


**PEMERINTAH PROVINSI SUMATERA UTARA  
DINAS PERUMAHAN DAN KAWASAN PERMUKIMAN**


Jl. Jendral Besar A.H. Nasution No.20 Pangkalan Masyhur, Medan  
Sumatera Utara

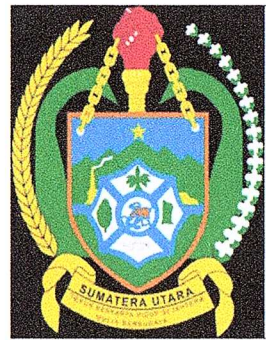

**PENATAAN KAWASAN WISATA RELIGI BABUSSALAM  
DESA BESILAM TERINTEGRASI**

KECAMATAN PADANG TUALANG KAB. LANGKAT

TAHUN ANGGARAN 2023

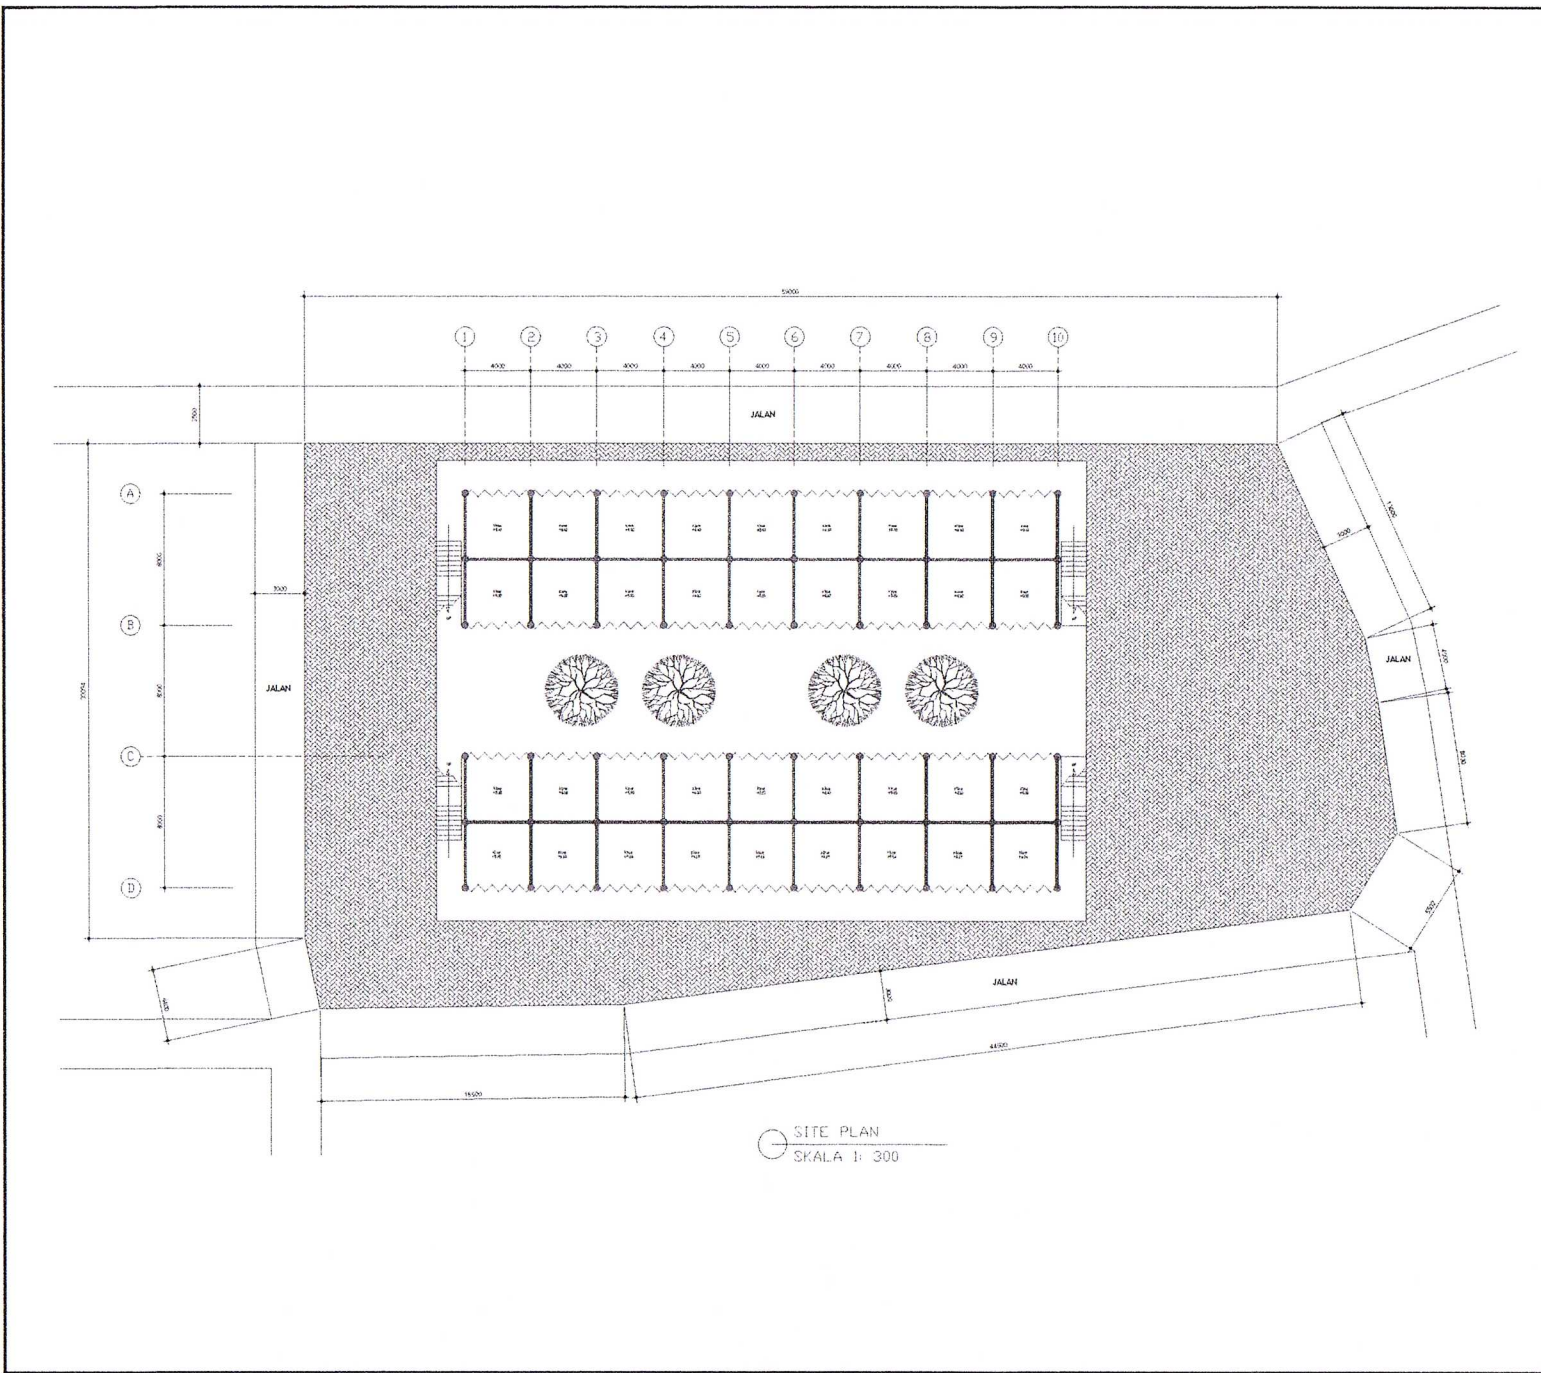

SITE PLAN  
SKALA 1 : 300

**KETERANGAN**



**DINAS PERUMAHAN DAN  
KAWASAN PERMUKIMAN  
SUMATERA UTARA**

**JUDUL PEKERJAAN**

PENATAAN KAWASAN WISATA RELIGI  
BABUSSALAM DESA BESILAM TERINTEGRASI

**LOKASI PEKERJAAN**

DESA BESILAM  
KAB. LANGKAT

Ditetapkan Oleh


Kepala Bidang Prasarana, Sarana dan  
Utilitas Umum  
Selaku PPTK/PPK

SAIFAN, S.T., M.Si.  
NIP. 19721024 200502 1 001


**JUDUL GAMBAR**

SITE PLAN RUMAH

KODE GBR	NO. GBR	SKALA
ARS-001	ARS-001.1	1 : 300

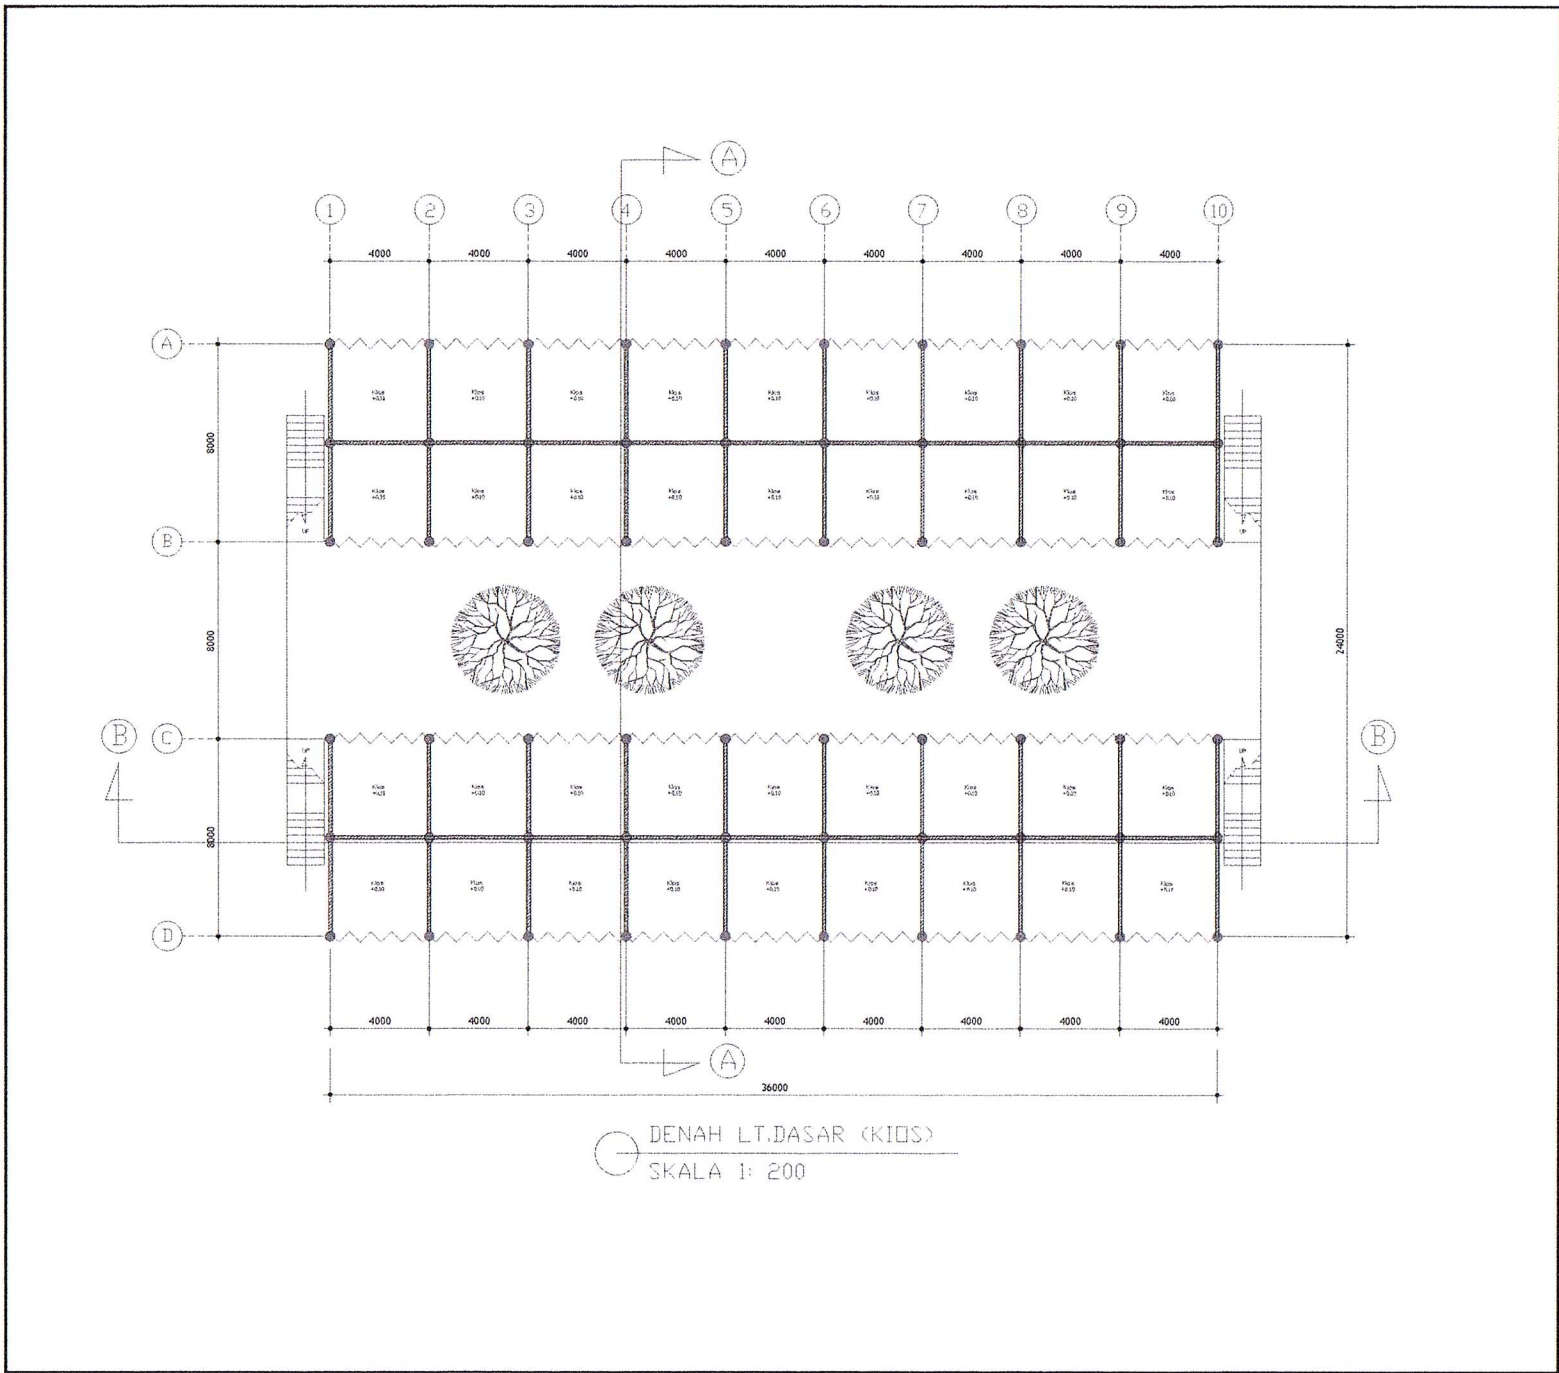


DENAH LT.DASAR (KIOS)  
SKALA 1: 200

KETERANGAN		
 <p>DINAS PERUMAHAN DAN KAWASAN PERMUKIMAN SUMATERA UTARA</p>		
<b>JUDUL PEKERJAAN</b>		
PENATAAN KAWASAN WISATA RELIGI BABUSSALAM DESA BESILAM TERINTEGRASI		
<b>LOKASI PEKERJAAN</b>		
DESA BESILAM KAB. LANGKAT		
Ditetapkan Oleh		
Kepala Bidang Prasarana, Sarana dan Utilitas Umum Selaku PPTK/PHK		
 SAIFAN, S.T., M.Si. NIP. 19721024 200502 1 001		
<b>JUDUL GAMBAR</b>		
DENAH LT.DASAR (KIOS)		
KODE GBR	NO. GBR	SKALA
ARS-002	ARS-002.1	1 : 200



TAMPAK DEPAN  
SKALA 1 : 200

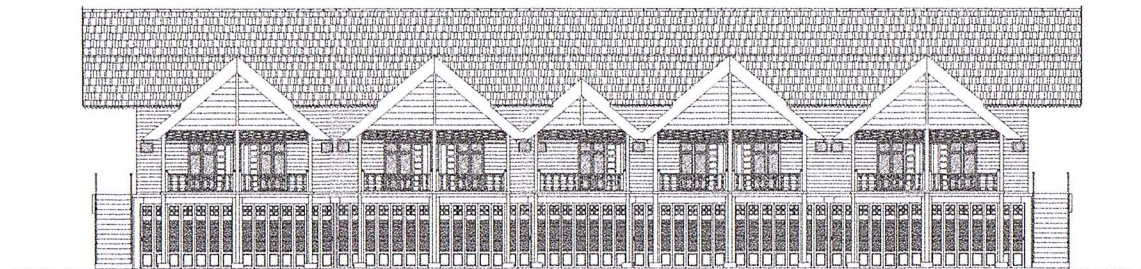

TAMPAK BELAKANG  
SKALA 1 : 200

**KETERANGAN**



**DINAS PERUMAHAN DAN  
KAWASAN PERMUKIMAN  
SUMATERA UTARA**

**JUDUL PEKERJAAN**

PENATAAN KAWASAN WISATA RELIGI  
BABUSSALAM DESA BESILAM TERINTEGRASI

**LOKASI PEKERJAAN**

DESA BESILAM  
KAB. LANGKAT

Ditetapkan Oleh


Kepala Bidang Prasarana, Sarana dan  
Utilitas Umum  
Selaku PPTK/PPK

SAIFAN, E.T., M.Si.  
NIP. 19721024200502 1 001


**JUDUL GAMBAR**

TAMPAK DEPAN & BELAKANG

KODE GBR	NO. GBR	SKALA
ARS-003	ARS-003.1	1 : 200

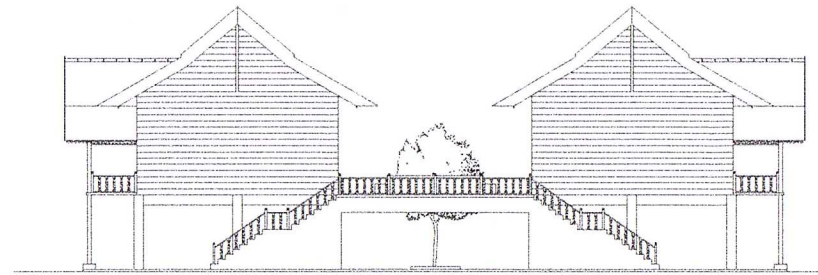

TAMPAK SAMPING KIRI  
SKALA 1: 200

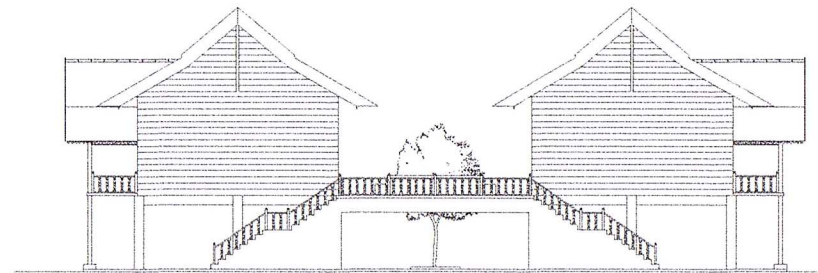

TAMPAK SAMPING KANAN  
SKALA 1: 200

**KETERANGAN**



**DINAS PERUMAHAN DAN  
KAWASAN PERMUKIMAN  
SUMATERA UTARA**

**JUDUL PEKERJAAN**

PENATAAN KAWASAN WISATA RELIGI  
BABUSSALAM DESA BESILAM TERINTEGRASI

**LOKASI PEKERJAAN**

DESA BESILAM  
KAB. LANGKAT

Ditetapkan Oleh


Kepala Bidang Prasarana, Sarana dan  
Utilitas Umum  
Selak PPTK/PPK

*SAIFAN*  
SAIFAN, S.T., M.Si.  
NIP. 19721024 200502 1 001

**JUDUL GAMBAR**

TAMPAK SAMPING  
KIRI & KANAN

KODE GBR	NO. GBR	SKALA
ARS-003	ARS-003.2	1 : 200

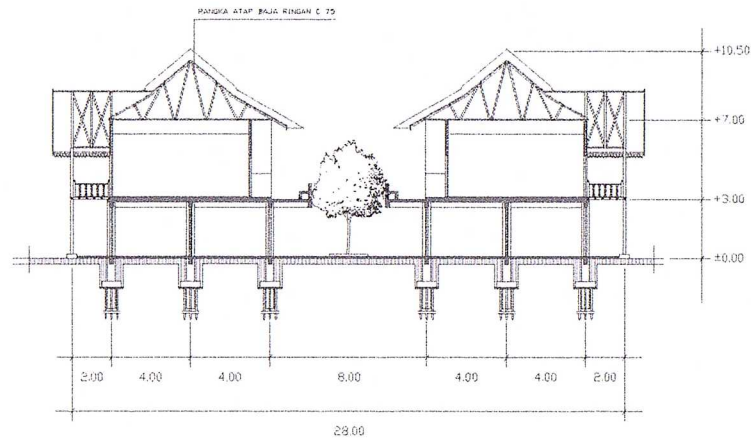

POTONGAN A-A  
SKALA 1 : 250

**KETERANGAN**



**DINAS PERUMAHAN DAN  
KAWASAN PERMUKIMAN  
SUMATERA UTARA**

**JUDUL PEKERJAAN**

PENATAAN KAWASAN WISATA RELIGI  
BABUSSALAM DESA BESILAM TERINTEGRASI

**LOKASI PEKERJAAN**

DESA BESILAM  
KAB. LANGKAT

Ditetapkan Oleh


Kepala Bidang Prasarana, Sarana dan  
Utilitas Umum  
Selaku PPTK/PPK

*[Signature]*  
SAIFAN, S.T., M.Si.  
NIP. 197210242005021001

**JUDUL GAMBAR**

POTONGAN A-A

KODE GBR	NO. GBR	SKALA
ARS-004	ARS-004.1	1 : 250

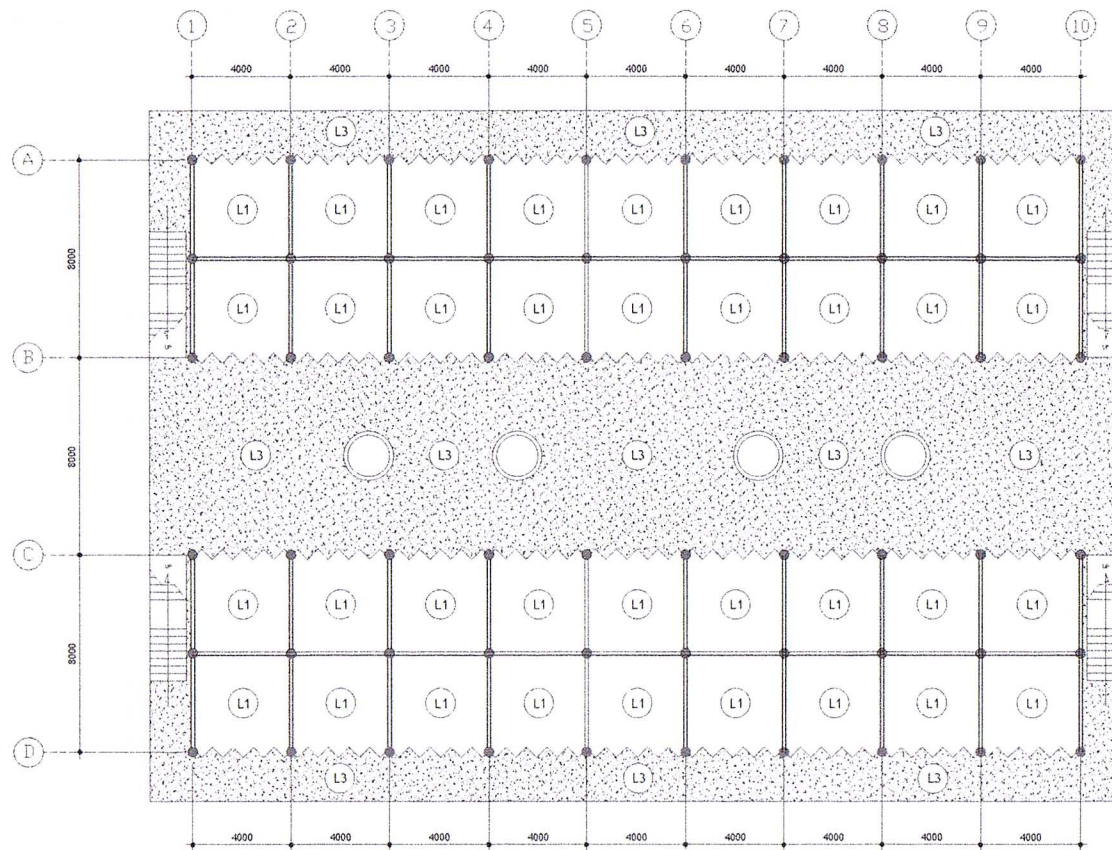

- L1 = KERAMIK 60X60
- L2 = KERAMIK 30X30
- L3 = PLESTER ACI
- L4 = CONWOOD
- L5 = PAVING BLOCK

DENAH LANTAI LT.DASAR  
SKALA 1: 200

KETERANGAN



DINAS PERUMAHAN DAN  
KAWASAN PERMUKIMAN  
SUMATERA UTARA

JUDUL PEKERJAAN

PENATAAN KAWASAN WISATA RELIGI  
BABUSSALAM DESA BESILAM TERINTEGRASI

LOKASI PEKERJAAN

DESA BESILAM  
KAB. LANGKAT

Ditetapkan Oleh


Kepala Bidang Prasarana, Sarana dan  
Utilitas Umum  
Selaku PRTK/PPK

SAIFAN, S.T., M.Si.  
NIP. 19721024 200502 1 001

JUDUL GAMBAR

DENAH LANTAI LT.DASAR

KODE GBR	NO. GBR	SKALA
ARS-005	ARS-005.1	1 : 200

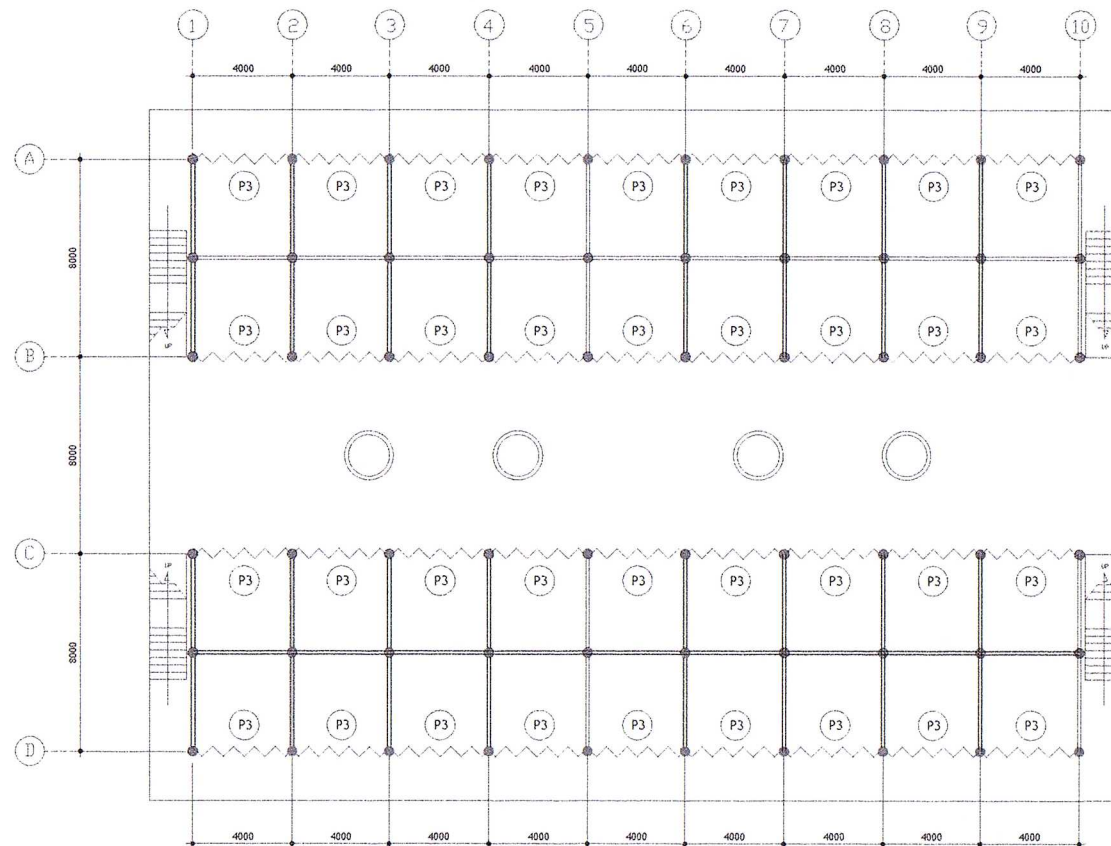

DENAH KUSEN LT.DASAR  
SKALA 1: 200

KETERANGAN



DINAS PERUMAHAN DAN  
KAWASAN PERMUKIMAN  
SUMATERA UTARA

JUDUL PEKERJAAN

PENATAAN KAWASAN WISATA RELIGI  
BABUSSALAM DESA BESILAM TERINTEGRASI

LOKASI PEKERJAAN

DESA BESILAM  
KAB. LANGKAT

Ditetapkan Oleh

Kepala Bidang Prasarana, Sarana dan  
Utilitas Umum  
Selaku PPTK/PPK


SAIHAN, S.T., M.Si.  
NIP. 19721024 200502 1 001

JUDUL GAMBAR


DENAH KUSEN LT.DASAR

KODE GBR	NO. GBR	SKALA
ARS-007	ARS-007.1	1 : 200




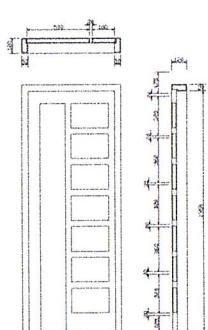


○ DETAIL P1 (54 UNIT)  
SKALA 1: 40

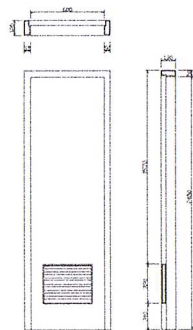


○ DETAIL P2 (18 UNIT)  
SKALA 1: 40

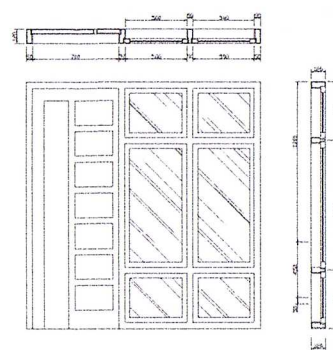


○ DETAIL PJI (18 UNIT)  
SKALA 1: 40

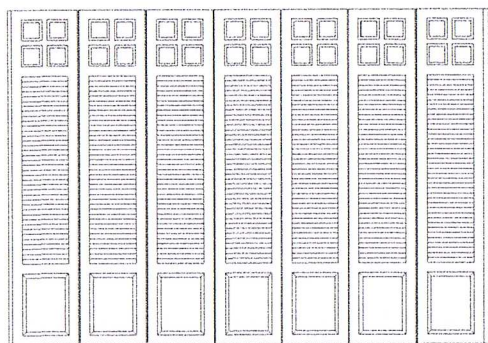

○ DETAIL P3 (18 UNIT)  
SKALA 1: 40

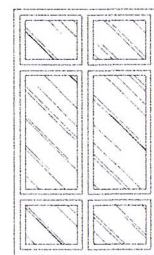

○ DETAIL J1 (18 UNIT)  
SKALA 1: 40

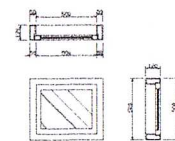

○ DETAIL J2 (18 UNIT)  
SKALA 1: 40

KETERANGAN



DINAS PERUMAHAN DAN  
KAWASAN PERMUKIMAN  
SUMATERA UTARA

JUDUL PEKERJAAN

PENATAAN KAWASAN WISATA RELIGI  
BABUSSALAM DESA BESILAM TERINTEGRASI

LOKASI PEKERJAAN

DESA BESILAM  
KAB. LANGKAT

Ditetapkan Oleh


Kepala Bidang Prasarana, Sarana dan  
Utilitas Umum  
Selaku PPTK/PPK

SAIFAN, S.T., M.Si.  
NIP. 19721024 200502 1 001

JUDUL GAMBAR

DETAIL KUSEN

KODE GBR	NO. GBR	SKALA
ARS-007	ARS-007.3	1 : 40

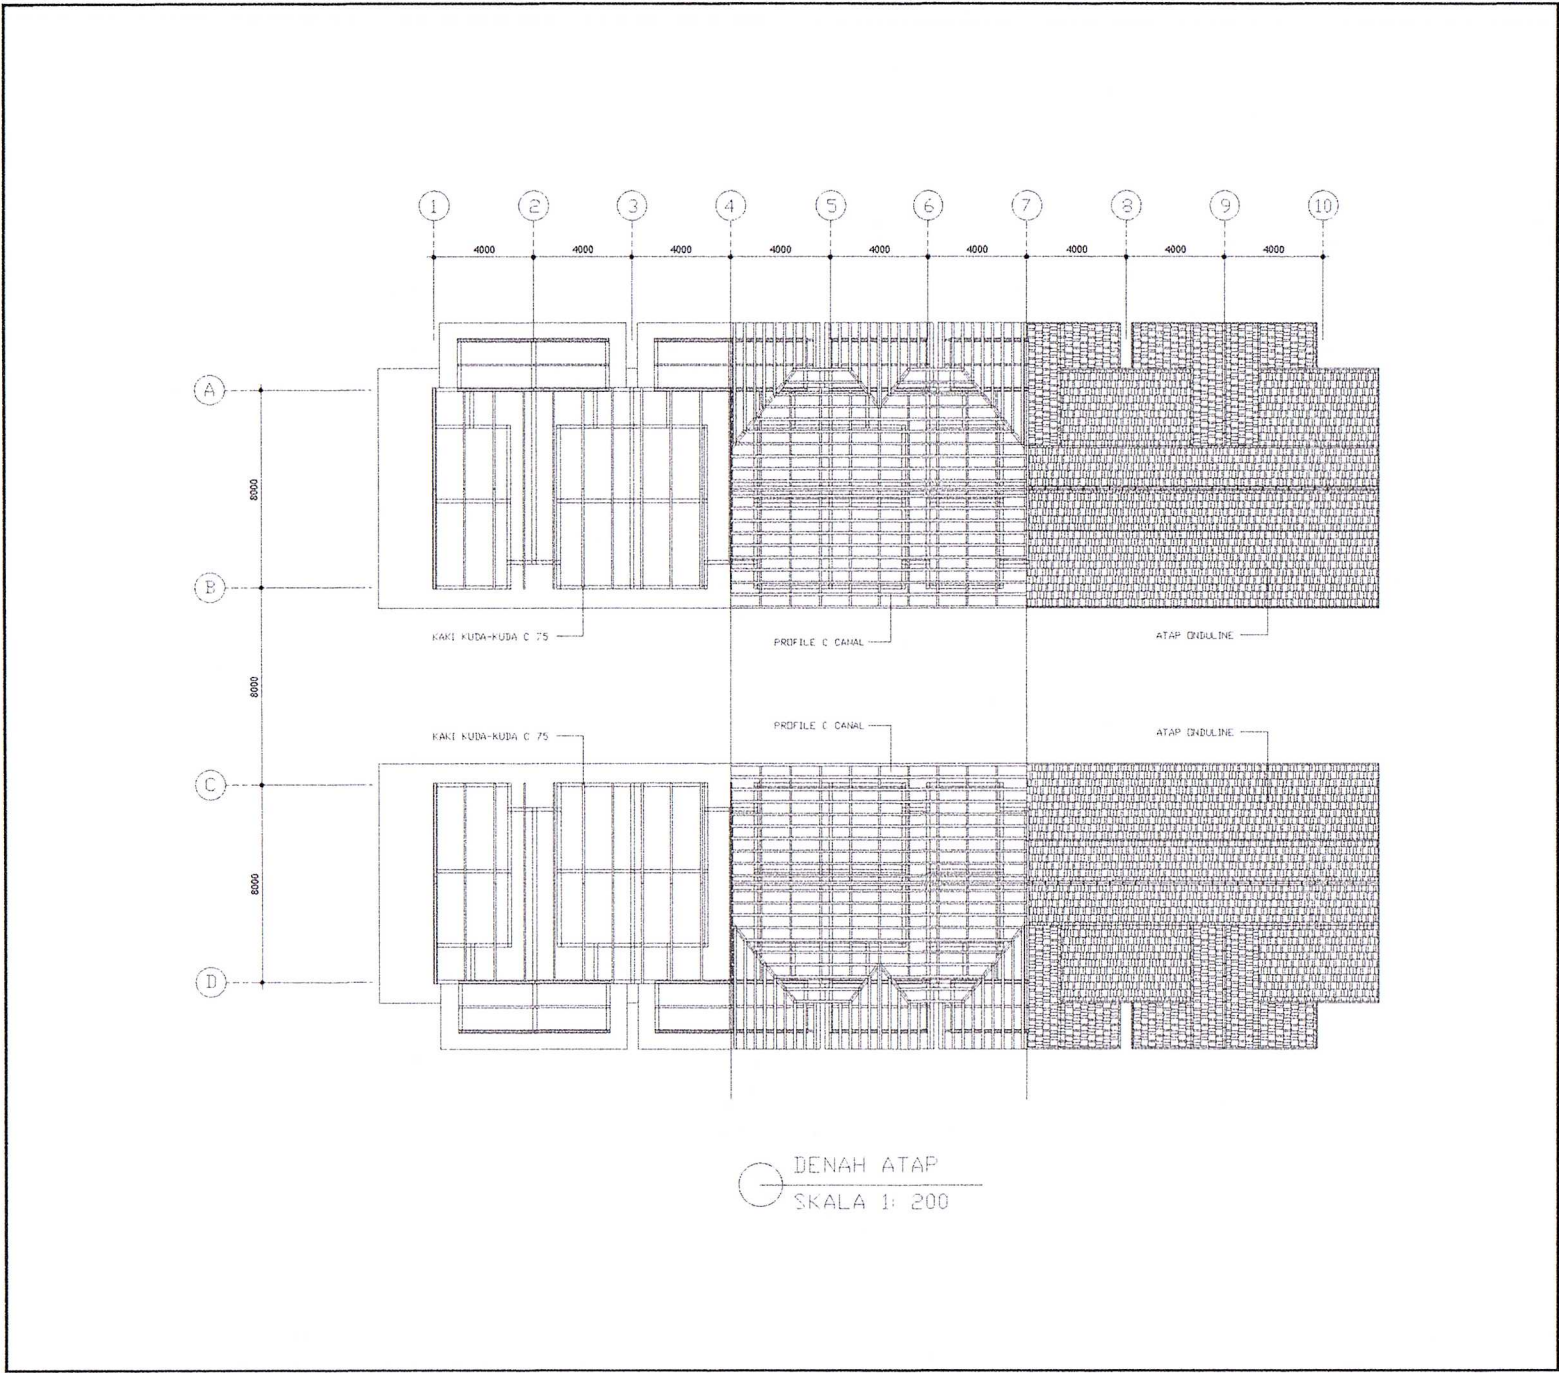

**KETERANGAN**



**DINAS PERUMAHAN DAN  
KAWASAN PERMUKIMAN  
SUMATERA UTARA**

**JUDUL PEKERJAAN**

PENATAAN KAWASAN WISATA RELIGI  
BABUSSALAM DESA BESILAM TERINTEGRASI

**LOKASI PEKERJAAN**

DESA BESILAM  
KAB. LANGKAT

Ditetapkan Oleh

Kepala Bidang Prasarana, Sarana dan  
Utilitas Umum  
Selaku PPTK/PPK

SAIFAN, S.T., M.Si.  
NIP. 19721024 200502 1 001

**JUDUL GAMBAR**

DENAH ATAP

KODE GBR	NO. GBR	SKALA
ARS-008	ARS-008.1	1 : 200

ARS-008	ARS-008.1	1 : 200
KODE GBR	NO. GBR	SKALA

DENAH ATAP

JUDUL GAMBAR

NIP. 197210242005021001

SAMFAN, S.T., M.Si.

*[Signature]*  
Selaku PPTK/PPK

Kepala Bidang Prasarana, Sarana dan

Ditetapkan Oleh

DESA BESILAM  
KAB. LANGKAT

LOKASI PEKERJAAN

PENATAAN KAWASAN WISATA RELIGI  
BABUSSALAM DESA BESILAM TERINTEGRASI

JUDUL PEKERJAAN

DINAS PERUMAHAN DAN  
KAWASAN PERMUKIMAN  
SUMATERA UTARA



KETERANGAN

DENAH ATAP  
SKALA 1:200



ARS-009	ARS-009.1	1 : 200
KODE GBR	NO. GBR	SKALA

DENAH FIN. DINDING  
LT. DASAR

JUDUL GAMBAR

NIP. 19721024200502 1 001

SAMAN, S.T., M.Si.

*[Signature]*

Selaku PTK/PPK

Utilitas Umum

Kepala Bidang Prasarana, Sarana dan  
Ditetapkan Oleh

DESA BESTLAM  
KAB. LANGKAT

LOKASI PEKERJAAN

PENATAAN KAWASAN WISATA RELIGI  
BABUSSALAM DESA BESTLAM TERINTEGRASI

JUDUL PEKERJAAN


DINAS PERUMAHAN DAN  
KAWASAN PERMUKIMAN  
SUMATERA UTARA



- KETERANGAN
- 1 = CAT EKTERIOR
  - 2 = CAT INTERIOR
  - 3 = KERAMIK 30X60
  - 4 = CONWOOD
  - 5 = GRC

DENAH FIN. DINDING LT. DASAR

SKALA 1 : 200

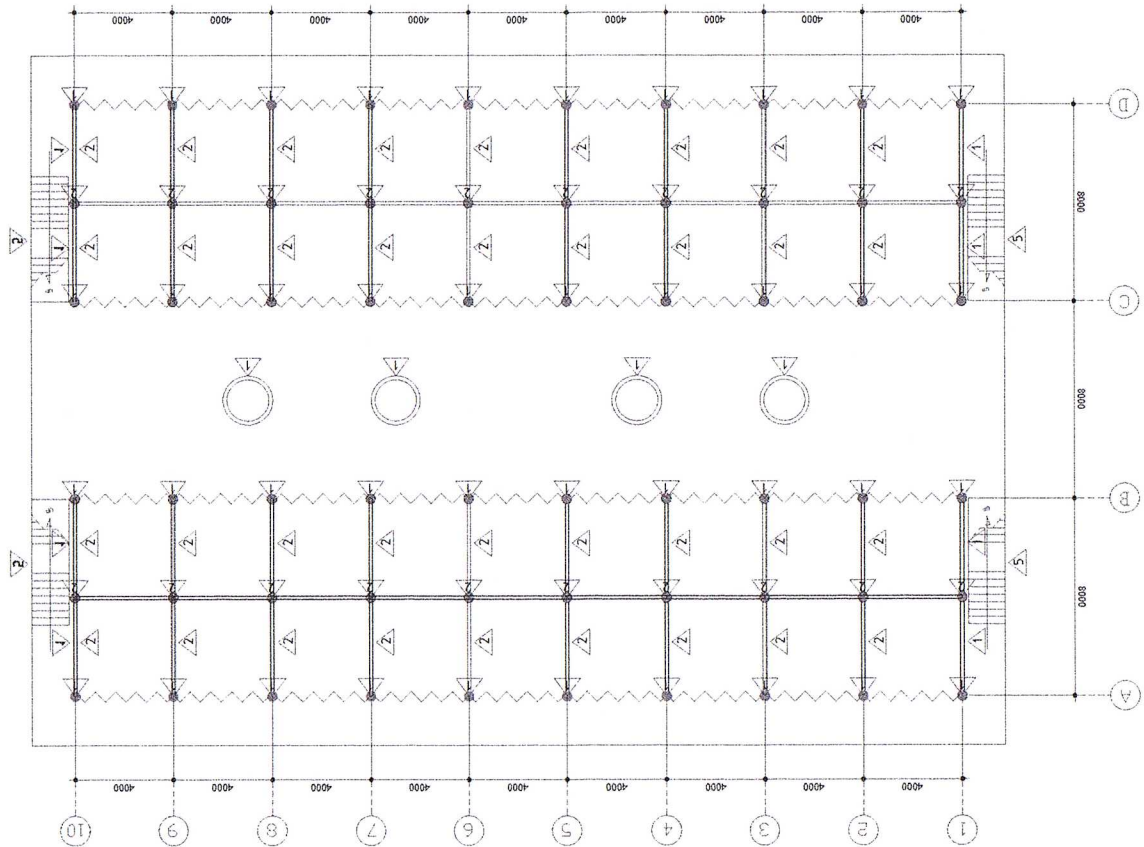

ARS-009	NO. GBR	KODE GBR
ARS-009.2	NO. GBR	SKALA
1 : 200		

DENAH FIN. DINDING  
LT.1

JUDUL GAMBAR

NIP. 19721024 200502 1 001

SAEFAN, S.T., M.Si.



Selaku PPTK/PPK

Kepala Bidang Prasana, Sarana dan

Ditetapkan Oleh

DESA BESILAM  
KAB. LANGKAT

LOKASI PEKERJAAN

PENATAAN KAWASAN WISATA RELIGI  
BABUSSALAM DESA BESILAM TERINTEGRASI


JUDUL PEKERJAAN

DINAS PERUMAHAN DAN  
KAWASAN PERMUKIMAN  
SUMATERA UTARA



- KETERANGAN
- 1 = CAT EKTERIOR
  - 2 = CAT INTERIOR
  - 3 = KERAMIK 30X60
  - 4 = CONWOOD
  - 5 = GRC


DENAH FIN. DINDING LT.1  
SKALA 1: 200

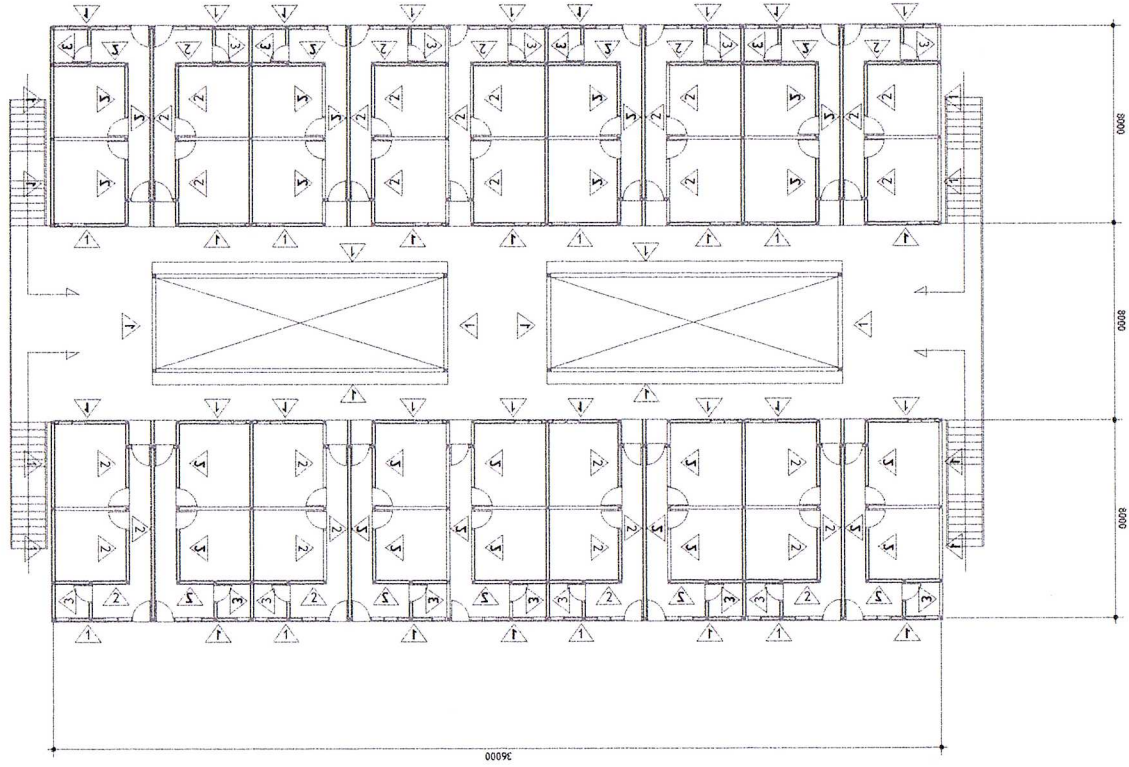

STR-001	STR-001.1	1 : 200
KODE GBR	NO. GBR	SKALA

DENAH PONDASI

JUDUL GAMBAR

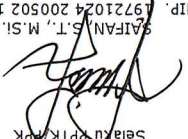Kepala Bidang Prasarana, Sarana dan  
 Utilitas Umum  
 Selanj. PPTK/PPK  
  
 AIFAN, S.T., M.Si.  
 NIP. 19721024 200502 1 001

Ditetapkan Oleh


DESA BESILAM  
 KAB. LANGKAT

LOKASI PEKERJAAN

PENYALAMAN KAWASAN WISATA RELIGI  
 BARUSSALAM DESA BESILAM TERINTEGRASI


JUDUL PEKERJAAN



DINAS PERUMAHAN DAN  
 KAWASAN PERMUKIMAN  
 SUMATERA UTARA




KETERANGAN

DENAH PONDASI  
 SKALA 1: 200

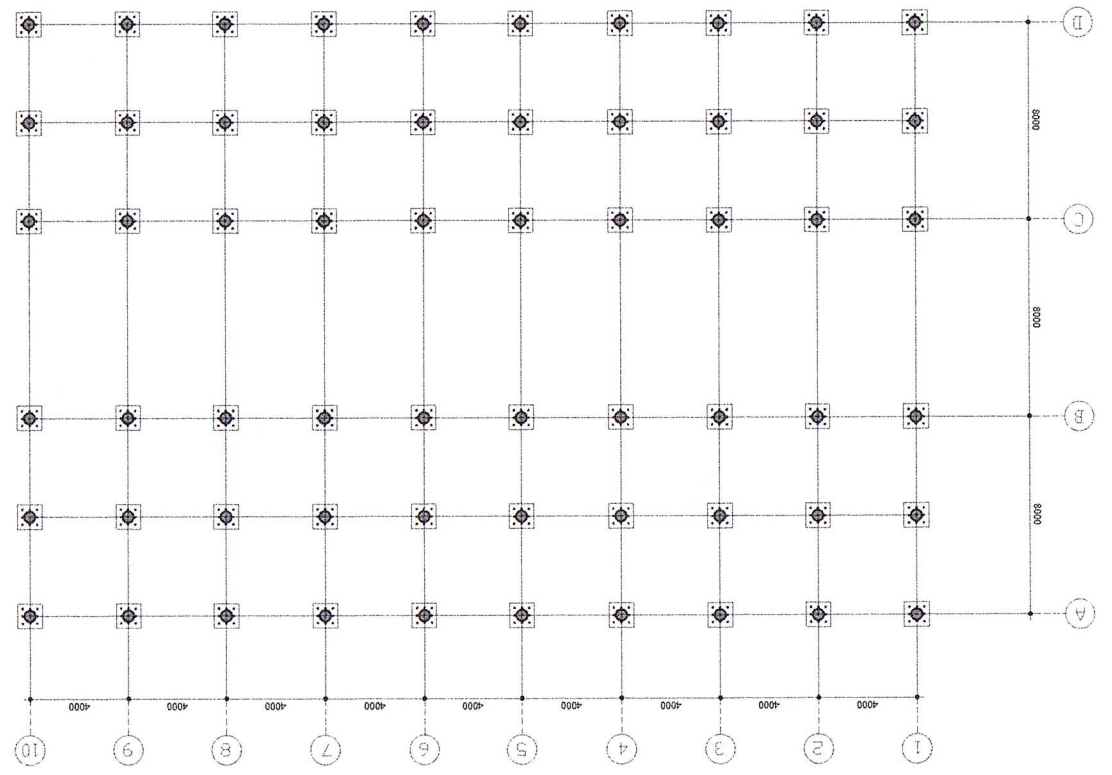

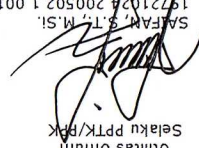STR-001	STR-001.2	1 : 30
KODE GBR	NO. GBR	SKALA
<b>DETAIL PONDASI</b>		
<b>JUDUL GAMBAR</b>		
Kepala Bidang Prasana, Sarana dan Utilitas Umum Seaku PPTK/PKK  SAFARI S.T. M.Si NIP. 19721024 200502 1 001		
Ditetapkan Oleh		
DESA BESILAM KAB. LANGKAT		
<b>LOKASI PEKERJAAN</b>		
PENATAAN KAWASAN WISATA RELIGI BABUSSALAM DESA BESILAM TERINTEGRASI		
<b>JUDUL PEKERJAAN</b>		
 DINAS PERUMAHAN DAN KAWASAN PERMUKIMAN SUMATERA UTARA		
<b>KETERANGAN</b>		

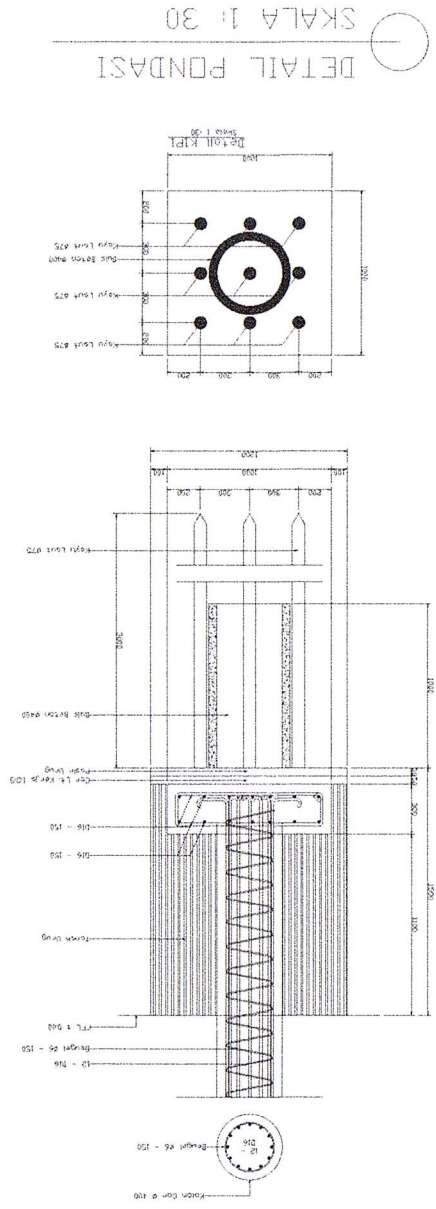

STR-002	NO. GBR	STR-002.1
KODE GBR	SKALA	1 : 200

DENAH SLOOF

JUDUL GAMBAR

NIP. 19721024 200502 1 001

SALFAN, S.T., M.Si.

Selaku PTK/PPK

Kepala Bidang Prasarana, Sarana dan

Utilitas Umum

Ditetapkan Oleh

DESA BESILAM  
KAB. LANGKAT

LOKASI PEKERJAAN


PENATAAN KAWASAN WISATA RELIGI  
BABUSSALAM DESA BESILAM TERINTEGRASI

JUDUL PEKERJAAN



DINAS PERUMAHAN DAN  
KAWASAN PERMUKIMAN  
SUMATERA UTARA




KETERANGAN

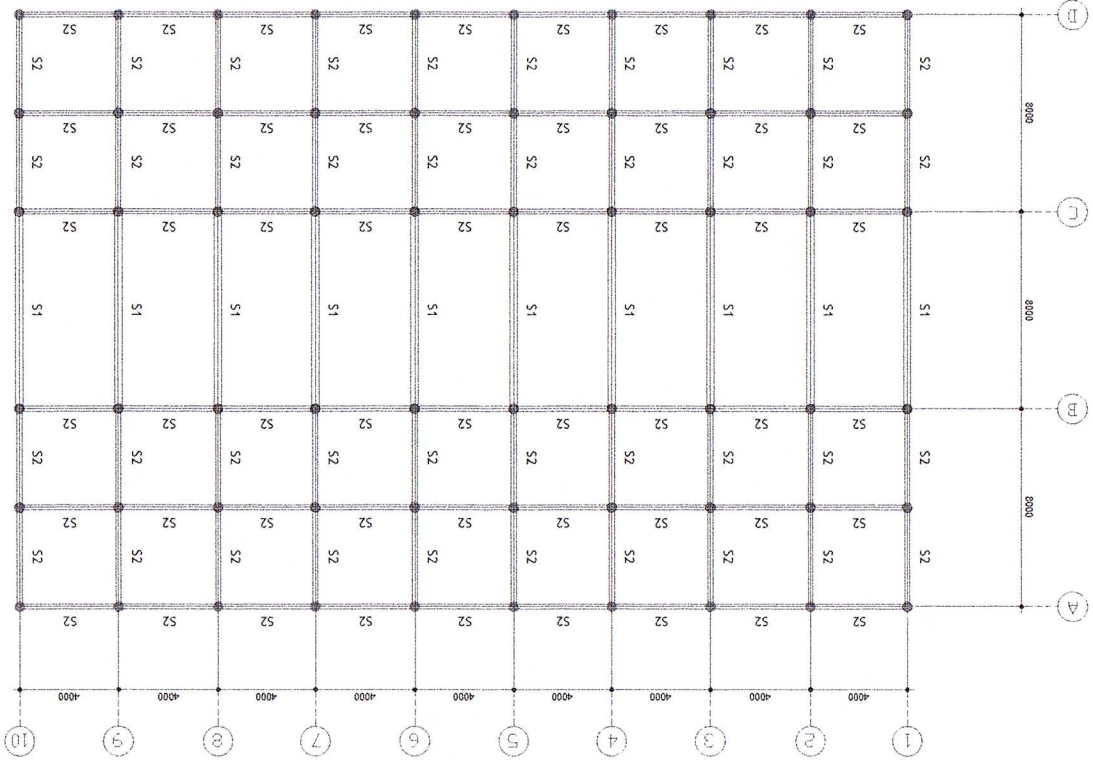

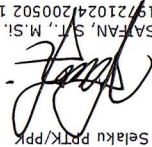

STR-002	STR-002.2	1 : 30
KODE GBR	NO. GBR	SKALA
DETAIL SLOOF		
<b>JUDUL GAMBAR</b>		
Kepala Bidang Prasarana, Sarana dan Utilitas Umum Selaku PRTK/PPK  SAIFAN, S.T., M.Si. NIP. 19721024200502 1 001		
Ditetapkan Oleh		
DESA BESILAM KAB. LANGKAT		
<b>LOKASI PEKERJAAN</b>		
PENATAAN KAWASAN WISATA RELIGI BABUSSALAM DESA BESILAM TERINTEGRASI		
<b>JUDUL PEKERJAAN</b>		
 DINAS PERUMAHAN DAN KAWASAN PERMUKIMAN SUMATERA UTARA		
<b>KETERANGAN</b>		

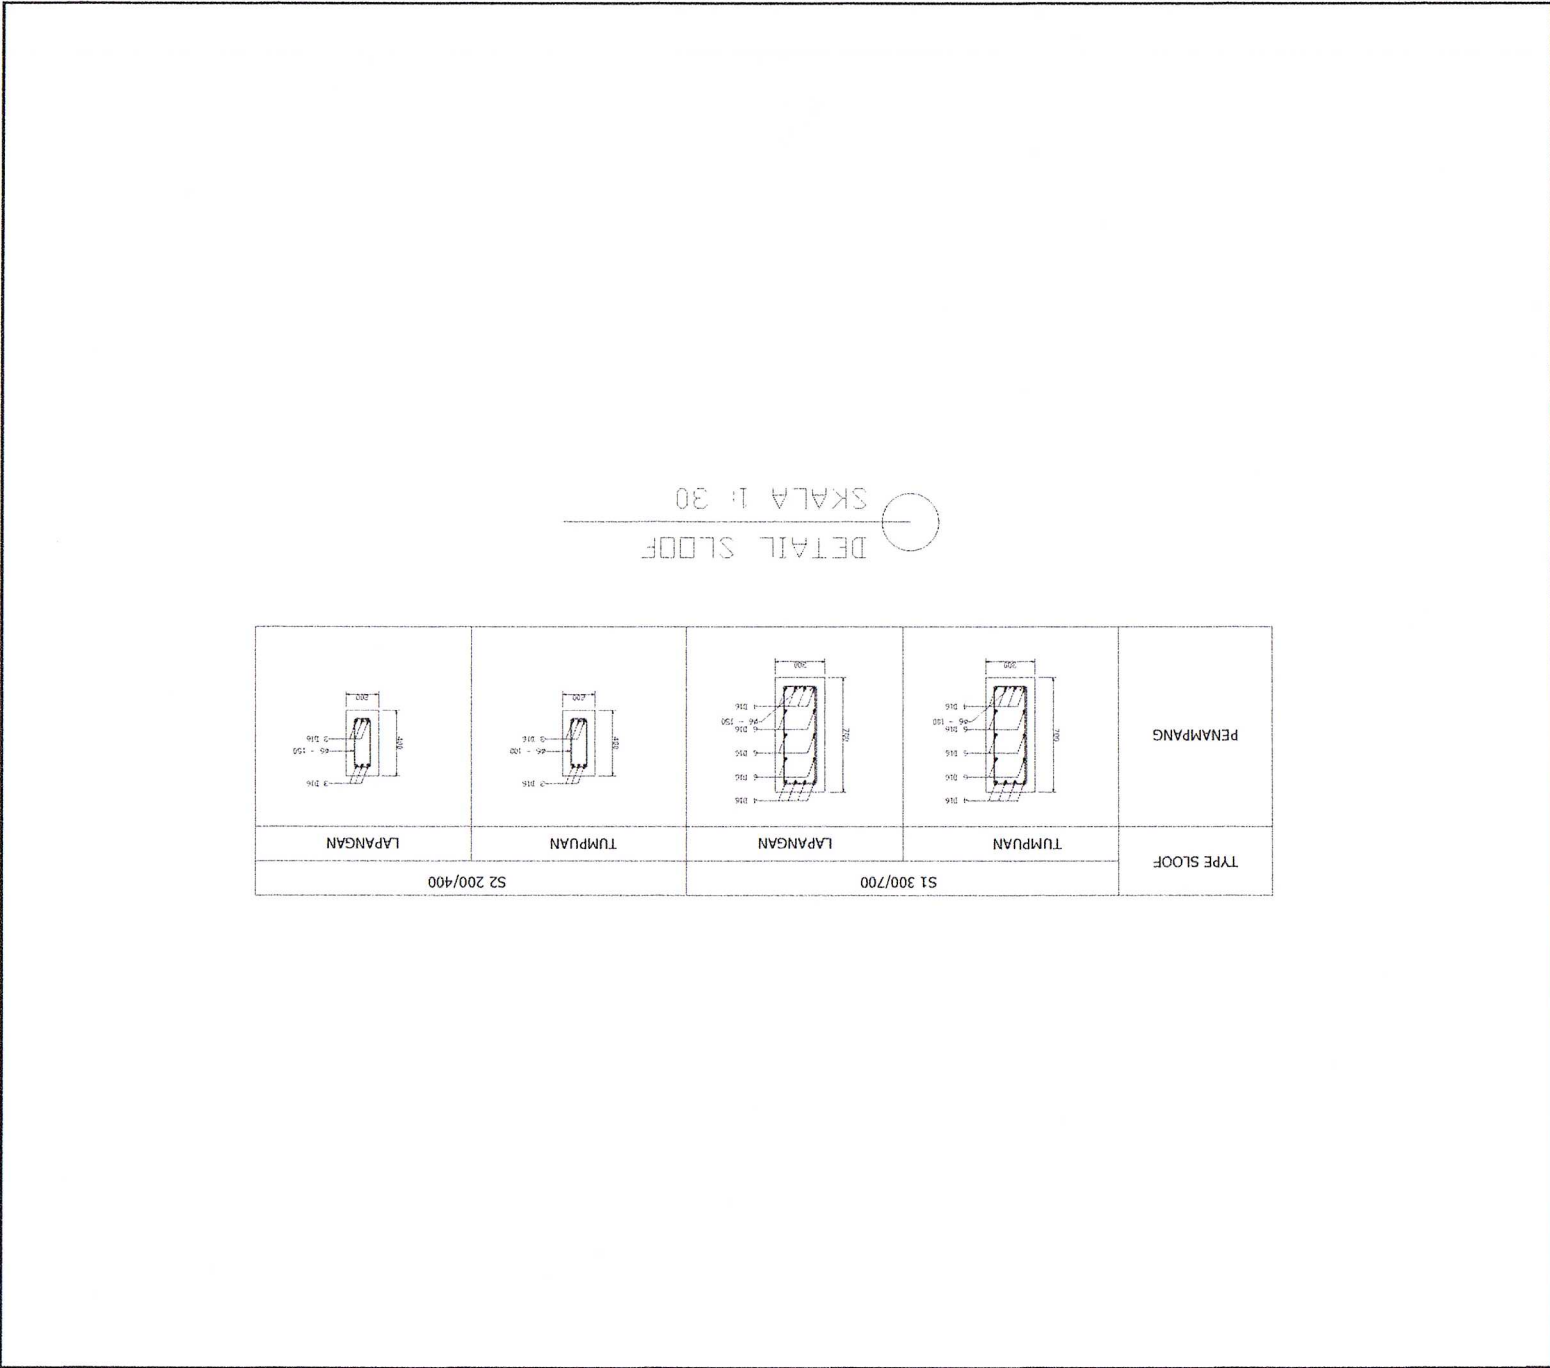

STR-003	STR-003.1	1 : 200
KODE GBR	NO. GBR	SKALA

DENAH KOLOM LT. DASAR

JUDUL GAMBAR

NIP. 197210242005021001

SALFAN, S.T., M.Si.

Utilitas Umum

Selaku PTK/PPK

Kepala Bidang Prasarana, Sarana dan  
Ditetapkan Oleh

DESA BESTLAM  
KAB. LANGKAT

LOKASI PEKERJAAN

PENATAAN KAWASAN WISATA RELIGI  
BABUSSALAM DESA BESTLAM TERINTEGRASI


JUDUL PEKERJAAN

DINAS PERUMAHAN DAN  
KAWASAN PERMUKIMAN  
SUMATERA UTARA



KETERANGAN

DENAH KOLOM LT. DASAR  
SKALA 1 : 200

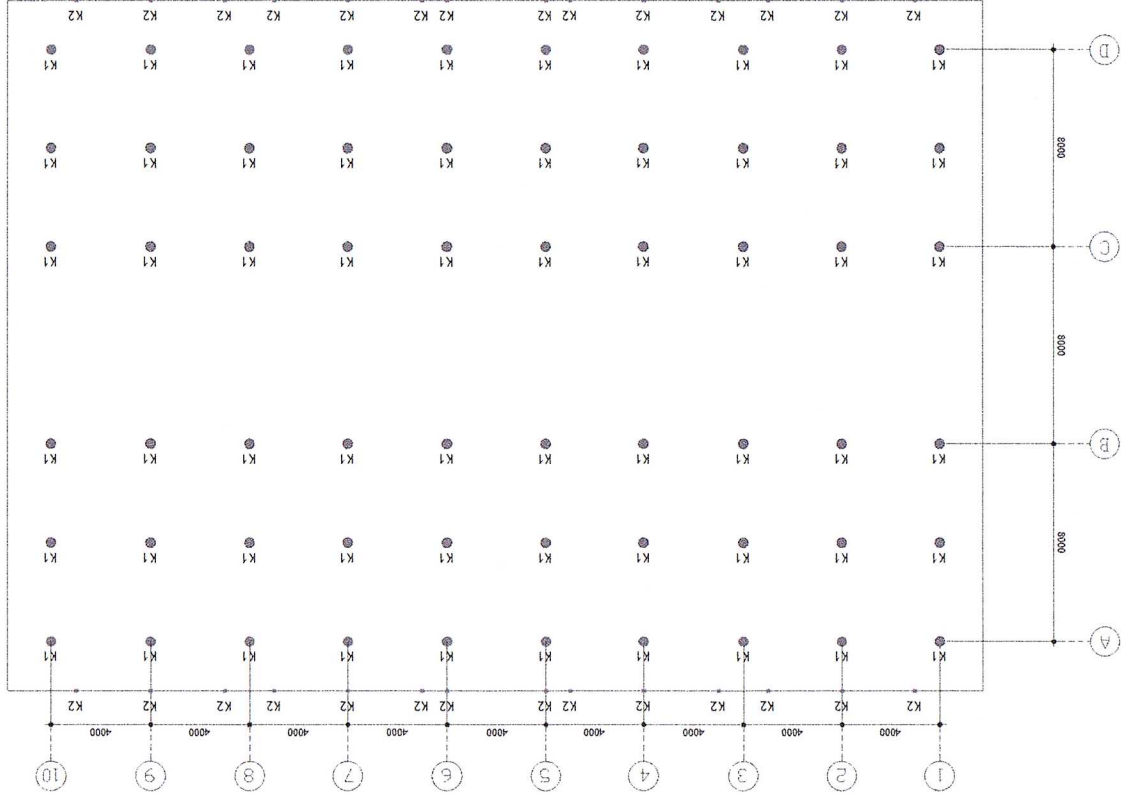

STR-003	STR-003.2	1 : 200
KODE GBR	NO. GBR	SKALA

DENAH KOLOM LT.1

JUDUL GAMBAR

NIP. 99721024200502 1 001

SARFAN, ST, N.SI.

Kepala Bidang Prasarana, Sarana dan  
Utilitas Umum  
Selaku PPTK/PPK

Ditetapkan Oleh

DESA BESTLAM  
KAB. LANGKAT

LOKASI PEKERJAAN

PENYALAMAN KAWASAN WISATA RELIGI  
BABUSALAM DESA BESTLAM TERINTEGRASI


JUDUL PEKERJAAN


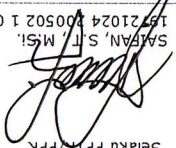
DINAS PERUMAHAN DAN  
KAWASAN PERMUKIMAN  
SUMATERA UTARA











KETERANGAN

DENAH KOLOM LT.1  
SKALA 1 : 200

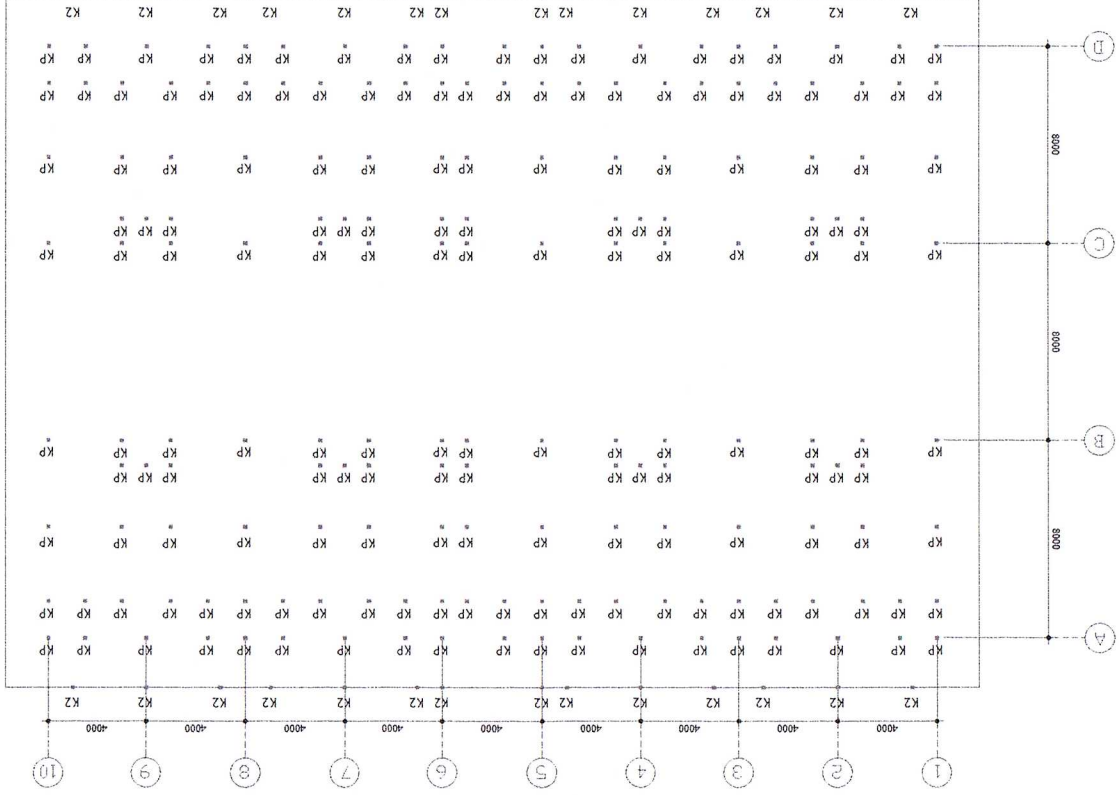

KETERANGAN	 <b>DINAS PERUMAHAN DAN KAWASAN PERMUKIMAN SUMATERA UTARA</b>	<b>JUDUL PEKERJAAN</b>	
		PENATAAN KAWASAN WISATA RELIGI BAHUSSALAM DESA BESILAM TERINTEGRASI	
		<b>LOKASI PEKERJAAN</b>	
		DESA BESILAM KAB. LANGKAT	
		Ditetapkan Oleh	
		Kepala Bidang Pasarana, Sarana dan Utilitas Umum Selaku PPTK/PPK  SAIBANI, S. T. M. SI. NIP. 19721024 200502 1 001 <b>JUDUL GAMBAR</b>	
<b>DETAIL KOLOM</b>			
KODE GBR	NO. GBR	STR-003	STR-003.3
SKALA			1 : 30

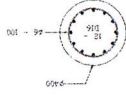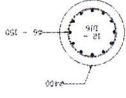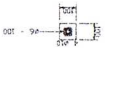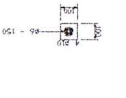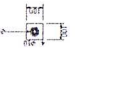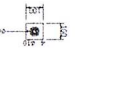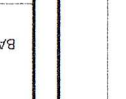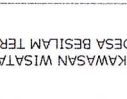TYPE KOLOM	TUMPUAN	LAPANGAN	TUMPUAN	LAPANGAN	TUMPUAN	LAPANGAN	TUMPUAN	LAPANGAN	TYPE KOLOM
PENAMPANG									
		K1 Ø400	K1 100/100	K2 100/100	K2 100/100	K3 100/100	K3 100/100	K4 100/100	K4 100/100

DETAIL KOLOM  
SKALA 1: 30

STR-004	NO. GBR	STR-004.1	1 : 200
KODE GBR	SKALA		

DENAH BALOK LT.DASAR

JUDUL GAMBAR

SALFAN, S.T, M.Si.  
NIP. 19721024200502 1 001

*[Signature]*  
Kepala Bidang Prasana, Sarana dan  
Utilitas Umum  
Selaku PPK/PPM

Ditetapkan Oleh

DESA BESILAM  
KAB. LANGKAT

LOKASI PEKERJAAN

PENATAAN KAWASAN WISATA RELIGI  
BABUSALAM DESA BESILAM TERINTEGRASI

JUDUL PEKERJAAN


DINAS PERUMAHAN DAN  
KAWASAN PERMUKIMAN  
SUMATERA UTARA


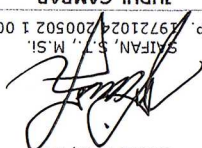



KETERANGAN



DENAH BALOK LT.DASAR

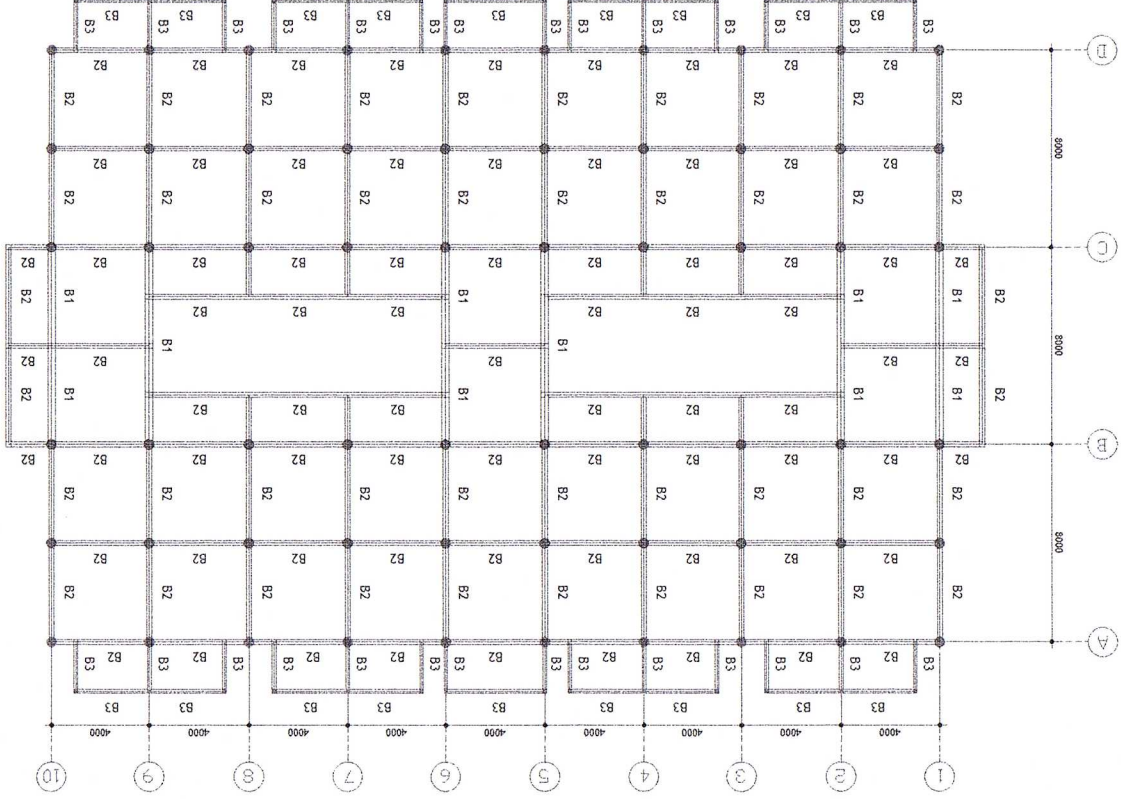
SKALA 1: 200

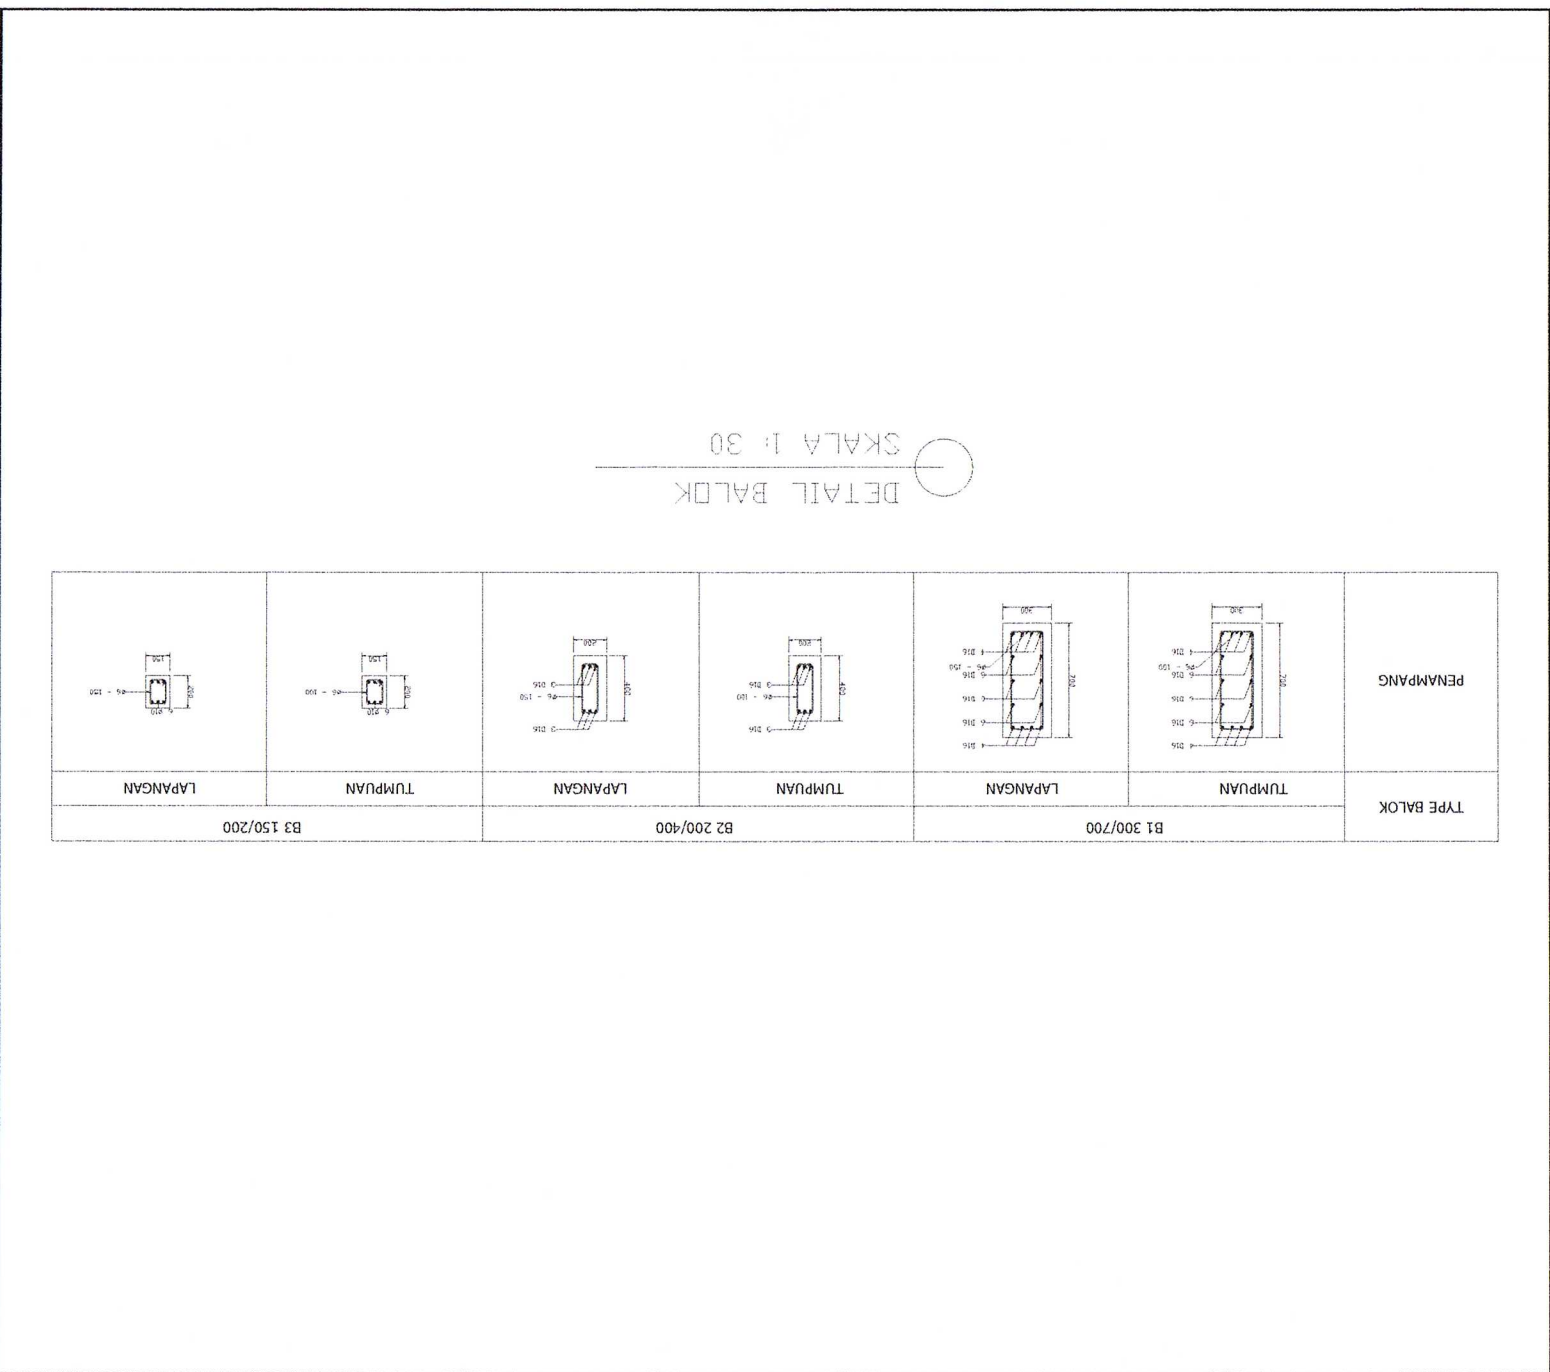

KETERANGAN	 DINAS PERUMAHAN DAN KAWASAN PERMUKIMAN SUMATERA UTARA		JUDUL PEKERJAAN	PENATAAN KAWASAN WISATA RELIGI BABUSSALAM DESA BESILAM TERINTEGRASI	LOKASI PEKERJAAN	DESA BESILAM KAB. LANGKAT	Ditetapkan Oleh	Kepala Bidang Prasarana, Sarana dan Utilitas Umum Selaku PTK/PPK  Satrian, S.T., M.Si. NIP. 19721024200502 1 001	JUDUL GAMBAR	DETAIL BALOK	KODE GBR	NO. GBR	SKALA	STR-004	STR-004.3	1 : 30
------------	--	--	-----------------	--	------------------	------------------------------	-----------------	--	--------------	--------------	----------	---------	-------	---------	-----------	--------



STR-005	STR-005.1	1 : 50
KODE GBR	NO. GBR	SKALA
DENAH TANGGA		
<b>JUDUL GAMBAR</b>		
Kepala Bidang Prasarana, Sarana dan Utilitas Umum Selaku PRTK/PPK  SAIFAN, S.T., M.Si NIP. 19721024200502 1 001		
Ditetapkan Oleh		
DESA BESILAM KAB. LANGKAT		
<b>LOKASI PEKERJAAN</b>		
PENATAAN KAWASAN WISATA RELIGI BABUSSALAM DESA BESILAM TERINTEGRASI		
<b>JUDUL PEKERJAAN</b>		
 DINAS PERUMAHAN DAN KAWASAN PERMUKIMAN SUMATERA UTARA		
<b>KETERANGAN</b>		

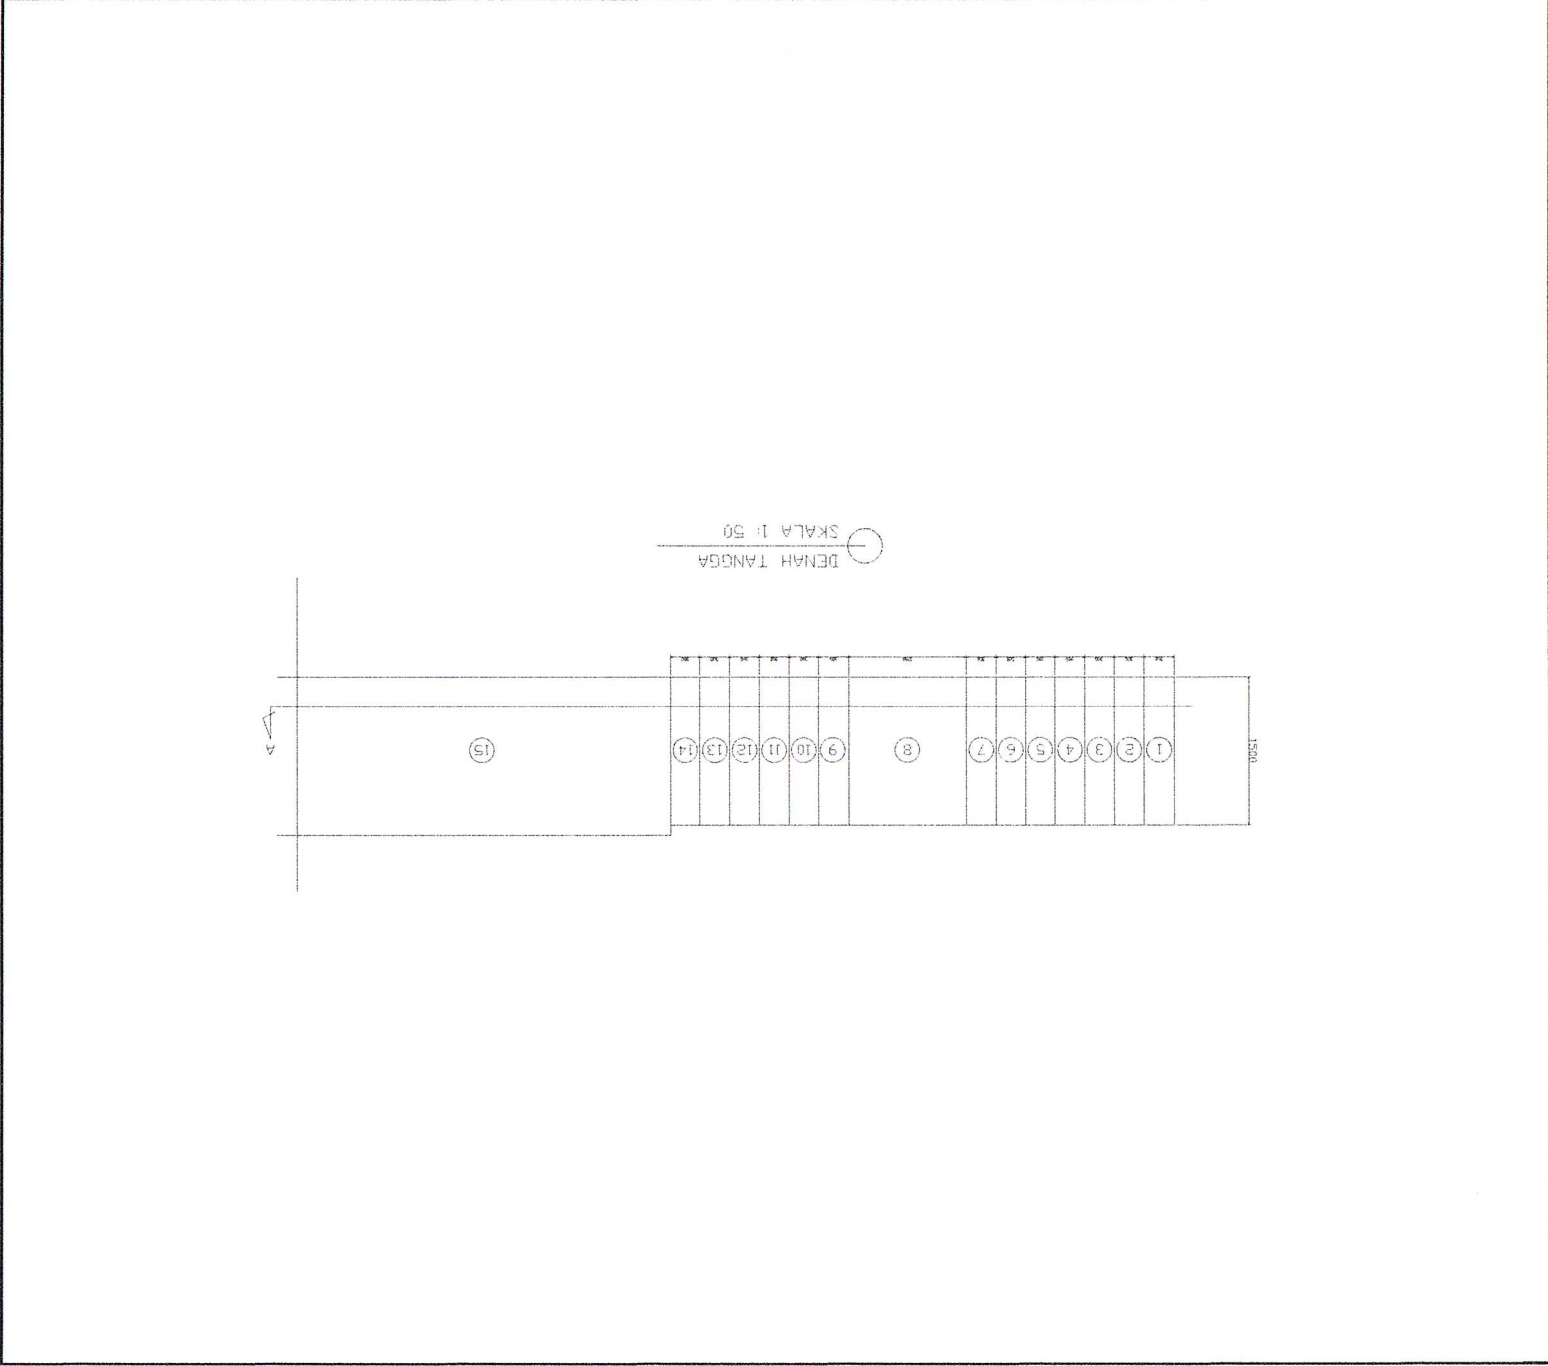

STR-005	NO. GBR	KODE GBR
STR-005.2	NO. GBR	SKALA
1 : 30		

POTONGAN TANGGA

JUDUL GAMBAR

SITIFAN, S.T./M.SI.  
NIP. 19721024 200502 1 001

Selaku PRTK/PTK

Utilitas Umum

Kepala Bidang Prasarana, Sarana dan

Ditetapkan Oleh

DESA BESILAM

KAB. LANGKAT

LOKASI PEKERJAAN


PENATAAN KAWASAN WISATA RELIGI  
BABUSSALAM DESA BESILAM TERINTEGRASI

JUDUL PEKERJAAN

DINAS PERUMAHAN DAN  
SUMATERA UTARA



KETERANGAN

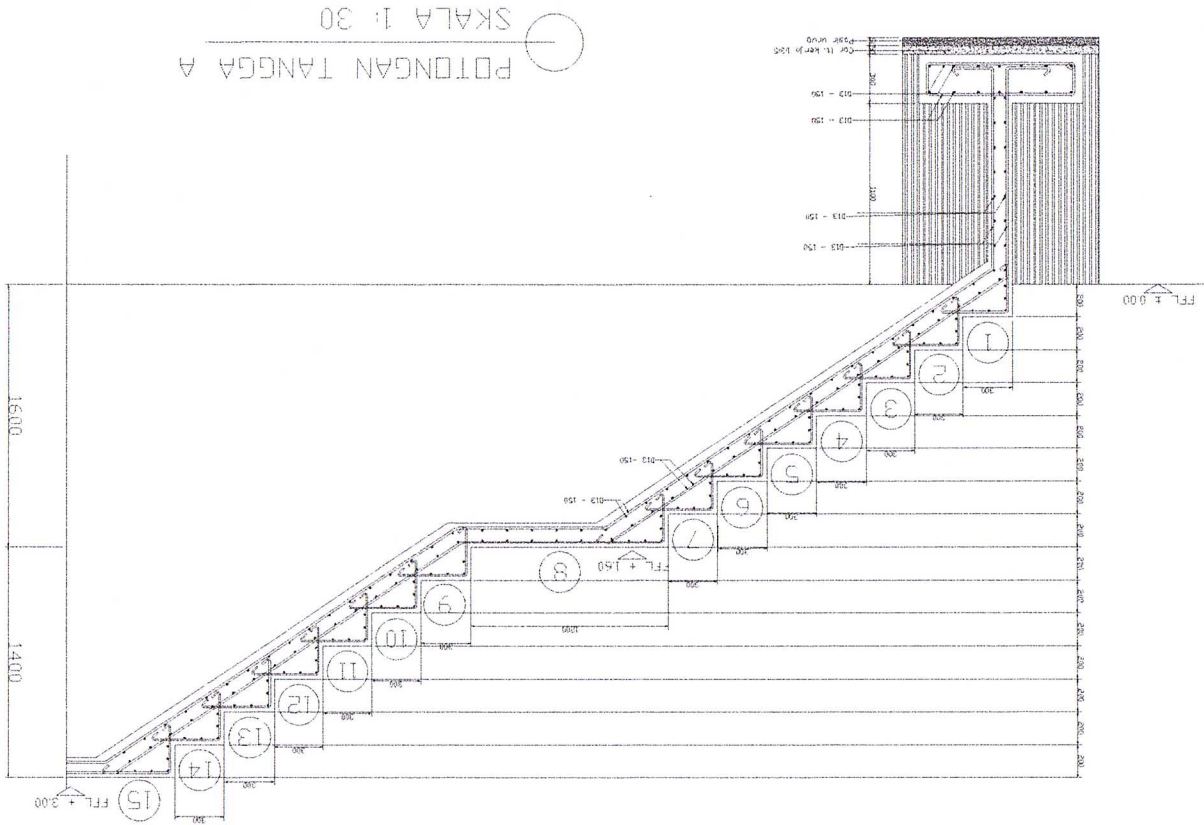



STR-006	STR-006.1	1 : 200
KODE GBR	NO. GBR	SKALA

DENAH PEMBESIAN PLAT  
LANTAI LT.1

JUDUL GAMBAR

Kepala Bidang Prasarana, Sarana dan  
Utilitas Umum  
Selaku PTK/PPK

*[Signature]*  
SAIFAN, S.T., M.Si.  
NIP. 19721024200502 1 001

Ditetapkan Oleh

DESA BESILAM  
KAB. LANGKAT

LOKASI PEKERJAAN


PENATAAN KAWASAN WISATA RELIGI  
BABUSSALAM DESA BESILAM TERINTEGRASI

JUDUL PEKERJAAN

DINAS PERUMAHAN DAN  
KAWASAN PERMUKIMAN  
SUMATERA UTARA



KETERANGAN

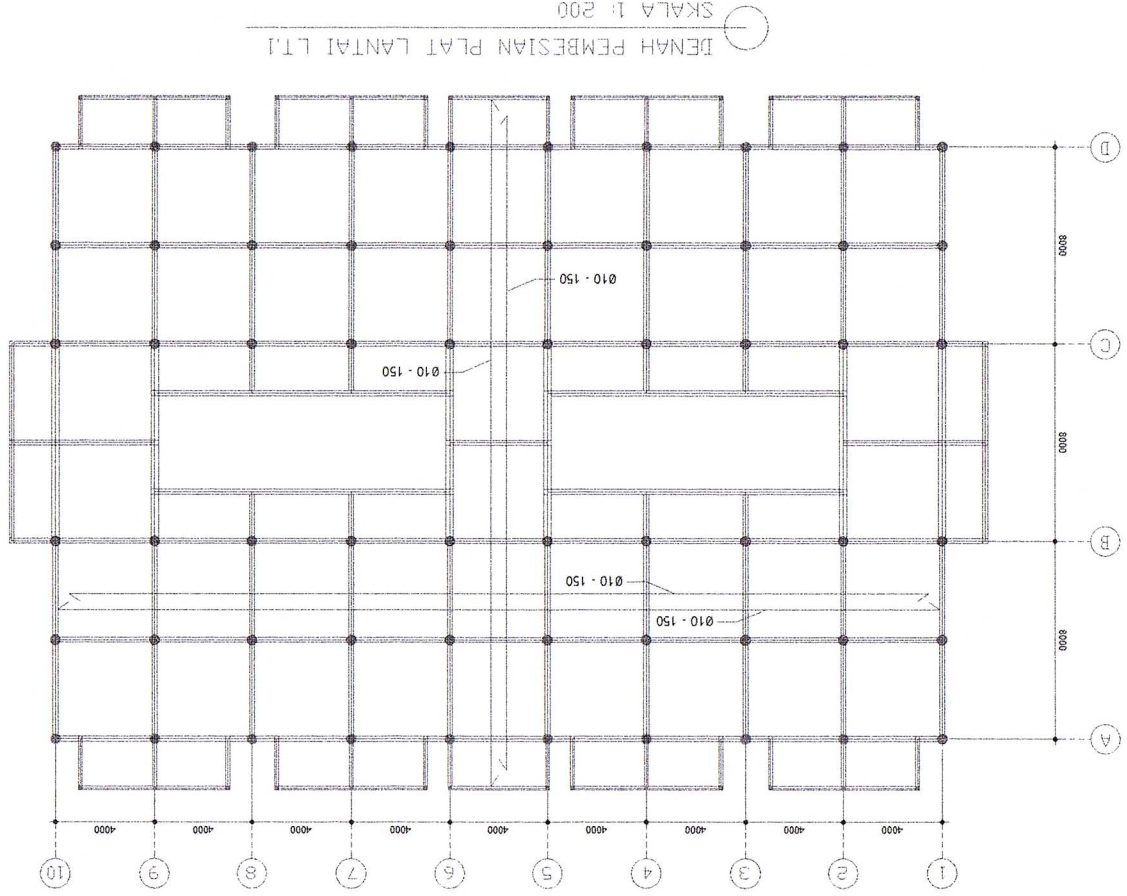

ME-001	ME-001.1	1 : 200
KODE GBR	NO. GBR	SKALA

DENAH INSTALASI LISTRIK  
LT. DASAR

JUDUL GAMBAR

Kepala Bidang Prasana, Sarana dan  
Utilitas Umum  
Selaku PTK/PRK

SATFAN S.T., M.Si.

NIP. 19721024 200502 1 001

*[Signature]*

Ditetapkan Oleh

DESA BESILAM  
KAB. LANGKAT

LOKASI PEKERJAAN

PENYALAMAN KAWASAN WISATA RELIGI  
BABUSSALAM DESA BESILAM TERINTEGRASI


JUDUL PEKERJAAN

DINAS PERUMAHAN DAN  
KAWASAN PERUMKIMAN  
SUMATERA UTARA



KETERANGAN

- = EXHAUSE
- = LAMPU DINDING
- = STOP KONTAK AC
- = AC OUTDOOR
- = AC INDOOR
- = MCB BOKS
- = KWH METERAN
- = OUT LET TELEVISI
- = DOWN LIGHT (R.FIDUR)  
18 WATT
- = DOWN LIGHT (KM/WC)  
12 WATT
- = LAMPU GU10 / PL  
18 WATT
- = STOP KONTAK
- = SAKELAR TRI PEL
- = SAKELAR GANDA
- = SAKELAR TUNGGAL

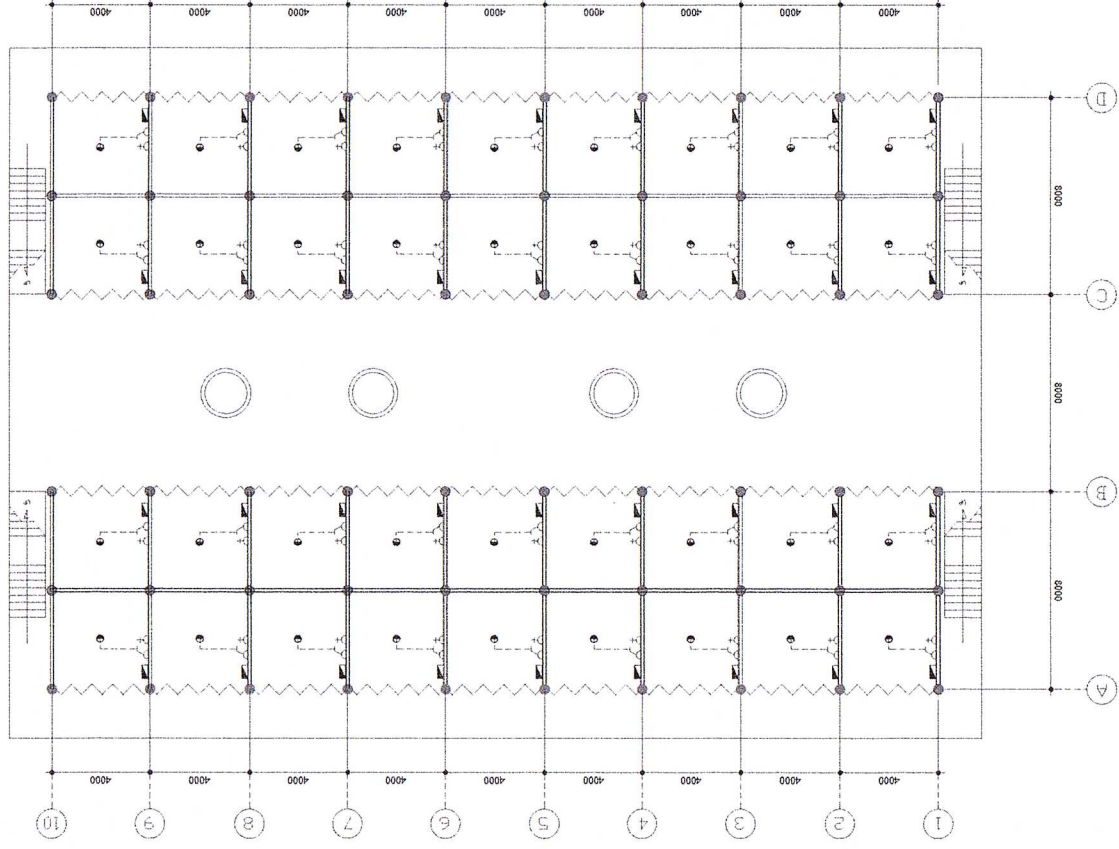


DENAH INSTALASI LISTRIK LT. DASAR  
SKALA 1 : 200

ME-002	ME-002.3	1 : 200
KODE GBR	NO. GBR	SKALA

**DENAH INSTALASI AIR HUJAN**

**JUDUL GAMBAR**

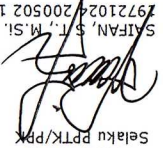Kepala Bidang Prasarana, Sarana dan  
 Utilitas Umum  
 Selaku PPTK/PPK  
  
 Satrian, S.T., M.Si.  
 NIP. 197210242005021001

Ditetapkan Oleh

**DESA BESTLAM**  
 KAB. LANGKAT

**LOKASI PEKERJAAN**

PENYALAMAN KAWASAN WISATA RELIGI  
 BABUSSALAM DESA BESTLAM TERINTEGRASI

**JUDUL PEKERJAAN**

**DINAS PERUMAHAN DAN  
 KAWASAN PERUMKIMAN  
 SUMATERA UTARA**



**KETERANGAN**

