




PEMERINTAH PROVINSI
SUMATERA UTARA
DINAS KEBUDAYAAN DAN PARIWISATA
GAMBAR KERJA

PERENCANAAN REKAYASA-JASA DESAIN REKAYASA UNTUK
PEKERJAAN TEKNIK SIPIL TRANSPORTASI
(KONSULTAN PERENCANAAN TEKNIS DESTINASI
WISATA BUKIT LAWANG-BAHOROK DAN TANGKAHAN BATANG SERANGAN
KABUPATEN LANGKAT SUMATERA UTARA
(PEMBANGUNAN KIOS CENDRAMATA, BUKIT LAWANG , BAHOROK)



PERENCANA
CV. PRIMA RANCANG

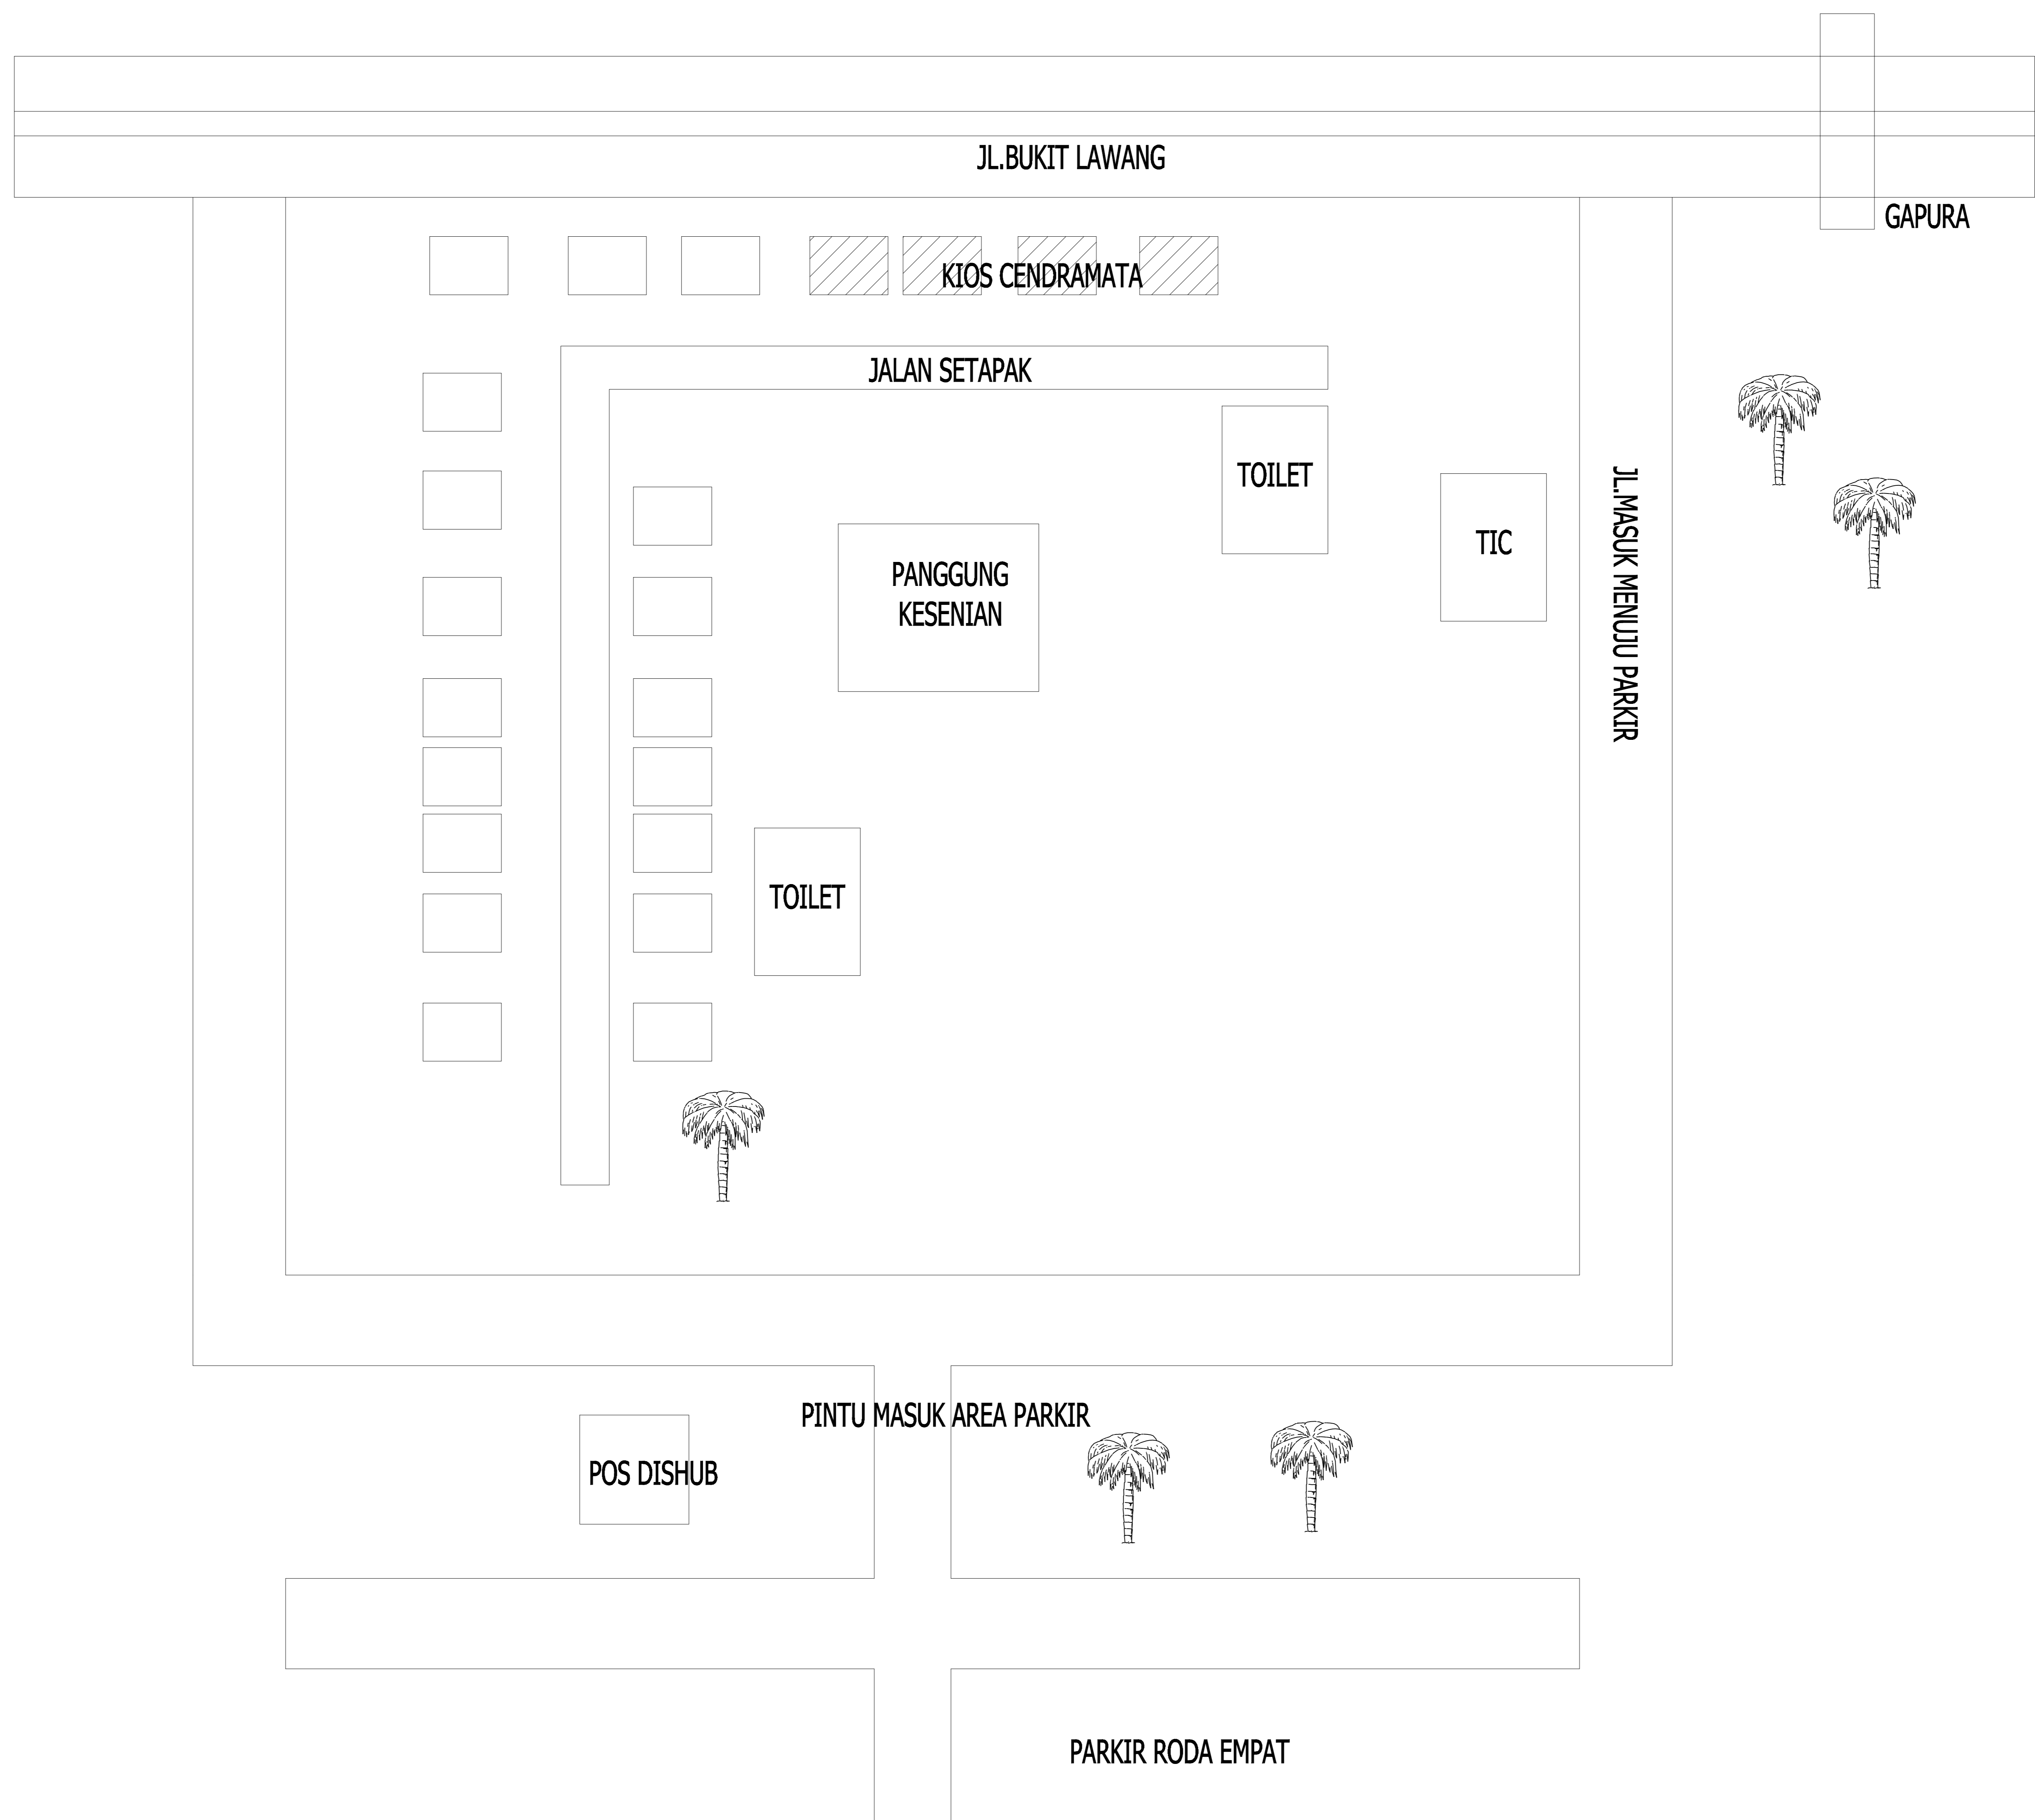


SITE PLAN
 SKALA : 1:400




**PEMERINTAH PROVINSI
 SUMATERA UTARA**

**DINAS KEBUDAYAAN
 DAN PARIWISATA**


KETERANGAN :

PEKERJAAN :
 PERENCANAAN REKAYASA-JASA DESAIN REKAYASA UNTUK
 PEKERJAAN TEKNIK SIPIL TRANSPORTASI
 (KONSULTAN PERENCANAAN TEKNIS DESTINASI
 WISATA BUKIT LAWANG-BAHOROK DAN TANGKAHAN BATANG SERANGAN
 KABUPATEN LANGKAT SUMATERA UTARA
 (PEMBANGUNAN KIOS CENDRAMATA)

LOKASI :
 DESA PERKEBUNAN BUKIT LAWANG KECAMATAN BAHOROK
 KABUPATEN LANGKAT

DIBETAHUI OLEH :
 PENGGUNA ANGGARAN (PA)

 ZUMRI SULTHONY, S.Sos, M.Si
 NIP. 19720504 199803 1 011



DISETUJUI OLEH :
 PEJABAT PELAKSANA TEKNIS KEGIATAN (PPTK)

 MAIKE MOGANAI RITONGA, SH, M.AP
 NIP. 19671209 199007 2 001

KONSULTAN PERENCANA :

CV. PRIMA RANCANG

DIGAMBAR OLEH :	DIPERIKSA OLEH :	DISETUJUI OLEH :
SYAHRIL D HUTASUHUT, ST DRAFTER	WAHYU SAPUTRA, ST AHU SIPIL	ZULFIKA HERISANTO, ST TEAM LEADER

NAMA GAMBAR :
 SITE PLAN

SKALA	NO. LEMBAR	JLH LEMBAR
1:400	01	12



3D EKSTERIOR
SKALA : NTS



3D EKSTERIOR
SKALA : NTS



**PEMERINTAH PROVINSI
SUMATERA UTARA**

**DINAS KEBUDAYAAN
DAN PARIWISATA**

KETERANGAN :

PEKERJAAN :

PERENCANAAN REKAYASA-JASA DESAIN REKAYASA UNTUK
PEKERJAAN TEKNIK SIPIL TRANSPORTASI
(KONSULTAN PERENCANAAN TEKNIS DESTINASI
WISATA BUKIT LAWANG-BAHOROK DAN TANGKAHAN BATANG SERANGAN
KABUPATEN LANGKAT SUMATERA UTARA
(PEMBANGUNAN KIOS CENDRAMATA)

LOKASI :

DESA PERKEBUNAN BUKIT LAWANG KECAMATAN BAHOROK
KABUPATEN LANGKAT

DIKETAKUI OLEH :

PENGGUNA ANGGARAN (PA)



ZUMRI SULTHONY, S.Sos, M.Si
NIP. 19720504 199803 1 011

DISETUJUI OLEH :

PEJABAT PELAKSANA TEKNIS KEGIATAN (PPTK)



MAIKE MOGANAI RITONGA, SH, M.AP
NIP. 19671209 199007 2 001

KONSULTAN PERENCANA :

CV. PRIMA RANCANG

DIGAMBAR OLEH :

SYAHRIL D HUTASUHUT, ST
DRAFTER

DIPERIKSA OLEH :

WAHYU SAPUTRA, ST
AHU SIPIL

DISETUJUI OLEH :

ZULFIKA HERISANTO, ST
TEAM LEADER

NAMA GAMBAR :

3D EKSTERIOR

SKALA


NTS

NO. LEMBAR


02

JLH LEMBAR


12

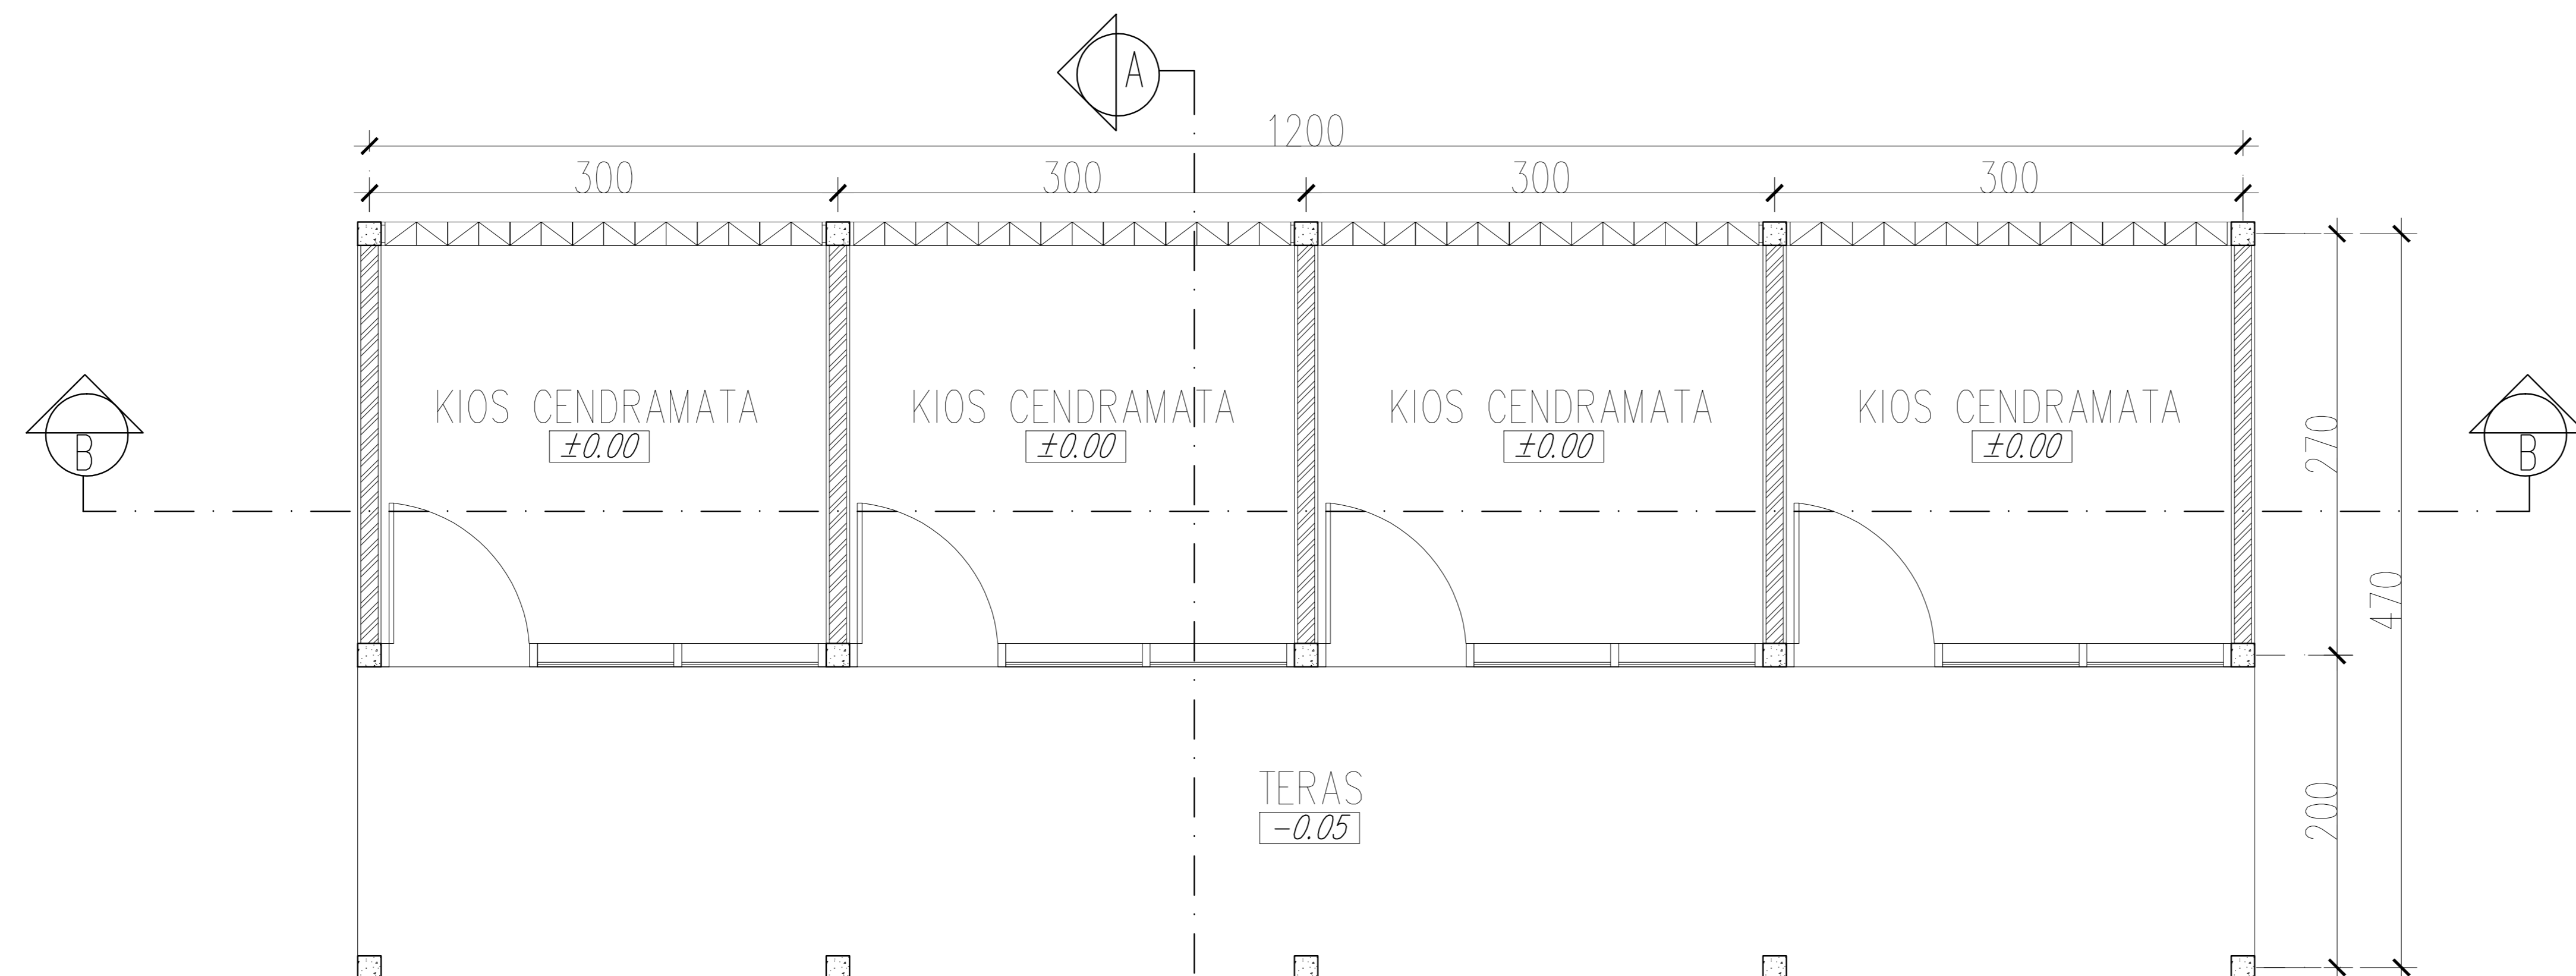


DENAH KIOS CENDRAMATA
SKALA : 1:50

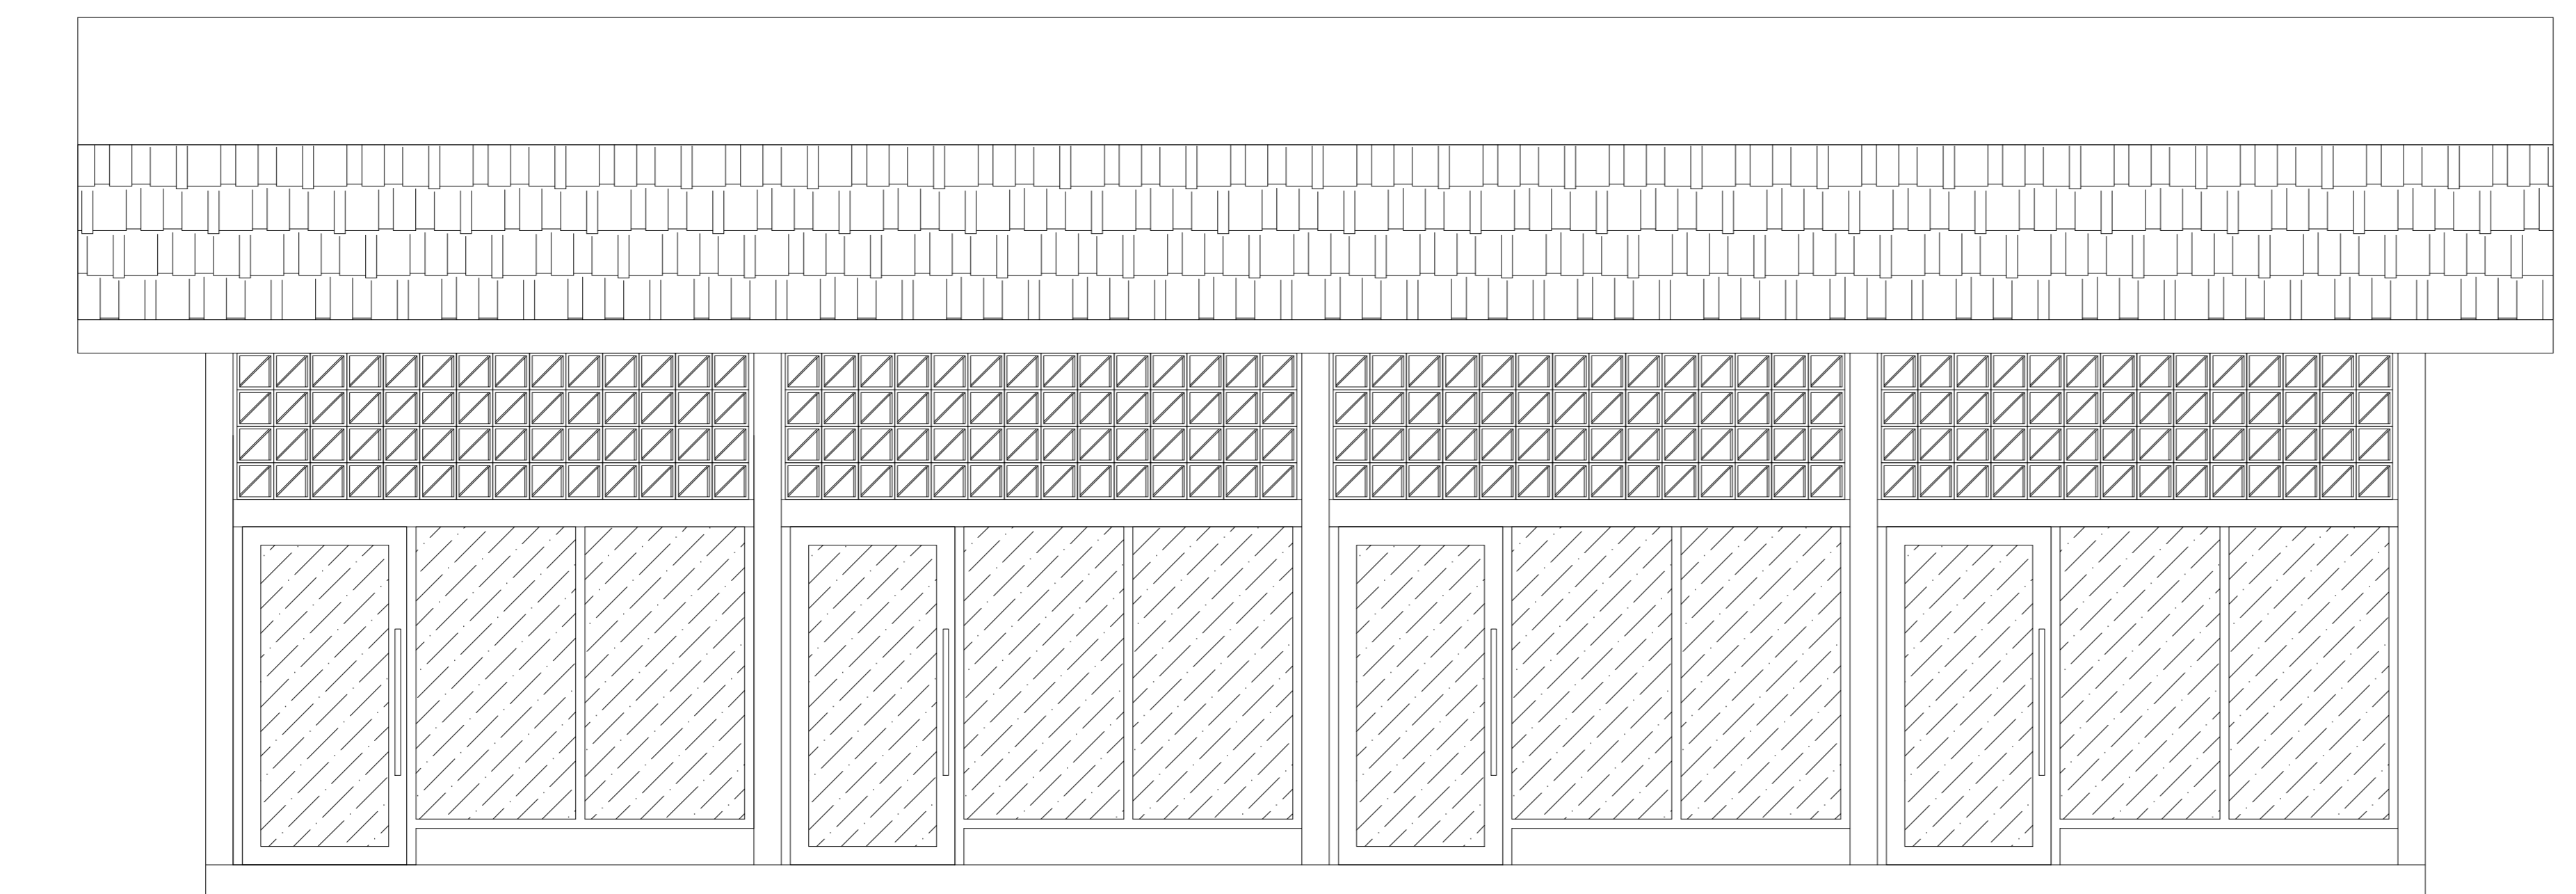

TAMPAK DEPAN
SKALA : 1:50

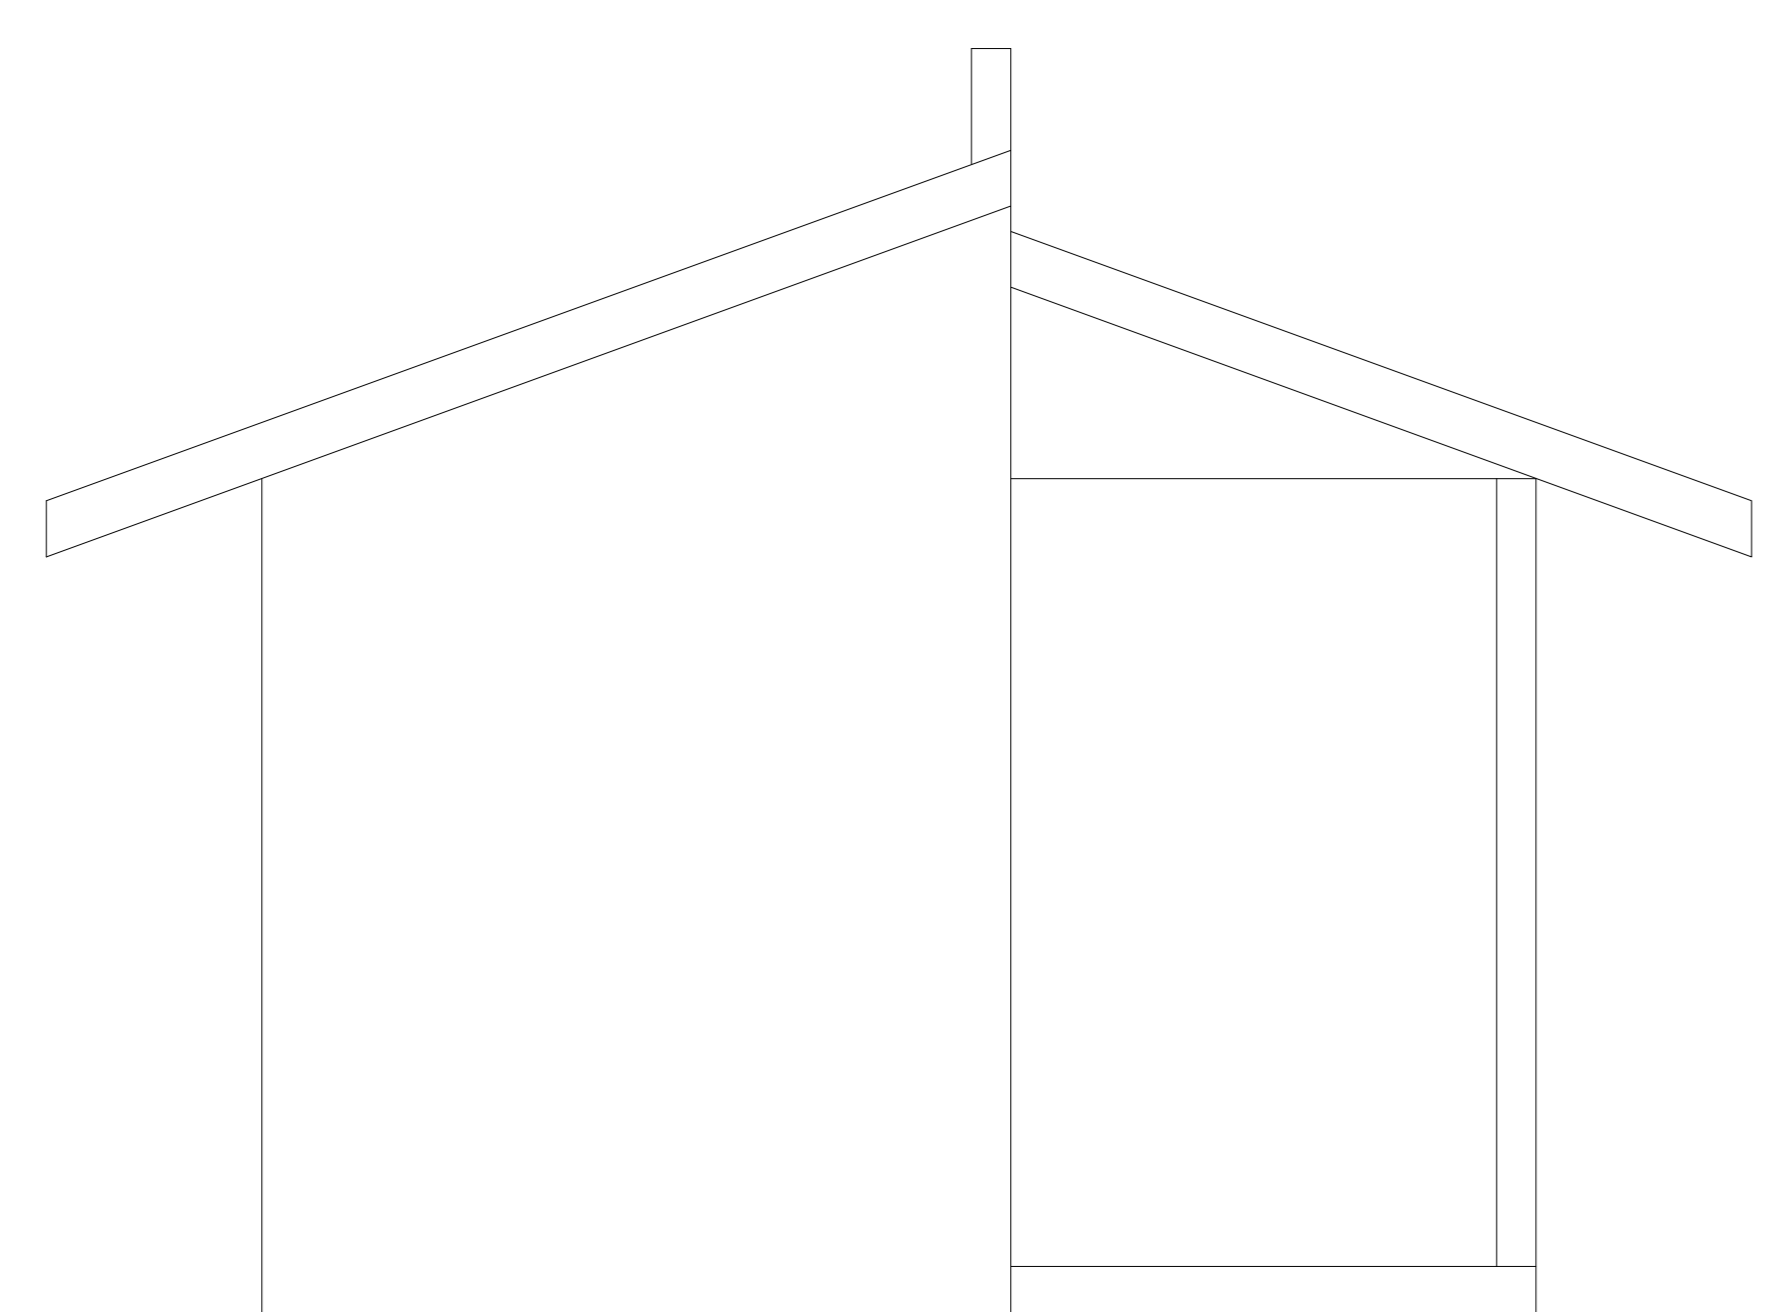

TAMPAK SAMPING KIRI
SKALA : 1:50

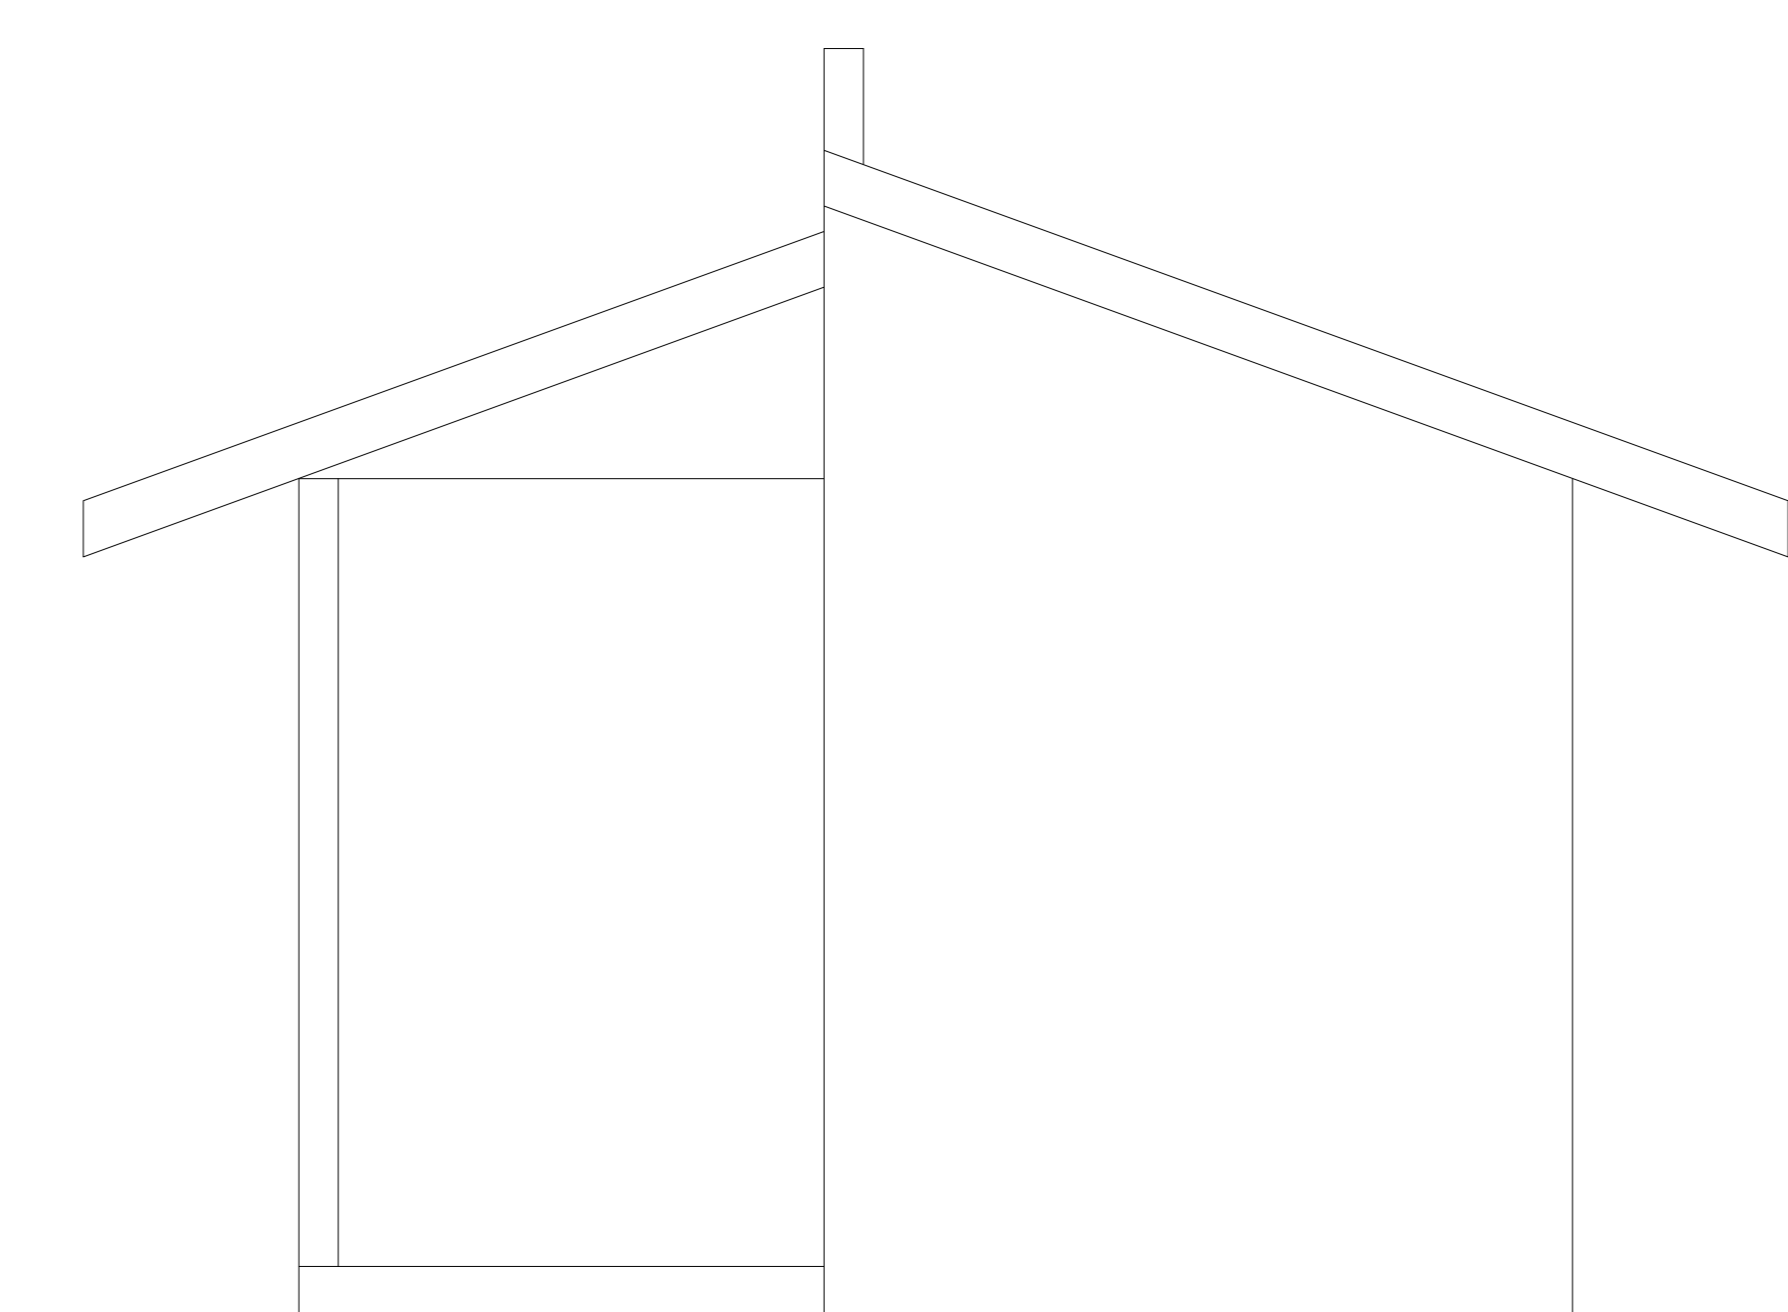

TAMPAK SAMPING KANAN
SKALA : 1:50



**PEMERINTAH PROVINSI
SUMATERA UTARA**

**DINAS KEBUDAYAAN
DAN PARIWISATA**

KETERANGAN :

PEKERJAAN :

PERENCANAAN REKAYASA-JASA DESAIN REKAYASA UNTUK
PEKERJAAN TEKNIK SIPIL TRANSPORTASI
(KONSULTAN PERENCANAAN TEKNIS DESTINASI
WISATA BUKIT LAWANG-BAHOROK DAN TANGKAHAN BATANG SERANGAN
KABUPATEN LANGKAT SUMATERA UTARA
(PEMBANGUNAN KIOS CENDRAMATA)

LOKASI :

DESA PERKEBUNAN BUKIT LAWANG KECAMATAN BAHOROK
KABUPATEN LANGKAT

DIKETAKUI OLEH :

PENGGUNA ANGGARAN (PA)



ZUMRI SULTHONY, S.Sos, M.Si
NIP. 19720504 199803 1 011

DISETUJUI OLEH :

PEJABAT PELAKSANA TEKNIS KEGIATAN (PPTK)

MAIKE MOGANAI RITONGA, SH, M.AP
NIP. 19671209 199007 2 001

KONSULTAN PERENCANA :

CV. PRIMA RANCANG

DIGAMBAR OLEH :

SYAHRIL D HUTASUHUT, ST
DRAFTER

DIPERIKSA OLEH :

WAHYU SAPUTRA, ST
AHU SIPIL

DISETUJUI OLEH :

ZULFIKA HERISANTO, ST
TEAM LEADER

NAMA GAMBAR :

DENAH
TAMPAK

SKALA

1:50

NO. LEMBAR

03

JLH LEMBAR

12



PEMERINTAH PROVINSI
SUMATERA UTARA

DINAS KEBUDAYAAN
DAN PARIWISATA

KETERANGAN :

PEKERJAAN :

PERENCANAAN REKAYASA-JASA DESAIN REKAYASA UNTUK
PEKERJAAN TEKNIK SIPIL TRANSPORTASI
(KONSULTAN PERENCANAAN TEKNIS DESTINASI
WISATA BUKIT LAWANG-BAHOROK DAN TANGKAHAN BATANG SERANGAN
KABUPATEN LANGKAT SUMATERA UTARA
(PEMBANGUNAN KIOS CENDRAMATA)

LOKASI :

DESA PERKEBUNAN BUKIT LAWANG KECAMATAN BAHOROK
KABUPATEN LANGKAT

DIPERIKSA OLEH :

PENGGUNA ANGGARAN (PA)



ZUMRI SULTHONY, S.Sos, M.Si
NIP. 19720504 199803 1 011

DIPERIKSA OLEH :

PEJABAT PELAKSANA TEKNIS KEGIATAN (PPTK)

MAIKE MOGANAI RITONGA, SH, M.AP
NIP. 19671209 199007 2 001

KONSULTAN PERENCANA :

CV. PRIMA RANCANG

DIGAMBAR OLEH :

SYAHRIL D HITASUHUT, ST
DRAFTER

DIPERIKSA OLEH :

WAHYU SAPUTRA, ST
AHU SIPIL

DISETUJUI OLEH :

ZULFIKA HERISANTO, ST
TEAM LEADER

NAMA GAMBAR :

TAMPAK

SKALA



1:50

NO. LEMBAR

04



JLH LEMBAR

12

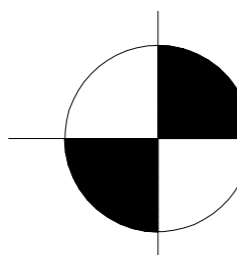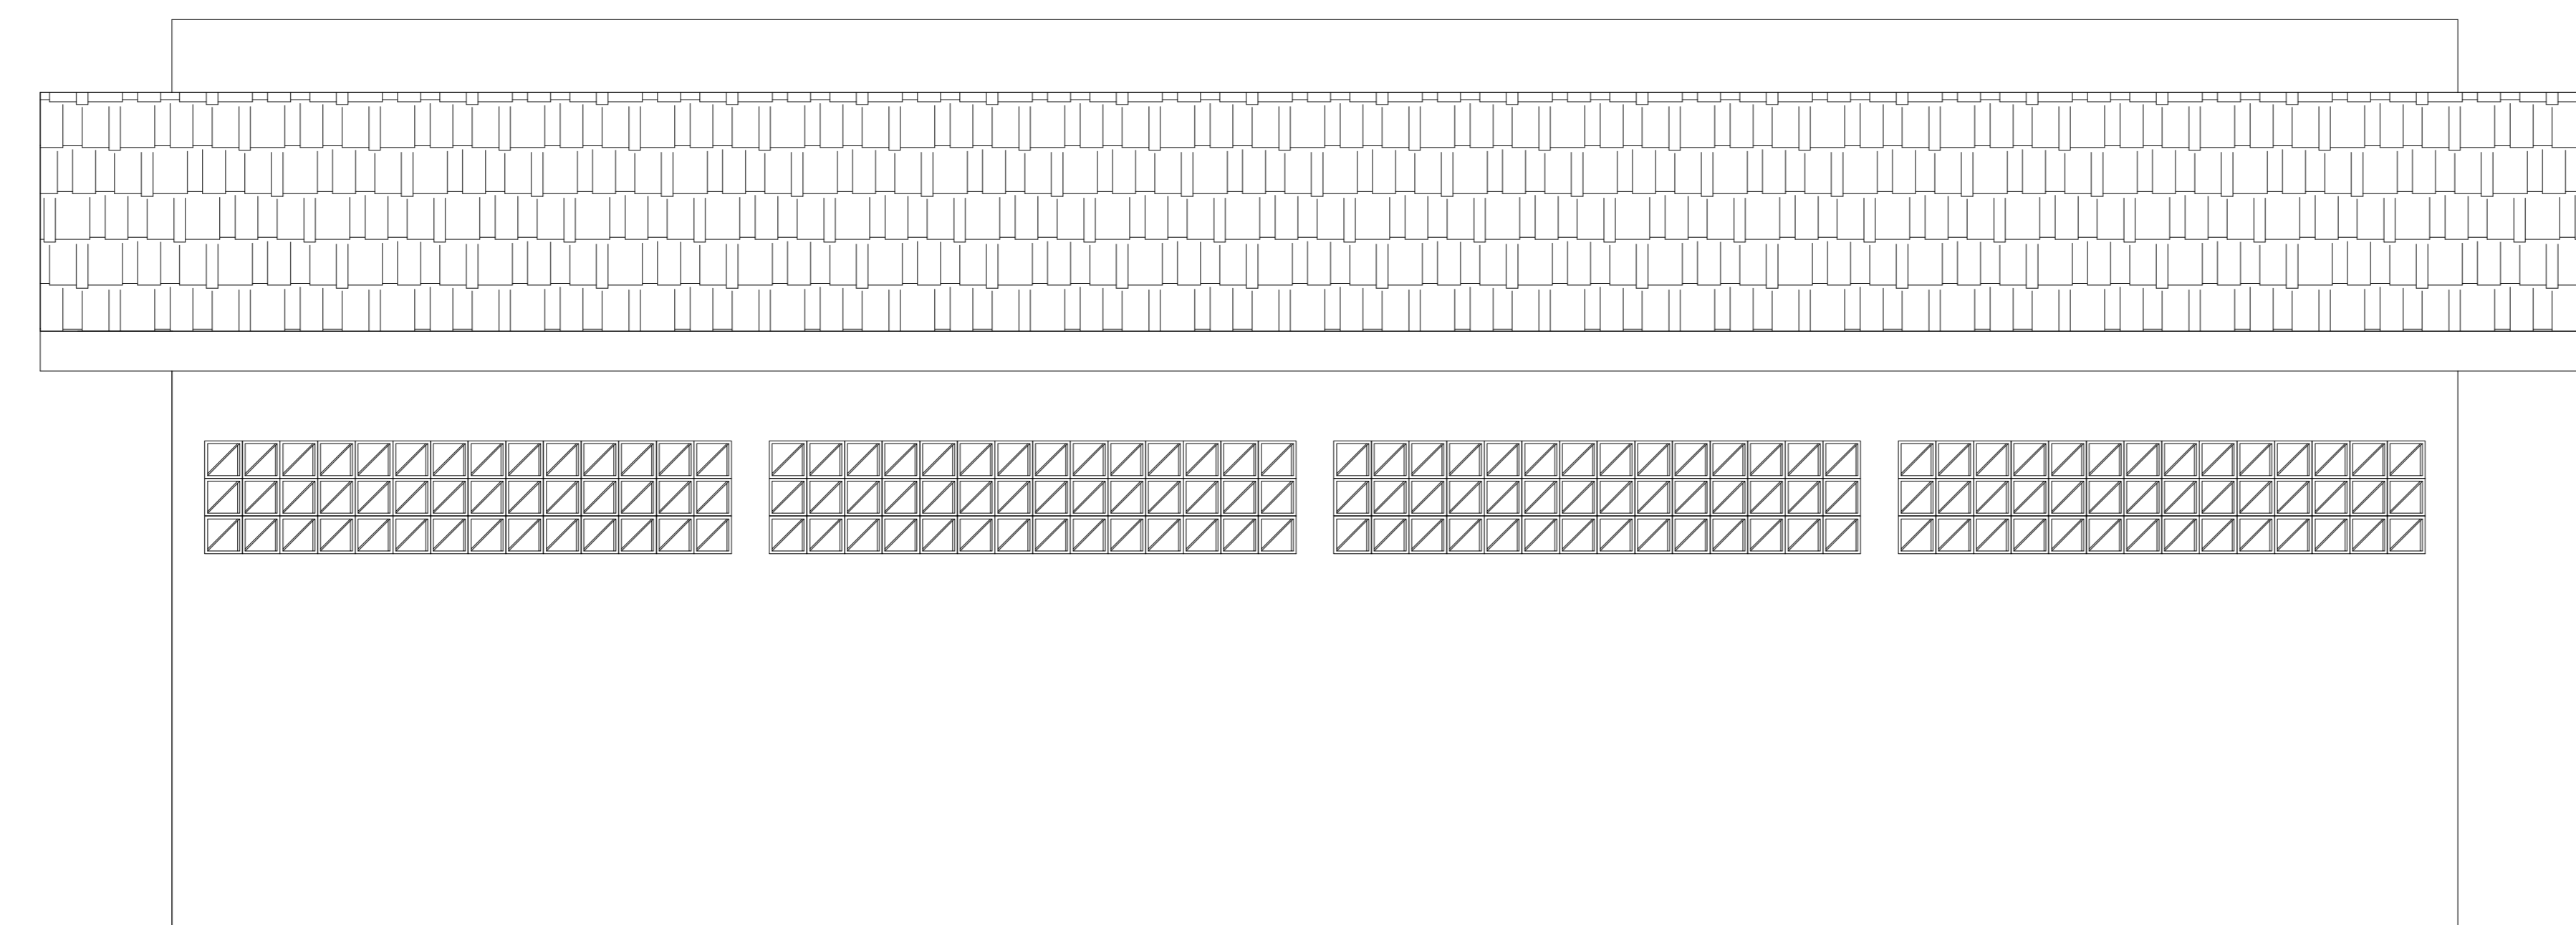

TAMPAK BELAKANG

SKALA : 1:50

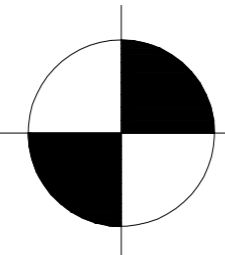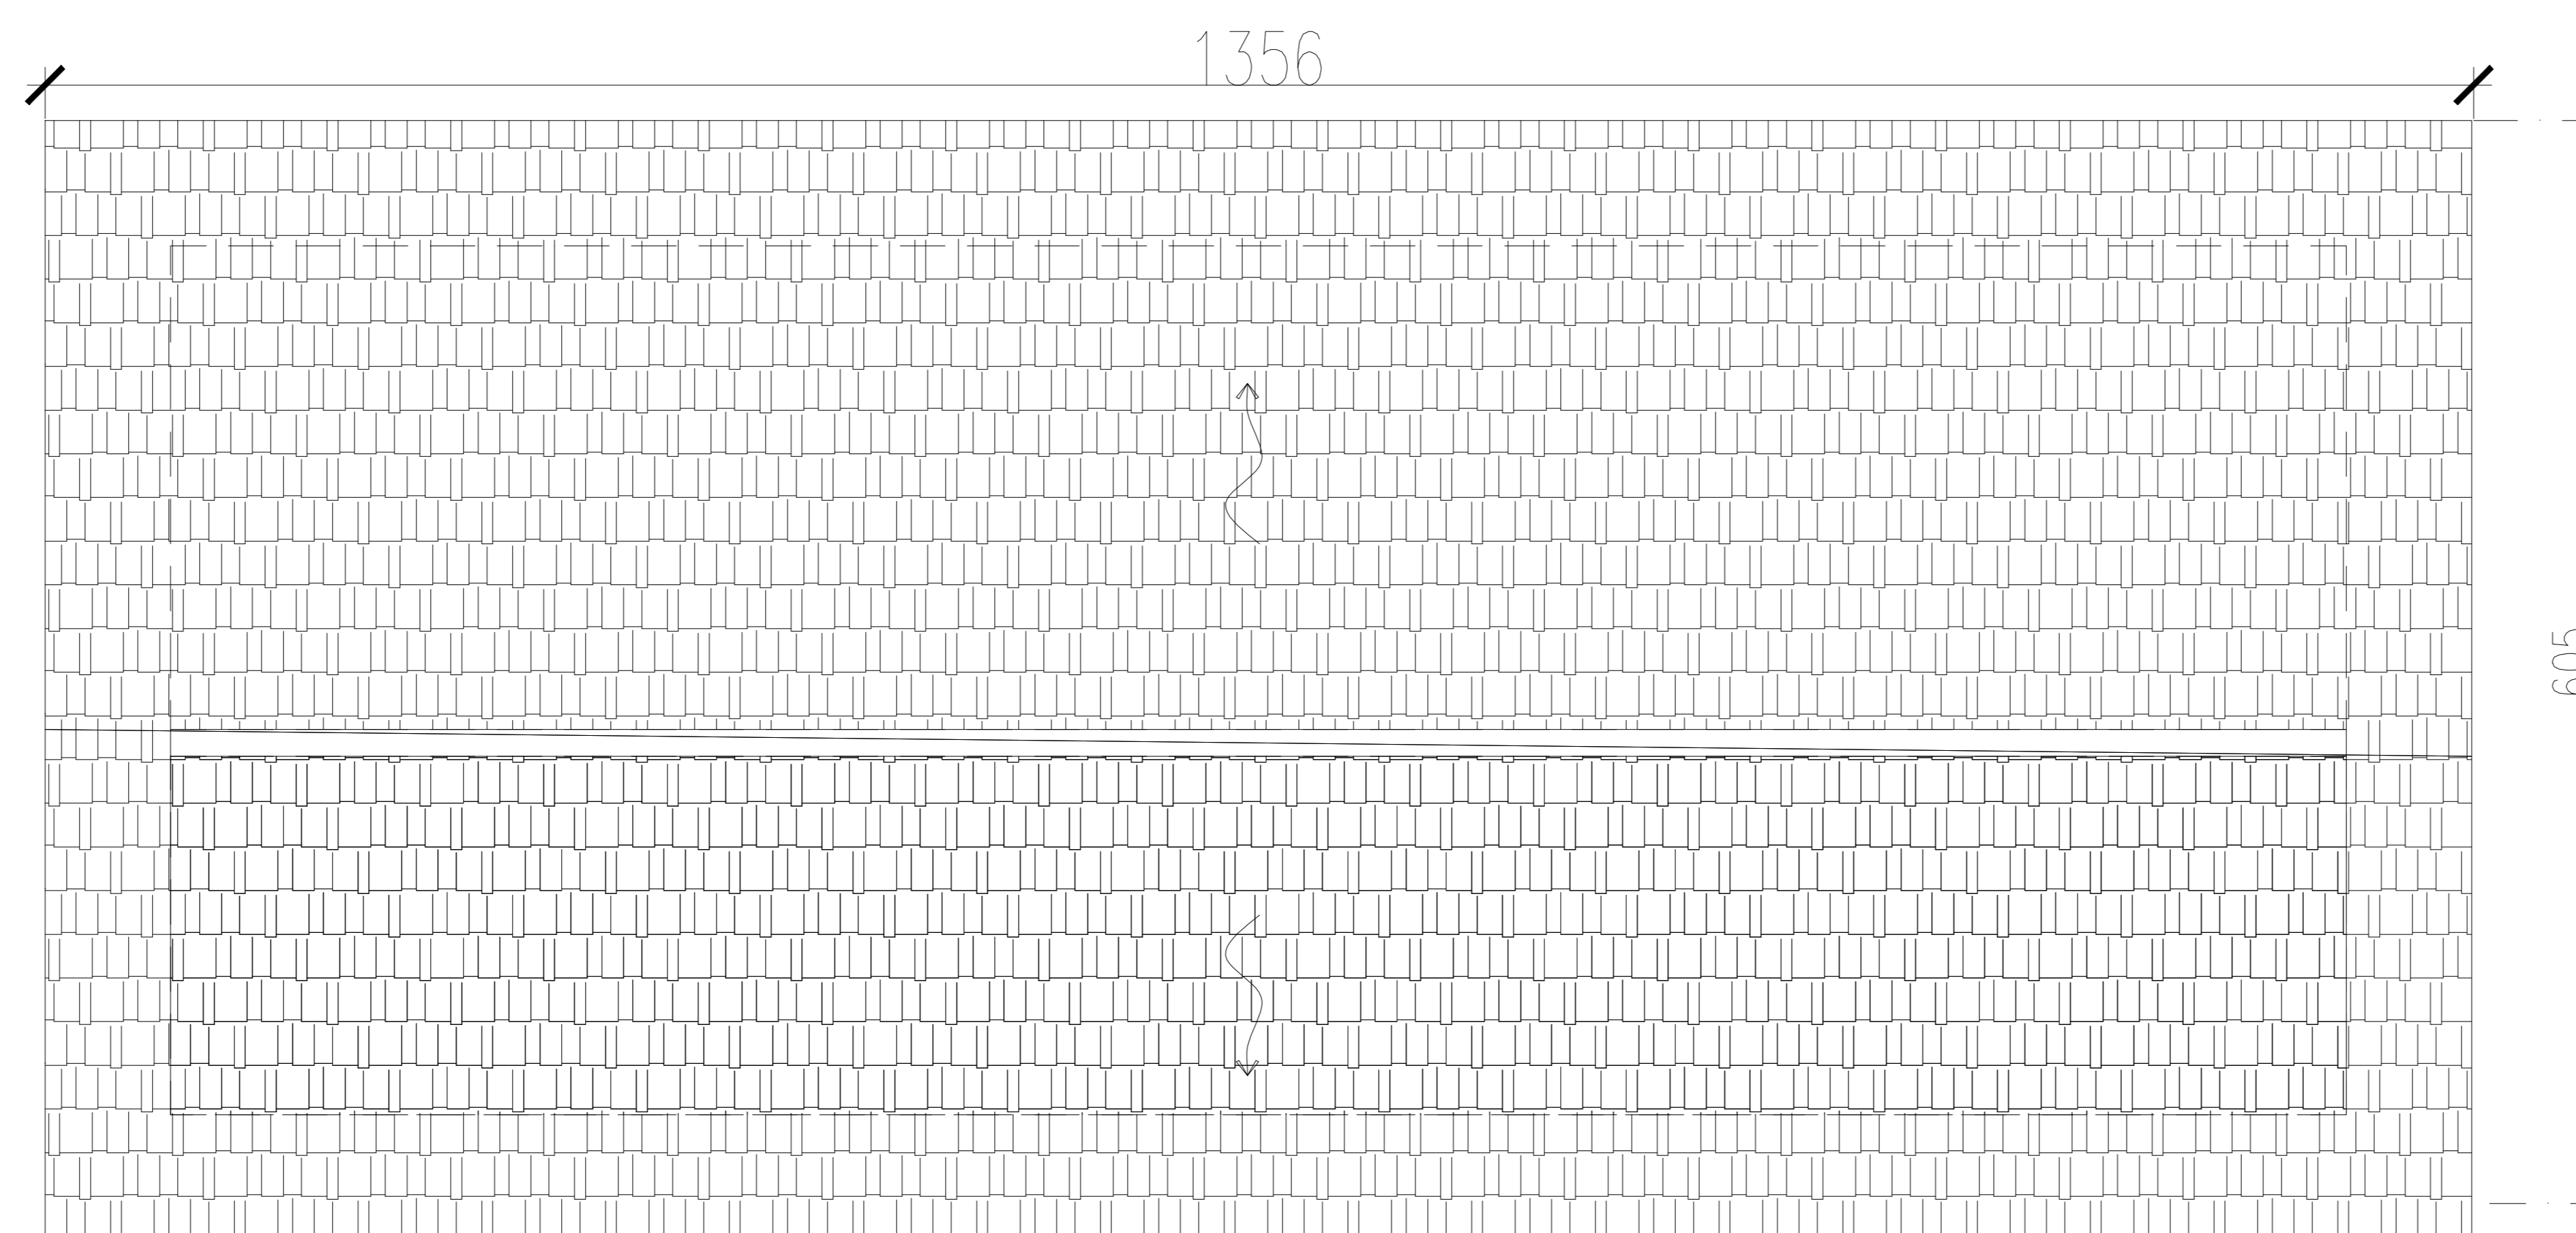

TAMPAK ATAS

SKALA : 1:50



PEMERINTAH PROVINSI
SUMATERA UTARA

DINAS KEBUDAYAAN
DAN PARIWISATA

KETERANGAN :

PEKERJAAN :


PERENCANAAN REKAYASA-JASA DESAIN REKAYASA UNTUK
PEKERJAAN TEKNIK SIPIL TRANSPORTASI
(KONSULTAN PERENCANAAN TEKNIS DESTINASI
WISATA BUKIT LAWANG-BAHOROK DAN TANGKAHAN BATANG SERANGAN
KABUPATEN LANGKAT SUMATERA UTARA
(PEMBANGUNAN KIOS CENDRAMATA)

LOKASI :

DESA PERKEBUNAN BUKIT LAWANG KECAMATAN BAHOROK
KABUPATEN LANGKAT

DIREKTOR OLEH :

PENGGUNA ANGGARAN (PA)

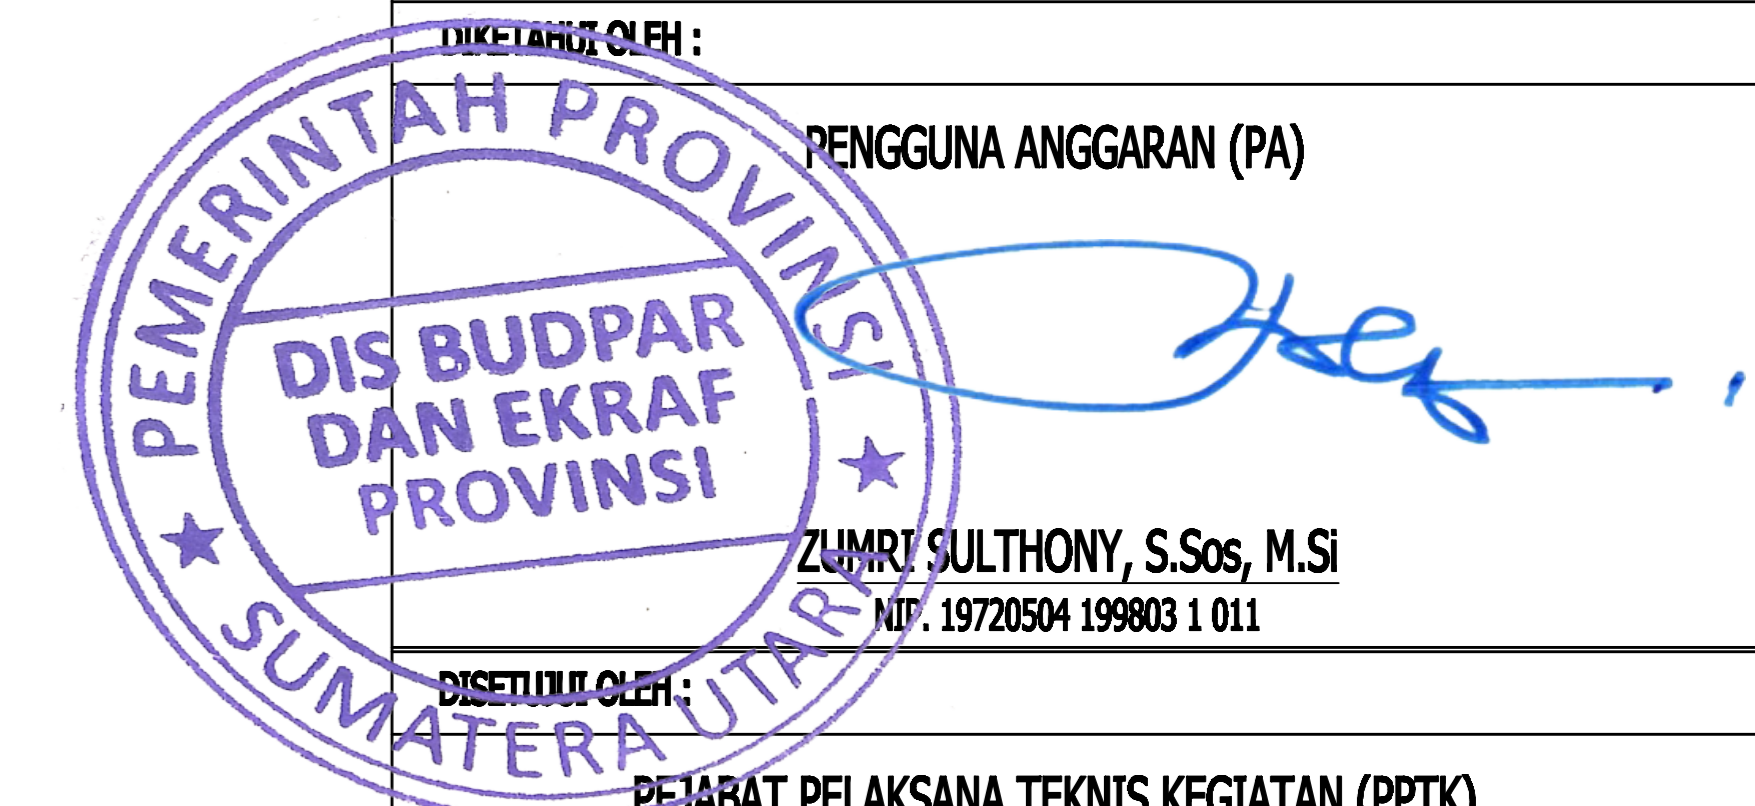

ZUMRI SULTHONY, S.Sos, M.Si
NIP. 19720504 199803 1 011

DISETUJUI OLEH :

PEJABAT PELAKSANA TEKNIS KEGIATAN (PPTK)

MAIKE MOGANAI RITONGA, SH, M.AP
NIP. 19671209 199007 2 001

KONSULTAN PERENCANA :

CV. PRIMA RANCANG

DIGAMBAR OLEH :

SYAHRIL D HITASUHUT, ST
DRAFTER

WAHYU SAPUTRA, ST
AHU SIPIL

ZULFIKA HERISANTO, ST
TEAM LEADER

NAMA GAMBAR :

POTONGAN A-A
POTONGAN B-B

SKALA


1:50

NO. LEMBAR


05

JLH LEMBAR

12

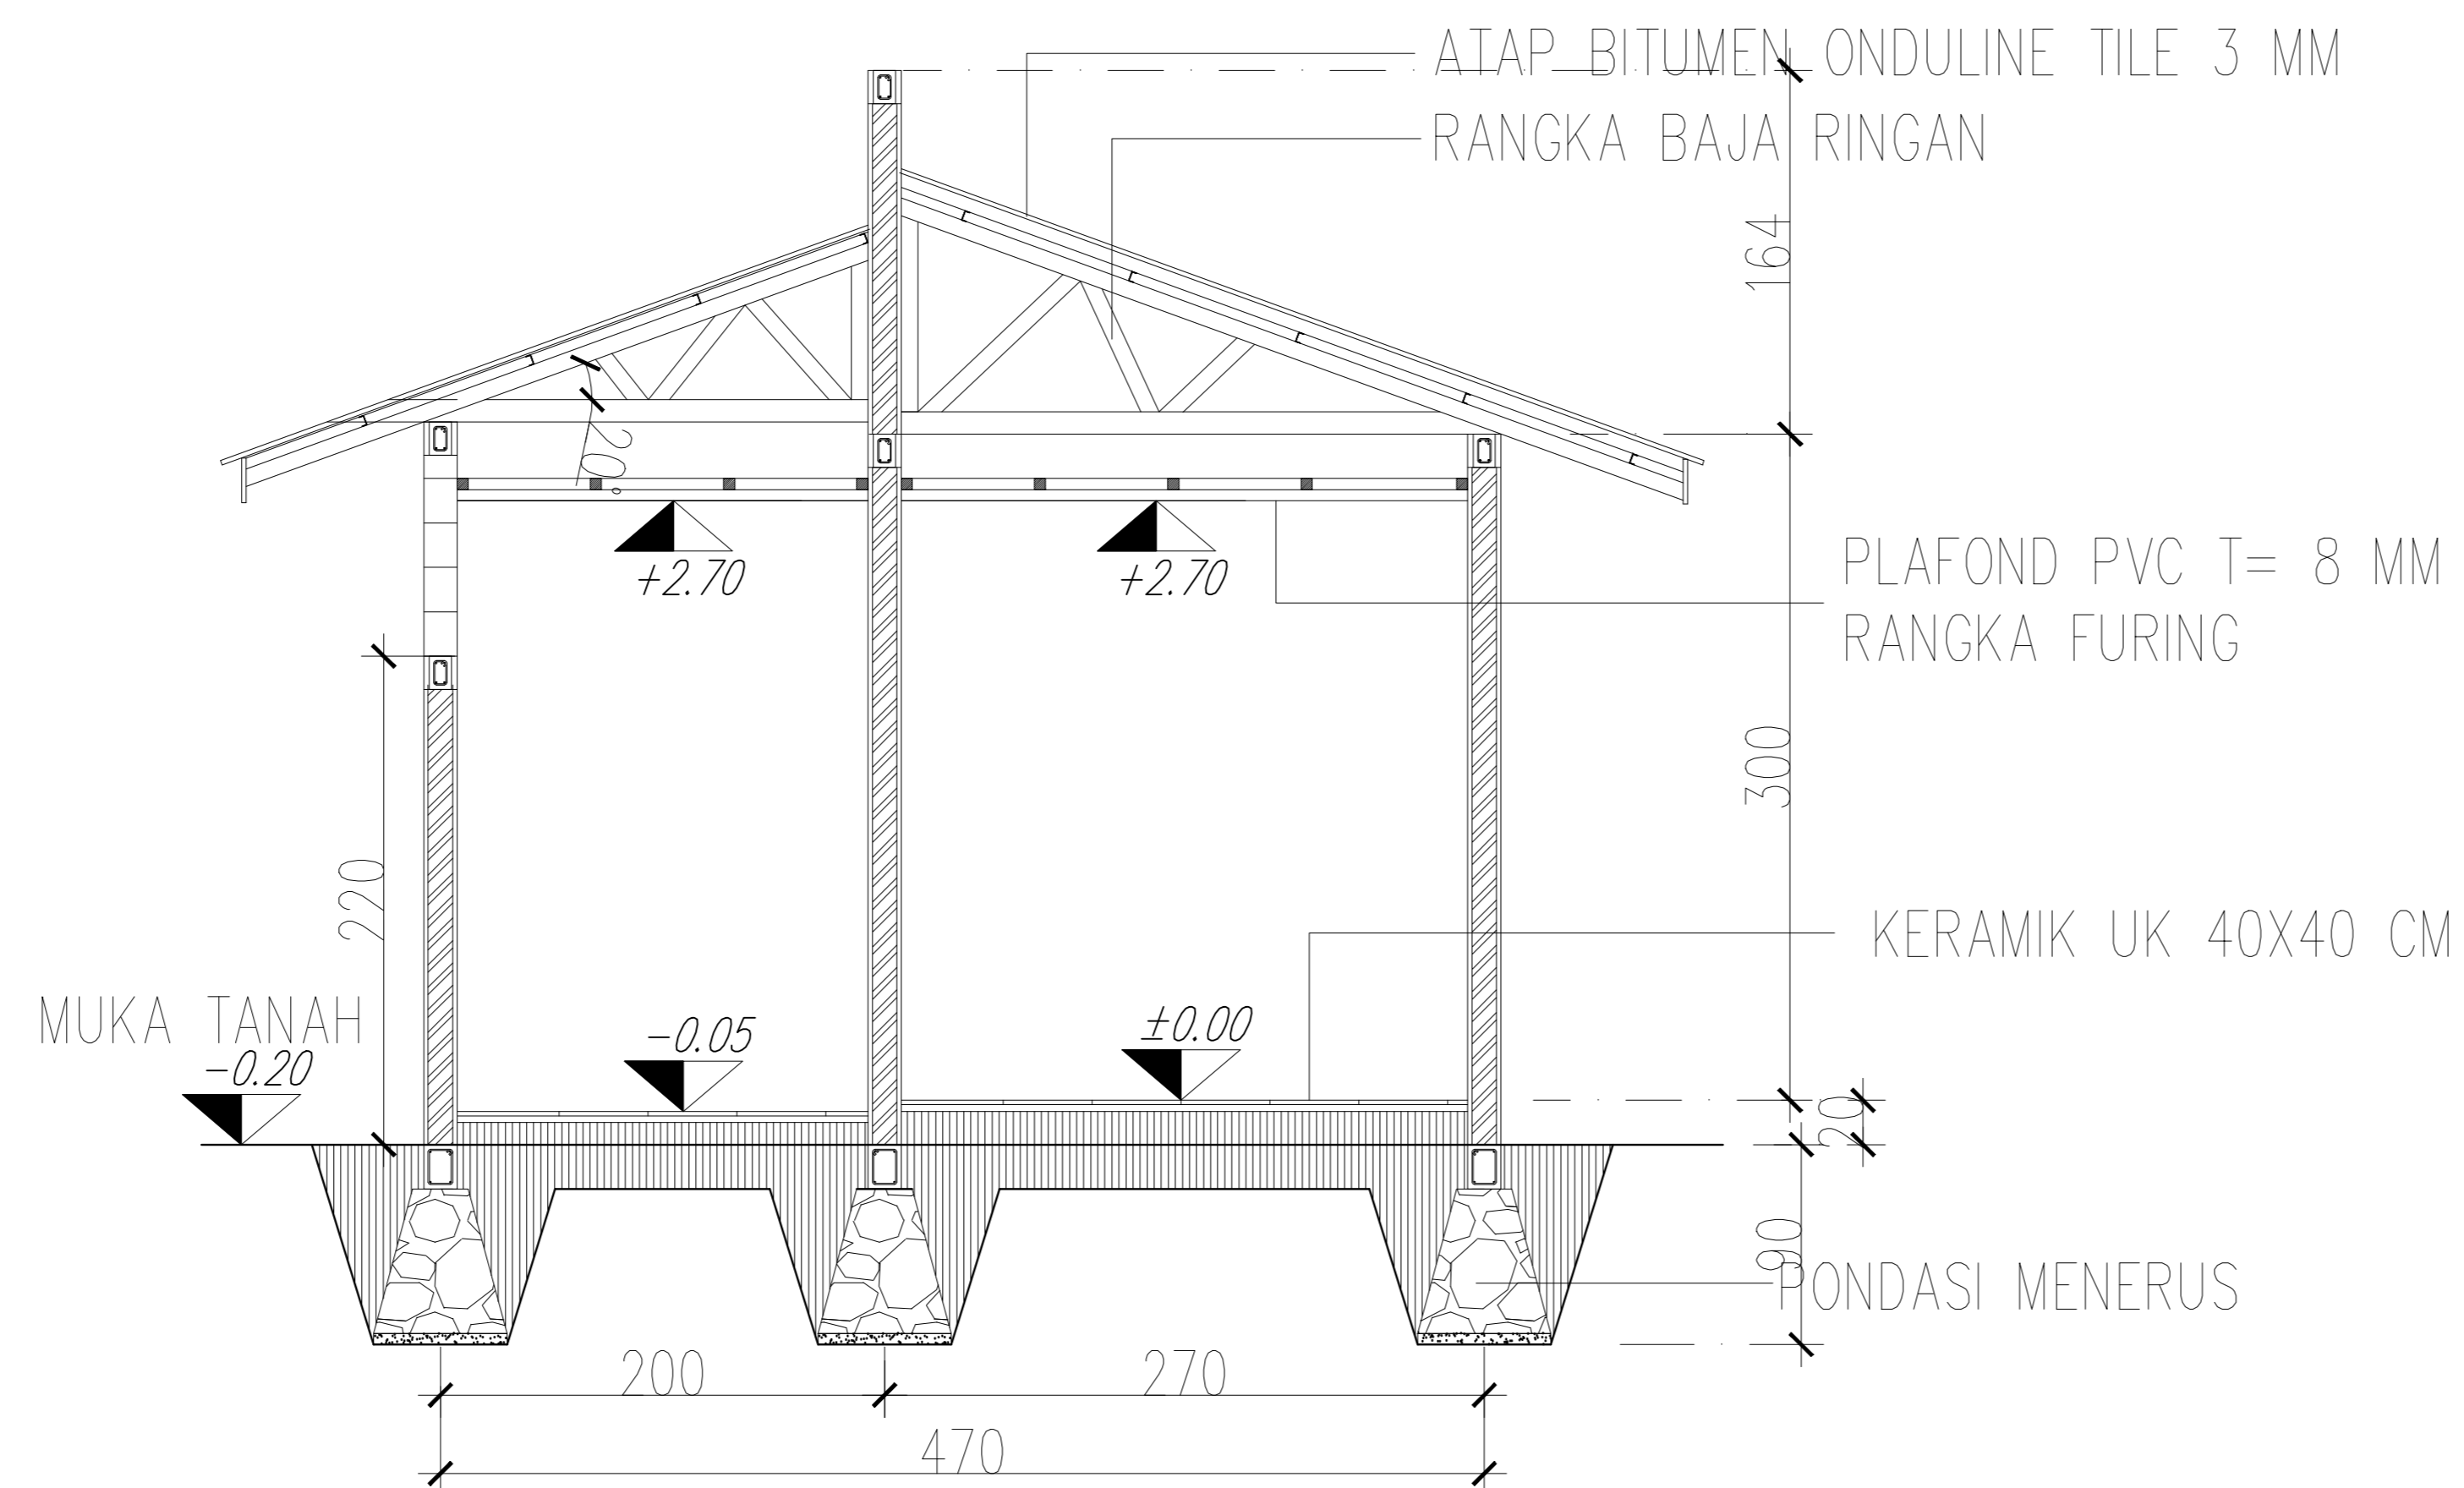

POTONGAN A-A
SKALA : 1:50

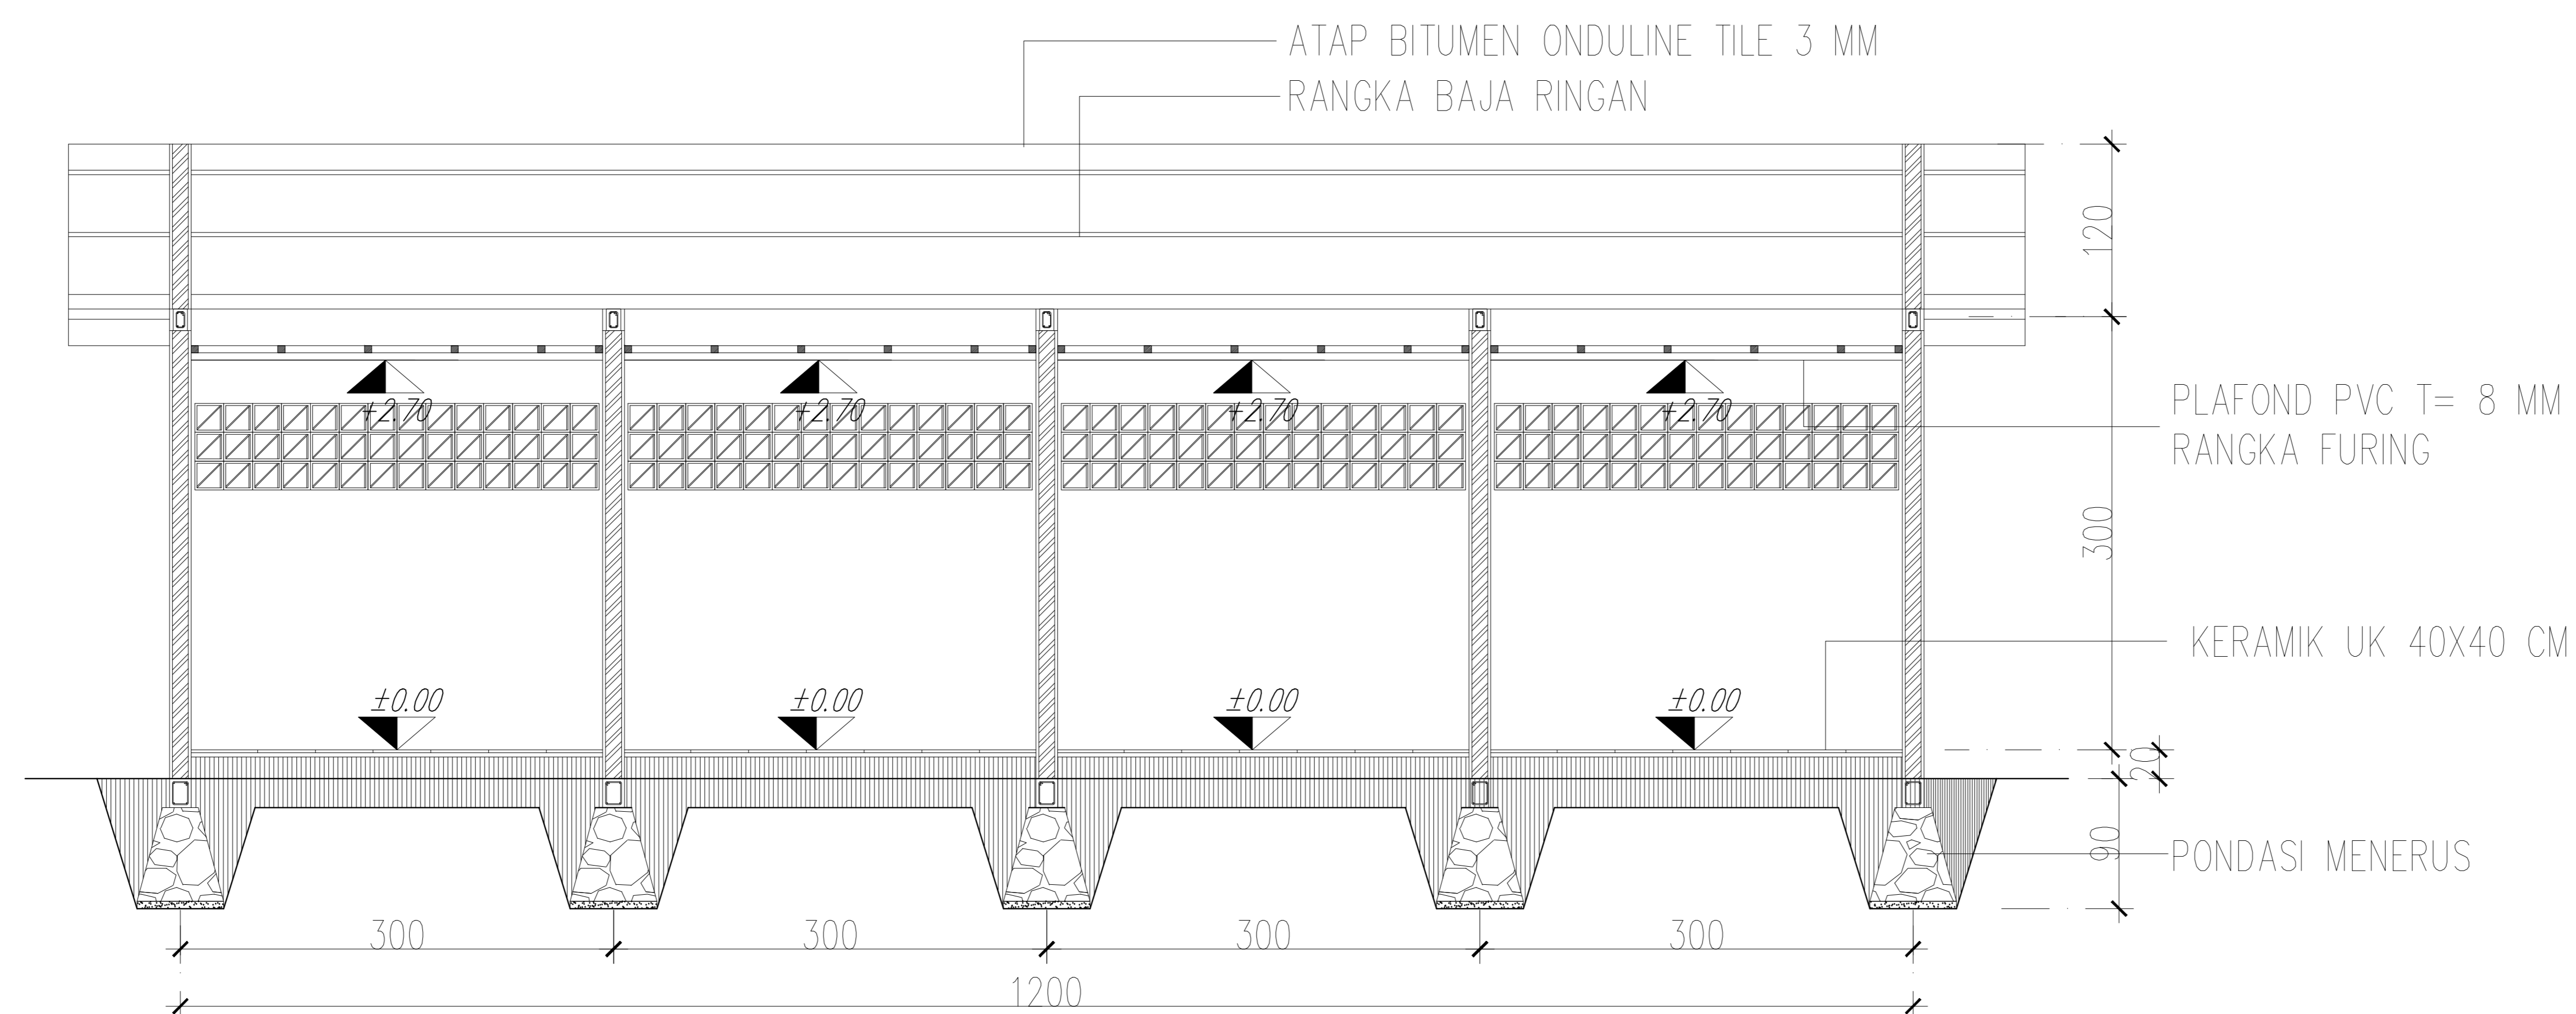

POTONGAN B-B
SKALA : 1:50



PEMERINTAH PROVINSI
SUMATERA UTARA

DINAS KEBUDAYAAN
DAN PARIWISATA

KETERANGAN :

PEKERJAAN :

PERENCANAAN REKAYASA-JASA DESAIN REKAYASA UNTUK
PEKERJAAN TEKNIK SIPIL TRANSPORTASI
(KONSULTAN PERENCANAAN TEKNIS DESTINASI
WISATA BUKIT LAWANG-BAHOROK DAN TANGKAHAN BATANG SERANGAN
KABUPATEN LANGKAT SUMATERA UTARA
(PEMBANGUNAN KIOS CENDRAMATA)

LOKASI :

DESA PERKEBUNAN BUKIT LAWANG KECAMATAN BAHOROK
KABUPATEN LANGKAT

DIREKTAJUR OLEH :

PENGGUNA ANGGARAN (PA)



ZUMRI SULTHONY, S.Sos, M.Si
NIP. 19720504 199803 1 011

DISETUJUI OLEH :

PEJABAT PELAKSANA TEKNIS KEGIATAN (PPTK)

MAIKE MOGANAI RITONGA, SH, M.AP
NIP. 19671209 199007 2 001

KONSULTAN PERENCANA :

CV. PRIMA RANCANG

DIGAMBAR OLEH :

SYAHRIL D HUTASUHUT, ST
DRAFTER

DIPERIKSA OLEH :

WAHYU SAPUTRA, ST
AHU/SPL

DISETUJUI OLEH :

ZULFIKA HERISANTO, ST
TEAM LEADER

NAMA GAMBAR :

RENCANA LANTAI
RENCANA PLAFOND

SKALA


1:50

NO. LEMBAR


06

JLH LEMBAR

12

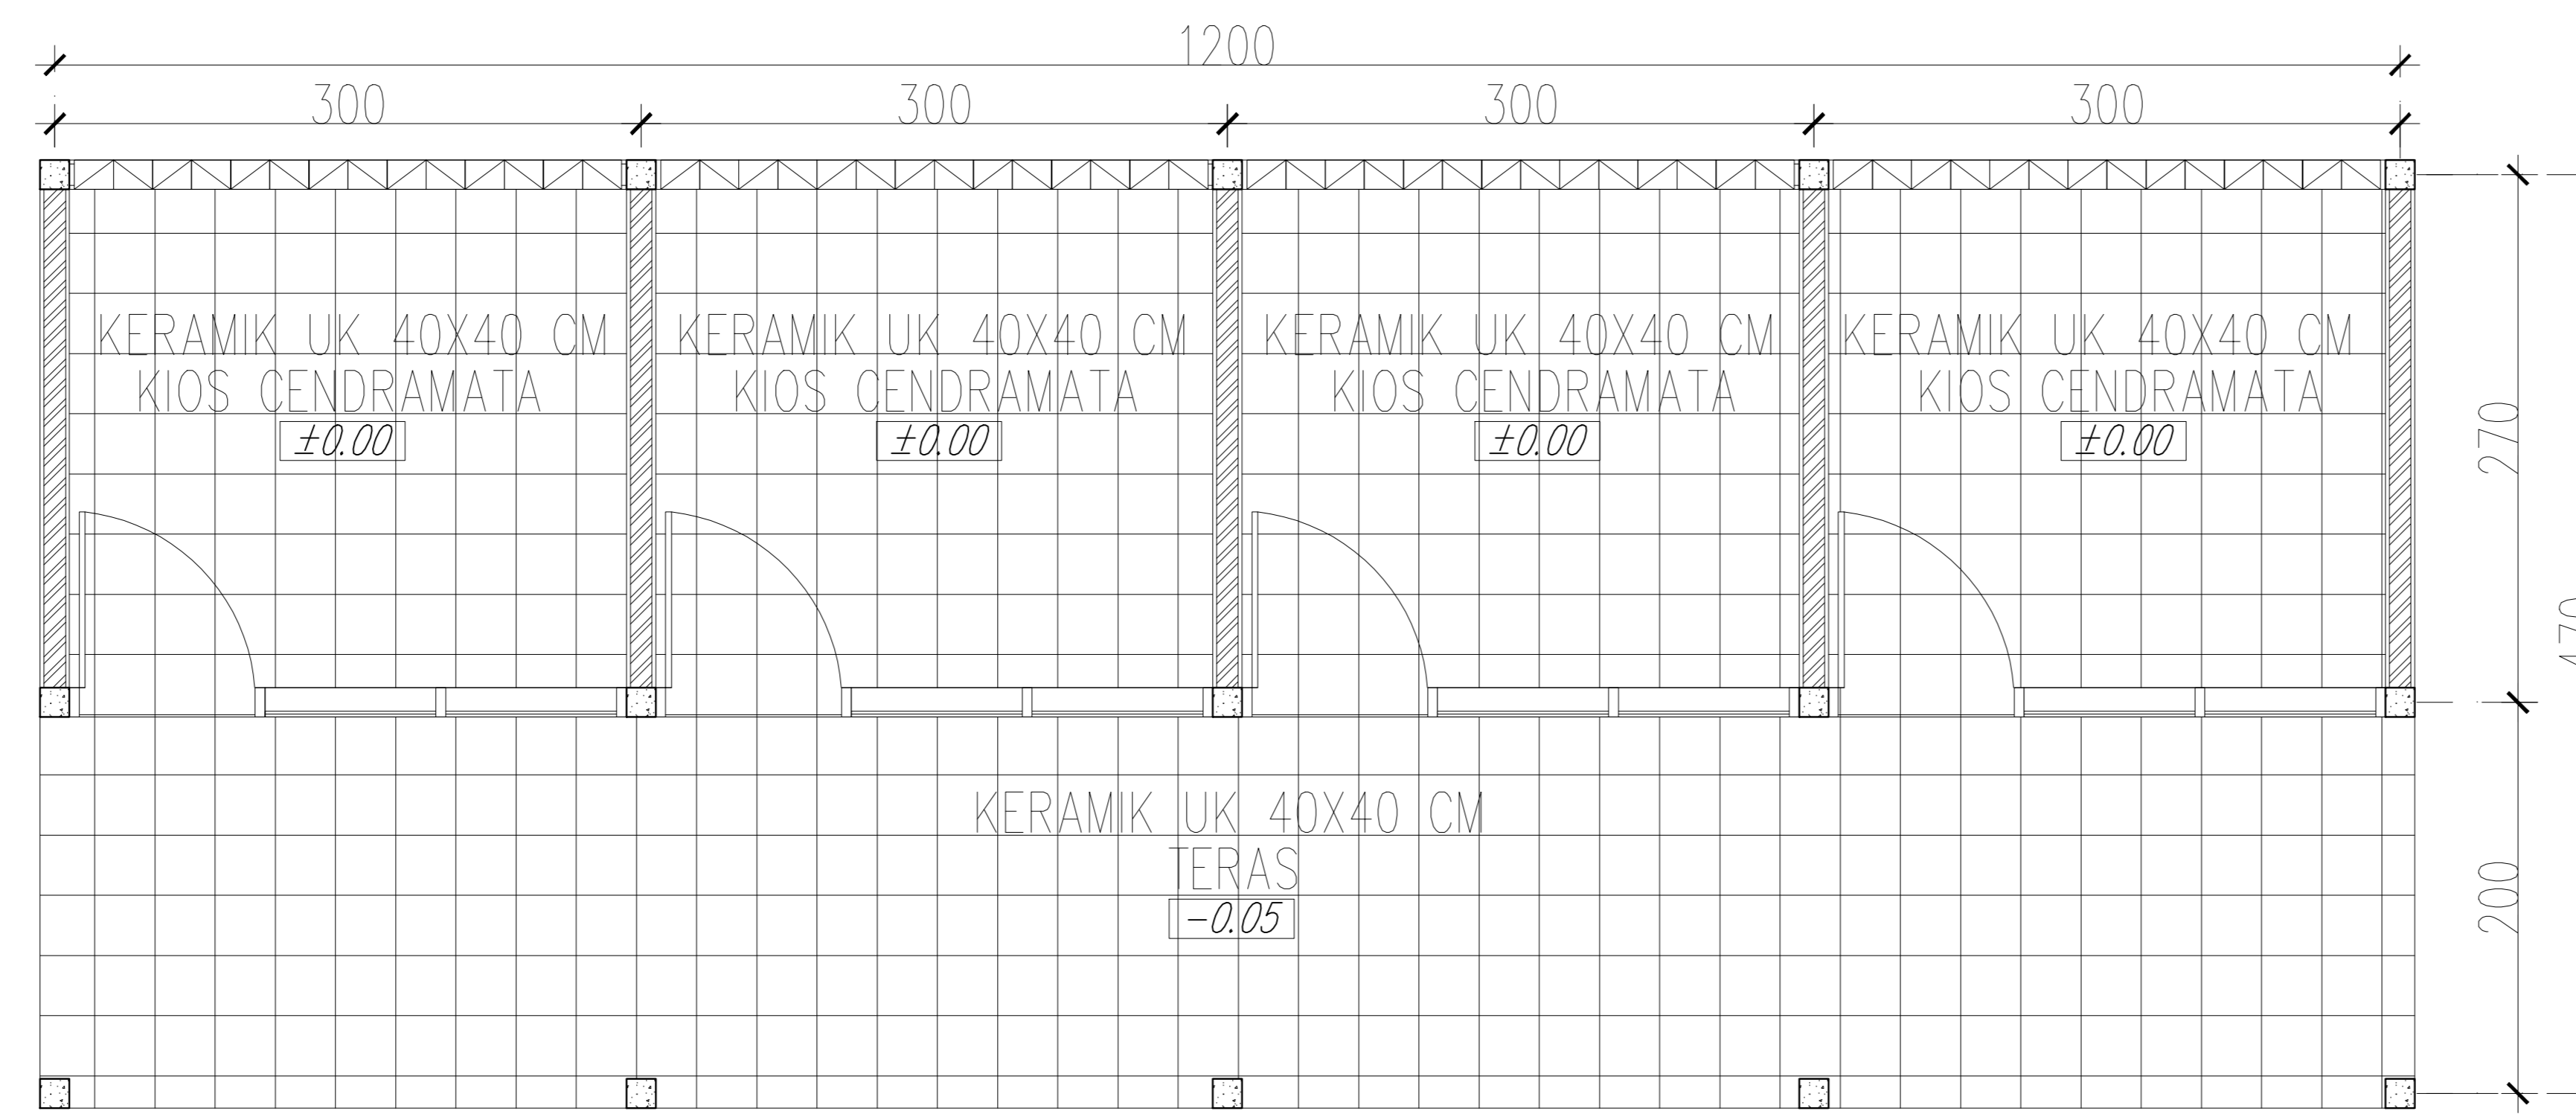

RENCANA LANTAI
SKALA : 1:50

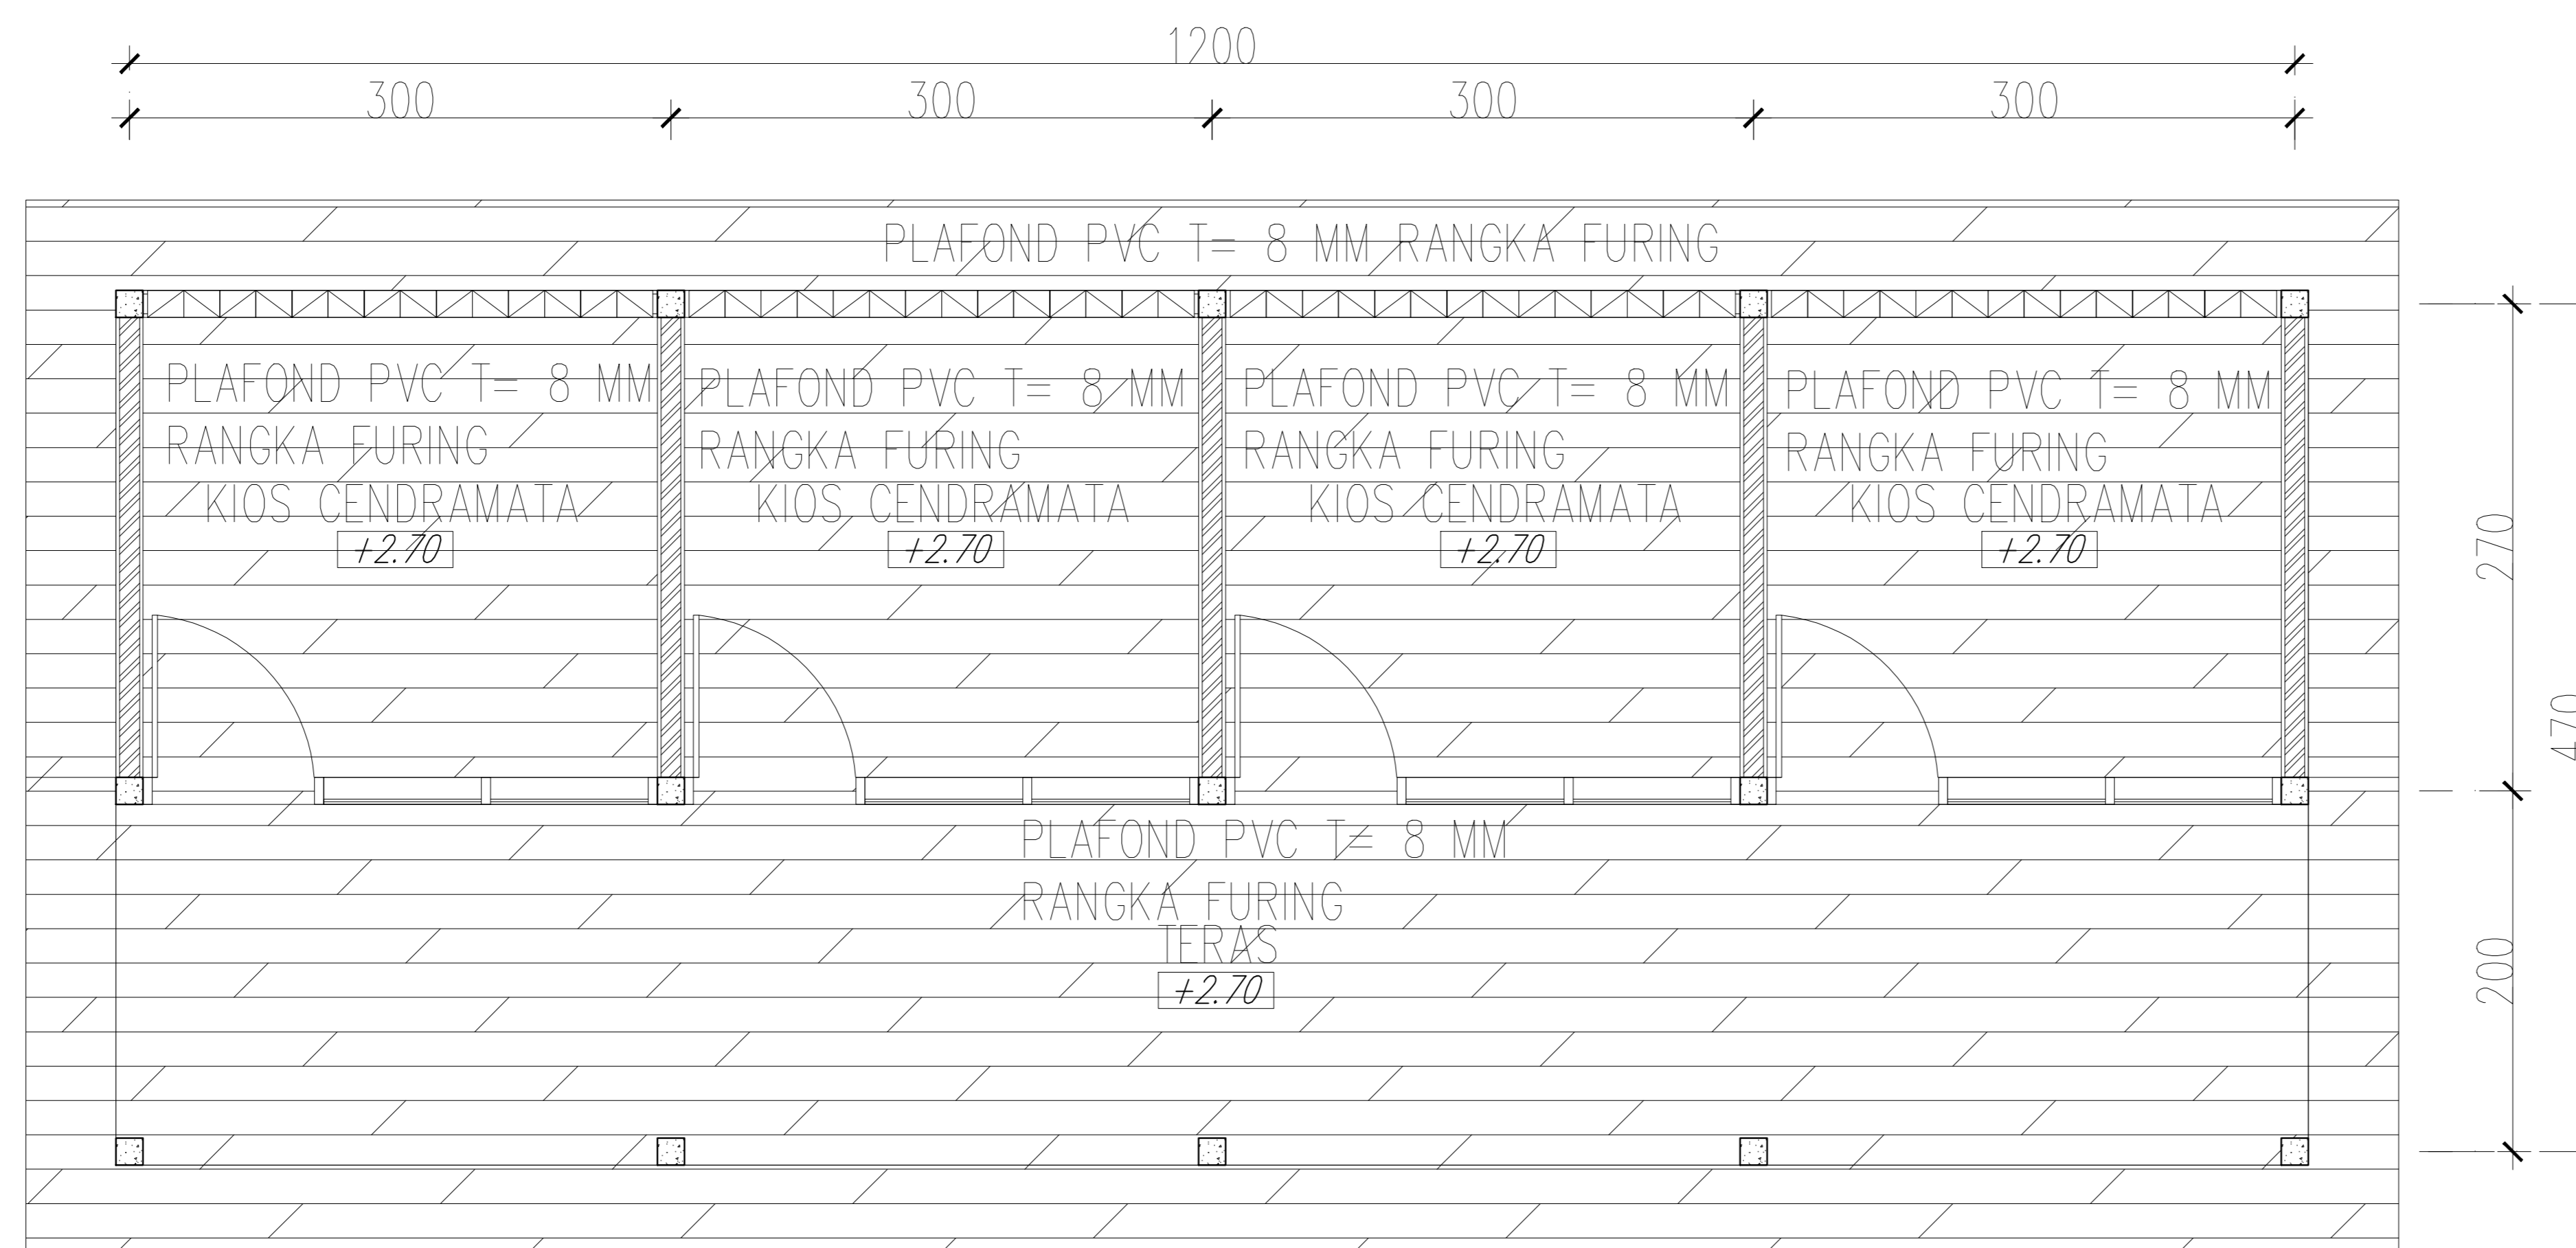

RENCANA PLAFOND
SKALA : 1:50



PEMERINTAH PROVINSI
SUMATERA UTARA

DINAS KEBUDAYAAN
DAN PARIWISATA

KETERANGAN :

PEKERJAAN :

PERENCANAAN REKAYASA-JASA DESAIN REKAYASA UNTUK
PEKERJAAN TEKNIK SIPIL TRANSPORTASI
(KONSULTAN PERENCANAAN TEKNIS DESTINASI
WISATA BUKIT LAWANG-BAHOROK DAN TANGKAHAN BATANG SERANGAN
KABUPATEN LANGKAT SUMATERA UTARA
(PEMBANGUNAN KIOS CENDRAMATA)

LOKASI :

DESA PERKEBUNAN BUKIT LAWANG KECAMATAN BAHOROK
KABUPATEN LANGKAT

DIKETAKHUI OLEH :

PENGGUNA ANGGARAN (PA)



ZUMRI SULTHONY, S.Sos, M.Si
NIP. 19720504 199803 1 011

DISETUJUI OLEH :

PEJABAT PELAKSANA TEKNIS KEGIATAN (PPTK)

MAIKE MOGANAI RITONGA, SH, M.AP
NIP. 19671209 199007 2 001

KONSULTAN PERENCANA :

CV. PRIMA RANCANG

DIGAMBAR OLEH :

SYAHRIL D HUTASUHUT, ST
DRAFTER

DIPERIKSA OLEH :

WAHYU SAPUTRA, ST
AHU/SPL

DISETUJUI OLEH :

ZULFIKA HERISANTO, ST
TEAM LEADER

NAMA GAMBAR :

RENCANA KUSEN
RENCANA ATAP

SKALA


1:50

NO. LEMBAR

07



JLH LEMBAR

12

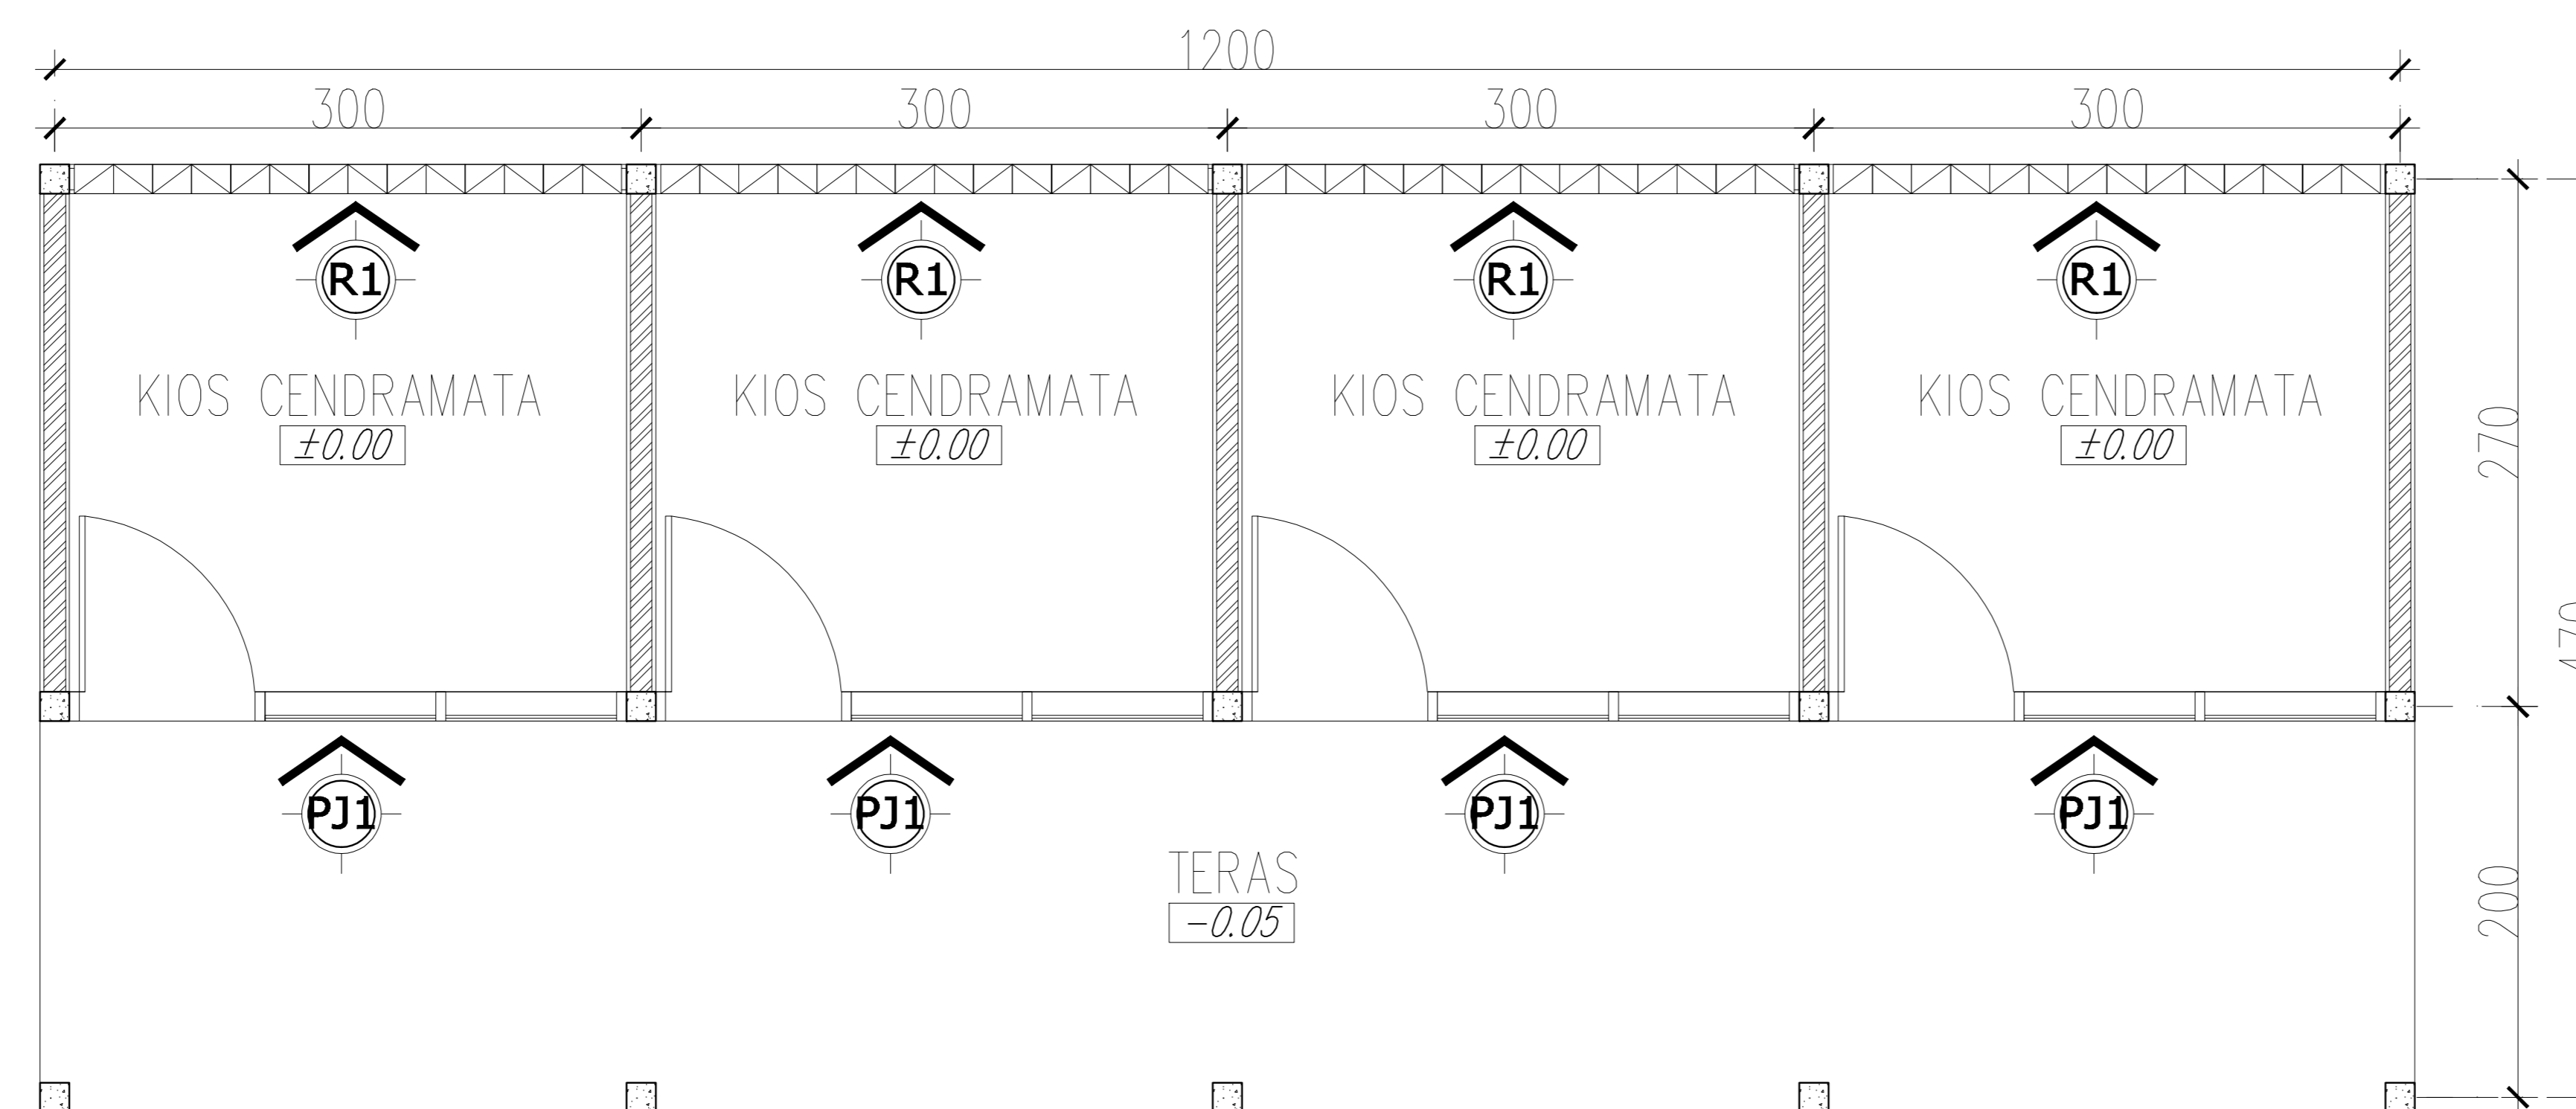


RENCANA KUSEN


SKALA : 1:50

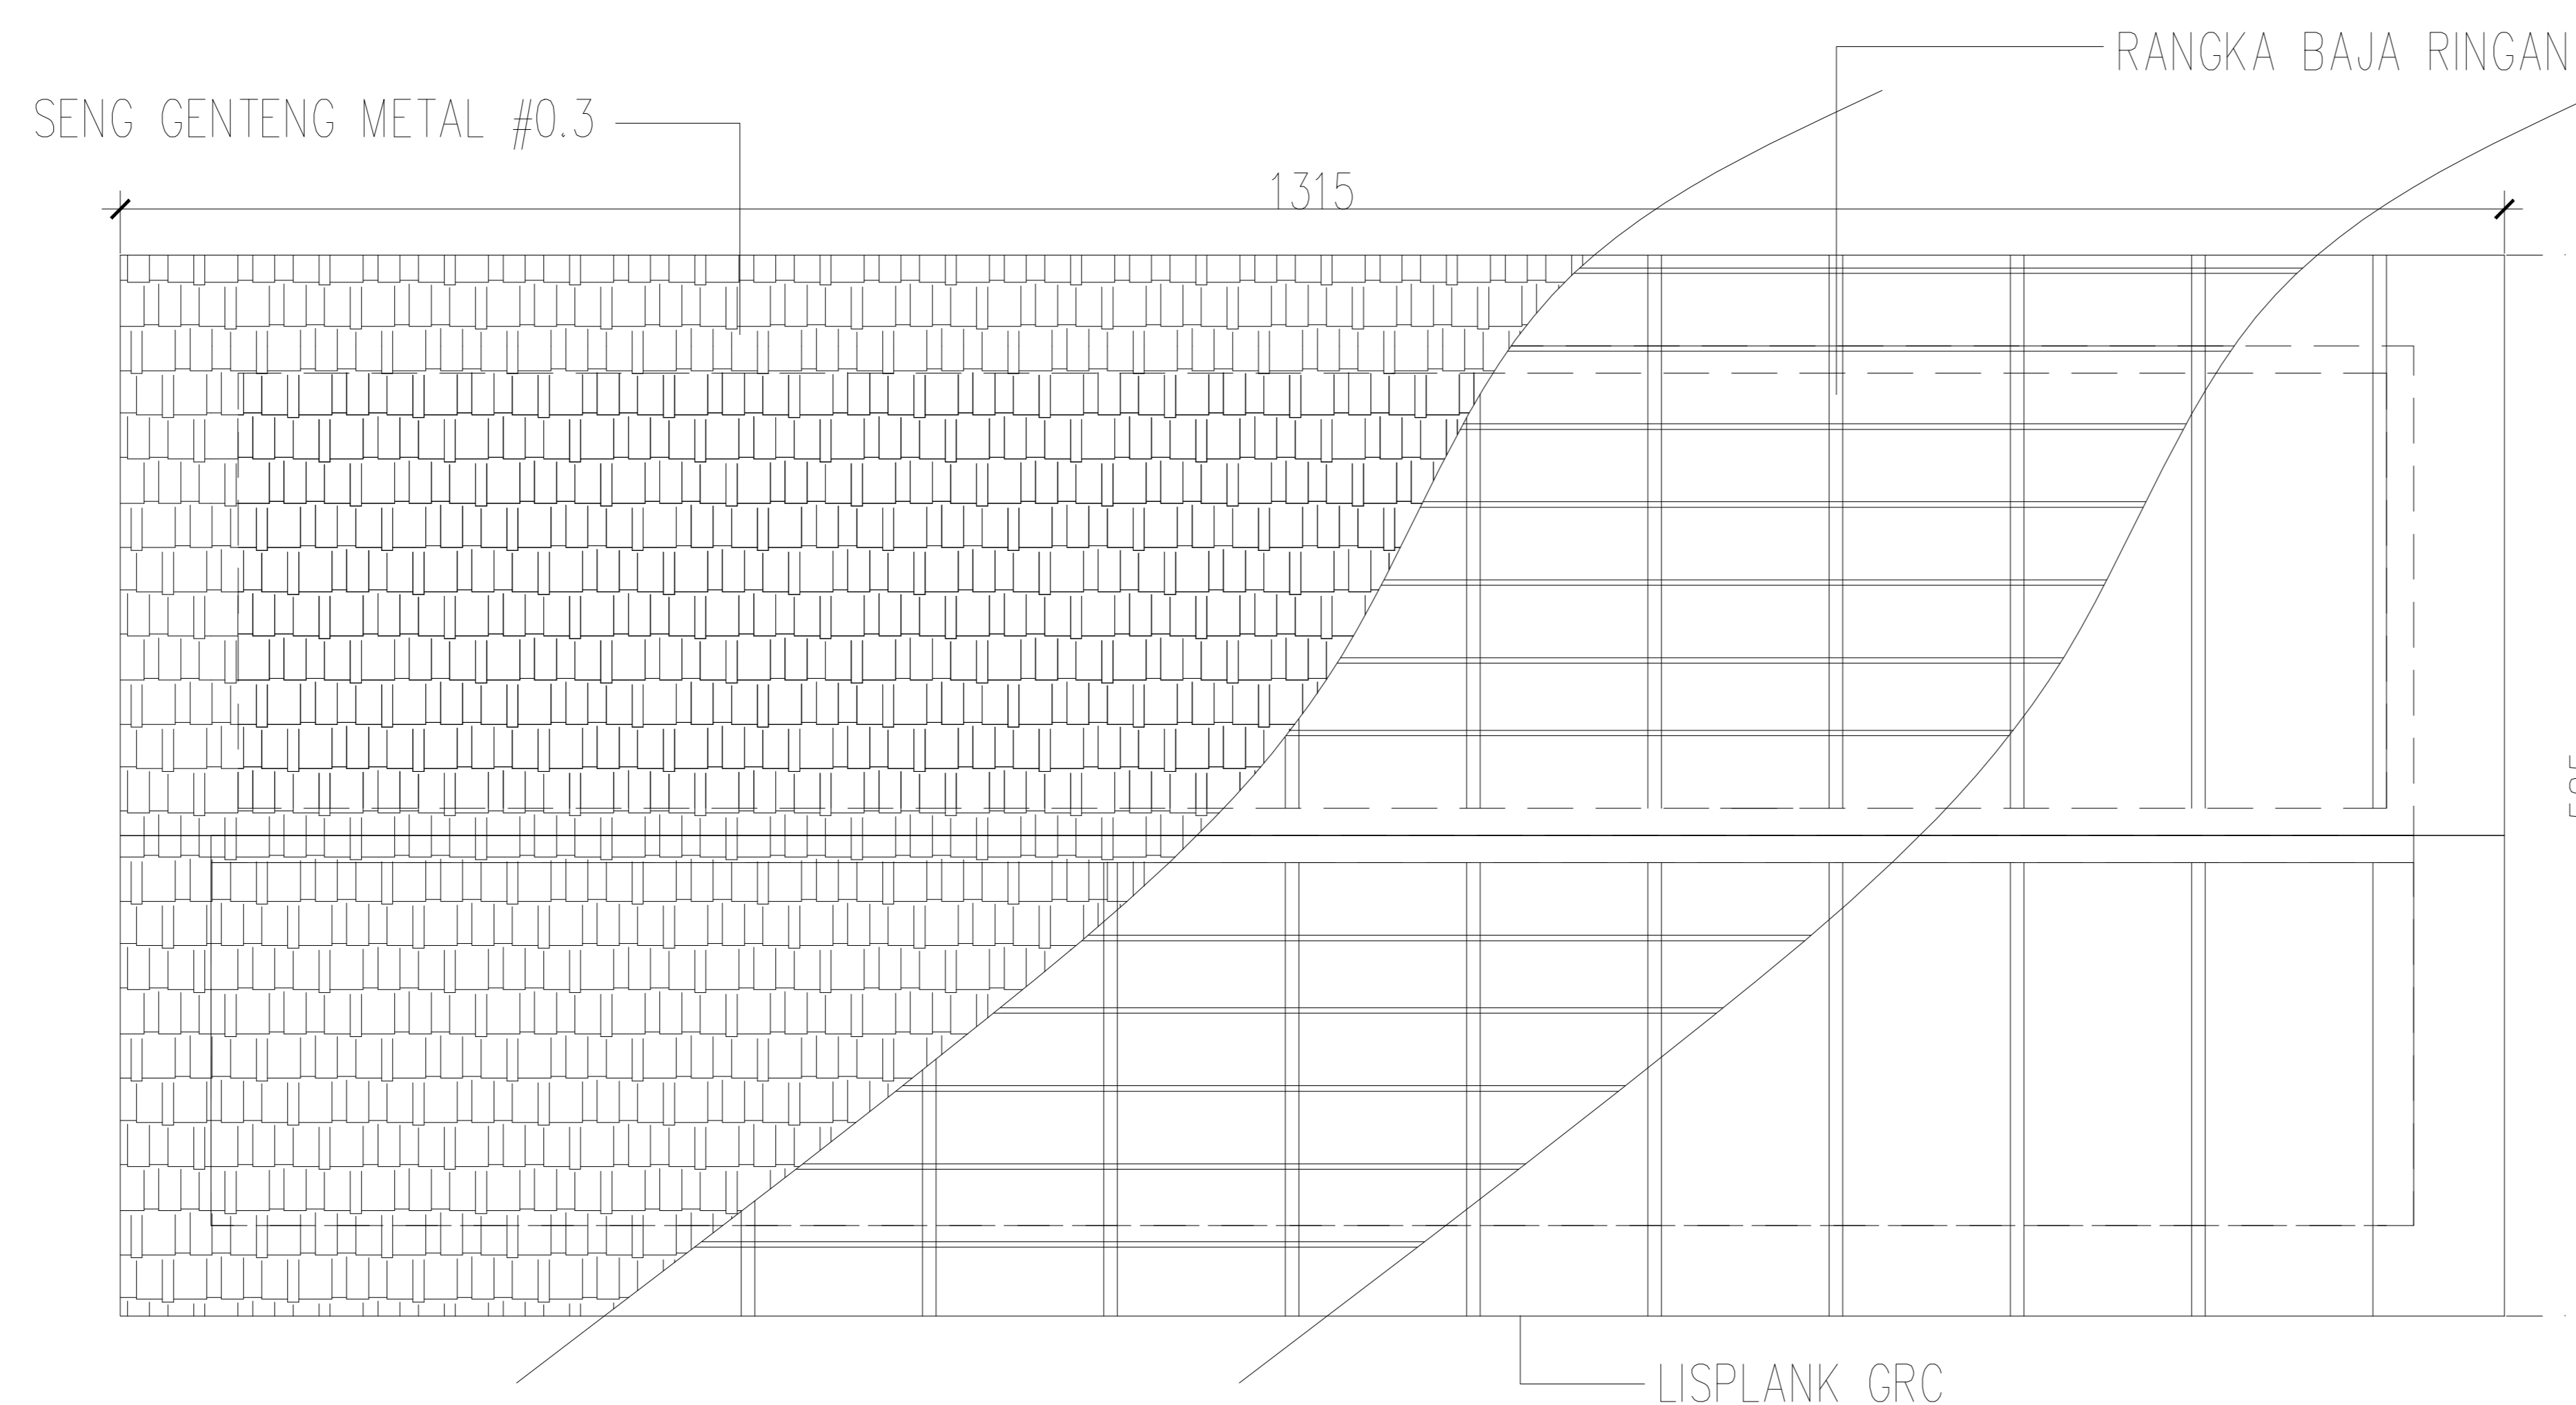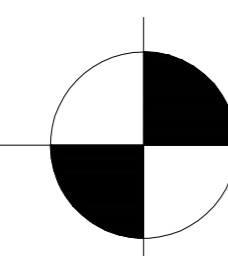


RENCANA ATAP

SKALA : 1:50

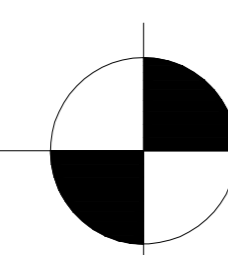

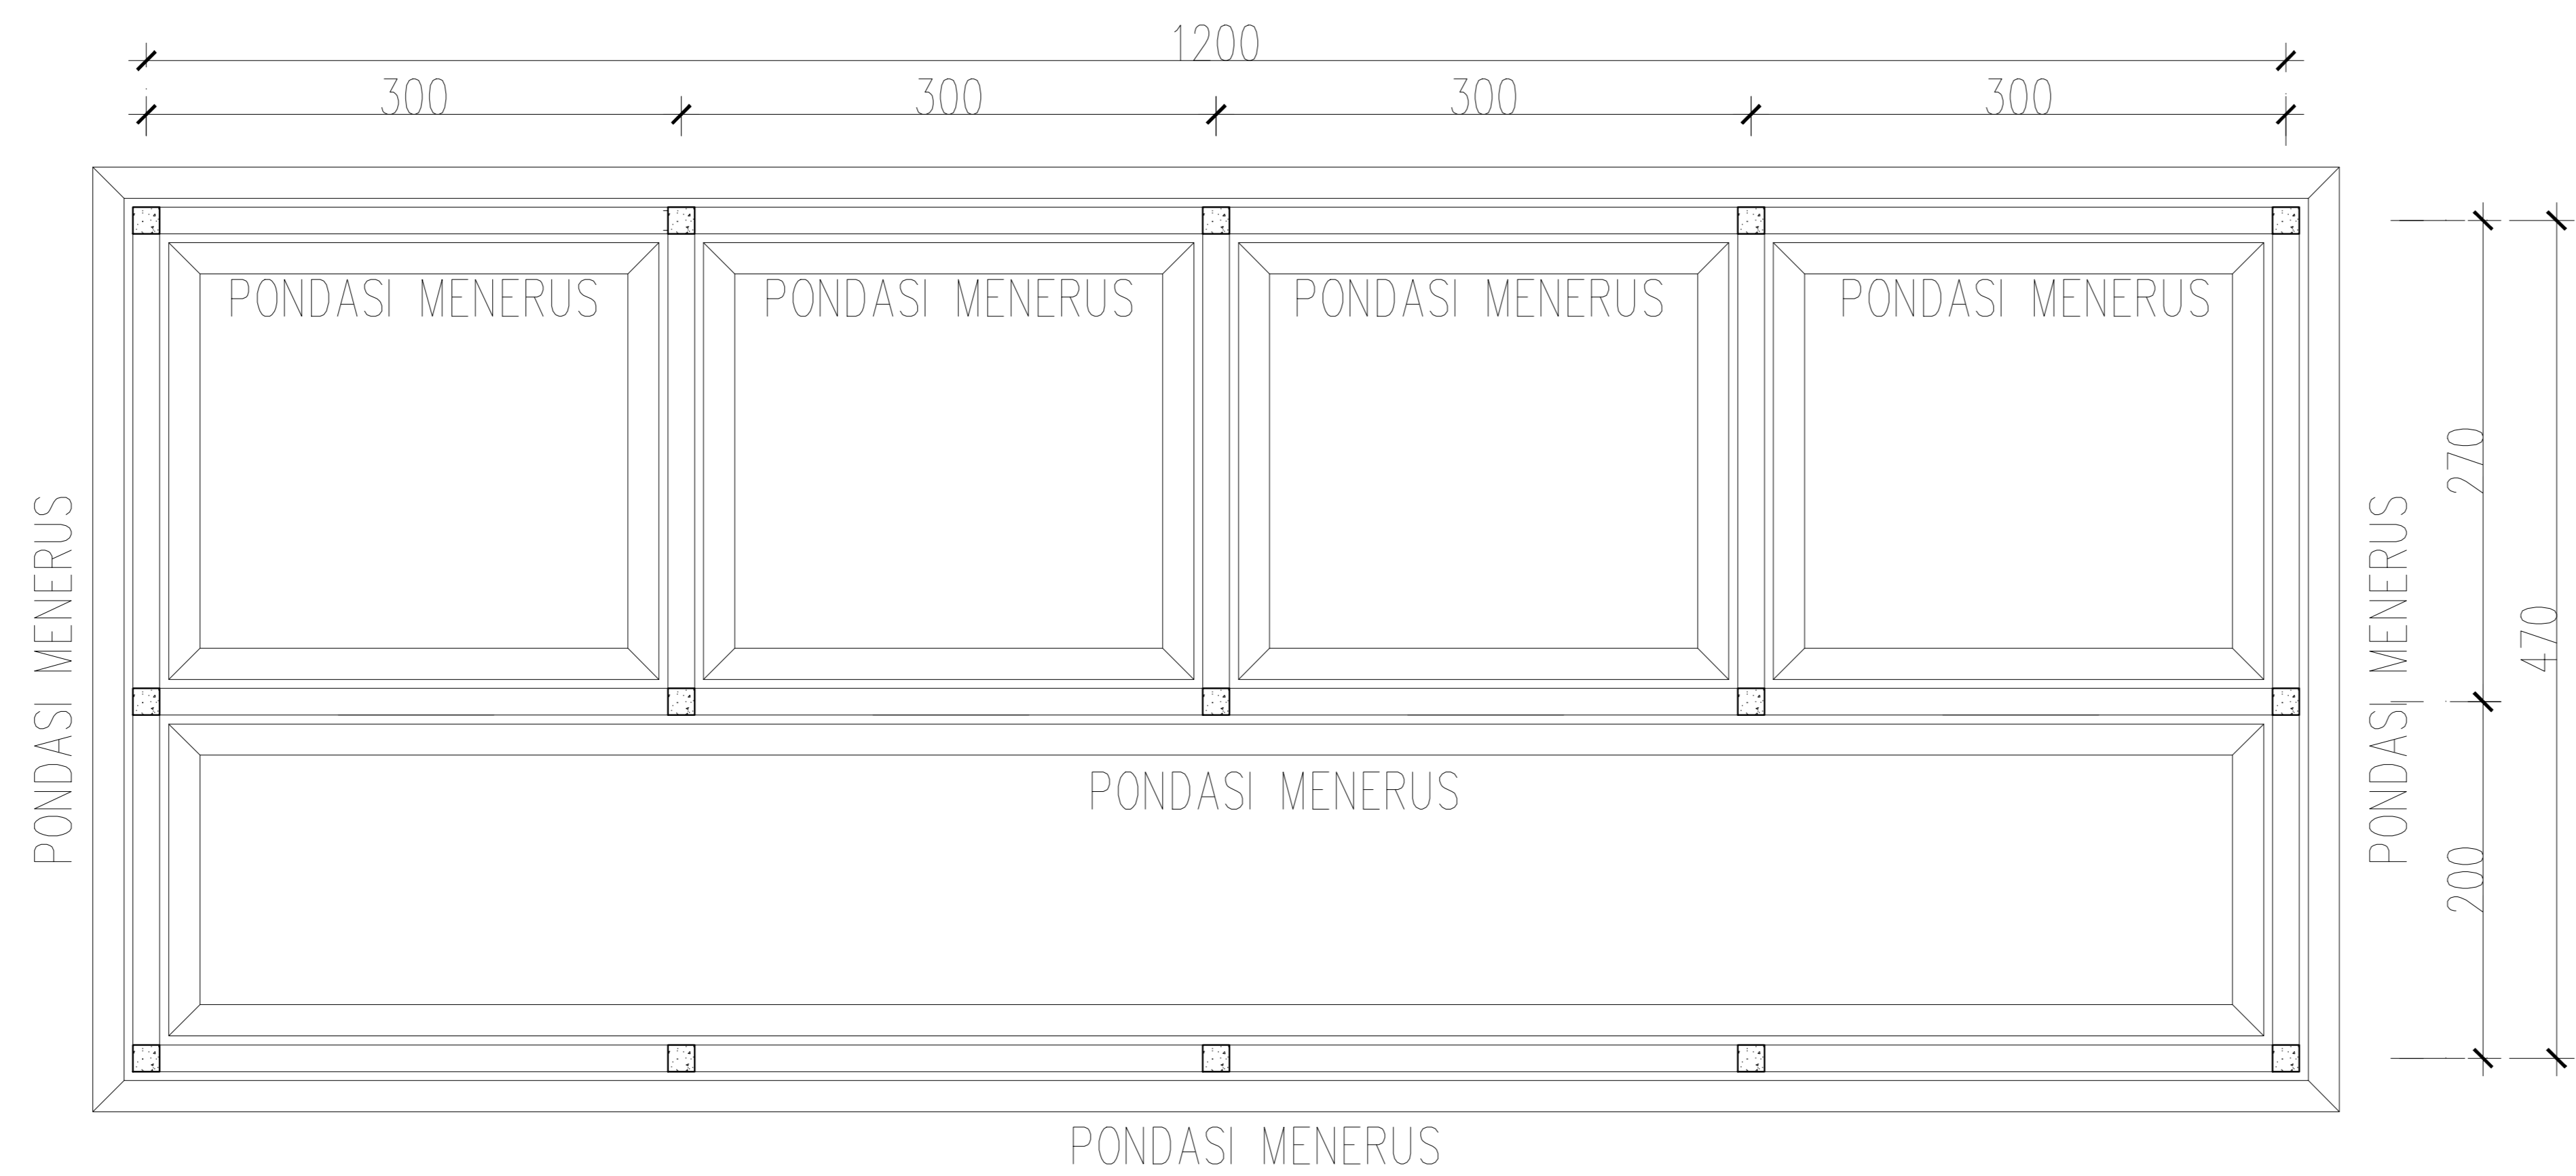

RENCANA PONDASI
SKALA : 1:50

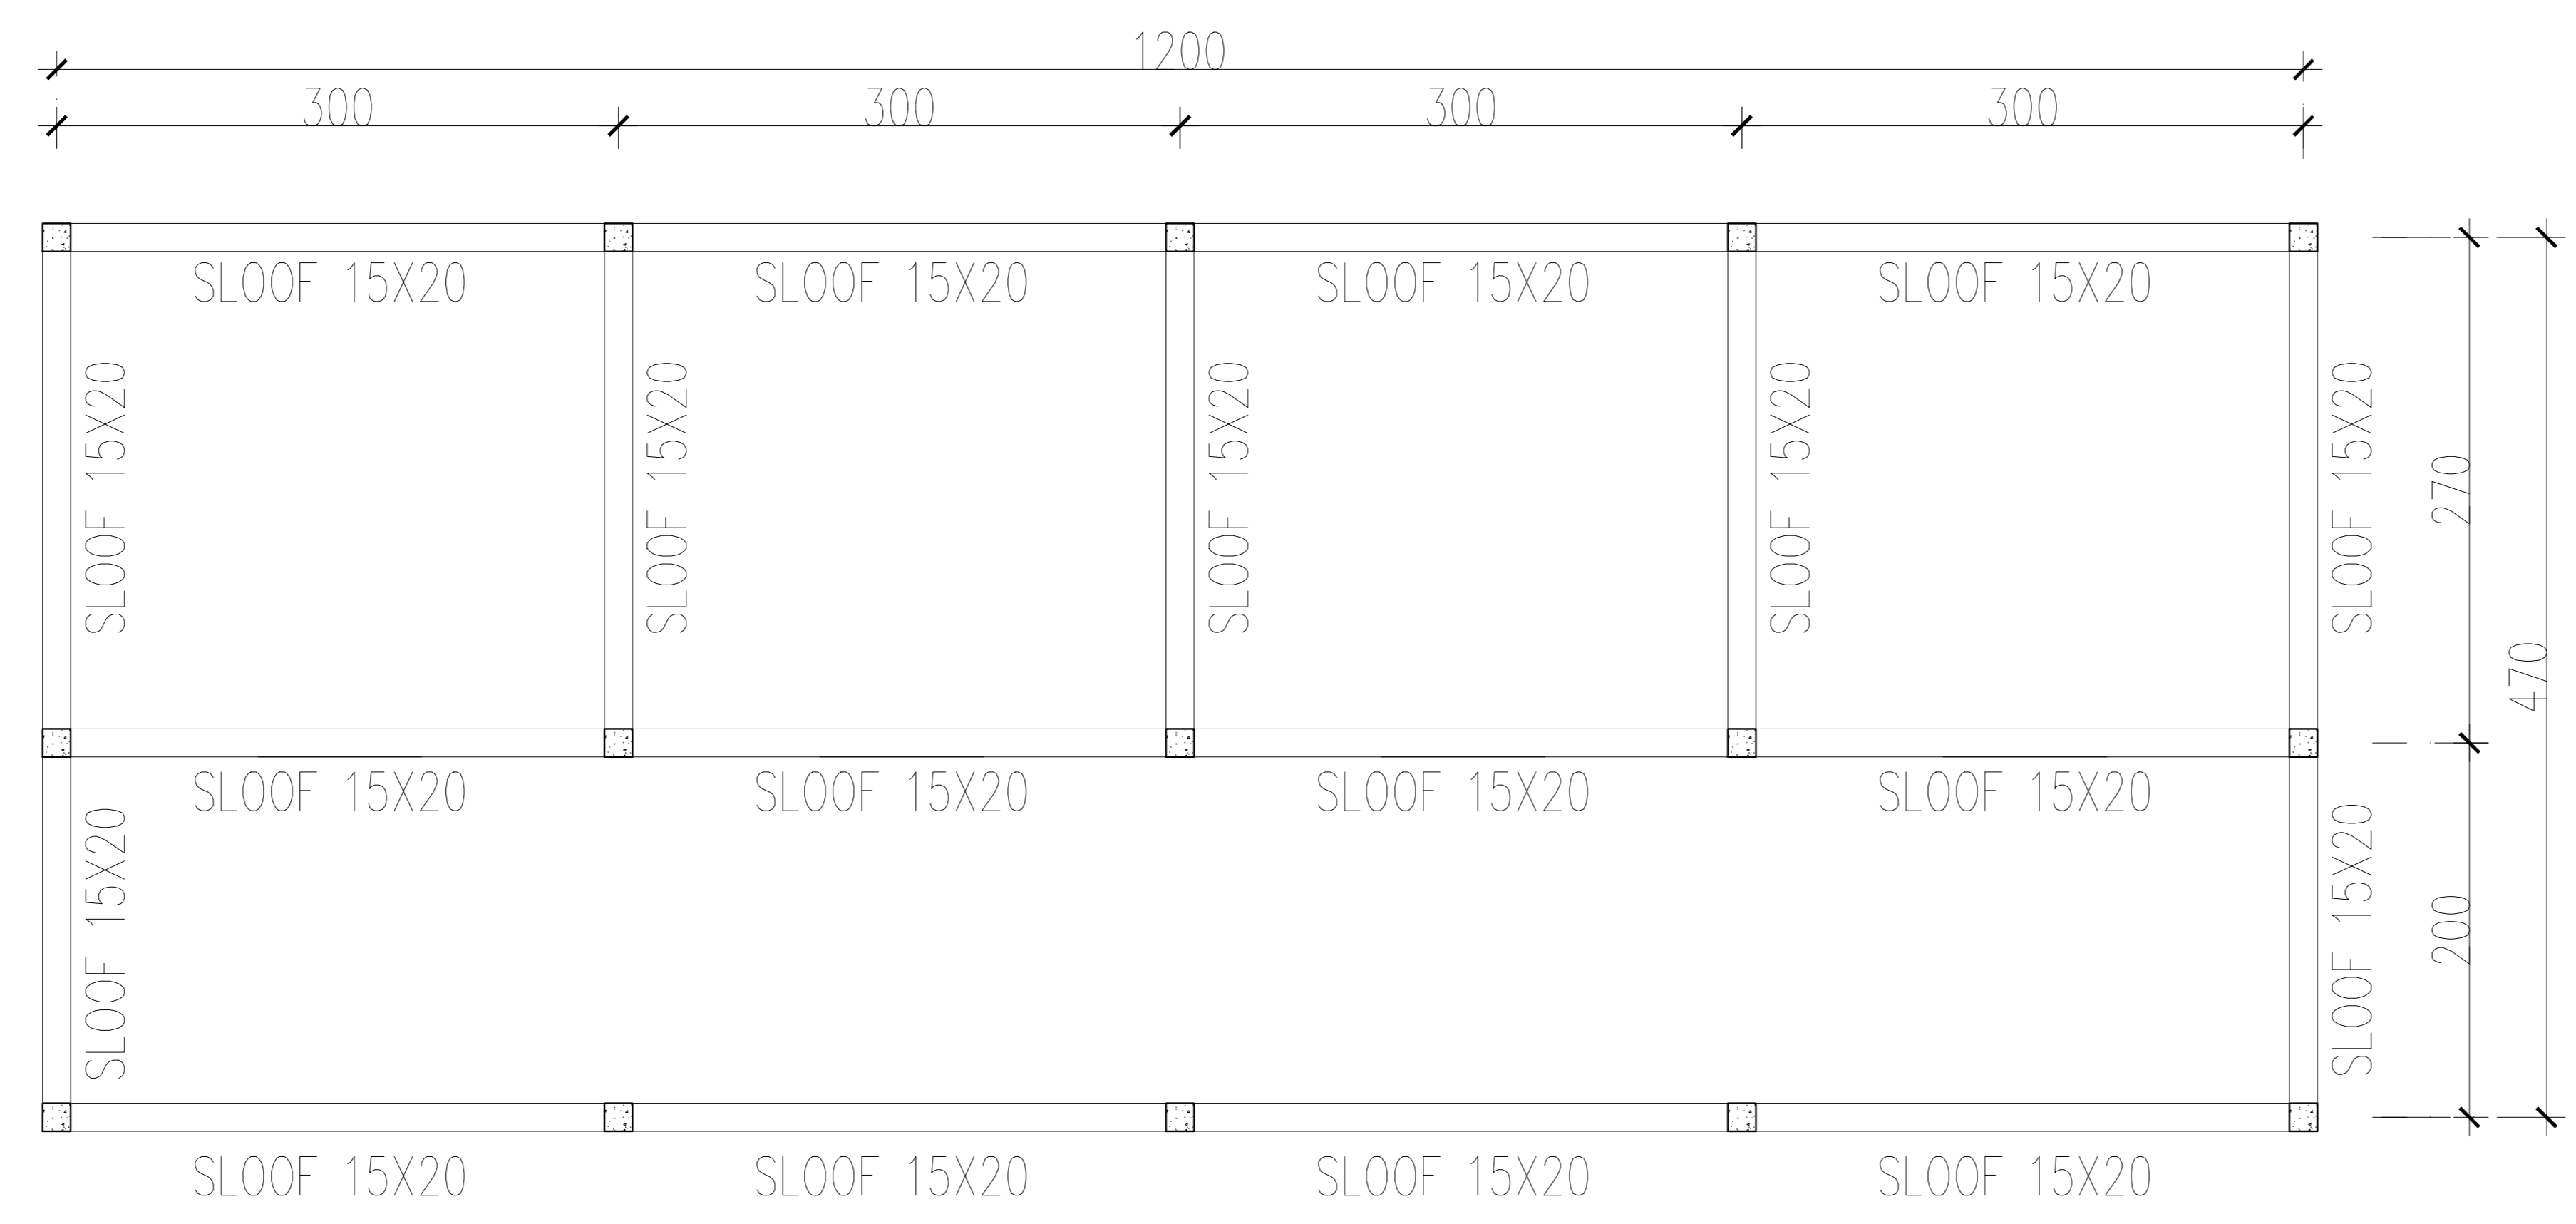

RENCANA SLOOF
SKALA : 1:50



**PEMERINTAH PROVINSI
SUMATERA UTARA**

**DINAS KEBUDAYAAN
DAN PARIWISATA**

KETERANGAN :

PEKERJAAN :
PERENCANAAN REKAYASA-JASA DESAIN REKAYASA UNTUK
PEKERJAAN TEKNIK SIPIL TRANSPORTASI
(KONSULTAN PERENCANAAN TEKNIS DESTINASI
WISATA BUKIT LAWANG-BAHOROK DAN TANGKAHAN BATANG SERANGAN
KABUPATEN LANGKAT SUMATERA UTARA
(PEMBANGUNAN KIOS CENDRAMATA)

LOKASI :
DESA PERKEBUNAN BUKIT LAWANG KECAMATAN BAHOROK
KABUPATEN LANGKAT

DIPETAHUI OLEH :
PENGGUNA ANGGARAN (PA)

**DIS BUDPAR
DAN EKRAF
PROVINSI**

ZUMRI SULTHONY, S.Sos, M.Si
NIP. 19720504 199803 1 011

DISETUJUI OLEH :
PEJABAT PELAKSANA TEKNIS KEGIATAN (PPTK)

MAIKE MOGANAI RITONGA, SH, M.AP
NIP. 19671209 199007 2 001


KONSULTAN PERENCANA :

CV. PRIMA RANCANG


DIGAMBAR OLEH :	DIPERIKSA OLEH :	DISETUJUI OLEH :
SYAHRIL D HUTASUHUT, ST DRAFTER	WAHYU SAPUTRA, ST AHU SIPIL	ZULFIKA HERISANTO, ST TEAM LEADER

NAMA GAMBAR :
RENCANA PONDASI
RENCANA SLOOF

SKALA	NO. LEMBAR	JLH LEMBAR
1:50	08	12

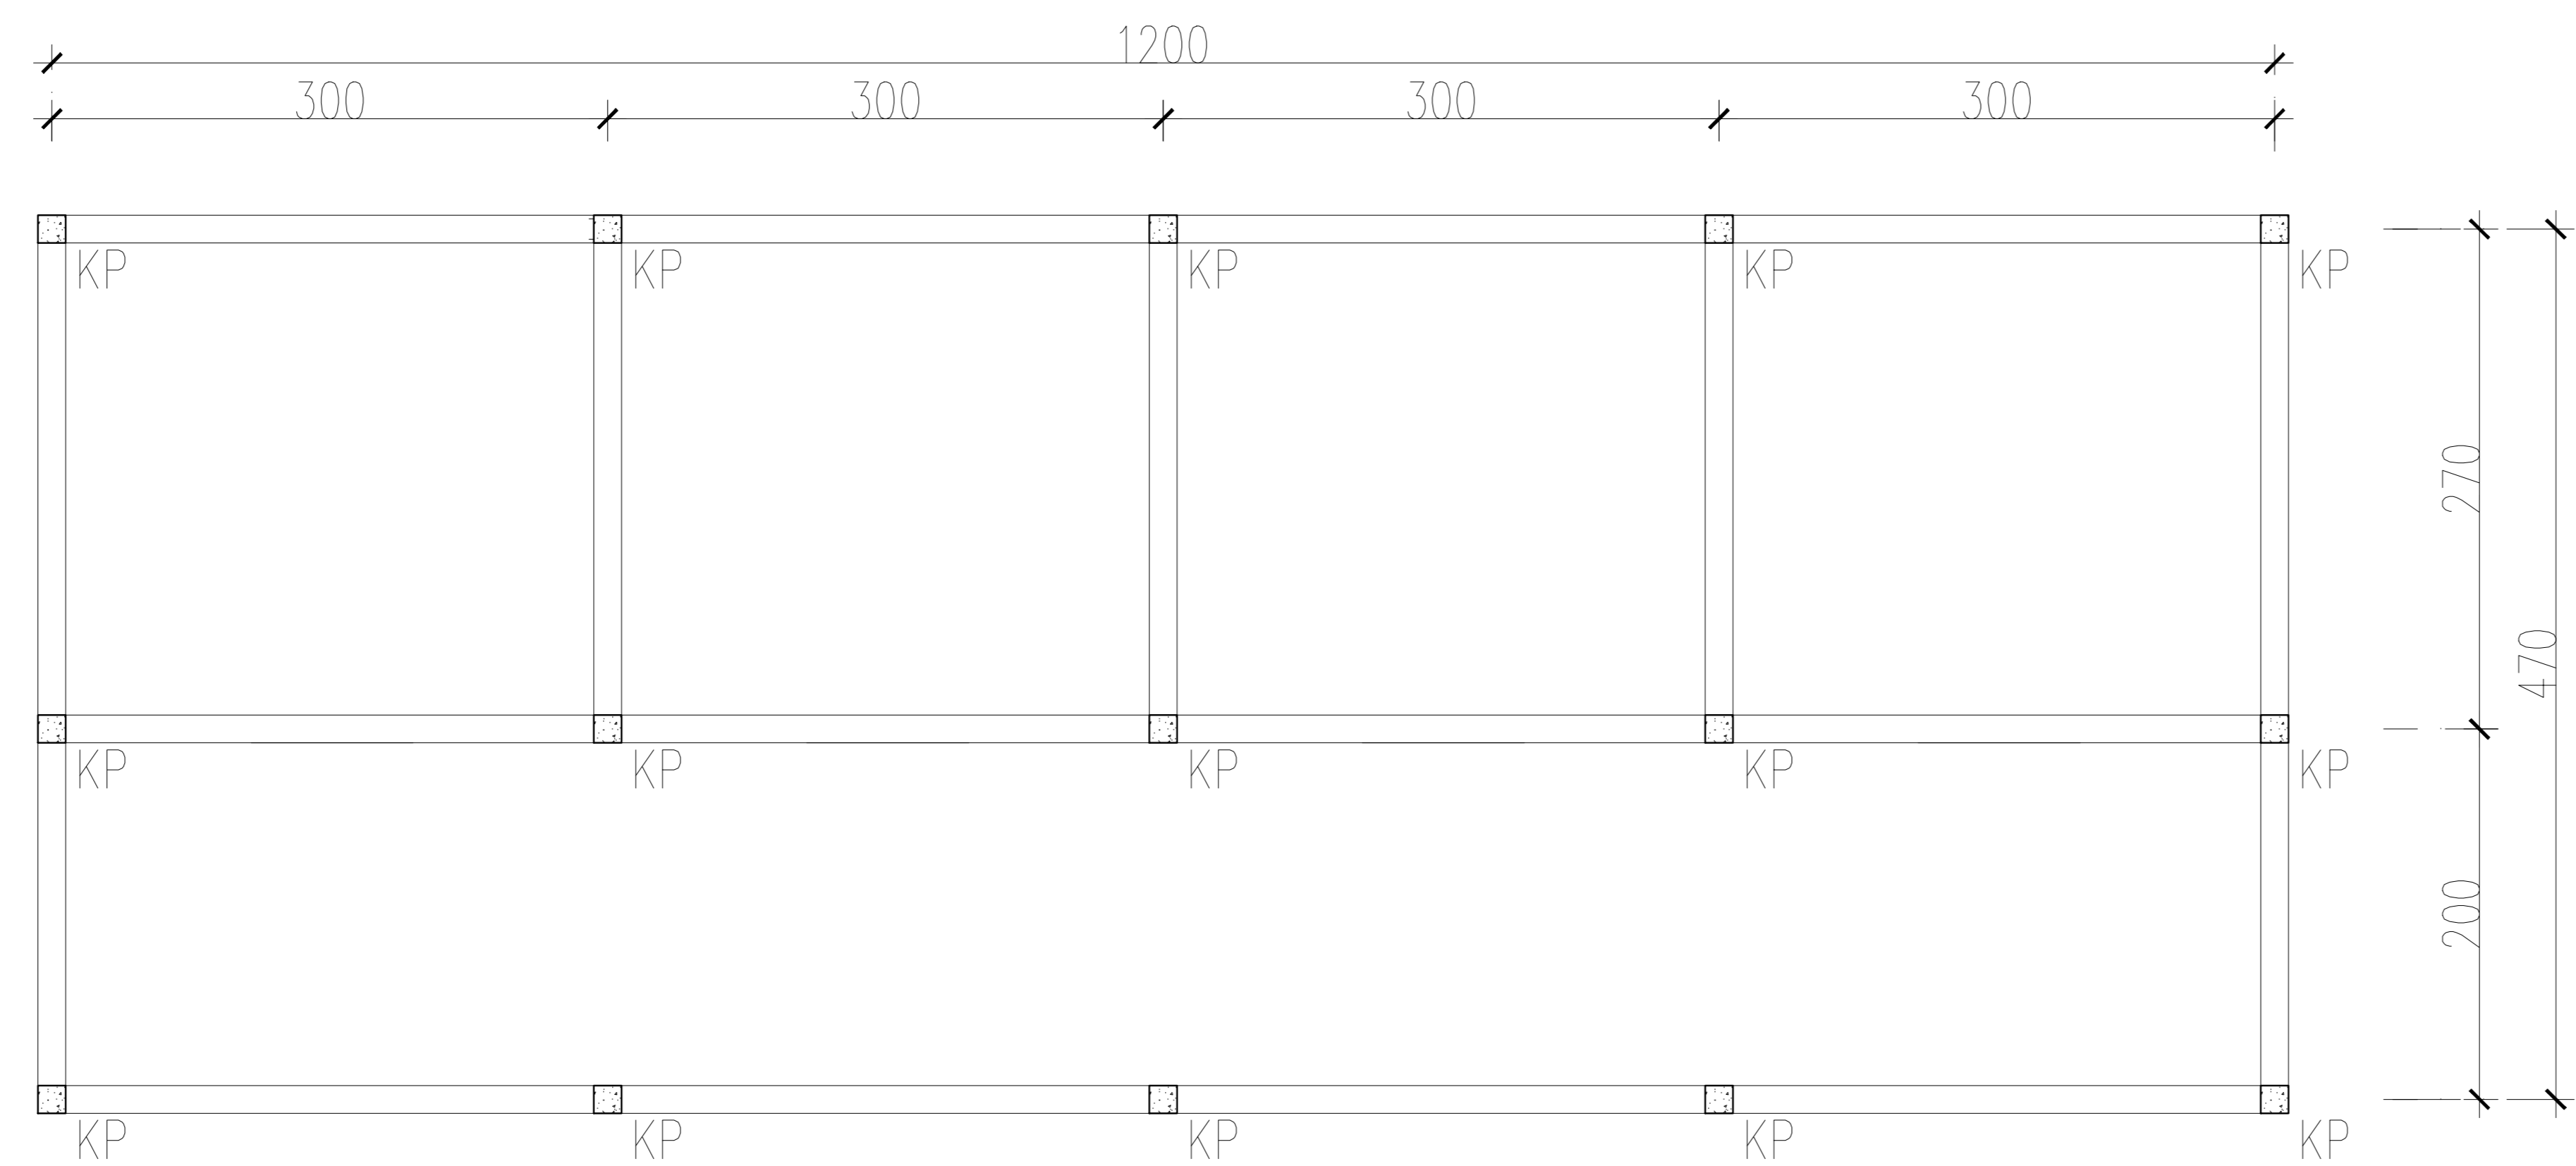

RENCANA KOLOM
SKALA : 1:50

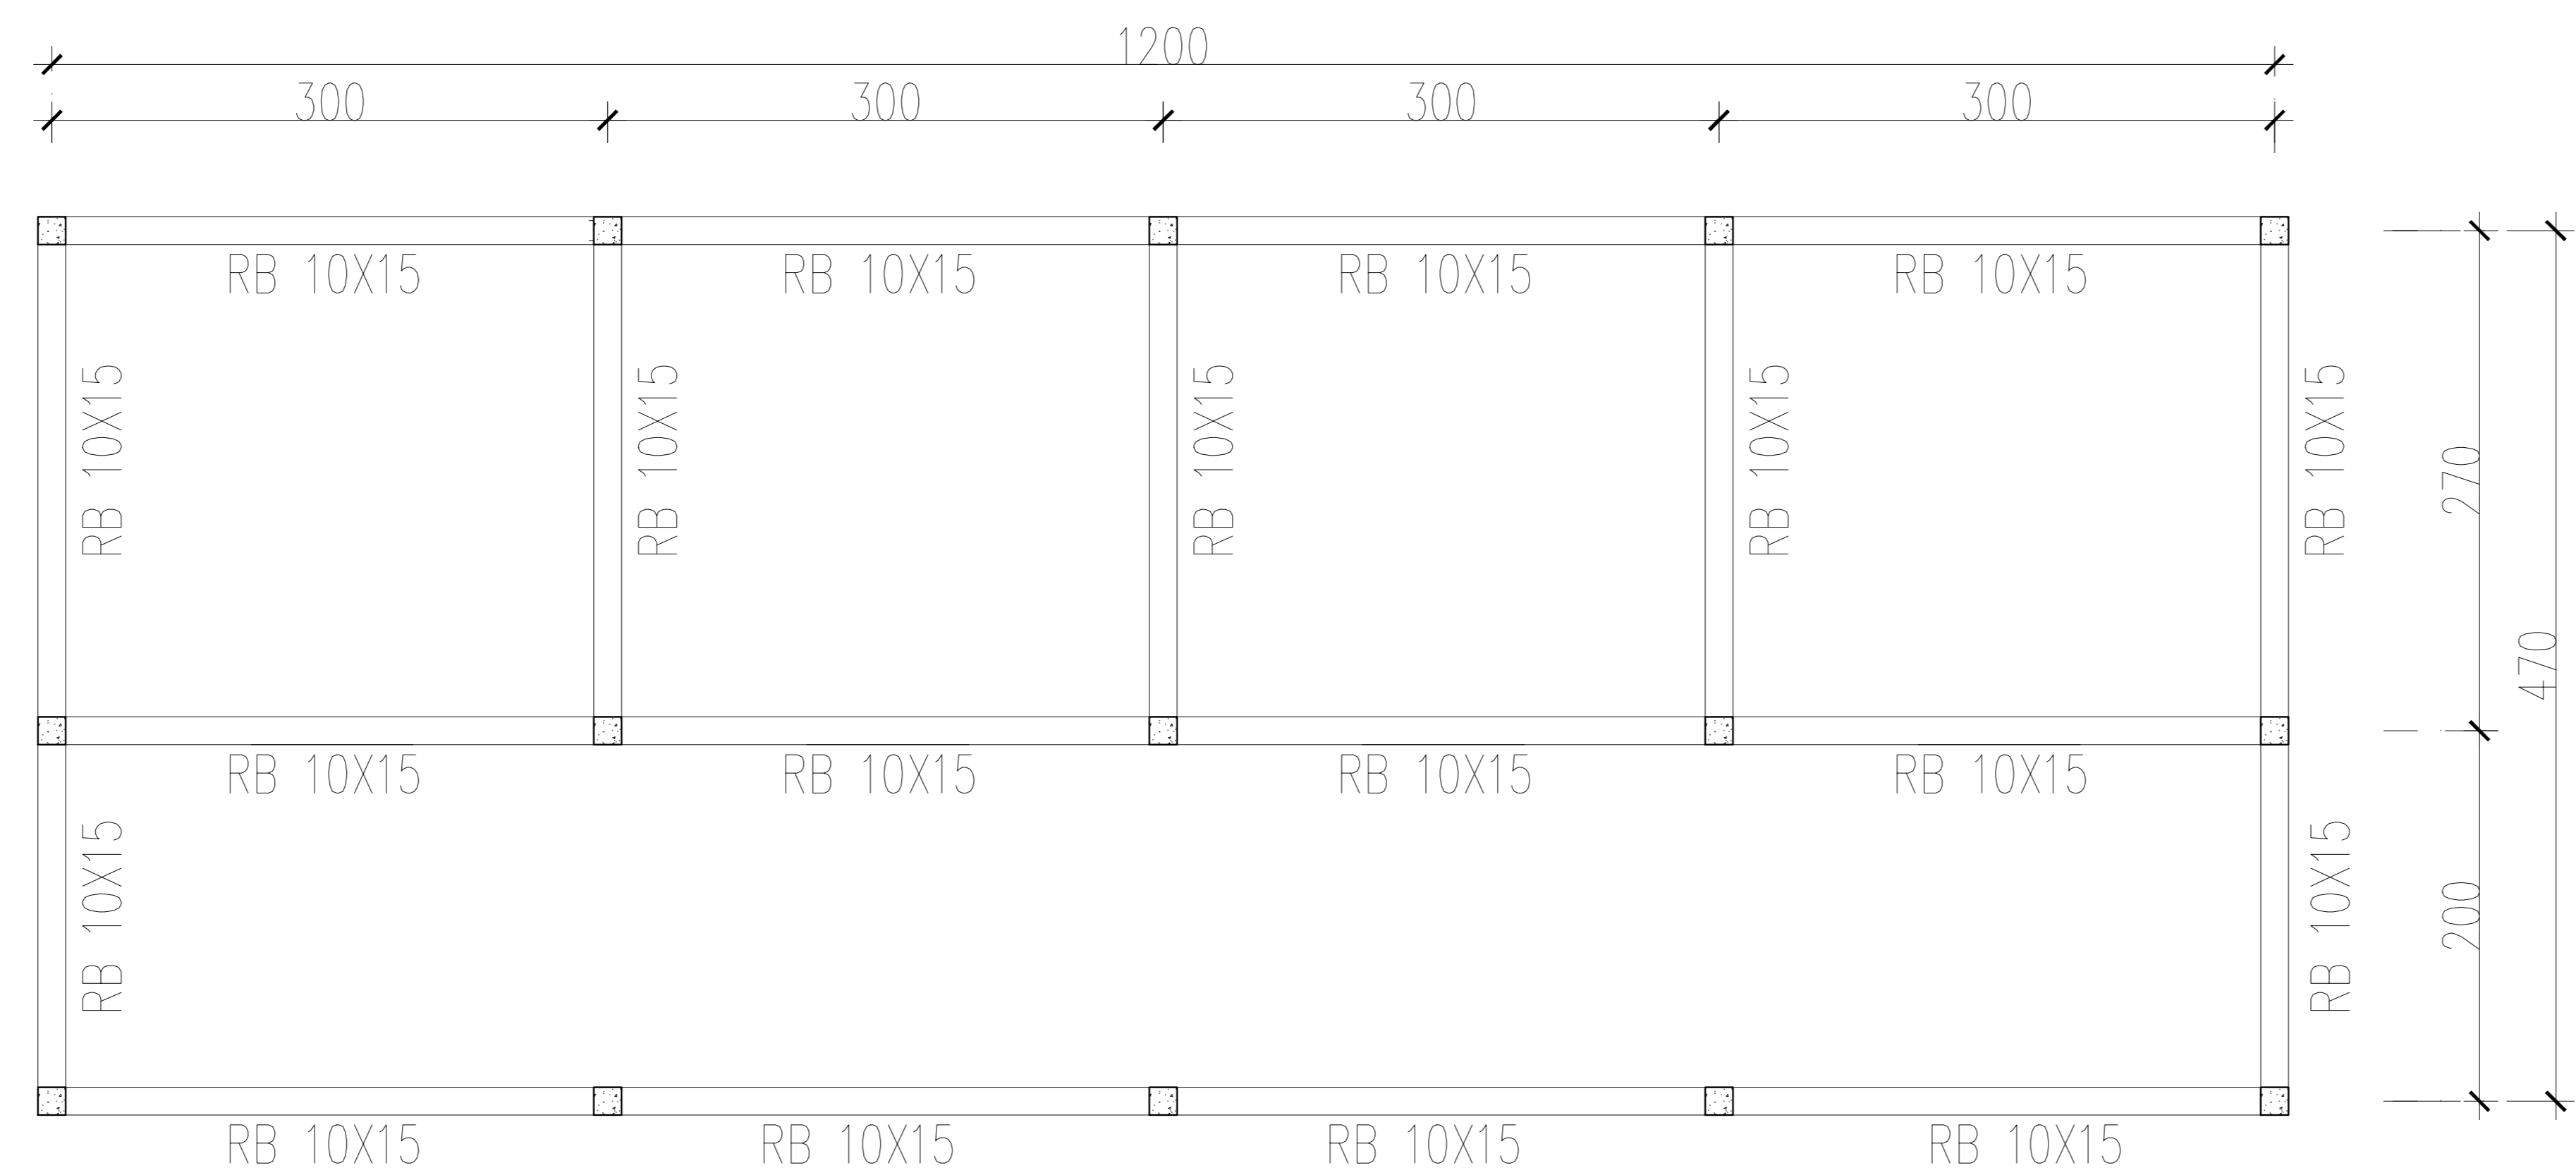

RENCANA RING BALOK
SKALA : 1:50



**PEMERINTAH PROVINSI
SUMATERA UTARA**

**DINAS KEBUDAYAAN
DAN PARIWISATA**

KETERANGAN :

PEKERJAAN :

PERENCANAAN REKAYASA-JASA DESAIN REKAYASA UNTUK
PEKERJAAN TEKNIK SIPIL TRANSPORTASI
(KONSULTAN PERENCANAAN TEKNIS DESTINASI
WISATA BUKIT LAWANG-BAHOROK DAN TANGKAHAN BATANG SERANGAN
KABUPATEN LANGKAT SUMATERA UTARA
(PEMBANGUNAN KIOS CENDRAMATA)

LOKASI :

DESA PERKEBUNAN BUKIT LAWANG KECAMATAN BAHOROK
KABUPATEN LANGKAT

DIKETAKHUI OLEH :

PENGGUNA ANGGARAN (PA)



ZUMRI SULTHONY, S.Sos, M.Si
NIP. 19720504 199803 1 011

DISETUJUI OLEH :

PEJABAT PELAKSANA TEKNIS KEGIATAN (PPTK)

MAIKE MOGANAI RITONGA, SH, M.AP
NIP. 19671209 199007 2 001

KONSULTAN PERENCANA :

CV. PRIMA RANCANG

DIGAMBAR OLEH :

SYAHRIL D HUTASUHUT, ST
DRAFTER

DIPERIKSA OLEH :

WAHYU SAPUTRA, ST
AHU/SPL

DISETUJUI OLEH :

ZULFIKA HERISANTO, ST
TEAM LEADER

NAMA GAMBAR :

RENCANA KOLOM
RENCANA RING BALOK

SKALA

1:50

NO. LEMBAR

09

JLH LEMBAR

12



PEMERINTAH PROVINSI
SUMATERA UTARA

DINAS KEBUDAYAAN
DAN PARIWISATA

KETERANGAN :

PEKERJAAN :


PERENCANAAN REKAYASA-JASA DESAIN REKAYASA UNTUK
PEKERJAAN TEKNIK SIPIL TRANSPORTASI
(KONSULTAN PERENCANAAN TEKNIS DESTINASI
WISATA BUKIT LAWANG-BAHOROK DAN TANGKAHAN BATANG SERANGAN
KABUPATEN LANGKAT SUMATERA UTARA
(PEMBANGUNAN KIOS CENDRAMATA)

LOKASI :

DESA PERKEBUNAN BUKIT LAWANG KECAMATAN BAHOROK
KABUPATEN LANGKAT

DIKETAHUI OLEH :

PENGGUNA ANGGARAN (PA)


DIS BUDPAR
DAN EKRAF
PROVINSI
SUMATERA UTARA
ZUMRI SULTHONY, S.Sos, M.Si
NIP. 19720504 199803 1 011
DISETUJUI OLEH :

PEJABAT PELAKSANA TEKNIS KEGIATAN (PPTK)


MAIKE MOGANAI RITONGA, SH, M.AP
NIP. 19671209 199007 2 001

KONSULTAN PERENCANA :

CV. PRIMA RANCANG

DIGAMBAR OLEH :

SYAHRIL D HITASUHUT, ST
DRAFTER

WAHYU SAPUTRA, ST
AHU SIPIL

DISETUJUI OLEH :

ZULFIKA HERISANTO, ST
TEAM LEADER

NAMA GAMBAR :

DETAIL BALOK
DETAIL KOLOM
DETAIL SLOOF

SKALA


1:5

NO. LEMBAR

10


JLH LEMBAR

12

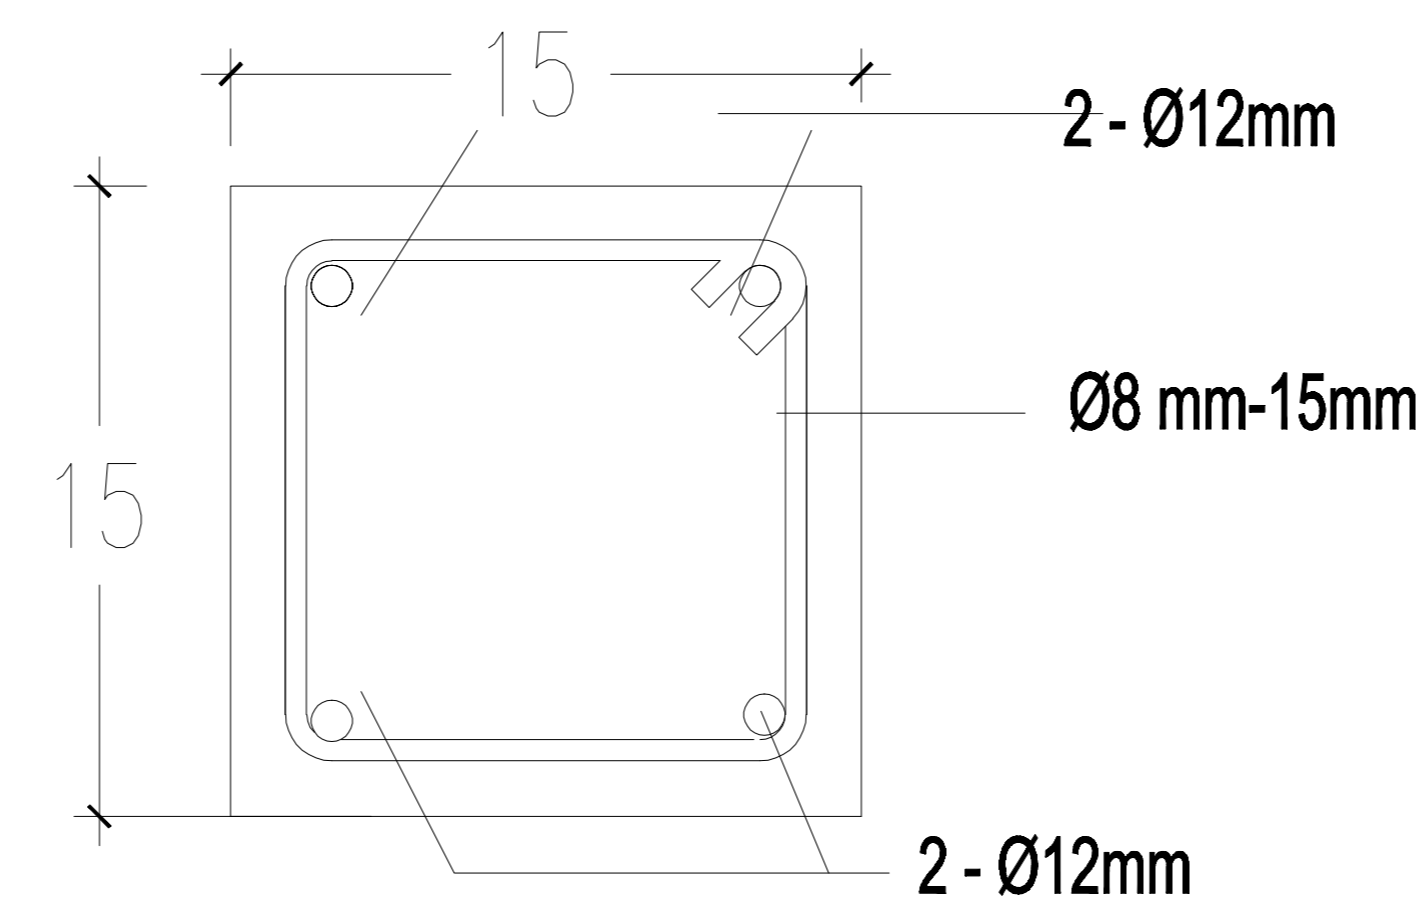

DETAIL RING BALOK 10X15 CM

SKALA : 1:5

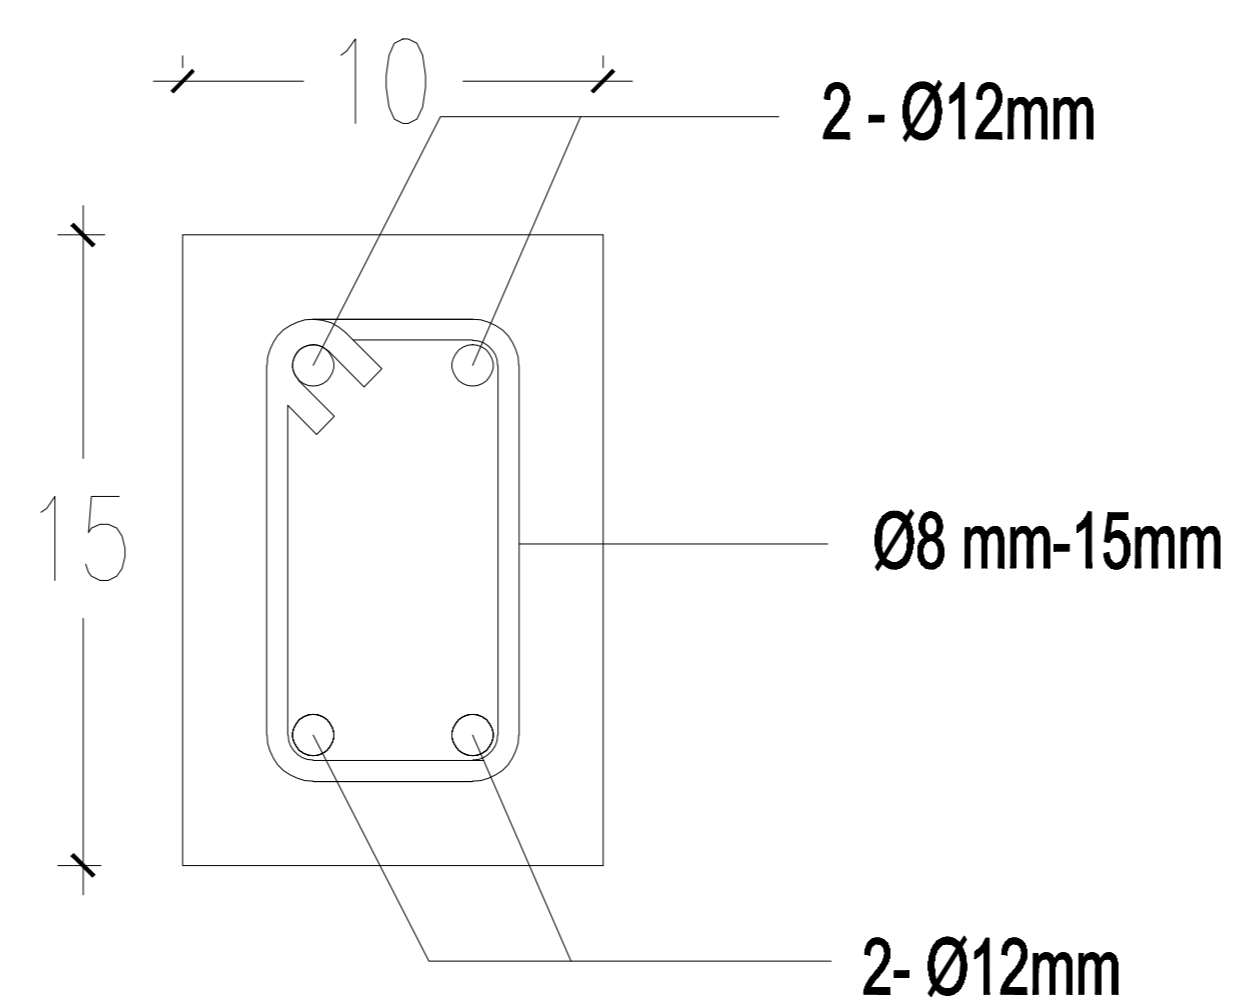

DETAIL SLOOF 15X20 CM

SKALA : 1:5



PEMERINTAH PROVINSI
SUMATERA UTARA

DINAS KEBUDAYAAN
DAN PARIWISATA

KETERANGAN :

PEKERJAAN :

PERENCANAAN REKAYASA-JASA DESAIN REKAYASA UNTUK
PEKERJAAN TEKNIK SIPIL TRANSPORTASI
(KONSULTAN PERENCANAAN TEKNIS DESTINASI
WISATA BUKIT LAWANG-BAHOROK DAN TANGKAHAN BATANG SERANGAN
KABUPATEN LANGKAT SUMATERA UTARA
(PEMBANGUNAN KIOS CENDRAMATA)

LOKASI :

DESA PERKEBUNAN BUKIT LAWANG KECAMATAN BAHOROK
KABUPATEN LANGKAT

DIKETAHUI OLEH :

PENGGUNA ANGGARAN (PA)



ZUMRI SULTHONY, S.Sos, M.Si
NIP. 19720504 199803 1 011

DISETUJUI OLEH :

PEJABAT PELAKSANA TEKNIS KEGIATAN (PPTK)

MAIKE MOGANAI RITONGA, SH, M.AP
NIP. 19671209 199007 2 001

KONSULTAN PERENCANA :

CV. PRIMA RANCANG

DIGAMBAR OLEH :

SYAHRIL D HUTASUHUT, ST
DRAFTER

WAHYU SAPUTRA, ST
AHU/SPL

ZULFIKA HERISANTO, ST
TEAM LEADER

NAMA GAMBAR :

DETAIL PONDASI

SKALA


1:20

NO. LEMBAR


11

JLH LEMBAR



12

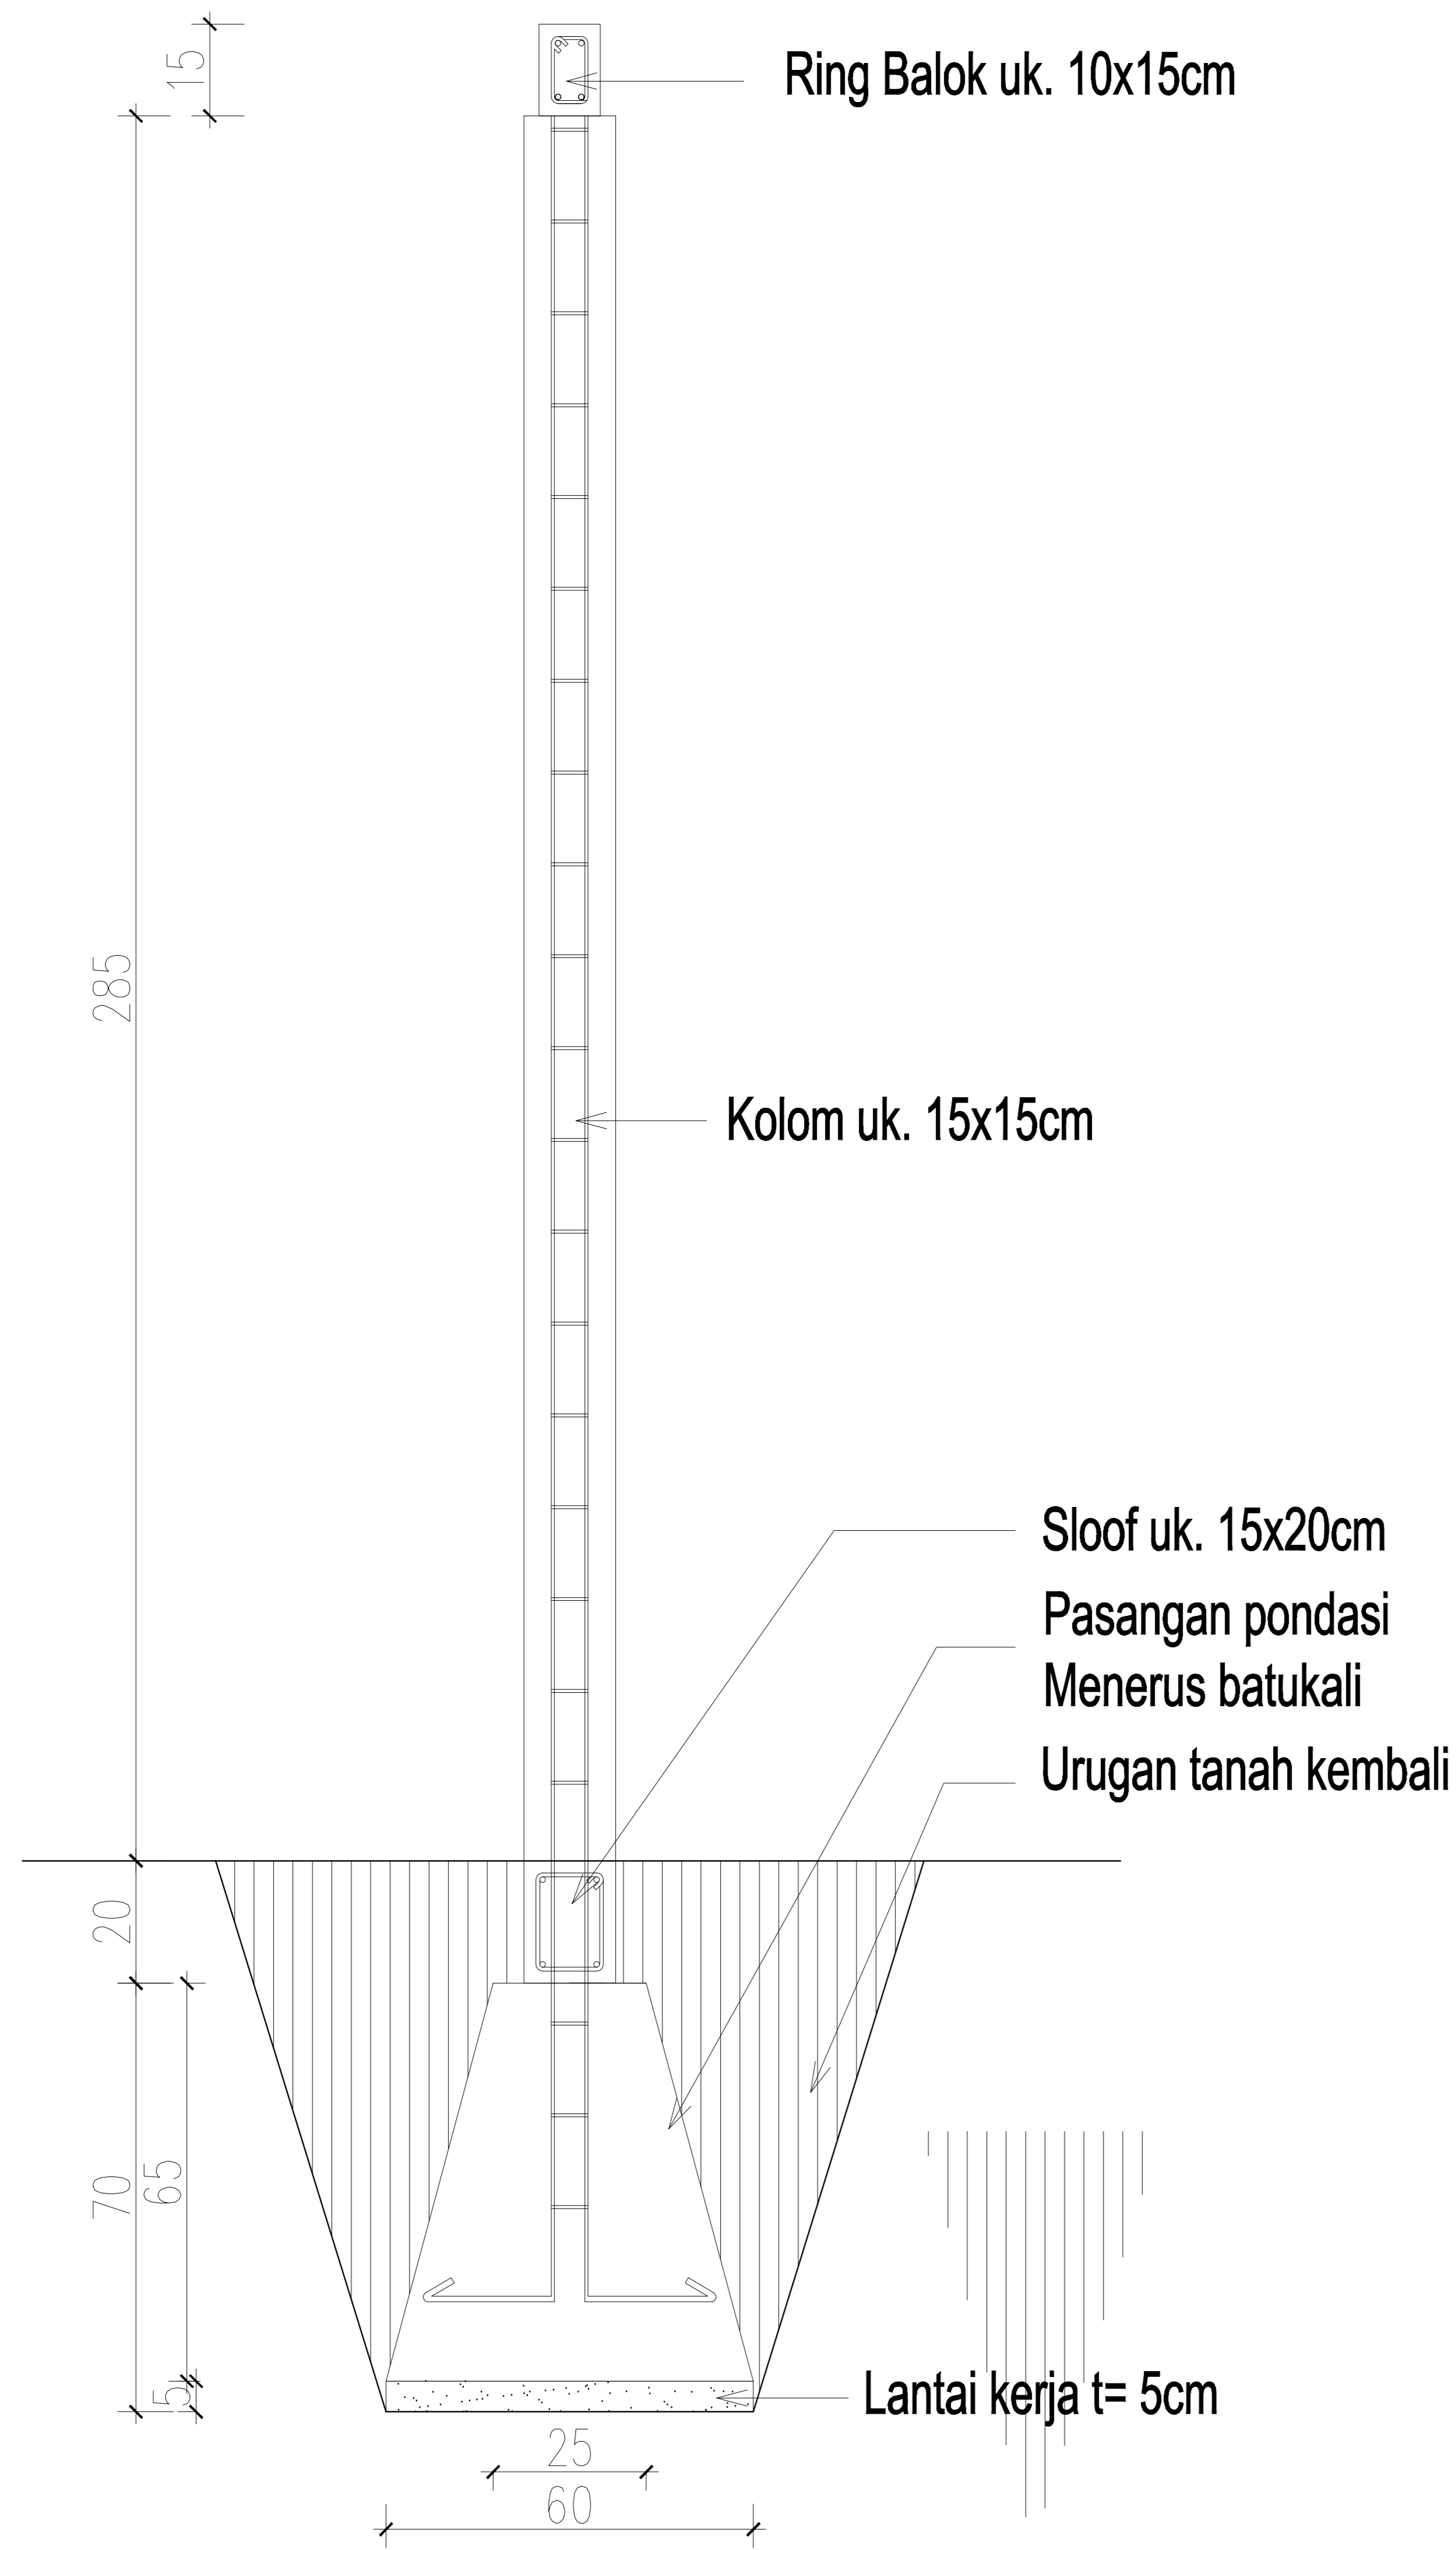

DETAIL PONDASI, SLOOF, KOLOM
SKALA : 1:20

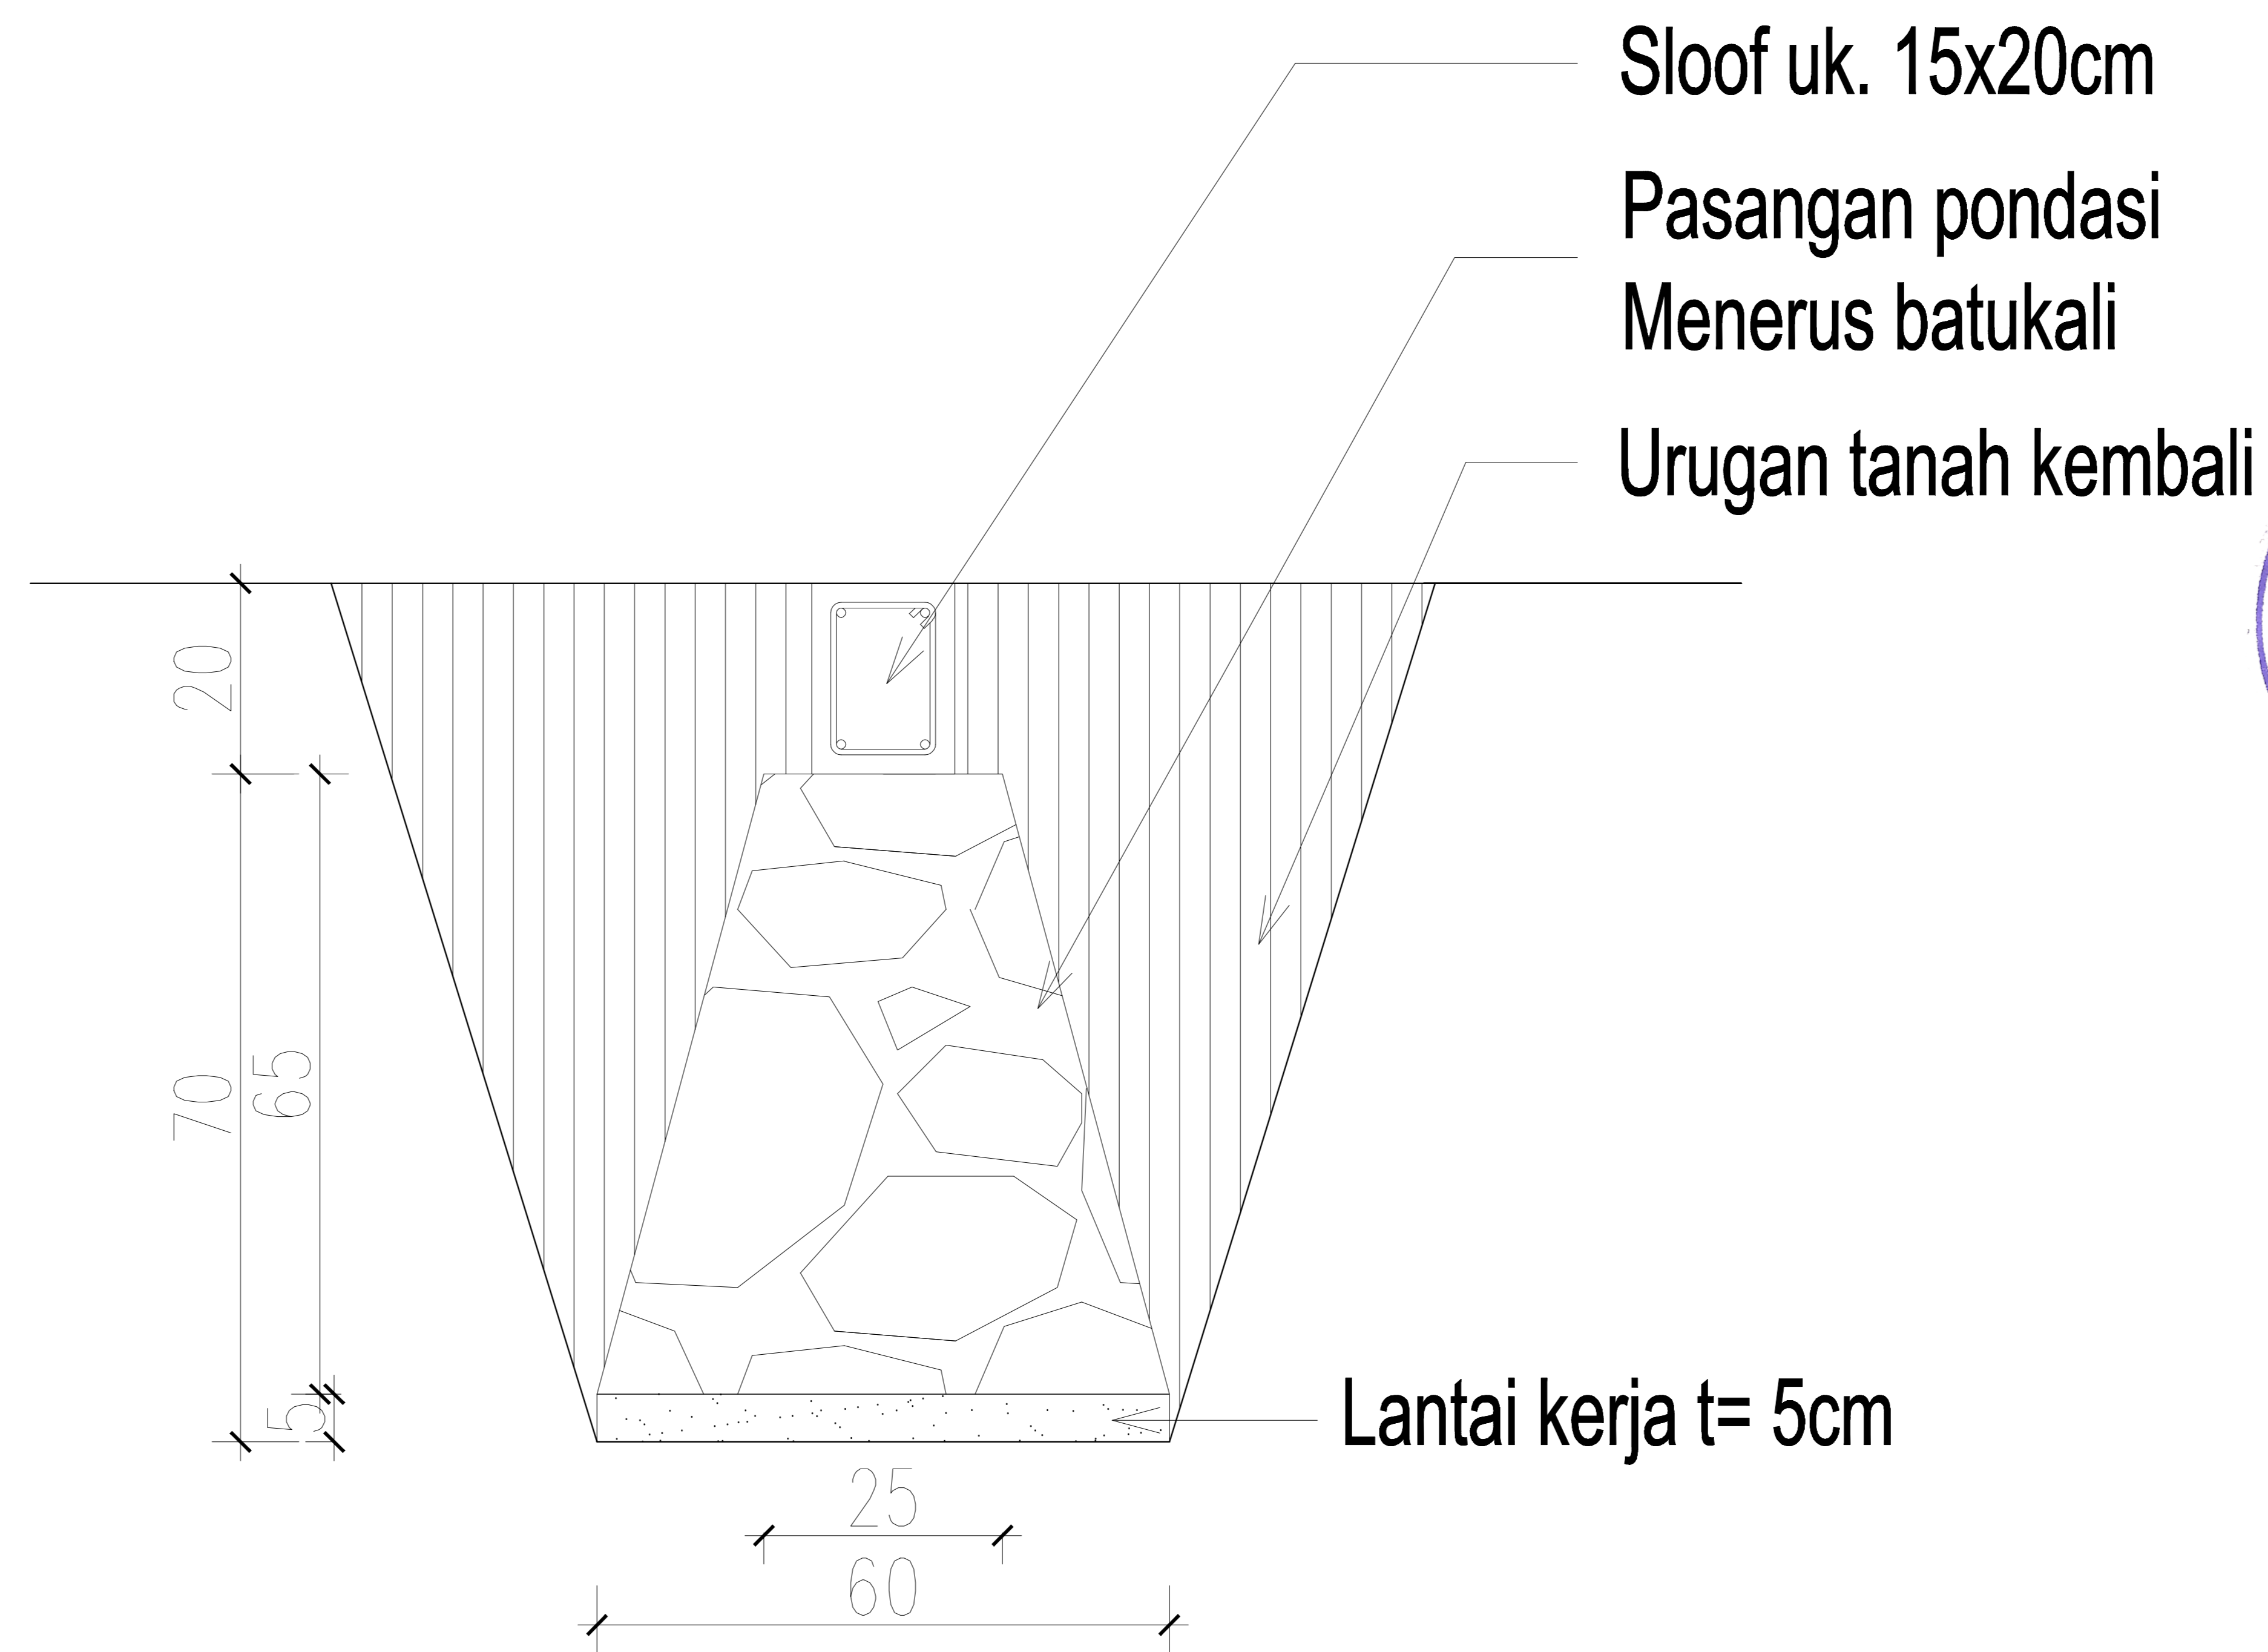

DETAIL PONDASI, SLOOF
SKALA : 1:20

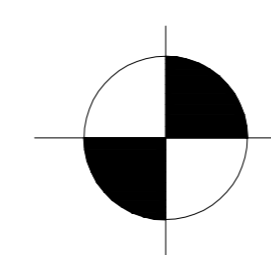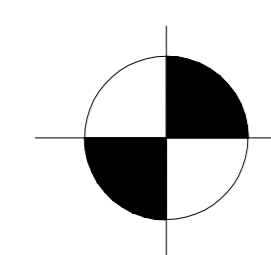



PEMERINTAH PROVINSI
SUMATERA UTARA

DINAS KEBUDAYAAN
DAN PARIWISATA

KETERANGAN :

PEKERJAAN :

PERENCANAAN REKAYASA-JASA DESAIN REKAYASA UNTUK
PEKERJAAN TEKNIK SIPIL TRANSPORTASI
(KONSULTAN PERENCANAAN TEKNIS DESTINASI
WISATA BUKIT LAWANG-BAHOROK DAN TANGKAHAN BATANG SERANGAN
KABUPATEN LANGKAT SUMATERA UTARA
(PEMBANGUNAN KIOS CENDRAMATA)

LOKASI :

DESA PERKEBUNAN BUKIT LAWANG KECAMATAN BAHOROK
KABUPATEN LANGKAT

DIREJAKAN OLEH :

PENGGUNA ANGGARAN (PA)



ZUMRI SULTHONY, S.Sos, M.Si
NIP. 19720504 199803 1 011

DISETUJUI OLEH :

PEJABAT PELAKSANA TEKNIS KEGIATAN (PPTK)

MAIKE MOGANAI RITONGA, SH, M.AP
NIP. 19671209 199007 2 001

KONSULTAN PERENCANA :

CV. PRIMA RANCANG

DIGAMBAR OLEH :

SYAHRIL D HITASUHUT, ST
DRAFTER

DIPERIKSA OLEH :

WAHYU SAPUTRA, ST
AHU/SPL

DISETUJUI OLEH :

ZULFIKA HERISANTO, ST
TEAM LEADER

NAMA GAMBAR :

RENCANA ELEKTRIKAL

SKALA


1:50

NO. LEMBAR

12

JLH LEMBAR

12

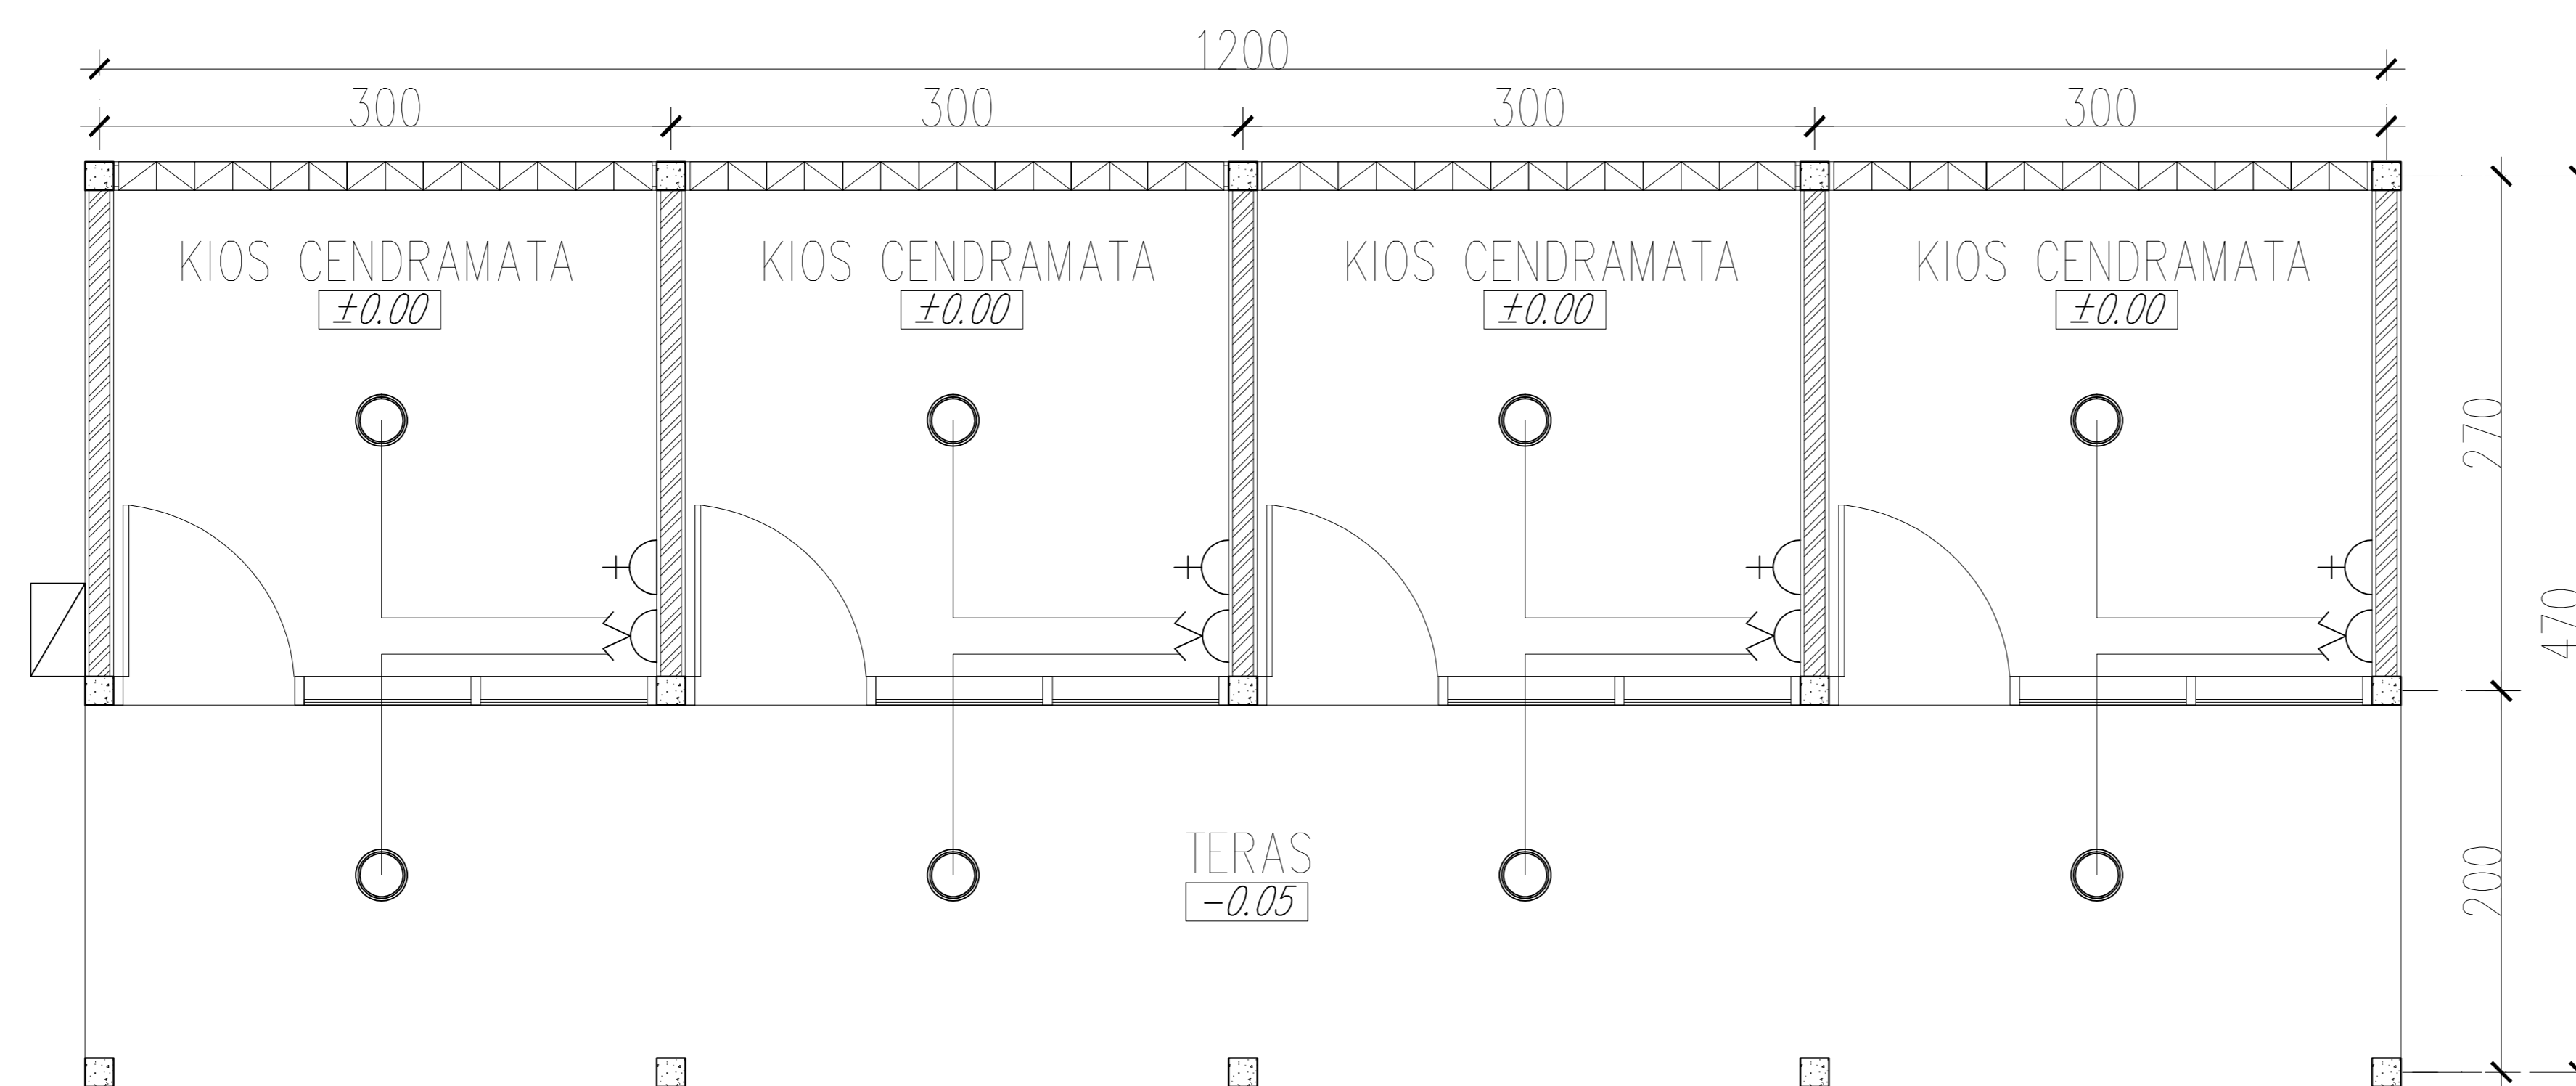

- Lampu LED 9 watt
- Saklar Ganda
- Stop Kontak
- MCB Box

RENCANA ELEKTRIKAL
SKALA : 1:50