




PEMERINTAH PROVINSI
SUMATERA UTARA
DINAS KEBUDAYAAN DAN PARIWISATA
GAMBAR KERJA

PERENCANAAN REKAYASA-JASA DESAIN REKAYASA UNTUK
PEKERJAAN TEKNIK SIPIL TRANSPORTASI
(KONSULTAN PERENCANAAN TEKNIS DESTINASI
WISATA BUKIT LAWANG-BAHOROK DAN TANGKAHAN BATANG SERANGAN
KABUPATEN LANGKAT SUMATERA UTARA
(PEMBANGUNAN TIC, BUKIT LAWANG, BAHOROK)




PERENCANA
CV. PRIMA RANCANG

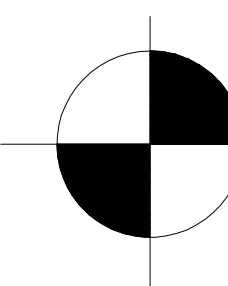

 **3D EKSTERIOR**
SKALA : NTS

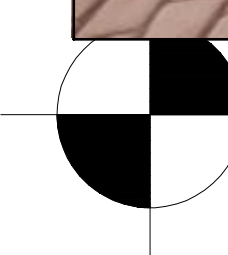

 **3D EKSTERIOR**
SKALA : NTS



PEMERINTAH PROVINSI
SUMATERA UTARA

DINAS KEBUDAYAAN
DAN PARIWISATA

KETERANGAN :

PEKERJAAN :

PERENCANAAN REKAYASA-JASA DESAIN REKAYASA UNTUK
PEKERJAAN TEKNIK SIPIL TRANSPORTASI
(KONSULTAN PERENCANAAN TEKNIS DESTINASI
WISATA BUKIT LAWANG-BAHOROK DAN TANGKAHAN BATANG SERANGAN
KABUPATEN LANGKAT SUMATERA UTARA
(PEMBANGUNAN TIC)

LOKASI :

DESA PERKEBUNAN BUKIT LAWANG KECAMATAN BAHOROK
KABUPATEN LANGKAT

DIKETAHUI OLEH :

PENGGUNA ANGGARAN (PA)



ZUMRI SULTHONY, S.Sos, M.Si
NIP. 19720504 199803 1 011

DISETUJUI OLEH :

PEJABAT PELAKSANA TEKNIS KEGIATAN (PPTK)

MAIKE MOGANAI RITONGA, SH, M.AP
NIP. 19671209 199007 2 001

KONSULTAN PERENCANA :

CV. PRIMA RANCANG

DIGAMBAR OLEH :

DIPERIKSA OLEH :

DISETUJUI OLEH :

SYAHRIL D HUTASIHUT, ST
DRAFTER

WAHYU SAPUTRA, ST
AHLI SIPIL

ZULFIKA HERISANTO, ST
TEAM LEADER

NAMA GAMBAR :

3D EKSTERIOR

SKALA


NO. LEMBAR

JLH LEMBAR

NTS

02

14

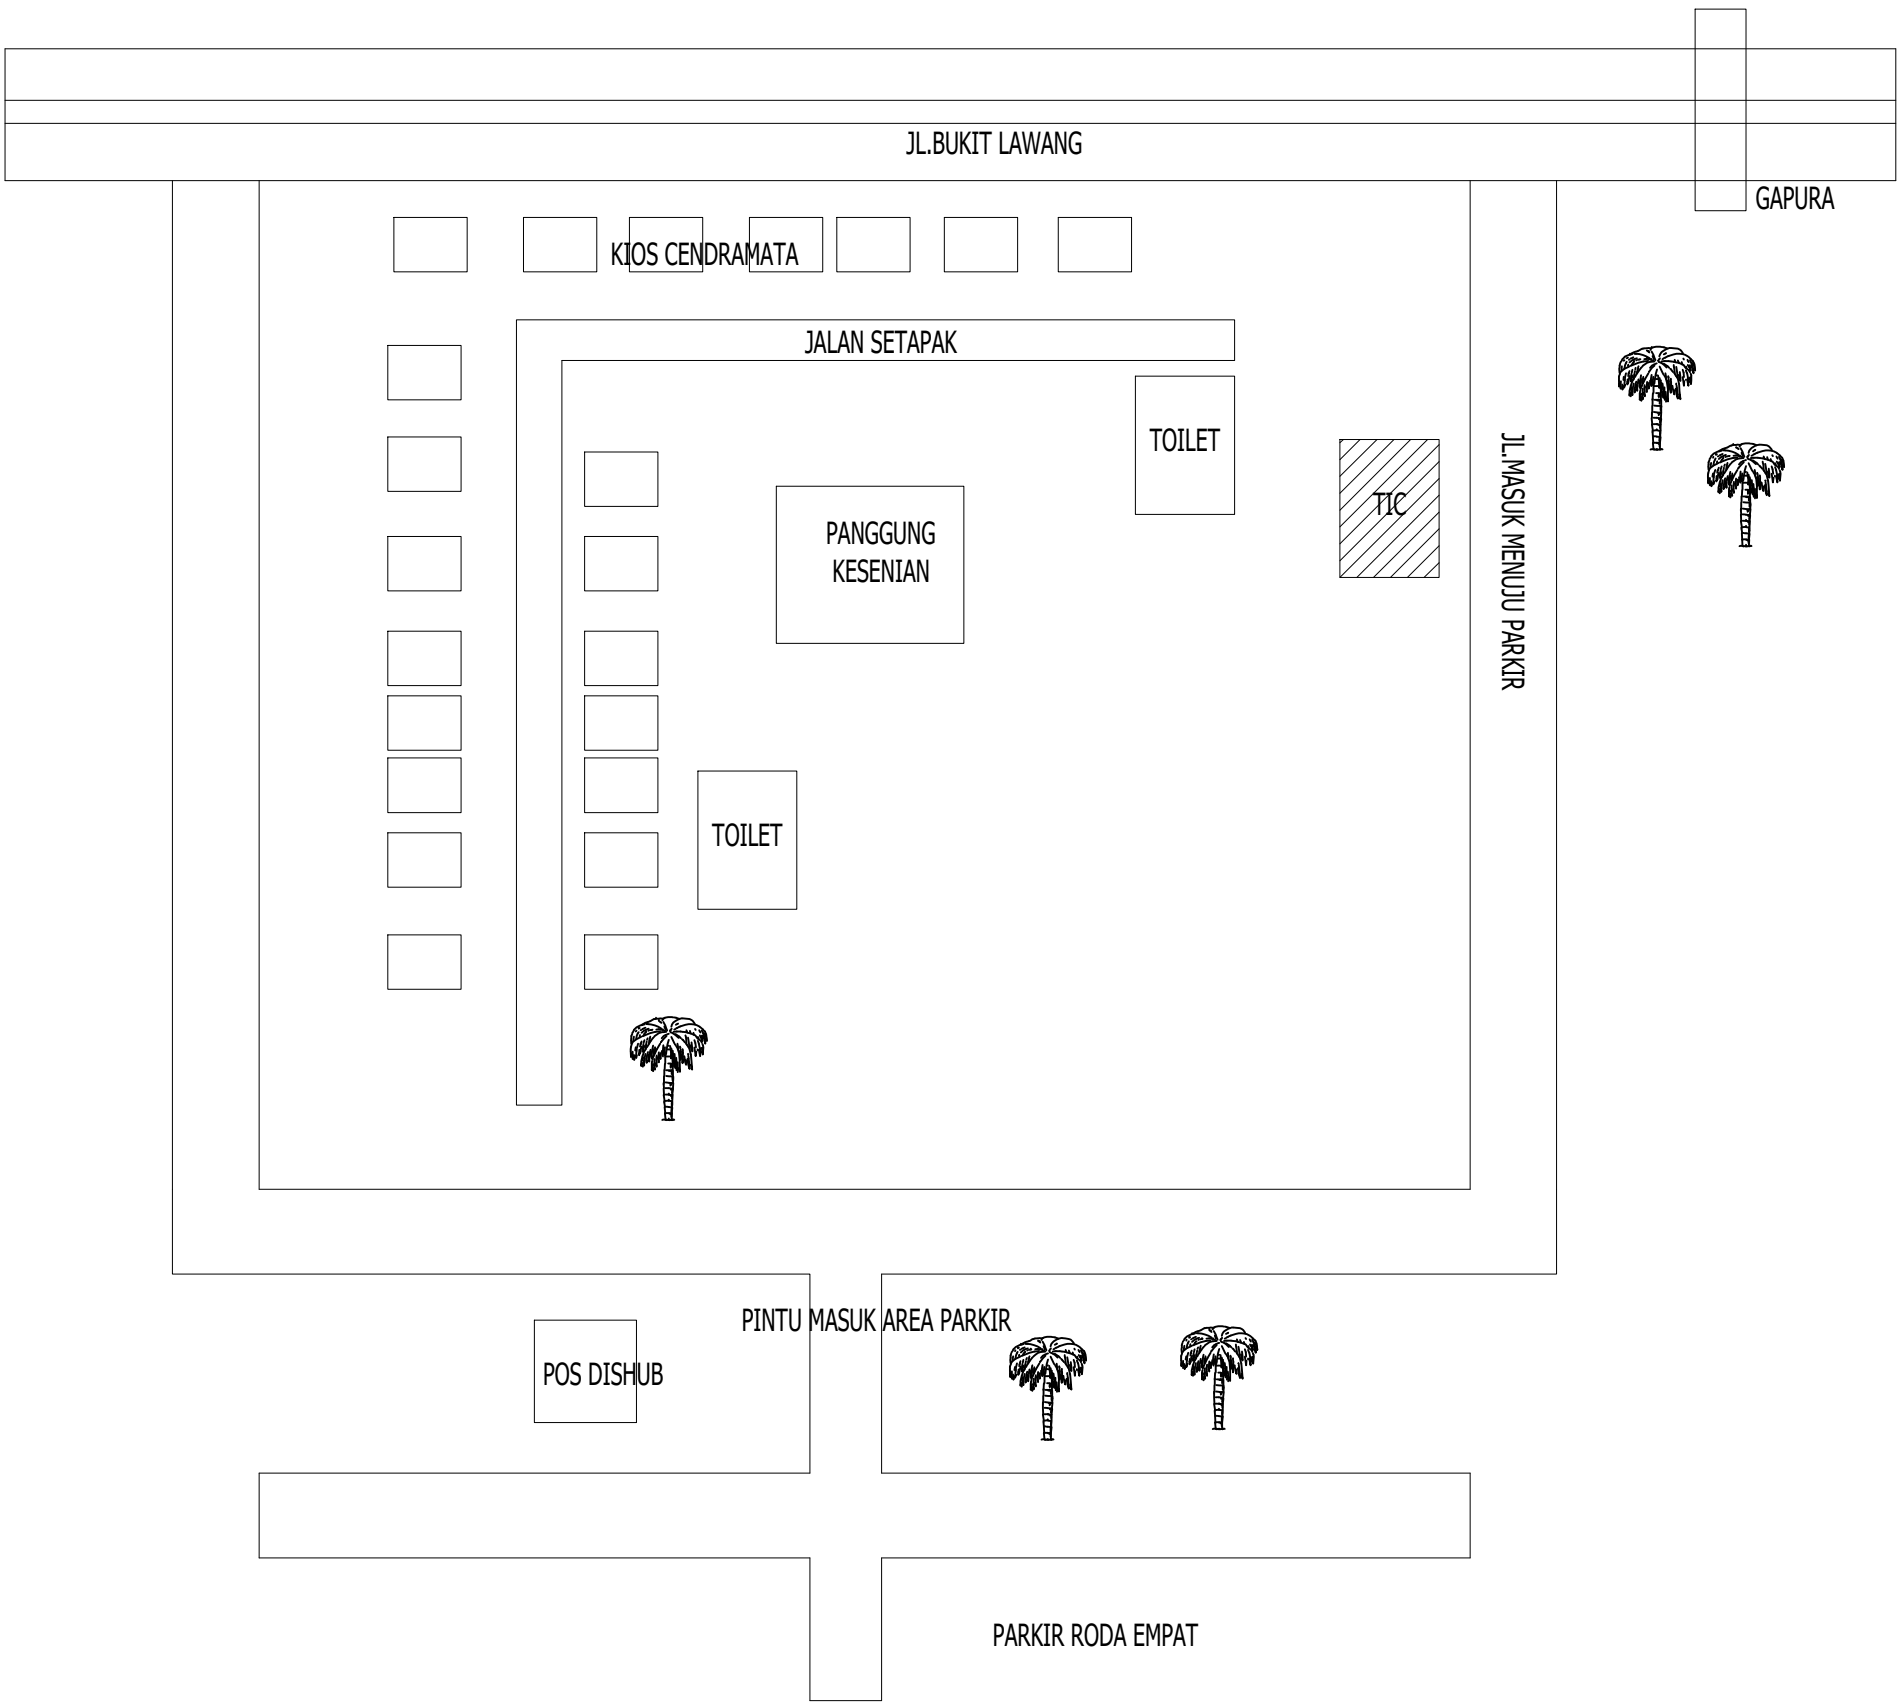

 **SITE PLAN**
SKALA : 1:400



PEMERINTAH PROVINSI
SUMATERA UTARA

DINAS KEBUDAYAAN
DAN PARIWISATA

KETERANGAN :

PEKERJAAN :

PERENCANAAN REKAYASA-JASA DESAIN REKAYASA UNTUK
PEKERJAAN TEKNIK SIPIL TRANSPORTASI
(KONSULTAN PERENCANAAN TEKNIS DESTINASI
WISATA BUKIT LAWANG-BAHOROK DAN TANGKAHAN BATANG SERANGAN
KABUPATEN LANGKAT SUMATERA UTARA
(PEMBANGUNAN TIC)

LOKASI :

DESA PERKEBUNAN BUKIT LAWANG KECAMATAN BAHOROK
KABUPATEN LANGKAT

DIKETAHUI OLEH :

PENGGUNA ANGGARAN (PA)



ZUMIRI SULTHONY, S.Sos, M.Si
NIP. 19720504 199803 1 011

DISETUJUI OLEH :

PEJABAT PELAKSANA TEKNIS KEGIATAN (PPTK)



MAIKE MOGANAI RITONGA, SH, M.AP
NIP. 19671209 199007 2 001

KONSULTAN PERENCANA :

CV. PRIMA RANCANG

DIGAMBAR OLEH :

DIPERIKSA OLEH :

DISETUJUI OLEH :

SYAHRIL D HUTASUHUT, ST
DRAFTER

WAHYU SAPUTRA, ST
AHLI SIPIL

ZULFIKA HERISANTO, ST
TEAM LEADER

NAMA GAMBAR :

SITE PLAN

SKALA



1:400

NO. LEMBAR

01

JLH LEMBAR

14

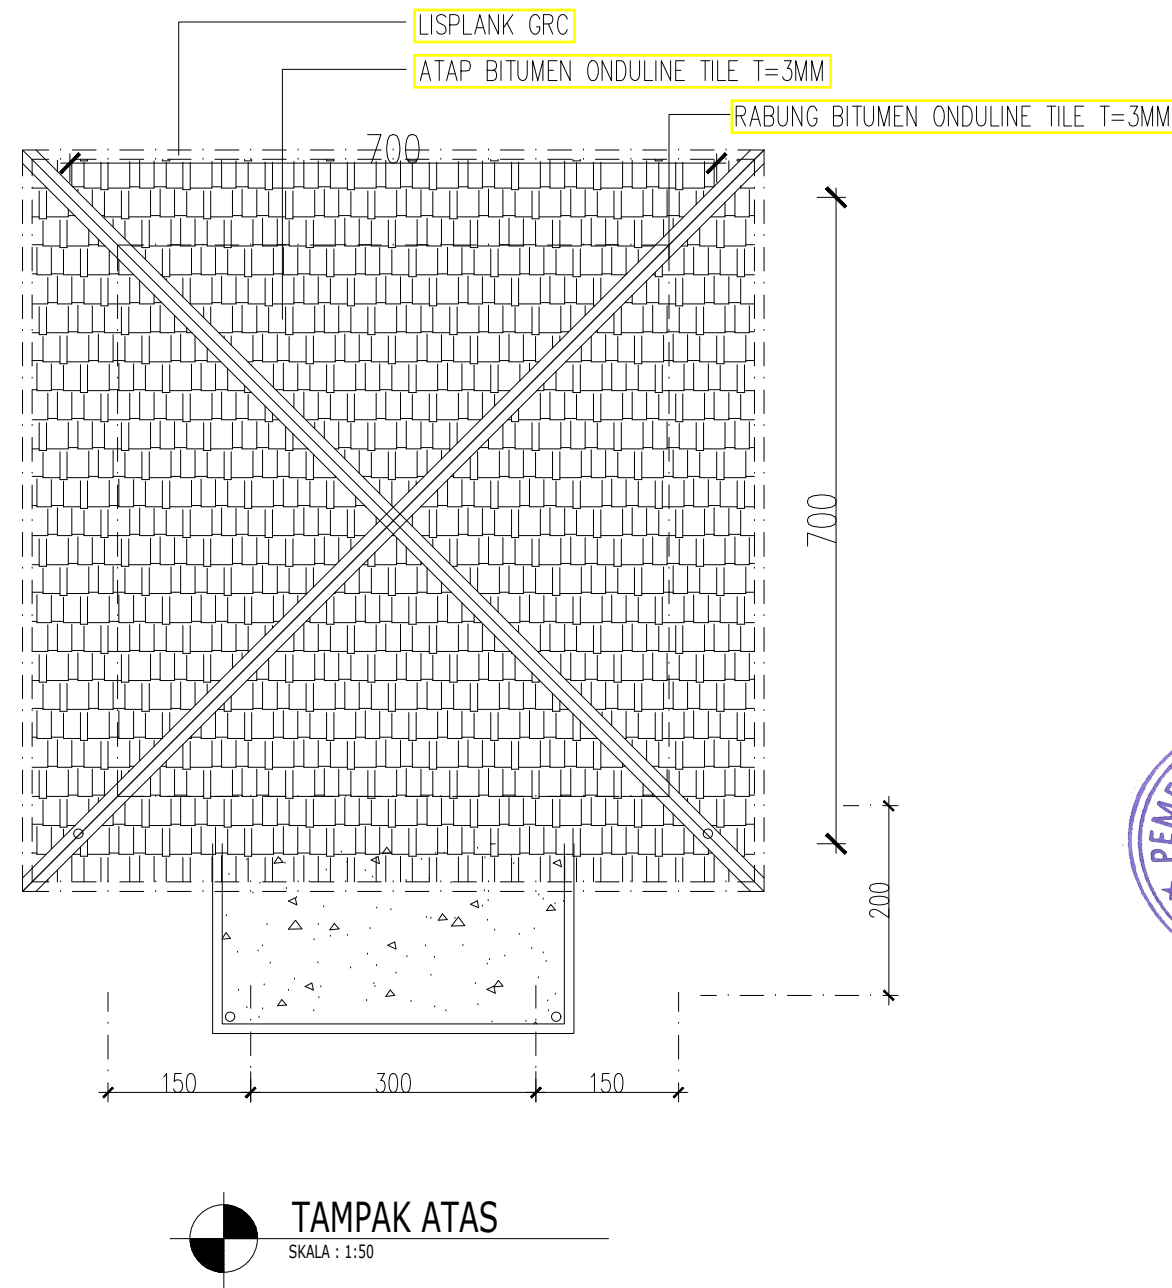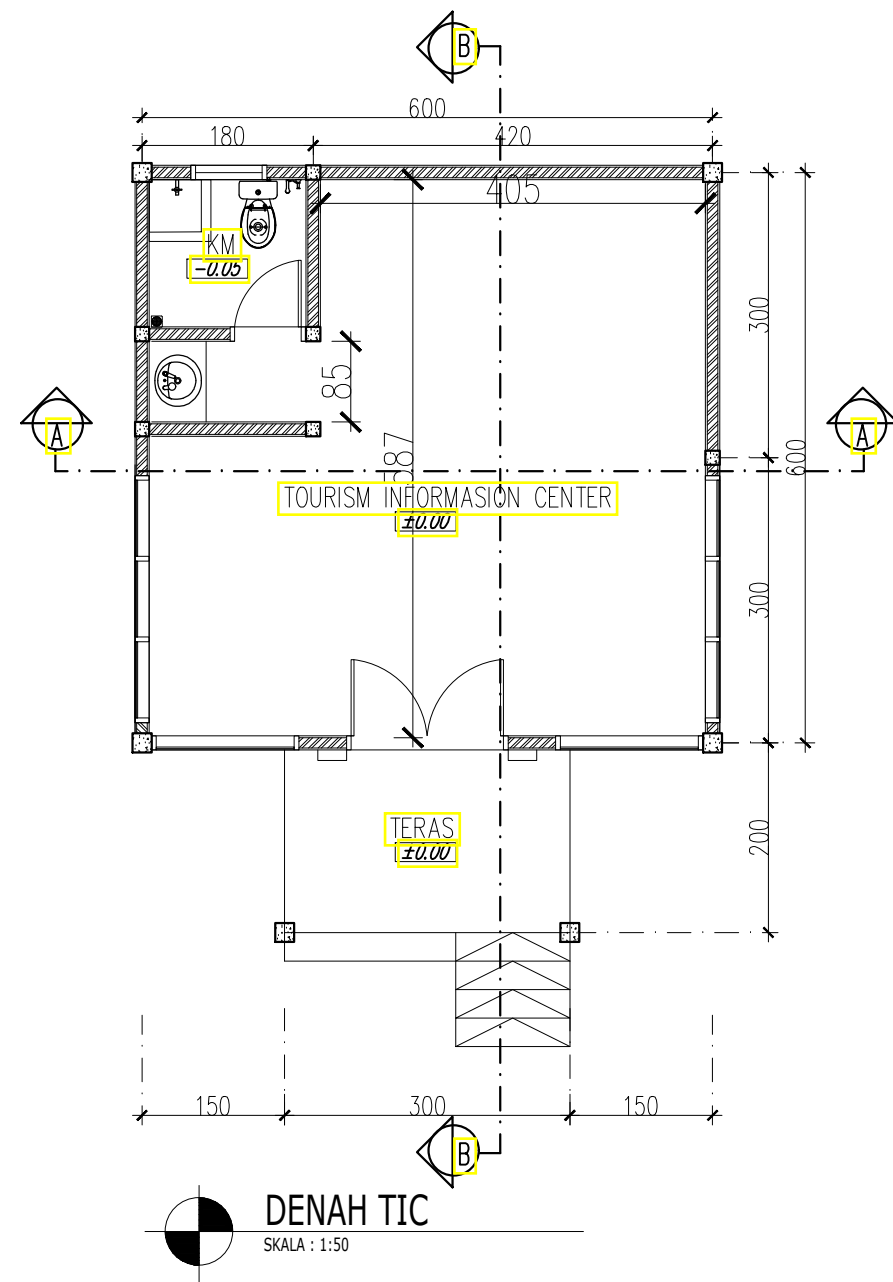

PEMERINTAH PROVINSI
SUMATERA UTARA

DINAS KEBUDAYAAN
DAN PARIWISATA

KETERANGAN :

PEKERJAAN :

PERENCANAAN REKAYASA-JASA DESAIN REKAYASA UNTUK
PEKERJAAN TEKNIK SIPIL TRANSPORTASI
(KONSULTAN PERENCANAAN TEKNIS DESTINASI
WISATA BUKIT LAWANG-BAHOROK DAN TANGKAHAN BATANG SERANGAN
KABUPATEN LANGKAT SUMATERA UTARA
(PEMBANGUNAN TIC)

LOKASI :

DESA PERKEBUNAN BUKIT LAWANG KECAMATAN BAHOROK
KABUPATEN LANGKAT

DIKETAHUI OLEH :

PENGUNA ANGGARAN (PA)

DIS BUDPAR
DAN EKRAF
PROVINSI

ZUNIRI SULTHONY, S.Sos, M.Si
NIP. 19770504 199803 1 011

DISETUJUI OLEH :

PEJABAT PELAKSANA TEKNIS KEGIATAN (PPTK)

MAIKE MOGANAI RITONGA, SH, M.AP
NIP. 19671209 199007 2 001

KONSULTAN PERENCANA :

CV. PRIMA RANCANG

DIGAMBAR OLEH :

DIPERIKSA OLEH :

DISETUJUI OLEH :

SYAHRIL D HUTASUHUT, ST
DRAFTER

WAHYU SAPUTRA, ST
AHLI SIPIL

ZULFIKA HERISANTO, ST
TEAM LEADER

NAMA GAMBAR :

DENAH
TAMPAK

SKALA


NO. LEMBAR

JLH LEMBAR


1:50

03


14

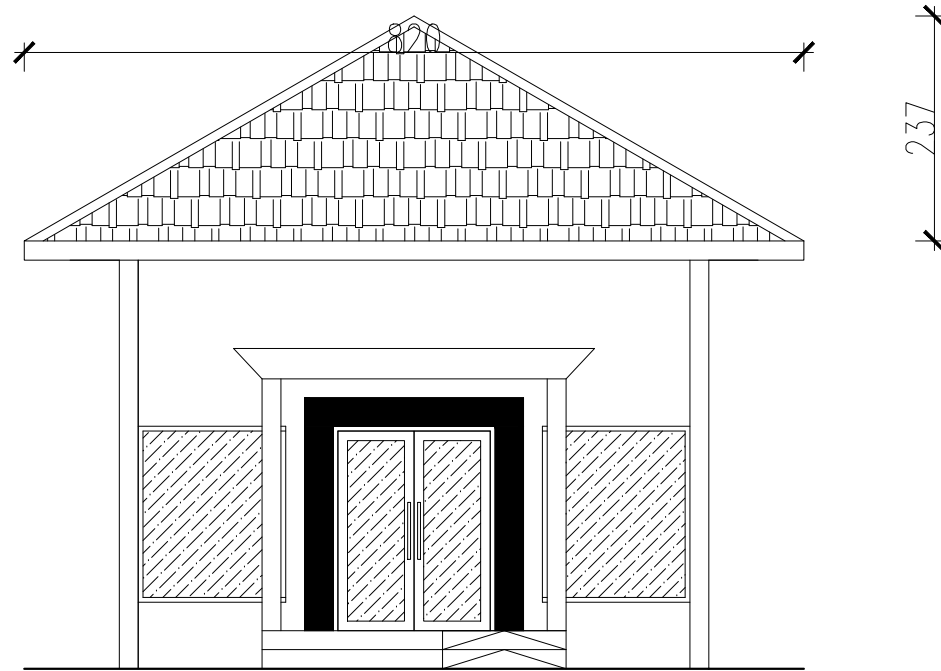


TAMPAK DEPAN
SKALA : 1:50

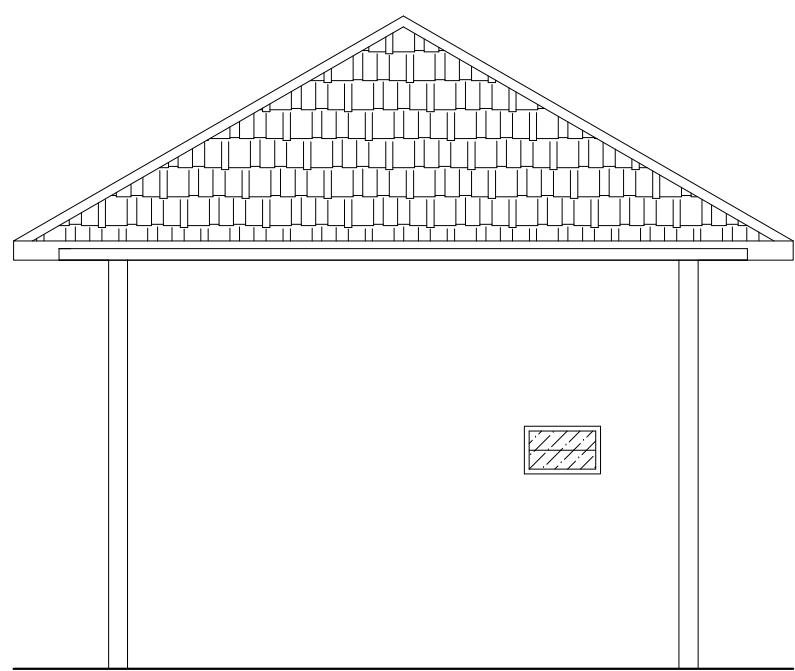

TAMPAK BELAKANG
SKALA : 1:50

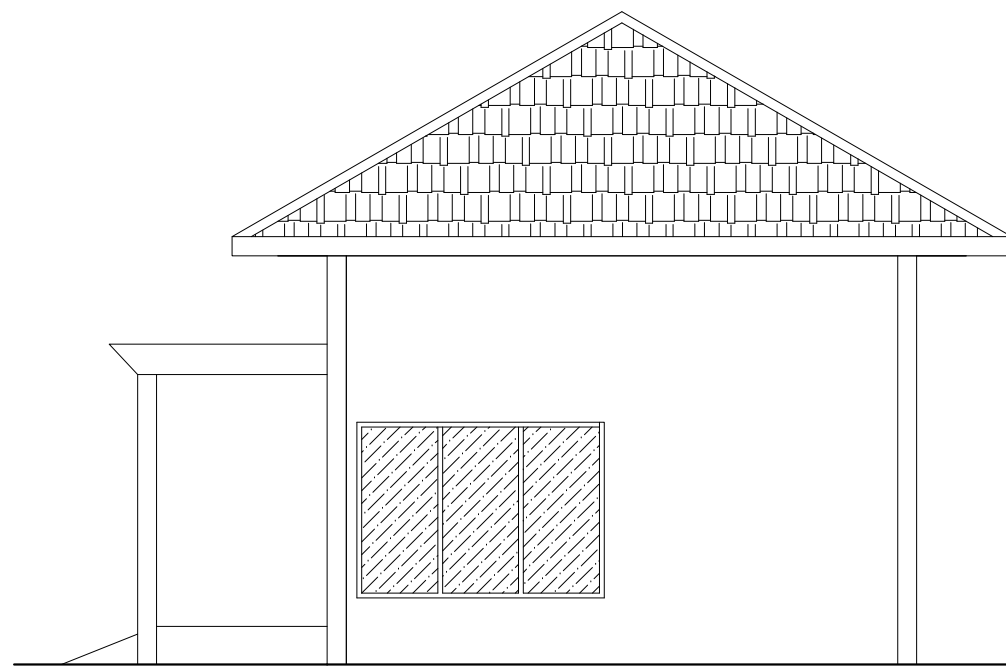

TAMPAK SAMPING KANAN
SKALA : 1:50

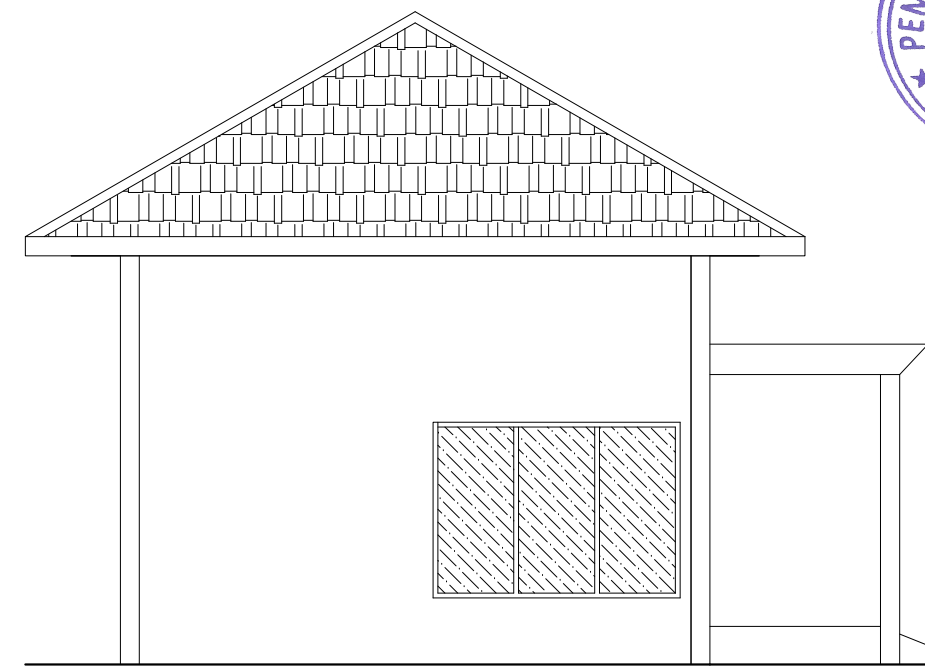

TAMPAK SAMPING KIRI
SKALA : 1:50



PEMERINTAH PROVINSI
SUMATERA UTARA

DINAS KEBUDAYAAN
DAN PARIWISATA

KETERANGAN :

PEKERJAAN :

PERENCANAAN REKAYASA-JASA DESAIN REKAYASA UNTUK
PEKERJAAN TEKNIK SIPIL TRANSPORTASI
(KONSULTAN PERENCANAAN TEKNIS DESTINASI
WISATA BUKIT LAWANG-BAHOROK DAN TANGKAHAN BATANG SERANGAN
KABUPATEN LANGKAT SUMATERA UTARA
(PEMBANGUNAN TIC)

LOKASI :

DESA PERKEBUNAN BUKIT LAWANG KECAMATAN BAHOROK
KABUPATEN LANGKAT

DIKETAHUI OLEH :

PENGUNA ANGGARAN (PA)

PEMERINTAH PROVINSI
DIS BUDPAR
DAN EKRAF
PROVINSI
SUMATERA UTARA

ZUMIRI SULTHONY, S.Sos, M.Si
NIP. 19720504 199803 1 011

DISETUJUI OLEH :

PEJABAT PELAKSANA TEKNIS KEGIATAN (PPTK)

MAIKE MOGANAI RITONGA, SH, M.AP
NIP. 19671209 199007 2 001

KONSULTAN PERENCANA :

CV. PRIMA RANCANG

DIGAMBAR OLEH :

DIPERIKSA OLEH :

DISETUJUI OLEH :

SYAHRIL D HUTASUHUT, ST
DRAFTER

WAHYU SAPUTRA, ST
AHLI SIPIL

ZULFIKA HERISANTO, ST
TEAM LEADER

NAMA GAMBAR :

TAMPAK

SKALA

NO. LEMBAR

JLH LEMBAR

1:50

04

14



PEMERINTAH PROVINSI
SUMATERA UTARA

DINAS KEBUDAYAAN
DAN PARIWISATA

KETERANGAN :

PEKERJAAN :

PERENCANAAN REKAYASA-JASA DESAIN REKAYASA UNTUK
PEKERJAAN TEKNIK SIPIL TRANSPORTASI
(KONSULTAN PERENCANAAN TEKNIS DESTINASI
WISATA BUKIT LAWANG-BAHOROK DAN TANGKAHAN BATANG SERANGAN
KABUPATEN LANGKAT SUMATERA UTARA
(PEMBANGUNAN TIC)

LOKASI :

DESA PERKEBUNAN BUKIT LAWANG KECAMATAN BAHOROK
KABUPATEN LANGKAT

DIKETAHUI OLEH :

PENGUNA ANGGARAN (PA)

ZULIRI SULTHONY, S.Sos, M.Si
NIP. 19720504 199803 1 011

DISETUJUI OLEH :

PEJABAT PELAKSANA TEKNIS KEGIATAN (PPTK)

MAIKE MOGANAI RITONGA, SH, M.AP
NIP. 19671209 199007 2 001

KONSULTAN PERENCANA :

CV. PRIMA RANCANG

DIGAMBAR OLEH :

DIPERIKSA OLEH :

DISETUJUI OLEH :

SYAHRIL D HUTASUHUT, ST
DRAFTER

WAHYU SAPUTRA, ST
AHLI SIPIL

ZULFIKA HERISANTO, ST
TEAM LEADER

NAMA GAMBAR :

POTONGAN A-A
POTONGAN B-B

SKALA


NO. LEMBAR

JLH LEMBAR


1:50

05


14

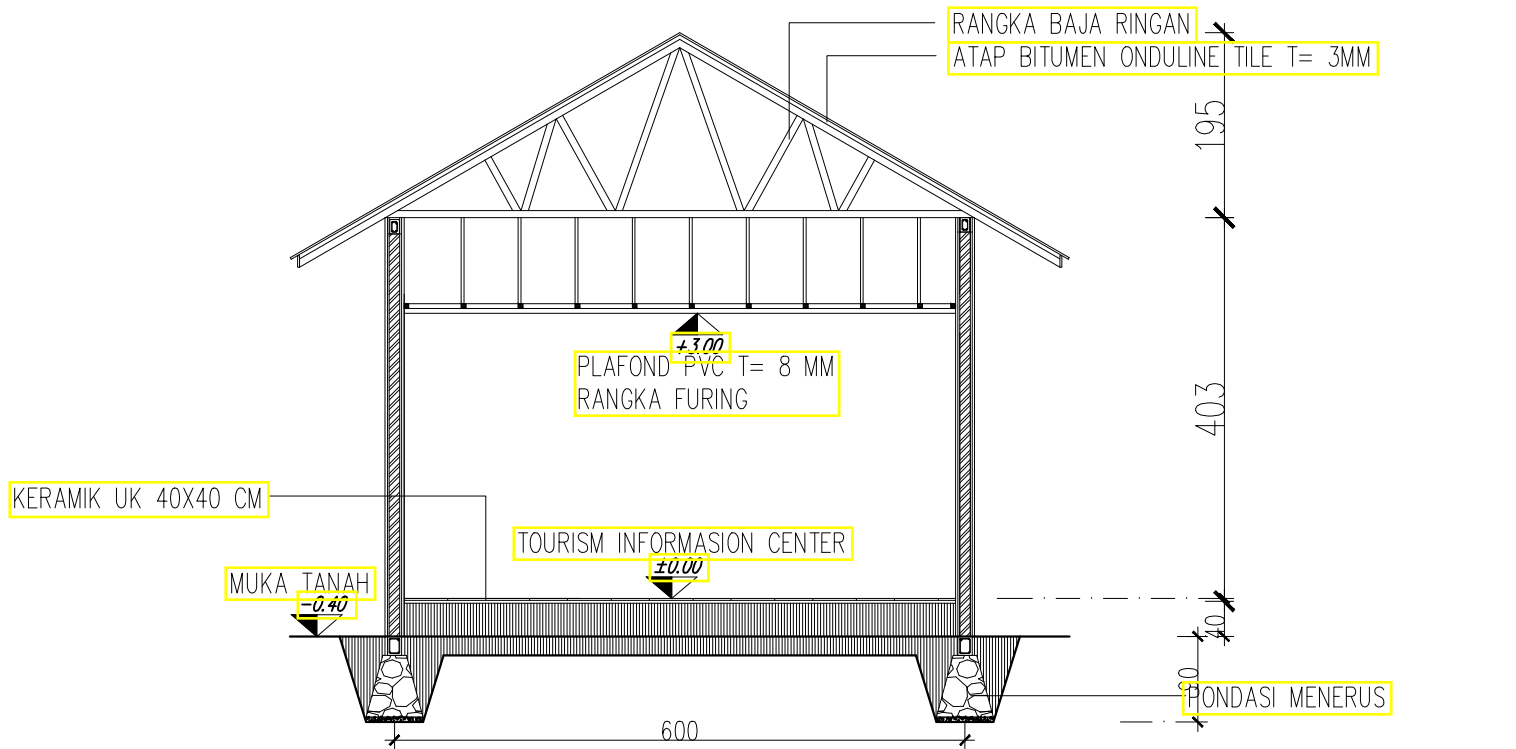


POTONGAN A-A
SKALA : 1:50

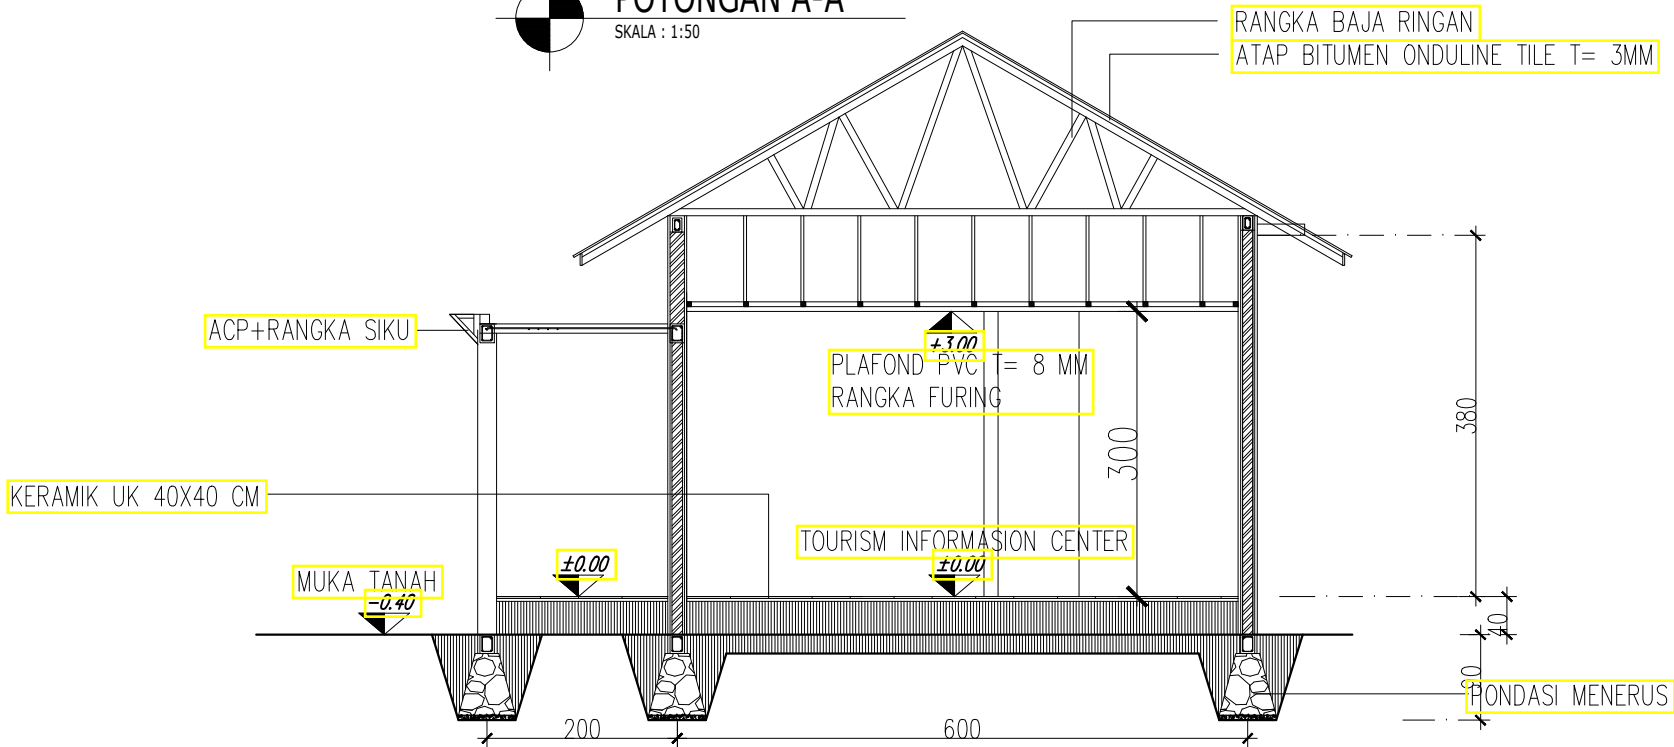

POTONGAN B-B
SKALA : 1:50

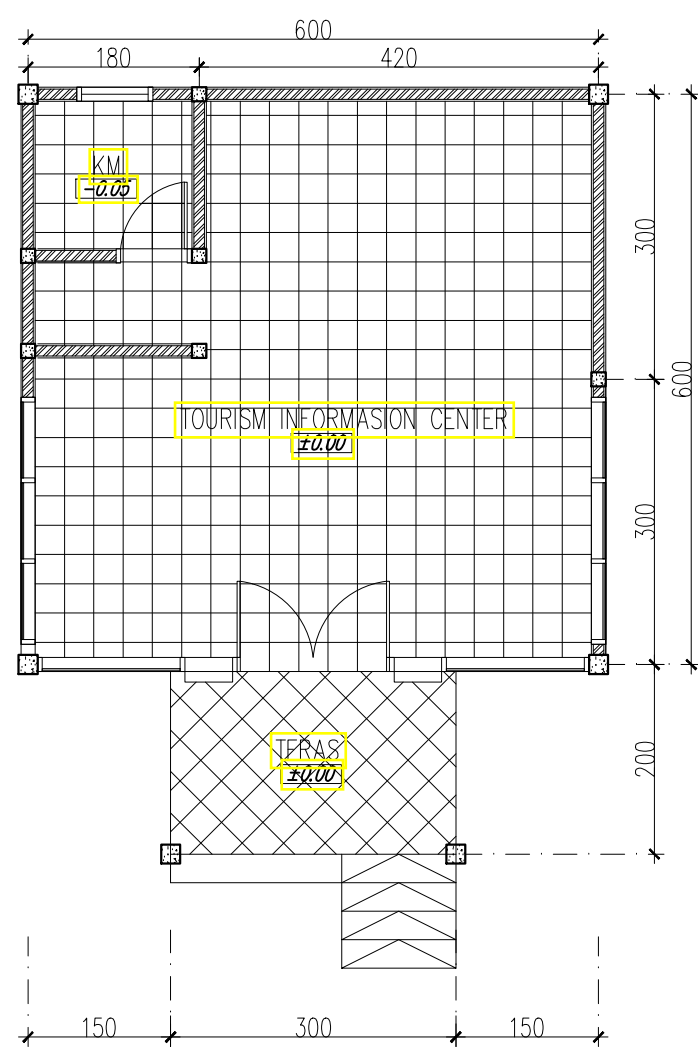

RENCANA LANTAI
SKALA : 1:50

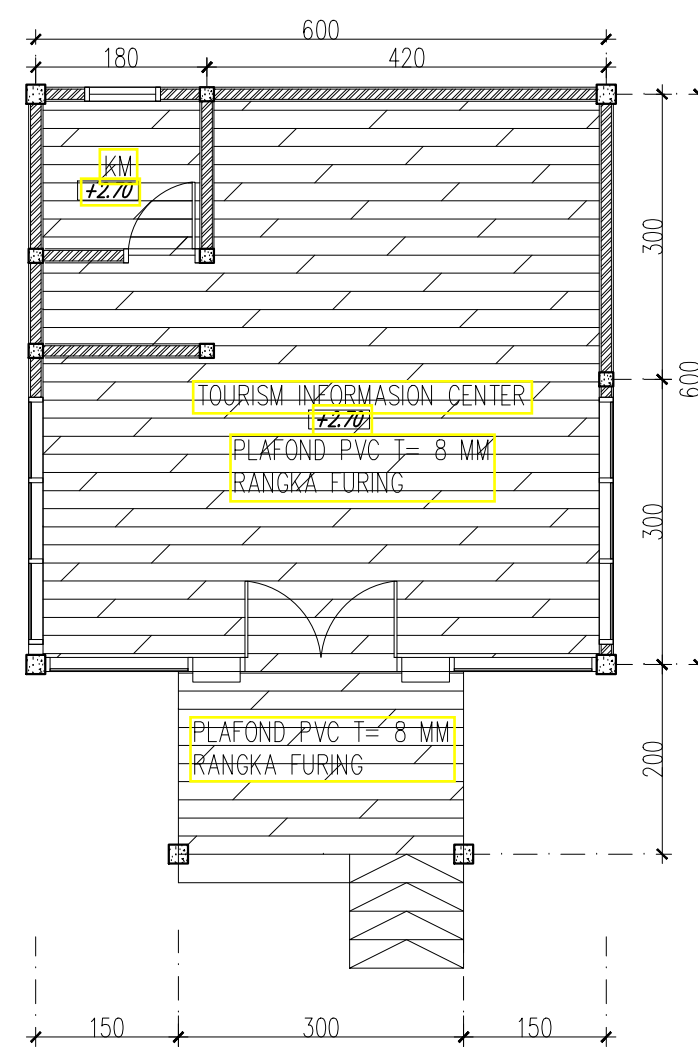

RENCANA PLAFOND
SKALA : 1:50



PEMERINTAH PROVINSI
SUMATERA UTARA

DINAS KEBUDAYAAN
DAN PARIWISATA

KETERANGAN :

PEKERJAAN :
PERENCANAAN REKAYASA-JASA DESAIN REKAYASA UNTUK
PEKERJAAN TEKNIK SIPIL TRANSPORTASI
(KONSULTAN PERENCANAAN TEKNIS DESTINASI
WISATA BUKIT LAWANG-BAHOROK DAN TANGKAHAN BATANG SERANGAN
KABUPATEN LANGKAT SUMATERA UTARA
(PEMBANGUNAN TIC)

LOKASI :
DESA PERKEBUNAN BUKIT LAWANG KECAMATAN BAHOROK
KABUPATEN LANGKAT

DIKETAHUI OLEH :
PENGGUNA ANGGARAN (PA)

PEMERINTAH PROVINSI
SUMATERA UTARA
DIS BUPAR
DAN EKRAF
PROVINSI
ZUNIRI SULTHONY, S.Sos, M.Si
NIP. 19770504 199803 1 011
DISETUJUI OLEH :
PEJABAT PELAKSANA TEKNIS KEGIATAN (PPTK)

MAIKE MOGANAI RITONGA, SH, M.AP
NIP. 19671209 199007 2 001

KONSULTAN PERENCANA :


CV. PRIMA RANCANG

DIGAMBAR OLEH :	DIPERIKSA OLEH :	DISETUJUI OLEH :
SYAHRIL D HUTASUHUT, ST DRAFTER	WAHYU SAPUTRA, ST AHLI SIPIL	ZULFIKA HERISANTO, ST TEAM LEADER


NAMA GAMBAR :

RENCANA LANTAI
RENCANA PLAFOND

SKALA	NO. LEMBAR	JLH LEMBAR
1:50	06	14

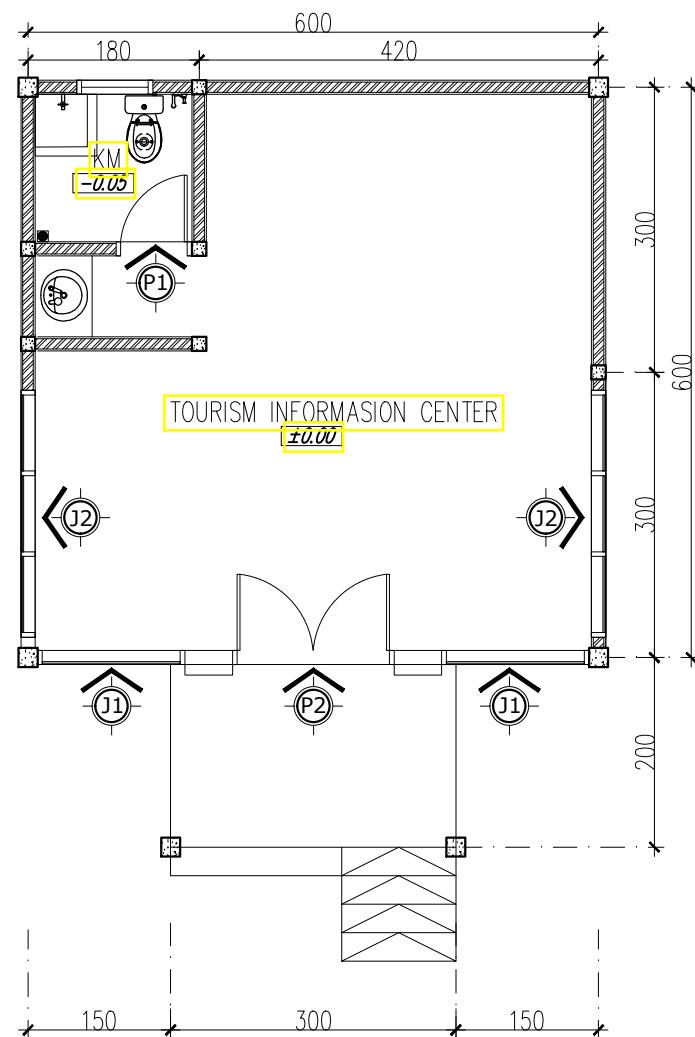

RENCANA KUSEN
SKALA : 1:50

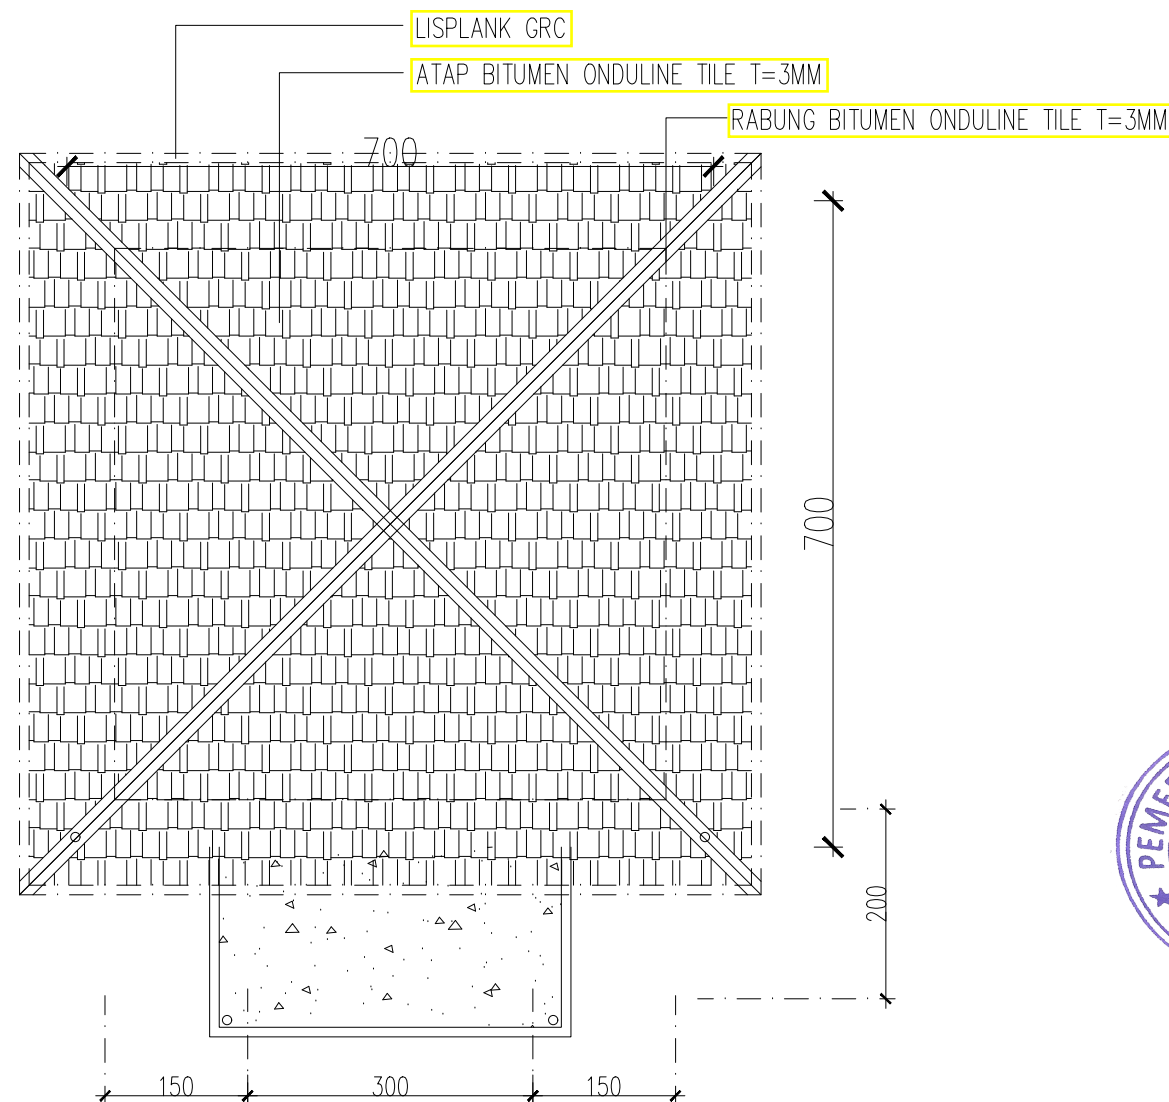

RENCANA ATAP
SKALA : 1:50



PEMERINTAH PROVINSI
SUMATERA UTARA

DINAS KEBUDAYAAN
DAN PARIWISATA

KETERANGAN :

PEKERJAAN :

PERENCANAAN REKAYASA-JASA DESAIN REKAYASA UNTUK
PEKERJAAN TEKNIK SIPIL TRANSPORTASI
(KONSULTAN PERENCANAAN TEKNIS DESTINASI
WISATA BUKIT LAWANG-BAHOROK DAN TANGKAHAN BATANG SERANGAN
KABUPATEN LANGKAT SUMATERA UTARA
(PEMBANGUNAN TIC)

LOKASI :

DESA PERKEBUNAN BUKIT LAWANG KECAMATAN BAHOROK
KABUPATEN LANGKAT

DIKETAHUI OLEH :

PENGUNA ANGGARAN (PA)

ZUMRI SULTHONY, S.Sos, M.Si
NIP. 19720504 199803 1 011

DISETUJUI OLEH :

PEJABAT PELAKSANA TEKNIS KEGIATAN (PPTK)

MAIKE MOGANAI RITONGA, SH, M.AP
NIP. 19671209 199007 2 001

KONSULTAN PERENCANA :

CV. PRIMA RANCANG

DIGAMBAR OLEH :

SYAHRIL D HUTASIHUT, ST
DRAFTER

NAMA GAMBAR :

RENCANA KUSEN
RENCANA ATAP

SKALA

1:50

DIPERIKSA OLEH :

WAHYU SAPUTRA, ST
AHLI SIPIL

NO. LEMBAR

07

DISETUJUI OLEH :

ZULFIKA HERISANTO, ST
TEAM LEADER

JLH LEMBAR

14



PEMERINTAH PROVINSI
SUMATERA UTARA

DINAS KEBUDAYAAN
DAN PARIWISATA

KETERANGAN :

PEKERJAAN :

PERENCANAAN REKAYASA-JASA DESAIN REKAYASA UNTUK
PEKERJAAN TEKNIK SIPIL TRANSPORTASI
(KONSULTAN PERENCANAAN TEKNIS DESTINASI
WISATA BUKIT LAWANG-BAHOROK DAN TANGKAHAN BATANG SERANGAN
KABUPATEN LANGKAT SUMATERA UTARA
(PEMBANGUNAN TIC)

LOKASI :

DESA PERKEBUNAN BUKIT LAWANG KECAMATAN BAHOROK
KABUPATEN LANGKAT

DIKETAHUI OLEH :

PENGGUNA ANGGARAN (PA)

PEMERINTAH PROVINSI
SUMATERA UTARA
DIS BUDPAR
DAN EKRAF
PROVINSI
ZUMRI SULTHONY, S.Sos, M.Si
NIP. 19720504 199803 1 011

PEJABAT PELAKSANA TEKNIS KEGIATAN (PPTK)

MAIKE MOGANAI RITONGA, SH, M.AP

NIP. 19671209 199007 2 001

KONSULTAN PERENCANA :

CV. PRIMA RANCANG

DIGAMBAR OLEH :

DIPERIKSA OLEH :

DISETUJUI OLEH :

SYAHRIL D HUTASIHUT, ST
DRAFTER

WAHYU SAPUTRA, ST
AHLI SIPIL

ZULFIKA HERISANTO, ST
TEAM LEADER

NAMA GAMBAR :

DETAIL KUSEN

SKALA

NO. LEMBAR

JLH LEMBAR

1:50


08

14

TIPE P2

TINGGI = 210 cm

: KUSEN UPVC
KUSEN Daun Pintu kaca
AKSESORIS PINTU : -Handle Antik
(Stainless Steel)

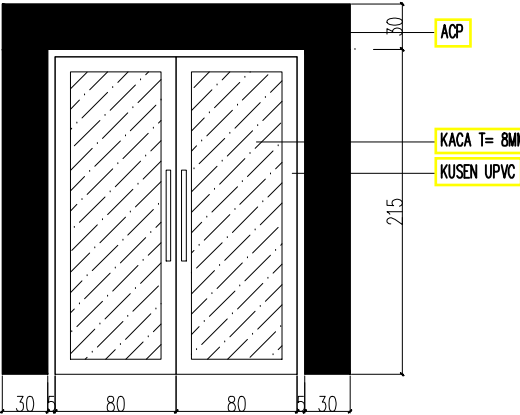


JUMLAH : 1 UNIT

TIPE P1

TINGGI = 210cm

KUSEN : KUSEN UPVC
DAUN UPVC

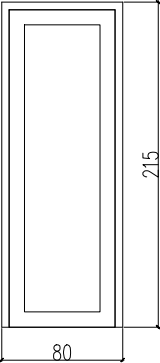


JUMLAH : 1 UNIT

TIPE J1

KUSEN : KUSEN UPVC
kaca tebal 5 mm

KACA T= 5MM
KUSEN UPVC

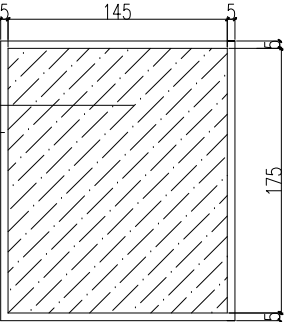


JUMLAH : 2 UNIT

TIPE J2


TINGGI = 185cm

KUSEN : KUSEN UPVC
kaca tebal 5 mm


KACA T= 5MM
KUSEN UPVC

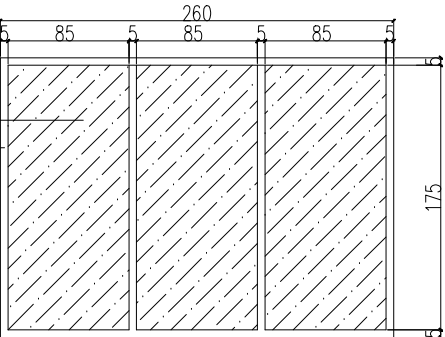

JUMLAH : 2 UNIT

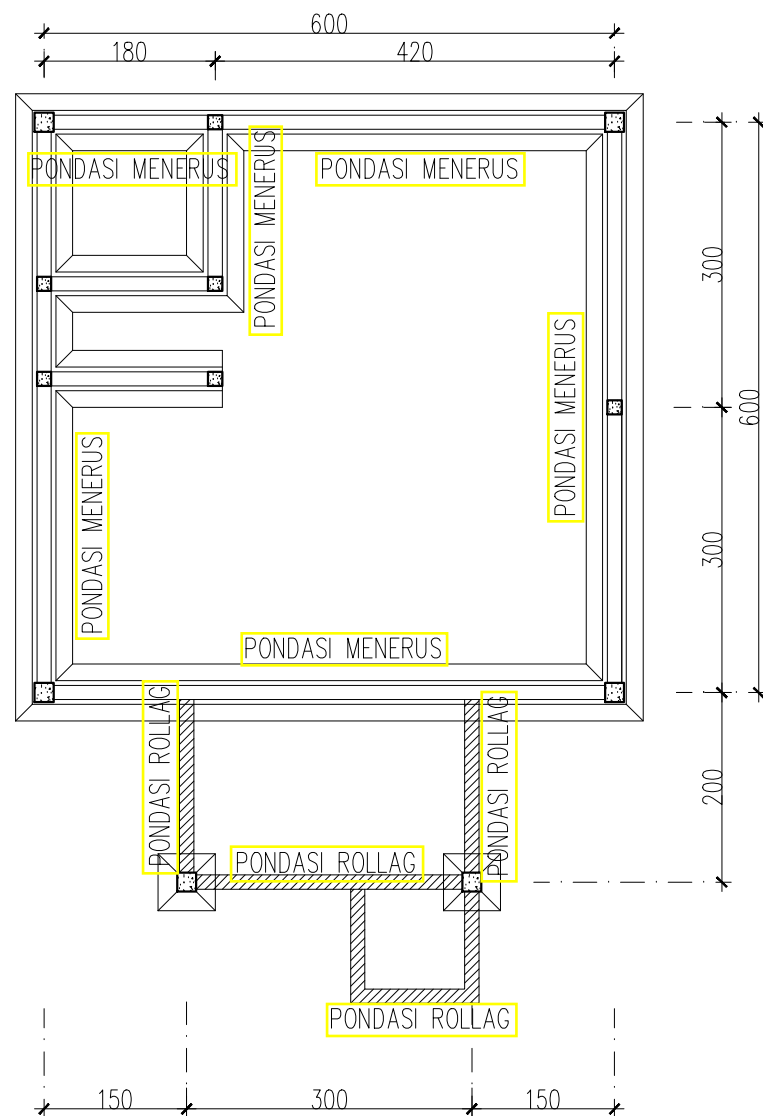

RENCANA PONDASI
SKALA : 1:50

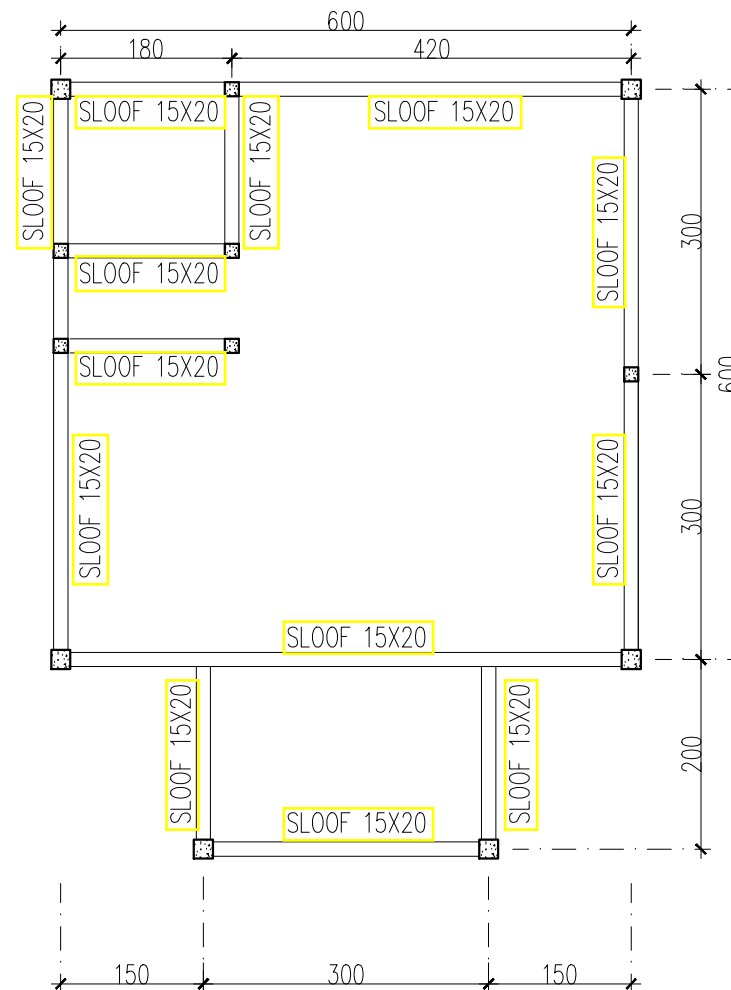

RENCANA SLOOF
SKALA : 1:50



PEMERINTAH PROVINSI
SUMATERA UTARA

DINAS KEBUDAYAAN
DAN PARIWISATA

KETERANGAN :

PEKERJAAN :

PERENCANAAN REKAYASA-JASA DESAIN REKAYASA UNTUK
PEKERJAAN TEKNIK SIPIL TRANSPORTASI
(KONSULTAN PERENCANAAN TEKNIS DESTINASI
WISATA BUKIT LAWANG-BAHOROK DAN TANGKAHAN BATANG SERANGAN
KABUPATEN LANGKAT SUMATERA UTARA
(PEMBANGUNAN TIC)

LOKASI :

DESA PERKEBUNAN BUKIT LAWANG KECAMATAN BAHOROK
KABUPATEN LANGKAT

DIKETAHUI OLEH :

PENGUNA ANGGARAN (PA)

DIS BUDPAR
DAN EKRAF
PROVINSI
SUMATERA UTARA

ZUMIRI SULTHONY, S.Sos, M.Si
NIP. 19720504 199803 1 011

DISETUJUI OLEH :

PEJABAT PELAKSANA TEKNIS KEGIATAN (PPTK)

MAIKE MOGANAI RITONGA, SH, M.AP
NIP. 19671209 199007 2 001

KONSULTAN PERENCANA :

CV. PRIMA RANCANG

DIGAMBAR OLEH :

DIPERIKSA OLEH :

DISETUJUI OLEH :

SYAHRIL D HUTASUHUT, ST
DRAFTER

WAHYU SAPUTRA, ST
AHLI SIPIL

ZULFIKA HERISANTO, ST
TEAM LEADER

NAMA GAMBAR :

RENCANA PONDASI
RENCANA SLOOF

SKALA


NO. LEMBAR

JLH LEMBAR


1:50

09

14

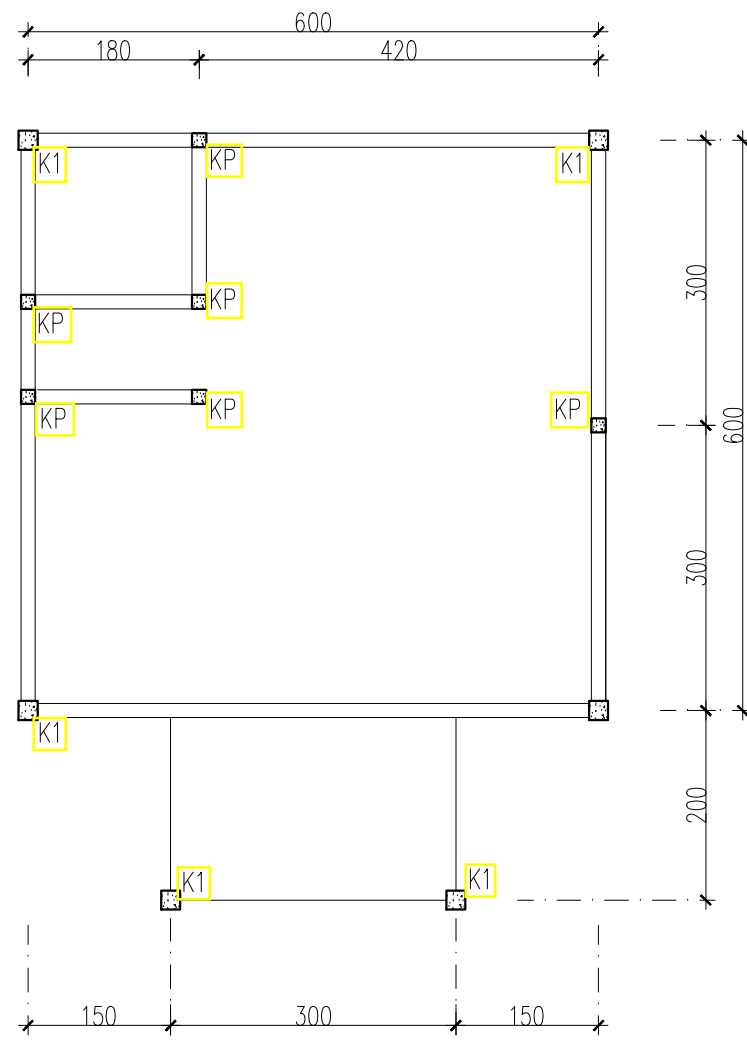

RENCANA KOLOM
SKALA : 1:50

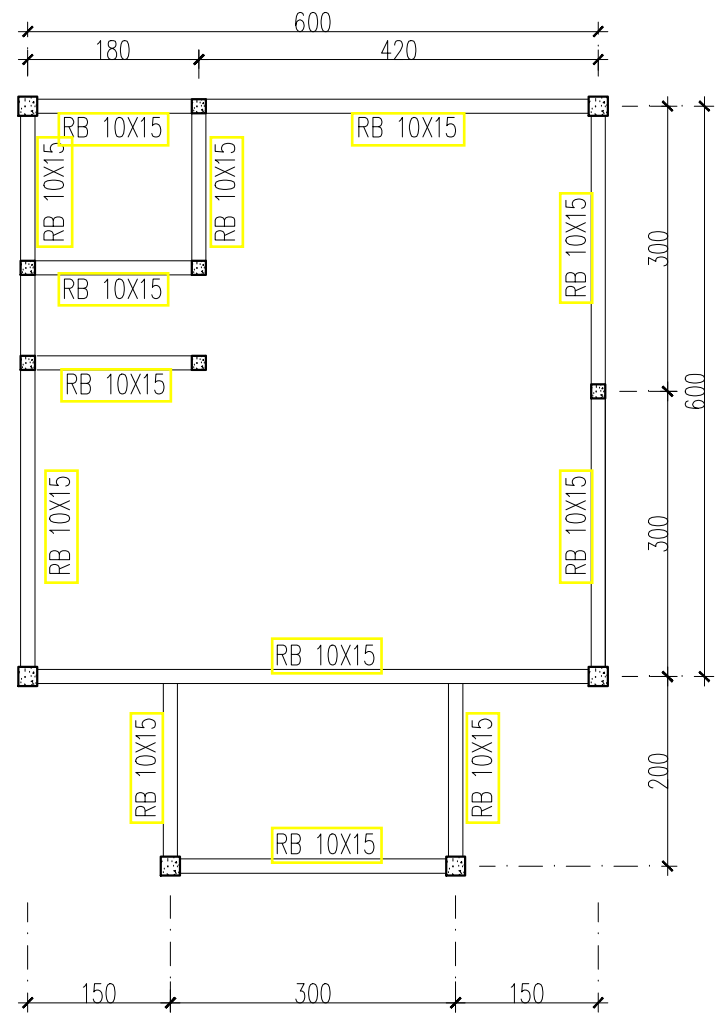

RENCANA RING BALOK
SKALA : 1:50



PEMERINTAH PROVINSI
SUMATERA UTARA

DINAS KEBUDAYAAN
DAN PARIWISATA

KETERANGAN :

PEKERJAAN :


PERENCANAAN REKAYASA-JASA DESAIN REKAYASA UNTUK
PEKERJAAN TEKNIK SIPIL TRANSPORTASI
(KONSULTAN PERENCANAAN TEKNIS DESTINASI
WISATA BUKIT LAWANG-BAHOROK DAN TANGKAHAN BATANG SERANGAN
KABUPATEN LANGKAT SUMATERA UTARA
(PEMBANGUNAN TIC)

LOKASI :

DESA PERKEBUNAN BUKIT LAWANG KECAMATAN BAHOROK
KABUPATEN LANGKAT

DIKETAHUI OLEH :

PENGGUNA ANGGARAN (PA)

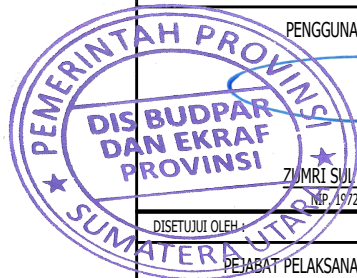

ZUMRI SULTHONY, S.Sos, M.Si
NIP. 19720504 199803 1 011

DISETUJUI OLEH :

PEJABAT PELAKSANA TEKNIS KEGIATAN (PPTK)

MAIKE MOGANAI RITONGA, SH, M.AP
NIP. 19671209 199007 2 001

KONSULTAN PERENCANA :

CV. PRIMA RANCANG

DIGAMBAR OLEH :

DIPERIKSA OLEH :

DISETUJUI OLEH :

SYAHRIL D HUTASUHUT, ST
DRAFTER

WAHYU SAPUTRA, ST
AHLI SIPIL

ZULFIKA HERISANTO, ST
TEAM LEADER

NAMA GAMBAR :

RENCANA KOLOM
RENCANA RING BALOK

SKALA



NO. LEMBAR


JLH LEMBAR


1:50


10

14

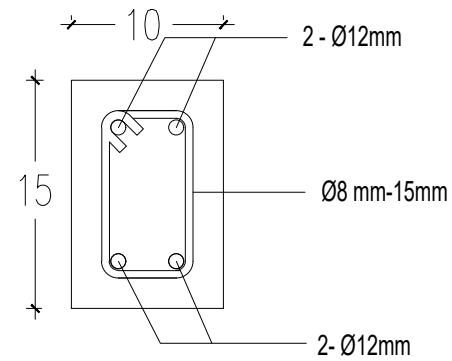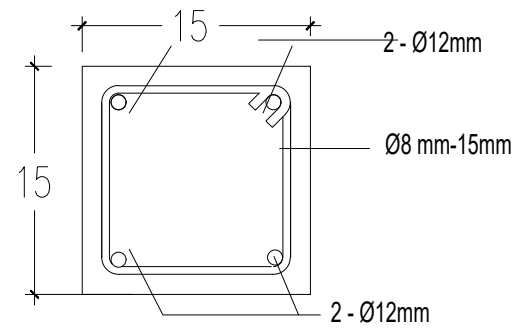

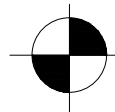 **DETAIL RING BALOK 10X15 CM**
SKALA : 1:5

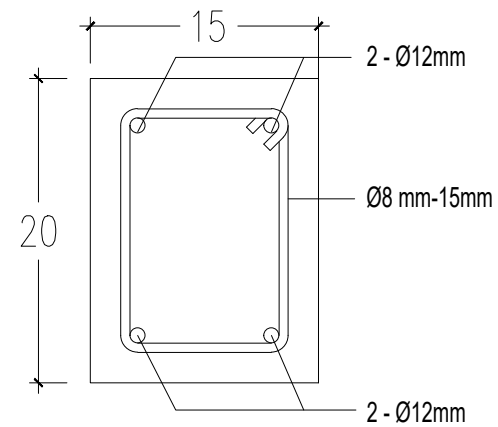

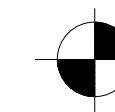 **DETAIL SLOOF 15X20 CM**
SKALA : 1:5



PEMERINTAH PROVINSI
SUMATERA UTARA

DINAS KEBUDAYAAN
DAN PARIWISATA

KETERANGAN :

PEKERJAAN :

PERENCANAAN REKAYASA-JASA DESAIN REKAYASA UNTUK
PEKERJAAN TEKNIK SIPIL TRANSPORTASI
(KONSULTAN PERENCANAAN TEKNIS DESTINASI
WISATA BUKIT LAWANG-BAHOROK DAN TANGKAHAN BATANG SERANGAN
KABUPATEN LANGKAT SUMATERA UTARA
(PEMBANGUNAN TIC)

LOKASI :

DESA PERKEBUNAN BUKIT LAWANG KECAMATAN BAHOROK
KABUPATEN LANGKAT

DIKETAHUI OLEH :

PENGUNA ANGGARAN (PA)

ZUMRI SULTHONY, S.Sos, M.Si
NIP. 19720504 199803 1 011

DISETUJUI OLEH :

PEJABAT PELAKSANA TEKNIS KEGIATAN (PPTK)

MAIKE MOGANAI RITONGA, SH, M.AP
NIP. 19671209 199007 2 001

KONSULTAN PERENCANA :

CV. PRIMA RANCANG

DIGAMBAR OLEH :

DIPERIKSA OLEH :

DISETUJUI OLEH :

SYAHRIL D HUTASUHUT, ST
DRAFTER

WAHYU SAPUTRA, ST
AHLI SIPIL

ZULFIKA HERISANTO, ST
TEAM LEADER

NAMA GAMBAR :

DETAIL BALOK
DETAIL KOLOM
DETAIL SLOOF

SKALA

NO. LEMBAR


JLH LEMBAR

1:5

11


14



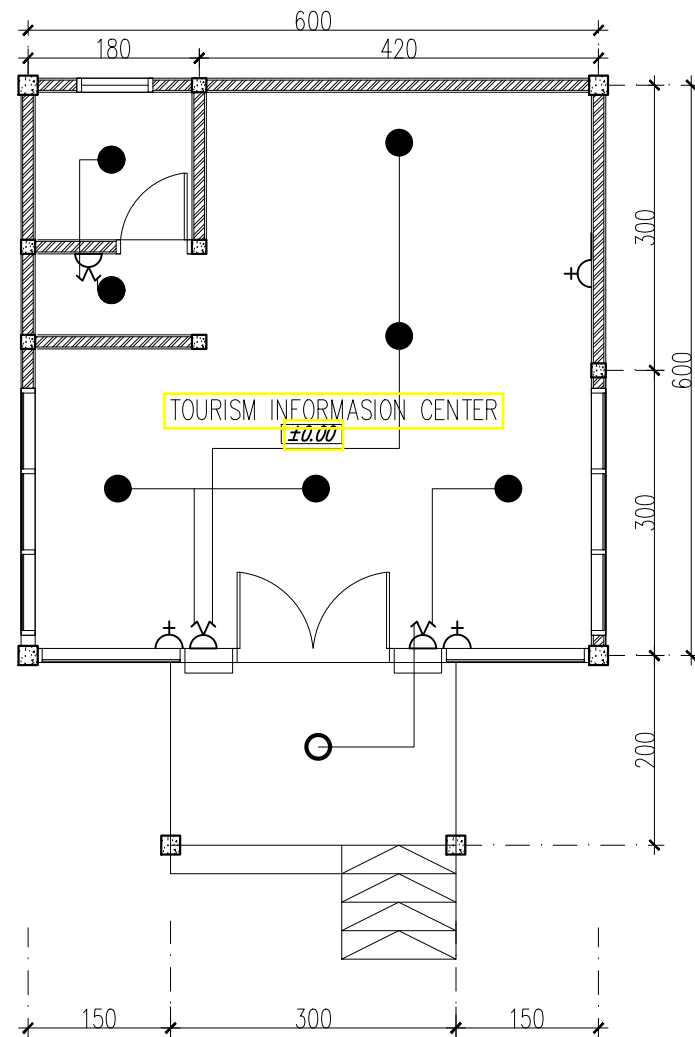

RENCANA ELEKTRIKAL
SKALA : 1:50

- Lampu LED 13 watt
- Lampu LED 9 watt
- Saklar tunggal
- Saklar Ganda
- Stop Kontak
- MCB Box

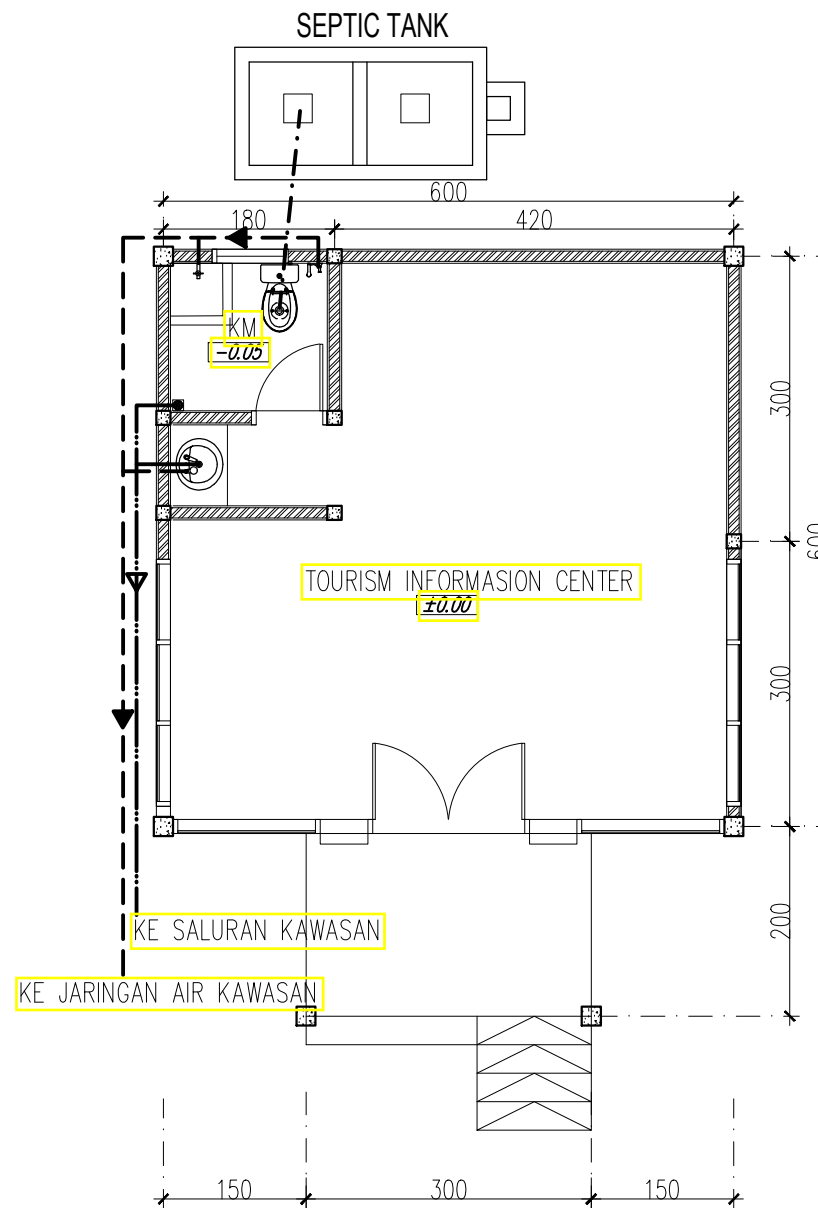

RENCANA MEKANIKAL
SKALA : 1:50

- AIR KOTOR
- AIR BERSIH
- AIR LIMBAH
- SEPTIC TANK
- WASTAFEL
- KLOSED DUDUK
- JET SHOWER
- FLOOR DRAIN



PEMERINTAH PROVINSI
SUMATERA UTARA

DINAS KEBUDAYAAN
DAN PARIWISATA

KETERANGAN :

PEKERJAAN :

PERENCANAAN REKAYASA-JASA DESAIN REKAYASA UNTUK
PEKERJAAN TEKNIK SIPIL TRANSPORTASI
(KONSULTAN PERENCANAAN TEKNIS DESTINASI
WISATA BUKIT LAWANG-BAHOROK DAN TANGKAHAN BATANG SERANGAN
KABUPATEN LANGKAT SUMATERA UTARA
(PEMBANGUNAN TIC)

LOKASI :

DESA PERKEBUNAN BUKIT LAWANG KECAMATAN BAHOROK
KABUPATEN LANGKAT

DIKETAHUI OLEH :

PENGUNA ANGGARAN (PA)



ZUMRI SULTHONY, S.Sos, M.Si
NIP. 19720504 199803 1 011

DISETUJUI OLEH :

PEJABAT PELAKSANA TEKNIS KEGIATAN (PPTK)



MALIK MUHAMMAD RITONGA, SH, M.AP
NIP. 19671209 199007 2 001

KONSULTAN PERENCANA :

CV. PRIMA RANCANG

DIGAMBAR OLEH :

SYAHRIL D HUTASUHUT, ST
DRAFTER

DIPERIKSA OLEH :

WAHYU SAPUTRA, ST
AHLI SIPIL

DISETUJUI OLEH :

ZULFIKA HERISANTO, ST
TEAM LEADER

NAMA GAMBAR :

RENCANA ELEKTRIKAL
RENCANA MEKANKAL

SKALA


1:50

NO. LEMBAR

13

JLH LEMBAR

14

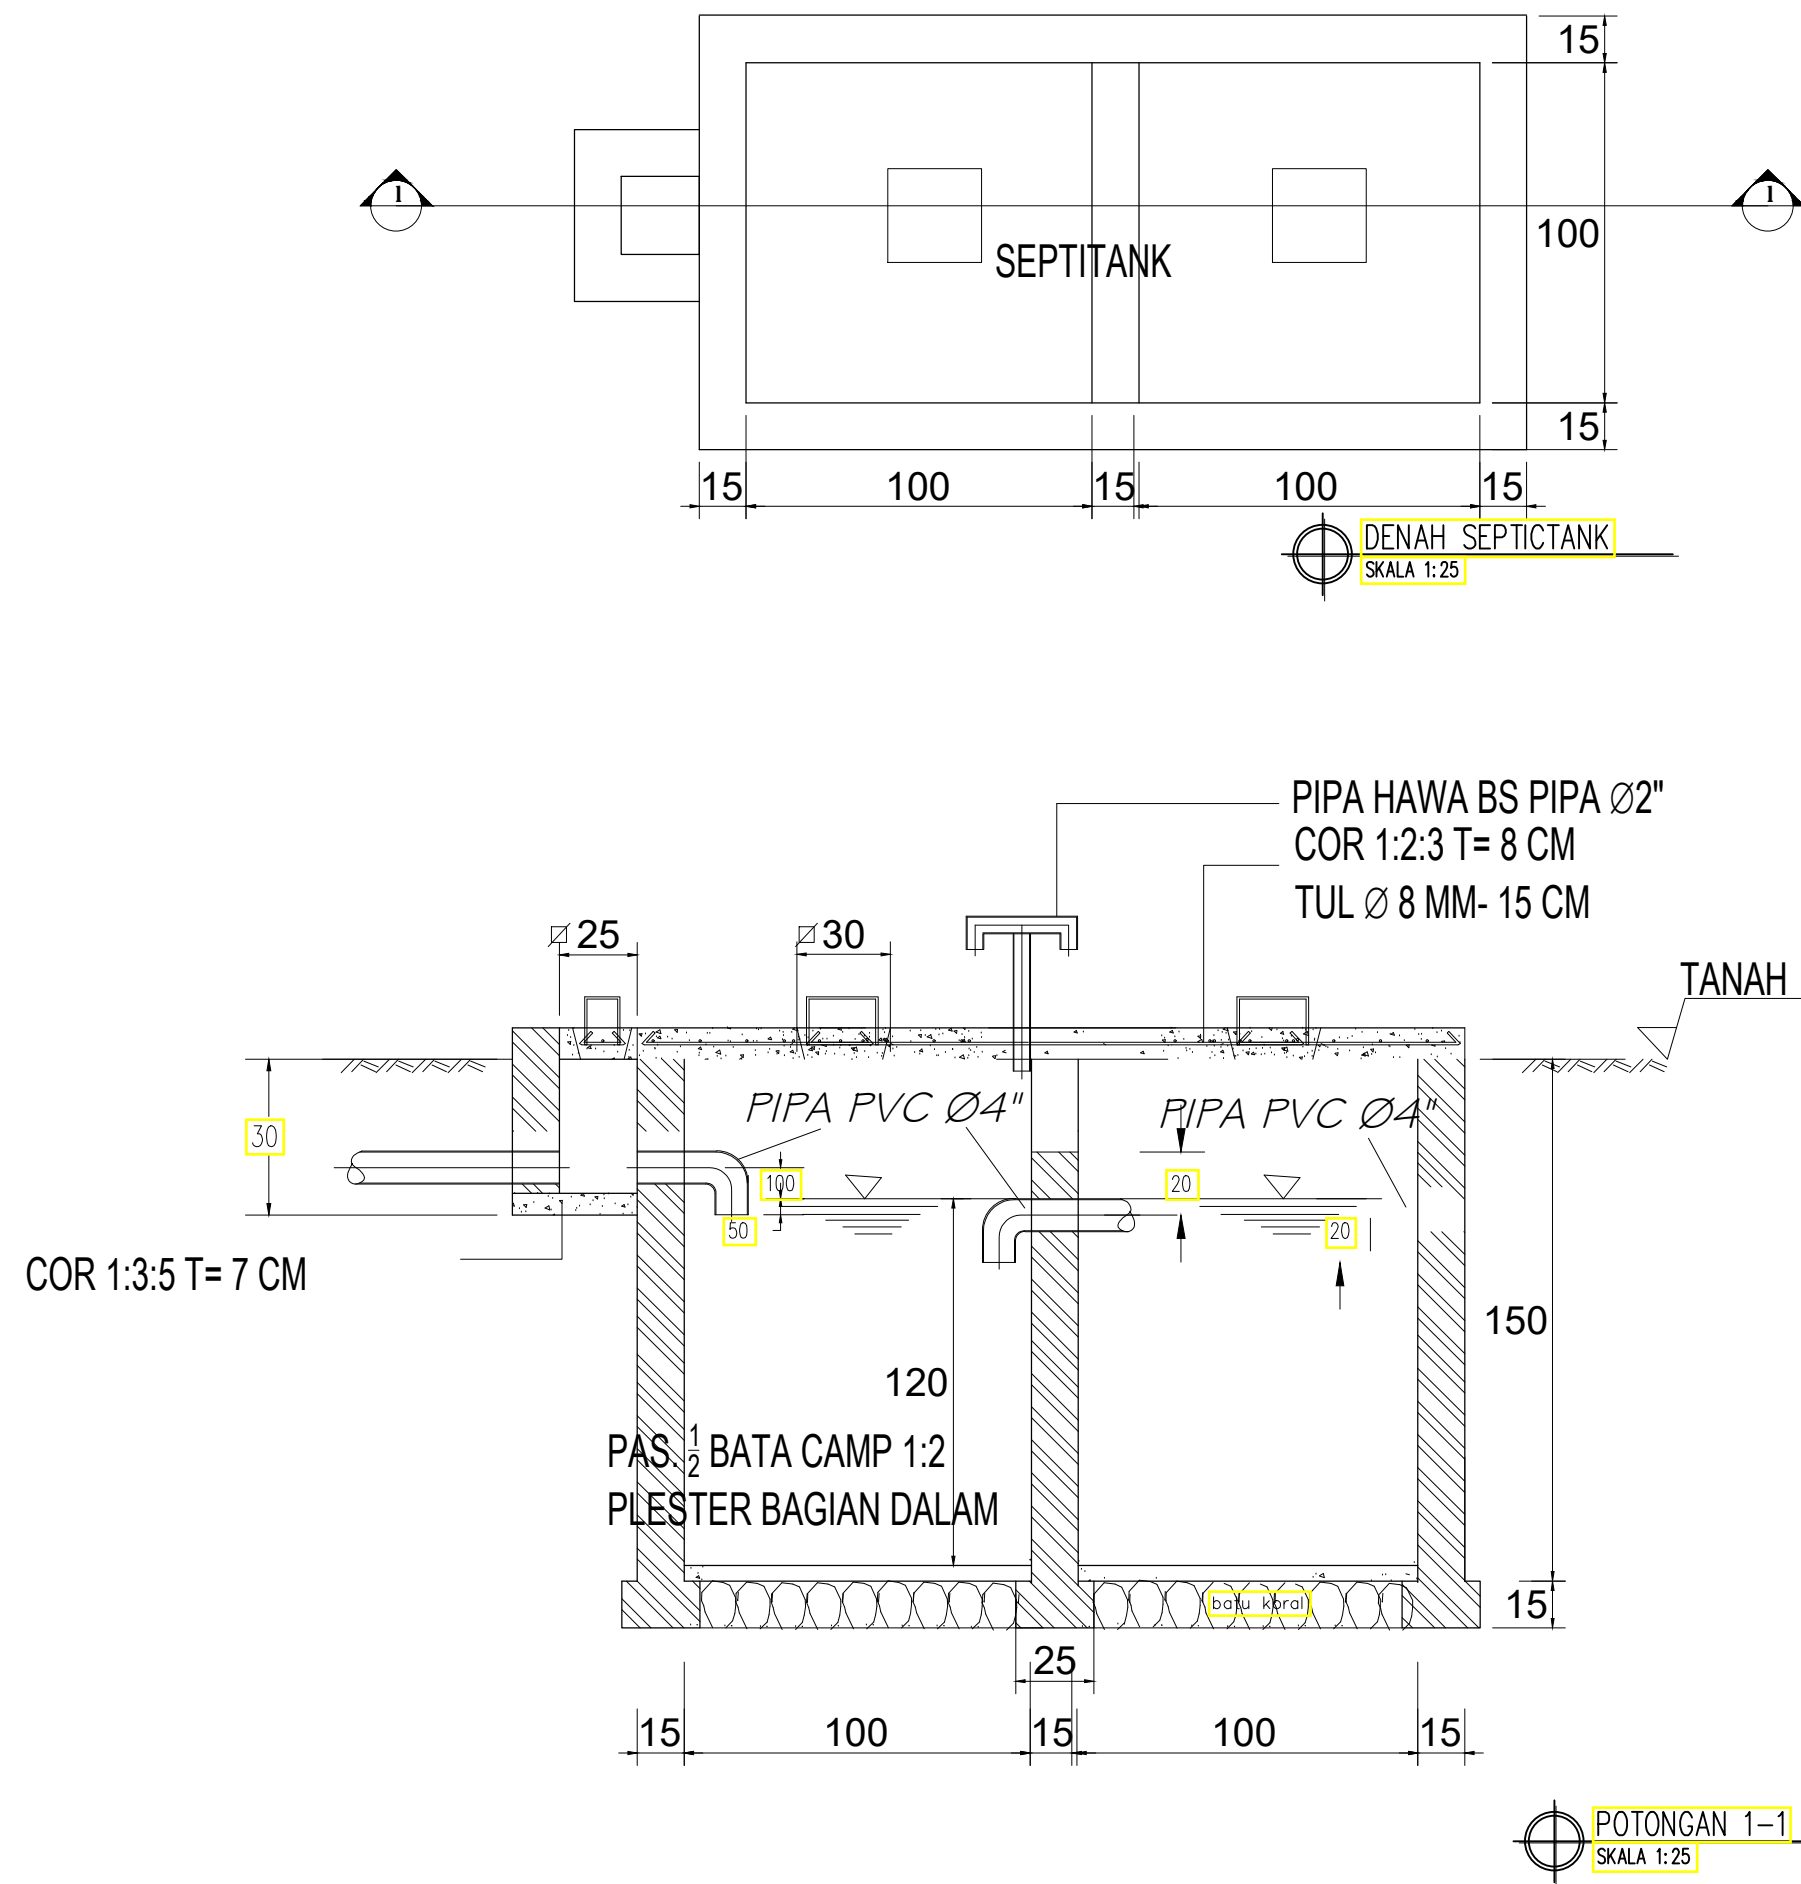

PEMERINTAH PROVINSI
SUMATERA UTARA

DINAS KEBUDAYAAN
DAN PARIWISATA

KETERANGAN :

PEKERJAAN :


PERENCANAAN REKAYASA-JASA DESAIN REKAYASA UNTUK
PEKERJAAN TEKNIK SIPIL TRANSPORTASI
(KONSULTAN PERENCANAAN TEKNIS DESTINASI
WISATA BUKIT LAWANG-BAHOROK DAN TANGKAHAN BATANG SERANGAN
KABUPATEN LANGKAT SUMATERA UTARA
(PEMBANGUNAN TIC)

LOKASI :

DESA PERKEBUNAN BUKIT LAWANG KECAMATAN BAHOROK
KABUPATEN LANGKAT

DIKETAHUI OLEH :

PENGGUNA ANGGARAN (PA)

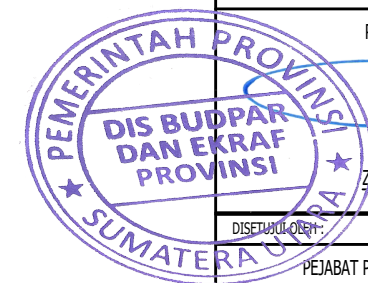

ZUMRI SULTHONY, S.Sos, M.Si
NIP. 19720504 199803 1 011

DISETUJUI OLEH :

PEJABAT PELAKSANA TEKNIS KEGIATAN (PPTK)

MAIKE MOGANAI RITONGA, SH, M.AP
NIP. 19671209 199007 2 001

KONSULTAN PERENCANA :

CV. PRIMA RANCANG

DIGAMBAR OLEH :

DIPERIKSA OLEH :

DISETUJUI OLEH :

SYAHRIL D HUTASUHUT, ST
DRAFTER

WAHYU SAPUTRA, ST
AHLI SIPIL

ZULFIKA HERISANTO, ST
TEAM LEADER

NAMA GAMBAR :

DETAIL SEPTIC TANK

SKALA

1:50

NO. LEMBAR

14

JLH LEMBAR

14