



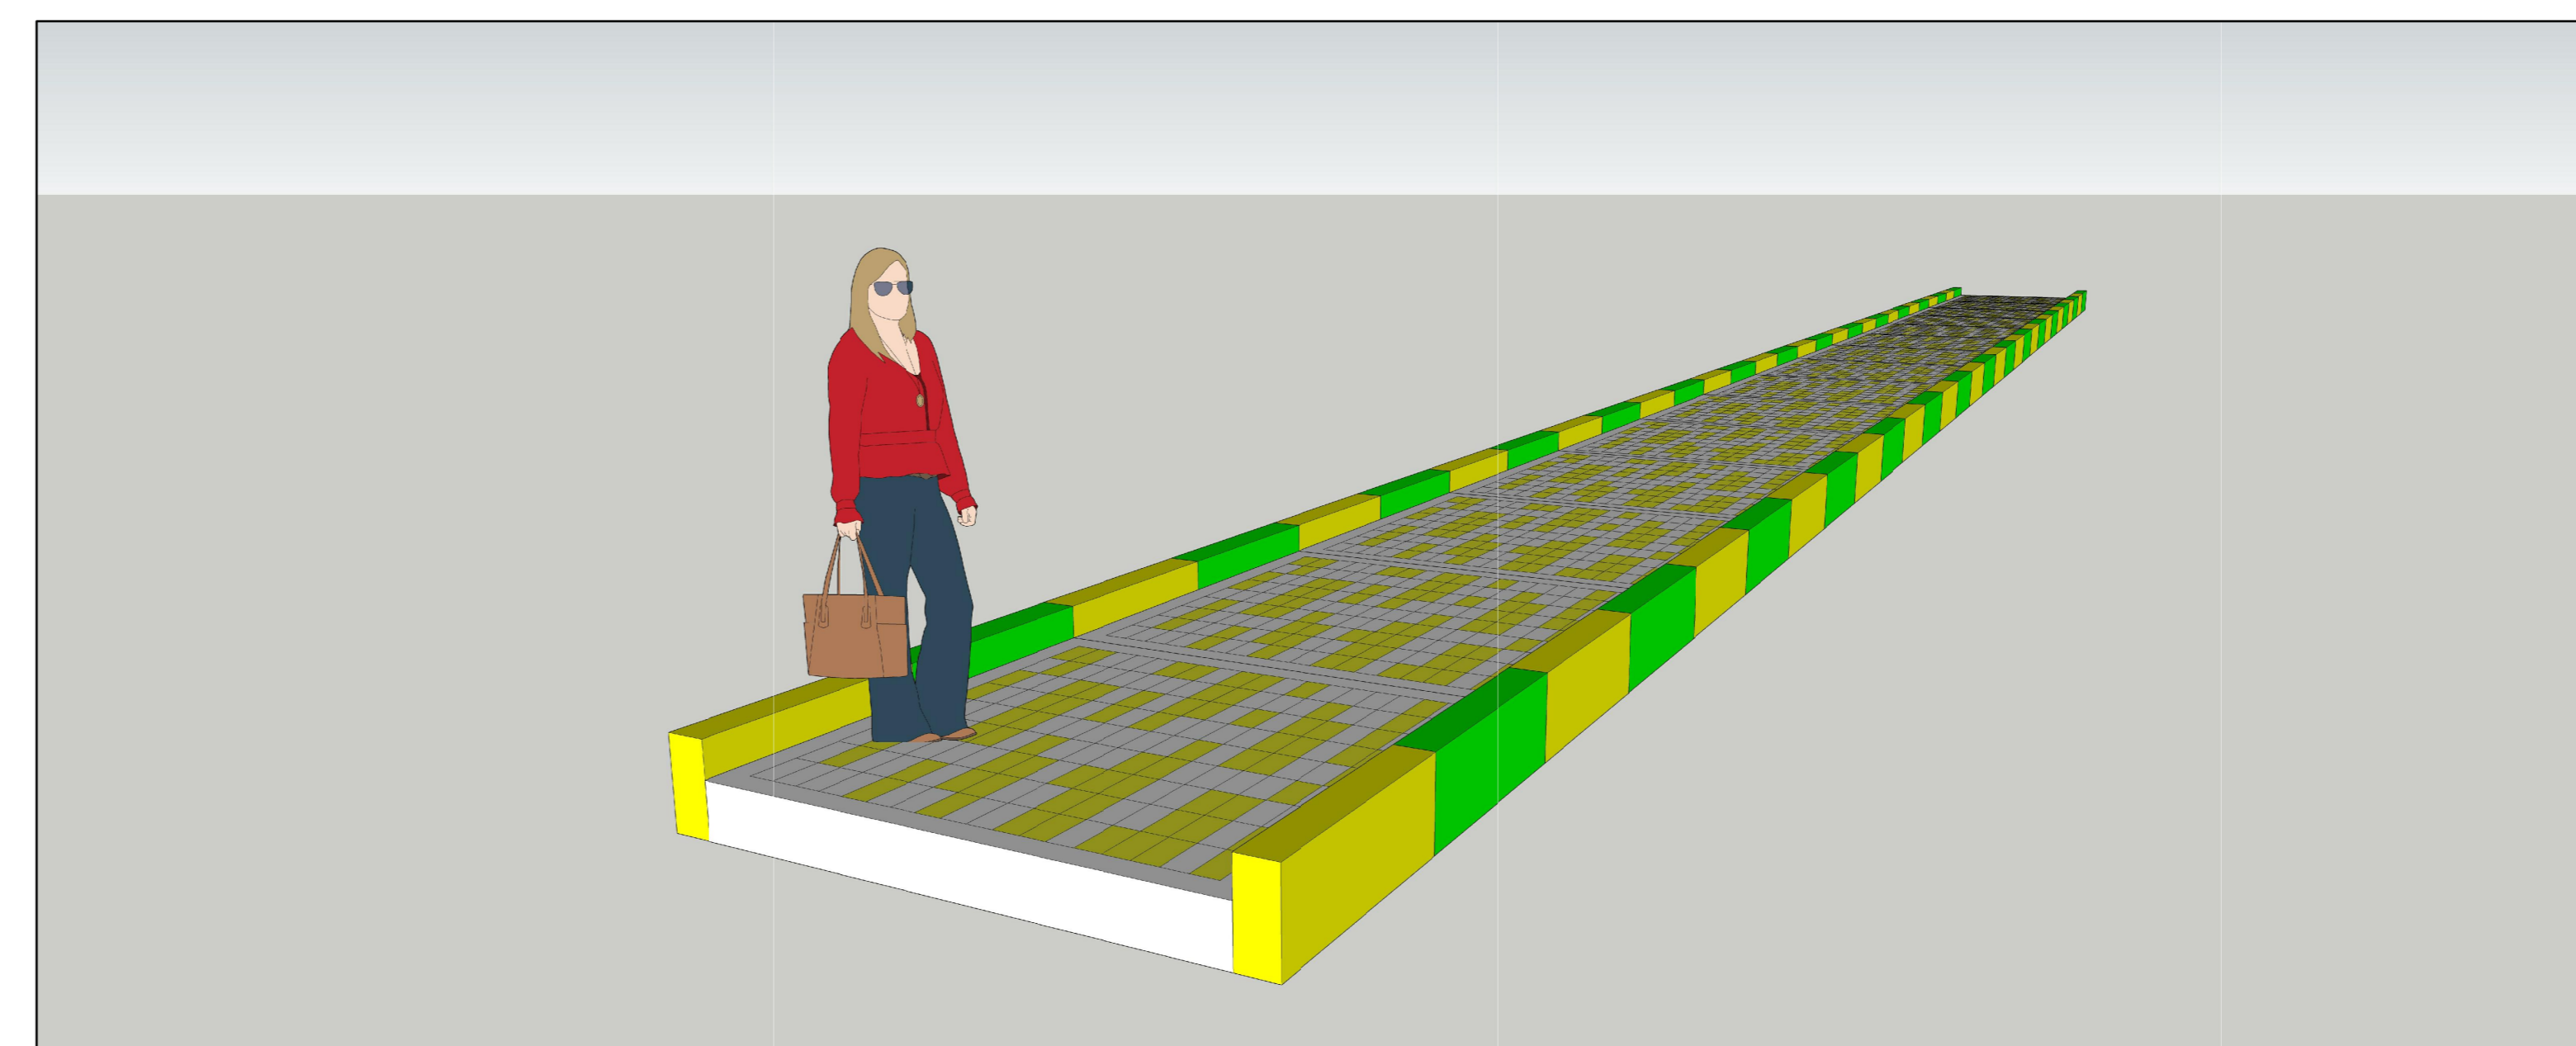

PEMERINTAH PROVINSI
SUMATERA UTARA
DINAS KEBUDAYAAN DAN PARIWISATA

GAMBAR KERJA

PERENCANAAN REKAYASA-JASA DESAIN REKAYASA UNTUK
PEKERJAAN TEKNIK SIPIL TRANSPORTASI
(KONSULTAN PERENCANAAN TEKNIS DESTINASI
WISATA BUKIT LAWANG-BAHOROK DAN TANGKAHAN BATANG SERANGAN
KABUPATEN LANGKAT SUMATERA UTARA
(PEMBANGUNAN JALAN SETAPAK, TANGKAHAN, BATANG SERANGAN)

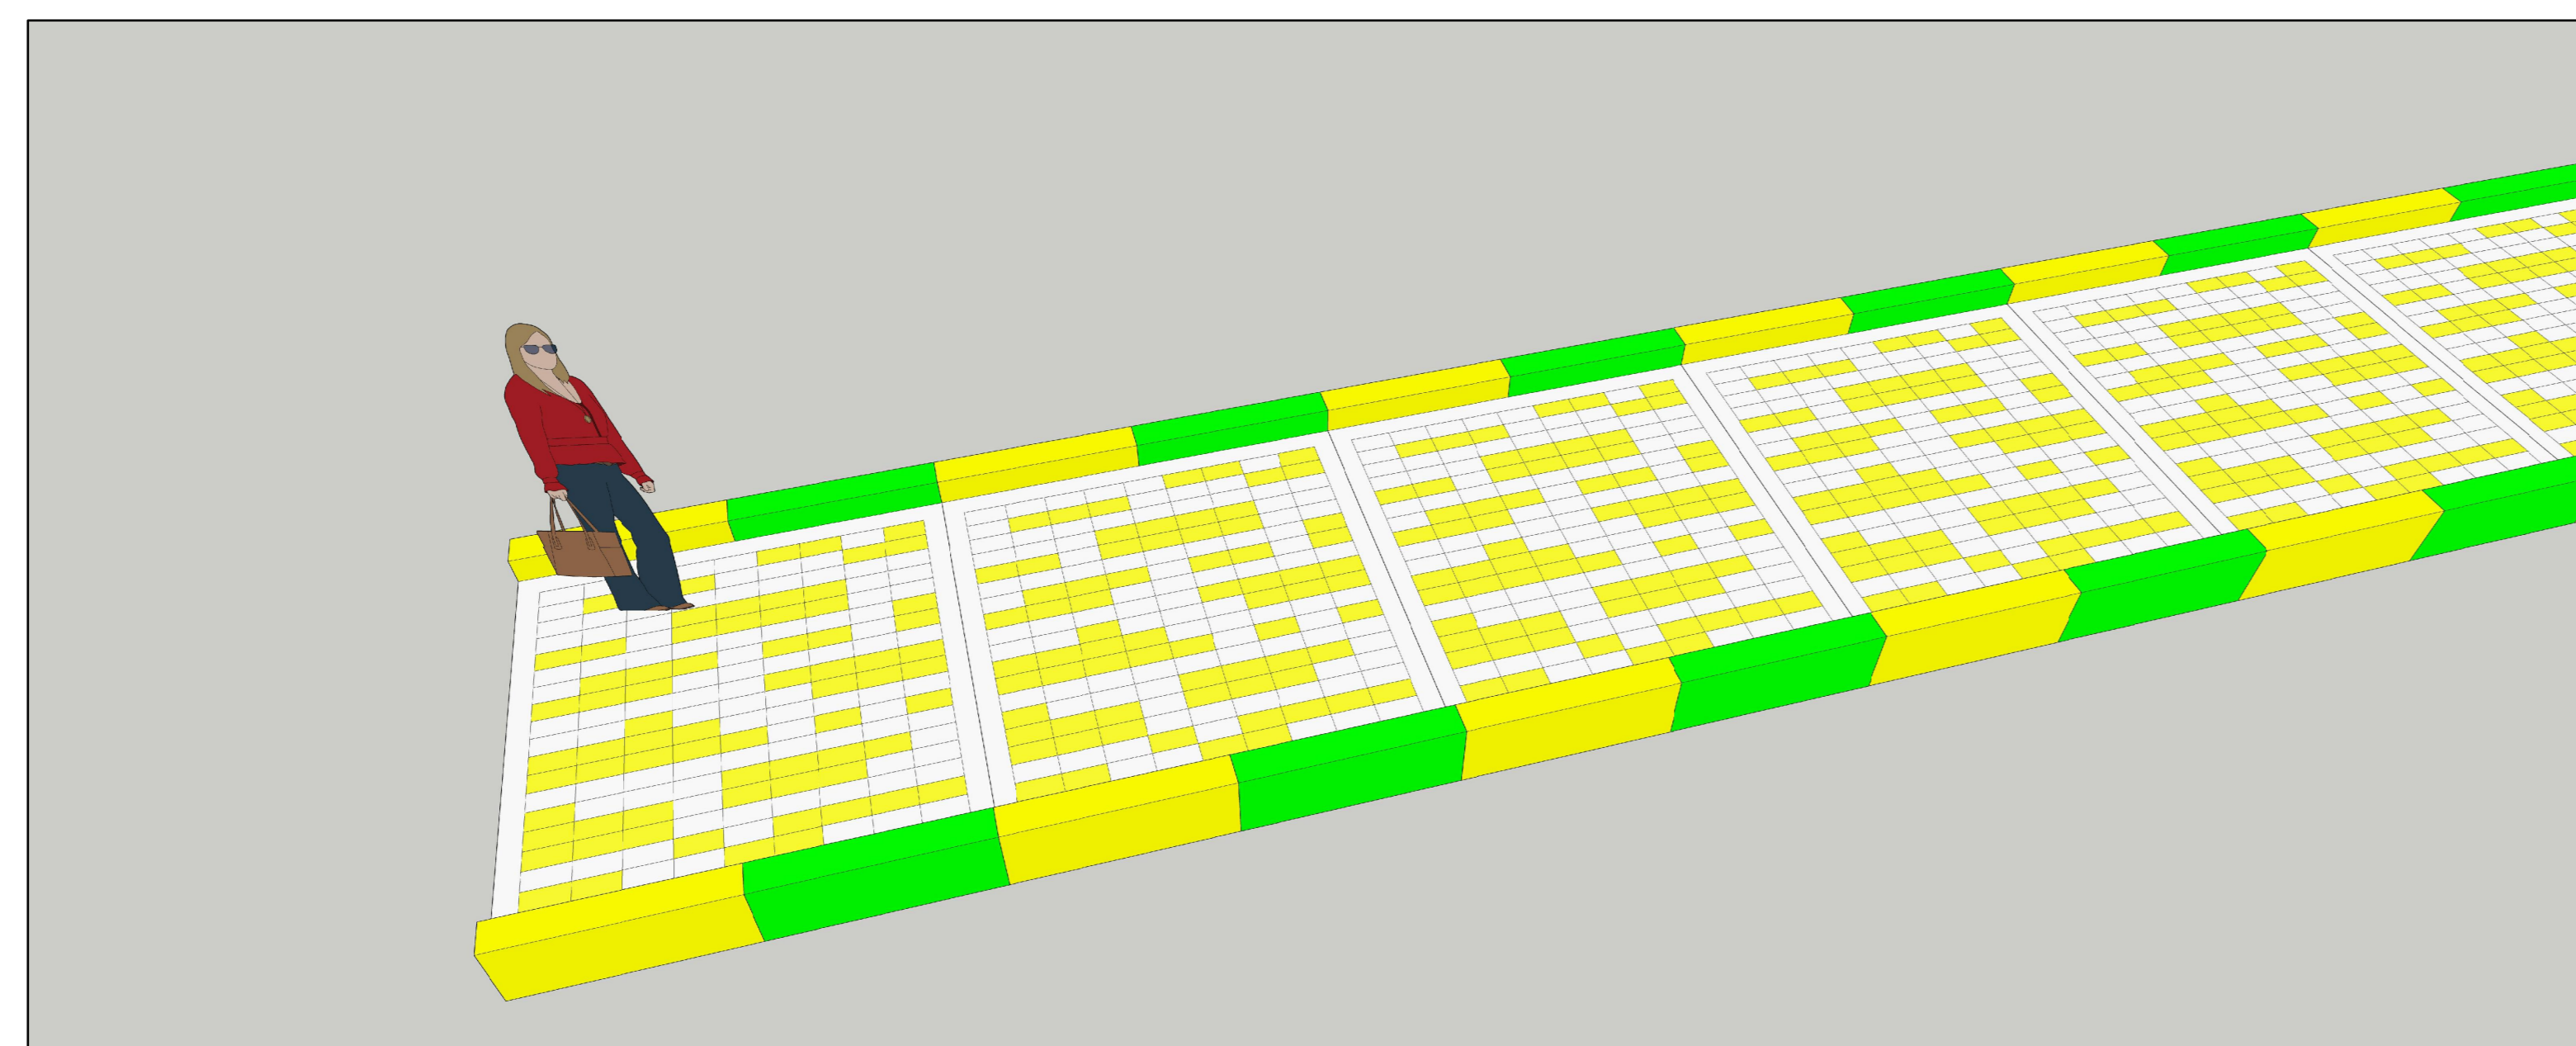

PERENCANA
CV. PRIMA RANCANG



PEMERINTAH PROVINSI
SUMATERA UTARA

DINAS KEBUDAYAAN
DAN PARIWISATA

KETERANGAN :

PEKERJAAN :

PERENCANAAN REKAYASA-JASA DESAIN REKAYASA UNTUK
PEKERJAAN TEKNIK SIPIL TRANSPORTASI
(KONSULTAN PERENCANAAN TEKNIS DESTINASI
WISATA BUKIT LAWANG-BAHOROK DAN TANGKAHAN BATANG SERANGAN
KABUPATEN LANGKAT SUMATERA UTARA
(PEMBANGUNAN JALAN SETAPAK)

LOKASI :

EKOWISATA TANGKAHAN KECAMATAN BATANG SERANGAN
KABUPATEN LANGKAT

DIKETAHUI OLEH :

PENGGUNA ANGGARAN (PA)

PEMERINTAH PROVINSI
SUMATERA UTARA
DIS BUDPAR
DAN EKRAF
PROVINSI
ZUMRI SULTHONY, S.Sos, M.Si
NIP. 19720504 199803 1 011

DISETUJUI OLEH :

PEJABAT PELAKSANA TEKNIS KEGIATAN (PPTK)

MAIKE MOGANAI RITONGA, SH, M.AP
NIP. 19671209 199007 2 001

KONSULTAN PERENCANA :

CV. PRIMA RANCANG

DIGAMBAR OLEH :

SYAHRIL D HITASUHUT, ST
(DRAFTER)

DIPERIKSA OLEH :

WAHYU SAPUTRA, ST
(INSPEKSI)

DISETUJUI OLEH :

ZULFIKA HERISANTO, ST
(TANDA TANGAN)

NAMA GAMBAR :

SITE PLAN

SKALA


1:400

NO. LEMBAR

01

JLH LEMBAR

11

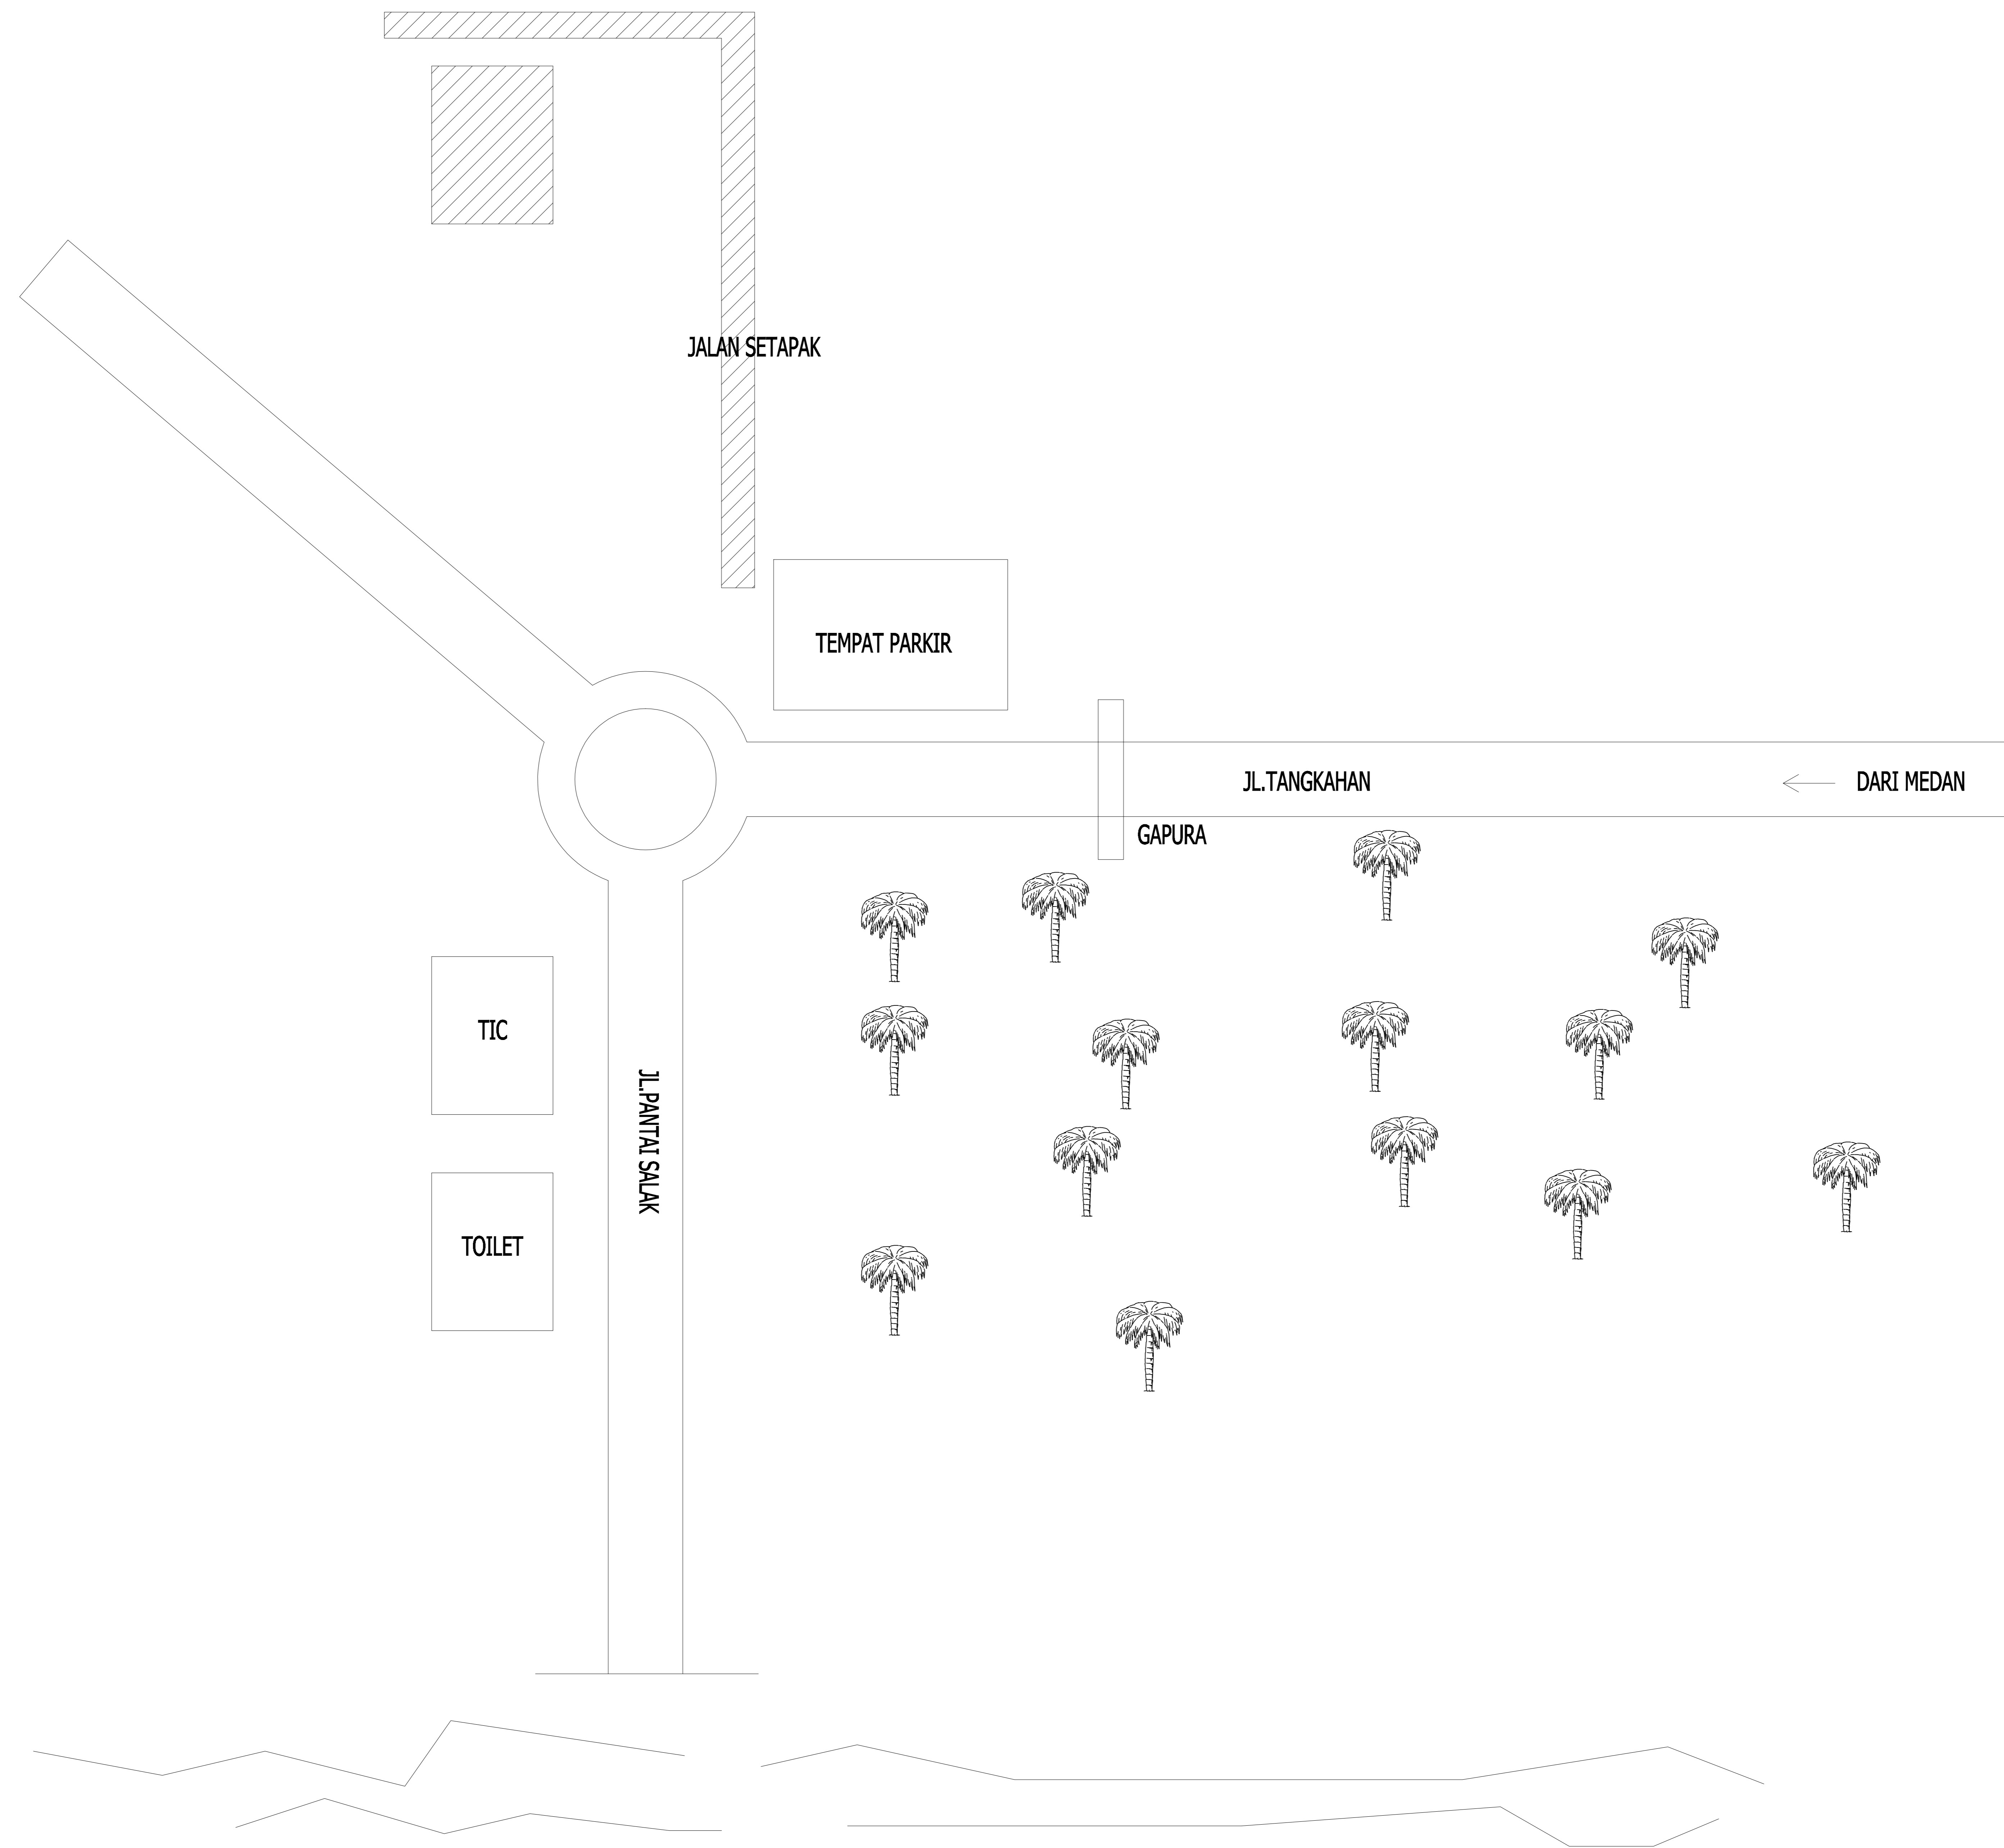

SITE PLAN
SKALA : 1:400



PEMERINTAH PROVINSI
SUMATERA UTARA

DINAS KEBUDAYAAN
DAN PARIWISATA

KETERANGAN :

PEKERJAAN :

PERENCANAAN REKAYASA-JASA DESAIN REKAYASA UNTUK
PEKERJAAN TEKNIK SIPIL TRANSPORTASI
(KONSULTAN PERENCANAAN TEKNIS DESTINASI
WISATA BUKIT LAWANG-BAHOROK DAN TANGKAHAN BATANG SERANGAN
KABUPATEN LANGKAT SUMATERA UTARA
(PEMBANGUNAN JALAN SETAPAK)

LOKASI :

EKOWISATA TANGKAHAN KECAMATAN BATANG SERANGAN
KABUPATEN LANGKAT

DIPERIKSA OLEH :

PENGGUNA ANGGARAN (PA)

PEMERINTAH PROVINSI
SUMATERA UTARA
DIS BUDPAR
DAN EKRAF
PROVINSI
ZUMRI SULTHONY, S.Sos, M.Si
NIP. 19720504 199803 1 011

DISETUJUI OLEH :

PEJABAT PELAKSANA TEKNIS KEGIATAN (PPTK)

MAIKE MOGANAI RITONGA, SH, M.AP
NIP. 19671209 199007 2 001

KONSULTAN PERENCANA :

CV. PRIMA RANCANG

DIGAMBAR OLEH :

SYAHRIL D HUTASUHUT, ST
(DRAFTER)

DIPERIKSA OLEH :

WAHYU SAPUTRA, ST
(INSPEKSI)

DISETUJUI OLEH :

ZULFIKA HERISANTO, ST
(TANDA TANGAN)

NAMA GAMBAR :

3D EKSTERIOR

SKALA



NTS

NO. LEMBAR

02



JLH LEMBAR

11

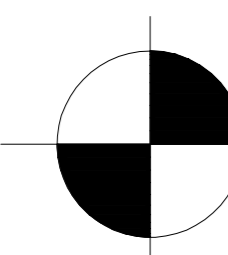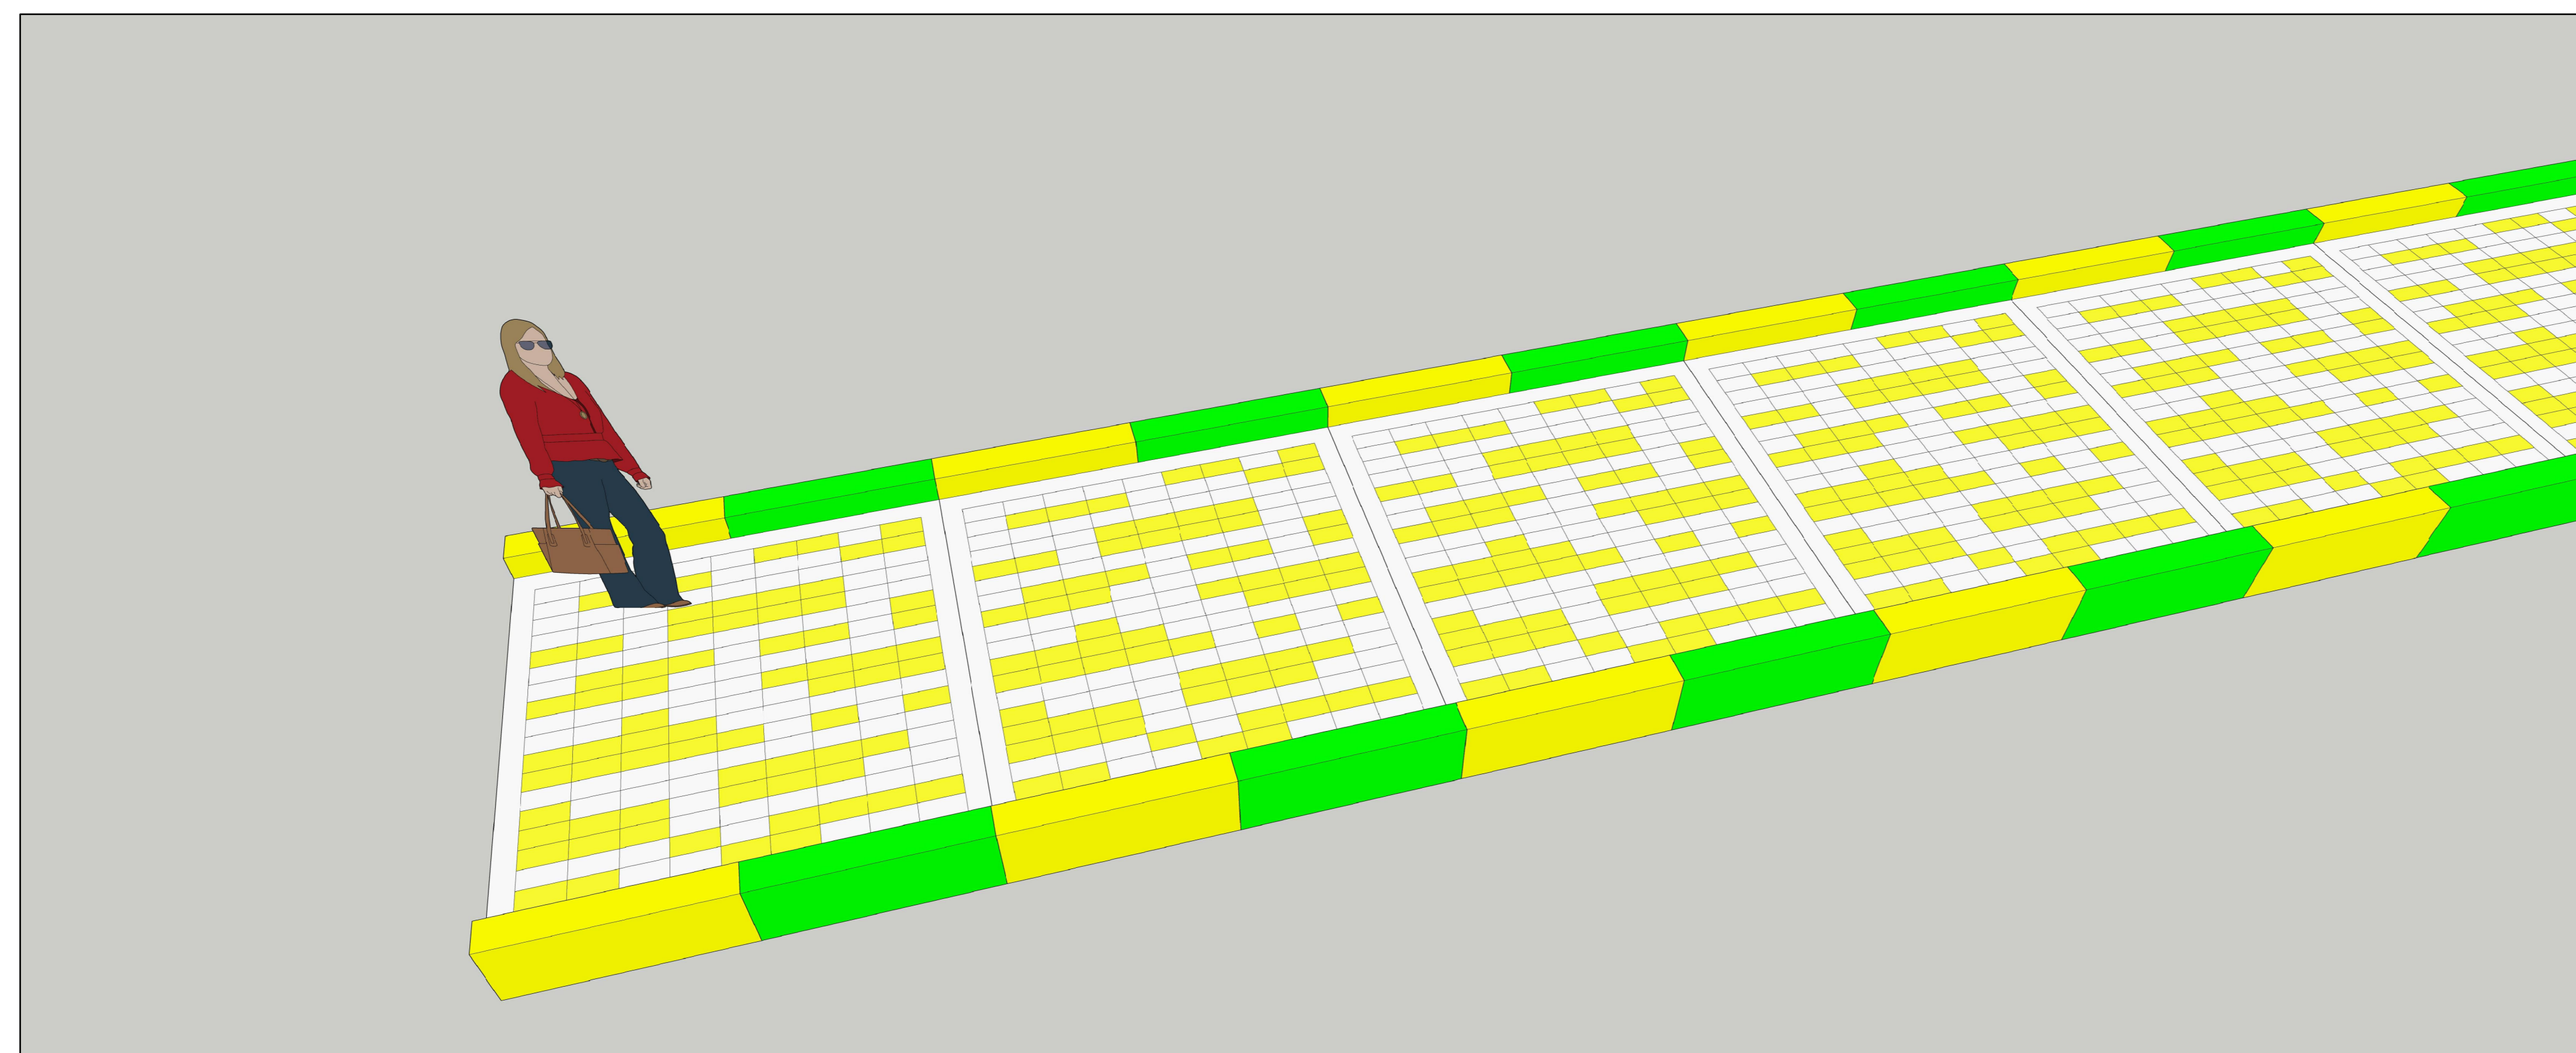

3D EKSTERIOR

SKALA : NTS

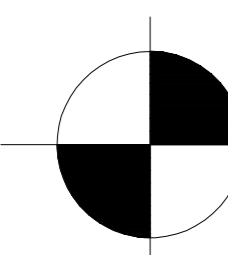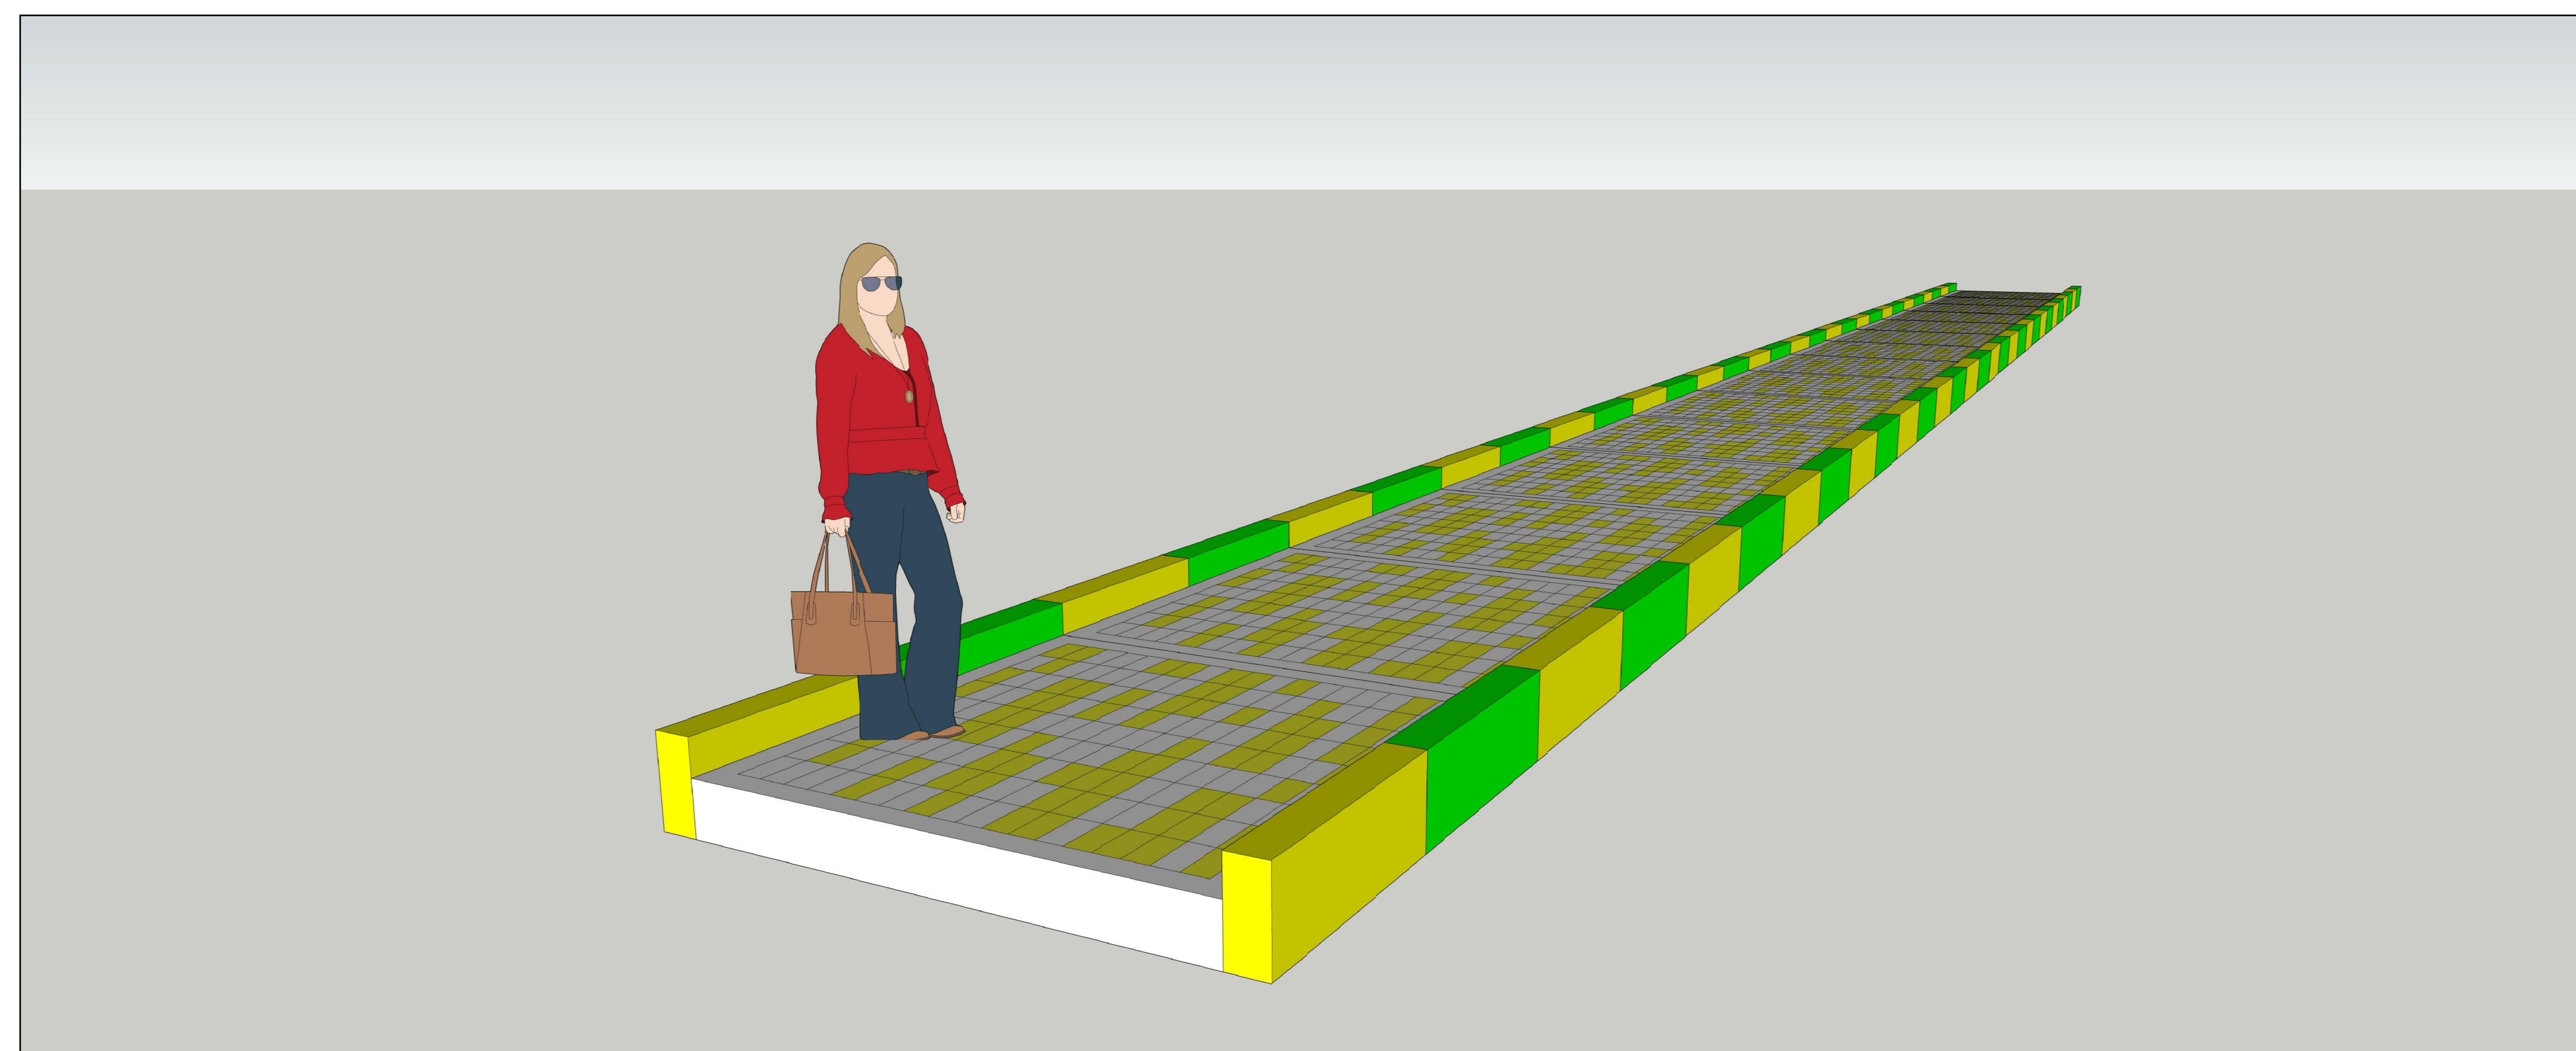

3D EKSTERIOR

SKALA : NTS



PEMERINTAH PROVINSI
SUMATERA UTARA

DINAS KEBUDAYAAN
DAN PARIWISATA

KETERANGAN :

PEKERJAAN :

PERENCANAAN REKAYASA-JASA DESAIN REKAYASA UNTUK
PEKERJAAN TEKNIK SIPIL TRANSPORTASI
(KONSULTAN PERENCANAAN TEKNIS DESTINASI
WISATA BUKIT LAWANG-BAHOROK DAN TANGKAHAN BATANG SERANGAN
KABUPATEN LANGKAT SUMATERA UTARA
(PEMBANGUNAN JALAN SETAPAK)

LOKASI :

EKOWISATA TANGKAHAN KECAMATAN BATANG SERANGAN
KABUPATEN LANGKAT


DIKETAHUI OLEH :

PENGGUNA ANGGARAN (PA)


ZUMRI SUL THONY, S.Sos, M.Si
NIP. 19720504 199803 1 011

DISETUJUI OLEH :

PEJABAT PELAKSANA TEKNIS KEGIATAN (PPTK)


MAIKE MOGANAI RITONGA, SH, M.AP
NIP. 19671209 199007 2 001

KONSULTAN PERENCANA :

CV. PRIMA RANCANG

DIGAMBAR OLEH :

SYAHRIL D HUTASUHUT, ST
(DRAFTIR)

DIPERIKSA OLEH :

WAHYU SAPUTRA, ST
(INSPEKSI)

DISETUJUI OLEH :

ZULFIKA HERISANTO, ST
(TAMBAH LEMBAR)

NAMA GAMBAR :

DENAH JALAN SETAPAK

SKALA



1:20

NO. LEMBAR

03


JLH LEMBAR

11

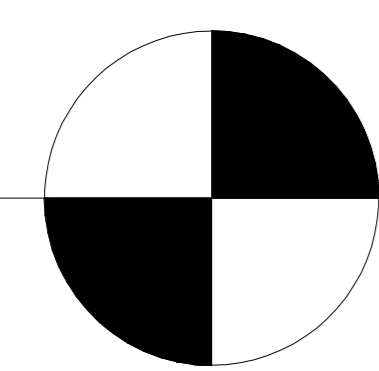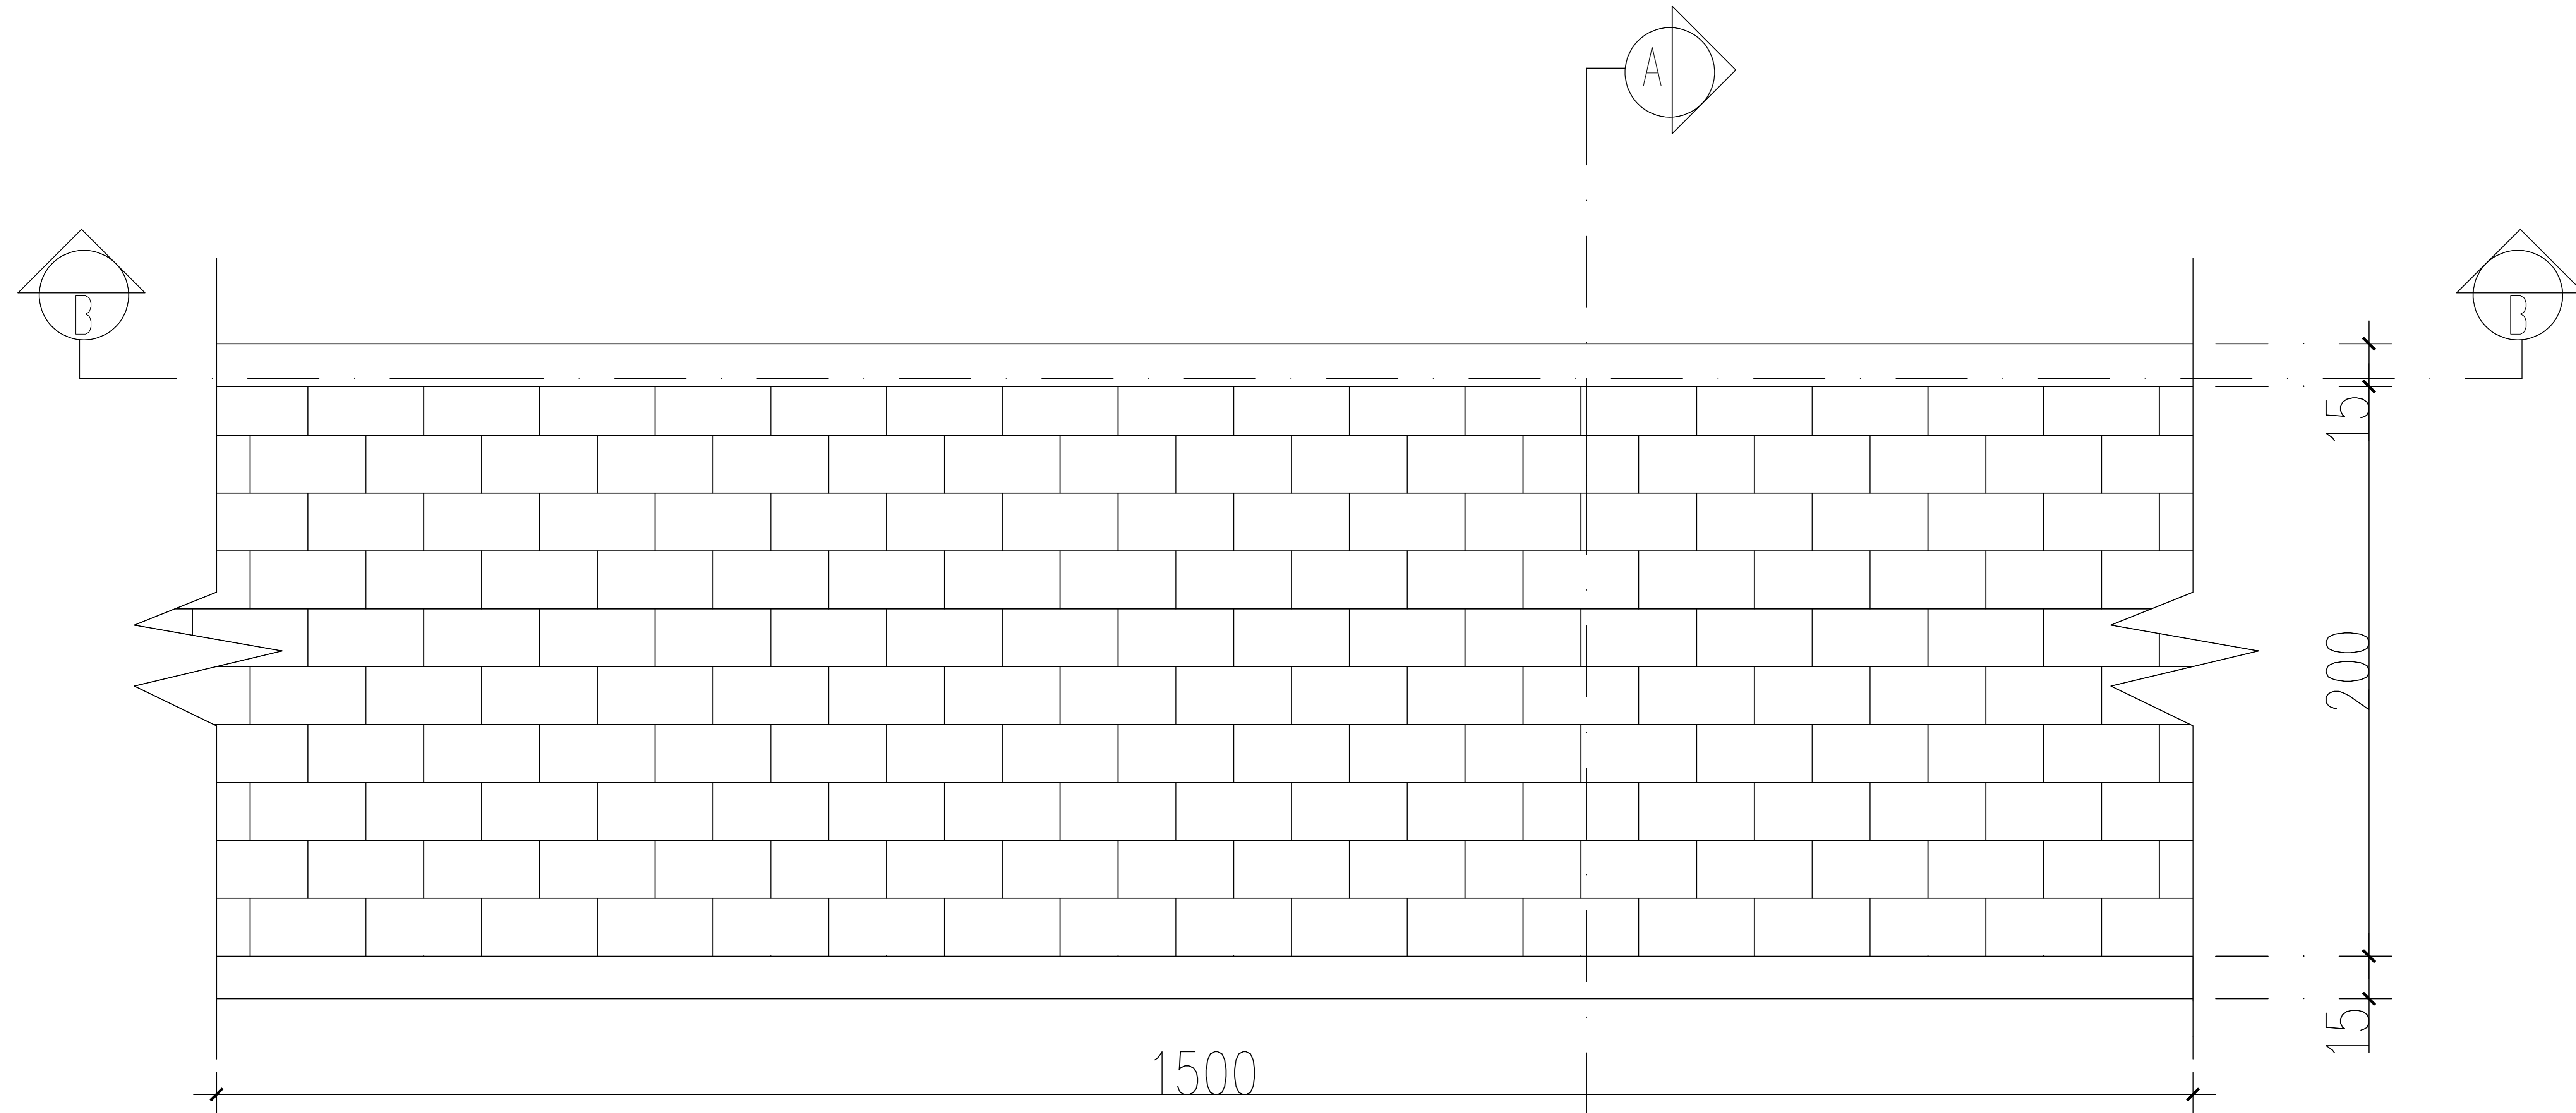

DENAH JALAN SETAPAK

SKALA : 1:30

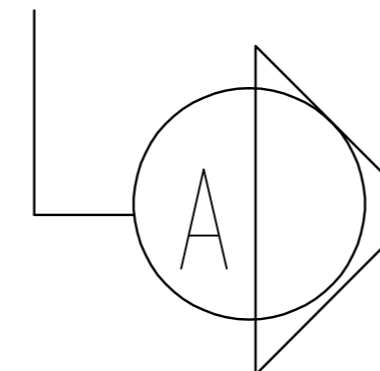



PEMERINTAH PROVINSI
SUMATERA UTARA

DINAS KEBUDAYAAN
DAN PARIWISATA

KETERANGAN :

PEKERJAAN :

PERENCANAAN REKAYASA-JASA DESAIN REKAYASA UNTUK
PEKERJAAN TEKNIK SIPIL TRANSPORTASI
(KONSULTAN PERENCANAAN TEKNIS DESTINASI
WISATA BUKIT LAWANG-BAHOROK DAN TANGKAHAN BATANG SERANGAN
KABUPATEN LANGKAT SUMATERA UTARA
(PEMBANGUNAN JALAN SETAPAK)

LOKASI :

EKOWISATA TANGKAHAN KECAMATAN BATANG SERANGAN
KABUPATEN LANGKAT

DIKETAHUI OLEH :

PENGGUNA ANGGARAN (PA)



ZUMRI SULTHONY, S.Sos, M.Si
NIP. 19720504 199803 1 011

DISETUJUI OLEH :

PEJABAT PELAKSANA TEKNIK KEGIATAN (PPTK)



MAIKE MOGANAI RITONGA, SH, M.AP
NIP. 19671209 199007 2 001

KONSULTAN PERENCANA :

CV. PRIMA RANCANG

DIGAMBAR OLEH :

SYAHRIL D HUTASIHUT, ST
(DRAFTER)

NAMA GAMBAR :

POTONGAN A-A

SKALA



1:20

NO. LEMBAR

04

JLH LEMBAR

11

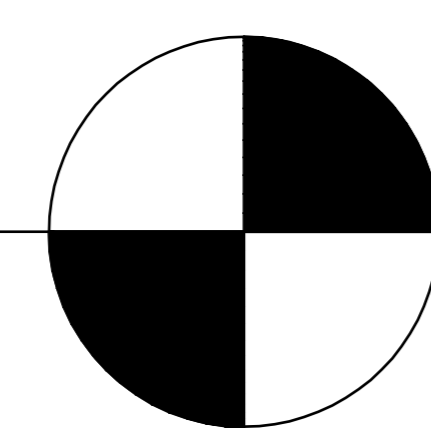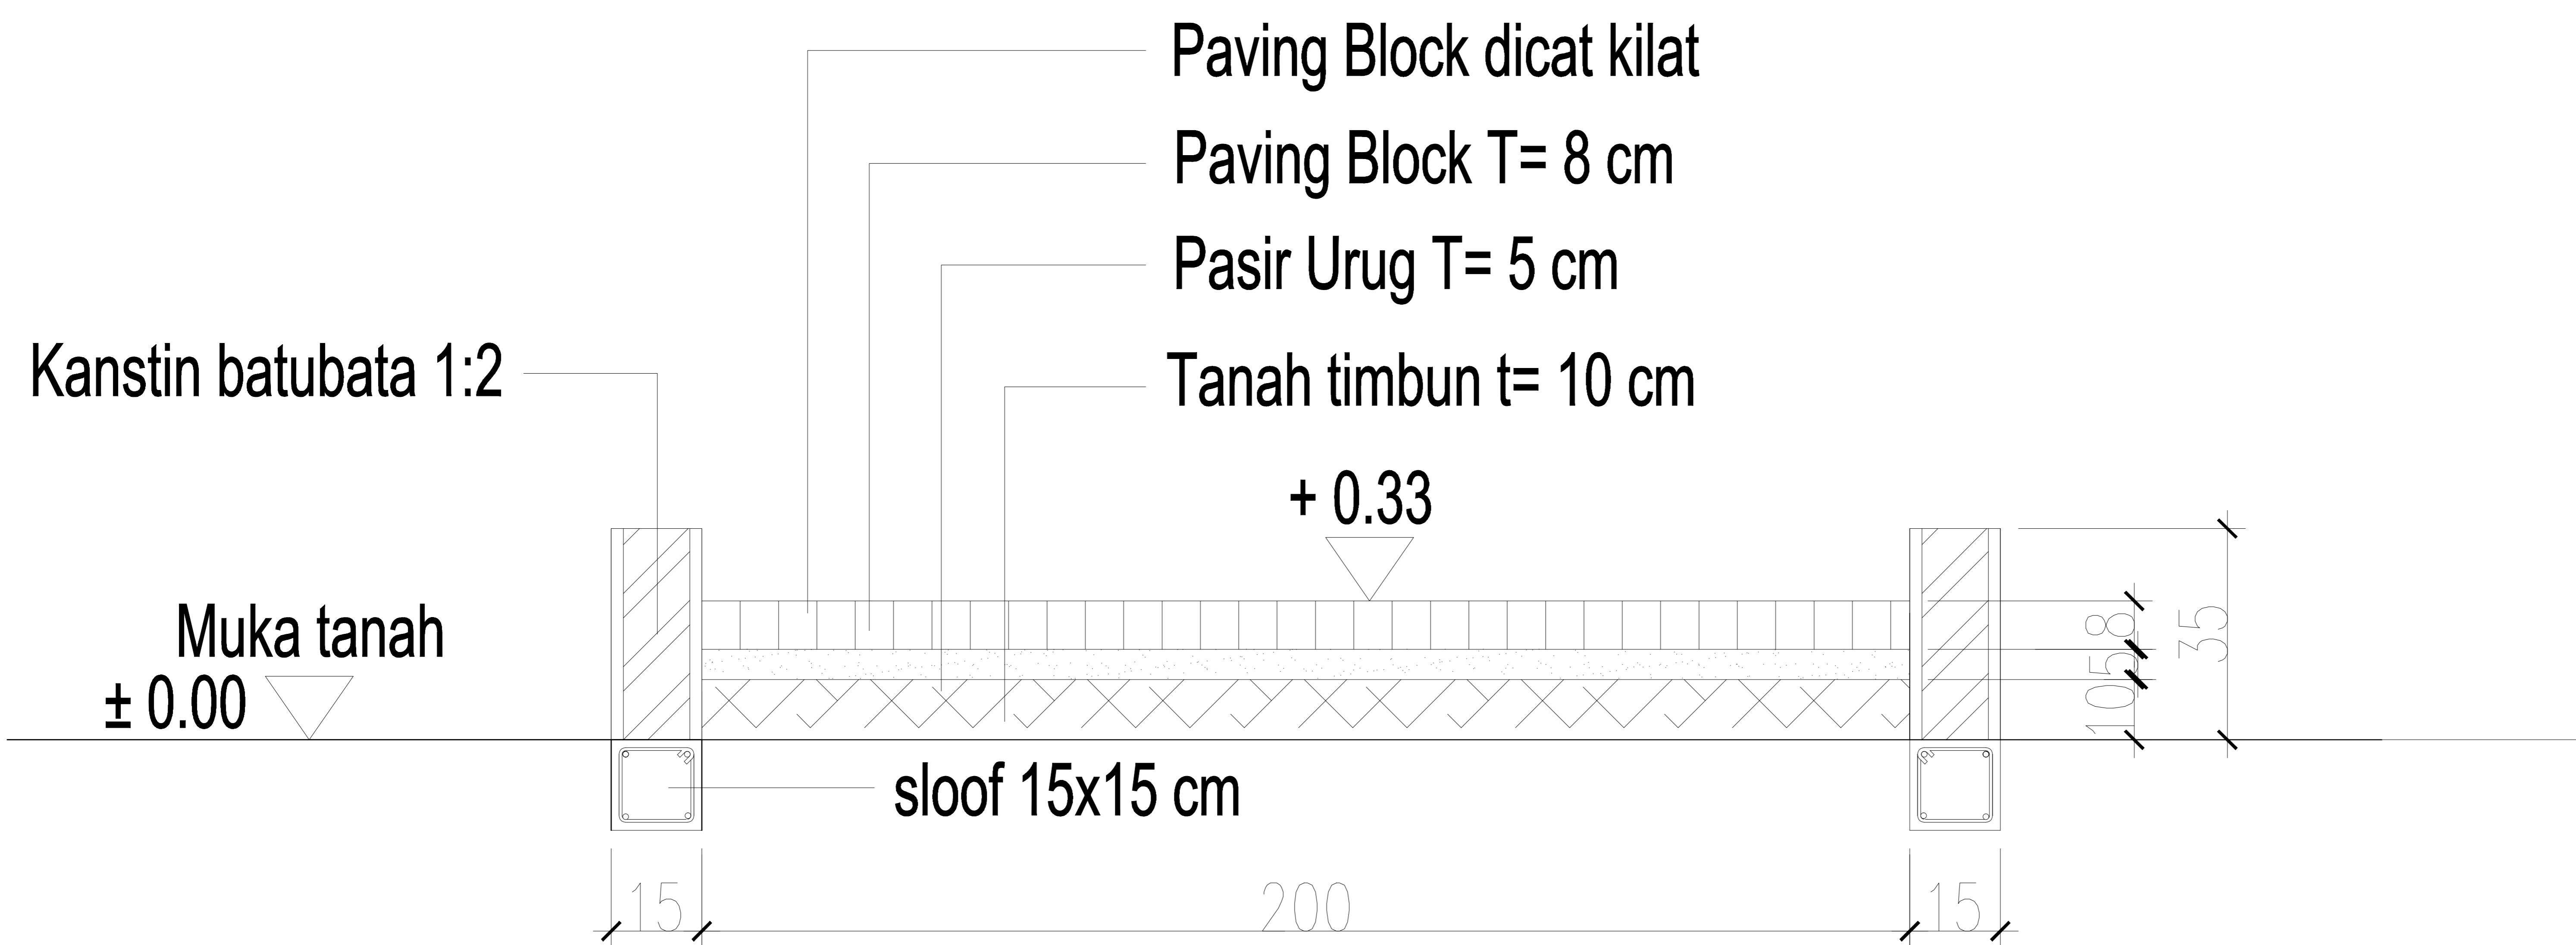

POTONGAN A-A

SKALA : 1:15



PEMERINTAH PROVINSI
SUMATERA UTARA

DINAS KEBUDAYAAN
DAN PARIWISATA

KETERANGAN :

PEKERJAAN :

PERENCANAAN REKAYASA-JASA DESAIN REKAYASA UNTUK
PEKERJAAN TEKNIK SIPIL TRANSPORTASI
(KONSULTAN PERENCANAAN TEKNIS DESTINASI
WISATA BUKIT LAWANG-BAHOROK DAN TANGKAHAN BATANG SERANGAN
KABUPATEN LANGKAT SUMATERA UTARA
(PEMBANGUNAN JALAN SETAPAK)

LOKASI :

EKOWISATA TANGKAHAN KECAMATAN BATANG SERANGAN
KABUPATEN LANGKAT

DIKETAHUI OLEH :

PENGGUNA ANGGARAN (PA)


ZUMRI SULTHONY, S.Sos, M.Si
NIP. 19720504 199803 1 011

DISetujui OLEH :

PEJABAT PELAKSANA TEKNIS KEGIATAN (PPTK)


MAIKE MOGANAI RITONGA, SH, M.AP
NIP. 19671209 199007 2 001

KONSULTAN PERENCANA :

CV. PRIMA RANCANG

DIGAMBAR OLEH :

SYAHRIL D HUTASUHUT, ST
(DRAFTER)

DIPERIKSA OLEH :

WAHYU SAPUTRA, ST
(INSPEKSI)

DISETUJUI OLEH :

ZULFIKA HERISANTO, ST
(TAMBAH)

NAMA GAMBAR :

POTONGAN B-B

SKALA



1:25

NO. LEMBAR

05

JLH LEMBAR

11

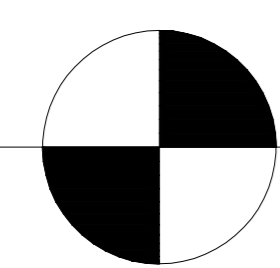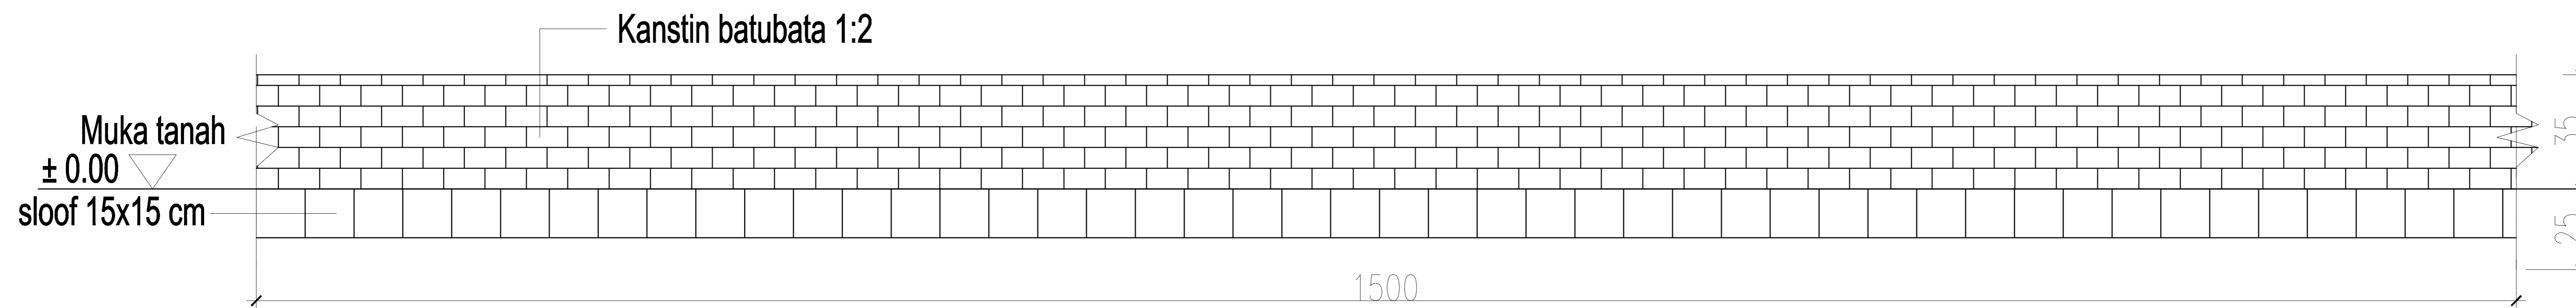

POTONGAN B-B

SKALA : 1:25