
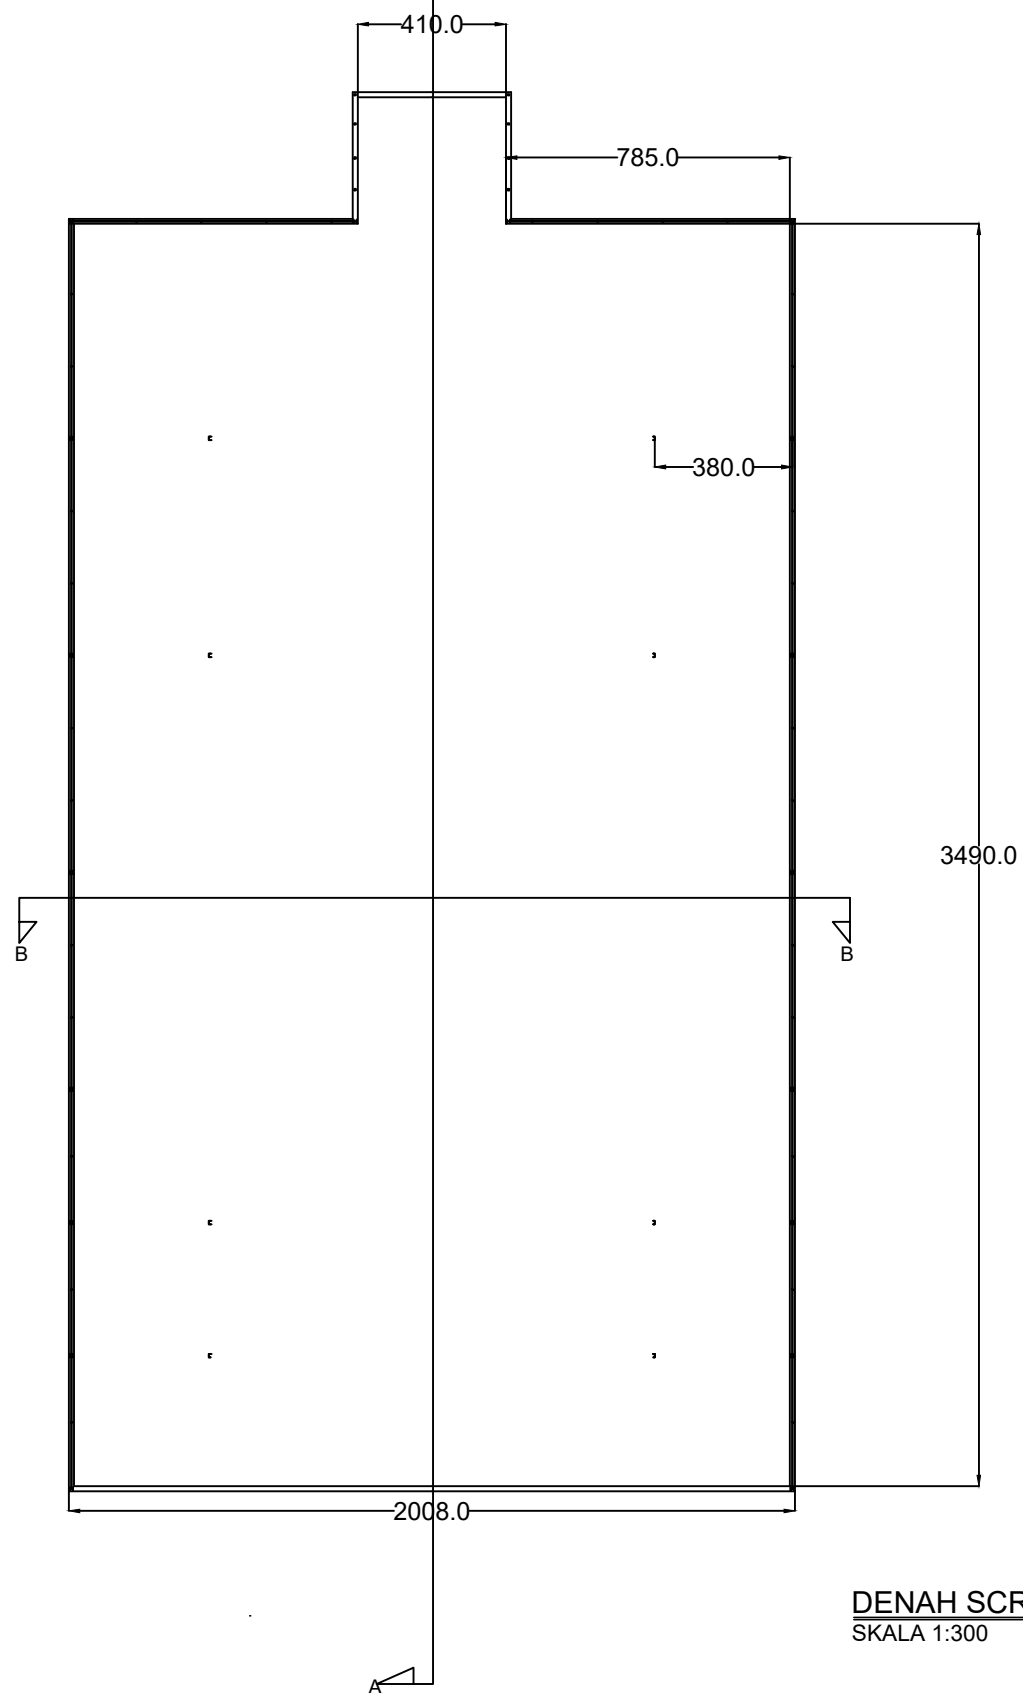



- KANTOR DINAS BIH KUTAGADUNG
- GEDUNG MESS PEGAWAI
- GEDUNG MESS PRIA
- GEDUNG MESS PEREMPUAN
- BANGUNAN VIBE HOUSE
- BANGUNAN SCREEN HOUSE TANAMAN HIAS 1
- BANGUNAN SCREEN HOUSE TANAMAN HIAS 2
- BANGUNAN SCREEN HOUSE TANAMAN HIAS 3
- BANGUNAN SCREEN HOUSE B1
- BANGUNAN SCREEN HOUSE B2
- BANGUNAN SCREEN HOUSE B3
- RUMAH PEGAWAI



**SITE PLAN**  
SKALA : NTS

Proyek	DINAS KETAHANAN PANGAN , TANAMAN PANGAN DAN HORTIKULTURA PROVINSI SUMATERA UTARA		Konsultan Perencana	Judul Gambar	Skala	Catatan	NO GAMBAR	JUMLAH GAMBAR
PERENCANAAN RENOVASI SCREEN HOUSE B2			CV. SIMETRIS PULUNGINDO UTAMA	SITE PLAN	NTS		1	6
Lokasi	Disetujui / Mengetahui Pengguna Anggaran (PA)  Rajali, S.Sos, M.SP NIP. 19670208.198611.1.001	Diperiksa Oleh Pejabat Pelaksana Teknis Kegiatan (PPTK)  Yusufachri Perangin-angin NIP. 19780802.201101.1.002	Dibuat Oleh Konsultan Perencana CV.Simetris Pulungindo Utama  Fernando Damanik Tenaga Ahli					





**DENAH SCREEN HOUSE B2**  
SKALA 1:300


Proyek	DINAS KETAHANAN PANGAN, TANAMAN PANGAN DAN HORTIKULTURA PROVINSI SUMATERA UTARA		Konsultan Perencana	Judul Gambar	Skala	Catatan	NO GAMBAR	JUMLAH GAMBAR
PERENCANAAN RENOVASI SCREEN HOUSE B2			<b>CV. SIMETRIS PULUNGINDO UTAMA</b>	DENAH SCREEN HOUSE B2	1:300		2	6
Lokasi	Disetujui / Mengetahui	Diperiksa Oleh	Dibuat Oleh					
<b>KUTAGADUNG</b>	Pengguna Anggaran (PA)	Pejabat Pelaksana Teknis Kegiatan (PPTK)	Konsultan Perencana CV.Simetris Pulungindo Utama					
	Rajali, S.Sos, M.SP NIP. 19670208.198611.1.001	Yusfachri Perangin-angin NIP. 19780802.201101.1.002	Fernando Damanik Tenaga Ahli					

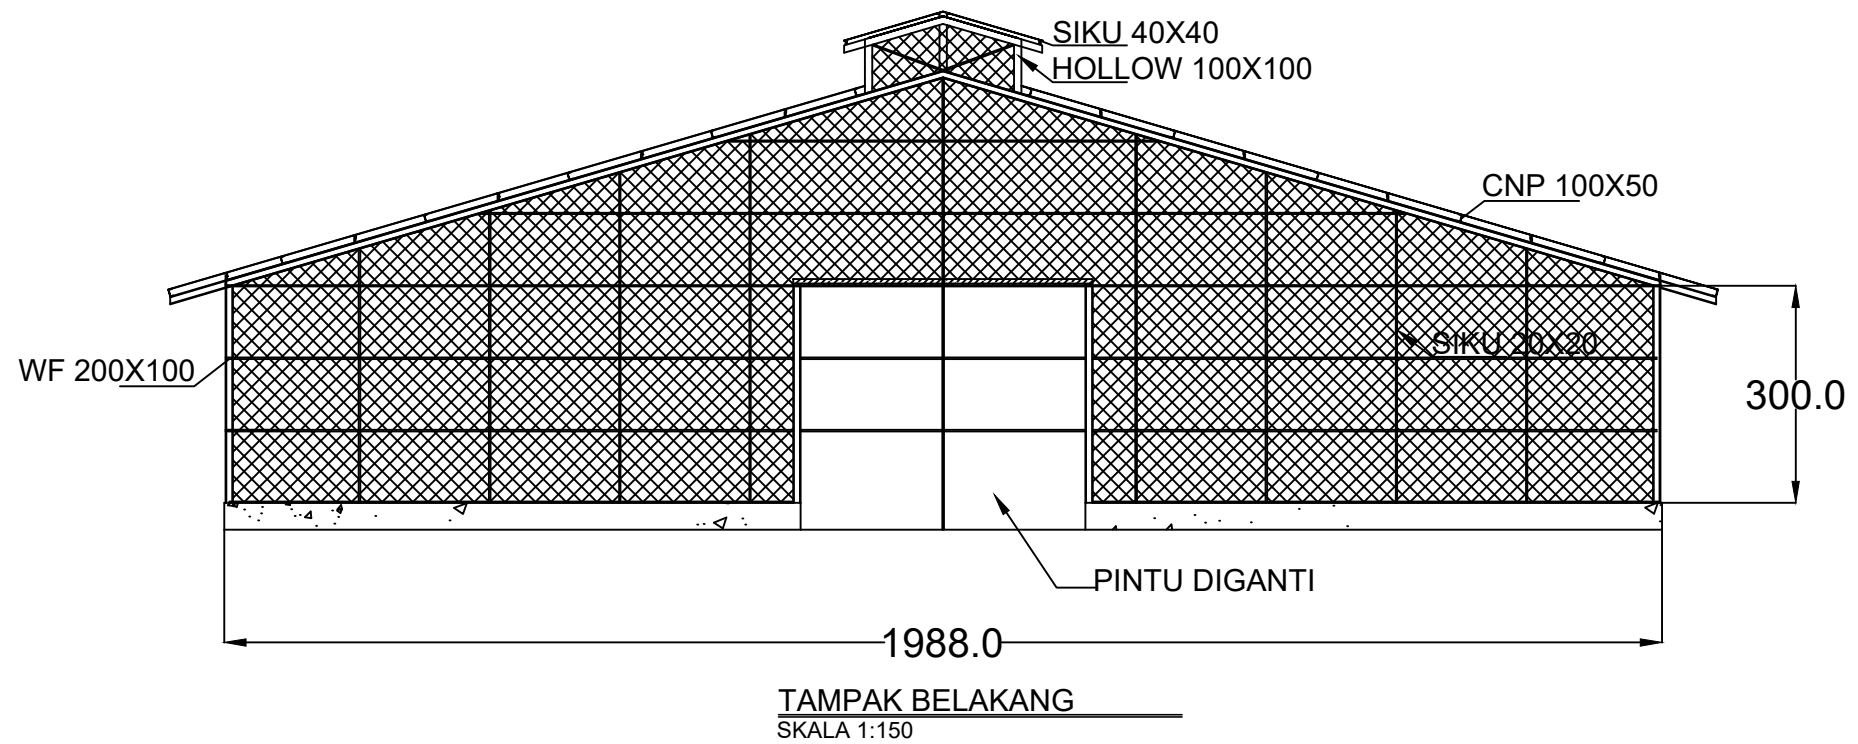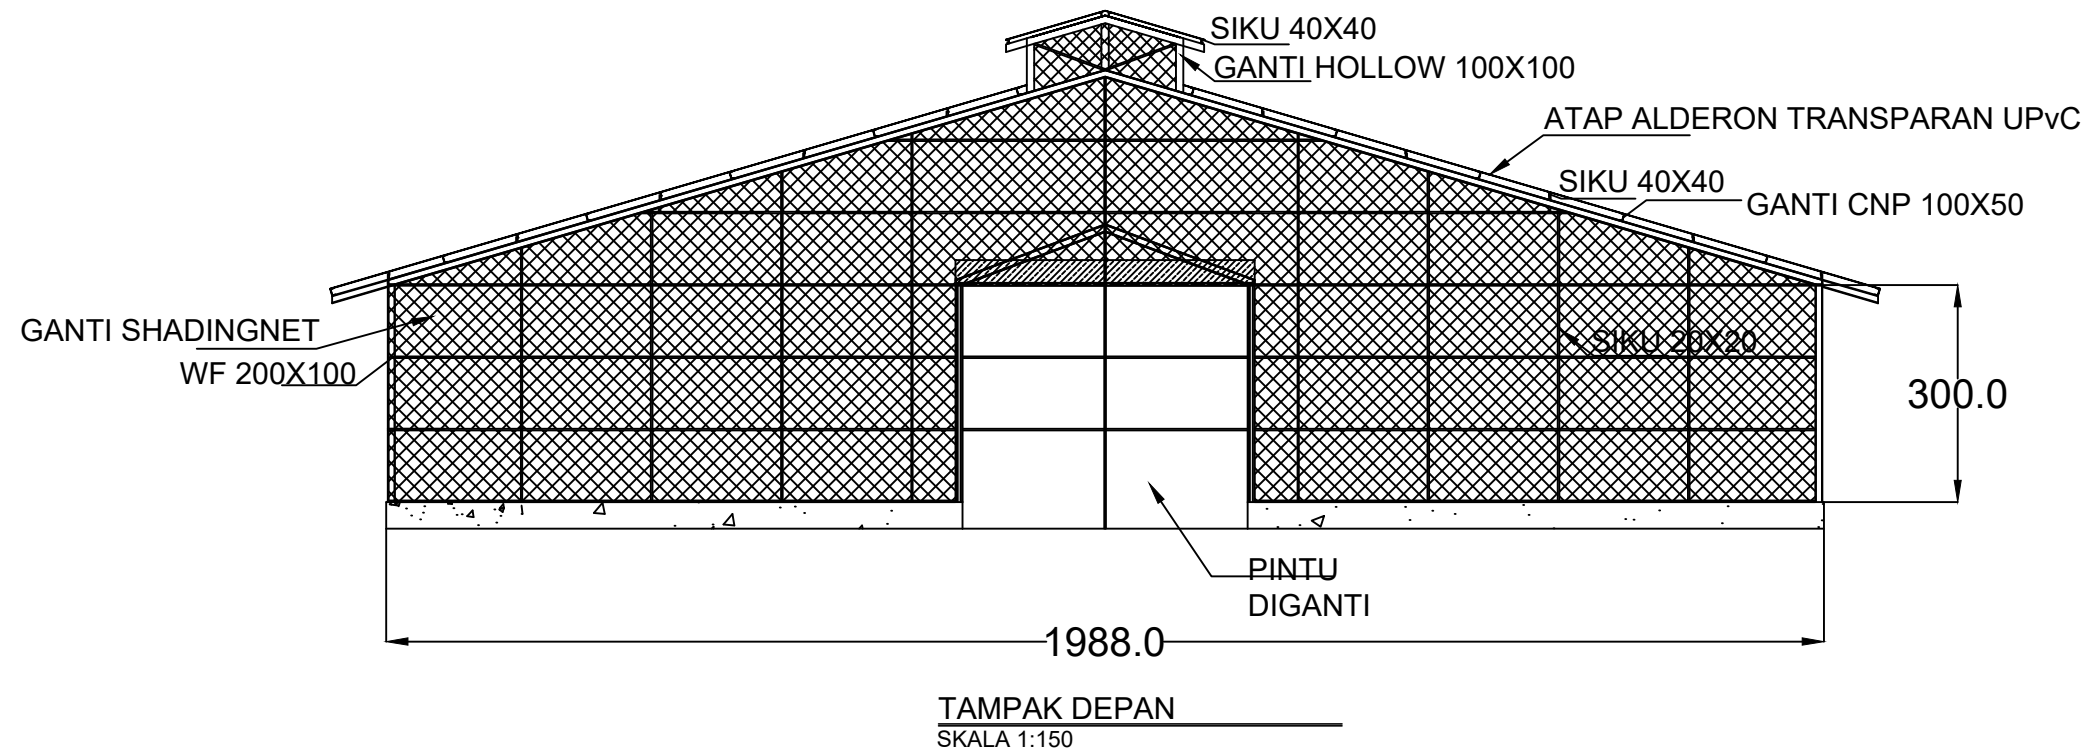


Proyek	DINAS KETAHANAN PANGAN, TANAMAN PANGAN DAN HORTIKULTURA PROVINSI SUMATERA UTARA		Konsultan Perencana	Judul Gambar	Skala	Catatan	NO GAMBAR	JUMLAH GAMBAR
PERENCANAAN RENOVASI SCREEN HOUSE B2			CV. SIMETRIS PULUNGINDO UTAMA	TAMPAK SCREEN HOUSE B2	1:150		3	6
Lokasi	Disetujui / Mengetahui	Diperiksa Oleh	Dibuat Oleh					
KUTAGADUNG	Pengguna Anggaran (PA)	Pejabat Pelaksana Teknis Kegiatan (PPTK)	Konsultan Perencana CV.Simetris Pulungindo Utama					
	Rajali, S.Sos, M.SP NIP. 19670208.198611.1.001	Yusfachri Perangin-angin NIP. 19780802.201101.1.002	Fernando Damanik Tenaga Ahli					

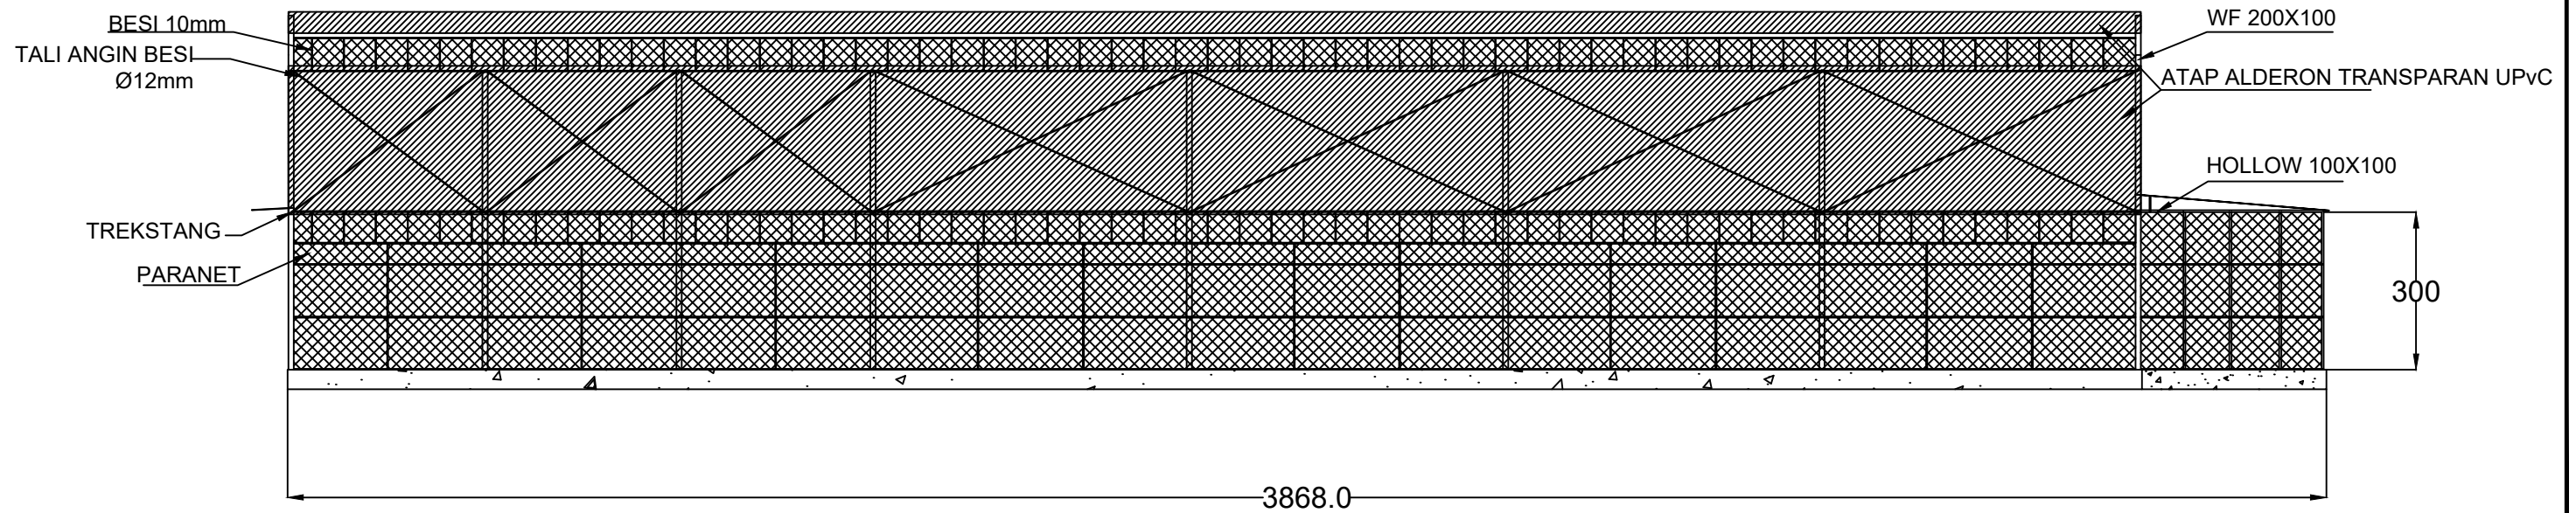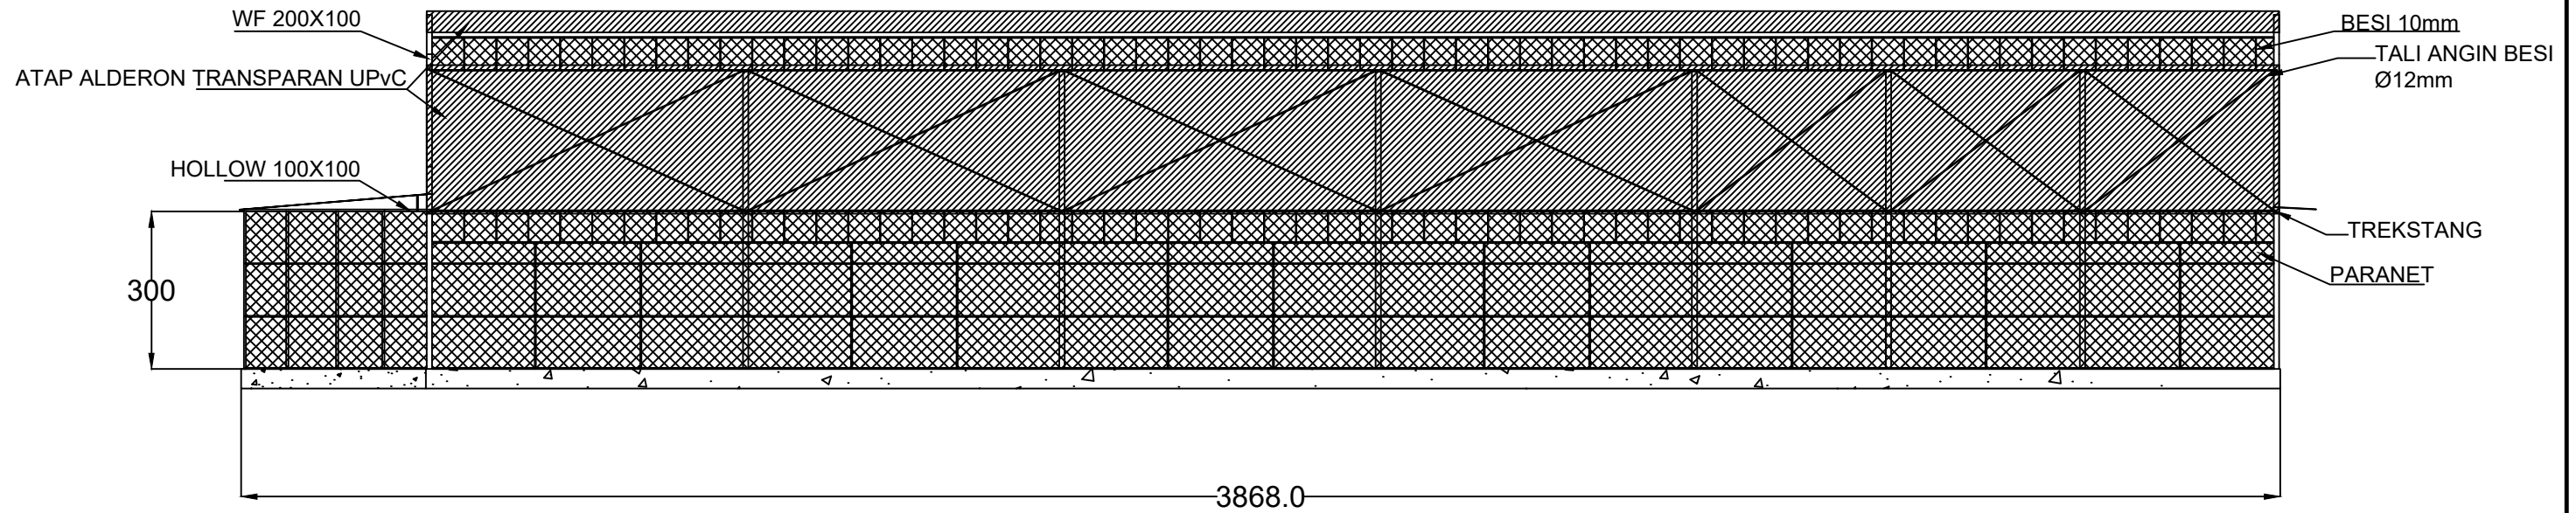


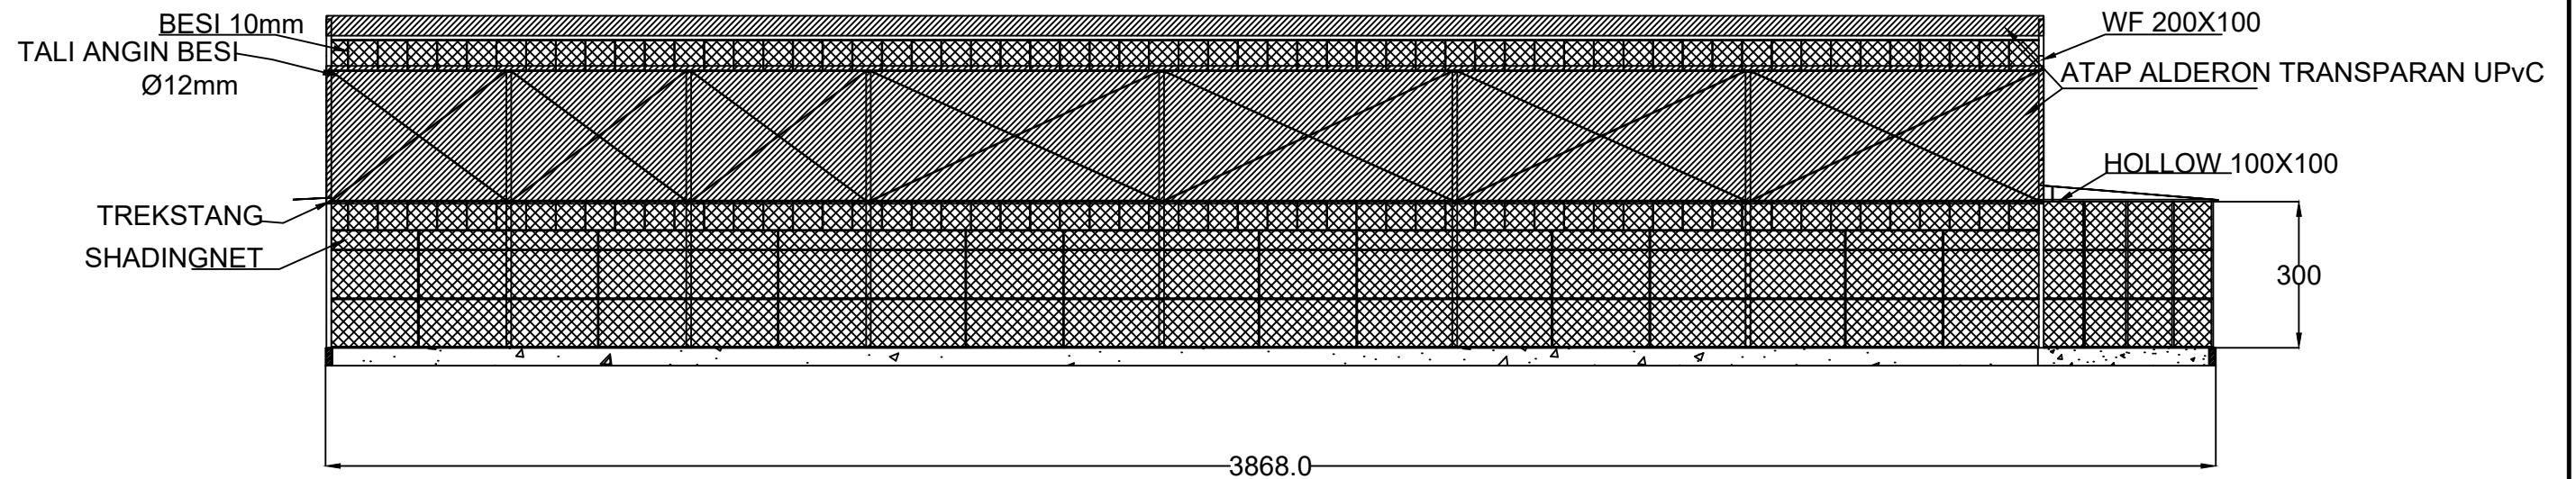
TAMPAK SAMPING  
SKALA 1:180

Proyek	DINAS KETAHANAN PANGAN, TANAMAN PANGAN DAN HORTIKULTURA PROVINSI SUMATERA UTARA		Konsultan Perencana	Judul Gambar	Skala	Catatan	NO GAMBAR	JUMLAH GAMBAR
PERENCANAAN RENOVASI SCREEN HOUSE B2			CV. SIMETRIS PULUNGINDO UTAMA	TAMPAK SCREEN HOUSE B2	1:200		4	6
Lokasi	Disetujui / Mengetahui	Diperiksa Oleh	Dibuat Oleh					
KUTAGADUNG	Pengguna Anggaran (PA)	Pejabat Pelaksana Teknis Kegiatan (PPTK)	Konsultan Perencana CV.Simetris Pulungindo Utama					
	Rajali, S.Sos, M.SP NIP. 19670208.198611.1.001	Yusfachri Perangin-angin NIP. 19780802.201101.1.002	Fernando Damanik Tenaga Ahli					

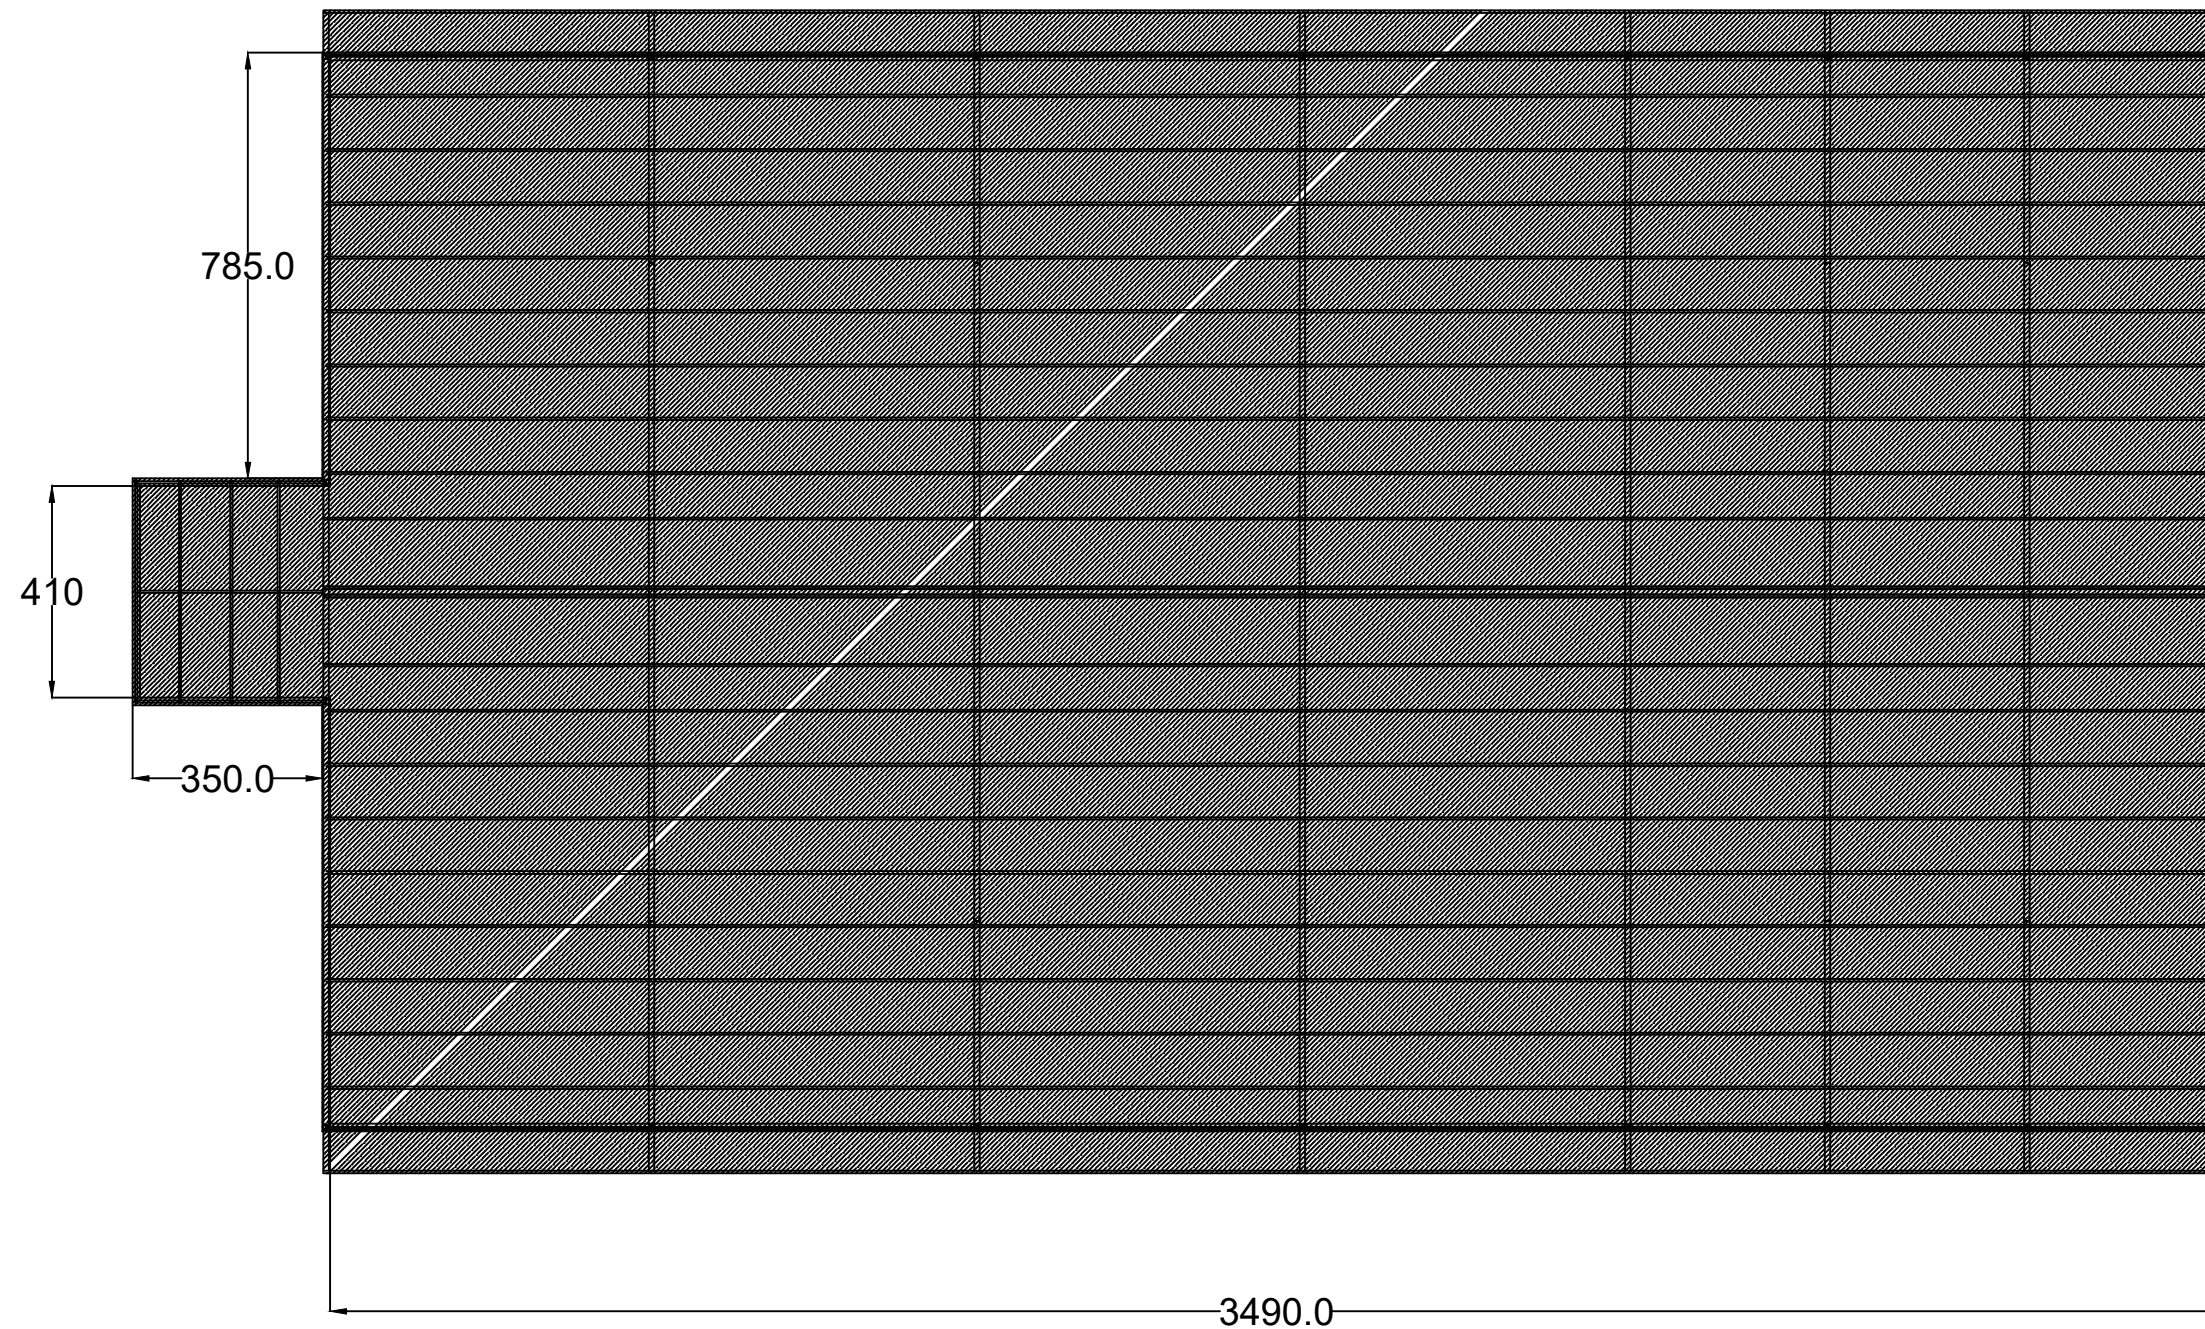


TAMPAK ATAS  
SKALA 1:180


Proyek	DINAS KETAHANAN PANGAN, TANAMAN PANGAN DAN HORTIKULTURA PROVINSI SUMATERA UTARA		Konsultan Perencana	Judul Gambar	Skala	Catatan	NO GAMBAR	JUMLAH GAMBAR
PERENCANAAN RENOVASI SCREEN HOUSE B2			CV. SIMETRIS PULUNGINDO UTAMA	TAMPAK SCREEN HOUSE B2	1:200		5	6
Lokasi			Disetujui / Mengetahui Pengguna Anggaran (PA)  Rajali, S.Sos, M.SP NIP. 19670208.198611.1.001					
KUTAGADUNG								



POTONGAN A  
SKALA 1:200

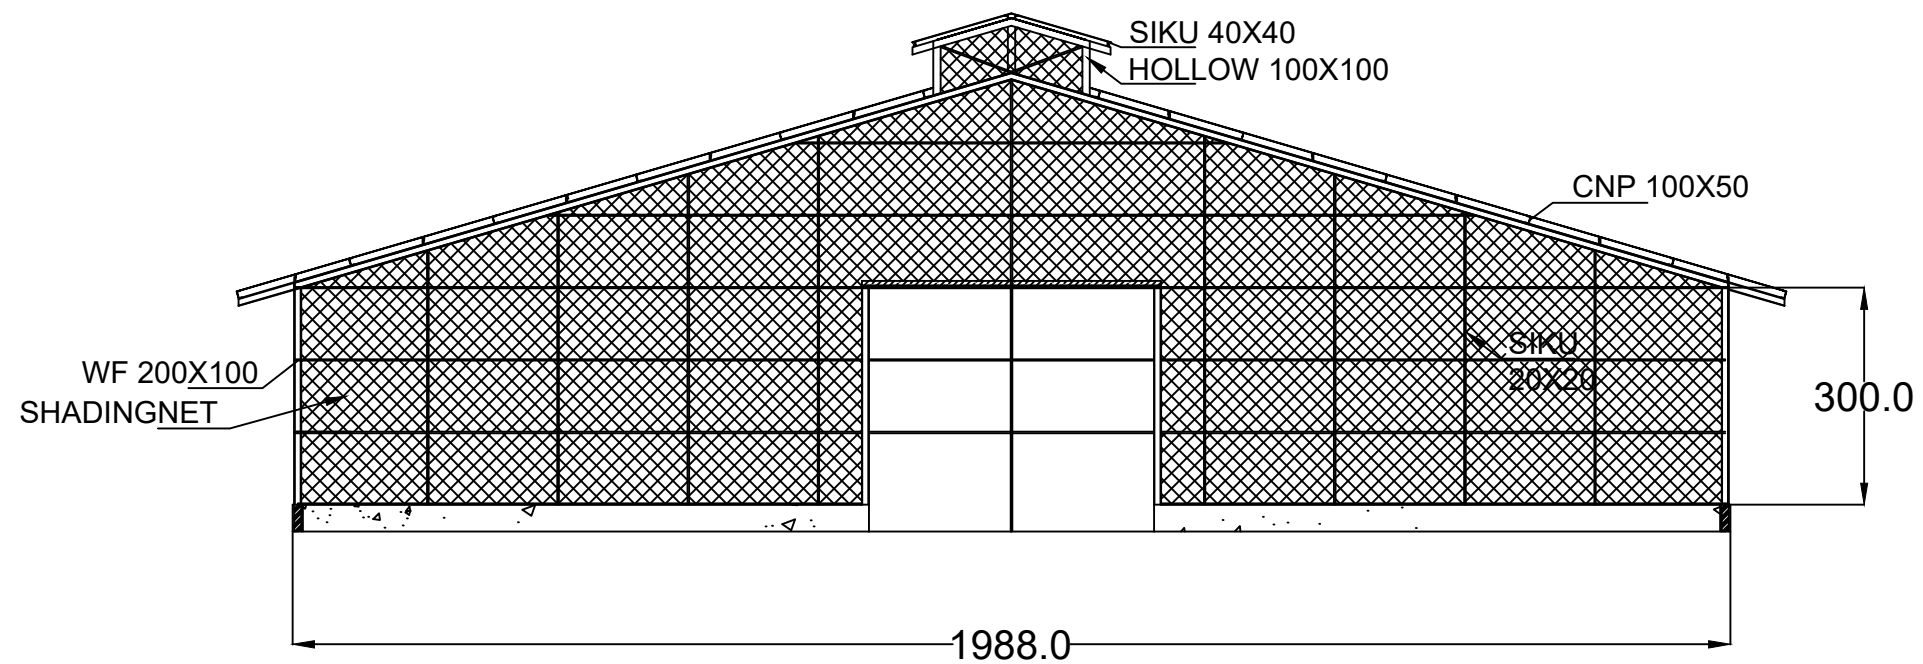

POTONGAN B  
SKALA 1:200

Proyek	DINAS KETAHANAN PANGAN, TANAMAN PANGAN DAN HORTIKULTURA PROVINSI SUMATERA UTARA		Konsultan Perencana	Judul Gambar	Skala	Catatan	NO GAMBAR	JUMLAH GAMBAR
PERENCANAAN RENOVASI SCREEN HOUSE B2			CV. SIMETRIS PULUNGINDO UTAMA	POTONGAN SCREEN HOUSE B2	1:200		6	6
Lokasi	Disetujui / Mengetahui	Diperiksa Oleh	Dibuat Oleh					
KUTAGADUNG	Pengguna Anggaran (PA)	Pejabat Pelaksana Teknis Kegiatan (PPTK)	Konsultan Perencana CV.Simetris Pulungindo Utama					
	Rajali, S.Sos, M.SP NIP. 19670208.198611.1.001	Yusfachri Perangin-angin NIP. 19780802.201101.1.002	Fernando Damanik Tenaga Ahli					