
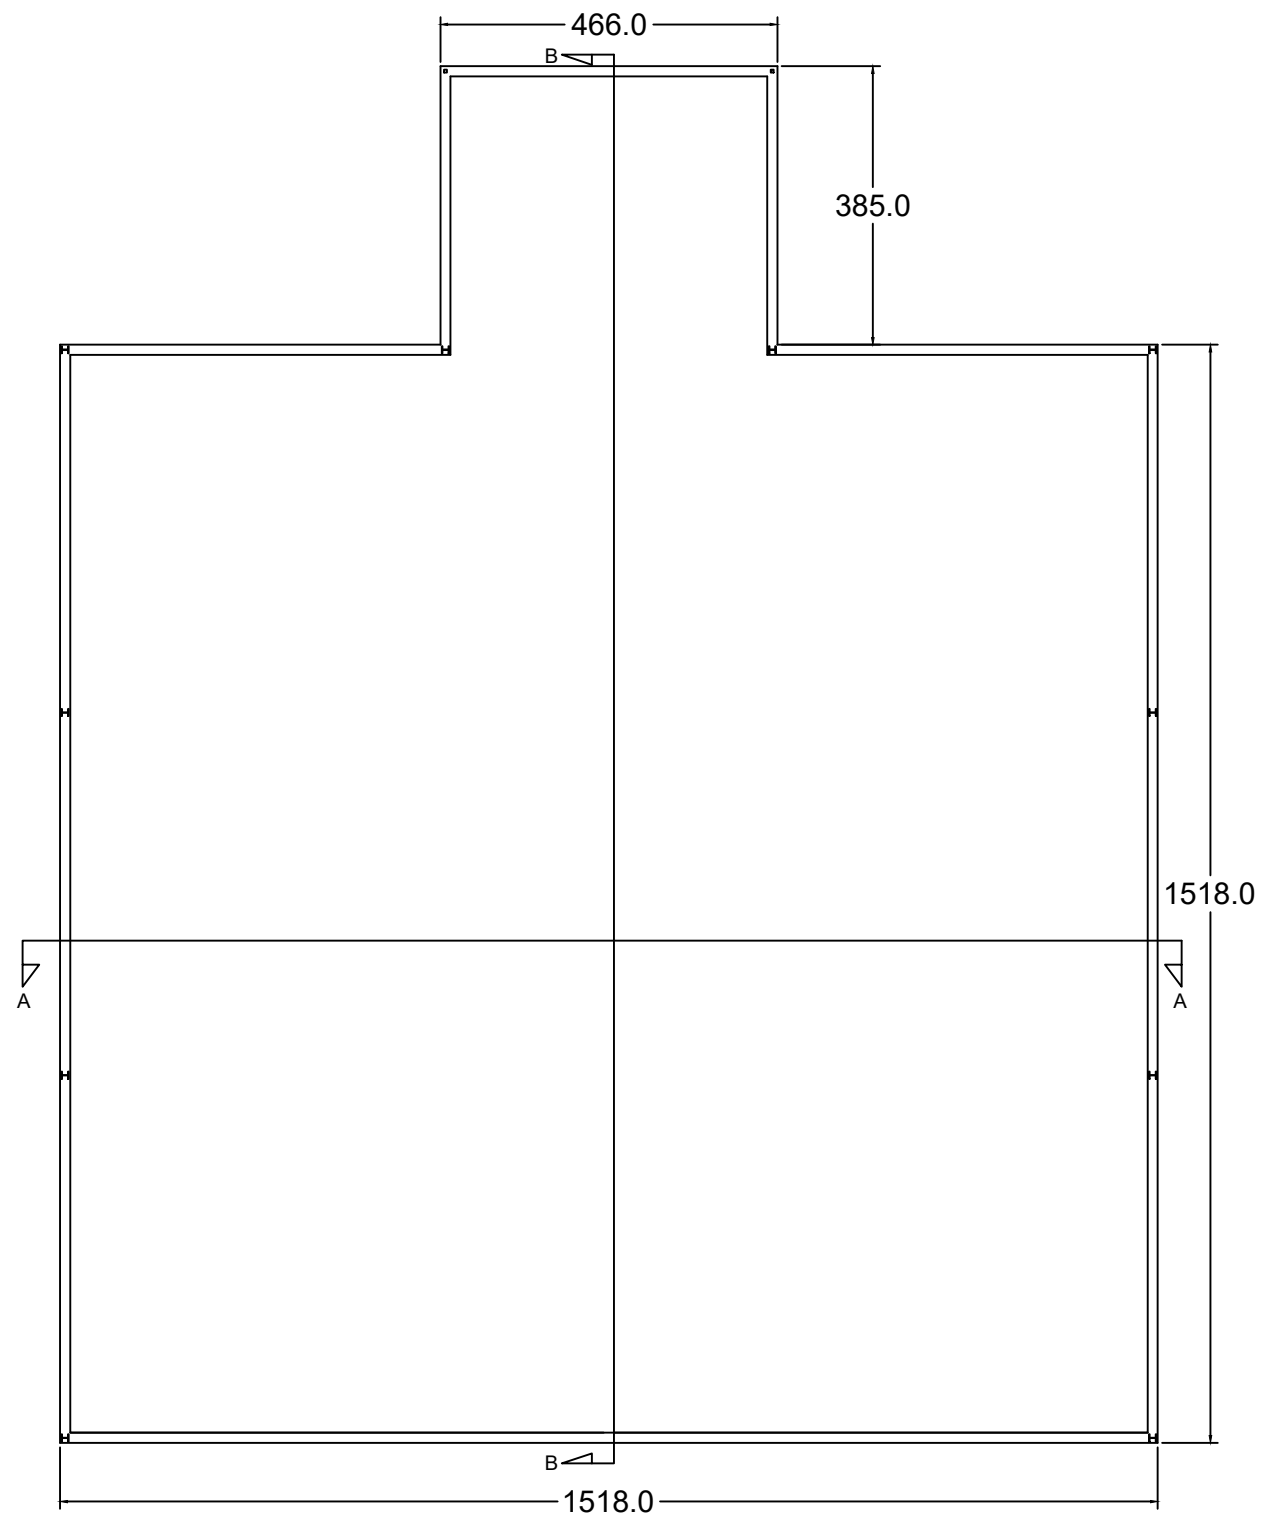



- KANTOR DINAS BIH KUTAGADUNG
- GEDUNG MESS PEGAWAI
- GEDUNG MESS PRIA
- GEDUNG MESS PEREMPUAN
- BANGUNAN VIBE HOUSE
- BANGUNAN SCREEN HOUSE TANAMAN HIAS 1
- BANGUNAN SCREEN HOUSE TANAMAN HIAS 2
- BANGUNAN SCREEN HOUSE TANAMAN HIAS 3
- BANGUNAN SCREEN HOUSE B1
- BANGUNAN SCREEN HOUSE B2
- BANGUNAN SCREEN HOUSE B3
- RUMAH PEGAWAI


SITE PLAN
SKALA : NTS

| Proyek | DINAS KETAHANAN PANGAN , TANAMAN PANGAN DAN HORTIKULTURA PROVINSI SUMATERA UTARA | | Konsultan Perencana | Judul Gambar | Skala | Catatan | NO GAMBAR | JUMLAH GAMBAR |
|--------------------------------------|---|---|---|--------------|-------|---------|-----------|---------------|
| PERENCANAAN RENOVASI SCREEN HOUSE B1 |  | | CV. SIMETRIS PULUNGINDO UTAMA | SITE PLAN | NTS | | 1 | 8 |
| Lokasi | Disetujui / Mengetahui Pengguna Anggaran (PA) Rajali, S.Sos, M.SP NIP. 19670208.198611.1.001 | Diperiksa Oleh Pejabat Pelaksana Teknis Kegiatan (PPTK) Yusufachri Perangin-angin NIP. 19780802.201101.1.002 | Dibuat Oleh Konsultan Perencana CV.Simetris Pulungindo Utama Fernando Damanik Tenaga Ahli | | | | | |




DENAH SCREEN HOUSE B1
SKALA 1:150

| Proyek | DINAS KETAHAN PANGAN, TANAMAN PANGAN DAN HORTIKULTURA PROVINSI SUMATERA UTARA | | Konsultan Perencana | Judul Gambar | Skala | Catatan | NO GAMBAR | JUMLAH GAMBAR |
|--------------------------------------|---|--|---|-----------------------|-------|---------|-----------|---------------|
| PERENCANAAN RENOVASI SCREEN HOUSE B1 |  | | CV. SIMETRIS PULUNGINDO UTAMA | DENAH SCREEN HOUSE B1 | 1:150 | | 2 | 8 |
| Lokasi | Disetujui / Mengetahui | Diperiksa Oleh | Dibuat Oleh | | | | | |
| KUTAGADUNG | Pengguna Anggaran (PA) | Pejabat Pelaksana Teknis Kegiatan (PPTK) | Konsultan Perencana CV.Simetris Pulungindo Utama | | | | | |
| | Rajali, S.Sos, M.SP NIP. 19670208.198611.1.001 | Yusfachri Perangin-angin NIP. 19780802.201101.1.002 | Fernando Damanik Tenaga Ahli | | | | | |

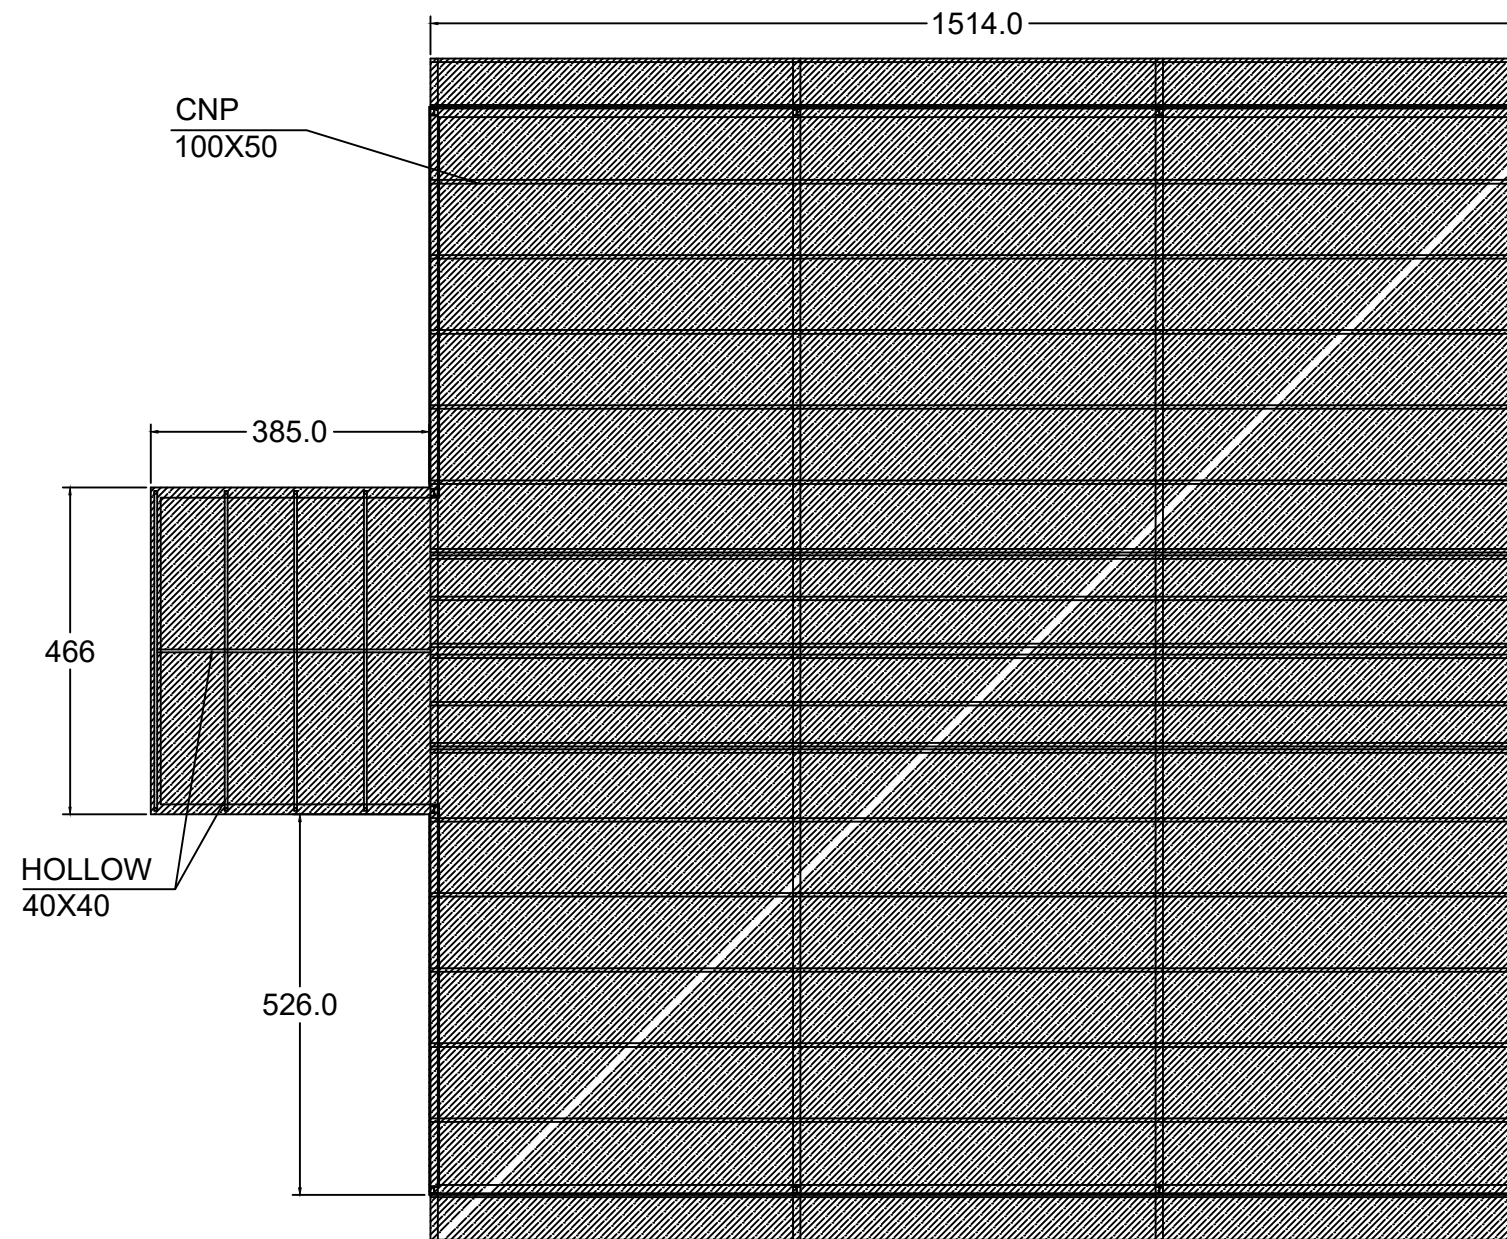


TAMPAK ATAS
SKALA 1:150


| Proyek | DINAS KETAHAN PANGAN, TANAMAN PANGAN DAN HORTIKULTURA PROVINSI SUMATERA UTARA | | Konsultan Perencana | Judul Gambar | Skala | Catatan | NO GAMBAR | JUMLAH GAMBAR |
|---|--|--|---|------------------------|-------|---------|-----------|---------------|
| PERENCANAAN RENOVASI SCREEN HOUSE B1 | | | CV. SIMETRIS PULUNGINDO UTAMA | TAMPAK SCREEN HOUSE B1 | 1:150 | | 3 | 8 |
| Lokasi | Disetujui / Mengetahui | Diperiksa Oleh | Dibuat Oleh | | | | | |
| KUTAGADUNG | Pengguna Anggaran (PA) | Pejabat Pelaksana Teknis Kegiatan (PPTK) | Konsultan Perencana CV.Simetris Pulungindo Utama | | | | | |
| | Rajali, S.Sos, M.SP NIP. 19670208.198611.1.001 | Yusfachri Perangin-angin NIP. 19780802.201101.1.002 | Fernando Damanik Tenaga Ahli | | | | | |

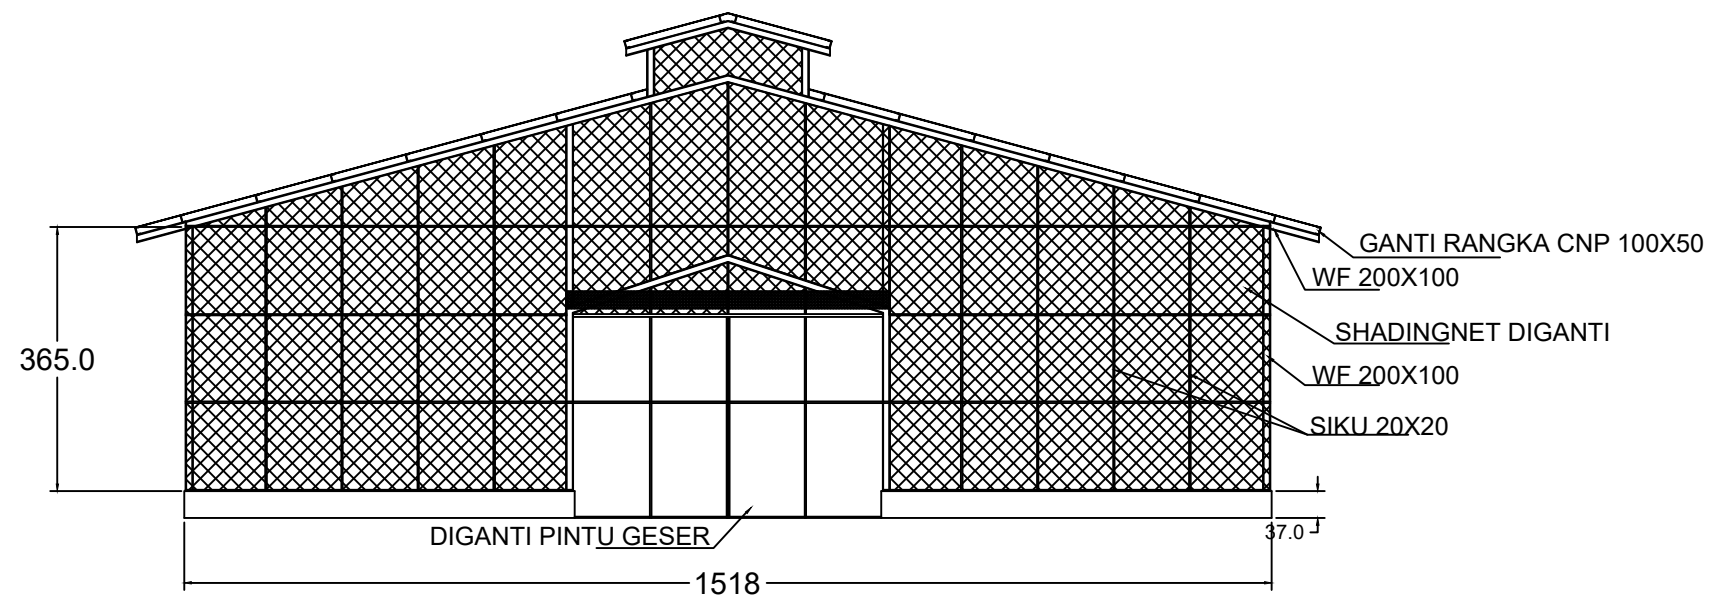


TAMPAK DEPAN
SKALA 1:150

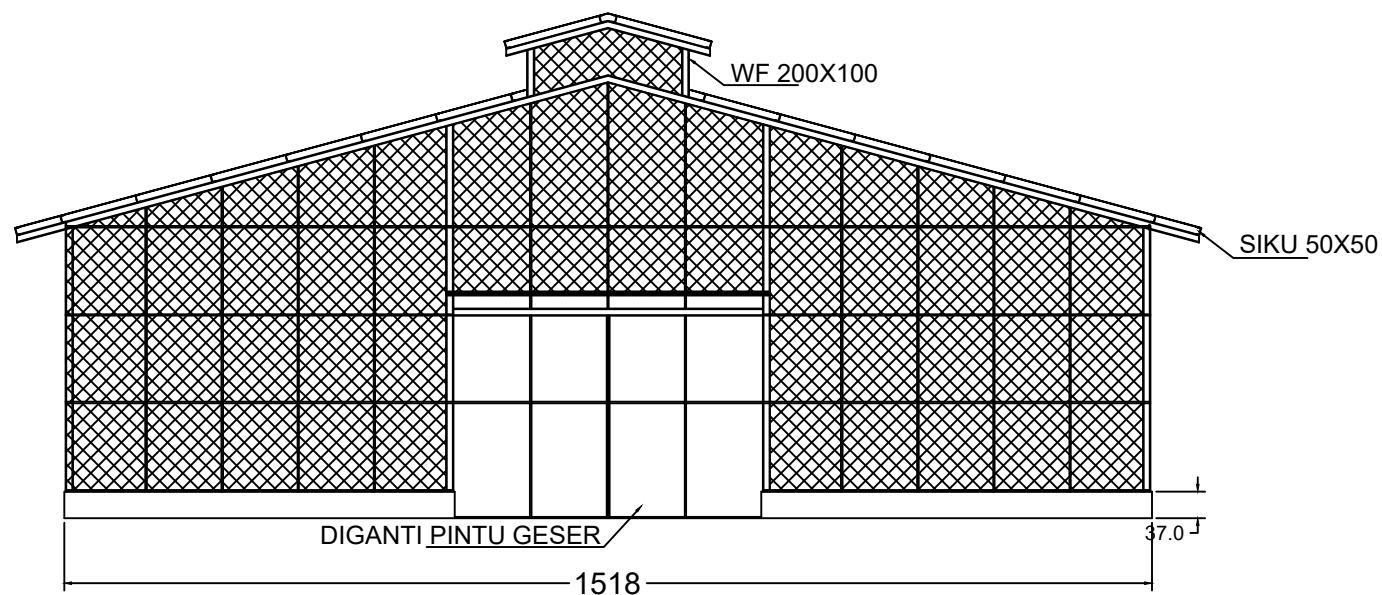


TAMPAK BELAKANG
SKALA 1:150

| Proyek | DINAS KETAHAN PANGAN, TANAMAN PANGAN DAN HORTIKULTURA PROVINSI SUMATERA UTARA | | Konsultan Perencana | Judul Gambar | Skala | Catatan | NO GAMBAR | JUMLAH GAMBAR |
|--------------------------------------|---|--|---|------------------------|-------|---------|-----------|---------------|
| PERENCANAAN RENOVASI SCREEN HOUSE B1 |  | | CV. SIMETRIS PULUNGINDO UTAMA | TAMPAK SCREEN HOUSE B1 | 1:150 | | 4 | 8 |
| Lokasi | Disetujui / Mengetahui | Diperiksa Oleh | Dibuat Oleh | | | | | |
| KUTAGADUNG | Pengguna Anggaran (PA) | Pejabat Pelaksana Teknis Kegiatan (PPTK) | Konsultan Perencana CV.Simetris Pulungindo Utama | | | | | |
| | Rajali, S.Sos, M.SP NIP. 19670208.198611.1.001 | Yusfachri Perangin-angin NIP. 19780802.201101.1.002 | Fernando Damanik Tenaga Ahli | | | | | |

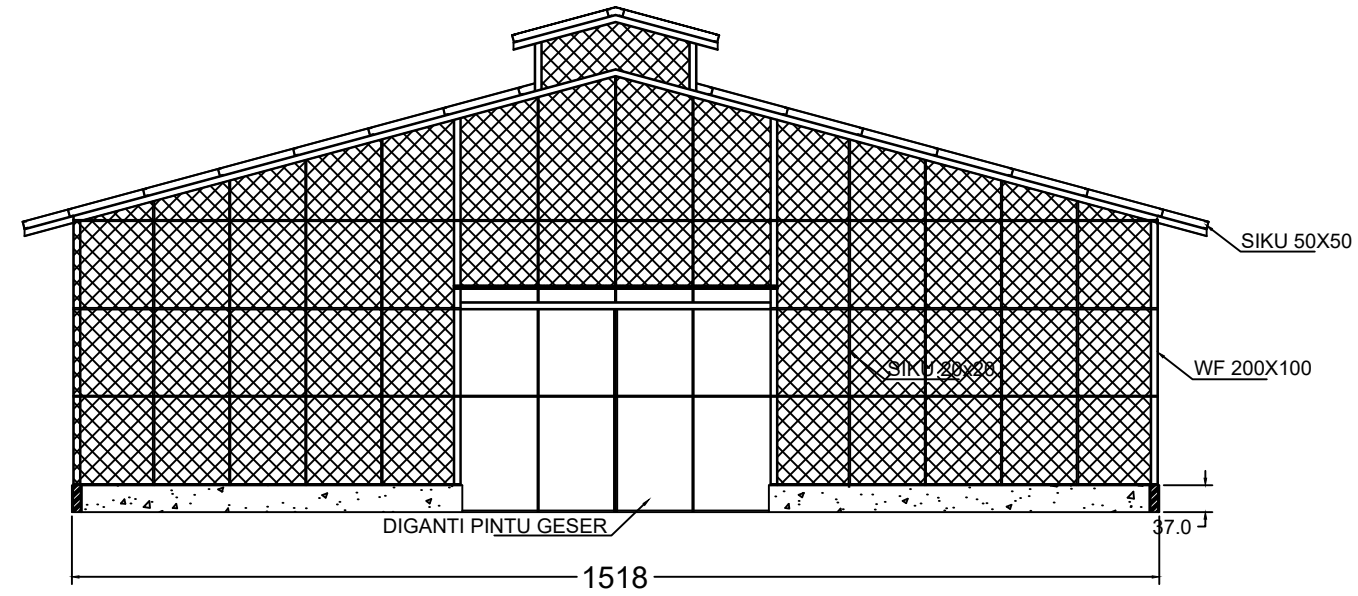


POTONGAN A
SKALA 1:150

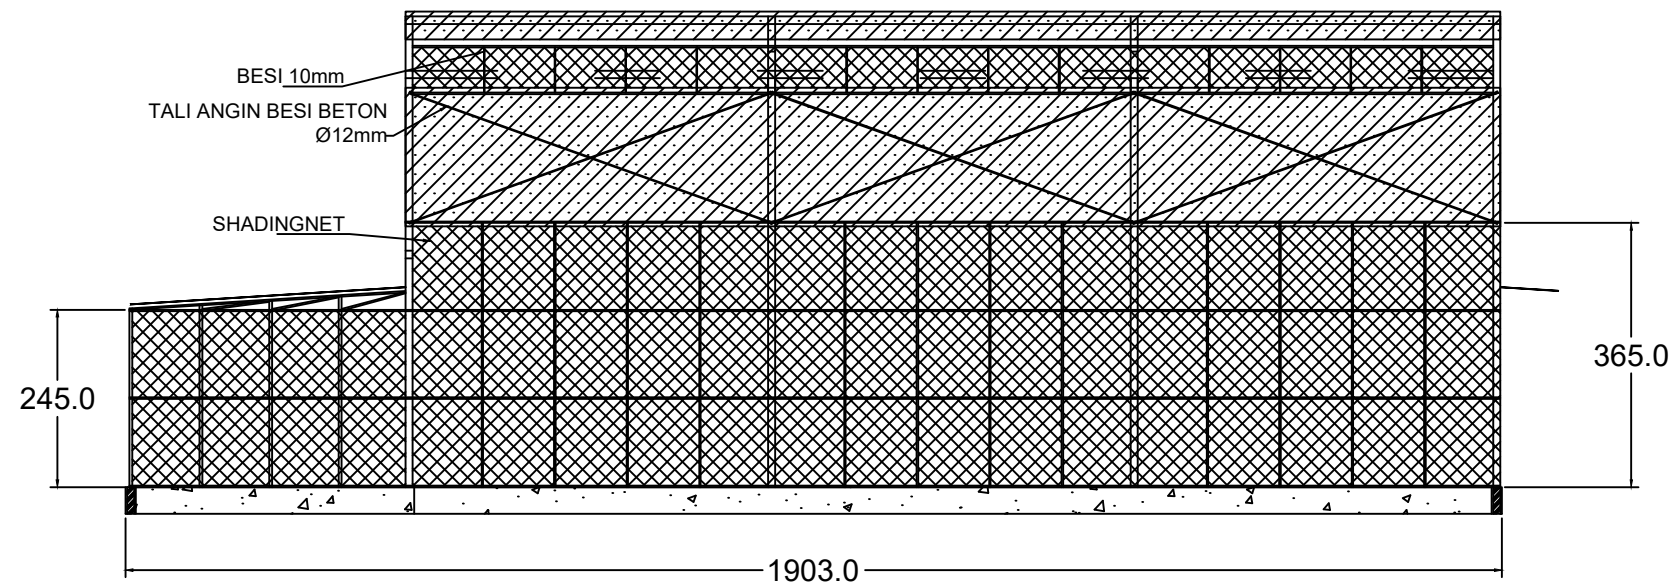



POTONGAN B
SKALA 1:150

| Proyek | DINAS KETAHAN PANGAN, TANAMAN PANGAN DAN HORTIKULTURA PROVINSI SUMATERA UTARA | | Konsultan Perencana | Judul Gambar | Skala | Catatan | NO GAMBAR | JUMLAH GAMBAR |
|---|--|--|---|--------------------------|-------|---------|-----------|---------------|
| PERENCANAAN RENOVASI SCREEN HOUSE B1 | | | CV. SIMETRIS PULUNGINDO UTAMA | POTONGAN SCREEN HOUSE B1 | 1:150 | | 6 | 8 |
| Lokasi | Disetujui / Mengetahui | Diperiksa Oleh | Dibuat Oleh | | | | | |
| KUTAGADUNG | Pengguna Anggaran (PA) | Pejabat Pelaksana Teknis Kegiatan (PPTK) | Konsultan Perencana CV.Simetris Pulungindo Utama | | | | | |
| | Rajali, S.Sos, M.SP NIP. 19670208.198611.1.001 | Yusfachri Perangin-angin NIP. 19780802.201101.1.002 | Fernando Damanik Tenaga Ahli | | | | | |

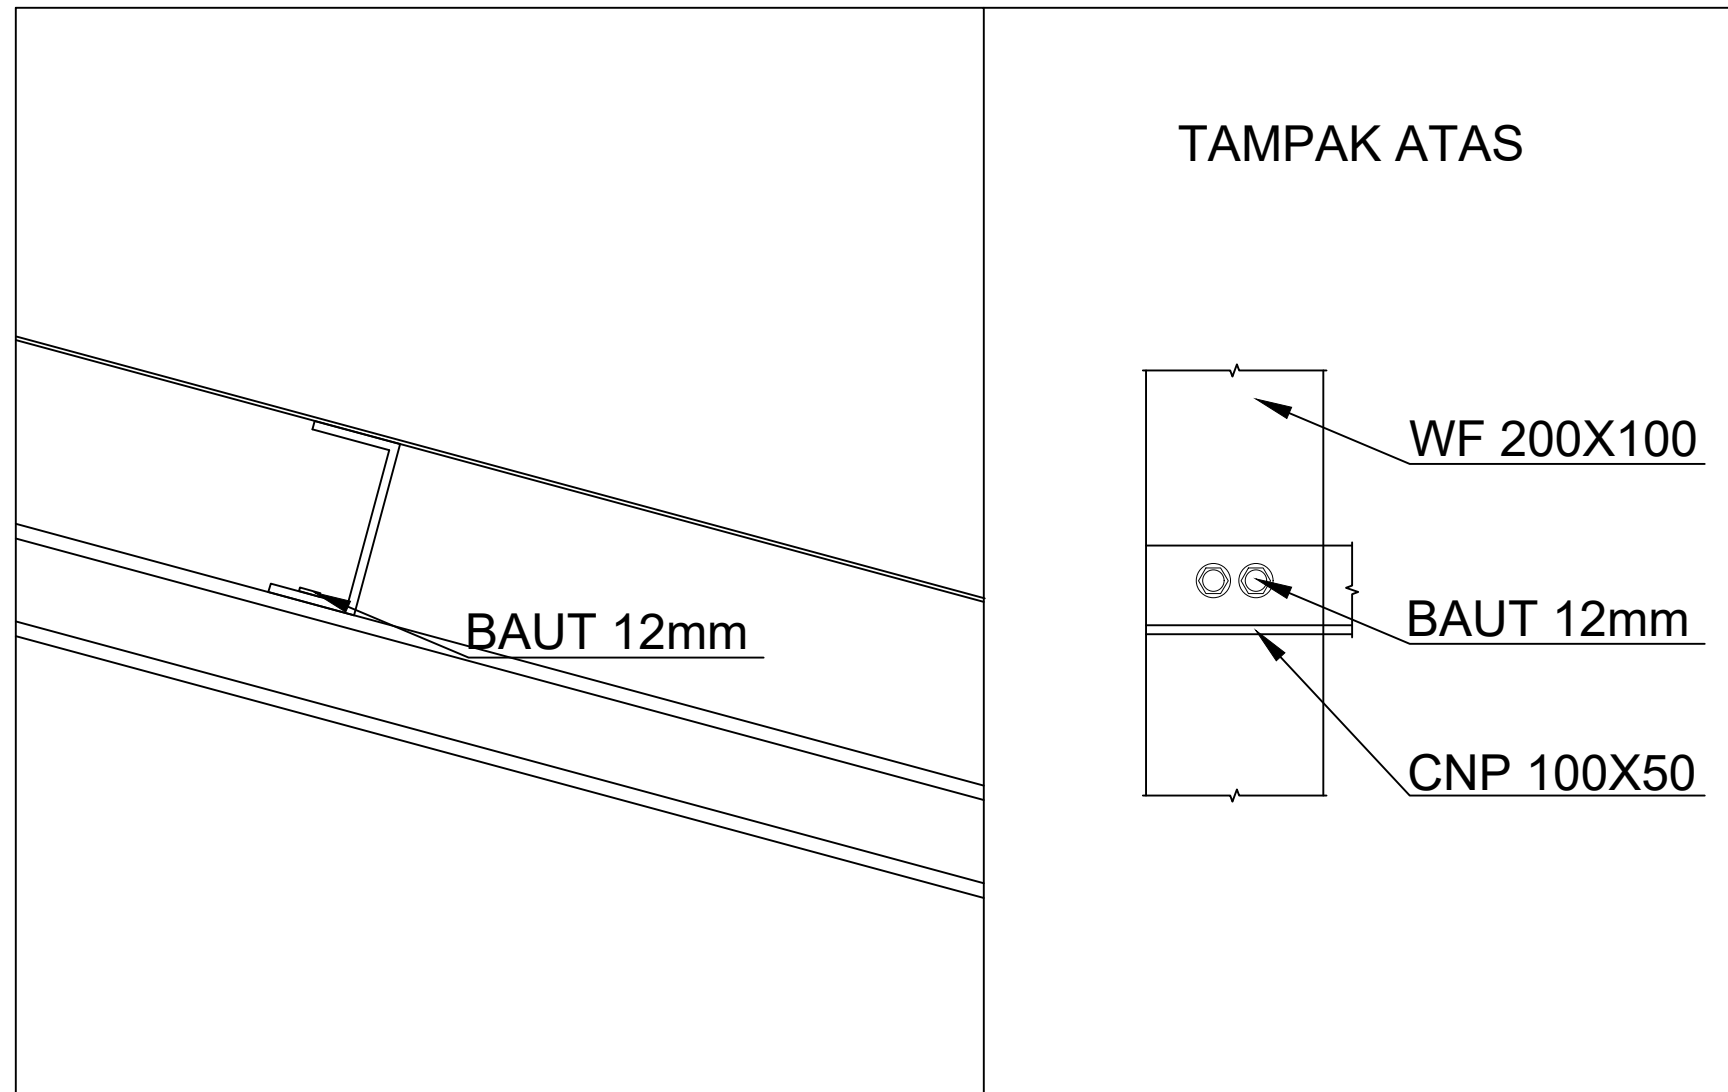


DETAIL SAMBUNGAN
SKALA 1:40

| Proyek | DINAS KETAHAN PANGAN, TANAMAN PANGAN DAN HORTIKULTURA PROVINSI SUMATERA UTARA | | Konsultan Perencana | Judul Gambar | Skala | Catatan | NO GAMBAR | JUMLAH GAMBAR |
|---|--|--|---|------------------|-------|---------|-----------|---------------|
| PERENCANAAN RENOVASI SCREEN HOUSE B1 | | | CV. SIMETRIS PULUNGINDO UTAMA | DETAIL SAMBUNGAN | 1:150 | | 7 | 8 |
| Lokasi | Disetujui / Mengetahui | Diperiksa Oleh | Dibuat Oleh | | | | | |
| KUTAGADUNG | Pengguna Anggaran (PA) | Pejabat Pelaksana Teknis Kegiatan (PPTK) | Konsultan Perencana CV.Simetris Pulungindo Utama | | | | | |
| | Rajali, S.Sos, M.SP NIP. 19670208.198611.1.001 | Yusfachri Perangin-angin NIP. 19780802.201101.1.002 | Fernando Damanik Tenaga Ahli | | | | | |

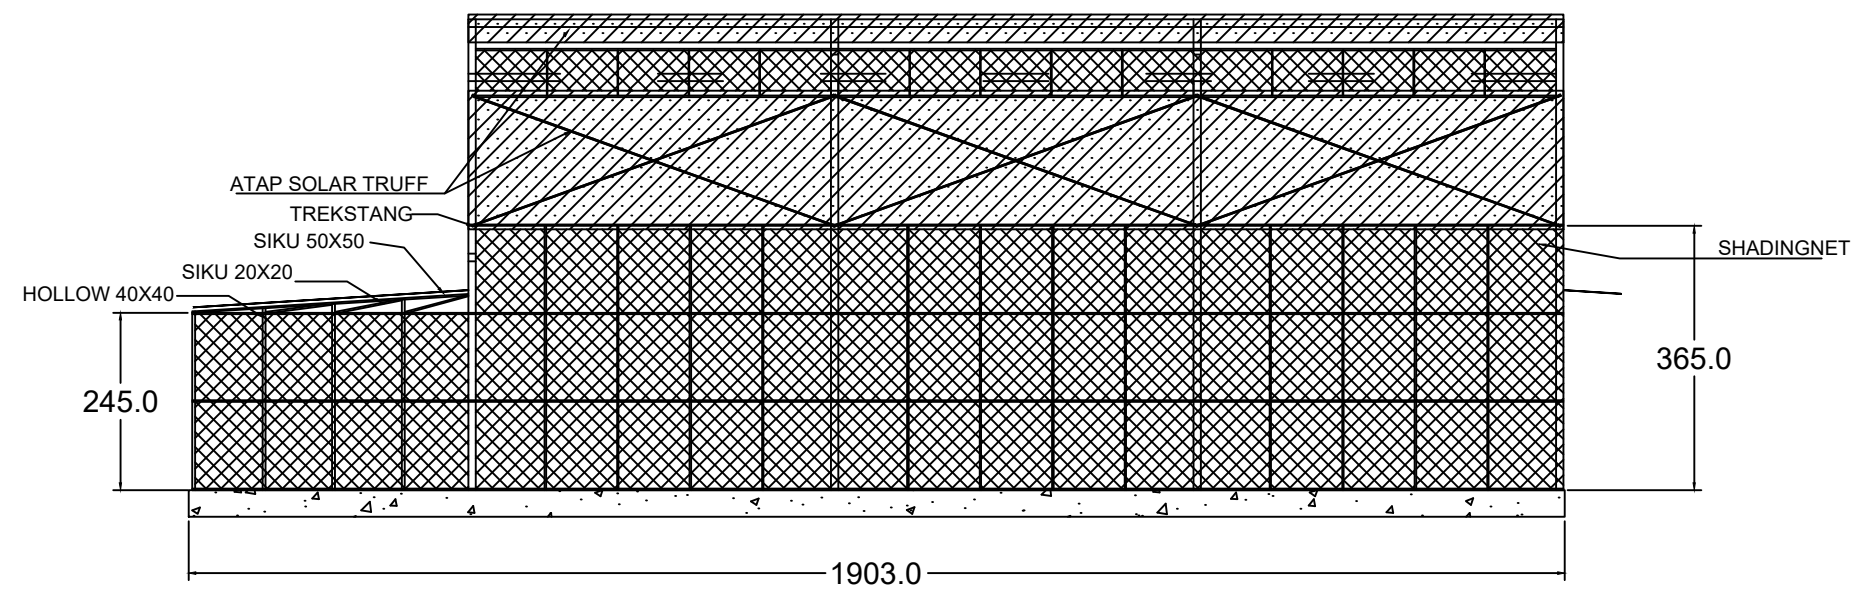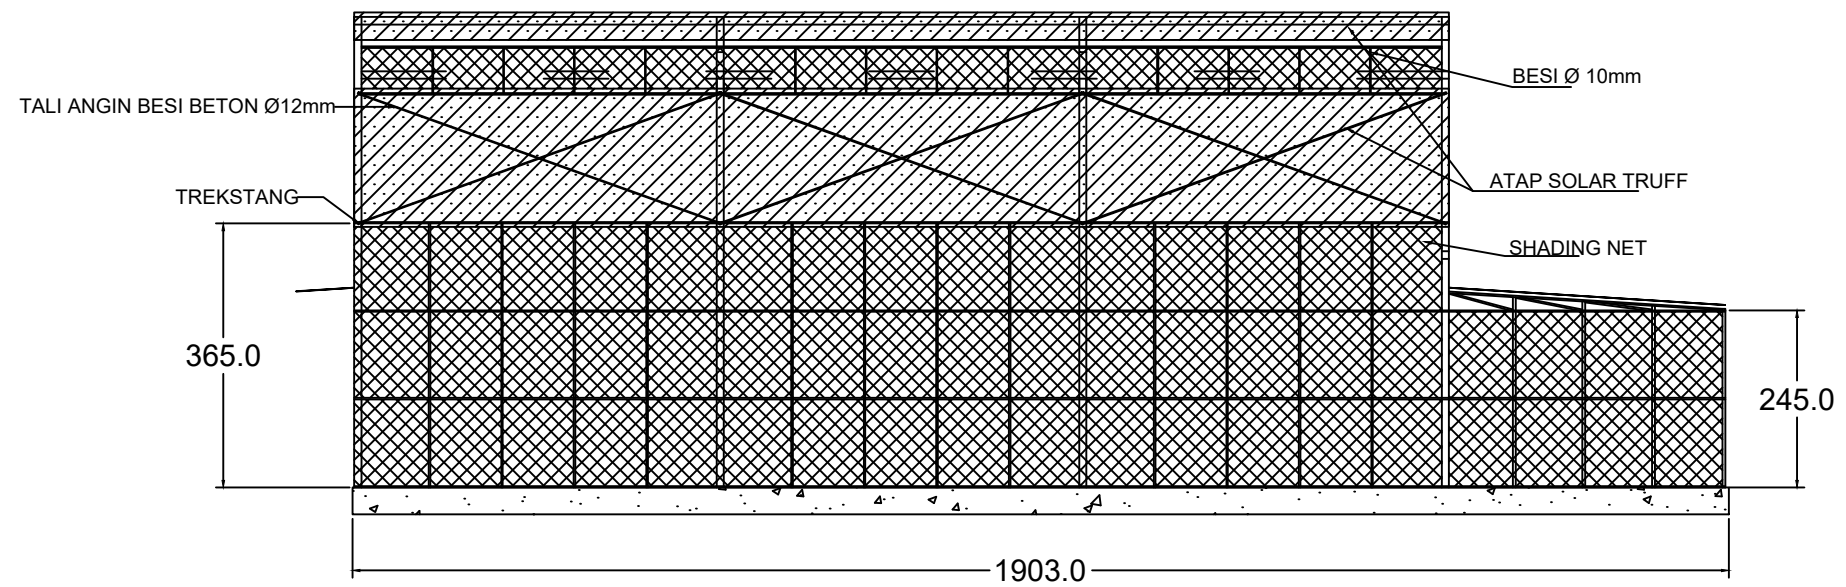

TAMPAK SAMPING
SKALA 1:150

| Projek | DINAS KETAHAN PANGAN, TANAMAN PANGAN DAN HORTIKULTURA PROVINSI SUMATERA UTARA | | Konsultan Perencana | Judul Gambar | Skala | Catatan | NO GAMBAR | JUMLAH GAMBAR |
|--------------------------------------|---|--|---|------------------------|-------|---------|-----------|---------------|
| PERENCANAAN RENOVASI SCREEN HOUSE B1 |  | | CV. SIMETRIS PULUNGINDO UTAMA | TAMPAK SCREEN HOUSE B1 | 1:150 | | 5 | 8 |
| Lokasi | Disetujui / Mengetahui | Diperiksa Oleh | Dibuat Oleh | | | | | |
| KUTAGADUNG | Pengguna Anggaran (PA) | Pejabat Pelaksana Teknis Kegiatan (PPTK) | Konsultan Perencana CV.Simetris Pulungindo Utama | | | | | |
| | Rajali, S.Sos, M.SP NIP. 19670208.198611.1.001 | Yusfachri Perangin-angin NIP. 19780802.201101.1.002 | Fernando Damanik Tenaga Ahli | | | | | |