



PEMERINTAH PROVINSI SUMATERA UTARA  
**DINAS PEMUDA DAN OLAHRAGA**  
Jl. Williem Iskandar No.9, Medan

KEGIATAN :

**JASA KONSULTAN PERENCANAAN  
REHAB GEDUNG BOWLING**

PEKERJAAN :

**PERENCANAAN REHABILITASI GEDUNG BOWLING**

LOKASI :

Jl. Williem Iskandar  
Kec. Percut Sei Tuan, Kabupaten Deli Serdang,  
Sumatera Utara

TAHUN ANGGARAN 2022

KONSULTAN PERENCANA





REHABILITASI GEDUNG BOWLING

**SITE PLAN**





**VIEW 3D EXTERIOR GEDUNG BOWLING**

Skala 1 : NTS

Pemberi Tugas / Instansi :



PEMERINTAH PROVINSI SUMATERA UTARA  
**DINAS PEMUDA DAN OLAAHRAGA**  
 Jl. Williem Iskandar No.9, Medan

Keterangan / Revisi :

Satuan Ukuran Menggunakan Milimeter

Nama Kegiatan :

**PERENCANAAN  
 REHAB GEDUNG BOWLING**

Lokasi Pekerjaan :

Jl. Williem Iskandar  
 Kec. Percut Sei Tuan, Kabupaten Deli Serdang,  
 Sumatera Utara

Menyetujui :

KUASA PENGGUNA ANGGARAN  
 (KPA)

ISMAIL, SH, M.SP.  
 NIP : 19791112 200701 1 004

Disetujui :

PEJABAT PEMBUAT KOMITMEN  
 (PK)

RICKY R. HARIANJA, SE, MM.  
 NIP : 19840529 200805 1 001

Mengetahui :

PEJABAT PELAKSANA TEKNIS KEGIATAN  
 (PPTK)

MUHAMMAD HAIKAL, ST.  
 NIP : 19770307 200903 1 004

Mengetahui :

PBI SUMATERA UTARA

HERMAN  
 SEKRETARIS PBI SUMUT

Konsultan Perencana :

CV. Adillah Engineering Consultant

WENDI FANDRIANSYAH  
 DIREKTUR

Team Leader ADRIAN SUHATSYAH, ST.

Ahli Arsitektur DASRIZAL, ST, MT.

Ahli ME MUHAMMAD RIDHA PERDANA HARAHAP, ST


Nama Pekerjaan :

**SITE PLAN**


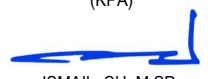

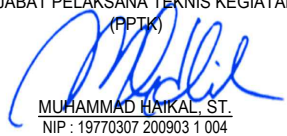



Nama Gambar :

**VIEW 3D EXTERIOR  
 GEDUNG BOWLING**

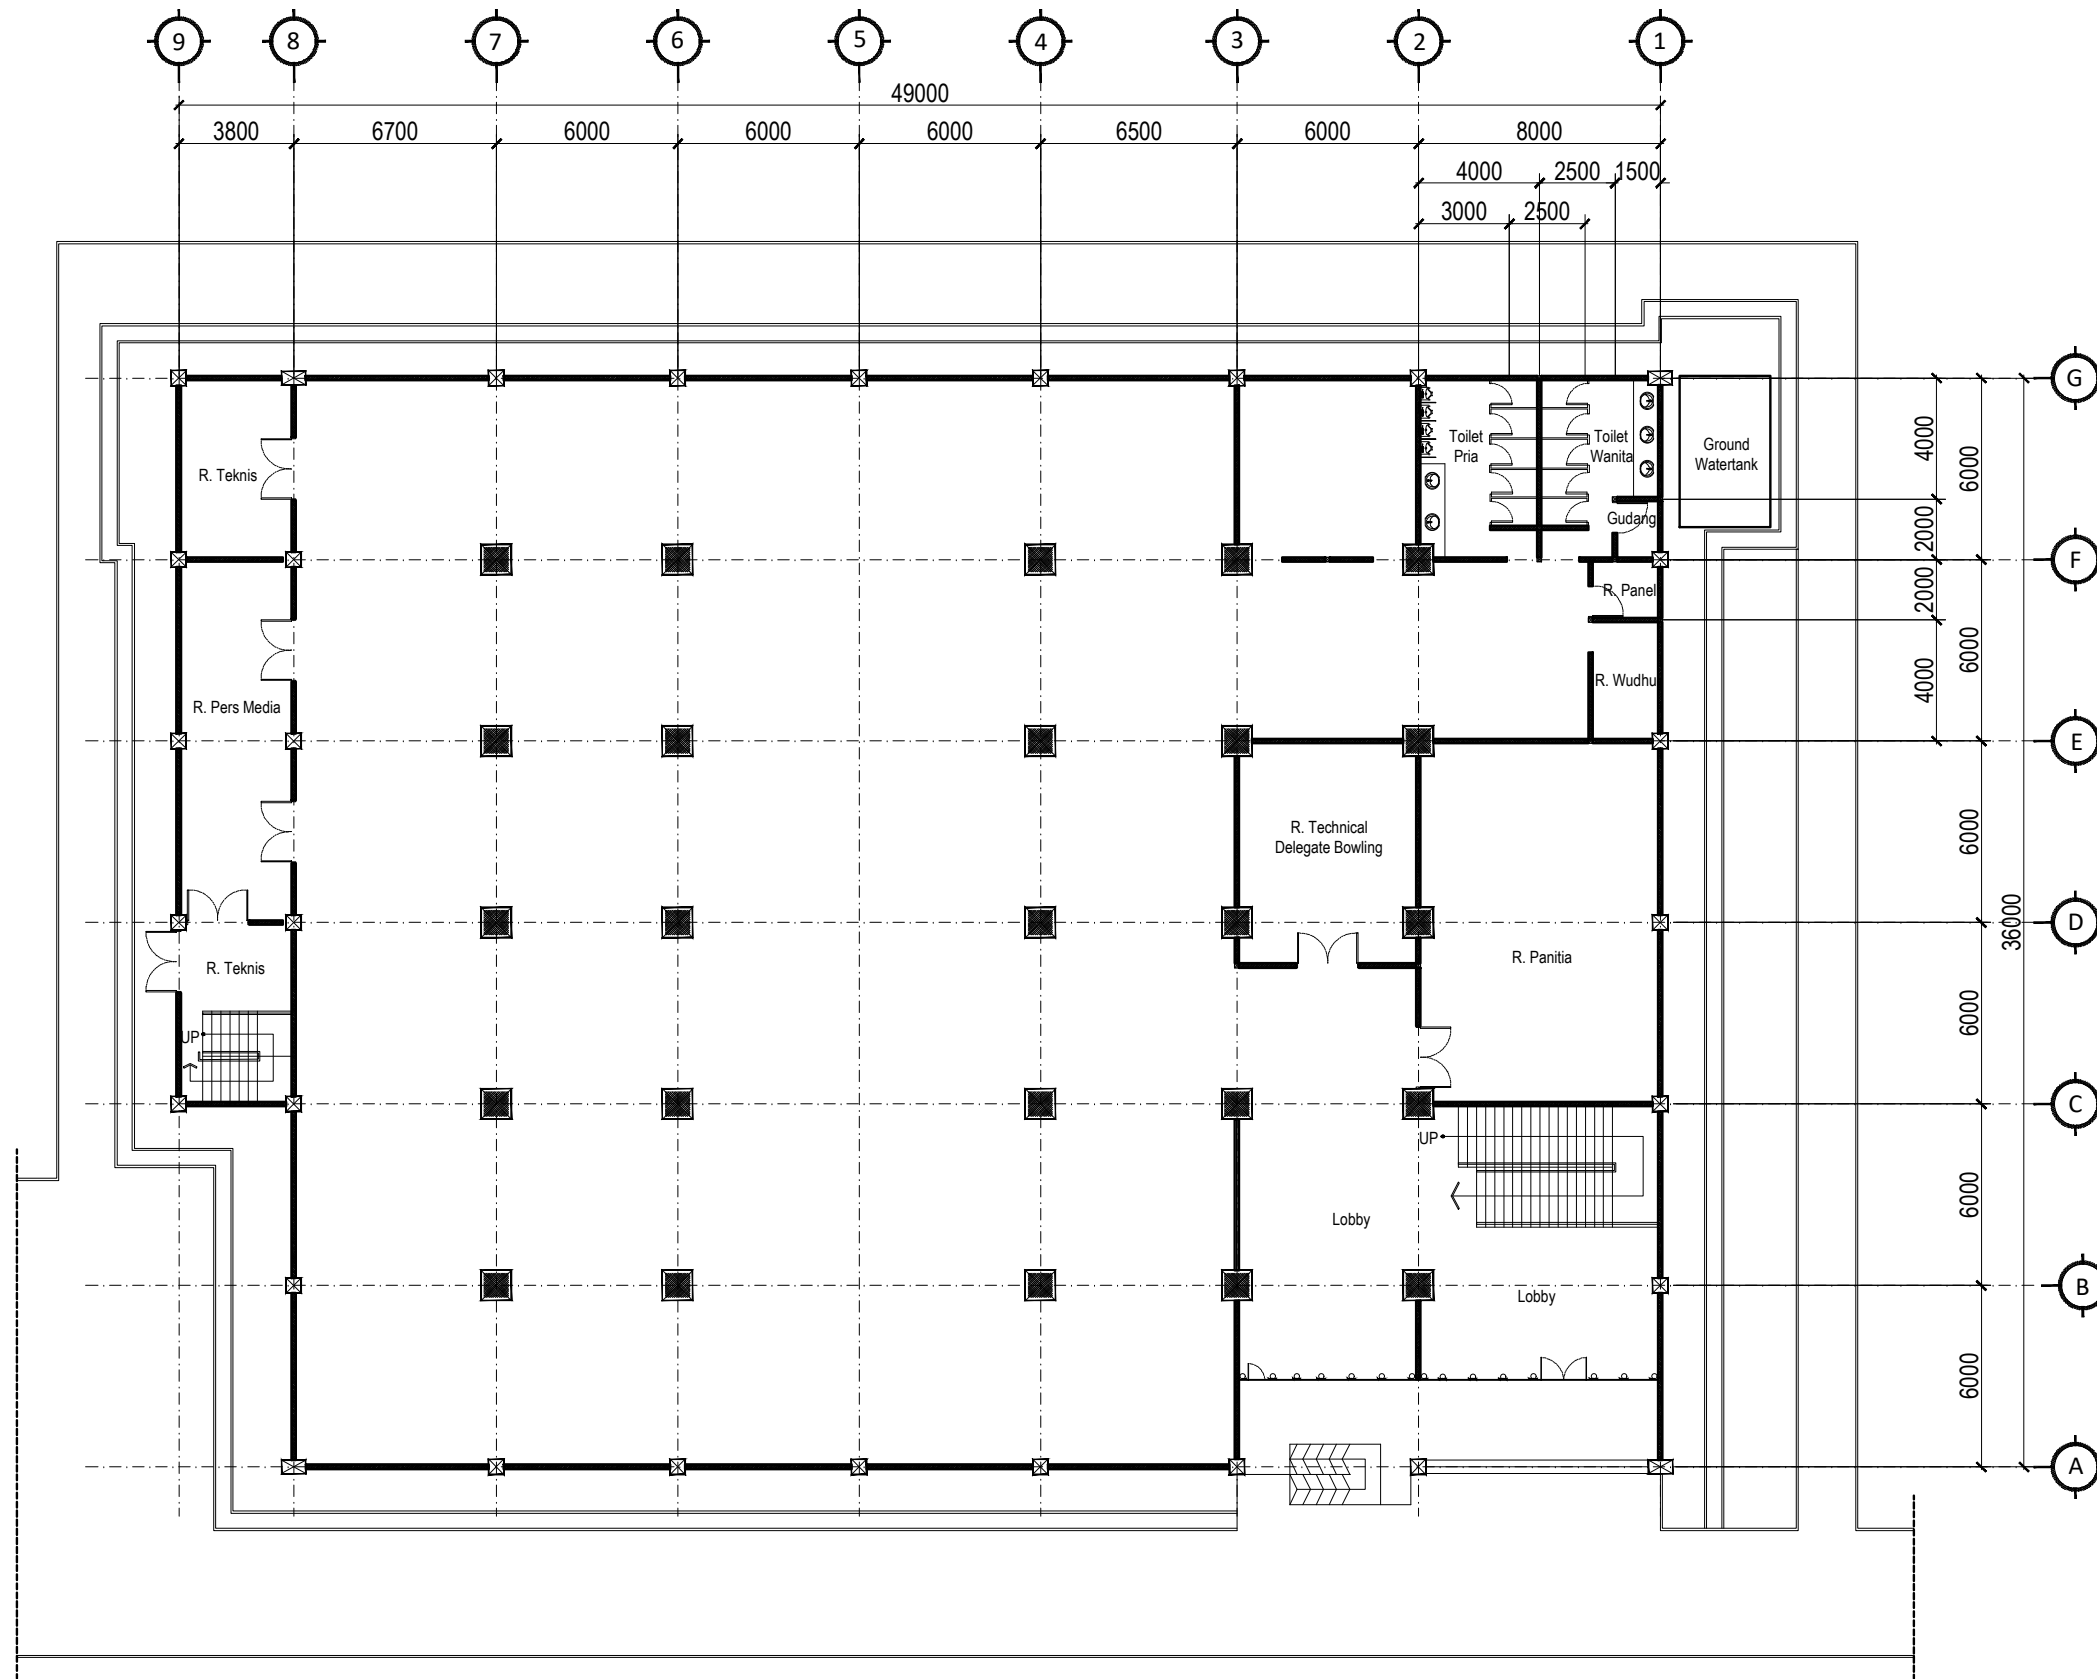
Tahun	Kode Gambar	No.Lembar
2022	SP	01






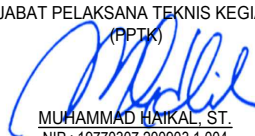



**DENAH EXISTING LANTAI 1**  
Skala 1 : 250

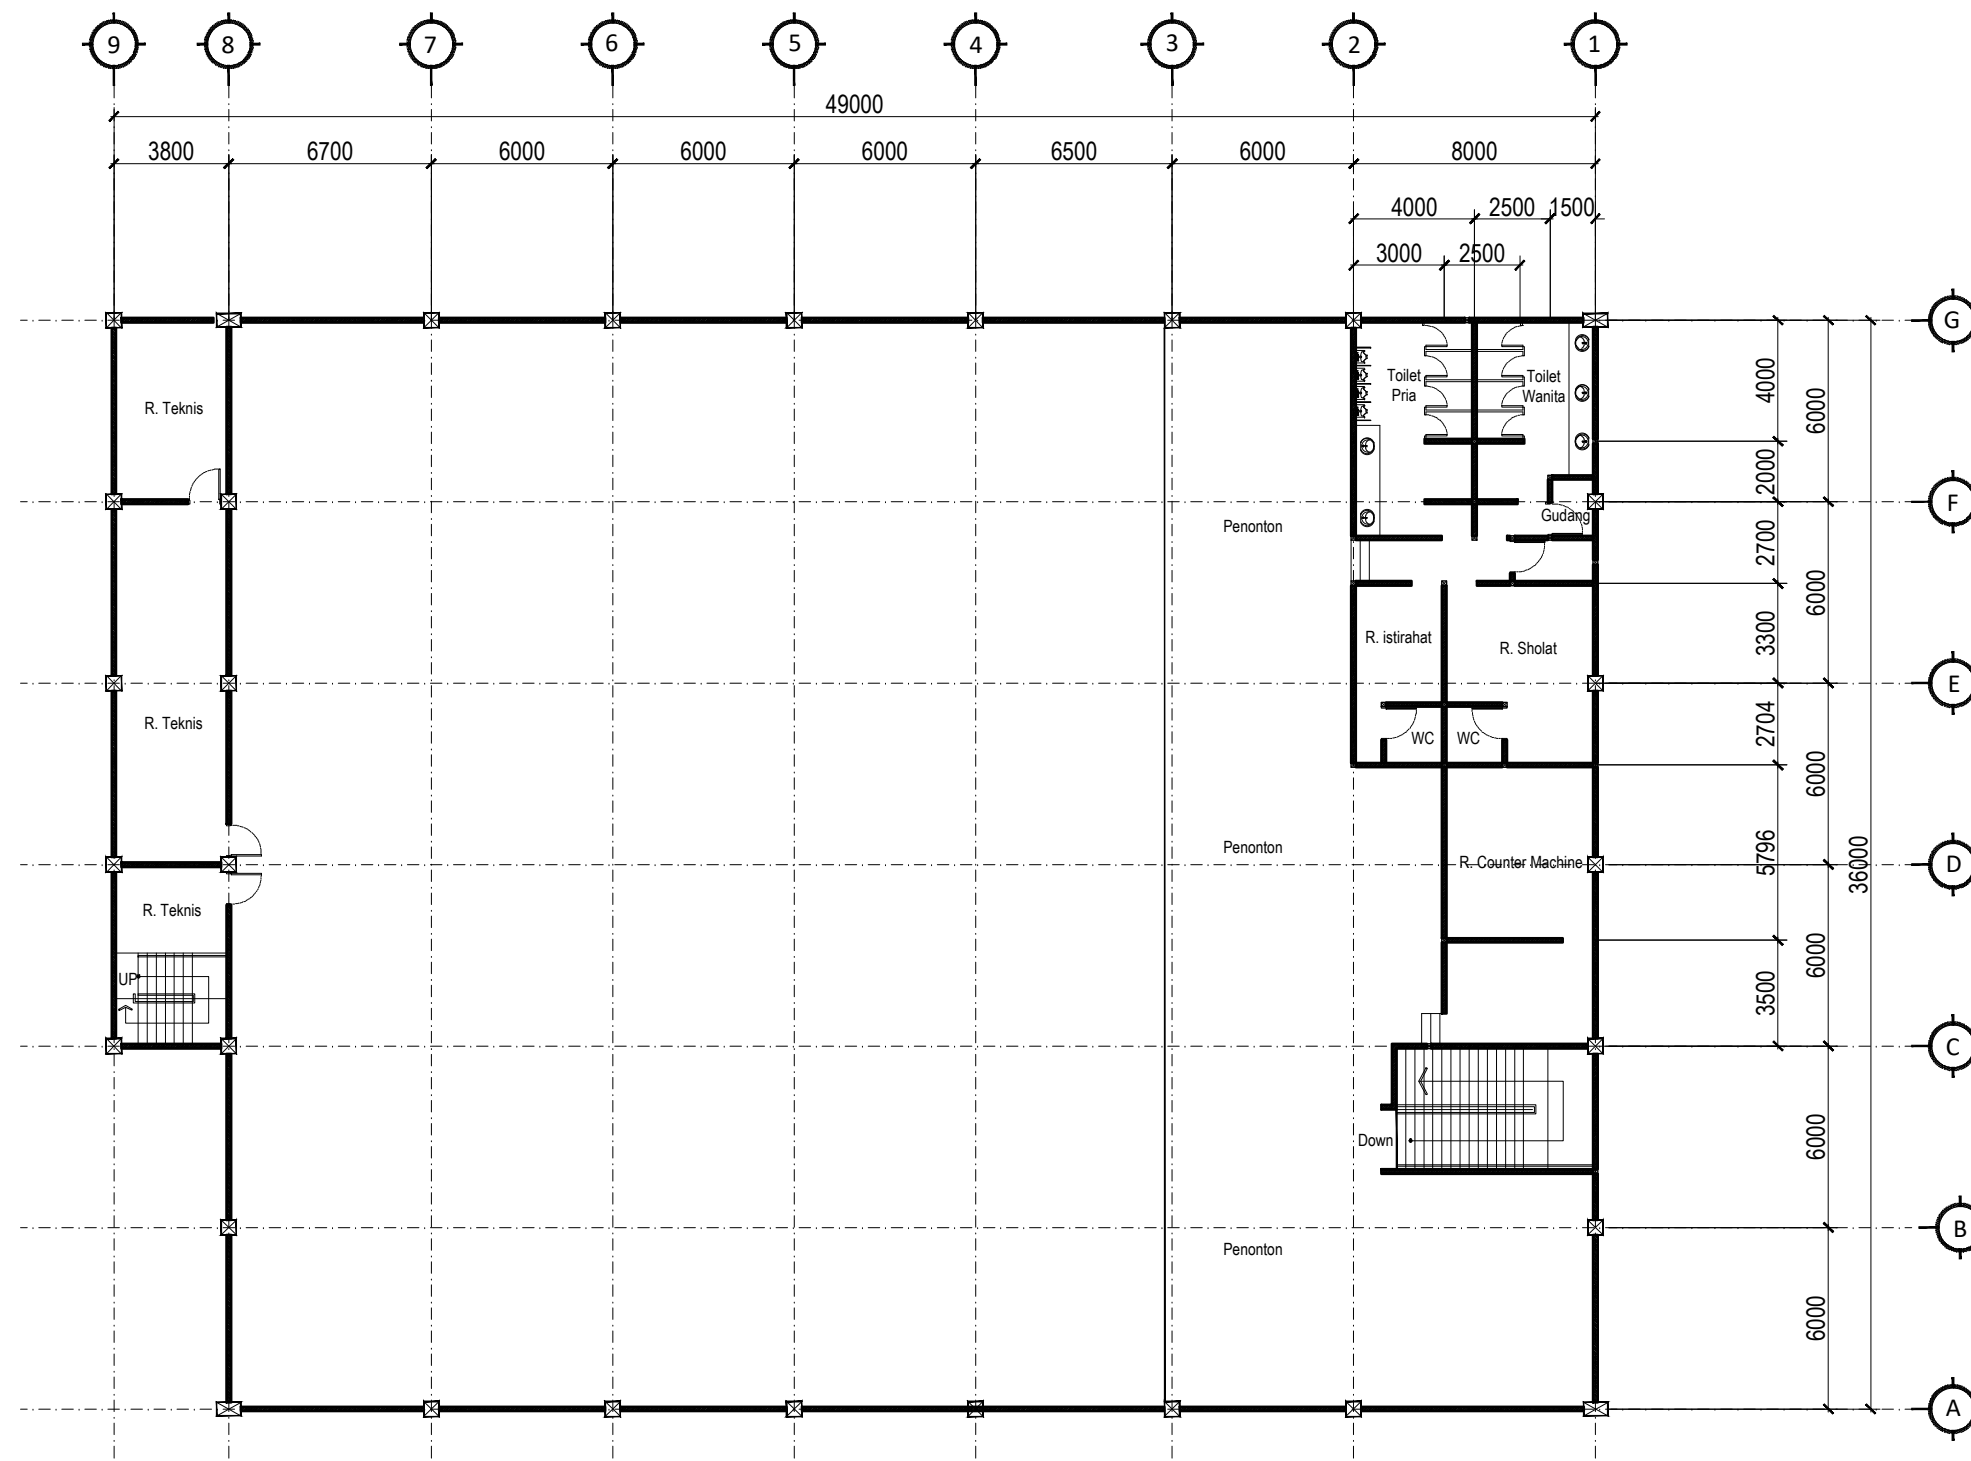
Pemberi Tugas / Instansi :		
 <b>PEMERINTAH PROVINSI SUMATERA UTARA</b> <b>DINAS PEMUDA DAN OLAAHRAGA</b> Jl. Williem Iskandar No.9, Medan		
Keterangan / Revisi :		
Satuan Ukuran Menggunakan Milimeter		
Nama Kegiatan :		
<b>PERENCANAAN REHAB GEDUNG BOWLING</b>		
Lokasi Pekerjaan :		
Jl. Williem Iskandar Kec. Percut Sei Tuan, Kabupaten Deli Serdang, Sumatera Utara		
Menyetujui :		
KUASA PENGGUNA ANGGARAN (KPA)  <b>ISMAIL, SH, M.SP.</b> NIP : 19791112 200701 1 004		
Disetujui :		
PEJABAT PEMBUAT KOMITMEN (PK)  <b>RICKY R. HARIANJA, SE, MM.</b> NIP : 19840529 200805 1 001		
Mengetahui :		
PEJABAT PELAKSANA TEKNIS KEGIATAN (PPTK)  <b>MUHAMMAD HAIKAL, ST.</b> NIP : 19770307 200903 1 004		
Mengetahui :		
PBI SUMATERA UTARA  <b>HERMAN</b> SEKRETARIS PBI SUMUT		
Konsultan Perencana :		
  <b>WENDI FANDRIANSYAH</b> DIREKTUR		
Team Leader	ADRIAN SUHATSYAH, ST.	
Ahli Arsitektur	DASRIZAL, ST, MT.	
Ahli ME	MUHAMMAD RIDHA PERDANA HARAHAP, ST	
Nama Pekerjaan :		
<b>SITE PLAN</b>		
Nama Gambar :		
<b>DENAH EXISTING LANTAI 1</b>		
Tahun	Kode Gambar	No.Lembar
2022	SP	02









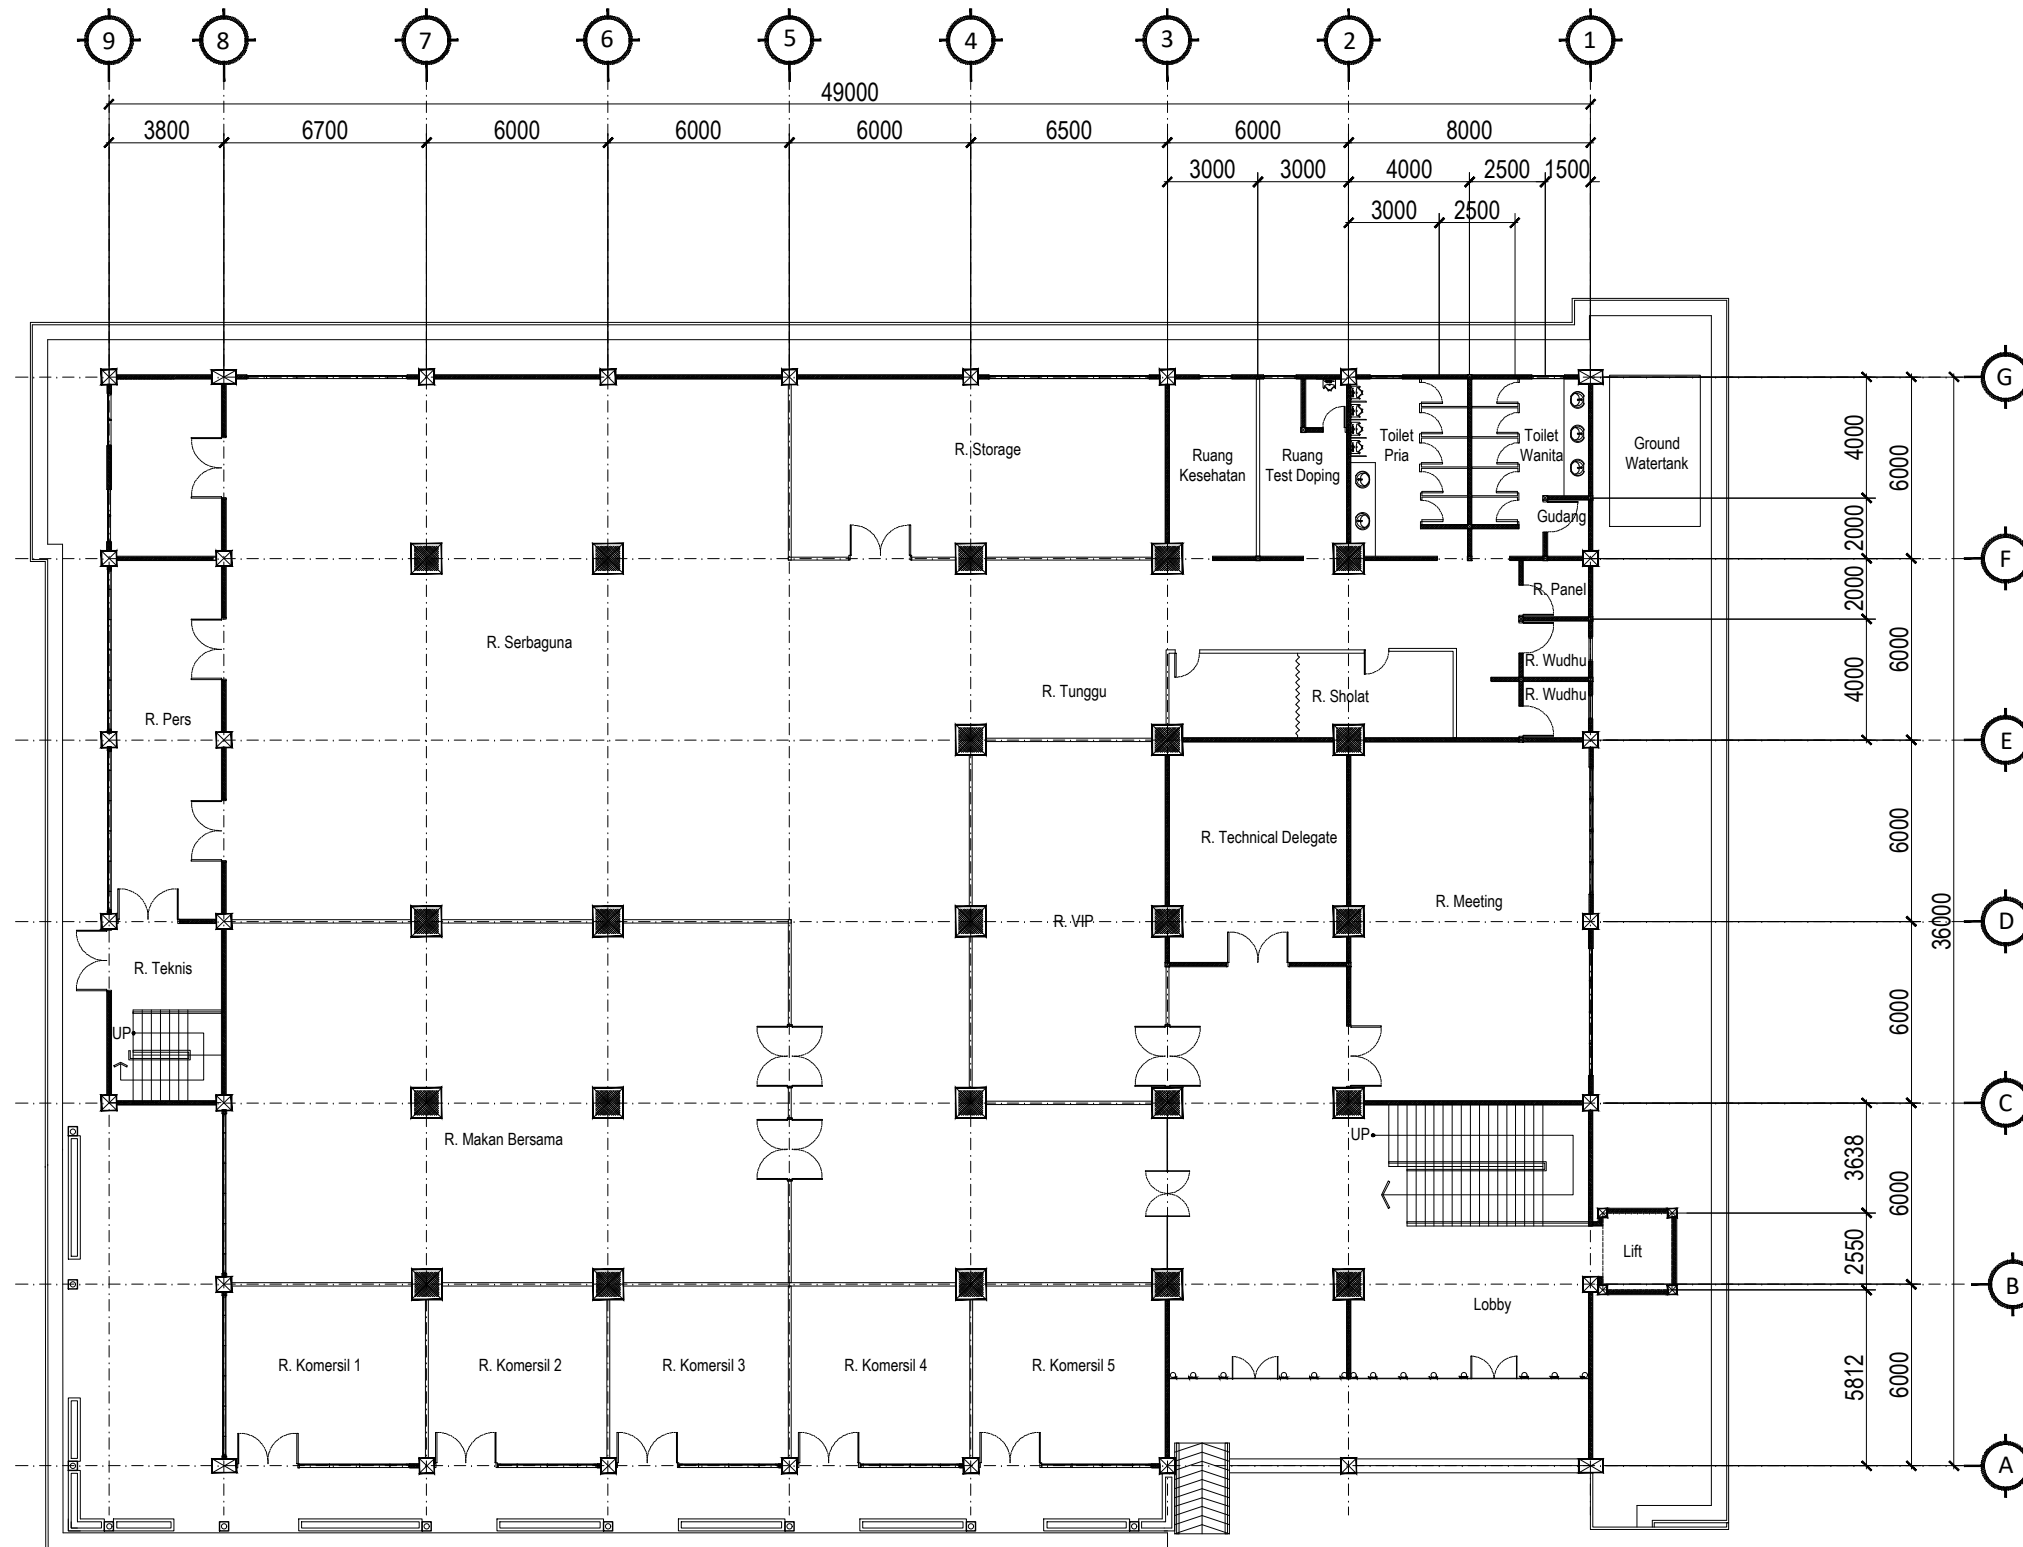


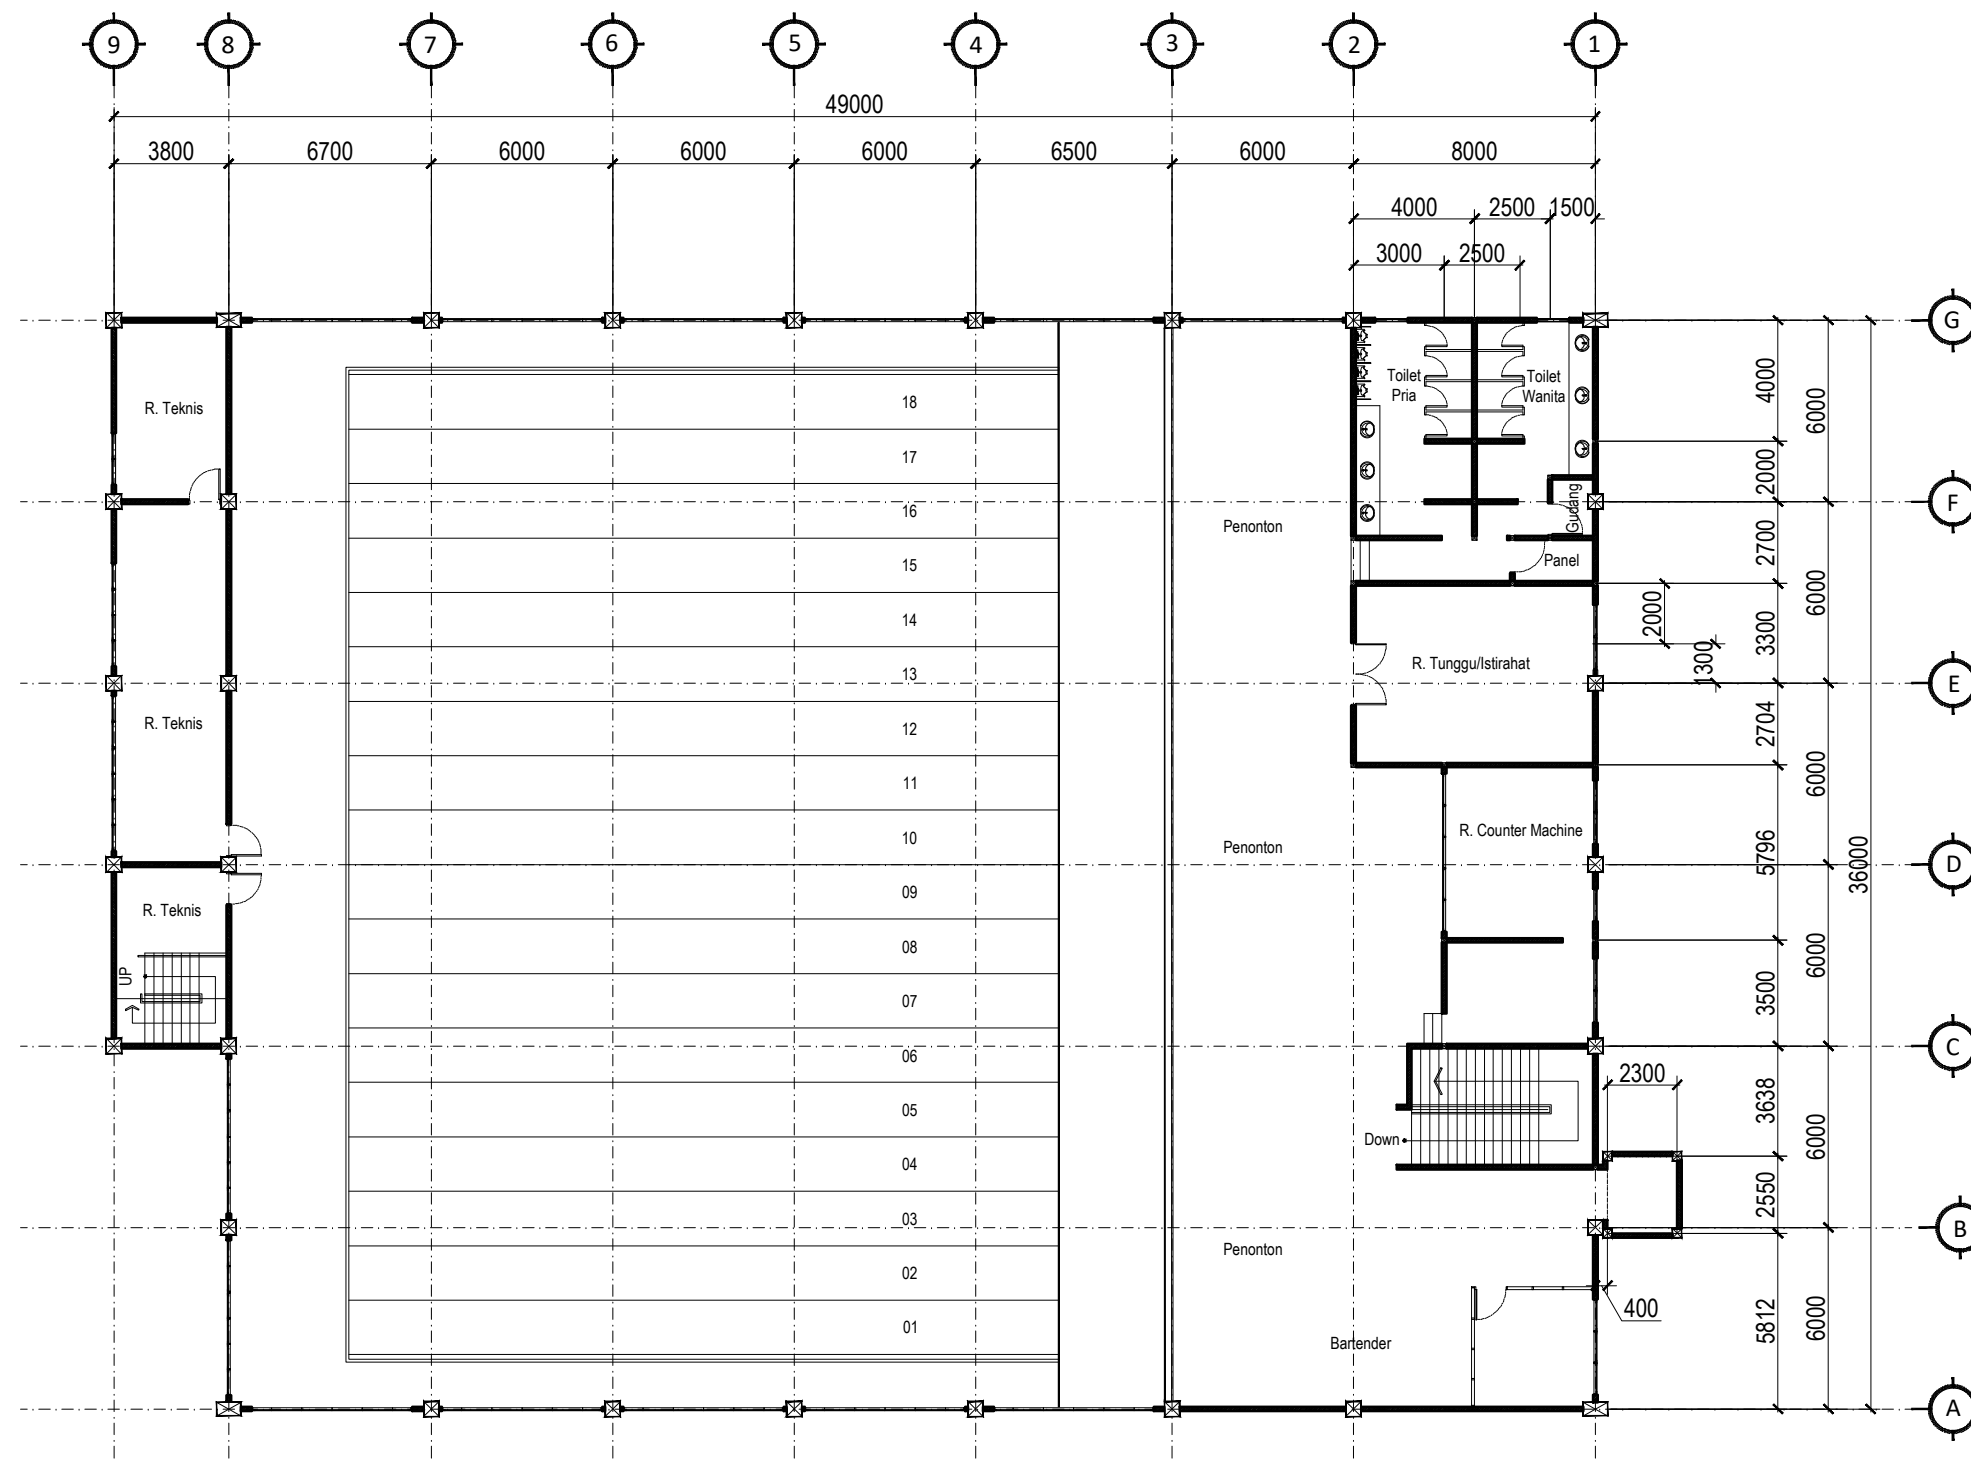
**DENAH EXISTING LANTAI 2**  
Skala 1 : 250

Pemberi Tugas / Instansi :		
 <b>PEMERINTAH PROVINSI SUMATERA UTARA</b> <b>DINAS PEMUDA DAN OLAHRAGA</b> Jl. Williem Iskandar No.9, Medan		
Keterangan / Revisi :		
Satuan Ukuran Menggunakan Milimeter		
Nama Kegiatan :		
<b>PERENCANAAN REHAB GEDUNG BOWLING</b>		
Lokasi Pekerjaan :		
Jl. Williem Iskandar Kec. Percut Sei Tuan, Kabupaten Deli Serdang, Sumatera Utara		
Menyetujui :		
KUASA PENGGUNA ANGGARAN (KPA)  <b>ISMAIL, SH, M.SP.</b> NIP : 19791112 200701 1 004		
Disetujui :		
PEJABAT PEMBUAT KOMITMEN (PK)  <b>RICKY R. HARIANJA, SE, MM.</b> NIP : 19840529 200805 1 001		
Mengetahui :		
PEJABAT PELAKSANA TEKNIS KEGIATAN (PPTK)  <b>MUHAMMAD HAIKAL, ST.</b> NIP : 19770307 200903 1 004		
Mengetahui :		
PBI SUMATERA UTARA  <b>HERMAN</b> SEKRETARIS PBI SUMUT		
Konsultan Perencana :		
  <b>WENDI FANDRIANSYAH</b> DIREKTUR		
Team Leader	ADRIAN SUHATSYAH, ST.	
Ahli Arsitektur	DASRIZAL, ST, MT.	
Ahli ME	MUHAMMAD RIDHA PERDANA HARAHAP, ST	
Nama Pekerjaan :		
<b>SITE PLAN</b>		
Nama Gambar :		
<b>DENAH EXISTING LANTAI 2</b>		
Tahun	Kode Gambar	No.Lembar
2022	SP	03


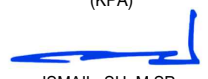







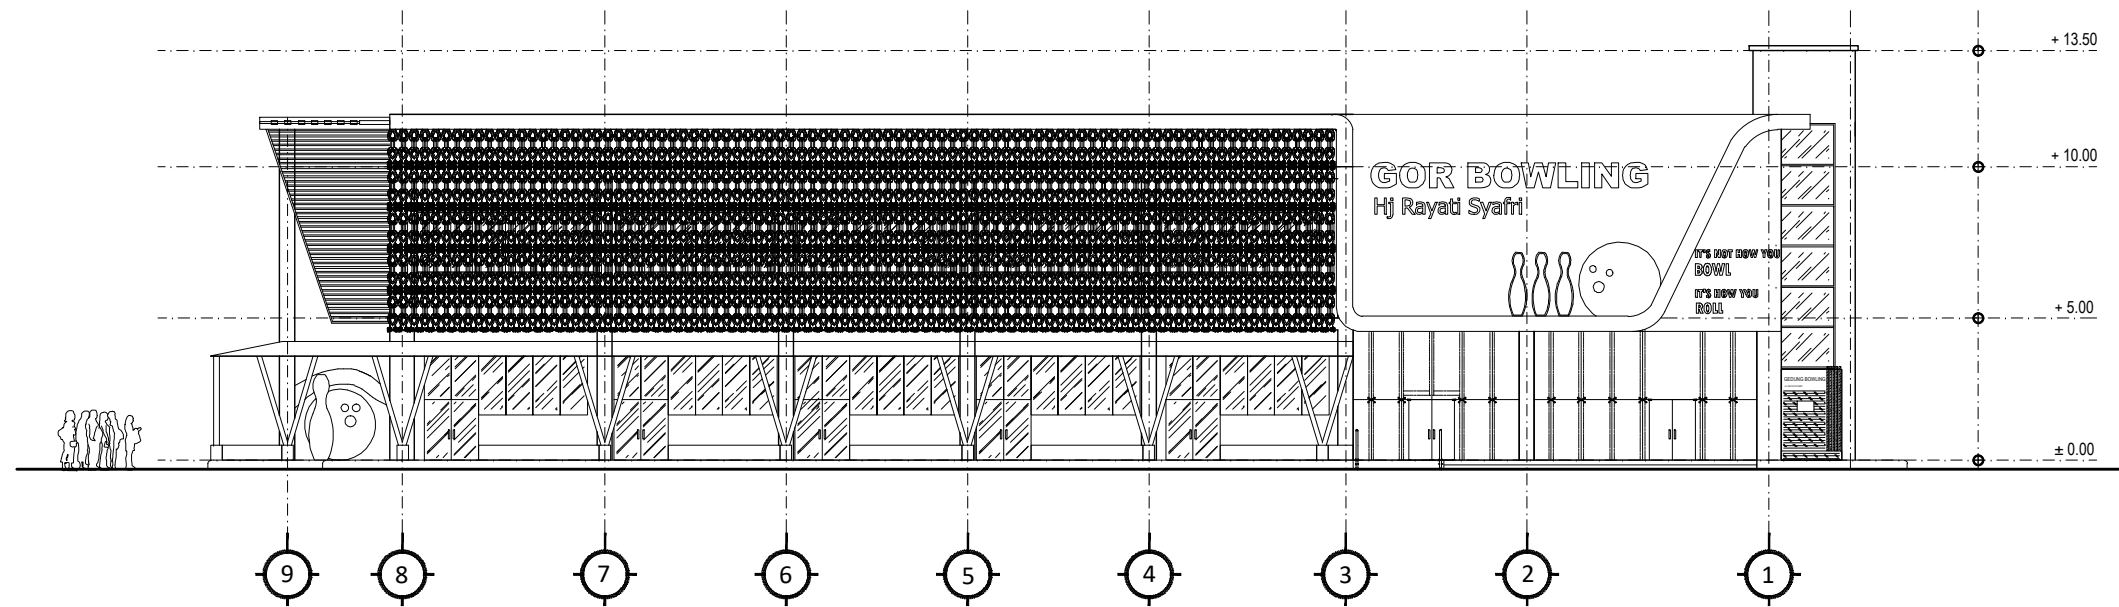
**DENAH RENCANA LANTAI 1**  
Skala 1 : 250

Pemberi Tugas / Instansi :		
 <b>PEMERINTAH PROVINSI SUMATERA UTARA</b> <b>DINAS PEMUDA DAN OLAHRAGA</b> Jl. Williem Iskandar No.9, Medan		
Keterangan / Revisi :		
Satuan Ukuran Menggunakan Milimeter		
Nama Kegiatan :		
<b>PERENCANAAN REHAB GEDUNG BOWLING</b>		
Lokasi Pekerjaan :		
Jl. Williem Iskandar Kec. Percut Sei Tuan, Kabupaten Deli Serdang, Sumatera Utara		
Menyetujui :		
KUASA PENGGUNA ANGGARAN (KPA)  <b>ISMAIL, SH, M.SP.</b> NIP : 19791112 200701 1 004		
Disetujui :		
PEJABAT PEMBUAT KOMITMEN (PK)  <b>RICKY R. HARIANJA, SE, MM.</b> NIP : 19840529 200805 1 001		
Mengetahui :		
PEJABAT PELAKSANA TEKNIS KEGIATAN (PPTK)  <b>MUHAMMAD HAIKAL, ST.</b> NIP : 19770307 200903 1 004		
Mengetahui :		
PBI SUMATERA UTARA  <b>HERMAN</b> SEKRETARIS PBI SUMUT		
Konsultan Perencana :		
  <b>WENDI FANDRIANSYAH</b> DIREKTUR		
Team Leader	ADRIAN SUHATSYAH, ST.	
Ahli Arsitektur	DASRIZAL, ST, MT.	
Ahli ME	MUHAMMAD RIDHA PERDANA HARAHAP, ST	
Nama Pekerjaan :		
<b>SITE PLAN</b>		
Nama Gambar :		
<b>DENAH RECANA LANTAI 1</b>		
Tahun	Kode Gambar	No.Lembar
2022	SP	04




**DENAH RENCANA LANTAI 2**  
Skala 1 : 250

Pemberi Tugas / Instansi :		
 <b>PEMERINTAH PROVINSI SUMATERA UTARA</b> <b>DINAS PEMUDA DAN OLAHRAGA</b> Jl. Williem Iskandar No.9, Medan		
Keterangan / Revisi :		
Satuan Ukuran Menggunakan Milimeter		
Nama Kegiatan :		
<b>PERENCANAAN REHAB GEDUNG BOWLING</b>		
Lokasi Pekerjaan :		
Jl. Williem Iskandar Kec. Percut Sei Tuan, Kabupaten Deli Serdang, Sumatera Utara		
Menyetujui :		
KUASA PENGGUNA ANGGARAN (KPA)  <b>ISMAIL, SH, M.SP.</b> NIP : 19791112 200701 1 004		
Disetujui :		
PEJABAT PEMBUAT KOMITMEN (PK)  <b>RICKY R. HARIANJA, SE, MM.</b> NIP : 19840529 200805 1 001		
Mengetahui :		
PEJABAT PELAKSANA TEKNIK KEGIATAN (PPTK)  <b>MUHAMMAD HAIKAL, ST.</b> NIP : 19770307 200903 1 004		
Mengetahui :		
PBI SUMATERA UTARA  <b>HERMAN</b> SEKRETARIS PBI SUMUT		
Konsultan Perencana :		
  <b>WENY FANDRIANSYAH</b> DIREKTUR		
Team Leader	ADRIAN SUHATSYAH, ST.	
Ahli Arsitektur	DASRIZAL, ST, MT.	
Ahli ME	MUHAMMAD RIDHA PERDANA HARAHAP, ST	
Nama Pekerjaan :		
<b>SITE PLAN</b>		
Nama Gambar :		
<b>DENAH RENCANA LANTAI 2</b>		
Tahun	Kode Gambar	No.Lembar
2022	SP	05



**TAMPAK DEPAN RENCANA**

Skala 1 : 250

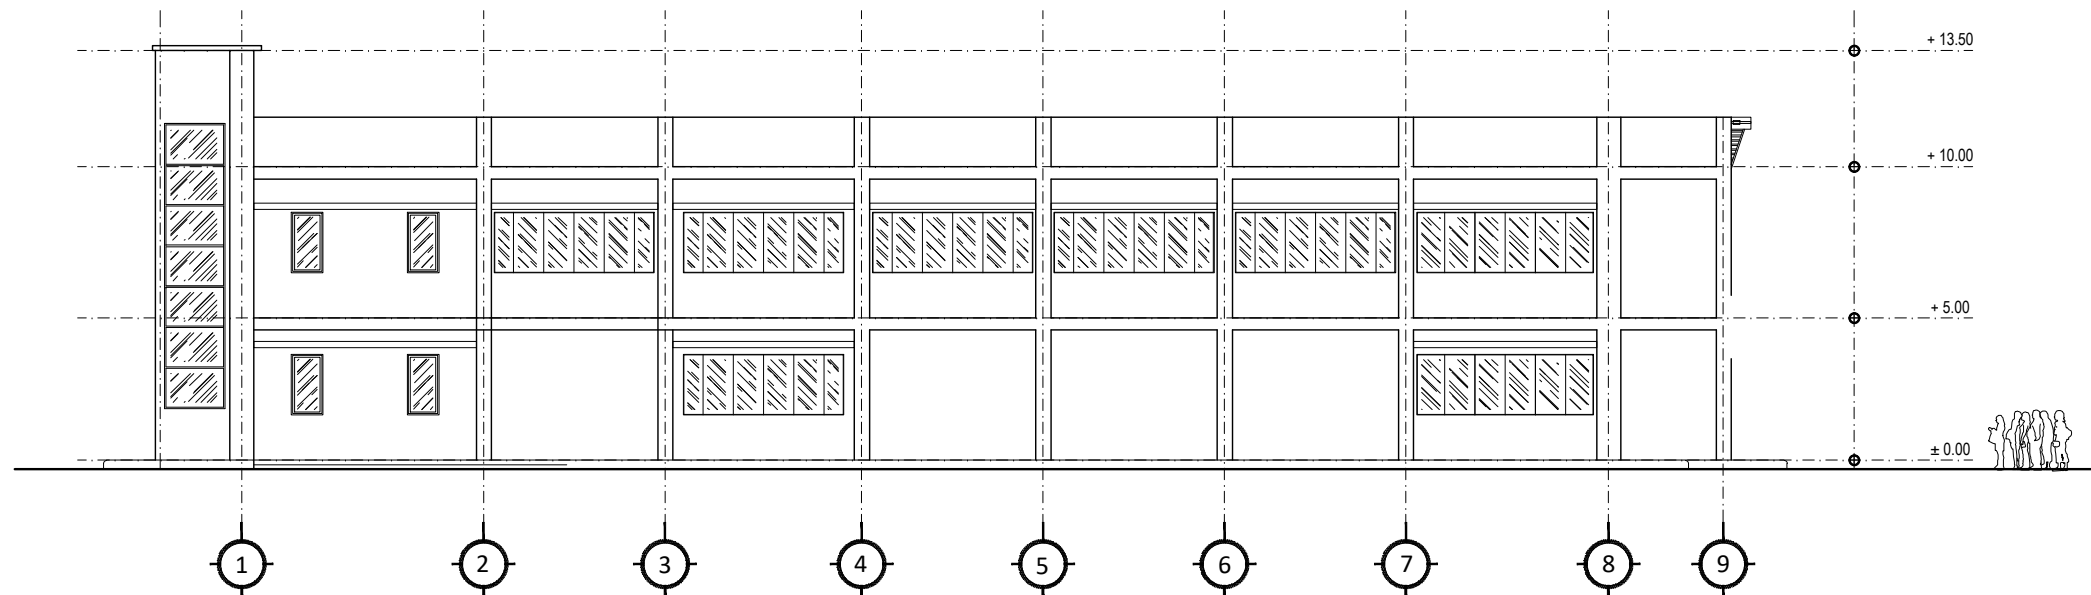

**TAMPAK BELAKANG RENCANA**

Skala 1 : 250

Pemberi Tugas / Instansi :



PEMERINTAH PROVINSI SUMATERA UTARA  
**DINAS PEMUDA DAN OLAH RAGA**  
 Jl. Williem Iskandar No.9, Medan

Keterangan / Revisi :

Satuan Ukuran Menggunakan Milimeter

Nama Kegiatan :

**PERENCANAAN  
 REHAB GEDUNG BOWLING**

Lokasi Pekerjaan :

Jl. Williem Iskandar  
 Kec. Percut Sei Tuan, Kabupaten Deli Serdang,  
 Sumatera Utara

Menyetujui :

KUASA PENGGUNA ANGGARAN  
 (KPA)

ISMAIL, SH, M.SP.  
 NIP : 19791112 200701 1 004

Disetujui :

PEJABAT PEMBUAT KOMITMEN  
 (PPK)

RICKY R. HARIANJA, SE, MM.  
 NIP : 19840529 200805 1 001

Mengetahui :

PEJABAT PELAKSANA TEKNIS KEGIATAN  
 (PPTK)

MUHAMMAD HAIKAL, ST.  
 NIP : 19770307 200903 1 004

Mengetahui :

PBI SUMATERA UTARA

HERMAN  
 SEKRETARIS PBI SUMUT

Konsultan Perencana :



WENDI FANDRIANSYAH  
 DIREKTUR

Team Leader : ADRIAN SUHATSYAH, ST.

Ahli Arsitektur : DASRIZAL, ST, MT.

Ahli ME : MUHAMMAD RIDHA PERDANA HARAHAP, ST


Nama Pekerjaan :

**SITE PLAN**

Nama Gambar :


**TAMPAK DEPAN  
 & BELAKANG**

Tahun	Kode Gambar	No.Lembar
2022	SP	06

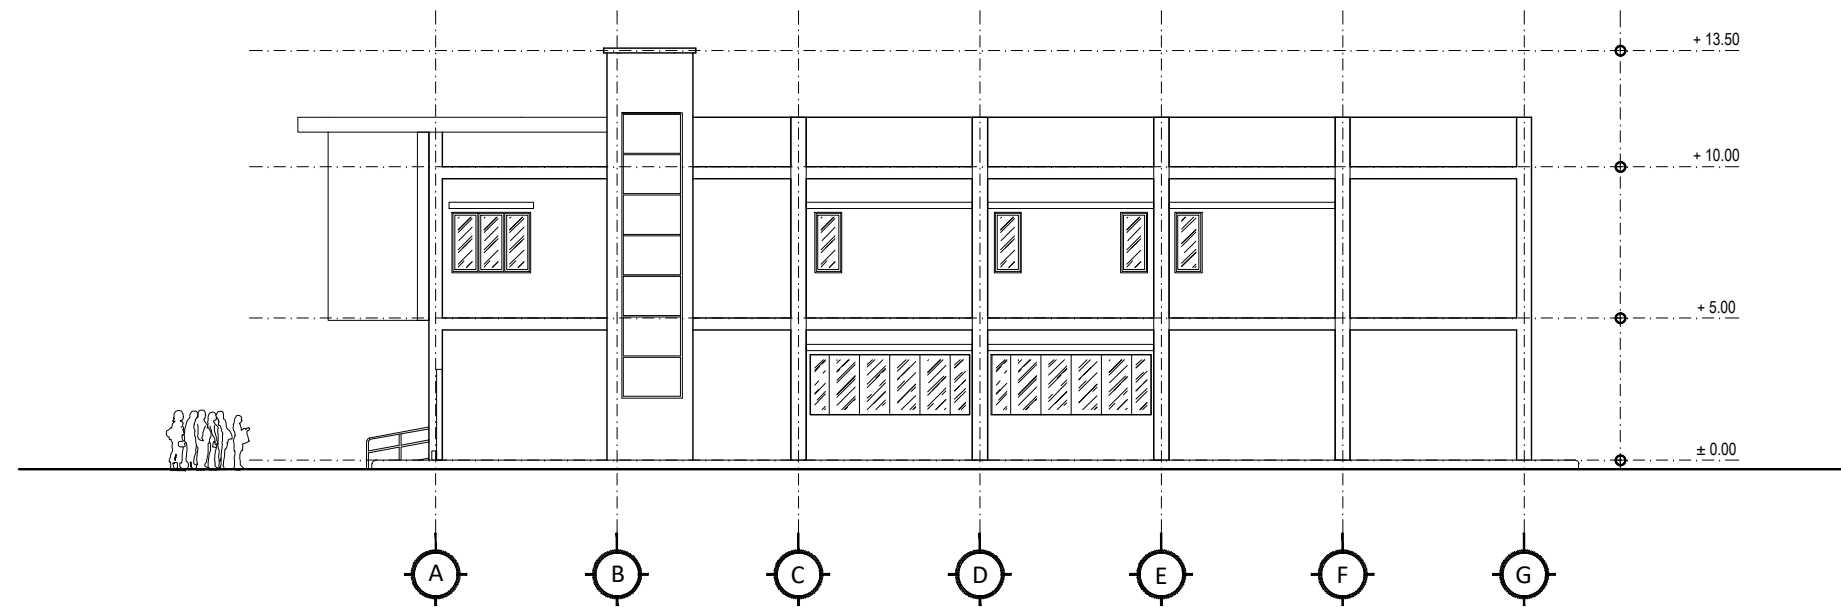

**TAMPAK SAMPING KANAN RENCANA**

Skala 1 : 250

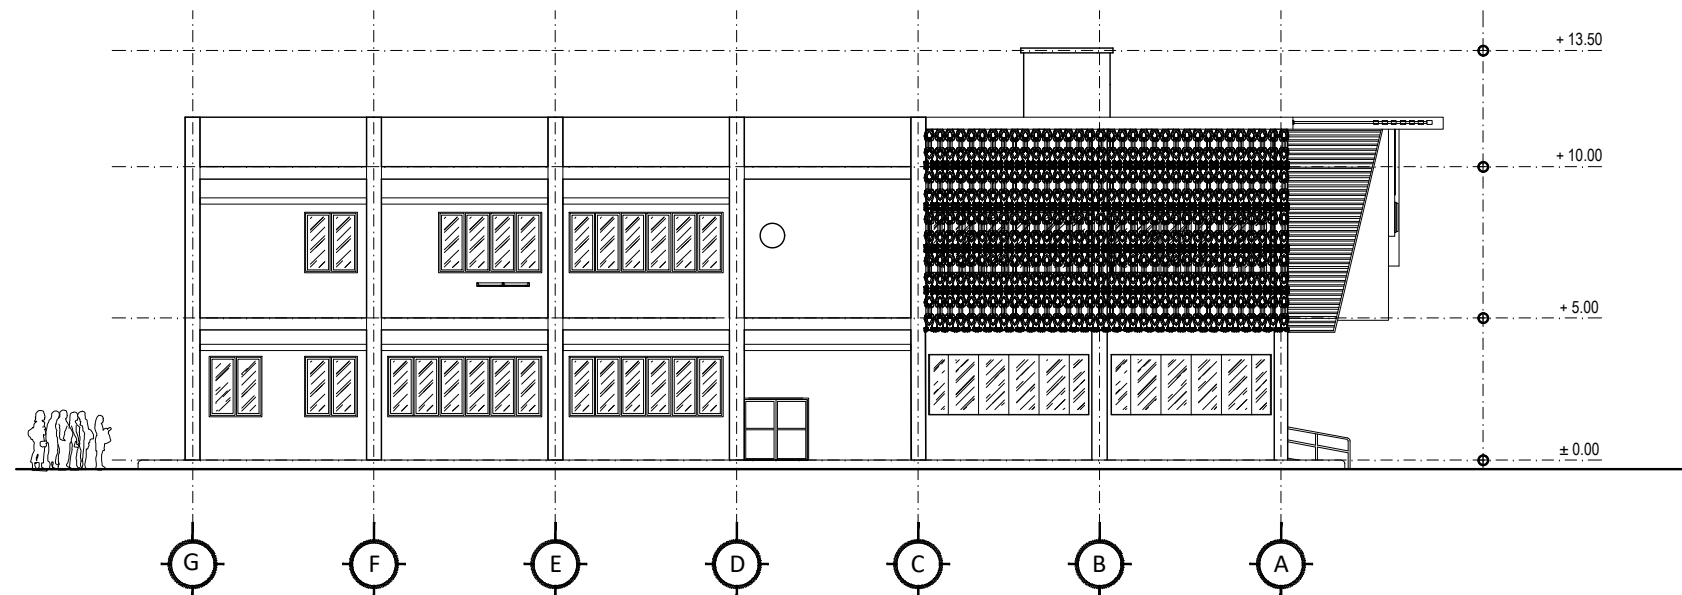

**TAMPAK SAMPING KIRI RENCANA**

Skala 1 : 250

Pemberi Tugas / Instansi :



PEMERINTAH PROVINSI SUMATERA UTARA  
**DINAS PEMUDA DAN OLAHRAGA**  
 Jl. Williem Iskandar No.9, Medan

Keterangan / Revisi :

Satuan Ukuran Menggunakan Milimeter

Nama Kegiatan :

**PERENCANAAN  
 REHAB GEDUNG BOWLING**

Lokasi Pekerjaan :

Jl. Williem Iskandar  
 Kec. Percut Sei Tuan, Kabupaten Deli Serdang,  
 Sumatera Utara

Menyetujui :

KUASA PENGGUNA ANGGARAN  
 (KPA)

ISMAIL, SH, M.SP.  
 NIP : 19791112 200701 1 004

Disetujui :

PEJABAT PEMBUAT KOMITMEN  
 (PPK)

RICKY R. HARIANJA, SE, MM.  
 NIP : 19840529 200805 1 001

Mengetahui :

PEJABAT PELAKSANA TEKNIS KEGIATAN  
 (PPTK)

MUHAMMAD HAIKAL, ST.  
 NIP : 19770307 200903 1 004

Mengetahui :

PBI SUMATERA UTARA

HERMAN  
 SEKRETARIS PBI SUMUT

Konsultan Perencana :



WENDI FANDRIANSYAH  
 DIREKTUR

Team Leader — ADRIAN SUHATSYAH, ST.

Ahli Arsitektur — DASRIZAL, ST, MT.

Ahli ME — MUHAMMAD RIDHA PERDANA HARAHAP, ST

Nama Pekerjaan :

**SITE PLAN**

Nama Gambar :

**TAMPAK SAMPING  
 KANAN & KIRI**


Tahun	Kode Gambar	No.Lembar
2022	SP	07



Kode	Kode	Keterangan Rehab Ruang - LT 1
#	A	Area Entrance
	B	Area Lobby
	C	Ruang Ball Storage
	D	Ruang Makan
	E	Ruang Test Doping & Ruang Kesehatan
	F	Area Toilet
	G	Ruang Sholat
	H	Ruang Wudhu
	I	Ruang PERS
	J	Ruang Technical Delegate
	K	Ruang Panitia
	L	Ruang VIP
	M	Ruang Komersil
	N	Ruang Tunggu

Kode	Kode	Keterangan Pekerjaan Area Lift Kap. 1 Ton
#	A	Area Pekerjaan Konstruksi LIFT

Kode	Kode	Keterangan Pekerjaan Lainnya - LT 1
#	A	Pekerjaan Pengecatan
	B	Pekerjaan Drainase
	C	Pekerjaan Tugu Gedung Bowling
	D	Pekerjaan Lanscape

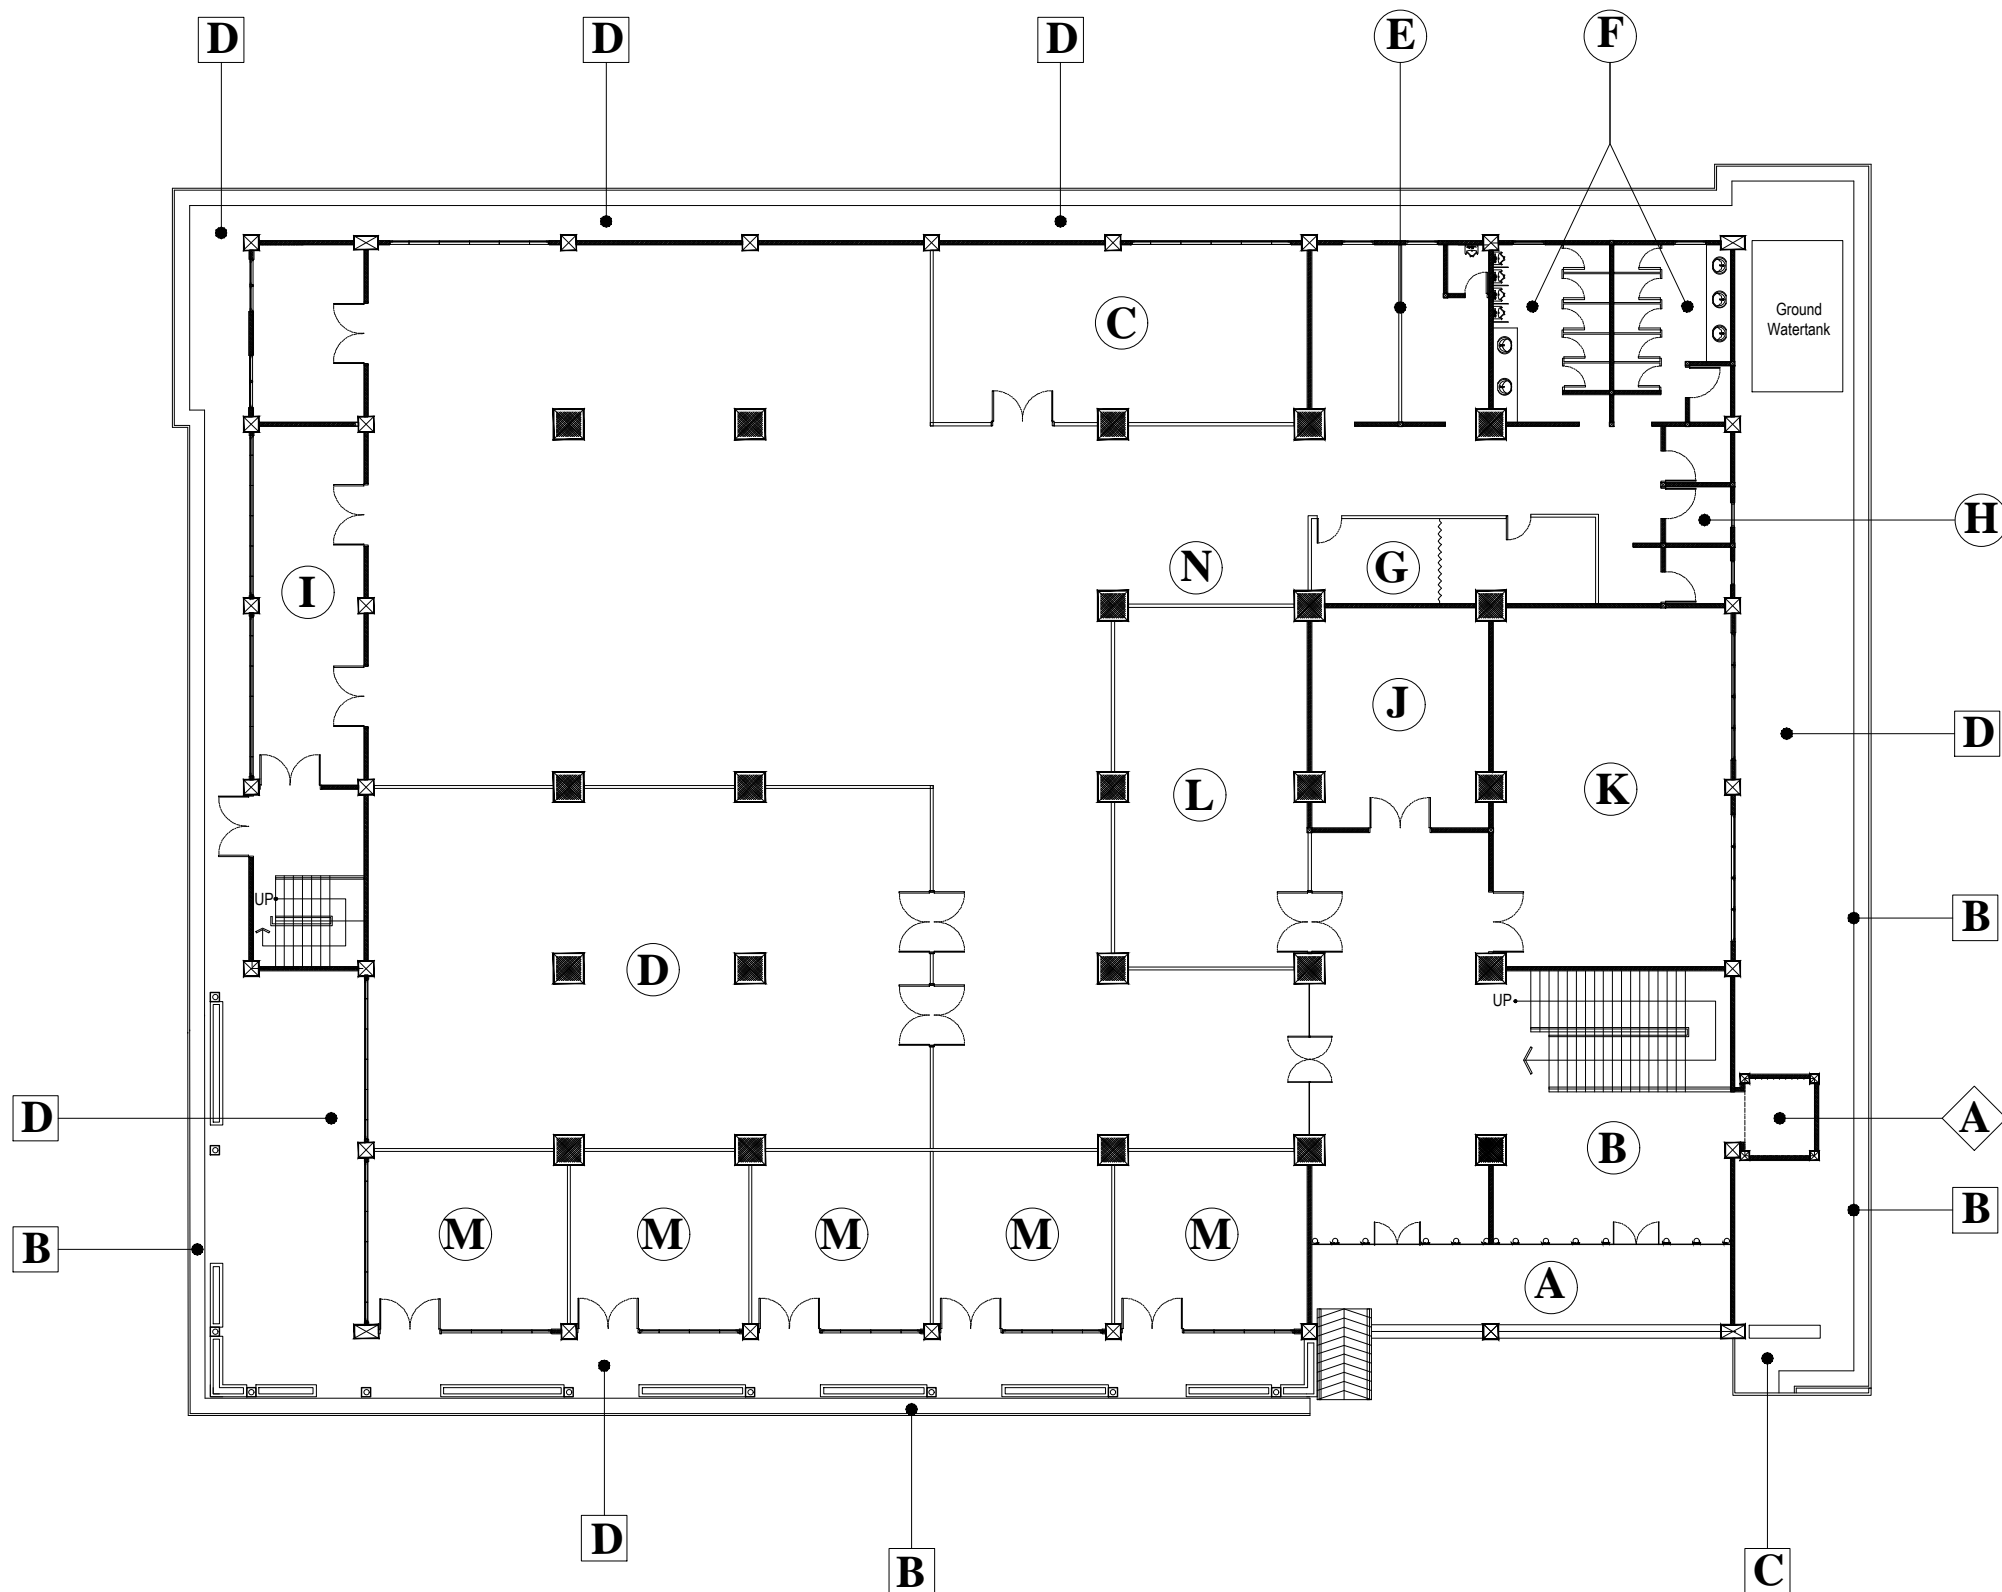

### DENAH KETERANGAN REHABILITASI AREA. LT 1

Skala 1 : 250

Pemberi Tugas / Instansi :



PEMERINTAH PROVINSI SUMATERA UTARA  
**DINAS PEMUDA DAN OLAAHRAGA**  
 Jl. Williem Iskandar No.9, Medan

Keterangan / Revisi :

Satuan Ukuran Menggunakan Milimeter

Nama Kegiatan :

### PERENCANAAN REHAB GEDUNG BOWLING

Lokasi Pekerjaan :

Jl. Williem Iskandar  
 Kec. Percut Sei Tuan, Kabupaten Deli Serdang,  
 Sumatera Utara

Menyetujui :

KUASA PENGGUNA ANGGARAN (KPA)

*ISMAIL, SH, M.SP.*  
 NIP : 19791112 200701 1 004

Disetujui :

PEJABAT PEMBUAT KOMITMEN (PK)

*RICKY R. HARIANJA, SE, MM.*  
 NIP : 19840529 200805 1 001

Mengetahui :

PEJABAT PELAKSANA TEKNIS KEGIATAN (PPTK)

*MUHAMMAD HAIKAL, ST.*  
 NIP : 19770307 200903 1 004

Mengetahui :

PBI SUMATERA UTARA

*HERMAN*  
 SEKRETARIS PBI SUMUT

Konsultan Perencana :



*WENUS FANDRIANSYAH*  
 DIREKTUR

Team Leader ADRIAN SUHATSYAH, ST.

Ahli Arsitektur DASRIZAL, ST, MT.

Ahli ME MUHAMMAD RIDHA PERDANA HARAHAP, ST

Nama Pekerjaan :

### SITE PLAN


Nama Gambar :

### DENAH KETERANGAN REHABILI TASIAREA LT.1

Tahun	Kode Gambar	No.Lembar
2022	SP	08



Kode	Kode	Keterangan Rehab Ruang - LT 2
#	A	Area Tangga
	B	Ruang Counter Machine
	C	Area Bartender
	D	Ruang Tunggu
	E	Area Toilet
	F	Area Pemain
	G	Area Penonton
	H	Area Bowling

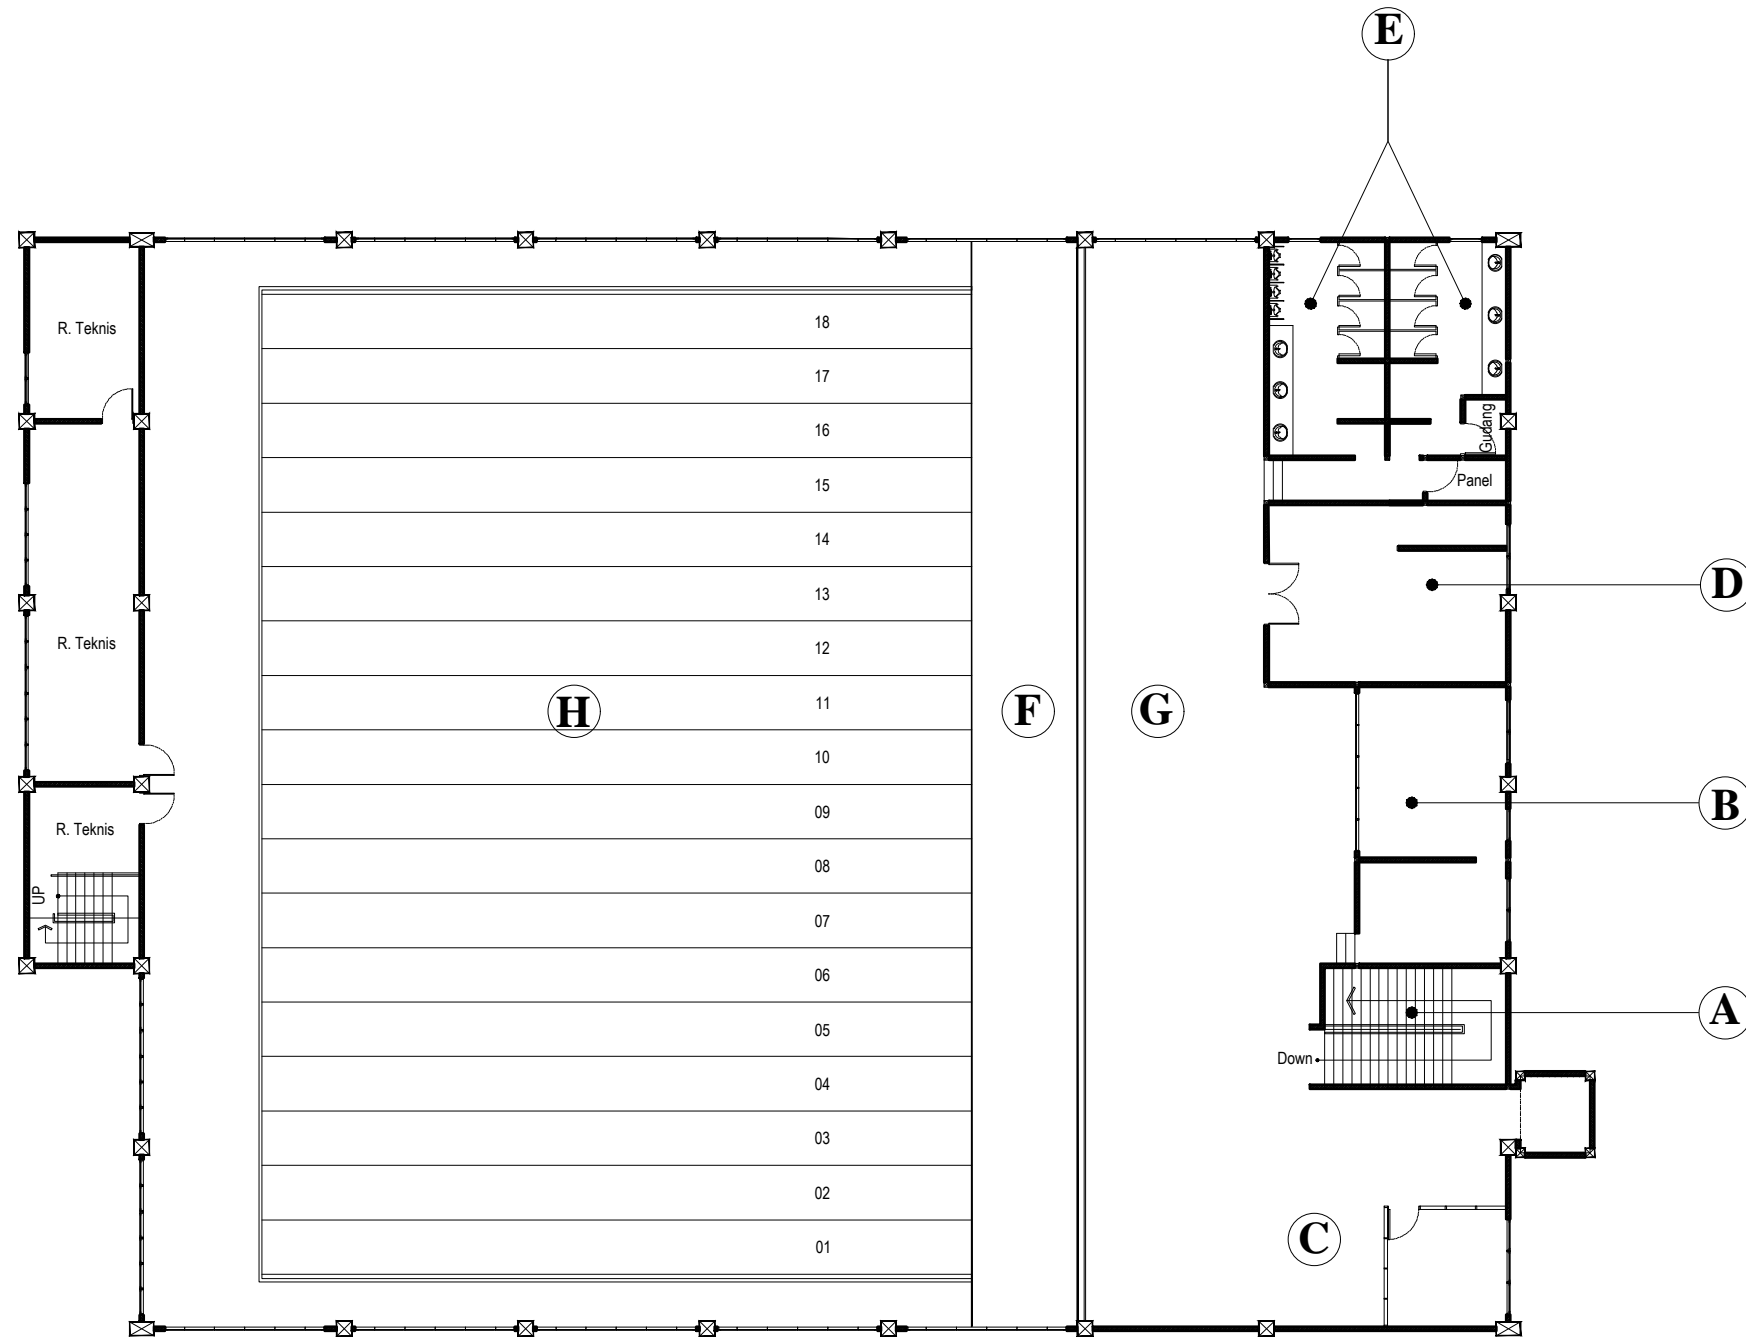

## DENAH KETERANGAN REHABILITASI AREA. LT 2

Skala 1 : 250

Pemberi Tugas / Instansi :



PEMERINTAH PROVINSI SUMATERA UTARA  
**DINAS PEMUDA DAN OLAAHRAGA**  
Jl. Williem Iskandar No.9, Medan

Keterangan / Revisi :

Satuan Ukuran Menggunakan Milimeter

Nama Kegiatan :

### PERENCANAAN REHAB GEDUNG BOWLING

Lokasi Pekerjaan :

Jl. Williem Iskandar  
Kec. Percut Sei Tuan, Kabupaten Deli Serdang,  
Sumatera Utara

Menyetujui :

KUASA PENGGUNA ANGGARAN  
(KPA)

ISMAIL, SH, M.SP.  
NIP : 19791112 200701 1 004

Disetujui :

PEJABAT PEMBUAT KOMITMEN  
(PPK)

RICKY R. HARIANJA, SE, MM.  
NIP : 19840529 200805 1 001

Mengetahui :

PEJABAT PELAKSANA TEKNIS KEGIATAN  
(PPTK)

MUHAMMAD HAIKAL, ST.  
NIP : 19770307 200903 1 004

Mengetahui :

PBI SUMATERA UTARA

HERMAN  
SEKRETARIS PBI SUMUT

Konsultan Perencana :



WENDI FANDRIANSYAH  
DIREKTUR

Team Leader : ADRIAN SUHATSYAH, ST.

Ahli Arsitektur : DASRIZAL, ST, MT.

Ahli ME : MUHAMMAD RIDHA PERDANA HARAHAP, ST

Nama Pekerjaan :

SITE PLAN

Nama Gambar :

DENAH KETERANGAN  
REHABILITASI AREA LT.2

Tahun	Kode Gambar	No.Lembar
2022	SP	09



REHABILITASI GEDUNG BOWLING

LT. 1

AREA ENTRANCE



**VIEW 3D ENTRANCE**

Skala 1 : NTS

Pemberi Tugas / Instansi :



PEMERINTAH PROVINSI SUMATERA UTARA  
**DINAS PEMUDA DAN OLAAHRAGA**  
 Jl. Williem Iskandar No.9, Medan

Keterangan / Revisi :

Satuan Ukuran Menggunakan Milimeter

Nama Kegiatan :

**PERENCANAAN  
 REHAB GEDUNG BOWLING**

Lokasi Pekerjaan :

Jl. Williem Iskandar  
 Kec. Percut Sei Tuan, Kabupaten Deli Serdang,  
 Sumatera Utara

Menyetujui :

KUASA PENGGUNA ANGGARAN  
 (KPA)

ISMAIL, SH, M.SP.  
 NIP : 19791112 200701 1 004

Disetujui :

PEJABAT PEMBUAT KOMITMEN  
 (PPK)

RICKY R. HARIANJA, SE, MM.  
 NIP : 19840529 200805 1 001

Mengetahui :

PEJABAT PELAKSANA TEKNIS KEGIATAN  
 (PPTK)

MUHAMMAD HAIKAL, ST.  
 NIP : 19770307 200903 1 004

Mengetahui :

PBI SUMATERA UTARA

HERMAN  
 SEKRETARIS PBI SUMUT

Konsultan Perencana :



WENNY ANDRIANSYAH  
 DIREKTUR

Team Leader — ADRIAN SUHATSYAH, ST.

Ahli Arsitektur — DASRIZAL, ST, MT.

Ahli ME — MUHAMMAD RIDHA PERDANA HARAHAP, ST

Nama Pekerjaan :

**AREA ENTRANCE**

Nama Gambar :

**VIEW 3D ENTRANCE**

Tahun	Kode Gambar	No.Lembar
2022	LT 1.A	10



Pemberi Tugas / Instansi :



PEMERINTAH PROVINSI SUMATERA UTARA  
**DINAS PEMUDA DAN OLAHRAGA**  
Jl. Williem Iskandar No.9, Medan

Keterangan / Revisi :

Satuan Ukuran Menggunakan Milimeter

Nama Kegiatan :

**PERENCANAAN  
REHAB GEDUNG BOWLING**

Lokasi Pekerjaan :

Jl. Williem Iskandar  
Kec. Percut Sei Tuan, Kabupaten Deli Serdang,  
Sumatera Utara

Menyetujui :

KUASA PENGGUNA ANGGARAN  
(KPA)

ISMAIL, SH, M.SP.  
NIP : 19791112 200701 1 004

Disetujui :

PEJABAT PEMBUAT KOMITMEN  
(PK)

RICKY R. HARIANJA, SE, MM.  
NIP : 19840529 200805 1 001

Mengetahui :

PEJABAT PELAKSANA TEKNIS KEGIATAN  
(PPTK)

MUHAMMAD HAIKAL, ST.  
NIP : 19770307 200903 1 004

Mengetahui :

PBI SUMATERA UTARA

HERMAN  
SEKRETARIS PBI SUMUT

Konsultan Perencana :



WENDY ANDRIANSYAH  
DIREKTUR

Team Leader : ADRIAN SUHATSYAH, ST.

Ahli Arsitektur : DASRIZAL, ST, MT.

Ahli ME : MUHAMMAD RIDHA PERDANA HARAHAP, ST



Nama Pekerjaan :

**AREA ENTERANCE**


Nama Gambar :

**DENAH RENCANA PINTU  
ENTERANCE**


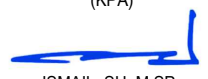


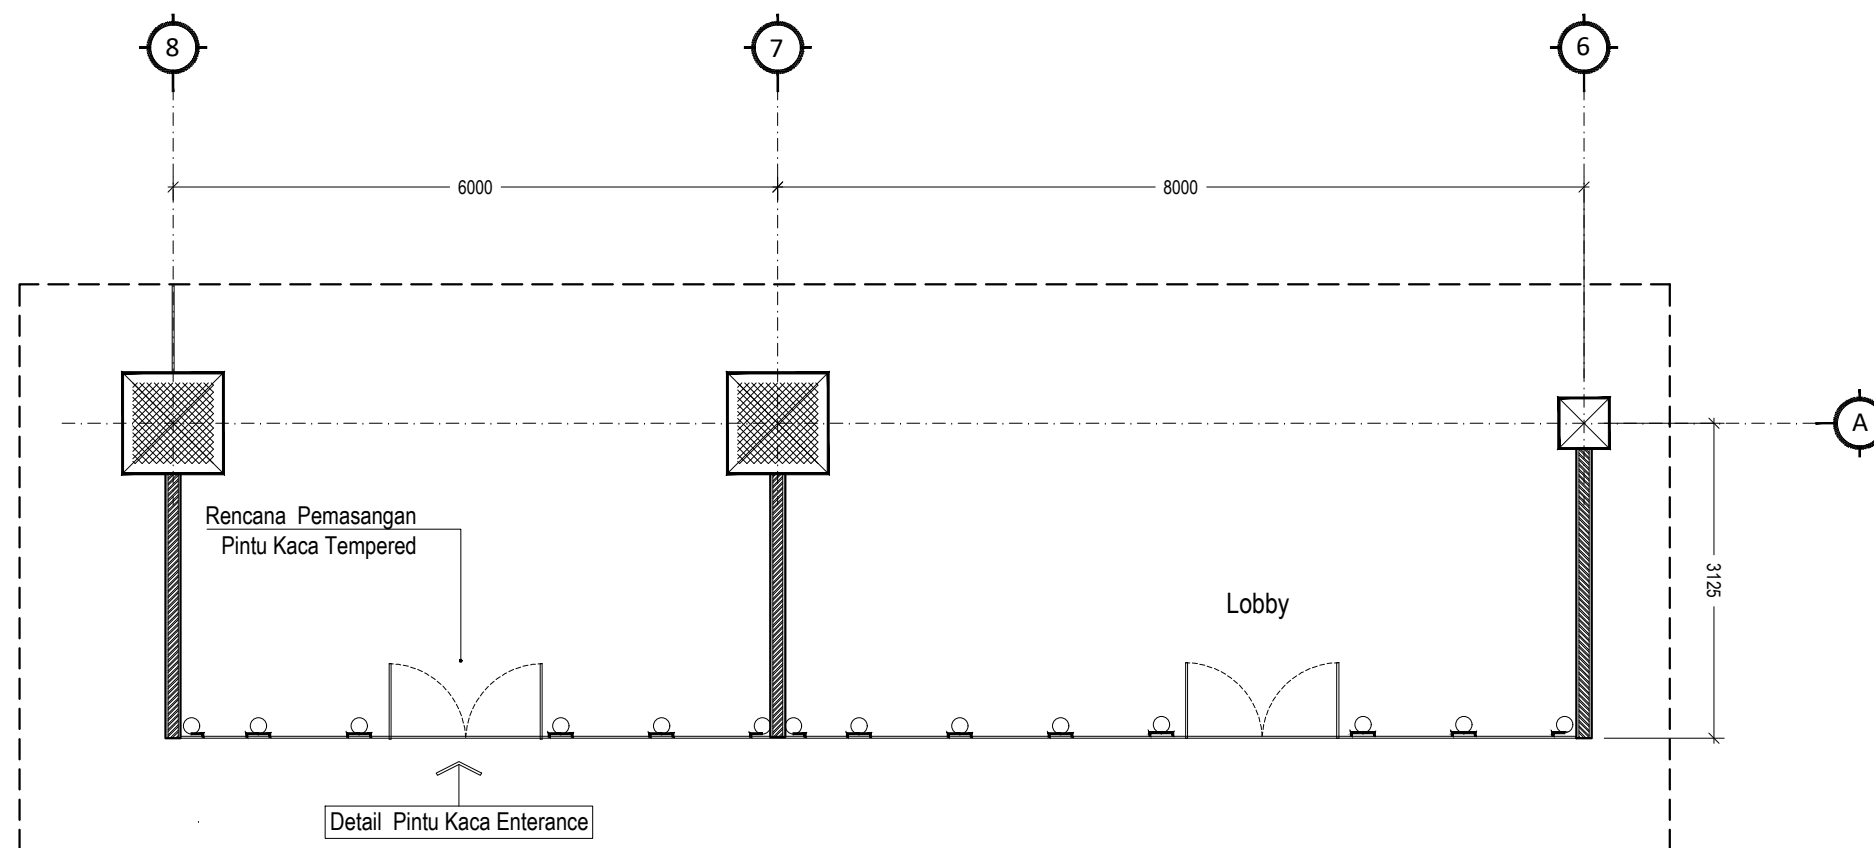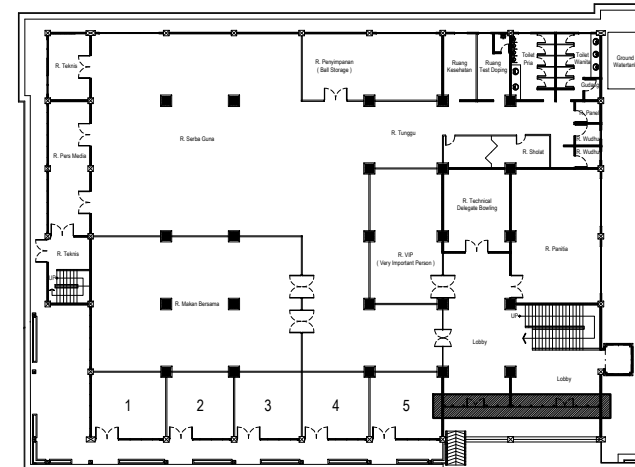


Tahun	Kode Gambar	No.Lembar
2022	LT 1.A	11


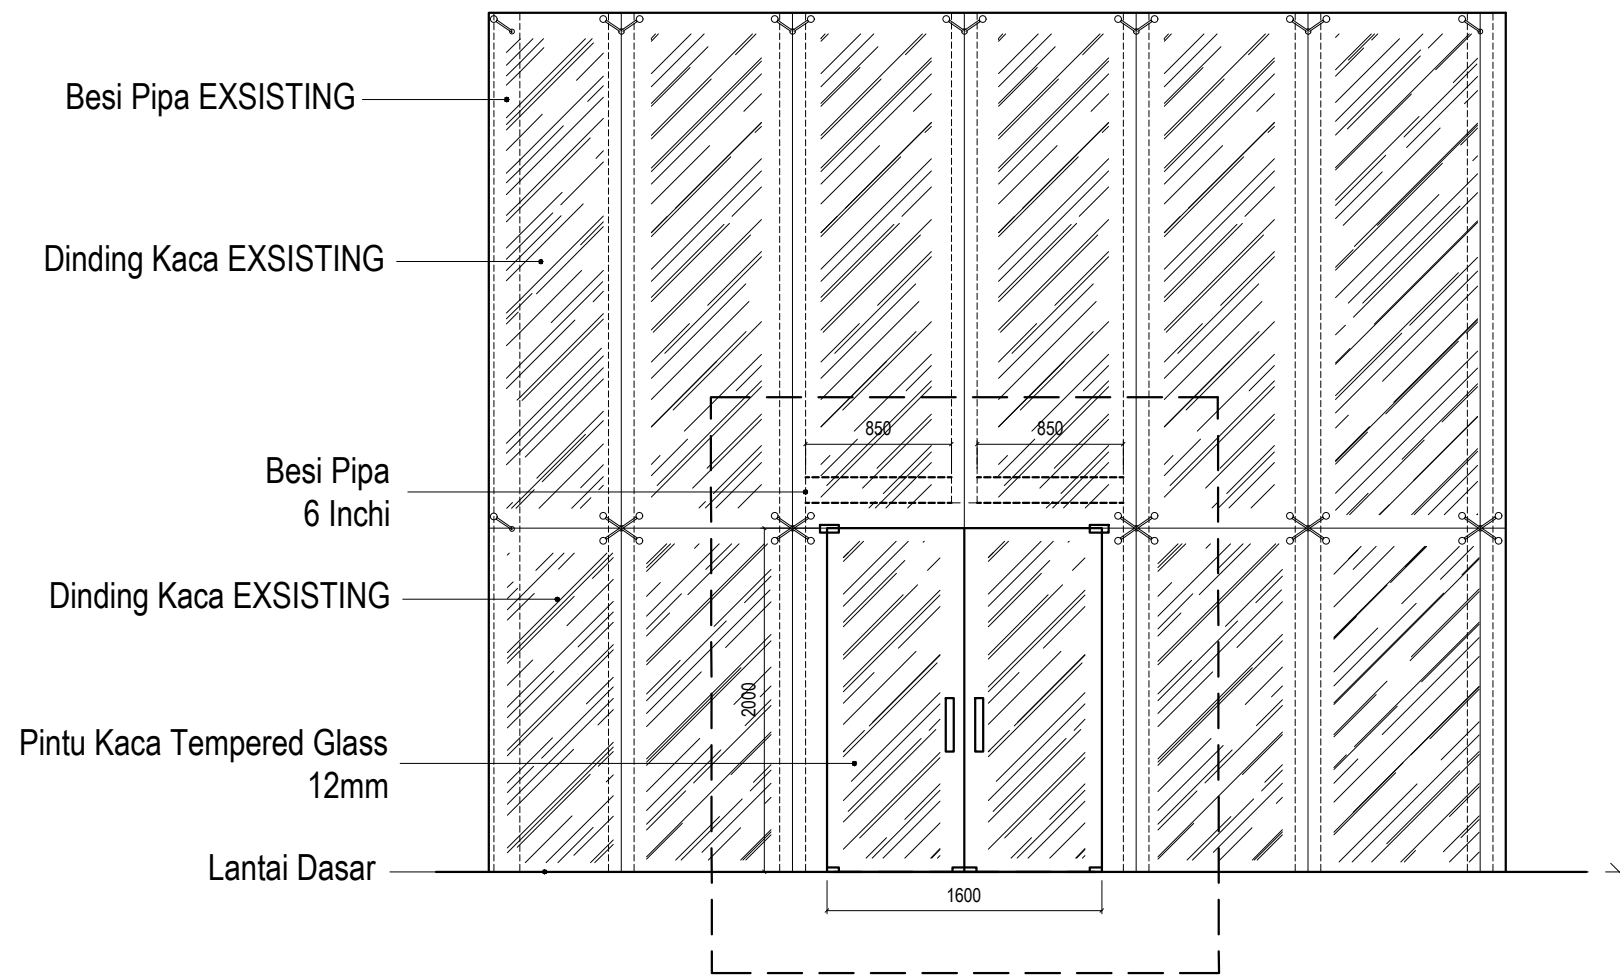


**DENAH RENCANA PINTU ENTERANCE**  
Skala 1 : 75




**DETAIL PINTU KACA ENTERANCE**  
Skala 1 : 50


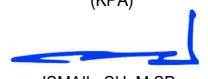


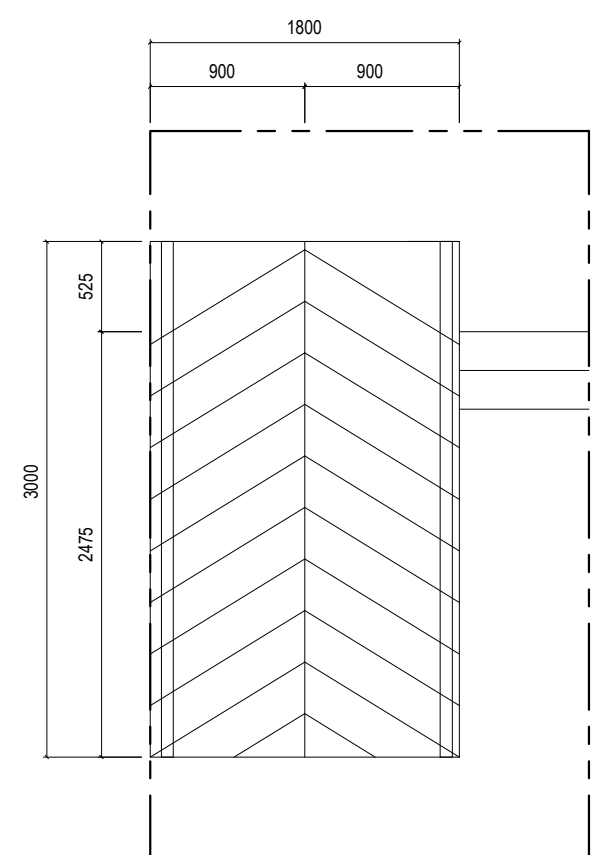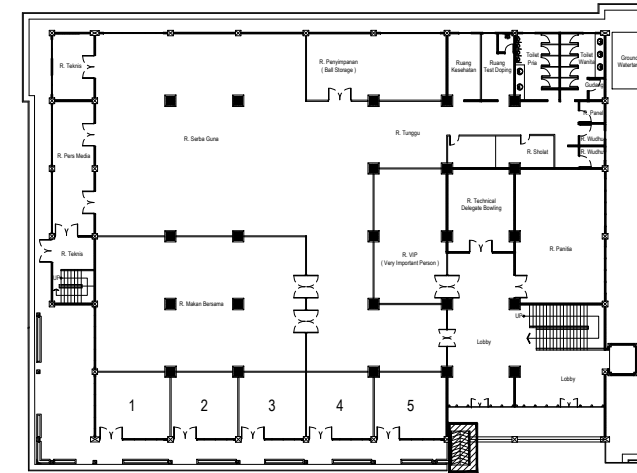


Pemberi Tugas / Instansi :		
 <b>PEMERINTAH PROVINSI SUMATERA UTARA</b> <b>DINAS PEMUDA DAN OLAAHRAGA</b> Jl. Williem Iskandar No.9, Medan		
Keterangan / Revisi :		
Satuan Ukuran Menggunakan Milimeter		
Nama Kegiatan :		
<b>PERENCANAAN REHAB GEDUNG BOWLING</b>		
Lokasi Pekerjaan :		
Jl. Williem Iskandar Kec. Percut Sei Tuan, Kabupaten Deli Serdang, Sumatera Utara		
Menyetujui :		
<b>KUASA PENGGUNA ANGGARAN (KPA)</b>  <b>ISMAIL, SH, M.SP.</b> NIP : 19791112 200701 1 004		
Disetujui :		
<b>PEJABAT PEMBUAT KOMITMEN (PK)</b>  <b>RICKY R. HARIANJA, SE, MM.</b> NIP : 19840529 200805 1 001		
Mengetahui :		
<b>PEJABAT PELAKSANA TEKNIS KEGIATAN (PPTK)</b>  <b>MUHAMMAD HAIKAL, ST.</b> NIP : 19770307 200903 1 004		
Mengetahui :		
<b>PBI SUMATERA UTARA</b>  <b>HERMAN</b> SEKRETARIS PBI SUMUT		
Konsultan Perencana :		
  <b>WENDY ANDRIANSYAH</b> DIREKTUR		
Team Leader	ADRIAN SUHATSYAH, ST.	
Ahli Arsitektur	DASRIZAL, ST, MT.	
Ahli ME	MUHAMMAD RIDHA PERDANA HARAHAP, ST	
Nama Pekerjaan :		
<b>AREA ENTERANCE</b>		
Nama Gambar :		
<b>DETAIL PINTU KACA ENTERANCE</b>		
Tahun	Kode Gambar	No.Lembar
2022	LT 1.A	12


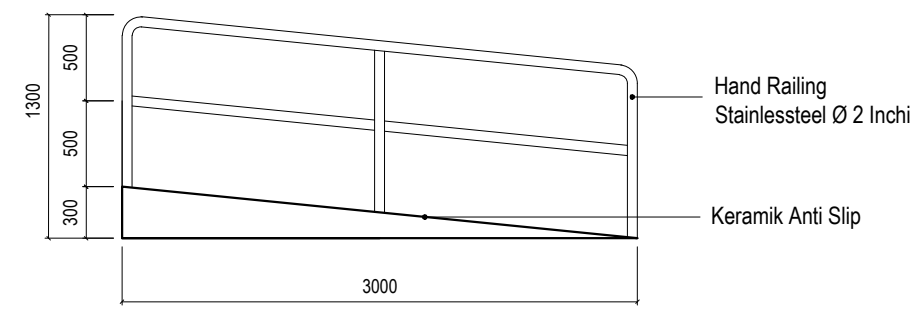


**DENAH RENCANA RAM DISABILITAS**  
Skala 1 : 50



**DETAIL RAM DISABILITAS**  
Skala 1 : 50
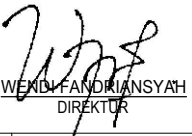
<b>Pemberi Tugas / Instansi :</b>		
 <b>PEMERINTAH PROVINSI SUMATERA UTARA DINAS PEMUDA DAN OLAAHRAGA</b> Jl. Williem Iskandar No.9, Medan		
<b>Keterangan / Revisi :</b>		
Satuan Ukuran Menggunakan Milimeter		
<b>Nama Kegiatan :</b>		
<b>PERENCANAAN REHAB GEDUNG BOWLING</b>		
<b>Lokasi Pekerjaan :</b>		
Jl. Williem Iskandar Kec. Percut Sei Tuan, Kabupaten Deli Serdang, Sumatera Utara		
<b>Menyetujui :</b>		
<b>KUASA PENGGUNA ANGGARAN (KPA)</b>  <b>ISMAIL, SH, M.SP.</b> NIP : 19791112 200701 1 004		
<b>Disetujui :</b>		
<b>PEJABAT PEMBUAT KOMITMEN (PK)</b>  <b>RICKY R. HARIANJA, SE, MM.</b> NIP : 19840529 200805 1 001		
<b>Mengetahui :</b>		
<b>PEJABAT PELAKSANA TEKNIS KEGIATAN (PPTK)</b>  <b>MUHAMMAD HAIKAL, ST.</b> NIP : 19770307 200903 1 004		
<b>Mengetahui :</b>		
<b>PBI SUMATERA UTARA</b>  <b>HERMAN</b> SEKRETARIS PBI SUMUT		
<b>Konsultan Perencana :</b>		
  <b>WENDY ANDRIANSYAH</b> DIREKTUR		
<b>Team Leader</b>	ADRIAN SUHATSYAH, ST.	
<b>Ahli Arsitektur</b>	DASRIZAL, ST, MT.	
<b>Ahli ME</b>	MUHAMMAD RIDHA PERDANA HARAHAH, ST	
<b>Nama Pekerjaan :</b>		
<b>AREA ENTERANCE</b>		
<b>Nama Gambar :</b>		
<b>DETAIL RENCANA RAM DISABILITAS</b>		
<b>Tahun</b>	<b>Kode Gambar</b>	<b>No.Lembar</b>
2022	LT 1.A	13

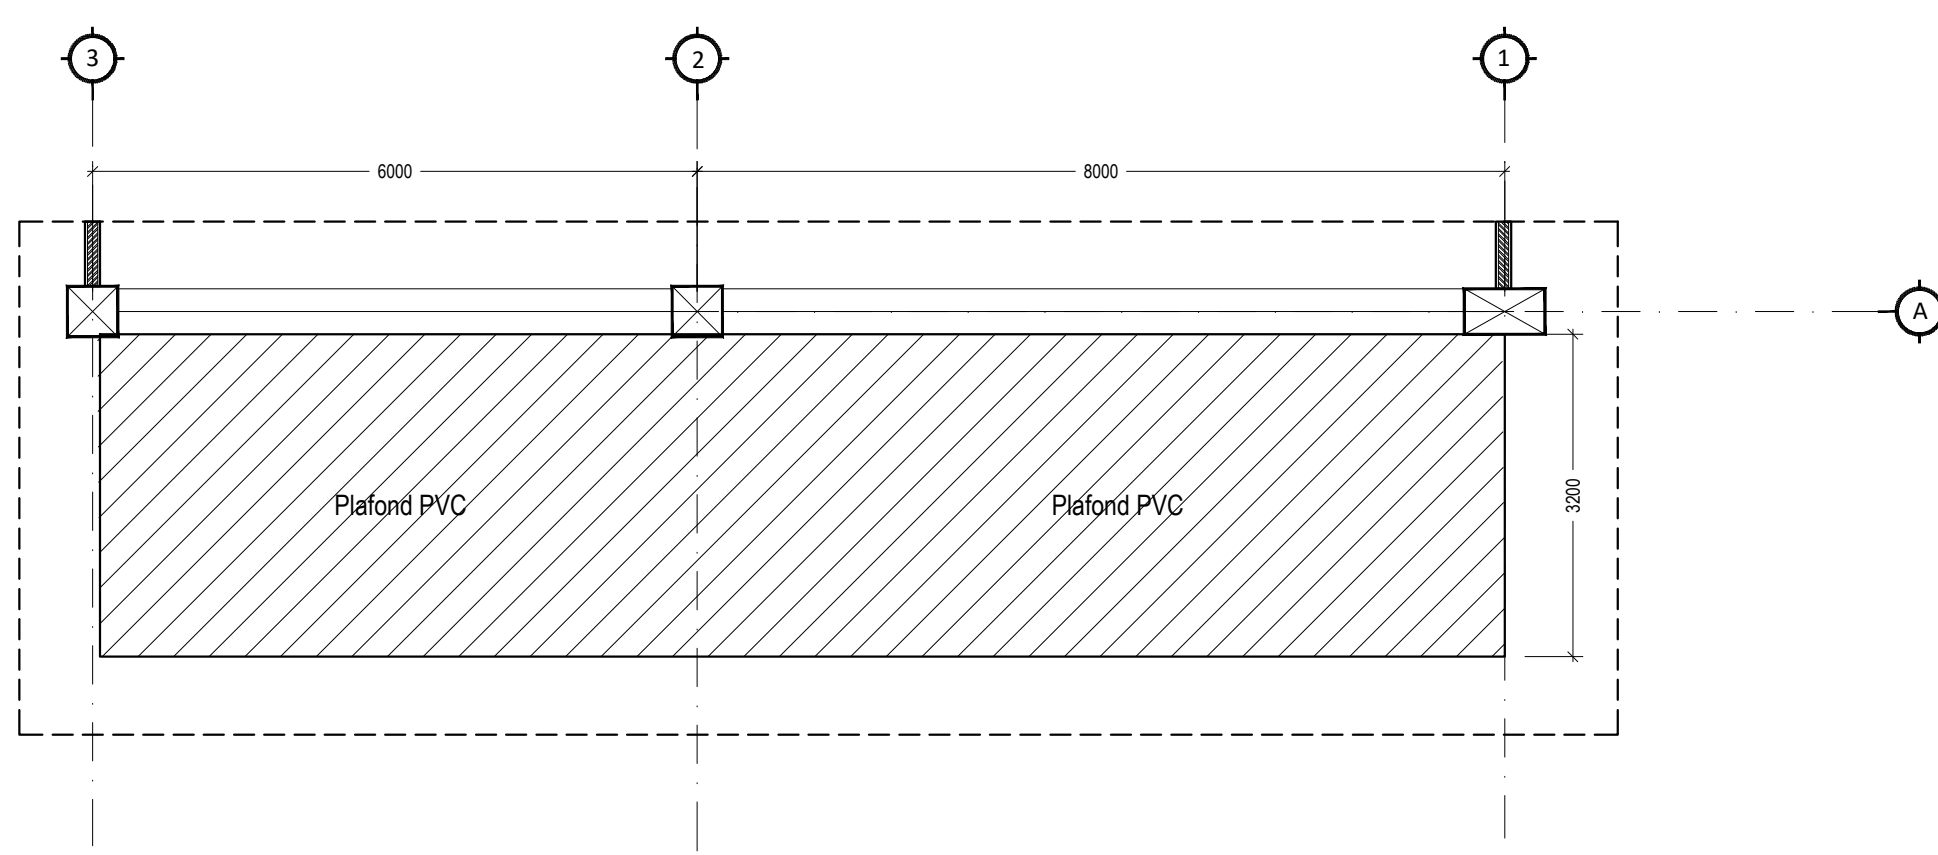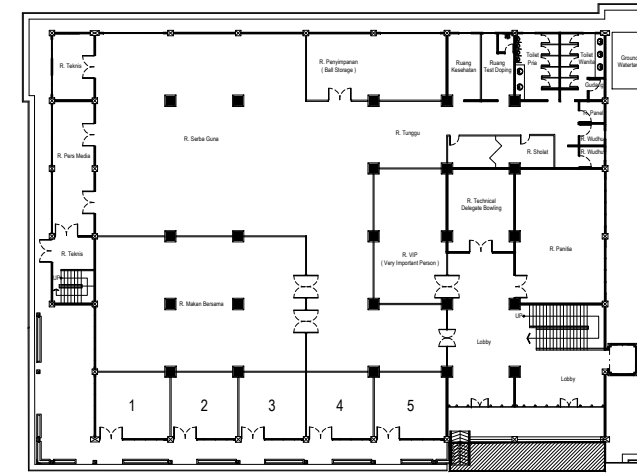

**DENAH RENCANA PLAFOND**  
Skala 1 : 75

Pemberi Tugas / Instansi :


  
**PEMERINTAH PROVINSI SUMATERA UTARA**  
**DINAS PEMUDA DAN OLAAHRAGA**  
 Jl. Williem Iskandar No.9, Medan

Keterangan / Revisi :  
Satuan Ukuran Menggunakan Milimeter


Nama Kegiatan :  
**PERENCANAAN REHAB GEDUNG BOWLING**

Lokasi Pekerjaan :  
Jl. Williem Iskandar  
Kec. Percut Sei Tuan, Kabupaten Deli Serdang,  
Sumatera Utara

Menyetujui :  
KUASA PENGGUNA ANGGARAN (KPA)  
  
ISMAIL, SH, M.SP.  
NIP : 19791112 200701 1 004

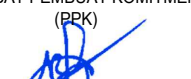Disetujui :  
PEJABAT PEMBUAT KOMITMEN (PK)  
  
RICKY R. HARIANJA, SE, MM.  
NIP : 19840522 200805 1 001

Mengetahui :  
PEJABAT PELAKSANA TEKNIS KEGIATAN (PPTK)  
  
MUHAMMAD HAIKAL, ST.  
NIP : 19770307 200903 1 004

Mengetahui :  
PBI SUMATERA UTARA  
  
HERMAN  
SEKRETARIS PBI SUMUT


Konsultan Perencana :  
  
  
WENDY ANDRIANSYAH  
DIREKTUR

Team Leader	ADRIAN SUHATSYAH, ST.
Ahli Arsitektur	DASRIZAL, ST, MT.
Ahli ME	MUHAMMAD RIDHA PERDANA HARAHAP, ST

Nama Pekerjaan :  
**AREA ENTERANCE**


Nama Gambar :  
**DENAH RENCANA PLAFOND**

Tahun	Kode Gambar	No.Lembar
2022	LT 1.A	14

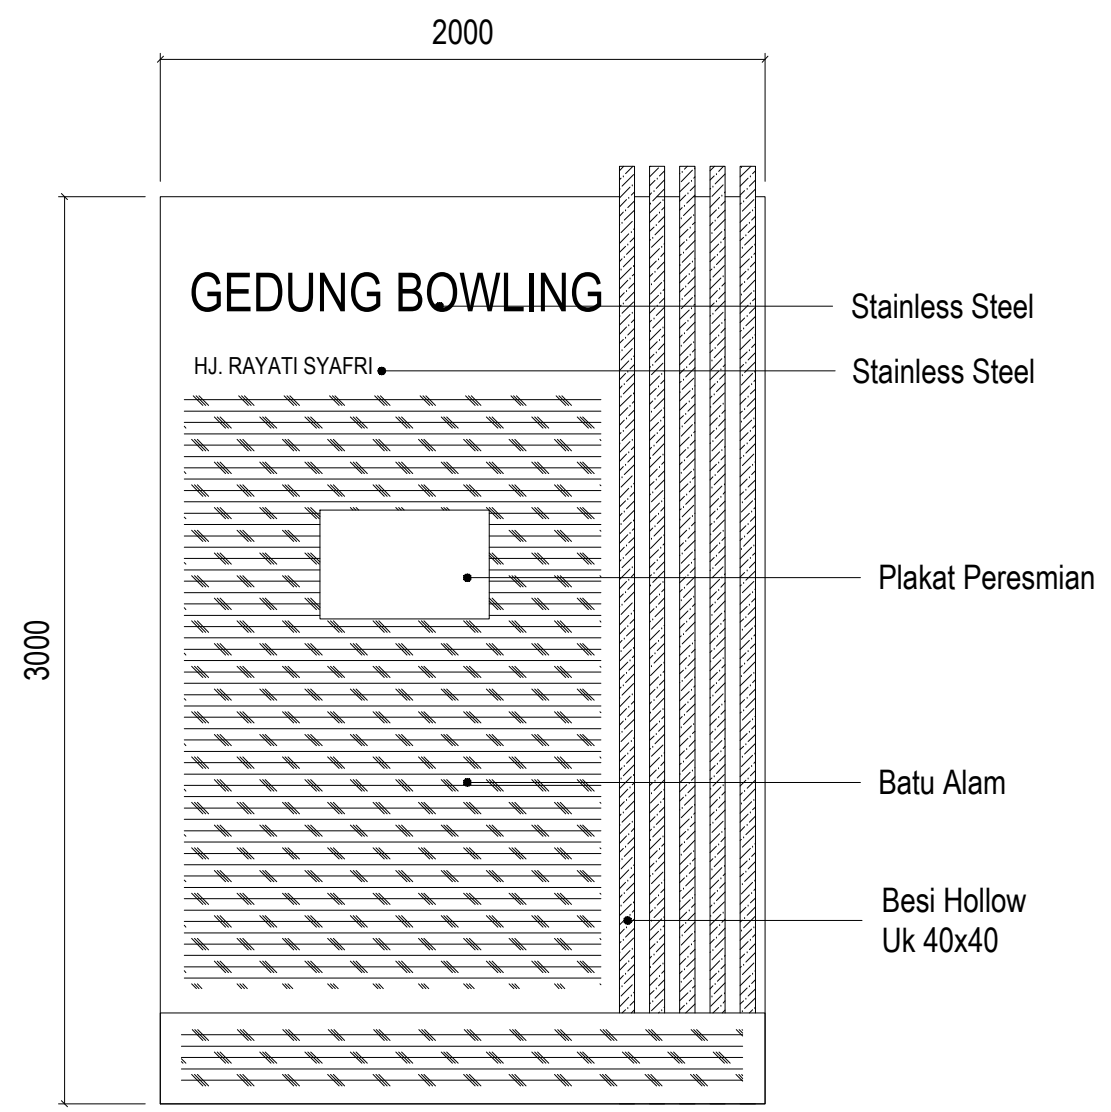

**DETAIL DUDUKAN PLAKAT PRASASTI TAMPAK DEPAN**  
Skala 1 : 25

Pemberi Tugas / Instansi :





PEMERINTAH PROVINSI SUMATERA UTARA  
**DINAS PEMUDA DAN OLAAHRAGA**  
Jl. Williem Iskandar No.9, Medan


Keterangan / Revisi :  
Satuan Ukuran Menggunakan Milimeter


Nama Kegiatan :  
**PERENCANAAN  
REHAB GEDUNG BOWLING**

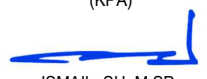

Lokasi Pekerjaan :  
Jl. Williem Iskandar  
Kec. Percut Sei Tuan, Kabupaten Deli Serdang,  
Sumatera Utara

Menyetujui :  
KUASA PENGGUNA ANGGARAN  
(KPA)  
  
ISMAIL, SH, M.SP.  
NIP : 19791112 200701 1 004

Disetujui :  
PEJABAT PEMBUAT KOMITMEN  
(PK)  
  
RICKY R. HARIANJA, SE, MM.  
NIP : 19840529 200805 1 001

Mengetahui :  
PEJABAT PELAKSANA TEKNIS KEGIATAN  
(PPTK)  
  
MUHAMMAD HAIKAL, ST.  
NIP : 19770307 200903 1 004

Mengetahui :  
PBI SUMATERA UTARA  
  
HERMAN  
SEKRETARIS PBI SUMUT

Konsultan Perencana :  
  
  
WENDY ANDRIANSYAH  
DIREKTUR


Team Leader	ADRIAN SUHATSYAH, ST.
Ahli Arsitektur	DASRIZAL, ST, MT.
Ahli ME	MUHAMMAD RIDHA PERDANA HARAHAP, ST

Nama Pekerjaan :  
**AREA ENTERANCE**

Nama Gambar :  
**DETAIL TUGU PERESMIAN**

Tahun	Kode Gambar	No.Lembar
2022	LT 1.A	15



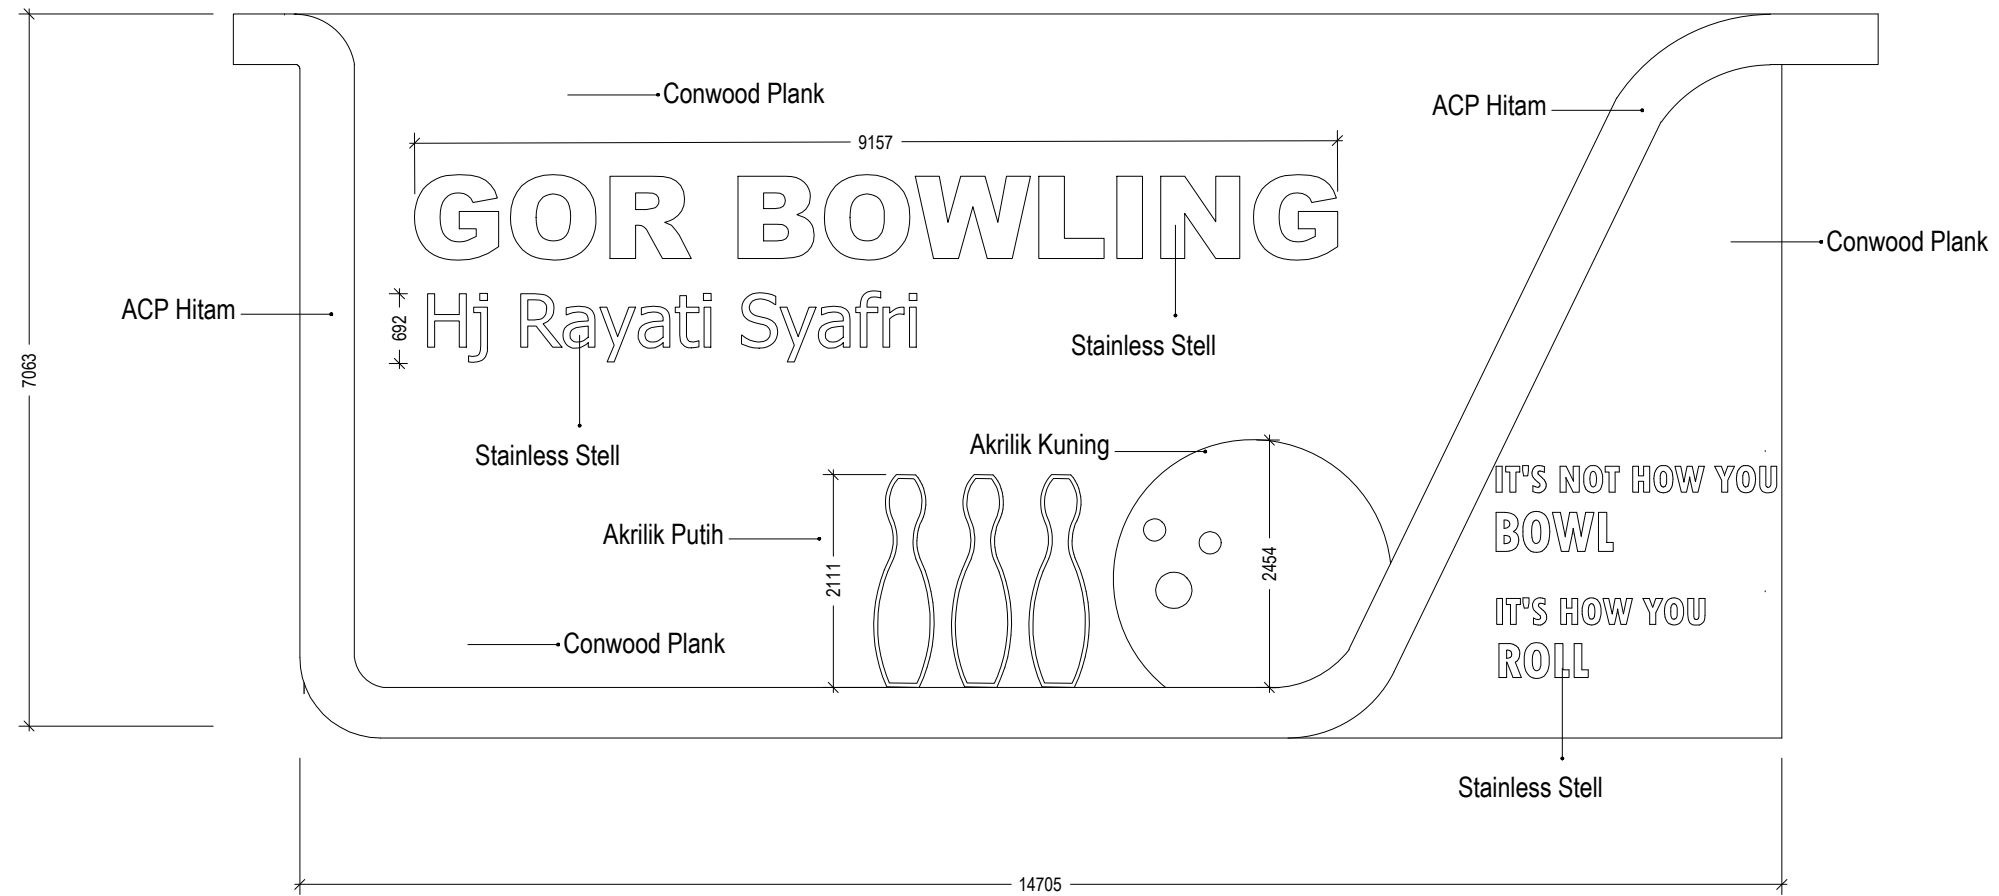

**DETAIL KANOPI ENTRANCE**  
Skala 1 : 75

Pemberi Tugas / Instansi :



PEMERINTAH PROVINSI SUMATERA UTARA  
**DINAS PEMUDA DAN OLAAHRAGA**  
Jl. Williem Iskandar No.9, Medan

Keterangan / Revisi :

Satuan Ukuran Menggunakan Milimeter

Nama Kegiatan :

**PERENCANAAN  
REHAB GEDUNG BOWLING**

Lokasi Pekerjaan :

Jl. Williem Iskandar  
Kec. Percut Sei Tuan, Kabupaten Deli Serdang,  
Sumatera Utara

Menyetujui :

KUASA PENGGUNA ANGGARAN  
(KPA)

ISMAIL, SH, M.SP.  
NIP : 19791112 200701 1 004

Disetujui :

PEJABAT PEMBUAT KOMITMEN  
(PK)

RICKY R. HARIANJA, SE, MM.  
NIP : 19840529 200805 1 001

Mengetahui :

PEJABAT PELAKSANA TEKNIS KEGIATAN  
(PPTK)

MUHAMMAD HAIKAL, ST.  
NIP : 19770307 200903 1 004

Mengetahui :

PBI SUMATERA UTARA

HERMAN  
SEKRETARIS PBI SUMUT

Konsultan Perencana :



WENDY ANDRIANSYAH  
DIREKTUR

Team Leader ADRIAN SUHATSYAH, ST.

Ahli Arsitektur DASRIZAL, ST, MT.

Ahli ME MUHAMMAD RIDHA PERDANA HARAHAP, ST

Nama Pekerjaan :

**AREA ENTRANCE**

Nama Gambar :


**DETAIL KANOPI ENTRANCE**

Tahun	Kode Gambar	No.Lembar
2022	LT 1.A	16


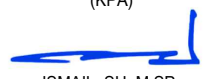

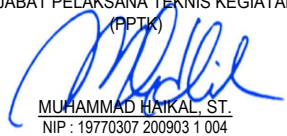





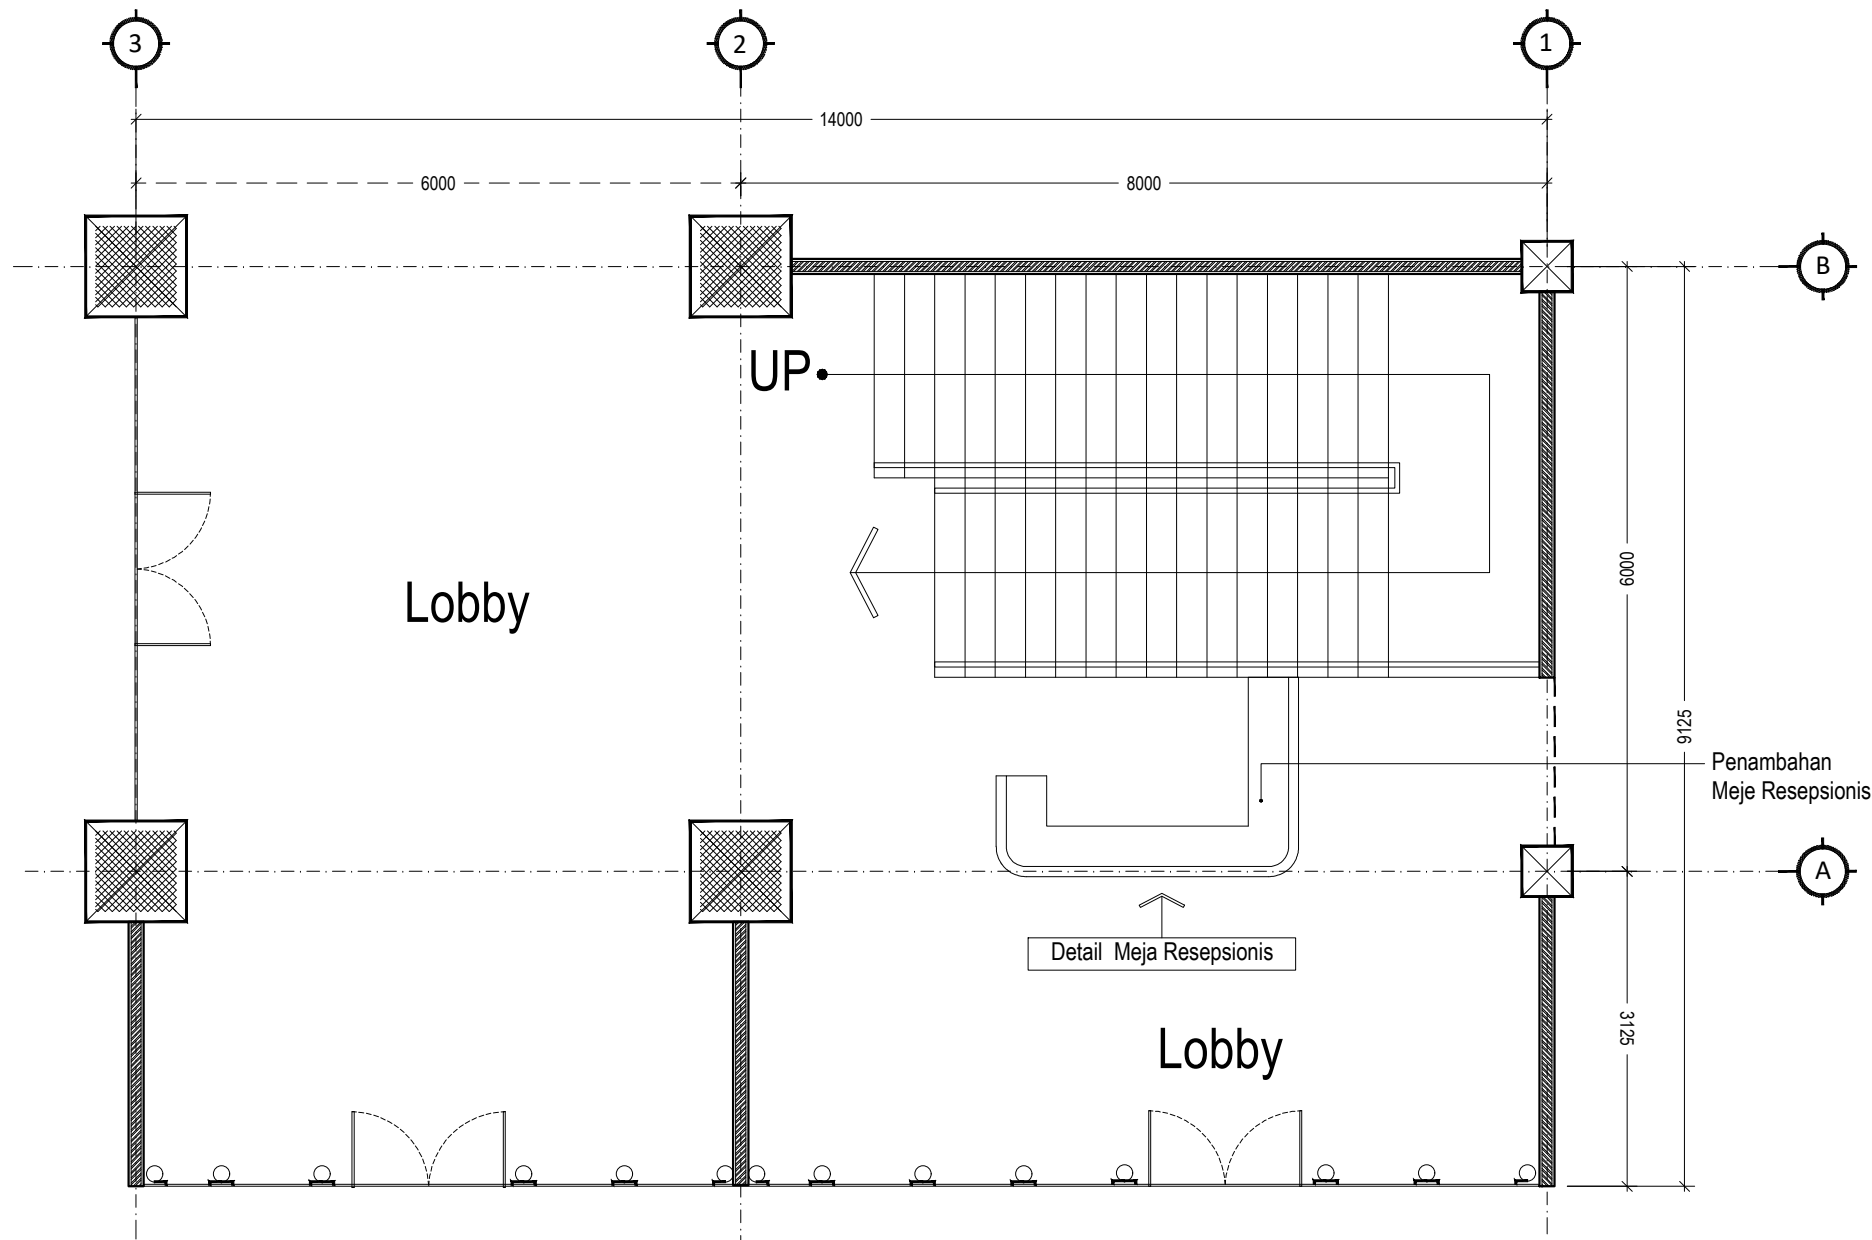
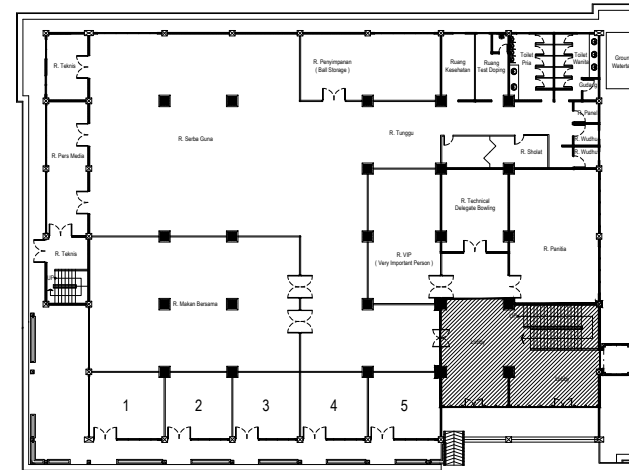
**REHABILITASI GEDUNG BOWLING**

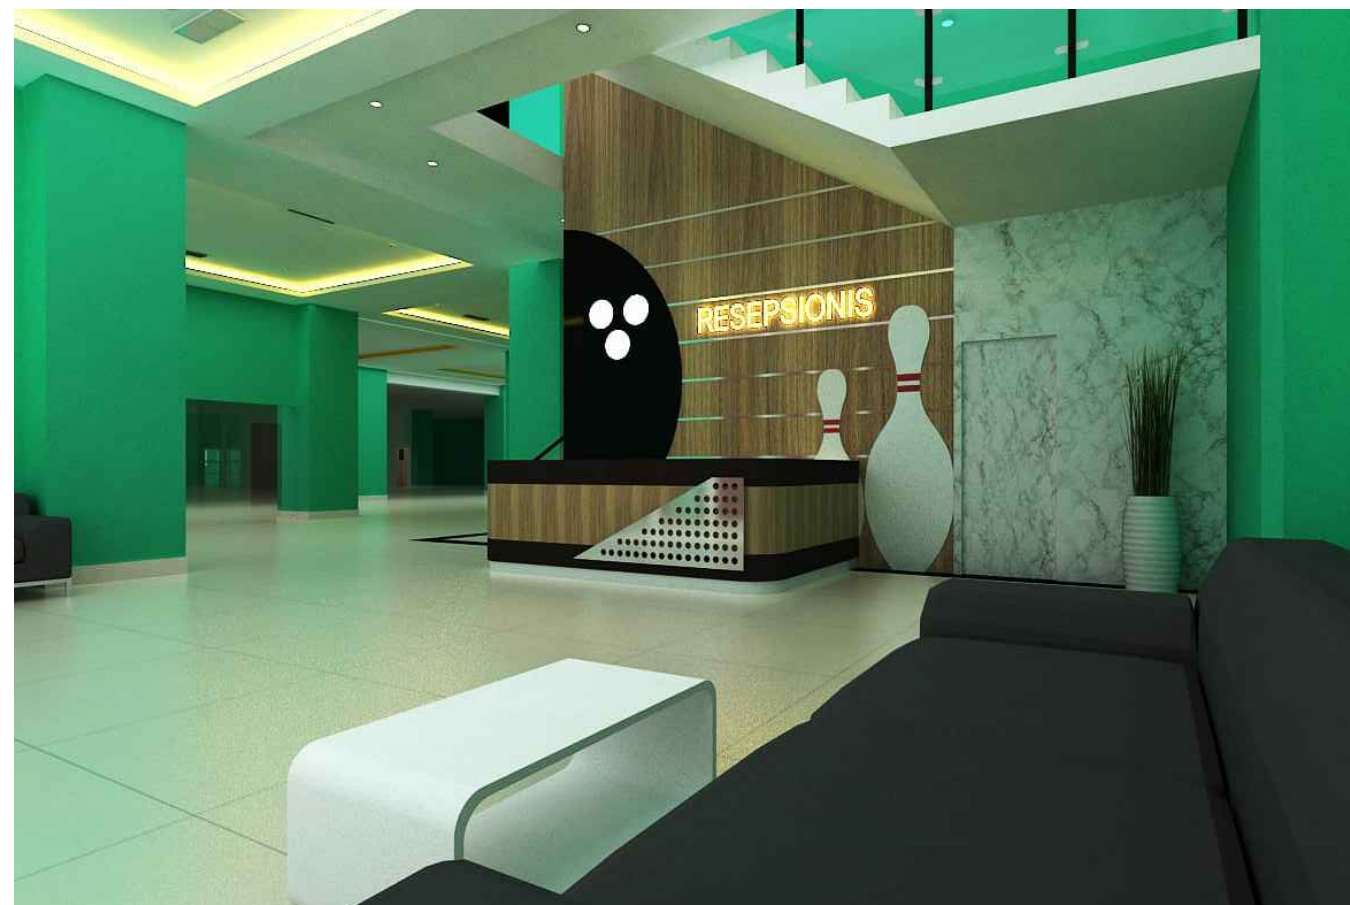**LT. 1**  
**AREA LOBBY**



**VIEW 3D AREA LOBBY**  
Skala 1 : NTS

Pemberi Tugas / Instansi :		
 <b>PEMERINTAH PROVINSI SUMATERA UTARA</b> <b>DINAS PEMUDA DAN OLAH RAGA</b> Jl. Williem Iskandar No.9, Medan		
Keterangan / Revisi :		
Satuan Ukuran Menggunakan Milimeter		
Nama Kegiatan :		
<b>PERENCANAAN REHAB GEDUNG BOWLING</b>		
Lokasi Pekerjaan :		
Jl. Williem Iskandar Kec. Percut Sei Tuan, Kabupaten Deli Serdang, Sumatera Utara		
Menyetujui :		
KUASA PENGGUNA ANGGARAN (KPA)  ISMAIL, SH, M.SP. NIP : 19791112 200701 1 004		
Disetujui :		
PEJABAT PEMBUAT KOMITMEN (PPK)  RICKY R. HARIANJA, SE, MM. NIP : 19840529 200805 1 001		
Mengetahui :		
PEJABAT PELAKSANA TEKNIS KEGIATAN (PPTK)  MUHAMMAD HAIKAL, ST. NIP : 19770307 200903 1 004		
Mengetahui :		
PBI SUMATERA UTARA  HERMAN SEKRETARIS PBI SUMUT		
Konsultan Perencana :		
  WENNY FANDRIANSYAH DIREKTUR		
Team Leader	ADRIAN SUHATSYAH, ST.	
Ahli Arsitektur	DASRIZAL, ST, MT.	
Ahli ME	MUHAMMAD RIDHA PERDANA HARAHAAP, ST	
Nama Pekerjaan :		
<b>AREA ENTERANCE</b>		
Nama Gambar :		
<b>VIEW 3D AREA LOBBY</b>		
Tahun	Kode Gambar	No.Lembar
2022	LT 1.B	17



**DETAIL RENCANA LOBBY**

Skala 1 : 75

Pemberi Tugas / Instansi :



PEMERINTAH PROVINSI SUMATERA UTARA  
**DINAS PEMUDA DAN OLAH RAGA**  
 Jl. Williem Iskandar No.9, Medan

Keterangan / Revisi :

Satuan Ukuran Menggunakan Milimeter

Nama Kegiatan :

**PERENCANAAN  
 REHAB GEDUNG BOWLING**

Lokasi Pekerjaan :

Jl. Williem Iskandar  
 Kec. Percut Sei Tuan, Kabupaten Deli Serdang,  
 Sumatera Utara

Menyetujui :

KUASA PENGGUNA ANGGARAN  
 (KPA)

ISMAIL, SH, M.SP.  
 NIP : 19791112 200701 1 004

Disetujui :

PEJABAT PEMBUAT KOMITMEN  
 (PK)

RICKY R. HARIANJA, SE, MM.  
 NIP : 19840529 200805 1 001

Mengetahui :

PEJABAT PELAKSANA TEKNIS KEGIATAN  
 (PPTK)

MUHAMMAD HAIKAL, ST.  
 NIP : 19770307 200903 1 004

Mengetahui :

PBI SUMATERA UTARA

HERMAN  
 SEKRETARIS PBI SUMUT

Konsultan Perencana :



WENDY ANDRIANSYAH  
 DIREKTUR

Team Leader : ADRIAN SUHATSYAH, ST.

Ahli Arsitektur : DASRIZAL, ST, MT.

Ahli ME : MUHAMMAD RIDHA PERDANA HARAHAP, ST


Nama Pekerjaan :

**AREA LOBBY**

Nama Gambar :

**DETAIL RENCANA LOBBY**

Tahun	Kode Gambar	No.Lembar
2022	LT 1.B	18

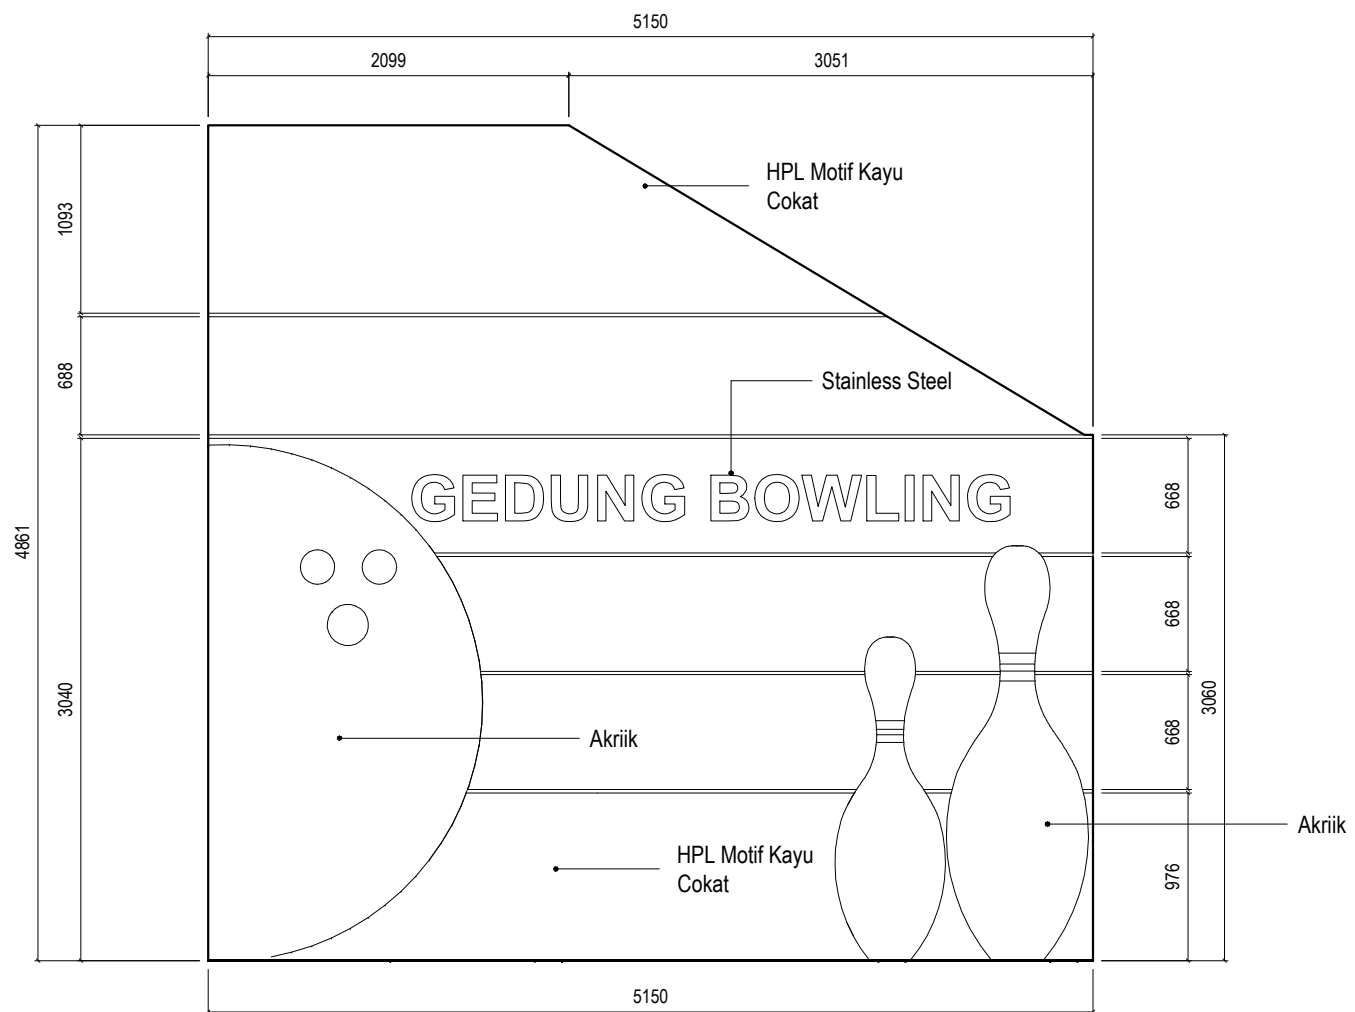

**DETAIL BACKDROP LOBBY**  
Skala 1 : 50

Pemberi Tugas / Instansi :



PEMERINTAH PROVINSI SUMATERA UTARA  
**DINAS PEMUDA DAN OLAAHRAGA**  
Jl. Williem Iskandar No.9, Medan

Keterangan / Revisi :

Satuan Ukuran Menggunakan Milimeter

Nama Kegiatan :

**PERENCANAAN  
REHAB GEDUNG BOWLING**

Lokasi Pekerjaan :

Jl. Williem Iskandar  
Kec. Percut Sei Tuan, Kabupaten Deli Serdang,  
Sumatera Utara

Menyetujui :

KUASA PENGGUNA ANGGARAN  
(KPA)

ISMAIL, SH, M.SP.  
NIP : 19791112 200701 1 004

Disetujui :

PEJABAT PEMBUAT KOMITMEN  
(PK)

RICKY R. HARIANJA, SE, MM.  
NIP : 19840529 200805 1 001

Mengetahui :

PEJABAT PELAKSANA TEKNIS KEGIATAN  
(PPTK)

MUHAMMAD HAIKAL, ST.  
NIP : 19770307 200903 1 004

Mengetahui :

PBI SUMATERA UTARA

HERMAN  
SEKRETARIS PBI SUMUT

Konsultan Perencana :



WENDY ANDRIANSYAH  
DIREKTUR

Team Leader ADRIAN SUHATSYAH, ST.

Ahli Arsitektur DASRIZAL, ST, MT.

Ahli ME MUHAMMAD RIDHA PERDANA HARAHAP, ST


Nama Pekerjaan :

**AREA LOBBY**


Nama Gambar :

**DETAIL BACKDROP LOBBY**


Tahun	Kode Gambar	No.Lembar
2022	LT 1.B	19

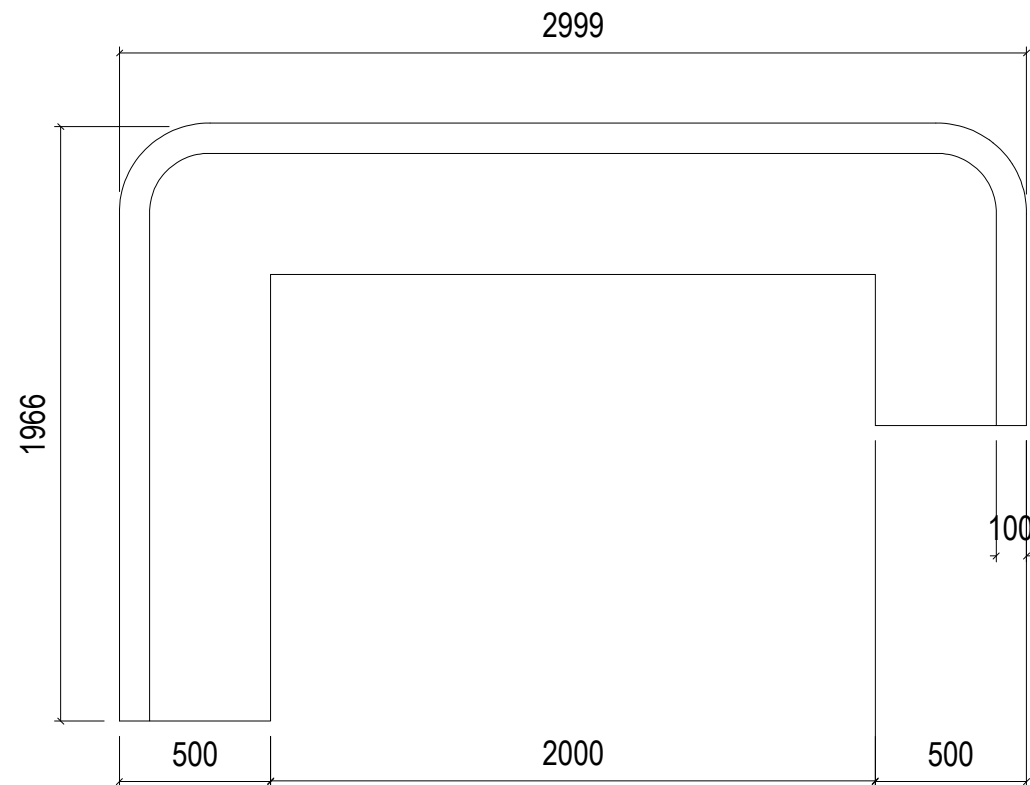

**DENAH MEJA RESEPSIONIS**  
Skala 1 : 25

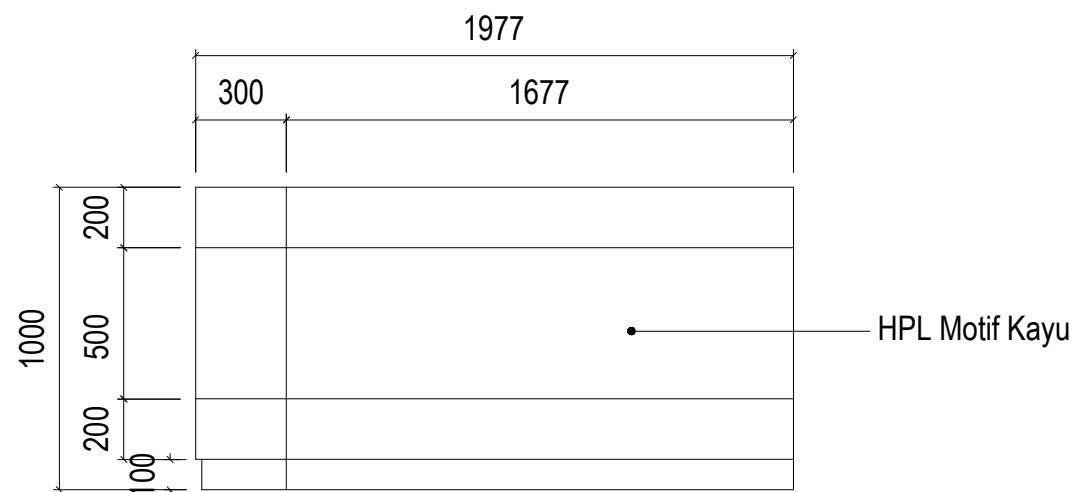

**TAMPAK SAMPING KANAN**  
Skala 1 : 25

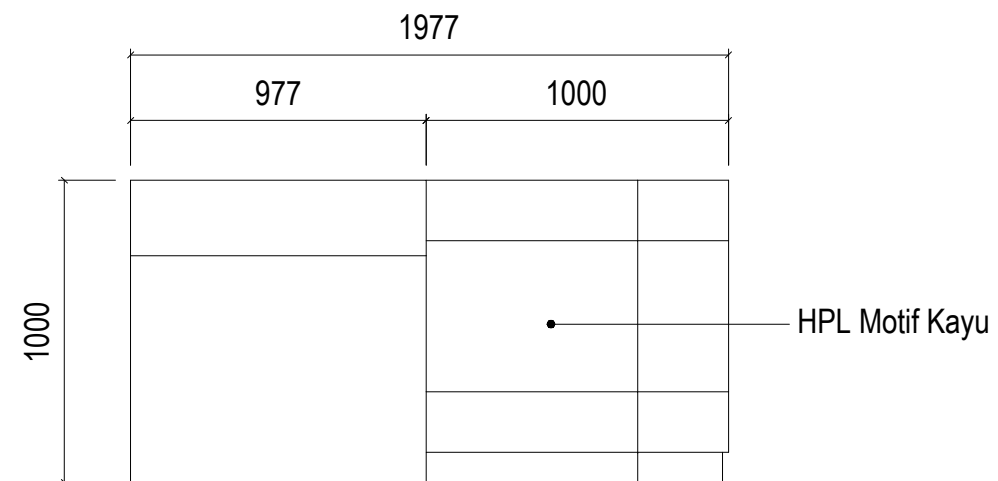

**TAMPAK SAMPING KIRI**  
Skala 1 : 25

Pemberi Tugas / Instansi :



PEMERINTAH PROVINSI SUMATERA UTARA  
**DINAS PEMUDA DAN OLAAHRAGA**  
Jl. Williem Iskandar No.9, Medan

Keterangan / Revisi :

Satuan Ukuran Menggunakan Milimeter

Nama Kegiatan :

**PERENCANAAN  
REHAB GEDUNG BOWLING**

Lokasi Pekerjaan :

Jl. Williem Iskandar  
Kec. Percut Sei Tuan, Kabupaten Deli Serdang,  
Sumatera Utara

Menyetujui :

KUASA PENGGUNA ANGGARAN  
(KPA)

ISMAIL, SH, M.SP.  
NIP : 19791112 200701 1 004

Disetujui :

PEJABAT PEMBUAT KOMITMEN  
(PK)

RICKY R. HARIANJA, SE, MM.  
NIP : 19840529 200805 1 001

Mengetahui :

PEJABAT PELAKSANA TEKNIS KEGIATAN  
(PPTK)

MUHAMMAD HAIKAL, ST.  
NIP : 19770307 200903 1 004

Mengetahui :

PBI SUMATERA UTARA

HERMAN  
SEKRETARIS PBI SUMUT

Konsultan Perencana :



WENDY ANDRIANSYAH  
DIREKTUR

Team Leader ADRIAN SUHATSYAH, ST.

Ahli Arsitektur DASRIZAL, ST, MT.

Ahli ME MUHAMMAD RIDHA PERDANA HARAHAP, ST

Nama Pekerjaan :


**AREA ENTERANCE**

Nama Gambar :


**DETAIL MEJA RESEPSIONIS**

Tahun	Kode Gambar	No.Lembar
2022	LT 1.B	20



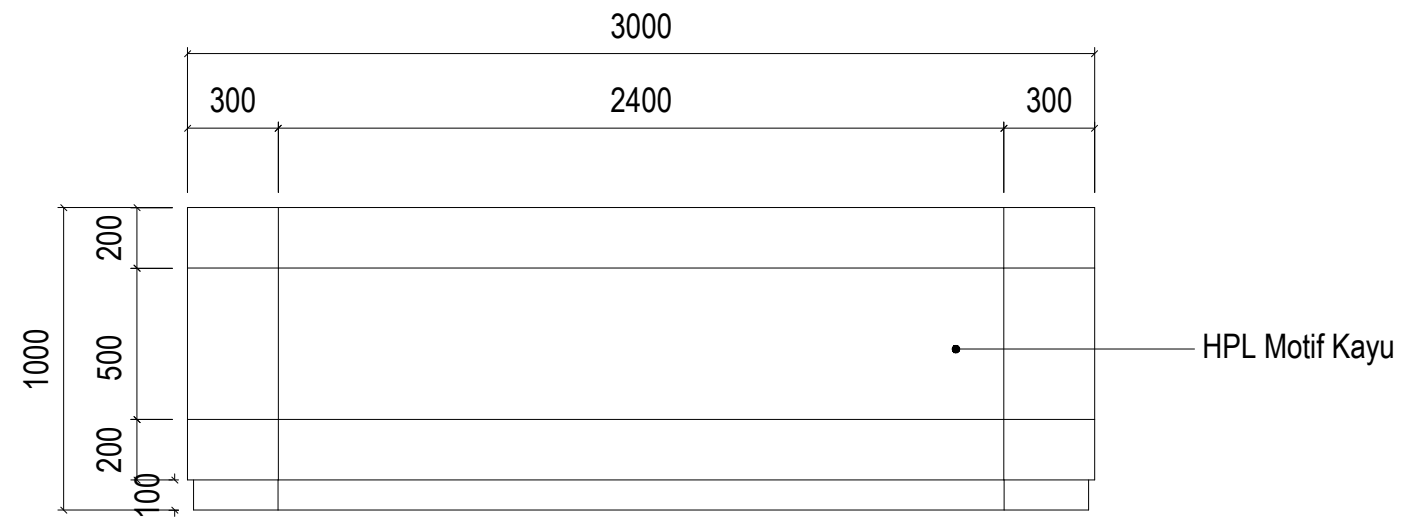

**TAMPAK DEPAN**  
Skala 1 : 25

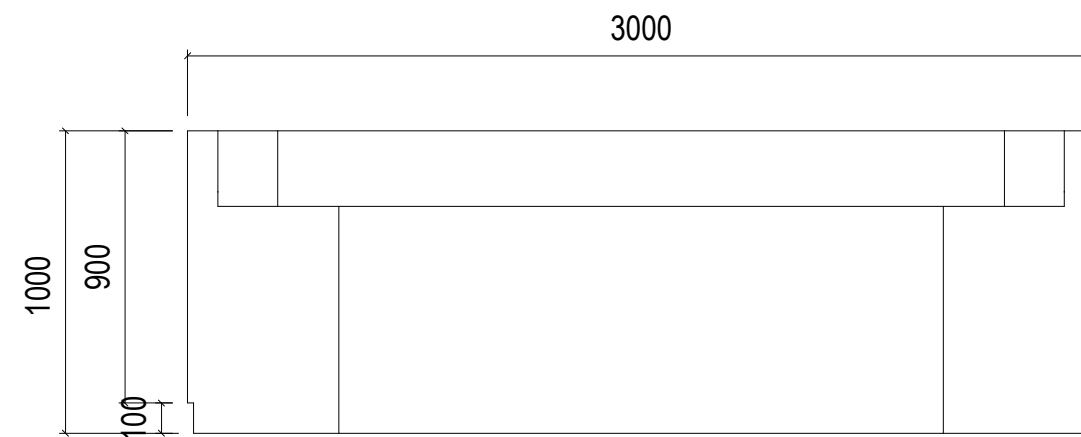

**TAMPAK BELAKANG**  
Skala 1 : 25

Pemberi Tugas / Instansi :



PEMERINTAH PROVINSI SUMATERA UTARA  
**DINAS PEMUDA DAN OLAAHRAGA**  
Jl. Williem Iskandar No.9, Medan

Keterangan / Revisi :

Satuan Ukuran Menggunakan Milimeter

Nama Kegiatan :

**PERENCANAAN  
REHAB GEDUNG BOWLING**

Lokasi Pekerjaan :

Jl. Williem Iskandar  
Kec. Percut Sei Tuan, Kabupaten Deli Serdang,  
Sumatera Utara

Menyetujui :

KUASA PENGGUNA ANGGARAN  
(KPA)

ISMAIL, SH, M.SP.  
NIP : 19791112 200701 1 004

Disetujui :

PEJABAT PEMBUAT KOMITMEN  
(PK)

RICKY R. HARIANJA, SE, MM.  
NIP : 19840529 200805 1 001

Mengetahui :

PEJABAT PELAKSANA TEKNIS KEGIATAN  
(PPTK)

MUHAMMAD HAIKAL, ST.  
NIP : 19770307 200903 1 004

Mengetahui :

PBI SUMATERA UTARA

HERMAN  
SEKRETARIS PBI SUMUT

Konsultan Perencana :

CV. Adillah Engineering Consultant

WENDY ANDRIANSYAH  
DIREKTUR

Team Leader ADRIAN SUHATSYAH, ST.

Ahli Arsitektur DASRIZAL, ST, MT.

Ahli ME MUHAMMAD RIDHA PERDANA HARAHAP, ST

Nama Pekerjaan :

**AREA LOBBY**

Nama Gambar :

**DETAIL MEJA RESEPSIONIS**

Tahun	Kode Gambar	No.Lembar
2022	LT 1.B	21




REHABILITASI GEDUNG BOWLING

LT. 1

RUANG BALL STORAGE



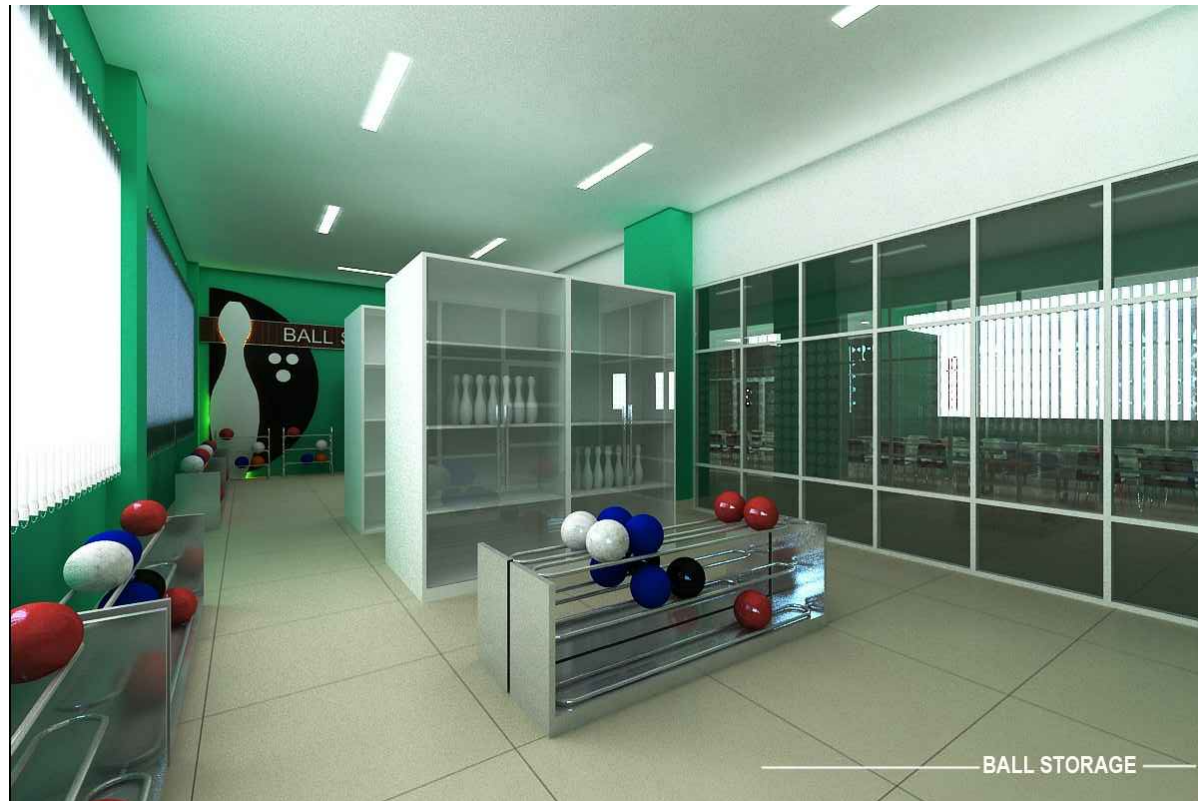

**VIEW 3D RUANG BALL STORAGE**  
Skala 1 : NTS

Pemberi Tugas / Instansi :



PEMERINTAH PROVINSI SUMATERA UTARA  
**DINAS PEMUDA DAN OLAH RAGA**  
Jl. Williem Iskandar No.9, Medan

Keterangan / Revisi :

Satuan Ukuran Menggunakan Milimeter

Nama Kegiatan :

**PERENCANAAN  
REHAB GEDUNG BOWLING**

Lokasi Pekerjaan :

Jl. Williem Iskandar  
Kec. Percut Sei Tuan, Kabupaten Deli Serdang,  
Sumatera Utara

Menyetujui :

KUASA PENGGUNA ANGGARAN  
(KPA)

ISMAIL, SH, M.SP.  
NIP : 19791112 200701 1 004

Disetujui :

PEJABAT PEMBUAT KOMITMEN  
(PPK)

RICKY R. HARIANJA, SE, MM.  
NIP : 19840529 200805 1 001

Mengetahui :

PEJABAT PELAKSANA TEKNIS KEGIATAN  
(PPTK)

MUHAMMAD HAIKAL, ST.  
NIP : 19770307 200903 1 004

Mengetahui :

PBI SUMATERA UTARA

HERMAN  
SEKRETARIS PBI SUMUT

Konsultan Perencana :



WENNY FANDRIANSYAH  
DIREKTUR

Team Leader : ADRIAN SUHATSYAH, ST.

Ahli Arsitektur : DASRIZAL, ST, MT.

Ahli ME : MUHAMMAD RIDHA PERDANA HARAHAP, ST



Nama Pekerjaan :

**RUANG BALL STORAGE**

Nama Gambar :

**VIEW 3D RUANG  
BALL STORAGE**

Tahun	Kode Gambar	No.Lembar
2022	LT 1.C	22

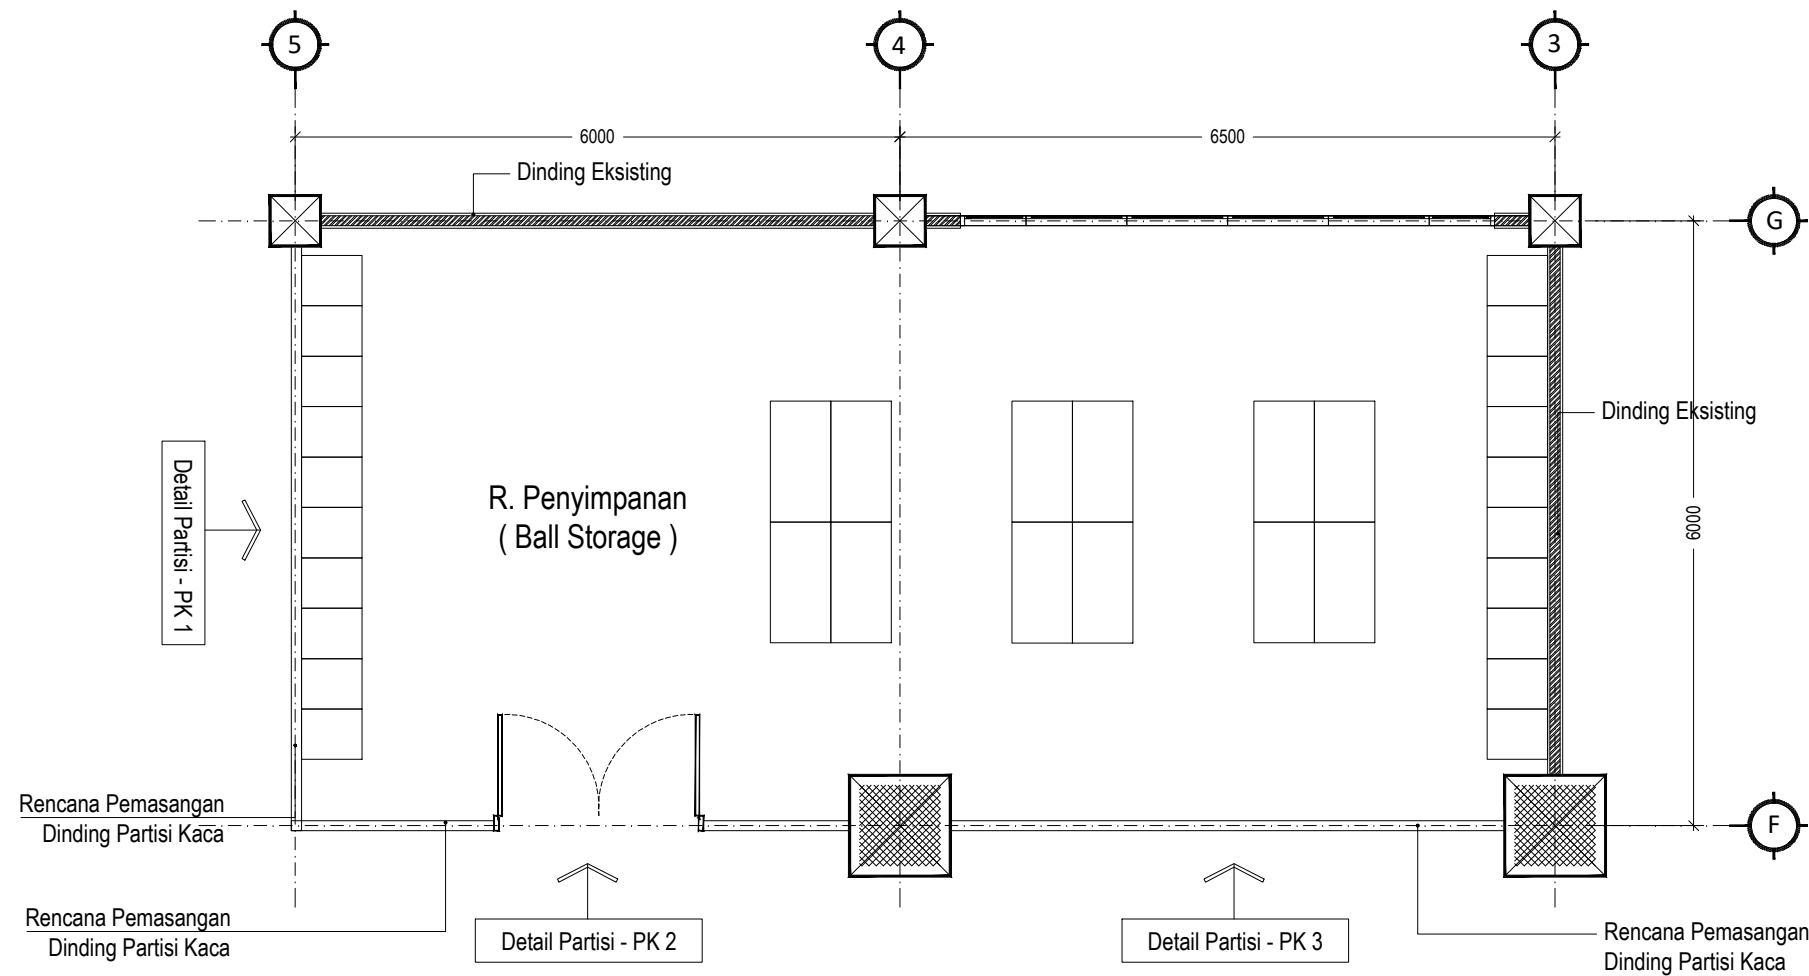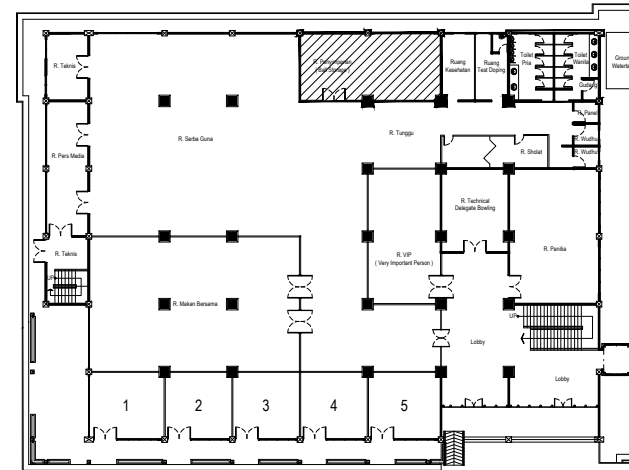

# DETAIL RENCANA RUANG BALL STORAGE

Skala 1 : 75

Pemberi Tugas / Instansi :



PEMERINTAH PROVINSI SUMATERA UTARA  
**DINAS PEMUDA DAN OLAHRAGA**  
 Jl. Williem Iskandar No.9, Medan

Keterangan / Revisi :

Satuan Ukuran Menggunakan Milimeter

Nama Kegiatan :

## PERENCANAAN REHAB GEDUNG BOWLING

Lokasi Pekerjaan :

Jl. Williem Iskandar  
 Kec. Percut Sei Tuan, Kabupaten Deli Serdang,  
 Sumatera Utara

Menyetujui :

KUASA PENGGUNA ANGGARAN  
 (KPA)

ISMAIL, SH, M.SP.  
 NIP : 19791112 200701 1 004

Disetujui :

PEJABAT PEMBUAT KOMITMEN  
 (PK)

RICKY R. HARIANJA, SE, MM.  
 NIP : 19840529 200805 1 001

Mengetahui :

PEJABAT PELAKSANA TEKNIS KEGIATAN  
 (PPTK)

MUHAMMAD HAIKAL, ST.  
 NIP : 19770307 200903 1 004

Mengetahui :

PBI SUMATERA UTARA

HERMAN  
 SEKRETARIS PBI SUMUT

Konsultan Perencana :



WENDY ANDRIANSYAH  
 DIREKTUR

Team Leader ADRIAN SUHATSYAH, ST.

Ahli Arsitektur DASRIZAL, ST, MT.

Ahli ME MUHAMMAD RIDHA PERDANA HARAHAP, ST

Nama Pekerjaan :


## RUANG BALL STORAGE

Nama Gambar :


## DETAIL RENCANA RUANG BALL STORAGE

Tahun	Kode Gambar	No.Lembar
2022	LT 1.C	23




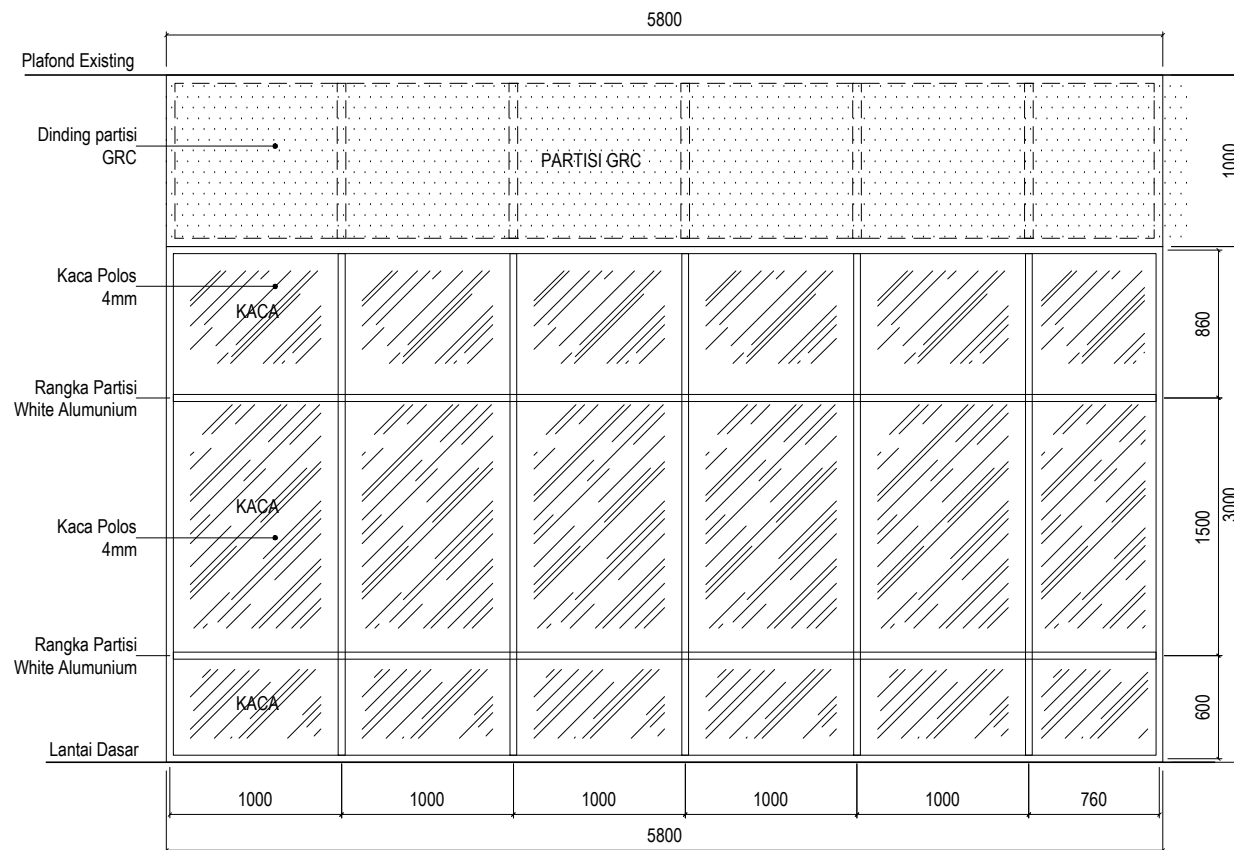

**DETAIL PARTISI KACA - PK 1**  
Skala 1 : 50

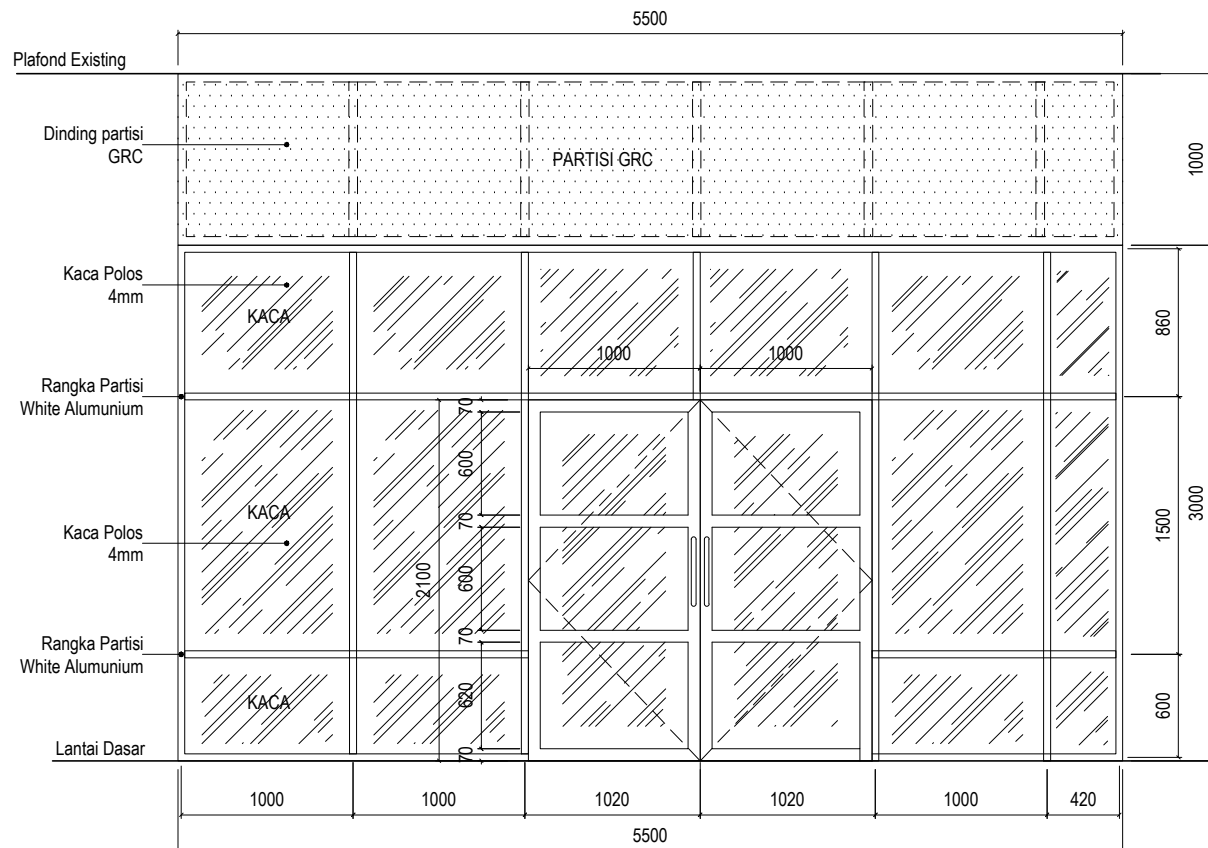

**DETAIL PARTISI KACA - PK 2**  
Skala 1 : 50

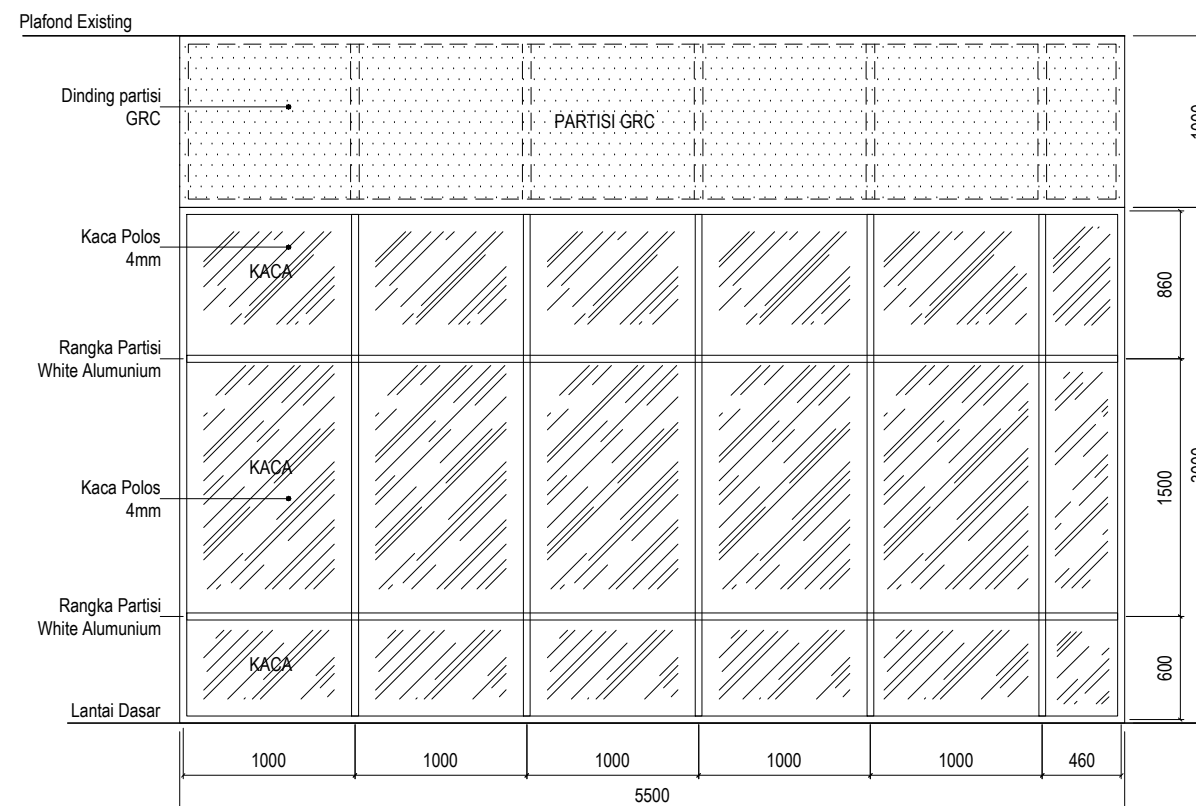

**DETAIL PARTISI KACA - PK 3**  
Skala 1 : 50

Pemberi Tugas / Instansi :



PEMERINTAH PROVINSI SUMATERA UTARA  
**DINAS PEMUDA DAN OLAAHRAGA**  
Jl. Williem Iskandar No.9, Medan

Keterangan / Revisi :

Satuan Ukuran Menggunakan Milimeter

Nama Kegiatan :

**PERENCANAAN  
REHAB GEDUNG BOWLING**

Lokasi Pekerjaan :

Jl. Williem Iskandar  
Kec. Percut Sei Tuan, Kabupaten Deli Serdang,  
Sumatera Utara

Menyetujui :

KUASA PENGGUNA ANGGARAN  
(KPA)

ISMAIL, SH, M.SP.  
NIP : 19791112 200701 1 004

Disetujui :

PEJABAT PEMBUAT KOMITMEN  
(PK)

RICKY R. HARIANJA, SE, MM.  
NIP : 19840529 200805 1 001

Mengetahui :

PEJABAT PELAKSANA TEKNIS KEGIATAN  
(PPTK)

MUHAMMAD HAIKAL, ST.  
NIP : 19770307 200903 1 004

Mengetahui :

PBI SUMATERA UTARA

HERMAN  
SEKRETARIS PBI SUMUT

Konsultan Perencana :



WENNY ANDRIANSYAH  
DIREKTUR

Team Leader ADRIAN SUHATSYAH, ST.

Ahli Arsitektur DASRIZAL, ST, MT.

Ahli ME MUHAMMAD RIDHA PERDANA HARAHAP, ST

Nama Pekerjaan :

**RUANG BALL STORAGE**

Nama Gambar :

**DETAIL PARTISI KACA**

Tahun	Kode Gambar	No.Lembar
2022	LT 1.C	24



REHABILITASI GEDUNG BOWLING

LT. 1

RUANG MAKAN



**VIEW 3D RUANG MAKAN BERSAMA**  
Skala 1 : NTS

Pemberi Tugas / Instansi :



PEMERINTAH PROVINSI SUMATERA UTARA  
**DINAS PEMUDA DAN OLAAHRAGA**  
Jl. Williem Iskandar No.9, Medan

Keterangan / Revisi :

Satuan Ukuran Menggunakan Milimeter

Nama Kegiatan :

**PERENCANAAN  
REHAB GEDUNG BOWLING**

Lokasi Pekerjaan :

Jl. Williem Iskandar  
Kec. Percut Sei Tuan, Kabupaten Deli Serdang,  
Sumatera Utara

Menyetujui :

KUASA PENGGUNA ANGGARAN  
(KPA)

ISMAIL, SH, M.SP.  
NIP : 19791112 200701 1 004

Disetujui :

PEJABAT PEMBUAT KOMITMEN  
(PPK)

RICKY R. HARIANJA, SE, MM.  
NIP : 19840529 200805 1 001

Mengetahui :

PEJABAT PELAKSANA TEKNIS KEGIATAN  
(PPTK)

MUHAMMAD HAIKAL, ST.  
NIP : 19770307 200903 1 004

Mengetahui :

PBI SUMATERA UTARA

HERMAN  
SEKRETARIS PBI SUMUT

Konsultan Perencana :

CV. Adillah Engineering Consultant

WENNY FANDRIANSYAH  
DIREKTUR

Team Leader : ADRIAN SUHATSYAH, ST.

Ahli Arsitektur : DASRIZAL, ST, MT.

Ahli ME : MUHAMMAD RIDHA PERDANA HARAHAP, ST



Nama Pekerjaan :

**RUANG MAKAN**

Nama Gambar :


**VIEW 3D RUANG  
MAKAN BERSAMA**

Tahun	Kode Gambar	No.Lembar
2022	LT 1.D	25

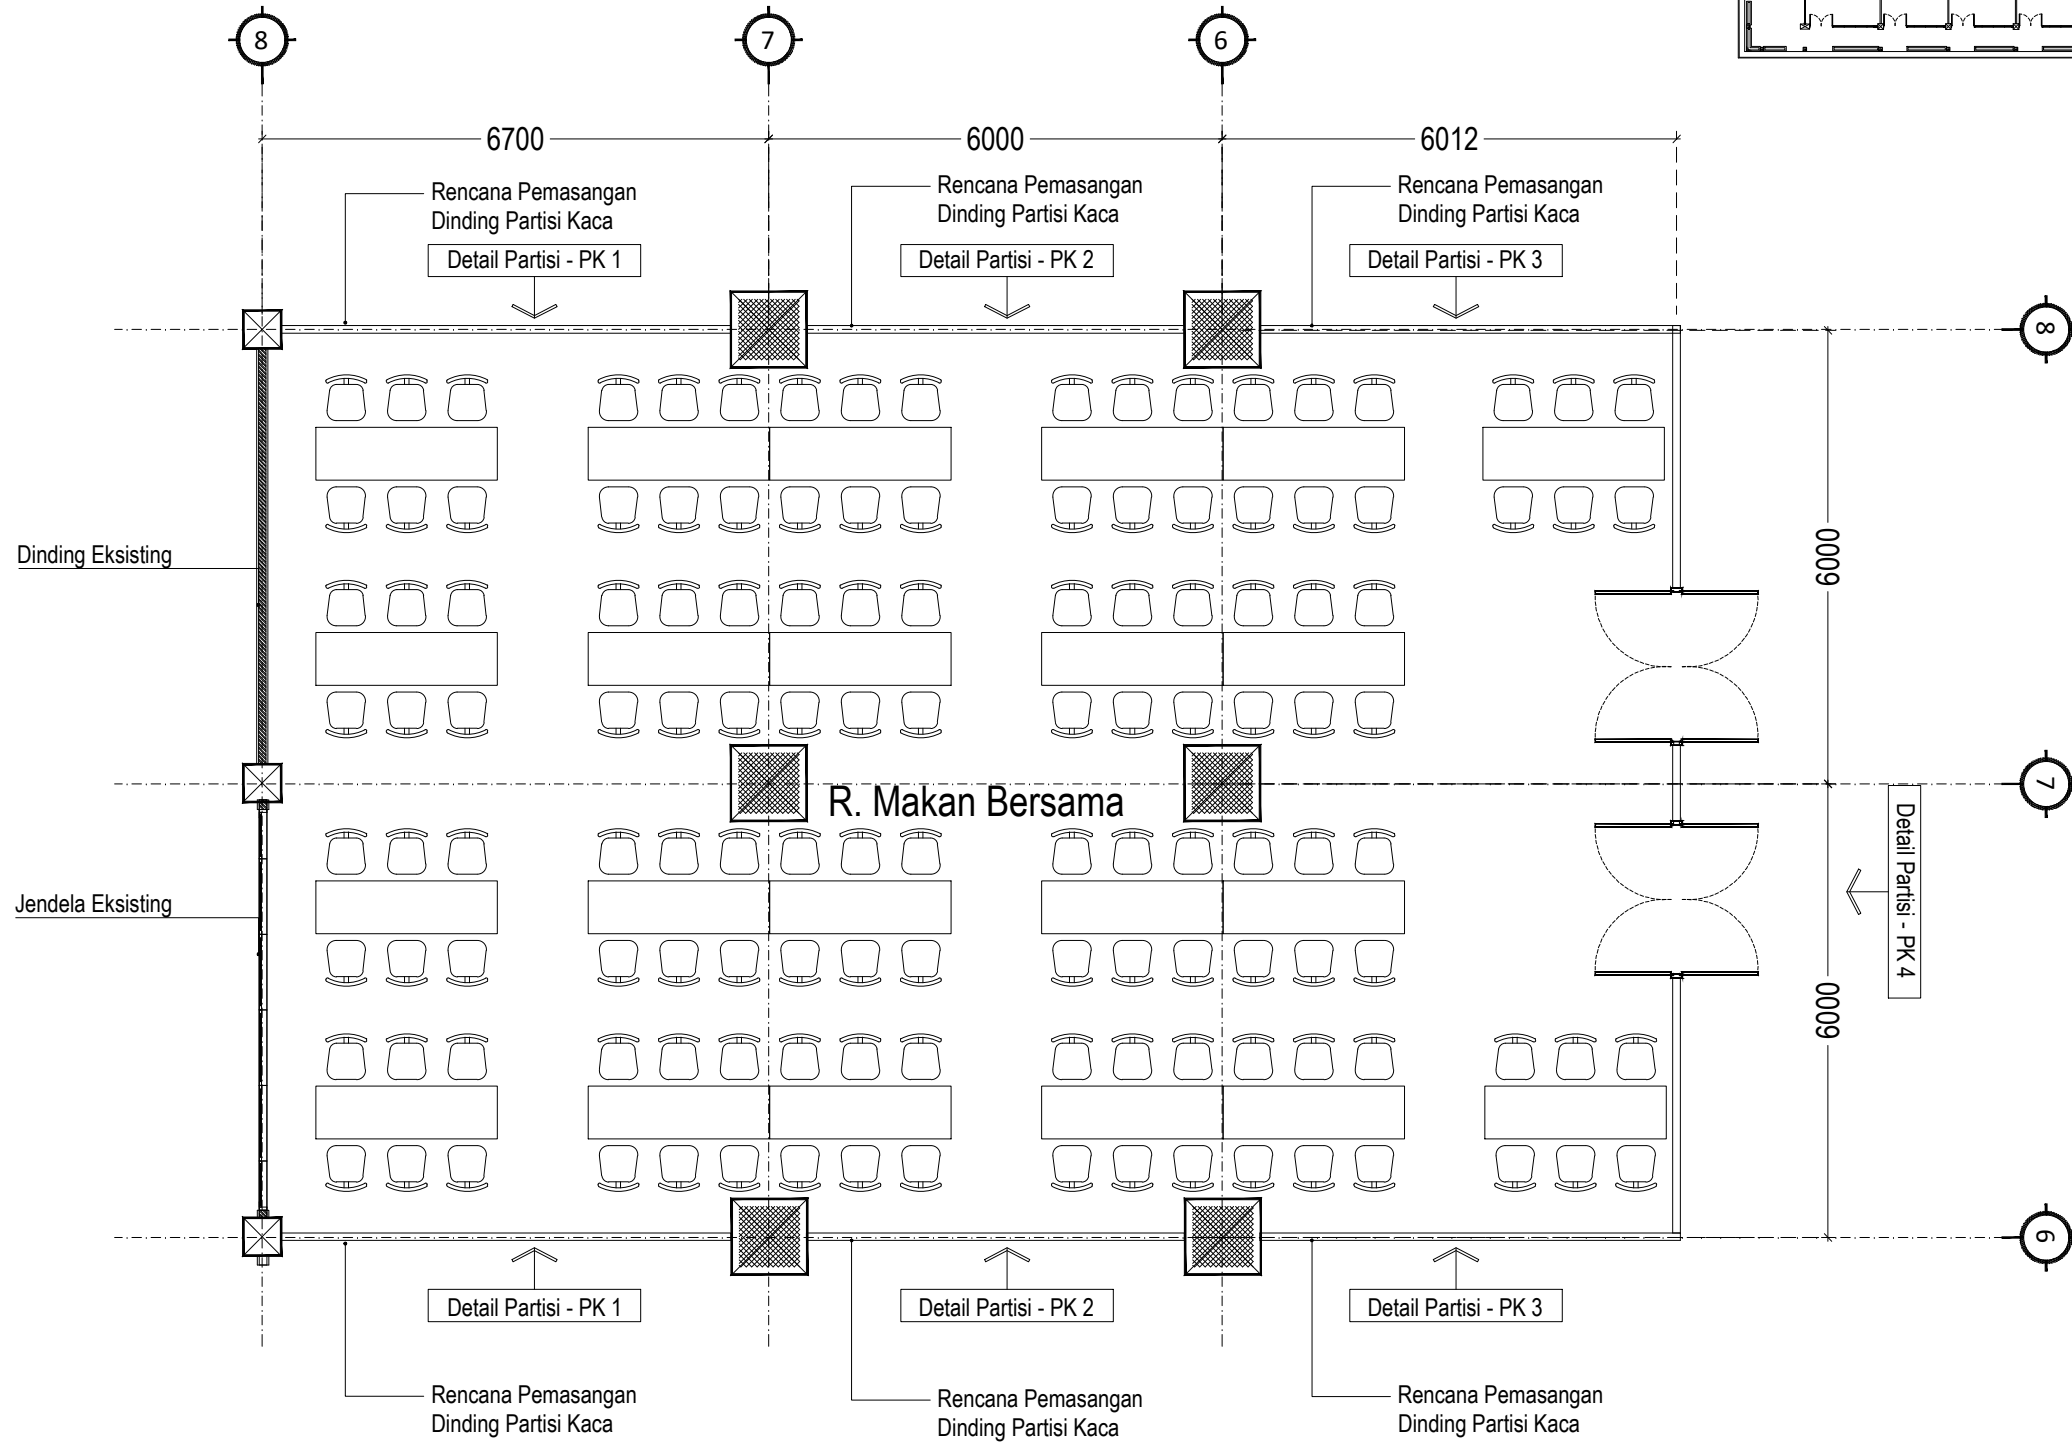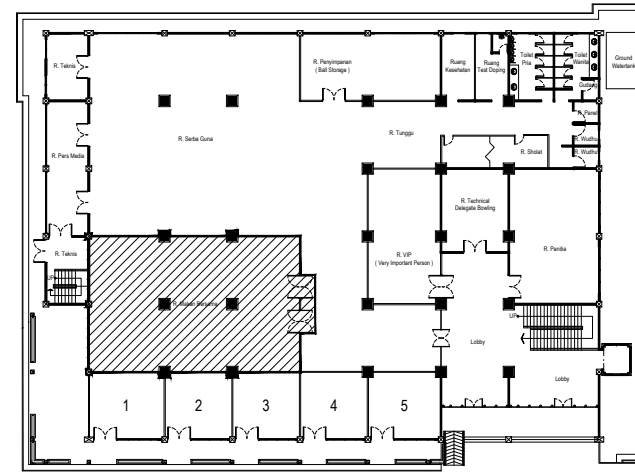

**DETAIL RENCANA RUANG MAKAN BERSAMA**  
Skala 1 : 100

Pemberi Tugas / Instansi :





PEMERINTAH PROVINSI SUMATERA UTARA  
**DINAS PEMUDA DAN OLAHRAGA**  
Jl. Williem Iskandar No.9, Medan


Keterangan / Revisi :  
Satuan Ukuran Menggunakan Milimeter


Nama Kegiatan :  
**PERENCANAAN REHAB GEDUNG BOWLING**

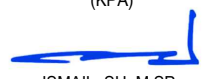

Lokasi Pekerjaan :  
Jl. Williem Iskandar  
Kec. Percut Sei Tuan, Kabupaten Deli Serdang,  
Sumatera Utara

Menyetujui :  
KUASA PENGGUNA ANGGARAN (KPA)  
  
ISMAIL, SH, M.SP.  
NIP : 19791112 200701 1 004

Disetujui :  
PEJABAT PEMBUAT KOMITMEN (PK)  
  
RICKY F. HARIANJA, SE, MM.  
NIP : 19840529 200805 1 001

Mengetahui :  
PEJABAT PELAKSANA TEKNIS KEGIATAN (PPTK)  
  
MUHAMMAD HAIKAL, ST.  
NIP : 19770307 200903 1 004

Mengetahui :  
PBI SUMATERA UTARA  
  
HERMAN  
SEKRETARIS PBI SUMUT

Konsultan Perencana :  
  
  
WENDY FANDRIANSYAH  
DIREKTUR


Team Leader	ADRIAN SUHATSYAH, ST.
Ahli Arsitektur	DASRIZAL, ST, MT.
Ahli ME	MUHAMMAD RIDHA PERDANA HARAHAP, ST

Nama Pekerjaan :  
**RUANG MAKAN**


Nama Gambar :  
**DETAIL RENCANA RAUNG MAKAN BERSAMA**

Tahun	Kode Gambar	No.Lembar
2022	LT 1.D	26




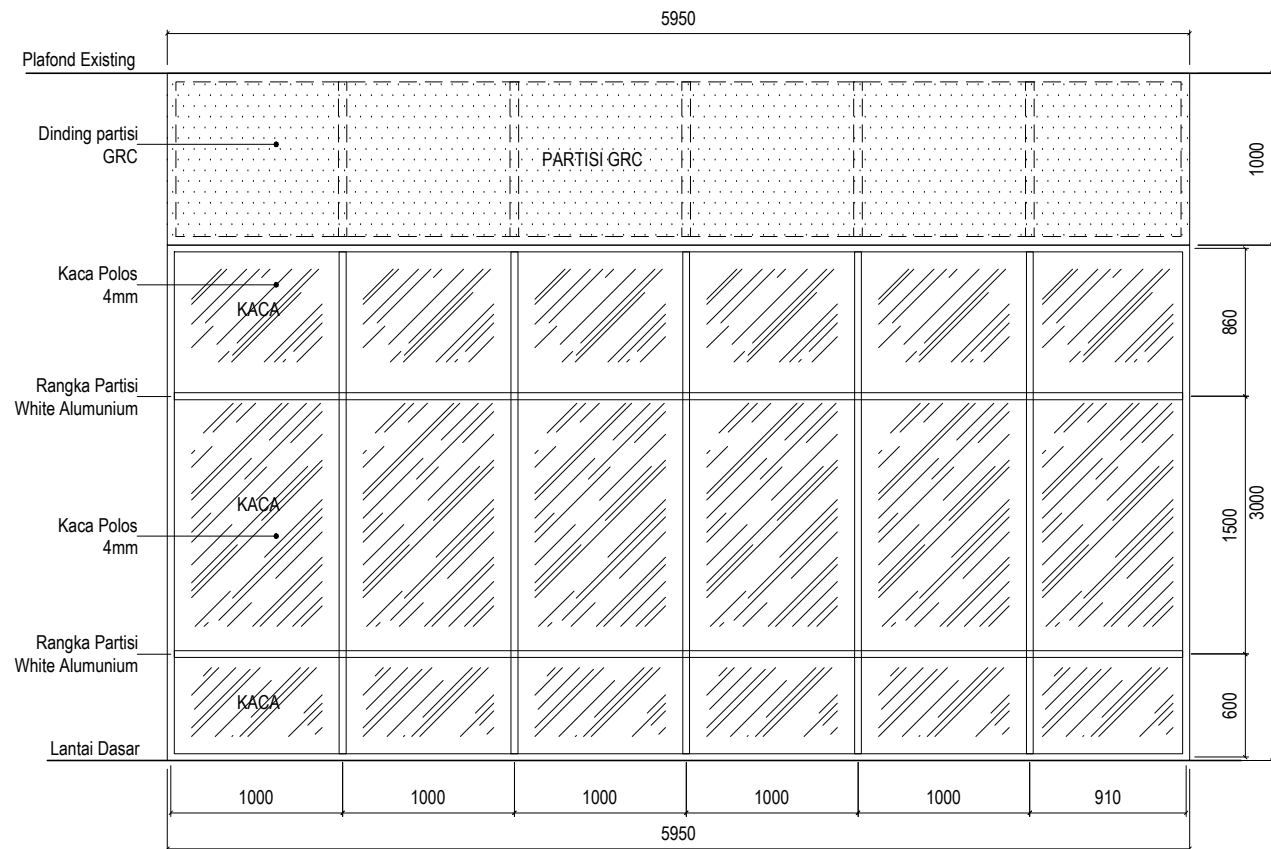

**DETAIL PARTISI KACA - PK 1**  
Skala 1 : 50

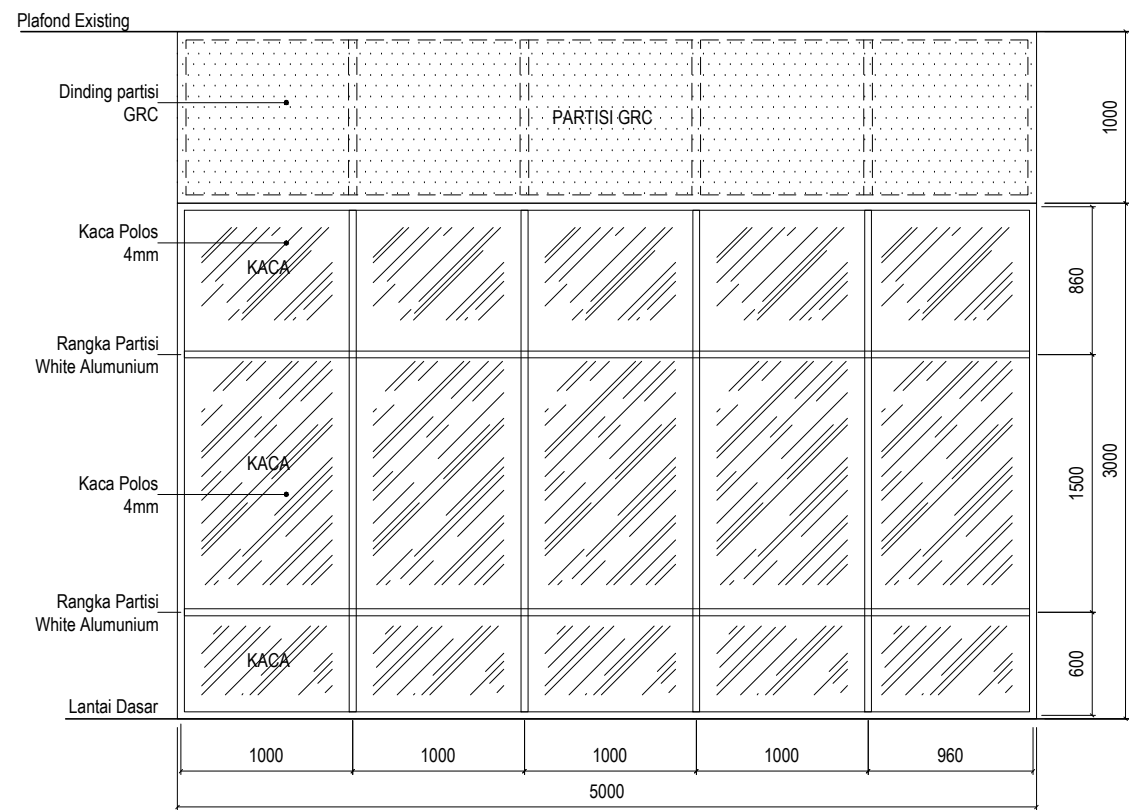


**DETAIL PARTISI KACA - PK 2**  
Skala 1 : 50

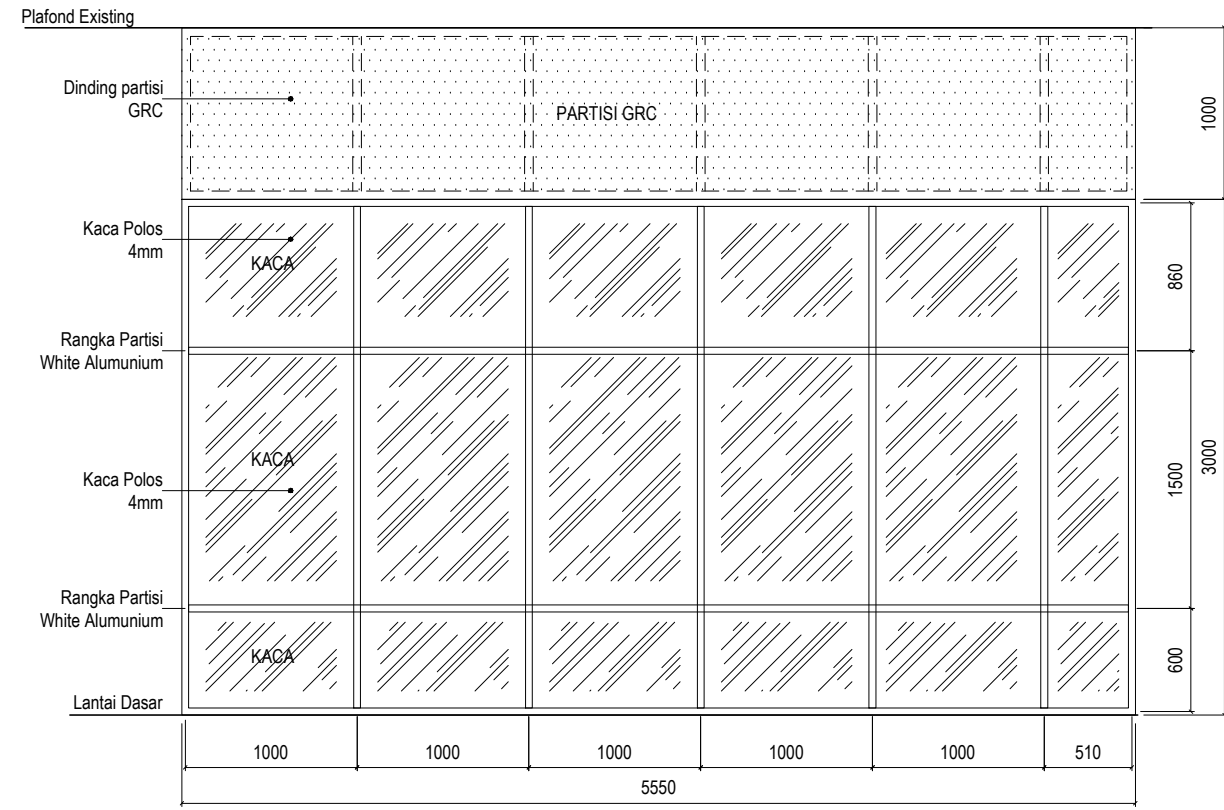

**DETAIL PARTISI KACA - PK 3**  
Skala 1 : 50

Pemberi Tugas / Instansi :





PEMERINTAH PROVINSI SUMATERA UTARA  
**DINAS PEMUDA DAN OLAAHRAGA**  
Jl. Williem Iskandar No.9, Medan


Keterangan / Revisi :  
Satuan Ukuran Menggunakan Milimeter


Nama Kegiatan :  
**PERENCANAAN REHAB GEDUNG BOWLING**

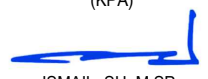

Lokasi Pekerjaan :  
Jl. Williem Iskandar  
Kec. Percut Sei Tuan, Kabupaten Deli Serdang,  
Sumatera Utara

Menyetujui :  
KUASA PENGGUNA ANGGARAN (KPA)  
  
ISMAIL, SH, M.SP.  
NIP : 19791112 200701 1 004

Disetujui :  
PEJABAT PEMBUAT KOMITMEN (PK)  
  
RICKY R. HARIANJA, SE, MM.  
NIP : 19840529 200805 1 001

Mengetahui :  
PEJABAT PELAKSANA TEKNIS KEGIATAN (PPTK)  
  
MUHAMMAD HAIKAL, ST.  
NIP : 19770307 200903 1 004

Mengetahui :  
PBI SUMATERA UTARA  
  
HERMAN  
SEKRETARIS PBI SUMUT


Konsultan Perencana :  
  
  
WENDI FANDRIANSYAH  
DIREKTUR

Team Leader	ADRIAN SUHATSYAH, ST.
Ahli Arsitektur	DASRIZAL, ST, MT.
Ahli ME	MUHAMMAD RIDHA PERDANA HARAHAP, ST

Nama Pekerjaan :  
**RUANG MAKAN**

Nama Gambar :  
**DETAIL PARTISI KACA**

Tahun	Kode Gambar	No.Lembar
2022	LT 1.D	27

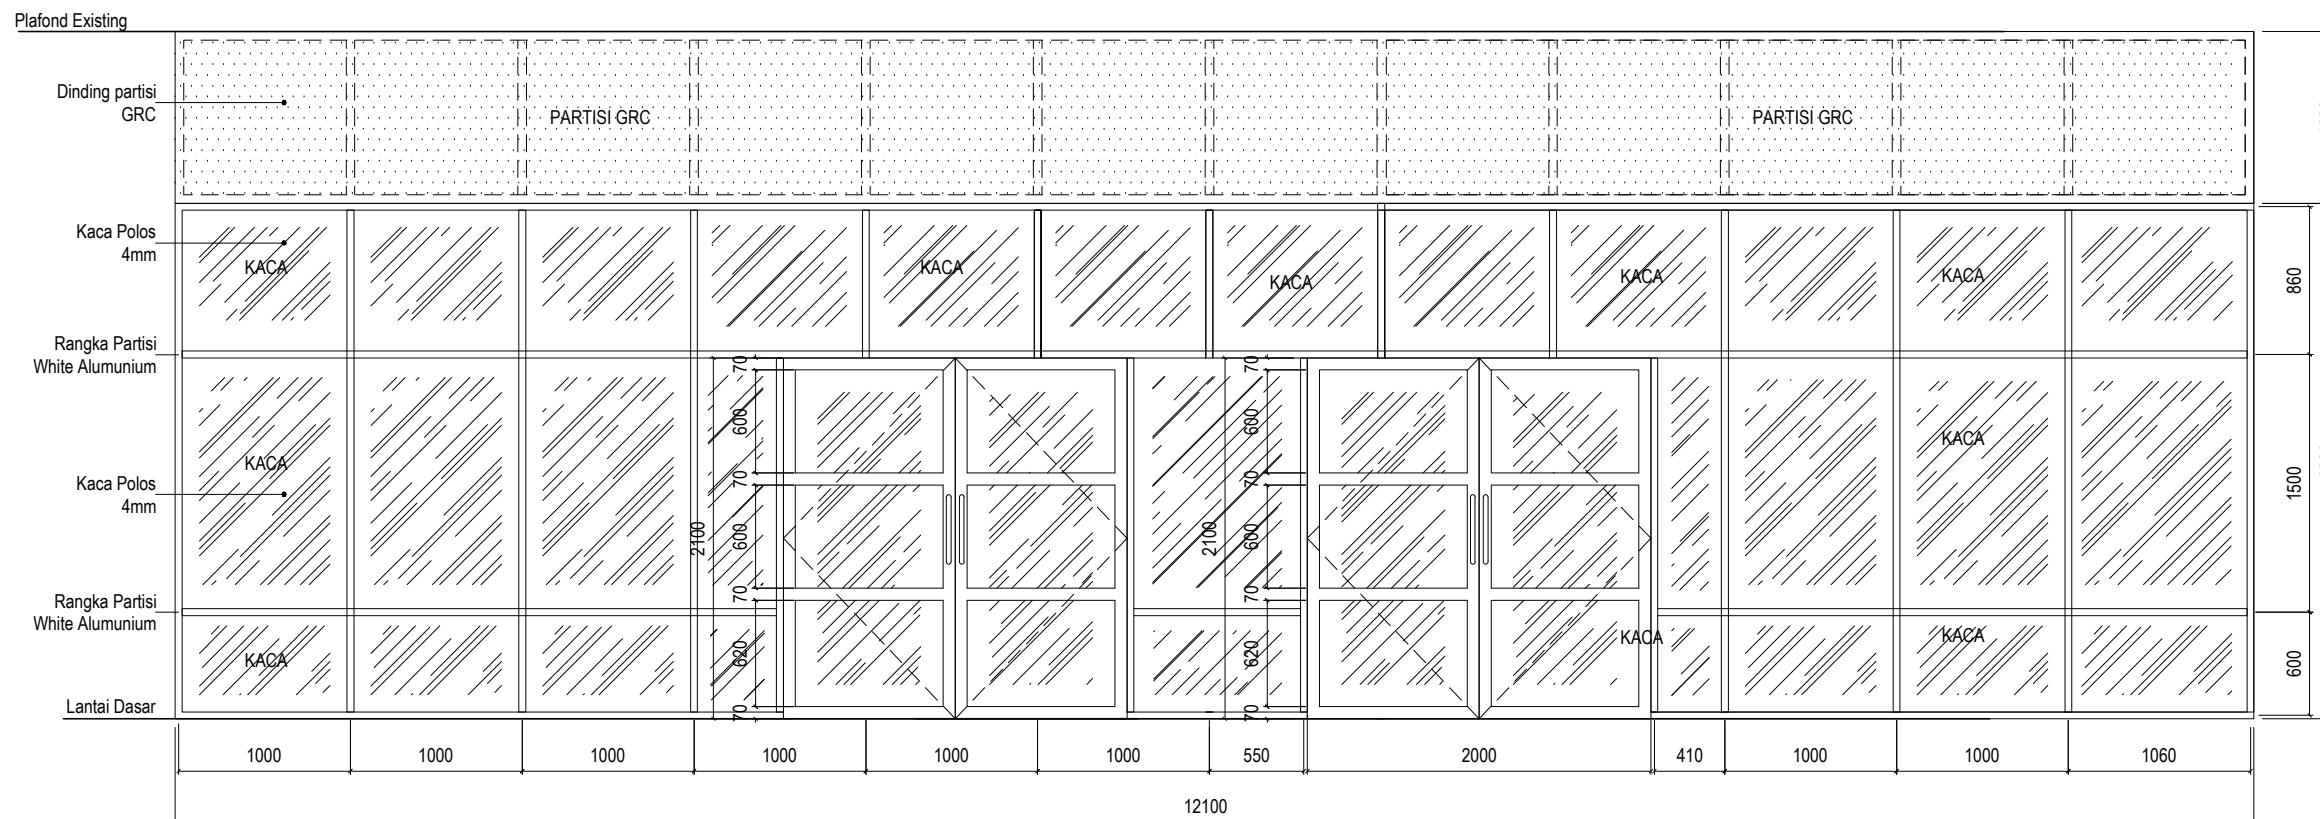

### DETAIL PARTISI KACA-PK 4

Skala 1 : 50

Pemberi Tugas / Instansi :



PEMERINTAH PROVINSI SUMATERA UTARA  
**DINAS PEMUDA DAN OLAAHRAGA**  
 Jl. Williem Iskandar No.9, Medan

Keterangan / Revisi :

Satuan Ukuran Menggunakan Milimeter

Nama Kegiatan :

### PERENCANAAN REHAB GEDUNG BOWLING

Lokasi Pekerjaan :

Jl. Williem Iskandar  
 Kec. Percut Sei Tuan, Kabupaten Deli Serdang,  
 Sumatera Utara

Menyetujui :

KUASA PENGGUNA ANGGARAN  
 (KPA)

ISMAIL, SH, M.SP.  
 NIP : 19791112 200701 1 004

Disetujui :

PEJABAT PEMBUAT KOMITMEN  
 (PK)

RICKY F. HARIANJA, SE, MM.  
 NIP : 19840529 200805 1 001

Mengetahui :

PEJABAT PELAKSANA TEKNIS KEGIATAN  
 (PPTK)

MUHAMMAD HAIKAL, ST.  
 NIP : 19770307 200903 1 004

Mengetahui :

PBI SUMATERA UTARA

HERMAN  
 SEKRETARIS PBI SUMUT

Konsultan Perencana :



WENDY ANDRIANSYAH  
 DIREKTUR

Team Leader : ADRIAN SUHATSYAH, ST.

Ahli Arsitektur : DASRIZAL, ST, MT.

Ahli ME : MUHAMMAD RIDHA PERDANA HARAHAP, ST

Nama Pekerjaan :


### RUANG MAKAN

Nama Gambar :

### DETAIL PARTISI KACA

Tahun	Kode Gambar	No.Lembar
2022	LT 1.D	28



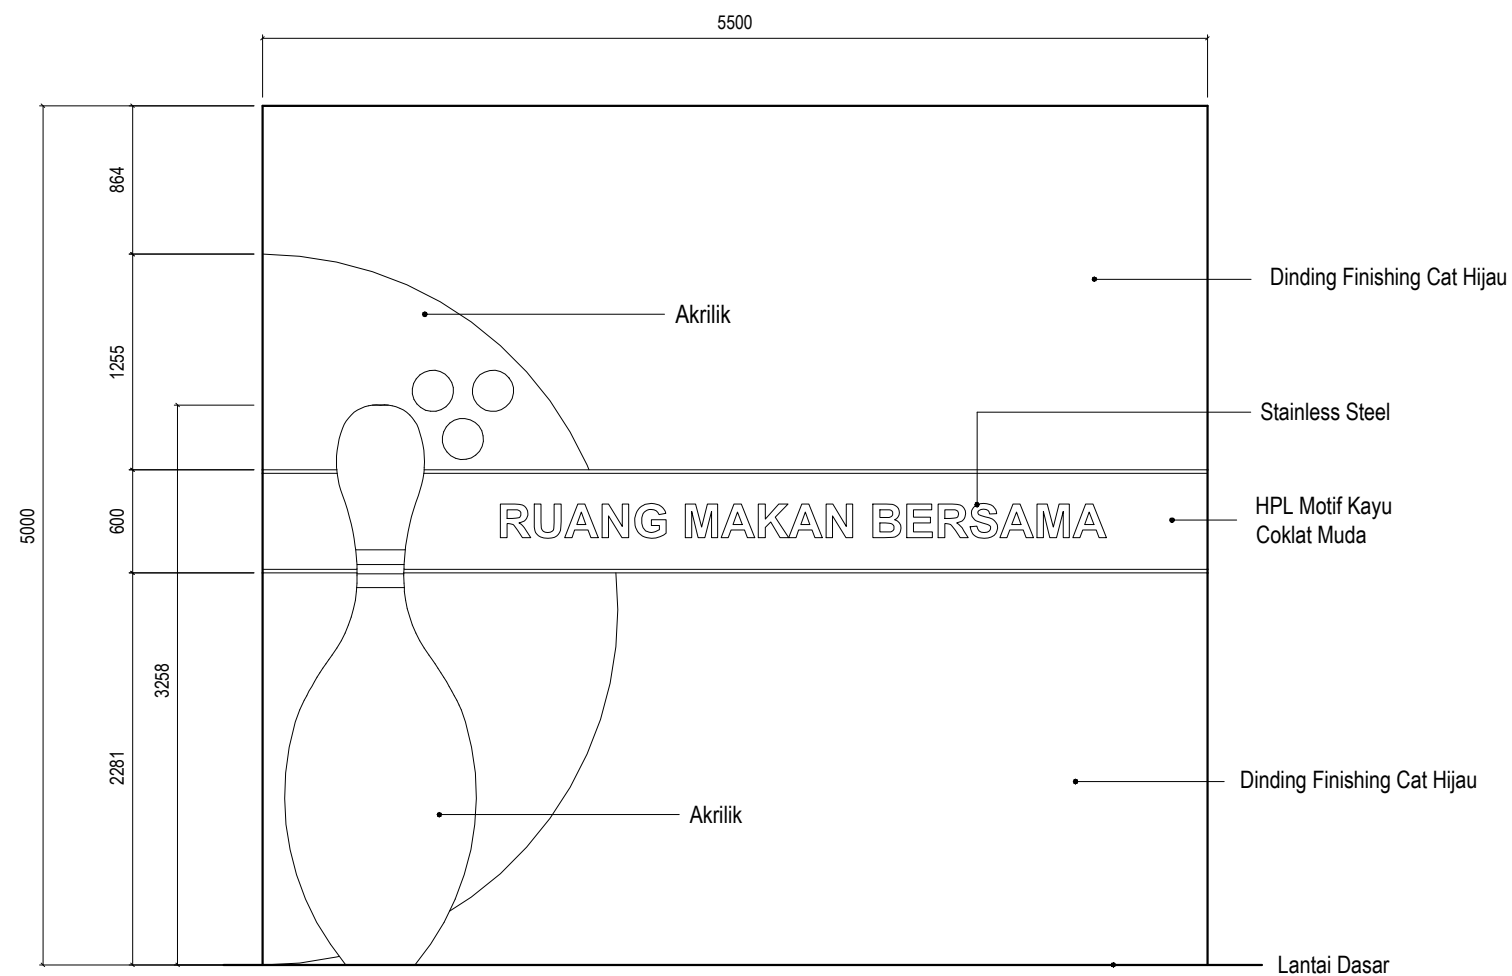

## DETAIL BACKDROP RUANG MAKAN BERSAMA

Skala 1 : 50

Pemberi Tugas / Instansi :



PEMERINTAH PROVINSI SUMATERA UTARA  
**DINAS PEMUDA DAN OLAAHRAGA**  
 Jl. Williem Iskandar No.9, Medan

Keterangan / Revisi :

Satuan Ukuran Menggunakan Milimeter

Nama Kegiatan :

### PERENCANAAN REHAB GEDUNG BOWLING

Lokasi Pekerjaan :

Jl. Williem Iskandar  
 Kec. Percut Sei Tuan, Kabupaten Deli Serdang,  
 Sumatera Utara

Menyetujui :

KUASA PENGGUNA ANGGARAN  
 (KPA)

ISMAIL, SH, M.SP.  
 NIP : 19791112 200701 1 004

Disetujui :

PEJABAT PEMBUAT KOMITMEN  
 (PK)

RICKY R. HARIANJA, SE, MM.  
 NIP : 19840529 200805 1 001

Mengetahui :

PEJABAT PELAKSANA TEKNIS KEGIATAN  
 (PPTK)

MUHAMMAD HAIKAL, ST.  
 NIP : 19770307 200903 1 004

Mengetahui :

PBI SUMATERA UTARA

HERMAN  
 SEKRETARIS PBI SUMUT

Konsultan Perencana :

WENDY ANDRIANSYAH  
 DIREKTUR

Team Leader : ADRIAN SUHATSYAH, ST.

Ahli Arsitektur : DASRIZAL, ST, MT.

Ahli ME : MUHAMMAD RIDHA PERDANA HARAHAP, ST

Nama Pekerjaan :

RUANG MAKAN

Nama Gambar :


DETAIL BACKDROP  
 RUANG MAKAN

Tahun	Kode Gambar	No.Lembar
2022	LT 1.D	29




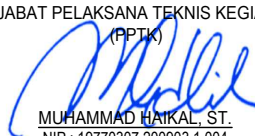



REHABILITASI GEDUNG BOWLING

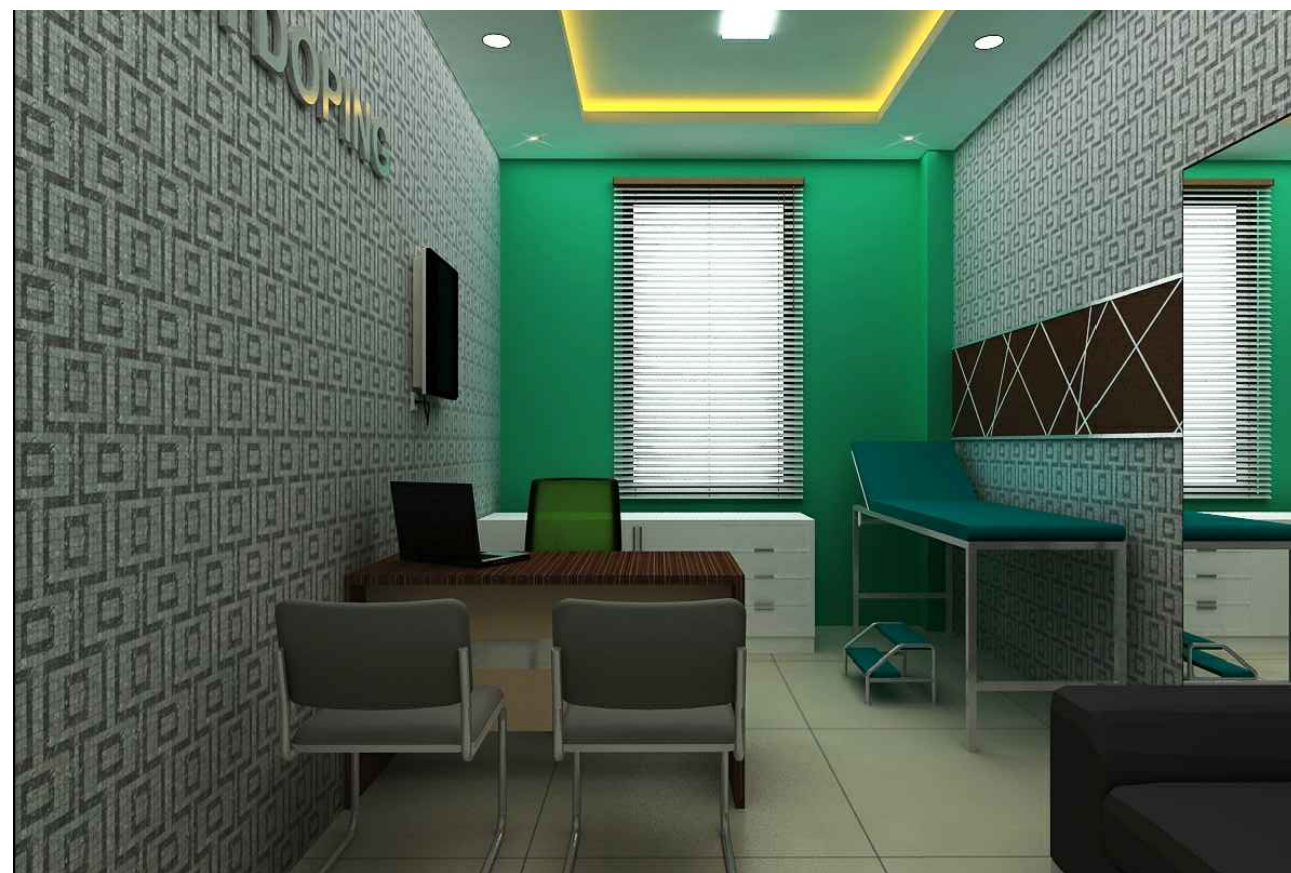LT. 1



RUANG TEST DOPING &  
RUANG KESEHATAN



**VIEW 3D RUANG TEST DOPING**  
Skala 1 : NTS

Pemberi Tugas / Instansi :		
 <b>PEMERINTAH PROVINSI SUMATERA UTARA</b> <b>DINAS PEMUDA DAN OLAAHRAGA</b> Jl. Williem Iskandar No.9, Medan		
Keterangan / Revisi :		
Satuan Ukuran Menggunakan Milimeter		
Nama Kegiatan :		
<b>PERENCANAAN REHAB GEDUNG BOWLING</b>		
Lokasi Pekerjaan :		
Jl. Williem Iskandar Kec. Percut Sei Tuan, Kabupaten Deli Serdang, Sumatera Utara		
Menyetujui :		
KUASA PENGGUNA ANGGARAN (KPA)  ISMAIL, SH, M.SP. NIP : 19791112 200701 1 004		
Disetujui :		
PEJABAT PEMBUAT KOMITMEN (PPK)  RICKY R. HARIANJA, SE, MM. NIP : 19840529 200805 1 001		
Mengetahui :		
PEJABAT PELAKSANA TEKNIS KEGIATAN (PPTK)  MUHAMMAD HAIKAL, ST. NIP : 19770307 200903 1 004		
Mengetahui :		
PBI SUMATERA UTARA  HERMAN SEKRETARIS PBI SUMUT		
Konsultan Perencana :		
  WENDI FANDRIANSYAH DIREKTUR		
Team Leader	ADRIAN SUHATSYAH, ST.	
Ahli Arsitektur	DASRIZAL, ST, MT.	
Ahli ME	MUHAMMAD RIDHA PERDANA HARAHAP, ST	
Nama Pekerjaan :		
<b>RUANG TEST DOPING &amp; RUANG KESEHATAN</b>		
Nama Gambar :		
<b>VIEW 3D RUANG TEST DOPING</b>		
Tahun	Kode Gambar	No.Lembar
2022	LT 1.E	30



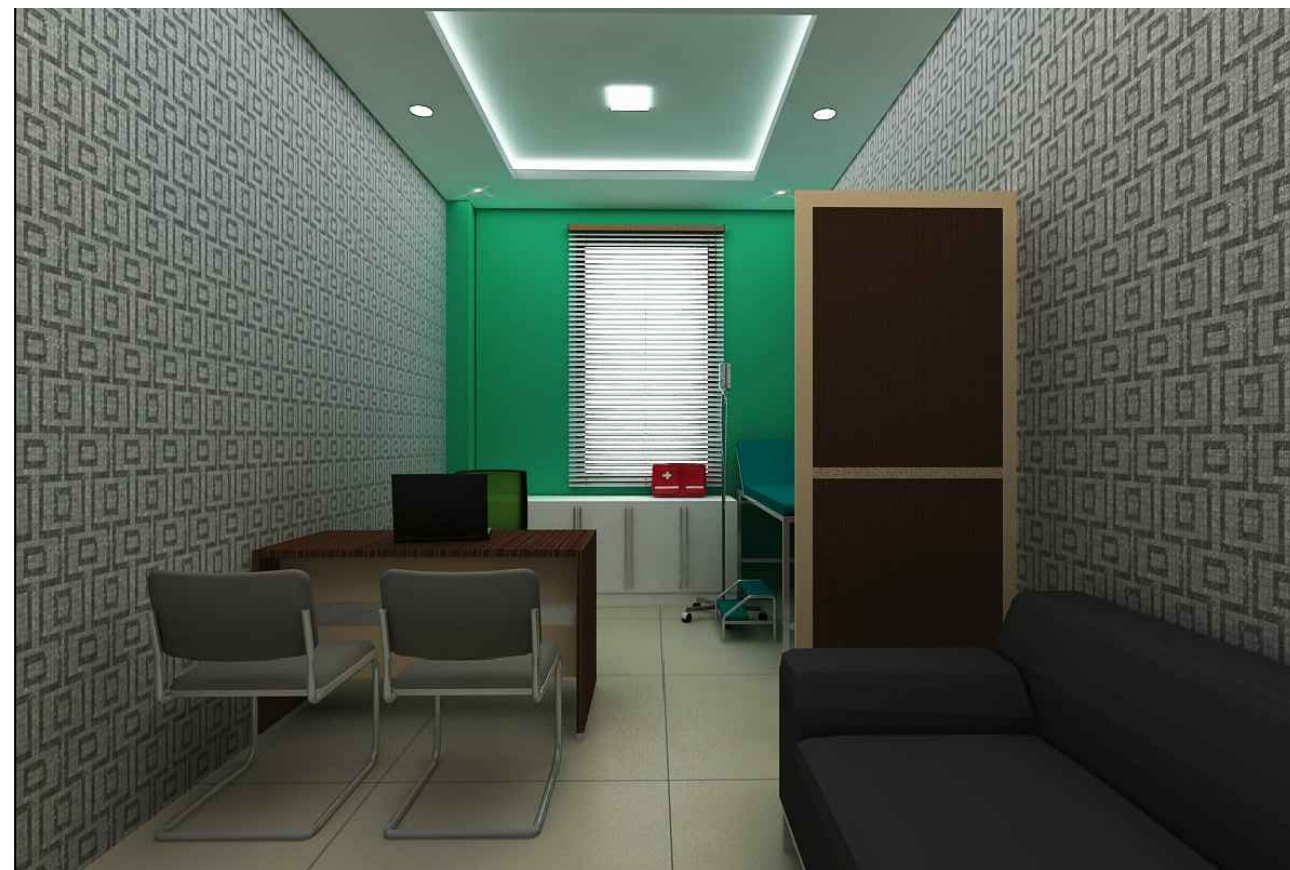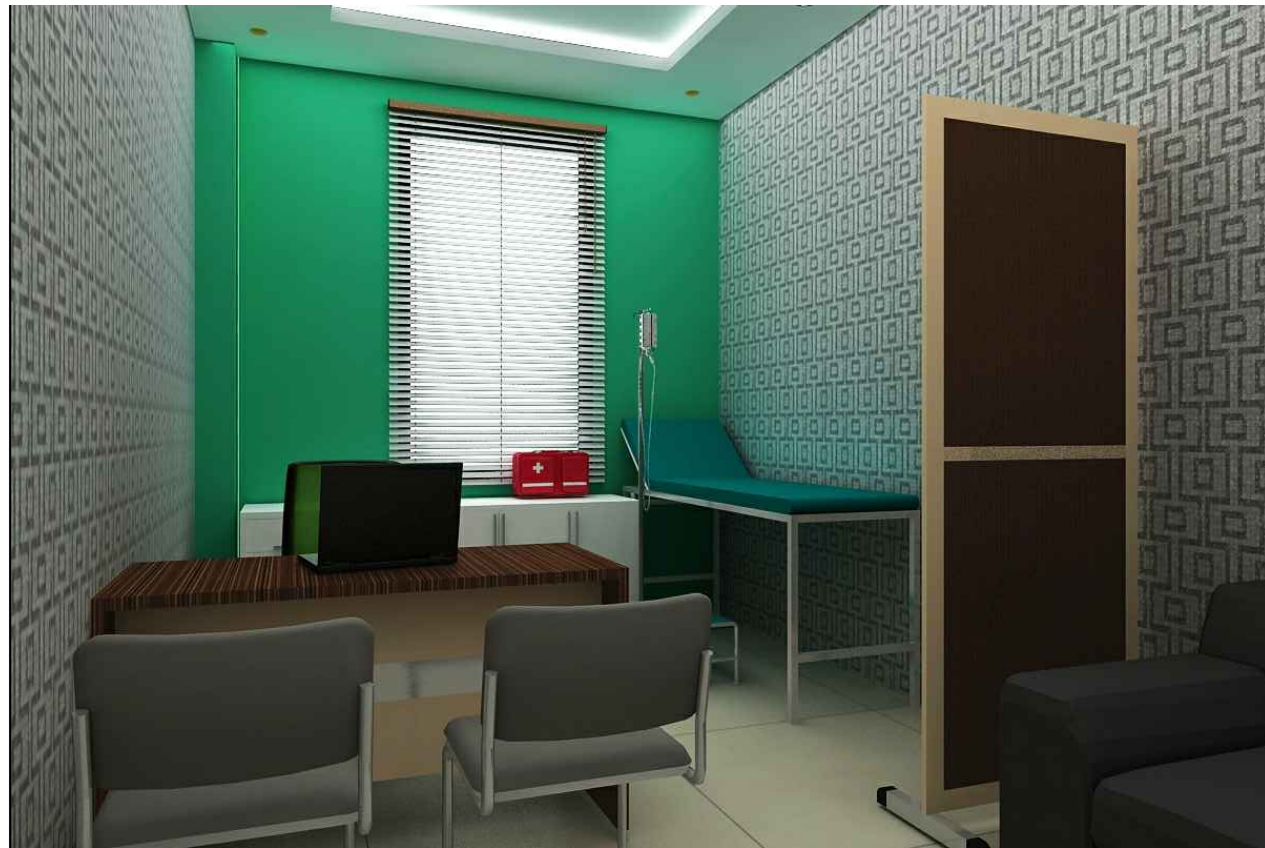

**VIEW 3D RUANG KESEHATAN**  
Skala 1 : NTS

Pemberi Tugas / Instansi :



PEMERINTAH PROVINSI SUMATERA UTARA  
**DINAS PEMUDA DAN OLAAHRAGA**  
Jl. Williem Iskandar No.9, Medan

Keterangan / Revisi :

Satuan Ukuran Menggunakan Milimeter

Nama Kegiatan :

**PERENCANAAN  
REHAB GEDUNG BOWLING**

Lokasi Pekerjaan :

Jl. Williem Iskandar  
Kec. Percut Sei Tuan, Kabupaten Deli Serdang,  
Sumatera Utara

Menyetujui :

KUASA PENGGUNA ANGGARAN  
(KPA)

ISMAIL, SH, M.SP.  
NIP : 19791112 200701 1 004

Disetujui :

PEJABAT PEMBUAT KOMITMEN  
(PPK)

RICKY R. HARIANJA, SE, MM.  
NIP : 19840529 200805 1 001

Mengetahui :

PEJABAT PELAKSANA TEKNIS KEGIATAN  
(PPTK)

MUHAMMAD HAIKAL, ST.  
NIP : 19770307 200903 1 004

Mengetahui :

PBI SUMATERA UTARA

HERMAN  
SEKRETARIS PBI SUMUT

Konsultan Perencana :

CV. Adillah Engineering Consultant

WENDI FANDRIANSYAH  
DIREKTUR

Team Leader : ADRIAN SUHATSYAH, ST.

Ahli Arsitektur : DASRIZAL, ST, MT.

Ahli ME : MUHAMMAD RIDHA PERDANA HARAHAP, ST

Nama Pekerjaan :

**RUANG TEST DOPING &  
RUANG KESEHATAN**


Nama Gambar :

**VIEW 3D RUANG  
KESEHATAN**

Tahun	Kode Gambar	No.Lembar
2022	LT 1.E	31






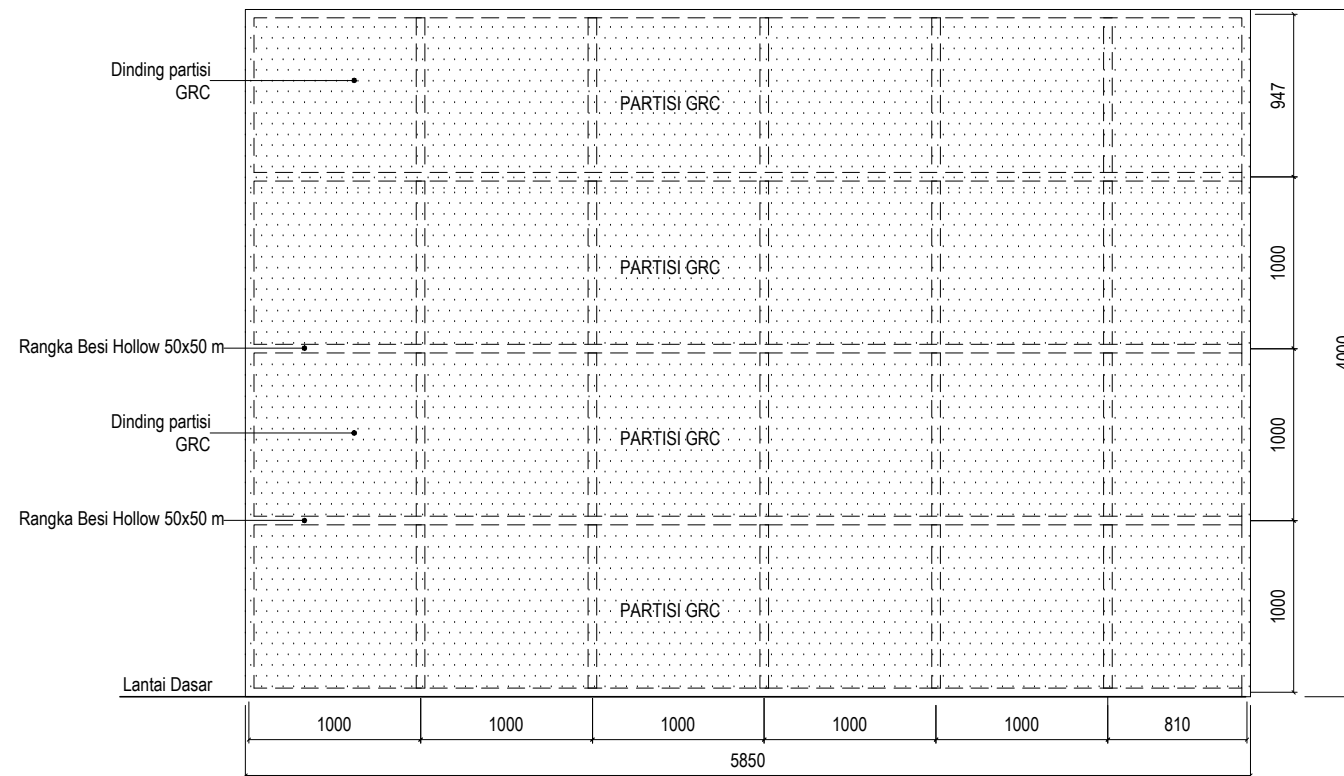

### DETAIL PARTISI RUAG TEST DOPING KESEHATAN

Skala 1 : 50

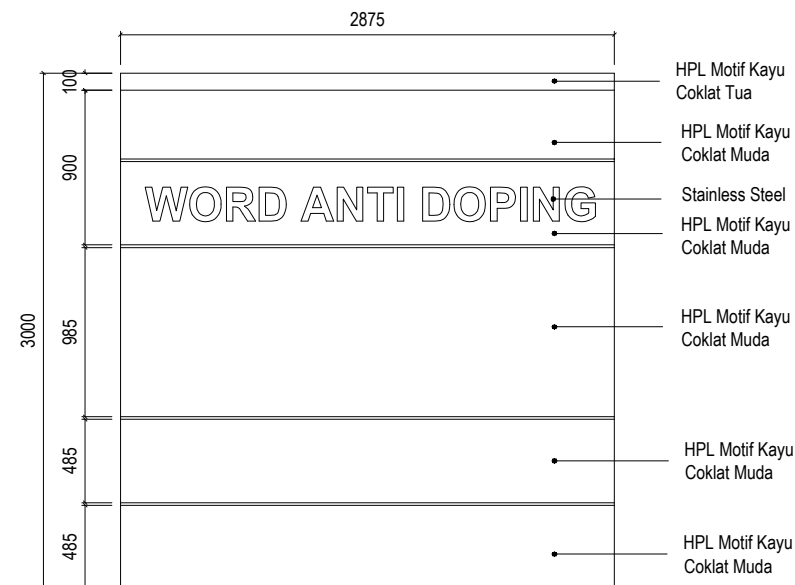

### DETAIL BACKDROP RUANG TEST DOPING

Skala 1 : 50

Pemberi Tugas / Instansi :



PEMERINTAH PROVINSI SUMATERA UTARA  
**DINAS PEMUDA DAN OLAAHRAGA**  
 Jl. Williem Iskandar No.9, Medan

Keterangan / Revisi :

Satuan Ukuran Menggunakan Milimeter

Nama Kegiatan :

**PERENCANAAN  
 REHAB GEDUNG BOWLING**

Lokasi Pekerjaan :

Jl. Williem Iskandar  
 Kec. Percut Sei Tuan, Kabupaten Deli Serdang,  
 Sumatera Utara

Menyetujui :

KUASA PENGGUNA ANGGARAN  
 (KPA)

ISMAIL, SH, M.SP.  
 NIP : 19791112 200701 1 004

Disetujui :

PEJABAT PEMBUAT KOMITMEN  
 (PK)

RICKY R. HARIANJA, SE, MM.  
 NIP : 19840529 200805 1 001

Mengetahui :

PEJABAT PELAKSANA TEKNIS KEGIATAN  
 (PPTK)

MUHAMMAD HAIKAL, ST.  
 NIP : 19770307 200903 1 004

Mengetahui :

PBI SUMATERA UTARA

HERMAN  
 SEKRETARIS PBI SUMUT

Konsultan Perencana :



WENDY ANDRIANSYAH  
 DIREKTUR

Team Leader ADRIAN SUHATSYAH, ST.

Ahli Arsitektur DASRIZAL, ST, MT.

Ahli ME MUHAMMAD RIDHA PERDANA HARAHAP, ST

Nama Pekerjaan :

**RUANG TESTS DOPING &  
 RUANG KESEHATAN**

Nama Gambar :

**DETAIL BACKDROP RUANG TEST  
 DOPING & KESEHATAN**

Tahun	Kode Gambar	No.Lembar
2022	LT 1.E	33



REHABILITASI GEDUNG BOWLING

LT. 1

AREA TOILET



**VIEW 3D TOILET WANITA**

Skala 1 : NTS



**VIEW 3D TOILET PRIA**

Skala 1 : NTS

Pemberi Tugas / Instansi :



PEMERINTAH PROVINSI SUMATERA UTARA  
**DINAS PEMUDA DAN OLARAGRA**  
 Jl. Williem Iskandar No.9, Medan

Keterangan / Revisi :

Satuan Ukuran Menggunakan Milimeter

Nama Kegiatan :

**PERENCANAAN  
 REHAB GEDUNG BOWLING**

Lokasi Pekerjaan :

Jl. Williem Iskandar  
 Kec. Percut Sei Tuan, Kabupaten Deli Serdang,  
 Sumatera Utara

Menyetujui :

KUASA PENGGUNA ANGGARAN  
 (KPA)

ISMAIL, SH, M.SP.  
 NIP : 19791112 200701 1 004

Disetujui :

PEJABAT PEMBUAT KOMITMEN  
 (PPK)

RICKY R. HARIANJA, SE, MM.  
 NIP : 19840529 200805 1 001

Mengetahui :

PEJABAT PELAKSANA TEKNIS KEGIATAN  
 (PPTK)

MUHAMMAD HAIKAL, ST.  
 NIP : 19770307 200903 1 004

Mengetahui :

PBI SUMATERA UTARA

HERMAN  
 SEKRETARIS PBI SUMUT

Konsultan Perencana :



WENDI FANDRIANSYAH  
 DIREKTUR

Team Leader : ADRIAN SUHATSYAH, ST.

Ahli Arsitektur : DASRIZAL, ST, MT.

Ahli ME : MUHAMMAD RIDHA PERDANA HARAHAP, ST

Nama Pekerjaan :

**AREA TOILET**


Nama Gambar :

**VIEW 3D TOILET  
 PRIA & WANITA**

Tahun	Kode Gambar	No.Lembar
2022	LT 1.F	34






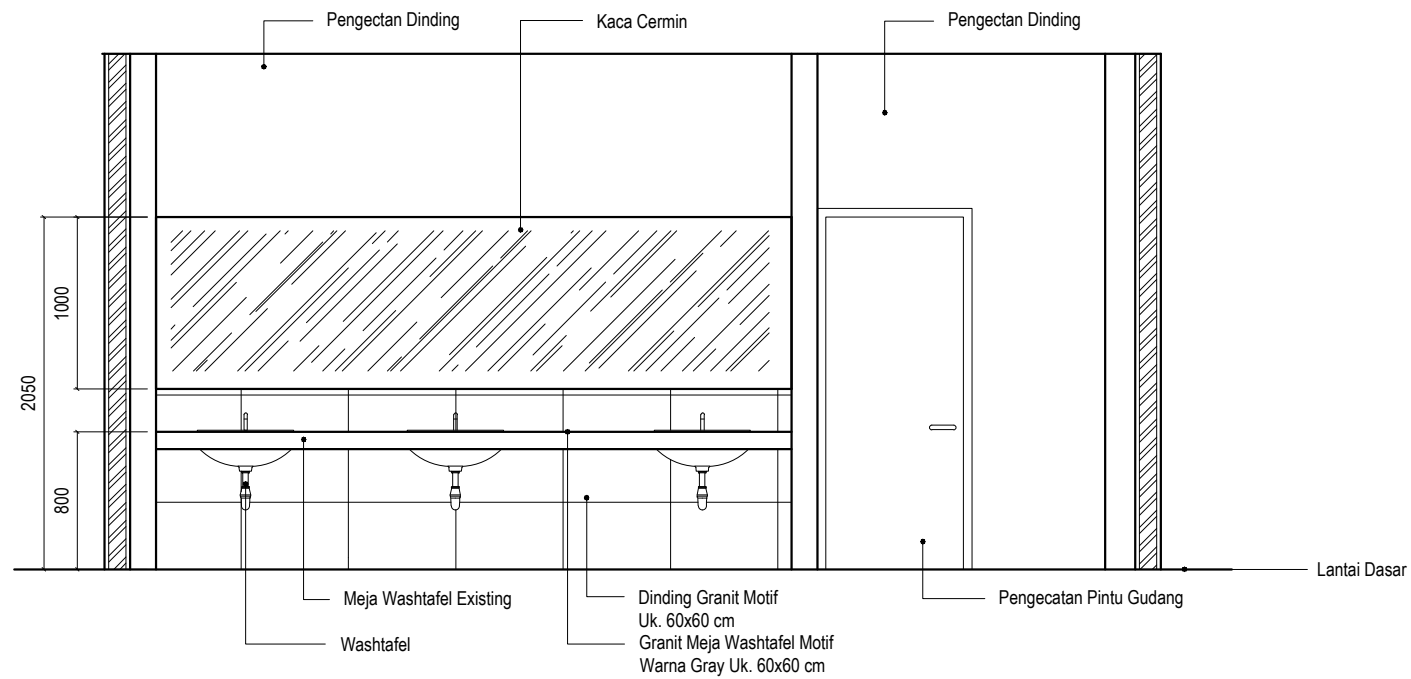

## DETAIL RENCANA TOILET WANITA -1

Skala 1 : 50

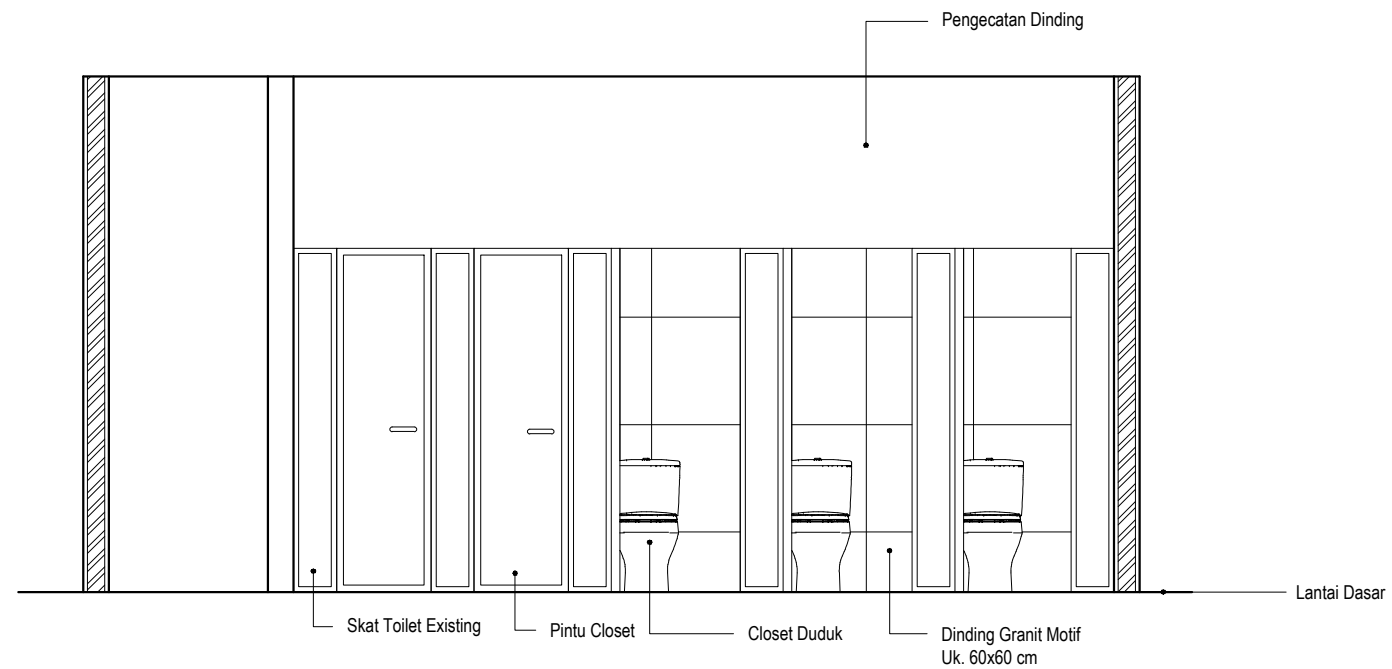

## DETAIL RENCANA TOILET WANITA -2

Skala 1 : 50

Pemberi Tugas / Instansi :



PEMERINTAH PROVINSI SUMATERA UTARA  
DINAS PEMUDA DAN OLAAHRAGA  
Jl. Williem Iskandar No.9, Medan

Keterangan / Revisi :

Satuan Ukuran Menggunakan Milimeter

Nama Kegiatan :

PERENCANAAN  
REHAB GEDUNG BOWLING

Lokasi Pekerjaan :

Jl. Williem Iskandar  
Kec. Percut Sei Tuan, Kabupaten Deli Serdang,  
Sumatera Utara

Menyetujui :

KUASA PENGGUNA ANGGARAN  
(KPA)

ISMAIL, SH, M.SP.  
NIP : 19791112 200701 1 004

Disetujui :

PEJABAT PEMBUAT KOMITMEN  
(PK)

RICKY R. HARIANJA, SE, MM.  
NIP : 19840529 200805 1 001

Mengetahui :

PEJABAT PELAKSANA TEKNIS KEGIATAN  
(PPTK)

MUHAMMAD HAIKAL, ST.  
NIP : 19770307 200903 1 004

Mengetahui :

PBI SUMATERA UTARA

HERMAN  
SEKRETARIS PBI SUMUT

Konsultan Perencana :

CV. Adillah Engineering Consultant

WENDY ANDRIANSYAH  
DIREKTUR

Team Leader ADRIAN SUHATSYAH, ST.

Ahli Arsitektur DASRIZAL, ST, MT.

Ahli ME MUHAMMAD RIDHA PERDANA HARAHAP, ST


Nama Pekerjaan :

AREA TOILET

Nama Gambar :


DETAIL RENCANA  
TOILET WANITA

Tahun	Kode Gambar	No.Lembar
2022	LT 1.F	36

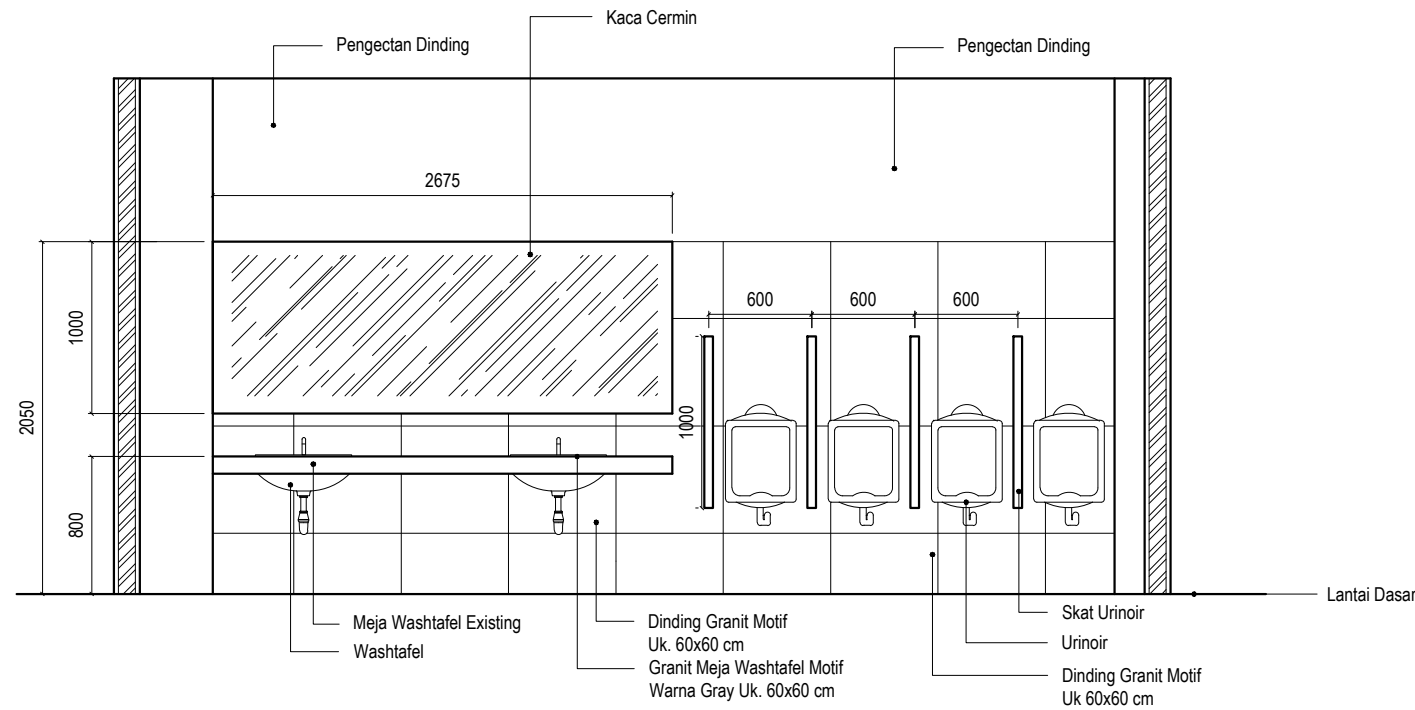

### DETAIL RENCANA TOILET PRIA -1

Skala 1 : 50

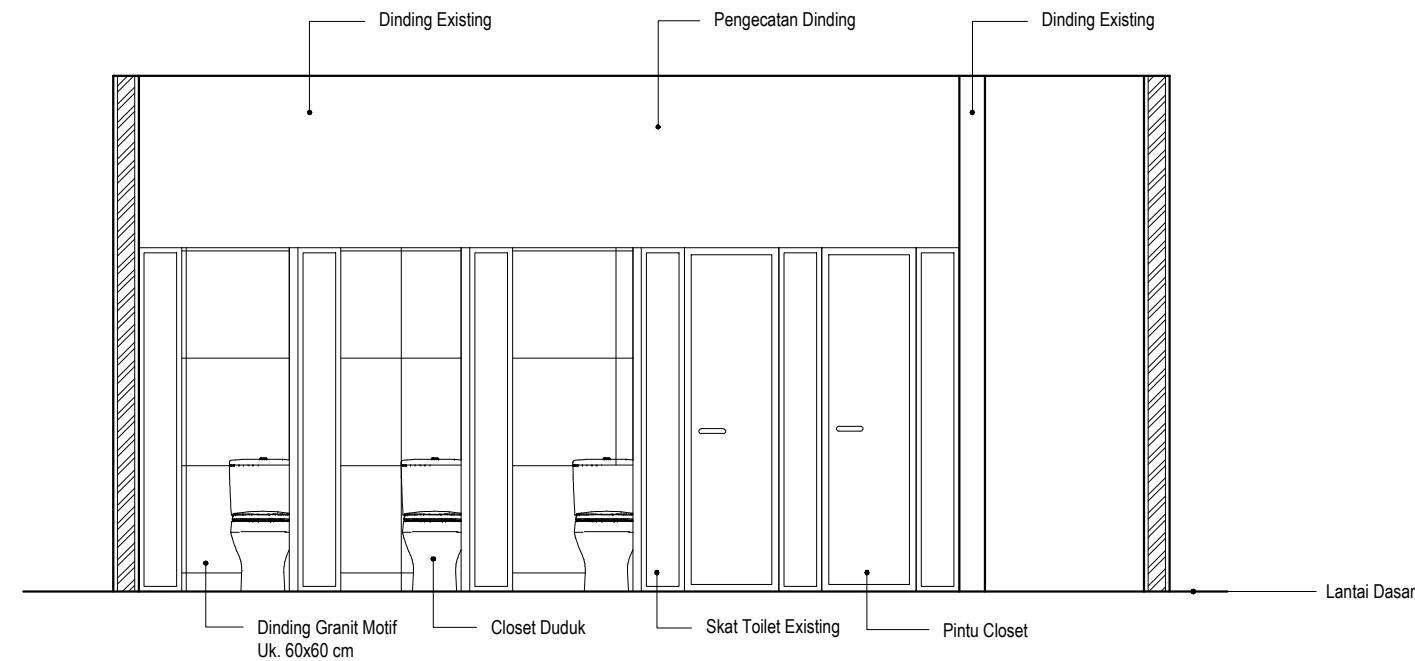

### DETAIL RENCANA TOILET PRIA -2

Skala 1 : 50

Pemberi Tugas / Instansi :



PEMERINTAH PROVINSI SUMATERA UTARA  
**DINAS PEMUDA DAN OLAAHRAGA**  
 Jl. Williem Iskandar No.9, Medan

Keterangan / Revisi :

Satuan Ukuran Menggunakan Milimeter

Nama Kegiatan :

**PERENCANAAN  
 REHAB GEDUNG BOWLING**

Lokasi Pekerjaan :

Jl. Williem Iskandar  
 Kec. Percut Sei Tuan, Kabupaten Deli Serdang,  
 Sumatera Utara

Menyetujui :

KUASA PENGGUNA ANGGARAN  
 (KPA)

ISMAIL, SH, M.SP.  
 NIP : 19791112 200701 1 004

Disetujui :

PEJABAT PEMBUAT KOMITMEN  
 (PK)

RICKY R. HARIANJA, SE, MM.  
 NIP : 19840529 200805 1 001

Mengetahui :

PEJABAT PELAKSANA TEKNIS KEGIATAN  
 (PPTK)

MUHAMMAD HAIKAL, ST.  
 NIP : 19770307 200903 1 004

Mengetahui :

PBI SUMATERA UTARA

HERMAN  
 SEKRETARIS PBI SUMUT

Konsultan Perencana :



WENDY ANDRIANSYAH  
 DIREKTUR

Team Leader ADRIAN SUHATSYAH, ST.

Ahli Arsitektur DASRIZAL, ST, MT.

Ahli ME MUHAMMAD RIDHA PERDANA HARAHAP, ST


Nama Pekerjaan :

**AREA TOILET**

Nama Gambar :

**DETAIL RENCAN  
 TOILETE PRIA**

Tahun	Kode Gambar	No.Lembar
2022	LT 1.F	37

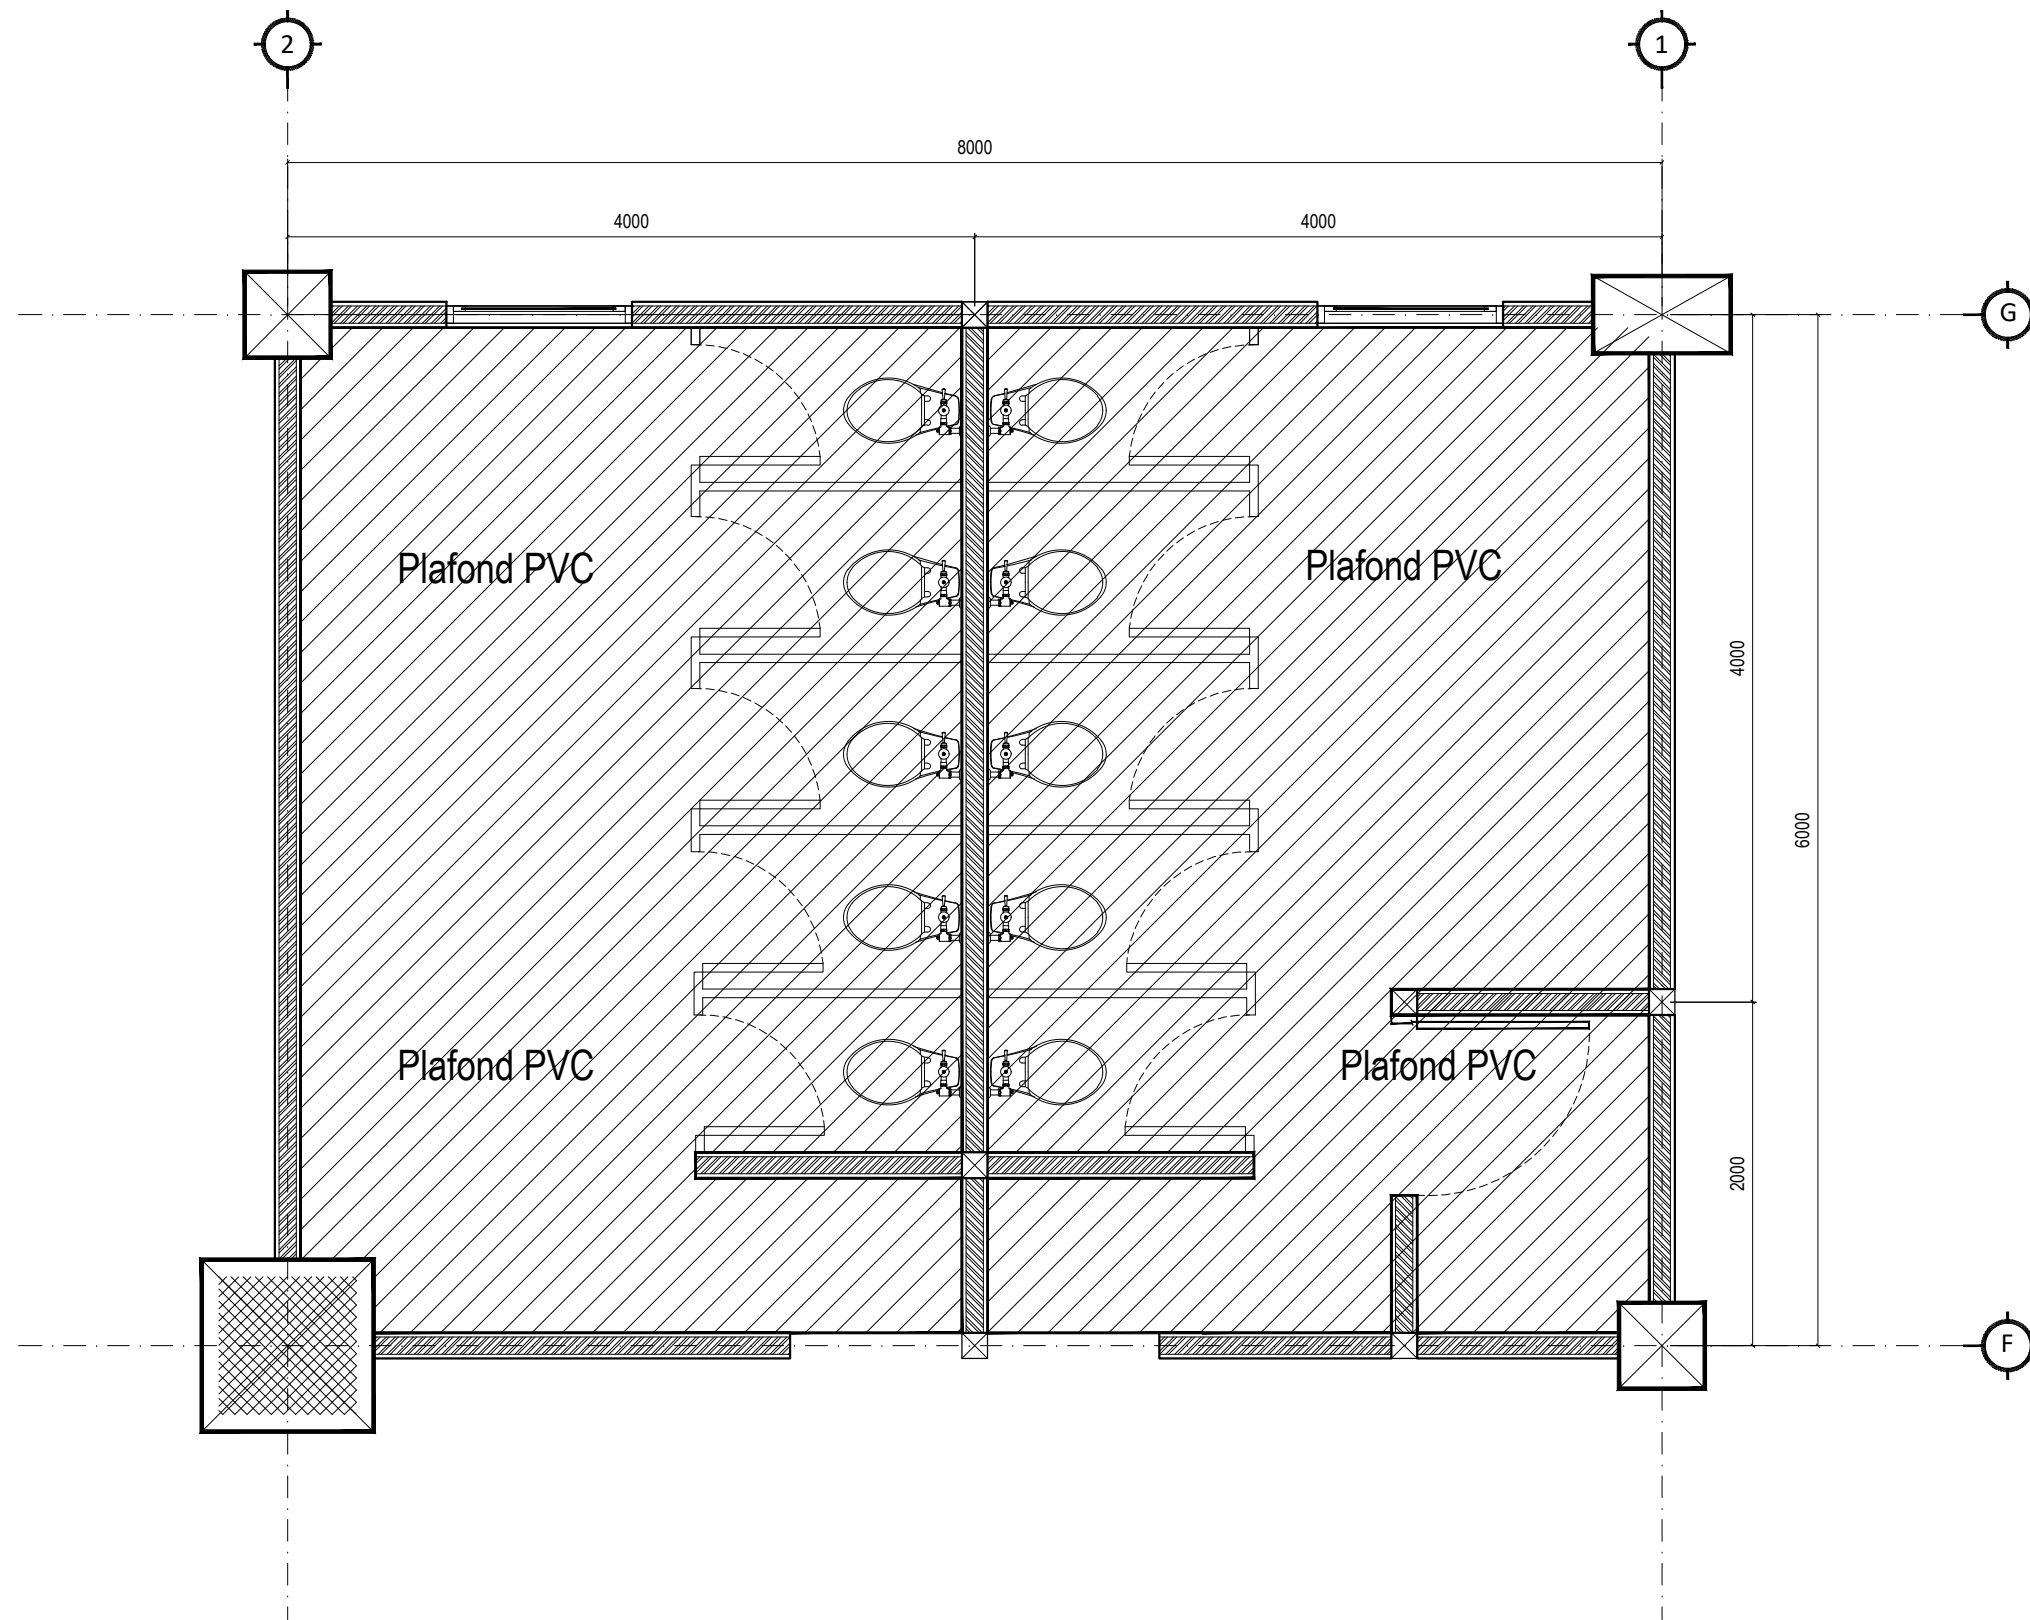

**DENAH RENCANA PLAFOND TOILET**  
Skala 1 : 50

Pemberi Tugas / Instansi :



PEMERINTAH PROVINSI SUMATERA UTARA  
**DINAS PEMUDA DAN OLAAHRAGA**  
Jl. Williem Iskandar No.9, Medan

Keterangan / Revisi :

Satuan Ukuran Menggunakan Milimeter

Nama Kegiatan :

**PERENCANAAN  
REHAB GEDUNG BOWLING**

Lokasi Pekerjaan :

Jl. Williem Iskandar  
Kec. Percut Sei Tuan, Kabupaten Deli Serdang,  
Sumatera Utara

Menyetujui :

KUASA PENGGUNA ANGGARAN  
(KPA)

ISMAIL, SH, M.SP.  
NIP : 19791112 200701 1 004

Disetujui :

PEJABAT PEMBUAT KOMITMEN  
(PK)

RICKY R. HARIANJA, SE, MM.  
NIP : 19840529 200805 1 001

Mengetahui :

PEJABAT PELAKSANA TEKNIS KEGIATAN  
(PPTK)

MUHAMMAD HAIKAL, ST.  
NIP : 19770307 200903 1 004

Mengetahui :

PBI SUMATERA UTARA

HERMAN  
SEKRETARIS PBI SUMUT

Konsultan Perencana :



WENDY FANDRIANSYAH  
DIREKTUR

Team Leader : ADRIAN SUHATSYAH, ST.

Ahli Arsitektur : DASRIZAL, ST, MT.

Ahli ME : MUHAMMAD RIDHA PERDANA HARAHAP, ST

Nama Pekerjaan :


**AREA TOILET**

Nama Gambar :

**DENAH RENCANA PLAFOND  
TOILET**

Tahun	Kode Gambar	No.Lembar
2022	LT 1.F	38



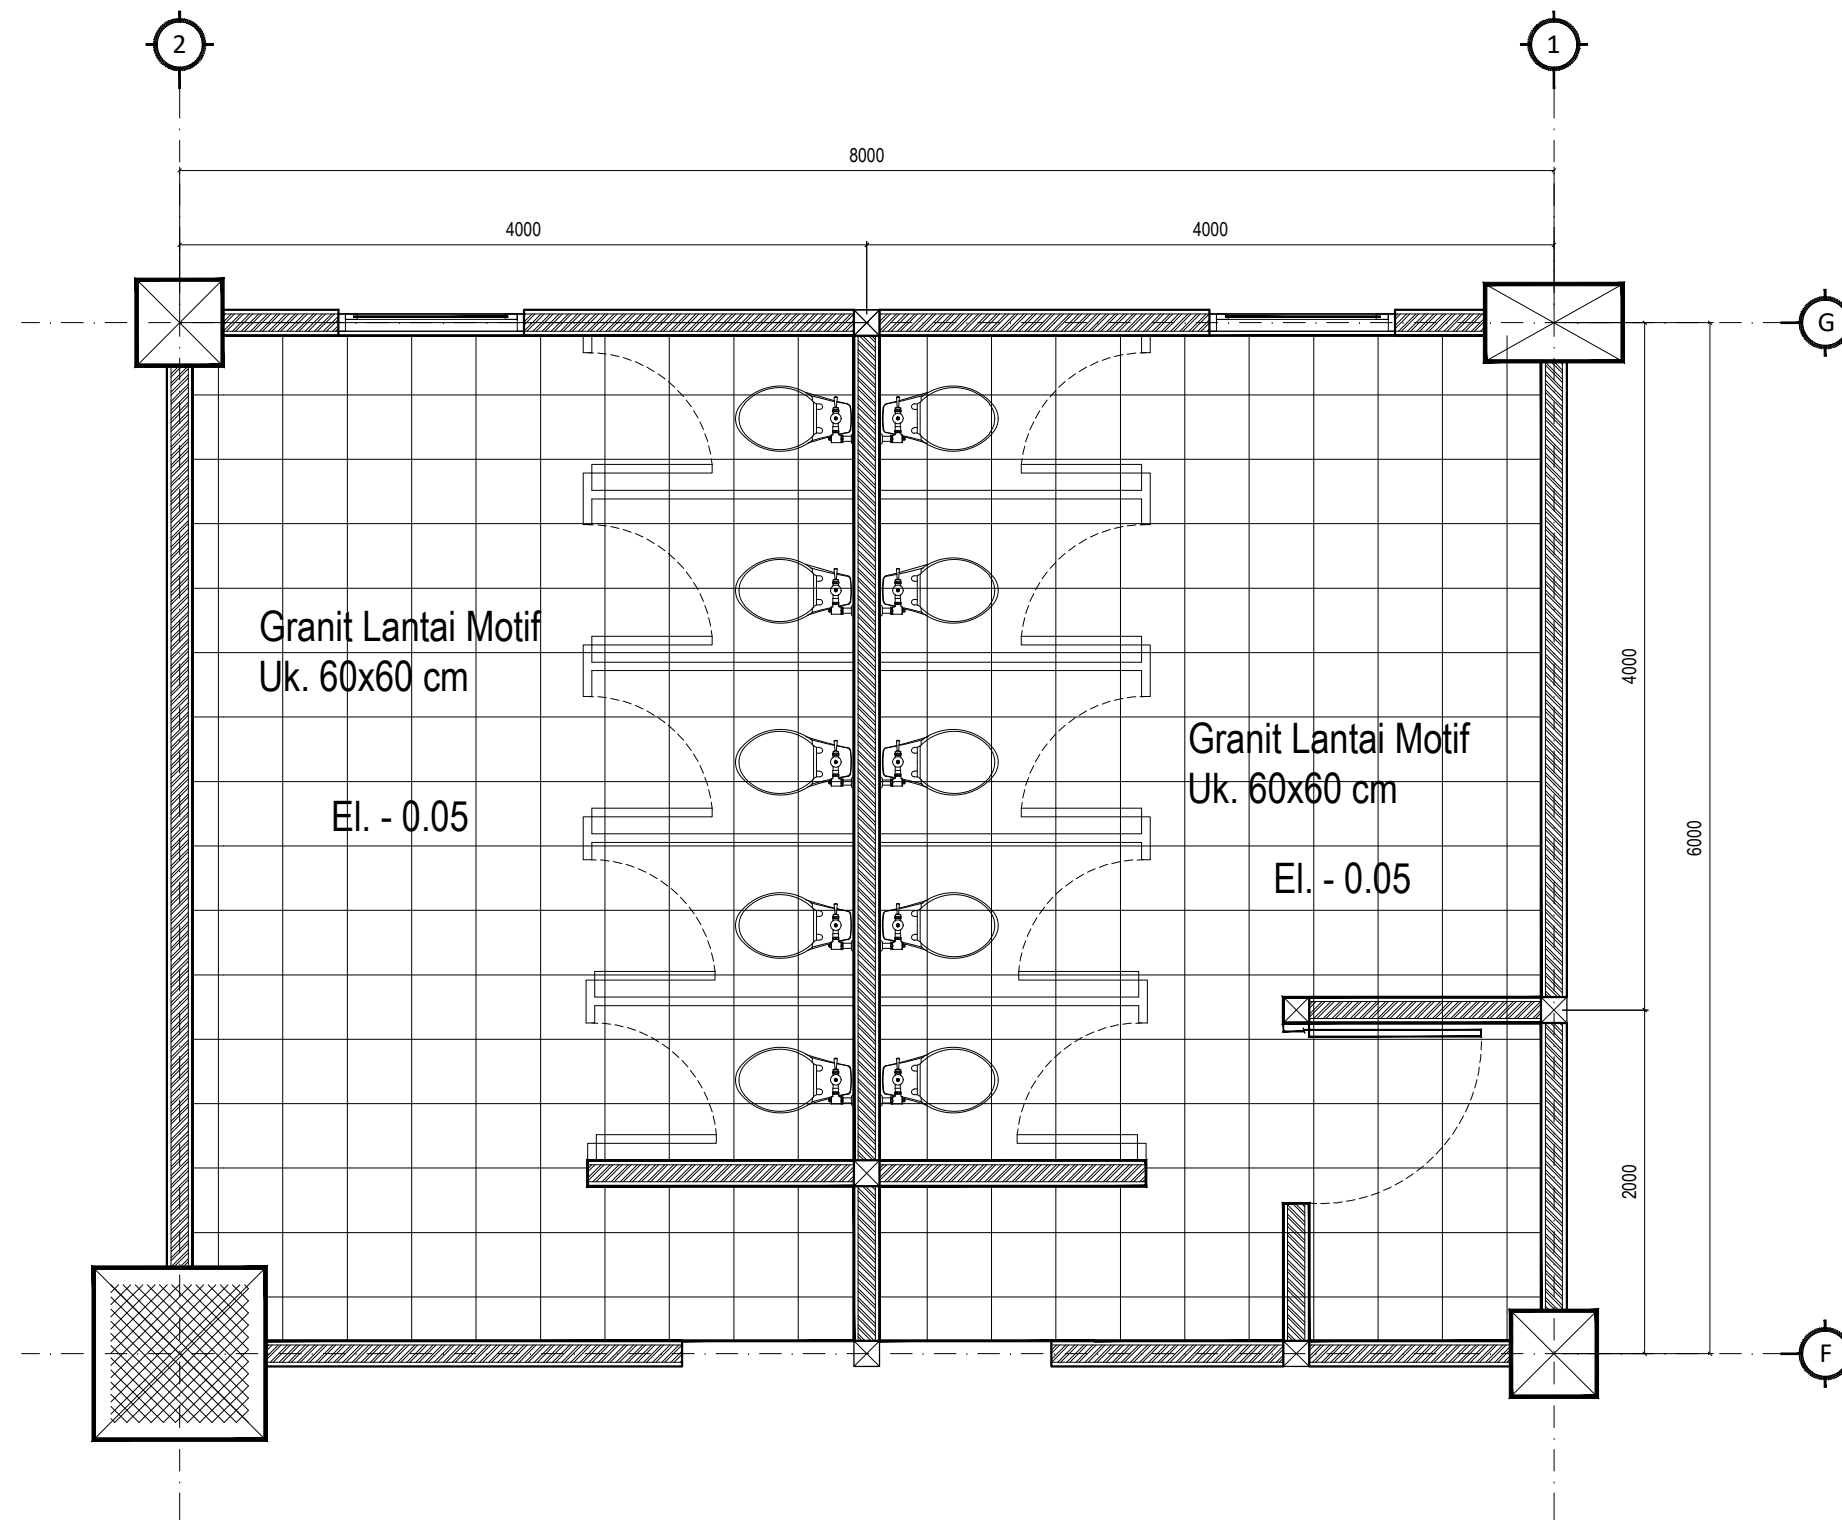

**DENAH RENCANA GRANIT LANTAI TOILET**  
Skala 1 : 50

Pemberi Tugas / Instansi :



PEMERINTAH PROVINSI SUMATERA UTARA  
**DINAS PEMUDA DAN OLAAHRAGA**  
Jl. Williem Iskandar No.9, Medan

Keterangan / Revisi :

Satuan Ukuran Menggunakan Milimeter

Nama Kegiatan :

**PERENCANAAN  
REHAB GEDUNG BOWLING**

Lokasi Pekerjaan :

Jl. Williem Iskandar  
Kec. Percut Sei Tuan, Kabupaten Deli Serdang,  
Sumatera Utara

Menyetujui :

KUASA PENGGUNA ANGGARAN  
(KPA)

ISMAIL, SH, M.SP.  
NIP : 19791112 200701 1 004

Disetujui :

PEJABAT PEMBUAT KOMITMEN  
(PK)

RICKY F. HARIANJA, SE, MM.  
NIP : 19840529 200805 1 001

Mengetahui :

PEJABAT PELAKSANA TEKNIS KEGIATAN  
(PPTK)

MUHAMMAD HAIKAL, ST.  
NIP : 19770307 200903 1 004

Mengetahui :

PBI SUMATERA UTARA

HERMAN  
SEKRETARIS PBI SUMUT

Konsultan Perencana :



WENDY ANDRIANSYAH  
DIREKTUR

Team Leader ADRIAN SUHATSYAH, ST.

Ahli Arsitektur DASRIZAL, ST, MT.

Ahli ME MUHAMMAD RIDHA PERDANA HARAHAP, ST

Nama Pekerjaan :

**AREA TOILET**

Nama Gambar :

**DENAH RENCANA GRANIT  
LANTAI TOILET**

Tahun	Kode Gambar	No.Lembar
2022	LT 1.F	39

The image is a technical architectural drawing, likely a floor plan or section, for a renovation project. It features a large rectangular area with a vertical hatched line on the left side, possibly representing a wall or a structural element. A horizontal hatched line is positioned near the bottom of the drawing. The text is centered in the upper half of the drawing.

REHABILITASI GEDUNG BOWLING

LT. 1

RUANG SHOLAT



### VIEW 3D RUANG SHOLAT

Skala 1 : NTS

Pemberi Tugas / Instansi :



PEMERINTAH PROVINSI SUMATERA UTARA  
**DINAS PEMUDA DAN OLAHRAGA**  
 Jl. Williem Iskandar No.9, Medan

Keterangan / Revisi :

Satuan Ukuran Menggunakan Milimeter

Nama Kegiatan :

### PERENCANAAN REHAB GEDUNG BOWLING

Lokasi Pekerjaan :

Jl. Williem Iskandar  
 Kec. Percut Sei Tuan, Kabupaten Deli Serdang,  
 Sumatera Utara

Menyetujui :

KUASA PENGGUNA ANGGARAN  
 (KPA)

ISMAIL, SH, M.SP.  
 NIP : 19791112 200701 1 004

Disetujui :

PEJABAT PEMBUAT KOMITMEN  
 (PPK)

RICKY R. HARIANJA, SE, MM.  
 NIP : 19840529 200805 1 001

Mengetahui :

PEJABAT PELAKSANA TEKNIS KEGIATAN  
 (PPTK)

MUHAMMAD HAIKAL, ST.  
 NIP : 19770307 200903 1 004

Mengetahui :

PBI SUMATERA UTARA

HERMAN  
 SEKRETARIS PBI SUMUT

Konsultan Perencana :



WENNY ANDRIANSYAH  
 DIREKTUR

Team Leader : ADRIAN SUHATSYAH, ST.

Ahli Arsitektur : DASRIZAL, ST, MT.

Ahli ME : MUHAMMAD RIDHA PERDANA HARAHAP, ST

Nama Pekerjaan :

### RUANG SHOLAT

Nama Gambar :

### VIEW 3D RUANG SHOLAT

Tahun	Kode Gambar	No.Lembar
2022	LT 1.G	40

Pemberi Tugas / Instansi :



PEMERINTAH PROVINSI SUMATERA UTARA  
**DINAS PEMUDA DAN OLAH RAGA**  
Jl. Williem Iskandar No.9, Medan

Keterangan / Revisi :

Satuan Ukuran Menggunakan Milimeter

Nama Kegiatan :

### PERENCANAAN REHAB GEDUNG BOWLING

Lokasi Pekerjaan :

Jl. Williem Iskandar  
Kec. Percut Sei Tuan, Kabupaten Deli Serdang,  
Sumatera Utara

Menyetujui :

KUASA PENGGUNA ANGGARAN  
(KPA)

ISMAIL, SH. M.SP.  
NIP : 19791112 200701 1 004

Disetujui :

PEJABAT PEMBUAT KOMITMEN  
(PPK)

RICKY R. HARIANJA, SE, MM.  
NIP : 19840529 200805 1 001

Mengetahui :

PEJABAT PELAKSANA TEKNIS KEGIATAN  
(PPTK)

MUHAMMAD HAIKAL, ST.  
NIP : 19770307 200903 1 004

Mengetahui :

PBI SUMATERA UTARA

HERMAN  
SEKRETARIS PBI SUMUT

Konsultan Perencana :



WENI FANDRIANSYAH  
DIREKTUR

Team Leader ADRIAN SUHATSYAH, ST.

Ahli Arsitektur DASRIZAL, ST, MT.

Ahli ME MUHAMMAD RIDHA PERDANA HARAHAP, ST

Nama Pekerjaan :



**RUANG SHOLAT**

Nama Gambar :

**DETAIL RENCANA  
RUANG SHOLAT**

Tahun Kode Gambar No.Lembar


2022 LT 1.G 41

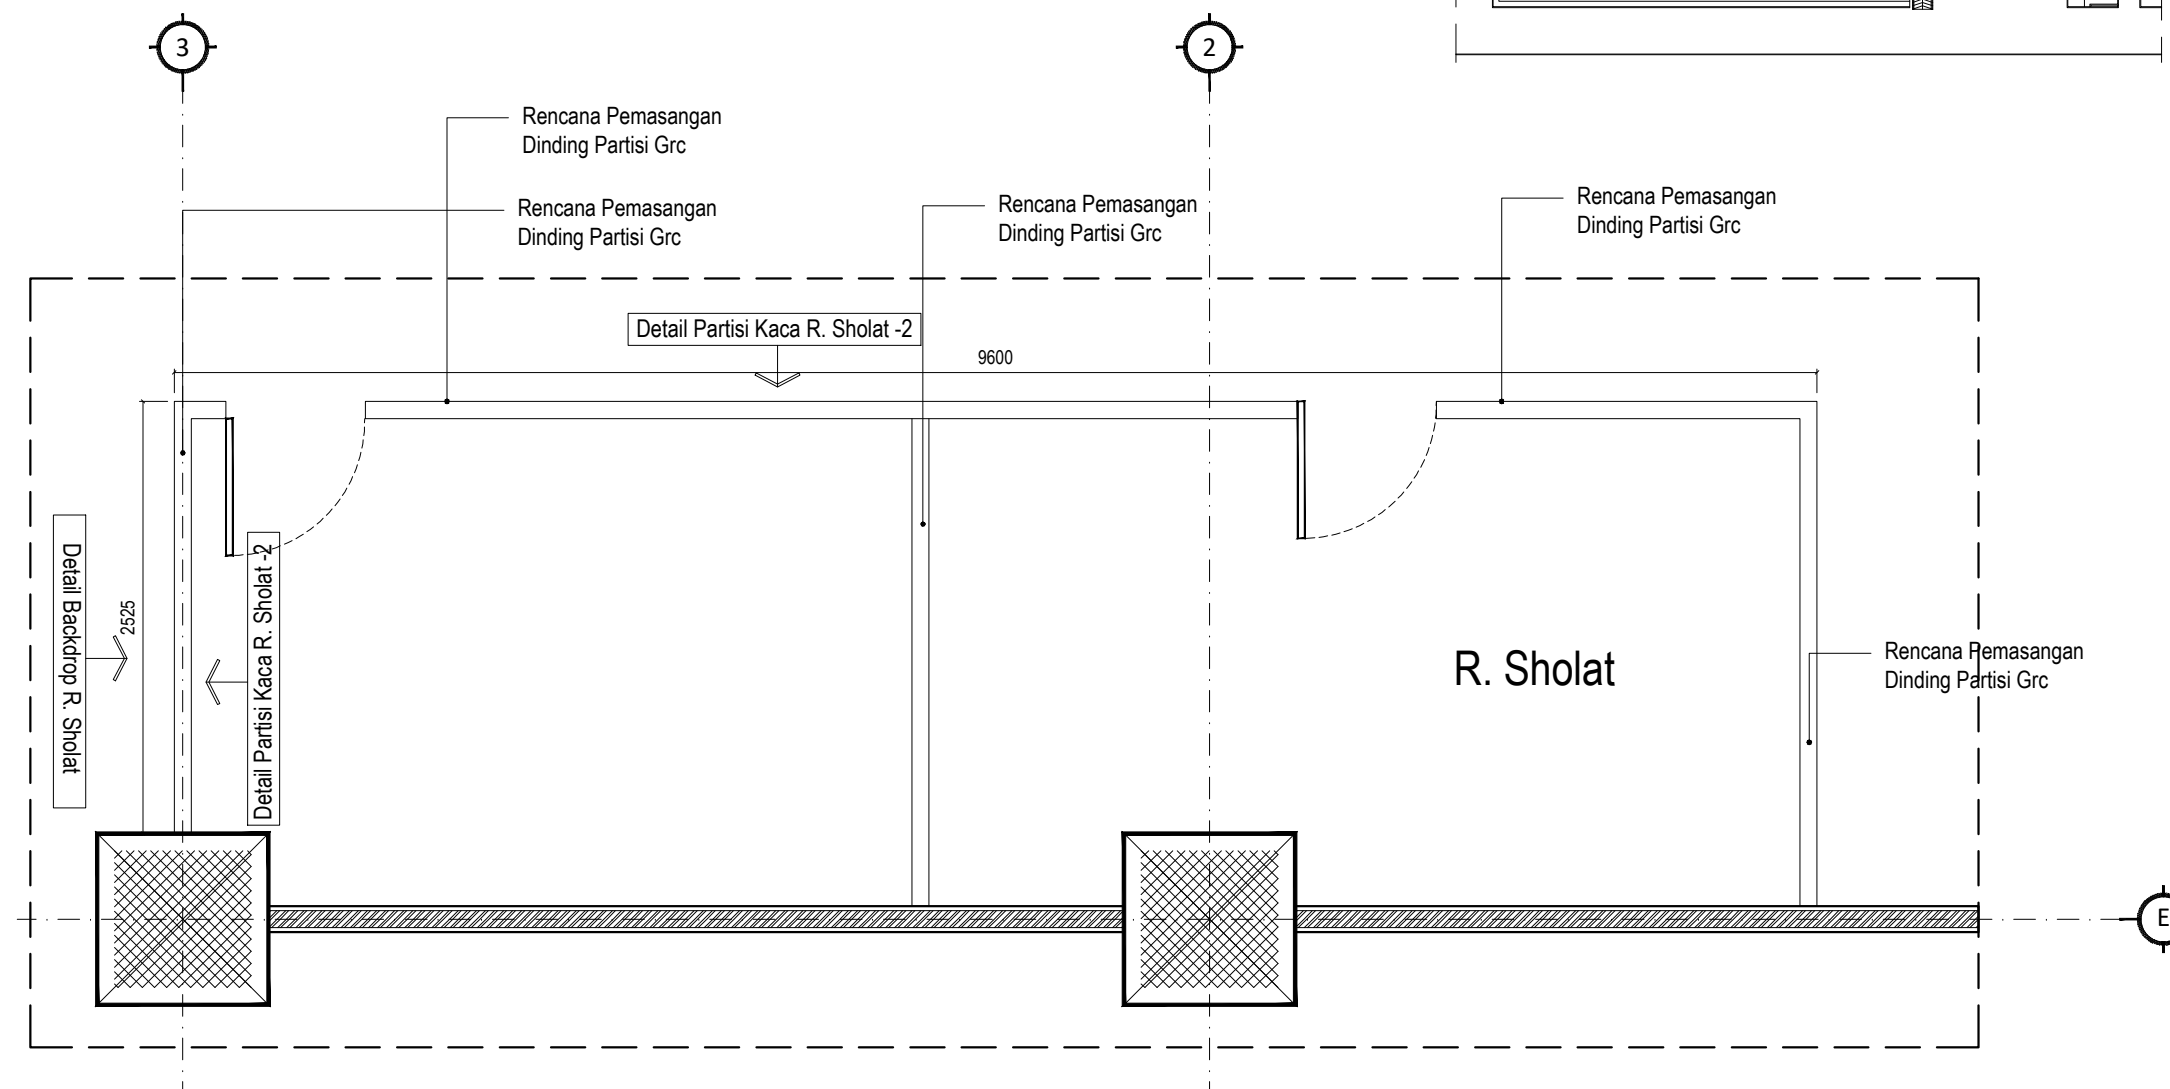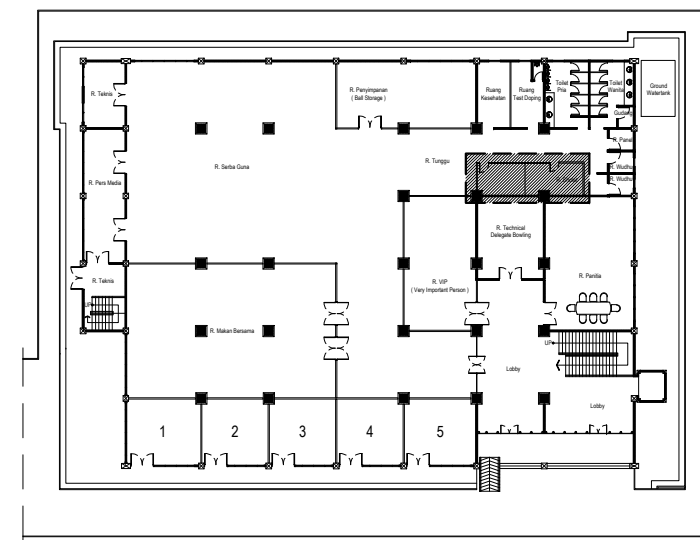


## DETAIL RENCANA RUANG SHOLAT

Skala 1 : 50




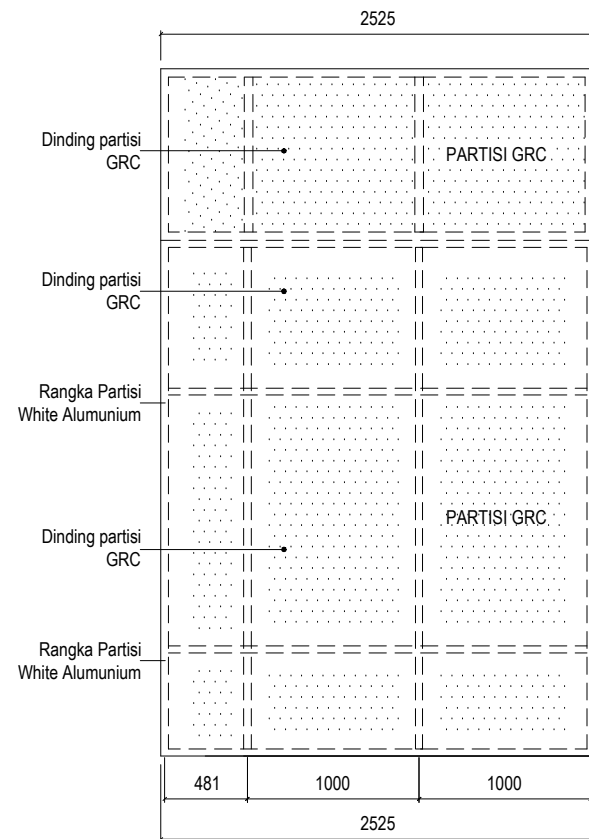

**DETAIL PARTISI KACA RUANG SHOLAT-1**  
Skala 1 : 50

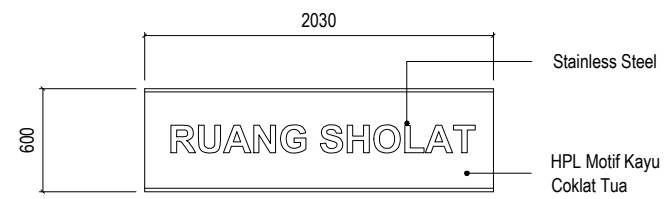

**DETAIL BACKDROP RUANG SHOLAT**  
Skala 1 : 50

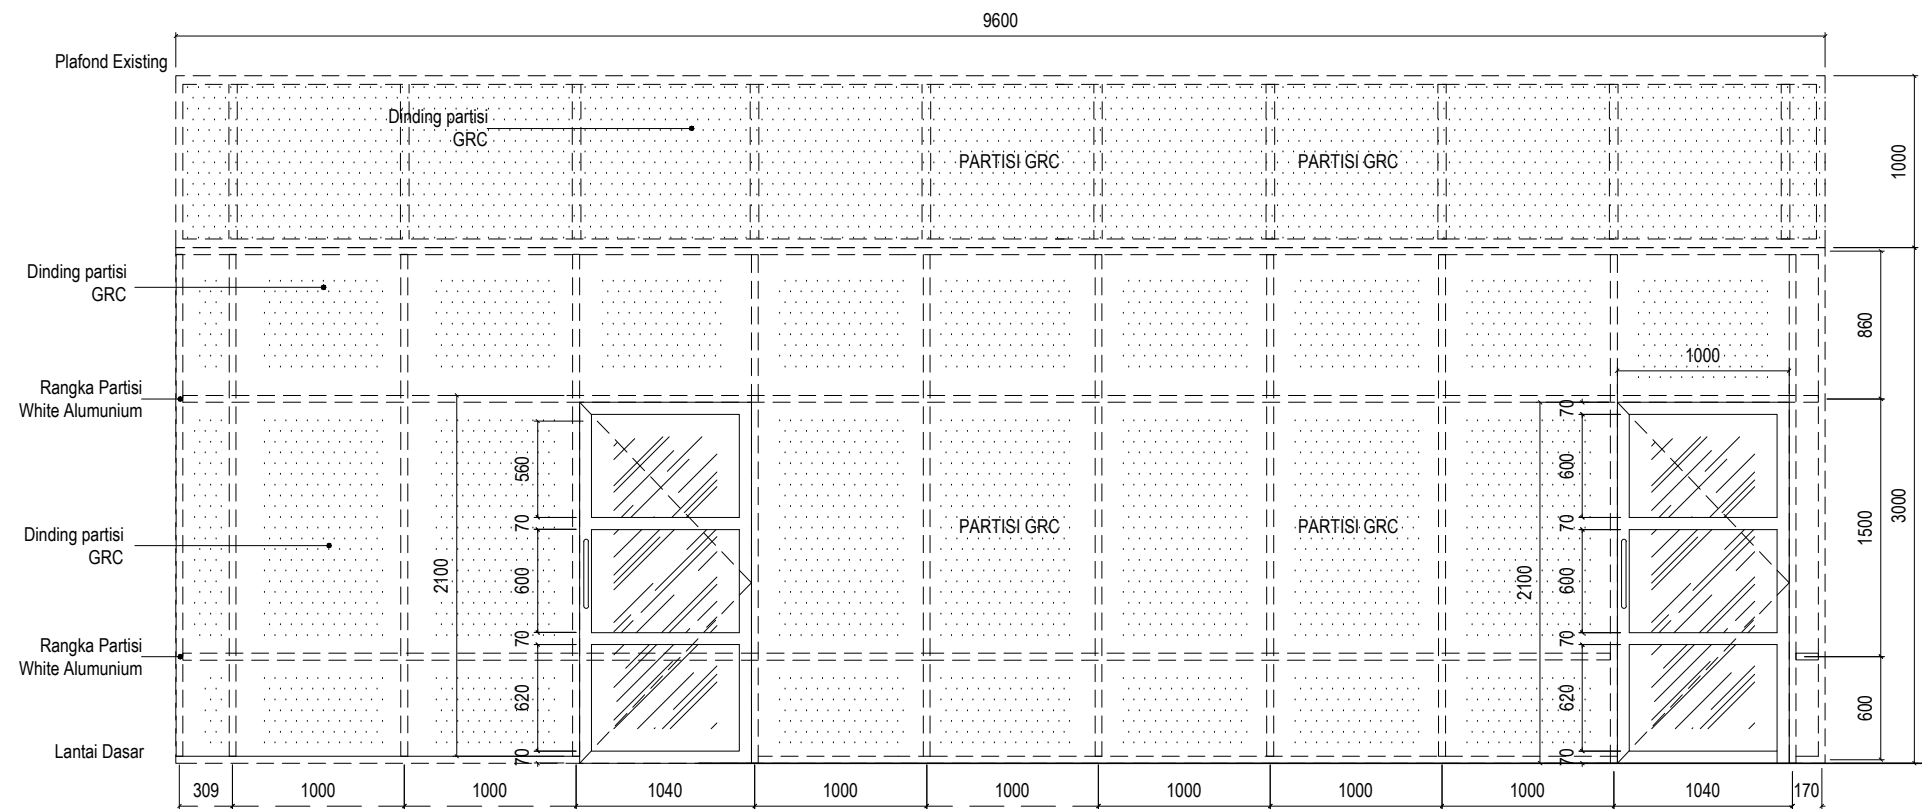

**DETAIL PARTISI KACA RUANG SHOLAT -2**  
Skala 1 : 50

Pemberi Tugas / Instansi :



PEMERINTAH PROVINSI SUMATERA UTARA  
**DINAS PEMUDA DAN OLAAHRAGA**  
Jl. Williem Iskandar No.9, Medan

Keterangan / Revisi :

Satuan Ukuran Menggunakan Milimeter

Nama Kegiatan :

**PERENCANAAN  
REHAB GEDUNG BOWLING**

Lokasi Pekerjaan :

Jl. Williem Iskandar  
Kec. Percut Sei Tuan, Kabupaten Deli Serdang,  
Sumatera Utara

Menyetujui :

KUASA PENGGUNA ANGGARAN  
(KPA)

ISMAIL, SH, M.SP.  
NIP : 19791112 200701 1 004

Disetujui :

PEJABAT PEMBUAT KOMITMEN  
(PK)

RICKY R. HARIANJA, SE, MM.  
NIP : 19840529 200805 1 001

Mengetahui :

PEJABAT PELAKSANA TEKNIS KEGIATAN  
(PPTK)

MUHAMMAD HAIKAL, ST.  
NIP : 19770307 200903 1 004

Mengetahui :

PBI SUMATERA UTARA

HERMAN  
SEKRETARIS PBI SUMUT

Konsultan Perencana :



WENDY ANDRIANSYAH  
DIREKTUR

Team Leader : ADRIAN SUHATSYAH, ST.

Ahli Arsitektur : DASRIZAL, ST, MT.

Ahli ME : MUHAMMAD RIDHA PERDANA HARAHAP, ST

Nama Pekerjaan :

**RUANG SHOLAT**

Nama Gambar :

**DETAIL PARTISI KACA &  
BACKDROP RUANG SHOLAT**



Tahun	Kode Gambar	No.Lembar
2022	LT 1.G	42







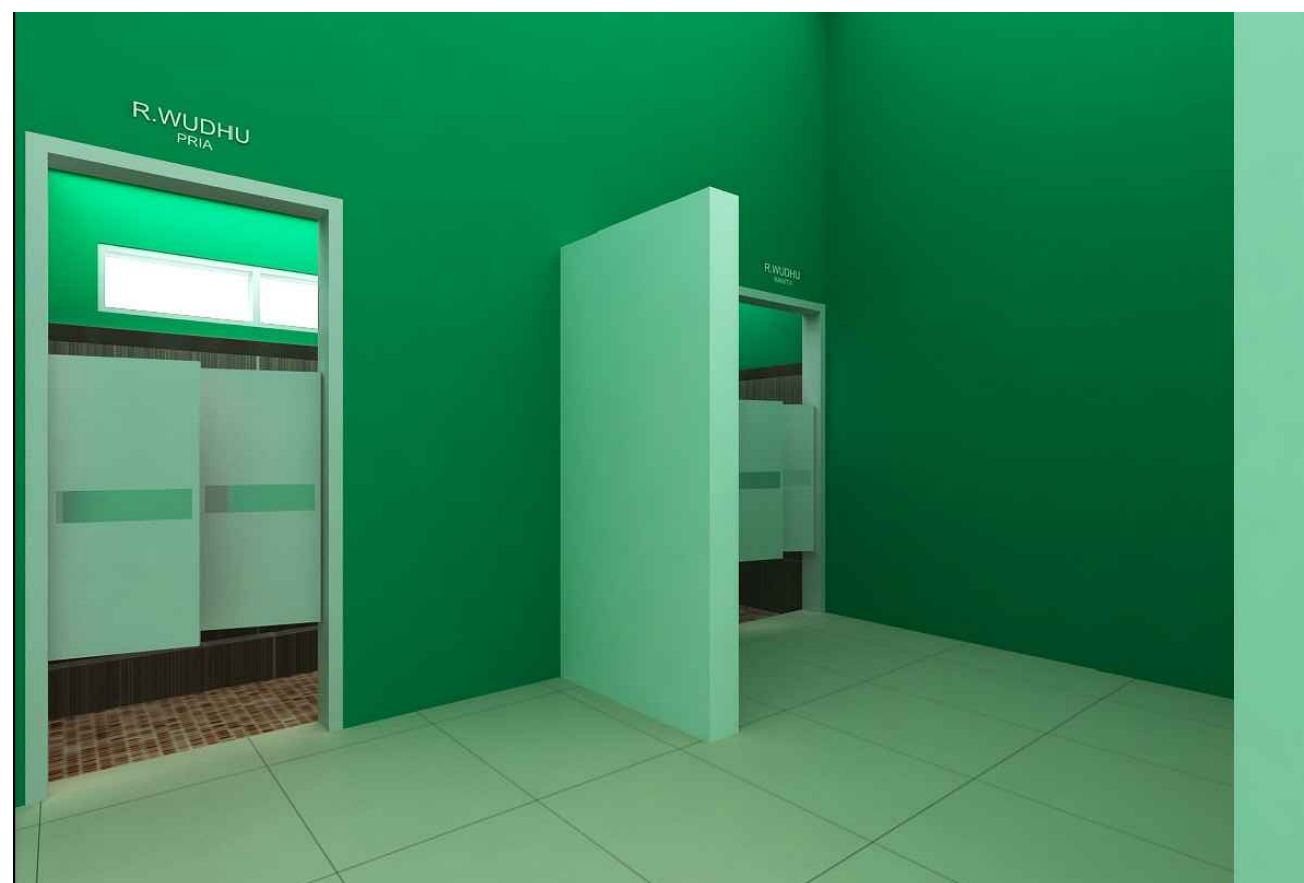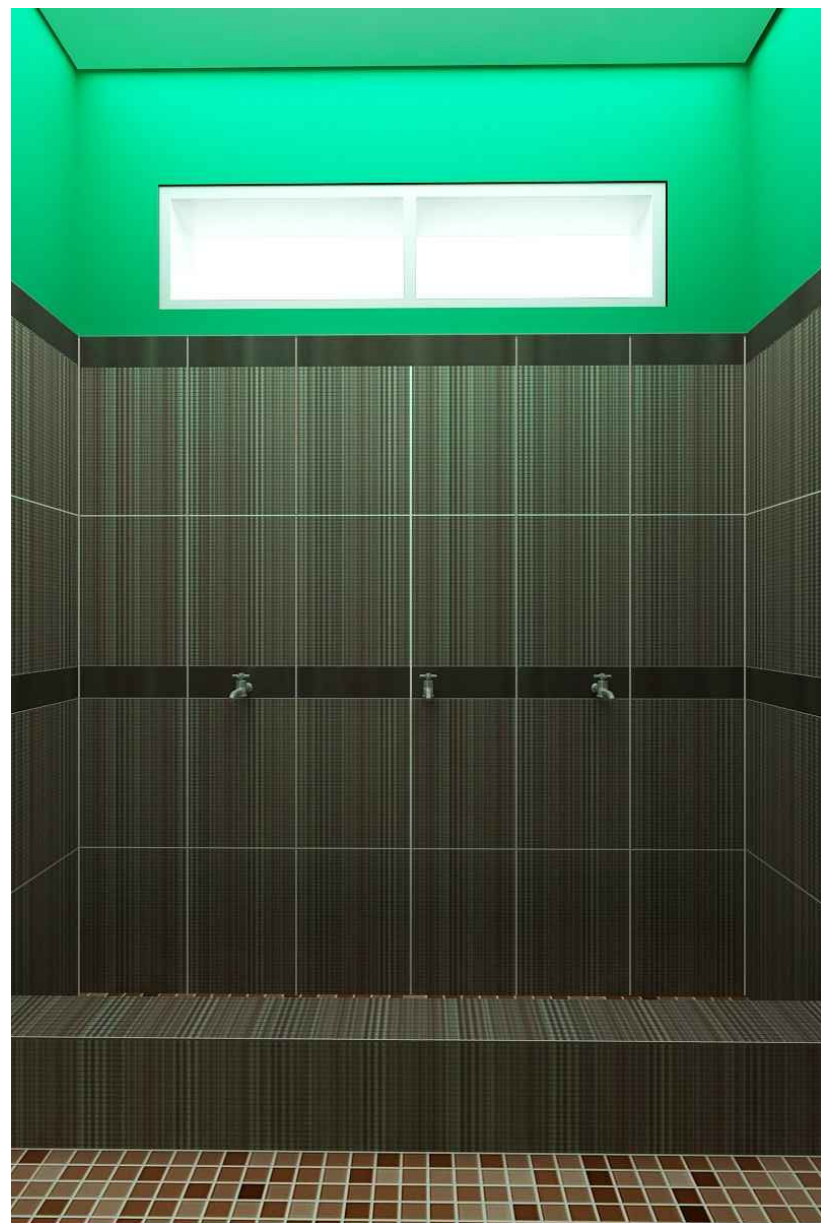


REHABILITASI GEDUNG BOWLING



LT. 1

RUANG WUDHU




**VIEW 3D RUANG WUDHU**  
Skala 1 : NTS

Pemberi Tugas / Instansi :		
 <b>PEMERINTAH PROVINSI SUMATERA UTARA</b> <b>DINAS PEMUDA DAN OLAAHRAGA</b> Jl. Williem Iskandar No.9, Medan		
Keterangan / Revisi :		
Satuan Ukuran Menggunakan Milimeter		
Nama Kegiatan :		
<b>PERENCANAAN</b> <b>REHAB GEDUNG BOWLING</b>		
Lokasi Pekerjaan :		
Jl. Williem Iskandar Kec. Percut Sei Tuan, Kabupaten Deli Serdang, Sumatera Utara		
Menyetujui :		
KUASA PENGGUNA ANGGARAN (KPA)  <b>ISMAIL, SH, M.SP.</b> NIP : 19791112 200701 1 004		
Disetujui :		
PEJABAT PEMBUAT KOMITMEN (PPK)  <b>RICKY R. HARIANJA, SE, MM.</b> NIP : 19840529 200805 1 001		
Mengetahui :		
PEJABAT PELAKSANA TEKNIS KEGIATAN (PPTK)  <b>MUHAMMAD HAIKAL, ST.</b> NIP : 19770307 200903 1 004		
Mengetahui :		
PBI SUMATERA UTARA  <b>HERMAN</b> SEKRETARIS PBI SUMUT		
Konsultan Perencana :		
  <b>WENDI FANDRIANSYAH</b> DIREKTUR		
Team Leader	ADRIAN SUHATSYAH, ST.	
Ahli Arsitektur	DASRIZAL, ST, MT.	
Ahli ME	MUHAMMAD RIDHA PERDANA HARAHAP, ST	
Nama Pekerjaan :		
<b>RUANG WUDHU</b>		
Nama Gambar :		
<b>VIEW 3D RUANG WUDHU</b>		
Tahun	Kode Gambar	No.Lembar
2022	LT 1.H	43

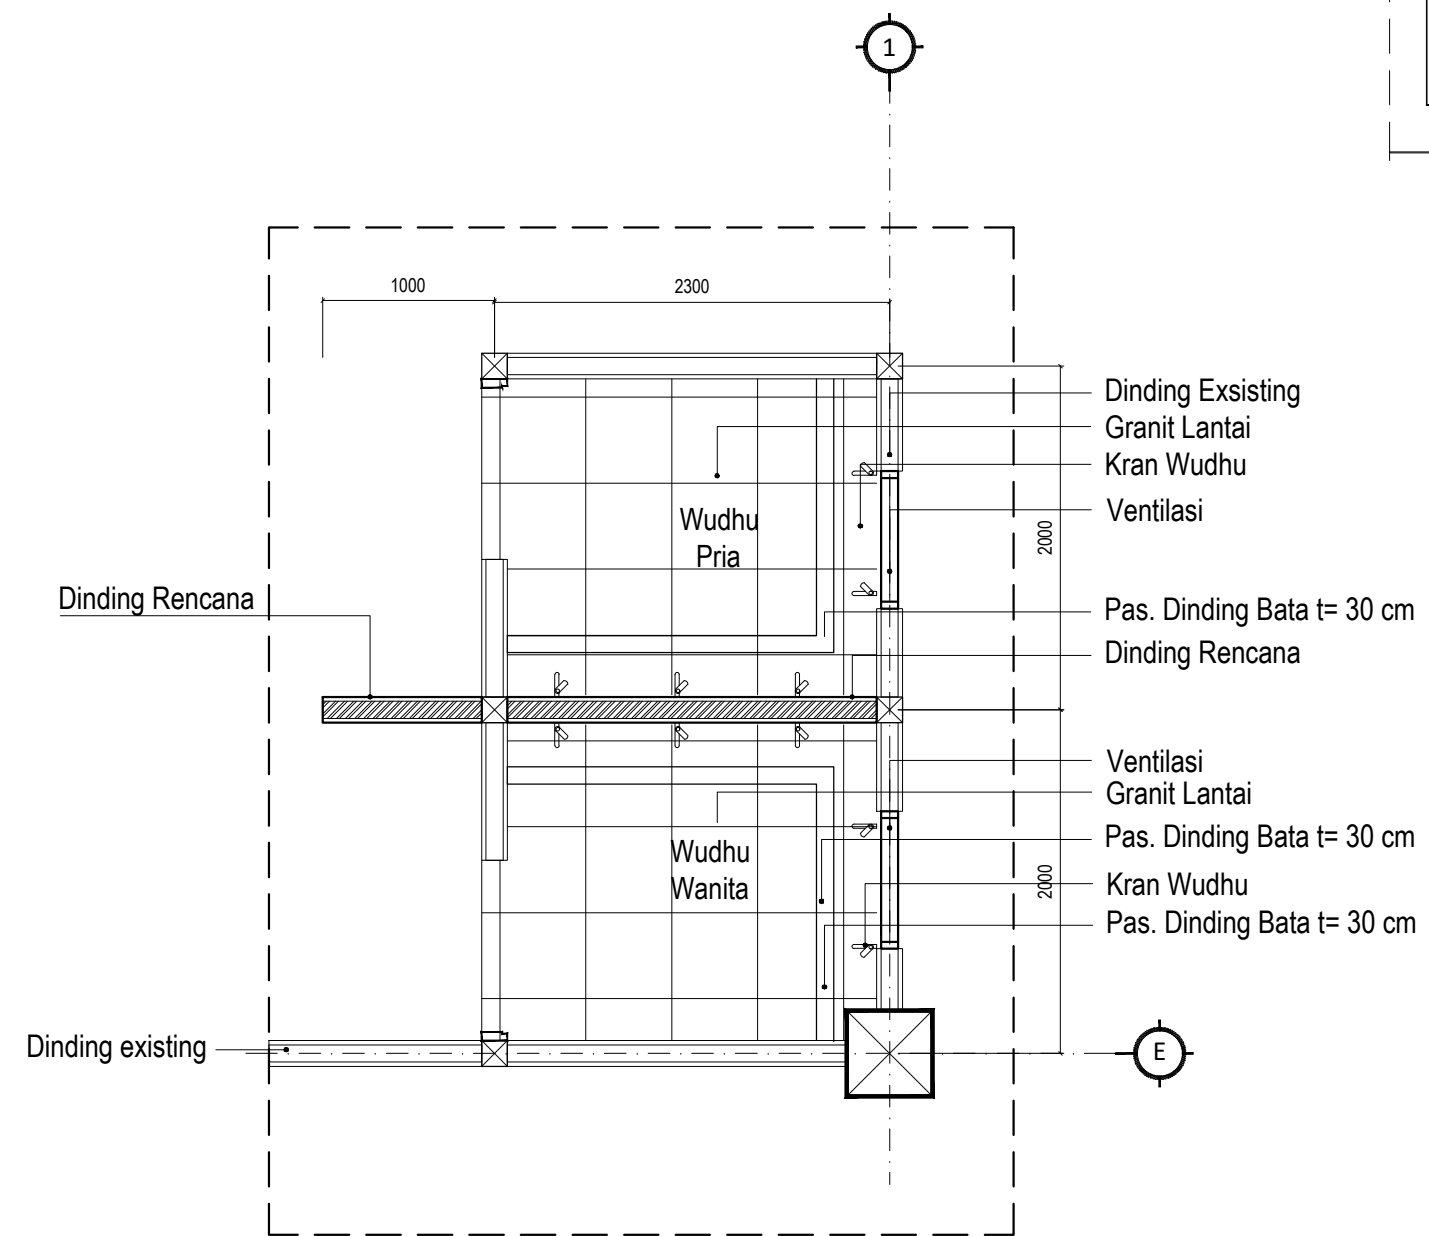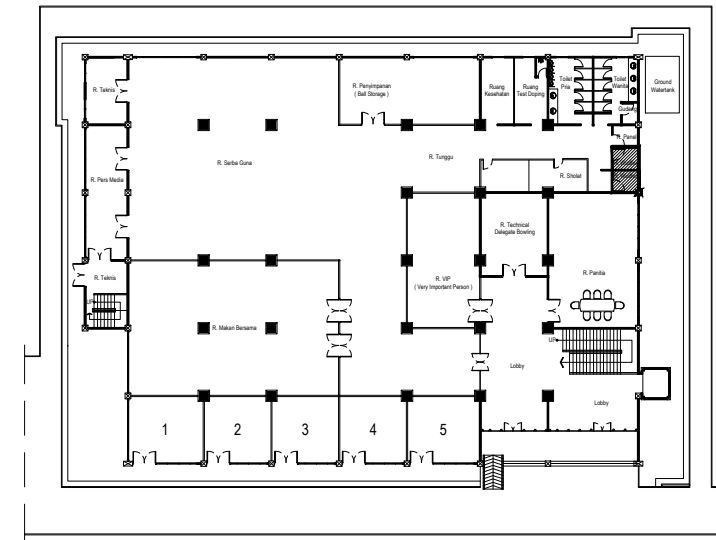

Pemberi Tugas / Instansi :





PEMERINTAH PROVINSI SUMATERA UTARA  
**DINAS PEMUDA DAN OLAHRAGA**  
 Jl. Williem Iskandar No.9, Medan


Keterangan / Revisi :  
 Satuan Ukuran Menggunakan Milimeter


Nama Kegiatan :  
**PERENCANAAN REHAB GEDUNG BOWLING**

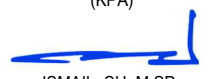

Lokasi Pekerjaan :  
 Jl. Williem Iskandar  
 Kec. Percut Sei Tuan, Kabupaten Deli Serdang,  
 Sumatera Utara

Menyetujui :  
 KUASA PENGGUNA ANGGARAN (KPA)  
  
 ISMAIL, SH, M.SP.  
 NIP : 19791112 200701 1 004

Disetujui :  
 PEJABAT PEMBUAT KOMITMEN (PK)  
  
 RICKY F. HARIANJA, SE, MM.  
 NIP : 19840529 200805 1 001

Mengetahui :  
 PEJABAT PELAKSANA TEKNIS KEGIATAN (PPTK)  
  
 MUHAMMAD HAIKAL, ST.  
 NIP : 19770307 200903 1 004

Mengetahui :  
 PBI SUMATERA UTARA  
  
 HERMAN  
 SEKRETARIS PBI SUMUT

Konsultan Perencana :  
  
  
 WENDY ANDRIANSYAH  
 DIREKTUR

Team Leader	ADRIAN SUHATSYAH, ST.
Ahli Arsitektur	DASRIZAL, ST, MT.
Ahli ME	MUHAMMAD RIDHA PERDANA HARAHAP, ST

Nama Pekerjaan :  
**RUANG WUDHU**

Nama Gambar :  
**DETAIL RENCANA RUANG WUDHU**

Tahun	Kode Gambar	No.Lembar
2022	LT 1.H	44



**DETAIL RENCANA RUANG WUDHU**  
 Skala 1 : 50





REHABILITASI GEDUNG BOWLING

LT. 1  
RUANG PERS

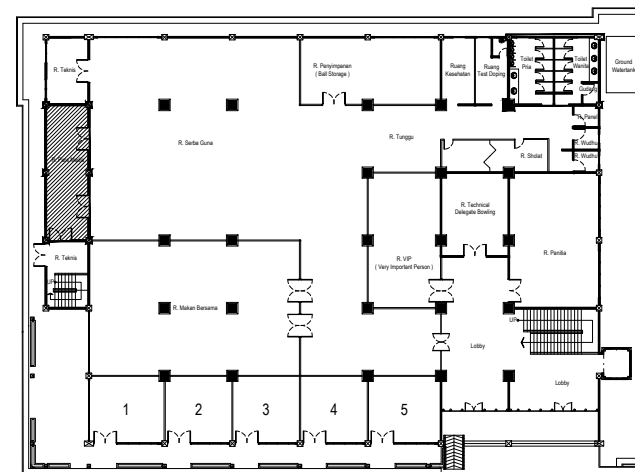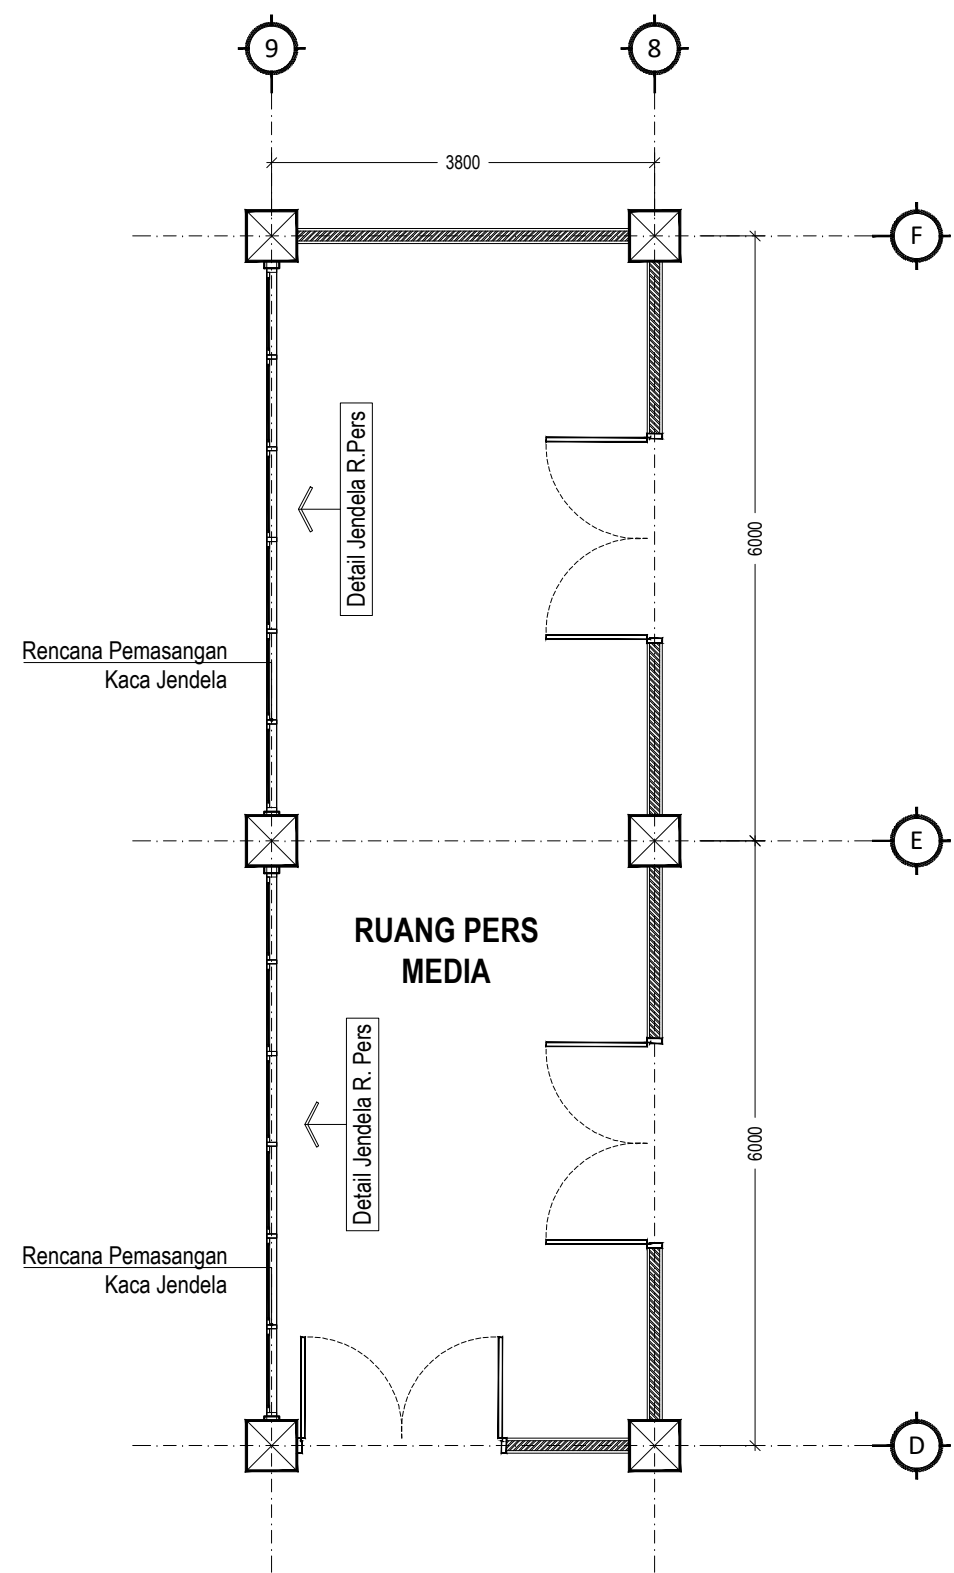

**DETAIL RENCANA RUANG PERS**  
Skala 1 : 75

Pemberi Tugas / Instansi :



PEMERINTAH PROVINSI SUMATERA UTARA  
**DINAS PEMUDA DAN OLAH RAGA**  
Jl. Williem Iskandar No.9, Medan

Keterangan / Revisi :

Satuan Ukuran Menggunakan Milimeter

Nama Kegiatan :

**PERENCANAAN  
REHAB GEDUNG BOWLING**

Lokasi Pekerjaan :

Jl. Williem Iskandar  
Kec. Percut Sei Tuan, Kabupaten Deli Serdang,  
Sumatera Utara

Menyetujui :

KUASA PENGGUNA ANGGARAN  
(KPA)

ISMAIL, SH, M.SP.  
NIP : 19791112 200701 1 004

Disetujui :

PEJABAT PEMBUAT KOMITMEN  
(PK)

RICKY R. HARIANJA, SE, MM.  
NIP : 19840529 200805 1 001

Mengetahui :

PEJABAT PELAKSANA TEKNIS KEGIATAN  
(PPTK)

MUHAMMAD HAIKAL, ST.  
NIP : 19770307 200903 1 004

Mengetahui :

PBI SUMATERA UTARA

HERMAN  
SEKRETARIS PBI SUMUT

Konsultan Perencana :

WENDY ANDRIANSYAH  
DIREKTUR

Team Leader ADRIAN SUHATSYAH, ST.

Ahli Arsitektur DASRIZAL, ST, MT.

Ahli ME MUHAMMAD RIDHA PERDANA HARAHAP, ST


Nama Pekerjaan :

**RUANG PERS**

Nama Gambar :

**DETAIL RENCANA  
RUANG PERS**

Tahun	Kode Gambar	No.Lembar
2022	LT 1.1	45

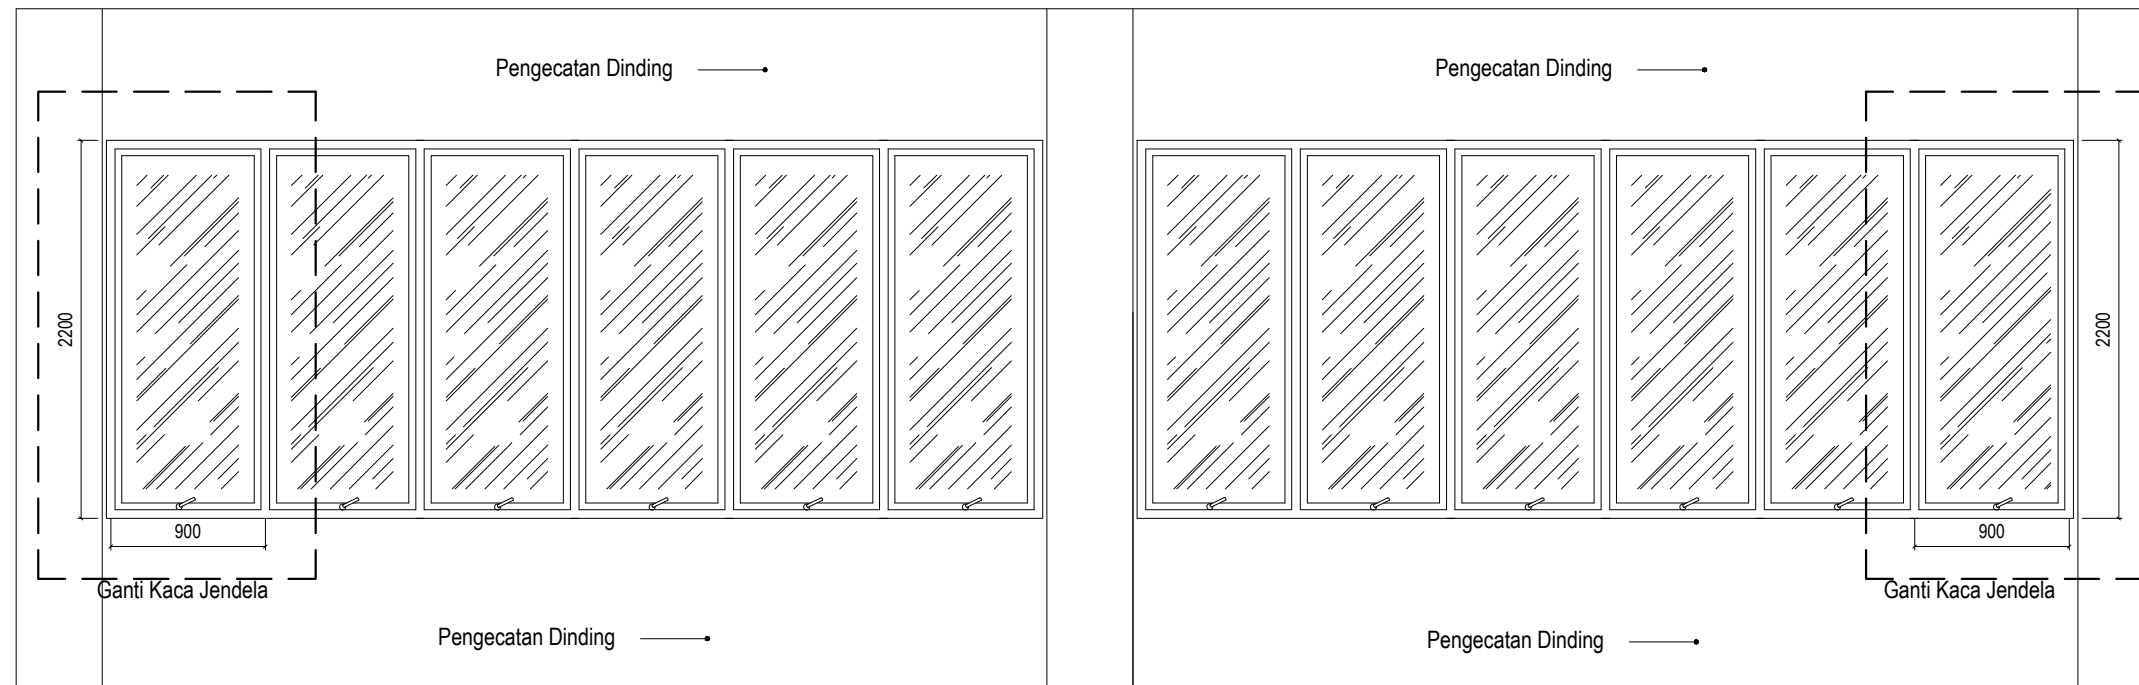

**DETAIL RENCANA JENDELA RUANG PERS**  
Skala 1 : 50

Pemberi Tugas / Instansi :



PEMERINTAH PROVINSI SUMATERA UTARA  
**DINAS PEMUDA DAN OLAAHRAGA**  
Jl. Williem Iskandar No.9, Medan

Keterangan / Revisi :

Satuan Ukuran Menggunakan Milimeter

Nama Kegiatan :

**PERENCANAAN  
REHAB GEDUNG BOWLING**

Lokasi Pekerjaan :

Jl. Williem Iskandar  
Kec. Percut Sei Tuan, Kabupaten Deli Serdang,  
Sumatera Utara

Menyetujui :

KUASA PENGGUNA ANGGARAN  
(KPA)

ISMAIL, SH, M.SP.  
NIP : 19791112 200701 1 004

Disetujui :

PEJABAT PEMBUAT KOMITMEN  
(PK)

RICKY R. HARIANJA, SE, MM.  
NIP : 19840529 200805 1 001

Mengetahui :

PEJABAT PELAKSANA TEKNIS KEGIATAN  
(PPTK)

MUHAMMAD HAIKAL, ST.  
NIP : 19770307 200903 1 004

Mengetahui :

PBI SUMATERA UTARA

HERMAN  
SEKRETARIS PBI SUMUT

Konsultan Perencana :



WENDY ANDRIANSYAH  
DIREKTUR

Team Leader ADRIAN SUHATSYAH, ST.

Ahli Arsitektur DASRIZAL, ST, MT.

Ahli ME MUHAMMAD RIDHA PERDANA HARAHAP, ST


Nama Pekerjaan :

**RUANG PERS**

Nama Gambar :

**DETAIL RENCANA JENDELA  
RUANG PERS**

Tahun	Kode Gambar	No.Lembar
2022	LT 1.1	46

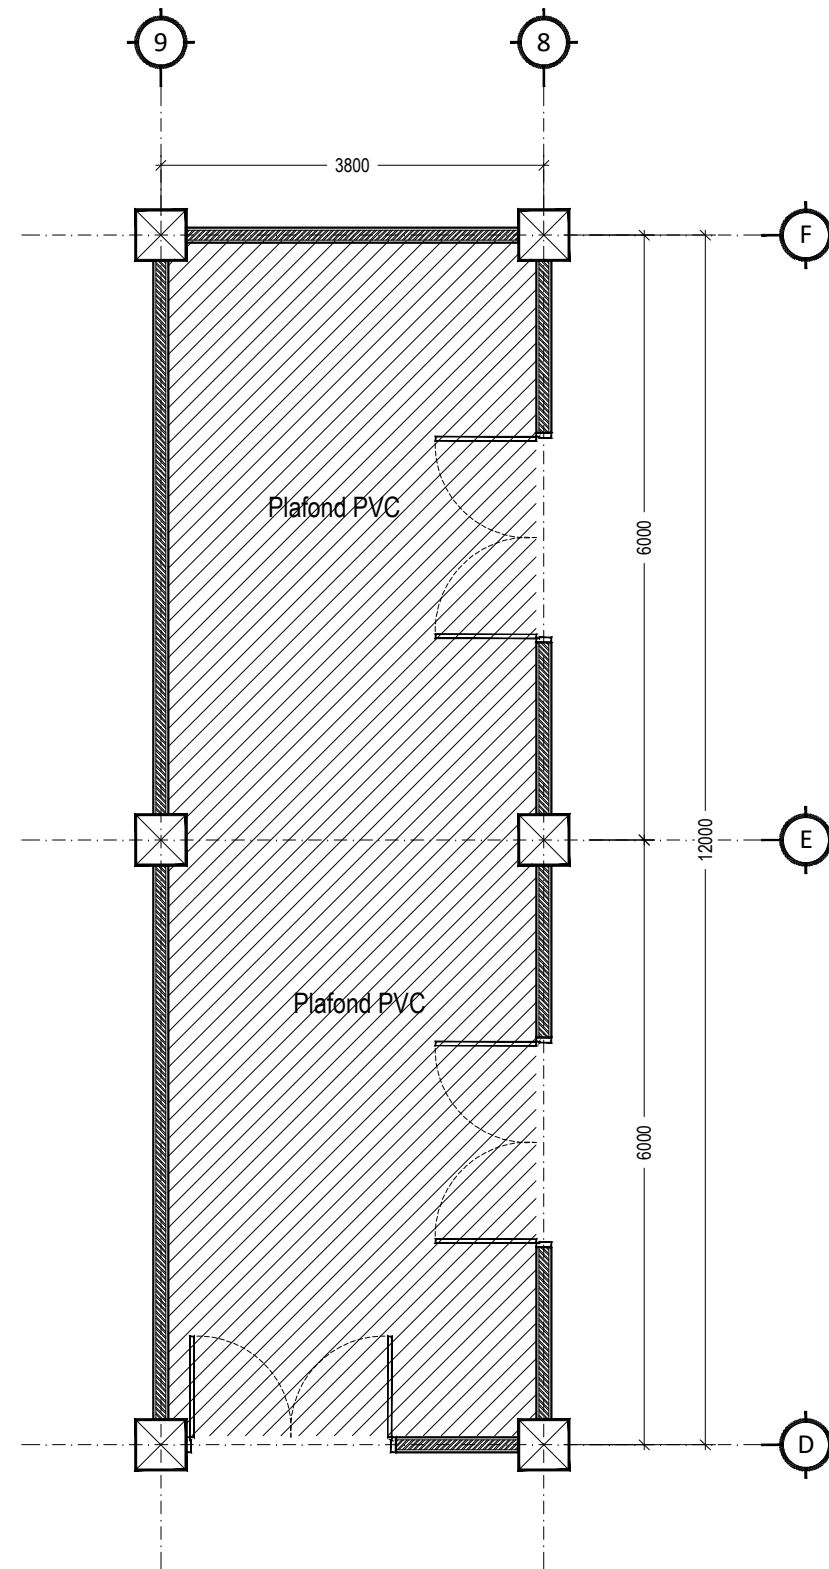

**DENAH RENCANA PLAFOND RUANG PERS**  
Skala 1 : 75

Pemberi Tugas / Instansi :



PEMERINTAH PROVINSI SUMATERA UTARA  
**DINAS PEMUDA DAN OLAAHRAGA**  
Jl. Williem Iskandar No.9, Medan

Keterangan / Revisi :

Satuan Ukuran Menggunakan Milimeter

Nama Kegiatan :

**PERENCANAAN  
REHAB GEDUNG BOWLING**

Lokasi Pekerjaan :

Jl. Williem Iskandar  
Kec. Percut Sei Tuan, Kabupaten Deli Serdang,  
Sumatera Utara

Menyetujui :

KUASA PENGGUNA ANGGARAN  
(KPA)

ISMAIL, SH, M.SP.  
NIP : 19791112 200701 1 004

Disetujui :

PEJABAT PEMBUAT KOMITMEN  
(PK)

RICKY R. HARIANJA, SE, MM.  
NIP : 19840529 200805 1 001

Mengetahui :

PEJABAT PELAKSANA TEKNIS KEGIATAN  
(PPTK)

MUHAMMAD HAIKAL, ST.  
NIP : 19770307 200903 1 004

Mengetahui :

PBI SUMATERA UTARA

HERMAN  
SEKRETARIS PBI SUMUT

Konsultan Perencana :



WENDY ANDRIANSYAH  
DIREKTUR

Team Leader ADRIAN SUHATSYAH, ST.

Ahli Arsitektur DASRIZAL, ST, MT.

Ahli ME MUHAMMAD RIDHA PERDANA HARAHAP, ST

Nama Pekerjaan :

**RUANG PERS**

Nama Gambar :

**DETAIL RENCANA  
PLAFOND RUANG PERS**

Tahun	Kode Gambar	No.Lembar
2022	LT 1.1	47





REHABILITASI GEDUNG BOWLING

LT. 1

RUANG TECHNICAL  
DELEGATE



## VIEW 3D RUANG TECHNICAL DELEGATE

Skala 1 : NTS

Pemberi Tugas / Instansi :



PEMERINTAH PROVINSI SUMATERA UTARA  
**DINAS PEMUDA DAN OLAH RAGA**  
 Jl. Williem Iskandar No.9, Medan

Keterangan / Revisi :

Satuan Ukuran Menggunakan Milimeter

Nama Kegiatan :

### PERENCANAAN REHAB GEDUNG BOWLING

Lokasi Pekerjaan :

Jl. Williem Iskandar  
 Kec. Percut Sei Tuan, Kabupaten Deli Serdang,  
 Sumatera Utara

Menyetujui :

KUASA PENGGUNA ANGGARAN  
 (KPA)

ISMAIL, SH, M.SP.  
 NIP : 19791112 200701 1 004

Disetujui :

PEJABAT PEMBUAT KOMITMEN  
 (PPK)

RICKY R. HARIANJA, SE, MM.  
 NIP : 19840529 200805 1 001

Mengetahui :

PEJABAT PELAKSANA TEKNIS KEGIATAN  
 (PPTK)

MUHAMMAD HAIKAL, ST.  
 NIP : 19770307 200903 1 004

Mengetahui :

PBI SUMATERA UTARA

HERMAN  
 SEKRETARIS PBI SUMUT

Konsultan Perencana :

CV. Adillah Engineering Consultant

WENNY FANDRIANSYAH  
 DIREKTUR

Team Leader : ADRIAN SUHATSYAH, ST.

Ahli Arsitektur : DASRIZAL, ST, MT.

Ahli ME : MUHAMMAD RIDHA PERDANA HARAHAP, ST



Nama Pekerjaan :

### RUANG TECHNICAL DELEGATE

Nama Gambar :

### VIEW 3D RUANG TECHNICAL DELEGATE

Tahun	Kode Gambar	No.Lembar
2022	LT 1.J	48

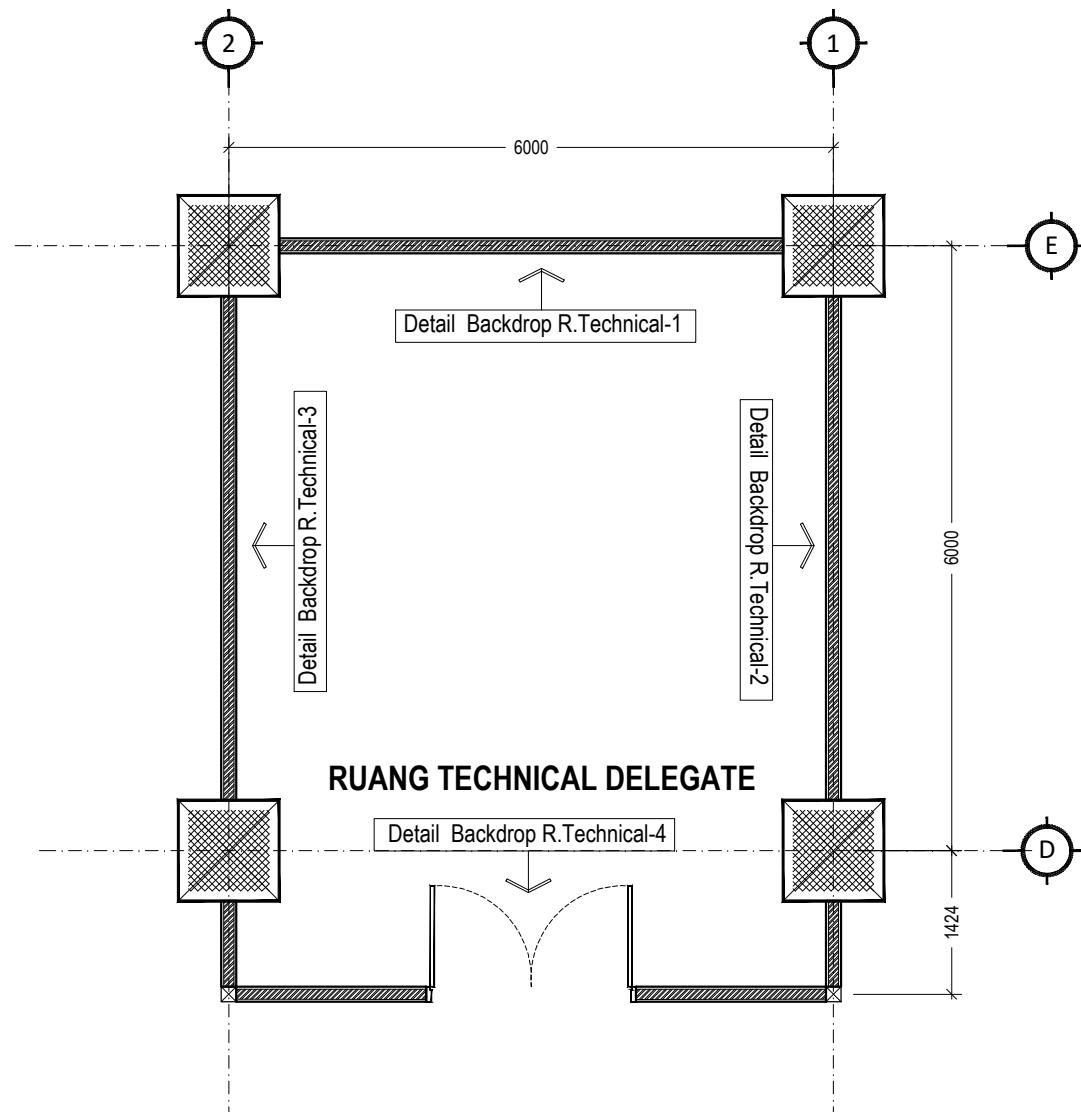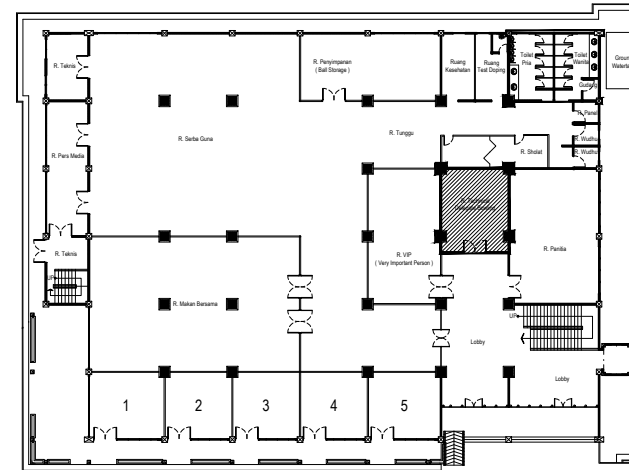

# DETAIL RENCANA RUANG TECHNICAL DELEGATE

Skala 1 : 75

Pemberi Tugas / Instansi :



PEMERINTAH PROVINSI SUMATERA UTARA  
**DINAS PEMUDA DAN OLAHRAGA**  
 Jl. Williem Iskandar No.9, Medan

Keterangan / Revisi :

Satuan Ukuran Menggunakan Milimeter

Nama Kegiatan :

## PERENCANAAN REHAB GEDUNG BOWLING

Lokasi Pekerjaan :

Jl. Williem Iskandar  
 Kec. Percut Sei Tuan, Kabupaten Deli Serdang,  
 Sumatera Utara

Menyetujui :

KUASA PENGGUNA ANGGARAN (KPA)

ISMAIL, SH, M.SP.  
 NIP : 19791112 200701 1 004

Disetujui :

PEJABAT PEMBUAT KOMITMEN (PK)

RICKY R. HARIANJA, SE, MM.  
 NIP : 19840529 200805 1 001

Mengetahui :

PEJABAT PELAKSANA TEKNIS KEGIATAN (PPTK)

MUHAMMAD HAIKAL, ST.  
 NIP : 19770307 200903 1 004

Mengetahui :

PBI SUMATERA UTARA

HERMAN  
 SEKRETARIS PBI SUMUT

Konsultan Perencana :



WENDY ANDRIANSYAH  
 DIREKTUR

Team Leader ADRIAN SUHATSYAH, ST.

Ahli Arsitektur DASRIZAL, ST, MT.

Ahli ME MUHAMMAD RIDHA PERDANA HARAHAP, ST


Nama Pekerjaan :

## RUANG TECHNICAL DELEGATE

Nama Gambar :


### DETAIL RENCANA RUANG TECHNICAL DELEGATE

Tahun	Kode Gambar	No.Lembar
2022	LT 1.J	49

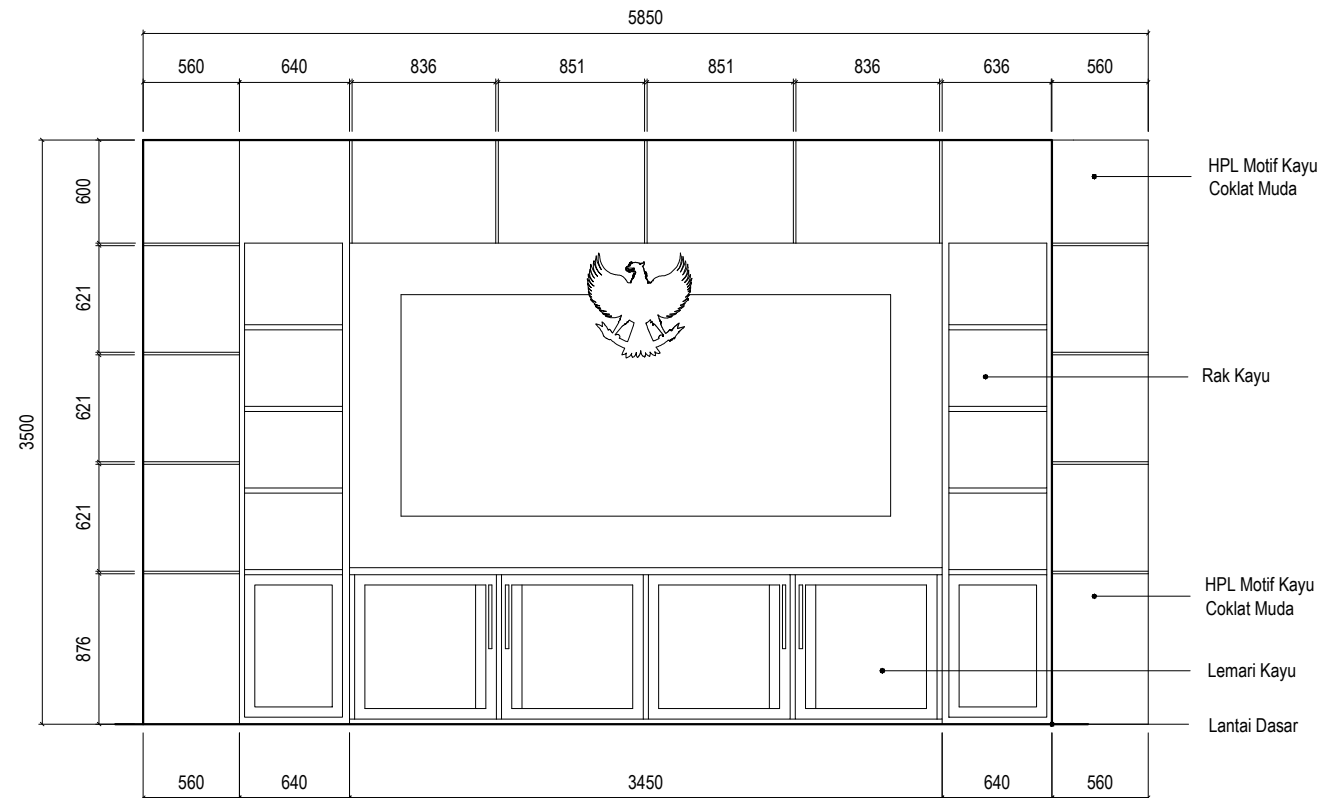

**DETAIL BACKDROP R. THECNICAL -1**

Skala 1 : 50

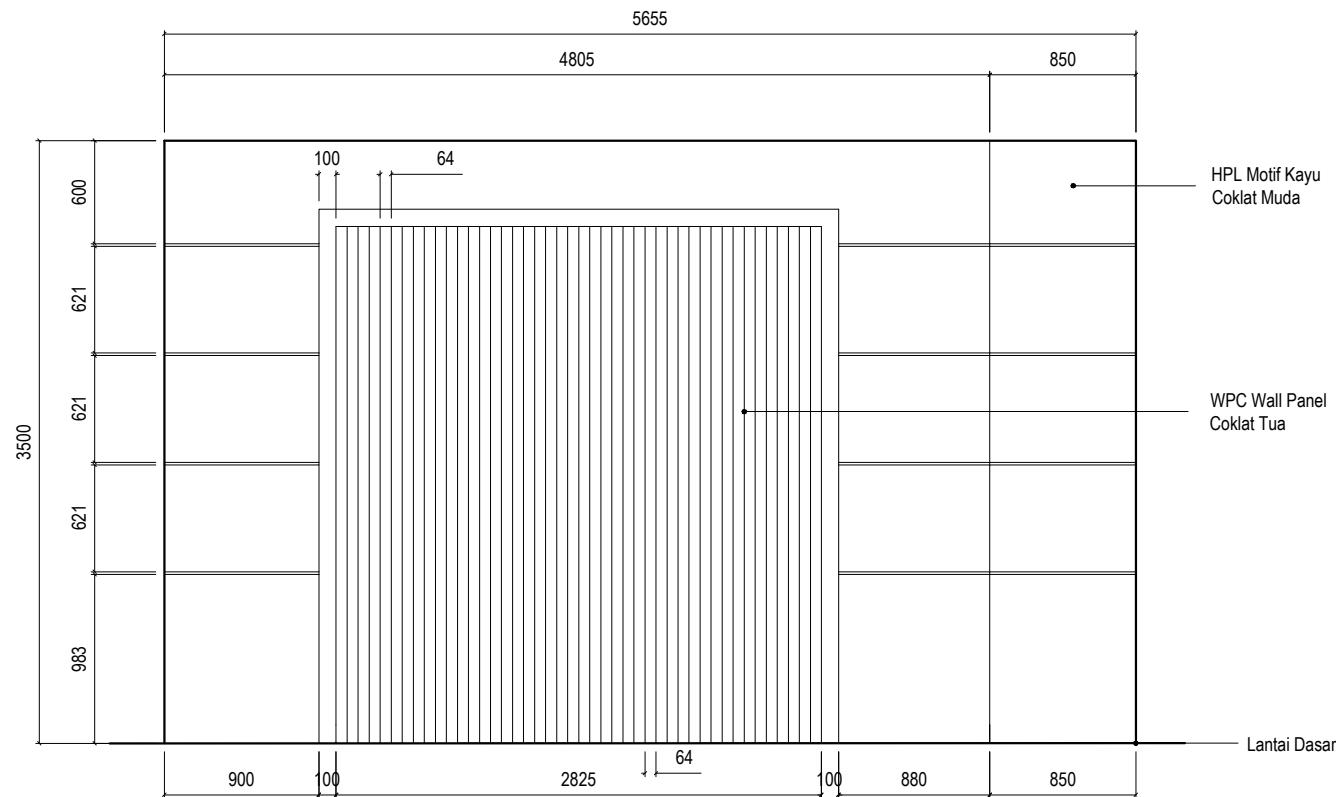

**DETAIL BACKDROP R. THECNICAL -2**

Skala 1 : 50

Pemberi Tugas / Instansi :



PEMERINTAH PROVINSI SUMATERA UTARA  
**DINAS PEMUDA DAN OLARAGRA**  
 Jl. Williem Iskandar No.9, Medan

Keterangan / Revisi :

Satuan Ukuran Menggunakan Milimeter

Nama Kegiatan :

**PERENCANAAN  
 REHAB GEDUNG BOWLING**

Lokasi Pekerjaan :

Jl. Williem Iskandar  
 Kec. Percut Sei Tuan, Kabupaten Deli Serdang,  
 Sumatera Utara

Menyetujui :

KUASA PENGGUNA ANGGARAN  
 (KPA)

ISMAIL, SH, M.SP.  
 NIP : 19791112 200701 1 004

Disetujui :

PEJABAT PEMBUAT KOMITMEN  
 (PK)

RICKY R. HARIANJA, SE, MM.  
 NIP : 19840529 200805 1 001

Mengetahui :

PEJABAT PELAKSANA TEKNIS KEGIATAN  
 (PPTK)

MUHAMMAD HAIKAL, ST.  
 NIP : 19770307 200903 1 004

Mengetahui :

PBI SUMATERA UTARA

HERMAN  
 SEKRETARIS PBI SUMUT

Konsultan Perencana :



WENDY ANDRIANSYAH  
 DIREKTUR

Team Leader ADRIAN SUHATSYAH, ST.

Ahli Arsitektur DASRIZAL, ST, MT.

Ahli ME MUHAMMAD RIDHA PERDANA HARAHAP, ST

Nama Pekerjaan :


**RUANG TECHNICAL  
 DELEGATE**

Nama Gambar :

**DETAIL BACKDROP  
 RUANG TECHNICAL**


Tahun	Kode Gambar	No.Lembar
2022	LT 1.J	50



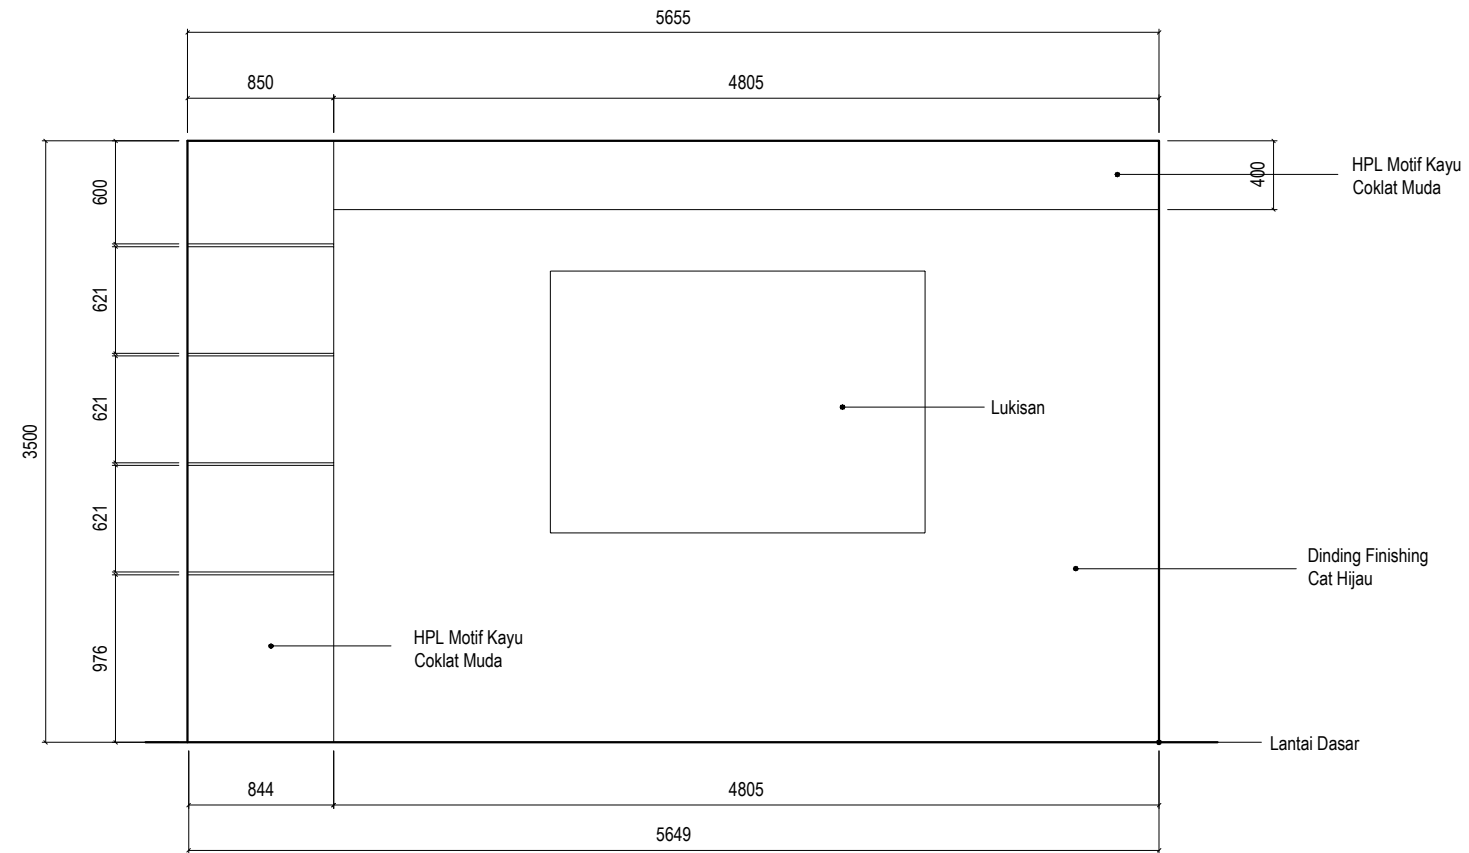

### DETAIL BACKDROP R. THECNICAL 3

Skala 1 : 50

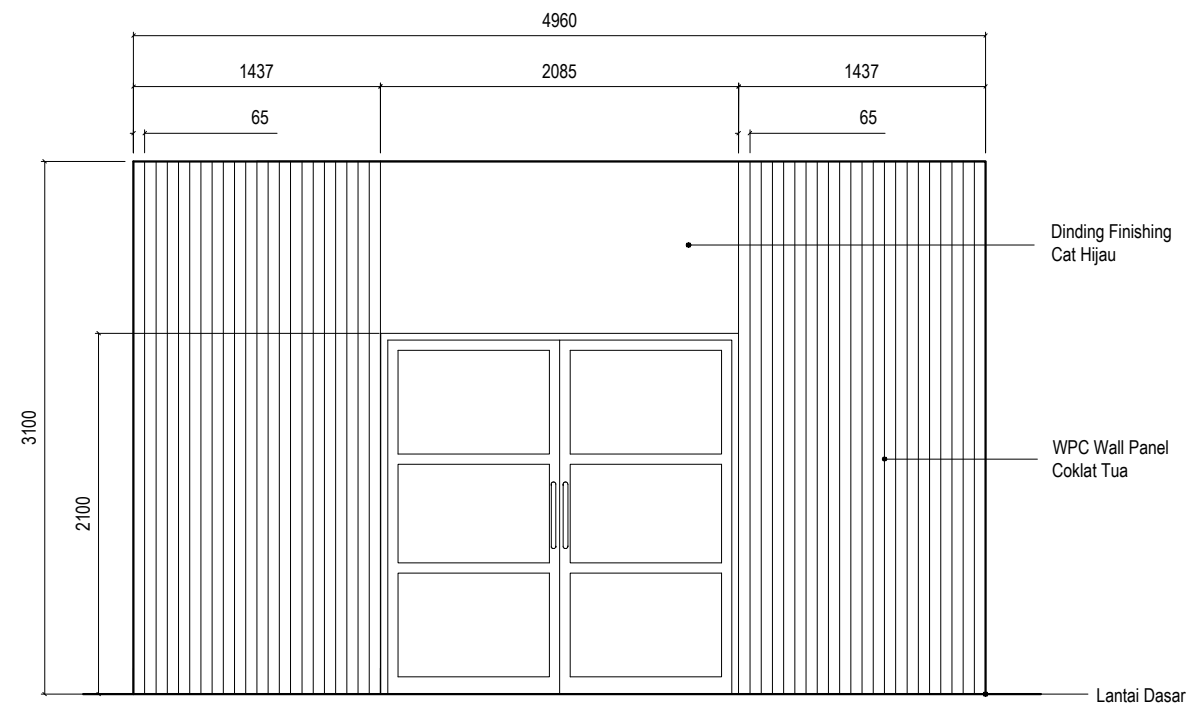

### DETAIL BACKDROP R. THECNICAL 4

Skala 1 : 50

Pemberi Tugas / Instansi :



PEMERINTAH PROVINSI SUMATERA UTARA  
**DINAS PEMUDA DAN OLAHRAGA**  
 Jl. Williem Iskandar No.9, Medan

Keterangan / Revisi :

Satuan Ukuran Menggunakan Milimeter

Nama Kegiatan :

**PERENCANAAN  
 REHAB GEDUNG BOWLING**

Lokasi Pekerjaan :

Jl. Williem Iskandar  
 Kec. Percut Sei Tuan, Kabupaten Deli Serdang,  
 Sumatera Utara

Menyetujui :

KUASA PENGGUNA ANGGARAN  
 (KPA)

ISMAIL, SH, M.SP.  
 NIP : 19791112 200701 1 004

Disetujui :

PEJABAT PEMBUAT KOMITMEN  
 (PK)

RICKY R. HARIANJA, SE, MM.  
 NIP : 19840529 200805 1 001

Mengetahui :

PEJABAT PELAKSANA TEKNIS KEGIATAN  
 (PPTK)

MUHAMMAD HAIKAL, ST.  
 NIP : 19770307 200903 1 004

Mengetahui :

PBI SUMATERA UTARA

HERMAN  
 SEKRETARIS PBI SUMUT

Konsultan Perencana :



WENDY ANDRIANSYAH  
 DIREKTUR

Team Leader ADRIAN SUHATSYAH, ST.

Ahli Arsitektur DASRIZAL, ST, MT.

Ahli ME MUHAMMAD RIDHA PERDANA HARAHAP, ST

Nama Pekerjaan :

**RUANG TECHNICAL  
 DELEGATE**

Nama Gambar :

**DETAIL BACKDROP  
 RUANG TECHNICAL**

Tahun	Kode Gambar	No.Lembar
2022	LT 1.J	51



REHABILITASI GEDUNG BOWLING

LT. 1

RUANG MEETING



**VIEW 3D RUANG MEETING**

Skala 1 : NTS

Pemberi Tugas / Instansi :



PEMERINTAH PROVINSI SUMATERA UTARA  
**DINAS PEMUDA DAN OLAAHRAGA**  
 Jl. Williem Iskandar No.9, Medan

Keterangan / Revisi :

Satuan Ukuran Menggunakan Milimeter

Nama Kegiatan :

**PERENCANAAN  
 REHAB GEDUNG BOWLING**

Lokasi Pekerjaan :

Jl. Williem Iskandar  
 Kec. Percut Sei Tuan, Kabupaten Deli Serdang,  
 Sumatera Utara

Menyetujui :

KUASA PENGGUNA ANGGARAN  
 (KPA)

ISMAIL, SH, M.SP.  
 NIP : 19791112 200701 1 004

Disetujui :

PEJABAT PEMBUAT KOMITMEN  
 (PPK)

RICKY R. HARIANJA, SE, MM.  
 NIP : 19840529 200805 1 001

Mengetahui :

PEJABAT PELAKSANA TEKNIS KEGIATAN  
 (PPTK)

MUHAMMAD HAIKAL, ST.  
 NIP : 19770307 200903 1 004

Mengetahui :

PBI SUMATERA UTARA

HERMAN  
 SEKRETARIS PBI SUMUT

Konsultan Perencana :



WENNY FANDRIANSYAH  
 DIREKTUR

Team Leader : ADRIAN SUHATSYAH, ST.

Ahli Arsitektur : DASRIZAL, ST, MT.

Ahli ME : MUHAMMAD RIDHA PERDANA HARAHAP, ST



Nama Pekerjaan :

**RUANG MEETING**

Nama Gambar :

**VIEW 3D RUANG MEETING**

Tahun	Kode Gambar	No.Lembar
2022	LT 1.K	52

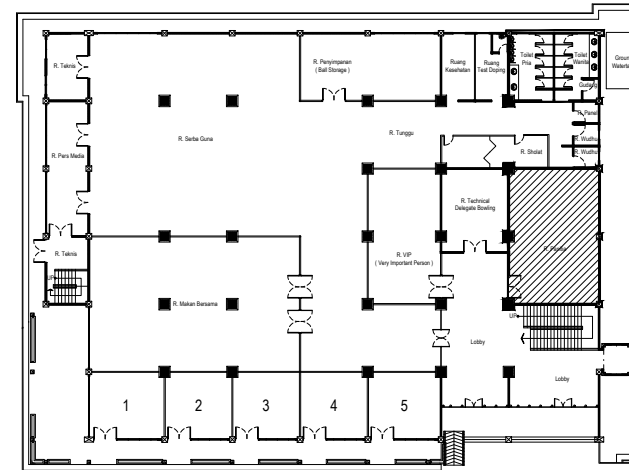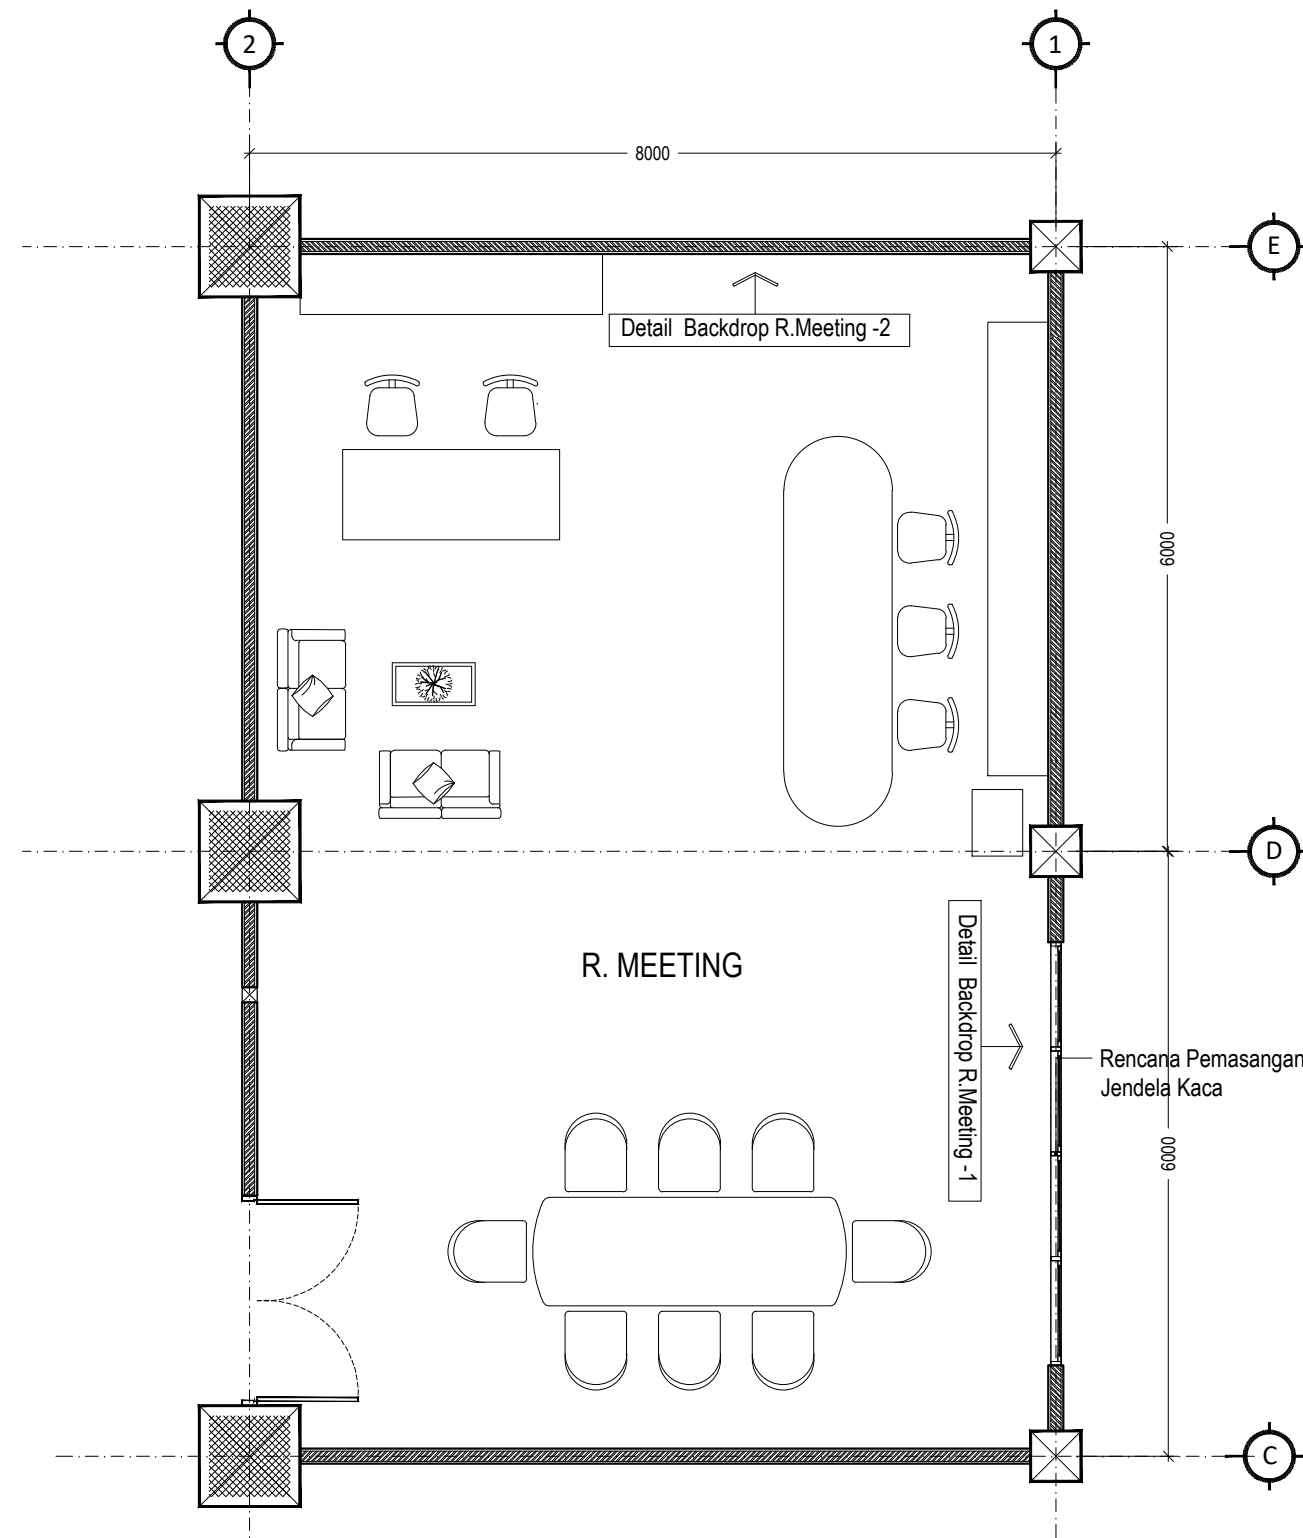

## DETAIL RENCANA RUANG MEETING

Skala 1 : 75

Pemberi Tugas / Instansi :



PEMERINTAH PROVINSI SUMATERA UTARA  
DINAS PEMUDA DAN OLAH RAGA  
Jl. Williem Iskandar No.9, Medan

Keterangan / Revisi :

Satuan Ukuran Menggunakan Milimeter

Nama Kegiatan :

PERENCANAAN  
REHAB GEDUNG BOWLING

Lokasi Pekerjaan :

Jl. Williem Iskandar  
Kec. Percut Sei Tuan, Kabupaten Deli Serdang,  
Sumatera Utara

Menyetujui :

KUASA PENGGUNA ANGGARAN  
(KPA)

ISMAIL, SH, M.SP.  
NIP : 19791112 200701 1 004

Disetujui :

PEJABAT PEMBUAT KOMITMEN  
(PK)

RICKY R. HARIANJA, SE, MM.  
NIP : 19840529 200805 1 001

Mengetahui :

PEJABAT PELAKSANA TEKNIS KEGIATAN  
(PPTK)

MUHAMMAD HAIKAL, ST.  
NIP : 19770307 200903 1 004

Mengetahui :

PBI SUMATERA UTARA

HERMAN  
SEKRETARIS PBI SUMUT

Konsultan Perencana :

CV. Adillah Engineering Consultant

WENDY ANDRIANSYAH  
DIREKTUR

Team Leader ADRIAN SUHATSYAH, ST.

Ahli Arsitektur DASRIZAL, ST, MT.

Ahli ME MUHAMMAD RIDHA PERDANA HARAHAP, ST

Nama Pekerjaan :


RUANG MEETING

Nama Gambar :

DETAIL RENCANA  
RUANG MEETING


Tahun	Kode Gambar	No.Lembar
2022	LT 1.K	53



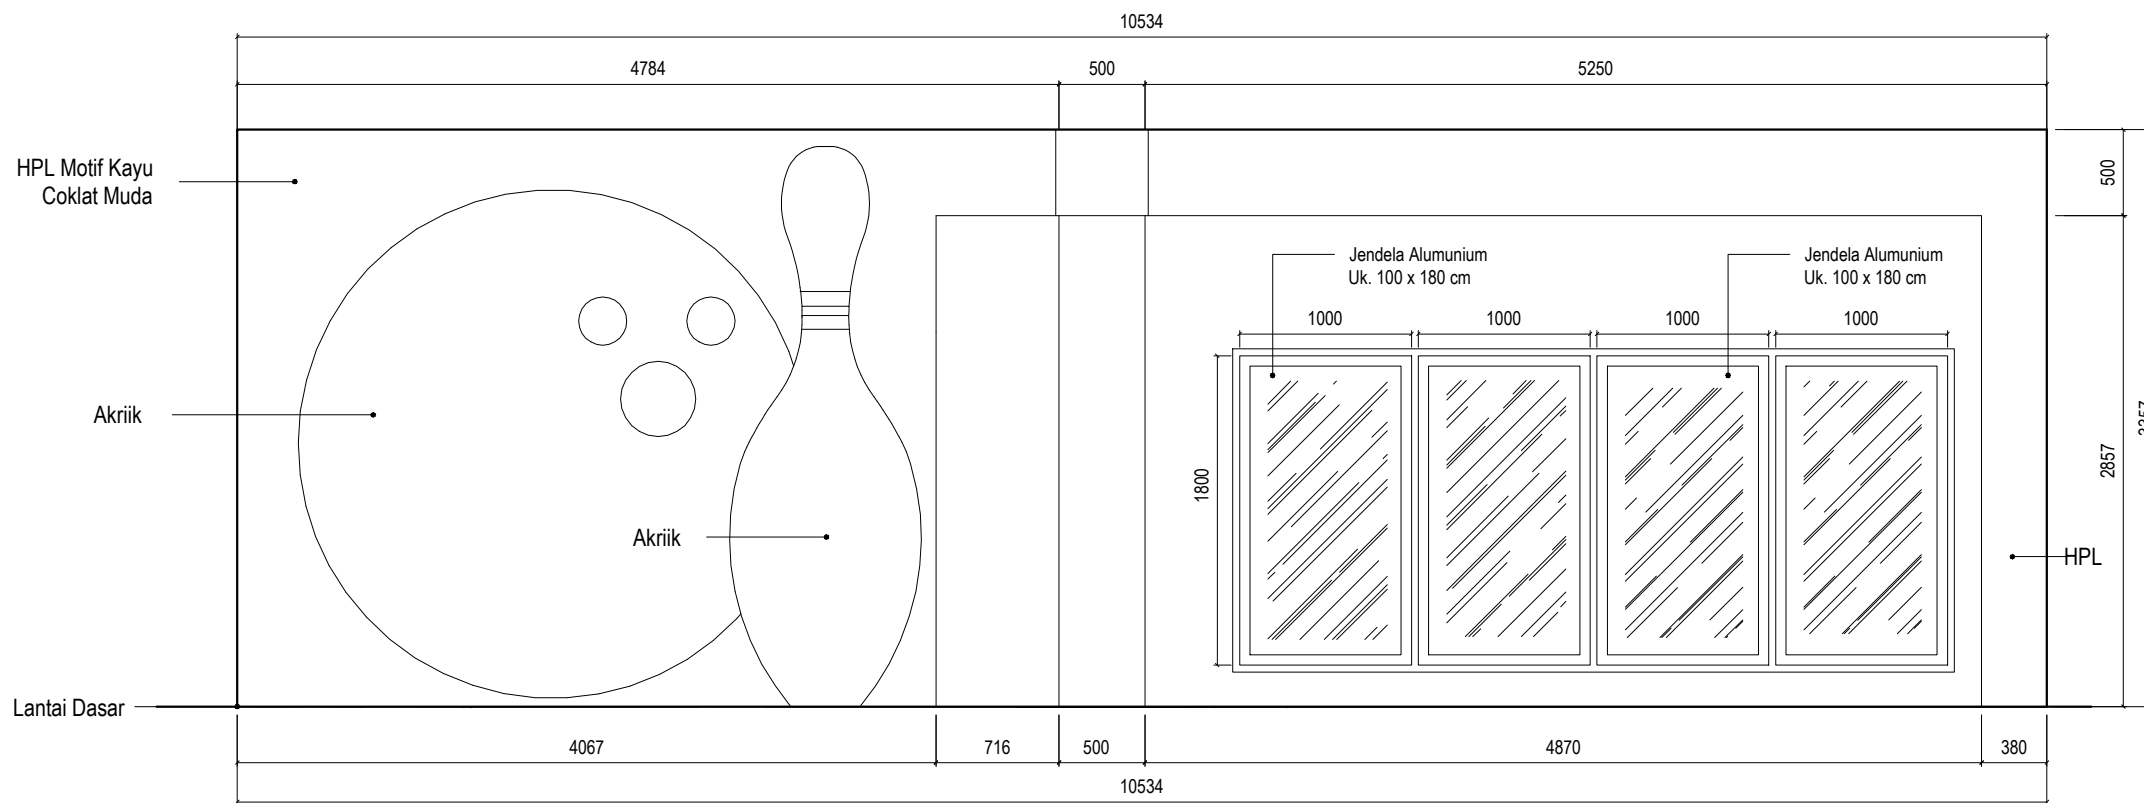

### DETAIL BACKDROP RUANG MEETING -1

Skala 1 : 50

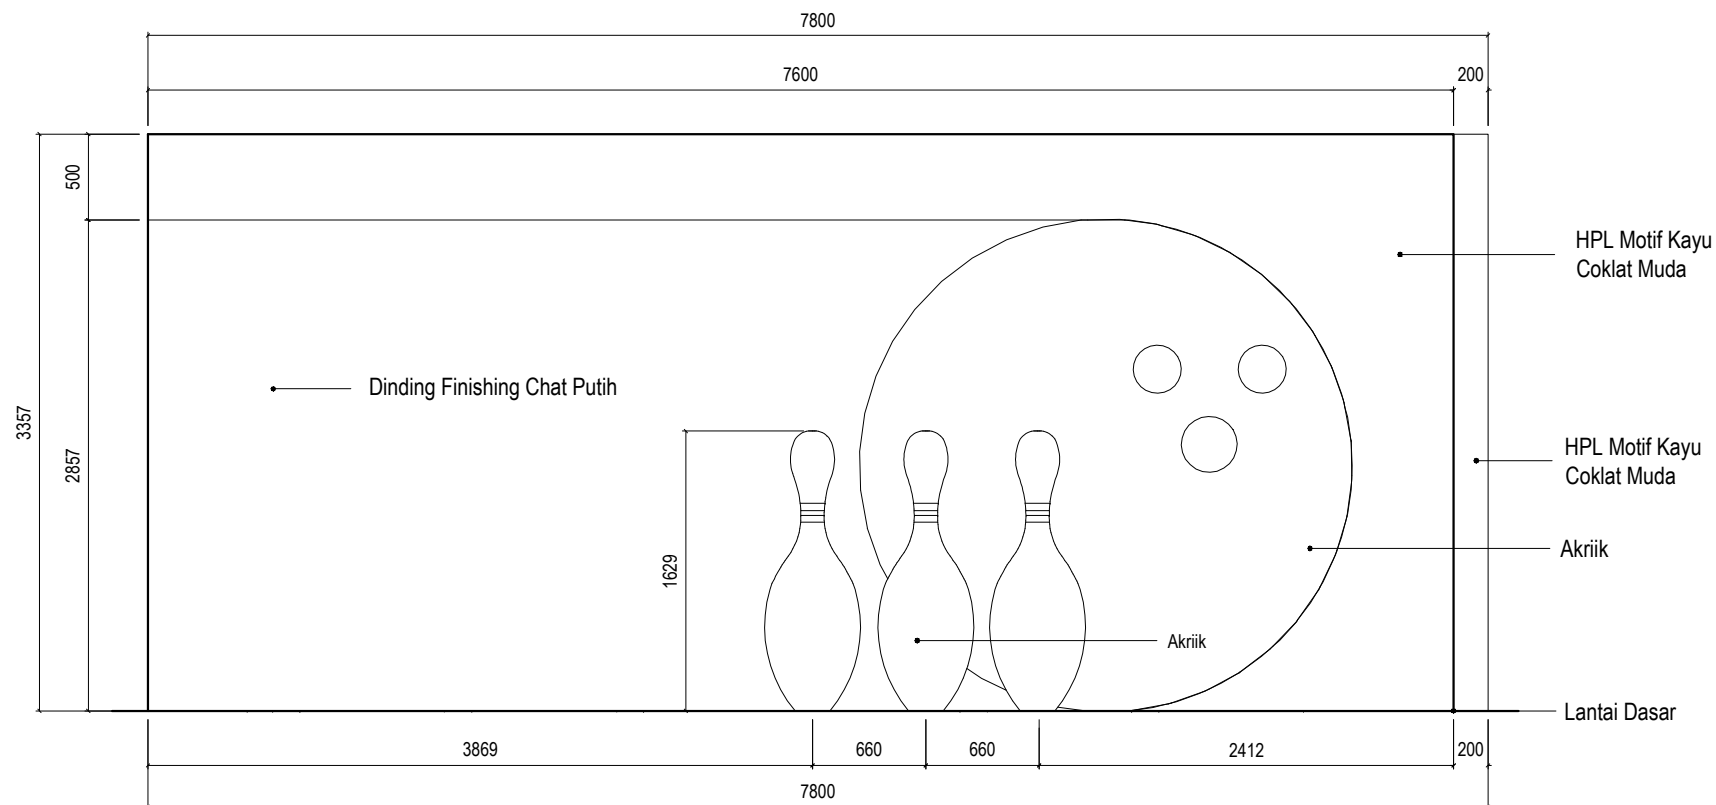

### DETAIL BACKDROP R. MEETING-2

Skala 1 : 50

Pemberi Tugas / Instansi :



PEMERINTAH PROVINSI SUMATERA UTARA  
**DINAS PEMUDA DAN OLAAHRAGA**  
Jl. Williem Iskandar No.9, Medan

Keterangan / Revisi :

Satuan Ukuran Menggunakan Milimeter

Nama Kegiatan :

### PERENCANAAN REHAB GEDUNG BOWLING

Lokasi Pekerjaan :

Jl. Williem Iskandar  
Kec. Percut Sei Tuan, Kabupaten Deli Serdang,  
Sumatera Utara

Menyetujui :

KUASA PENGGUNA ANGGARAN  
(KPA)

ISMAIL, SH, M.SP.  
NIP : 19791112 200701 1 004

Disetujui :

PEJABAT PEMBUAT KOMITMEN  
(PK)

RICKY R. HARIANJA, SE, MM.  
NIP : 19840529 200805 1 001

Mengetahui :

PEJABAT PELAKSANA TEKNIS KEGIATAN  
(PPTK)

MUHAMMAD HAIKAL, ST.  
NIP : 19770307 200903 1 004

Mengetahui :

PBI SUMATERA UTARA

HERMAN  
SEKRETARIS PBI SUMUT

Konsultan Perencana :



WENDY ANDRIANSYAH  
DIREKTUR

Team Leader ADRIAN SUHATSYAH, ST.

Ahli Arsitektur DASRIZAL, ST, MT.

Ahli ME MUHAMMAD RIDHA PERDANA HARAHAP, ST

Nama Pekerjaan :

### RUANG MEETING

Nama Gambar :

### DETAIL BACKDROP RUANG MEETING

Tahun	Kode Gambar	No.Lembar
2022	LT 1.K	54



REHABILITASI GEDUNG BOWLING

LT. 1  
RUANG VIP






VIP ROOM



VIP ROOM



VIP ROOM

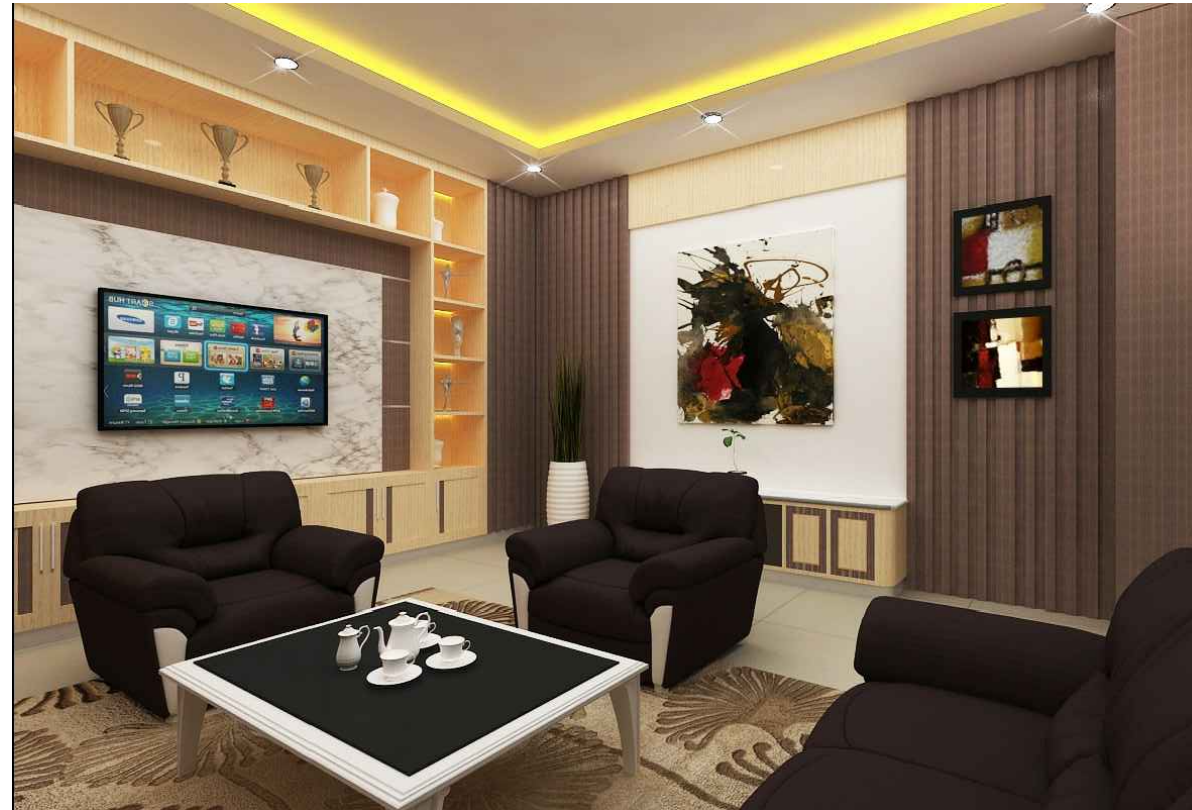

**VIEW 3D RUANG VIP**  
Skala 1 : NTS

Pemberi Tugas / Instansi :



PEMERINTAH PROVINSI SUMATERA UTARA  
**DINAS PEMUDA DAN OLAHRAGA**  
Jl. Williem Iskandar No.9, Medan

Keterangan / Revisi :

Satuan Ukuran Menggunakan Milimeter

Nama Kegiatan :

**PERENCANAAN  
REHAB GEDUNG BOWLING**

Lokasi Pekerjaan :

Jl. Williem Iskandar  
Kec. Percut Sei Tuan, Kabupaten Deli Serdang,  
Sumatera Utara

Menyetujui :

KUASA PENGGUNA ANGGARAN  
(KPA)

ISMAIL, SH, M.SP.  
NIP : 19791112 200701 1 004

Disetujui :

PEJABAT PEMBUAT KOMITMEN  
(PK)

RICKY R. HARIANJA, SE, MM.  
NIP : 19840529 200805 1 001

Mengetahui :

PEJABAT PELAKSANA TEKNIS KEGIATAN  
(PPTK)

MUHAMMAD HAIKAL, ST.  
NIP : 19770307 200903 1 004

Mengetahui :

PBI SUMATERA UTARA

HERMAN  
SEKRETARIS PBI SUMUT

Konsultan Perencana :



WENNY FANDRIANYAH  
DIREKTUR

Team Leader : ADRIAN SUHATSYAH, ST.

Ahli Arsitektur : DASRIZAL, ST, MT.

Ahli ME : MUHAMMAD RIDHA PERDANA HARAHAP, ST

Nama Pekerjaan :



**RUANG VIP**

Nama Gambar :

**VIEW 3D RUANG VIP**




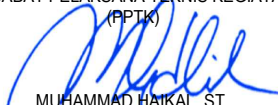


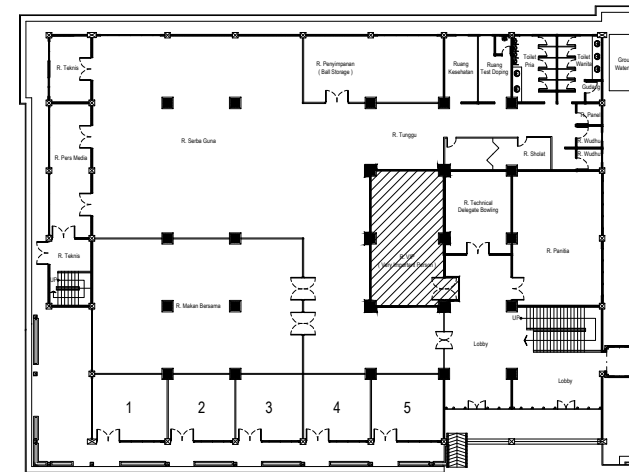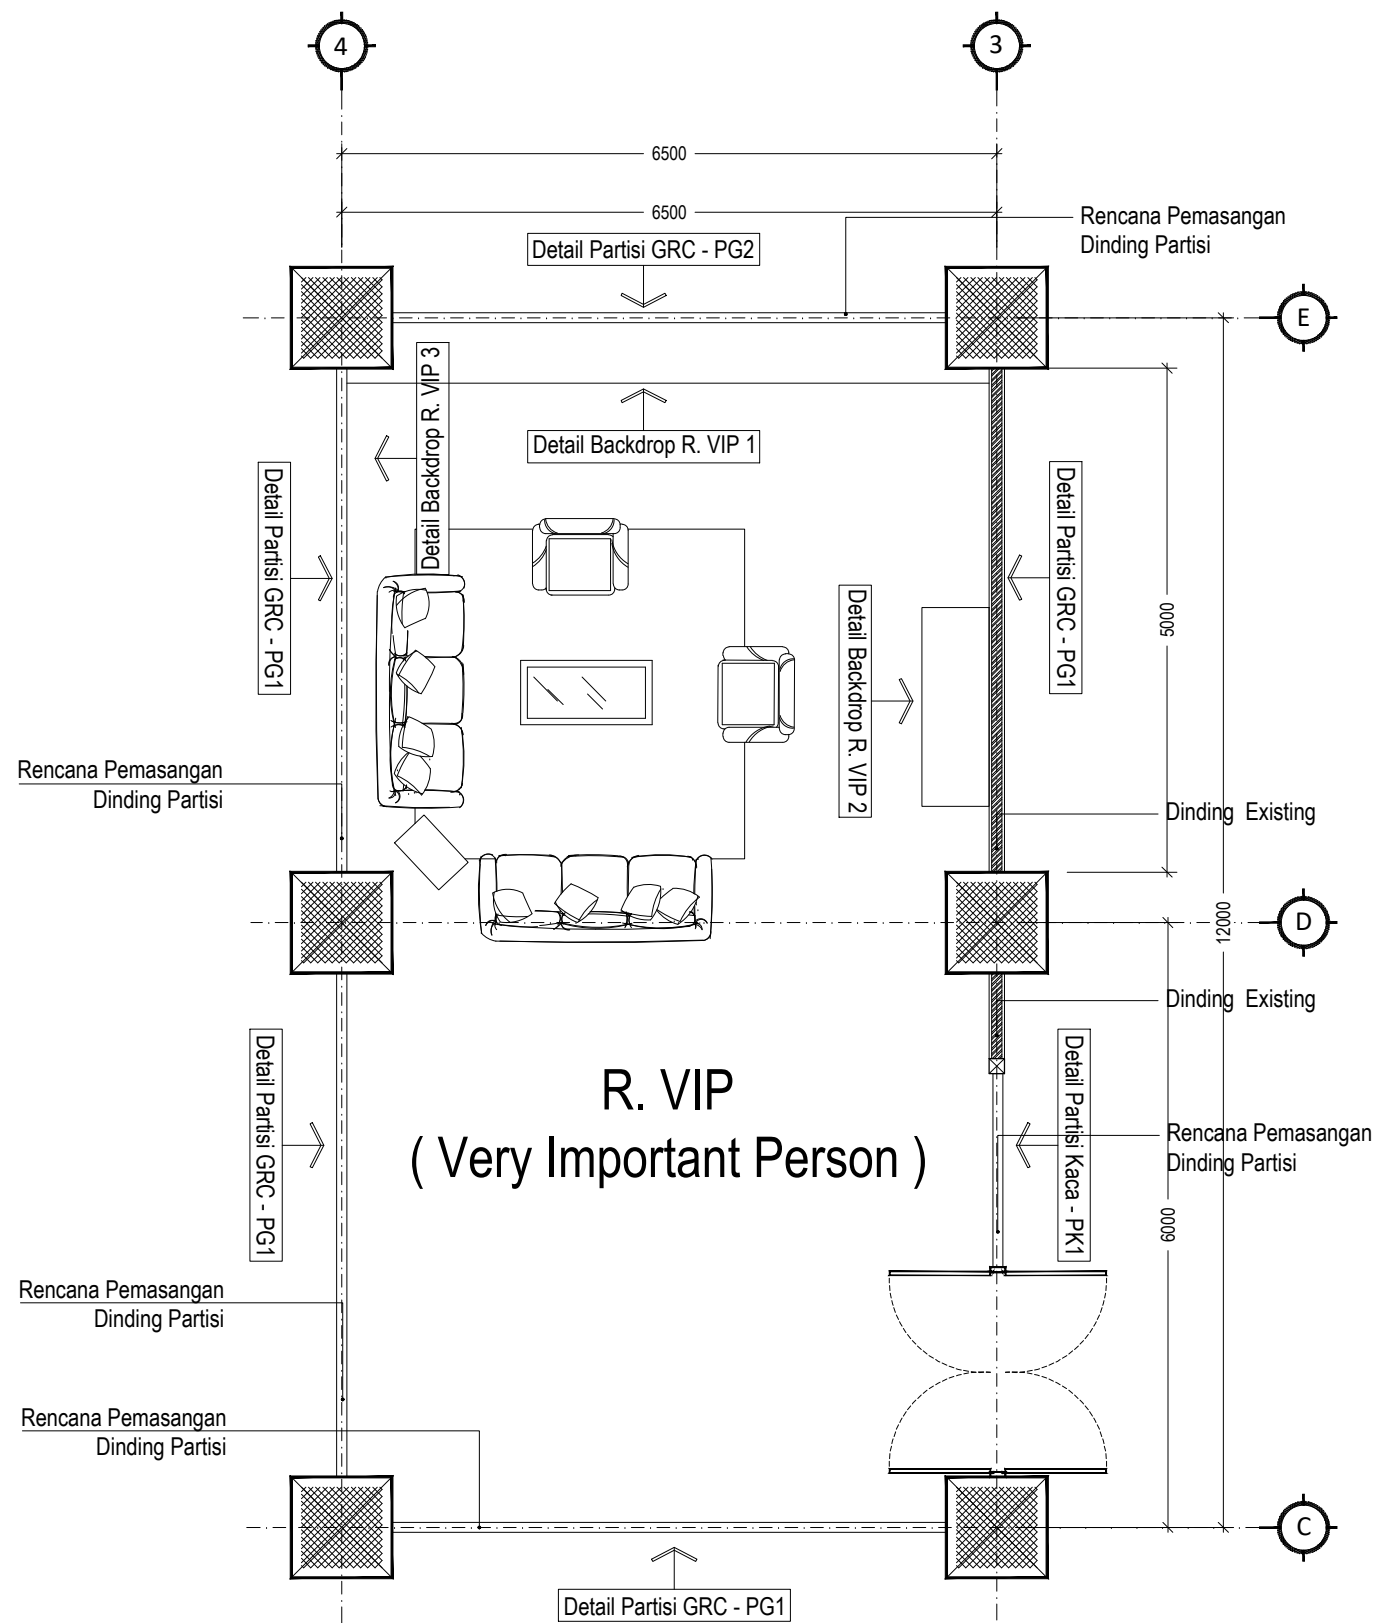
Tahun	Kode Gambar	No.Lembar
2022	LT 1.L	55







## DETAIL RENCANA RUANG VIP

Skala 1 : 75


Pemberi Tugas / Instansi :		
 PEMERINTAH PROVINSI SUMATERA UTARA <b>DINAS PEMUDA DAN OLAH RAGA</b> Jl. Williem Iskandar No.9, Medan		
Keterangan / Revisi :		
Satuan Ukuran Menggunakan Milimeter		
Nama Kegiatan :		
<b>PERENCANAAN REHAB GEDUNG BOWLING</b>		
Lokasi Pekerjaan :		
Jl. Williem Iskandar Kec. Percut Sei Tuan, Kabupaten Deli Serdang, Sumatera Utara		
Menyetujui :		
KUASA PENGGUNA ANGGARAN (KPA)  ISMAIL, SH, M.SP. NIP : 19791112 200701 1 004		
Disetujui :		
PEJABAT PEMBUAT KOMITMEN (PK)  RICKY R. HARIANJA, SE, MM. NIP : 19840529 200805 1 001		
Mengetahui :		
PEJABAT PELAKSANA TEKNIS KEGIATAN (PPTK)  MUHAMMAD HAICAL, ST. NIP : 19770307 200903 1 004		
Mengetahui :		
PBI SUMATERA UTARA  HERMAN SEKRETARIS PBI SUMUT		
Konsultan Perencana :		
  WENIY FANDRIANSYAH DIREKTUR		
Team Leader	ADRIAN SUHATSYAH, ST.	
Ahli Arsitektur	DASRIZAL, ST, MT.	
Ahli ME	MUHAMMAD RIDHA PERDANA HARAHAP, ST	
Nama Pekerjaan :		
<b>RUANG VIP</b>		
Nama Gambar :		
<b>DETAIL RENCANA RUANG VIP</b>		
Tahun	Kode Gambar	No.Lembar
2022	LT 1.L	56

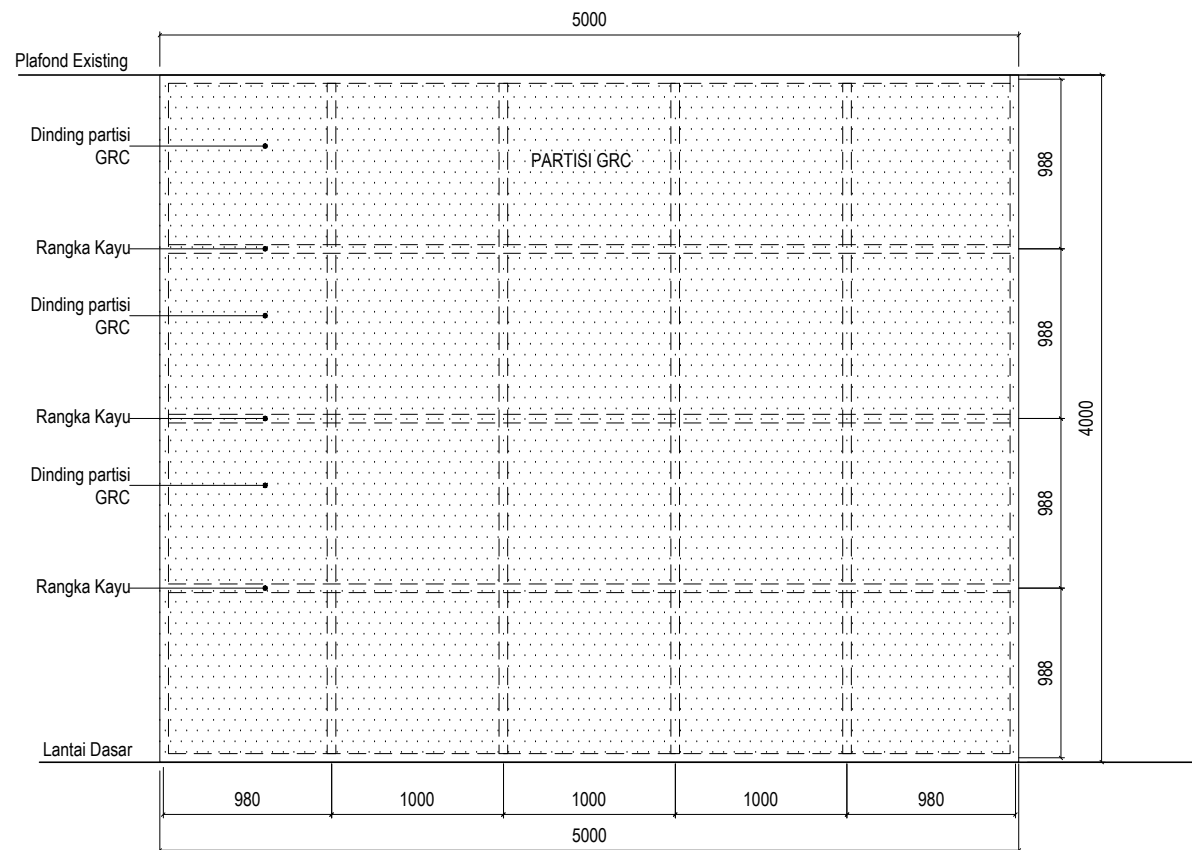

**DETAIL PARTISI GFRC PG-1**  
Skala 1 : 50

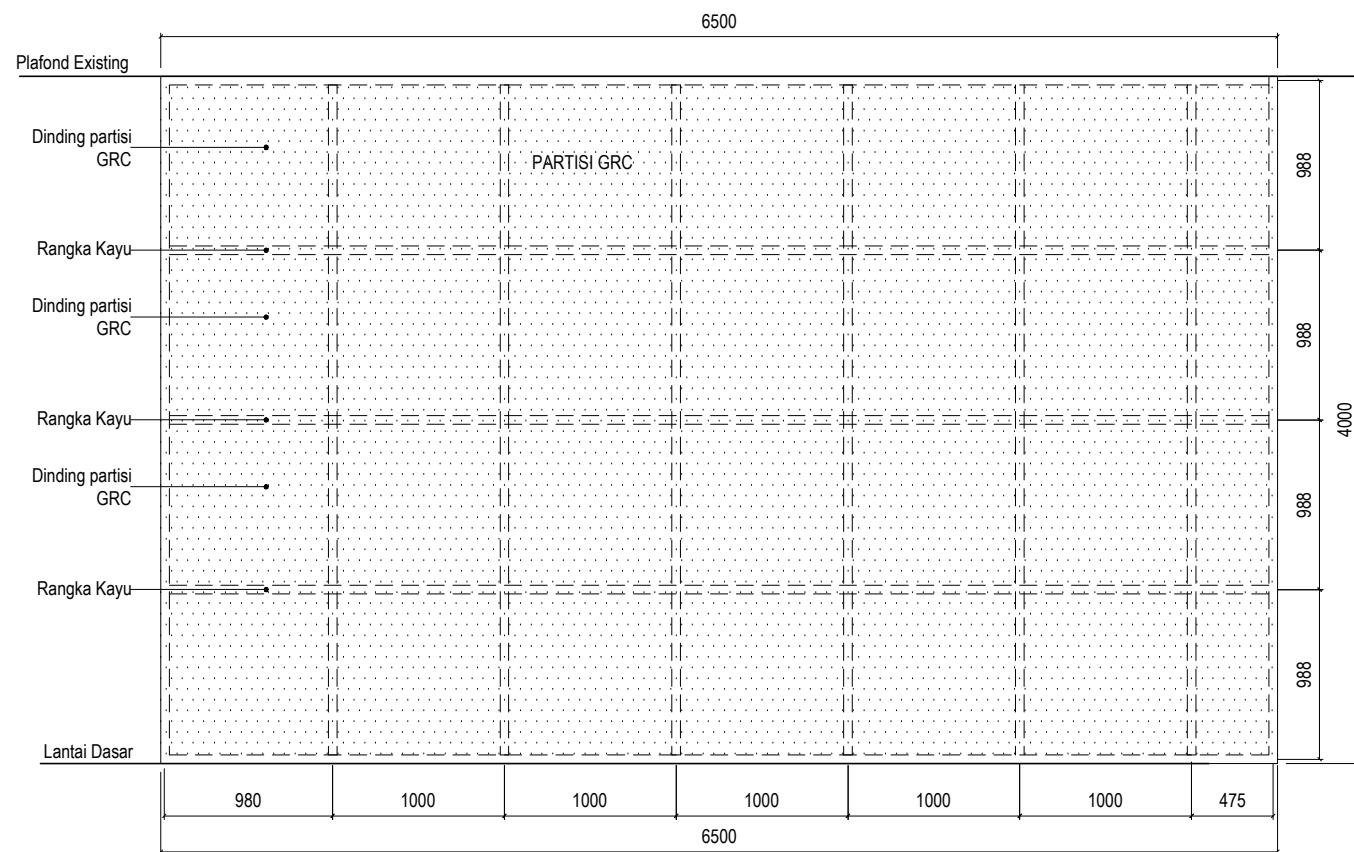

**DETAIL PARTISI GFRC PG-2**  
Skala 1 : 50

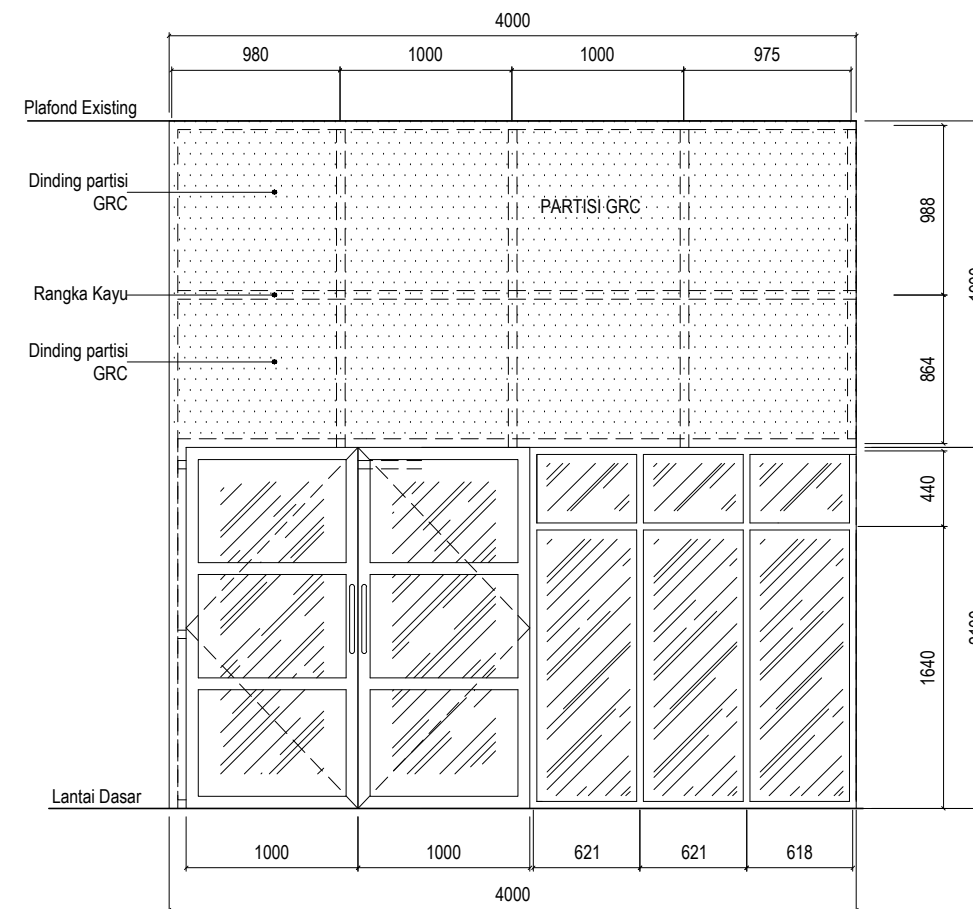

**DETAIL PARTISI KACA - PK 1**  
Skala 1 : 50

Pemberi Tugas / Instansi :



PEMERINTAH PROVINSI SUMATERA UTARA  
**DINAS PEMUDA DAN OLAAHRAGA**  
Jl. Williem Iskandar No.9, Medan

Keterangan / Revisi :

Satuan Ukuran Menggunakan Milimeter

Nama Kegiatan :

**PERENCANAAN  
REHAB GEDUNG BOWLING**

Lokasi Pekerjaan :

Jl. Williem Iskandar  
Kec. Percut Sei Tuan, Kabupaten Deli Serdang,  
Sumatera Utara

Menyetujui :

KUASA PENGGUNA ANGGARAN  
(KPA)

ISMAIL, SH, M.SP.  
NIP : 19791112 200701 1 004

Disetujui :

PEJABAT PEMBUAT KOMITMEN  
(PK)

RICKY R. HARIANJA, SE, MM.  
NIP : 19840529 200805 1 001

Mengetahui :

PEJABAT PELAKSANA TEKNIS KEGIATAN  
(PPTK)

MUHAMMAD HAIKAL, ST.  
NIP : 19770307 200903 1 004

Mengetahui :

PBI SUMATERA UTARA

HERMAN  
SEKRETARIS PBI SUMUT

Konsultan Perencana :



WENNY ANDRIANSYAH  
DIREKTUR

Team Leader ADRIAN SUHATSYAH, ST.

Ahli Arsitektur DASRIZAL, ST, MT.

Ahli ME MUHAMMAD RIDHA PERDANA HARAHAP, ST

Nama Pekerjaan :


**RUANG VIP**

Nama Gambar :

**DETAIL BACKDROP  
RUANG VIP**


Tahun	Kode Gambar	No.Lembar
2022	LT 1.L	57



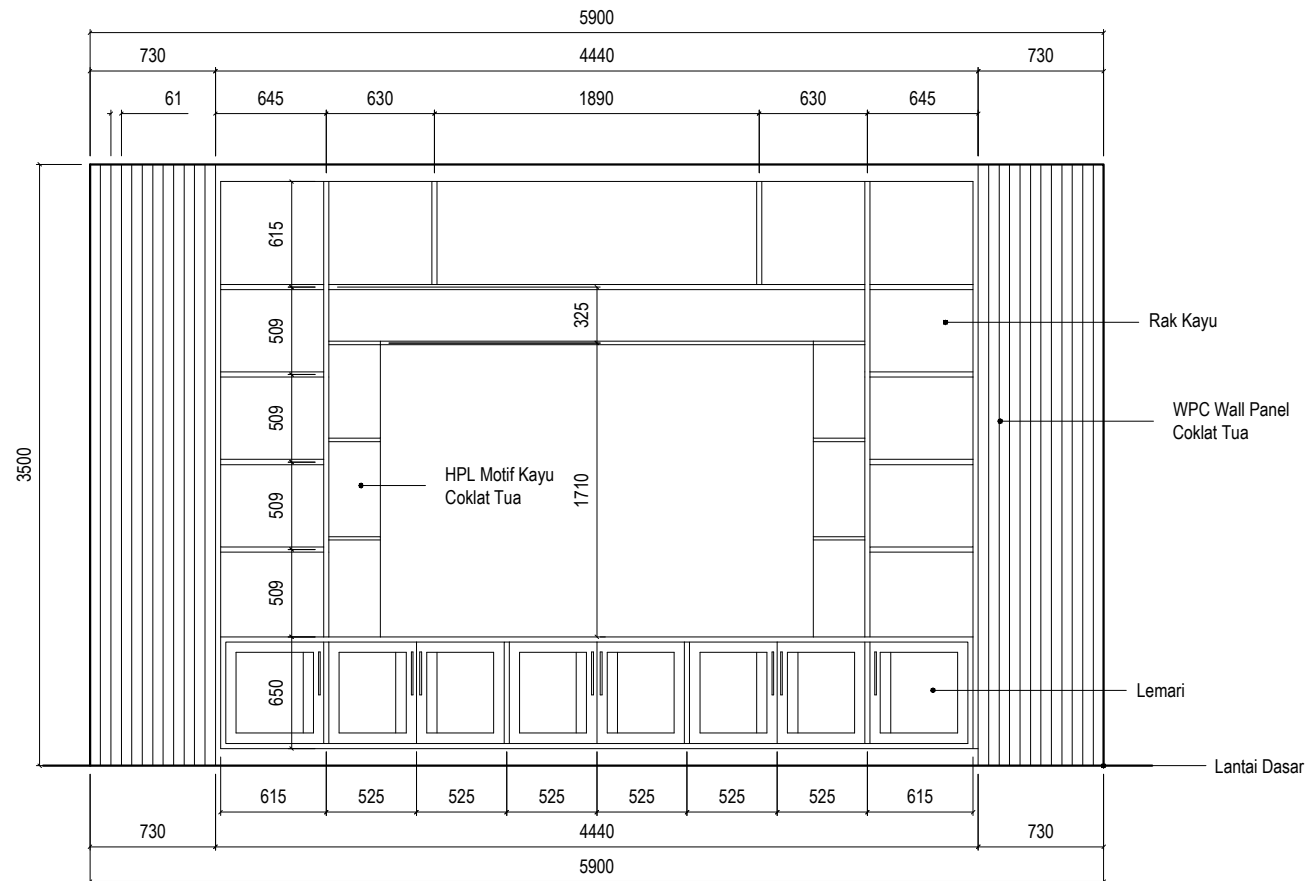


### DETAIL BACKDROP RUANG VIP -1

Skala 1 : 50

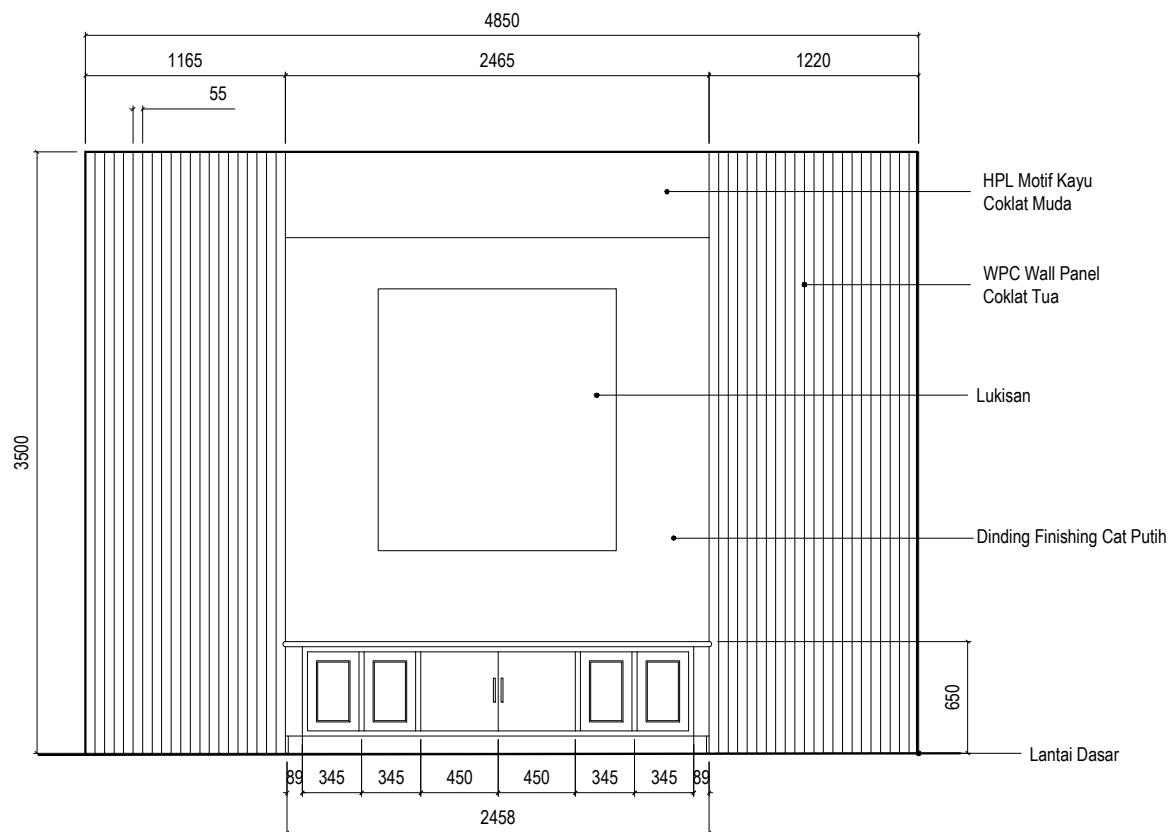

### DETAIL BACKDROP RUANG VIP -2

Skala 1 : 50

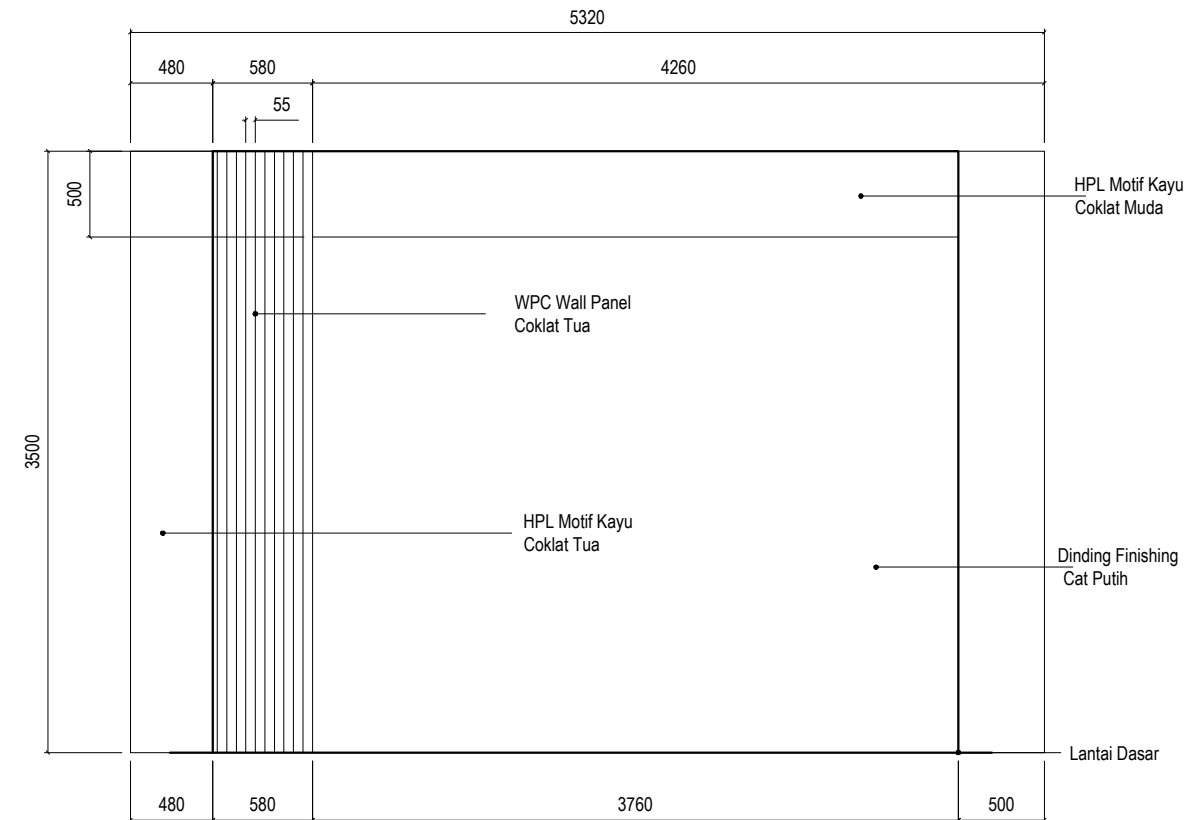

### DETAIL BACKDROP RUANG VIP 3

Skala 1 : 50

Pemberi Tugas / Instansi :



PEMERINTAH PROVINSI SUMATERA UTARA  
**DINAS PEMUDA DAN OLAAHRAGA**  
 Jl. Williem Iskandar No.9, Medan

Keterangan / Revisi :

Satuan Ukuran Menggunakan Milimeter

Nama Kegiatan :

### PERENCANAAN REHAB GEDUNG BOWLING

Lokasi Pekerjaan :

Jl. Williem Iskandar  
 Kec. Percut Sei Tuan, Kabupaten Deli Serdang,  
 Sumatera Utara

Menyetujui :

KUASA PENGGUNA ANGGARAN  
 (KPA)

ISMAIL, SH, M.SP.  
 NIP : 19791112 200701 1 004

Disetujui :

PEJABAT PEMBUAT KOMITMEN  
 (PK)

RICKY R. HARIANJA, SE, MM.  
 NIP : 19840529 200805 1 001

Mengetahui :

PEJABAT PELAKSANA TEKNIS KEGIATAN  
 (PPTK)

MUHAMMAD HAIKAL, ST.  
 NIP : 19770307 200903 1 004

Mengetahui :

PBI SUMATERA UTARA

HERMAN  
 SEKRETARIS PBI SUMUT

Konsultan Perencana :



WENDI ANDRIANSYAH  
 DIREKTUR

Team Leader ADRIAN SUHATSYAH, ST.

Ahli Arsitektur DASRIZAL, ST, MT.

Ahli ME MUHAMMAD RIDHA PERDANA HARAHAP, ST

Nama Pekerjaan :

RUANG VIP

Nama Gambar :

### DETAIL BACKDROP RUANG VIP



Tahun	Kode Gambar	No.Lembar
2022	LT 1.L	58



REHABILITASI GEDUNG BOWLING


LT. 1

RUANG KOMERSIL

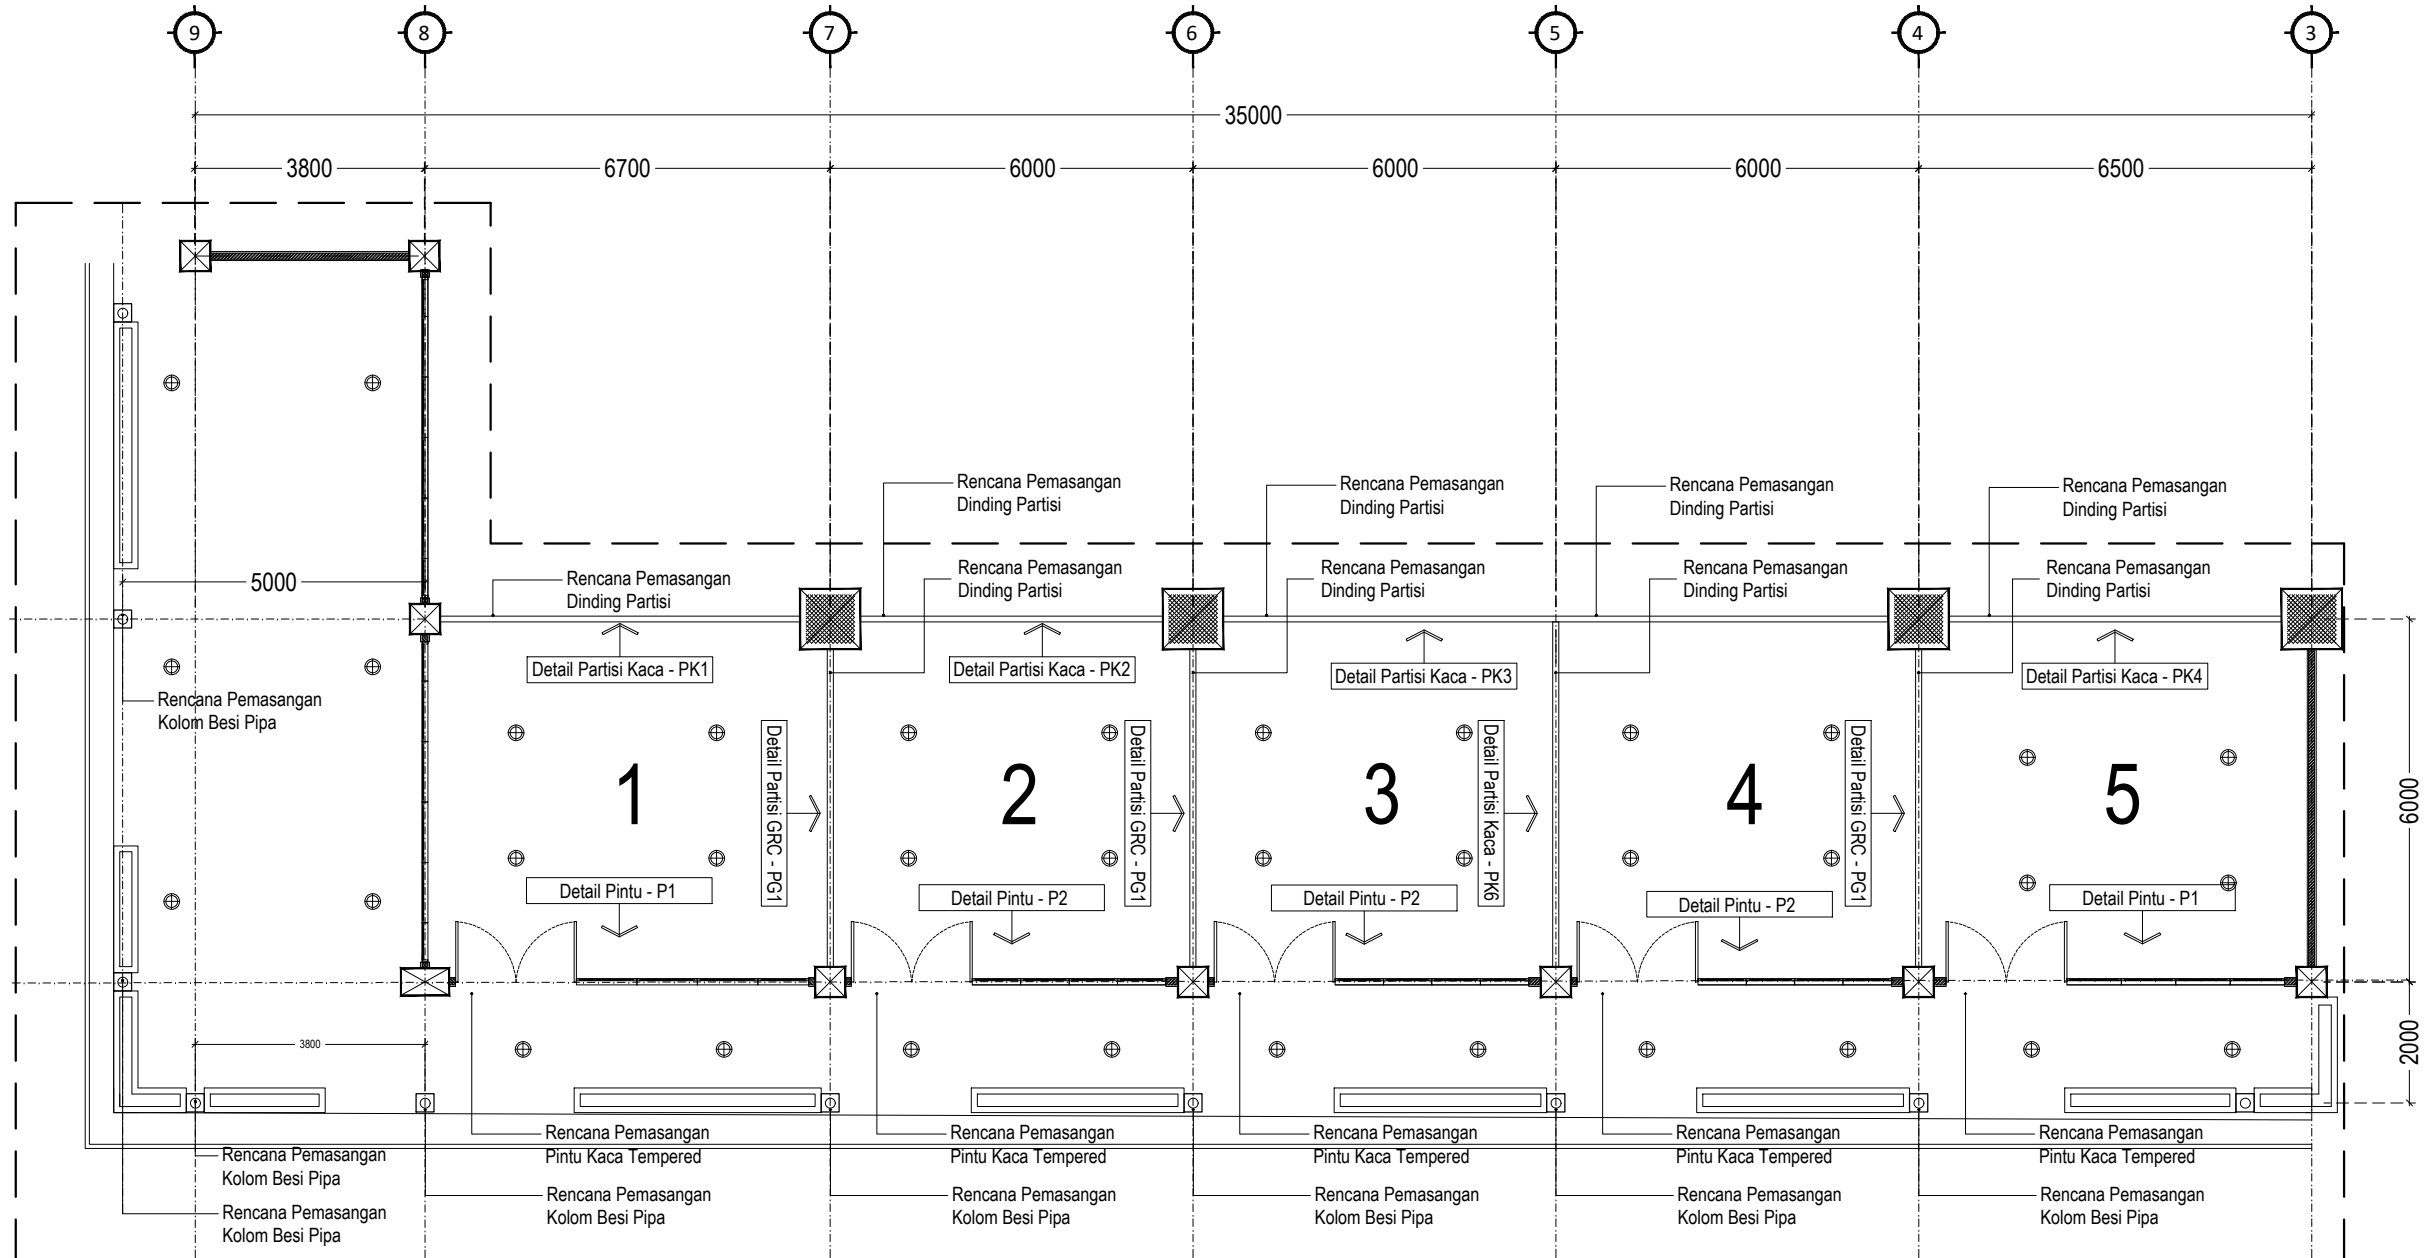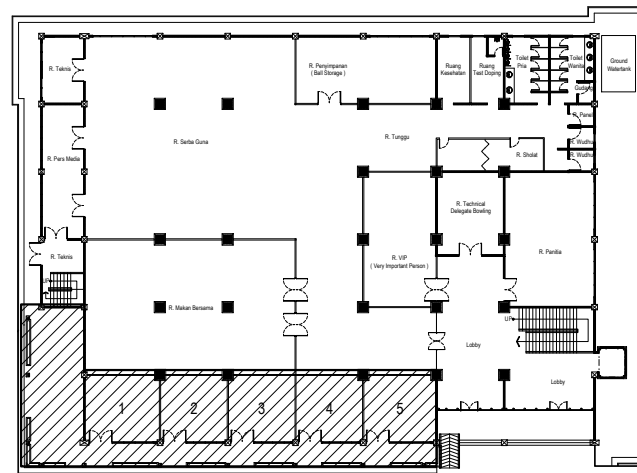

**DETAIL RENCANA RUANG KOMERSIL**  
Skala 1 : 125

Pemberi Tugas / Instansi :





PEMERINTAH PROVINSI SUMATERA UTARA  
**DINAS PEMUDA DAN OLAHRAGA**  
Jl. Williem Iskandar No.9, Medan


Keterangan / Revisi :  
Satuan Ukuran Menggunakan Milimeter


Nama Kegiatan :  
**PERENCANAAN REHAB GEDUNG BOWLING**

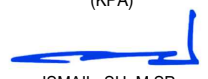

Lokasi Pekerjaan :  
Jl. Williem Iskandar  
Kec. Percut Sei Tuan, Kabupaten Deli Serdang,  
Sumatera Utara

Menyetujui :  
KUASA PENGGUNA ANGGARAN (KPA)  
  
ISMAIL, SH, M.SP.  
NIP : 19791112 200701 1 004

Disetujui :  
PEJABAT PEMBUAT KOMITMEN (PK)  
  
RICKY R. HARIANJA, SE, MM.  
NIP : 19840529 200805 1 001

Mengetahui :  
PEJABAT PELAKSANA TEKNIS KEGIATAN (PPTK)  
  
MUHAMMAD HAIKAL, ST.  
NIP : 19770307 200903 1 004

Mengetahui :  
PBI SUMATERA UTARA  
  
HERMAN  
SEKRETARIS PBI SUMUT


Konsultan Perencana :  
  
  
WENDY ANDRIANSYAH  
DIREKTUR

Team Leader	ADRIAN SUHATSYAH, ST.
Ahli Arsitektur	DASRIZAL, ST, MT.
Ahli ME	MUHAMMAD RIDHA PERDANA HARAHAP, ST


Nama Pekerjaan :  
**RUANG KOMERSIL**

Nama Gambar :  
**DETAIL RENCANA RUANG KOMERSIL**


Tahun	Kode Gambar	No.Lembar
2022	LT 1.M	59

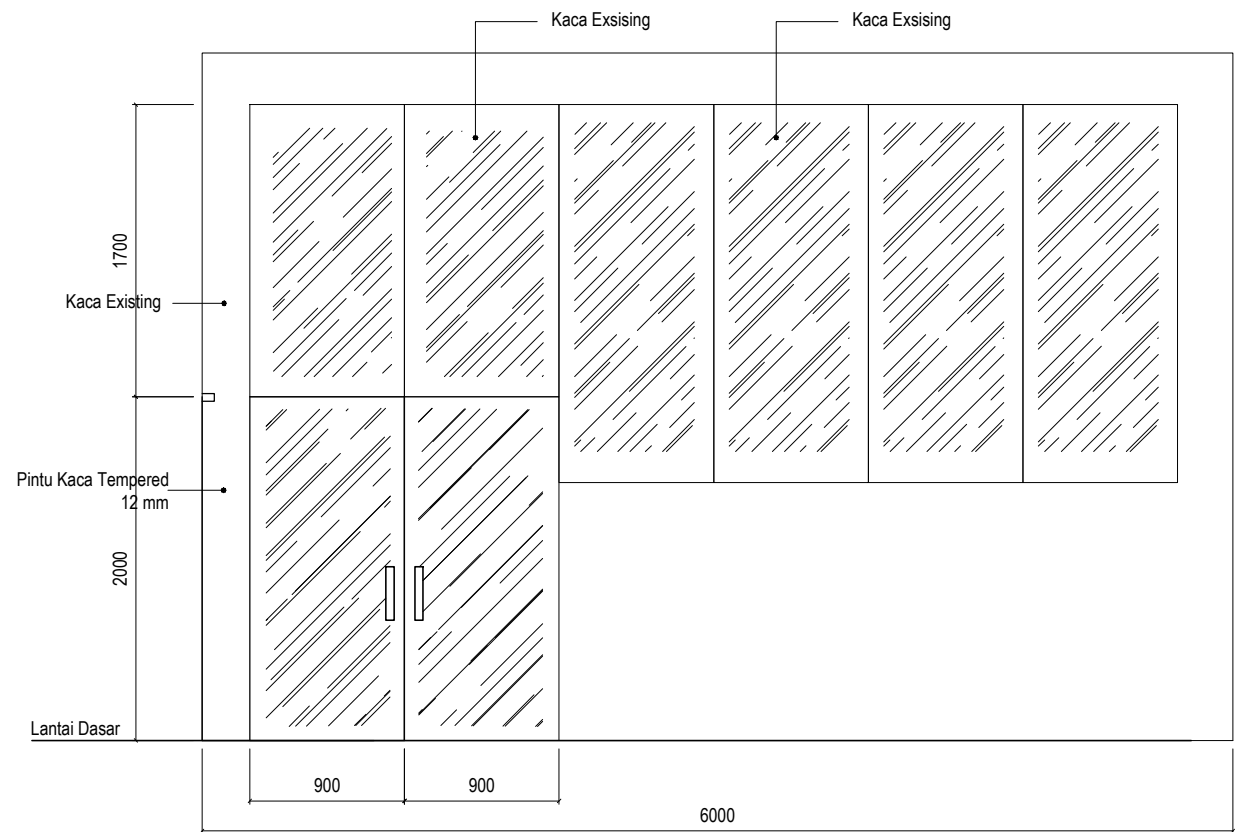


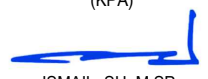


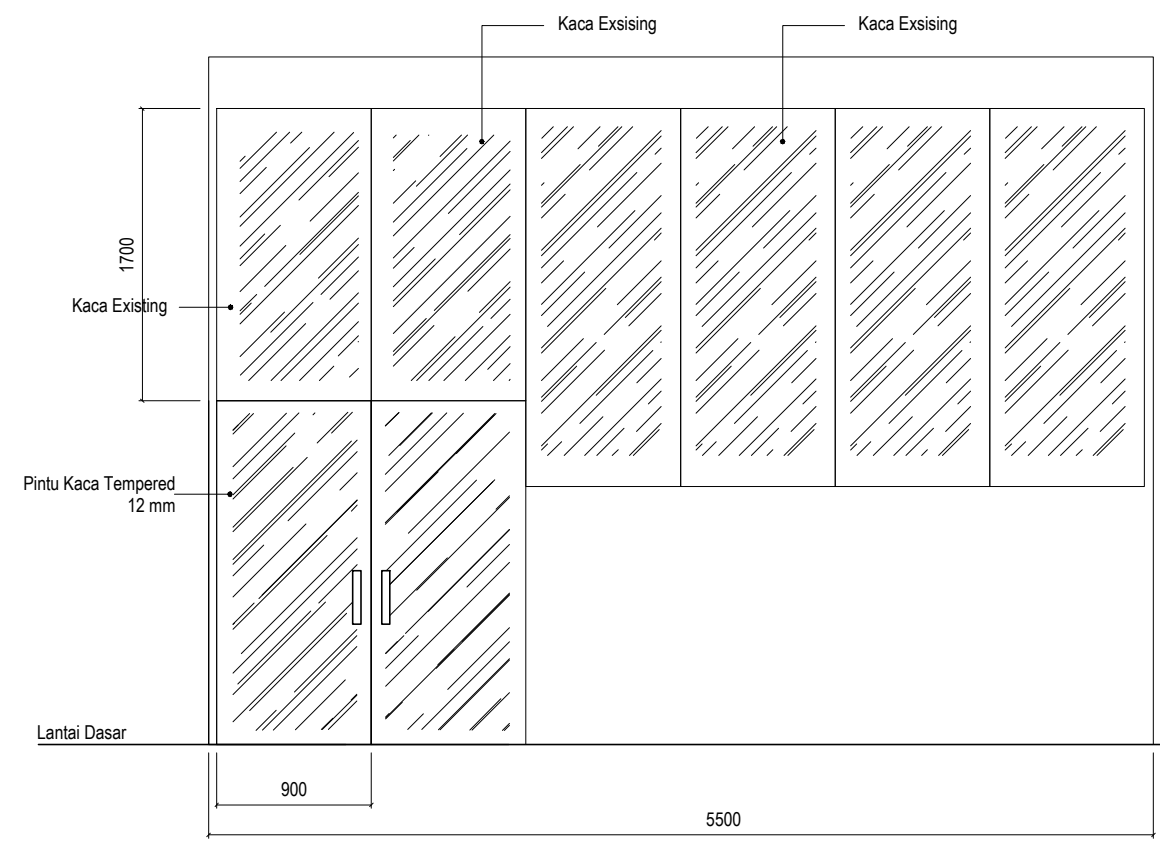


**DETAIL PINTU P-1**  
Skala 1 : 50

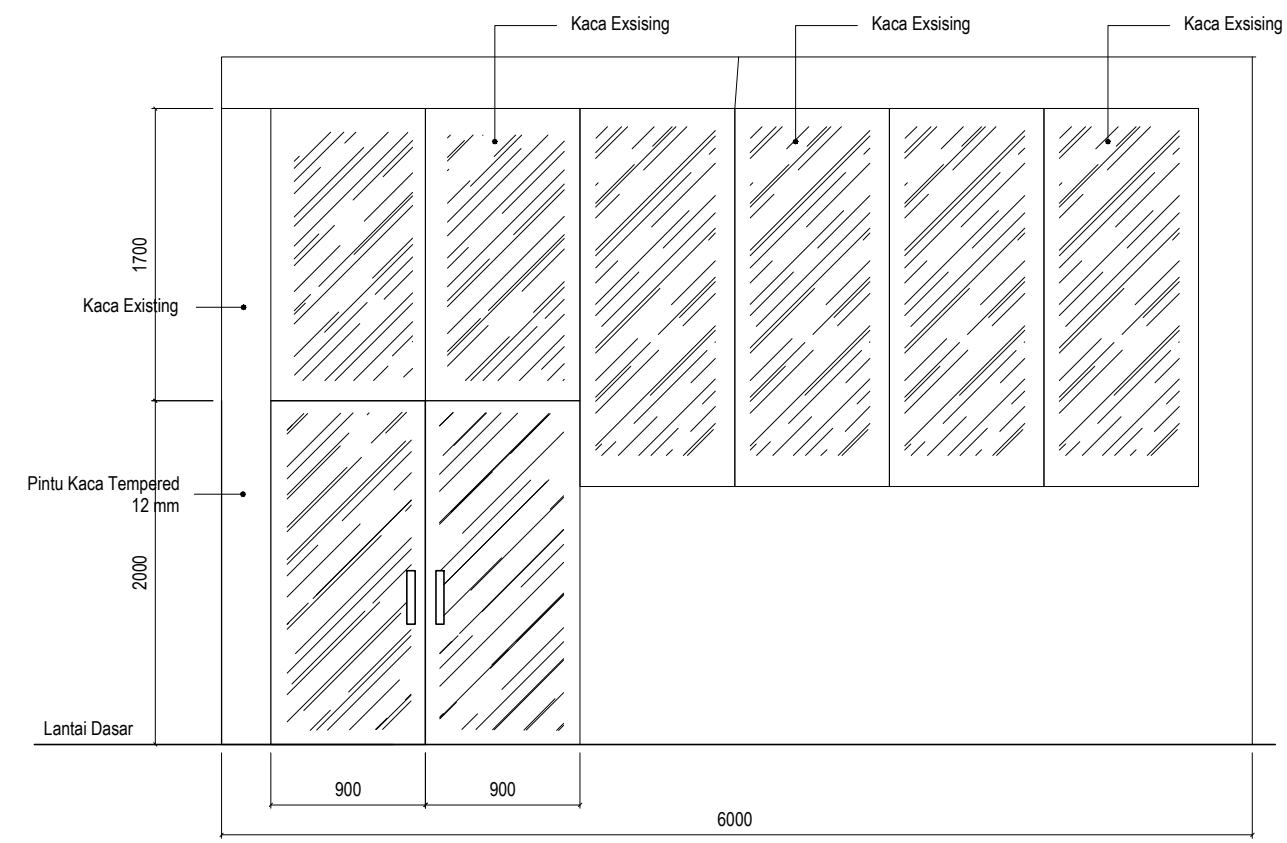


**DETAIL PINTU P-2**  
Skala 1 : 50




**DETAIL PINTU P-3**  
Skala 1 : 50

Pemberi Tugas / Instansi :		
 <b>PEMERINTAH PROVINSI SUMATERA UTARA</b> <b>DINAS PEMUDA DAN OLAAHRAGA</b> Jl. Williem Iskandar No.9, Medan		
Keterangan / Revisi :		
Satuan Ukuran Menggunakan Milimeter		
Nama Kegiatan :		
<b>PERENCANAAN REHAB GEDUNG BOWLING</b>		
Lokasi Pekerjaan :		
Jl. Williem Iskandar Kec. Percut Sei Tuan, Kabupaten Deli Serdang, Sumatera Utara		
Menyetujui :		
KUASA PENGGUNA ANGGARAN (KPA)  <b>ISMAIL, SH, M.SP.</b> NIP : 19791112 200701 1 004		
Disetujui :		
PEJABAT PEMBUAT KOMITMEN (PK)  <b>RICKY R. HARIANJA, SE, MM.</b> NIP : 19840529 200805 1 001		
Mengetahui :		
PEJABAT PELAKSANA TEKNIS KEGIATAN (PPTK)  <b>MUHAMMAD HAIKAL, ST.</b> NIP : 19770307 200903 1 004		
Mengetahui :		
PBI SUMATERA UTARA  <b>HERMAN</b> SEKRETARIS PBI SUMUT		
Konsultan Perencana :		
  <b>WENDY ANDRIANSYAH</b> DIREKTUR		
Team Leader	ADRIAN SUHATSYAH, ST.	
Ahli Arsitektur	DASRIZAL, ST, MT.	
Ahli ME	MUHAMMAD RIDHA PERDANA HARAHAP, ST	
Nama Pekerjaan :		
<b>RUANG KOMERSIL</b>		
Nama Gambar :		
<b>DETAIL PINTU</b>		
Tahun	Kode Gambar	No.Lembar
2022	LT 1.M	60

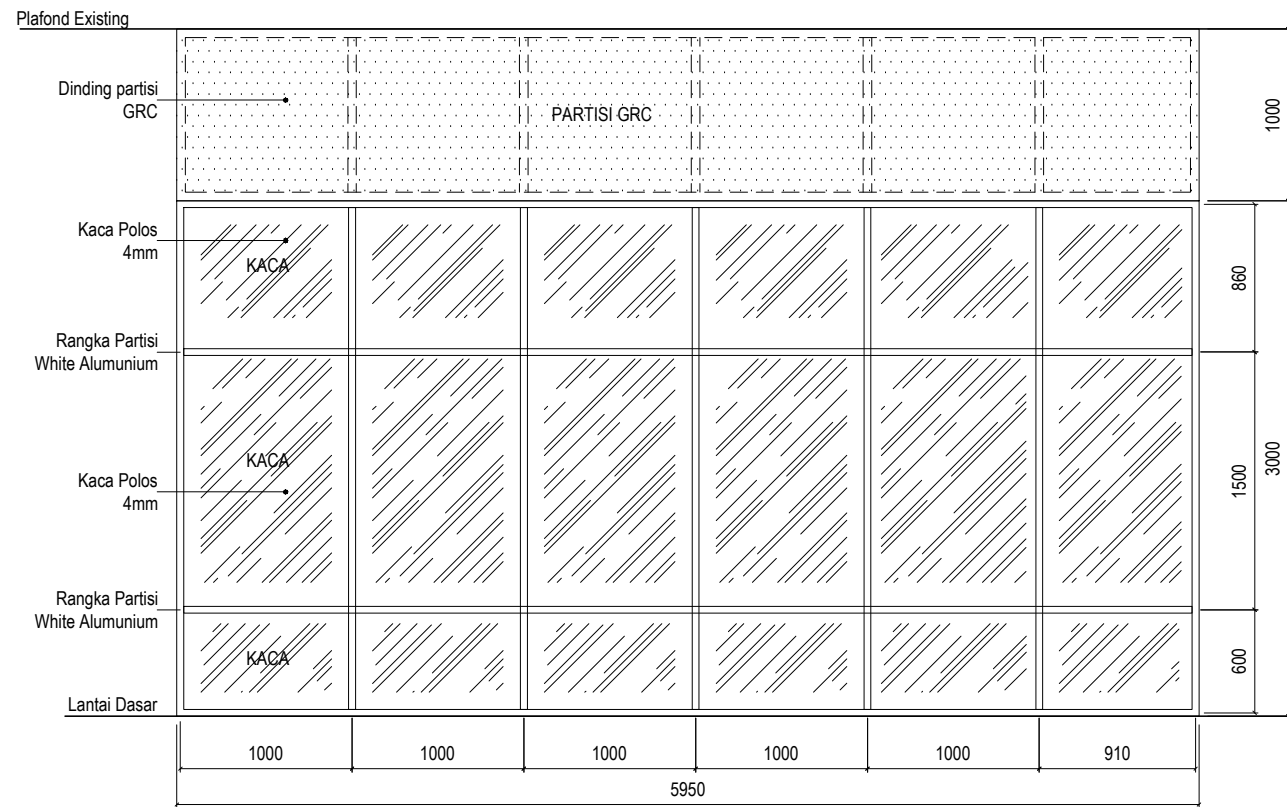


### DETAIL PARTISI KACA PK-1

Skala 1 : 50

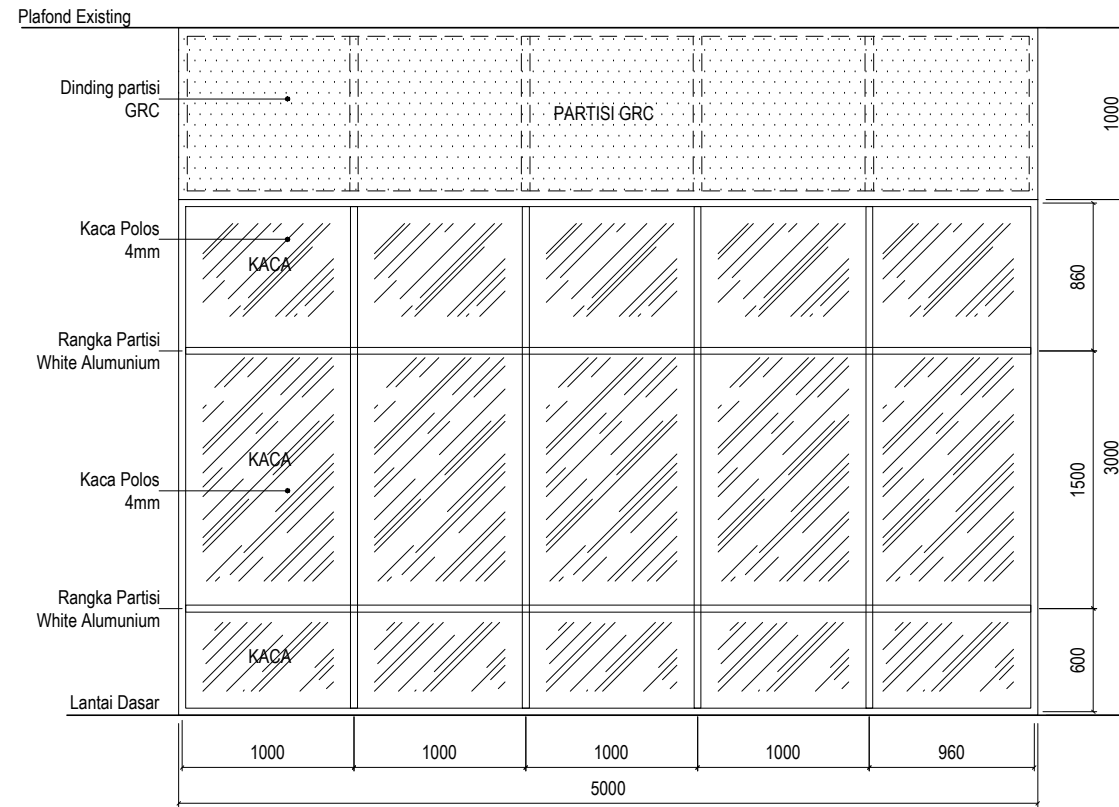

### DETAIL PARTISI KACA PK-2

Skala 1 : 50

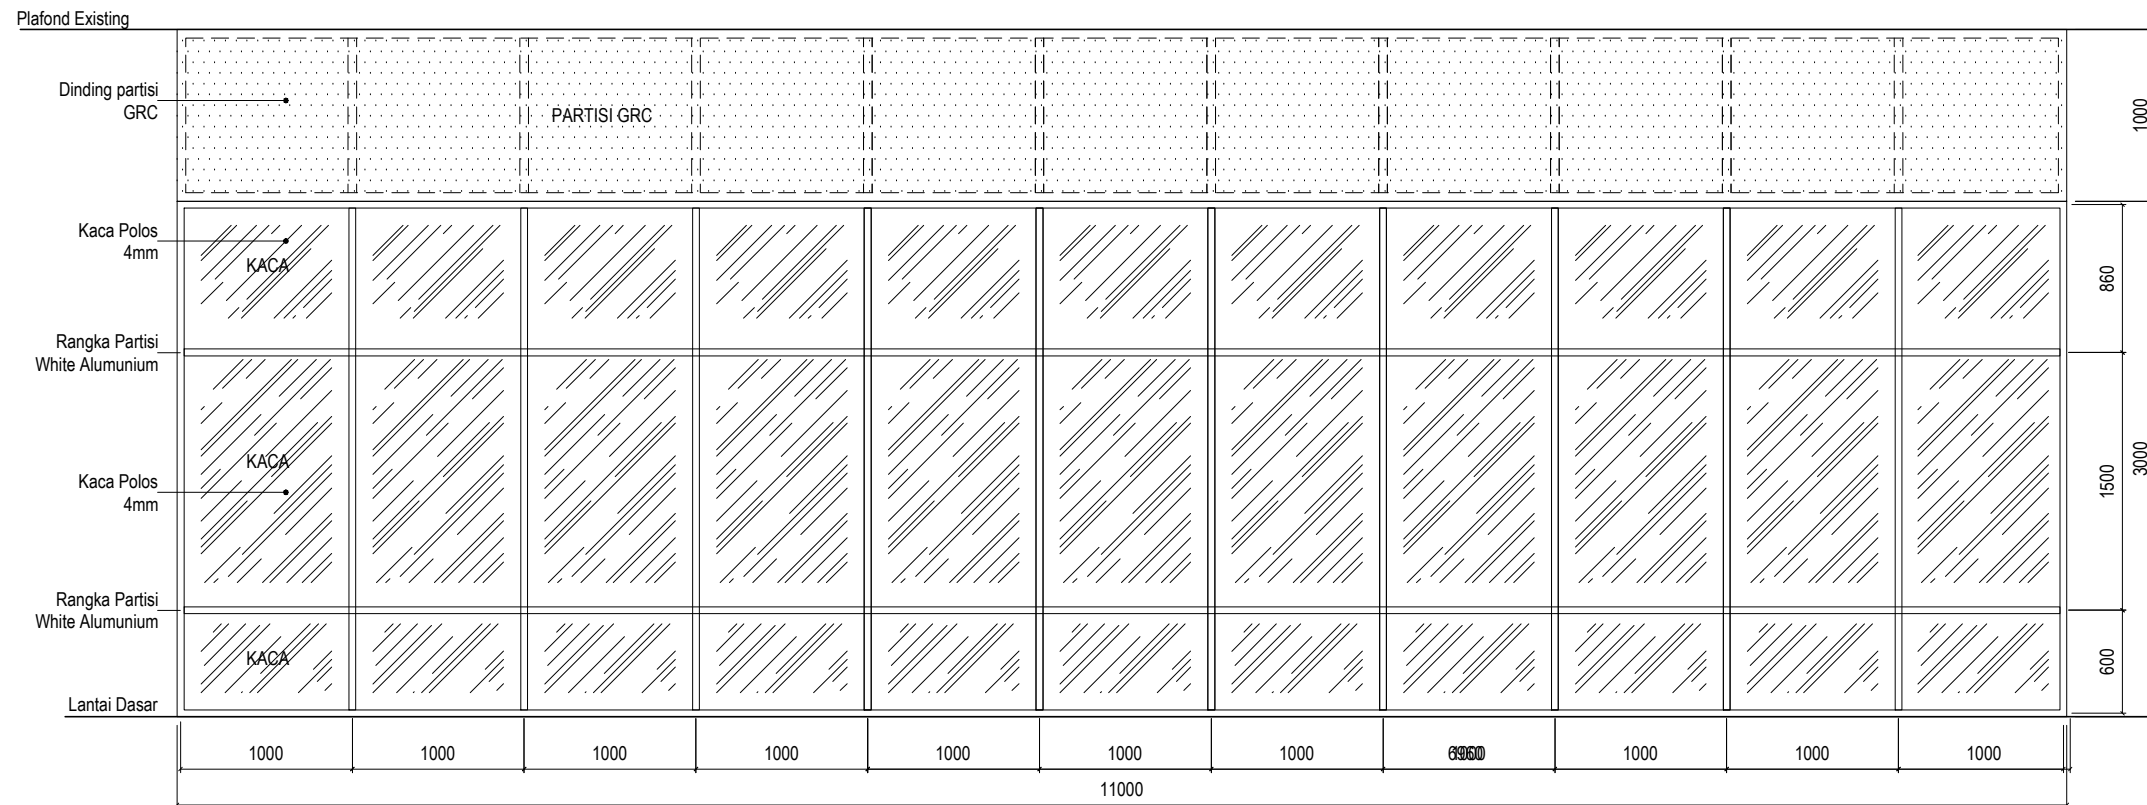

### DETAIL PARTISI KACA PK-3

Skala 1 : 50

Pemberi Tugas / Instansi :



PEMERINTAH PROVINSI SUMATERA UTARA  
**DINAS PEMUDA DAN OLARAHAGA**  
 Jl. Williem Iskandar No.9, Medan

Keterangan / Revisi :

Satuan Ukuran Menggunakan Milimeter

Nama Kegiatan :

### PERENCANAAN REHAB GEDUNG BOWLING

Lokasi Pekerjaan :

Jl. Williem Iskandar  
 Kec. Percut Sei Tuan, Kabupaten Deli Serdang,  
 Sumatera Utara

Menyetujui :

KUASA PENGGUNA ANGGARAN  
 (KPA)

ISMAIL, SH, M.SP.  
 NIP : 19791112 200701 1 004

Disetujui :

PEJABAT PEMBUAT KOMITMEN  
 (PK)

RICKY F. HARIANJA, SE, MM.  
 NIP : 19840529 200805 1 001

Mengetahui :

PEJABAT PELAKSANA TEKNIS KEGIATAN  
 (PPTK)

MUHAMMAD HAIKAL, ST.  
 NIP : 19770307 200903 1 004

Mengetahui :

PBI SUMATERA UTARA

HERMAN  
 SEKRETARIS PBI SUMUT

Konsultan Perencana :



WENDI FANDRIANSYAH  
 DIREKTUR

Team Leader : ADRIAN SUHATSYAH, ST.

Ahli Arsitektur : DASRIZAL, ST, MT.

Ahli ME : MUHAMMAD RIDHA PERDANA HARAHAP, ST

Nama Pekerjaan :


**RUANG KOMERSIL**

Nama Gambar :


**DETAIL PARTISI**

Tahun	Kode Gambar	No.Lembar
2022	LT 1.M	61




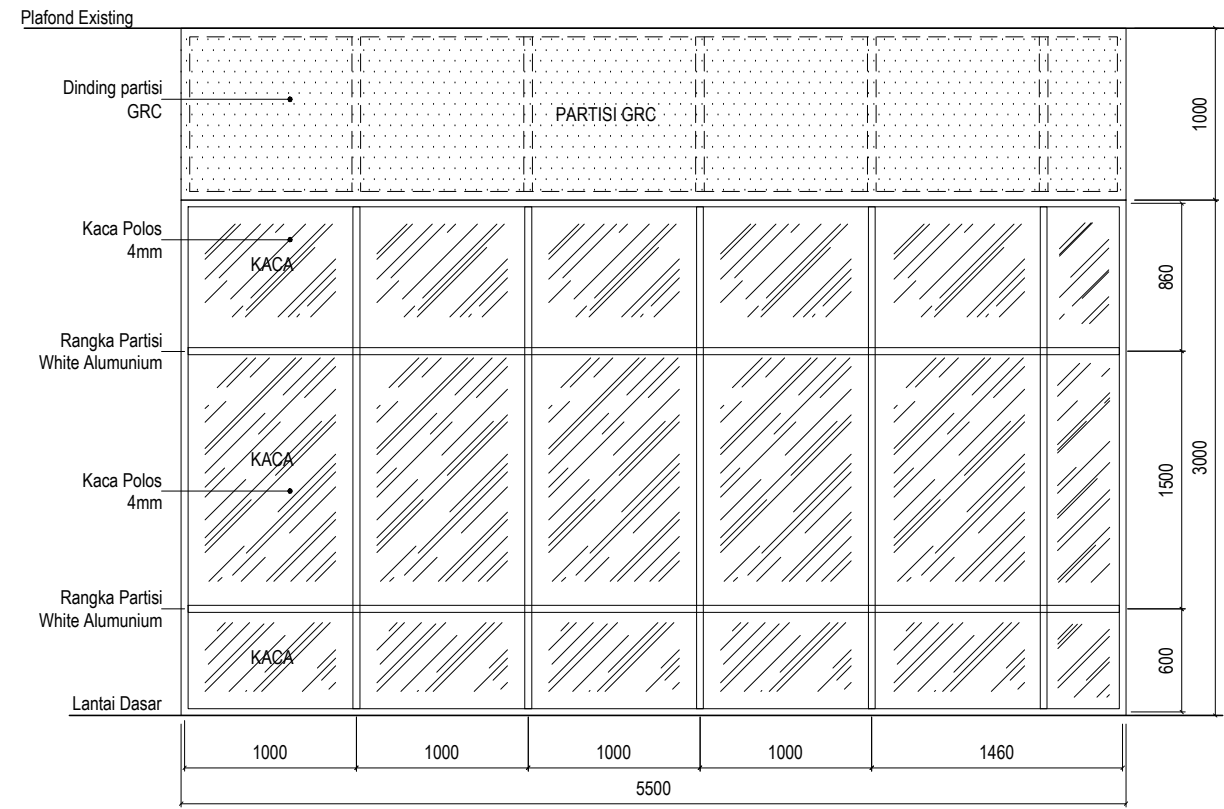

**DETAIL PARTISI KACA PK-4**  
Skala 1 : 50

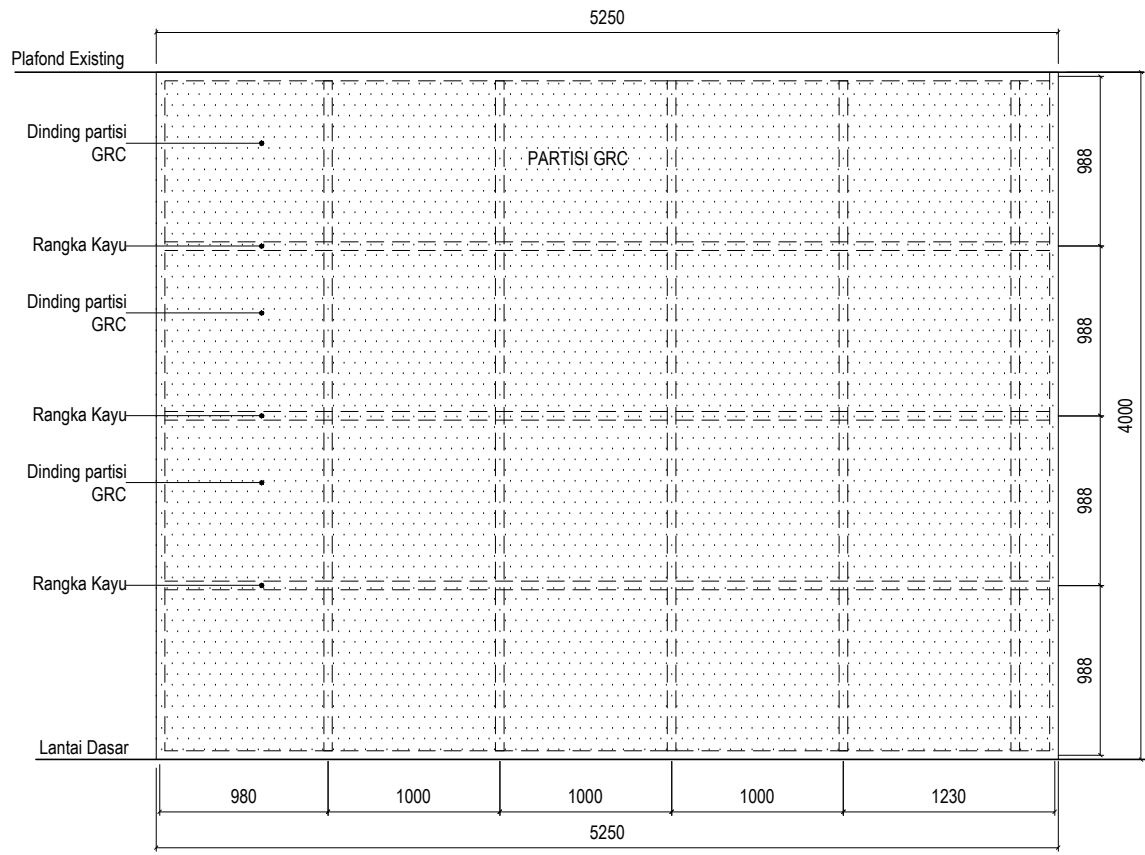

**DETAIL PARTISI GRC PG-1**  
Skala 1 : 50

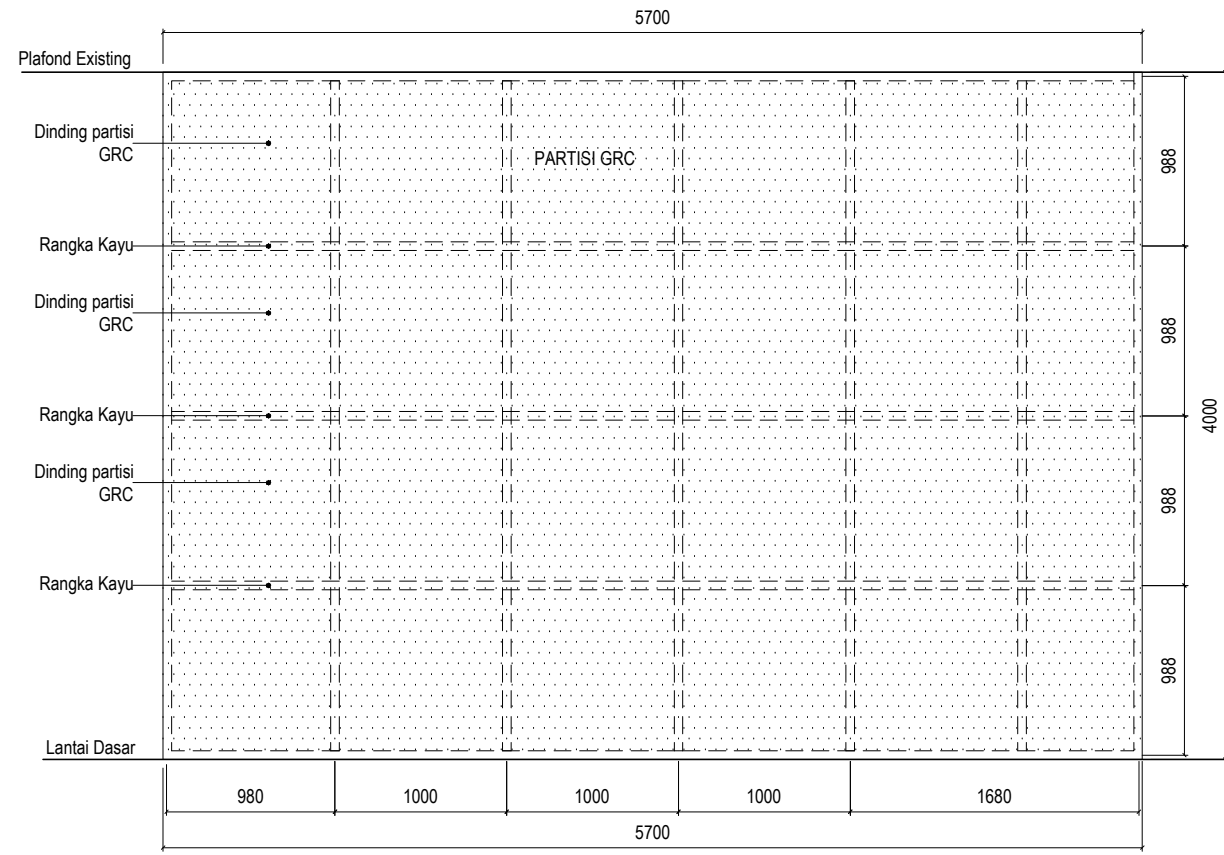

**DETAIL PARTISI GRC PG-2**  
Skala 1 : 50

Pemberi Tugas / Instansi :



PEMERINTAH PROVINSI SUMATERA UTARA  
**DINAS PEMUDA DAN OLAH RAGA**  
Jl. Williem Iskandar No.9, Medan

Keterangan / Revisi :  
Satuan Ukuran Menggunakan Milimeter

Nama Kegiatan :

**PERENCANAAN  
REHAB GEDUNG BOWLING**

Lokasi Pekerjaan :  
Jl. Williem Iskandar  
Kec. Percut Sei Tuan, Kabupaten Deli Serdang,  
Sumatera Utara

Menyetujui :  
KUASA PENGGUNA ANGGARAN  
(KPA)  
  
ISMAIL, SH, M.SP.  
NIP : 19791112 200701 1 004

Disetujui :  
PEJABAT PEMBUAT KOMITMEN  
(PK)  
  
RICKY R. HARIANJA, SE, MM.  
NIP : 19840529 200805 1 001

Mengetahui :  
PEJABAT PELAKSANA TEKNIS KEGIATAN  
(PPTK)  
  
MUHAMMAD HAIKAL, ST.  
NIP : 19770307 200903 1 004

Mengetahui :  
PBI SUMATERA UTARA  
  
HERMAN  
SEKRETARIS PBI SUMUT

Konsultan Perencana :  
  
  
WENDI FANDRIANSYAH  
DIREKTUR

Team Leader	ADRIAN SUHATSYAH, ST.
Ahli Arsitektur	DASRIZAL, ST, MT.
Ahli ME	MUHAMMAD RIDHA PERDANA HARAHAP, ST

Nama Pekerjaan :

**RUANG KOMERSIL**

Nama Gambar :

**DETAIL PARTISI**

Tahun	Kode Gambar	No.Lembar
2022	LT 1.M	62





REHABILITASI GEDUNG BOWLING

The image shows a technical architectural drawing of a waiting room. It features a central rectangular area with a diagonal hatching pattern. This area is bounded by a solid line on the left and a solid line on the top. To the right of the hatched area, there is a horizontal line with a diagonal hatching pattern extending to the right edge of the drawing. The overall layout is minimalist and technical, typical of architectural site plans.

LT. 1

RUANG TUNGGU

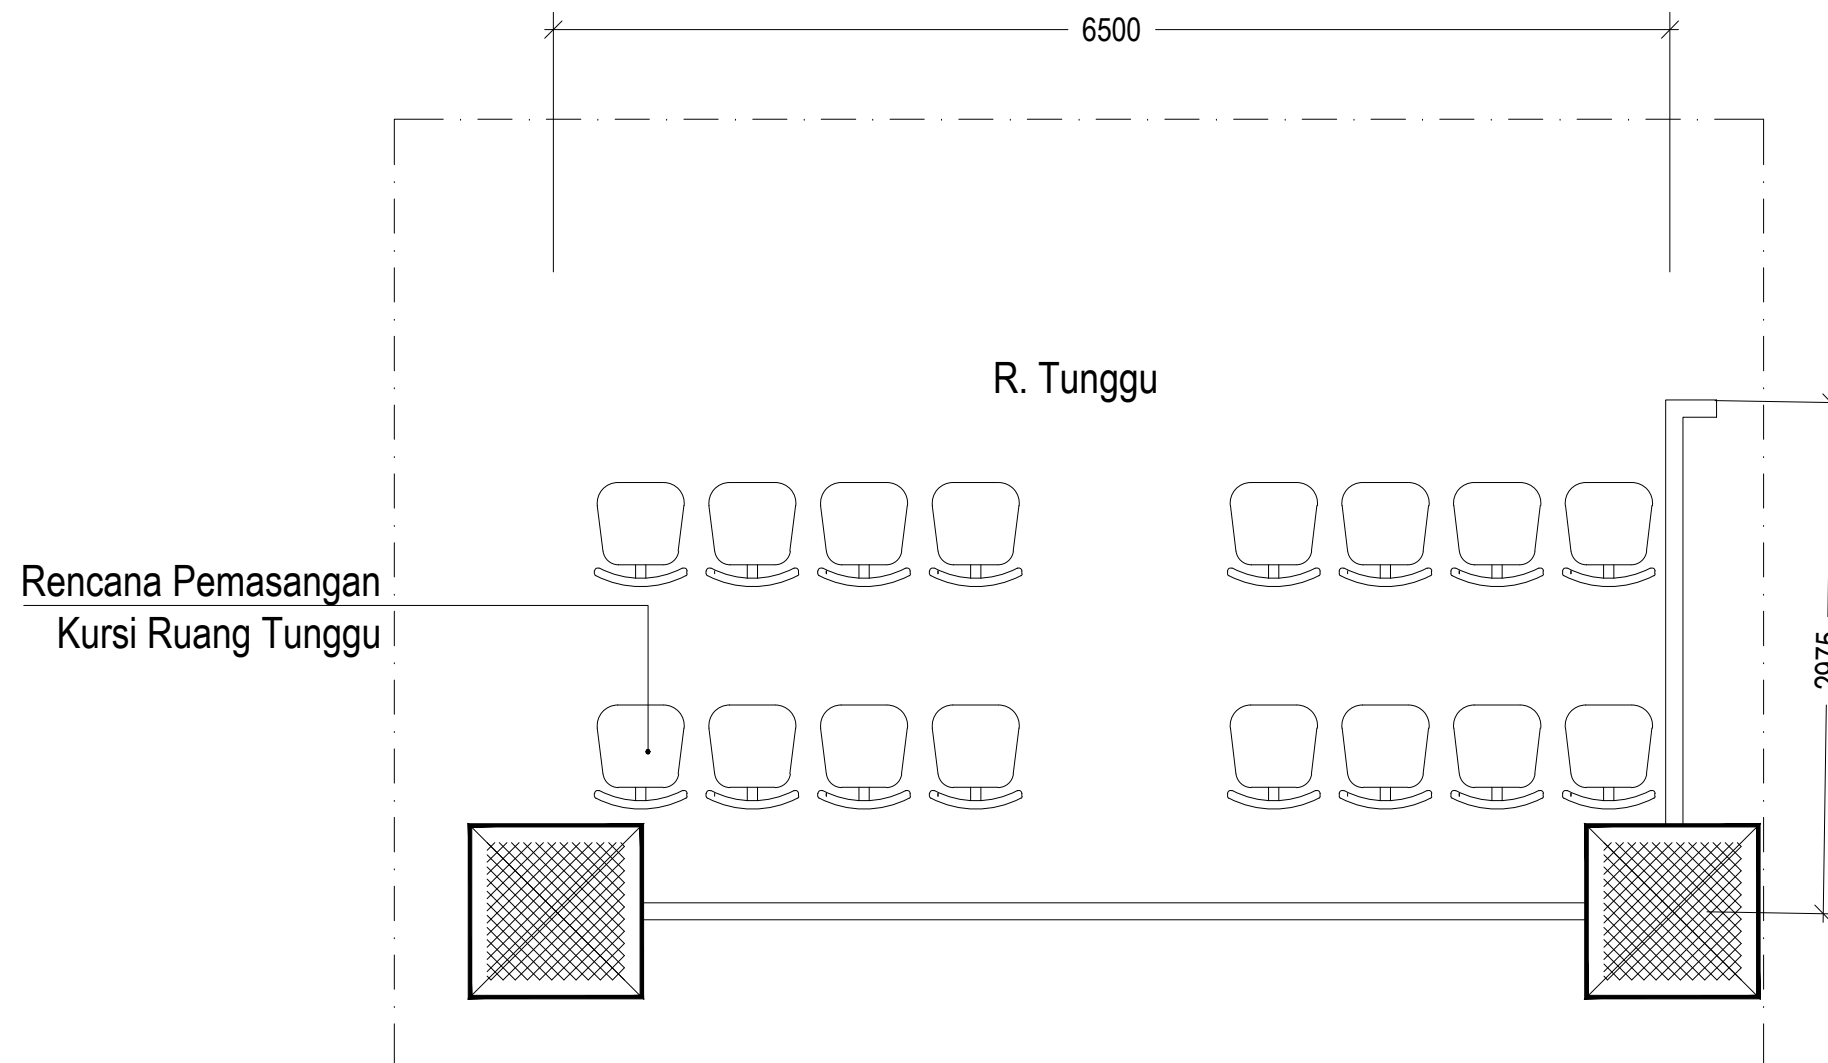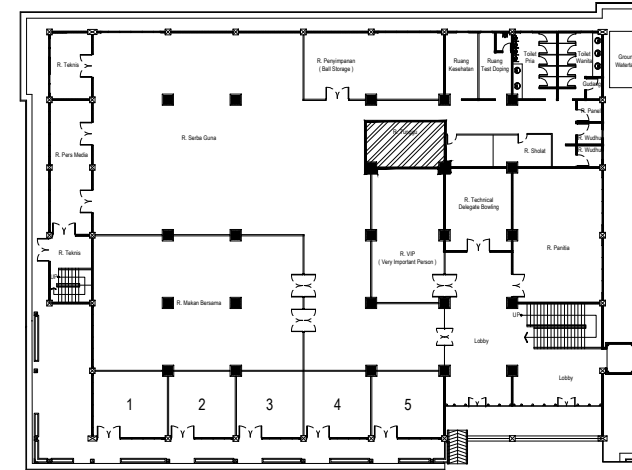

**DETAIL RENCANA RUANG TUNGGU**  
Skala 1 : 50

Pemberi Tugas / Instansi :



PEMERINTAH PROVINSI SUMATERA UTARA  
**DINAS PEMUDA DAN OLAH RAGA**  
Jl. Williem Iskandar No.9, Medan

Keterangan / Revisi :

Satuan Ukuran Menggunakan Milimeter

Nama Kegiatan :

**PERENCANAAN  
REHAB GEDUNG BOWLING**

Lokasi Pekerjaan :

Jl. Williem Iskandar  
Kec. Percut Sei Tuan, Kabupaten Deli Serdang,  
Sumatera Utara

Menyetujui :

KUASA PENGGUNA ANGGARAN  
(KPA)

ISMAIL, SH, M.SP.  
NIP : 19791112 200701 1 004

Disetujui :

PEJABAT PEMBUAT KOMITMEN  
(PK)

RICKY R. HARIANJA, SE, MM.  
NIP : 19840529 200805 1 001

Mengetahui :

PEJABAT PELAKSANA TEKNIS KEGIATAN  
(PPTK)

MUHAMMAD HAIKAL, ST.  
NIP : 19770307 200903 1 004

Mengetahui :

PBI SUMATERA UTARA

HERMAN  
SEKRETARIS PBI SUMUT

Konsultan Perencana :

CV. Adillah Engineering Consultant

WENDY FANDRIANSYAH  
DIREKTUR

Team Leader ADRIAN SUHATSYAH, ST.

Ahli Arsitektur DASRIZAL, ST, MT.

Ahli ME MUHAMMAD RIDHA PERDANA HARAHAP, ST

Nama Pekerjaan :

**RUANG TUNGGU**

Nama Gambar :

**DETAIL RENCANA  
RUANG TUNGGU**

Tahun	Kode Gambar	No.Lembar
2022	LT 1.N	63



REHABILITASI GEDUNG BOWLING

LT. 2  
AREA TANGGA



## VIEW 3D AREA TANGGA

Skala 1 : NTS

Pemberi Tugas / Instansi :



PEMERINTAH PROVINSI SUMATERA UTARA  
**DINAS PEMUDA DAN OLAHRAGA**  
 Jl. Williem Iskandar No.9, Medan

Keterangan / Revisi :

Satuan Ukuran Menggunakan Milimeter

Nama Kegiatan :

### PERENCANAAN REHAB GEDUNG BOWLING

Lokasi Pekerjaan :

Jl. Williem Iskandar  
 Kec. Percut Sei Tuan, Kabupaten Deli Serdang,  
 Sumatera Utara

Menyetujui :

KUASA PENGGUNA ANGGARAN  
 (KPA)

ISMAIL, SH, M.SP.  
 NIP : 19791112 200701 1 004

Disetujui :

PEJABAT PEMBUAT KOMITMEN  
 (PPK)

RICKY R. HARIANJA, SE, MM.  
 NIP : 19840529 200805 1 001

Mengetahui :

PEJABAT PELAKSANA TEKNIS KEGIATAN  
 (PPTK)

MUHAMMAD HAIKAL, ST.  
 NIP : 19770307 200903 1 004

Mengetahui :

PBI SUMATERA UTARA

HERMAN  
 SEKRETARIS PBI SUMUT

Konsultan Perencana :

CV. Adillah Engineering Consultant

WENNY FANDRIANSYAH  
 DIREKTUR

Team Leader ADRIAN SUHATSYAH, ST.

Ahli Arsitektur DASRIZAL, ST, MT.

Ahli ME MUHAMMAD RIDHA PERDANA HARAHAP, ST

Nama Pekerjaan :


AREA TANGGA

Nama Gambar :

VIEW 3D AREA TANGGA


Tahun	Kode Gambar	No.Lembar
2022	LT 2.A	64



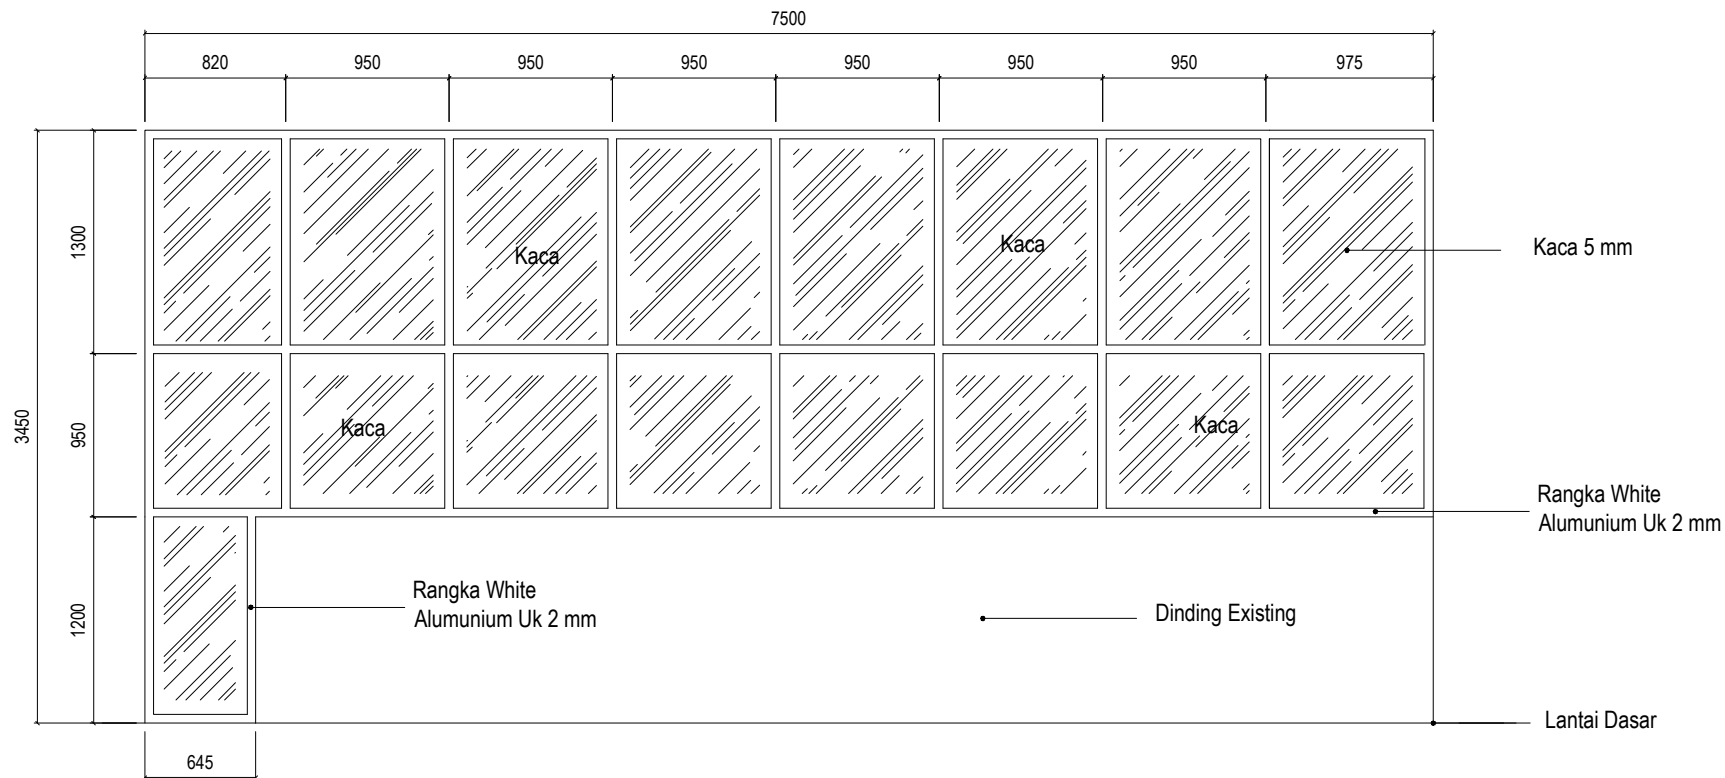


### DETAIL SKAT KACA PEMBATAS TANGGA -1

Skala 1 : 50

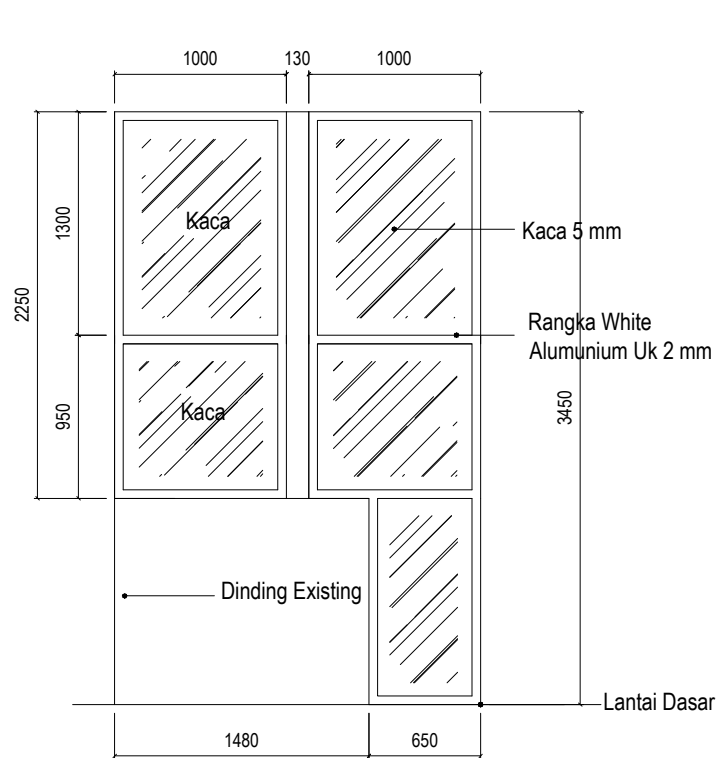

### DETAIL SKAT KACA PEMBATAS TANGGA -2

Skala 1 : 50

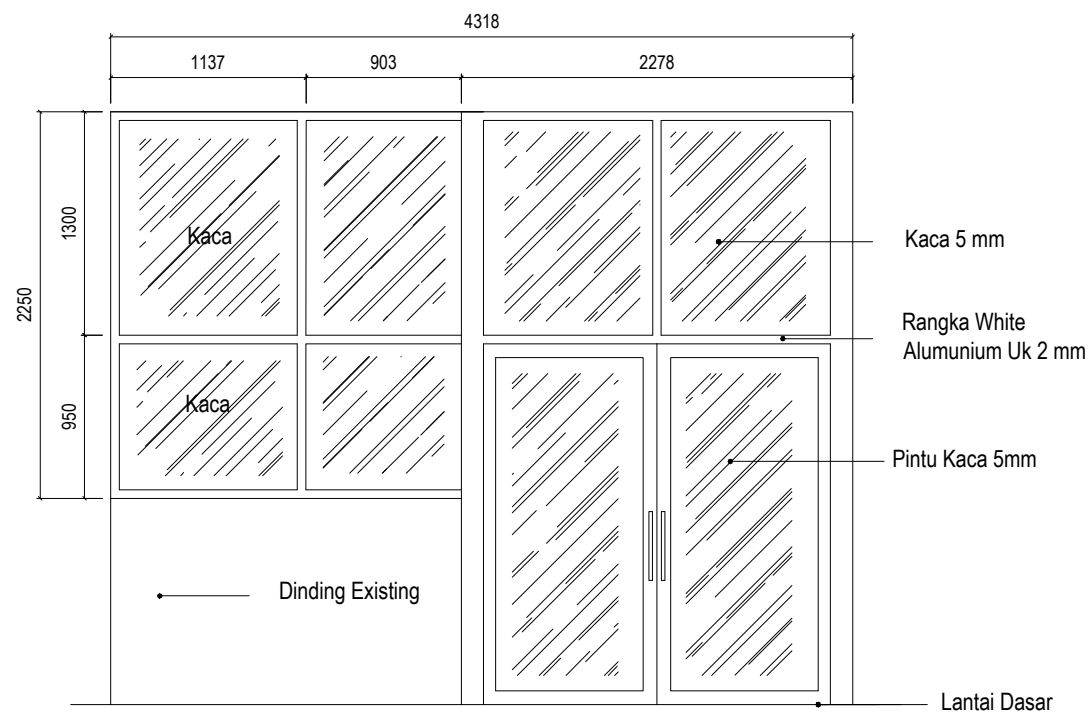

### DETAIL SKAT KACA PEMBATAS TANGGA -3

Skala 1 : 50

Pemberi Tugas / Instansi :



PEMERINTAH PROVINSI SUMATERA UTARA  
**DINAS PEMUDA DAN OLAAHRAGA**  
 Jl. Williem Iskandar No.9, Medan

Keterangan / Revisi :

Satuan Ukuran Menggunakan Milimeter

Nama Kegiatan :

**PERENCANAAN  
 REHAB GEDUNG BOWLING**

Lokasi Pekerjaan :

Jl. Williem Iskandar  
 Kec. Percut Sei Tuan, Kabupaten Deli Serdang,  
 Sumatera Utara

Menyetujui :

KUASA PENGGUNA ANGGARAN  
 (KPA)

ISMAIL, SH, M.SP.  
 NIP : 19791112 200701 1 004

Disetujui :

PEJABAT PEMBUAT KOMITMEN  
 (PK)

RICKY R. HARIANJA, SE, MM.  
 NIP : 19840529 200805 1 001

Mengetahui :

PEJABAT PELAKSANA TEKNIS KEGIATAN  
 (PPTK)

MUHAMMAD HAIKAL, ST.  
 NIP : 19770307 200903 1 004

Mengetahui :

PBI SUMATERA UTARA

HERMAN  
 SEKRETARIS PBI SUMUT

Konsultan Perencana :



WENDY FANDRIANSYAH  
 DIREKTUR

Team Leader : ADRIAN SUHATSYAH, ST.

Ahli Arsitektur : DASRIZAL, ST, MT.

Ahli ME : MUHAMMAD RIDHA PERDANA HARAHAP, ST

Nama Pekerjaan :

**AREA TANGGA**

Nama Gambar :

**DETAIL SKAT KACA  
 PEMABATAS TANGGA**



Tahun	Kode Gambar	No.Lembar
2022	LT 2.A	65



REHABILITASI GEDUNG BOWLING

LT. 2

AREA COUNTER MACHINE

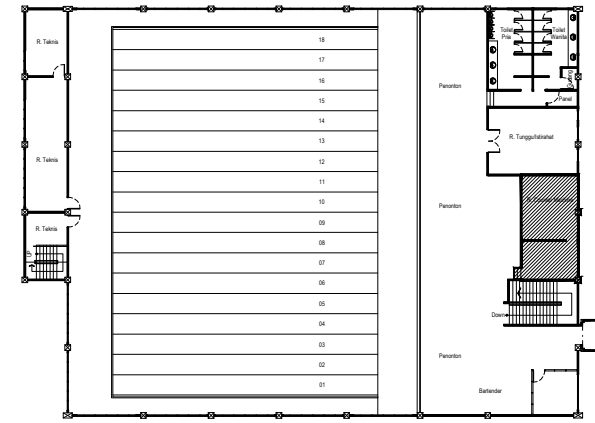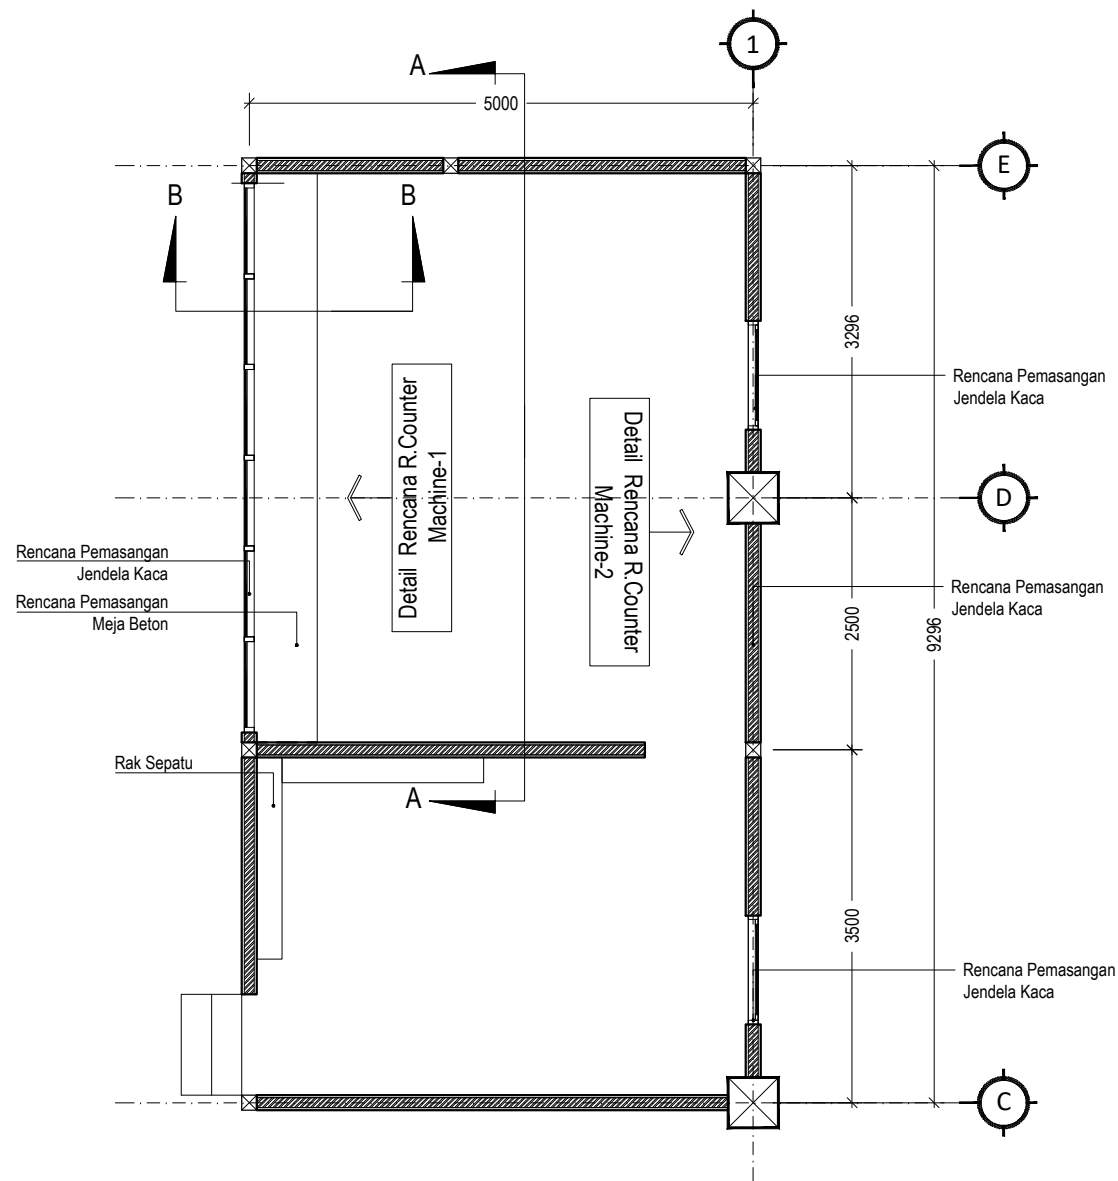

## DETAIL RENCANA RUANG COUNTER MACHINE

Skala 1 : 75

Pemberi Tugas / Instansi :



PEMERINTAH PROVINSI SUMATERA UTARA  
**DINAS PEMUDA DAN OLAHRAGA**  
 Jl. Williem Iskandar No.9, Medan

Keterangan / Revisi :

Satuan Ukuran Menggunakan Milimeter

Nama Kegiatan :

### PERENCANAAN REHAB GEDUNG BOWLING

Lokasi Pekerjaan :

Jl. Williem Iskandar  
 Kec. Percut Sei Tuan, Kabupaten Deli Serdang,  
 Sumatera Utara

Menyetujui :

KUASA PENGGUNA ANGGARAN  
 (KPA)

ISMAIL, SH, M.SP.  
 NIP : 19791112 200701 1 004

Disetujui :

PEJABAT PEMBUAT KOMITMEN  
 (PK)

RICKY R. HARIANJA, SE, MM.  
 NIP : 19840529 200805 1 001

Mengetahui :

PEJABAT PELAKSANA TEKNIS KEGIATAN  
 (PPTK)

MUHAMMAD HAIKAL, ST.  
 NIP : 19770307 200903 1 004

Mengetahui :

PBI SUMATERA UTARA

HERMAN  
 SEKRETARIS PBI SUMUT

Konsultan Perencana :



WENDY ANDRIANSYAH  
 DIREKTUR

Team Leader : ADRIAN SUHATSYAH, ST.

Ahli Arsitektur : DASRIZAL, ST, MT.

Ahli ME : MUHAMMAD RIDHA PERDANA HARAHAP, ST


Nama Pekerjaan :

AREA COUNTER MACHINE


Nama Gambar :

DETAIL RENCANA RUANG  
 COUNTER MACHINE


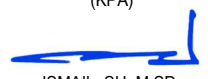


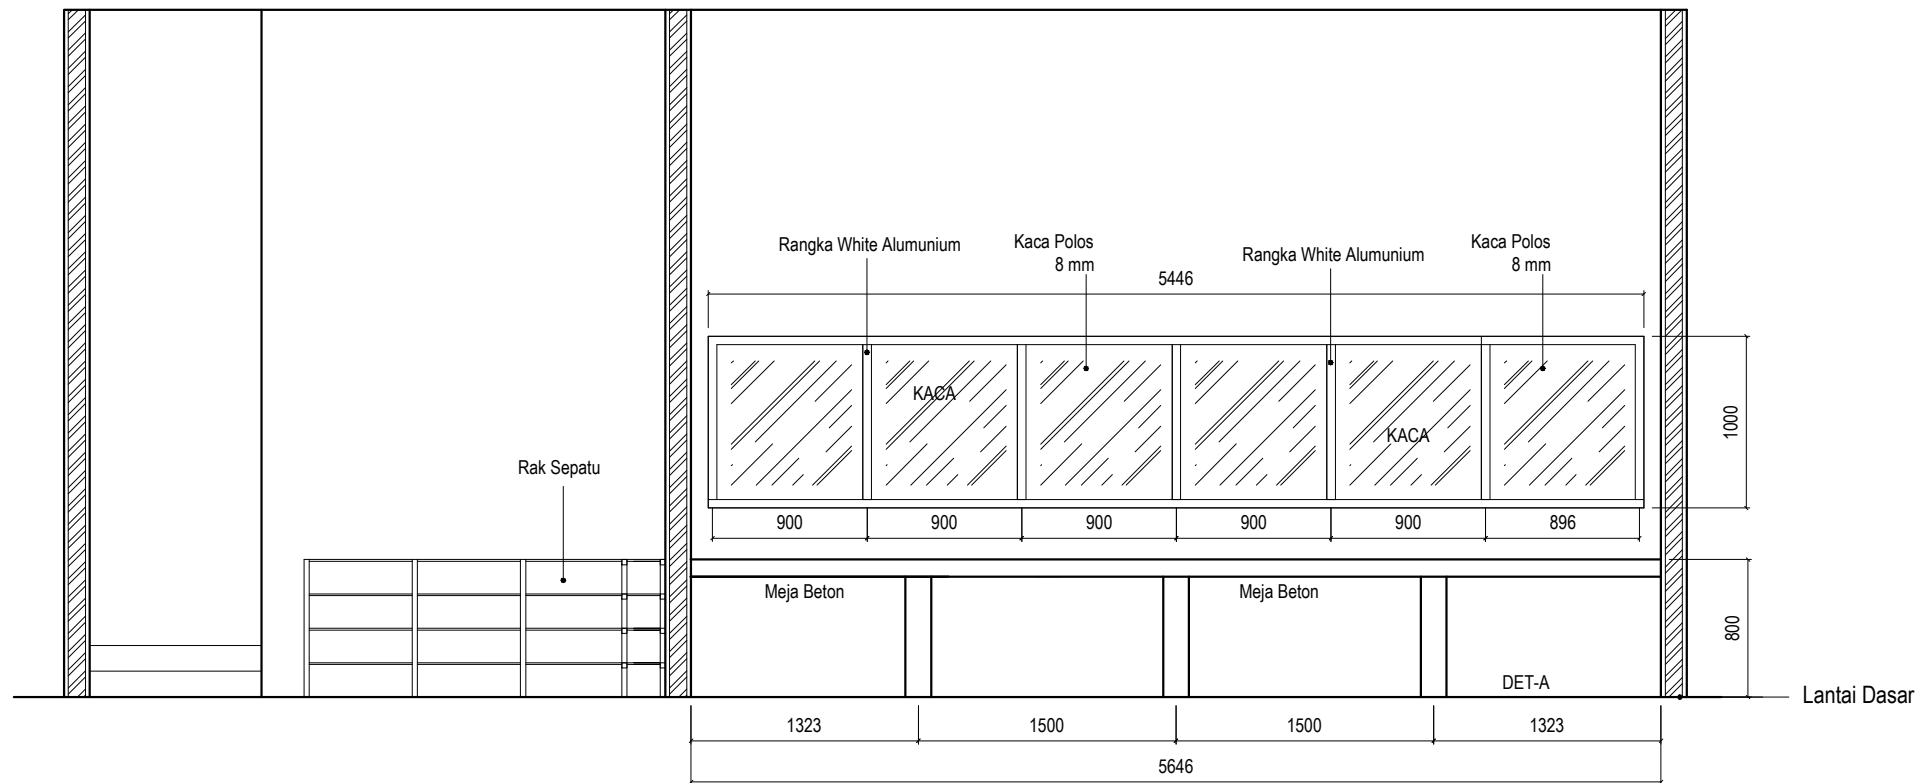


Tahun	Kode Gambar	No.Lembar
2022	LT 2.B	66

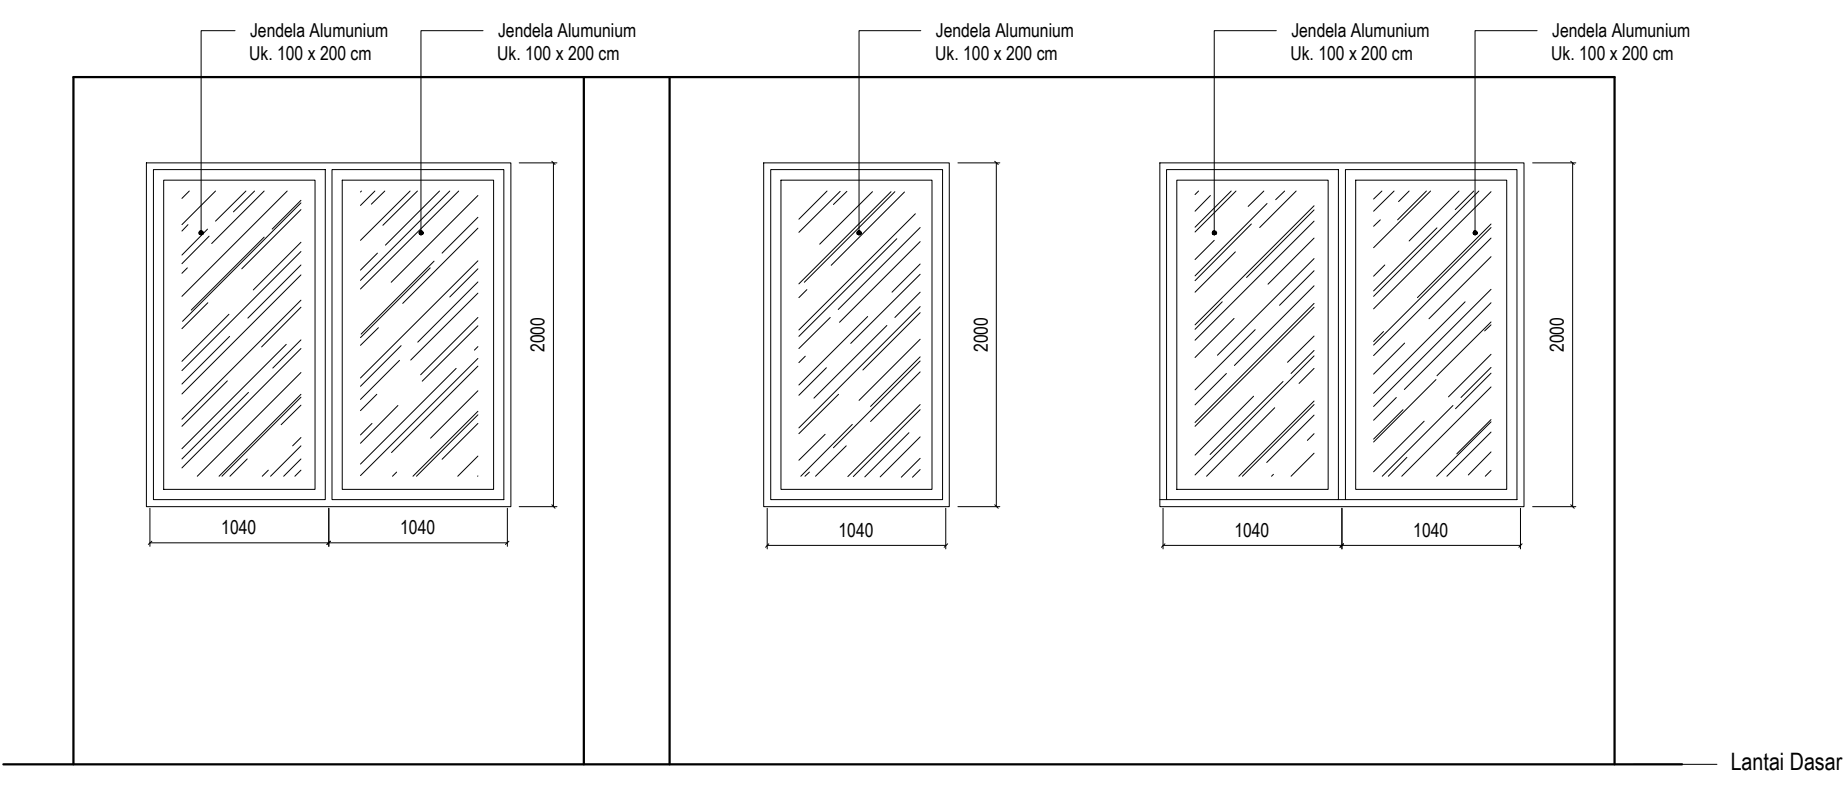


**DETAIL RENCANA RUANG COUNTER MACHINE -1**  
Skala 1 : 50




**DETAIL RENCANA RUANG COUNTER MACHINE -2**  
Skala 1 : 50

Pemberi Tugas / Instansi :		
 <b>PEMERINTAH PROVINSI SUMATERA UTARA</b> <b>DINAS PEMUDA DAN OLARAHAGA</b> Jl. Williem Iskandar No.9, Medan		
Keterangan / Revisi :		
Satuan Ukuran Menggunakan Milimeter		
Nama Kegiatan :		
<b>PERENCANAAN REHAB GEDUNG BOWLING</b>		
Lokasi Pekerjaan :		
Jl. Williem Iskandar Kec. Percut Sei Tuan, Kabupaten Deli Serdang, Sumatera Utara		
Menyetujui :		
KUASA PENGGUNA ANGGARAN (KPA)  ISMAIL, SH, M.SP. NIP : 19791112 200701 1 004		
Disetujui :		
PEJABAT PEMBUAT KOMITMEN (PK)  RICKY R. HARIANJA, SE, MM. NIP : 19840529 200805 1 001		
Mengetahui :		
PEJABAT PELAKSANA TEKNIS KEGIATAN (PPTK)  MUHAMMAD HAIKAL, ST. NIP : 19770307 200903 1 004		
Mengetahui :		
PBI SUMATERA UTARA  HERMAN SEKRETARIS PBI SUMUT		
Konsultan Perencana :		
  WENDY ANDRIANSYAH DIREKTUR		
Team Leader	ADRIAN SUHATSYAH, ST.	
Ahli Arsitektur	DASRIZAL, ST, MT.	
Ahli ME	MUHAMMAD RIDHA PERDANA HARAHAP, ST	
Nama Pekerjaan :		
<b>AREA COUNTER MACHINE</b>		
Nama Gambar :		
<b>DETAIL RENCANA &amp; POTONGAN AREA COUNTER MACHINE</b>		
Tahun	Kode Gambar	No.Lembar
2022	LT 2.B	67

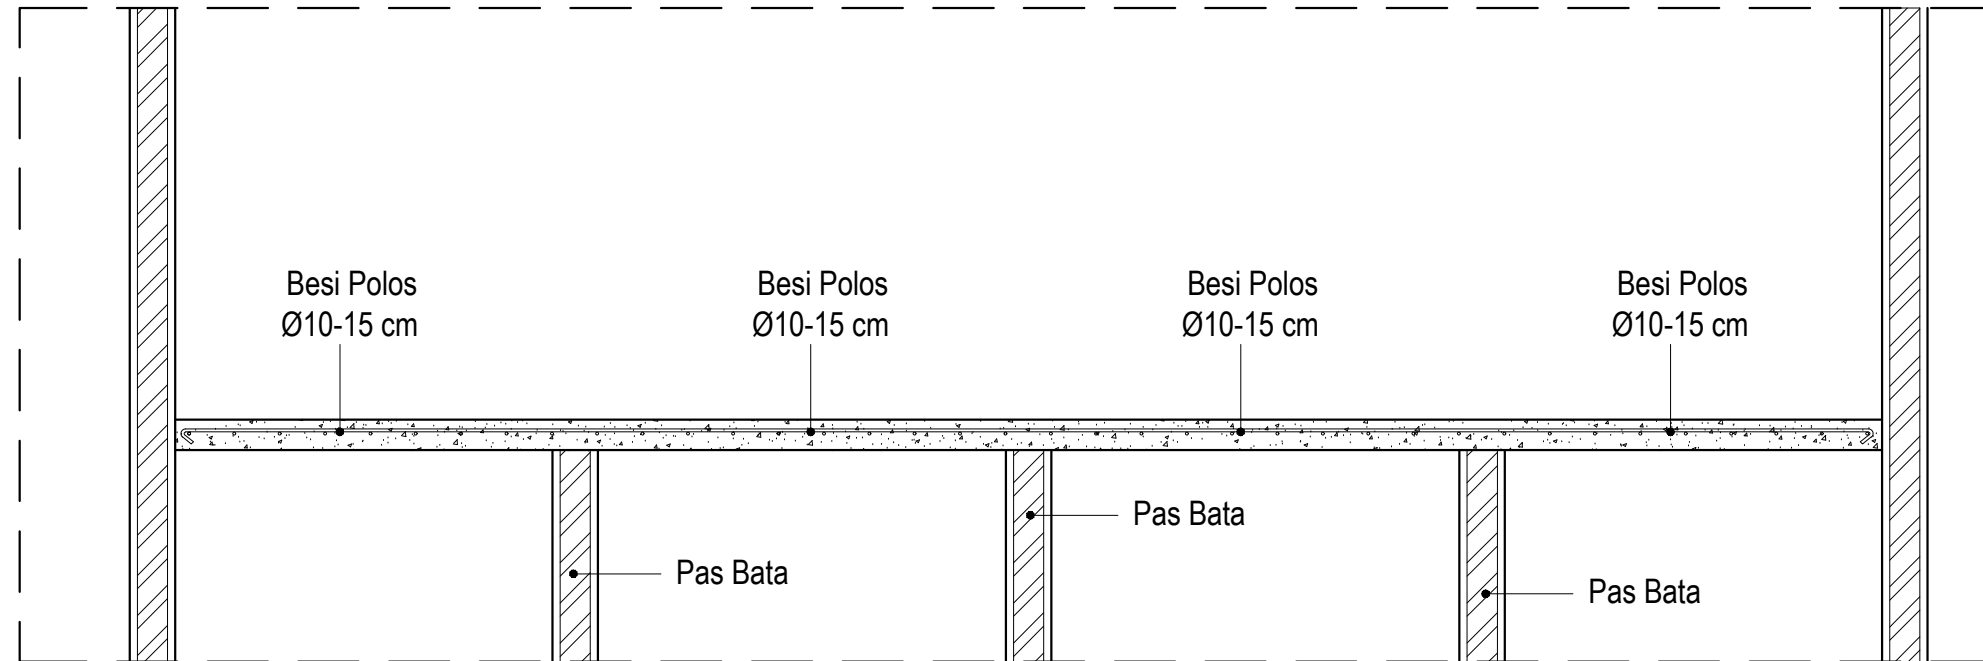

**POTONGAN A-A**  
Skala 1 : 25

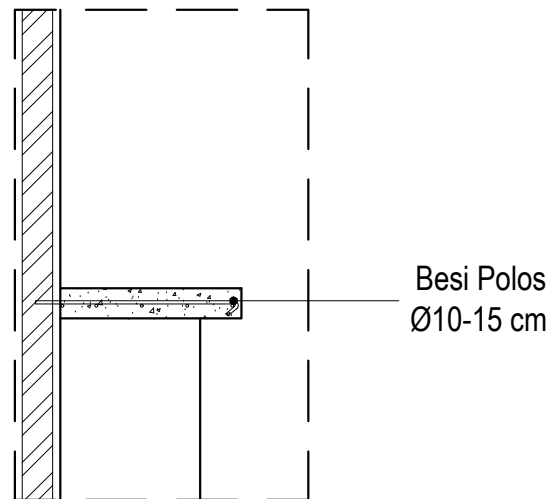

**POTONGAN B-B**  
Skala 1 : 25

Pemberi Tugas / Instansi :



PEMERINTAH PROVINSI SUMATERA UTARA  
**DINAS PEMUDA DAN OLAH RAGA**  
Jl. Williem Iskandar No.9, Medan

Keterangan / Revisi :

Satuan Ukuran Menggunakan Milimeter

Nama Kegiatan :

**PERENCANAAN  
REHAB GEDUNG BOWLING**

Lokasi Pekerjaan :

Jl. Williem Iskandar  
Kec. Percut Sei Tuan, Kabupaten Deli Serdang,  
Sumatera Utara

Menyetujui :

KUASA PENGGUNA ANGGARAN  
(KPA)

ISMAIL, SH, M.SP.  
NIP : 19791112 200701 1 004

Disetujui :

PEJABAT PEMBUAT KOMITMEN  
(PK)

RICKY R. HARIANJA, SE, MM.  
NIP : 19840529 200805 1 001

Mengetahui :

PEJABAT PELAKSANA TEKNIS KEGIATAN  
(PPTK)

MUHAMMAD HAIKAL, ST.  
NIP : 19770307 200903 1 004

Mengetahui :

PBI SUMATERA UTARA

HERMAN  
SEKRETARIS PBI SUMUT

Konsultan Perencana :



WENDY ANDRIANSYAH  
DIREKTUR

Team Leader : ADRIAN SUHATSYAH, ST.

Ahli Arsitektur : DASRIZAL, ST, MT.

Ahli ME : MUHAMMAD RIDHA PERDANA HARAHAP, ST

Nama Pekerjaan :

**AREA COUNTER MACHINE**

Nama Gambar :

**POTONGAN**

Tahun	Kode Gambar	No.Lembar
2022	LT 2.B	68



The image is a technical architectural drawing, likely a section or plan view, of a building. It features a prominent vertical hatched line on the left side, extending from the top to the bottom of the frame. A horizontal hatched line intersects this vertical line, forming a cross-like shape. The hatching consists of parallel diagonal lines. The text is centered in the upper right quadrant of the drawing.

REHABILITASI GEDUNG BOWLING

LT. 2

AREA BARTENDER



**VIEW 3D AREA BARTENDER**  
Skala 1 : NTS

Pemberi Tugas / Instansi :



PEMERINTAH PROVINSI SUMATERA UTARA  
**DINAS PEMUDA DAN OLAAHRAGA**  
Jl. Williem Iskandar No.9, Medan

Keterangan / Revisi :

Satuan Ukuran Menggunakan Milimeter

Nama Kegiatan :

**PERENCANAAN  
REHAB GEDUNG BOWLING**

Lokasi Pekerjaan :

Jl. Williem Iskandar  
Kec. Percut Sei Tuan, Kabupaten Deli Serdang,  
Sumatera Utara

Menyetujui :

KUASA PENGGUNA ANGGARAN  
(KPA)

ISMAIL, SH, M.SP.  
NIP : 19791112 200701 1 004

Disetujui :

PEJABAT PEMBUAT KOMITMEN  
(PPK)

RICKY R. HARIANJA, SE, MM.  
NIP : 19840529 200805 1 001

Mengetahui :

PEJABAT PELAKSANA TEKNIS KEGIATAN  
(PPTK)

MUHAMMAD HAIKAL, ST.  
NIP : 19770307 200903 1 004

Mengetahui :

PBI SUMATERA UTARA

HERMAN  
SEKRETARIS PBI SUMUT

Konsultan Perencana :

**CV. Adillah Engineering Consultant**

WENDI FANDRIANSYAH  
DIREKTUR

Team Leader : ADRIAN SUHATSYAH, ST.

Ahli Arsitektur : DASRIZAL, ST, MT.

Ahli ME : MUHAMMAD RIDHA PERDANA HARAHAP, ST





Nama Pekerjaan :

**AREA BARTENDER**

Nama Gambar :

**VIEW 3D AREA BARTENDER**

Tahun	Kode Gambar	No.Lembar
2022	LT 2.C	69

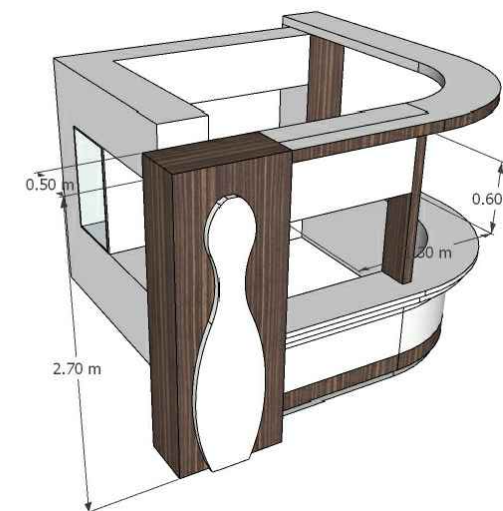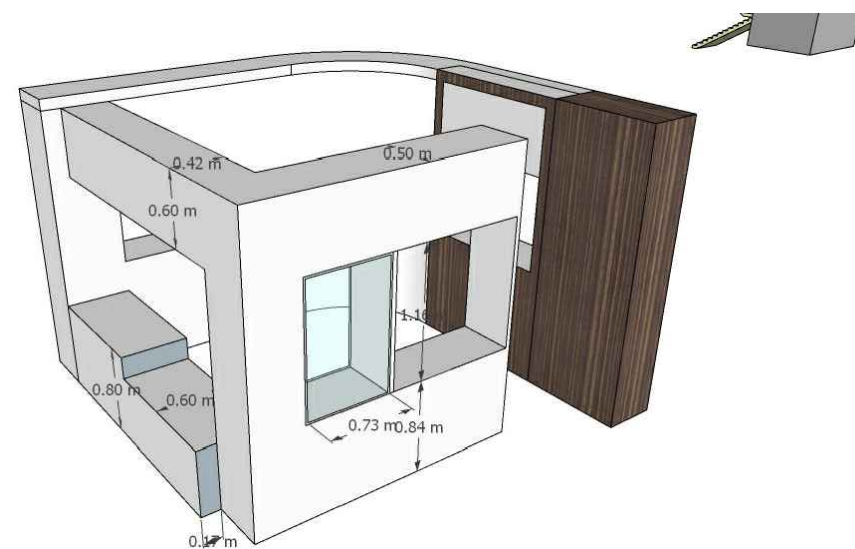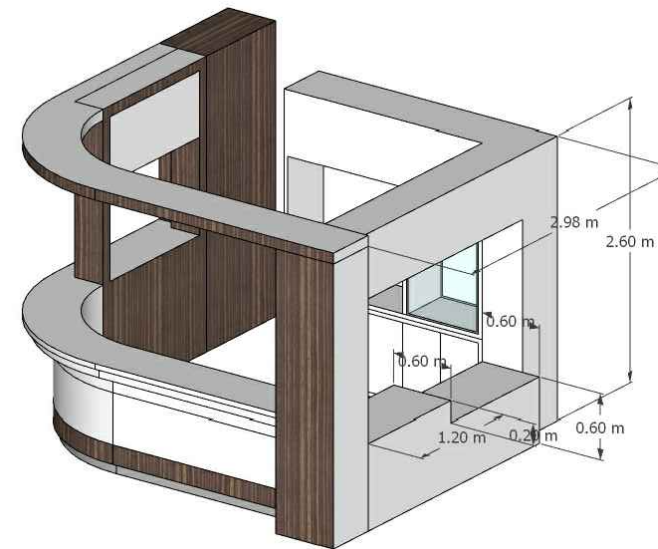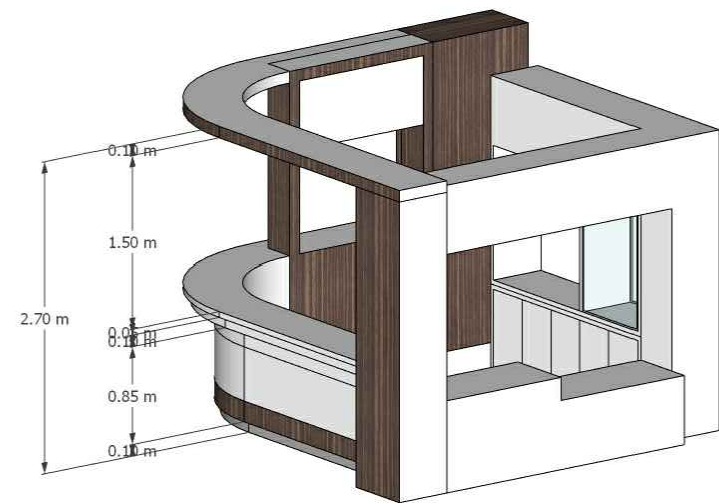

**VIEW 3D BARTENDER**  
Skala 1 : NTS

Pemberi Tugas / Instansi :



PEMERINTAH PROVINSI SUMATERA UTARA  
**DINAS PEMUDA DAN OLAH RAGA**  
Jl. Williem Iskandar No.9, Medan

Keterangan / Revisi :

Satuan Ukuran Menggunakan Milimeter

Nama Kegiatan :

**PERENCANAAN  
REHAB GEDUNG BOWLING**

Lokasi Pekerjaan :

Jl. Williem Iskandar  
Kec. Percut Sei Tuan, Kabupaten Deli Serdang,  
Sumatera Utara

Menyetujui :

KUASA PENGGUNA ANGGARAN  
(KPA)

ISMAIL, SH, M.SP.  
NIP : 19791112 200701 1 004

Disetujui :

PEJABAT PEMBUAT KOMITMEN  
(PK)

RICKY R. HARIANJA, SE, MM.  
NIP : 19840529 200805 1 001

Mengetahui :

PEJABAT PELAKSANA TEKNIS KEGIATAN  
(PPTK)

MUHAMMAD HAIKAL, ST.  
NIP : 19770307 200903 1 004

Mengetahui :

PBI SUMATERA UTARA

HERMAN  
SEKRETARIS PBI SUMUT

Konsultan Perencana :



WENDI FANDRIANSYAH  
DIREKTUR

Team Leader — ADRIAN SUHATSYAH, ST.

Ahli Arsitektur — DASRIZAL, ST, MT.

Ahli ME — MUHAMMAD RIDHA PERDANA HARAHAP, ST



Nama Pekerjaan :

**AREA BARTENDER**

Nama Gambar :

**VIEW 3D AREA BARTENDER**

Tahun	Kode Gambar	No.Lembar
2022	LT 2.C	70

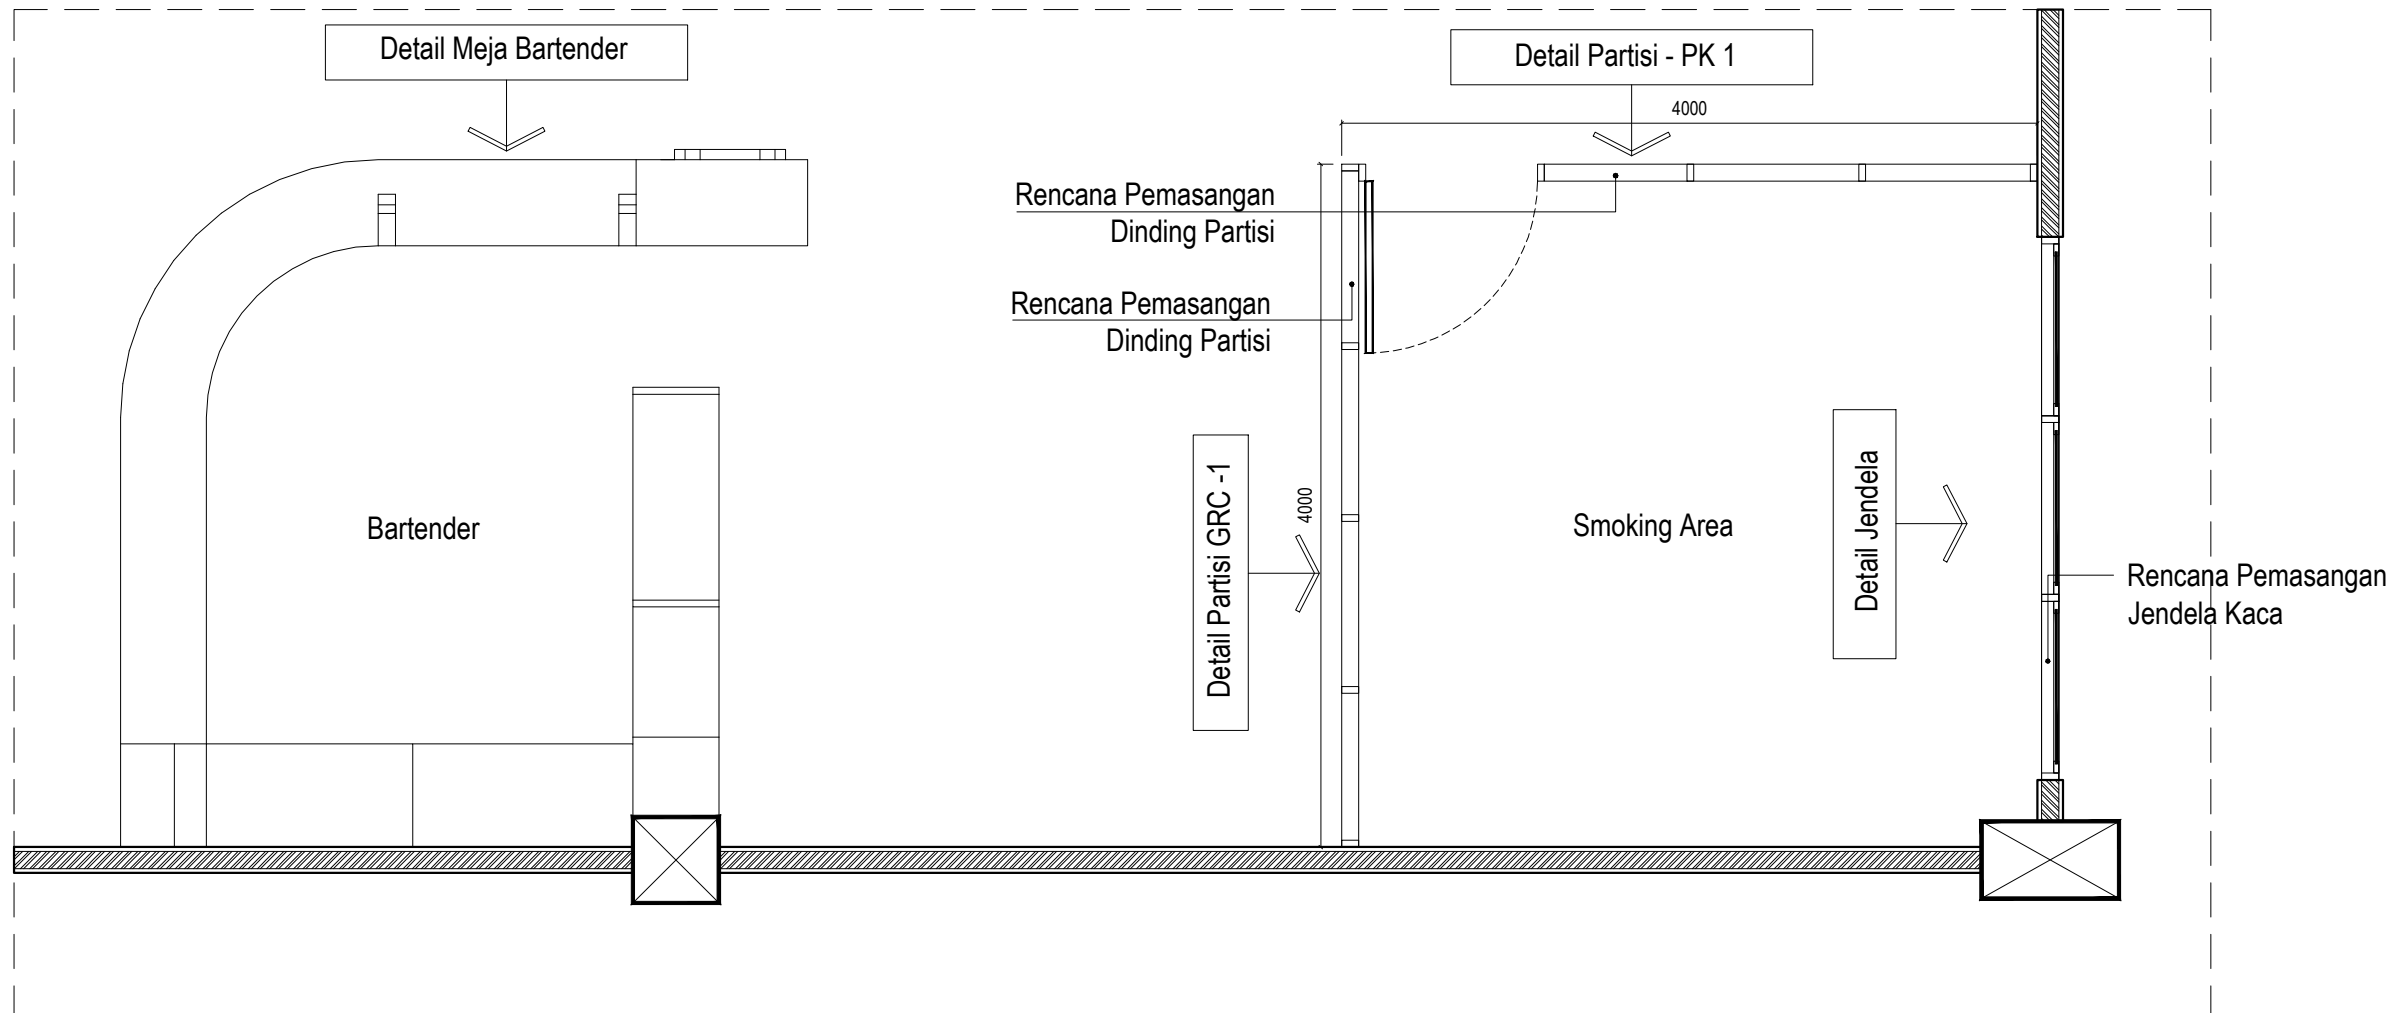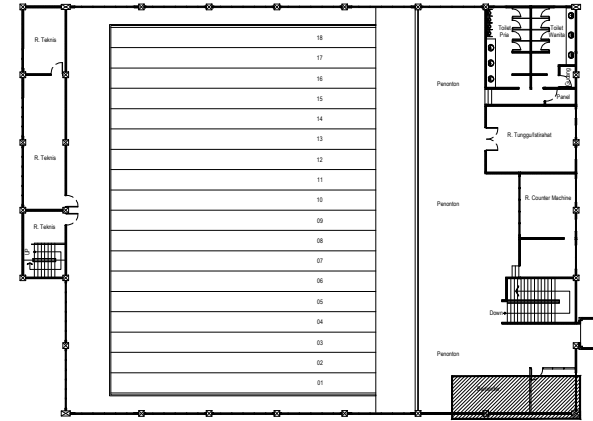

**DETAIL RENCANA AREA BARTENDER**

Skala 1 : 50

Pemberi Tugas / Instansi :



PEMERINTAH PROVINSI SUMATERA UTARA  
**DINAS PEMUDA DAN OLAH RAGA**  
 Jl. Williem Iskandar No.9, Medan

Keterangan / Revisi :

Satuan Ukuran Menggunakan Milimeter

Nama Kegiatan :

**PERENCANAAN  
 REHAB GEDUNG BOWLING**

Lokasi Pekerjaan :

Jl. Williem Iskandar  
 Kec. Percut Sei Tuan, Kabupaten Deli Serdang,  
 Sumatera Utara

Menyetujui :

KUASA PENGGUNA ANGGARAN  
 (KPA)

ISMAIL, SH, M.SP.  
 NIP : 19791112 200701 1 004

Disetujui :

PEJABAT PEMBUAT KOMITMEN  
 (PK)

RICKY R. HARIANJA, SE, MM.  
 NIP : 19840529 200805 1 001

Mengetahui :

PEJABAT PELAKSANA TEKNIS KEGIATAN  
 (PPTK)

MUHAMMAD HAIKAL, ST.  
 NIP : 19770307 200903 1 004

Mengetahui :

PBI SUMATERA UTARA

HERMAN  
 SEKRETARIS PBI SUMUT

Konsultan Perencana :



WENDY FANDRIANSYAH  
 DIREKTUR

Team Leader ADRIAN SUHATSYAH, ST.

Ahli Arsitektur DASRIZAL, ST, MT.

Ahli ME MUHAMMAD RIDHA PERDANA HARAHAP, ST


Nama Pekerjaan :

**AREA BARTENDER**


Nama Gambar :

**DETAIL RENCANA  
 AREA BARTENDER**

Tahun	Kode Gambar	No.Lembar
2022	LT 2.C	71

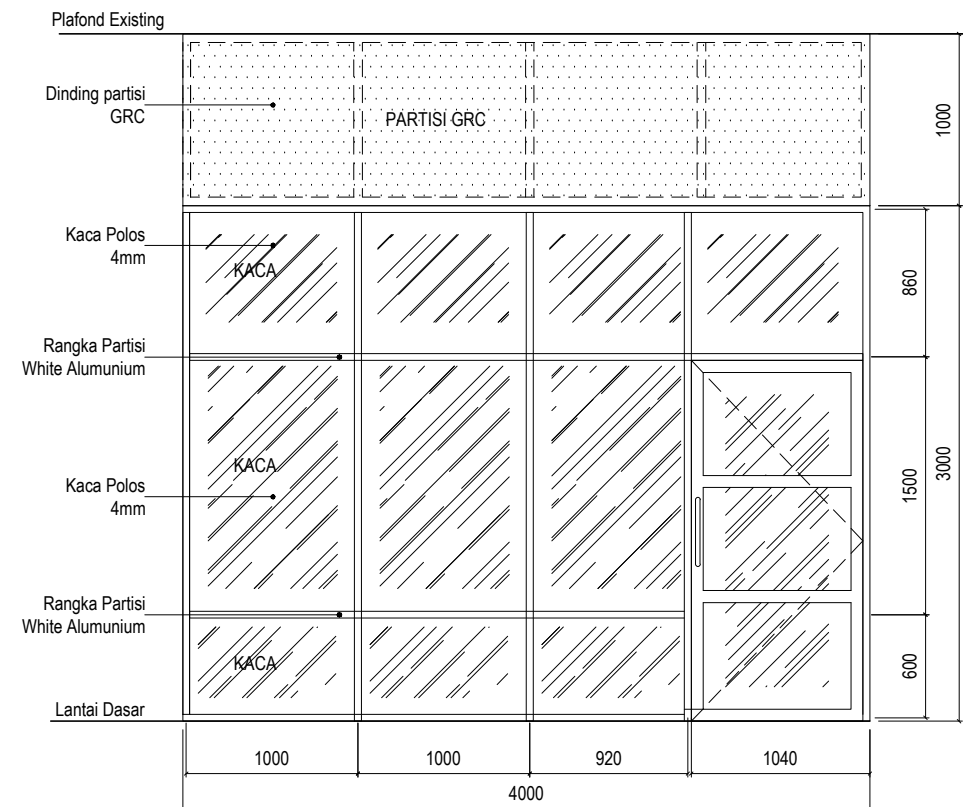

**DETAIL PARTISI PK-1**  
Skala 1 : 50

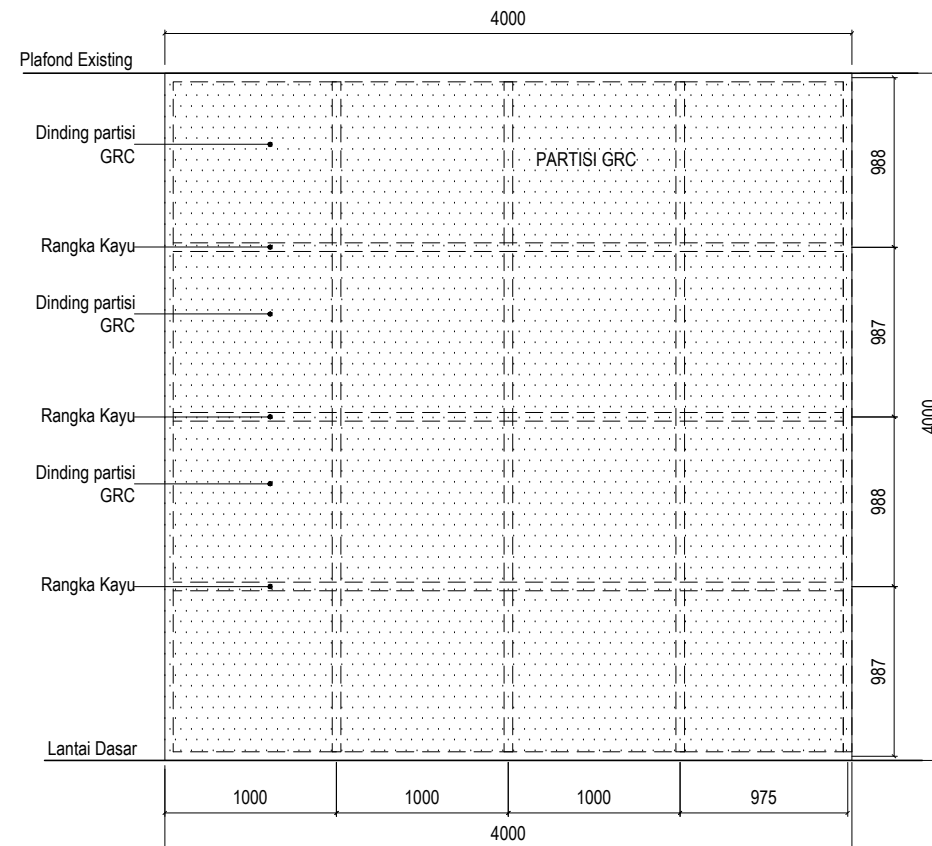

**DETAIL PARTISI GRC -1**  
Skala 1 : 50

Pemberi Tugas / Instansi :



PEMERINTAH PROVINSI SUMATERA UTARA  
**DINAS PEMUDA DAN OLAHRAGA**  
Jl. Williem Iskandar No.9, Medan

Keterangan / Revisi :

Satuan Ukuran Menggunakan Milimeter

Nama Kegiatan :

**PERENCANAAN  
REHAB GEDUNG BOWLING**

Lokasi Pekerjaan :

Jl. Williem Iskandar  
Kec. Percut Sei Tuan, Kabupaten Deli Serdang,  
Sumatera Utara

Menyetujui :

KUASA PENGGUNA ANGGARAN  
(KPA)

ISMAIL, SH, M.SP.  
NIP : 19791112 200701 1 004

Disetujui :

PEJABAT PEMBUAT KOMITMEN  
(PK)

RICKY R. HARIANJA, SE, MM.  
NIP : 19840529 200805 1 001

Mengetahui :

PEJABAT PELAKSANA TEKNIS KEGIATAN  
(PPTK)

MUHAMMAD HAIKAL, ST.  
NIP : 19770307 200903 1 004

Mengetahui :

PBI SUMATERA UTARA

HERMAN  
SEKRETARIS PBI SUMUT

Konsultan Perencana :



WENDY ANDRIANSYAH  
DIREKTUR

Team Leader : ADRIAN SUHATSYAH, ST.

Ahli Arsitektur : DASRIZAL, ST, MT.

Ahli ME : MUHAMMAD RIDHA PERDANA HARAHAP, ST

Nama Pekerjaan :


**AREA BARTENDER**

Nama Gambar :

**DETAIL PATRISI KACA &  
GRC AREA BARTENDER**

Tahun	Kode Gambar	No.Lembar
2022	LT 2.C	72



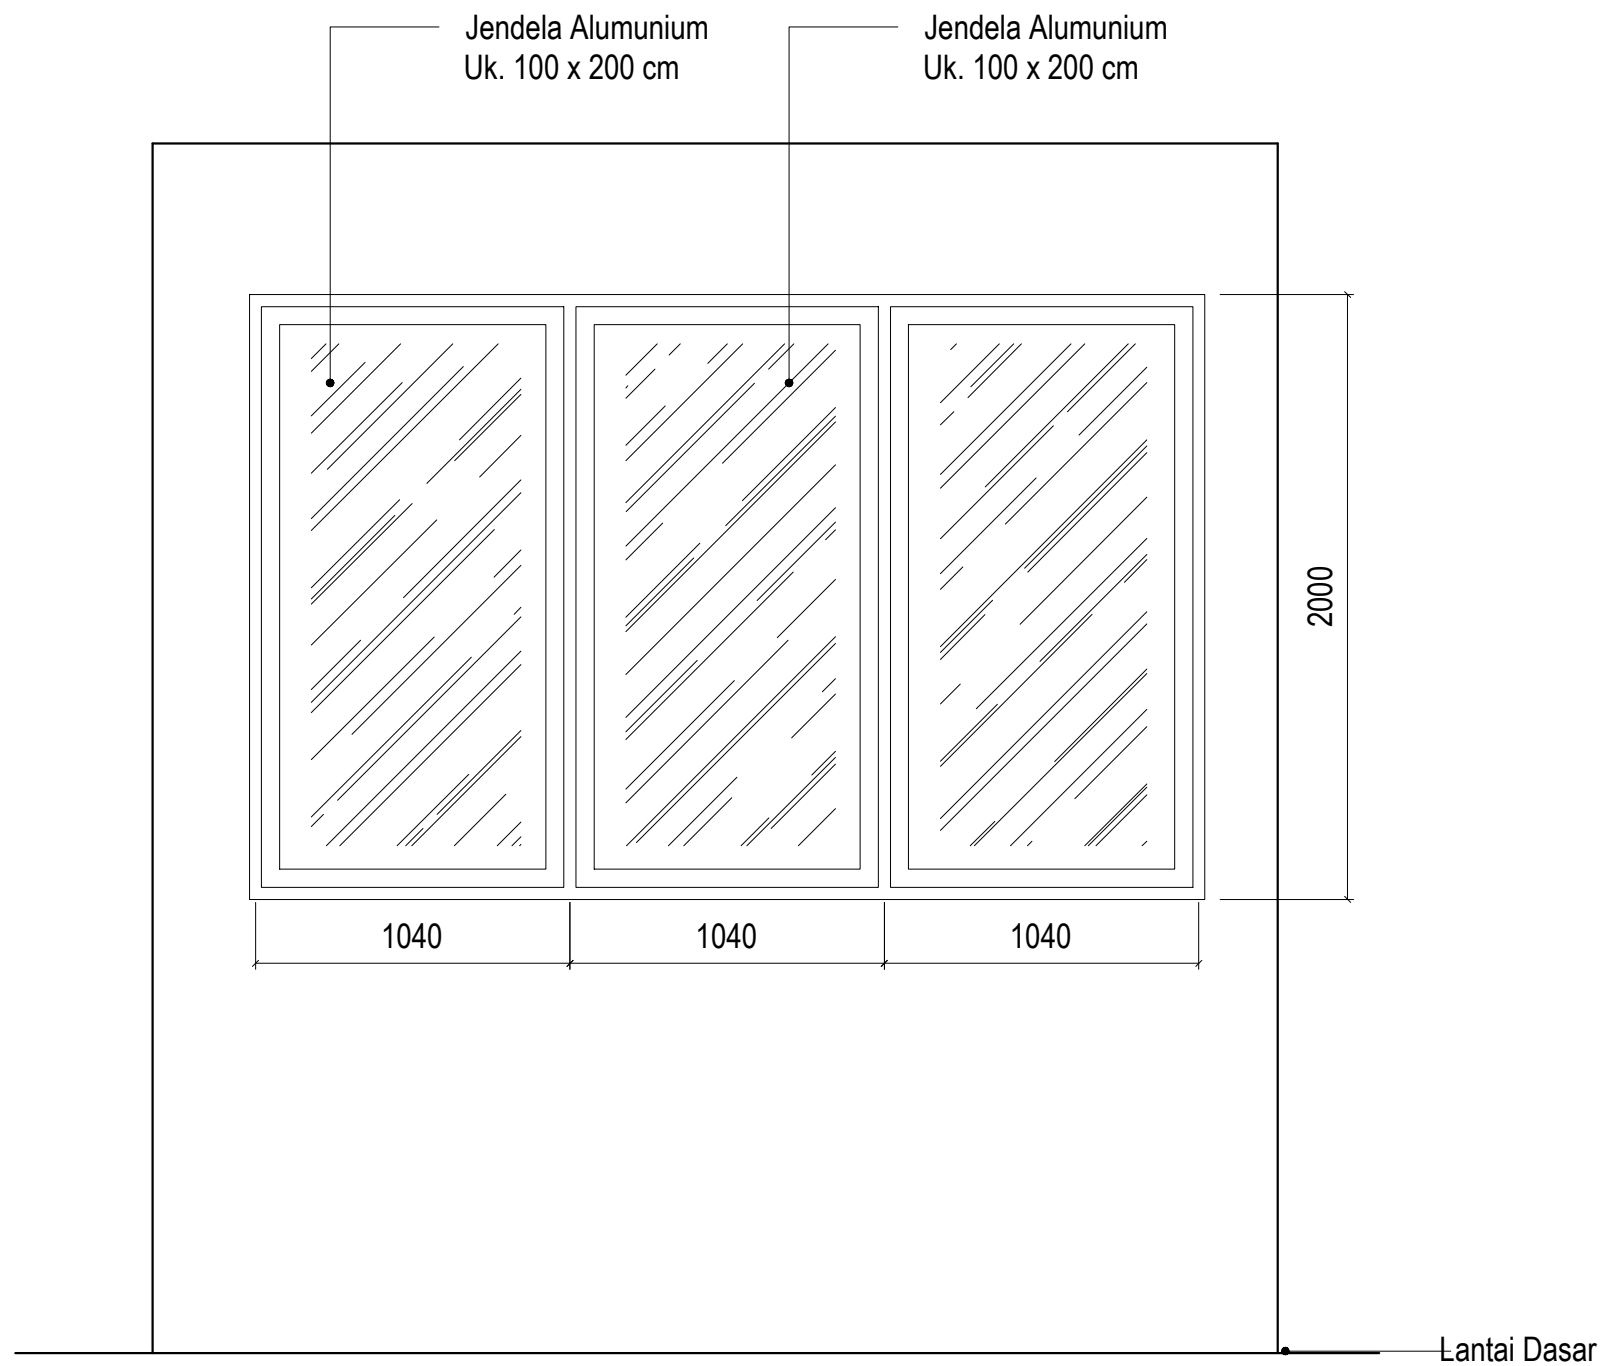

**DETAIL JENDELA**  
Skala 1 : 25

Pemberi Tugas / Instansi :



PEMERINTAH PROVINSI SUMATERA UTARA  
**DINAS PEMUDA DAN OLAAHRAGA**  
Jl. Williem Iskandar No.9, Medan

Keterangan / Revisi :

Satuan Ukuran Menggunakan Milimeter

Nama Kegiatan :

**PERENCANAAN  
REHAB GEDUNG BOWLING**

Lokasi Pekerjaan :

Jl. Williem Iskandar  
Kec. Percut Sei Tuan, Kabupaten Deli Serdang,  
Sumatera Utara

Menyetujui :

KUASA PENGGUNA ANGGARAN  
(KPA)

ISMAL, SH, M.SP.  
NIP : 19791112 200701 1 004

Disetujui :

PEJABAT PEMBUAT KOMITMEN  
(PPK)

RICKY R. HARIANJA, SE, MM.  
NIP : 19840529 200805 1 001

Mengetahui :

PEJABAT PELAKSANA TEKNIS KEGIATAN  
(PPTK)

MUHAMMAD HAIKAL, ST.  
NIP : 19770307 200903 1 004

Mengetahui :

PBI SUMATERA UTARA

HERMAN  
SEKRETARIS PBI SUMUT

Konsultan Perencana :

WENDY ANDRIANSYAH  
DIREKTUR

Team Leader : ADRIAN SUHATSYAH, ST.

Ahli Arsitektur : DASRIZAL, ST, MT.

Ahli ME : MUHAMMAD RIDHA PERDANA HARAHAP, ST


Nama Pekerjaan :

**AREA BARTENDER**


Nama Gambar :

**DETAIL JENDELA**


Tahun	Kode Gambar	No.Lembar
2022	LT 2.C	73

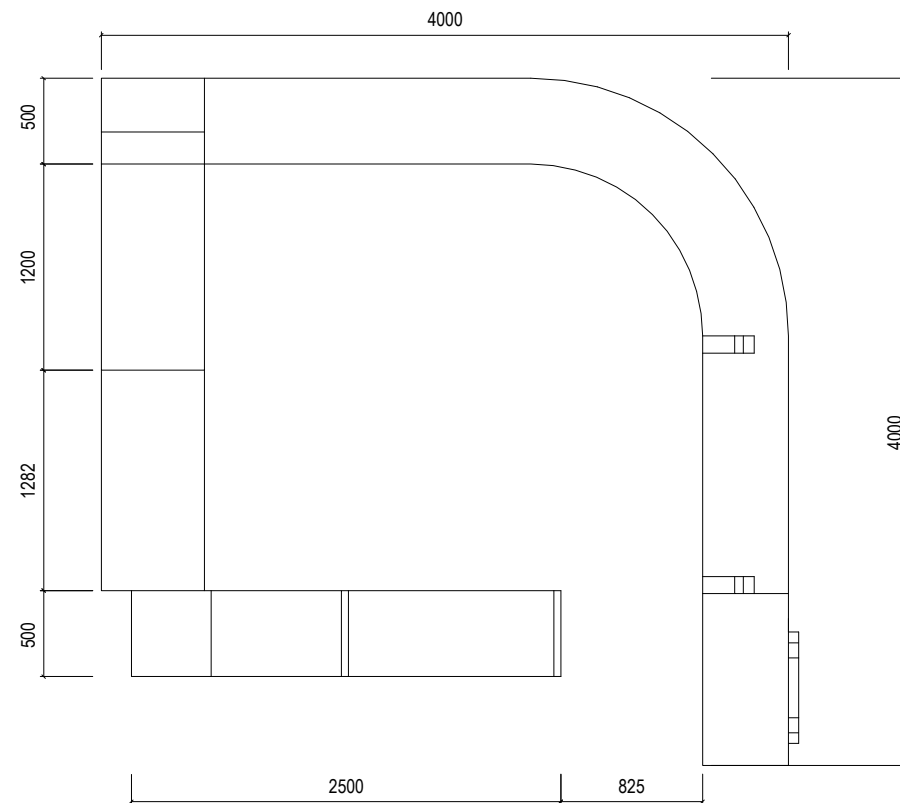

**DENAH MEJA BAR**  
Skala 1 : 50

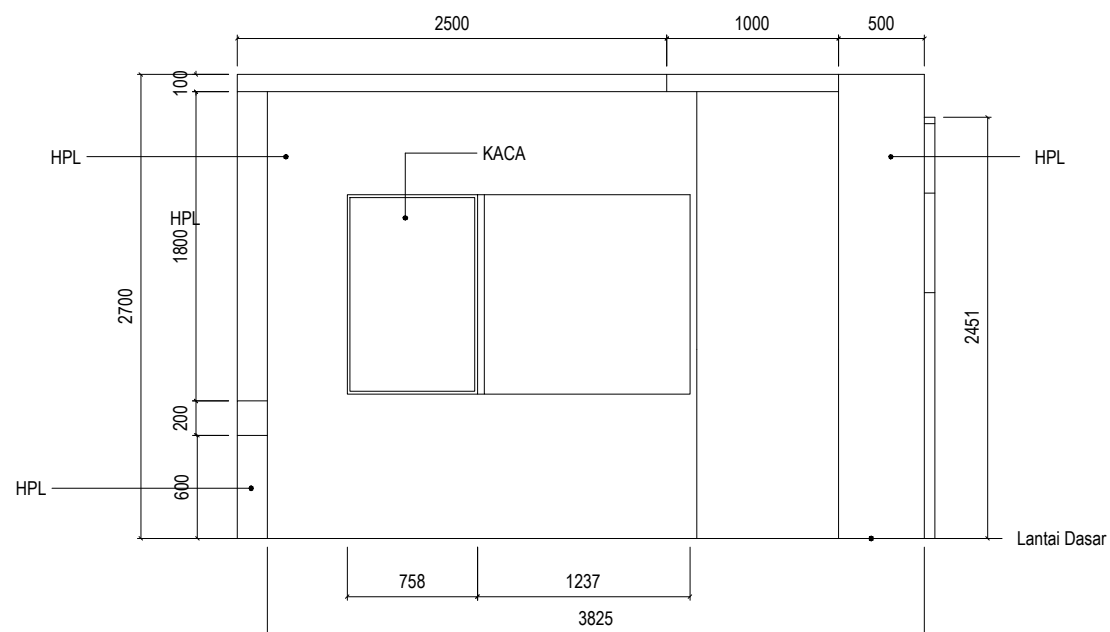

**TAMPAK BELAKANG MEJA BAR**  
Skala 1 : 50

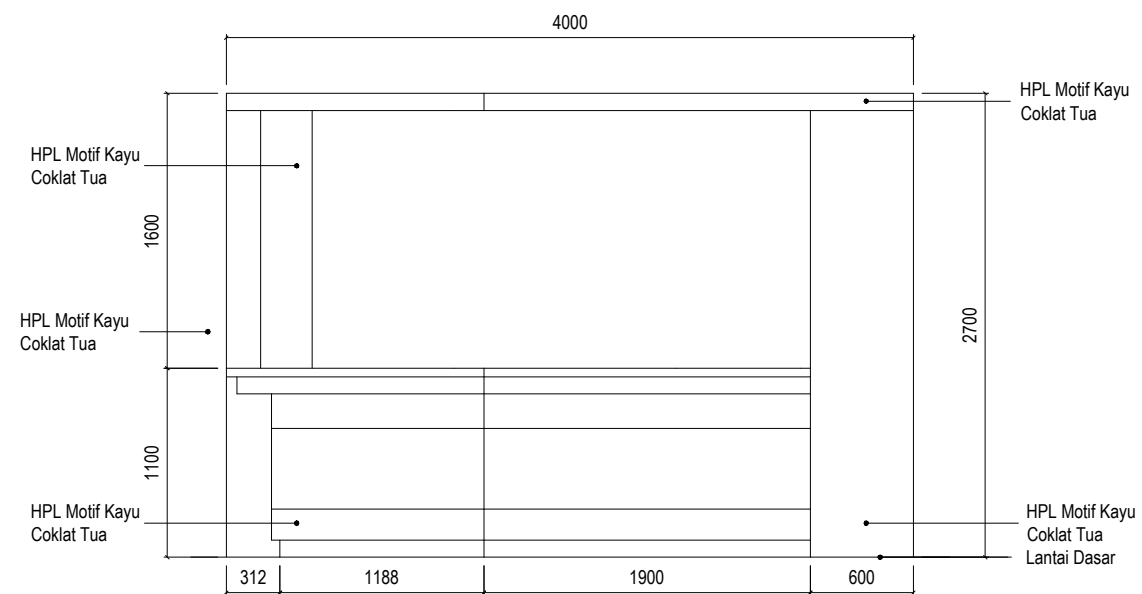

**TAMPAK DEPAN MEJA BAR**  
Skala 1 : 50

Pemberi Tugas / Instansi :



PEMERINTAH PROVINSI SUMATERA UTARA  
**DINAS PEMUDA DAN OLAAHRAGA**  
Jl. Williem Iskandar No.9, Medan

Keterangan / Revisi :

Satuan Ukuran Menggunakan Milimeter

Nama Kegiatan :

**PERENCANAAN  
REHAB GEDUNG BOWLING**

Lokasi Pekerjaan :

Jl. Williem Iskandar  
Kec. Percut Sei Tuan, Kabupaten Deli Serdang,  
Sumatera Utara

Menyetujui :

KUASA PENGGUNA ANGGARAN  
(KPA)

ISMAIL, SH, M.SP.  
NIP : 19791112 200701 1 004

Disetujui :

PEJABAT PEMBUAT KOMITMEN  
(PK)

RICKY R. HARIANJA, SE, MM.  
NIP : 19840529 200805 1 001

Mengetahui :

PEJABAT PELAKSANA TEKNIS KEGIATAN  
(PPTK)

MUHAMMAD HAIKAL, ST.  
NIP : 19770307 200903 1 004

Mengetahui :

PBI SUMATERA UTARA

HERMAN  
SEKRETARIS PBI SUMUT

Konsultan Perencana :



WENDY ANDRIANSYAH  
DIREKTUR

Team Leader ADRIAN SUHATSYAH, ST.

Ahli Arsitektur DASRIZAL, ST, MT.

Ahli ME MUHAMMAD RIDHA PERDANA HARAHAP, ST


Nama Pekerjaan :

**AREA BARTENDER**

Nama Gambar :


**DETAIL MEJA BAR**

Tahun	Kode Gambar	No.Lembar
2022	LT 2.C	74

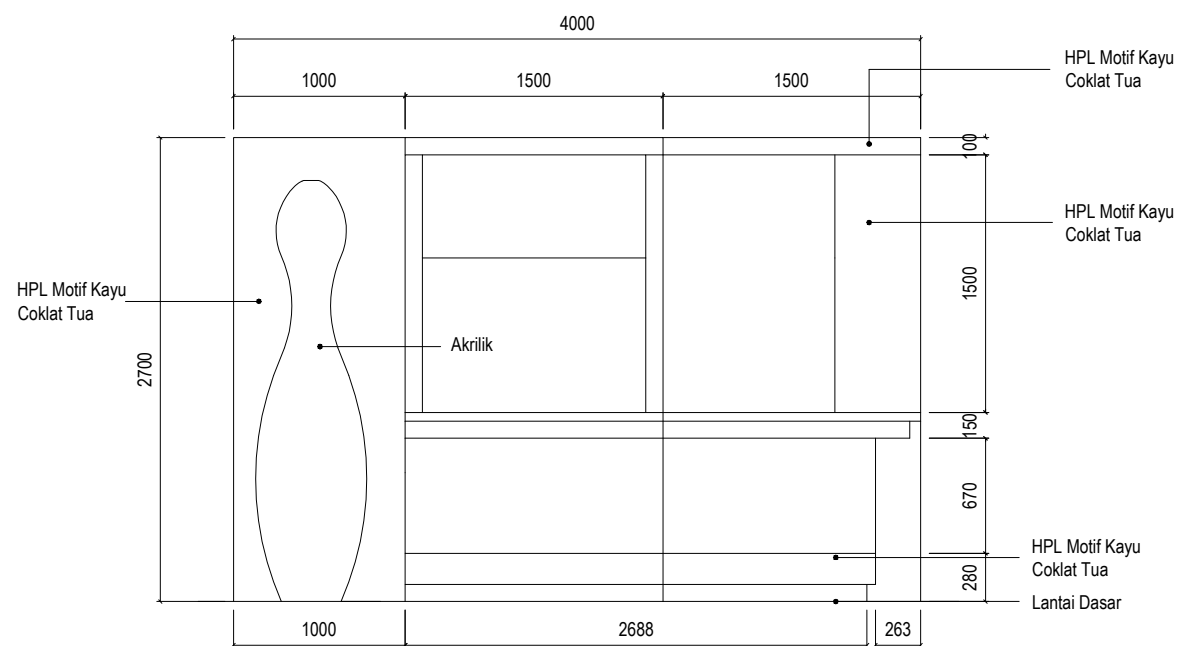

### TAMPAK SAMPING KIRI MEJA BAR

Skala 1 : 50

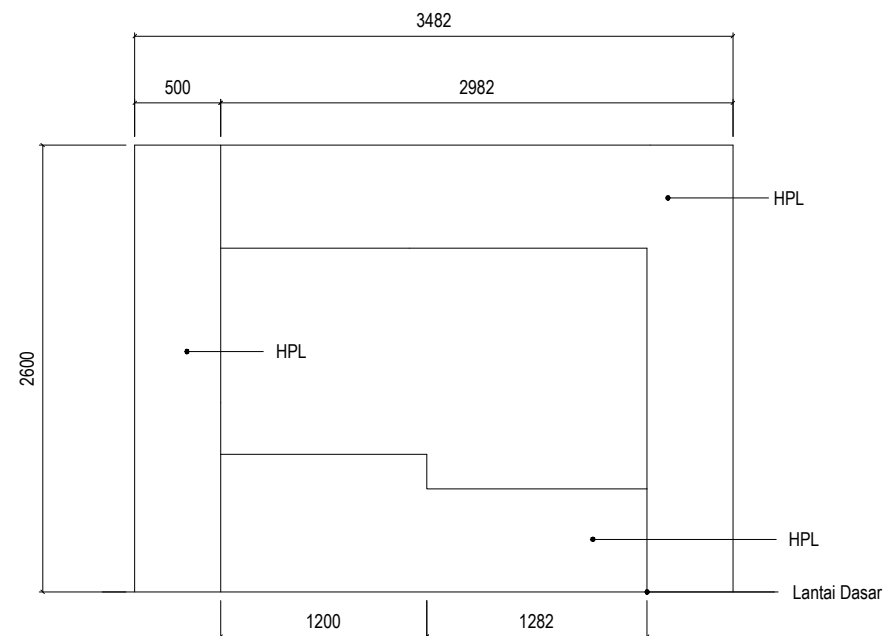

### TAMPAK KANAN MEJA BAR

Skala 1 : 50

Pemberi Tugas / Instansi :



PEMERINTAH PROVINSI SUMATERA UTARA  
**DINAS PEMUDA DAN OLAH RAGA**  
 Jl. Williem Iskandar No.9, Medan

Keterangan / Revisi :

Satuan Ukuran Menggunakan Milimeter

Nama Kegiatan :

**PERENCANAAN  
 REHAB GEDUNG BOWLING**

Lokasi Pekerjaan :

Jl. Williem Iskandar  
 Kec. Percut Sei Tuan, Kabupaten Deli Serdang,  
 Sumatera Utara

Menyetujui :

KUASA PENGGUNA ANGGARAN  
 (KPA)

ISMAIL, SH, M.SP.  
 NIP : 19791112 200701 1 004

Disetujui :

PEJABAT PEMBUAT KOMITMEN  
 (PK)

RICKY R. HARIANJA, SE, MM.  
 NIP : 19840529 200805 1 001

Mengetahui :

PEJABAT PELAKSANA TEKNIS KEGIATAN  
 (PPTK)

MUHAMMAD HAIKAL, ST.  
 NIP : 19770307 200903 1 004

Mengetahui :

PBI SUMATERA UTARA

HERMAN  
 SEKRETARIS PBI SUMUT

Konsultan Perencana :



WENDY ANDRIANSYAH  
 DIREKTUR

Team Leader ADRIAN SUHATSYAH, ST.

Ahli Arsitektur DASRIZAL, ST, MT.

Ahli ME MUHAMMAD RIDHA PERDANA HARAHAP, ST

Nama Pekerjaan :

**AREA BARTENDER**

Nama Gambar :



**DETAIL MEJA BAR**

Tahun	Kode Gambar	No.Lembar
2022	LT 2.C	75

The image shows a technical architectural drawing of a waiting room. The drawing is a floor plan with a rectangular boundary. On the left side, there is a vertical wall with a hatched pattern. A horizontal line, possibly representing a window or a partition, crosses this wall. On the right side, there is a horizontal wall with a hatched pattern. The central area is a large, empty rectangular space. The text is centered in this space.

REHABILITASI GEDUNG BOWLING

LT. 2  
RUANG TUNGGU

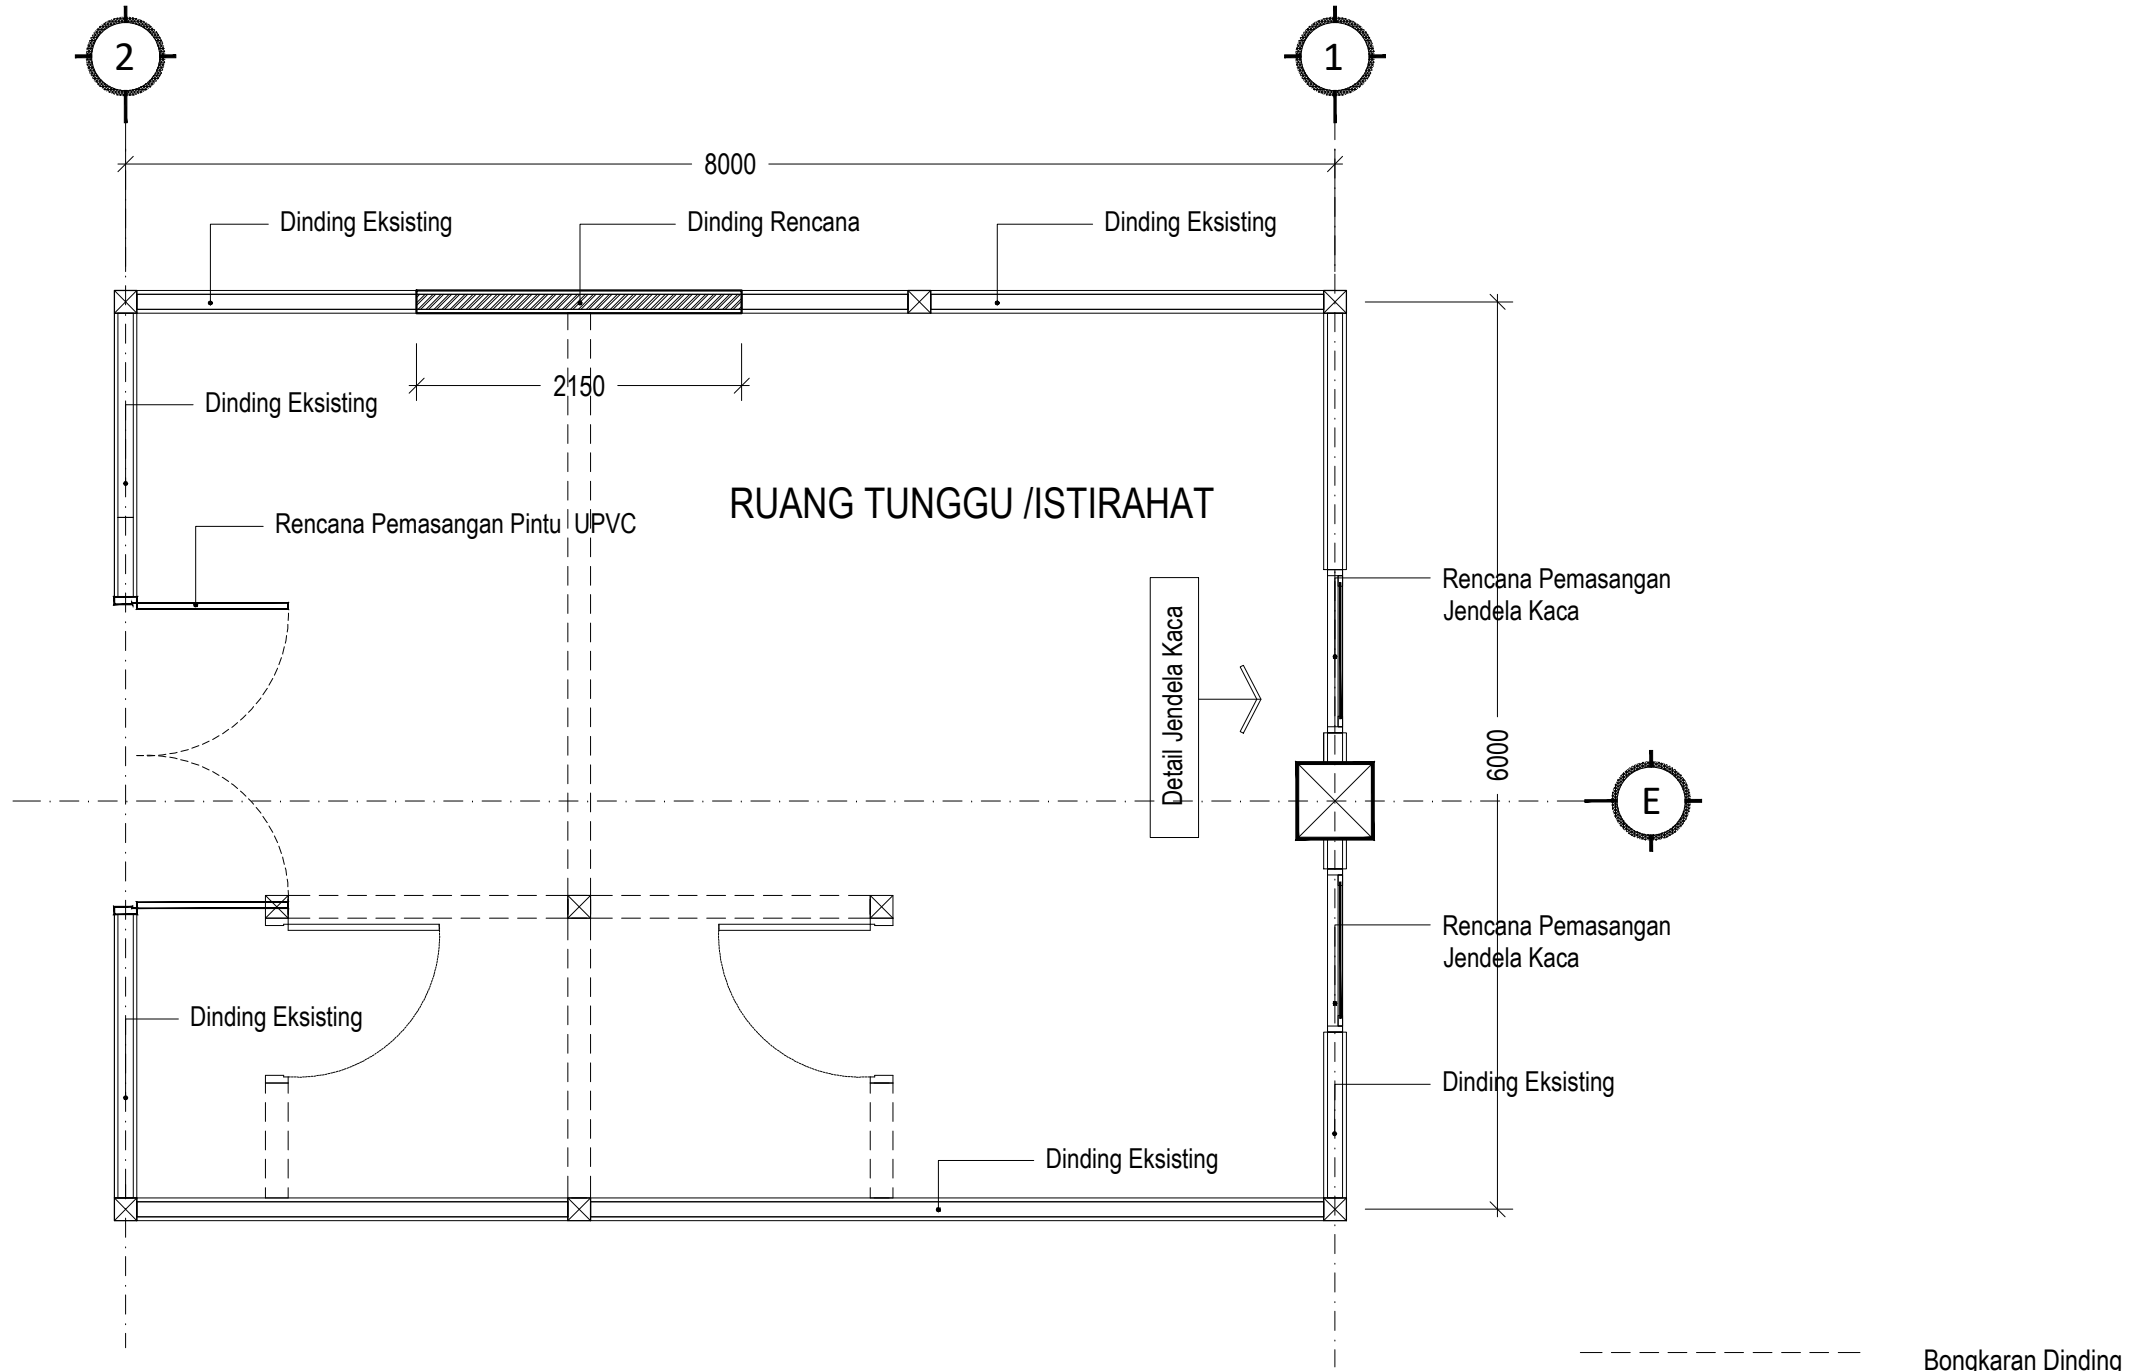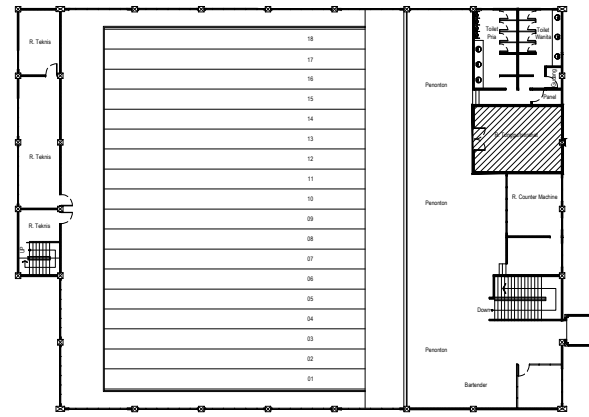

**DETAIL RENCANA RUANG TUNGGU**  
Skala 1 : 50

- Bongkaran Dinding
- ▨ Dinding Rencana
- ▭ Dinding Eksisting

Pemberi Tugas / Instansi :  
  
**PEMERINTAH PROVINSI SUMATERA UTARA**  
**DINAS PEMUDA DAN OLARAHAGA**  
 Jl. Williem Iskandar No.9, Medan

Keterangan / Revisi :  
 Satuan Ukuran Menggunakan Milimeter  
 Nama Kegiatan :

**PERENCANAAN REHAB GEDUNG BOWLING**

Lokasi Pekerjaan :  
 Jl. Williem Iskandar  
 Kec. Percut Sei Tuan, Kabupaten Deli Serdang,  
 Sumatera Utara

Menyetujui :  
 KUASA PENGGUNA ANGGARAN (KPA)  
  
 ISMAIL, SH, M.SP.  
 NIP : 19791112 200701 1 004

Disetujui :  
 PEJABAT PEMBUAT KOMITMEN (PK)  
  
 RICKY R. HARIANJA, SE, MM.  
 NIP : 19840529 200805 1 001

Mengetahui :  
 PEJABAT PELAKSANA TEKNIS KEGIATAN (PPTK)  
  
 MUHAMMAD HAIKAL, ST.  
 NIP : 19770307 200903 1 004

Mengetahui :  
 PBI SUMATERA UTARA  
  
 HERMAN  
 SEKRETARIS PBI SUMUT

Konsultan Perencana :  
  
  
 WENDY ANDRIANSYAH  
 DIREKTUR


Team Leader	ADRIAN SUHATSYAH, ST.
Ahli Arsitektur	DASRIZAL, ST, MT.
Ahli ME	MUHAMMAD RIDHA PERDANA HARAHAP, ST

Nama Pekerjaan :  
**RUANG TUNGGU**

Nama Gambar :  
**DETAIL RENCANA RUANG TUNGGU**

Tahun	Kode Gambar	No.Lembar
2022	LT 2.D	76



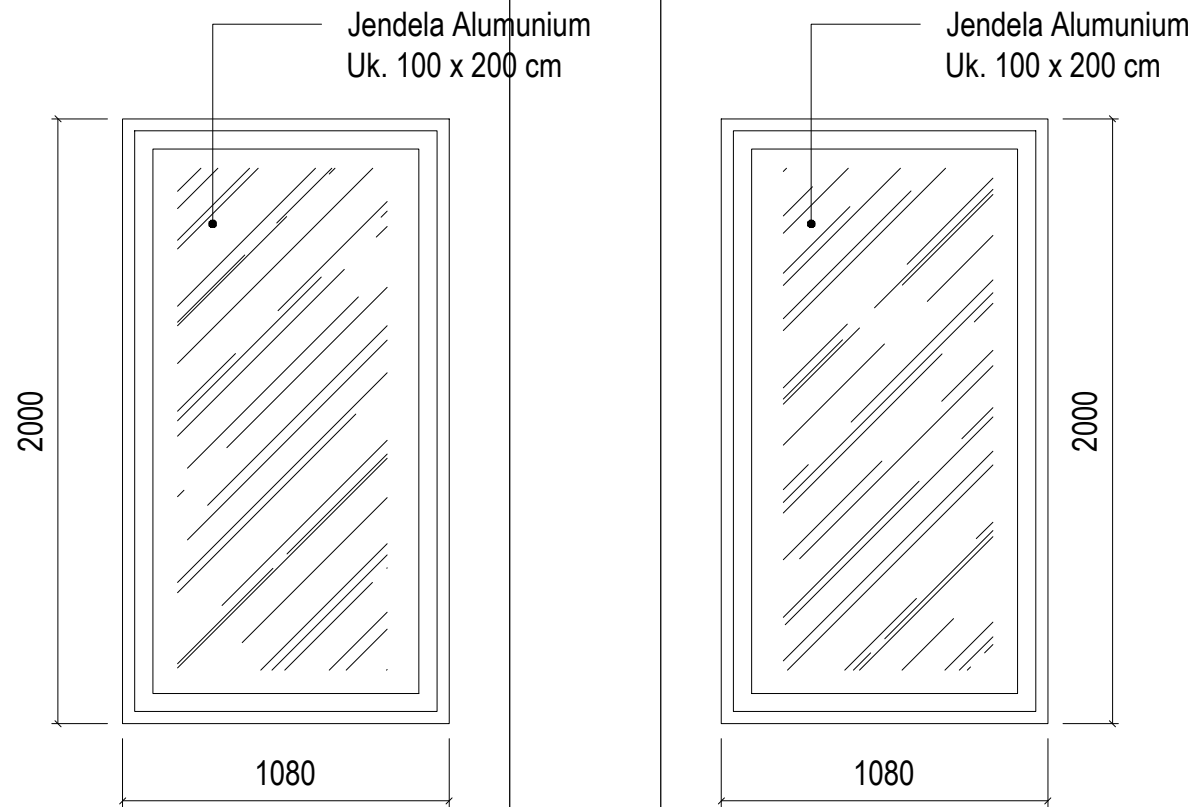

**DETAIL RENCANA JENDELA KACA**  
Skala 1 : 25

Pemberi Tugas / Instansi :



PEMERINTAH PROVINSI SUMATERA UTARA  
**DINAS PEMUDA DAN OLAAHRAGA**  
Jl. Williem Iskandar No.9, Medan

Keterangan / Revisi :

Satuan Ukuran Menggunakan Milimeter

Nama Kegiatan :

**PERENCANAAN  
REHAB GEDUNG BOWLING**

Lokasi Pekerjaan :

Jl. Williem Iskandar  
Kec. Percut Sei Tuan, Kabupaten Deli Serdang,  
Sumatera Utara

Menyetujui :

KUASA PENGGUNA ANGGARAN  
(KPA)

ISMAIL, SH, M.SP.  
NIP : 19791112 200701 1 004

Disetujui :

PEJABAT PEMBUAT KOMITMEN  
(PK)

RICKY R. HARIANJA, SE, MM.  
NIP : 19840529 200805 1 001

Mengetahui :

PEJABAT PELAKSANA TEKNIS KEGIATAN  
(PPTK)

MUHAMMAD HAIKAL, ST.  
NIP : 19770307 200903 1 004

Mengetahui :

PBI SUMATERA UTARA

HERMAN  
SEKRETARIS PBI SUMUT

Konsultan Perencana :



WENDY ANDRIANSYAH  
DIREKTUR

Team Leader : ADRIAN SUHATSYAH, ST.

Ahli Arsitektur : DASRIZAL, ST, MT.

Ahli ME : MUHAMMAD RIDHA PERDANA HARAHAP, ST

Nama Pekerjaan :

**RUANG TUNGGU**

Nama Gambar :

**DETAIL RENCANA JENDELA  
KACA**

Tahun	Kode Gambar	No.Lembar
2022	LT 2.D	77



REHABILITASI GEDUNG BOWLING

LT. 2  
AREA TOILET



**VIEW 3D TOILET WANITA**

Skala 1 : NTS



**VIEW 3D TOILET PRIA**

Skala 1 : NTS

Pemberi Tugas / Instansi :



PEMERINTAH PROVINSI SUMATERA UTARA  
**DINAS PEMUDA DAN OLAAHRAGA**  
 Jl. Williem Iskandar No.9, Medan

Keterangan / Revisi :

Satuan Ukuran Menggunakan Milimeter

Nama Kegiatan :

**PERENCANAAN  
 REHAB GEDUNG BOWLING**

Lokasi Pekerjaan :

Jl. Williem Iskandar  
 Kec. Percut Sei Tuan, Kabupaten Deli Serdang,  
 Sumatera Utara

Menyetujui :

KUASA PENGGUNA ANGGARAN  
 (KPA)

ISMAIL, SH, M.SP.  
 NIP : 19791112 200701 1 004

Disetujui :

PEJABAT PEMBUAT KOMITMEN  
 (PPK)

RICKY R. HARIANJA, SE, MM.  
 NIP : 19840529 200805 1 001

Mengetahui :

PEJABAT PELAKSANA TEKNIS KEGIATAN  
 (PPTK)

MUHAMMAD HAIKAL, ST.  
 NIP : 19770307 200903 1 004

Mengetahui :

PBI SUMATERA UTARA

HERMAN  
 SEKRETARIS PBI SUMUT

Konsultan Perencana :



WENDI FANDRIANSYAH  
 DIREKTUR

Team Leader ADRIAN SUHATSYAH, ST.

Ahli Arsitektur DASRIZAL, ST, MT.

Ahli ME MUHAMMAD RIDHA PERDANA HARAHAP, ST



Nama Pekerjaan :

**AREA TOILET**

Nama Gambar :

**VIEW 3D AREA TOILET**

Tahun	Kode Gambar	No.Lembar
2022	LT 2.E	78

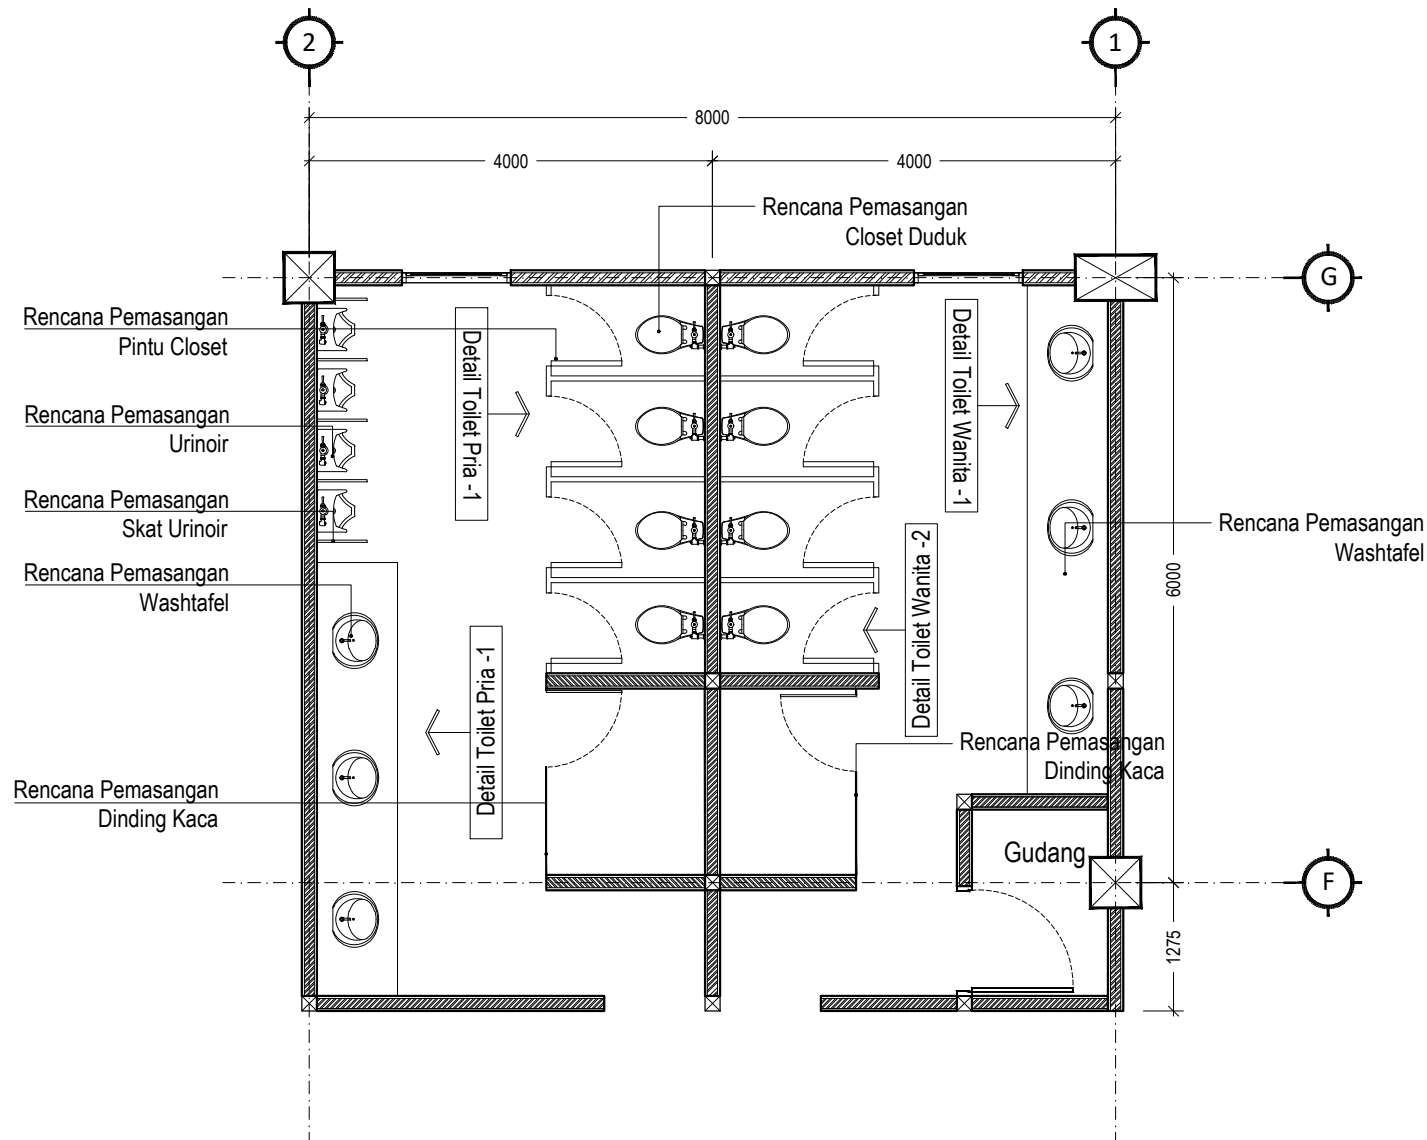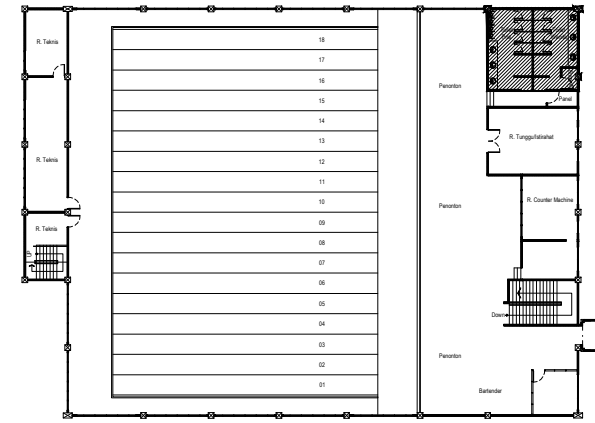

**DETAIL RENCANA TOILET**  
Skala 1 : 75

Pemberi Tugas / Instansi :



PEMERINTAH PROVINSI SUMATERA UTARA  
**DINAS PEMUDA DAN OLAH RAGA**  
Jl. Williem Iskandar No.9, Medan

Keterangan / Revisi :

Satuan Ukuran Menggunakan Milimeter

Nama Kegiatan :

**PERENCANAAN  
REHAB GEDUNG BOWLING**

Lokasi Pekerjaan :

Jl. Williem Iskandar  
Kec. Percut Sei Tuan, Kabupaten Deli Serdang,  
Sumatera Utara

Menyetujui :

KUASA PENGGUNA ANGGARAN  
(KPA)

ISMAIL, SH, M.SP.  
NIP : 19791112 200701 1 004

Disetujui :

PEJABAT PEMBUAT KOMITMEN  
(PK)

RICKY F. HARIANJA, SE, MM.  
NIP : 19840529 200805 1 001

Mengetahui :

PEJABAT PELAKSANA TEKNIS KEGIATAN  
(PPTK)

MUHAMMAD HAIKAL, ST.  
NIP : 19770307 200903 1 004

Mengetahui :

PBI SUMATERA UTARA

HERMAN  
SEKRETARIS PBI SUMUT

Konsultan Perencana :



WENDY ANDRIANSYAH  
DIREKTUR

Team Leader ADRIAN SUHATSYAH, ST.

Ahli Arsitektur DASRIZAL, ST, MT.

Ahli ME MUHAMMAD RIDHA PERDANA HARAHAP, ST


Nama Pekerjaan :

**AREA TOILET**

Nama Gambar :


**DETAIL RENCANA TOILET**

Tahun	Kode Gambar	No.Lembar
2022	LT 2.E	79

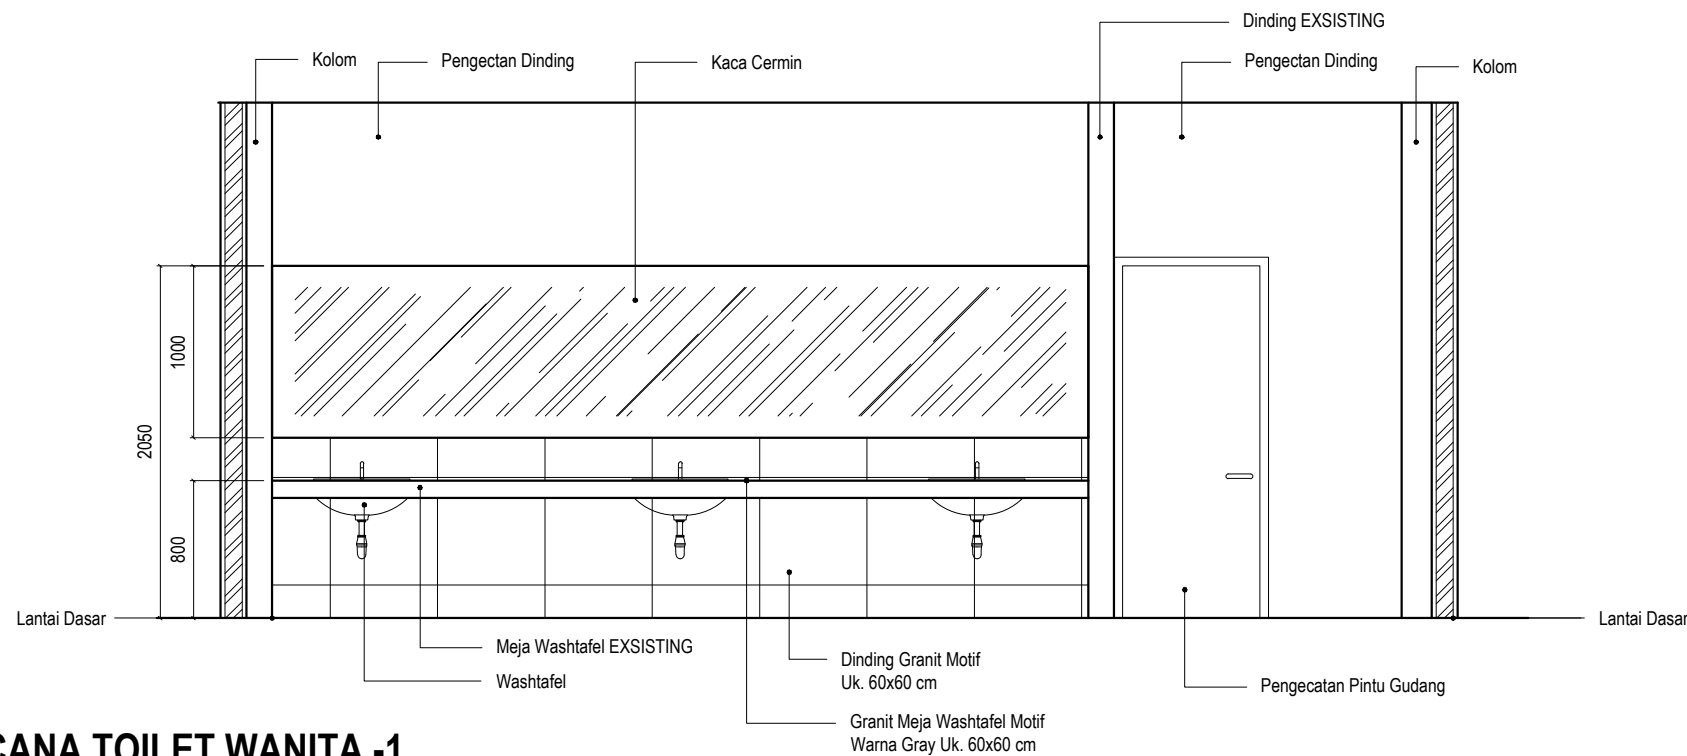

### DETAIL RENCANA TOILET WANITA -1

Skala 1 : 50

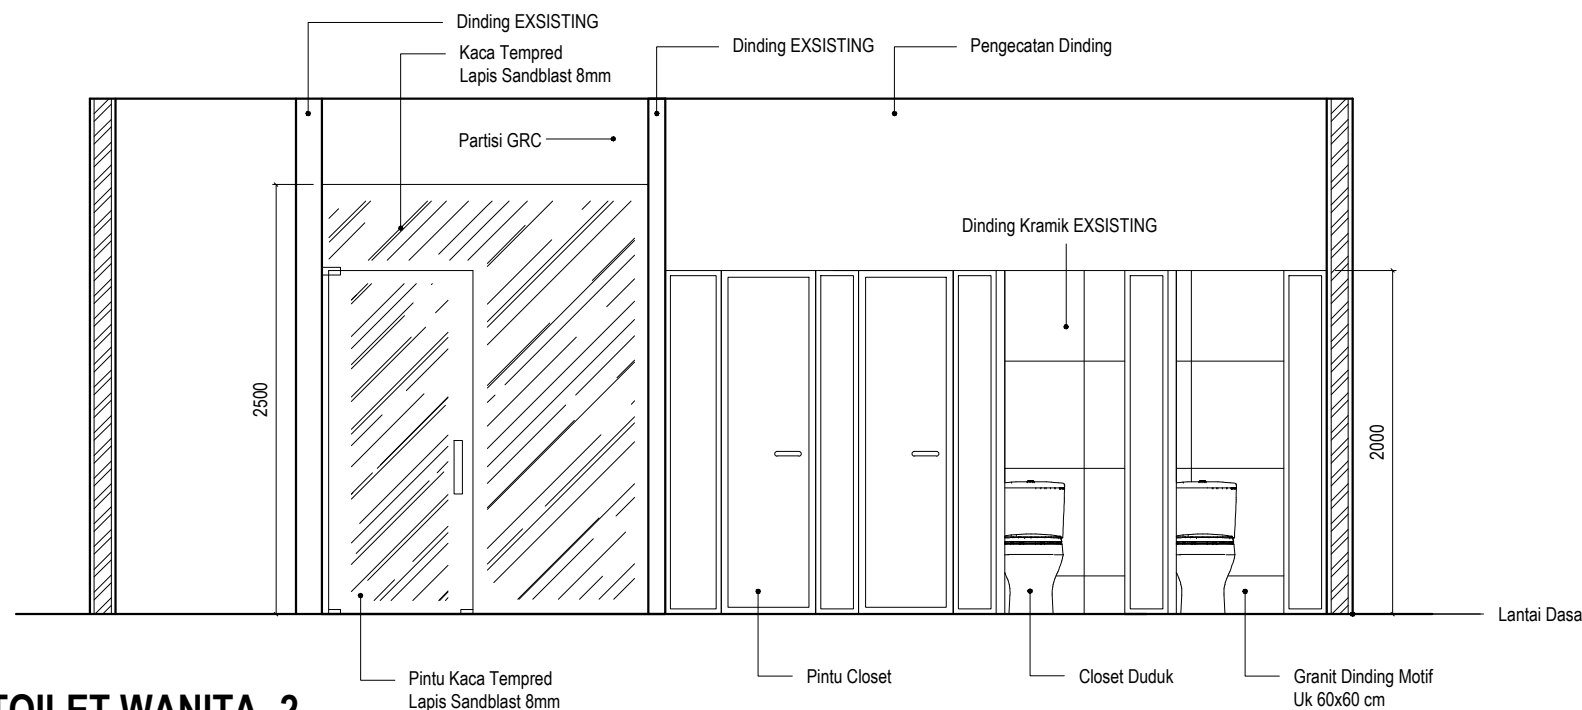

### DETAIL RENCANA TOILET WANITA -2

Skala 1 : 50

Pemberi Tugas / Instansi :



PEMERINTAH PROVINSI SUMATERA UTARA  
**DINAS PEMUDA DAN OLARAHAGA**  
 Jl. Williem Iskandar No.9, Medan

Keterangan / Revisi :

Satuan Ukuran Menggunakan Milimeter

Nama Kegiatan :

### PERENCANAAN REHAB GEDUNG BOWLING

Lokasi Pekerjaan :

Jl. Williem Iskandar  
 Kec. Percut Sei Tuan, Kabupaten Deli Serdang,  
 Sumatera Utara

Menyetujui :

KUASA PENGGUNA ANGGARAN  
 (KPA)

ISMAIL, SH, M.SP.  
 NIP : 19791112 200701 1 004

Disetujui :

PEJABAT PEMBUAT KOMITMEN  
 (PK)

RICKY R. HARIANJA, SE, MM.  
 NIP : 19840529 200805 1 001

Mengetahui :

PEJABAT PELAKSANA TEKNIS KEGIATAN  
 (PPTK)

MUHAMMAD HAIKAL, ST.  
 NIP : 19770307 200903 1 004

Mengetahui :

PBI SUMATERA UTARA

HERMAN  
 SEKRETARIS PBI SUMUT

Konsultan Perencana :



WENDY ANDRIANSYAH  
 DIREKTUR

Team Leader : ADRIAN SUHATSYAH, ST.

Ahli Arsitektur : DASRIZAL, ST, MT.

Ahli ME : MUHAMMAD RIDHA PERDANA HARAHAP, ST

Nama Pekerjaan :


### AREA TOILET

Nama Gambar :

### DETAIL RENCANA TOILET WANITA


Tahun	Kode Gambar	No.Lembar
2022	LT 2.E	80



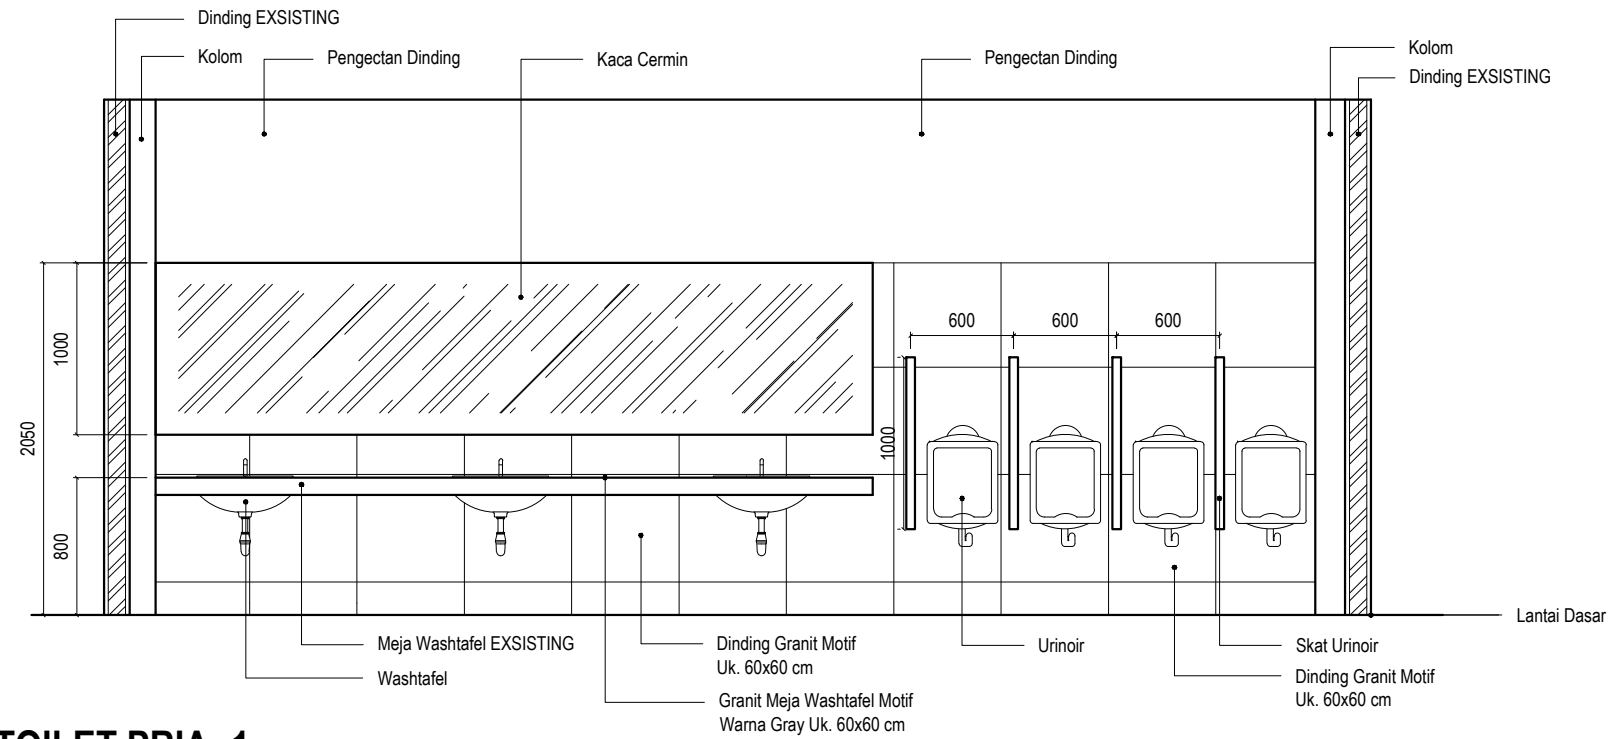

### DETAIL RENCANA TOILET PRIA -1

Skala 1 : 50

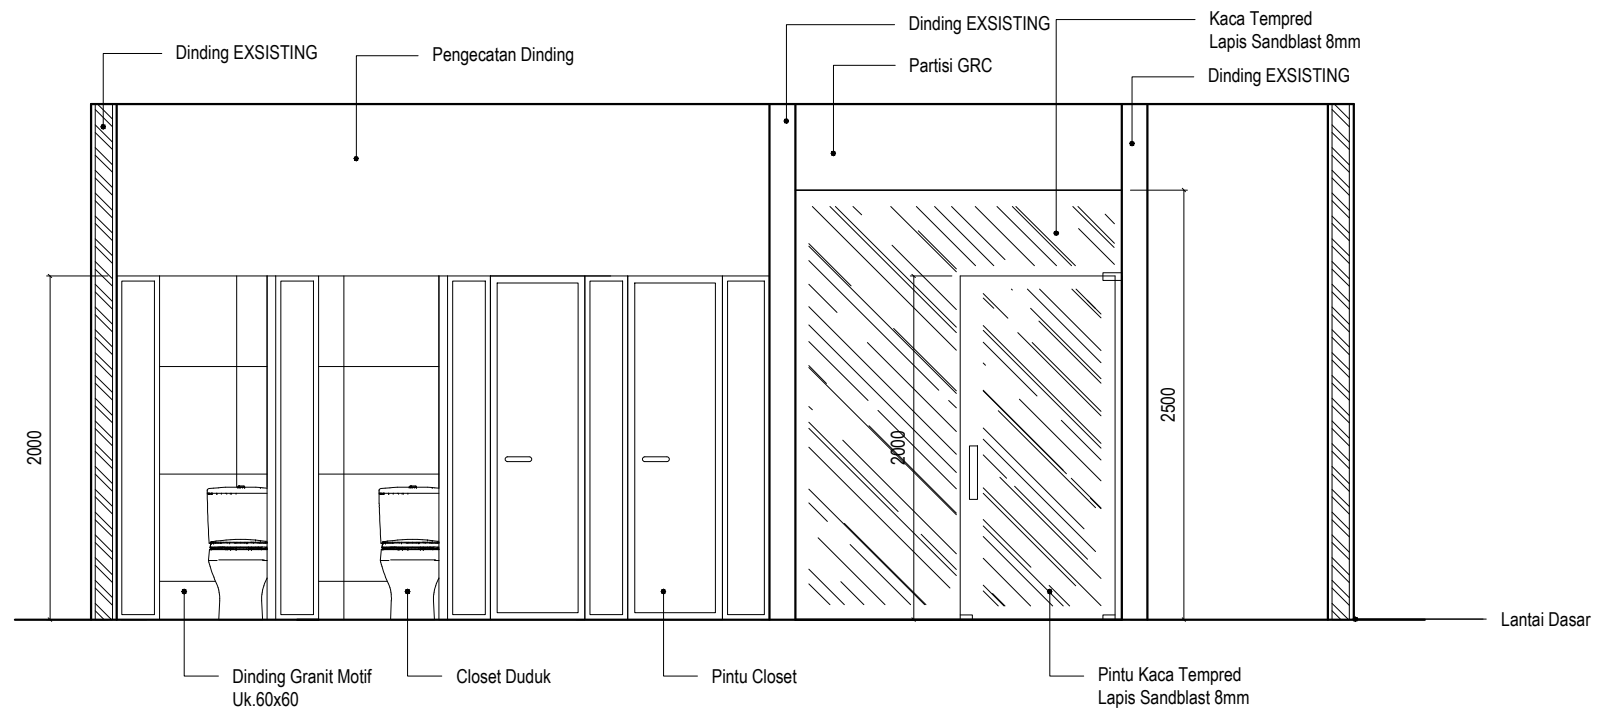

### DETAIL RENCANA TOILET PRIA -2

Skala 1 : 50

Pemberi Tugas / Instansi :



PEMERINTAH PROVINSI SUMATERA UTARA  
**DINAS PEMUDA DAN OLAHRAGA**  
 Jl. Williem Iskandar No.9, Medan

Keterangan / Revisi :

Satuan Ukuran Menggunakan Milimeter

Nama Kegiatan :

### PERENCANAAN REHAB GEDUNG BOWLING

Lokasi Pekerjaan :

Jl. Williem Iskandar  
 Kec. Percut Sei Tuan, Kabupaten Deli Serdang,  
 Sumatera Utara

Menyetujui :

KUASA PENGGUNA ANGGARAN  
 (KPA)

ISMAIL, SH, M.SP.  
 NIP : 19791112 200701 1 004

Disetujui :

PEJABAT PEMBUAT KOMITMEN  
 (PK)

RICKY R. HARIANJA, SE, MM.  
 NIP : 19840529 200805 1 001

Mengetahui :

PEJABAT PELAKSANA TEKNIS KEGIATAN  
 (PPTK)

MUHAMMAD HAIKAL, ST.  
 NIP : 19770307 200903 1 004

Mengetahui :

PBI SUMATERA UTARA

HERMAN  
 SEKRETARIS PBI SUMUT

Konsultan Perencana :



WENDY ANDRIANSYAH  
 DIREKTUR

Team Leader ADRIAN SUHATSYAH, ST.

Ahli Arsitektur DASRIZAL, ST, MT.

Ahli ME MUHAMMAD RIDHA PERDANA HARAHAP, ST


Nama Pekerjaan :

### AREA TOILET

Nama Gambar :

### DETAIL RENCANA TOILET PRIA

Tahun	Kode Gambar	No.Lembar
2022	LT 2.E	81

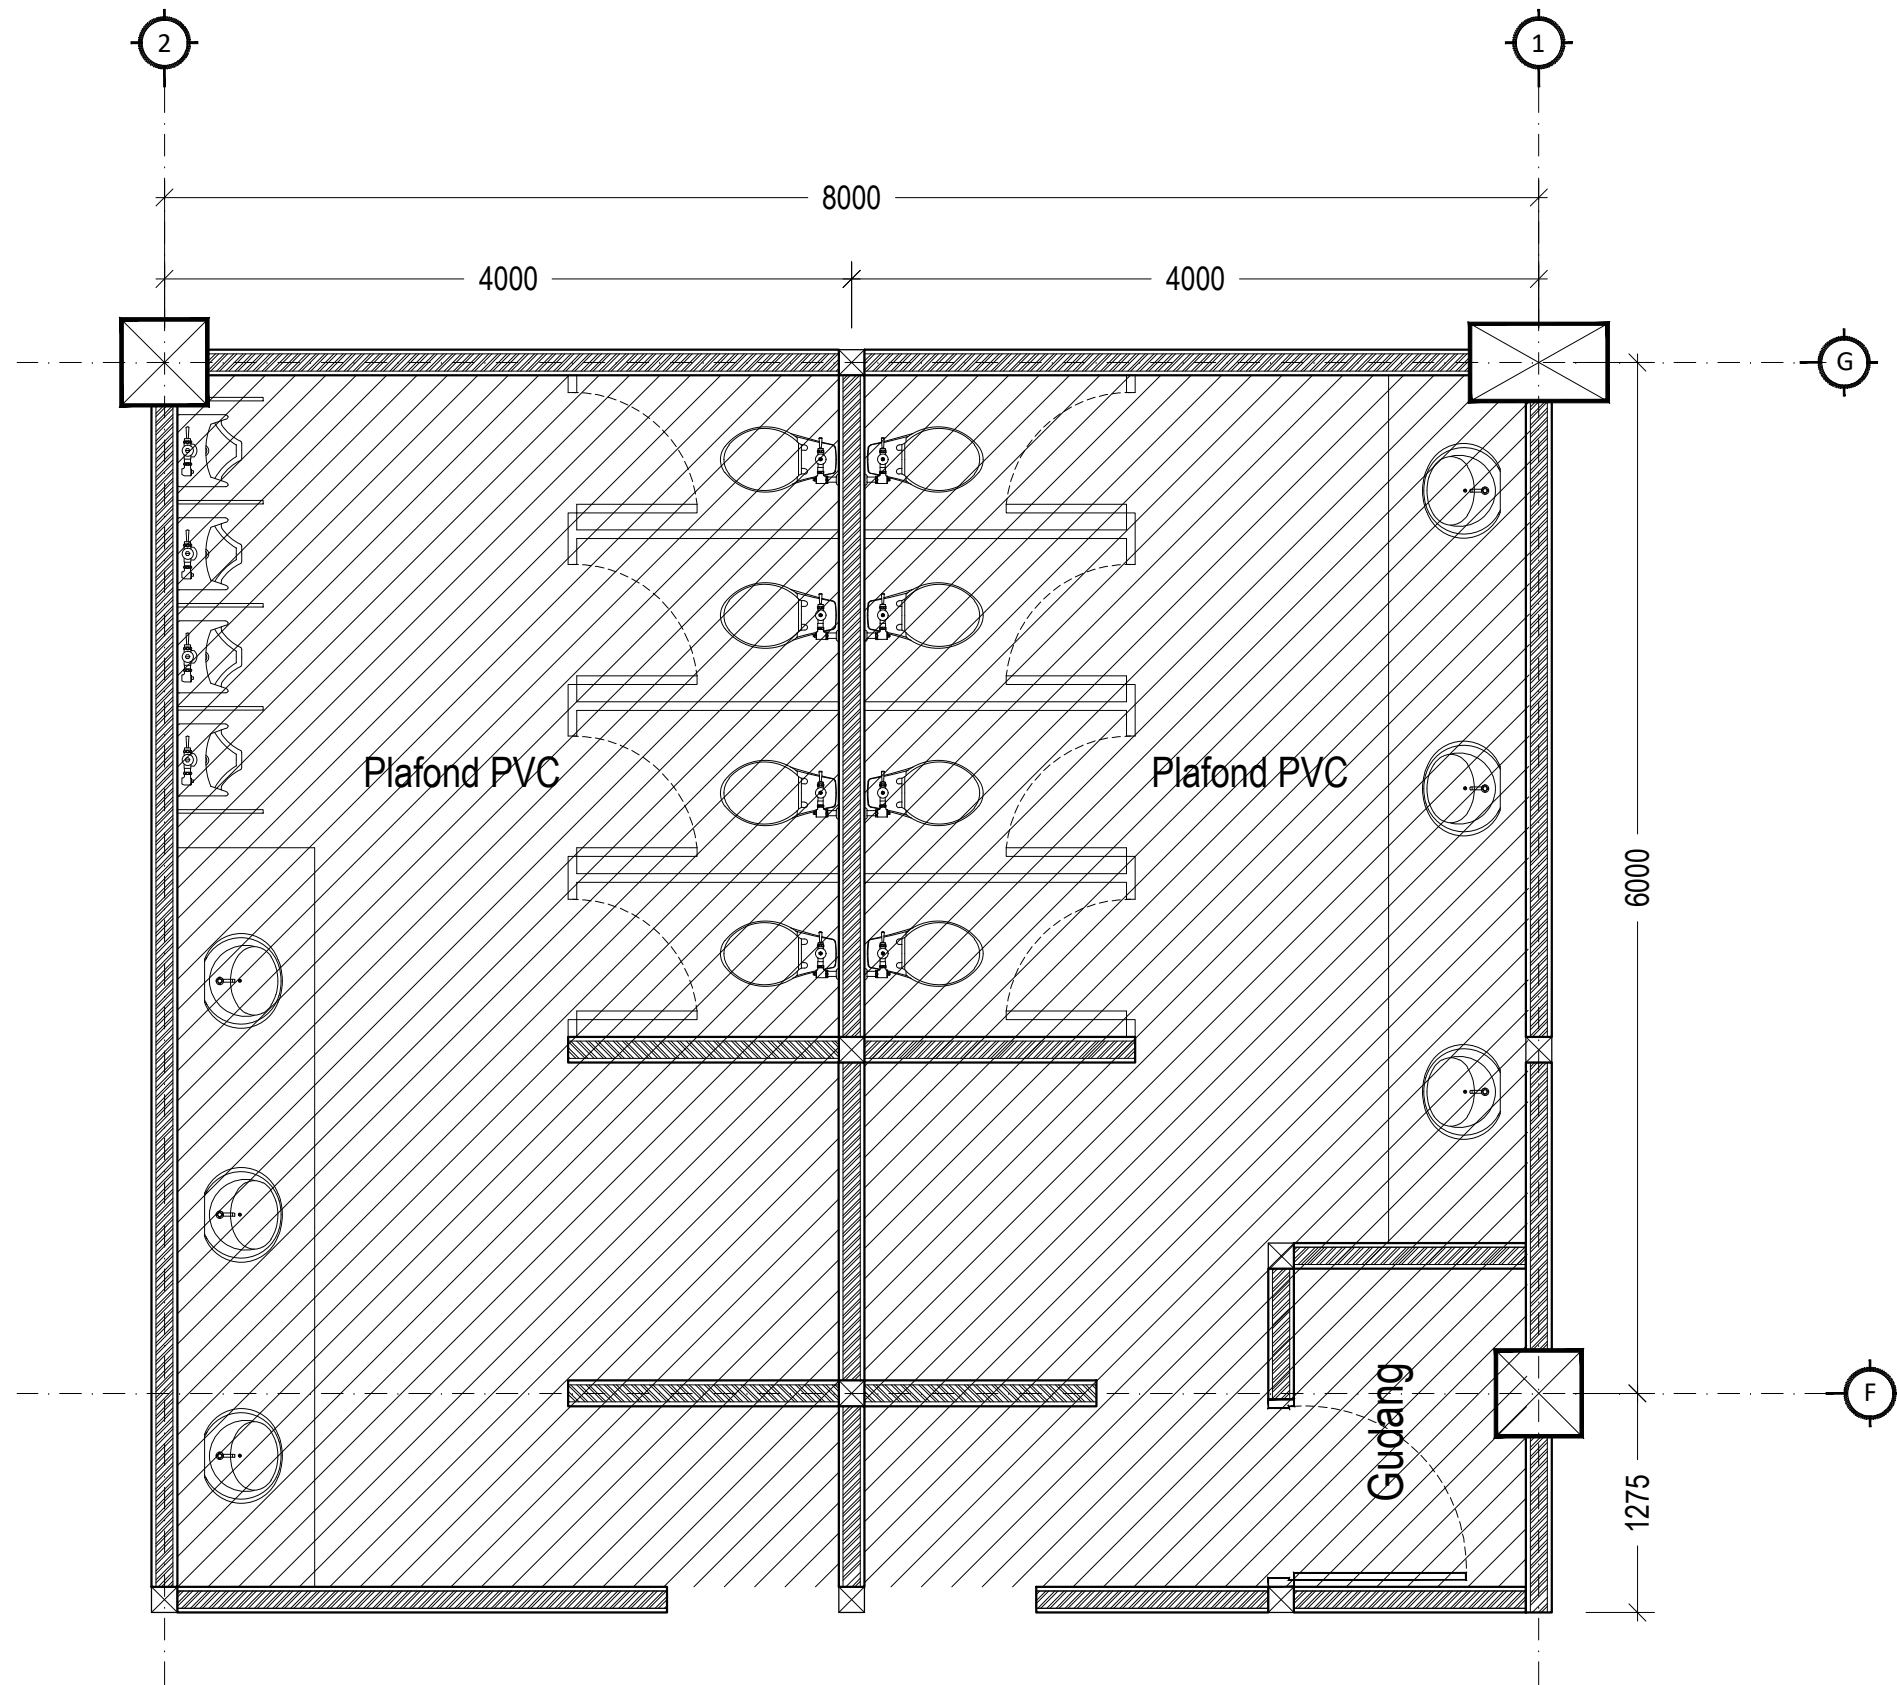

**DENAH RENCANA PLAFOND TOILET**  
Skala 1 : 50

Pemberi Tugas / Instansi :



PEMERINTAH PROVINSI SUMATERA UTARA  
**DINAS PEMUDA DAN OLAAHRAGA**  
Jl. Williem Iskandar No.9, Medan

Keterangan / Revisi :

Satuan Ukuran Menggunakan Milimeter

Nama Kegiatan :

**PERENCANAAN  
REHAB GEDUNG BOWLING**

Lokasi Pekerjaan :

Jl. Williem Iskandar  
Kec. Percut Sei Tuan, Kabupaten Deli Serdang,  
Sumatera Utara

Menyetujui :

KUASA PENGGUNA ANGGARAN  
(KPA)

ISMAIL, SH, M.SP.  
NIP : 19791112 200701 1 004

Disetujui :

PEJABAT PEMBUAT KOMITMEN  
(PK)

RICKY F. HARIANJA, SE, MM.  
NIP : 19840529 200805 1 001

Mengetahui :

PEJABAT PELAKSANA TEKNIS KEGIATAN  
(PPTK)

MUHAMMAD HAIKAL, ST.  
NIP : 19770307 200903 1 004

Mengetahui :

PBI SUMATERA UTARA

HERMAN  
SEKRETARIS PBI SUMUT

Konsultan Perencana :



WENDY FANDRIANSYAH  
DIREKTUR

Team Leader ADRIAN SUHATSYAH, ST.

Ahli Arsitektur DASRIZAL, ST, MT.

Ahli ME MUHAMMAD RIDHA PERDANA HARAHAP, ST


Nama Pekerjaan :

**AREA TOILET**

Nama Gambar :

**DETAIL RENCANA  
PLAFOND TOILET**

Tahun	Kode Gambar	No.Lembar
2022	LT 2.E	82

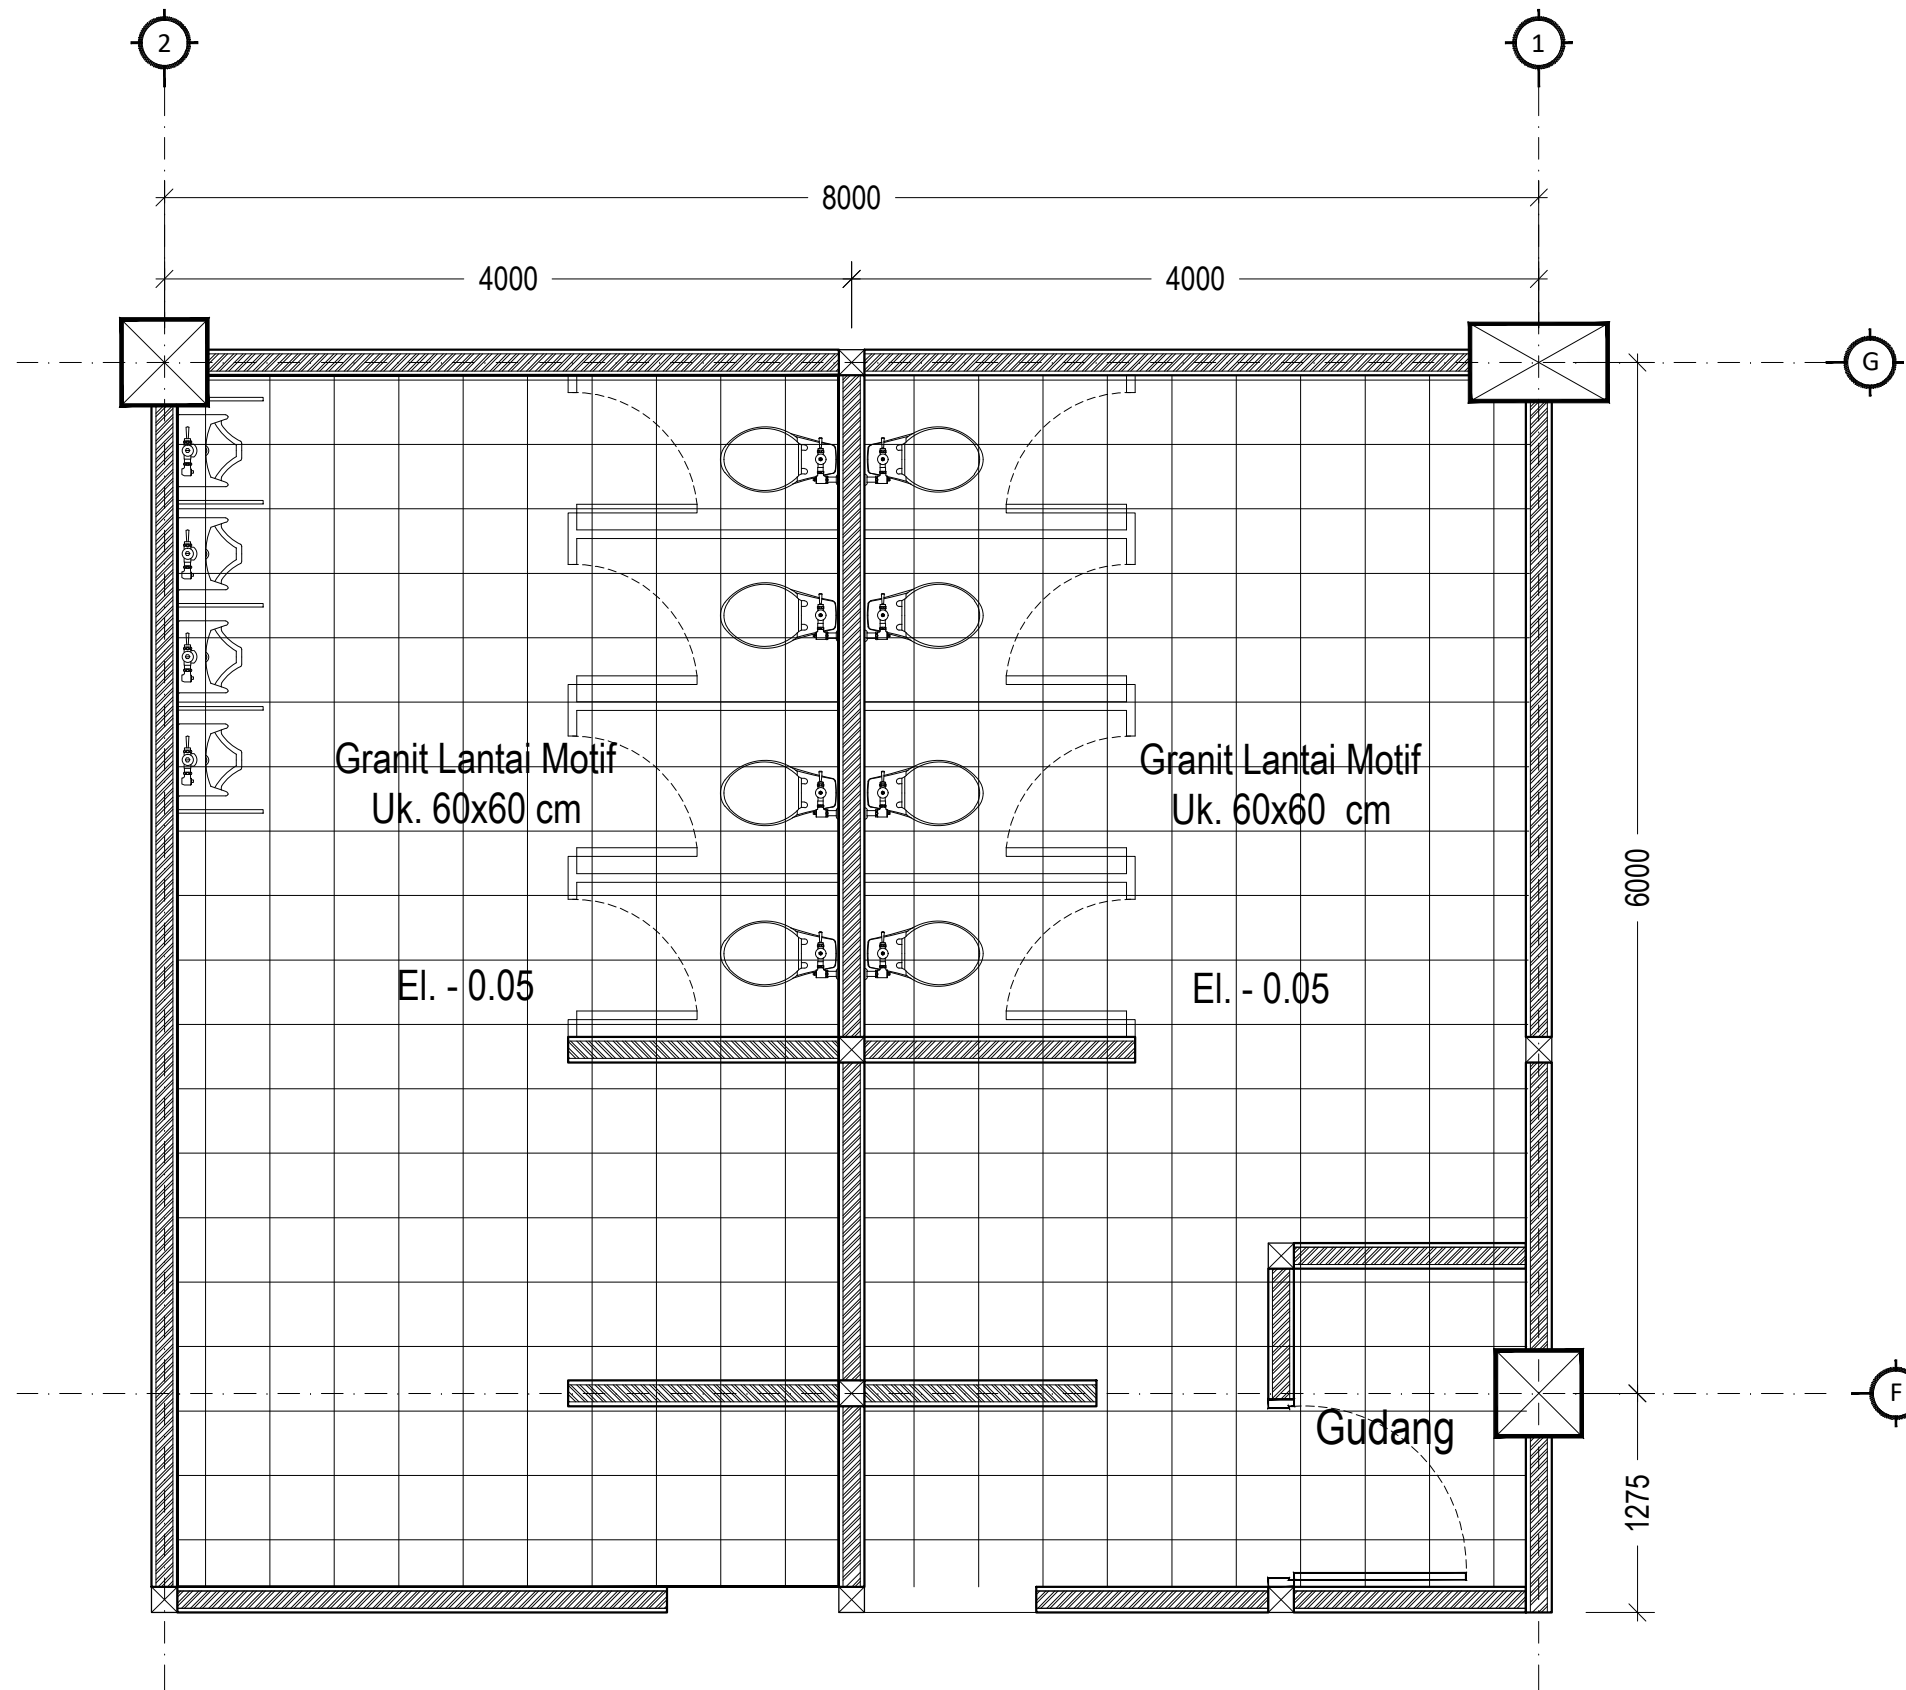

**DENAH RENCANA GRANIT LANTAI TOILET**  
Skala 1 : 50

Pemberi Tugas / Instansi :



PEMERINTAH PROVINSI SUMATERA UTARA  
**DINAS PEMUDA DAN OLAAHRAGA**  
Jl. Williem Iskandar No.9, Medan

Keterangan / Revisi :

Satuan Ukuran Menggunakan Milimeter

Nama Kegiatan :

**PERENCANAAN  
REHAB GEDUNG BOWLING**

Lokasi Pekerjaan :

Jl. Williem Iskandar  
Kec. Percut Sei Tuan, Kabupaten Deli Serdang,  
Sumatera Utara

Menyetujui :

KUASA PENGGUNA ANGGARAN  
(KPA)

ISMAIL, SH, M.SP.  
NIP : 19791112 200701 1 004

Disetujui :

PEJABAT PEMBUAT KOMITMEN  
(PK)

RICKY F. HARIANJA, SE, MM.  
NIP : 19840529 200805 1 001

Mengetahui :

PEJABAT PELAKSANA TEKNIS KEGIATAN  
(PPTK)

MUHAMMAD HAIKAL, ST.  
NIP : 19770307 200903 1 004

Mengetahui :

PBI SUMATERA UTARA

HERMAN  
SEKRETARIS PBI SUMUT

Konsultan Perencana :

WENDY ANDRIANSYAH  
DIREKTUR

Team Leader ADRIAN SUHATSYAH, ST.

Ahli Arsitektur DASRIZAL, ST, MT.

Ahli ME MUHAMMAD RIDHA PERDANA HARAHAP, ST

Nama Pekerjaan :

**AREA TOILET**

Nama Gambar :

**DETAIL RENCANA GRANIT  
LANTAI TOILET**



Tahun	Kode Gambar	No.Lembar
2022	LT 2.E	83



REHABILITASI GEDUNG BOWLING

LT. 2

LANTAI AREA PEMAIN

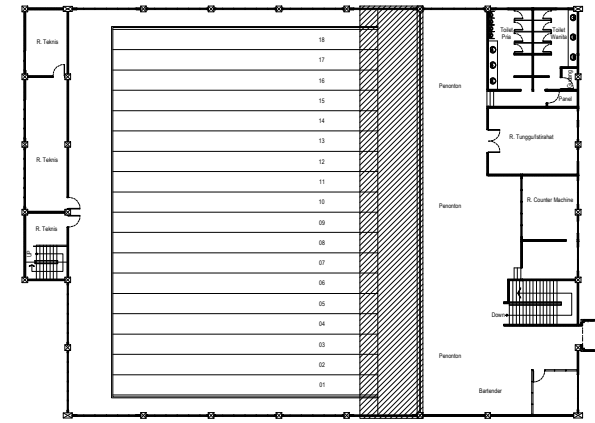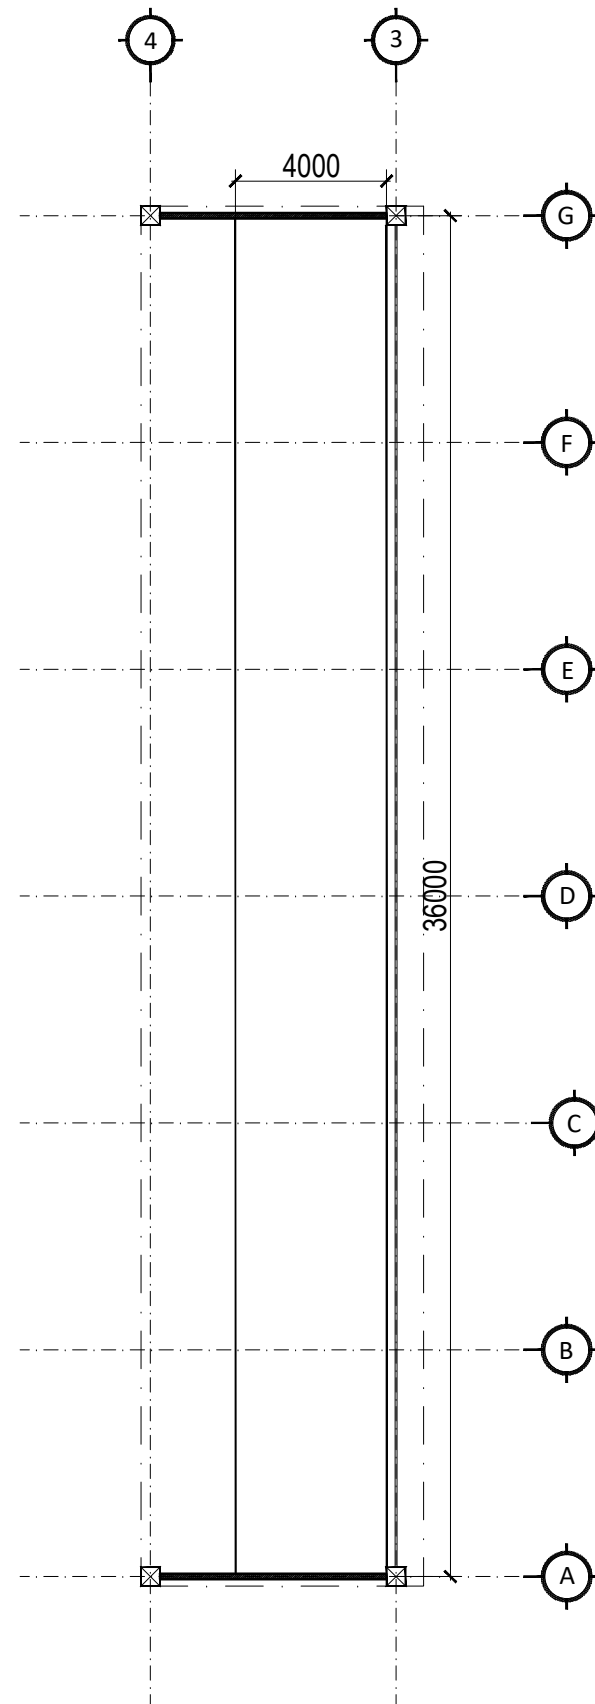

**DETAIL RENCANA AREA PEMAIN**  
Skala 1 : 200

Pemberi Tugas / Instansi :



PEMERINTAH PROVINSI SUMATERA UTARA  
**DINAS PEMUDA DAN OLAH RAGA**  
Jl. Williem Iskandar No.9, Medan

Keterangan / Revisi :

Satuan Ukuran Menggunakan Milimeter

Nama Kegiatan :

**PERENCANAAN  
REHAB GEDUNG BOWLING**

Lokasi Pekerjaan :

Jl. Williem Iskandar  
Kec. Percut Sei Tuan, Kabupaten Deli Serdang,  
Sumatera Utara

Menyetujui :

KUASA PENGGUNA ANGGARAN  
(KPA)

ISMAIL, SH, M.SP.  
NIP : 19791112 200701 1 004

Disetujui :

PEJABAT PEMBUAT KOMITMEN  
(PPK)

RICKY R. HARIANJA, SE, MM.  
NIP : 19840529 200805 1 001

Mengetahui :

PEJABAT PELAKSANA TEKNIS KEGIATAN  
(PPTK)

MUHAMMAD HAIKAL, ST.  
NIP : 19770307 200903 1 004

Mengetahui :

PBI SUMATERA UTARA

HERMAN  
SEKRETARIS PBI SUMUT

Konsultan Perencana :



WENDY ANDRIANSYAH  
DIREKTUR

Team Leader ADRIAN SUHATSYAH, ST.

Ahli Arsitektur DASRIZAL, ST, MT.

Ahli ME MUHAMMAD RIDHA PERDANA HARAHAP, ST

Nama Pekerjaan :


**AREA PEMAIN**

Nama Gambar :

**DETAIL RENCANA AREA PEMAIN**


Tahun	Kode Gambar	No.Lembar
2022	LT 2.F	84



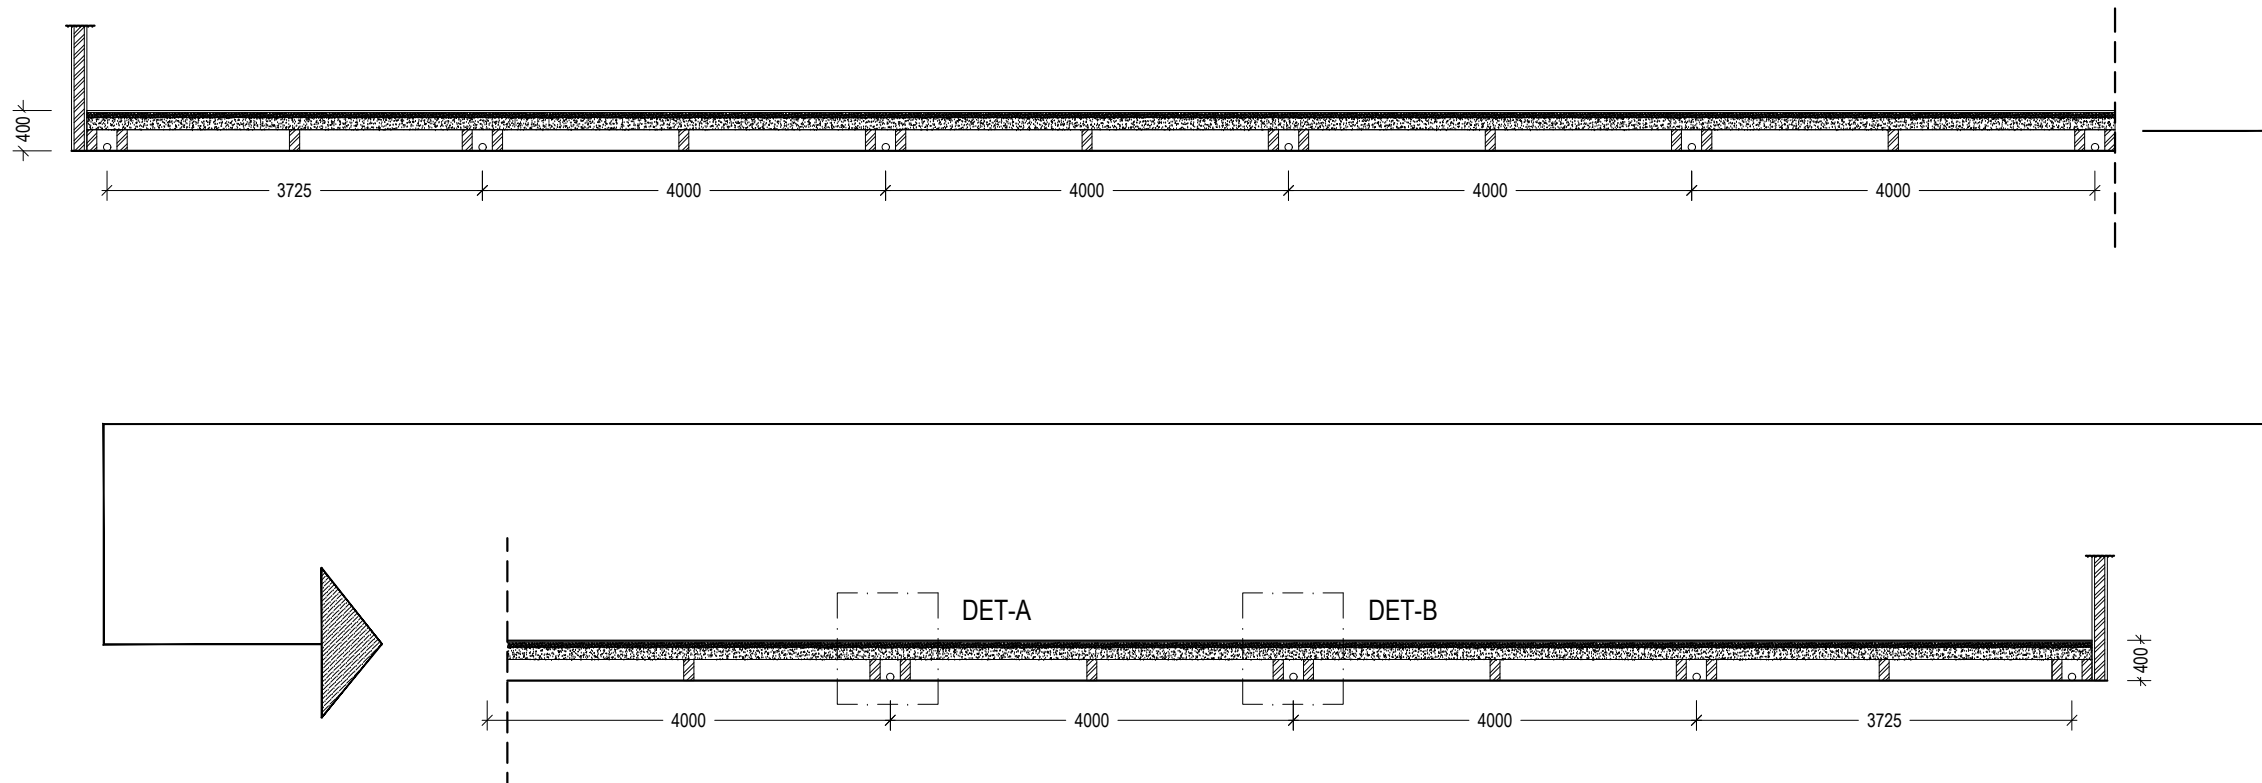


**DETAIL RENCANA AREA PEMAIN**



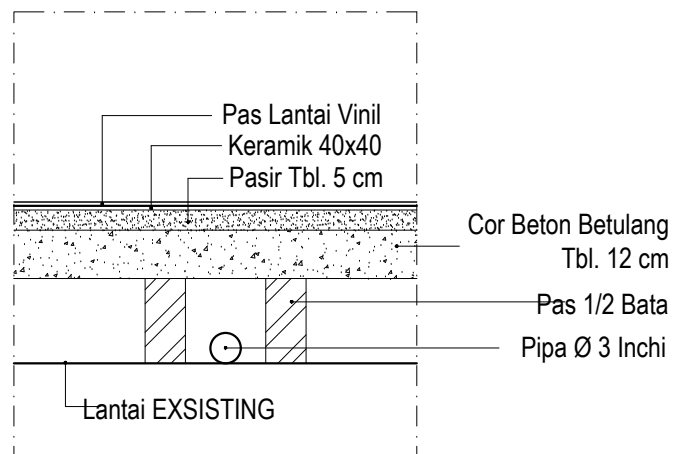



Skala 1 : 75

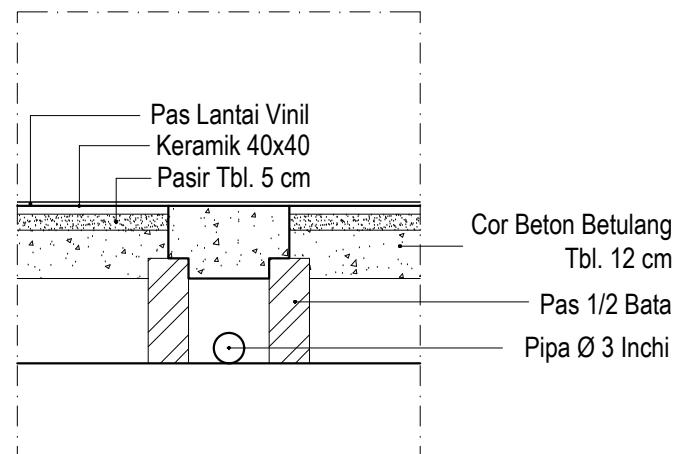

**DET-A**  
Skala 1 : 50

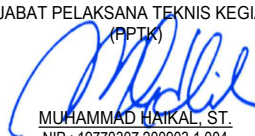

**DET-B**  
Skala 1 : 50

Pemberi Tugas / Instansi :		
 <b>PEMERINTAH PROVINSI SUMATERA UTARA</b> <b>DINAS PEMUDA DAN OLAHRAGA</b> Jl. Williem Iskandar No.9, Medan		
Keterangan / Revisi :		
Satuan Ukuran Menggunakan Milimeter		
Nama Kegiatan :		
<b>PERENCANAAN REHAB GEDUNG BOWLING</b>		
Lokasi Pekerjaan :		
Jl. Williem Iskandar Kec. Percut Sei Tuan, Kabupaten Deli Serdang, Sumatera Utara		
Menyetujui :		
KUASA PENGGUNA ANGGARAN (KPA)  <b>ISMAIL, SH, M.SP.</b> NIP : 19791112 200701 1 004		
Disetujui :		
PEJABAT PEMBUAT KOMITMEN (PK)  <b>RICKY R. HARIANJA, SE, MM.</b> NIP : 19840529 200805 1 001		
Mengetahui :		
PEJABAT PELAKSANA TEKNIS KEGIATAN (PPTK)  <b>MUHAMMAD HAIKAL, ST.</b> NIP : 19770307 200903 1 004		
Mengetahui :		
PBI SUMATERA UTARA  <b>HERMAN</b> SEKRETARIS PBI SUMUT		
Konsultan Perencana :		
  <b>WENDY ANDRIANSYAH</b> DIREKTUR		
Team Leader	ADRIAN SUHATSYAH, ST.	
Ahli Arsitektur	DASRIZAL, ST, MT.	
Ahli ME	MUHAMMAD RIDHA PERDANA HARAHAP, ST	
Nama Pekerjaan :		
<b>AREA PEMAIN</b>		
Nama Gambar :		
<b>DETAIL RENACANA AREA PEMAIN</b>		
Tahun	Kode Gambar	No.Lembar
2022	LT 2.F	85



REHABILITASI GEDUNG BOWLING

LT. 2

AREA PENONTON



**VIEW 3D AREA PENONTON**

Skala 1 : NTS

Pemberi Tugas / Instansi :



PEMERINTAH PROVINSI SUMATERA UTARA  
**DINAS PEMUDA DAN OLAAHRAGA**  
 Jl. Williem Iskandar No.9, Medan

Keterangan / Revisi :

Satuan Ukuran Menggunakan Milimeter

Nama Kegiatan :

**PERENCANAAN  
 REHAB GEDUNG BOWLING**

Lokasi Pekerjaan :

Jl. Williem Iskandar  
 Kec. Percut Sei Tuan, Kabupaten Deli Serdang,  
 Sumatera Utara

Menyetujui :

KUASA PENGGUNA ANGGARAN  
 (KPA)

ISMAIL, SH, M.SP.  
 NIP : 19791112 200701 1 004

Disetujui :

PEJABAT PEMBUAT KOMITMEN  
 (PK)

RICKY R. HARIANJA, SE, MM.  
 NIP : 19840529 200805 1 001

Mengetahui :

PEJABAT PELAKSANA TEKNIS KEGIATAN  
 (PPTK)

MUHAMMAD HAIKAL, ST.  
 NIP : 19770307 200903 1 004

Mengetahui :

PBI SUMATERA UTARA

HERMAN  
 SEKRETARIS PBI SUMUT

Konsultan Perencana :



WENDI FANDRIANSYAH  
 DIREKTUR

Team Leader : ADRIAN SUHATSYAH, ST.

Ahli Arsitektur : DASRIZAL, ST, MT.

Ahli ME : MUHAMMAD RIDHA PERDANA HARAHAP, ST



Nama Pekerjaan :

**AREA PENONTON**

Nama Gambar :

**VIEW 3D AREA PENONTON**

Tahun	Kode Gambar	No.Lembar
2022	LT 2.G	86

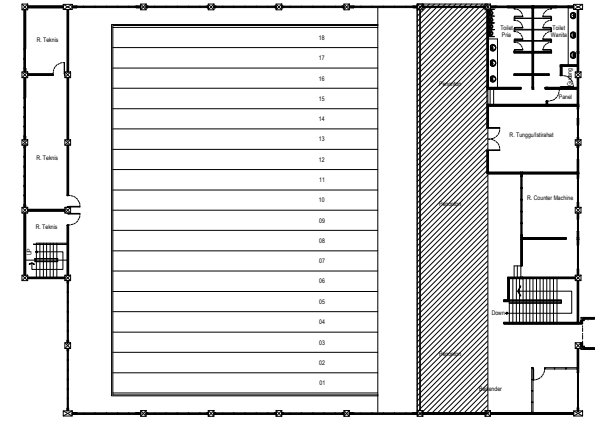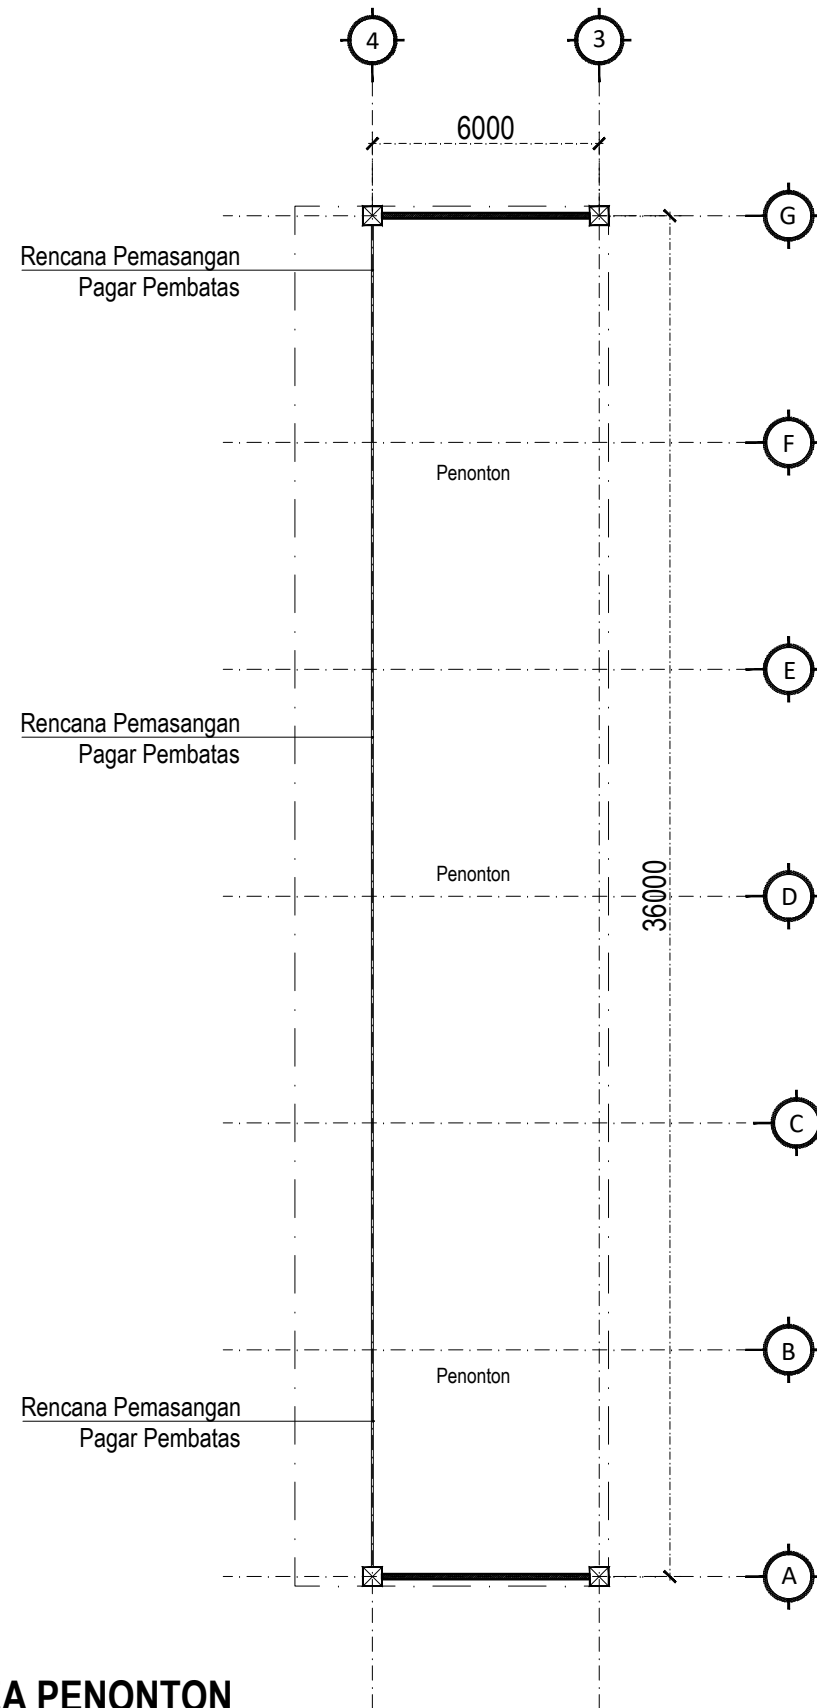

**DETAIL RENCANA AREA PENONTON**  
Skala 1 : 200

Pemberi Tugas / Instansi :



PEMERINTAH PROVINSI SUMATERA UTARA  
**DINAS PEMUDA DAN OLARAHAGA**  
Jl. Williem Iskandar No.9, Medan

Keterangan / Revisi :

Satuan Ukuran Menggunakan Milimeter

Nama Kegiatan :

**PERENCANAAN  
REHAB GEDUNG BOWLING**

Lokasi Pekerjaan :

Jl. Williem Iskandar  
Kec. Percut Sei Tuan, Kabupaten Deli Serdang,  
Sumatera Utara

Menyetujui :

KUASA PENGGUNA ANGGARAN  
(KPA)

ISMAIL, SH, M.SP.  
NIP : 19791112 200701 1 004

Disetujui :

PEJABAT PEMBUAT KOMITMEN  
(PK)

RICKY R. HARIANJA, SE, MM.  
NIP : 19840529 200805 1 001

Mengetahui :

PEJABAT PELAKSANA TEKNIS KEGIATAN  
(PPTK)

MUHAMMAD HAIKAL, ST.  
NIP : 19770307 200903 1 004

Mengetahui :

PBI SUMATERA UTARA

HERMAN  
SEKRETARIS PBI SUMUT

Konsultan Perencana :



WENDY ANDRIANSYAH  
DIREKTUR

Team Leader : ADRIAN SUHATSYAH, ST.

Ahli Arsitektur : DASRIZAL, ST, MT.

Ahli ME : MUHAMMAD RIDHA PERDANA HARAHAP, ST

Nama Pekerjaan :

**AREA PENONTON**

Nama Gambar :

**DETAIL RENCANA  
AREA PENONTON**

Tahun	Kode Gambar	No.Lembar
2022	LT 2.G	87




REHABILITASI GEDUNG BOWLING

LT. 2

AREA BOWLING



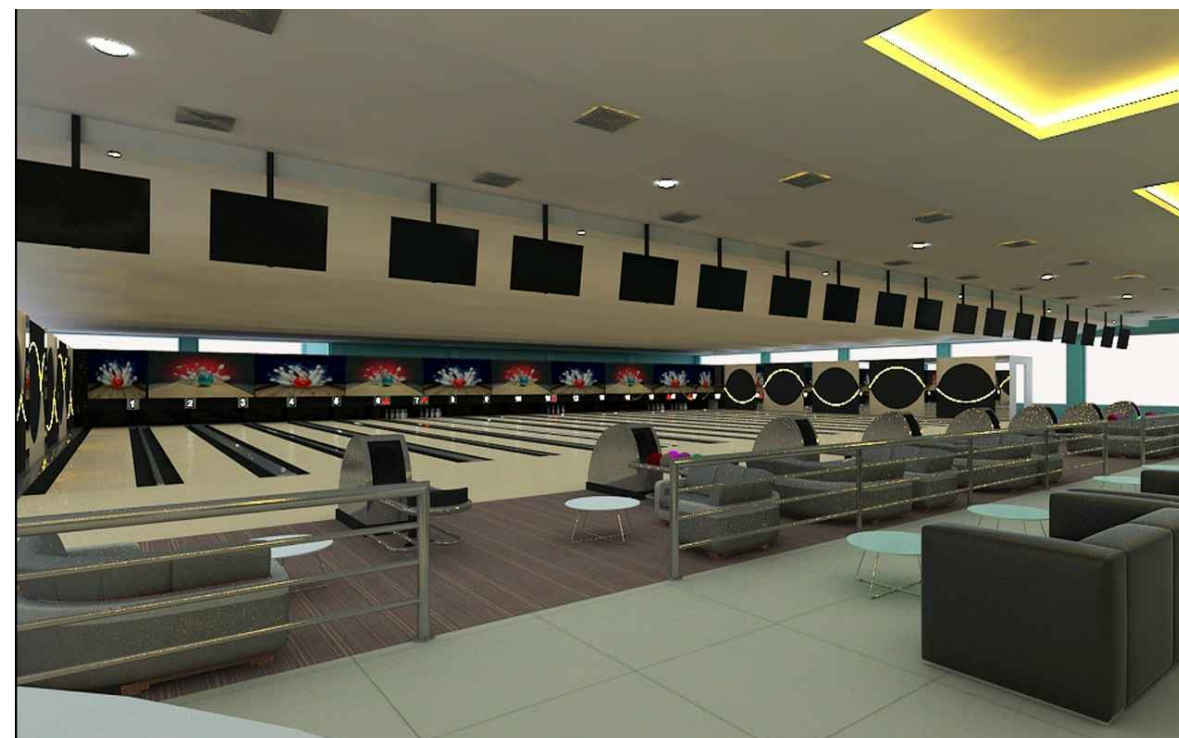

**VIEW 3D AREA BOWLING**  
Skala 1 : NTS

Pemberi Tugas / Instansi :



PEMERINTAH PROVINSI SUMATERA UTARA  
**DINAS PEMUDA DAN OLAH RAGA**  
Jl. Williem Iskandar No.9, Medan

Keterangan / Revisi :

Satuan Ukuran Menggunakan Milimeter

Nama Kegiatan :

**PERENCANAAN  
REHAB GEDUNG BOWLING**

Lokasi Pekerjaan :

Jl. Williem Iskandar  
Kec. Percut Sei Tuan, Kabupaten Deli Serdang,  
Sumatera Utara

Menyetujui :

KUASA PENGGUNA ANGGARAN  
(KPA)

ISMAIL, SH, M.SP.  
NIP : 19791112 200701 1 004

Disetujui :

PEJABAT PEMBUAT KOMITMEN  
(PPK)

RICKY R. HARIANJA, SE, MM.  
NIP : 19840529 200805 1 001

Mengetahui :

PEJABAT PELAKSANA TEKNIS KEGIATAN  
(PPTK)

MUHAMMAD HAIKAL, ST.  
NIP : 19770307 200903 1 004

Mengetahui :

PBI SUMATERA UTARA

HERMAN  
SEKRETARIS PBI SUMUT

Konsultan Perencana :

CV. Adillah Engineering Consultant

WENNY ANDRIANSYAH  
DIREKTUR

Team Leader : ADRIAN SUHATSYAH, ST.

Ahli Arsitektur : DASRIZAL, ST, MT.

Ahli ME : MUHAMMAD RIDHA PERDANA HARAHAP, ST


Nama Pekerjaan :

**AREA BOWLING**


Nama Gambar :

**VIEW 3D AREA BOWLING**

Tahun	Kode Gambar	No.Lembar
2022	LT 2.H	88

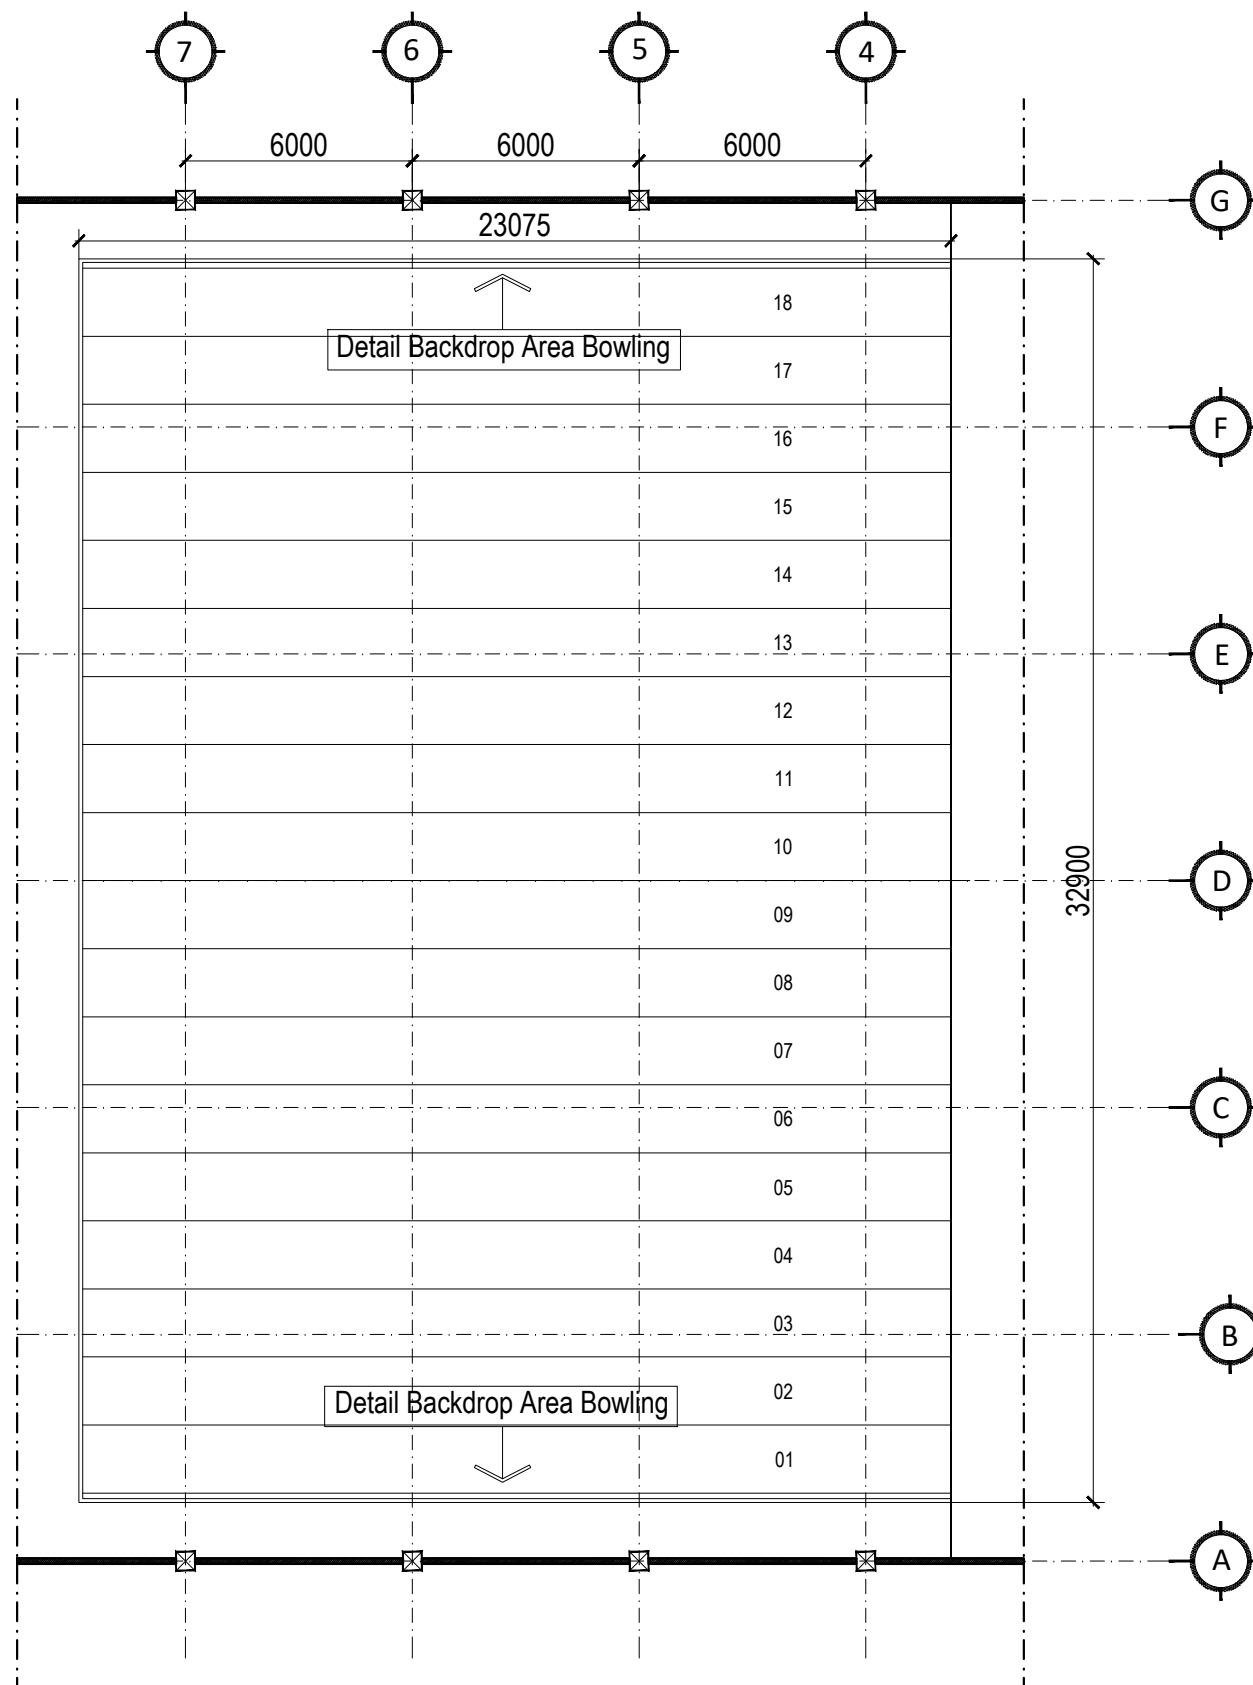

**DETAIL RENCANA AREA BOWLING**  
Skala 1 : 250

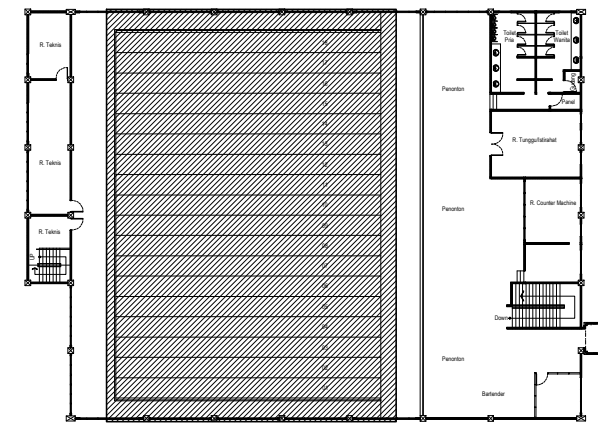

Pemberi Tugas / Instansi :

PEMERINTAH PROVINSI SUMATERA UTARA  
**DINAS PEMUDA DAN OLAHRAGA**  
Jl. Williem Iskandar No.9, Medan

Keterangan / Revisi :  
Satuan Ukuran Menggunakan Milimeter

Nama Kegiatan :  
**PERENCANAAN REHAB GEDUNG BOWLING**

Lokasi Pekerjaan :  
Jl. Williem Iskandar  
Kec. Percut Sei Tuan, Kabupaten Deli Serdang,  
Sumatera Utara

Menyetujui :  
KUASA PENGGUNA ANGGARAN (KPA)  
  
ISMAIL, SH, M.SP.  
NIP : 19791112 200701 1 004

Disetujui :  
PEJABAT PEMBUAT KOMITMEN (PK)  
  
RICKY R. HARIANJA, SE, MM.  
NIP : 19840529 200805 1 001

Mengetahui :  
PEJABAT PELAKSANA TEKNIS KEGIATAN (PPTK)  
  
MUHAMMAD HAIKAL, ST.  
NIP : 19770307 200903 1 004

Mengetahui :  
PBI SUMATERA UTARA  
  
HERMAN  
SEKRETARIS PBI SUMUT


Konsultan Perencana :  
  
  
WENDY ANDRIANSYAH  
DIREKTUR

Team Leader	ADRIAN SUHATSYAH, ST.
Ahli Arsitektur	DASRIZAL, ST, MT.
Ahli ME	MUHAMMAD RIDHA PERDANA HARAHAP, ST

Nama Pekerjaan :  
**AREA BOWLING**


Nama Gambar :  
**DETAIL RENCANA AREA BOWLING**

Tahun	Kode Gambar	No.Lembar
2022	LT 2.H	89

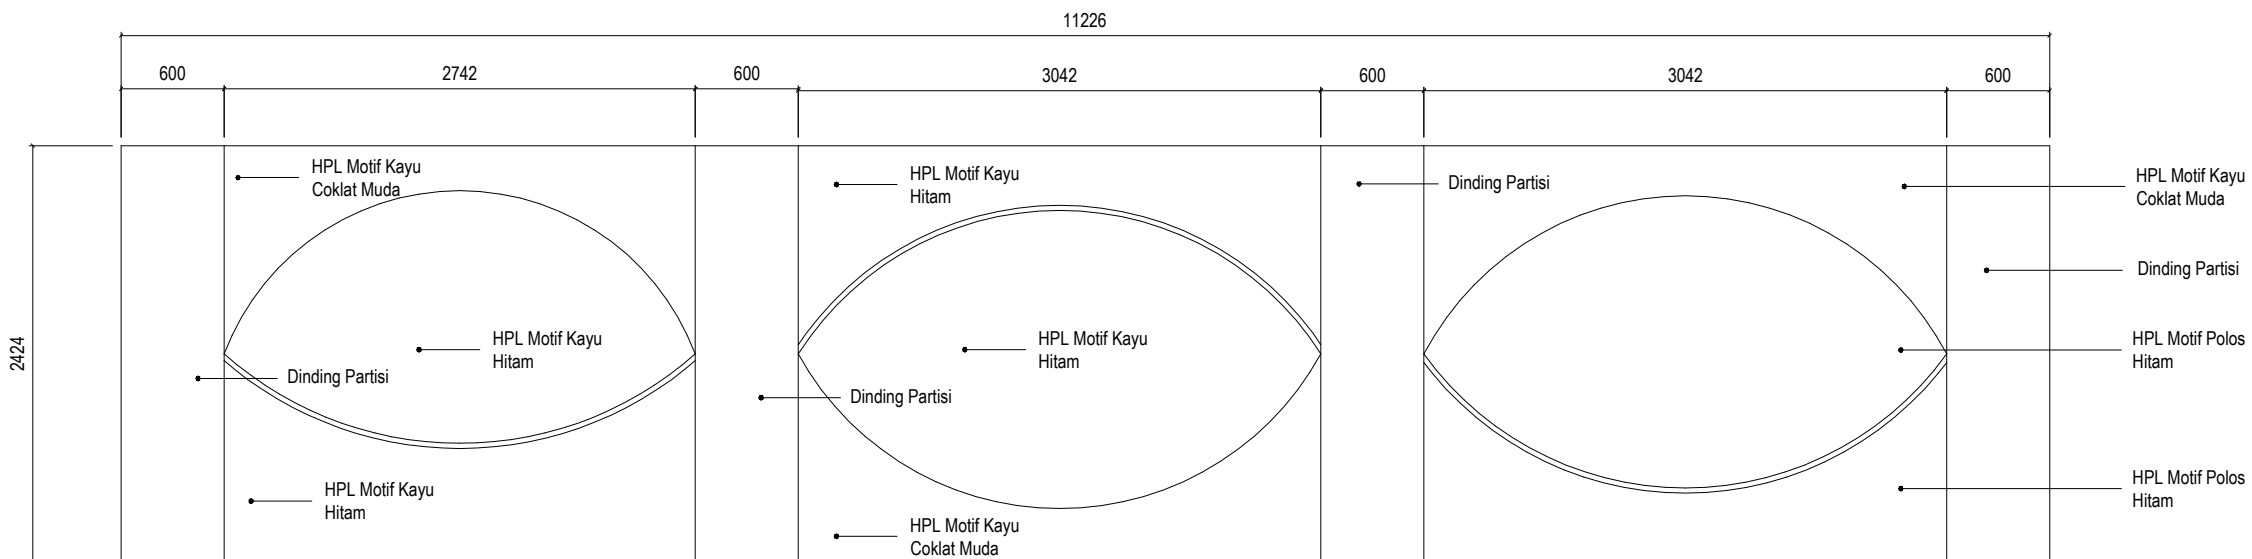

**DETAIL BACKDROP ARENA BOWLING**

Skala 1 : 50

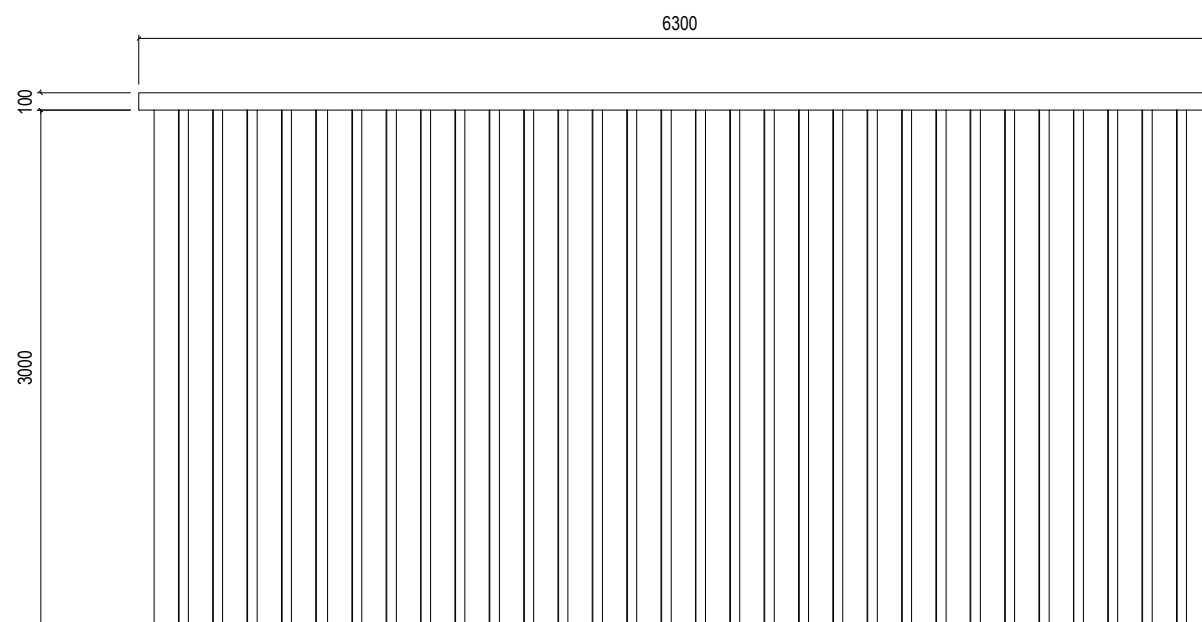

**DETAIL GORDEN VERTIKAL BLIND**

Skala 1 : 50

Pemberi Tugas / Instansi :



PEMERINTAH PROVINSI SUMATERA UTARA  
**DINAS PEMUDA DAN OLAH RAGA**  
 Jl. Williem Iskandar No.9, Medan

Keterangan / Revisi :

Satuan Ukuran Menggunakan Milimeter

Nama Kegiatan :

**PERENCANAAN  
 REHAB GEDUNG BOWLING**

Lokasi Pekerjaan :

Jl. Williem Iskandar  
 Kec. Percut Sei Tuan, Kabupaten Deli Serdang,  
 Sumatera Utara

Menyetujui :

KUASA PENGGUNA ANGGARAN  
 (KPA)

ISMAIL, SH, M.SP.  
 NIP : 19791112 200701 1 004

Disetujui :

PEJABAT PEMBUAT KOMITMEN  
 (PK)

RICKY R. HARIANJA, SE, MM.  
 NIP : 19840529 200805 1 001

Mengetahui :

PEJABAT PELAKSANA TEKNIS KEGIATAN  
 (PPTK)

MUHAMMAD HAIKAL, ST.  
 NIP : 19770307 200903 1 004

Mengetahui :

PBI SUMATERA UTARA

HERMAN  
 SEKRETARIS PBI SUMUT

Konsultan Perencana :



WENDY ANDRIANSYAH  
 DIREKTUR

Team Leader : ADRIAN SUHATSYAH, ST.

Ahli Arsitektur : DASRIZAL, ST, MT.

Ahli ME : MUHAMMAD RIDHA PERDANA HARAHAP, ST

Nama Pekerjaan :

**AREA BOWLING**

Nama Gambar :

**DETAIL BACKDROP  
 ARENA BOWLING**



Tahun	Kode Gambar	No.Lembar
2022	LT 2.H	90

The image is a technical architectural drawing, likely a cross-section of a building. It features a vertical hatched line on the left side, representing a wall or structural element. A horizontal hatched line is positioned near the top, representing a roof or ceiling. The drawing is enclosed in a rectangular border. The text is centered on the page.

REHABILITASI GEDUNG BOWLING

LT. 2  
ATAP



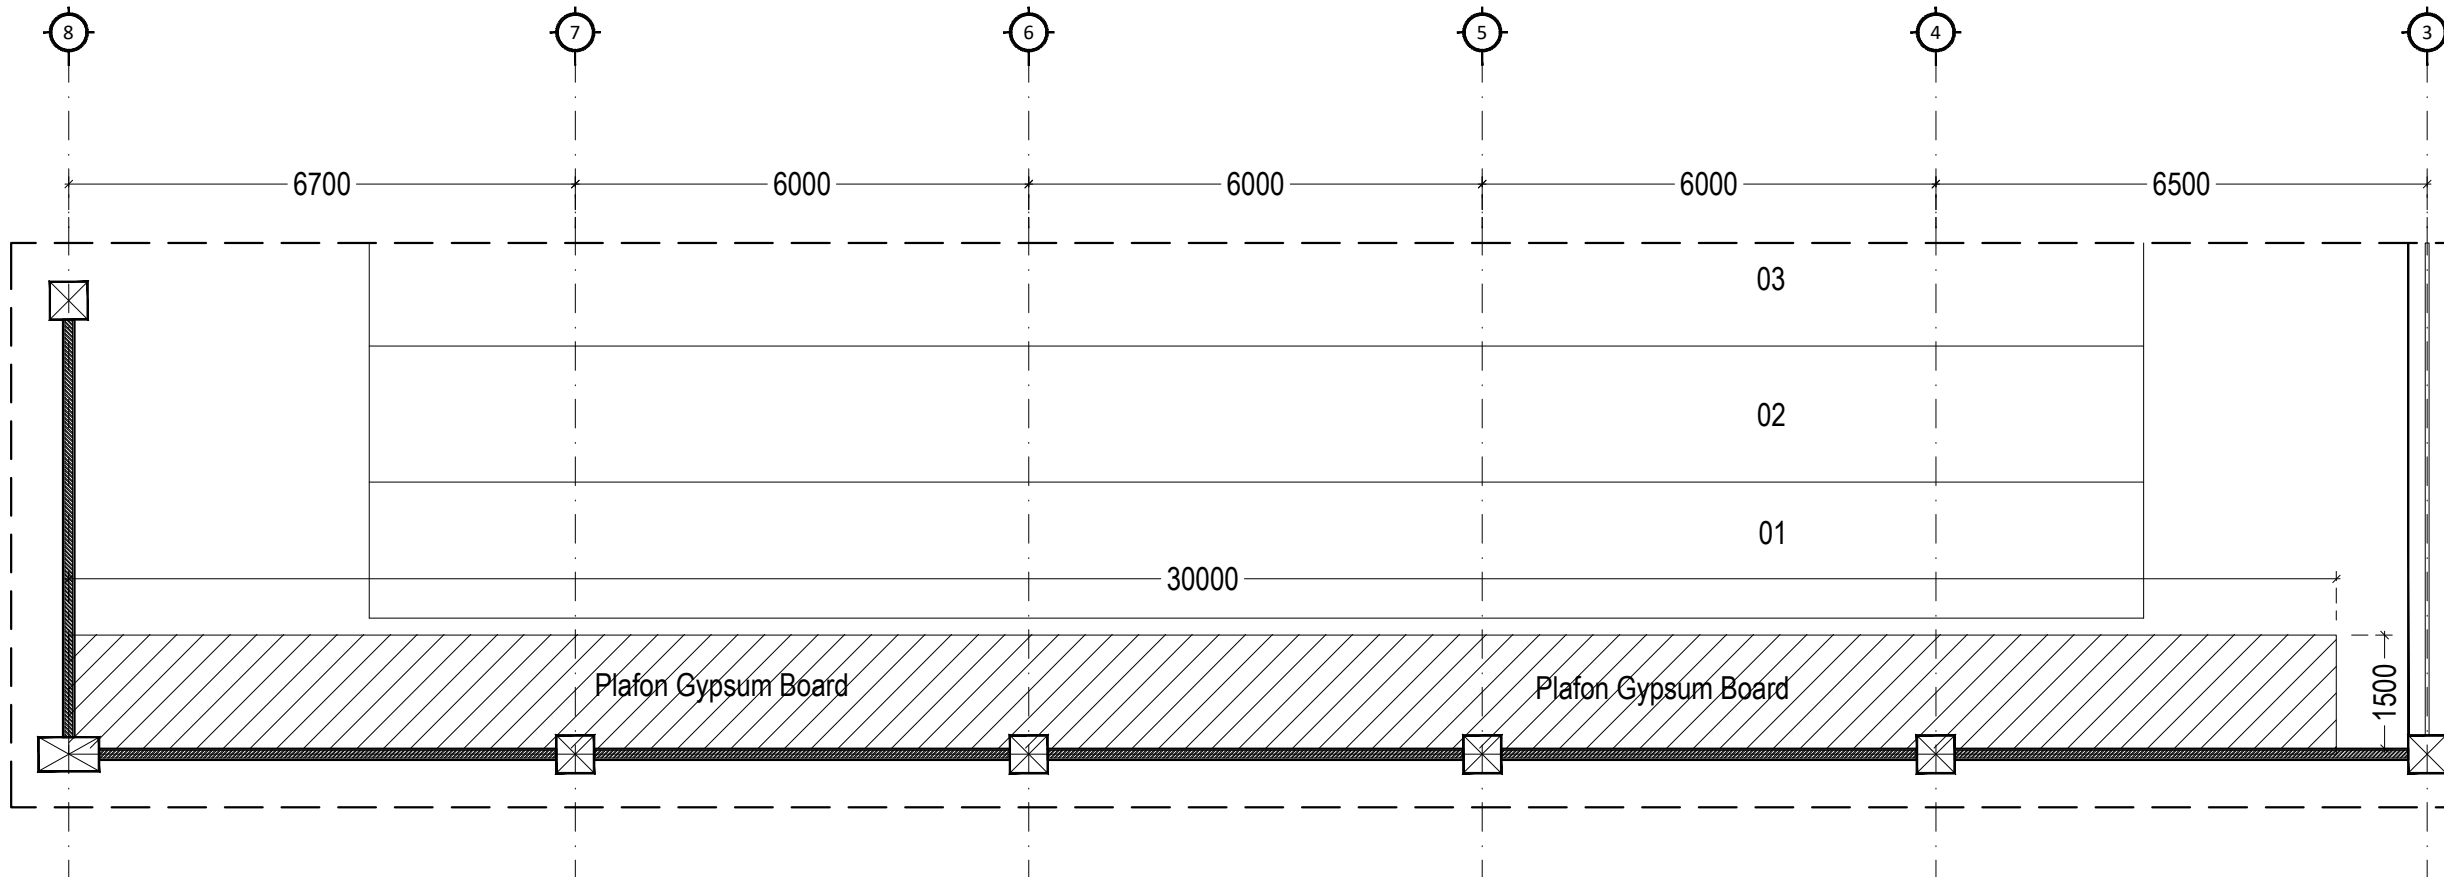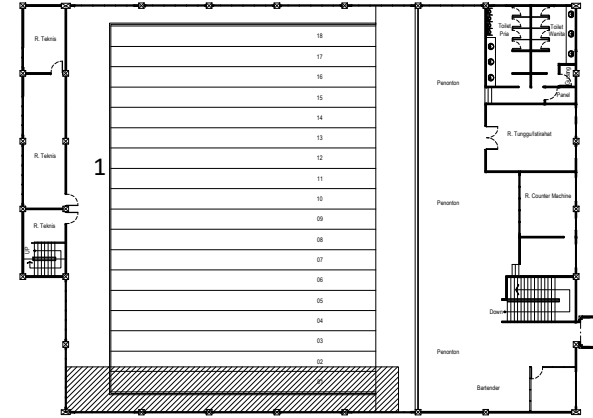

**DENAH RENCANA PLAFOND**

Skala 1 : 100

Pemberi Tugas / Instansi :



PEMERINTAH PROVINSI SUMATERA UTARA  
**DINAS PEMUDA DAN OLAH RAGA**  
 Jl. Williem Iskandar No.9, Medan

Keterangan / Revisi :

Satuan Ukuran Menggunakan Milimeter

Nama Kegiatan :

**PERENCANAAN  
 REHAB GEDUNG BOWLING**

Lokasi Pekerjaan :

Jl. Williem Iskandar  
 Kec. Percut Sei Tuan, Kabupaten Deli Serdang,  
 Sumatera Utara

Menyetujui :

KUASA PENGGUNA ANGGARAN  
 (KPA)

ISMAIL, SH, M.SP.  
 NIP : 19791112 200701 1 004

Disetujui :

PEJABAT PEMBUAT KOMITMEN  
 (PPK)

RICKY F. HARIANJA, SE, MM.  
 NIP : 19840529 200805 1 001

Mengetahui :

PEJABAT PELAKSANA TEKNIS KEGIATAN  
 (PPTK)

MUHAMMAD HAIKAL, ST.  
 NIP : 19770307 200903 1 004

Mengetahui :

PBI SUMATERA UTARA

HERMAN  
 SEKRETARIS PBI SUMUT

Konsultan Perencana :



WENNY ANDRIANSYAH  
 DIREKTUR

Team Leader : ADRIAN SUHATSYAH, ST.

Ahli Arsitektur : DASRIZAL, ST, MT.

Ahli ME : MUHAMMAD RIDHA PERDANA HARAHAP, ST

Nama Pekerjaan :

**ATAP**

Nama Gambar :

**DENAH RENCANA PLAFOND**



Tahun	Kode Gambar	No.Lembar
2022	LT 2.1	91





REHABILITASI GEDUNG BOWLING

**PEKERJAAN PEMBUATAN LIFT**

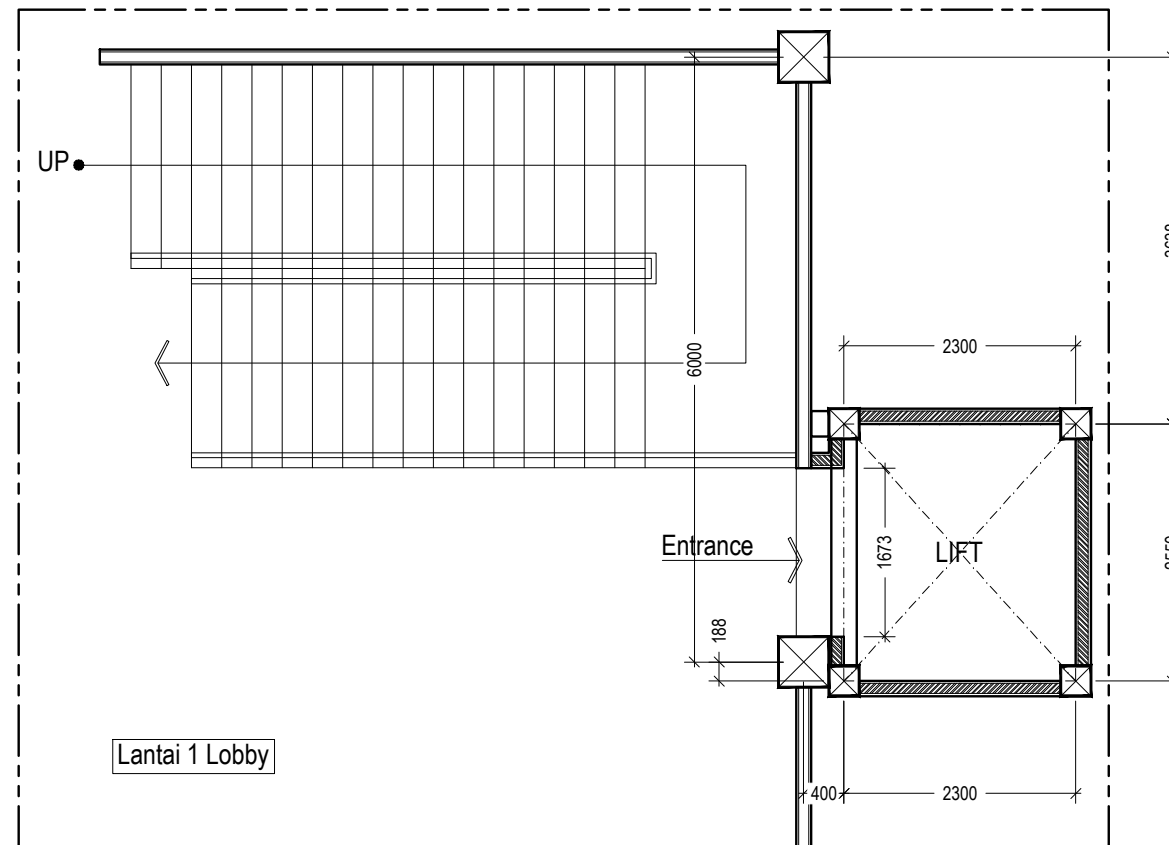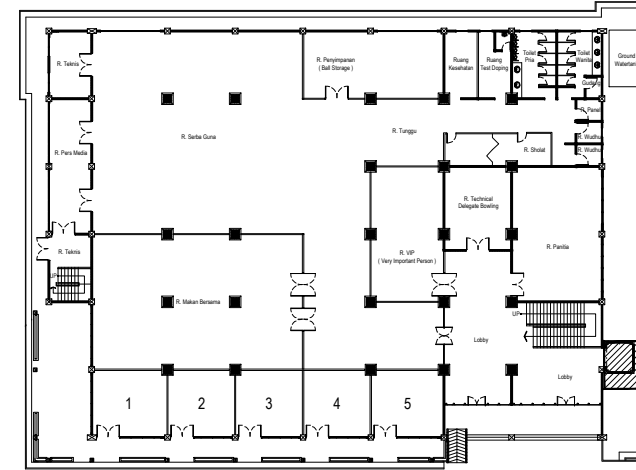

**DETAIL RENCANA LIFT**

Skala 1 : 75

Pemberi Tugas / Instansi :



**PEMERINTAH PROVINSI SUMATERA UTARA  
DINAS PEMUDA DAN OLARAGRA**  
Jl. Williem Iskandar No.9, Medan

Keterangan / Revisi :

Satuan Ukuran Menggunakan Milimeter

Nama Kegiatan :

**PERENCANAAN  
REHAB GEDUNG BOWLING**

Lokasi Pekerjaan :

Jl. Williem Iskandar  
Kec. Percut Sei Tuan, Kabupaten Deli Serdang,  
Sumatera Utara

Menyetujui :

KUASA PENGGUNA ANGGARAN  
(KPA)

ISMAIL, SH, M.SP.  
NIP : 19791112 200701 1 004

Disetujui :

PEJABAT PEMBUAT KOMITMEN  
(PPK)

RICKY R. HARIANJA, SE, MM.  
NIP : 19840529 200805 1 001

Mengetahui :

PEJABAT PELAKSANA TEKNIS KEGIATAN  
(PPTK)

MUHAMMAD HAIKAL, ST.  
NIP : 19770307 200903 1 004

Mengetahui :

PBI SUMATERA UTARA

HERMAN  
SEKRETARIS PBI SUMUT

Konsultan Perencana :



WENDY ANDRIANSYAH  
DIREKTUR

Team Leader ADRIAN SUHATSYAH, ST.

Ahli Arsitektur DASRIZAL, ST, MT.

Ahli ME MUHAMMAD RIDHA PERDANA HARAHAP, ST


Nama Pekerjaan :

**PEMBUATAN LIFT**


Nama Gambar :

**DETAIL RENCANA LIFT**

Tahun	Kode Gambar	No.Lembar
2022	AL	92

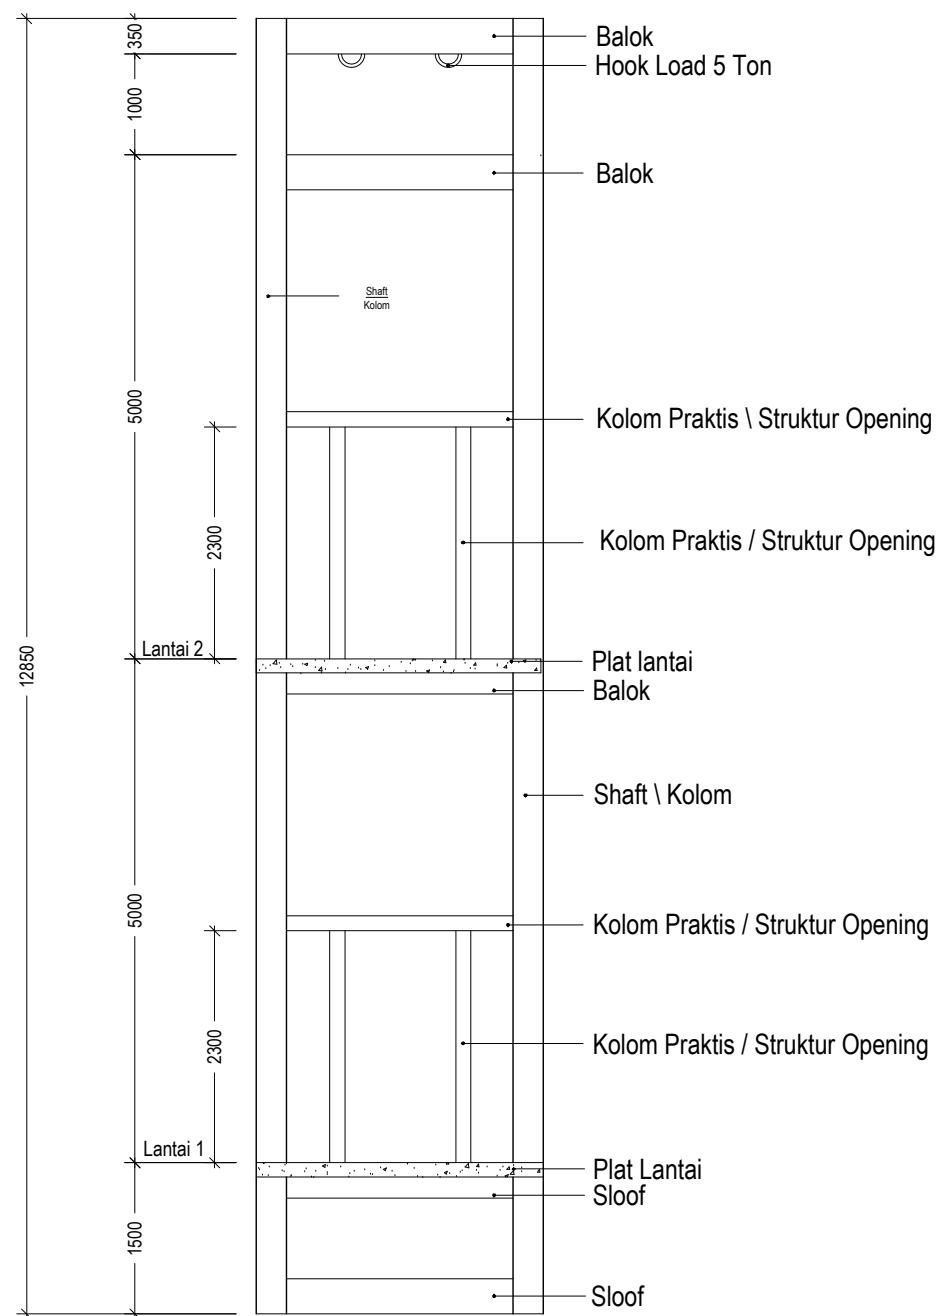

**DETAIL LIFT -1**  
Skala 1 : 75

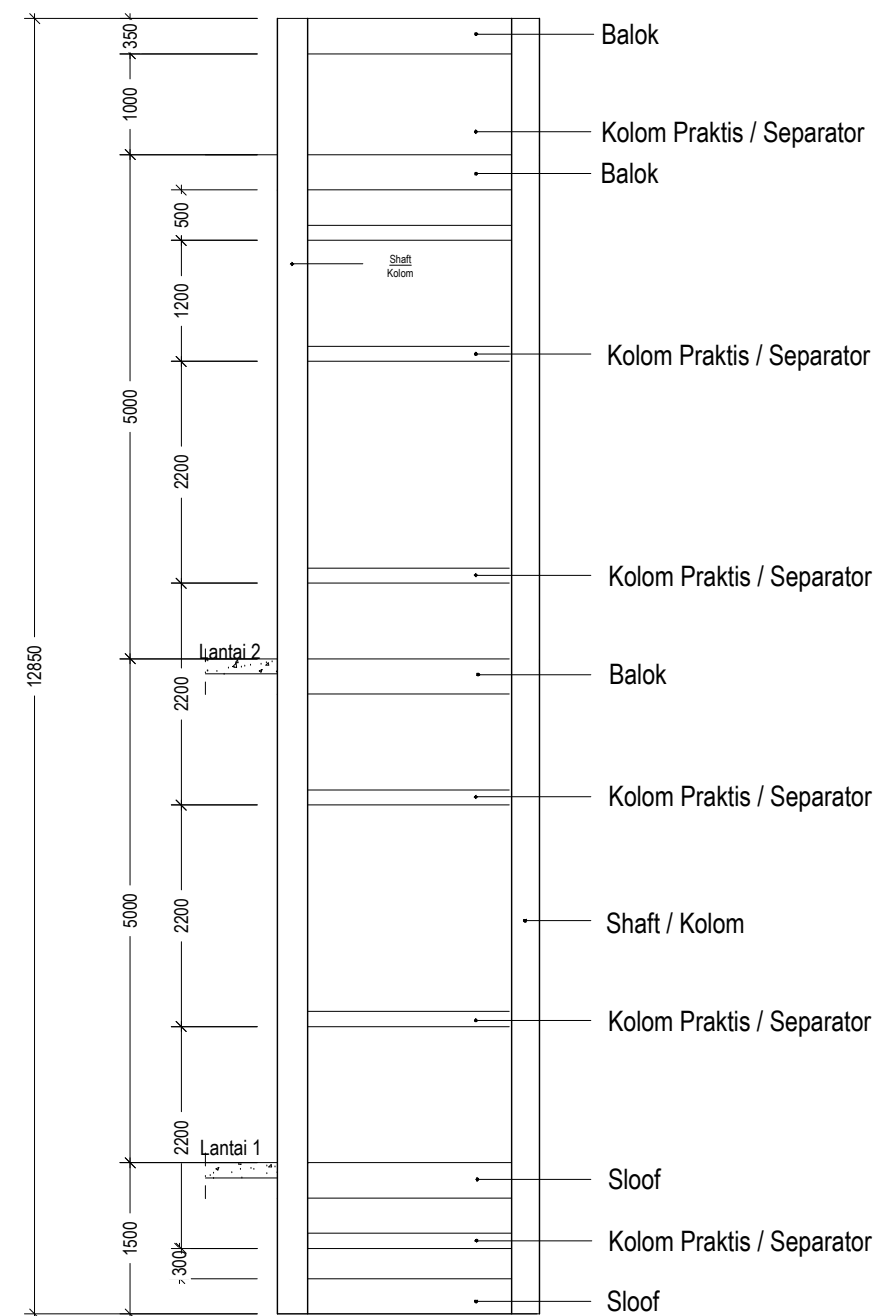

**DETAIL LIFT -2**  
Skala 1 : 75

Pemberi Tugas / Instansi :



PEMERINTAH PROVINSI SUMATERA UTARA  
**DINAS PEMUDA DAN OLAAHRAGA**  
Jl. Williem Iskandar No.9, Medan

Keterangan / Revisi :

Satuan Ukuran Menggunakan Milimeter

Nama Kegiatan :

**PERENCANAAN  
REHAB GEDUNG BOWLING**

Lokasi Pekerjaan :

Jl. Williem Iskandar  
Kec. Percut Sei Tuan, Kabupaten Deli Serdang,  
Sumatera Utara

Menyetujui :

KUASA PENGGUNA ANGGARAN  
(KPA)

ISMAIL, SH, M.SP.  
NIP : 19791112 200701 1 004

Disetujui :

PEJABAT PEMBUAT KOMITMEN  
(PK)

RICKY R. HARIANJA, SE, MM.  
NIP : 19840529 200805 1 001

Mengetahui :

PEJABAT PELAKSANA TEKNIS KEGIATAN  
(PPTK)

MUHAMMAD HAIKAL, ST.  
NIP : 19770307 200903 1 004

Mengetahui :

PBI SUMATERA UTARA

HERMAN  
SEKRETARIS PBI SUMUT

Konsultan Perencana :



WENDI FANDRIANSYAH  
DIREKTUR

Team Leader ADRIAN SUHATSYAH, ST.

Ahli Arsitektur DASRIZAL, ST, MT.

Ahli ME MUHAMMAD RIDHA PERDANA HARAHAP, ST


Nama Pekerjaan :

**PEMBUATAN LIFT**

Nama Gambar :


**DETAIL LIFT**

Tahun	Kode Gambar	No.Lembar
2022	AL	93

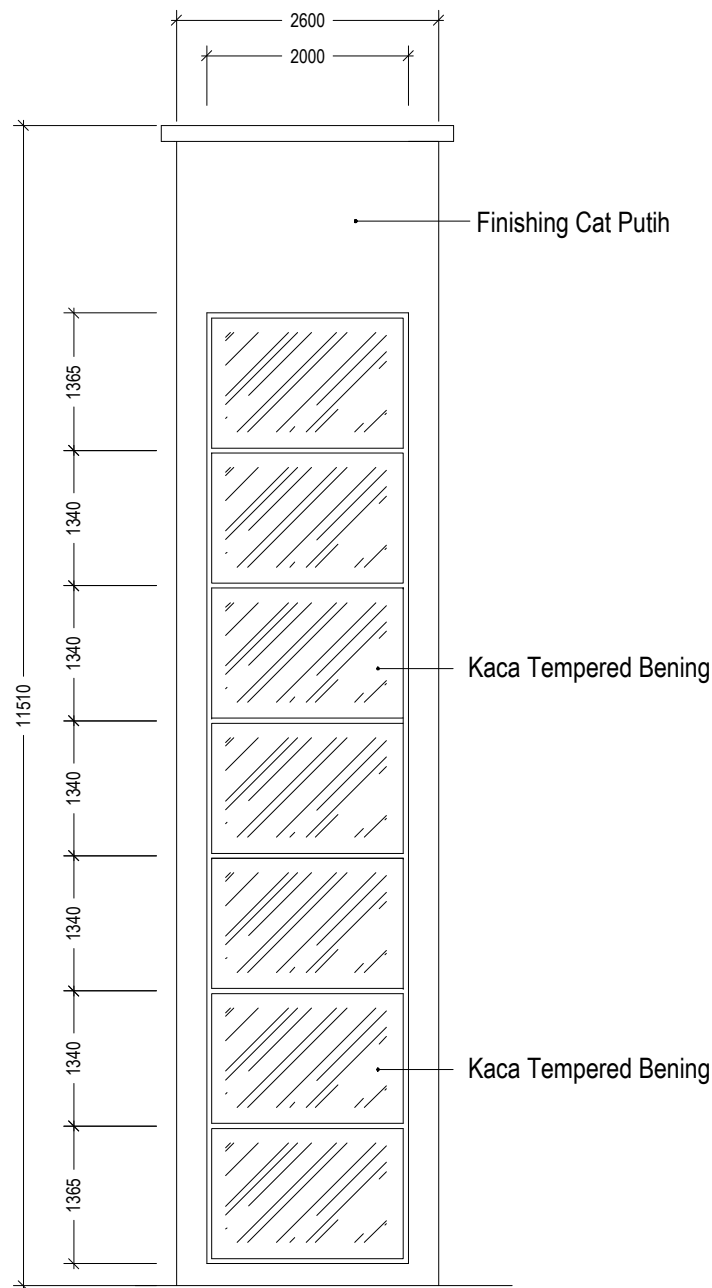


**TAMPAK SAMPING KANAN**

Skala 1 : 75

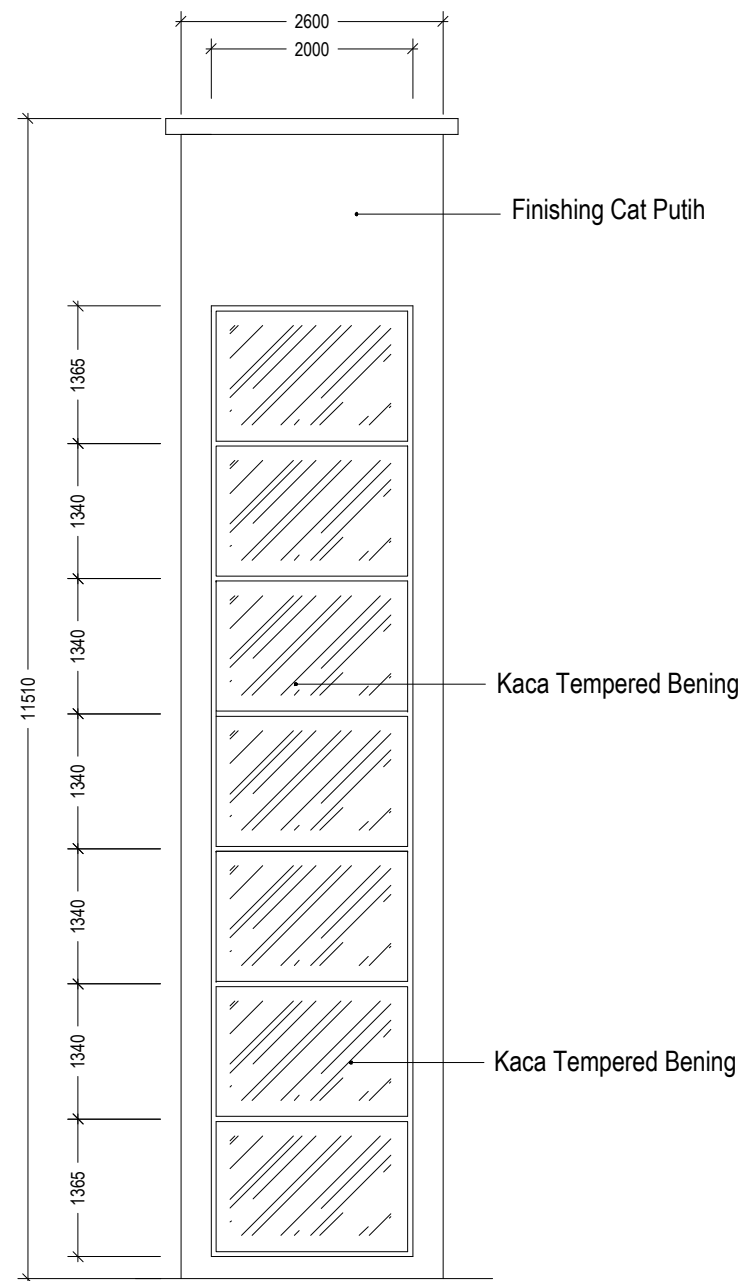

**TAMPAK SAMPING KIRI**

Skala 1 : 75

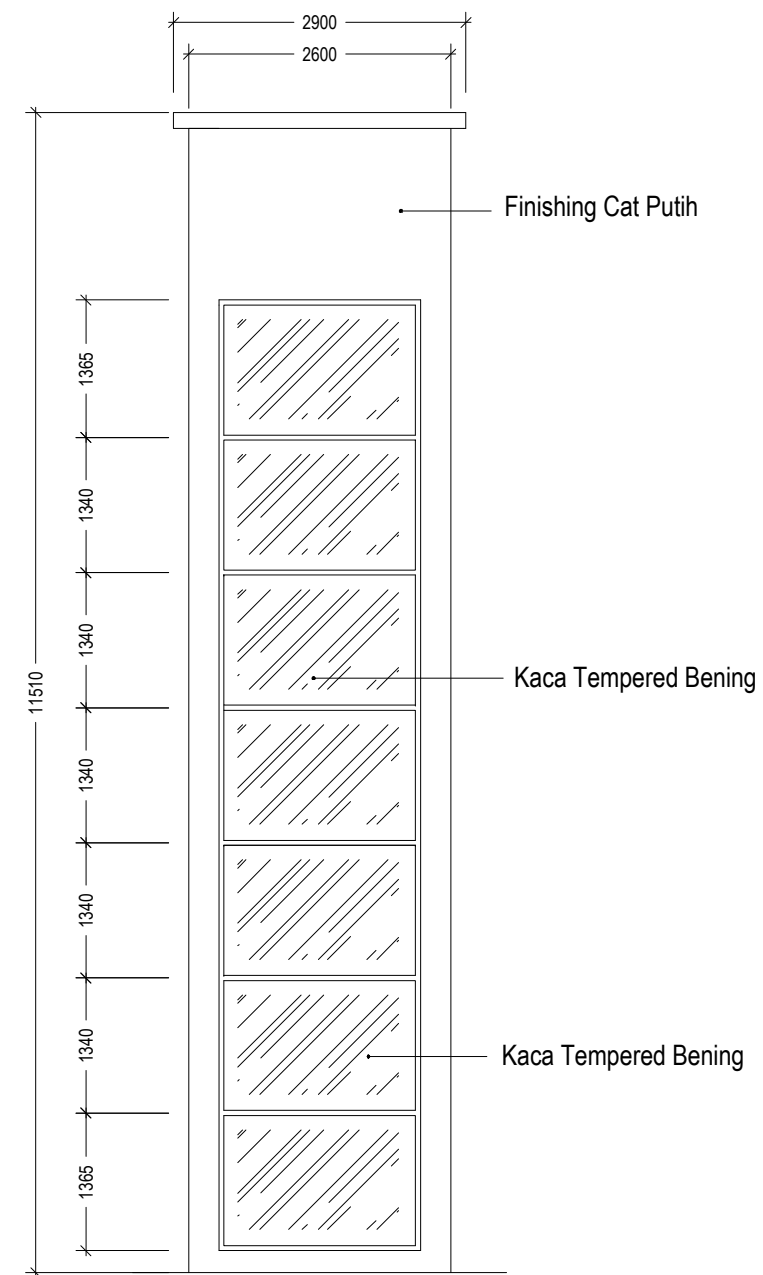

**TAMPAK BELAKANG**

Skala 1 : 75

Pemberi Tugas / Instansi :



PEMERINTAH PROVINSI SUMATERA UTARA  
**DINAS PEMUDA DAN OLAHRAGA**  
Jl. Williem Iskandar No.9, Medan

Keterangan / Revisi :

Satuan Ukuran Menggunakan Milimeter

Nama Kegiatan :

**PERENCANAAN  
REHAB GEDUNG BOWLING**

Lokasi Pekerjaan :

Jl. Williem Iskandar  
Kec. Percut Sei Tuan, Kabupaten Deli Serdang,  
Sumatera Utara

Menyetujui :

KUASA PENGGUNA ANGGARAN  
(KPA)

ISMAIL, SH, M.SP.  
NIP : 19791112 200701 1 004

Disetujui :

PEJABAT PEMBUAT KOMITMEN  
(PK)

RICKY R. HARIANJA, SE, MM.  
NIP : 19840529 200805 1 001

Mengetahui :

PEJABAT PELAKSANA TEKNIS KEGIATAN  
(PPTK)

MUHAMMAD HAIKAL, ST.  
NIP : 19770307 200903 1 004

Mengetahui :

PBI SUMATERA UTARA

HERMAN  
SEKRETARIS PBI SUMUT

Konsultan Perencana :



WENDI FANDRIANSYAH  
DIREKTUR

Team Leader ADRIAN SUHATSYAH, ST.

Ahli Arsitektur DASRIZAL, ST, MT.

Ahli ME MUHAMMAD RIDHA PERDANA HARAHAP, ST


Nama Pekerjaan :

**PEMBUATAN LIFT**


Nama Gambar :

**TAMPAK LIFT**


Tahun	Kode Gambar	No.Lembar
2022	AL	94

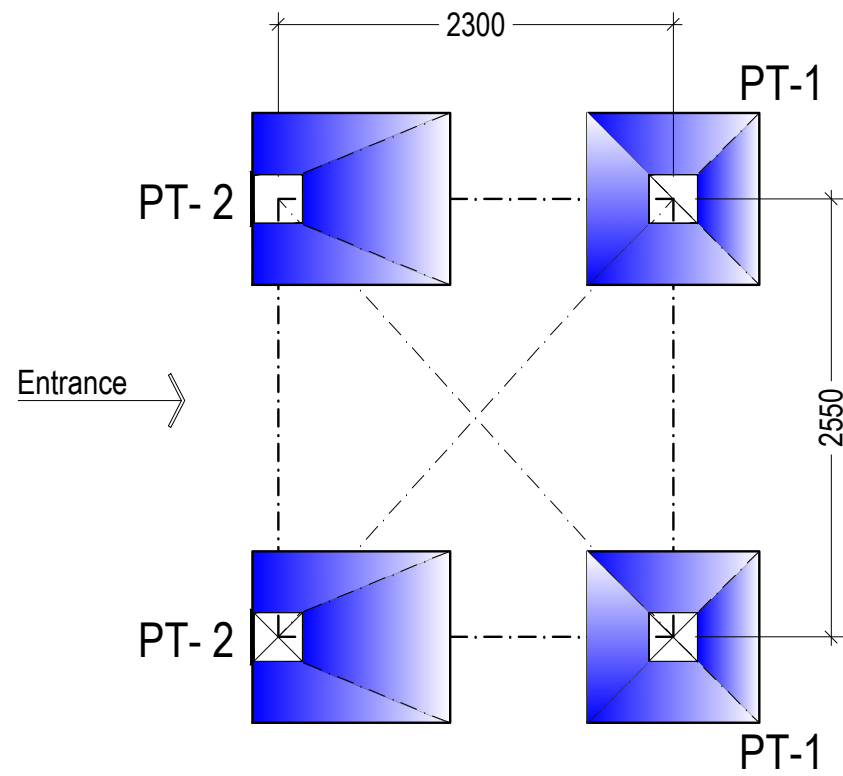


**DENAH RENCANA PONDASI TAPAK**  
Skala 1 : 50

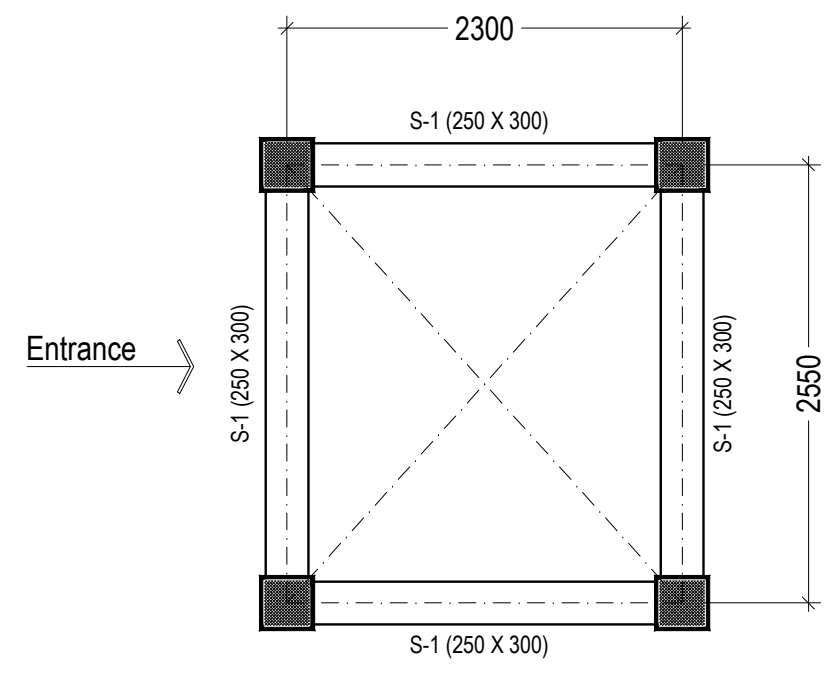


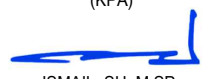

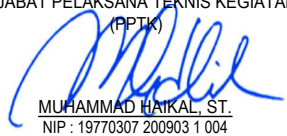


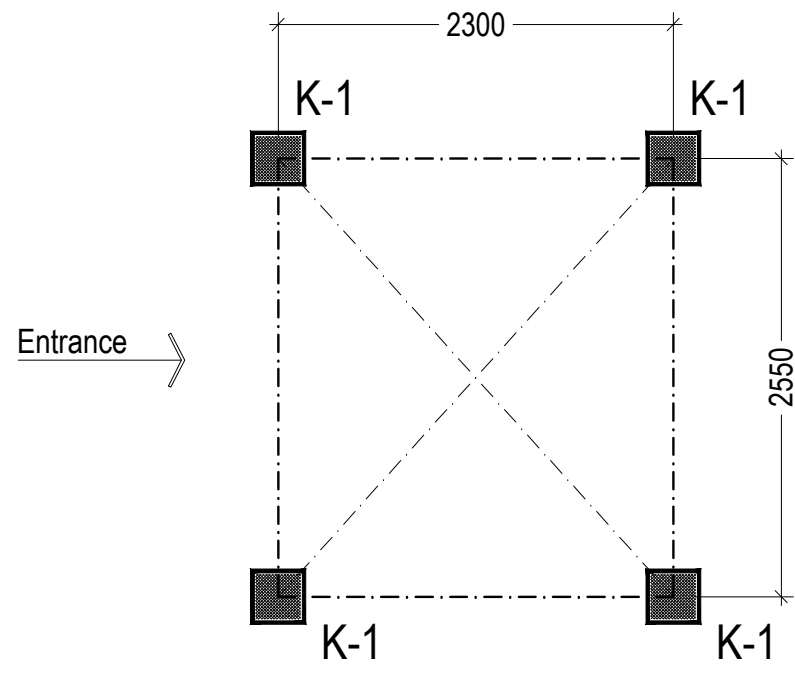
**DENAH RENCANA SLOOF**  
Skala 1 : 50

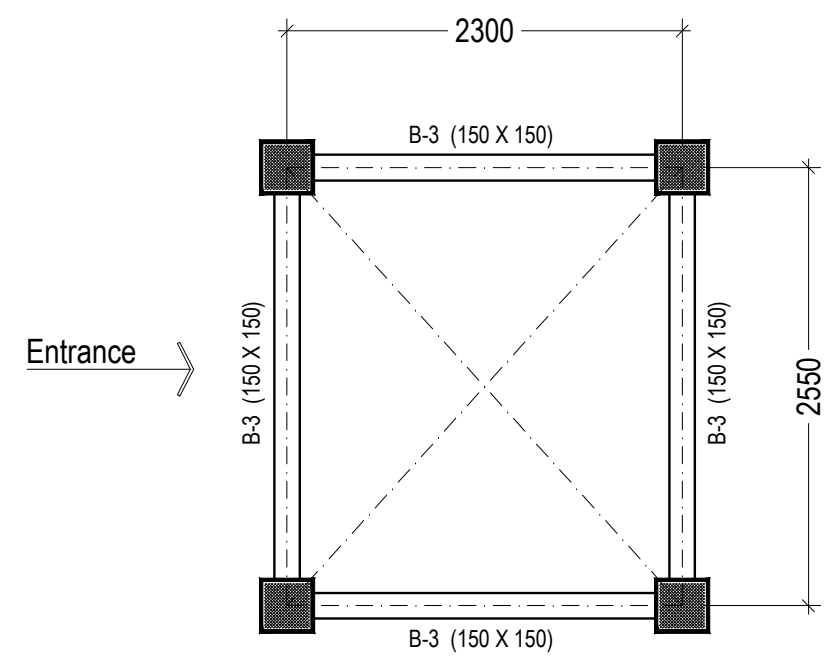


**DENAH PERLETAKAN KOLOM**  
Skala 1 : 50



**DENAH RENCANA BALOK - elv + 300 mm**  
Skala 1 : 50


Pemberi Tugas / Instansi :		
 <b>PEMERINTAH PROVINSI SUMATERA UTARA</b> <b>DINAS PEMUDA DAN OLAHRAGA</b> Jl. Williem Iskandar No.9, Medan		
Keterangan / Revisi :		
Satuan Ukuran Menggunakan Milimeter		
Nama Kegiatan :		
<b>PERENCANAAN</b> <b>REHAB GEDUNG BOWLING</b>		
Lokasi Pekerjaan :		
Jl. Williem Iskandar Kec. Percut Sei Tuan, Kabupaten Deli Serdang, Sumatera Utara		
Menyetujui :		
KUASA PENGGUNA ANGGARAN (KPA)  ISMAIL, SH, M.SP. NIP : 19791112 200701 1 004		
Disetujui :		
PEJABAT PEMBUAT KOMITMEN (PPK)  RICKY R. HARIANJA, SE, MM. NIP : 19840529 200805 1 001		
Mengetahui :		
PEJABAT PELAKSANA TEKNIS KEGIATAN (PPTK)  MUHAMMAD HAIKAL, ST. NIP : 19770307 200903 1 004		
Mengetahui :		
PBI SUMATERA UTARA  HERMAN SEKRETARIS PBI SUMUT		
Konsultan Perencana :		
  WENDI FANDRIANSYAH DIREKTUR		
Team Leader	ADRIAN SUHATSYAH, ST.	
Ahli Arsitektur	DASRIZAL, ST, MT.	
Ahli ME	MUHAMMAD RIDHA PERDANA HARAHAP, ST	
Nama Pekerjaan :		
<b>PEMBUATAN LIFT</b>		
Nama Gambar :		
<b>DENAH RENCANA PONDASI, BALOK, SLOOF DAN KOLOM</b>		
Tahun	Kode Gambar	No.Lembar
2022	AL	95



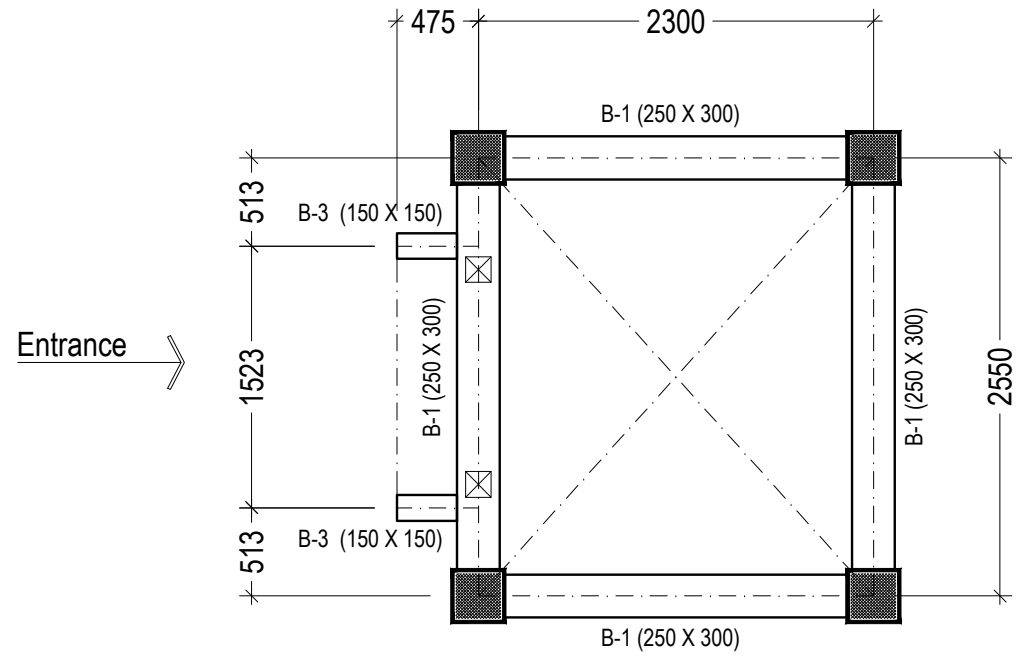


**DENAH RENCANA BALOK - elv + 1500 mm**

Skala 1 : 50

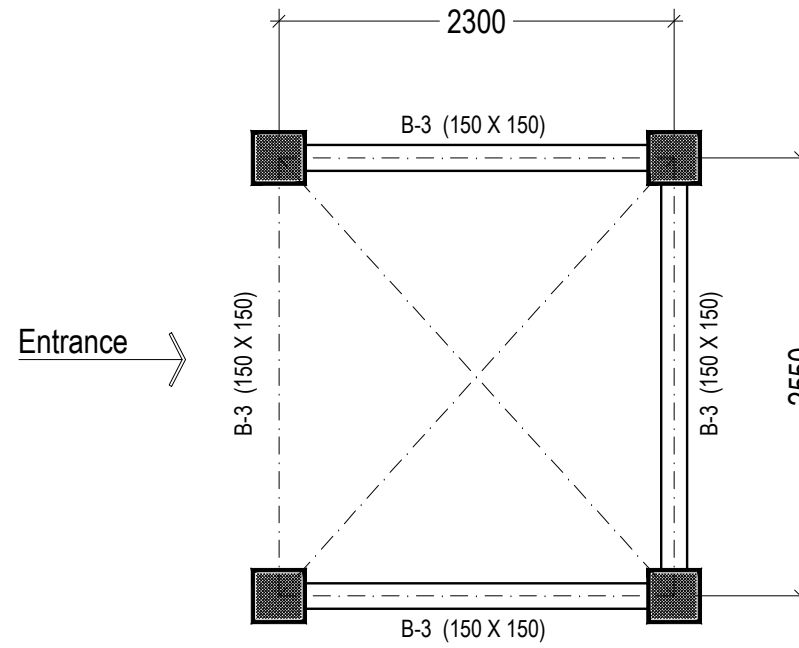


**DENAH RENCANA BALOK - elv + 2500 mm**

Skala 1 : 50

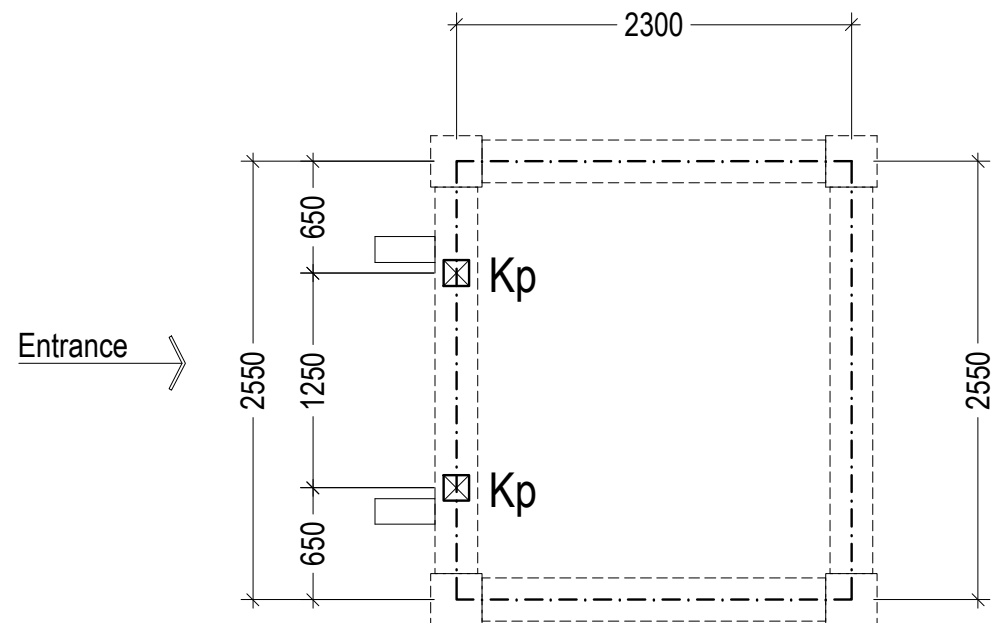

**DENAH KOLOM PRAKTIS - elv + 1500 mm**

Skala 1 : 50

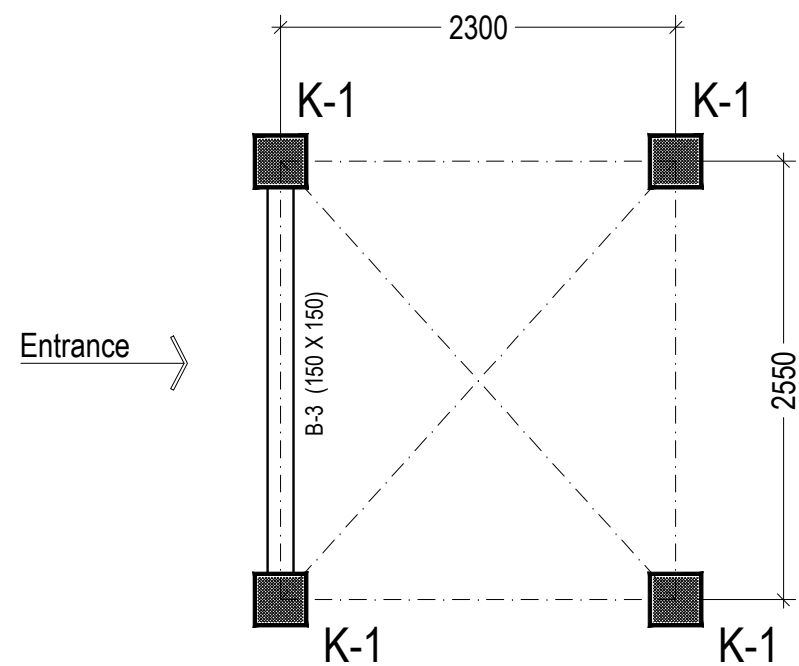

**DENAH RENCANA BALOK - elv + 3800 mm**

Skala 1 : 50

Pemberi Tugas / Instansi :



PEMERINTAH PROVINSI SUMATERA UTARA  
**DINAS PEMUDA DAN OLARAGRA**  
Jl. Williem Iskandar No.9, Medan

Keterangan / Revisi :

Satuan Ukuran Menggunakan Milimeter

Nama Kegiatan :

**PERENCANAAN  
REHAB GEDUNG BOWLING**

Lokasi Pekerjaan :

Jl. Williem Iskandar  
Kec. Percut Sei Tuan, Kabupaten Deli Serdang,  
Sumatera Utara

Menyetujui :

KUASA PENGGUNA ANGGARAN  
(KPA)

ISMAIL, SH, M.SP.  
NIP : 19791112 200701 1 004

Disetujui :

PEJABAT PEMBUAT KOMITMEN  
(PK)

RICKY R. HARIANJA, SE, MM.  
NIP : 19840529 200805 1 001

Mengetahui :

PEJABAT PELAKSANA TEKNIS KEGIATAN  
(PPTK)

MUHAMMAD HAIKAL, ST.  
NIP : 19770307 200903 1 004

Mengetahui :

PBI SUMATERA UTARA

HERMAN  
SEKRETARIS PBI SUMUT

Konsultan Perencana :



WENDI FANDRIANSYAH  
DIREKTUR

Team Leader ADRIAN SUHATSYAH, ST.

Ahli Arsitektur DASRIZAL, ST, MT.

Ahli ME MUHAMMAD RIDHA PERDANA HARAHAP, ST

Nama Pekerjaan :

**PEMBUATAN LIFT**

Nama Gambar :


**DENAH RENCANA BALOK**

Tahun	Kode Gambar	No.Lembar
2022	AL	96

2022


AL

96

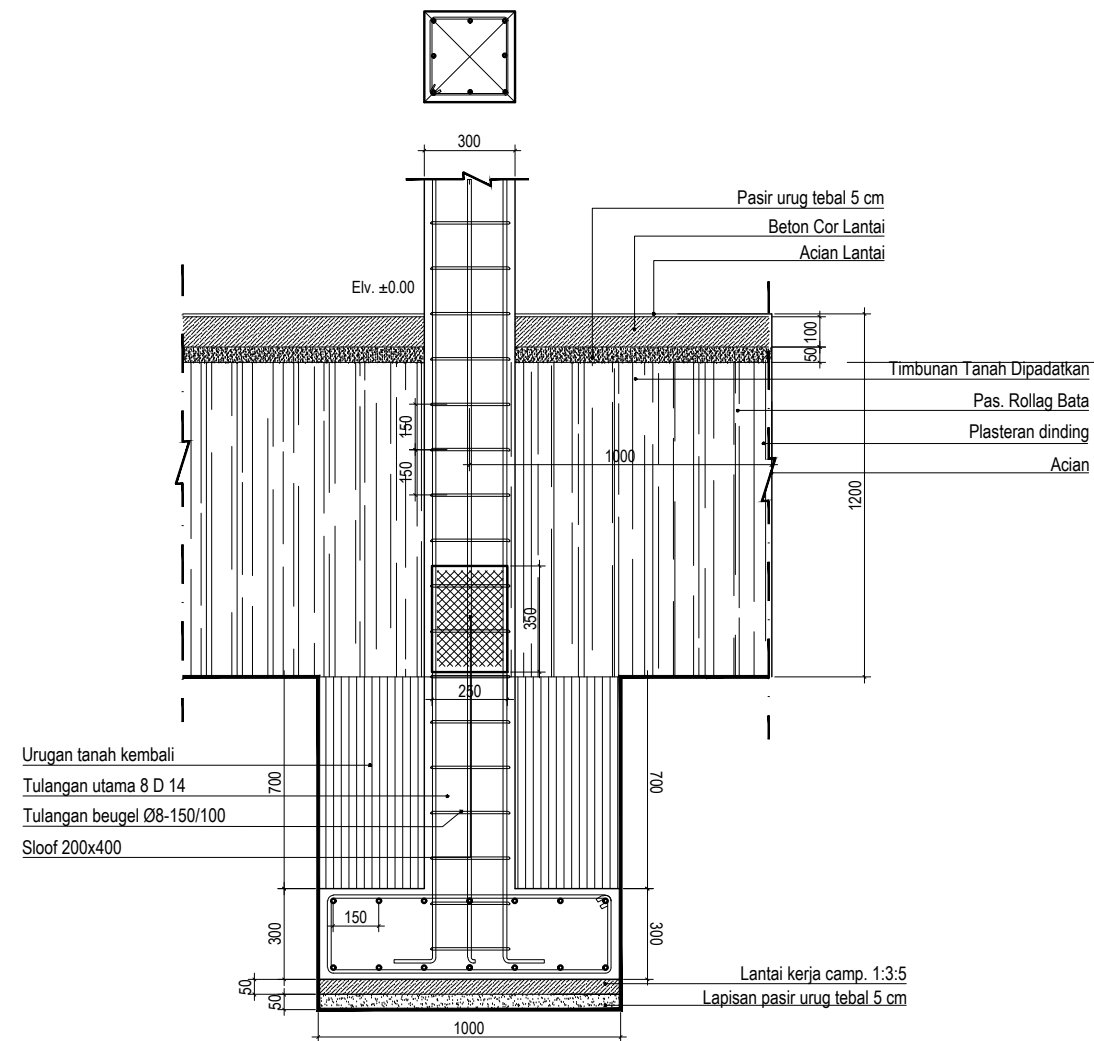

### POTONGAN C-C

Skala 1 : 25

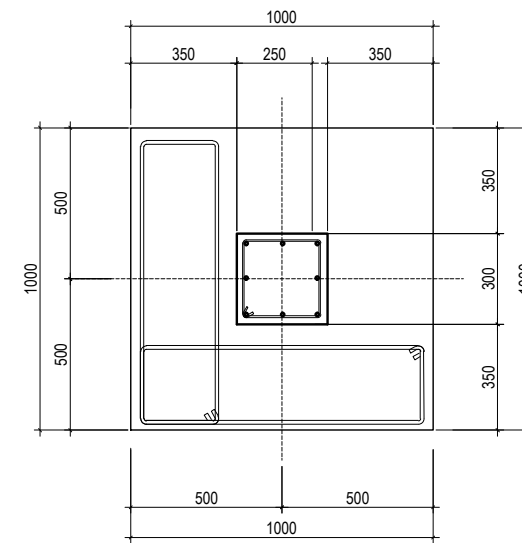

### DETAIL PONDASI TAPAK - PT

Skala 1 : 25

Pemberi Tugas / Instansi :



PEMERINTAH PROVINSI SUMATERA UTARA  
**DINAS PEMUDA DAN OLAAHRAGA**  
 Jl. Williem Iskandar No.9, Medan

Keterangan / Revisi :

Satuan Ukuran Menggunakan Milimeter

Nama Kegiatan :

### PERENCANAAN REHAB GEDUNG BOWLING

Lokasi Pekerjaan :

Jl. Williem Iskandar  
 Kec. Percut Sei Tuan, Kabupaten Deli Serdang,  
 Sumatera Utara

Menyetujui :

KUASA PENGGUNA ANGGARAN  
 (KPA)

ISMAIL, SH, M.SP.  
 NIP : 19791112 200701 1 004

Disetujui :

PEJABAT PEMBUAT KOMITMEN  
 (PK)

RICKY R. HARIANJA, SE, MM.  
 NIP : 19840529 200805 1 001

Mengetahui :

PEJABAT PELAKSANA TEKNIS KEGIATAN  
 (PPTK)

MUHAMMAD HAIKAL, ST.  
 NIP : 19770307 200903 1 004

Mengetahui :

PBI SUMATERA UTARA

HERMAN  
 SEKRETARIS PBI SUMUT

Konsultan Perencana :



WENISY FANDRIANSYAH  
 DIREKTUR

Team Leader ADRIAN SUHATSYAH, ST.

Ahli Arsitektur DASRIZAL, ST, MT.

Ahli ME MUHAMMAD RIDHA PERDANA HARAHAP, ST

Nama Pekerjaan :

PEMBUATAN LIFT

Nama Gambar :


DETAIL PONDASI

Tahun	Kode Gambar	No.Lembar
2022	AL	97







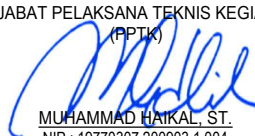


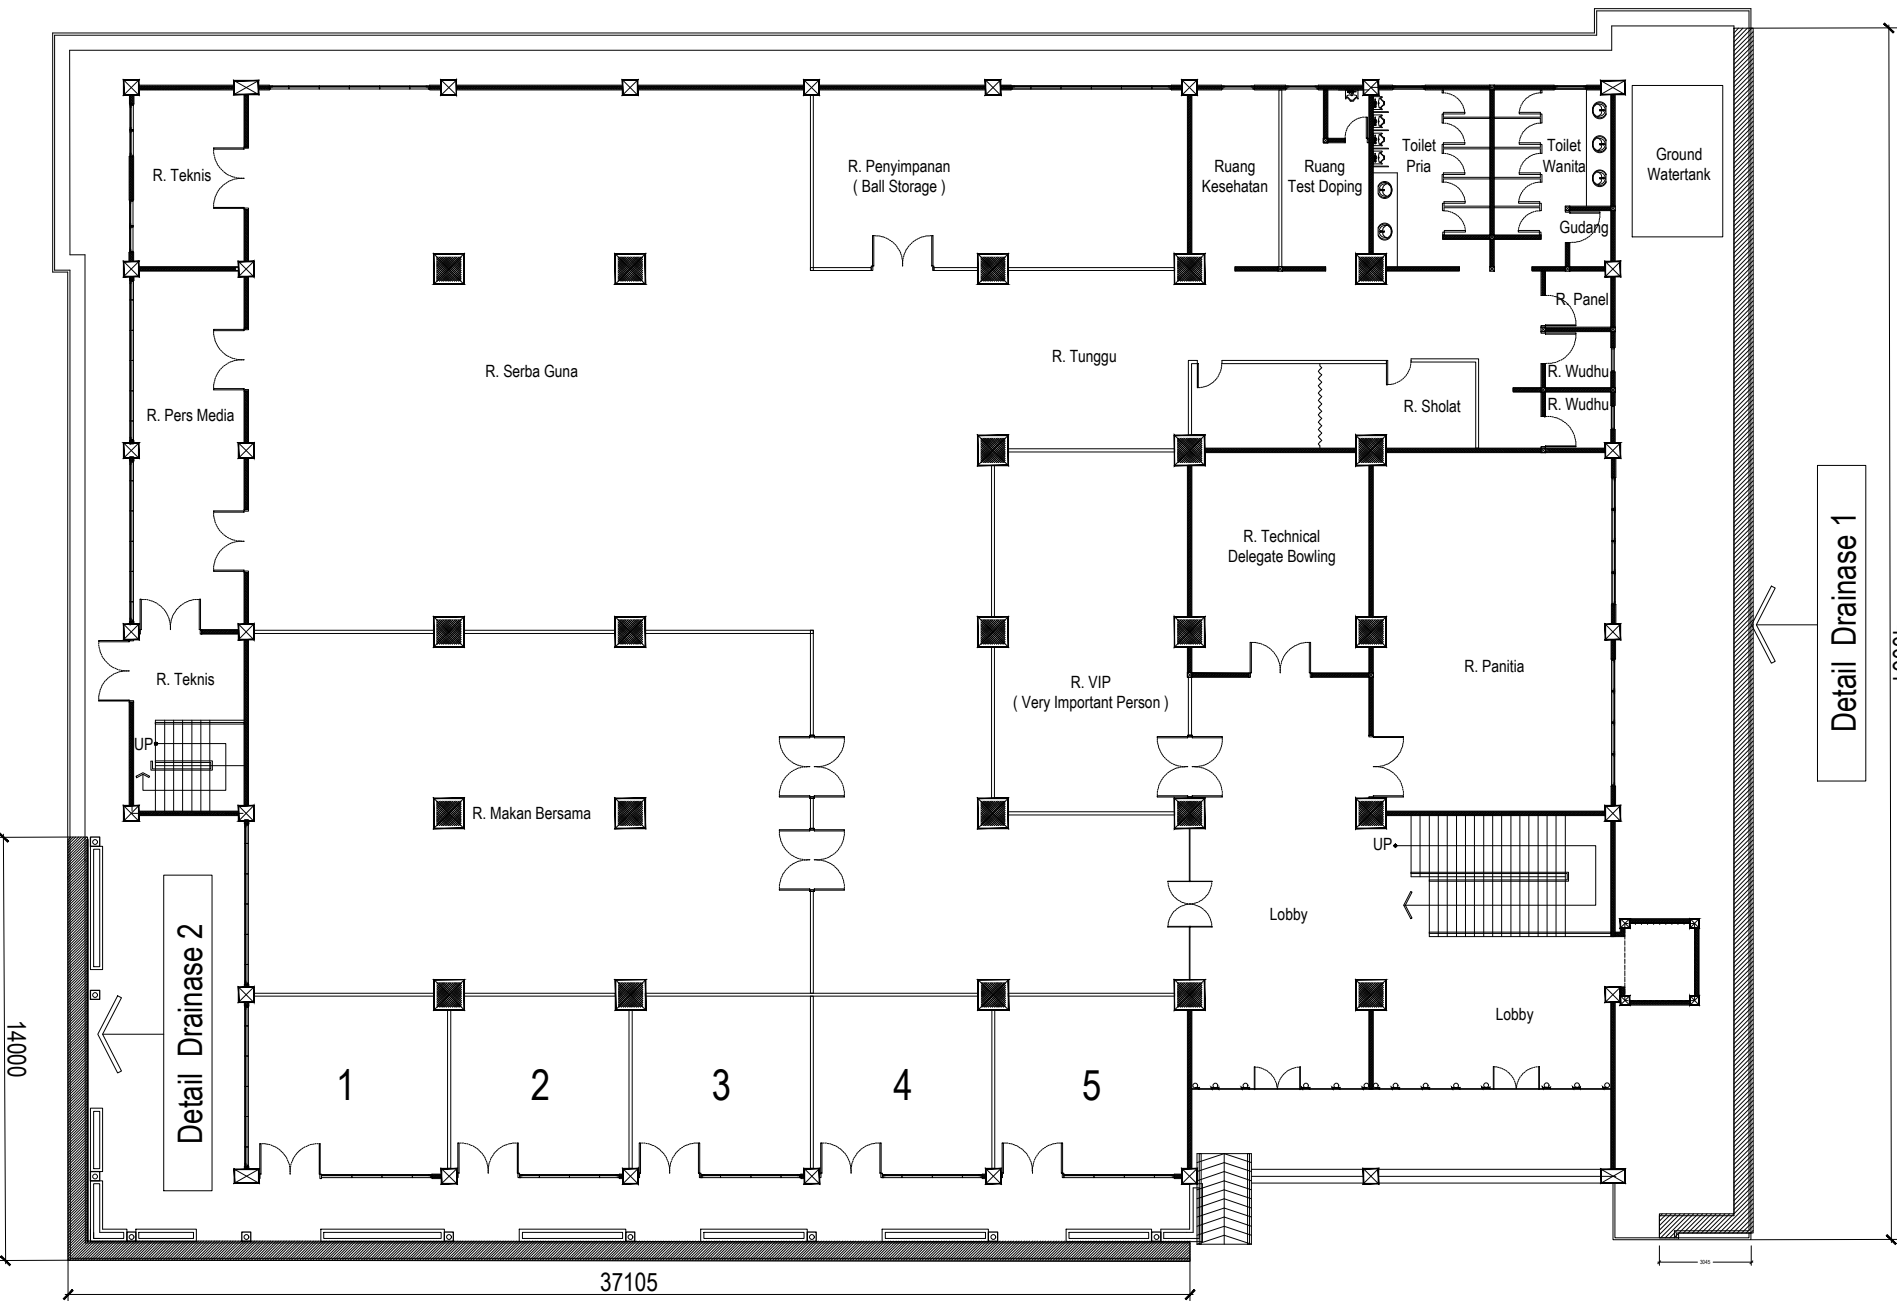
REHABILITASI GEDUNG BOWLING


**PEKERJAAN DRAINASE**

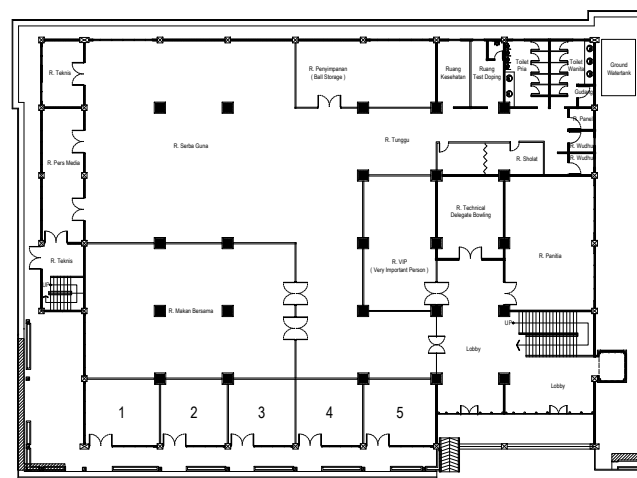

**DETAIL RENCANA PEKERJAAN DRAINASE**  
Skala 1 : 250




Pemberi Tugas / Instansi :		
 <b>PEMERINTAH PROVINSI SUMATERA UTARA</b> <b>DINAS PEMUDA DAN OLAHRAGA</b> Jl. Williem Iskandar No.9, Medan		
Keterangan / Revisi :		
Satuan Ukuran Menggunakan Milimeter		
Nama Kegiatan :		
<b>PERENCANAAN REHAB GEDUNG BOWLING</b>		
Lokasi Pekerjaan :		
Jl. Williem Iskandar Kec. Percut Sei Tuan, Kabupaten Deli Serdang, Sumatera Utara		
Menyetujui :		
KUASA PENGGUNA ANGGARAN (KPA)  <b>ISMAIL, SH. M.SP.</b> NIP : 19791112 200701 1 004		
Disetujui :		
PEJABAT PEMBUAT KOMITMEN (PK)  <b>RICKY R. HARIANJA, SE, MM.</b> NIP : 19840529 200805 1 001		
Mengetahui :		
PEJABAT PELAKSANA TEKNIS KEGIATAN (PPTK)  <b>MUHAMMAD HAIKAL, ST.</b> NIP : 19770307 200903 1 004		
Mengetahui :		
PBI SUMATERA UTARA  <b>HERMAN</b> SEKRETARIS PBI SUMUT		
Konsultan Perencana :		
  <b>WENDI FANDRIANSYAH</b> DIREKTUR		
Team Leader	ADRIAN SUHATSYAH, ST.	
Ahli Arsitektur	DASRIZAL, ST, MT.	
Ahli ME	MUHAMMAD RIDHA PERDANA HARAHAP, ST	
Nama Pekerjaan :		
<b>AREA DRAINASE</b>		
Nama Gambar :		
<b>DETAIL RENCANA PEKERJAAN DRAINASE</b>		
Tahun	Kode Gambar	No.Lembar
2022	AD	98

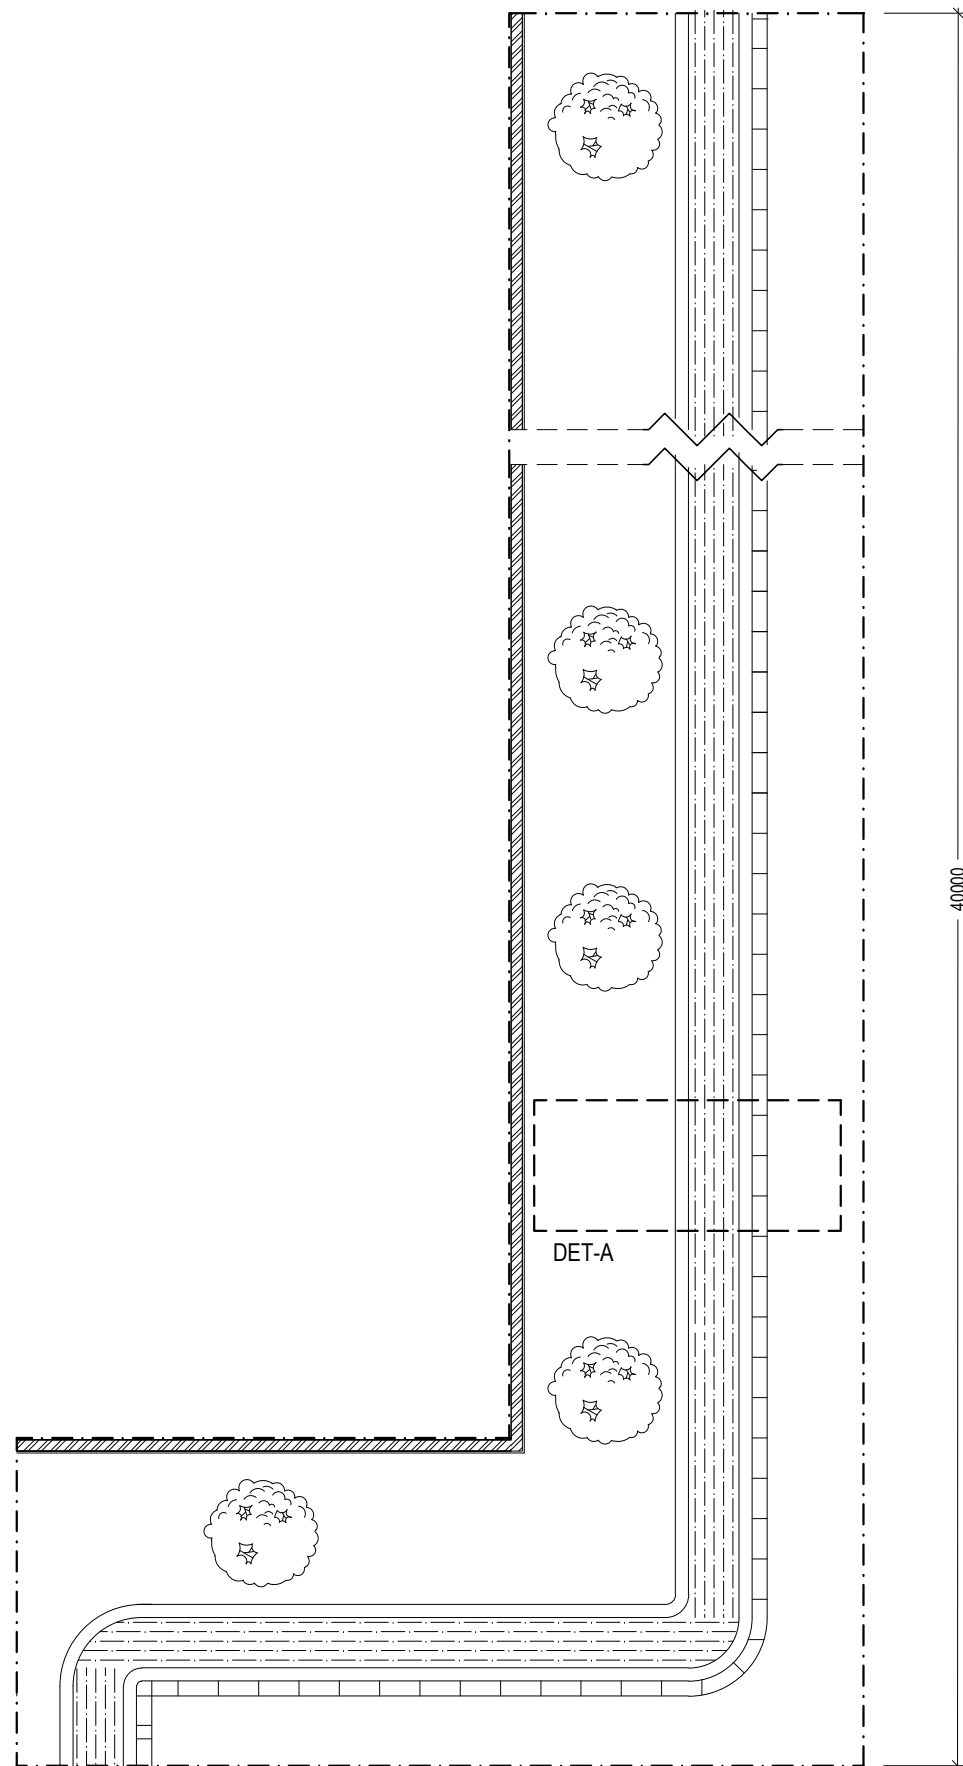

**DETAIL RENCANA DRAINASE 1**

Skala 1 : 75

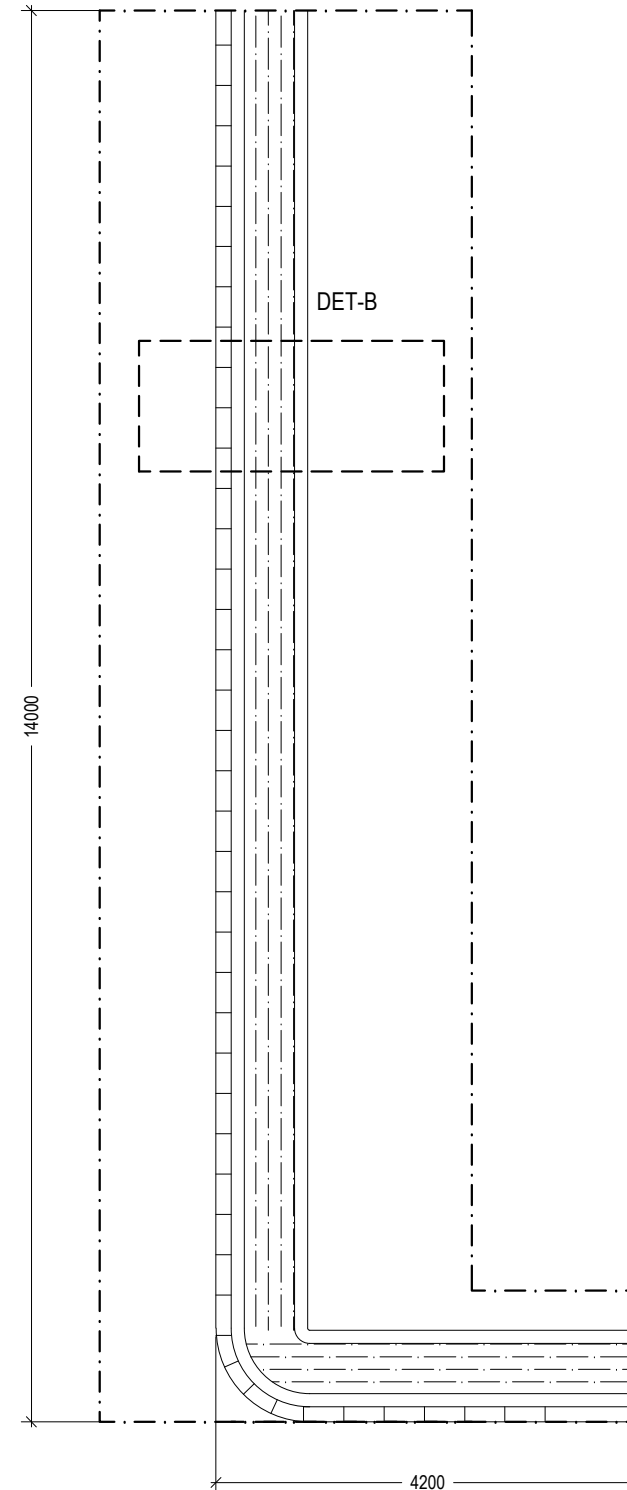

**DENAH RENCANA DRAINASE 2**

Skala 1 : 75

Pemberi Tugas / Instansi :



PEMERINTAH PROVINSI SUMATERA UTARA  
**DINAS PEMUDA DAN OLAAHRAGA**  
 Jl. Williem Iskandar No.9, Medan

Keterangan / Revisi :

Satuan Ukuran Menggunakan Milimeter

Nama Kegiatan :

**PERENCANAAN  
 REHAB GEDUNG BOWLING**

Lokasi Pekerjaan :

Jl. Williem Iskandar  
 Kec. Percut Sei Tuan, Kabupaten Deli Serdang,  
 Sumatera Utara

Menyetujui :

KUASA PENGGUNA ANGGARAN  
 (KPA)

ISMAIL, SH, M.SP.  
 NIP : 19791112 200701 1 004

Disetujui :

PEJABAT PEMBUAT KOMITMEN  
 (PK)

RICKY R. HARIANJA, SE, MM.  
 NIP : 19840529 200805 1 001

Mengetahui :

PEJABAT PELAKSANA TEKNIS KEGIATAN  
 (PPTK)

MUHAMMAD HAIKAL, ST.  
 NIP : 19770307 200903 1 004

Mengetahui :

PBI SUMATERA UTARA

HERMAN  
 SEKRETARIS PBI SUMUT

Konsultan Perencana :



WENDY ANDRIANSYAH  
 DIREKTUR

Team Leader : ADRIAN SUHATSYAH, ST.

Ahli Arsitektur : DASRIZAL, ST, MT.

Ahli ME : MUHAMMAD RIDHA PERDANA HARAHAP, ST

Nama Pekerjaan :


**AREA DRAINASE**

Nama Gambar :


**DETAIL RENCANA  
 AREA DRAINASE**

Tahun	Kode Gambar	No.Lembar
2022	AD	99



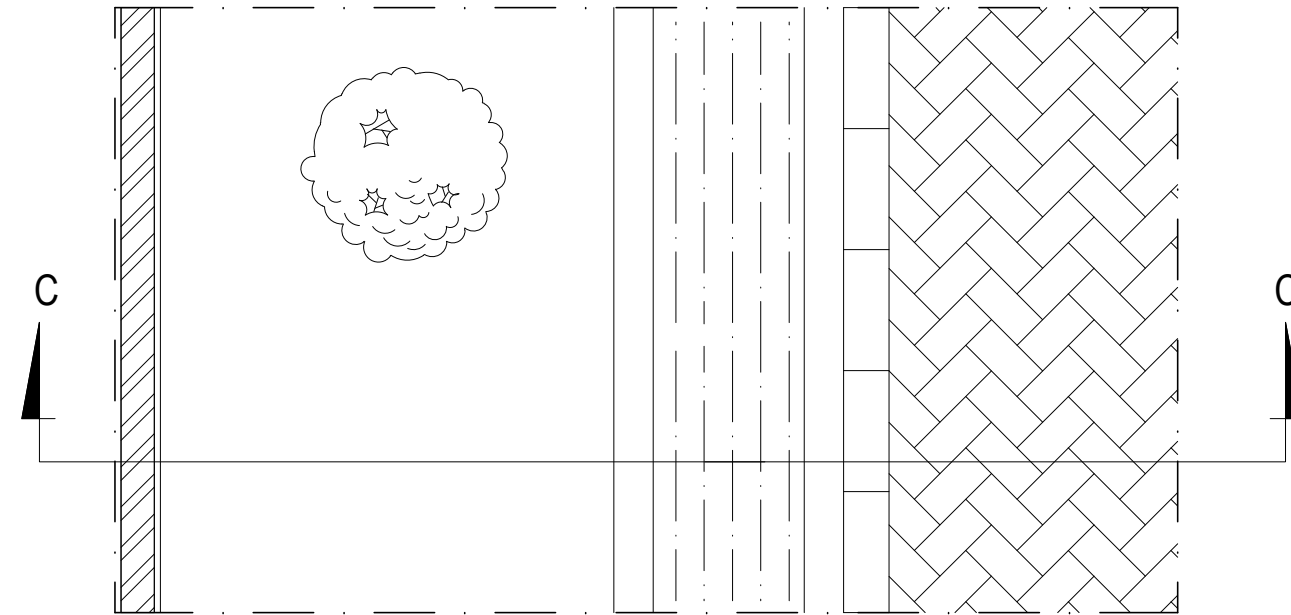

**DET-A**  
Skala 1 : 50

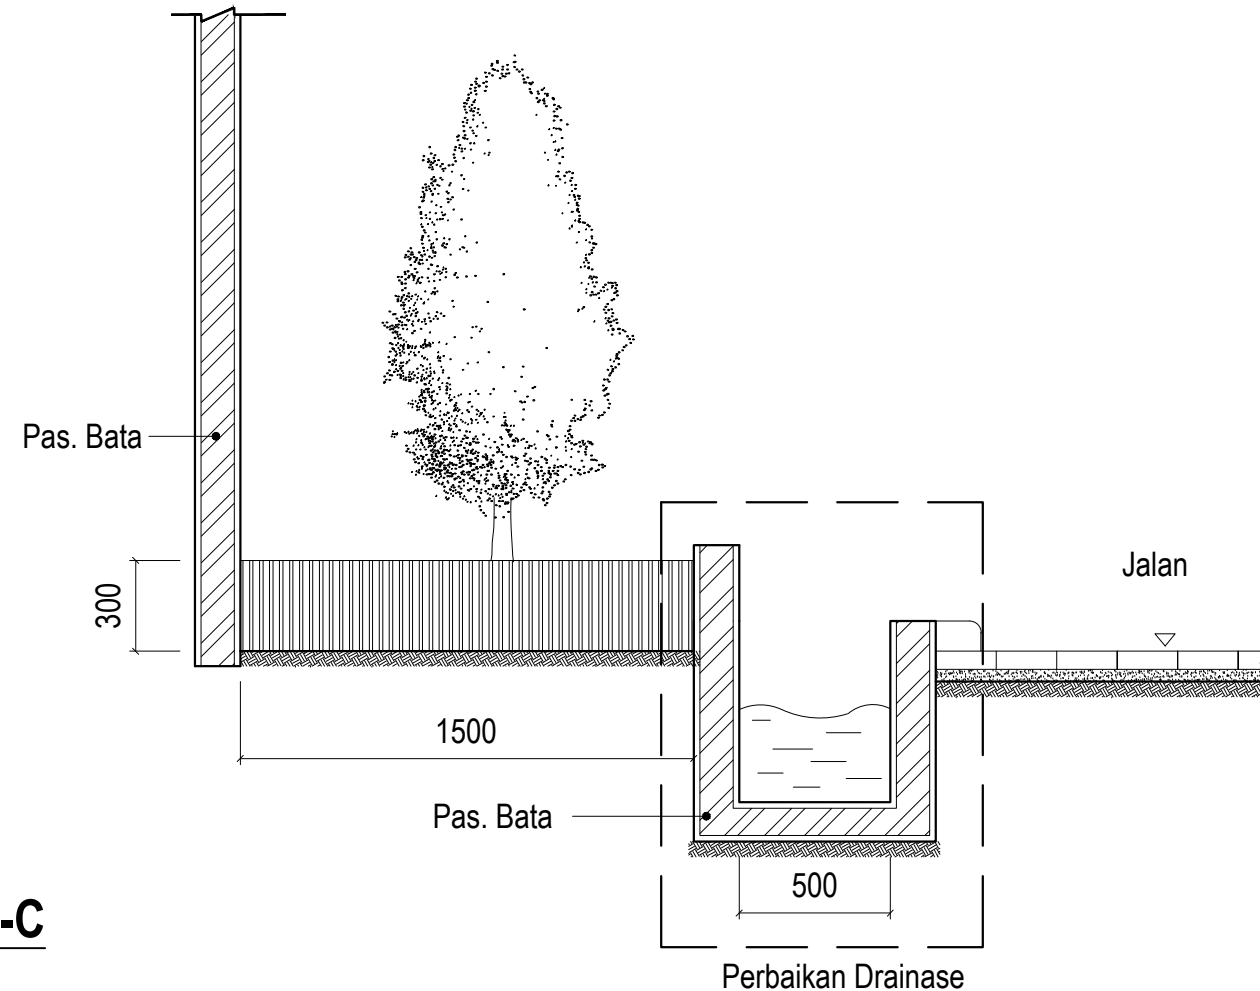

**POTONGAN C-C**  
Skala 1 : 50

Pemberi Tugas / Instansi :



PEMERINTAH PROVINSI SUMATERA UTARA  
**DINAS PEMUDA DAN OLARAHAGA**  
Jl. Williem Iskandar No.9, Medan

Keterangan / Revisi :

Satuan Ukuran Menggunakan Milimeter

Nama Kegiatan :

**PERENCANAAN  
REHAB GEDUNG BOWLING**

Lokasi Pekerjaan :

Jl. Williem Iskandar  
Kec. Percut Sei Tuan, Kabupaten Deli Serdang,  
Sumatera Utara

Menyetujui :

KUASA PENGGUNA ANGGARAN  
(KPA)

ISMAIL, SH, M.SP.  
NIP : 19791112 200701 1 004

Disetujui :

PEJABAT PEMBUAT KOMITMEN  
(PK)

RICKY R. HARIANJA, SE, MM.  
NIP : 19840529 200805 1 001

Mengetahui :

PEJABAT PELAKSANA TEKNIS KEGIATAN  
(PPTK)

MUHAMMAD HAIKAL, ST.  
NIP : 19770307 200903 1 004

Mengetahui :

PBI SUMATERA UTARA

HERMAN  
SEKRETARIS PBI SUMUT

Konsultan Perencana :



WENDY ANDRIANSYAH  
DIREKTUR

Team Leader : ADRIAN SUHATSYAH, ST.

Ahli Arsitektur : DASRIZAL, ST, MT.

Ahli ME : MUHAMMAD RIDHA PERDANA HARAHAP, ST

Nama Pekerjaan :

**AREA DRAINASE**


Nama Gambar :

**DETAIL DRAINASE**

Tahun	Kode Gambar	No.Lembar
2022	AD	100



**DET-B**  
Skala 1 : 25

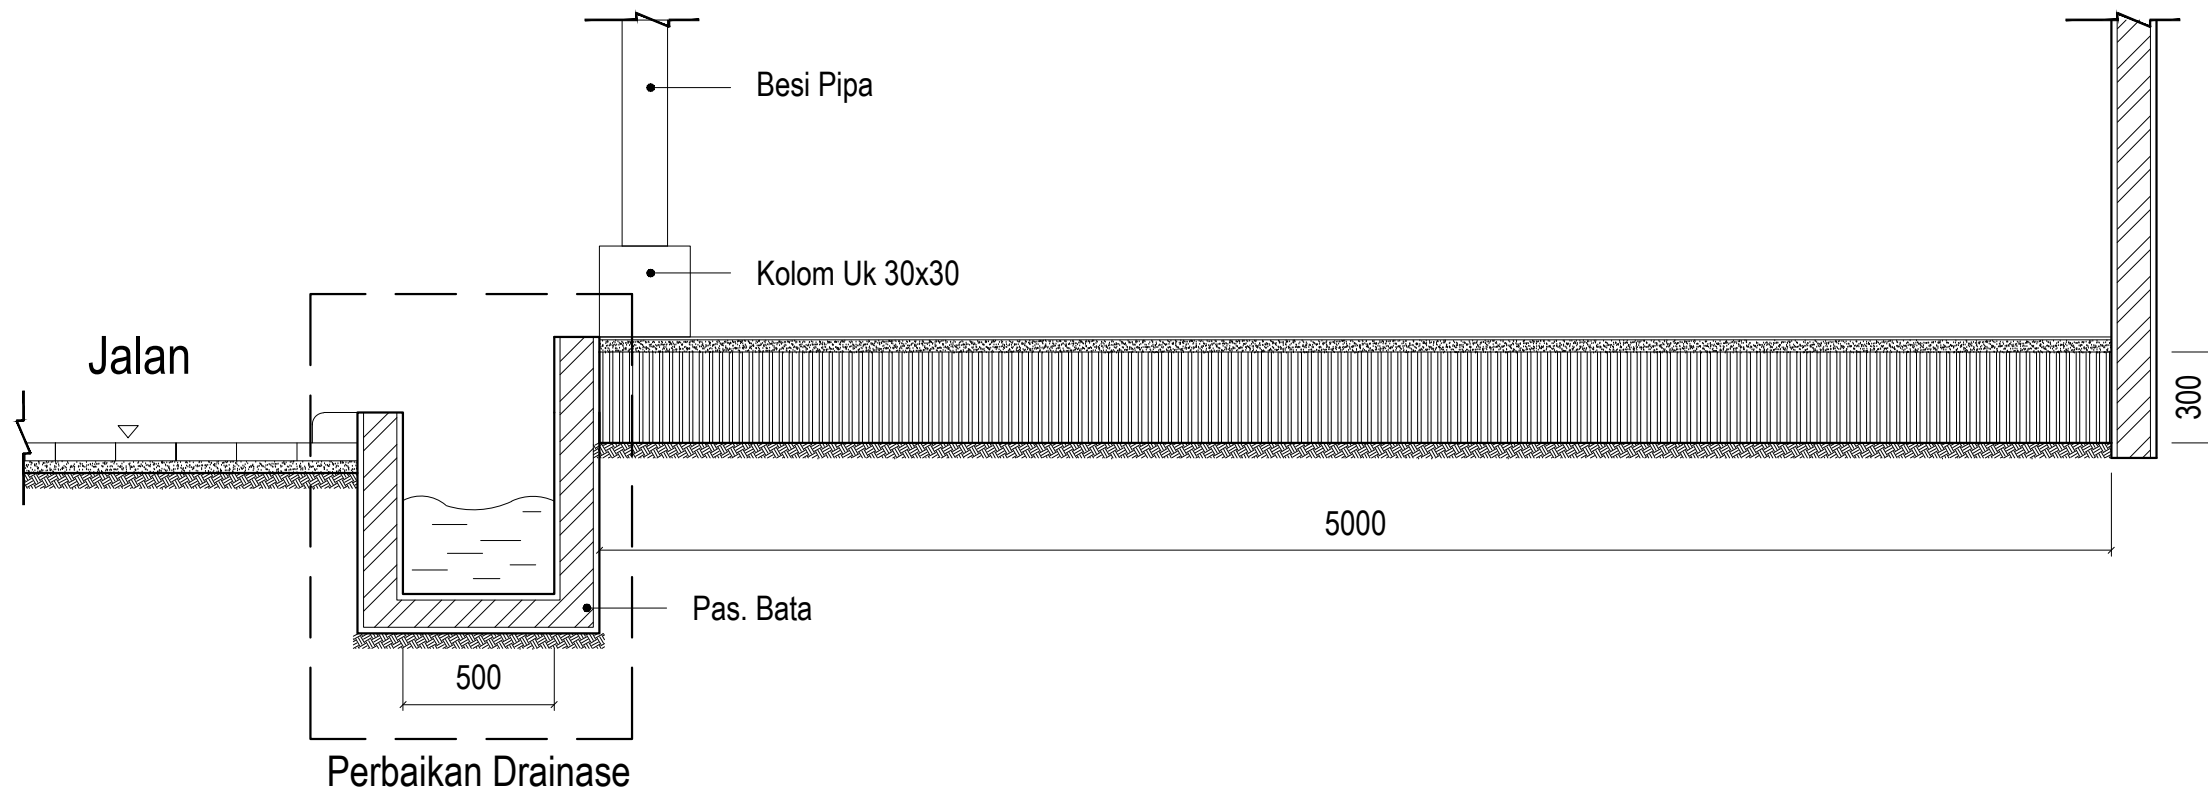

**POTONGAN C-C**  
Skala 1 : 25

Pemberi Tugas / Instansi :



PEMERINTAH PROVINSI SUMATERA UTARA  
**DINAS PEMUDA DAN OLAAHRAGA**  
Jl. Williem Iskandar No.9, Medan

Keterangan / Revisi :

Satuan Ukuran Menggunakan Milimeter

Nama Kegiatan :

**PERENCANAAN  
REHAB GEDUNG BOWLING**

Lokasi Pekerjaan :

Jl. Williem Iskandar  
Kec. Percut Sei Tuan, Kabupaten Deli Serdang,  
Sumatera Utara

Menyetujui :

KUASA PENGGUNA ANGGARAN  
(KPA)

ISMAIL, SH, M.SP.  
NIP : 19791112 200701 1 004

Disetujui :

PEJABAT PEMBUAT KOMITMEN  
(PK)

RICKY R. HARIANJA, SE, MM.  
NIP : 19840529 200805 1 001

Mengetahui :

PEJABAT PELAKSANA TEKNIS KEGIATAN  
(PPTK)

MUHAMMAD HAIKAL, ST.  
NIP : 19770307 200903 1 004

Mengetahui :

PBI SUMATERA UTARA

HERMAN  
SEKRETARIS PBI SUMUT

Konsultan Perencana :



WENDY ANDRIANSYAH  
DIREKTUR

Team Leader : ADRIAN SUHATSYAH, ST.

Ahli Arsitektur : DASRIZAL, ST, MT.

Ahli ME : MUHAMMAD RIDHA PERDANA HARAHAP, ST

Nama Pekerjaan :

**AREA DRAINASE**

Nama Gambar :



**DETAIL DRAINASE**

Tahun	Kode Gambar	No.Lembar
2022	AD	101



REHABILITASI GEDUNG BOWLING

PEKERJAAN LANDSCAPE

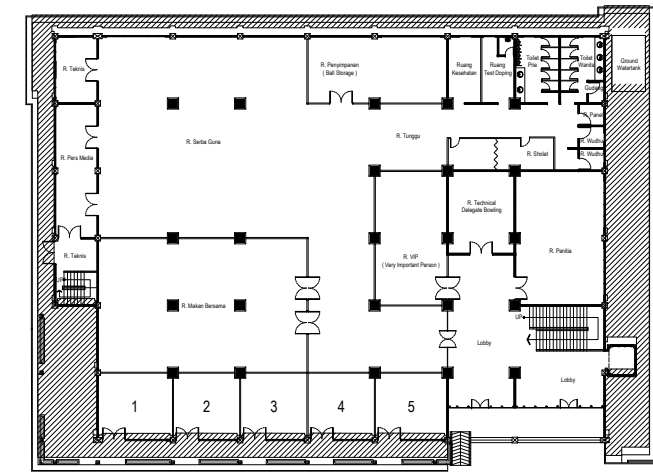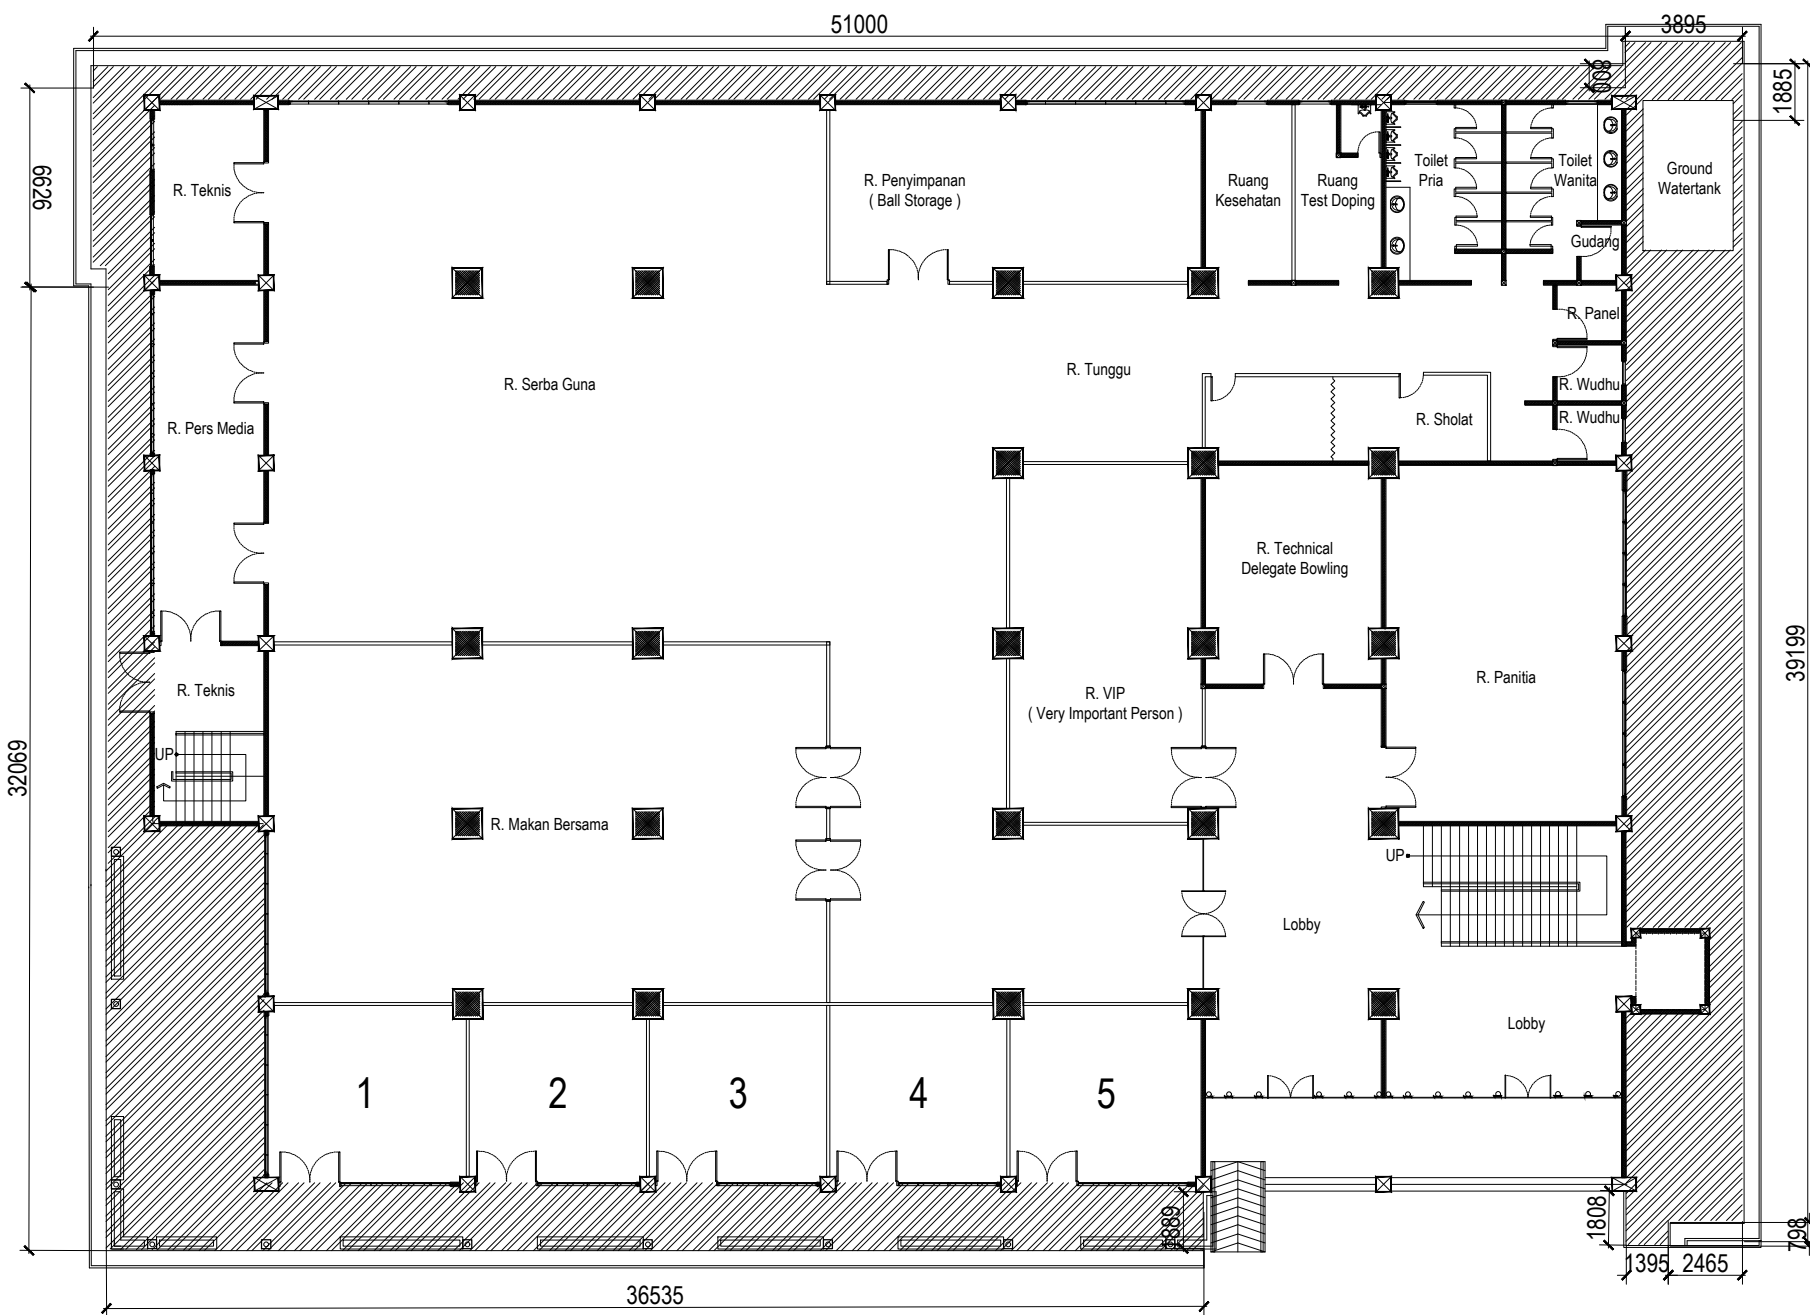

**DETAIL RENCANA PENIMBUNAN TANAH**

Skala 1 : 250

Permitter Tugas / Instansi :



PEMERINTAH PROVINSI SUMATERA UTARA  
**DINAS PEMUDA DAN OLAHRAGA**  
 Jl. Williem Iskandar No.9, Medan

Keterangan / Revisi :

Satuan Ukuran Menggunakan Milimeter

Nama Kegiatan :

**PERENCANAAN  
 REHAB GEDUNG BOWLING**

Lokasi Pekerjaan :

Jl. Williem Iskandar  
 Kec. Percut Sei Tuan, Kabupaten Deli Serdang,  
 Sumatera Utara

Menyetujui :

KUASA PENGGUNA ANGGARAN  
 (KPA)

*[Signature]*  
 ISMAIL, SH, M.SP.  
 NIP : 19791112 200701 1 004

Disetujui :

PEJABAT PEMBUAT KOMITMEN  
 (PPK)

*[Signature]*  
 RICKY R. HARIANJA, SE, MM.  
 NIP : 19840529 200805 1 001

Mengetahui :

PEJABAT PELAKSANA TEKNIS KEGIATAN  
 (PPTK)

*[Signature]*  
 MUHAMMAD HAikal, ST.  
 NIP : 19770307 200903 1 004

Mengetahui :

PBI SUMATERA UTARA

*[Signature]*  
 HERMAN  
 SEKRETARIS PBI SUMUT

Konsultan Perencana :



*[Signature]*  
 WENDI FANDRIANSYAH  
 DIREKTUR

Team Leader ADRIAN SUHATSYAH, ST.

Ahli Arsitektur DASRIZAL, ST, MT.

Ahli ME MUHAMMAD RIDHA PERDANA HARAHAP, ST

Nama Pekerjaan :



LANDSCAPE

Nama Gambar :

**DETAIL RENCANA  
 PENIMBUNAN TANAH**

Tahun	Kode Gambar	No.Lembar
-------	-------------	-----------

2022	PL	102
------	----	-----

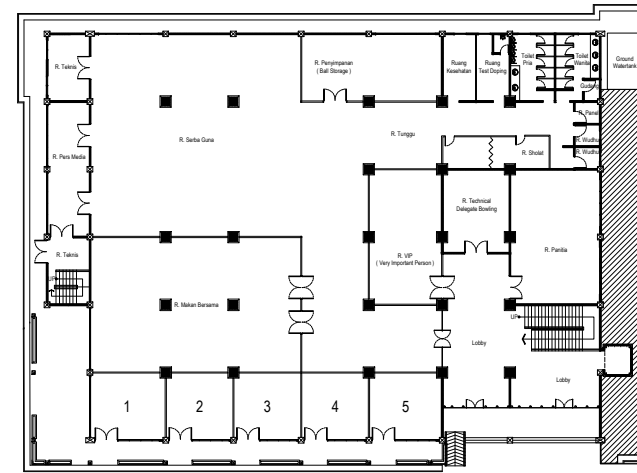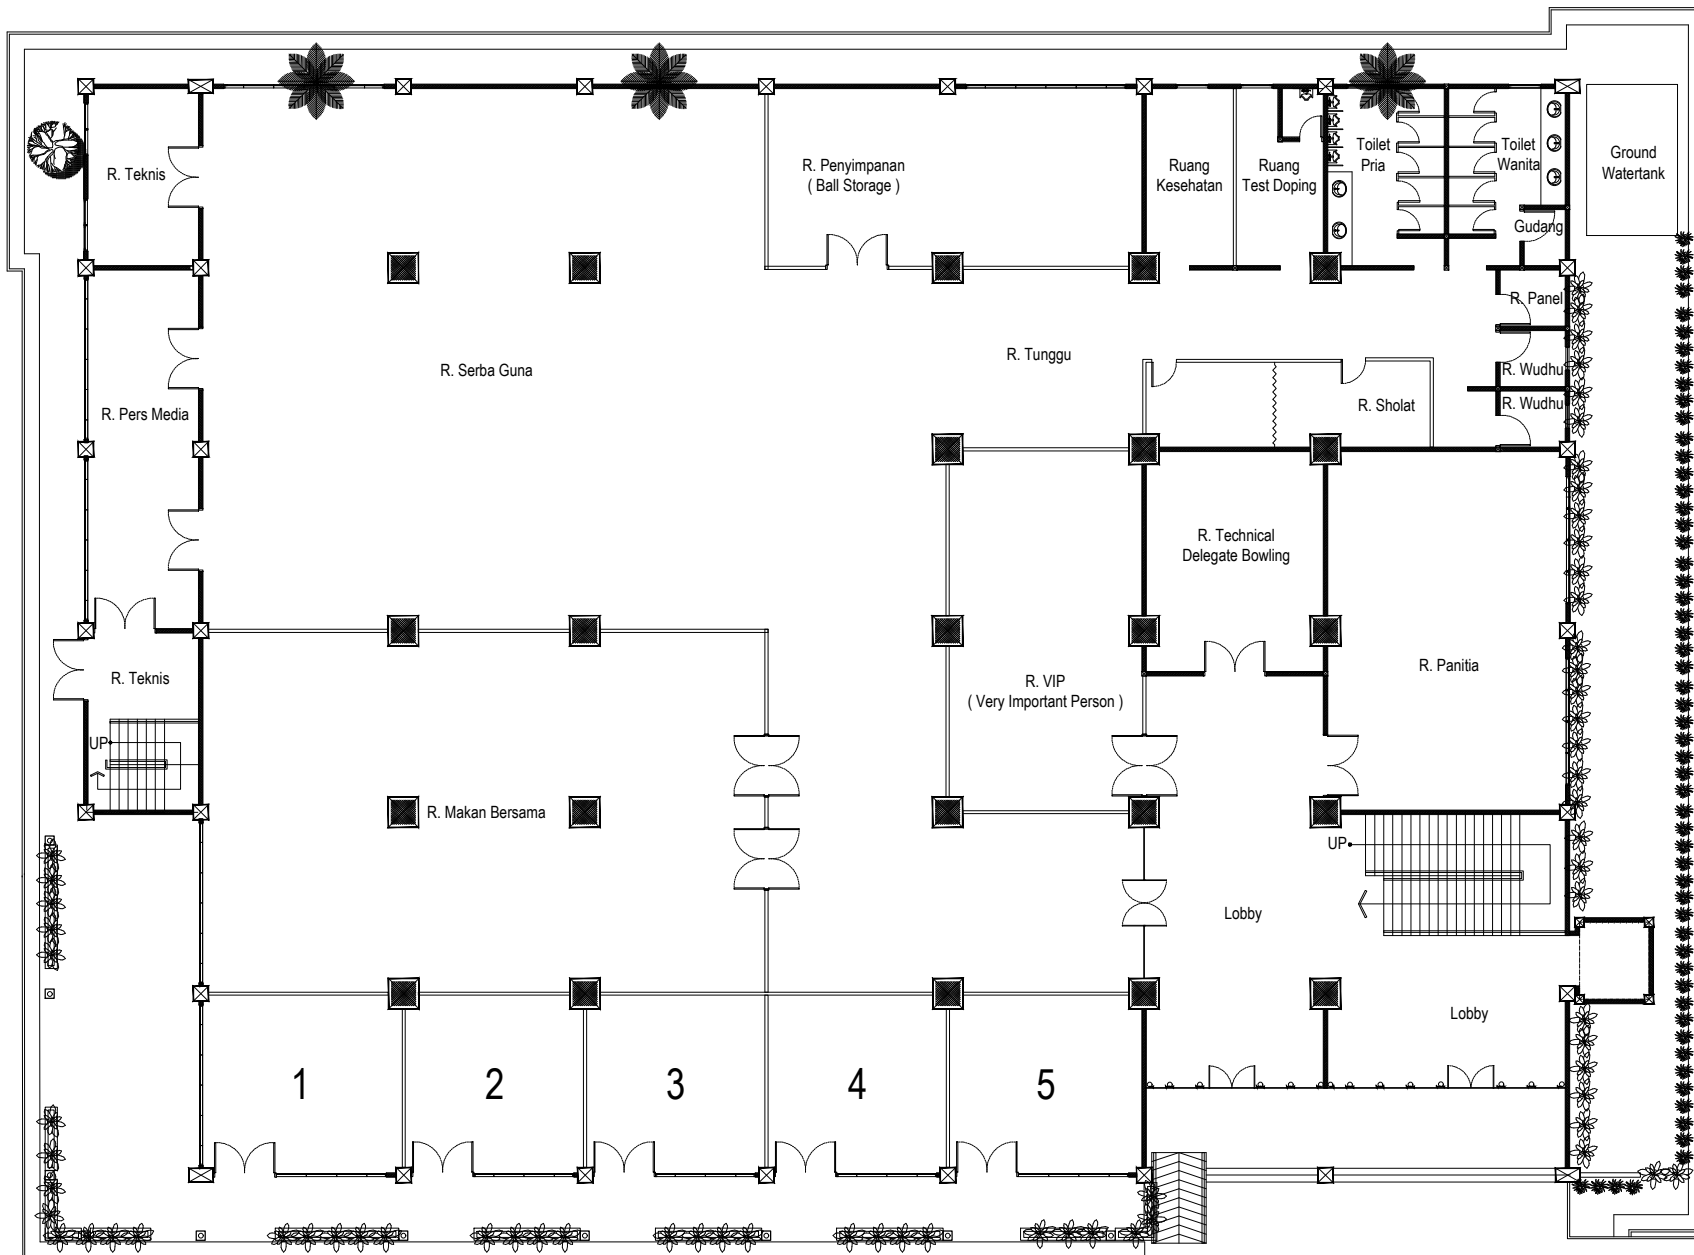

	Pohon Palm Eksisting
	Pohon Mangga Eksisting
	Tanaman Pucuk Pisang
	Rumput Gajah Mini
	Lily Paris

Detail Tampak Rencana Landscape

## DETAIL RENCANA LANDSCAPE

Skala 1 : 250

Pemberi Tugas / Instansi :



PEMERINTAH PROVINSI SUMATERA UTARA  
DINAS PEMUDA DAN OLAHRAGA  
Jl. Williem Iskandar No.9, Medan

Keterangan / Revisi :

Satuan Ukuran Menggunakan Milimeter

Nama Kegiatan :

### PERENCANAAN REHAB GEDUNG BOWLING

Lokasi Pekerjaan :

Jl. Williem Iskandar  
Kec. Percut Sei Tuan, Kabupaten Deli Serdang,  
Sumatera Utara

Menyetujui :

KUASA PENGGUNA ANGGARAN  
(KPA)

ISMAIL, SH, M.SP.  
NIP : 19791112 200701 1 004

Disetujui :

PEJABAT PEMBUAT KOMITMEN  
(PK)

RICKY R. HARIANJA, SE, MM.  
NIP : 19840529 200805 1 001

Mengetahui :

PEJABAT PELAKSANA TEKNIS KEGIATAN  
(PPTK)

MUHAMMAD HAIKAL, ST.  
NIP : 19770307 200903 1 004

Mengetahui :

PBI SUMATERA UTARA

HERMAN  
SEKRETARIS PBI SUMUT

Konsultan Perencana :



WENDY ANDRIANSYAH  
DIREKTUR

Team Leader : ADRIAN SUHATSYAH, ST.

Ahli Arsitektur : DASRIZAL, ST, MT.

Ahli ME : MUHAMMAD RIDHA PERDANA HARAHAP, ST

Nama Pekerjaan :

LANDSCAPE

Nama Gambar :

DETAIL RENCANA  
LANDSCAPE

Tahun Kode Gambar No.Lembar

2022 PL 103