


GAMBAR RENCANA

PEKERJAAN PERENCANAAN RENOVASI GUDANG BPT
KABUPATEN TAPANULI TENGAH
PROVINSI SUMATERA UTARA

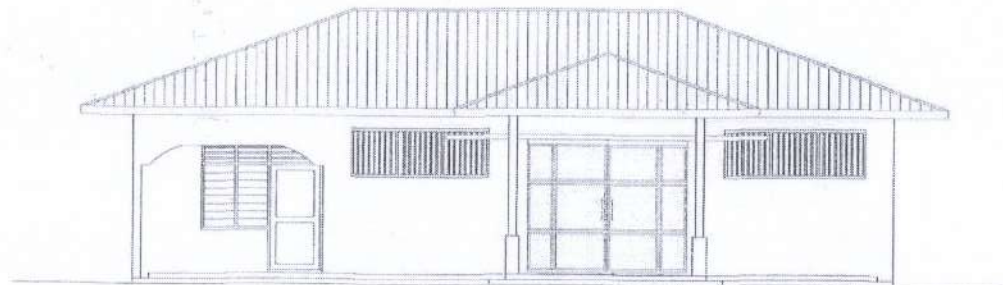


PEMERINTAH PROVINSI SUMATERA UTARA
DINAS KETAHANAN PANGAN, TANAMAN PANGAN DAN
HORTIKULTURA

KONSULTAN PERENCANA :

CV. KARYA DUTA BERSAMA




GAMBAR EXISTING

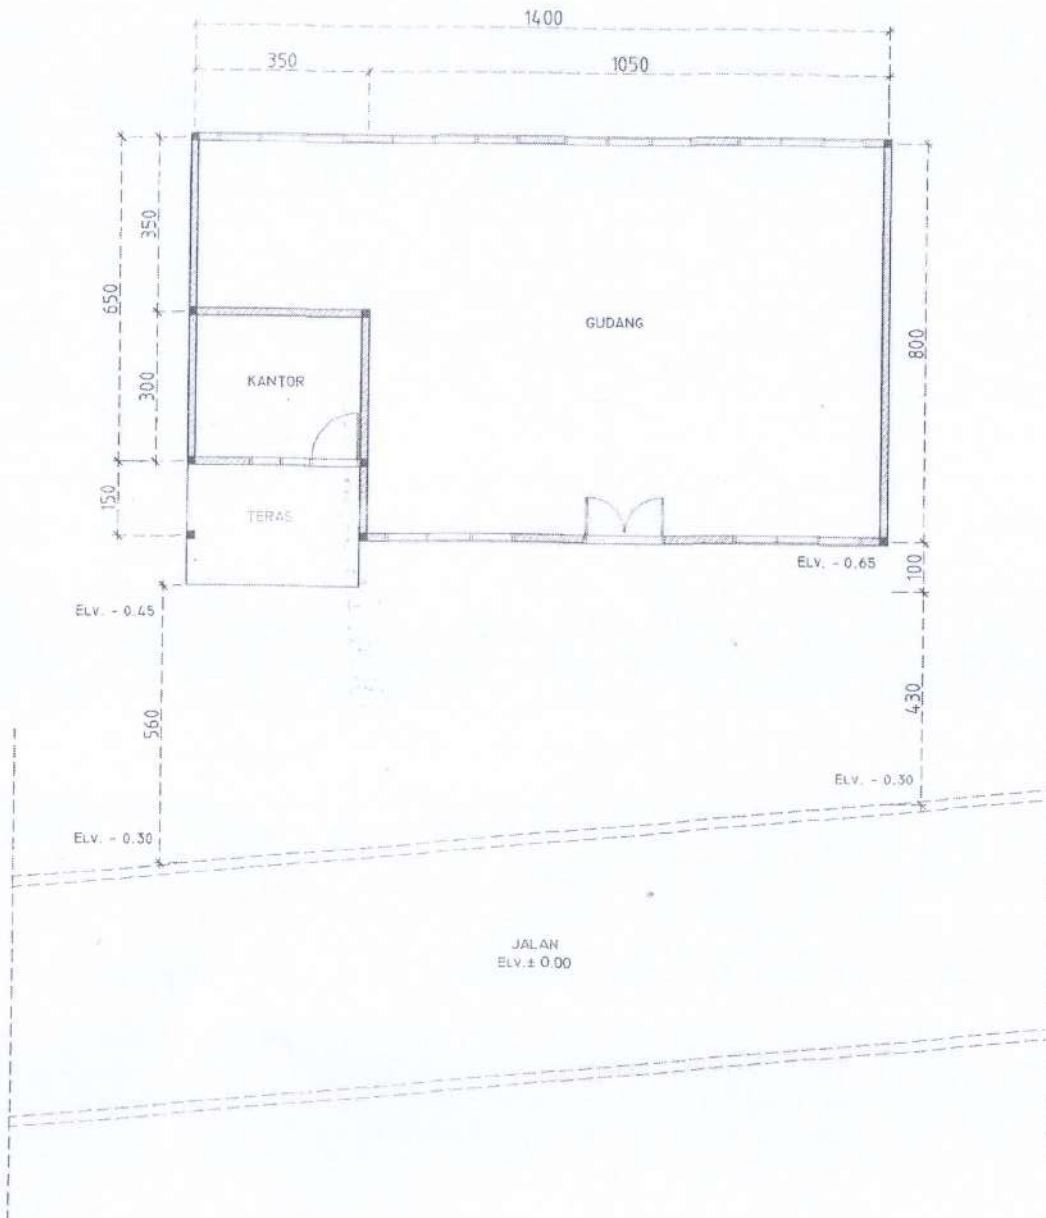


DENAH EXISTING
SKALA 1 : 100

Catatan :		
Pelestik Proyek		
 PEMERINTAH PROVINSI SUMATERA UTARA DINAS PERTANIAN, TANAMAN HORTIKULTURA H. Sidiyasa, S.Sos., M.Si., M.Pd., Panglima Komando Keltan 2013/14		
Pekerjaan		
PERENCANAAN RENOVASI GUDANG BPT KABUPATEN TAPANULI TENGAH PROVINSI SUMATERA UTARA		
Lokasi		
GUDANG BPT TAPANULI TENGAH UPK PERLINDUNGAN TANAMAN PANGAN DAN HORTIKULTURA KAB. TAPANULI TENGAH		
Mengetahui/Ditandatangani		
 PEMERINTAH PROVINSI SUMATERA UTARA KEPALA DINAS PERTANIAN, TANAMAN DAN HORTIKULTURA H. Sidiyasa, S.Sos., M.Si., M.Pd. NIP. 1975070420060411001		
Diperiksa :		
PEJABAT PELAKSANA TEKNIS KEGIATAN (PPK) KEPALA SUB BAGIAN TATA USAHA  Sugi, SP NIP. 1975070420060411001		
Koresponden Perencanaan :		
 CV. KARYA DUTA BERSAMA CONSULTANT ENGINEERING		
Tugas Leader	Pipa N. Winda, ST	
Surveyor	Wahy D. Pradi, ST	
Dimiter	M. Tika Pradya, ST	
Nama Gambar	Skala	
DENAH EXISTING		1 : 100
Tahun	No. Gambar	Jlb. Lembar
2023	1	38

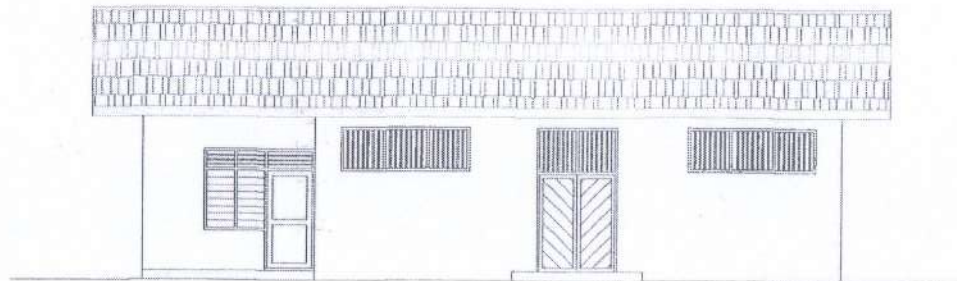


TAMPAK DEPAN EXISTING
SKALA 1 : 100

Catatan		
Pemilik Proyek		
 PEMERINTAH PROVINSI SUMATERA UTARA DINAS KETAHANAN PANGAN, TANAMAN PANGAN DAN HORTIKULTURA Jl. Jend. Sudar Sudirman No.5 Medan 20155		
Pekerjaan		
PERENCANAAN RENOVASI GUDANG BPT KABUPATEN TAPANULI TENGAH PROVINSI SUMATERA UTARA		
Lokasi		
GUDANG BPT TAPANULI TENGAH UPT PERLINDUNGAN TANAMAN PANGAN DAN HORTIKULTURA KAB. TAPANULI TERANG		
Mengetahui/Ditujukan		
PERSOONGA ANGGARAN KEPALA BIDANG KETAHANAN PANGAN DAN HORTIKULTURA KABUPATEN SUMATERA UTARA 		
Diperiksa		
PETAREAT PELAKSANA TEKNIK ENGINEER (PTK) KEPALA BIDANG TAPANULI TENGAH  NIP. 197507012006041001		
Konsultansi Perencana		
 CV. KARYA DUTA BERSAMA CONSULTANT ENGINEERING		
Tamir Leader	Pakar Kencana, ST	
Surveyor	Muzi D. Padoha, ST	
Drafter	M. T. A. Pratiwi, ST	
Nama Gambar		Skala
TAMPAK EXISTING		1 : 100
Tahun	No. Gambar	Jlh. Lembar
2023	2	38

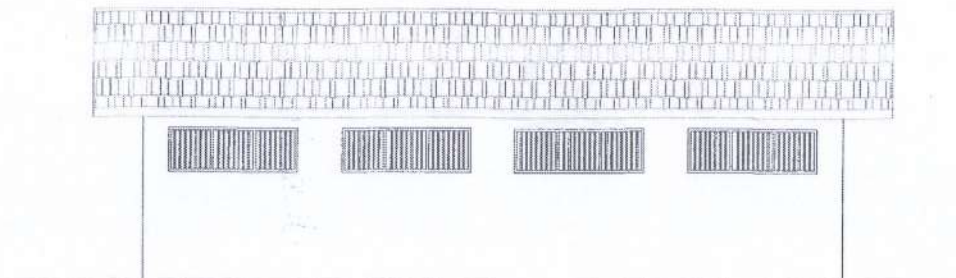

TAMPAK BELAKANG EXISTING
SKALA 1 : 100

Catatan		
Permitik Proyek		
 PEMERINTAH PROVINSI SUMATERA UTARA DIMAS KETAHANAN PANGAN, TANAMAN PANGAN DAN HORTIKULTURA Jl. Jend. Sudarso No. 100, Medan, Sumatera Utara Pengisian Nomor: 100/2023		
Pekerjaan		
PERENCANAAN RENOVASI GUDANG BPT KABUPATEN TAPANULI TENGAH PROVINSI SUMATERA UTARA		
Lokasi		
GUDANG BPT TAPANULI TENGAH UPTI PERLINDUNGAN TANAMAN PANGAN DAN HORTIKULTURA KAB. TAPANULI TENGAH		
Mengetahui/Ditanda-tangani		
PERENCANAAN KEPALA DINAS KETAHANAN PANGAN DAN HORTIKULTURA KABUPATEN TAPANULI TENGAH 		
Diperilisk		
PELAKSANA TEKNIK KEBATAHAN (PTK) KEPALA RSE BAHAS TATA RUANG		
 Sabti SP NIP. 197507042006041001		
Konsultansi Perencanaan		
 CV. KARYA DUTA BERSAMA CONSULTANT ENGINEERING <small>Jl. ...</small>		
Team Leader	Fajar Nurman, ST	
Surveyor	Rimy D Perlede, ST	
Drafter	M. Yogi Prangka, ST	
Manajemen Gambar		Skofa
TAMPAK EXISTING		1 : 100
Tahun	No. Gambar	Jlh. Lembar
2023	3	38

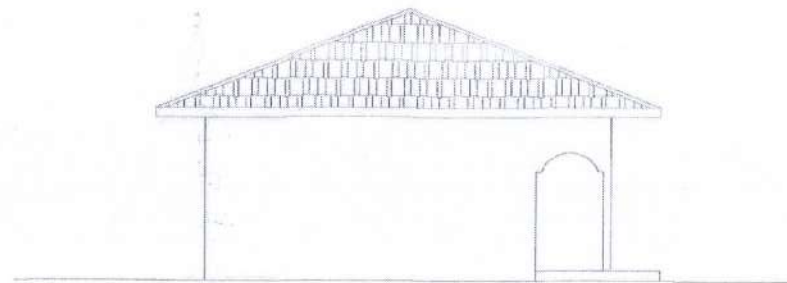


TAMPAK SAMPIING KANAN EXISTING
SKALA 1 : 100

Catatan:		
Pemilik Proyek		
 PEMERINTAH PROVINSI SUMATERA UTARA DIMAS KETAHANAN PANGAN, TANAMAN PAHONAN DAN HORTIKULTURA <small>Di Jeddah, Jember, Sabtu, 11 Mei 2023 Pengkalah Nomor 416/2023</small>		
Pekerjaan		
PERENCANAAN RENOVASI GUDANG IPT KABUPATEN TAPANULI TENGAH PROVINSI SUMATERA UTARA		
Lokasi		
GUDANG IPT TAPANULI TENGAH UPT PERLINDUNGAN TANAMAN PANGAN DAN HORTIKULTURA KAB. TAPANULI TENGAH		
Mengetahui/Ditujukan		
 KEPALA BIDANG KETAHANAN PANGAN DAN HORTIKULTURA PROVINSI SUMATERA UTARA NIM. 19972011989161001		
Diperiksa:		
PEKASAT PELAKSANA TEKNIKS KEGIATAN OTT/O KEPALA SUB BAHAGIA USAHA  NIP. 197807042006041001		
Konsultansi Perencana:		
 CV. KARYA DUTA BERSAMA CONSULTANT ENGINEERING		
Team Leader	Iqbal Harmsa, ST	
Surveyor	Rasy D Nurdia, ST	
Drafter	M Yock Pranga, ST	
Name Gambar	Sektor	
TAMPAK EXISTING		1 : 100
Tahun	No. Gambar	Jlb. Lembar
2023	3	38

GAMBAR RENCANA




GAMBAR ARSITEKTUR

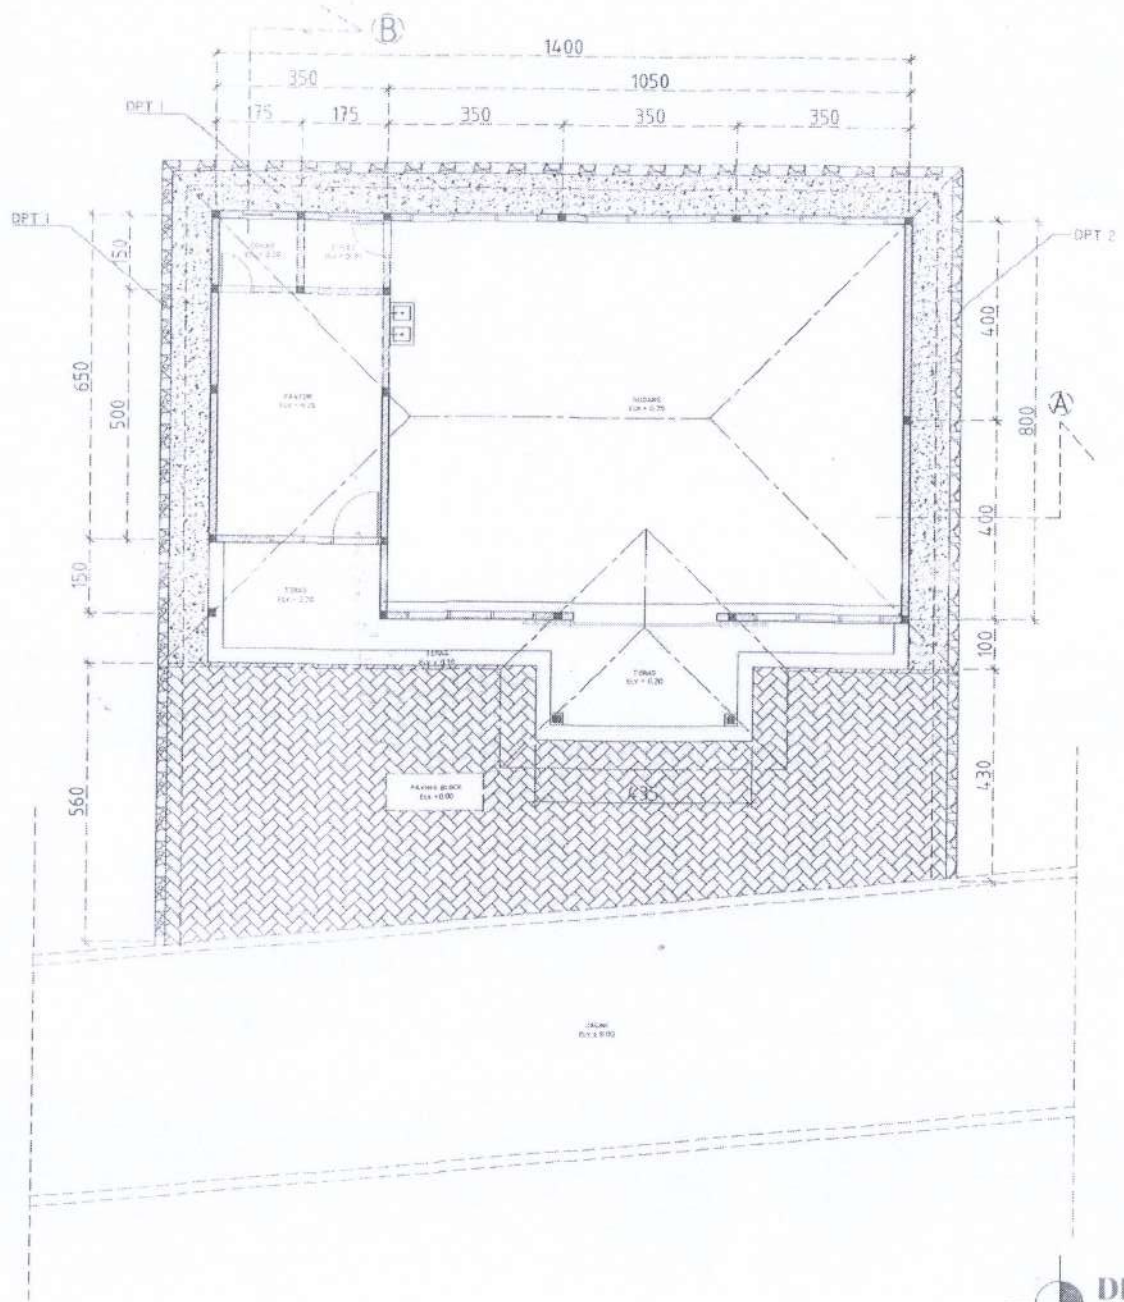


DENAH RENCANA
SKALA 1 : 100

Catatan		
Pemilik Proyek  PEMERINTAH PROVINSI SUMATERA UTARA DINAS KEJAHANAN PANGAN, TANAMAN PANGAN DAN HORTIKULTURA Jl. Lini 104 KM. 10,5 Pangkajenean Nomor 3 Medan 20134		
Pekerjaan PERENCANAAN BENOVA SI GUDANG BPT KABUPATEN TAPANULI TENGAH PROVINSI SUMATERA UTARA		
Lokasi GUDANG BPT TAPANULI TENGAH UPT PELENDUNGAN TANAMAN PANGAN DAN HORTIKULTURA KAB. TAPANULI TENGAH		
Nama Instansi Perencana  KEPALA DINAS KEJAHANAN PANGAN, TANAMAN PANGAN DAN HORTIKULTURA PROVINSI SUMATERA UTARA Kepala SDR BAHAN TATA USAHA NIP. 1975020420060011001		
Diperiksa Kepala SDR BAHAN TATA USAHA Kepala SDR BAHAN TATA USAHA  NIP. 1975020420060011001		
Konsultansi Perencana  CV. KARYA DUTA BERSAMA CONSULTANT ENGINEER Jalan Aceh Street No. 100 Medan 20134		
Team Leader	Piper Niviana, ST	
Supervisor	Haris D Nubaha, ST	
Drafter	M. Liza Peraga, ST	
Nama Gambar	Skala	
DENAH RENCANA		1 : 100
Tahun	No. Gambar	Jml Lembar
2023	A	18

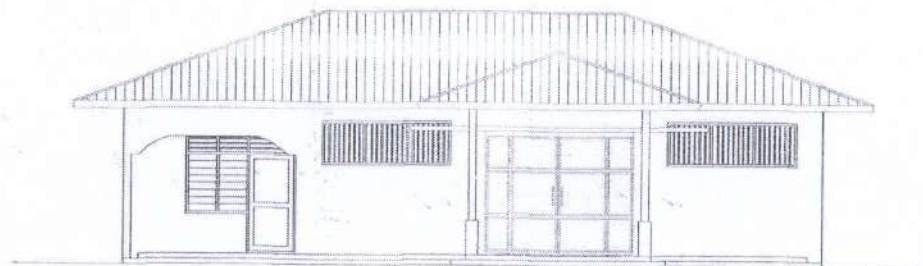


TAMPAK DEPAN
SKALA 1 : 100

<p>Catatan</p>		
<p>Perizinan Proyek</p> <p>  PEMERINTAH PROVINSI SUMATERA UTARA DINAS KELOMPOK TANAMAN, TANAMAN PANGAN DAN HORTIKULTURA <small>Jl. Jend. Pang. Sud. Hata No. 100-101 Pangkajene-Beber, Medan 20134</small> </p>		
<p>Pekerjaan</p> <p>PERENCANAAN RENOVASI GUDANG BPT KABUPATEN TAPANULI TENGAH PROVINSI SUMATERA UTARA</p>		
<p>Lokasi</p> <p>GUDANG BPT TAPANULI TENGAH UPT PERLINDUNGAN TANAMAN PANGAN DAN HORTIKULTURA KAB. TAPANULI TENGAH</p>		
<p>Disetujui/Ditertarikan</p> <p>  </p>		
<p>Diperiksa :</p> <p> PEJABAT PELAKSANA TEKNIK KHUSUS (PPK) KEPALA SUB BAGIAN TATAUMAMA  NIP. 197809042006041001 </p>		
<p>Konsultansi Perencanaan</p> <p>  CV. KARYA DUTA BERSAMA <small>PT. KARYA DUTA BERSAMA</small> </p>		
<p>Tugas Leader</p> <p>Tiga Perdana, ST</p>	<p>  </p>	
<p>Survejar</p> <p>Rany D Perdana, ST</p>	<p>  </p>	
<p>Desainer</p> <p>Ki Tiga Perdana, ST</p>	<p>  </p>	
<p>Nama Gambar</p>	<p>Skala</p>	
<p>TAMPAK REVISI</p>		<p>1 : 100</p>
<p>Tahun</p>	<p>No. Gambar</p>	<p>Jlh. Lembar</p>
<p>2021</p>	<p>7</p>	<p>18</p>

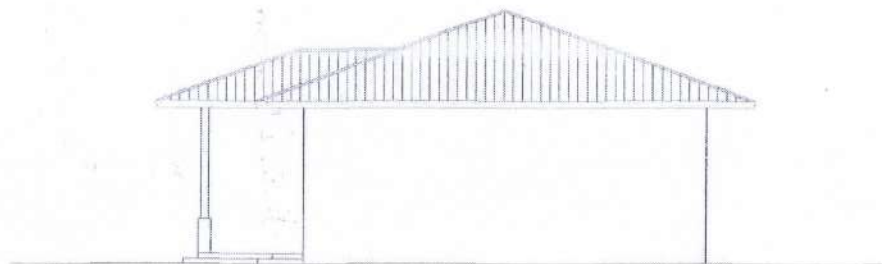



TAMPAK SAMPING KIRI
 SKALA 1 : 100

Catatan		
Pemilik Proyek		
 PEMERINTAH PROVINSI SUMATERA UTARA DINAS KETAHANAN PANGAN, TANAMAN PANGAN DAN HORTIKULTURA Jl. Jend. Besar Ach. Muz. Sisinga, No. 6 Pangasinan Klaten, Medan, 2014		
Pekerjaan		
PERENCANAAN RENOVASI GUDANG BPT KABUPATEN TAPANULI TENGAH PROVINSI SUMATERA UTARA		
Lokasi		
GUDANG BPT TAPANULI TENGAH UPTI PERLINDUNGAN TANAMAN PANGAN DAN HORTIKULTURA KAB. TAPANULI TENGAH		
Mengetahui/Ditetapkan		
PERJUDHA ANWARIZAF KEPALA DINAS KETAHANAN PANGAN, TANAMAN PANGAN DAN HORTIKULTURA PROVINSI SUMATERA UTARA  NIP. 1970081718321001		
Diperiksa		
PELABAT PEG. AKSIANA TERMIN KEGIATAN (PTTK) KEPALA SUB BAGIAN TATA USAHA  NIP. 197307042600041001		
Konsultansi Perencana		
 CV. KARYA DUTA BERSAMA CONSULTANT ENGINEERING <small>Jl. Jend. Besar Ach. Muz. Sisinga, No. 6, Pangasinan Klaten, Medan, 2014</small>		
Timan Leader	Pegaw. Perencana, ST	
Surveyor	Henry S. Padoak, ST	
Drafter	M. Yogi Prasetya, ST	
Nama Gambar		Skala
TAMPAK RENCANA		1 : 100
Tahun	No. Gambar	Jlh. Lembar
2023	8	38

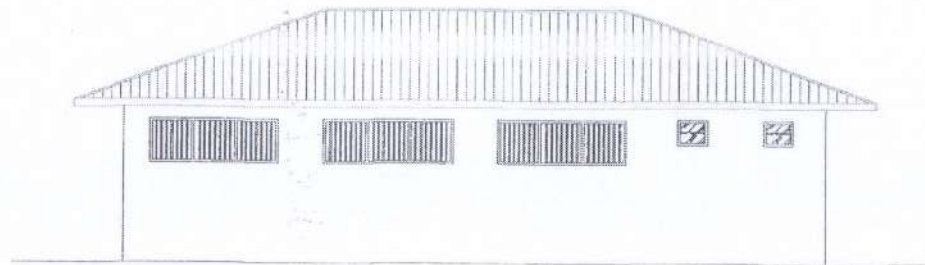

TAMPAK BELAKANG
SKALA 1 : 100


Catatan		
Perantik Proyek  PEMERINTAH PROVINSI SUMATERA UTARA DINAS KETAHANAN PANGAN, TANAMAN PANGAN DAN HORTIKULTURA Jl. Jend. Besar Anni Rani Manoppo No. 1 Pekanbaru, Riau 28134		
Pekerjaan PERENCANAAN REMOVASI GUDANG BPT KABUPATEN TAPANULI TENGAH PROVINSI SUMATERA UTARA		
Lokasi GUDANG BPT TAPANULI TENGAH UPT PERLINDUNGAN TANAMAN PANGAN DAN HORTIKULTURA KAB. TAPANULI TENGAH		
Mengetahui/Diperiksa PENYOHONG AMOKUSUM, KEPALA DINAS KETAHANAN PANGAN, TANAMAN PANGAN DAN HORTIKULTURA PROVINSI SUMATERA UTARA  Penyohong, MSP NIP. 1960071986111001001		
Diperiksa PEJABAT PELAKSANA TEKNIK/KEGIATAN (PPK) KEPALA SUB BAGIAN TATA USAHA  Sani, SP NIP. 197307012006011001		
Konsultan Perencana  CV. KARYA DUTA BERSAMA CONSULTANT ENGINEERING		
Tugas Leader	Febri Nurcahya, ST	
Surveyor	Rahy D Parada, ST	
Drafter	M Suga Mulyo, ST	
Nama Gambar	Skala	
TAMPAK RENCANA		1 : 100
Tahun	No. Gambar	Jlh. Lembar
2023	9	38

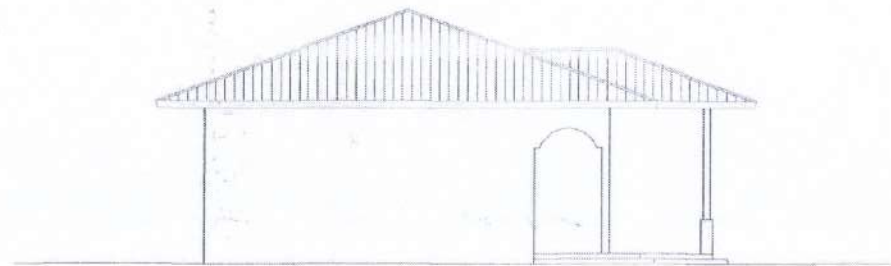

TAMPAK SAMPING KANAN


SKALA 1 : 100

Catatan : 		
Pemilik Proyek  PEMERINTAH PROVINSI SUMATERA UTARA DINAS KETAHANAN PANGAN, TANAMAN PANGAN DAN HORTIKULTURA <small>D. Jend. R. Soe H. Harjo Nugroho, S.H. Pengarah & Gubernur A/Verba 2013</small>		
Pekerjaan PERENCANAAN REMOVAL GUDANG BPT KADUPATEN TAPANULI TENGAH PROVINSI SUMATERA UTARA		
Lokasi GUDANG BPT TAPANULI TENGAH UPT PERLINDUNGAN TANAMAN PANGAN DAN HORTIKULTURA KAB. TAPANULI TENGAH		
Menganalisa/Dibuatkan PENGOLOMONGAN KEPALA DINAS KETAHANAN PANGAN TANAMAN PANGAN DAN HORTIKULTURA PROVINSI SUMATERA UTARA  Njuli, S.Sos, MSi NIP. 1970204108911001		
Diperiksa : PELAKSANA TUGAS KEBAGITIAN (PTK) KEPALA SUB BAGIAN TETAPAN  NIP. 197307012000041001		
Konsultan Perencana  CV. KARYA DUTA BERSAMA CONSULTANT ENGINEERING		
Team Leader Fajar Mawana ST		
Surveyor Henry O. Padoha ST		
Drafter M. Liza Purwati ST		
Nama Gambar Skala		Skala
TAMPAK RENCANA		1 : 100
Tahun 2023	No. Gambar 10	Jlh. Lembar 38

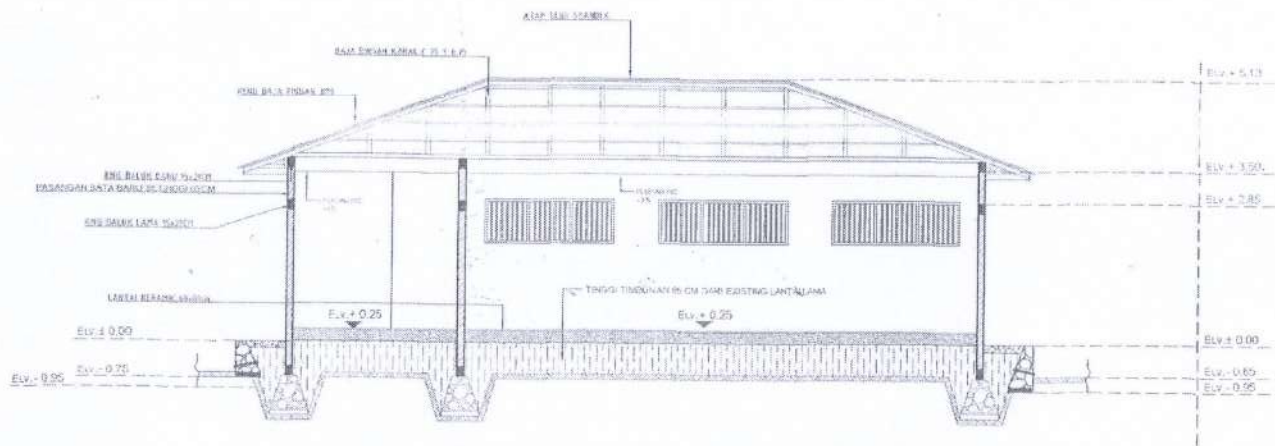


POT. A-A
SKALA 1 : 100

Catatan :		
Pemilik Proyek		
 PEMERINTAH PROVINSI SUMATERA UTARA DINAS KEAMANAN PANGAN, TANAMAN PANGAN DAN HORTIKULTURA <small>11 Jln. J. Besar (M. Huta, Sumatera No. 4 Pangkajene 1 Lantai No. 25 Oktober 2013)</small>		
Pekerjaan		
PERENCANAAN & RENOVASI GUDANG BPT KABUPATEN TAPANULI TENGAH PROVINSI SUMATERA UTARA		
Lokasi		
GUDANG BPT TAPANULI TENGAH UPJT PERLINDUNGAN TANAMAN PANGAN DAN HORTIKULTURA KAB. TAPANULI TENGAH		
Mengesahkan/Disetujui		
PENJAJAG ANGGARAN KEPALA BIDANG KEPTABAHAN BANGUNAN TANAMAN PANGAN DAN HORTIKULTURA PROVINSI SUMATERA UTARA  Rani, S.Sos., M.S.P. NIP. 19670208.198611.1.001		
Diperiksa :		
PEJABAT PELAKSANA TEKNIK KEKAWAHLAN (PPK) KEPALA SUB BAGIAN TATA USAHA  Rani, S.P. NIP. 19750704.200604.1.001		
Konsultan Perencana		
 CV. KARYA DUTA BERSAMA <small>KEKAWAHLAN, KAWAHLAN BERSAMA</small> <small>Alamat Kantor: Jl. Raya Medan - Pekanbaru, Sumatera Utara</small>		
Team Leader	Epa Kowala, ST	
Surveyor	Harri D. Harri, ST	
Disiter	M. Yogi Harjo, ST	
Nama Gambar	Skala	
POTONGAN RENCANA		1 : 100
Tahun	No. Gambar	Jlh Lembar
2023	11	37

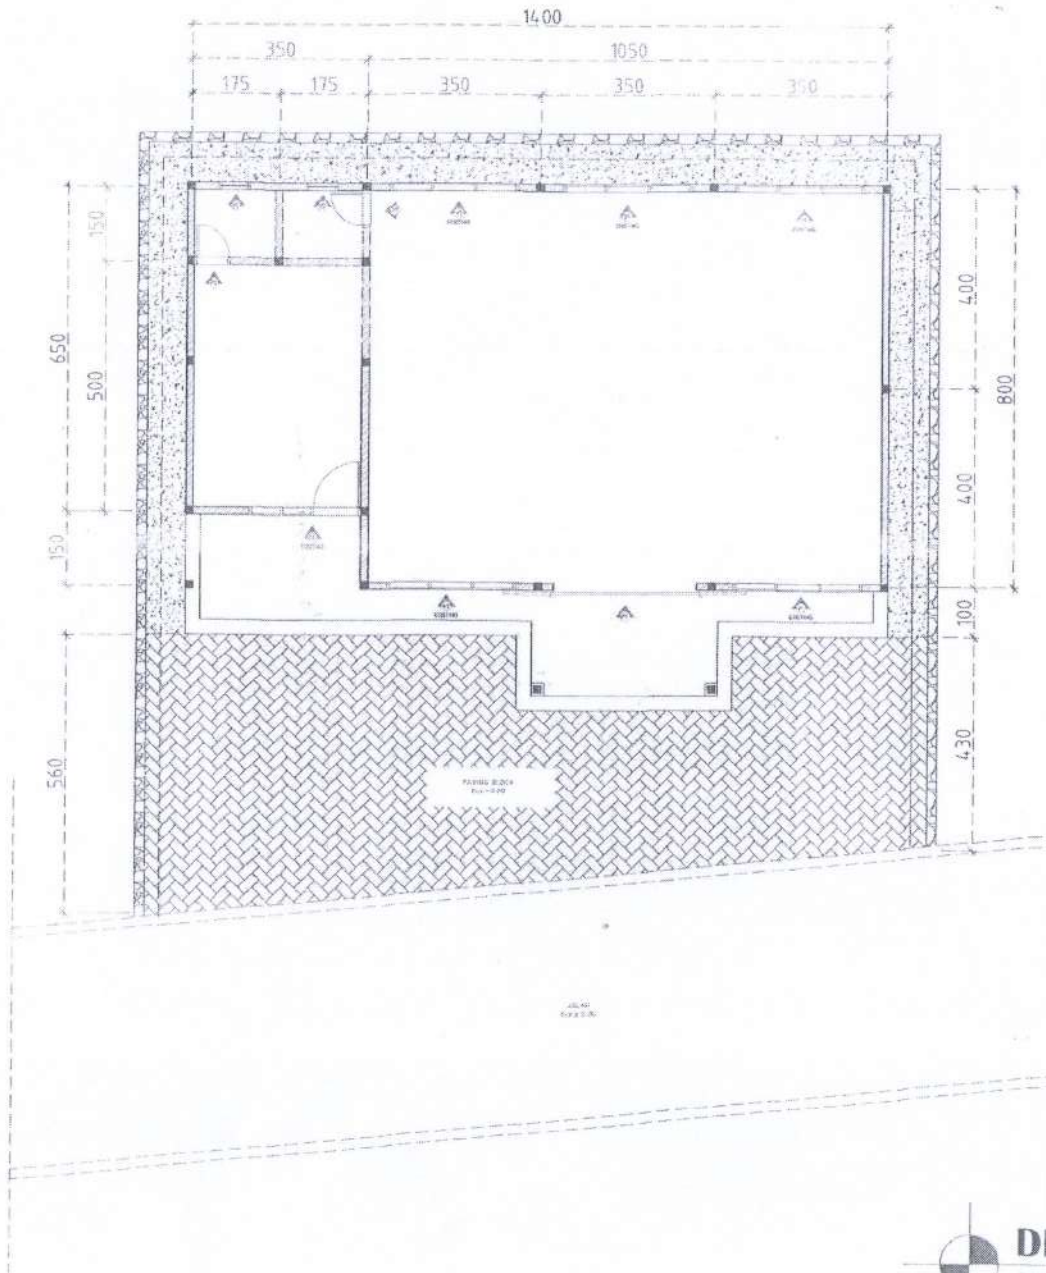


DENAH KUSEN
SKALA 1 : 100

Catatan		
Femlik Proyek		
 PEMERINTAH PROVINSI SUMATERA UTARA DINAS KETAHANAN PANGAN TANAMAN PANGAN DAN HORTIKULTURA <small>P. Jend. Besar ANO. Hari Nugroho, Ph.D. Pengantar Mawani Medan, 2014</small>		
Pekerjaan		
PERENCANAAN RENOVASI GUDANG BPT KADUPATEN TAPANULI TENGAH PROVINSI SUMATERA UTARA		
Lokasi		
GUDANG BPT TAPANULI TENGAH UPT PERLINDUNGAN TANAMAN PANGAN DAN HORTIKULTURA KAB. TAPANULI TENGAH		
Mengetahui/Ditandatangani		
PENYIDUKA ANGGARAN KEPALA DINAS KETAHANAN PANGAN TANAMAN PANGAN DAN HORTIKULTURA PROVINSI SUMATERA UTARA  Penyidik, S.Sos, MSi NRP. 19670704199411001		
Diperiksa		
PELAKSANA TEKNIS KEGIATAN (PTK) KEPALA SUB BAGIAN TATA RUANG  Samsi, SE NID. 197907042006041001		
Konsultan Perencana :		
 CV. KARYA DUTA BERSAMA CONSULTANT ENGINEERING <small>Jalan ...</small>		
Teknik Lurah	Fajar Kurnia, ST	
Surveyor	Haris D. Paudyal, ST	
Drafter	W. Yogi Prasetya, ST	
Nama Gambar	Skala	
DENAH KUSEN		1 : 100
Tahun	No. Gambar	Jlh. Lembar
2023	13	38

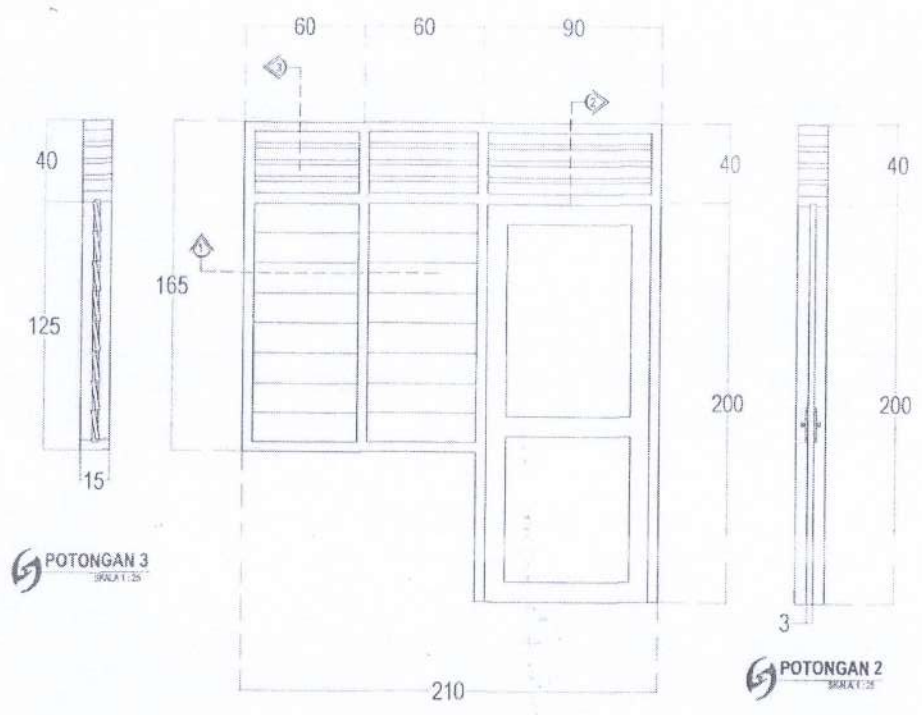


POTONGAN 3
SKALA 1:25

POTONGAN 2
SKALA 1:25

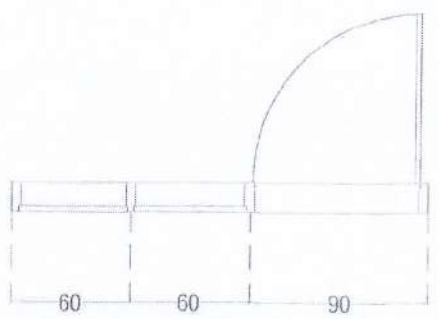


POTONGAN 1
SKALA 1:25

PINTU PJ (1bh)
SKALA 1:25

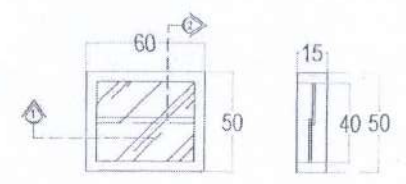

VENTILASI V2 (2bh)
SKALA 1:25

POTONGAN 2
SKALA 1:25

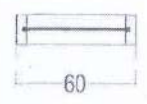


POTONGAN 1
SKALA 1:25

DETAIL KUSEN
SKALA 1 : 25

Lokasi		
Departemen  PENGEMBAH PROVINSI SUMATERA UTARA DINAS KELOMPOK PANGALIHAN TAHAPAN PANGALIHAN KULTURUBA Gedung Duta And. Hery Mardiansyah Pangalihan Kabupaten Medan 2023		
Pekerjaan PERENCANAAN RENOVASI GUDANG IBT KABUPATEN TAPANULI TENGAH PROVINSI SUMATERA UTARA		
Lokasi GUDANG IBT TAPANULI TENGAH UPIT PERLINDUNGAN TANAMAN PANGALIHAN DAN HORTIKULTURA KAB. TAPANULI TENGAH		
Mengetahui/Disetujui KEPALA DINAS KELOMPOK PANGALIHAN TANAMAN PANGALIHAN DAN HORTIKULTURA KABUPATEN TAPANULI TENGAH  Rivaldi, S.Sos, MSi NIP. 19670208 198901 05 001		
Diperiksa PEJABAT PELAKSANA TEKNIS KEGIATAN OPTIK KEPALA BUREAU TANAMAN  NIP. 19750207 200801 1 001		
Konsultan Perencanaan  CV. KARYA DUTA BERSAMA PERENCANAAN, KONSULTING DAN KONSTRUKSI		
Teman Leader	Epa Nurhuda, ST	  Skala
Survei	Unggi D. Nurhuda, ST	
Diri	M. Duta Pratiwi, ST	
Kontra Gambar	Skala	
DETAIL KUSEN		1 : 25
Tahun	No. Gambar	Jls. Lembar
2023	14	38




GAMBAR STRUKTUR

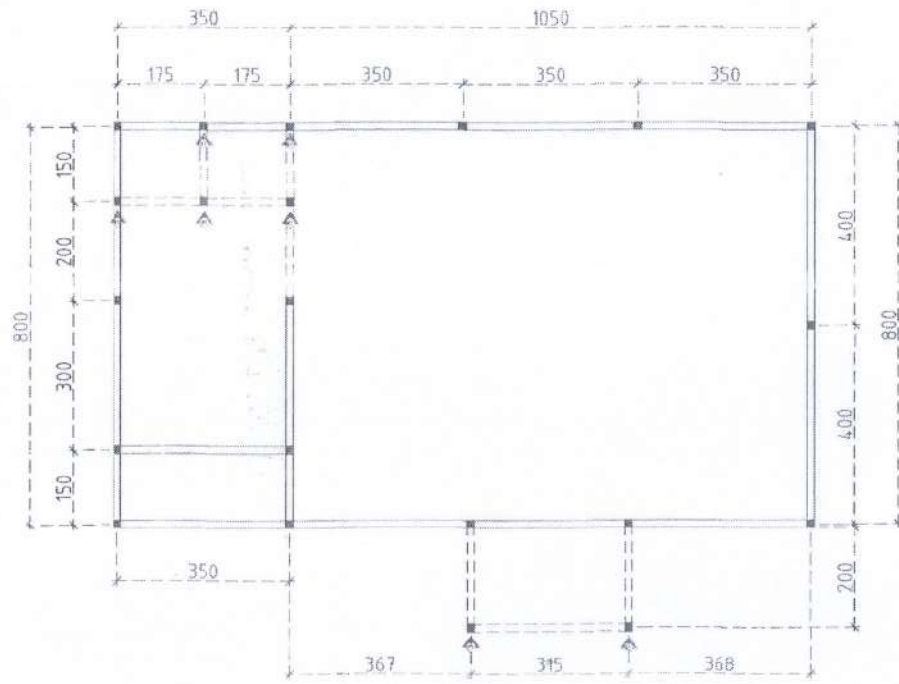


DENAH KOLOM
 SKALA 1 : 100

Catatan 		
Pemilik Proyek <div style="text-align: center;"> PEMERINTAH PROVINSI SUMATERA UTARA DINAS KETAHANAN PANGAN, TANAMAN PANGAN DAN HORTIKULTURA <small>Jl. Sei Rengas Arah Barat, Lapangan 50-5 Medan, Sumatera Utara 20122</small> </div>		
Pekerjaan PERENCANAAN RENOVASI GUDANG BPT KABUPATEN TAPANULI TENGAH PROVINSI SUMATERA UTARA		
Lokasi GUDANG BPT TAPANULI TENGAH UPT PERLINDUNGAN TANAMAN PANGAN DAN HORTIKULTURA KAB. TAPANULI TENGAH		
Disetujui dan Ditandatangani <div style="text-align: center;"> Kepala Dinas Ketahanan Pangan dan Tanaman Pangan dan Hortikultura Kabupaten Tapanuli Tengah </div>		
Diperiksa : PEJABAT PELAKSANA TEKNIK KELOMPOK (PTK) KEPALA SUB BAGIAN TATALIHANA <div style="text-align: center;"> Suhg SP NIP. 19730704.200604.1.001 </div>		
Konsultansi Perencana : <div style="text-align: center;"> CV. KARYA DUTA BERSAMA <small>CONSULTANT ENGINEERING</small> </div>		
Tugas Leader	Fajar Nurca, ST	
Surveyor	Henry D. Indraka, ST	
Drafter	M. Yuda Pradha, ST	
Manajemen Gambar		Skala
DENAH KOLOM		1 : 100
Tahun	No. Gambar	Jls. Lembar
2021	17	38

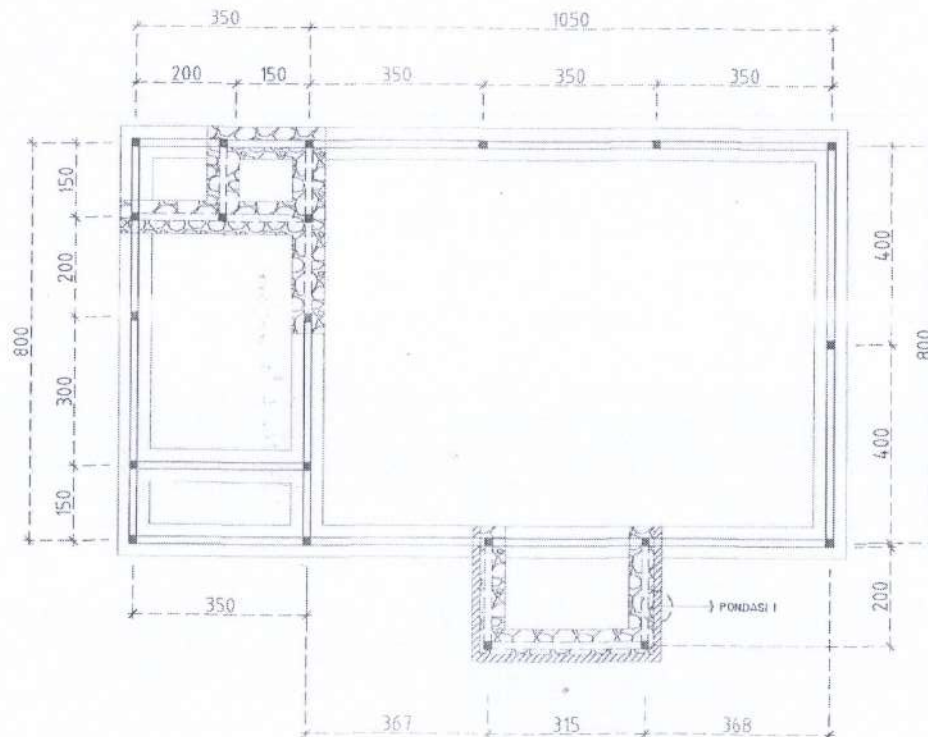


DENAH PONDASI
SKALA 1 : 100

Catatan:		
Pemilik Proyek		
 PEMERINTAH PROVINSI SUMATERA UTARA DINAS PERTAHANAN PANGAN, TAJAMAN PANGAN DAN HORTIKULTURA Jl. Letkol. Besar. Adh. Haryono No. 1 Pangkajene-Beber, Medan, 2014		
Pekerjaan		
PERENCANAAN RENOVASI GUDANG BPT KABUPATEN TAPANULI TENGAH PROVINSI SUMATERA UTARA		
Lokasi		
GUDANG BPT TAPANULI TENGAH UPT PERLINDUNGAN TANAMAN PANGAN DAN HORTIKULTURA KAU, TAPANULI TENGAH		
Mengetahui/Disetujui		
PERHUTAN AMANUS KEPALA BIDANG REKONSTRUKSI DAN PERENCANAAN PASIEM DAN HORTIKULTURA, KABUPATEN TAPANULI TENGAH		
 Nama: SSos MSd NIP. 196702081986011001		
Diperiksa:		
PEJABAT PELAKSANA TEKNIK KEGIATAN (PPTK) KEPALA UPT BANGUNDA UTARA		
 Nama: SSi NIP. 197507011980041001		
Konsultan Perencana:		
 CV. KARYA DUTA BERSAMA LOKALYAH ENGINEERING		
Tahun Lencana	Page No. 100/01	  Skala
Surveyor	Hary D. Permana, ST	
Draftsman	A. Yogi Permana, ST	
Nama Gambar		
DENAH PONDASI		1 : 100
Tahun	No. Gambar	Jlh. Lembar
2023	15	38

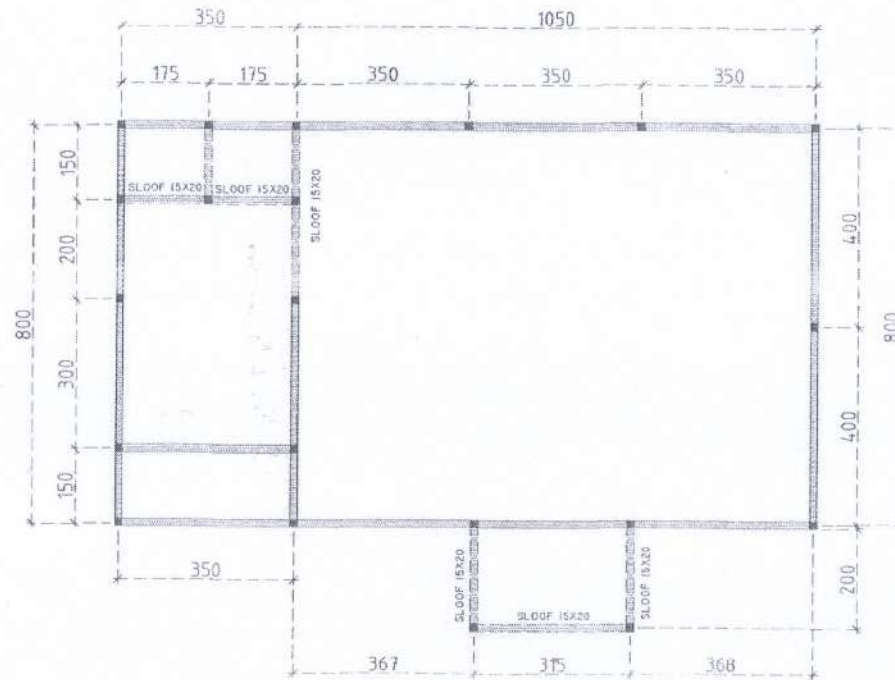

DENAH SLOOF
SKALA 1 : 100

<p>Catatan :</p>		
<p>Penilik Proyek</p> <p>PEMERINTAH PROVINSI SUMATERA UTARA DINAS KETAHANAN PANGAN, TANAMAN PANGAN DAN HORTIKULTURA Jl. Jend. Sud. Harto No. 200 Pangreh Medan 20154</p>		
<p>Pekerjaan</p> <p>PERENCANAAN RENOVASI GUDANG BPT KABUPATEN TAPANULI TENGAH PROVINSI SUMATERA UTARA</p>		
<p>Lokasi</p> <p>GUDANG BPT TAPANULI TENGAH UP1 PERLINDUNGAN TANAMAN PANGAN DAN HORTIKULTURA KAB. TAPANULI TENGAH</p>		
<p>Menggambar/Diambil</p> <p>KETUA DINAS TANAMAN PANGAN DAN HORTIKULTURA KABUPATEN TAPANULI TENGAH SUMATERA UTARA</p> <p><i>[Signature]</i> Rahli, SSos, MSP NIP. 19671208 1986011 001</p>		
<p>Diperiksa</p> <p>PETAPAK PELAKSANA TEKNIK KEGIATAN OPTIK KEPALA SUB BAGIAN TATA RUANG</p> <p><i>[Signature]</i> Sahli, SP NIP. 19750704 2006041 001</p>		
<p>Konsultan Perencana :</p> <p>CV. KARYA DUTA BERSAMA CORPORATE ENTITY ENGINEERING</p>		
Tuan Leadir	Pipa No. 1000, 37	<i>[Signature]</i>
Surveyor	Mury D. Peltan, 37	<i>[Signature]</i>
Drafter	M. Yogi Herzo, 37	<i>[Signature]</i>
Nama Gambar	Skala	
DENAH SLOOF		1 : 100
Tahun	No. Gambar	Jlh. Lembar
2023	19	38

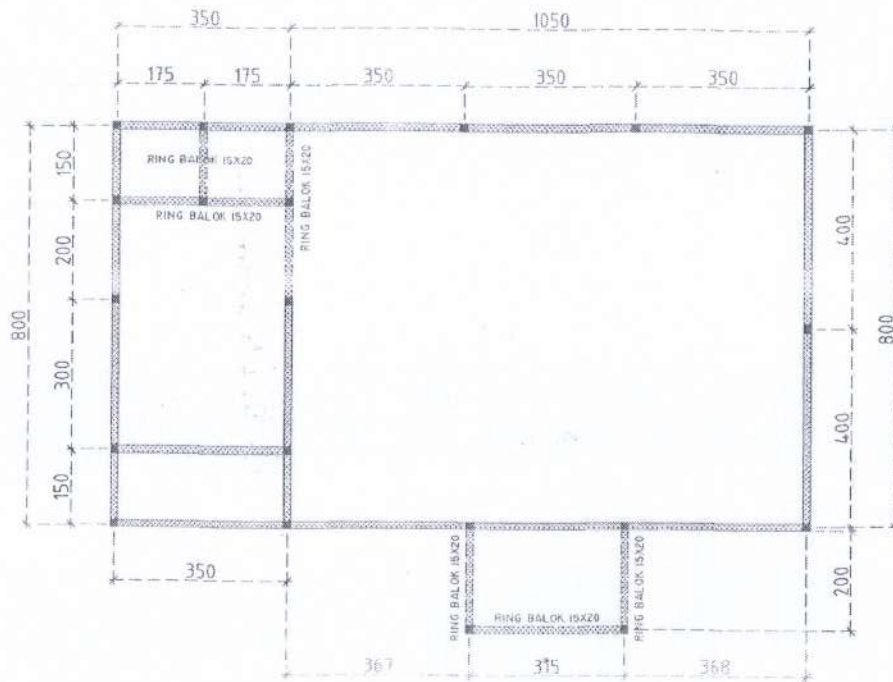

DENAH RING BALOK

SKALA 1 : 100

Catatan :

Penilik Proyek



PEMERINTAH
PROVINSI SUMATERA UTARA
DINAS KELOMPOK TANAMAN PANGAN,
TANAMAN PANGAN DAN
HOKUTRULITRA
R. Jend. Soed Harto Jalan Sutanom 1/4
Pegadian Sarjanan Kabanjahe 20154

Pekerjaan

PERENCANAAN BENCANA GUDANG BPT
KABUPATEN TAPANULI TENGAH
PROVINSI SUMATERA UTARA

Lokasi

GUIDANG BPT TAPANULI TENGAH
UP1 PERLINDUNGAN TANAMAN
PANGAN DAN HOKUTRULITRA
KAB. TAPANULI TENGAH

Mengotah/Dibuat

PEMERINTAH KABUPATEN TAPANULI TENGAH
KEPALA BIDANG KELOMPOK TANAMAN PANGAN DAN
HOKUTRULITRA PROVINSI SUMATERA UTARA

Bahli S.Son MSP
NIP. 196702041980111001




Diperiksa :

PEJABAT PELAKSANA TUGAS NEGARA (PPN)
KEPALA DIBID. REG. TATA USAHA


Bahli S.Son MSP
NIP. 196702041980111001


Konsultan Perencana

 **CV. KARYA DUTA BERSAMA**
CORPORATE PARTNER & PARTNER

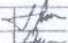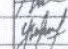Teknik Leader	Fahri Fauzan, ST	
Surveyor	Muhammad Fauzan, ST	
Drafter	M. Yusri Haris, ST	
Nama Gambar	DENAH RING BALOK	


DENAH RING BALOK 1 : 100

Tahun	No. Gambar	Jls. Lembar
2015	30	38

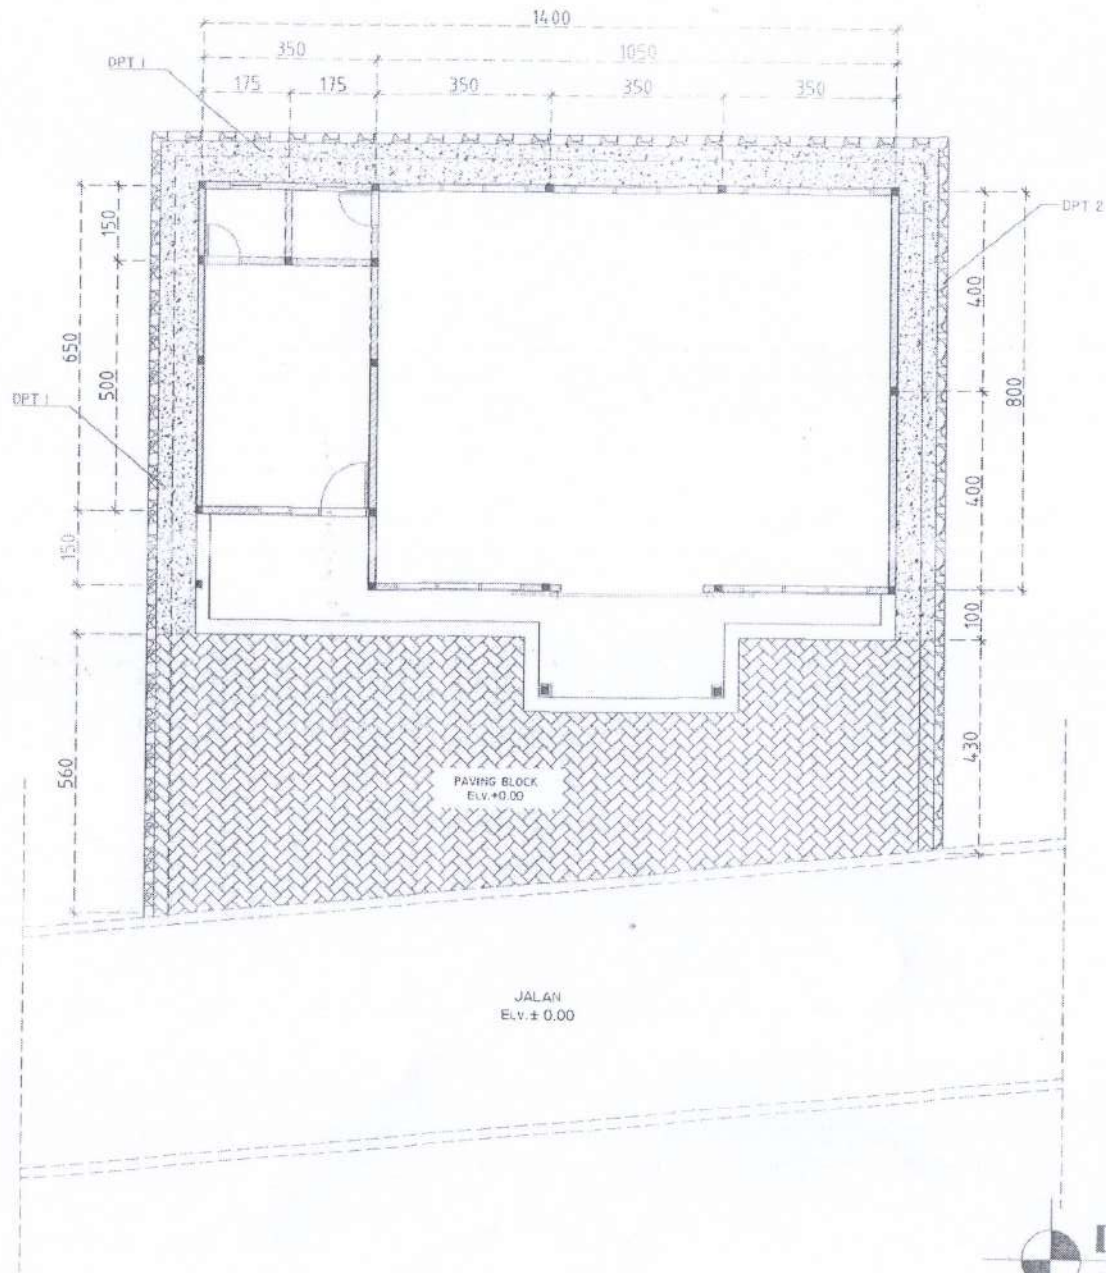


DENAH DPT
SKALA 1 : 100


Catatan :		
Pembik Pivok		
 PEMERINTAH PROVINSI SUMATERA UTARA DINAS KELAKSANAAN PANGAN, TANAMAN PANGAN DAN HORTIKULTURA Jl. Let. D. P. 44, Kota Pekanbaru 28114 Ponsel: 0756 2400 500		
Pekerjaan		
PERENCANAAN RENOVASI GUDANG BPT MABUFARIEN TAPANULI TENGAH PROVINSI SUMATERA UTARA		
Lokasi		
GUDANG BPT TAPANULI TENGAH UPTI PERLINDUNGAN TANAMAN PANGAN DAN HORTIKULTURA KAB. TAPANULI TENGAH		
Menghasilkan Disamping :		
 Kepala DPT : M. VEGA PRATIYO, S.T. NID. 197507268.194011.1.001		
Diperiksa :		
PRIBABAT PELAKSANA (BENDAHARA/GUKL) KEPALA SUB BAHAS TATAUSARA  NID. 197507268.194011.1.001		
Konsulten Perencana :		
 CV. KARYA DUTA BERSAMA SURABAYA		
Team Leader	Yoga Nugraha, ST	
Surveyor	Haris D. Pektok, ST	
Drafter	M. Vega Pratiyo, ST	
Nama Gambar		
DENAH DPT		1 : 100
Tahun	No. Gambar	Jlh. Lembar
2023	21	38

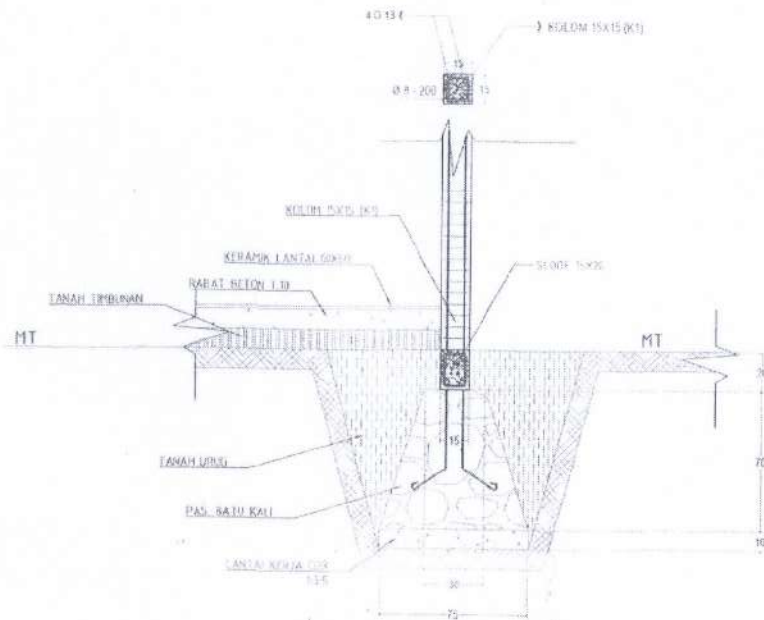

DETAIL PONDASI 1
SKALA 1 : 25

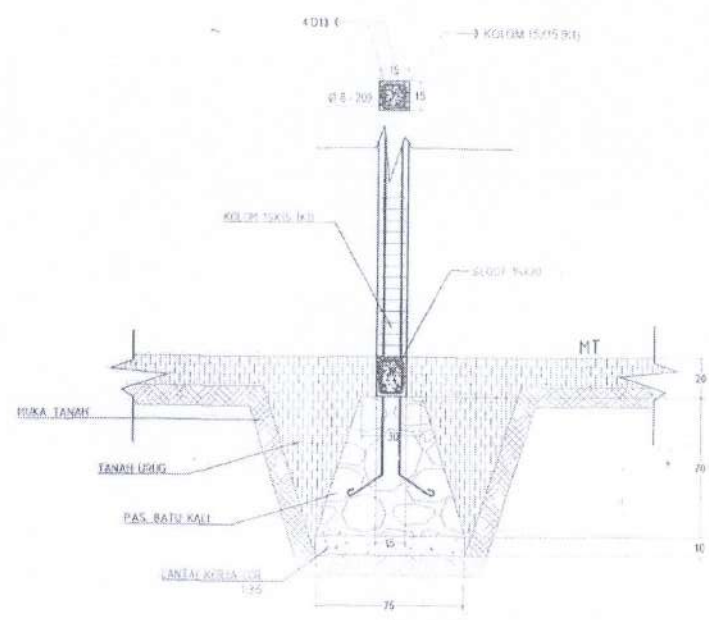

DETAIL PONDASI 2
SKALA 1 : 25

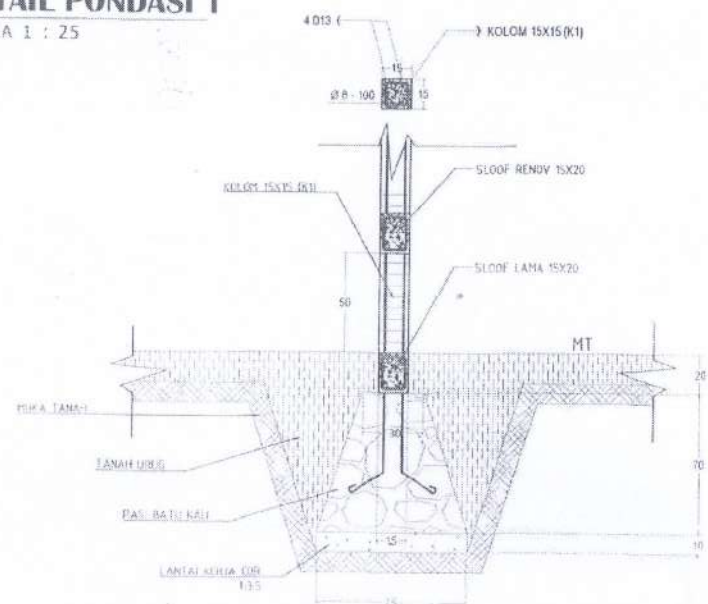


DETAIL PONDASI RENOV SLOOF
SKALA 1 : 25

DETAIL PONDASI
SKALA 1 : 25


Catatan:		
Pembik Proyek		
 PEMERINTAH PROVINSI SUMATERA UTARA DINAS KETAHANAN PANGAN TANAMAN PANGAN DAN HORTIKULTURA Jl. Jend. Besar Abd. Halim Purwokerto Padang Sumatera Utara 20134		
Pekerjaan		
PERENCANAAN RENOVASI GUDANG BPT KABUPATEN TAPANULI TENGAH PROVINSI SUMATERA UTARA		
Lokasi		
GUDANG BPT TAPANULI TENGAH UPTI PERLINDUNGAN TANAMAN PANGAN DAN HORTIKULTURA KAB. TAPANULI TENGAH		
Mengetahui/Ditetapkan		
		
Diperiksa:		
PERABAT PERENCANAAN TEKNIK/OPERATAN (OPTK) KEPALA SUB BAHAN TATA UGAMA  Saiful SP NIP. 19750731 200604 1 001		
Konsulten Perencana:		
 CV. KARYA DUTA BERSAMA CONSULTING ENGINEERING		
Tekan Lembar	Fauz Nurwani, ST	
Surveyor	Kenny D. Paldede, ST	
Drafter	H. Yus. Hartono, ST	
Monitor Gambar	Skala	
DETAIL PONDASI		1 : 25
Tahun	No. Gambar	Jlh. Lembar
2023	22	38

KODE	K1 (KOLAM 150x150)	S1Bx20 (SLOOF 150x200)	U1 (SLOOF BANGUNAN 150x200)
POTONGAN			
DIMENSI	150x150	150x200	150x200
TUJANGAN	4 D13	4 D13	4 D19
SEWAKANG	Ø6 - 200	Ø8 - 200	Ø8 - 200

DETAIL PENULANGAN
SKALA 1 : 25

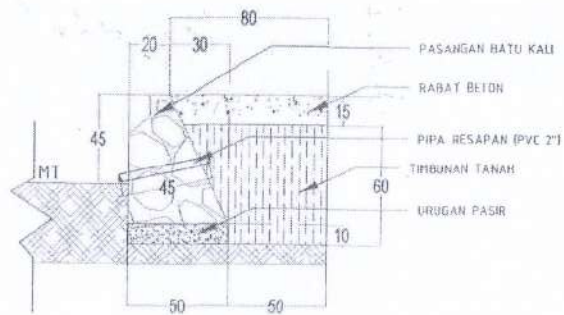

DETAIL DPT 1
SKALA 1 : 25

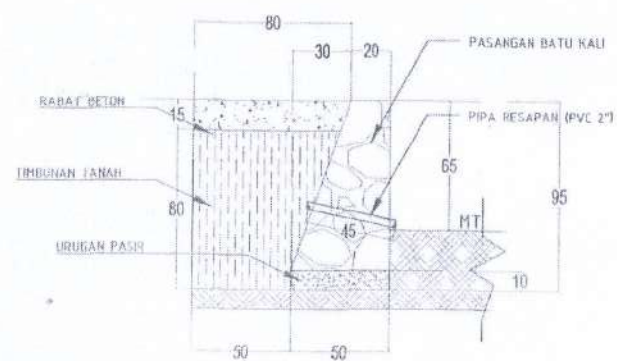

DETAIL DPT 2
SKALA 1 : 25

Caraan:

Bentuk Proyek



PEMERINTAH
PROVINSI SUMATERA UTARA
DINAS KETAHANAN PANGAN,
TANAMAN PANGAN DAN
HORTIKULTURA
Jl. Sei. Besar, No. 56, Medan, Sumatera Utara
Pengantar: Medan, 2014

Pekerjaan

PERENCANAAN BENOVAASI GUDANG BPT
KABUPATEN TAPANULI TENGAH
PROVINSI SUMATERA UTARA

Lokasi

GUDANG BPT TAPANULI TENGAH
UPT PERKEMBANGAN TANAMAN
PANGAN DAN HORTIKULTURA
KAB. TAPANULI TENGAH

Mengetahui/Ditandatangani



Diperiksa:

PREBAT PELAKSANA (TUNJUK KEDAPAT (PTK))
KEPALA SUB BIDANG TUKUTRAKAL

Samsul, S.P.
NIP. 1975070420060411001

Konsultan Perencana



CV. KARYA DUTA BERSAMA
CONSULTANT ENGINEERING


Tugas Leader	Eger Permana, ST	
Surveyor	Harjo D. Febria, ST	
Drafter	W. Yuga Pratomo, ST	

Nama Gambar

DETAIL PENULANGAN DAN
DETAIL DPT 1 : 25


Tahun	No. Gambar	Jb. Lembar
2023	23	38

Atap Semi Spandek

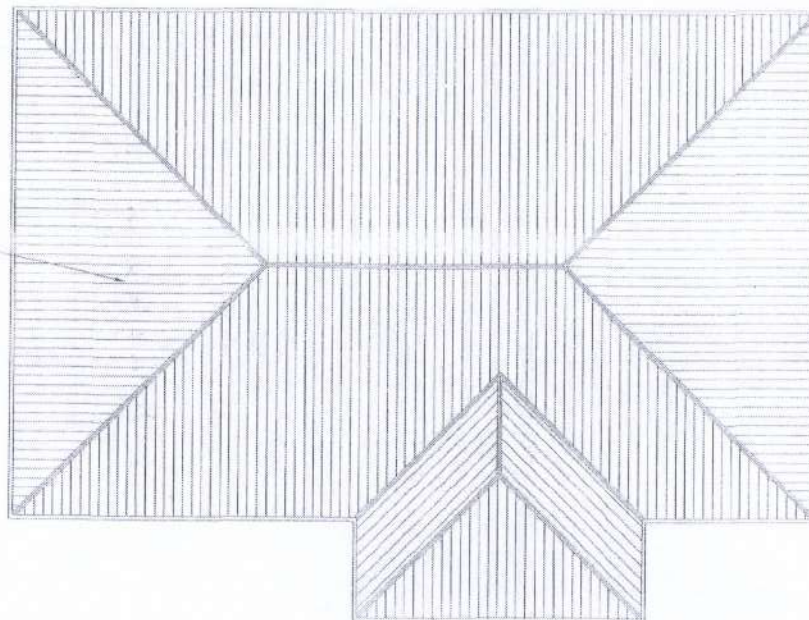

DENAH ATAP
SKALA 1 : 100

Catatan:		
Pembik Proyek		
 PEMERINTAH PROVINSI SUMATERA UTARA DINAS KETAHANAN PANGAN, TANAMAN PANGAN DAN HORTIKULTURA Jl. Jend. Besar Abd. Haris Nasution No. Pengkaban Selayut Medan 20134		
Pekerjaan		
PERENCANAAN REMOVASI GUDANGO BPT KABUPATEN TAPANULI TENGAH PROVINSI SUMATERA UTARA		
Lokasi		
GUDANG BPT TAPANULI TENGAH LINT PERLINDUNGAN TANAMAN PANGAN DAN HORTIKULTURA KAB. TAPANULI TENGAH		
Mengetahui/kesetujui:		
 Kepala Dinas Ketahanan Pangan, Tanaman Pangan dan Hortikultura PROVINSI SUMATERA UTARA NIP. 19750704.2703031.001		
Diperiksa:		
PEJABAT PELAKSANA TEKNIS KELOMPOK PTSP KEPALA SUB BAGIAN TATA USAHA  Suh B. SP NIP. 19750704.2703031.001		
Konsultan Perencanaan:		
 CV. KARYA DUTA BERSAMA CONSULTANT ENGINEERING		
Team Leader	Piper Purwati, ST	 Skala
Supervisor	Rony D Purwati, ST	
Drafter	M. Yusep Pratomo, ST	
Mahasiswa Gambar		
DENAH ATAP		1 : 100
Tahun	No. Gambar	Jlh. Lembar
2023	24	38

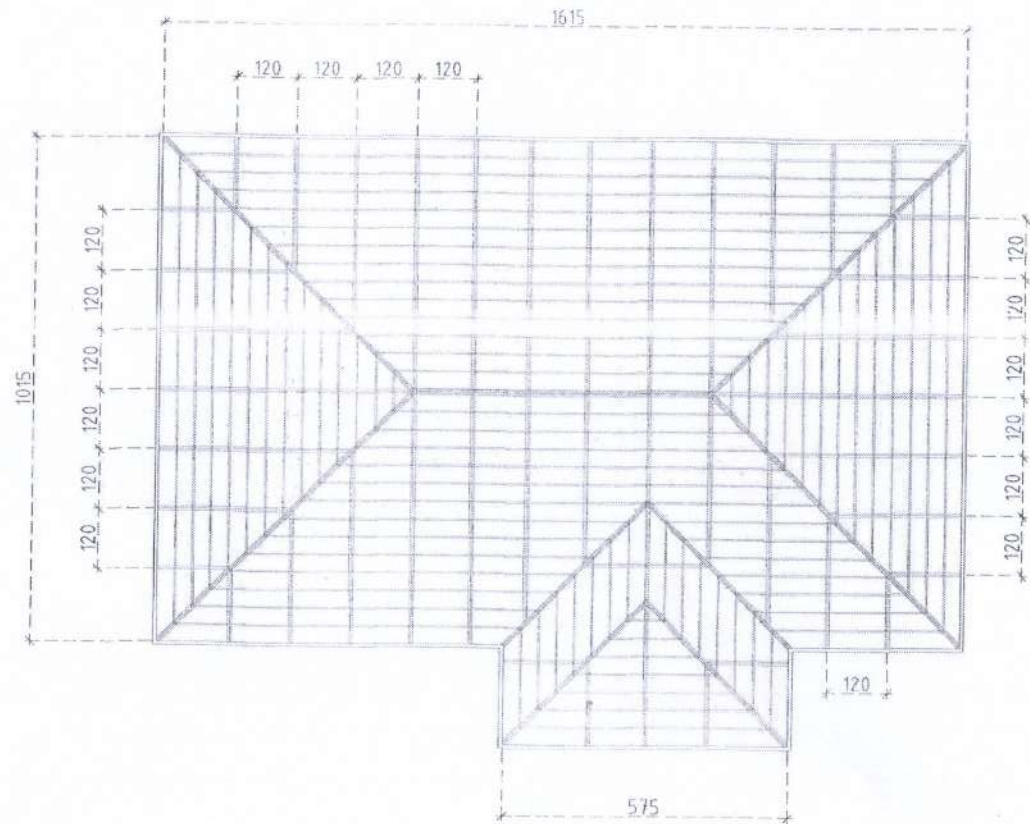



RANGKA ATAP
 SKALA 1 : 100

Kedatan		
Panitia Proyek  PEMERINTAH PROVINSI SUMATERA UTARA DEWAN PERANGKAT PANGKALAN TANAMAN PANGKALAN DAH BUKITTELUKUR Jl. Prof. Dr. Sri Mulyo Harjono No. 1 Padang Sidempuan 22040 20154		
Pekerjaan		
PERENCANAAN RENOVASI GUDANG BPT KABUPATEN TAPANULI TENGAH PROVINSI SUMATERA UTARA		
Lokasi		
GUDANG BPT TAPANULI TENGAH UPTI PERLINDUNGAN TANAMAN PANGKALAN DAN BUKITTELUKUR KAB. TAPANULI TENGAH		
Mengetahui Disamping		
PERENCANAAN PERENCANAAN KEPALA DINAS PERENCANAAN DAN KAWASAN PANGKALAN DAN BUKITTELUKUR  Rendi, S.Sen, MSP NIP. 19890206 198601 1 001		
Diperiksa		
PRIPATY PURBAJANA TUGAS ERIPATY (PTIK) KEPALA SUB BAGIAN DATA UMUM  Prapaty, SP NIP. 19790204 200601 1 001		
Konsultan Perencana		
 CV. KARYA DUTA BERSAMA CONSULTANT ENGINEERING		
Tuan Leader	Farid Nurhuda, ST	
Supervisor	Samy D. H. Seta, ST	
Drafter	Setyandha Mulya, ST	
Nama Gambar		Rangka
RANGKA ATAP		1 / 100
Tahun	No. Gambar	Jl. Lembar
2023	25	35




**GAMBAR ELEKTRIKAL
DAN
MEKANIKAL**

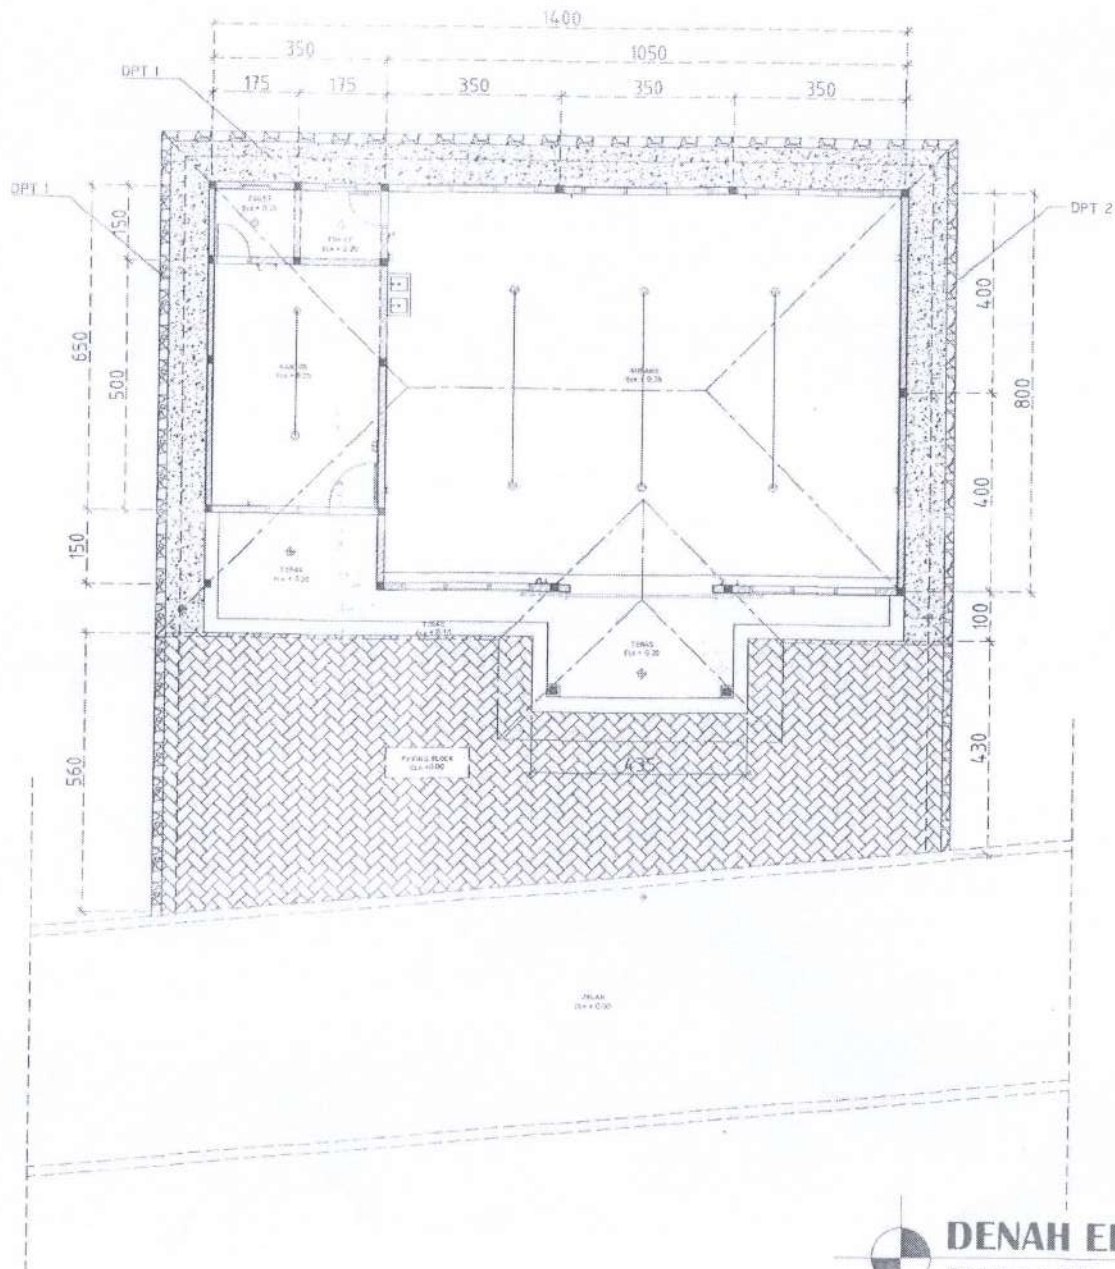


DENAH ELEKTRIKAL
 SKALA 1 : 100

Catatan 		
Pembik. Proyek <div style="text-align: center;"> PEMERINTAH PROVINSI SUMATERA UTARA DINAS KEJAHATAN PANGAN, TANAMAN PANGAN DAN HORTIKULTURA <small>Jl. Jend. Sudarsono Hutan Sumatera 104 Padang Selatan Medan 20132</small> </div>		
Pekerjaan PENENCANAAN BANGUNAN GUIDANG BPT KABUPATEN TAPANULI TENGAH PROVINSI SUMATERA UTARA		
Lokasi GUIDANG BPT TAPANULI TENGAH LINTAS PERLINDUNGAN TANAMAN PANGAN DAN HORTIKULTURA KAB. TAPANULI TENGAH		
Mengetahui/Diketahui <div style="text-align: center;"> <small>PENGUNJUK ALTERNATIF KEPALA DINAS KEJAHATAN PANGAN DAN TANAMAN PANGAN DAN HORTIKULTURA</small> <small>RIAN Kepala, SSos, MSP NRP. 196709041981101001</small> </div>		
Diperiksa <small>DEWATI PELAKSANA TEKNIK KROMATIN (DPTK) KEPALA BUK BANGUN TAPANULI</small> <div style="text-align: center;"> <small>Siti, SP NRP. 197507042006041001</small> </div>		
Konsultasi Perencana <div style="text-align: center;"> CV. KARYA DUTA BERSAMA <small>CONSULTANT ENGINEERING</small> <small>Jl. Jend. Sudarsono Hutan Sumatera 104 Padang Selatan Medan 20132</small> </div>		
Timun Lencana <small>*Kep. Binaan, ST</small>		
Surveyor <small>Kang D. Pebaly, ST</small>		
Draftir <small>M. Yuga Pratiwi, ST</small>		
Nama Gambar DENAH ELEKTRIKAL		Skala 1 : 100
Tahun 2021	No. Gambar 16	Jls. Lembar 38

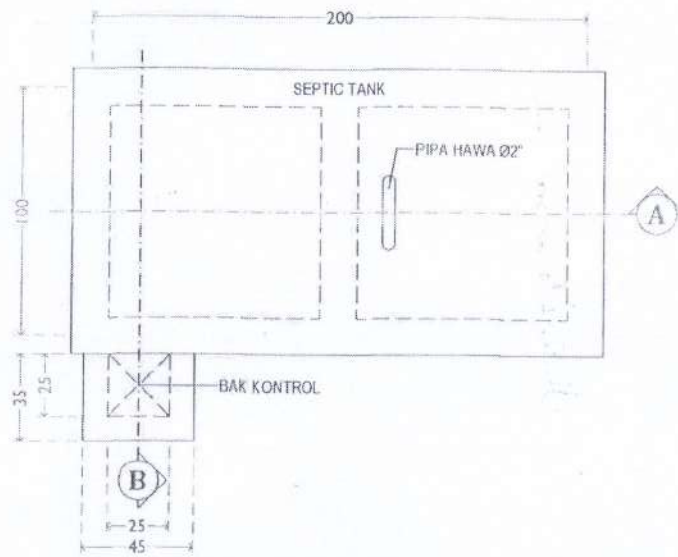


DENAH SEPTIC TANK
SKALA 1 : 10

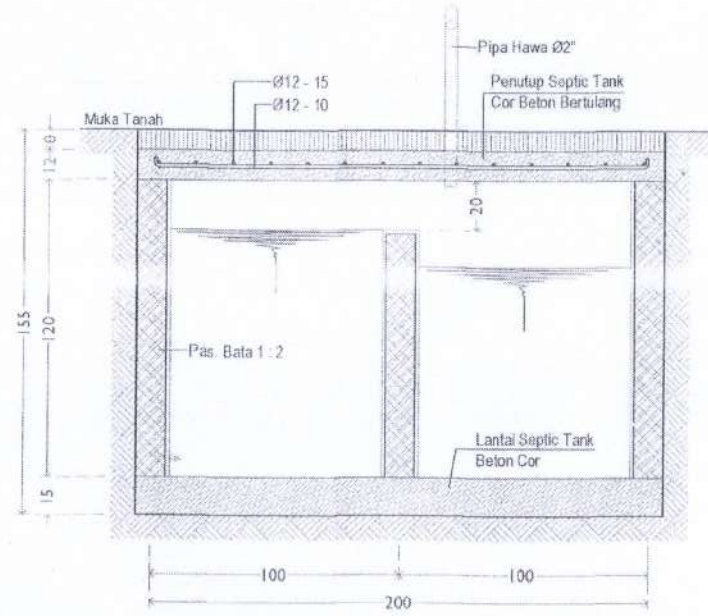


POTONGAN A - A
SKALA 1 : 10

DETAIL SEPTICTANK
SKALA 1 : 10

Gambar		
Pendidik Proyek  PEMERINTAH PROVINSI SUMATERA UTARA DINAS KEKAWAHLAN, TANAMAN PANGAN DAN HORTIKULTURA Jl. Jend. Besar A.M. Edya Natasa No. 4 Pangkajene, Medan 20154		
Pekerjaan PERENCANAAN RENOVASI GUDANG BPT KABUPATEN TAPANULI TENGAH PROVINSI SUMATERA UTARA		
Lokasi GUDANG BPT TAPANULI TENGAH BPT PERLINDUNGAN TANAMAN PANGAN DAN HORTIKULTURA KAH TAPANULI TENGAH		
Mengetahui/Ditandatangani PENGUJUNG/AGREKSIAN KEMENTERIAN PERTANIAN DAN PERUMAHAN RUMAH SAKIT KABUPATEN TAPANULI TENGAH  R. Rah. S.Sol. M.P. NBP. 19670208.1986114.001		
Diperiksa PERABAT PELAJASANA TEKNIK KEGIATAN SIPYK KEPALA SUB BAGIAN PATAURAN		
 1219 19780704.2009041.001		
Konsultan Perencana  CV. KARYA DUTA REBERSAMA CONSULTANT ENGINEERING		
Tanggal	Cat. Nomor	
Ditanyar	Halus Di Perbaiki	
Ditulis	M. Lupa Perbaiki	
Nama Gambar	Skala	
DETAIL SEPTICTANK		1 : 10
Tahun	No. Gambar	Bh. Lembar
2023	29	38

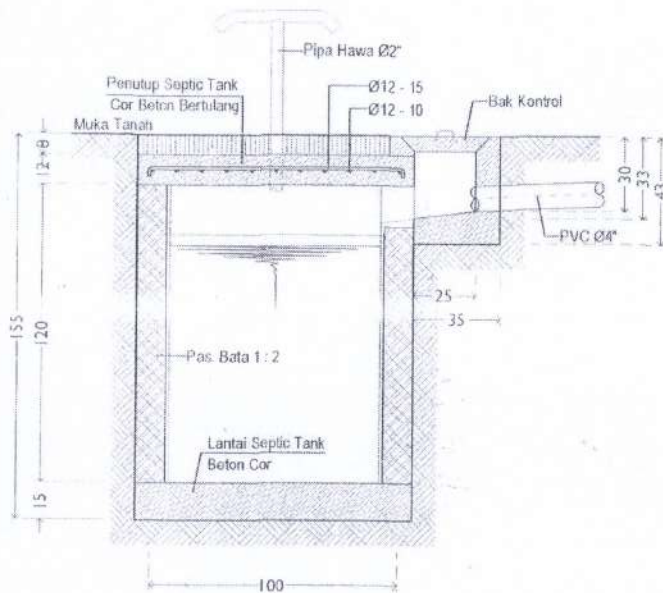



POTONGAN B - B
SKALA 1 : 10

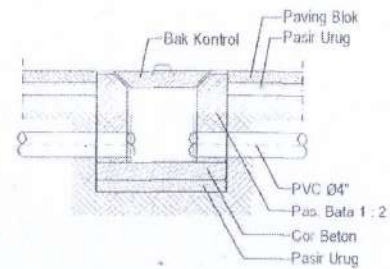


POT. BAK KONTROL
SKALA 1 : 10

DETAIL SEPTICTANK
SKALA 1 : 10

Catatan :		
Pembuat Proyek		
 PEMERINTAH PROVINSI SUMATERA UTARA DINAS KELOMPOK TANAMAN PANGAN, TANAMAN PANGAN DAN HORTIKULTURA Jl. Lestari, Kecamatan Huta Sialang, Kota Padang Melayu, Medan, 20144		
Pekerjaan		
PERENCANAAN RENOVASI GUDANG BPT KABUPATEN TAPANULI TENGAH PROVINSI SUMATERA UTARA		
Lokasi		
GUDANG BPT TAPANULI TENGAH UPK PERLINDUNGAN TANAMAN PANGAN DAN HORTIKULTURA KAB. TAPANULI TENGAH		
Mengetahui/Ditetapkan		
PERJILIHAN ANGGARAN KEPALA DINAS KELOMPOK TANAMAN PANGAN DAN HORTIKULTURA PROVINSI SUMATERA UTARA  NIP. 19670208.1986.111.001		
Diperiksa		
PEABAY PELAKSANA TEKNIS ISGUTAN (PTPE) KEPALA SIB BUDIDYAPATANIASA  NIP. 19750704.200604.1.001		
Konsultan Perencana :		
 CV. KARYA DUTA BERSAMA CONSULTANT ENGINEERING		
Team Leader	Fajar Prayogo, ST	
Surveyor	Randy D. P. Sialim, ST	
Drafter	M. Yoga Pratomo, ST	
Nama Gambar	Shakil	
DETAIL SEPTICTANK		1 : 10
Tahun	No. Gambar	Jl. Lembar
2023	30	38

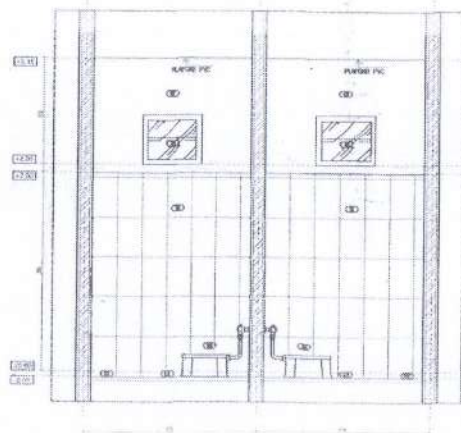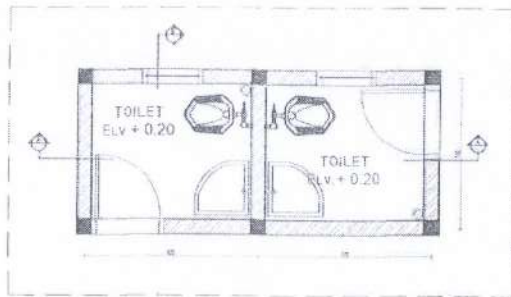

POTONGAN A - A
SKALA 1 : 50

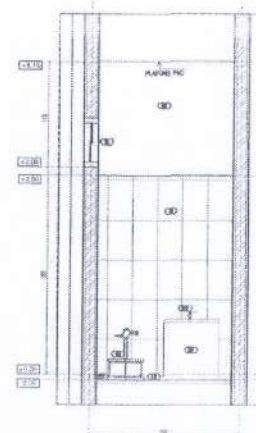


POTONGAN B - B
SKALA 1 : 50


POTONGAN KAMAR MANDI
SKALA 1 : 50

Gambar		
Bentuk Proyek		
 PEMERINTAH PROVINSI SUMATERA UTARA DINAS KETAHANAN PANGAN, TANAMAN PANGAN DAN HORTIKULTURA <small>Jl. Tani, Desa Ani, Kota Sibolga, No. 6 Peng. Hal. Sibolga, 01113, 20134</small>		
Pekerjaan		
PEENCANAAN RENOVASI GUDANG BPT KABUPATEN TAPANULI TENGAH PROVINSI SUMATERA UTARA		
Lokasi		
GUDANG BPT TAPANULI TENGAH UPT PERLINDUNGAN TANAMAN PANGAN DAN HORTIKULTURA KAB. TAPANULI TENGAH		
Target dan Ditujukan		
PENYUSUNAN RENCANA KEPALA DINAS KETAHANAN PANGAN, TANAMAN PANGAN DAN HORTIKULTURA, KABUPATEN TAPANULI TENGAH PROVINSI SUMATERA UTARA		
		
Diperiksa		
PEKERJA PELAKSANA TEKNIK REGISTAR (PPTK) KEPALA SUB BAGAN DATA CADANG		
 Rivaldi, S.P. NIP. 197507042006541001		
Konsultansi Perencana		
		
Nama Leader	Fery H. W. S.	
Buru-buru	Bayu D. Pardede, S.T.	
Drafter	M. Yoga Pratya, S.T.	
Nama Gambar		
POTONGAN KAMAR MANDI		1 - 10
Tabel	No. Gambar	Jls. Lembar
3023	31	38

GAMBAR TOWER AIR

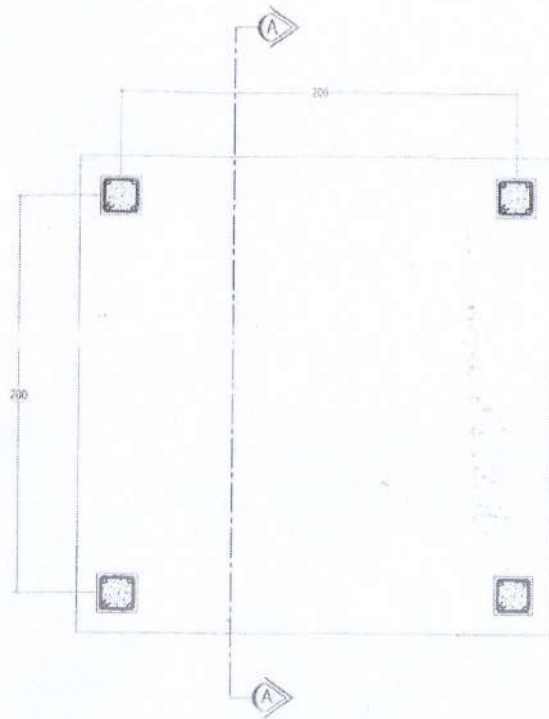


DENAH TOWER AIR
SKALA 1:25

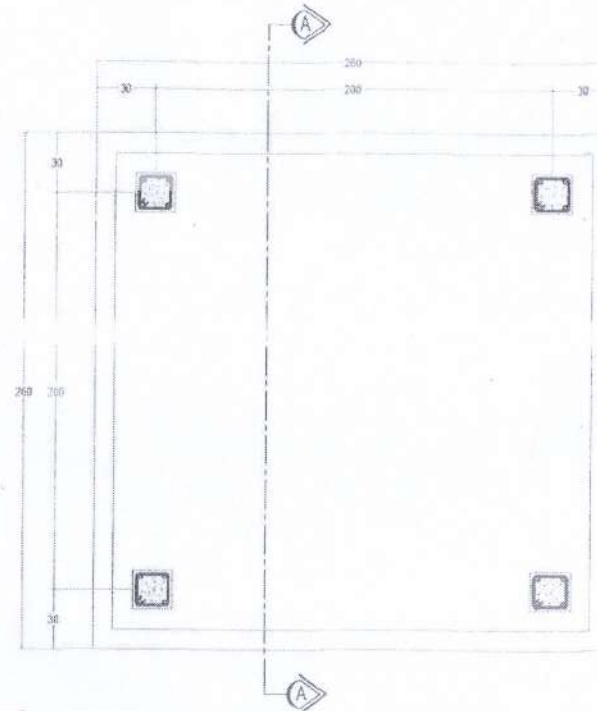


DENAH PLAT LANTAI TOWER AIR
SKALA 1:25

Catatan: 		
Pemilik Proyek  PEMERINTAH PROVINSI SUMATERA UTARA DINAS KETAHANAN PANGAN, TANAMAN PANGAN DAN HORTIKULTURA Jl. Jend. Besar A. Hani Mansurbin No.9 Padang Maninjau Medan 20134		
Pekerjaan PERENCANAAN RENOVASI GUDANG BPT KABUPATEN TAPANULI TENGAH PROVINSI SUMATERA UTARA		
Lokasi GUDANG BPT TAPANULI TENGAH UPT PERLINDUNGAN TANAMAN PANGAN DAN HORTIKULTURA KAH. TAPANULI TENGAH		
Mengetahui/Disetujui PENGHIMPUNAN ANGGARAN KEPALA DINAS KETAHANAN PANGAN DAN TANAMAN PANGAN DAN HORTIKULTURA KABUPATEN TAPANULI TENGAH  Rujiah, S.Sos., M.Si. NIP. 19670208 198604 1 001		
Diperiksa PEJABAT PELAKSANA PROGRAM KEJADIDAN OPTIK KEPALA SUB BAGIAN TATAUSARA  Sidiq, SP NIP. 19750704 200604 1 001		
Konsultansi Perencanaan 		
Tahun / Lokasi	Februari - Desember 2023	
Surveyor	Henry D. Perdana, ST	
Drafter	M. Tigor Dwartha, ST	
Nama Gambar		Skala
GELAH MENYARAH ARSITAN DENAH PLAT LANTAI TOWER AIR		1:25
Tabung	No. Gambar	Jlh Lembar
2023	32	38

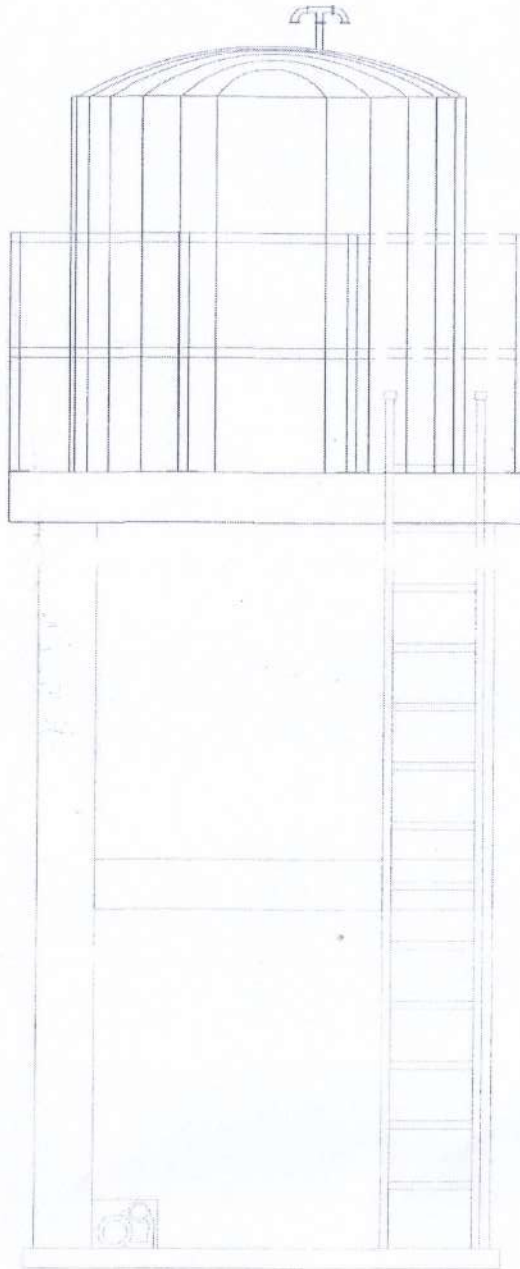


TAMPAK TIPIKAL
BAGIAN 2

Catatan		
 PEMERINTAH PROVINSI SUMATERA UTARA DINAS KETAMANAN PANGGAIH, TANAMAN PANGAN DAN HORTIKULTURA Jl. Jend. Sudirman, Medan, Sumatera Utara Peraturan Nominasi No. 20/2014		
Perencanaan RENCANA GUDANG BPT KABUPATEN TAPANULI TENGAH PROVINSI SUMATERA UTARA		
Lokasi GUDANG BPT TAPANULI TENGAH UPT PERLINDUNGAN TANAMAN PANGGAIH DAN HORTIKULTURA KAB. TAPANULI TENGAH		
Monopoli/Disetop PESONENA ANGGARAN KEPALA DINAS KETAMANAN PANGGAIH DAN TANAMAN PANGAN DAN HORTIKULTURA PROVINSI SUMATERA UTARA  NIP. 19702081986311001		
Diperiksa PEJABAT PELAKSANA TERANGGUNG JAWABAN KEPALA DINAS KETAMANAN PANGGAIH DAN TANAMAN PANGAN DAN HORTIKULTURA PROVINSI SUMATERA UTARA  NIP. 197807311960411001		
Konsultan Perencana  CV. KARYA DUTA BERSAMA CONSULTANT ENGINEERING		
Team Leader	Agus Simanungkalit	
Surveyor	Haris D. Pambuan	
Drafter	M. Egiy Pratomo	
Nama Gambar	Skala	
TAMPAK TIPIKAL		1/25
Tahun	No. Gambar	Jlh Lembar
2023	53	58

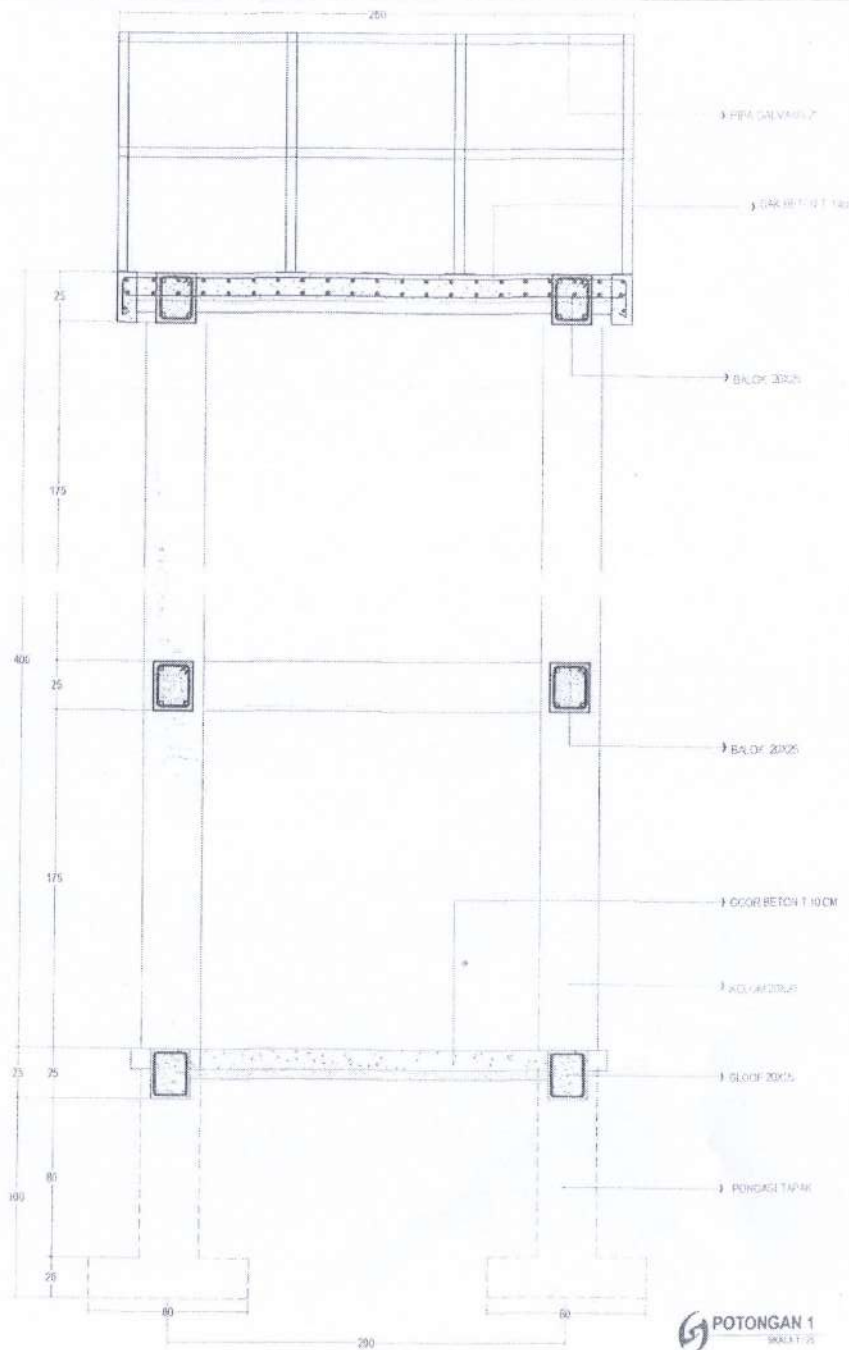


POTONGAN 1
SKELET-1/3

Catatan		
Pendidik Proyek		
 PEMERINTAH PROVINSI SUMATERA UTARA DINAS KETAHANAN PANGAN, TANAMAN PANGAN DAN HORTIKULTURA Jl. Jend. Achar Abd. Haris No. 20 Padang Maninjau Medan 20154		
Pekerjaan		
PERENCANAAN RENOVASI GUDANG BPT KABUPATEN TAPANULI TENGAH PROVINSI SUMATERA UTARA		
Lokasi		
GUDANG BPT TAPANULI TENGAH UPTI PERLINDUNGAN TANAMAN PANGAN DAN HORTIKULTURA KAB. TAPANULI TENGAH		
Mengetahui/Direktori		
PENGADILAN ANDEKEMAN KEPALA DINAS KETAHANAN PANGAN DAN TANAMAN PANGAN DAN HORTIKULTURA PROVINSI SUMATERA UTARA  Rofli, S.M., M.P. NIP. 19670208 198501 1501		
Diperiksa :		
PEJABAT PELAKSANA TEKNIS KEGIATAN (PPTEK) KEPALA SUB BAGIAN TATA URAHA  Saiful, SP. NIP. 19750704 200604 1 001		
Konstabel Perencana :		
		
Tuan Lenter	Pagar Harwan, ST	
Surveyor	Harvy D. Perdana, ST	
Drafter	H. Yogi Pranga, ST	
Nama Gambar		
POTONGAN 1		1-23
Tahun	No. Gambar	Jlh. Lembar
2023	34	38

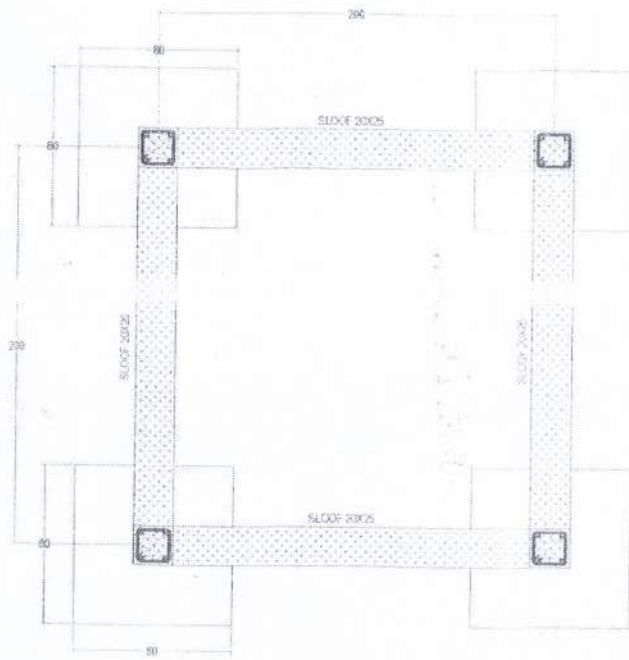


DENAH PONDASI DAN SLOOF TOWER AIR
SKALA 1:25

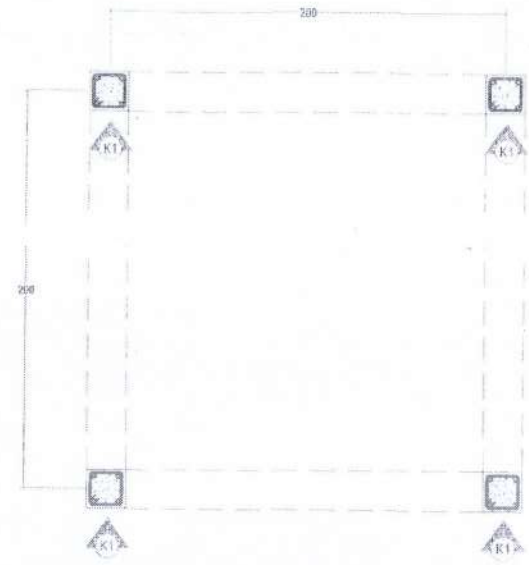


DENAH KOLOM TOWER AIR
SKALA 1:25

Catatan		
Pemilik Proyek		
 PEMERINTAH PROVINSI SUMATERA UTARA DINAS KEJAJARAN PANGAN, TANAMAN PANGAN DAN PERTANIAN J. Pahl. Besar: 201, Hutan Sibolang: 2004 Padang: 1, Lobi: 1, Medan: 20154		
Pekerjaan		
PERENCANAAN RENOVASI GUDANG BPT KABUPATEN TAPANULI TENGAH PROVINSI SUMATERA UTARA		
Lokasi		
GUDANG BPT TAPANULI TENGAH OPSI PERLINDUNGAN TANAMAN PANGAN DAN PERTANIAN KAB. TAPANULI TENGAH		
Pengevaluasi/Desainer		
 PEMERINTAH KABUPATEN TAPANULI TENGAH DINAS KEJAJARAN PANGAN, TANAMAN PANGAN DAN PERTANIAN * M. Mas * NIP. 197507031986141380 01/11/2018		
Diperiksa		
PRABANTO PRABASAMBA TRIANDI KALIA (AN-1974) KEPALA SUB BAGIAN TATA RUANG		
 NIP. 197507031986141380		
Konsultan Perencana		
 CV. KARYA DUTA BERSAMA CONSULTANT ENGINEERING Jalan Pahlawan Besar, Medan, Sumatera Utara		
Team Leader:	Ridu Permana, ST	
Supervisor:	Rony D Permana, ST	
Drafter:	Atyia Daryus, ST	
Nama Gambar:	S. M. H.	
DENAH PONDASI DAN SLOOF DENAH KOLOM TOWER AIR		1:25
Tahun:	No. Gambar:	Jml. Lembar:
2023	35	38

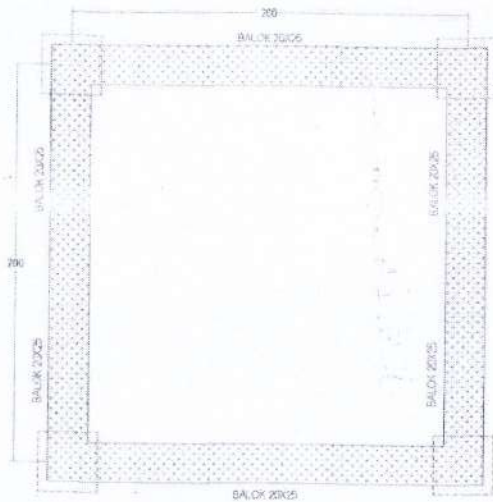


DENAH BALOK TOWER AIR ELV. + 1.75
SKALA 1:25

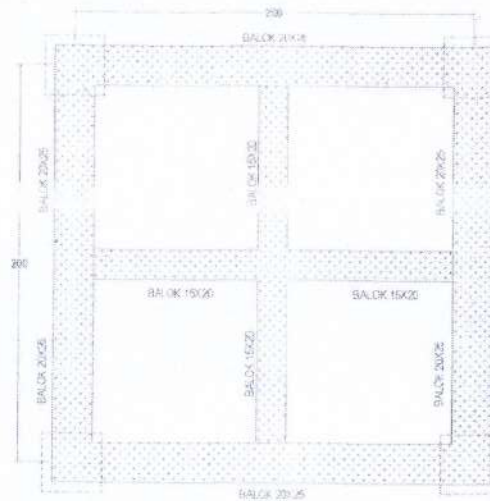

DENAH BALOK TOWER AIR ELV. + 3.75
SKALA 1:25


Catatan: 		
Pemilik Proyek  PEMERINTAH PROVINSI SUMATERA UTARA DINAS KETAHANAN PANGAN, TANAMAN PANGAN DAN HORTIKULTURA Jl. Jend. Besar Abd. Haris Nasution No. 1 Pangkajene, Medan 20154		
Pekerjaan PERENCANAAN RENCANA STRUKTUR BPT KABUPATEN TAPANULI TENGAH PROVINSI SUMATERA UTARA		
Lokasi QUIDANG DPT TAPANULI TENGAH DPT PERLINDUNGAN TANAMAN PANGAN DAN HORTIKULTURA KAB. TAPANULI TENGAH		
Mengetahui/Ditandatangani KEPALA DINAS KETAHANAN PANGAN, TANAMAN PANGAN DAN HORTIKULTURA PROVINSI SUMATERA UTARA 		
Diperiksa PEJABAT PELAKSANA TEKNIS KEJAYA (PPTK) KEPALA SUB BAGIAN TATAUSARA  NIP. 19730704 200604 1 001		
Konsultansi Perencana  CV. KARYA DUTA BERSAMA KONSULTANSI DAN PERENCANAAN		
Tahun Lahir	Febru 1970, 87	
Surveyor	Rony D Perdana, ST	
Desain	M. Yuga Pradita, ST	
Nama Gambar		
DENAH BALOK TOWER AIR ELV. + 1.75 DENAH BALOK TOWER AIR ELV. + 3.75		1:25
Tahun	No. Gambar	Jlh Lembar
2023	35	38

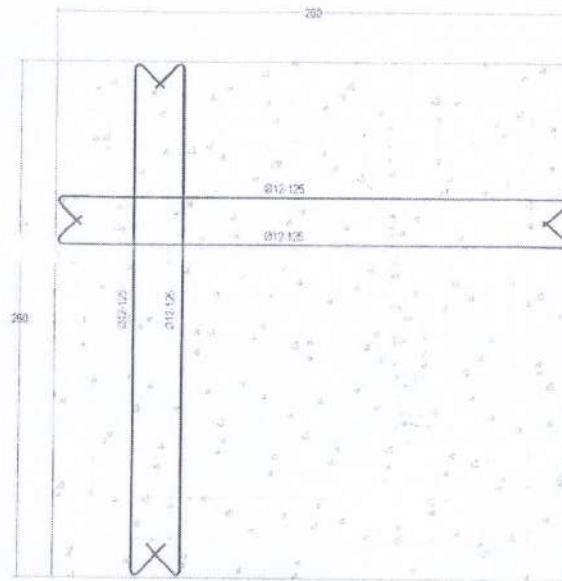


DENAH PENULANGAN DAK BETON ELV. +4.08
SKALA 1:20



DETAIL KOLOM 20X20
SKALA 1:20

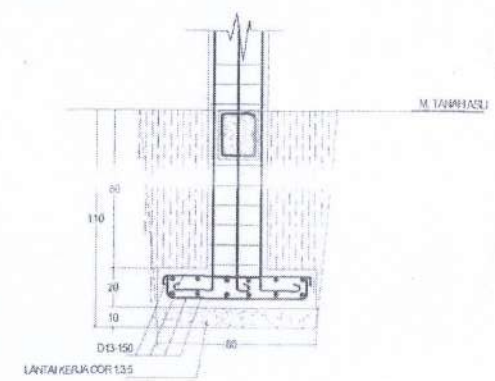

DETAIL PONDASI 80X80
SKALA 1:20

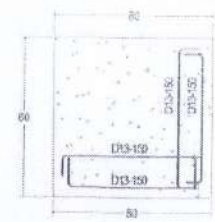

TAMPAK PONDASI 80X80
SKALA 1:20

Catatan		
Penilik ProjeK		
 PEMERINTAH PROVINSI SUMATERA UTARA DINAS KETAHANAN PANGAN, TANAMAN PERUMAHAN DAN HORTIKULTURA Jl. Jend. Besar Anni Harjo Sisinga, Jedd Pongkoran Melayu, Medan, 20154		
Pekerjaan		
PERENCANAAN, PENGADAAN, GUDANG BPT KABUPATEN TAPANULI TENGAH PROVINSI SUMATERA UTARA		
Lokasi		
GUDANG BPT TAPANULI TENGAH UPTI PERLINDUNGAN TANAMAN PANGAN DAN HORTIKULTURA KAB. TAPANULI TENGAH		
Menggambar/Drafting		
 Rinali, S.Son, MSc NIP. 19620208-198601-1-001		
Diperiksa		
PEJABAT PELAKSANA TEKNIK KHIDMAT (PTK) KEPALA SUB BAGIAN TATA USARA		
 Rinali, S.Son NIP. 19780208-200601-1-001		
Konsultansi Perencana		
 CV. KARYA DUTA BERSAMA CONSULTANT ENGINEERING Jl. Jend. Besar Anni Harjo Sisinga, Jedd Pongkoran Melayu, Medan, 20154		
Team Leader	Yoga Pratomo, ST	
Surveyor	Recep D. Pratomo, ST	
Drafter	M. Yoga Pratomo, ST	
Nama Gambar		Skala
DETAIL PONDASI TOWER ADR		1 : 25
Tahun	No. Gambar	Jlh. Lembar
2023	37	38

