




**PEMERINTAH PROVINSI SUMATERA UTARA
DINAS KETAHANAN PANGAN, TANAMAN PANGAN DAN HORTIKULTURA**

Jln. Jendral Besar Dr.Abdul Haris Nasution No.4 Pangkalan Masyhur-Medan

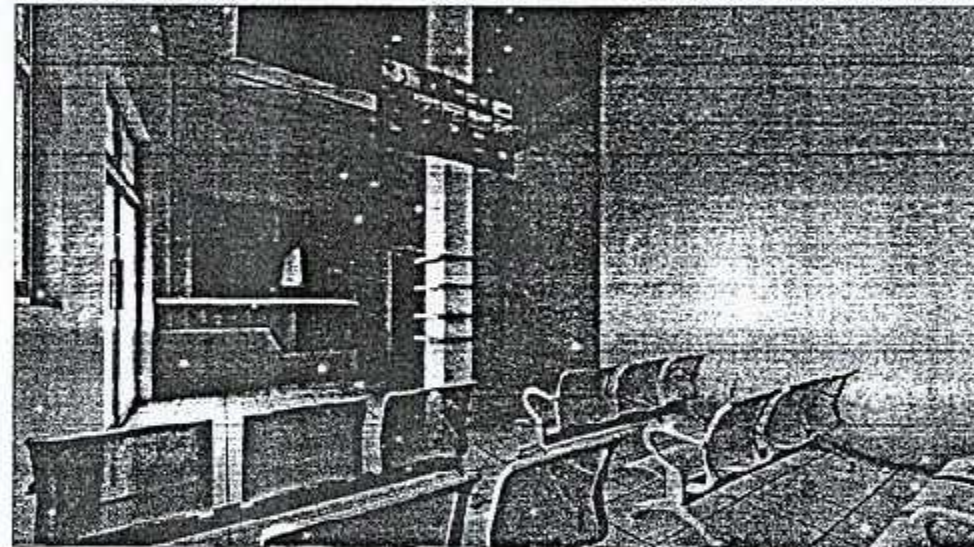

PERENCANAAN REKAYASA - JASA NASIHAT DAN KONSULTANSI JASA REKAYASA
KONSTRUKSI (LPHP/LAH) MEDAN JOHOR - UPTD. PTPHPMKP MEDAN

KONSULTAN PERENCANA




CV. SPORTIF CITRA MANDIRI

Konsultan Teknik Dan Manajemen

Jalan K.H. Wahid Hasyim No. 08/103 Medan

Tlpn / Fax (061) 80013897

E-Mail : cv.sportifcitramandiri@yahoo.co.id

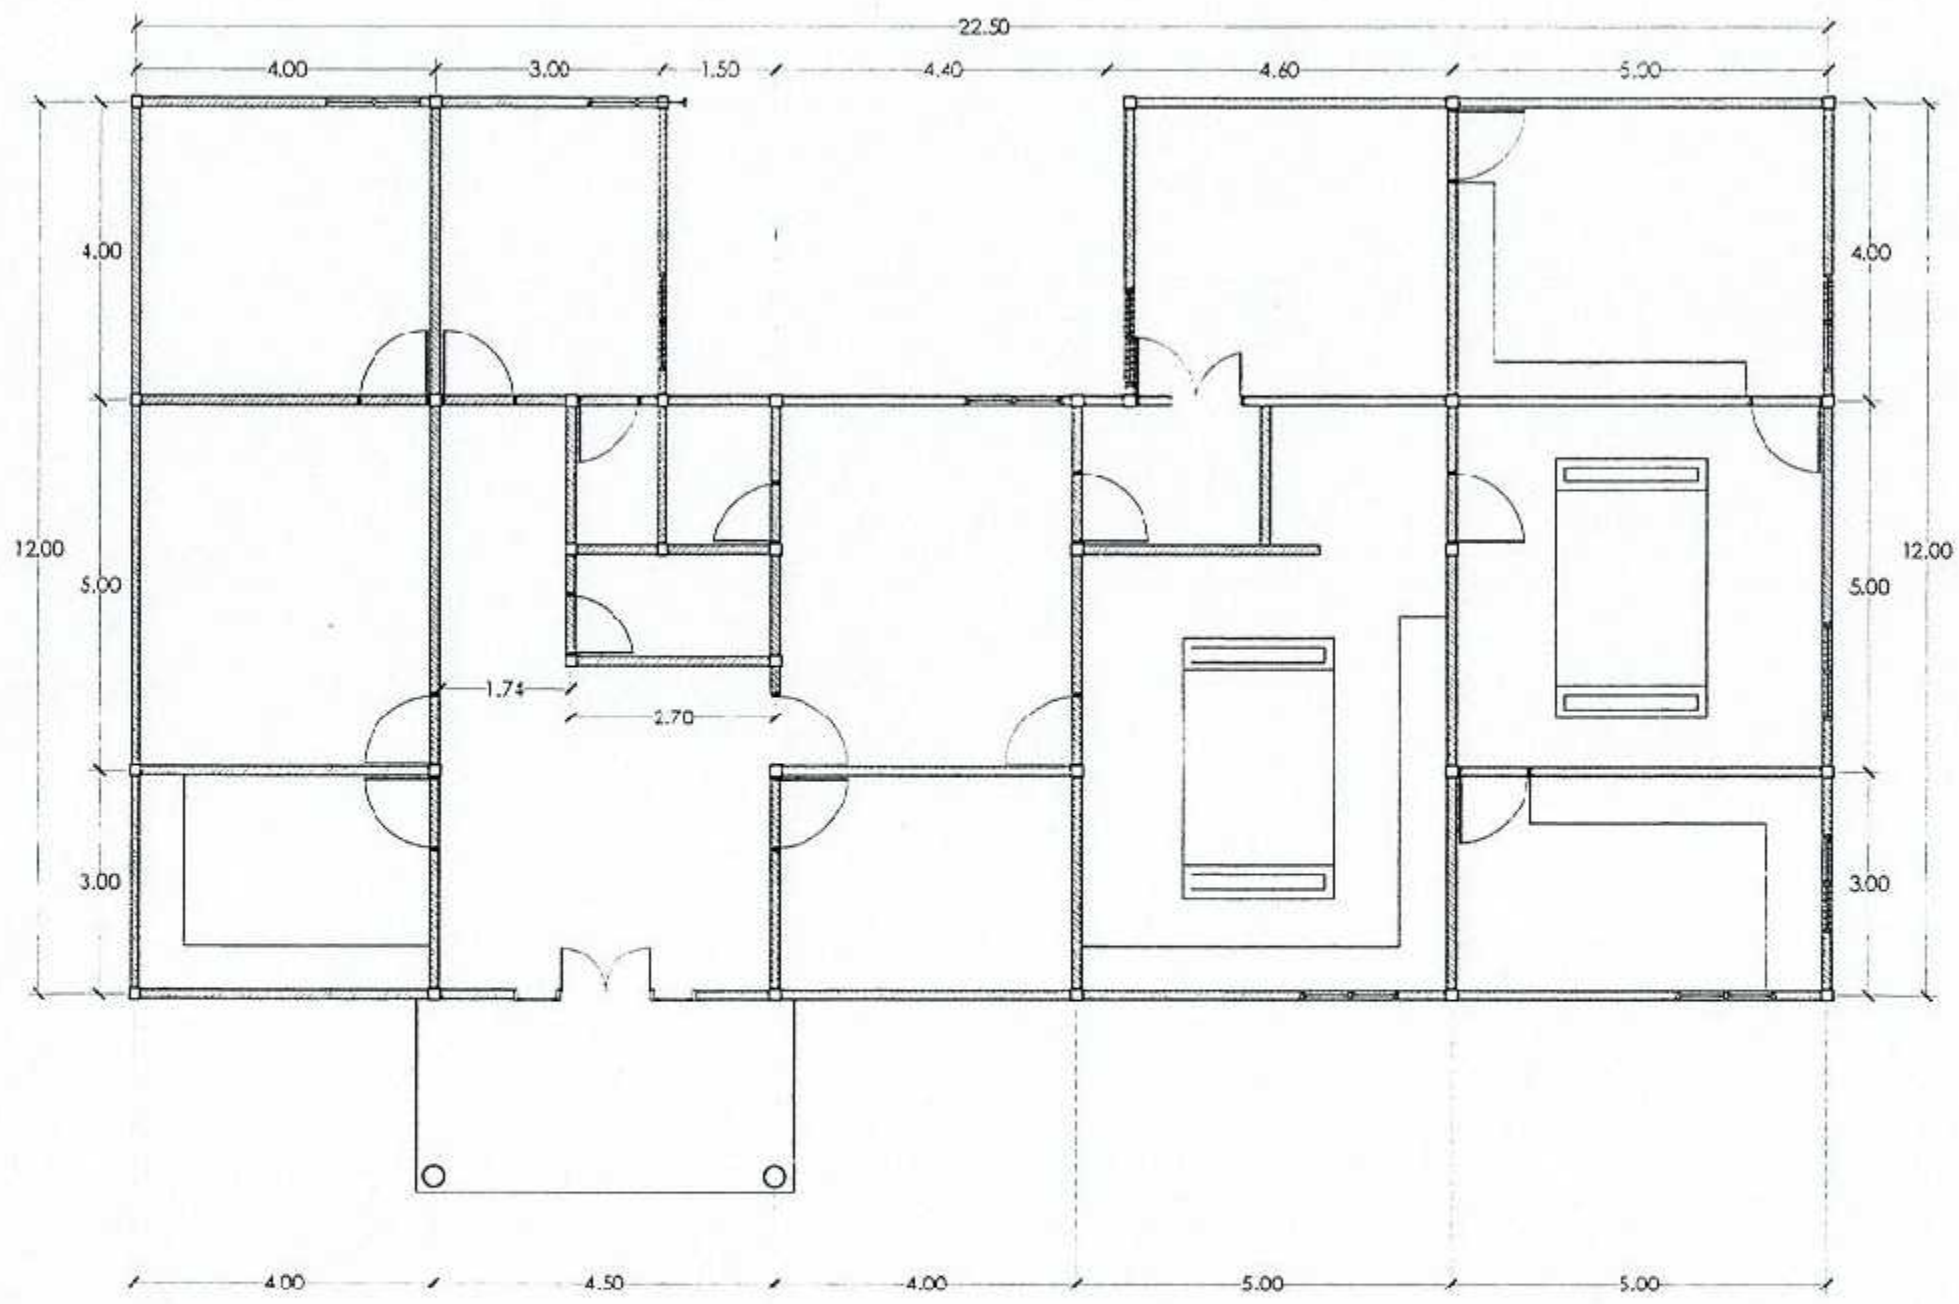

DENAH EKSIKSTNG
SKALA 1:100



PEMERINTAH PROVINSI SUMATERA UTARA
DINAS KETAHANAN PANGAN, TANAMAN PANGAN
DAN HORTIKULTURA
Jl. Jendral Besar Dr. Abdul Hasis Nasution No.4 Pangkalan
Masyhur-Medan

NAMA KEGIATAN :

Perencanaan Rekayasa - Jasa Nasihat dan
Konsultasi Jasa Recayasa Konstruksi
(LPHP/AAH) Medan Joho - UPTD. PTPHMKP
Medan

LOKASI

MEDAN JHOR

DISETUJUI OLEH :

PEGGUNA ANGGARAN (PA)
DINAS KETAHANAN PANGAN, TANAMAN PANGAN
DAN HORTIKULTURA

Amri

H. RAJALI S. OS, M.SP
NIP. 1967208 19861 1 001

DIPERIKSA OLEH :

PEJABAT PELAKSANA TEKNIS KEGIATAN
(PPTK)

SAADI

SAADI, SP, MP.
NIP. 197507042006041001

DIRENCANAKAN OLEH




PERSONIL

JASATAN	NAMA	PARAN
Juru Hitung	Maqen Lumbantoruan, ST	<i>ML</i>
Operator CAD	Tunggungi Hati Buuklo, ST	<i>TH</i>

NAMA GAMBAR	SKALA
DENAH EKSIKSTNG	1:100

NO. GAMBAR	JLH GAMBAR	KODE
1	29	-

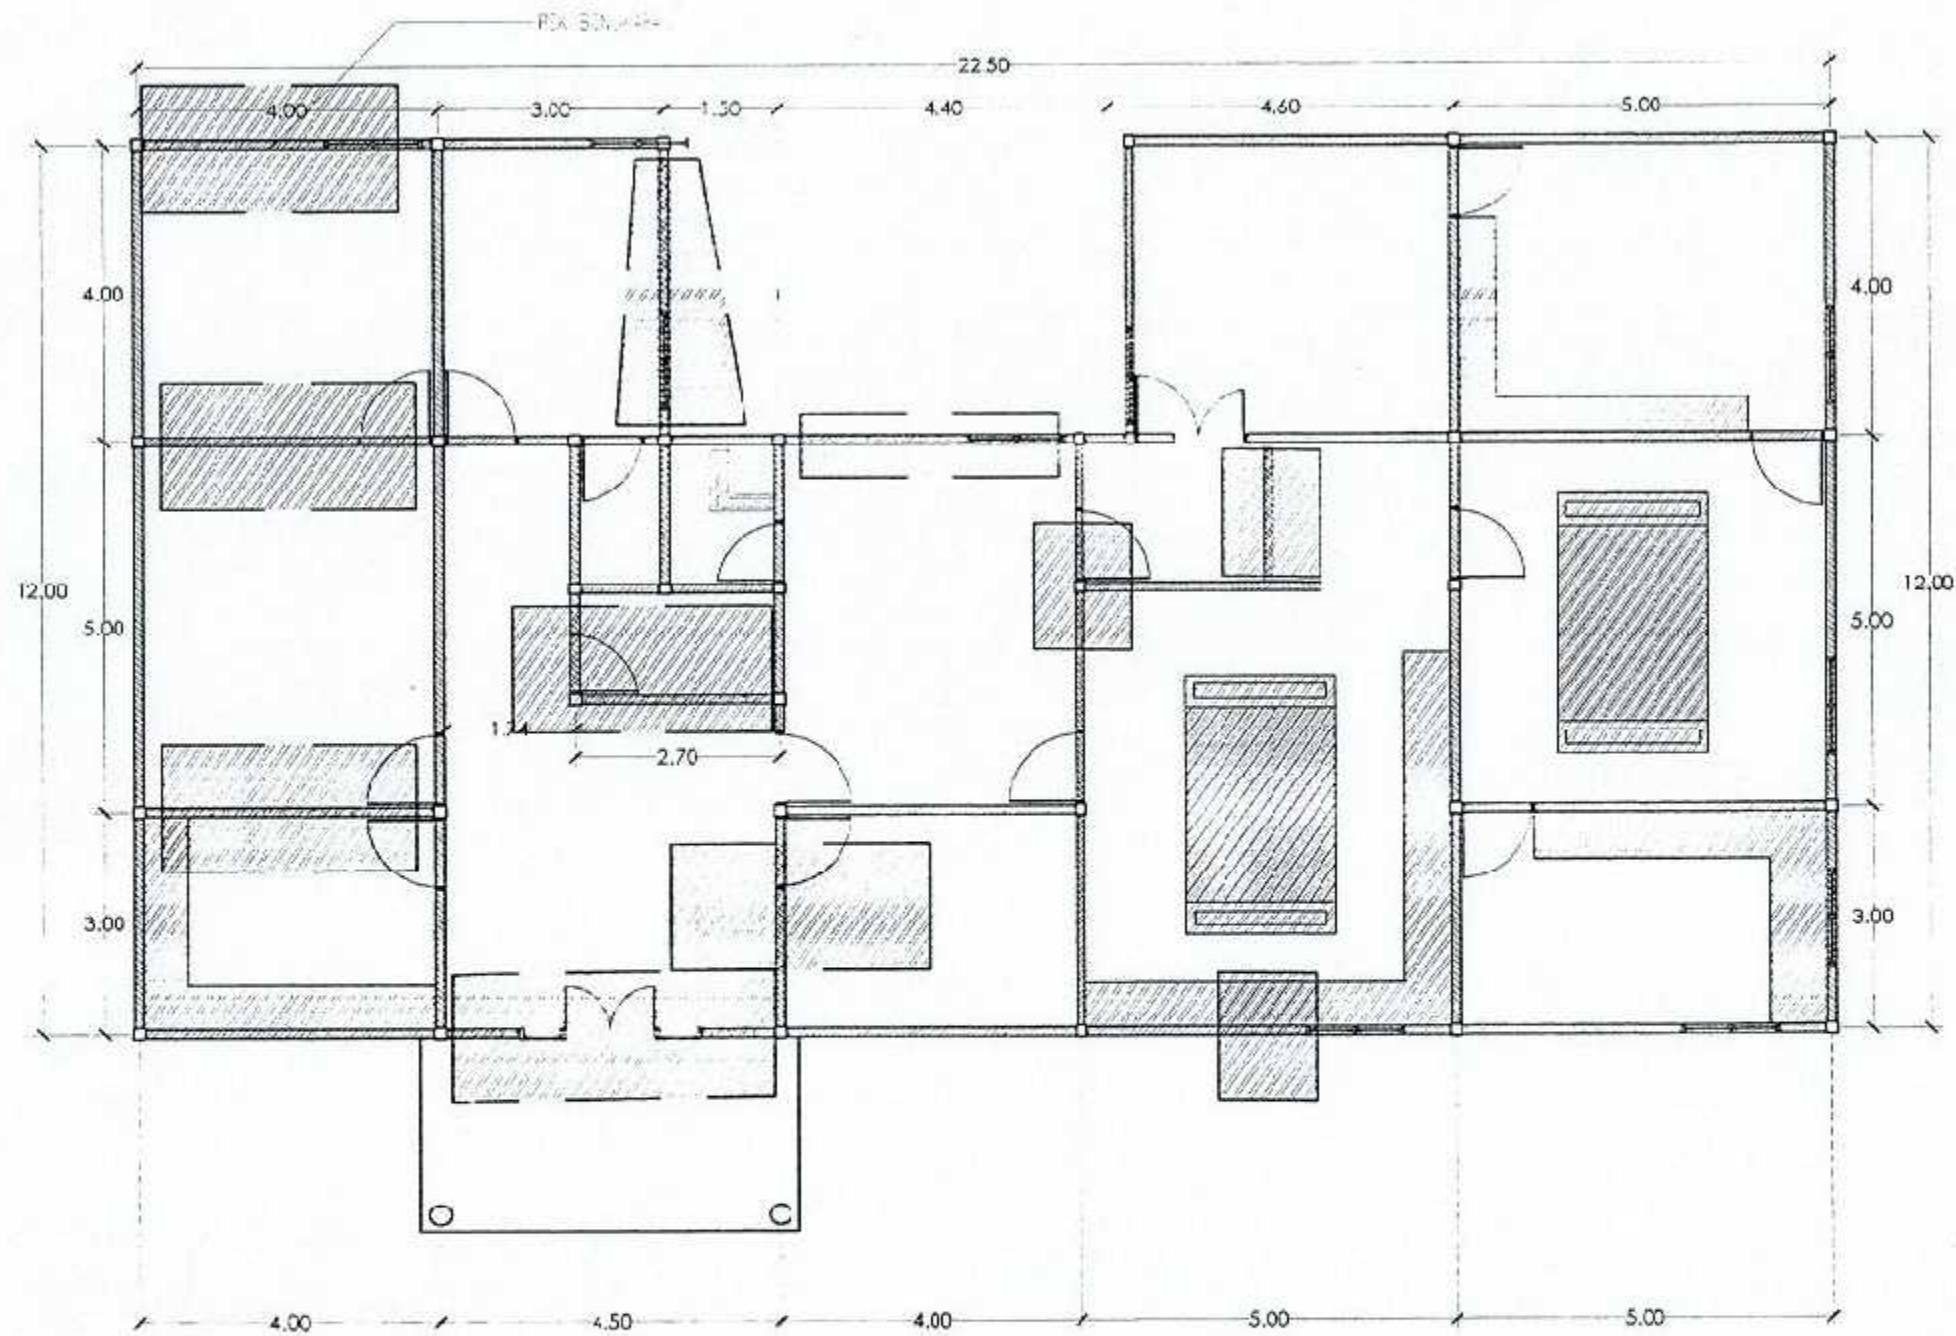

RENCANA BONGKARAN
SKALA 1:100



FEMERINTAH PROVINSI SUMATERA UTARA
DINAS KETAHANAN PANGAN, TANAMAN PANGAN
DAN HORTIKULTURA
Jln. Jendral Besar Dr. Abdul Haris Nasution No.4 Pangkalan
Masyhur-Medan

NAMA KEGIATAN :

Perencanaan Rekayasa - Jasa Nasihat dan
Konsultansi Jasa Rekayasa Konstruksi
(LPH-P/LAH) Medan Johor - UPTD. PTP-PMKP
Medan

LOKASI

MEDAN JOHOR

DISETUJUI OLEH :

PENGGUNA ANGGARAN (PA)
DINAS KETAHANAN PANGAN, TANAMAN PANGAN
DAN HORTIKULTURA

H. Rajali S. O.S.

H. RAJALI S. O.S., M.SP
NIP. 19670208 198611 1 001

DIPERIKSA OLEH :

PEJABAT PELAKSANA TEKNIS KEGIATAN
(PPTK)

S. A. M.

SAAMI, SP, MP.
NIP. 197507042006041001

DIFENCANAKAN OLEH



CV. SPORTIF CITRA MANDIRI
Jalan K.P. Wahid Hasyim No. 99/102 Medan
Telp : Fax : 061 2405 2200
Email : citramandiri@comcast.net

PERSONIL

JABATAN	NAMA	PARAF
Jur. Hitung	Matjen Lumbantoruan, ST	<i>Matjen</i>
Operator CAO	Tunggungi Heli Buakko, ST	

NAMA GAMBAR	SKALA
RENCANA BONGKARAN	1:100

NO. GAMBAR	JLH. GAMBAR	KODE
2	29	-



PEMERINTAH PROVINSI SUMATERA UTARA
 DINAS KETAHANAN PANGAN, TANAMAN PANGAN
 DAN HORTIKULTURA
 Jln. Jenderal Besar Dr. Abdul Haris Nasution No. 4 Panyolan
 Mayuhur-Medan

NAMA KEGIATAN

Perencanaan Rekayasa - Jasa Nasihat dan
 Konsultasi Jasa Rekayasa Konstruksi
 (LPHP/LAH) Medan Johor - UPTD. PTP-PMKP
 Medan

LOKASI

MEDAN JOHOR

DISETUIJI OLEH:

PENGGUNA ANGGARAN (PA)
 DINAS KETAHANAN PANGAN, TANAMAN PANGAN
 DAN HORTIKULTURA

H. Rajalis

H. RAJALIS DS, M.SP
 NIP. 19670208-98611 1 001

DIPERIKSA OLEH:

PEJABAT PELAKSANA TEKNIS KEGIATAN
 (PPTK)

Sa'adi

SA'ADI SP, MP.
 NIP. 197507042006041001

DIRENCANAKAN OLEH




PERSONIL

JABATAN	NAMA	PARAF
Juru Hitung	Matjen Lumbantoruan, ST	<i>[Signature]</i>
Operator CAD	Tunggungi Hati Buubib, ST	<i>[Signature]</i>

NAMA GAMBAR	SKALA
EKSISTING ATAP	1:100

NO. GAMBAR	JLH. GAMBAR	KODE
3	29	-

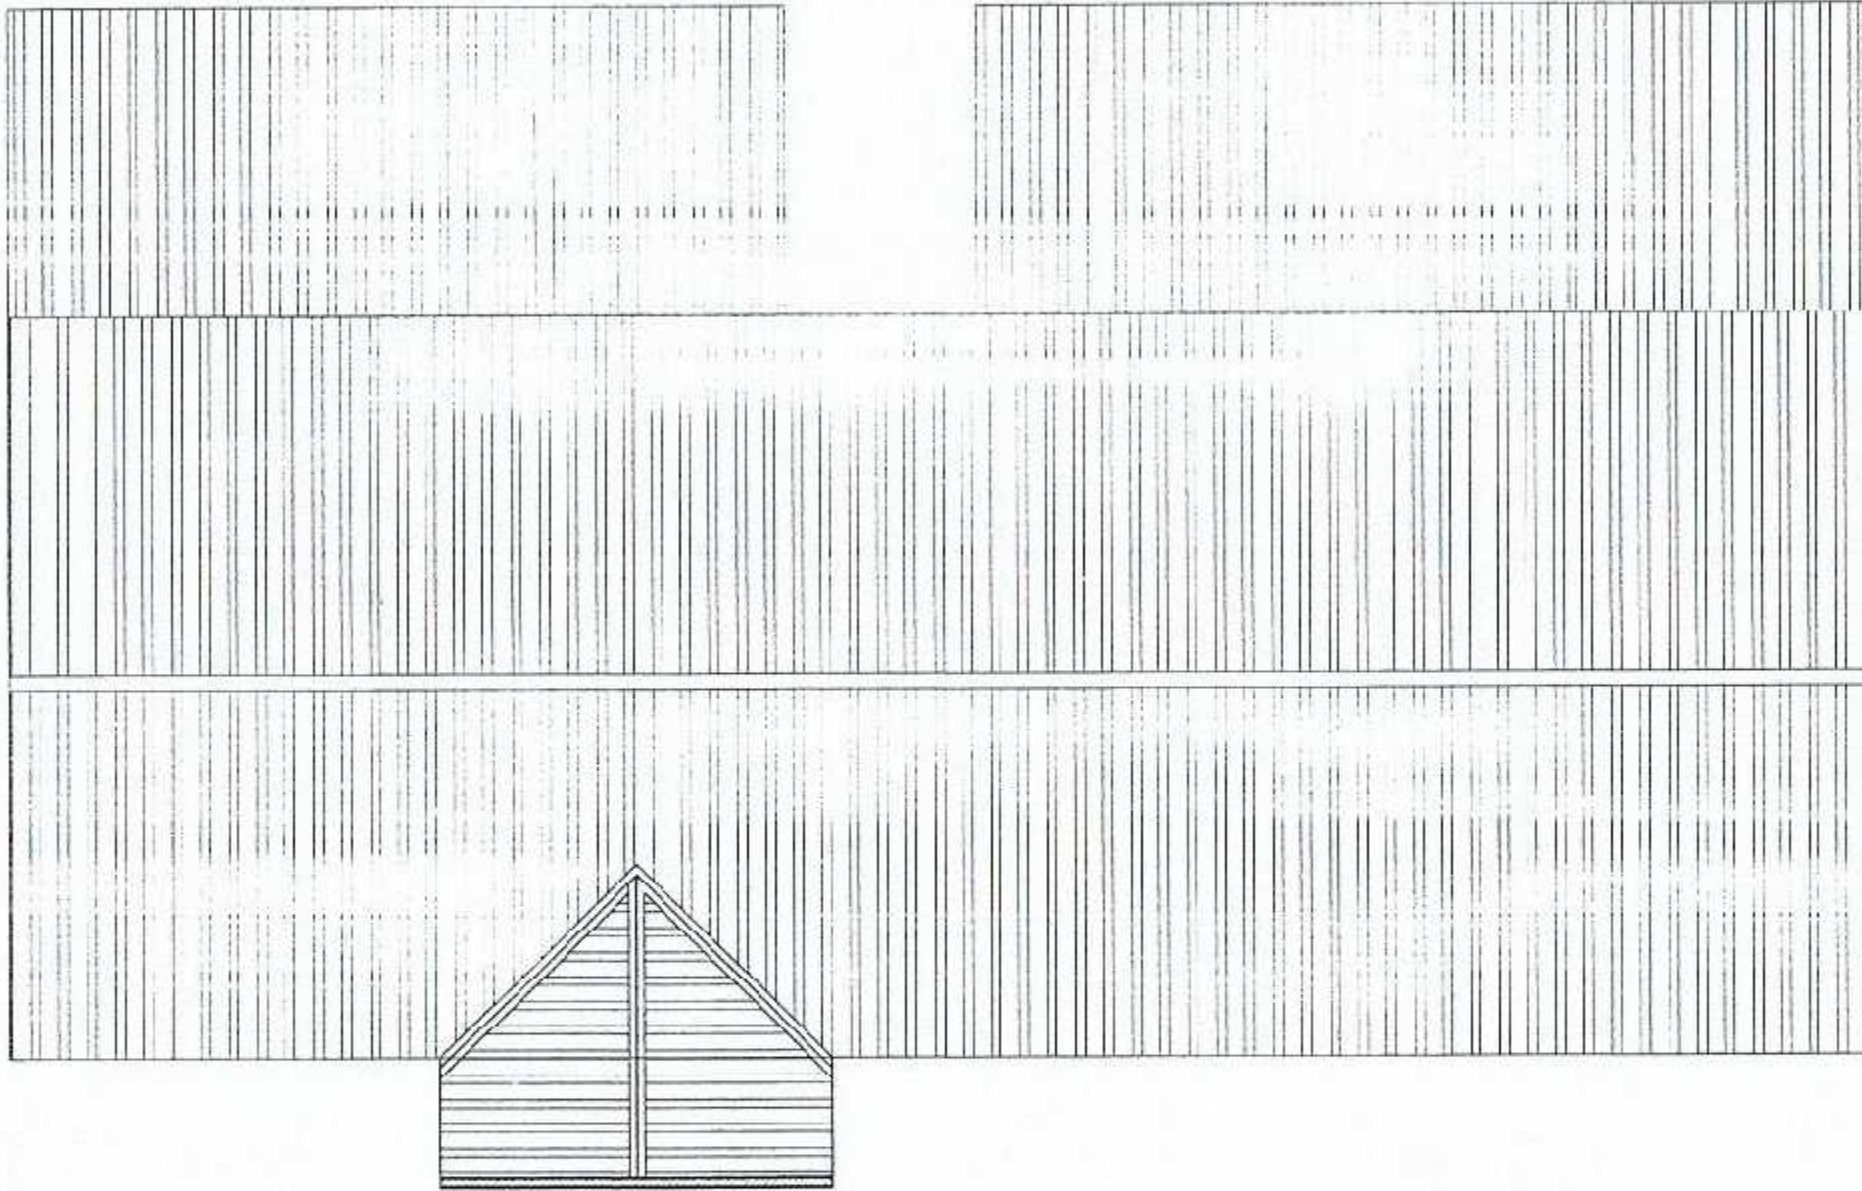

EKSISTING ATAP
 SKALA 1:100



FEMERINTAH PROVINSI SUMATERA UTARA
 DINAS KETAHANAN PANGAN, TANAMAN PANGAN
 DAN HORTIKULTURA
 Jln Jendral Besar Dr. Abdul Hars Nasution No.4 Pangkalan
 Masyhur-Medan

NAMA KEGIATAN :

Perencanaan Rekayasa - Jasa Nasihat dan
 Konsultansi Jasa Rekayasa Konstruksi
 (LPH/P/LAH) Medan Johor - UPTD. PTPHPMKP
 Medan

LOKASI

MEDAN JOHOR

DISETUJUI OLEH :

PEGGUNA ANGGARAN (PA)
 DINAS KETAHANAN PANGAN, TANAMAN PANGAN
 DAN HORTIKULTURA

M. Rajali S.O.S, M.SP

H. RAJALI S.O.S, M.SP
 NIP. 19670208 195611 1 001

DIPERIKSA OLEH :

PEJABAT PELAKSANA TEKNIS KEGIATAN
 (PPTK)

Savadi

SAVADI, SP, MP
 NIP. 197507042006041001

DIRENCANAKAN OLEH


CV. SPORTIF CITRA MANDIRI
 Jalan K.H. Wahid Hasyim No. 08-103 Medan
 Telp : Fax : 061 / 888 53 877
 E-Mail : cv.sportifcitra@gmail.com

PERSONIL


JABATAN	NAMA	PARAF
Jur. Hitung	Matjen Lumbantoruan, ST	<i>Matjen</i>
Operator CAD	Tunggungi Hetti Burukdo, ST	<i>Tunggungi</i>

NAMA GAMBAR	SKALA
GROUND PLAN	1:175

NO. GAMBAR	JUH. GAMBAR	KODE
4	29	-

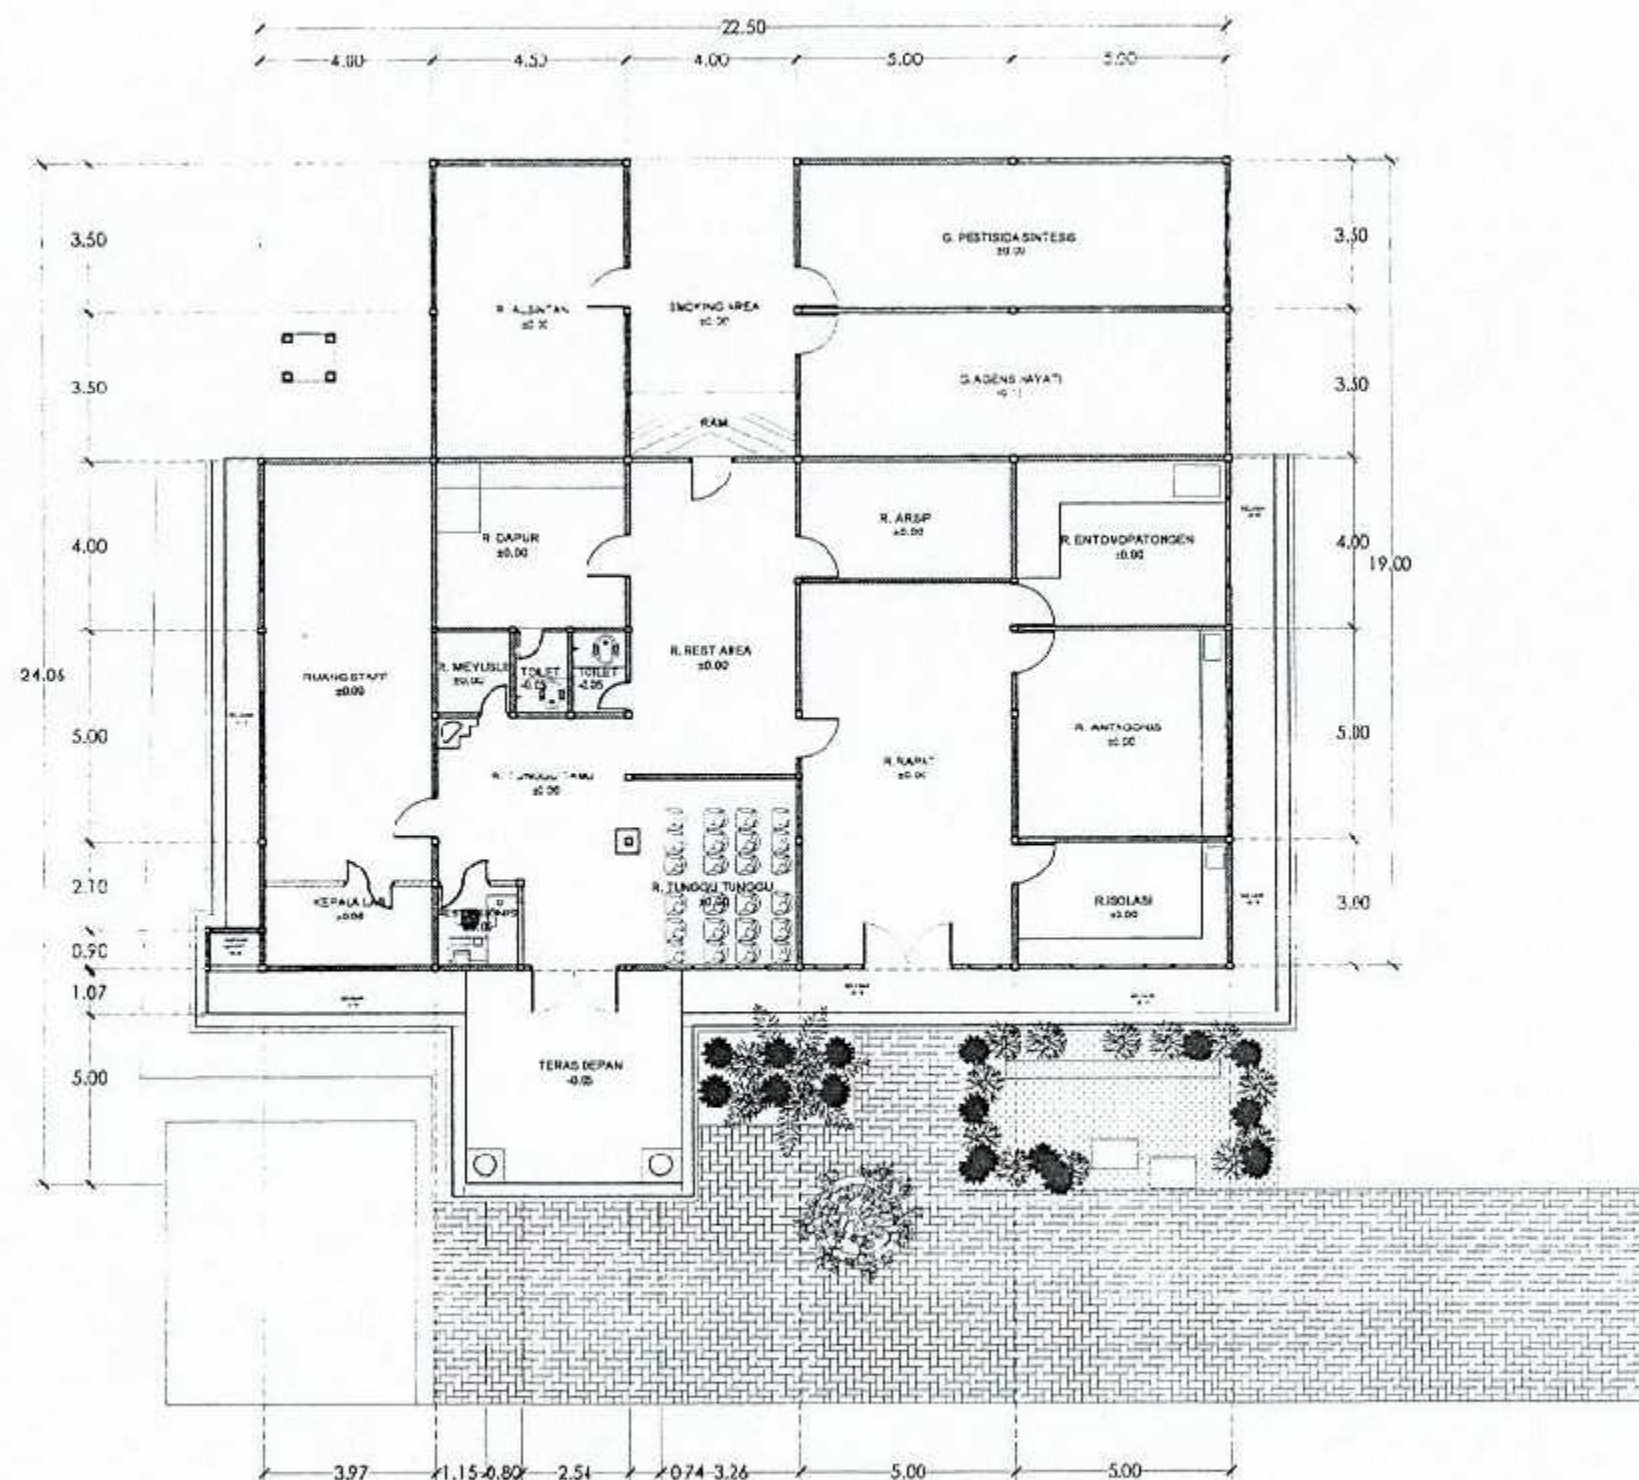

GROUND PLAN
 SKALA 1:175

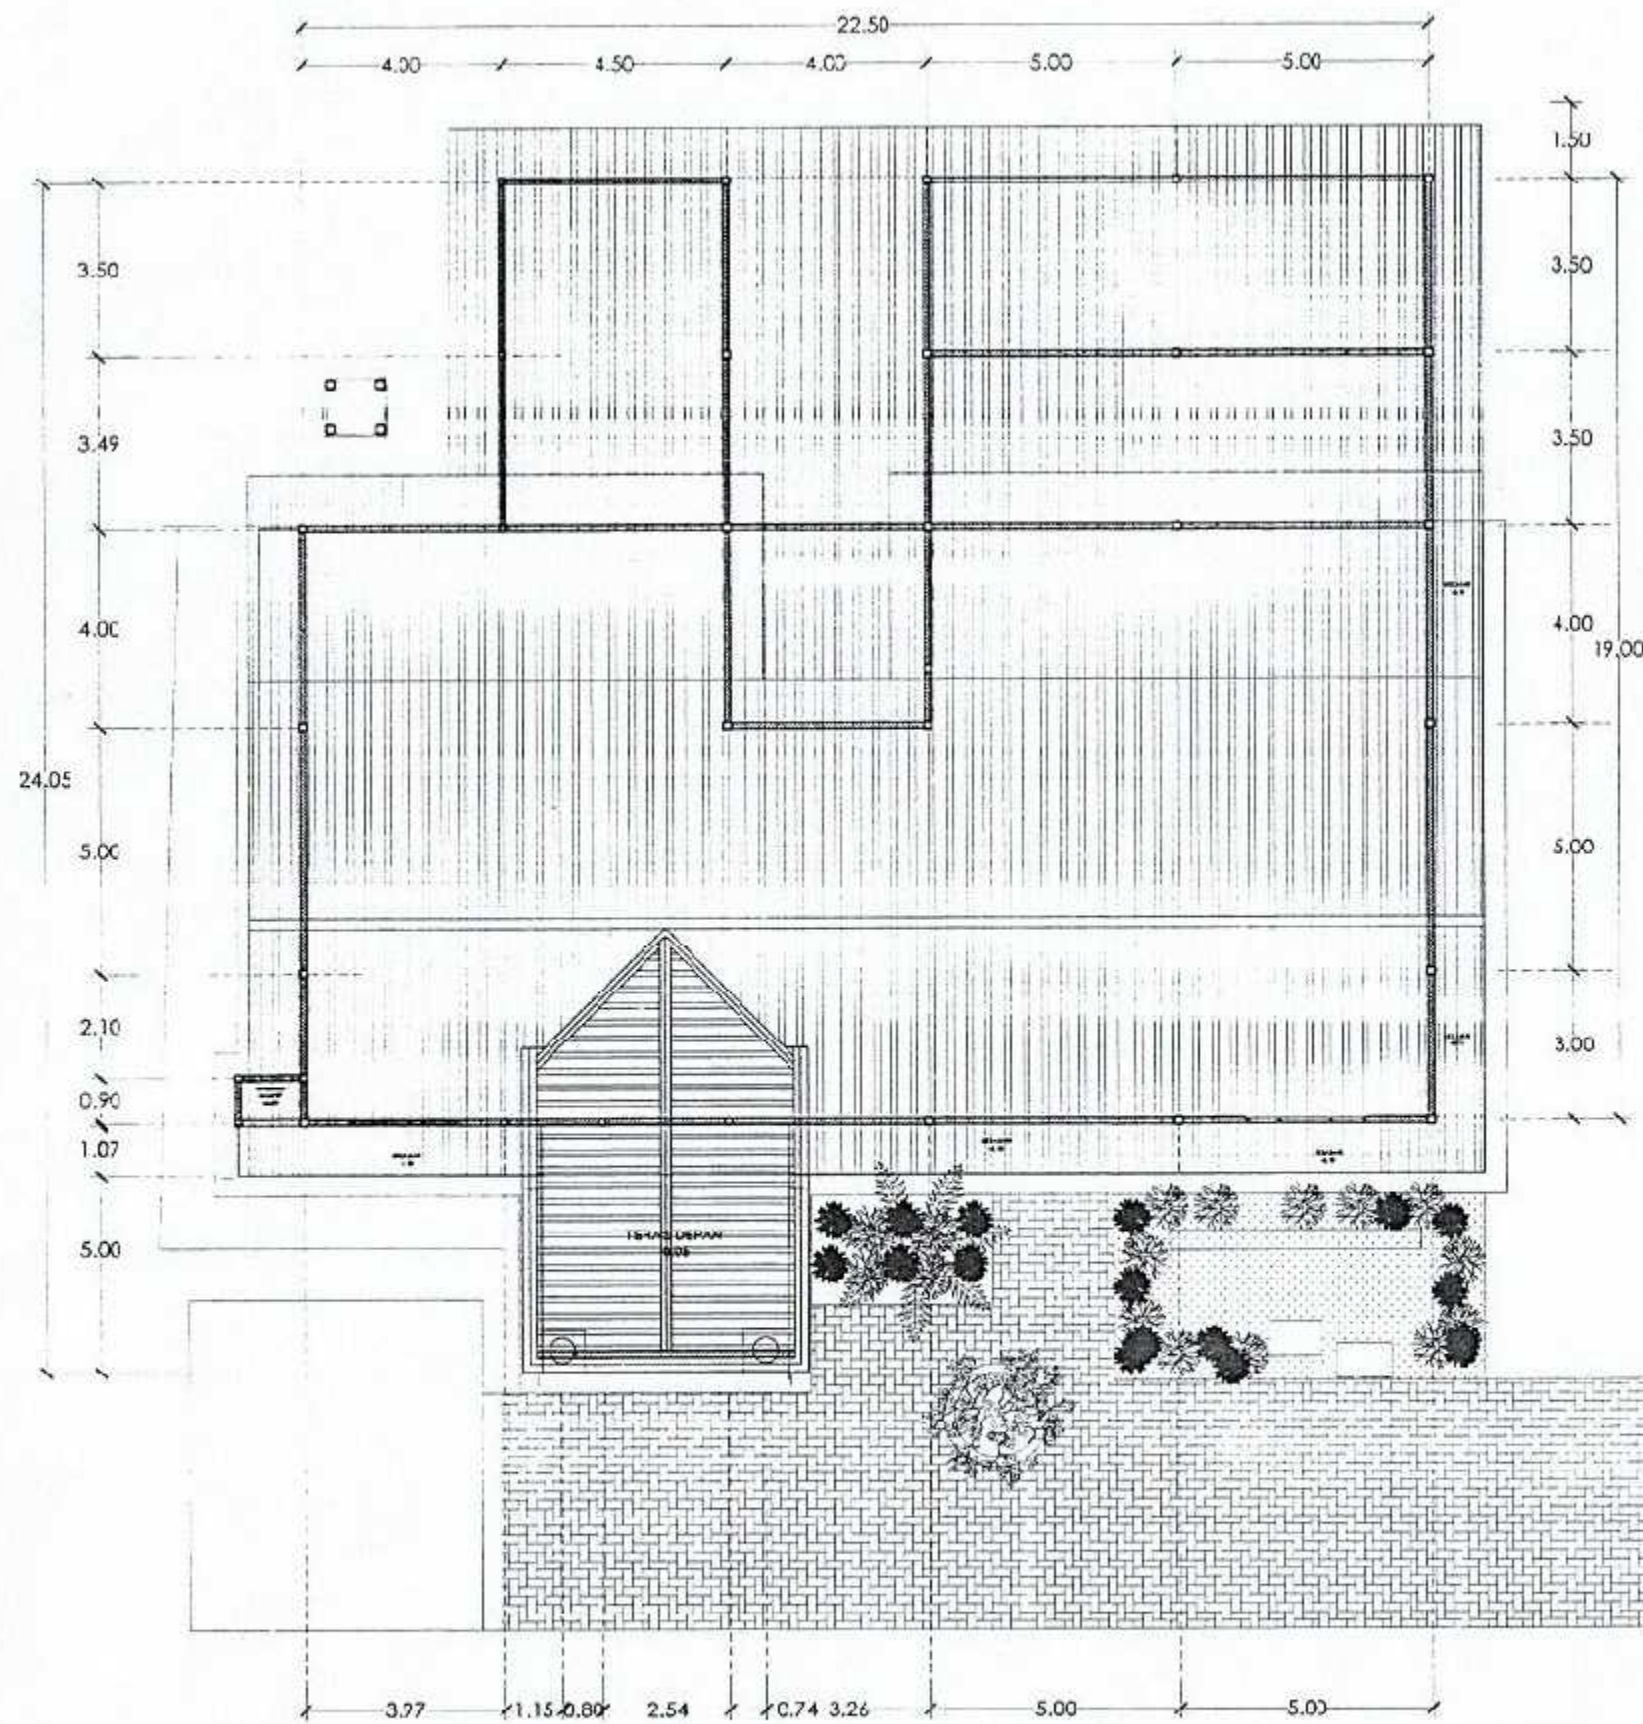

SITE PLAN
SKALA 1:150



PEMERINTAH PROVINSI SUMATERA UTARA
DINAS KETAHANAN PANGAN, TANAMAN PANGAN
DAN HORTIKULTURA
Jln. Jendral Besar Dr. Abdul Hars Nasution No 4 Pangkalan
Masyhur-Medan

NAMA KEGIATAN :

Perencanaan Rekayasa - Jasa Nasihat dan
Konsultansi Jasa Rekayasa Konstruksi
(LPHP/LAH) Medan Johor - UPTD. FTPHPMKP
Medan

LOKASI

MEDAN JOHOR

DISETUJUI OLEH :

PENGGUNA ANGGARAN (PA)
DINAS KETAHANAN PANGAN, TANAMAN PANGAN
DAN HORTIKULTURA

H. Rajali

H. RAJALI S. OS, M.SP
NIP. 19670208 198611 1 001

DIPERIKSA OLEH :

PF. JABAT PELAKSANA TEKNIS KEGIATAN
(PPTK)

SAAJI

SAAJI, SP, MP.
NIP. 197507042006041001

DIRENCANAKAN CLEH

CV. SPORTIF CITRA MANDIRI
Ciptakan Karya dan Jasa terbaik
Jalan R.H. Wahid Hasyim No. 99/103 Medan
Telp. / Fax. 1 800 1 800 1 800
E-Mail : csm@sportifcitra.com

PERSONIL

JABATAN	NAMA	PARAF
Jur. Hitung	Majes Lumbantoruan, ST	<i>Majes</i>
Operator CAD	Tunggungi Hal Buloko, S1	<i>Tunggungi</i>

NAMA GAMBAR

SITEL PLAN

SKALA

1:150

NO. GAMBAR


JLH. GAMBAR

KODE

5

29

-

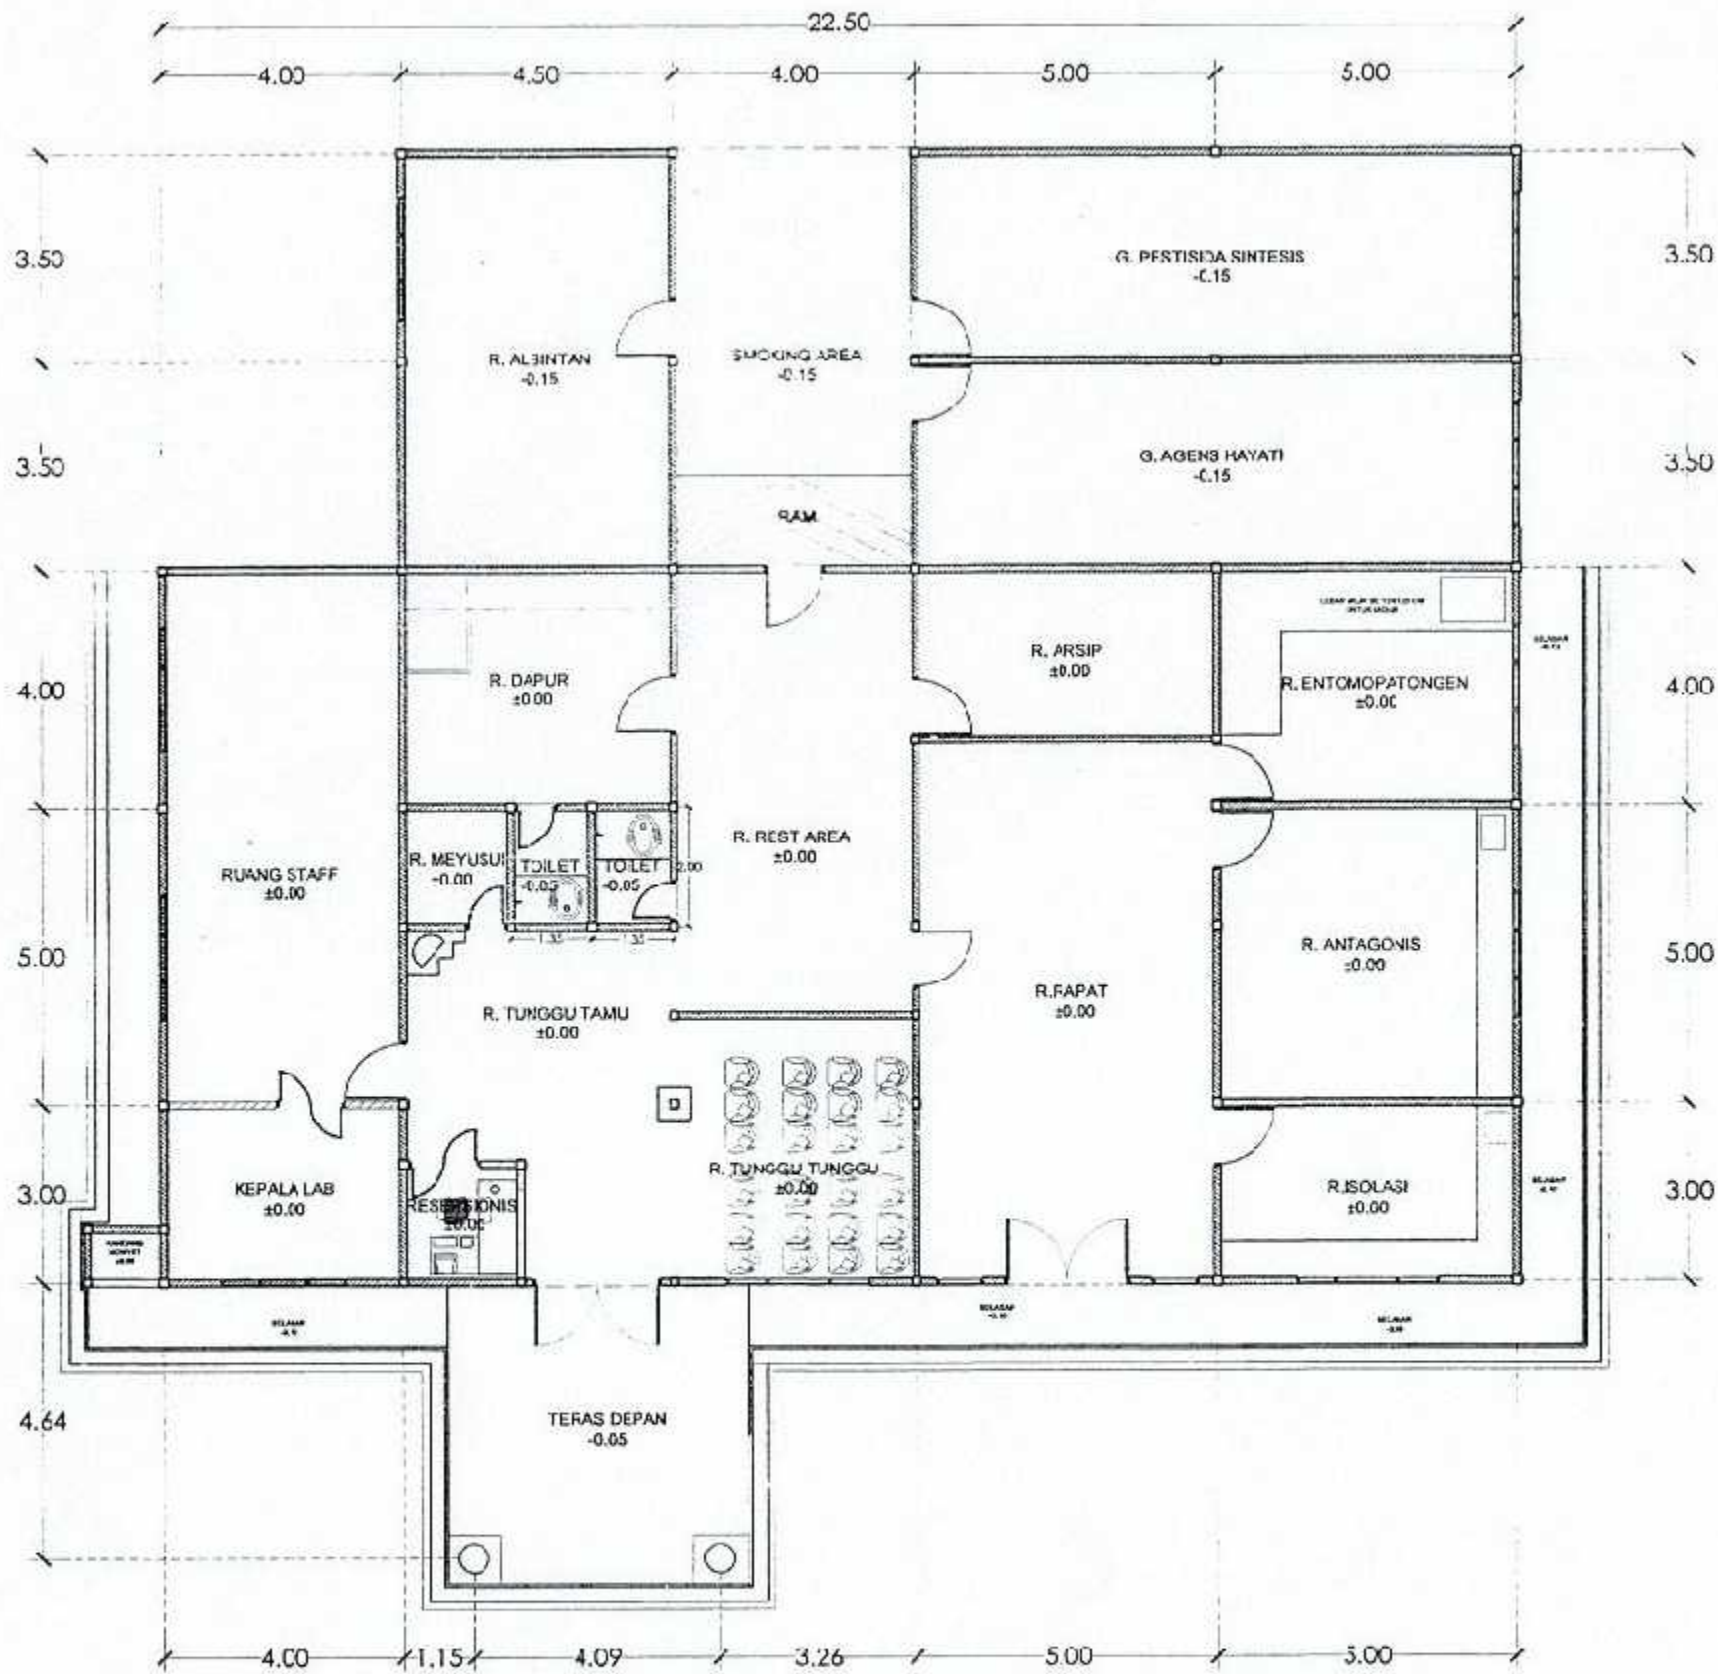

DENAH RENCANA
SKALA 1:125



FEMERINTAH PROVINSI SUMATERA UTARA
DINAS KETAHANAN PANGAN, TANAMAN PANGAN
DAN HORTIKULTURA
Jln. Jendral Besar Dr. Abdul Haris Nasution No 4 Pangkalan
Masyhur-Medan

NAMA KEGIATAN :

Perencanaar Rekayasa - Jasa Nasihat dan
Konsultansi Jasa Rekayasa Konstruksi
(LPH-P/LAH) Medan Johor - UPTD. FTPHPMKP
Medan

LOKASI

MEDAN JOHOR

DISETUJUI OLEH :

PENGGUNA ANGGARAN (PA)
DINAS KETAHANAN PANGAN, TANAMAN PANGAN
DAN HORTIKULTURA

H. Rajali

H. RAJALI S.O.S., M.SP
NIP. 19670208 198511 1 001

DIPERIKSA OLEH :

PEJABAT PELAKSANA TEKNIS KEGIATAN
(PPTK)

Saadi

SAADI, SF., MP.
NIP. 197507042006041001

DIRENCANAKAN OLEH



PERSONIL


JABATAN	NAMA	PARAF
Juru Hitung	Matjer Lumbanlonar, ST	<i>ML</i>
Operator CAD	Tunggangi Hari Buloko, ST	<i>JH</i>

NAMA GAMBAR	SKALA
DC/VAI RENCANA	1:125

NO GAMBAR	JLH GAMBAR	KODE
6	29	-



TAMPAK DEPAN
SKALA 1:100

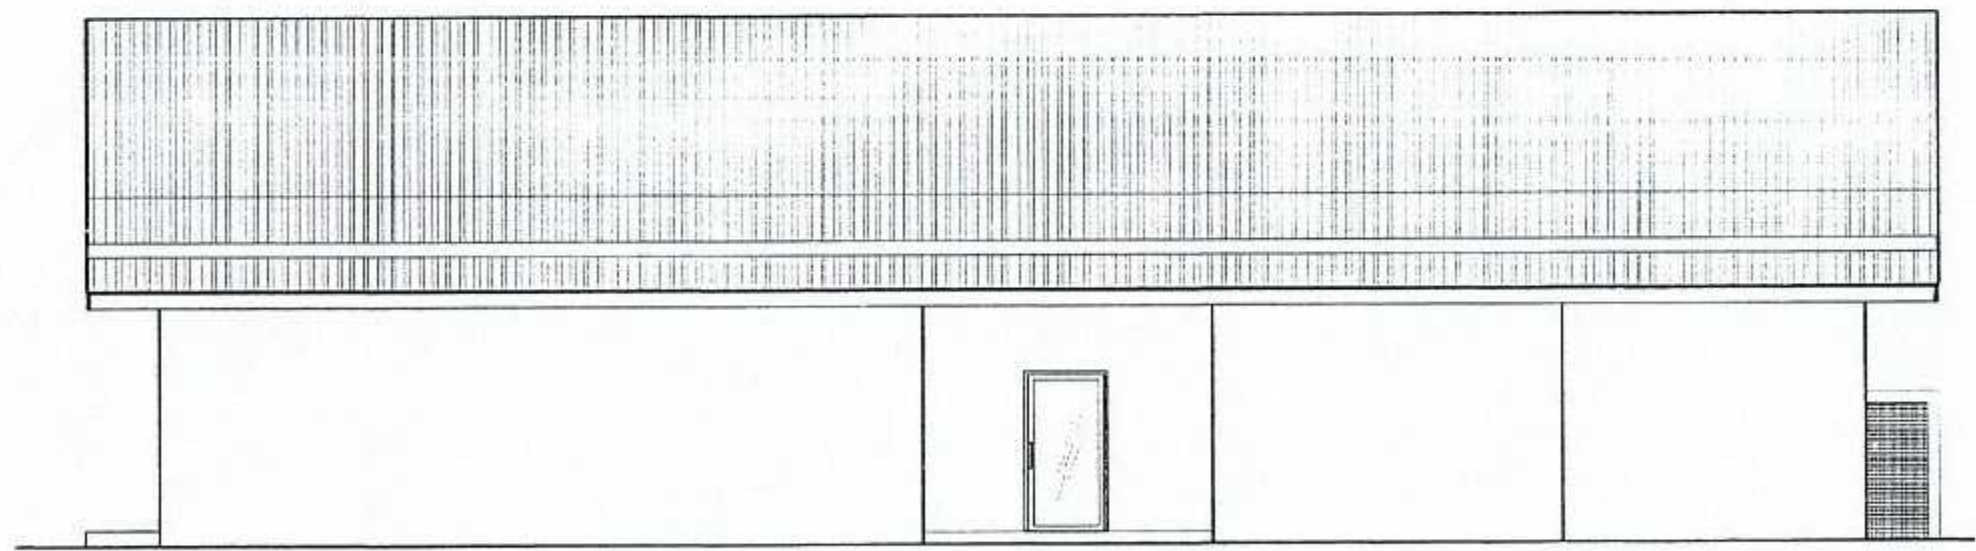

TAMPAK BELAKANG
SKALA 1:100



PEMERINTAH PROVINSI SUMATERA UTARA
DINAS KETAHANAN PANGAN, TANAMAN PANGAN
DAN HORTIKULTURA
Jln. Jendral Besar Dr. Abdul Haris Nasution No.4 Pekanbaru
Masyhur-Medan

NAMA KEGIATAN :

Perencanaan Rekayasa - Jasa Nasihat dan
Konsultansi Jasa Rekayasa Konstruksi
(LPH-P/LA-H) Medan Johor - UPTD. PTPHPMKP
Medan

LOKASI

MEDAN JOHOR

DISETUJUI OLEH :

PENGGUNA ANGGARAN (PA)
DINAS KETAHANAN PANGAN, TANAMAN PANGAN
DAN HORTIKULTURA

H. Rajali
H. RAJALI S.OS, M.SP

NIP. 19670208 198611 1 001

DIPERIKSA OLEH :

PEJABAT PELAKSANA TEKNIS KEGIATAN
(PPTK)

Saad
SAADI, SP, MP.

NIP. 197507042006341001

DIFENCANAKAN OLEH

CV. SPORTIF CITRA MANDIRI
Jalan M. H. Wahid No. 100 Medan
Telp. 1 Fax 1 061 380 1387
E-Mail: csm@sportifmandiri.com

PERSONIL

JABATAN	NAMA	PARAF
Jur. Hitung	Matjen Lumbertonias, ST	<i>Matjen</i>
Operator CAD	Tunggunji Heli Buuldo, ST	<i>Tunggunji</i>

NAMA GAMBAR	SKALA
TAMPAK DEPAN	1:150
TAMPAK BELAKANG	1:150

NO. GAMBAR	JUH. GAMBAR	KODE
7	29	-



PEMERINTAH PROVINSI SUMATERA UTARA
 DINAS KETAHANAN PANGAN, TANAMAN PANGAN
 DAN HORTIKULTURA
 Jln. Jendral Besar Dr. Abdul Hars Nasution No 4 Pangkalan
 Masyhur-Medan

NAMA KEGIATAN :

Perencanaan Rekayasa - Jasa Nasihat dan
 Konsultansi Jasa Rekayasa Konstruksi
 (LPH-P/LAH) Medan Johor - UPTD. PTPHPMKP
 Medan

LOKASI

MEDAN JOHOR

DISETUJUI OLEH :

PENGGUNA ANGGARAN (PA)
 DINAS KETAHANAN PANGAN, TANAMAN PANGAN
 DAN HORTIKULTURA

M. Rajali

H. RAJALI S.O.S., M.SP
 NIP. 19670208 198511 1 001

DIPERIKSA OLEH :

PEJABAT PELAKSANA TEKNIS KEGIATAN
 (PPTK)

Saadi

SAADI, SP., MP.
 NP. 197507042006041001

DIRENCANAKAN OLEH


CY. SPORTIF CITRA MANDIRI
 Jalan R.A. Wahid Hasyim No. 88-103 Medan
 Telp. / Fax : 061 28093307
 E-Mail : cy.sportif@mandiri.com

PERSONIL


JASATAN	NAMA	PARAF
Juru Hitung	Matjen Lumbantoruan, ST	<i>ML</i>
Operator CAD	Tunggungi Hali Buukelo, ST	<i>TB</i>

NAMA GAMBAR	SKALA
TAMPAK DEPAN	1:150
TAMPAK BELAKANG	1:150

NO. GAMBAR	JLH. GAMBAR	KODE
8	28	-

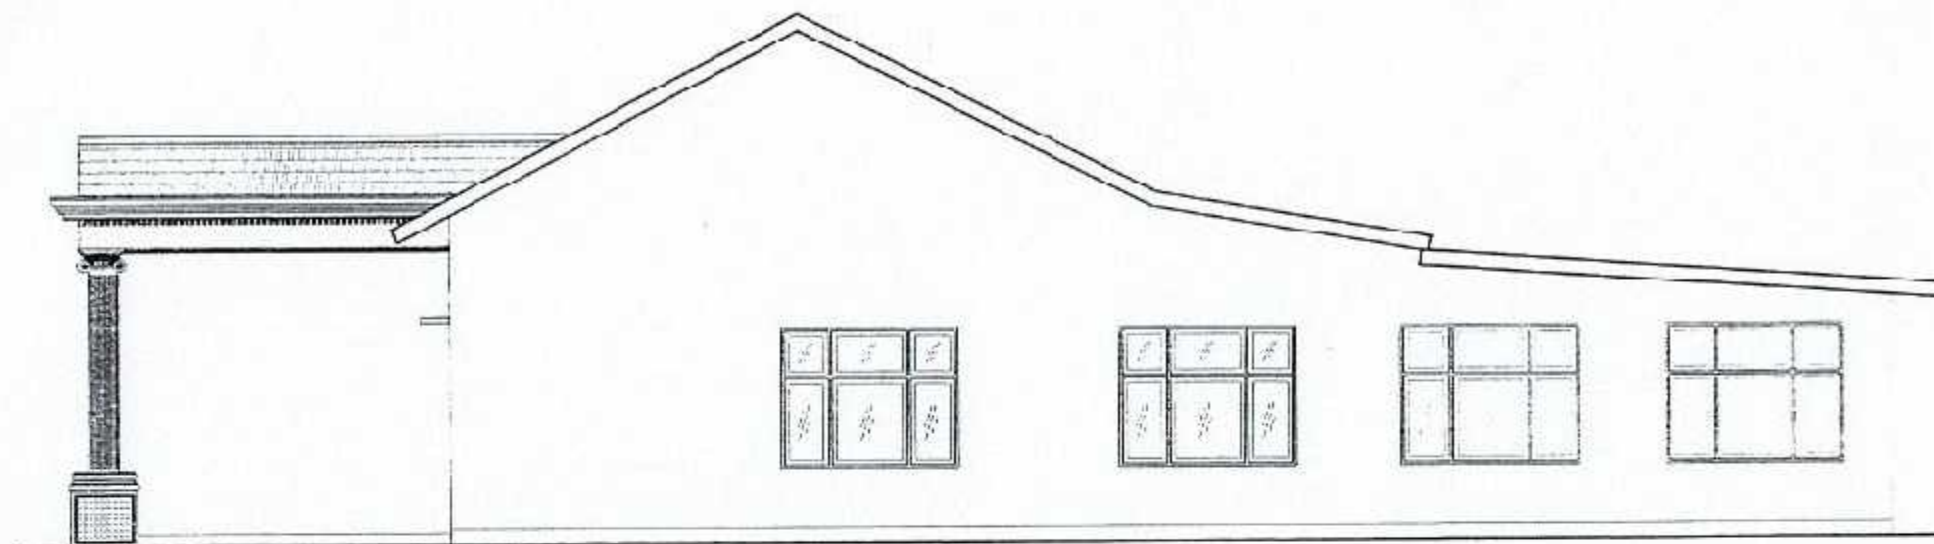

TAMPAK SAMPIING KANAN
 SKALA 1:100

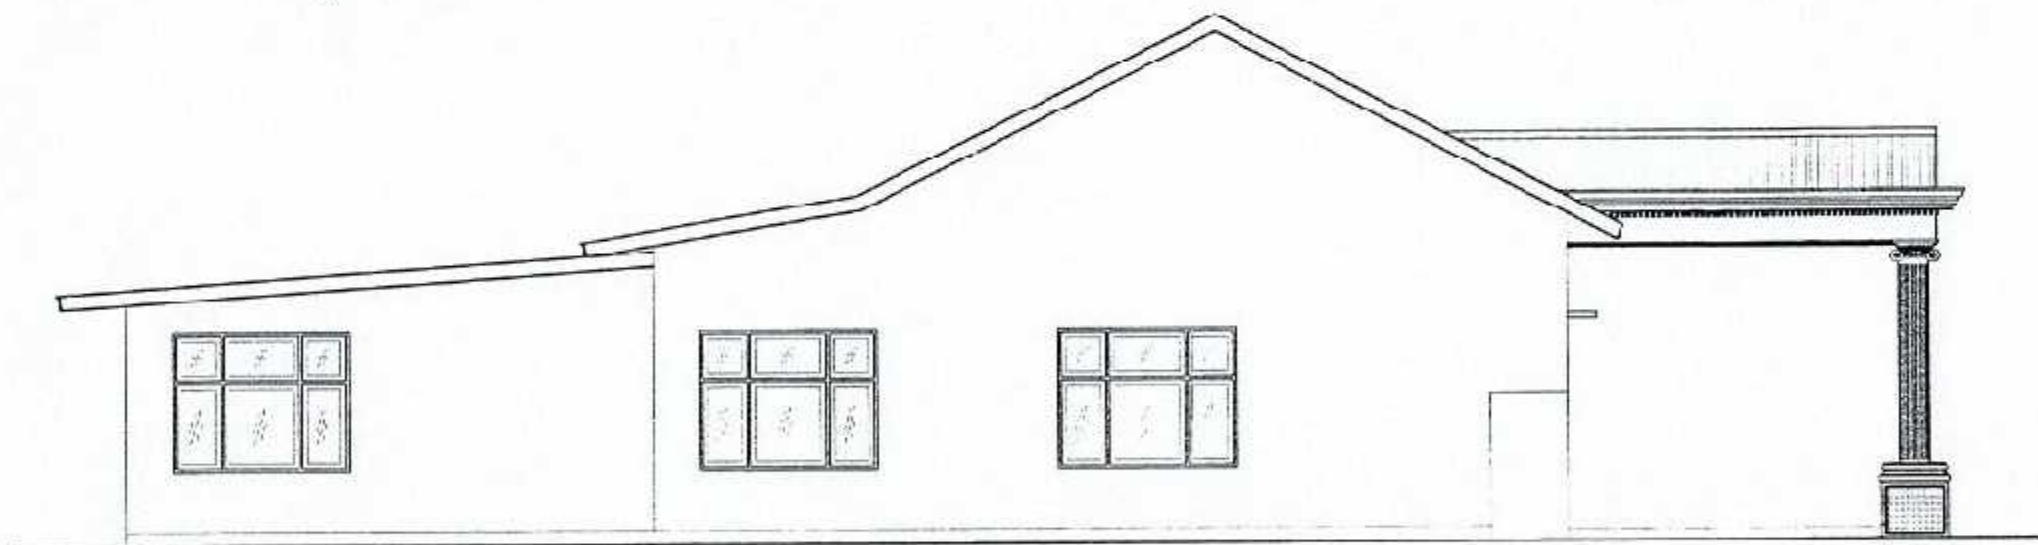

TAMPAK SAMPIING KIRI
 SKALA 1:100



PEMERINTAH PROVINSI SUMATERA UTARA
 DINAS KETAHANAN PANGAN, TANAMAN PANGAN
 DAN HORTIKULTURA
 Jln. Jendral Besar Dr. Abdul Halis Nasibon No.4 Pekanbaru
 Masyhur-Medan

NAMA KEGIATAN :

Perencanaan Rekayasa - Jasa Nasihat dan
 Konsultansi Jasa Rekayasa Konstruksi
 (LPH/PAH) Medan Johor - UPTD. PTPHPMKP
 Medan

LOKASI

MEDAN JOHOR

DISETUJUI OLEH :

PENGGUNA ANGGARAN (PA)
 DINAS KETAHANAN PANGAN, TANAMAN PANGAN
 DAN HORTIKULTURA

H. Rajali

H. RAJALI S.OS. MSP
 NIP. 19570208 198611 1 001

DIPERIKSA OLEH :

PEJABAT PELAKSANA TEKNIS KEGIATAN
 (PPTK)

Sa'adi

SA'ADI, SP. MP.
 NIP. 197507042006041001

DIRENCANAKAN OLEH


CV. SPORTIF CITRA MANDIRI
 Jalan H. M. W. M. No. 100/100 Medan
 Telp. / Fax : 061 28013217

PERSONIL


JABATAN	NAMA	PARAF
Juru Hitung	Matjen Lumbantoruan, ST	<i>Matjen</i>
Operator CAD	Tungguni Hafi Buukolo, ST	<i>Tungguni</i>

NAMA GAMBAR	SKALA
POTONGAN A - A	1:100
POTONGAN B - B	1:100


NO. GAMBAR	JLH. GAMBAR	KODE
9	29	-

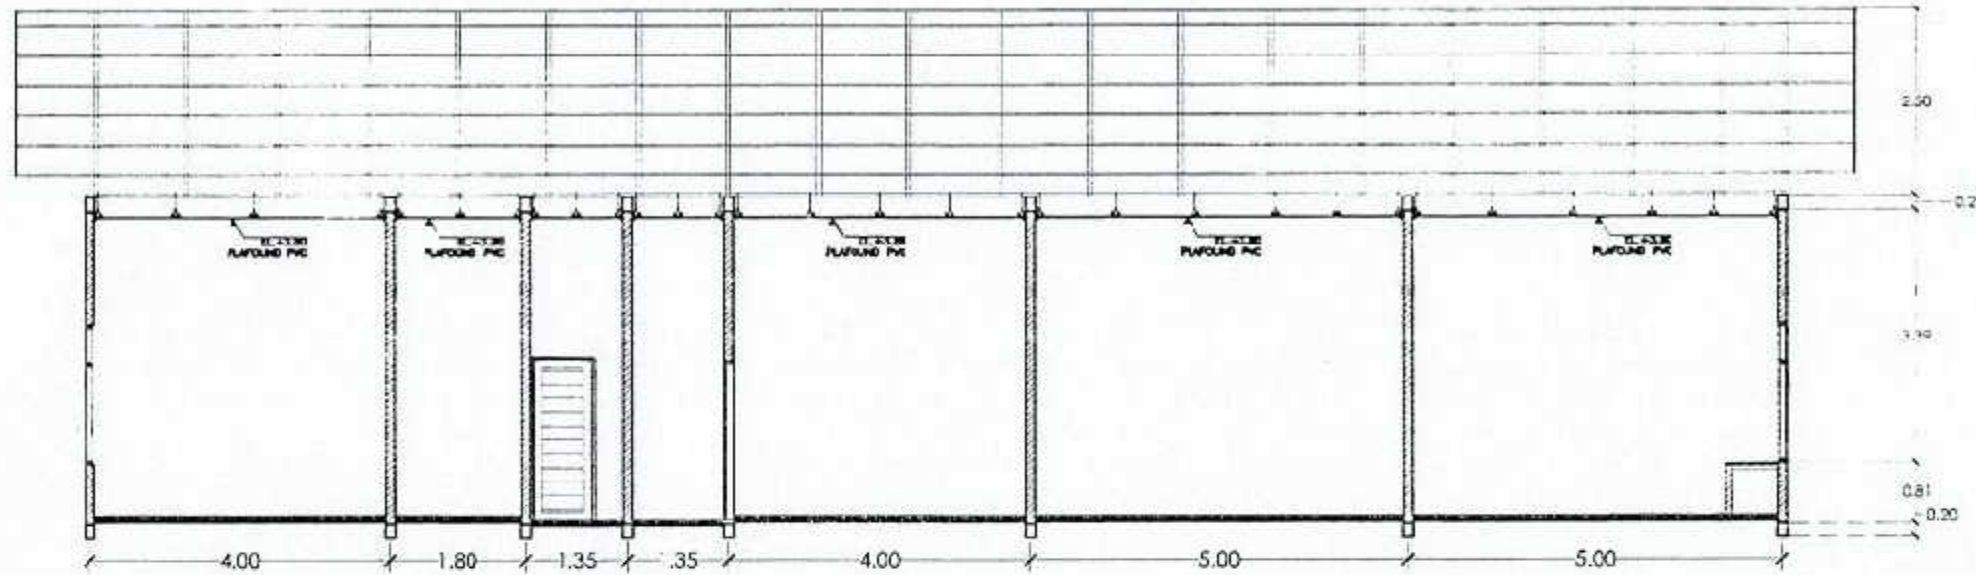

POTONGAN A-A
 SKALA 1:150

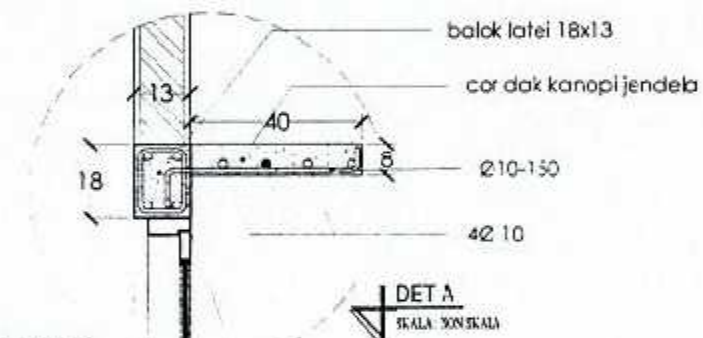

DET A
 SKALA 30X30

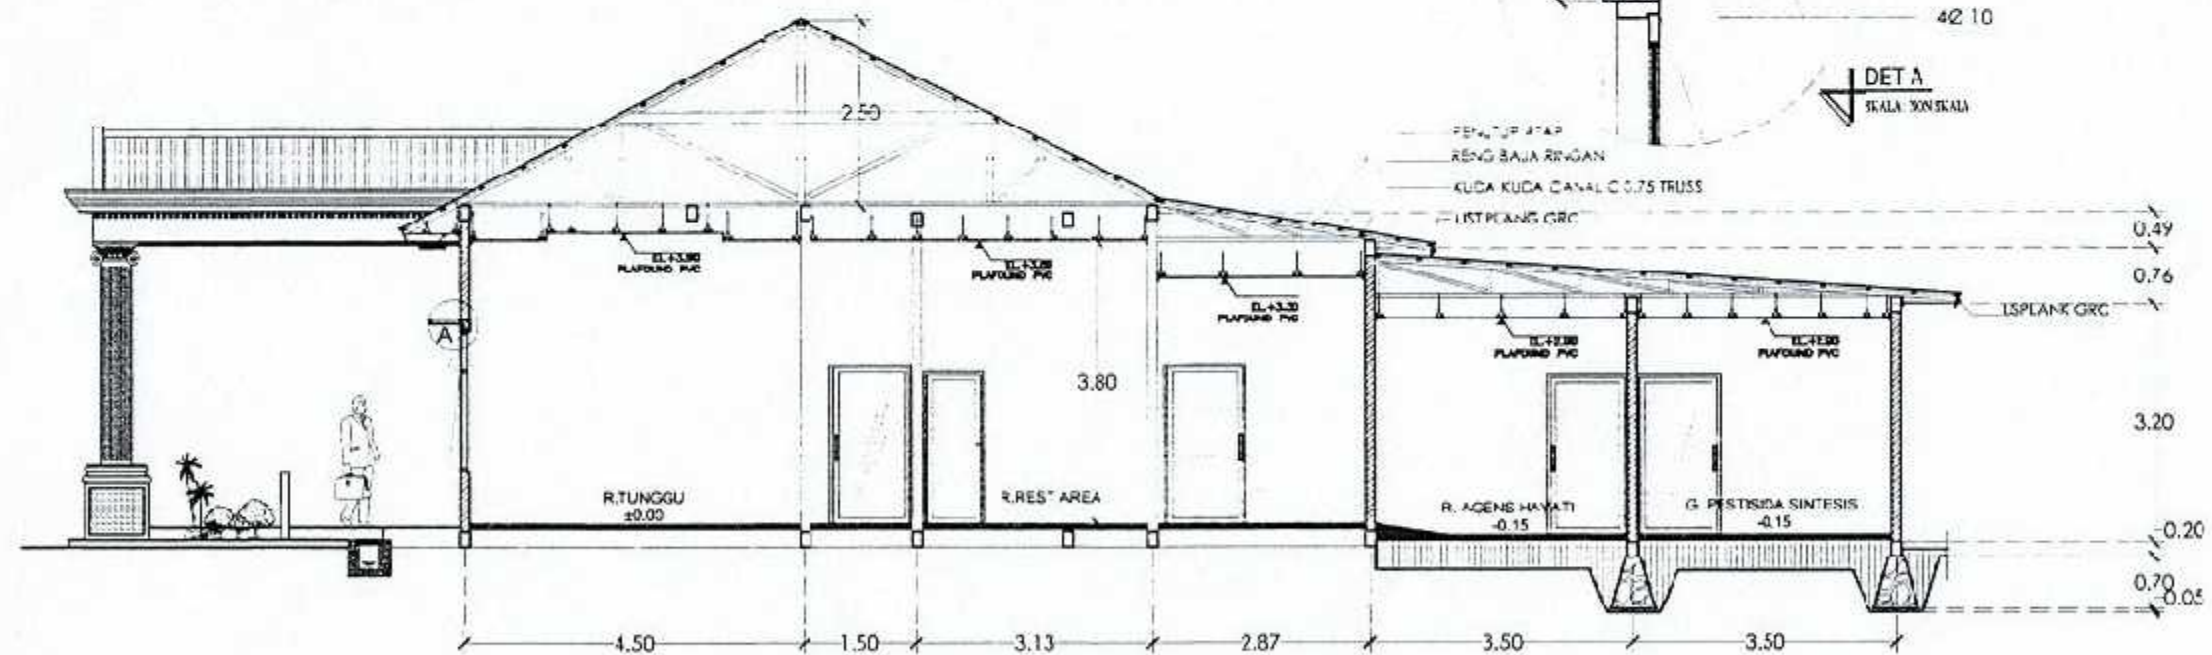

POTONGAN B - B
 SKALA 1:150



FEMERINTAH PROVINSI SUMATERA UTARA
DINAS KETAHANAN PANGAN, TANAMAN PANGAN
DAN HORTIKULTURA
Jln. Jendral Besar Dr. Abdul Hars Nasution No.4 Pangkalan
Masyhur-Medan

NAMA KEGIATAN :

Perencanaan Rekayasa - Jasa Nasihat dan
Konsultansi Jasa Rekayasa Konstruksi
(LP-P/LAH) Medan Johor - UPTD. PTPHPMKP
Medan

LOKASI

MEDAN JOHOR

DISETUJUI OLEH :

PENGGUNA ANGGARAN (PA)
DINAS KETAHANAN PANGAN, TANAMAN PANGAN
DAN HORTIKULTURA

H. Rajali

H. RAJALI S.O.S, M.SP
NIP. 19670208 198611 1 001

DIPERIKSA OLEH :

PEJABAT PELAKSANA TEKNIS KEGIATAN
(PPTK)

Saadi

SAADI, SP, MP.
NIP. 197507042006341001

DIFENCANAKAN OLEH


CV. SPORTIF CITRA MANDIRI
Jalan K.H. Wahid Hasyim No. 20-103 Medan
Telp. 7782 043 1 80013897
E-Mail : csm@sportifcitra.com

PERSNII


JABATAN	NAWA	PARAF
Jur. Hitung	Matjes Lumbantoruan, ST	<i>ML</i>
Operator CAD	Tunggungi Hafi Buukko, ST	<i>TH</i>

NAMA GAMBAR	SKALA
POTONGAN C - C	1:50
DETAIL A	1:20
DETAIL KOLOM TERAS	1:20
DETAIL KEPALA TIANG	1:20

NO. GAMBAR	JLJ. GAMBAR	KODE
10	29	-

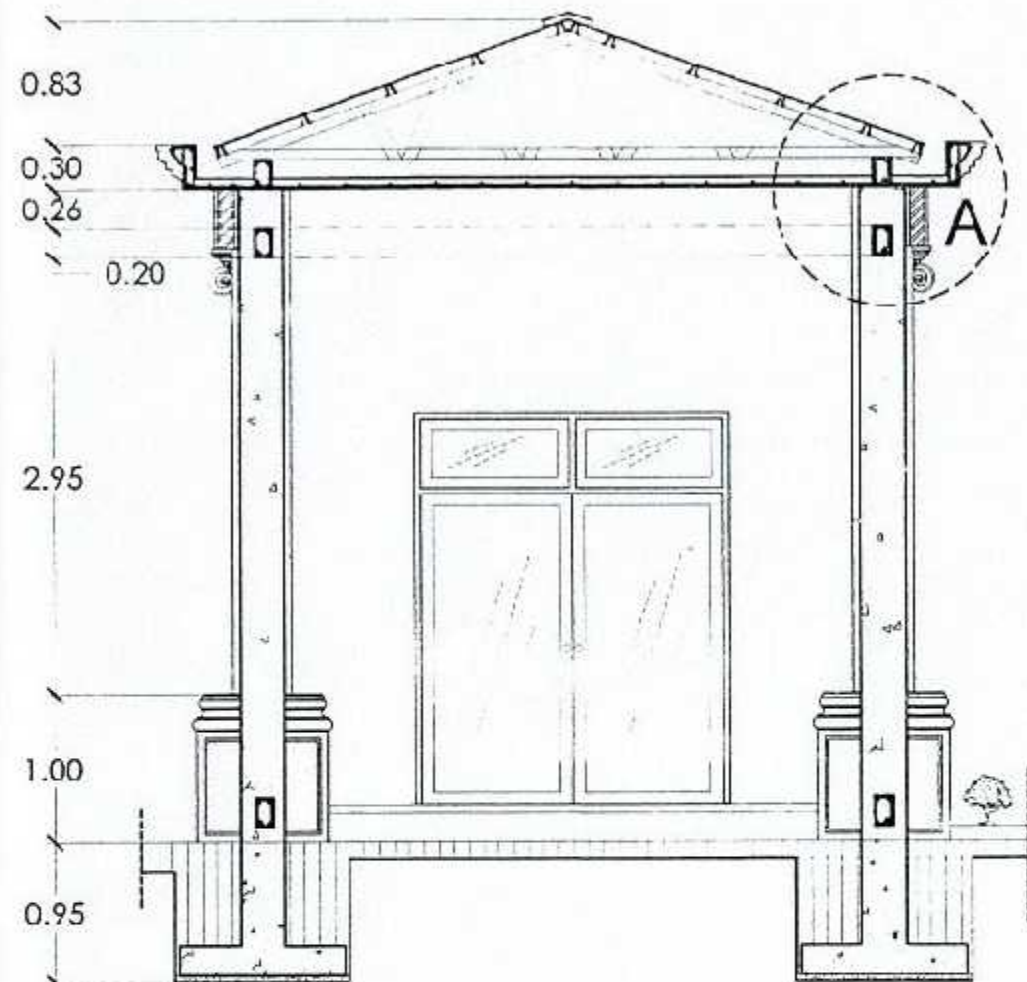


POTONGAN C- C
SKALA 1:50

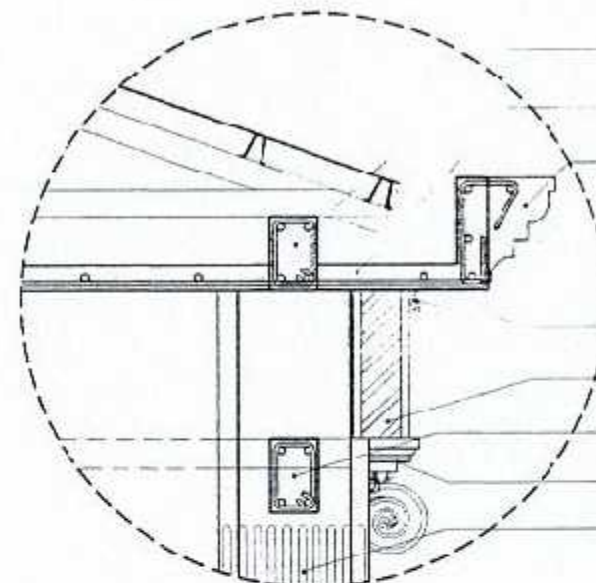


BALOK 15X20
TALANG BETON COR
RELIF TALANG BETON

GRC ORNAMEN 12X7X8
PAS BATA
RING BALOK 15X20
RELIF
RELIF


DET A
SKALA 1:20

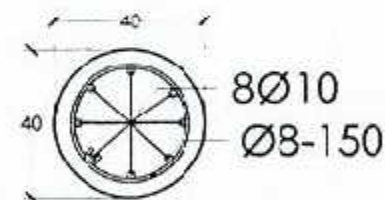

DETAIL KOLOM TERAS
SKALA 1:20

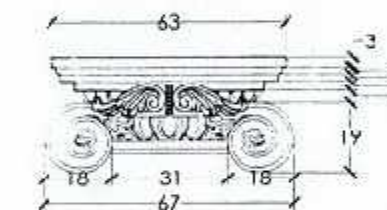

DETAIL KEPALA TIANG
SKALA 1:20

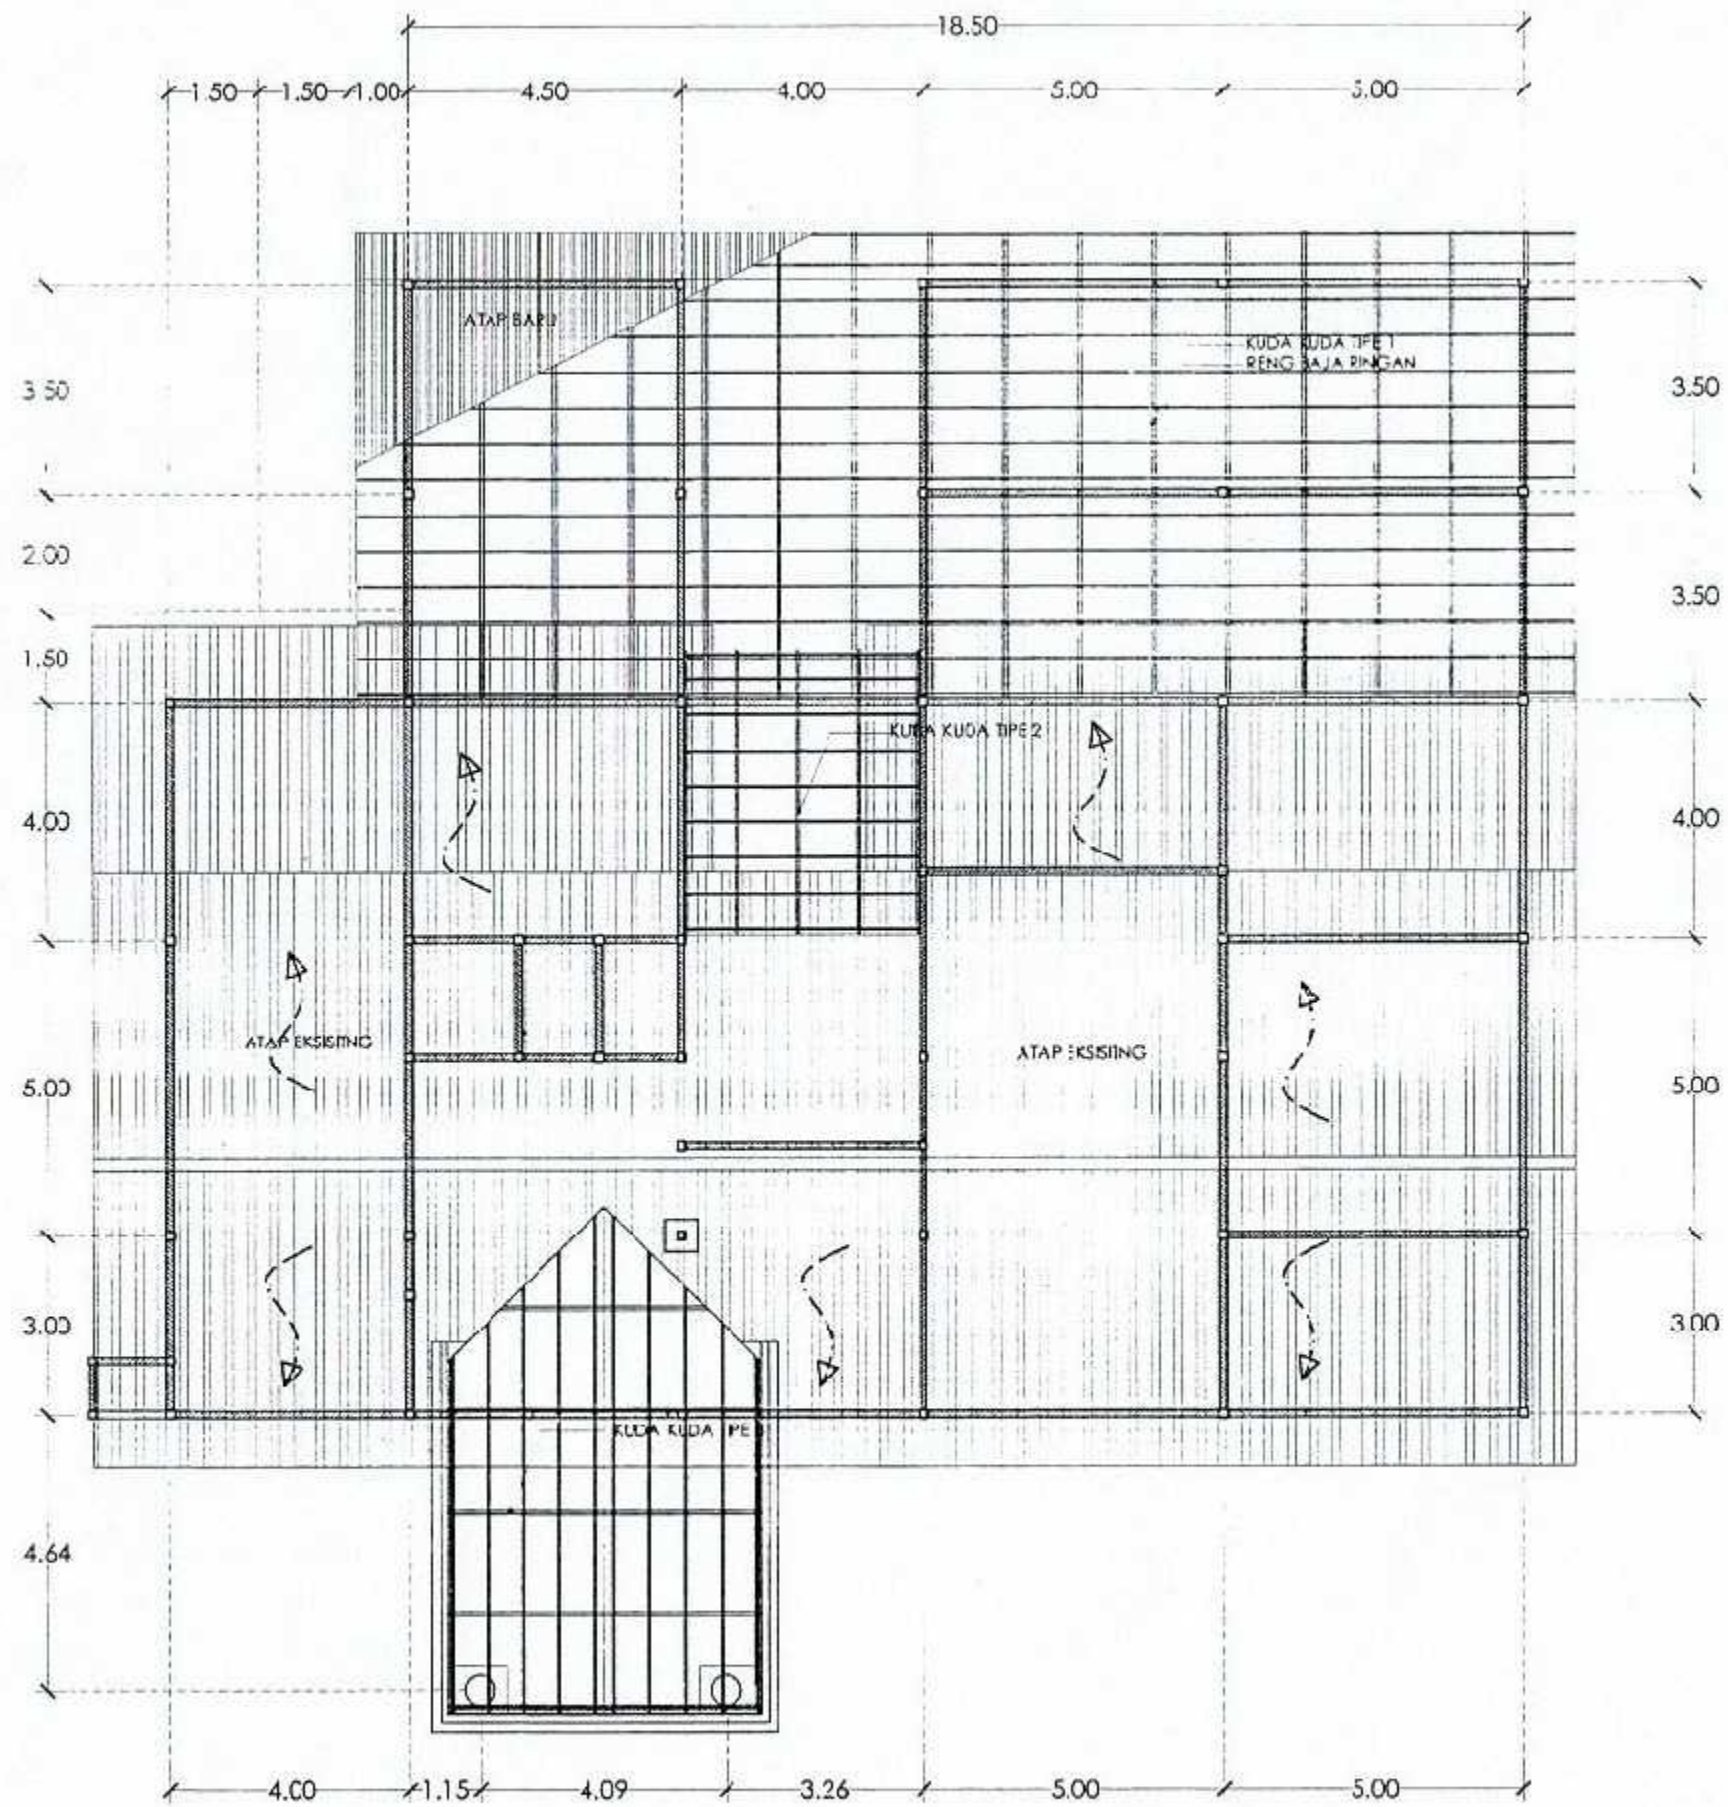

RENCANA RANGKA ATAP BARU

SKALA 1:125



PEMERINTAH PROVINSI SUMATERA UTARA
DINAS KETAHANAN PANGAN, TANAMAN PANGAN
DAN HORTIKULTURA
Jln. Jendral Besar Dr. Abdul Hars Nasution No. 4 Pangkalan
Masyhur-Medan

NAMA KEGIATAN :

Perencanaan Rekayasa - Jasa Nasihat dan
Konsultansi Jasa Rekayasa Konstruksi
(LPHP/LAH) Medan Johor - UPTD. PTPHPMKP
Medan

LOKASI

MEDAN JOHOR

DISETUJUI OLEH :

PENGGUNA ANGGARAN (PA)
DINAS KETAHANAN PANGAN, TANAMAN PANGAN
DAN HORTIKULTURA

Muji

H. RAJALI S.O.S., M.SP
NIP. 19670208 198611 1 001

DIPERIKSA OLEH :

PEJADAT PELAKSANA TEKNIS KEGIATAN
(PPTK)

SAADI

SAADI, SP. MP.
NIP. 197507042006041001

DIRENCANAKAN OLEH



CV. SPORTIF CITRA MANDIRI
Jalan R.H. Wahid Hasyim No. 88/13 Medan
Telp. Faxi 961 3 0013897
Email: csm@sportifcitra.com

PERSONIL

JABATAN	NAMA	PARAF
Juru Hitung	Majner Lumbantoran, ST	<i>Majner</i>
Operator CAD	Tunggungi Hafiz Buulob, ST	<i>Tunggungi</i>

NAMA GAMBAR	SKALA
RENCANA RANGKA ATAP	1:125

NO. GAMBAR	JLH. GAMBAR	KODE
11	29	-



FEMERINTAH PROVINSI SUMATERA UTARA
DINAS KETAHANAN PANGAN, TANAMAN PANGAN
DAN HORTIKULTURA
Jln. Jendral Besi Dr. Abdul Haris Nasution No.4 Pangkalan
Masyhur-Medan

NAMA KEGIATAN :

Perencanaan Rekayasa - Jasa Nasihat dan
Konsultansi Jasa Rekayasa Konstruksi
(LPH-P/LAH) Medan Johor - UPTD. FTPHPMKP
Medan

LOKASI

MEDAN JOHOR

DISETUJUI OLEH :

PENGGUNA ANGGARAN (PA)
DINAS KETAHANAN PANGAN, TANAMAN PANGAN
DAN HORTIKULTURA

Munir

H. RAJALI S. OS, M.SP
NIP. 19670208 198611 1 001

DIPERIKSA OLEH :

PEJABAT PELAKSANA TEKNIS KECIATAN
(PPTK)

SAA

SAA, SP, MP
NIP. 197507042006041001

DIFENCANAKAN CLEH




PERSONIL


JABATAN	NAMA	PARAF
Juru Hitung	Majen Lumbantoruan, ST	<i>ML</i>
Operator CAD	Tunggungi Haf Buakio, ST	<i>TB</i>

NAMA GAMBAR	SKALA
KUDA KUDA TIPE 1	1:30
KUDA KUDA TIPE 2	1:30
KUDA KUDA TIPE 3	1:30


NO. GAMBAR	JLH. GAMBAR	KODE
12	29	-

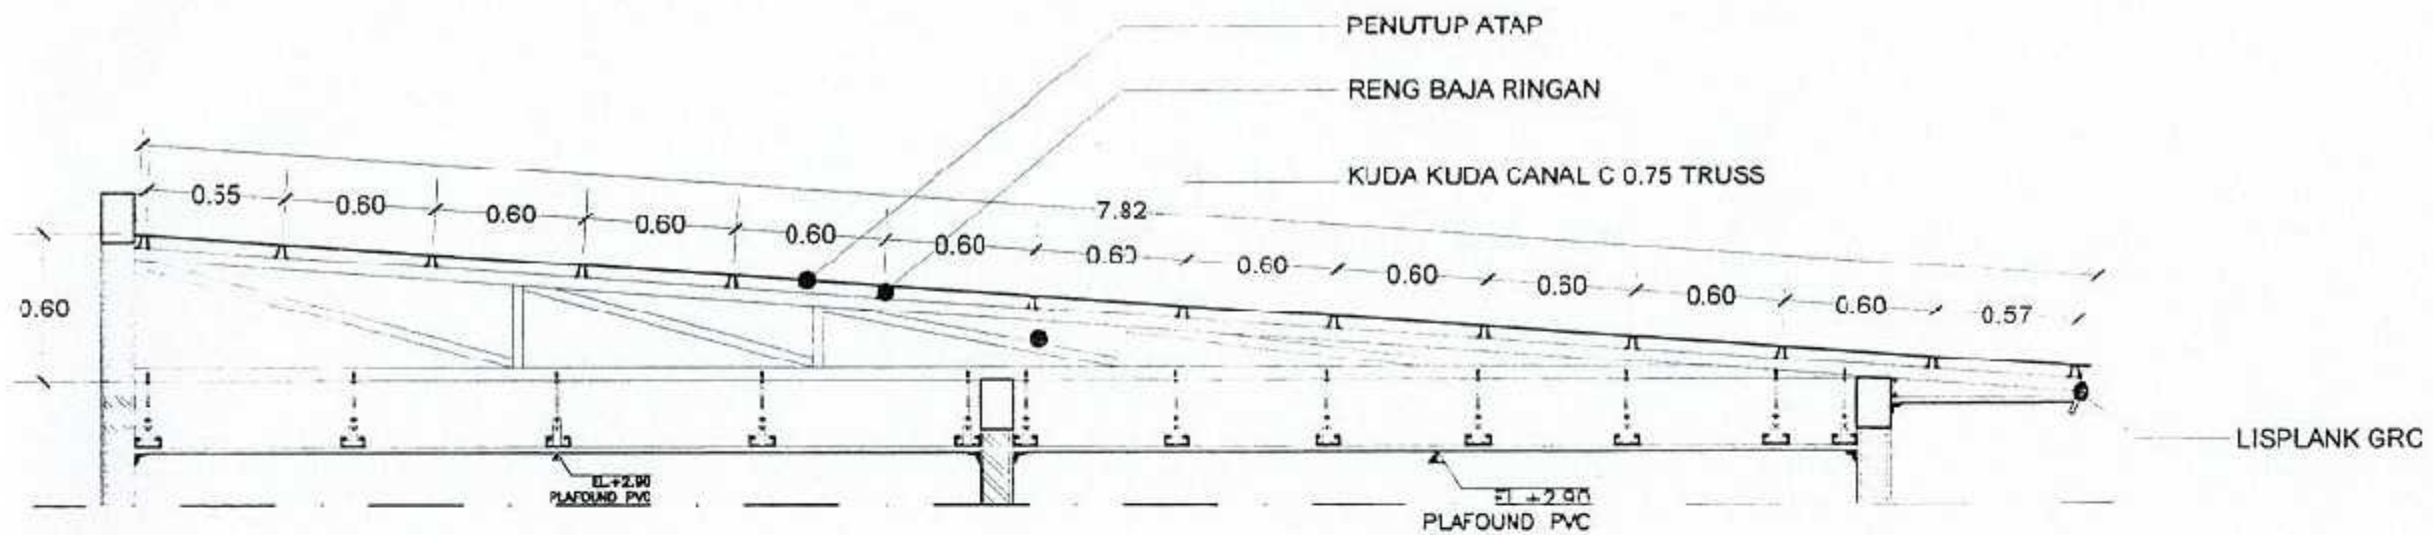


KUDA KUDA TIPE 1
SKALA 1:30

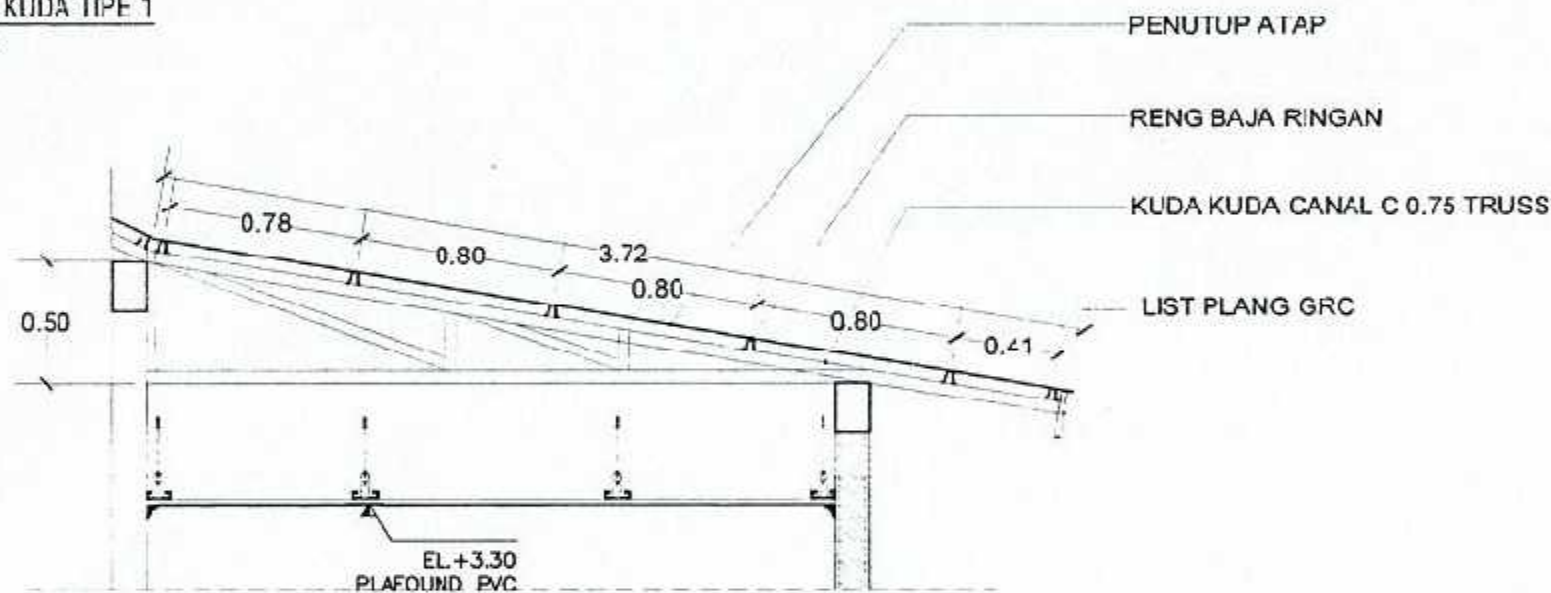

KUDA KUDA TIPE 2
SKALA 1:30

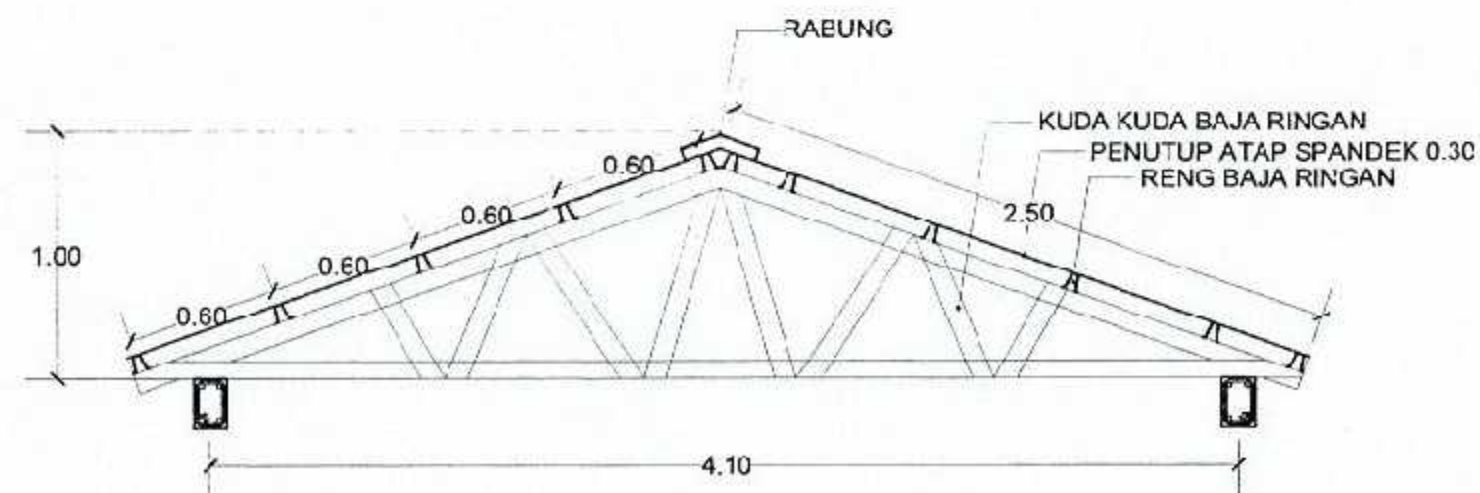

KUDA KUDA TIPE 3
SKALA 1:30

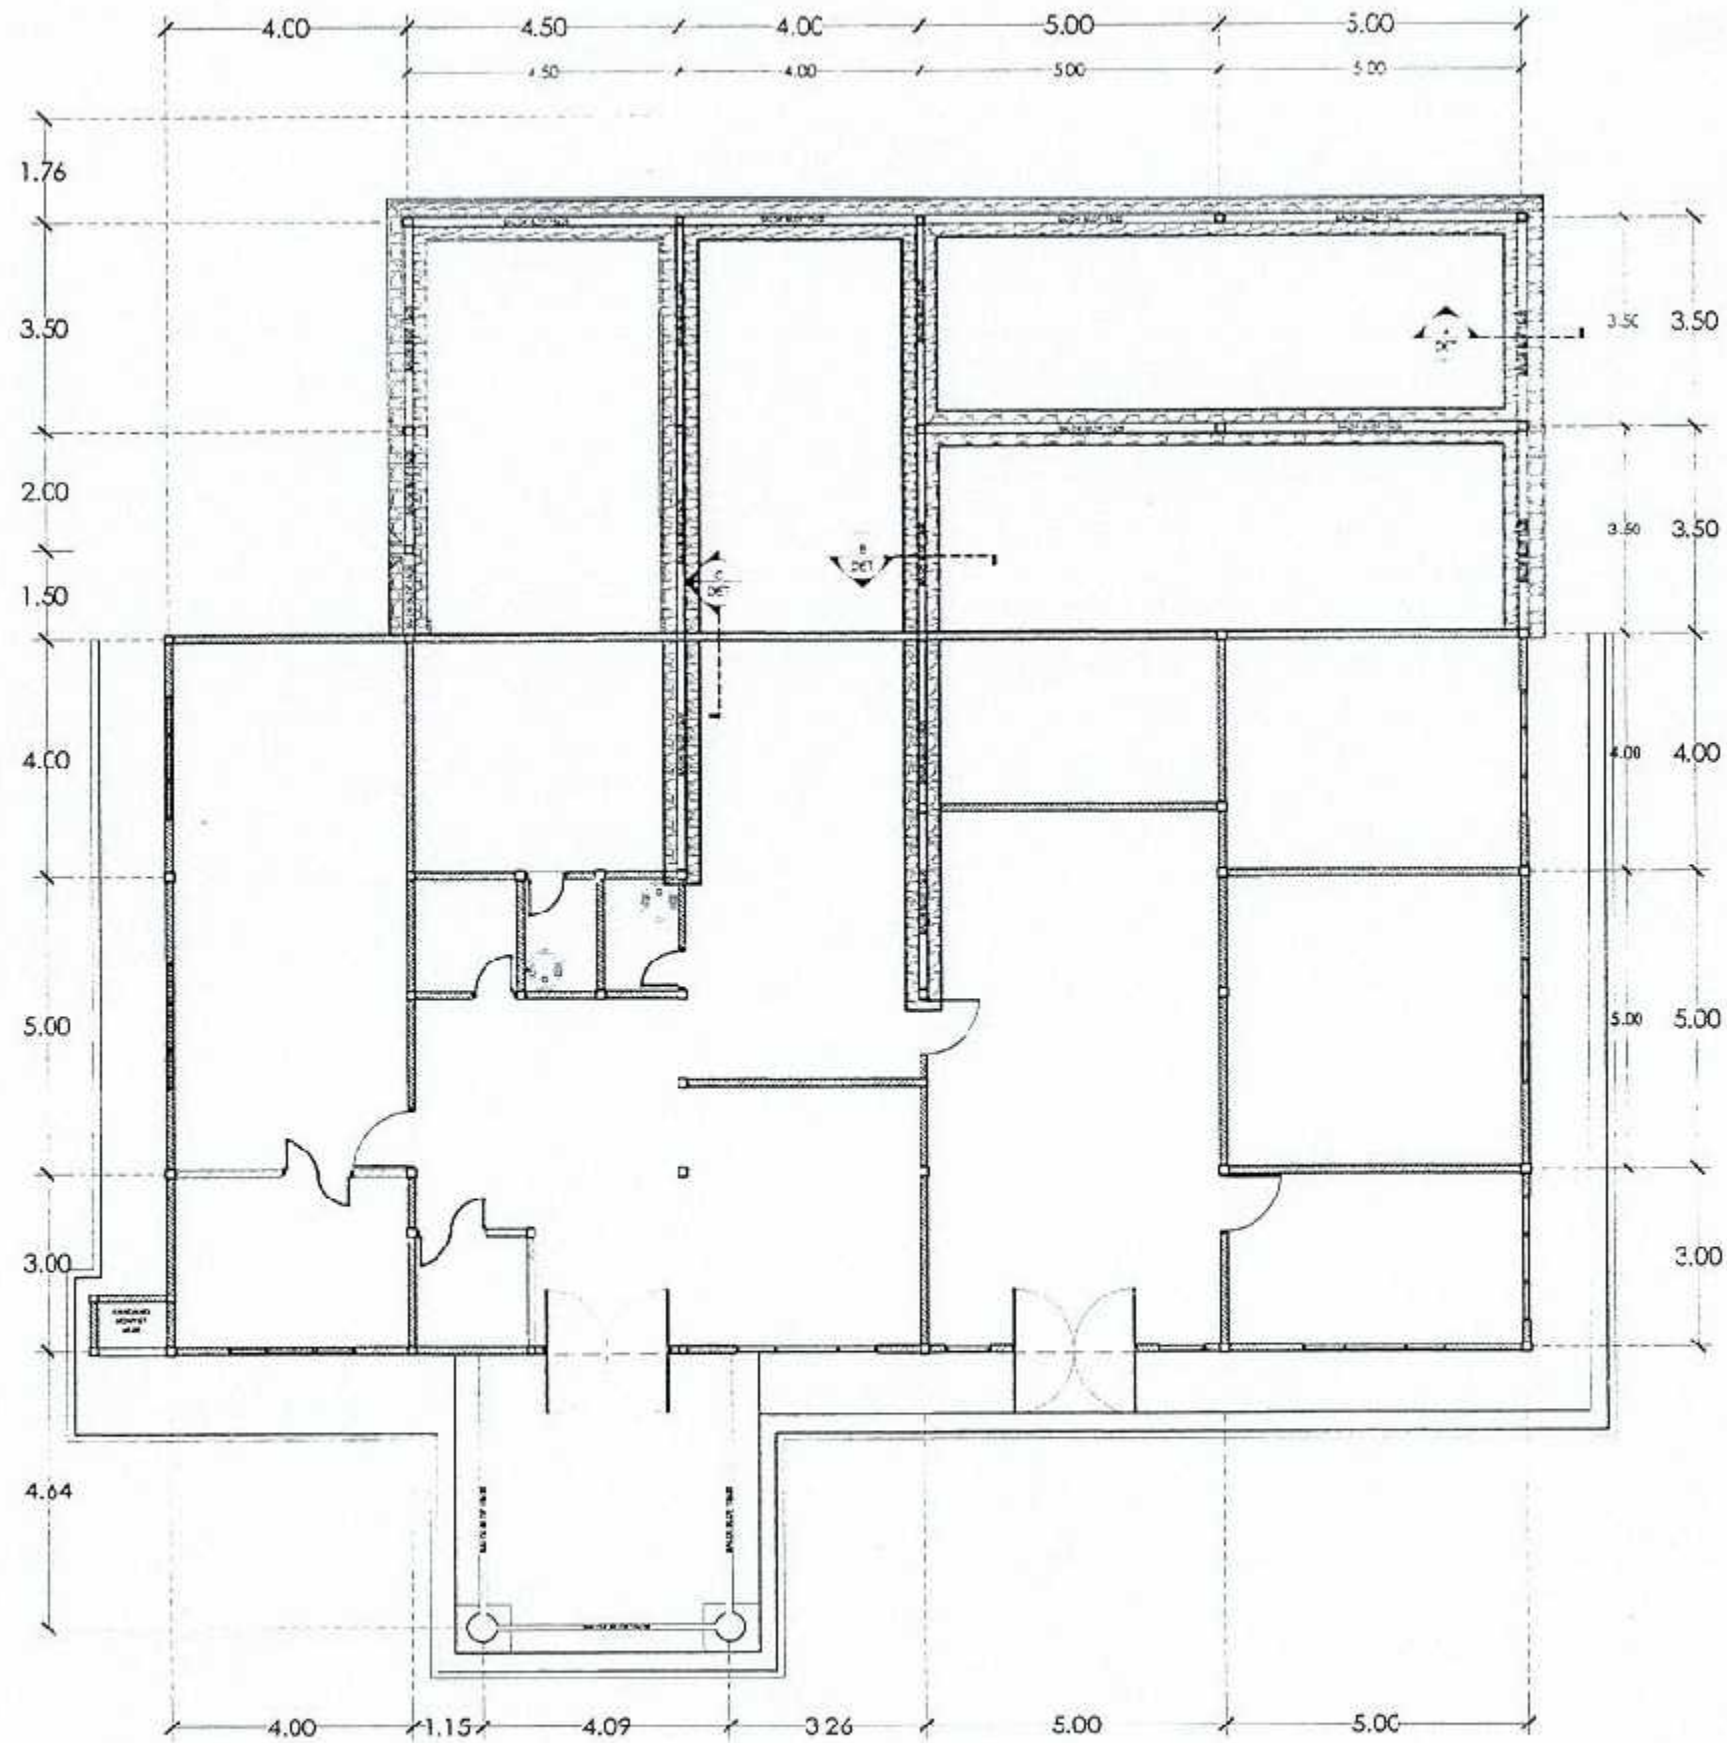

RENCANA PONDASI & SLOF
 SKALA 1:125



PERMINTAH PROVINSI SUMATERA UTARA
 DINAS KELOMPOK PANGAN, TANAMAN PANGAN
 DAN HORTIKULTURA
 Jln. Jendral Besar Dr. Abdul Halis Nasution No. 4 Pangkajene
 Masyhur-Medan

NAMA KEGIATAN :

Perencanaan Rekayasa - Jasa Nasihat dan
 Konsultansi Jasa Rekayasa Konstruksi
 (LPH/PLAH) Medan Johor - UFTD. PTPHPMKP
 Medan

LOKASI

MELAN JOHOR

DISETUJUI OLEH :

PENGGUNA ANGGARAN (PA)
 DINAS KETAHANAN PANGAN, TANAMAN PANGAN
 DAN HORTIKULTURA

M. Rajali

H. RAJALI S.O.S., M.S.P.
 NIP. 19670208 198611 1 001

DIPERIKSA OLEH :

PEJABAT PELAKSANA TEKNIS KEGIATAN
 (PPTK)

S. A. A. I.

S.A.A.I., SP., MP.
 NIP. 197507042006041001

DIRENCANAKAN OLEH



PERSONIL

JABATAN	NAMA	PARAF
Juru Hitung	Matjen Lumintoruan, ST	<i>Matjen</i>
Operator CAD	Tunggungi Hali Buukko, ST	<i>Tunggungi</i>

NAMA GAMBAR	SKALA
RENCANA PONDASI DAN SLOF	1:125

NO. GAMBAR	JL. GAMBAR	KODE
13	29	-



PEMERINTAH PROVINSI SUMATERA UTARA
 DINAS KETAHANAN PANGAN, TANAMAN PANGAN
 DAN HORTIKULTURA
 Jln. Jendral Besar Dr. Abdul Haris Nasution No.4 Hanyatan
 Masyhur-Medan

NAMA KEGIATAN :

Perencanaan Rekayasa - Jasa Nasihat dan
 Konsultansi Jasa Recayasa Konstruksi
 (LPHP/LAH) Medan Johor - UPTD. PTPHPMKP
 Medan

LOKASI

MEDAN JOHOR

DISETUJUI OLEH :

PEMILIK ANGGARAN (PA)
 DINAS KETAHANAN PANGAN, TANAMAN PANGAN
 DAN HORTIKULTURA

H. Rajali S.O.S.

H. RAJALI S.O.S., M.SP
 NIP. 19670208 198611 1 001

DIPERIKSA OLEH :

PEJABAT PELAKSANA TEKNIS KEGIATAN
 (PPTK)

S.A.A.C.

S.A.A.C., SP., MP.
 NIP. 197507042006041001

DIRENCANAKAN OLEH


CV. SPORTIF CITRA MANDIRI
 JALAN RUMAH WAKIL NO. 100 MEDAN
 Telp. Fax 1 801 1801 1801
 E-Mail : citra.sportif@ptpphp.com

PERSONIL

JABATAN	NAMA	PARAF
Juru Hitung	Matjen Lumbantoruan, ST	<i>Matjen</i>
Operator CAD	Tungguni Habi Buuklo, ST	<i>Tungguni</i>

NAMA GAMBAR	SKALA
DETAIL PONDASI TERAS	1:25
POTONGAN A	1:25
POTONGAN B	1:25

NO. GAMBAR	JLH. GAMBAR	KODE
14	29	-

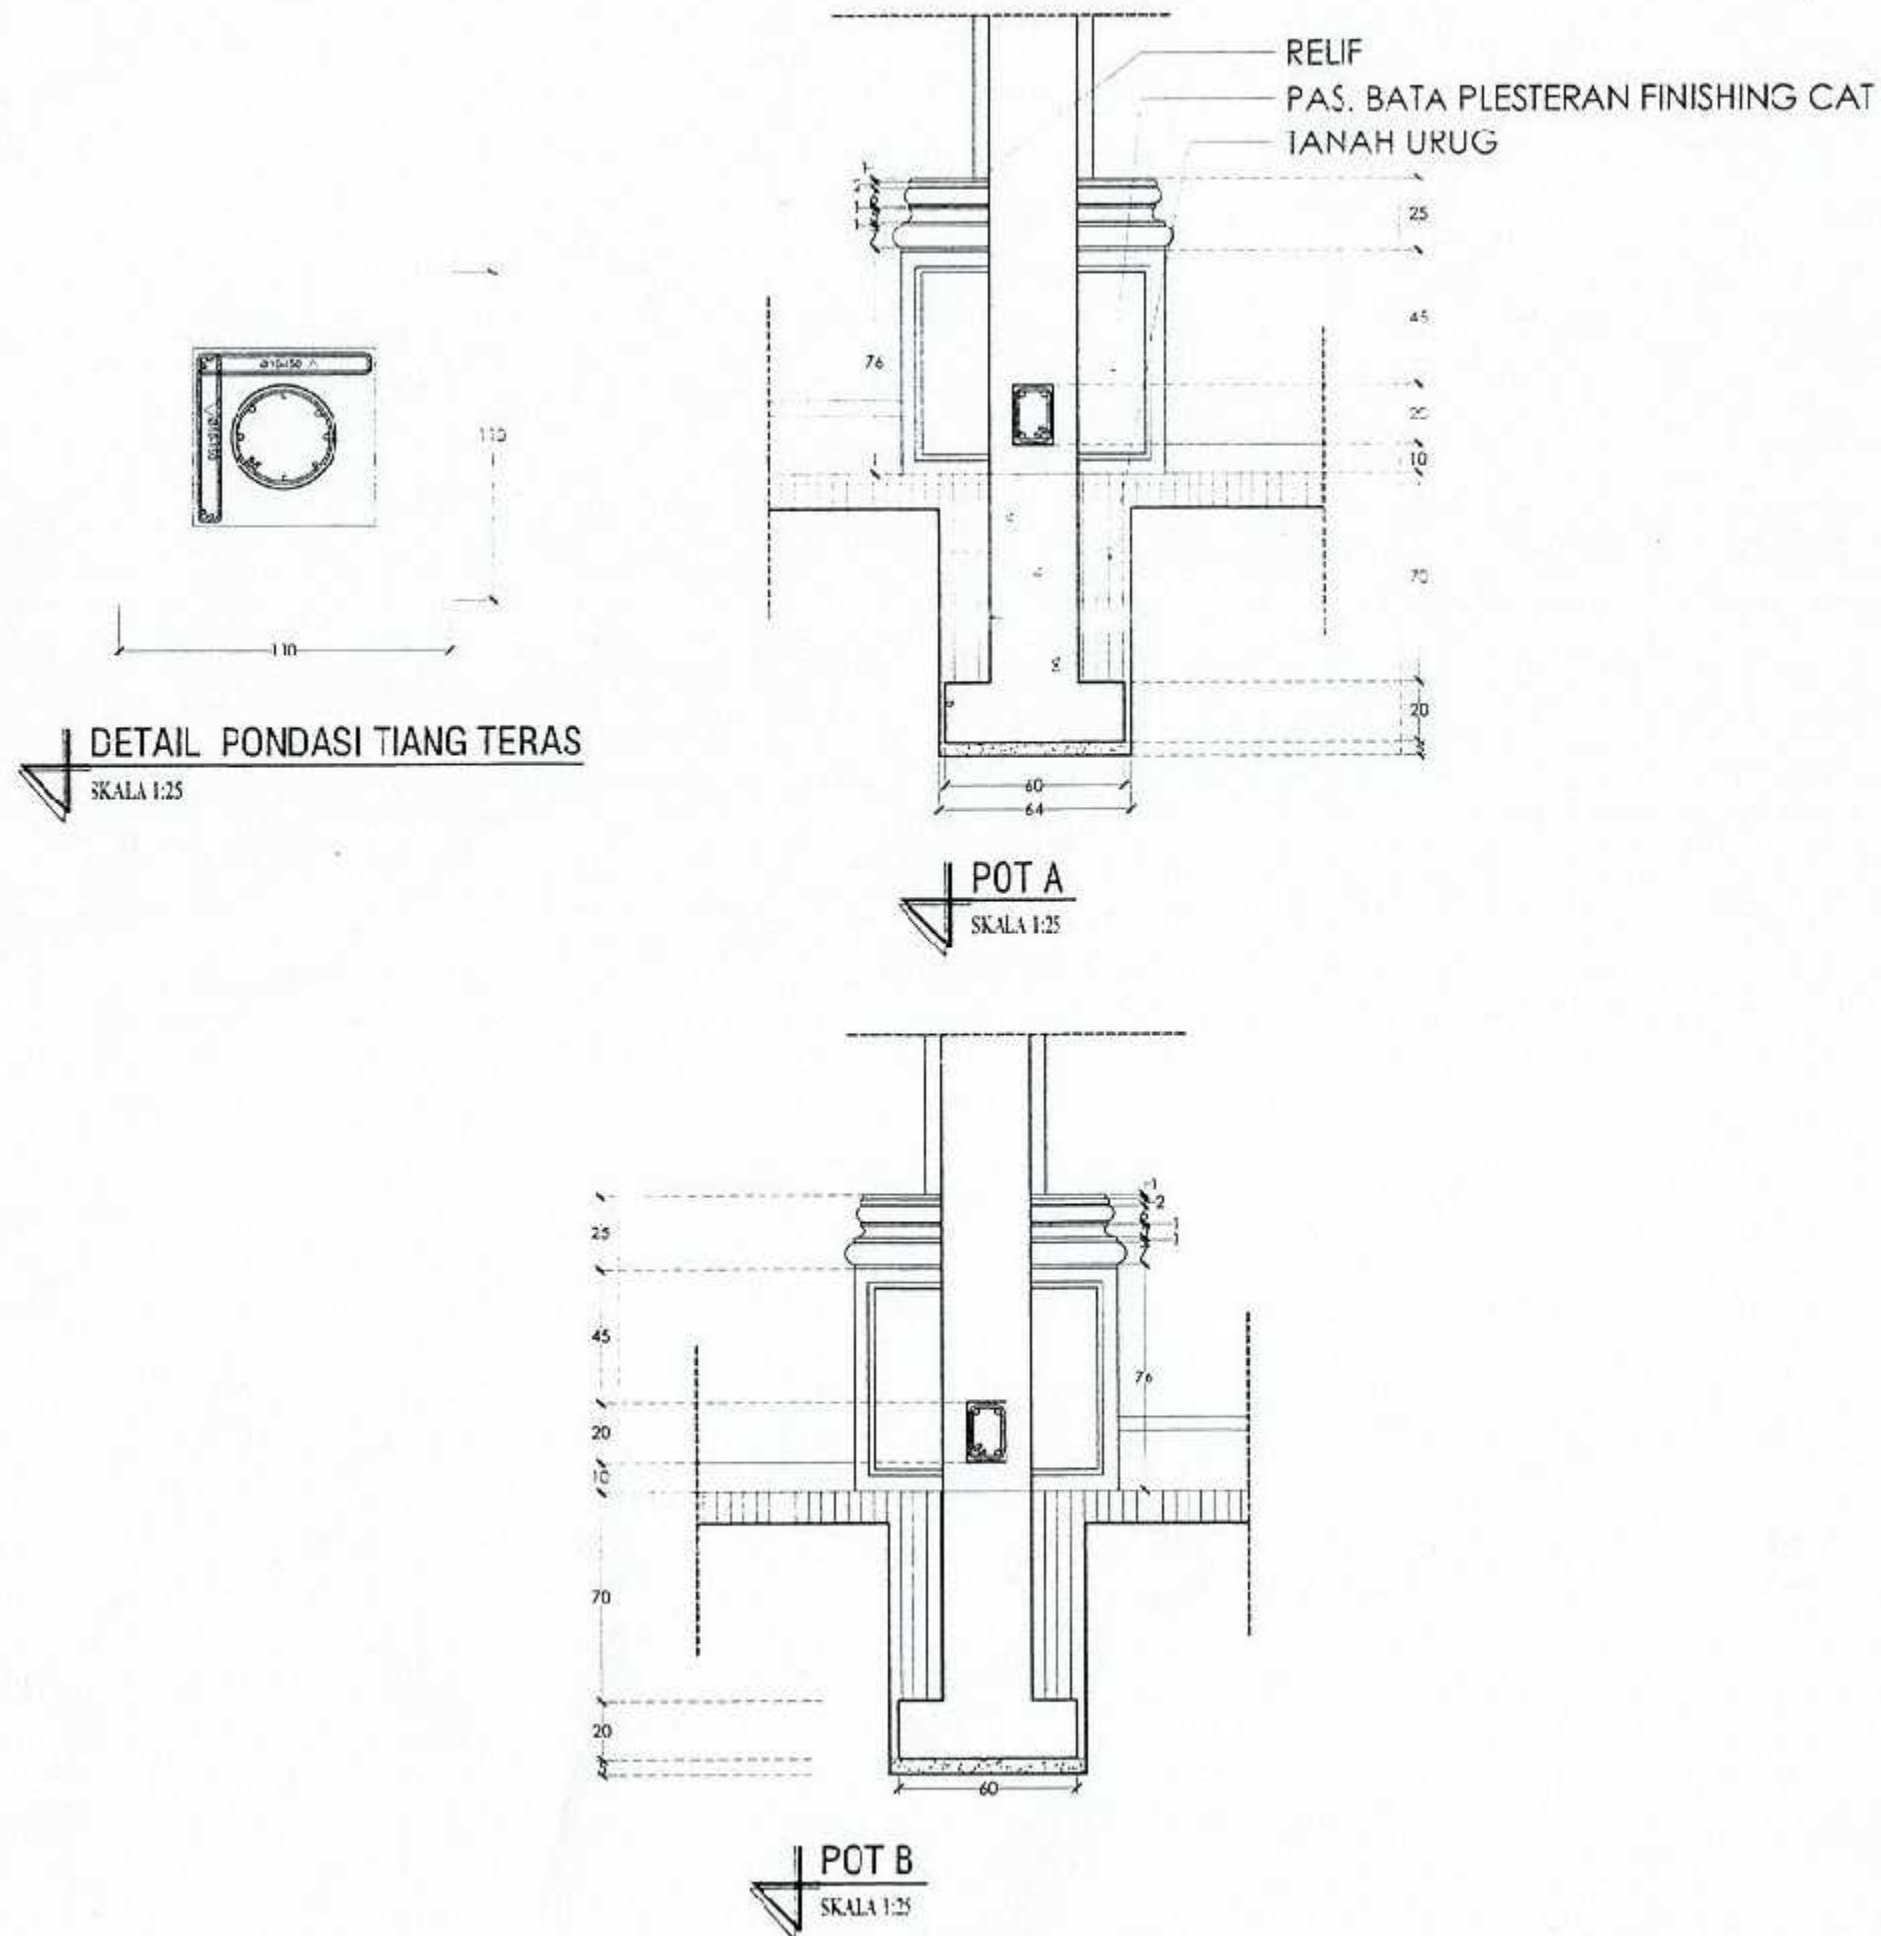



PEMERINTAH PROVINSI SUMATERA UTARA
DINAS KETAHANAN PANGAN, TANAMAN PANGAN
DAN HORTIKULTURA
Jl. Jendral Besar Dr. Abdul Haris Nasution No.4 Pangkalan
Masyhur-Medan

NAMA KEGIATAN :

Perencanaan Rekayasa - Jasa Nasihat dan
Konsultansi Jasa Rekayasa Konstruksi
(LPHP/LAH) Medan Johor - UFTD. PTP-PMKP
Medan

LOKASI

MEDAN JOHOR

DISETUJUI OLEH :

PENGGUNA ANGGARAN (PA)
DINAS KETAHANAN PANGAN, TANAMAN PANGAN
DAN HORTIKULTURA

M. Rajali

H. RAJALI S.O.S. M.SP
NIP. 19670208 198611 1 001

DIPERIKSA OLEH :

PEJABAT PELAKSANA TEKNIS KEGIATAN
(PPTK)

S. Adji

S. ADJI, SP. MP.
NIP. 197507042006041001

DIRENCANAKAN OLEH

CY. SPORTIF CITRA MANDIRI
Jalan K.H. Wabik Hidayat No. 00-103 Medan
Telp : (061) 80015007
E-Mail : cy.sportif@mandiri.com


PERSONIL

JABATAN	NAMA	PARAF
Juni Hitung	Majen Lumbantoruan, ST	<i>Majen</i>
Operator CAD	Tunggungi Hali Buuklo, ST	<i>Tunggungi</i>


NAMA GAMBAR SKALA

DETAIL PONDASI A	1:25
DETAIL PONDASI B	1:25
DETAIL PONDASI C	1:25


NO. GAMBAR	JUMLAH GAMBAR	KODE
15	29	-

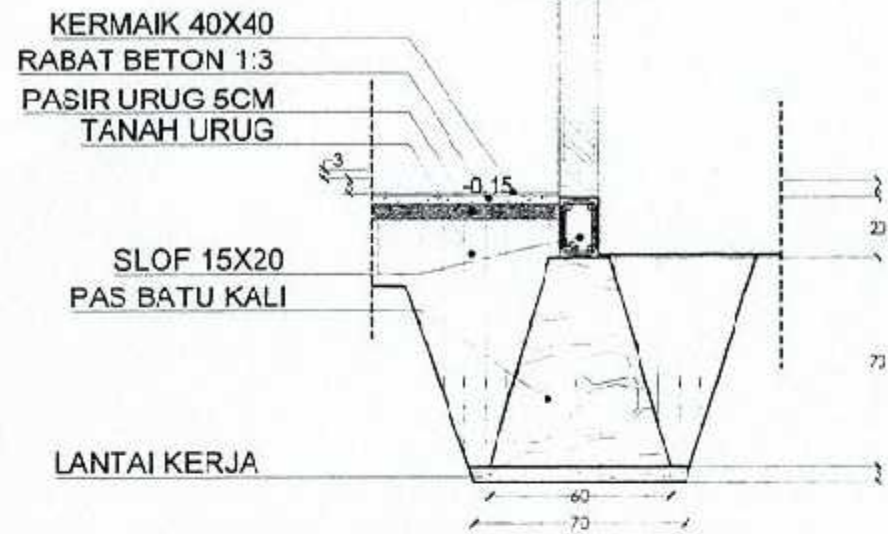

DETAIL PONDASI A - A
SKALA 1:20

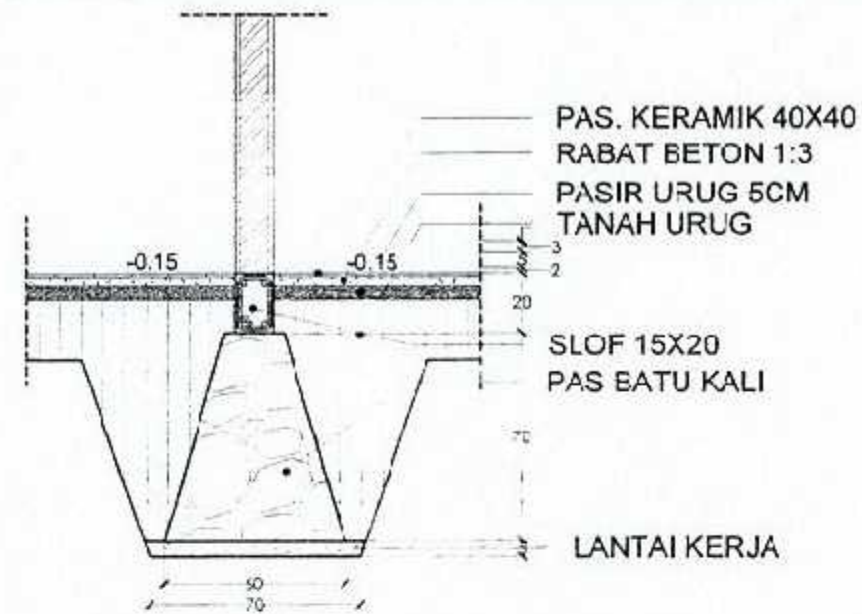


DETAIL PONDASI B - B
SKALA 1:20

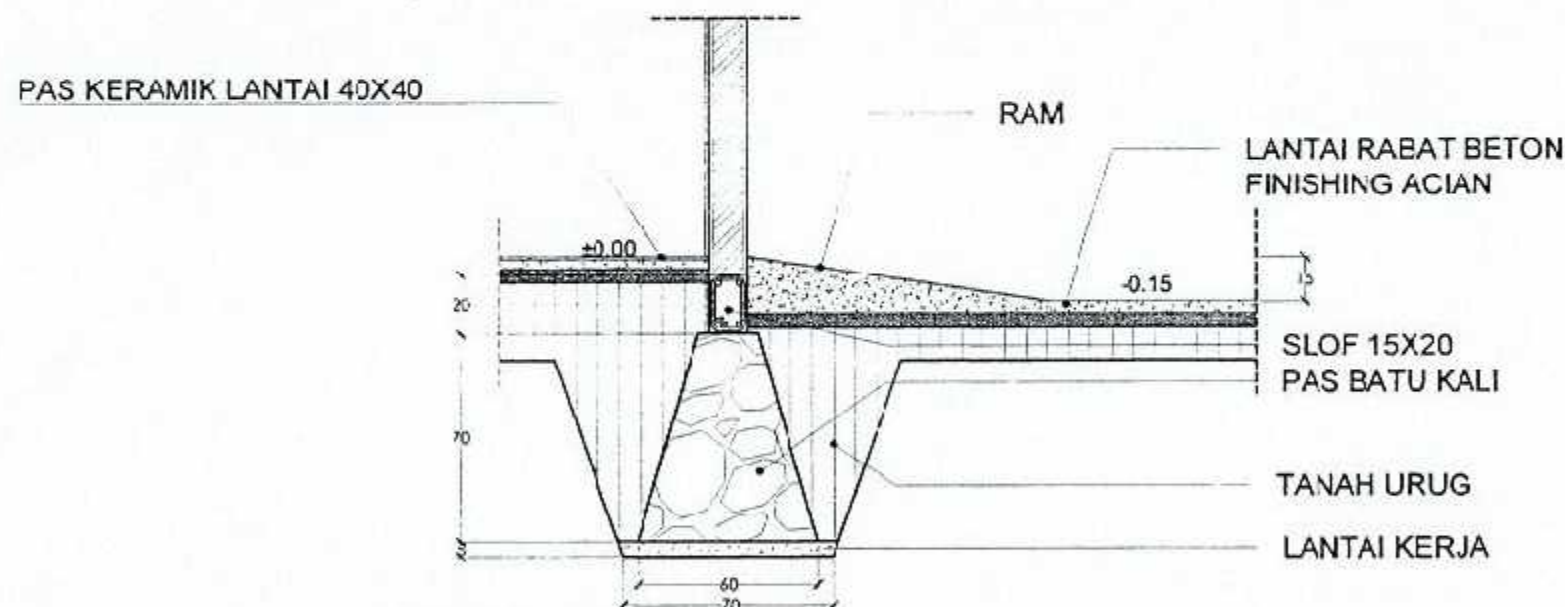

DETAIL PONDASI C - C
SKALA 1:25

KOLOM TERAS	KOLOM 0.13 X 0.13	BALOK SLOF 0.13X0.20	BALOK RING BALOK 0.13X0.20	BALOK LATEI 0.13X0.15
8Ø10 Ø8-150	Ø10-150 Ø10-150	Ø10-150 Ø10-150	Ø10-150 Ø10-150	Ø10-150 Ø10-150

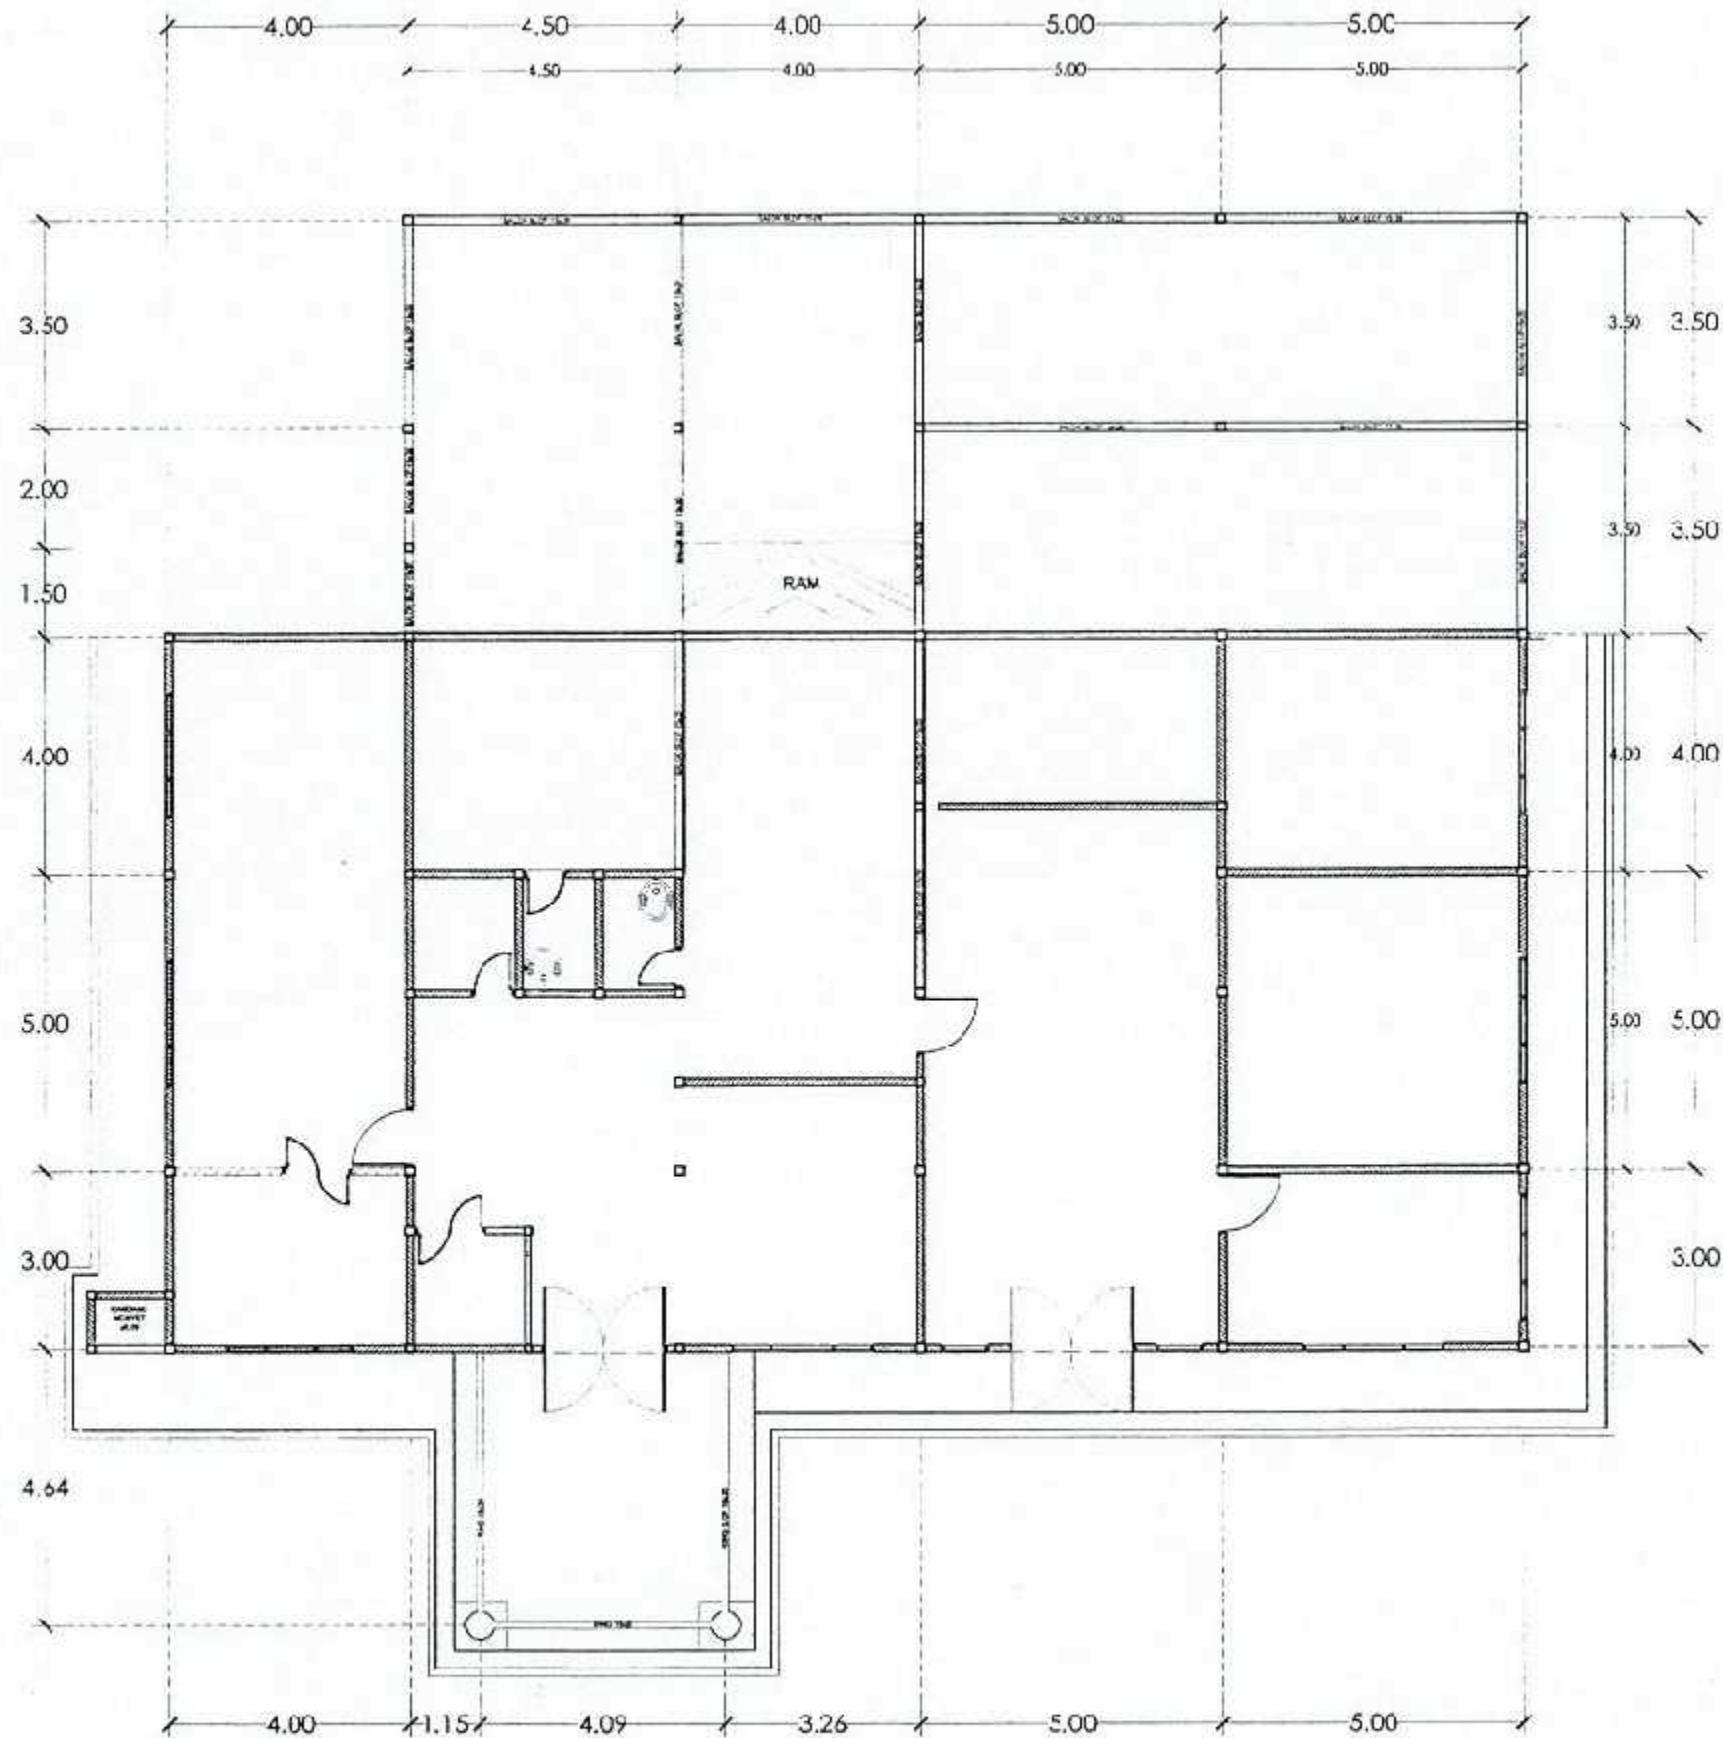

RENCANA RING BALOK
 SKALA 1:125



PEMERINTAH PROVINSI SUMATERA UTARA
 DINAS KETAHANAN PANGAN, TANAMAN PANGAN
 DAN HORTIKULTURA
 Jln. Jendral Besar Dr. Abdul Habis Nasution No. 4 Pangkajene
 Masyhur-Medan

NAMA KEGIATAN :

Perencanaan Rekayasa - Jasa Nasihat dan
 Konsultansi Jasa Rekayasa Konstruksi
 (LPHP/LAH) Medan Johor - UFTD. PTPHPMKP
 Medan

LOKASI

MEDAN JOHOR

DISETUJUI OLEH :

PEGGUNA ANGGARAN (PA)
 DINAS KETAHANAN PANGAN, TANAMAN PANGAN
 DAN HORTIKULTURA

H. Rajali S.O.S.
 H. RAJALI S.O.S., M.SP
 NIP. 19670208 198611 1 001

DIPERIKSA OLEH :

PEJABAT PELAKSANA TEKNIS KEGIATAN
 (PPTK)

S. Aali
 S.AALI, SP, MP
 NIP. 197507042006041001

DIRENCANAKAN OLEH


C.V. SPORTIF CITRA MANDIRI
 Jalan N.P. Wahid Haryono No. 88/103 Medan
 Telp. / Fax : 061 38013817
 Email : cv.sportifcitra@gmail.com

PERSCNIL

JABATAN	NAMA	PARAF
Jur. Hitung	Wajen Lumbantoruan, ST	<i>Wajen</i>
Operator CAD	Tunggungi Hafi Buuloko, ST	<i>Tunggungi</i>

NAMA GAMBAR	SKALA
RENCANA RING BALOK	1:125

NO. GAMBAR	JLJ. GAMBAR	KODE
16	29	-

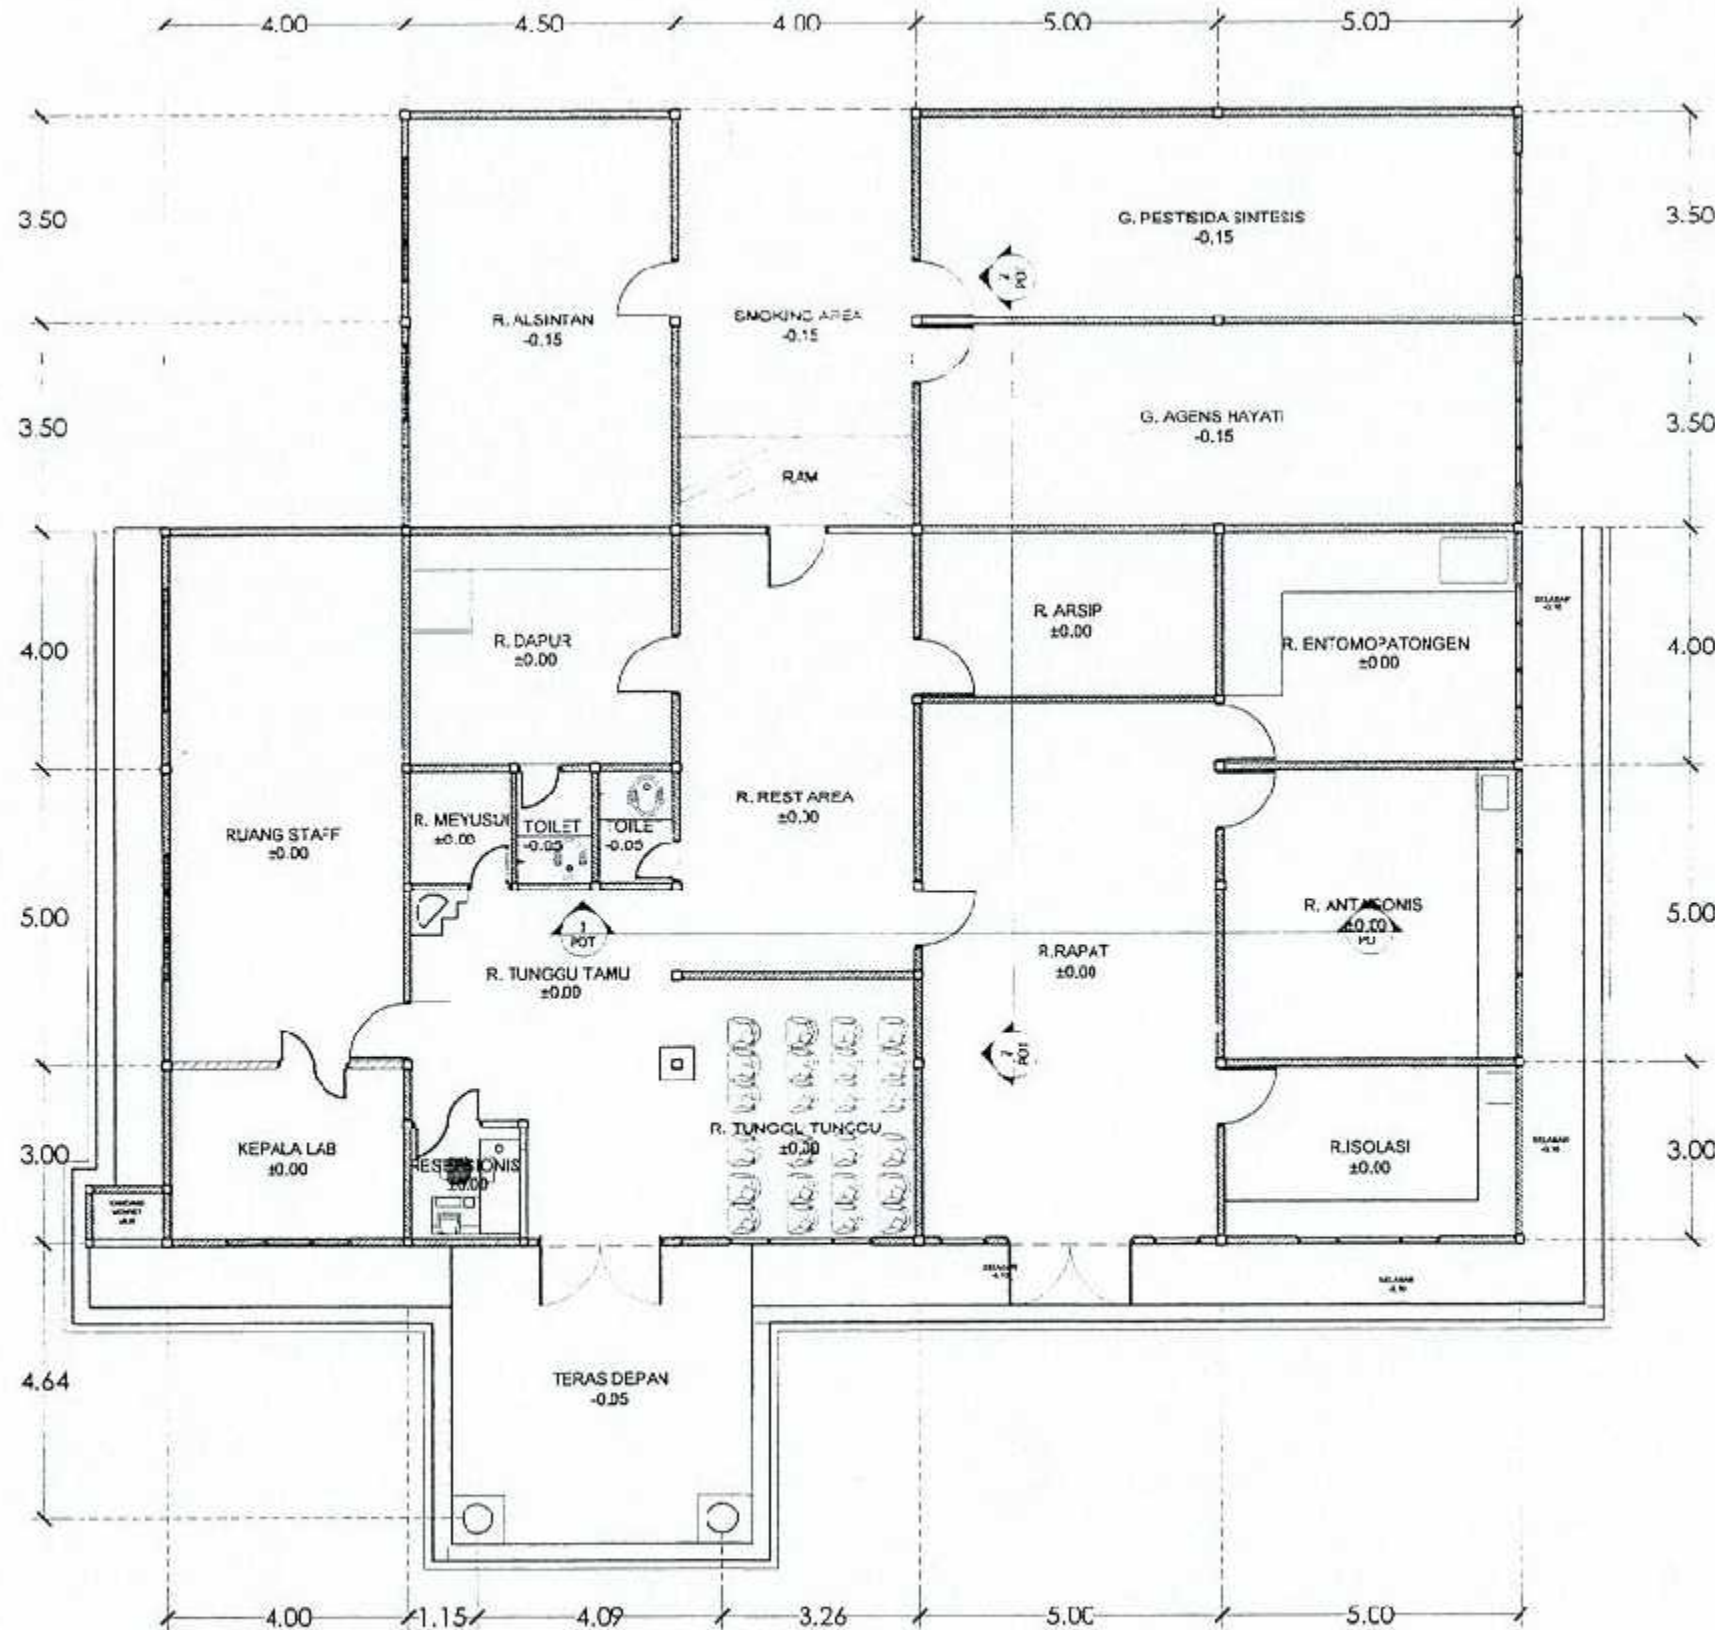

RENCANA PARTISI
SKALA 1:125



PEMERINTAH PROVINSI SUMATERA UTARA
DINAS KETAHANAN PANGAN, TANAMAN PANGAN
DAN HORTIKULTURA
Jln. Jendral Besar Dr. Abdul Hars Nasution No.4 Pangkalan
Masyhur-Medan

NAMA KEGIATAN :

Perencanaan Rekayasa - Jasa Nasihat dan
Konsultansi Jasa Rekayasa Konstruksi
(LPHP/LAH) Medan Johor - UPTD. PTPHPMKP
Medan

LOKASI

MEDAN JOHOR

DISETUJUI OLEH :

PENGGUNA ANGGARAN (PA)
DINAS KETAHANAN PANGAN, TANAMAN PANGAN
DAN HORTIKULTURA

M. Rajali S.O.S

H. RAJALI S.O.S, M.SP
NIP. 19670208 198611 1 001

DIPERIKSA OLEH :

PEJABAT PELAKSANA TEKNIS KEGIATAN
(PPTK)

Saad

SAADI, SP, MP.
NIP. 197507042006041001

DIFENCANAKAN OLEH



CV. SPORTIF CITRA MANDIRI
Jalan R.P. Wahid Hasyim No. 90-100 Medan
Telp : Fax : 061 3 800 1287
Email : csm@ccsmangramedia.com

PERSNIL

JABATAN	NAWA	PARAF
Jur. Hitung	Matjen Lumbanlonas, ST	<i>M. J.</i>
Operator CAD	Tunggungi Hali Buuloko, ST	<i>T.</i>

NAMA GAMBAR	SKALA
RENCANA PARTISI	1:125

NO. GAMBAR	JLH. GAMBAR	KODE
17	29	-



PEMERINTAH PROVINSI SUMATERA UTARA
DINAS KETAHANAN PANGAN, TANAMAN PANGAN
DAN HORTIKULTURA
Jl. Jendral Besar Dr. Abdul Haris Nasution No 4 Pangkalan
Masyhur-Medan

NAMA KEGIATAN :

Perencanaan Rekayasa - Jasa Nasihat dan
Konsultansi Jasa Rekayasa Konstruksi
(LPH/PLAH) Medan Johor - UPTD. FT/PH/PMK
Medan

LOKASI

MEDAN JOHOR

DISETUJUI OLEH :

PERGUNA ANGGARAN (PA)
DINAS KETAHANAN PANGAN, TANAMAN PANGAN
DAN HORTIKULTURA

H. Rajali S.O.S.

H. RAJALI S.O.S, M.SP
NIP. 19670208 198611 1 001

DIPERIKSA OLEH :

PELAKSANA TEKNIS KEGIATAN
(PPTK)

Sayadi

SAYADI, SP, MP,
NIP. 197507042006041001

DIRENCANAKAN OLEH


CY. SPORTIF CITRA MANDIRI
Jalan M.H. Wahid Medan No. 00193 Medan
Telp. + 62 61 250 13807
E-Mail : citramandiri@indosat.net

PERSONIL


JABATAN	NAMA	PARAF
Juru Ukur	Majen Lumbantoruan, ST	<i>[Signature]</i>
Operator CAD	Tunggungi Hiz Buiukto, ST	<i>[Signature]</i>

NAMA GAMBAR	SKALA
POTONGAN 1 - 1	1:50
POTONGAN 2 - 2	1:50

NO. GAMBAR	JLH. GAMBAR	KODE
18	29	-

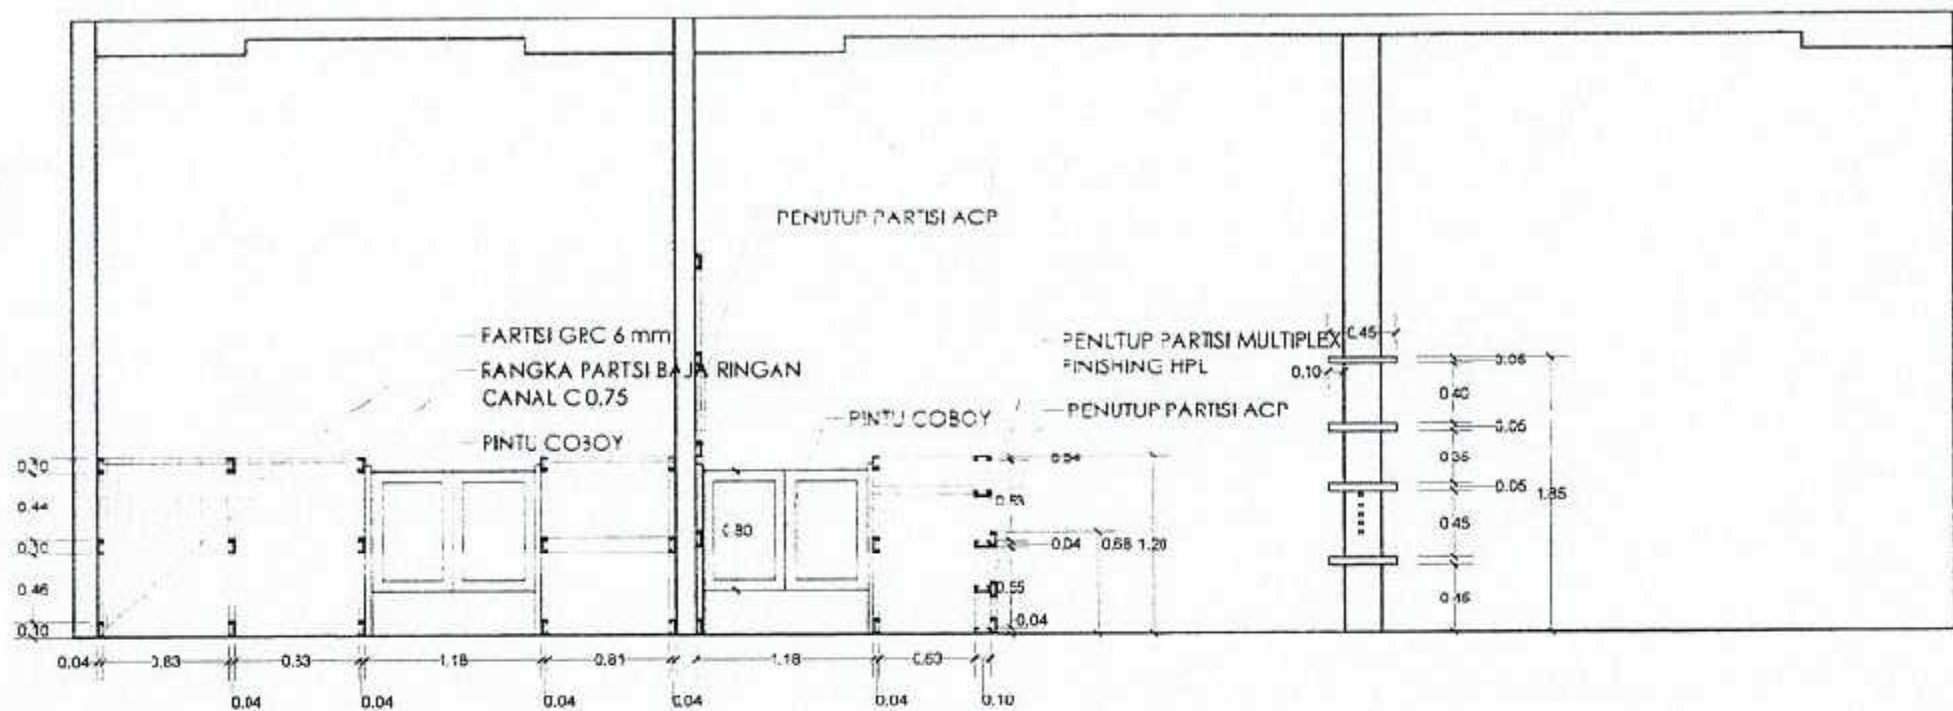

POTONGAN 1 - 1
SKALA 1:50

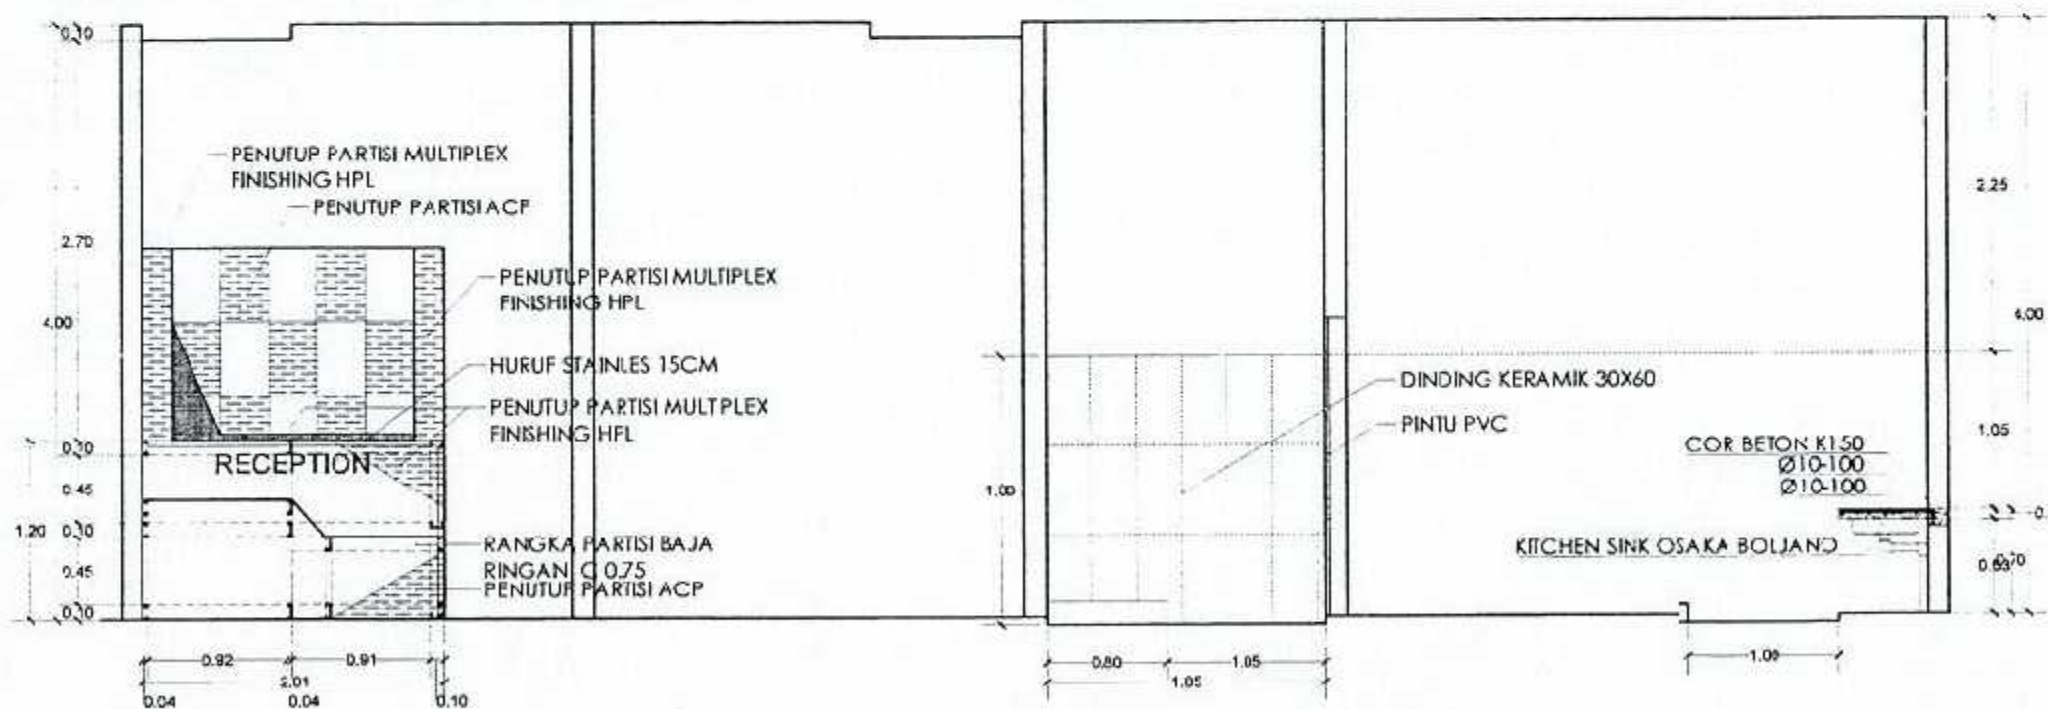

POTONGAN 2 - 2
SKALA 1:50



PEMERINTAH PROVINSI SUMATERA UTARA
DINAS KETAHANAN PANGAN, TANAMAN PANGAN
DAN HORTIKULTURA
Jln. Jendral Besar Dr. Abdul Haris Nasution No 4 Pangkajene
Masyhur-Medan

NAMA KEGIATAN :

Perencanaan Rekyasa - Jasa Nasihat dan
Konsultasi Jasa Rekyasa Konstruksi
(LPHP/LAH) Medan Johor - UPTD. PTPHPMKP
Medan

LOKASI

MEDAN JOHOR

DISETUJUI OLEH :

PENGGUNA ANGGARAN (PA)
DINAS KETAHANAN PANGAN, TANAMAN PANGAN
DAN HORTIKULTURA

M. Rajali

H. RAJALI S.CS, M.SP
NIP. 19670208 198811 1 001

DIPERIKSA OLEH :

PEJABAT PELAKSANA TEKNIS KEGIATAN
(PPTK)

Sa'ad

SA'AD SP, MP.
NIP. 197507042006041001

DIRENCANAKAN OLEH


CV. SPORTIF CITRA MANDIRI
Jalan R.H. Wahid Haryani No. 68-103 Medan
Telp : Fax : 061 3 38013887
Email : csm@sportifcitra.com

PERSONIL

JABATAN	NAMA	PARAF
Juru Hitung	Majer Lumbantouar, ST	<i>Majer</i>
Operator CAD	Tunggingi Heli Buakole, ST	


NAMA GAMBAR RENGANA PENUTUP LANTAI
SKALA 1:125

NO. GAMBAR	JLH GAMBAR	KODE
19	29	-

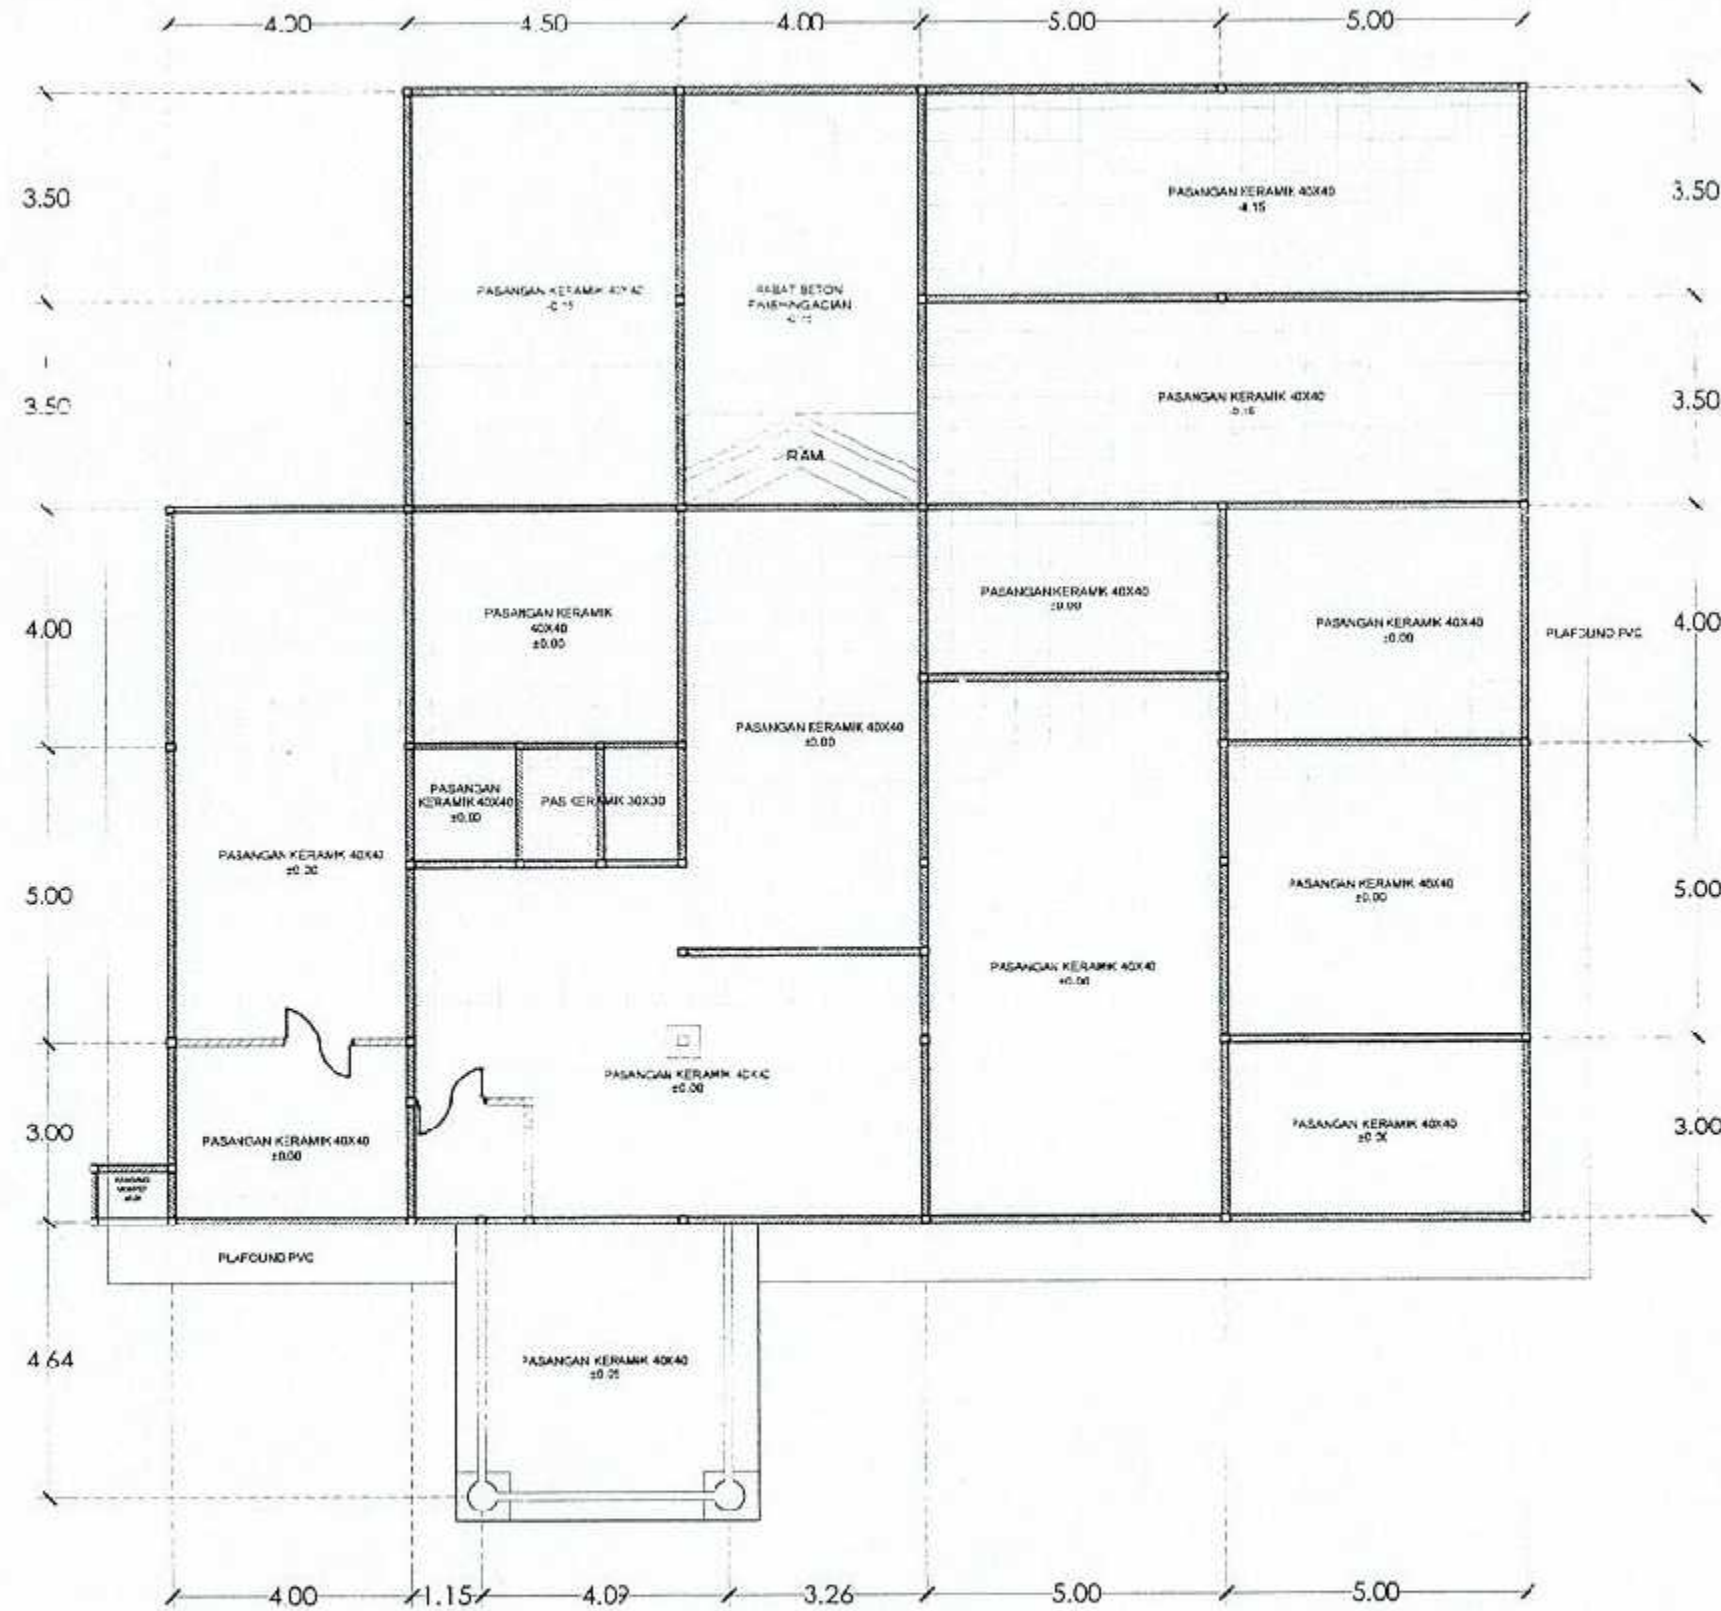

RENCANA PENUTUP LANTAI

SKALA 1:125

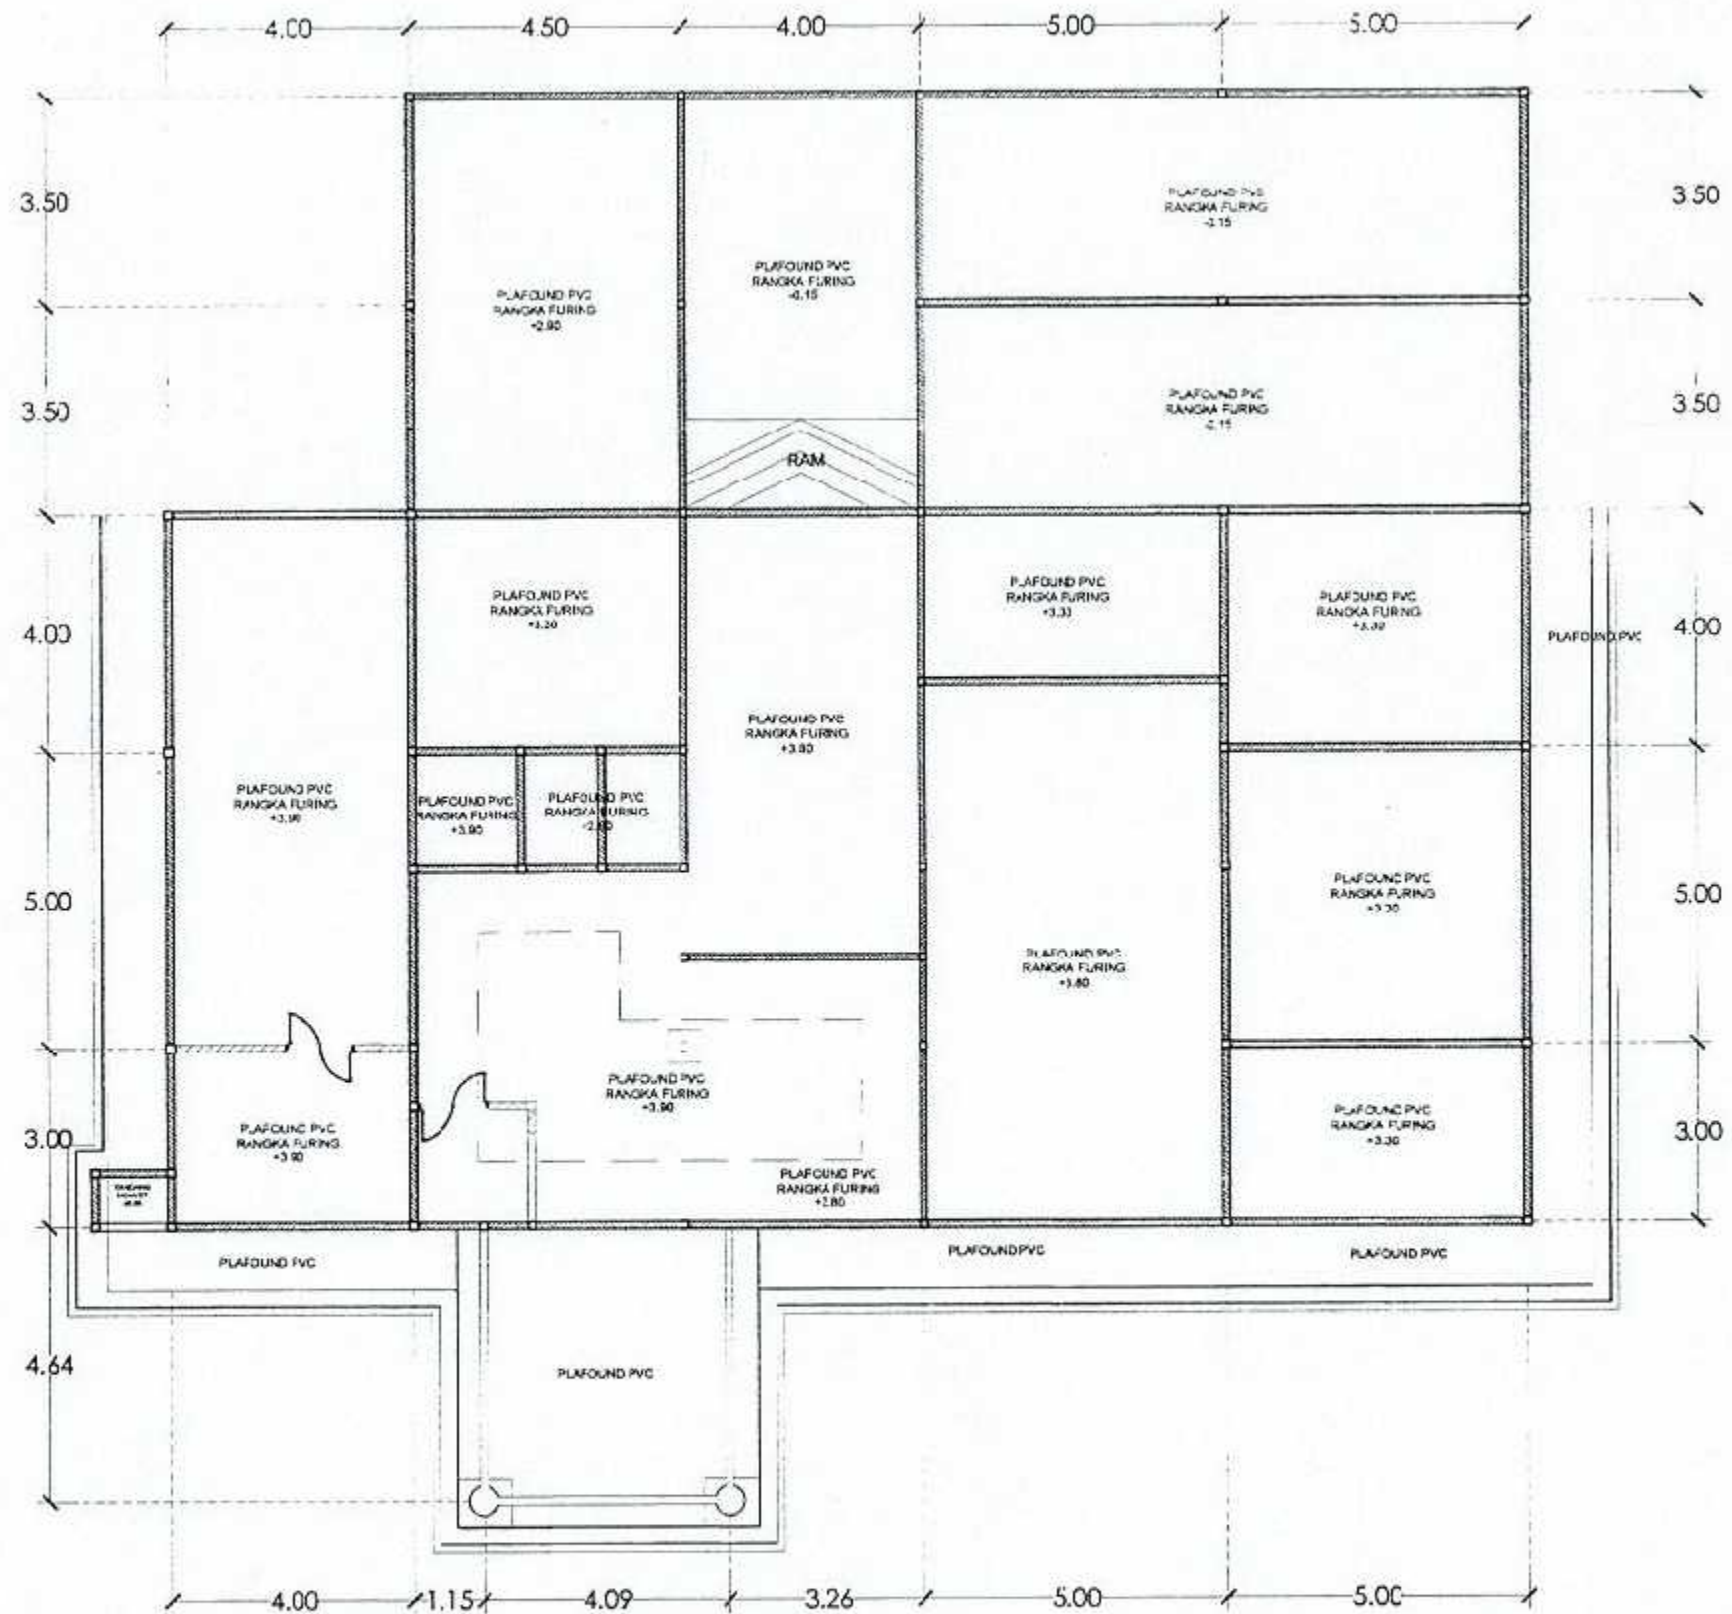

RENCANA BENTUK PLAFOND
 SKALA : 1:25



FEMERINTAH PROVINSI SUMATERA UTARA
 DINAS KETAHANAN PANGAN, TANAMAN PANGAN
 DAN HORTIKULTURA
 Jln. Jendral Besar Dr. Abdul Haris Nasution No 4 Pangkalan
 Melayu-Medan

NAMA KEGIATAN :

Perencanaan Rekayasa - Jasa Nasihat dan
 Konsultasi Jasa Rekayasa Konstruksi
 (LPH-P/LA-I) Medan Johor - UPTD. FTPHPMKP
 Medan

LOKASI

MEDAN JOHOR

DISETUJUI OLEH :

PENGGUNA ANGGARAN (PA)
 DINAS KETAHANAN PANGAN, TANAMAN PANGAN
 DAN HORTIKULTURA

Mus

H. RAJALI S.O.S, M.SP
 NIP. 19670208 198611 1 00'

DIPERIKSA OLEH :

PEJABAT PELAKSANA TEKNIS KEGIATAN
 (PPTK)

SA

SAAMI, SP, MP
 NIP. 197507042006041001

DIRENCANAKAN OLEH


CV. SPORTIF CITRA MANDIRI
 Jalan M.H. Wahid No. 100 Medan
 Telp. Fax & Email : 061-738012897
 Email : cv.sportif_citra_mandiri@comcast.net

PERSONIL

JABATAN	NAWA	PARAF
Jur. Hitung	Matjen Lumbantoruan, ST	<i>Matjen</i>
Operator CAD	Tunggunji Hati Baucko, ST	<i>Tunggunji</i>

NAMA GAMBAR	SKALA
RENCANA BENTUK PLAFOND	1:125

NO. GAMBAR	JLH. GAMBAR	KODE
20	29	-

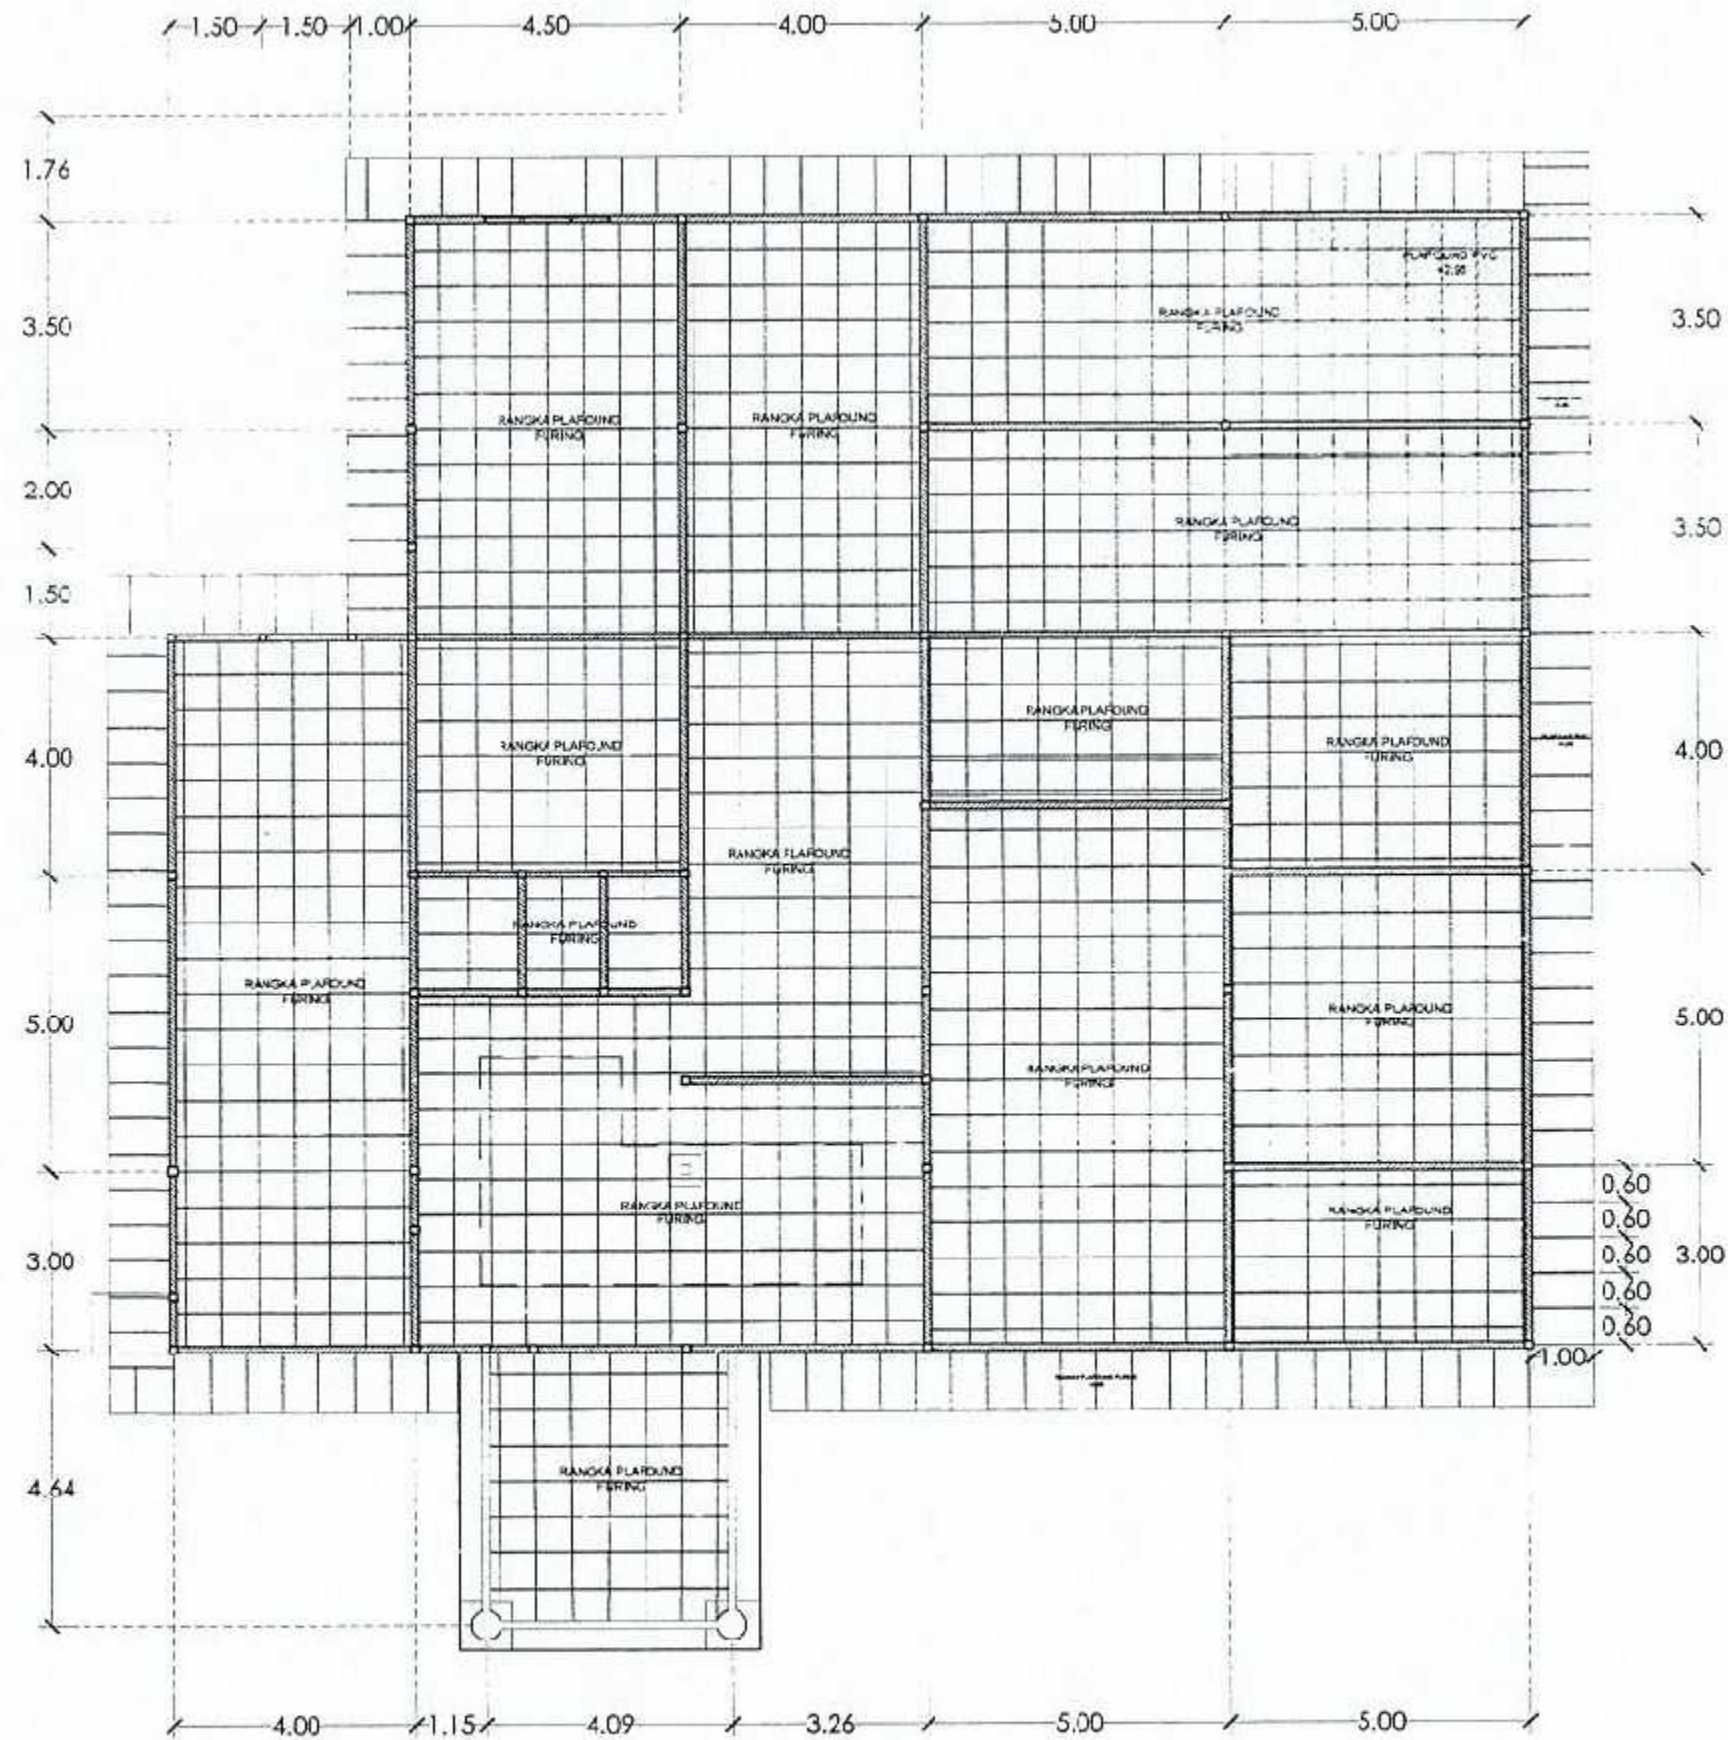

RENCANA RANGKA PLAFOND PVC
SKALA 1:125



PEMERINTAH PROVINSI SUMATERA UTARA
DINAS KETAHANAN PANGAN, TANAMAN PANGAN
DAN HORTIKULTURA
Jln. Jenderal Besar Dr. Abdul Haris Nasution No 4 Pangkalan
Masyhur-Medan

NAMA KEGIATAN :

Perencanaan Rekayasa - Jasa Nasihat dan
Konsultansi Jasa Rekayasa Konstruksi
(LPH/PLA-H) Medan Johor - UPTD. FTPHPMKP
Medan

LOKASI

MEDAN JOHOR

DISETUJUI OLEH :

PENGGUNA ANGGARAN (PA)
DINAS KETAHANAN PANGAN, TANAMAN PANGAN
DAN HORTIKULTURA

H. Rajali S. OS, M.SP

H. RAJALI S. OS, M.SP
NIP. 19670208 198611 1 00

DIPERIKSA OLEH :

PEJABAT PFI AKSANA TEKNIS KEGIATAN
(PPTK)

SAAD, SP, MP

SAAD, SP, MP.
NIP. 197507042006341001

DIFENCANAKAN OLEH




CV. SPORTIF CITRA MANDIRI
Jl. R. P. Wahid Haryono No. 10/103 Medan
Telp. + 602 411 1801/2827
Email: cv.sportif@yahoogroups.com

PERSCNIL

JABATAN	NAMA	PARAF
Juru Hitung	Majes Lumbantoruan, ST	<i>Majes</i>
Operator CAD	Tunggungi Hiti Burfido, ST	<i>Tunggungi</i>

NAMA GAMBAR	SKALA
RANGKA PLAFOND PVC	1:125

NO. GAMBAR	JLH. GAMBAR	KODE
21	29	-

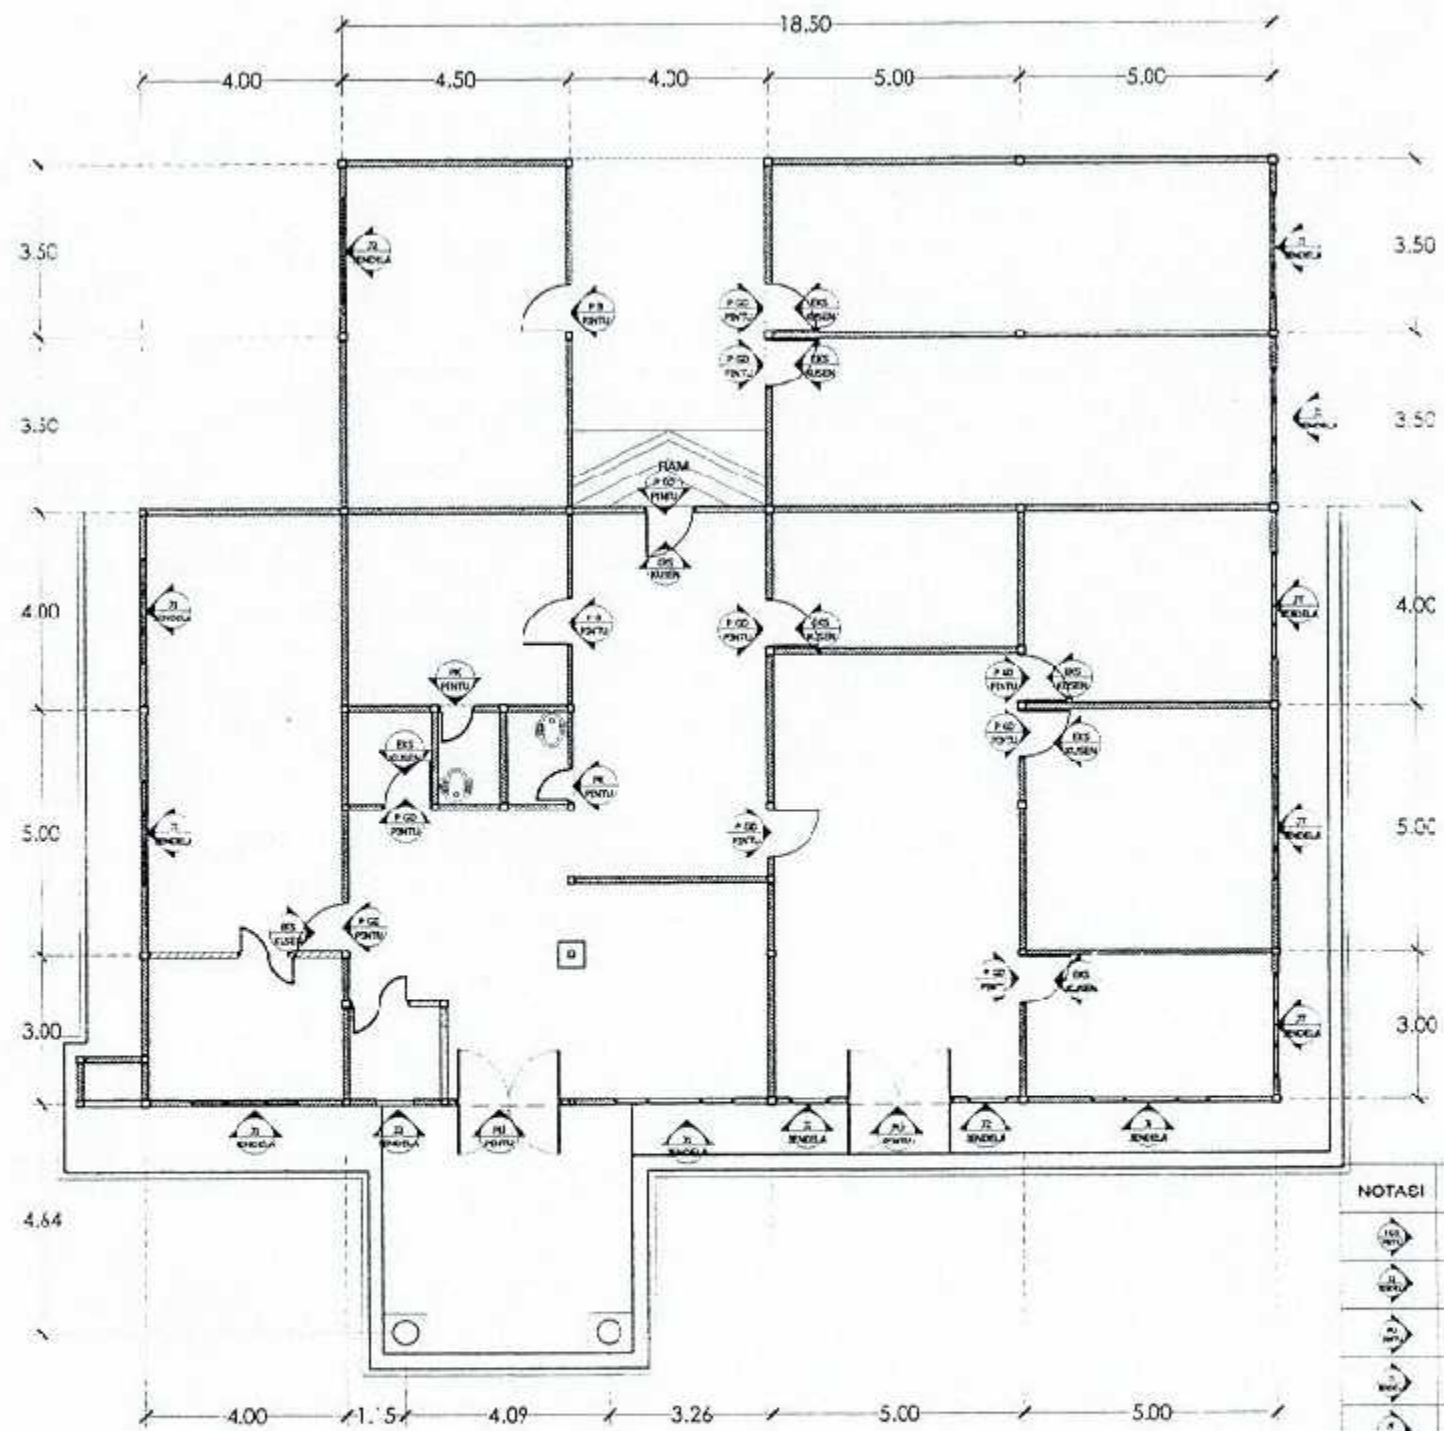

RENCANA PINTU & JENDELA
SKALA 1:125

NOTASI	KETERANGAN
	HANYA GANTI DALU PINTU
	JENDELA BARU
	PENGGANTIAN PINTU UTAMA BARU
	JENDELA BARU MENGIKUTI EKSISTING
	JENDELA EKSISTING
	PAS. PINTU BARU
	MENGGUNAKAN KUSEN EKSISTING DARI BONGKARAN



PEMERINTAH PROVINSI SUMATERA UTARA
DINAS KETAHANAN PANGAN, TANAMAN PANGAN
DAN HORTIKULTURA
Jln. Jendral Besar Dr. Abdul Haris Nasution No.4 Pangkalan
Masyhur-Medan

NAMA KEGIATAN :

Perencanaan Rekayasa - Jasa Nasihat dan
Konsultansi Jasa Rekayasa Konstruksi
(LPH/LAH) Medan Johor - UPTD. PTPHPMKP
Medan

LOKASI

MEDAN JOHOR

DISETUJUI OLEH :

PENGGUNA ANGGARAN (PA)
DINAS KETAHANAN PANGAN, TANAMAN PANGAN
DAN HORTIKULTURA

M. Rajali

H. RAJALI S.OS, M.SP
NIP. 19670208 198611 1 001

DIPERIKSA OLEH :

PEJABAT PELAKSANA TEKNIS KEGIATAN
(PPTK)

Savali

SAVALI, SP, MP,
NIP. 197507042006341001

DIRENCANAKAN OLEH

CV. SPORTIF CITRA MANDIRI
Perencanaan Teknik Dan Jasa Konstruksi
Jalan R.P. Wahid Hasyim No. 30/103 Medan
Telp / Fax : 061 38013897
E-Mail : cv.sportifcitra@gmail.com

PERSONIL

JABATAN	NAWA	PARAF
Juru Hitung	Matjen Lumbanteruas, ST	<i>Matjen</i>
Operator CAD	Tunggungi Hal Buukko, ST	<i>Tunggungi</i>

NAMA GAMBAR	SKALA
RENCANA PINTU DAN JENDELA	1:150

NO. GAMBAR	JLH. GAMBAR	KODE
22	29	-



FEMERINTAH PRVINSI SUMATERA UTARA
 DINAS KETAHANAN PANGAN, TANAMAN PANGAN
 DAN HORTIKULTURA
 Jln. Jendral Besar Dr. Abdul Haris Nasution No 4 Pangkalan
 Masjih-Medan

NAMA KEGIATAN :

Perencanaan Rekayasa - Jasa Nasihat dan
 Konsultasi Jasa Rekayasa Konstruksi
 (LPHP/LAH) Medan Johor - UPTD. FT/HPMKP
 Medan

LOKASI

MEDAN JOHOR

DISETUJUI OLEH :

PENGGUNA ANGGARAN (PA)
 DINAS KETAHANAN PANGAN, TANAMAN PANGAN
 DAN HORTIKULTURA

Musi

H. RAJALI S.O.S, M.SP
 NIP. 19670208 198611 1 001

DIPERIKSA OLEH :

PEJABAT PELAKSANA TEKNIS KEGIATAN
 (PPTK)

GAADI

GAADI, GP, MP.
 NIP. 197507042006041001

DIRENCANAKAN OLEH



CV. SPORTIF CITRA MANDIRI


Jalan W. H. Wassil Mangrove No. 88-89 Medan
 Telp. Fax: 061-4348138/37
 E-Mail: p.p.pptk@sportifcitra.com

PERSONIL

JABATAN	NAMA	PARAF
Juni Hitung	Matje Lumbantoran, ST	<i>Matje</i>
Operator CAD	Tunggungi Hal Buukio, ST	<i>Tunggungi</i>


NAMA GAMBAR	SKALA
DETAIL PINTU UTAMA	1:25
DETAIL P3	1:25

NO. GAMBAR	JLH. GAMBAR	KODE
23	29	-

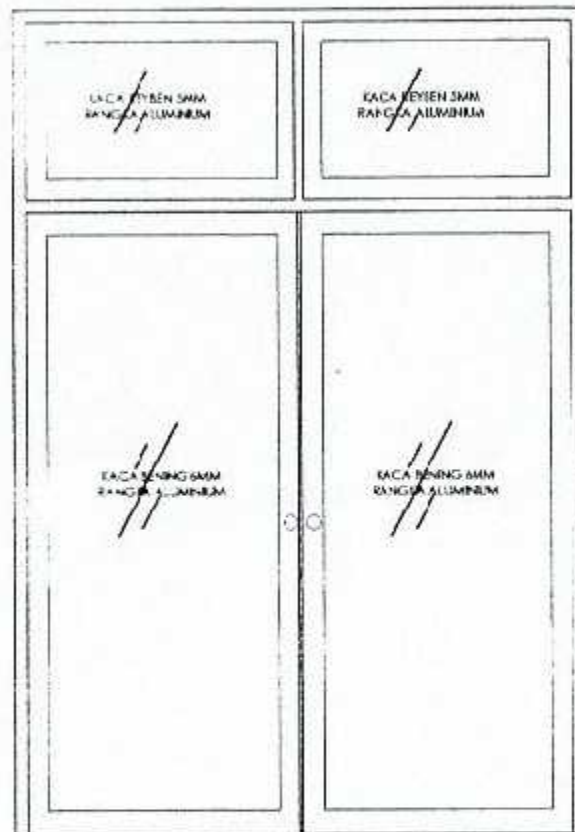

DETAIL PINTU UTAMA (PJ) 2 UNIT
 SKALA 1:25

PINTU UTAMA PB (2 UNIT)	KETERANGAN
DAUN PINTU	DAUN PINTU KACA FRAME ALUMINIUM
KUSEN	ALUMINIUM

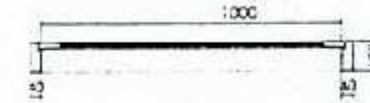

DETAIL PB (2 UNIT)
 SKALA 1:25

PINTU BARU PB (2 UNIT)	KETERANGAN
DAUN PINTU	DAUN PINTU KACA FRAME ALUMINIUM
KUSEN	ALUMINIUM



PEMERINTAH PROVINSI SUMATERA UTARA
 DINAS KETAHANAN PANGAN, TANAMAN PANGAN
 DAN HORTIKULTURA
 Jln. Jenderal Besar Dr. Abdul Haris Nasution No.4 Pangkajene
 Mayuhur-Medan

NAMA KEGIATAN :

Perencanaan Rekayasa - Jasa Nasihat dan
 Konsultansi Jasa Rekayasa Konstruksi
 (LPH/PLAH) Medan Johor - UPTD. FTPHPMKF
 Medan

LOKASI

MEDAN JOHOR

DISETUJUI OLEH :

PENGGUNA ANGGARAN (PA)
 DINAS KETAHANAN PANGAN, TANAMAN PANGAN
 DAN HORTIKULTURA

H. Rajali S.O.S
 H. RAJALI S.O.S, M.SP
 NIP. 19670208 198611 1 001

DIPERIKSA OLEH :

PEJABAT PELAKSANA TEKNIS KEGIATAN
 (PPTK)

Ja
 SAADI, SP, M.P.
 NIP. 197507042006341001

DIRENCANAKAN OLEH

CV. SPORTIF CITRA MANDIRI
 Gedung Bumi Citra Mandiri
 Jalan R.A. Wahid Haryono No. 98 102 Medan
 Telp. (061) 411 1003 1007
 E-Mail : sportifcitra@gmail.com


PERSONIL

JABATAN	NAMA	PARAF
Juri Hitung	Maqes Lumbantoruan ST	<i>Maqes</i>
Operator GAU	Tunggungi Hal Buuklo, ST	<i>Hal</i>

NAMA GAMBAR


NAMA GAMBAR	SKALA
DE'AIL J1	1:25
DE'AIL J2	1:25
DE'AIL P-GD	

NO. GAMBAR	JLH. GAMBAR	KODE
24	29	-

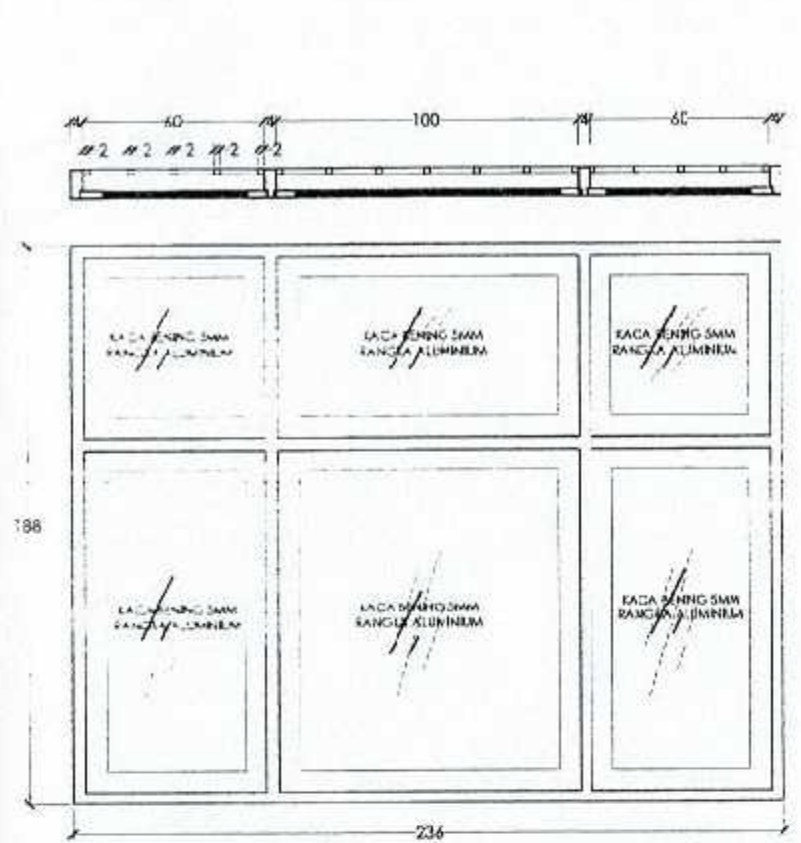

DETAIL JENDELA J1 (8 UNIT)
 SKALA 1:25

J1 (8 UNIT)	KETERANGAN
DAUN PINTU	DAUN PINTU KACA FRAME ALUMINIUM
KUSEN	ALUMINIUM

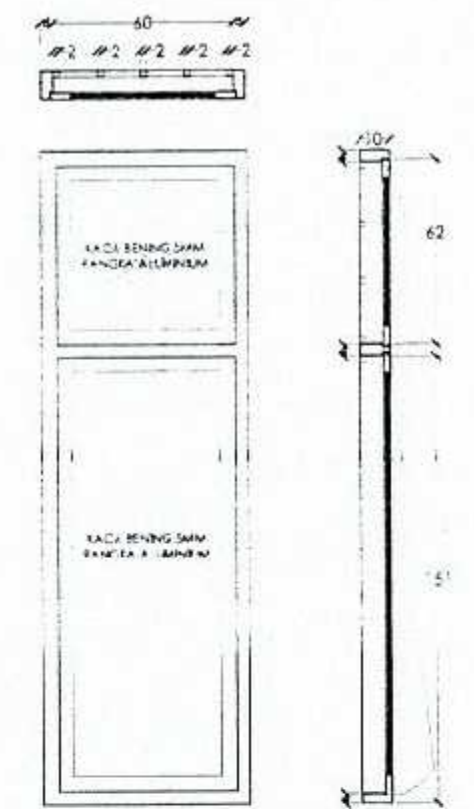


DETAIL J2 (3 UNIT)
 SKALA 1:25

J2 (3 UNIT)	KETERANGAN
DAUN PINTU	DAUN PINTU KACA FRAME ALUMINIUM
KUSEN	ALUMINIUM



DETAIL P-GD (11 UNIT)
 SKALA 1:25

P-GD (11 UNIT)	KETERANGAN
DAUN PINTU	PINTU KACA FRAME ALUMINIUM
KUSEN	MENGUNAKAN KUSEN EKSTING

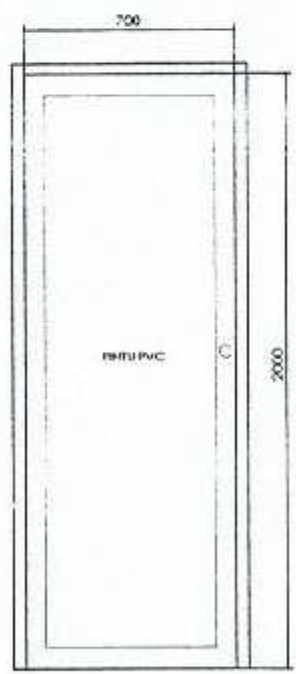

DETAIL PINTU KAMAR MANDI (PK) (2 UNIT)
 SKALA 1:20

PK (2 UNIT)	KETERANGAN
DAUN PINTU	PINTU ALUMINIUM
KUSEN	-



PEMERINTAH PROVINSI SUMATERA UTARA
DINAS KETAHANAN PANGAN, TANAMAN PANGAN
DAN HORTIKULTURA
Jln. Jendral Besar Dr. Abdul Haris Nasution No.4 Pangralan
Madyhur-Medan

NAMA KEGIATAN :

Perencanaan Rekyasa - Jasa Nasihat dan
Konsultansi Jasa Rekyasa Konstruksi
(LPHP/LAH) Medan Johor - UPTD. PTPHPMKP
Medan

LOKASI

MEDAN JOHOR

DISETUJUI OLEH :

PENGGUNA ANGGARAN (PA)
DINAS KETAHANAN PANGAN, TANAMAN PANGAN
DAN HORTIKULTURA

H. RAJALI S.GS, M.SP
NIP. 9670208 198511 1 001

DIPERIKSA OLEH :

PEJABAT PELAKSANA TEKNIS KEGIATAN
(PPTK)

SAALIM, SP, MP.
NIP. 197507042005041001

DIRENCANAKAN OLEH




PERSONIL


JABATAN	NAMA	PARAF
Juru Hitung	Majer Lumantouar, ST	
Operator CAD	Tunggungi Hai Bouko, ST	

NAMA GAMBAR	SKALA
RENCANA MEJA BETON	1:75

NO GAMBAR	JLH GAMEAR	KODE
25	29	-

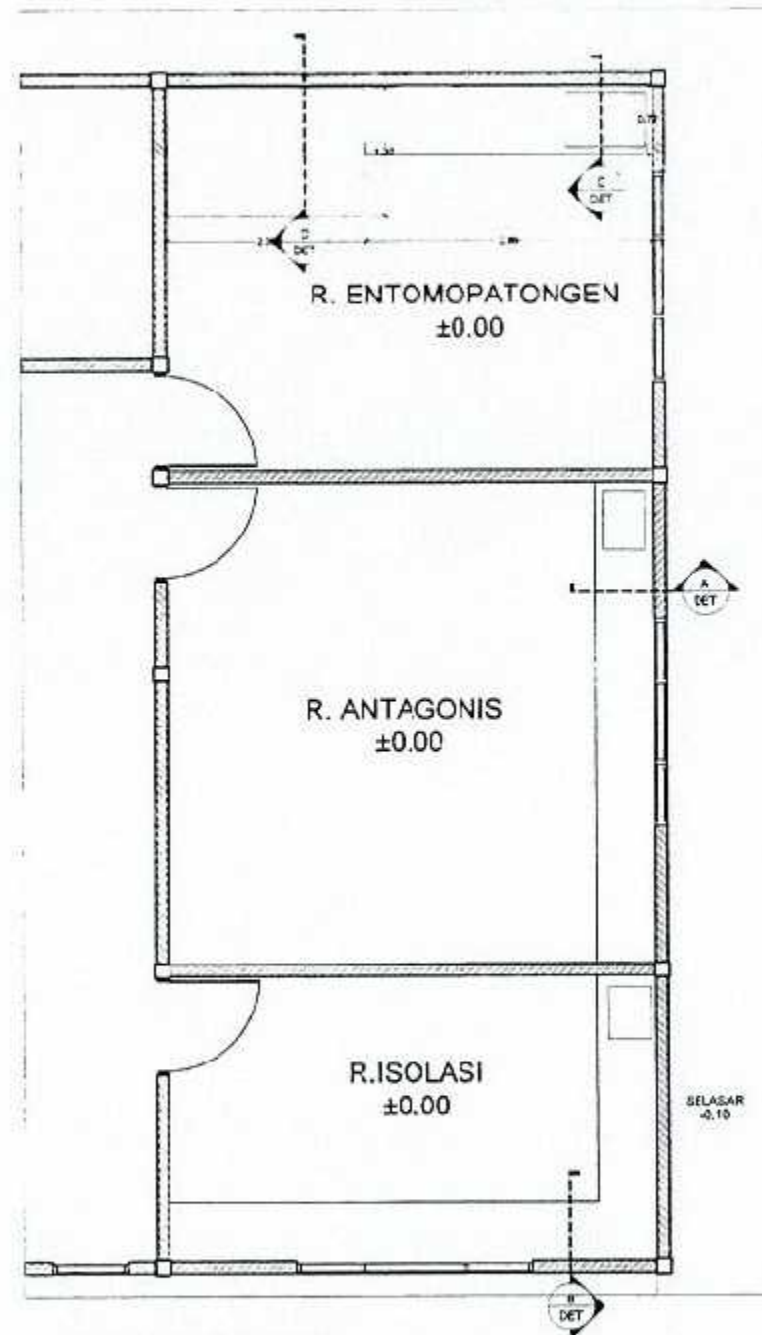

RENCANA MEJA BETON
SKALA 1:75

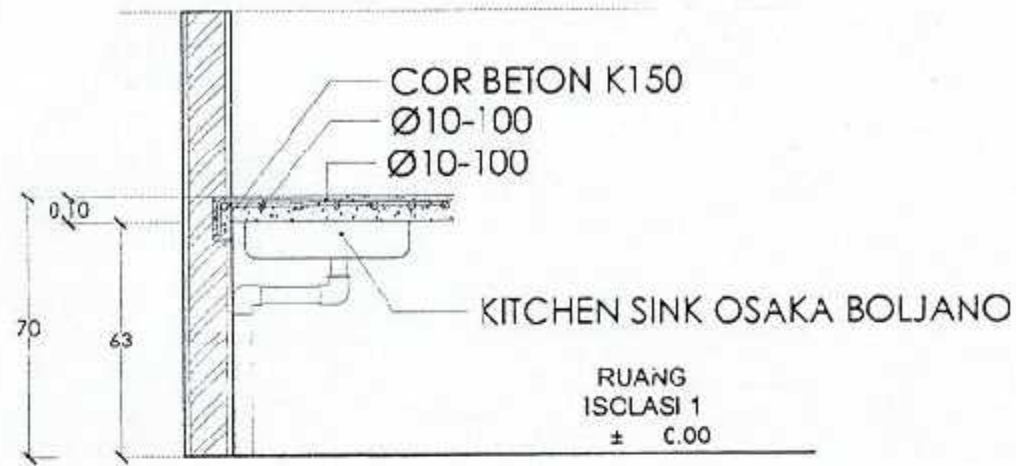


DETAIL A
SKALA 1:20



DETAIL B
SKALA 1:20



DETAIL C
SKALA 1:20

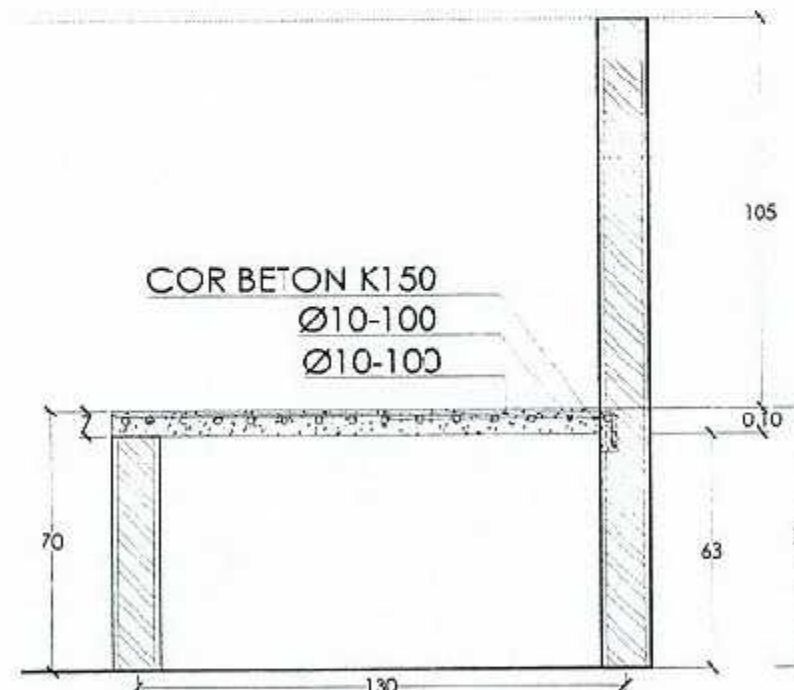

DETAIL D
SKALA 1:20



PEMERINTAH PROVINSI SUMATERA UTARA
DINAS KETAHANAN PANGAN, TANAMAN PANGAN
DAN HORTIKULTURA
Jln. Jendral Besar Di. Abdul Haris Nasution No.4 Pangkalan
Masyhur-Medan

NAMA KEGIATAN :

Perencanaan Rekayasa - Jasa Nasihat dan
Konsultansi: Jasa Rekayasa Konstruksi
(LPH/ILAH) Medan Johor - UPTD. FTPHPMKP
Medan

LOKASI

MEDAN JOHOR

DISETUJUI OLEH :

PEGGUNA ANGGARAN (PA)
DINAS KETAHANAN PANGAN, TANAMAN PANGAN
DAN HORTIKULTURA

H. Rajali S. OS
H. RAJALI S. OS, M.SP
NIP. 19670208 198611 1 001

DIPERIKSA OLEH :

PEJABAT PELAKSANA TEKNIS KEGIATAN
(PPTK)

Saadi
SAADI, SP, M.D.
NIP. 197507042006041001

DIRENCANAKAN OLEH


 CV. SPORTIF CITRA MANDIRI
Jalan R.H. Wahid Hasyim No. 99-103 Medan
Telp : (061) 5001287
Email : sportifcitra@gmail.com

PERSCNIL

JABATAN	NAMA	PARAF
Jun. Hir.ing	Matjen Lumbantobuan, ST	<i>Matjen</i>
Operator CAD	Tunggungi Hizi Buuklo, ST	<i>Hizi</i>

NAMA GAMBAR	SKALA
DETAIL A	1:20
DETAIL B	1:20
DETAIL C	1:20

NO. GAMBAR	JLH. GAMBAR	KODE
26	29	-

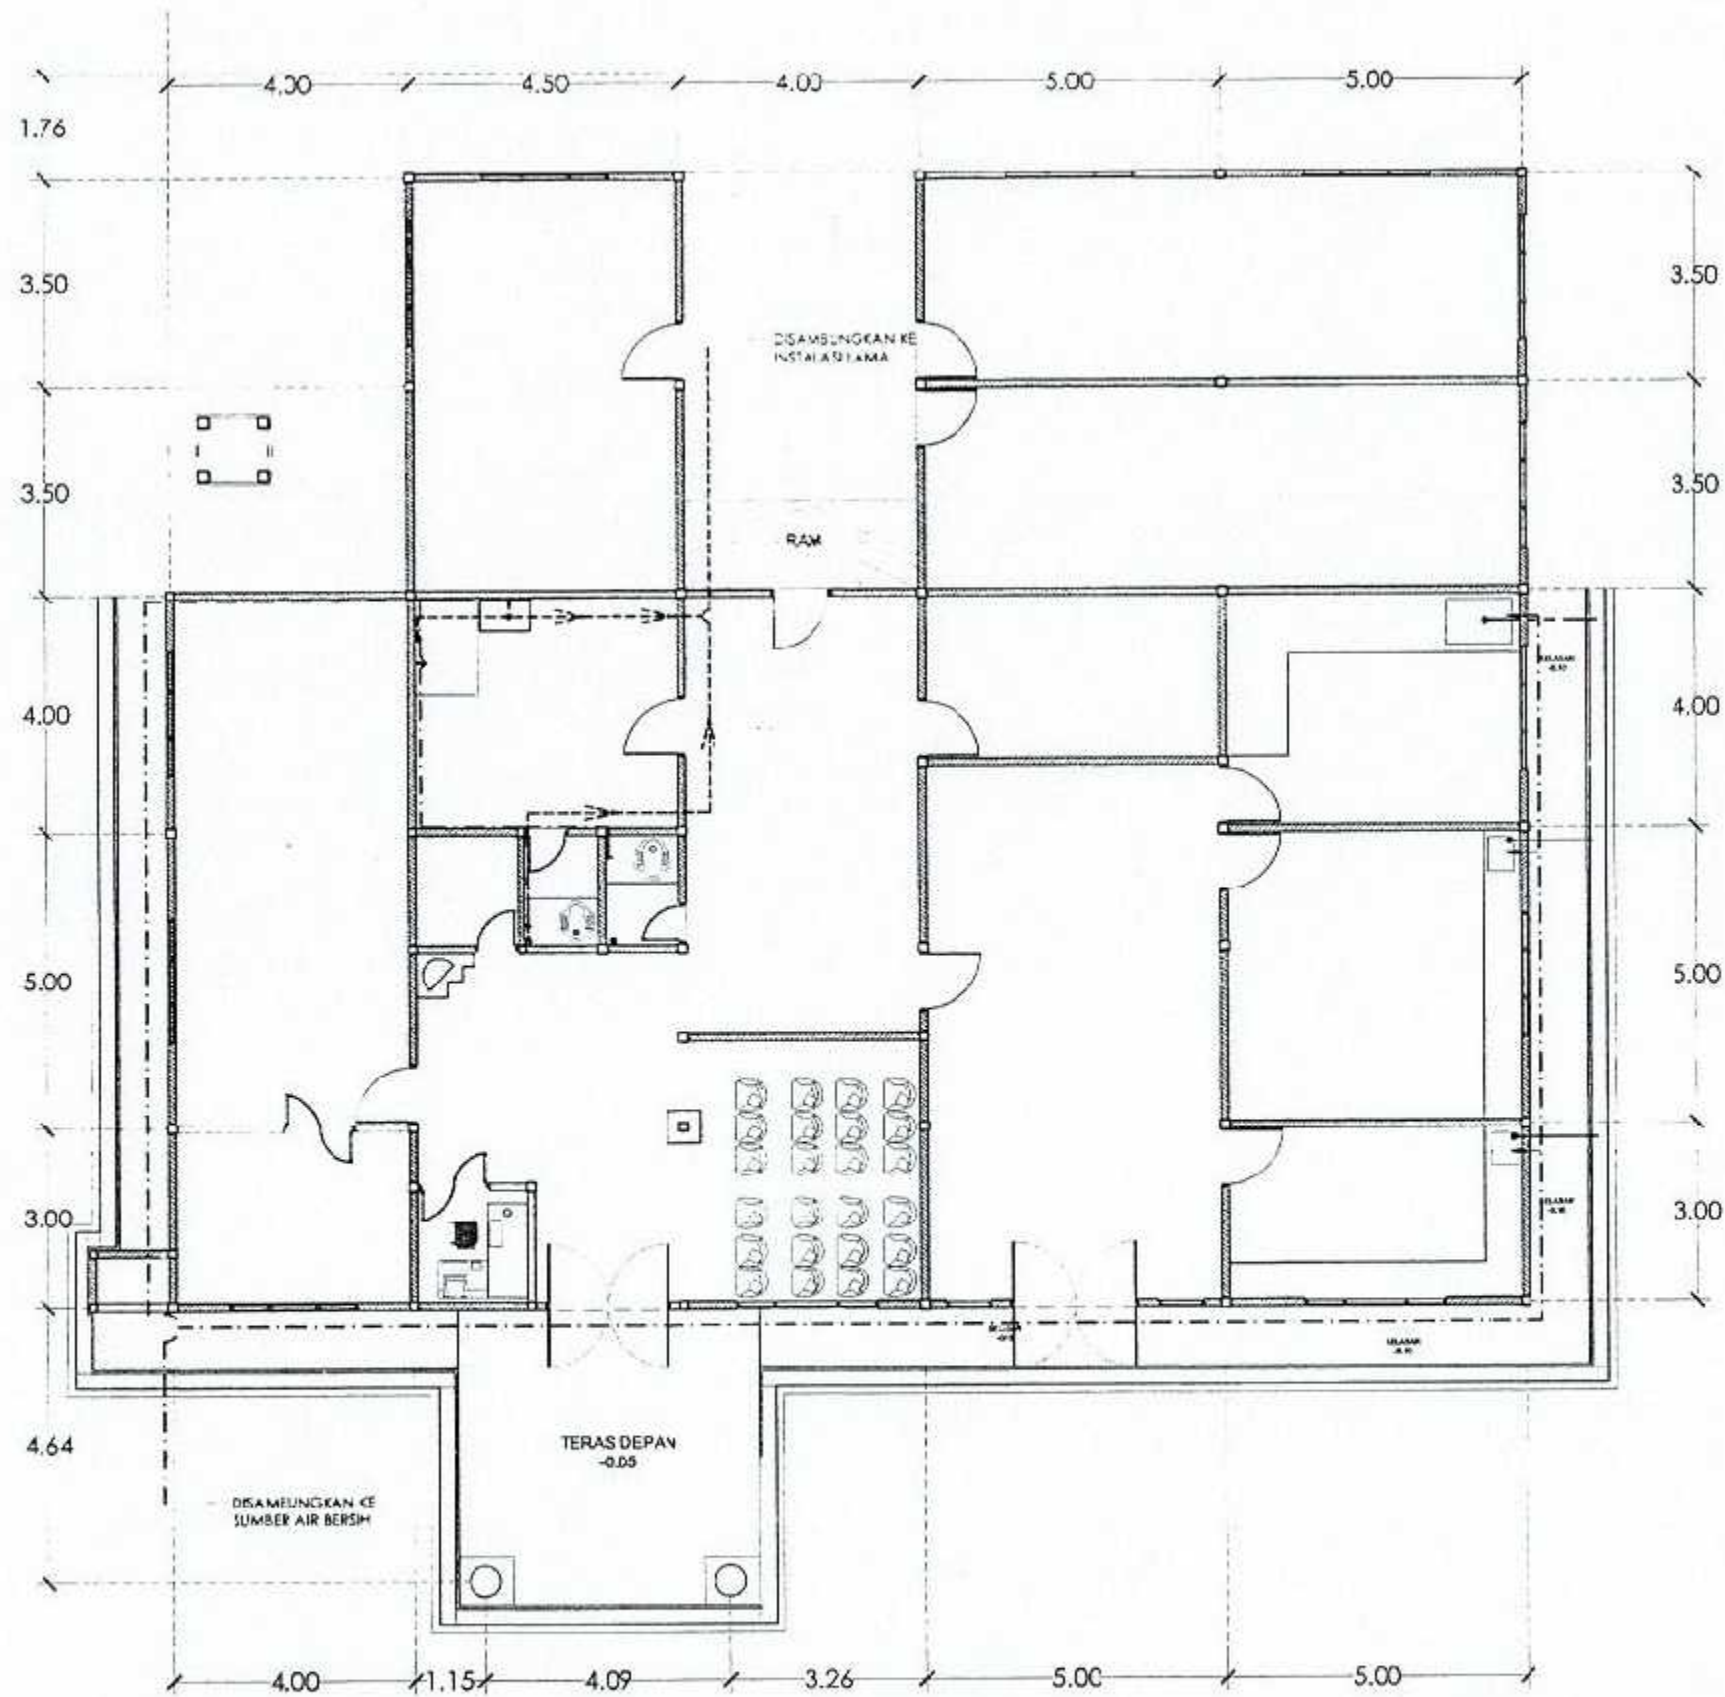

RENCANA SANITASI
 SKALA 1:150



PEMERINTAH PROVINSI SUMATERA UTARA
 DINAS KETAHANAN PANGAN, TANAMAN PANGAN
 DAN HORTIKULTURA
 Jln. Jendral Besar Dr. Abdul Haris Nasution No.4 Pangkajene
 Maymur-Medan

NAMA KEGIATAN :

Perencanaan Rekayasa - Jasa Nasihat dan
 Konsultans Jasa Rekayasa Konstruksi
 (LPH/P/LAH) Medan Johor - UPTD. PTPHPMKP
 Medan

LOKASI

MEDAN JOHOR

DISETJUI OLEH :

PENGGUNA ANGGARAN (PA)
 DINAS KETAHANAN PANGAN, TANAMAN PANGAN
 DAN HORTIKULTURA

H. Rajali
 H. RAJALI S.O.S, M.SP
 NIP. 19570208 198511 1 001

DIPERIKSA OLEH :

PEJABAT PELAKSANA TEKNIS KEGIATAN
 (PPTK)

S. A. A. I.
 S.A.A.I, SP, MP.
 NIP. 19750704200604 1001

DIRENCANAKAN OLEH

CV. SPORTIF CITRA MANDIRI
 Jln. ...
 Telp. / Fax : 061 1 88813897
 Email : ...

PERSONIL

JABATAN	NAMA	PARAF
Juru Hitung	Majes Lumbantorua, ST	<i>Majes</i>
Operator CAD	Tungganyi Hui Buukko, ST	<i>Tungganyi</i>

NAMA GAMBAR	SKALA
RENCANA SANITASI	1:125

NO. GAMBAR	JLH. GAMBAR	KODE
27	29	-



PEMERINTAH PROVINSI SUMATERA UTARA
DINAS KETAHANAN PANGAN, TANAMAN PANGAN
DAN HORTIKULTURA
Jl. Jenderal Besar Dr. Abdul Haris Nasution No.4 Pangkajene
Masyhur-Medan

NAMA KEGIATAN :

Perencanaan Rekayasa - Jasa Nasihat dan
Konsultansi Jasa Rekayasa Konstruksi
(LPH-P/LA-1) Medan Johor - UPTD. FTPHPMKP
Medan

LOKASI

MEDAN JOHOR

DISETUJUI OLEH :

PEMILIH ANGGARAN (PA)
DINAS KETAHANAN PANGAN, TANAMAN PANGAN
DAN HORTIKULTURA

Muis
H. RAJALI S.O.S, M.SP
NIP. 19670208 198611 1 001

DIPERIKSA OLEH :

PEJABAT PELAKSANA TEKNIS KEGIATAN
(PPTK)

Ja
SAADI, SP, MP.
NIP. 197507042006341001

DIRENCANAKAN OLEH

CV. SPORTIF CITRA MANDIRI
Jalan Yos Sudarso No. 2000 Medan
Telp : Fax : 061 38803837
Email : citramandiri@net.net.id


PERSONIL

JABATAN	NAMA	PARAF
Juru Hitung	Matjen Lumbantoruan, ST	<i>Matjen</i>
Operator CAD	Tunggunji Hiri Bualdo, ST	<i>Tunggunji</i>


NAMA GAMBAR	SKALA
RENCANA INSTALASI LISTRIK	1:125

NO. GAMBAR	JLH. GAMBAR	KODE
28	29	-

KETERANGAN		
NOTASI	NAMA	JUMLAH
	MCB	3 BH
	DOWNLIGHT LED HANNOCHS EASY II 9 W	71 BH
	DOWNLIGHT LED HANNOCHS EASY II 5 W	2 BH
	SAKLAR TUNGAL	12 BH
	SAKLAR GANDA	4 BH
	STOP KONTAK	19 BH
	STOP KONTAK AC	11 BH

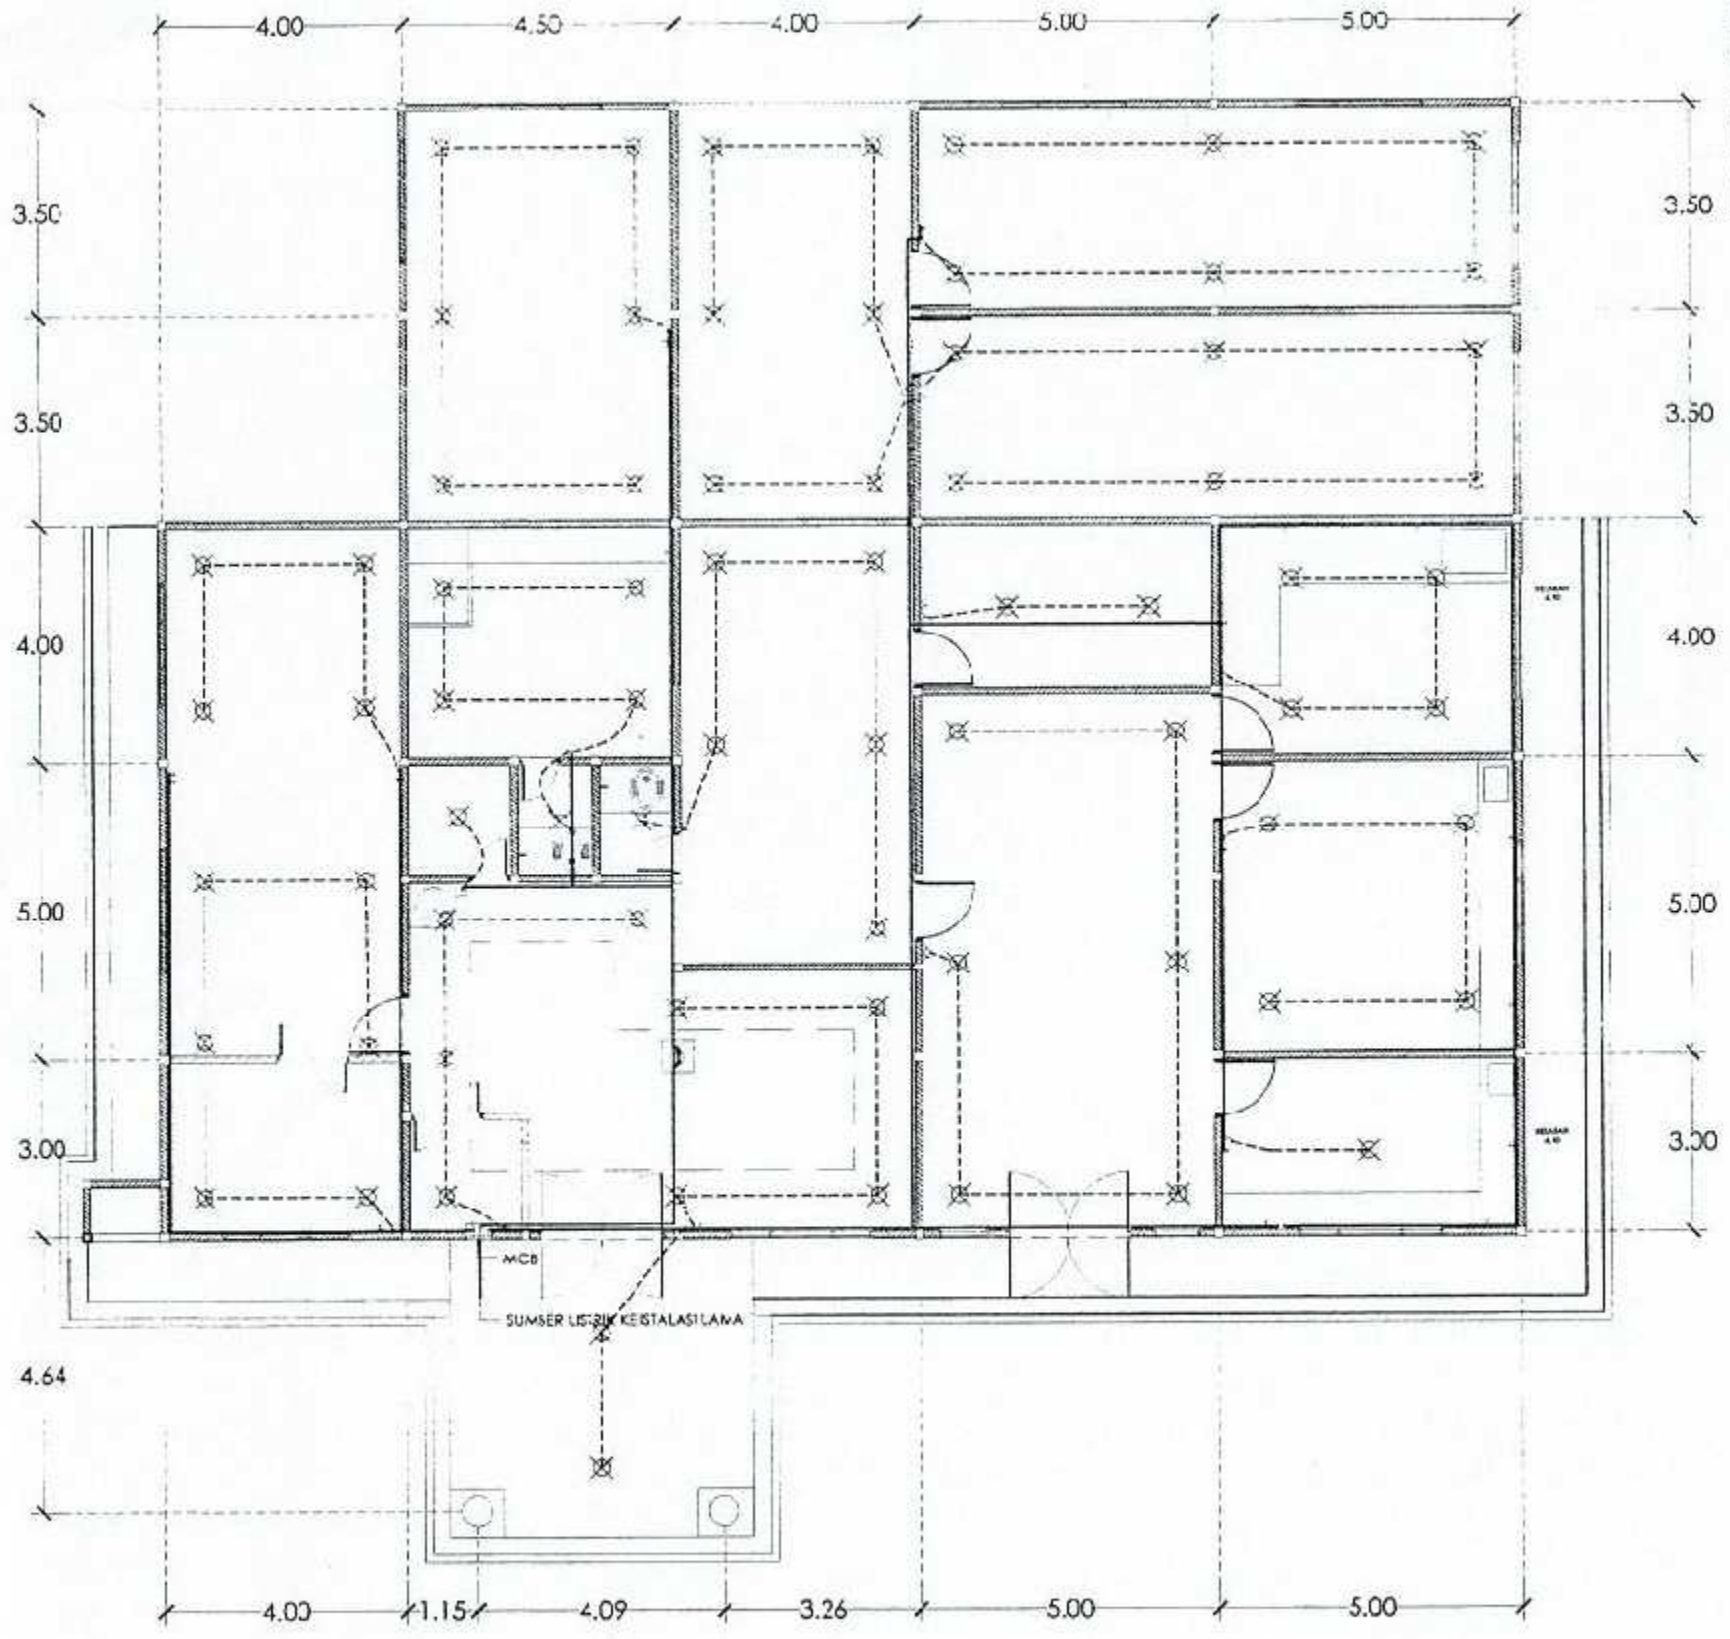

RENCANA INSTALASI LISTRIK
SKALA 1:125

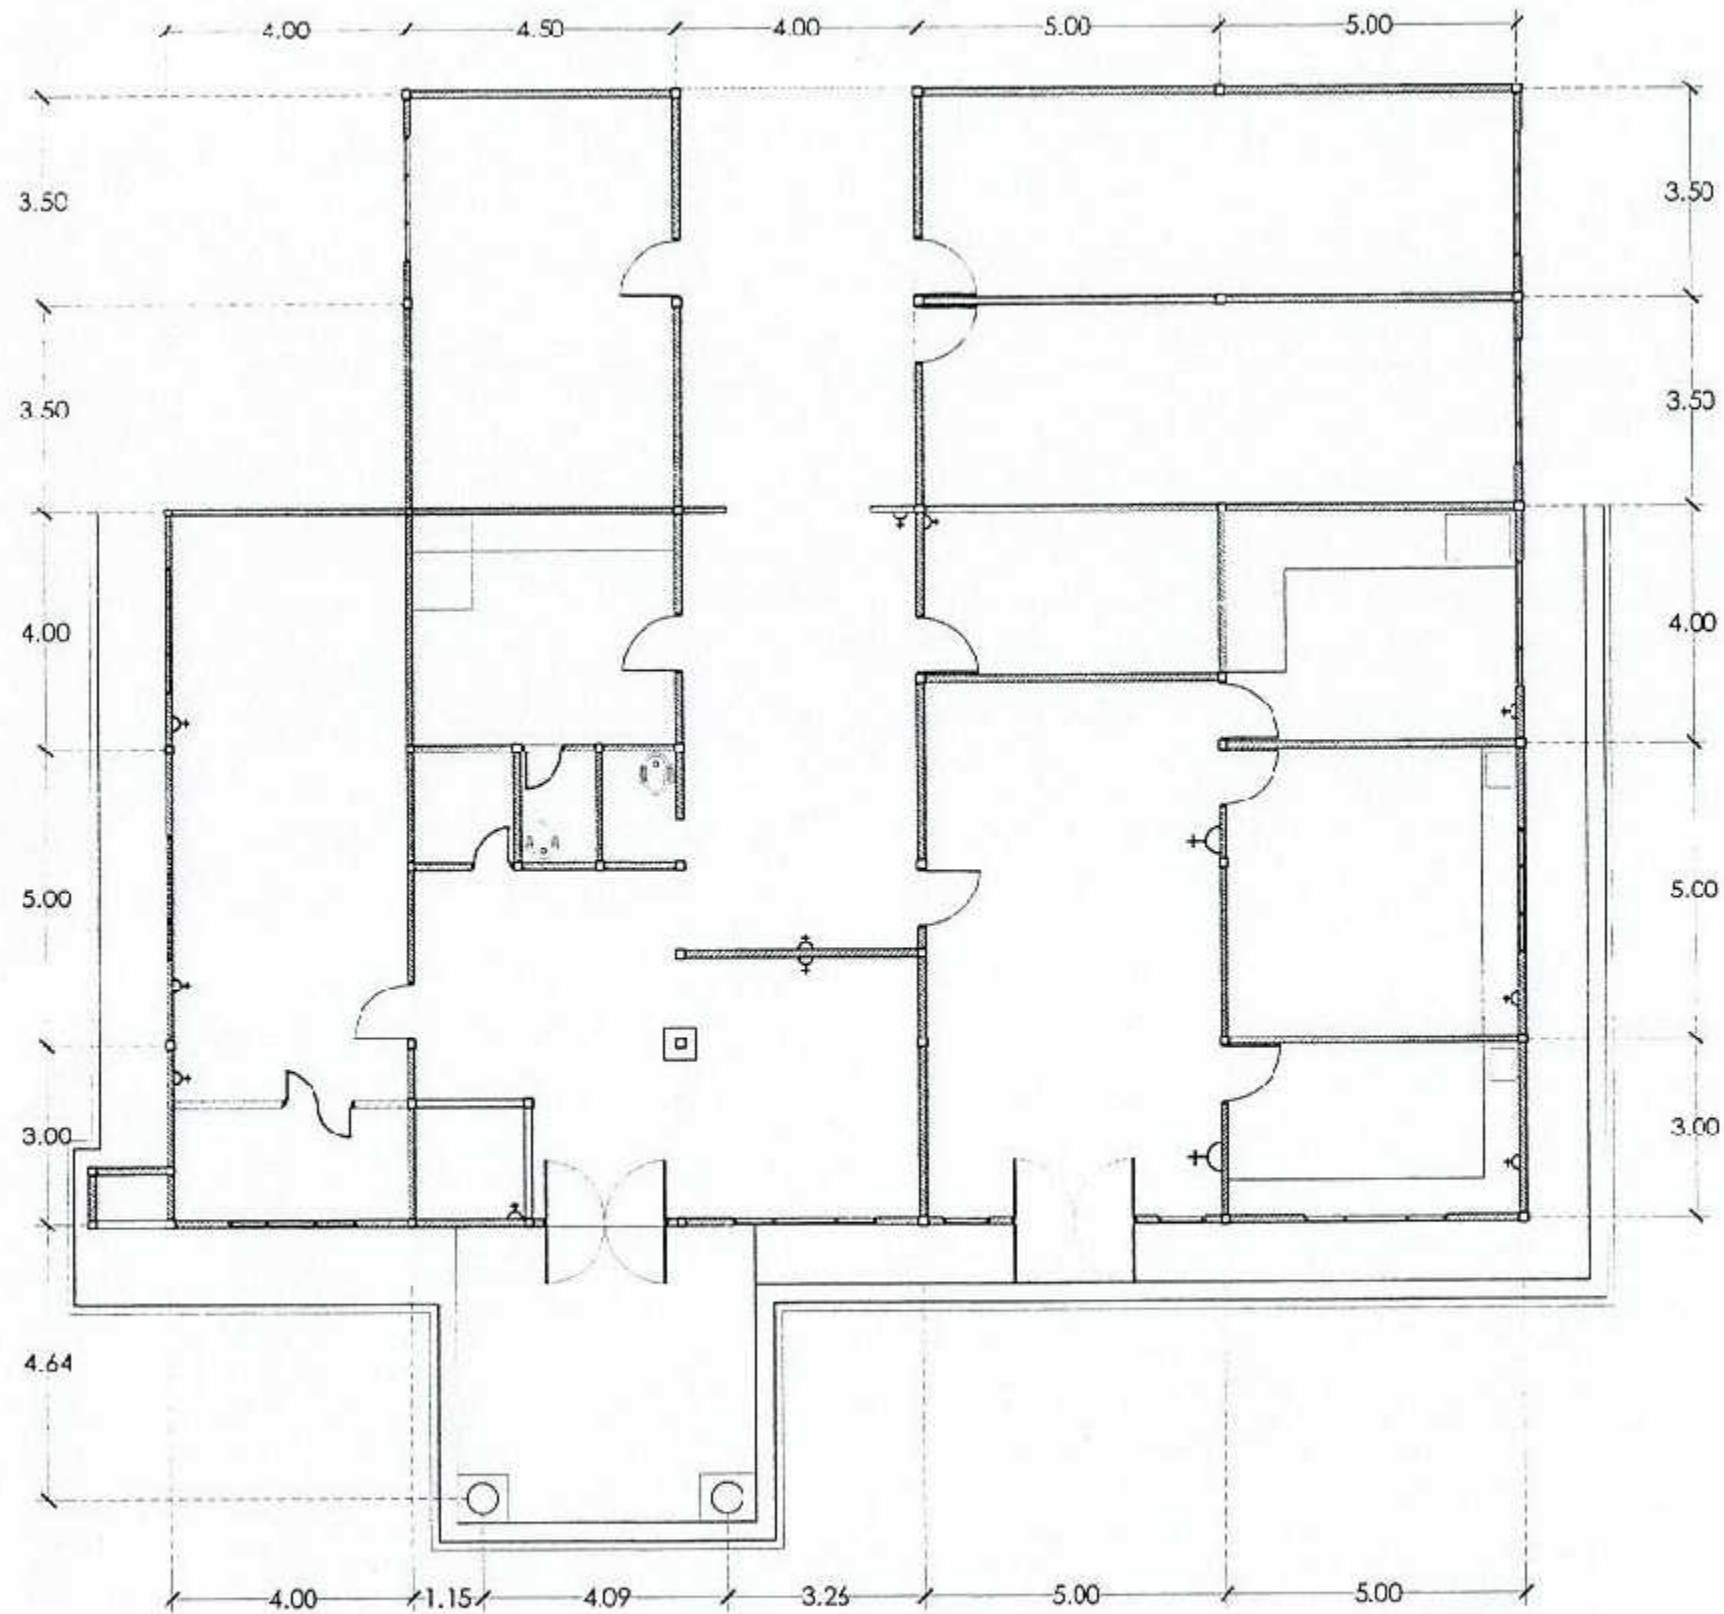

RENCANA DENAH STOP KONTAK AC
 SKALA 1:125



PEMERINTAH PROVINSI SUMATERA UTARA
 DINAS KETAHANAN PANGAN, TANAMAN PANGAN
 DAN HORTIKULTURA
 Jln. Jendral Besar Dr. Abdul Haris Nasution No.1 Pangalan
 Mayhur-Medan

NAMA KEGIATAN :

Perencanaan Rekayasa - Jasa Nasihat dan
 Konsultansi Jasa Rekayasa Konstruksi
 (LPHP/LAH) Medan Johor - UPTD. PTPHPMKP
 Medan

LOKASI

MEDAN JOHOR

DISETUJUI OLEH :

PENGGUNA ANGGARAN (PA)
 DINAS KETAHANAN PANGAN, TANAMAN PANGAN
 DAN HORTIKULTURA

Muzi

H. RAJALI S.GS, M.SP
 NIP. 19670208 199611 1 001

DIPERIKSA OLEH :

PEJABAT PELAKSANA TEKNIS KEGIATAN
 (PPTK)

Sa'adi

SA'ADI, SP, MP.
 NIP. 197507042006041001

DIRENCANAKAN OLEH

CV. SPORTIF CITRA MANDIRI
 Jln. Pahlawan 2 Blok Duta Sisingreng
 Kelurahan B.M. Medan Kecamatan K.C. no. 10 Medan
 Telp : Fax : 061 1 88913897
 E Mail : csm@sportifcitra.com

PERSONIL

JASATAN	NAMA	PARAF
Juru Hitung	Majen Lumbantoruan, ST	<i>Majen</i>
Operator CAD	Tunggungi Hali Buukko, ST	<i>Tunggungi</i>

NAMA GAMBAR	SKALA
RENCANA INSTALASI STOP KONTAK AC	1:125

NO. GAMBAR	JL. GAMBAR	KODE
29	29	-



PEMERINTAH PROVINSI SUMATERA UTARA
DINAS KETAHANAN PANGAN, TANAMAN PANGAN
DAN HORTIKULTURA
Jln. Jendral Besar Dr. Abdul Haris Nasution No.1 Pangkajene
Madin-Medan

NAMA KEGIATAN:

Perencanaan Rekayasa - Jasa Nasihat dan
Konsultasi Jasa Rekayasa Konstruksi
(LPH/P/LAH) Medan Johor - UPTD. PTPH/PMK
Medan

LOKASI

MEDAN JHOR

D SETUJUI OLEH:

PENGGUNA ANGGARAN (PA)
DINAS KETAHANAN PANGAN, TANAMAN PANGAN
DAN HORTIKULTURA

H. Raja

H. RAJA, S.OS, M.SP
NIP. 19670208 1986 11 1 001

DIPERIKSA OLEH:

PEJABAT PELAKSANA TEKNIS KEGIATAN
(PPTK)

Saadi

SAADI, SP, MP
NIP. 197507042006041001

DIRENCANAKAN OLEH


CV. SPORTIF CITRA MANDIRI
Kantor: Jl. Bina Jaya No. 10 Medan
Jl. Pahlawan No. 10 Medan
Telp: (061) 821 1001/1002
Email: cvsportifcitra@gmail.com

PERSONIL

JABATAN	NAMA	PARAF
Jur. Htng	Majes Lumbantoruan, ST	<i>Majes</i>
Operator CAD	Tunggungi Hali Buruko, ST	<i>Tunggungi</i>

NAMA GAMBAR	SKALA
RENCANA PLANK MEPK	1:75
POTONGAN A-1	1:40

NO. GAMBAR	JLH. GAMBAR	KODE
30	29	-

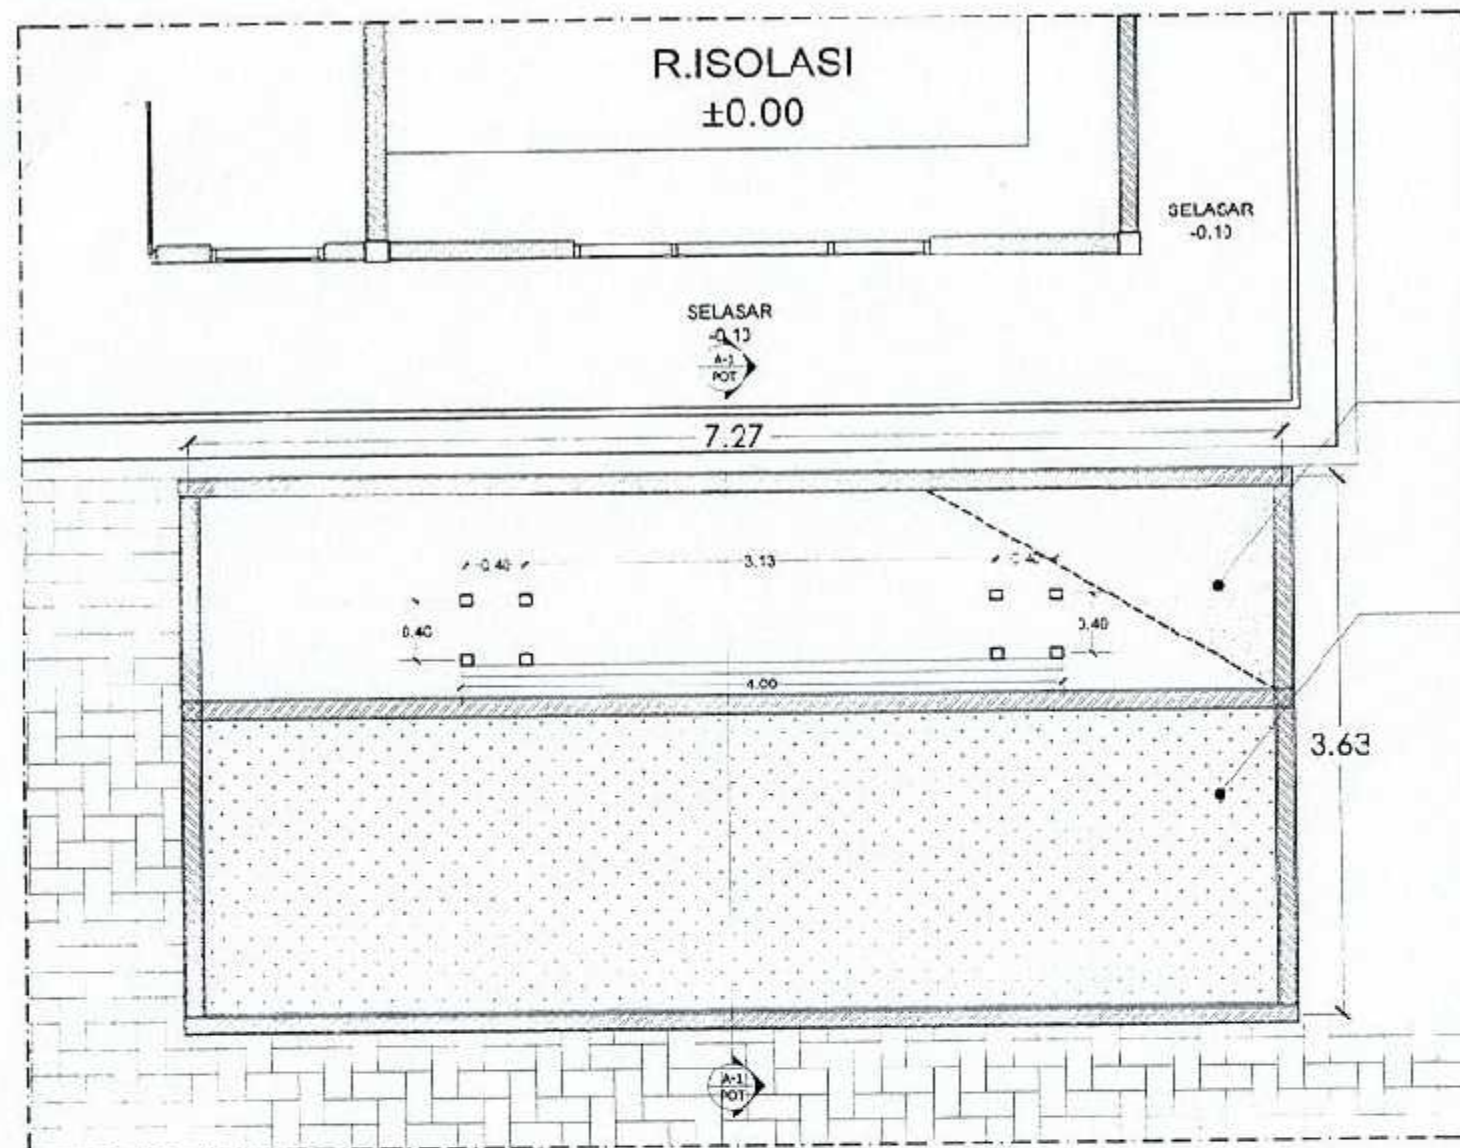


TANAH TIMBUN

PENANAMAN RUMPUT

3.63


RENCANA PLANK MEREK

SKALA 1:75

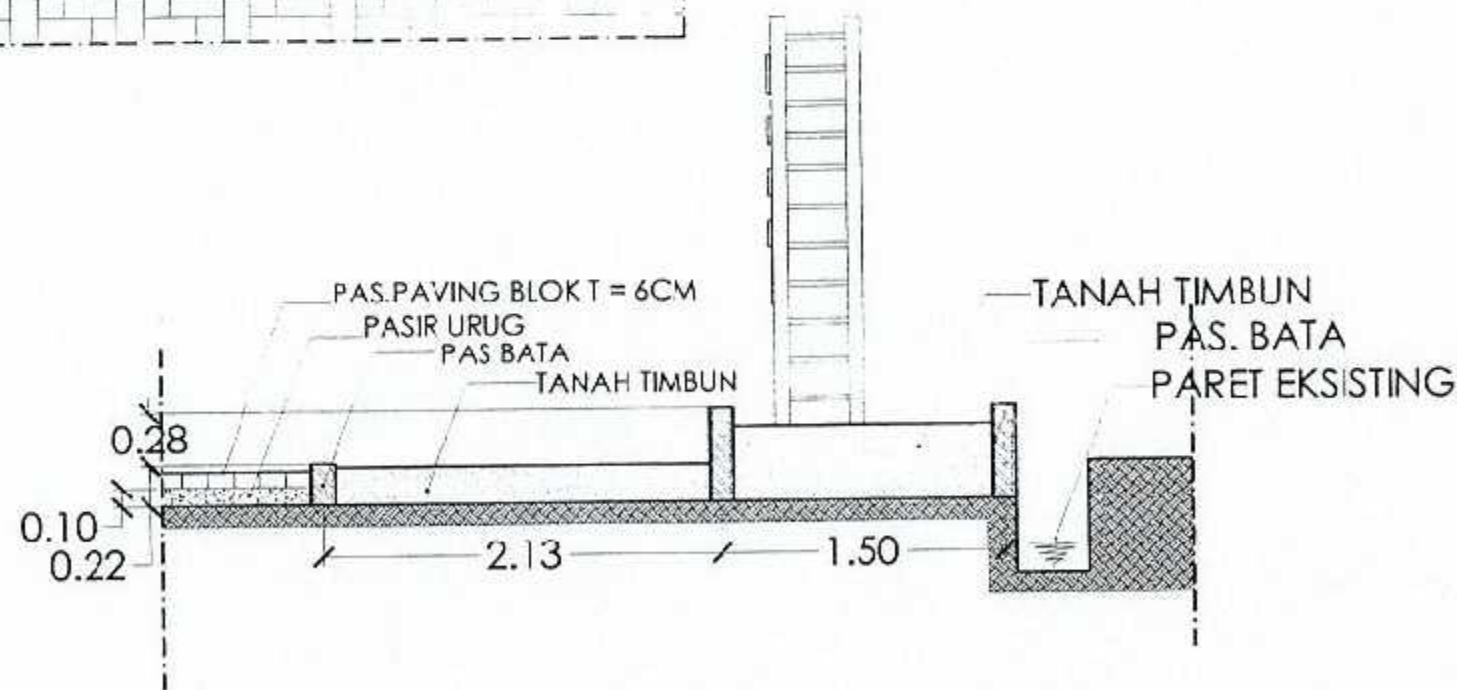


POTONGAN A-1

SKALA 1:40

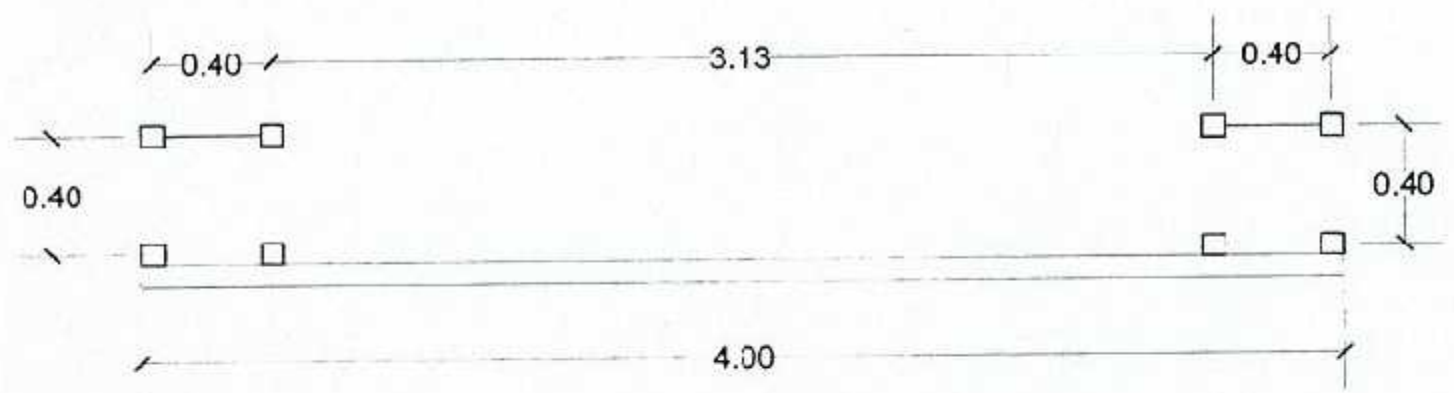

DENAH
SKALA 1:25

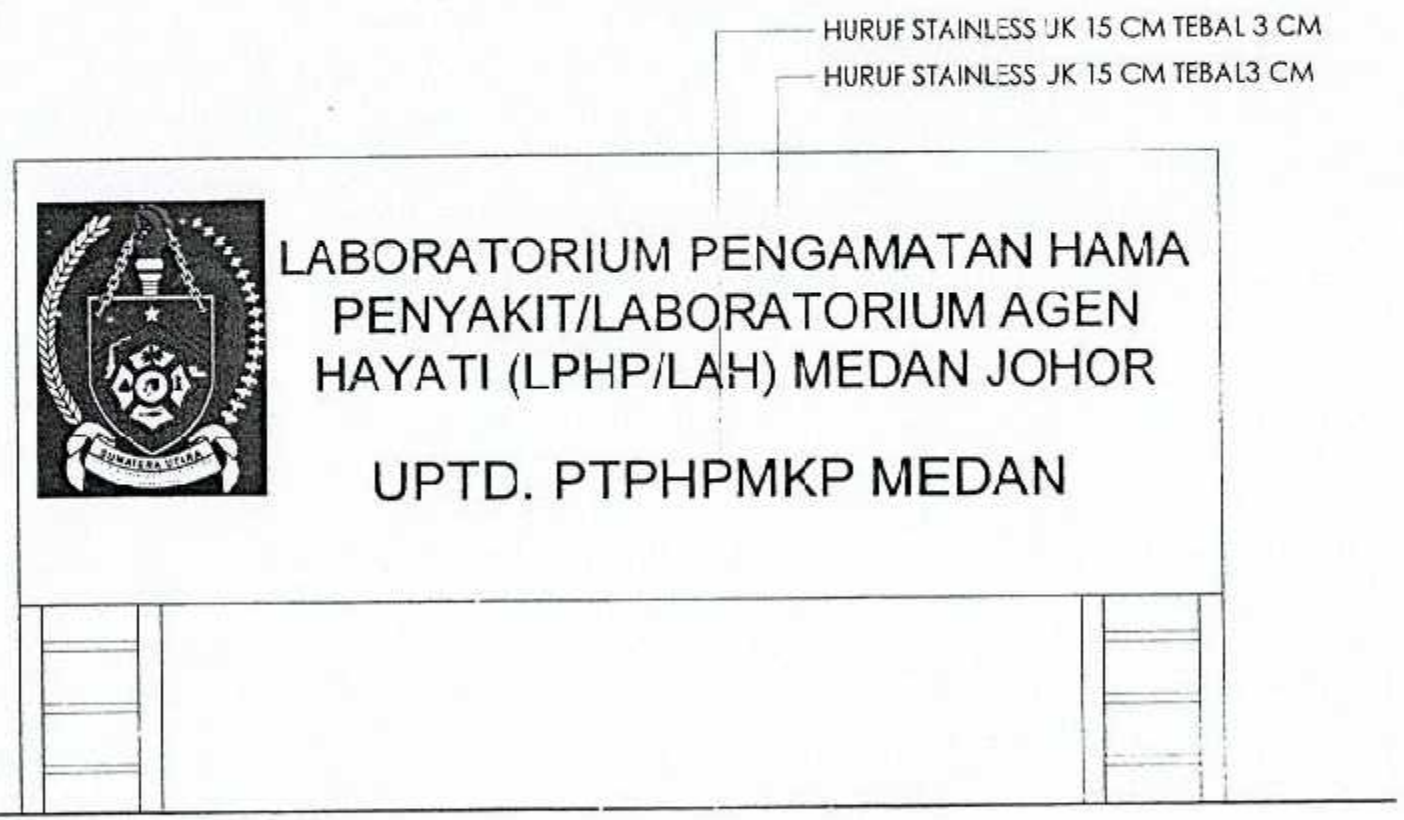

TAMPAK DEPAN
SKALA 1:25



TAMPAK SAMPING
SKALA 1:25



PEMERINTAH PROVINSI SUMATERA UTARA
DINAS KETAHANAN PANGAN, TANAMAN PANGAN
DAN HORTIKULTURA
Jln. Jendral Besar Dr. Abdul Haris Nasution No. 4 Pangkajene
Masyhur-Medan

NAMA KEGIATAN:

Perencanaan Rekayasa - Jasa Nashat dan
Konsultasi Jasa Rekayasa Konstruksi
(LPHP/LAH) Medan Johor - UPTD PTPHPMKP
Medan

LOKASI

MEDAN JOHOR

DISETUJUI OLEH:

PENGUNA ANGGARAN (PA)
DINAS KETAHANAN PANGAN, TANAMAN PANGAN
DAN HORTIKULTURA

M. Rajali
H. RAJALI S.OS, M.SP
NIP. 19670205 198611 1 001

DIPERIKSA OLEH:

PEJABAT PELAKSANA TEKNIS KEGIATAN
(PPTK)

S. Adhi
SA'ADI, SP, MP
NIP. 197507042006041001

DIRENCANAKAN OLEH

CV. SPORTIF CITRA MANDIRI
Kawasan Industri Duri Siringem
Jalan R.H. Wahid Haryono No. 100 Medan
Telp / Faxi 061 3 8013387
E-Mail cv.sportifcitra@gmail.com

PERSONIL

JABATAN	NAMA	PARAF
Juru Hitung	Majen Lumbantouar, ST	<i>Majen</i>
Operator CAD	Tunggangi Haf Buukko, ST	<i>Tunggangi</i>


NAMA GAMBAR	SKALA
DENAH	1:25
TAMPAK DEPAN	1:25
TAMPAK SAMPING	1:25

NO. GAMEAR	JLH. GAMEAR	KODE
31	29	-



TAMPAK BELAKANG
SKALA 1:30

4.00 RANGKA GRC HOLOW 20X20 X2 mm

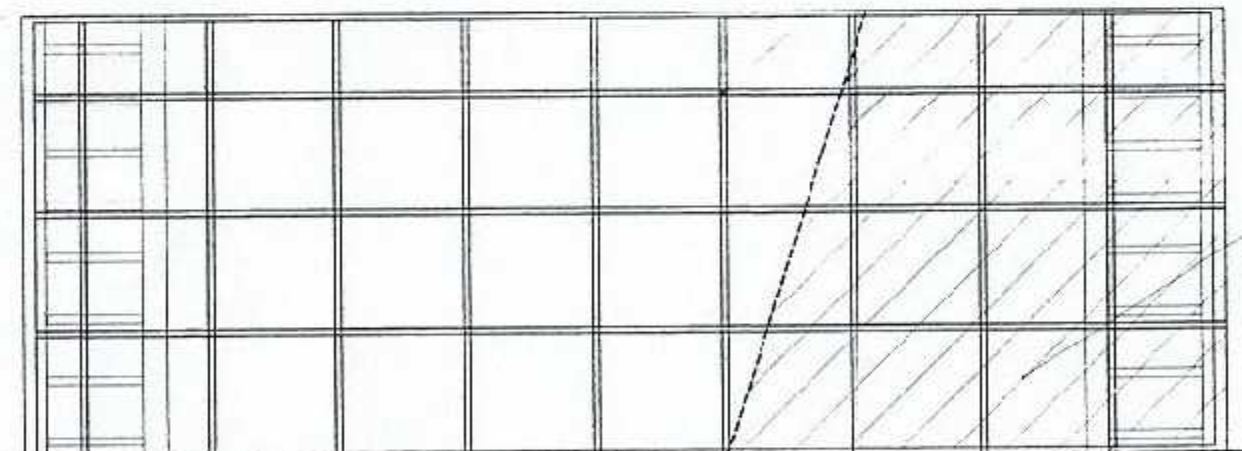

1.50

PAS GRC 12 MM MOTIF

0.70

HOLOW 20X20
HOLOW 40X40


0.32

ANGKER TIANG HOLOW PLAT STRIP

0.30

HOLOW 40X40

POTONGAN B - B
SKALA 1:30

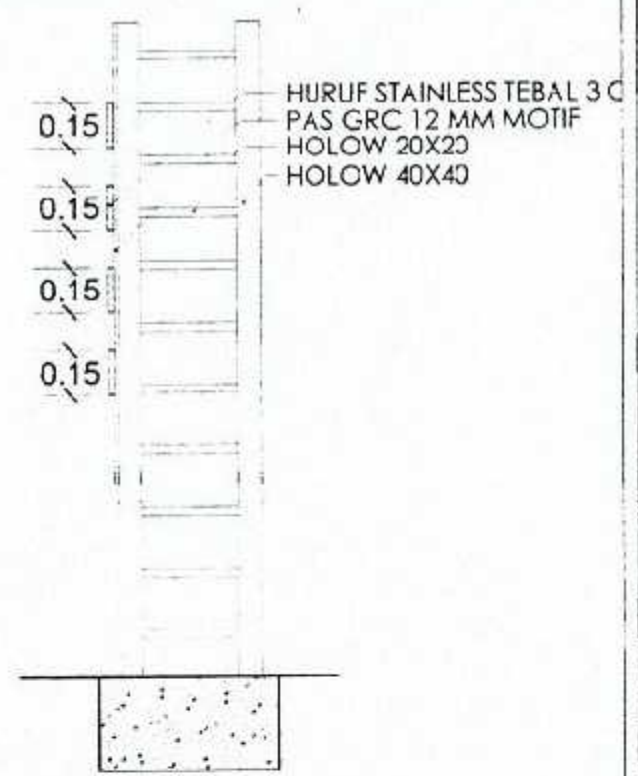

0.15
0.15
0.15
0.15

HURUF STAINLESS TEBAL 3 C
PAS GRC 12 MM MOTIF
HOLOW 20X20
HOLOW 40X40

POTONGAN A - A
SKALA 1:30



PEMERINTAH PROVINSI SUMATERA UTARA
DINAS KETAHANAN PANGAN, TANAMAN PANGAN
DAN HORTIKULTURA
Jln. Jendra Besar Dr. Abdul Haris Nasution No. 4 Pangkajene
Meyuhur-Medan

NAMA KEGIATAN :

Perencanaan Rekayasa - Jasa Nasihat dan
Konsultansi Jasa Rekayasa Konstruksi
(LPH/PLAH) Medan Johor - UPTD. PTPHPMKP
Medan

LOKASI :

MEDAN JOHOR

DISETUJUI OLEH :

PENGGUNA ANGGARAN (PA)
DINAS KETAHANAN PANGAN, TANAMAN PANGAN
DAN HORTIKULTURA

H. Rajali S.G.S.

H. RAJALI S.G.S., M.SP
NIP. 19670208 198611 1 001

DIPERIKSA OLEH :

PEJABAT PELAKSANA TEKNIS KEGIATAN
(PPTK)

Savadi S.P.

SAADI, S.P., MP.
NIP. 197507042006041001

DIRENCANAKAN OLEH

CV. SPORTIF CITRA MANDIRI
Kantor: Jl. Sisinga No. 10 Medan
Jl. H. M. Wahid Hasyim No. 99-100 Medan
Telp: Fax: 841 30612897
E-Mail: cv.sportifcitra@gmail.com

PERSONIL

JABATAN	NAMA	PARAF
Juru Hitung	Majes Lumbantouae, ST	<i>Majes</i>
Operator CAD	Tunggungi Hal Baiklo, ST	<i>Tunggungi</i>

NAMA GAMBAR	SKALA
TAMPAK BELAKANG	1:25
POTONGAN A-A	1:25
POTONGAN B-B	1:25

NO. GAMBAR	JLH. GAMBAR	KODE
32	29	-



PEMERINTAH PROVINSI SUMATERA UTARA
 DINAS KETAHANAN PANGAN, TANAMAN PANGAN
 DAN HORTIKULTURA
 Jln. Jendral Besar Dr. Abdul Hala Nasution No.4 Pangkalan
 Masohur-Medan

NAMA KEGIATAN :

Perencanaan Rekayasa - Jasa Nasihat dan
 Konsultansi Jasa Rekayasa Konstruksi
 (LPH/PLAH) Medan Johor - UFTD. PTPHPMKP
 Medan

LOKASI

MEDAN JOHOR

DISETUJUI OLEH :

PENGGUNA ANGGARAN (PA)
 DINAS KETAHANAN PANGAN, TANAMAN PANGAN
 DAN HORTIKULTURA

H. Rajali
 H. RAJALI S.OS, MSP
 NIP. 19670208 198611 1 001

DIPERIKSA OLEH :

PEJABAT PELAKSANA TEKNIS KEGIATAN
 (PPTK)

Saadi
 SAADI, SP, MP
 NIP. 197507042006341001

DIRENCANAKAN OLEH


CV. SPORTIF CITRA MANDIRI
 Jl. ...
 Telp : ...
 Email : ...

PERSONIL


JABATAN	NAMA	PARAF
Juru Hitung	Matjen Lumbanloruan, ST	<i>ML</i>
Operator CAD	Tunggingi Hali Duukio, ST	<i>HT</i>

NAMA GAMBAR	SKALA
DETAIL TIANG	1:25
DETAIL RANGKA GRC	1:25

NO GAMBAR	JLH GAMBAR	KODE
33	29	-

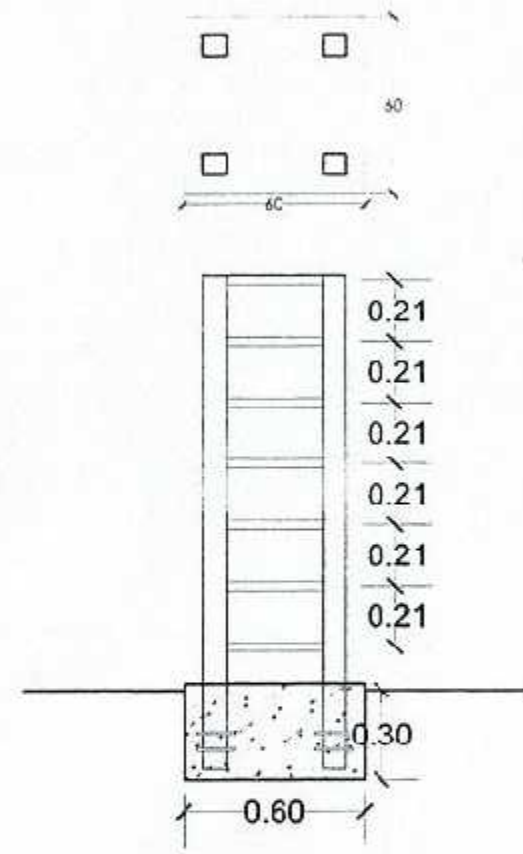

DETAIL TIANG PLANK
 SKALA 1:25

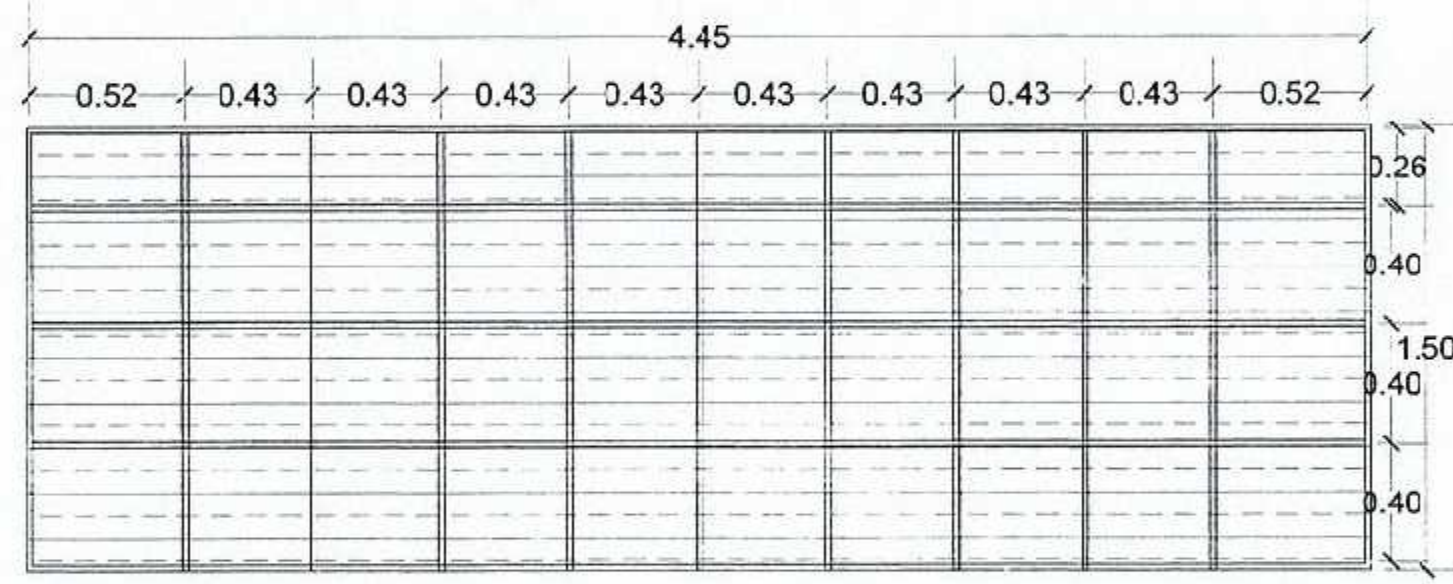

DETAIL RANGKA GRC
 SKALA 1:25