



PEMERINTAH KABUPATEN NIAS UTARA
**DINAS PERUMAHAN RAKYAT DAN
KAWASAN PERMUKIMAN**

GAMBAR RENCANA

KEGIATAN:

PENATAAN LAPANGAN MERDEKA KABUPATEN NIAS UTARA

TAHUN ANGGARAN 2023



PEMERINTAH KABUPATEN NIAS UTARA
DINAS PERUMAHAN RAKYAT
DAN KAWASAN PERMUKIMAN

NAMA KEGIATAN :

PENATAAN LAPANGAN MERDEKA
KABUPATEN NIAS UTARA

KECAMATAN LOTU

KABUPATEN NIAS UTARA

PROVINSI SUMATERA UTARA

JUDUL GAMBAR SKALA

DIRENCANAKAN OLEH :

HADRIAN MESTIKA HIA, S.T.
NIP. 197412102010011005

DIPERIKSA OLEH:

Teknik Tata Bangunan Pada
Perumahan Bidang Gedung dan Kantor

KORNELIUSMAN ZEBUA, S.T.
NIP. 197709012011011004

DIBETUJUI OLEH:

Kepala Bidang Gedung dan Kantor

FAA'OZU ZALUKHU, S.T.
NIP. 198606282011011006

DIKETAHUI OLEH :

Kepala Dinas Perumahan Rakyat
Dan Kawasan Permukiman

ARISMAN HULU, S.E.
NIP. 198210282001121001

CATATAN


LEMBAR KE :

JLH LEMBAR

TANGGAL

22

FEB 2023

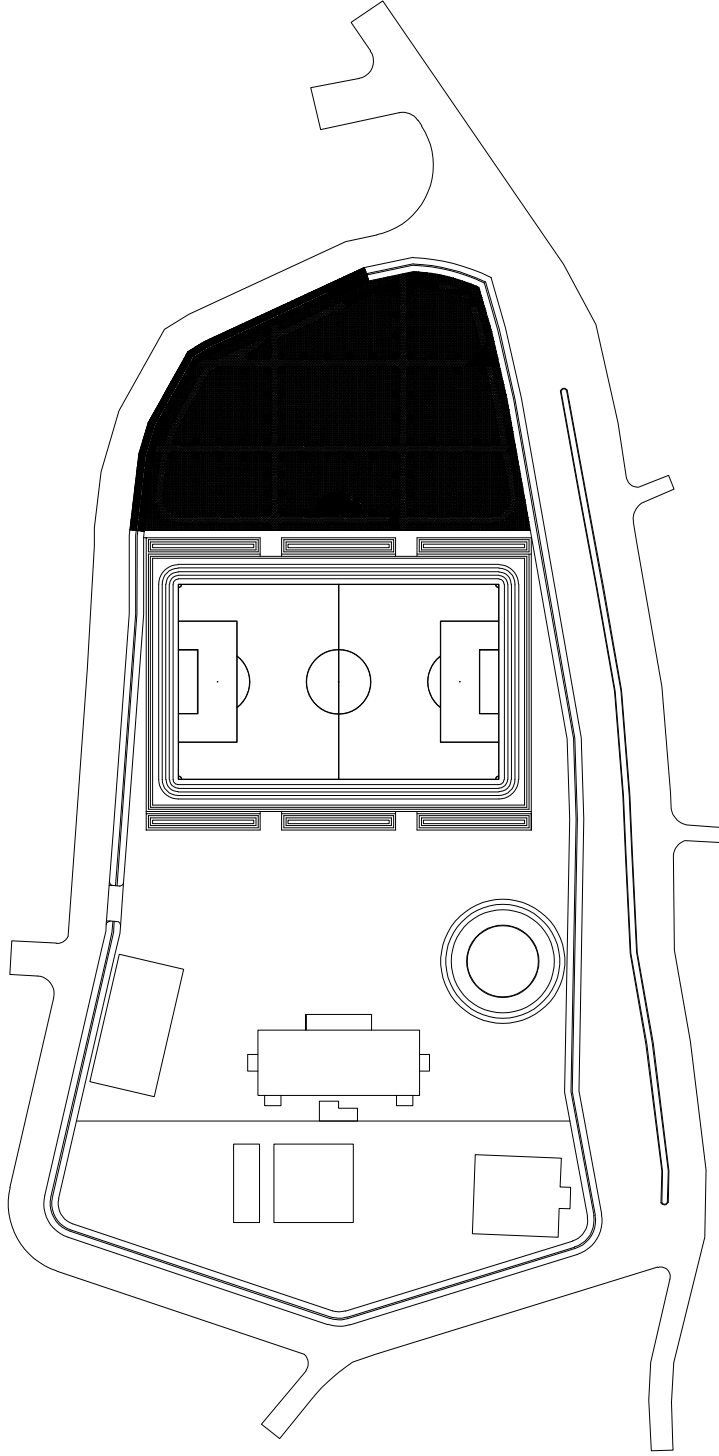

AA SITE PLAN
SKALA 1:1500



PEMERINTAH KABUPATEN NIAS UTARA
DINAS PERUMAHAN RAKYAT
DAN KAWASAN PERMUKIMAN

NAMA KEGIATAN :

PENATAAN LAPANGAN MERDEKA
KABUPATEN NIAS UTARA

KECAMATAN LOTU

KABUPATEN NIAS UTARA

PROPINSI SUMATERA UTARA

JUDUL GAMBAR SKALA

DIRENCANAKAN OLEH :

HADRIAN MESTIKA HIA, S.T.
NIP. 197412102010011005

DIPERIKSA OLEH:

Teknik Tata Bangunan Pada
Perumahan Bidang Gedung dan Kantor

KORNELIUSMAN ZEBUA, S.T.
NIP. 197709012011011004

DIBETUJUI OLEH:

Kepala Bidang Gedung dan Kantor

FAA'OUZU ZALUKHU, S.T.
NIP. 198606282011011006

DIKETAHUI OLEH :

Kepala Dinas Perumahan Rakyat
Dan Kawasan Permukiman

ARISMAN HULU, S.E.
NIP. 198210262001121001


CATATAN

LEMBAR KE : JLH LEMBAR

22

TANGGAL

FEB 2023

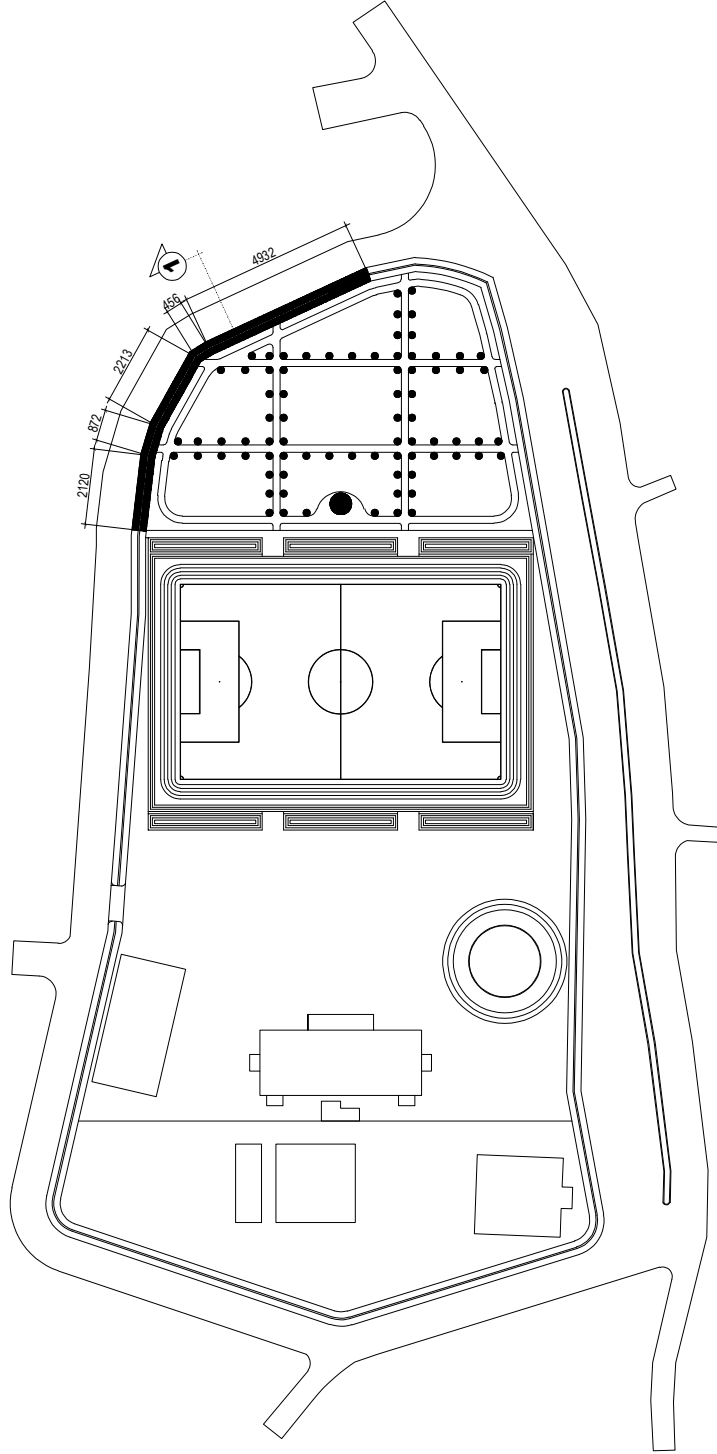

AN DENAH AREA PEDESTRIAN
SKALA 1:1500



PEMERINTAH KABUPATEN NIAS UTARA
DINAS PERUMAHAN RAKYAT
DAN KAWASAN PERMUKIMAN

NAMA KEGIATAN :

PENATAAN LAPANGAN MERDEKA
KABUPATEN NIAS UTARA

KECAMATAN LOTU

KABUPATEN NIAS UTARA

PROPINSI SUMATERA UTARA

JUDUL GAMBAR SKALA

DIRENCANAKAN OLEH :

HADRIAN MESTIKA HIA, S.T.
NIP. 19741210 201001 1 005

DIPERIKSA OLEH:

Teknik Tata Bangunan Pada
Perumahan Bidang Gedung dan Kantor

KORNELIUSMAN ZEBUA, S.T.
NIP. 19770901 201101 1 004

DIBETUJUI OLEH:

Kepala Bidang Gedung dan Kantor

FAA'OUZU ZALUKHU, S.T.
NIP. 19860628 201101 1 006

DIKETAHUI OLEH :

Kepala Dinas Perumahan Rakyat
Dan Kawasan Permukiman


ARISMAN HULU, S.E.
NIP. 19821028 200112 1 001

CATATAN

LEMBAR KE : JLH LEMBAR TANGGAL

22

FEB 2023

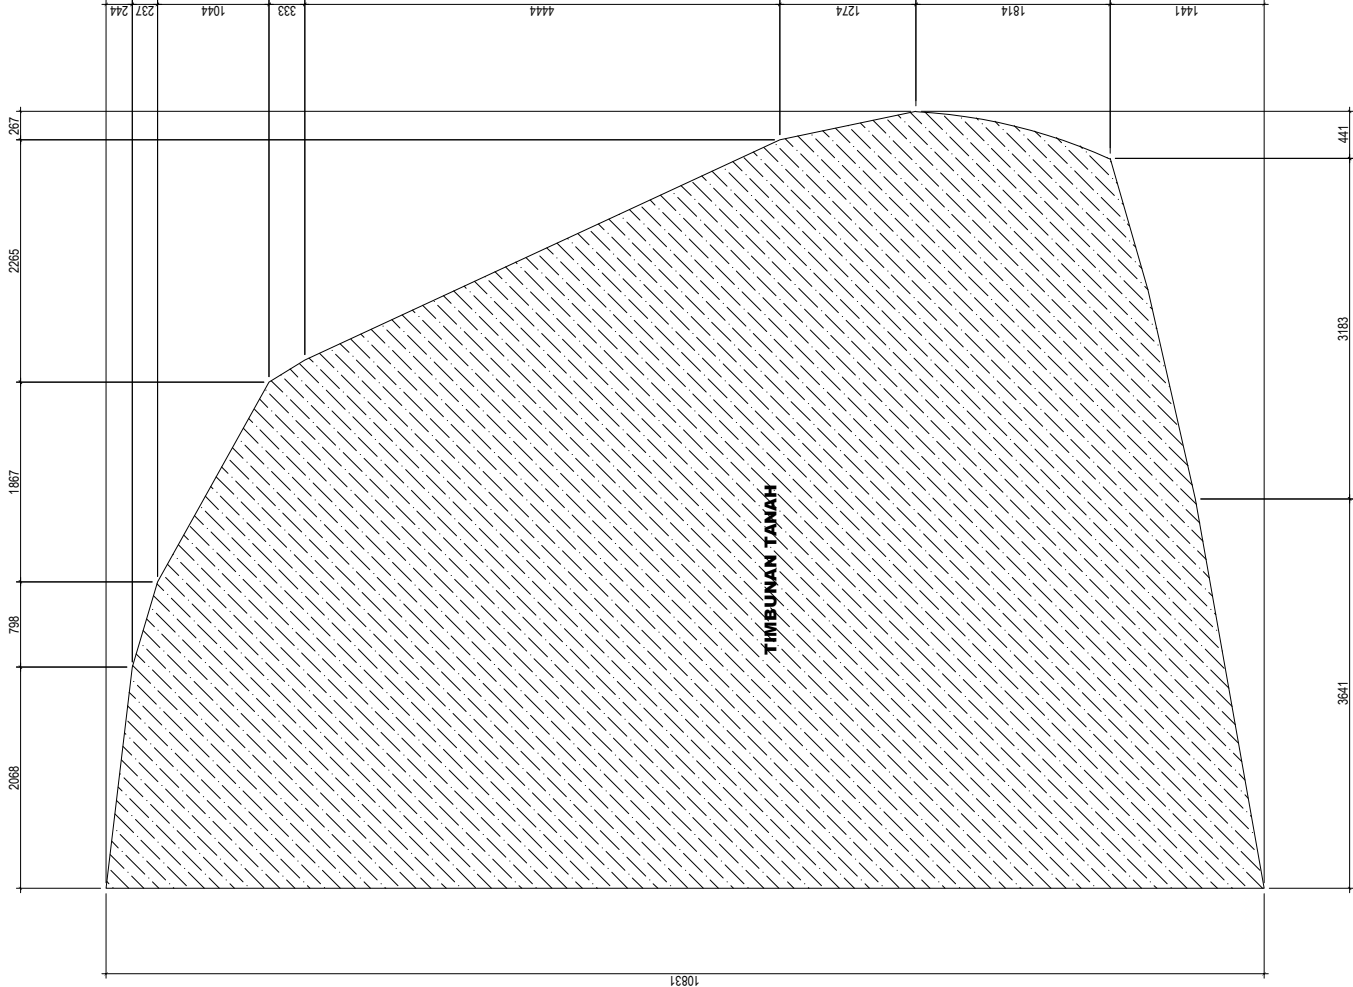



PEMERINTAH KABUPATEN NIAS UTARA
DINAS PERUMAHAN RAKYAT
DAN KAWASAN PERMUKIMAN

NAMA KEGIATAN :

PENATAAN LAPANGAN MERDEKA
KABUPATEN NIAS UTARA

KECAMATAN LOTU

KABUPATEN NIAS UTARA

PROVINSI SUMATERA UTARA

JUDUL GAMBAR SKALA

DIRENCANAKAN OLEH :

HADRIAN MESTIKA HIA, S.T.

NIP. 197412102010011005

DIPERIKSA OLEH :

Teknik Tata Bangunan Pada
Perumahan Bidang Gedung dan Kantor

KORNELIUSMAN ZEBUA, S.T.

NIP. 197709012011011004

DISETUJUI OLEH :

Kepala Bidang Gedung dan Kantor

FAA'OUZU ZALUKHU, S.T.

NIP. 198606282011011006

DIKETAHUI OLEH :

Kepala Dinas Perumahan Rakyat
Dan Kawasan Permukiman

ARISMAN HULLU, S.E.

NIP. 198210282001121001

CATATAN


LEMBAR KE :

JLH LEMBAR

TANGGAL

22

FEB 2023

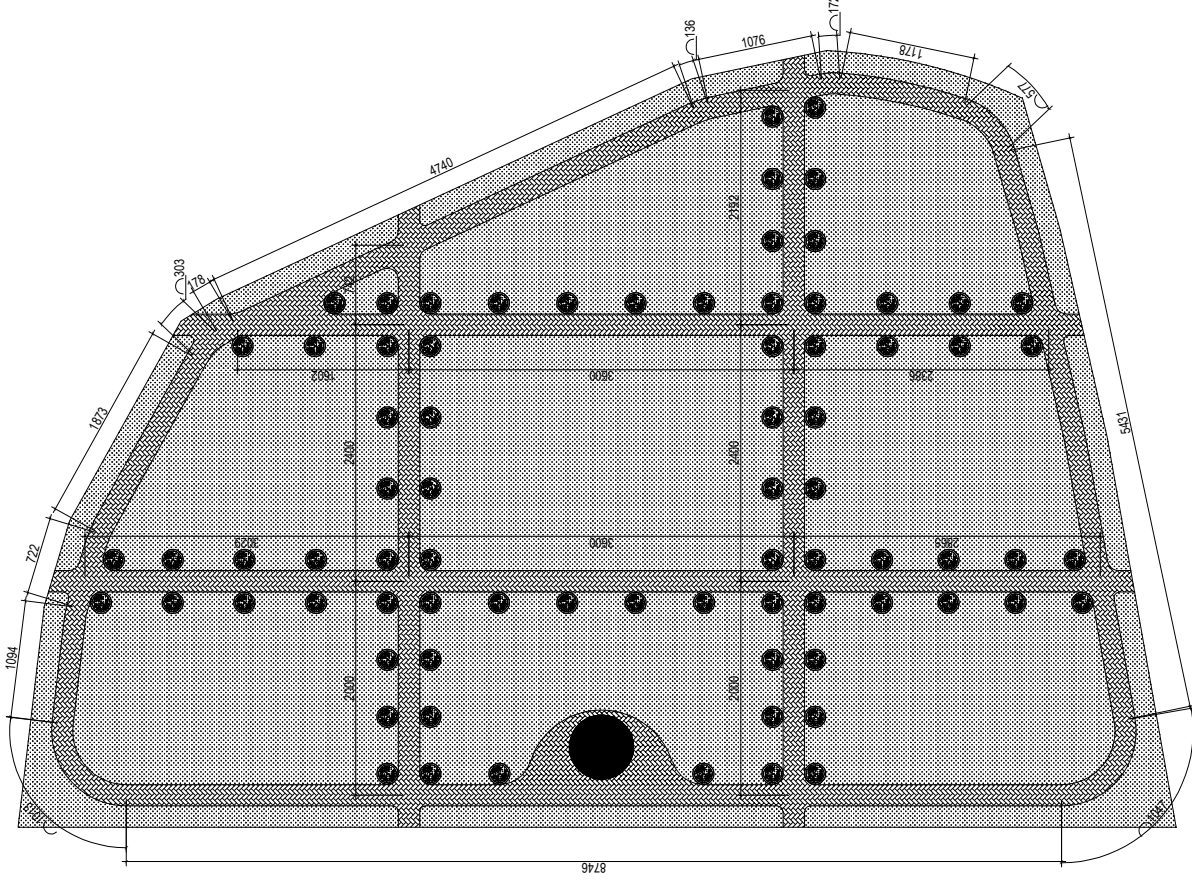

M. DENAH JOGING TRACK
SKALA 1:500



PEMERINTAH KABUPATEN NIAS UTARA
DINAS PERUMAHAN RAKYAT
DAN KAWASAN PERMUKIMAN

NAMA KEGIATAN :

PENATAAN LAPANGAN MERDEKA
KABUPATEN NIAS UTARA

KECAMATAN LOTU

KABUPATEN NIAS UTARA

PROVINSI SUMATERA UTARA

JUDUL GAMBAR SKALA

DIRENCANAKAN OLEH :

HADRIAN MESTIKA HIA, S.T.
NIP. 19741210 201001 1 005

DIPERIKSA OLEH:

Teknik Tata Bangunan Pada
Perumahan Bidang Gedung dan Kantor

KORNELIUSMAN ZEBUA, S.T.
NIP. 19770901 201101 1 004

DIBETUJUI OLEH:

Kepala Bidang Gedung dan Kantor

FAA'OUZU ZALUKHU, S.T.
NIP. 19860628 201101 1 006

DIKETAHUI OLEH :

Kepala Dinas Perumahan Rakyat
Dan Kawasan Permukiman

ARISMAN HULU, S.E.
NIP. 19821028 200112 1 001


CATATAN

LEMBAR KE : JLH LEMBAR

22

TANGGAL

FEB 2023

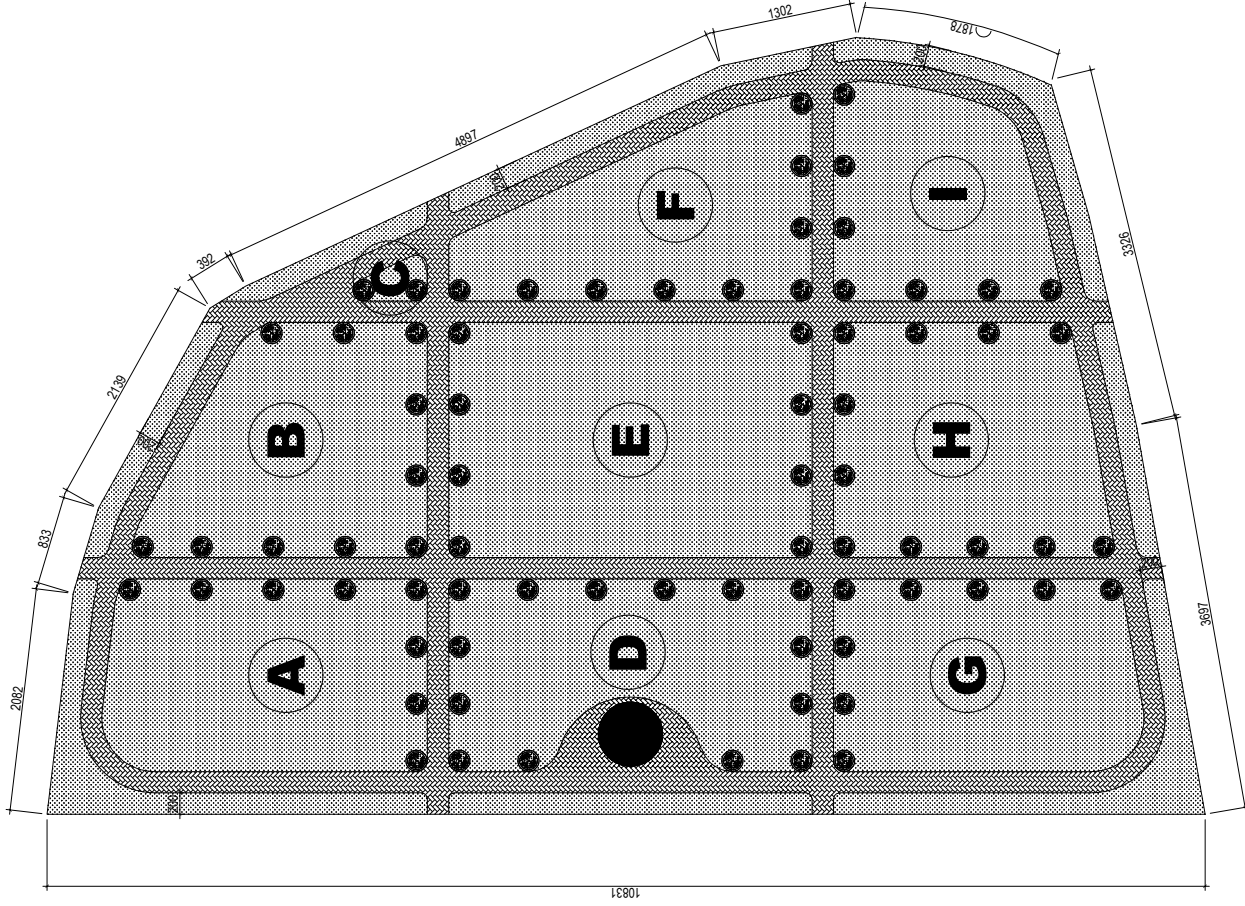

DAFTAR AREA RUMPUT BERMUDA
SKALA 1:500



PEMERINTAH KABUPATEN NIAS UTARA
DINAS PERUMAHAN RAKYAT
DAN KAWASAN PERMUKIMAN

NAMA KEGIATAN :

PENATAAN LAPANGAN MERDEKA
KABUPATEN NIAS UTARA

KECAMATAN LOTU

KABUPATEN NIAS UTARA

PROPINSI SUMATERA UTARA

JUDUL GAMBAR SKALA

DIRENCANAKAN OLEH :

HADRIAN MESTIKA HIA, S.T.
NIP. 19741210 201001 1 005

DIPERIKSA OLEH:

Teknik Tata Bangunan Pada
Perumahan Bidang Gedung dan Kantor

KORNELIUSMAN ZEBUA, S.T.
NIP. 19770901 201101 1 004

DISETUJUI OLEH:

Kepala Bidang Gedung dan Kantor

FAA'OUZU ZALUKHU, S.T.
NIP. 19860628 201101 1 006

DIKETAHUI OLEH :

Kepala Dinas Perumahan Rakyat
Dan Kawasan Permukiman

ARISMAN HULU, S.E.
NIP. 19821028 200112 1 001

CATATAN


LEMBAR KE :

JLH LEMBAR

TANGGAL

22

FEB 2023

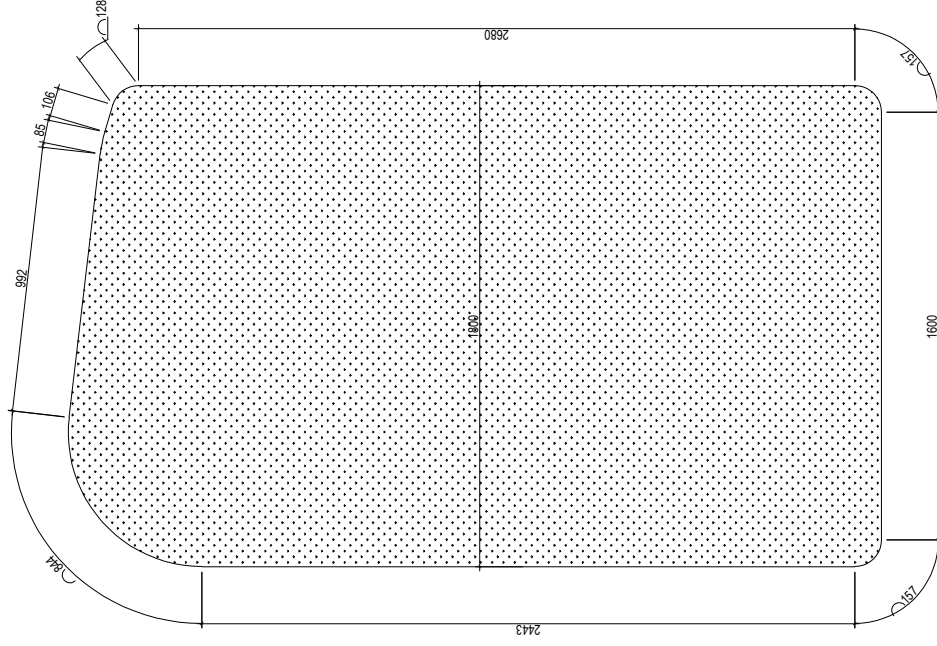

DENAH AREA TAMANA
SKALA 1:200



PEMERINTAH KABUPATEN NIAS UTARA
DINAS PERUMAHAN RAKYAT
DAN KAWASAN PERMUKIMAN

NAMA KEGIATAN :

PENATAAN LAPANGAN MERDEKA
KABUPATEN NIAS UTARA

KECAMATAN LOTU

KABUPATEN NIAS UTARA

PROPINSI SUMATERA UTARA

JUDUL GAMBAR SKALA

DIRENCANAKAN OLEH :

HADRIAN MESTIKA HIA, S.T.
NIP. 19741210 201001 1 005

DIPERIKSA OLEH:

Teknik Tata Bangunan Pada
Perumahan Bidang Gedung dan Kantor

KORNELIUSMAN ZEBUA, S.T.
NIP. 19770901 201101 1 004

DISETUJUI OLEH:

Kepala Bidang Gedung dan Kantor

FAA'OUZU ZALUKHU, S.T.
NIP. 19860628 201101 1 006

DIKETAHUI OLEH :

Kepala Dinas Perumahan Rakyat
Dan Kawasan Permukiman

ARISMAN HULU, S.E.
NIP. 19821028 200112 1 001

CATATAN


LEMBAR KE :

JLH LEMBAR

TANGGAL

22

FEB 2023

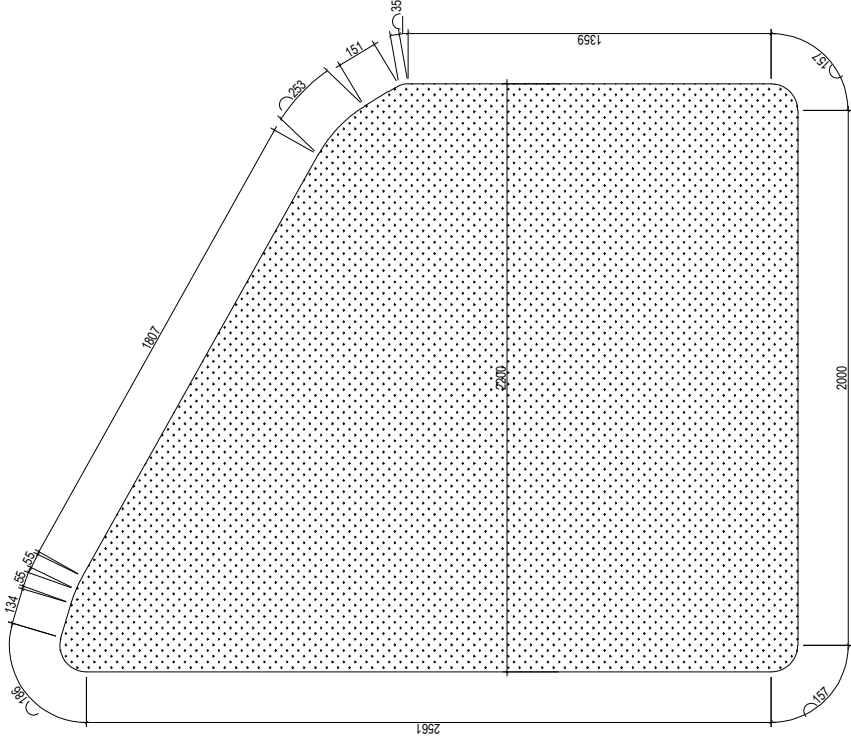

MA. DEVAH AREA TAMAN-B
SKALA 1:200



PEMERINTAH KABUPATEN NIAS UTARA
DINAS PERUMAHAN RAKYAT
DAN KAWASAN PERMUKIMAN

NAMA KEGIATAN :

PENATAAN LAPANGAN MERDEKA
KABUPATEN NIAS UTARA

KECAMATAN LOTU

KABUPATEN NIAS UTARA

PROVINSI SUMATERA UTARA

JUDUL GAMBAR SKALA

DIRENCANAKAN OLEH :

HADRIAN MESTIKA HIA, S.T.
NIP. 197412102010011005

DIPERIKSA OLEH:

Teknik Tata Bangunan Pada
Perumahan Bidang Gedung dan Kantor

KORNELIUSMAN ZEBUA, S.T.
NIP. 197709012011011004

DIBETUJUI OLEH:

Kepala Bidang Gedung dan Kantor

FAA'OUZU ZALUKHU, S.T.
NIP. 198606282011011006

DIKETAHUI OLEH :

Kepala Dinas Perumahan Rakyat
Dan Kawasan Permukiman

ARISMAN HULLU, S.E.
NIP. 198210282001121001


CATATAN

LEMBAR KE :

22

TANGGAL

FEB 2023

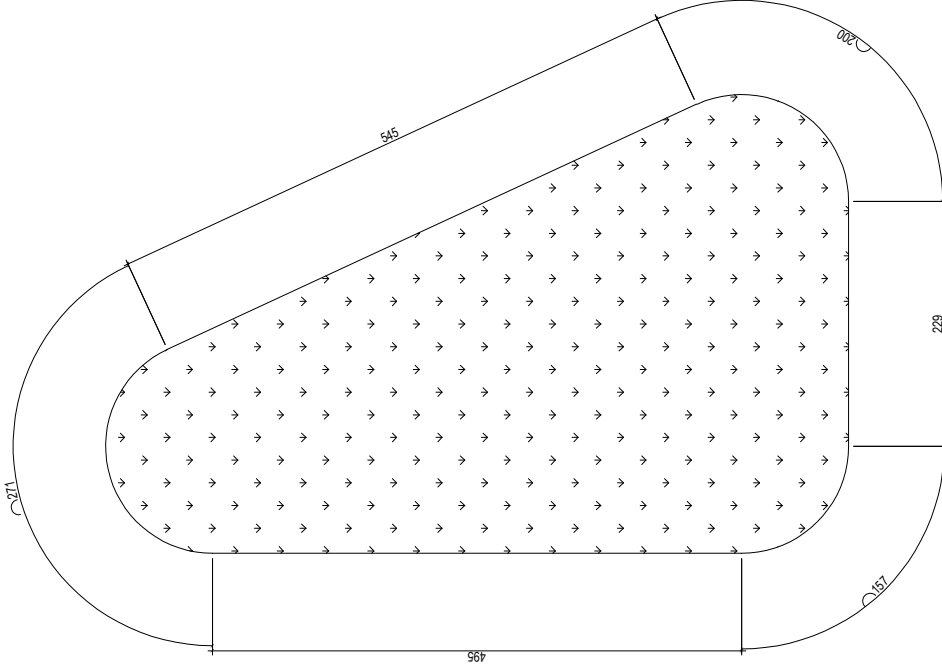

M. DENAH AREA TAMANC
SKALA 1:50



PEMERINTAH KABUPATEN NIAS UTARA
DINAS PERUMAHAN RAKYAT
DAN KAWASAN PERMUKIMAN

NAMA KEGIATAN :

PENATAAN LAPANGAN MERDEKA
KABUPATEN NIAS UTARA

KECAMATAN LOTU

KABUPATEN NIAS UTARA

PROVINSI SUMATERA UTARA

JUDUL GAMBAR SKALA

DIRENCANAKAN OLEH :

HADRIAN MESTIKA HIA, S.T.
NIP. 19741210 201001 1 005

DIPERIKSA OLEH:

Teknik Tata Bangunan Pada
Perumahan Bidang Gedung dan Kantor

KORNELIUSMAN ZEBUA, S.T.
NIP. 19770901 201101 1 004

DISETUJUI OLEH:

Kepala Bidang Gedung dan Kantor

FAA'OUZU ZALUKHU, S.T.
NIP. 19860628 201101 1 006

DIKETAHUI OLEH :

Kepala Dinas Perumahan Rakyat
Dan Kawasan Permukiman

ARISMAN HULU, S.E.
NIP. 19821028 200112 1 001

CATATAN


LEMBAR KE :

JLH LEMBAR

TANGGAL

22

FEB 2023

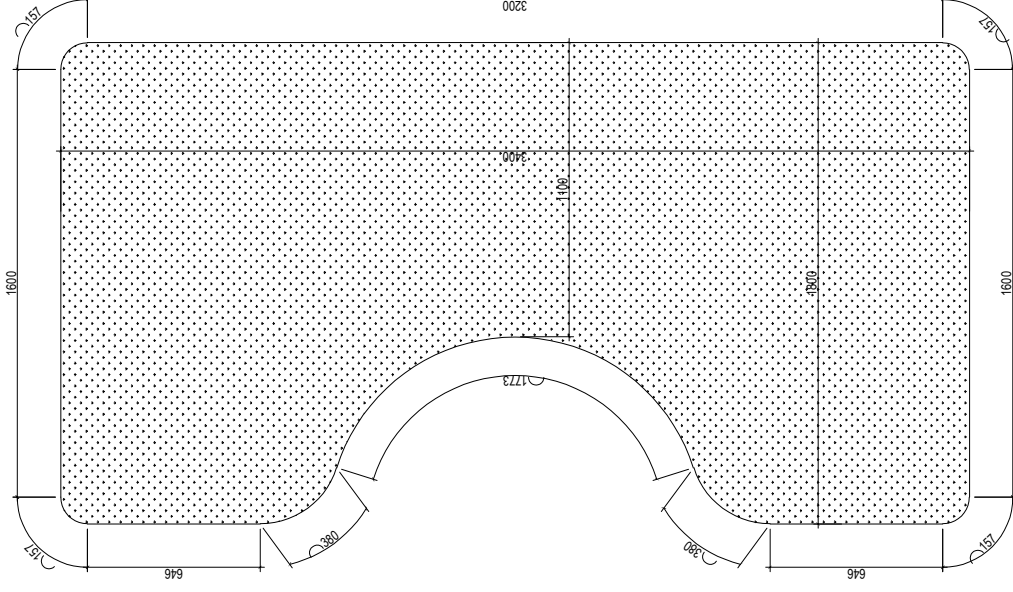

AN DEWAH AREA TAMAN-D
SKALA 1:200



PEMERINTAH KABUPATEN NIAS UTARA
DINAS PERUMAHAN RAKYAT
DAN KAWASAN PERMUKIMAN

NAMA KEGIATAN :

PENATAAN LAPANGAN MERDEKA
KABUPATEN NIAS UTARA

KECAMATAN LOTU

KABUPATEN NIAS UTARA

PROPINSI SUMATERA UTARA

JUDUL GAMBAR SKALA

DIRENCANAKAN OLEH :

HADRIAN MESTIKA HIA, S.T.
NIP. 19741210 201001 1 005

DIPERIKSA OLEH:

Teknik Tata Bangunan Pada
Perumahan Bidang Gedung dan Kantor

KORNELIUSMAN ZEBUA, S.T.
NIP. 19770901 201101 1 004

DISETUJUI OLEH:

Kepala Bidang Gedung dan Kantor

FAA'OUZU ZALUKHU, S.T.
NIP. 19860628 201101 1 006

DIKETAHUI OLEH :

Kepala Dinas Perumahan Rakyat
Dan Kawasan Permukiman

ARISMAN HULLU, S.E.
NIP. 19821028 200112 1 001

CATATAN


LEMBAR KE :

JLH LEMBAR

TANGGAL

22

FEB 2023

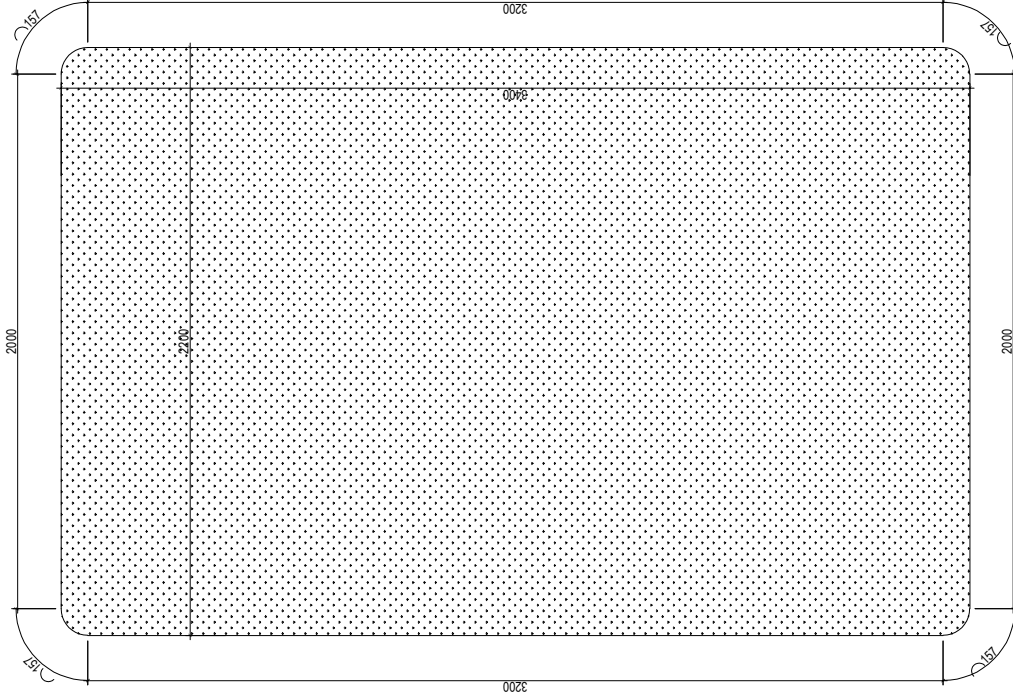

M. DEVAH AREA TAMANE
SKALA 1:200



PEMERINTAH KABUPATEN NIAS UTARA
DINAS PERUMAHAN RAKYAT
DAN KAWASAN PERMUKIMAN

NAMA KEGIATAN :

PENATAAN LAPANGAN MERDEKA
KABUPATEN NIAS UTARA

KECAMATAN LOTU

KABUPATEN NIAS UTARA

PROVINSI SUMATERA UTARA

JUDUL GAMBAR SKALA

DIRENCANAKAN OLEH :

HADRIAN MESTIKA HIA, S.T.
NIP. 19741210 201001 1 005

DIPERIKSA OLEH:

Teknik Tata Bangunan Pada
Perumahan Bidang Gedung dan Kantor

KORNELIUSMAN ZEBUA, S.T.
NIP. 19770901 201101 1 004

DISETUJUI OLEH:

Kepala Bidang Gedung dan Kantor

FAA'OUZU ZALUKHU, S.T.
NIP. 19860628 201101 1 006

DIKETAHUI OLEH :

Kepala Dinas Perumahan Rakyat
Dan Kawasan Permukiman

ARISMAN HULLU, S.E.
NIP. 19821028 200112 1 001

CATATAN


LEMBAR KE :

JLH LEMBAR

TANGGAL

22

FEB 2023

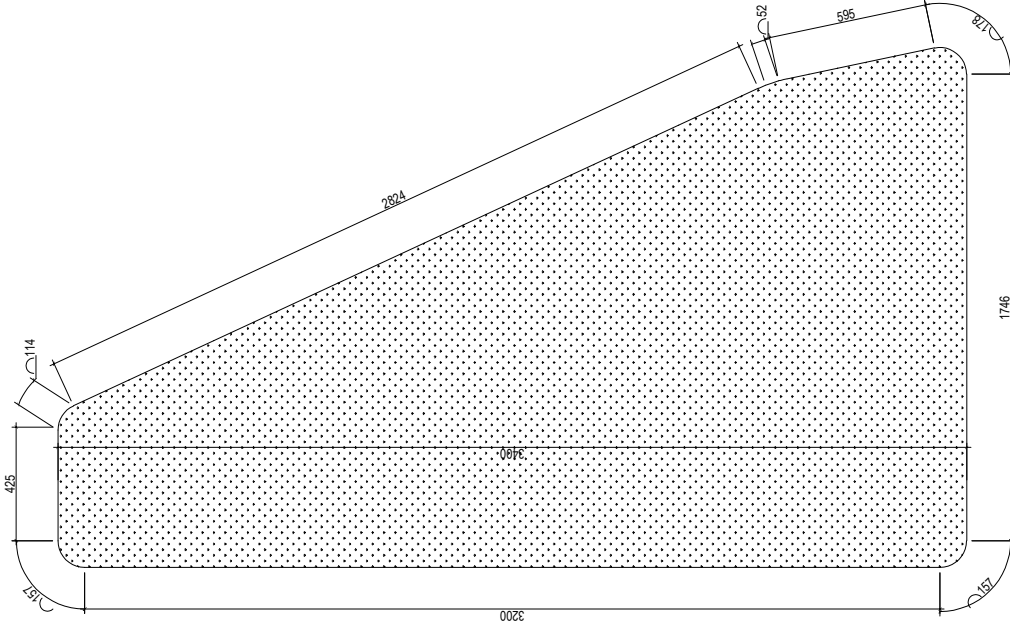

M. DENAH AREA TAMANLF
SKALA 1:200



PEMERINTAH KABUPATEN NIAS UTARA
DINAS PERUMAHAN RAKYAT
DAN KAWASAN PERMUKIMAN

NAMA KEGIATAN :

PENATAAN LAPANGAN MERDEKA
KABUPATEN NIAS UTARA

KECAMATAN LOTU

KABUPATEN NIAS UTARA

PROVINSI SUMATERA UTARA

JUDUL GAMBAR SKALA

DIRENCANAKAN OLEH :

HADRIAN MESTIKA HIA, S.T.
NIP. 19741210 201001 1 005

DIPERIKSA OLEH:

Teknik Tata Bangunan Pada
Perumahan Bidang Gedung dan Kantor

KORNELIUSMAN ZEBUA, S.T.
NIP. 19770901 201101 1 004

DISETUJUI OLEH:

Kepala Bidang Gedung dan Kantor

FAA'OUZU ZALUKHU, S.T.
NIP. 19860628 201101 1 006

DIKETAHUI OLEH :

Kepala Dinas Perumahan Rakyat
Dan Kawasan Permukiman

ARISMAN HULU, S.E.
NIP. 19821028 200112 1 001

CATATAN


LEMBAR KE :

JLH LEMBAR

TANGGAL

22

FEB 2023

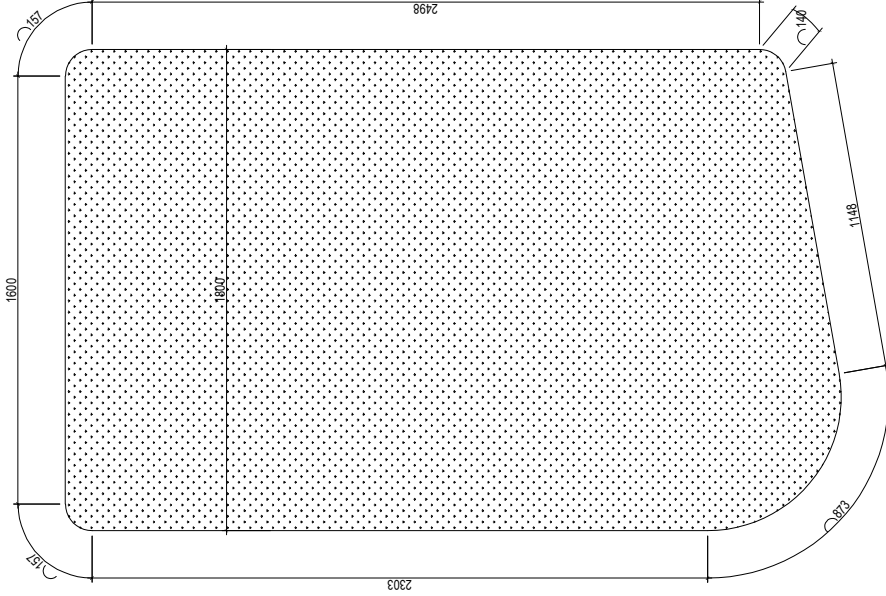

M. DEWAH AREA TAMAN-G
SKALA 1:200



PEMERINTAH KABUPATEN NIAS UTARA
DINAS PERUMAHAN RAKYAT
DAN KAWASAN PERMUKIMAN

NAMA KEGIATAN :

PENATAAN LAPANGAN MERDEKA
KABUPATEN NIAS UTARA

KECAMATAN LOTU

KABUPATEN NIAS UTARA

PROPINSI SUMATERA UTARA

JUDUL GAMBAR SKALA

DIRENCANAKAN OLEH :

HADRIAN MESTIKA HIA, S.T.
NIP. 19741210 201001 1 005

DIPERIKSA OLEH:

Teknik Tata Bangunan Pada
Perumahan Bidang Gedung dan Kantor

KORNELIUSMAN ZEBUA, S.T.
NIP. 19770901 201101 1 004

DISETUJUI OLEH:

Kepala Bidang Gedung dan Kantor

FAA'OUZU ZALUKHU, S.T.
NIP. 19860628 201101 1 006

DIKETAHUI OLEH :

Kepala Dinas Perumahan Rakyat
Dan Kawasan Permukiman

ARISMAN HULLU, S.E.
NIP. 19821028 200112 1 001


CATATAN

LEMBAR KE :

22

TANGGAL

FEB 2023

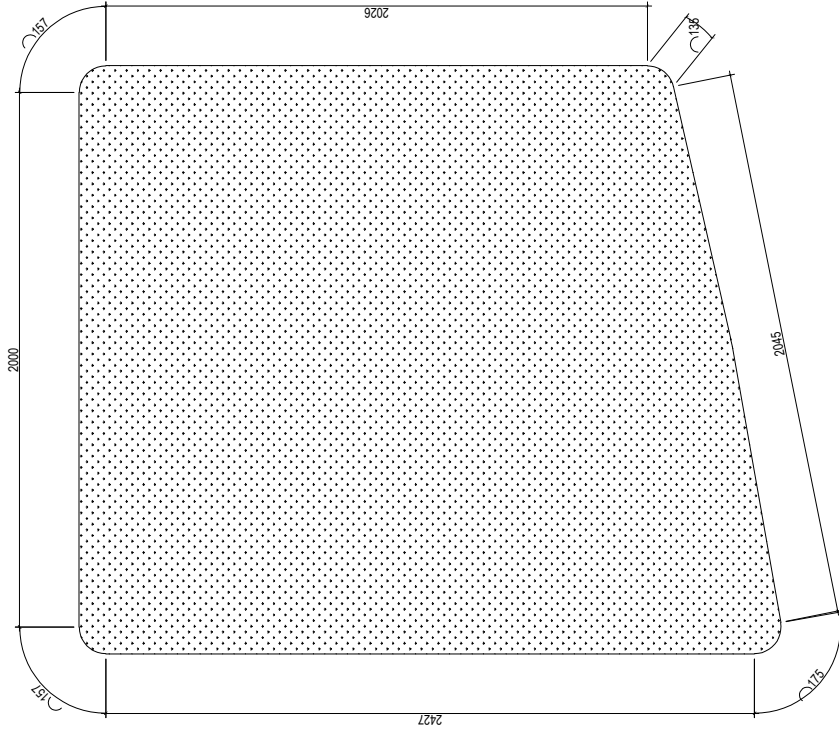

DEWAN AREA TAMAN-HI
SKALA 1:200



PEMERINTAH KABUPATEN NIAS UTARA
DINAS PERUMAHAN RAKYAT
DAN KAWASAN PERMUKIMAN

NAMA KEGIATAN :

PENATAAN LAPANGAN MERDEKA
KABUPATEN NIAS UTARA

KECAMATAN LOTU

KABUPATEN NIAS UTARA

PROVINSI SUMATERA UTARA

JUDUL GAMBAR SKALA

DIRENCANAKAN OLEH :

HADRIAN MESTIKA HIA, S.T.
NIP. 19741210 201001 1 005

DIPERIKSA OLEH:

Teknik Tata Bangunan Pada
Perumahan Bidang Gedung dan Kantor

KORNELIUSMAN ZEBUA, S.T.
NIP. 19770901 201101 1 004

DIBETUJUI OLEH:

Kepala Bidang Gedung dan Kantor

FAA'OZU ZALUKHU, S.T.
NIP. 19860628 201101 1 006

DIKETAHUI OLEH :

Kepala Dinas Perumahan Rakyat
Dan Kawasan Permukiman

ARISMAN HULLU, S.E.
NIP. 19821028 200112 1 001


CATATAN

LEMBAR KE : JLH LEMBAR

22

TANGGAL

FEB 2023

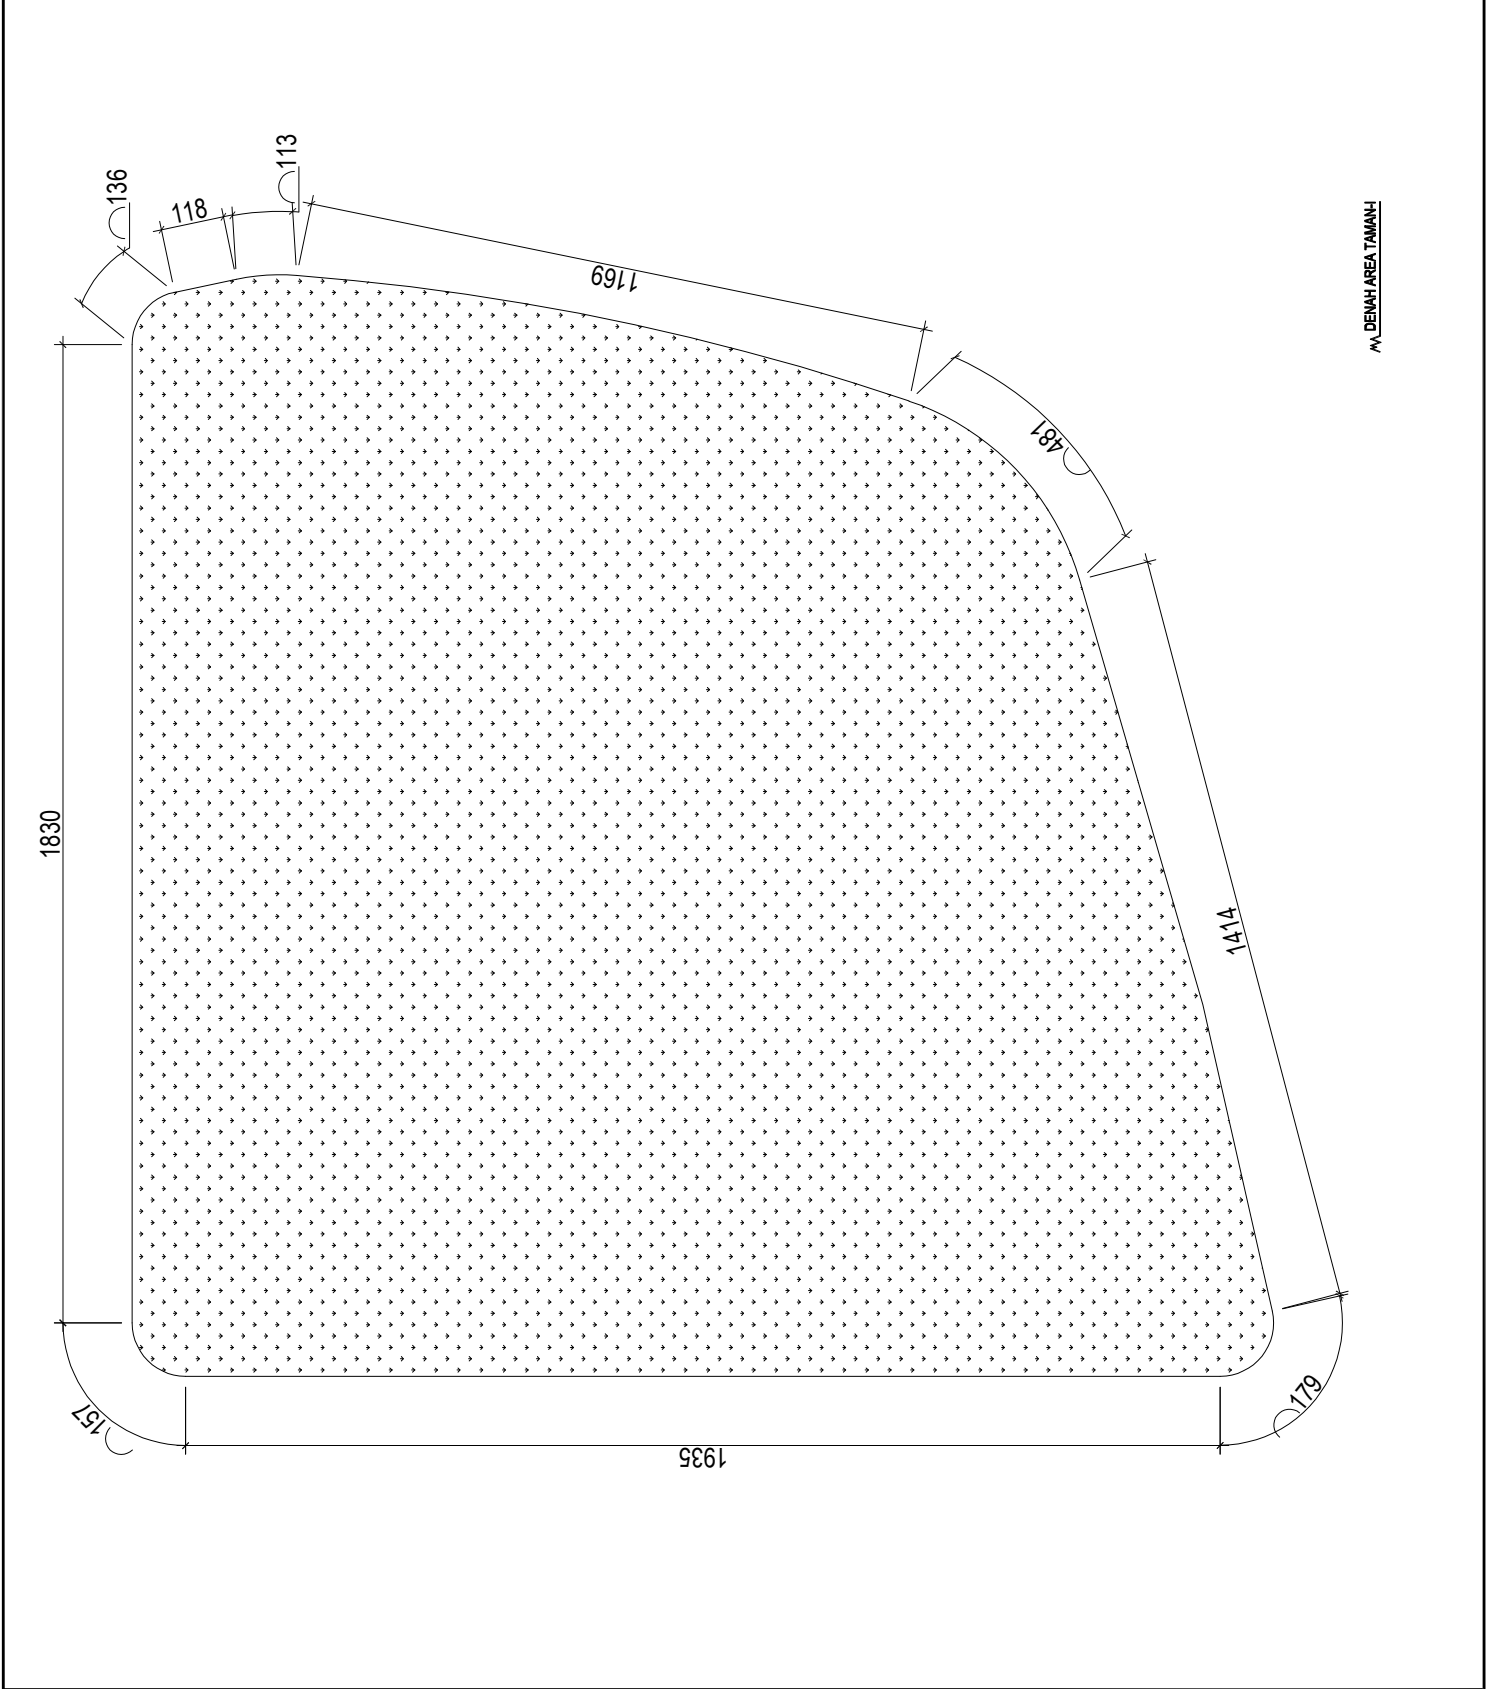

DENAH AREA TAMAN



PEMERINTAH KABUPATEN NIAS UTARA
DINAS PERUMAHAN RAKYAT
DAN KAWASAN PERMUKIMAN

NAMA KEGIATAN :

PENATAAN LAPANGAN MERDEKA
KABUPATEN NIAS UTARA

KECAMATAN LOTU

KABUPATEN NIAS UTARA

PROPINSI SUMATERA UTARA

JUDUL GAMBAR SKALA

DIRENCANAKAN OLEH :

HADRIAN MESTIKA HIA, S.T.
NIP. 19741210 201001 1 005

DIPERIKSA OLEH:

Teknik Tata Bangunan Pada
Perumahan Bidang Gedung dan Kantor

KORNELIUSMAN ZEBUA, S.T.
NIP. 19770901 201101 1 004

DIBETUJUI OLEH:

Kepala Bidang Gedung dan Kantor

FAA'OUZU ZALUKHU, S.T.
NIP. 19860628 201101 1 006

DIKETAHUI OLEH :

Kepala Dinas Perumahan Rakyat
Dan Kawasan Permukiman

ARISMAN HULU, S.E.
NIP. 19821028 200112 1 001


CATATAN

LEMBAR KE :

22

TANGGAL

FEB 2023

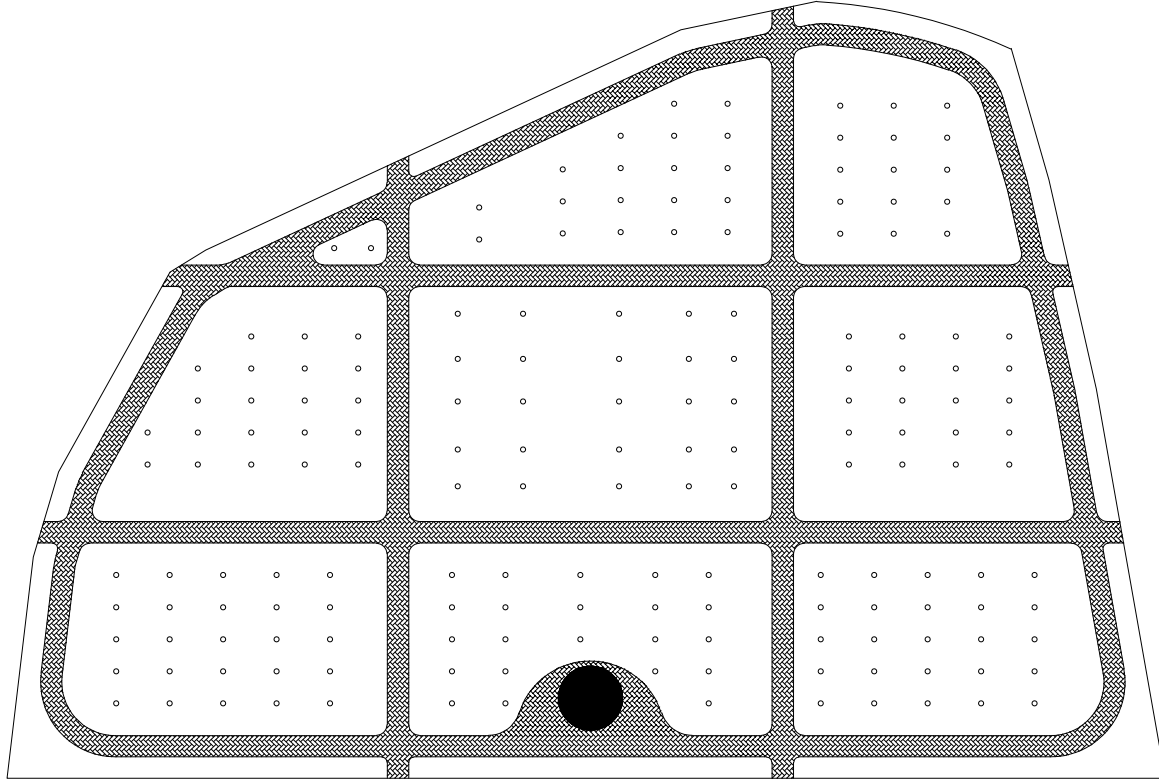

M. DENAH TITIK BIOPORI
SKALA 1:500



NAMA KEGIATAN :

PENATAAN LAPANGAN MERDEKA
KABUPATEN NIAS UTARA

KECAMATAN LOTU

KABUPATEN NIAS UTARA

PROVINSI SUMATERA UTARA

JUDUL GAMBAR SKALA

DIRENCANAKAN OLEH :

HADRAN MESTIKA HIA, S.T.
NIP. 19741210 201 001 1 005

DIPERIKSA OLEH:

Teknik Tata Bangunan Pada
Perumahan Bidang Gedung dan Kantor

KORNELIUSMAN ZEBUA, S.T.
NIP. 19770901 201 101 1 004

DISETUJUI OLEH:

Kepala Bidang Gedung dan Kantor

FAA'OUZU ZALUKHU, S.T.
NIP. 19860628 201 101 1 006

DIKETAHUI OLEH :

Kepala Dinas Perumahan Rakyat
Dan Kawasan Permukiman

ARISMAN HULLU, S.E.
NIP. 19821028 200 112 1 001

CATATAN


LEMBAR KE :

JLH LEMBAR

TANGGAL


22

FEB 2023

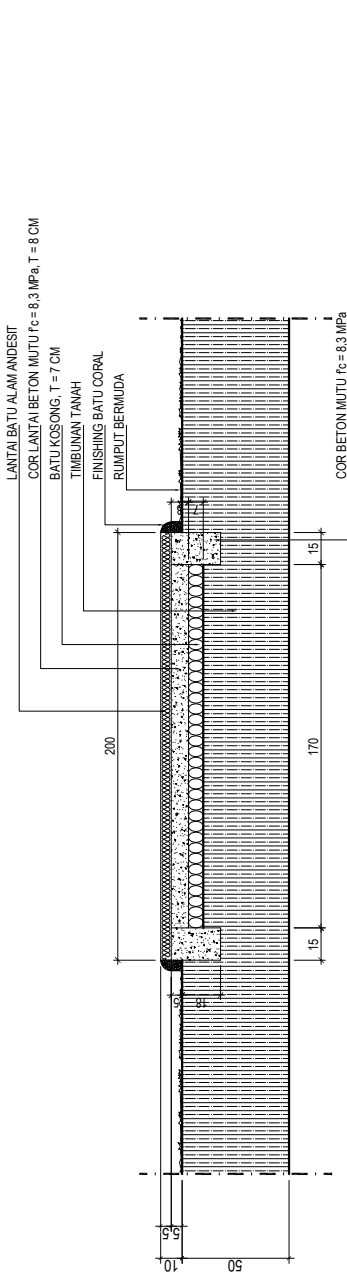

M1 DETAIL JOGGING TRACK

SKALA 1:25

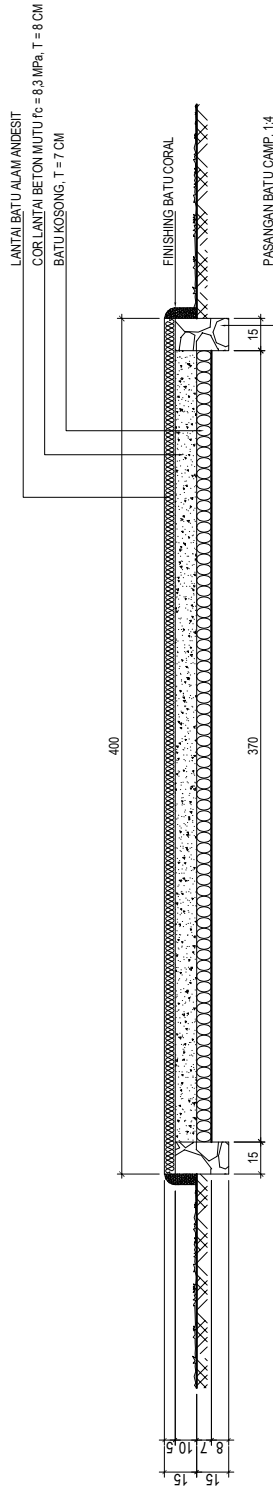

M2 POTONGAN 1 (PEDESTRIAN)

SKALA 1:25



PEMERINTAH KABUPATEN NIAS UTARA
DINAS PERUMAHAN RAKYAT
DAN KAWASAN PERMUKIMAN

NAMA KEGIATAN :

PENATAAN LAPANGAN MERDEKA
KABUPATEN NIAS UTARA

KECAMATAN LOTU

KABUPATEN NIAS UTARA

PROVINSI SUMATERA UTARA

JUDUL GAMBAR SKALA

DIRENCANAKAN OLEH :

HADRIAN MESTIKA HIA, S.T.
NIP. 19741210 201001 1 005

DIPERIKSA OLEH:

Teknik Tata Bangunan Pada
Perumahan Bidang Gedung dan Kantor

KORNELIUSMAN ZEBUA, S.T.
NIP. 19770901 201101 1 004

DIBETUJUI OLEH:

Kepala Bidang Gedung dan Kantor

FAA'OUZU ZALUKHU, S.T.
NIP. 19860628 201101 1 006

DIKETAHUI OLEH :

Kepala Dinas Perumahan Rakyat
Dan Kawasan Permukiman

ARISMAN HULU, S.E.
NIP. 19821028 200112 1 001

CATATAN


LEMBAR KE :

JLH LEMBAR

TANGGAL

22

FEB 2023

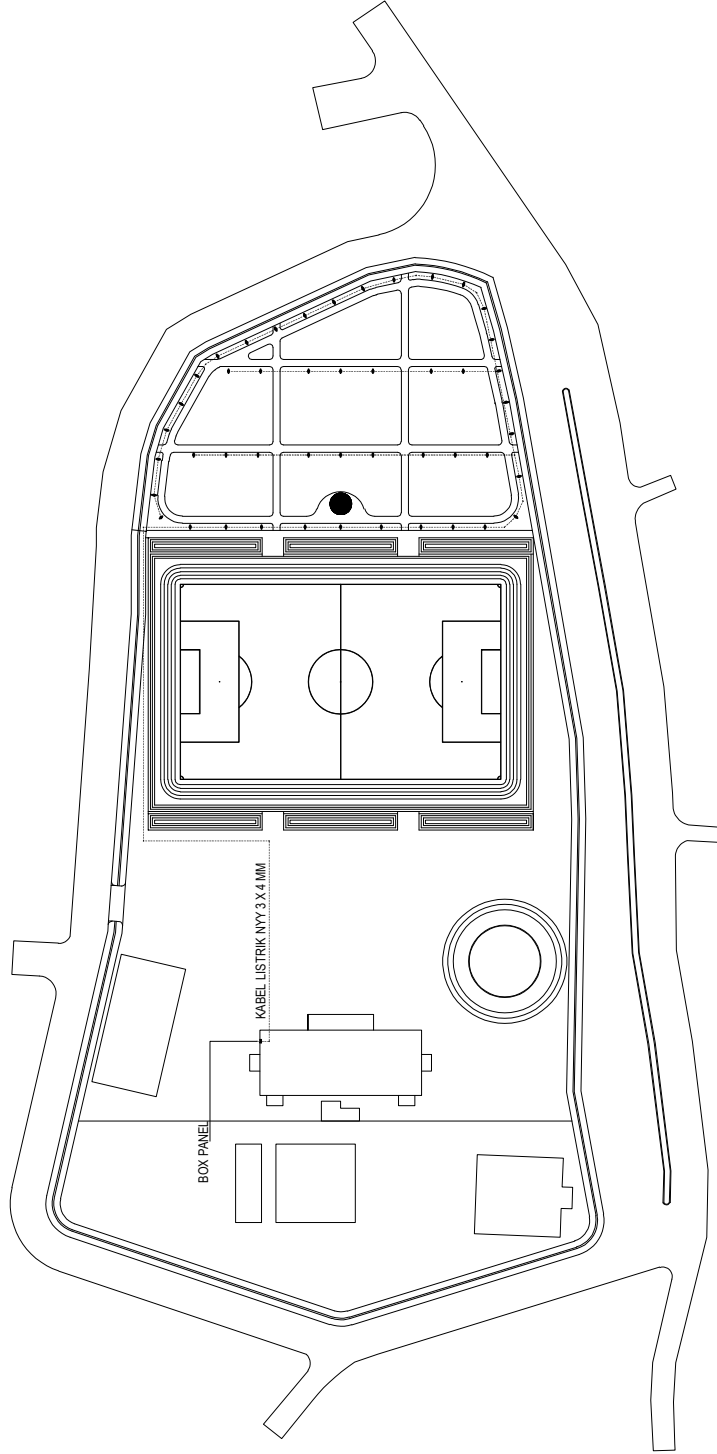

AM DENAH ELEKTRIKAL
SKALA 1:1500



PEMERINTAH KABUPATEN NIAS UTARA
DINAS PERUMAHAN RAKYAT
DAN KAWASAN PERMUKIMAN

NAMA KEGIATAN :

PENATAAN LAPANGAN MERDEKA
KABUPATEN NIAS UTARA

KECAMATAN LOTU

KABUPATEN NIAS UTARA

PROVINSI SUMATERA UTARA

JUDUL GAMBAR SKALA

DIRENCANAKAN OLEH :

HADRIAN MESTIKA HIA, S.T.
NIP. 197412102010011005

DIPERIKSA OLEH:

Teknik Tata Bangunan Pada
Perumahan Bidang Gedung dan Kantor

KORNELIUSMAN ZEBUA, S.T.
NIP. 197709012011011004

DIBETUJUI OLEH:

Kepala Bidang Gedung dan Kantor

FAA'OUZU ZALUKHU S.T.
NIP. 198606282011011006

DIKETAHUI OLEH :

Kepala Dinas Perumahan Rakyat
Dan Kawasan Permukiman

ARISMAN HULLU, S.E.
NIP. 198210282001121001

CATATAN


LEMBAR KE :

JLH LEMBAR

TANGGAL


22

FEB 2023

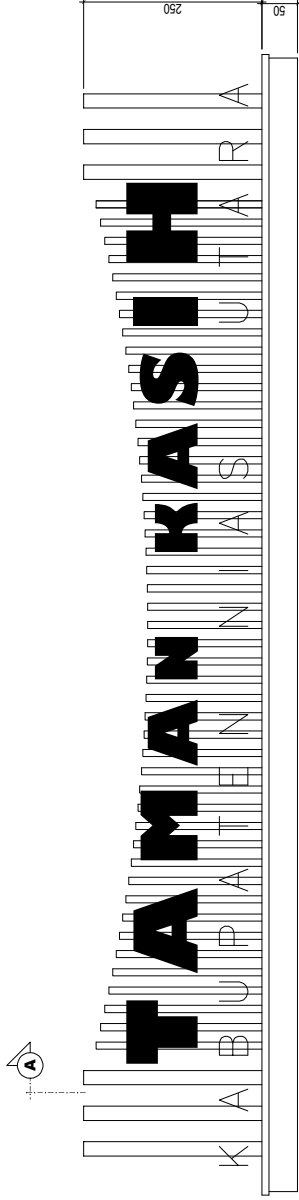

TAMPAK PLANG NAMA
SKALA 1:25

KISLIS/AKRILIK UK. 10 X 10, T = 3 MM
KISLIS/AKRILIK UK. 10 X 20, T = 3 MM

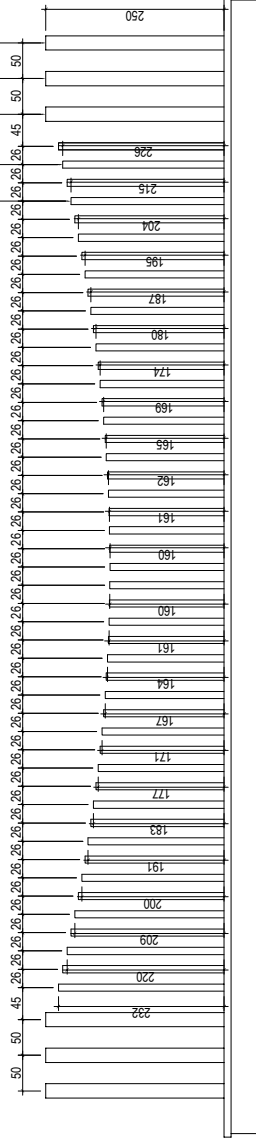

TAMPAK DUDUKAN PLANK NAMA
SKALA 1:25



PEMERINTAH KABUPATEN NIAS UTARA
DINAS PERUMAHAN RAKYAT
DAN KAWASAN PERMUKIMAN

NAMA KEGIATAN :

PENATAAN LAPANGAN MERDEKA
KABUPATEN NIAS UTARA

KECAMATAN LOTU

KABUPATEN NIAS UTARA

PROPINSI SUMATERA UTARA

JUDUL GAMBAR SKALA

DIRENCANAKAN OLEH :

HADRIAN MESTIKA HIA, S.T.
NIP. 19741210 201001 1 005

DIPERIKSA OLEH:

Teknik Tata Bangunan Pada
Perumahan Bidang Gedung dan Kantor

KORNELIUSMAN ZEBUA, S.T.
NIP. 19770901 201101 1 004

DISETUUJI OLEH:

Kepala Bidang Gedung dan Kantor

FAA'OUZU ZALUKHU, S.T.
NIP. 19860628 201101 1 006

DIKETAHUI OLEH :

Kepala Dinas Perumahan Rakyat
Dan Kawasan Permukiman

ARISMAN HULU, S.E.
NIP. 19821028 200112 1 001

CATATAN


LEMBAR KE :

JLH LEMBAR

TANGGAL


22

FEB 2023

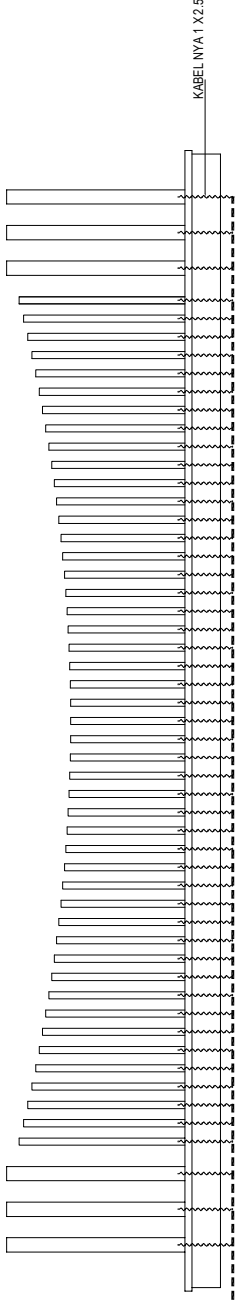

AM DETAIL ELEKTRIKAL PLANG NAMA
SKALA 1:25

HURUF AKRILIK, T = 3 MM (GILL SANS ULTRA BOLD)
HURUF AKRILIK, T = 3 MM (SIGMAR ONE)

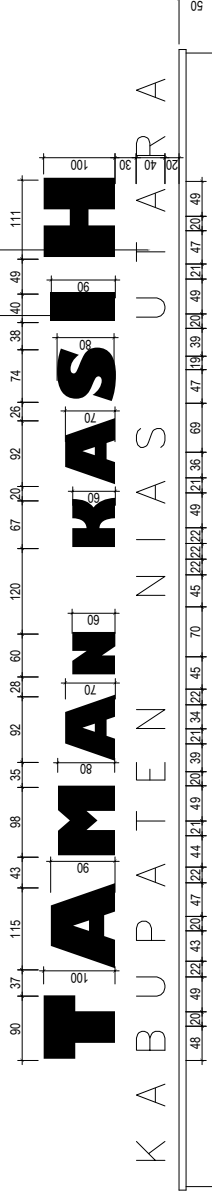

AM TAMPIL PLANG NAMA
SKALA 1:25



PEMERINTAH KABUPATEN NIAS UTARA
DINAS PERUMAHAN RAKYAT
DAN KAWASAN PERMUKIMAN

NAMA KEGIATAN :

PENATAAN LAPANGAN MERDEKA
KABUPATEN NIAS UTARA

KECAMATAN LOTU

KABUPATEN NIAS UTARA

PROPINSI SUMATERA UTARA

JUDUL GAMBAR SKALA

DIRENCANAKAN OLEH :

HADRAN MESTIKA HIA, S.T.
NIP. 19741210 201001 1 005

DIPERIKSA OLEH:

Teknik Tata Bangunan Pada
Perumahan Bidang Gedung dan Kantor

KORNELIUSMAN ZEBUA, S.T.
NIP. 19770901 201101 1 004

DIBETUJUI OLEH:

Kepala Bidang Gedung dan Kantor

FAA'OUZU ZALUKHU, S.T.
NIP. 19860628 201101 1 006

DIKETAHUI OLEH :

Kepala Dinas Perumahan Rakyat
Dan Kawasan Permukiman

ARISMAN HULU, S.E.
NIP. 19821028 200112 1 001

CATATAN

LEMBAR KE :

22

TANGGAL

FEB 2023



AK. TAMPIL PLANG NAMA
SKALA 1:75



PEMERINTAH KABUPATEN NIAS UTARA
DINAS PERUMAHAN RAKYAT
DAN KAWASAN PERMUKIMAN

NAMA KEGIATAN :

PENATAAN LAPANGAN MERDEKA
KABUPATEN NIAS UTARA

KECAMATAN LOTU

KABUPATEN NIAS UTARA

PROVINSI SUMATERA UTARA

JUDUL GAMBAR SKALA

DIRENCANAKAN OLEH :

HADRIAN MESTIKA HIA, S.T.
NIP. 19741210 201001 1 005

DIPERIKSA OLEH:

Teknik Tata Bangunan Pada
Perumahan Bidang Gedung dan Kantor

KORNELIUSMAN ZEBUA, S.T.
NIP. 19770901 201101 1 004

DISETUJUI OLEH:

Kepala Bidang Gedung dan Kantor

FAA'OUZU ZALUKHU, S.T.
NIP. 19860628 201101 1 006

DIKETAHUI OLEH :

Kepala Dinas Perumahan Rakyat
Dan Kawasan Permukiman

ARISMAN HULU, S.E.
NIP. 19821028 200112 1 001


CATATAN

LEMBAR KE :


22

TANGGAL

FEB 2023

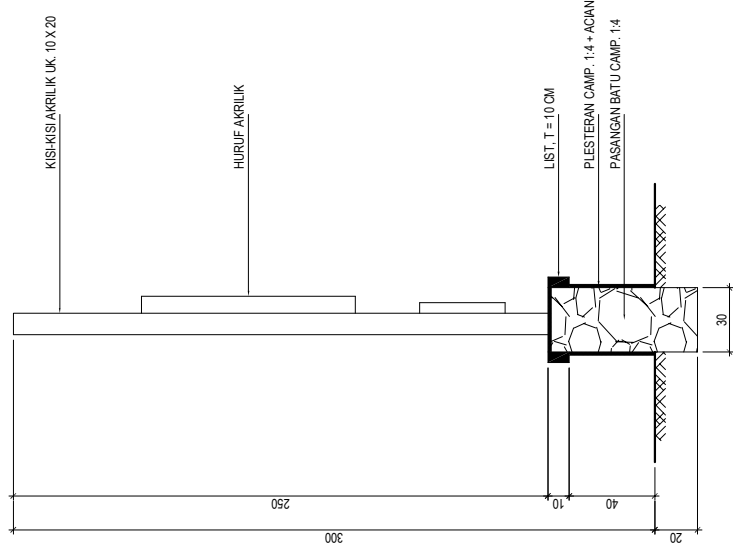

M. POTONGAN A
SKALA 1:25

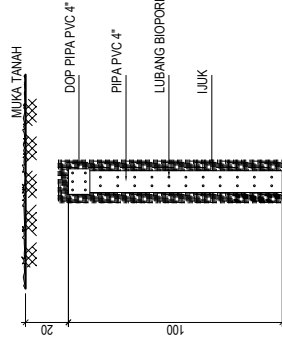

M. DETAIL BIOPORI
SKALA 1:25



PEMERINTAH KABUPATEN NIAS UTARA
DINAS PERUMAHAN RAKYAT
DAN KAWASAN PERMUKIMAN

NAMA KEGIATAN :

PENATAAN LAPANGAN MERDEKA
KABUPATEN NIAS UTARA

KECAMATAN LOTU

KABUPATEN NIAS UTARA

PROVINSI SUMATERA UTARA

JUDUL GAMBAR SKALA

DIRENCANAKAN OLEH :

HADRIAN MESTIKA HIA, S.T.
NIP. 19741210 201001 1 005

DIPERIKSA OLEH:

Teknik Tata Bangunan Pada
Perumahan Bidang Gedung dan Kantor

KORNELIUSMAN ZEBUA, S.T.
NIP. 19770901 201101 1 004

DISETUJUI OLEH:

Kepala Bidang Gedung dan Kantor

FAA'OUZU ZALUKHU, S.T.
NIP. 19860628 201101 1 006

DIKETAHUI OLEH :

Kepala Dinas Perumahan Rakyat
Dan Kawasan Permukiman

ARISMAN HULLU, S.E.
NIP. 19821028 200112 1 001

CATATAN


LEMBAR KE :

JLH LEMBAR

TANGGAL


22

FEB 2023

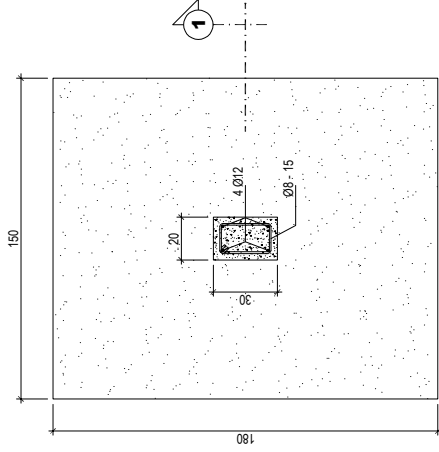


DENAH DUDUKAN PRASASTI
SKALA 1:25

PRASASTI 80 CM X 100 CM
BESI Ø12 - 12

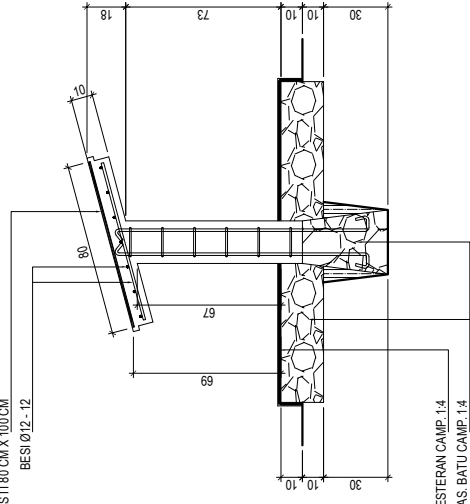

PLESTERAN CAMP. 1:4
PAS. BATU CAMP. 1:4

TAMPAK DUDUKAN PRASASTI
SKALA 1:25

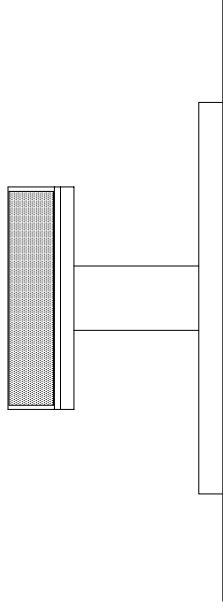

POTONGAN 1
SKALA 1:25