



PEMERINTAH PROVINSI SUMATERA UTARA  
**DINAS PENDIDIKAN**  
**CABANG DINAS PENDIDIKAN WILAYAH VI**

Jln. SM Raja No. 10 Kel. Naga Huta, Kec. Siantar Marihat, Pematangsiantar  
Kode Pos , 21129 Telp. (0622) 7357058 Email , cabangdinassiantar@gmail.com


**GAMBAR PERENCANAAN**  
**PEKERJAAN**  
**JASA KONSULTANSI PERENCANAAN**  
**USB SMK NEGERI 1 BANDAR**




TAHUN 2023

LEGENDA


NAMA PEKERJAAN JASA KONSULTANSI/PERENCANAAN USB SMK NEGERI 1 BANDAR		
DIKETAHUI KPA/PPK Cabang Dinas Pendidikan Wilayah VI		
Dirs. RAMADHAN ZUHRI BINTANG, M.AP Pembina TK.I/IV/b NIP. 19661223 198603 100 3 DIPERIKSA/DISETUJUI PPTK SMK Cabang Dinas Pendidikan Wilayah VI		
DIBYAR: MANGIRING TH. INDEAK Diriter		
DIREKANAKAN: BENNY STARIL, ST Team Leader		
DISETUJUI: JOSEF NANGGOLAN Wakil Direktur		
Lokasi	M0.LBR	JUH.LBR
USB SMK NEGERI 1 BANDAR	01	08

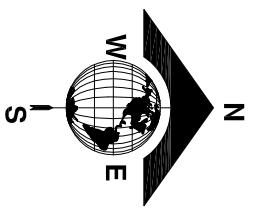

- KETERANGAN**
- A) GEDUNG T33 USMA, KEPALA SEKOLAH / WAKIL LCBRY / RG. GURU
  - B) GEDUNG 4 RUANG KELAS
  - C) GEDUNG KOMPUTER
  - D) GEDUNG PERPUSTAKAAN
  - E) GEDUNG BP' OSIS, PRAMUKA
  - F) MUSHOLLA
  - G) RG. WIDHU
  - H) AILA
  - I) KANTIN
  - J) GEDUNG RRS ANALISIS KIMIA
  - K) GEDUNG RRS KIMIA INDUSTRI
  - L) GEDUNG RRS KOMPUTER JARINGAN
  - M) GEDUNG RRS DISAIN GRAFIS
  - N) TOILET SISWA
  - O) GUIDANG
  - P) RUMAH JAGA
  - Q) MENARA AIR
  - R) POS JAGA
  - S) GARDUKA
  - T) LAPANGAN UPKACARA
  - U) LAPANGAN OLAH RAGA
  - V) PARKIR RODA 4
  - W) PARKIR RODA 2

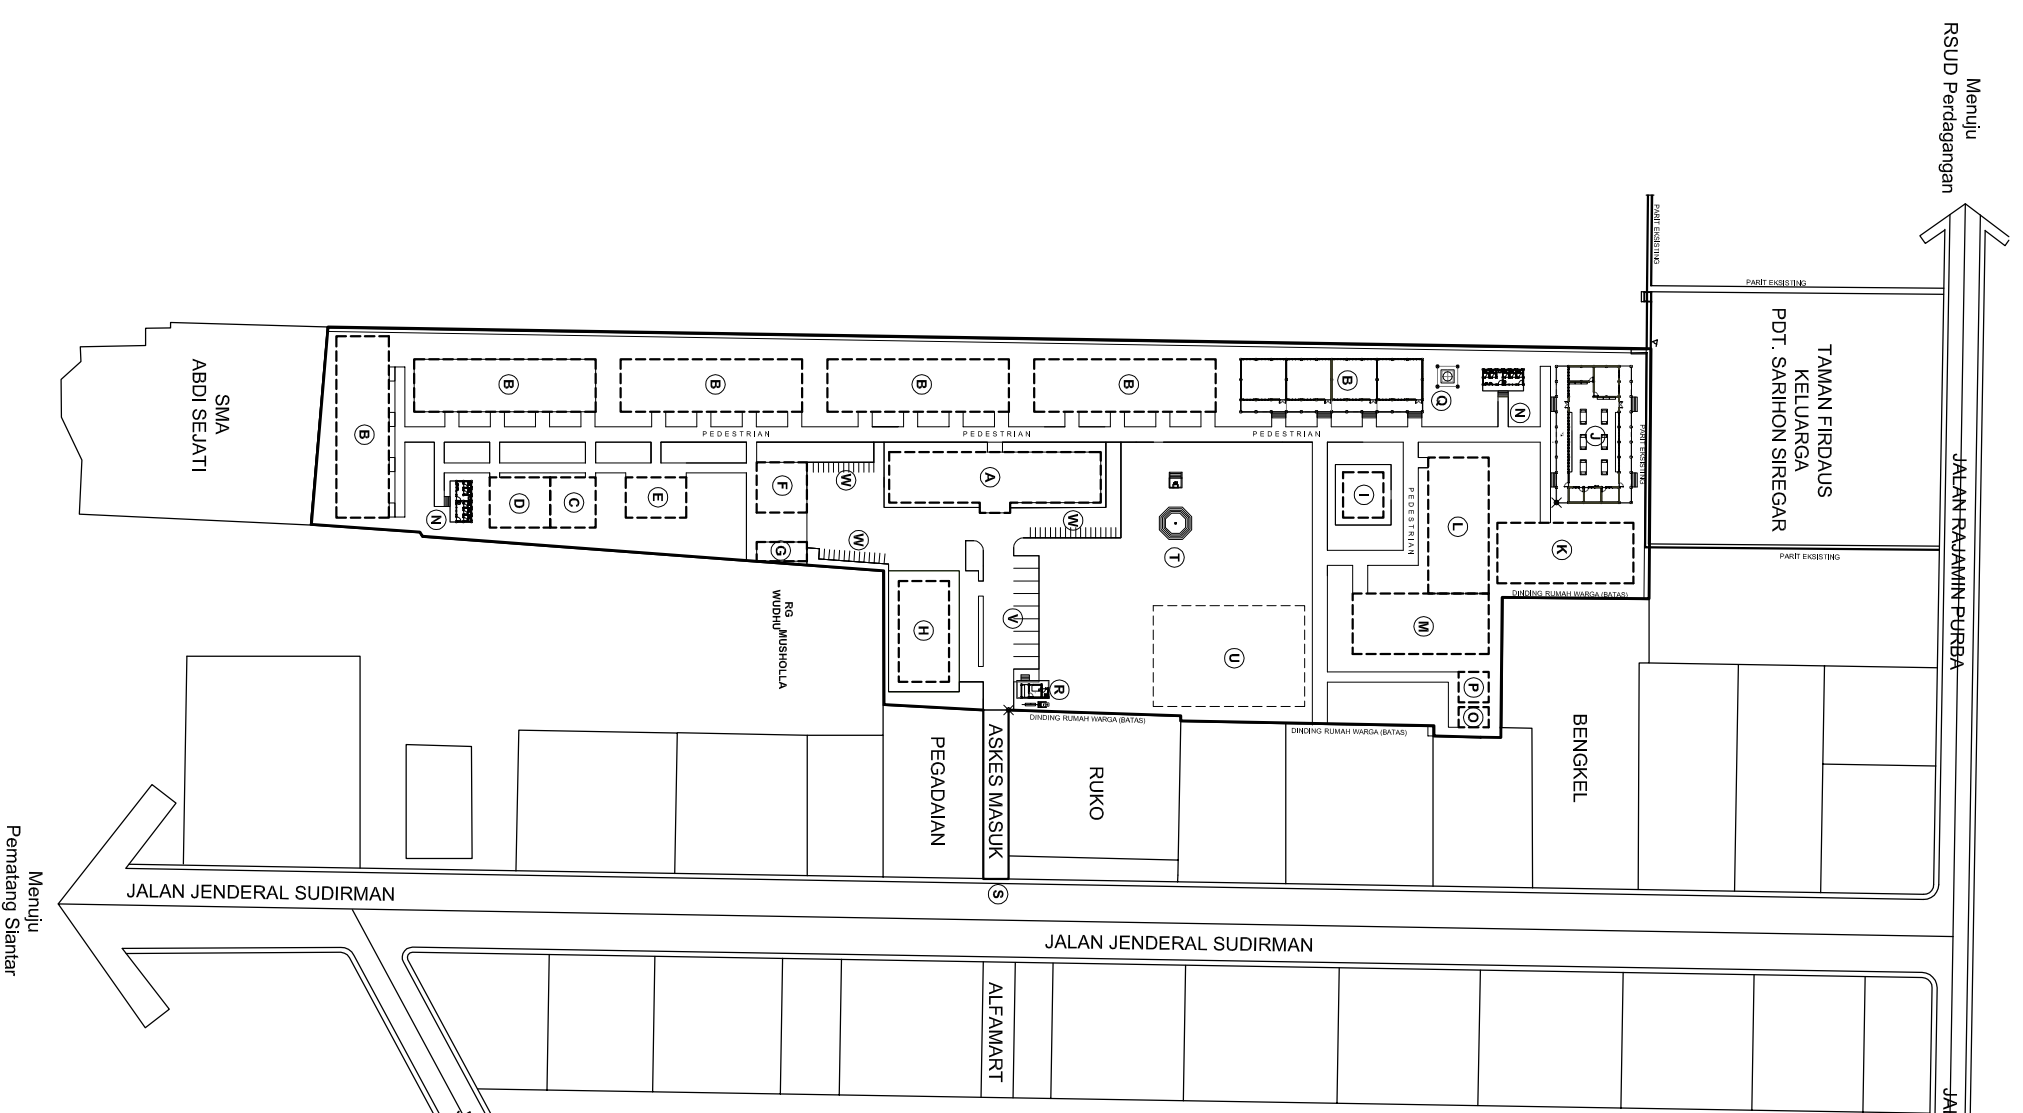

MASTER PLAN  
 1 : 1500

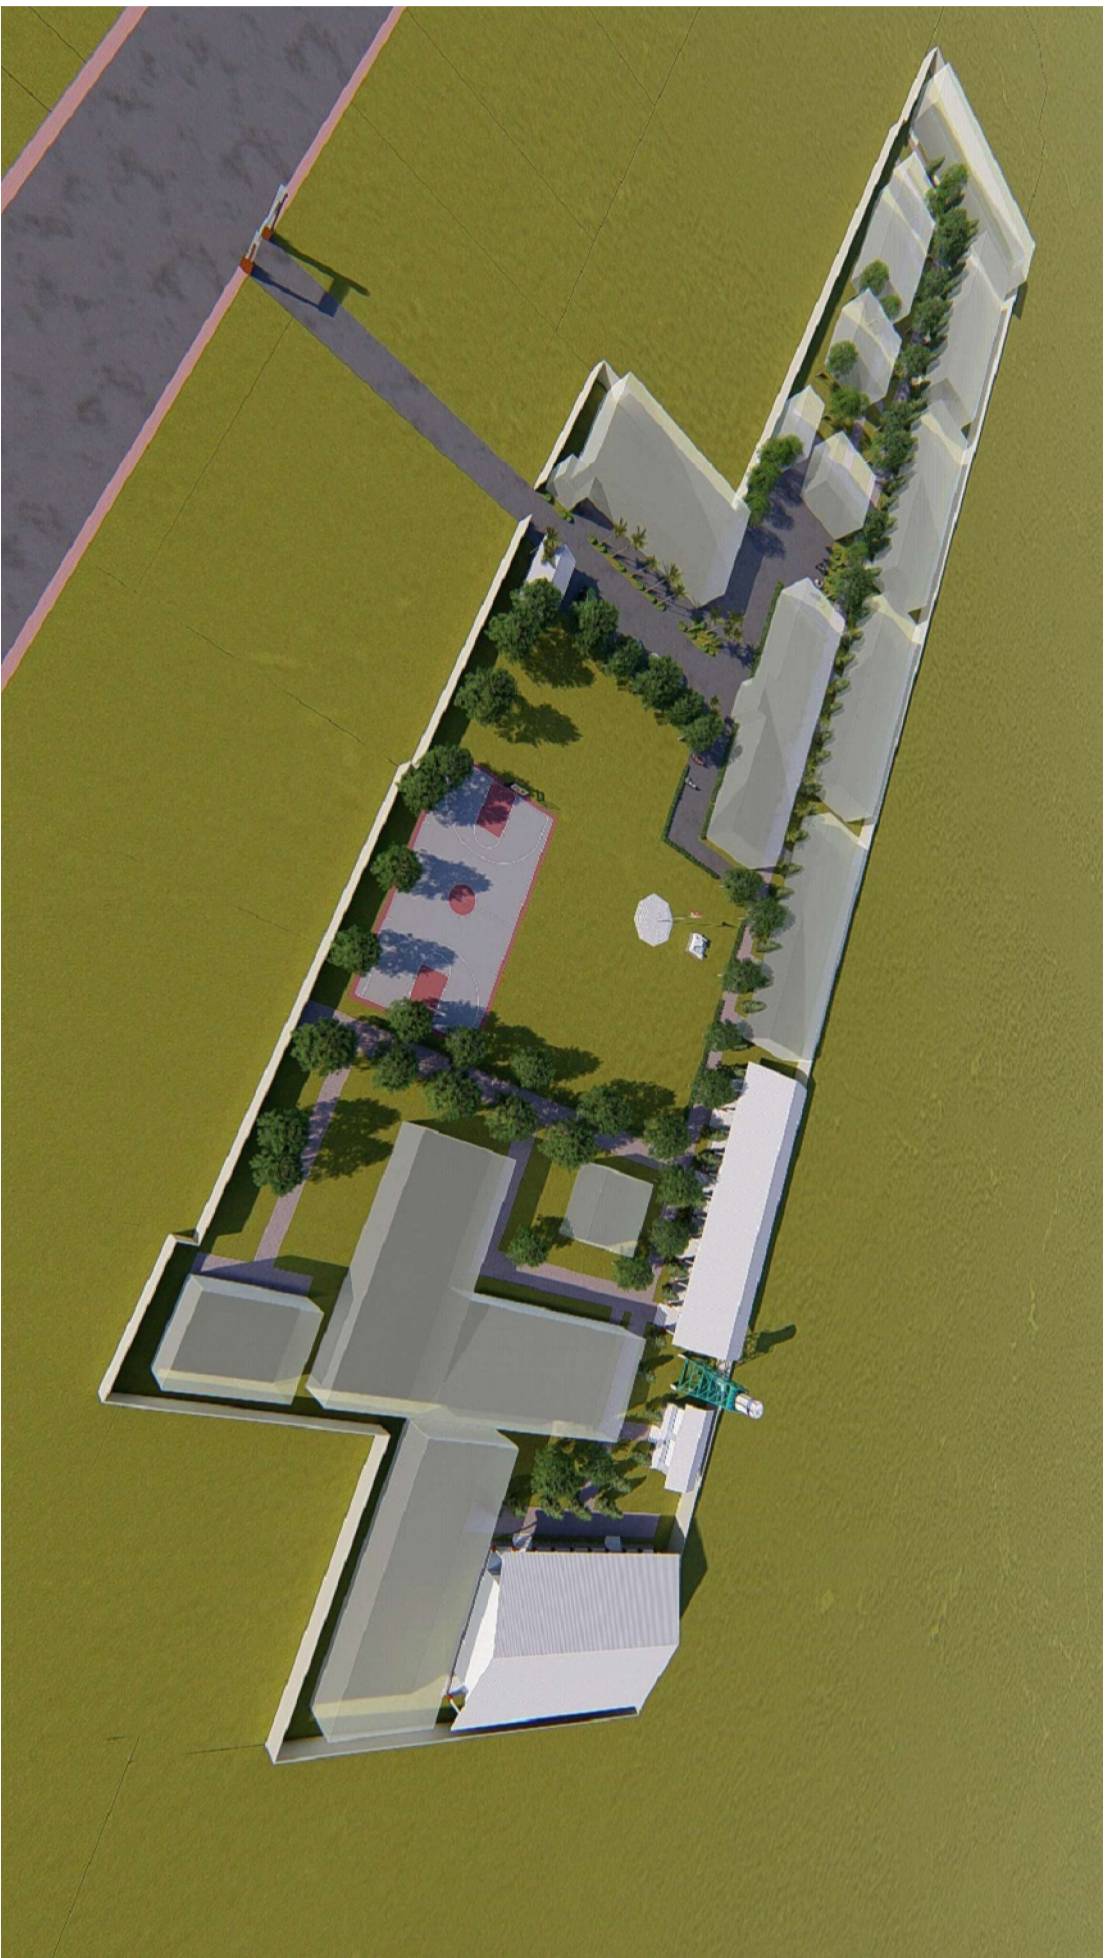

NAMA PEKERJAAN

JASA KONSULTANSI PERENCANAAN  
 USB SMK NEGERI 1 BANDAR

DIKETAHUI

KPA/PPK  
 Cabang Dinas Pendidikan Wilayah VI

Drs. RAMADHAN ZUHRI BINTANG, MAP

Pembina TK.I/IV/b  
 NIP. 19661223 198603 100 3

DIPERIKSA/DISETUJUI

PPTK SMK  
 Cabang Dinas Pendidikan Wilayah VI

ROBINSON, ST, MPd  
 Pembina Tk.I (IV/b)  
 NIP. 19670614 199203 1 002

KONSULTAN PERENCANA

CV. KREATIF CIPTA PRATAMA

NAMA GAMBAR SKALA

MASTER PLAN

DIGAMBAR:

MANGRININGTIHAI DEAK  
 Dra/Arh

DIRENCANAKAN:

BERNIVY SARIAL, ST  
 Team Leader

DISETUJUI:

JOSEF NANGGOLAN  
 Wakil Direktur

Lokasi

USB  
 SMK NEGERI 1  
 BANDAR

02 08



NAMA PEKERJAAN

JASA KONSULTANSI PERENCANAAN  
 USB SMK NEGERI 1 BANDAR

DIKETAHUI

Cabang Dinas Pendidikan Wilayah VI

Drs. RAMADHAN ZUHRI BINTANG, MAP

Pembina Tk.I/IV/b  
 NIP. 19661223 198603 100 3

DIPERIKSA/DISETUJUI

Cabang Dinas Pendidikan Wilayah VI

PPTK SMK  
 ROBINSON, ST, MPd  
 Pembina Tk.I (IV/b)  
 NIP. 19670614 199203 1 002


KONSULTAN PERENCANA

CV. KREATIF CIPTA PRATAMA

NAMA GAMBAR SKALA

MASTER PLAN

DISAMBAH:			
MANGRINGTHIADEAK			
Drafter			
DIREKSI/REVISI:			
BERNYS SARIAL, ST			
Team Leader			
DISETUJUI:			
JOSEF NANGGOLAN			
Wakil Direktur			
Lokasi	M01BR	JLH1BR	
USB			
SMK NEGERI 1 BANDAR	03	08	

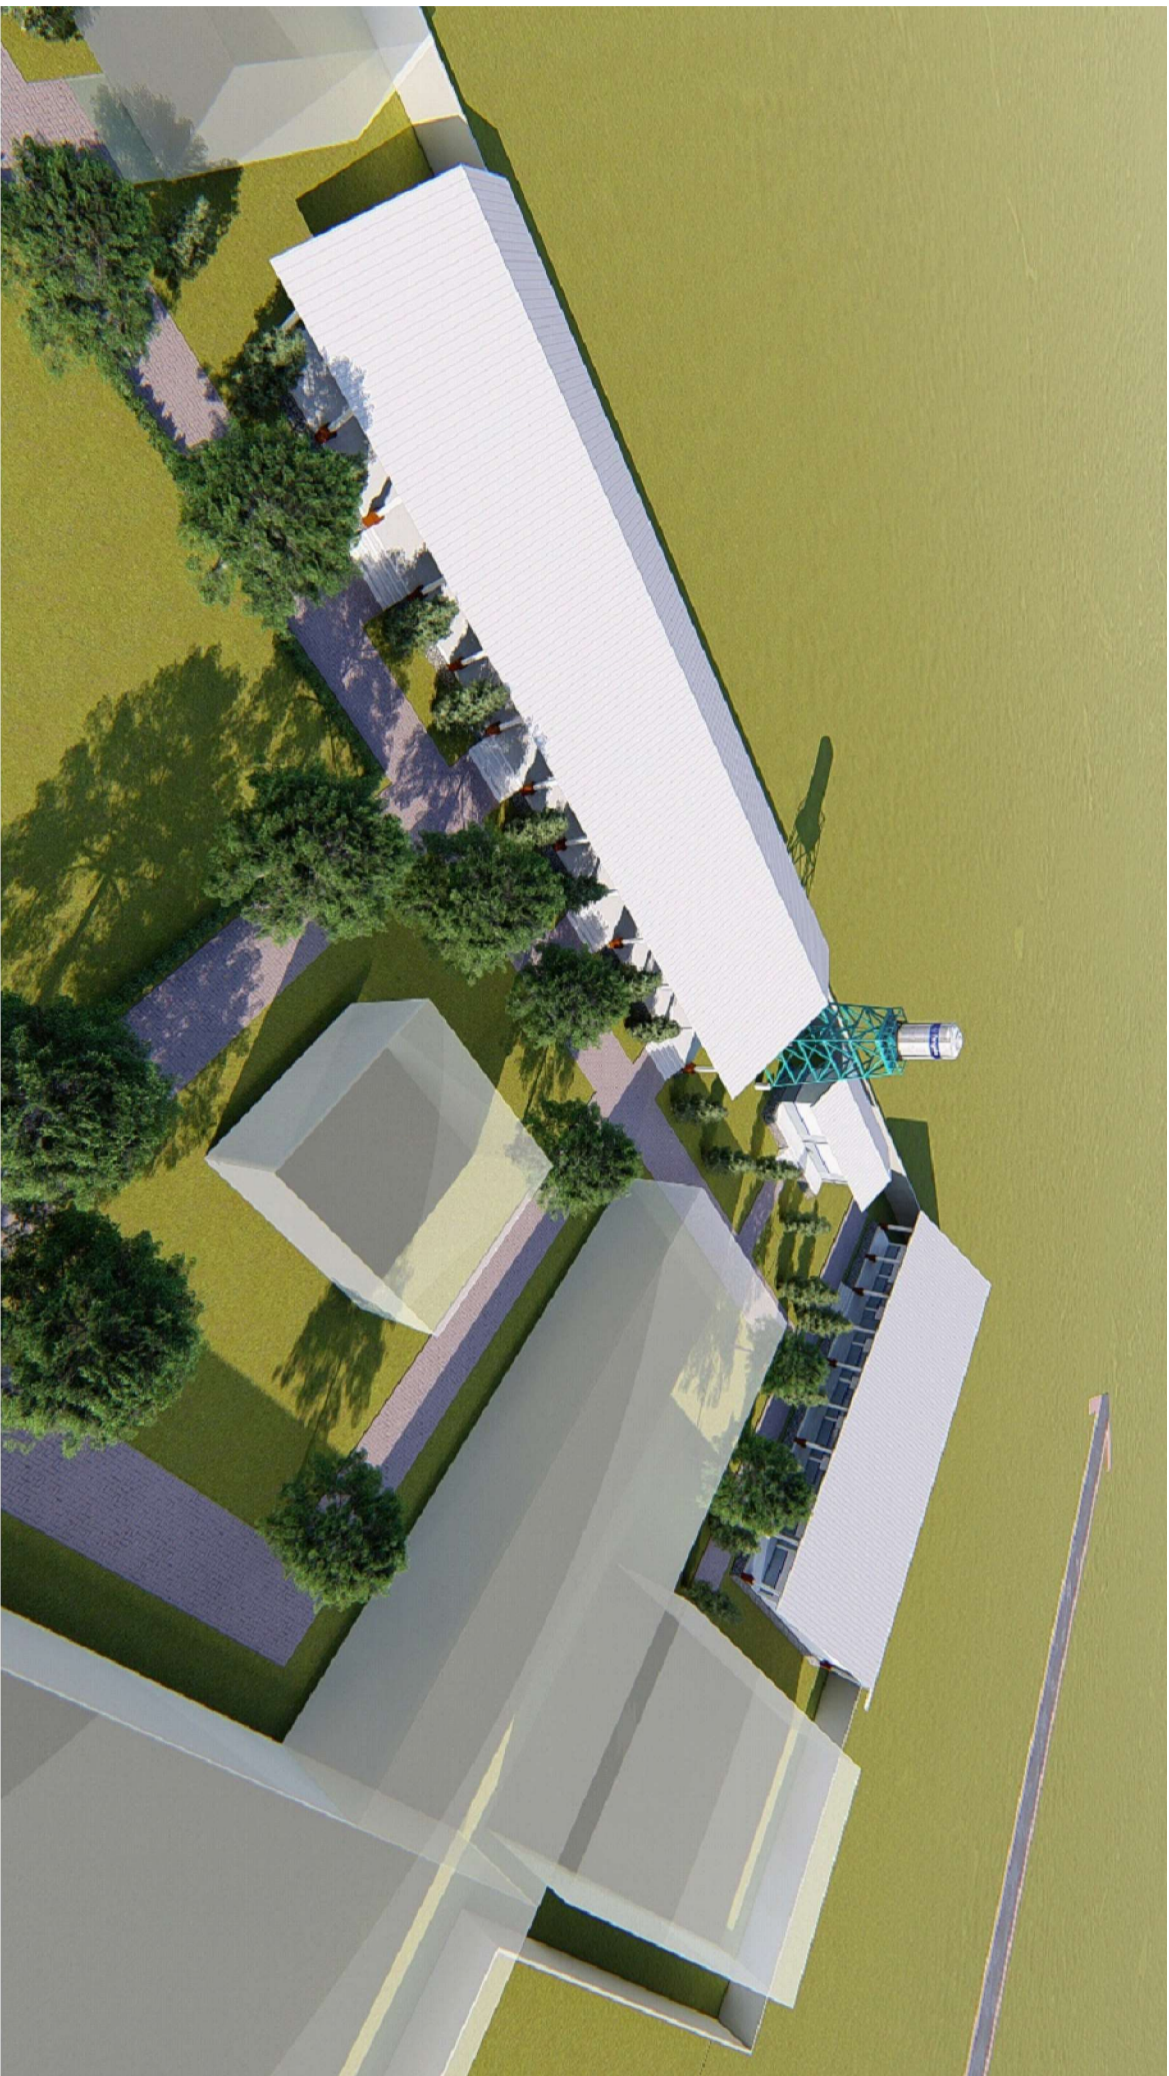

NAMA PEKERJAAN

JASA KONSULTANSI PERENCANAAN  
 USB SMK NEGERI 1 BANDAR

DIKETAHUI

Cabang Dinas Pendidikan Wilayah VI

Drs. RAMADHAN ZUHRI BINTANG, MAP

Pembina TK.I/IV/b  
 NIP. 19661223 198603 100 3

DIPERIKSA/DISETUJUI

Cabang Dinas Pendidikan Wilayah VI

PPTK SMK

ROBINSON, ST, MPd  
 Pembina Tk.I (IV/b)  
 NIP. 19670614 199203 1 002

KONSULTAN PERENCANA

CV. KREATIF CIPTA PRATAMA

NAMA GAMBAR SKALA

MASTER PLAN

DIGAMBAR:

MANGRINTHIADEK

Drafter

DIRENCAHAKAN:

BERNY SARIAL, ST

Team Leader

DISETUJUI:

JOSEF NANGOLAN

Wakil Direktur

Lokasi

USB

SMK NEGERI 1 BANDAR

04

08



NAMA PEKERJAAN

JASA KONSULTANSI PERENCANAAN  
 USB SMK NEGERI 1 BANDAR

DIKETAHUI

Cabang Dinas Pendidikan Wilayah VI

Drs. RAMADHAN ZUHRI BINTANG, MAP

Pembina TK.I/IV/b  
 NIP. 19661223 198603 100 3

DIPERIKSA/DISETUJUI

Cabang Dinas Pendidikan Wilayah VI

PPTK SMK

ROBINSON, ST, MPd  
 Pembina Tk.I (IV/b)  
 NIP. 19670614 199203 1 002

KONSULTAN PERENCANA

CV. KREATIF CIPTA PRATAMA

NAMA GAMBAR SKALA

MASTER PLAN

DIGAMBAR:

MANGRINTHIADEAK

Drafter

DIREKSI/REVISI:

BENNY SARIAL, ST

Team Leader

DISETUJUI:

JOSEF NANGOLAN

Wakil Direktur

Lokasi

M01BR

JLH/ LBR

USB


SMK NEGERI 1 BANDAR

05

08



NAMA PEKERJAAN		
JASA KONSULTANSI PERENCANAAN USB SMK NEGERI 1 BANDAR		
DIKETAHUI		
Cabang Dinas Pendidikan Wilayah VI		
KPA/PPK		
Drs. RAMADHAN ZUHRI BINTANG, MAP Pembina TK.I/IV/b NIP. 19661223 198603 100 3 DIPERIKSA/DISETUJUI		
Cabang Dinas Pendidikan Wilayah VI		
PPTK SMK		
ROBINSON, ST. MPd Pembina Tk.I (IV/b) NIP. 19670614 199203 1 002 KONSULTAN PERENCANA		
CV. KREATIF CIPTA PRATAMA		
NAMA GAMBAR		SKALA
MASTER PLAN		
DISAMBAH:		
MANGRININGTHI ANDERK Dra/Her		
DIRENCANAKAN:		
BENNY SARIAL, ST Team Leader		
DISETUJUI:		
JOSEF NANGGOLAN Wakil Direktur		
Lokasi	M01BR	JLH, LBR
USB		
SMK NEGERI 1 BANDAR	06	08

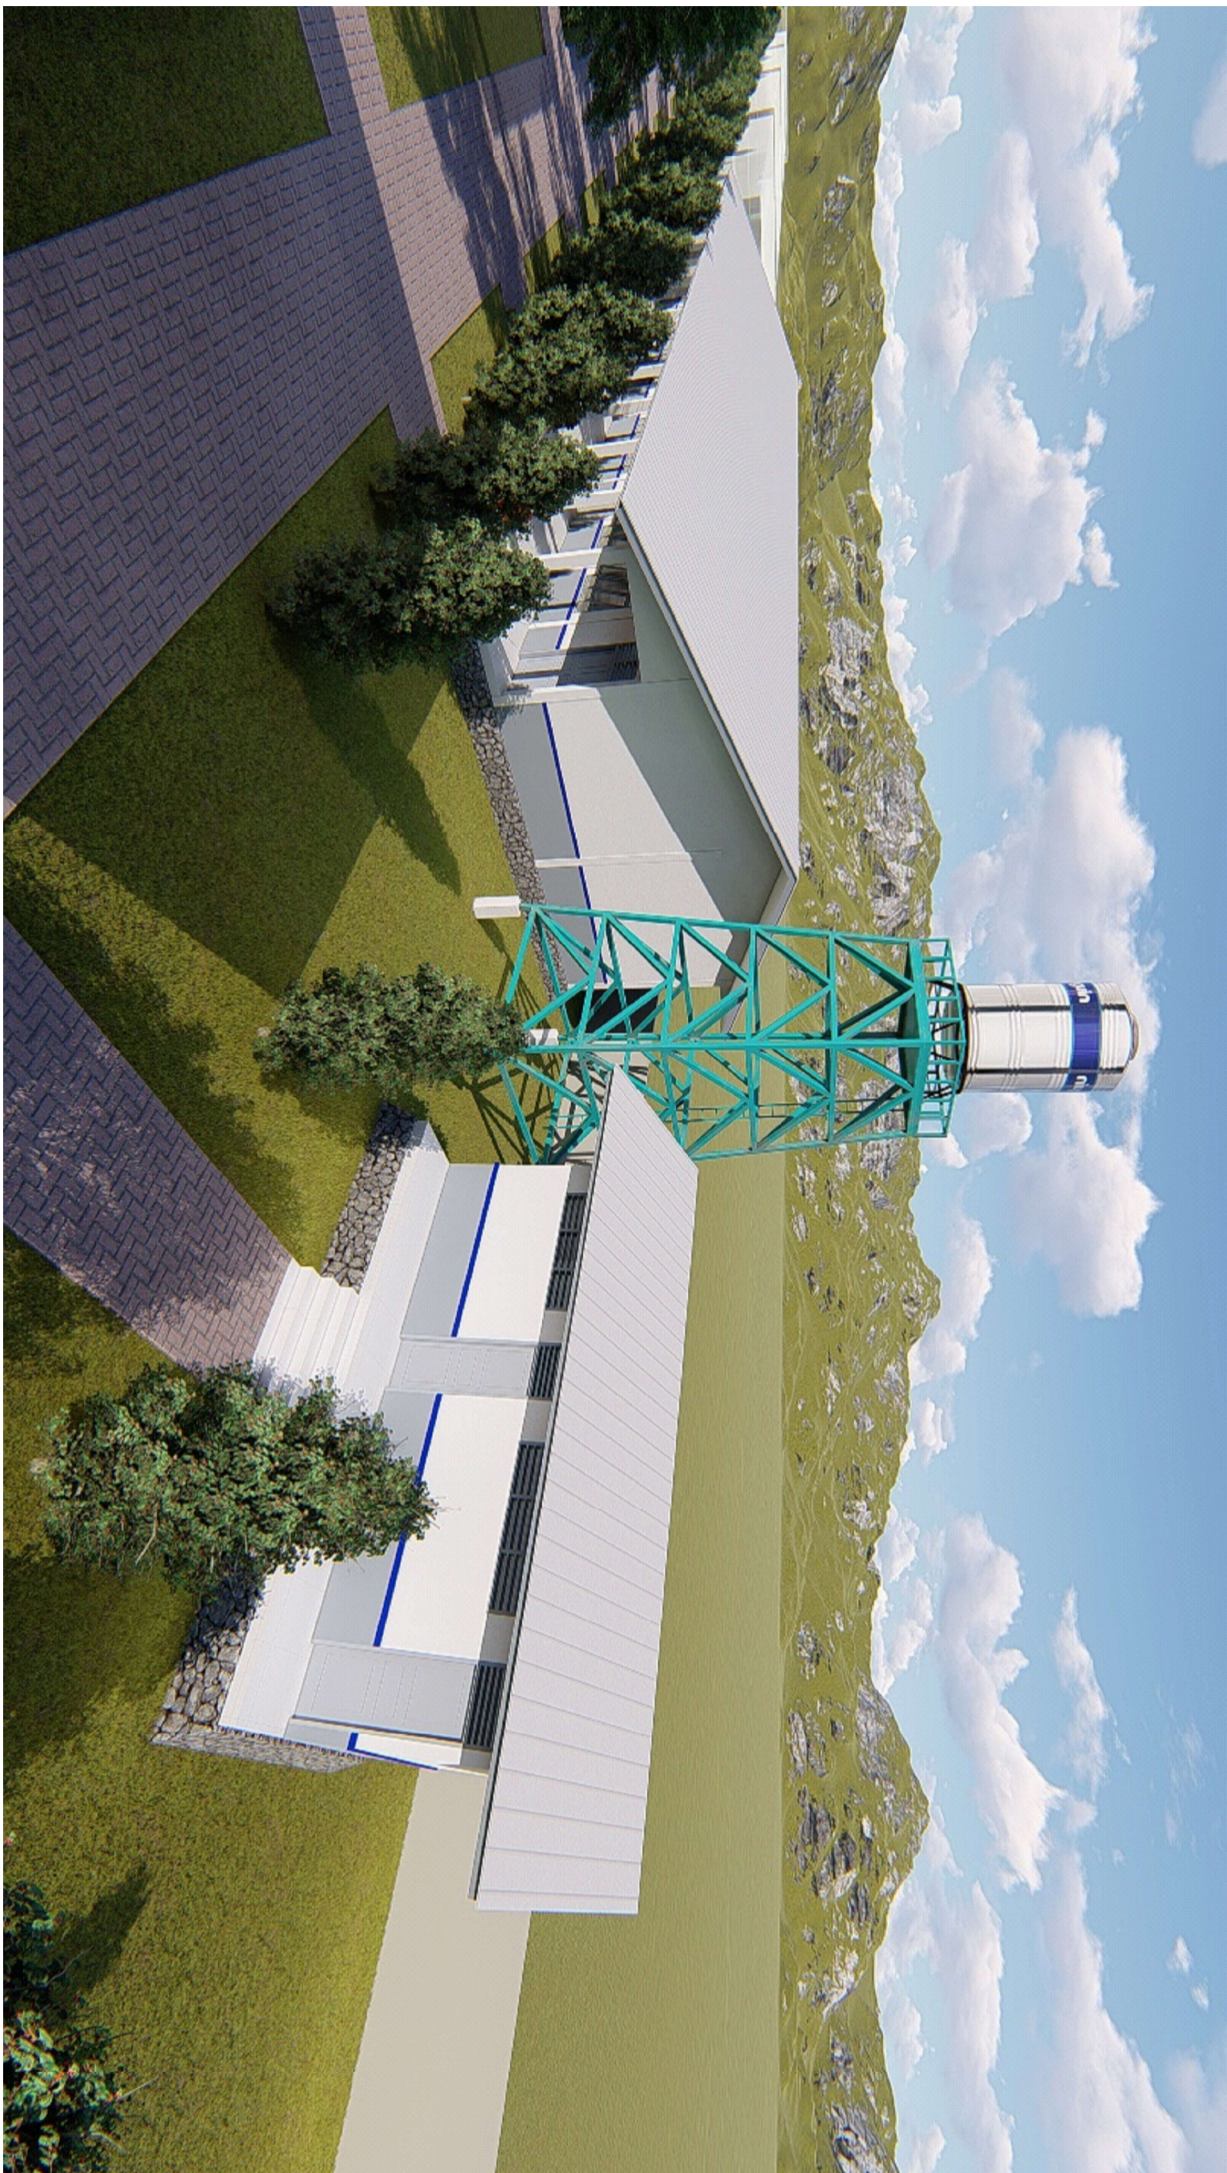

NAMA PEKERJAAN  
 JASA KONSULTANSI PERENCANAAN  
 USB SMK NEGERI 1 BANDAR

DIKETAHUI  
 KPA/PPK  
 Cabang Dinas Pendidikan Wilayah VI

Drs. RAMADHAN ZUHRI BINTANG, MAP  
 Pembina TK.I/IV/b  
 NIP. 19661223 198603 100 3  
 DIPERIKSA/DISETUJUI

PPTK SMK  
 Cabang Dinas Pendidikan Wilayah VI

ROBINSON, ST, MPd  
 Pembina Tk.I (IV/b)  
 NIP. 19670614 199203 1 002  
 KONSULTAN PERENCANA

CV. KREATIF CIPTA PRATAMA

NAMA GAMBAR SKALA

MASTER PLAN

DIGAMBAR:	MANGRININGTHIADEAK Drafter		
DIREKSI/REVISI:	BERNIV SARIAL, ST Team Leader		
DISETUJUI:	JOSEF NANGGOLAN Wakil Direktur		
Lokasi	07	JLH	LBR
USB	07		
SMK NEGERI 1 BANDAR	08		





NAMA PEKERJAAN	JASA KONSULTANSI PERENCANAAN USB SMK NEGERI 1 BANDAR
----------------	---------------------------------------------------------

DIKETAHUI	KPA/PPK Cabang Dinas Pendidikan Wilayah VI
-----------	-----------------------------------------------

Drs. RAMADHAN ZUHRI BINTANG, MAP	Pembina TK.I/IV/b NIP. 19661223 198603 100 3 DIPERIKSA/DISETUJUI
Cabang Dinas Pendidikan Wilayah VI	PPTK SMK

ROBINSON, ST. MPd	Pembina Tk.I (IV/b) NIP. 19670614 199203 1 002 KONSULTAN PERENCANA
-------------------	--------------------------------------------------------------------------

CV. KREATIF CIPTA PRATAMA	SKALA
---------------------------	-------

DISAMBAH:	MANGRNINGTHIADEAK Dra/Her
DIREKSI/PEKERJAAN:	BERNIV SARIAL, ST Team Leader
DISETUJUI:	JOSEF NANGGOLAN Wakil Direktur

Lokasi	M01BR	JLH/ LBR
USB	08	08
SMK NEGERI 1 BANDAR		



NAMA PEKERJAAN

JASA KONSULTANSI PERENCANAAN  
 USB SMK NEGERI 1 BANDAR

DIKETAHUI

KPA/PPK  
 Cabang Dinas Pendidikan Wilayah VI

Drs. RAMADHAN ZUHRI BINTANG, MAP

Pembina Tk.I/IV/b  
 NIP. 19661223 198603 100 3

DIPERIKSA/DISETUJUI

PPTK SMK  
 Cabang Dinas Pendidikan Wilayah VI

ROBINSON, ST, MPd  
 Pembina Tk.I (IV/b)  
 NIP. 19670614 199203 1 002

KONSULTAN PERENCANA

CV. KREATIF CIPTA PRATAMA

NAMA GAMBAR SKALA

MASTER PLAN


DIGAMBAR :  
 MANGRININGTIHARDEK  
 Dra/Her

DIRENCANAKAN :  
 BENNY SARIAL, ST  
 Team Leader

DISETUJUI :  
 JOSEF NANGGOLAN  
 Wakil Direktur

Lokasi :  
 N01BR JLH. LBR

USB  
 SMK NEGERI 1 BANDAR 08 08

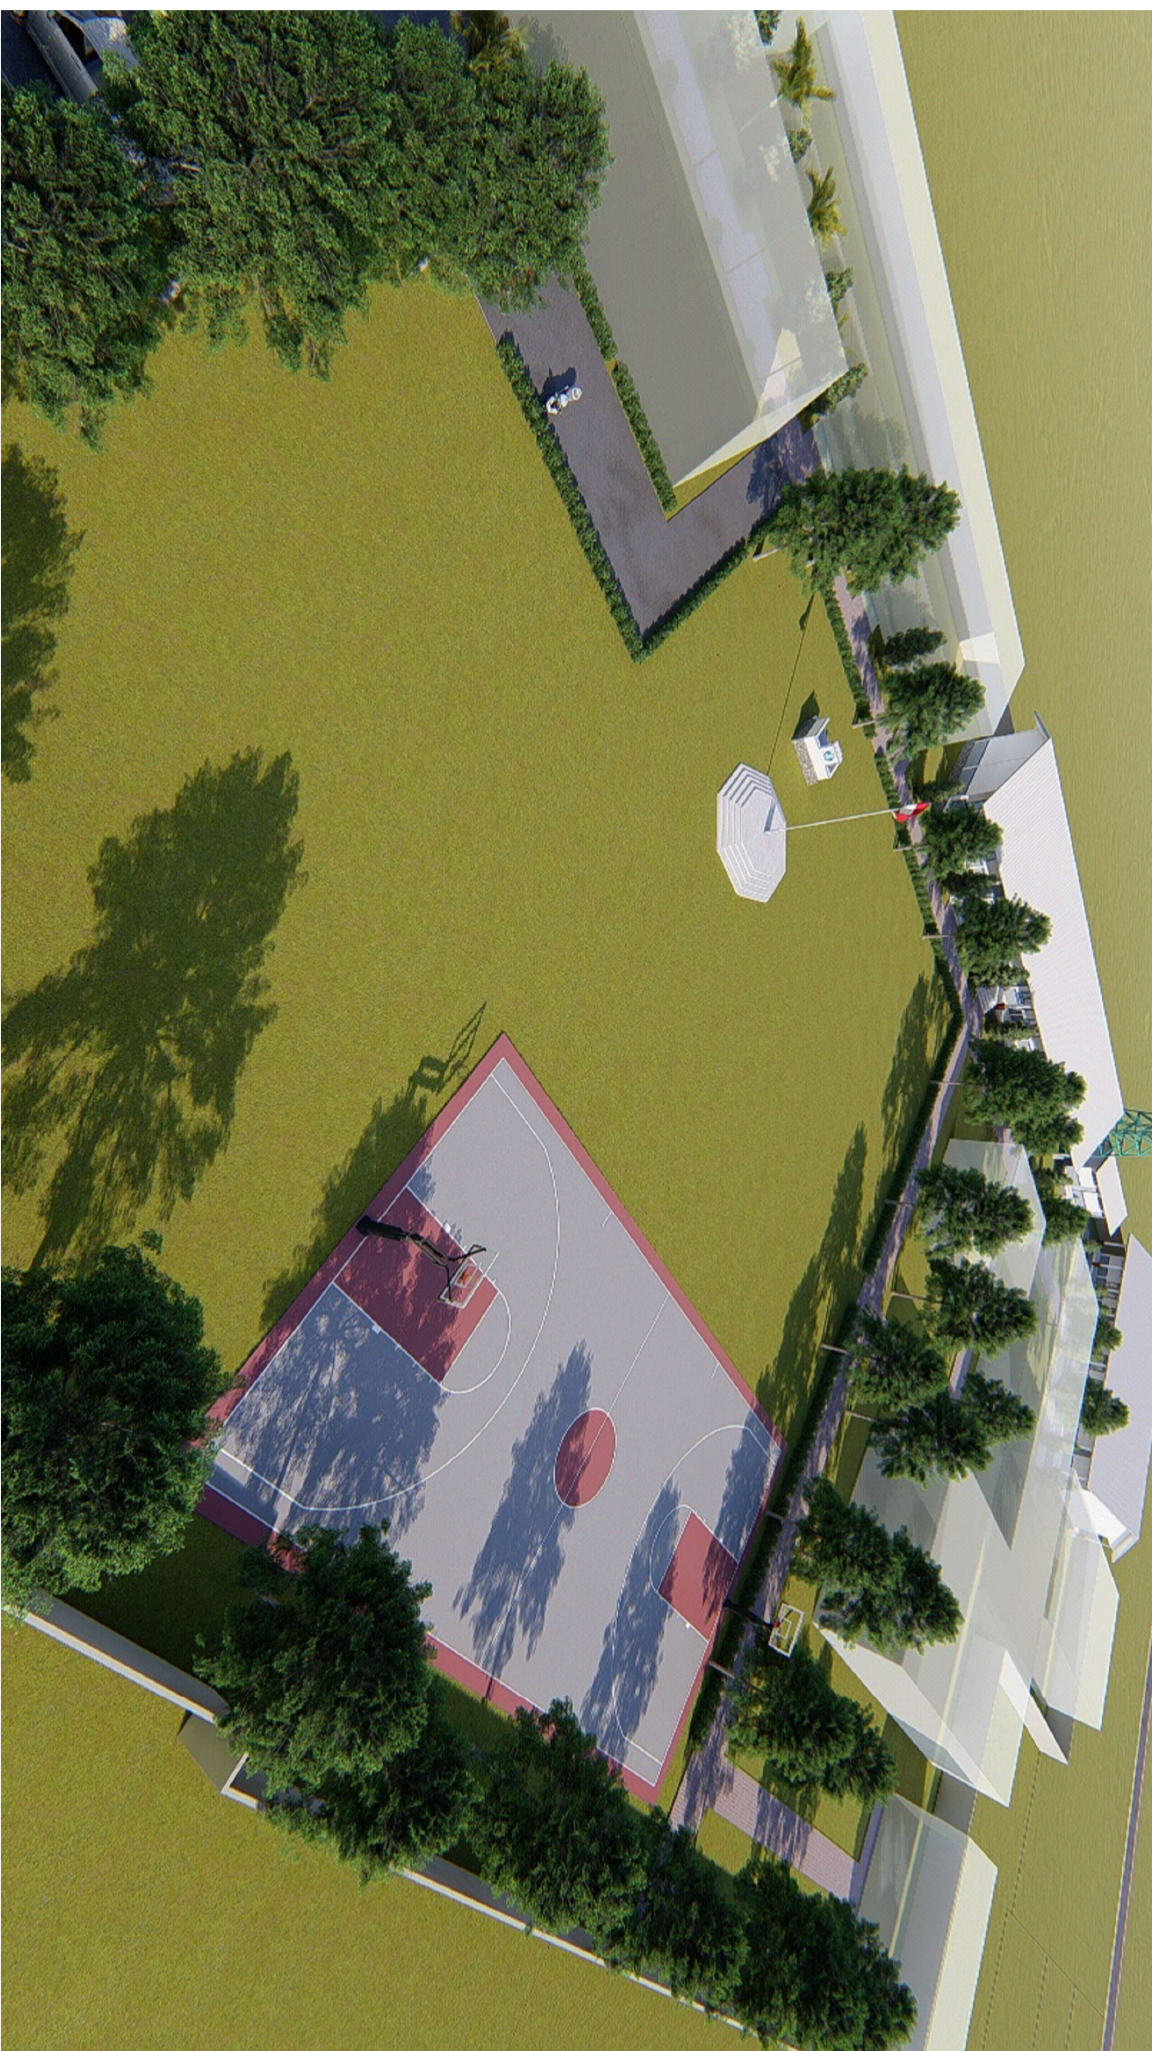

NAMA PEKERJAAN  
 JASA KONSULTANSI PERENCANAAN  
 USB SMK NEGERI 1 BANDAR

DIKETAHUI  
 KPA/PPK  
 Cabang Dinas Pendidikan Wilayah VI

Drs. RAMADHAN ZUHRI BINTANG, MAP  
 Pembina Tk.I/IV/b  
 NIP. 19661223 198603 100 3  
 DIPERIKSA/DISETUJUI


PPTK SMK  
 Cabang Dinas Pendidikan Wilayah VI

ROBINSON, ST, MPd  
 Pembina Tk.I (IV/b)  
 NIP. 19670614 199203 1 002  
 KONSULTAN PERENCANA

CV. KREATIF CIPTA PRATAMA  
 NAMA GAMBAR SKALA  
 MASTER PLAN

DISAMBAH:			
MANGRININGTIH/ADERK			
Dra/Her			
DIRENCANAKAN:			
BERNIVY SARIAL, ST			
Team Leader			
DISETUJUI:			
JOSEF NANGGOLAN			
Wakil Direktur			
Lokasi	M01BR	JLH1BR	
USB			
SMK NEGERI 1 BANDAR	08	08	



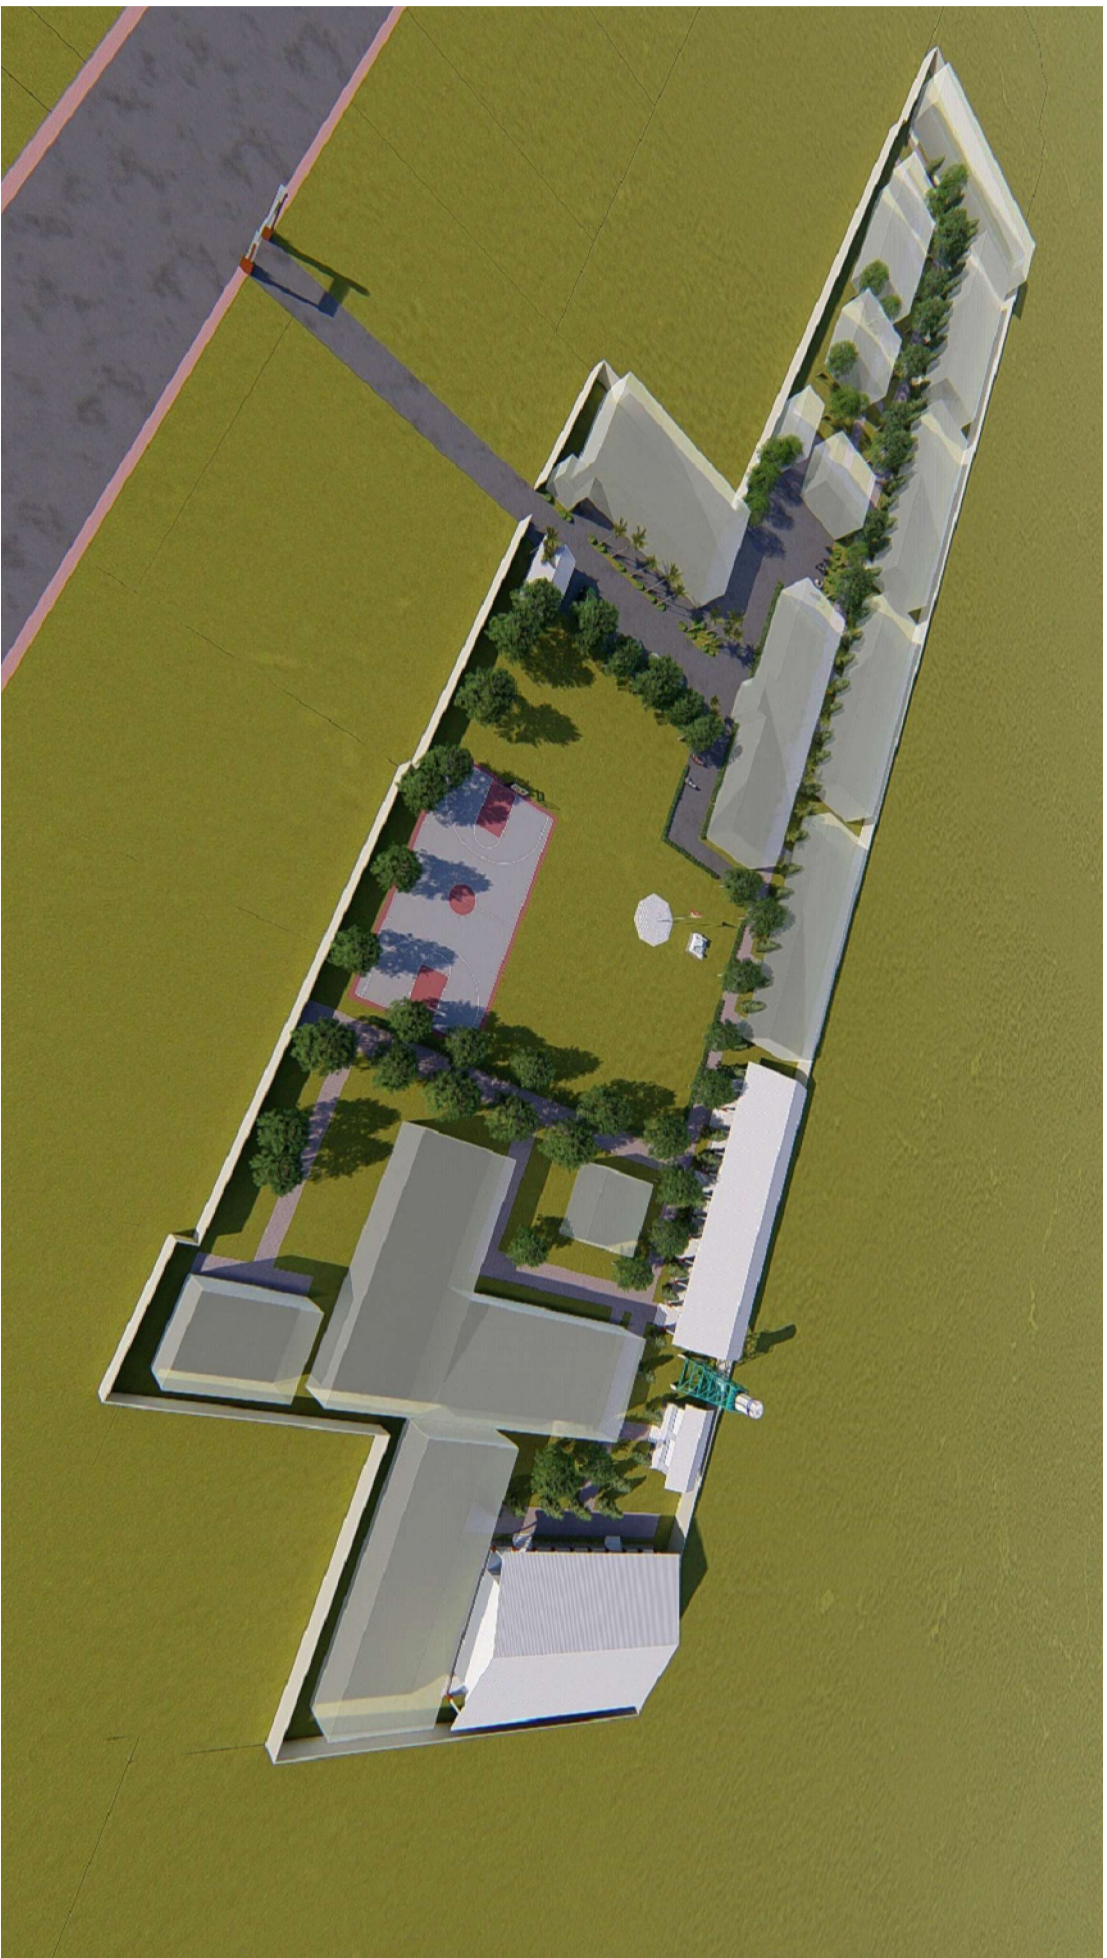

NAMA PEKERJAAN

JASA KONSULTANSI PERENCANAAN  
 USB SMK NEGERI 1 BANDAR

DIKETAHUI

KPA/PPK  
 Cabang Dinas Pendidikan Wilayah VI

Drs. RAMADHAN ZUHRI BINTANG, MAP

Pembina TK.I/IV/b  
 NIP. 19661223 198603 100 3

DIPERIKSA/DISETUJUI

PPTK SMK  
 Cabang Dinas Pendidikan Wilayah VI

ROBINSON, ST, MPd  
 Pembina Tk.I (IV/b)  
 NIP. 19670614 199203 1 002

KONSULTAN PERENCANA

CV. KREATIF CIPTA PRATAMA

NAMA GAMBAR SKALA

MASTER PLAN

DIGAMBAR:

MANGRANGTIHADEAK

Drafter

DIREKSI/REVISI:

BERNIV SARIAL, ST

Team Leader

DISETUJUI:

JOSEF NANGGOLAN

Wakil Direktur

Lokasi

USB

SMK NEGERI 1

BANDAR

*(Signatures)*

02 08



NAMA PEKERJAAN

JASA KONSULTANSI PERENCANAAN  
 USB SMK NEGERI 1 BANDAR

DIKETAHUI

KPA/PPK  
 Cabang Dinas Pendidikan Wilayah VI

Drs. RAMADHAN ZUHRI BINTANG, MAP

Pembina Tk.I/IV/b  
 NIP. 19661223 198603 100 3

DIPERIKSA/DISETUJUI

PPTK SMK  
 Cabang Dinas Pendidikan Wilayah VI

ROBINSON, ST, MPd  
 Pembina Tk.I (IV/b)  
 NIP. 19670614 199203 1 002

KONSULTAN PERENCANA

CV. KREATIF CIPTA PRATAMA

NAMA GAMBAR SKALA

MASTER PLAN

DIGAMBAR:  
 MANGRININGTIHADEAK  
 Dra/Her

DIRENCANAKAN:  
 BENNY SARIAL, ST  
 Team Leader

DISETUJUI:  
 JOSEF NANGGOLAN  
 Wakil Direktur


Lokasi M01BR JLH. LBR

USB

SMK NEGERI 1 BANDAR

03

08

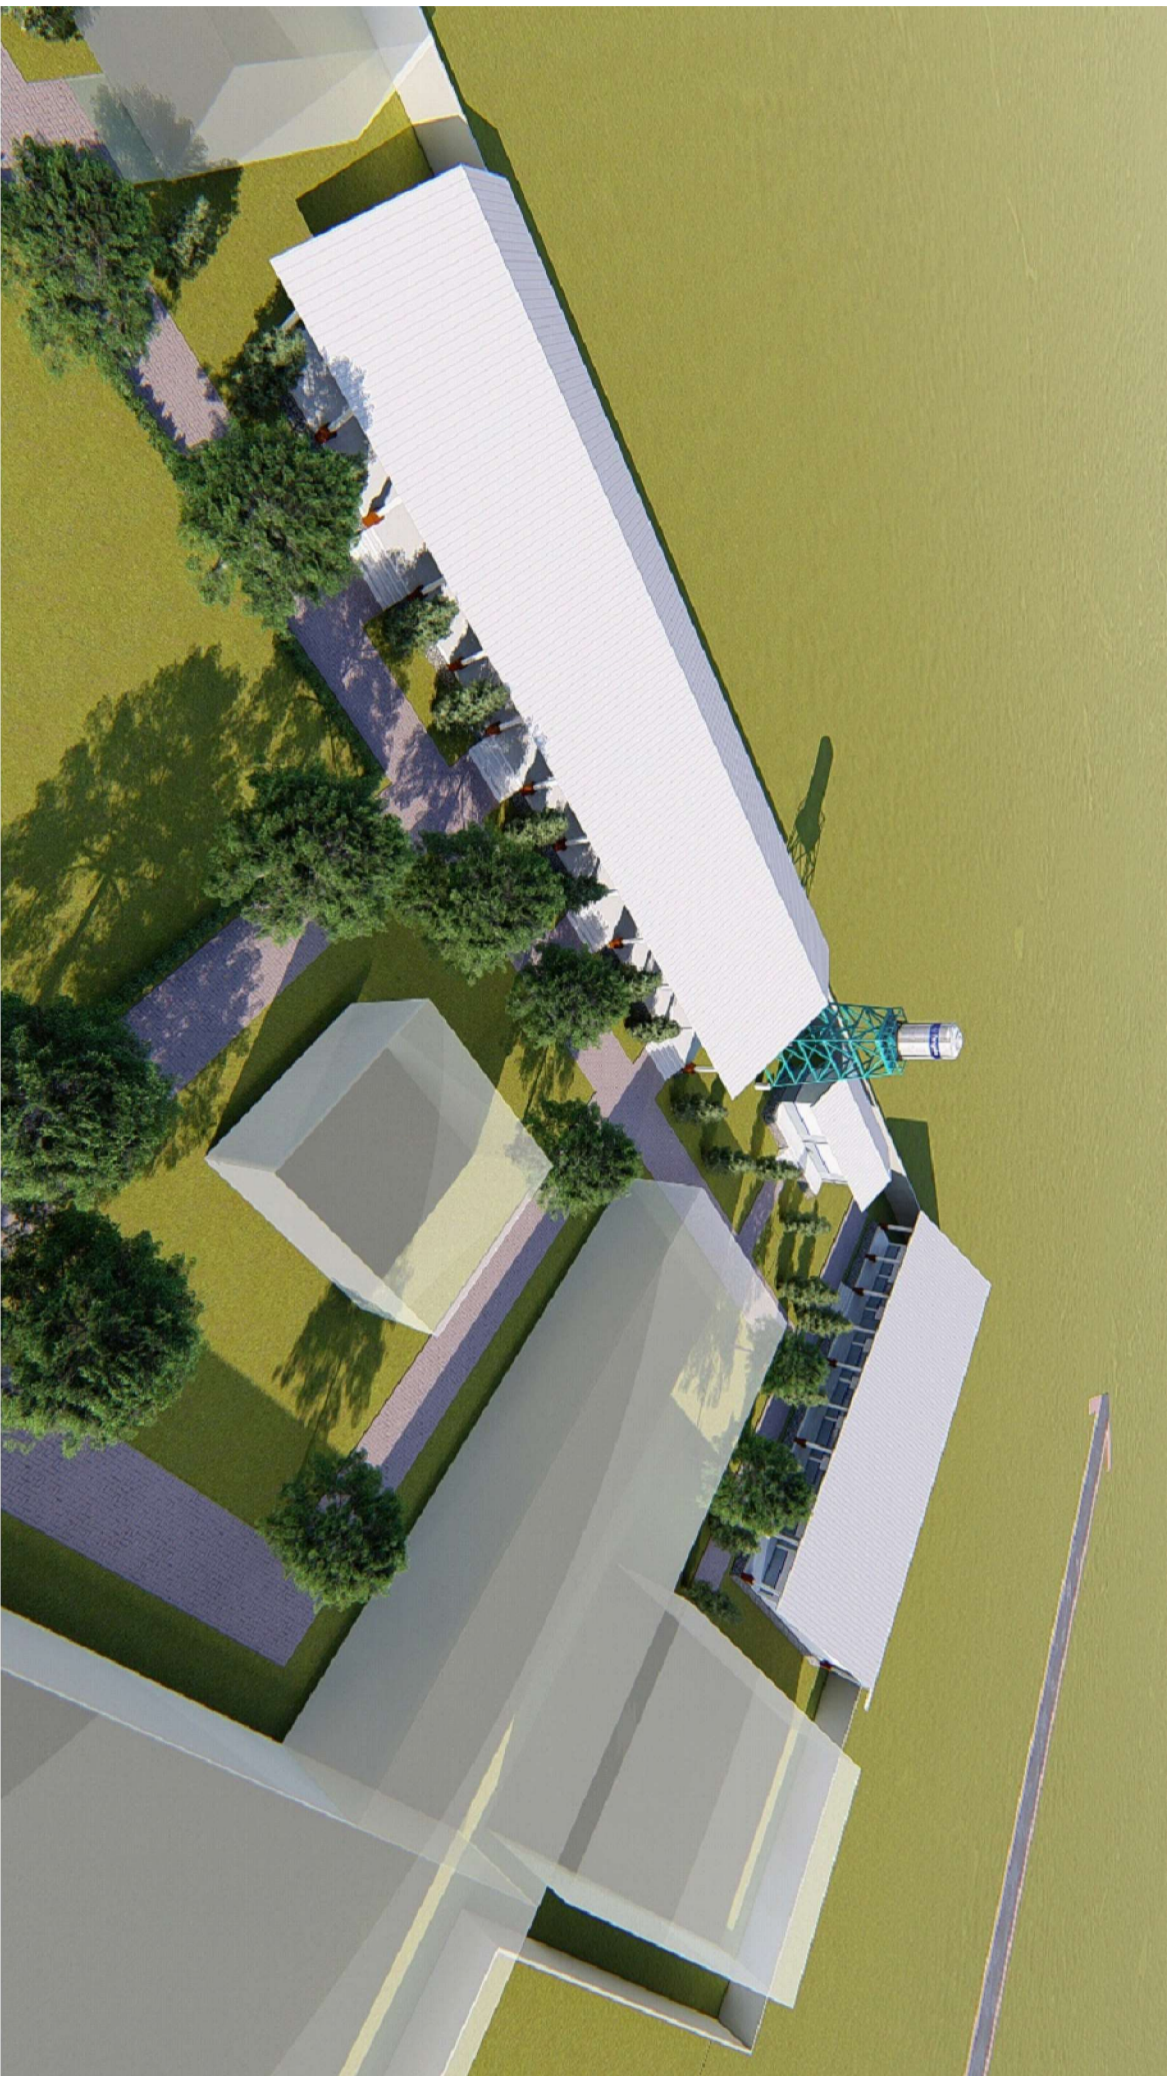

NAMA PEKERJAAN

JASA KONSULTANSI PERENCANAAN  
 USB SMK NEGERI 1 BANDAR

DIKETAHUI

KPA/PPK  
 Cabang Dinas Pendidikan Wilayah VI

Drs. RAMADHAN ZUHRI BINTANG, MAP

Pembina TK.I/IV/b  
 NIP. 19661223 198603 100 3

DIPERIKSA/DISETUJUI

PPTK SMK  
 Cabang Dinas Pendidikan Wilayah VI

ROBINSON, ST, MPd  
 Pembina Tk.I (IV/b)  
 NIP. 19670614 199203 1 002

KONSULTAN PERENCANA

CV. KREATIF CIPTA PRATAMA

NAMA GAMBAR

SKALA

MASTER PLAN

DIGAMBAR:

MANGRANGTIHADEAK  
 Dra/Arh

DIRENCANAKAN:

BENNY SARIAL, ST  
 Team Leader

DISETUJUI:

JOSEF NANGOLAN  
 Wakil Direktur

Lokasi

JLH, LBR

USB  
 SMK NEGERI 1  
 BANDAR

04

08



NAMA PEKERJAAN

JASA KONSULTANSI PERENCANAAN  
 USB SMK NEGERI 1 BANDAR

DIKETAHUI

KPA/PPK  
 Cabang Dinas Pendidikan Wilayah VI

Drs. RAMADHAN ZUHRI BINTANG, MAP

Pembina TK.I/IV/b  
 NIP. 19661223 198603 100 3

DIPERIKSA/DISETUJUI

PPTK SMK  
 Cabang Dinas Pendidikan Wilayah VI

ROBINSON, ST, MPd  
 Pembina Tk.I (IV/b)  
 NIP. 19670614 199203 1 002

KONSULTAN PERENCANA

CV. KREATIF CIPTA PRATAMA

NAMA GAMBAR SKALA

MASTER PLAN

DIGAMBAR:  
 MANGRININGTIH ANDERK  
 Dra/Her

DIRENCANAKAN:  
 BENNY SARIAL, ST  
 Team Leader

DISETUJUI:  
 JOSEF NANGOLAN  
 Wakil Direktur

Lokasi

USB  
 SMK NEGERI 1  
 BANDAR

05 08





NAMA PEKERJAAN

JASA KONSULTANSI PERENCANAAN  
 USB SMK NEGERI 1 BANDAR

DIKETAHUI

KPA/PPK  
 Cabang Dinas Pendidikan Wilayah VI

Drs. RAMADHAN ZUHRI BINTANG, MAP

Pembina TK.I/IV/b  
 NIP. 19661223 198603 100 3

DIPERIKSA/DISETUJUI

PPTK SMK  
 Cabang Dinas Pendidikan Wilayah VI

ROBINSON, ST, MPd  
 Pembina Tk.I (IV/b)  
 NIP. 19670614 199203 1 002

KONSULTAN PERENCANA

CV. KREATIF CIPTA PRATAMA

NAMA GAMBAR SKALA

MASTER PLAN

DIGAMBAR:  
 MANGRININGTIH ANDERK  
 Dra/Her


DIRENCANAKAN:  
 BENNY SARIAL, ST  
 Team Leader

DISETUJUI:  
 JOSEF NANGGOLAN  
 Wakil Direktur

Lokasi

USB  
 SMK NEGERI 1  
 BANDAR

06 08

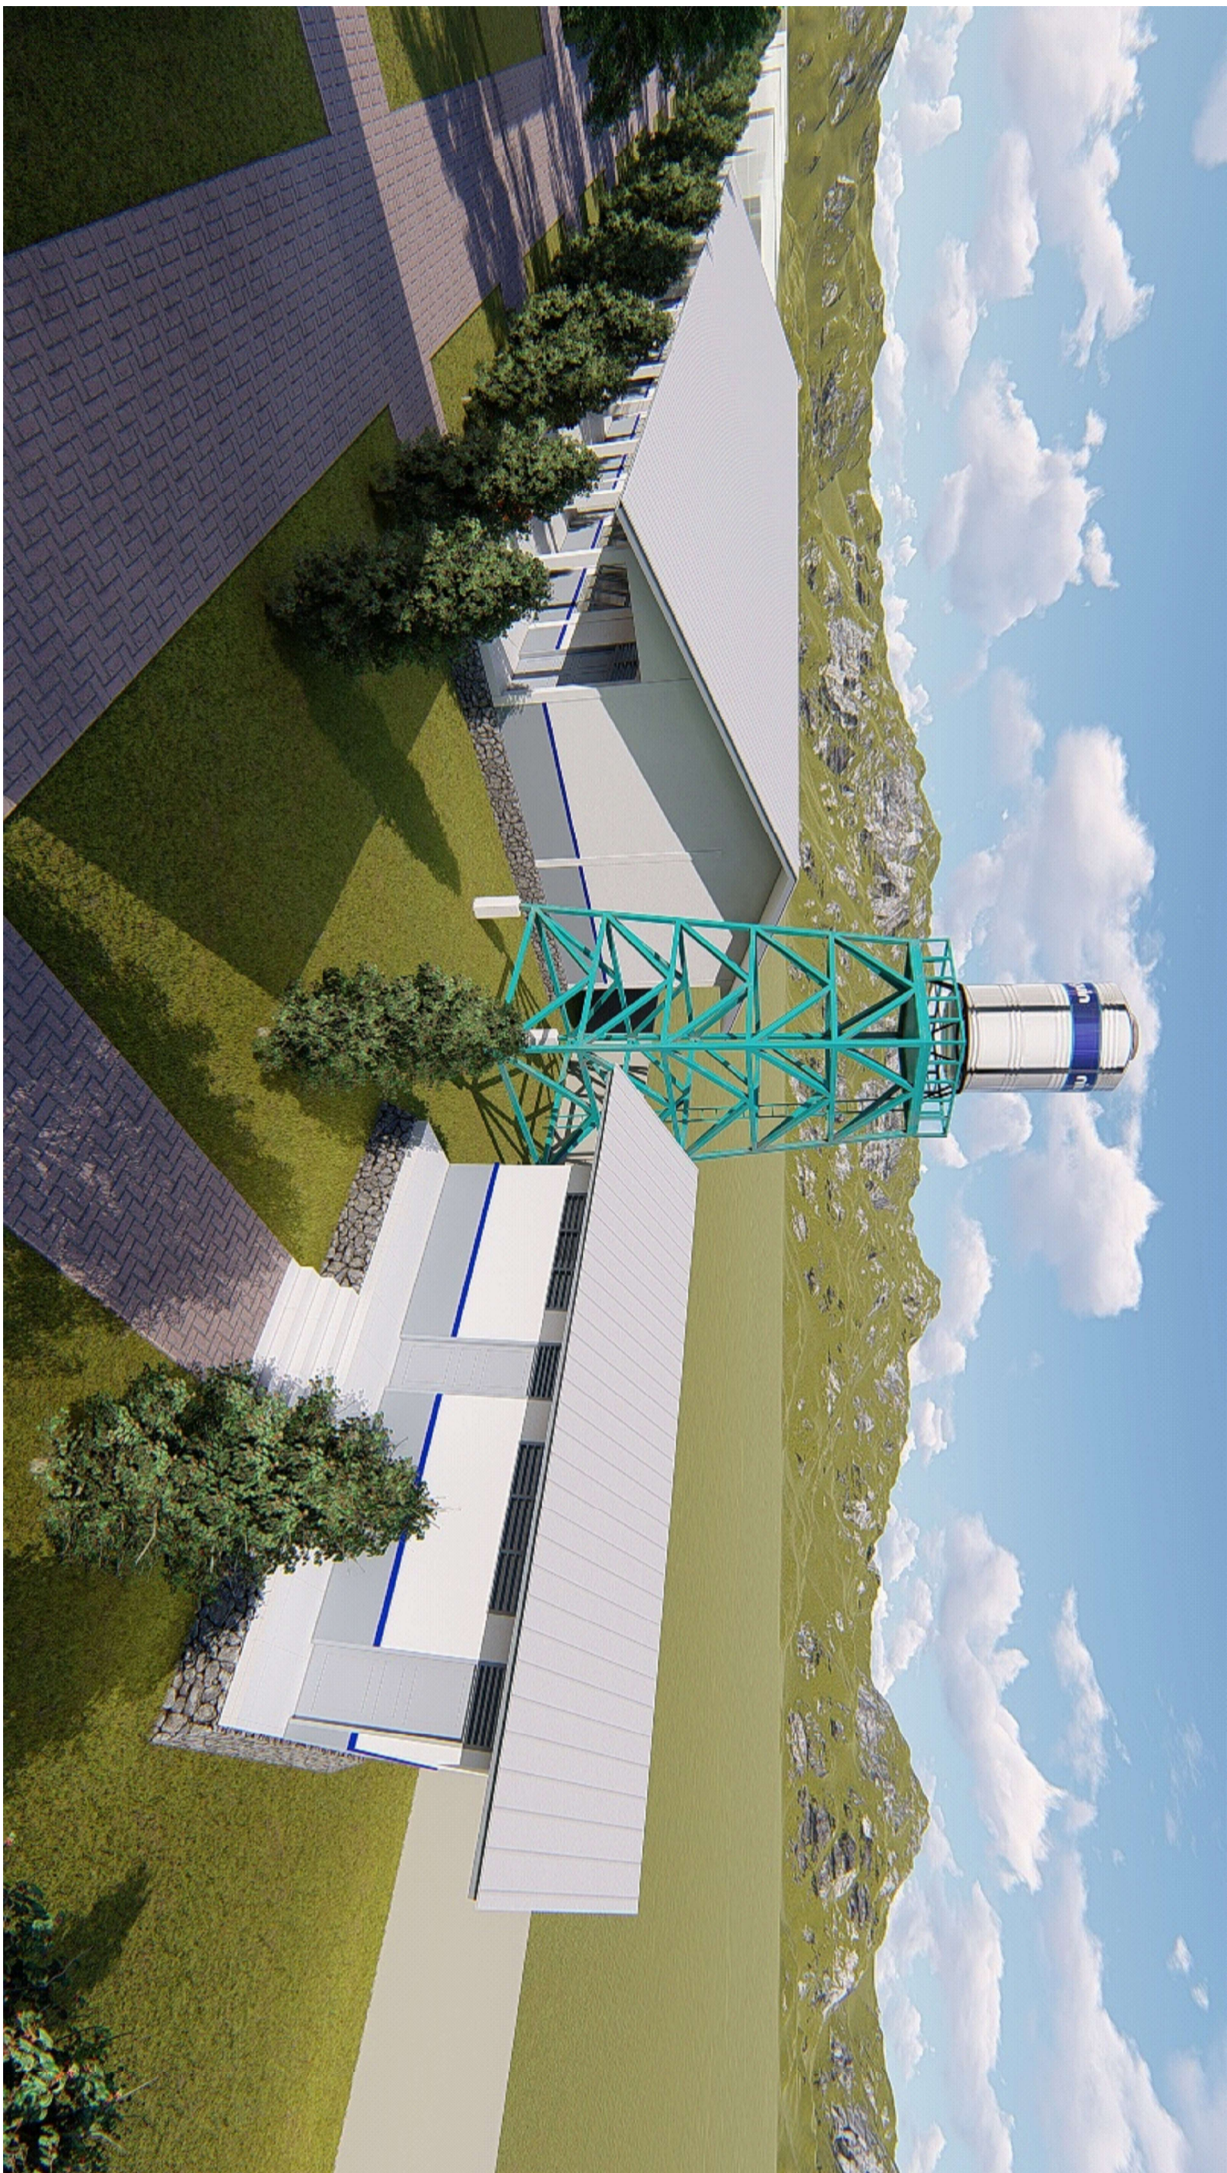

NAMA PEKERJAAN

JASA KONSULTANSI PERENCANAAN  
 USB SMK NEGERI 1 BANDAR

DIKETAHUI

KPA/PPK  
 Cabang Dinas Pendidikan Wilayah VI

Drs. RAMADHAN ZUHRI BINTANG, MAP

Pembina TK.I/IV/b  
 NIP. 19661223 198603 100 3

DIPERIKSA/DISETUJUI

PPTK SMK  
 Cabang Dinas Pendidikan Wilayah VI

ROBINSON, ST, MPd  
 Pembina Tk.I (IV/b)  
 NIP. 19670614 199203 1 002

KONSULTAN PERENCANA

CV. KREATIF CIPTA PRATAMA

NAMA GAMBAR SKALA

MASTER PLAN

DIGAMBAR:  
 MANGRININGTHIADEAK  
 Dra/Her

DIRENCANAKAN:  
 BENNY SARIAL, ST  
 Team Leader

DISETUJUI:  
 JOSEF NANGGOLAN  
 Wakil Direktur

Lokasi M01BR JLH. LBR

USB  
 SMK NEGERI 1 BANDAR 07 08



NAMA PEKERJAAN	JASA KONSULTANSI PERENCANAAN USB SMK NEGERI 1 BANDAR
----------------	---------------------------------------------------------

DIKETAHUI	KPA/PPK Cabang Dinas Pendidikan Wilayah VI
-----------	-----------------------------------------------

Drs. RAMADHAN ZUHRI BINTANG, MAP	Pembina TK.I/IV/b NIP. 19661223 198603 100 3 DIPERIKSA/DISETUJUI
----------------------------------	------------------------------------------------------------------------

ROBINSON, ST. MPd	Pembina Tk.I (IV/b) NIP. 19670614 199203 1 002 KONSULTAN PERENCANA
-------------------	--------------------------------------------------------------------------

CV. KREATIF CIPTA PRATAMA	SKALA
---------------------------	-------

MASTER PLAN	
-------------	--

DIGAMBAR:	MANGRANG THIADEAK Drahter
DIREKSI/REVISI:	BERNIV SARIAL, ST Team Leader
DISETUJUI:	JOSEF NANGGOLAN Wakil Direktur
Lokasi	M01BR JLH LBR
USB	08
SMK NEGERI 1 BANDAR	08



NAMA PEKERJAAN

JASA KONSULTANSI PERENCANAAN  
 USB SMK NEGERI 1 BANDAR

DIKETAHUI

KPA/PPK  
 Cabang Dinas Pendidikan Wilayah VI

Drs. RAMADHAN ZUHRI BINTANG, MAP

Pembina TK.I/IV/b  
 NIP. 19661223 198603 100 3

DIPERIKSA/DISETUJUI

PPTK SMK  
 Cabang Dinas Pendidikan Wilayah VI

ROBINSON, ST, MPd  
 Pembina Tk.I (IV/b)  
 NIP. 19670614 199203 1 002

KONSULTAN PERENCANA

CV. KREATIF CIPTA PRATAMA

NAMA GAMBAR SKALA

MASTER PLAN


DIGAMBAR :  
 MANGRININGTIHARDEK  
 Dra/Her

DIRENCANAKAN :  
 BENNY SARIAL, ST  
 Team Leader

DISETUJUI :  
 JOSEF NANGGOLAN  
 Wakil Direktur

Lokasi :  
 N01BR JLH. LBR

USB  
 SMK NEGERI 1 BANDAR 08 08

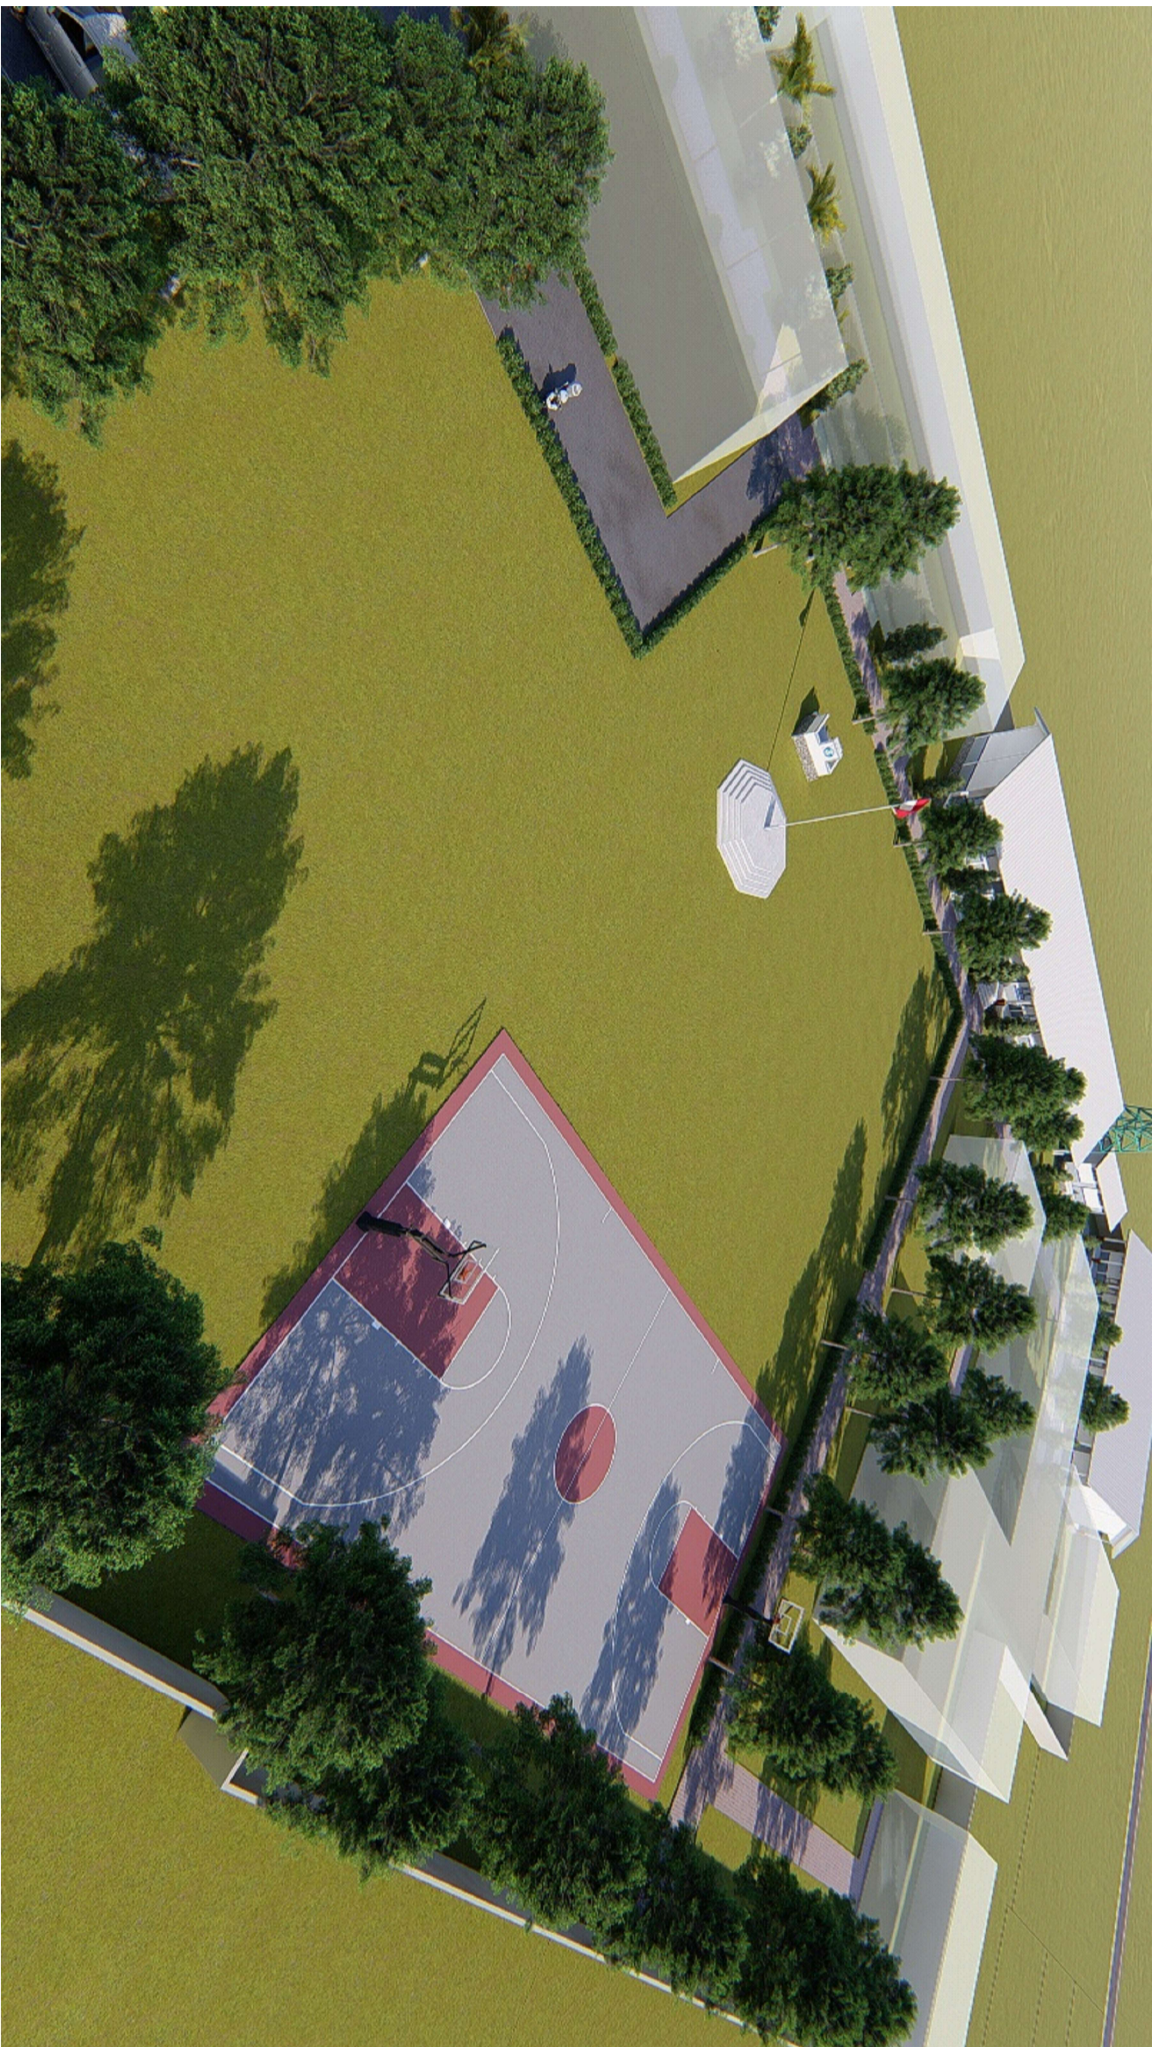

NAMA PEKERJAAN

JASA KONSULTANSI PERENCANAAN  
 USB SMK NEGERI 1 BANDAR

DIKETAHUI

KPA/PPK  
 Cabang Dinas Pendidikan Wilayah VI

Drs. RAMADHAN ZUHRI BINTANG, MAP

Pembina TK.I/IV/b  
 NIP. 19661223 198603 100 3

DIPERIKSA/DISETUJUI

PPTK SMK  
 Cabang Dinas Pendidikan Wilayah VI

ROBINSON, ST, MPd  
 Pembina Tk.I (IV/b)  
 NIP. 19670614 199203 1 002

KONSULTAN PERENCANA

CV. KREATIF CIPTA PRATAMA

NAMA GAMBAR SKALA

MASTER PLAN

DIGAMBAR :  
 MANGRININGTIHADEAK  
 Dra/Her

DIRENCANAKAN :  
 BENNY SARIAL, ST  
 Team Leader

DISETUJUI :  
 JOSEF NANGGOLAN  
 Wakil Direktur

Lokasi

USB  
 SMK NEGERI 1  
 BANDAR

08 08



PEMERINTAH PROVINSI SUMATERA UTARA  
**DINAS PENDIDIKAN**  
**CABANG DINAS PENDIDIKAN WILAYAH VI**

Jln. SM Raja No. 10 Kel. Naga Huta, Kec. Siantar Marihat, Pematangsiantar  
Kode Pos , 21129 Telp. (0622) 7357058 Email , cabangdinassiantar@gmail.com

# **GAMBAR PERENCANAAN**

**RUANG KELAS BARU (RKB)  
SEBANYAK 4 UNIT**

TAHUN 2023



NAMA PEKERJAAN  
JASA KONSULTANSI PERENCANAAN  
USB SMK NEGERI 1 BANDAR

DIKETAHUI  
KPA/PPK  
Cabang Dinas Pendidikan Wilayah VI

Drs. RAMADHAN ZUHRI BINTANG, MAP  
Pembina TK.I/IV/b  
NIP. 19661223 198603 100 3  
DIPERIKSA/DISETUJUI

PPTK SMK  
Cabang Dinas Pendidikan Wilayah VI

ROBINSON, ST, MPd  
Pembina Tk.I (IV/b)  
NIP. 19670614 199203 1 002  
KONSULTAN PERENCANA

CV. KREATIF CIPTA PRATAMA

NAMA GAMBAR SKALA

RKB  
3D VIEW

DIGAMBAR:  
MANGRININGTIHADEAK  
Drafter

DIRENCAHAKAN:  
BENNY SARIAL, ST  
Team Leader

DISETUJUI:  
JOSEF NANGGOLAN  
Wakil Direktur

Lokasi: M01BR JLH. LBR  
USB  
SMK NEGERI 1 BANDAR



**NAMA PEKERJAAN**

JASA KONSULTANSI PERENCANAAN  
 USB SMK NEGERI 1 BANDAR

**DIKETAHUI**

KPA/PPK  
 Cabang Dinas Pendidikan Wilayah VI

Drs. RAMADHAN ZUHRI BINTANG, MAP

Pembina TK.I/IV/b  
 NIP. 19661223 198603 100 3

DIPERIKSA/DISETUJUI

Cabang Dinas Pendidikan Wilayah VI

**PPTK SMK**

ROBINSON, ST, MPd  
 Pembina Tk.I (IV/b)

NIP. 19670614 199203 1 002

KONSULTAN PERENCANA

CV. KREATIF CIPTA PRATAMA

NAMA GAMBAR SKALA

**RKB**

3D VIEW

**DIGAMBAR:**

MANGRANG THIADEAK  
 Drafter

**DIREKSI/REVISI:**

BENNY SARIAL, ST  
 Team Leader

**DISETUJUI:**

JOSEF NANGOLAN  
 Wakil Direktur

**Lokasi**

USB  
 SMK NEGERI 1 BANDAR

02

16



Menuju RSUD Perdagangan



JALAN RAJAWAH PURBA

Menuju Kota Perdagangan (Pajak Lama)

Menuju Kota Perdagangan

JALAN RAJAWAH PURBA

Menuju Pematang Siantar

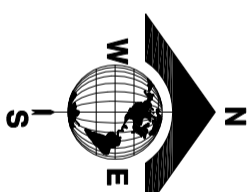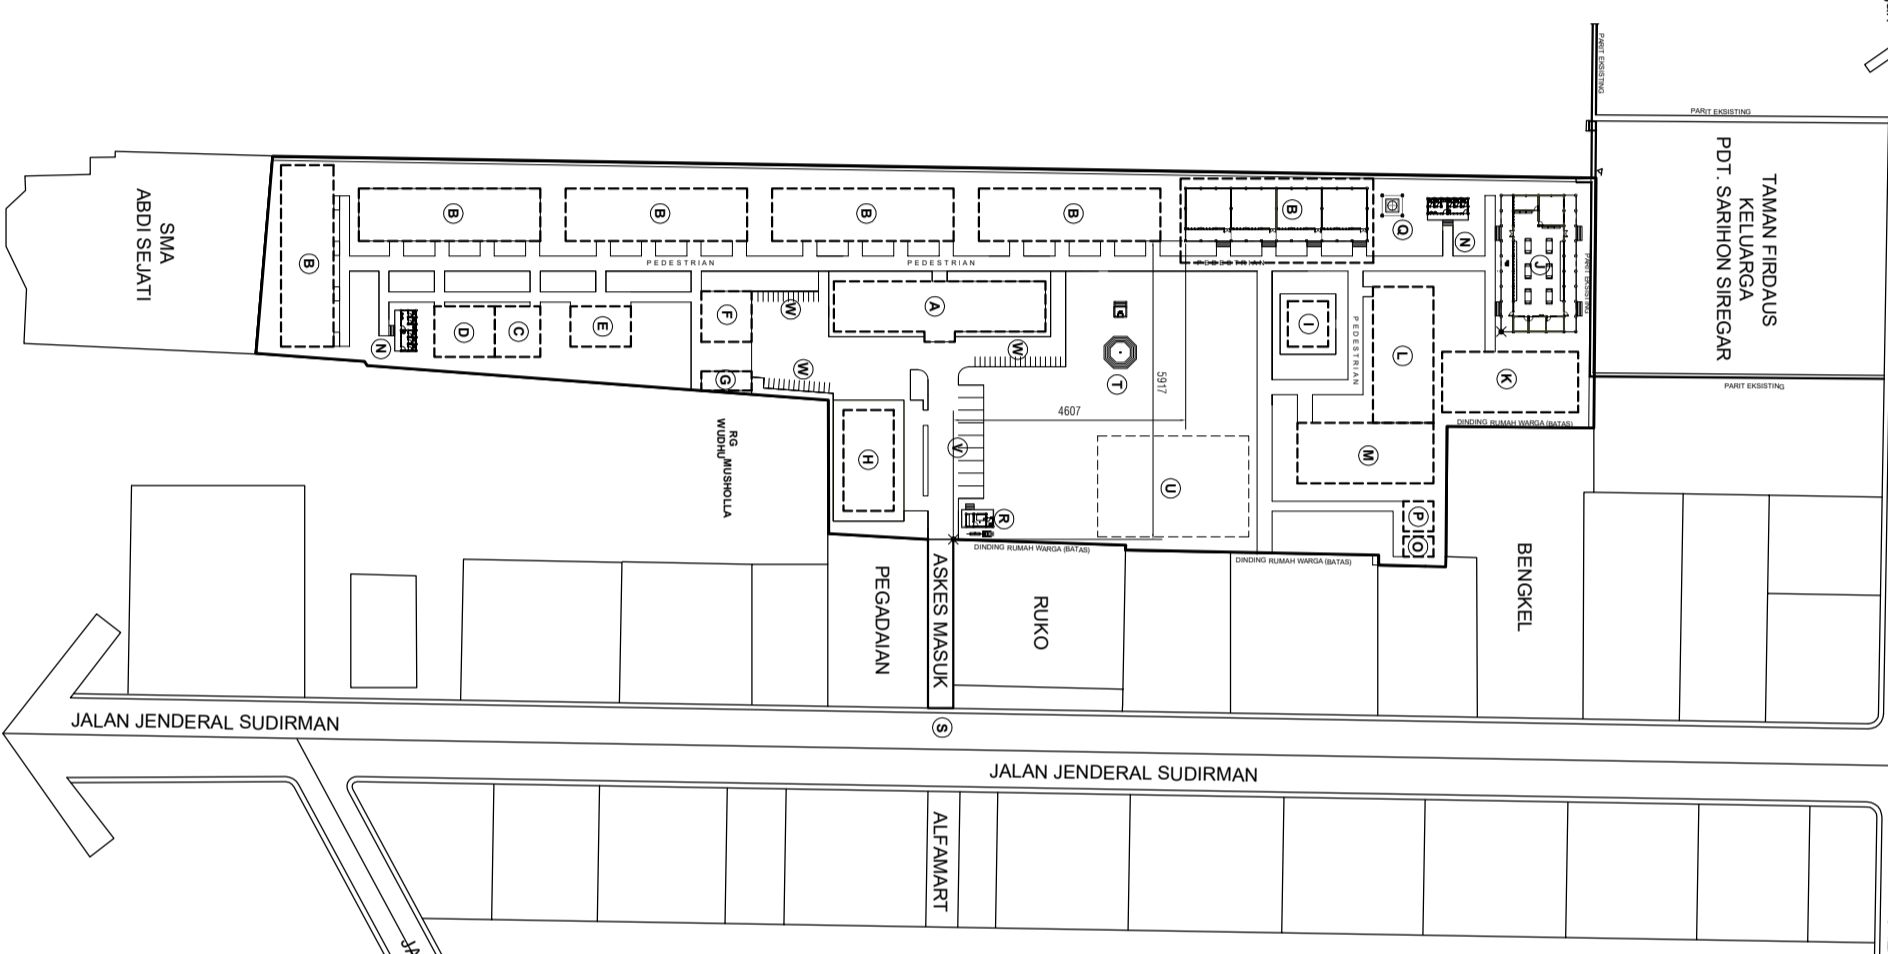

- KETERANGAN**
- A GEDUNG TATAUSAHA, KEPALA SEKOLAH / WAKIL / LOBBY / RG. GURU
  - B GEDUNG 4 RUANG KELAS
  - C GEDUNG KOMPUTER
  - D GEDUNG PERPUSTAKAAN
  - E GEDUNG BR. OSIS, PRAMUKA
  - F MUSYAWALA
  - G RG. WADUKU
  - H ALULA
  - I KANTIN
  - J GEDUNG RPS ANALISIS KIMIA
  - K GEDUNG RPS KIMIA INDUSTRI
  - L GEDUNG RPS KOMPUTER JARINGAN
  - M GEDUNG RPS DI SAN GIANFIS
  - N TOILET SISWA
  - O GUDANG
  - P RUMAH JAGA
  - Q MENARA AIR
  - R POS JAGA
  - S GAPUR
  - T LAPANGAN UPACARA
  - U LAPANGAN OLAH RAGA
  - V PARKIR RODA 4
  - W PARKIR RODA 2

OWNER

PEMERINTAH PROVINSI SUMATERA UTARA

**DINAS PENDIDIKAN**

CABANG DINAS PENDIDIKAN WILAYAH VI

Jl. Sei Raja No. 15 Kel. Sei Raja Kecamatan Pematangsiantar  
 Kota No. 21171 Tel. (0622) 257005 Email : cabangpendidikan@gmail.com

LEGENDA

NAMA PEKERJAAN

JASA KONSULTANSI PERENCANAAN  
 USB SMK NEGERI 1 BANDAR

DIKETAHUI

KPA/PPK  
 Cabang Dinas Pendidikan Wilayah VI

Drs. RAMADHAN ZUHRI BINTANG, MAP

Pembina TK.I/IV/b  
 NIP. 19661223 198603 100 3

DIPERIKSA/DISETUJUI

PPTK SMK  
 Cabang Dinas Pendidikan Wilayah VI

ROBINSON, ST. MPd

Pembina Tk.I (IV/b)  
 NIP. 19670614 199203 1 002

KONSULTAN PERENCANA

CV. KREATIF CIPTA PRATAMA

NAMA GAMBAR

SKALA

RKB

SITE PLAN

1 : 1500

DIGAMBAR:

MANGIRING THIADEAK  
 Dra/Her

DIREKSI/REVISI:

BERNIVY SARIAL, ST  
 Team Leader


DISETUJUI:

JOSEF NANGGOLAN  
 Wakil Direktur

Lokasi


03

16

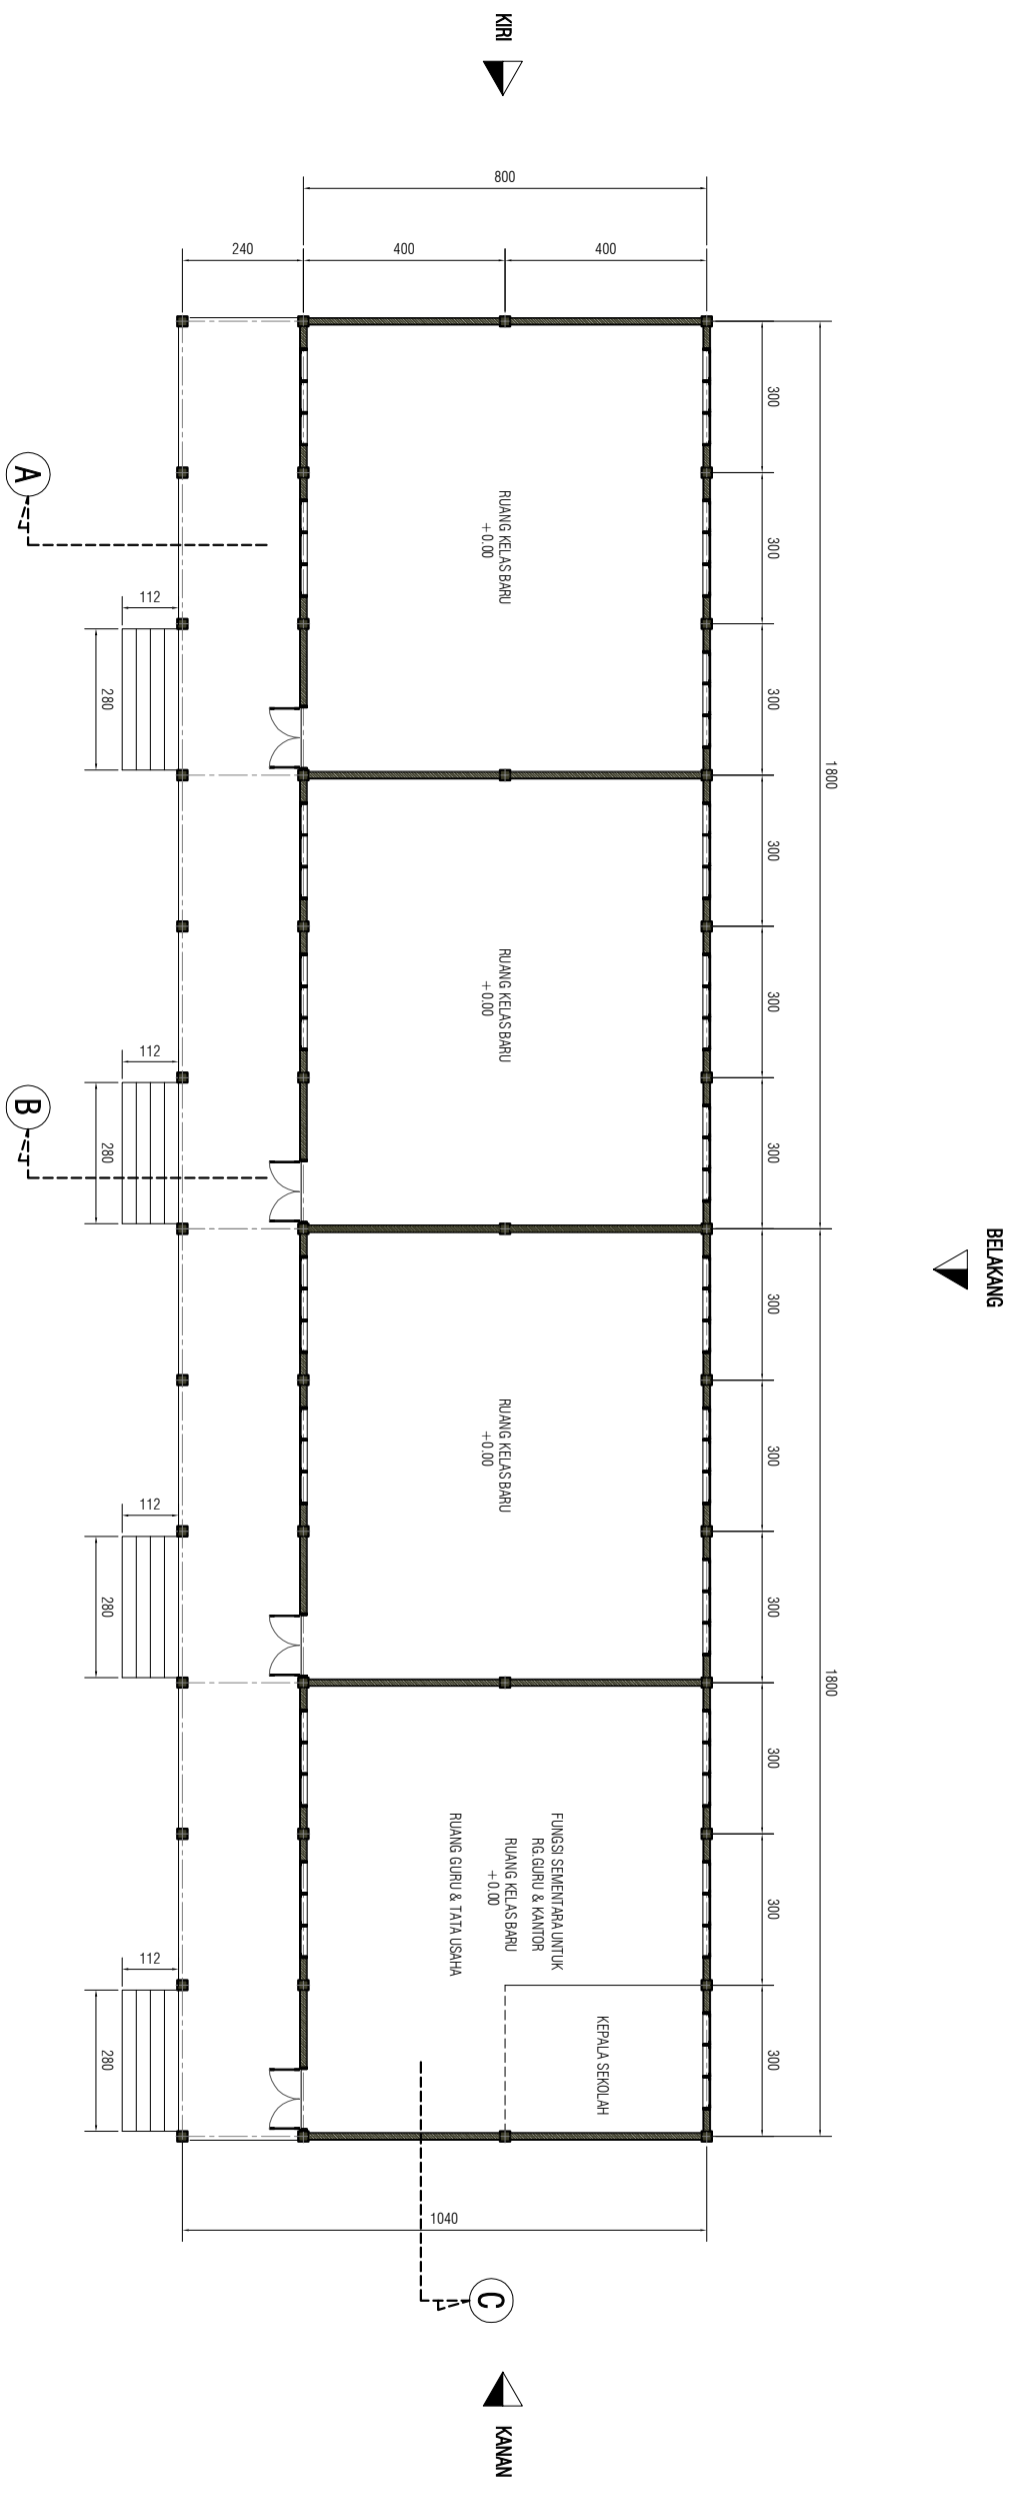


DENAH KANTOR DAN RG. GURU

NAMA PEKERJAAN		JASA KONSULTANSI PERENCANAAN USB SMK NEGERI 1 BANDAR	
DIKETAHUI		KPA/PPK Cabang Dinas Pendidikan Wilayah VI	
Drs. RAMADHAN ZUHRI BINTANG, MAP		Pembina TK.I/IV/b NIP. 19661223 198603 100 3 DIPERIKSA/DISETUJUI	
Cabang Dinas Pendidikan Wilayah VI		PPTK SMK Cabang Dinas Pendidikan Wilayah VI	
ROBINSON, ST, MPd		Pembina Tk.I (IV/b) NIP. 19670614 199203 1 002 KONSULTAN PERENCANAAN	
CV. KREATIF CIPTA PRATAMA		SKALA	
RKB		1 : 150	
DINAMBAR:		MANGIRING THIADEAK Dra/Her	
DIRENCAHAKAN:		BENNY SARIAL, ST Team Leader	
DISETUJUI:		JOSEF NANGOLAN Wakil Direktur	
Lokasi	M01BR	JLH	LBR
USB	04		16
SMK NEGERI 1 BANDAR			

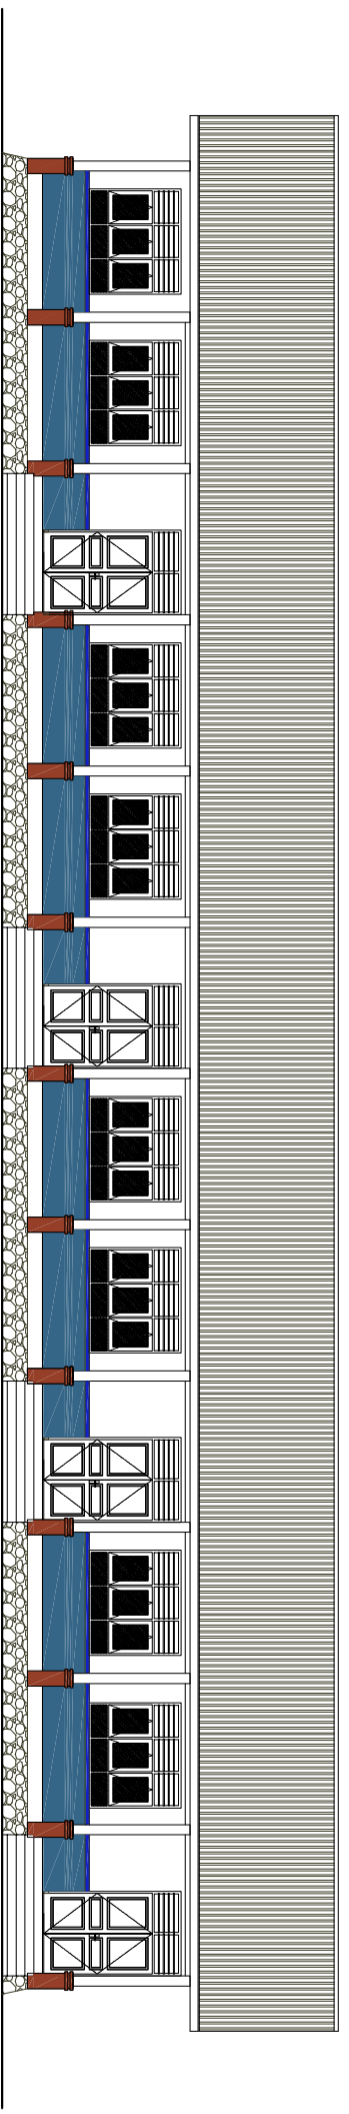


TAMPAK DEPAN

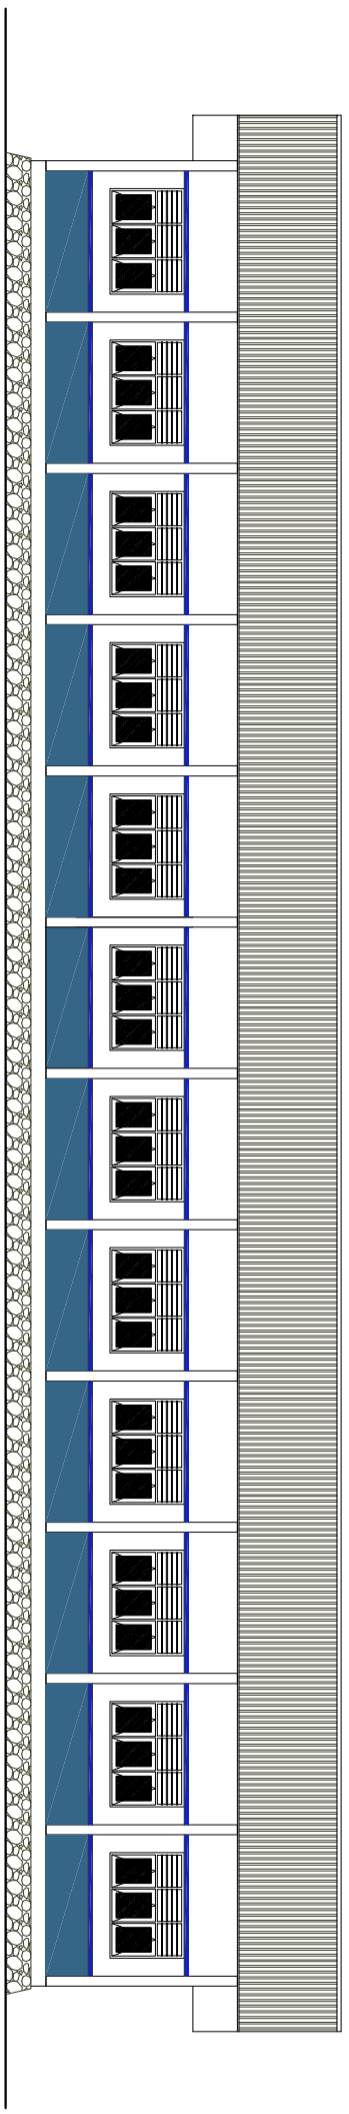


TAMPAK BELAKANG

Dirs. RAMADHAN ZUHRI BINTANG, MAP Pembina TK.I/IV/b NIP. 19661223 198603 100 3 DIPERIKSA/DISETUJUI		
PPTK SMK Cabang Dinas Pendidikan Wilayah VI		
NAMA PEKERJAAN JASA KONSULTANSI PERENCANAAN USB SMK NEGERI 1 BANDAR		
DIKETAHUI KPA/PPK Cabang Dinas Pendidikan Wilayah VI		
CV. KREATIF CIPTA PRATAMA NAMA GAMBAR SKALA RKB DENAH KANTOR & RUANG GURU 1 : 150		
DISAMBAH: MANGRANG THIADEAK Dra/Her DIREKSI/PEKERJAAN: BENNY SARIAL, ST Team Leader DISETUJUI: JOSEF NANGOLAN Wakil Direktur		
Lokasi	M01BR	JLH/ LBR
USB		
SMK NEGERI 1 BANDAR	05	16

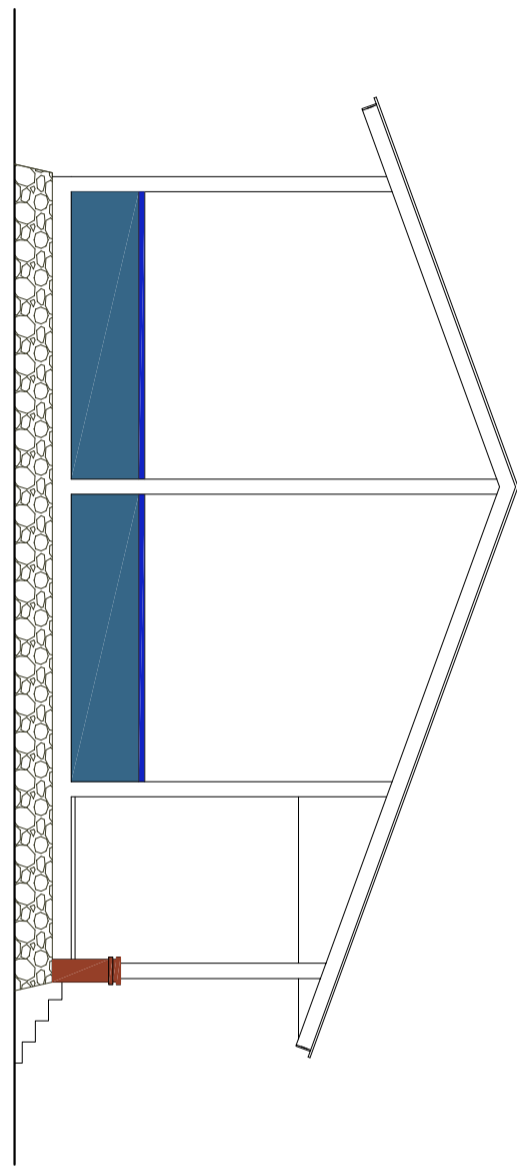

TAMPAK KIRI

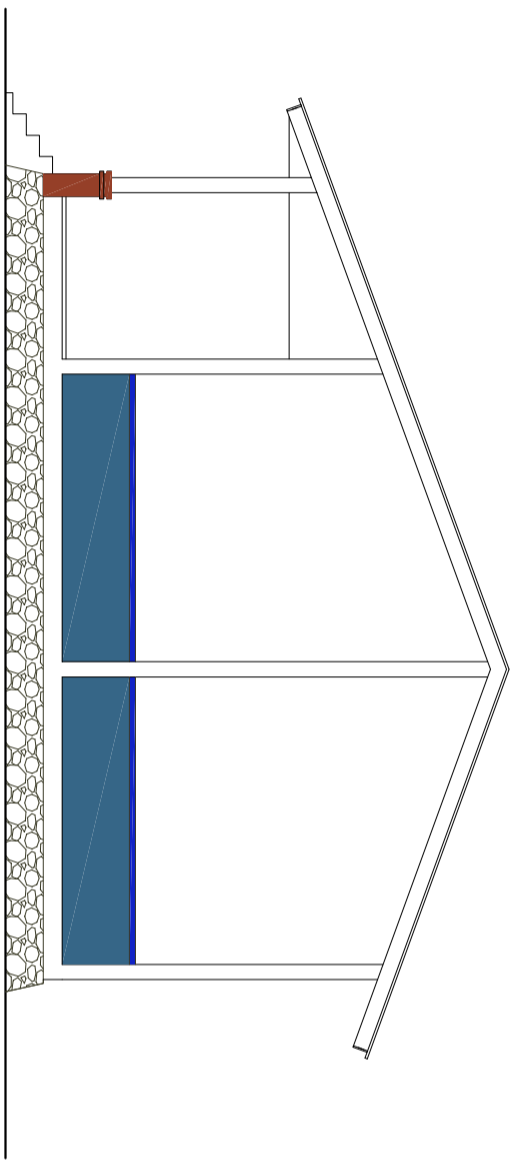

TAMPAK KANAN

NAMA PEKERJAAN	
JASA KONSULTANSI PERENCANAAN USB SMK NEGERI 1 BANDAR	
DIKETAHUI	
Cabang Dinas Pendidikan Wilayah VI	
KPA/PPK	
Diketahui	
NAMA PEKERJAAN	
JASA KONSULTANSI PERENCANAAN USB SMK NEGERI 1 BANDAR	
DIKETAHUI	
Cabang Dinas Pendidikan Wilayah VI	
KPA/PPK	
Diketahui	


Drs. RAMADHAN ZUHRI BINTANG, MAP	
Pembina Tk.I/IV/b	
NIP. 19661223 198603 100 3	
DIPERIKSA/DISETUJUI	
Cabang Dinas Pendidikan Wilayah VI	
PPTK SMK	
Diketahui	

ROBINSON, ST. MPd	
Pembina Tk.I (IV/b)	
NIP. 19670614 199203 1 002	
KONSULTAN PERENCANA	


CV. KREATIF CIPTA PRATAMA

NAMA GAMBAR	SKALA
RKB	1 : 100
TAMPAK KIRI	1 : 100
TAMPAK KANAN	1 : 100


DISAMBAH:	
MANGRININGTIHARDEAK	
Drafter	
DIRENCAHAKAN:	
BENNY SARIAL, ST	
Team Leader	
DISETUJUI:	
JOSEF NANGGOLAN	
Wakil Direktur	
Lokasi	M01BR JLH LBR
USB	
SMK NEGERI 1 BANDAR	06 16

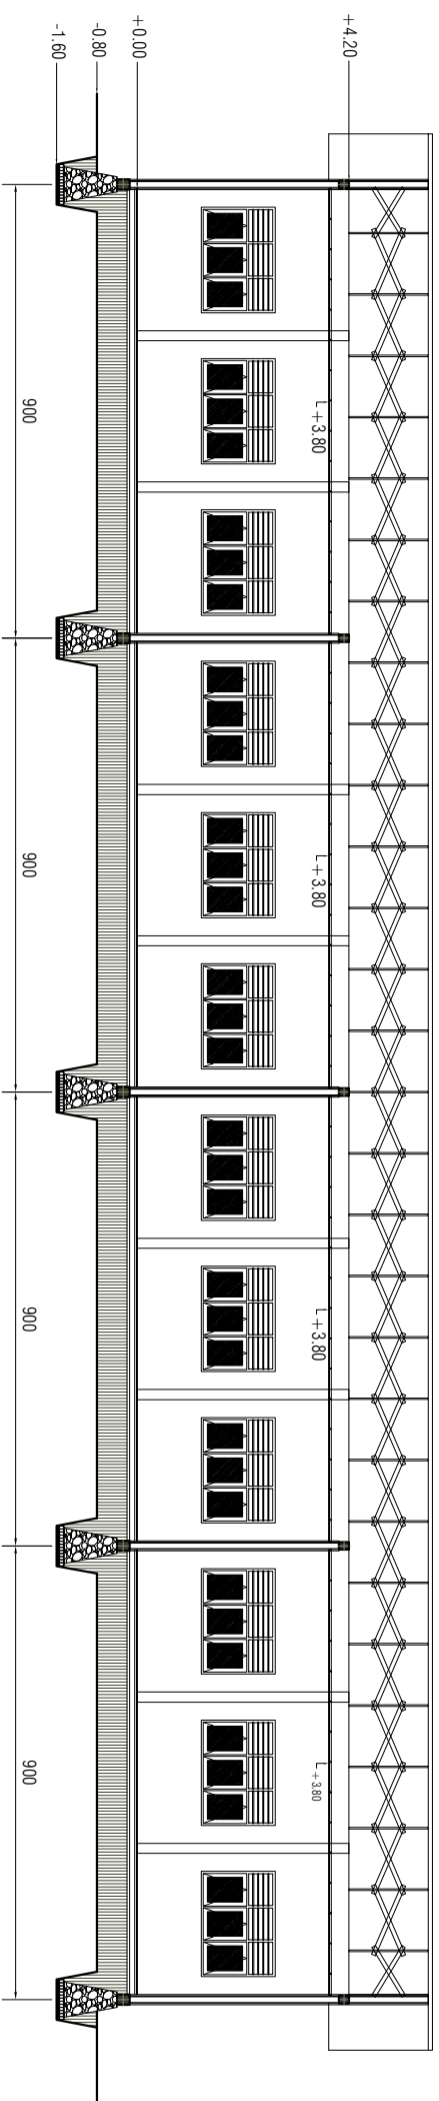

POTONGAN A

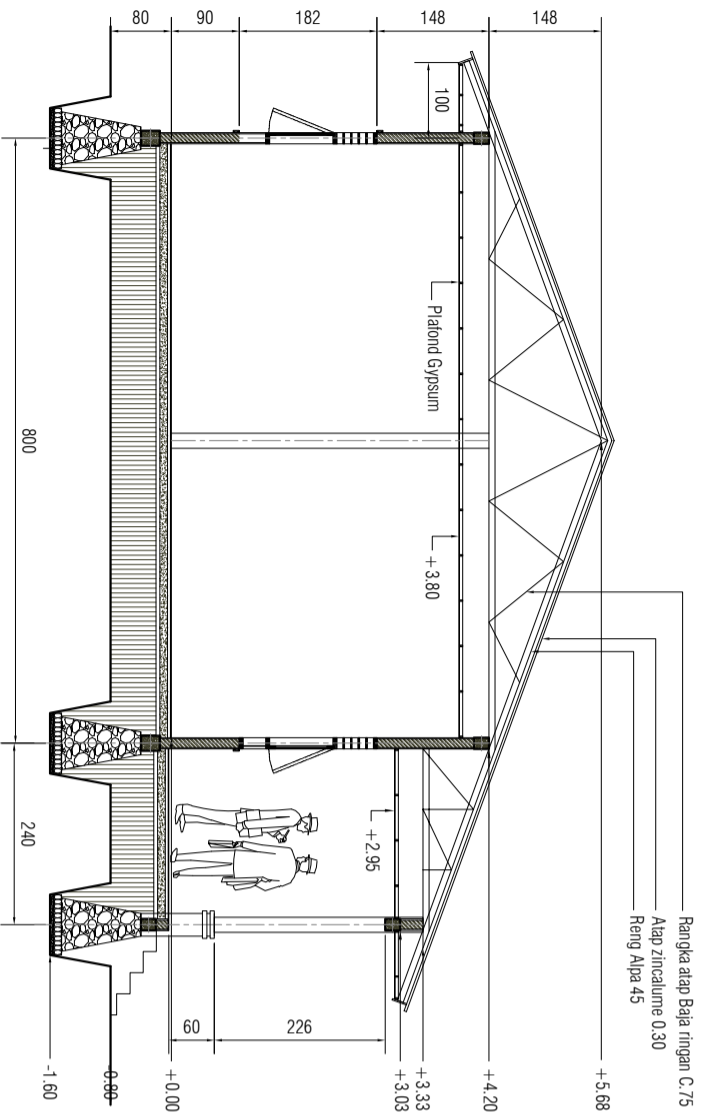


POTONGAN C

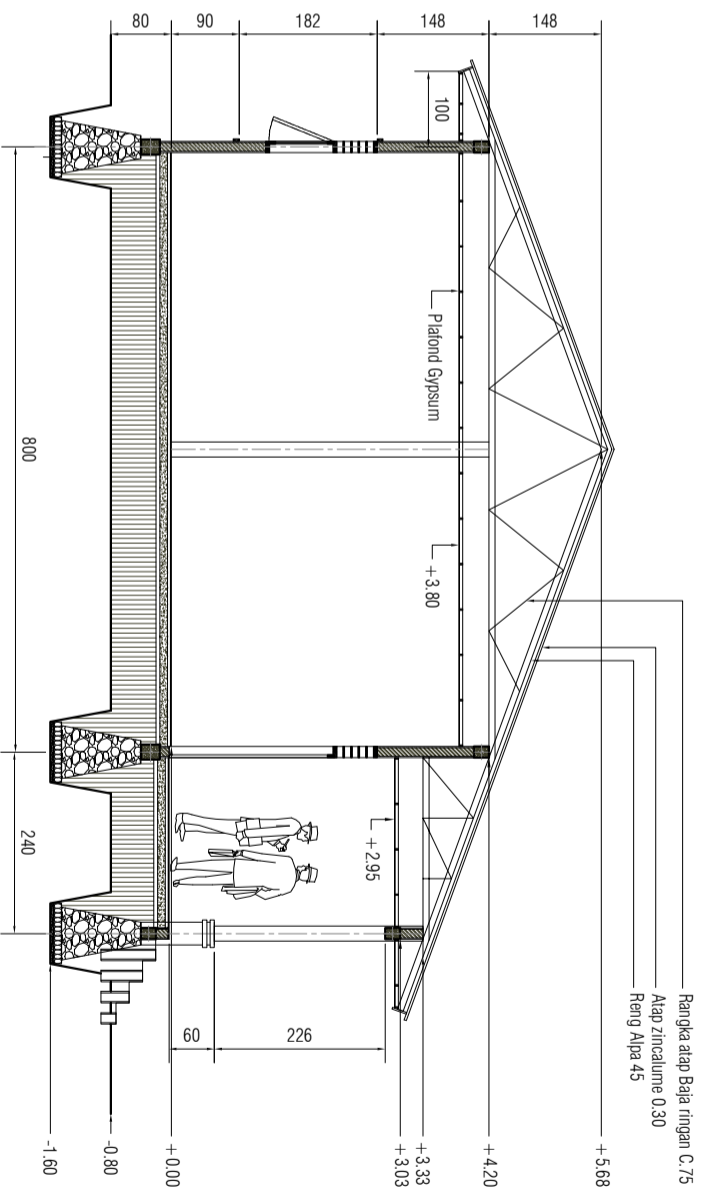


POTONGAN B

OWNER PEMERINTAH PROVINSI SUMATERA UTARA <b>DINAS PENDIDIKAN</b> CABANG DINAS PENDIDIKAN WILAYAH VI <small>Jl. Sahaja No. 15 Kel. Negeri Suka, Kec. Sibuhuta, Kabupaten Pangkajene                  Kabupaten Pangkajene, Sulawesi Selatan 90922 Telp. (0822) 7527008 Email : dandip@provinsisumut.com</small>			
LEGENDA			
NAMA PEKERJAAN JASA KONSULTANSI PERENCANAAN USB SMK NEGERI 1 BANDAR			
DIKETAHUI KPA/PPK Cabang Dinas Pendidikan Wilayah VI			
Ds. RAMADHAN ZUHRI BINTANG. MAP Pembina TK.I/IV/b NIP. 19661223 198603 100 3 DIPERIKSA/DISETUI			
CABANG DINAS PENDIDIKAN WILAYAH VI PPTK SMK			
ROBINSON, ST. MPd Pembina Tk.I (IV/b) NIP. 19670614 199203 1 002 KONSULTAN PERENCANA			
CV. KREATIF CIPTA PRATAMA RKB SKALA			
POTONGAN A & B POTONGAN C 1 : 100 1 : 150			
DISAMBAH: MANGRANG THIADEAK Dra/IBR			
DIRENCANAKAN: BENNY SARIAL, ST Team Leader			
DISETUI: JOSEF NANGGOLAN Wakil Direktur			
Lokasi	M01BR	JLH/ LBR	
USB			
SMK NEGERI 1 BANDAR	07		16

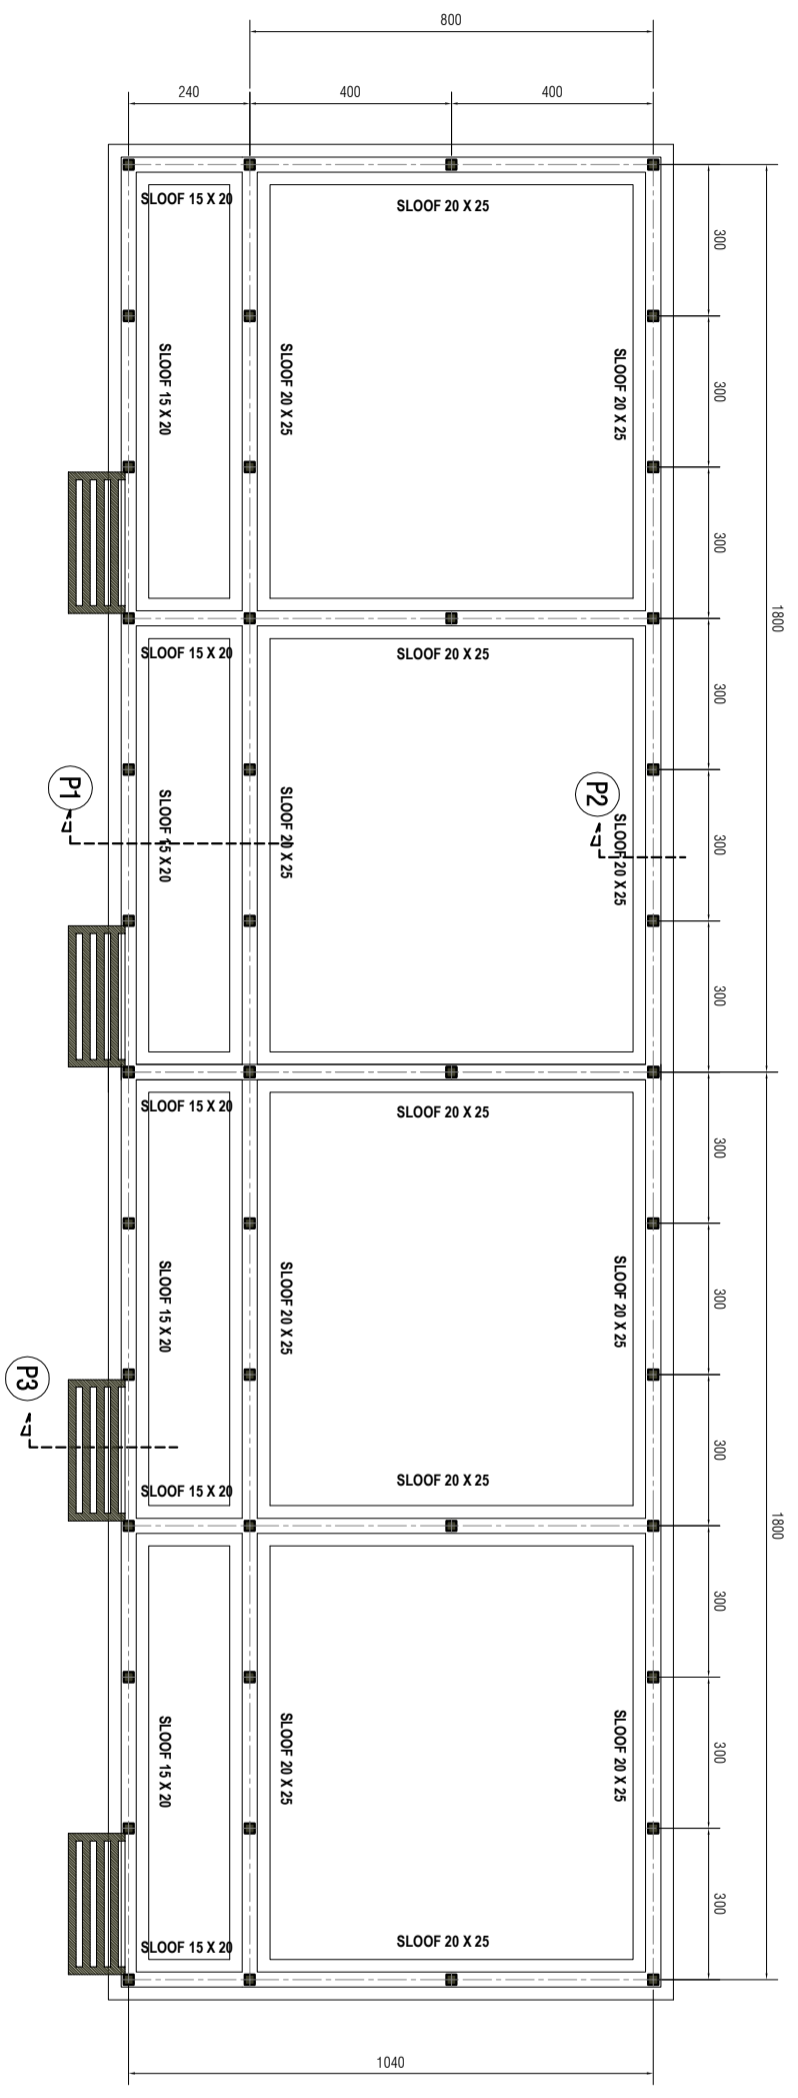

**DENAH PONDASI**

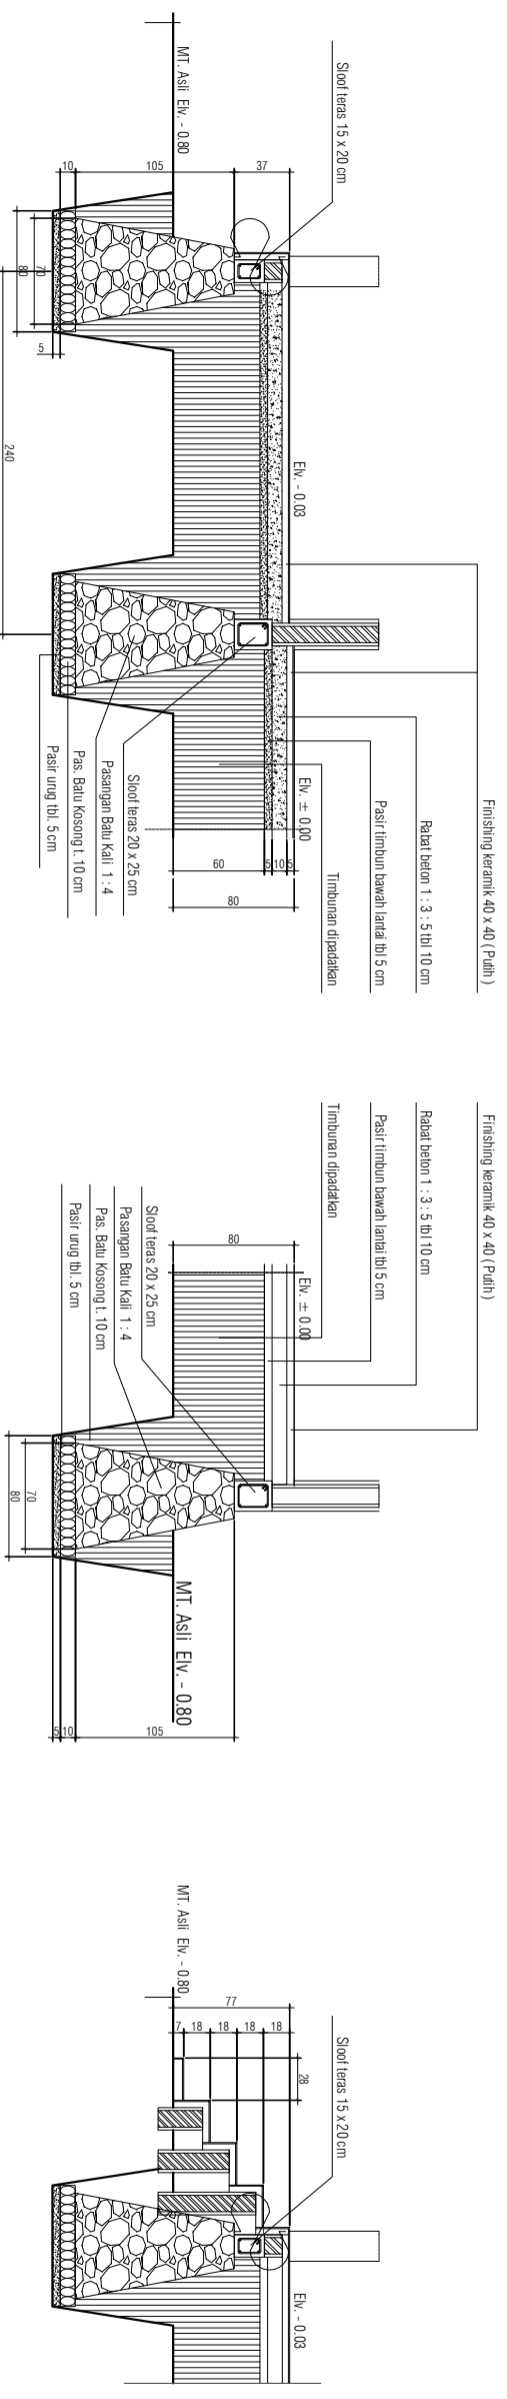

**POTONGAN P1**

**POTONGAN P2**


**POTONGAN P3**

TYPE	SLOOF 20 X 25	SLOOF 15 X 20	SLOOF 15 X 20	SLOOF 15 X 20
LETIK	TUMPUAN	LAPANGAN	TUMPUAN	LAPANGAN
SKETSA				
UMURAN				
TUL. ATAS	2012	2012	2010	2010
TUL. TENGAH				
TUL. BAWAH	2012	2012	2010	2010
BEGHEL	06 - 100	06 - 150	06 - 150	06 - 150


**DETAIL SLOOF**

**POTONGAN P2**


OWNER PEMERINTAH PROVINSI SUMATERA UTARA <b>DINAS PENDIDIKAN</b> CABANG DINAS PENDIDIKAN WILAYAH VI Jl. Sudirman No. 159, Medan, Sumatera Utara Kode Pos: 20137 Telp: (0611) 2577000 Email: <a href="mailto:cdp@provinsisumutara.com">cdp@provinsisumutara.com</a>	
NAMA PEKERJAAN JASA KONSULTANSI PERENCANAAN USB SMK NEGERI 1 BANDAR	
DIKETAHUI KPA/PPK Cabang Dinas Pendidikan Wilayah VI	
Ds. RAMADHAN ZUHRI BINTANG, MAP Pembina TK.I/IV/b NIP. 19661223 198603 100 3 DIPERIKSA/DISETUI PPTK SMK Cabang Dinas Pendidikan Wilayah VI	
CV. KREATIF CIPTA PRATAMA NAMA GAMBAR RKB DENAH PONDASI POTONGAN	
DISAMBAH: MANGRANG THIADEAK Drafter DIREKSI/KELOMPOK: BENNY SARIAL, ST Team Leader DISETUI: JOSEF NANGOLAN Wakil Direktur	ROBINSON, ST, MPd Pembina Tk.I (IV/b) NIP. 19670614 199203 1 002 KONSULTAN PERENCANAAN
1 : 150 1 : 50	08 16

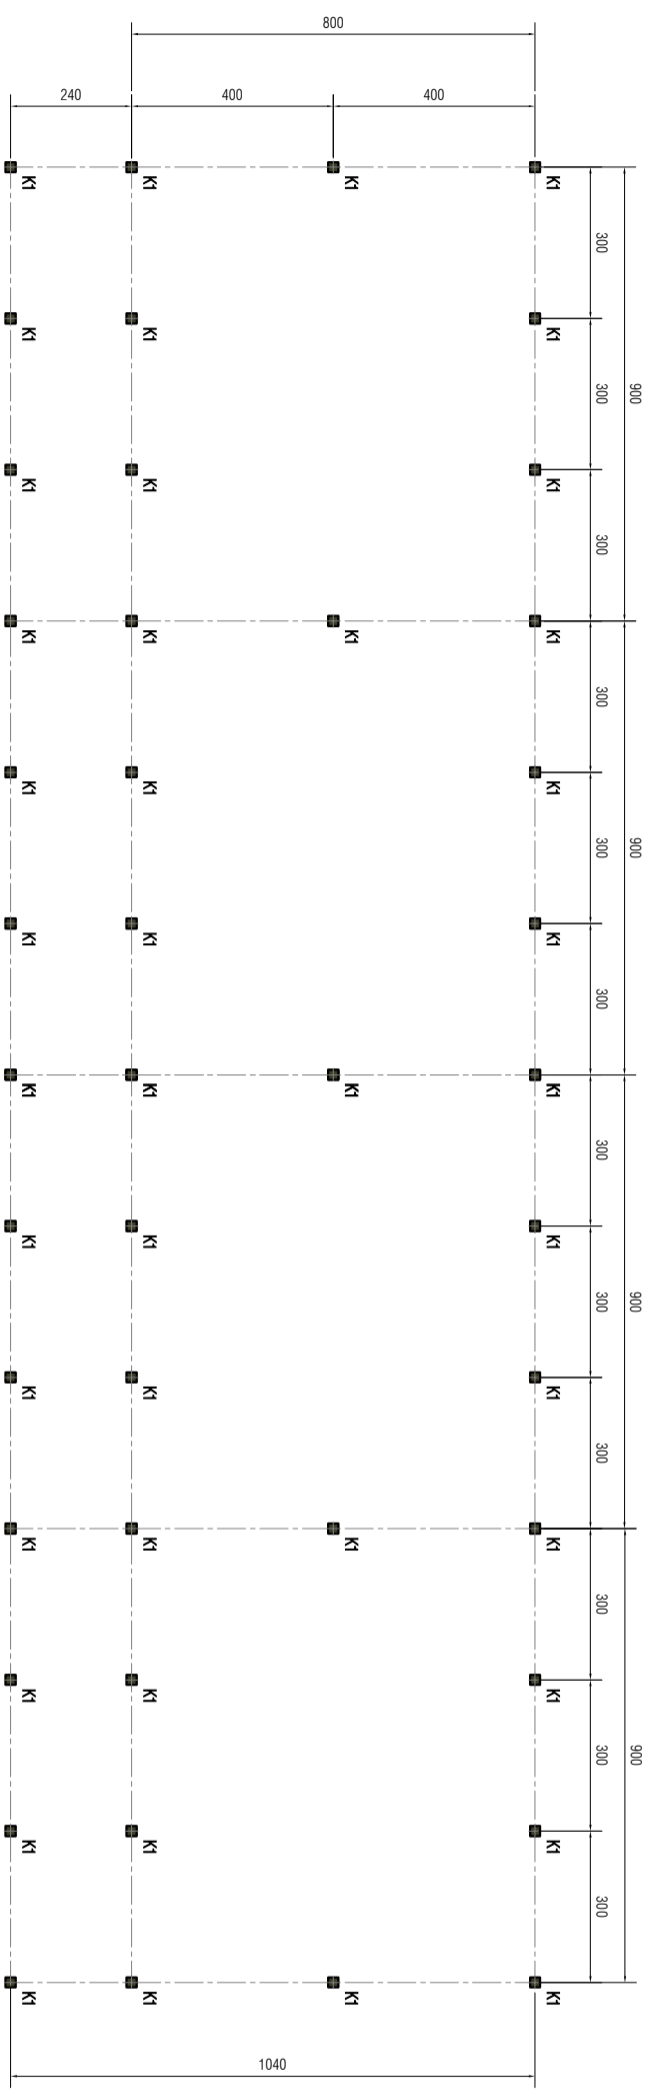

DENAH KOLOM

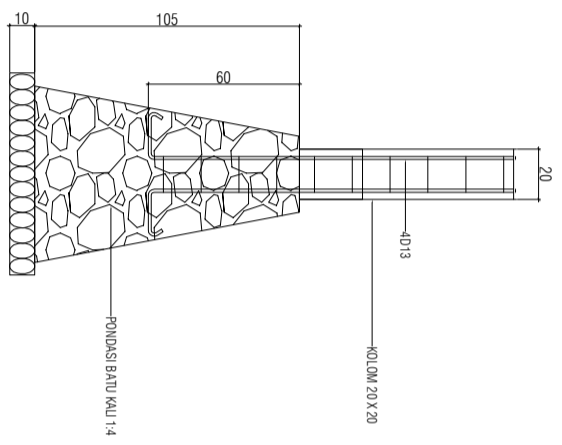

POTONGAN KOLOM

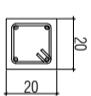
TYPE	K 1
SKETSA	
URUBAN	20 X 20 CM
TUL. UTAMA	4812
BESIHIL	Ø 6 - 130

DETAIL KOLOM


Ds. RAMADHAN ZUHRI BINTANG. MAP Pembina TK.I/IV/b NIP. 19661223 198603 100 3 DIPERIKSA/DISETUJUI		PPTK SMK Cabang Dinas Pendidikan Wilayah VI	
NAMA PEKERJAAN JASA KONSULTANSI PERENCANAAN USB SMK NEGERI 1 BANDAR		DIKETAHUI KPA/PPK Cabang Dinas Pendidikan Wilayah VI	
NAMA GAMBAR RKB DENAH KOLOM POTONGAN P1		SKALA 1 : 150 1 : 30	
DISAMBAH: MANGRING THIADEAK Dra/IBR		ROBINSON, ST. MPd Pembina Tk.I (IV/b) NIP. 19670614 199203 1 002 KONSULTAN PERENCANA	
DIREKSI/KELOMPOK: BENNY SARIAL, ST Team Leader		CV. KREATIF CIPTA PRATAMA	
DISETUJUI: JOSEF NANGOLAN Wakil Direktur		NAMA GAMBAR RKB DENAH KOLOM POTONGAN P1	
Lokasi USB SMK NEGERI 1 BANDAR		JLH. LBR 09 16	





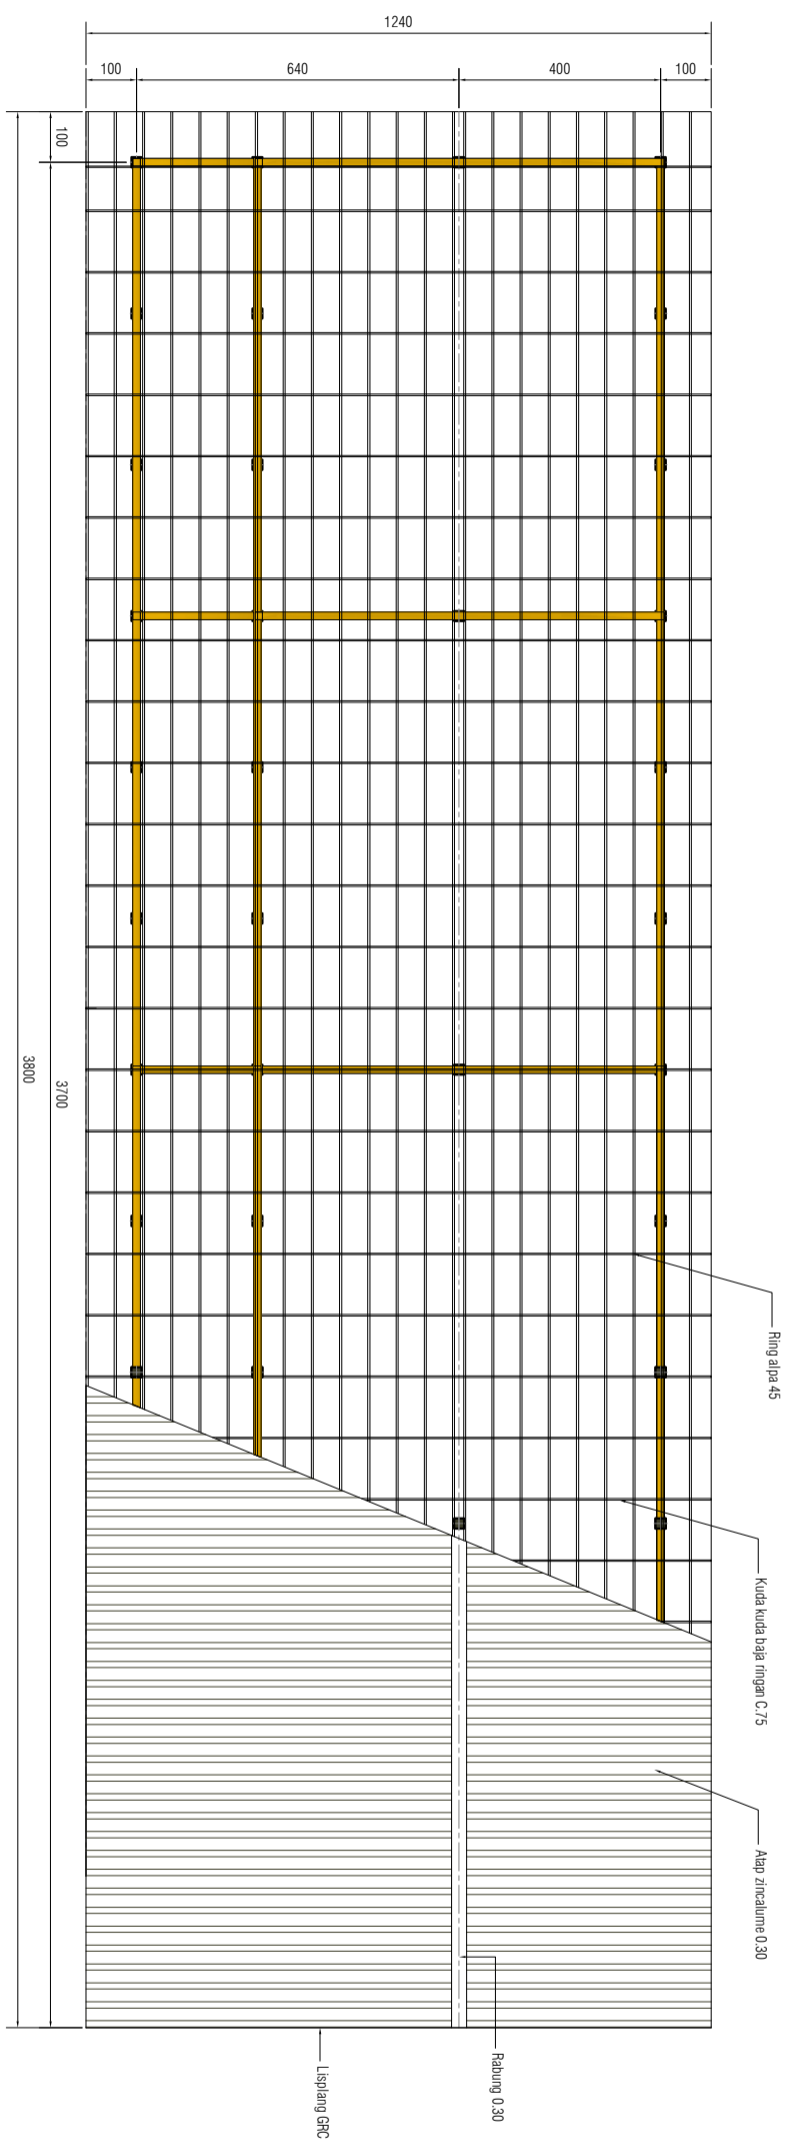

**DENAH RANGKA ATAP**

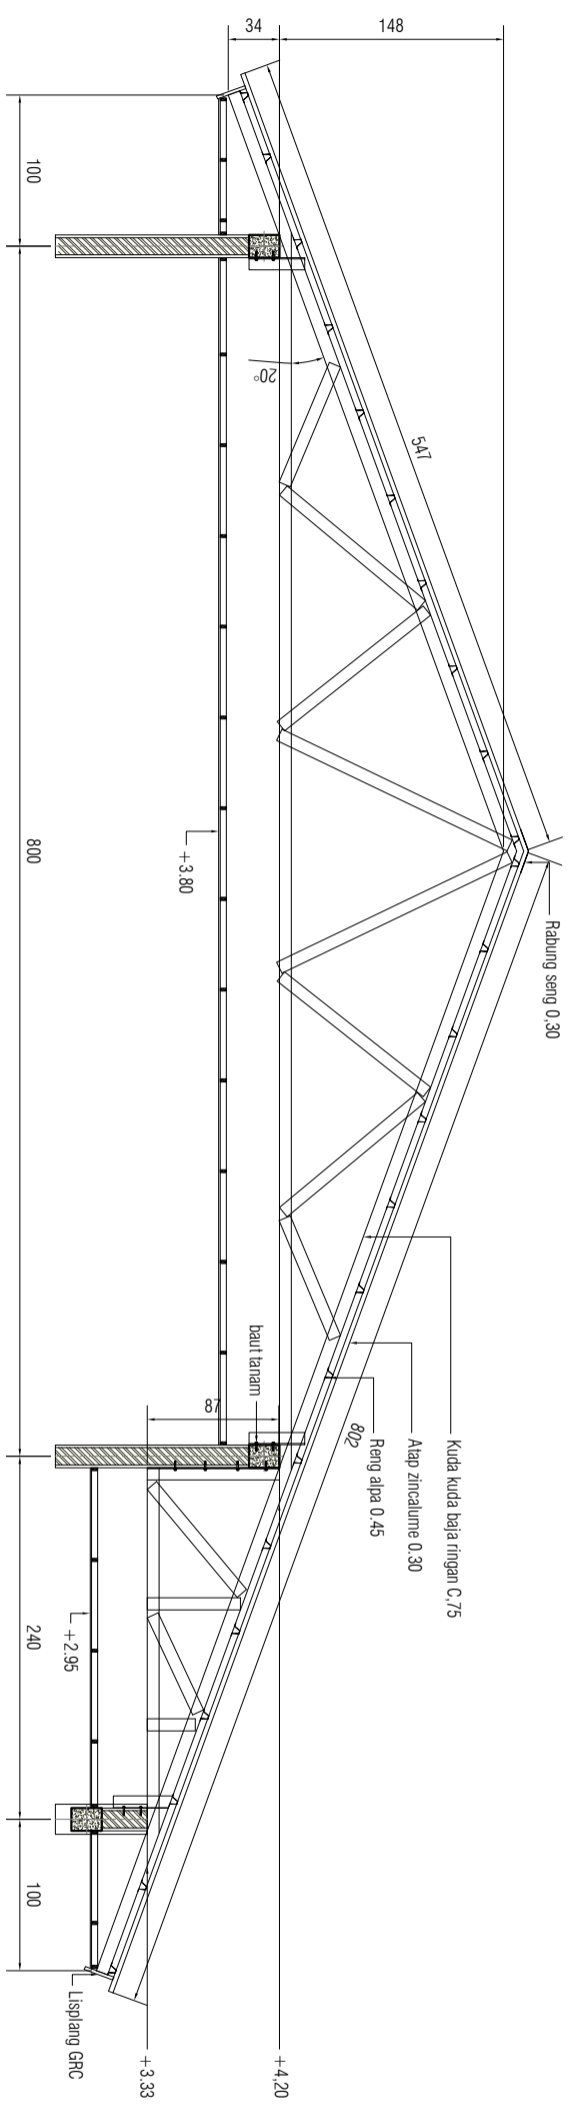


**DETAIL KUDA KUDA BAJA RINGAN**


Ds. RAMADHAN ZUHRI BINTANG, MAP Pembina TK.I/IV/b NIP. 19661223 198603 100 3 DIPERIKSA/DISETUJUI		PPTK SMK Cabang Dinas Pendidikan Wilayah VI	
NAMA PEKERJAAN JASA KONSULTANSI PERENCANAAN USB SMK NEGERI 1 BANDAR		DIKETAHUI KPA/PPK Cabang Dinas Pendidikan Wilayah VI	
NAMA GAMBAR RKB DENAH RANGKA ATAP DETAIL KUDA KUDA		SKALA 1 : 150 1 : 50	
CV. KREATIF CIPTA PRATAMA			
ROBINSON, ST. MPd Pembina Tk.I (IV/b) NIP. 19670614 199203 1 002 KONSULTAN PERENCANAAN			
DISAMBAH: MANGIRINGTIHADEAK Dra/Her DIRENCANAKAN: BENNY SARIAL, ST Team Leader DISETUJUI: JOSEF NANGOLAN Wakil Direktur			
Lokasi	M01BR	JLH/ LBR	
USB			
SMK NEGERI 1 BANDAR	11	16	





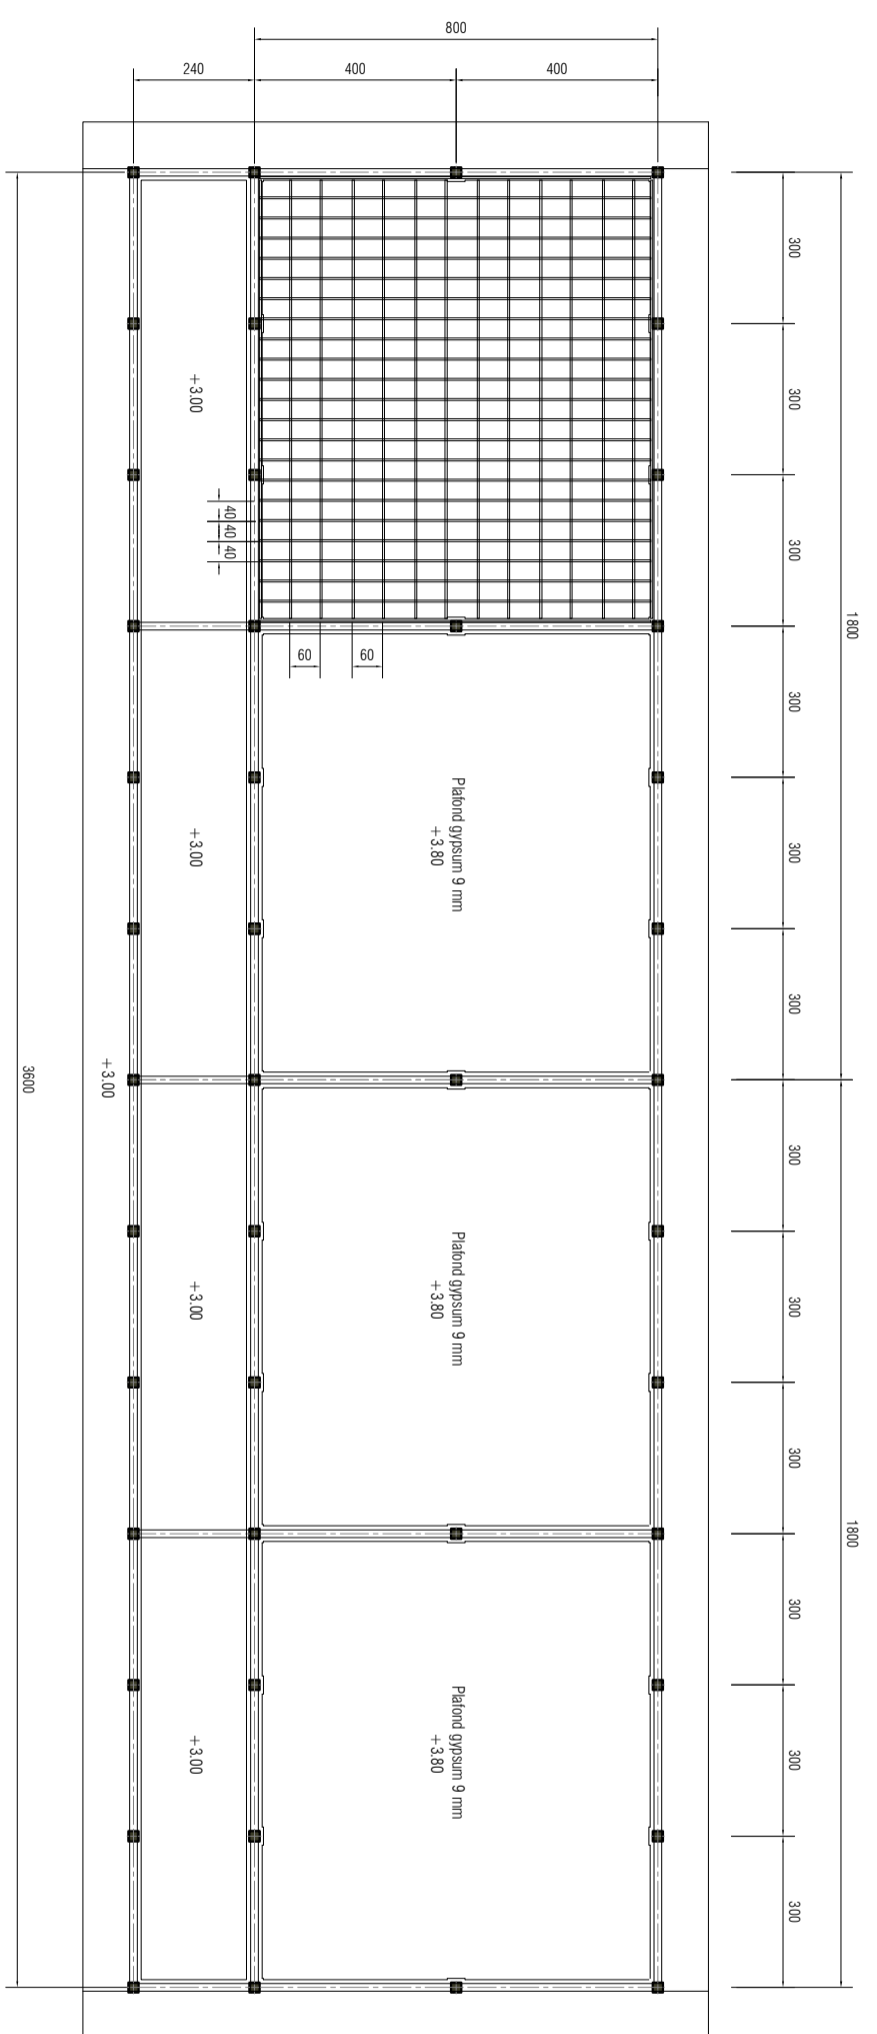


**DETAIL PLAFOND**

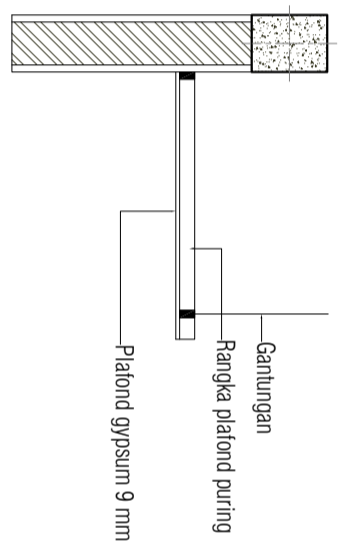

**TYPICAL PEMASANGAN PLAFOND**

Drs. RAMADHAN ZUHRI BINTANG, MAP Pembina Tk.I/IV/b NIP. 19661223 198603 100 3 DIPERIKSA/DISETUJUI		ROBINSON, ST. MPd Pembina Tk.I (IV/b) NIP. 19670614 199203 1 002 KONSULTAN PERENCANA	
CV. KREATIF CIPTA PRATAMA		PPTK SMK Cabang Dinas Pendidikan Wilayah VI	
NAMA GAMBAR	SKALA		
<b>RKB</b>			
<b>DEMAH PLAFOND</b>	<b>1 : 150</b>		
<b>DETAIL PLAFOND</b>	<b>1 : 20</b>		
DISAMBAH:			
MANGRININGTIH, ANDERK Drafter			
DIRENCAHAKAN:			
BERNIVY SARIAL, ST Team Leader			
DISETUJUI:			
JOSEF NANGGOLAN Wakil Direktur			
Lokasi	M01LBR	JLH/LBR	
USB			
SMK NEGERI 1 BANDAR	14	16	

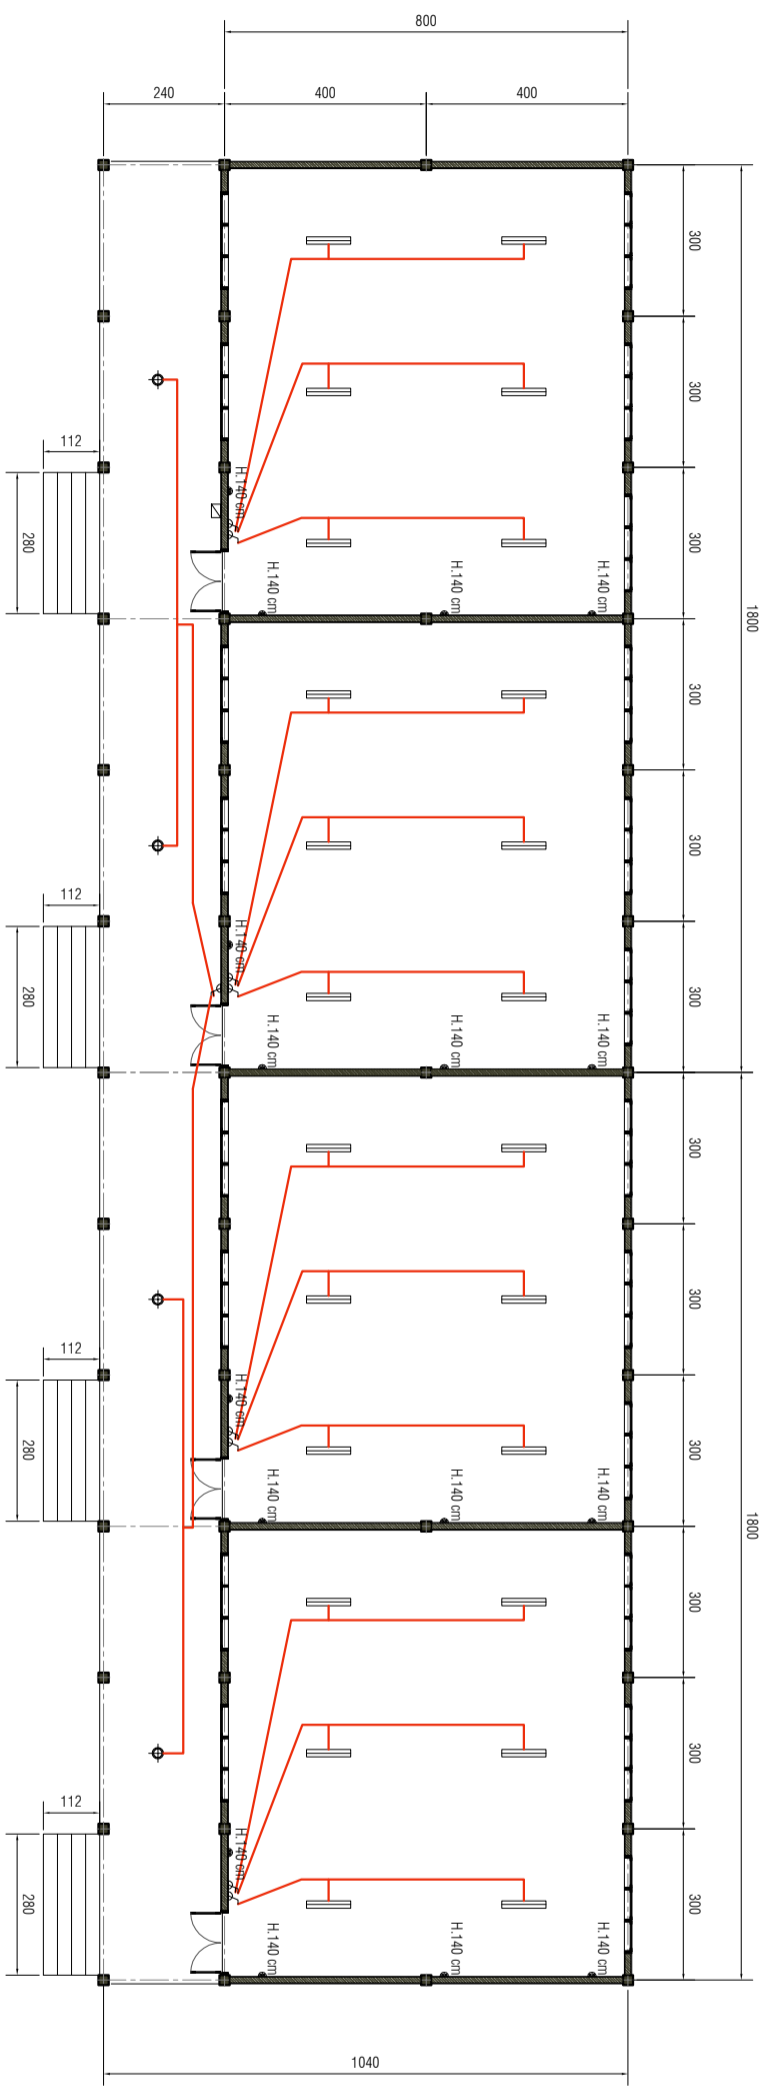


**DENAH TITIK LAMPU**

**KETERANGAN**

Simbol	Keterangan	Jumlah	Spesifikasi
	Lampu 2 x TL 20 watt + rumah lampu	24 set	
	Lampu SL 18 watt + rumah lampu	4 set	
	Sakelar tunggal	4 unit	
	Sakelar ganda	5 unit	
	Stop kontak	16 unit	
	NYM Cable 2 x 2,5 mm	1 LS	
	MCB 10 A	4 set	
	Kotak MCB	1 bh	
	Pipa listrik 5/8	1 LS	


OWNER PEMERINTAH PROVINSI SUMATERA UTARA <b>DINAS PENDIDIKAN</b> CABANG DINAS PENDIDIKAN WILAYAH VI <small>Jl. Sudirman No. 17 Kel. Nagi Kota, Kecamatan Nagi, Kabupaten Pangkajene Arupeanu                  Kota Pa. 21171 Telp. (0822) 757008 Email : cdp@provsumut.go.id</small> <b>LEGENDA</b>	
NAMA PEKERJAAN JASA KONSULTANSI PERENCANAAN USB SMK NEGERI 1 BANDAR	
DIKETAHUI KPA/PPK Cabang Dinas Pendidikan Wilayah VI	
Dirs. RAMADHAN ZUHRI BINTANG, MAP Pembina TK.I/IV/b NIP. 19661223 198603 100 3 DIPERIKSA/DISETUJUI	
PPTK SMK Cabang Dinas Pendidikan Wilayah VI	
ROBINSON, ST. MPd Pembina Tk.I (IV/b) NIP. 19670614 199203 1 002 KONSULTAN PERENCANA	
CV. KREATIF CIPTA PRATAMA NAMA GAMBAR RKB SKALA	
INSTALASI TITIK LAMPU 1 : 150	
DISAMBAH: MANGRANG TIHADEAK Drafter DIREKSI/KELOMPOK: BENNY SARIAL, ST Team Leader DISETUJUI: JOSEF NANGOLAN Wakil Direktur	
Lokasi USB SMK NEGERI 1 BANDAR	M0/LBR 15 16
Jlh. LBR	

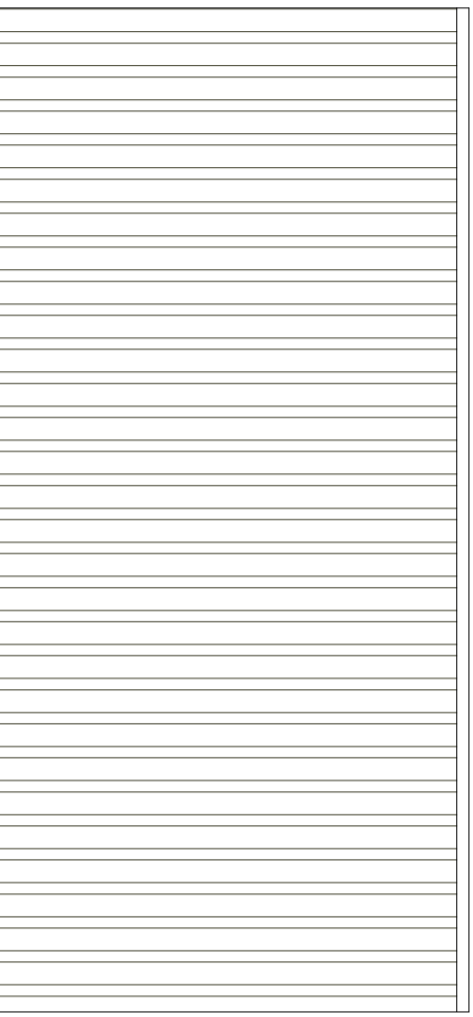


Cat putih

Cat coklat maron


Cat coklat maron

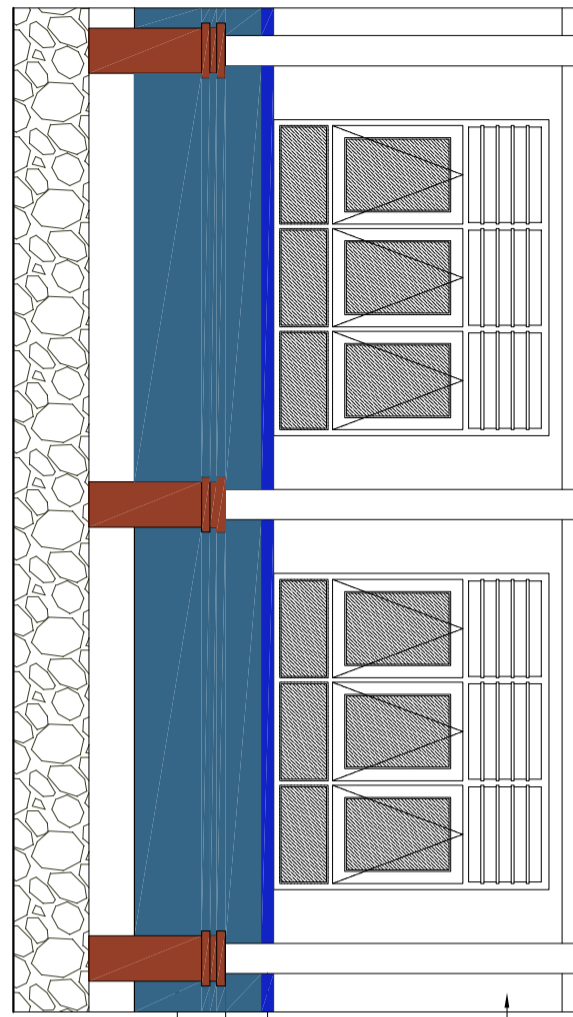

## DETAIL FASADE

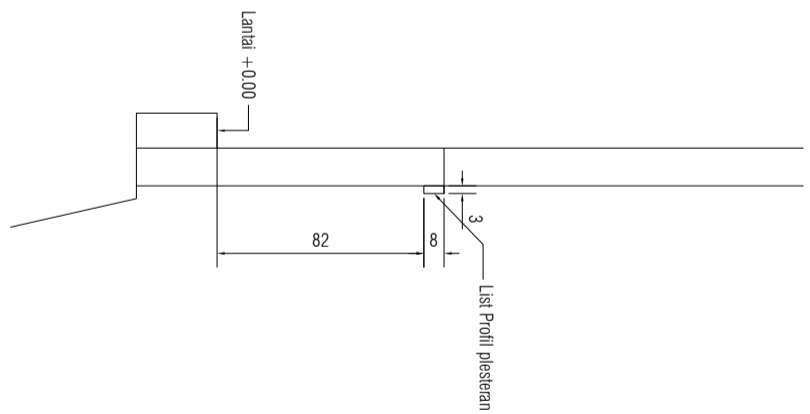

## DETAIL LIST PROFIL DINDING

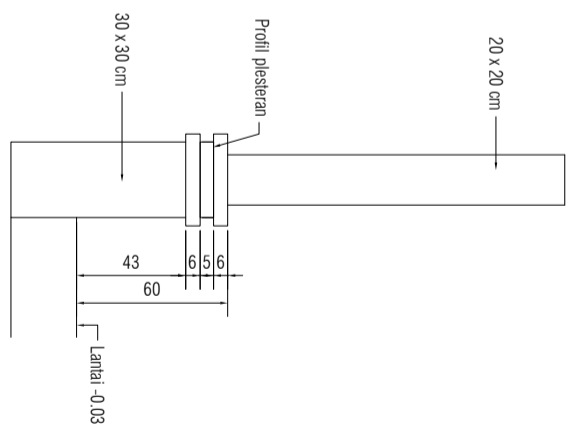

## DETAIL KOLOM TERAS

OWNER		
PEMERINTAH PROVINSI SUMATERA UTARA <b>DINAS PENDIDIKAN</b> CABANG DINAS PENDIDIKAN WILAYAH VI Jln. Sei Raja No. 15 Kel. Sei Raja Kota. Kecamatan. Pangkajene Kec. Sei. Raja. Kab. Pangkajene. Sumatera Utara Kode Pos. 21171 (Telp. (0622) 757005 Email : <a href="mailto:cdp@provinsisumatera.com">cdp@provinsisumatera.com</a> )		
LEGENDA		
NAMA PEKERJAAN		
JASA KONSULTANSI PERENCANAAN USB SMK NEGERI 1 BANDAR		
DIKETAHUI		
KPA/PPK Cabang Dinas Pendidikan Wilayah VI		
Drs. RAMADHAN ZUHRI BINTANG. MAP Pembina TK.I/IV/b NIP. 19661223 198603 100 3 DIPERIKSA/DISETUJUI		
Cabang Dinas Pendidikan Wilayah VI PPTK SMK		
ROBINSON, ST. MPd Pembina Tk.I (IV/b) NIP. 19670614 199203 1 002 KONSULTAN PERENCANAAN		
CV. KREATIF CIPTA PRATAMA		
NAMA GAMBAR	SKALA	
RKB		
DETAIL ARSITEKTUR	1 : 50 1 : 30	
DISAMBAH:		
MANGRININGTIH/ADDAK Drafter		
DIREKSI/KELOMPOK:		
BERNIVY SARIAL, ST Team Leader		
DISETUJUI:		
JOSEF NANGGOLAN Wakil Direktur		
Lokasi	M01BR	JLH/ LBR
USB	16	16
SMK NEGERI 1 BANDAR		



PEMERINTAH PROVINSI SUMATERA UTARA  
**DINAS PENDIDIKAN**  
**CABANG DINAS PENDIDIKAN WILAYAH VI**

Jln. SM Raja No. 10 Kel. Naga Huta, Kec. Siantar Marihat, Pematangsiantar  
Kode Pos , 21129 Telp. (0622) 7357058 Email , cabangdinassiantar@gmail.com

# **GAMBAR PERENCANAAN**

**RUANG KELAS BARU (RKB)  
SEBANYAK 4 UNIT**

TAHUN 2023



NAMA PEKERJAAN	JASA KONSULTANSI PERENCANAAN USB SMK NEGERI 1 BANDAR
----------------	---------------------------------------------------------

DIKETAHUI	KPA/PPK Cabang Dinas Pendidikan Wilayah VI
-----------	-----------------------------------------------

Drs. RAMADHAN ZUHRI BINTANG, MAP	Pembina TK.I/IV/b NIP. 19661223 198603 100 3 DIPERIKSA/DISETUJUI
----------------------------------	------------------------------------------------------------------------

PPTK SMK  
 Cabang Dinas Pendidikan Wilayah VI

ROBINSON, ST. MPd	Pembina Tk.I (IV/b) NIP. 19670614 199203 1 002 KONSULTAN PERENCANA
-------------------	--------------------------------------------------------------------------

CV. KREATIF CIPTA PRATAMA

NAMA GAMBAR	SKALA
RPS ANALISIS KIMIA	
3D VIEW	

DIGAMBAR:	MANGRININGTIHARDEK Dra/Her
DIREKSI/REVISI:	BERNIV SARIAL, ST Team Leader
DISETUJUI:	JOSEF NANGGOLAN Wakil Direktur
Lokasi	N01BR JLH LBR
USB	
SMK NEGERI 1 BANDAR	01 23





NAMA PEKERJAAN  
JASA KONSULTANSI PERENCANAAN  
USB SMK NEGERI 1 BANDAR

DIKETAHUI  
KPA/PPK  
Cabang Dinas Pendidikan Wilayah VI

Drs. RAMADHAN ZUHRI BINTANG, MAP  
Pembina TK.I/IV/b  
NIP. 19661223 198603 100 3  
DIPERIKSA/DISETUJUI

PPTK SMK  
Cabang Dinas Pendidikan Wilayah VI

ROBINSON, ST, MPd  
Pembina Tk.I (IV/b)  
NIP. 19670614 199203 1 002  
KONSULTAN PERENCANA

CV. KREATIF CIPTA PRATAMA

NAMA GAMBAR SKALA  
RPS ANALISIS KIMIA

3D VIEW

DIGAMBAR:  
MANGRANG THIADEAK  
Drafter

DIREKSI/REVISI:  
BENNY SARIAL, ST  
Team Leader

DISETUJUI:  
JOSEF NANGOLAN  
Wakil Direktur

Lokasi: M01BR Jlh. LBR  
USB  
SMK NEGERI 1  
BANDAR 02 23



NAMA PEKERJAAN

JASA KONSULTANSI PERENCANAAN  
 USB SMK NEGERI 1 BANDAR

DIKETAHUI

KPA/PPK  
 Cabang Dinas Pendidikan Wilayah VI

Drs. RAMADHAN ZUHRI BINTANG, MAP

Pembina TK.I/IV/b  
 NIP. 19661223 198603 100 3

DIPERIKSA/DISETUJUI

PPTK SMK  
 Cabang Dinas Pendidikan Wilayah VI

ROBINSON, ST, MPd  
 Pembina Tk.I (IV/b)  
 NIP. 19670614 199203 1 002

KONSULTAN PERENCANA

CV. KREATIF CIPTA PRATAMA

NAMA GAMBAR SKALA  
**RPS ANALISIS KIMIA**

3D VIEW


DIGAMBAR:  
 MANGRINTHIADEAK  
 Dra/Her

DIREKSI/REVISI:  
 BENNY SARIAL, ST  
 Team Leader


DISETUJUI:  
 JOSEF NANGOLAN  
 Wakil Direktur

Lokasi: M01BR JLH. LBR

USB  
 SMK NEGERI 1 BANDAR 03 23

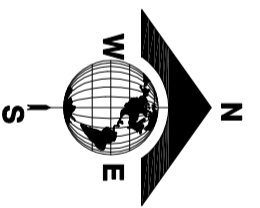


- KETERANGAN**
- A GEDUNG TATAUSAHA, KEPALA SEKOLAH / WAKIL LOBBY / RIG. GURU
  - B GEDUNG 4 RUANG KELAS
  - C GEDUNG KOMPUTER
  - D GEDUNG PERPUSTAKAAN
  - E GEDUNG BP. OSIS, PROMOSI
  - F MUSHOLLA
  - G RIG. WUDHU
  - H ALLA
  - I KANTIN
  - J GEDUNG RPS ANALISIS KIMIA
  - K GEDUNG RPS KIMIA INDUSTRI
  - L GEDUNG RPS KOMPUTER JARINGAN
  - M GEDUNG RPS DISAIN GRAFIS
  - N TOILET SISWA
  - O GUDANG
  - P RUMAH JAGA
  - Q MENARA AIR
  - R POS JAGA
  - S GAPURA
  - T LAPANGAN LUPACARA
  - U LAPANGAN OLAHRAGA
  - V PARKIR RODA 4
  - W PARKIR RODA 2

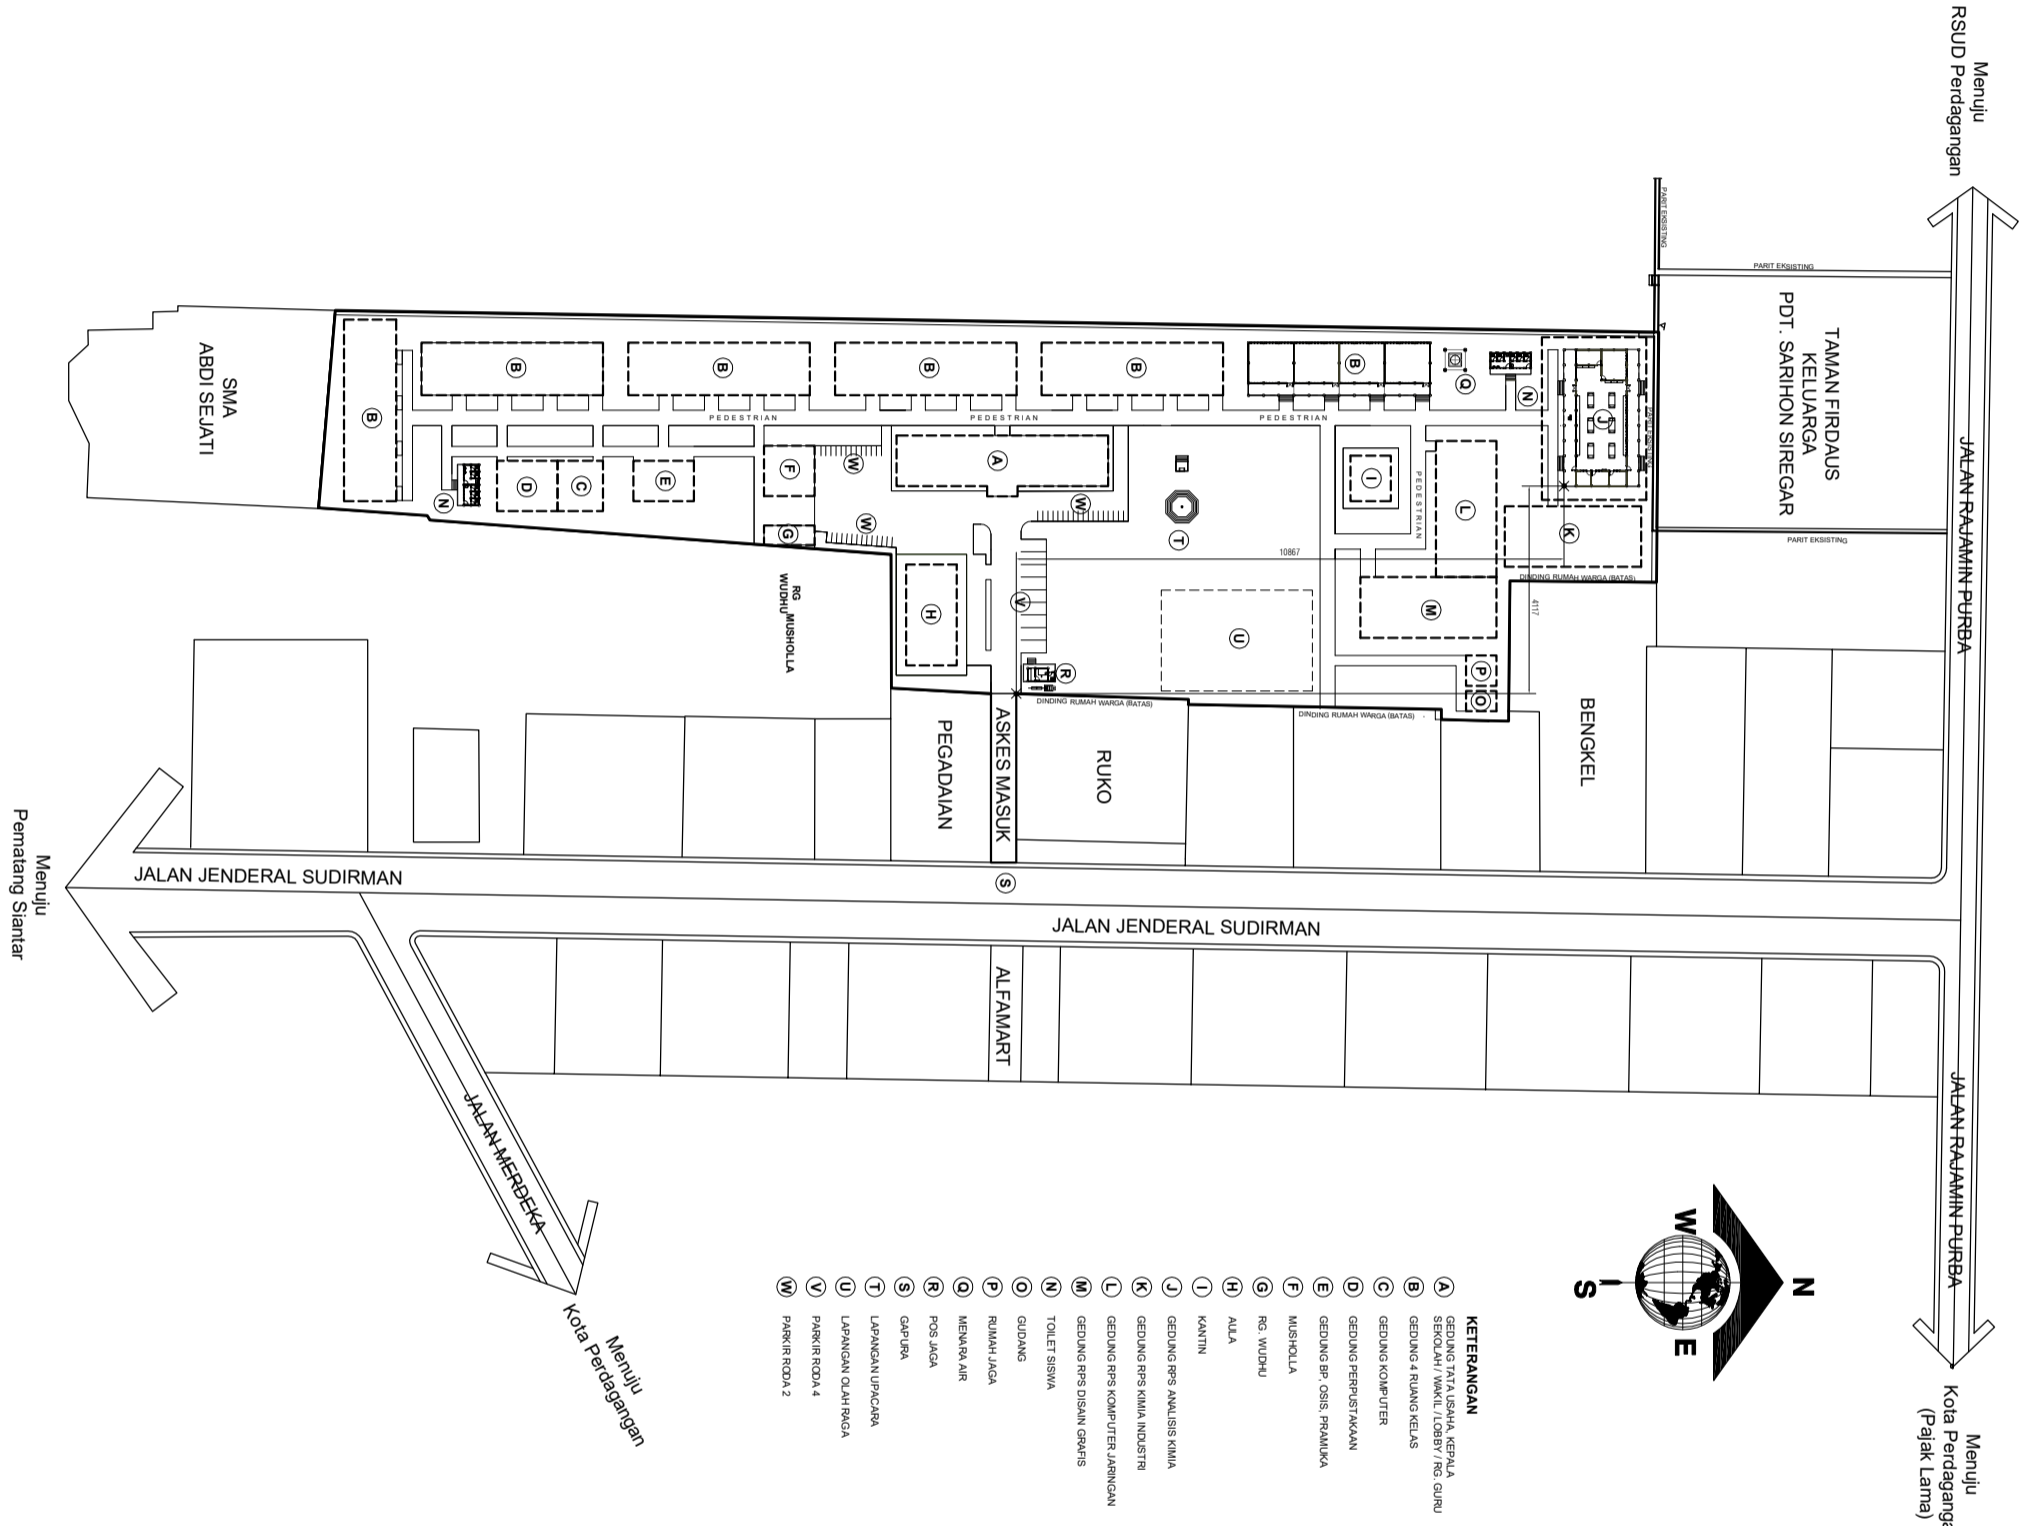


<b>Drs. RAMADHAN ZUHRI BINTANG, MAP</b> Pembina TK.I/IV/b NIP. 19661223 198603 100 3 DIPERIKSA/DISETUJUI		
Cabang Dinas Pendidikan Wilayah VI PPTK SMK		
CV. KREATIF CIPTA PRATAMA NAMA GAMBAR SKALA RPS ANALISIS KIMIA		
SITE PLAN		1 : 1500
DISAMBAH: MANGRANG THIADEK Dra/Br		
DIREKSI/KELOMPOK: BENNY SARIAL, ST Team Leader		
DISETUJUI: JOSEF NANGGOLAN Wakil Direktur		
Lokasi	M0/LBR JLA/LBR	04 23
USB SMK NEGERI 1 BANDAR		

<b>OWNER</b> Ds. RAMADHAN ZUHRI BINTANG, MAP Pembina TK.I/IV/b NIP. 19661223 198603 100 3 DIPERIKSA/DISETUIJI		
NAMA PEKERJAAN JASA KONSULTANSI PERENCANAAN USB SMK NEGERI 1 BANDAR		
DIKETAHUI KPA/PPK Cabang Dinas Pendidikan Wilayah VI		
NAMA PEKERJAAN JASA KONSULTANSI PERENCANAAN USB SMK NEGERI 1 BANDAR		

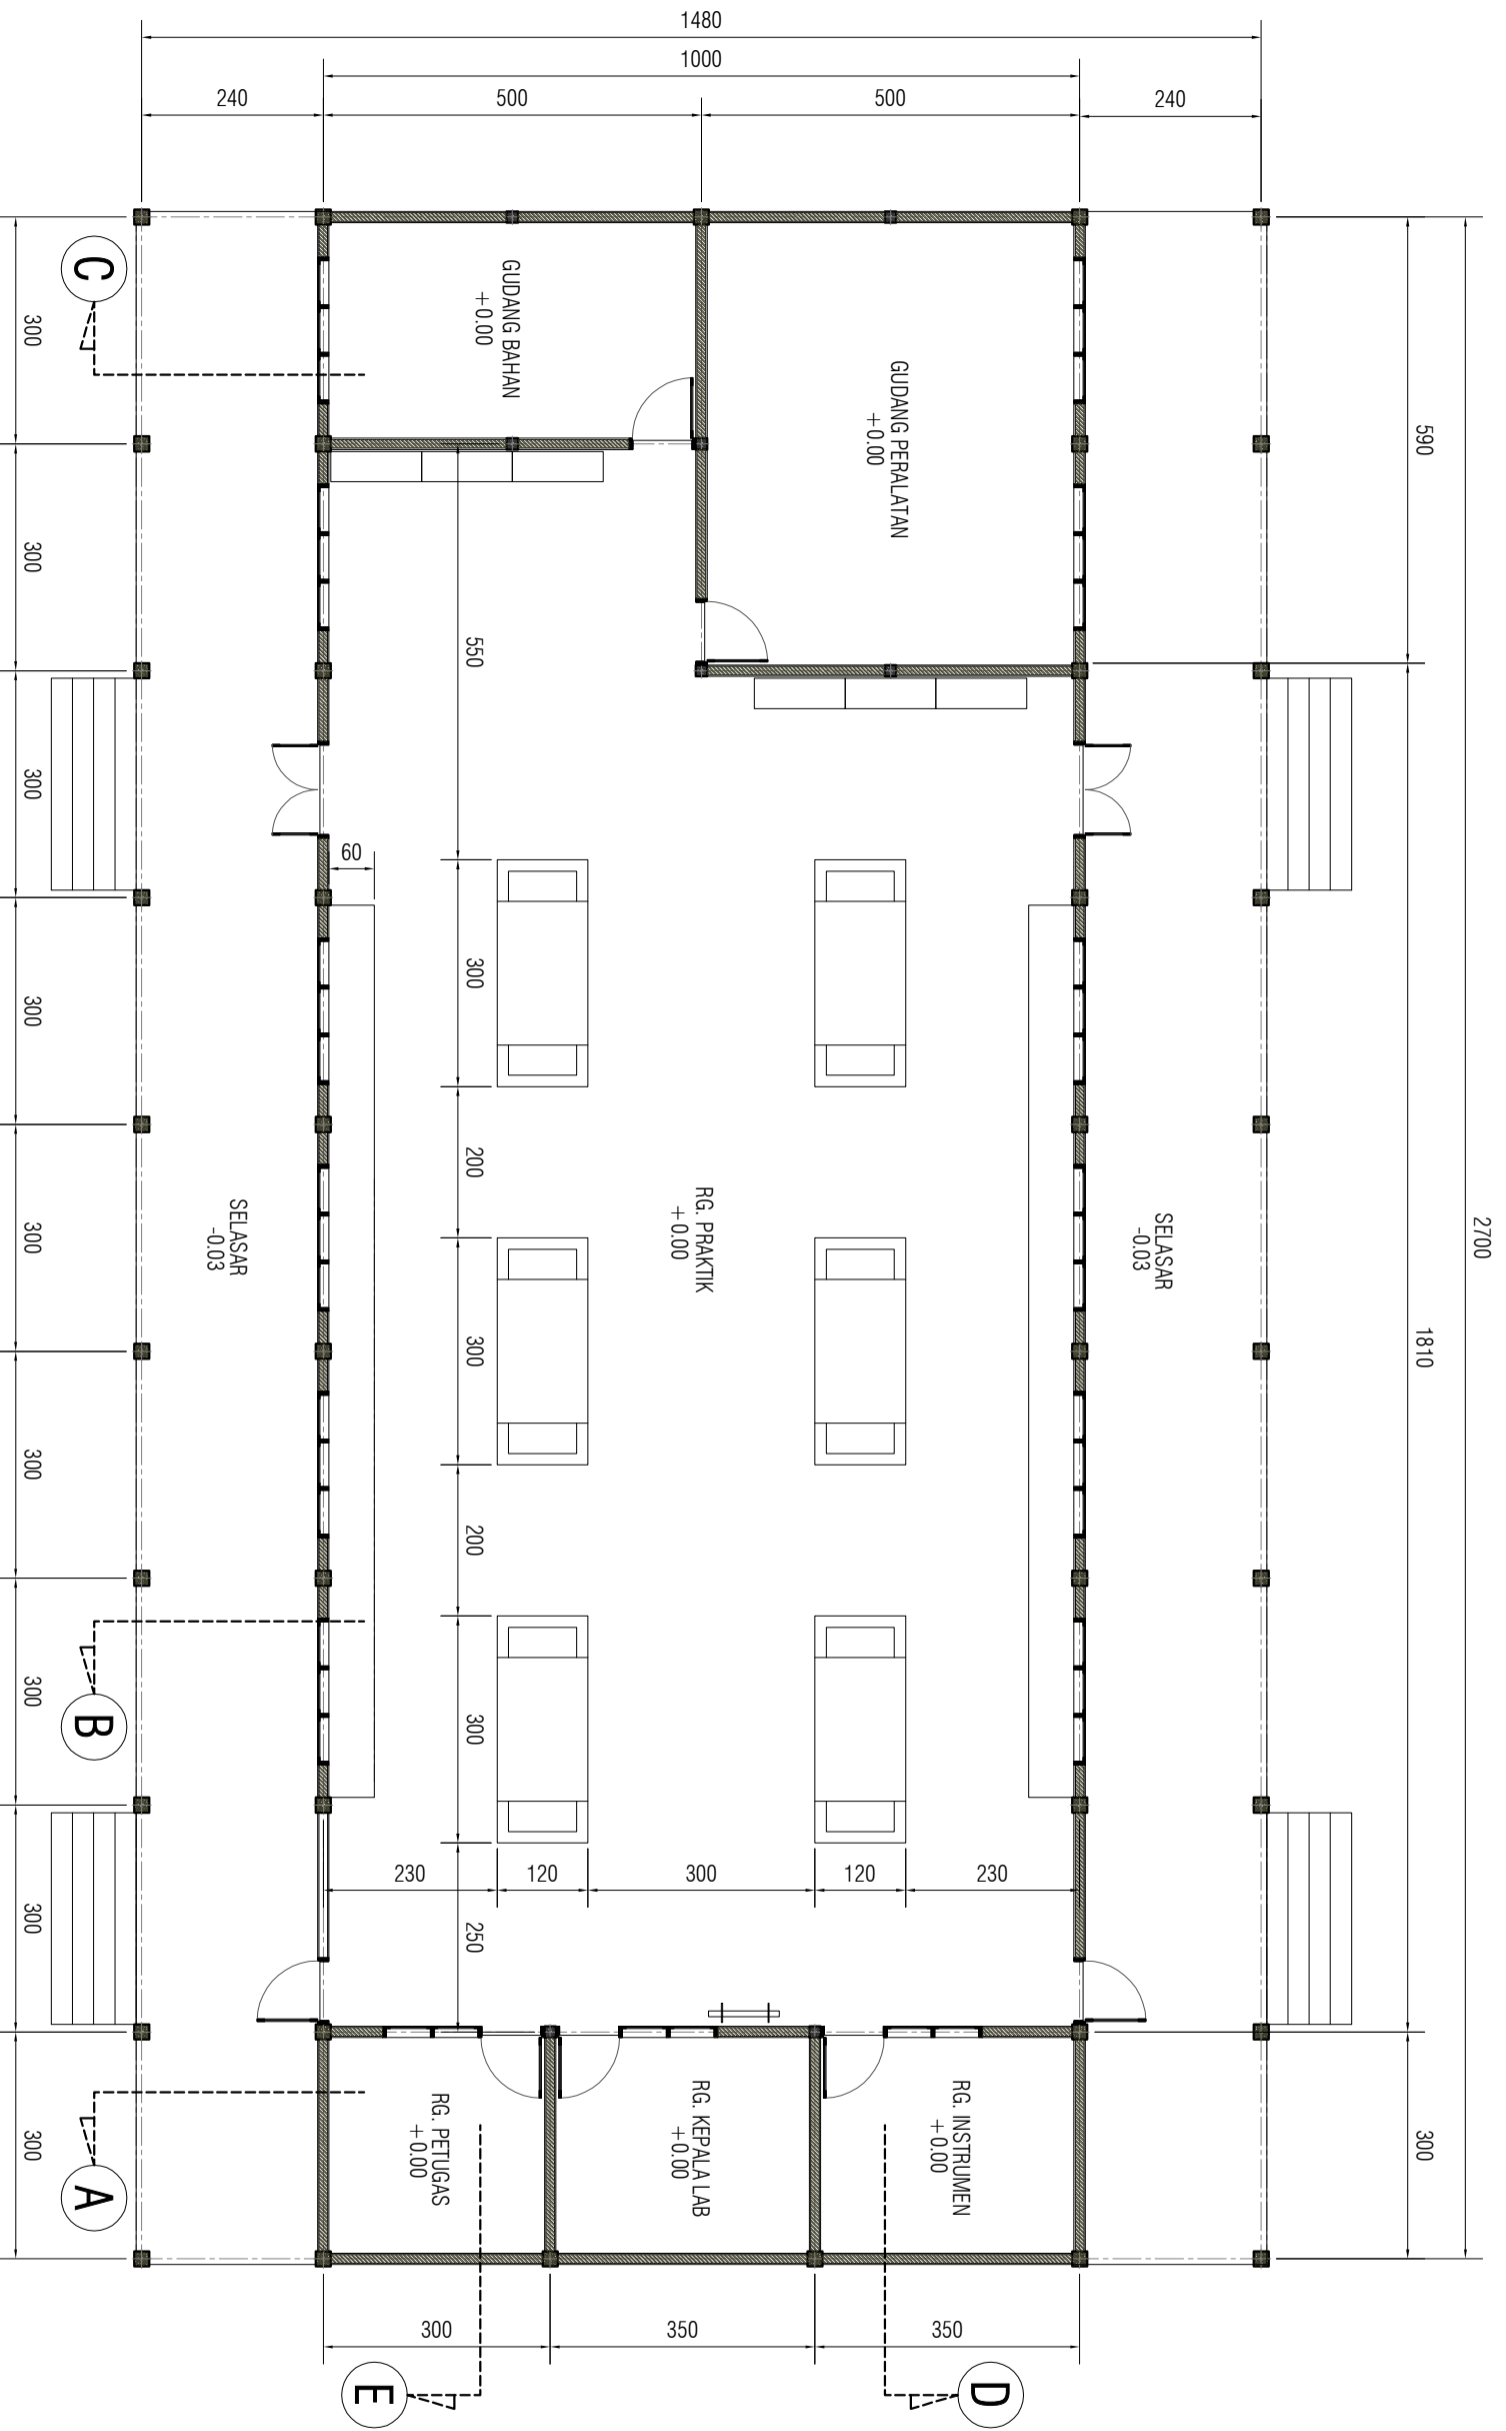


**DENAH RPS ANALISIS KIMIA**

DISAMBAH: MANGRNING THIADEAK Drafter		
DIRENCANAKAN: BENNY SARIAL, ST Team Leader		
DISETUJUI: JOSEF NANGGOLAN Wakil Direktur		
Lokasi	M01BR	JLH/ LBR
USB		
SMK NEGERI 1 BANDAR	05	23

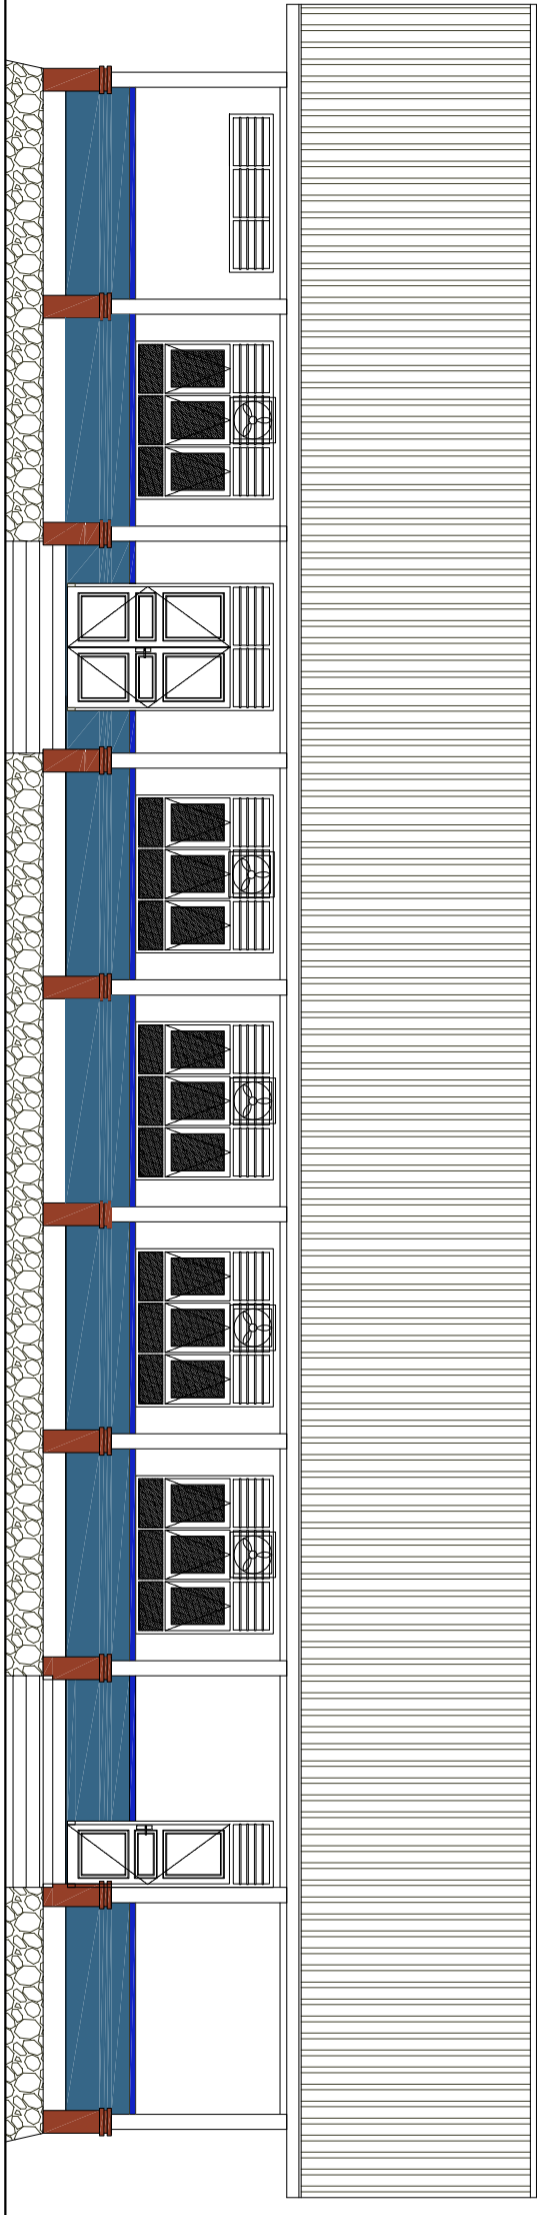


TAMPAK DEPAN

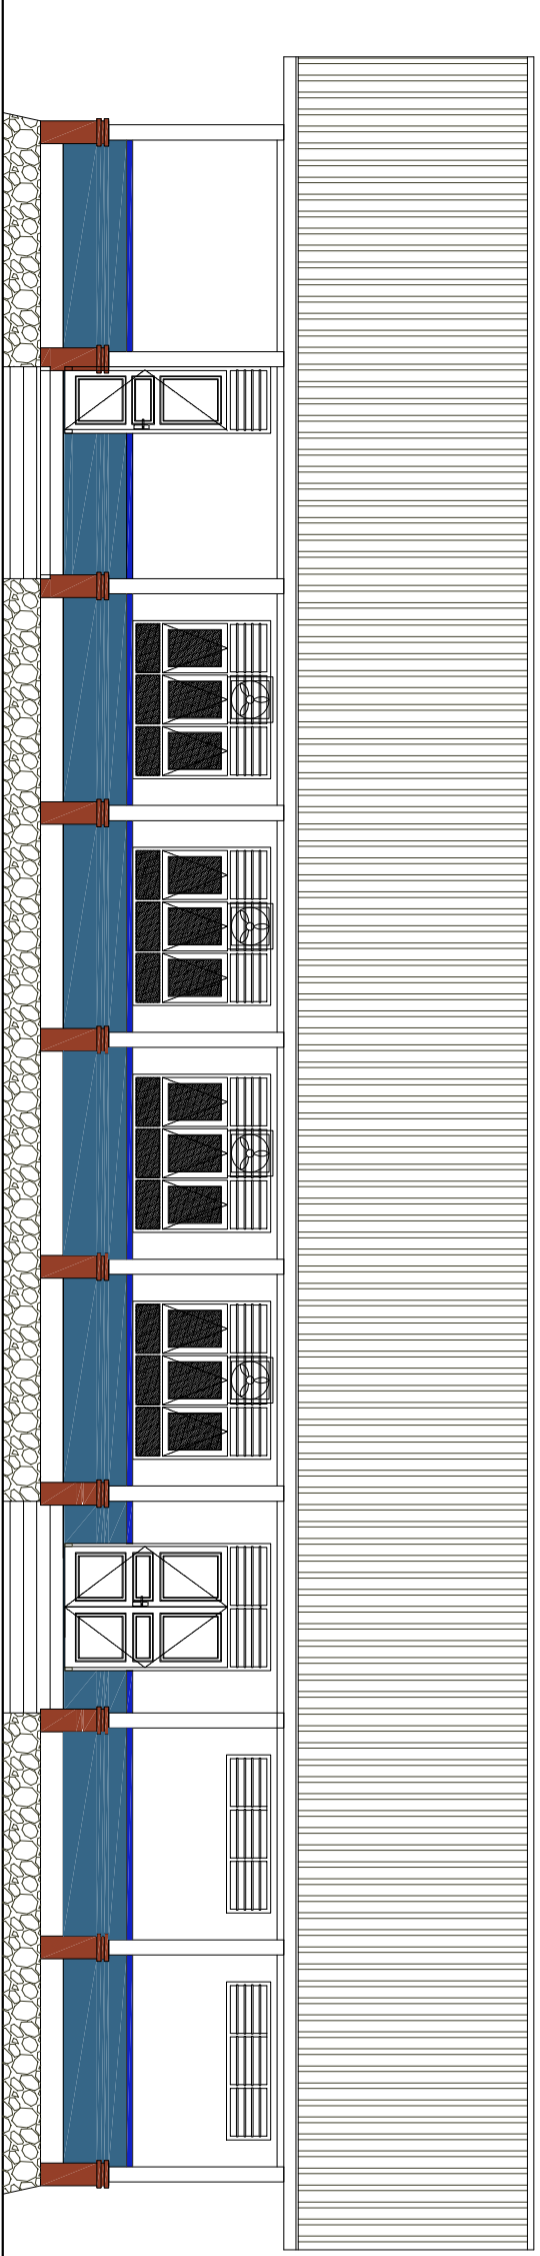


TAMPAK BELAKANG

NAMA PEKERJAAN JASA KONSULTANSI PERENCANAAN USB SMK NEGERI 1 BANDAR	
DIKETAHUI Kepala/PPK Cabang Dinas Pendidikan Wilayah VI	
Ds. RAMADHAN ZUHRI BINTANG, MAP Pembina Tk.I/IV/b NIP. 19661223 198603 100 3 DIPERIKSA/DISETUJUI PPTK SMK Cabang Dinas Pendidikan Wilayah VI	
ROBINSON, ST. MPd Pembina Tk.I (IV/b) NIP. 19670614 199203 1 002 KONSULTAN PERENCANA	
CV. KREATIF CIPTA PRATAMA NAMA GAMBAR RPS ANALISIS KIMIA	SKALA 1 : 100
DISAMBAH: MANGIRING THIADEAK Dra/Her DIREKSI/KELOMPOK: BENNY SARIAL, ST Team Leader DISETUJUI: JOSEF NANGOLAN Wakil Direktur	
Lokasi USB SMK NEGERI 1 BANDAR	Jlh. LBR 06 23

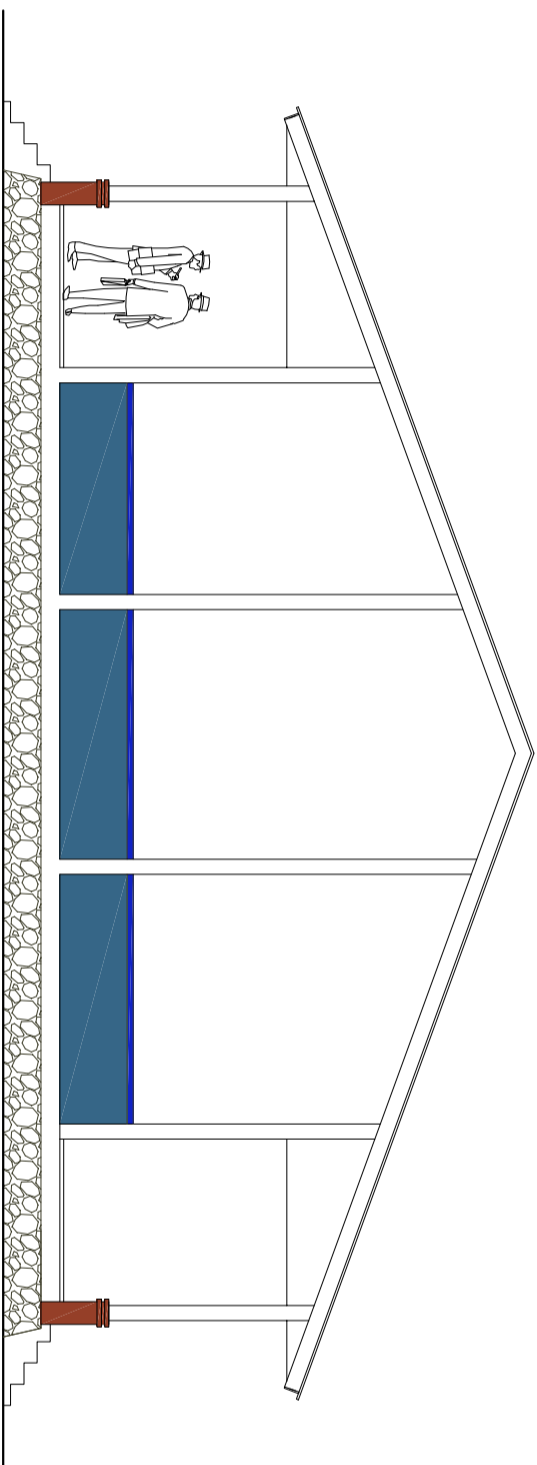

TAMPAK KANAN

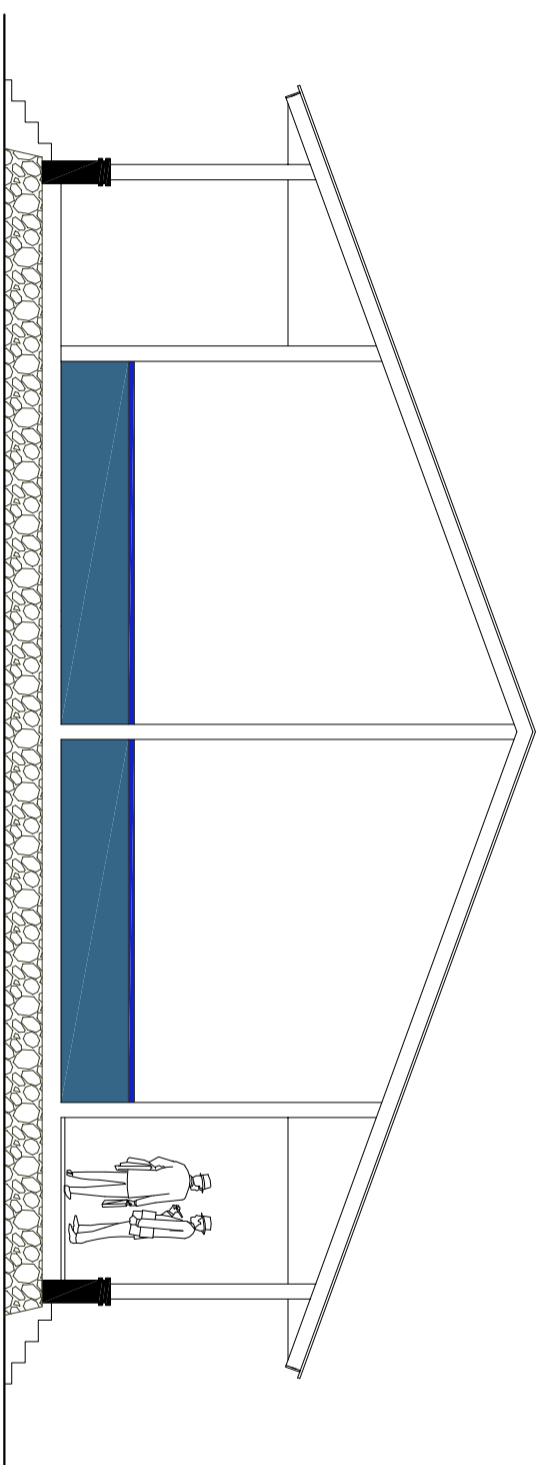

TAMPAK KIRI

DISAMBAH:	
MANGRINING THIADEAK Direktur	
DIREKANWAKAN:	
BERNIVY SARIAL, ST Team Leader	
DISETUVUJ:	
JOSEF NANGGOLAN Wakil Direktur	
Lokasi	M01BR JLH/ LBR
USB	
SMK NEGERI 1 BANDAR	07 23


Drs. RAMADHAN ZUHRI BINTANG, MAP  
 Pembina TK.I/IV/b  
 NIP. 19661223 198603 100 3  
 DIPERIKSA/DISETUVUJ

PPTK SMK  
 Cabang Dinas Pendidikan Wilayah VI


ROBINSON, ST, MPd  
 Pembina Tk.I (IV/b)  
 NIP. 19670614 199203 1 002  
 KONSULTAN PERENCANA

CV. KREATIF CIPTA PRATAMA

NAMA GAMBAR	SKALA
RPS ANALISIS KIMIA	
TAMPAK KIRI	1 : 100
TAMPAK KANAN	1 : 100

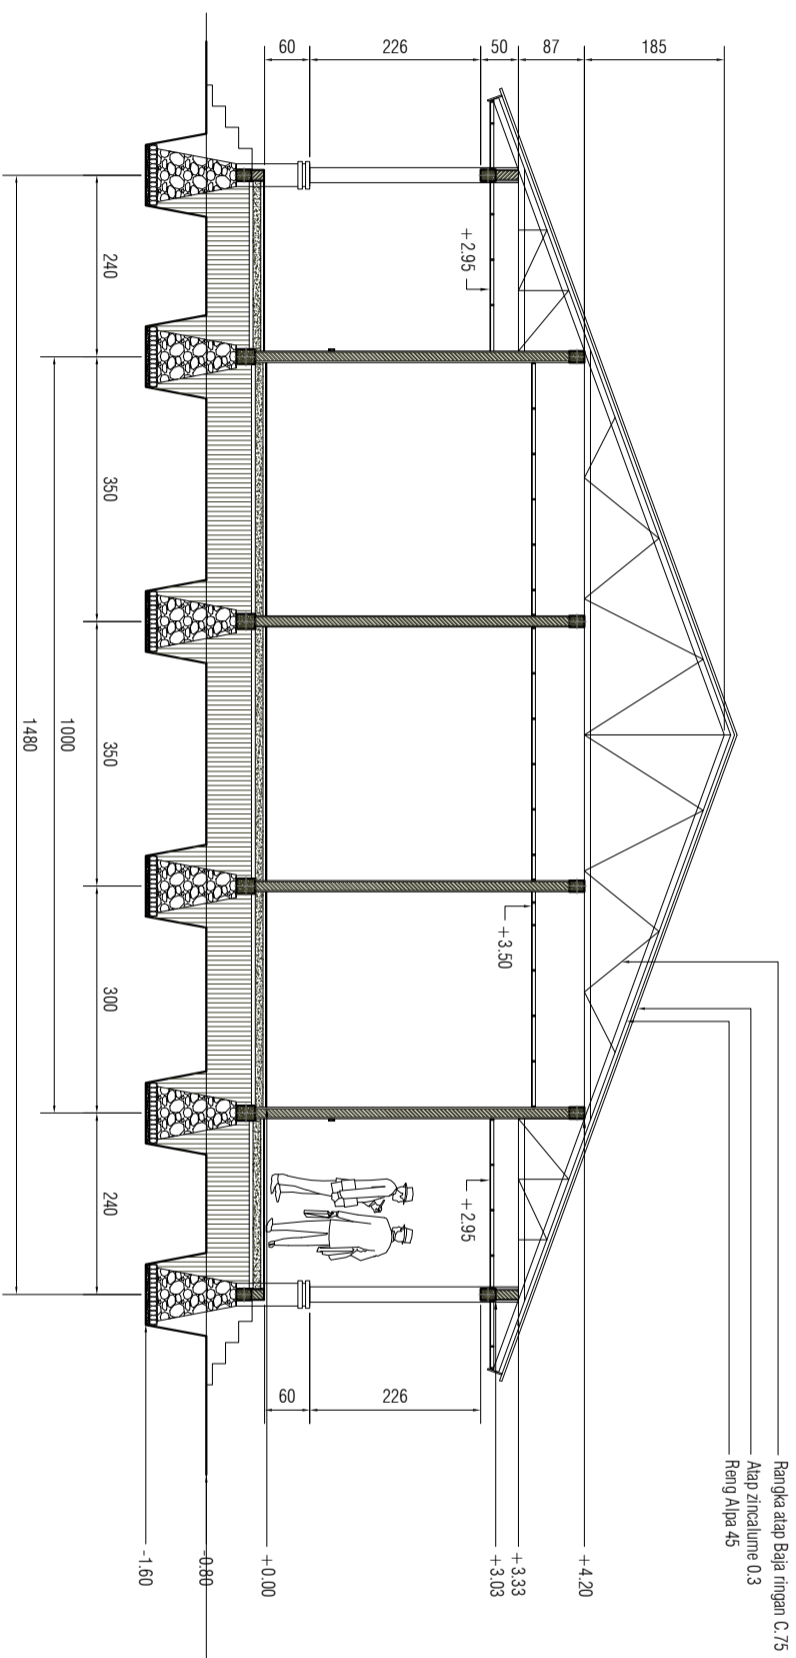


POTONGAN A

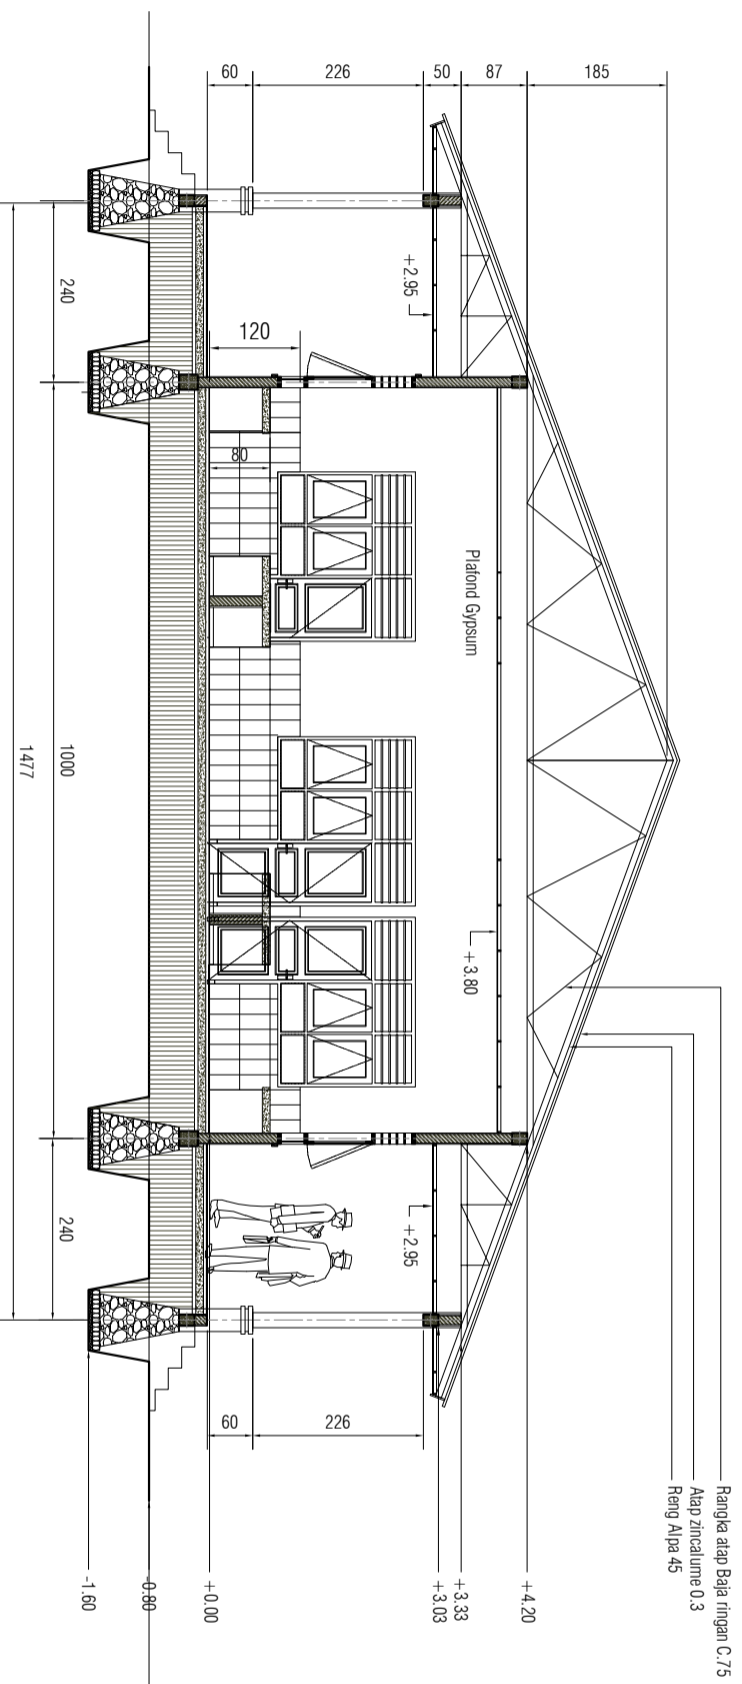

POTONGAN A

Ds. RAMADHAN ZUHRI BINTANG. MAP Pembina TK.I/IV/b NIP. 19661223 198603 100 3 DIPERIKSA/DISETUJUI		PPTK SMK Cabang Dinas Pendidikan Wilayah VI	
NAMA PEKERJAAN JASA KONSULTANSI PERENCANAAN USB SMK NEGERI 1 BANDAR		DIKETAHUI KPA/PPK Cabang Dinas Pendidikan Wilayah VI	
NAMA GAMBAR RPS ANALISIS KIMIA		SKALA 1 : 100	
DISAMBAH: MANGRANG THIADEAK Dra/IBR		DIBENCAHAKAN: BENNY SARIAL, ST Team Leader	
DISETUJUI: JOSEF NANGGOLAN Wakil Direktur		(Signature)	
Lokasi USB SMK NEGERI 1 BANDAR		No. LBR 08 Jlh. LBR 23	

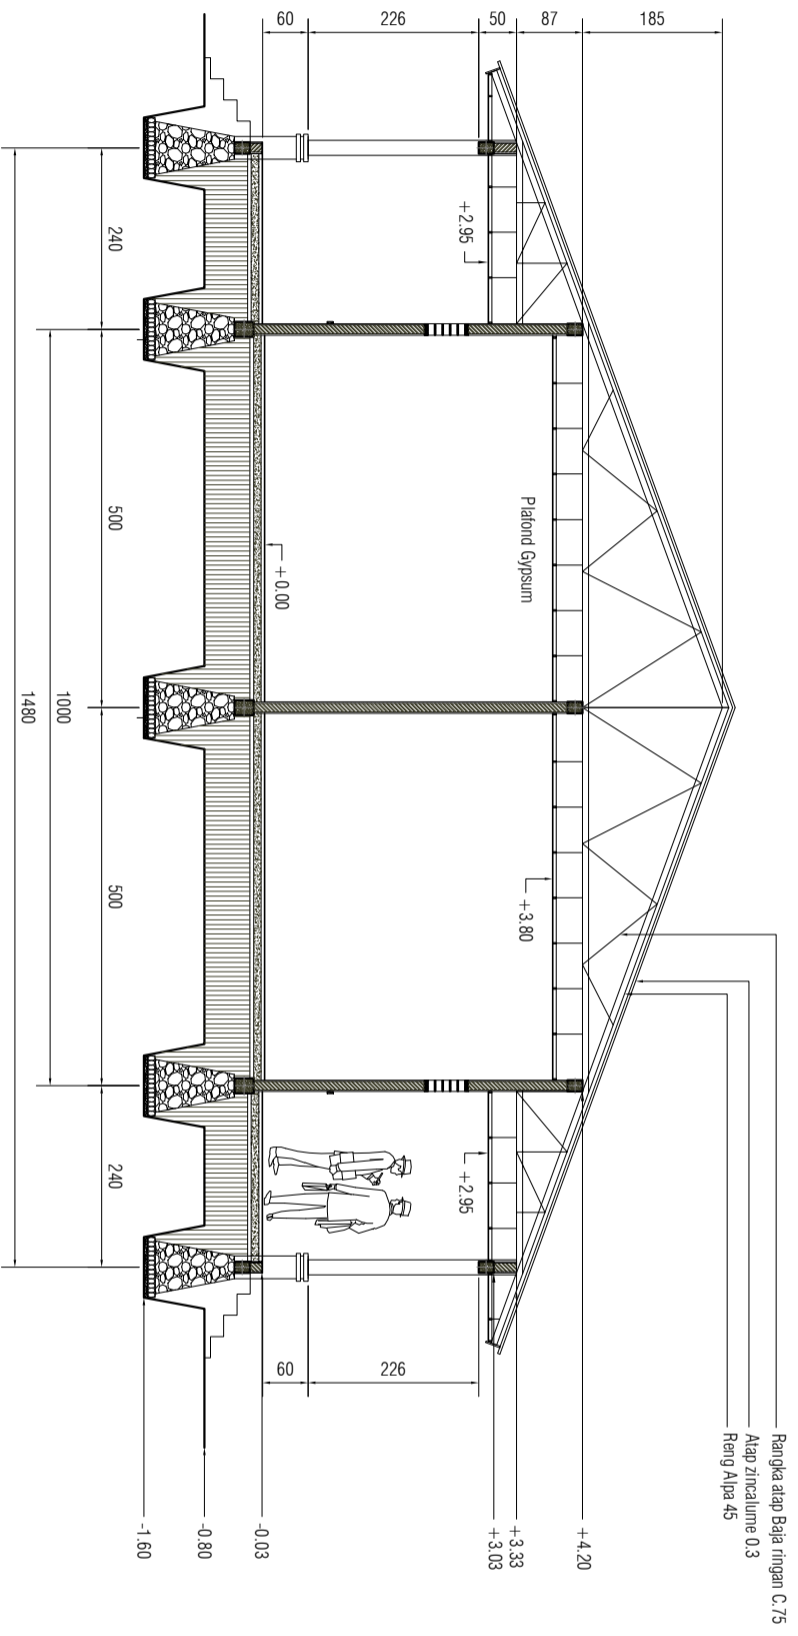


**POTONGAN C**


NAMA GAMBAR JASA KONSULTANSI PERENCANAAN USB SMK NEGERI 1 BANDAR		NAMA PEKERJAAN KPA/PPK Cabang Dinas Pendidikan Wilayah VI	
DIKETAHUI Ds. RAMADHAN ZUHRI BINTANG, MAP Pembina TK.I/IV/b NIP. 19661223 198603 100 3 DIPERIKSA/DISETUJUI PPTK SMK Cabang Dinas Pendidikan Wilayah VI		DISAMBAH MANGRANG THIADEAK Dra/Her DIREKSI/KELOMPOK BENNY SARIAL, ST Team Leader DISETUJUI JOSEF NANGOLAN Wakil Direktur	
CV. KREATIF CIPTA PRATAMA NAMA GAMBAR RPS ANALISIS KIMIA		SKALA 1 : 100	
POTONGAN		09	
USB SMK NEGERI 1 BANDAR		23	





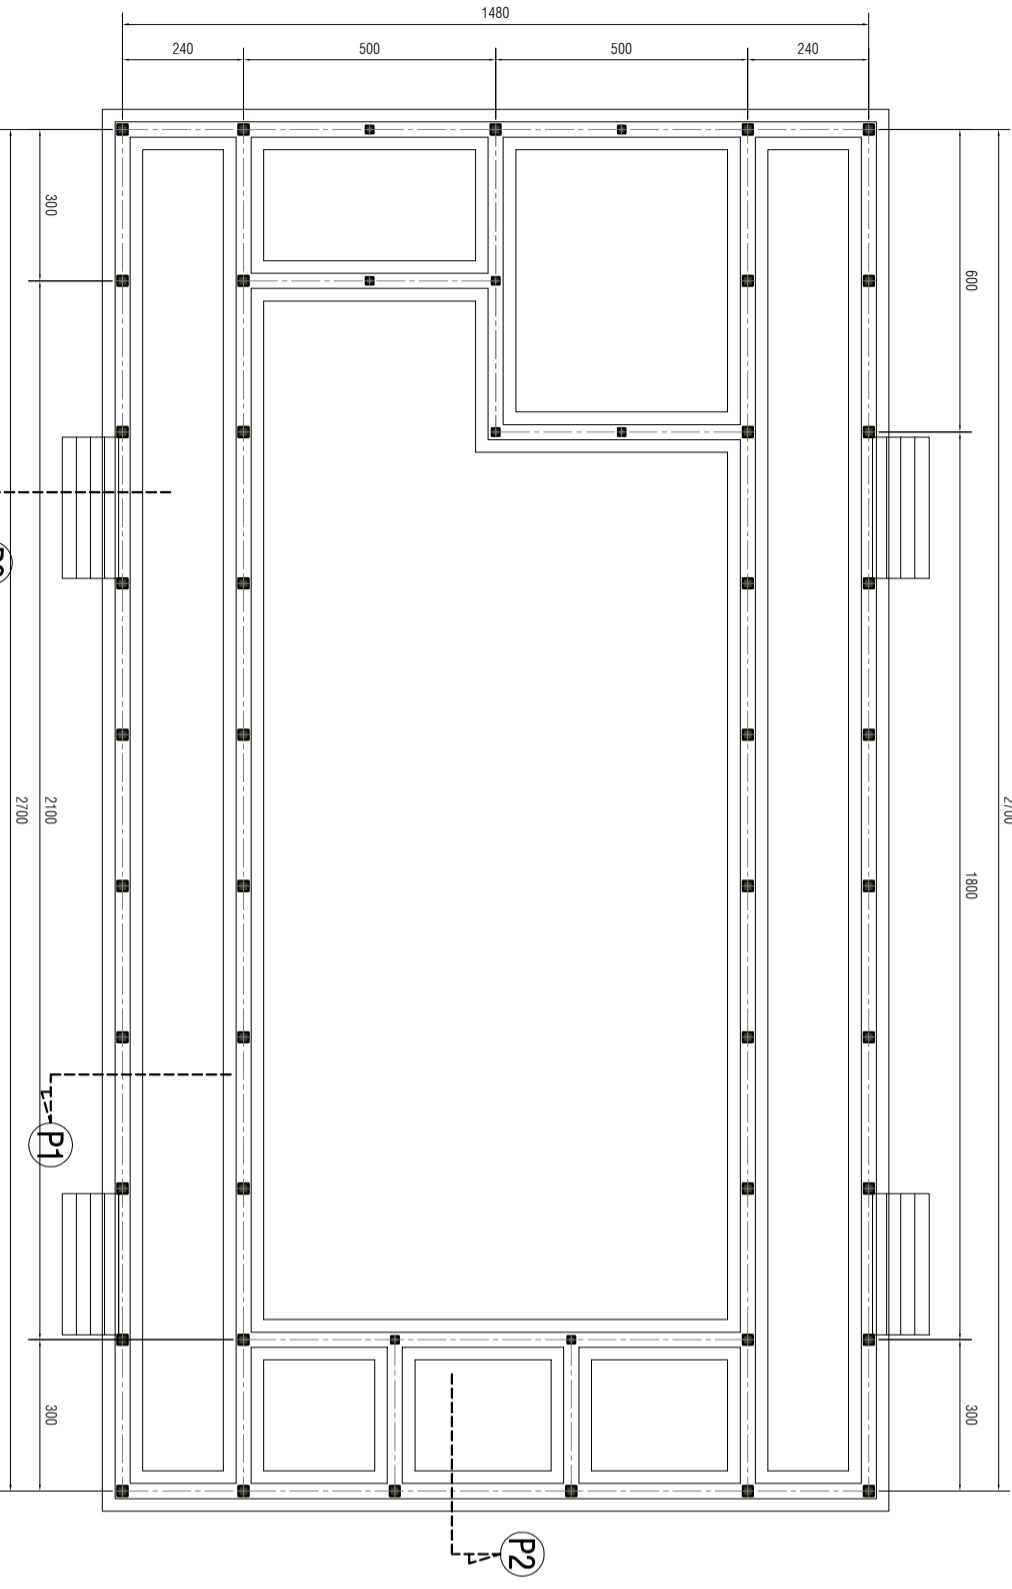


DENAH PONDASI

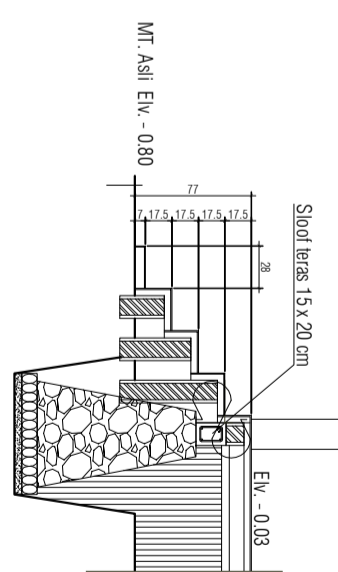


POTONGAN P3

TITIK	LOOF 20x25	LOOF 15x20	LOOF 15x20
ULUH	TUMBUH	LAYUNGAN	TUMBUH
50x20	50x20	50x20	50x20
20x25	20x25	20x25	20x25
10x15	10x15	10x15	10x15
10x15	10x15	10x15	10x15

DETAIL SLOOF

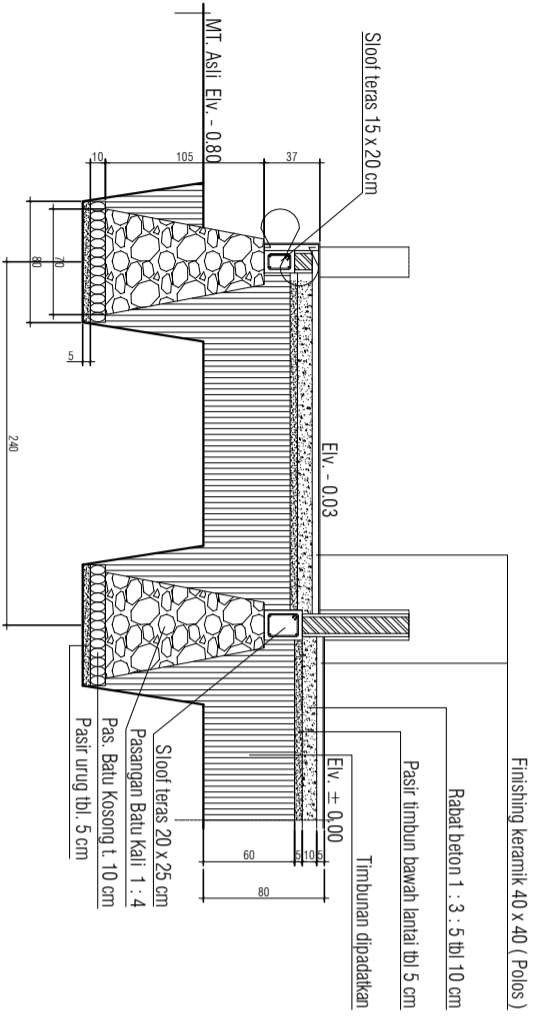

POTONGAN P1

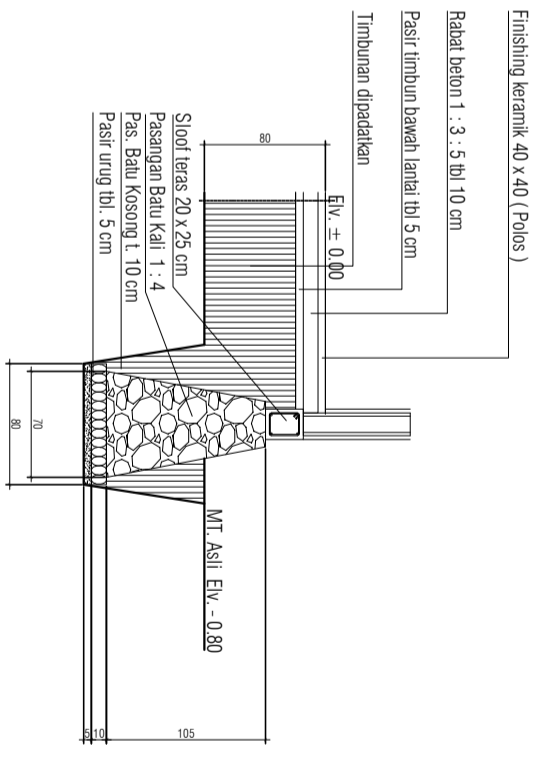

POTONGAN P2

**Drs. RAMADHAN ZUHRI BINTANG, MAP**  
 Pembina TK.I/IV/b  
 NIP. 19661223 198603 100 3  
 DIPERIKSA/DISETUJUI

**PPTK SMK**  
 Cabang Dinas Pendidikan Wilayah VI

**JASA KONSULTANSI PERENCANAAN**  
 USB SMK NEGERI 1 BANDAR

**DIKETAHUI**  
**KPA/PPK**  
 Cabang Dinas Pendidikan Wilayah VI

**NAMA PEKERJAAN**  
 JASA KONSULTANSI PERENCANAAN  
 USB SMK NEGERI 1 BANDAR

**NAMA GAMBAR**  
 SKALA

**RPS ANALISIS KIMIA**  
**DENAH PONDASI** 1 : 150  
**POTONGAN P1** 1 : 50  
**POTONGAN P2** 1 : 50

**DIGAMBAR:**  
 MANGIRING THIADEAK  
 Drafter

**DIREKSI/PAKSIAN:**  
 BENNY SARIAL, ST  
 Team Leader


**DISETUJUI:**  
 JOSEF NANGOLAN  
 Wakil Direktur

**Lokasi** USB  
**SMK NEGERI 1 BANDAR**



**11** **23**



**DENAH KOLOM**

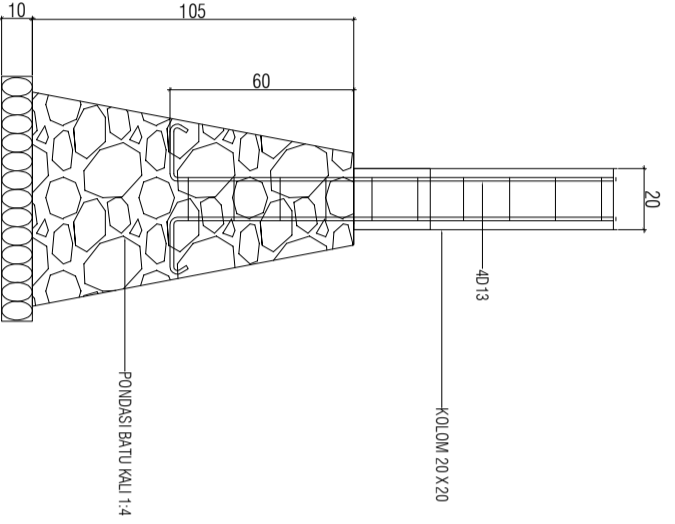

**POTONGAN KOLOM**

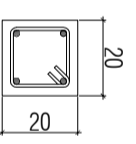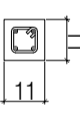TYPE	K 1	K P
SKETSA		
UKURAN	20 X 20 CM	11 X 11 CM
TUL. UTAMA	4012	4010
BEHSEL	Ø 6 - 150	Ø 6 - 200


**DETAIL KOLOM**

<b>CV. KREATIF CIPTA PRATAMA</b> RPS ANALISIS KIMIA DENAH KOLOM 1 : 100 POTONGAN P1 1 : 50 POTONGAN P2 1 : 50		NAMA GAMBAR SKALA
DISAMBAH: MANGRINING THIADEAK Drafter DIREKSI/REVISI: BENNY SARIAL, ST Team Leader DISERTUJUI: JOSEF NANGGOLAN Wakil Direktur		
DOKUMEN: Lokasi: USB Jumlah: 12 LBR / 23 LBR		
Ds. RAMADHAN ZUHRI BINTANG, MAP Pembina TK.I/IV/b NIP. 19661223 198603 100 3 DIPERIKSA/DISERTUJUI PPTK SMK Cabang Dinas Pendidikan Wilayah VI		
NAMA PEKERJAAN JASA KONSULTANSI PERENCANAAN USB SMK NEGERI 1 BANDAR DIKETAHUI KPA/PPK Cabang Dinas Pendidikan Wilayah VI		
ROBINSON, ST, MPd Pembina Tk.I (IV/b) NIP. 19670614 199203 1 002 KONSULTAN PERENCANAAN		


NAMA PEKERJAAN JASA KONSULTANSI PERENCANAAN USB SMK NEGERI 1 BANDAR	
DIKETAHUI KPA/PPK Cabang Dinas Pendidikan Wilayah VI	
NAMA PEKERJAAN JASA KONSULTANSI PERENCANAAN USB SMK NEGERI 1 BANDAR	

Ds. RAMADHAN ZUHRI BINTANG, MAP Pembina TK.I/IV/b NIP. 19661223 198603 100 3 DIPERIKSA/DISETUJUI	
PPTK SMK Cabang Dinas Pendidikan Wilayah VI	



CV. KREATIF CIPTA PRATAMA NAMA GAMBAR RPS ANALISIS KIMIA DENAH KOLOM DETAIL 1 : 150		SKALA
DISAMBAH: MANGRINTHIADEAK Drafter DIREKSI/KELOMPOK: BENNY SARIAL, ST Team Leader DISETUJUI: JOSEF NANGOLAN Wakil Direktur		
Lokasi USB SMK NEGERI 1 BANDAR	No. LBR 13	Jlh. LBR 23

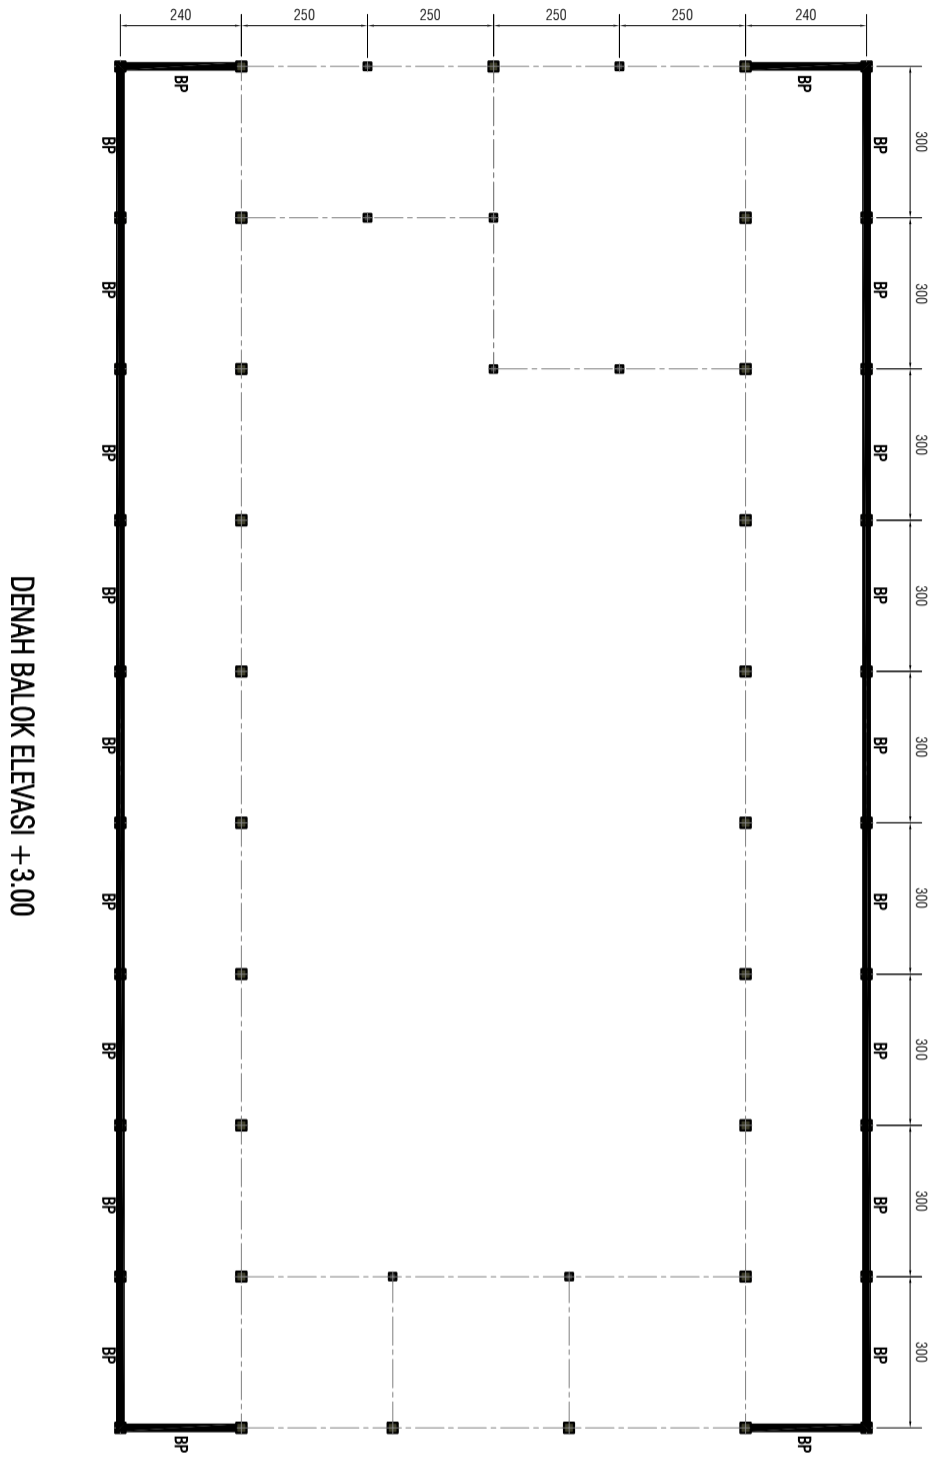


DENAH BALOK ELEVASI +3.00

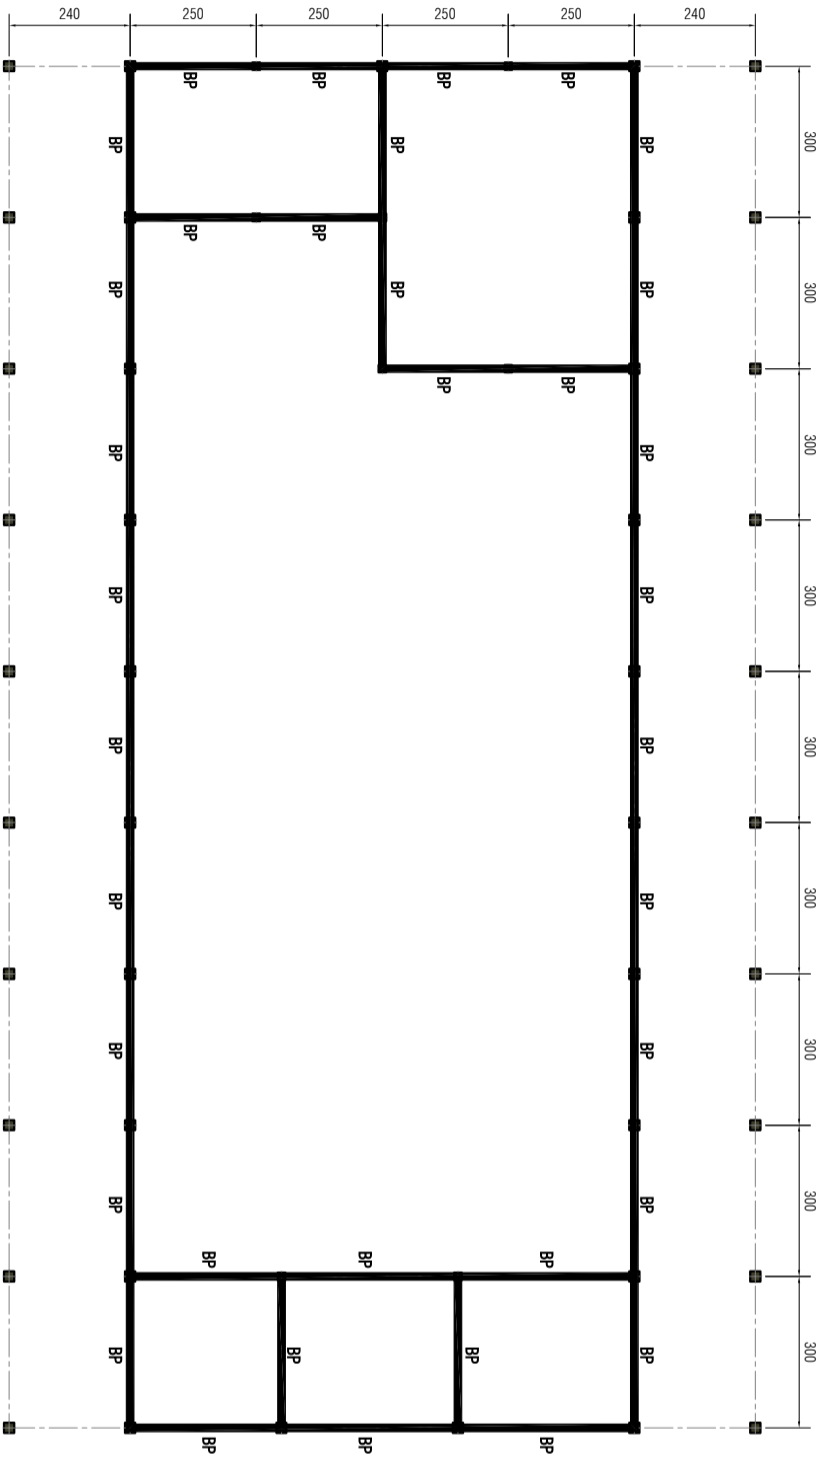


DENAH BALOK ELEVASI +4.20

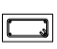TYPE	BALOK BP
LETAK	TURPILAN LERANGAN
SKETSA	 
UKURAN	11 X 20 CM 11 X 20 CM
TUL. ATAS	2010 2010
TUL. BNGAH	2010
TUL. BAWAH	2010
BEHSEL	Ø 6 -100 Ø 6 -100

DETAIL BALOK


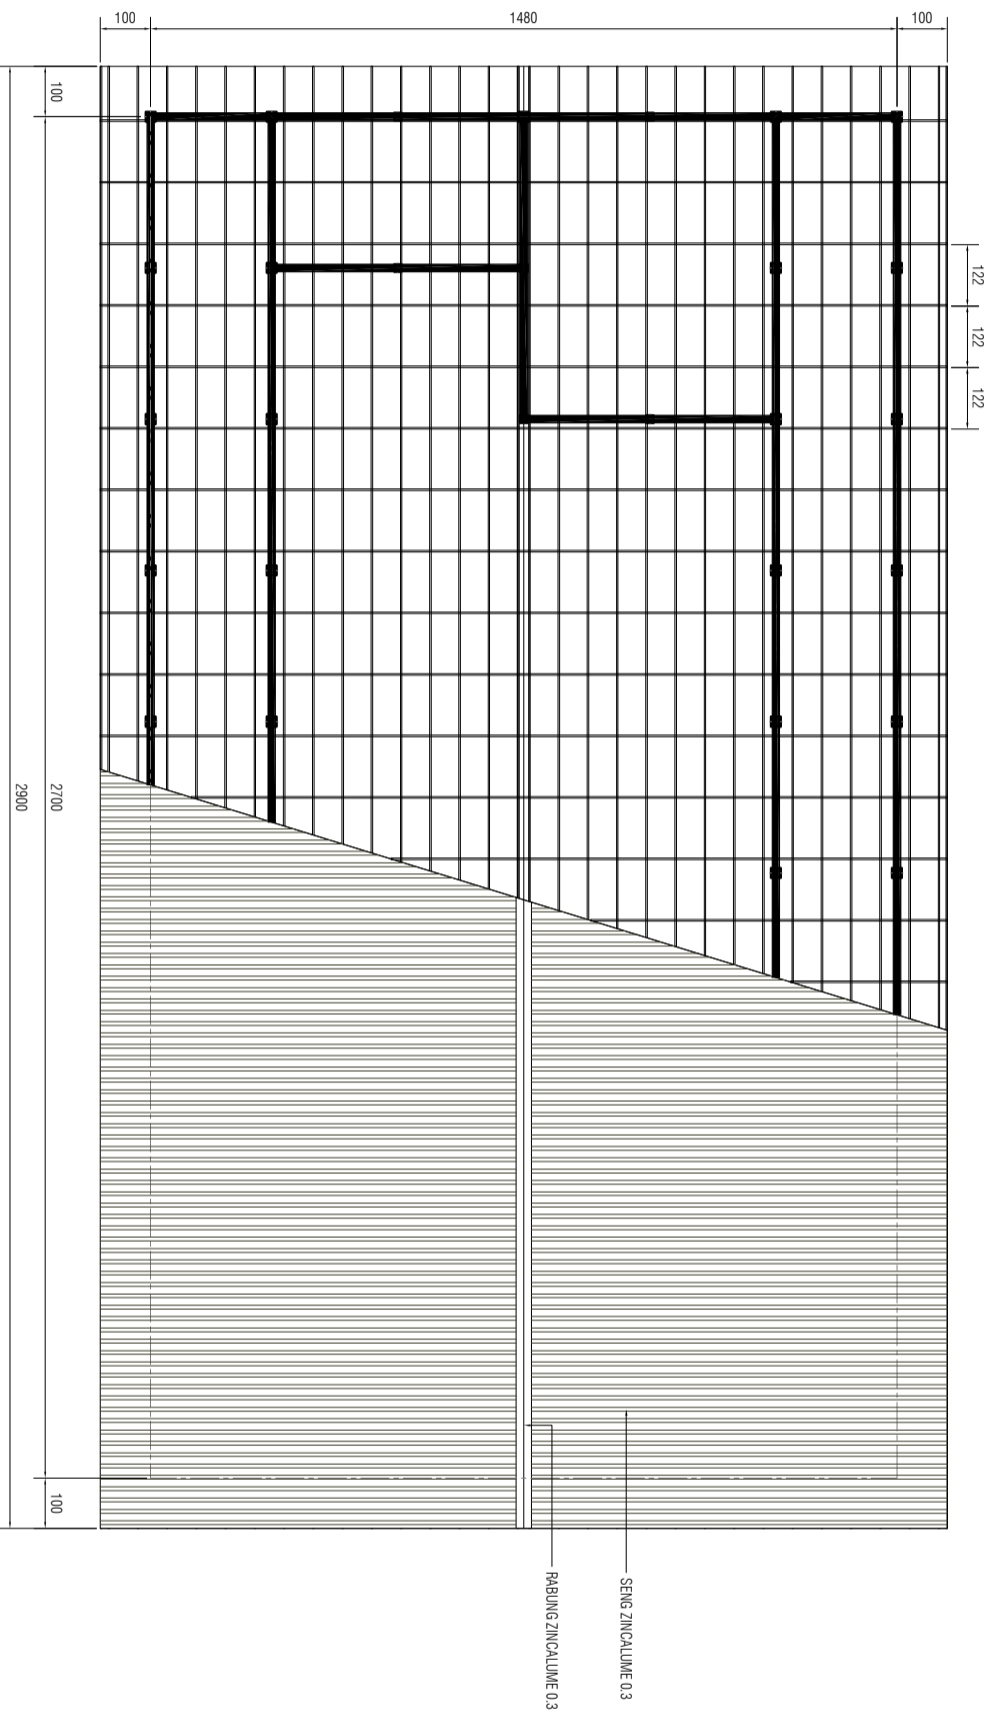


DENAH RANGKA ATAP

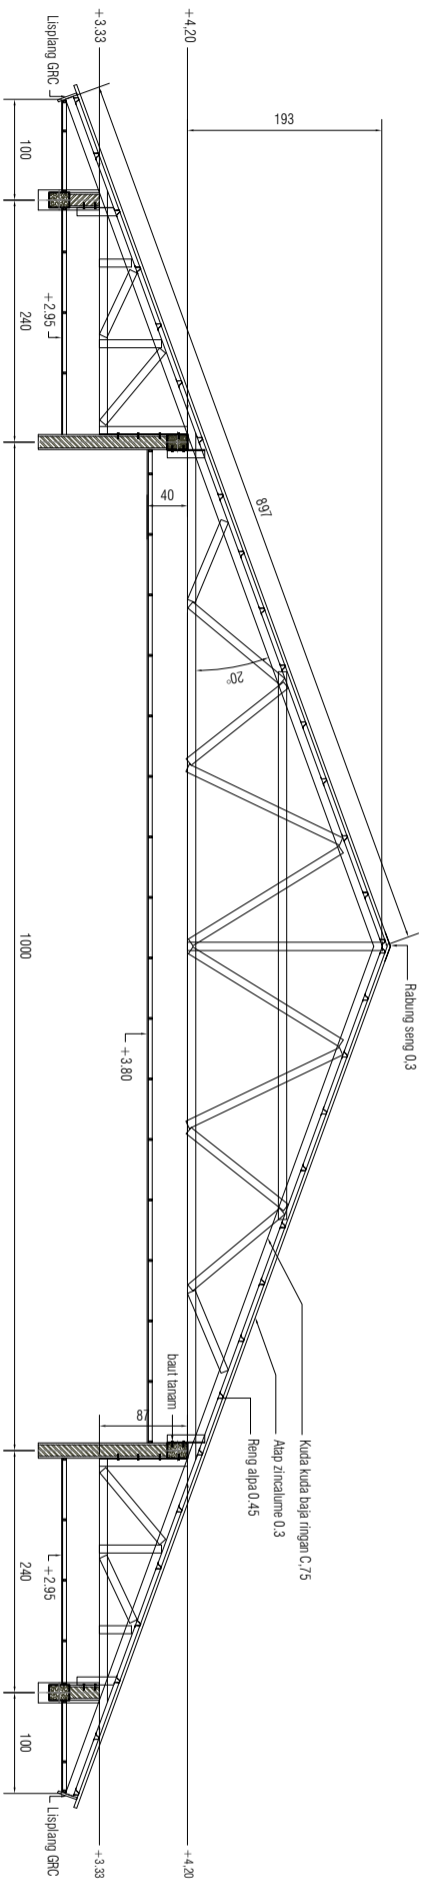

DETAIL KUDA KUDA BAJA RINGAN

<p>OWNER</p> <p>PEMERINTAH PROVINSI SUMATERA UTARA  <b>DINAS PENDIDIKAN</b>                  CABANG DINAS PENDIDIKAN WILAYAH VI                  Jl. Sahaja No. 15 Kel. Negeri Kota, Sibolga Kecamatan Pematangsibolga                  Kota Sibolga, 21171 telp. (0822) 7527081 Email : dandip@provsumut.go.id</p>	
<p>LEGENDA</p>	
<p>NAMA PEKERJAAN</p> <p>JASA KONSULTANSI PERENCANAAN                  USB SMK NEGERI 1 BANDAR</p>	
<p>DIKETAHUI</p> <p>KPA/PPK                  Cabang Dinas Pendidikan Wilayah VI</p>	
<p>Ds. RAMADHAN ZUHRI BINTANG, MAP                  Pembina TK.I/IV/b                  NIP. 19661223 198603 100 3                  DIPERIKSA/DISETUJUI</p>	
<p>PPTK SMK                  Cabang Dinas Pendidikan Wilayah VI</p>	
<p>ROBINSON, ST. MPd                  Pembina TK.I (IV/b)                  NIP. 19670614 199203 1 002                  KONSULTAN PERENCANAAN</p>	
<p>CV. KREATIF CIPTA PRATAMA</p>	
<p>NAMA GAMBAR</p> <p>RPS ANALISIS KIMIA</p> <p>DENAH RANGKA ATAP</p> <p>DETAIL KUDA KUDA</p>	<p>SKALA</p> <p>1 : 150</p> <p>1 : 75</p>
<p>DIGAMBAR:</p> <p>MANGRANG THIADEAK                  Drafter</p>	
<p>DIREKSI/PAKSIAN:</p> <p>BERNAY SARIAL, ST                  Team Leader</p>	
<p>DISETUJUI:</p> <p>JOSEF NANGGOLAN                  Wakil Direktur</p>	
<p>Lokasi</p> <p>USB                  SMK NEGERI 1                  BANDAR</p>	<p>M/LBR</p> <p>JLH/ LBR</p> <p>14</p> <p>23</p>

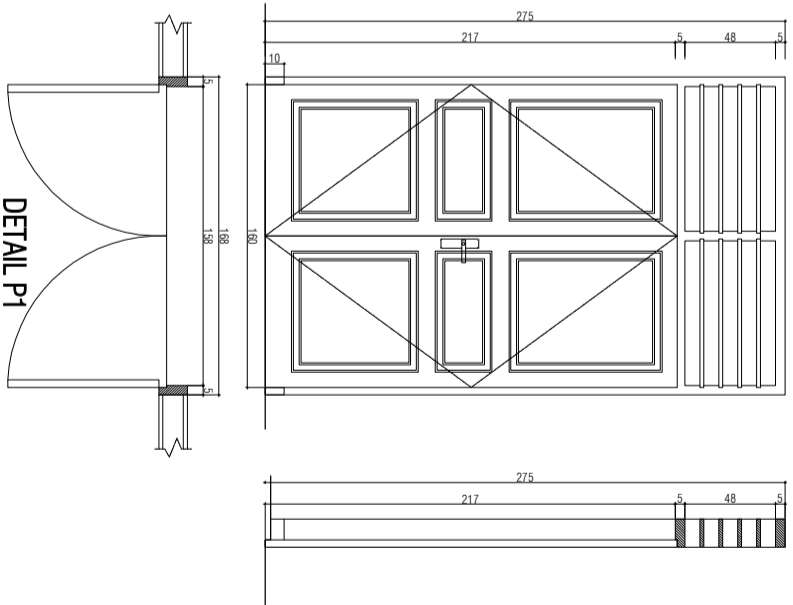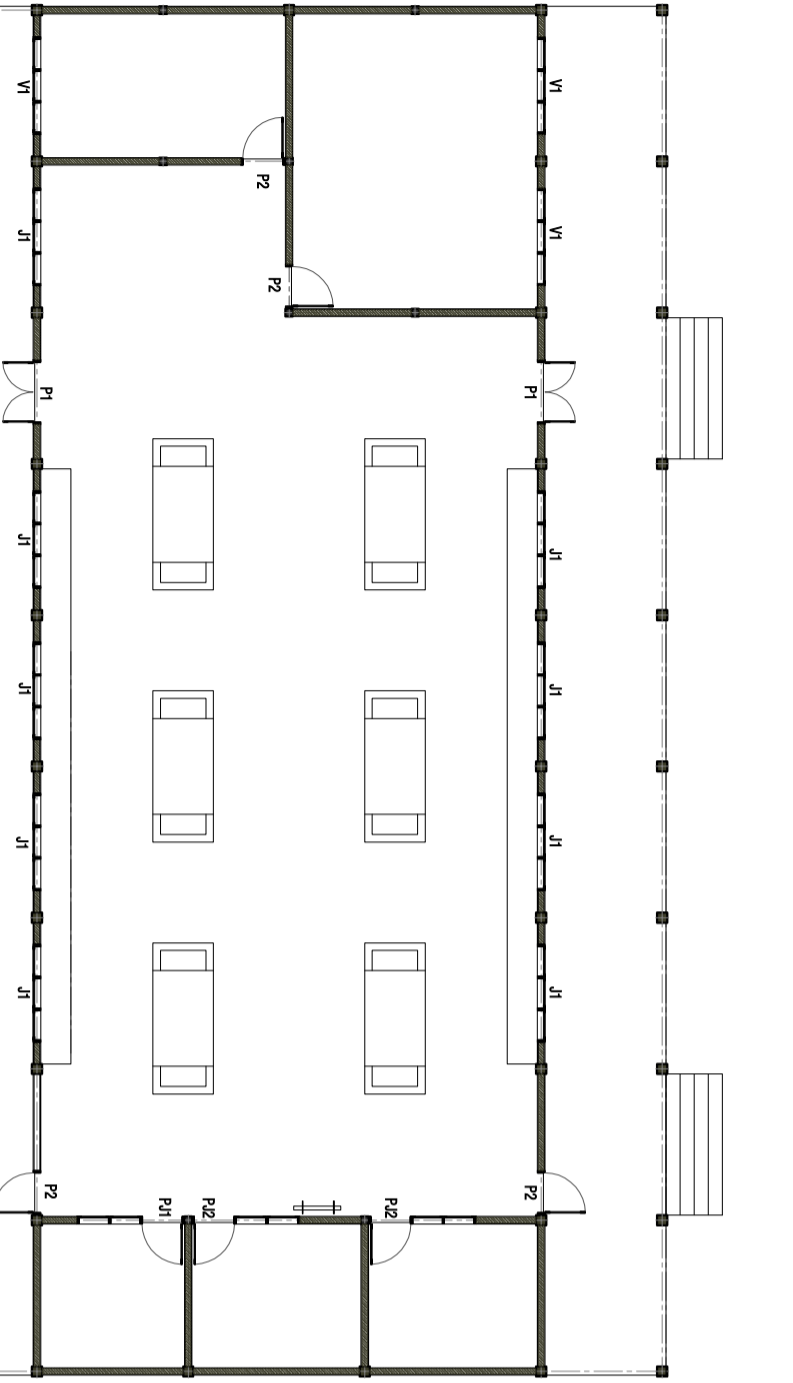



DETAIL P1

**DEMANA KUSEN PINTU & JENDELA**



TYPE	<b>P1</b>	2 UNIT
KUSEN	KAYU KELAS II	
DAUN	PINTU KAYU PANEL	
PERLENGKAPAN	Engsel 4" ( Biasa ) Kunci Pintu ( Biasa ) Gendel Tanah ( Biasa )	6 psq 1 set 2 set
FINISHING	Cat minyak	

TYPE	<b>P2</b>	4 UNIT
KUSEN	KAYU KELAS II	
DAUN	PINTU KAYU PANEL	
PERLENGKAPAN	Engsel 4" ( Biasa ) Kunci Pintu ( Biasa )	3 psq 1 set
FINISHING	Cat minyak	

TYPE	<b>PJ1</b>	1 UNIT
KUSEN	KAYU KELAS II	
DAUN	PINTU PANIL, JENDELA KACA	
PERLENGKAPAN	Engsel 4" ( Biasa ) Kunci Pintu ( Biasa ) Gendel ( Biasa ) Hak Angin ( Biasa )	2 psq 1 set 4 psq 2 bh 4 psq
FINISHING	Cat minyak	

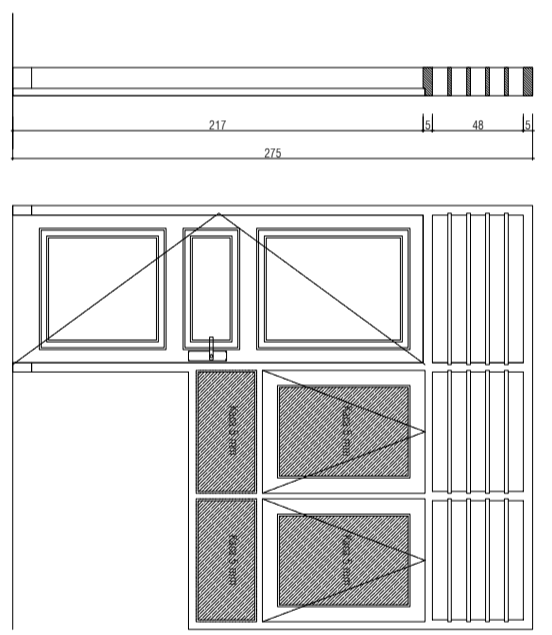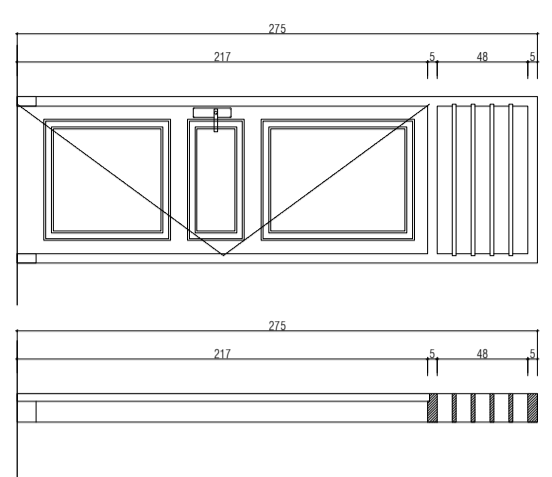

DETAIL PJ1

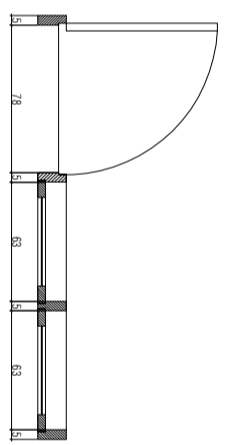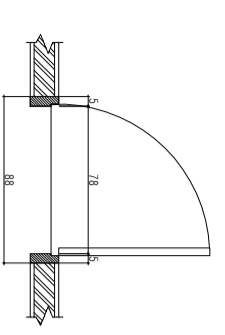

Drs. RAMADHAN ZUHRI BINTANG, MAP

Pembina TK.I/IV/b  
 NIP. 19661223 198603 100 3

DIPERIKSA/DISETUJUI

Cabang Dinas Pendidikan Wilayah VI

PPTK SMK  
**ROBINSON, ST. M Pd**  
 Pembina TK.I (IV/b)  
 NIP. 19670614 199203 1 002  
 KONSULTAN PERENCANA

CV. KREATIF CIPTA PRATAMA

NAAMA GAMBAR SKALA

RPS ANALISIS KIMIA  
**DEMAN RANGKA ATAP**  
**DETAIL KUDA KUDA**  
 1 : 150  
 1 : 50

DIGAMBAR:  
 MANGIRING THIADEAK  
 Dra/Ilir

DIREKSI/ANAKAN:  
 BENNY SARIAL, ST  
 Team Leader

DISETUJUI:  
 JOSEF NANGGOLAN  
 Wakil Direktur

Lokasi: M01BR JLH. LBR  
 USB SMK NEGERI 1 BANDAR 15 23

NAMA PEKERJAAN

JASA KONSULTANSI PERENCANAAN  
 USB SMK NEGERI 1 BANDAR

DIKETAHUI

KPA/PPK  
 Cabang Dinas Pendidikan Wilayah VI

Drs. RAMADHAN ZUHRI BINTANG, MAP

Pembina TK.I/IV/b  
 NIP. 19661223 198603 100 3

DIPERIKSA/DISETUJUI

PPTK SMK  
 Cabang Dinas Pendidikan Wilayah VI

ROBINSON, ST, MPd  
 Pembina Tk.I (IV/b)  
 NIP. 19670614 199203 1 002

KONSULTAN PERENCANA

CV. KREATIF CIPTA PRATAMA

NAMA GAMBAR SKALA

RPS ANALISIS KIMIA

DETAIL KUSEN 1 : 40

DIGAMBAR:

MANGRINGTHIADEAK

Drafter

DIREKSI/PEKERJAAN:

BERNIV SARIAL, ST

Team Leader

DISETUJUI:

JOSEF NANGOLAN


Wakil Direktur

Lokasi

01/LBR JLH/ LBR



USB

SMK NEGERI 1 BANDAR 16 23

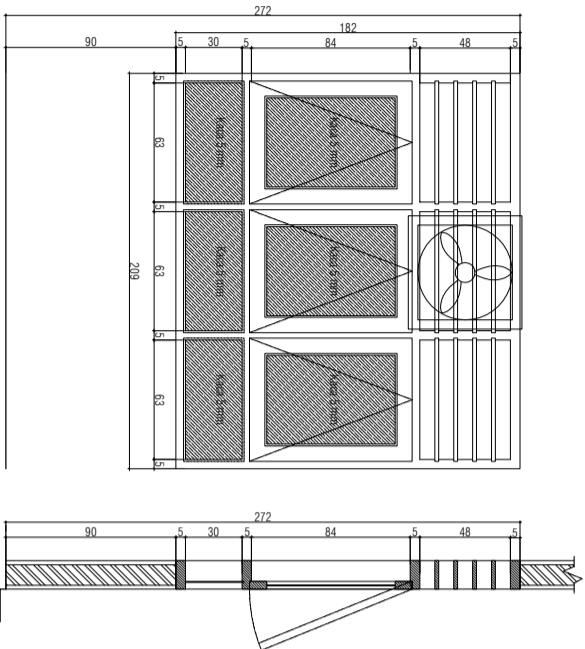


TYPE	<b>J1</b>	12 UNIT
KUSEN	KAYU KELAS II	
DAUN	PINTU KAYU PANEL	
PERLENGKAPAN	Engsel 3 " ( Biasa ) Gendel ( Biasa ) Hak Angin ( Biasa )	6 psg 3 bh 6 psg
FINISHING	Cat minyak	

DETAIL J1

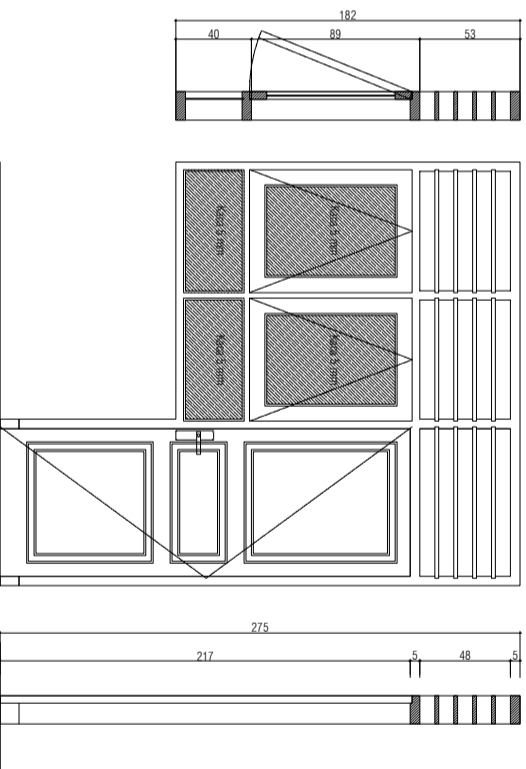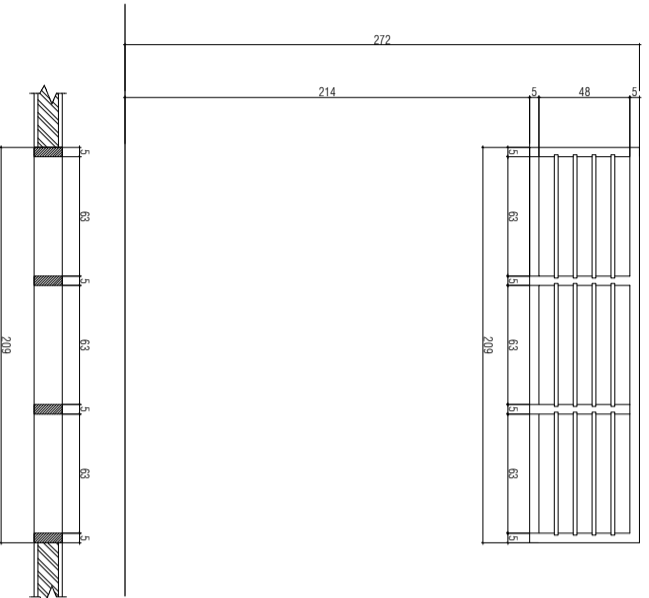

TYPE	<b>P2</b>	2 UNIT
KUSEN	KAYU KELAS II	
DAUN	PINTU PANIL, JENDELA KACA	
PERLENGKAPAN	Engsel 4 " ( Biasa ) Kunci Pintu ( Biasa ) Engsel 3 " ( Biasa ) Gendel ( Biasa ) Hak Angin ( Biasa )	2 psg 1 set 4 psg 2 bh 4 psg
FINISHING	Cat minyak	

DETAIL P2

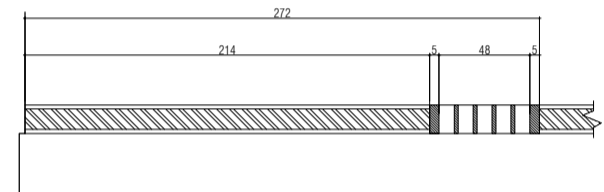

TYPE	<b>V1</b>	3 UNIT
KUSEN	KAYU KELAS II	
DAUN		
PERLENGKAPAN		
FINISHING	Cat minyak	

DETAIL V1



**NAMA PEKERJAAN**  
 JASA KONSULTANSI PERENCANAAN  
 USB SMK NEGERI 1 BANDAR

**DIREKTOR**  
 KPA/PPK  
 Cabang Dinas Pendidikan Wilayah VI

**Drs. RAMADHAN ZUHRI BINTANG, MAP**  
 Pembina Tk.I/IV/b  
 NIP. 19661223 198603 100 3  
 DIPERIKSA/DISETUI

**PPTK SMK**  
 Cabang Dinas Pendidikan Wilayah VI

**ROBINSON, ST. MPd**  
 Pembina Tk.I (IV/b)  
 NIP. 19670614 199203 1 002  
 KONSULTAN PERENCANA

**CV. KREATIF CIPTA PRATAMA**

**NAMA GAMBAR** SKALA  
**RPS ANALISIS KIMIA**


**DENAH LANTAI** 1 : 100

**DIGAMBAR:**  
 MANGIRING THIADEAK  
 Dra/Her

**DIREKSI/REVISI:**  
 BENNY SARIAL, ST  
 Team Leader







**DISETUI:**  
 JOSEF NANGOLAN  
 Wakil Direktur

Lokasi: M0.LBR JLH. LBR  
 USB  
 SMK NEGERI 1 BANDAR 17 23

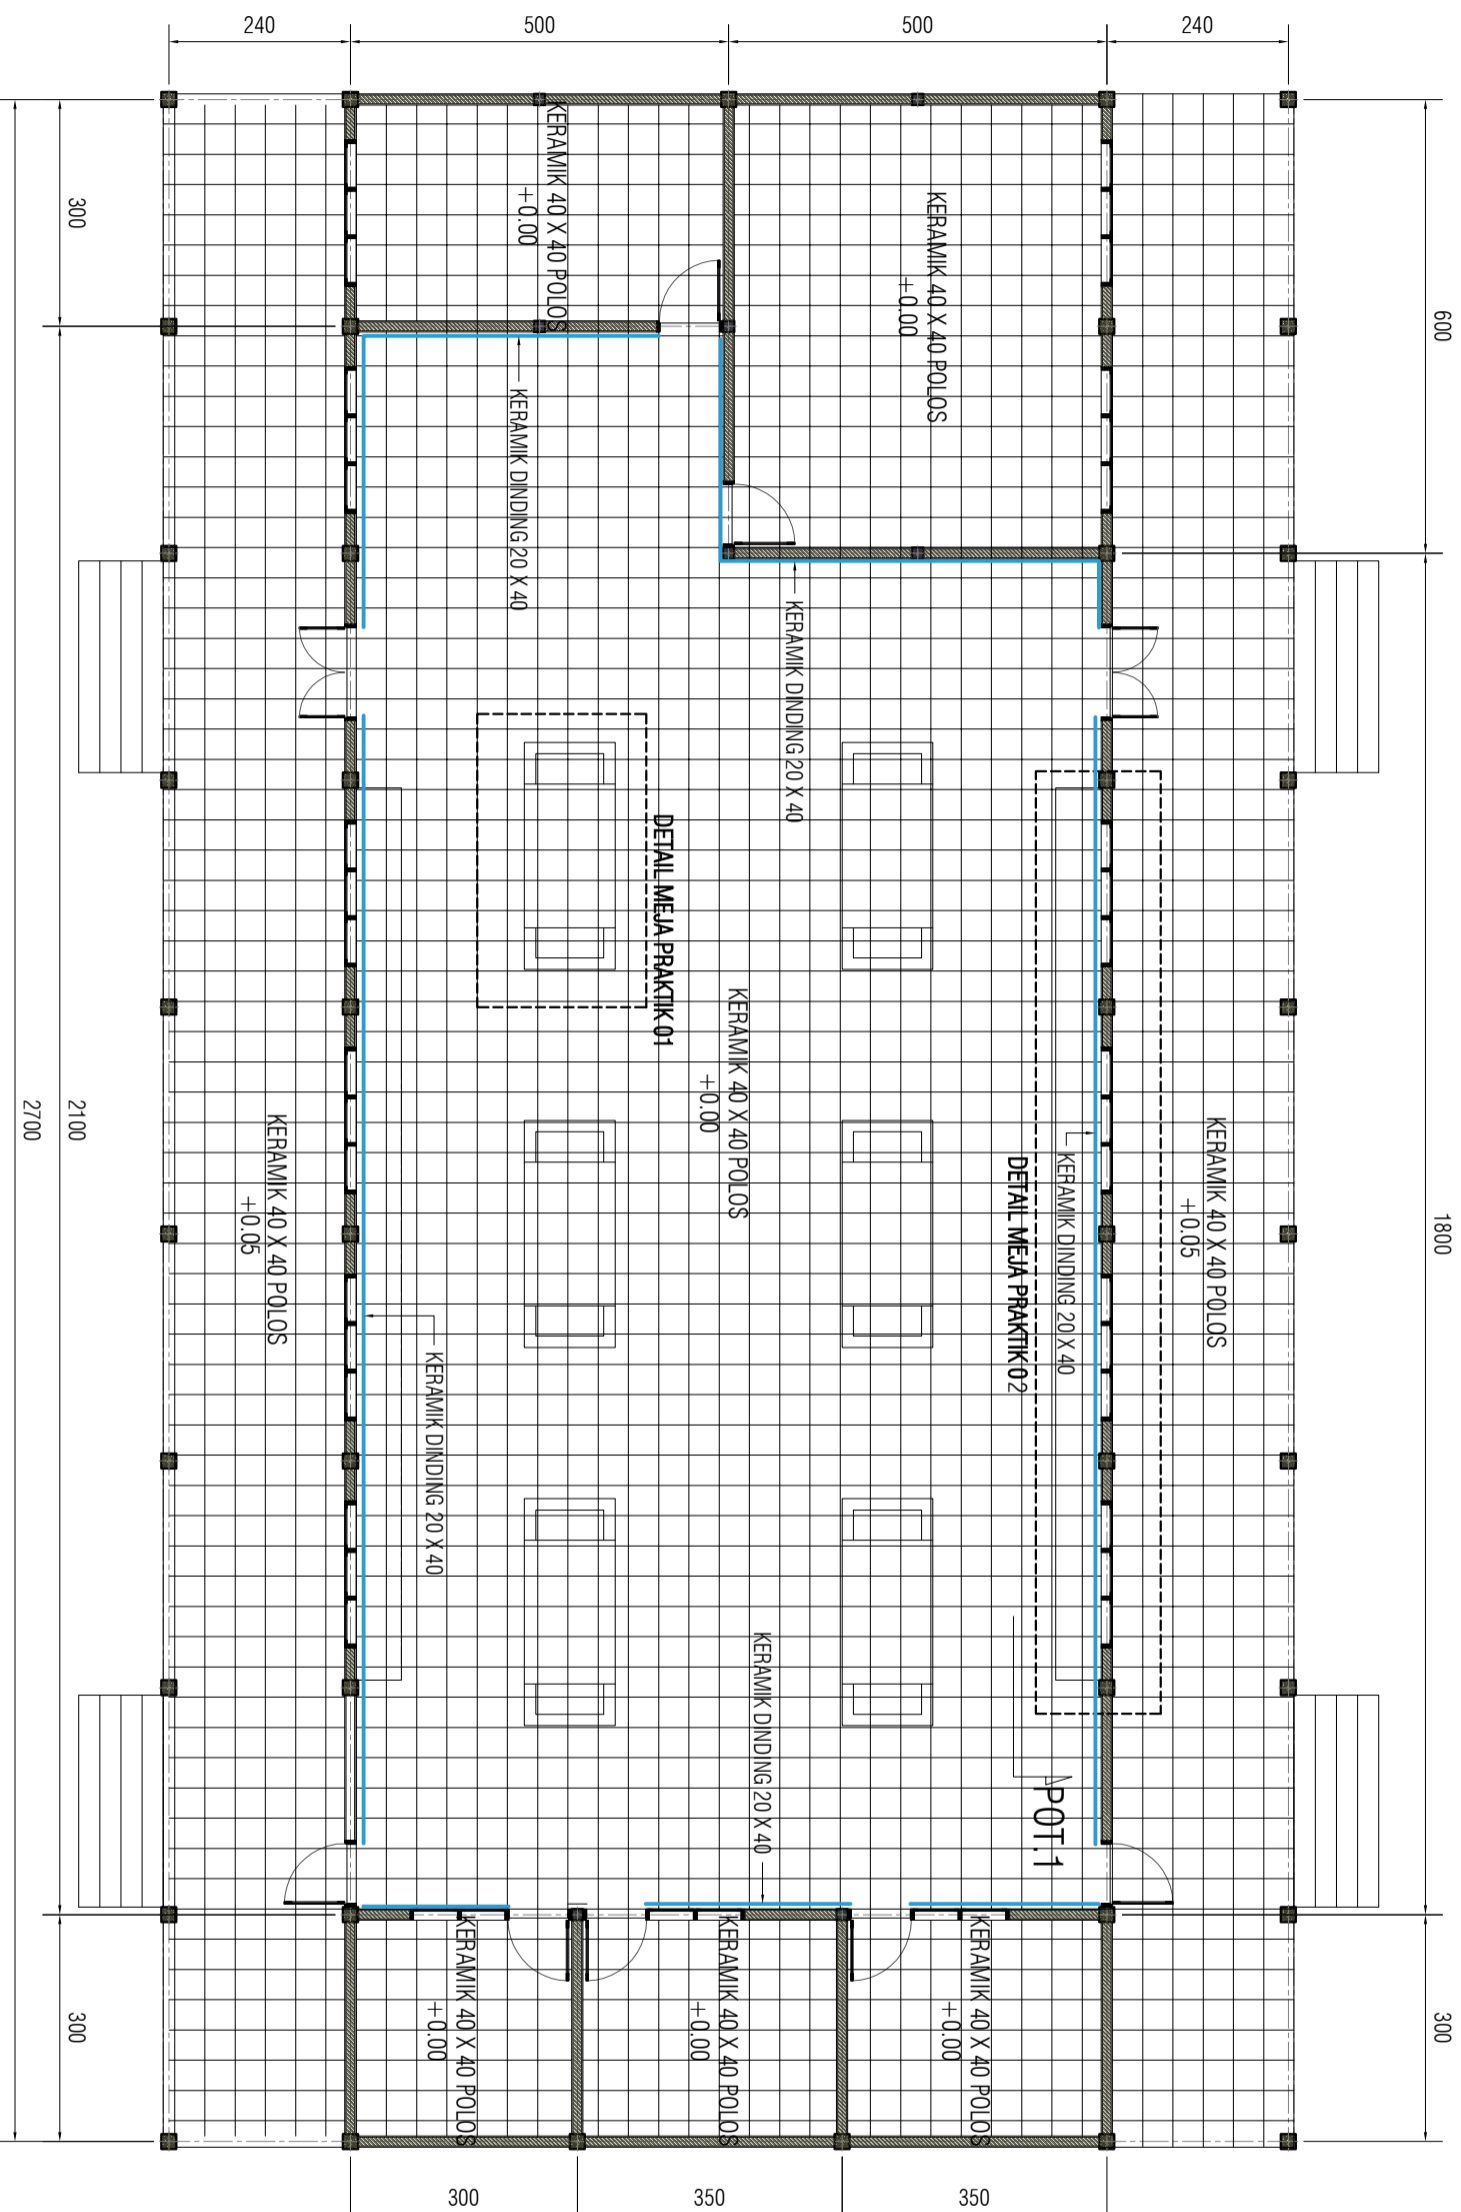

**DENAH POLA LANTAI**



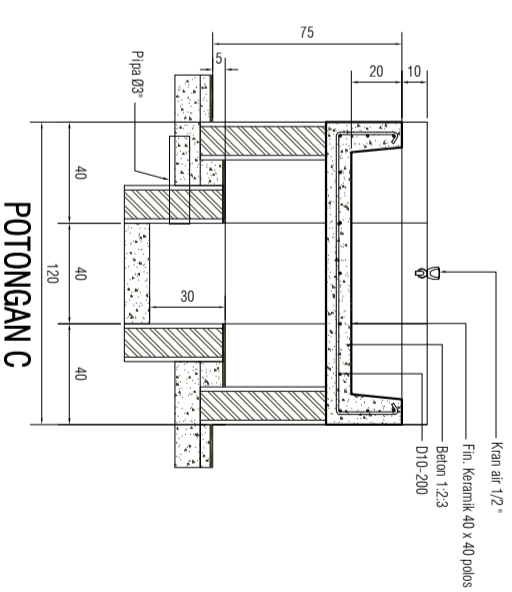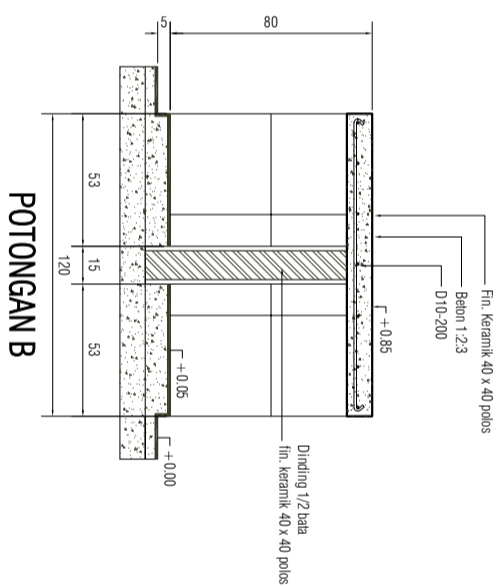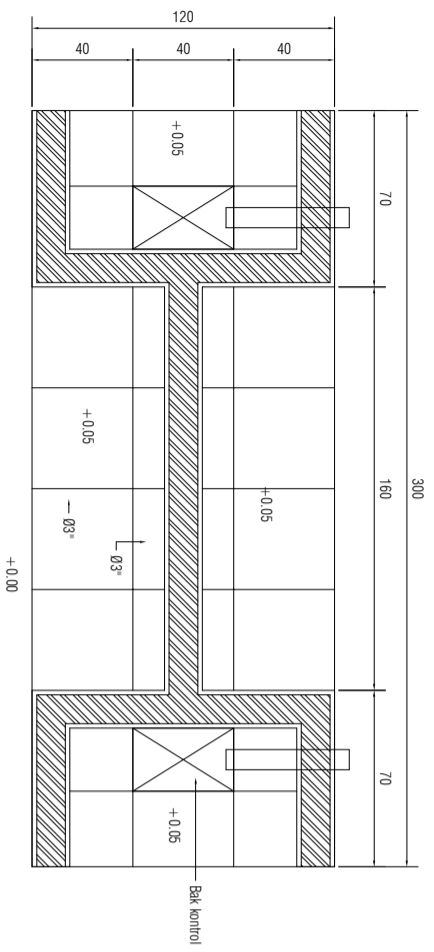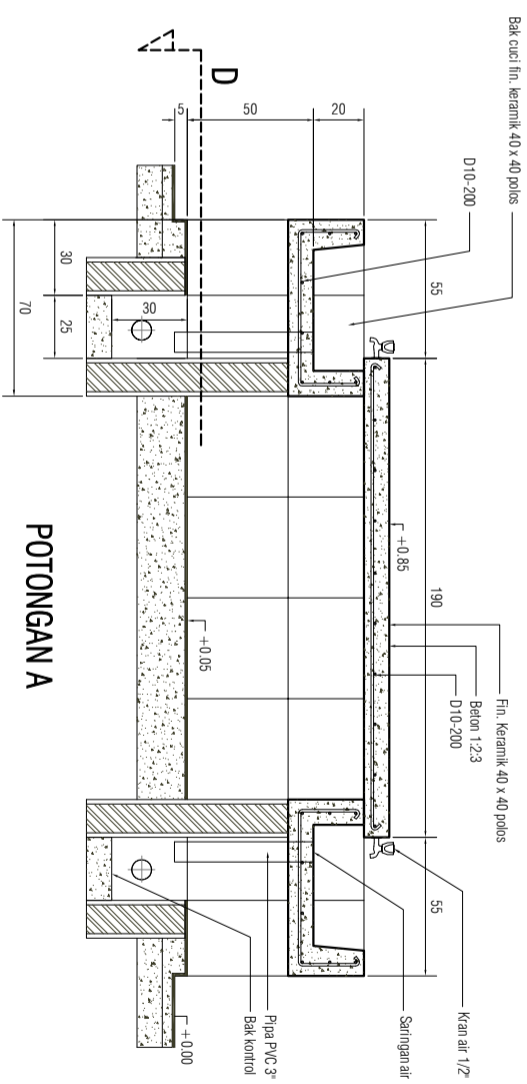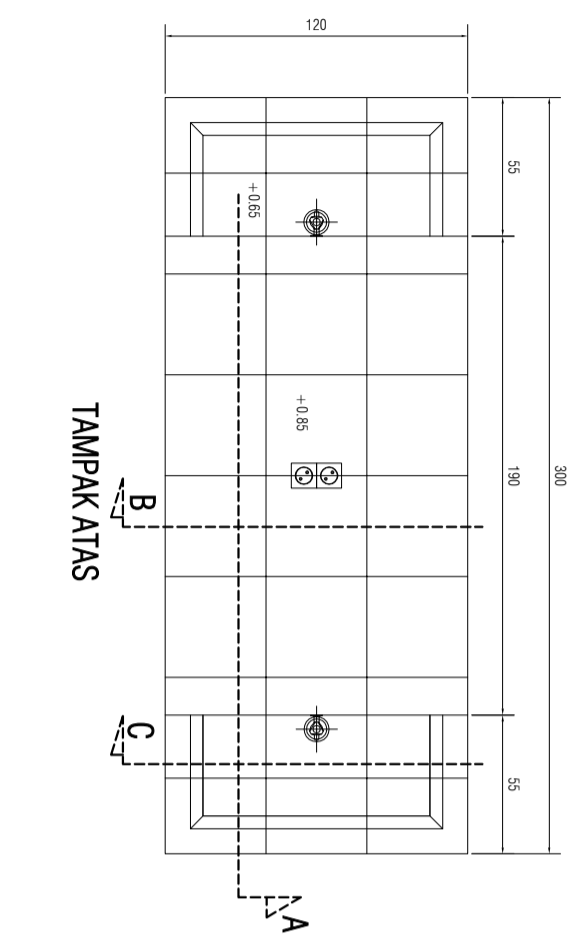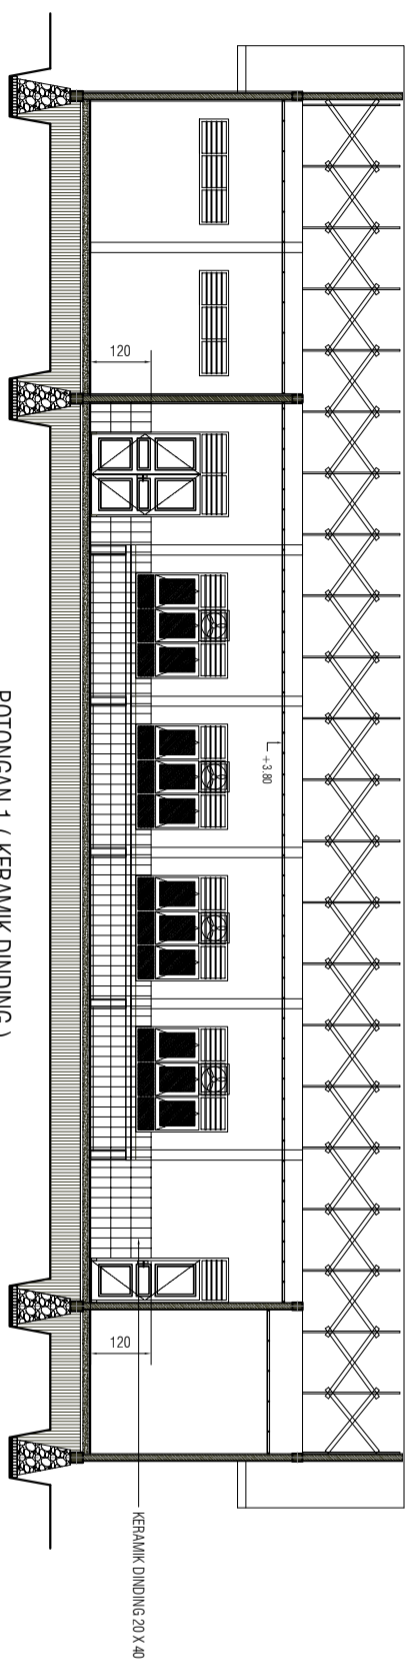

**NAMA PEKERJAAN**  
 JASA KONSULTANSI PERENCANAAN  
 USB SMK NEGERI 1 BANDAR

**DIKETAHUI**  
 KPA/PPK  
 Cabang Dinas Pendidikan Wilayah VI

**Drs. RAMADHAN ZUHRI BINTANG, MAP**  
 Pembina TK.I/IV/b  
 NIP. 19661223 198603 100 3  
 DIPERIKSA/DISETUJUI

**PPTK SMK**  
 Cabang Dinas Pendidikan Wilayah VI

**ROBINSON, ST. MPd**  
 Pembina Tk.I (IV/b)  
 NIP. 19670614 199203 1 002  
 KONSULTAN PERENCANA


**CV. KREATIF CIPTA PRATAMA**  
 NAMA GAMBAR SKALA  
**RPS ANALISIS KIMIA**  
**POTONGAN 1** 1 : 150  
**DETAIL MEJA PRAKTIK 01** 1 : 30

**DIGAMBAR:**  
 MANGRANG THIADEAK  
 Dra/Her


**DIREKSI/REVISI:**  
 BENNY SARIAL, ST  
 Team Leader

**DISETUJUI:**  
 JOSEF NANGGOLAN  
 Wakil Direktur


Lokasi: M01BR JLH. LBR  
 USB SMK NEGERI 1 BANDAR 18 23

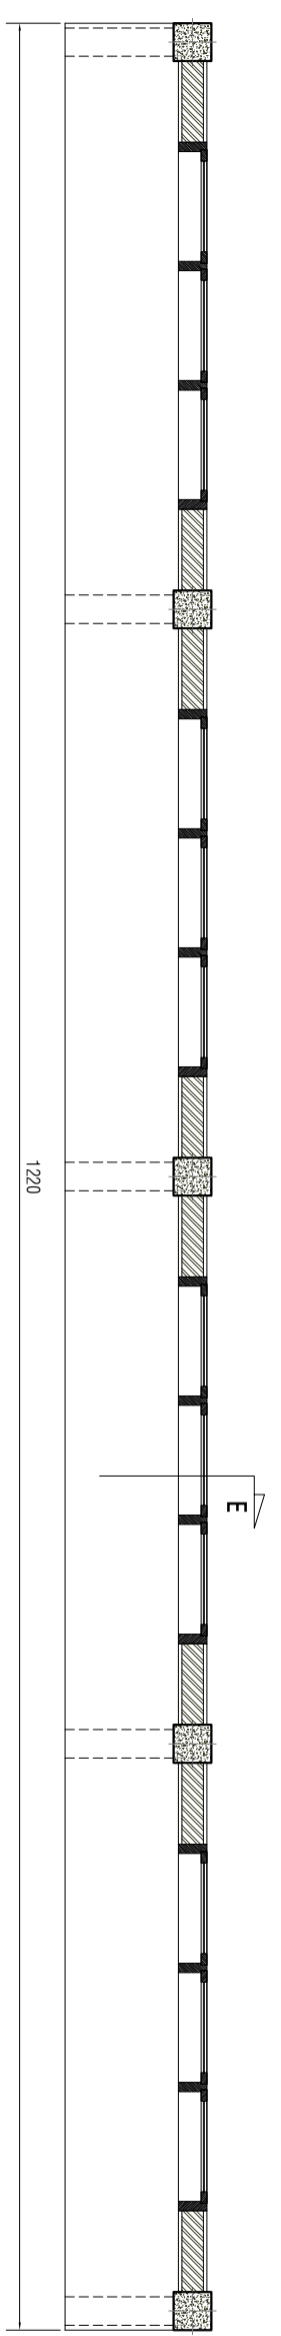

TAMPAK ATAS

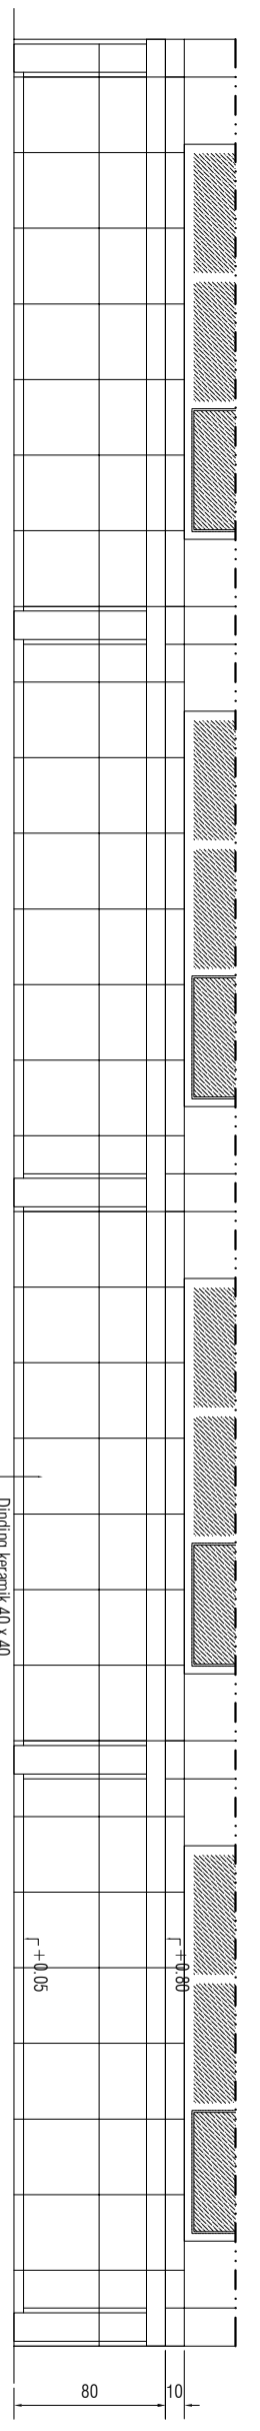


TAMPAK DEPAN

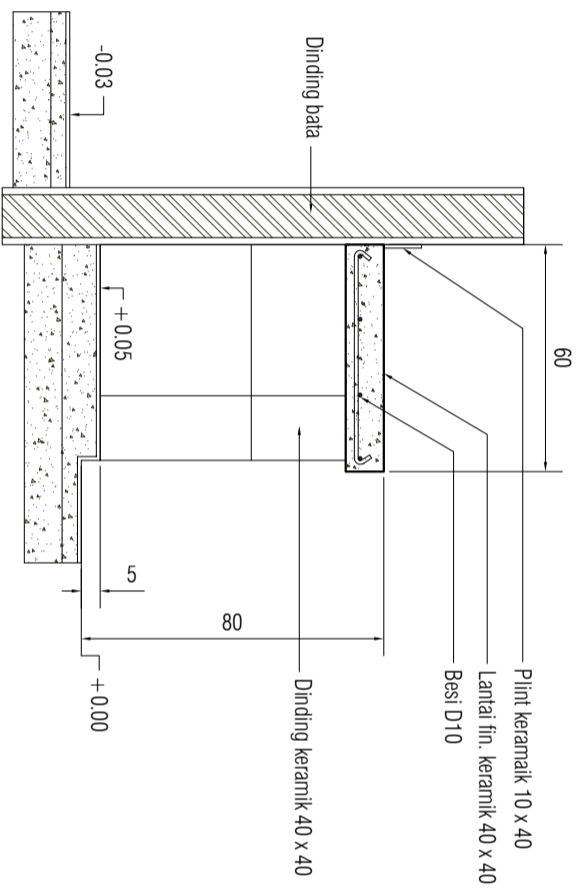


POTONGAN E


Ds. RAMADHAN ZUHRI BINTANG. MAP Pembina Tk.I/IV/b NIP. 19661223 198603 100 3 DIPERIKSADISETUUHI			
CABANG DINAS PENDIDIKAN WILAYAH VI PPTK SMK KPA/PPK			
NAMA PEKERJAAN JASA KONSULTANSI PERENCANAAN USB SMK NEGERI 1 BANDAR			
DIKETAHUI Cabang Dinas Pendidikan Wilayah VI			
Ds. RAMADHAN ZUHRI BINTANG. MAP Pembina Tk.I/IV/b NIP. 19661223 198603 100 3 DIPERIKSADISETUUHI			
ROBINSON, ST. MPd Pembina Tk.I (IV/b) NIP. 19670614 199203 1 002 KONSULTAN PERENCANA			
CV. KREATIF CIPTA PRATAMA NAMA GAMBAR RPS ANALISIS KIMIA		SKALA	
DETAIL MEJA PRAKTIK 02 POTONGAN E		1 : 40 1 : 20	
DISAMBAH: MANGRINGTHI NADIAK Dra/Her			
DIREKSI/KELOMPOK: BENNY SARIAL, ST Team Leader			
DISETUUHI: JOSEF NANGOLAN Wakil Direktur			
Lokasi		Jlh. LBR	
USB SMK NEGERI 1 BANDAR		19 23	

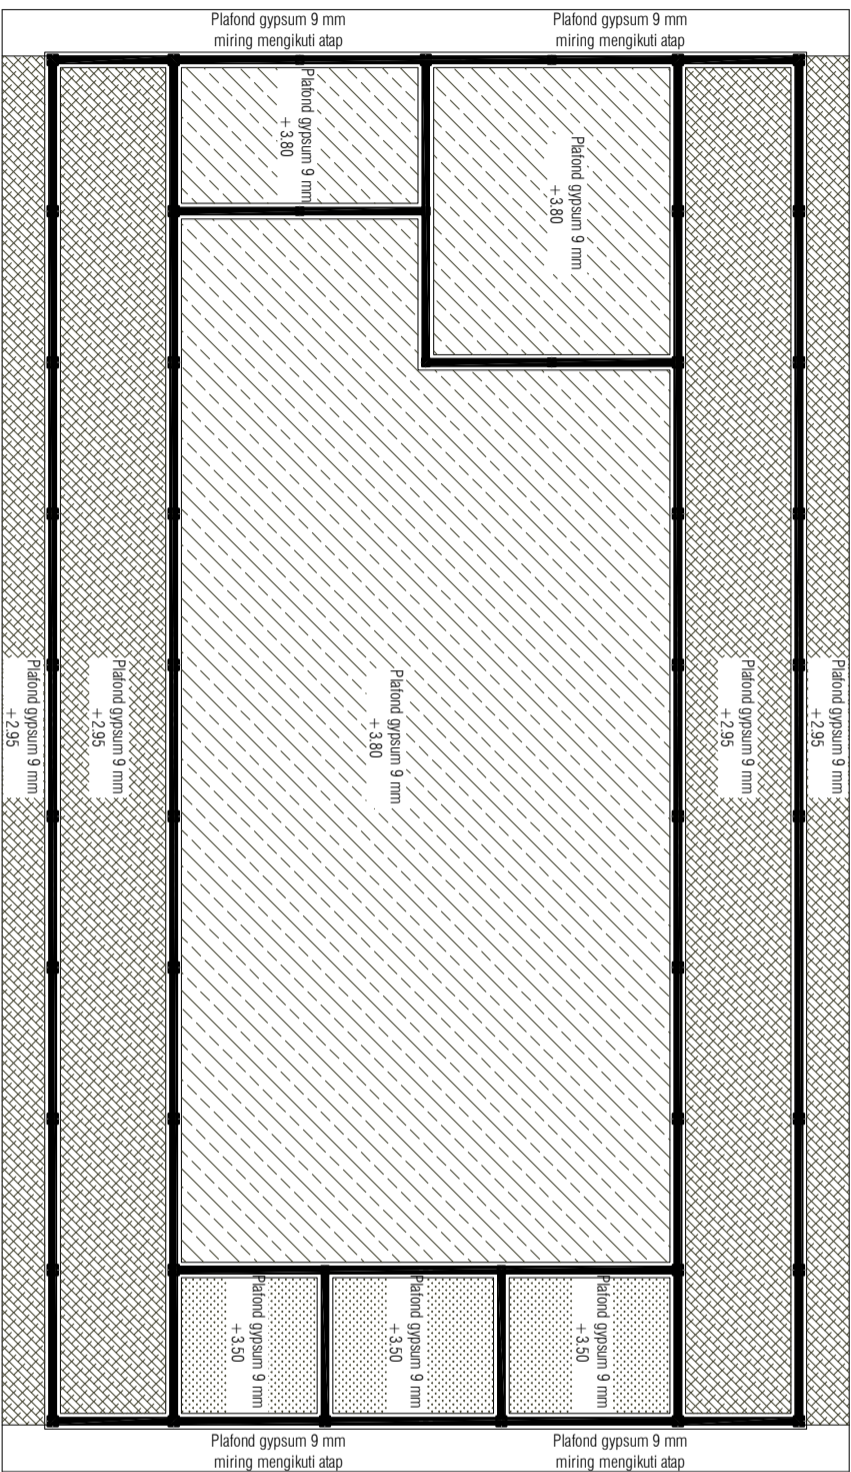

DETAIL PLAFOND

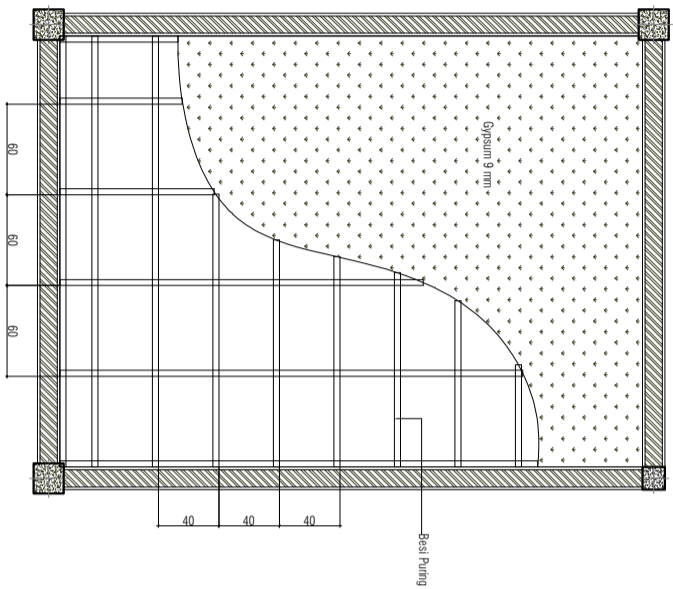


TYPICAL PEMASANGAN PLAFOND

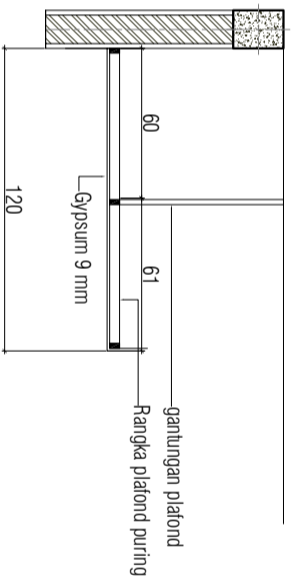

TYPICAL DETAIL PLAFOND


Drs. RAMADHAN ZUHRI BINTANG, MAP	
Pembina TK.I/IV/b	
NIP. 19661223 198603 100 3	
DIPERIKSA/DISETUJUI	
Cabang Dinas Pendidikan Wilayah VI	
PPTK SMK	
Cabang Dinas Pendidikan Wilayah VI	
KPA/PPK	
Cabang Dinas Pendidikan Wilayah VI	
DIKETAHUI	
Cabang Dinas Pendidikan Wilayah VI	
KPA/PPK	
Cabang Dinas Pendidikan Wilayah VI	
NAMA PEKERJAAN	
JASA KONSULTANSI PERENCANAAN	
USB SMK NEGERI 1 BANDAR	
DIREKTOR	
Cabang Dinas Pendidikan Wilayah VI	
KPA/PPK	
Cabang Dinas Pendidikan Wilayah VI	
NAMA GAMBAR	
SKALA	
RPS ANALISIS KIMIA	
DENAH PLAFOND	
1 : 150	
DETAIL PLAFOND	
1 : 50	
1 : 30	
DIBANGUN	
MANGIRING THIADEAK	
Drafter	
DIREKSI/PEKERJAAN	
BERNIVY SARIAL, ST	
Team Leader	
DISETUJUI	
JOSEF NANGGOLAN	
Wakil Direktur	
Lokasi	M01BR JLH. LBR
USB	
SMK NEGERI 1 BANDAR	20 23

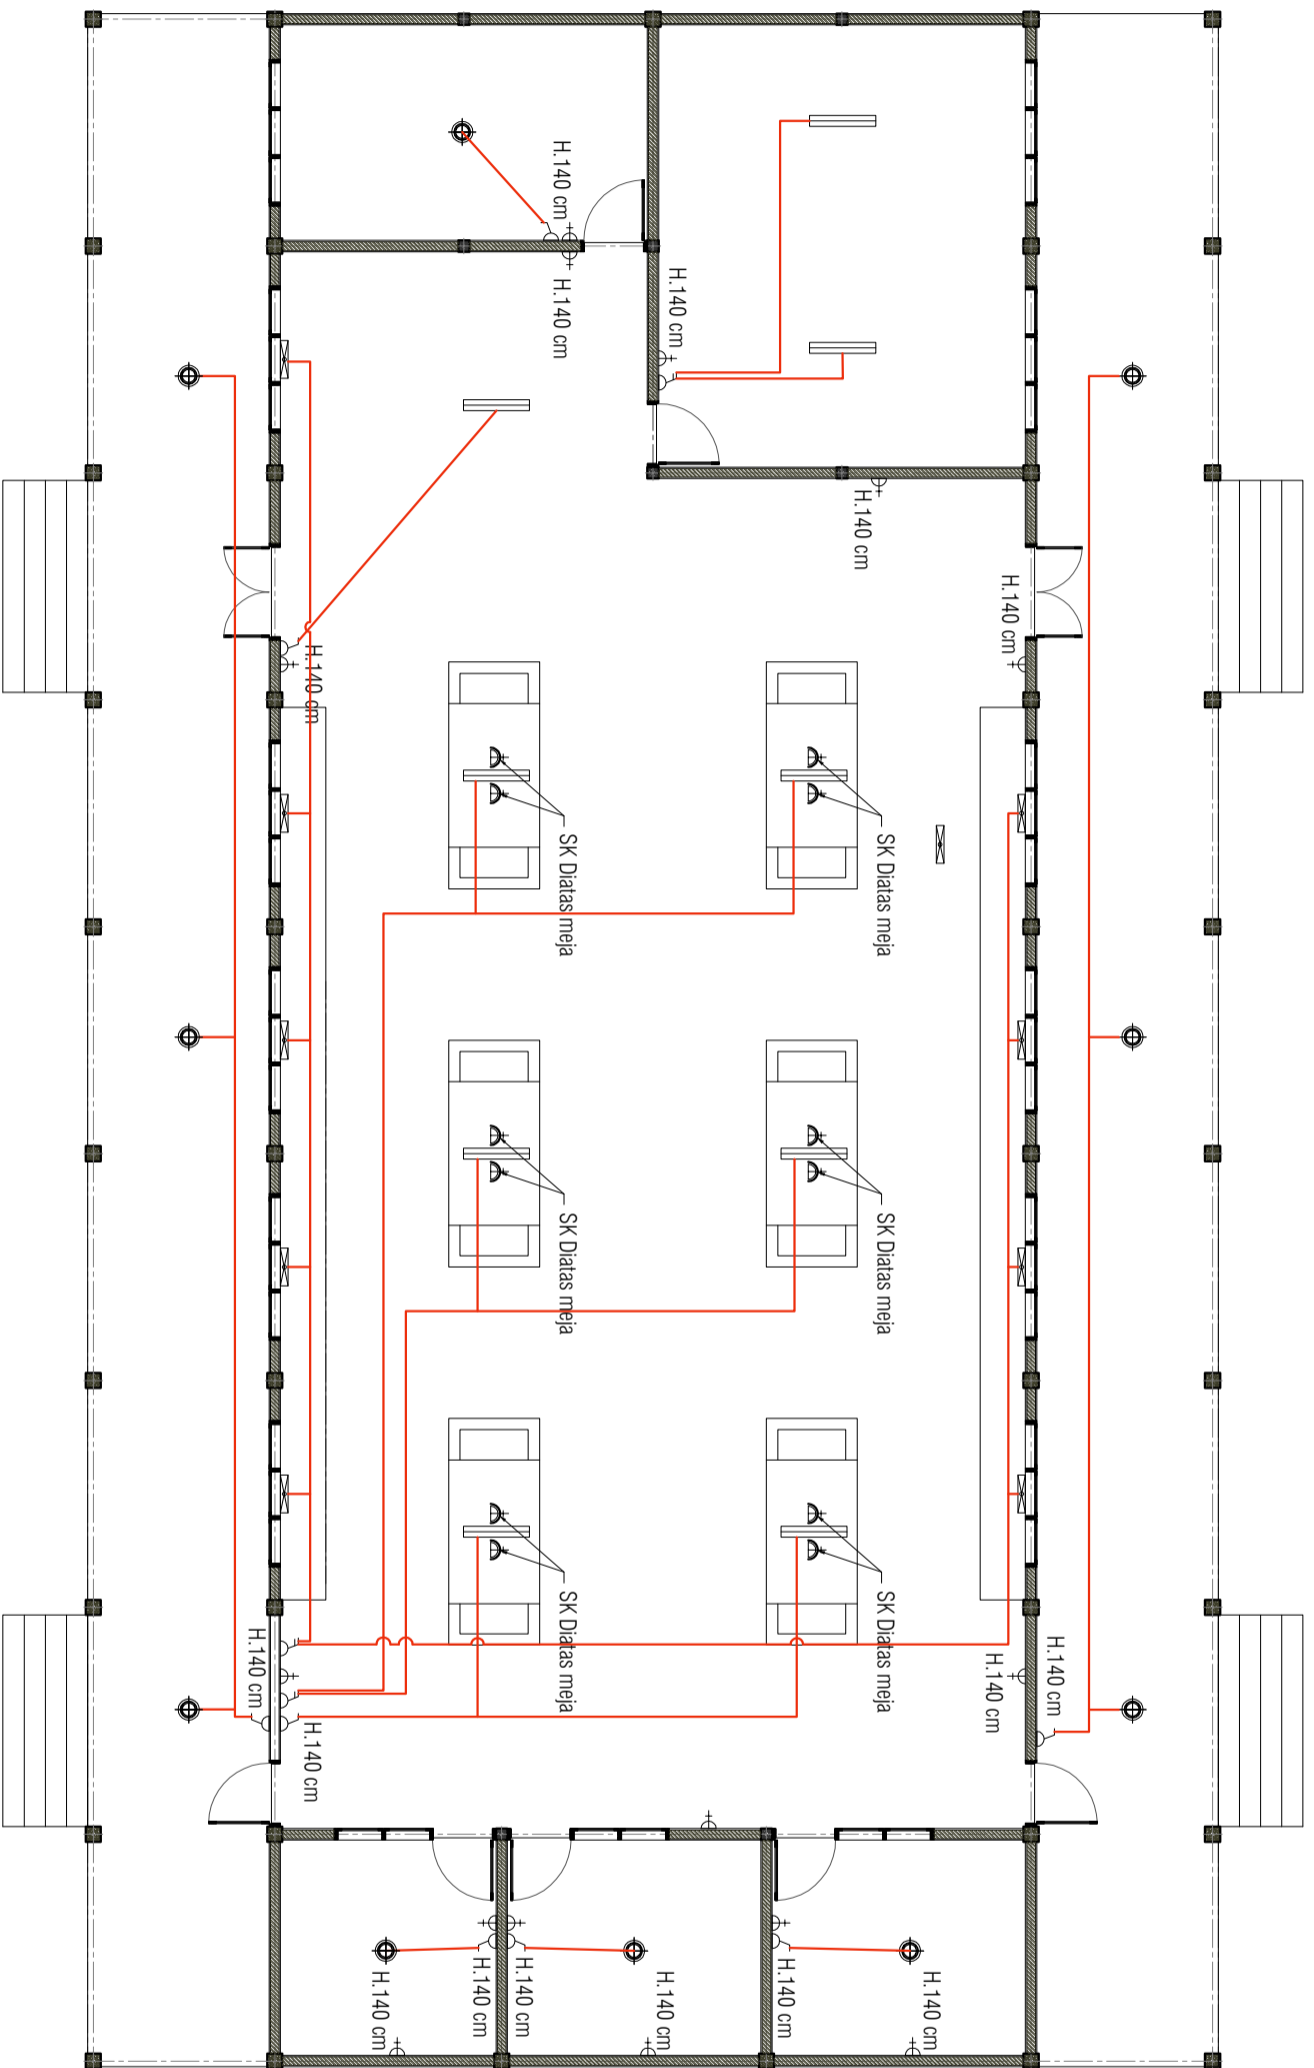


**DENAH TITIK LAMPU**

**KETERANGAN**

Simbol	Keterangan	Jumlah	Spesifikasi
	Lampu 2 x TL 20 watt + rumah lampu	9 set	
	Lampu SL 18 watt + rumah lampu	10 set	
	Sakelar tunggal	8 unit	
	Sakelar ganda	3 unit	
	Slop kontak dengan tulup	6 unit	
	Stop kontak	10 unit	
	Exhaust fan 20"	9 unit	
	NYM Cable 2 x 2,5 mm	1 LS	
	MCB	1 set	
	Kotak MCB	1 bh	
	Pipa listrik 5/8	1 LS	

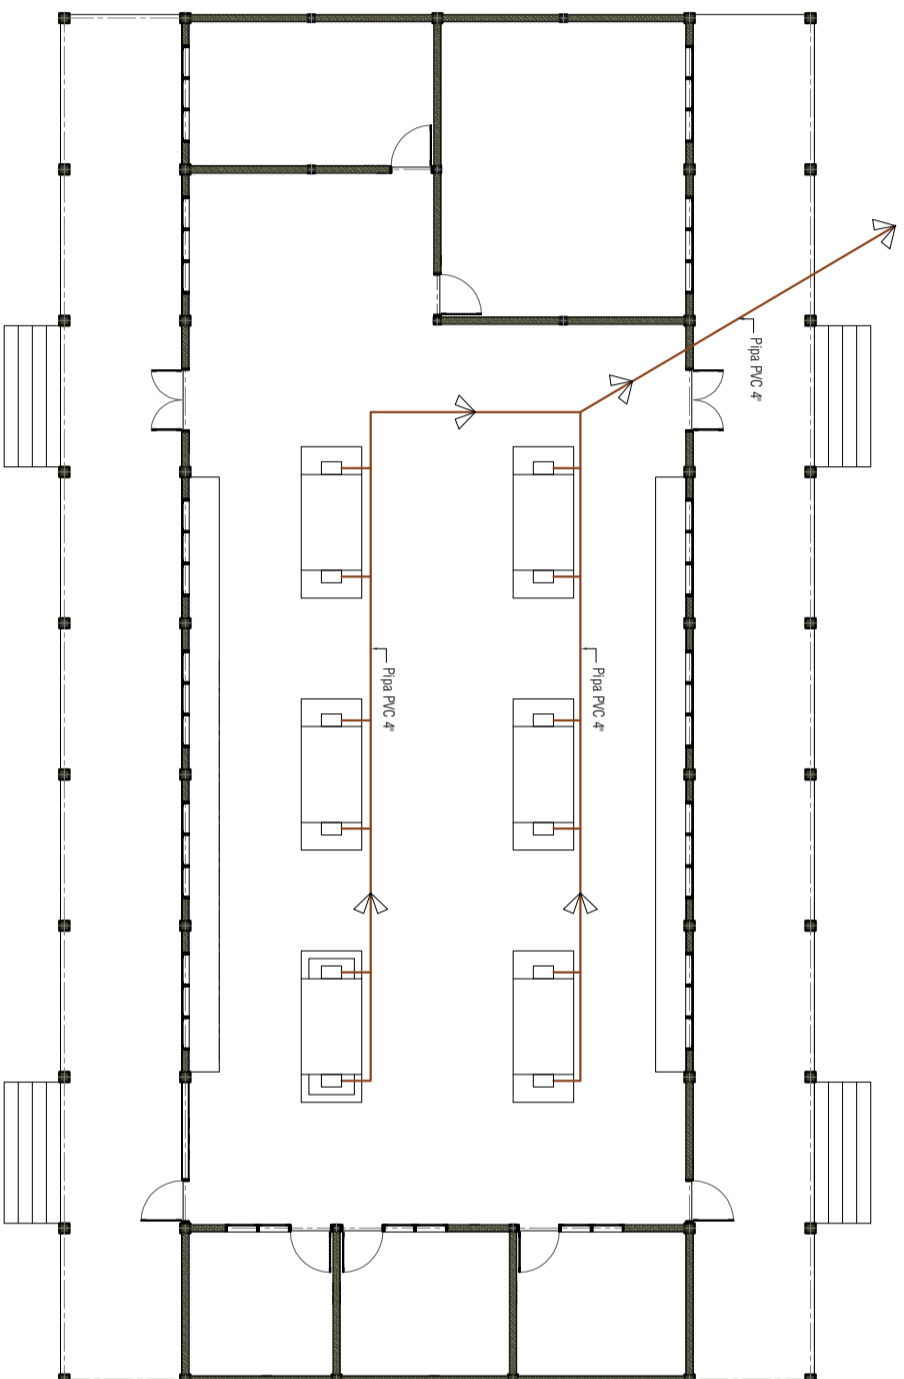


INSTALASI AIR KOTOR

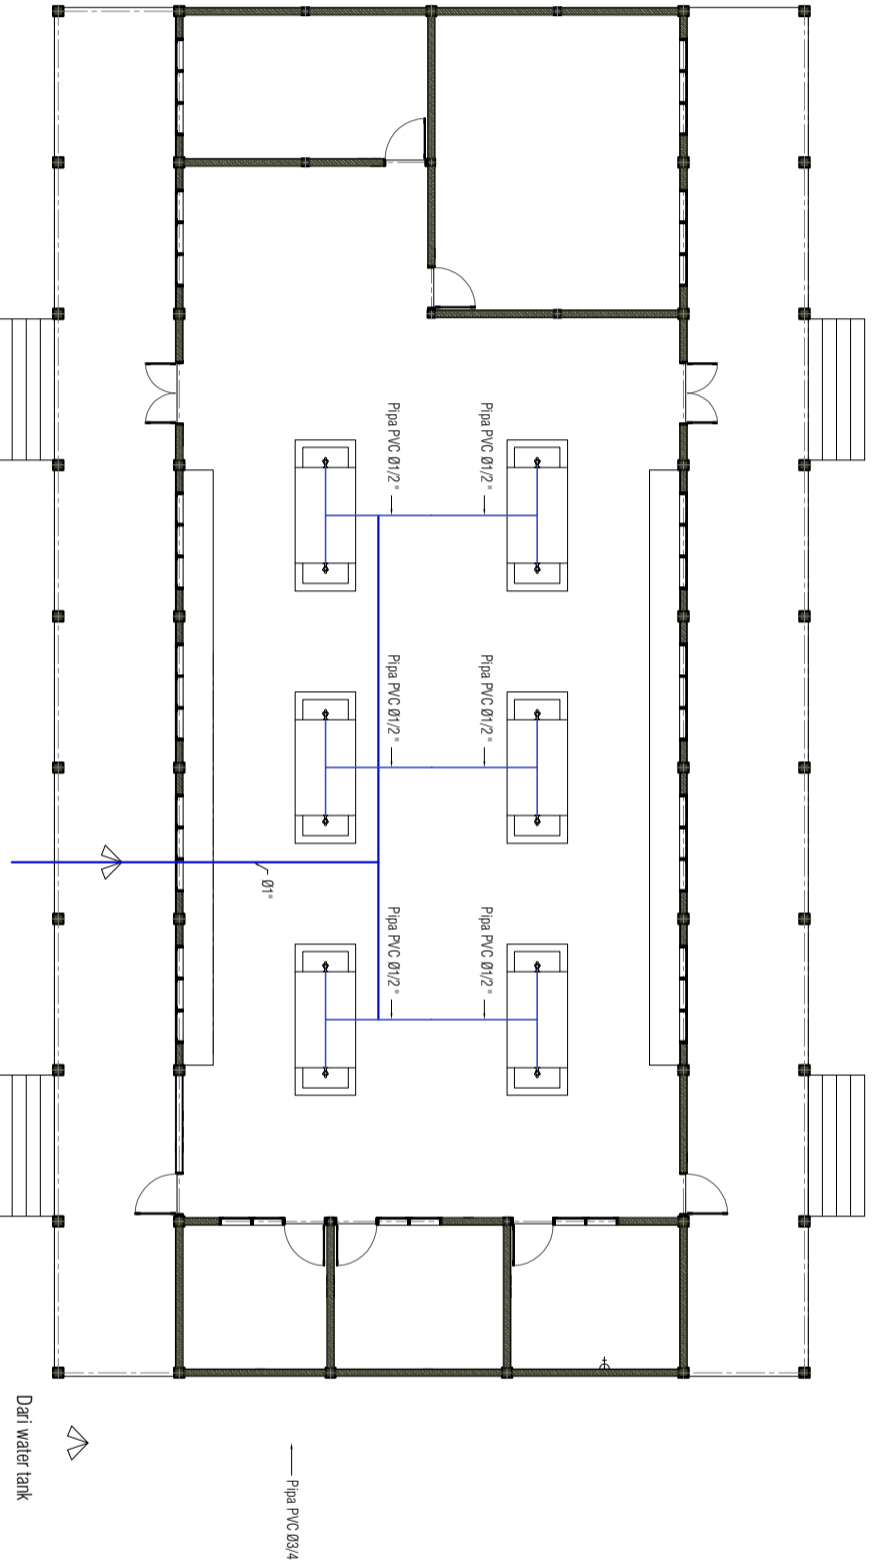


INSTALASI AIR BERSIH


<p>OWNER</p> <p>PEMERINTAH PROVINSI SUMATERA UTARA  <b>DINAS PENDIDIKAN</b>                  CABANG DINAS PENDIDIKAN WILAYAH VI                  Jl. Sudirman No. 15 Kel. Negeri Kota. Medan Utara Kecamatan Medan Timur                  Kota Medan, 20137 Telp. (061) 7577001 Email : <a href="mailto:cdp@provinsisumutara.com">cdp@provinsisumutara.com</a></p>		
<p>NAMA PEKERJAAN</p> <p>JASA KONSULTANSI PERENCANAAN                  USB SMK NEGERI 1 BANDAR</p>		
<p>DIKETAHUI</p> <p>KPA/PPK                  Cabang Dinas Pendidikan Wilayah VI</p>		
<p>Drs. RAMADHAN ZUHRI BINTANG, MAP                  Pembina Tk.I/IV/b                  NIP. 19661223 198603 100 3                  DIPERIKSA/DISETUJUI</p>		
<p>PPTK SMK                  Cabang Dinas Pendidikan Wilayah VI</p>		
<p>ROBINSON, ST. MPd                  Pembina Tk.I (IV/b)                  NIP. 19670614 199203 1 002                  KONSULTAN PERENCANA</p>		
<p>CV. KREATIF CIPTA PRATAMA</p>		
NAMA GAMBAR	SKALA	
RPS ANALISIS KIMIA		
INSTALASI AIR BERSIH	1 : 150	
INSTALASI AIR KOTOR	1 : 150	
<p>DIGAMBAR:</p> <p>MANGRANG THIADEAK                  Drafter</p>		
<p>DIREKSI/REVISI:</p> <p>BERNIV SARIAL, ST                  Team Leader</p>		
<p>DISETUJUI:</p> <p>JOSEF NANGOLAN                  Wakil Direktur</p>		
Lokasi	M01BR	JLH LBR
USB		
SMK NEGERI 1 BANDAR	22	23

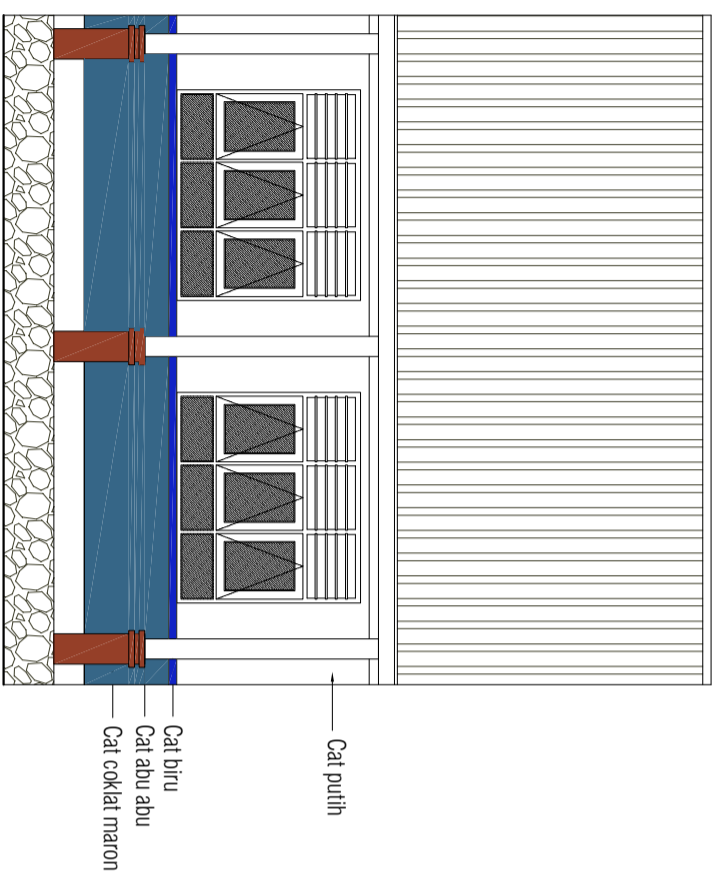

**DETAIL FASADE**

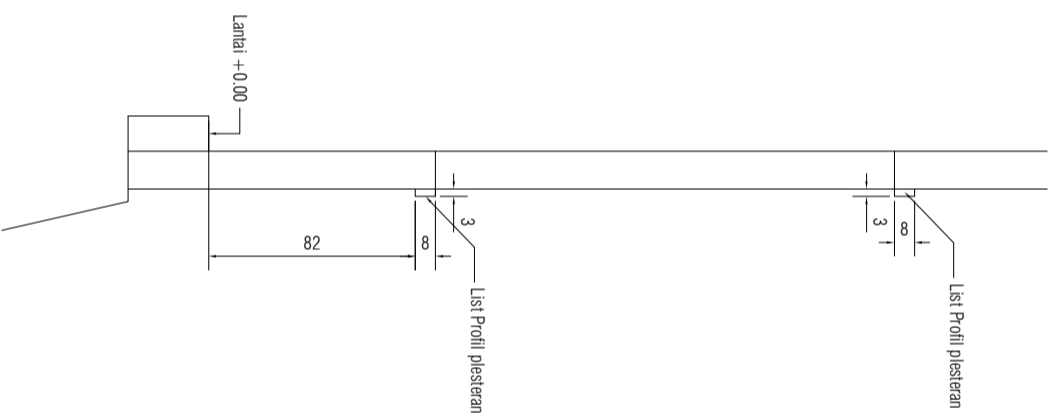

**DETAIL LIST PROFIL DINDING**

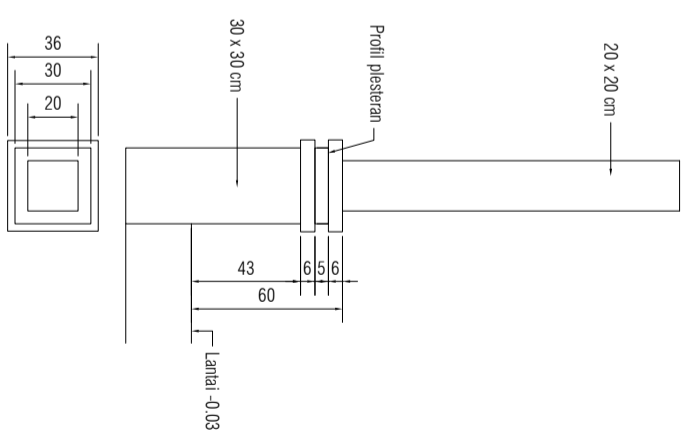

**DETAIL KOLOM TERAS**

NAMA PEKERJAAN		JASA KONSULTANSI PERENCANAAN USB SMK NEGERI 1 BANDAR	
DIREKTOR		KPA/PPK Cabang Dinas Pendidikan Wilayah VI	
Drs. RAMADHAN ZUHRI BINTANG, MAP Pembina Tk.I/IV/b NIP. 19661223 198603 100 3 DIPERIKSA/DISETUI		PPTK SMK Cabang Dinas Pendidikan Wilayah VI	
Drs. ROBINSON, ST, MPd Pembina Tk.I (IV/b) NIP. 19670614 199203 1 002 KONSULTAN PERENCANAAN		CV. KREATIF CIPTA PRATAMA	
NAMA GAMBAR		SKALA	
RPS ANALISIS KIMIA			
DETAIL ARSITEKTUR FASADE		1 : 100	
DETAIL ARSITEKTUR KOLOM		1 : 30	
DISAMBAH:			
MANGRININGTIHADEAK Drafter			
DIREKANAWAN:		BERNIVY SARIAL, ST Team Leader	
DISETUI:		JOSEF NANGGOLAN Wakil Direktur	
Lokasi	M01BR	JLH/ LBR	
USB			
SMK NEGERI 1 BANDAR	23	23	




PEMERINTAH PROVINSI SUMATERA UTARA  
**DINAS PENDIDIKAN**  
**CABANG DINAS PENDIDIKAN WILAYAH VI**

Jln. SM Raja No. 10 Kel. Naga Huta, Kec. Siantar Marihat, Pematangsiantar  
Kode Pos , 21129 Telp. (0622) 7357058 Email , cabangdinassiantar@gmail.com

# GAMBAR PERENCANAAN

KAMAR MANDI  
SEBANYAK 1 UNIT

TAHUN 2023

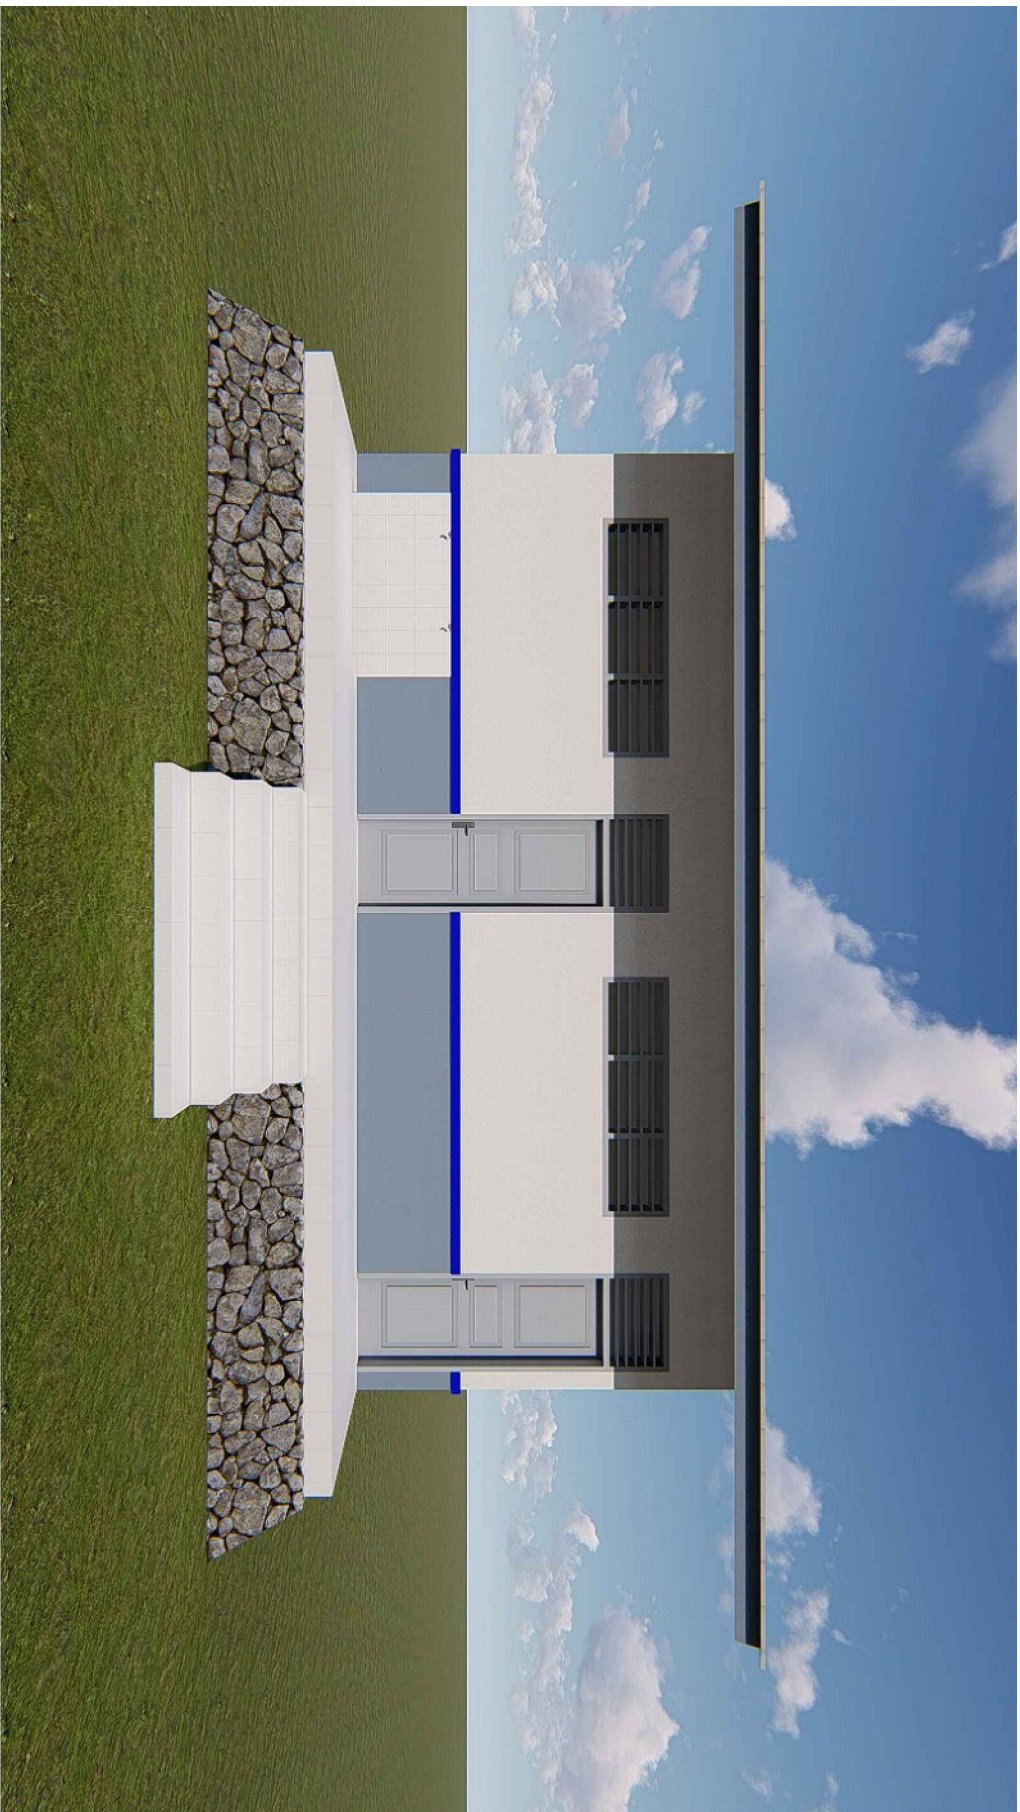

NAMA PERGUAAN

JASA KONSULTANSI PERENCANAAN  
 USB SMK NEGERI 1 BANDAR

DIKETAHUI

**KP/PPK**  
 Cabang Dinas Pendidikan Wilayah VI

Drs. RAMADHAN ZUHRI BINTANG, MAP

Pembina TK./I/IV/b  
 NIP. 19661223 198603 100 3

DIPERIKSA/DISETUJUI

**PPTK SMK**  
 Cabang Dinas Pendidikan Wilayah VI

ROBINSON, ST, M.Pd  
 Pembina TK./I (IV/b)  
 NIP. 19670614 199203 1 002

KONSULTAN PERENCANA

**CV. KREATIF CIPTA PRATAMA**

NAMA GAMBAR

SKALA

**TOILET SISWA**

3D VIEW

DIGAMBAR:

MANGIRING THUNDER

Daher

DIBERIKAN/AMKANI:

BERNY STANBUL ST  
 Team Leader

DISETELUI:

JOSEF NANGGOLAN  
 Wakil Direktur

Lokasi

USB  
 SMK NEGERI 1  
 BANDAR

No.LBR 01

Jl.K. LBR 20





NAMA PERGUAAN

JASA KONSULTANSI PERENCANAAN  
 USB SMK NEGERI 1 BANDAR

DIKETAHUI

KP/PPK  
 Cabang Dinas Pendidikan Wilayah VI

Drs. RAMADHAN ZUHRI BINTANG, MAP  
 Pembina TK.I/IV/b

NIP. 19661223 198603 100 3

DIPERIKSA/DISETUJUI

PPTK SMK  
 Cabang Dinas Pendidikan Wilayah VI

ROBINSON, ST, M.Pd  
 Pembina TK.I (IV/b)

NIP. 19670614 199203 1 002

KONSULTAN PERENCANA

CV. KREATIF CIPTA PRATAMA

NAMA GAMBAR SKALA

TOILET SISWA

3D VIEW

DIGAMBAR:

MANGIRING THUNDER

Daerah

DIBERIKAN/AN:

BERNIT SYARUL ST

Team Leader

DISETELUI:

JUSEP NANGGOLAN

Wakil Direktur

Lokasi

USB

SMK NEGERI 1


BANDAR

No.LBR

02

Jl.K. LBR

20

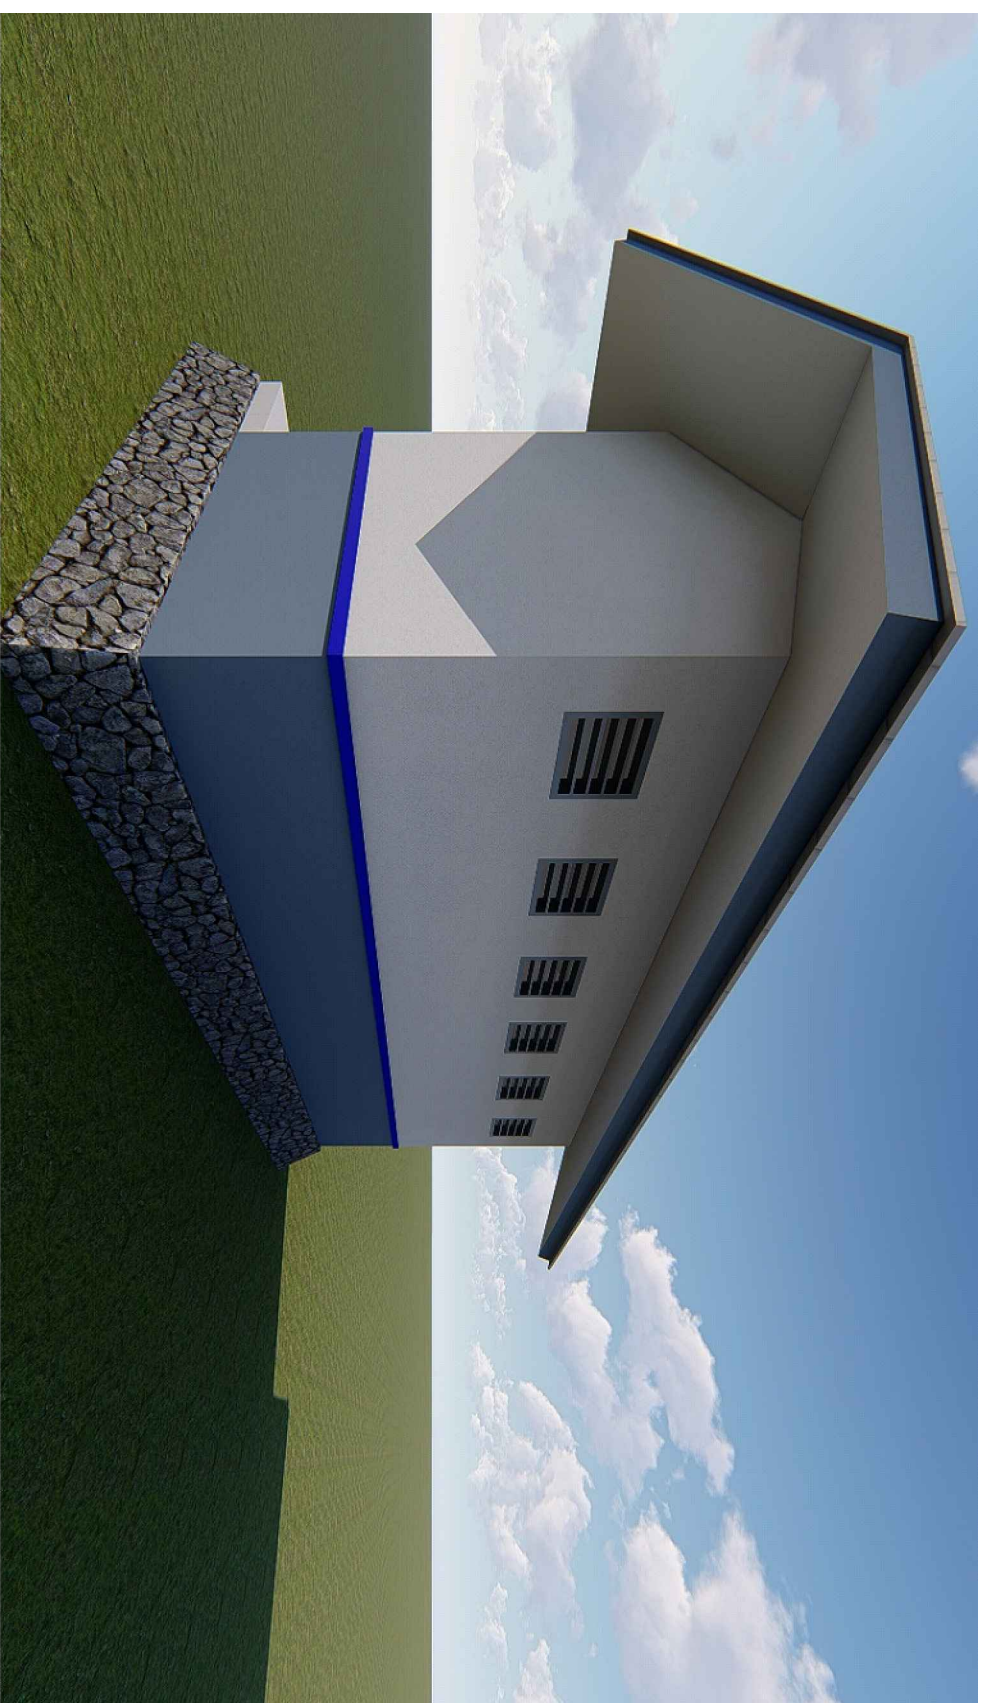

NAMA PERUSAHAAN

JASA KONSULTANSI PERENCANAAN  
 USB SMK NEGERI 1 BANDAR

DIKETAHUI

**KPAP/PPK**  
 Cabang Dinas Pendidikan Wilayah VI

Drs. RAMADHAN ZUHRI BINTANG, MAP

Pembina TK.I/IV/b  
 NIP. 19661223 198603 100 3

DIPERIKSA/DISETUJUI

**PPTK SMK**  
 Cabang Dinas Pendidikan Wilayah VI

ROBINSON, ST, M.Pd  
 Pembina TK.I (IV/b)  
 NIP. 19670614 199203 1 002

KONSULTAN PERENCANA

**CV. KREATIF CIPTA PRATAMA**

NAMA GAMBAR SKALA

TOILET SISWA

3D VIEW

DIGAMBAR:

MANAGERING THUNDER  
 Daher


DIBERIKAN/AMKANI:  
 BENNY SYARULL ST  
 Team Leader

DISETELUI:  
 JOSEF NANGGOLAN  
 Wakil Direktur


Lokasi

USB  
 SMK NEGERI 1  
 BANDAR


03 20

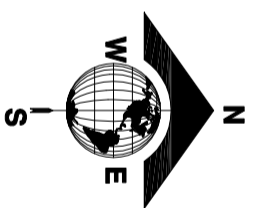

- KETERANGAN**
- A GEDUNG TITIKUSANA, KEPALA SEKOLAH/MAKUL LOBBY / RSG. GURU
  - B GEDUNG 4 RUMAH MELAS
  - C GEDUNG KOMPUTER
  - D GEDUNG PERPUSTAKAAN
  - E GEDUNG BR. OSIS, PRAMUKA
  - F MUSKOLLA
  - G RQ. WUDHU
  - H ALLA
  - I KANTIN
  - J GEDUNG RPS ANALISIS KIMA
  - K GEDUNG RPS KIMA INDUSTRI
  - L GEDUNG RPS KOMPUTER JARINGAN
  - M GEDUNG RPS DISAIN GRAFIS
  - N TOILET SISWA
  - O GUDANG
  - P RUAH JAGA
  - Q MEKAR AIR
  - R POS JAGA
  - S GAPURA
  - T LAPANGAN UPACARA
  - U LAPANGAN OLAH RAGA TERBUKA
  - V PARKIR RODA 4
  - W PARKIR RODA 2

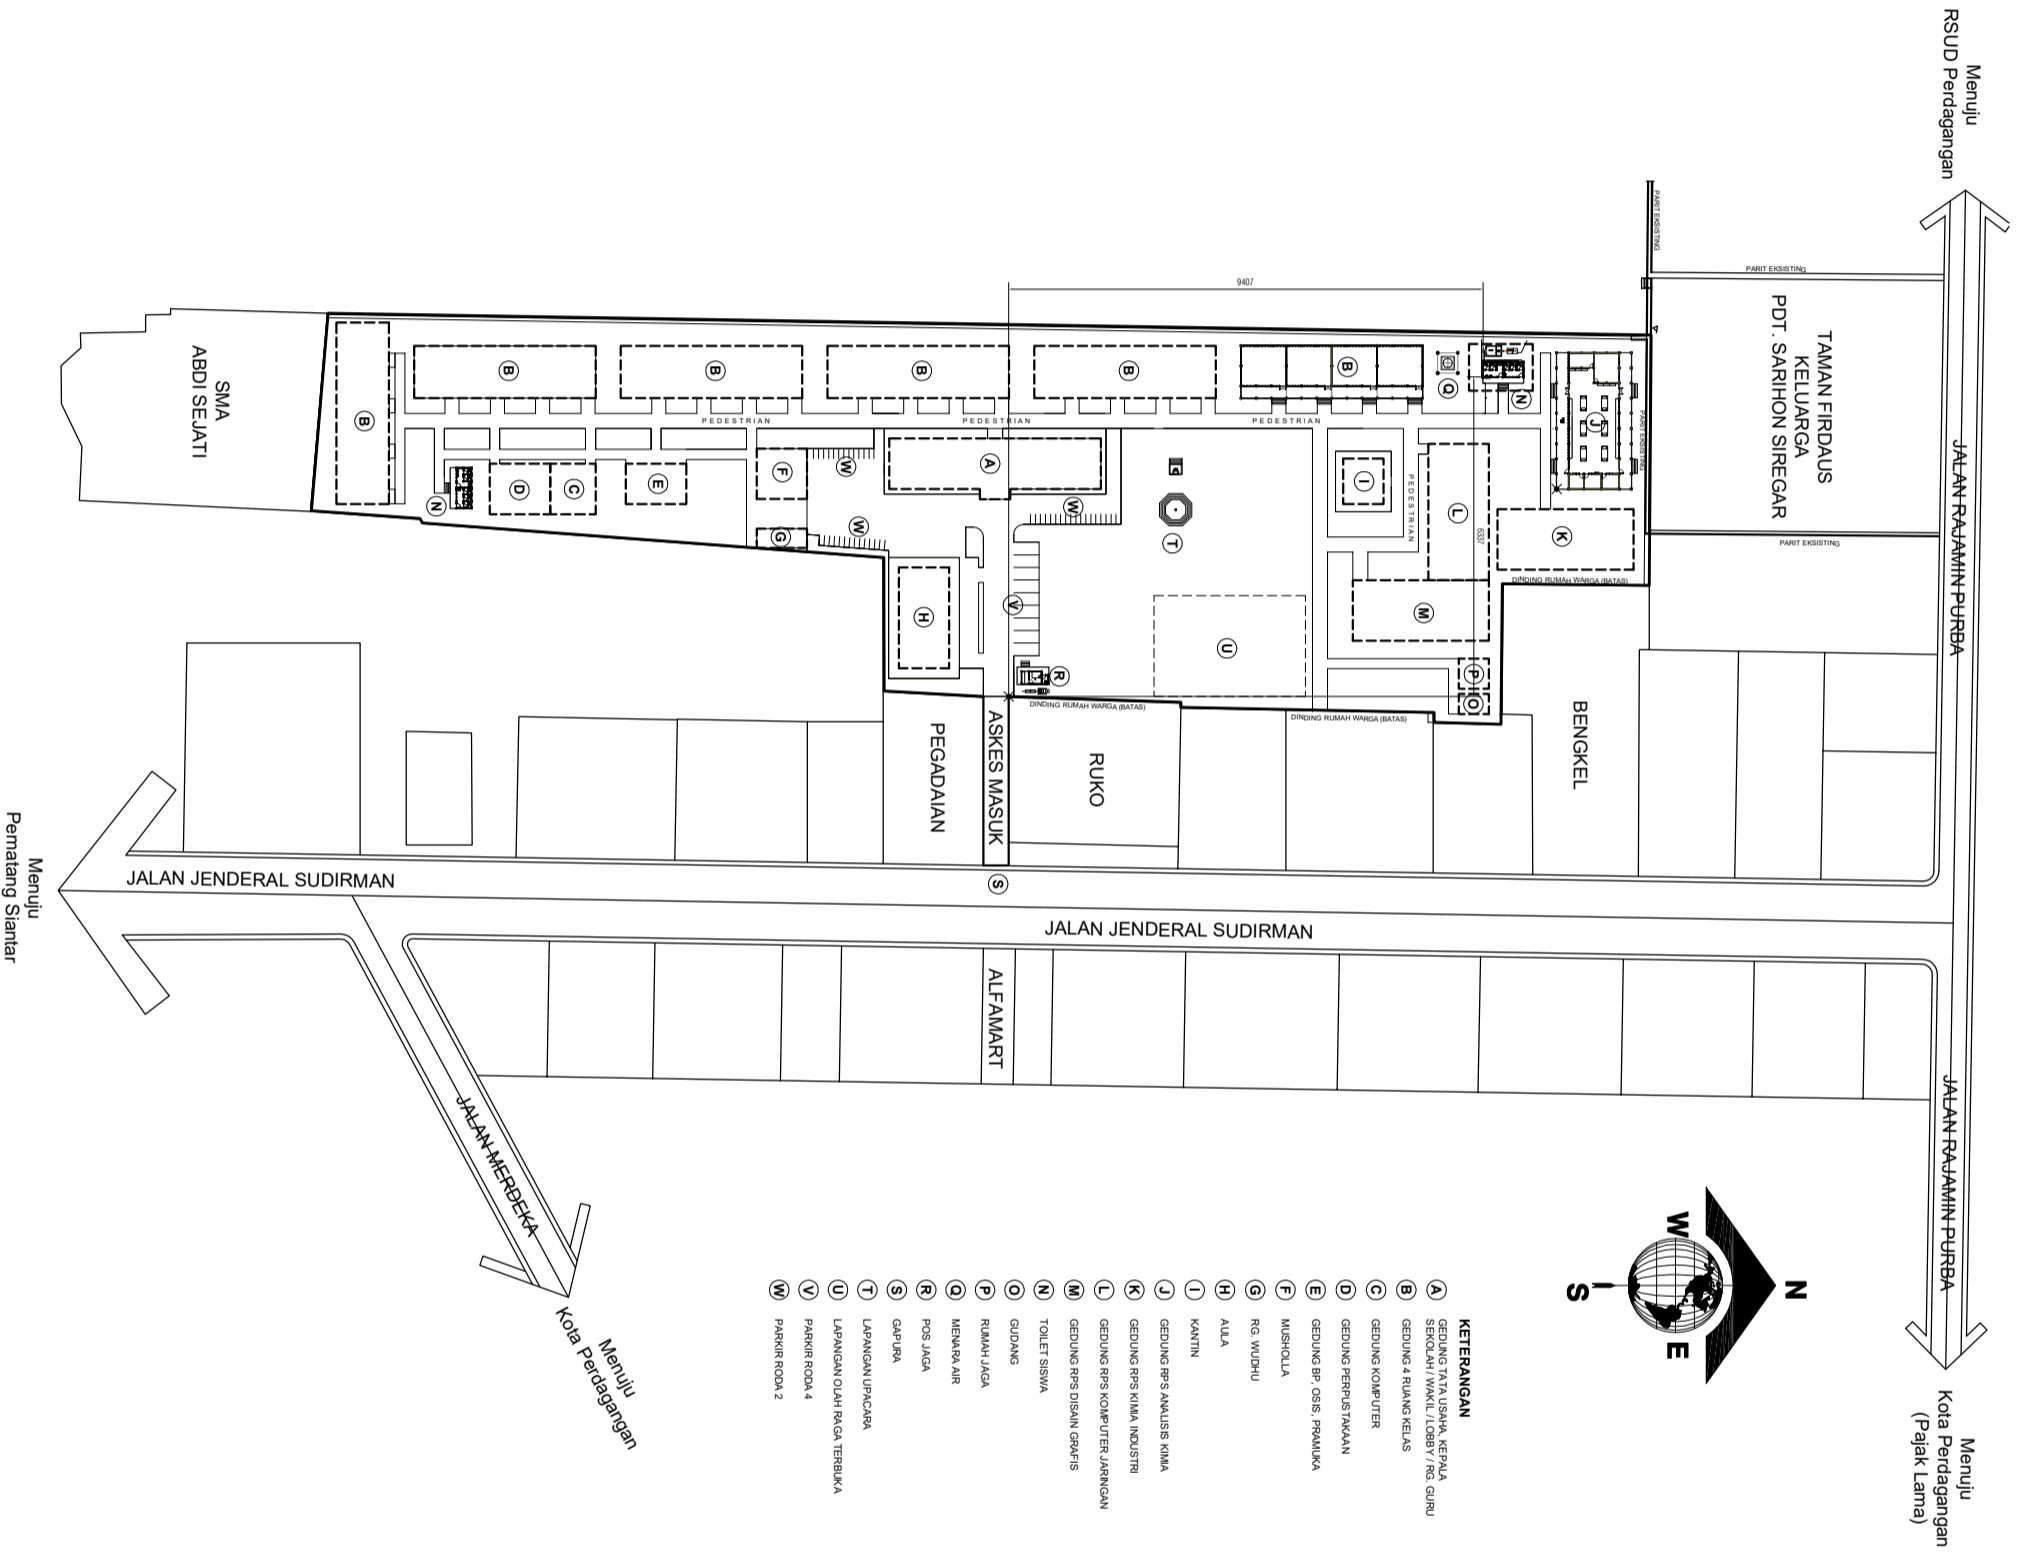


<b>Drs. RAMADHAN ZUHRI BINTANG. MAP</b> Pembina TK.I/IV/b NIP. 19661223 198603 100 3 DIPERIKSA/DISETUJUI		
Cabang Dinas Pendidikan Wilayah VI PPTK SMK Cabang Dinas Pendidikan Wilayah VI		
<b>CV. KREATIF CIPTA PRATAMA</b> NAMA GAMBAR SKALA TOILET SISWA SITE PLAN 1 : 1500		
DISAMBAH: MANGRANG THIADEAK Drafter DIREKSI/REVISI: BENNY SARIAL, ST Team Leader DISETUJUI: JOSEF NANGGOLAN Wakil Direktur		
Lokasi	M01BR	JLH, LBR
USB		
SMK NEGERI 1 BANDAR	04	20

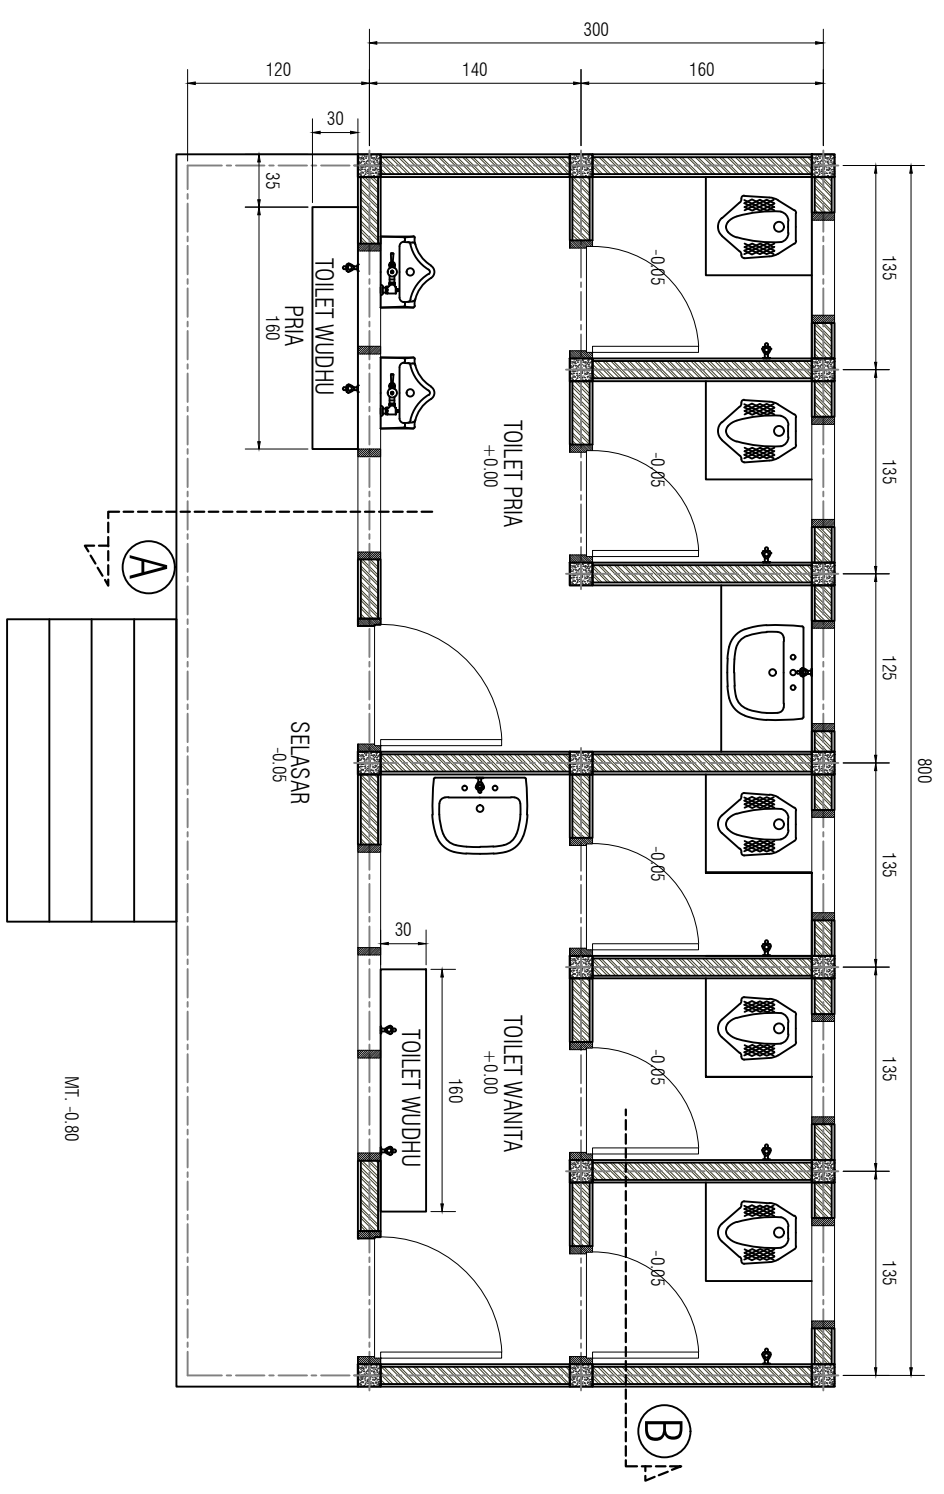


DENAH TOILET SISWA

CV. KREATIF CIPTA PRATAMA		
NAMA GAMBAR	SKALA	
TOILET SISWA		
DENAH	1 : 50	
Drs. RAMADHAN ZUHRI BINTANG, MAP Pembina TK./I/IV,b NIP. 19661223 198603 100 3 DIPERIKSA/DISETUJUI		
Cabang Dinas Pendidikan Wilayah VI PPTK SMK Cabang Dinas Pendidikan Wilayah VI		
ROBINSON, ST, M.Pd Pembina TK./I/IV,b NIP. 19670614 199203 1 002 KONSULTAN PERENCANA		
DIDAMBAH:		
MANGIRING THANGRAK Daher		
DIREKSI/ANAKAN :		
RENANTY STARBUK, ST Team Leader		
DISELEJUKI :		
JUSEP NANGGOLAN Wakil Direksi		
Lokasi	No. LBR	Jl. LBR
USB		
SMK NEGERI 1 BANDAR	05	20



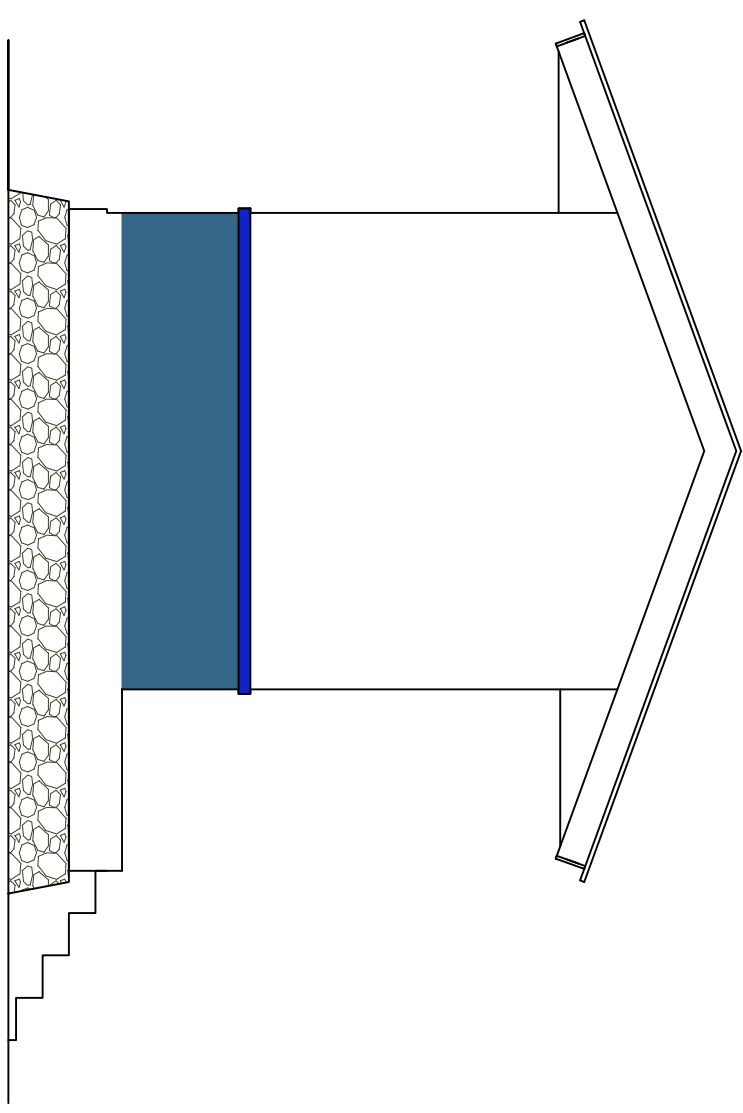

TAMPAK KIRI

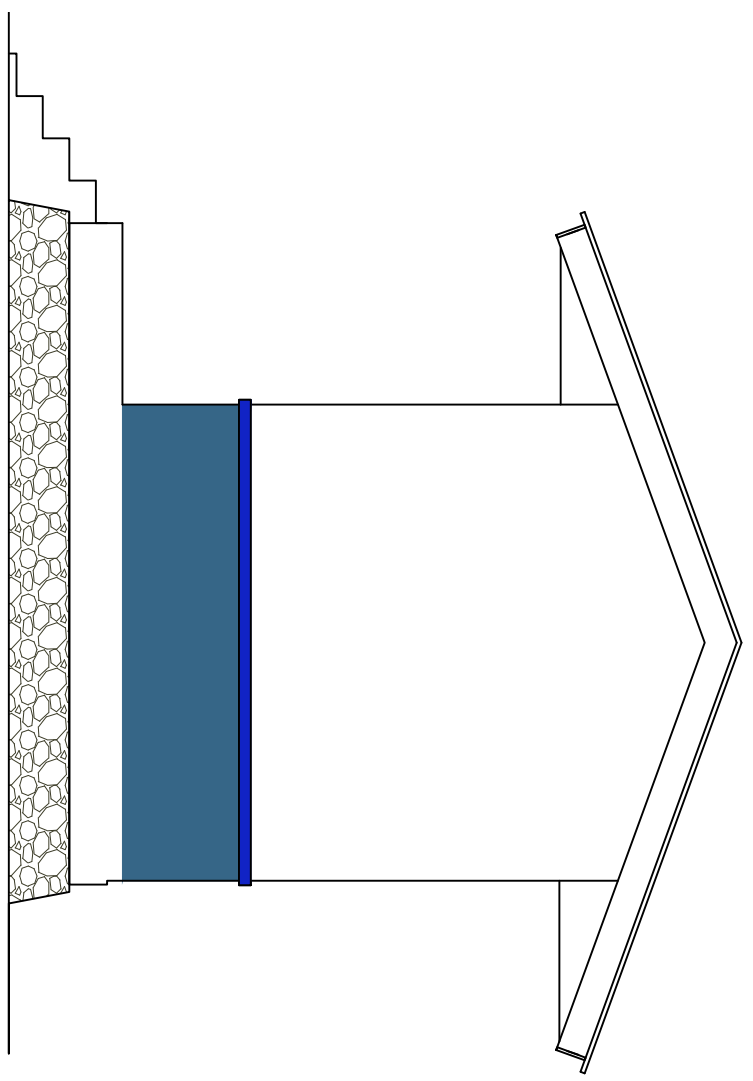

TAMPAK KANAN

Drs. RAMADHAN ZUHRI BINTANG, MAP  
 Pembina TK.I/IV/b  
 NIP. 19661223 198603 100 3  
 DIPERIKSA/DISETUJUI


PPTK SMK  
 Cabang Dinas Pendidikan Wilayah VI

ROBINSON, ST, M.Pd  
 Pembina TK.I (IV/b)  
 NIP. 19670614 199203 1 002  
 KONSULTAN PERENCANA

CV. KREATIF CIPTA PRATAMA

NAMA GAMBAR	SKALA
TOILET SISWA	
TAMPAK KIRI	1 : 50
TAMPAK KANAN	1 : 50

DIGAMBAR:		
TANGANING THUNDER		
Dokter		
DIBERIKAHKAN:		
BERNY STRAHL, ST		
Team Leader		
DISETUJUI:		
JUSEP NANGGOLAN		
Wakil Direktur		
Lokasi	No. LBR	Jl. LBR
USB	07	20
SMK NEGERI 1 BANDAR		

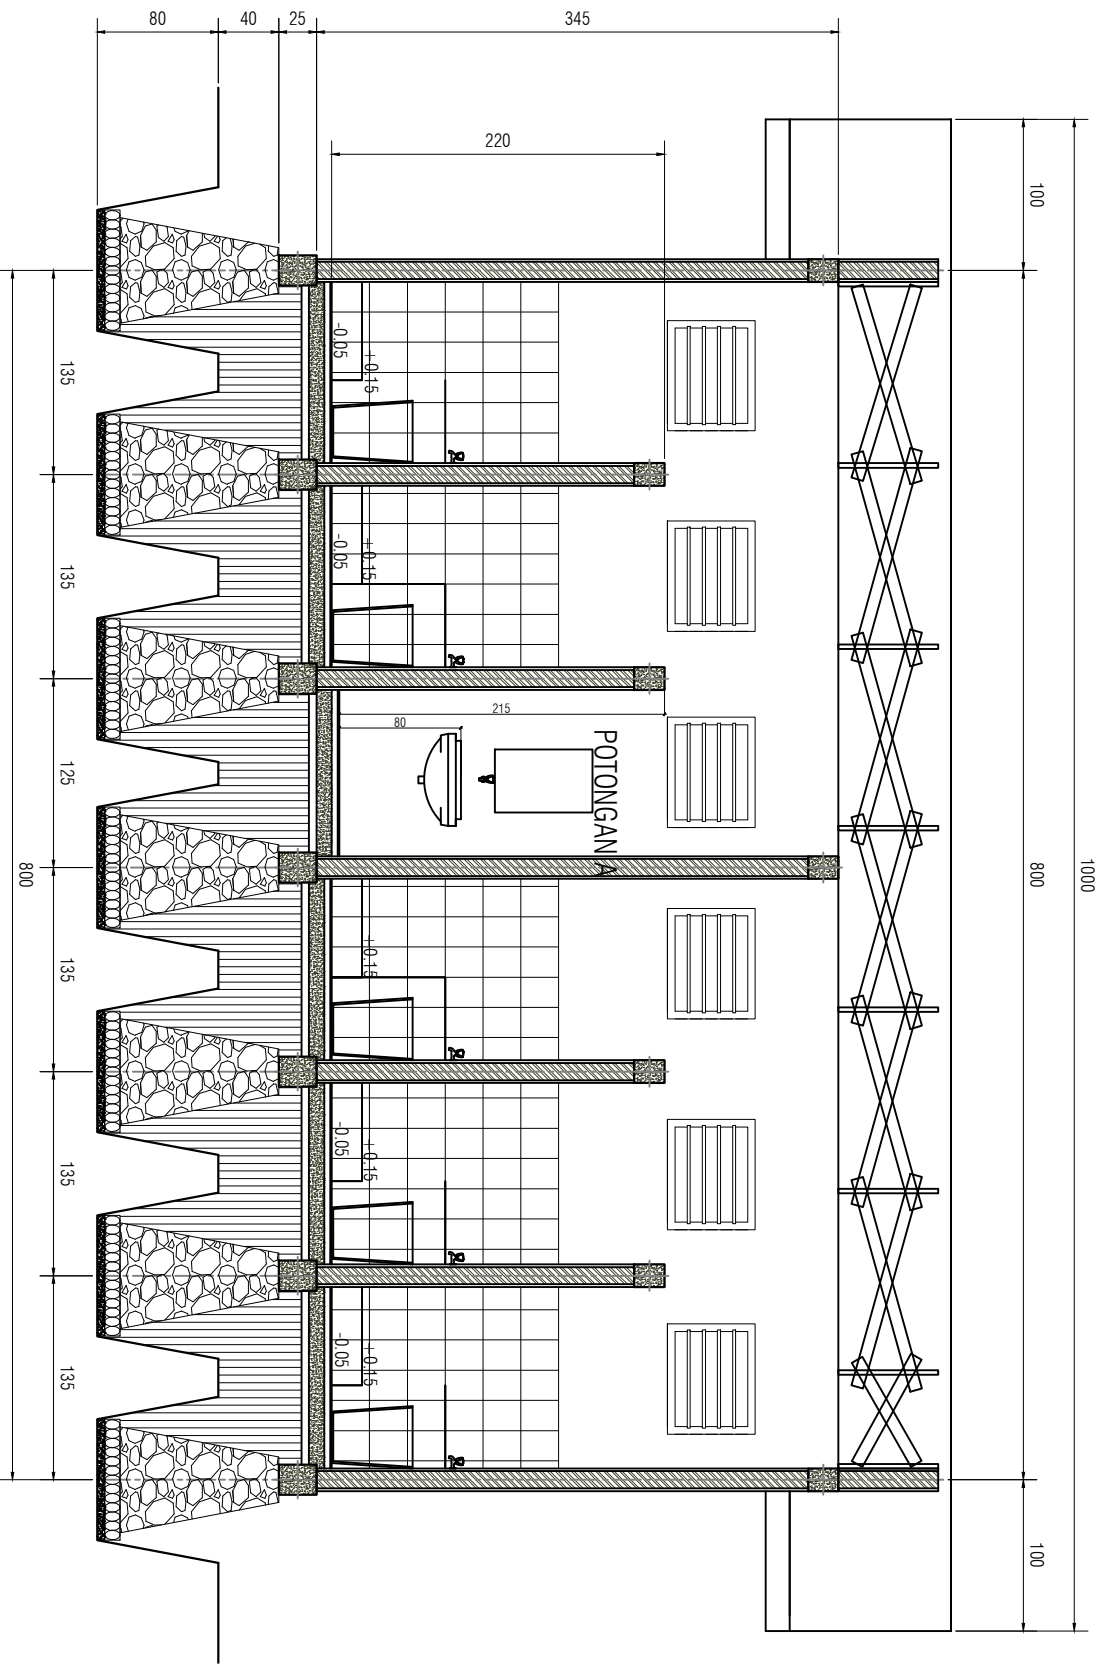

POTONGAN A

DIGAMBAR:		
MANGIRING THUNDER	<i>[Signature]</i>	
Dokter		
DIREKSI/ANAKAN:		
ERANTY STARBUK ST	<i>[Signature]</i>	
Team Leader		
DISELEKSI:		
JUSEP NANGGOLAN	<i>[Signature]</i>	
Wakil Direktur		
Lokasi	No. LBR	Jl. LBR
USB		
SMK NEGERI 1	08	20
BANDAR		


Drs. RAMADHAN ZUHRI BINTANG, MAP  
 Pembina TK. I/IV/b  
 NIP. 19661223 198603 100 3  
 DIPERIKSA/DISELEKSI

PPTK SMK  
 Cabang Dinas Pendidikan Wilayah VI

ROBINSON, ST, M.Pd  
 Pembina TK. I (IV/b)  
 NIP. 19670614 199203 1 002  
 KONSULTAN PERENCANA

CV. KREATIF CIPTA PRATAMA  
 NAMA GAMBAR  
 SKALA

TOILET SISWA  
 POTONGAN  
 1 : 50

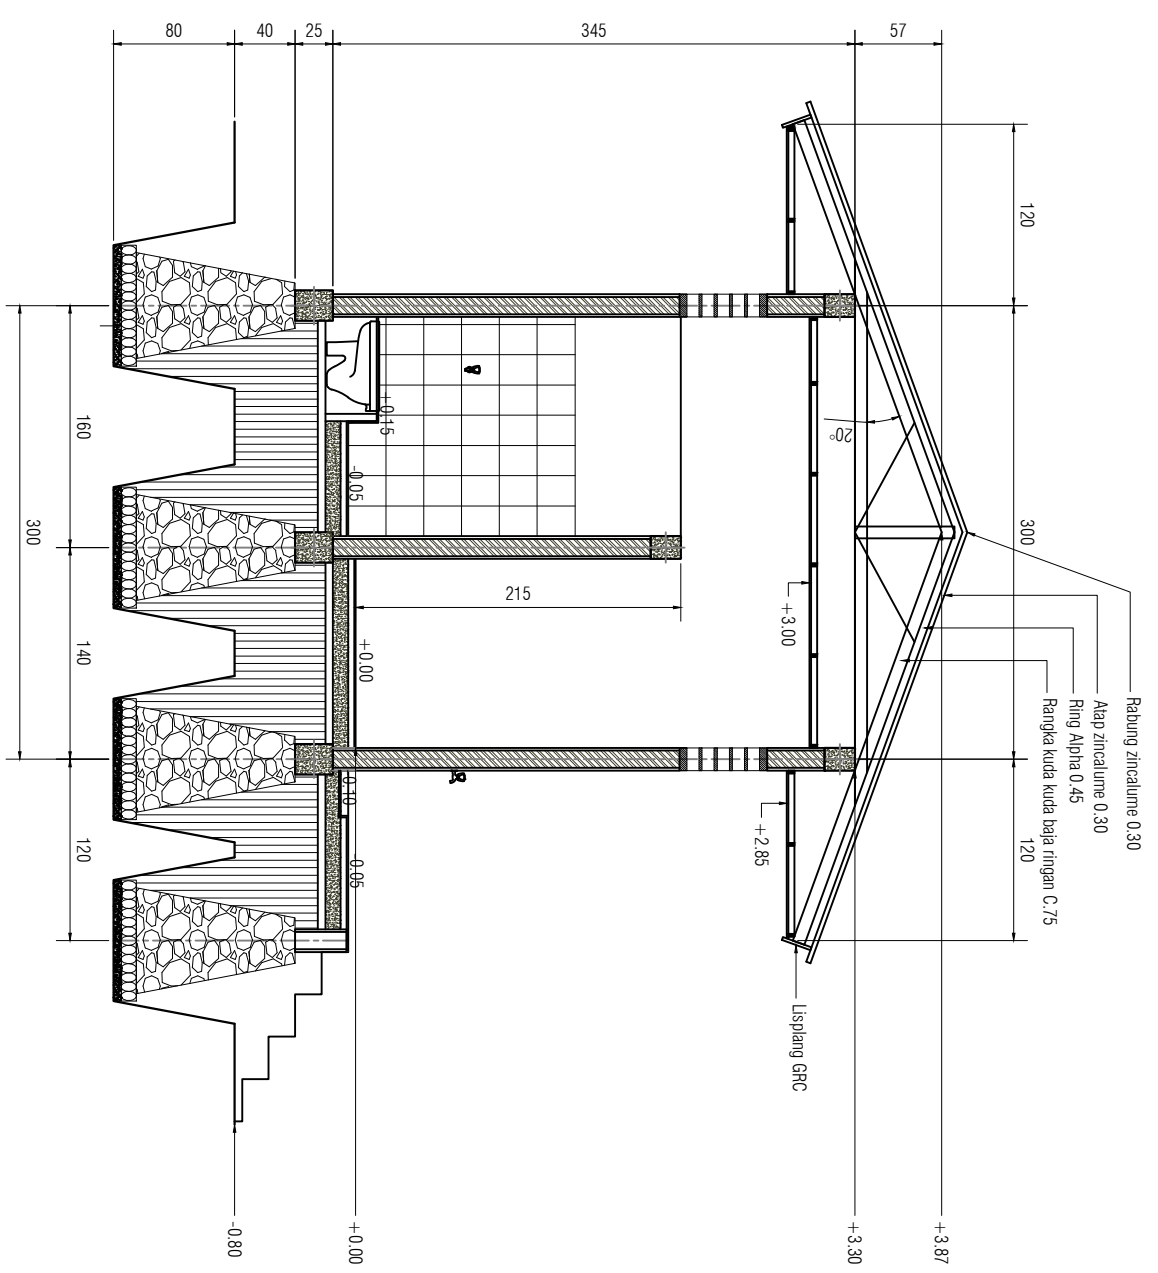

POTONGAN B

DIGAMBAR:		
MANAGERING TEKNIK	<i>[Signature]</i>	
Drafter		
DIREKSI/ANAKAN :		
ERANI SYARUL ST Team Leader	<i>[Signature]</i>	
DISELEKSI :		
JOSEF NANGGOLAN Wakil Direksi	<i>[Signature]</i>	
Lokasi	Jl. LBR	Jl. LBR
USB	09	20
SMK NEGERI 1 BANDAR		

Drs. RAMADHAN ZUHRI BINTANG, MAP  
 Pembina TK.I/IV/b  
 NIP. 19661223 198603 100 3  
 DIPERIKSA/DISELEKSI

PPTK SMK  
 Cabang Dinas Pendidikan Wilayah VI

ROBINSON, ST, M.Pd  
 Pembina TK.I (IV/b)  
 NIP. 19670614 199203 1 002  
 KONSULTAN PERENCANA


CV. KREATIF CIPTA PRATAMA

NAMA GAMBAR : SKALA




TOILET SISWA

POTONGAN 1 : 50



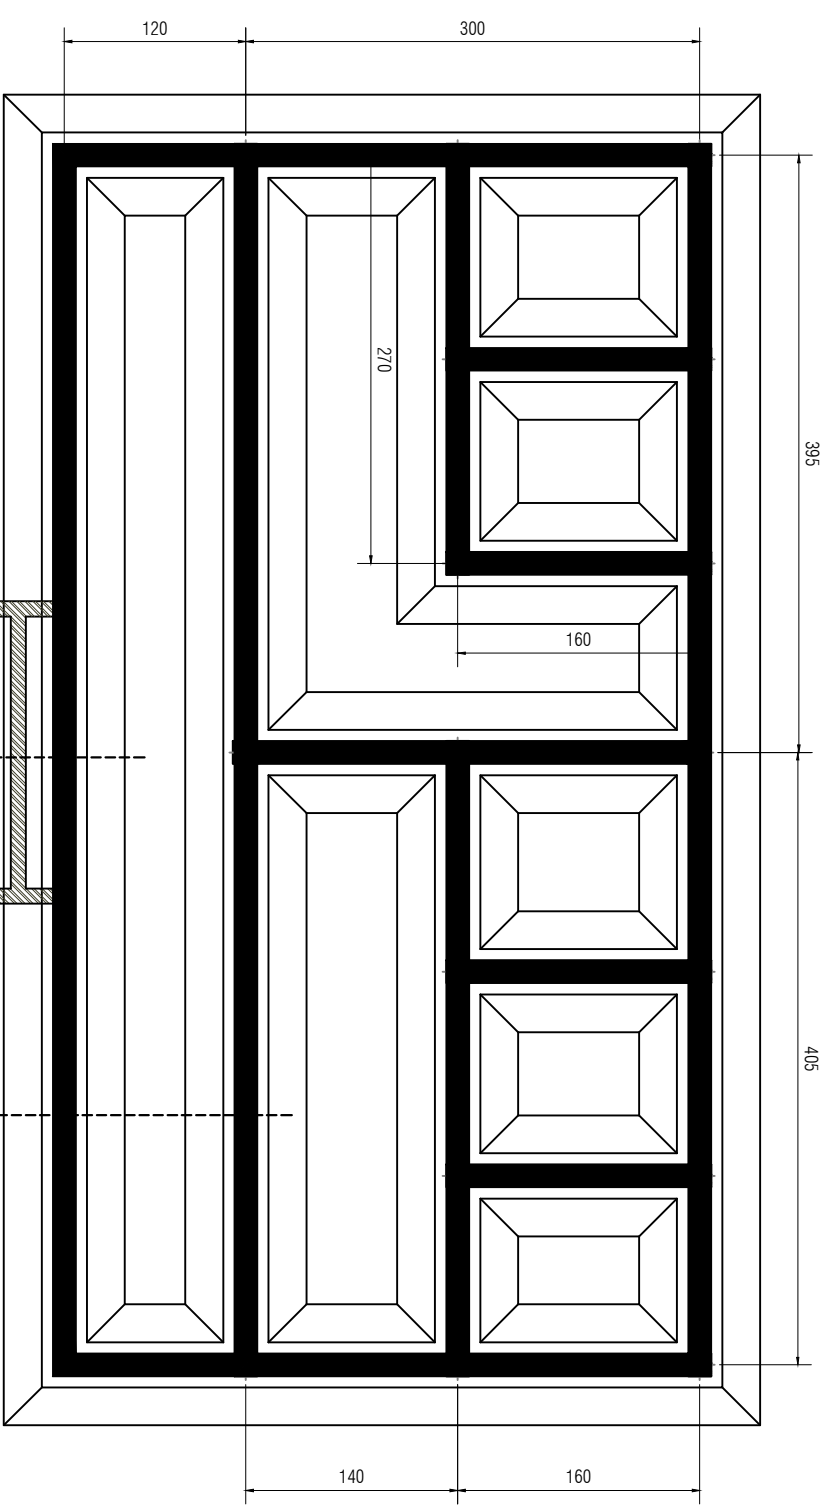


**DENAH PONDASI**

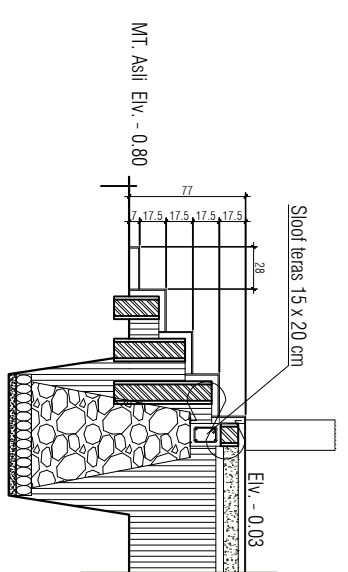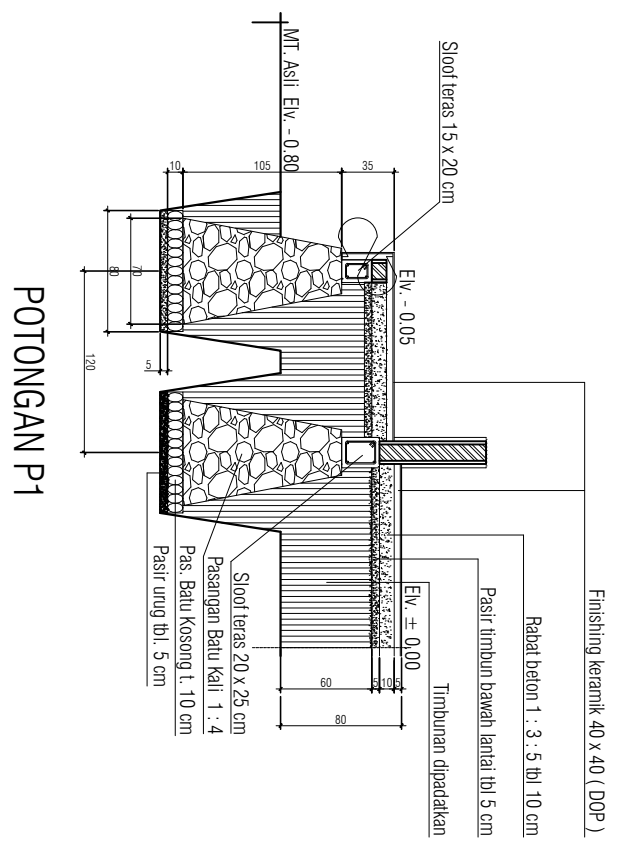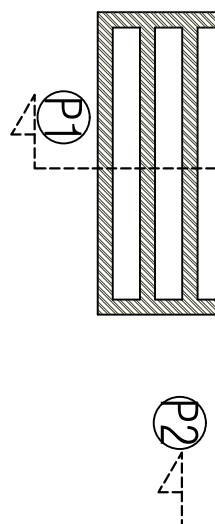


TRE	TIPE	LUAS	LEBAR	LEBAR
SKRIPSI	SLOOF 20 X 25	20	25	25
	SLOOF 15 X 20	15	20	20
	SLOOF 20 X 25	20	25	25
	SLOOF 15 X 20	15	20	20
	SLOOF 20 X 25	20	25	25
	SLOOF 15 X 20	15	20	20

**DETAIL SLOOF**

NAMA GAMBAR	SKALA
TOILET SISWA	1 : 50
DENAH PONDASI	1 : 50
POTONGAN P1	1 : 50
POTONGAN P2	1 : 50
DIGAMBAR:	
MANAGERING TEKNIK	
Dokter	
DIREKTUR	
ERANTY STABILL ST	
Team Leader	
DIREKTUR	
JUSEP NANGGOLAN	
Wakil Direktur	
Lokasi	
USB	
SMK NEGERI 1	
BANDAR	

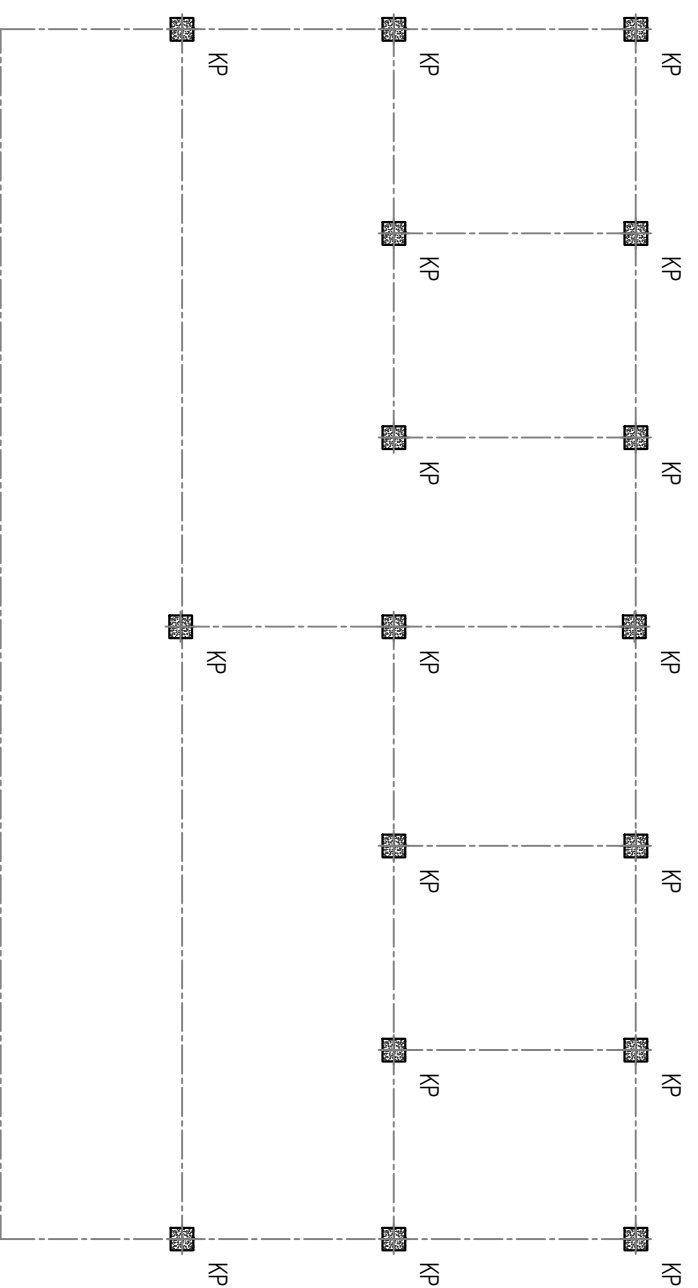

DENAH KOLOM

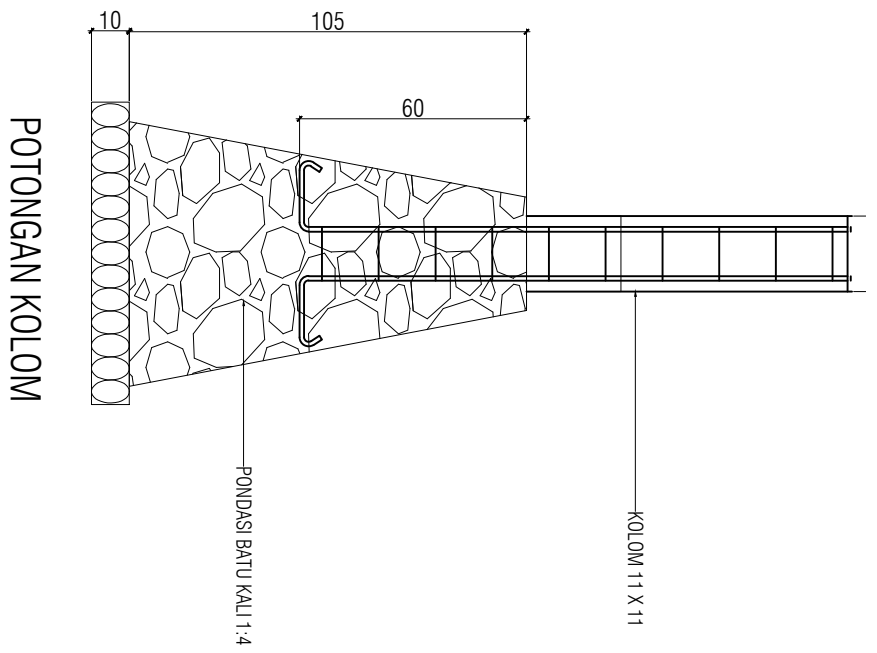

TYPE	<b>K P</b>
SKETSA	
UKURAN	11 X 11 CM
TUL. UTAMA	4 D 10
BEGHEL	Ø 6 - 200


DETAIL KOLOM

DIGAMBAR:	
MANGIRING THANGRAK	
Dokter	
DIBERIKAN/AMKAN:	
ERANTY STARBUK ST	
Team Leader	
DISELEKSI:	
JUSEP NANGGOLAN	
Wakil Direktur	
Lokasi	No. LBR / JIL. LBR
USB	
SMK NEGERI 1 BANDAR	11 / 20


Drs. RAMADHAN ZUHRI BINTANG, M.AP  
 Pembina TK.I (IV/b)  
 NIP. 1961223 198603 100 3  
 DIPERIKSA/DISELEKSI

PPTK SMK  
 Cabang Dinas Pendidikan Wilayah VI

CV. KREATIF CIPTA PRATAMA  
 NAMA GAMBAR SKALA  
 TOILET SISWA 1 : 50  
 DENAH KOLOM 1 : 20  
 POTONGAN DETAIL

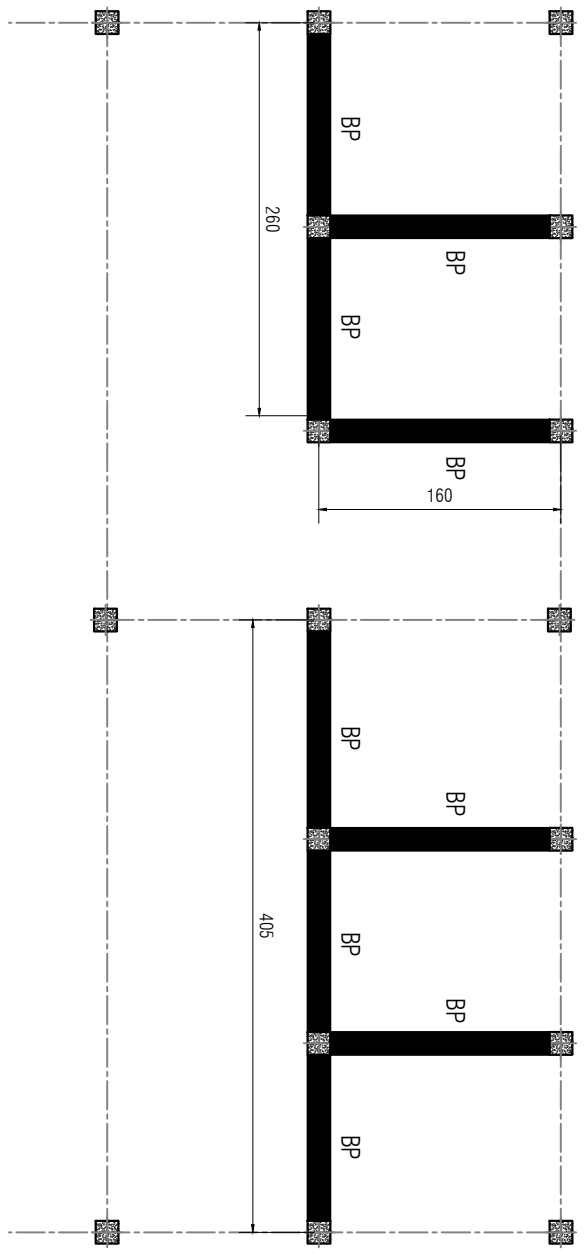

DENAH BALOK ELEVASI + 2.20

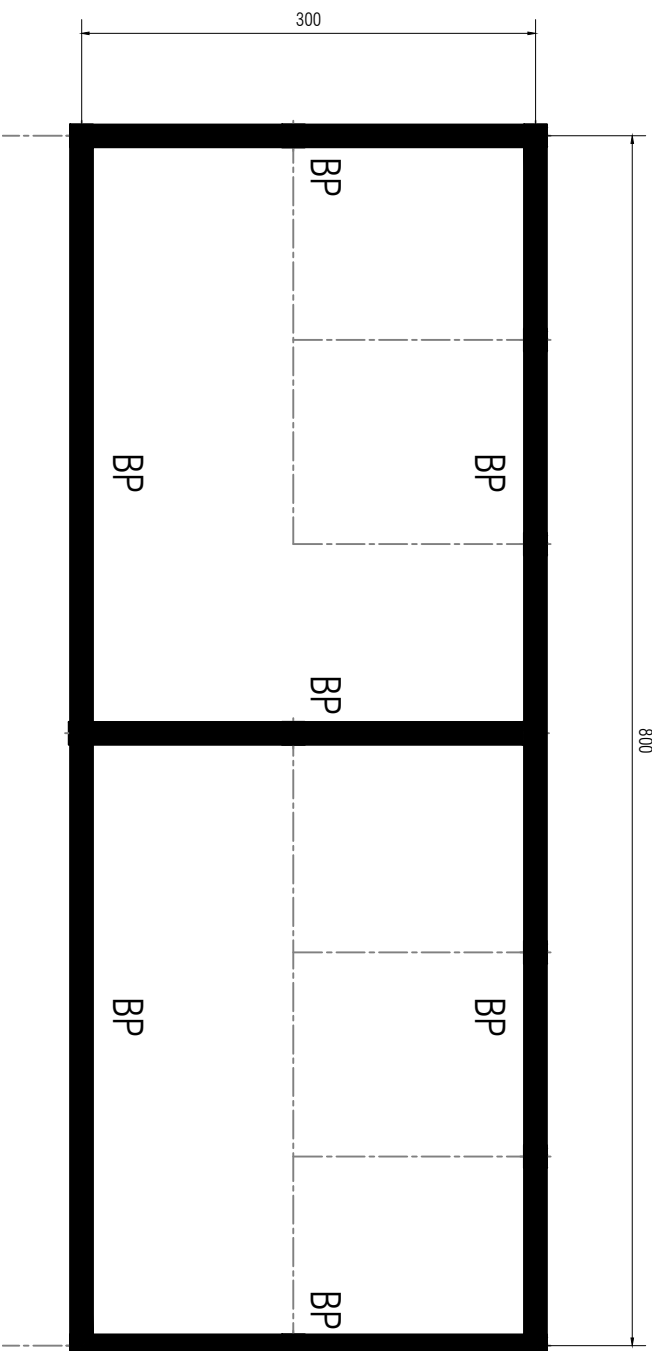


DENAH BALOK ELEVASI + 4.20


BALOK BP		
TYPE	TAMPAKAN	LAPANGAN
LETKA		
SKETSA		
UKURAN	11 X 11 CM	11 X 11 CM
TUL. ATAS	2010	2010
TUL. TENGAH		
TUL. BAWAH	2010	2010
RESEKEL	0.6 - 100	0.6 - 100

DETAIL BALOK

NAMA PERUSAHAAN JASA KONSULTANSI PERENCANAAN USB SMK NEGERI 1 BANDAR	
DIKETAHUI KP/PPK Cabang Dinas Pendidikan Wilayah VI	
Drs. RAMADHAN ZUHRI BINTANG, MAP Pembina TK.I/IV/b NIP. 19661223 198603 100 3 DIPERIKSA/DISTUJUI	
PPTK SMK Cabang Dinas Pendidikan Wilayah VI	
ROBINSON, ST, M.Pd Pembina TK.I (IV/b) NIP. 19670614 199203 1 002 KONSULTAN PERENCANA	
CV. KREATIF CIPTA PRATAMA	
NAMA GAMBAR TOILET SISWA	SKALA 1 : 50 1 : 50
DIGAMBAR: MANAGERING THUNDERK Danier	
DIBERIKSA/DISETUJUI: ERANY SYARUL ST Team Leader	
DISETUJUI: JOSEF NANGGOLAN Wakil Direktur	
Lokasi USB SMK NEGERI 1 BANDAR	No. LBR 12 Jil. LBR 20

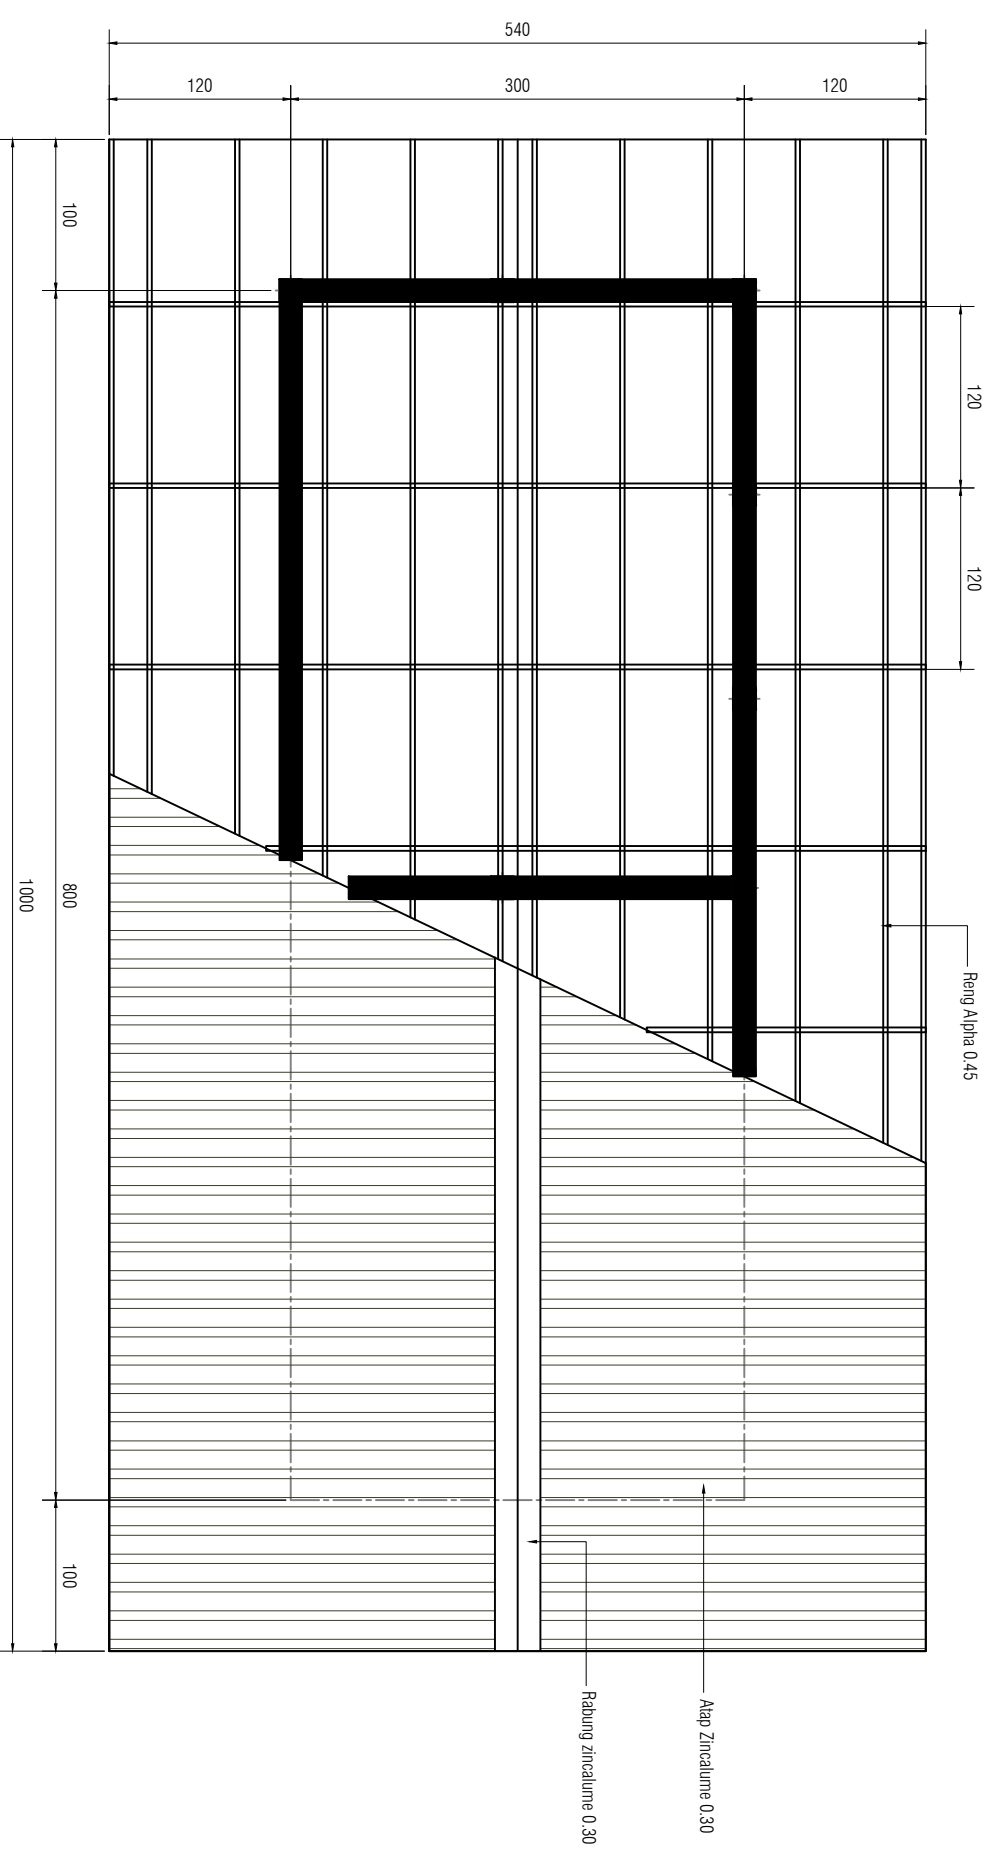


**DENAH RANGKA ATAP**

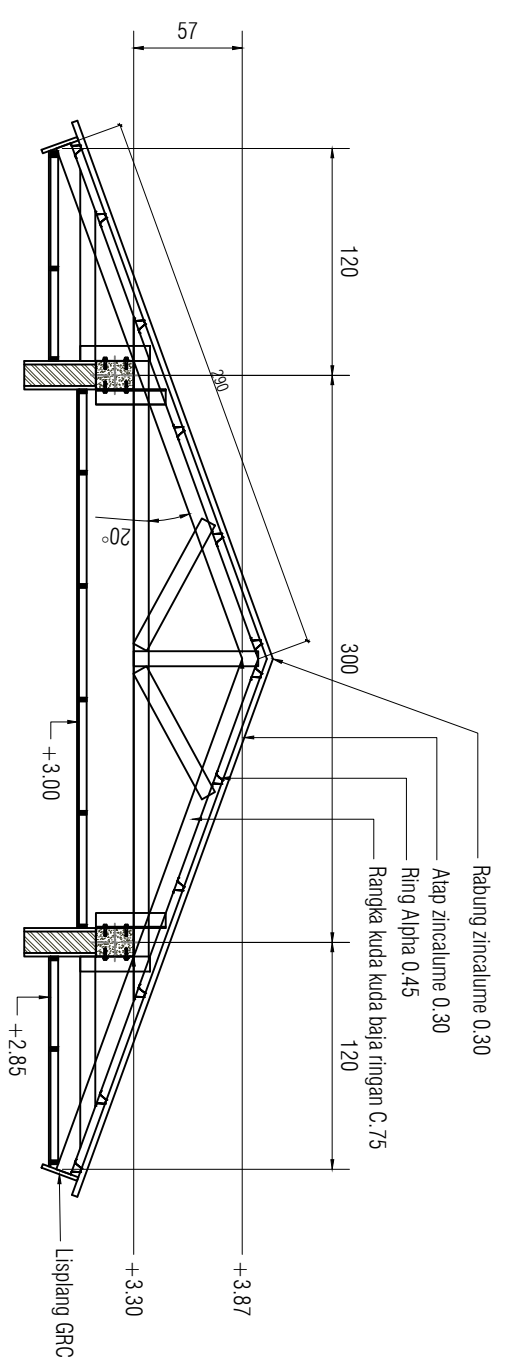


**DETAIL KUDA KUDA BAJA RINGAN**

Drs. RAMADHAN ZUHRI BINTANG, M.AP Pembina TK.I/IV/b NIP. 1961223 198603 100 3 DIPERIKSA/DISETUJUI		ROBINSON, ST, M.Pd Pembina TK.I (IV/b) NIP. 19670614 199203 1 002 KONSULTAN PERENCANA	
Cabang Dinas Pendidikan Wilayah VI PPTK SMK		Cabang Dinas Pendidikan Wilayah VI PPTK SMK	
NAMA GAMBAR		SKALA	
TOILET SISWA		1 : 50	
DENAH RANGKA ATAP		1 : 40	
DETAIL KUDA KUDA		1 : 40	
DIGAMBAR: MANANGING THINDEK			
Diker			
DIBERIKSA/DISETUJUI: ERANTY SYARUL ST			
Team Leader			
DISETELUI: JOSEF NANGGOLAN			
Wakil Direktur			
Lokasi	No. LBR	Jl. LBR	
USB			
SMK NEGERI 1 BANDAR	13	20	

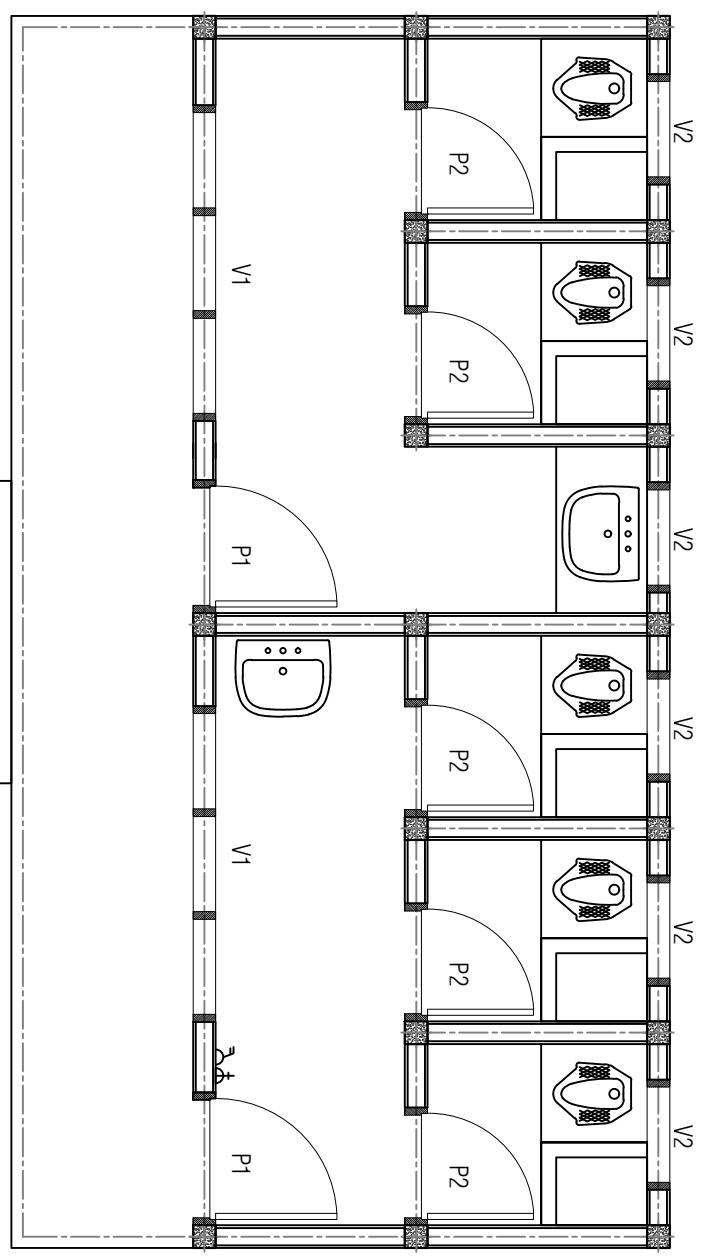


DENAH KUSEN PINTU & JENDELA

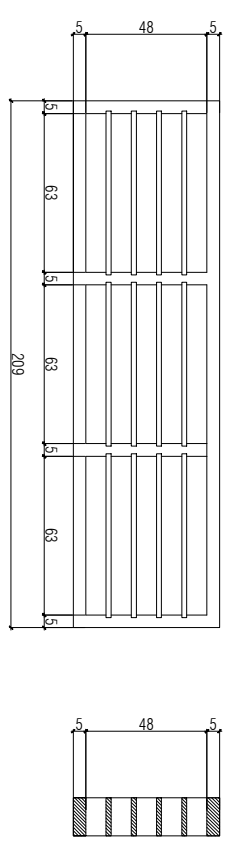


DETAIL V1

TYPE	<b>V1</b>	2 UNIT
KUSEN	KAYU KELAS II	
DAUN		
PERLENGKAPAN		
FINISHING	Cat minyak	

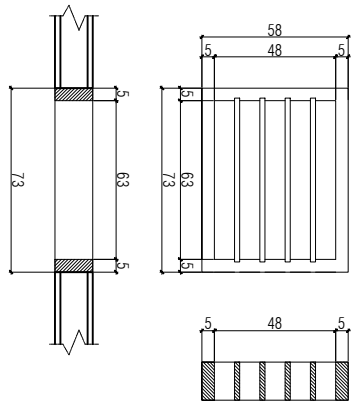


DETAIL V2

TYPE	<b>V2</b>	6 UNIT
KUSEN	KAYU KELAS II	
DAUN		
PERLENGKAPAN		
FINISHING	Cat minyak	

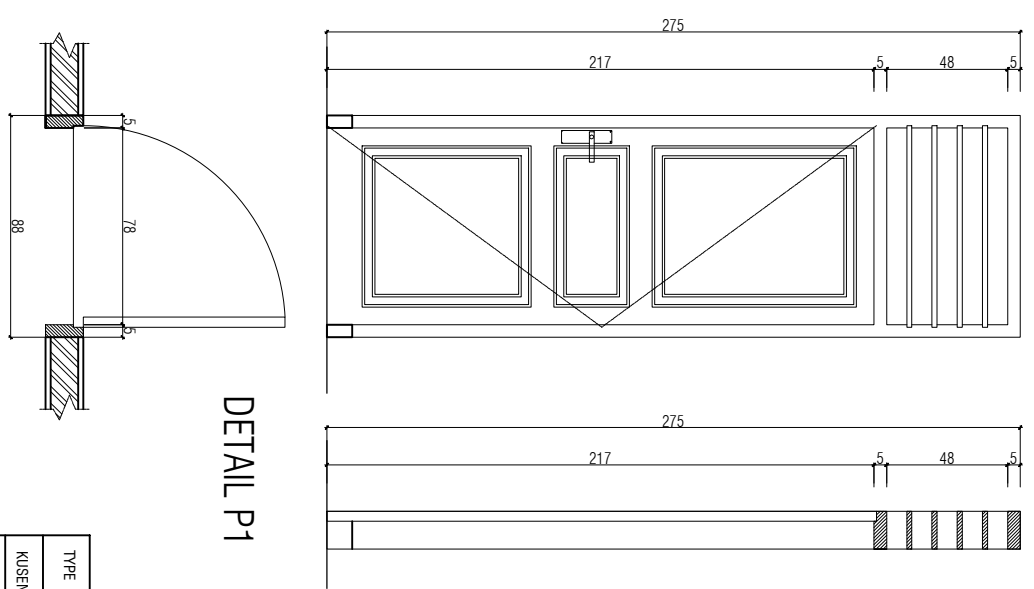

DETAIL P1

TYPE	<b>P1</b>	2 UNIT
KUSEN	KAYU KELAS II	
DAUN	PINTU KAYU PANJEL	
PERLENGKAPAN	Engsel 4" (Biasa) Kunci Pintu (Biasa)	3 psg 1 set
FINISHING	Cat minyak	

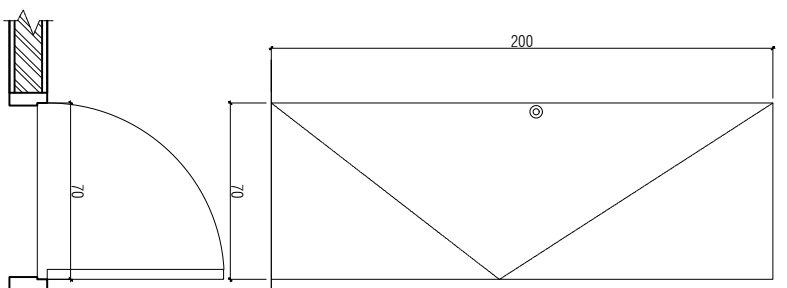


DETAIL P2

TYPE	<b>P2</b>	5 UNIT
KUSEN		
DAUN	PINTU PVC	
PERLENGKAPAN	Engsel 4" (Biasa) Kunci Pintu (Biasa)	2 psg 1 set
FINISHING		

DIGAMBAR:		
TANGANING TIANGGEK	<i>[Signature]</i>	
Daher		
DIREKSIANAKAN:		
ERANTY STABRUL ST		
Team Leader		
DISELELUI:		
JUSEP NANINGOLAN		
Waki Direksi		
Lokasi	USB	Jl. LBR
SMK NEGERI 1 BANDAR	14	20

NAMA GAMBAR	SKALA
TOILET SISWA	
DENAH KUSEN	1 : 50
DETAIL KUSEN	1 : 30
CV. KREATIF CIPTA PRATAMA	
ROBINSON, ST. M.Pd Pembina TK. I (IV/b) NIP. 19670614 199203 1 002 KONSULTAN PERENCANA	
Drs. RAMADHAN ZUHRI BINTANG, MAP Pembina TK. I/IV.b NIP. 19661223 198603 100 3 DIPERIKSA/DISETUIJI	
Cabang Dinas Pendidikan Wilayah VI PPTK SMK	
JASA KONSULTANSI PERENCANAAN USB SMK NEGERI 1 BANDAR	
DIREKTOR	
Cabang Dinas Pendidikan Wilayah VI	
NAMA PERGUAAN	

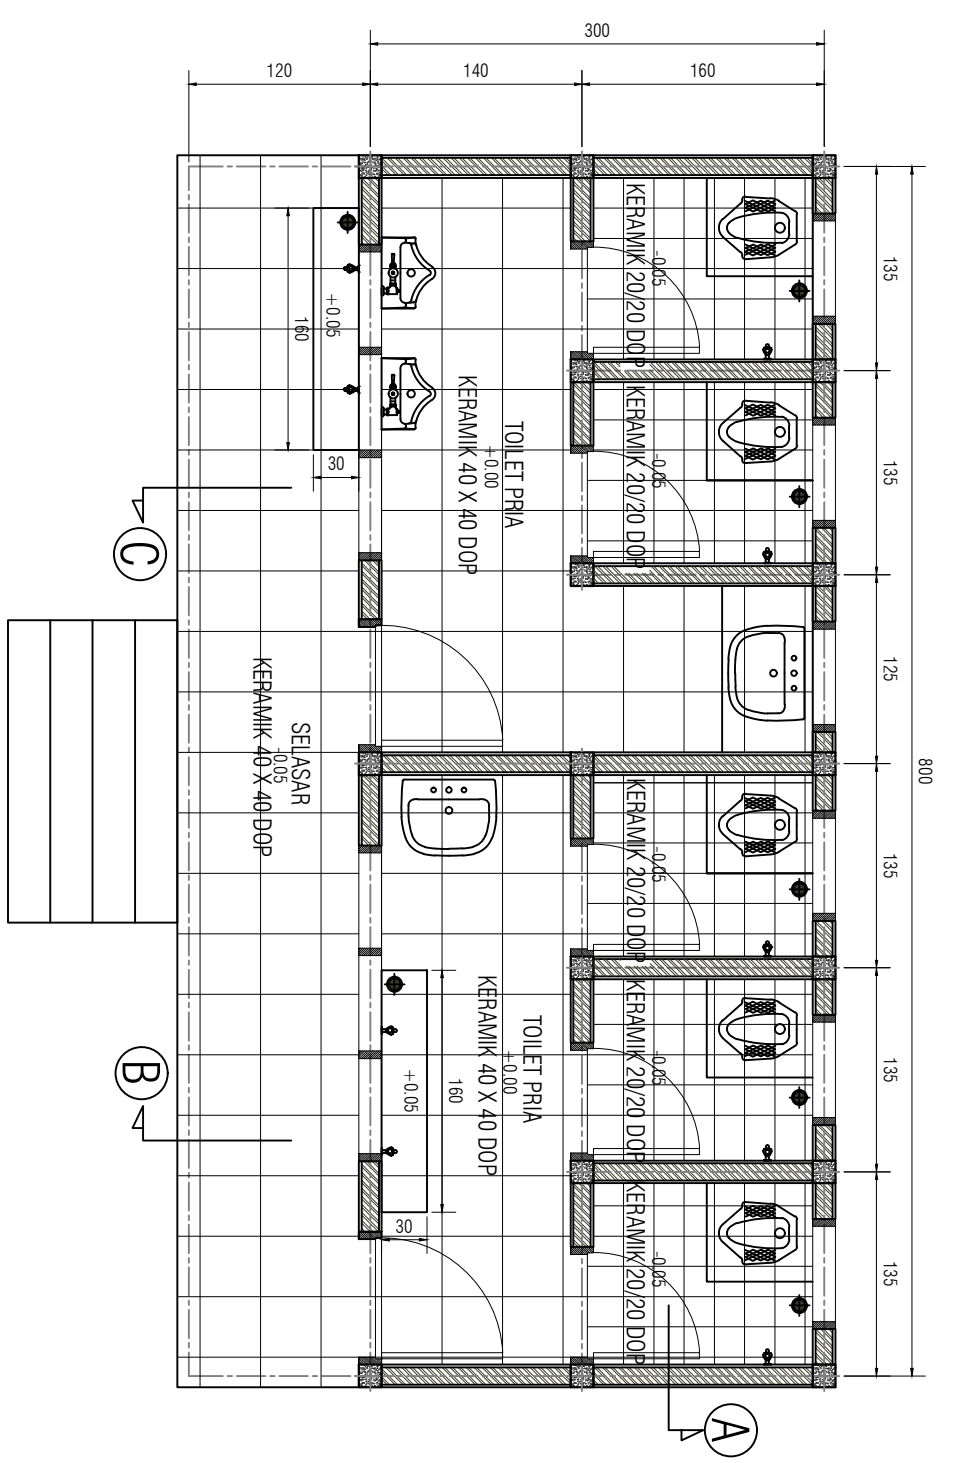

DENAH POLA LANTAI

CV. KREATIF CIPTA PRATAMA		
NAMA GAMBAR	SKALA	
TOILET SISWA		
DENAH POLA LANTAI	1 : 50	
DIGAMBAR: MANANGIRING THUNDER		
DAFTAR:		
DIBERIKANKAN:		
BERANTY STARBUK, ST		
TAMU LEADER		
DISETELULI:		
JUSEP NANGGOLAN		
WAKIL DIREKTUR		
Lokasi	No. LBR	Jl. K. LBR
USB		
SMK NEGERI 1 BANDAR	15	20

Drs. RAMADHAN ZUHRI BINTANG, MAP  
 Pembina TK.I (IV/b)  
 NIP. 19670614 199203 1 002  
 KONSULTAN PERENCANA  
 DIPERIKSA/DISETELULI

PPTK SMK  
 Cabang Dinas Pendidikan Wilayah VI

ROBINSON, ST, M.Pd  
 Pembina TK.I (IV/b)  
 NIP. 19670614 199203 1 002  
 KONSULTAN PERENCANA

NAMA PERUSAHAAN

JASA KONSULTANSI PERENCANAAN  
 USB SMK NEGERI 1 BANDAR

DIKETAHUI

KPAPPK  
 Cabang Dinas Pendidikan Wilayah VI

Drs. RAMADHAN ZUHRI BINTANG, MAP  
 Pembina TK.I (IV/b)  
 NIP. 19670614 199203 1 002  
 DIPERIKSA/DISETELULI

PPTK SMK  
 Cabang Dinas Pendidikan Wilayah VI

ROBINSON, ST, M.Pd  
 Pembina TK.I (IV/b)  
 NIP. 19670614 199203 1 002  
 KONSULTAN PERENCANA

CV. KREATIF CIPTA PRATAMA

NAMA GAMBAR

TOILET SISWA

DENAH POLA LANTAI

DIGAMBAR: MANANGIRING THUNDER

DAFTAR:

DIBERIKANKAN:

BERANTY STARBUK, ST

TAMU LEADER

DISETELULI:

JUSEP NANGGOLAN

WAKIL DIREKTUR

Lokasi

No. LBR



Jl. K. LBR

USB

SMK NEGERI 1 BANDAR



15

20

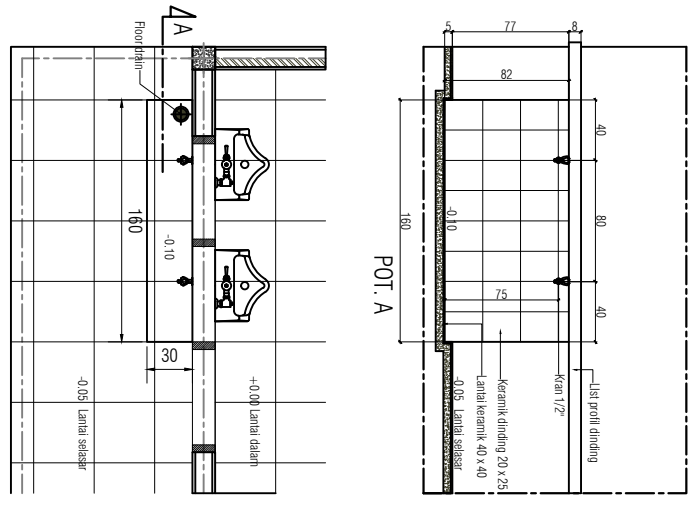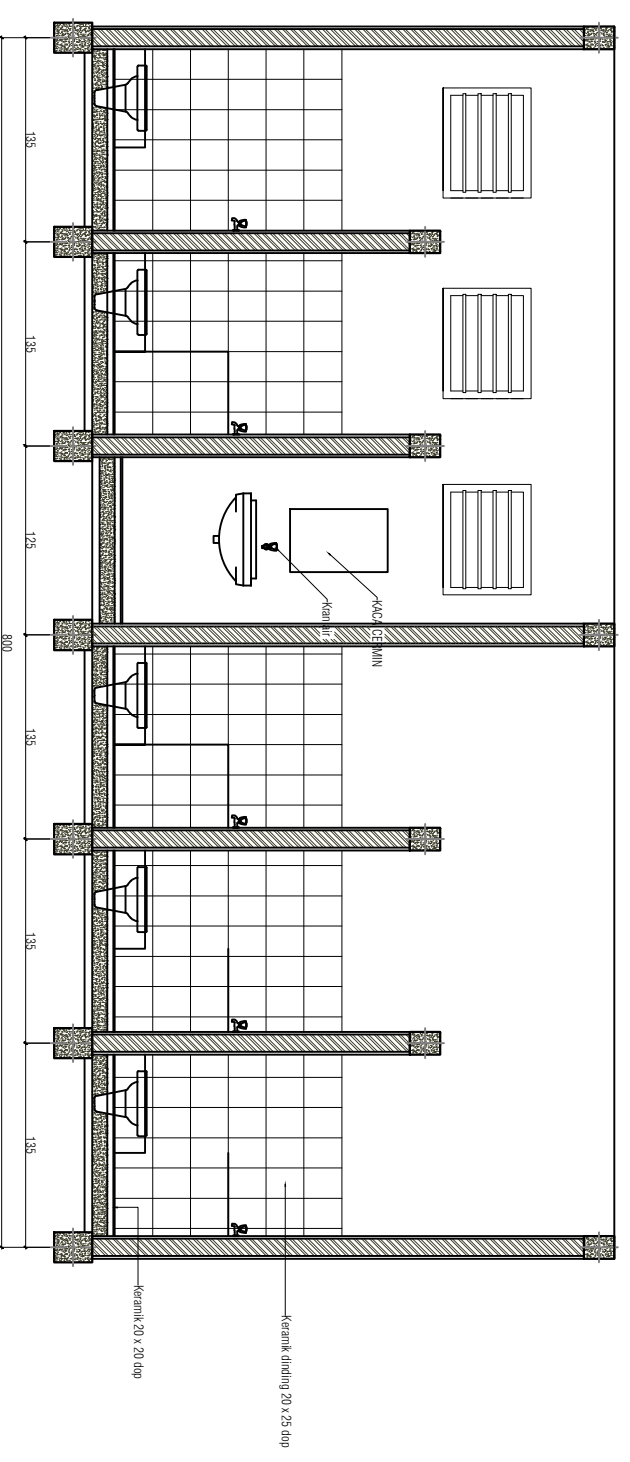

POTONGAN A-A



T. WUDHU PRIA

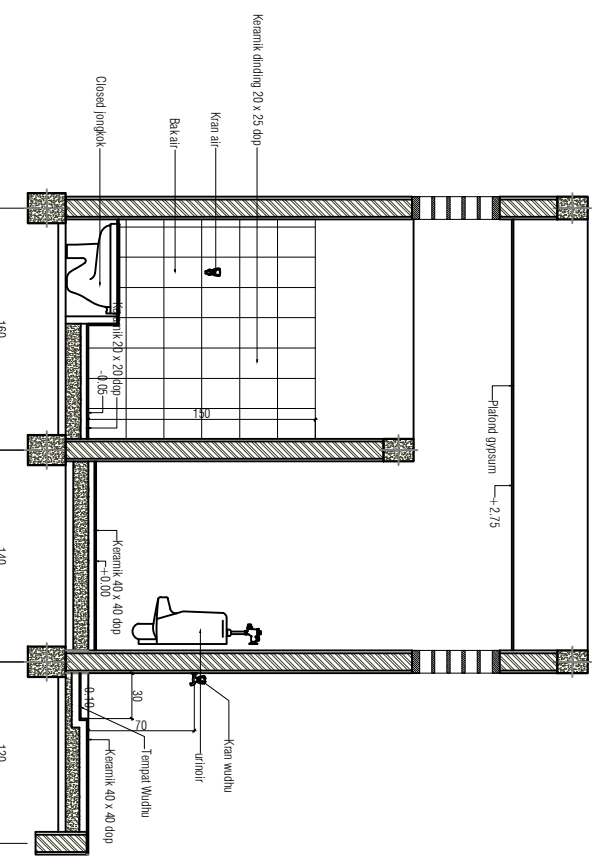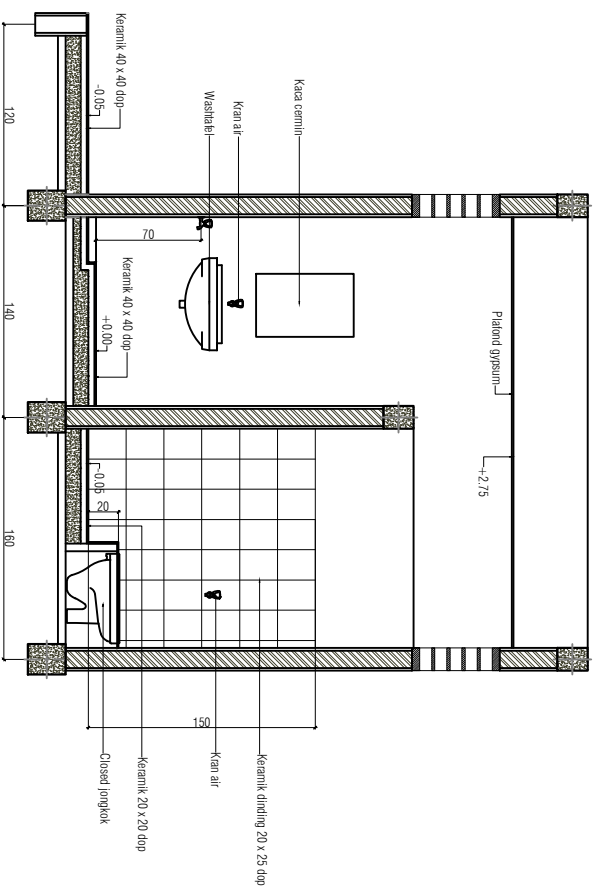


POTONGAN B

POTONGAN C


T. WUDHU WANITA

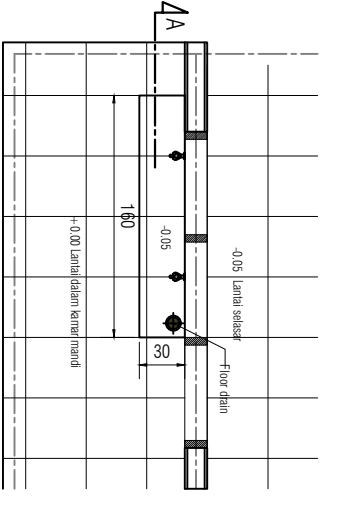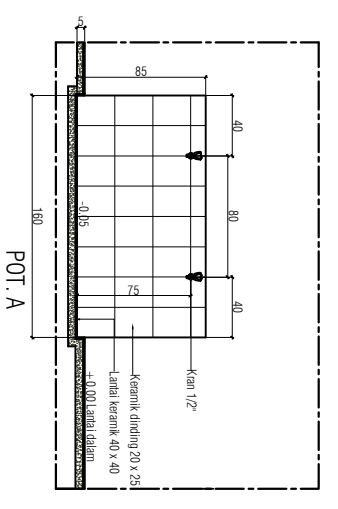

NAMA PERUSAHAAN		JASA KONSULTANSI PERENCANAAN USP SMK NEGERI 1 BANDAR
DIREKTOR		DIKETAHUI
Cabang Dinas Pendidikan Wilayah VI		KP/PPK
Drs. RAMADHAN ZUHRI BINTANG, M.AP		Pembina TK.I/IV,b
NIP. 19661223 198603 100 3		DIPERIKSA/DISETUI
Cabang Dinas Pendidikan Wilayah VI		PPTK SMK
NAMA GAMBAR		SKALA
TOILET SISWA		
DETAIL KAMAR MANDI		1 : 50
DIGAMBAR: MANAGER/TH/AGEAK		
Diker		
DIBERIKSA/DISETUI:		
ERANTY STARBUK, ST Team Leader		
DISETUI:		
JUSEP NANGGOLAN Wakil Direktur		
Lokasi	No. LBR	Jl. K. LBR
USB	16	20
SMK NEGERI 1 BANDAR		

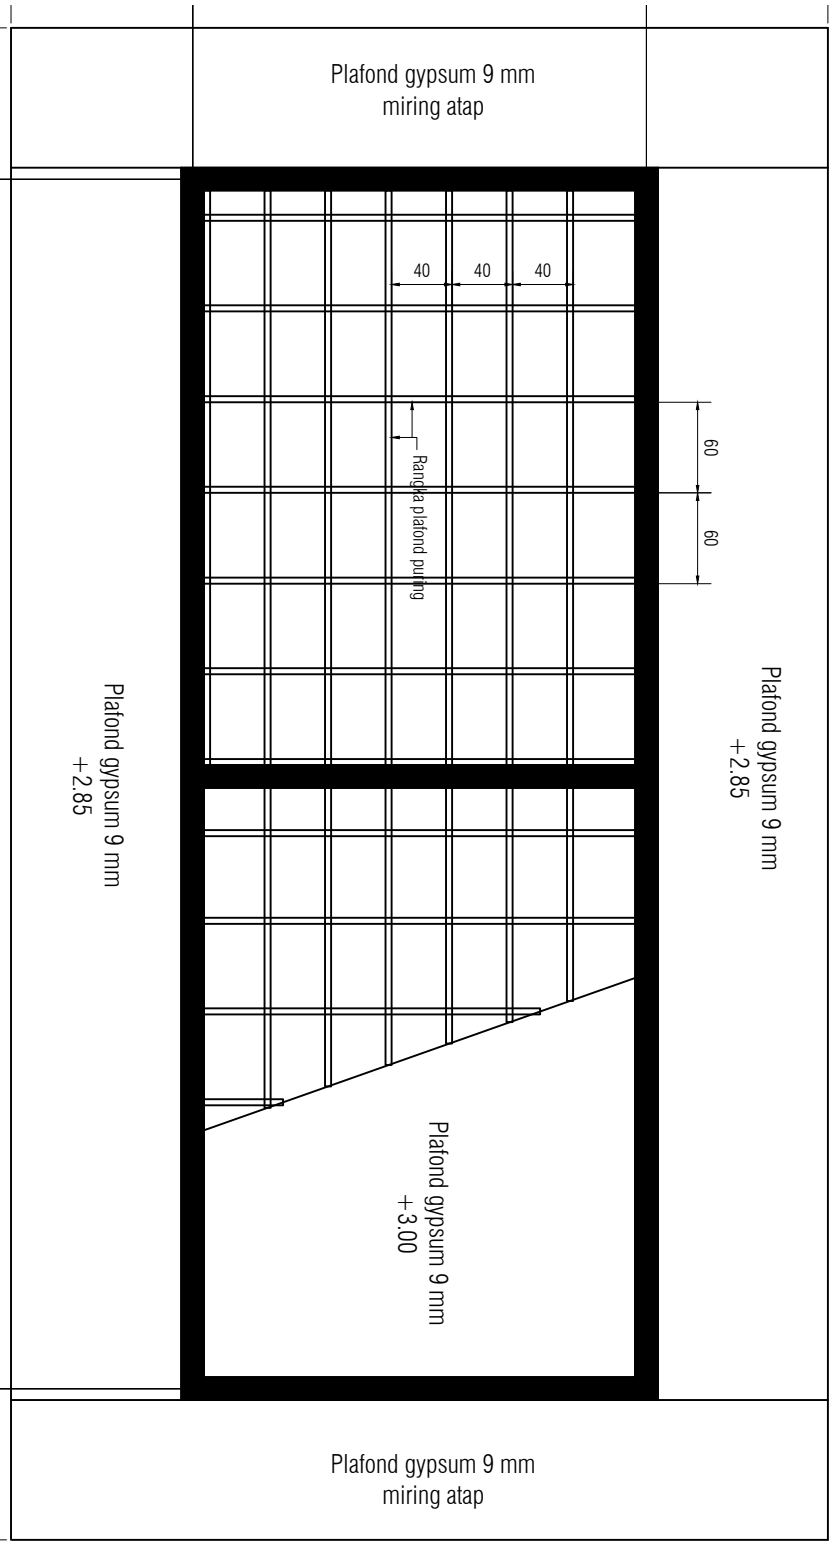


**DENAH PLAFOND**

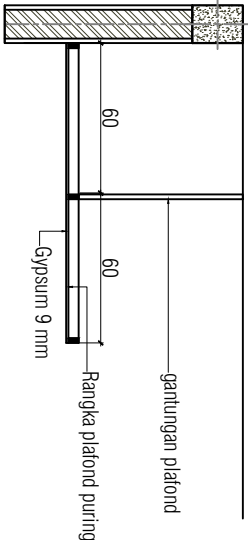

**TYPICAL DETAIL PLAFOND**

Drs. RAMADHAN ZUHRI BINTANG, MAP Pembina TK.I/IV,b NIP. 19661223 198603 100 3 DIPERIKSA/DISTUJUI		
PPTK SMK Cabang Dinas Pendidikan Wilayah VI		
NAMA PERUSAHAAN JASA KONSULTANSI PERENCANAAN USB SMK NEGERI 1 BANDAR		
DIKETAHUI KP/PPK Cabang Dinas Pendidikan Wilayah VI		
NAMA GAMBAR SKALA TOILET SISWA		
DENAH PLAFOND DETAIL PLAFOND	1 : 50 1 : 30	
DIGAMBAR: MANAGERING THUNDERK Danier		
DIBERIKSA/DISTUJUI: ERANTY SYARULL ST Team Leader		
DISTUJUI: JOSEF NANGGOLAN Wakil Direktur		
Lokasi USB SMK NEGERI 1 BANDAR	No. LBR 17	Jilid LBR 20



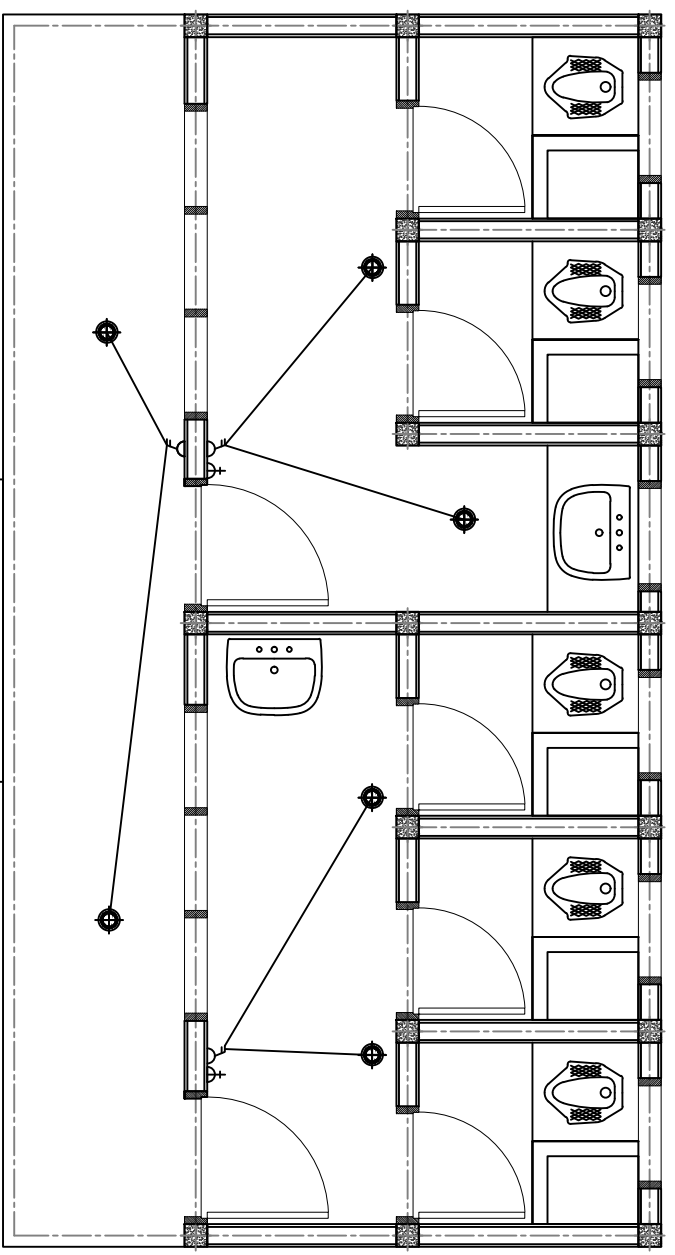


**DENAH TITIK LAMPU**

**KETERANGAN**

Simbol	Keterangan	Jumlah	Spesifikasi
⊕	Lampu DL-18 watt + rumah lampu	6 set	
⌚	Sakelar ganda	3 unit	
⊖	Stop kontak	3 unit	
—/—	NYM Cable 2 x 2,5 mm	1 Ls	
⊖	MCB 10 A	1 set	
⊖	Kotak MCB	1 bh	
⊖	Pipa listrik 5/8	1 Ls	

DIGAMBAR:		
TANGANING THUNDER	<i>[Signature]</i>	
Dokter		
DIREKSI/ANAKAN:		
ERANTY STARBUK ST	<i>[Signature]</i>	
Team Leader		
DISELEKSI:		
JOSEF NANGGOLAN	<i>[Signature]</i>	
Wakil Direktur		
Lokasi	No. LBR	Jl. LBR
USB	18	20
SMK NEGERI 1 BANDAR		

Drs. RAMADHAN ZUHRI BINTANG, MAP  
 Pembina TK.I/IV,b  
 NIP. 19661223 198603 100 3  
 DIPERIKSA/DISELEKSI

PPTK SMK  
 Cabang Dinas Pendidikan Wilayah VI


ROBINSON, ST, M.Pd  
 Pembina Tk. I (IV/b)  
 NIP. 19670614 199203 1 002  
 KONSULTAN PERENCANA

CV. KREATIF CIPTA PRATAMA

NAMA GAMBAR: SKALA

TOILET SISWA

INSTALASI TITIK LAMPU 1 : 50

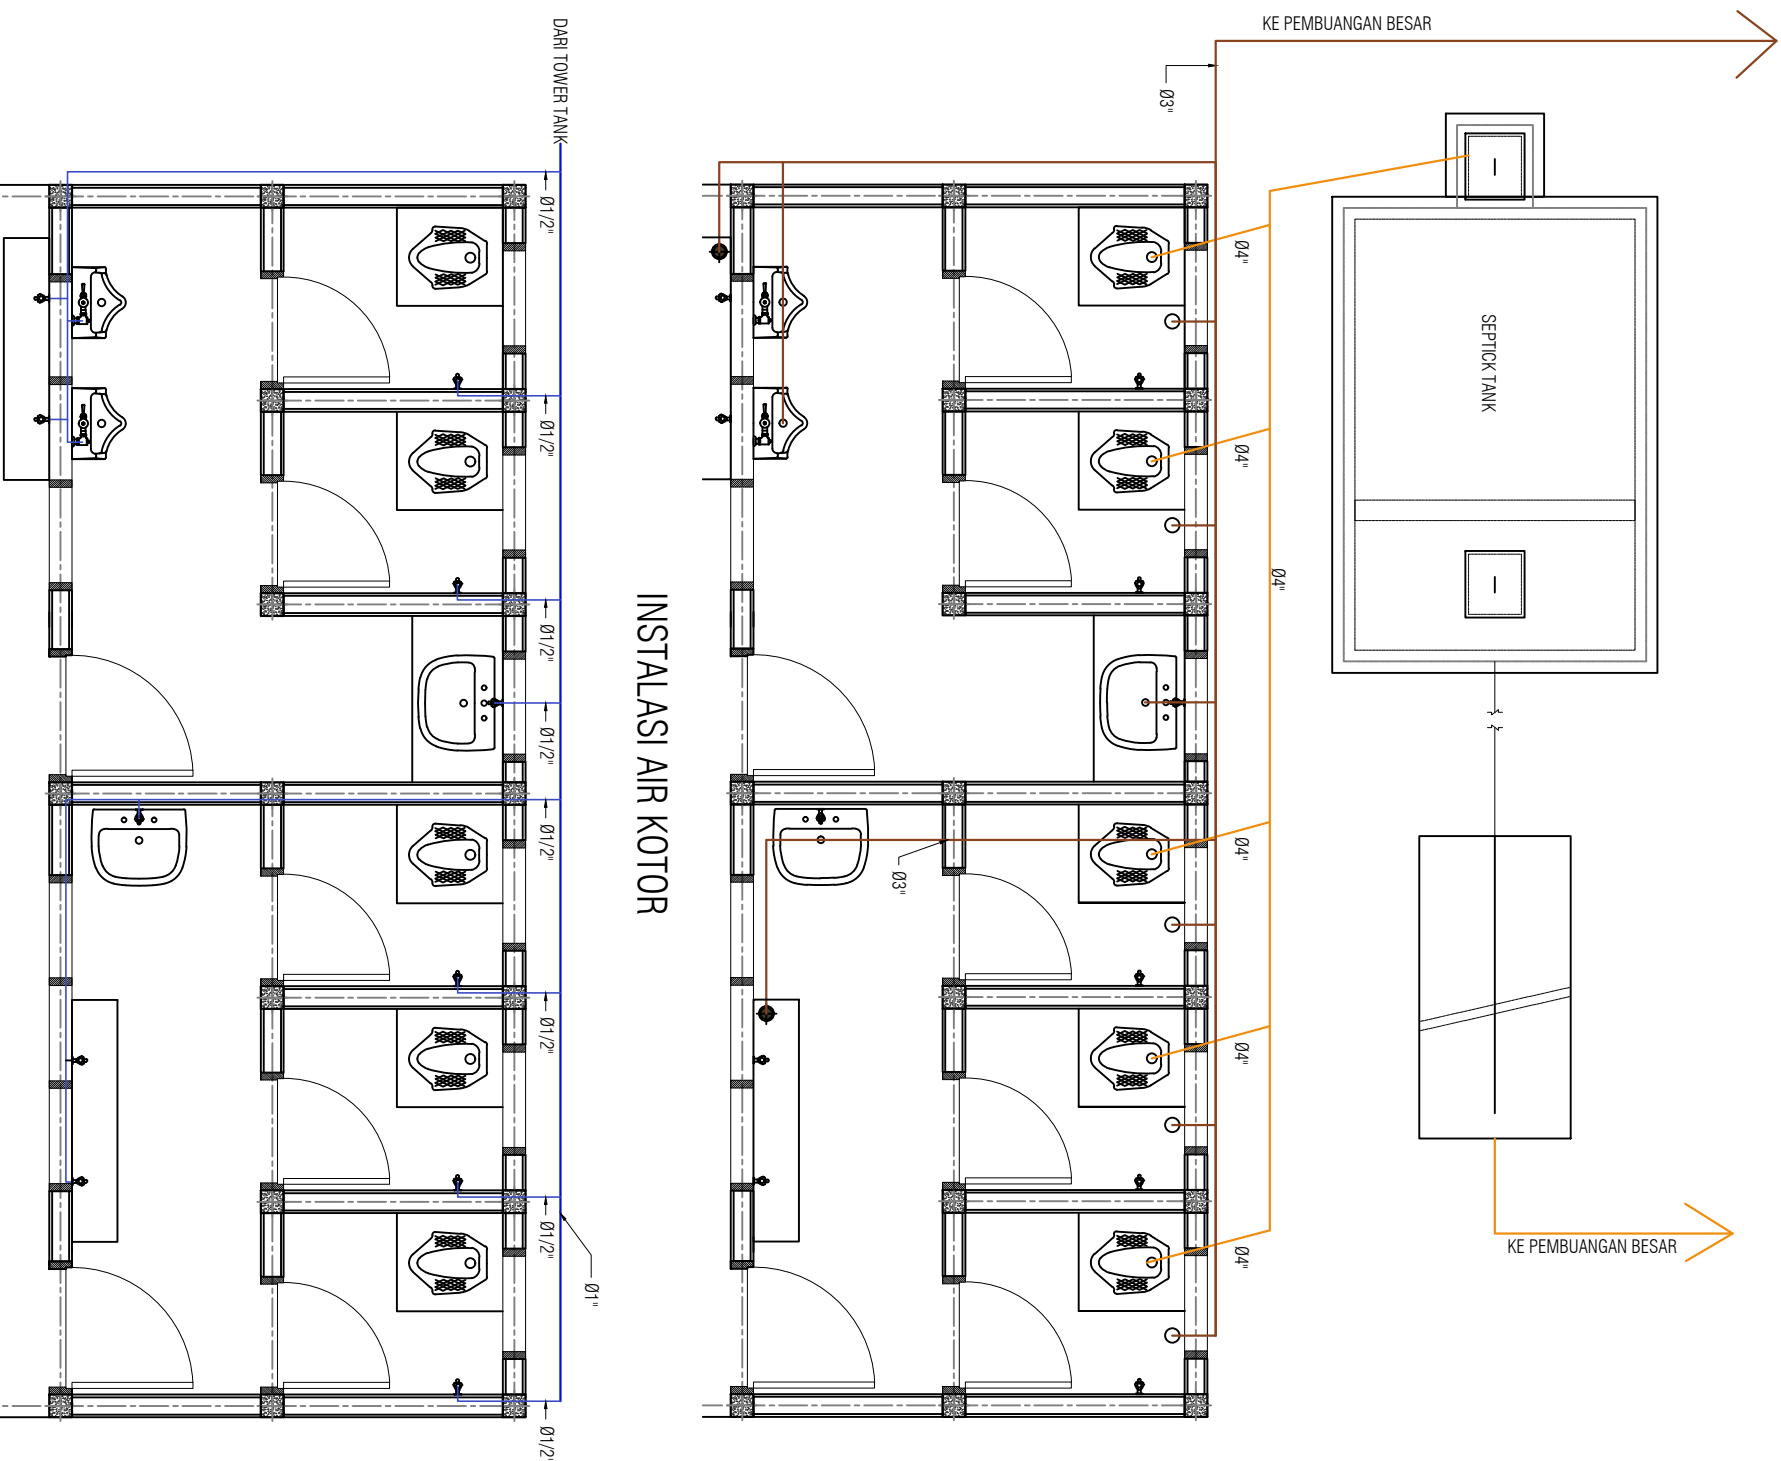

**INSTALASI AIR KOTOR**

**INSTALASI AIR BERSIH**

DIGAMBAR:		
TANGANING THUNDER		
Dokter		
DIREKSI/ANAKAN :		
ERANI SYARUL ST Team Leader		
DIREKTUR :		
JOSER NANGOLAN Wakil Direktur		
Lokasi	No. LBR	Jl. LBR
USB	19	20
SMK NEGERI 1 BANDAR		

Drs. RAMADHAN ZUHRI BINTANG, MAP  
 Pembina TK.I/IV/b  
 NIP. 19661223 198603 100 3  
 DIPERIKSA/DISETUJUI

PPTK SMK  
 Cabang Dinas Pendidikan Wilayah VI

ROBINSON, ST, M.Pd  
 Pembina TK.I (IV/b)  
 NIP. 19670614 199203 1 002  
 KONSULTAN PERENCANA

CV. KREATIF CIPTA PRATAMA



NAMA GAMBAR

SKALA

TOILET SISWA

INSTALASI AIR BERSIH 1 : 50

INSTALASI AIR KOTOR 1 : 50

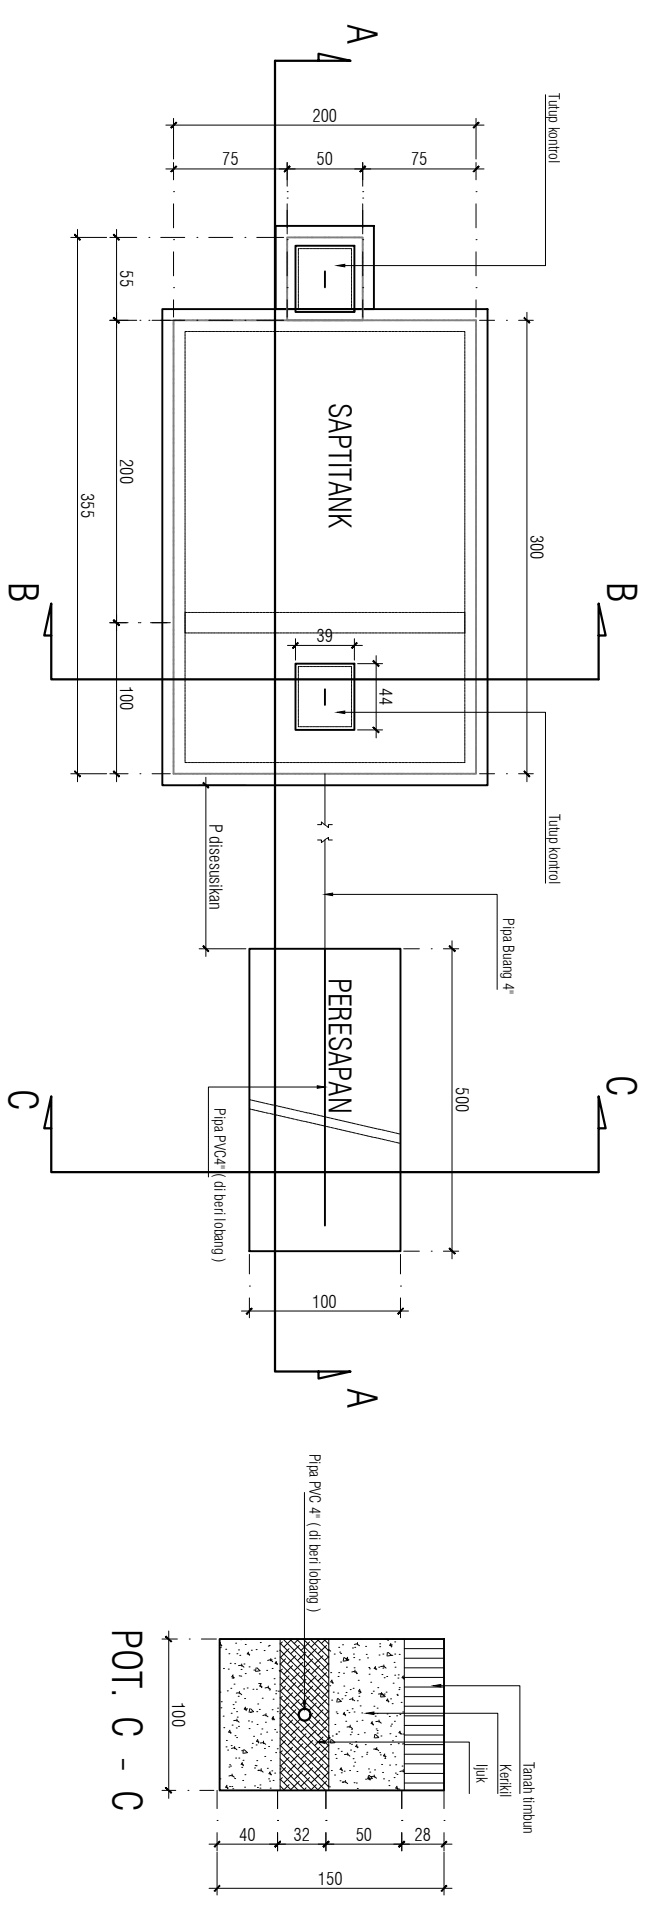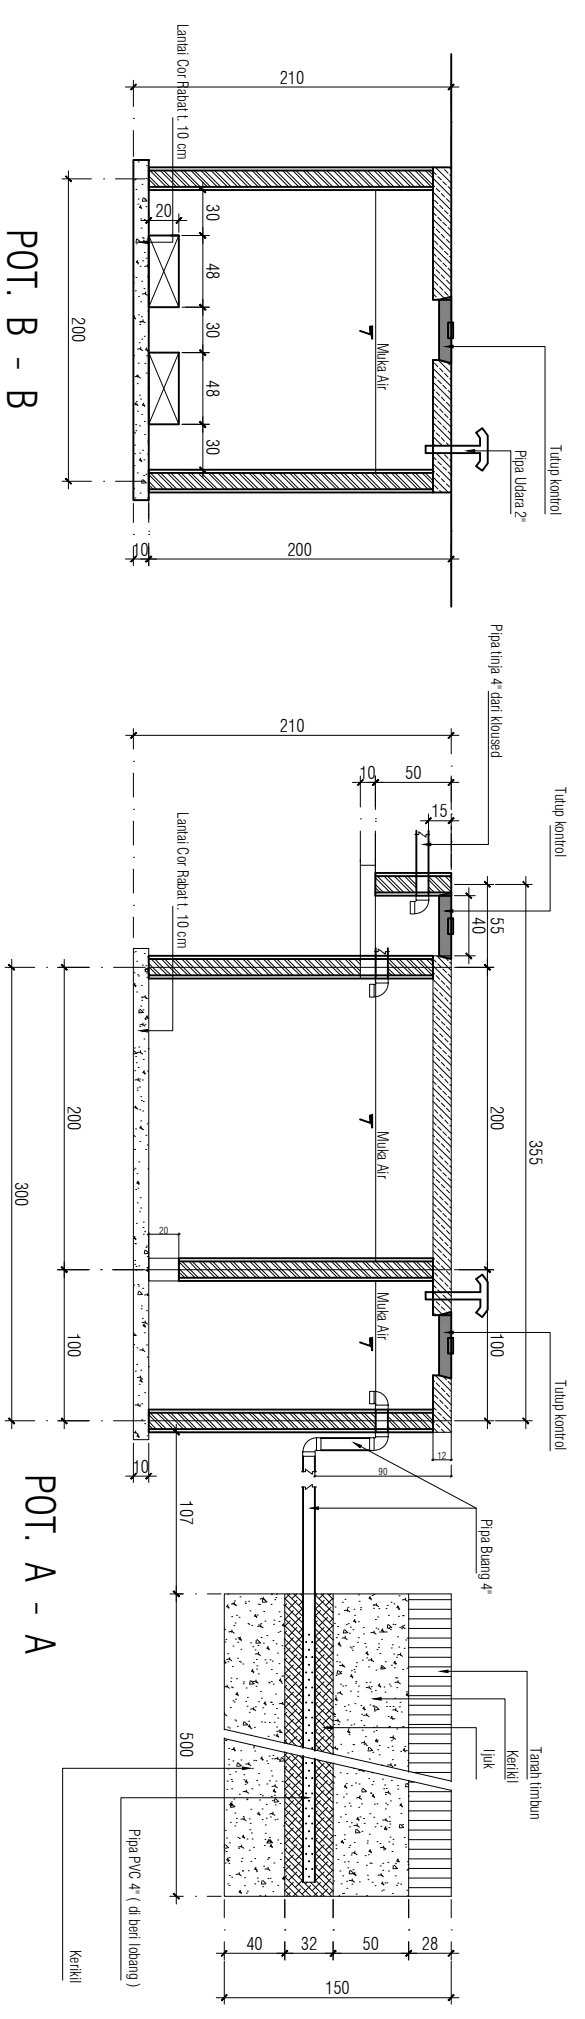

**SEPTICK TANK**

DIGAMBAR:		
MANAGERING THINDEAK	<i>[Signature]</i>	
Dokter		
DIREKSI/ANAKAN :		
ERANTY STARBUK ST	<i>[Signature]</i>	
Team Leader		
DISELEKSI :		
JOSEF NANGGOLAN	<i>[Signature]</i>	
Wakil Direksi		
Lokasi	No. LBR	Jl. K. LBR
USB	20	20
SMK NEGERI 1 BANDAR		

Drs. RAMADHAN ZUHRI BINTANG, MAP	
Pembina TK.I/IV,b	
NIP. 19661223 198603 100 3	
DIPERIKSA/DISELEKSI	
Cabang Dinas Pendidikan Wilayah VI	
PPTK SMK	
ROBINSON, ST, M.Pd	
Pembina TK.I (IV/b)	
NIP. 19670614 199203 1 002	
KONSULTAN PERENCANA	
CV. KREATIF CIPTA PRATAMA	
NAMA GAMBAR	SKALA
TOILET SISWA	
DETAIL SEPTICK TANK	1 : 50




PEMERINTAH PROVINSI SUMATERA UTARA  
**DINAS PENDIDIKAN**  
**CABANG DINAS PENDIDIKAN WILAYAH VI**

Jln. SM Raja No. 10 Kel. Naga Huta, Kec. Siantar Marihat, Pematangsiantar  
Kode Pos , 21129 Telp. (0622) 7357058 Email , cabangdinassiantar@gmail.com

## **GAMBAR PERENCANAAN**

**SUMUR BOR, RESERVOIR, DAN TANDON KAP. 5.100 LTR  
SEBANYAK 1 UNIT**

TAHUN 2023

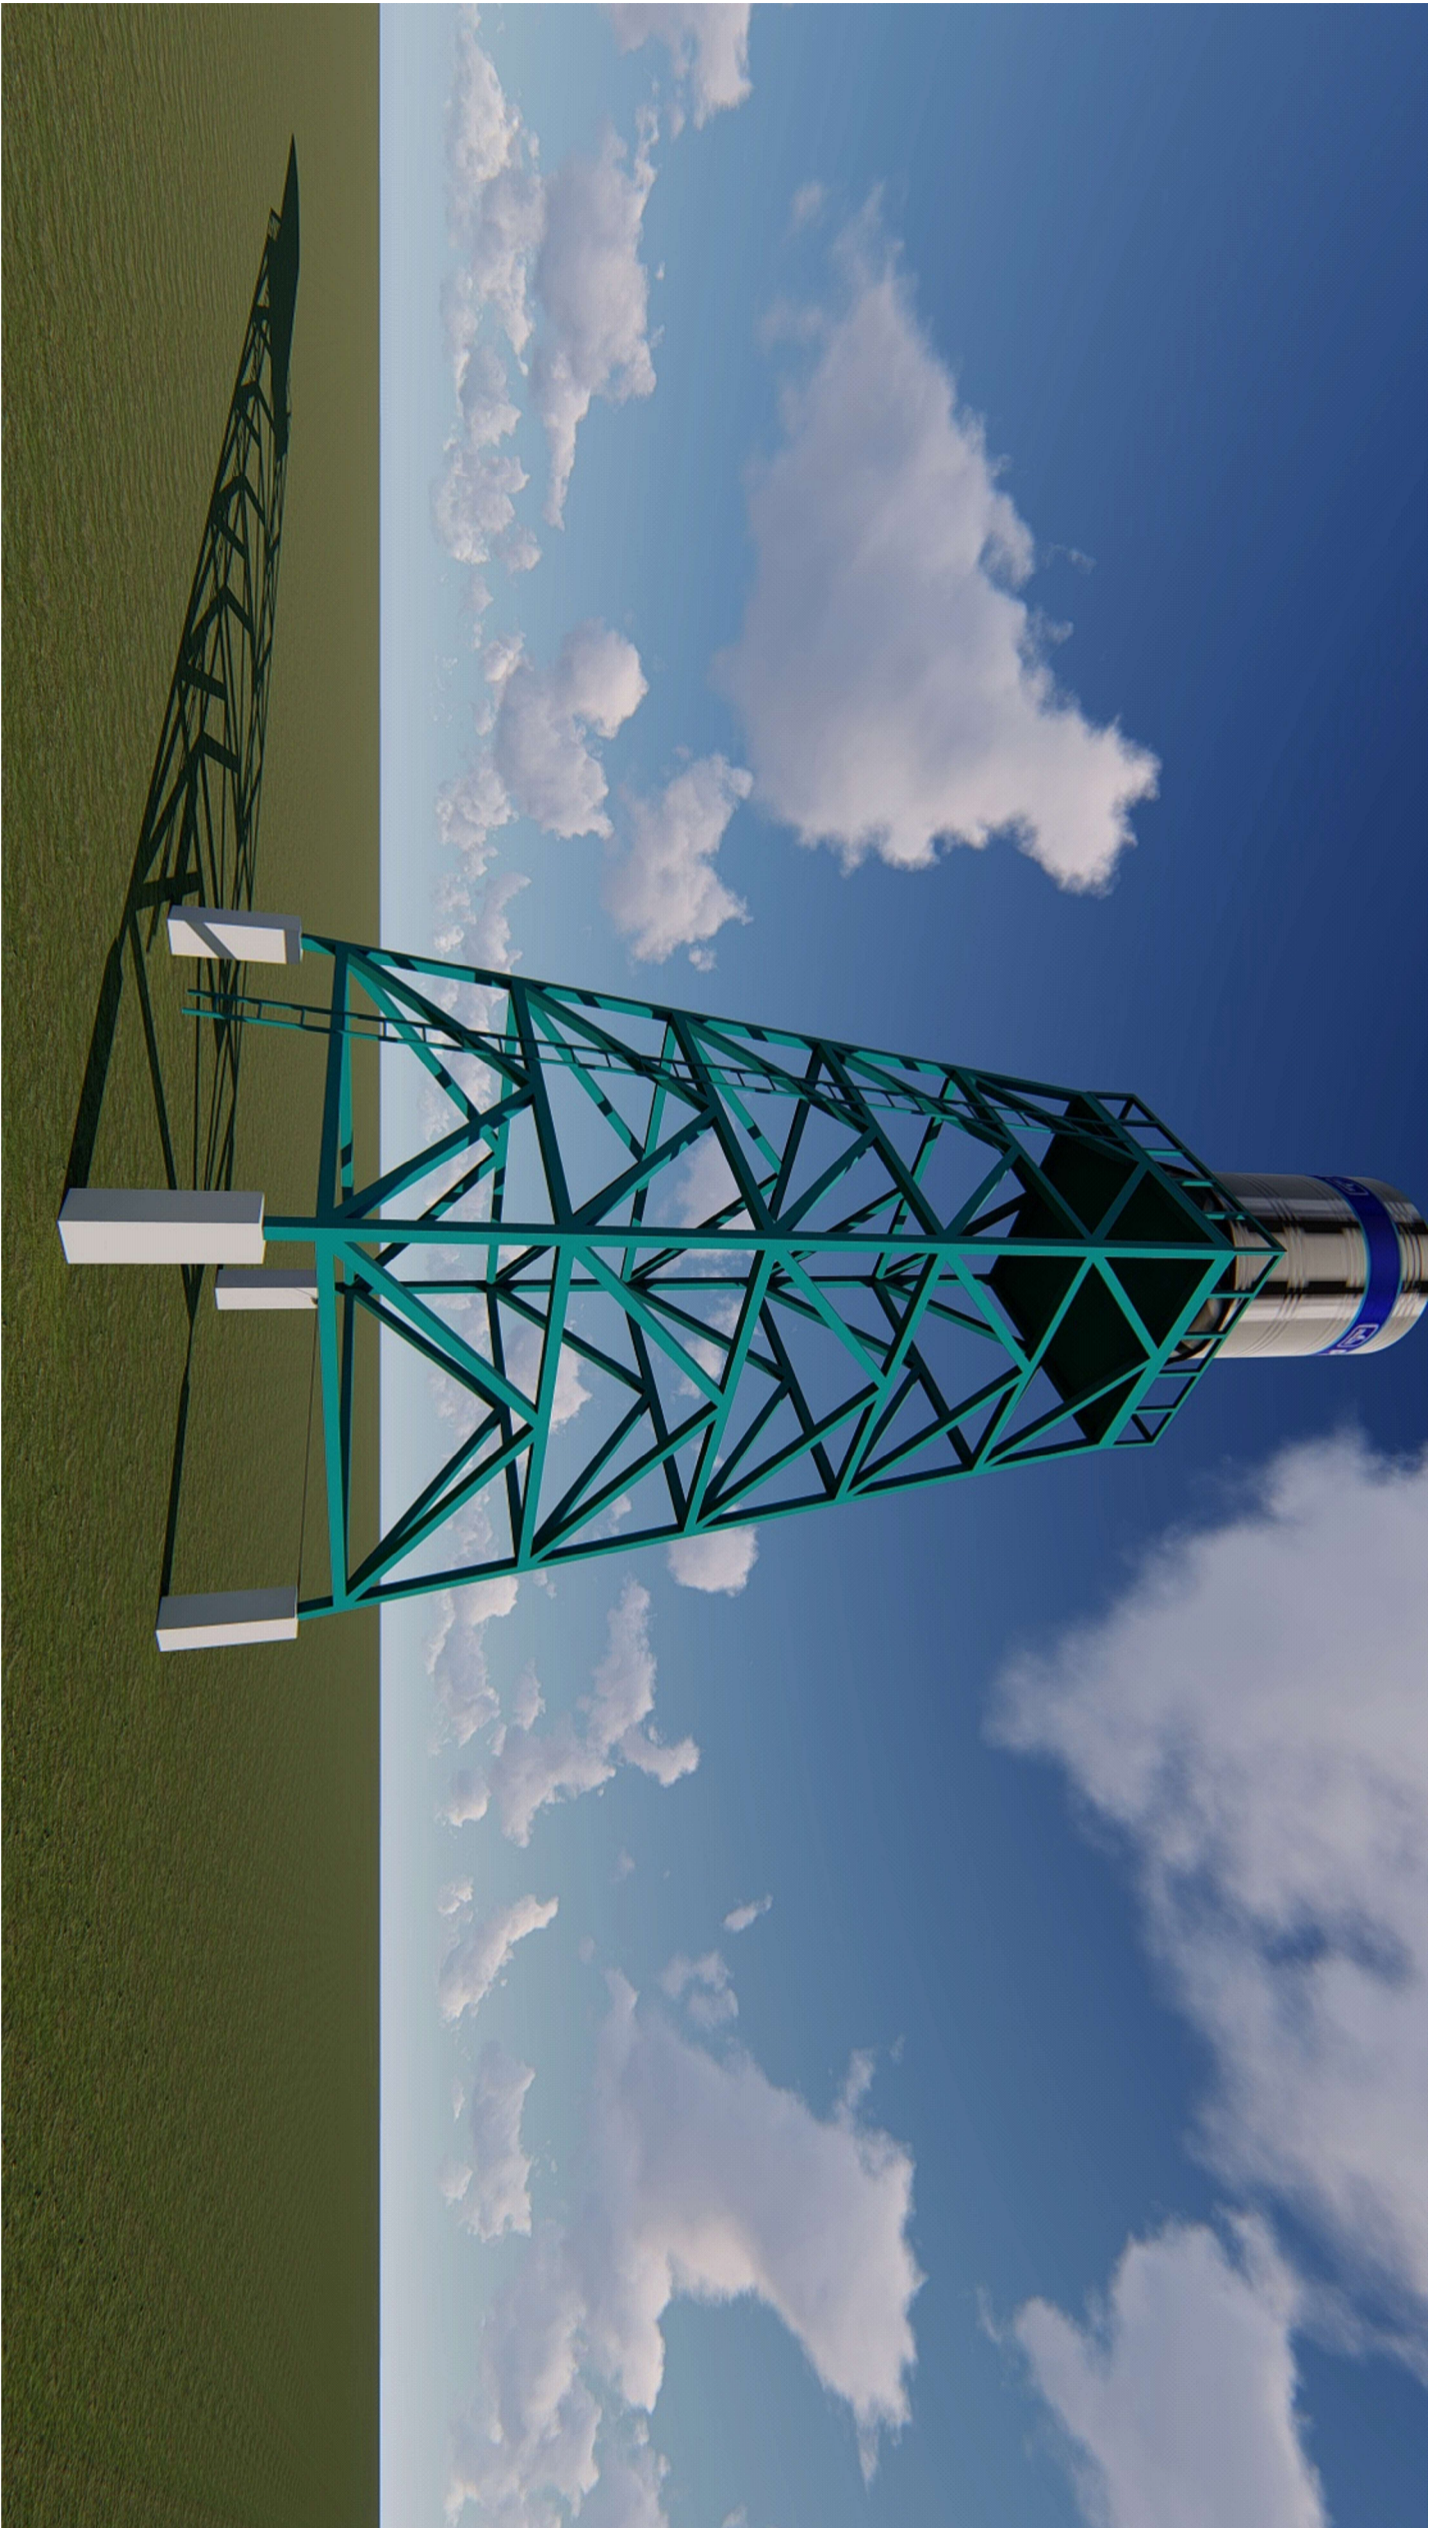

NAMA PEKERJAAN  
 JASA KONSULTANSI PERENCANAAN  
 USB SMK NEGERI 1 BANDAR

DIKETAHUI  
 KPA/PPK  
 Cabang Dinas Pendidikan Wilayah VI


Drs. RAMADHAN ZUHRI BINTANG, MAP  
 Pembina TK.I/IV/b  
 NIP. 19661223 198603 100 3  
 DIPERIKSA/DISETUJUI  
 PPTK SMK  
 Cabang Dinas Pendidikan Wilayah VI

ROBINSON, ST, MPd  
 Pembina Tk.I (IV/b)  
 NIP. 19670614 199203 1 002  
 KONSULTAN PERENCANA

CV. KREATIF CIPTA PRATAMA  
 NAMA GAMBAR SKALA  
**MENARA AIR DAN AIR  
 BERSIH**  
**3D VIEW**

DISAMBAH:			
MANGIRING THIADEK Drafter			
DIREKSI/REVISI: BENNY SARIAL, ST Team Leader			
DISETUJUI: JOSEF NANGGOLAN Wakil Direktur			
Lokasi	M01BR	JLH	LBR
USB SMK NEGERI 1 BANDAR	01		04

NAMA PEKERJAAN JASA KONSULTANSI PERENCANAAN USB SMK NEGERI 1 BANDAR		
DIKETAHUI Kepala/PPK Cabang Dinas Pendidikan Wilayah VI		
Dirs. RAMADHAN ZUHRI BINTANG, MAP Pembina TK.I/IV/b NIP. 19661223 198603 100 3 DIPERIKSA/DISETUJUI PPTK SMK Cabang Dinas Pendidikan Wilayah VI		
DIBANGUN: MANGRINING THIADEAK Dra/Arb DIREKSI/KELOMPOK: BENNY SARIAL, ST Team Leader DISETUJUI: JOSEF NANGGOLAN Wakil Direktur		
Lokasi	M01BR	JLH, LBR
USB SMK NEGERI 1 BANDAR	02	04




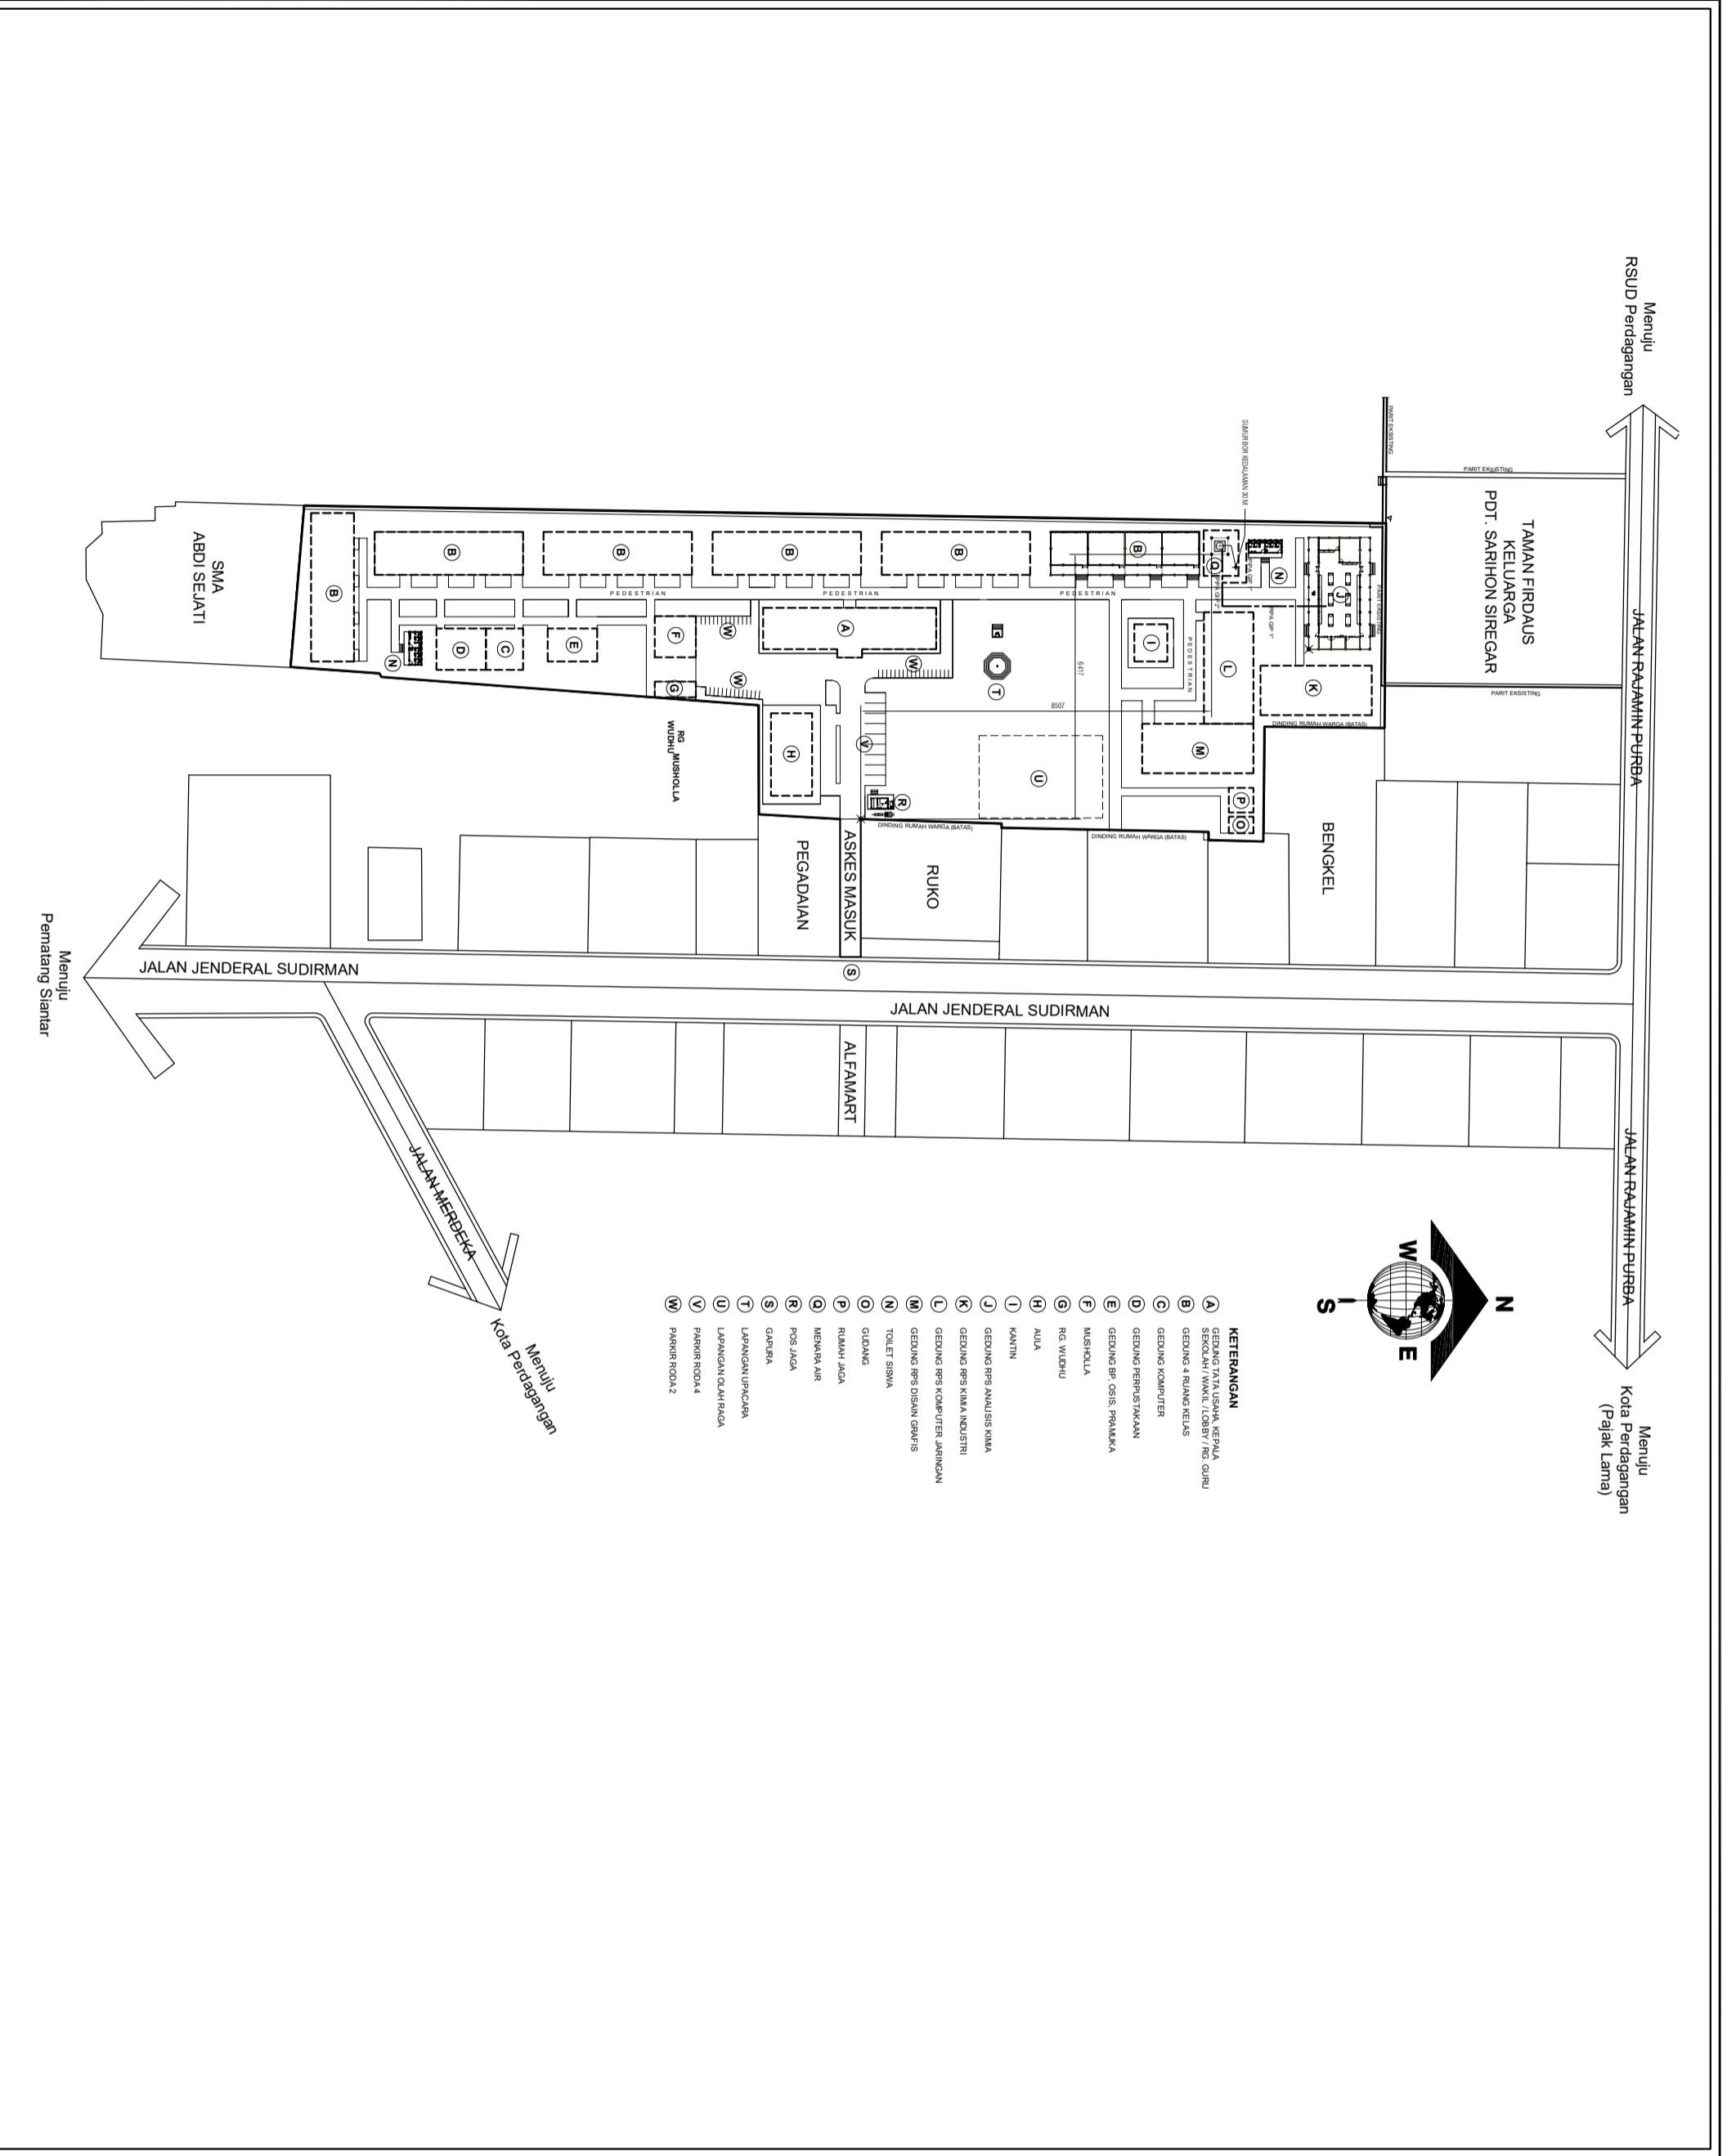


NAMA PEKERJAAN	
JASA KONSULTANSI PERENCANAAN USB SMK NEGERI 1 BANDAR	
DIREKTOR	KPA/PPK Cabang Dinas Pendidikan Wilayah VI
NAMA PEKERJAAN	
JASA KONSULTANSI PERENCANAAN USB SMK NEGERI 1 BANDAR	

Drs. RAMADHAN ZUHRI BINTANG, MAP	
Pembinu TK.I/IV/b NIP. 19661223 198603 100 3 DIPERIKSADITETUJUI	
Cabang Dinas Pendidikan Wilayah VI	
PPTK SMK	
Cabang Dinas Pendidikan Wilayah VI	

CV. KREATIF CIPTA PRATAMA	
NAMA GAMBAR	
SKALA	
MENARA AIR DAN AIR BERSIH	
DEMAH ELEVASI	
1 : 100	
SUMUR BOR	
1 : 100	

DIBANGUN:		
MANGRING THIADEAK		
Drafter		
DIREKSI/REVISI:		
BENNY SARIAL, ST		
Team Leader		
DITETUJUI:		
JOSEF NANGOLAN		
Wakil Direktur		
Lokasi	M01BR	JLH/ LBR
USB	03	04
SMK NEGERI 1 BANDAR		

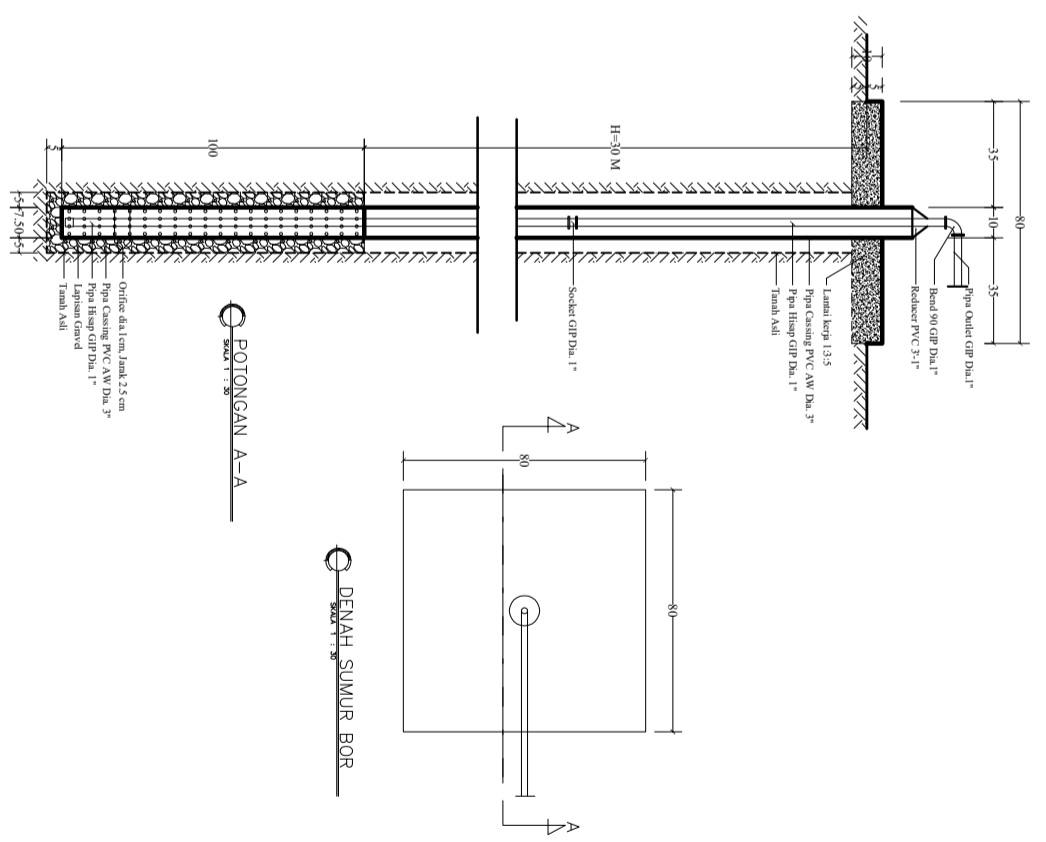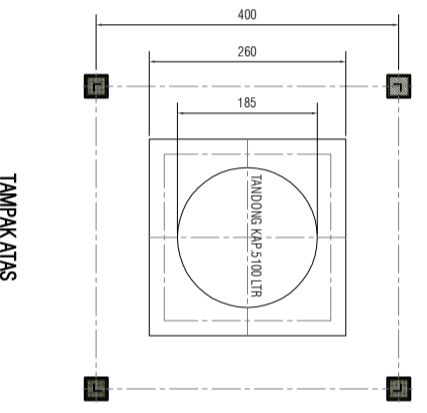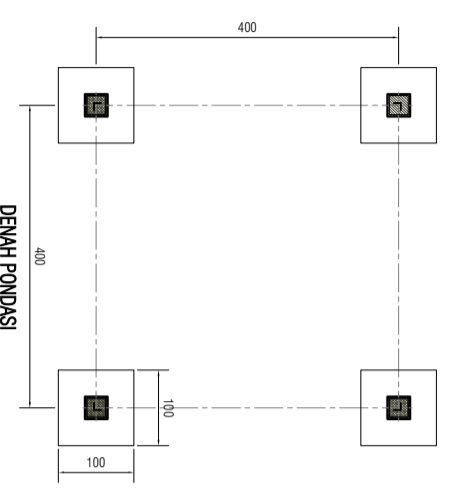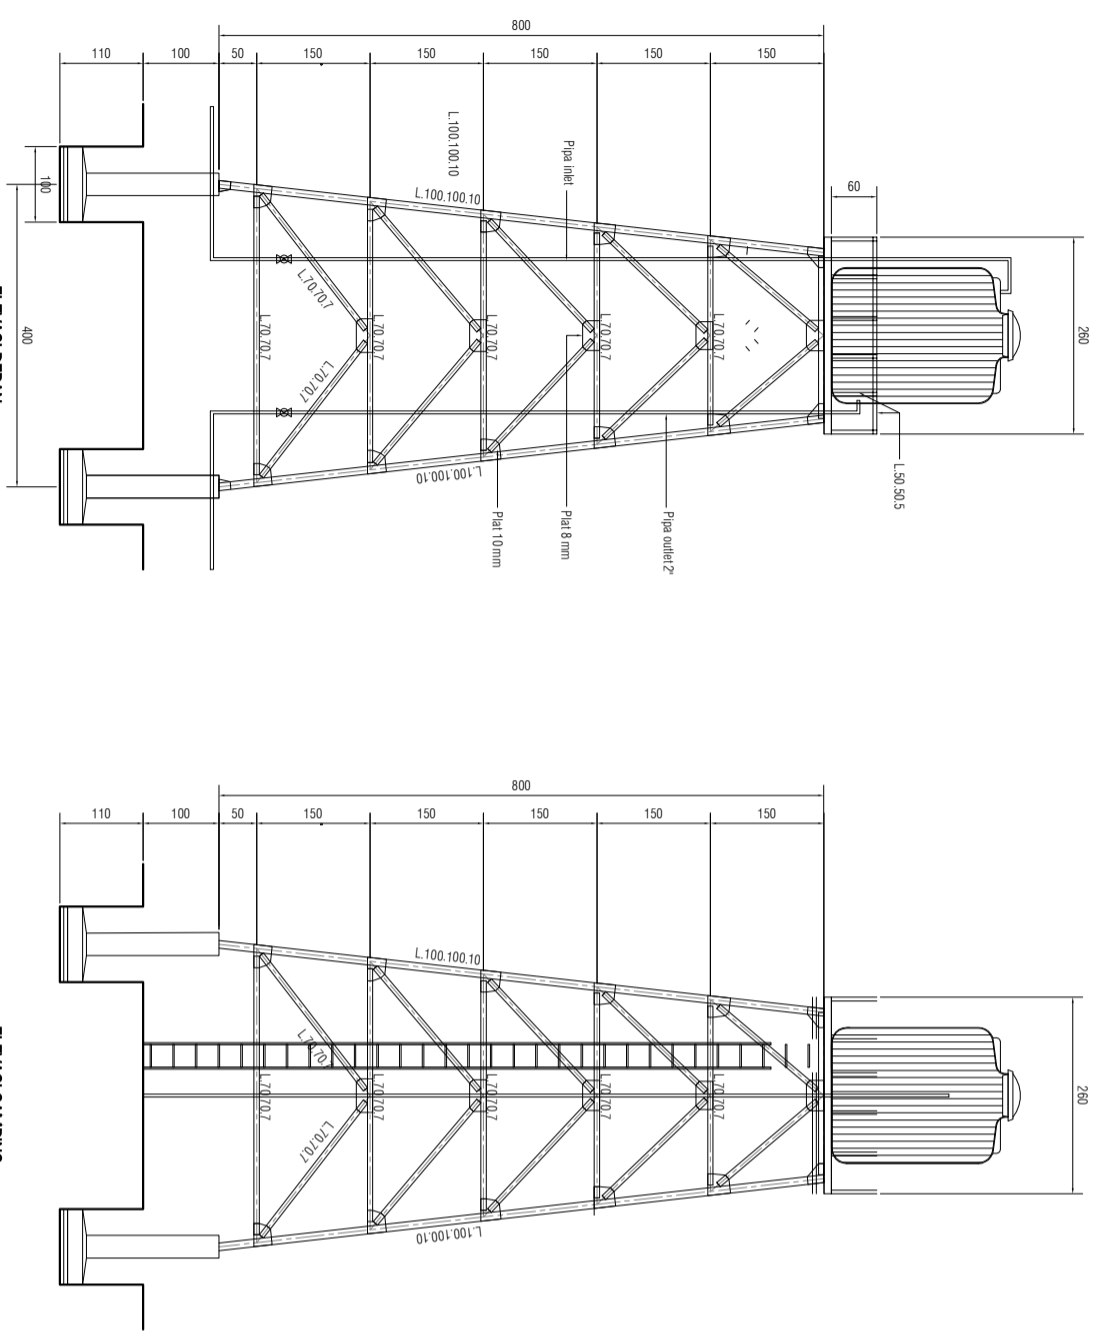








PEMERINTAH PROVINSI SUMATERA UTARA  
**DINAS PENDIDIKAN**  
**CABANG DINAS PENDIDIKAN WILAYAH VI**

Jln. SM Raja No. 10 Kel. Naga Huta, Kec. Siantar Marihat, Pematangsiantar  
Kode Pos , 21129 Telp. (0622) 7357058 Email , cabangdinassiantar@gmail.com

# GAMBAR PERENCANAAN

GAPURA  
SEBANYAK 1 UNIT

TAHUN 2023

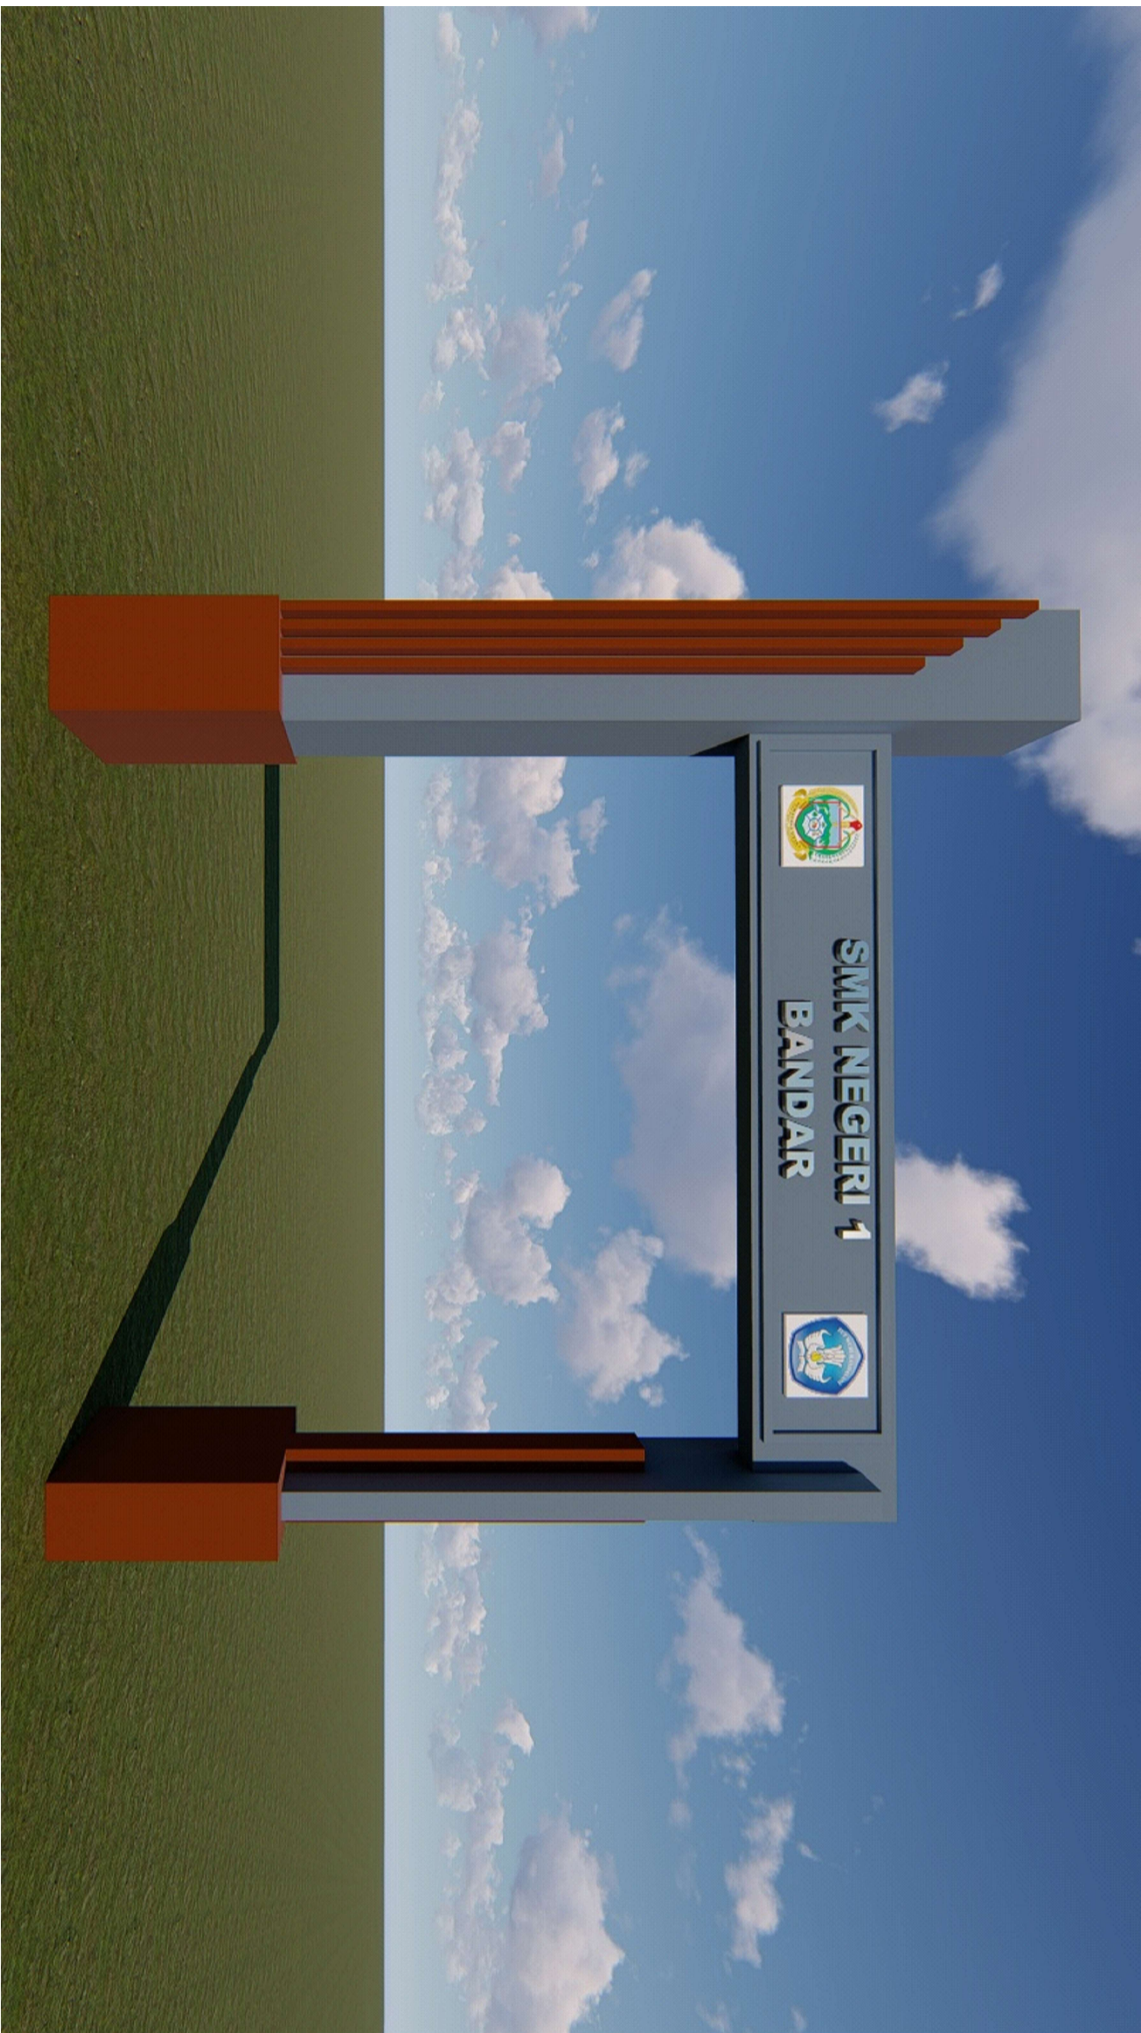

NAMA PEKERJAAN

JASA KONSULTANSI PERENCANAAN  
 USB SMK NEGERI 1 BANDAR

DIKETAHUI

KPA/PPK  
 Cabang Dinas Pendidikan Wilayah VI

Drs. RAMADHAN ZUHRI BINTANG, MAP

Pembina TK.I/IV/b  
 NIP. 19661223 198603 100 3

DIPERIKSA/DISETUJUI

PPTK SMK  
 Cabang Dinas Pendidikan Wilayah VI

ROBINSON, ST, MPd  
 Pembina Tk.I (IV/b)  
 NIP. 19670614 199203 1 002

KONSULTAN PERENCANA

CV. KREATIF CIPTA PRATAMA

NAMA GAMBAR SKALA

GAPURA

3D VIEW

DIGAMBAR:

MANGRININGTIHADEAK  
 Drafter

DIRENCAHAKAN:

BERNIV SARIAL, ST  
 Team Leader

DISETUJUI:

JOSEF NANGGOLAN  
 Wakil Direktur


Lokasi

USB


SMK NEGERI 1 BANDAR

01

04

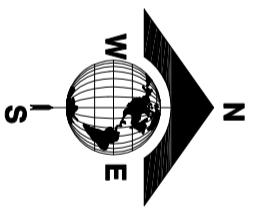

- KETERANGAN**
- A) GEDUNG TITIK ALYAMA, KEMERIA SEKOLAH / WAKIL LOBBY / RG. GURU
  - B) GEDUNG 4 RUANG KELAS
  - C) GEDUNG KOMPUTER
  - D) GEDUNG PERPUSTAKAAN
  - E) GEDUNG BP. OSIS, PRAMUKA
  - F) MUSHOLLA
  - G) RG. VIDYU
  - H) ALTA
  - I) KANTIN
  - J) GEDUNG RRS ANALISIS KIMIA
  - K) GEDUNG RRS KIMIA INDOSTRI
  - L) GEDUNG RRS KOMPUTER JARANGAN
  - M) GEDUNG RRS DISAIN GRAFIS
  - N) TOILET SISWA
  - O) GUIDANG
  - P) RUMAH JAGA
  - Q) MENARA AIR
  - R) POS JAGA
  - S) GAPURA
  - T) LAPANGAN UPKADARA
  - U) LAPANGAN OLIMPIA TERBUKA
  - V) PARKIR RODA 4
  - W) PARKIR RODA 2

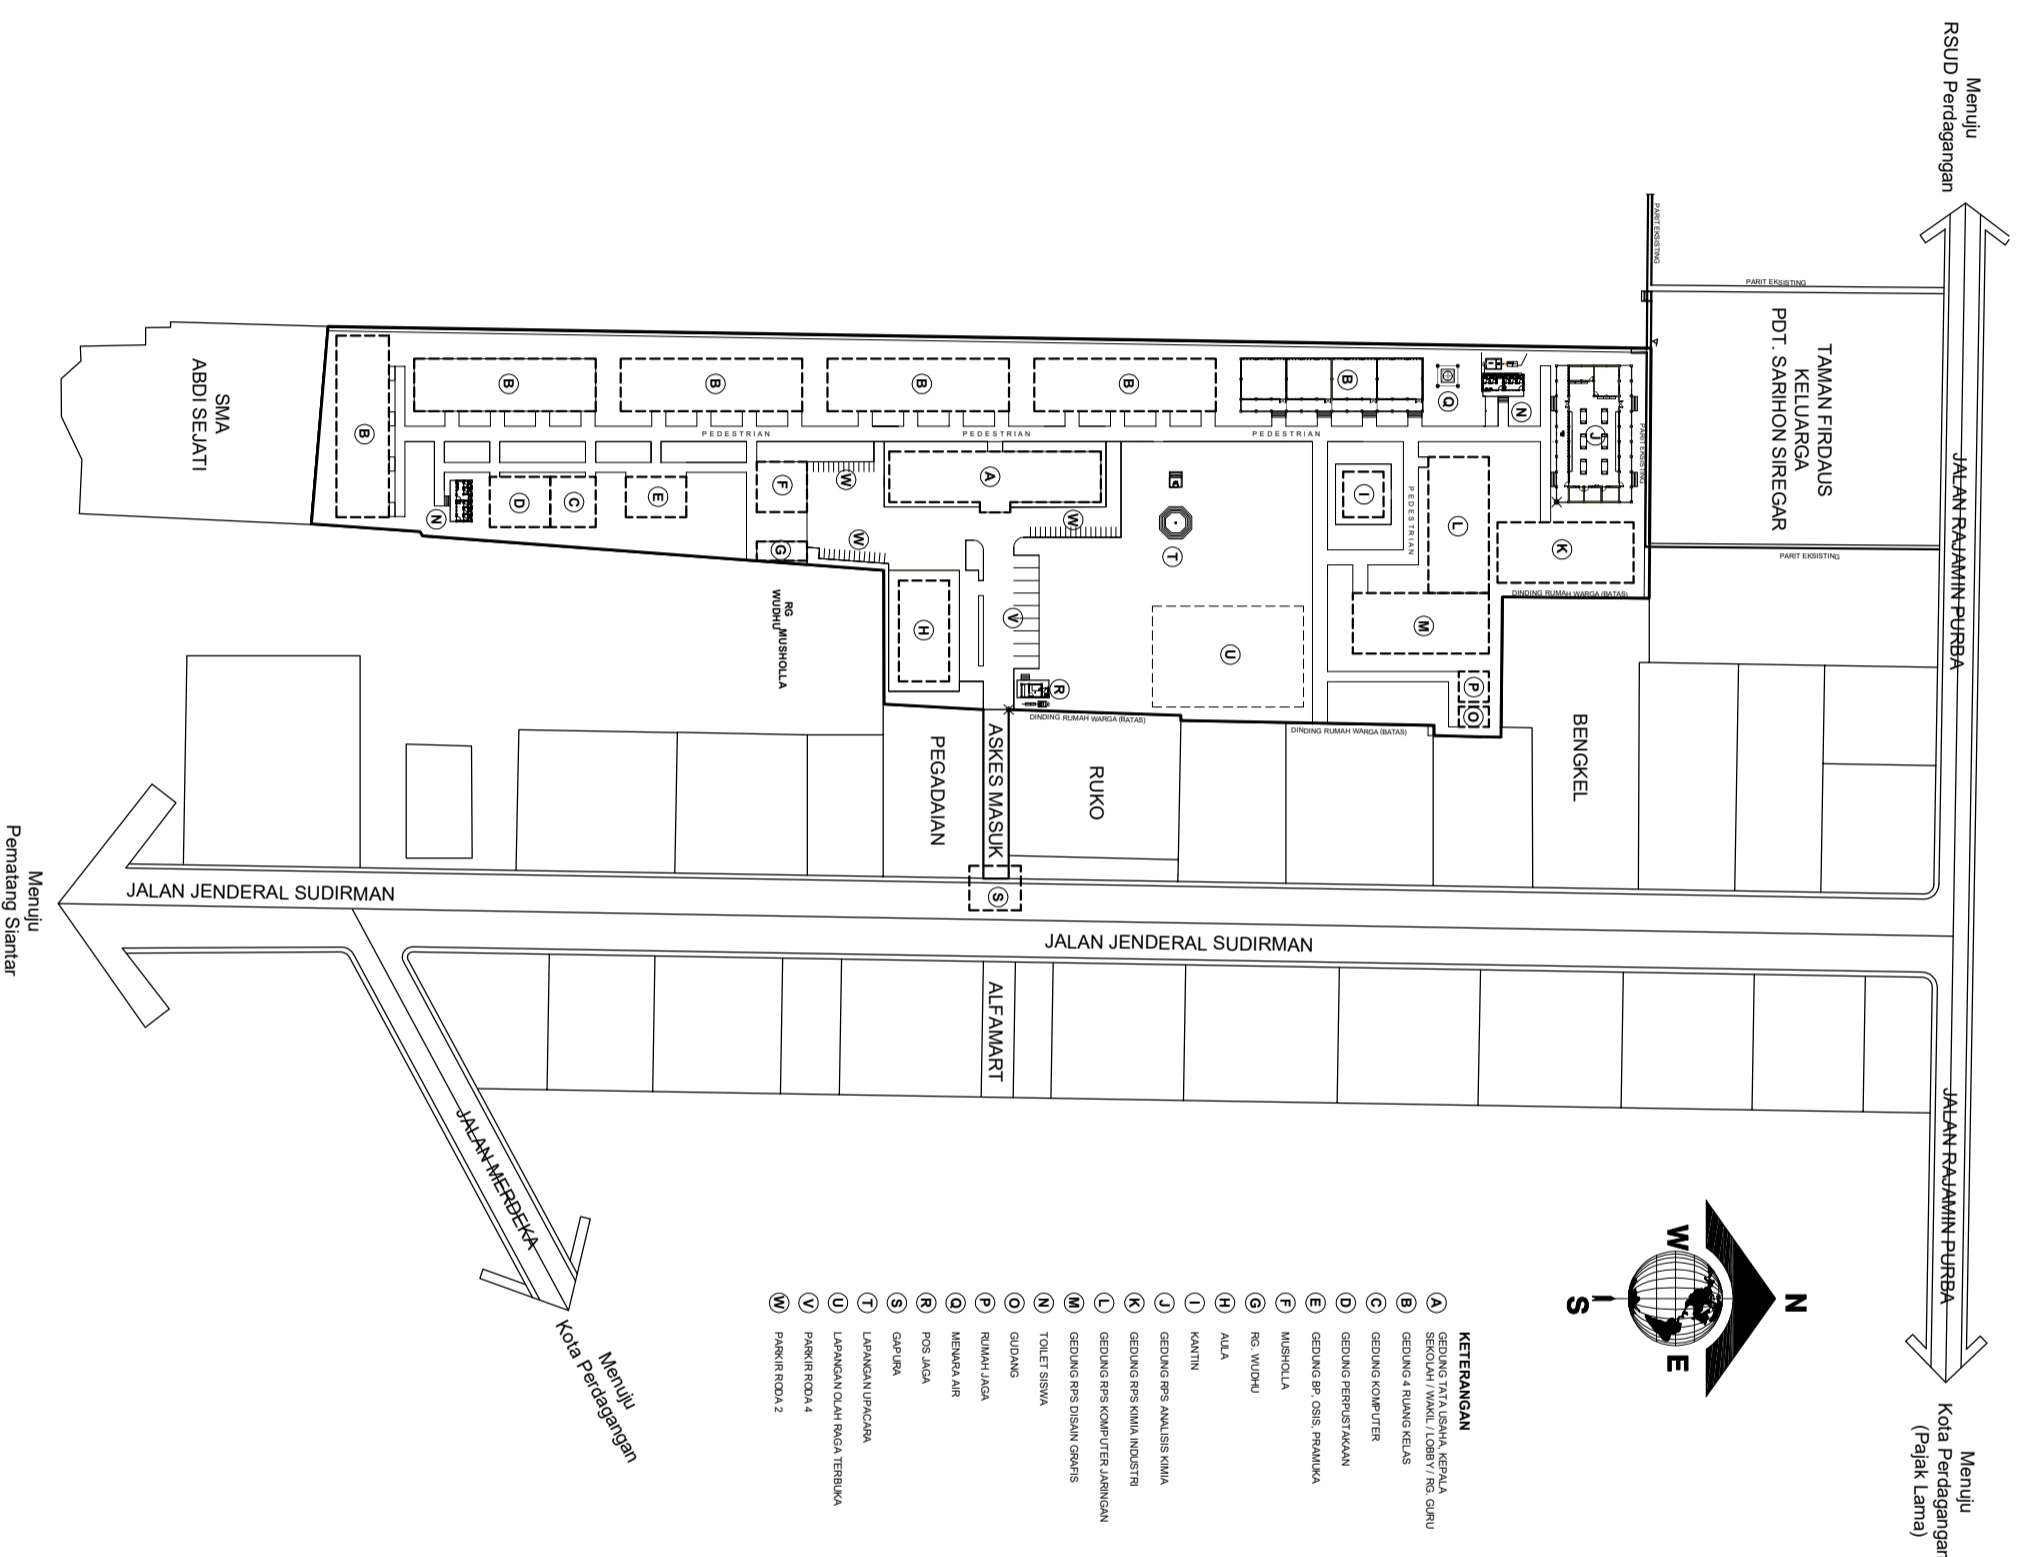

**NAMA PEKERJAAN**  
 JASA KONSULTANSI PERENCANAAN  
 USB SMK NEGERI 1 BANDAR

**DIKETAHUI**  
 Kepala/PPK  
 Cabang Dinas Pendidikan Wilayah VI

**Drs. RAMADHAN ZUHRI BINTANG, MAP**  
 Pembina TK.I/IV/b  
 NIP. 19661223 198603 100 3  
 DIPERIKSA/DISETUJUI


**PPTK SMK**  
 Cabang Dinas Pendidikan Wilayah VI

**ROBINSON, ST. MPd**  
 Pembina Tk.I (IV/b)  
 NIP. 19670614 199203 1 002  
 KONSULTAN PERENCANA


**CV. KREATIF CIPTA PRATAMA**  
 NAMA GAMBAR SKALA  
**GAPURA**

**SITE PLAN** 1 : 1500


<b>DIGAMBAR:</b> MANGIRING THIADEAK Drafter			
<b>DIRENCANAKAN:</b> BENNY SARIAL, ST Team Leader			
<b>DISETUJUI:</b> JOSEF NANGGOLAN Wakil Direktur			
Lokasi	M0.LBR	JLH.LBR	
USB SMK NEGERI 1 BANDAR	02	04	

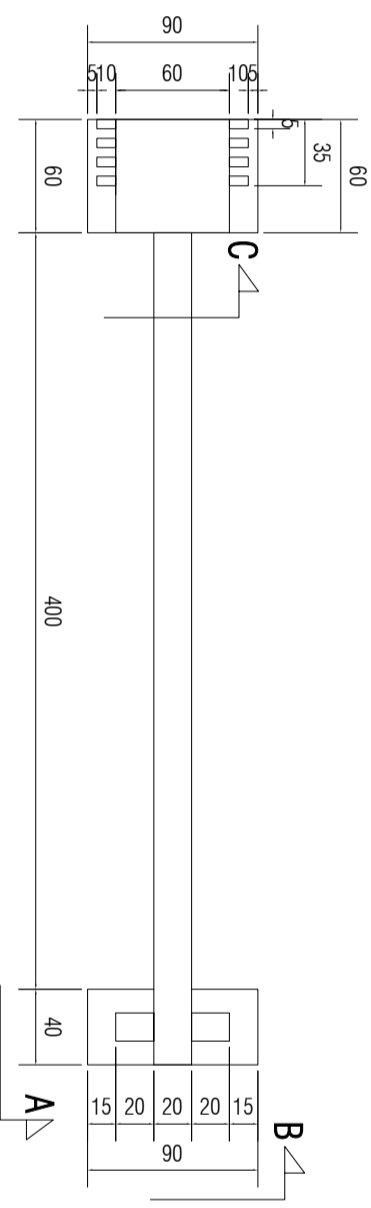


TAMPAK ATAS

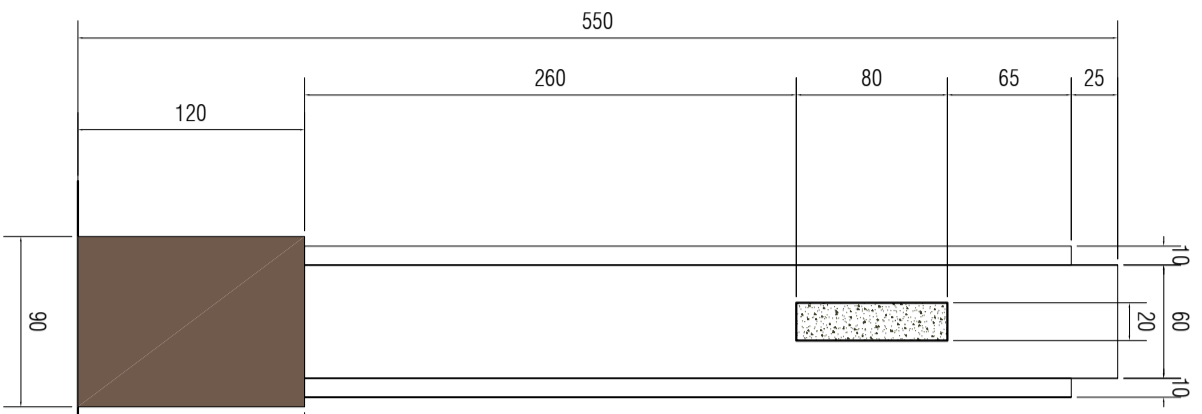

TAMPAK C

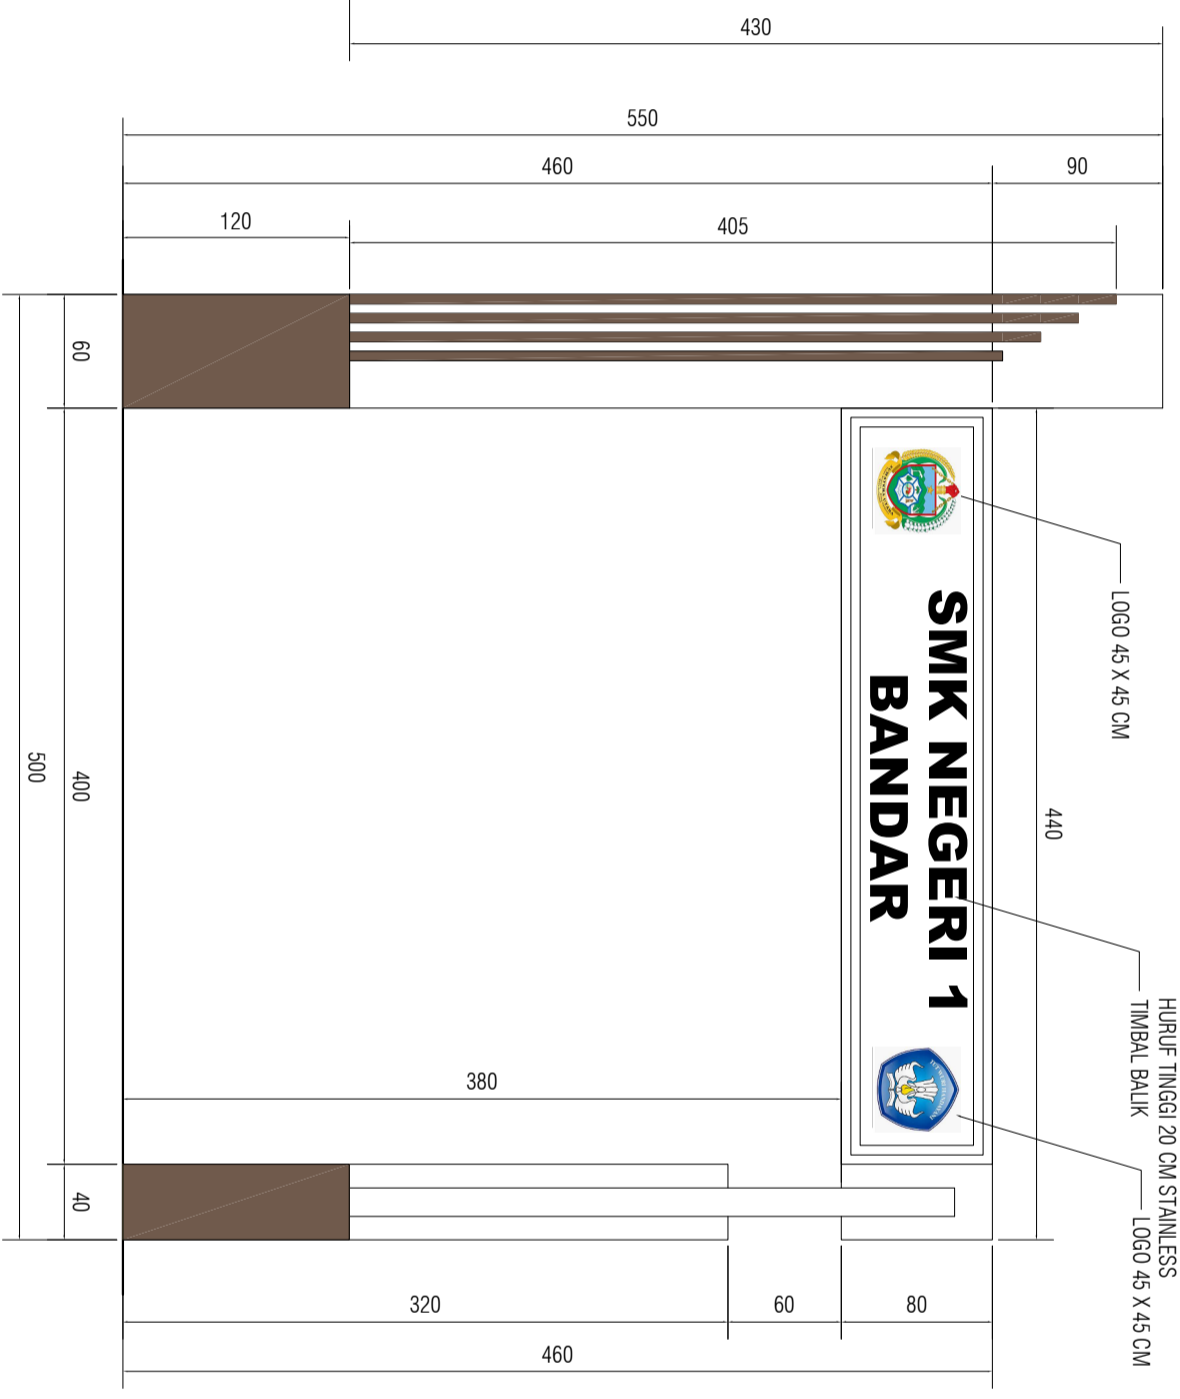


TAMPAK A

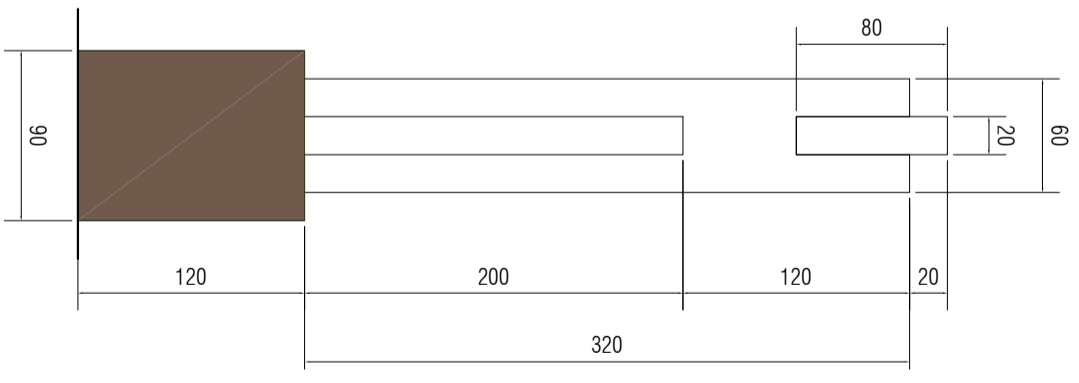


TAMPAK B


<p>OWNER</p> <p>PEMERINTAH PROVINSI SUMATERA UTARA  <b>DINAS PENDIDIKAN</b>          CABANG DINAS PENDIDIKAN WILAYAH VI          Jl. Sahaja No. 15 Kel. Nagi Suka Kec. Sibul Maimun Pangkajene          Kota Sib. 21171 Telp. (0822) 757008 Email : cabangpand@pndid.com</p>			
<p>LEGENDA</p>			
<p>NAMA PEKERJAAN</p> <p>JASA KONSULTANSI PERENCANAAN              USB SMK NEGERI 1 BANDAR</p>			
<p>DIKETAHUI</p> <p>KPA/PPK              Cabang Dinas Pendidikan Wilayah VI</p>			
<p>Drs. RAMADHAN ZUHRI BINTANG, MAP</p> <p>Pembina TK.I/IV/b              NIP. 19661223 198603 100 3              DIPERIKSA/DISETUJUI</p>			
<p>PPTK SMK</p> <p>Cabang Dinas Pendidikan Wilayah VI</p>			
<p>ROBINSON, ST, MPd</p> <p>Pembina Tk.I (IV/b)              NIP. 19670614 199203 1 002              KONSULTAN PERENCANA</p>			
<p>CV. KREATIF CIPTA PRATAMA</p>		<p>SKALA</p>	
<p>GAPURA</p>		<p>1 : 40</p>	
<p>DIGAMBAR:</p> <p>MANGRING THIADEAK              Drafter</p>			
<p>DIREKSI/REVISI:</p> <p>BERNIV SARIAL, ST              Team Leader</p>			
<p>DISETUJUI:</p> <p>JOSEF NANGGOLAN              Wakil Direktur</p>			
<p>Lokasi</p>		<p>JLH/ LBR</p>	
<p>USB</p>		<p>JLH/ LBR</p>	
<p>SMK NEGERI 1 BANDAR</p>		<p>03 04</p>	

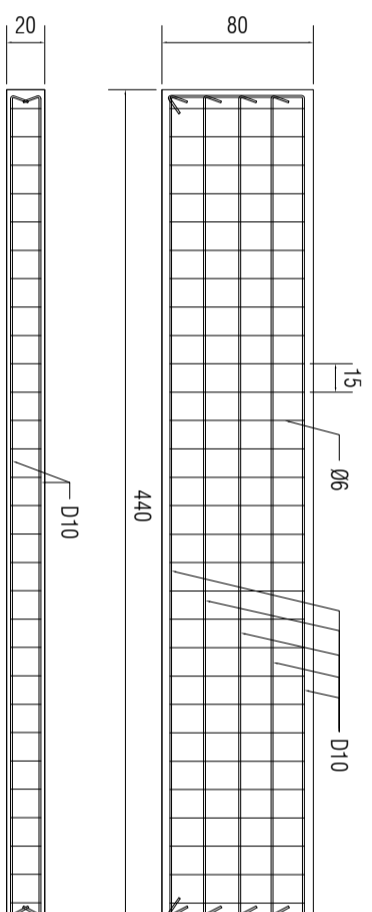

**DETAIL BALOK**

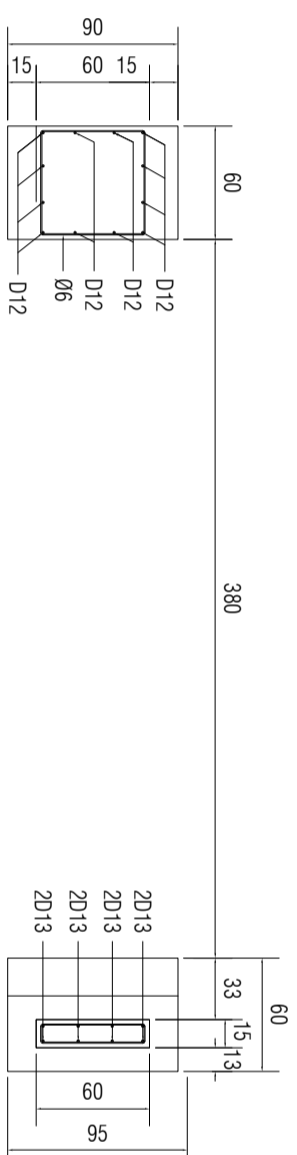


**DETAIL KOLOM**

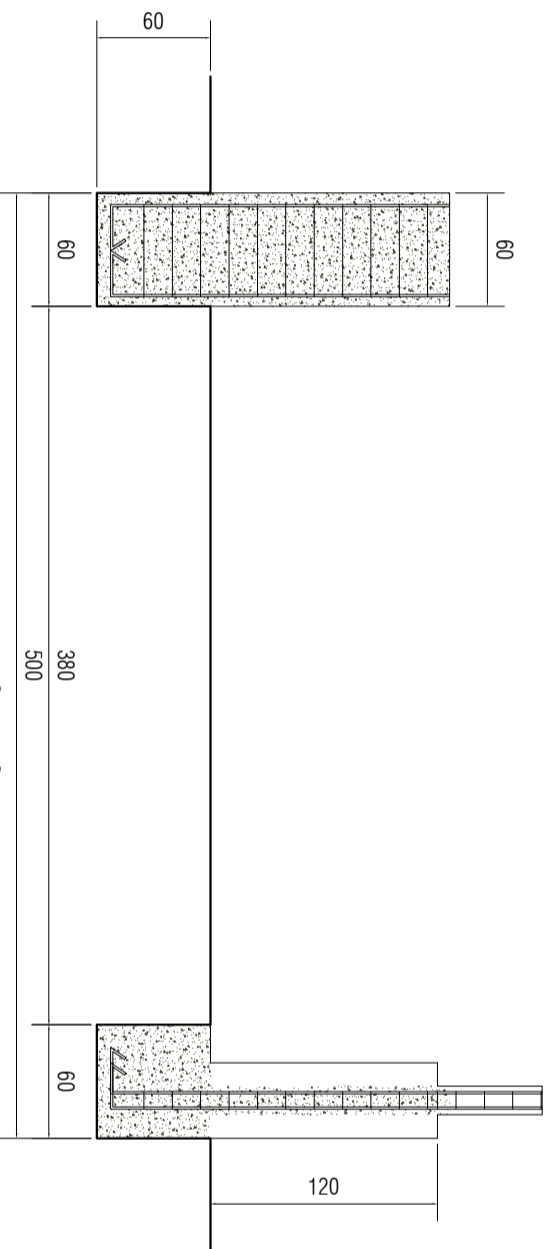

**DETAIL PONDASI**

20

<p>  <b>PEMERINTAH PROVINSI SUMATERA UTARA</b>  <b>DINAS PENDIDIKAN</b>  <b>CABANG DINAS PENDIDIKAN WILAYAH VI</b>  <small>Jl. Sudirman No. 15 Kel. Nagi Suka Kec. Sibul Elton Kecamatan Sibul Elton Kabupaten Sibul Elton Sumatera Utara              Kode Pos. 21171 (telp. 0622) 7257001 Email : cabangdinasp6@india.net.id</small> </p>		
LEGENDA		
OWNER		
<p> <b>NAMA PEKERJAAN</b>                  JASA KONSULTANSI PERENCANAAN                  USB SMK NEGERI 1 BANDAR             </p>		
<p> <b>DIKETAHUI</b>                  KPA/PPK                  Cabang Dinas Pendidikan Wilayah VI             </p>		
<p> <b>Drs. RAMADHAN ZUHRI BINTANG, MAP</b>                  Pembina Tk.I/IV/b                  NIP. 19661223 198603 100 3                  DIPERIKSA/DISETUJUI             </p>		
<p>                 Cabang Dinas Pendidikan Wilayah VI                  PPTK SMK             </p>		
<p> <b>ROBINSON, ST. MPd</b>                  Pembina Tk.I (IV/b)                  NIP. 19670614 199203 1 002                  KONSULTAN PERENCANA             </p>		
<p> <b>CV. KREATIF CIPTA PRATAMA</b> </p>		
<p> <b>NAMA GAMBAR</b> </p>		<p>                 SKALA             </p>
<p> <b>GAPURA</b> </p>		<p>                 1 : 50             </p>
<p> <b>DETAIL PONDASI</b> </p>		<p>                 1 : 50             </p>
<p> <b>DETAIL KOLOM</b> </p>		<p>                 1 : 50             </p>
<p> <b>DETAIL BALOK</b> </p>		<p>                 1 : 50             </p>
<p> <b>DIGAMBAR:</b>                  MANGRINING THIADEAK                  Drafter             </p>		
<p> <b>DIREKSI/REVISI:</b>                  BENNY SARIAL, ST                  Team Leader             </p>		
<p> <b>DISETUJUI:</b>                  JOSEF NANGGOLAN                  Wakil Direktur             </p>		
<p>                 Lokasi                  USB                  SMK NEGERI 1                  BANDAR             </p>	<p>                 No. LBR                  04             </p>	<p>                 Jlh. LBR                  04             </p>




PEMERINTAH PROVINSI SUMATERA UTARA  
**DINAS PENDIDIKAN**  
**CABANG DINAS PENDIDIKAN WILAYAH VI**

Jln. SM Raja No. 10 Kel. Naga Huta, Kec. Siantar Marihat, Pematangsiantar  
Kode Pos , 21129 Telp. (0622) 7357058 Email , cabangdinassiantar@gmail.com

# GAMBAR PERENCANAAN

POS JAGA  
SEBANYAK 1 UNIT

TAHUN 2023

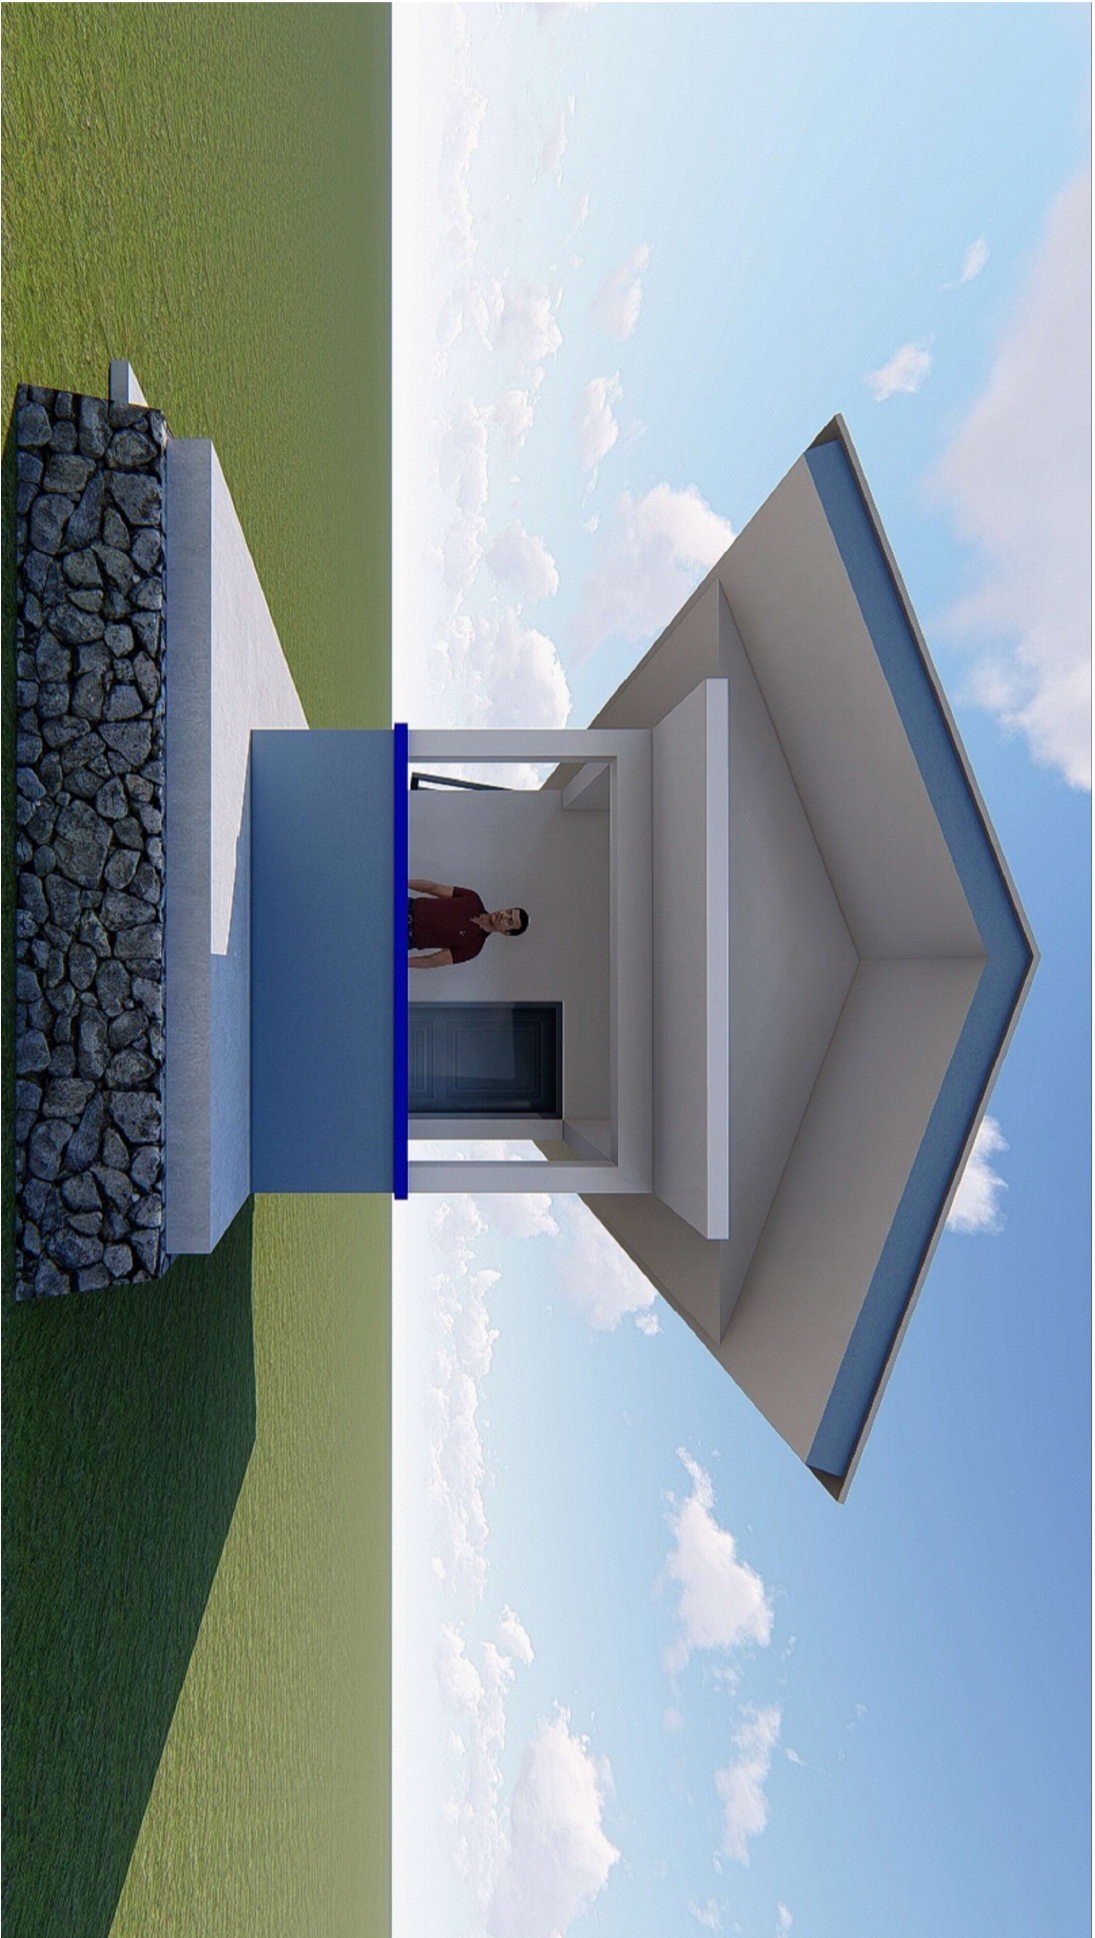

NAMA PEKERJAAN  
 JASA KONSULTANSI PERENCANAAN  
 USB SMK NEGERI 1 BANDAR

DIKETAHUI  
 KPA/PPK  
 Cabang Dinas Pendidikan Wilayah VI

Drs. RAMADHAN ZUHRI BINTANG, MAP  
 Pembina TK.I/IV/b  
 NIP. 19661223 198603 100 3  
 DIPERIKSA/DISETUJUI

ROBINSON, ST, MPd  
 Pembina Tk.I (IV/b)  
 NIP. 19670614 199203 1 002  
 KONSULTAN PERENCANA


PPTK SMK  
 Cabang Dinas Pendidikan Wilayah VI

CV. KREATIF CIPTA PRATAMA  
 NAMA GAMBAR SKALA

POS JAGA  
 3D VIEW

DIGAMBAR:  
 MANGRANG THIADEK  
 Dra/Her  
 DIREKSI/REVISI:  
 BENNY SARIAL, ST  
 Team Leader  
 DISETUJUI:  
 JOSEF NANGOLAN  
 Wakil Direktur

Lokasi	M01BR	JLH/ LBR
USB	01	17
SMK NEGERI 1 BANDAR		

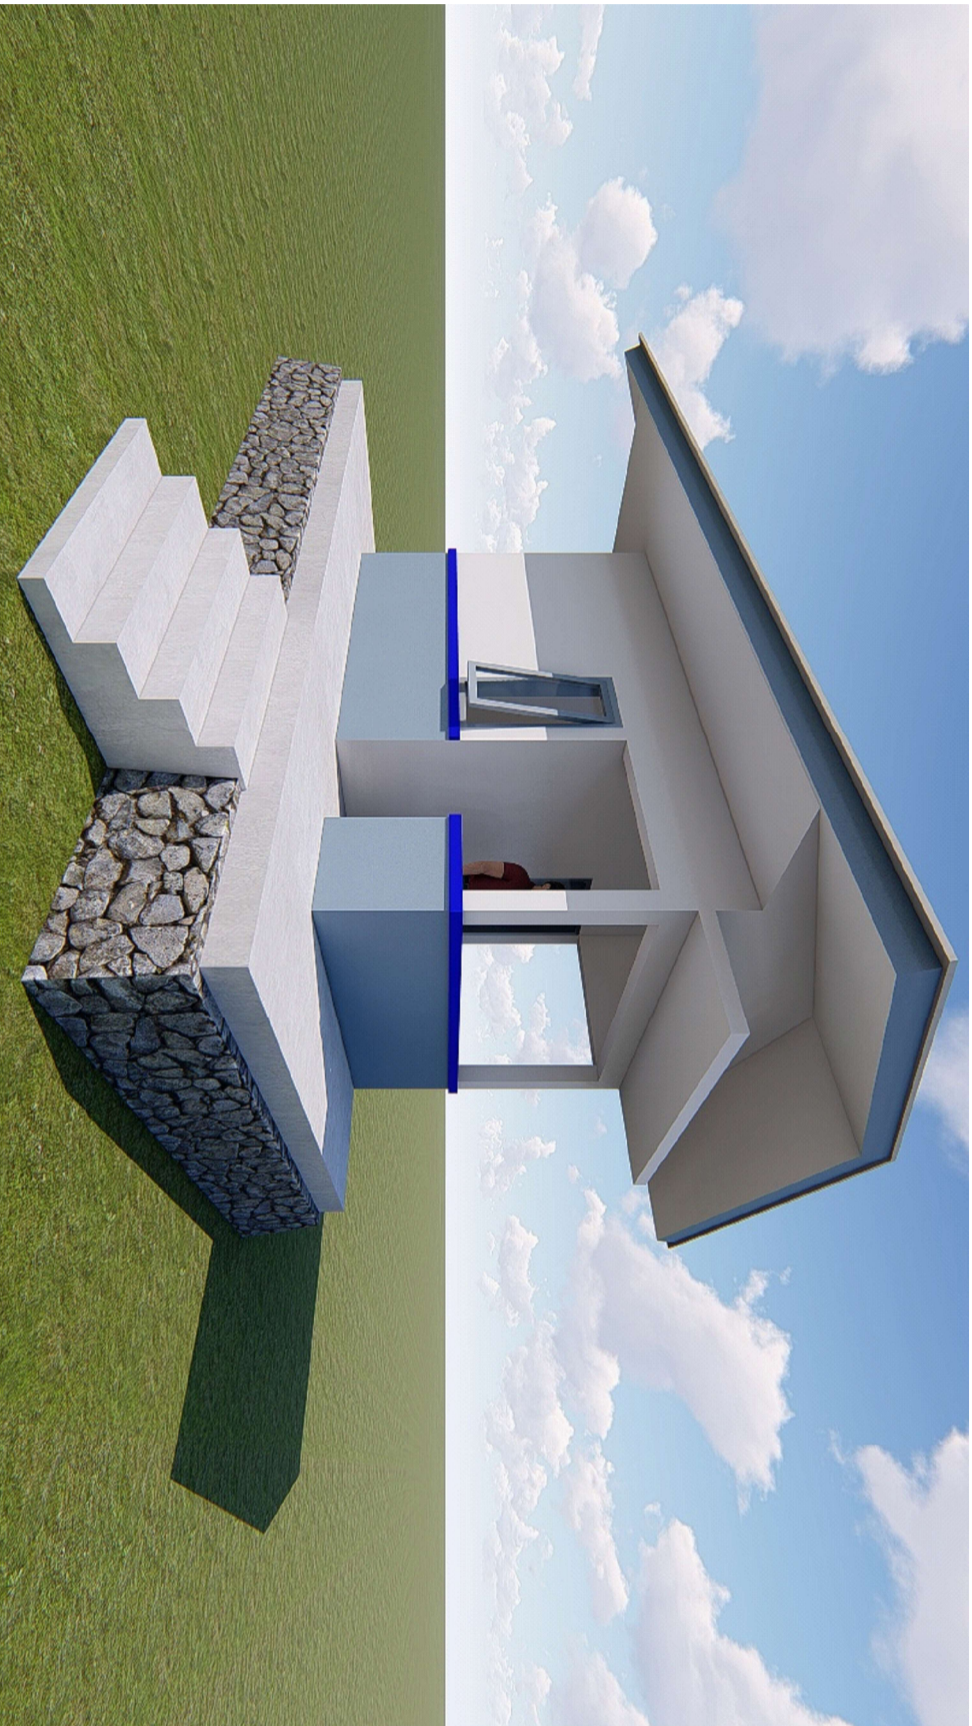

NAMA PEKERJAAN  
JASA KONSULTANSI PERENCANAAN  
USB SMK NEGERI 1 BANDAR

DIKETAHUI  
KPA/PPK  
Cabang Dinas Pendidikan Wilayah VI

Drs. RAMADHAN ZUHRI BINTANG, MAP  
Pembina TK.I/IV/b  
NIP. 19661223 198603 100 3  
DIPERIKSA/DISETUJUI

ROBINSON, ST, MPd  
Pembina Tk.I (IV/b)  
NIP. 19670614 199203 1 002  
KONSULTAN PERENCANA

CV. KREATIF CIPTA PRATAMA

NAMA GAMBAR SKALA  
POS JAGA

3D VIEW

DIGAMBAR:  
MANGRNINGTHIADEAK  
Drafter

DIREKSI/REVISI:  
BENNY SARIAL, ST  
Team Leader

DISETUJUI:  
JOSEF NANGGOLAN  
Wakil Direktur

Lokasi	M0.LBR	JLH.LBR
USB SMK NEGERI 1 BANDAR	02	17





NAMA PEKERJAAN  
 JASA KONSULTANSI PERENCANAAN  
 USB SMK NEGERI 1 BANDAR

DIKETAHUI  
 KPA/PPK  
 Cabang Dinas Pendidikan Wilayah VI

Drs. RAMADHAN ZUHRI BINTANG, MAP  
 Pembina TK.I/IV/b  
 NIP. 19661223 198603 100 3  
 DIPERIKSA/DISETUJUI


ROBINSON, ST, MPd  
 Pembina Tk.I (IV/b)  
 NIP. 19670614 199203 1 002  
 KONSULTAN PERENCANA

CV. KREATIF CIPTA PRATAMA  
 NAMA GAMBAR SKALA

POS JAGA  
 3D VIEW

DISAMBAH:			
MANGRNINGTHIADEAK Drafter			
DIREKSI/KELOMPOK:			
BERNIVY SARIAL, ST Team Leader			
DISETUJUI:			
JOSEF NANGGOLAN Wakil Direktur			
Lokasi	M01BR	JLH	LBR
USB			
SMK NEGERI 1 BANDAR	03		17



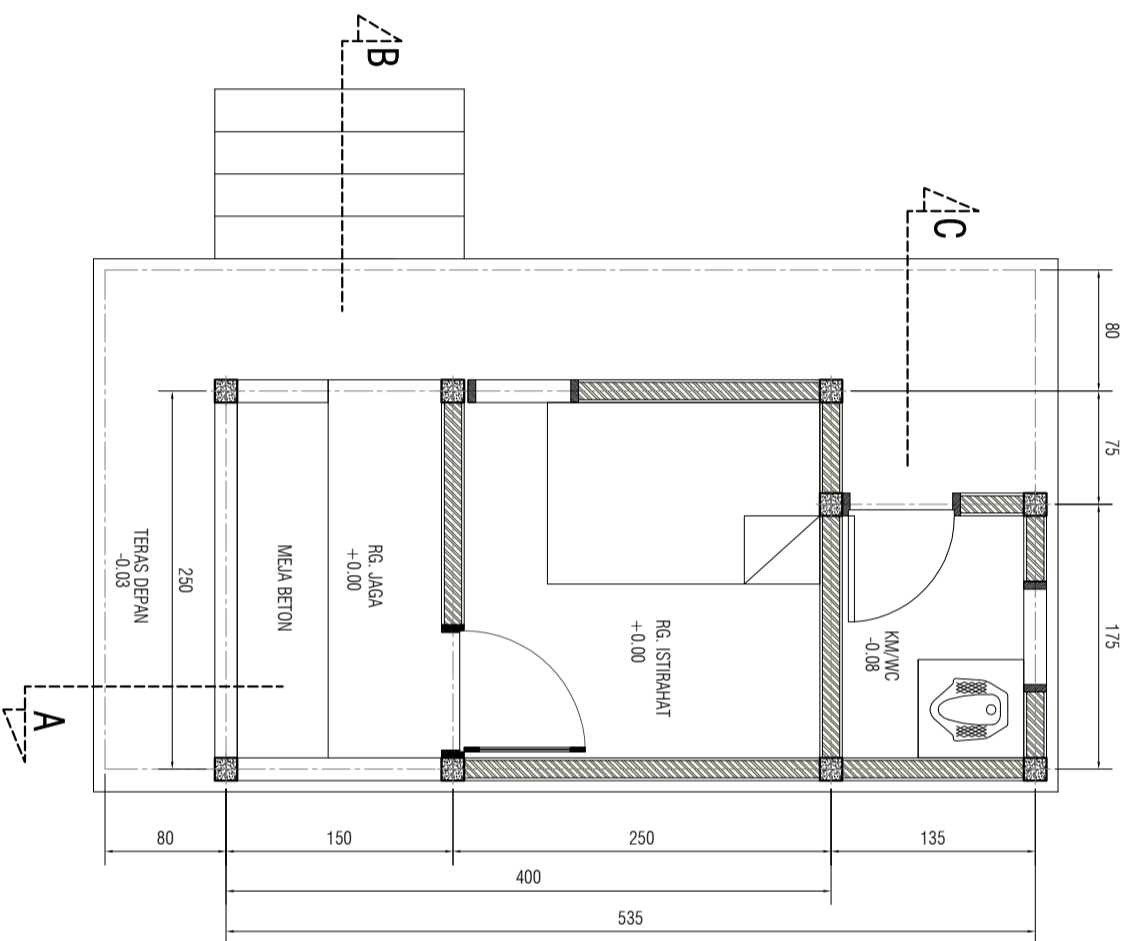


**DENAH POS JAGA**


NAMA PEKERJAAN		
JASA KONSULTANSI PERENCANAAN USB SMK NEGERI 1 BANDAR		
DIKETAHUI		
Cabang Dinas Pendidikan Wilayah VI		
KPA/PPK		
Drs. RAMADHAN ZUHRI BINTANG, MAP		
Pembina Tk.I/IV/b		
NIP. 19661223 198603 100 3		
DIPERIKSA/DISETUJUI		
Cabang Dinas Pendidikan Wilayah VI		
PPTK SMK		
ROBINSON, ST. MPd		
Pembina Tk.I (IV/b)		
NIP. 19670614 199203 1 002		
KONSULTAN PERENCANA		
CV. KREATIF CIPTA PRATAMA		
NAMA GAMBAR	SKALA	
POS JAGA		
DENAH	1 : 50	
DISAMBAH:		
MANGRINGTIHADEAK Drafter		
DIREKSI/REVISI:		
BENNY SARIAL, ST Team Leader		
DISETUJUI:		
JOSEF NANGGOLAN Wakil Direktur		
Lokasi	M01BR	JLH/ LBR
USB		
SMK NEGERI 1 BANDAR	05	17






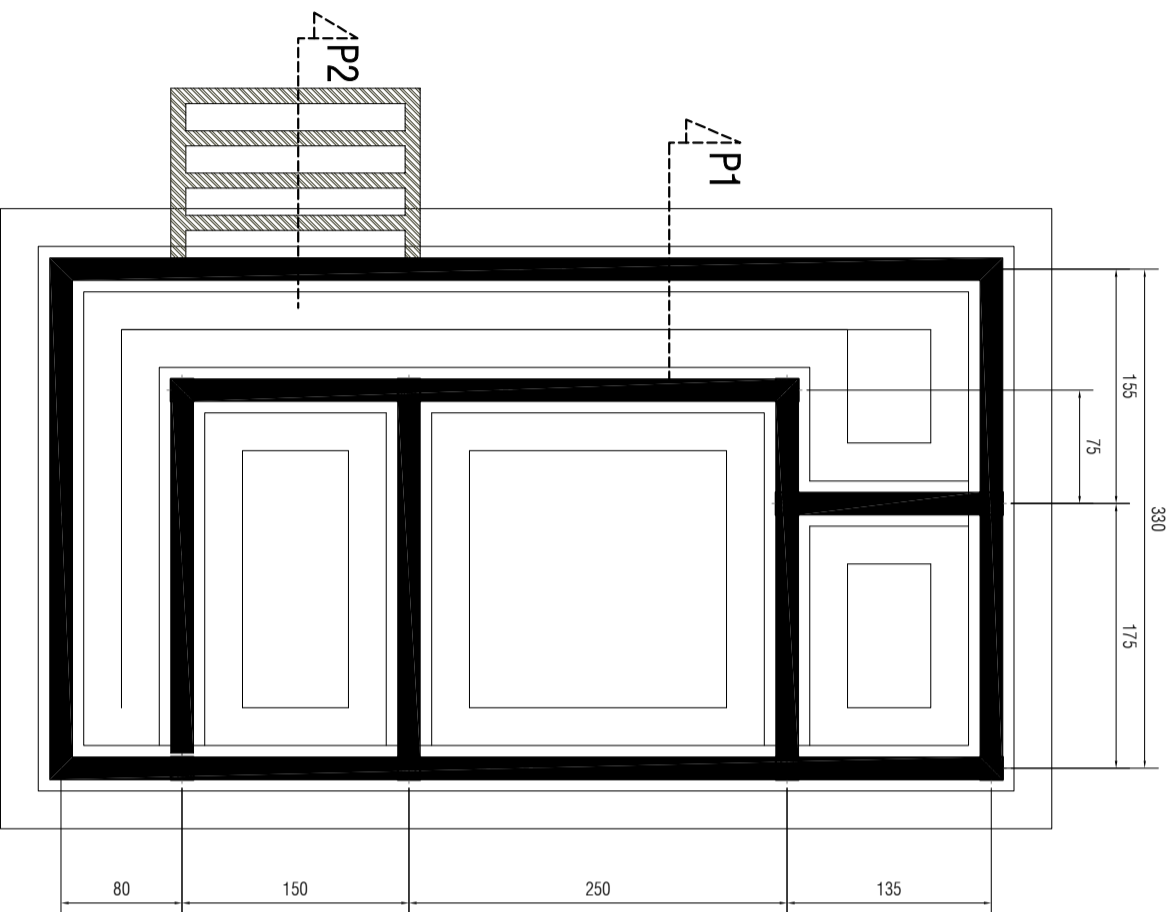

**DENAH PONDASI**

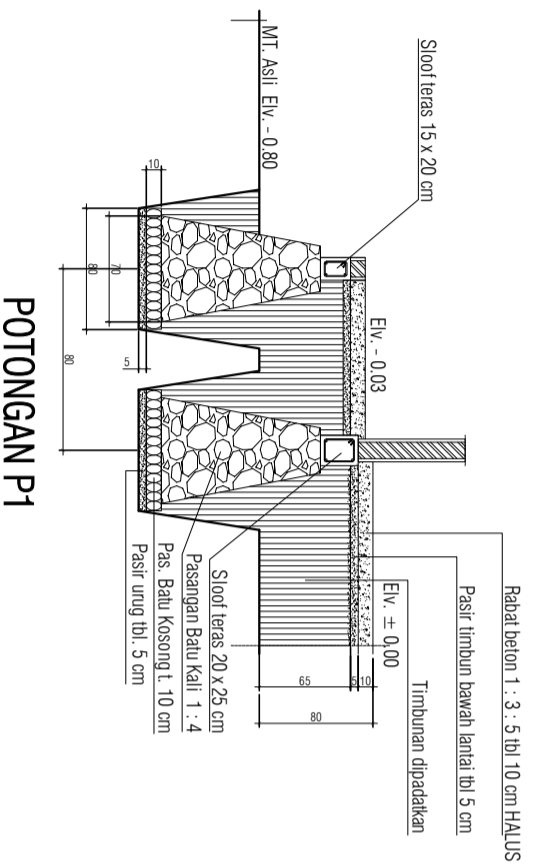

**POTONGAN P1**

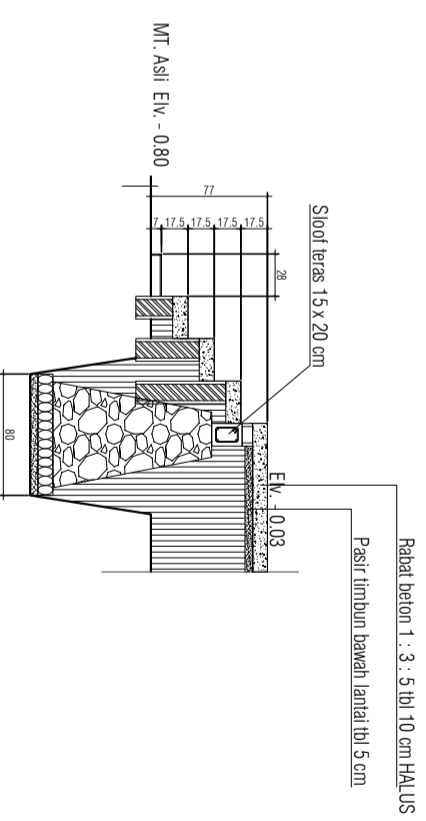

**POTONGAN P2**

TYPE	SLOOF 20 X 20		SLOOF 15 X 20	
LEJAK	TUMBUHAN	LUBUKAN	TUMBUHAN	LUBUKAN
GREYSA				
UMURAN	2012	2012	2010	2010
TGL. AKHIR	2012	2012	2010	2010
TGL. BANGUN	2012	2012	2010	2010
TGL. BAHAS	08-100	08-150	08-150	08-150
BRP/PC				

**DETAIL SLOOF**

Drs. RAMADHAN ZUHRI BINTANG. MAP Pembina TK.I/IV/b NIP. 19661223 198603 100 3 DIPERIKSA/DISETUJUI		PPTK SMK Cabang Dinas Pendidikan Wilayah VI	
Drs. ROBINSON. ST. MPd Pembina Tk.I (IV/b) NIP. 19670614 199203 1 002 KONSULTAN PERENCANA		CV. KREATIF CIPTA PRATAMA	
NAMA GAMBAR		SKALA	
POS JAGA		1 : 50	
DENAH PONDASI		1 : 50	
POTONGAN P1		1 : 50	
POTONGAN P2		1 : 50	
DIBANGUN : MANGRING THIADEAK Drafter			
DIRENCANAKAN : BENNY SARIAL, ST Team Leader			
DISETUJUI : JOSEF NANGOLAN Wakil Direktur			
Lokasi	M01BR	JLH	LBR
USB			
SMK NEGERI 1 BANDAR	08		17

NAMA PEKERJAAN

JASA KONSULTANSI PERENCANAAN  
 USB SMK NEGERI 1 BANDAR

DIKETAHUI

KPA/PPK  
 Cabang Dinas Pendidikan Wilayah VI

Drs. RAMADHAN ZUHRI BINTANG. MAP

Pembina TK.I/IV/b  
 NIP. 19661223 198603 100 3

DIPERIKSA/DISETUJUI

PPTK SMK  
 Cabang Dinas Pendidikan Wilayah VI

ROBINSON, ST. MPd  
 Pembina Tk.I (IV/b)  
 NIP. 19670614 199203 1 002

KONSULTAN PERENCANA

CV. KREATIF CIPTA PRATAMA

NAMA GAMBAR SKALA

POS JAGA  
 DENAH KOLOM 1 : 50  
 POTONGAN 1 : 20  
 DETAIL

DIGAMBAR:  
 MANGRINTHIADEAK  
 Drafter



DIREKSI/REVISI:  
 BENNY SARIAL, ST  
 Team Leader

DISETUJUI:  
 JOSEF NANGGOLAN  
 Wakil Direktur

Lokasi: M01BR JLH. LBR


USB 09 17

SMK NEGERI 1 BANDAR

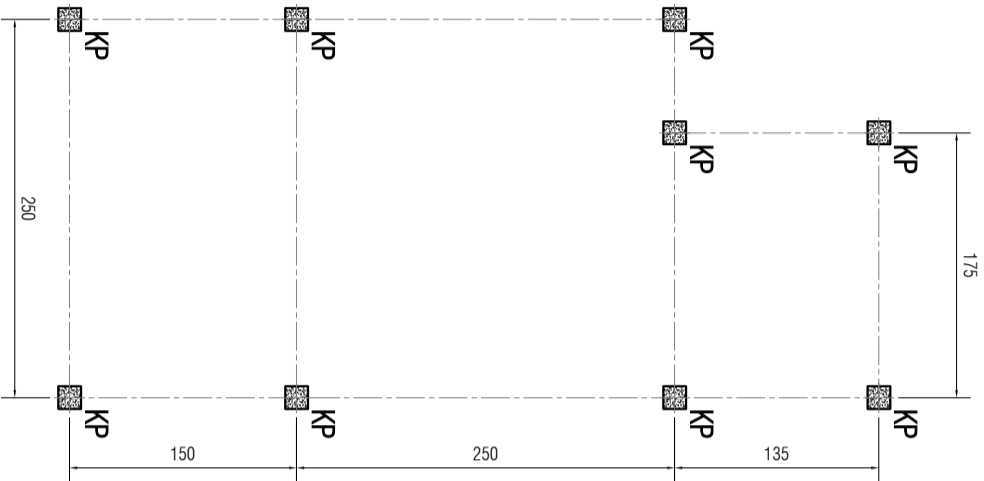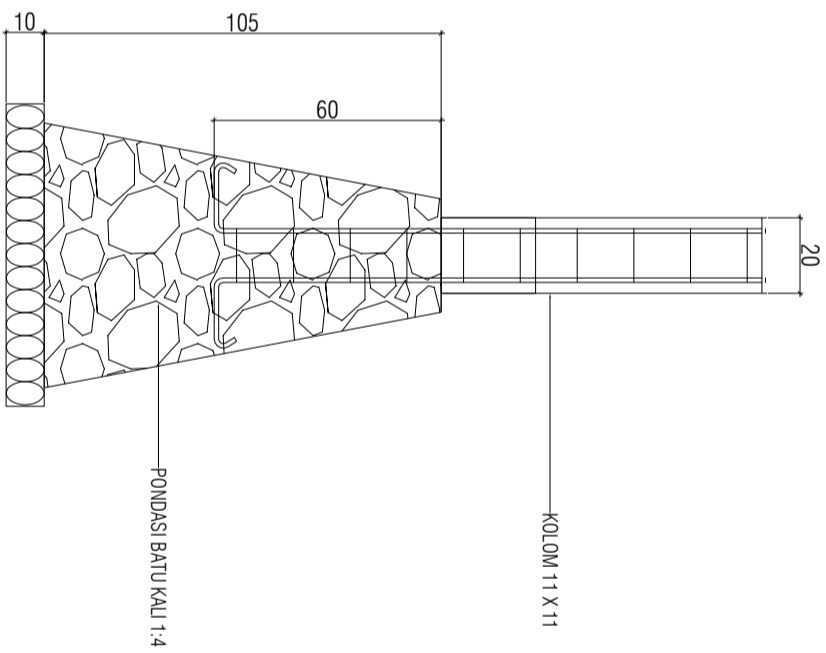


TYPE	K P
SKETSA	
UKURAN	11 X 11 CM
TUL. UTAMA	4 D 10
BEGHEL	Ø 6 - 200

DETAIL KOLOM

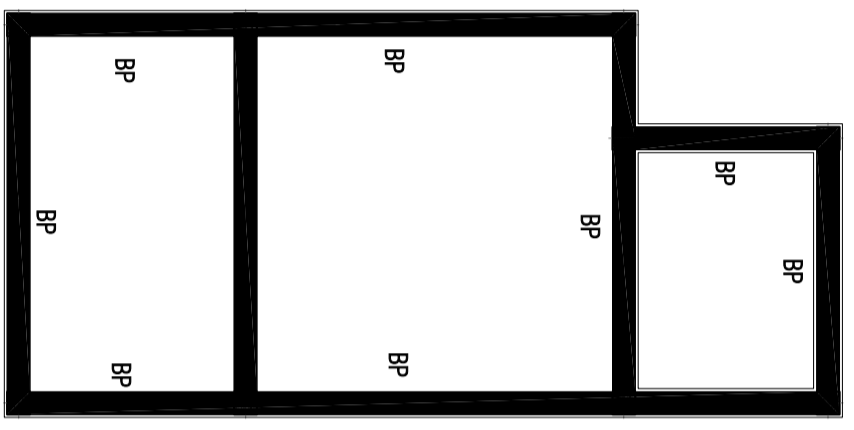


DENAH BALOK ELEVASI +3.00

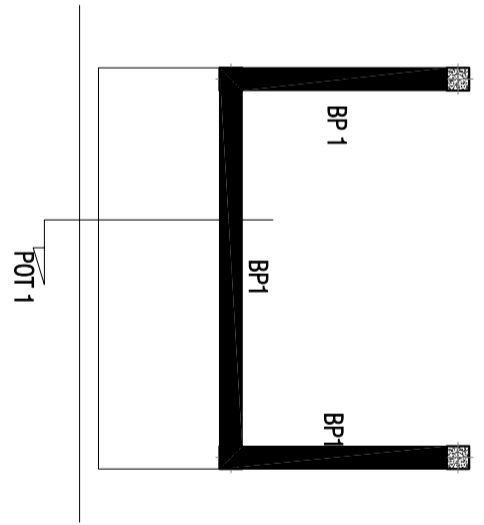

DENAH BALOK ELEVASI +2.00

TYPE	BALOK BP		BALOK BP1	
	TAMPILAN	LAPANGAN	TAMPILAN	LAPANGAN
SKETSA				
UNDUAN	11 X 11 CM	11 X 11 CM	11 X 11 CM	11 X 11 CM
TUL. ATAS	2010	2010	2010	2010
TUL. TENGAH				
TUL. BAWAH	2010	2010	2010	2010
REGBEL	Ø 6 - 100	Ø 6 - 100	Ø 6 - 100	Ø 6 - 100

DETAIL BALOK

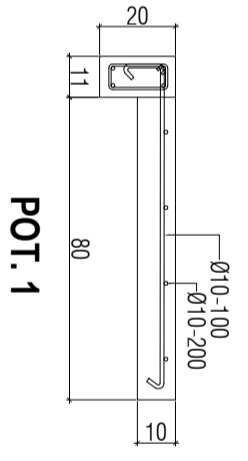

POT. 1

Ds. RAMADHAN ZUHRI BINTANG. MAP Pembina TK.I/IV/b NIP. 19661223 198603 100 3 DIPERIKSA/DISETUJUI		PPTK SMK Cabang Dinas Pendidikan Wilayah VI	
NAMA GAMBAR POS JAGA <b>BALOK ELEV. +200</b> <b>BALOK ELEV. +300</b> <b>DETAIL</b>		SKALA 1 : 50 1 : 50 1 : 20	
CV. KREATIF CIPTA PRATAMA			
NAMA GAMBAR ROBINSON, ST. MPd Pembina Tk.I (IV/b) NIP. 19670614 199203 1 002 KONSULTAN PERENCANA		SKALA	
DISAMBAH: MANGRINTHIADEAK Dra/Br DIREKSI/KELOMPOK: BENNY SARIAL, ST Team Leader DISETUJUI: JOSEF NANGOLAN Wakil Direktur			
Lokasi	NO. LBR	JLH. LBR	
USB			
SMK NEGERI 1 BANDAR	10	17	



NAMA PEKERJAAN

JASA KONSULTANSI PERENCANAAN  
 USB SMK NEGERI 1 BANDAR

DIKETAHUI

KPA/PPK  
 Cabang Dinas Pendidikan Wilayah VI

Drs. RAMADHAN ZUHRI BINTANG, MAP

Pembina Tk.I/IV/b  
 NIP. 19661223 198603 100 3

DIPERIKSA/DISETUJUI

PPTK SMK  
 Cabang Dinas Pendidikan Wilayah VI

ROBINSON, ST. MPd  
 Pembina Tk.I (IV/b)  
 NIP. 19670614 199203 1 002

KONSULTAN PERENCANA

CV. KREATIF CIPTA PRATAMA

NAMA GAMBAR SKALA

POS JAGA  
 DENAH RANGKA ATAP  
 DETAIL KUDA KUDA

1 : 50  
 1 : 40

DIGAMBAR:

MANGRINTHIADEAK

Drafter

DIREKSI/REVISI:

BERNIV SARIAL, ST

Team Leader

DISETUJUI:

JOSEF NANGOLAN


Wakil Direktur

Lokasi


USB

SMK NEGERI 1 BANDAR


11 17

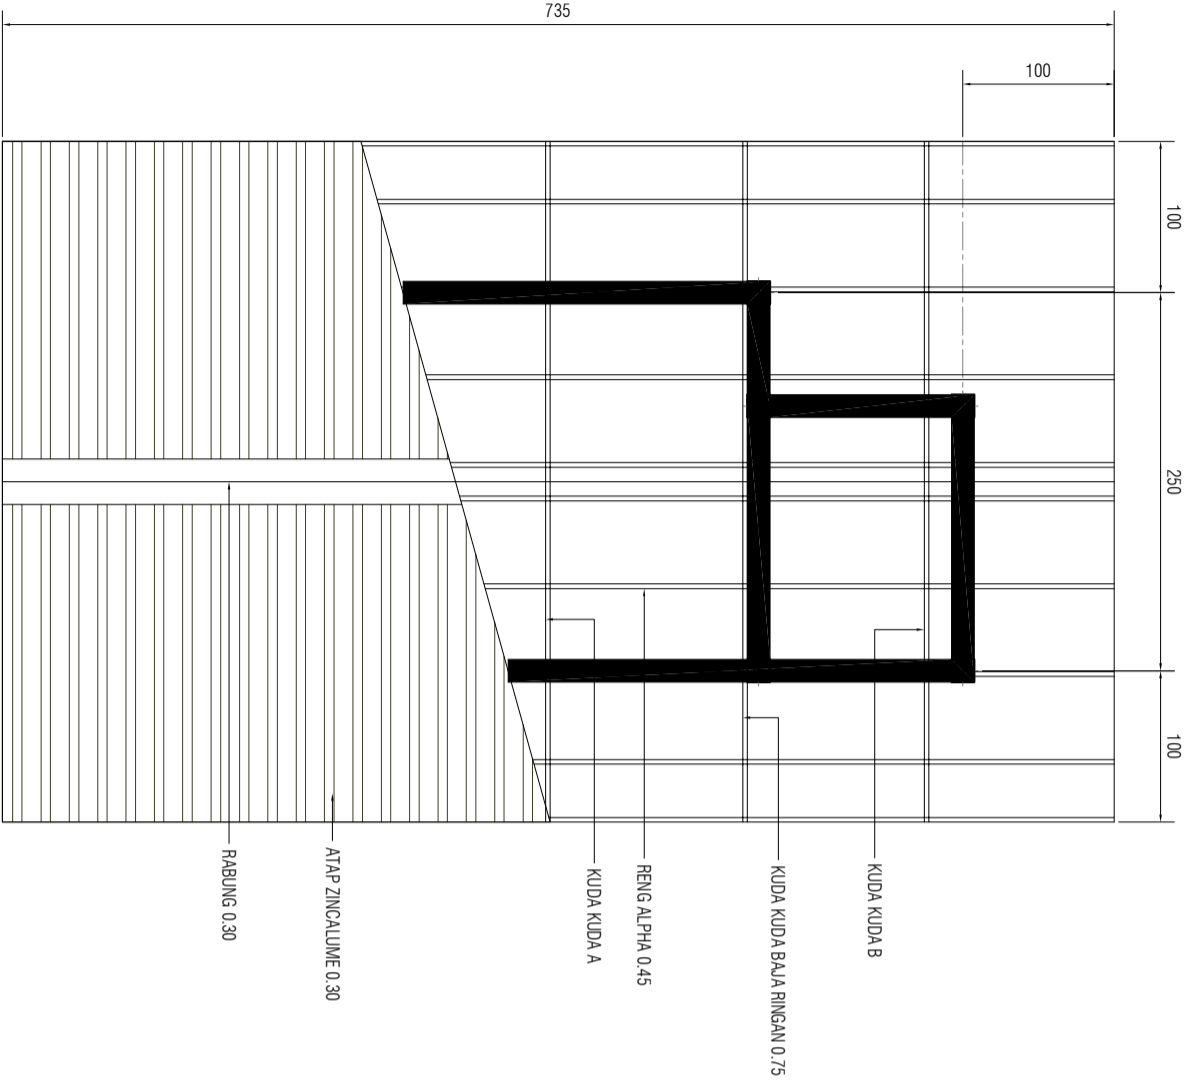

DENAH RANGKA ATAP

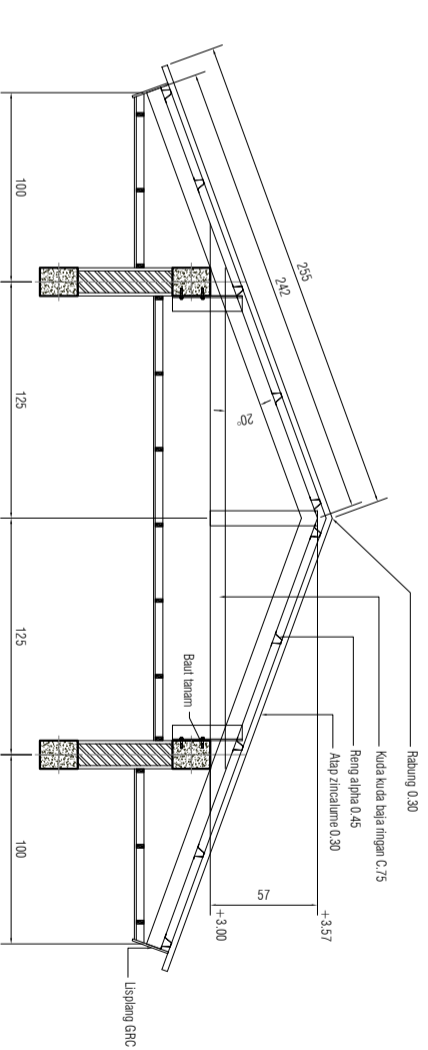

DETAIL KUDA KUDA A

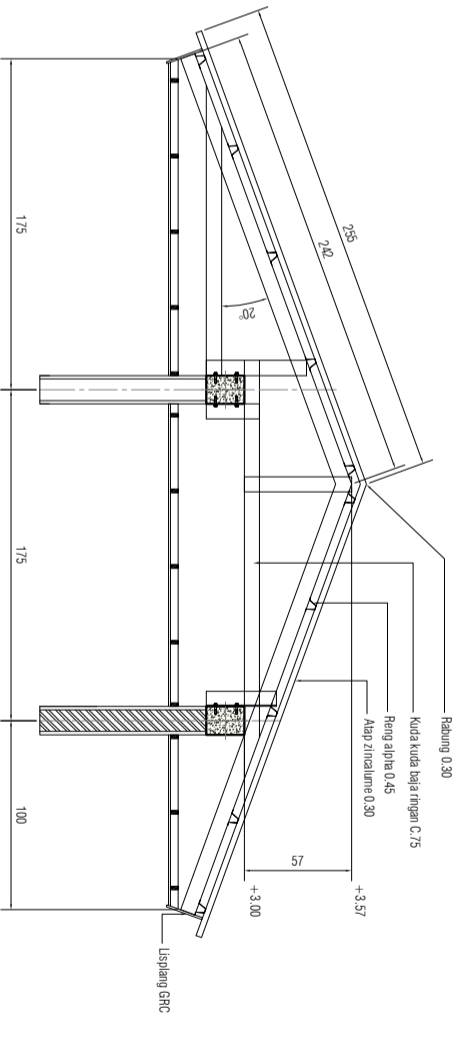

DETAIL KUDA KUDA B



NAMA PEKERJAAN

JASA KONSULTANSI PERENCANAAN  
 USB SMK NEGERI 1 BANDAR

DIKETAHUI

KPA/PPK  
 Cabang Dinas Pendidikan Wilayah VI

Drs. RAMADHAN ZUHRI BINTANG, MAP

Pembina TK.I/IV/b  
 NIP. 19661223 198603 100 3

DIPERIKSADISSETUJUI

PPTK SMK  
 Cabang Dinas Pendidikan Wilayah VI

ROBINSON, ST, MPd  
 Pembina Tk.I (IV/b)  
 NIP. 19670614 199203 1 002

KONSULTAN PERENCANA

CV. KREATIF CIPTA PRATAMA

NAMA GAMBAR SKALA

POS JAGA

DENAH POLA LANTAI  
 POTONGAN KAMAR MANDI

1 : 50  
 1 : 30

DIGAMBAR:  
 MANGRINTHIADEAK  
 Dra/Her

DIREKSI/REVISI:

BERNY SARIAL, ST  
 Team Leader

DISETUI:  
 JOSEF NANGOLAN  
 Wakil Direktur


Lokasi

04.LBR JLH. LBR


USB  
 SMK NEGERI 1  
 BANDAR

13

17

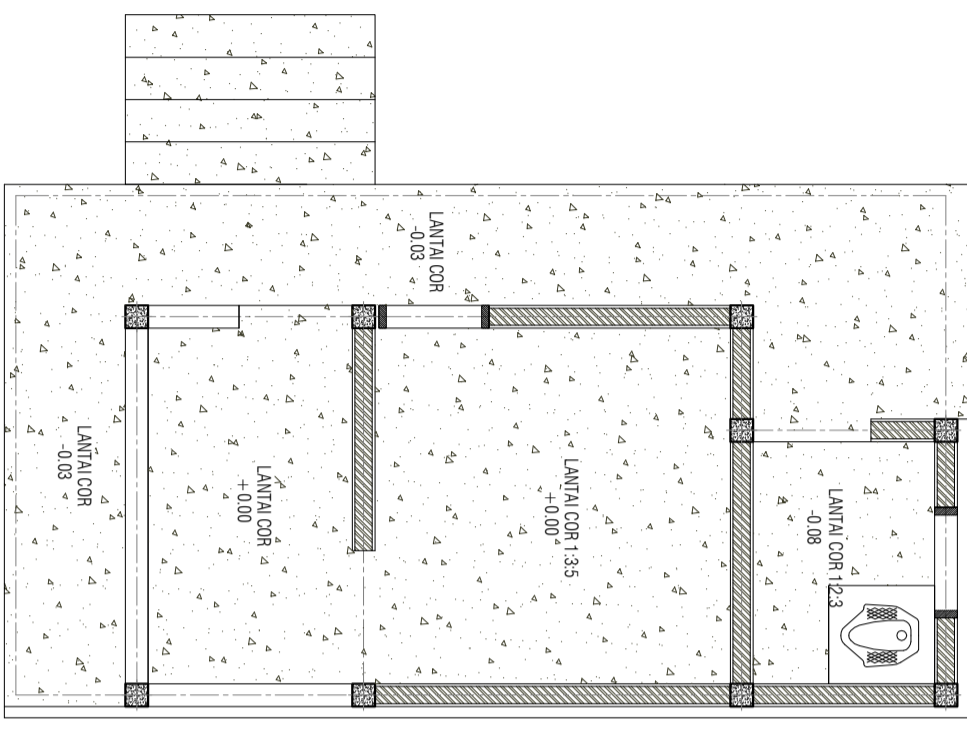


DENAH POLA LANTAI

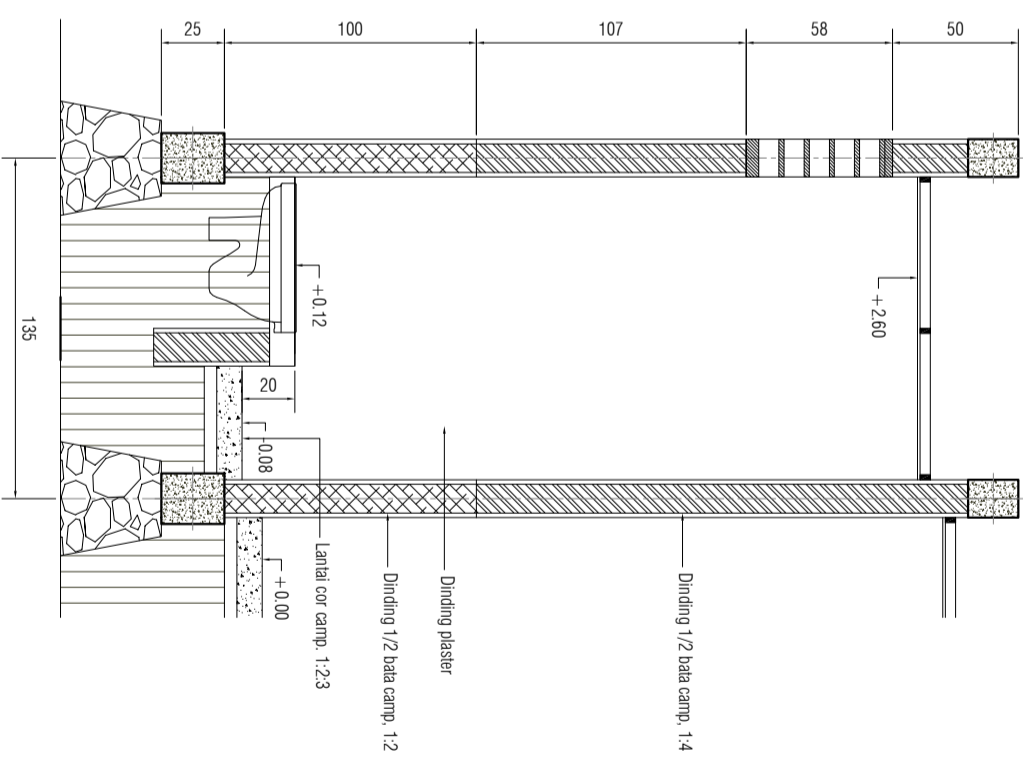


POTONGAN KAMAR MANDI

NAMA PEKERJAAN	JASA KONSULTANSI PERENCANAAN USB SMK NEGERI 1 BANDAR
DIKETAHUI	KPA/PPK Cabang Dinas Pendidikan Wilayah VI
Drs. RAMADHAN ZUHRI BINTANG, MAP	Pembina TK.I/IV/b NIP. 19661223 198603 100 3 DIPERIKSA/DISETUJUI
PPTK SMK	Cabang Dinas Pendidikan Wilayah VI

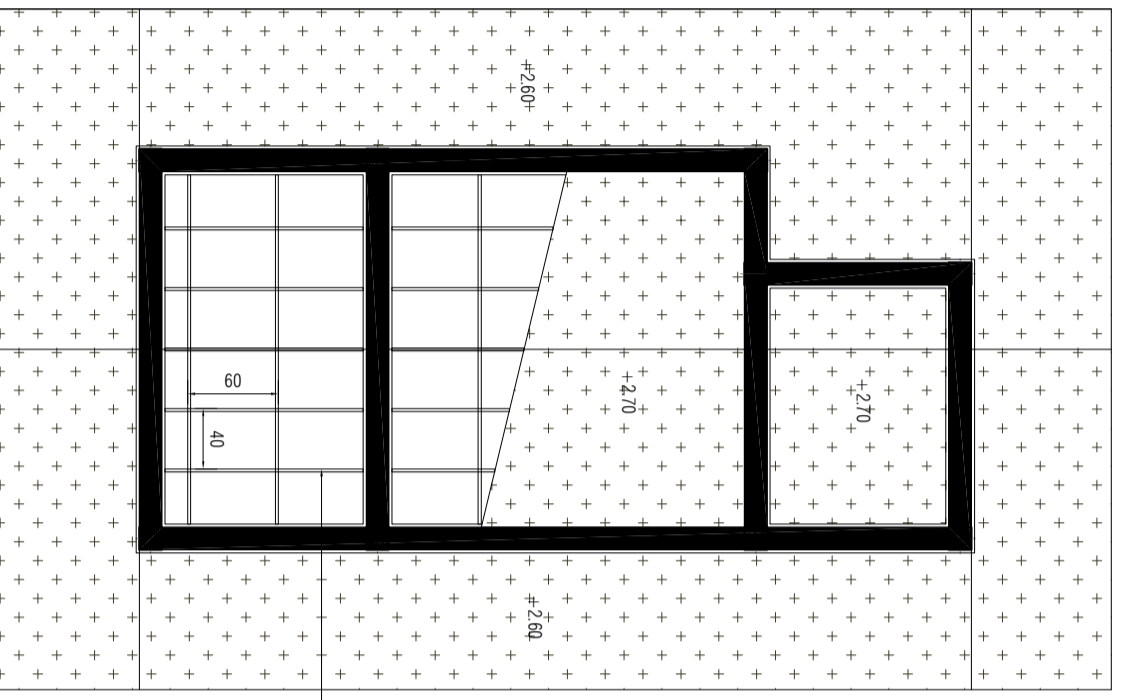


RANGKA PLAFOND PURING

**DENAH PLAFOND**

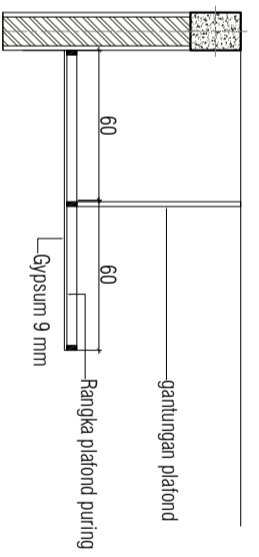

**TYPICAL DETAIL PLAFOND**

CV. KREATIF CIPTA PRATAMA	
NAMA GAMBAR	SKALA
POS JAGA	
DENAH PLAFOND	1 : 50
DETAIL PLAFOND	1 : 30
DISAMBAH:	
MANGRANG THIYALDEK Drafter	
DIREKSI/REVISI:	
BERNIVY SARIAL, ST Team Leader	
DISETUJUI:	
JOSEF NANGGOLAN Wakil Direktur	
Lokasi	M01BR JLH. LBR
USB	
SMK NEGERI 1 BANDAR	14 17

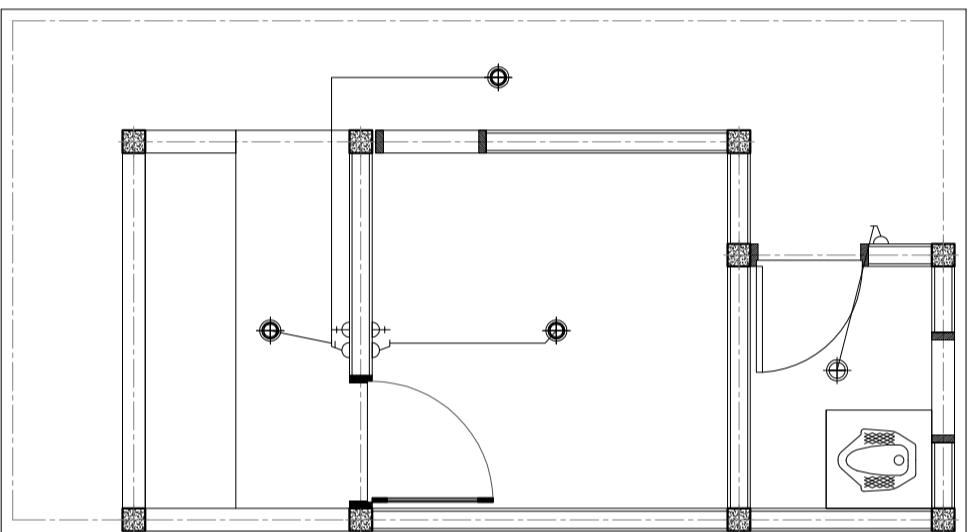

DENAH TITIK LAMPU

Simbol	Keterangan	Jumlah	Spesifikasi
⊕	Lampu SL. 18 watt + rumah lampu	3 set	
⊕	Lampu SL. 10 watt + rumah lampu	1 set	
p <sup>2</sup>	Sakelar ganda	1 unit	
p <sup>2</sup>	Sakelar tunggal	2 unit	
p <sup>2</sup>	Stop kontak	2 unit	
—/—	NYM Cable 2 x 2,5 mm	1 LS	
⊞	MCB 10 A	1 set	
⊞	Kotak MCB	1 bh	
—	Pipa listrik 5/8	1 LS	

Drs. RAMADHAN ZUHRI BINTANG, MAP

Pembina TK.I/IV/b  
NIP. 19661223 198603 100 3

DIPERIKSA/DISETUJUI

Cabang Dinas Pendidikan Wilayah VI

PPTK SMK

ROBINSON, ST. MPd  
Pembina TK.I (IV/b)  
NIP. 19670614 199203 1 002

KONSULTAN PERENCANA

CV. KREATIF CIPTA PRATAMA

NAMA GAMBAR SKALA

POS JAGA

INSTALASI TITIK LAMPU 1 : 50

DIGAMBAR:

MANGRANG THIADEAK

Drafter

DIREKSI/REVISI:

BERNIV SARIAL, ST

Team Leader

DISETUJUI:

JOSEF NANGGOLAN

Wakil Direktur


Lokasi

USB

SMK NEGERI 1 BANDAR

*[Signatures]*

M01BR JLH LBR  
15 17

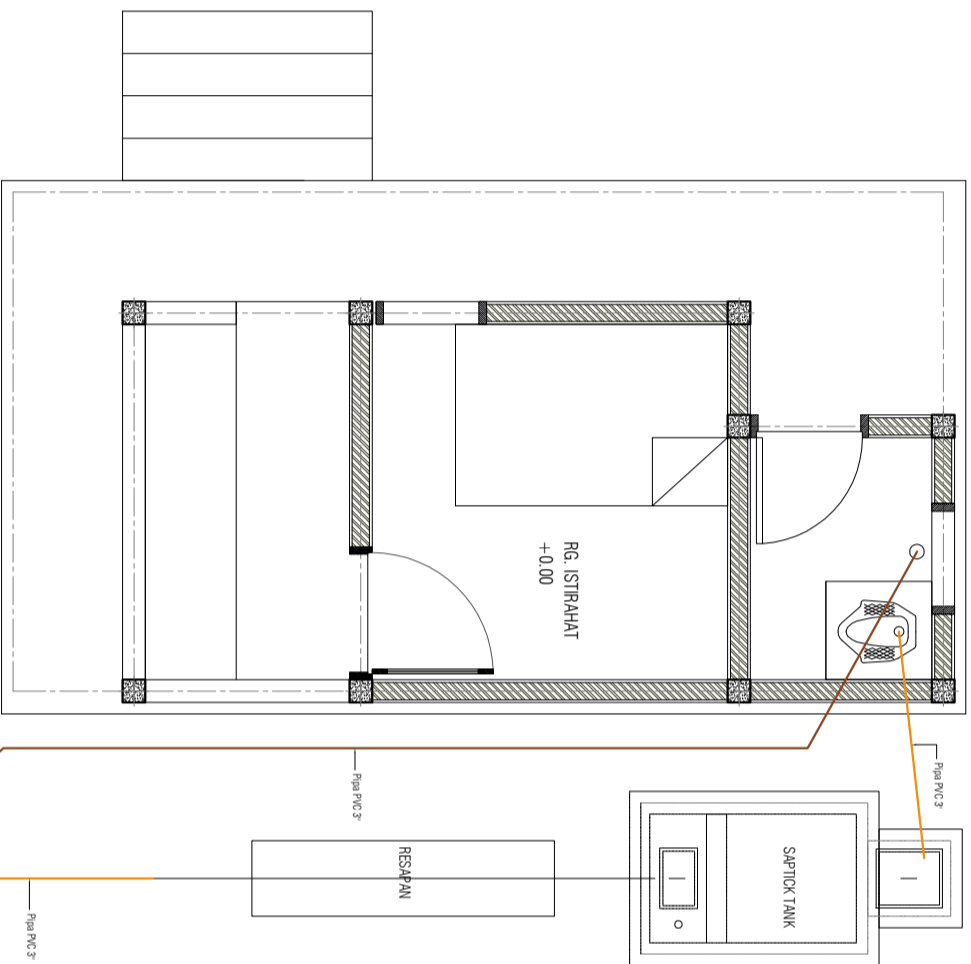

## INSTALASI AIR KOTOR


KE PEMBUANGAN DEPAN

NAMA PEKERJAAN		
JASA KONSULTANSI PERENCANAAN USB SMK NEGERI 1 BANDAR		
DIKETAHUI		
Cabang Dinas Pendidikan Wilayah VI		
KPA/PPK		
Drs. RAMADHAN ZUHRI BINTANG, MAP		
Pembina TK.I/IV/b		
NIP. 19661223 198603 100 3		
DIPERIKSA/DISETUJUI		
Cabang Dinas Pendidikan Wilayah VI		
PPTK SMK		
ROBINSON, ST. MPd		
Pembina Tk.I (IV/b)		
NIP. 19670614 199203 1 002		
KONSULTAN PERENCANA		
CV. KREATIF CIPTA PRATAMA		
NAMA GAMBAR		SKALA
POS JAGA		
INSTALASI AIR KOTOR		1 : 50
DISAMBAH:		
MANGRINTHIADEAK		
Drafter		
DIREKANAKAN:		
BENNY SARIAL, ST		
Team Leader		
DISETUJUI:		
JOSEF NANGOLAN		
Wakil Direktur		
Lokasi	M0.LBR	JLH.LBR
USB		
SMK NEGERI 1 BANDAR	16	17


NAMA PEKERJAAN JASA KONSULTANSI PERENCANAAN USB SMK NEGERI 1 BANDAR	
DIKETAHUI KPA/PPK Cabang Dinas Pendidikan Wilayah VI	
NAMA PEKERJAAN JASA KONSULTANSI PERENCANAAN USB SMK NEGERI 1 BANDAR	

Ds. RAMADHAN ZUHRI BINTANG, MAP Pembina TK.I/IV/b NIP. 19661223 198603 100 3 DIPERIKSA/DISETUJUI	
PPTK SMK Cabang Dinas Pendidikan Wilayah VI	
ROBINSON, ST. MPd Pembina TK.I (V/b) NIP. 19670614 199203 1 002 KONSULTAN PERENCANA	
CV. KREATIF CIPTA PRATAMA NAMA GAMBAR POS JAGA SKALA	
DETAIL SEPTICK TANK 1 : 30	


DISAMBAH: MANGIRING THIYALDEK Dra/Her		
DIRENCANAKAN: BENNY SARIAL, ST Team Leader		
DISETUJUI: JOSEF NANGOLAN Wakil Direktur		
Lokasi USB SMK NEGERI 1 BANDAR	M0.LBR JLH.LBR	17 17

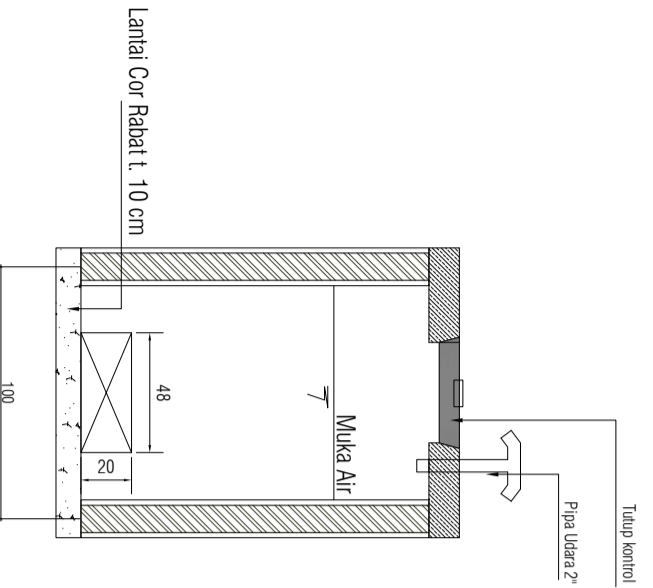


POT. B - B

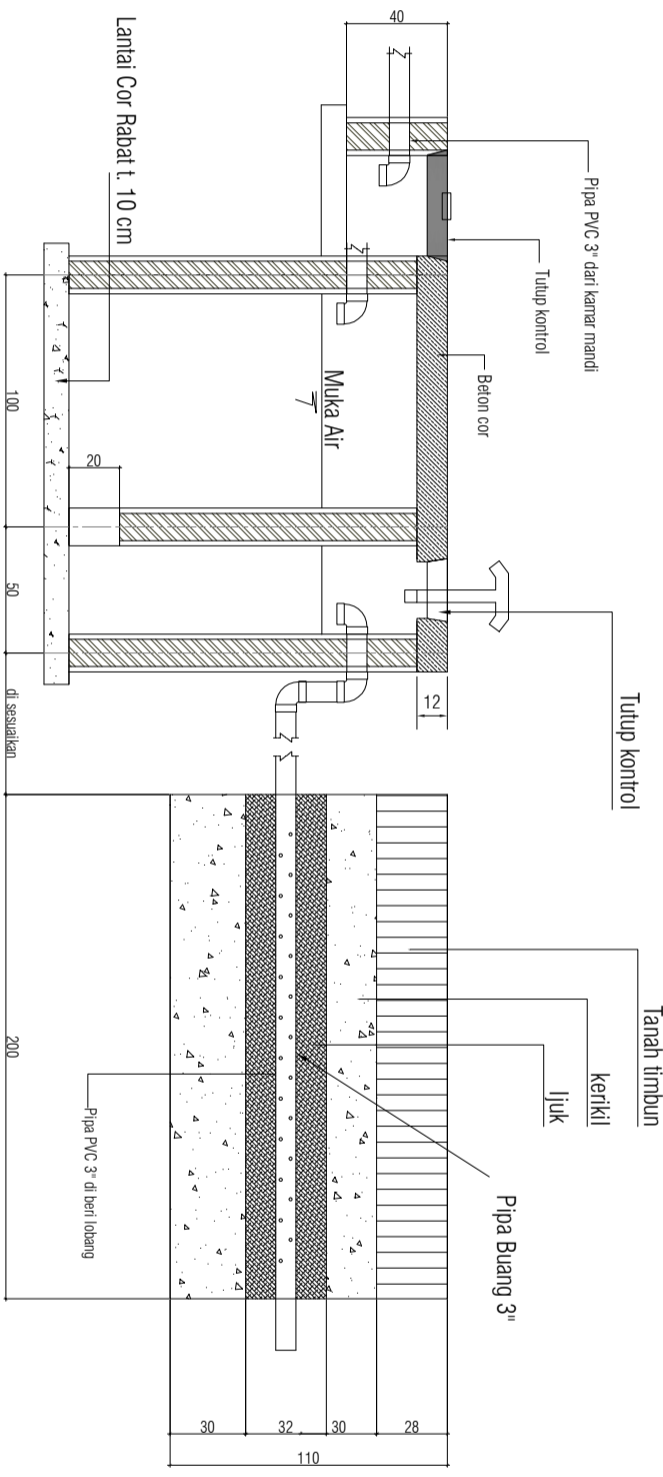

POT. A - A

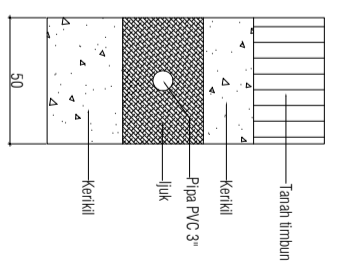

POT. C - C

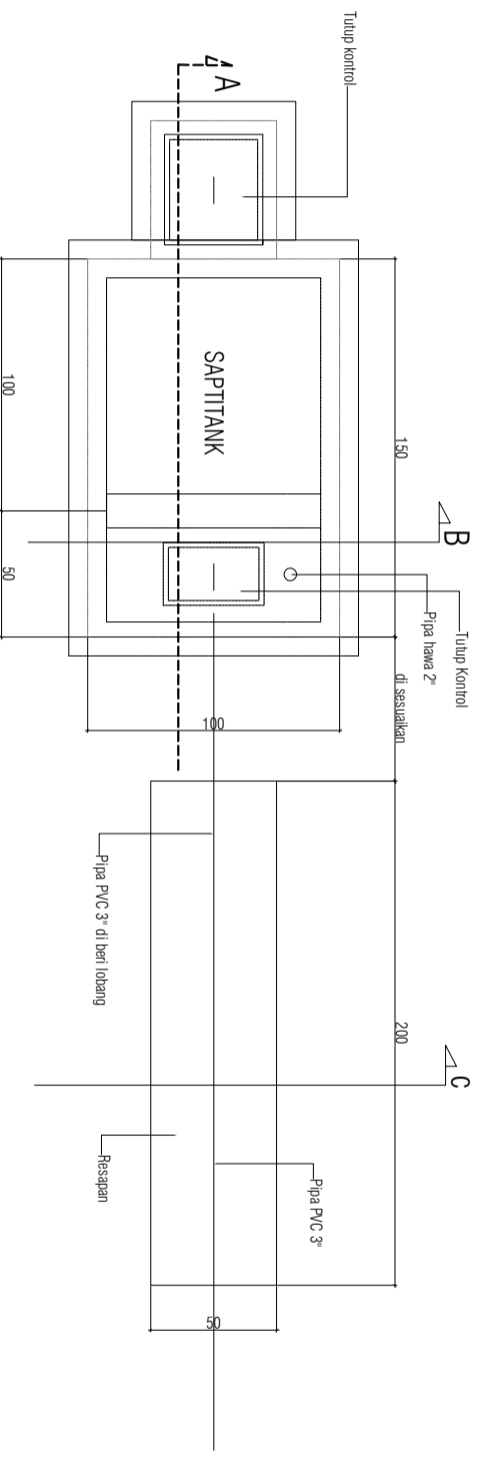

**SEPTICK TANK**



PEMERINTAH PROVINSI SUMATERA UTARA  
**DINAS PENDIDIKAN**  
**CABANG DINAS PENDIDIKAN WILAYAH VI**


Jln. SM Raja No. 10 Kel. Naga Huta, Kec. Siantar Marihat, Pematangsiantar  
Kode Pos , 21129 Telp. (0622) 7357058 Email , cabangdinassiantar@gmail.com

## **GAMBAR PERENCANAAN**

PODIUM DAN TIANG BENDERA  
SEBANYAK 1 UNIT

TAHUN 2023



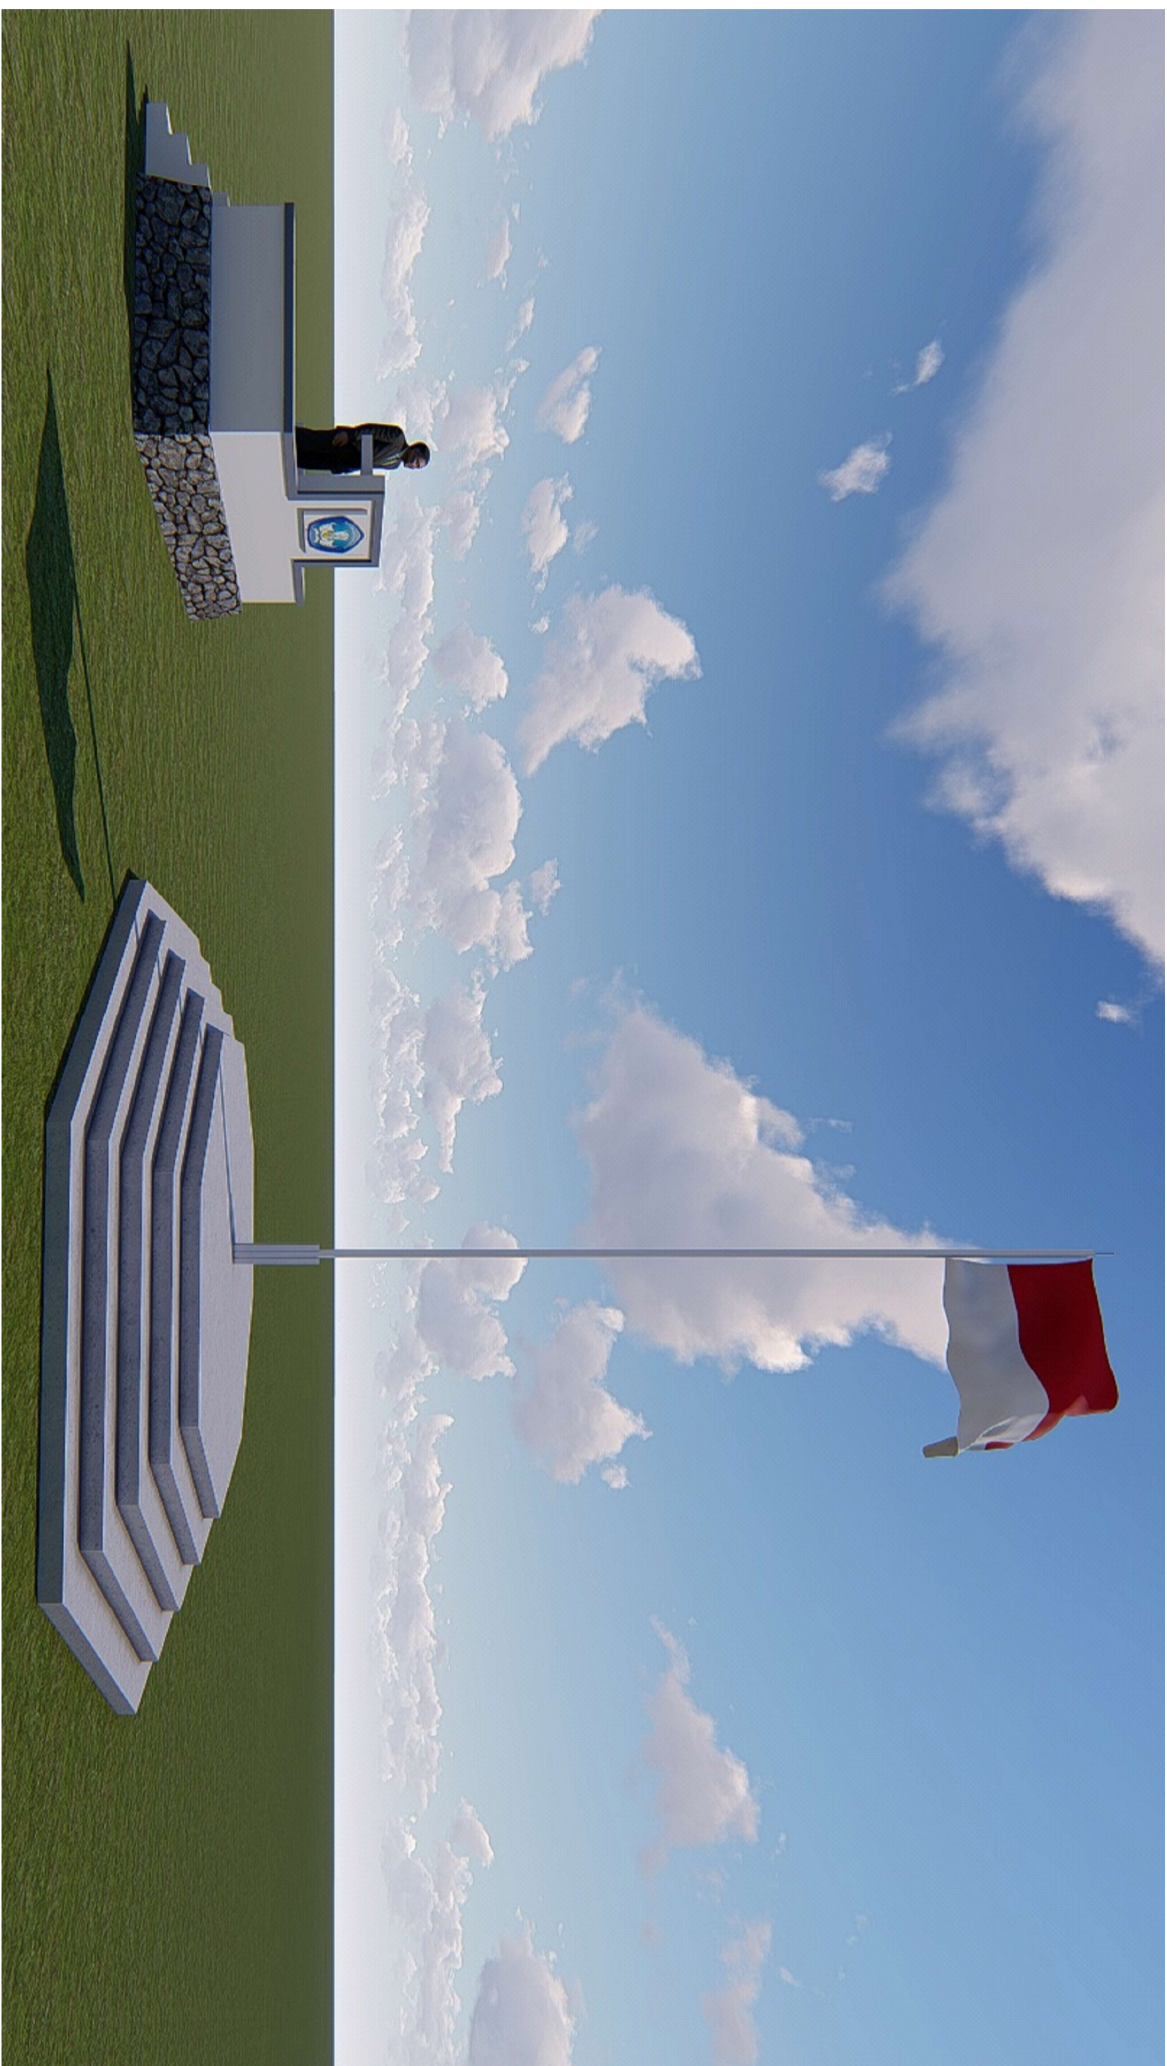

NAMA PEKERJAAN		
JASA KONSULTANSI PERENCANAAN USB SMK NEGERI 1 BANDAR		
DIKETAHUI		
Cabang Dinas Pendidikan Wilayah VI		
KPA/PPK		
Drs. RAMADHAN ZUHRI BINTANG, MAP Pembina Tk.I/IV/b NIP. 19661223 198603 100 3 DIPERIKSA/DISETUJUI		
Cabang Dinas Pendidikan Wilayah VI		
PPTK SMK		
ROBINSON, ST, MPd Pembina Tk.I (IV/b) NIP. 19670614 199203 1 002 KONSULTAN PERENCANA		
CV. KREATIF CIPTA PRATAMA		
NAMA GAMBAR	SKALA	
<b>PODIUM &amp; T. BENDERA</b>		
<b>3D VIEW</b>		
DISAMBAH:		
MANGRANG THIADEAK Drafter		
DIREKSI/REVISI:		
BERNIVY SARIAL, ST Team Leader		
DISETUJUI:		
JOSEF NANGGOLAN Wakil Direktur		
Lokasi	M01BR	JLH, LBR
USB		
SMK NEGERI 1 BANDAR	01	09



NAMA PEKERJAAN

JASA KONSULTANSI PERENCANAAN  
 USB SMK NEGERI 1 BANDAR

DIKETAHUI

KPA/PPK  
 Cabang Dinas Pendidikan Wilayah VI

Drs. RAMADHAN ZUHRI BINTANG, MAP

Pembina TK.I/IV/b  
 NIP. 19661223 198603 100 3

DIPERIKSA/DISETUJUI

PPTK SMK  
 Cabang Dinas Pendidikan Wilayah VI

ROBINSON, ST, MPd  
 Pembina Tk.I (IV/b)  
 NIP. 19670614 199203 1 002

KONSULTAN PERENCANA

CV. KREATIF CIPTA PRATAMA

NAMA GAMBAR SKALA

PODIUM & T. BENDERA

3D VIEW

DIGAMBAR:

MANGRINTHIADEK  
 Dra/Her

DIREKSI/REVISI:

BERNY SARIAL, ST  
 Team Leader

DISETUJUI:

JOSEF NANGOLAN  
 Wakil Direktur

Lokasi


01/LBR

JLH/LBR

USB  
 SMK NEGERI 1  
 BANDAR

02

09

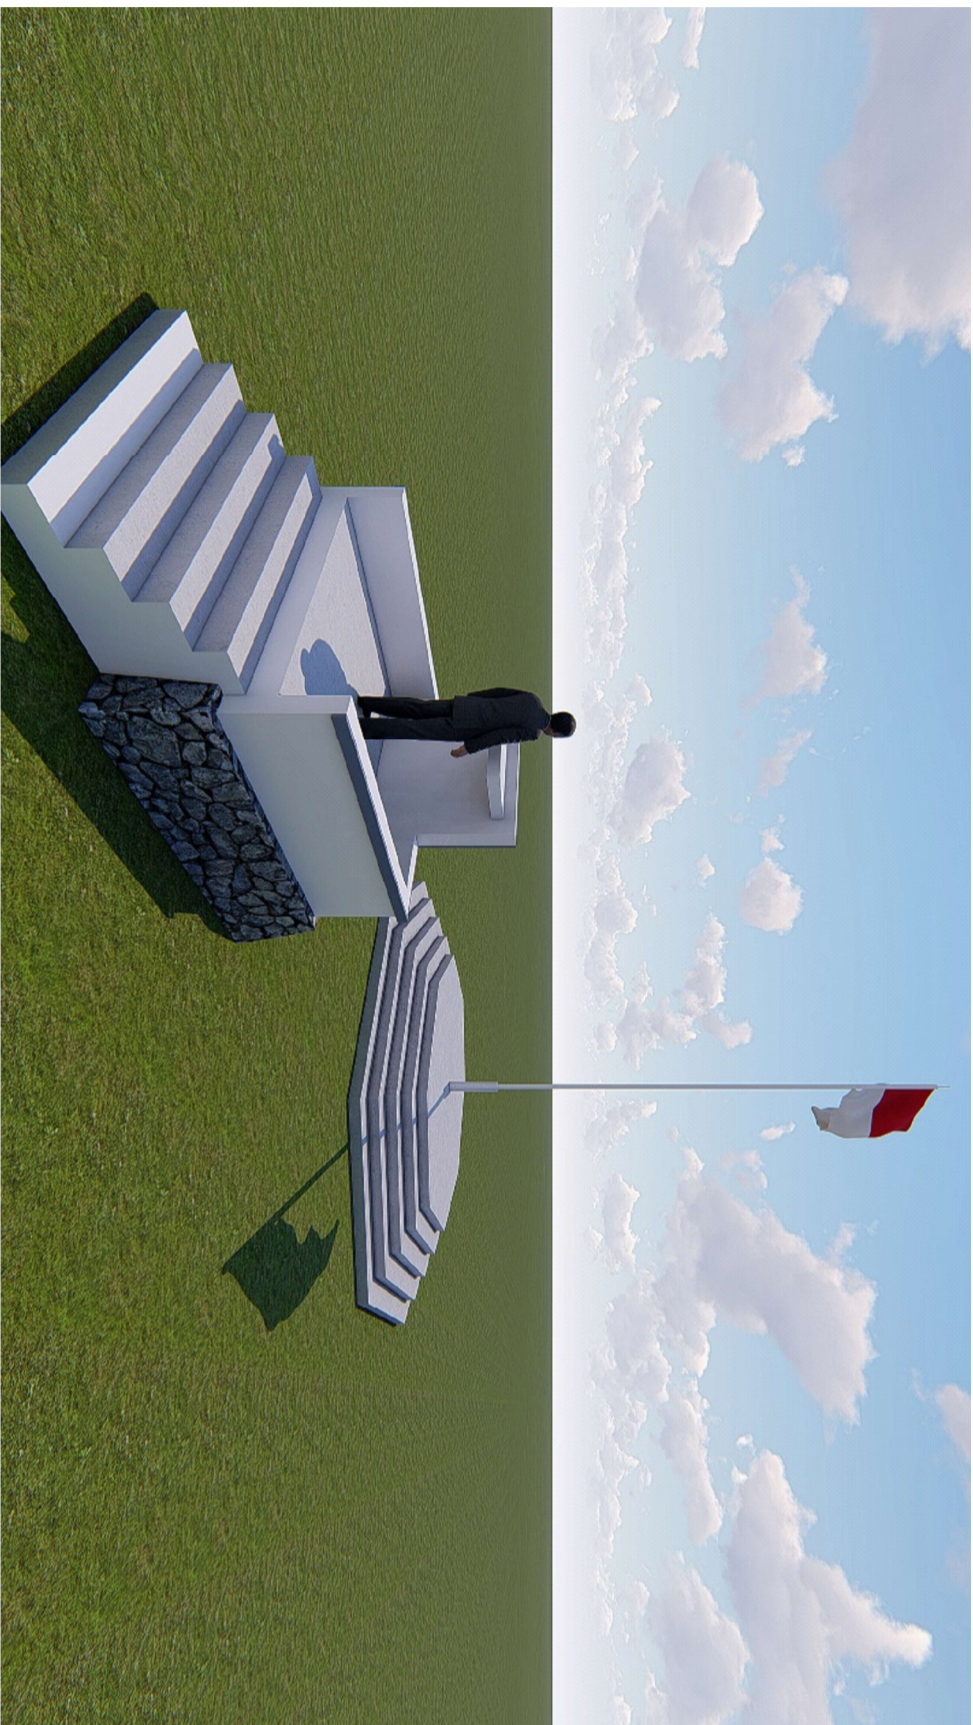

NAMA PEKERJAAN  
 JASA KONSULTANSI PERENCANAAN  
 USB SMK NEGERI 1 BANDAR

DIKETAHUI  
 KPA/PPK  
 Cabang Dinas Pendidikan Wilayah VI

Drs. RAMADHAN ZUHRI BINTANG, MAP  
 Pembina TK.I/IV/b  
 NIP. 19661223 198603 100 3  
 DIPERIKSA/DISETUJUI

PPTK SMK  
 Cabang Dinas Pendidikan Wilayah VI

ROBINSON, ST, MPd  
 Pembina Tk.I (IV/b)  
 NIP. 19670614 199203 1 002  
 KONSULTAN PERENCANA

CV. KREATIF CIPTA PRATAMA

NAMA GAMBAR SKALA

PODIUM & T. BENDERA

3D VIEW


DISAMBAH:			
MANGRNINGTHIADEAK Drafter			
DIREKSI/KELOMPOK:			
BERNIV SARIAL, ST Team Leader			
DISETUJUI:			
JOSEF NANGGOLAN Wakil Direktur			
Lokasi	M01BR	JLH	LBR
USB			
SMK NEGERI 1 BANDAR	03		09


NAMA PEKERJAAN	
JASA KONSULTANSI PERENCANAAN	
USB SMK NEGERI 1 BANDAR	
DIKETAHUI	
KPA/PPK	
Cabang Dinas Pendidikan Wilayah VI	

Drs. RAMADHAN ZUHRI BINTANG. MAP	
Pembina TK.I/IV/b	
NIP. 19661223 198603 100 3	
DIPERIKSA/DISETUJUI	
PPTK SMK	
Cabang Dinas Pendidikan Wilayah VI	

ROBINSON, ST. MPd	
Pembina Tk.I (IV/b)	
NIP. 19670614 199203 1 002	
KONSULTAN PERENCANA	
CV. KREATIF CIPTA PRATAMA	
NAMA GAMBAR	SKALA
PODIUM & T. BENDERA	
SITE PLAN	1 : 1500


DIGAMBAR:	
MANGIRING THIADEAK	
Drafter	
DIREKSI/REVISI:	
BERNIVY SARIAL, ST	
Team Leader	
DISETUJUI:	
JOSEF NANGGOLAN	
Wakil Direktur	
Lokasi	M01BR JLH. LBR
USB	
SMK NEGERI 1 BANDAR	04 09

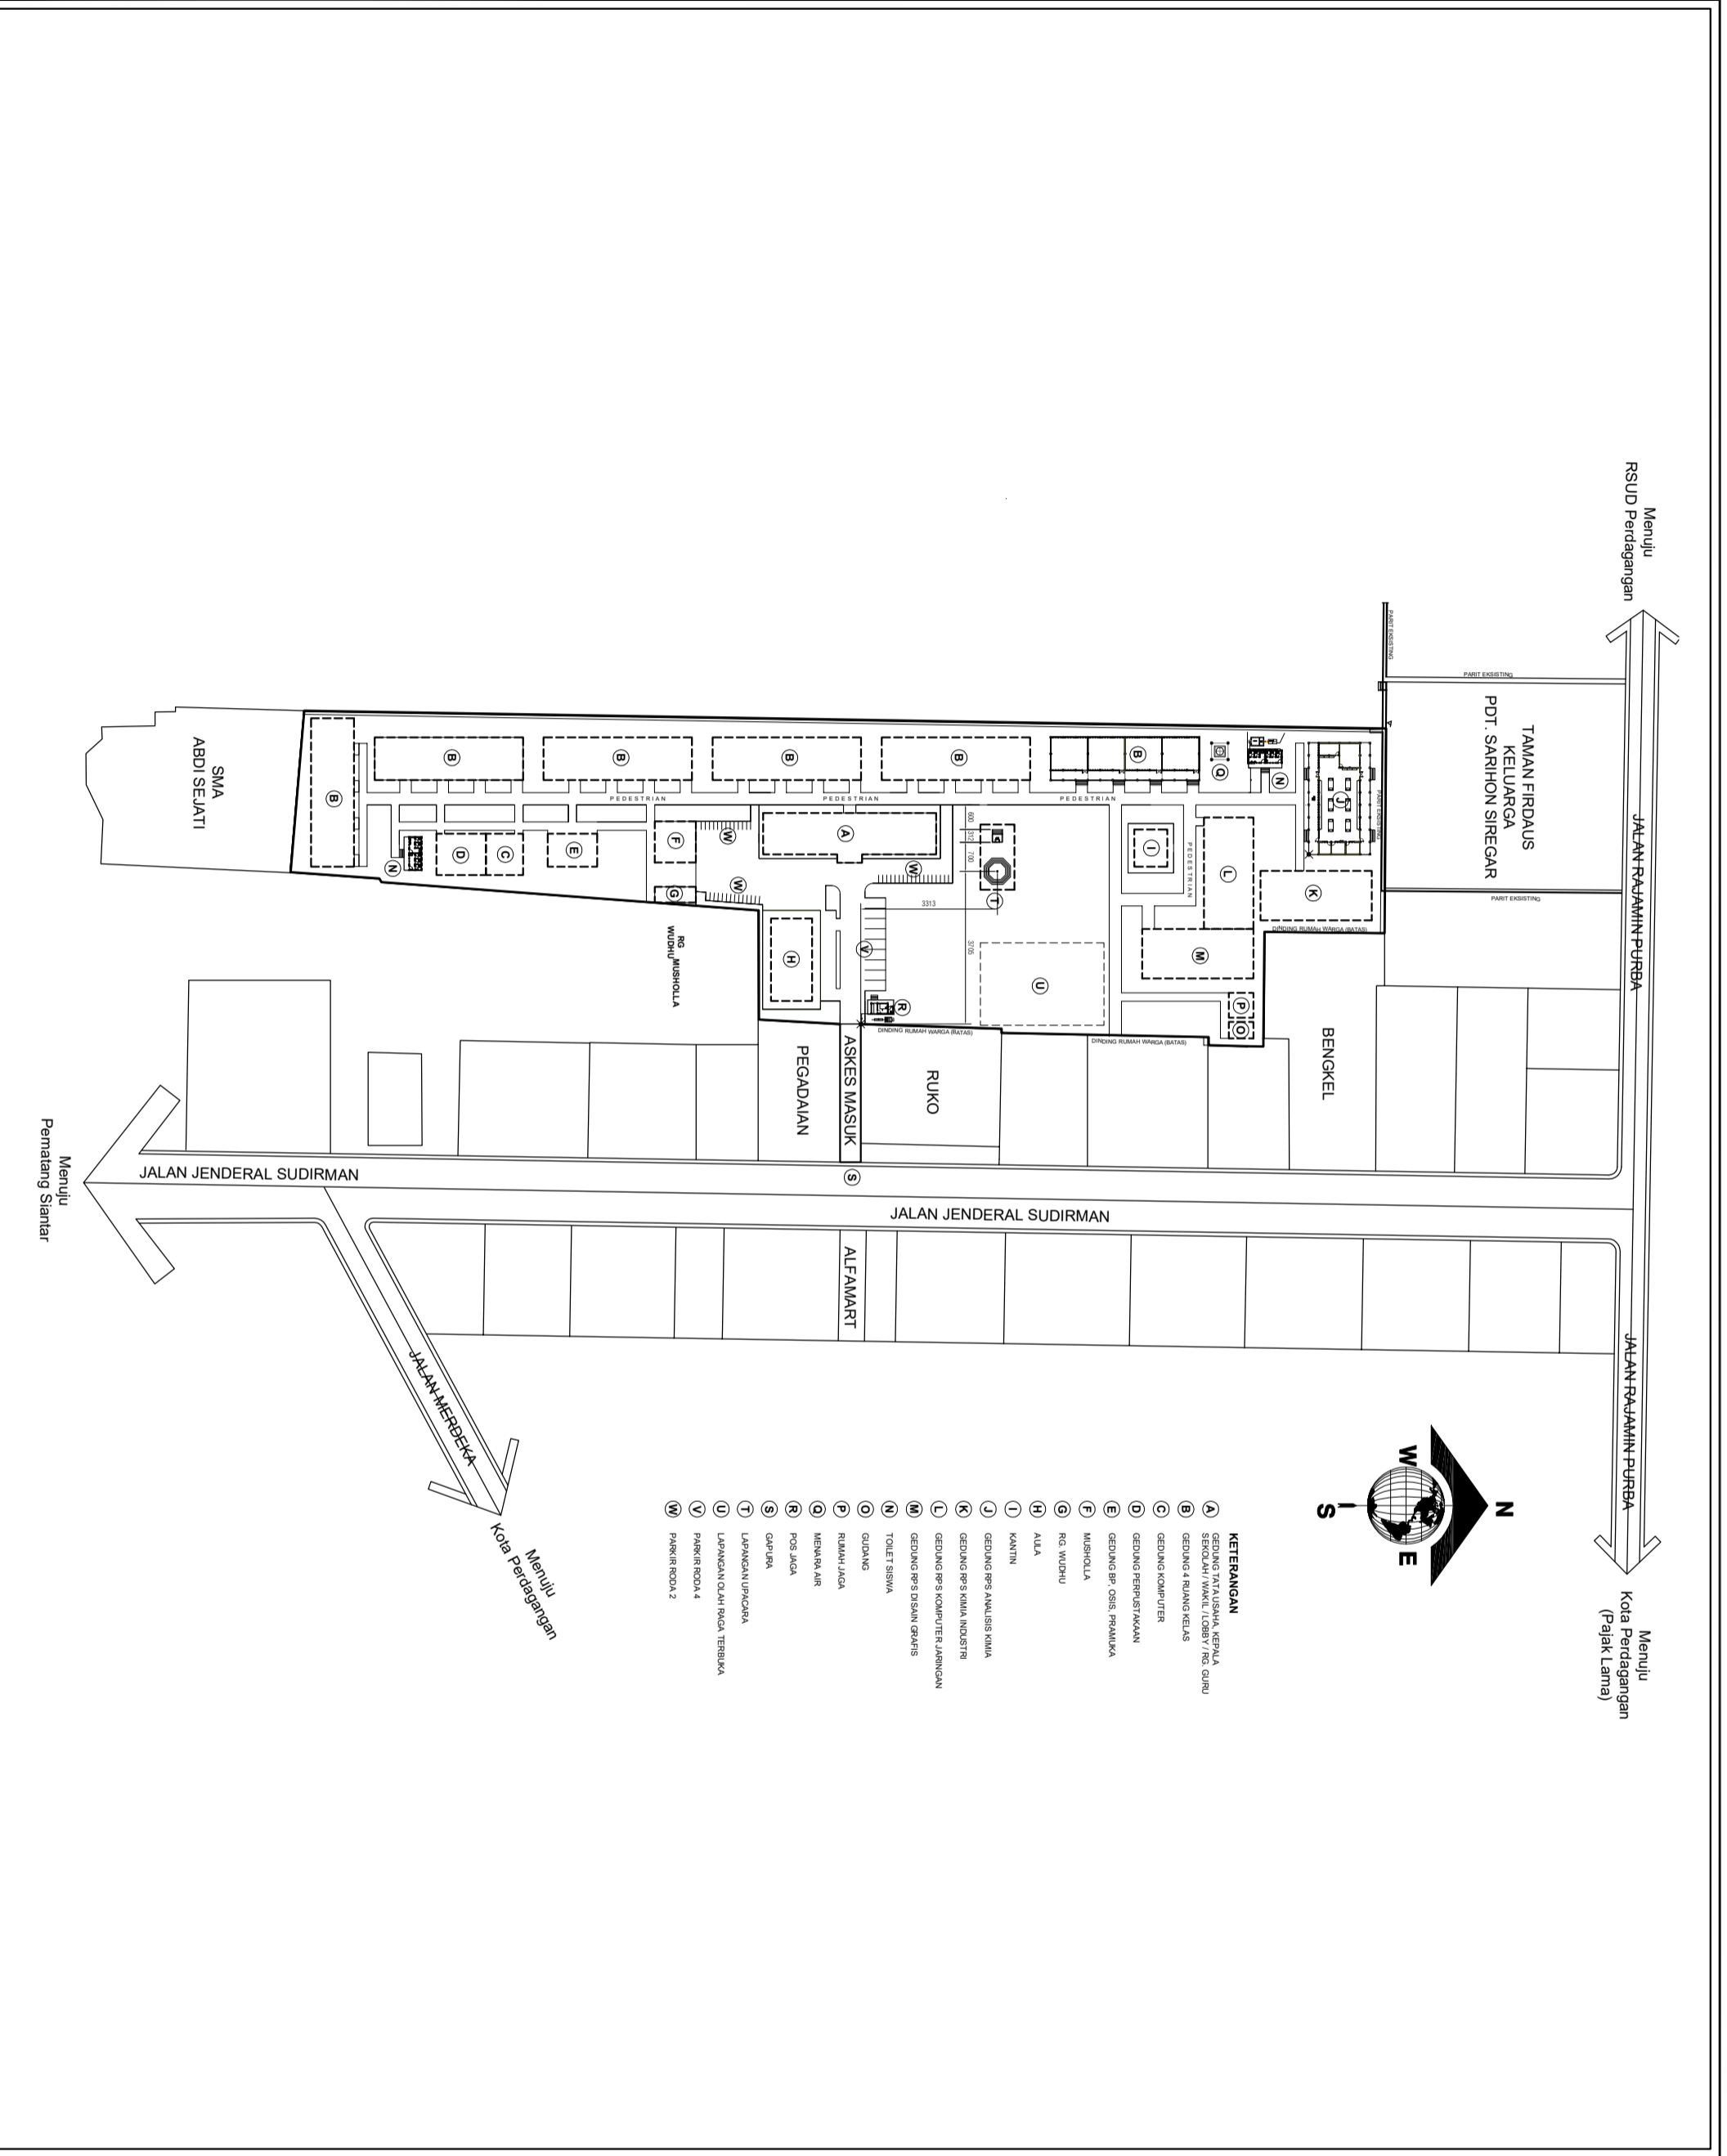

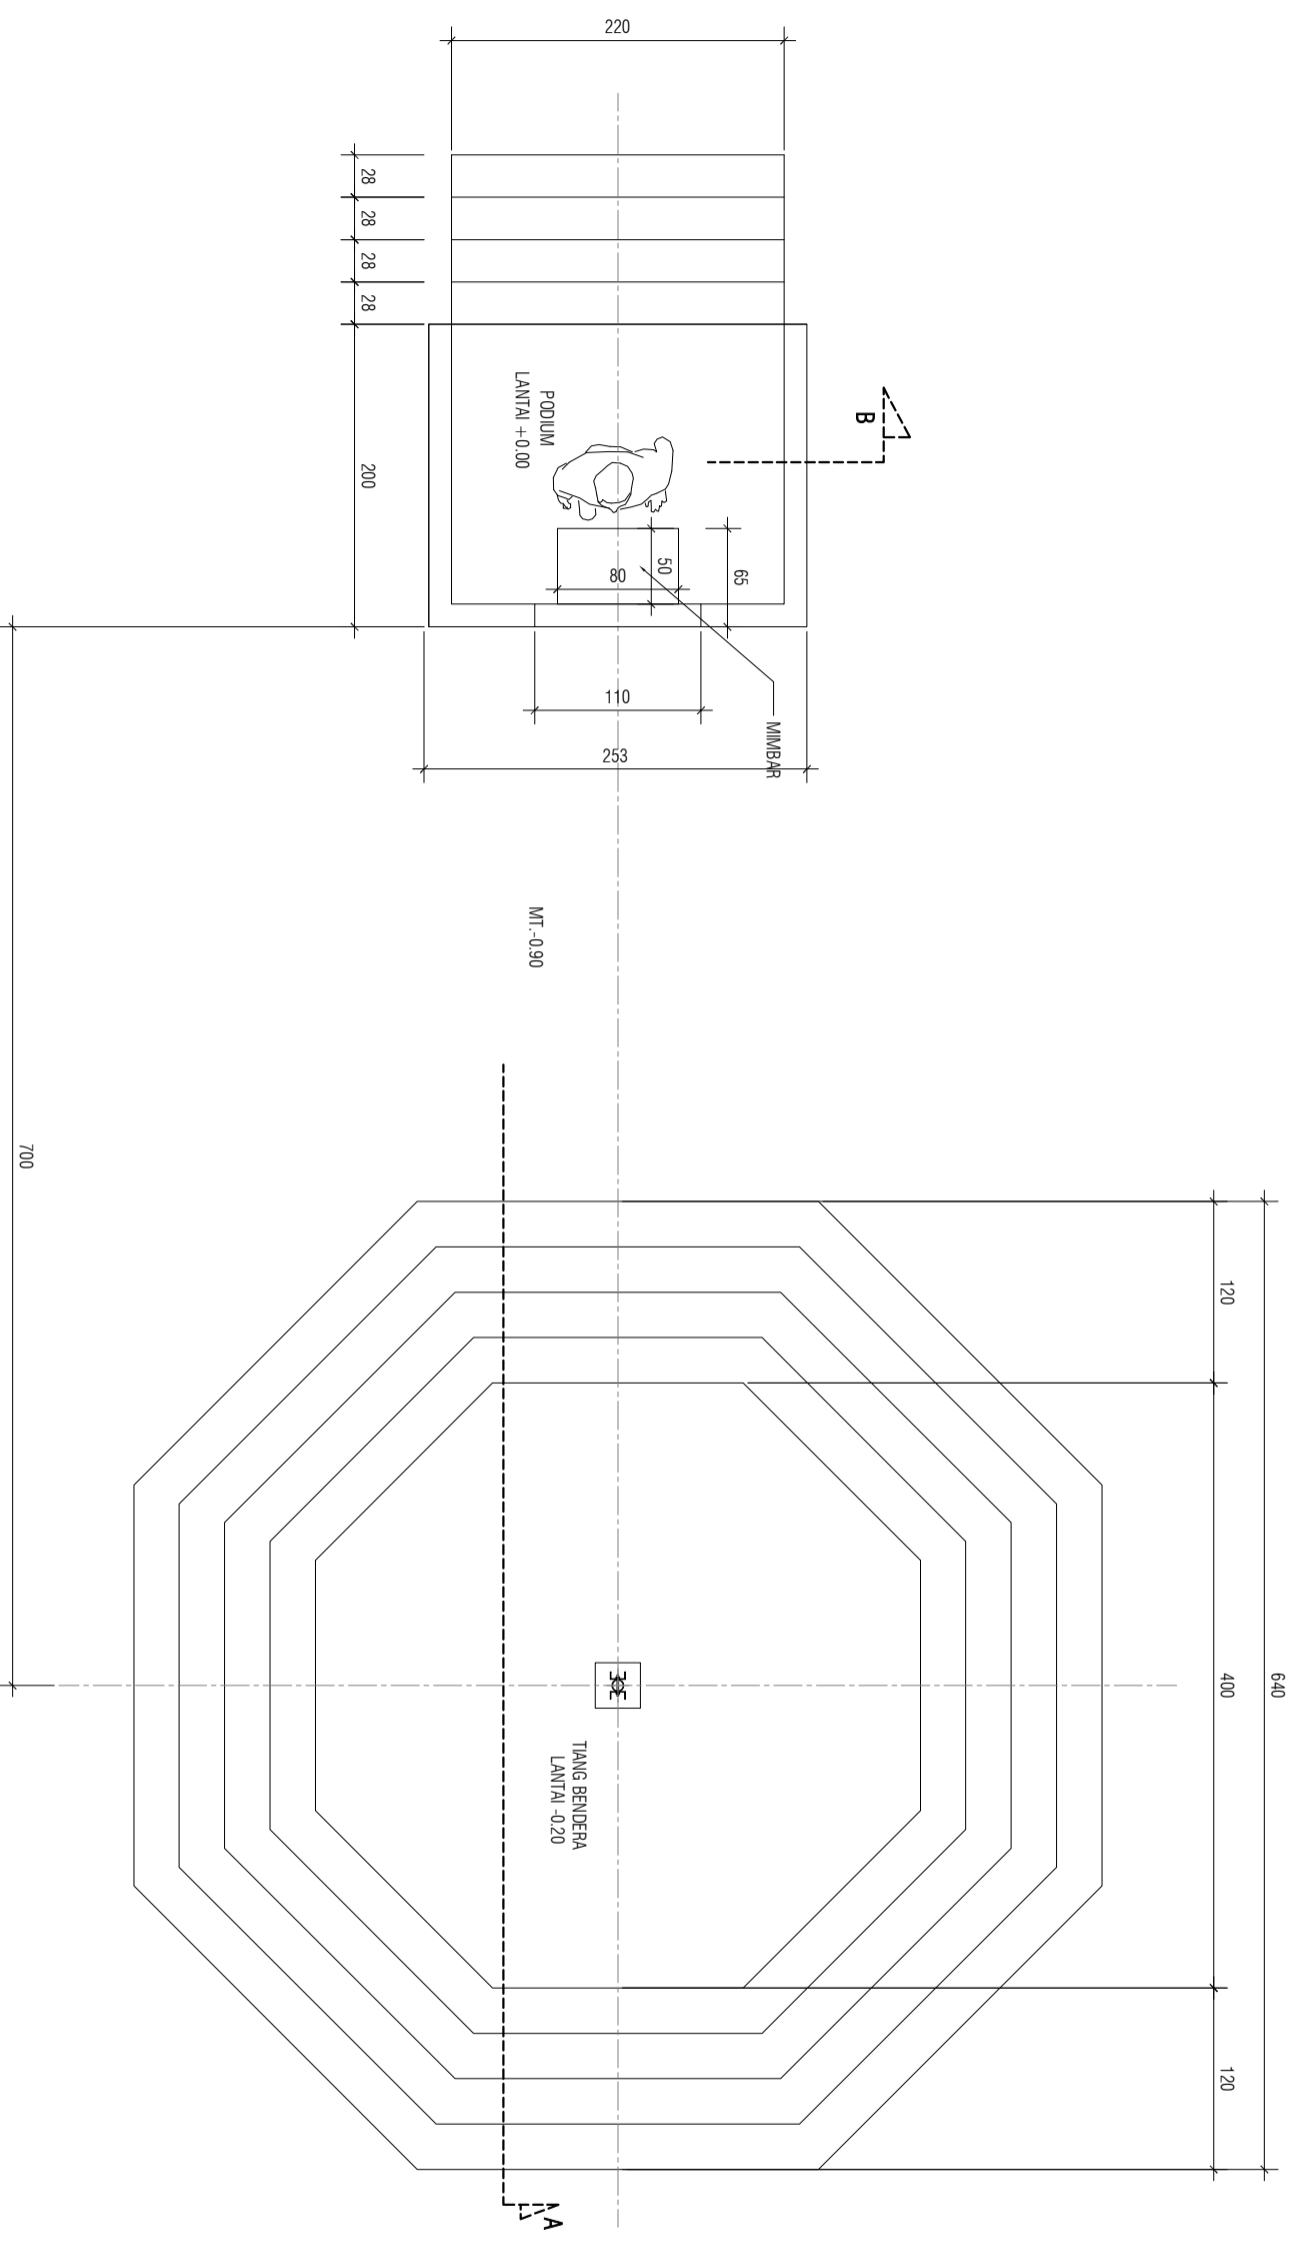


**DENAH PODIUM DAN TIANG BENDERA**


NAMA PEKERJAAN JASA KONSULTANSI PERENCANAAN USB SMK NEGERI 1 BANDAR		
DIKETAHUI KPA/PPK Cabang Dinas Pendidikan Wilayah VI		
Dirs. RAMADHAN ZUHRI BINTANG, MAP Pembina TK.I/IV/b NIP. 19661223 198603 100 3 DIPERIKSA/DISETUJUI		
Cabang Dinas Pendidikan Wilayah VI PPTK SMK		
ROBINSON, ST. MPd Pembina Tk.I (IV/b) NIP. 19670614 199203 1 002 KONSULTAN PERENCANA		
CV. KREATIF CIPTA PRATAMA		
NAMA GAMBAR SKALA		PODIUM & T. BENDERA DENAH 1 : 50
DISAMBAH: MANGRANG THIADEAK Dra/Arh		
DIREKSI/PEKERJAAN: BENNY SARIAL, ST Team Leader		
DISETUJUI: JOSEF NANGOLAN Wakil Direktur		
Lokasi USB SMK NEGERI 1 BANDAR	M0.LBR 05	J1.H. LBR 09

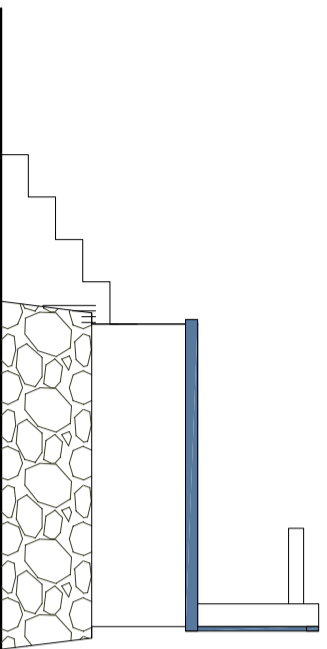


**TAMPAK SAMPIING**

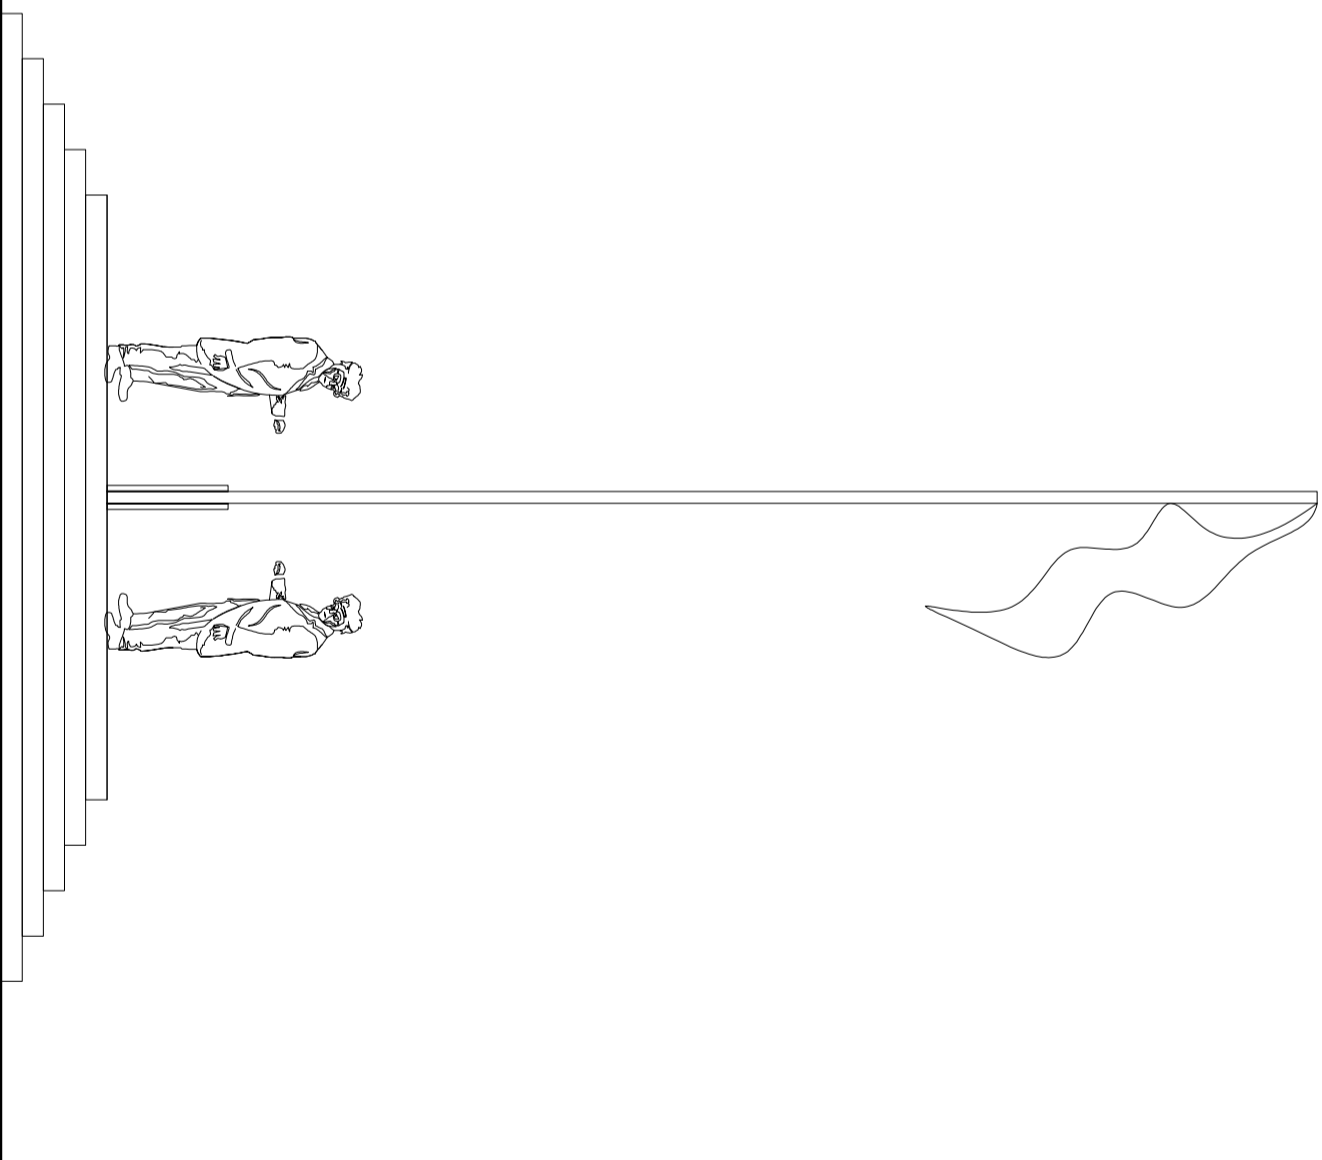

**TAMPAK DEPAN PODIUM**

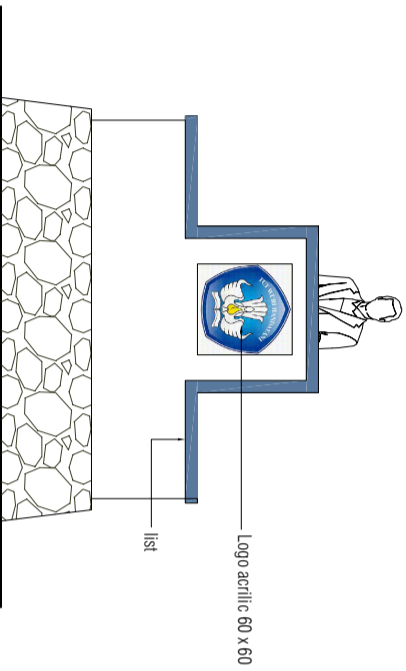


**TAMPAK BELAKANG PODIUM**

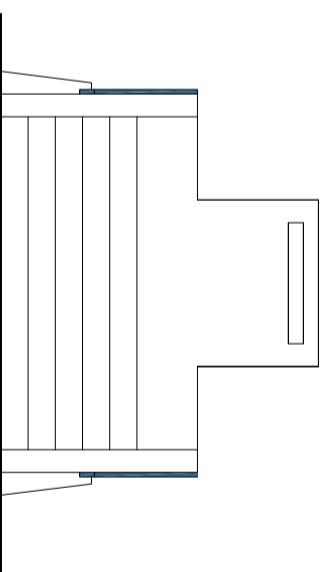


DISAMBAH: MANGRANG THIYADERAK Drafter	
DIREKSI/REVISI: BENNY SARIAL, ST Team Leader	
DISERTUJUKAN: JOSEF NANGGOLAN Wakil Direktur	
Lokasi:	M01BR JLH. LBR
USB	06
SMK NEGERI 1 BANDAR	09

NAMA GAMBAR: SKALA <b>PODIUM &amp; T. BENDERA</b> <b>TAMPAK</b> 1 : 50	
CV. KREATIF CIPTA PRATAMA	
ROBINSON, ST. M.Pd Pembina Tk.I (IV/b) NIP. 19670614 199203 1 002 KONSULTAN PERENCANA	
Drs. RAMADHAN ZUHRI BINTANG, MAP Pembina Tk.I/IV/b NIP. 19661223 198603 100 3 DIPERIKSA/DISERTUJUKAN	
Cabang Dinas Pendidikan Wilayah VI PPTK SMK	
NAMA PEKERJAAN JASA KONSULTANSI PERENCANAAN USB SMK NEGERI 1 BANDAR	
DIKETAHUI KPA/PPK Cabang Dinas Pendidikan Wilayah VI	

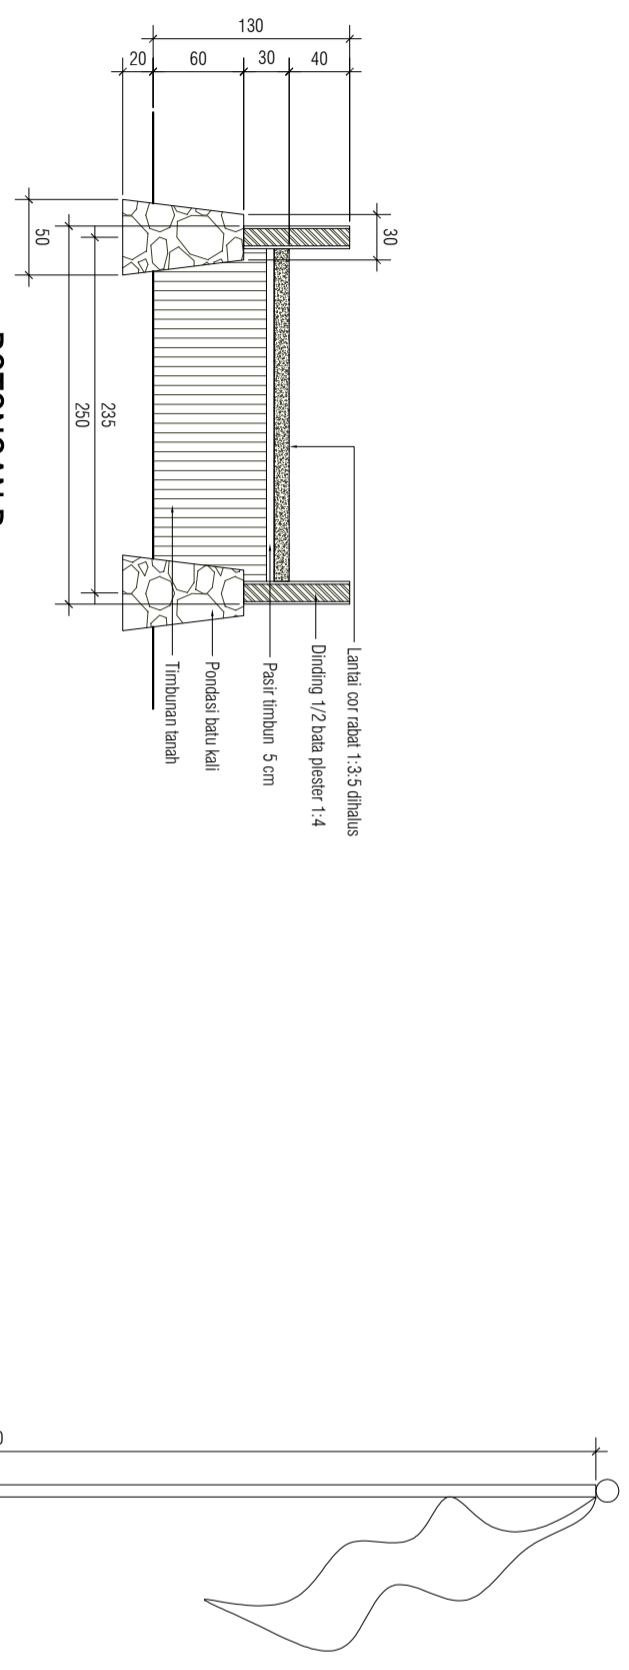


**POTONGAN B**

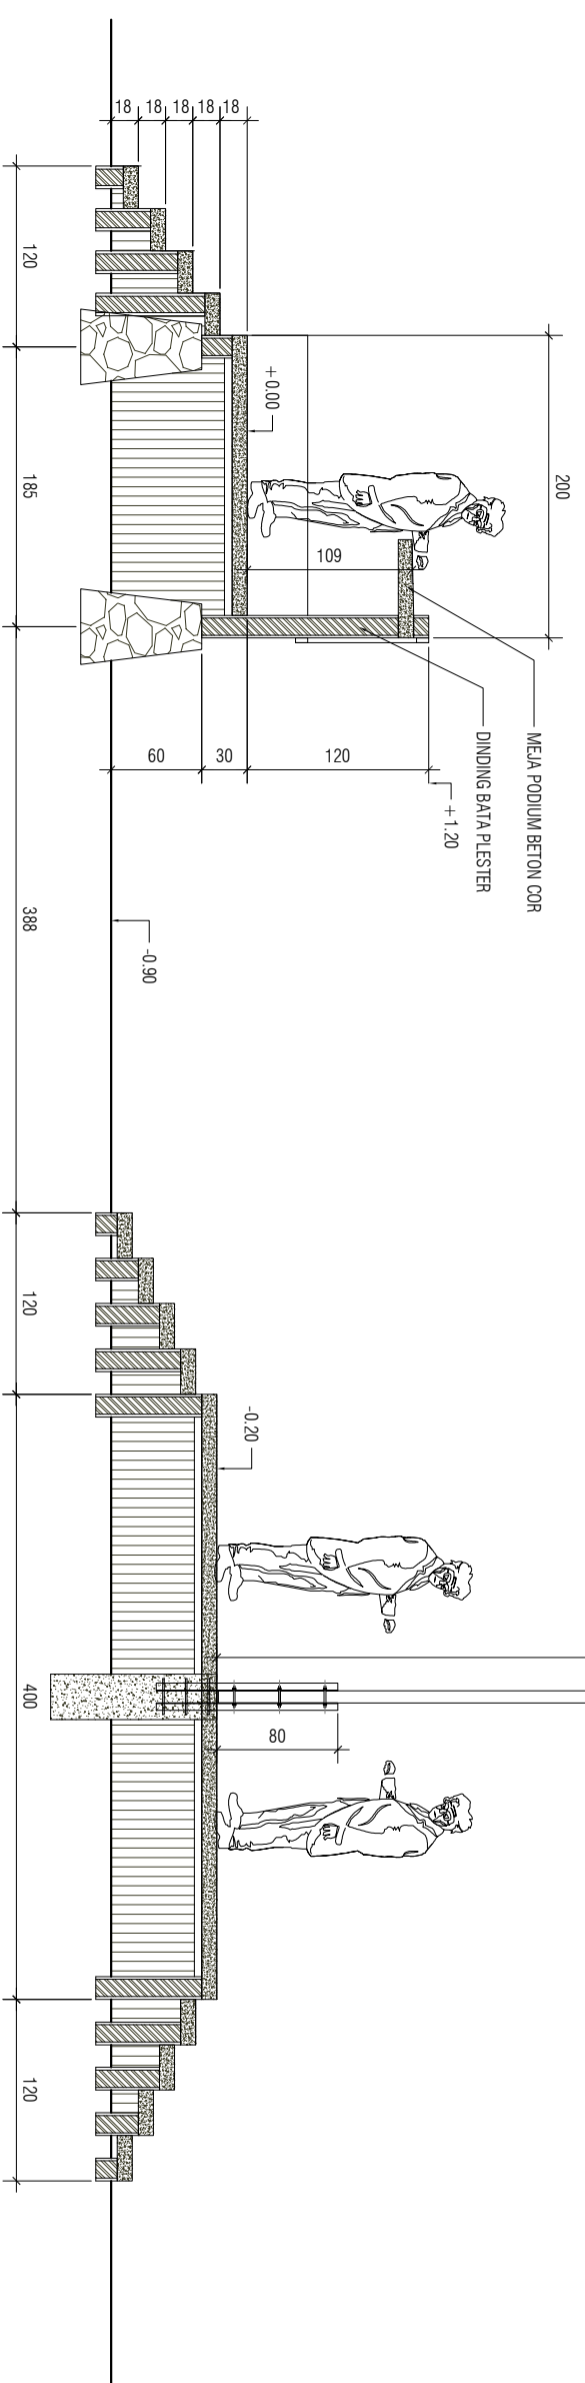

**POTONGAN A**

NAMA PEKERJAAN JASA KONSULTANSI PERENCANAAN USB SMK NEGERI 1 BANDAR		
DIKETAHUI Cabang Dinas Pendidikan Wilayah VI		
KPA/PPK Cabang Dinas Pendidikan Wilayah VI		
NAMA PEKERJAAN PPTK SMK Cabang Dinas Pendidikan Wilayah VI		
Ds. RAMADHAN ZUHRI BINTANG, MAP Pembina TK.I/IV/b NIP. 19661223 198603 100 3 DIPERIKSA/DISETUJUI		
ROBINSON, ST, M.Pd Pembina Tk.I (IV/b) NIP. 19670614 199203 1 002 KONSULTAN PERENCANAAN		
CV. KREATIF CIPTA PRATAMA NAMA GAMBAR SKALA PODIUM & T. BENDERA POTONGAN 1 : 50		
DISAMBAH : MANGRINGTHIADEAK Dra/Her		
DIRENCANAKAN : BENNY SARIAL, ST Team Leader		
DISETUJUI : JOSEF NAINGOLAN Wakil Direktur		
Lokasi : USB SMK NEGERI 1 BANDAR	M01BR JLH LBR	07 09

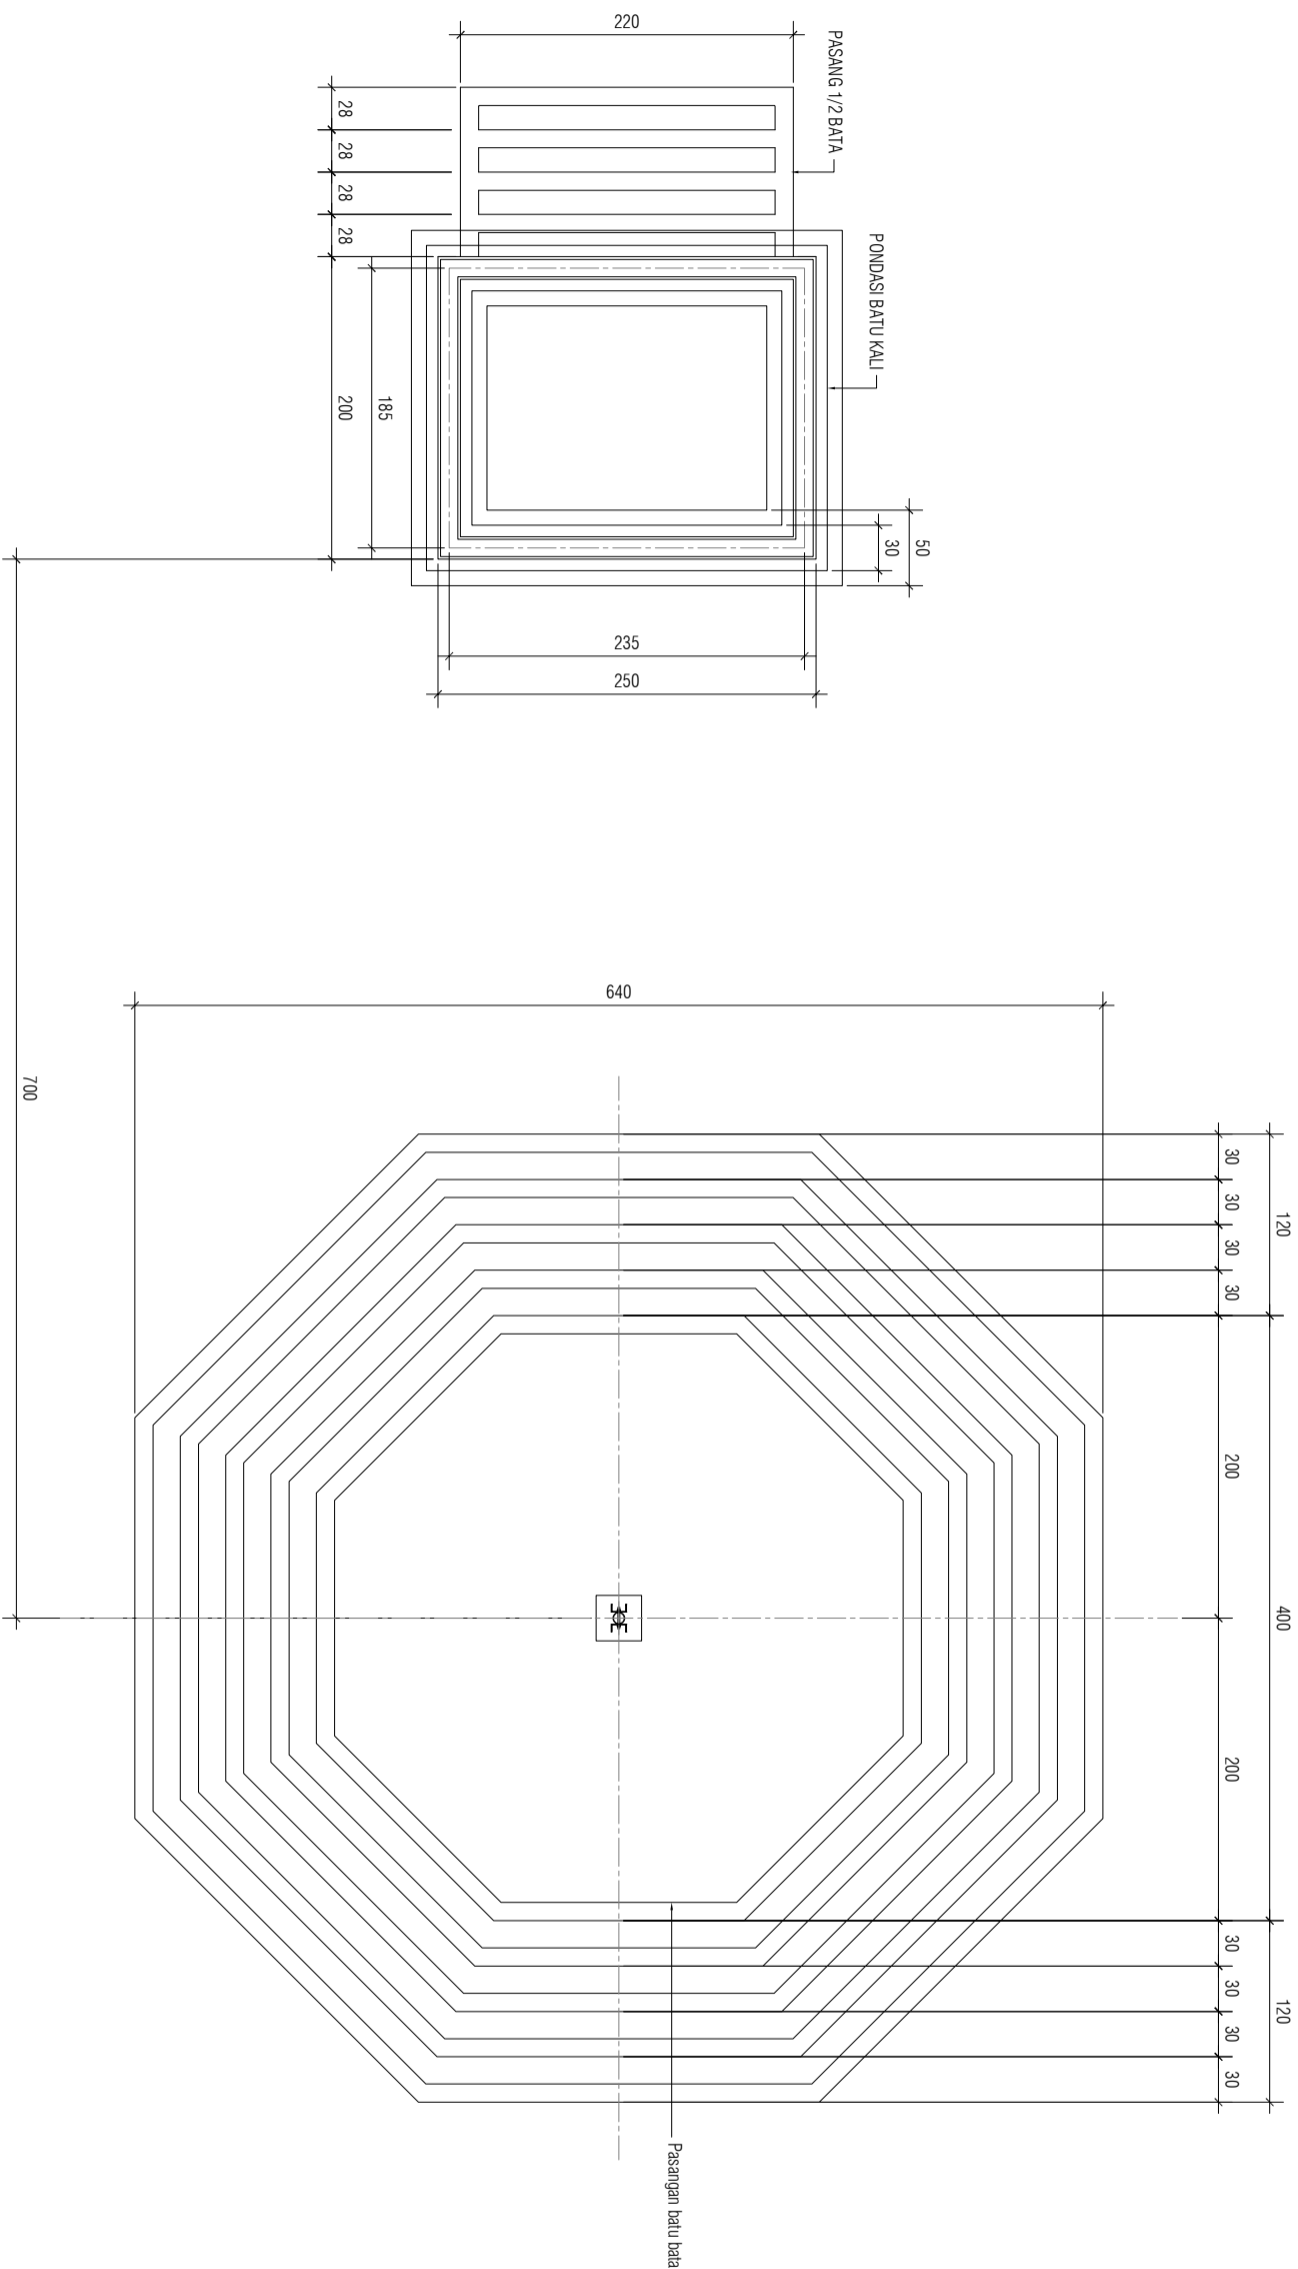

**DENAH PONDASI**

DISAMBAH:	
MANGRININGTIH/ADDAK Drafter	
DIRENCAKANNAN:	
BERNIVY SARIAL, ST Team Leader	
DISETUUJUI:	
JOSEF NANGGOLAN Wakil Direktur	
Lokasi	M01LBR JLH/ LBR
USB	
SMK NEGERI 1 BANDAR	08 09

Drs. RAMADHAN ZUHRI BINTANG, MAP

Pembina TK.I/IV/b  
 NIP. 19661223 198603 100 3  
 DIPERIKSADISETUUJUI

PPTK SMK  
 Cabang Dinas Pendidikan Wilayah VI


ROBINSON, ST, MPd  
 Pembina Tk.I (IV/b)  
 NIP. 19670614 199203 1 002  
 KONSULTAN PERENCANA

CV. KREATIF CIPTA PRATAMA



NAMA GAMBAR SKALA

PODIUM & T. BENDERA  
 DENAH PONDASI 1 : 50



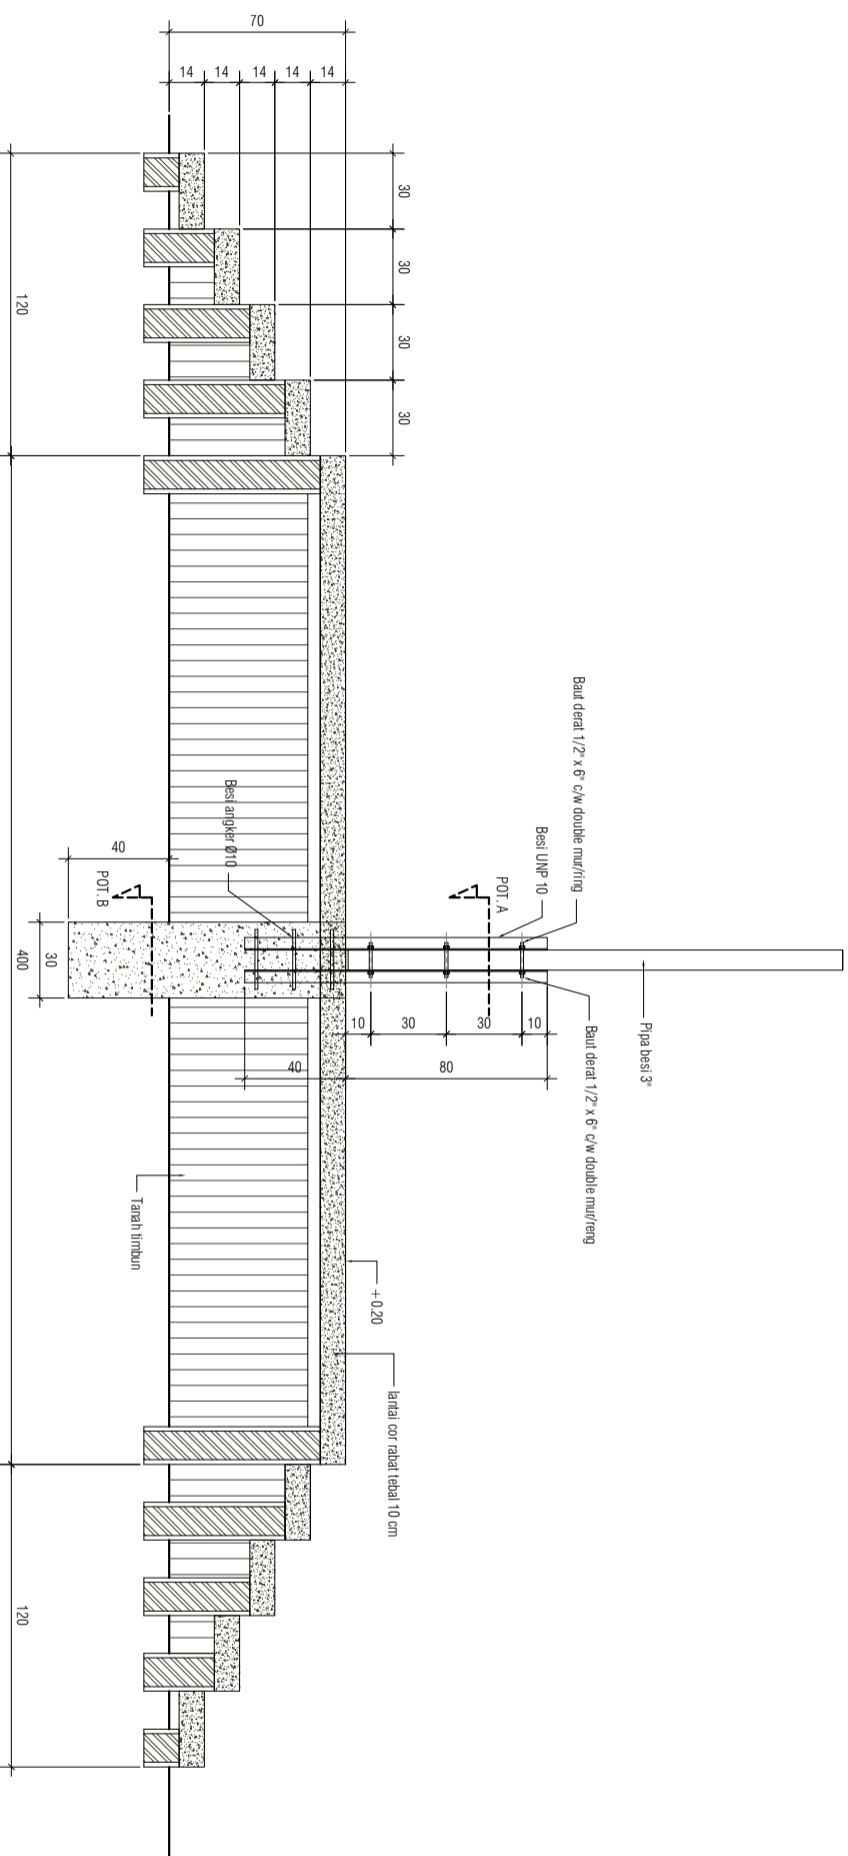

**DETAIL TIANG BENDERA**

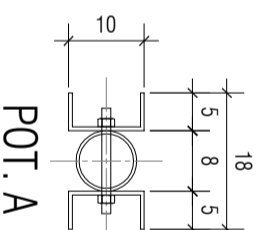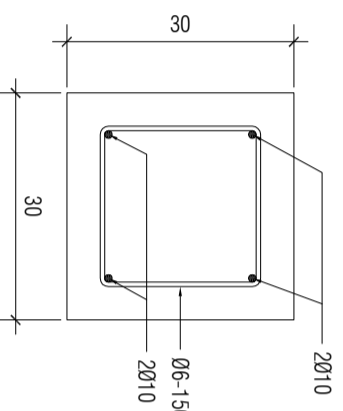

Drs. RAMADHAN ZUHRI BINTANG. MAP Pembina TK.I/IV/b NIP. 19661223 198603 100 3 DIPERIKSA/DISETUJUI		ROBINSON, ST. MPd Pembina TK.I (IV/b) NIP. 19670614 199203 1 002 KONSULTAN PERENCANA	
CV. KREATIF CIPTA PRATAMA			
NAMA GAMBAR	SKALA		
PODIUM & T. BENDERA			
DETAIL TIANG BENDERA	1 : 30		
DETAIL	1 : 10		
DISAMBAH:			
MANGRININGTIH/ADDAK Drafter			
DIREKSI/REVISI:			
BENNY SARIAL, ST Team Leader			
DISETUJUI:			
JOSEF NANGGOLAN Wakil Direktur			
Lokasi	M01BR	JLH	LBR
USB			
SMK NEGERI 1 BANDAR	09		09