

A decorative rectangular frame with a double-line border. At each of the four corners, there is a vertical post with a spherical top and bottom. A horizontal bar connects the top of the posts, and another connects the bottom. Each of these four bars features a coiled spring-like ornament in the center.

GAMBAR RENCANA

**PEMBUATAN PARKIR DAN LANDSCAPE
KEPERLUAN KEJATISU**


TAHUN ANGGARAN 2023

Jln. Jenderal Besar A. H. Nasution, No. 1C Pangkalan Mahsyur,
Kecamatan Medan Johor, Kota Medan, Provinsi Sumatera Utara






GAMBAR		
PEKERJAAN		
PEMBUATAN PARKIR DAN LANDSCAPE KEPERLUAN KEJATISU		
DIPERIKSA / DISETUJUI		
DIBUAT OLEH		
NAMA GAMBAR		SKALA
RENCANA SITEPLAN KEJATI SUMUT		1:1000
LOKASI	NO. LEMBAR	JLH LEMBAR

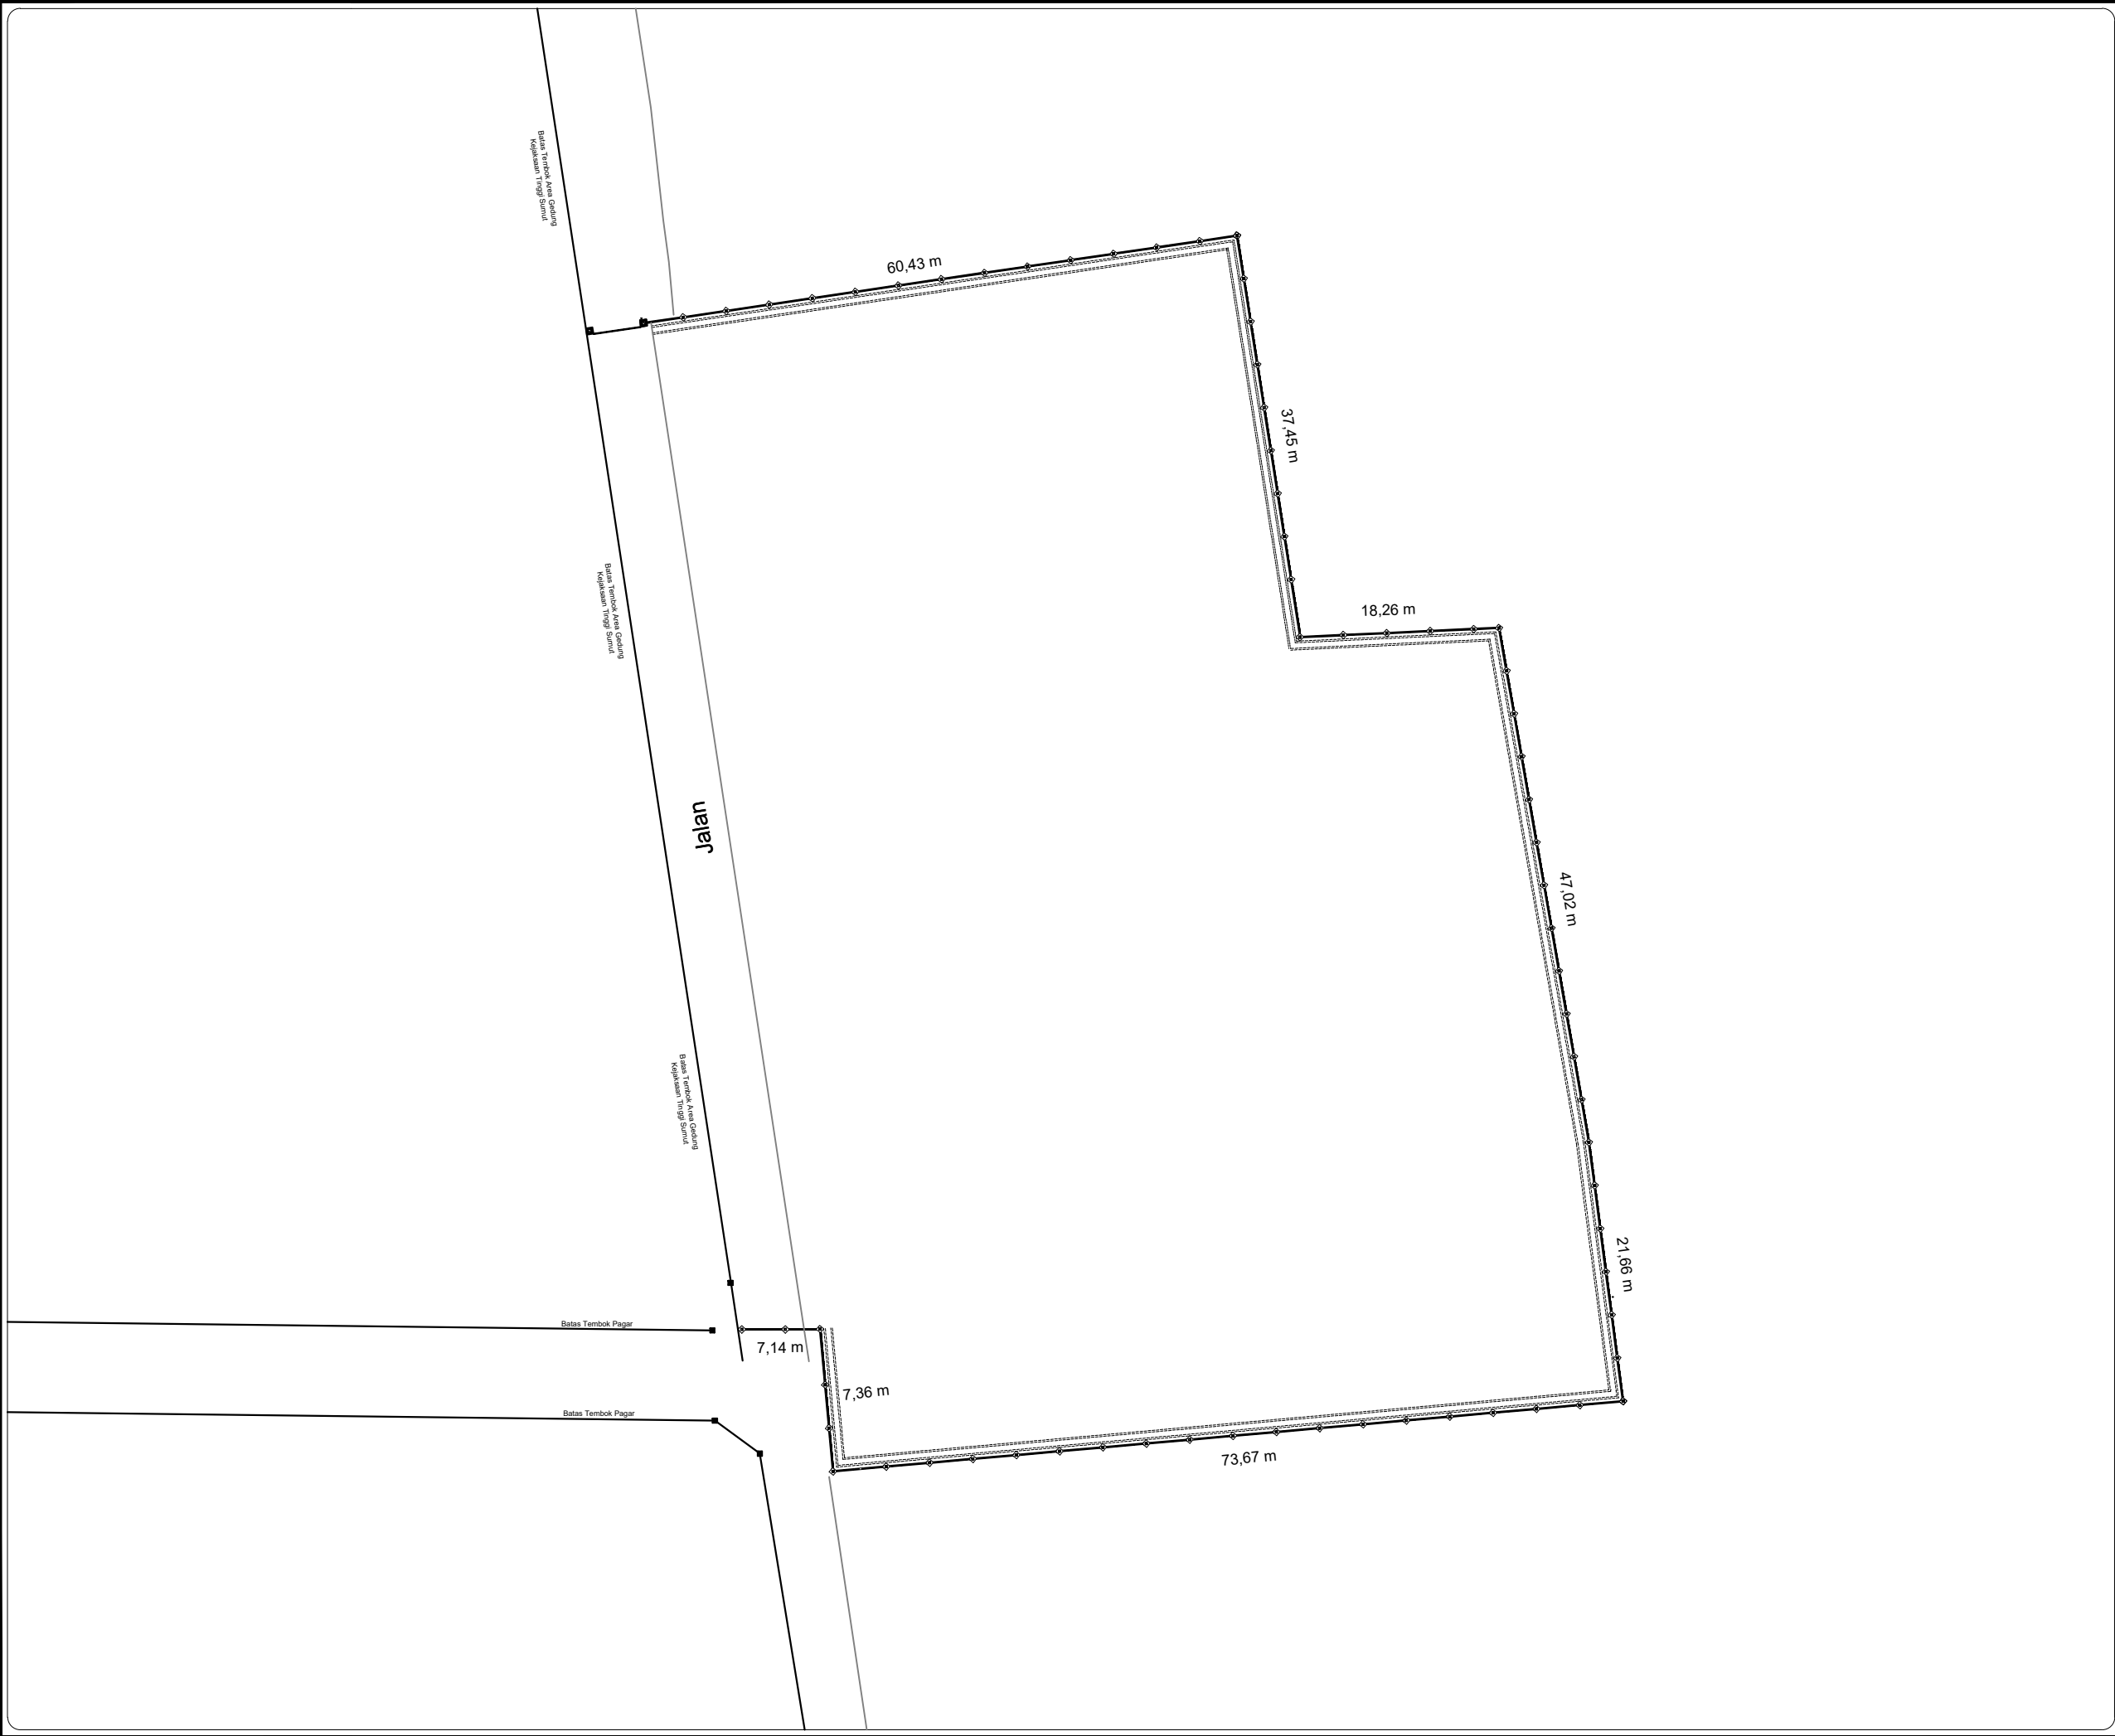

GAMBAR		
PEKERJAAN		
PEMBUATAN PARKIR DAN LANDSCAPE KEPERLUAN KEJATISU		
DIPERIKSA / DISETUJUI		
DIBUAT OLEH		
NAMA GAMBAR		SKALA
RENCANA DENAH PAGAR DAN DRAINASE KEJATI SUMUT		1:600
LOKASI		
NO. LEMBAR		
JLH LEMBAR		

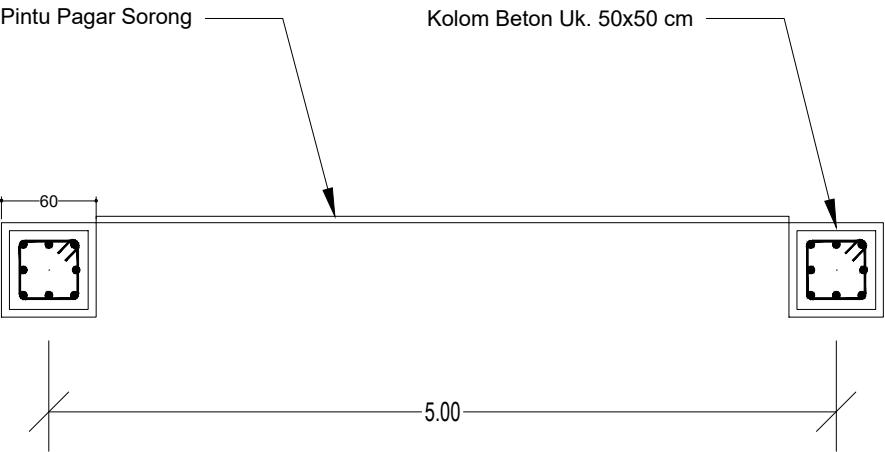


DENAH GAPURA
SKALA 1 : 50




TAMPAK DEPAN GAPURA
SKALA 1 : 50

GAMBAR		
PEKERJAAN		
PEMBUATAN PARKIR DAN LANDSCAPE KEPERLUAN KEJATISU		
DIPERIKSA / DISETUJUI		
DIBUAT OLEH		
NAMA GAMBAR		
SKALA		
DENAH DAN TAMPAK GAPURA		1:50
LOKASI		
NO. LEMBAR		
JLH LEMBAR		

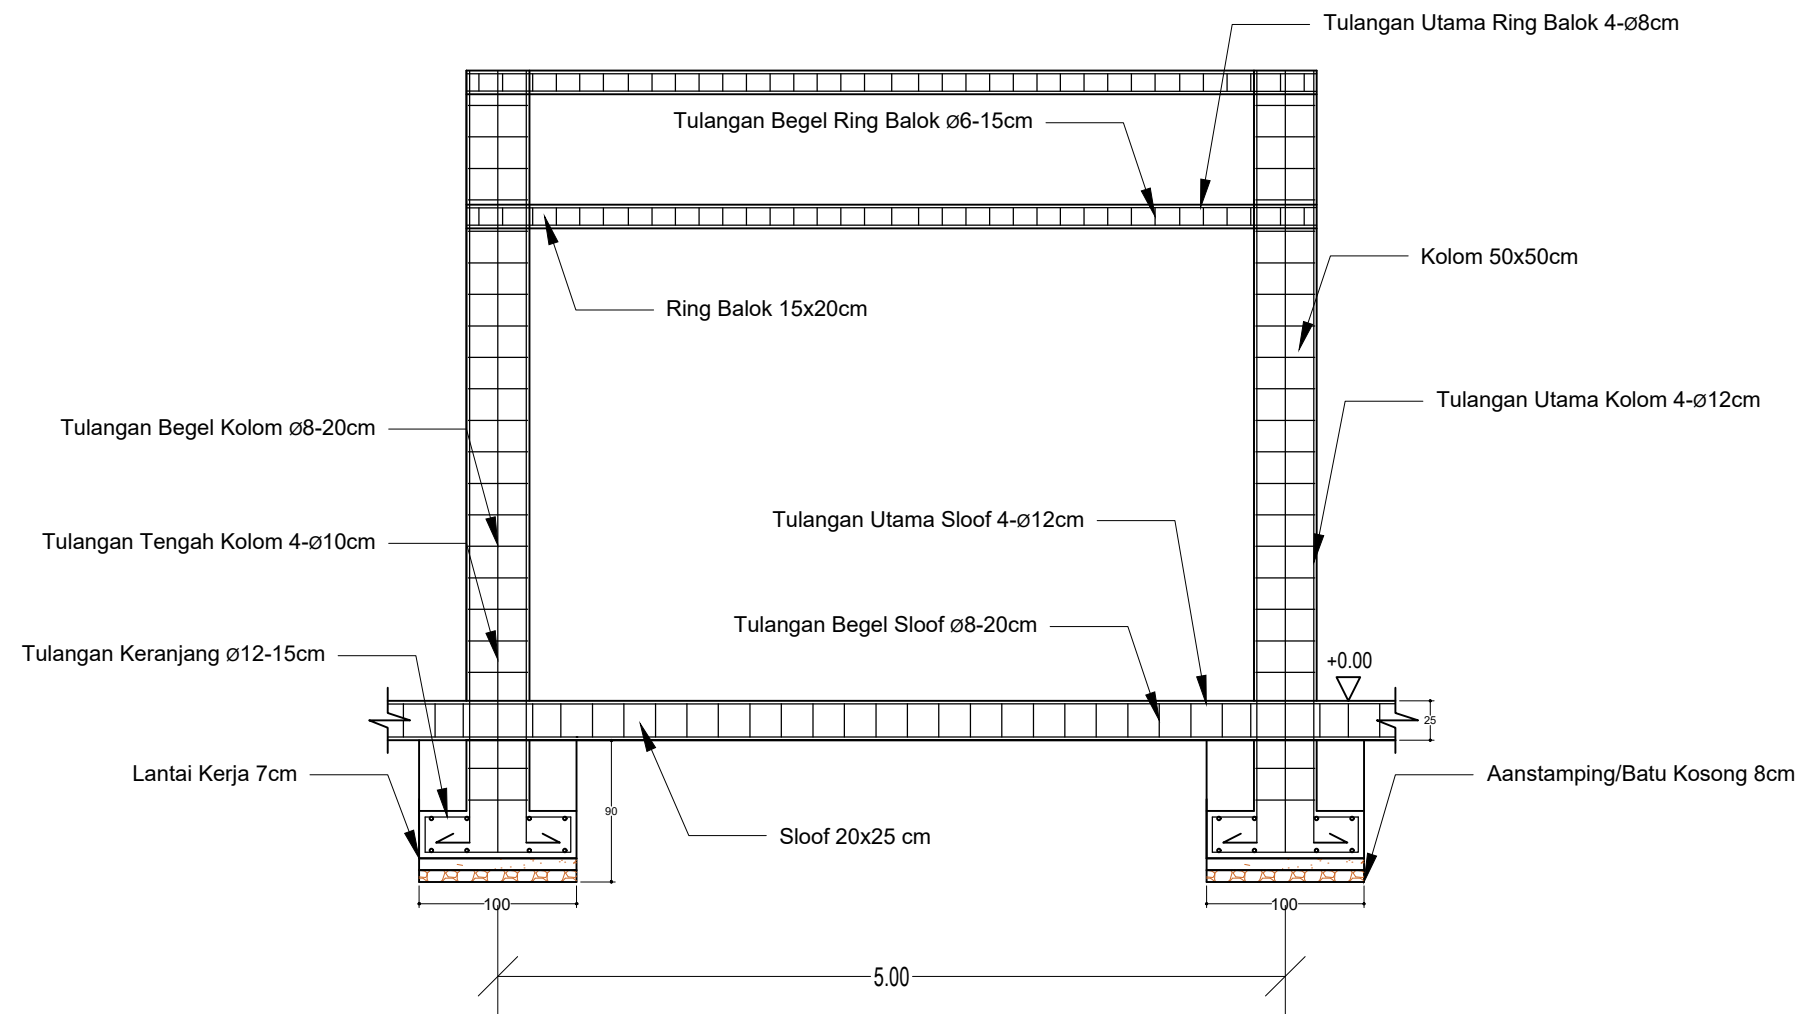

DETAIL PENULANGAN GAPURA
SKALA 1 : 50

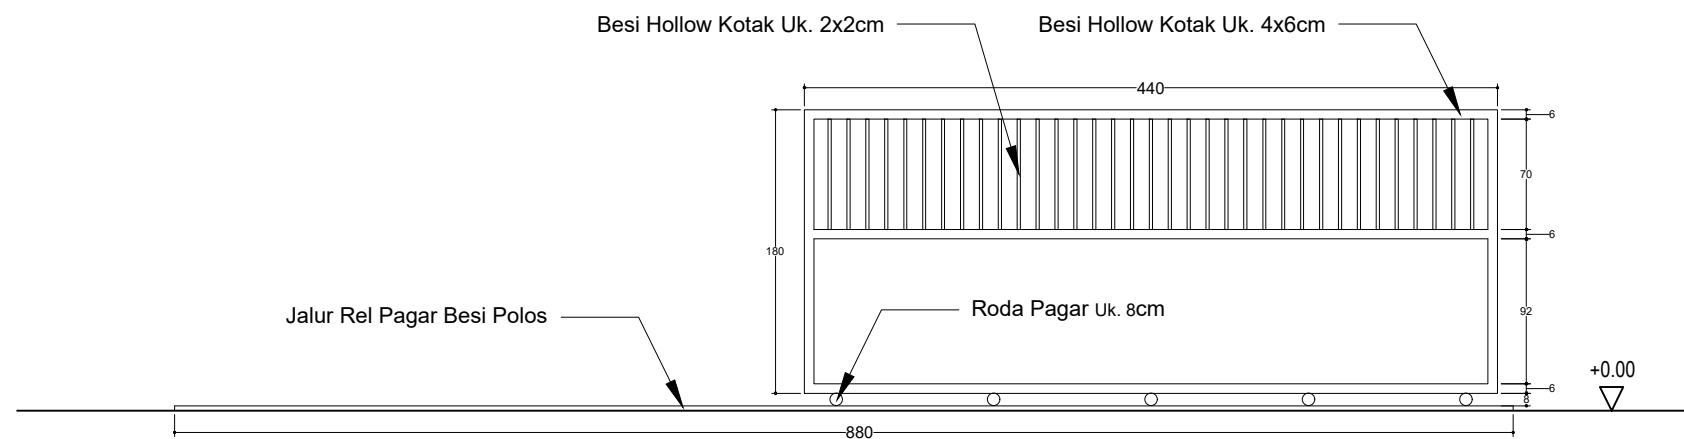

DETAIL PINTU PAGAR
SKALA 1 : 50

GAMBAR

PEKERJAAN

PEMBUATAN PARKIR DAN
LANDSCAPE KEPERLUAN
KEJATISU

DIPERIKSA / DISETUJUI

DIBUAT OLEH

NAMA GAMBAR

SKALA


DETAIL PENULANGAN
GAPURA DAN PINTU
PAGAR

1:50


LOKASI

NO. LEMBAR

JLH LEMBAR

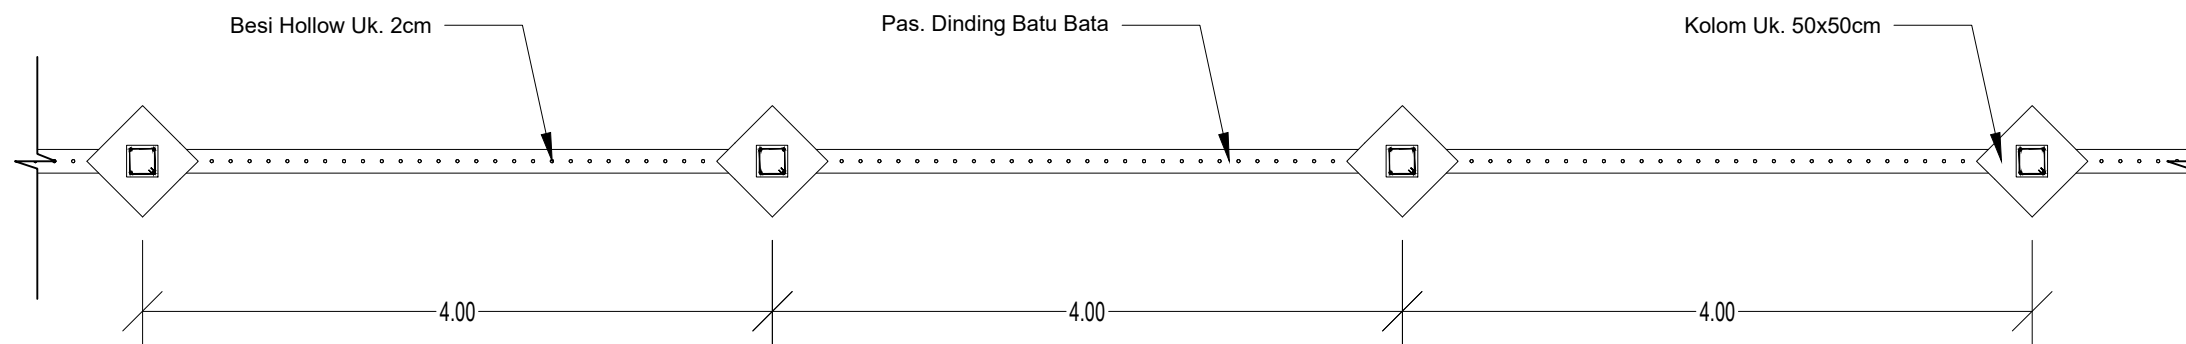

DENAH PAGAR
SKALA 1 : 50

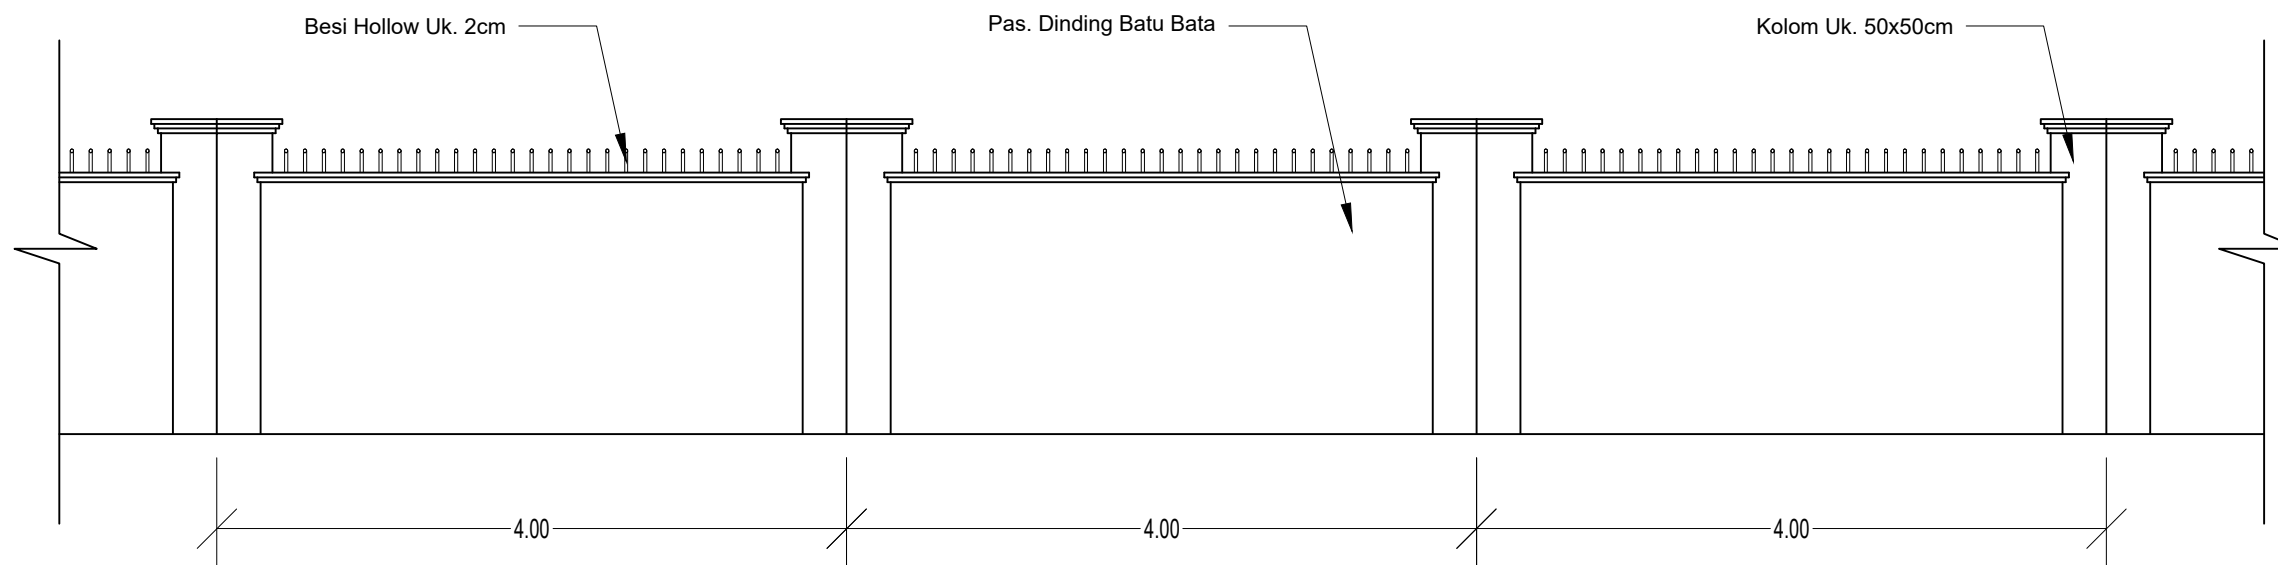

TAMPAK DEPAN PAGAR
SKALA 1 : 50

GAMBAR

PEKERJAAN

PEMBUATAN PARKIR DAN
LANDSCAPE KEPERLUAN
KEJATISU

DIPERIKSA / DISETUJUI

DIBUAT OLEH

NAMA GAMBAR

SKALA


DENAH DAN TAMPAK
PAGAR

1:50


LOKASI

NO. LEMBAR


JLH LEMBAR

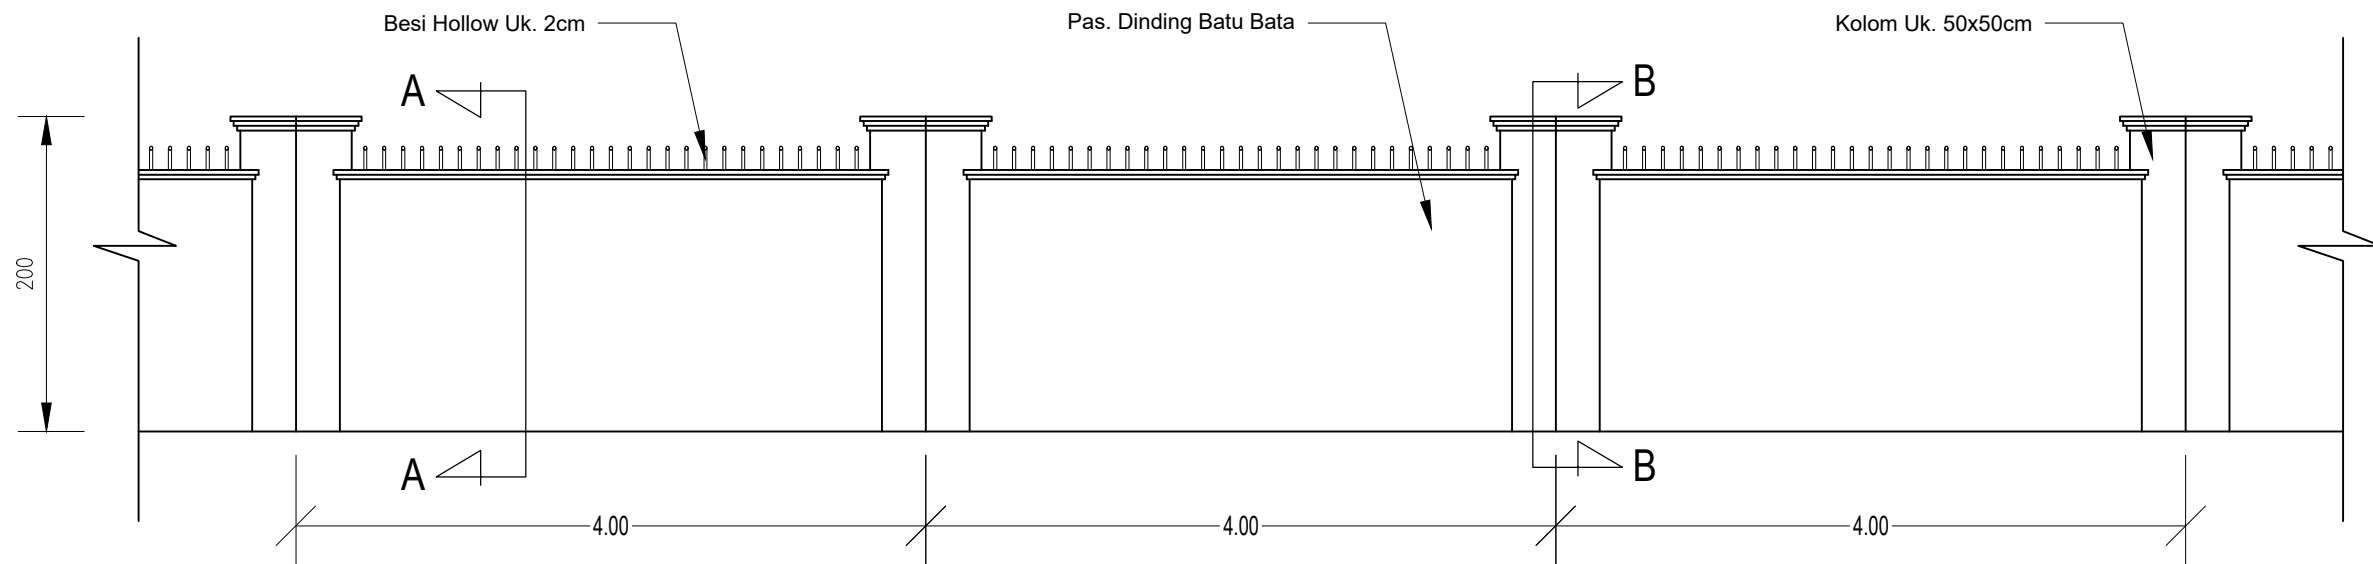

TAMPAK DEPAN PAGAR RENCANA
SKALA 1 : 50

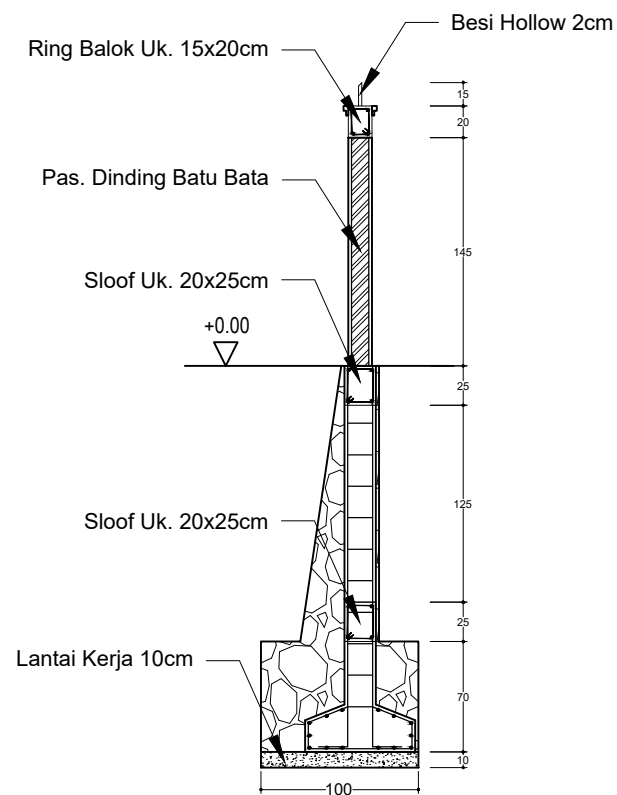

POTONGAN A - A
SKALA 1 : 50

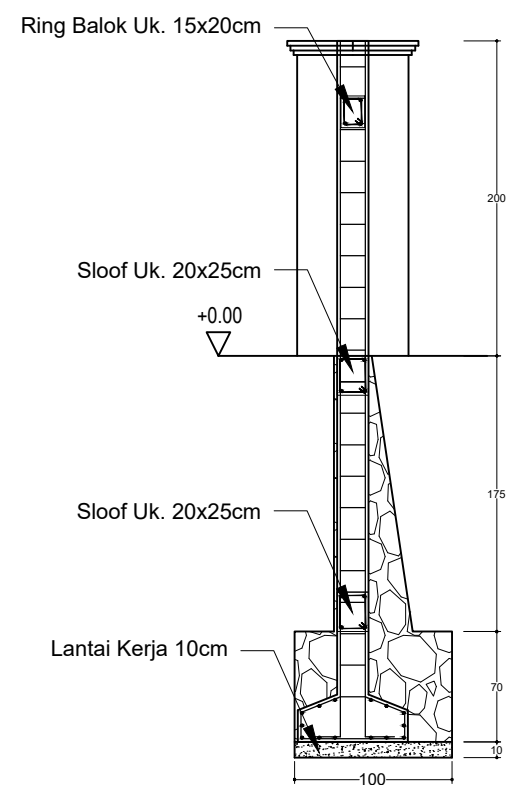

POTONGAN B - B
SKALA 1 : 50

GAMBAR

PEKERJAAN

PEMBUATAN PARKIR DAN
LANDSCAPE KEPERLUAN
KEJATISU

DIPERIKSA / DISETUJUI

DIBUAT OLEH

NAMA GAMBAR

SKALA


POTONGAN PAGAR
DENGAN TEMBOK
PENAHAN TANAH

1:50

LOKASI

NO. LEMBAR

JLH LEMBAR

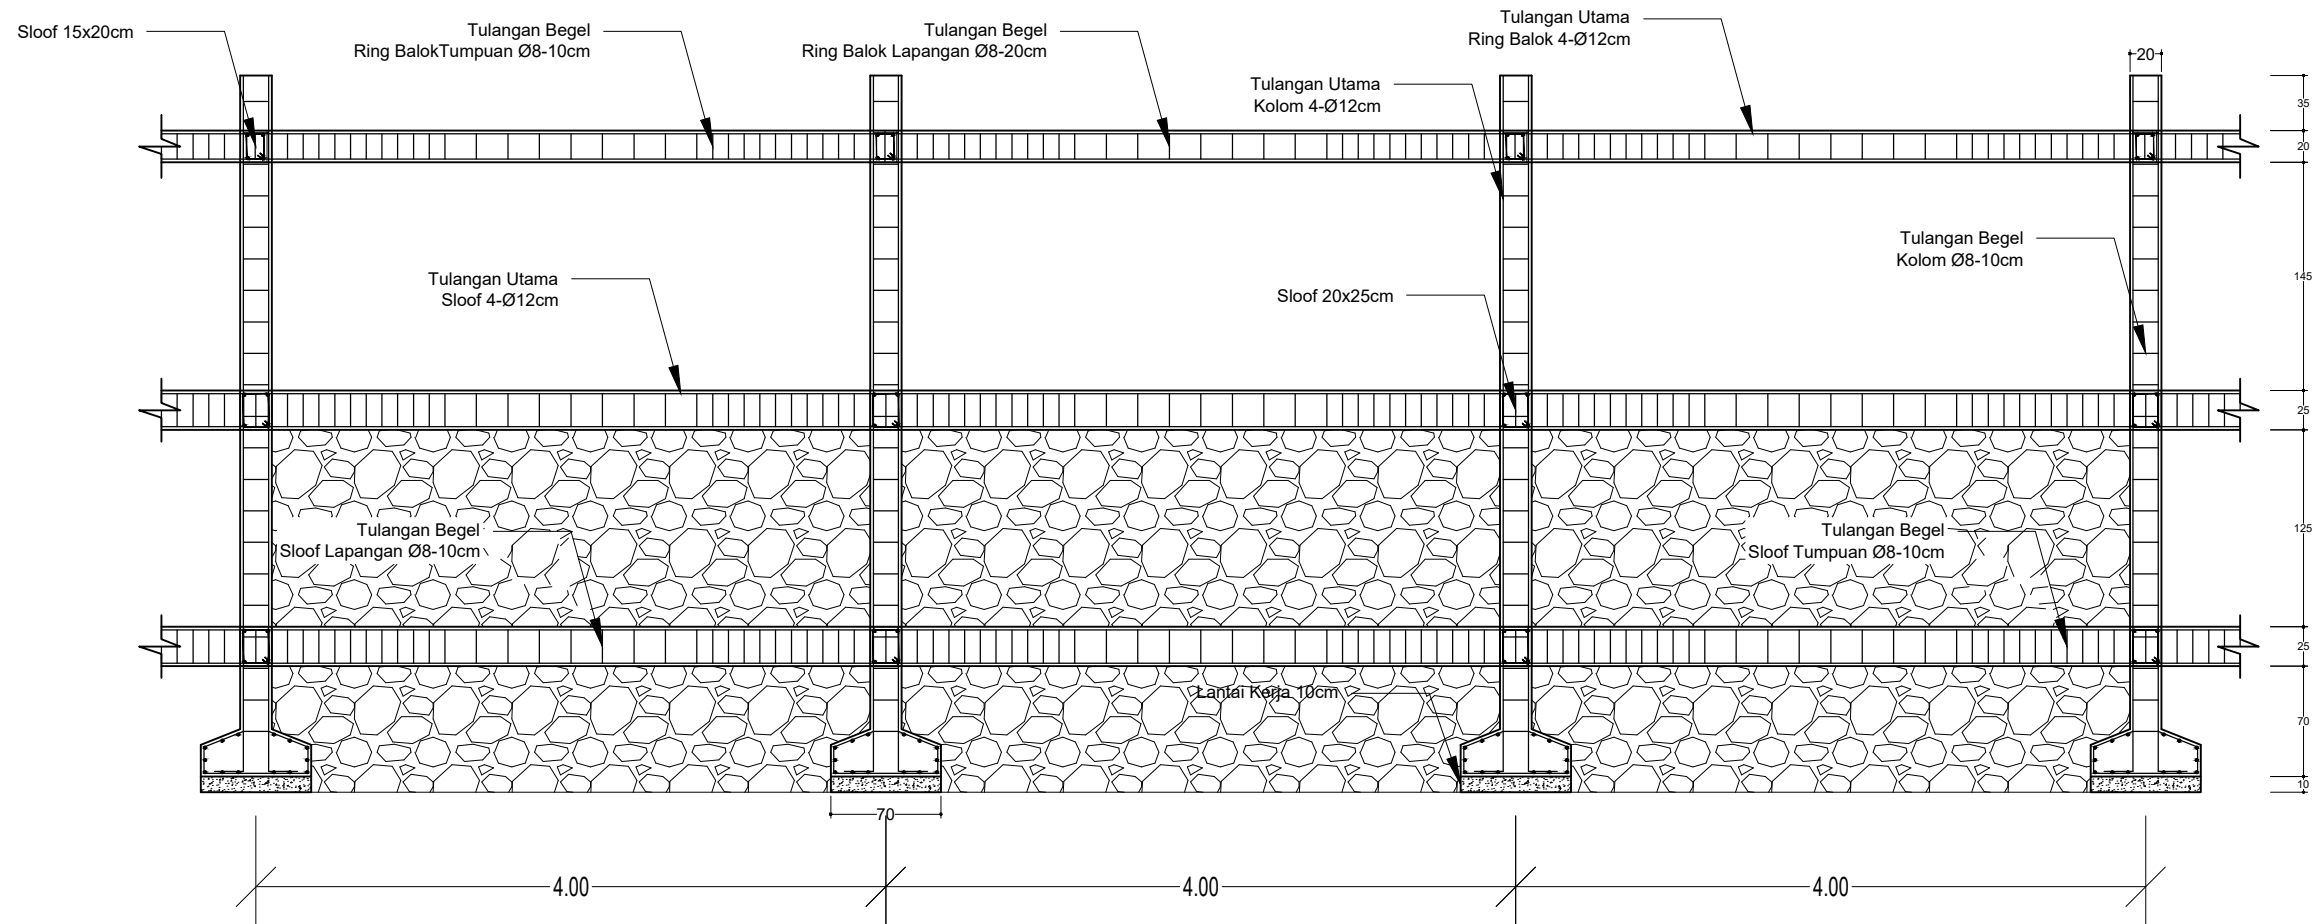

DETAIL PENULANGAN PAGAR
SKALA 1 : 50

GAMBAR

PEKERJAAN

PEMBUATAN PARKIR DAN
LANDSCAPE KEPERLUAN
KEJATISU

DIPERIKSA / DISETUJUI

DIBUAT OLEH

NAMA GAMBAR

DETAIL PENULANGAN
PAGAR DENGAN
TEMBOK PENAHAN
TANAH


SKALA

1:50


LOKASI

NO. LEMBAR


JLH LEMBAR

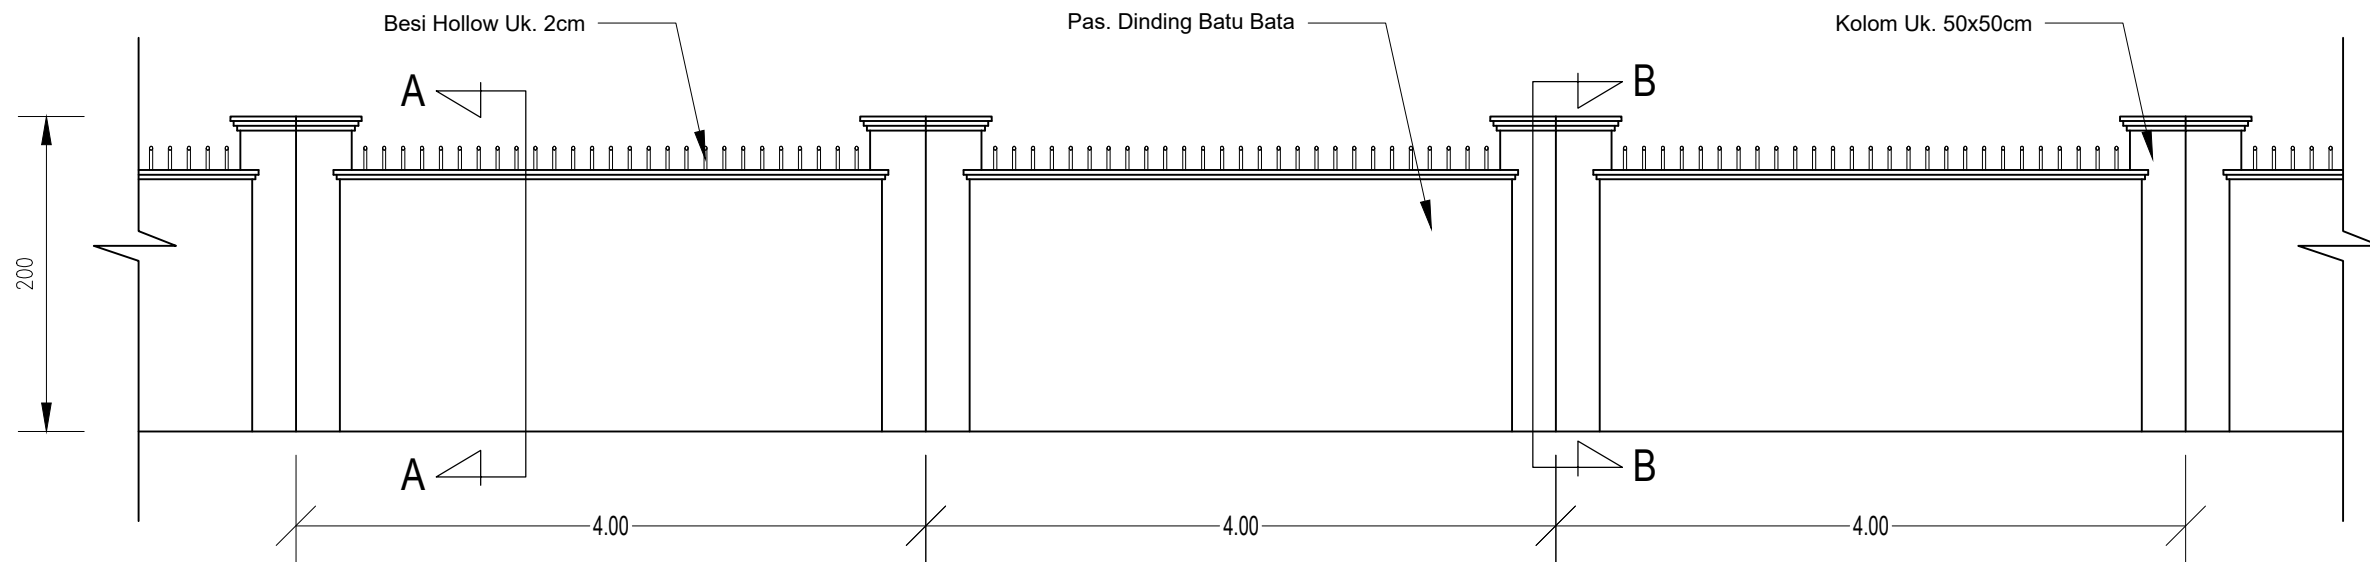

TAMPAK DEPAN PAGAR RENCANA
SKALA 1 : 50

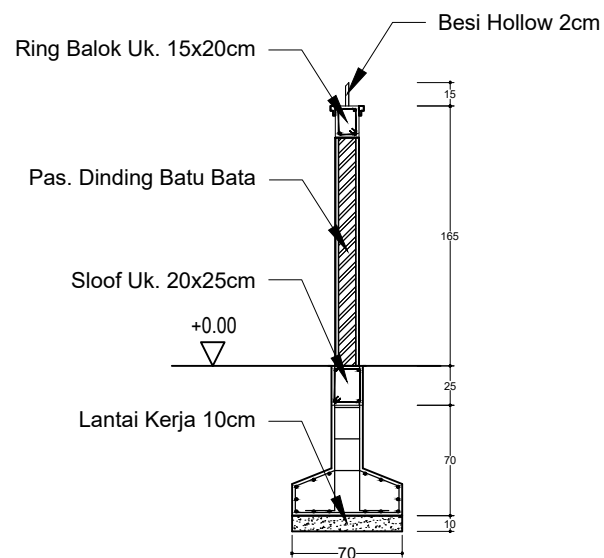

POTONGAN A - A
SKALA 1 : 50

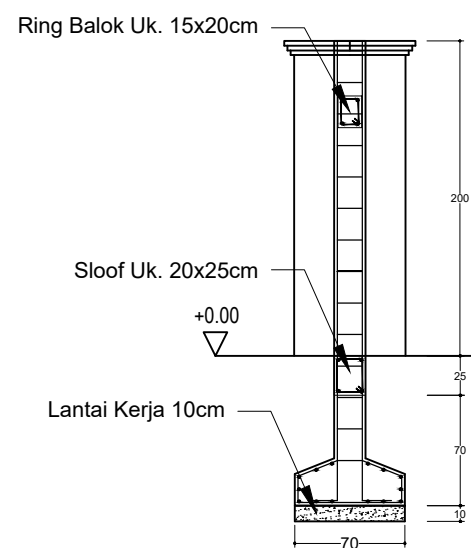

POTONGAN B - B
SKALA 1 : 50

GAMBAR

PEKERJAAN

PEMBUATAN PARKIR DAN
LANDSCAPE KEPERLUAN
KEJATISU

DIPERIKSA / DISETUJUI

DIBUAT OLEH

NAMA GAMBAR

POTONGAN PAGAR
PAGAR TANPA
TEMBOK PENAHAN
TANAH


SKALA

1:50

LOKASI

NO. LEMBAR

JLH LEMBAR

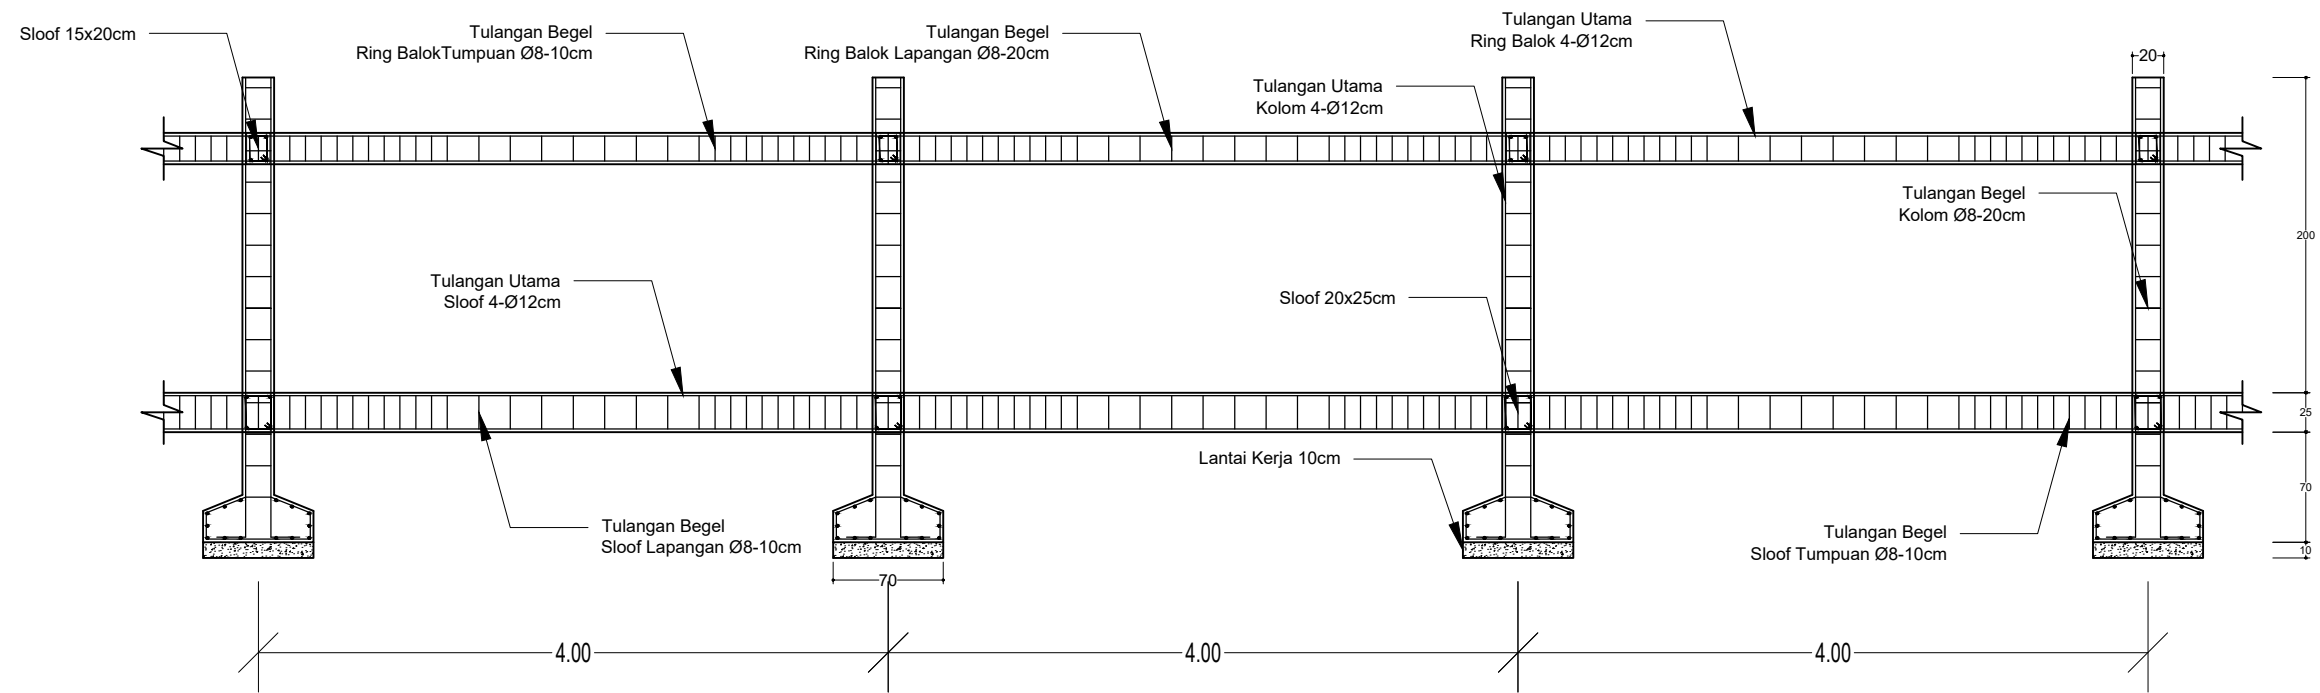

DETAIL PENULANGAN PAGAR
SKALA 1 : 50

GAMBAR

PEKERJAAN

PEMBUATAN PARKIR DAN
LANDSCAPE KEPERLUAN
KEJATISU

DIPERIKSA / DISETUJUI

DIBUAT OLEH

NAMA GAMBAR

SKALA


DETAIL PENULANGAN
PAGAR TANPA
TEMBOK PENAHAN
TANAH


1:50


LOKASI


NO. LEMBAR

JLH LEMBAR

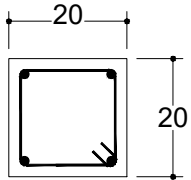
KOLOM 50x50	
	KETERANGAN
	COR BETON CAMP. 1:2:3
	TULANGAN UTAMA, BESI 4Ø12
	TULANGAN TENGAH, BESI 4Ø10
	TULANGAN BEUGEL, BESI Ø8-20

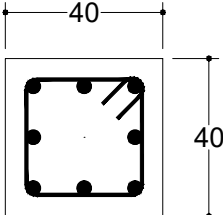KOLOM 60x60	
	KETERANGAN
	COR BETON CAMP. 1:2:3
	TULANGAN UTAMA, BESI 4Ø12
	TULANGAN TENGAH, BESI 4Ø10
	TULANGAN BEUGEL, BESI Ø8-20

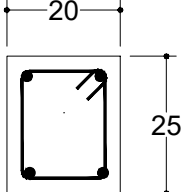SLOOF 20x25	
	KETERANGAN
	COR BETON CAMP. 1:2:3
	TULANGAN UTAMA, BESI 4Ø12
	TULANGAN BEUGEL, BESI Ø8-20

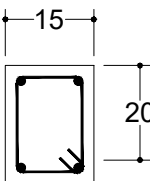RING BALOK 15x20	
	KETERANGAN
	COR BETON CAMP. 1:2:3
	TULANGAN UTAMA, BESI 4Ø12
	TULANGAN BEUGEL, BESI Ø8-20

GAMBAR		
PEKERJAAN		
PEMBUATAN PARKIR DAN LANDSCAPE KEPERLUAN KEJATISU		
DIPERIKSA / DISETUJUI		
DIBUAT OLEH		
NAMA GAMBAR		SKALA
DETAIL PEMBESIAN PAGAR		1:20
LOKASI	NO. LEMBAR	JLH LEMBAR

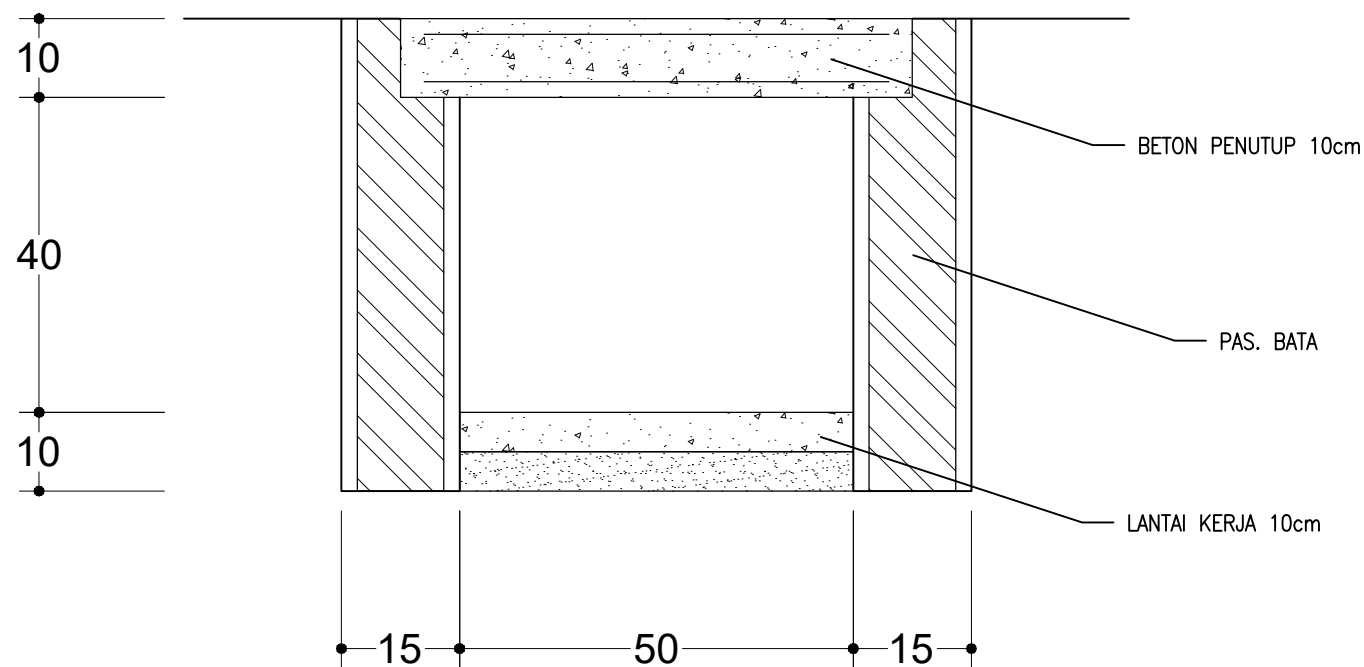

 **DETAIL DRAINASE**
SKALA 1 : 10

GAMBAR

PEKERJAAN

PEMBUATAN PARKIR DAN
LANDSCAPE KEPERLUAN
KEJATISU

DIPERIKSA / DISETUJUI

DIBUAT OLEH

NAMA GAMBAR

SKALA


DETAIL DRAINASE

1:10


LOKASI

NO. LEMBAR


JLH LEMBAR

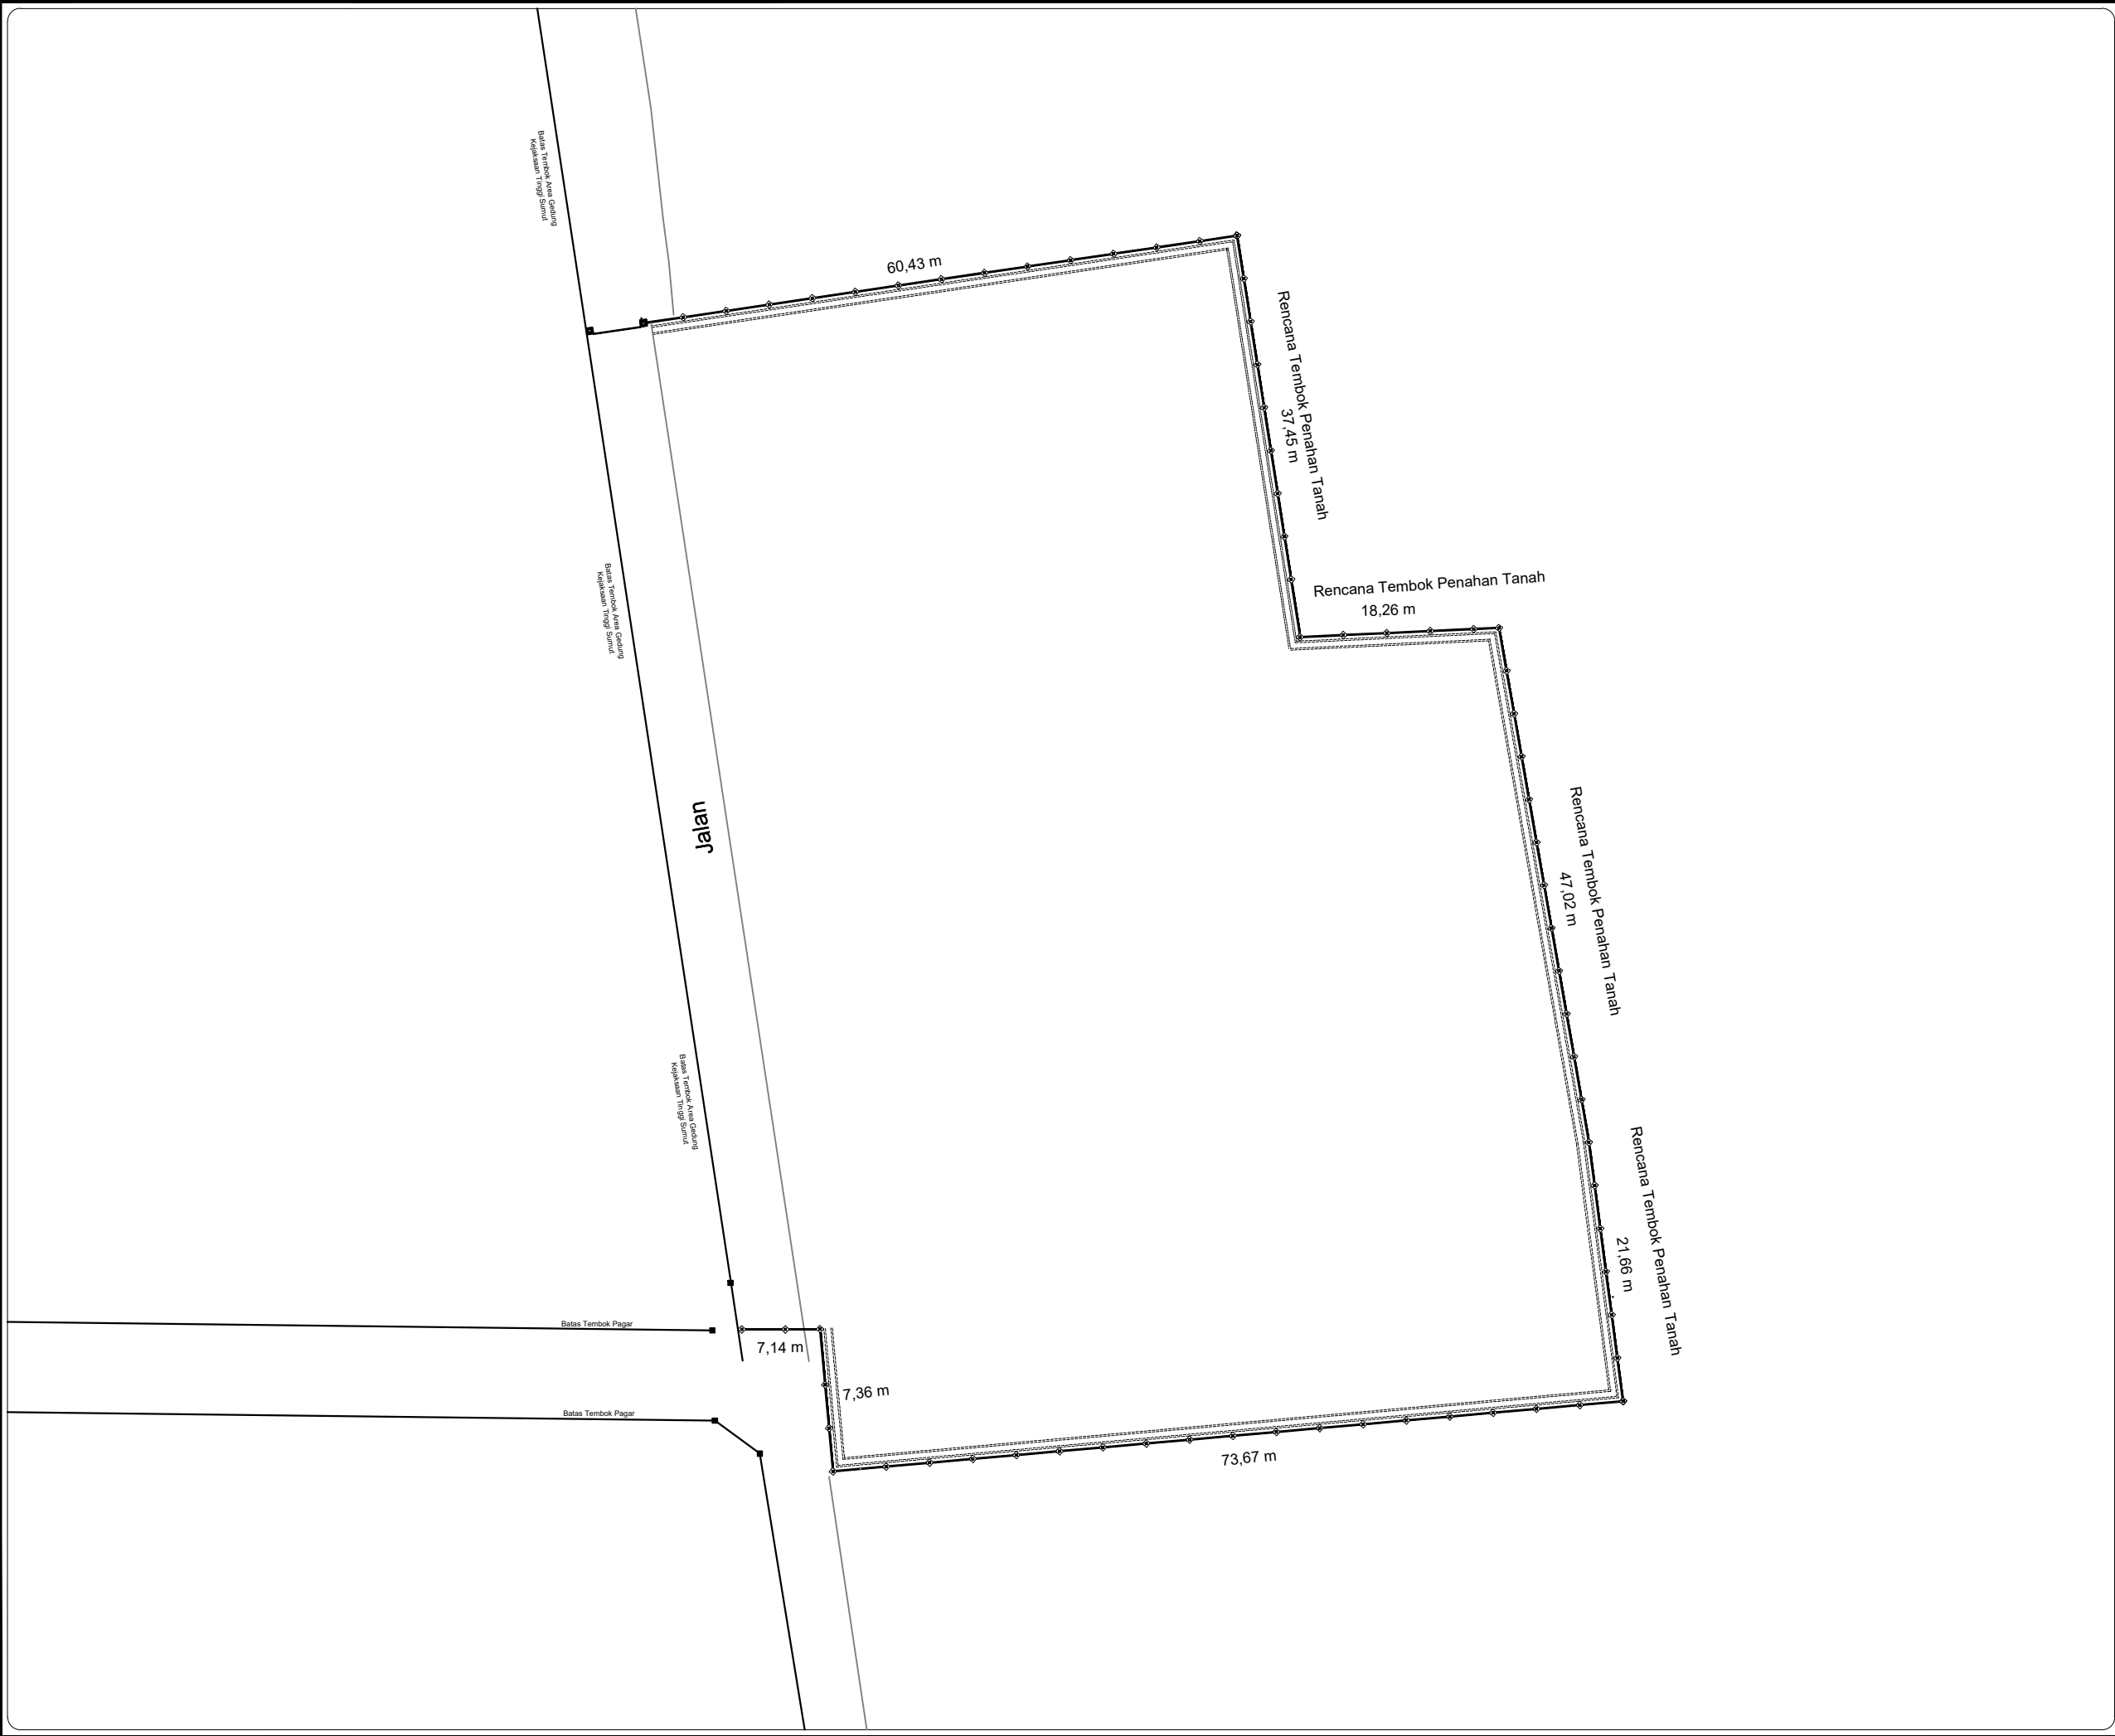


GAMBAR		
PEKERJAAN		
PEMBUATAN PARKIR DAN LANDSCAPE KEPERLUAN KEJATISU		
DIPERIKSA / DISETUJUI		
DIBUAT OLEH		
NAMA GAMBAR		SKALA
RENCANA DENAH TEMBOK PENAHAN TANAH KEJATI SUMUT		1:600
LOKASI	NO. LEMBAR	JLH LEMBAR

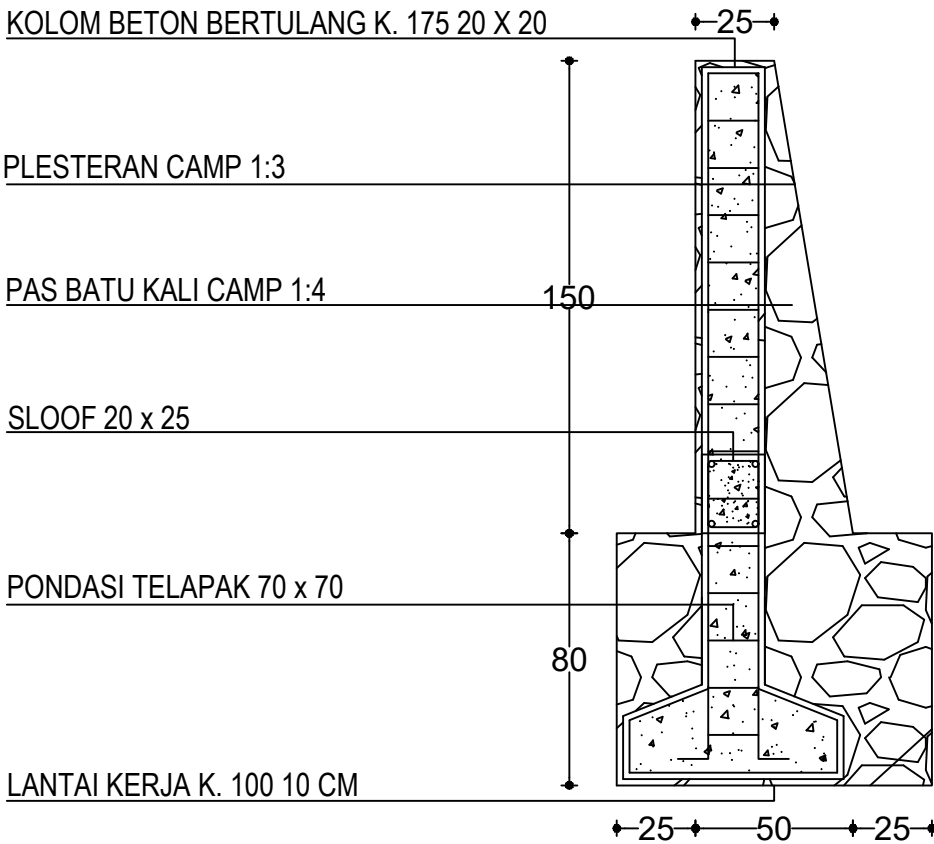


DETAIL TEMBOK PENAHAN TANAH
SKALA 1 : 100

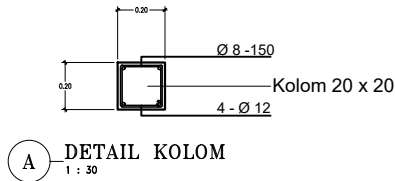


DETAIL KOLOM
1 : 30

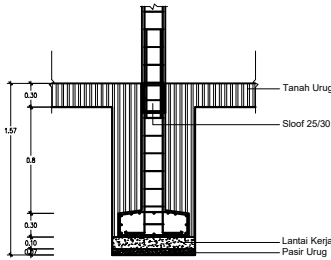


DETAIL PONDASI P1
1 : 30

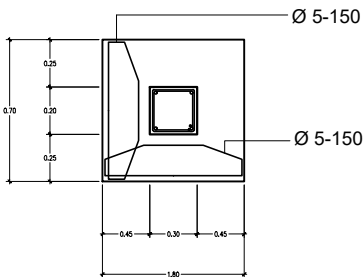


DETAIL SLOOF/RING BALOK
1 : 30

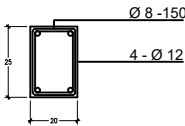

GAMBAR		
PEKERJAAN		
PEMBUATAN PARKIR DAN LANDSCAPE KEPERLUAN KEJATISU		
DIPERIKSA / DISETUJUI		
DIBUAT OLEH		
NAMA GAMBAR		SKALA
DETAIL TEMBOK PENAHAN TANAH		1:100
LOKASI	NO. LEMBAR	JLH LEMBAR

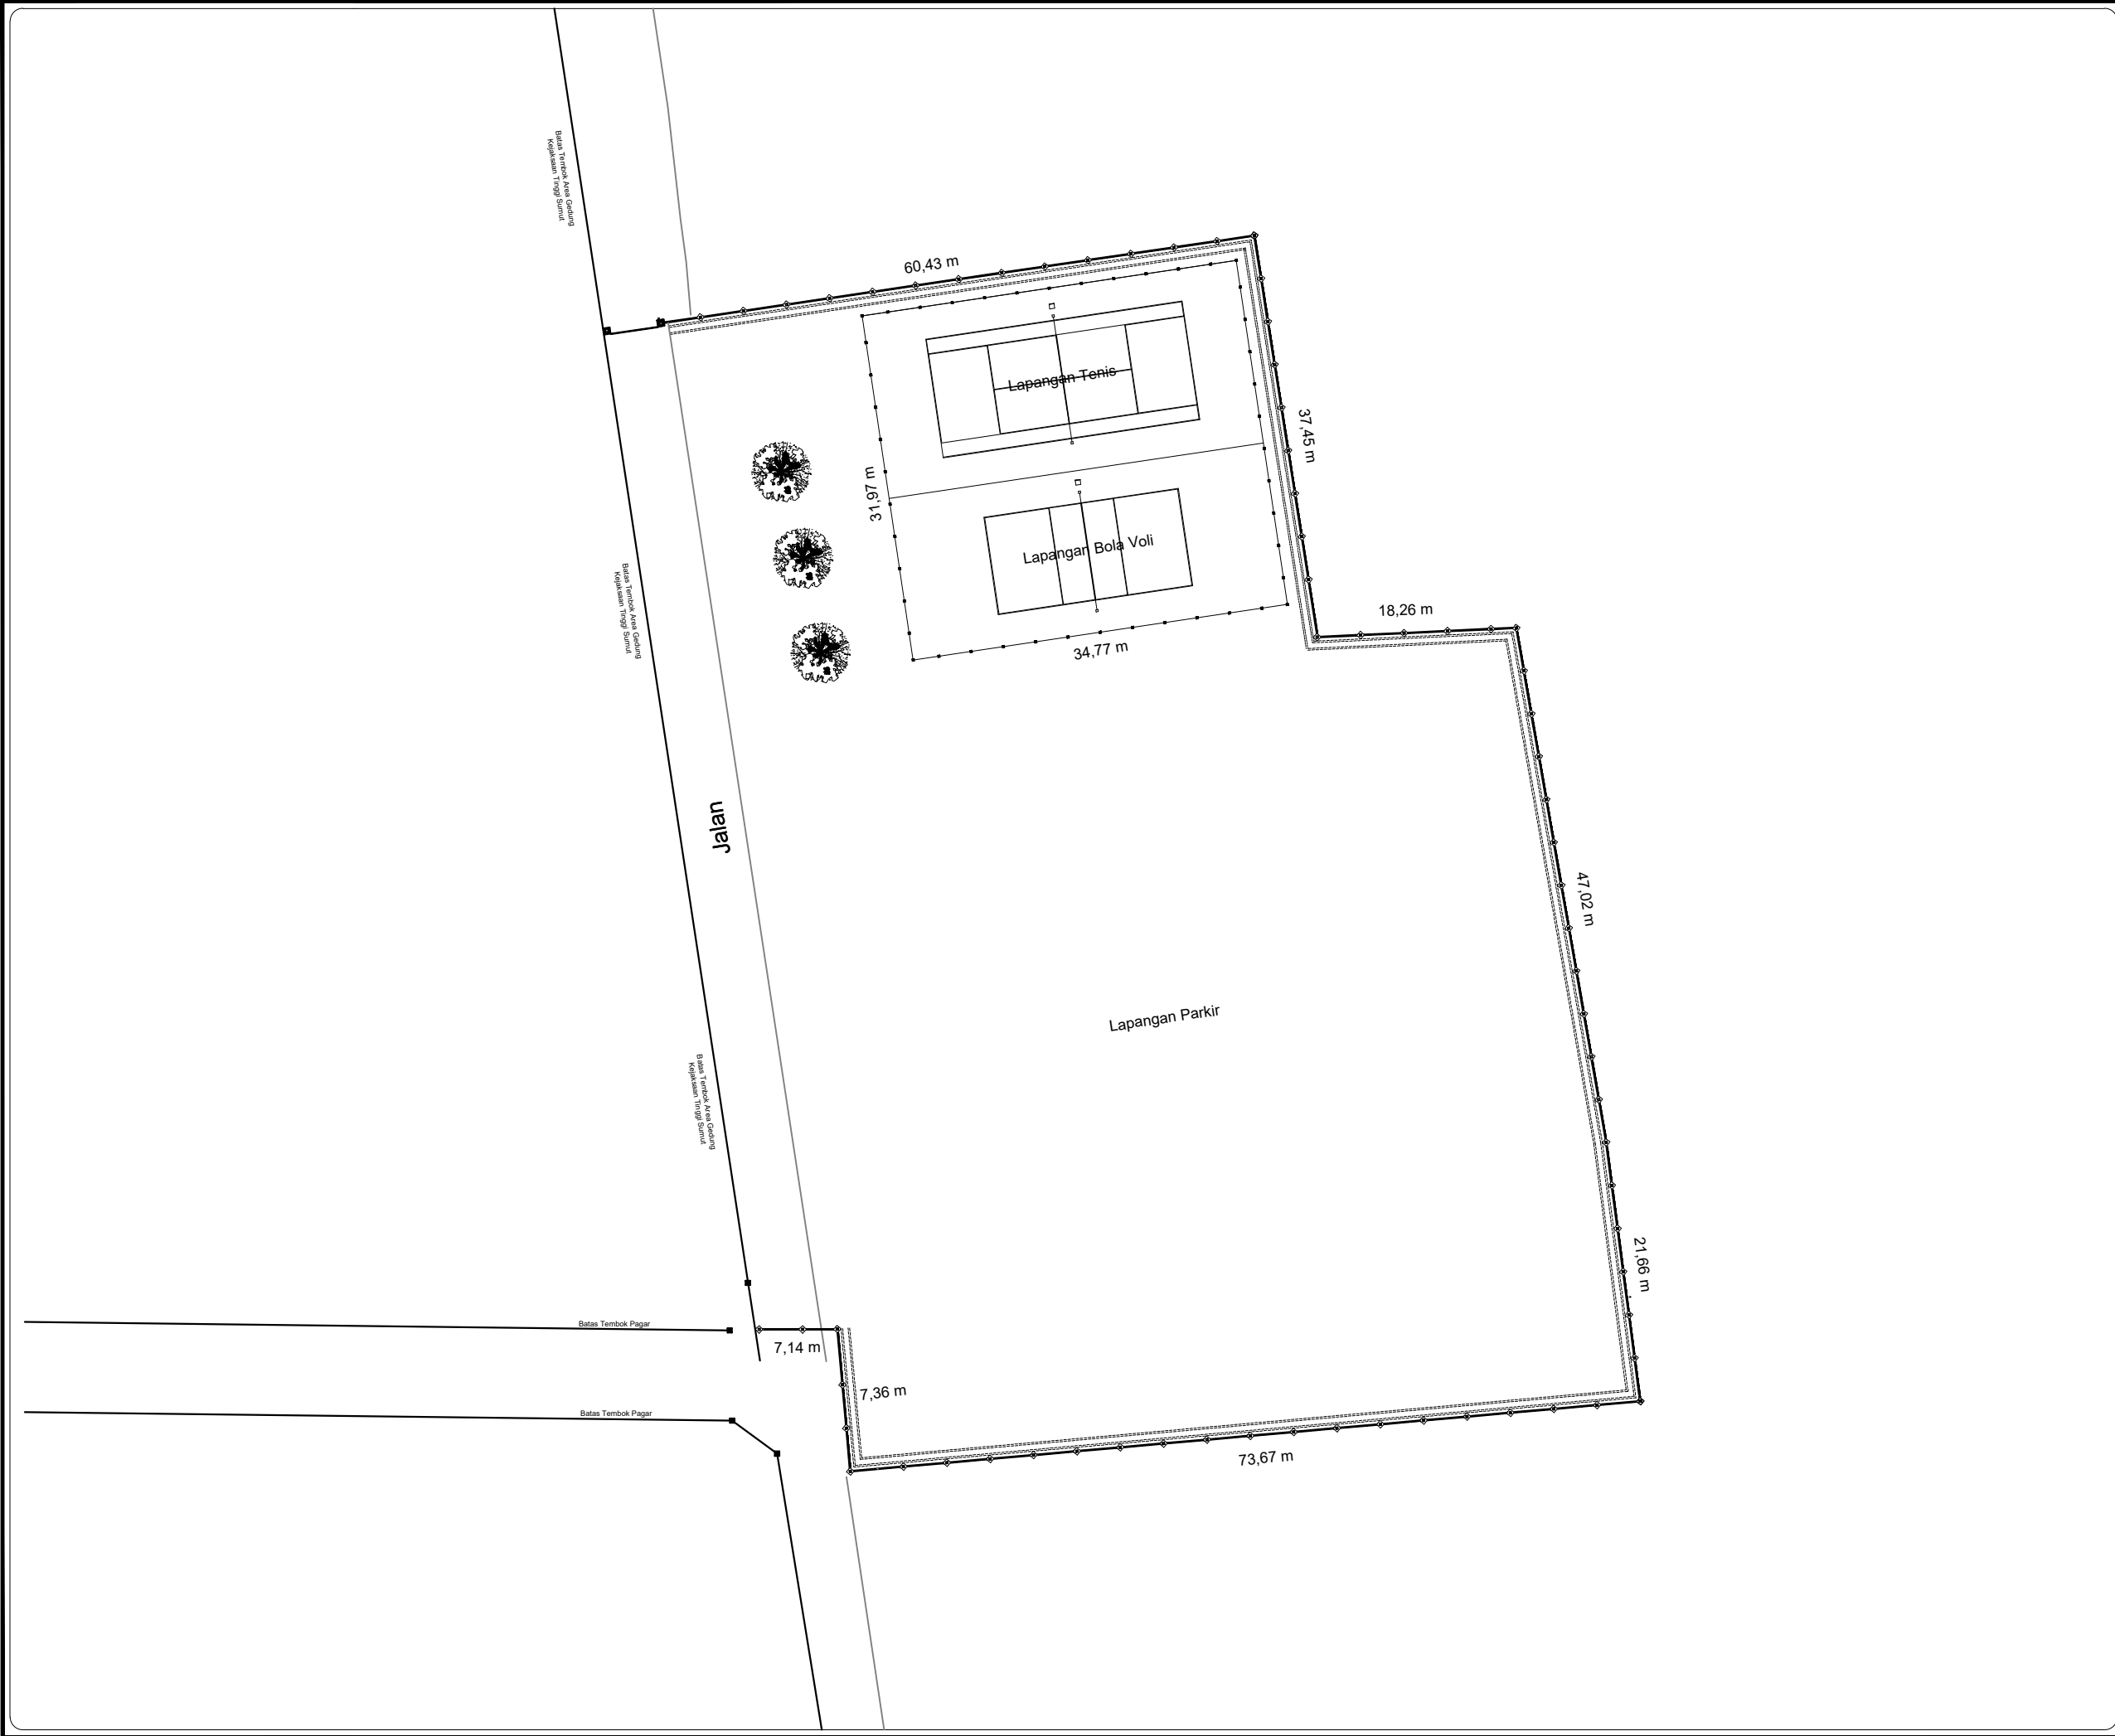


GAMBAR		
PEKERJAAN		
PEMBUATAN PARKIR DAN LANDSCAPE KEPERLUAN KEJATISU		
DIPERIKSA / DISETUJUI		
DIBUAT OLEH		
NAMA GAMBAR		
RENCANA DENAH LAPANGAN OLAHRAGA & PARKIR KEJATI SUMUT		
SKALA		
1:600		
LOKASI		
NO. LEMBAR		
JLH LEMBAR		

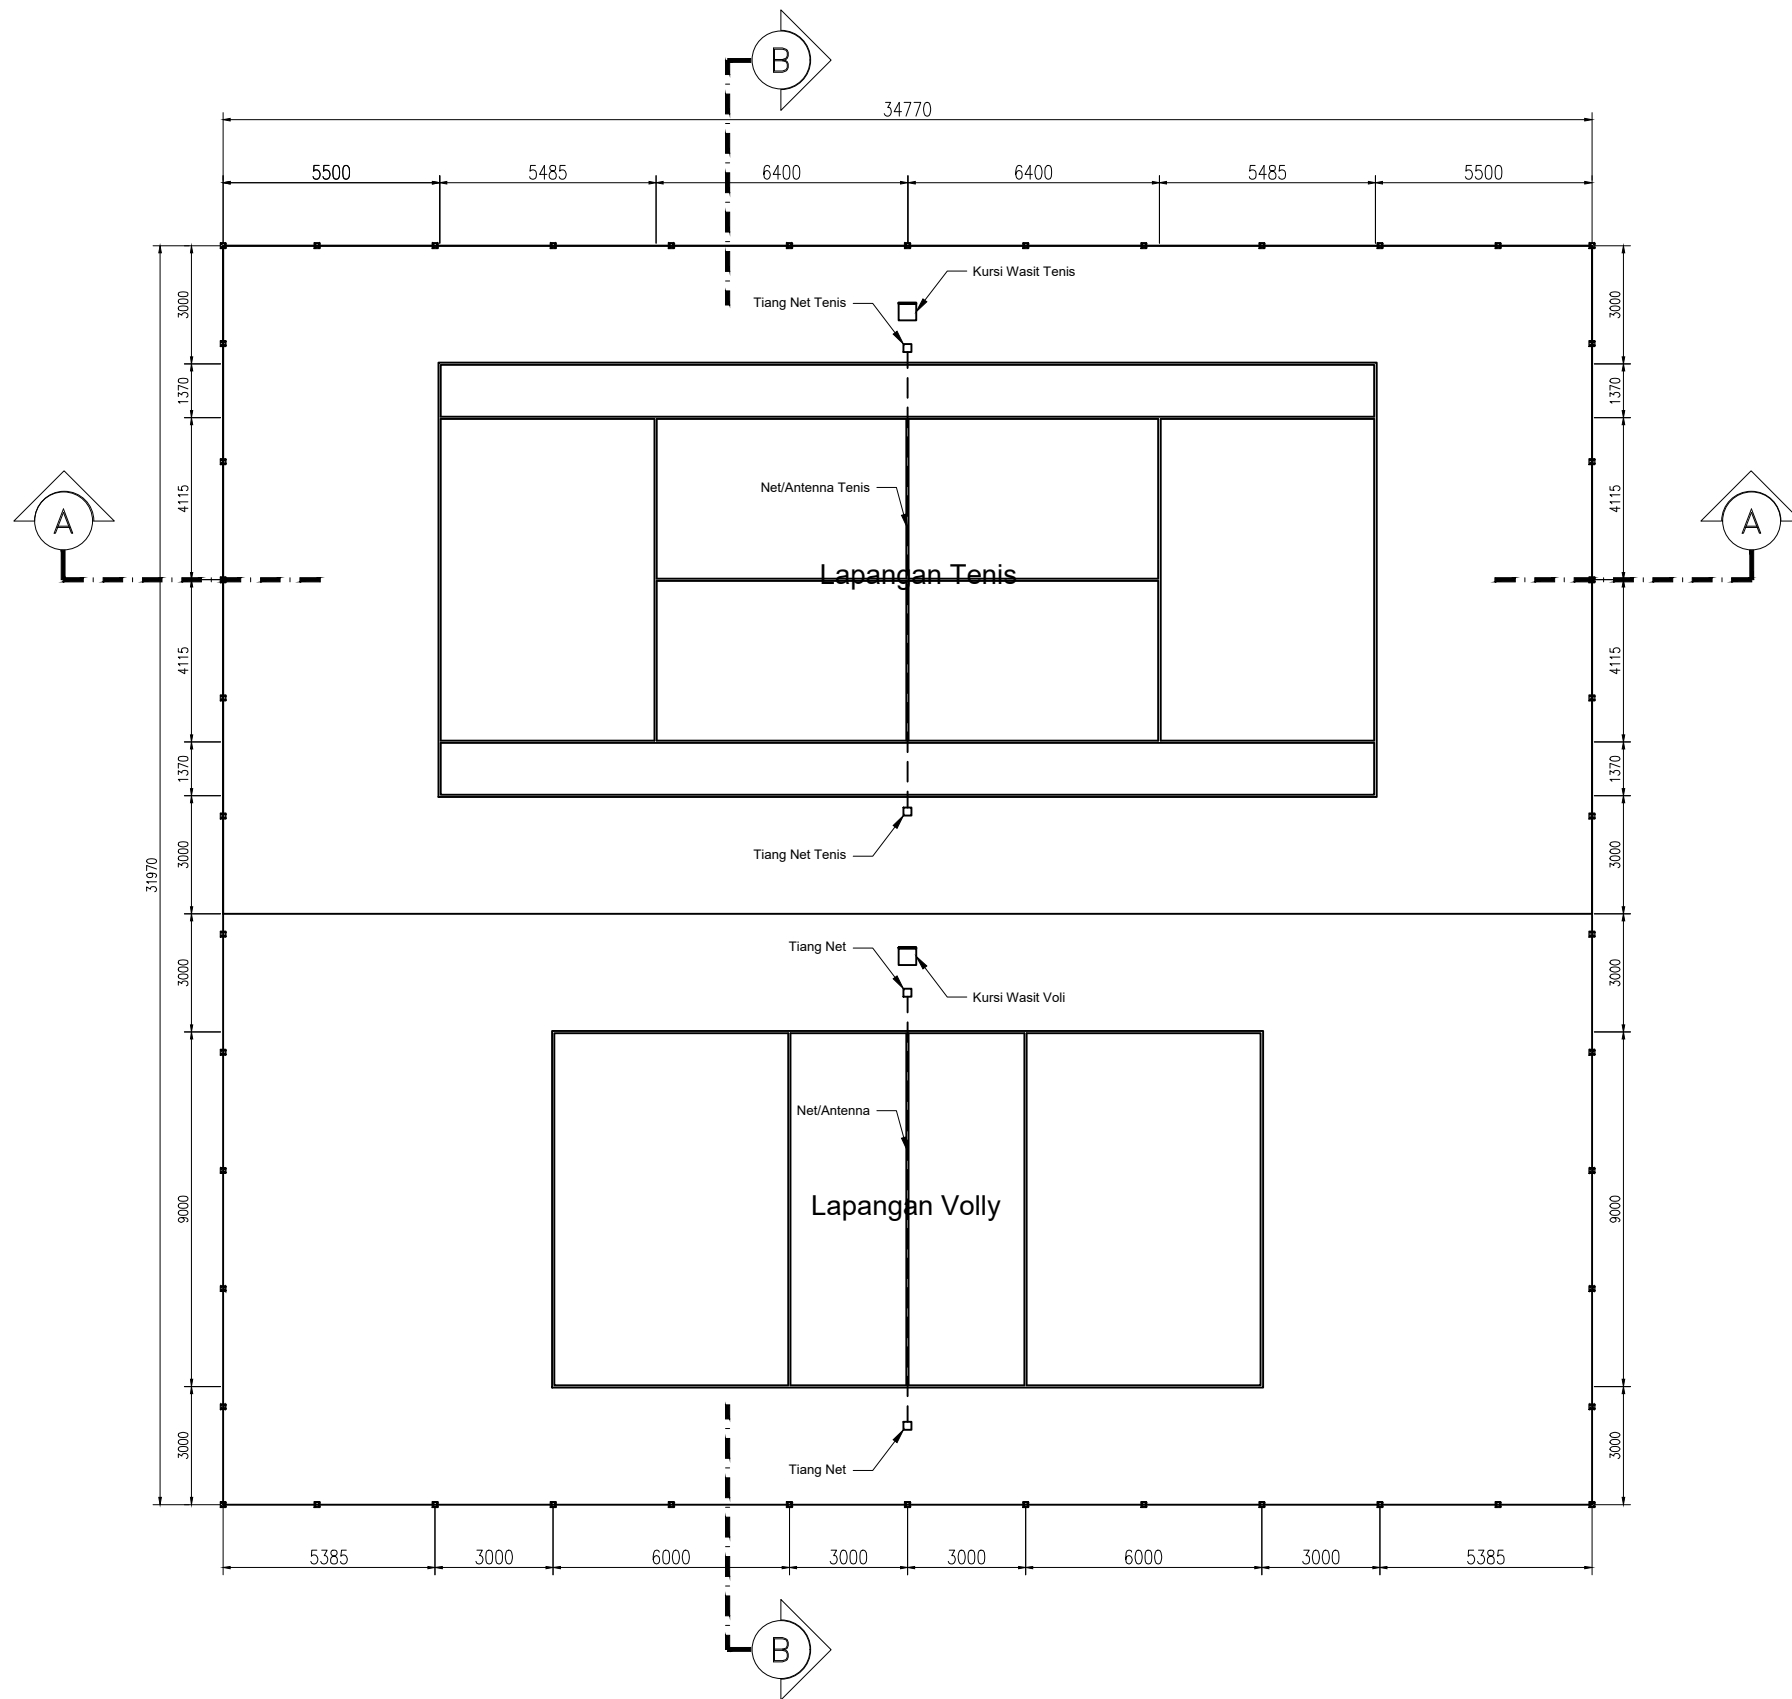


DENAH LAPANGAN OLAHRAGA
SKALA 1 : 200

GAMBAR		
PEKERJAAN		
PEMBUATAN PARKIR DAN LANDSCAPE KEPERLUAN KEJATISU		
DIPERIKSA / DISETUJUI		
DIBUAT OLEH		
NAMA GAMBAR		SKALA
DENAH LAPANGAN OLAHRAGA		1:200
LOKASI		
NO. LEMBAR		
JLH LEMBAR		

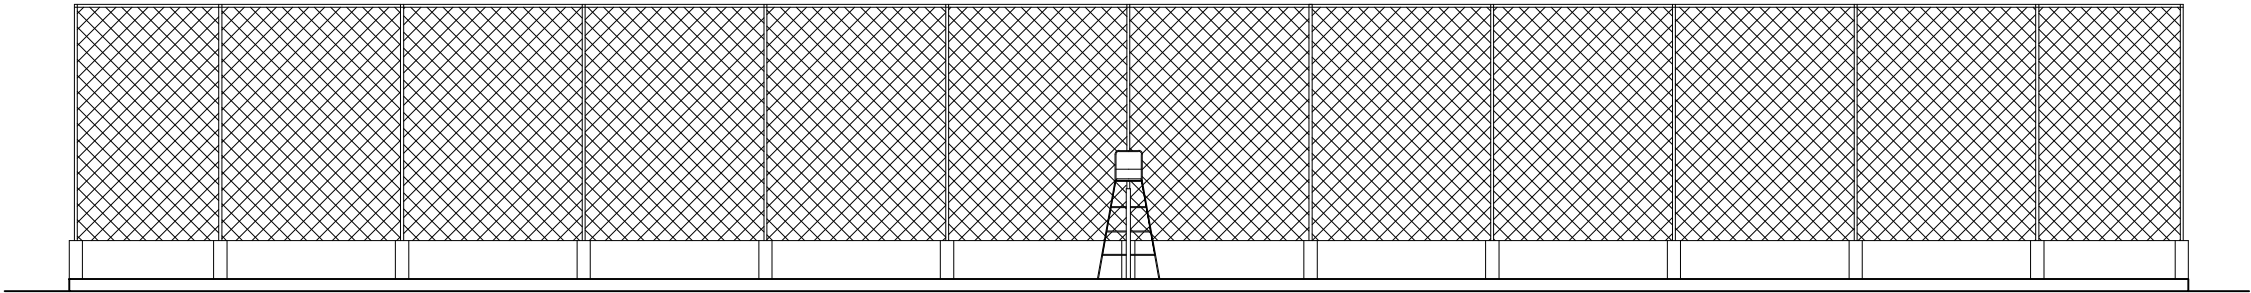

 TAMPAK DEPAN LAPANGAN OLAHRAGA
SKALA 1 : 130

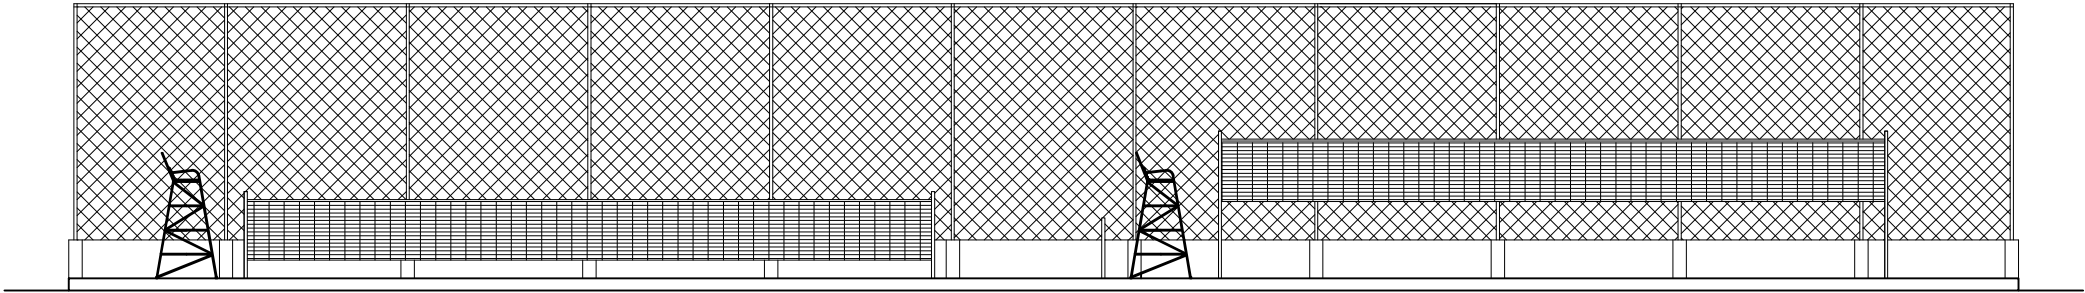


 TAMPAK SAMPING LAPANGAN OLAHRAGA
SKALA 1 : 130


GAMBAR		
PEKERJAAN		
PEMBUATAN PARKIR DAN LANDSCAPE KEPERLUAN KEJATISU		
DIPERIKSA / DISETUJUI		
DIBUAT OLEH		
NAMA GAMBAR		SKALA
TAMPAK LAPANGAN OLAHRAGA		1:130
LOKASI	NO. LEMBAR	JLH LEMBAR




LOKASI	NO. LEMBAR	JLH LEMBAR

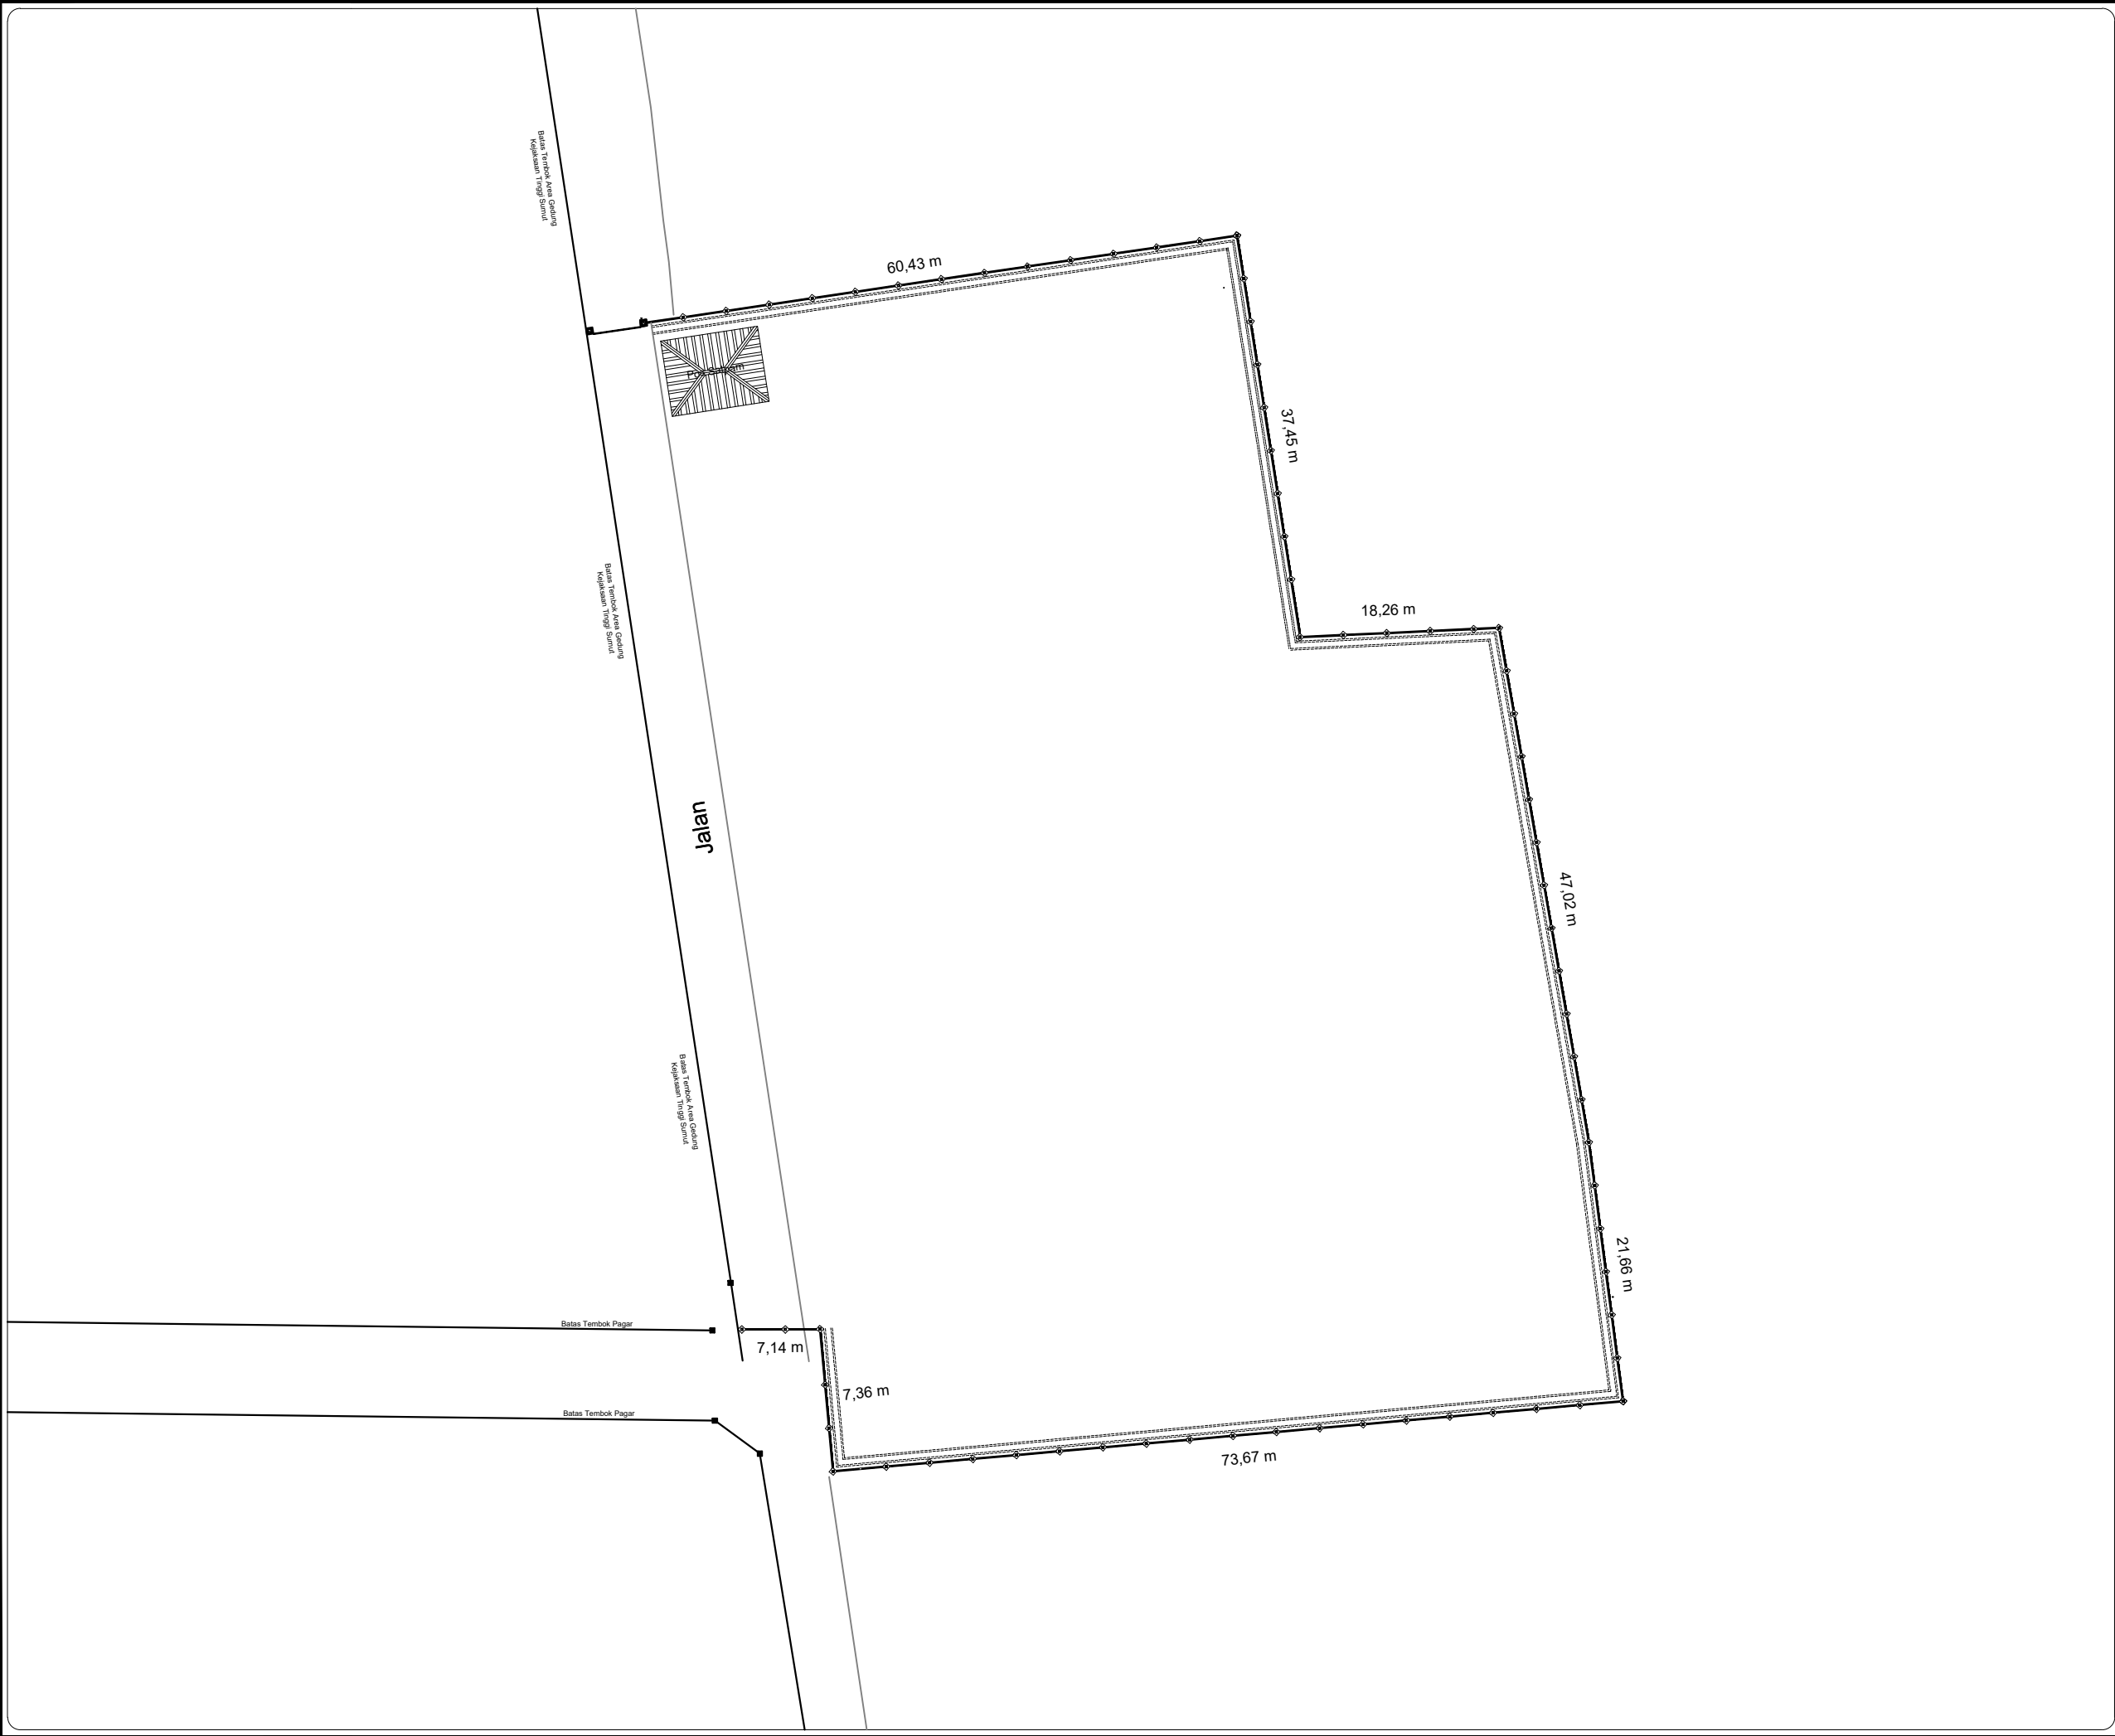


GAMBAR		
PEKERJAAN		
PEMBUATAN PARKIR DAN LANDSCAPE KEPERLUAN KEJATISU		
DIPERIKSA / DISETUJUI		
DIBUAT OLEH		
NAMA GAMBAR		SKALA
RENCANA DENAH POS SATPAM KEJATI SUMUT		1:600
LOKASI	NO. LEMBAR	JLH LEMBAR

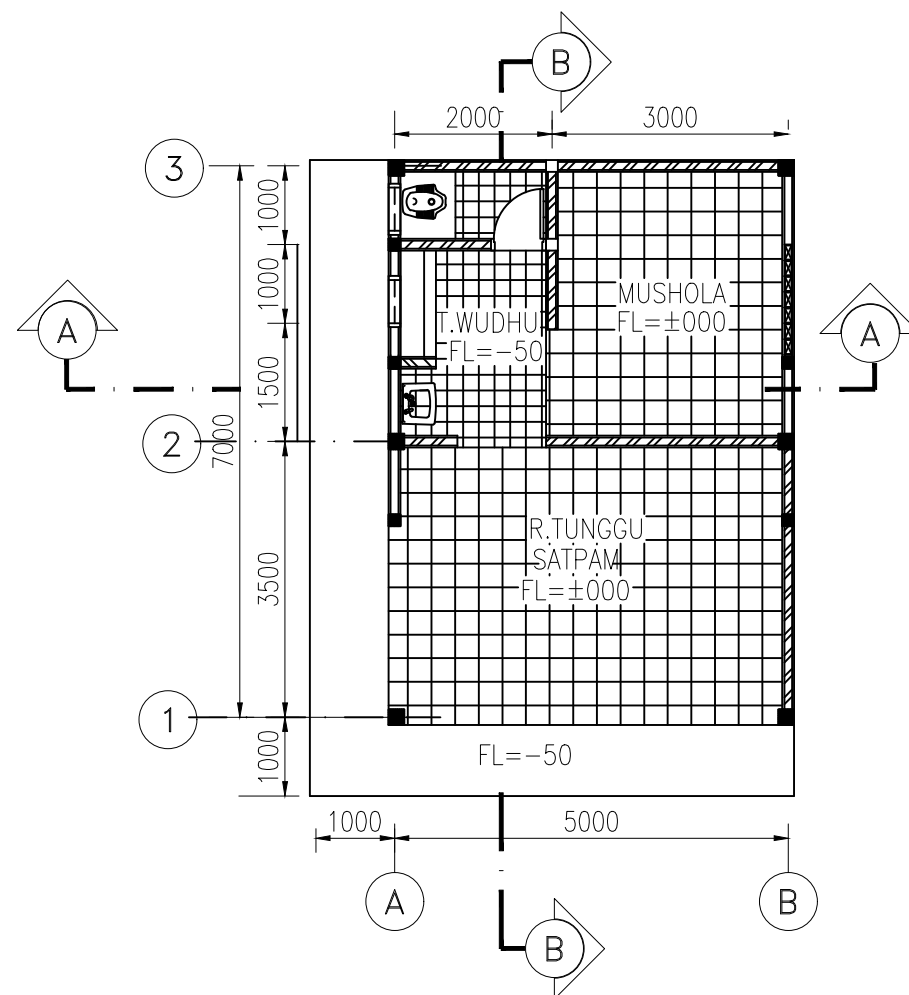

 DENAH POS SATPAM (2 BANGUNAN) SKALA 1 : 100

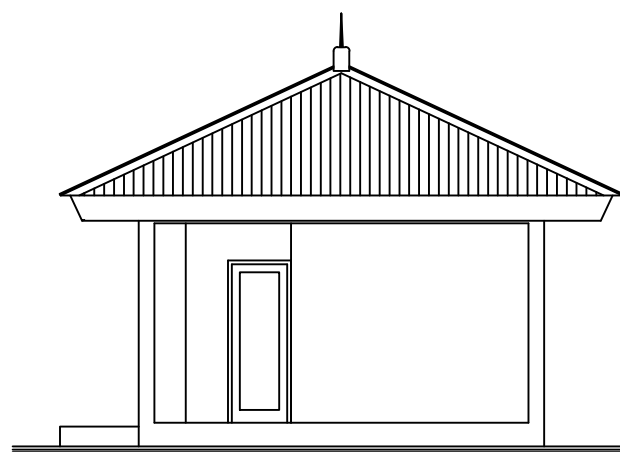

 TAMPAK DEPAN POS SATPAM SKALA 1 : 100

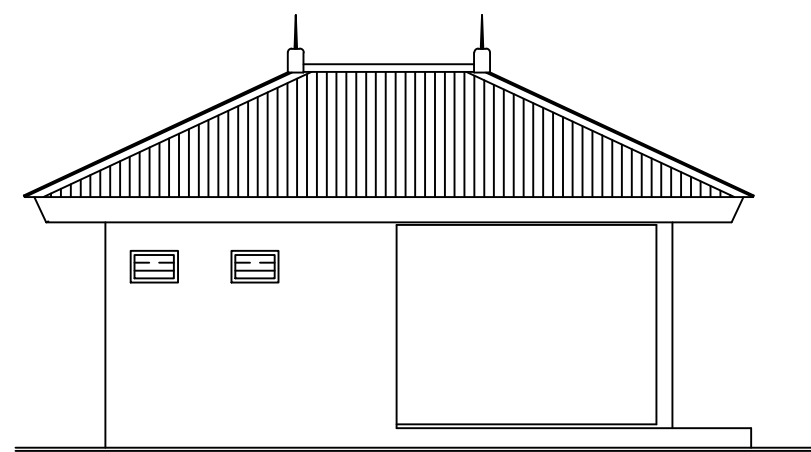

 TAMPAK SAMPING POS SATPAM SKALA 1 : 100

GAMBAR

PEKERJAAN

PEMBUATAN PARKIR DAN
LANDSCAPE KEPERLUAN
KEJATISU

DIPERIKSA / DISETUJUI

DIBUAT OLEH

NAMA GAMBAR

SKALA



DENAH DAN TAMPAK
POS SATPAM

1:100

LOKASI

NO. LEMBAR

JLH LEMBAR

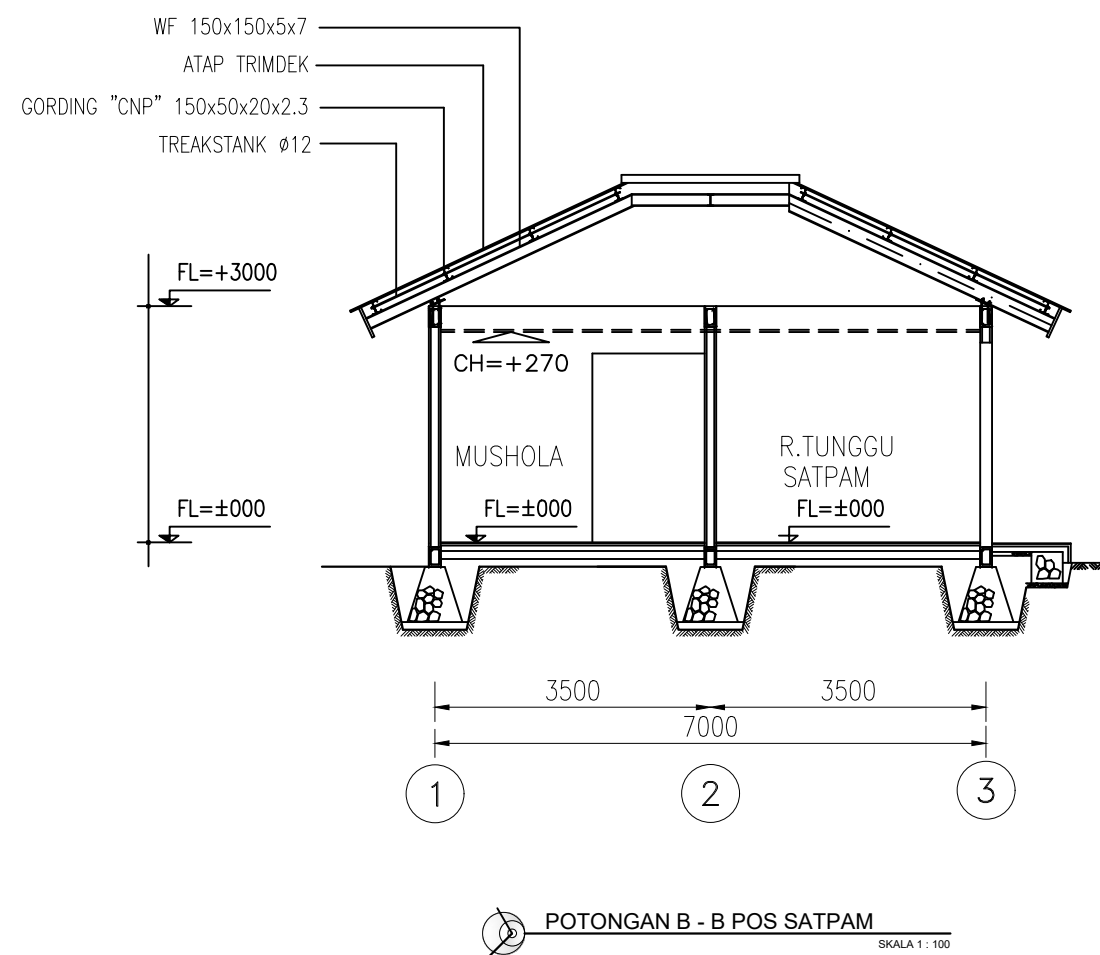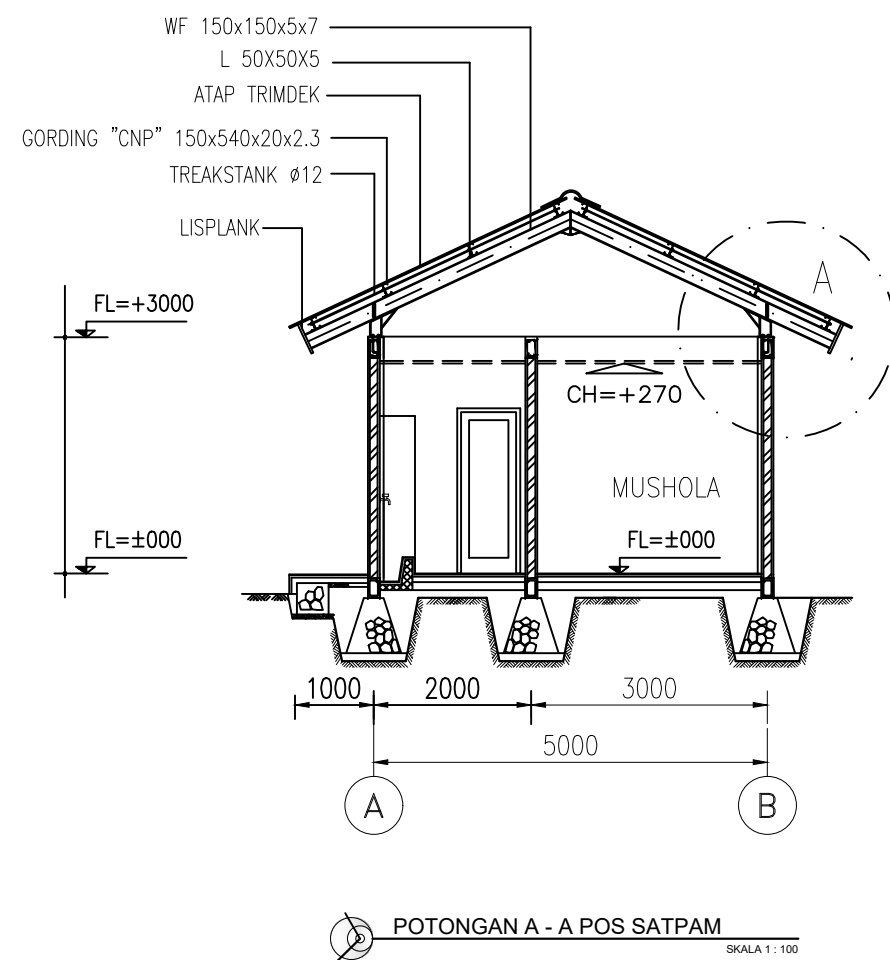

GAMBAR

PEKERJAAN

PEMBUATAN PARKIR DAN
LANDSCAPE KEPERLUAN
KEJATISU

DIPERIKSA / DISETUJUI

DIBUAT OLEH

NAMA GAMBAR

SKALA


POTONGAN POS
SATPAM

1:100


LOKASI

NO. LEMBAR


JLH LEMBAR

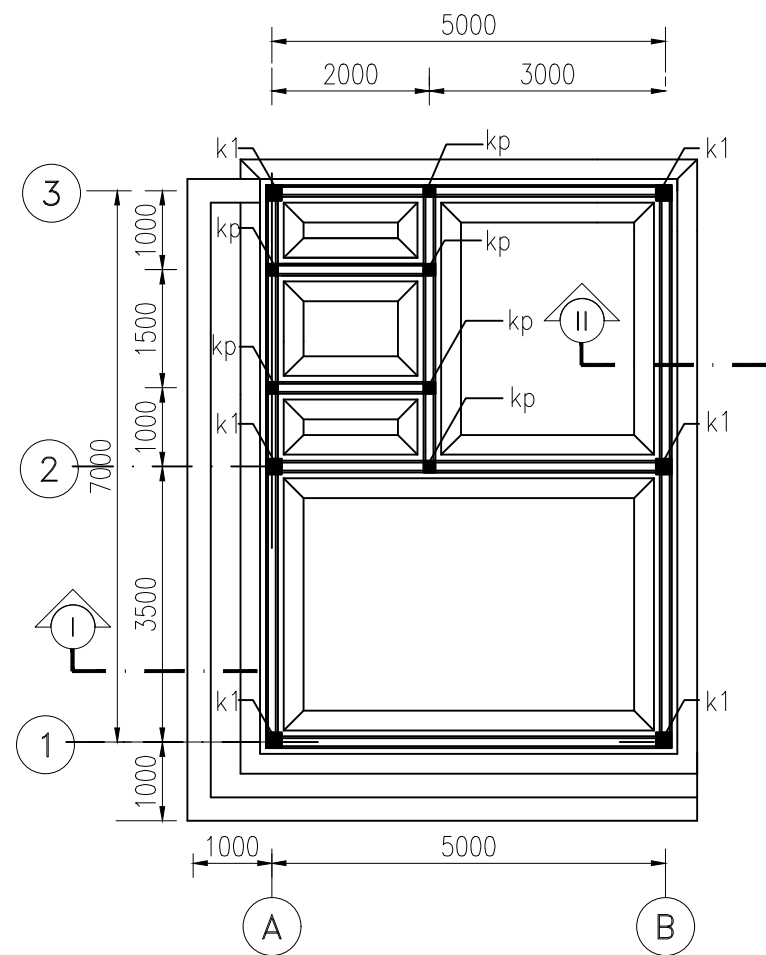

DENAH KOLOM DAN PONDASI POS SATPAM
SKALA 1 : 100

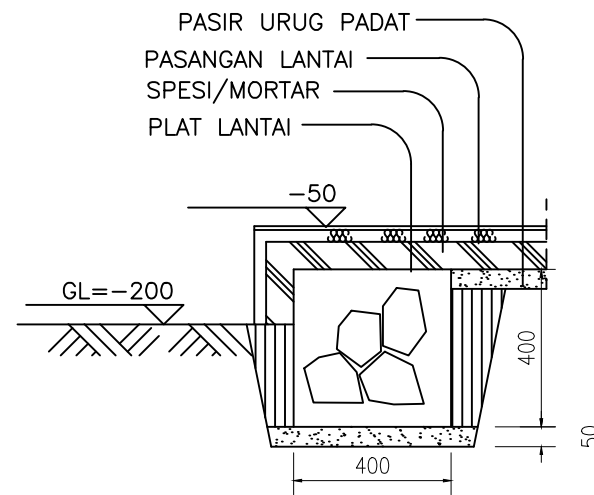

POTONGAN I
SKALA 1 : 20

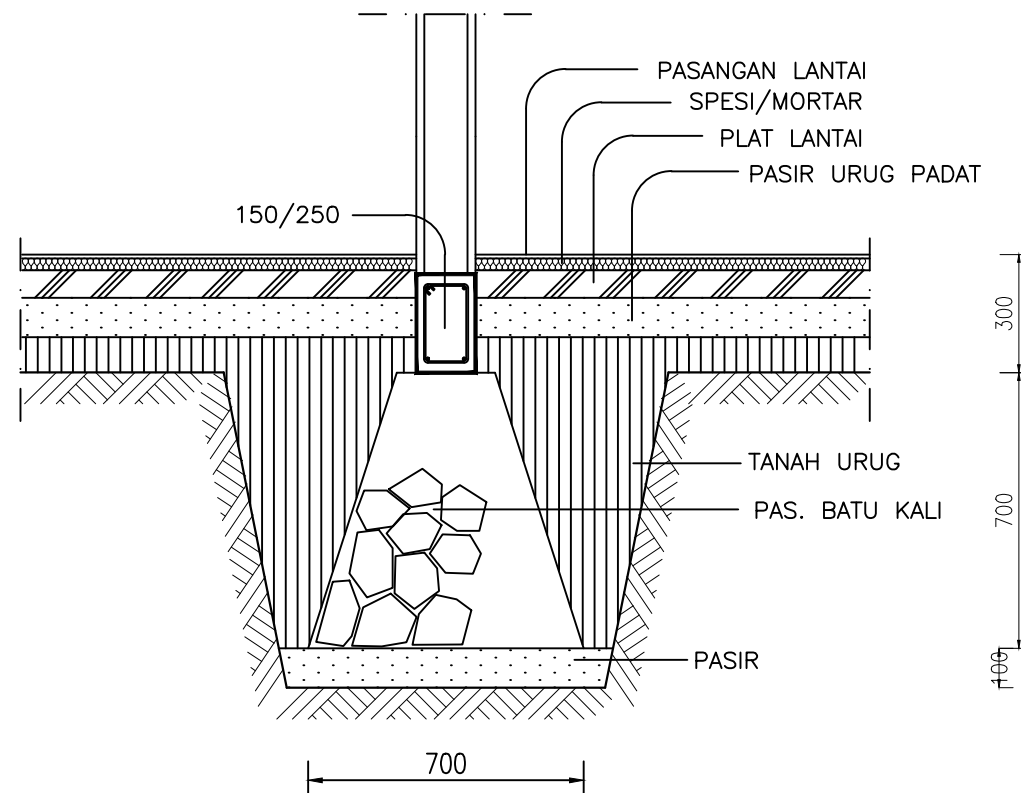

POTONGAN II
SKALA 1 : 20

GAMBAR

PEKERJAAN


PEMBUATAN PARKIR DAN
LANDSCAPE KEPERLUAN
KEJATISU

DIPERIKSA / DISETUJUI


DIBUAT OLEH

NAMA GAMBAR	SKALA
DENAH KOLOM DAN PONDASI POS SATPAM	1:100


LOKASI	NO. LEMBAR	JLH LEMBAR
--------	------------	------------

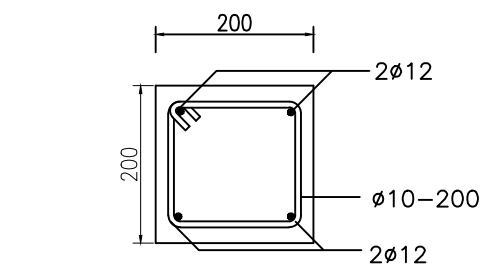

DETAIL KOLOM K1 POS SATPAM
SKALA 1 : 20

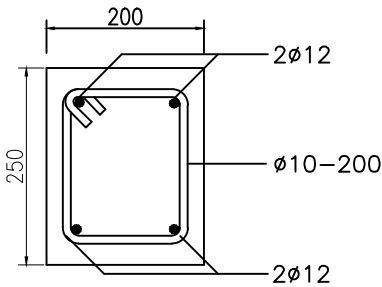

DETAIL SLOOF POS SATPAM
SKALA 1 : 20

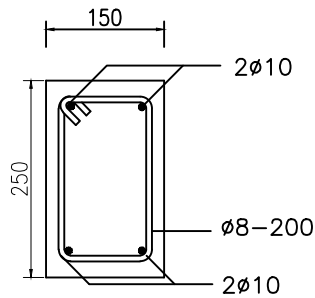

DETAIL RING BALOK POS SATPAM
SKALA 1 : 20

GAMBAR		
PEKERJAAN		
PEMBUATAN PARKIR DAN LANDSCAPE KEPERLUAN KEJATISU		
DIPERIKSA / DISETUJUI		
DIBUAT OLEH		
NAMA GAMBAR		SKALA
DETAIL PEMBESIAN POS SATPAM		1:100
LOKASI	NO. LEMBAR	JLH LEMBAR



GAMBAR		
PEKERJAAN		
PEMBUATAN PARKIR DAN LANDSCAPE KEPERLUAN KEJATISU		
DIPERIKSA / DISETUJUI		
DIBUAT OLEH		
NAMA GAMBAR		SKALA
DENAH DAN DETAIL ATAP POS SATPAM		1:100
LOKASI	NO. LEMBAR	JLH LEMBAR




GAMBAR		
PEKERJAAN		
PEMBUATAN PARKIR DAN LANDSCAPE KEPERLUAN KEJATISU		
DIPERIKSA / DISETUJUI		
DIBUAT OLEH		
NAMA GAMBAR		SKALA
3D RENCANA SITE PLAN KEJATI SUMUT		N/A
LOKASI	NO. LEMBAR	JLH LEMBAR



GAMBAR		
PEKERJAAN		
PEMBUATAN PARKIR DAN LANDSCAPE KEPERLUAN KEJATISU		
DIPERIKSA / DISETUJUI		
DIBUAT OLEH		
NAMA GAMBAR		SKALA
3D TAMPAK PAGAR		N/A
LOKASI	NO. LEMBAR	JLH LEMBAR



GAMBAR		
PEKERJAAN		
PEMBUATAN PARKIR DAN LANDSCAPE KEPERLUAN KEJATISU		
DIPERIKSA / DISETUJUI		
DIBUAT OLEH		
NAMA GAMBAR		SKALA
3D TAMPAK POS SATPAM DEPAN		N/A
LOKASI	NO. LEMBAR	JLH LEMBAR

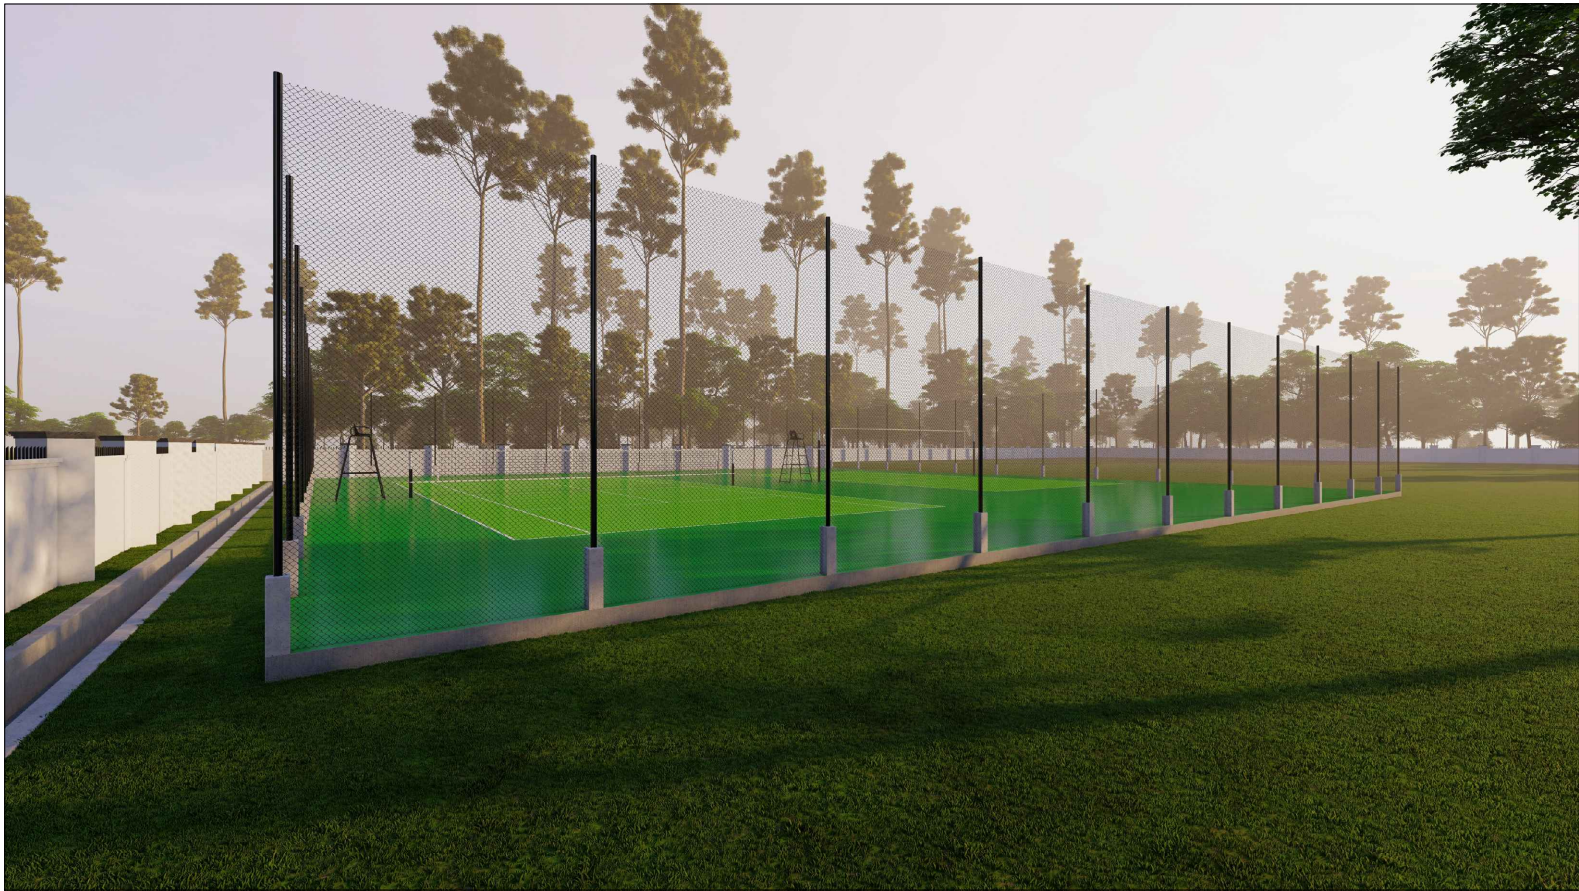

GAMBAR		
PEKERJAAN		
PEMBUATAN PARKIR DAN LANDSCAPE KEPERLUAN KEJATISU		
DIPERIKSA / DISETUJUI		
DIBUAT OLEH		
NAMA GAMBAR		SKALA
3D TAMPAK LAPANGAN OLAHRAGA		N/A
LOKASI	NO. LEMBAR	JLH LEMBAR



GAMBAR		
PEKERJAAN		
PEMBUATAN PARKIR DAN LANDSCAPE KEPERLUAN KEJATISU		
DIPERIKSA / DISETUJUI		
DIBUAT OLEH		
NAMA GAMBAR		SKALA
3D TAMPAK LAPANGAN BULU TANGKIS DAN VOLI		N/A
LOKASI	NO. LEMBAR	JLH LEMBAR



GAMBAR		
PEKERJAAN		
PEMBUATAN PARKIR DAN LANDSCAPE KEPERLUAN KEJATISU		
DIPERIKSA / DISETUJUI		
DIBUAT OLEH		
NAMA GAMBAR		SKALA
3D TAMPAK LAPANGAN PARKIR		N/A
LOKASI	NO. LEMBAR	JLH LEMBAR