



**PEMERINTAH PROVINSI
SUMATERA UTARA
DINAS PENDIDIKAN
CAB. DINAS PENDIDIKAN LANGKAT**

Nama Pekerjaan :
**JASA KONSULTANSI PERENCANAAN
LANJUTAN TAHAP III PEMBANGUNAN
USB SMA NEGERI 2 PLUS BESITANG**

Lokasi Pekerjaan :
SMA NEGERI 2 PLUS BESITANG

NO.	REVISI	TGL

Disetujui :
Pejabat Pembuat Komitmen (PPK)

KURNIA UTAMA, ST

Penata Tk. I
NIP: 19670818 1991031

Diperiksa :
Pejabat Pelaksana Teknis Kegiatan (PPTK)

NIP. -

Direncanakan :
CV. Republic Engineering Consultant


YAMES PENIEL ZEBUA, SH
DIREKTUR
Digambar :

BENNY Z

Judul Gambar :
SITE PLAN & POTONGAN


TANGGAL:
2023

A3.1

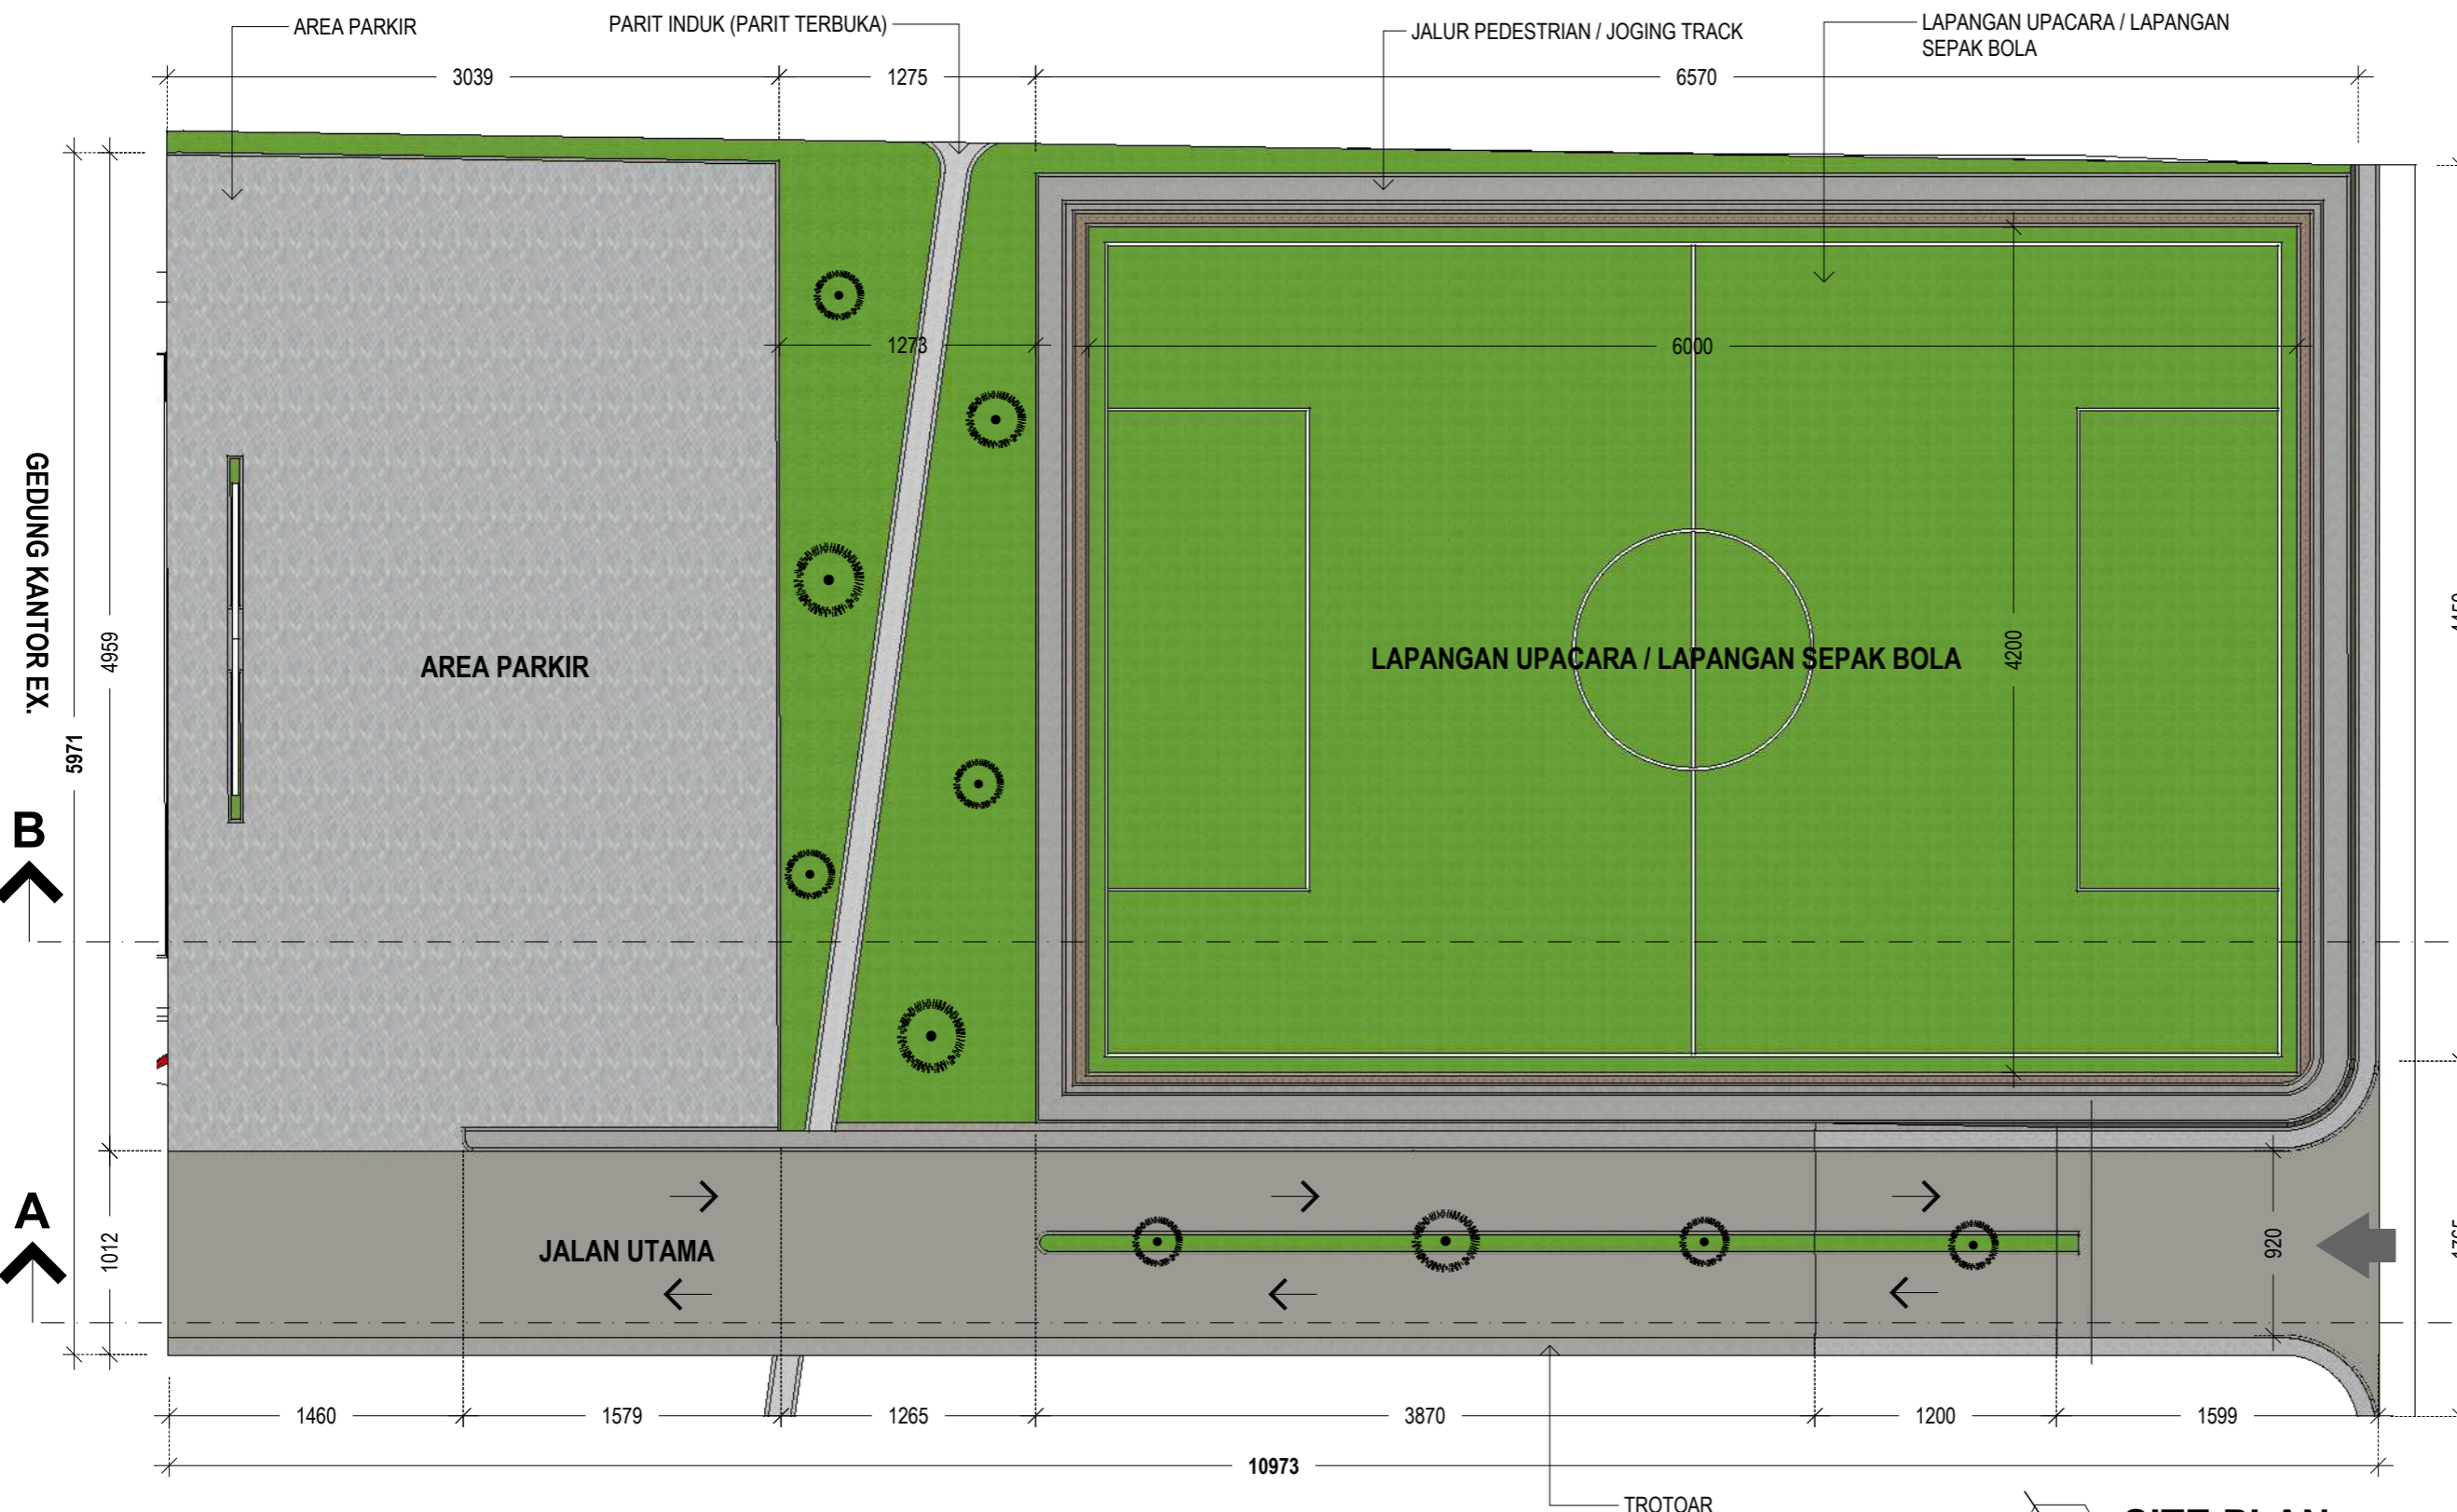


SITE PLAN
Skala 1 : 350

POTONGAN B-B
Skala 1:350

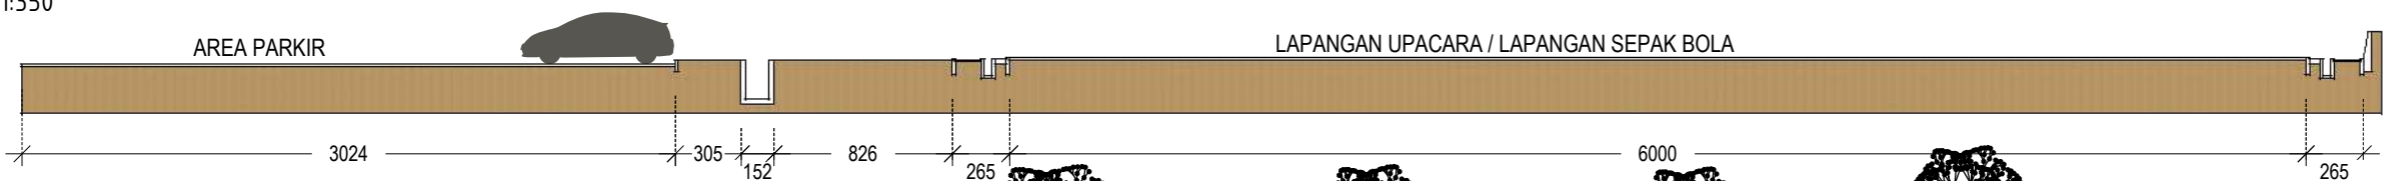

POTONGAN A-A
Skala 1:350

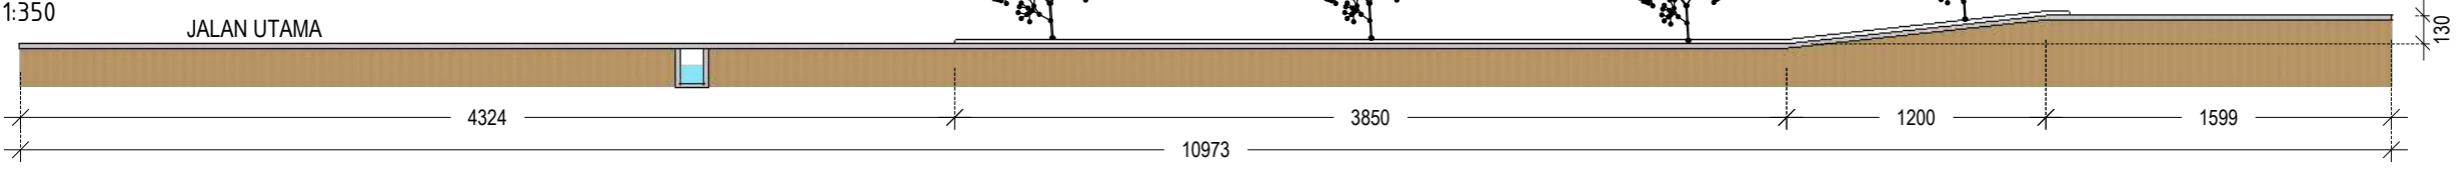



PEMERINTAH PROVINSI
SUMATERA UTARA
DINAS PENDIDIKAN
CAB. DINAS PENDIDIKAN LANGKAT

Nama Pekerjaan :
JASA KONSULTANSI PERENCANAAN
LANJUTAN TAHAP III PEMBANGUNAN
USB SMA NEGERI 2 PLUS BESITANG

Lokasi Pekerjaan :
SMA NEGERI 2 PLUS BESITANG

NO. REVISI TGL

Disetujui :
Pejabat Pembuat Komitmen (PPK)

KURNIA UTAMA, ST

Penata Tk. I
NIP: 19670818 1991031

Diperiksa :
Pejabat Pelaksana Teknis Kegiatan (PPTK)

NIP. -

Direncanakan :
CV. Republic Engineering Consultant

YAMES PENIEL ZEBUA, SH


DIREKTUR

Digambar :

BENNY Z


Judul Gambar :
SITE PLAN & POTONGAN

TANGGAL:
2023

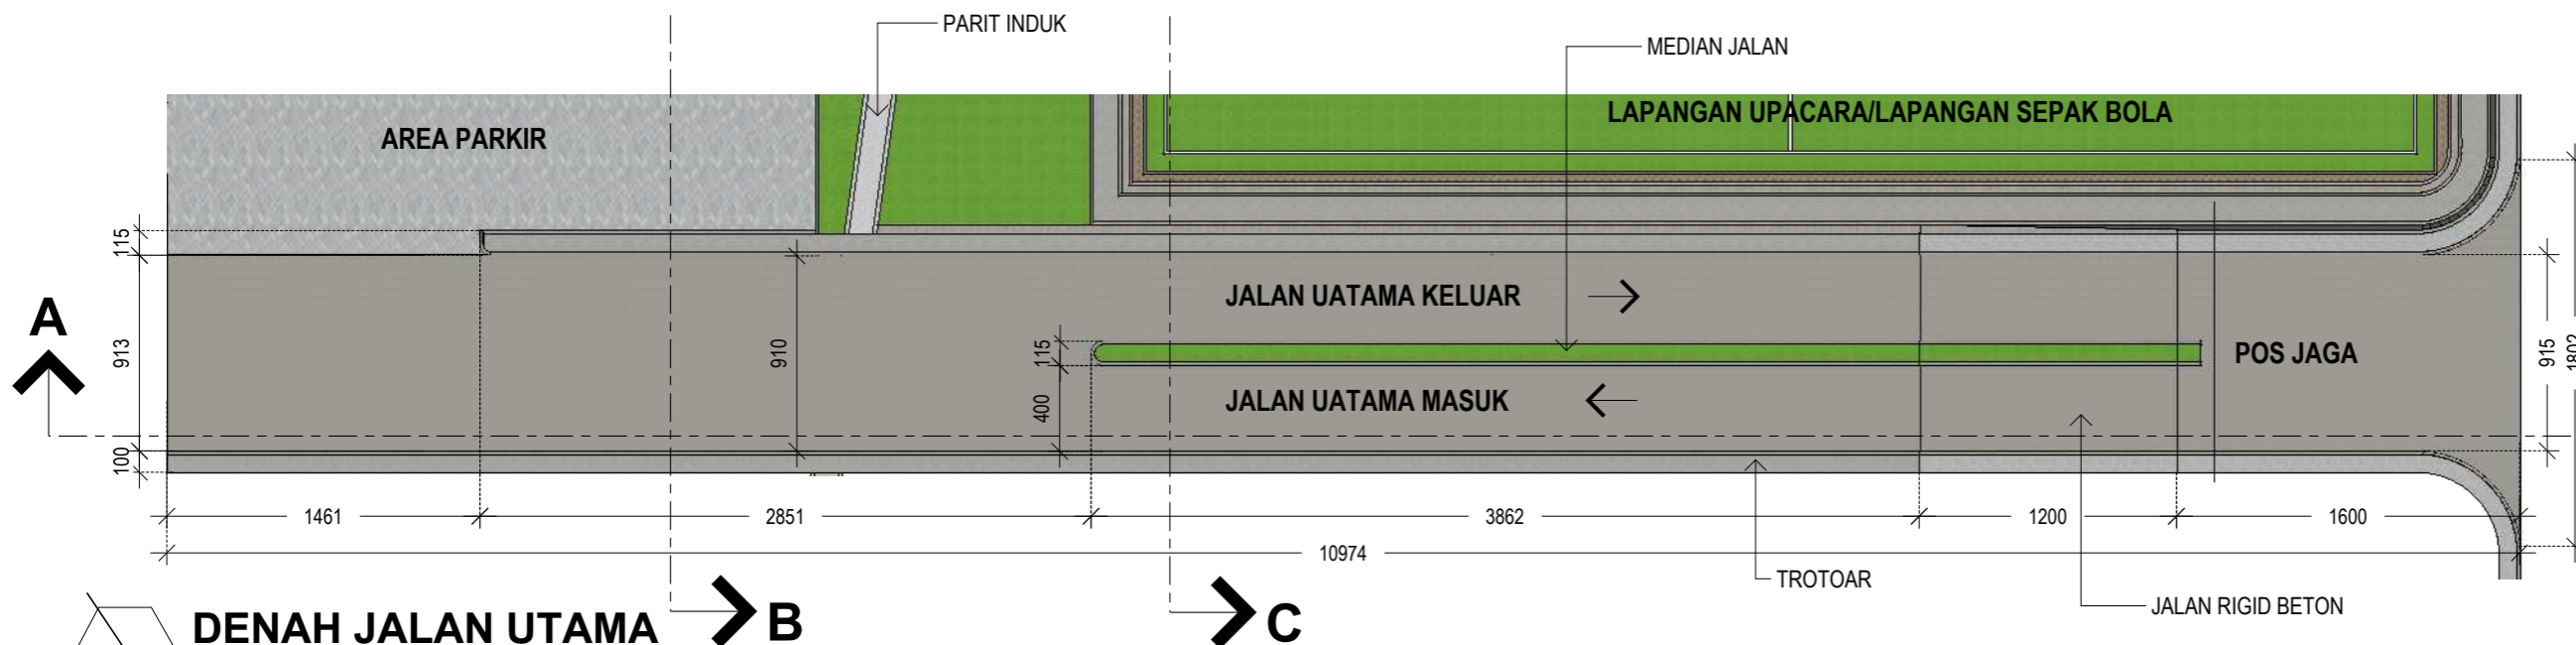


POTONGAN A-A

Skala 1:350

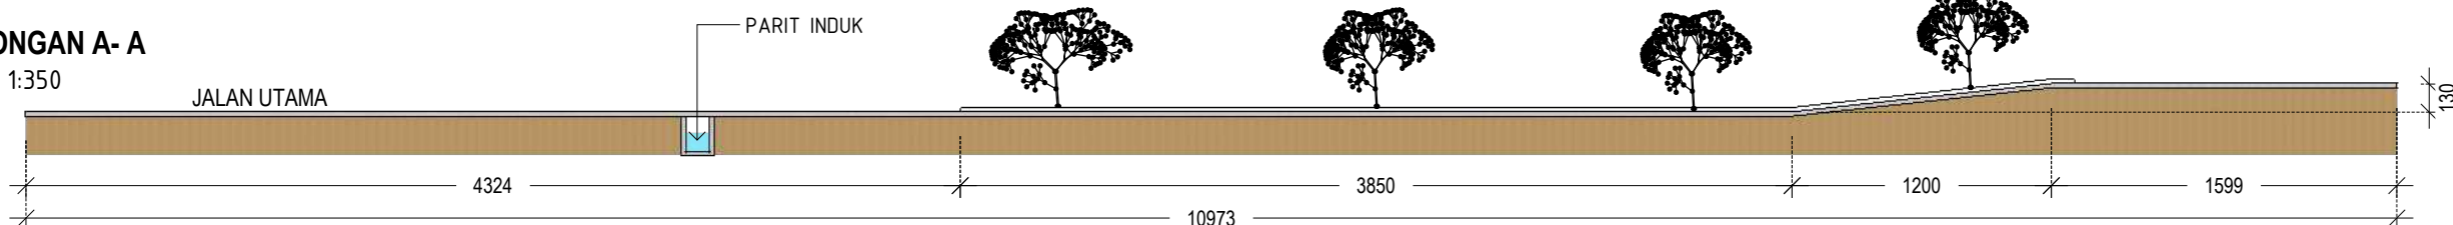

POTONGAN B-B

Skala 1:50

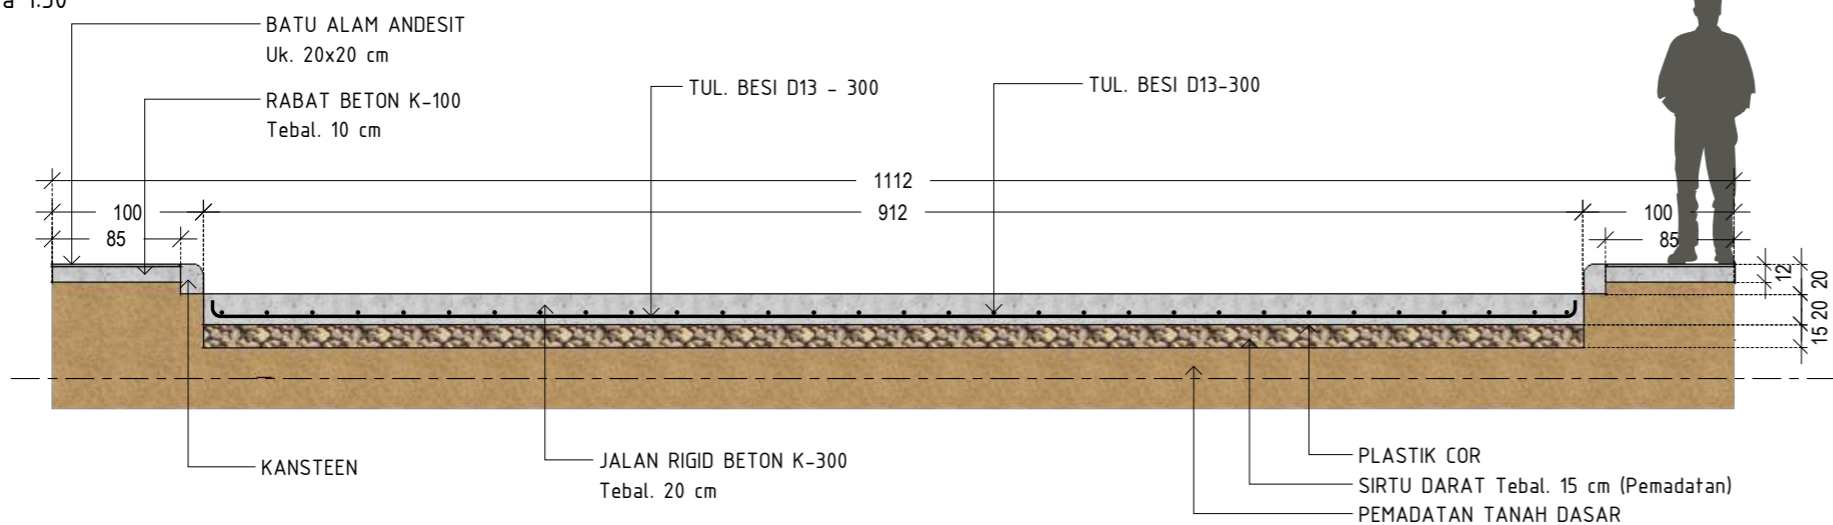


NOTE.

- 1). Pohon Ketapang dengan tinggi 5 m, dengan kedalaman penanaman min. 80 cm, dengan perawatan maksimal. Tiap pagi dan sore disiram, dan juga perawatan dengan menggunakan pupuk.
- 2). Rumput gajah mini dirawat dengan penyiraman pagi dan sore, dan selalu dibuang rumput liar.
- 3). Rigid beton tidak dibebani selama 28 hari, untuk mencapai hasil mutu maksimal, tetap dilakukan penyiraman terhadap beton.
- 4). Pemadatan dilakukan dengan alat berat.

POTONGAN C-C

Skala 1:50

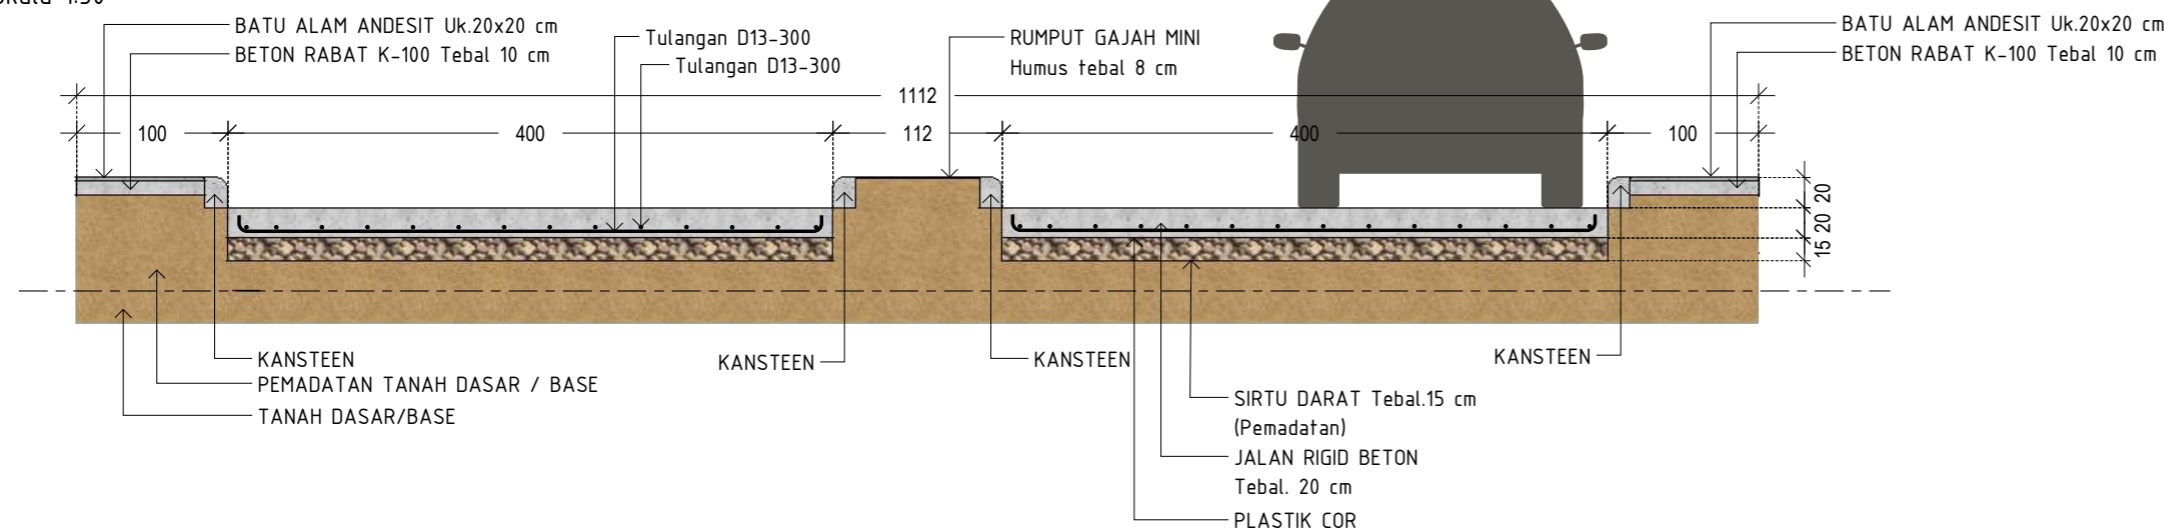



PEMERINTAH PROVINSI
SUMATERA UTARA
DINAS PENDIDIKAN
CAB. DINAS PENDIDIKAN LANGKAT

Nama Pekerjaan :
JASA KONSULTANSI PERENCANAAN
LANJUTAN TAHAP III PEMBANGUNAN
USB SMA NEGERI 2 PLUS BESITANG

Lokasi Pekerjaan :
SMA NEGERI 2 PLUS BESITANG

NO.	REVISI	TGL

Disetujui :
Pejabat Pembuat Komitmen (PPK)

KURNIA UTAMA, ST

Penata Tk. I
NIP: 19670818 1991031

Diperiksa :
Pejabat Pelaksana Teknis Kegiatan (PPTK)

NIP. -

Direncanakan :
CV. Republic Engineering Consultant

YAMES PENIEL ZEBUA, SH

DIREKTUR

Digambar :

BENNY Z


Judul Gambar :
SITE PLAN & POTONGAN

TANGGAL:
2023



SITE PLAN LAP. UPACARA; DPT; & SAL. INDUK

Skala 1 : 275

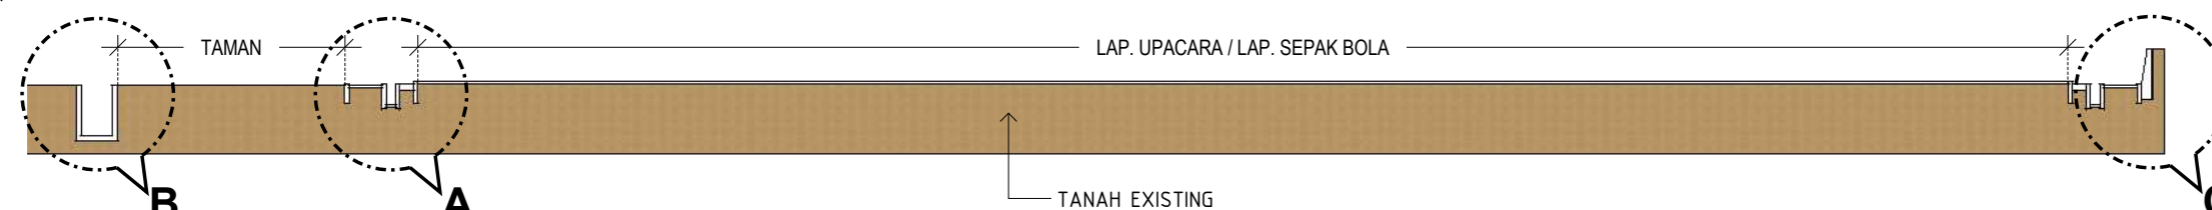

POTONGAN I - I
Skala 1 : 275



PEMERINTAH PROVINSI
SUMATERA UTARA
DINAS PENDIDIKAN
CAB. DINAS PENDIDIKAN LANGKAT

Nama Pekerjaan :
JASA KONSULTANSI PERENCANAAN
LANJUTAN TAHAP III PEMBANGUNAN
USB SMA NEGERI 2 PLUS BESITANG

Lokasi Pekerjaan :
SMA NEGERI 2 PLUS BESITANG

NO. REVISI TGL

Disetujui :
Pejabat Pembuat Komitmen (PPK)

KURNIA UTAMA, ST
Penata Tk. I
NIP: 19670818 1991031
Diperiksa :
Pejabat Pelaksana Teknis Kegiatan (PPTK)

NIP. -


Direncanakan :
CV. Republic Engineering Consultant

YAMES PENIEL ZEBUA, SH
DIREKTUR
Digambar :

BENNY Z

Judul Gambar :
SITE PLAN & POTONGAN

TANGGAL:
2023

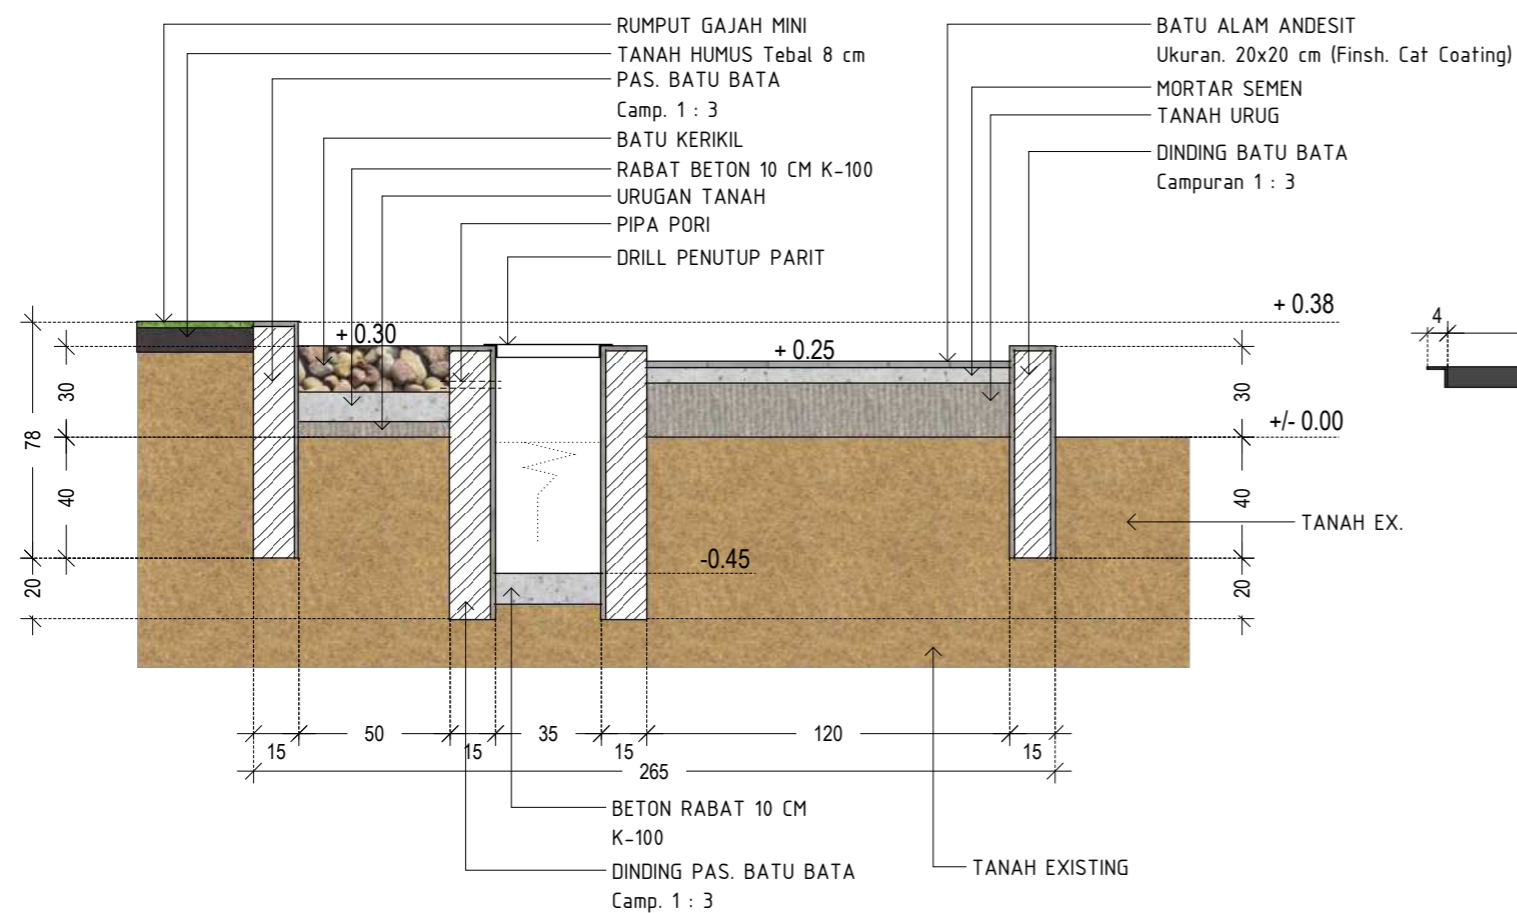


POTONGAN DETAIL - A

Skala 1 : 25




DETAIL - A

Skala 1 : 25

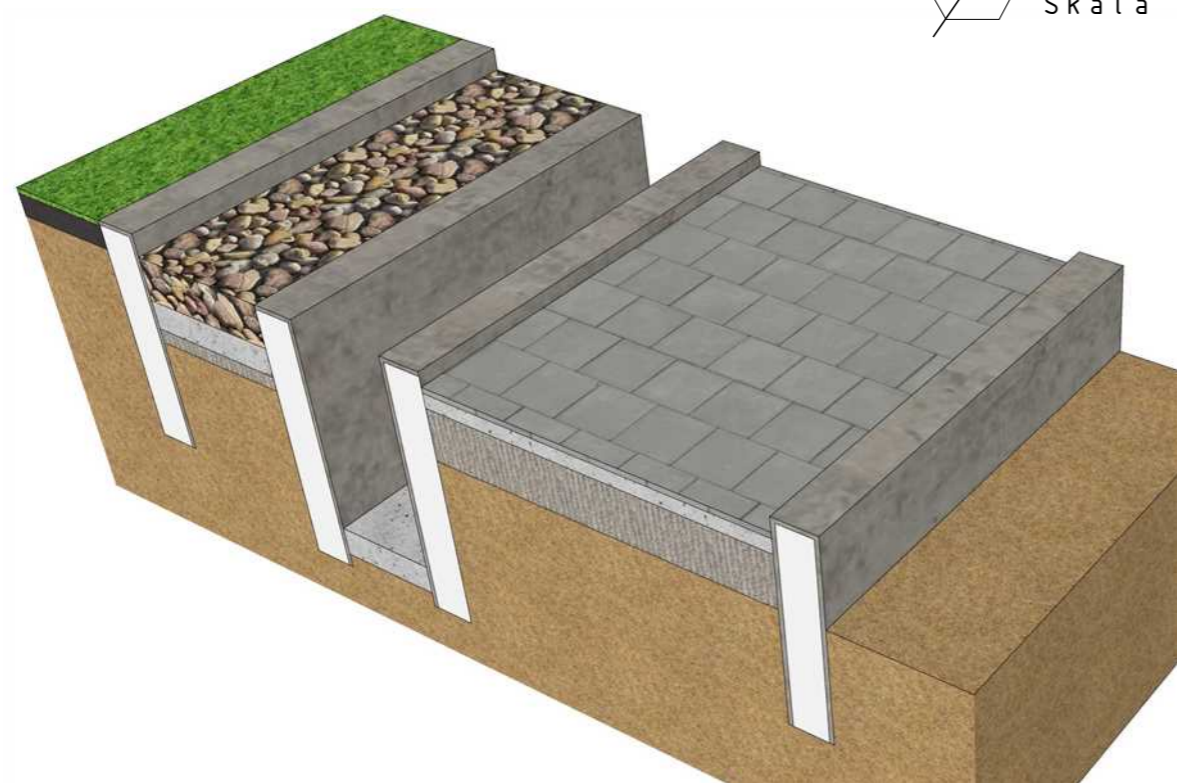


PRESPEKTIF DETAIL - A

Skala 1 : -

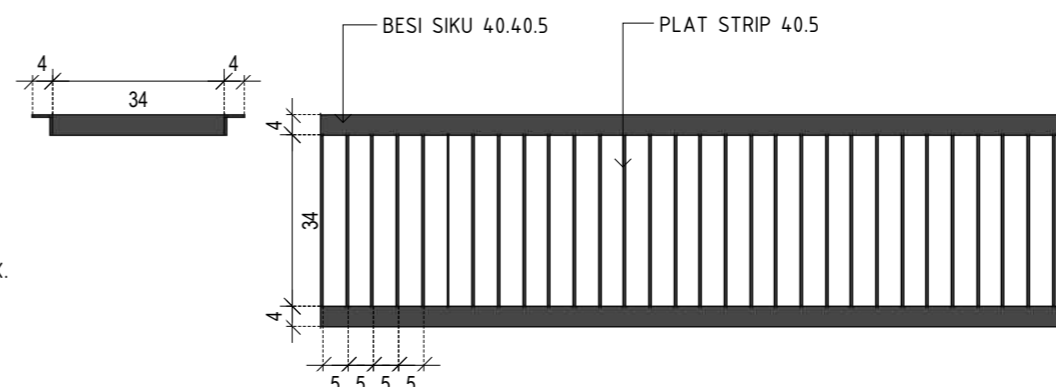

DETAIL DRILL PENUTUP PARIT

Skala 1 : 15

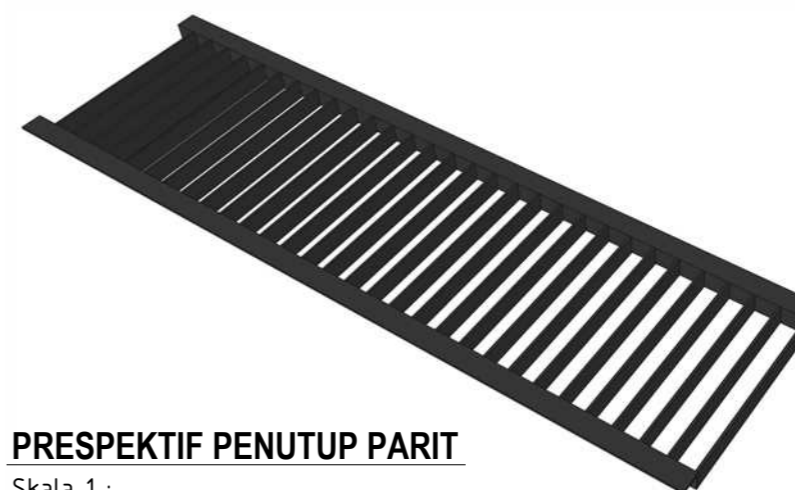

PRESPEKTIF PENUTUP PARIT

Skala 1 : -

NOTE.

- 1). Kemiringan parit < 2% dan pembuangan akhir menuju parit induk.
- 2). Setiap bibir parit dibuatkan pipa pori 1 1/2" Jarak 2 m, fungsi sebagai pipa pembuang keparit.
- 3). Sebelum pemasangan batu alam andesit, terlebih dahulu tanah dasar dipadatkan menggunakan mesin pemadat.
- 4). Kerikil penyaring air hujan dibersihkan dari pasir, tanah dan kotoran.
- 5). Besi drill penutup parit, terlebih dahulu di epoxy anti karat baru dilakukan pengecatan finishing.
- 6). Pengecatan batu alam dengan coating, terlebih dahulu dibersihkan dari kotoran atau debu. Supaya hasil lebih maksimal pada permukaan batu alam.
- 7). Rumput gajah mini tetap dirawat dengan maksimal dan membuang rumput liar yang ada pada saat penanaman rumput gajah mini.