



PEMERINTAH PROPINSI SUMATERA UTARA
DINAS KEMUDAAN DAN KEOLAHRAGAAN

GAMBAR RENCANA

REVIEW PERENCANAAN REHAP KANTOR KONI



CV. RIZKY UTAMA CONSULTANT
Engineering Consultant

KETERANGAN :



**PEMERINTAH PROPINSI SUMATERA UTARA
DINAS KEPEMUDAAN DAN KEOLAHRAGAAN**

PEKERJAAN :

REVIEW PERENCANAAN REHAP KANTOR KONI

LOKASI :

KOTA MEDAN

CY. RIZKY UTAMA CONSULTANT
Engineering Consultant

KONSULTAN PERENCANA :

CV. RIZKY UTAMA CONSULTANT

Asri Andrianto Samosir, ST.
Team Leader

MENGETAHUI /DISETUJUI:

**Dimas Kepemudaan dan Keolahragaan
Provinsi Sumatera Utara
Kuasa Pengguna Anggaran**

SYAHRUDIN, SE. MM.
NIP. 19781023 200212 1 002

DIKETAHUI :

**Dinas Pemuda dan Olahraga Provinsi Sumatera Utara
Pejabat Pelaksana Teknik Kegiatan**

ISMAIL, SH. MSP.
NIP. 19791112 200701 1 004

GAMBAR :	SKALA :
----------	---------

SKALA:

**-RENCANA
SITE PLAN**

1 : 300

TANGGAL :	NO. LEMBAR :	JLH LEMBAR :
-----------	--------------	--------------

Agustus 2023 01 -

KETERANGAN :



**PEMERINTAH PROPINSI SUMATERA UTARA
DINAS KEPEMUDAAN DAN KEOLAHRAGAAN**

PEKERJAAN :

REVIEW PERENCANAAN REHAP KANTOR KONI

LOKASI :

KOTA MEDAN

CY. RIZKY UTAMA CONSULTANT
Engineering Consultant

KONSULTAN PERENCANA :

CV. RIZKY UTAMA CONSULTANT

Asri Andrianto Samosir, ST.

Team Leader

MENGETAHUI /DISETUJUI:

**Dinas Kepemudaan dan Keolahragaan
Provinsi Sumatera Utara
Kuala Pengua Anggaran**

SYAHRUDIN, SE. MM.
NIP. 19781023 200212 1 002

DIKETAHUI :

Dinas Pemuda dan Olahraga Provinsi Sumatera Utara
Pejabat Pelaksana Teknik Kegiatan

ISMAIL, SH. MSP.
NIP.1979112 200701 1 004

GAMBAR :	SKALA :
-----------------	----------------

SCALA:

**-RENCANA
BLOCK PLAN**


1 : 300

TANGGAL :	NO. LEMBAR :	JLH LEMBAR :
-----------	--------------	--------------

**Augustus
2023**

02

-

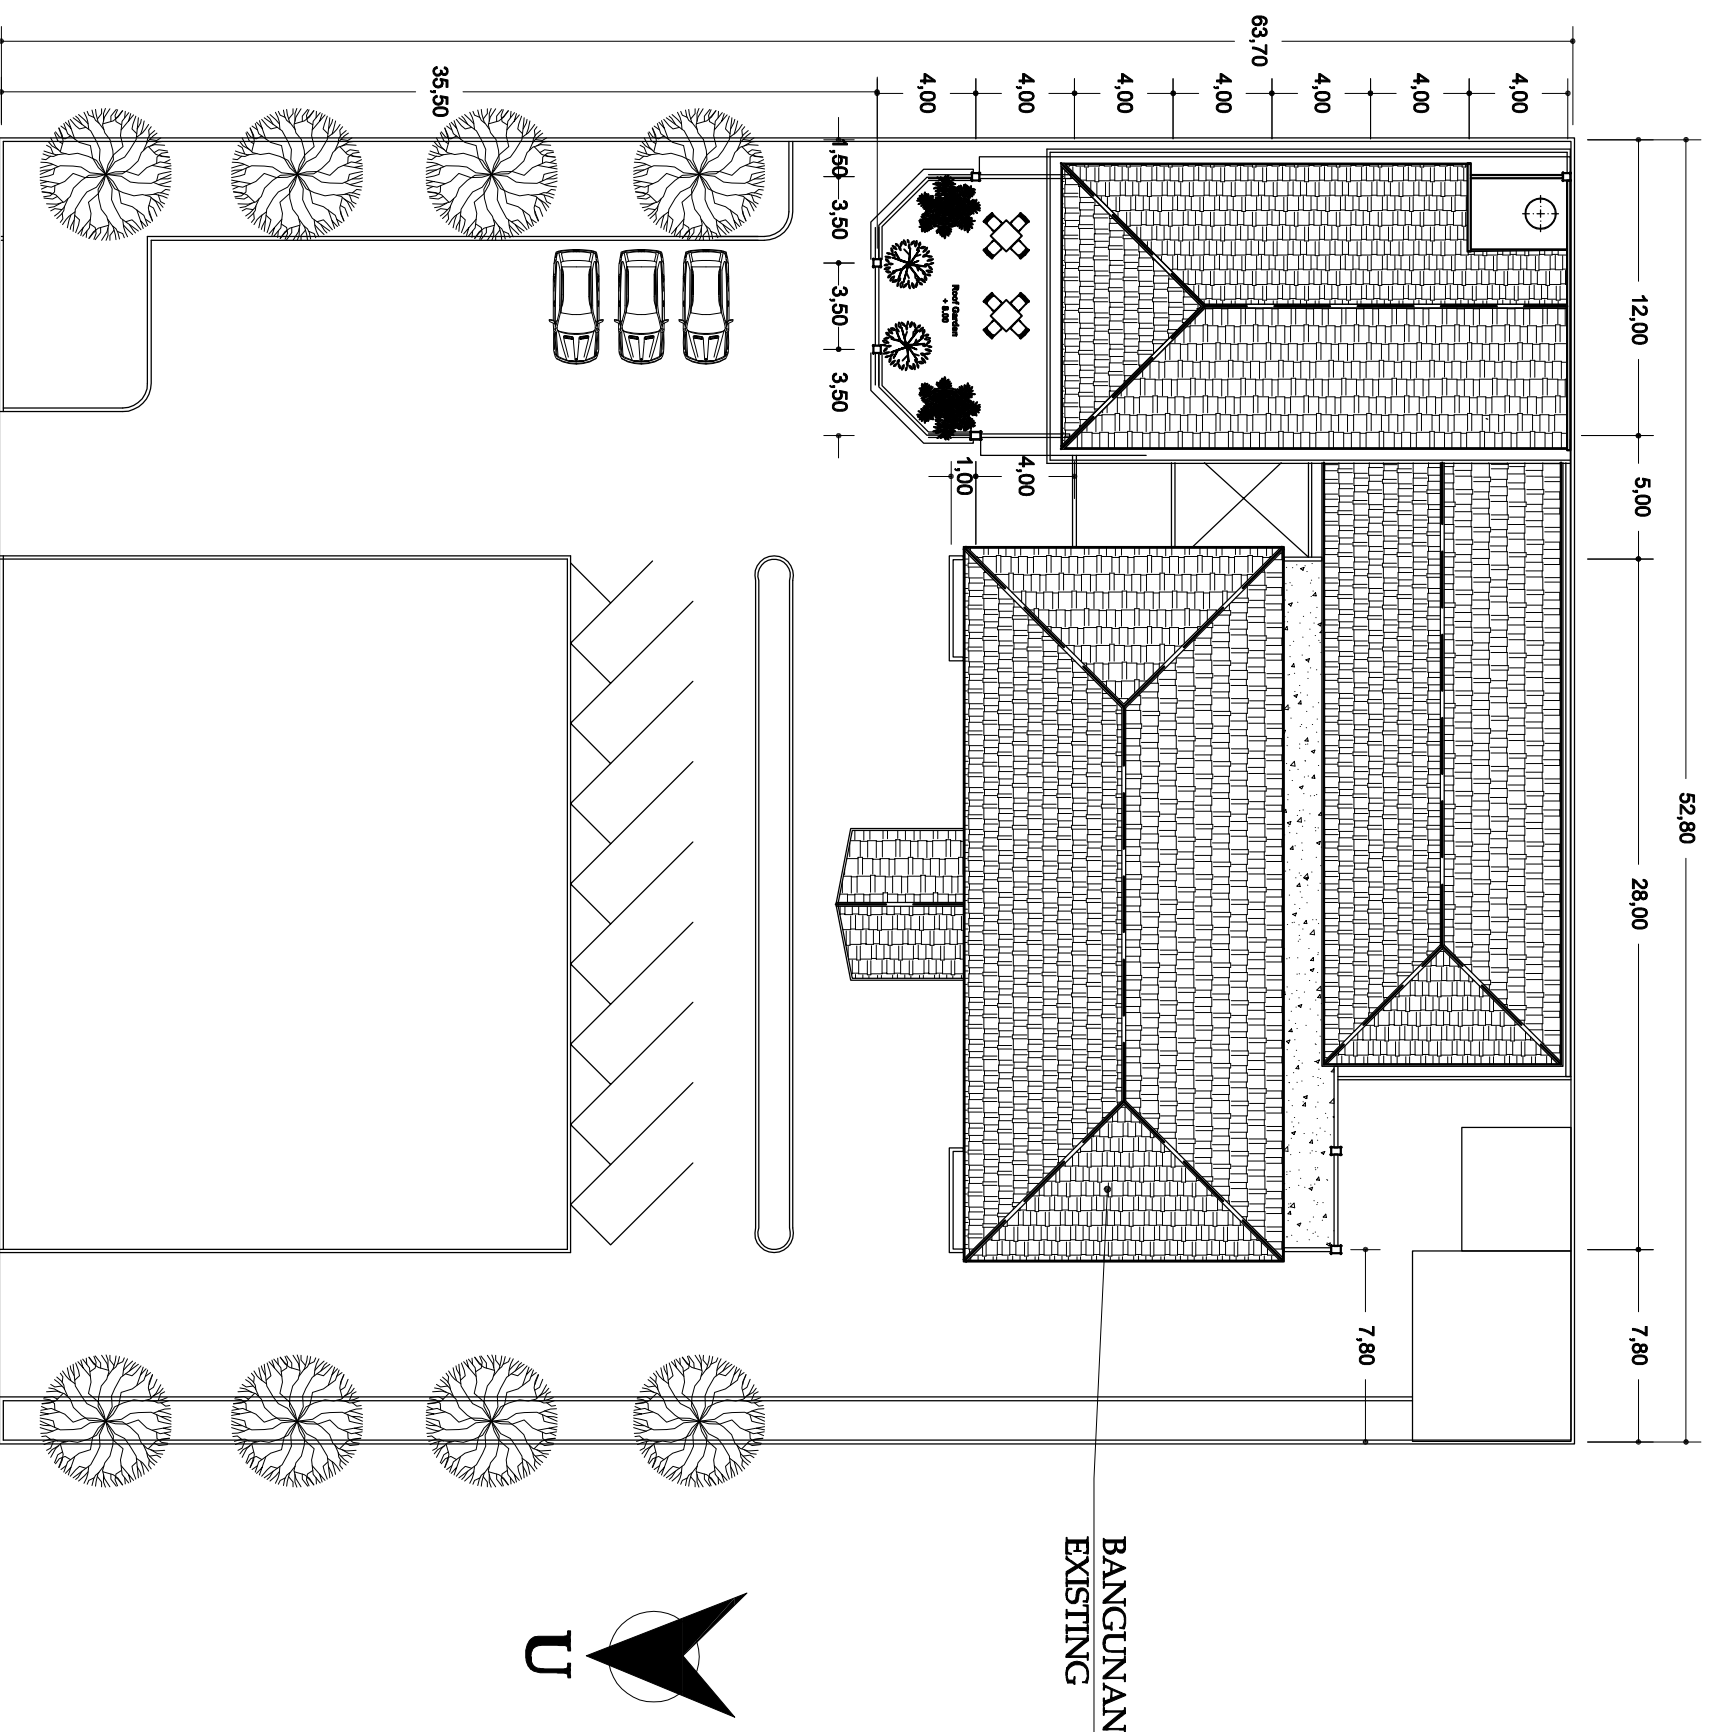

RENCANA BLOCK PLAN

SKALA 1:300



KETERANGAN :



PEMERINTAH PROPINSI SUMATERA UTARA
DINAS KEPEMUDAAN DAN KEOLAHRAGAAN

PEKERJAAN :
REVIEW PERENCANAAN RBHAP
KANTOR KONI

LOKASI :
KOTA MEDAN

CV. RIZKY UTAMA CONSULTANT
Engineering Consultant

KONSULTAN PERENCANA :

CV. RIZKY UTAMA CONSULTANT

Asri Andrianto Samosir, ST.
Team Leader

MENGETAHUI /DISETUJUI:

Dinas Kepemudaan dan Keolahragaan
Provinsi Sumatera Utara
Kusna Penguna Anggaran

SYAHRUDIN, SE. MM.
NIP. 19781003 200212 1 002

DIKETAHUI :


Dinas Pemuda dan Olahraga Provinsi Sumatera Utara
Pejabat Pelaksana Teknik Kegiatan

ISMAIL, SH. MSP.
NIP. 19791112 200701 1 004

GAMBAR : SKALA :

- DENAH LT - 1 1 : 200

TANGGAL : Agustus 2023	NO. LEMBAR : 03	JLH LEMBAR : -
---------------------------	--------------------	-------------------

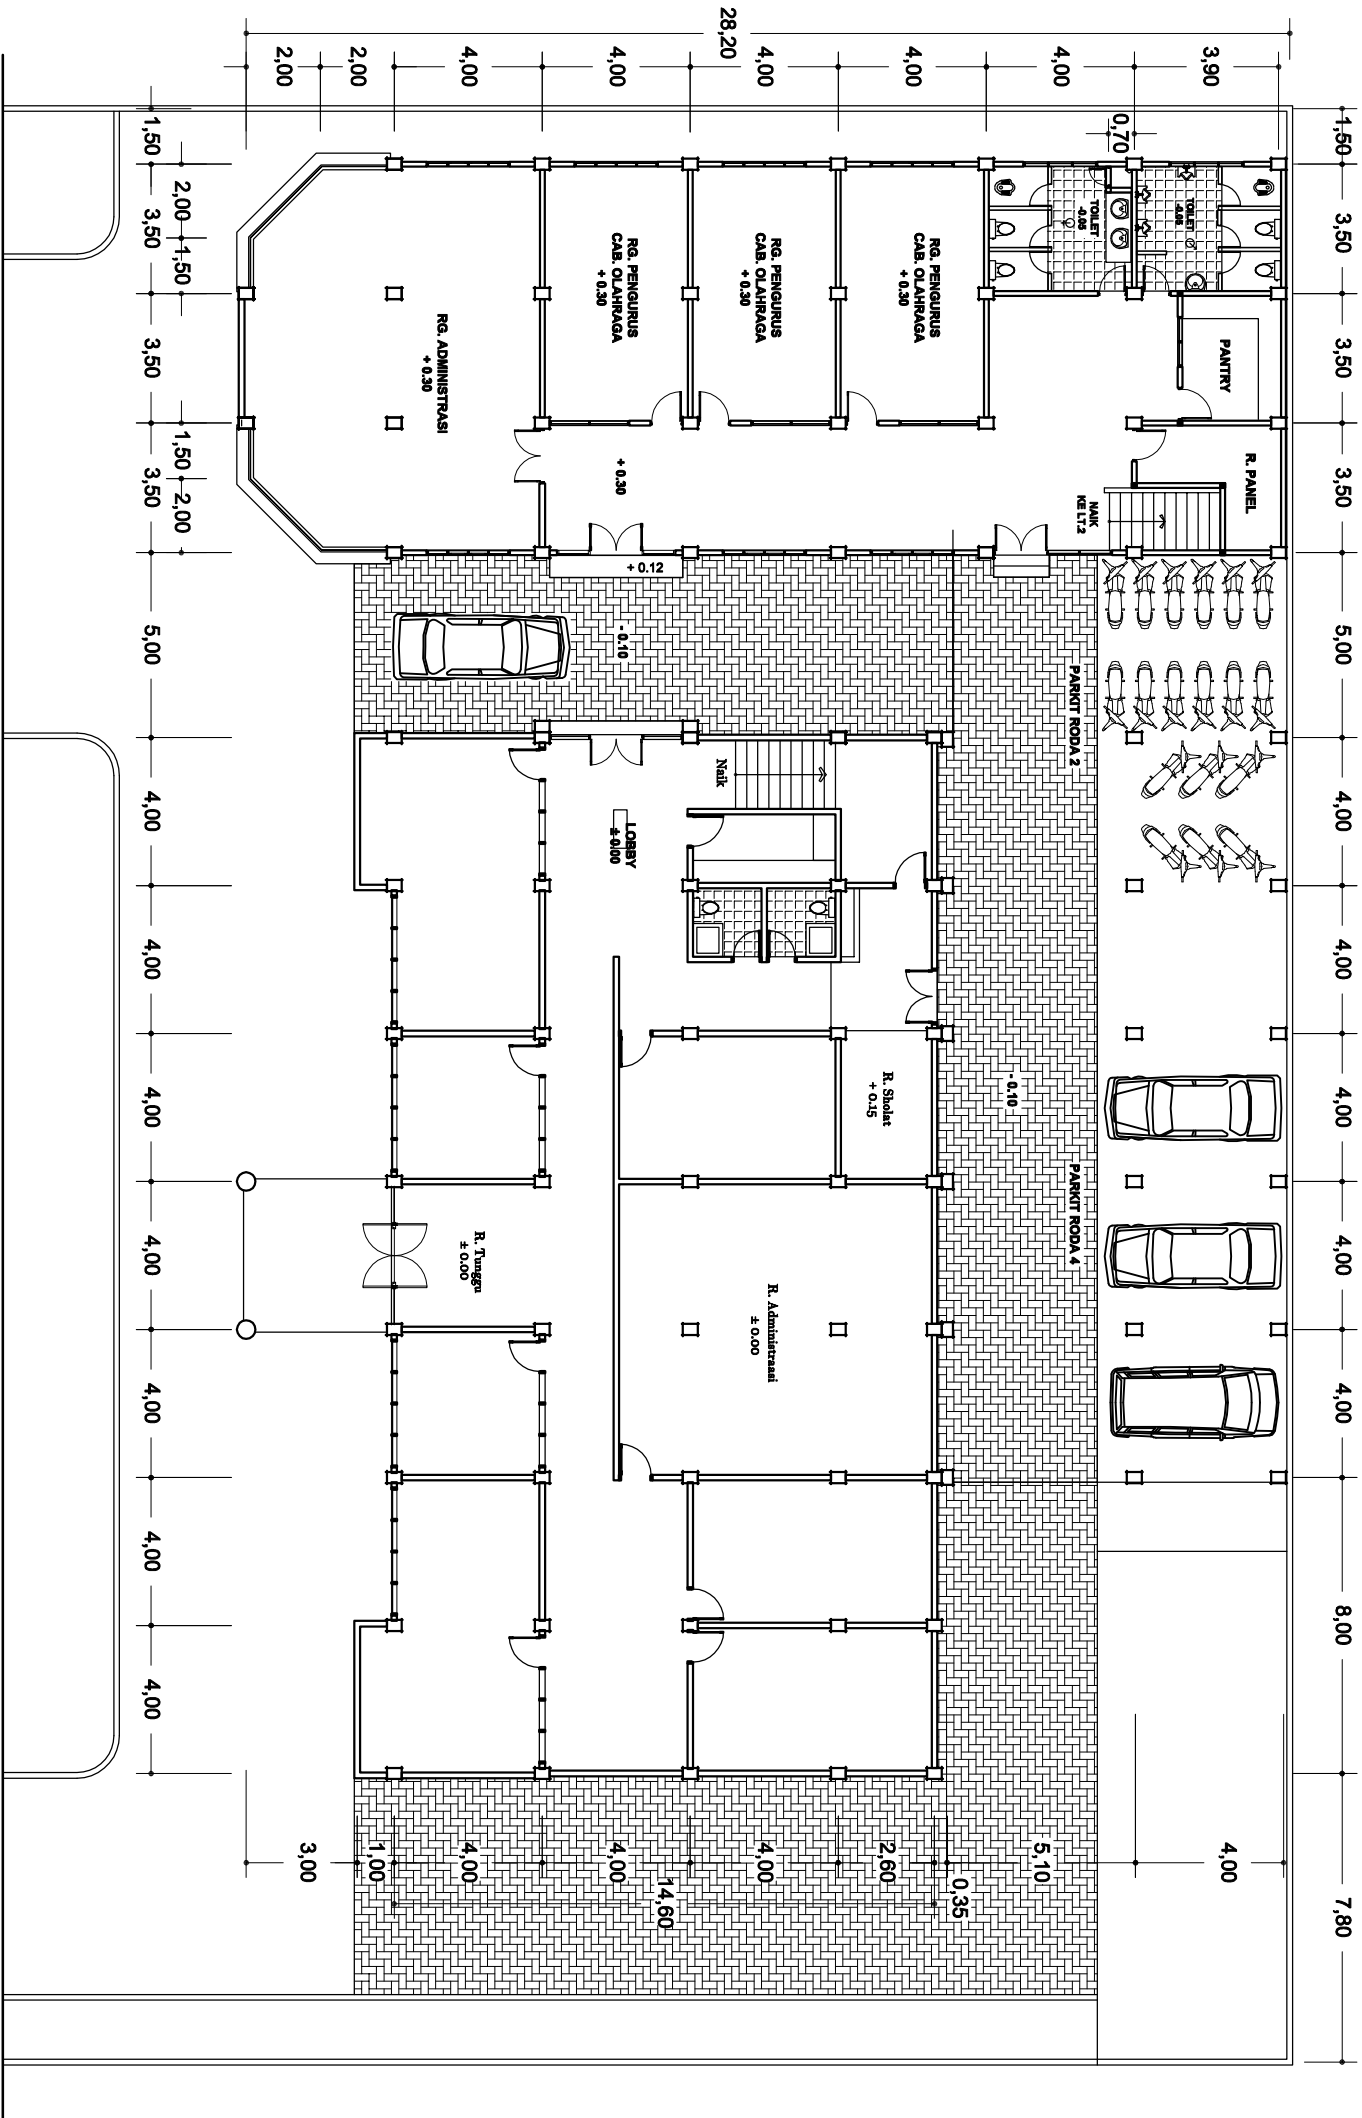

DENAH LANTAI -1
SKALA 1 : 200

KETERANGAN :



PEMERINTAH PROPINSI SUMATERA UTARA
DINAS KEPEMUDAAN DAN KEOLAHRAGAAN

PEKERJAAN :

REVIEW PERENCANAAN RBHAP
KANTOR KONI

LOKASI :

KOTA MEDAN

CV. RIZKY UTAMA CONSULTANT
Engineering Consultant

KONSULTAN PERENCANA :

CV. RIZKY UTAMA CONSULTANT

Astri Andrianto Samosir, ST.
Team Leader

MENGETAHUI /DISETUJUI:

Dinas Kepemudaan dan Keolahragaan
Provinsi Sumatera Utara
Kusna Penguna Anggaran

SYAHRUDIN, SE. MM.
NIP. 19781023 200212 1 002

DIKETAHUI :

Dinas Pemuda dan Olahraga Provinsi Sumatera Utara
Pejabat Pelaksana Teknik Kegiatan


ISMAIL, SH. MSP.
NIP. 19791112 200701 1 004

GAMBAR : SKALA :

- DENAH LT - 02 1 : 200

TANGGAL : NO. LEMBAR : JLT. LEMBAR :

Agustus 2023 04 -

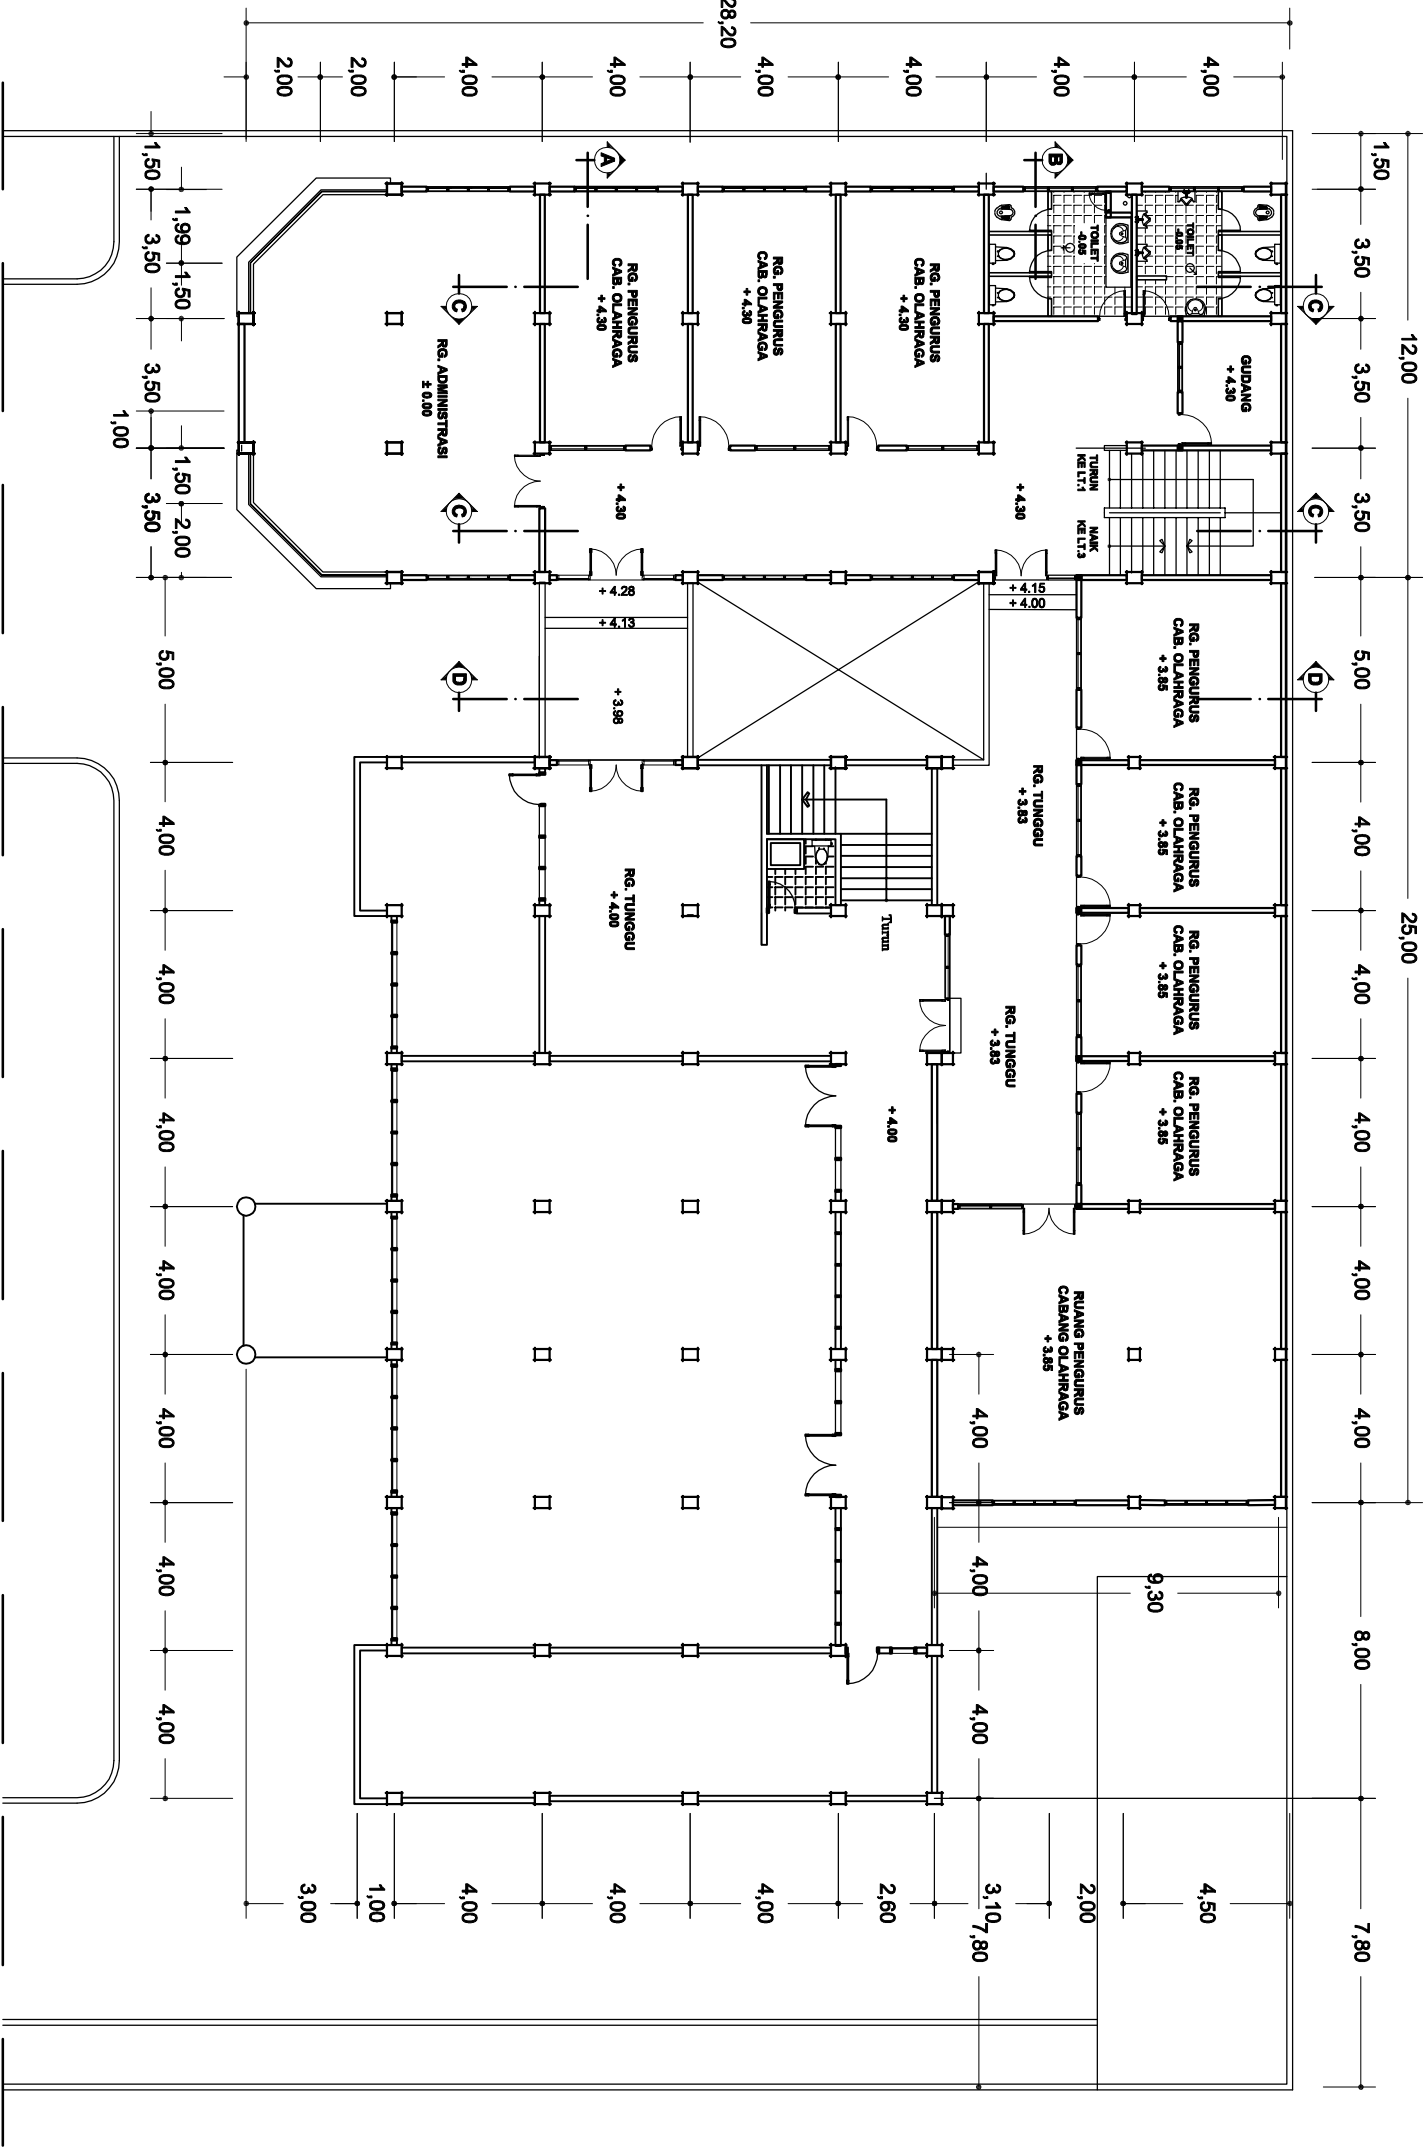

DENAH LANTAI -2

SKALA 1 : 200

**PEMERINTAH PROPINSI SUMATERA UTARA
DINAS KEPEMUDAAN DAN KEOLAHRAGAAN**

PEKERJAAN :

REVIEW PERENCANAAN REHAP KANTOR KONI

LOKASI:

KOTA MEDAN

CY. RIZKY UTAMA CONSULTANT
Engineering Consultant

KONSULTAN PERENCANA :

CV. RIZKY UTAMA CONSULTANT

Asri Andrianto Samosir, ST.

Team Leader

MENGETAHUI /DISETUJUI:

**Dinas Kepemudaan dan Keolahragaan
Provinsi Sumatera Utara
Kuala Penguna Anggaran**

SYAHRUDIN, SE. MM.
NIP. 19781023 200212 1 002

DIKETAHUI:

Dinas Pemuda dan Olahraga Provinsi Sumatera Utara
Pejabat Pelaksana Teknis Kegiatan

ISMAIL, SH. MSP.
NIP.19791112 200701 1 004

GAMBAR:


SCALA:

- DENAH LT - 03 1 : 200

TANGGAL :	NO. LEMBAR :	JLH LEMBAR :
-----------	--------------	--------------


Agustus
2023

05

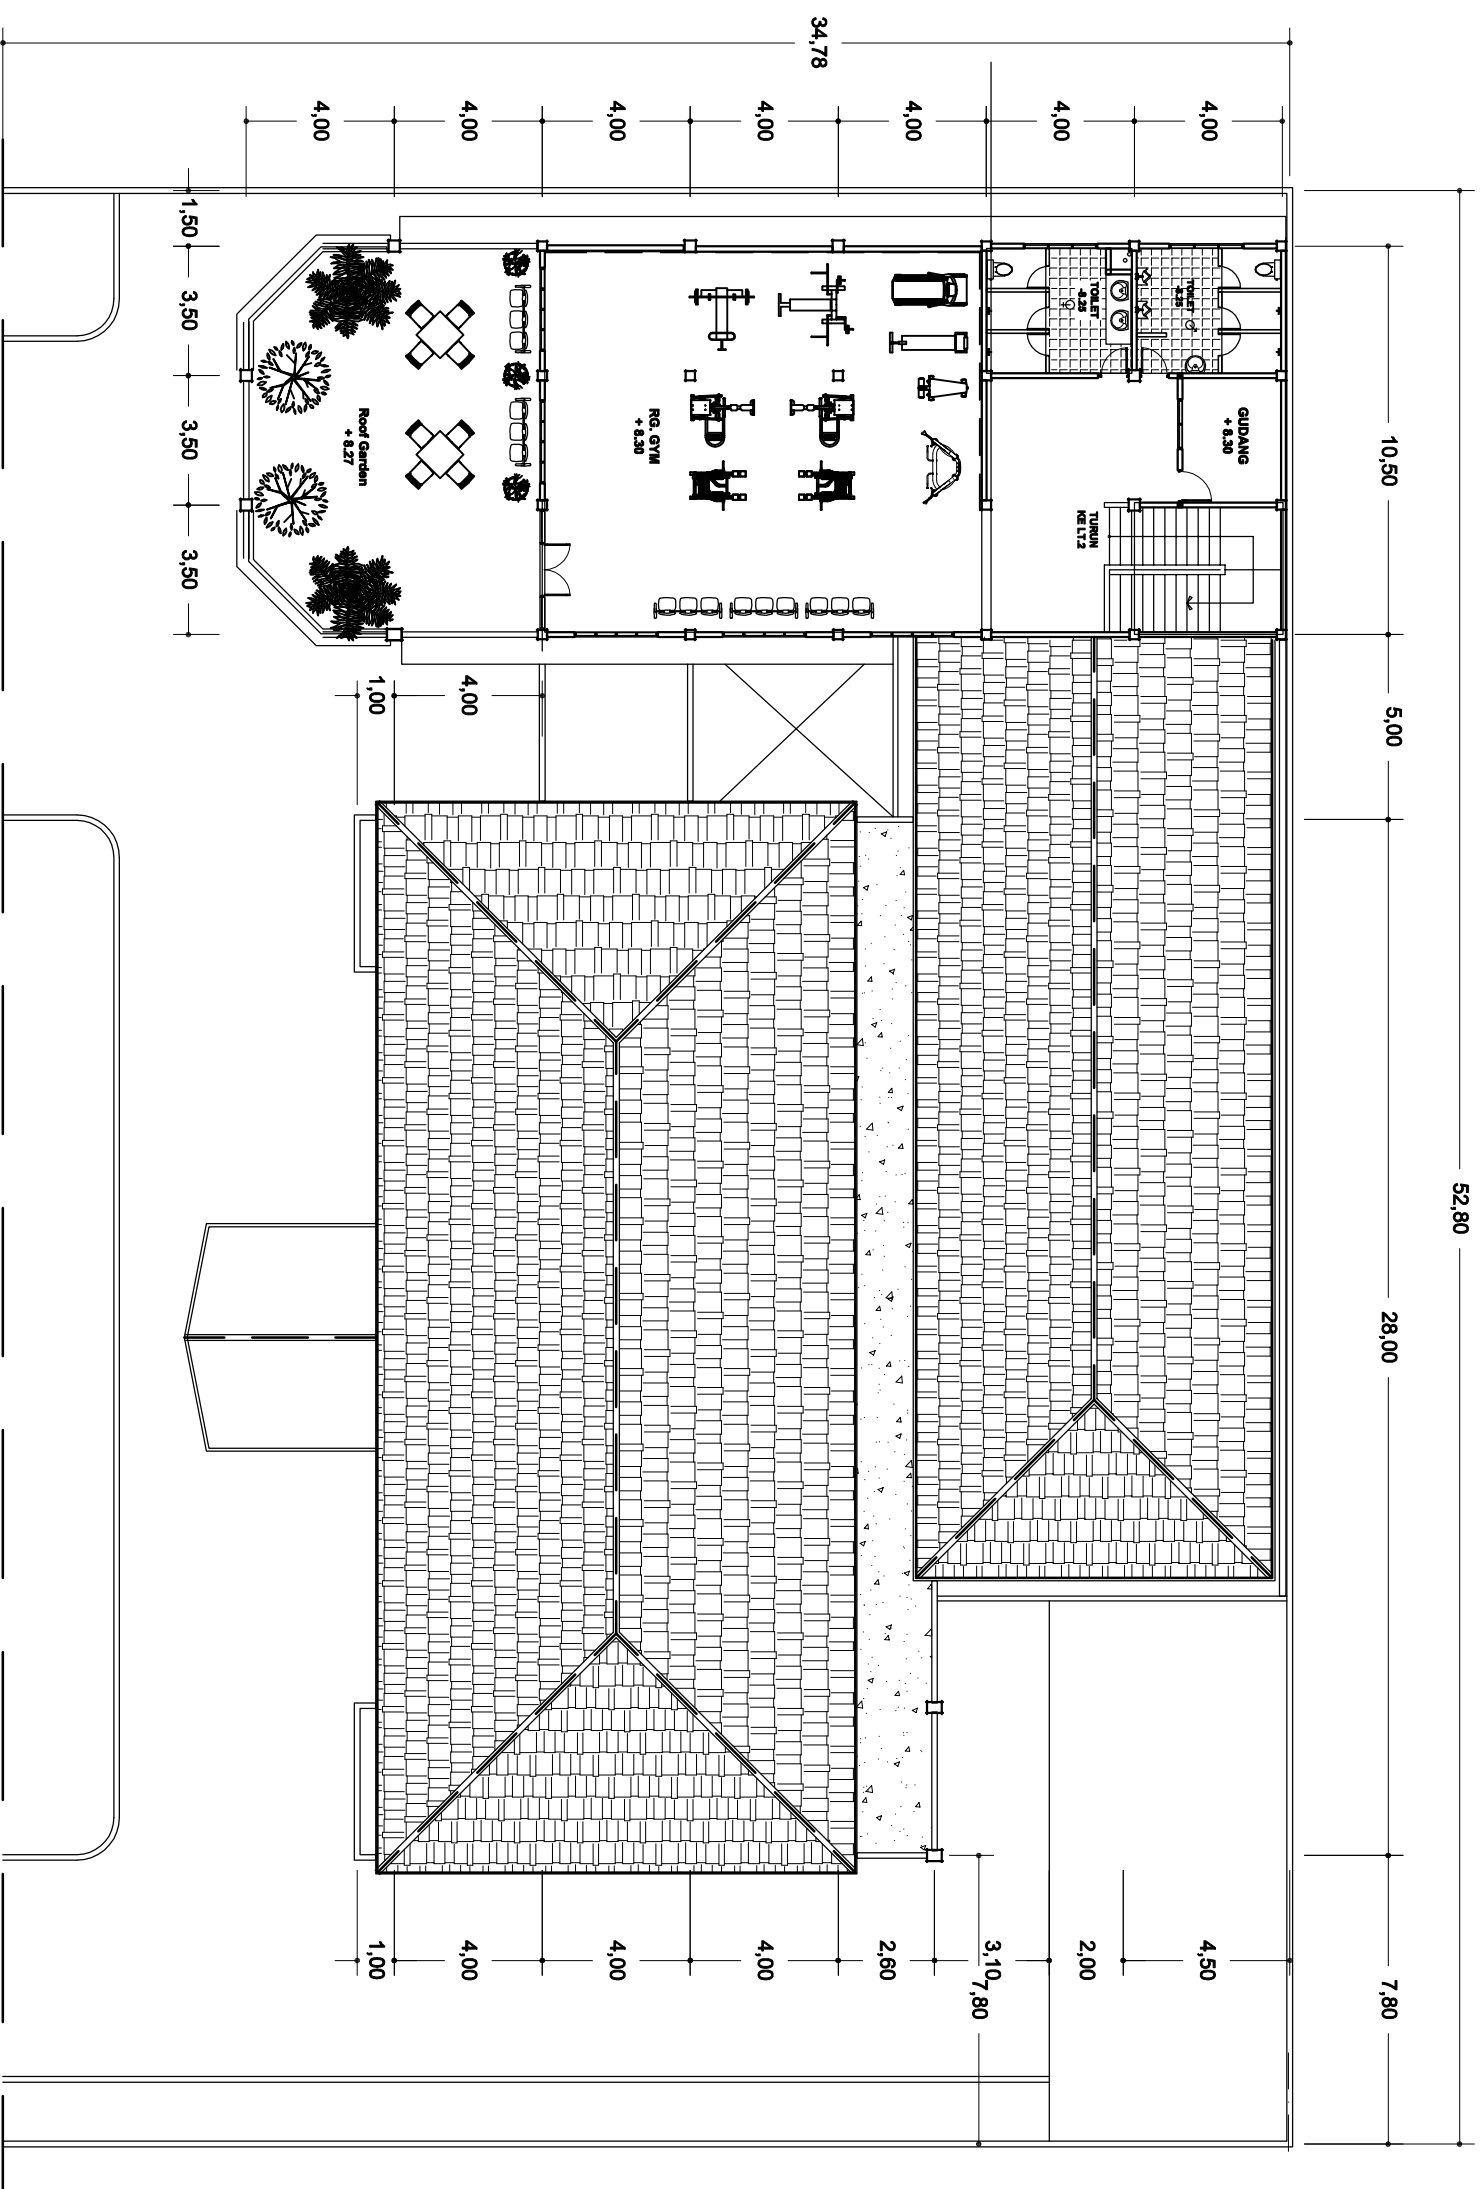

DENAH LANTAI-3

SKALA 1:200

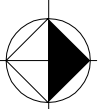

KETERANGAN :



PEMERINTAH PROPINSI SUMATERA UTARA
DINAS KEPEMUDAAN DAN KEOLAHRAGAAN

PEKERJAAN :
REVIEW PERENCANAAN RBHAP
KANTOR KONI

LOKASI :

KOTA MEDAN

CV. RIZKY UTAMA CONSULTANT
Engineering Consultant

KONSULTAN PERENCANA :

CV. RIZKY UTAMA CONSULTANT

Asri Andrianto Samosir, ST.
Team Leader

MENGETAHUI /DISETUJUI:

Dinas Kepemudaan dan Keolahragaan
Provinsi Sumatera Utara
Kusna Pengusa Anggaran

SYAHRUDIN, SE, MM.
NIP. 19781023 200212 1 002

DIKETAHUI :


Dinas Pemuda dan Olahraga Provinsi Sumatera Utara
Pejabat Pelaksana Teknik Kegiatan

ISMAIL, SH, MSP.
NIP. 19791112 200701 1 004

GAMBAR : SKALA :

- TAMPAK DEPAN 1 : 100

TANGGAL :	NO. LEMBAR :	JLH LEMBAR :
Agustus 2023	06	-

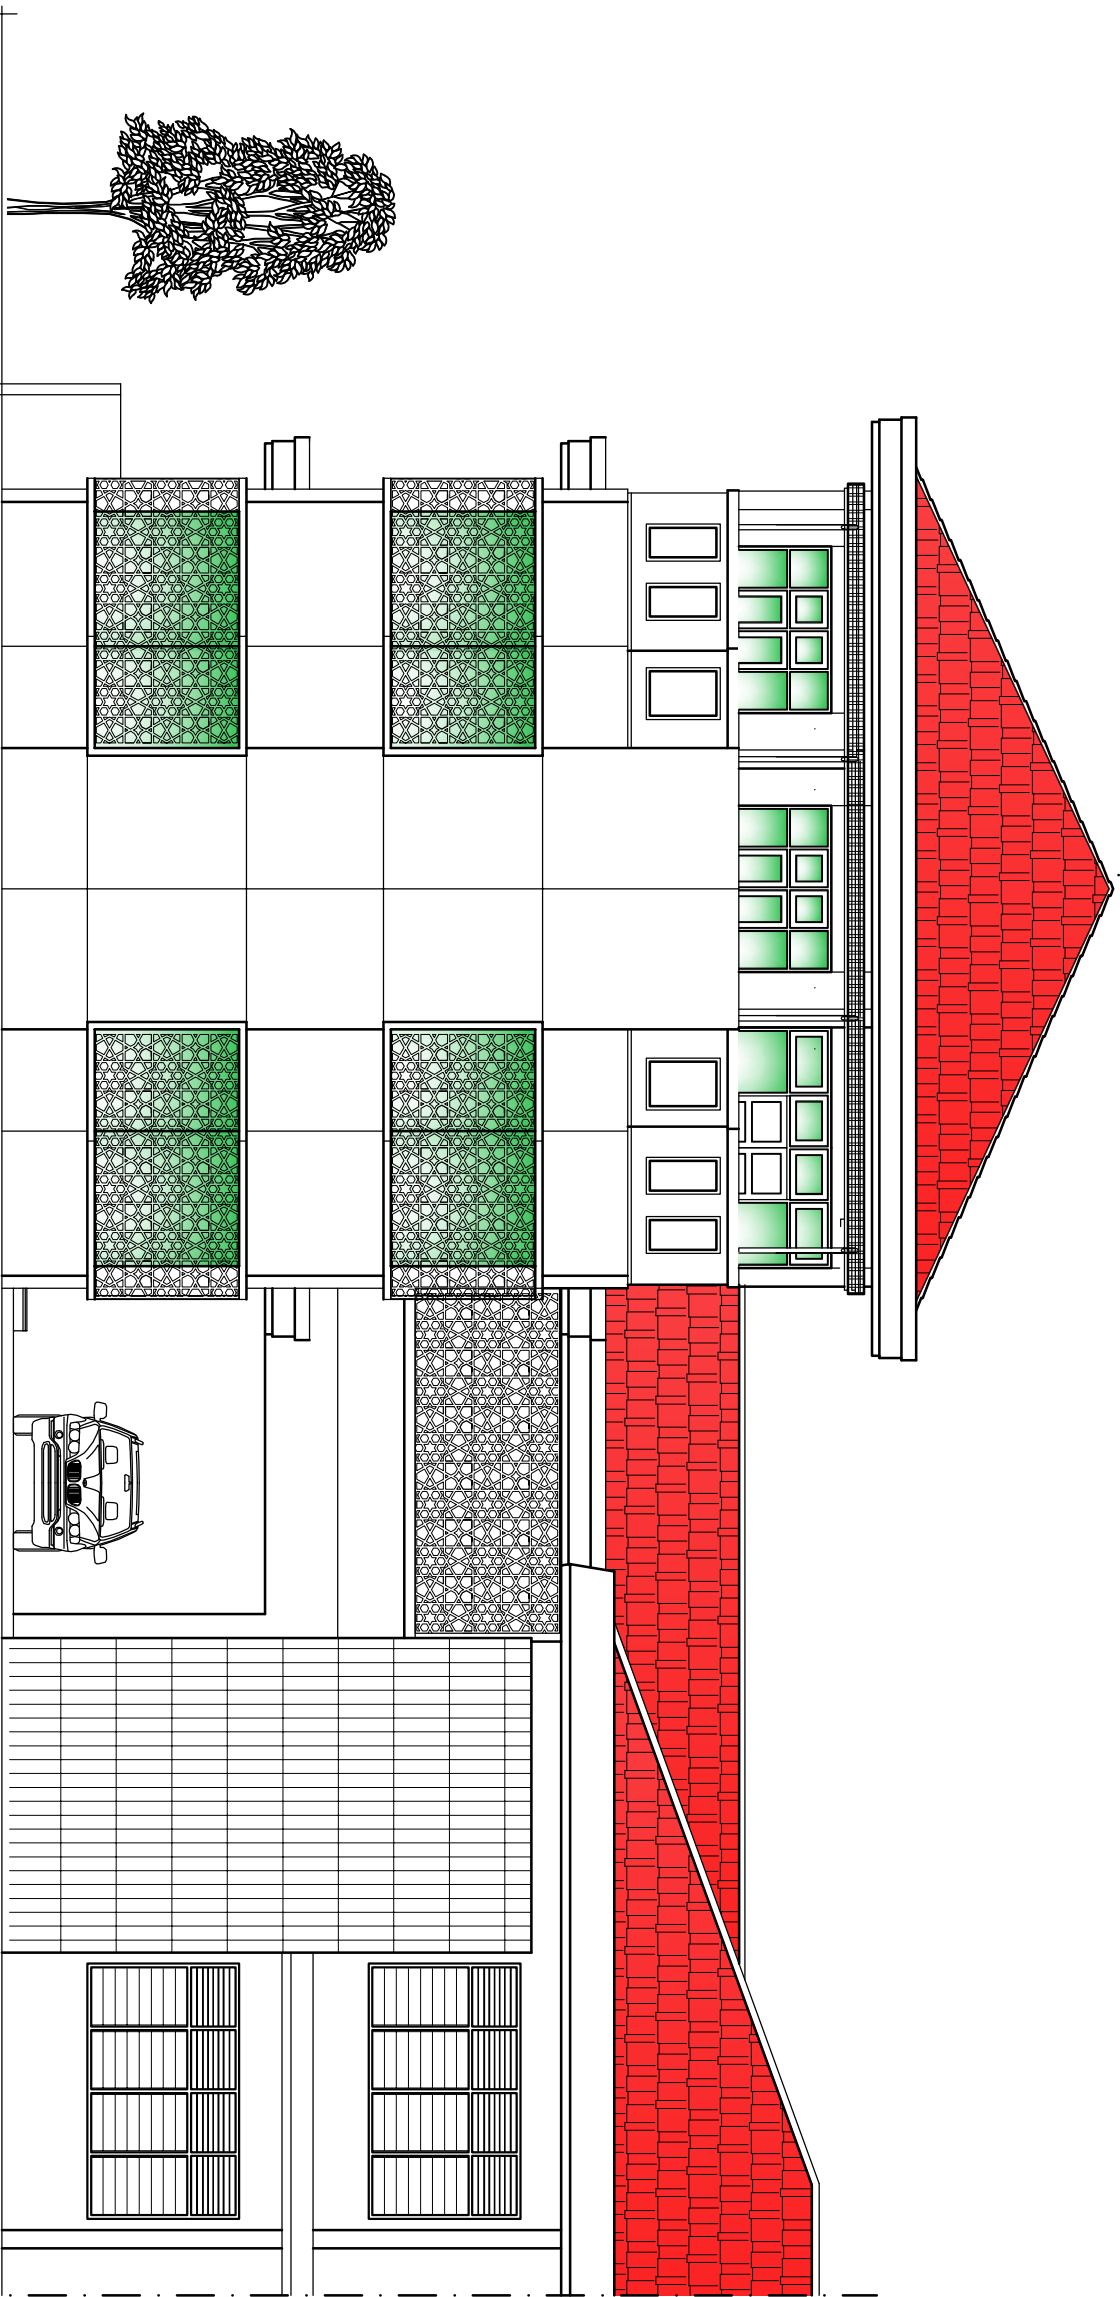

TAMPAK DEPAN


SKALA 1 : 100





TAMPAK SAMPING KIRI

SKALA 1 : 150

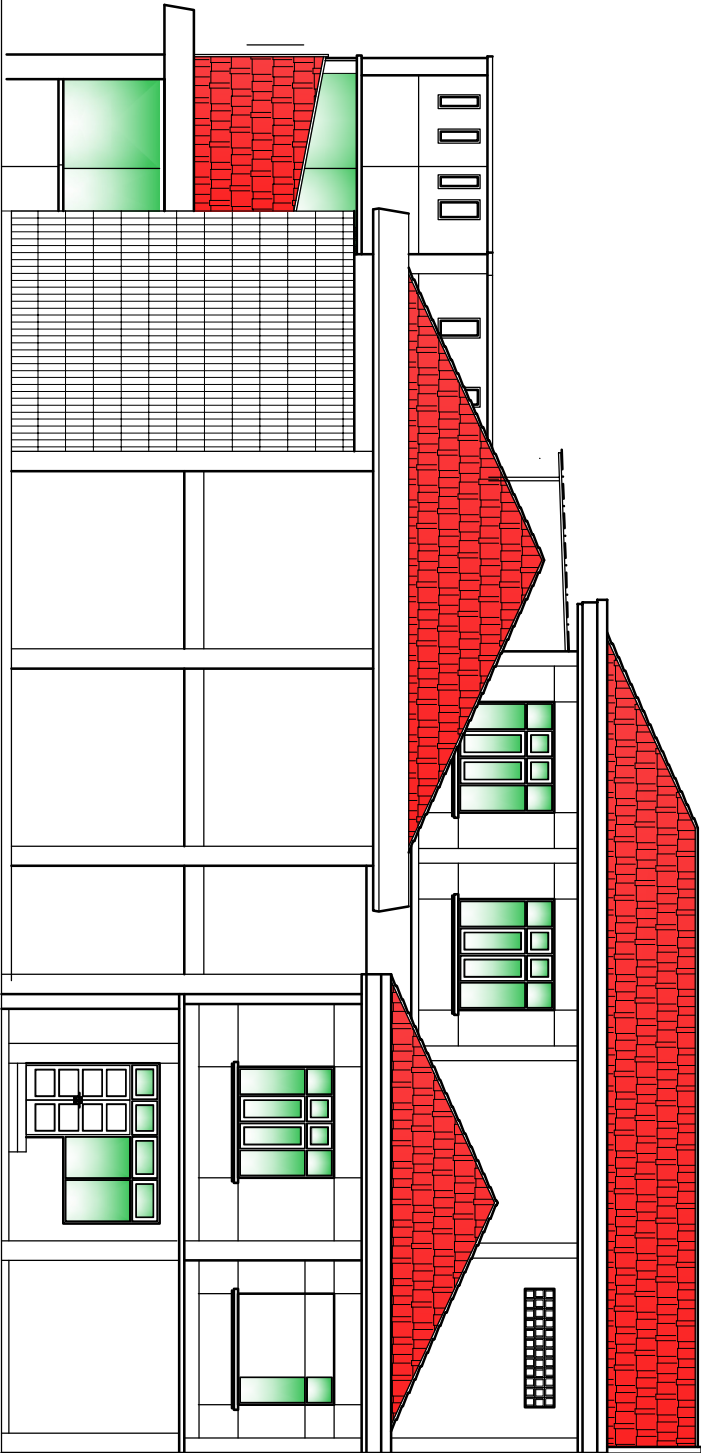

TAMPAK SAMPING KANAN

SKALA 1 : 150



KETERANGAN :		
		
PEMERINTAH PROPINSI SUMATERA UTARA DINAS KEPUKUDaan DAN KEOLAHRAgAAN		
PEKERJAAN : REVIEW PERENCANAAN RBHAP KANTOR KONI		
LOKASI : KOTA MEDAN		
CV. RIZKY UTAMA CONSULTANT Engineering Consultant		
KONSULTAN PERENCANA :		
CV. RIZKY UTAMA CONSULTANT		
Asri Andrianto Samosir, ST. Team Leader		
MENGETAHUI /DISETUJUI:		
Dinas Kepemudaan dan Keolahragaan Provinsi Sumatera Utara Kusna Penguna Anggaran		
SYAHRUDIN, SE. MM. NIP. 19781023 200212 1 002		
DIKETAHUI :		
Dinas Pemuda dan Olahraga Provinsi Sumatera Utara Pejabat Pelaksana Teknis Kegiatan		
ISMAIL, SH. MSP. NIP. 19791112 200701 1 004		
GAMBAR :	SKALA :	
- TAMPAK SAMPING	1 : 150	
TANGGAL : Agustus 2023	NO. LEMBAR : 07	JLH LEMBAR : -

KETERANGAN :



PEMERINTAH PROPINSI SUMATERA UTARA
DINAS KEPEMUDAAN DAN KEOLAHRAGAAN

PEKERJAAN :
REVIEW PERENCANAAN RBHAP
KANTOR KONI

LOKASI :
KOTA MEDAN

CV. RIZKY UTAMA CONSULTANT
Engineering Consultant

KONSULTAN PERENCANA :

CV. RIZKY UTAMA CONSULTANT

Aeri Andrianto Samosir, ST.
Team Leader

MENGETAHUI /DISETUJUI:

Dinas Kepemudaan dan Keolahragaan
Provinsi Sumatera Utara
Kusna Penguna Anggaran

SYAHRUDIN, SE. MM.
NIP. 19781023 200212 1 002

DIKETAHUI :

Dinas Pemuda dan Olahraga Provinsi Sumatera Utara
Pejabat Pelaksana Teknik Kegiatan

ISMAIL, SH. MSP.
NIP. 19791112 200701 1 004

GAMBAR : SKALA :

- POTONGAN A-A 1 : 100

TANGGAL : Agustus 2023	NO. LEMBAR : 08	JLH LEMBAR : -
------------------------------	--------------------	-------------------



**PEMERINTAH PROPINSI SUMATERA UTARA
DINAS KEPEMUDAAN DAN KEOLAHRAGAAN**

PEKERJAAN :
REVIEW PERENCANAAN REHAP
KANTOR KONI

LOKASI:

KOTA MEDAN

CV. RIZKY UTAMA CONSULTANT
Engineering Consultant

KONSULTAN PERENCANA:

CV. RIZKY UTAMA CONSULTANT

Asri Andrianto Samosir, ST.

Team Leader

MENGETAHUI /DISETUIJI:

**Dinas Kemudahan dan Keolahragaan
Provinsi Sumatera Utara
Kuasai Pengguna Anggaran**

SYAHRUDIN, SE. MM.
NIP. 19781023 200212 1 002

DIKETAHUI :

Dinas Pemuda dan Olahraga Provinsi Sumatera Utara
Pejabat Pelaksana Teknik Kegiatan

ISMAIL, SH. MSP.
NIP. 19791112 200701 1 004

GAMBAR :


SCALA:

- POTONGAN B-B **1 : 100**

TANGGAL :	NO. LEMBAR :	JLH LEMBAR :
-----------	--------------	--------------

Agustus
2023

09

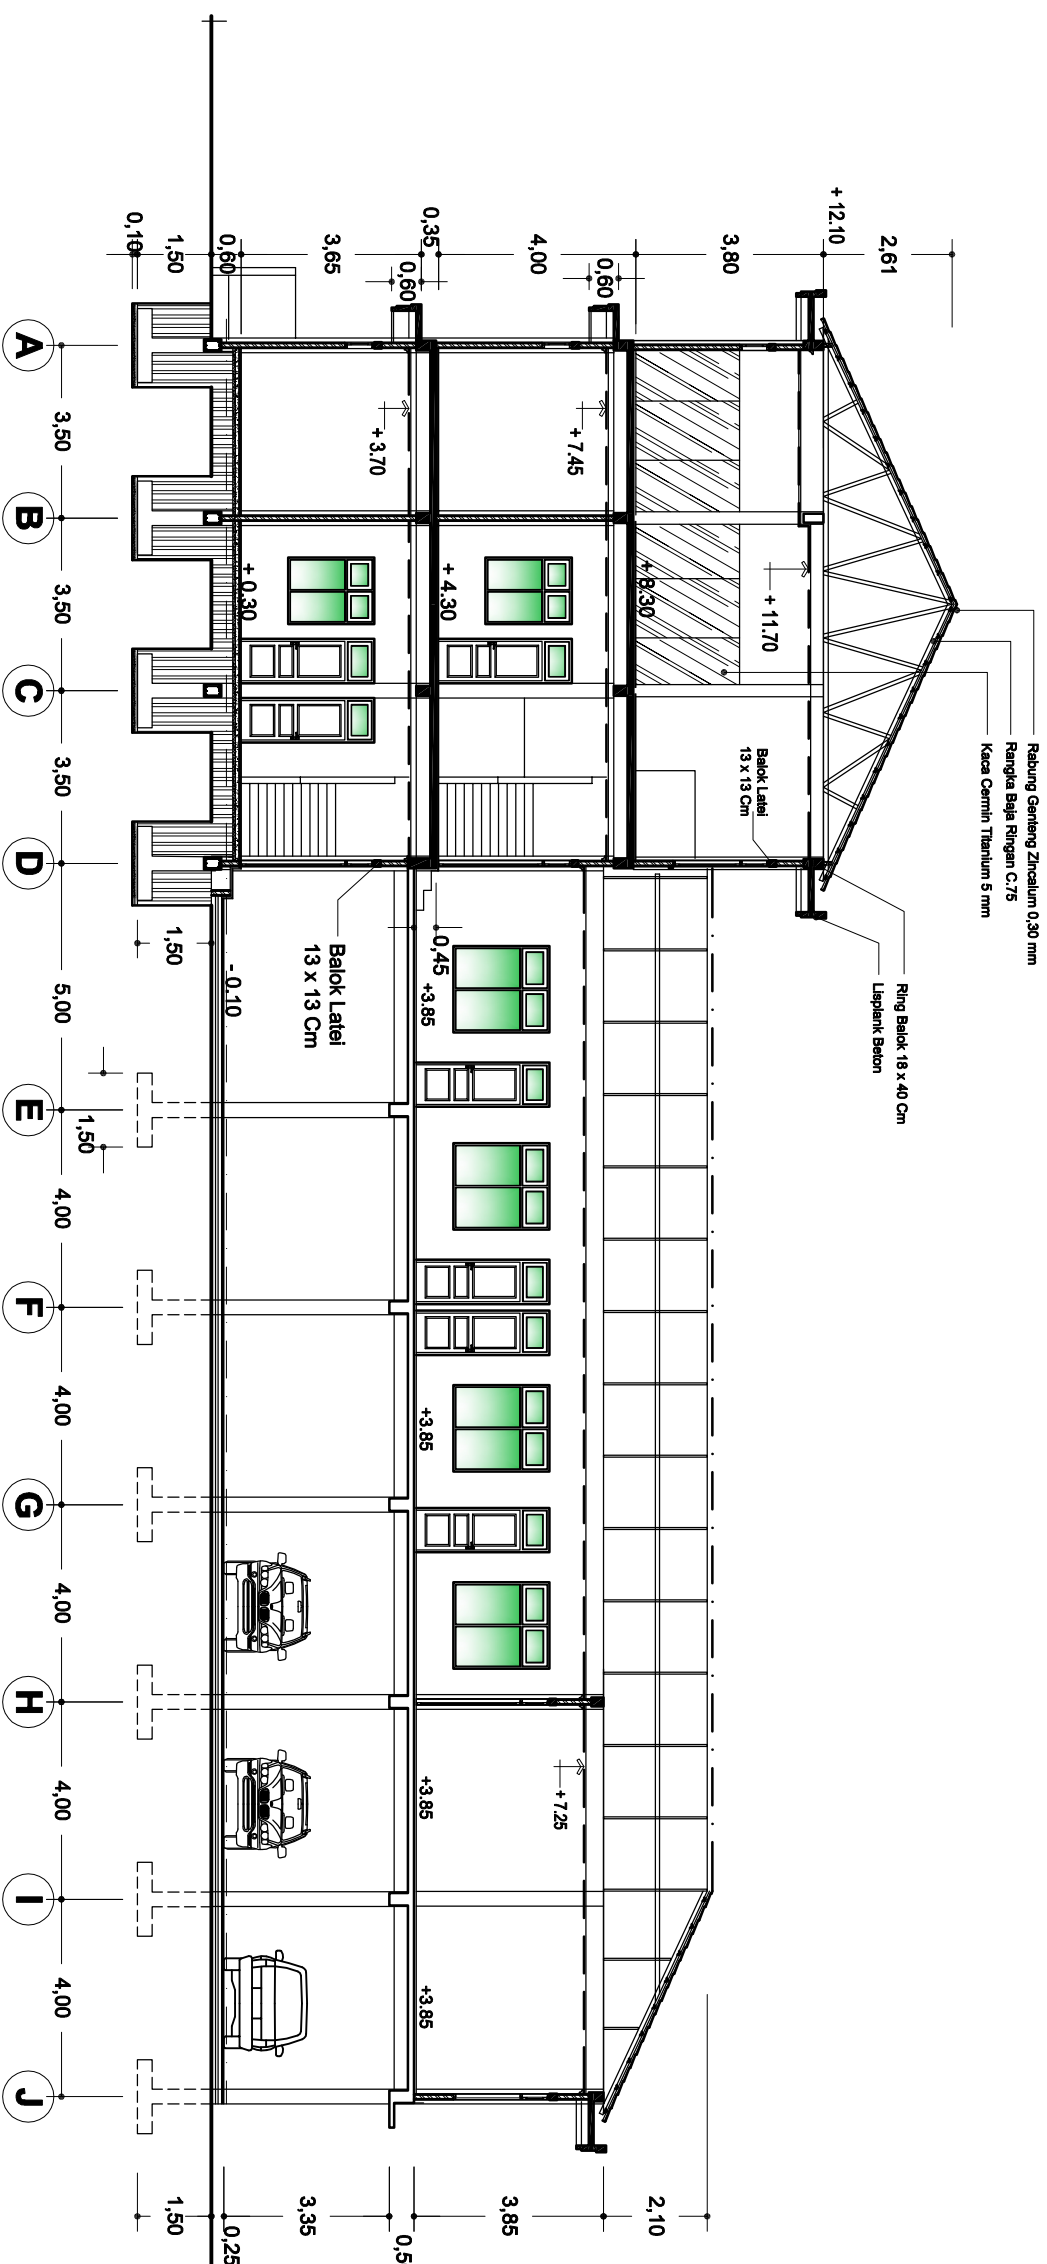

POTONGAN B-B

SKALA 1:150



KETERANGAN :



PEMERINTAH PROPINSI SUMATERA UTARA
DINAS KEPEMUDAAN DAN KEOLAHRAGAAN

PEKERJAAN :
REVIEW PERENCANAAN RBHAP
KANTOR KONI

LOKASI :

KOTA MEDAN

CV. RIZKY UTAMA CONSULTANT
Engineering Consultant

KONSULTAN PERENCANA :

CV. RIZKY UTAMA CONSULTANT

Asri Andrianto Samosir, ST.
Team Leader

MENGETAHUI /DISETUIJI:

Dinas Kepemudaan dan Keolahragaan
Provinsi Sumatera Utara
Kusna Pengusa Anggaran

SYAHRUDIN, SE. MM.
NIP. 19781003 200212 1 002

DIKETAHUI :

Dinas Pemuda dan Olahraga Provinsi Sumatera Utara
Pejabat Pelaksana Teknik Kegiatan

ISMAIL, SH. MSP.
NIP. 19791112 200701 1 004

GAMBAR : SKALA :

- POTONGAN C-C 1 : 100

TANGGAL :	NO. LEMBAR :	JLH LEMBAR :
Agustus 2023	10	-



POTONGAN C-C

SKALA 1 : 100



KETERANGAN :

- Rabung Genteng Zincalium 0,30 mm
- Rangka Baja Ringan C.75
- Kaca Cermiri Titanium 5 mm



POTONGAN D-D

SKALA 1:100



KETERANGAN :



**PEMERINTAH PROPINSI SUMATERA UTARA
DINAS KEPEMUDAAN DAN KEOLAHRAGAAN**

PEKERJAAN :

REVIEW PERENCANAAN REHAP KANTOR KONI

LOKASI :

KOTA MEDAN

CY. RIZKY UTAMA CONSULTANT
Engineering Consultant

KONSULTAN PERENCANA :

CV. RIZKY UTAMA CONSULTANT

Asri Andrianto Samosir, ST.

Team Leader

MENGETAHUI /DISETUJUI:

**Dinas Kepemudaan dan Keolahragaan
Provinsi Sumatera Utara
Kuala Pengua Anggaran**

SYAHRUDIN, SE. MM.
NIP. 19781023 200212 1 002

DIKETAHUI :

Dinas Pemuda dan Olahraga Provinsi Sumatera Utara
Pejabat Pelaksana Teknik Kegiatan

ISMAIL, SH. MSP.
NIP.1979112 200701 1 004

GAMBAR :	SKALA :
-----------------	----------------

SKALA:

-POTONGAN D-D **1 : 100**

TANGGAL :	NO. LEMBAR :	JLH LEMBAR :
-----------	--------------	--------------

Agustus
2023

11

1

KETERANGAN :



**PEMERINTAH PROPINSI SUMATERA UTARA
DINAS KEPEMUDAAN DAN KEOLAHRAGAAN**

PEKERJAAN :
REVIEW PERENCANAAN REHAP
KANTOR KONI

LOKASI :

KOTA MEDAN

CY. RIZKY UTAMA CONSULTANT
Engineering Consultant

KONSULTAN PERENCANA:

CV. RIZKY UTAMA CONSULTANT

Asri Andrianto Samosir, ST.

Team Leader

MENGETAHUI /DISETUJUI:

**Dinas Kepemudaan dan Keolahragaan
Provinsi Sumatera Utara
Kuala Penguna Anggaran**

SYAHRUDIN, SE. MM.
NIP. 19781023 200212 1 002

DIKETAHUI :

Dinas Pemuda dan Olahraga Provinsi Sumatera Utara
Pejabat Pelaksana Teknik Kegiatan

ISMAIL, SH. MSP.
NIP.19791112 200701 1 004


GAMBAR :	SKALA :
----------	---------

-POTONGAN E-E **1 : 100**

TANGGAL :	NO. LEMBAR :	JLH LEMBAR :
-----------	--------------	--------------


Agustus 2023	12	-
-----------------	----	---

**Pas. Roster 20 x
20 CM**

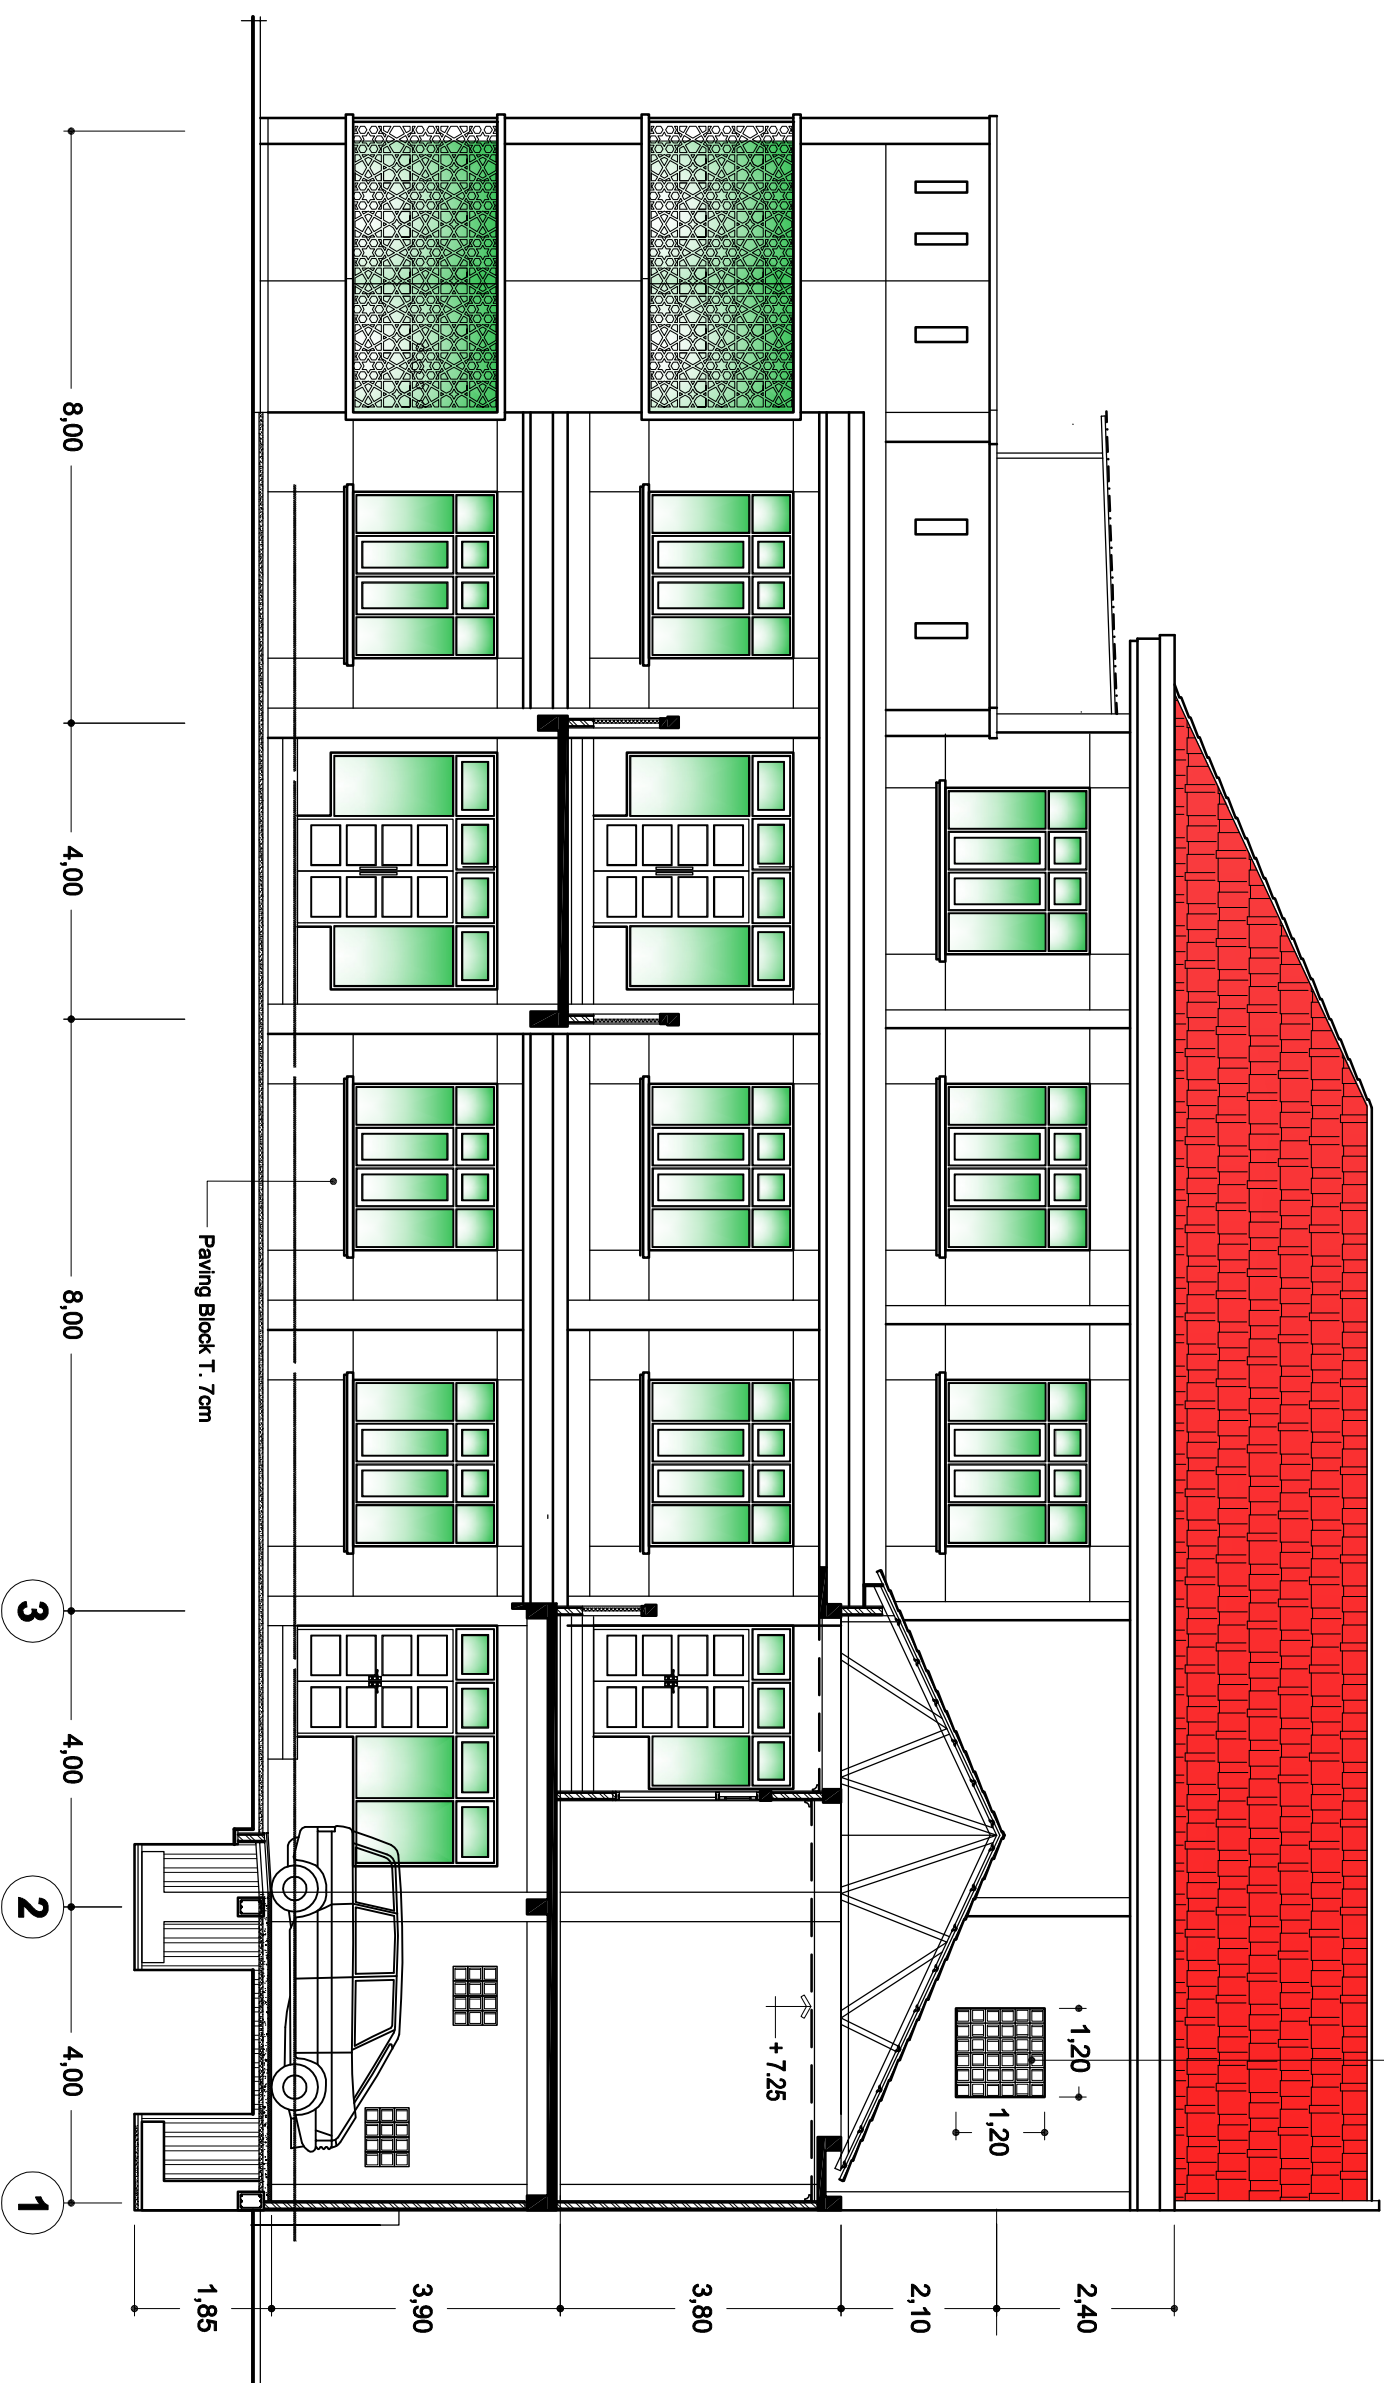

POTONGAN E-E

SKALA 1:100

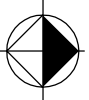

KETERANGAN :



PEMERINTAH PROPINSI SUMATERA UTARA
DINAS KEPEMUDAAN DAN KEOLAHRAGAAN

PEKERJAAN :
REVIEW PERENCANAAN RBHAP
KANTOR KONI

LOKASI :
KOTA MEDAN

CV. RIZKY UTAMA CONSULTANT
Engineering Consultant

KONSULTAN PERENCANA :

CV. RIZKY UTAMA CONSULTANT

Asri Andrianto Samosir, ST.
Team Leader

MENGETAHUI /DISETUJUI:

Dinas Kepemudaan dan Keolahragaan
Provinsi Sumatera Utara
Kusna Penguna Anggaran

SYAHRUDIN, SE, MM.
NIP. 19781023 200212 1 002

DIKETAHUI :

Dinas Pemuda dan Olahraga Provinsi Sumatera Utara
Pejabat Pelaksana Teknik Kegiatan


ISMAIL, SH, MSP.
NIP. 19791112 200701 1 004

GAMBAR : SKALA :

- RENC. KOLOM LT.3 1 : 150
- RENC. ATAP DAK LT.3 1 : 150


TANGGAL : NO. LEMBAR : JLT. LEMBAR :

Agustus 2023 13 -

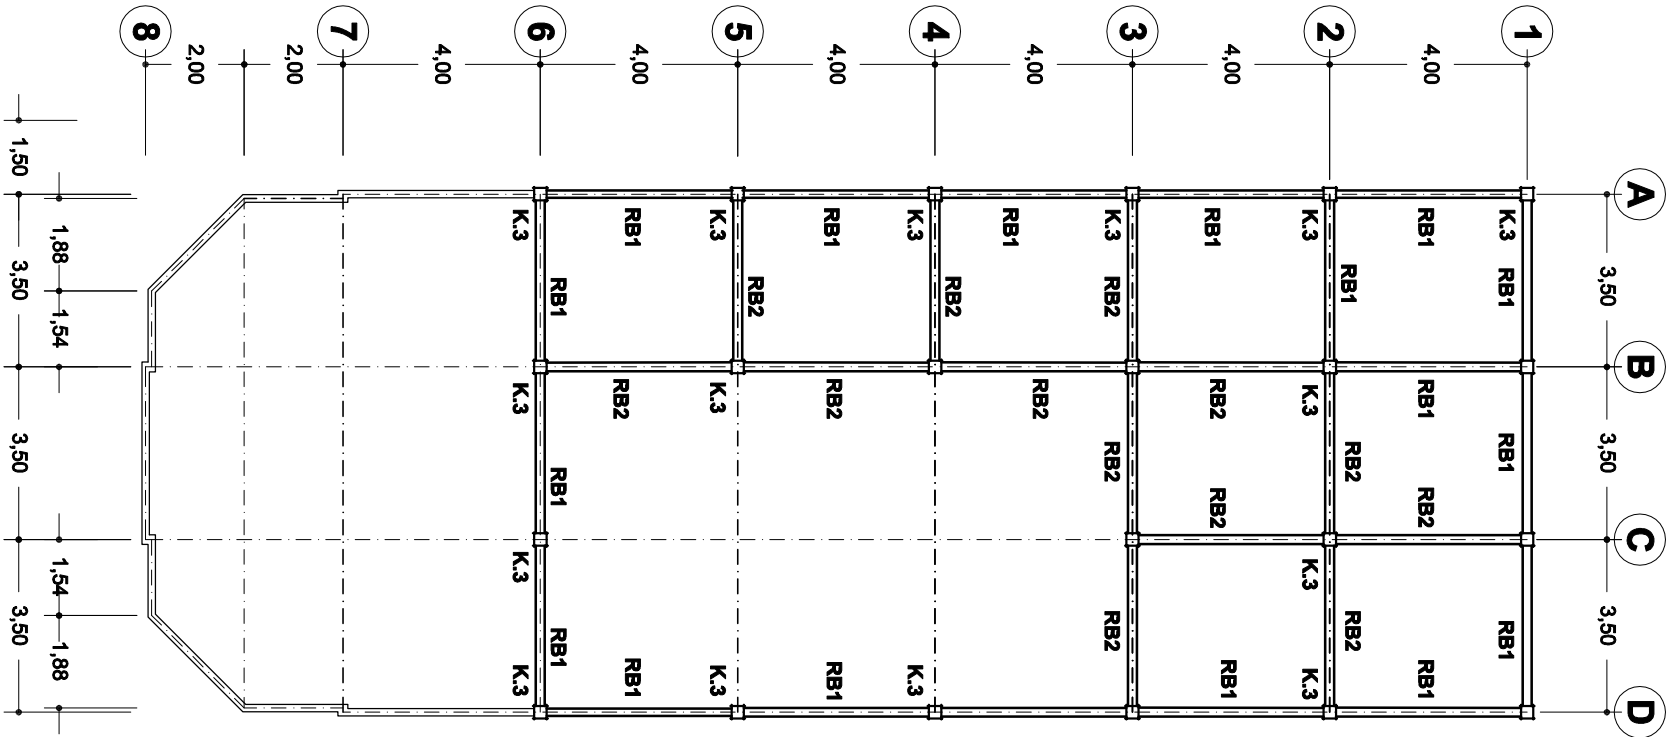

RENCANA RING BALOK LT.3

SKALA 1 : 150

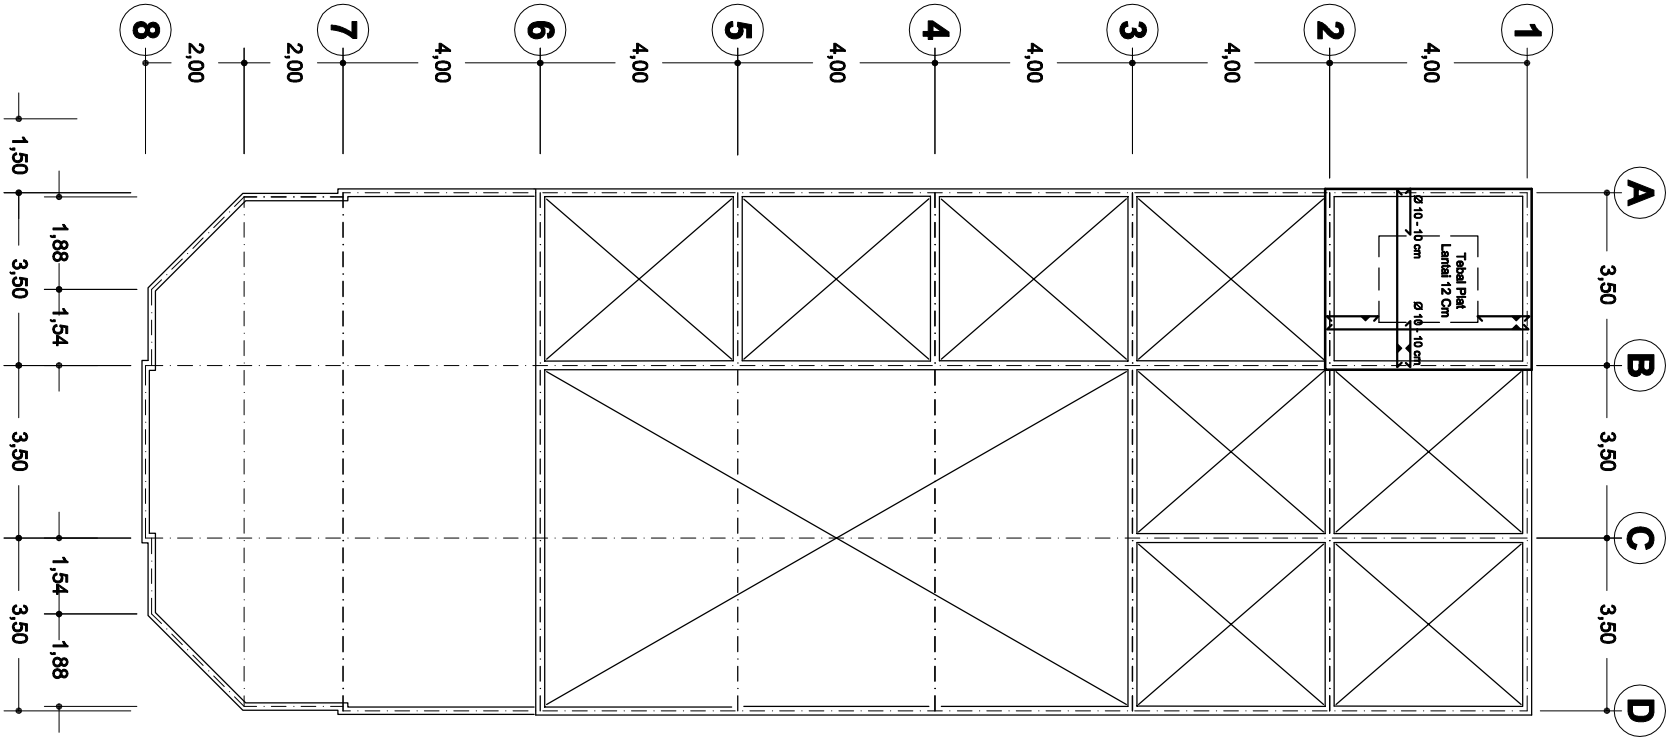


RENCANA PLAT DAK LT.3


SKALA 1 : 150




KETERANGAN :

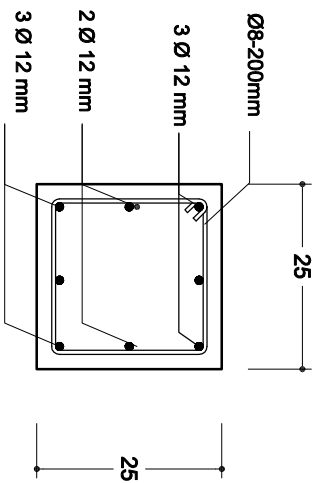

DETAIL KOLOM K.3
SKALA 1 : 10

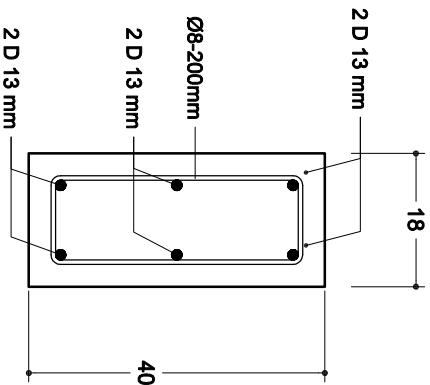

DETAIL RING BALOK RB.1
SKALA 1 : 10

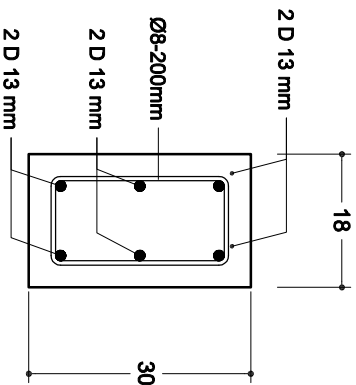

DETAIL RING BALOK RB.2
SKALA 1 : 10



PEMERINTAH PROPINSI SUMATERA UTARA
DINAS KEPEMUDAAN DAN KEOLAHRAGAAN

PEKERJAAN :

REVIEW PERENCANAAN RBHAP
KANTOR KONI

LOKASI :

KOTA MEDAN

CV. RIZKY UTAMA CONSULTANT
Engineering Consultant

KONSULTAN PERENCANA :

CV. RIZKY UTAMA CONSULTANT

Asri Andrianto Samosir, ST.
Team Leader

MENGETAHUI /DISETUJUI:

Dinas Kepemudaan dan Keolahragaan
Provinsi Sumatera Utara
Kusna Penguna Anggaran

SYAHRUDIN, SE, MM.
NIP. 19781023 200212 1 002

DIKETAHUI :

Dinas Pemuda dan Olahraga Provinsi Sumatera Utara
Pejabat Pelaksana Teknik Kegiatan


ISMAIL, SH, MSP.
NIP. 19791112 200701 1 004

GAMBAR : SKALA :

- DETAIL KOLOM
DAN BALOK
1 : 10
1 : 20

TANGGAL : NO. LEMBAR : JLH LEMBAR :

Agustus 2023 14 -

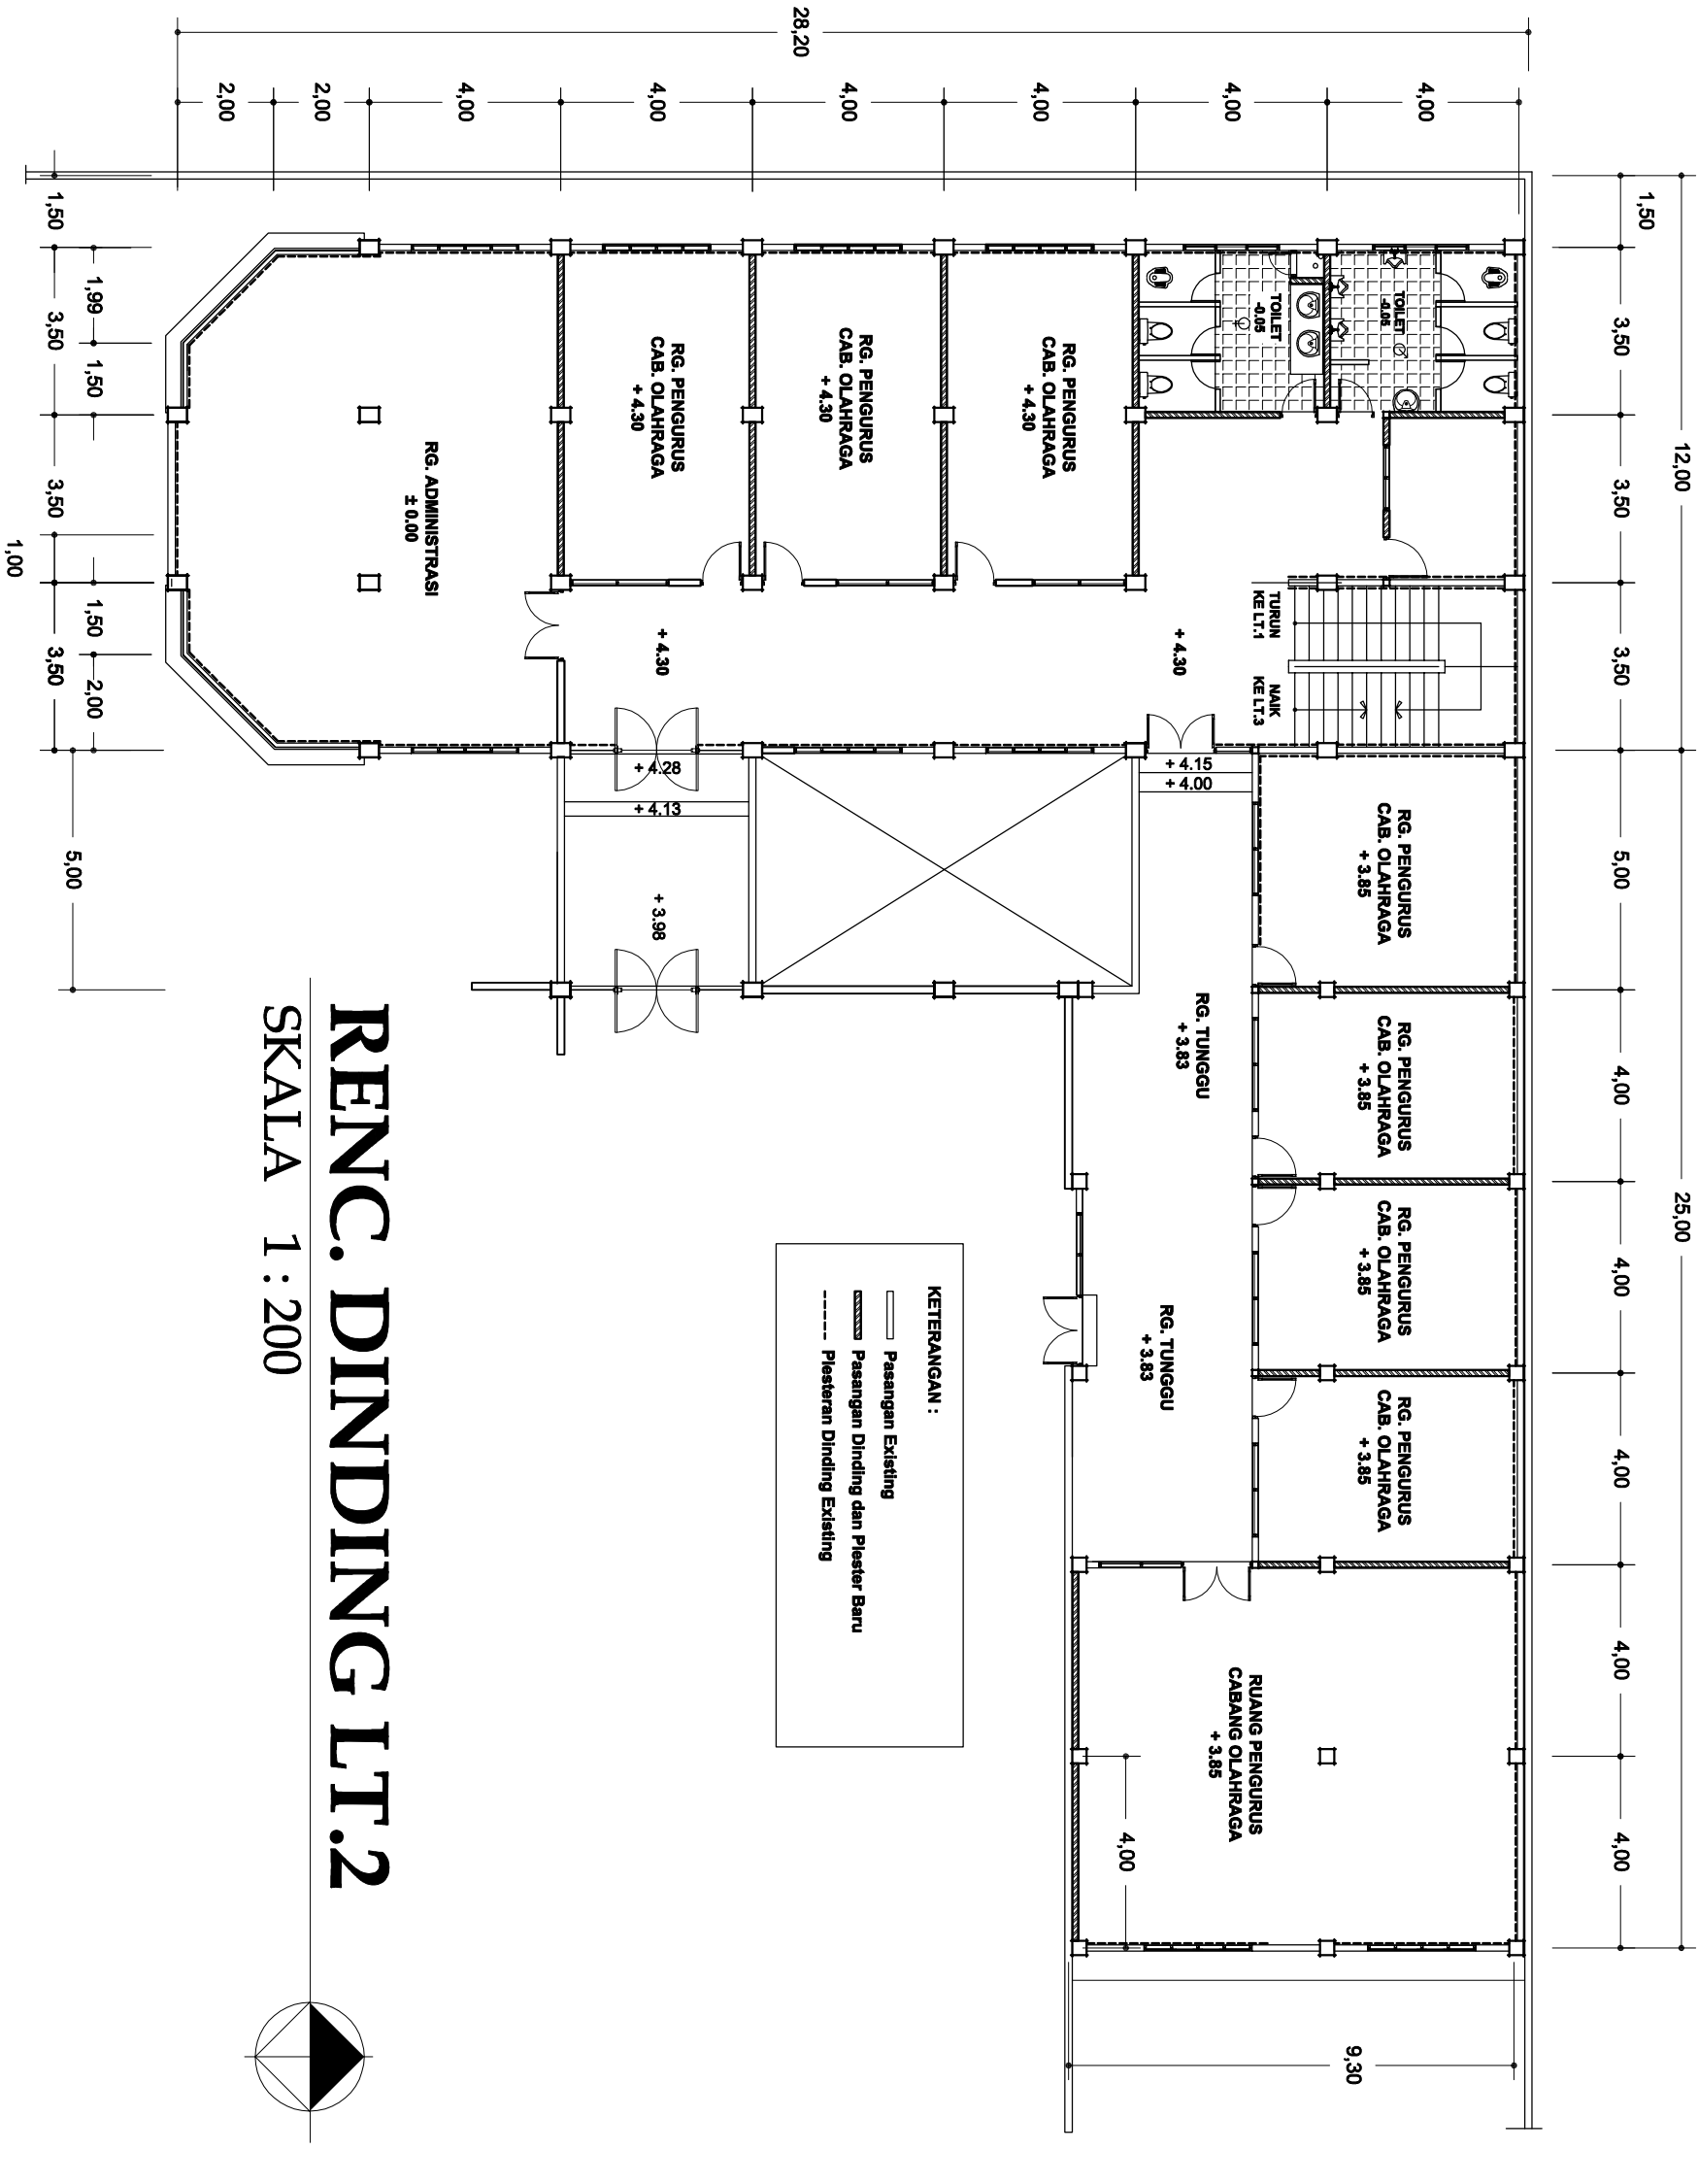


RENC. DINDING LT.2

SKALA 1 : 200

KETERANGAN :		
		
PEMERINTAH PROPINSI SUMATERA UTARA DINAS KEPENDUDAHAN DAN KEOLAHRAGAAN		
PEKERJAAN : REVIEW PERENCANAAN RBHAP KANTOR KONI		
LOKASI : KOTA MEDAN		
CV. RIZKY UTAMA CONSULTANT Engineering Consultant		
KONSULTAN PERENCANA :		
CV. RIZKY UTAMA CONSULTANT		
Asri Andrianto Samosir, ST. Team Leader		
MENGETAHUI /DISETUJUI:		
Dinas Kependudukan dan Keolahragaan Provinsi Sumatera Utara Kuala Pengua Anggaran		
Diketahui : SYAHRUDIN, SE, MM. NIP. 19781023 200212 1 002		
Dinas Pemuda dan Olahraga Provinsi Sumatera Utara Pejabat Pelaksana Teknik Kegiatan		
ISMAIL, SH, MSP. NIP. 19791112 200701 1 004		
GAMBAR :	SKALA :	
- DETAIL PEMBESIAN BETON	1 : 50	
TANGGAL : Agustus 2023	NO. LEMBAR : 15	JLH LEMBAR : -

KETERANGAN :

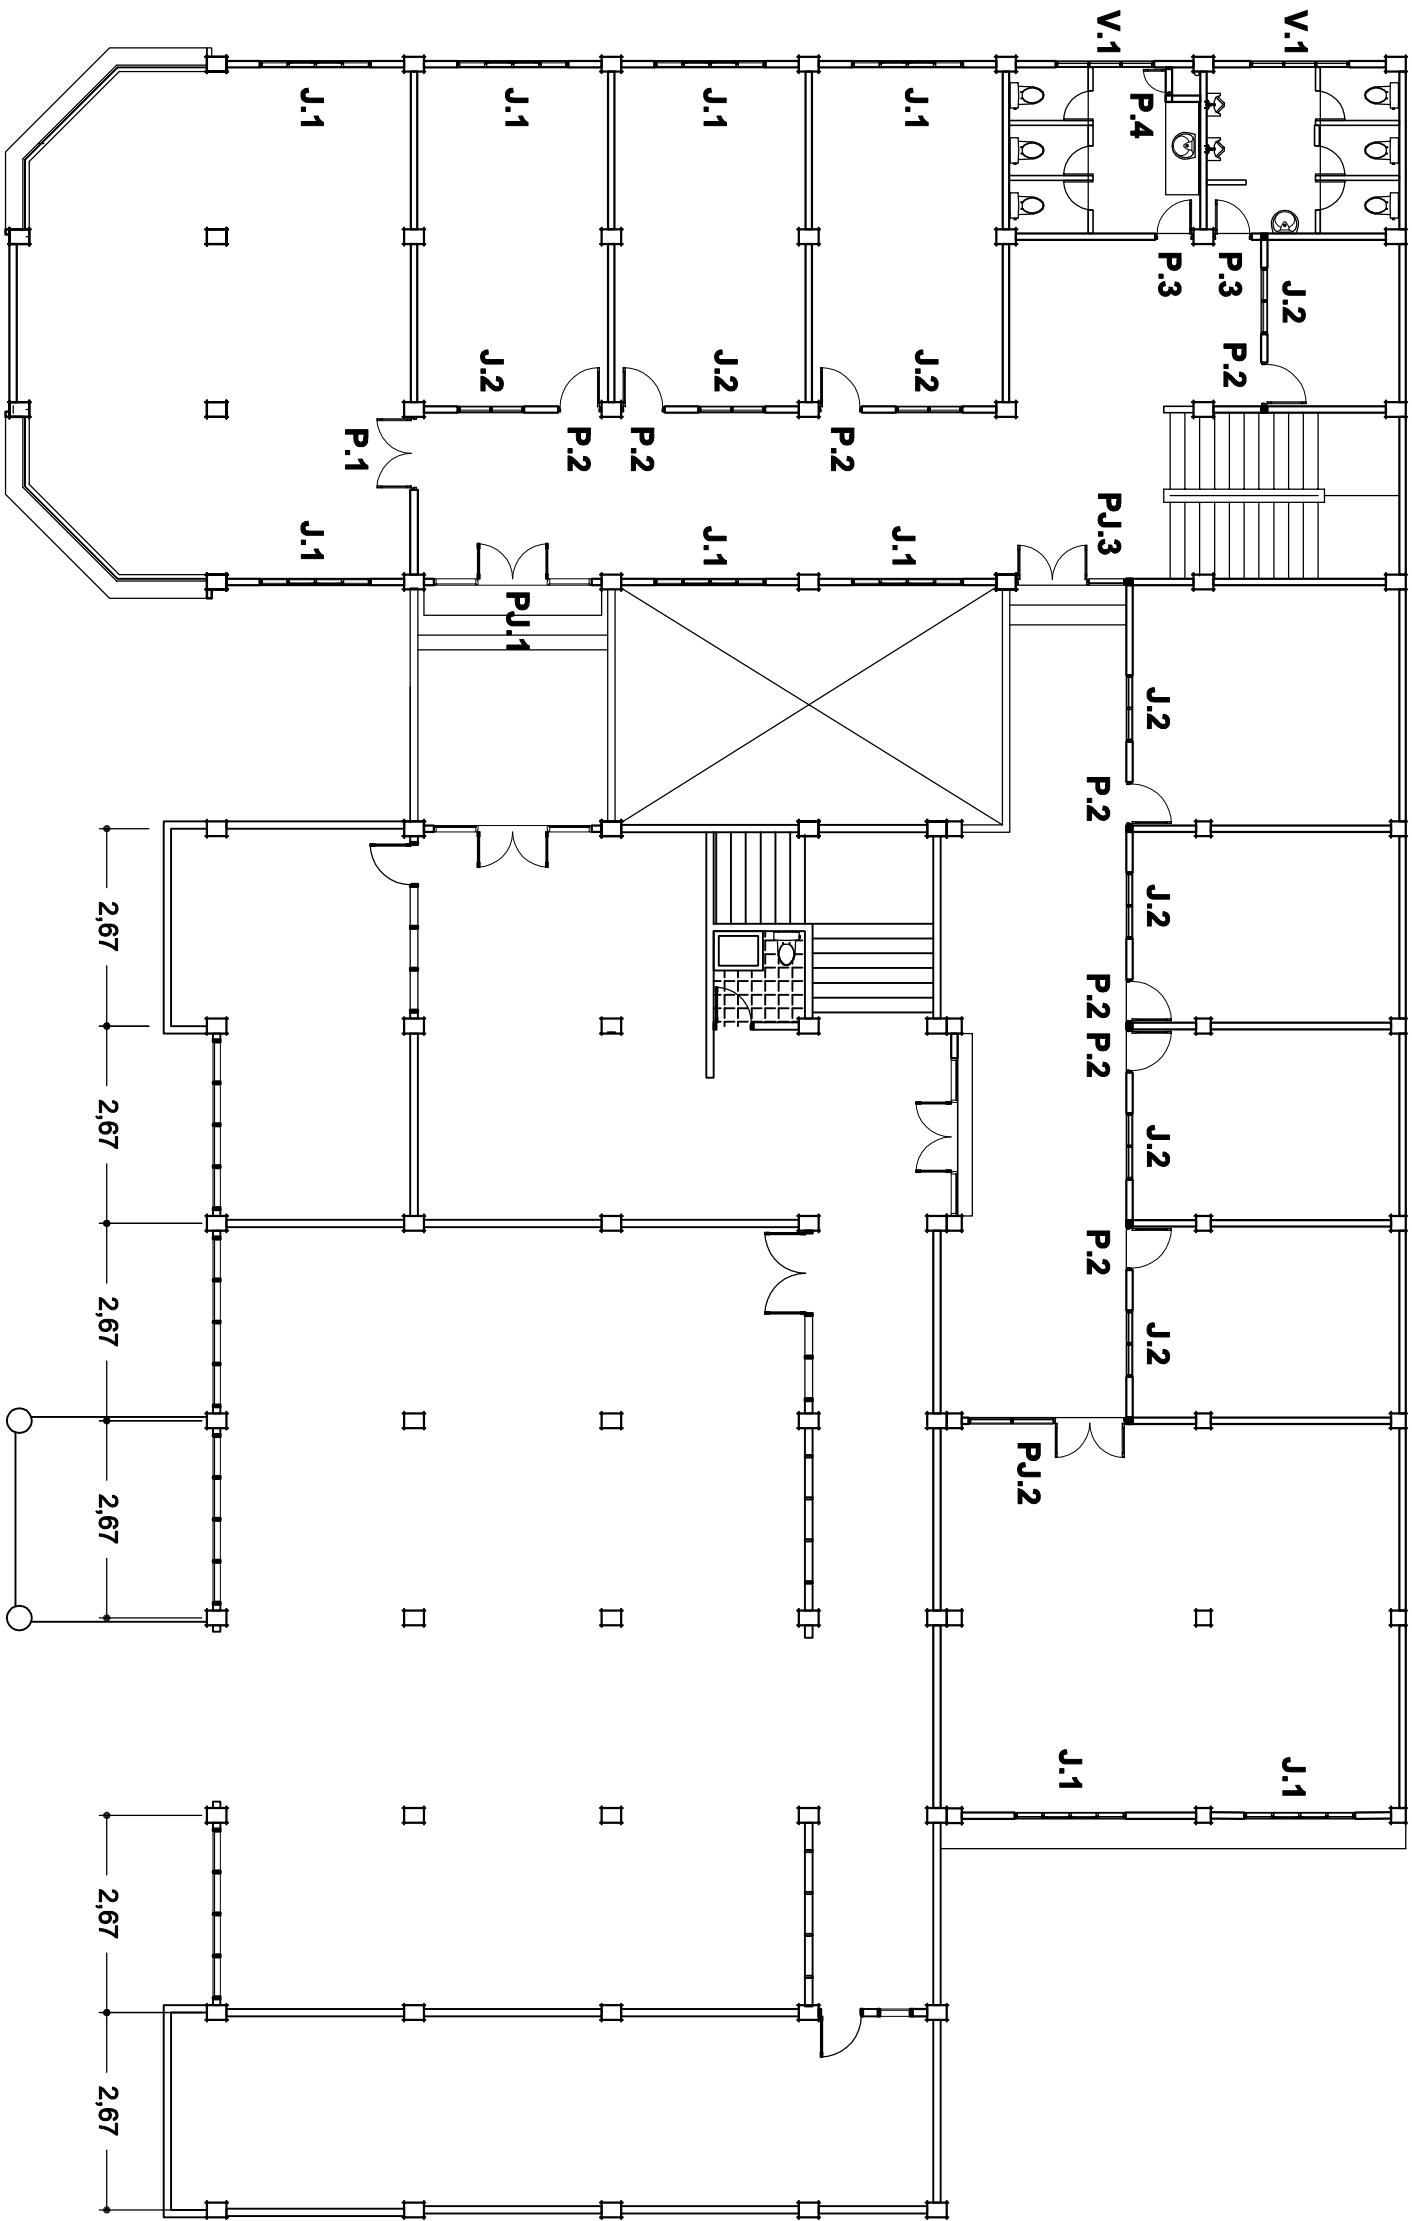

RENC. KUSEN LT.2

SKALA 1 : 150



 PEMERINTAH PROPINSI SUMATERA UTARA DINAS KEPEMUDAAN DAN KEOLAHRAGAAN		
PEKERJAAN : REVIEW PERENCANAAN RBHAP KANTOR KONI		
LOKASI : KOTA MEDAN		
CV. RIZKY UTAMA CONSULTANT Engineering Consultant		
KONSULTAN PERENCANA :		
CV. RIZKY UTAMA CONSULTANT		
Asri Andrianto Samosir, ST. Team Leader		
MENGETAHUI /DISETUJUI:		
Dinas Kepemudaan dan Olahraga Provinsi Sumatera Utara Kusna Penguna Anggaran		
SYAHRUDIN, SE. MM. NIP. 19781003 200212 1 002		
DIKETAHUI :		
Dinas Pemuda dan Olahraga Provinsi Sumatera Utara Pejabat Pelaksana Teknik Kegiatan		
ISMAIL, SH. MSP. NIP. 19791112 200701 1 004		
GAMBAR :		SKALA :
- RENCANA KUSEN LT. 2		1 : 150
TANGGAL : Agustus 2023	NO. LEMBAR : 16	JLH LEMBAR : -

KETERANGAN :



PEMERINTAH PROPINSI SUMATERA UTARA
DINAS KEPEMUDAAN DAN KEOLAHRAGAAN

PEKERJAAN :
REVIEW PERENCANAAN RBHAP
KANTOR KONI

LOKASI :

KOTA MEDAN

CV. RIZKY UTAMA CONSULTANT
Engineering Consultant

KONSULTAN PERENCANA :

CV. RIZKY UTAMA CONSULTANT

Asri Andrianto Samosir, ST.
Team Leader

MENGETAHUI/DISETUJUI:

Dinas Kepemudaan dan Olahraga
Provinsi Sumatera Utara
Kusua Pengusa Anggaran

SYAHRUDDIN, SE, MM.
NIP. 19781023 200212 1 002

DIKETAHUI :

Dinas Pemuda dan Olahraga Provinsi Sumatera Utara
Pejabat Pelaksana Teknik Kegiatan


ISMAIL, SH, MSP.
NIP. 19791112 200701 1 004

GAMBAR : SKALA :

- RENCANA KUSEN LT. 3
- DETAIL PINTU


1 : 150
1 : 30

TANGGAL : NO. LEMBAR : JLTJ LEMBAR :
Agustus 2023 17 -

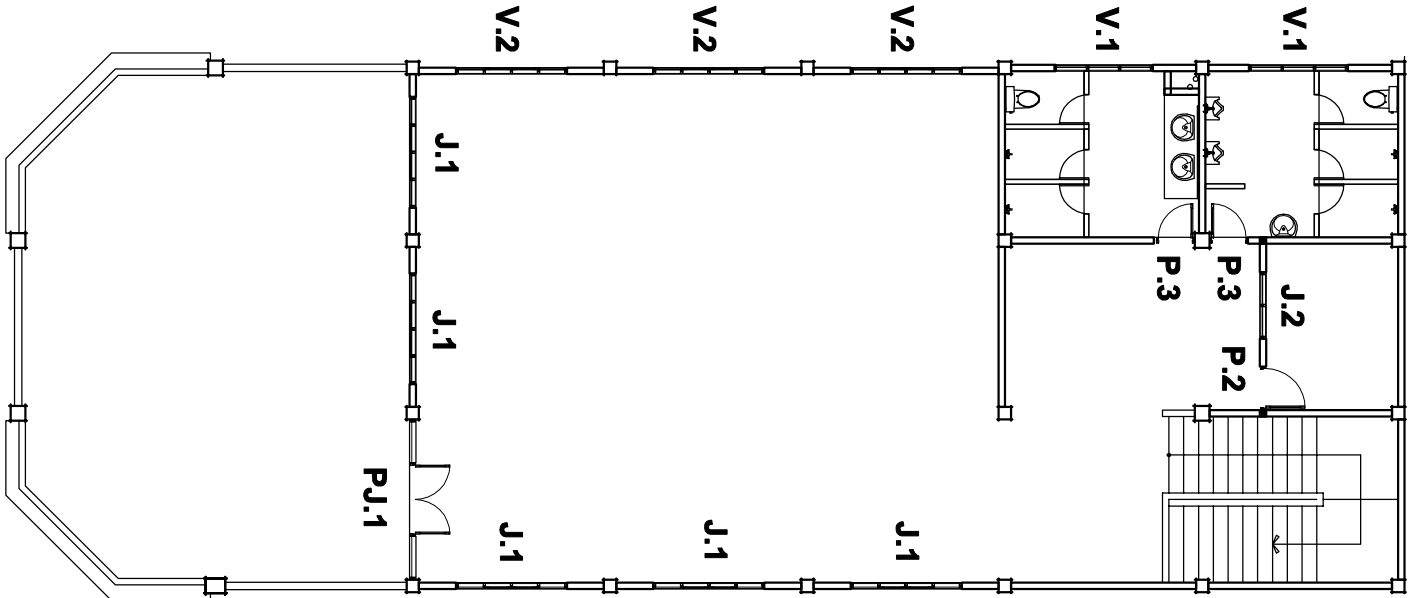

RENC. KUSEN LT.3

SKALA 1 : 150

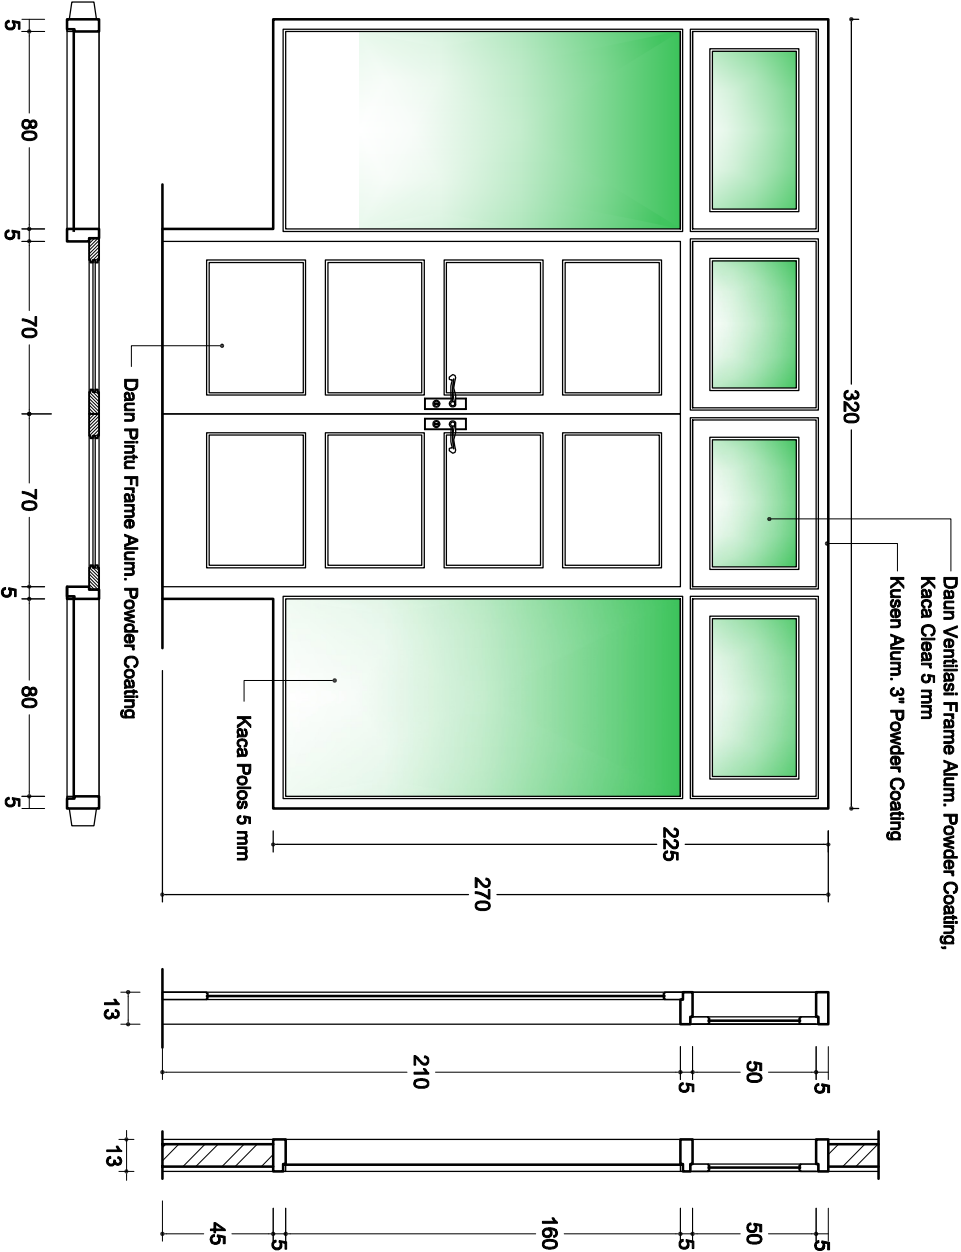

Pj.1 = 2 Unit

SKALA 1 : 30



This block contains a large, empty rectangular frame that occupies most of the upper half of the page. It appears to be a designated space for a student to draw or illustrate their response to the question about the water cycle.



REVIEW PERENCANAAN REHAP KANTOR KONI

LOKASI :

KOTA MEDAN

KONSULTAN PERENCANA :

Asri Andrianto Samosir, ST.
Team Leader




**Dinas Kepemudaan dan Keolahragaan
Provinsi Sumatera Utara
Kuala Penguna Anggaran**

Dinas Pemuda dan Olahraga Provinsi Sumatera Utara
Pejabat Pelaksana Teknik Kegiatan

SCALA:

TANGGAL :	NO. LEMBAR :	JLH LEMBAR :
-----------	--------------	--------------

1100

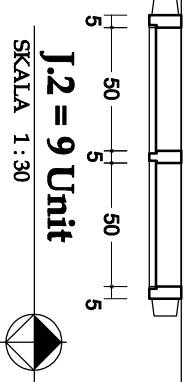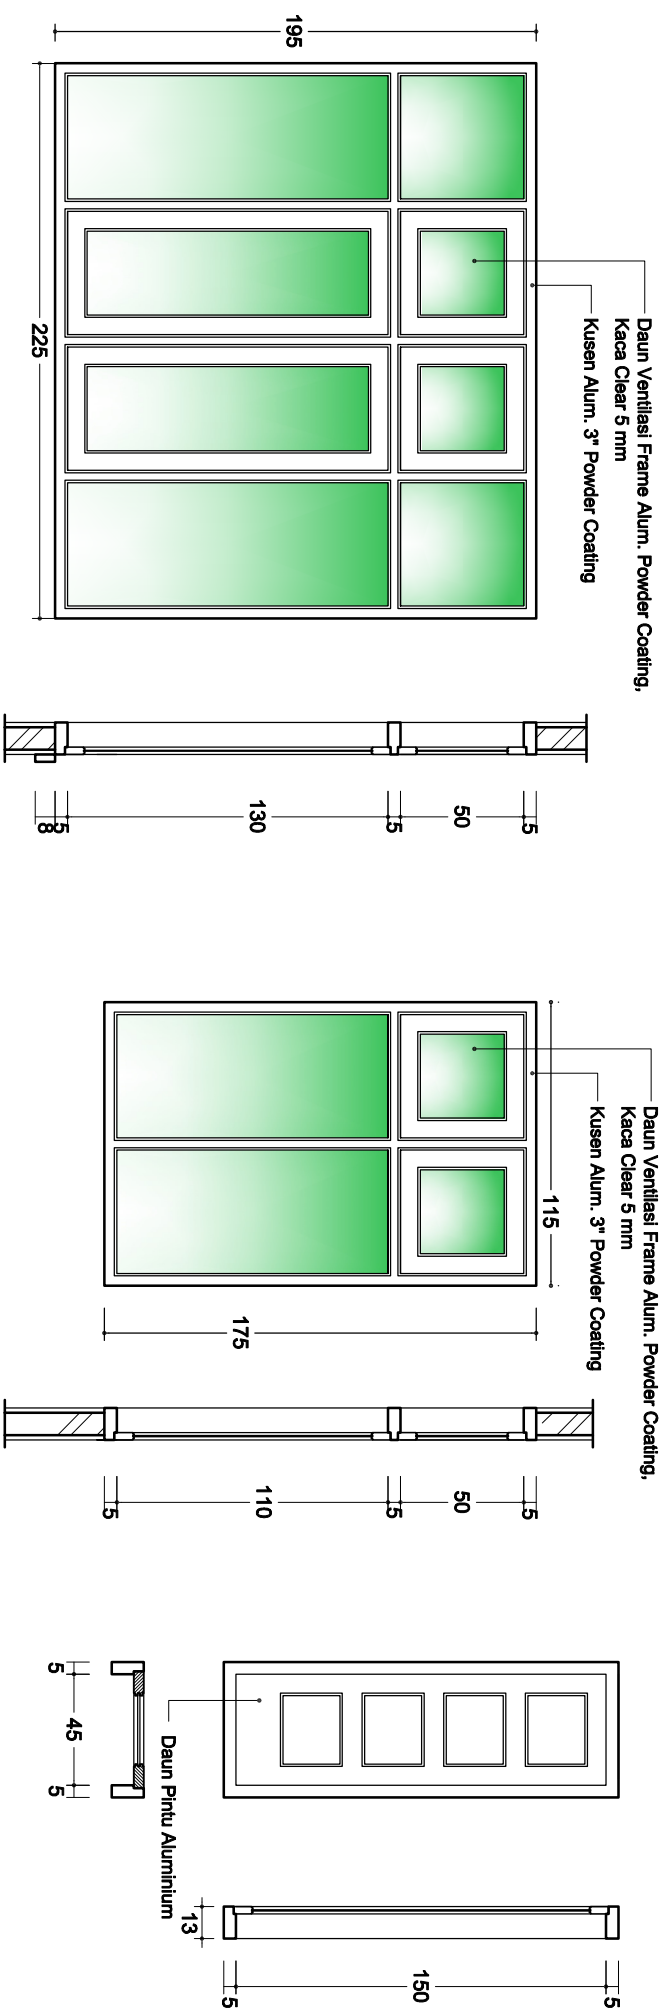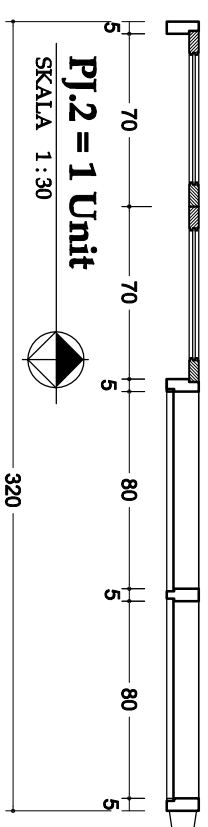

KETERANGAN :



PEMERINTAH PROPINSI SUMATERA UTARA
DINAS KEPEMUDAAN DAN KEOLAHRAGAAN

PEKERJAAN :
REVIEW PERENCANAAN RBHAP
KANTOR KONI

LOKASI :

KOTA MEDAN

CV. RIZKY UTAMA CONSULTANT
Engineering Consultant

KONSULTAN PERENCANA :

CV. RIZKY UTAMA CONSULTANT

Asri Andrianto Samosir, ST.
Team Leader

MENGETAHUI /DISETUIJI:

Dinas Kepemudaan dan Keolahragaan
Provinsi Sumatera Utara
Kusna Penguna Anggaran

SYAHRUDIN, SE. MM.
NIP. 19781023 200212 1 002

DIKETAHUI :

Dinas Pemuda dan Olahraga Provinsi Sumatera Utara
Pejabat Pelaksana Teknik Kegiatan

ISMAIL, SH. MSP.
NIP. 19791112 200701 1 004

GAMBAR : SKALA :

- DETAIL PINTU &
JENDELA 1 : 30

TANGGAL : NO. LEMBAR : JLT LEMBAR :

Agustus 2023 19 -

KETERANGAN :



PEMERINTAH PROPINSI SUMATERA UTARA
DINAS KEPEMUDAAN DAN KEOLAHIRAGAAAN

PEKERJAAN :
**REVIEW PERENCANAAN RBHAP
KANTOR KONI**

LOKASI :

KOTA MEDAN

CV. RIZKY UTAMA CONSULTANT
Engineering Consultant

KONSULTAN PERENCANA :

CV. RIZKY UTAMA CONSULTANT

Asri Andrianto Samosir, ST.
Team Leader

MENGETAHUI /DISETUIJI:

Dinas Kepemudaan dan Keolahragaan
Provinsi Sumatera Utara
Kuala Pengua Anggaran

SYAHRUDIN, SE, MM.
NIP. 19781023 200212 1 002

DIKETAHUI :

Dinas Pemuda dan Olahraga Provinsi Sumatera Utara
Pejabat Pelaksana Teknis Kegiatan

ISMAIL, SH, MSP.
NIP. 19791112 200701 1 004

GAMBAR :


SKALA :

**- DETAIL
ORNAMEN GRC**

1 : 30

TANGGAL : NO. LEMBAR : JLT LEMBAR :

Agustus 2023 **20** -

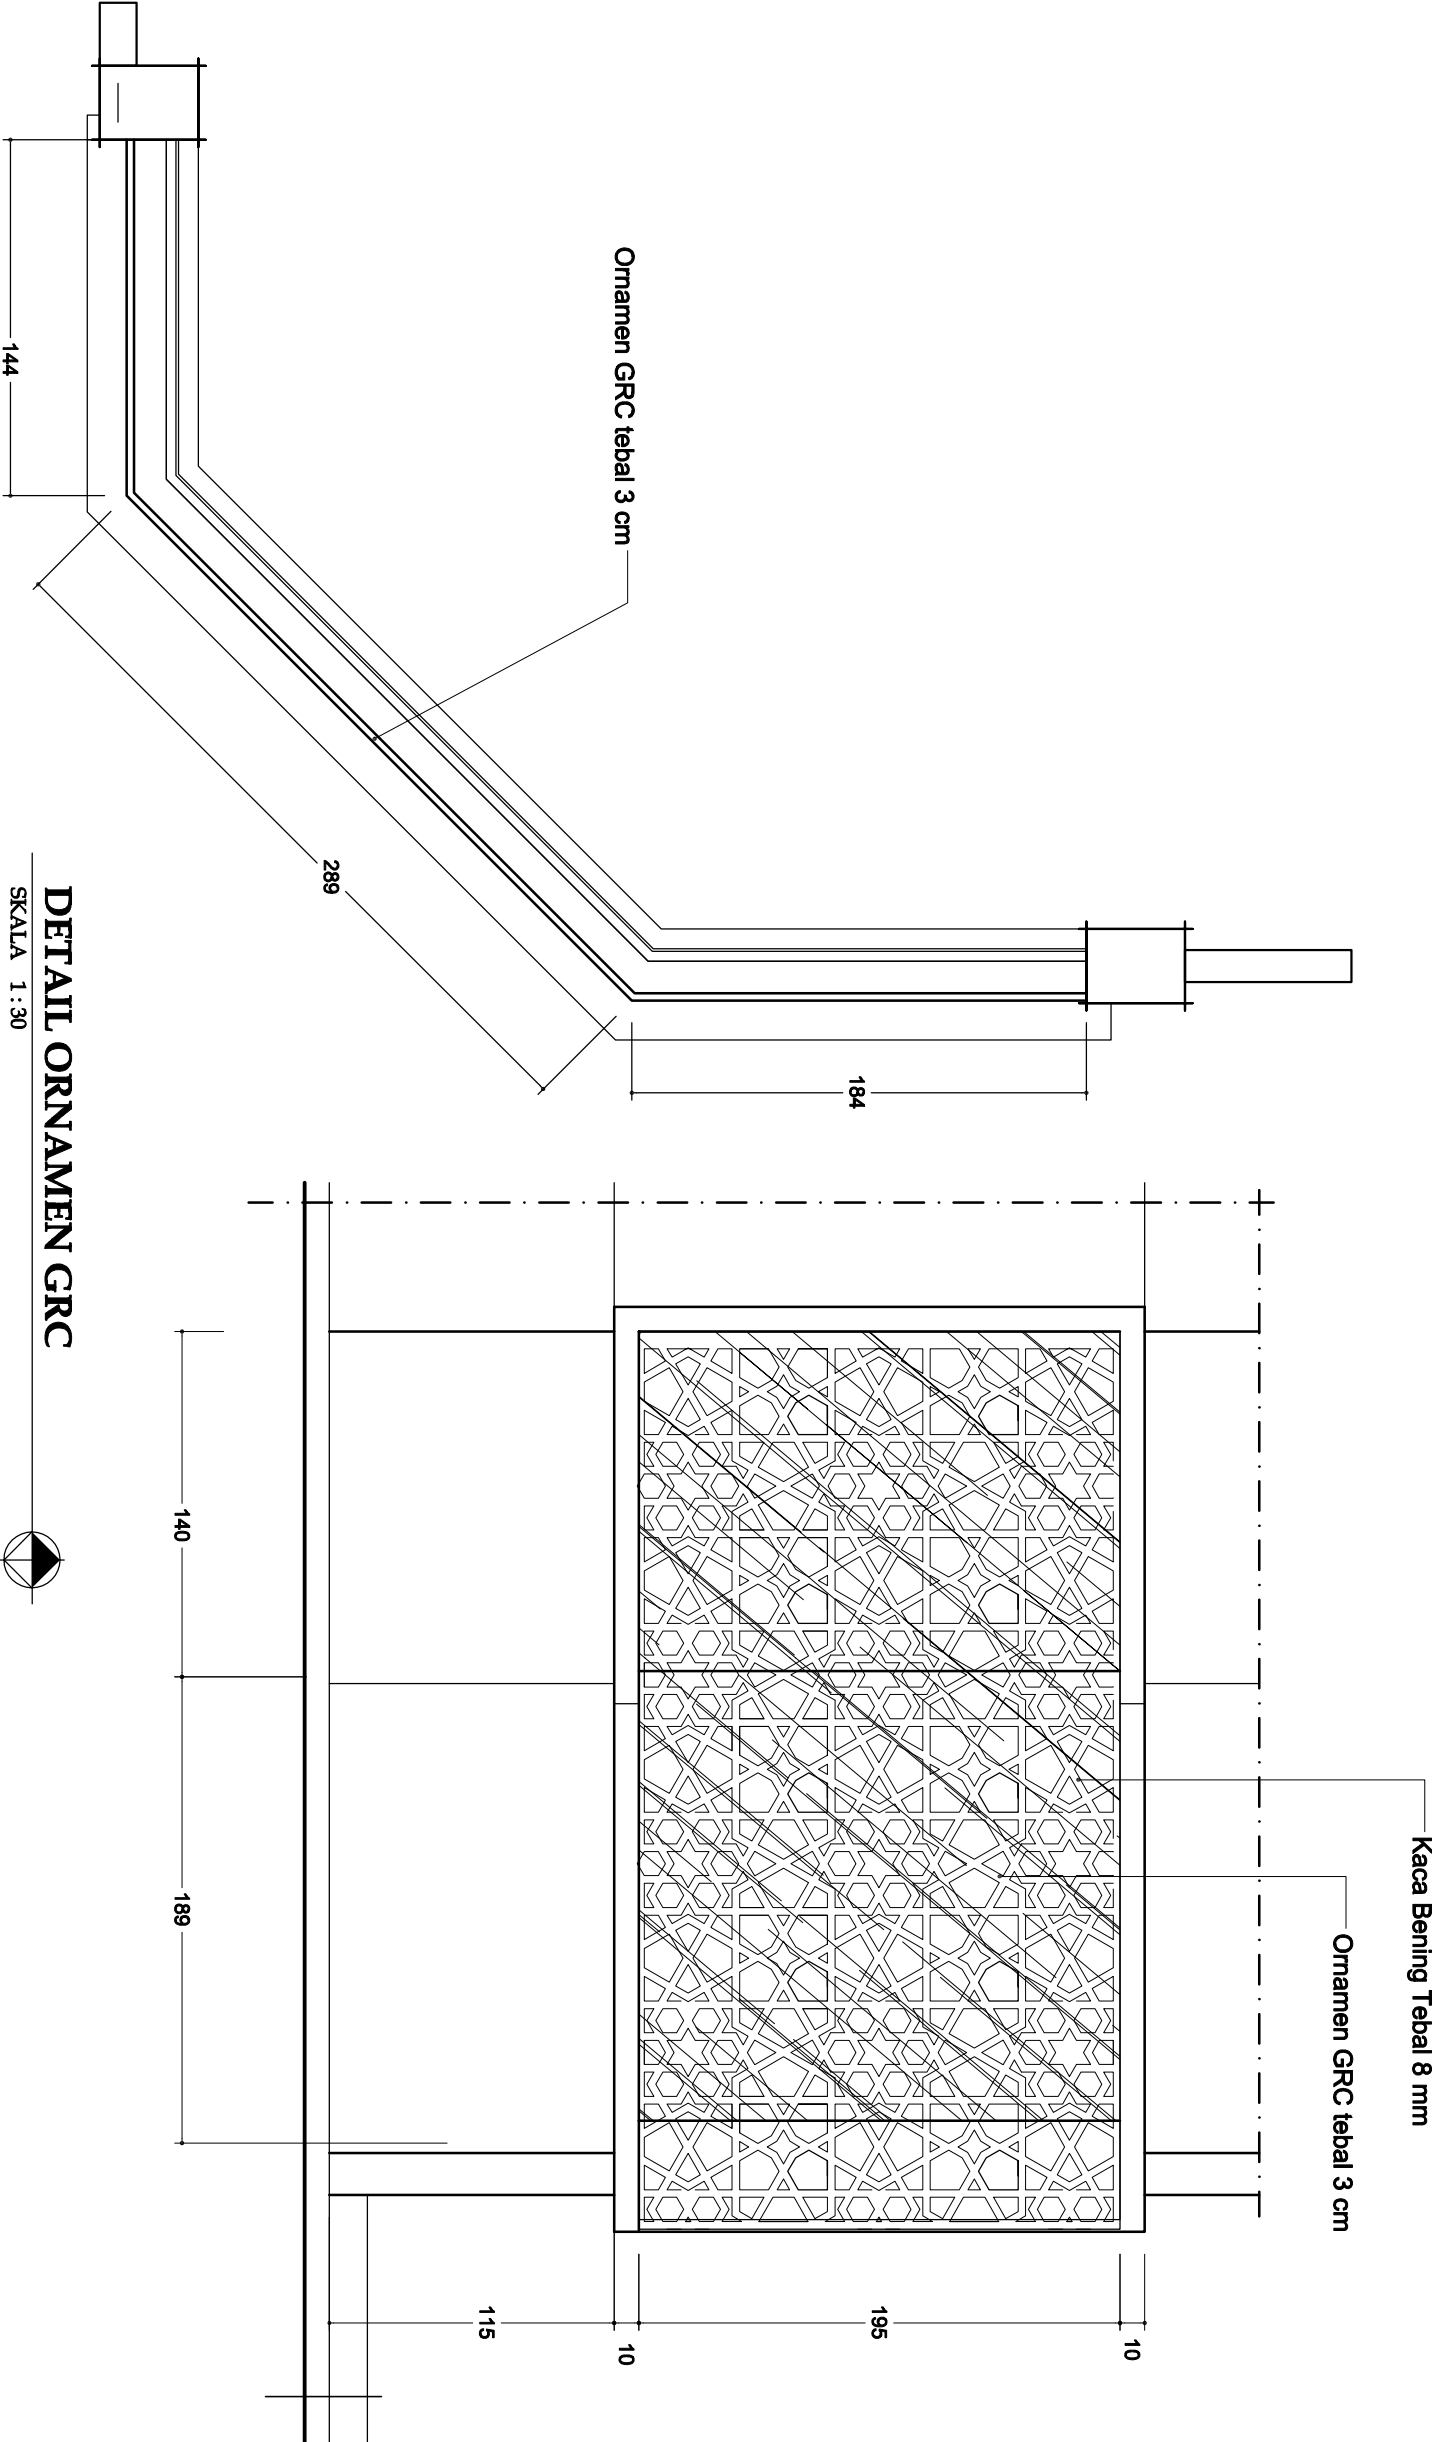

KETERANGAN :



PEMERINTAH PROPINSI SUMATERA UTARA
DINAS KEPEMUDAAN DAN KEOLAHRAGAAN

PEKERJAAN :
REVIEW PERENCANAAN RBHAP
KANTOR KONI

LOKASI :
KOTA MEDAN

CV. RIZKY UTAMA CONSULTANT
Engineering Consultant

KONSULTAN PERENCANA :

CV. RIZKY UTAMA CONSULTANT

Ari Andrianto Samosir, ST.
Team Leader

MENGETAHUI /DISETUJUI:

Dinas Kepemudaan dan Keolahragaan
Provinsi Sumatera Utara
Kusna Penguna Anggaran

SYAHRUDIN, SE, MM.
NIP. 19781023 200212 1 002

DIKETAHUI :

Dinas Pemuda dan Olahraga Provinsi Sumatera Utara
Pejabat Pelaksana Teknik Kegiatan

ISMAIL, SH, MSP.
NIP. 19791112 200701 1 004



GAMBAR : SKALA :

- RENCANA ATAP 1 : 30

TANGGAL :	NO. LEMBAR :	JLH LEMBAR :
Agustus 2023	21	-

RENCANA ATAP

SKALA 1 : 150

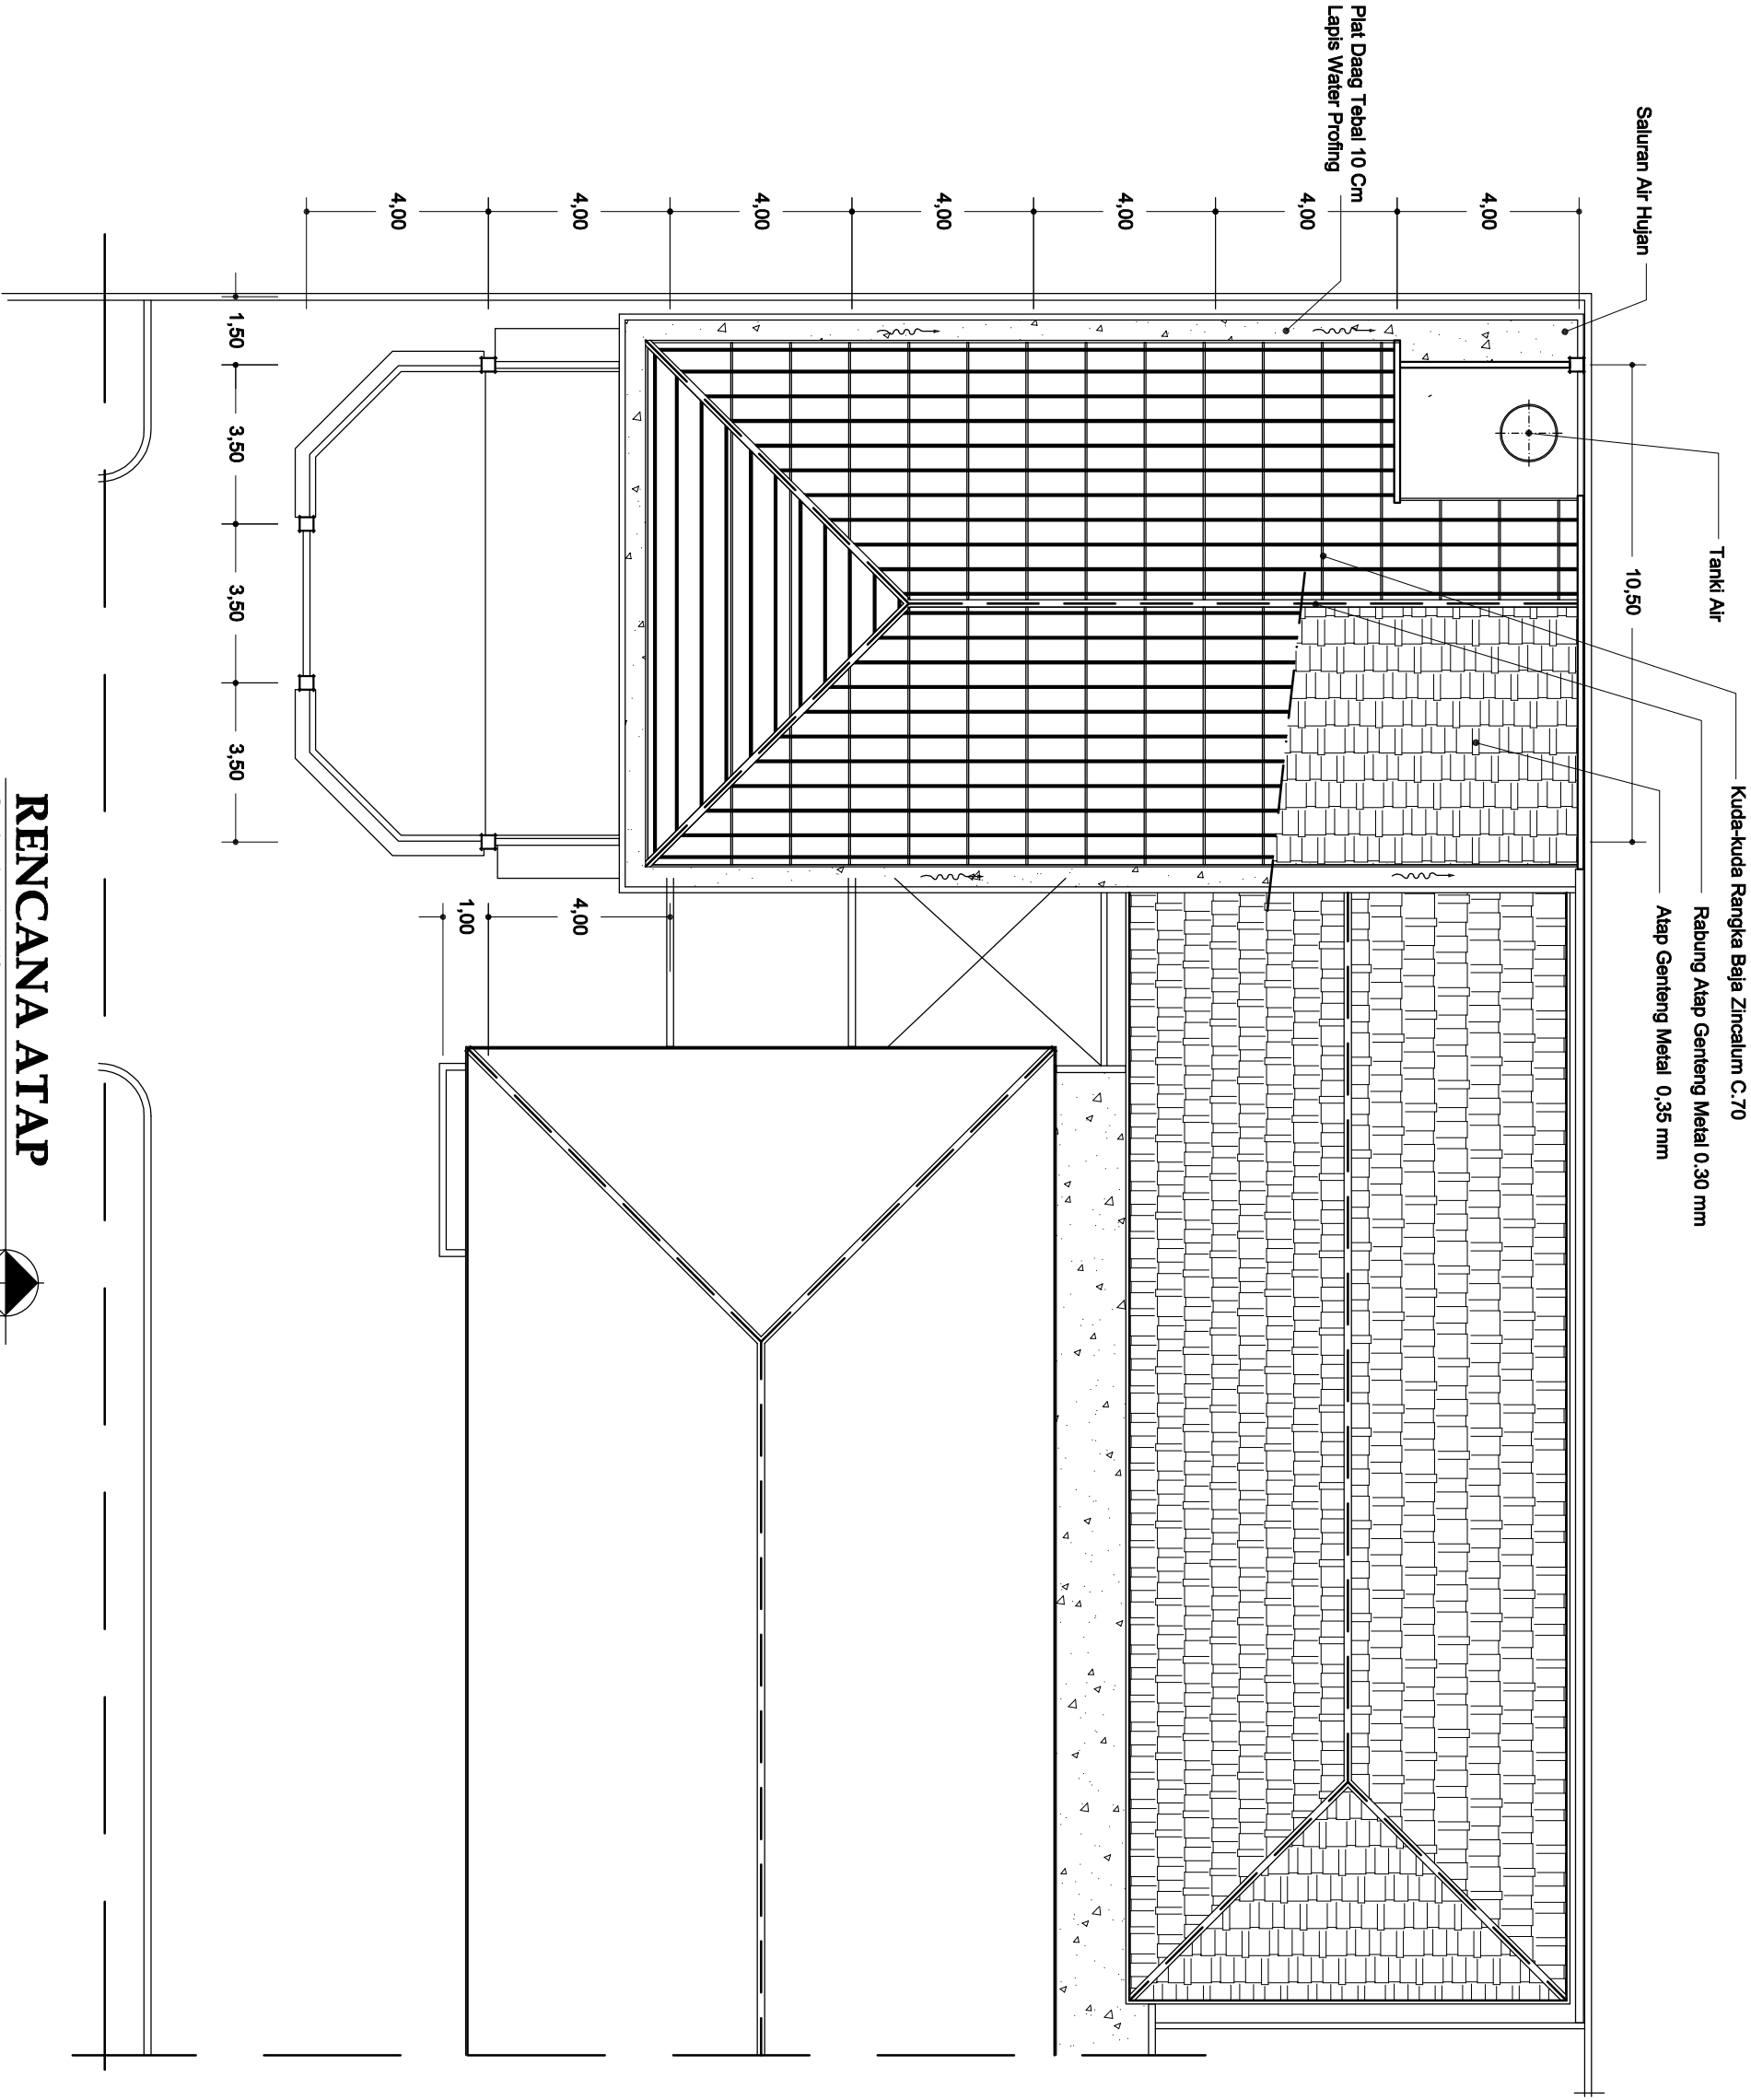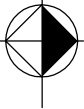



**PEMERINTAH PROPINSI SUMATERA UTARA
DINAS KEPEMUDAAN DAN KEOLAHRAGAAN**

PEKERJAAN :

REVIEW PERENCANAAN REHAP KANTOR KONI

LOKASI:

KOTA MEDAN

CY. RIZKY UTAMA CONSULTANT
Engineering Consultant

KONSULTAN PERENCANA:

CV. RIZKY UTAMA CONSULTANT

Asri Andrianto Samosir, ST.
Team Leader

MENGETAHUI /DISETUJUI:

**Dinas Kepemudaan dan Keolahragaan
Provinsi Sumatera Utara
Kuala Penguna Anggaran**

SYAHRUDIN, SE. MM.
NIP. 19781023 200212 1 002

DIKETAHUI:

**Dinas Pemuda dan Olahraga Provinsi Sumatera Utara
Pejabat Pelaksana Teknis Kegiatan**

ISMAL, SH. MSP.
NIP. 19791112 200701 1 004

GAMBAR:

SCALA:


- DETAIL
KUDA-KUDA

1 : 50

TANGGAL :	NO. LEMBAR :	JLH LEMBAR :
-----------	--------------	--------------

Agustus
2023


22

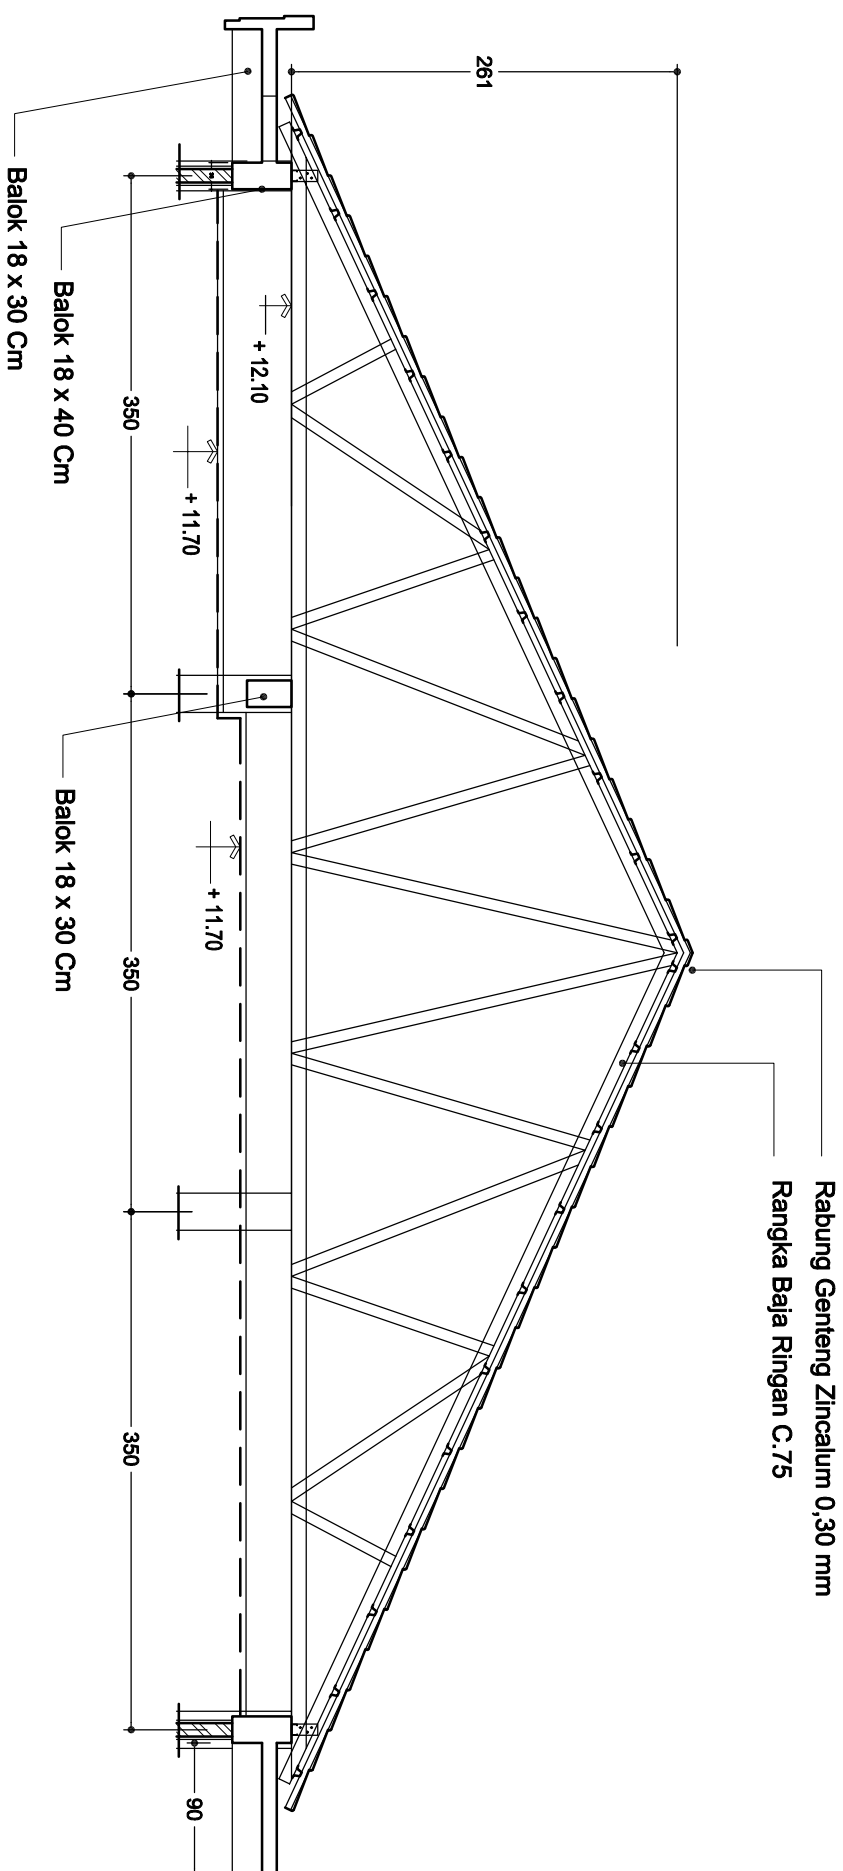

DETAIL KUDA-KUDA

SKALA 1:30




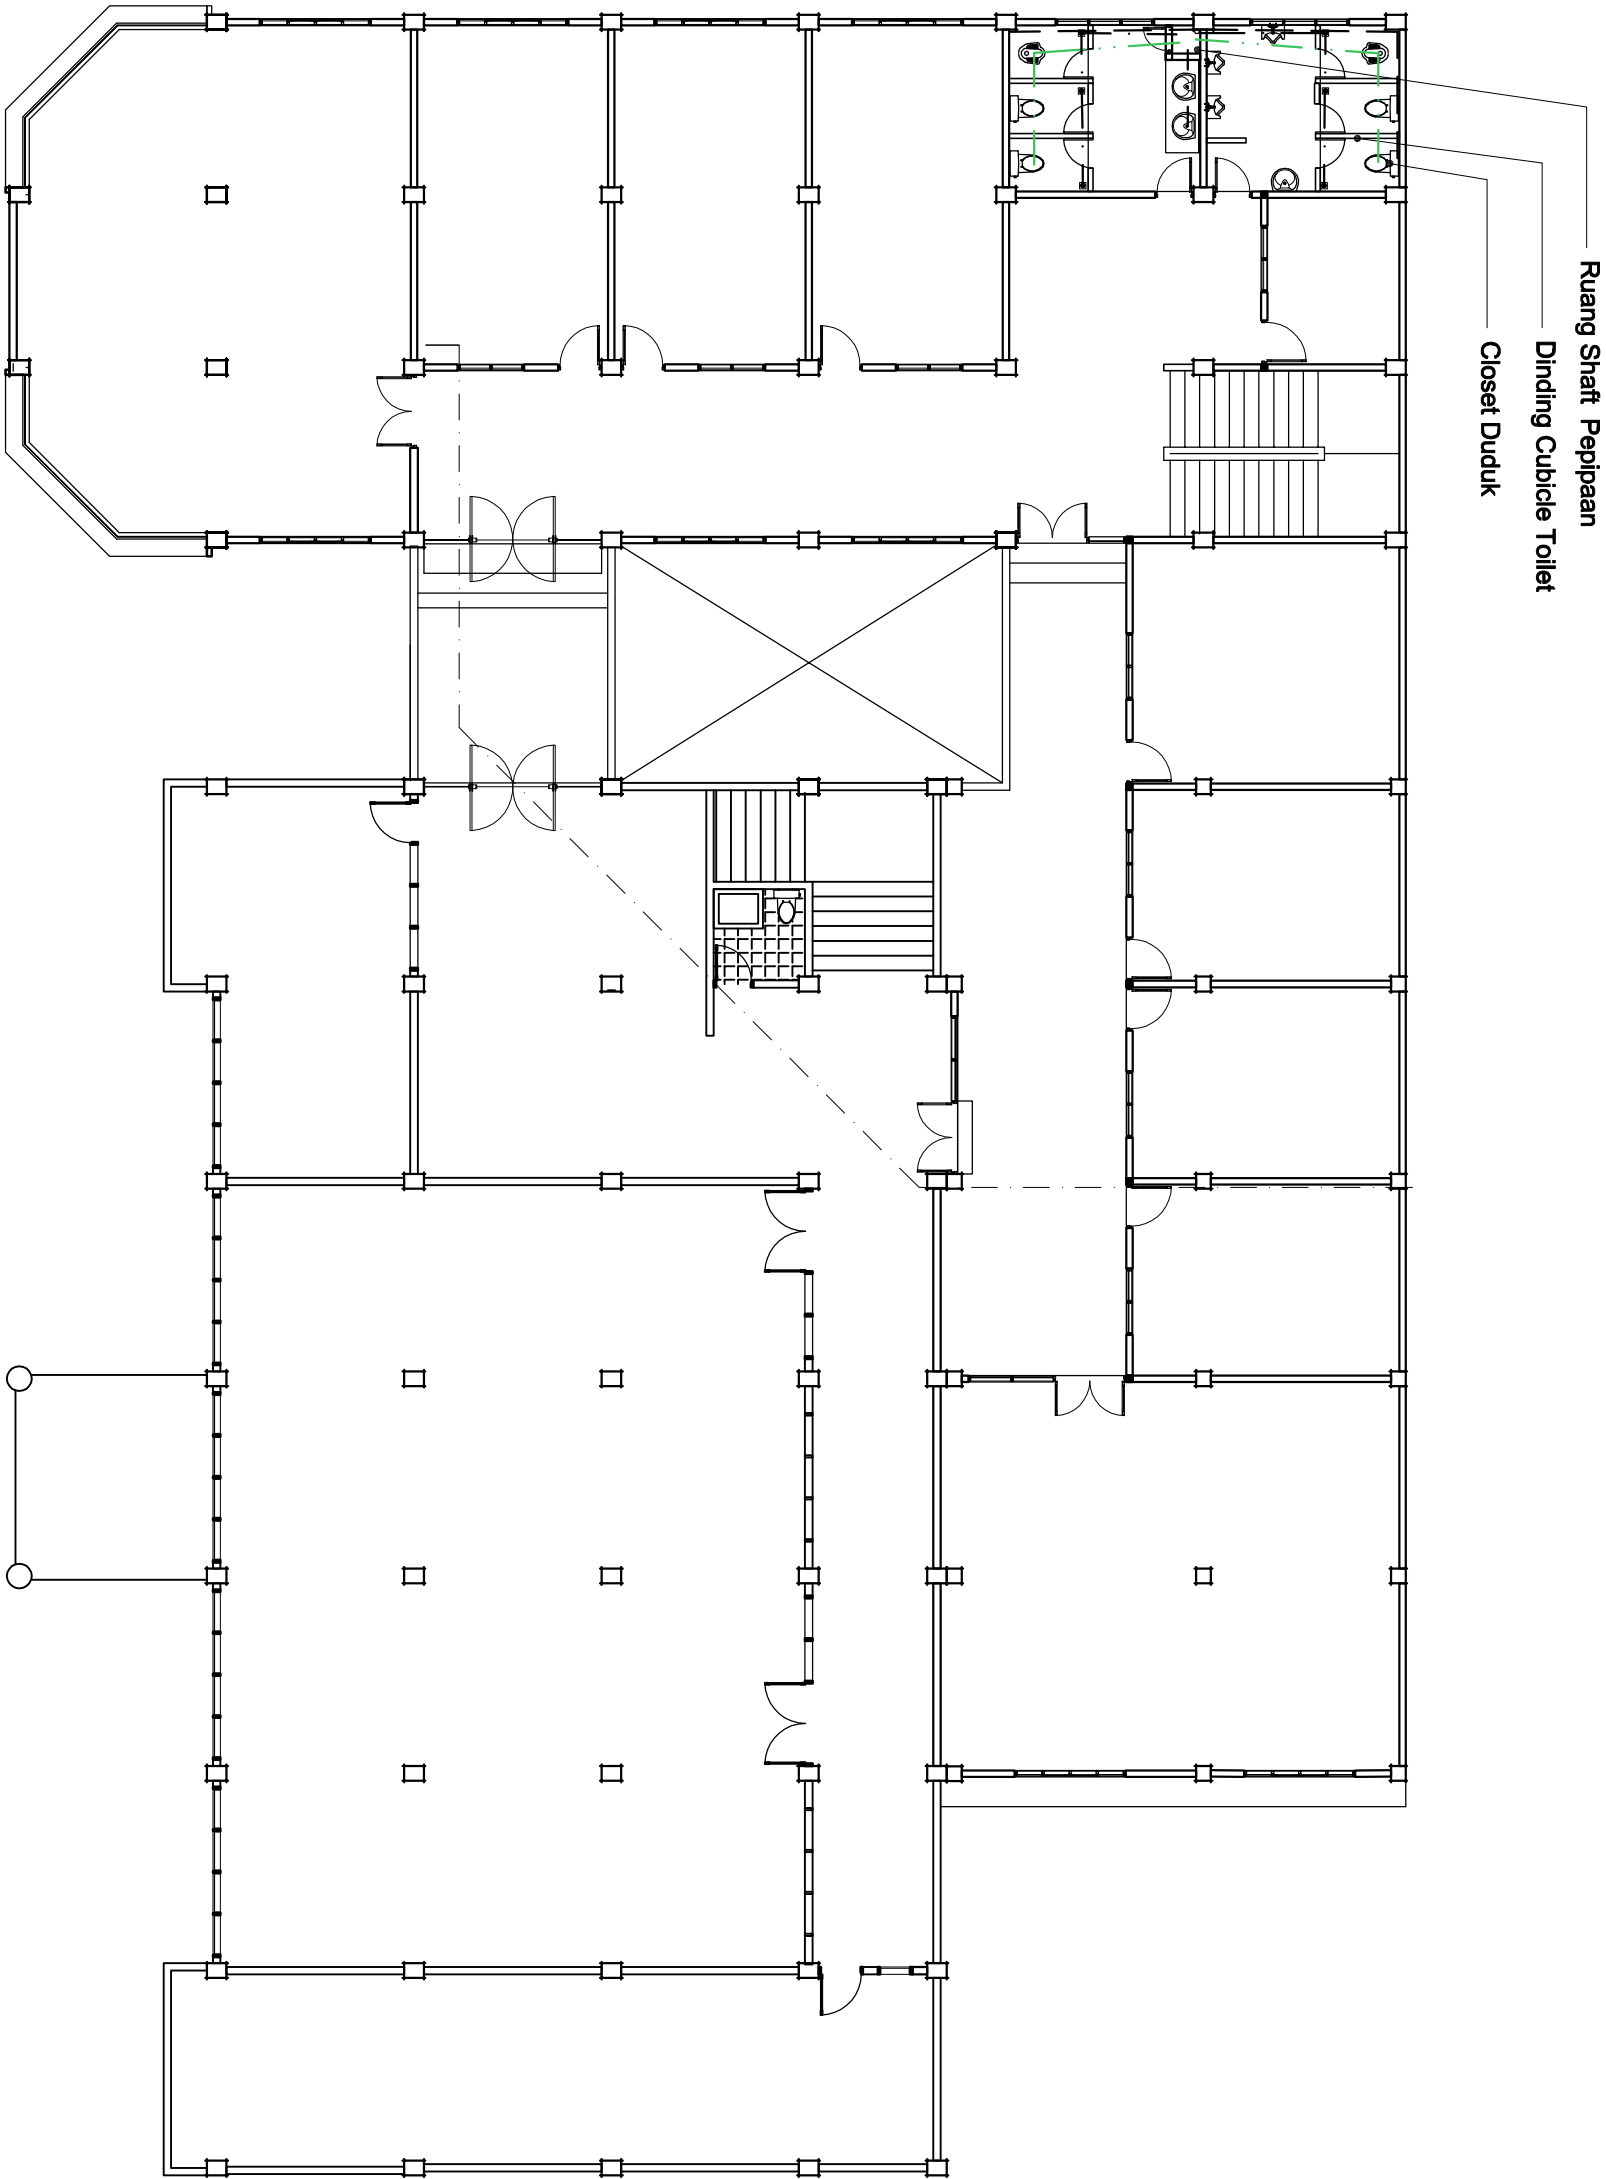

RENC. SANITASI LT.2

SKALA 1 : 150

KETERANGAN :		
		
PEMERINTAH PROPINSI SUMATERA UTARA DINAS KEPEMUDAAN DAN KEOLAHRAGAAN		
PEKERJAAN : REVIEW PERENCANAAN RBHAP KANTOR KONI		
LOKASI : KOTA MEDAN		
CV. RIZKY UTAMA CONSULTANT Engineering Consultant		
KONSULTAN PERENCANA :		
CV. RIZKY UTAMA CONSULTANT		
Asri Andrianto Samosir, ST. Team Leader		
MENGETAHUI /DISETUJUI:		
Dinas Kepernuada dan Keolahragaan Provinsi Sumatera Utara Kusna Penguna Anggaran		
SYAHRUDIN, SE, MM. NIP. 19781023 200212 1 002		
DIKETAHUI :		
Dinas Pemuda dan Olahraga Provinsi Sumatera Utara Pejabat Pelaksana Teknik Kegiatan		
ISMAIL, SH, MSP. NIP. 19791112 200701 1 004		
GAMBAR :	SKALA :	
- RENCANA SANITASI LT. 2	1 : 150	
TANGGAL : Agustus 2023	NO. LEMBAR : 23	JLH LEMBAR : -

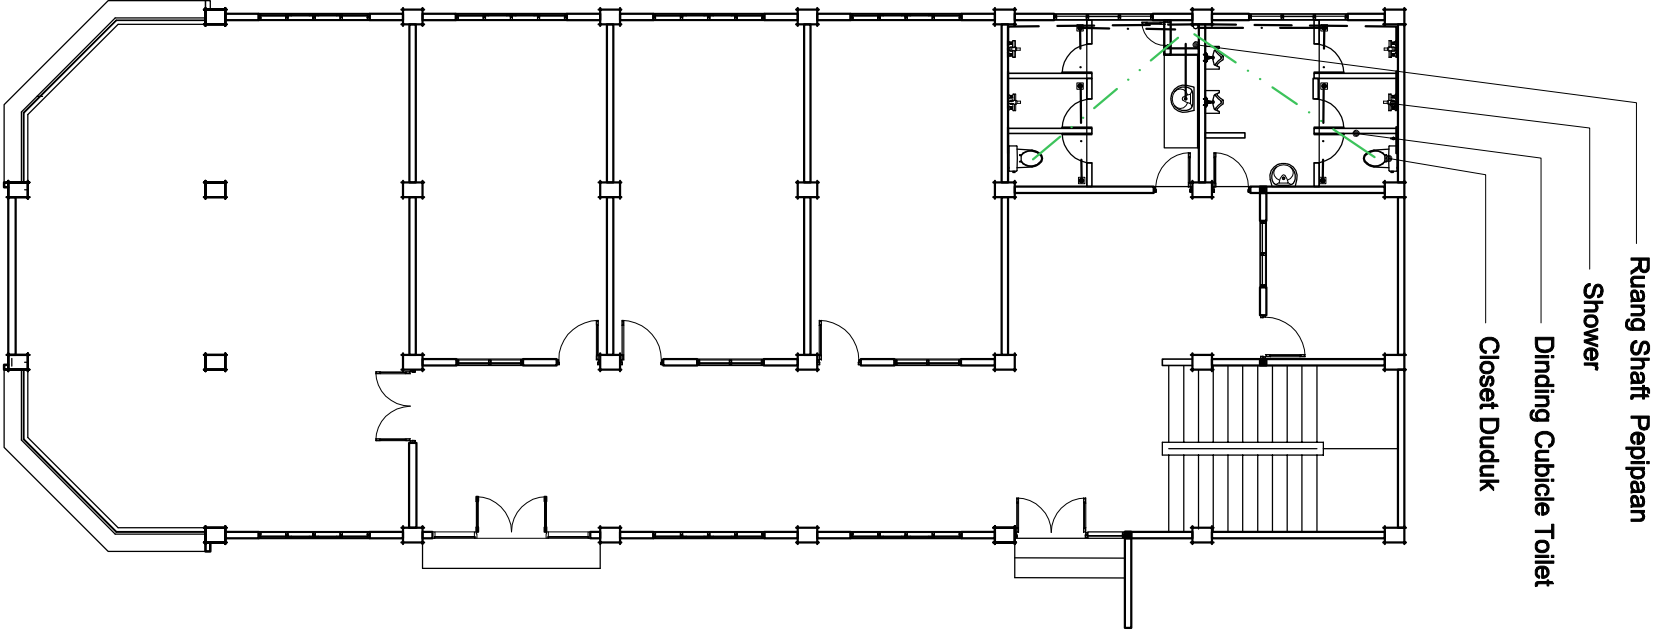

KETERANGAN :

Saluran Pipa Air Bersih

Saluran Pipa Buangan Air Kotor

Saluran Pipa Buangan Kotoran Padat

Closed Jongkok

Kitchen Set

Kran Air

Floor Drain

Bak Kontrol


RENC. SANITASI LT.3

SKALA 1 : 150



KETERANGAN :								
 PEMERINTAH PROPINSI SUMATERA UTARA DINAS KEPEMUDAAN DAN KEOLAHRAGAAN PEKERJAAN : REVIEW PERENCANAAN REHAP KANTOR KONI LOKASI : KOTA MEDAN CV. RIZKY UTAMA CONSULTANT Engineering Consultant KONSULTAN PERENCANA : CV. RIZKY UTAMA CONSULTANT Asri Andrianto Samosir, ST. Team leader MENGETAHUI /DISETUJUI: Dinas Kepemudaan dan Keolahragaan Provinsi Sumatera Utara Kuasa Pengguna Anggaran SYAHRUDIN, SE, MM. NIP. 19781023 200212 1 002 DIKETAHUI : Dinas Pemuda dan Olahraga Provinsi Sumatera Utara Pejabat Pelaksana Teknik Kegiatan ISMALI, SH, MSP. NIP. 19791112 200701 1 004 <tr><td colspan="2">- RENCANA SANITASI LT. 3</td><td>1 : 150</td></tr><tr><td>TANGGAL : Agustus 2023</td><td>NO. LEMBAR : 24</td><td>JLH LEMBAR : -</td></tr>			- RENCANA SANITASI LT. 3		1 : 150	TANGGAL : Agustus 2023	NO. LEMBAR : 24	JLH LEMBAR : -
- RENCANA SANITASI LT. 3		1 : 150						
TANGGAL : Agustus 2023	NO. LEMBAR : 24	JLH LEMBAR : -						

KETERANGAN :

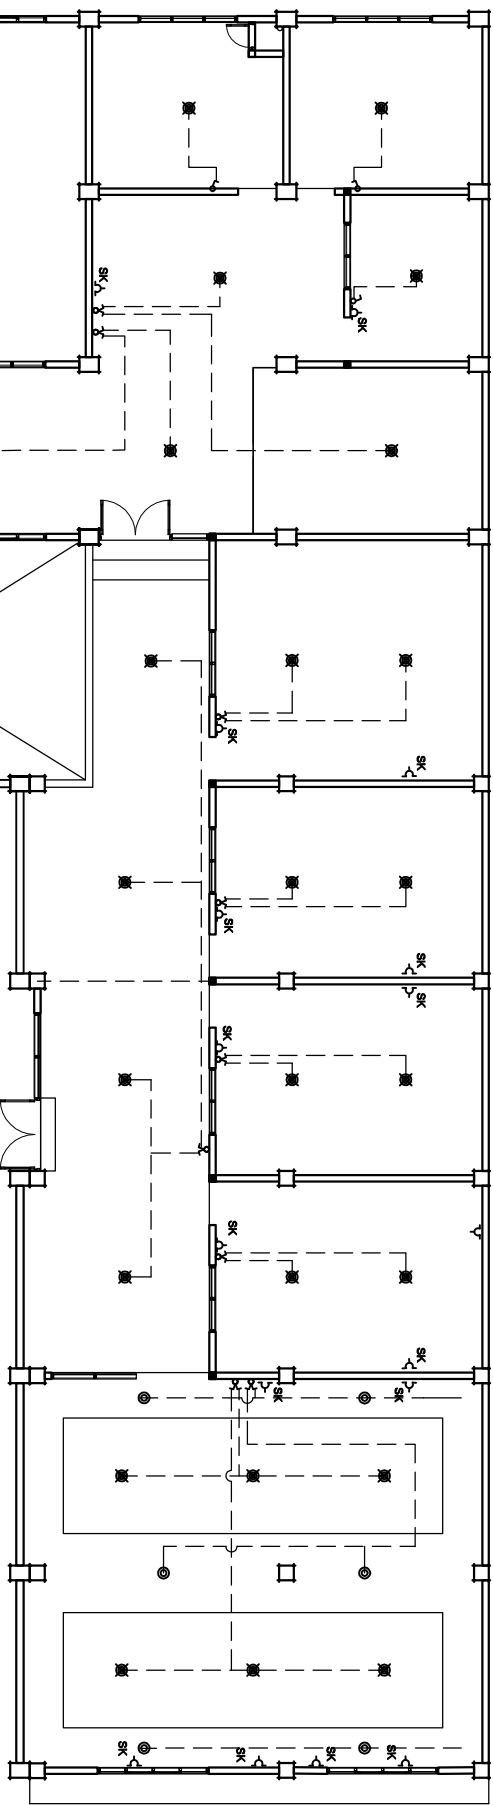

KETERANGAN :

- LAMPU DOWNLIGHT LED 4 Watt
- LAMPU BARET LED 12 Watt
- SAKLAR TUNGGAL INBOW (LEGRAND - KAPTIKA)
- SAKLAR DOUBLE INBOW (LEGRAND - KAPTIKA)
- SAKLAR TRIPLE INBOW (LEGRAND - KAPTIKA)
- STOP KONTAK INBOW
- STOP KONTAK INBOW - AC

RENC. TITIK LAMPU LT.2

SKALA 1 : 150




 PEMERINTAH PROPINSI SUMATERA UTARA DINAS KEPEMUDAAN DAN KEOLAHRAGAAN		
PEKERJAAN : REVIEW PERENCANAAN RBHAP KANTOR KONI		
LOKASI : KOTA MEDAN		
CV. RIZKY UTAMA CONSULTANT Engineering Consultant		
KONSULTAN PERENCANA :		
CV. RIZKY UTAMA CONSULTANT		
Asri Andrianto Samosir, ST. Team Leader		
MENGETAHUI /DISETUJUI:		
Dinas Kepemudaan dan Keolahragaan Provinsi Sumatera Utara Kuala Pengua Anggaran		
SYAHRUDIN, SE. MM. NIP. 19781023 200212 1 002		
DIKETAHUI :		
Dinas Pemuda dan Olahraga Provinsi Sumatera Utara Pejabat Pelaksana Teknik Kegiatan		
ISMAIL, SH. MSP. NIP. 19791112 200701 1 004		
GAMBAR :	SKALA :	
- RENCANA SANITASI LT. 2	1 : 150	
TANGGAL : Agustus 2023	NO. LEMBAR : 25	JLH LEMBAR : -

KETERANGAN :

KETERANGAN :

- ⦿ LAMPU DOWNLIGHT LED 4 Watt
- ✕ LAMPU BARET LED 12 Watt
- ⌋ SAKLAR TUNGGAL INBOW (LEGRAND - KAPTIKA)
- ⌋ SAKLAR DOUBLE INBOW (LEGRAND - KAPTIKA)
- ⌋ SAKLAR TRIPLE INBOW (LEGRAND - KAPTIKA)
- Δ STOP KONTAK INBOW
- Δ STOP KONTAK INBOW - AC
- ▢ MAIN DISTRIBUTION PANEL
- ▢ SUB DISTRIBUTION

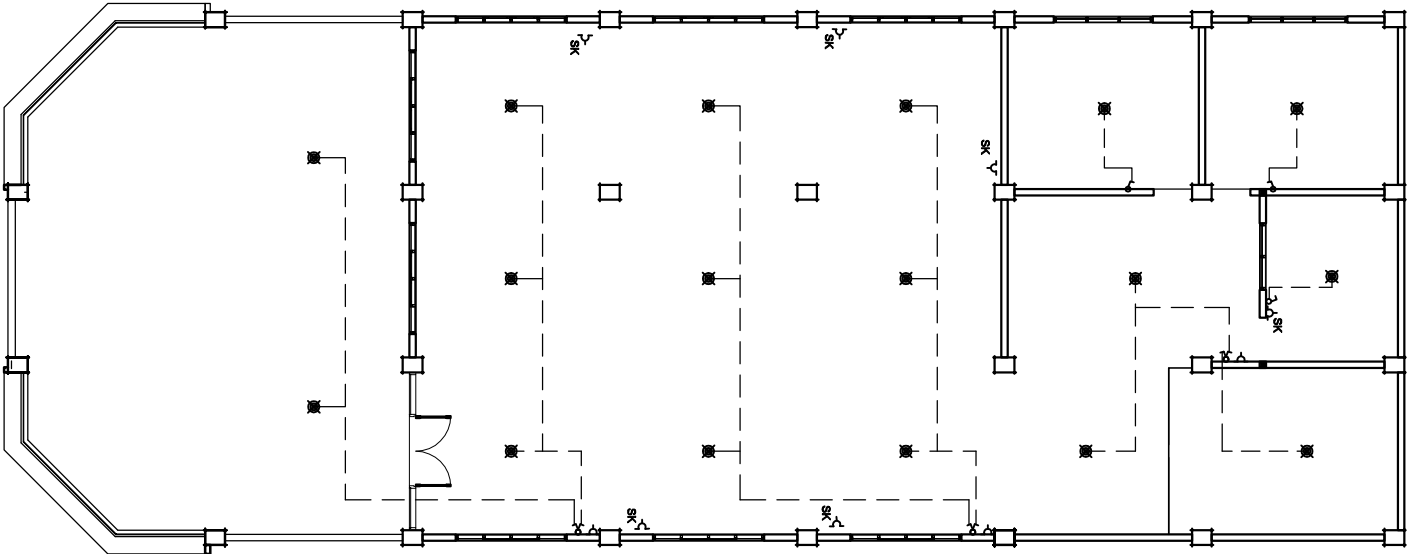

RENC. TITIK LAMPU LT.3

SKALA 1 : 150



PEMERINTAH PROPINSI SUMATERA UTARA DINAS KEPEMUDAAN DAN KEOLAHRAGAAN		
		
PEKERJAAN : REVIEW PERENCANAAN RBHAP KANTOR KONI		
LOKASI : KOTA MEDAN		
 CV. RIZKY UTAMA CONSULTANT Engineering Consultant		
KONSULTAN PERENCANA :		
CV. RIZKY UTAMA CONSULTANT		
Asri Andrianto Samosir, ST. Team Leader		
MENGETAHUI /DISETUJUI:		
Dinas Kepemudaan dan Keolahragaan Provinsi Sumatera Utara Kuala Pengua Anggaran		
SYAHRUDIN, SE. MM. NIP. 19781023 200212 1 002		
DIKETAHUI :		
Dinas Pemuda dan Olahraga Provinsi Sumatera Utara Pejabat Pelaksana Teknik Kegiatan		
ISMAIL, SH. MSP. NIP. 19791112 200701 1 004		
GAMBAR :		SKALA :
- RENCANA SANITASI LT.3		1 : 150
TANGGAL : Agustus 2023	NO. LEMBAR : 26	JLH LEMBAR : -

KETERANGAN :



PEMERINTAH PROPINSI SUMATERA UTARA
DINAS KEPEMUDAAN DAN KEOLAHRAGAAN

PEKERJAAN :

REVIEW PERENCANAAN REHAP
KANTOR KONI

LOKASI :

KOTA MEDAN

CV. RIZKY UTAMA CONSULTANT
Engineering Consultant

KONSULTAN PERENCANA :

CV. RIZKY UTAMA CONSULTANT

Asri Andrianto Samosir, ST.

Team Leader

MENGETAHUI /DISETUJUI:

Dinas Kepemudaan dan Keolahragaan
Provinsi Sumatera Utara
Kusna Pengua Anggaran

SYAHRUDDIN, SE, MM.
NIP. 19781023 200212 1 002

DIKETAHUI :

Dinas Pemuda dan Olahraga Provinsi Sumatera Utara
Pejabat Pelaksana Teknik Kegiatan

ISMAIL, SH, MSP.
NIP. 19791112 200701 1 004

GAMBAR :

SKALA :

- REHAP LANTAI
EXISTING


1 : 100

TANGGAL : NO. LEMBAR : JLT LEMBAR :

Agustus
2023






27

-

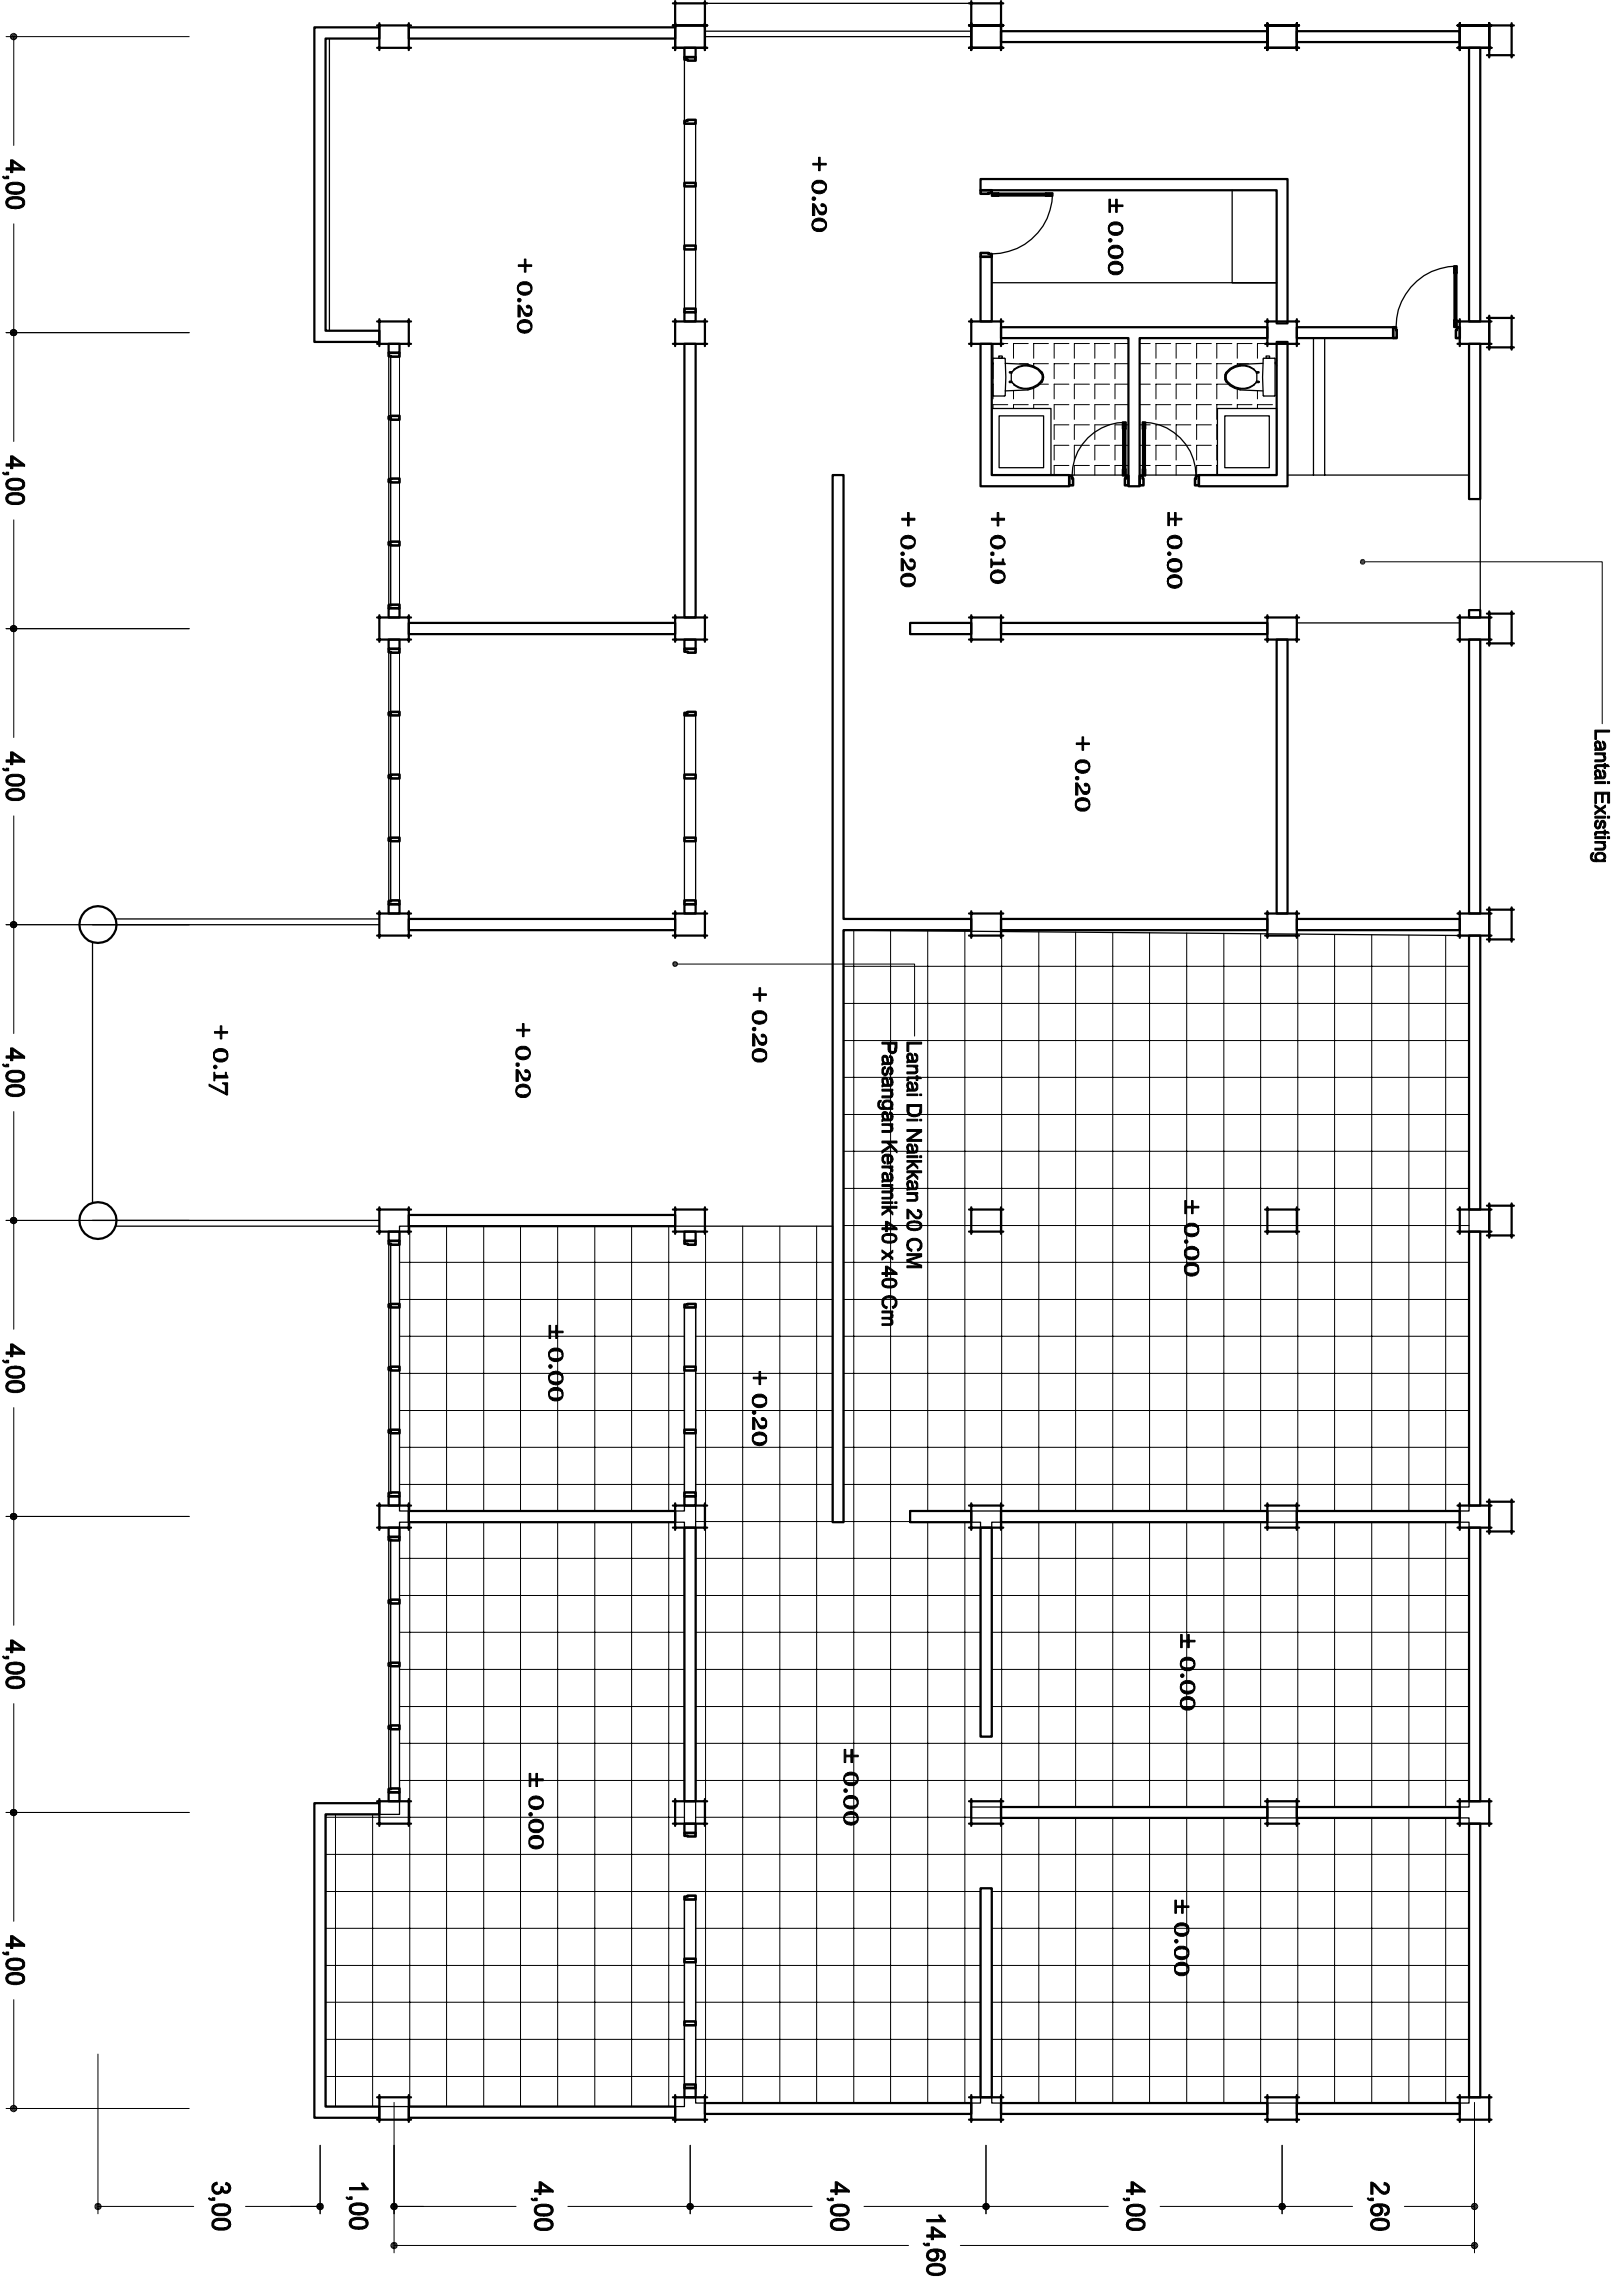

DENAH NAIK ELEVASI LANTAI
KANTOR EXISTING

SKALA 1 : 100

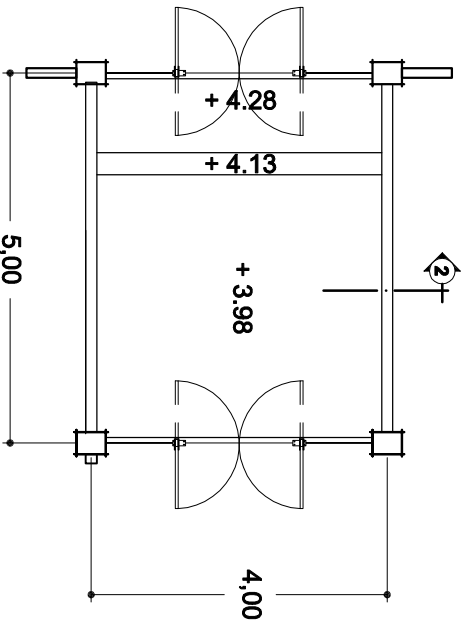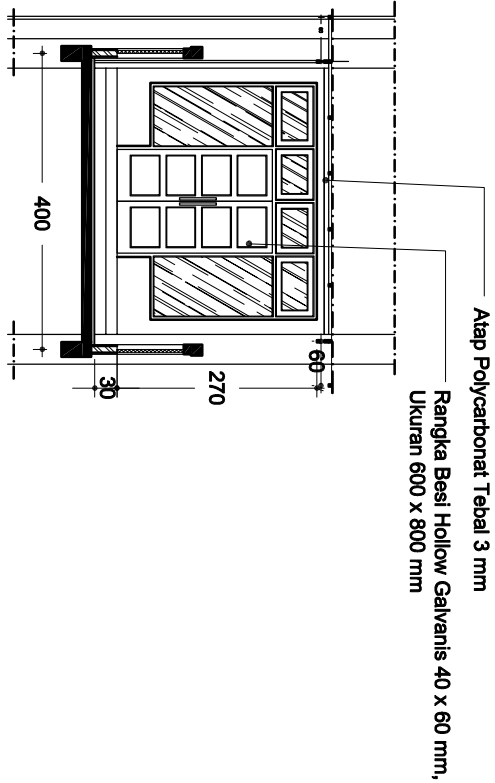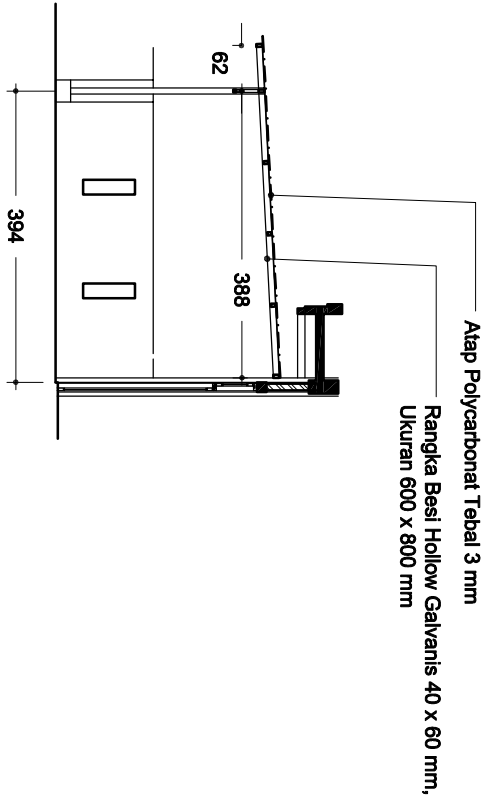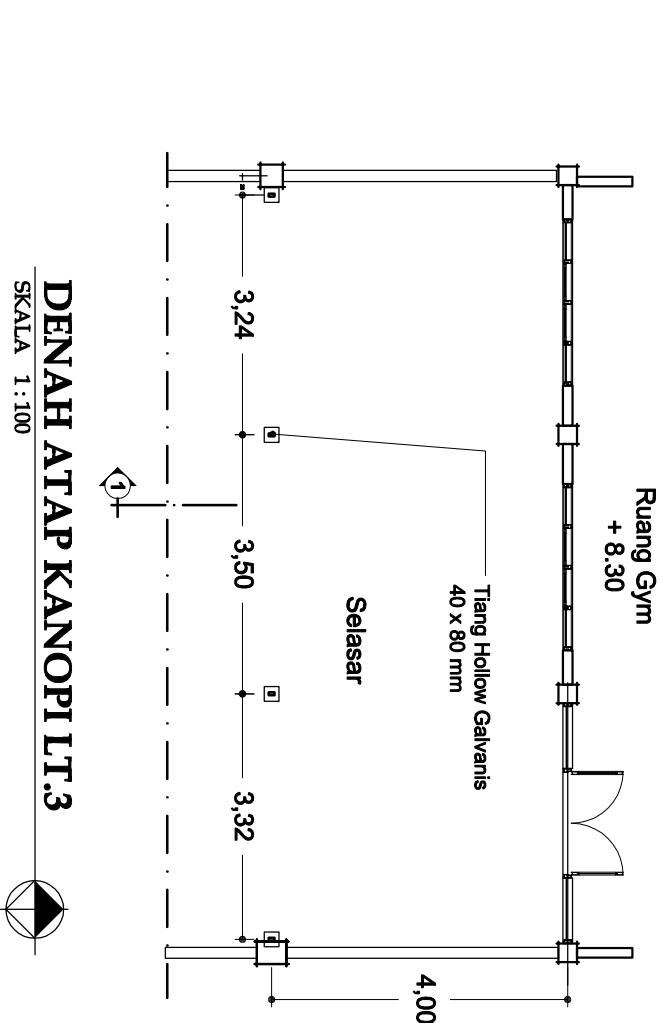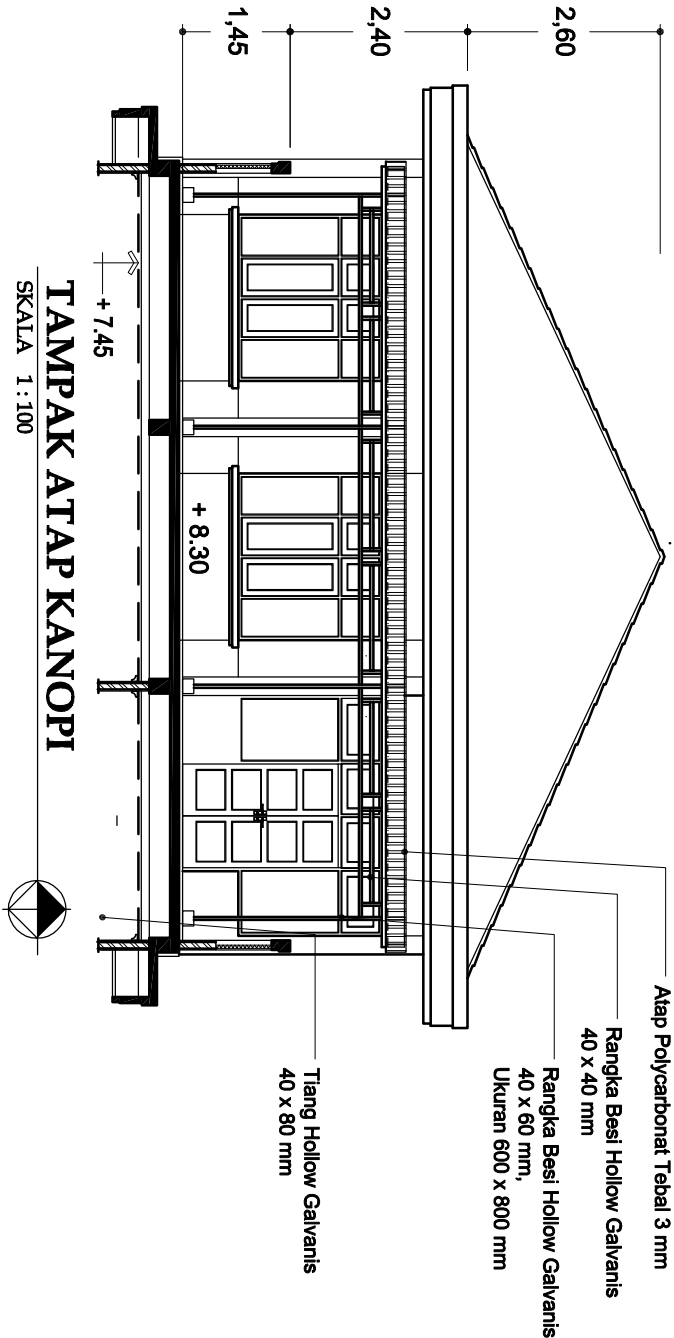

KETERANGAN :			
 PEMERINTAH PROPINSI SUMATERA UTARA DINAS KEPEMUDAAN DAN KEOLAHRAGAAN			
PEKERJAAN : REVIEW PERENCANAAN RBHAP KANTOR KONI			
LOKASI : KOTA MEDAN			
CV. RIZKY UTAMA CONSULTANT Engineering Consultant			
KONSULTAN PERENCANA :			
CV. RIZKY UTAMA CONSULTANT			
Asri Andrianto Samosir, ST. Team Leader			
MENGETAHUI /DISETUJUI:			
Dinas Kepemudaan dan Keolahragaan Provinsi Sumatera Utara Kusna Pengusa Anggaran			
Diketahui : SYAHRUDIN, SE. MM. NIP. 19781023 200212 1 002			
Dinas Pemuda dan Olahraga Provinsi Sumatera Utara Pejabat Pelaksana Teknik Kegiatan			
ISMAIL, SH. MSP. NIP. 19791112 200701 1 004			
GAMBAR :		SKALA :	
- DETAIL KANOPI & SKYCCROSS		1 : 100	
TANGGAL : Agustus 2023	NO. LEMBAR : 28	JLH LEMBAR : -	