




**PEMERINTAH PROVINSI SUMATERA UTARA
DINAS PENDIDIKAN
JI.T. CIK DI TIRO NO. 1- D MEDAN**


GAMBAR PERENCANAAN

PEKERJAAN:

**JASA KONSULTASI PERENCANAAN PEMBANGUNAN
RKB SMA NEGERI 1 BARUS**

TAHUN ANGGARAN 2023

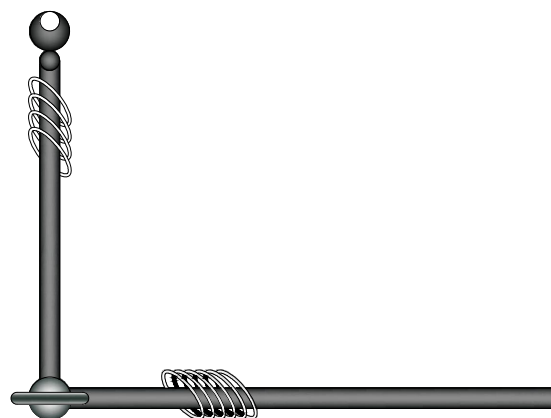

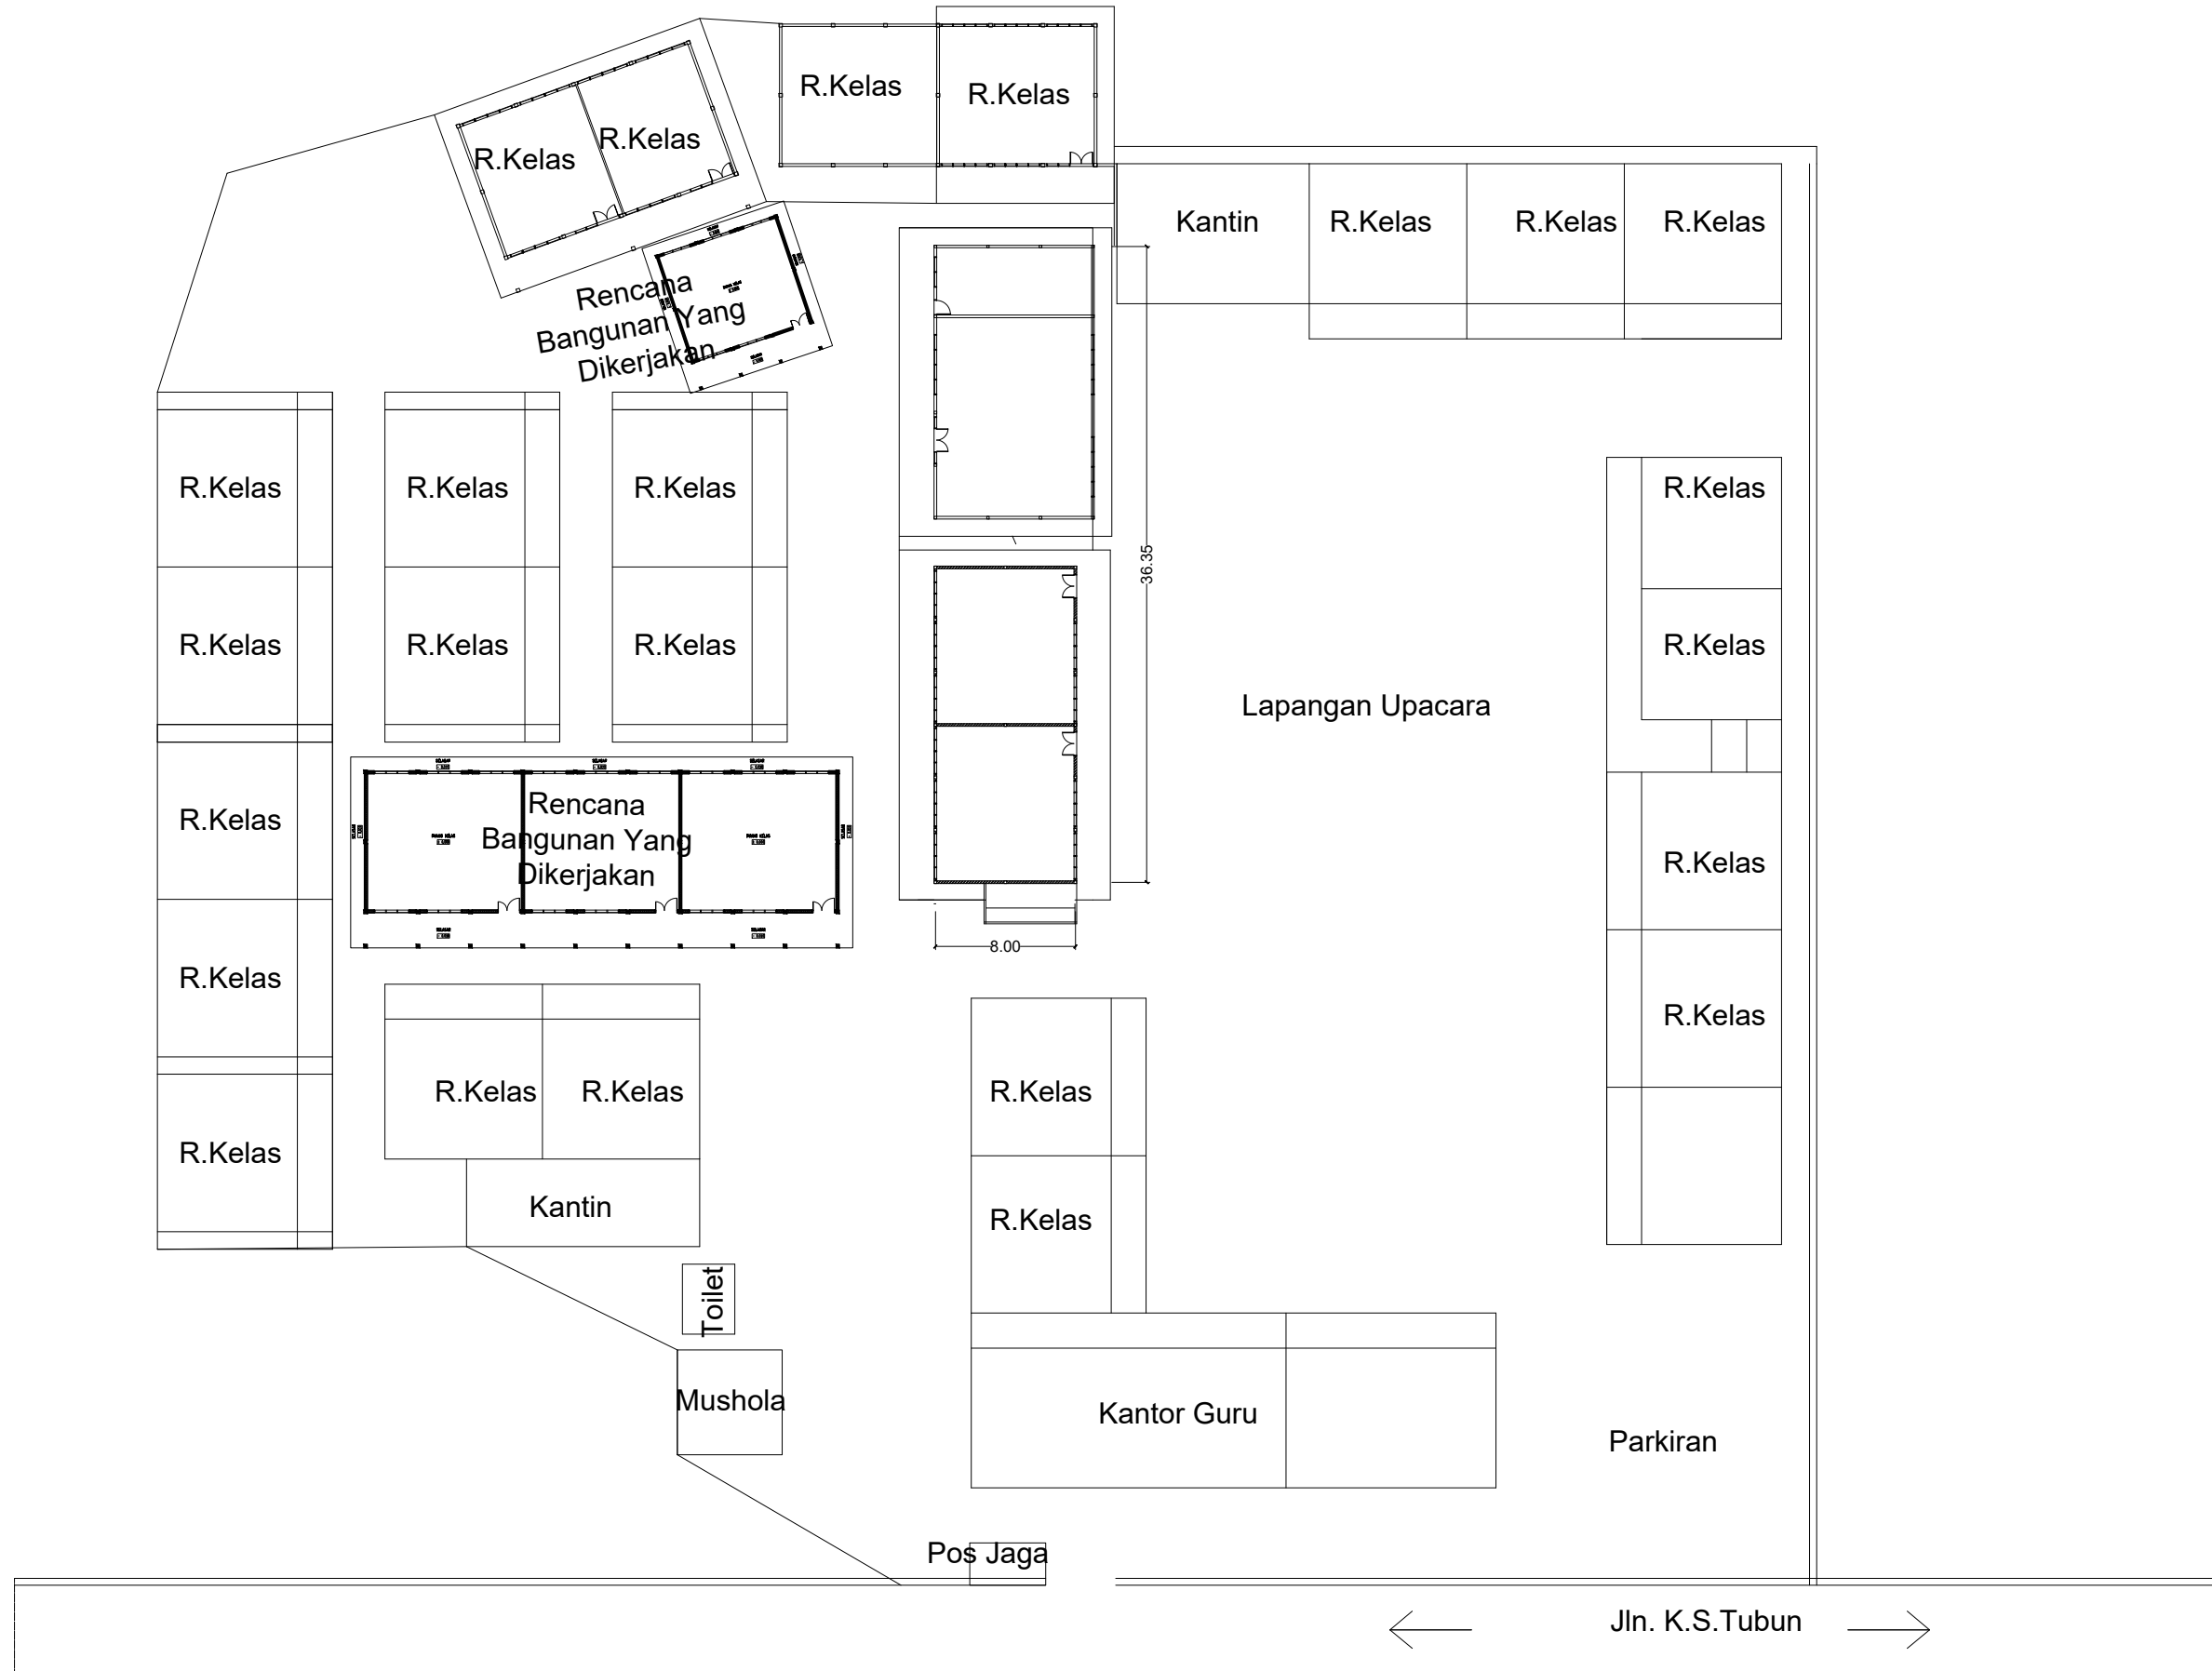

SITE PLAN
SKALA 1 : 500

INSTANSI



PEMERINTAH PROVINSI
SUMATERA UTARA
DINAS PENDIDIKAN
JI. T. CIK DI TIRO NO. 1-D MEDAN

NAMA PEKERJAAN

**PEMBANGUNAN RUANG KELAS BARU
(RKB)
SMA NEGERI 1 BARUS**

LOKASI

SMA NEGERI 1 BARUS

CATATAN

MENGETAHUI/DISETUIJI OLEH

PEJABAT PEMBUAT KOMITMEN
(PPK)

Roni Fredy Halomoan Pasaribu
NIP. 19870121 200604 1 006

DIPERIKSA OLEH

PEJABAT PELAKSANA TEKNIS KEGIATAN
(PPTK)

Hotma Saritua Tarihoran, S.Pd, M.M
NIP. 19780826 200502 1 003

DIBUAT OLEH
KONSULTAN PERENCANA

EFOD design CONSULTANT
Arsitektur – Sipil – Landscape – Management Teknik
Jl. Melanton Siregar No. 151 Pematangsiantar


Jaya Irawan, ST.
Team Leader

Immer Budi Aritonang, ST.
Draftman

JUDUL GAMBAR

NO. GAMBAR

JLH LEMBAR

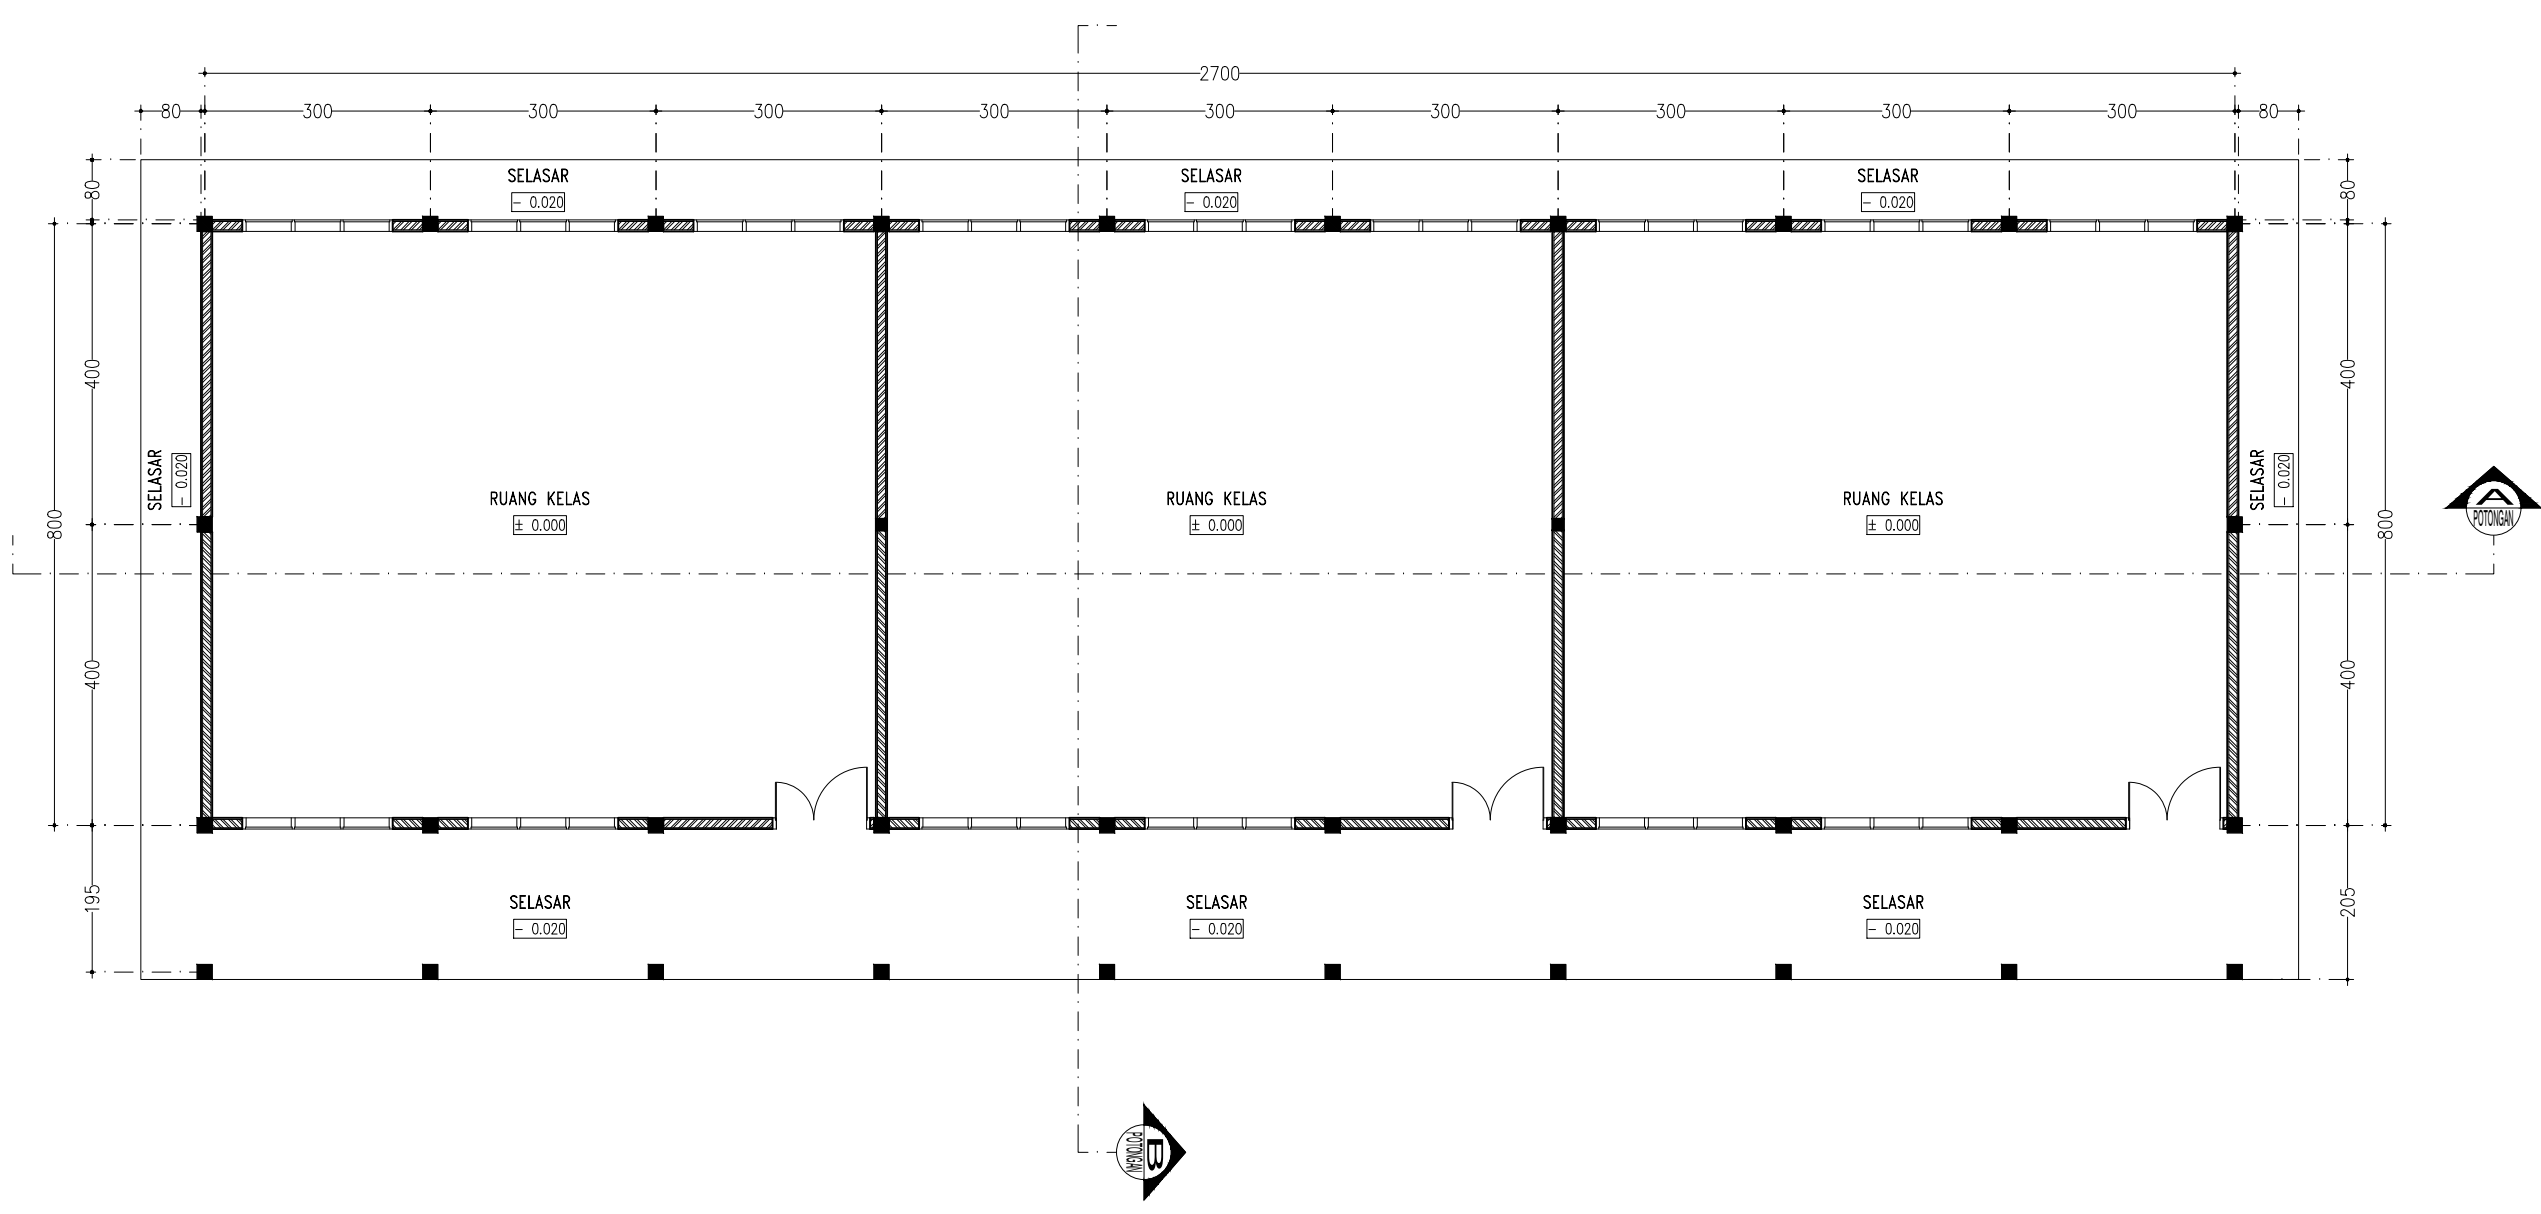

DENAH RENCANA
 SKALA 1 : 100

INSTANSI



PEMERINTAH PROVINSI
 SUMATERA UTARA
DINAS PENDIDIKAN
 Jl. T. CIK DI TIRO NO. 1-D MEDAN

NAMA PEKERJAAN

**PEMBANGUNAN RUANG KELAS BARU
 (RKB)
 SMA NEGERI 1 BARUS**

LOKASI

SMA NEGERI 1 BARUS

CATATAN

MENGETAHUI/DISETUJUI OLEH

PEJABAT PEMBUAT KOMITMEN
 (PPK)

Roni Fredy Halomoan Pasaribu
 NIP. 19870121 200604 1 006

DIPERIKSA OLEH

PEJABAT PELAKSANA TEKNIS KEGIATAN
 (PPTK)

Hotma Saritua Tarihoran, S.Pd, M.M
 NIP. 19780826 200502 1 003

DIBUAT OLEH
 KONSULTAN PERENCANA

EFOD design CONSULTANT
 Arsitektur – Sipil – Landscape – Management Teknik
 Jl. Melanton Siregar No. 151 Pematangsiantar


Jaya Irawan, ST.
 Team Leader

Immer Budi Aritonang, ST.
 Draftman

JUDUL GAMBAR


NO. GAMBAR

JLH LEMBAR

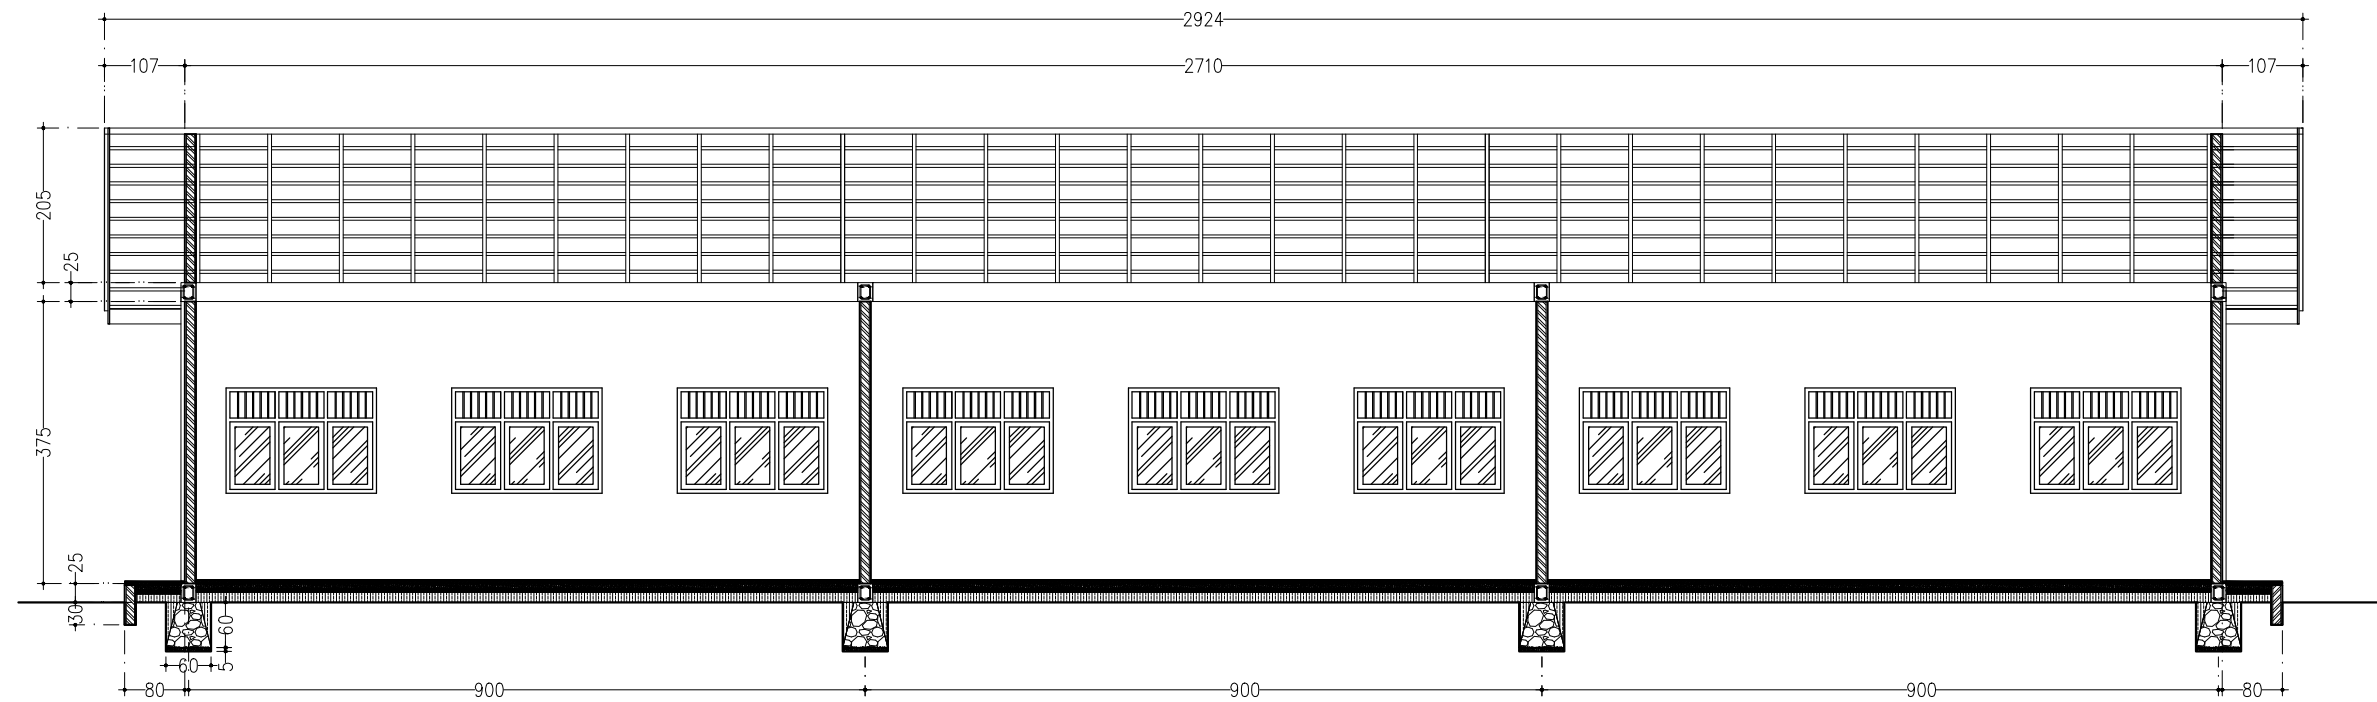

POTONGAN A

SKALA 1 : 100

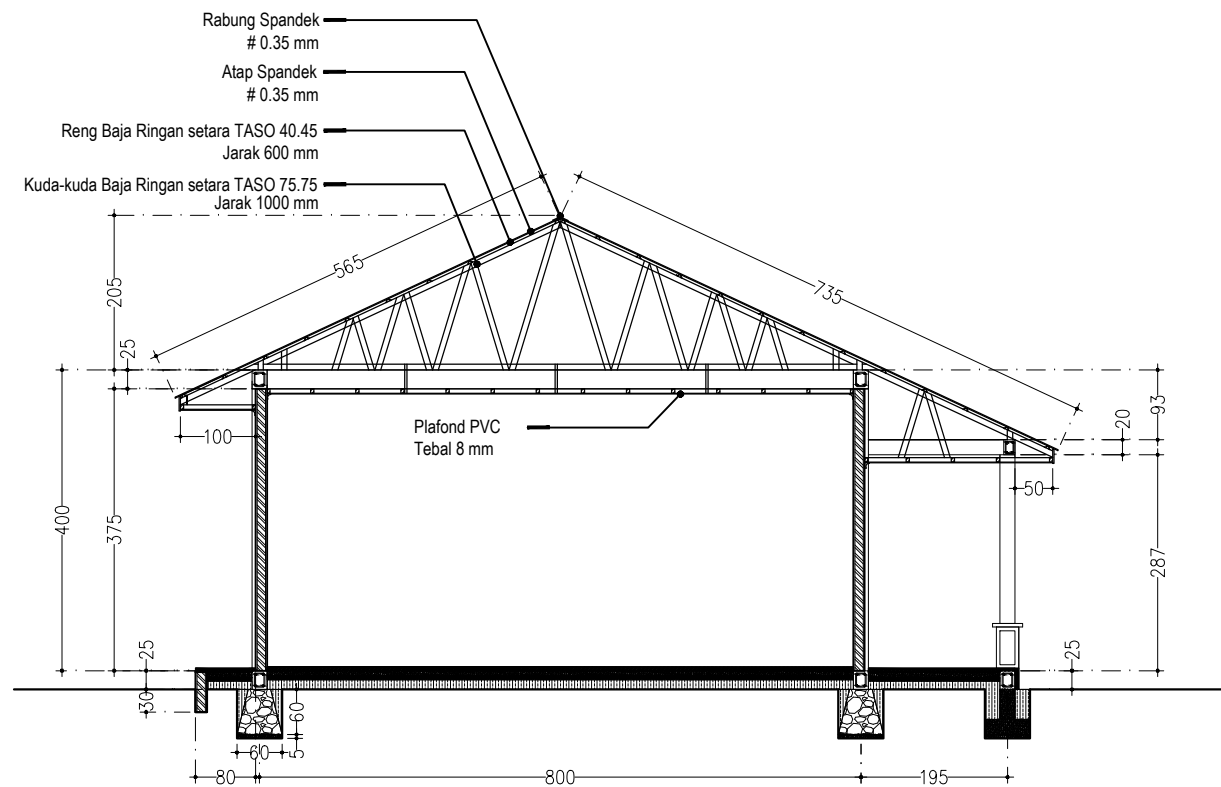

POTONGAN B

SKALA 1 : 100

INSTANSI



**PEMERINTAH PROVINSI
SUMATERA UTARA
DINAS PENDIDIKAN
JI. T. CIK DI TIRO NO. 1-D MEDAN**

NAMA PEKERJAAN

**PEMBANGUNAN RUANG KELAS BARU
(RKB)
SMA NEGERI 1 BARUS**

LOKASI

SMA NEGERI 1 BARUS

CATATAN

MENGETAHUI/DISETUIJI OLEH

**PEJABAT PEMBUAT KOMITMEN
(PPK)**

Roni Fredy Halomoan Pasaribu
NIP. 19870121 200604 1 006

DIPERIKSA OLEH

**PEJABAT PELAKSANA TEKNIS KEGIATAN
(PPTK)**

Hotma Saritua Tarihoran, S.Pd, M.M
NIP. 19780826 200502 1 003

DIBUAT OLEH
KONSULTAN PERENCANA




Jaya Irawan, ST.
Team Leader

Immer Budi Aritonang, ST.
Draftman

JUDUL GAMBAR


NO. GAMBAR

JLH LEMBAR

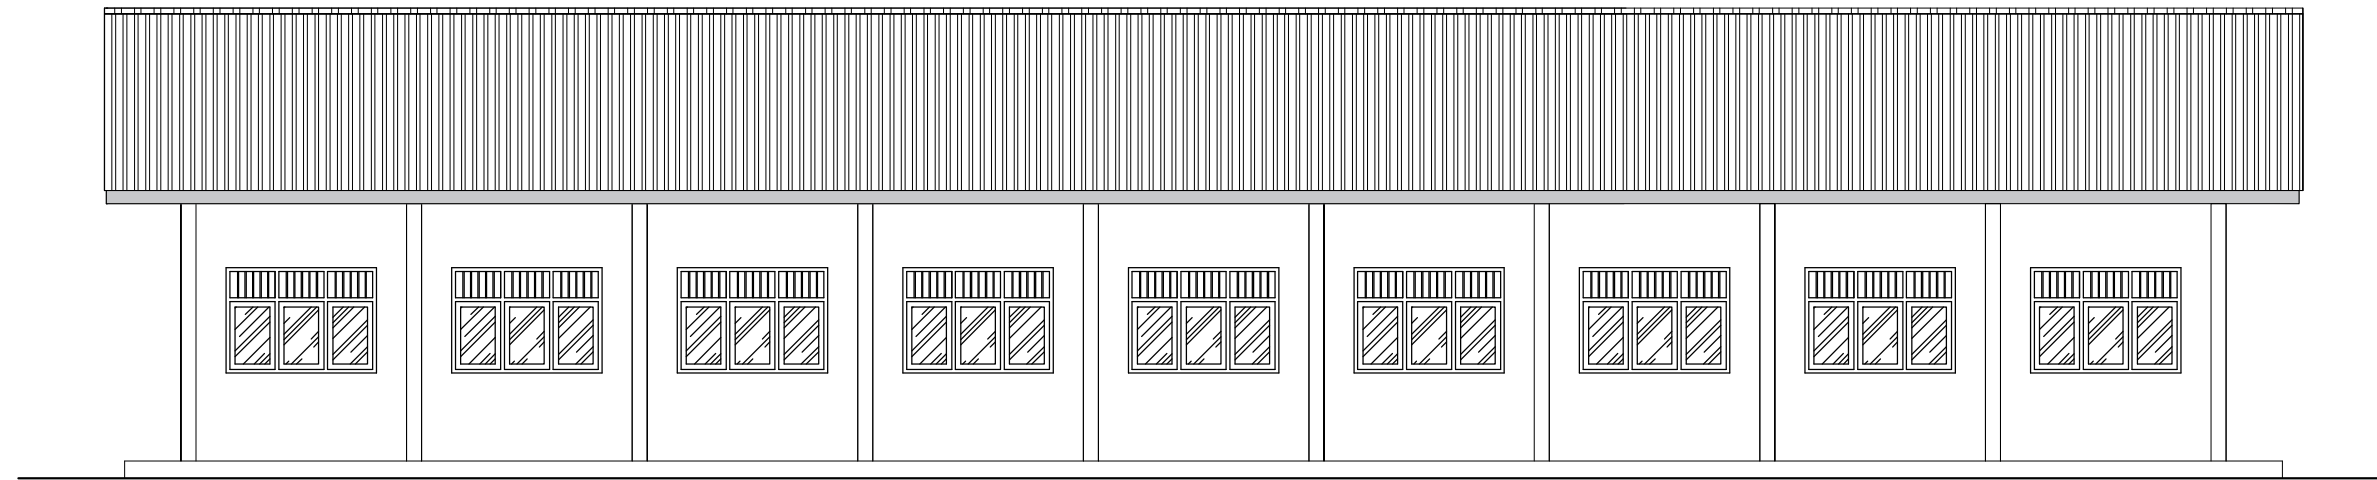

TAMPAK BELAKANG

SKALA 1 : 100

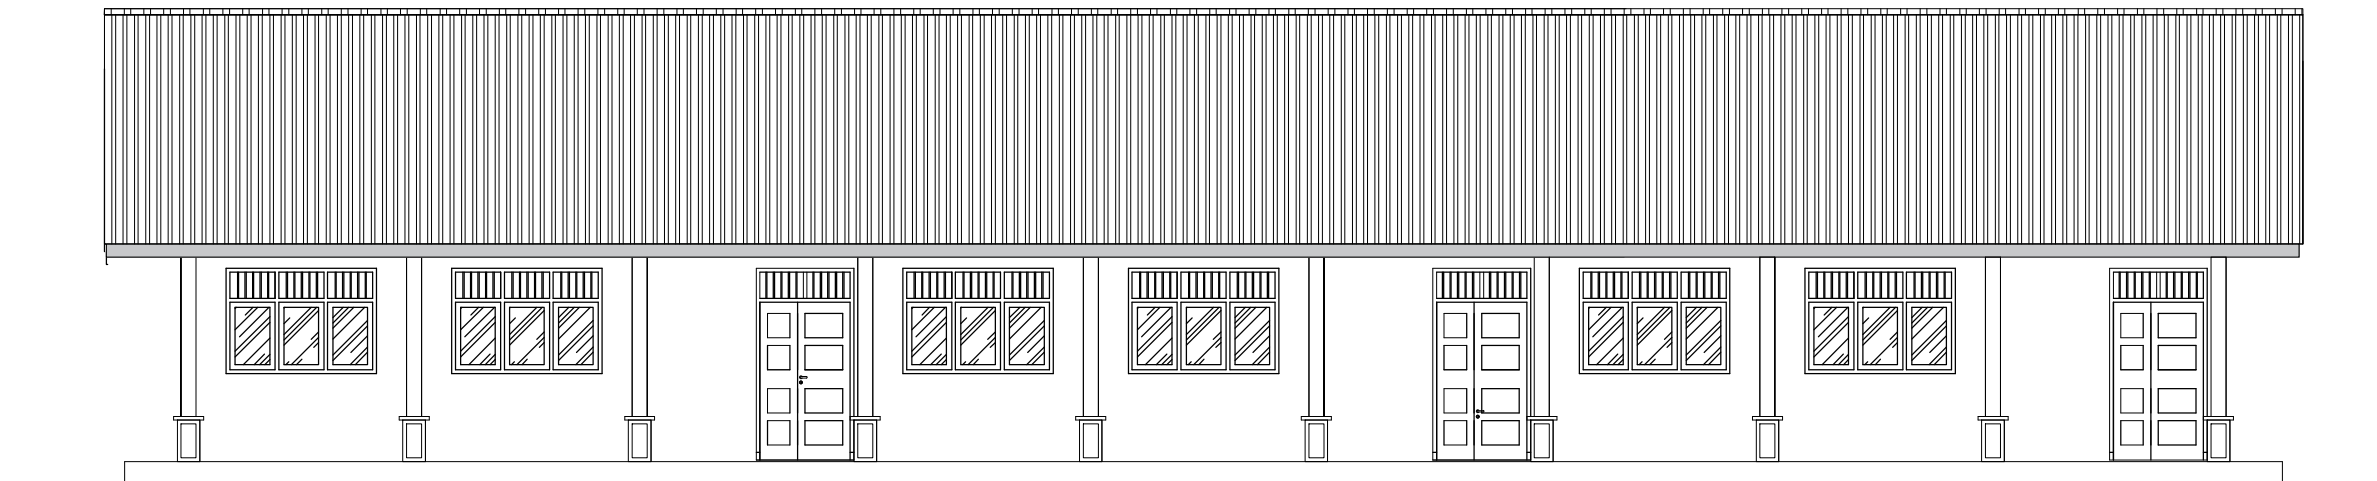

TAMPAK DEPAN

SKALA 1 : 100

INSTANSI



**PEMERINTAH PROVINSI
SUMATERA UTARA
DINAS PENDIDIKAN
JI. T. CIK DI TIRO NO. 1-D MEDAN**

NAMA PEKERJAAN

**PEMBANGUNAN RUANG KELAS BARU
(RKB)
SMA NEGERI 1 BARUS**

LOKASI

SMA NEGERI 1 BARUS

CATATAN

MENGETAHUI/ DISETUJUI OLEH

**PEJABAT PEMBUAT KOMITMEN
(PPK)**

Roni Fredy Halomoan Pasaribu
NIP. 19870121 200604 1 006

DIPERIKSA OLEH

**PEJABAT PELAKSANA TEKNIS KEGIATAN
(PPTK)**

Hotma Saritua Tarihoran, S.Pd, M.M
NIP. 19780826 200502 1 003

DIBUAT OLEH
KONSULTAN PERENCANA

EFOD design CONSULTANT
Arsitektur – Sipil – Landscape – Management Teknik
Jl. Melanton Siregar No. 151 Pematangsiantar


Jaya Irawan, ST.
Team Leader

Immer Budi Aritonang, ST.
Draftman

JUDUL GAMBAR


NO. GAMBAR

JLH LEMBAR

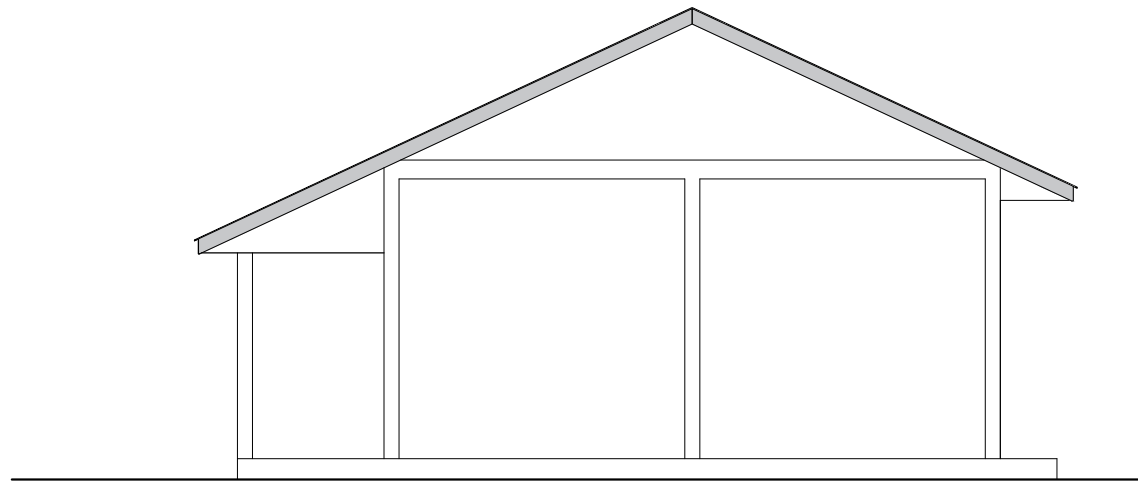

TAMPAK SAMPING KIRI

SKALA 1 : 100

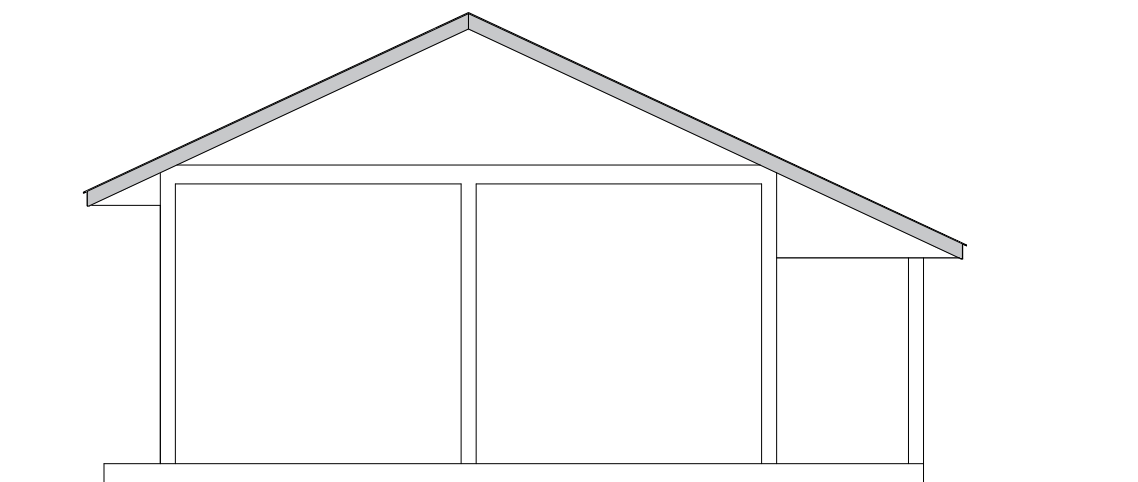

TAMPAK SAMPING KANAN

SKALA 1 : 100



INSTANSI



**PEMERINTAH PROVINSI
SUMATERA UTARA
DINAS PENDIDIKAN
JI. T. CIK DI TIRO NO. 1-D MEDAN**

NAMA PEKERJAAN

**PEMBANGUNAN RUANG KELAS BARU
(RKB)
SMA NEGERI 1 BARUS**

LOKASI

SMA NEGERI 1 BARUS

CATATAN

MENGETAHUI/ DISETUJUI OLEH

**PEJABAT PEMBUAT KOMITMEN
(PPK)**

Roni Fredy Halomoan Pasaribu
NIP. 19870121 200604 1 006

DIPERIKSA OLEH

**PEJABAT PELAKSANA TEKNIS KEGIATAN
(PPTK)**

Hotma Saritua Tarihoran, S.Pd, M.M
NIP. 19780826 200502 1 003

DIBUAT OLEH
KONSULTAN PERENCANA

EFOD design CONSULTANT
Arsitektur – Sipil – Landscape – Management Teknik
Jl. Melanton Siregar No. 151 Pematangsiantar


Jaya Irawan, ST.
Team Leader

Immer Budi Aritonang, ST.
Draftman

JUDUL GAMBAR

NO. GAMBAR

JLH LEMBAR

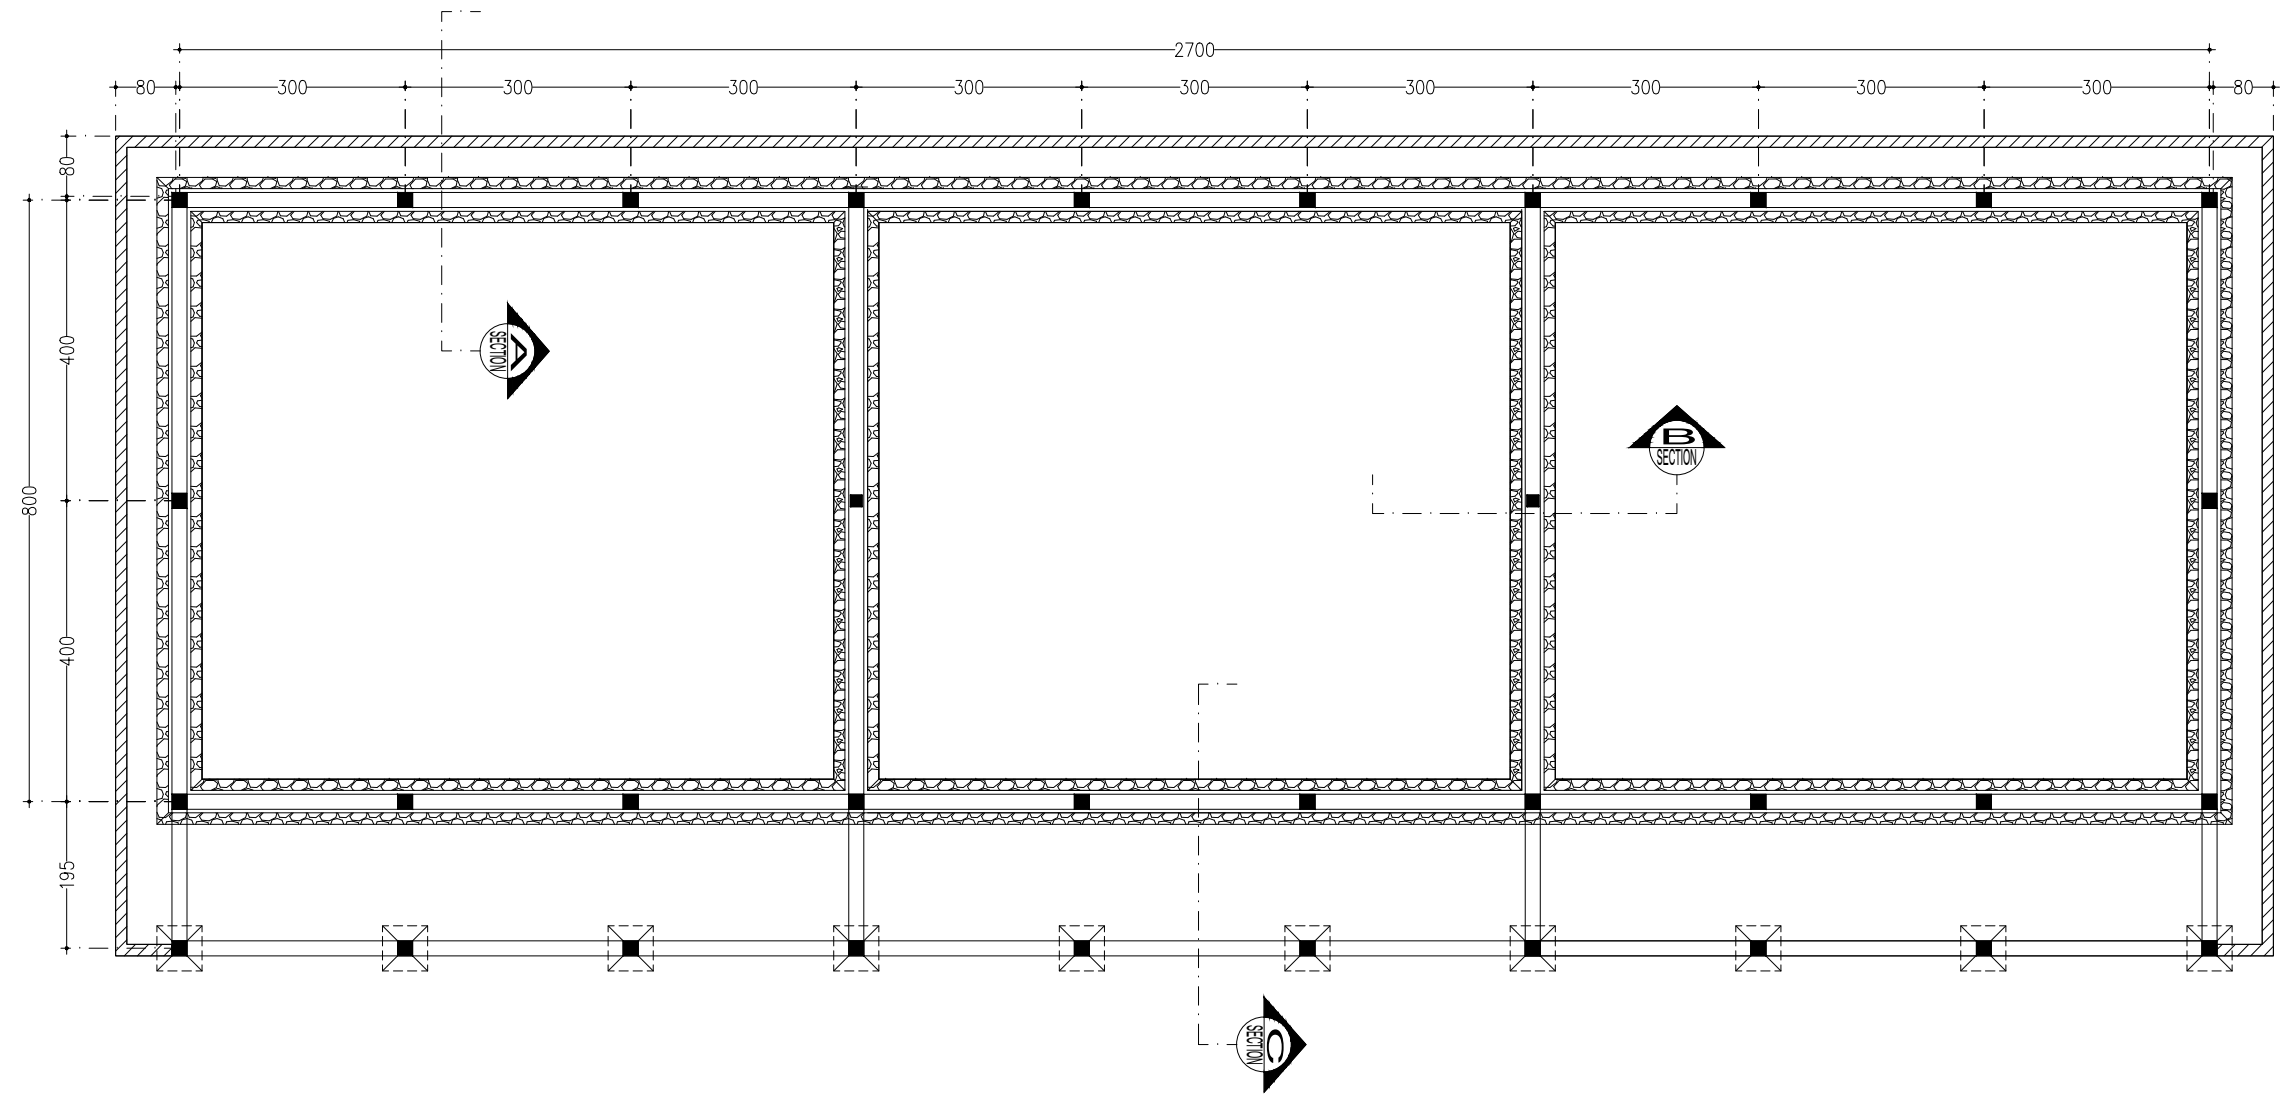

DENAH PONDASI
 SKALA 1 : 100

INSTANSI



**PEMERINTAH PROVINSI
 SUMATERA UTARA
 DINAS PENDIDIKAN
 Jl. T. CIK DI TIRO NO. 1-D MEDAN**

NAMA PEKERJAAN

**PEMBANGUNAN RUANG KELAS BARU
 (RKB)
 SMA NEGERI 1 BARUS**

LOKASI

SMA NEGERI 1 BARUS

CATATAN

MENGETAHUI/DISETUIJI OLEH

**PEJABAT PEMBUAT KOMITMEN
 (PPK)**

Roni Fredy Halomoan Pasaribu
 NIP. 19870121 200604 1 006

DIPERIKSA OLEH

**PEJABAT PELAKSANA TEKNIS KEGIATAN
 (PPTK)**

Hotma Saritua Tarihoran, S.Pd, M.M
 NIP. 19780826 200502 1 003

**DIBUAT OLEH
 KONSULTAN PERENCANA**

EFOD design CONSULTANT
 Arsitektur – Sipil – Landscape – Management Teknik
 Jl. Melanton Siregar No. 151 Pematangsiantar

Jaya Irawan, ST.
 Team Leader

Immer Budi Aritonang, ST.
 Draftman

JUDUL GAMBAR

NO. GAMBAR

JLH LEMBAR

INSTANSI



PEMERINTAH PROVINSI
SUMATERA UTARA
DINAS PENDIDIKAN
JI. T. CIK DI TIRO NO. 1-D MEDAN

NAMA PEKERJAAN

**PEMBANGUNAN RUANG KELAS BARU
(RKB)
SMA NEGERI 1 BARUS**

LOKASI

SMA NEGERI 1 BARUS

CATATAN

MENGETAHUI/DISETUIJI OLEH

PEJABAT PEMBUAT KOMITMEN
(PPK)

Roni Fredy Halomoan Pasaribu
NIP. 19870121 200604 1 006

DIPERIKSA OLEH

PEJABAT PELAKSANA TEKNIS KEGIATAN
(PPTK)

Hotma Saritua Tarihoran, S.Pd, M.M
NIP. 19780826 200502 1 003

DIBUAT OLEH
KONSULTAN PERENCANA

EFOD design CONSULTANT
Arsitektur – Sipil – Landscape – Management Teknik
Jl. Melanton Siregar No. 151 Pematangsiantar



Jaya Irawan, ST,
Team Leader


Immer Budi Aritonang, ST,
Draftman

JUDUL GAMBAR

NO. GAMBAR

JLH LEMBAR

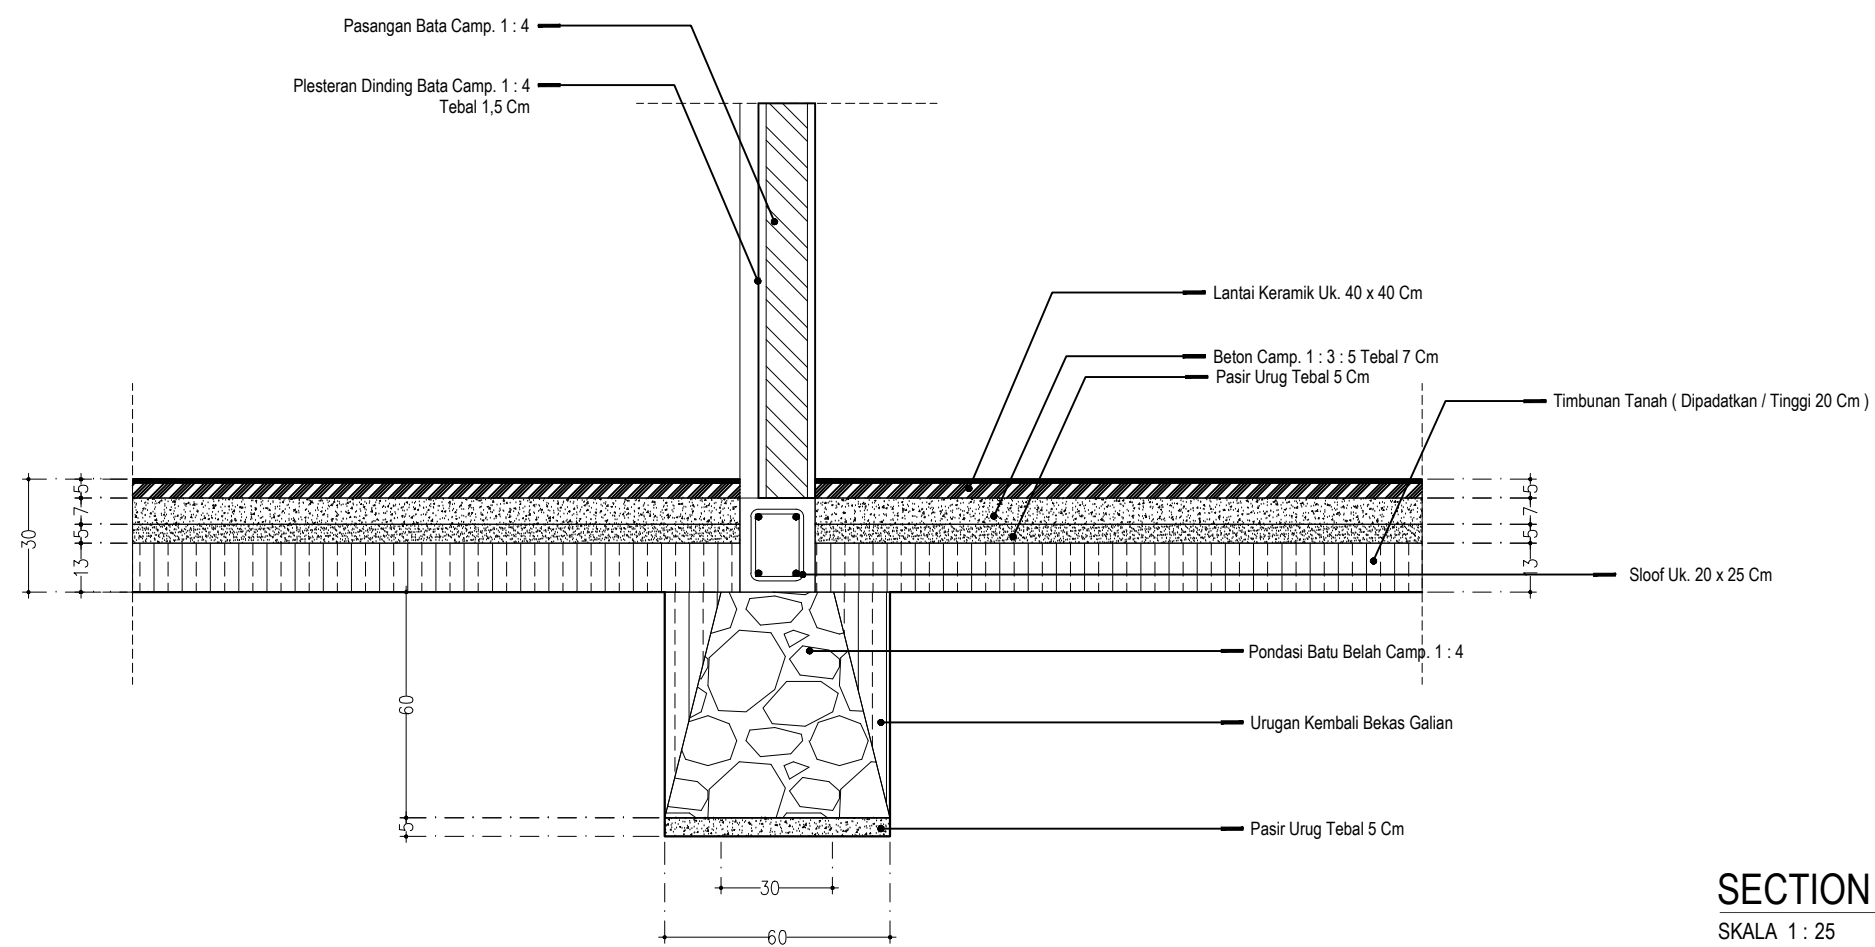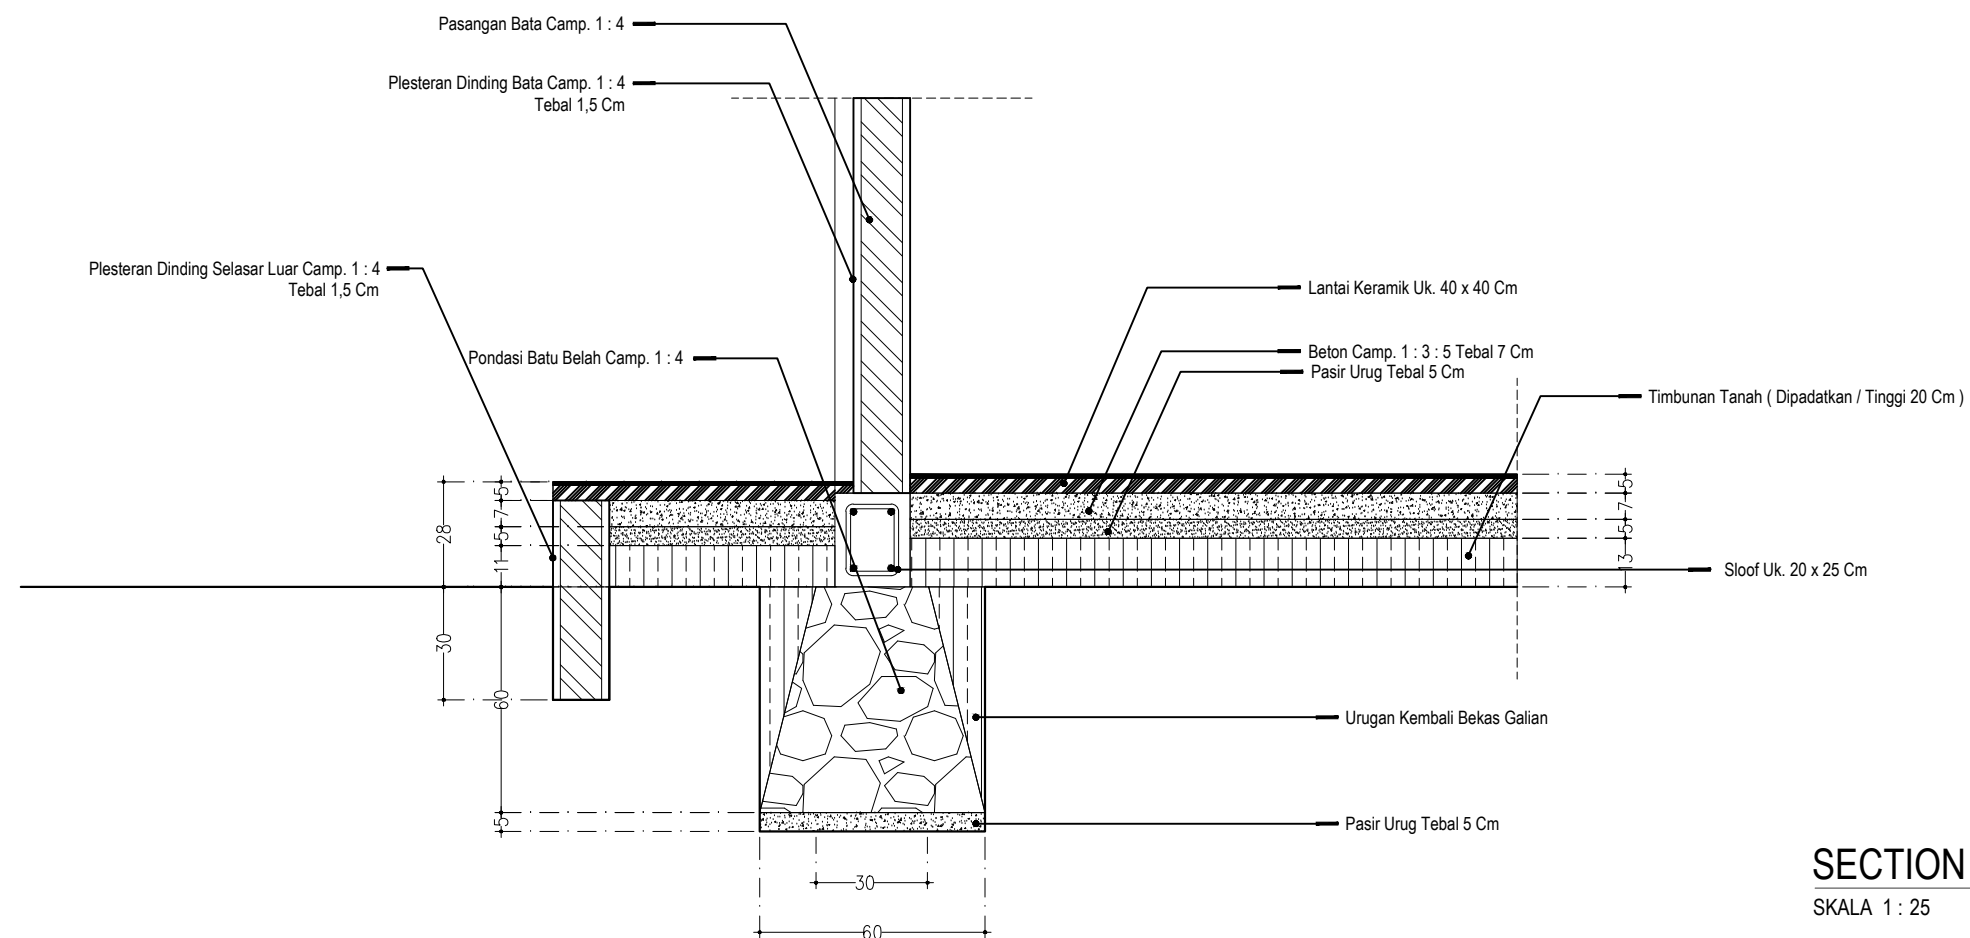

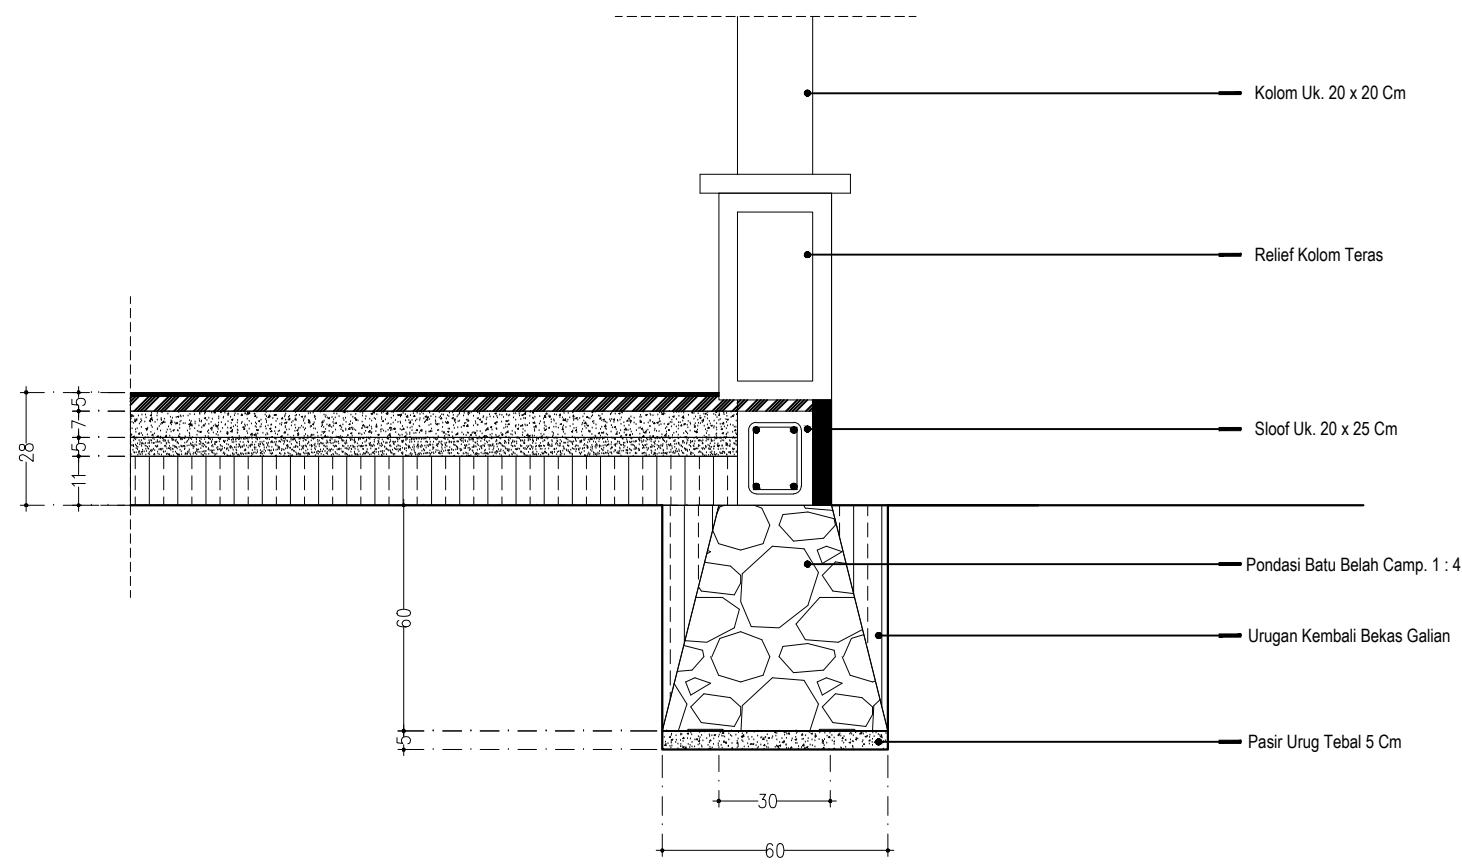

SECTION C
SKALA 1 : 25



INSTANSI



**PEMERINTAH PROVINSI
SUMATERA UTARA
DINAS PENDIDIKAN
JI. T. CIK DI TIRO NO. 1-D MEDAN**

NAMA PEKERJAAN

**PEMBANGUNAN RUANG KELAS BARU
(RKB)
SMA NEGERI 1 BARUS**

LOKASI

SMA NEGERI 1 BARUS

CATATAN

MENGETAHUI/ DISETUJUI OLEH

**PEJABAT PEMBUAT KOMITMEN
(PPK)**

Roni Fredy Halomoan Pasaribu
NIP. 19870121 200604 1 006

DIPERIKSA OLEH

**PEJABAT PELAKSANA TEKNIS KEGIATAN
(PPTK)**

Hotma Saritua Tarihoran, S.Pd, M.M
NIP. 19780826 200502 1 003

DIBUAT OLEH
KONSULTAN PERENCANA

EFOD design CONSULTANT
Arsitektur – Sipil – Landscape – Management Teknik
Jl. Melanton Siregar No. 151 Pematangsiantar

Jaya Irawan, ST.
Team Leader

Immer Budi Aritonang, ST.
Draftman

JUDUL GAMBAR

NO. GAMBAR

JLH LEMBAR

TIPE	TUMPUAN	LAPANGAN	TIPE	TUMPUAN	LAPANGAN
KOLOM K-1			KOLOM Kp		
DIMENSI	20 x 20 CM		DIMENSI	13 x 13 CM	
TUL. UTAMA	4 ϕ 12	4 ϕ 12	TUL. UTAMA	4 ϕ 10	4 ϕ 10
SENGKANG	ϕ 6 - 150	ϕ 6 - 150	SENGKANG	ϕ 6 - 150	ϕ 6 - 150
TUL. BAGI	-	-	TUL. BAGI	-	-
TUL. TORSI	-	-	TUL. TORSI	-	-
MUTU BETON	Camp. 1:2:3		MUTU BETON	Camp. 1:2:3	

TIPE	TUMPUAN	LAPANGAN	TIPE	TUMPUAN	LAPANGAN
SLOOF			RING BALOK UTAMA		
DIMENSI	20 x 25 CM		DIMENSI	20 x 25 CM	
TUL. UTAMA	4 ϕ 12	4 ϕ 12	TUL. UTAMA	4 ϕ 12	4 ϕ 12
SENGKANG	ϕ 6 - 150	ϕ 6 - 150	SENGKANG	ϕ 6 - 150	ϕ 6 - 150
TUL. BAGI	-	-	TUL. BAGI	-	-
TUL. TORSI	-	-	TUL. TORSI	-	-
MUTU BETON	Camp. 1:2:3		MUTU BETON	Camp. 1:2:3	

TIPE	TUMPUAN	LAPANGAN
RING BALOK TERAS		
DIMENSI	15 x 20 CM	
TUL. UTAMA	4 ϕ 12	4 ϕ 12
SENGKANG	ϕ 6 - 150	ϕ 6 - 150
TUL. BAGI	-	-
TUL. TORSI	-	-
MUTU BETON	Camp. 1:2:3	

DETAIL PEMBESIAN

SKALA 1 : 25

INSTANSI



PEMERINTAH PROVINSI
SUMATERA UTARA
DINAS PENDIDIKAN
JI. T. CIK DI TIRO NO. 1-D MEDAN

NAMA PEKERJAAN

**PEMBANGUNAN RUANG KELAS BARU
(RKB)
SMA NEGERI 1 BARUS**

LOKASI

SMA NEGERI 1 BARUS

CATATAN

MENGETAHUI/ DISETUJUI OLEH

PEJABAT PEMBUAT KOMITMEN
(PPK)

Roni Fredy Halomoan Pasaribu
NIP. 19870121 200604 1 006

DIPERIKSA OLEH

PEJABAT PELAKSANA TEKNIS KEGIATAN
(PPTK)

Hotma Saritua Tarihoran, S.Pd, M.M
NIP. 19780826 200502 1 003

DIBUAT OLEH
KONSULTAN PERENCANA

EFOD design CONSULTANT
Arsitektur - Sipil - Landscape - Management Teknik
Jl. Melanton Siregar No. 151 Pematangsiantar


Jaya Irawan, ST.
Team Leader

Immer Budi Aritonang, ST.
Draftman

JUDUL GAMBAR


NO. GAMBAR

JLH LEMBAR

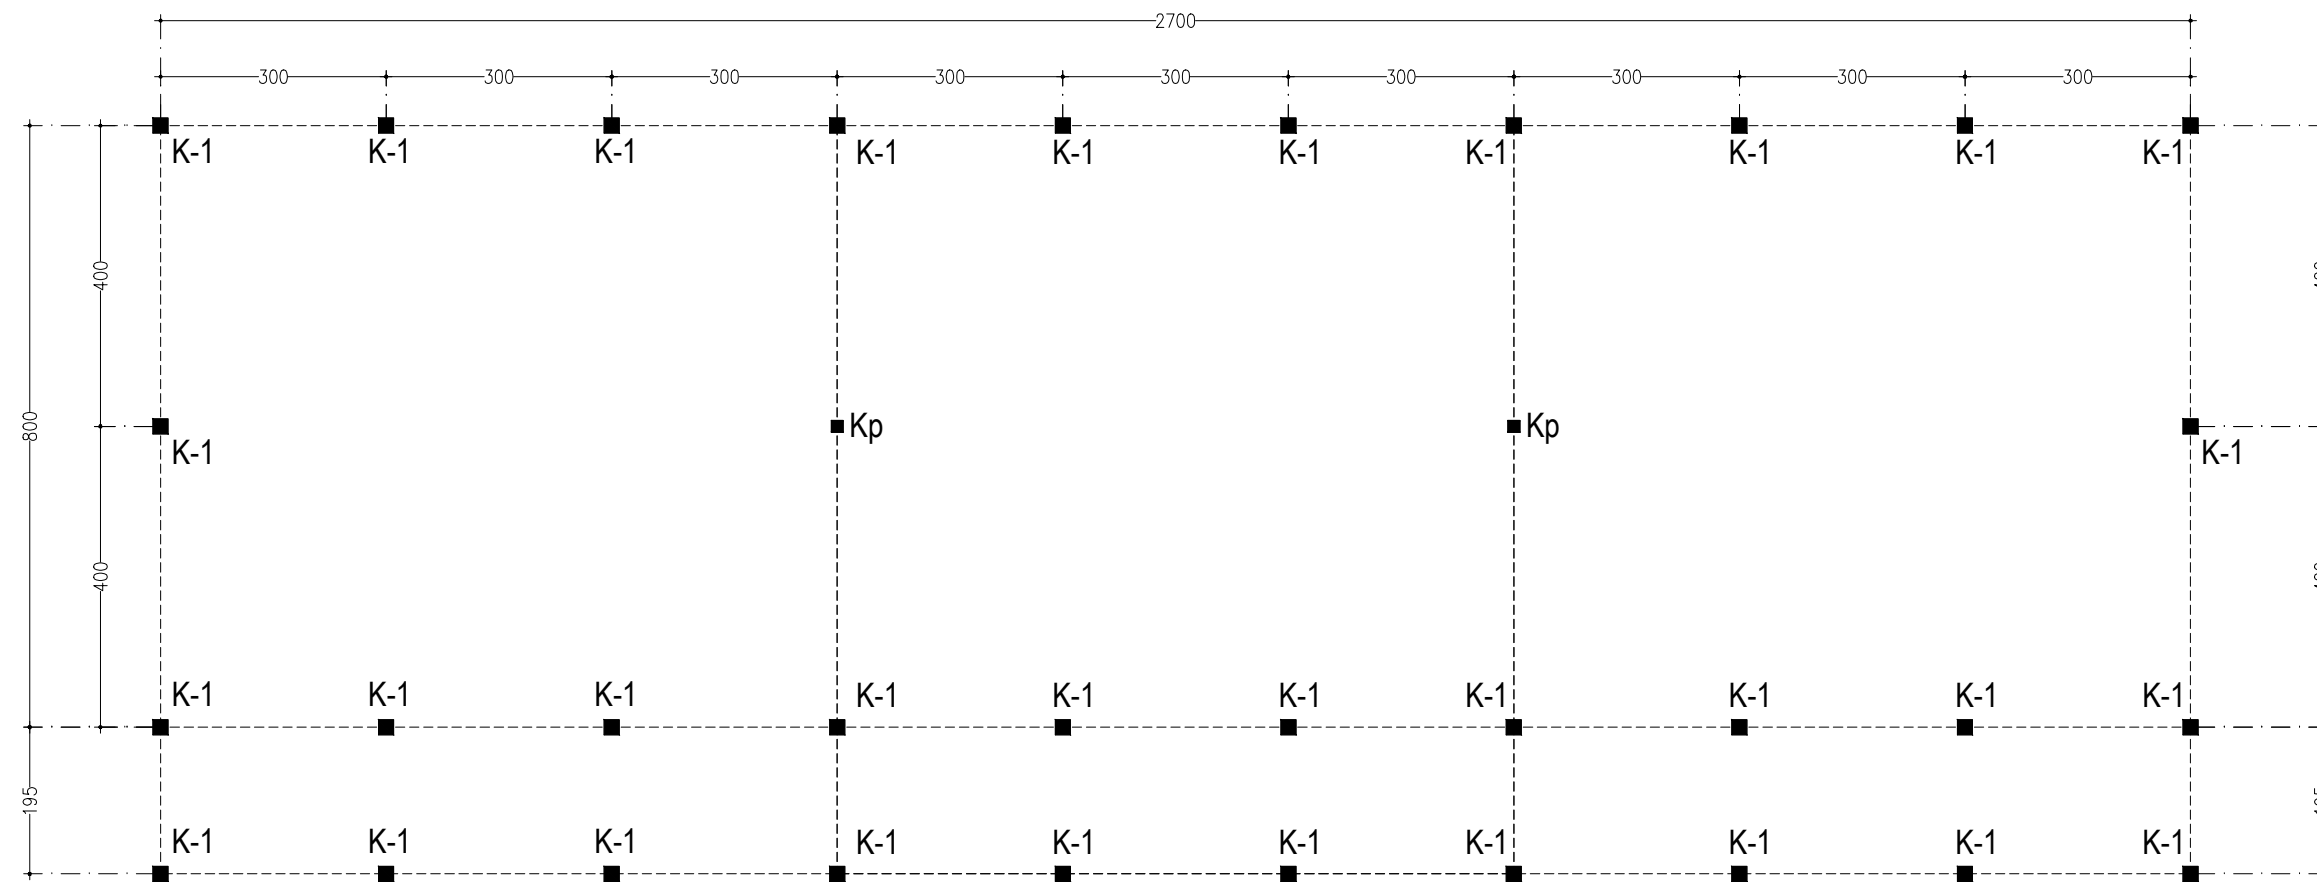

DENAH KOLOM

SKALA 1 : 100

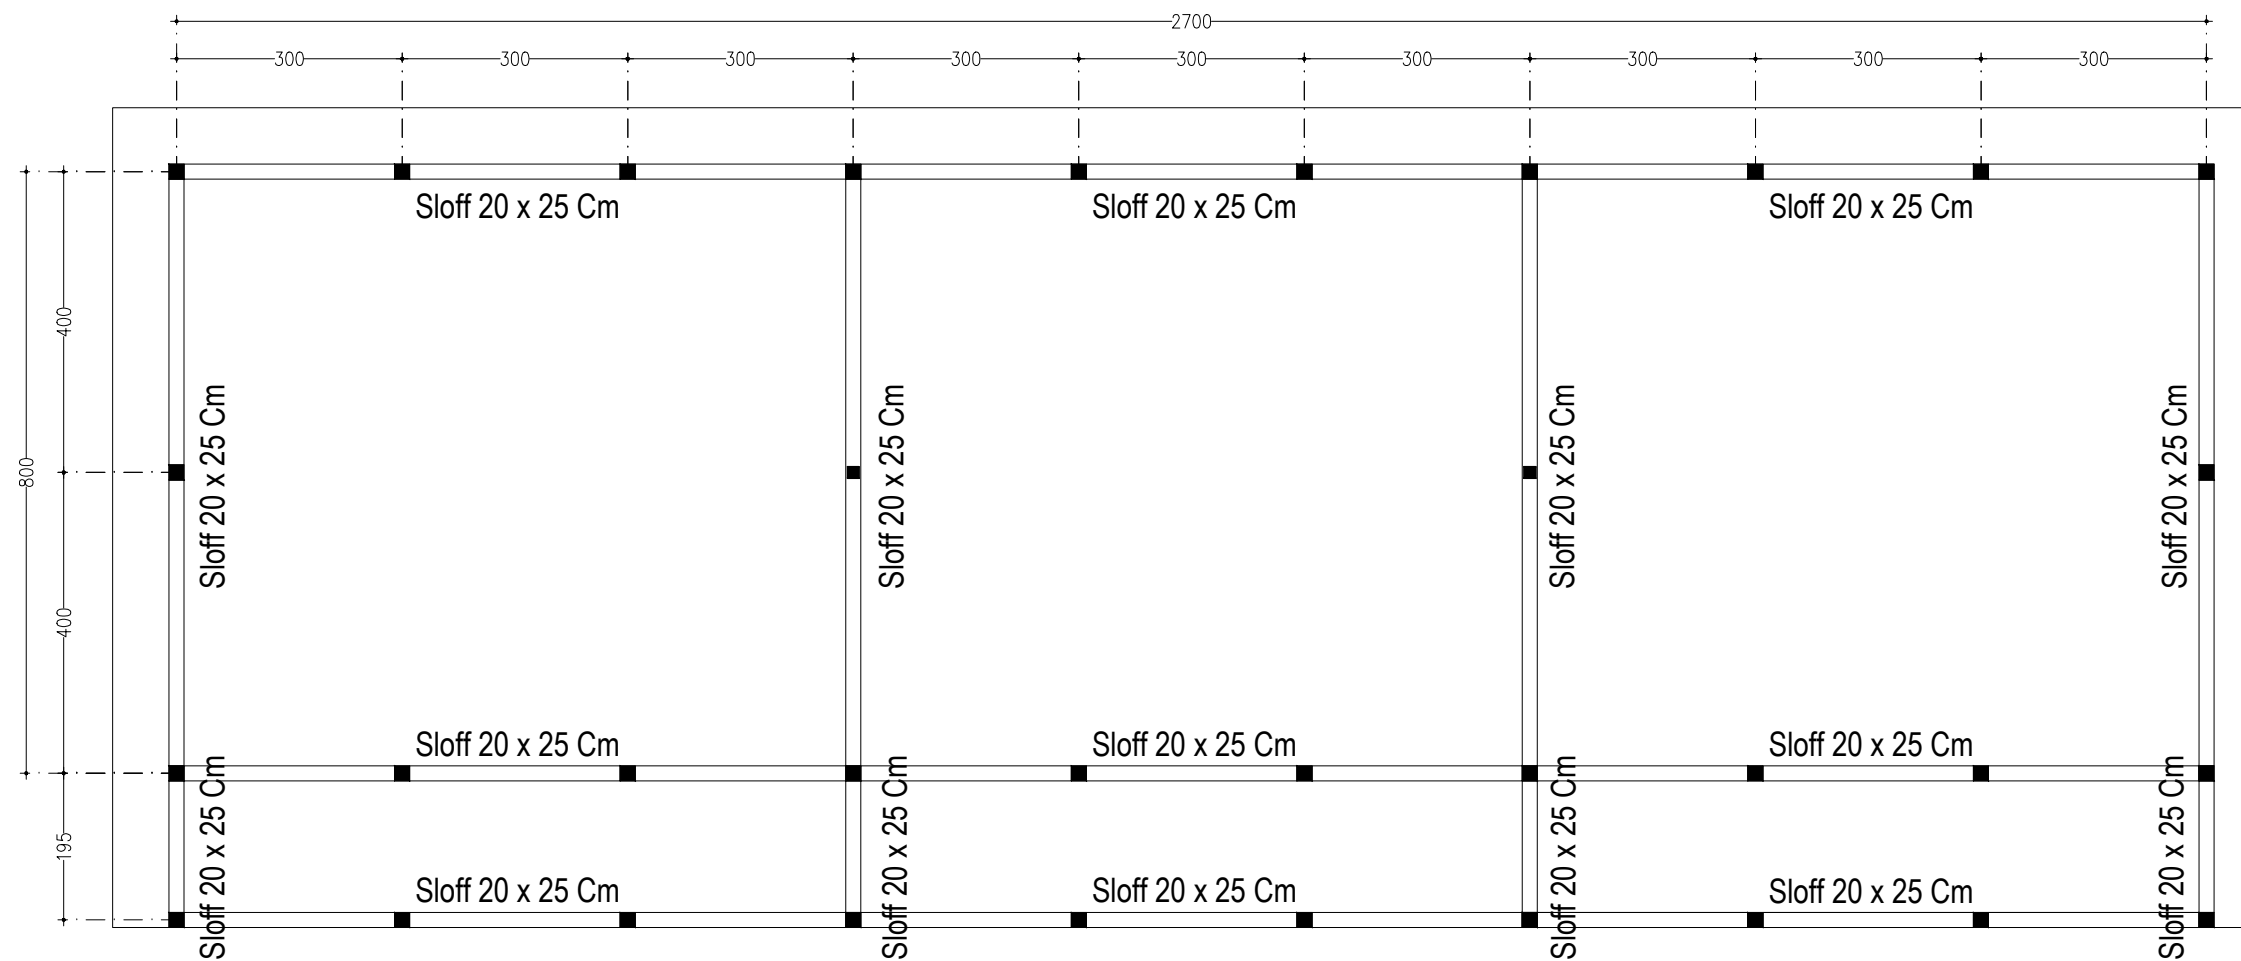

DENAH SLOFF

SKALA 1 : 100

INSTANSI



PEMERINTAH PROVINSI
SUMATERA UTARA
DINAS PENDIDIKAN
JI. T. CIK DI TIRO NO. 1-D MEDAN

NAMA PEKERJAAN

**PEMBANGUNAN RUANG KELAS BARU
(RKB)
SMA NEGERI 1 BARUS**

LOKASI

SMA NEGERI 1 BARUS

CATATAN

MENGETAHUI/ DISETUJUI OLEH

PEJABAT PEMBUAT KOMITMEN
(PPK)

Roni Fredy Halomoan Pasaribu
NIP. 19870121 200604 1 006

DIPERIKSA OLEH

PEJABAT PELAKSANA TEKNIS KEGIATAN
(PPTK)

Hotma Saritua Tarihoran, S.Pd, M.M
NIP. 19780826 200502 1 003

DIBUAT OLEH
KONSULTAN PERENCANA

EFOD design CONSULTANT
Arsitektur – Sipil – Landscape – Management Teknik
Jl. Melanton Siregar No. 151 Pematangsiantar


Jaya Irawan, ST,
Team Leader

Immer Budi Aritonang, ST,
Draftman

JUDUL GAMBAR


NO. GAMBAR

JLH LEMBAR

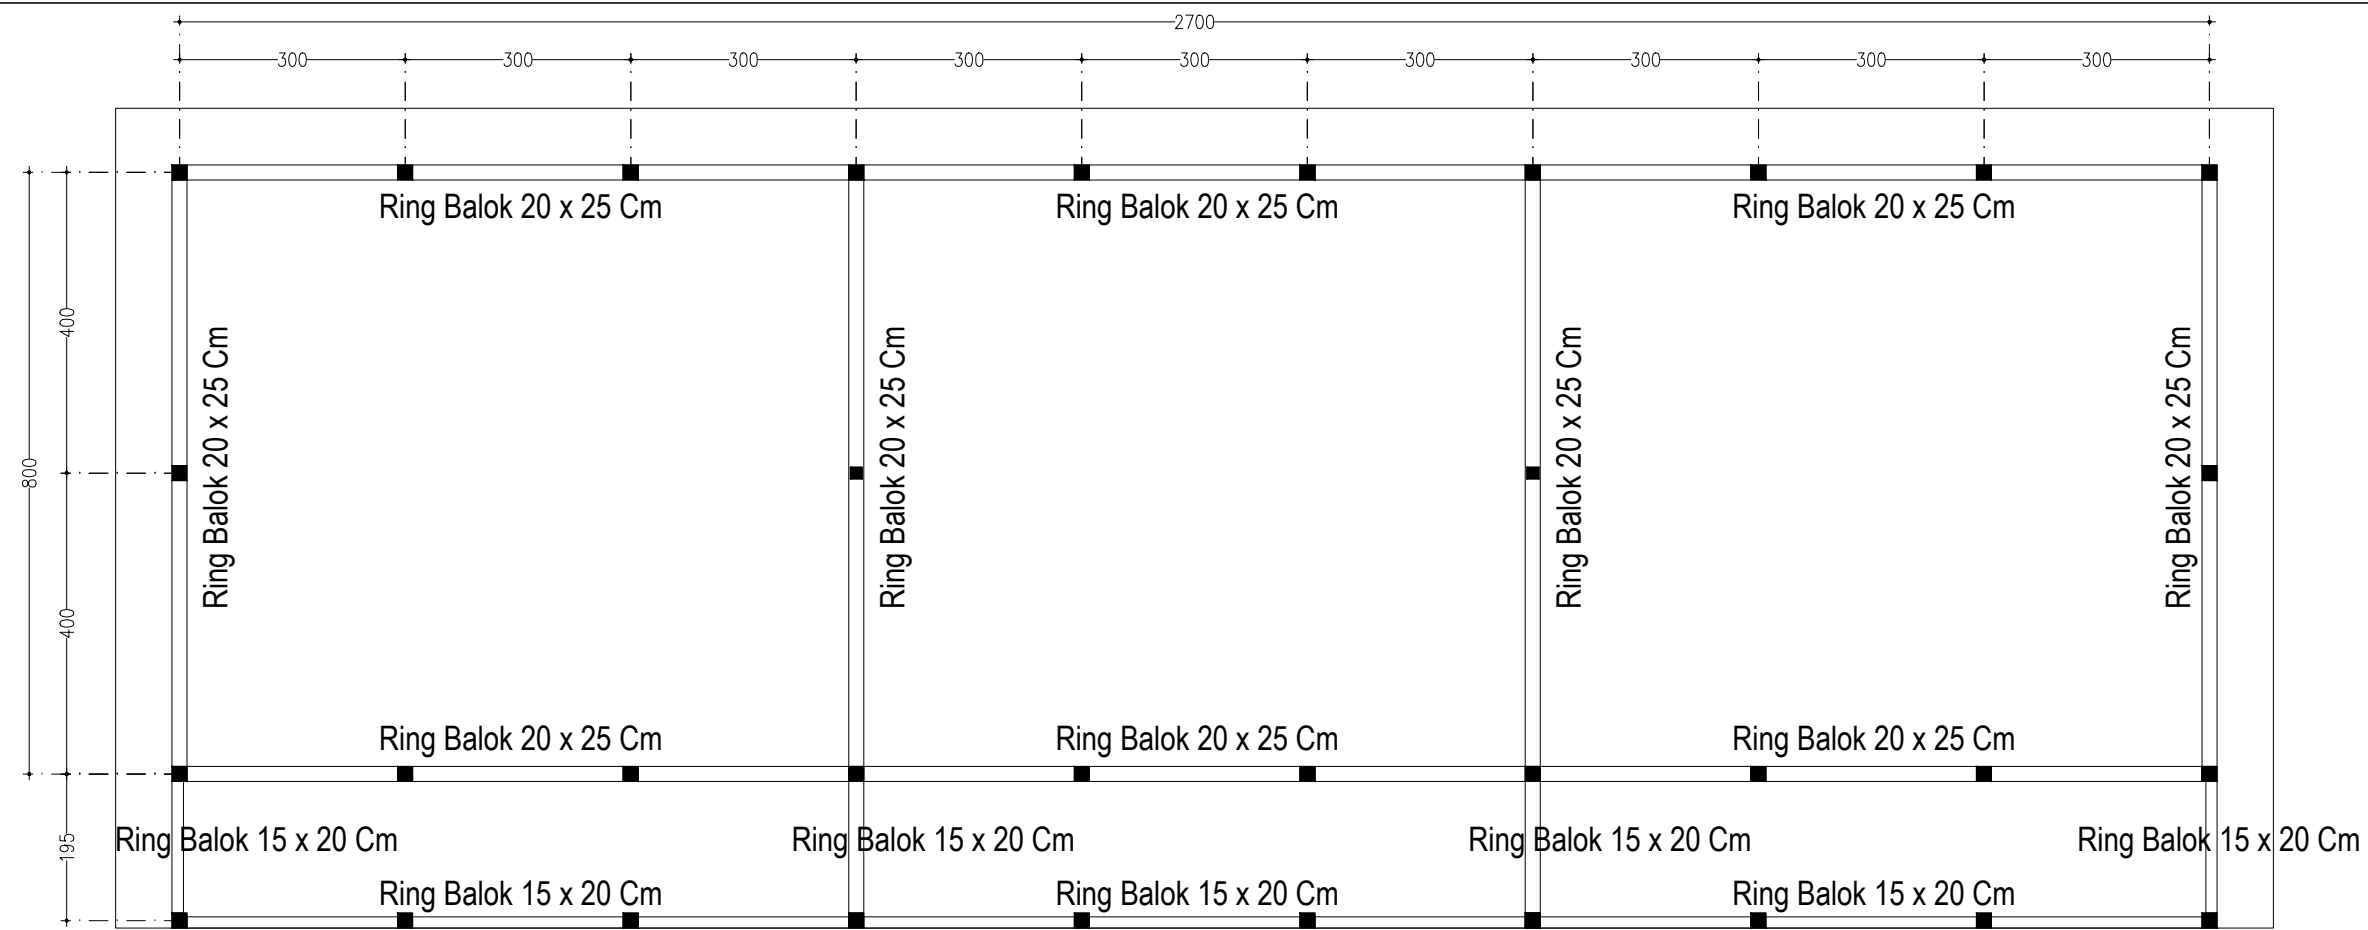

DENAH RING BALOK

SKALA 1 : 100

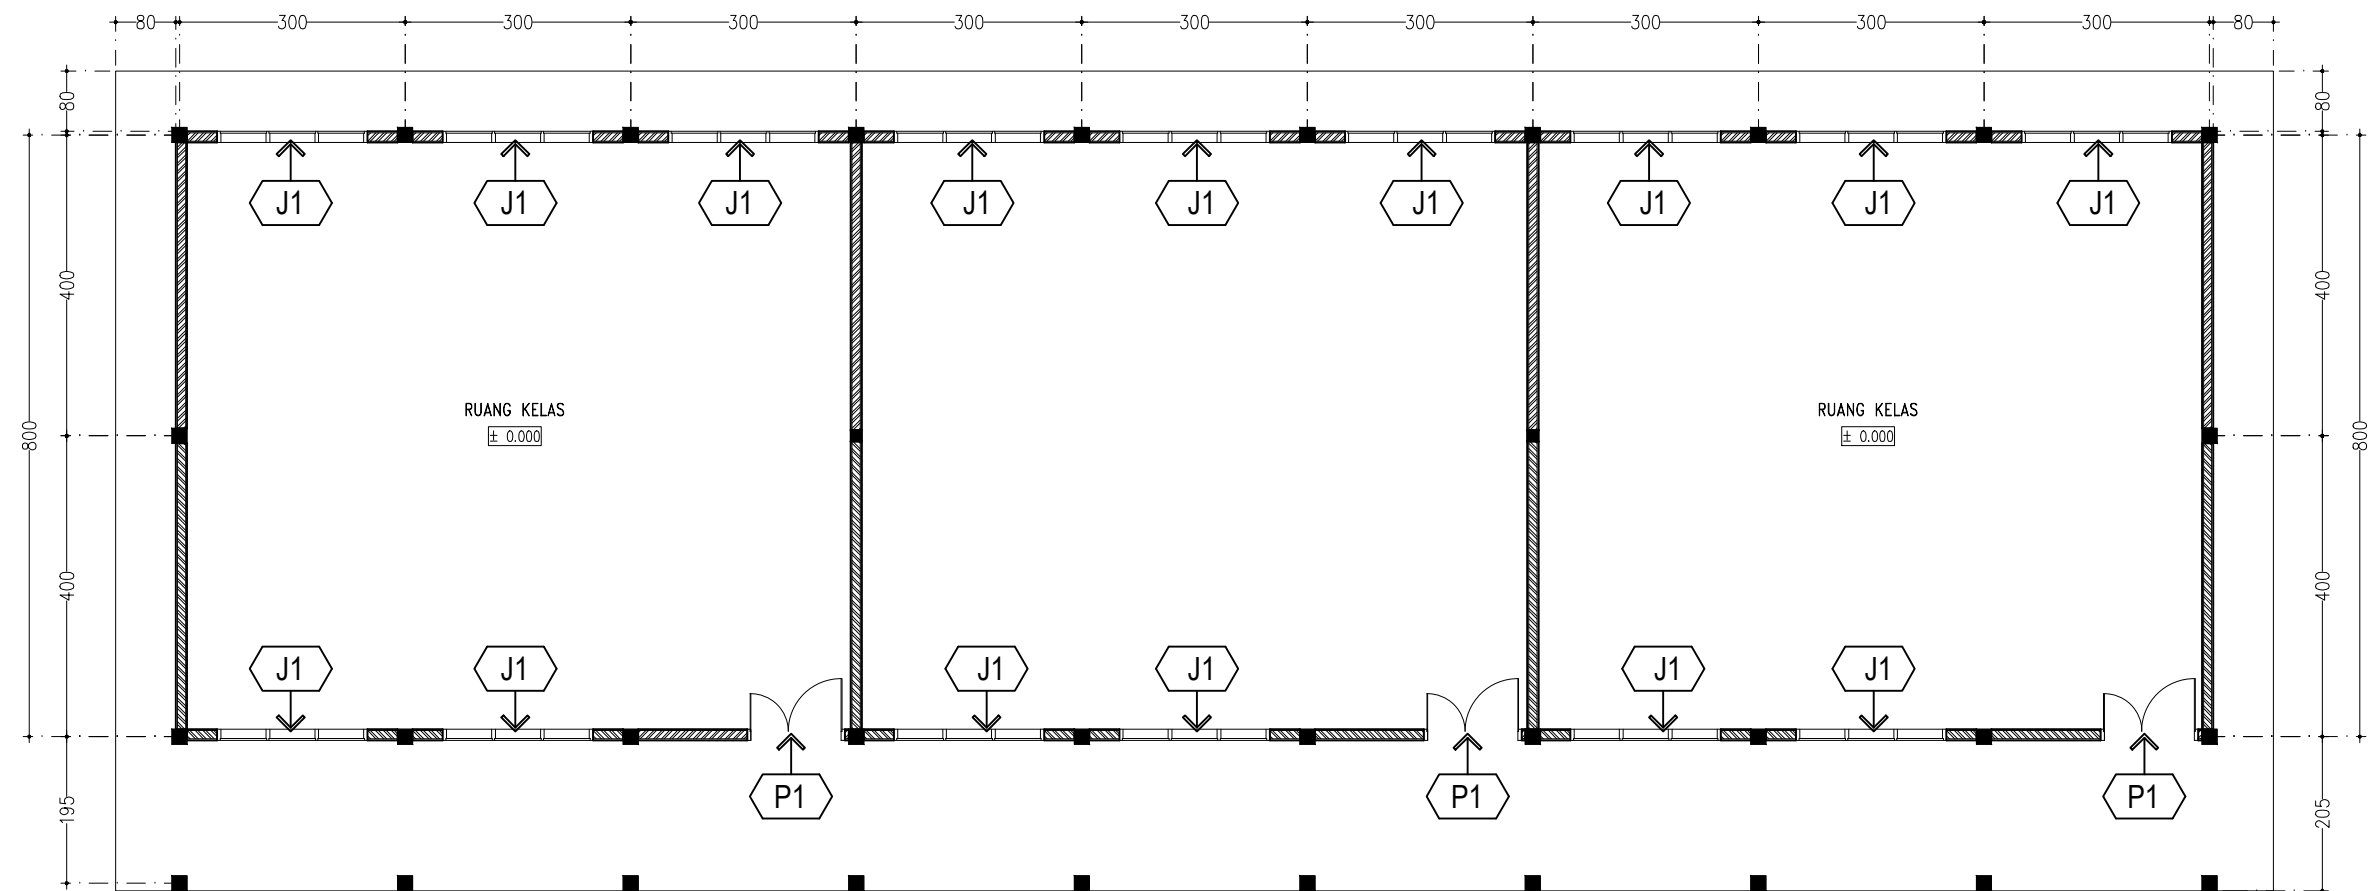

RENCANA PINTU & JENDELA

SKALA 1 : 100

INSTANSI



PEMERINTAH PROVINSI
SUMATERA UTARA
DINAS PENDIDIKAN
JI. T. CIK DI TIRO NO. 1-D MEDAN

NAMA PEKERJAAN

**PEMBANGUNAN RUANG KELAS BARU
(RKB)
SMA NEGERI 1 BARUS**

LOKASI

SMA NEGERI 1 BARUS

CATATAN

MENGETAHUI/ DISETUJUI OLEH

PEJABAT PEMBUAT KOMITMEN
(PPK)

Roni Fredy Halomoan Pasaribu
NIP. 19870121 200604 1 006

DIPERIKSA OLEH

PEJABAT PELAKSANA TEKNIS KEGIATAN
(PPTK)

Hotma Saritua Tarihoran, S.Pd, M.M
NIP. 19780826 200502 1 003

DIBUAT OLEH
KONSULTAN PERENCANA

EFOD design CONSULTANT
Arsitektur – Sipil – Landscape – Management Teknik
Jl. Melanton Siregar No. 151 Pematangsiantar





Jaya Irawan, ST,
Team Leader

Immer Budi Aritonang, ST,
Draftman

JUDUL GAMBAR

NO. GAMBAR

JLH LEMBAR

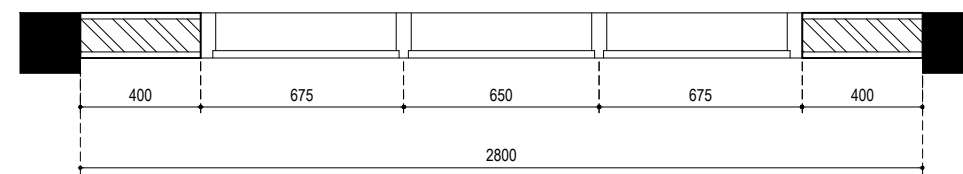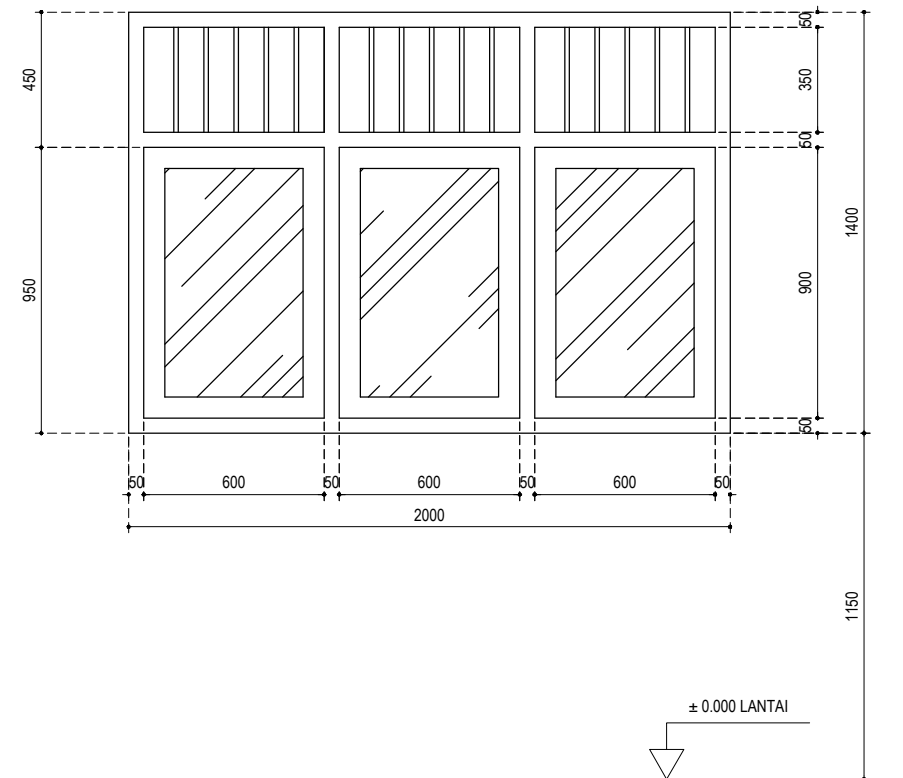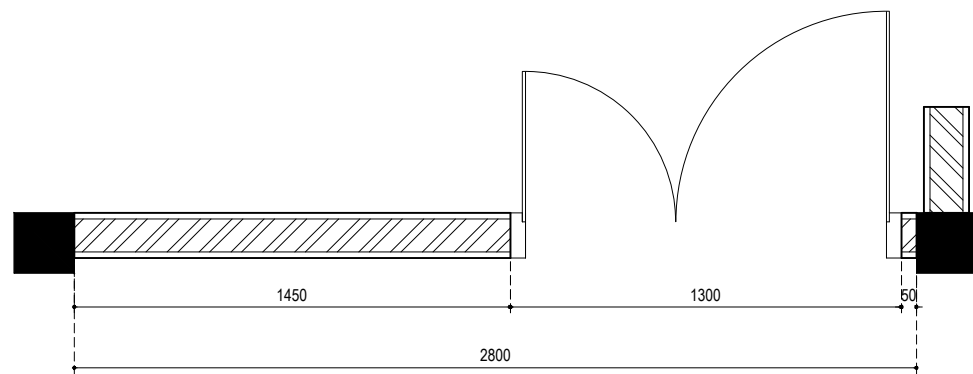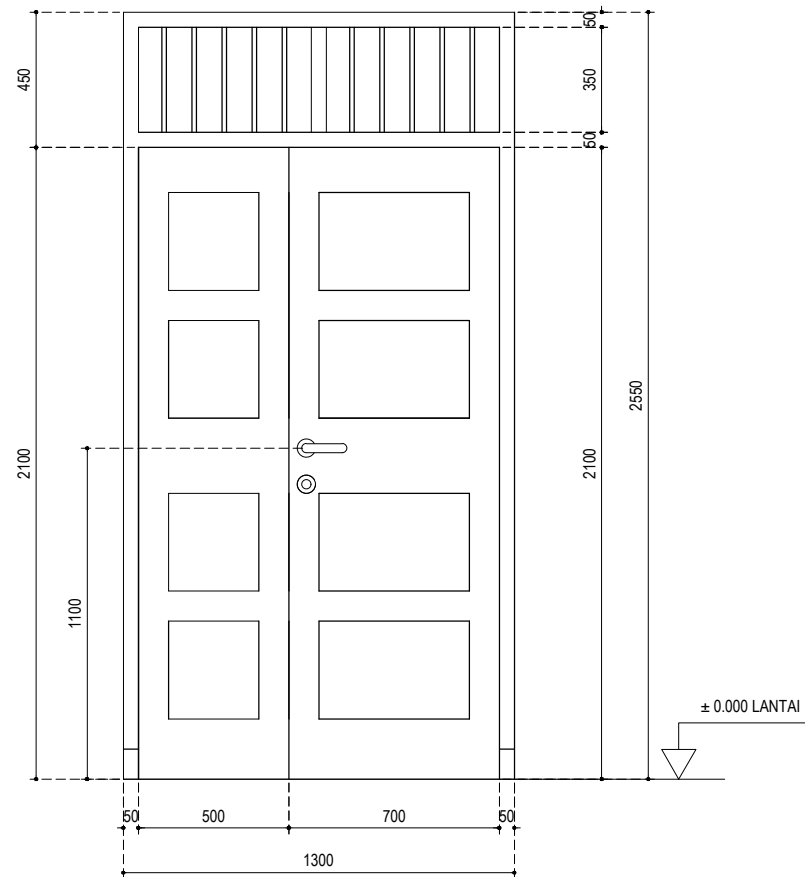

Jenis Kusen	P1
JUMLAH	2
Material	KUSEN & JALUSI KAYU KELAS III PANEL RANGKA KAYU KELAS III ENGSEL & KUNCI-KUNCI SETARA SOLID / DEKSON

Jenis Kusen	J1
JUMLAH	10
Material	KUSEN & JALUSI KAYU KELAS III DAUN JENDELA KACA 5 MM RANGKA KAYU KELAS III ENGSEL, KUNCI-KUNCI, HANDLE & HAK ANGIN

INSTANSI



PEMERINTAH PROVINSI
SUMATERA UTARA
DINAS PENDIDIKAN
JI. T. CIK DI TIRO NO. 1-D MEDAN

NAMA PEKERJAAN

**PEMBANGUNAN RUANG KELAS BARU
(RKB)
SMA NEGERI 1 BARUS**

LOKASI

SMA NEGERI 1 BARUS

CATATAN

MENGETAHUI/DISETUIJI OLEH

PEJABAT PEMBUAT KOMITMEN
(PPK)

Roni Fredy Halomoan Pasaribu
NIP. 19870121 200604 1 006

DIPERIKSA OLEH

PEJABAT PELAKSANA TEKNIS KEGIATAN
(PPTK)

Hotma Saritua Tarihoran, S.Pd, M.M
NIP. 19780826 200502 1 003

DIBUAT OLEH
KONSULTAN PERENCANA

EFOD design CONSULTANT
Arsitektur – Sipil – Landscape – Management Teknik
Jl. Melanton Siregar No. 151 Pematangsiantar

Jaya Irawan, ST,
Team Leader

Immer Budi Aritonang, ST,
Draftman

JUDUL GAMBAR

NO. GAMBAR

JLH LEMBAR

INSTANSI



PEMERINTAH PROVINSI
SUMATERA UTARA
DINAS PENDIDIKAN
JI. T. CIK DI TIRO NO. 1-D MEDAN

NAMA PEKERJAAN

**PEMBANGUNAN RUANG KELAS BARU
(RKB)
SMA NEGERI 1 BARUS**

LOKASI

SMA NEGERI 1 BARUS

CATATAN

MENGETAHUI/ DISETUJUI OLEH

PEJABAT PEMBUAT KOMITMEN
(PPK)

Roni Fredy Halomoan Pasaribu
NIP. 19870121 200604 1 006

DIPERIKSA OLEH

PEJABAT PELAKSANA TEKNIS KEGIATAN
(PPTK)

Hotma Saritua Tarihoran, S.Pd, M.M
NIP. 19780826 200502 1 003

DIBUAT OLEH
KONSULTAN PERENCANA

 **EFOD design CONSULTANT**
Arsitektur – Sipil – Landscape – Management Teknik
Jl. Melanton Siregar No. 151 Pematangsiantar


Jaya Irawan, ST,
Team Leader

Immer Budi Aritonang, ST,
Draftman

JUDUL GAMBAR


NO. GAMBAR

JLH LEMBAR

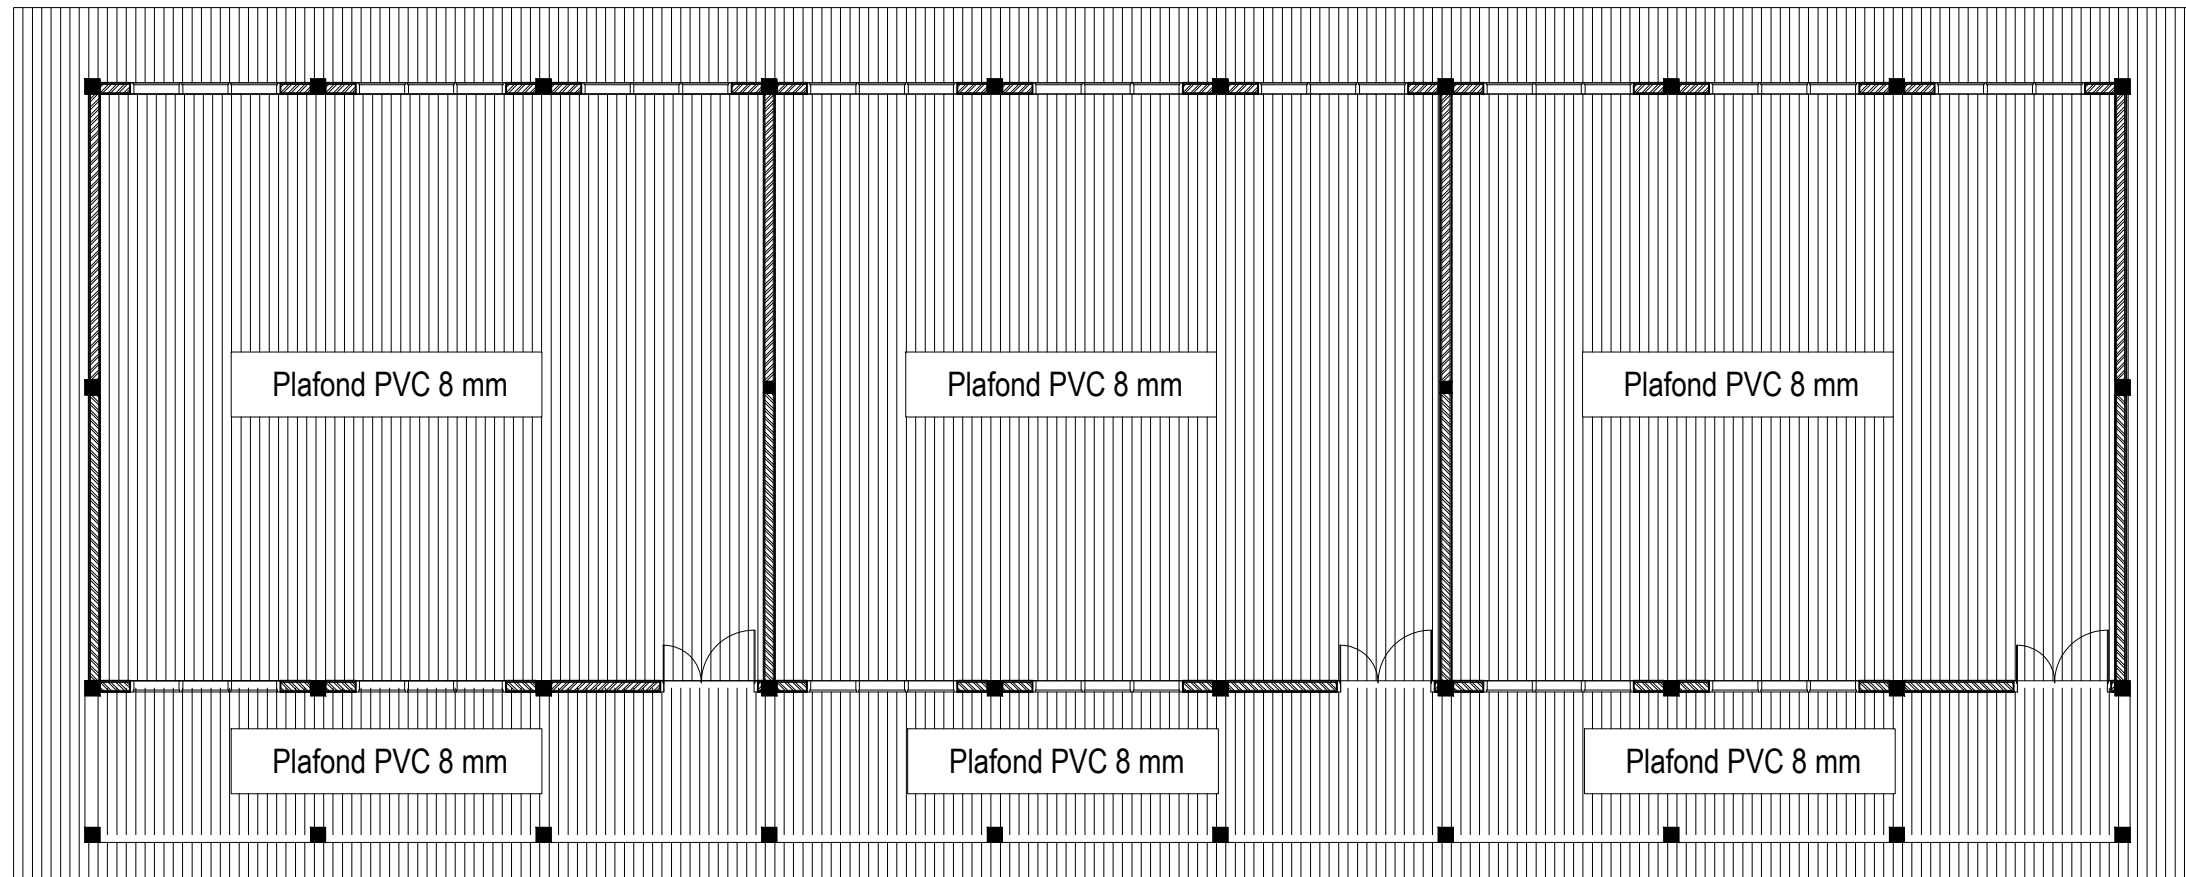


RENCANA PLAFOND

SKALA 1 : 100

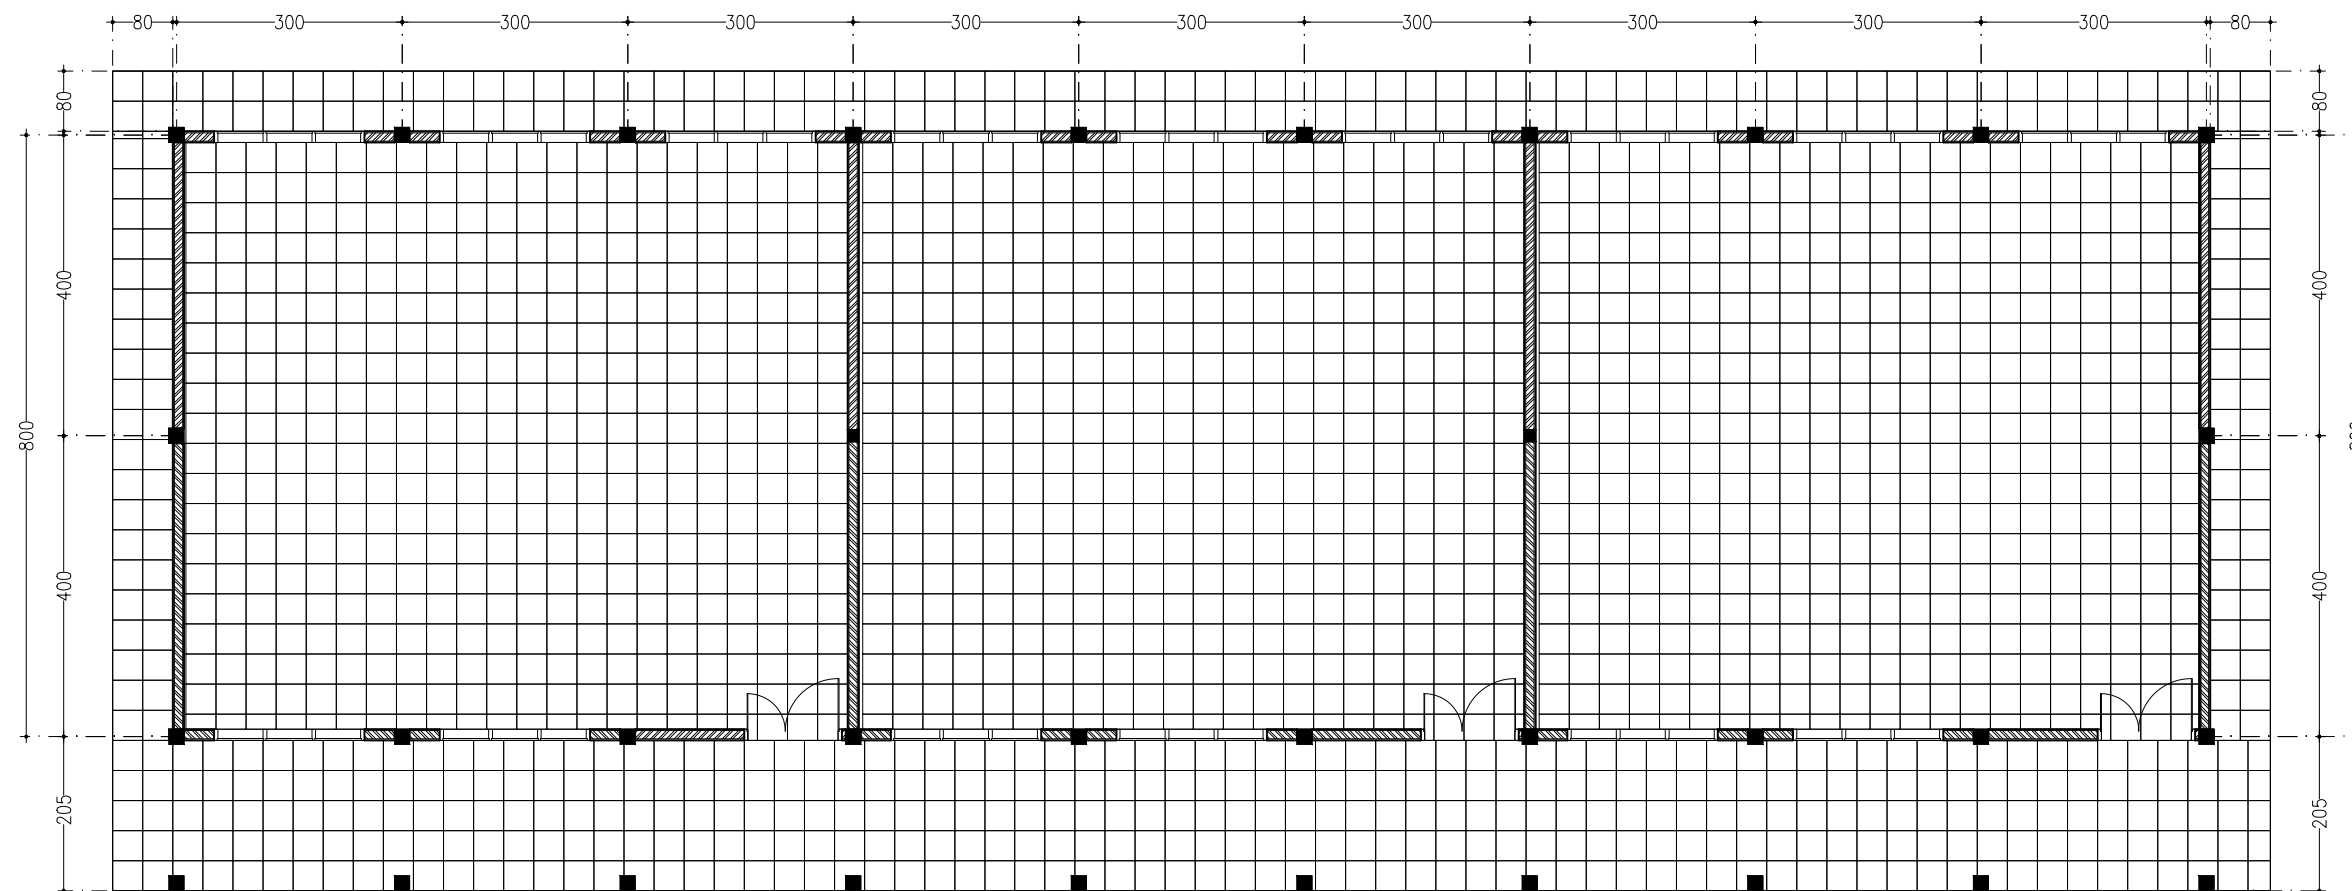

RENCANA KERAMIK 40 X 40 CM

SKALA 1 : 100

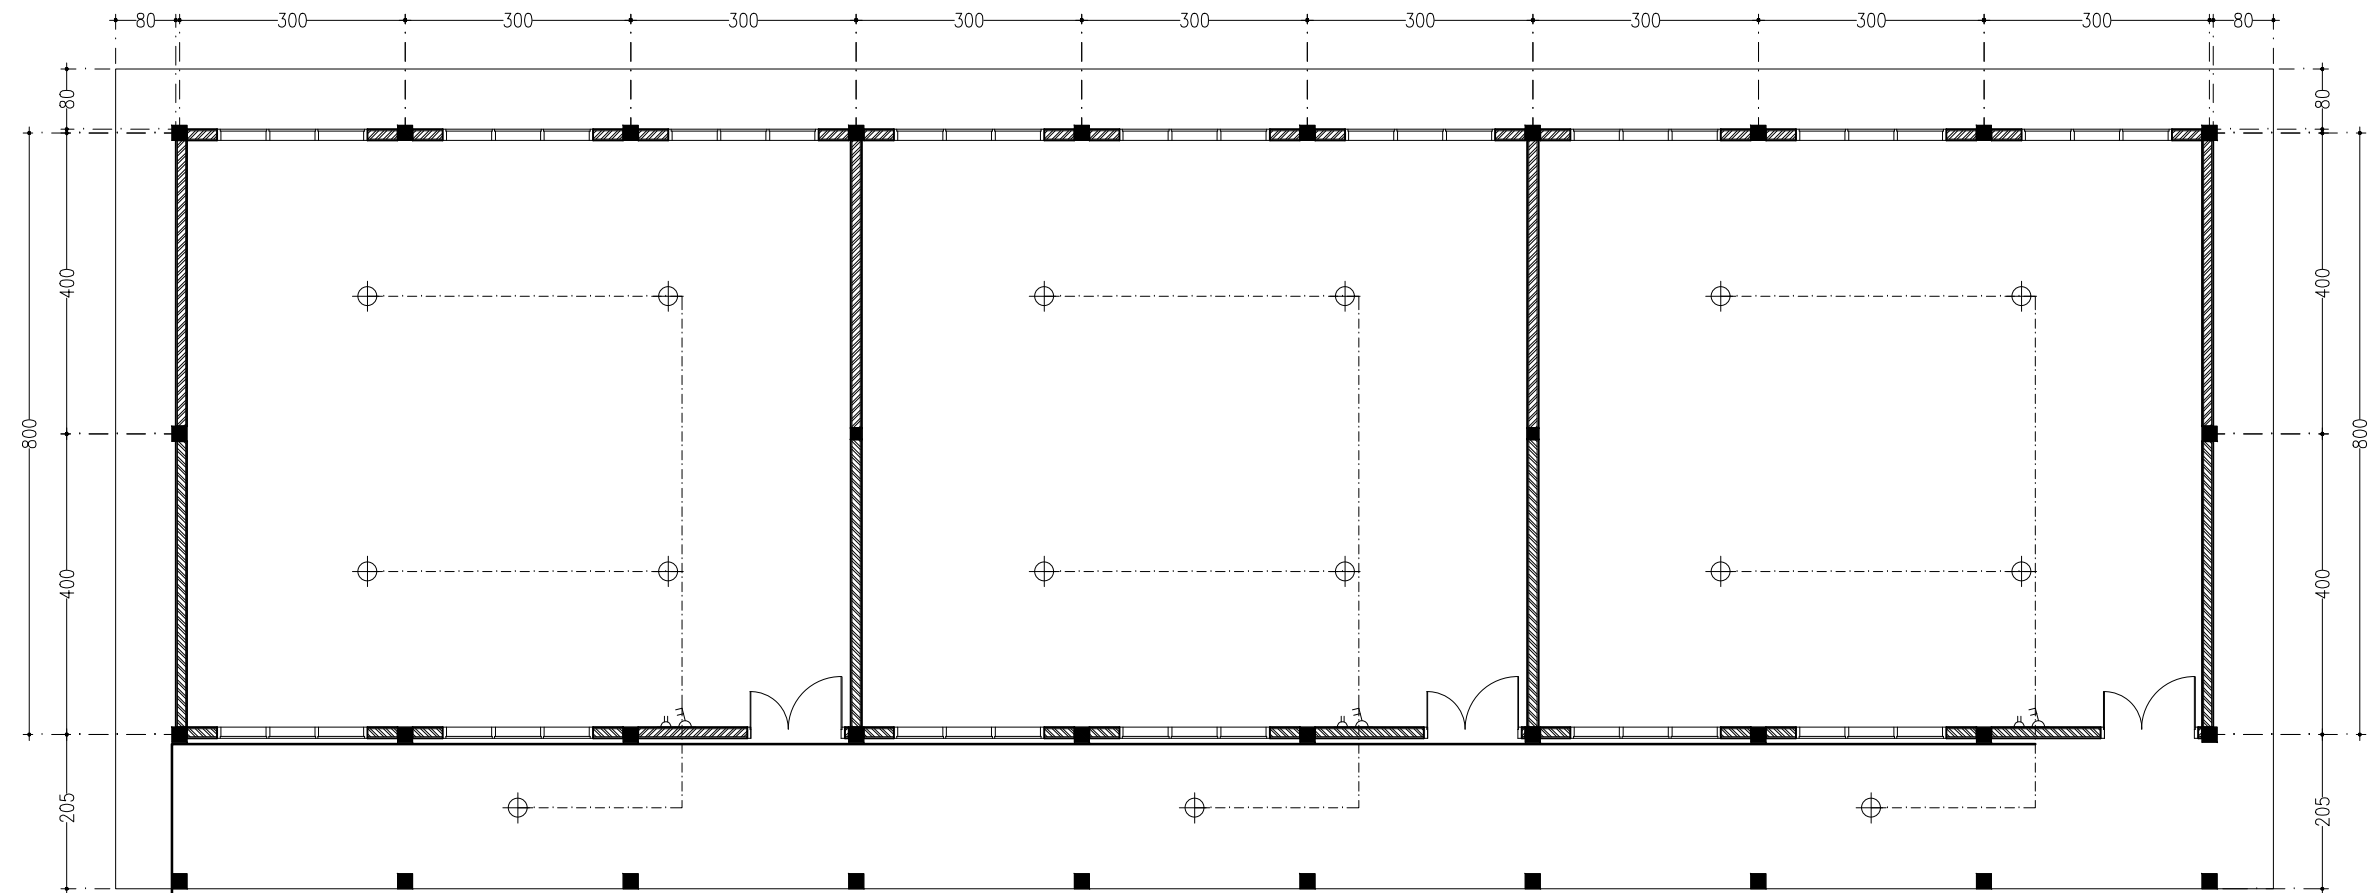

Sumber Listrik Ditarik Dari Meteran Listrik Gedung Sekolah Lama

SIMBOL	KETERANGAN
⊕	LAMPU SL 25 WATT + FITING
⌌	STOP KONTAK 2 LUBANG
⌌	SAKLAR DOUBLE
—	KABEL Sambungan Ke Gedung Lama

DENAH INSTALASI LISTRIK
SKALA 1 : 100

INSTANSI



**PEMERINTAH PROVINSI
SUMATERA UTARA
DINAS PENDIDIKAN**
JI. T. CIK DI TIRO NO. 1-D MEDAN

NAMA PEKERJAAN

**PEMBANGUNAN RUANG KELAS BARU
(RKB)
SMA NEGERI 1 BARUS**

LOKASI

SMA NEGERI 1 BARUS

CATATAN

MENGETAHUI/DISETUIJI OLEH

PEJABAT PEMBUAT KOMITMEN
(PPK)

Roni Fredy Halomoan Pasaribu
NIP. 19870121 200604 1 006

DIPERIKSA OLEH

PEJABAT PELAKSANA TEKNIS KEGIATAN
(PPTK)

Hotma Saritua Tarihoran, S.Pd, M.M
NIP. 19780826 200502 1 003

DIBUAT OLEH
KONSULTAN PERENCANA




Jaya Irawan, ST.
Team Leader

Immer Budi Aritonang, ST.
Draftman

JUDUL GAMBAR

NO. GAMBAR

JLH LEMBAR

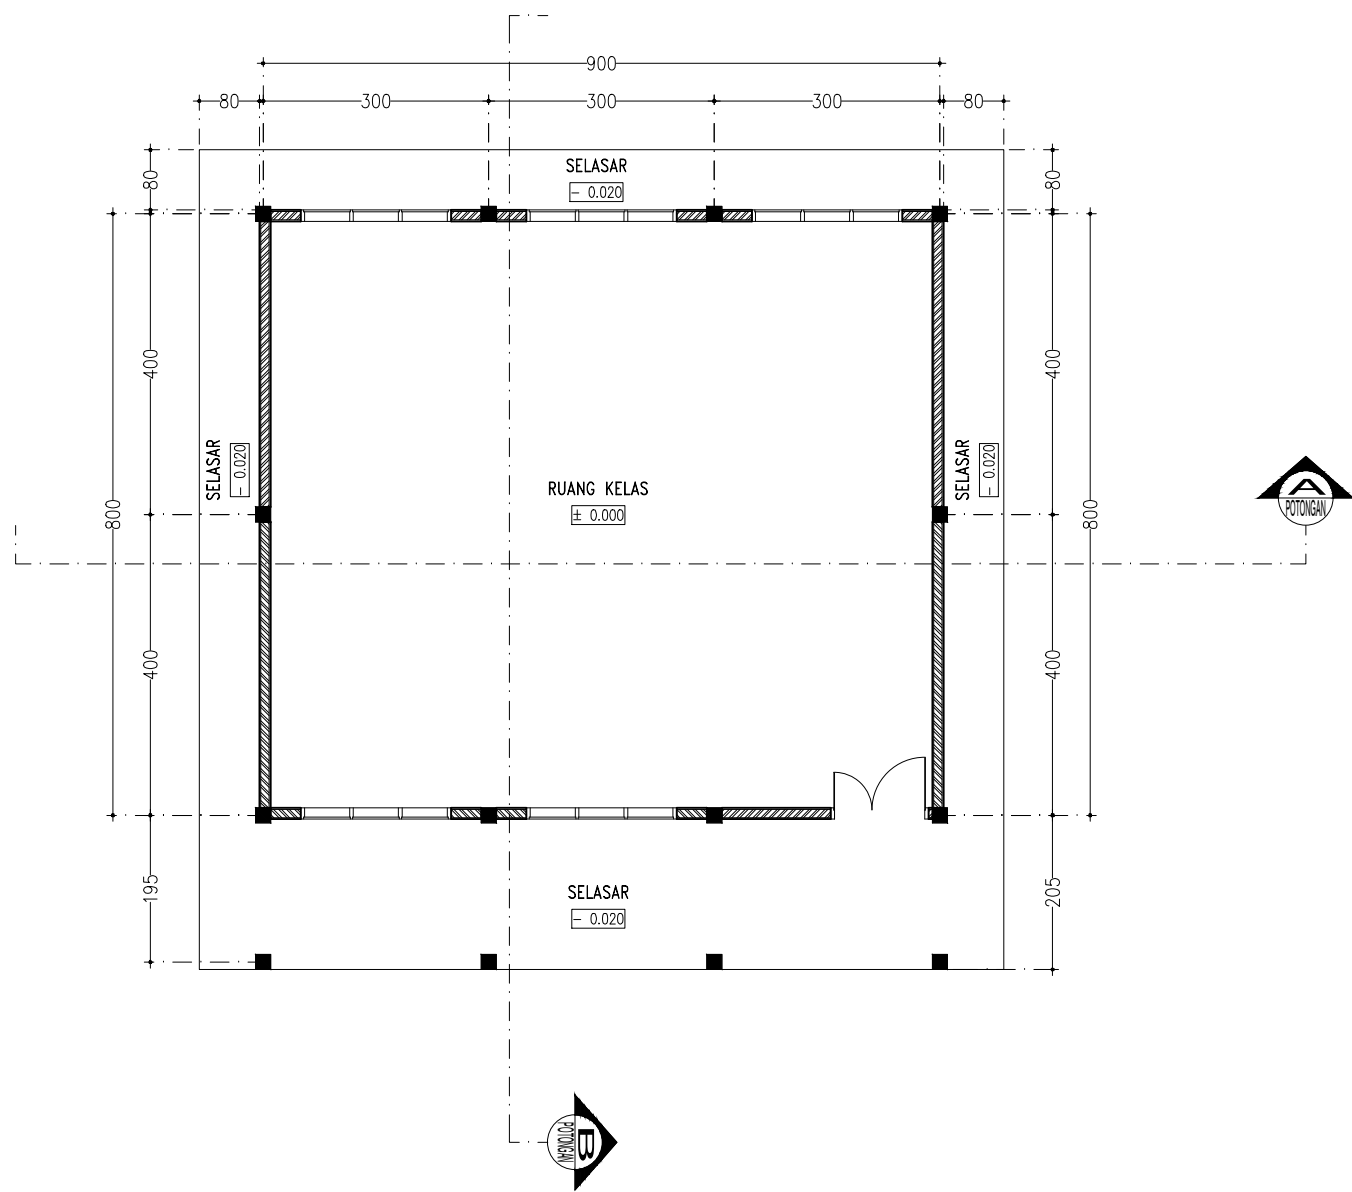

DENAH RENCANA
SKALA 1 : 100

INSTANSI



**PEMERINTAH PROVINSI
SUMATERA UTARA
DINAS PENDIDIKAN
JI. T. CIK DI TIRO NO. 1-D MEDAN**

NAMA PEKERJAAN

**PEMBANGUNAN RUANG KELAS BARU
(RKB)
SMA NEGERI 1 BARUS**

LOKASI

SMA NEGERI 1 BARUS

CATATAN

MENGETAHUI/DISETUJUI OLEH

**PEJABAT PEMBUAT KOMITMEN
(PPK)**

Roni Fredy Halomoan Pasaribu
NIP. 19870121 200604 1 006

DIPERIKSA OLEH

**PEJABAT PELAKSANA TEKNIS KEGIATAN
(PPTK)**

Hotma Saritua Tarihoran, S.Pd, M.M
NIP. 19780826 200502 1 003

DIBUAT OLEH
KONSULTAN PERENCANA




Jaya Irawan, ST.
Team Leader

Immer Budi Aritonang, ST.
Draftman

JUDUL GAMBAR


NO. GAMBAR

JLH LEMBAR

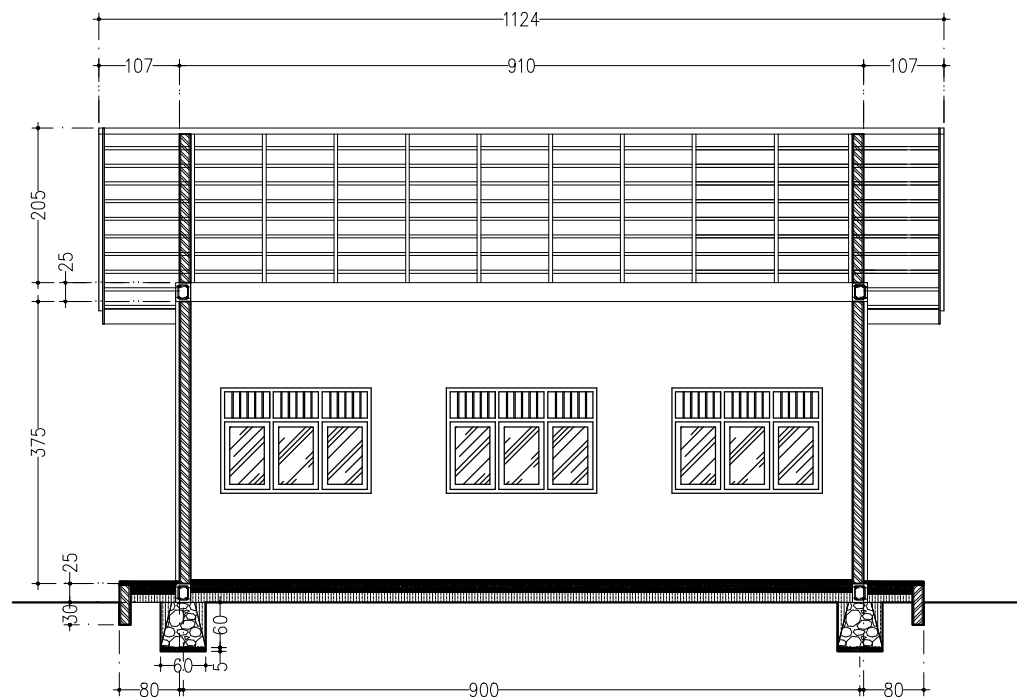

POTONGAN A

SKALA 1 : 100

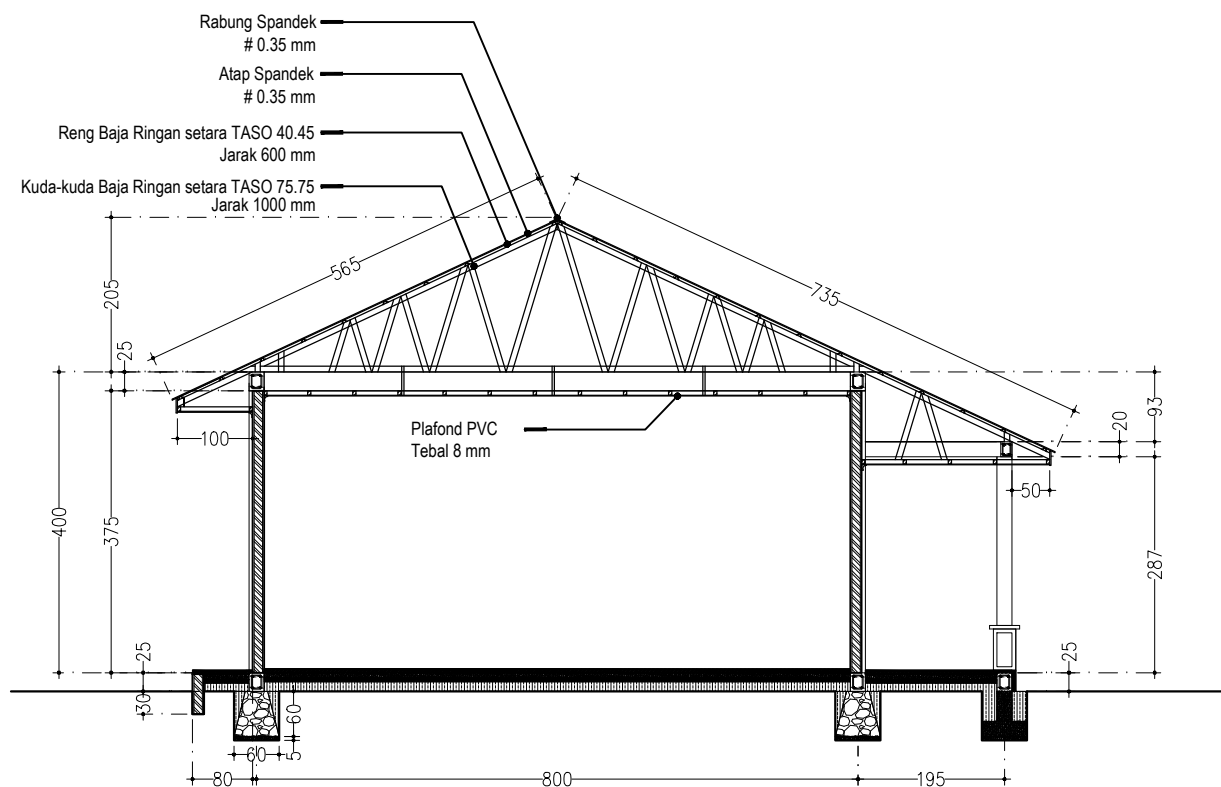

POTONGAN B

SKALA 1 : 100

INSTANSI



PEMERINTAH PROVINSI
SUMATERA UTARA
DINAS PENDIDIKAN
JI. T. CIK DI TIRO NO. 1-D MEDAN

NAMA PEKERJAAN

**PEMBANGUNAN RUANG KELAS BARU
(RKB)
SMA NEGERI 1 BARUS**

LOKASI

SMA NEGERI 1 BARUS

CATATAN

MENGETAHUI/ DISETUJUI OLEH

PEJABAT PEMBUAT KOMITMEN
(PPK)

Roni Fredy Halomoan Pasaribu
NIP. 19870121 200604 1 006

DIPERIKSA OLEH

PEJABAT PELAKSANA TEKNIS KEGIATAN
(PPTK)

Hotma Saritua Tarihoran, S.Pd, M.M
NIP. 19780826 200502 1 003

DIBUAT OLEH
KONSULTAN PERENCANA

EFOD design CONSULTANT
Arsitektur – Sipil – Landscape – Management Teknik
Jl. Melanton Siregar No. 151 Pematangsiantar


Jaya Irawan, ST.
Team Leader

Immer Budi Aritonang, ST.
Draftman

JUDUL GAMBAR


NO. GAMBAR

JLH LEMBAR

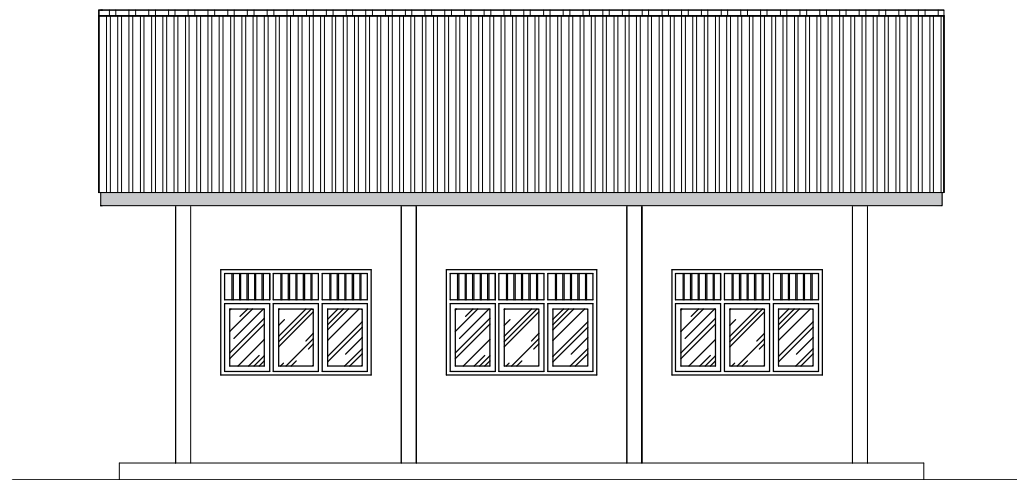

TAMPAK BELAKANG

SKALA 1 : 100

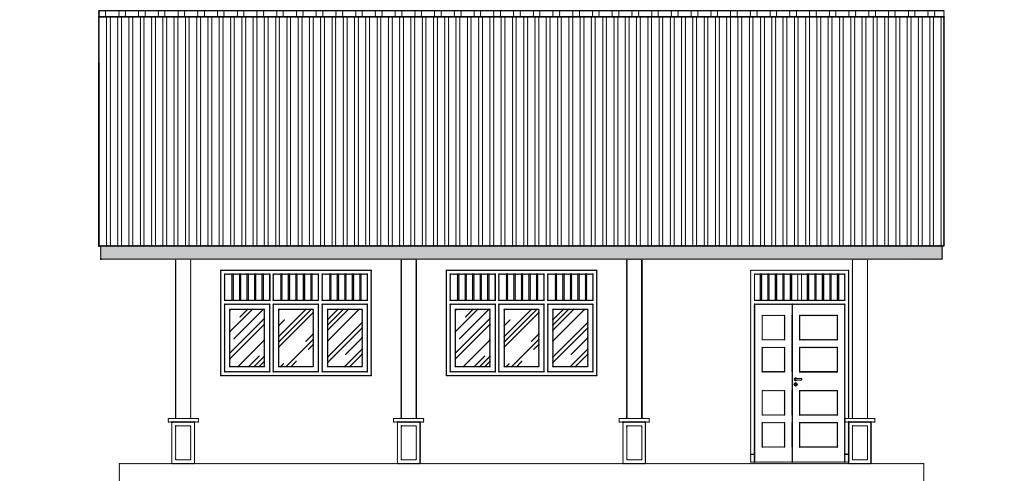

TAMPAK DEPAN

SKALA 1 : 100

INSTANSI



**PEMERINTAH PROVINSI
SUMATERA UTARA
DINAS PENDIDIKAN
JI. T. CIK DI TIRO NO. 1-D MEDAN**

NAMA PEKERJAAN

**PEMBANGUNAN RUANG KELAS BARU
(RKB)
SMA NEGERI 1 BARUS**

LOKASI

SMA NEGERI 1 BARUS

CATATAN

MENGETAHUI/ DISETUJUI OLEH

**PEJABAT PEMBUAT KOMITMEN
(PPK)**

Roni Fredy Halomoan Pasaribu
NIP. 19870121 200604 1 006

DIPERIKSA OLEH

**PEJABAT PELAKSANA TEKNIS KEGIATAN
(PPTK)**

Hotma Saritua Tarihoran, S.Pd, M.M
NIP. 19780826 200502 1 003

DIBUAT OLEH
KONSULTAN PERENCANA

EFOD design CONSULTANT
Arsitektur – Sipil – Landscape – Management Teknik
Jl. Melanton Siregar No. 151 Pematangsiantar


Jaya Irawan, ST.
Team Leader

Immer Budi Aritonang, ST.
Draftman

JUDUL GAMBAR


NO. GAMBAR

JLH LEMBAR

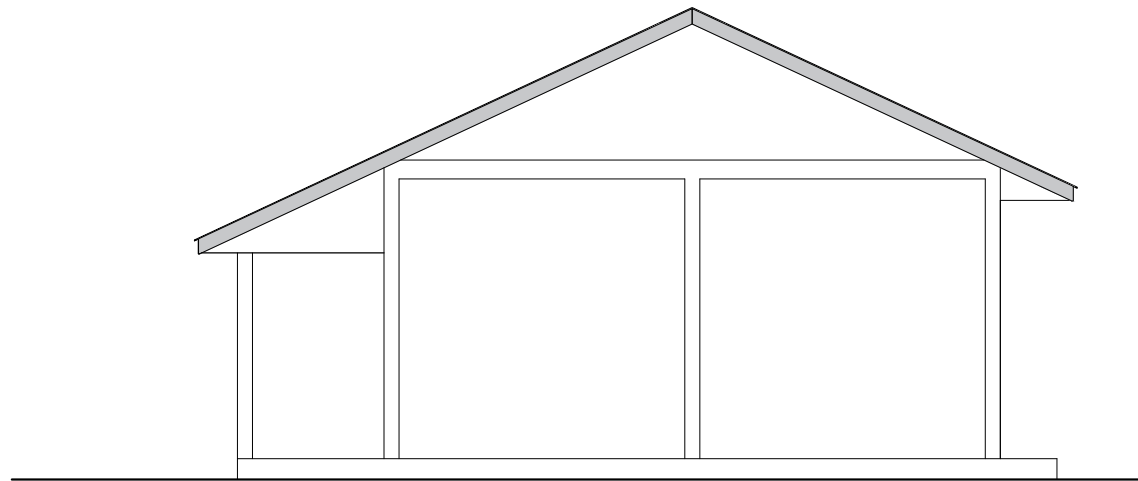

TAMPAK SAMPING KIRI

SKALA 1 : 100

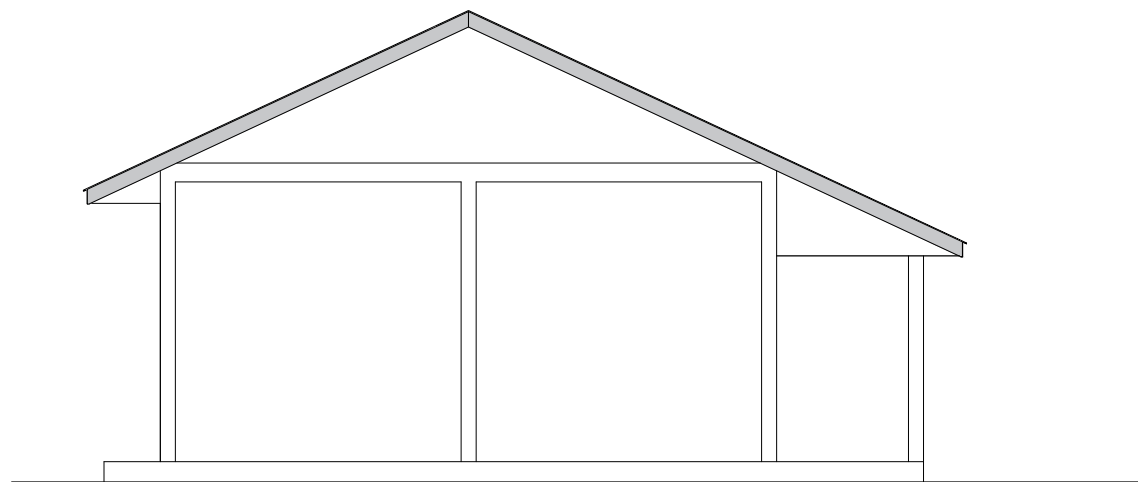

TAMPAK SAMPING KANAN

SKALA 1 : 100



INSTANSI



**PEMERINTAH PROVINSI
SUMATERA UTARA
DINAS PENDIDIKAN
JI. T. CIK DI TIRO NO. 1-D MEDAN**

NAMA PEKERJAAN

**PEMBANGUNAN RUANG KELAS BARU
(RKB)
SMA NEGERI 1 BARUS**

LOKASI

SMA NEGERI 1 BARUS

CATATAN

MENGETAHUI/ DISETUJUI OLEH

**PEJABAT PEMBUAT KOMITMEN
(PPK)**

Roni Fredy Halomoan Pasaribu
NIP. 19870121 200604 1 006

DIPERIKSA OLEH

**PEJABAT PELAKSANA TEKNIS KEGIATAN
(PPTK)**

Hotma Saritua Tarihoran, S.Pd, M.M
NIP. 19780826 200502 1 003

DIBUAT OLEH
KONSULTAN PERENCANA

EFOD design CONSULTANT
Arsitektur – Sipil – Landscape – Management Teknik
Jl. Melanton Siregar No. 151 Pematangsiantar


Jaya Irawan, ST.
Team Leader

Immer Budi Aritonang, ST.
Draftman

JUDUL GAMBAR

NO. GAMBAR

JLH LEMBAR

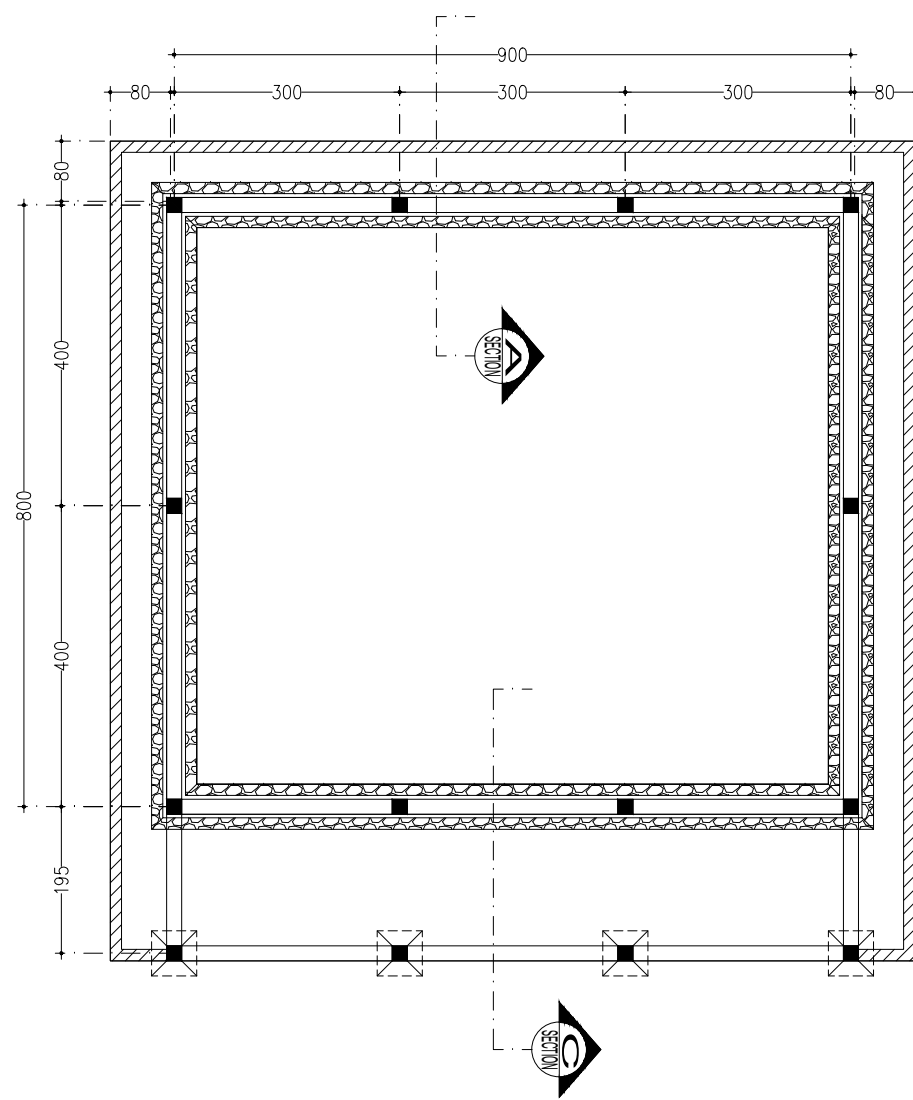

DENAH PONDASI

SKALA 1 : 100



INSTANSI



PEMERINTAH PROVINSI
SUMATERA UTARA
DINAS PENDIDIKAN
JI. T. CIK DI TIRO NO. 1-D MEDAN

NAMA PEKERJAAN

**PEMBANGUNAN RUANG KELAS BARU
(RKB)
SMA NEGERI 1 BARUS**

LOKASI

SMA NEGERI 1 BARUS

CATATAN

MENGETAHUI/DISETUJUI OLEH

PEJABAT PEMBUAT KOMITMEN
(PPK)

Roni Fredy Halomoan Pasaribu
NIP. 19870121 200604 1 006

DIPERIKSA OLEH

PEJABAT PELAKSANA TEKNIS KEGIATAN
(PPTK)

Hotma Saritua Tarihoran,S.Pd,M.M
NIP. 19780826 200502 1 003

DIBUAT OLEH
KONSULTAN PERENCANA

EFOD design CONSULTANT
Arsitektur – Sipil – Landscape – Management Teknik
Jl. Melanton Siregar No. 151 Pematangsiantar


Jaya Irawan, ST.
Team Leader

Immer Budi Aritonang, ST.
Draftman


JUDUL GAMBAR

NO. GAMBAR

JLH LEMBAR

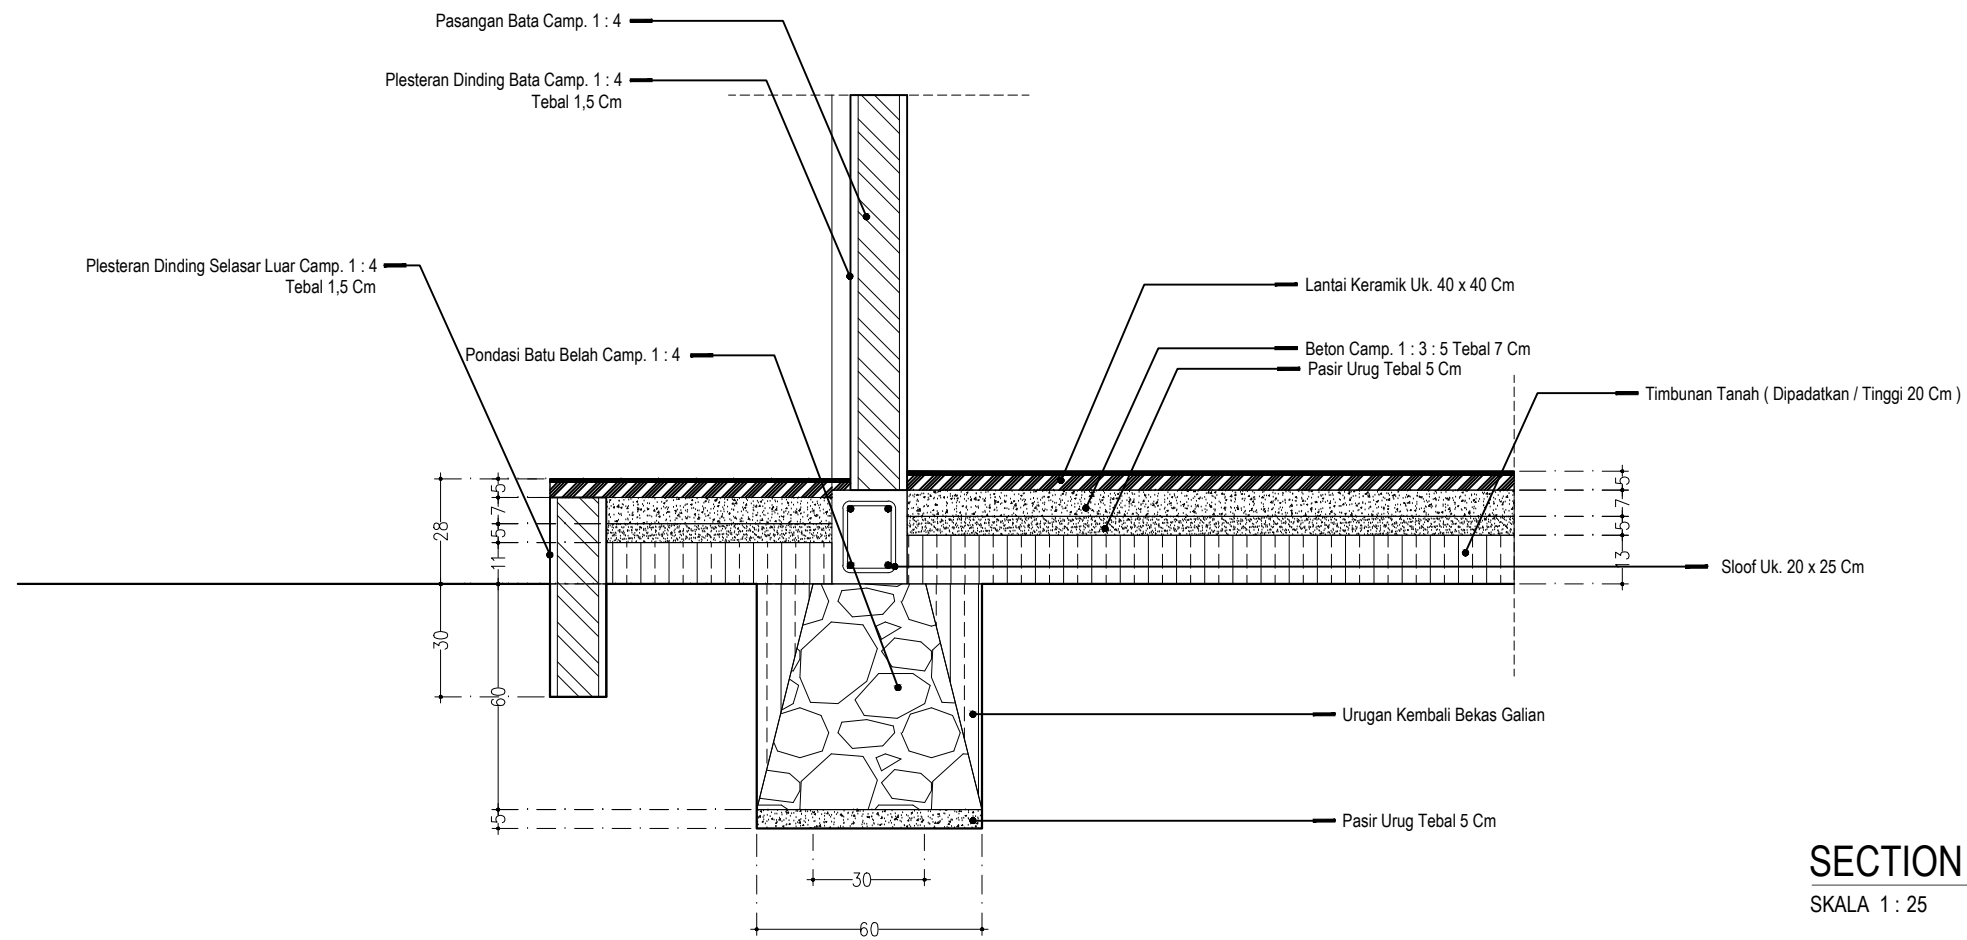

SECTION A
SKALA 1 : 25

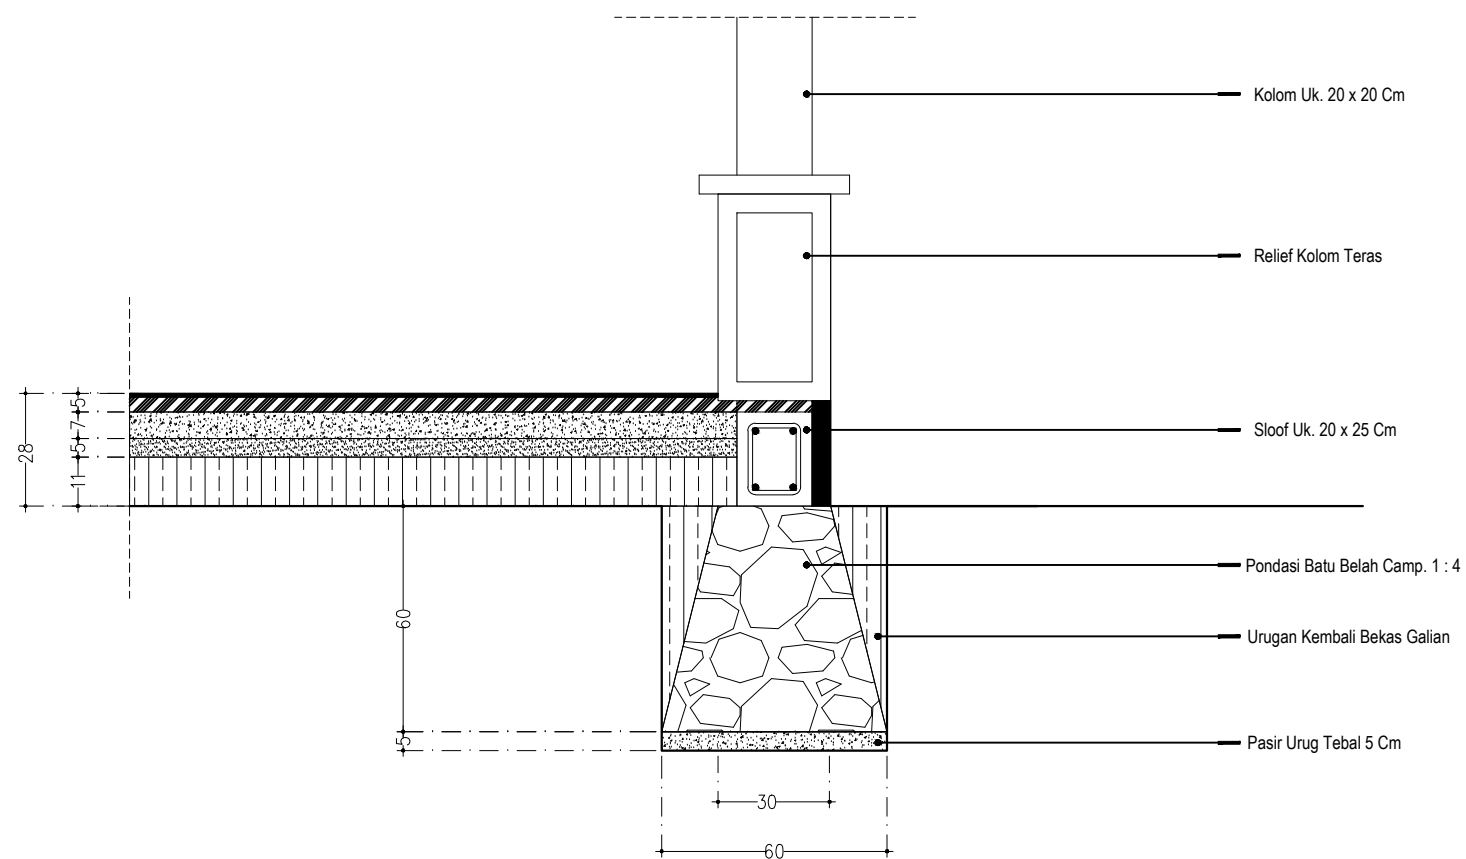

SECTION C
SKALA 1 : 25

INSTANSI



**PEMERINTAH PROVINSI
SUMATERA UTARA
DINAS PENDIDIKAN
JI. T. CIK DI TIRO NO. 1-D MEDAN**

NAMA PEKERJAAN

**PEMBANGUNAN RUANG KELAS BARU
(RKB)
SMA NEGERI 1 BARUS**

LOKASI

SMA NEGERI 1 BARUS

CATATAN

MENGETAHUI/DISETUJUI OLEH

**PEJABAT PEMBUAT KOMITMEN
(PPK)**

Roni Fredy Halomoan Pasaribu
NIP. 19870121 200604 1 006

DIPERIKSA OLEH

**PEJABAT PELAKSANA TEKNIS KEGIATAN
(PPTK)**

Hotma Saritua Tarihoran, S.Pd, M.M
NIP. 19780826 200502 1 003

**DIBUAT OLEH
KONSULTAN PERENCANA**

EFOD design CONSULTANT
Arsitektur – Sipil – Landscape – Management Teknik
Jl. Melanton Siregar No. 151 Pematangsiantar

Jaya Irawan, ST,
Team Leader

Immer Budi Aritonang, ST,
Draftman

JUDUL GAMBAR

NO. GAMBAR

JLH LEMBAR

TIPE	TUMPUAN	LAPANGAN	TIPE	TUMPUAN	LAPANGAN
KOLOM K-1			KOLOM Kp		
DIMENSI	20 x 20 CM		DIMENSI	13 x 13 CM	
TUL. UTAMA	4 ϕ 12	4 ϕ 12	TUL. UTAMA	4 ϕ 10	4 ϕ 10
SENGKANG	ϕ 6 - 150	ϕ 6 - 150	SENGKANG	ϕ 6 - 150	ϕ 6 - 150
TUL. BAGI	-	-	TUL. BAGI	-	-
TUL. TORSI	-	-	TUL. TORSI	-	-
MUTU BETON	Camp. 1:2:3		MUTU BETON	Camp. 1:2:3	

TIPE	TUMPUAN	LAPANGAN	TIPE	TUMPUAN	LAPANGAN
SLOOF			RING BALOK UTAMA		
DIMENSI	20 x 25 CM		DIMENSI	20 x 25 CM	
TUL. UTAMA	4 ϕ 12	4 ϕ 12	TUL. UTAMA	4 ϕ 12	4 ϕ 12
SENGKANG	ϕ 6 - 150	ϕ 6 - 150	SENGKANG	ϕ 6 - 150	ϕ 6 - 150
TUL. BAGI	-	-	TUL. BAGI	-	-
TUL. TORSI	-	-	TUL. TORSI	-	-
MUTU BETON	Camp. 1:2:3		MUTU BETON	Camp. 1:2:3	

TIPE	TUMPUAN	LAPANGAN
RING BALOK TERAS		
DIMENSI	15 x 20 CM	
TUL. UTAMA	4 ϕ 12	4 ϕ 12
SENGKANG	ϕ 6 - 150	ϕ 6 - 150
TUL. BAGI	-	-
TUL. TORSI	-	-
MUTU BETON	Camp. 1:2:3	

DETAIL PEMBESIAN

SKALA 1 : 25

INSTANSI



PEMERINTAH PROVINSI
SUMATERA UTARA
DINAS PENDIDIKAN
JI. T. CIK DI TIRO NO. 1-D MEDAN

NAMA PEKERJAAN

**PEMBANGUNAN RUANG KELAS BARU
(RKB)
SMA NEGERI 1 BARUS**

LOKASI

SMA NEGERI 1 BARUS

CATATAN

MENGETAHUI/ DISETUJUI OLEH

PEJABAT PEMBUAT KOMITMEN
(PPK)

Roni Fredy Halomoan Pasaribu
NIP. 19870121 200604 1 006

DIPERIKSA OLEH

PEJABAT PELAKSANA TEKNIS KEGIATAN
(PPTK)

Hotma Saritua Tarihoran, S.Pd, M.M
NIP. 19780826 200502 1 003

DIBUAT OLEH
KONSULTAN PERENCANA

EFOD design CONSULTANT
Arsitektur - Sipil - Landscape - Management Teknik
Jl. Melanton Siregar No. 151 Pematangsiantar


Jaya Irawan, ST.
Team Leader

Immer Budi Aritonang, ST.
Draftman

JUDUL GAMBAR


NO. GAMBAR

JLH LEMBAR

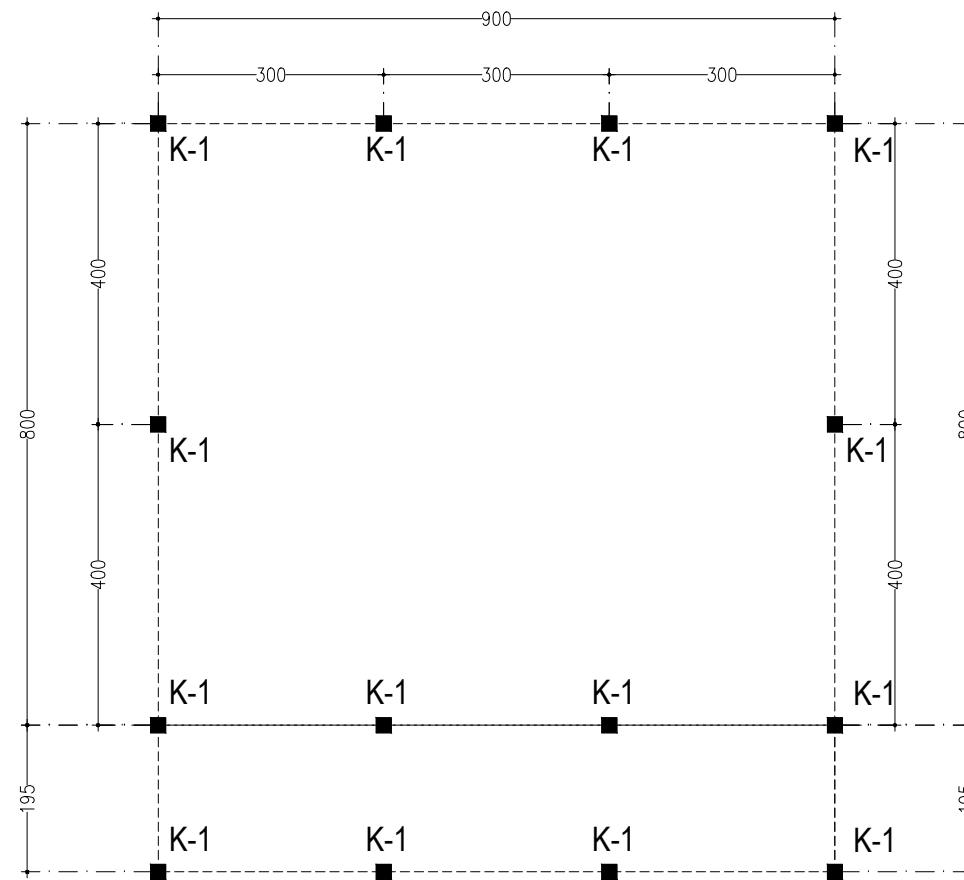

DENAH KOLOM

SKALA 1 : 100

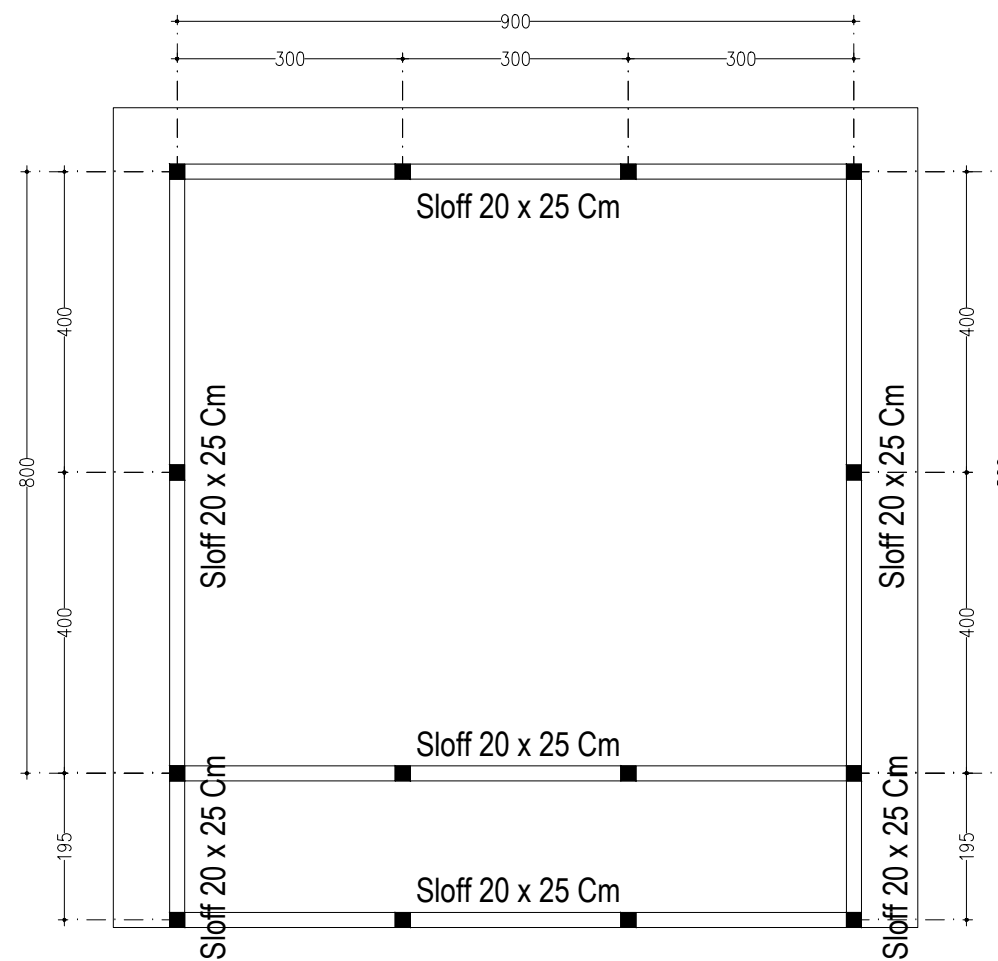

DENAH SLOFF

SKALA 1 : 100

INSTANSI



**PEMERINTAH PROVINSI
SUMATERA UTARA
DINAS PENDIDIKAN
JI. T. CIK DI TIRO NO. 1-D MEDAN**

NAMA PEKERJAAN

**PEMBANGUNAN RUANG KELAS BARU
(RKB)
SMA NEGERI 1 BARUS**

LOKASI

SMA NEGERI 1 BARUS

CATATAN

MENGETAHUI/DISETUIJI OLEH

**PEJABAT PEMBUAT KOMITMEN
(PPK)**

Roni Fredy Halomoan Pasaribu
NIP. 19870121 200604 1 006

DIPERIKSA OLEH

**PEJABAT PELAKSANA TEKNIS KEGIATAN
(PPTK)**

Hotma Saritua Tarihoran, S.Pd, M.M
NIP. 19780826 200502 1 003

DIBUAT OLEH
KONSULTAN PERENCANA

EFOD design CONSULTANT
Arsitektur – Sipil – Landscape – Management Teknik
Jl. Melanton Siregar No. 151 Pematangsiantar


Jaya Irawan, ST.
Team Leader

Immer Budi Aritonang, ST.
Draftman

JUDUL GAMBAR


NO. GAMBAR

JLH LEMBAR

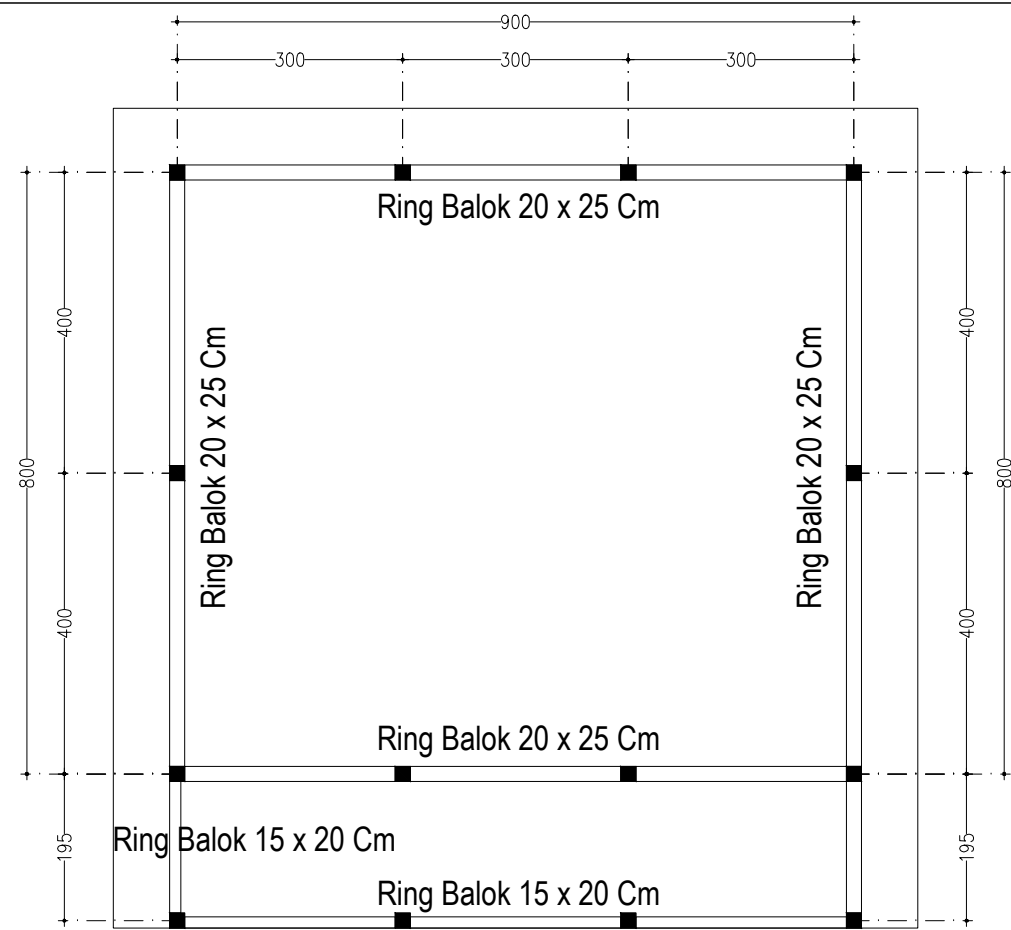

DENAH RING BALOK

SKALA 1 : 100

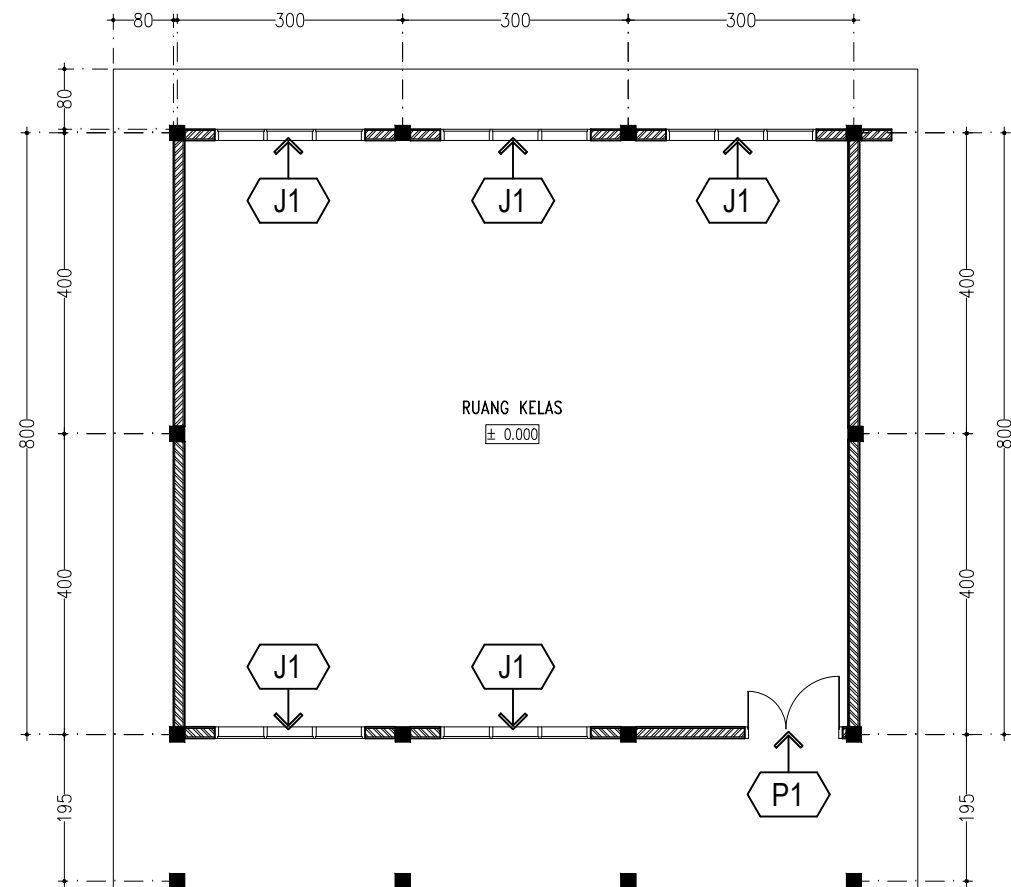

RENCANA PINTU & JENDELA

SKALA 1 : 100

INSTANSI



PEMERINTAH PROVINSI
SUMATERA UTARA
DINAS PENDIDIKAN
JI. T. CIK DI TIRO NO. 1-D MEDAN

NAMA PEKERJAAN

**PEMBANGUNAN RUANG KELAS BARU
(RKB)
SMA NEGERI 1 BARUS**

LOKASI

SMA NEGERI 1 BARUS

CATATAN

MENGETAHUI/DISETUJUI OLEH

PEJABAT PEMBUAT KOMITMEN
(PPK)

Roni Fredy Halomoan Pasaribu
NIP. 19870121 200604 1 006

DIPERIKSA OLEH

PEJABAT PELAKSANA TEKNIS KEGIATAN
(PPTK)

Hotma Saritua Tarihoran,S.Pd,M.M
NIP. 19780826 200502 1 003

DIBUAT OLEH
KONSULTAN PERENCANA

EFOD design CONSULTANT
Arsitektur – Sipil – Landscape – Management Teknik
Jl. Melanton Siregar No. 151 Pematangsiantar





Jaya Irawan, ST,
Team Leader

Immer Budi Aritonang, ST,
Draftman

JUDUL GAMBAR

NO. GAMBAR

JLH LEMBAR

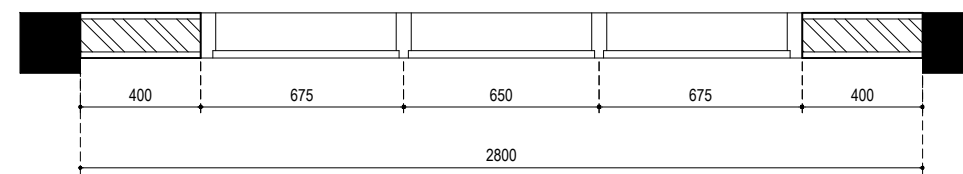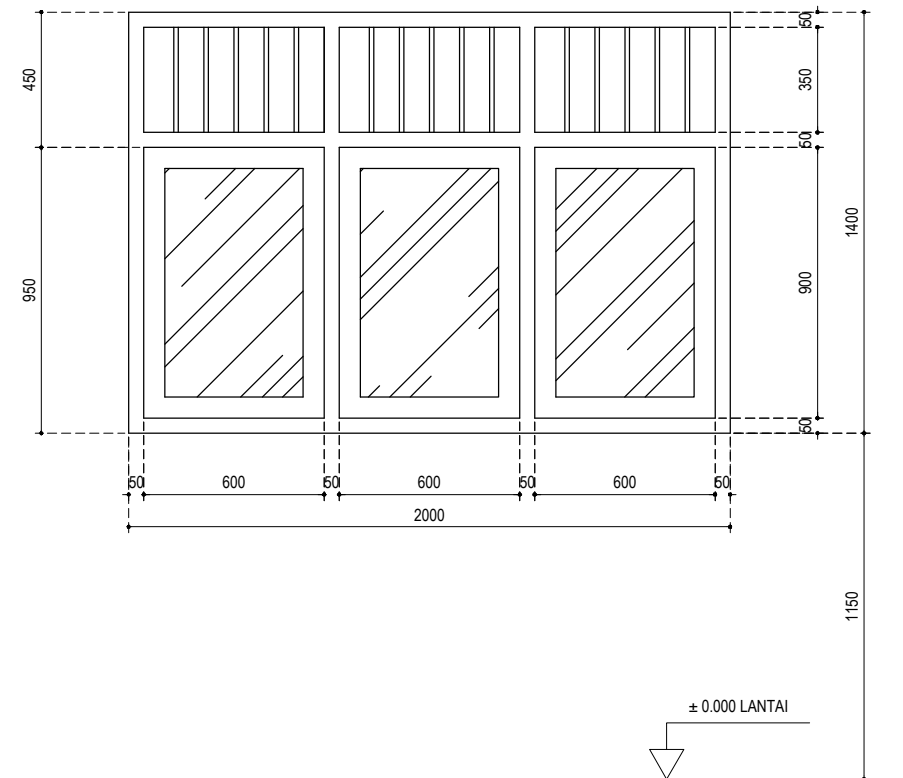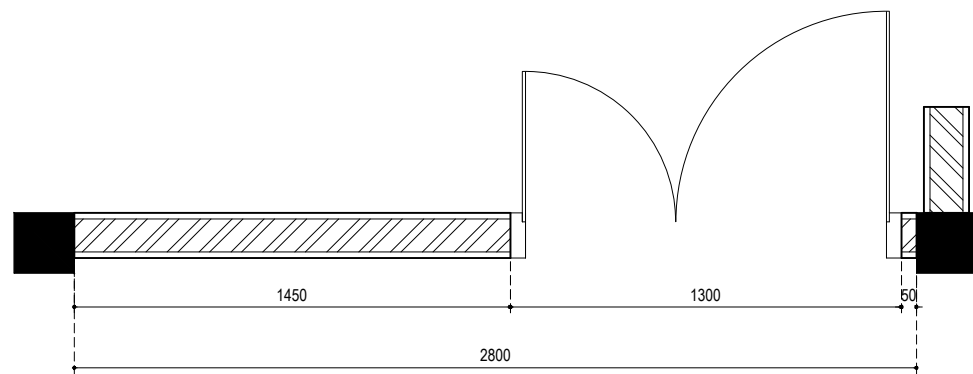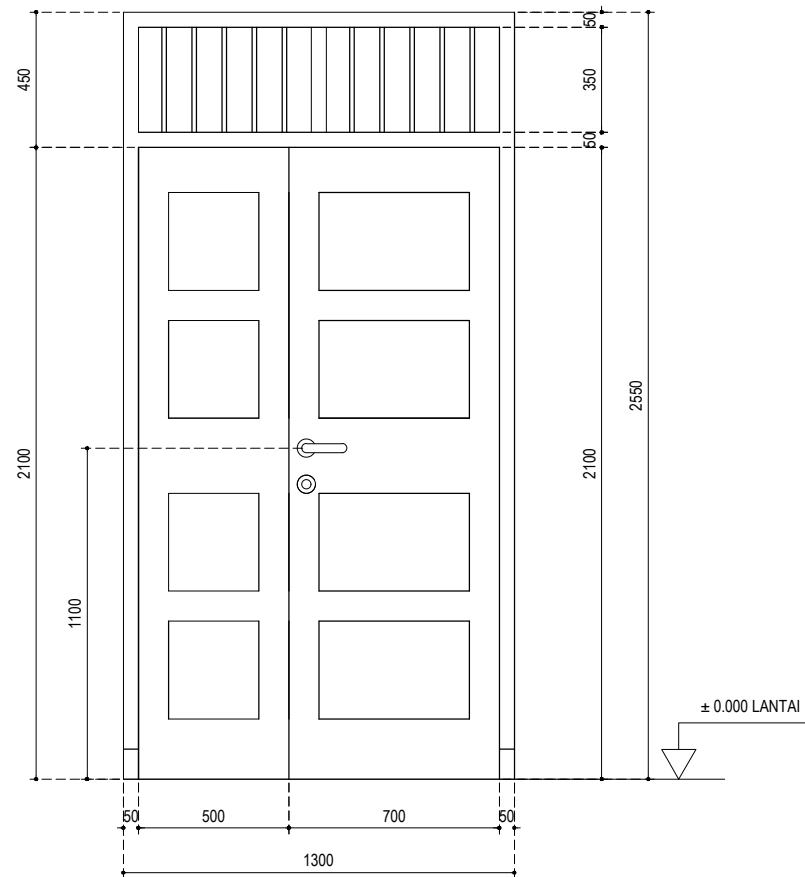

Jenis Kusen	P1
JUMLAH	2
Material	KUSEN & JALUSI KAYU KELAS III PANEL RANGKA KAYU KELAS III ENGSEL & KUNCI-KUNCI SETARA SOLID / DEKSON

Jenis Kusen	J1
JUMLAH	10
Material	KUSEN & JALUSI KAYU KELAS III DAUN JENDELA KACA 5 MM RANGKA KAYU KELAS III ENGSEL, KUNCI-KUNCI, HANDLE & HAK ANGIN

INSTANSI



PEMERINTAH PROVINSI
SUMATERA UTARA
DINAS PENDIDIKAN
JI. T. CIK DI TIRO NO. 1-D MEDAN

NAMA PEKERJAAN

**PEMBANGUNAN RUANG KELAS BARU
(RKB)
SMA NEGERI 1 BARUS**

LOKASI

SMA NEGERI 1 BARUS

CATATAN

MENGETAHUI/DISETUIJI OLEH

PEJABAT PEMBUAT KOMITMEN
(PPK)

Roni Fredy Halomoan Pasaribu
NIP. 19870121 200604 1 006

DIPERIKSA OLEH

PEJABAT PELAKSANA TEKNIS KEGIATAN
(PPTK)

Hotma Saritua Tarihoran, S.Pd, M.M
NIP. 19780826 200502 1 003

DIBUAT OLEH
KONSULTAN PERENCANA

EFOD design CONSULTANT
Arsitektur – Sipil – Landscape – Management Teknik
Jl. Melanton Siregar No. 151 Pematangsiantar


Jaya Irawan, ST.
Team Leader

Immer Budi Aritonang, ST.
Draftman

JUDUL GAMBAR


NO. GAMBAR

JLH LEMBAR

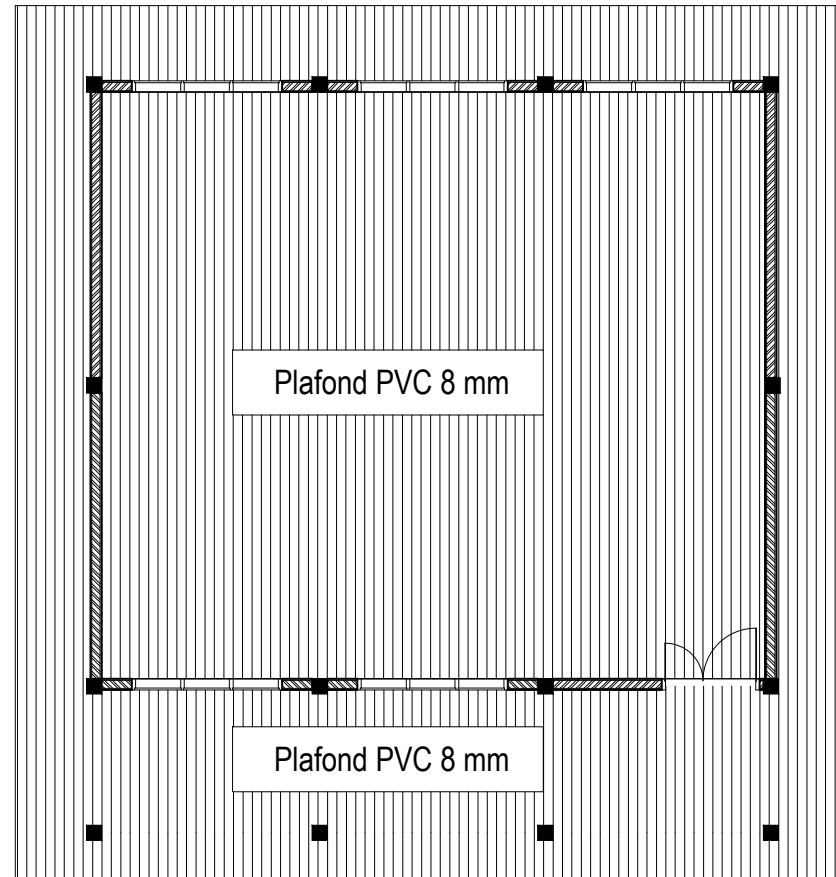

RENCANA PLAFOND

SKALA 1 : 100

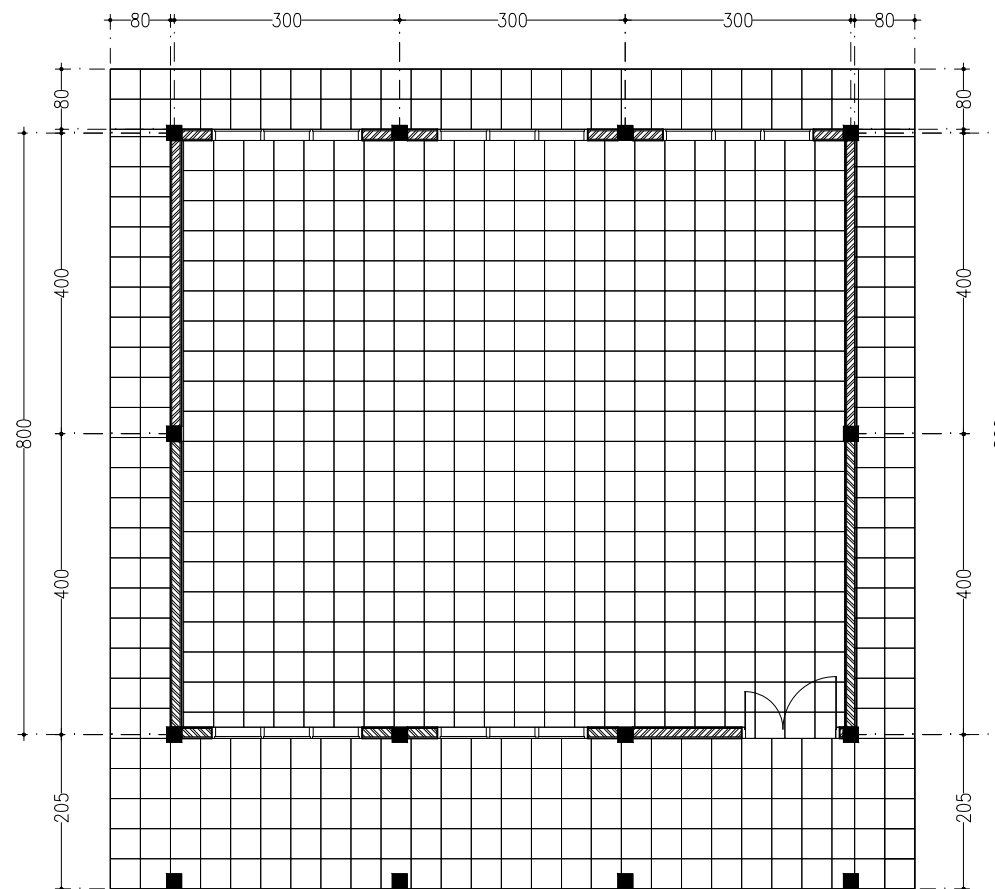

RENCANA KERAMIK 40 X 40 CM

SKALA 1 : 100

INSTANSI



PEMERINTAH PROVINSI
SUMATERA UTARA
DINAS PENDIDIKAN
JI. T. CIK DI TIRO NO. 1-D MEDAN

NAMA PEKERJAAN

**PEMBANGUNAN RUANG KELAS BARU
(RKB)
SMA NEGERI 1 BARUS**

LOKASI

SMA NEGERI 1 BARUS

CATATAN

MENGETAHUI/ DISETUJUI OLEH

PEJABAT PEMBUAT KOMITMEN
(PPK)

Roni Fredy Halomoan Pasaribu
NIP. 19870121 200604 1 006

DIPERIKSA OLEH

PEJABAT PELAKSANA TEKNIS KEGIATAN
(PPTK)

Hotma Saritua Tarihoran, S.Pd, M.M
NIP. 19780826 200502 1 003

DIBUAT OLEH
KONSULTAN PERENCANA

EFOD design CONSULTANT
Arsitektur – Sipil – Landscape – Management Teknik
Jl. Melanton Siregar No. 151 Pematangsiantar


Jaya Irawan, ST,
Team Leader

Immer Budi Aritonang, ST,
Draftman

JUDUL GAMBAR

NO. GAMBAR

JLH LEMBAR

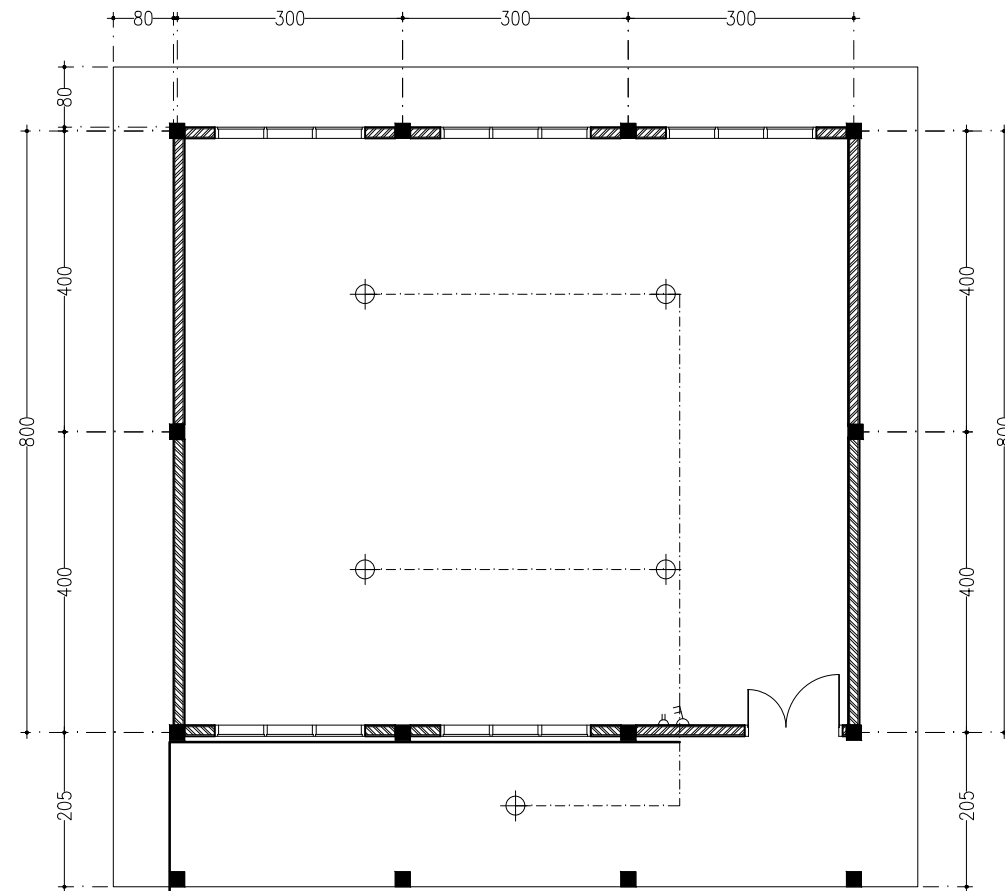

Sumber Listrik Ditarik Dari Meteran Listrik Gedung Sekolah Lama

SIMBOL	KETERANGAN
⊕	LAMPU SL 25 WATT + FITING
⏏	STOP KONTAK 2 LUBANG
⏏	SAKLAR DOUBLE
—	KABEL Sambungan Ke Gedung Lama

DENAH INSTALASI LISTRIK

SKALA 1 : 100

INSTANSI



PEMERINTAH PROVINSI
SUMATERA UTARA
DINAS PENDIDIKAN
JI. T. CIK DI TIRO NO. 1-D MEDAN

NAMA PEKERJAAN

**PEMBANGUNAN RUANG KELAS BARU
(RKB)
SMA NEGERI 1 BARUS**

LOKASI

SMA NEGERI 1 BARUS

CATATAN

MENGETAHUI/DISETUIJI OLEH

PEJABAT PEMBUAT KOMITMEN
(PPK)

Roni Fredy Halomoan Pasaribu
NIP. 19870121 200604 1 006

DIPERIKSA OLEH

PEJABAT PELAKSANA TEKNIS KEGIATAN
(PPTK)

Hotma Saritua Tarihoran, S.Pd, M.M
NIP. 19780826 200502 1 003

DIBUAT OLEH
KONSULTAN PERENCANA

EFOD design CONSULTANT
Arsitektur – Sipil – Landscape – Management Teknik
Jl. Melanton Siregar No. 151 Pematangsiantar

Jaya Irawan, ST.
Team Leader

Immer Budi Aritonang, ST.
Draftman

JUDUL GAMBAR

NO. GAMBAR

JLH LEMBAR