



DINAS KEPEMUDAAN DAN KEOLAHRAGAAN
PROVINSI SUMATERA UTARA

Jalan Williem Iskandar No.9 Medan-20222

Website : <http://dispورا.sumutprov.go.id>

Email : <http://dispورا.sumutprov.go.id>

GAMBAR RENCANA

PEKERJAAN :

**REVIEW JASA KONSULTANSI PERENCANAAN
TRIBUN PENONTON STADION MINI**

JALAN WILLIAM ISKANDAR NO.9 - MEDAN



DINAS KEMUDAAN DAN KEOLAHRAGAAN
PROVINSI SUMATERA UTARA

Jalan Willem Iskandar No.9 Medan-20222
Website : <http://dispora.sumutprov.go.id>

CATATAN :

Pekerjaan :


REVIEW JASA KONSULTANSI PERENCANAAN
TRIBUN PENONTON STADIAON MINI

Lokasi :

JALAN WILLIEM ISKANDAR NO. 9 MEDAN

| Nama Gambar | Skala |
|------------------------|------------------|
| SITE PLAN STADION MINI | 1:800 |
| | Halaman 01/16 |

JL. RUMAH SAKIT H

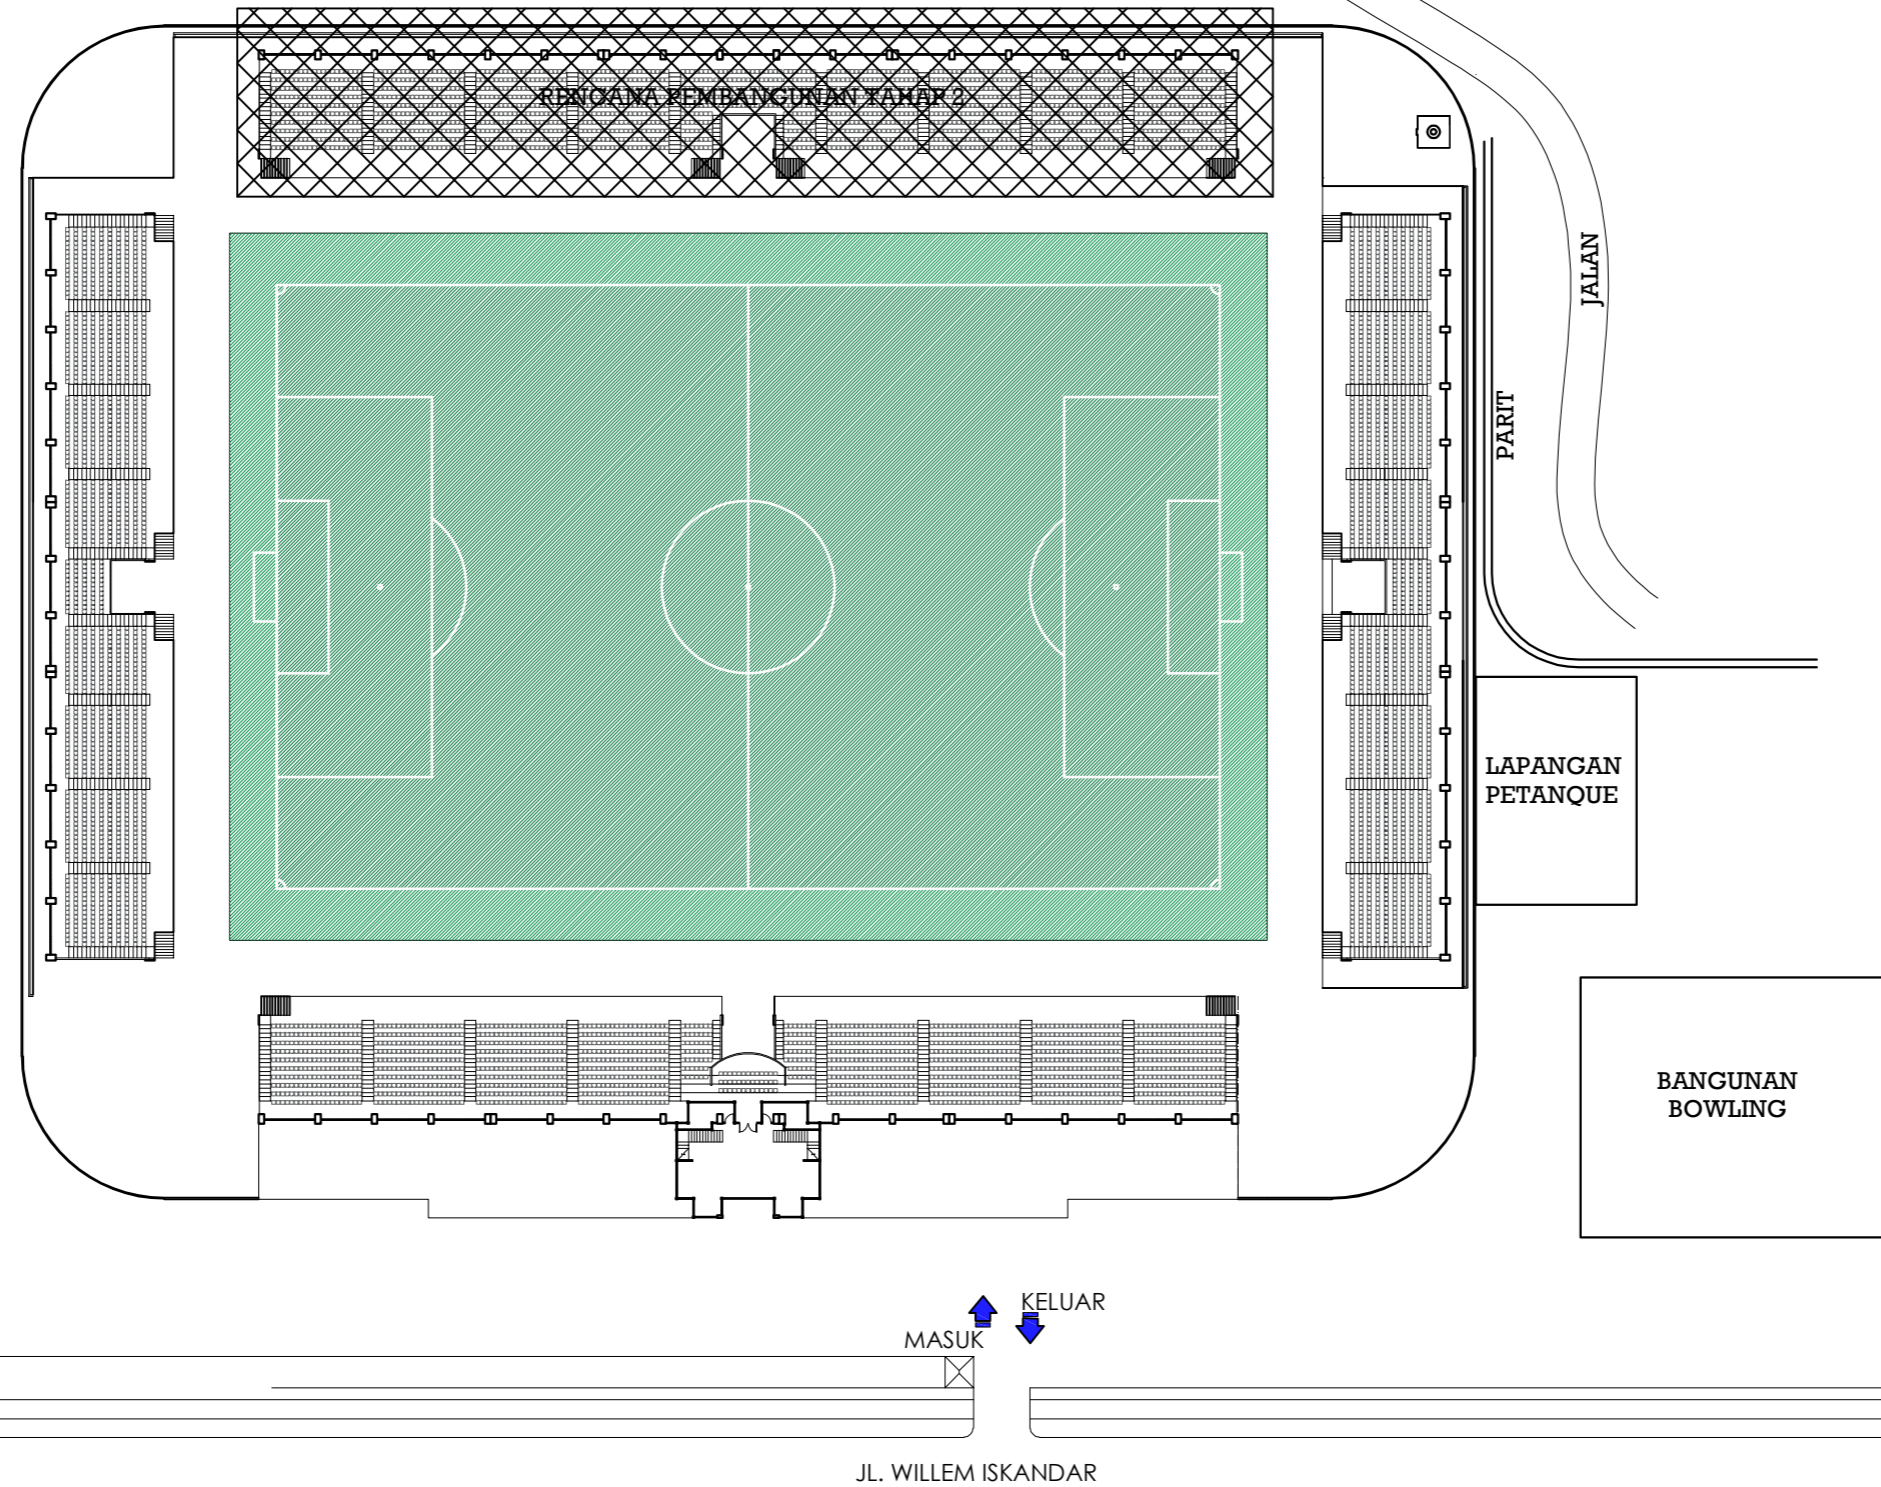

JL. WILLEM ISKANDAR


 SITE PLAN STADION
Skala 1:800




DINAS KEMUDAAN DAN KEOLAHRAGAAN
PROVINSI SUMATERA UTARA

Jalan Willem Iskandar No.9 Medan-20222
Website : <http://dispora.sumutprov.go.id>

CATATAN :

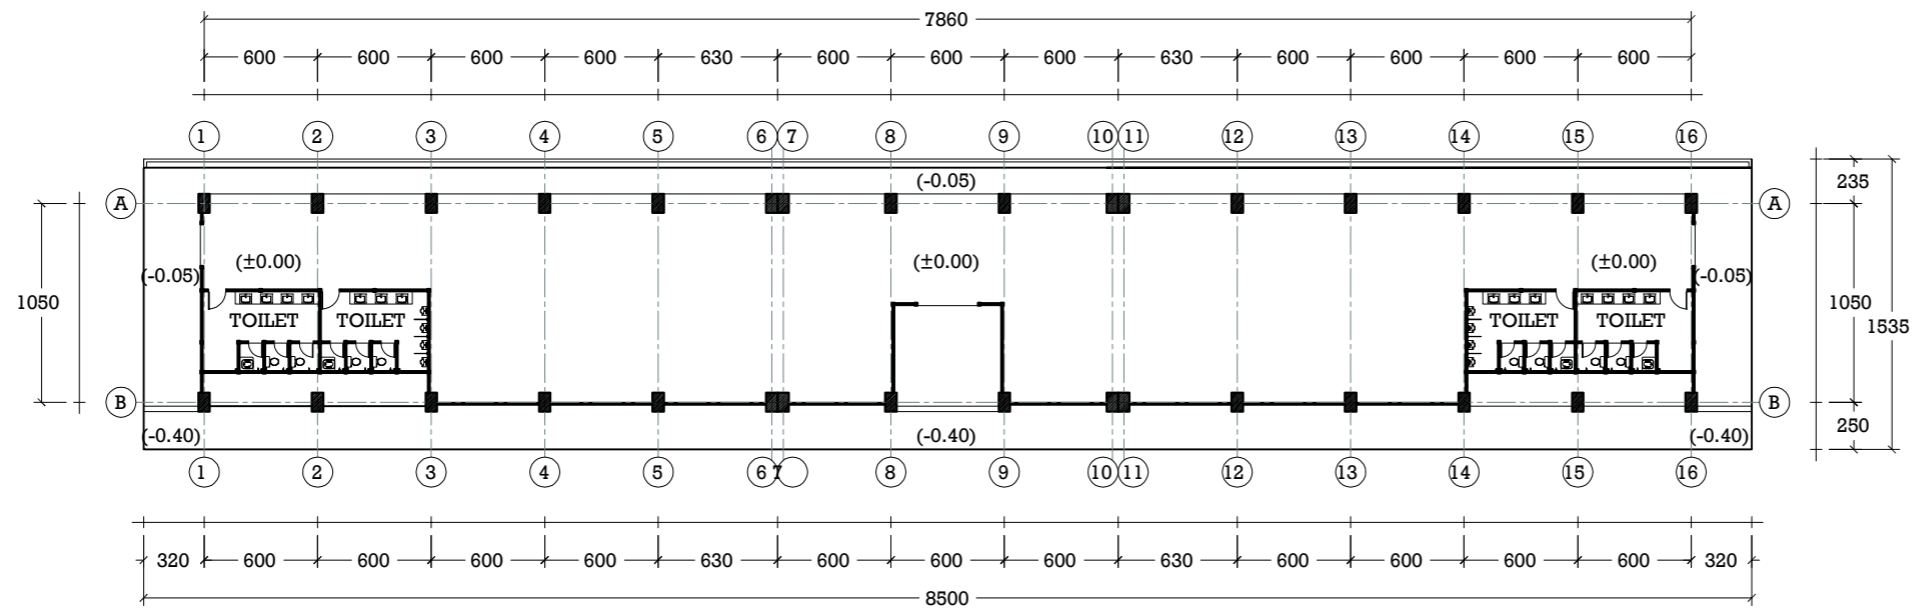

LAYOUT LANTAI DASAR TRIBUN PENONTON
Skala 1:400

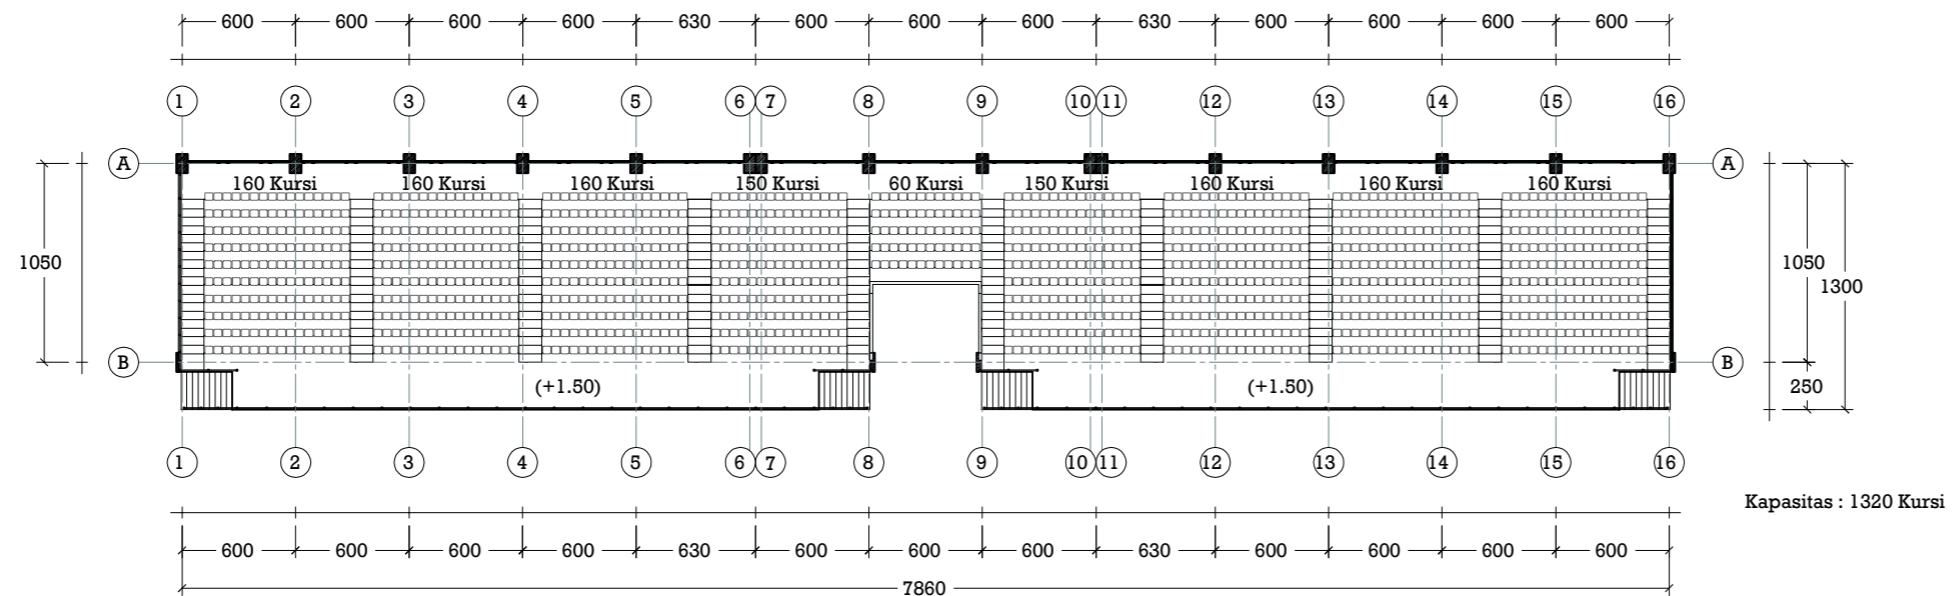

Kapasitas : 1320 Kursi

LAYOUT LT. 2 TRIBUN PENONTON
Skala 1:400

Pekerjaan :

REVIEW JASA KONSULTANSI PERENCANAAN
TRIBUN PENONTON STADIAON MINI

Lokasi :

JALAN WILLIEM ISKANDAR NO. 9 MEDAN

Nama Gambar

Skala

LAYOUT TERIBUN STADION

1:400

Halaman


02/16




DINAS KEMUDAAN DAN KEOLAHRAGAAN
PROVINSI SUMATERA UTARA

Jalan Willem Iskandar No.9 Medan-20222
Website : <http://dispora.sumutprov.go.id>

CATATAN :

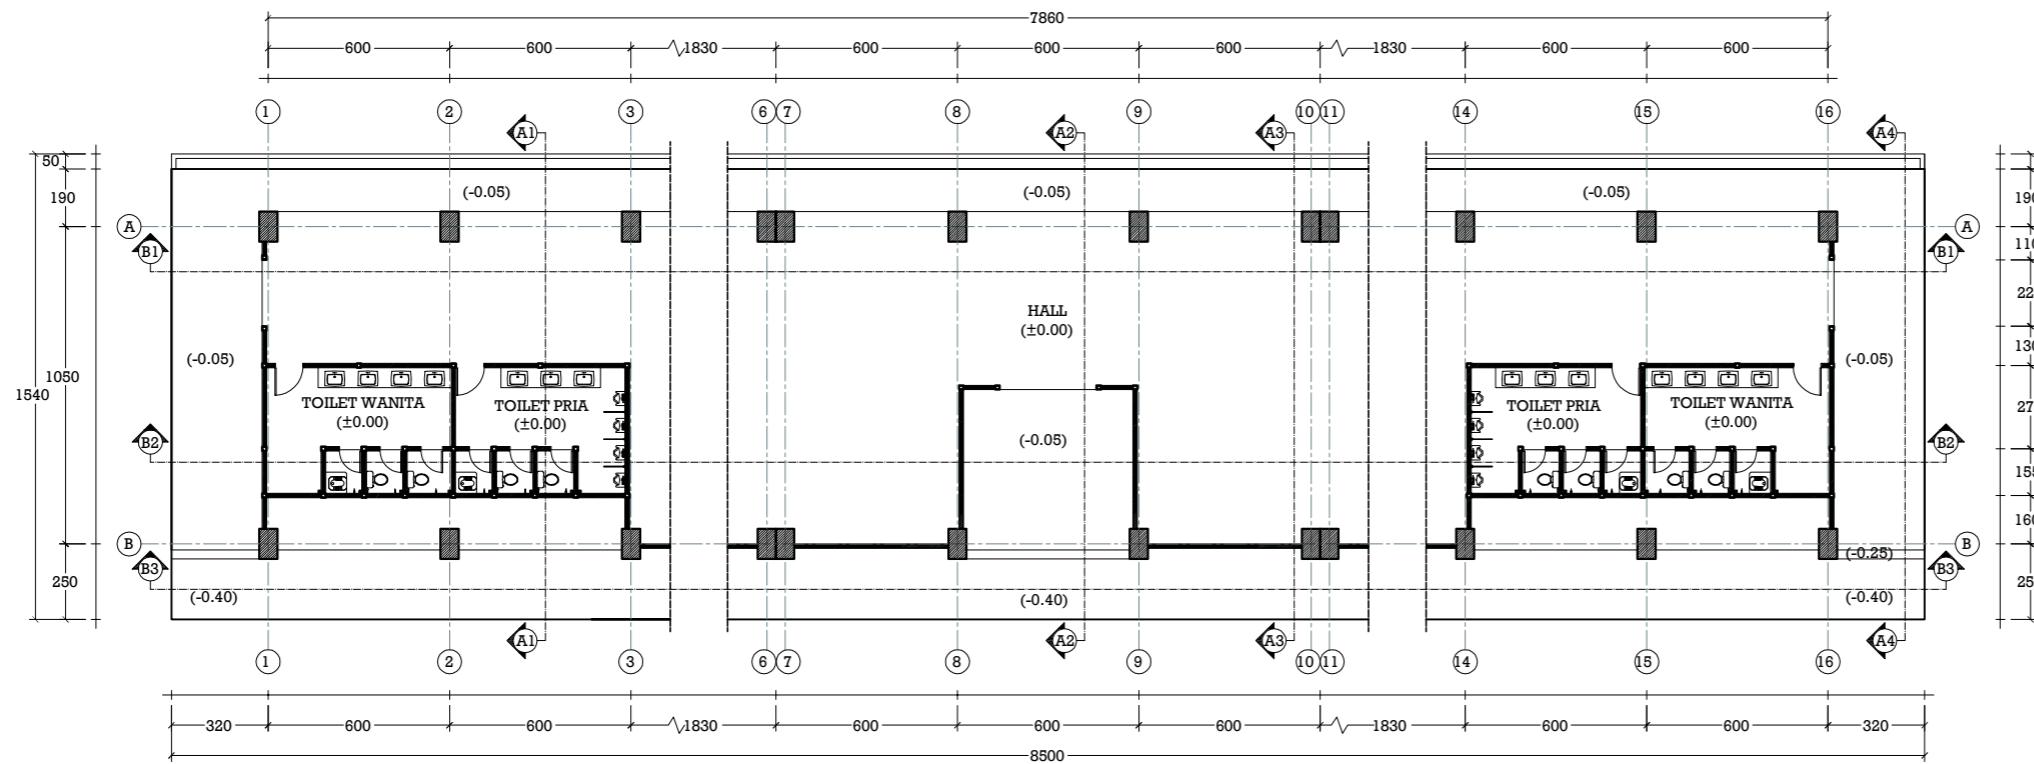

DENAH LT.1. DASAR TRIBUN PENONTON
Skala 1:250

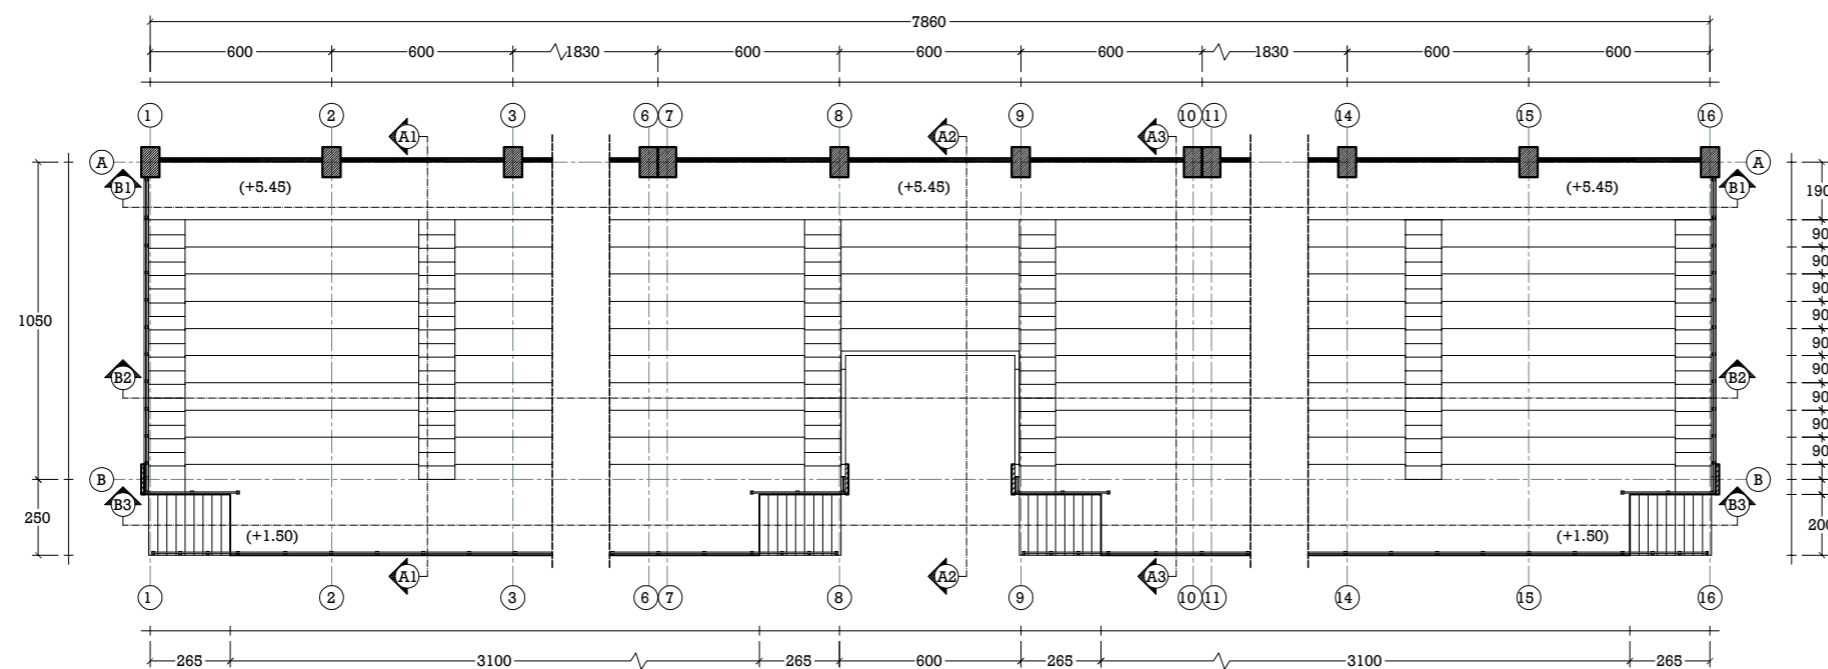

DENAH LT.2. TRIBUN PENONTON
Skala 1:250

Pekerjaan :

REVIEW JASA KONSULTANSI PERENCANAAN
TRIBUN PENONTON STADIAON MINI

Lokasi :

JALAN WILLIEM ISKANDAR NO. 9 MEDAN


| Nama Gambar | Skala |
|----------------------|------------------|
| DENAH TRIBUN STADION | 1:250 |
| | Halaman 03/16 |




DINAS KEMUDAAN DAN KEOLAHRAGAAN
PROVINSI SUMATERA UTARA

Jalan Williem Iskandar No.9 Medan-20222
Website : <http://dispora.sumutprov.go.id>


CATATAN :

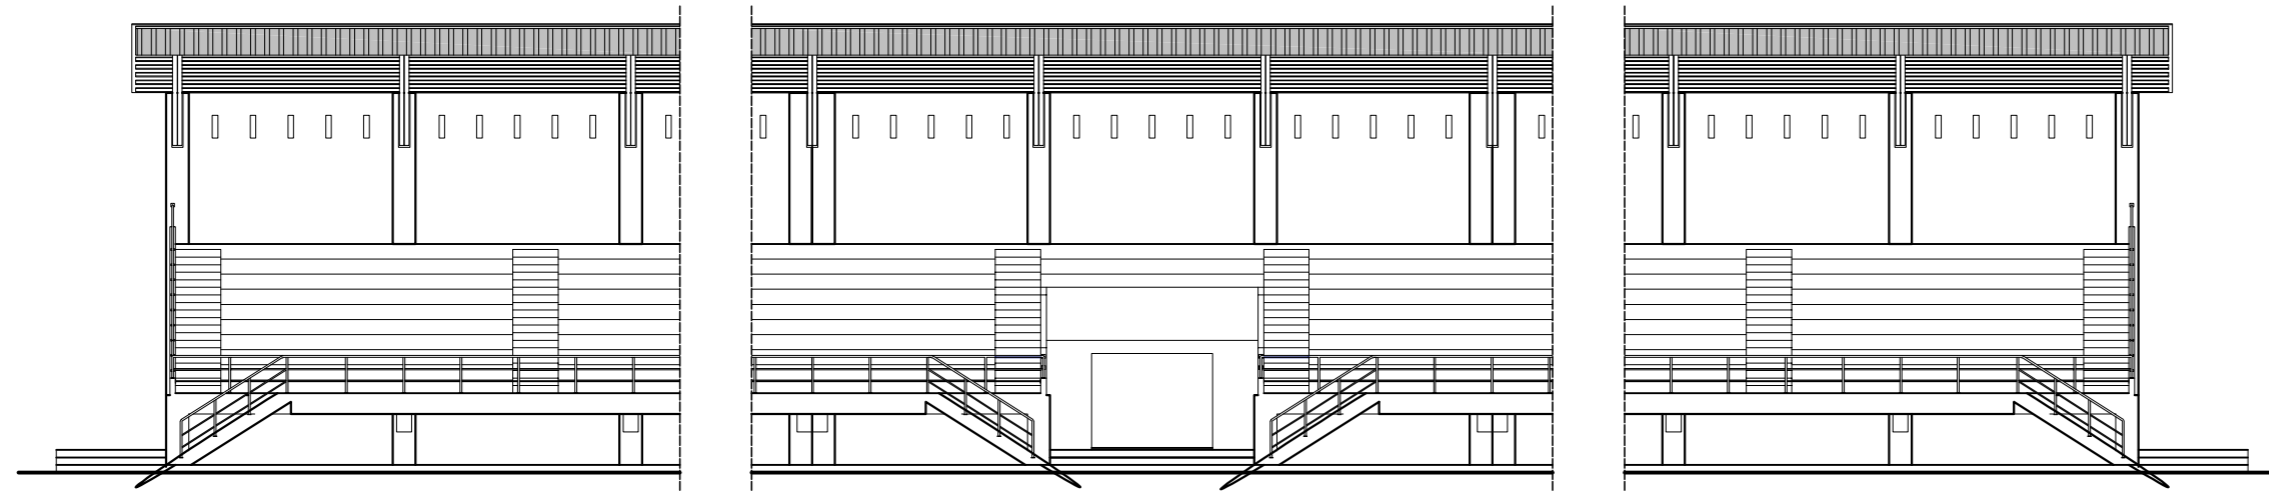


TAMPAK DEPAN
Skala 1:200

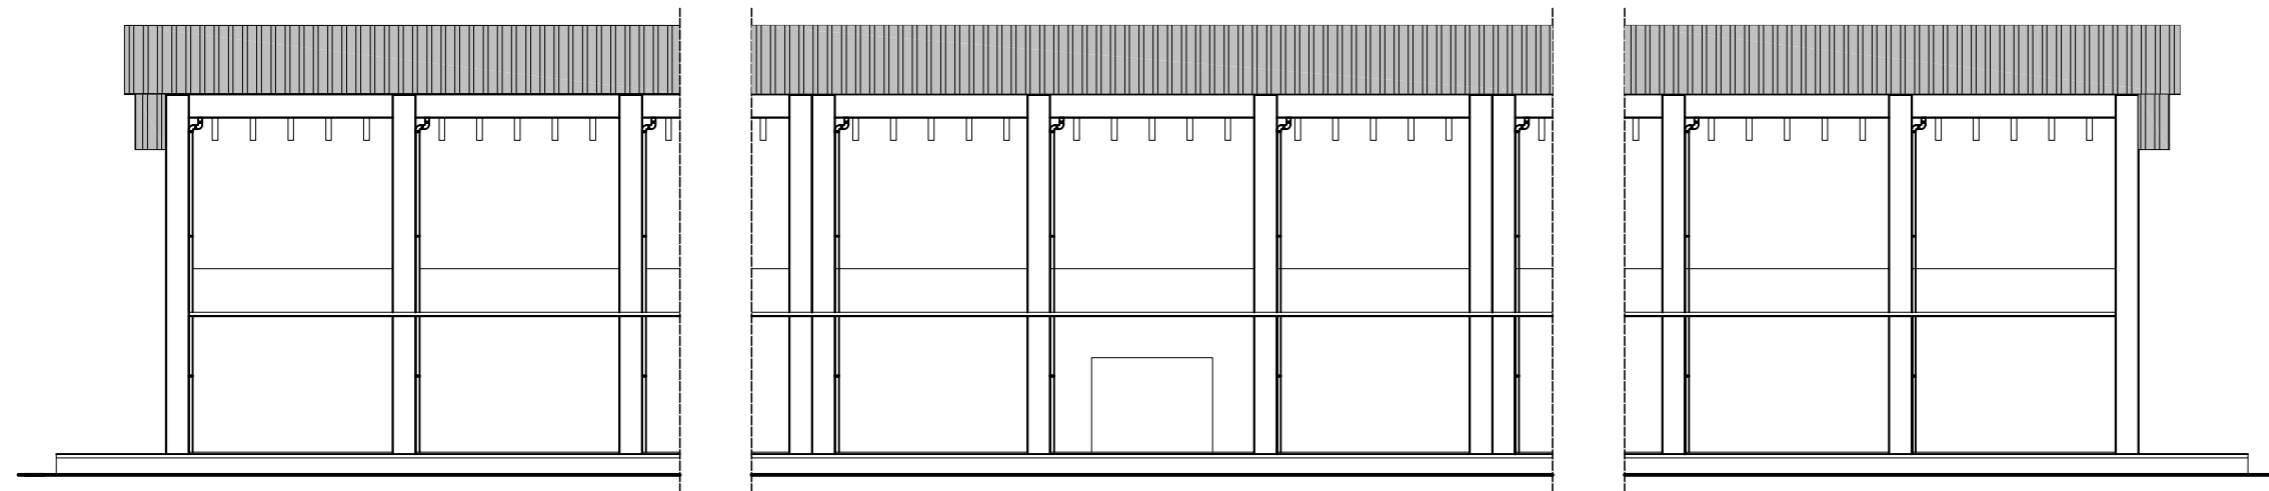

TAMPAK BELAKANG
Skala 1:200

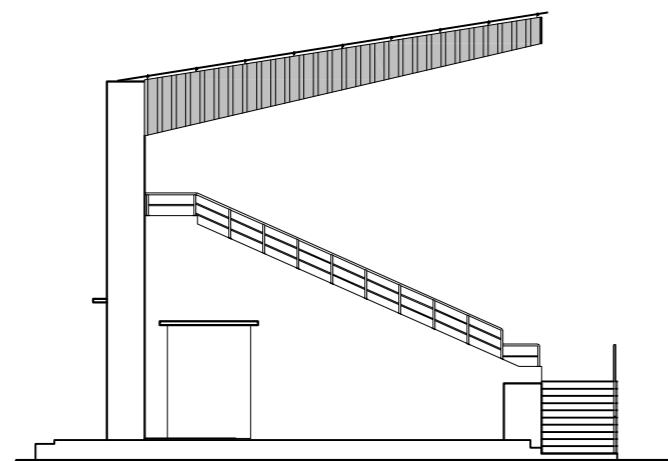

TAMPAK SAMPING KANAN
Skala 1:200

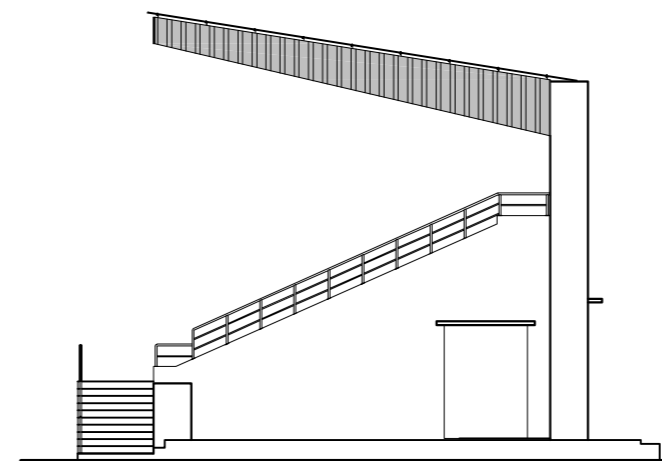

TAMPAK SAMPING KIRI
Skala 1:200

Pekerjaan :

REVIEW JASA KONSULTANSI PERENCANAAN
TRIBUN PENONTON STADIAON MINI

Lokasi :

JALAN WILLIEM ISKANDAR NO. 9 MEDAN





| Nama Gambar | Skala |
|---------------|------------------|
| TAMPAK TRIBUN | 1:200 |
| | Halaman 04/16 |



DINAS KEMUDAAN DAN KEOLAHRAGAAN
PROVINSI SUMATERA UTARA

Jalan Willem Iskandar No.9 Medan-20222
Website : <http://dispora.sumutprov.go.id>

CATATAN :

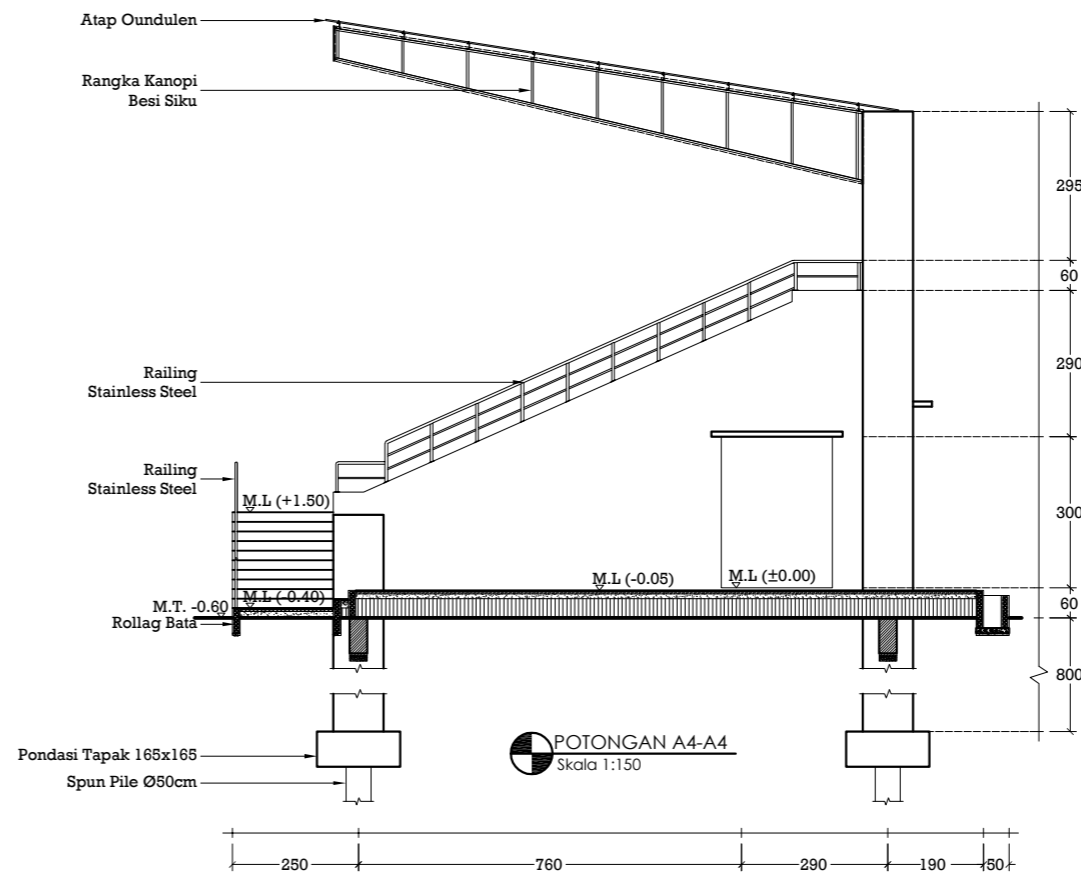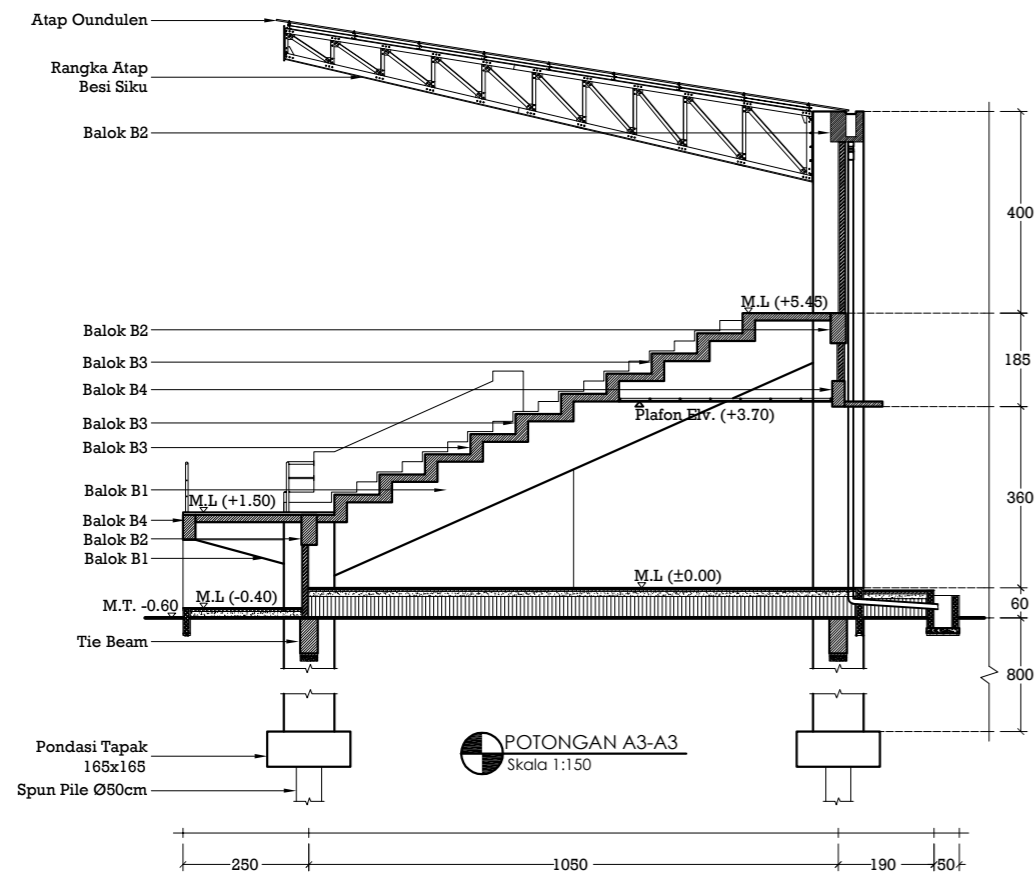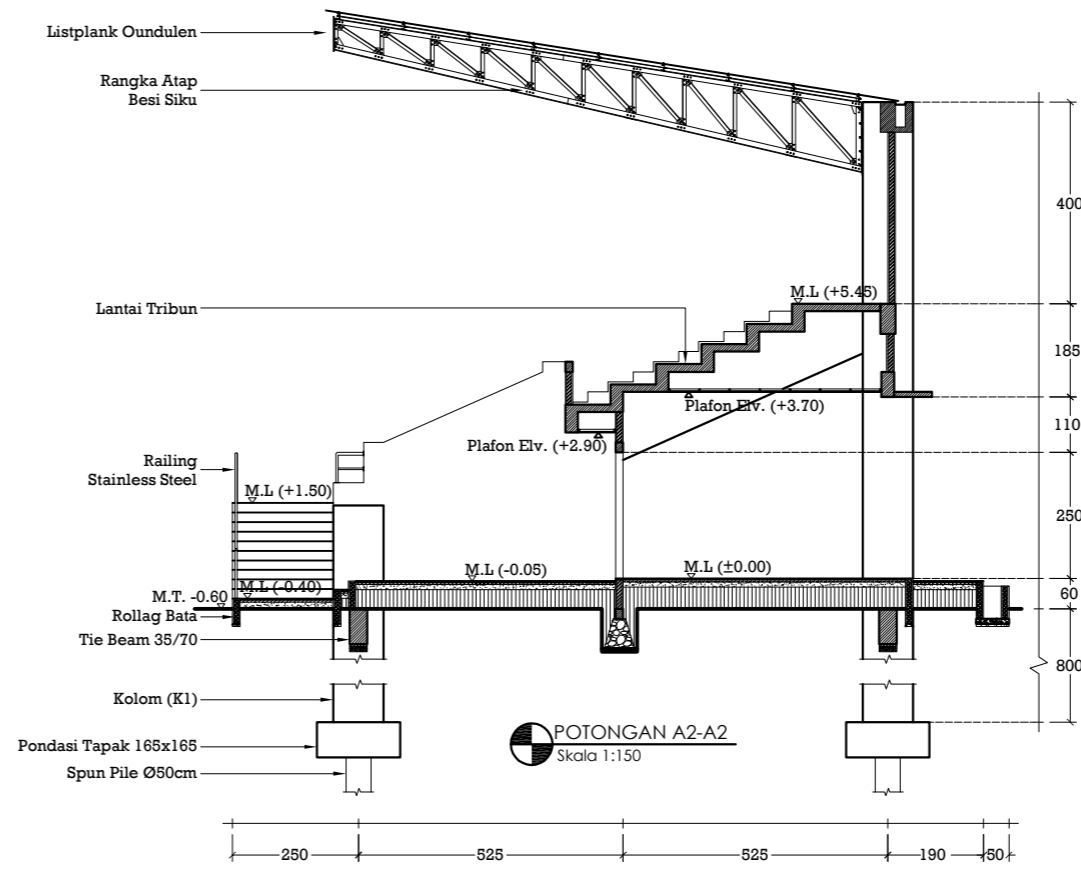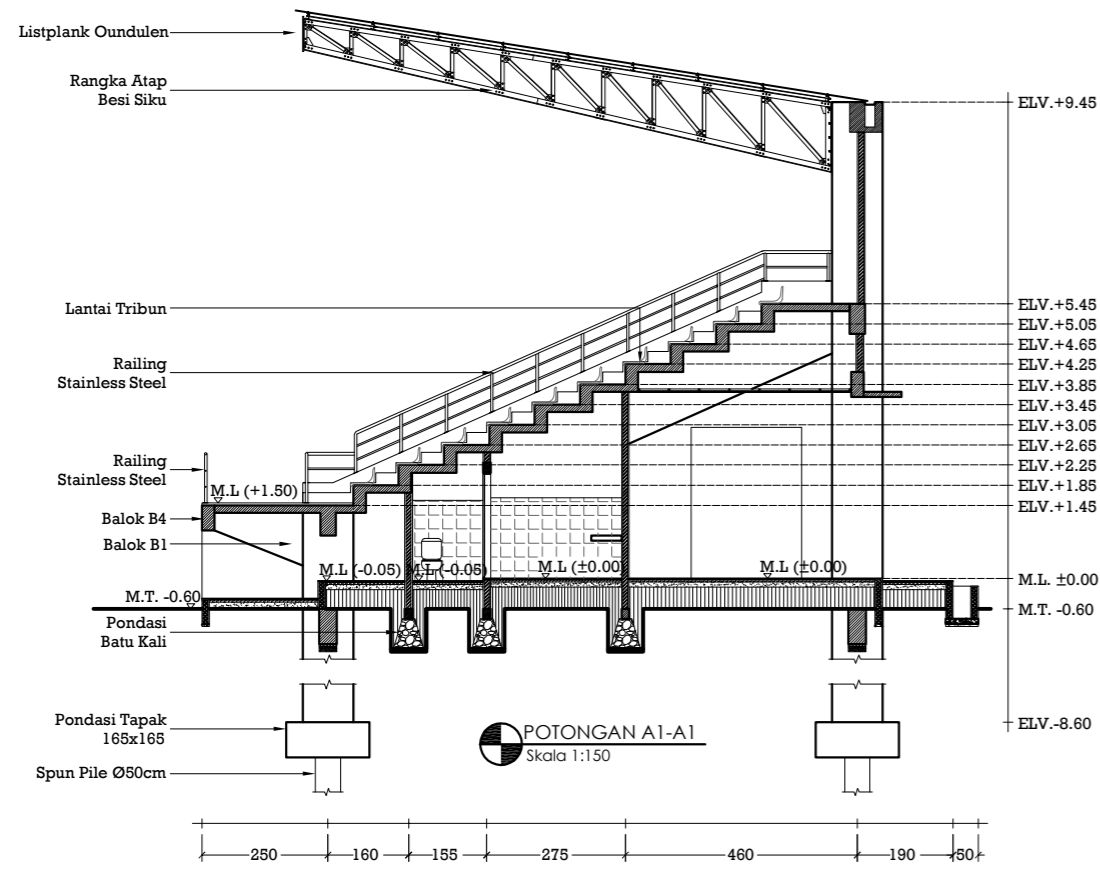

Pekerjaan :

REVIEW JASA KONSULTANSI PERENCANAAN
TRIBUN PENONTON STADIAON MINI

Lokasi :

JALAN WILLIEM ISKANDAR NO. 9 MEDAN


| Nama Gambar | Skala |
|------------------------------|------------------|
| POTONGAN MELINTANG TRIBUN | 1:150 |
| | Halaman 05/16 |




DINAS KEMUDAAN DAN KEOLAHRAGAAN
PROVINSI SUMATERA UTARA

Jalan Willem Iskandar No.9 Medan-20222
 Website : <http://dispora.sumutprov.go.id>


CATATAN :

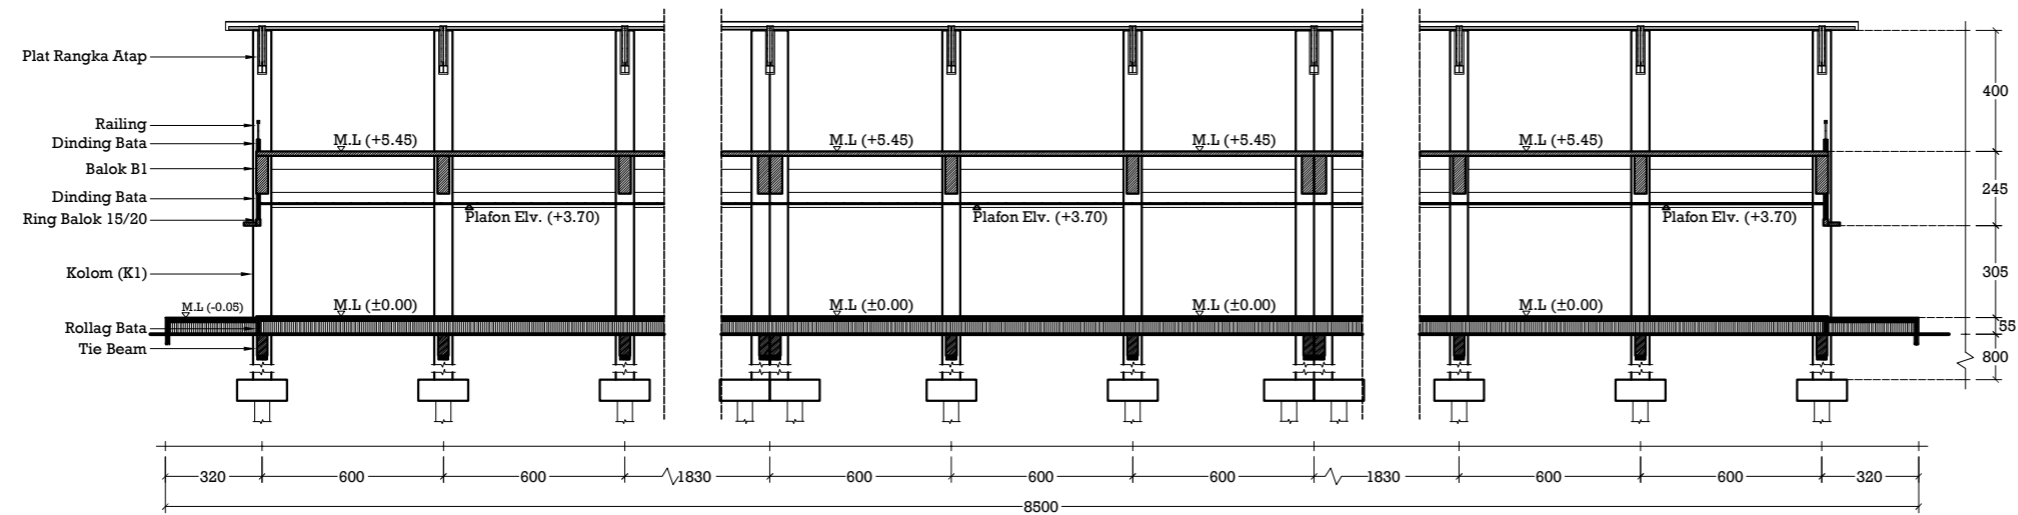

POTONGAN B1- B1
 Skala 1:250

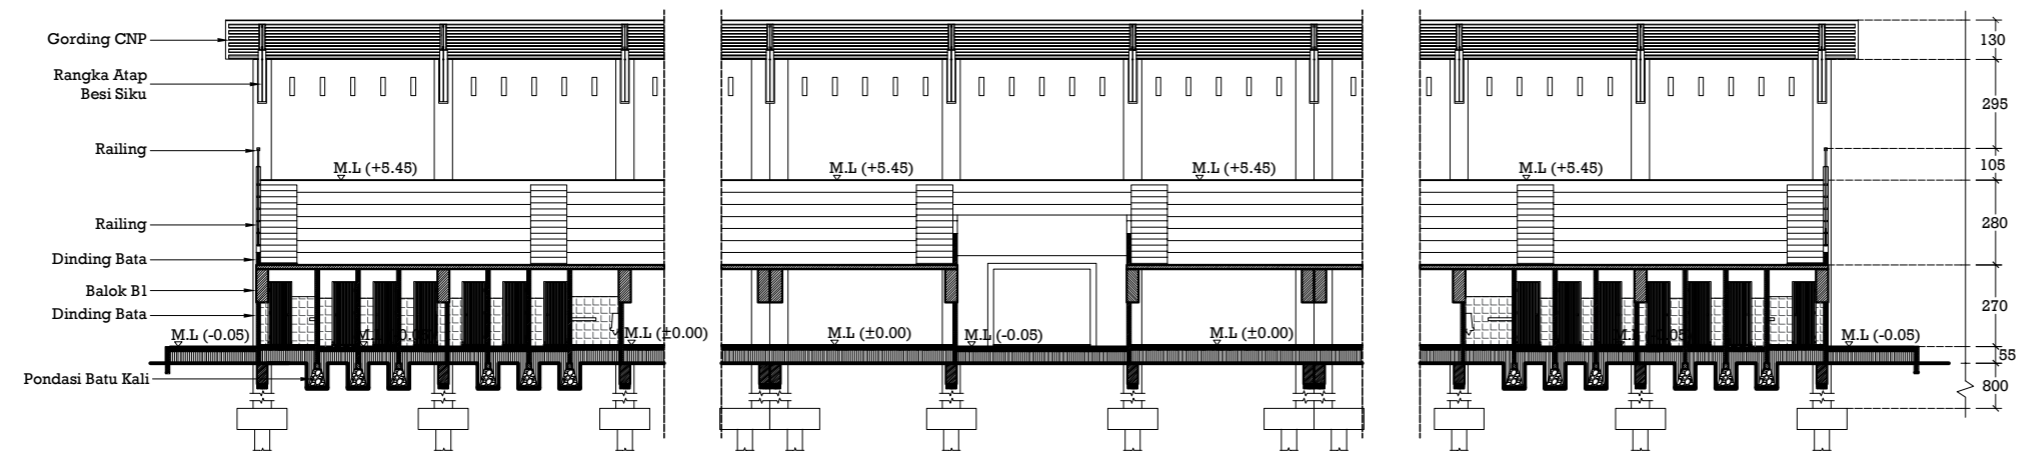

POTONGAN B2- B2
 Skala 1:250

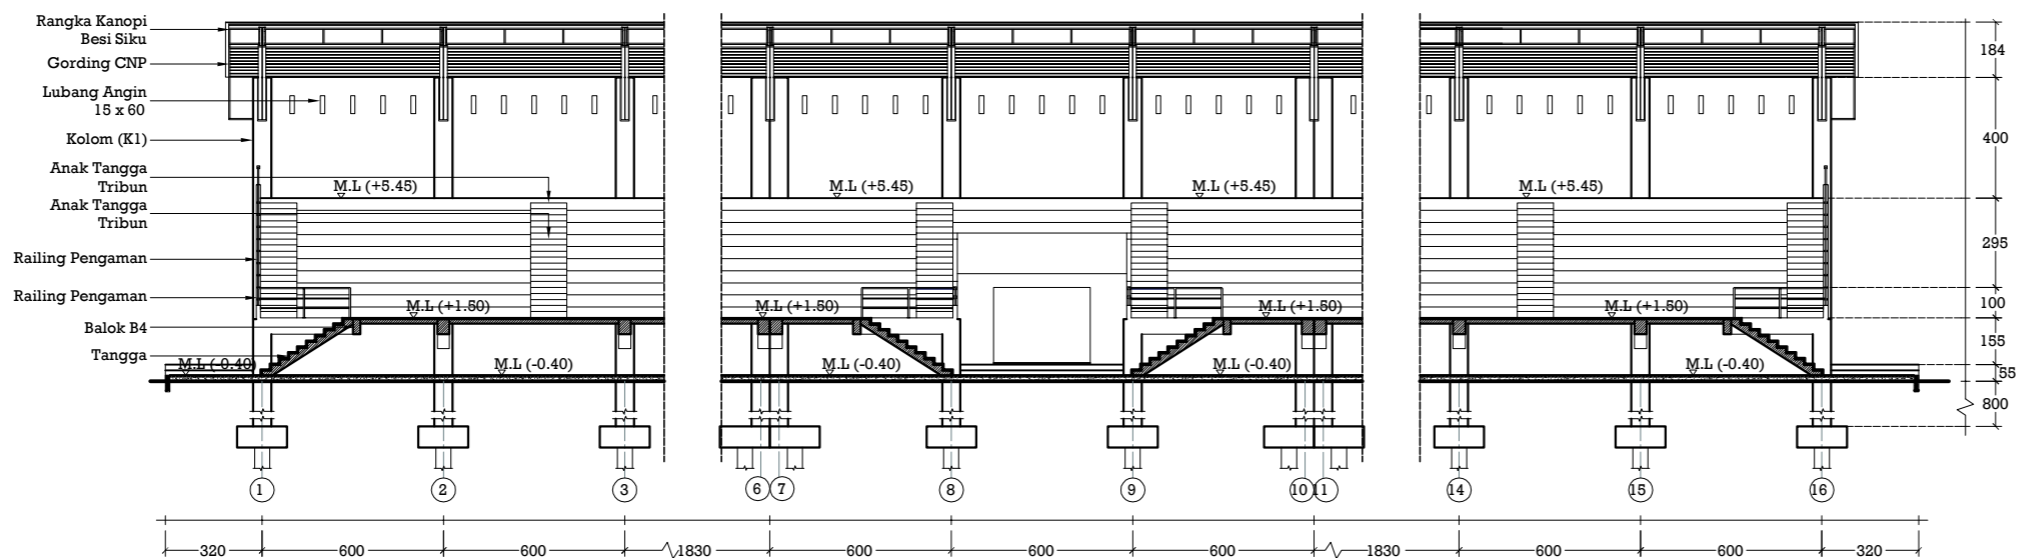

POTONGAN B3- B3
 Skala 1:250

Pekerjaan :
 REVIEW JASA KONSULTANSI PERENCANAAN
 TRIBUN PENONTON STADIAON MINI

Lokasi :
 JALAN WILLIEM ISKANDAR NO. 9 MEDAN


| Nama Gambar | Skala |
|------------------------------|-------------------------|
| POTONGAN MEMANJANG TRIBUN | 1:250 |
| | Halaman 06/16 |



DINAS KEMUDAAN DAN KEOLAHRAGAAN
PROVINSI SUMATERA UTARA

Jalan Willem Iskandar No.9 Medan-20222
Website : <http://dispora.sumutprov.go.id>

CATATAN :

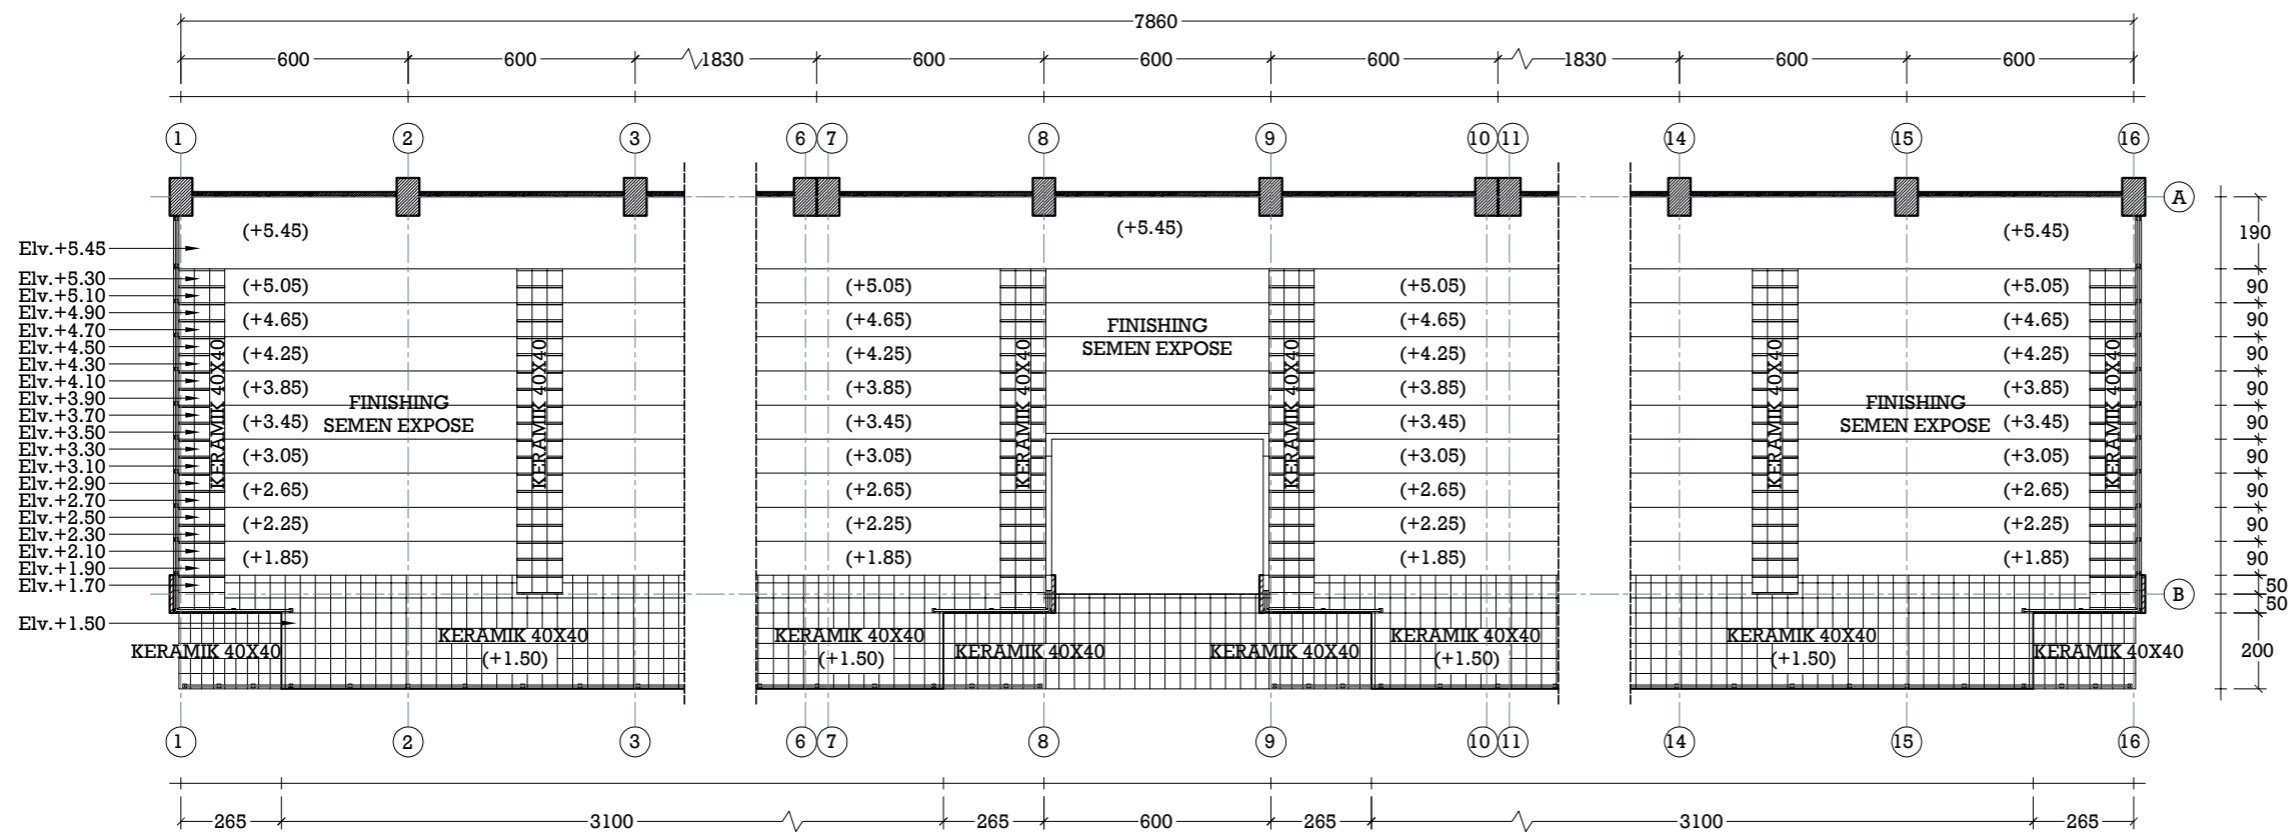

DENAH POLA LANTAI LT. 2 TRIBUN PENONTON
Skala 1:200

Pekerjaan :

REVIEW JASA KONSULTANSI PERENCANAAN
TRIBUN PENONTON STADIAON MINI

Lokasi :

JALAN WILLIEM ISKANDAR NO. 9 MEDAN



| Nama Gambar | Skala |
|--------------------------------|------------------|
| DENAH KERAMIK LANTAI TRIBUN | 1:200 |
| | Halaman 07/16 |



DINAS KEMUDAAN DAN KEOLAHRAGAAN
PROVINSI SUMATERA UTARA

Jalan Willem Iskandar No.9 Medan-20222
Website : <http://dispora.sumutprov.go.id>

CATATAN :

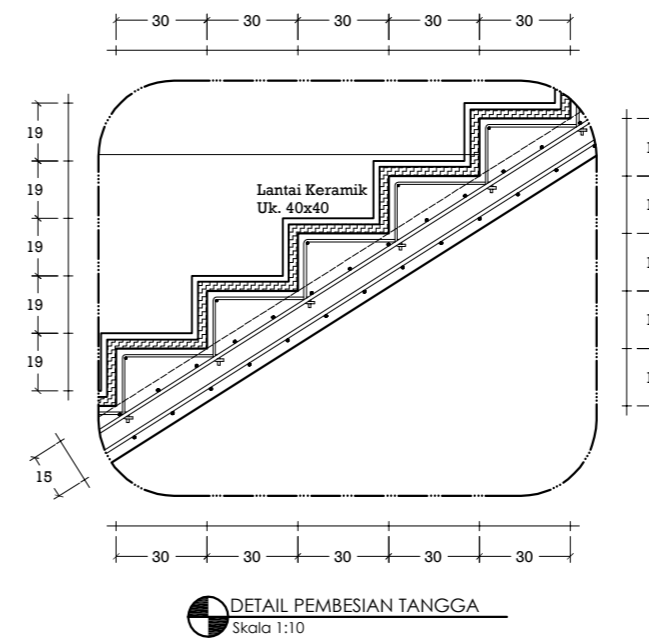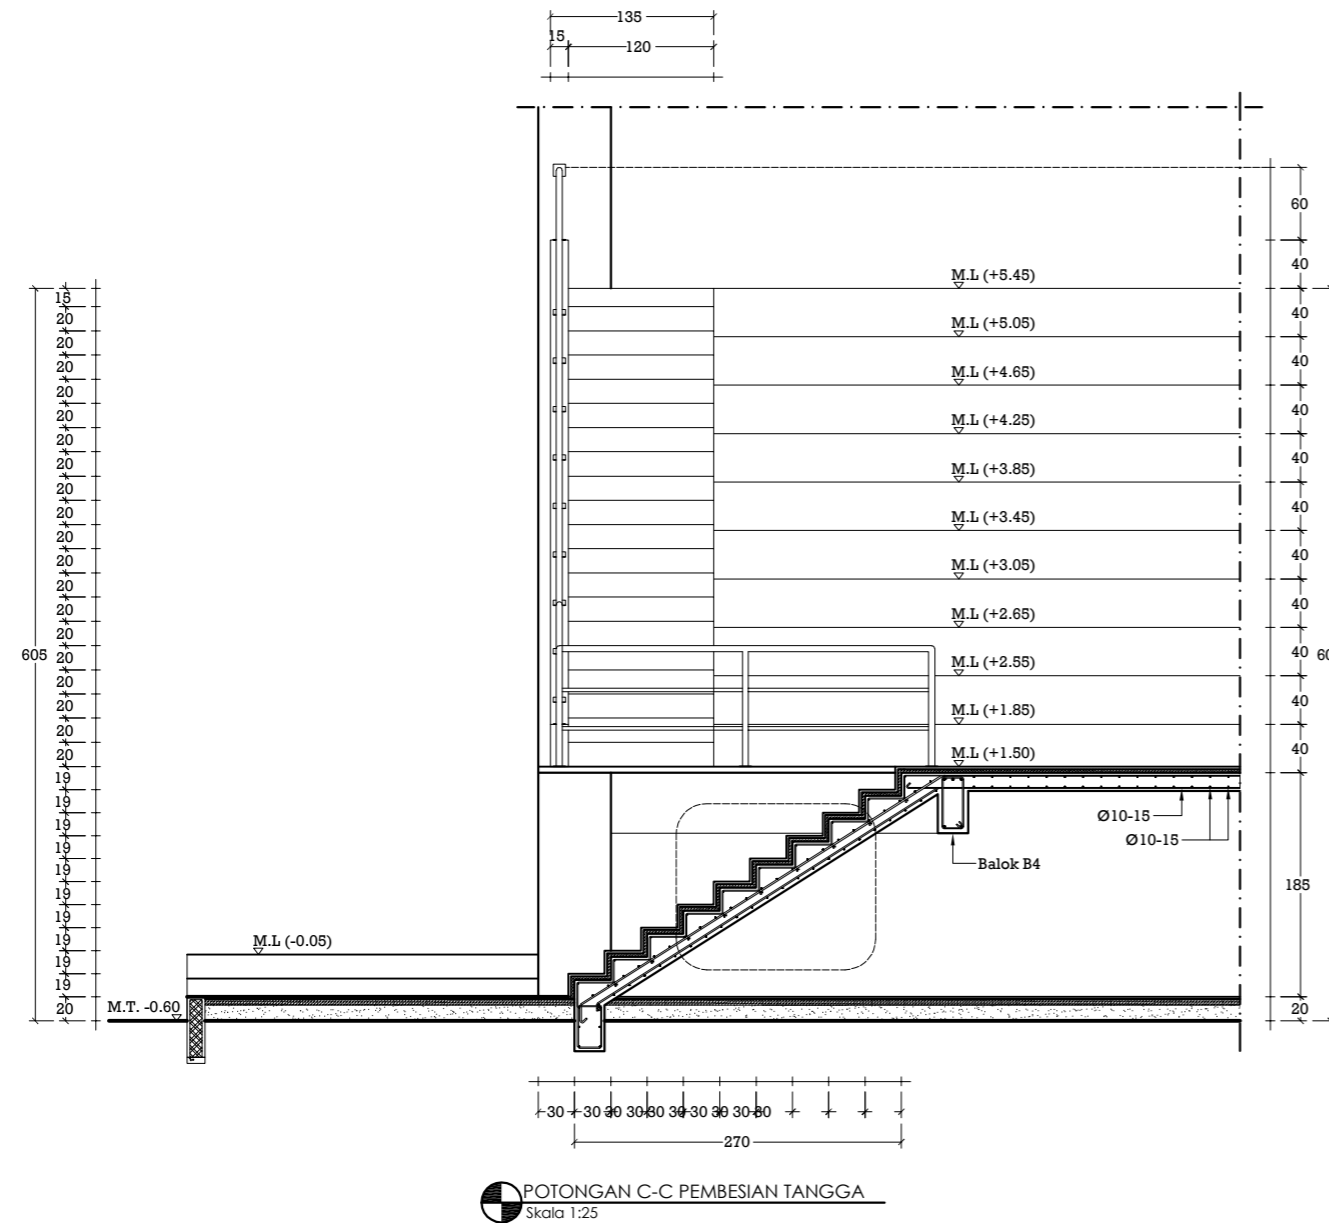

Pekerjaan :

REVIEW JASA KONSULTANSI PERENCANAAN
TRIBUN PENONTON STADIAON MINI


Lokasi :

JALAN WILLIEM ISKANDAR NO. 9 MEDAN


| Nama Gambar | Skala |
|---------------|------------------|
| DETAIL TRIBUN | 1:25 |
| | Halaman 08/16 |



CATATAN :

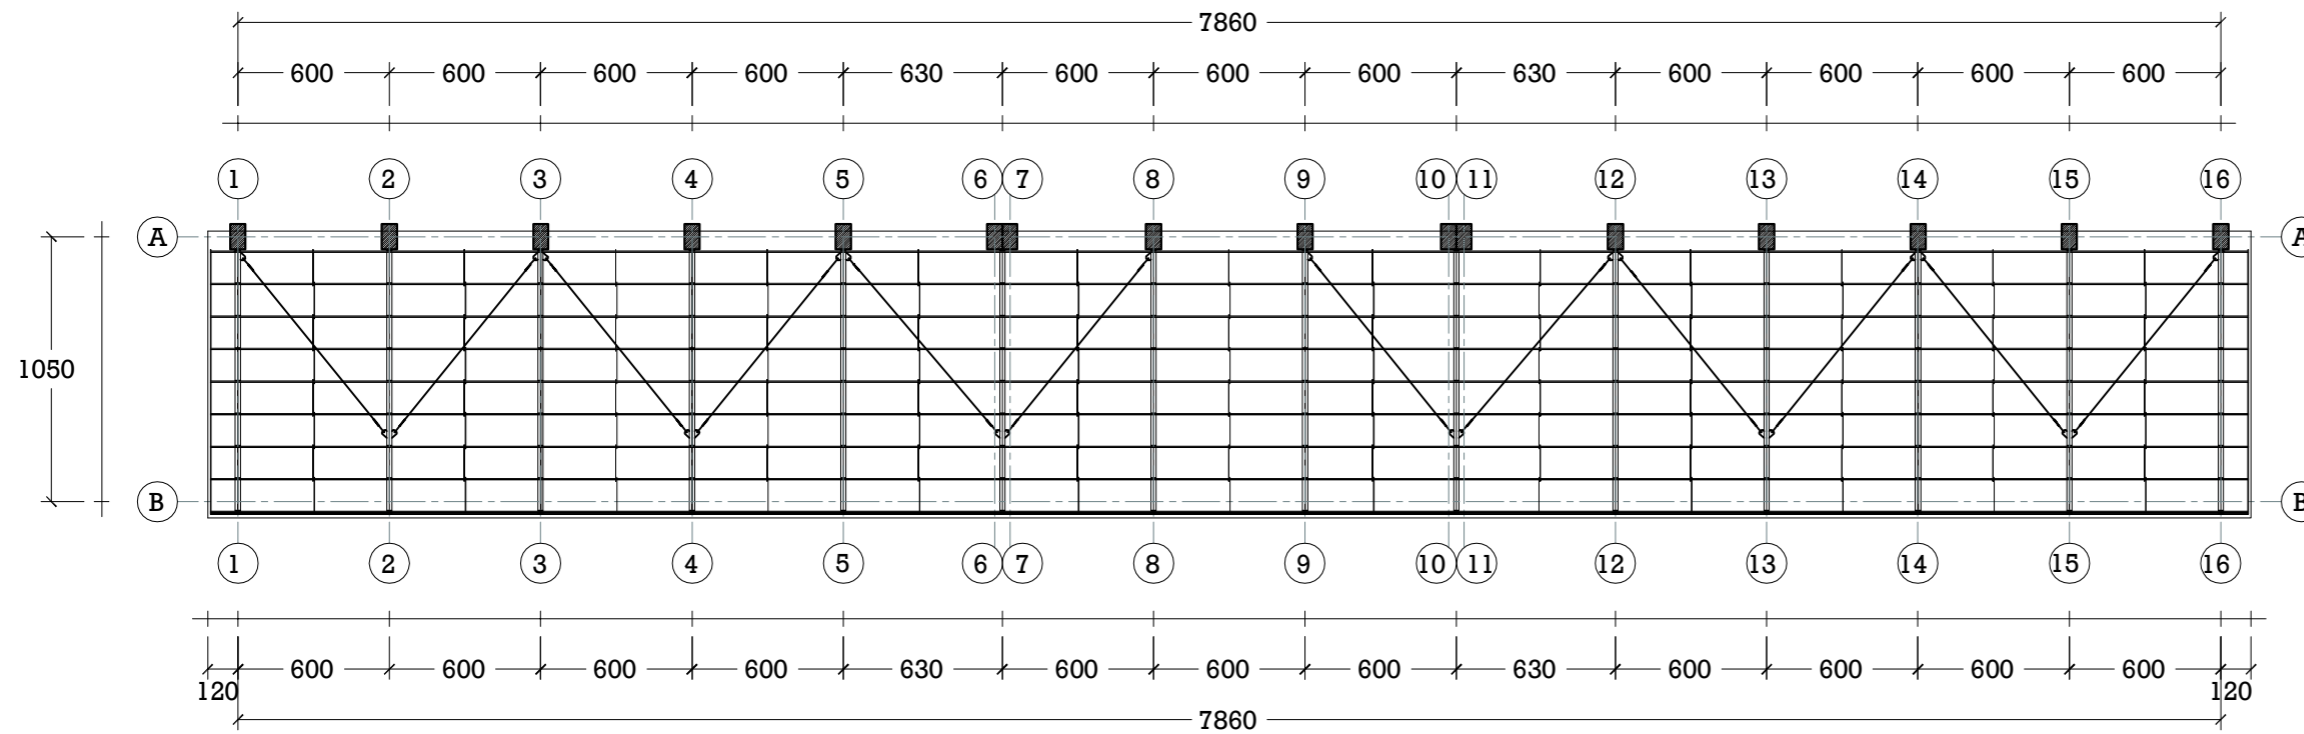

LAYOUT RANGKA ATAP BESI SIKU
Skala 1:300

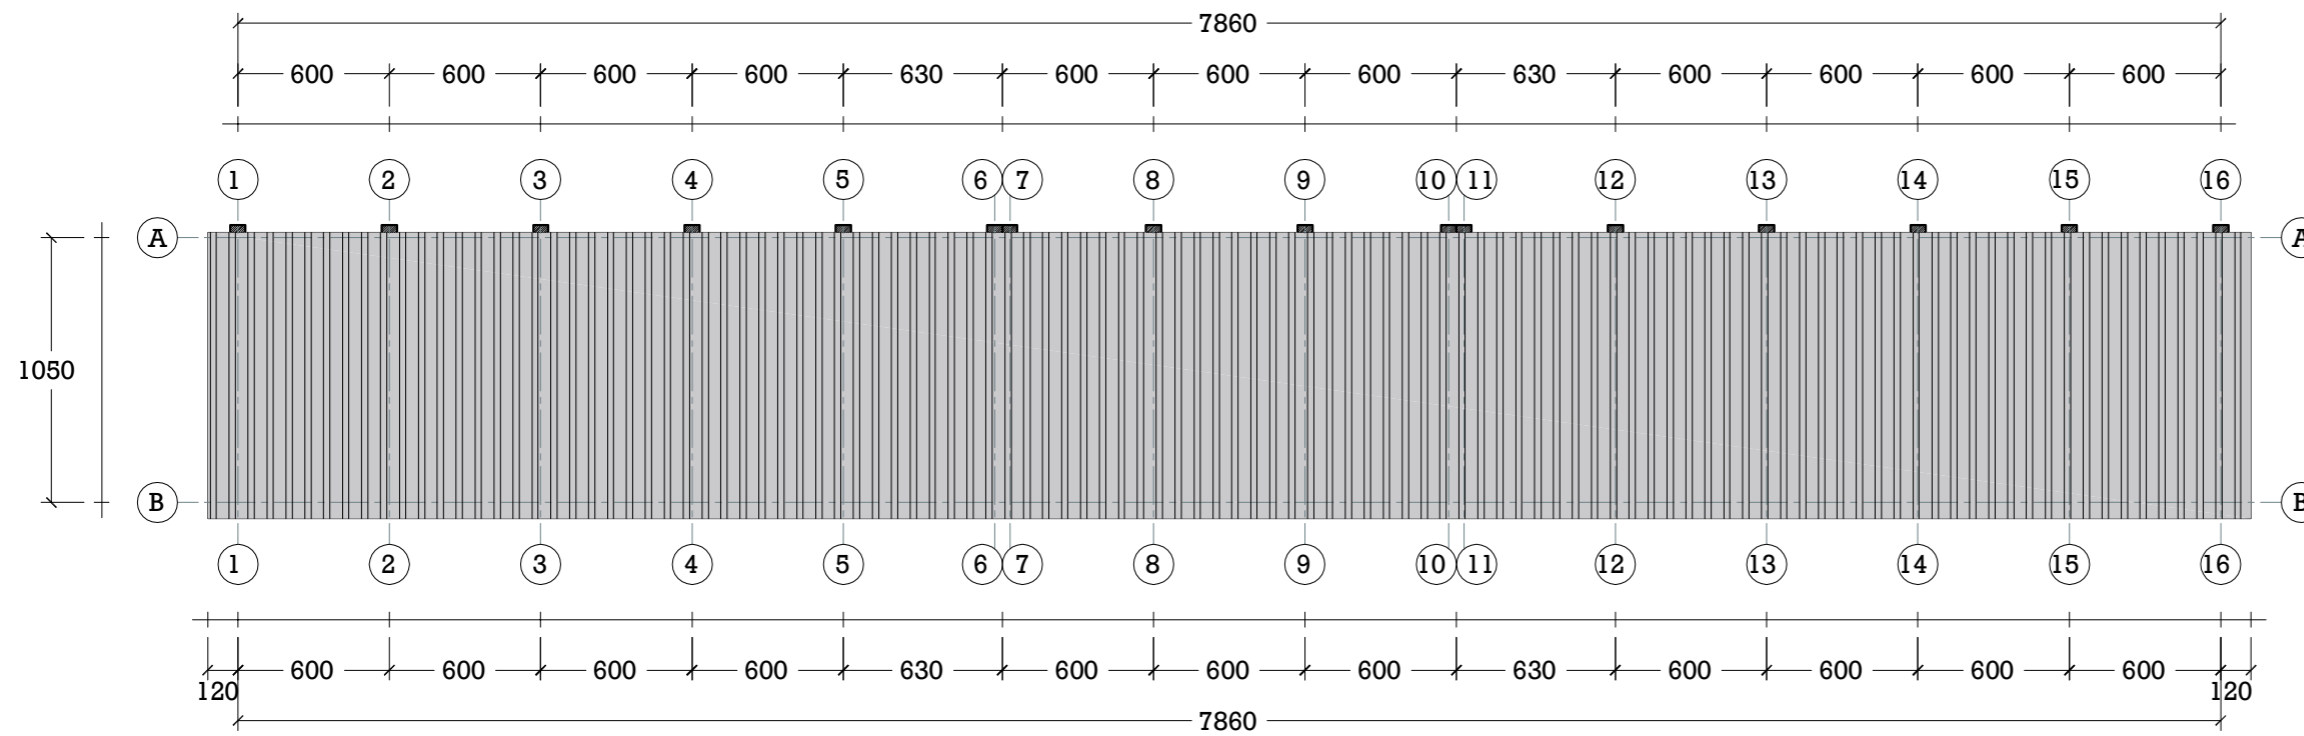

LAYOUT KAP ATAP
Skala 1:300

Pekerjaan :

REVIEW JASA KONSULTANSI PERENCANAAN
TRIBUN PENONTON STADIAON MINI

Lokasi :

JALAN WILLIEM ISKANDAR NO. 9 MEDAN


| Nama Gambar | Skala |
|------------------------------|------------------|
| DENAH RENCANA ATAP TRIBUN | 1:300 |
| | Halaman 09/16 |




DINAS KEMUDAAN DAN KEOLAHRAGAAN
PROVINSI SUMATERA UTARA

Jalan Willem Iskandar No.9 Medan-20222
Website : <http://dispora.sumutprov.go.id>


CATATAN :

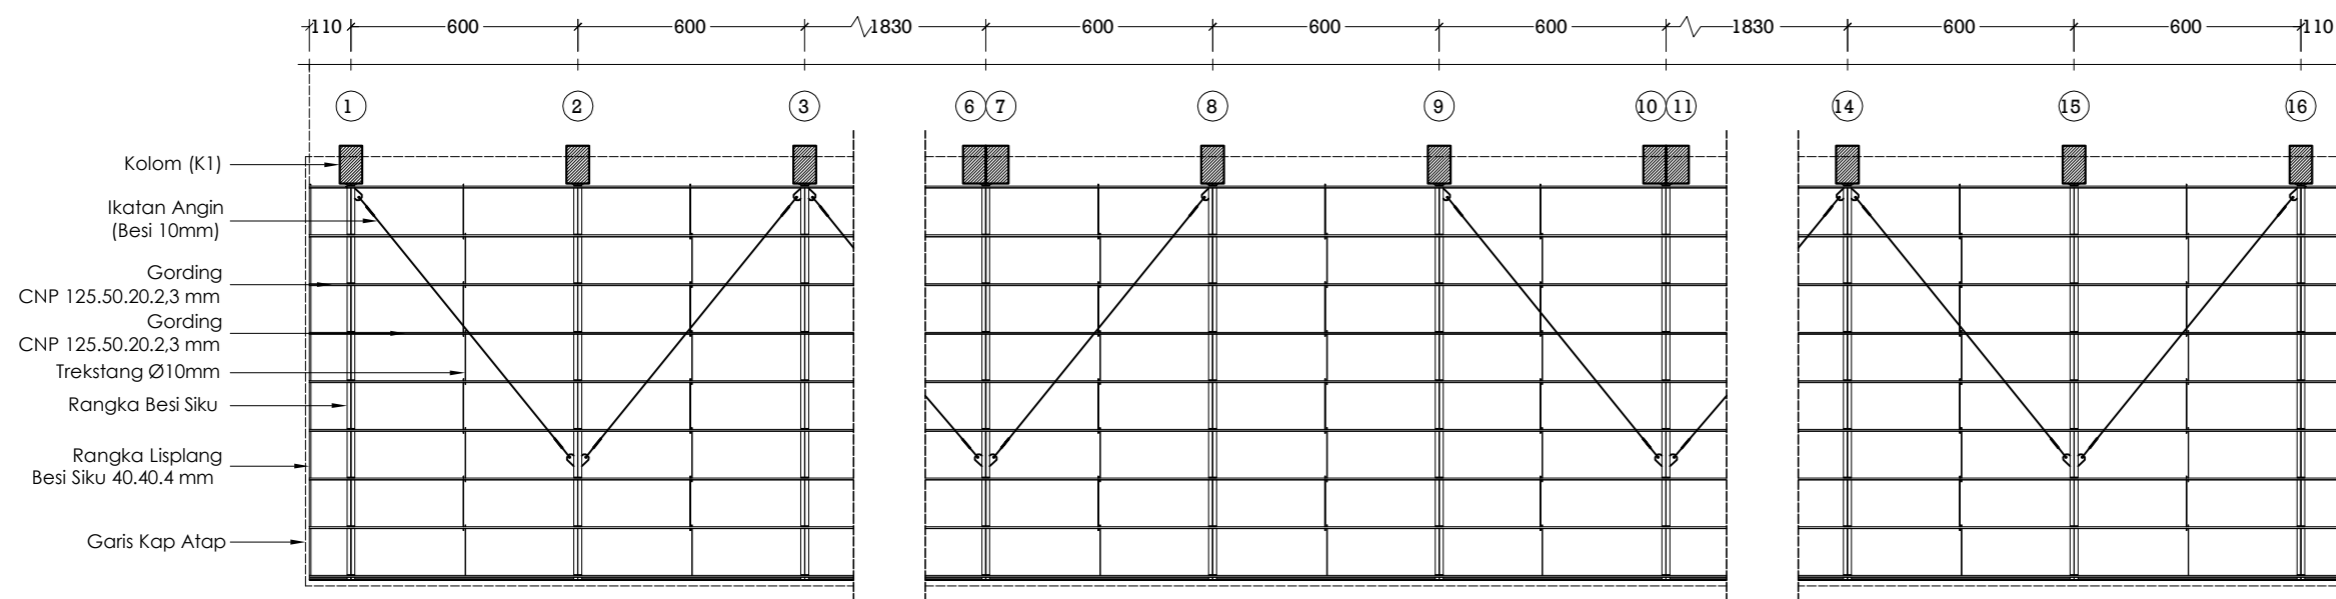


DENAH RANGKA ATAP
Skala 1:200

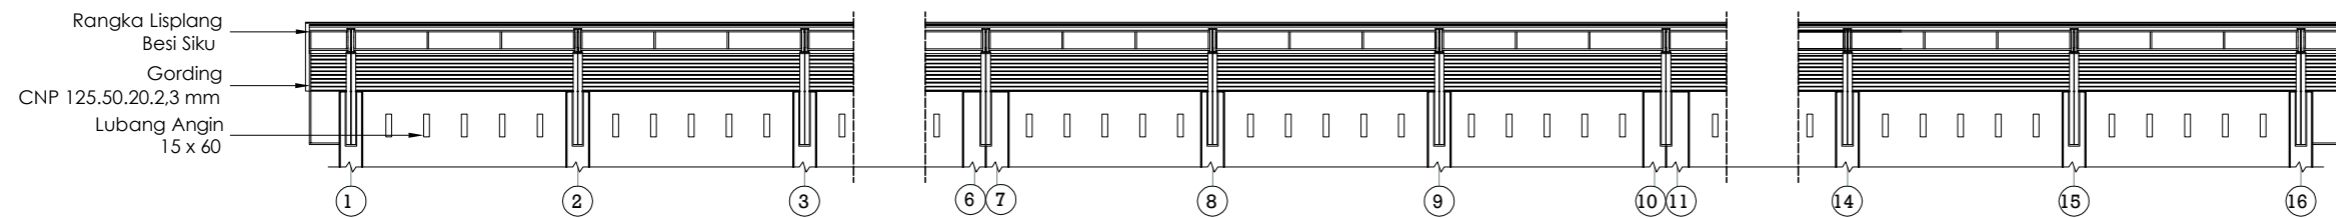

TAMPAK POTONGAN MEMANJANG RANGKA ATAP
Skala 1:200

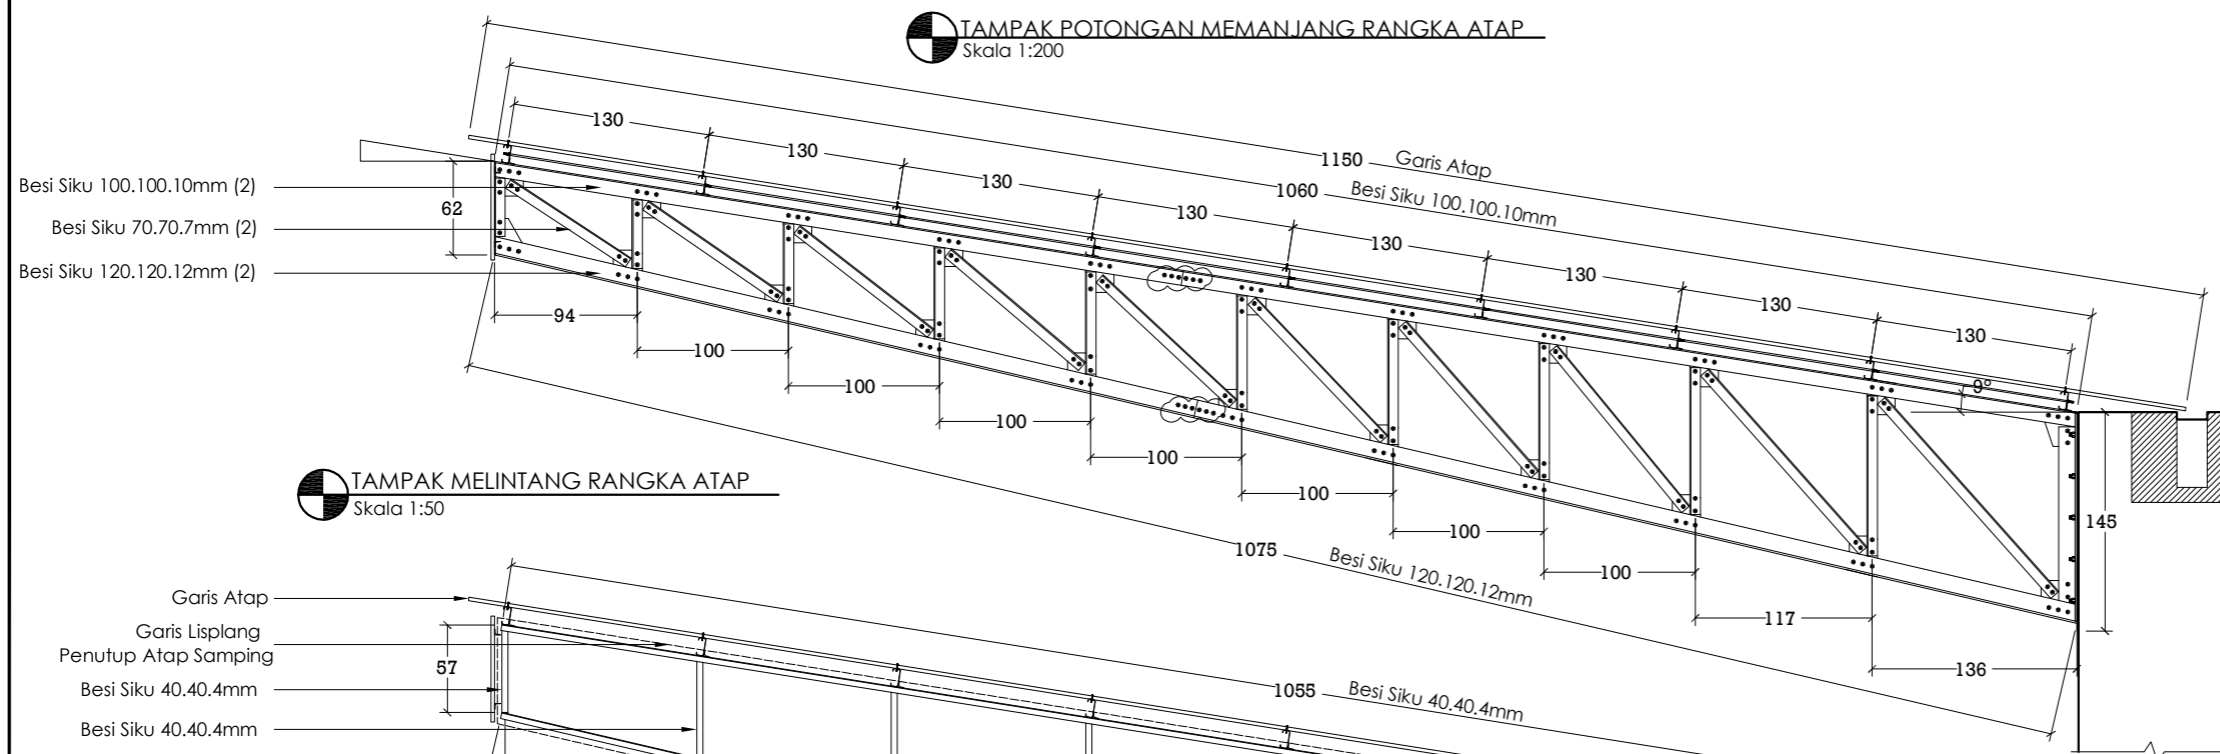

TAMPAK MELINTANG RANGKA ATAP
Skala 1:50

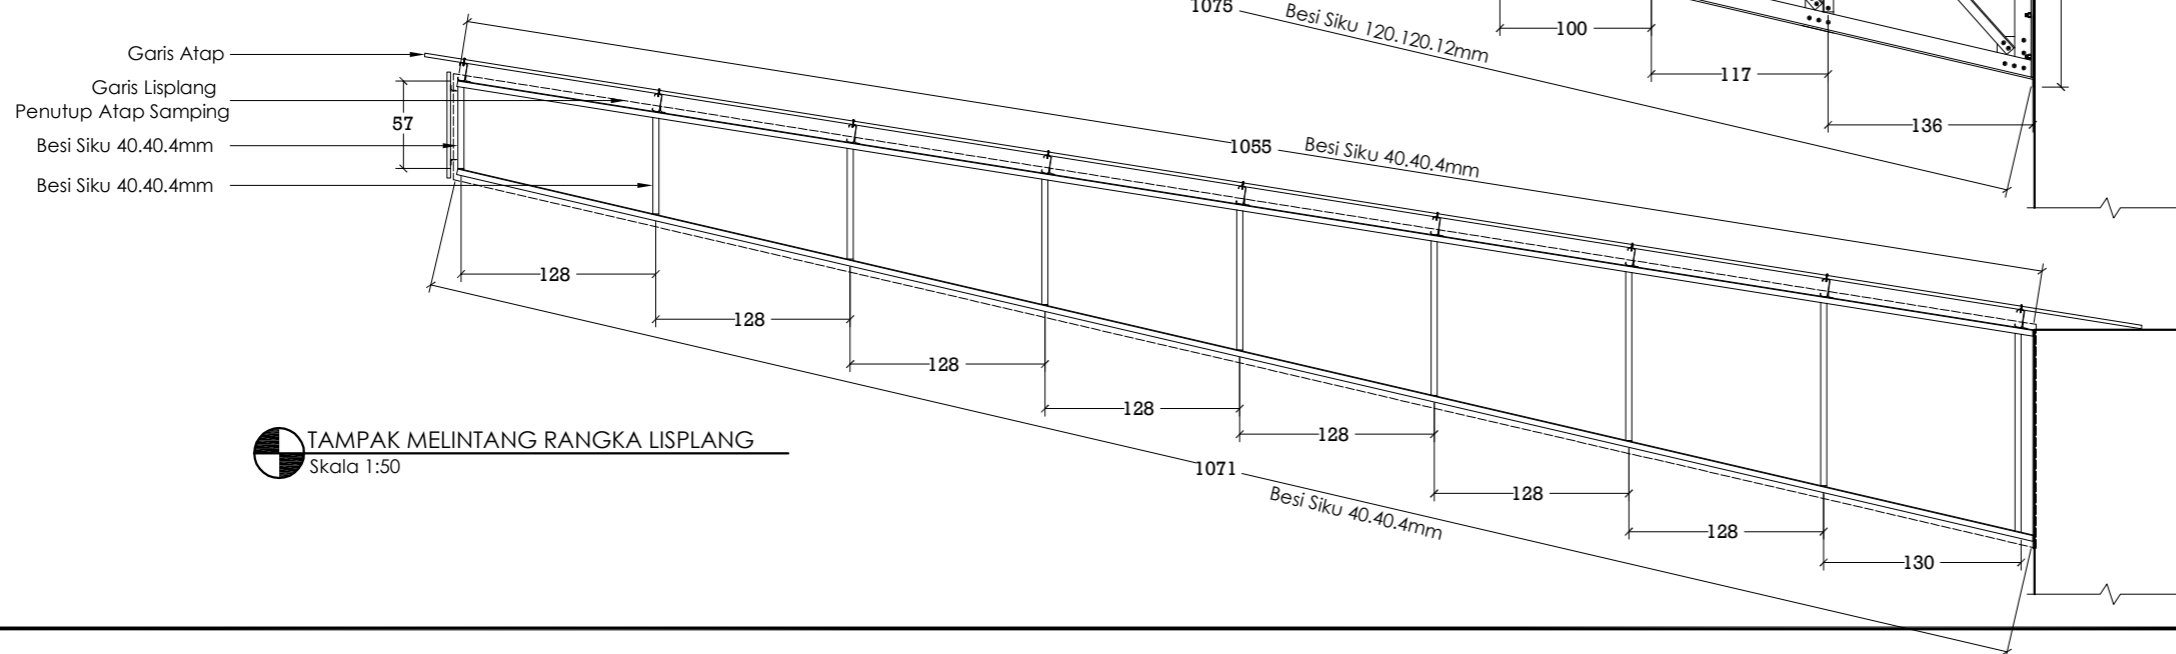

TAMPAK MELINTANG RANGKA LISPLANG
Skala 1:50

Pekerjaan :

REVIEW JASA KONSULTANSI PERENCANAAN
TRIBUN PENONTON STADIAON MINI

Lokasi :

JALAN WILLIEM ISKANDAR NO. 9 MEDAN


| Nama Gambar | Skala |
|-----------------------|------------------|
| DETAIL KUDA-KUDA ATAP | 1:200 |
| | Halaman 10/16 |



DINAS KEMUDAAN DAN KEOLAHRAGAAN
PROVINSI SUMATERA UTARA

Jalan Willem Iskandar No.9 Medan-20222
Website : <http://dispora.sumutprov.go.id>

CATATAN :

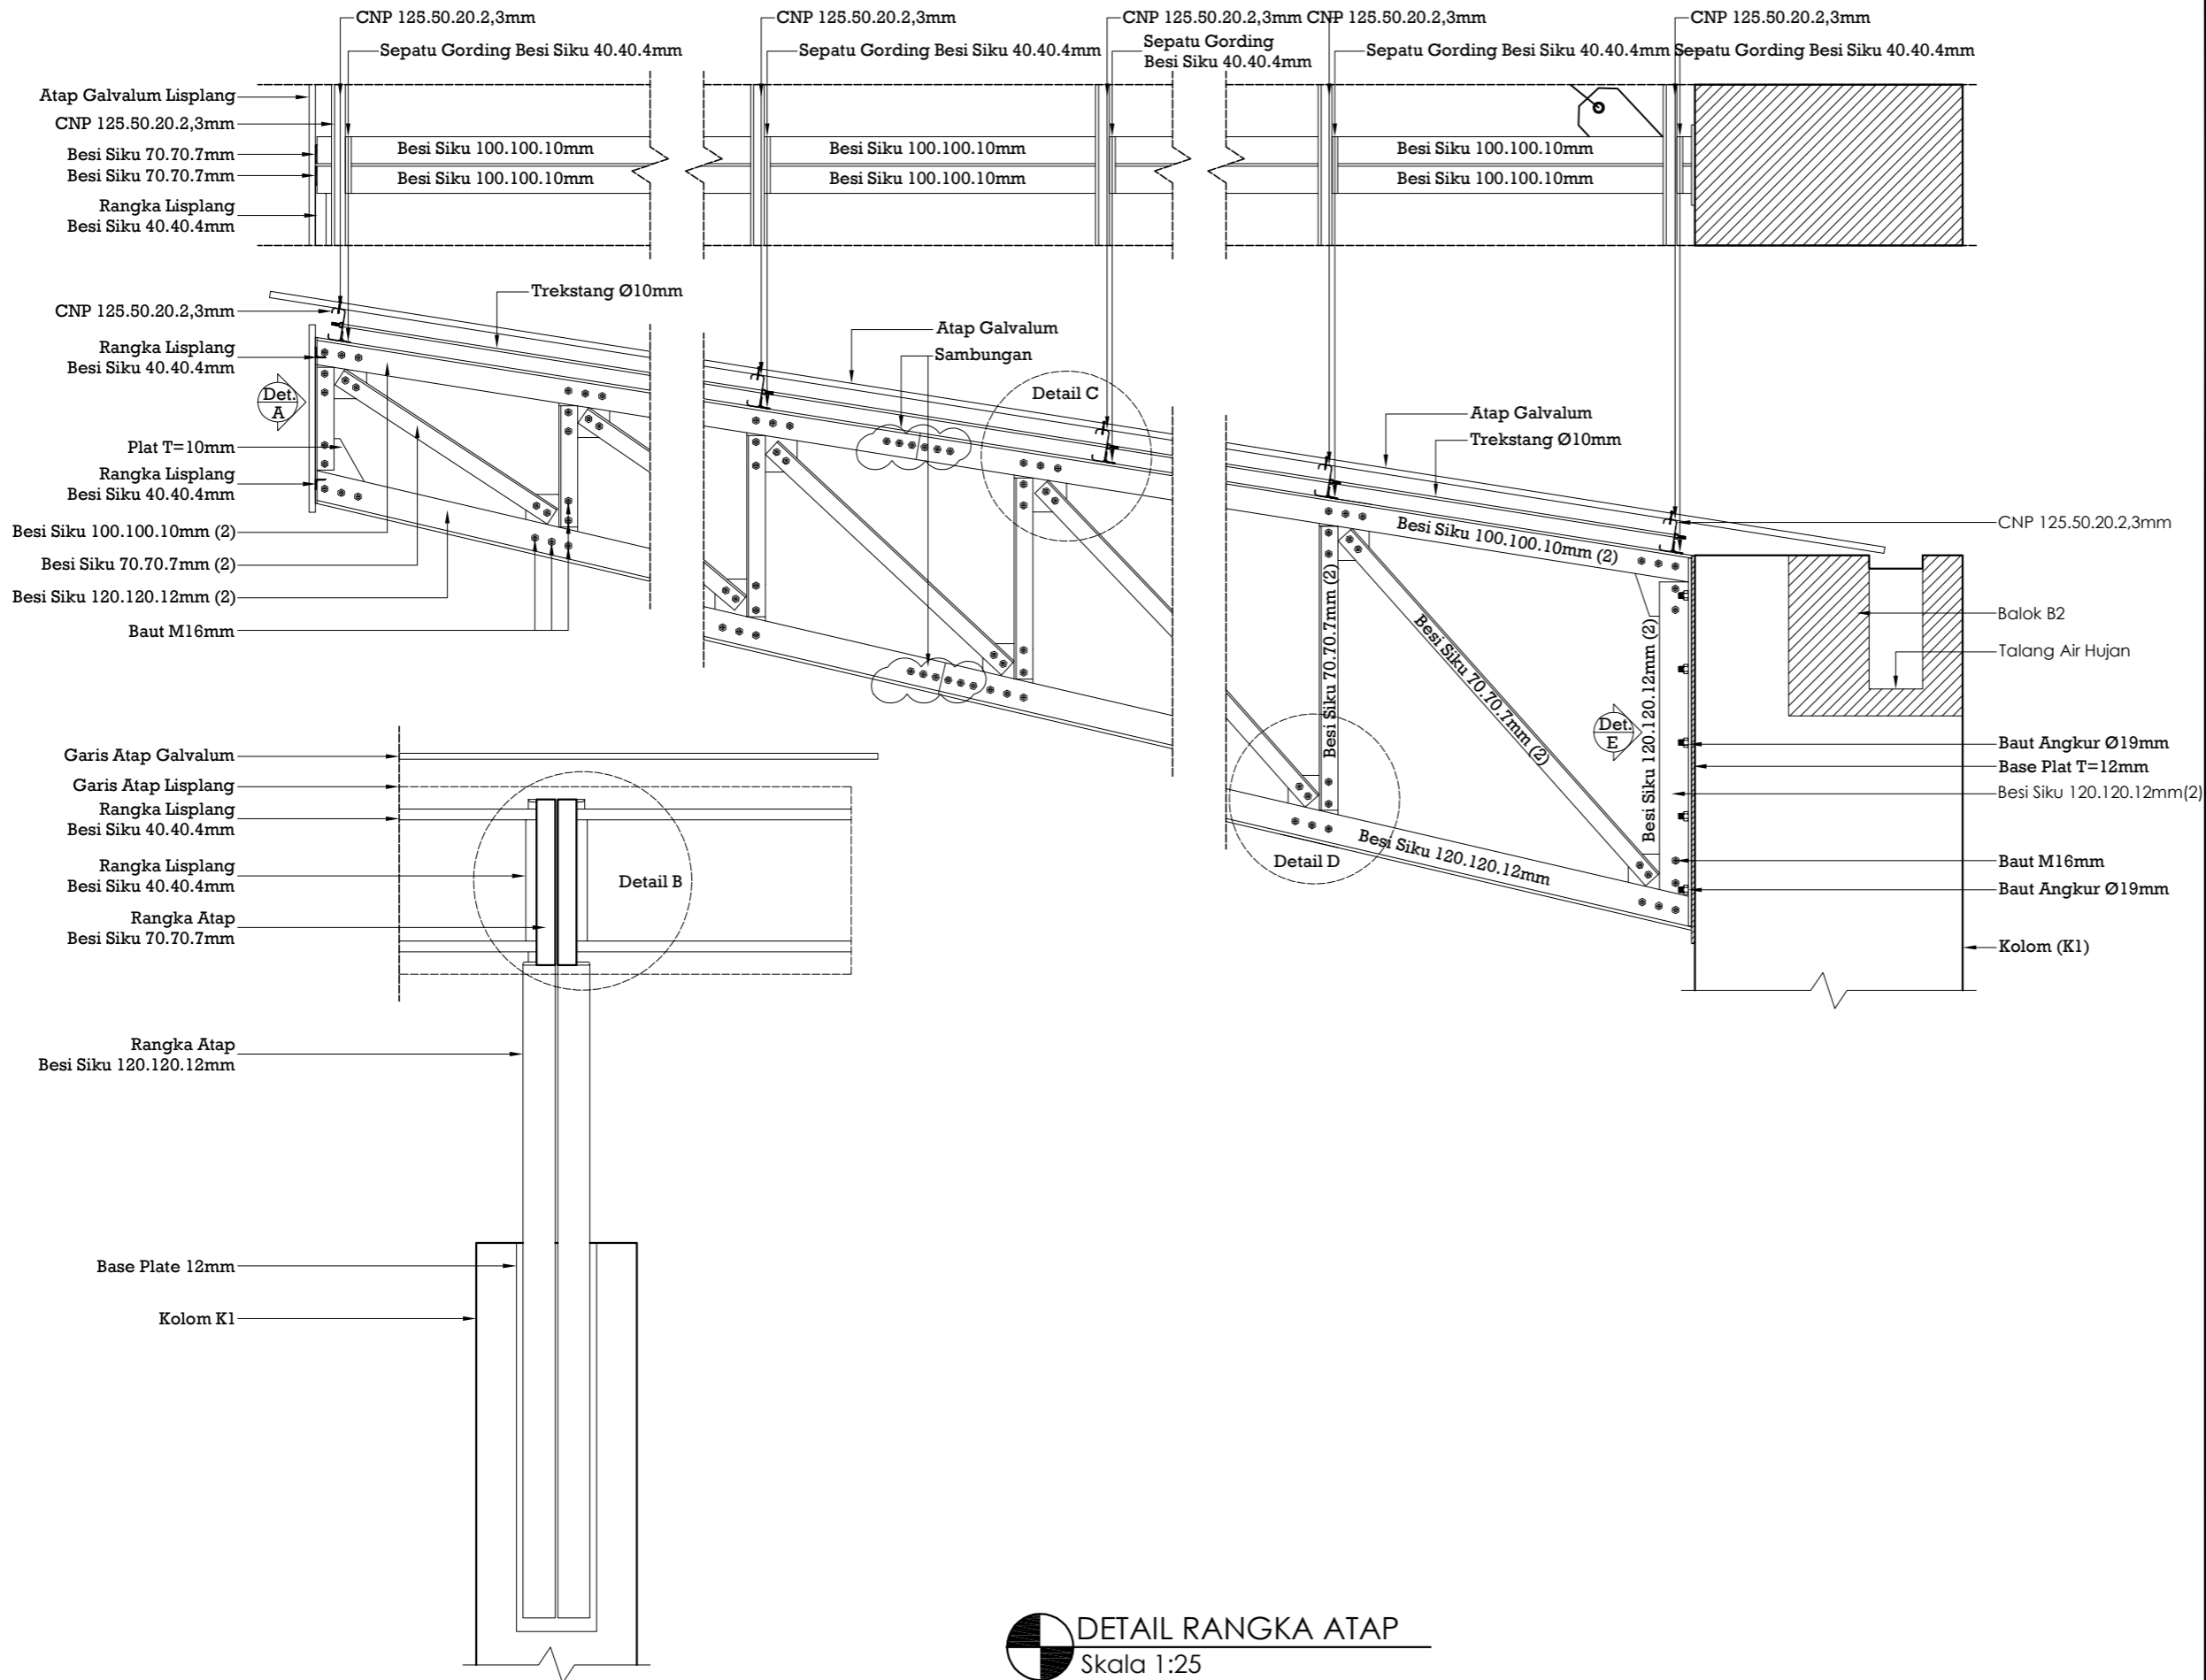

DETAIL RANGKA ATAP
Skala 1:25


| | |
|--|---------|
| Pekerjaan : | |
| REVIEW JASA KONSULTANSI PERENCANAAN TRIBUN PENONTON STADIAON MINI | |
| Lokasi : | |
| JALAN WILLIEM ISKANDAR NO. 9 MEDAN | |
| Nama Gambar | Skala |
| SITE PLAN STADION | 1:25 |
| | Halaman |
| | 11/15 |





DINAS KEMUDAAN DAN KEOLAHRAGAAN
PROVINSI SUMATERA UTARA

Jalan Willem Iskandar No.9 Medan-20222
Website : <http://dispora.sumutprov.go.id>


CATATAN :

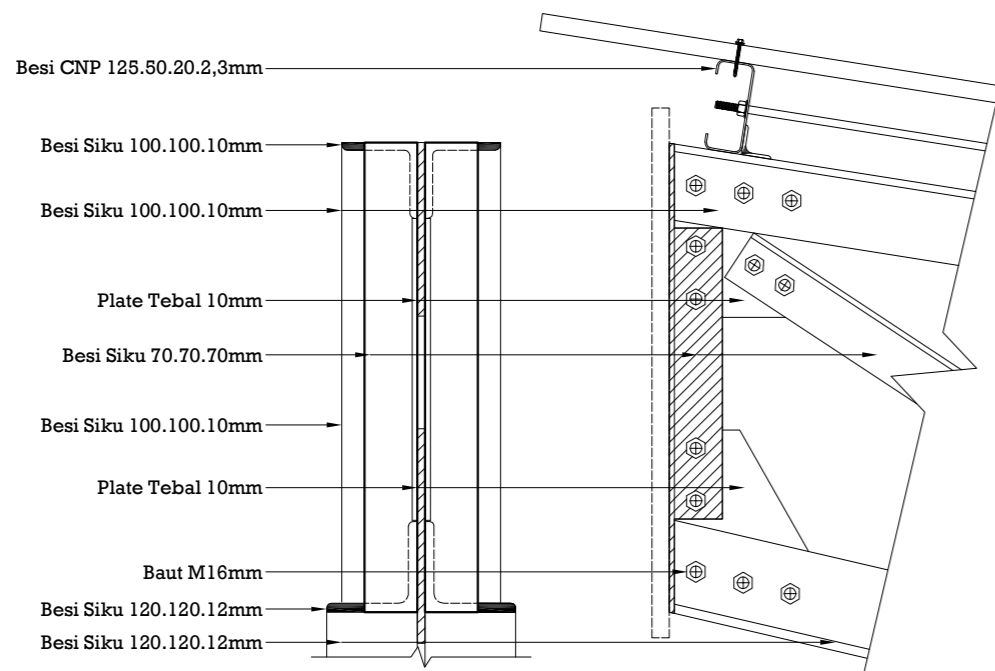


DETAIL A
Skala 1:10

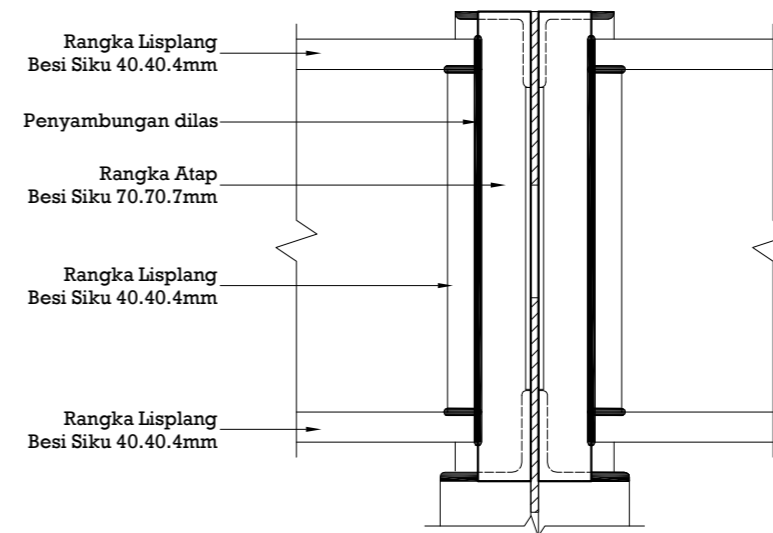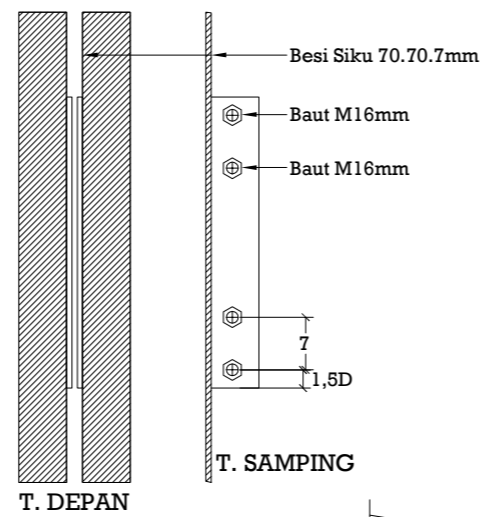

DETAIL B
Skala 1:10

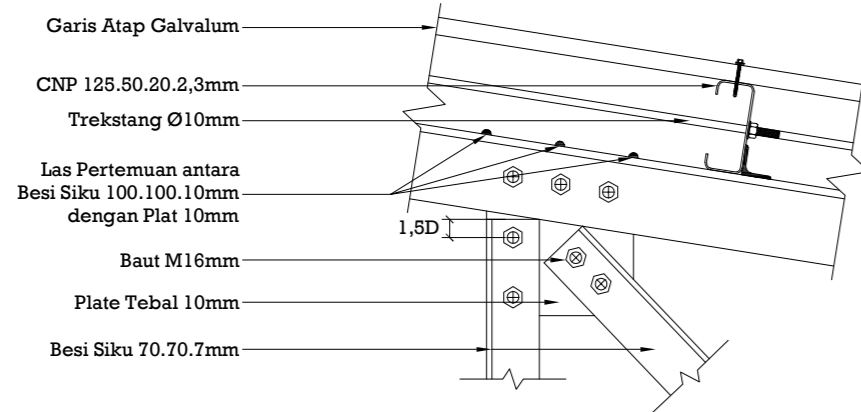

DETAIL C
Skala 1:10

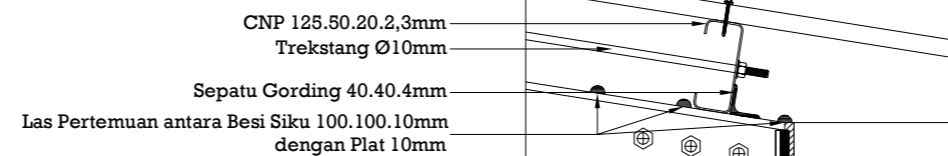


Besi Siku 120.120.12mm

Besi Siku 70.70.7mm


Baut M16mm

Las Pertemuan antara Besi Siku 120.120.12mm
Las Pertemuan antara Besi Siku 120.120.12mm dengan Base Plate 12mm



Las Pertemuan Plat 10mm dengan Besi Siku 120.120.12mm

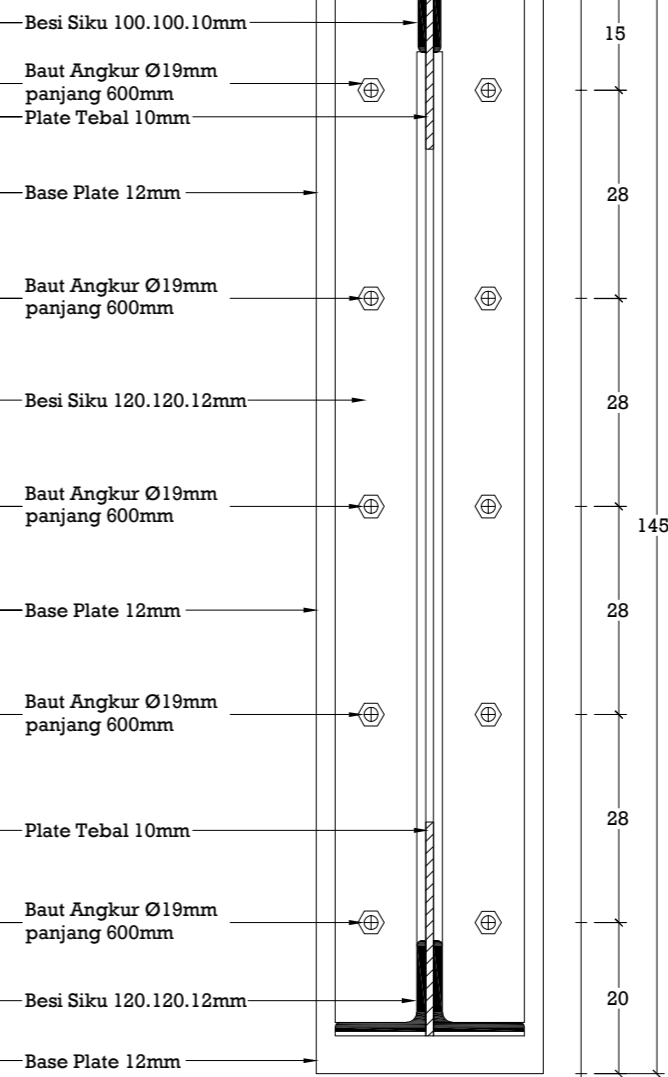

DETAIL E
Skala 1:10

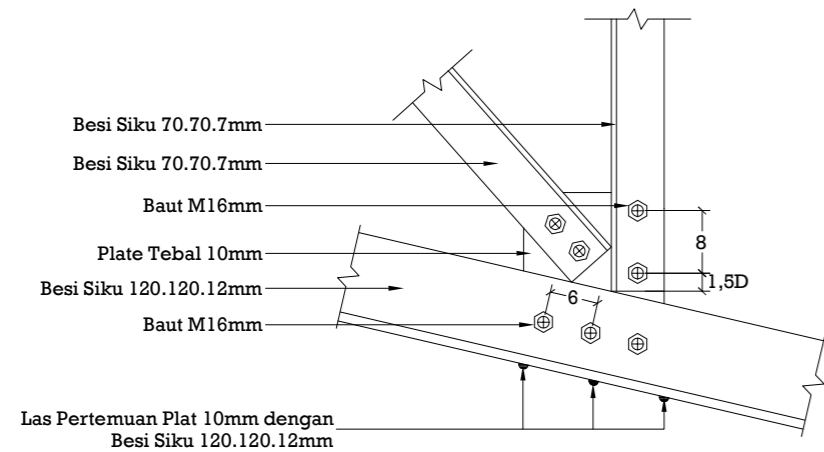

DETAIL D
Skala 1:10

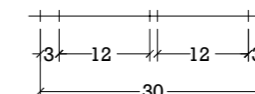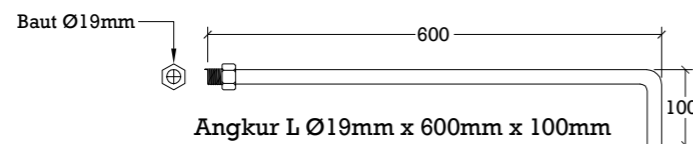

Pekerjaan :

REVIEW JASA KONSULTANSI PERENCANAAN
TRIBUN PENONTON STADIAON MINI

Lokasi :

JALAN WILLIEM ISKANDAR NO. 9 MEDAN


| Nama Gambar | Skala |
|-------------------|---------|
| SITE PLAN STADION | 1:10 |
| | Halaman |
| | 12/15 |




DINAS KEMUDAAN DAN KEOLAHRAGAAN
PROVINSI SUMATERA UTARA

Jalan Willem Iskandar No.9 Medan-20222
Website : <http://dispora.sumutprov.go.id>

CATATAN :

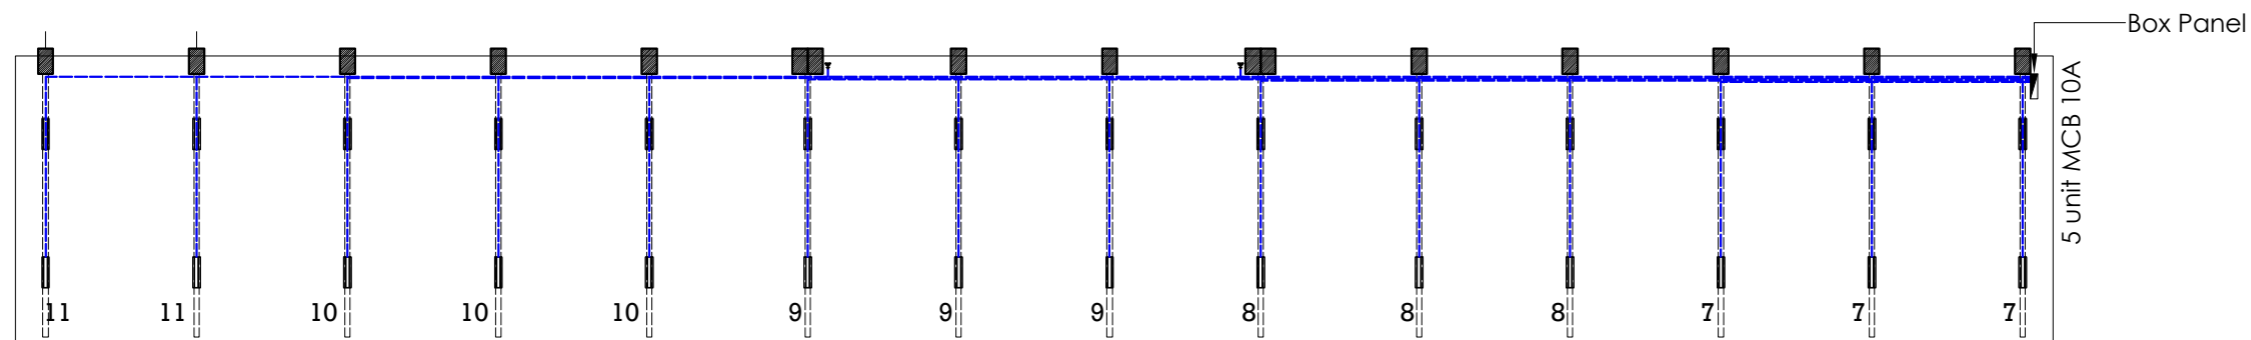

LAYOUT INSTALASI LISTRIK LT. TRIBUN
Skala 1:300

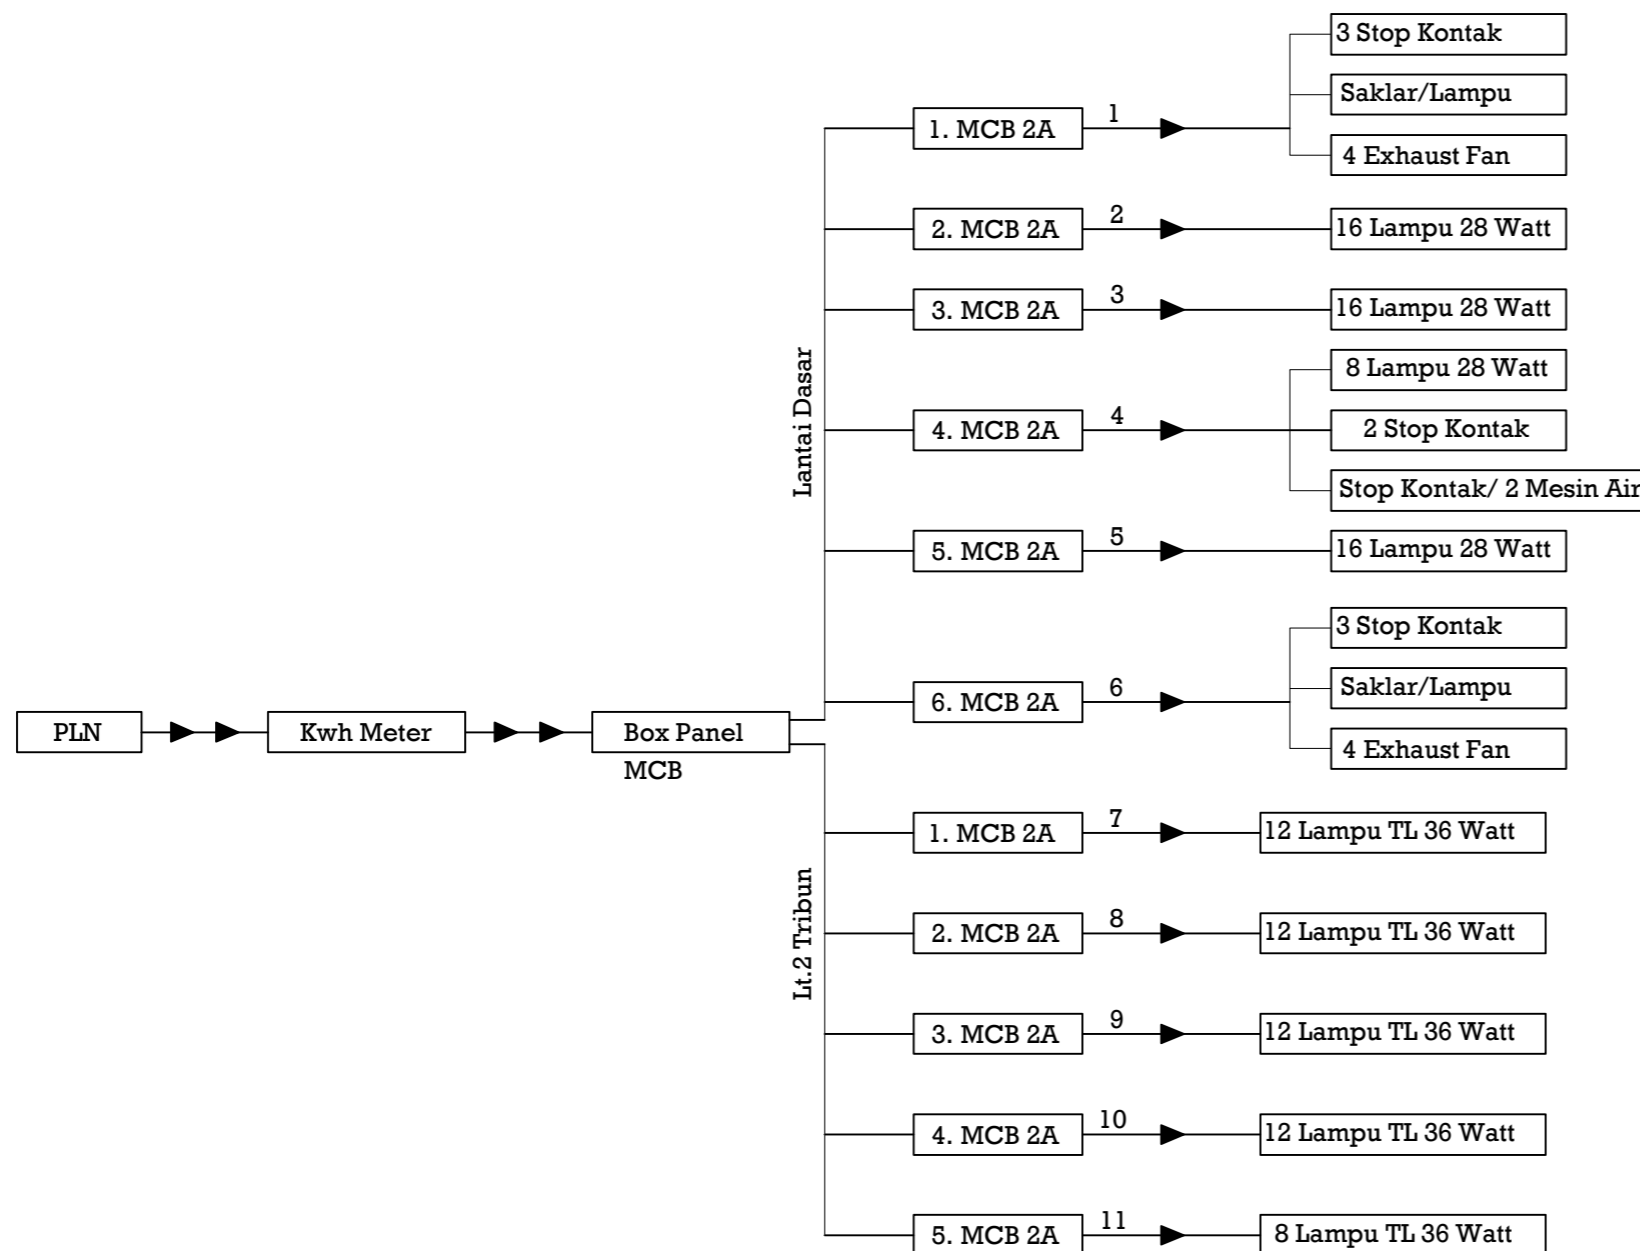

Skema Elektrikal
Skala 1: NTS

Pekerjaan :

REVIEW JASA KONSULTANSI PERENCANAAN
TRIBUN PENONTON STADIAON MINI

Lokasi :

JALAN WILLIEM ISKANDAR NO. 9 MEDAN


| Nama Gambar | Skala |
|--------------------------|------------------|
| LAYOUT INSTALASI LISTRIK | 1:300 |
| | Halaman 13/16 |



DINAS KEMUDAAN DAN KEOLAHRAGAAN
PROVINSI SUMATERA UTARA

Jalan Willem Iskandar No.9 Medan-20222
Website : <http://dispora.sumutprov.go.id>

CATATAN :

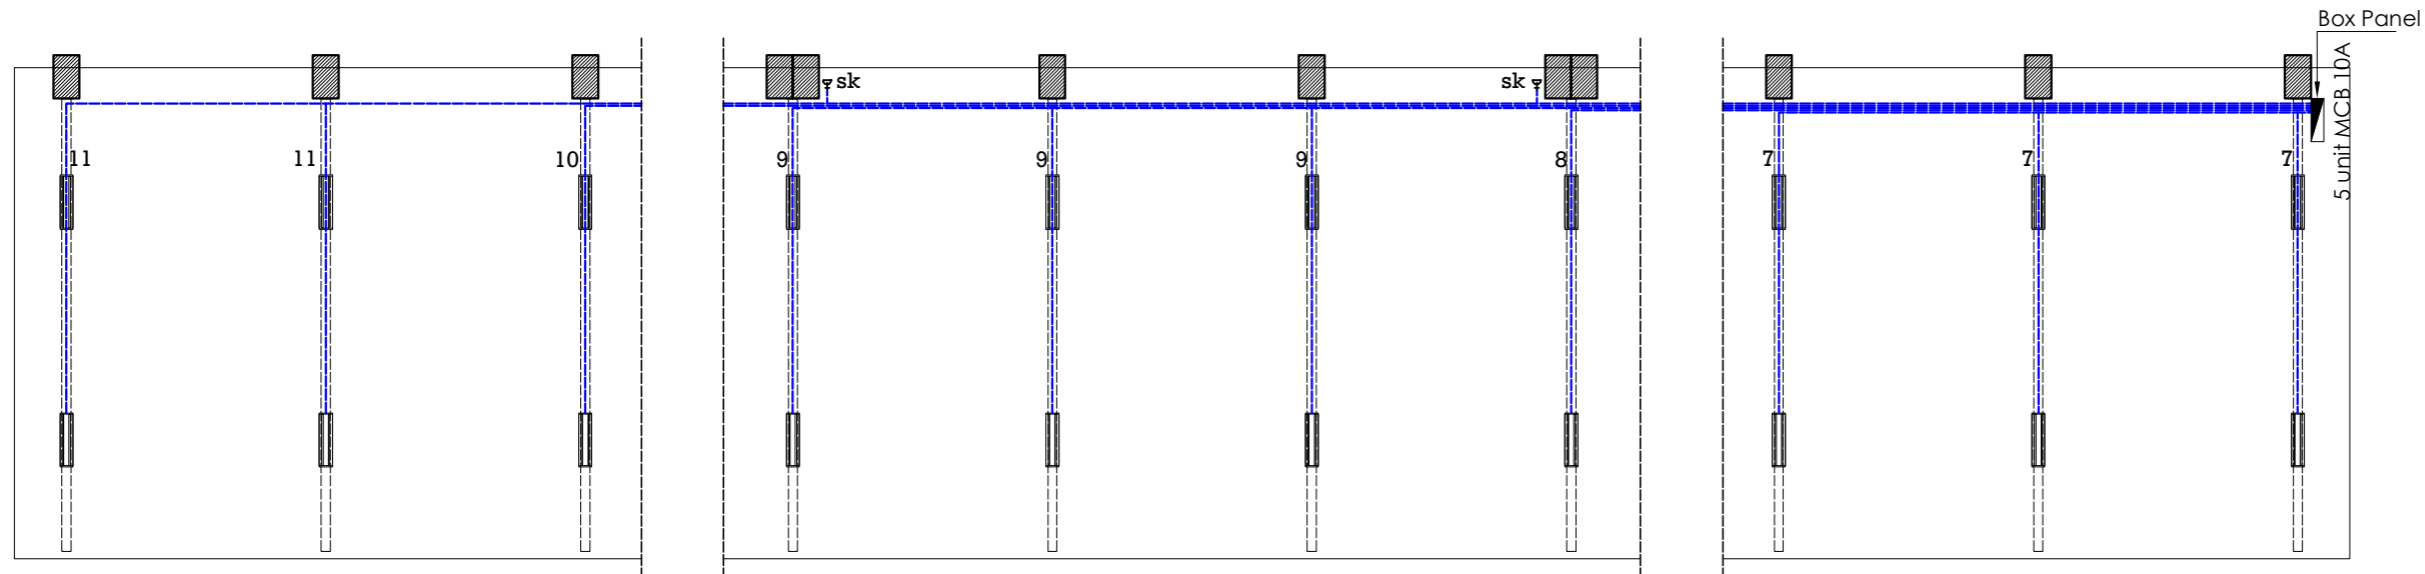

DENAH INSTALASI LISTRIK LT. TRIBUN
Skala 1:175

| Keterangan | | |
|------------|----------------------------|--------|
| Notasi | Nama Komponen | Jumlah |
| | Lampu TL 36 Watt P = 120cm | 56 |
| | Saklar Tunggal | 12 |
| | Saklar Ganda | 4 |
| | Stop Kontak | 10 |
| | MCB | 5 |

Tabel Elektrikal
Skala 1: NTS

Pekerjaan :

REVIEW JASA KONSULTANSI PERENCANAAN
TRIBUN PENONTON STADIAON MINI

Lokasi :

JALAN WILLIEM ISKANDAR NO. 9 MEDAN


| Nama Gambar | Skala |
|-------------------------|---------|
| DENAH INSTALASI LISTRIK | 1:175 |
| | Halaman |
| | 14/16 |




DINAS KEMUDAAN DAN KEOLAHRAHAAN
PROVINSI SUMATERA UTARA

Jalan Willem Iskandar No.9 Medan-20222
Website : <http://dispora.sumutprov.go.id>

CATATAN :

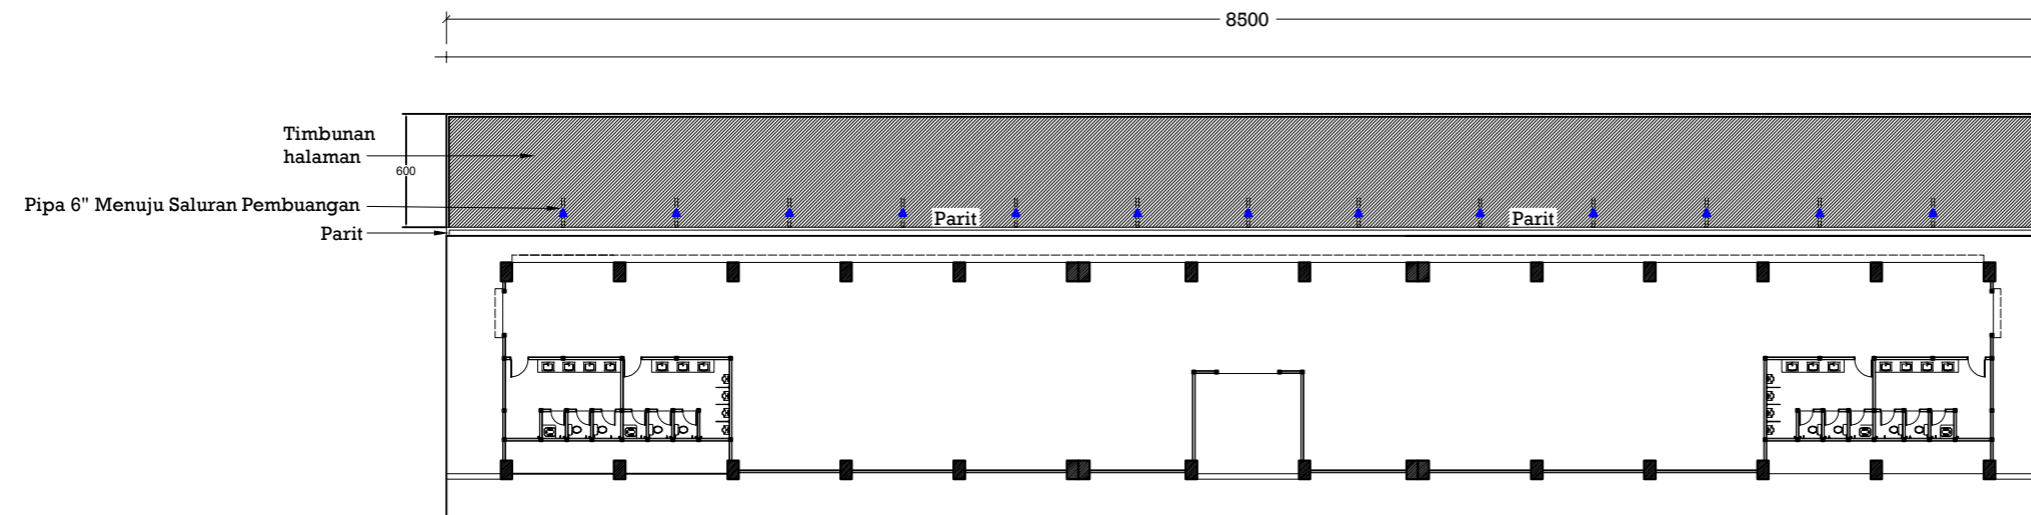

LAYOUT DRAINASE
Skala 1:400

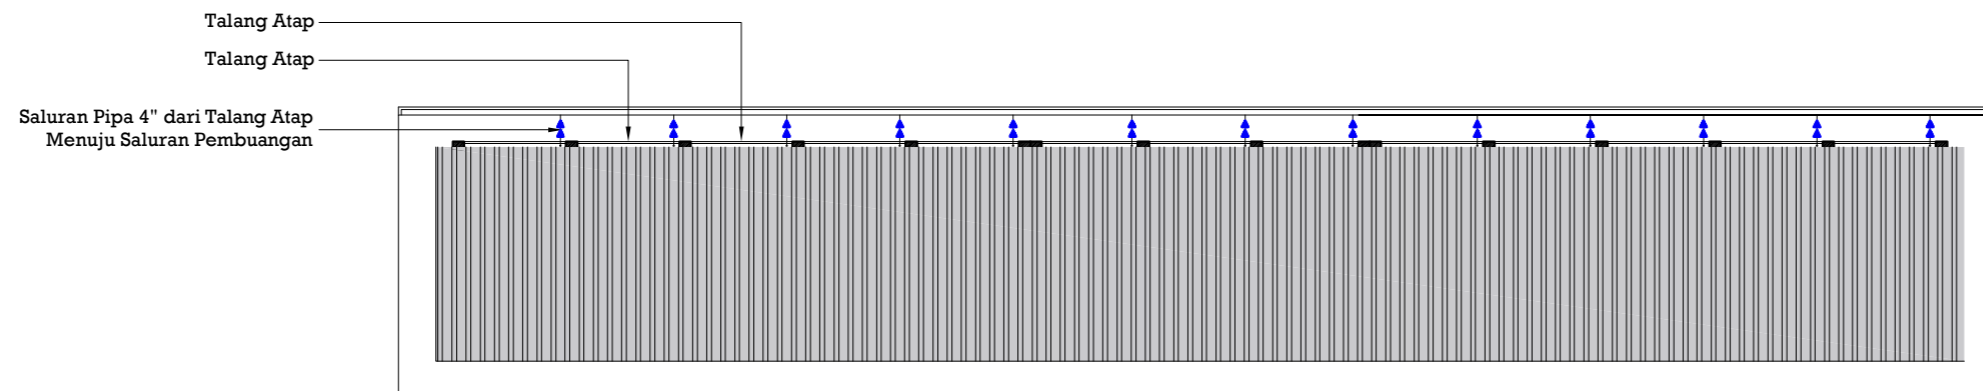

LAYOUT DRAINASE ATAP
Skala 1:400

Pekerjaan :

REVIEW JASA KONSULTANSI PERENCANAAN
TRIBUN PENONTON STADIAON MINI

Lokasi :

JALAN WILLIEM ISKANDAR NO. 9 MEDAN

| Nama Gambar | Skala |
|-------------------------------|------------------|
| LAYOUT INSTALASI AIR KOTOR | 1:400 |
| | Halaman 15/16 |





DINAS KEPEMUDAAN DAN KEOLAHRAGAAN
PROVINSI SUMATERA UTARA

Jalan Willem Iskandar No.9 Medan-20222

Website : <http://dispora.sumutprov.go.id>

CATATAN :

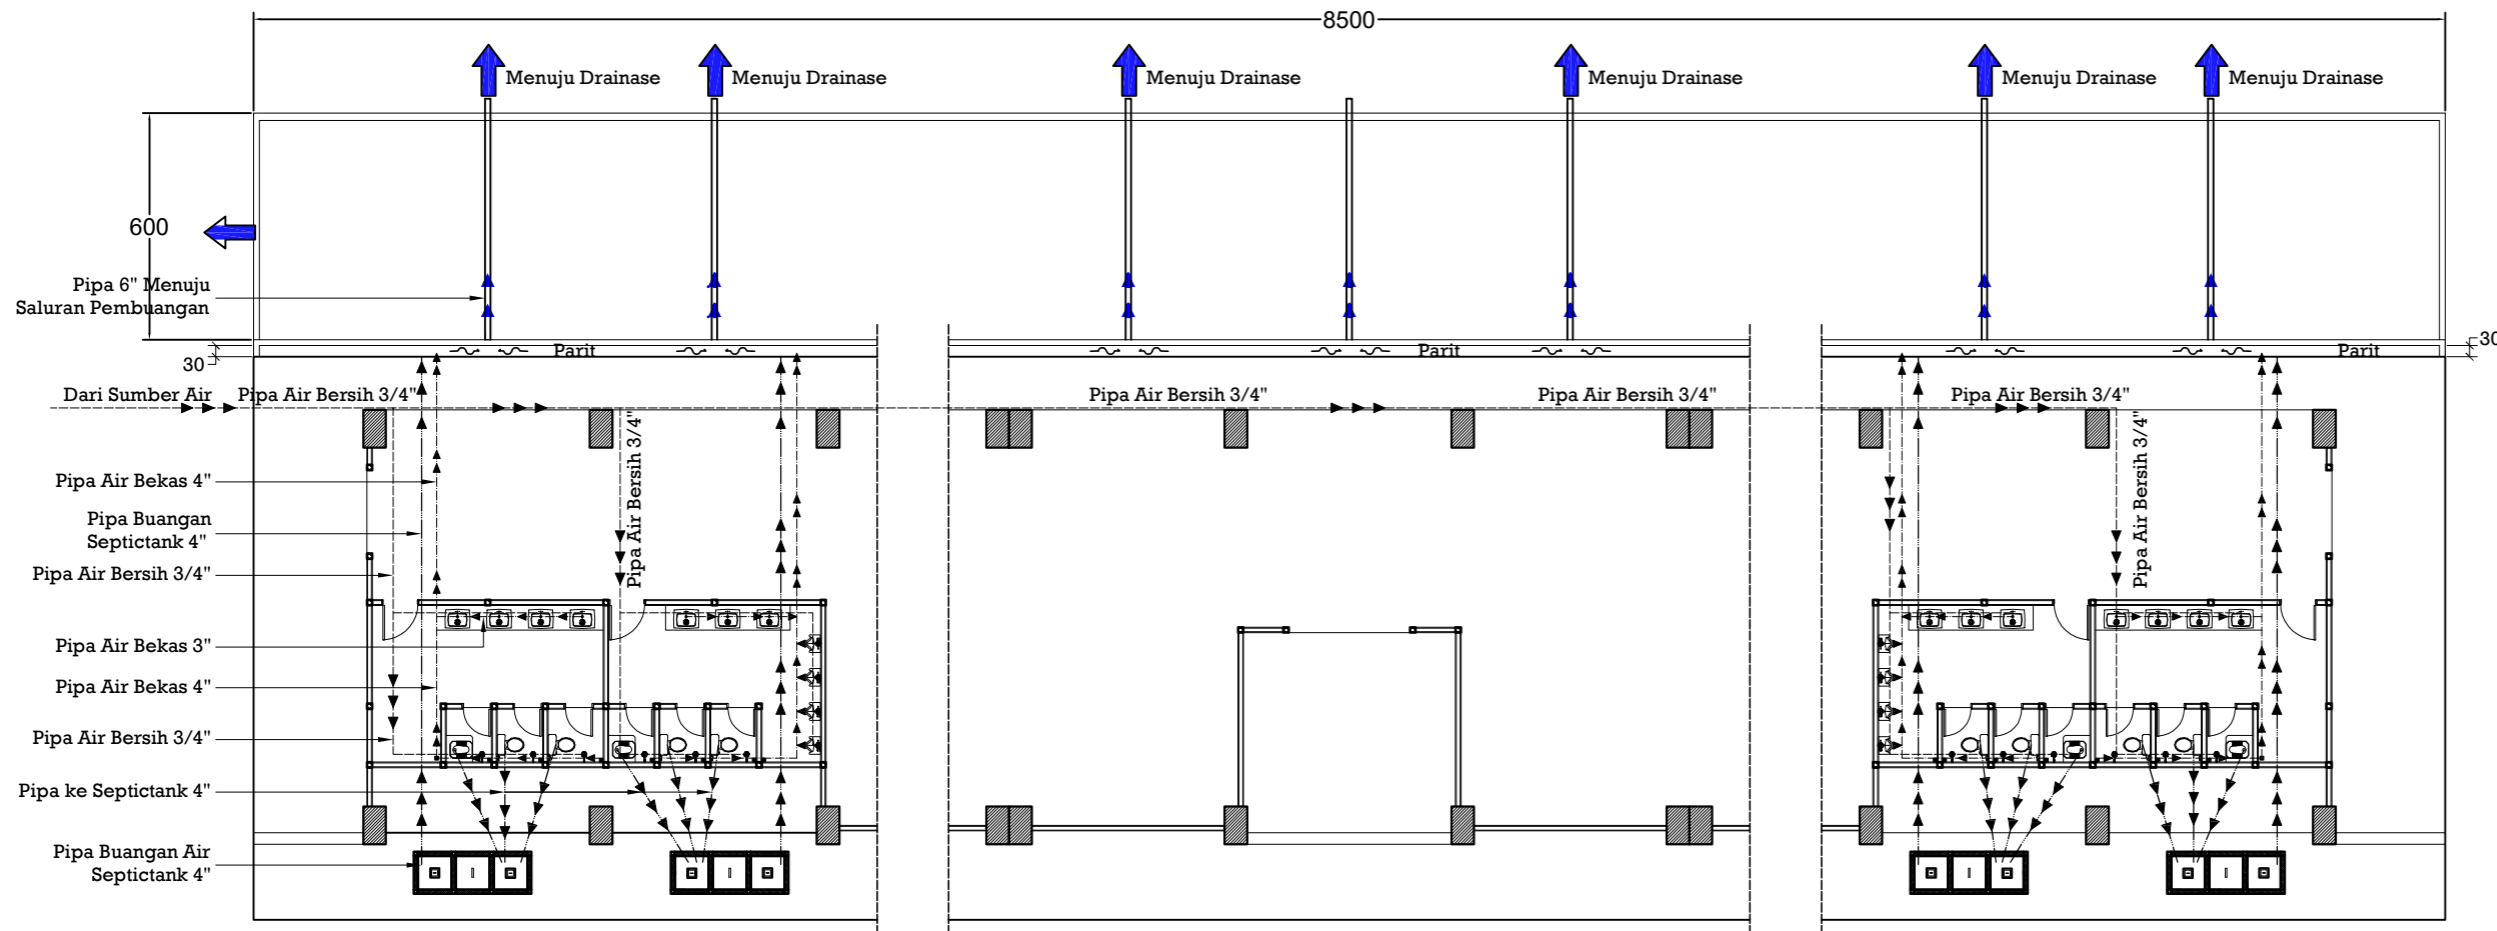

 DENAH PLUMBING LT. DASAR
Skala 1:200

Pekerjaan :

REVIEW JASA KONSULTANSI PERENCANAAN
TRIBUN PENONTON STADIAON MINI

Lokasi :

JALAN WILLIEM ISKANDAR NO. 9 MEDAN

| Nama Gambar | Skala |
|----------------|------------------|
| DENAH PLUMBING | 1:200 |
| | Halaman 16/16 |