


GAMBAR ARSITEKTUR			
KODE GAMBAR	NO & KODE GAMBAR	JUDUL GAMBAR	SKALA
A	A-01	DAFTAR ISI GAMBAR	NTS
A0	A0-01	DENAH EKSISTING	1:150
	A0-02	DENAH ATAP	1:150
	A0-03	TAMPAK EKSISTING	1:150
	A0-04	TAMPAK EKSISTING	1:150
	A0-05	POTONGAN EKSISTING	1:150
	A0-06	POTONGAN EKSISTING	1:150
	A0-07	DENAH BONGKARAN	1:150
	A0-08	DENAH PEMASANGAN PINTU, JENDELA & PASANGAN BATA	1:200
	A0-09	POTONGAN AREA YG DIBONGKAR	1:150
A1	A1-01	DENAH RENOVASI	1:200
	A1-02	DENAH ATAP	1:200
A2	A2-01	TAMPAK RENOVASI	1:150
	A2-01	TAMPAK RENOVASI	1:150
A3	A3-01	POTONGAN RENOVASI	1:150
	A3-02	POTONGAN RENOVASI	1:150
A4	A4-01	DENAH POLA LANTAI	1:200
A5	A5-01	DENAH PLAFOND	1:200
	A5-02	DETAIL PLAFOND	1:20
A6	A6-01	DENAH KUSEN	1:200
	A6-02	TIPE KUSEN	1:25
	A6-03	TIPE KUSEN	1:25
	A6-04	TIPE KUSEN	1:25


GAMBAR ARSITEKTUR			
KODE GAMBAR	NO & KODE GAMBAR	JUDUL GAMBAR	SKALA
A7	A7-01	DETAIL FACADE	1:100
	A7-02	DETAIL FACADE	1:100
	A7-03	DETAIL FACADE	1:50
	A7-04	DETAIL FACADE	1:10
	A7-05	DETAIL FACADE	1:50
	A7-06	DETAIL FACADE	1:10
	A7-07	DETAIL FACADE	1:50
	A7-08	DETAIL FACADE	1:50
	A7-09	DETAIL FACADE	1:100
	A7-10	DETAIL FACADE	1:20
	A7-11	DETAIL FACADE	1:50

GAMBAR INTERIOR			
KODE GAMBAR	NO & KODE GAMBAR	JUDUL GAMBAR	SKALA
ID	ID-01	DETAIL INTERIOR	1:50

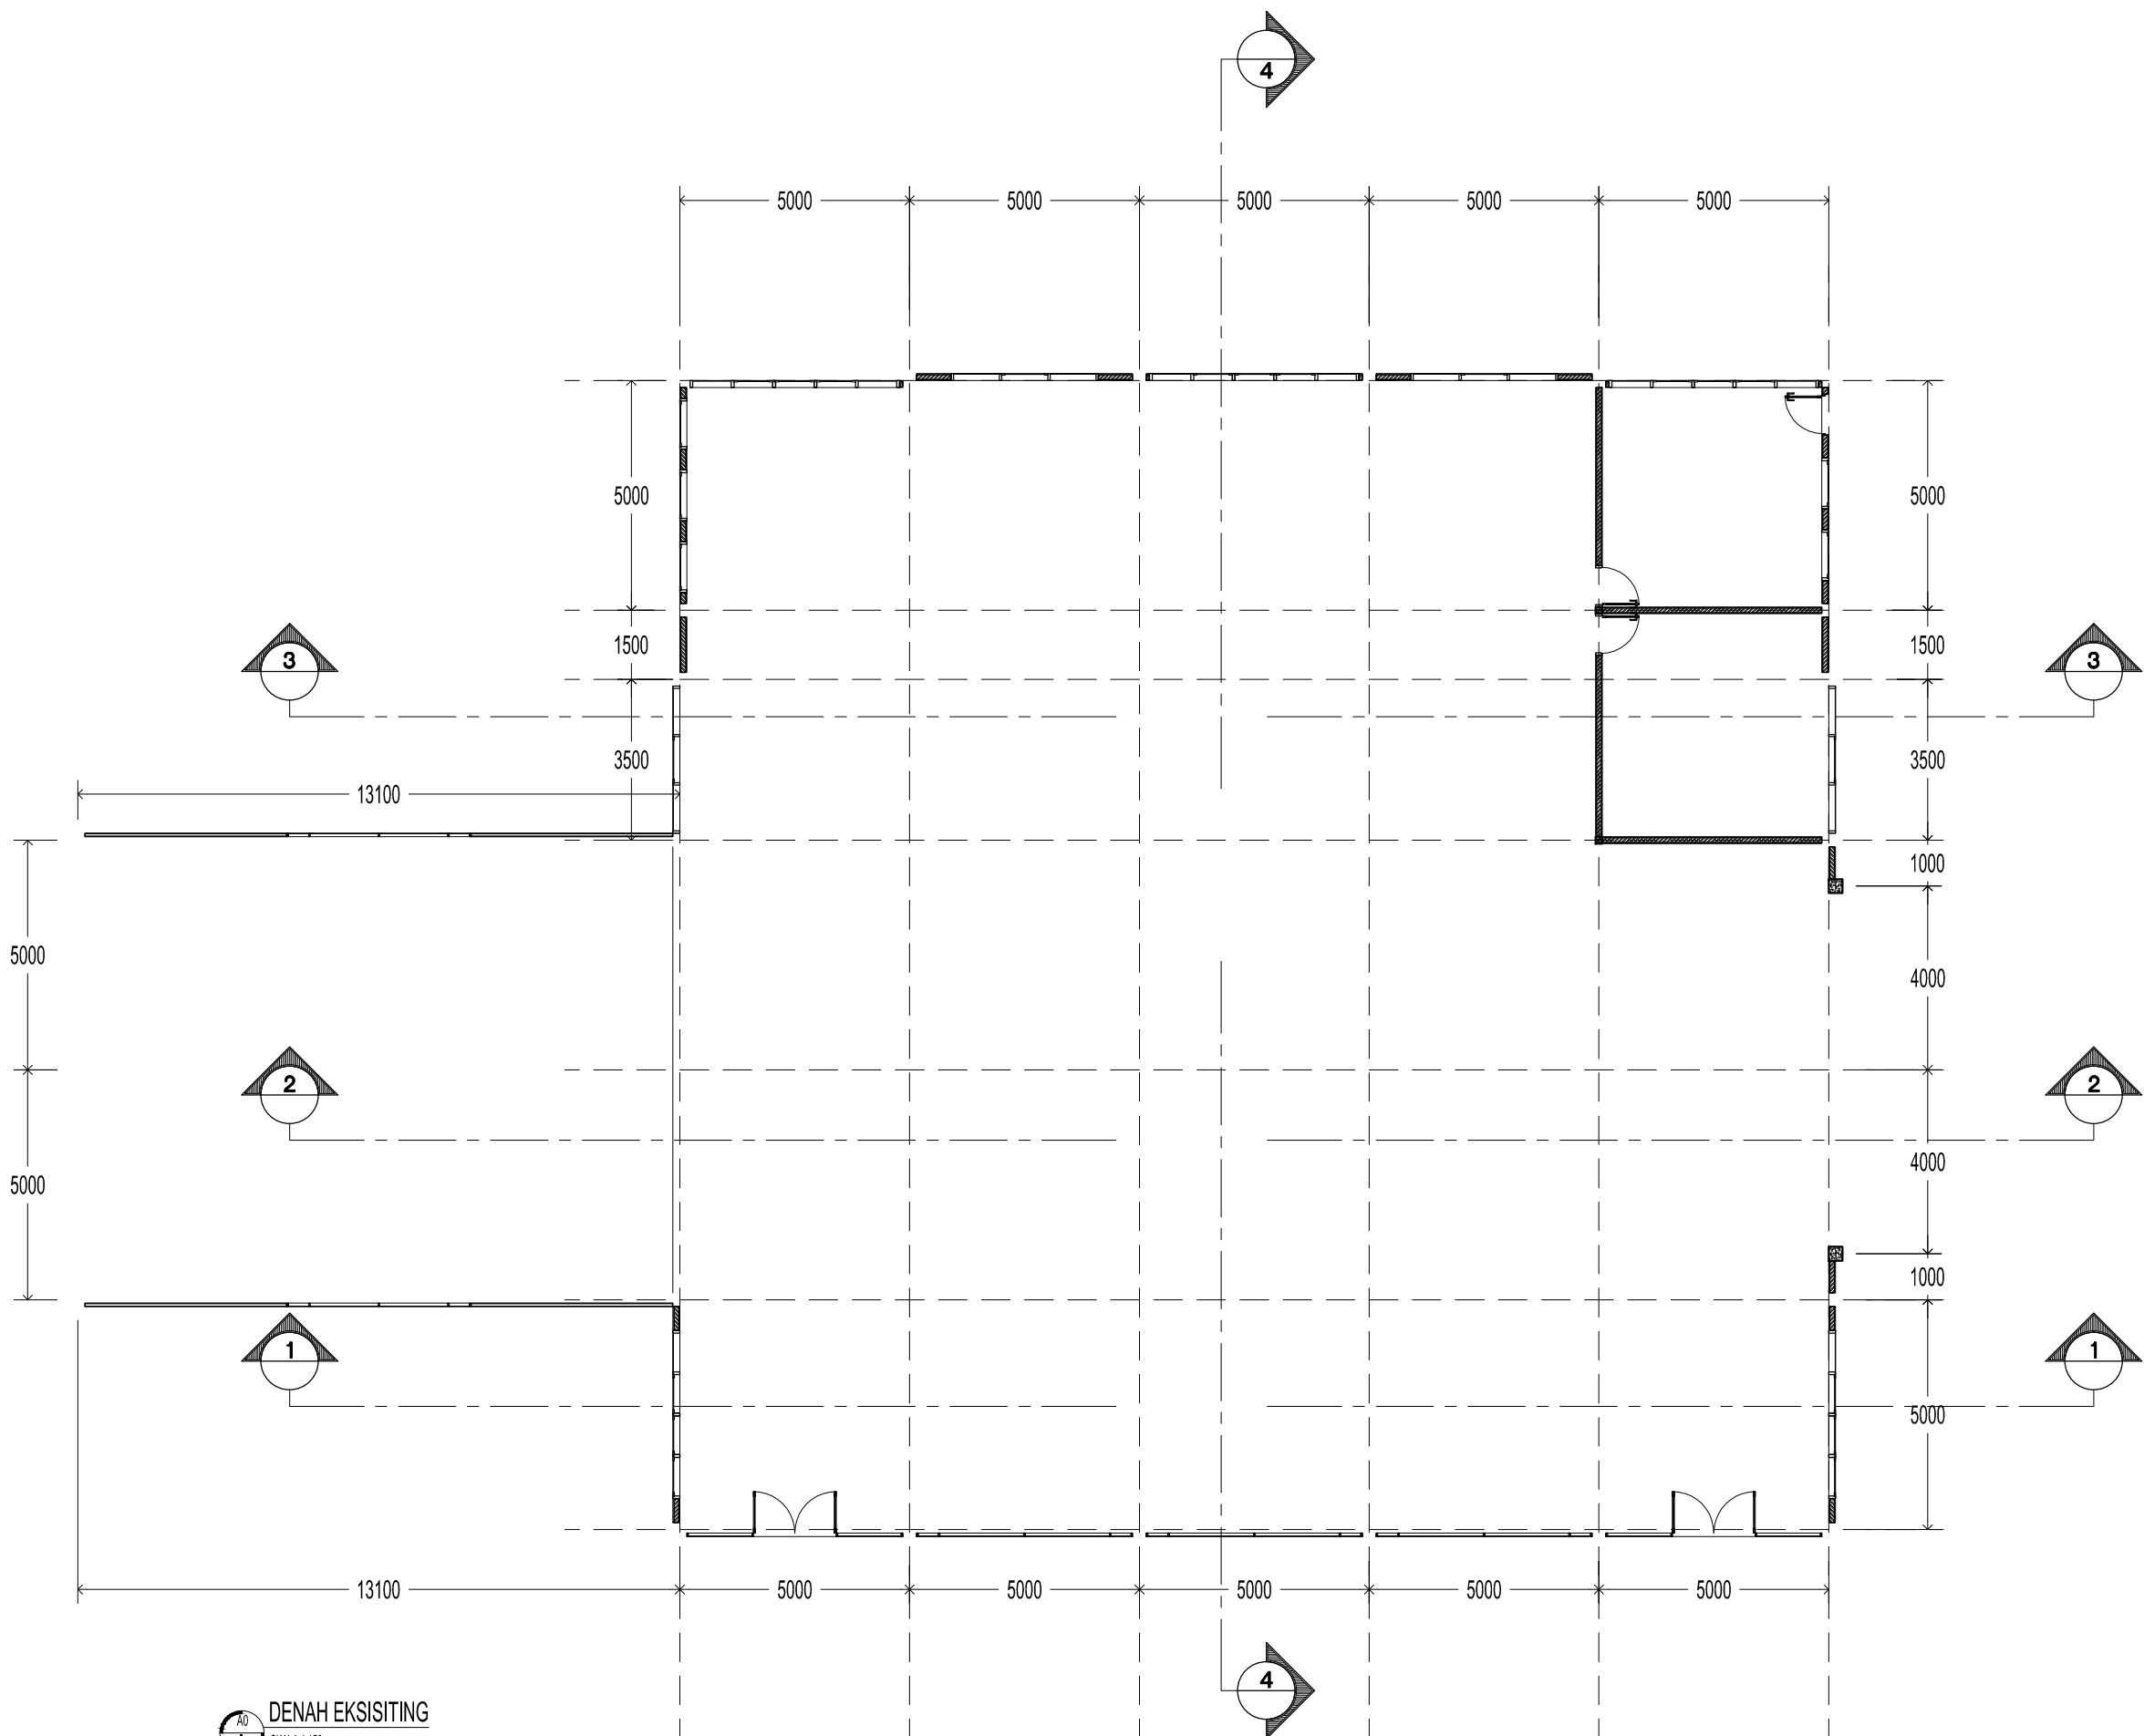

DENAH EKSISITING
SKALA 1:150

PEMBERI TUGAS

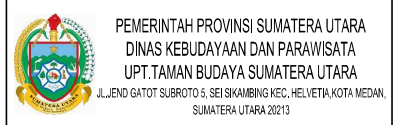

CATATAN

NAMA PEKERJAAN

PENGADAAN JASA KONSULTASI
PERENCANAAN REKAYASA-JASA NASHAHAT
DAN KONSULTASI JASA
REKAYASA KONSTRUKSI (HALL B)

MENYETUJUI

KUASA PENGGUNA ANGGARAN (KPA)
KEPALA UPT. TAMAN BUDAYA SUMATERA UTARA

IBNU AKBAR, S.Sos.MM
NIP. 19800522 201101 1 006

MENGETAHUI

PEJABAT PELAKSANA TEKNIS KEGIATAN (PPTK)
KEPALA SEKSI PERGELARAN SENI BUDAYA
SUMATERA UTARA

Dis. SYAMSUL TAJRI
PEMBINA TK.1
NIP. 19660321 199203 1 004

KONSULTAN PERENCANA

CV. DNA CONSULTANT
KOMP. KARYA BAKTI RESIDENCE NO C1
JL. KARYA BAKTI, MEDAN JOHOR 20143
MEDAN-SUMUT


JABATAN	NAMA	PARAF
TEAM LEADER	APRIANI, ST	<i>[Signature]</i>
TA. STRUKTUR	MUHAMMAD SYAHFIN, ST	<i>[Signature]</i>
TA. ME	FARHAN TANJUNG, ST	<i>[Signature]</i>
TA. ESTIMATOR	ISKANDAR, ST	<i>[Signature]</i>

DIBUAT TANGGAL
NAMA GAMBAR

-DENAH EKSISITING


SKALA
1:150

NO. LEMBAR	JLH. LEMBAR	LOKASI	TAHUN
A0 - 01	34	JL. JEND. GATOT SUBROTO KMS SEI SKAMBING	2022

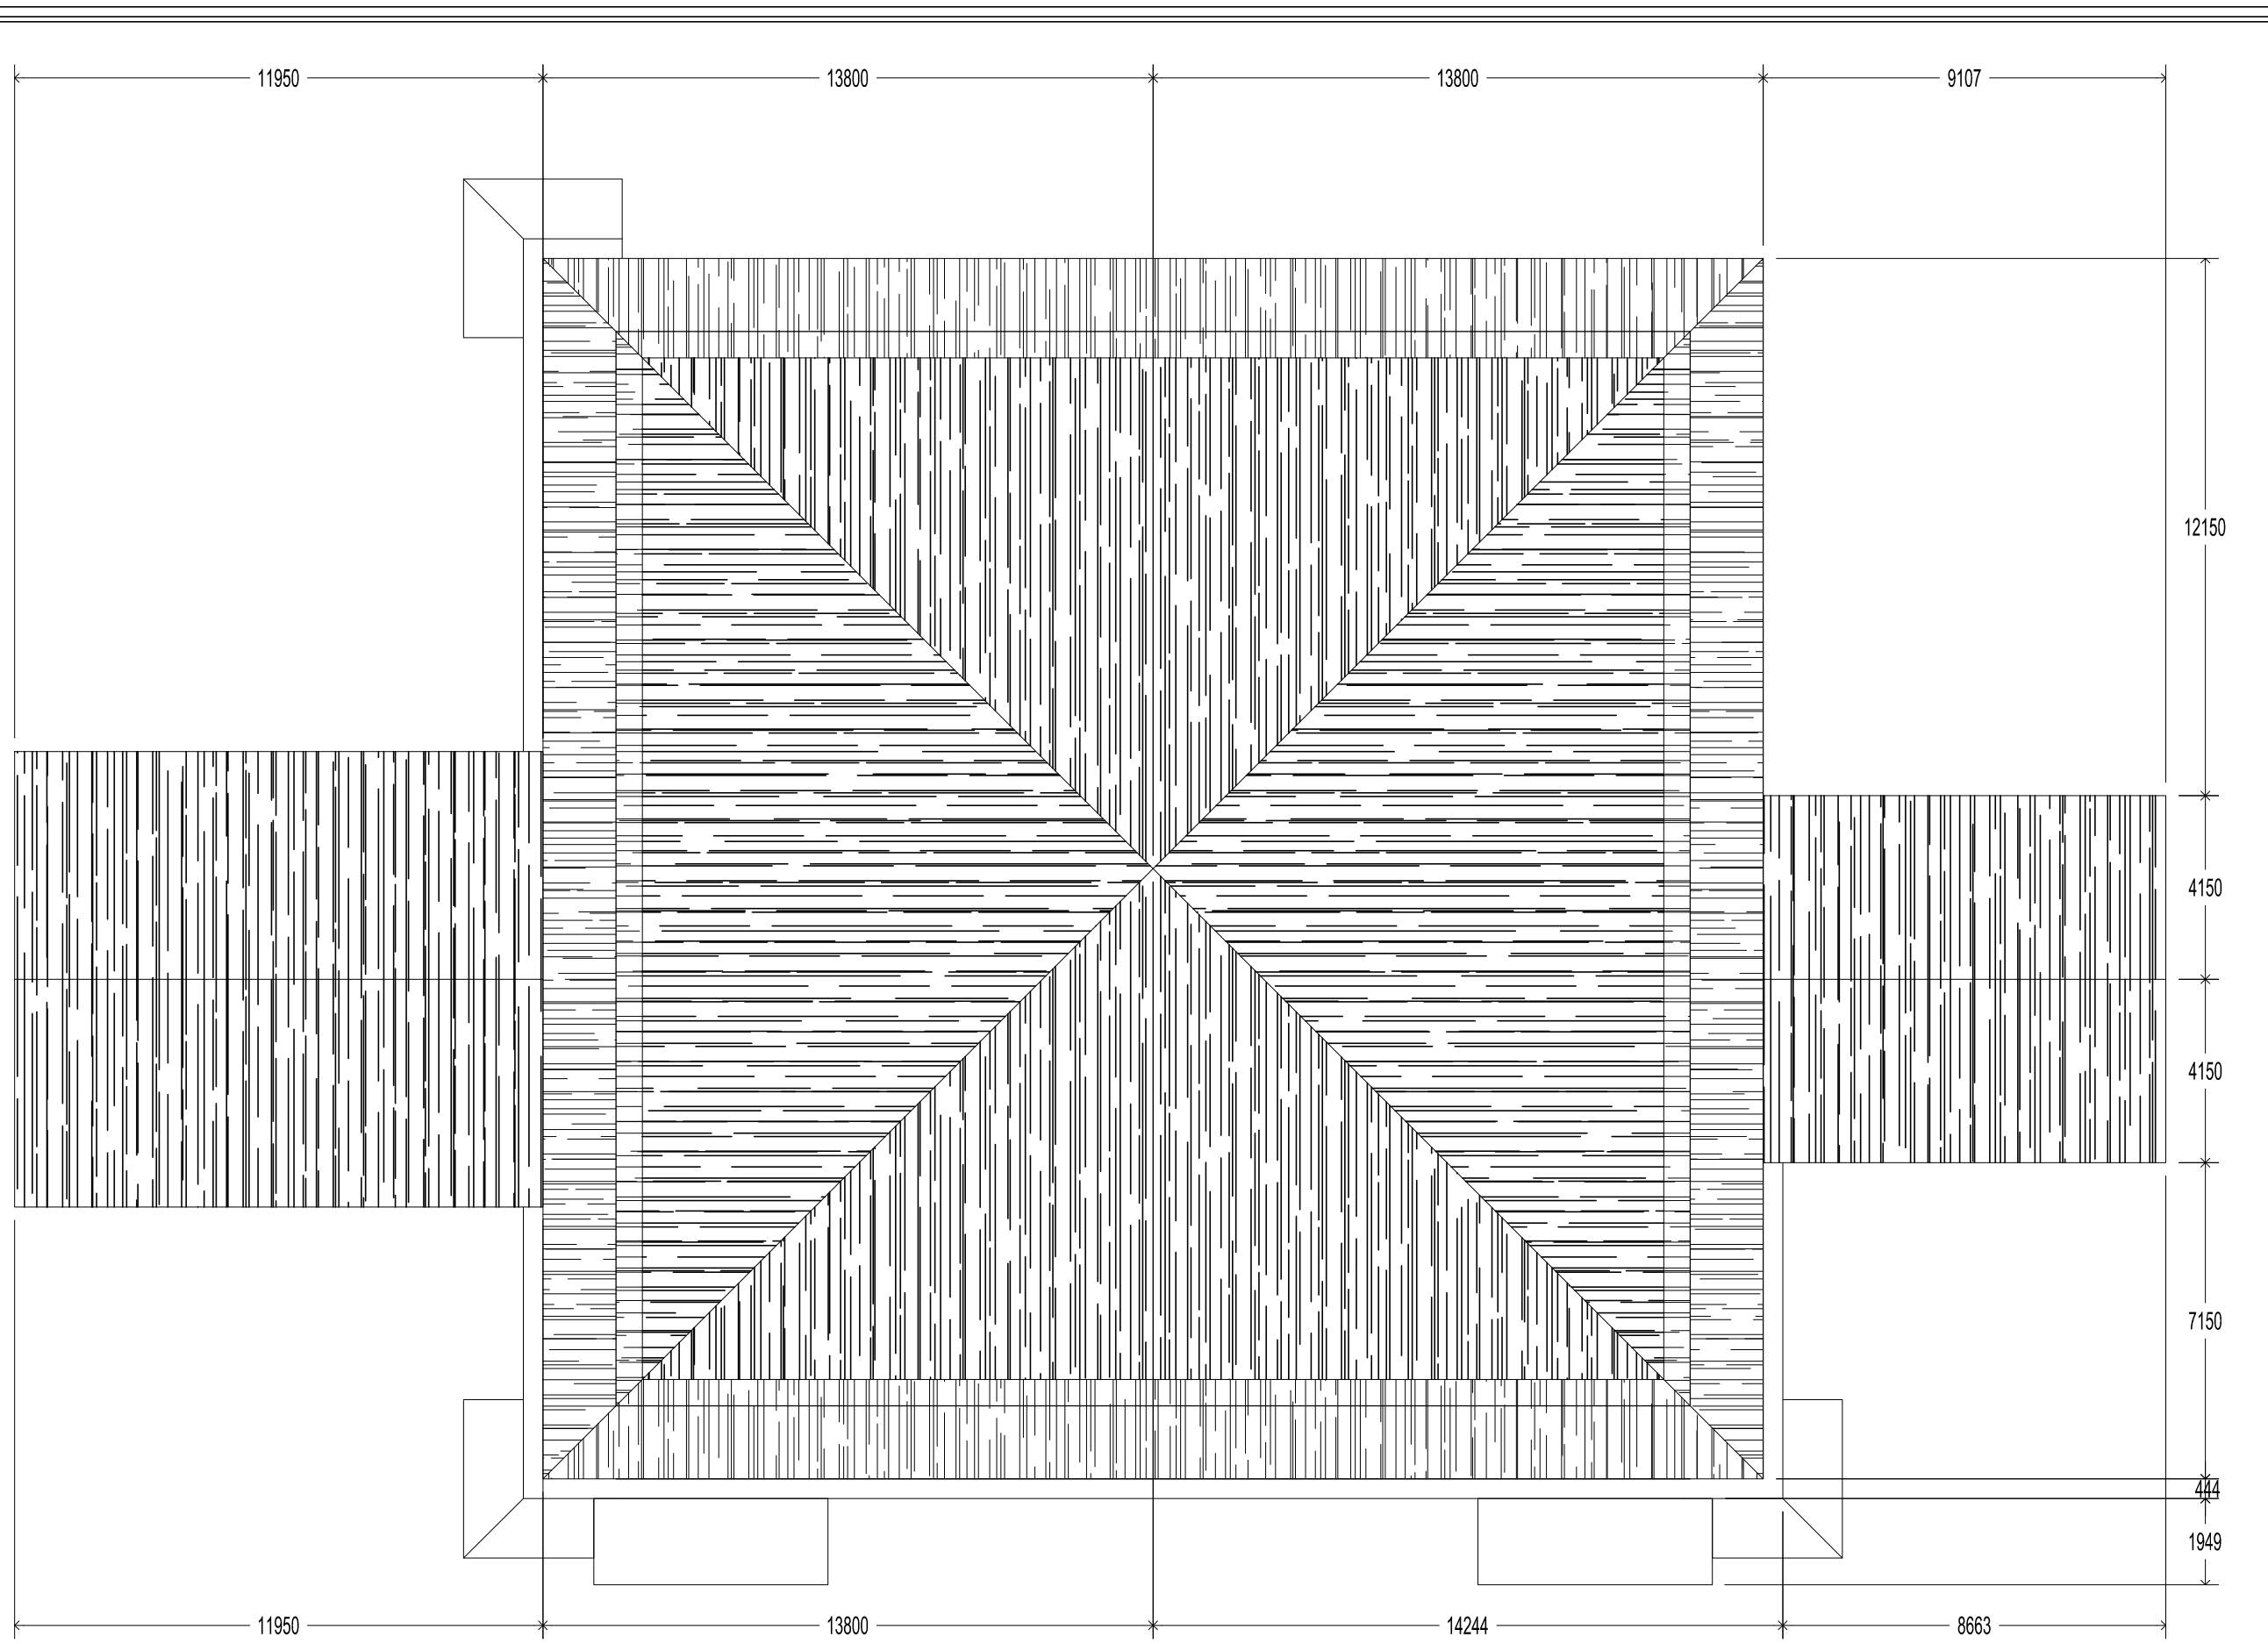


DENAH ATAP EKSIKSTING
 SKALA 1:150

PEMBERI TUGAS			
 PEMERINTAH PROVINSI SUMATERA UTARA DINAS KEBUDAYAAN DAN PARAWISATA UPT. TAMAN BUDAYA SUMATERA UTARA JL. JEND. GATOT SUBROTO 5, SEIKAMBING KEC. HELVETIA, KOTA MEDAN, SUMATERA UTARA 20213			
CATATAN			
NAMA PEKERJAAN			
PENGADAAN JASA KONSULTASI PERENCANAAN REKAYASA-JASA NASHAHAT DAN KONSULTASI JASA REKAYASA KONSTRUKSI (HALL B)			
MENYETUJUI			
KUASA PENGGUNA ANGGARAN (KPA) KEPALA UPT. TAMAN BUDAYA SUMATERA UTARA IBNU AKBAR, S.Sos.MM NIP. 19800522 201101 1 006			
MENGETAHUI			
PEJABAT PELAKSANA TEKNIS KEGIATAN (PPTK) KEPALA SEKSI PERGELARAN SENI BUDAYA SUMATERA UTARA Dis. SYAMSUL TAJRI PEMBINA TK.1 NIP. 19660321 199203 1 004			
KONSULTAN PERENCANA			
 CV. DNA CONSULTANT KOMP. KARYA BAKTI RESIDENCE NO C1 JL. KARYA BAKTI, MEDAN JOHOR 20143 MEDAN-SUMUT			
JABATAN	NAMA	PARAF	
TEAM LEADER	APRIANI, ST		
TA. STRUKTUR	MUHAMMAD SYAHFIN, ST		
TA. ME	FARHAN TANJUNG, ST		
TA. ESTIMATOR	ISKANDAR, ST		
DIBUAT TANGGAL			SKALA
NAMA GAMBAR			
- DENAH ATAP EKSIKSTING			1 : 150
NO. LEMBAR	JLH. LEMBAR	LOKASI	TAHUN
A0 - 02	34	JL. JEND. GATOT SUBROTO KMS SEIKAMBING	2022

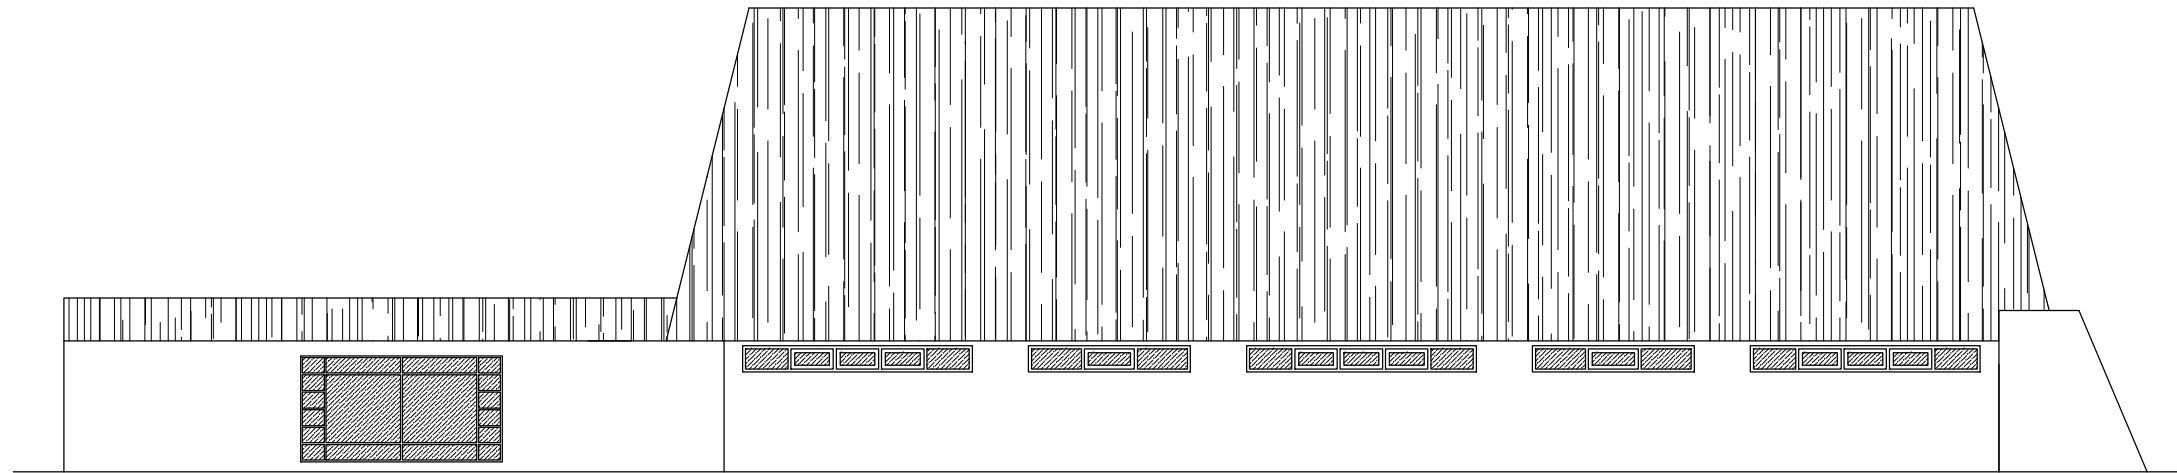

TAMPAK BELAKANG EKซิสING
 A0
 SKALA 1 : 150

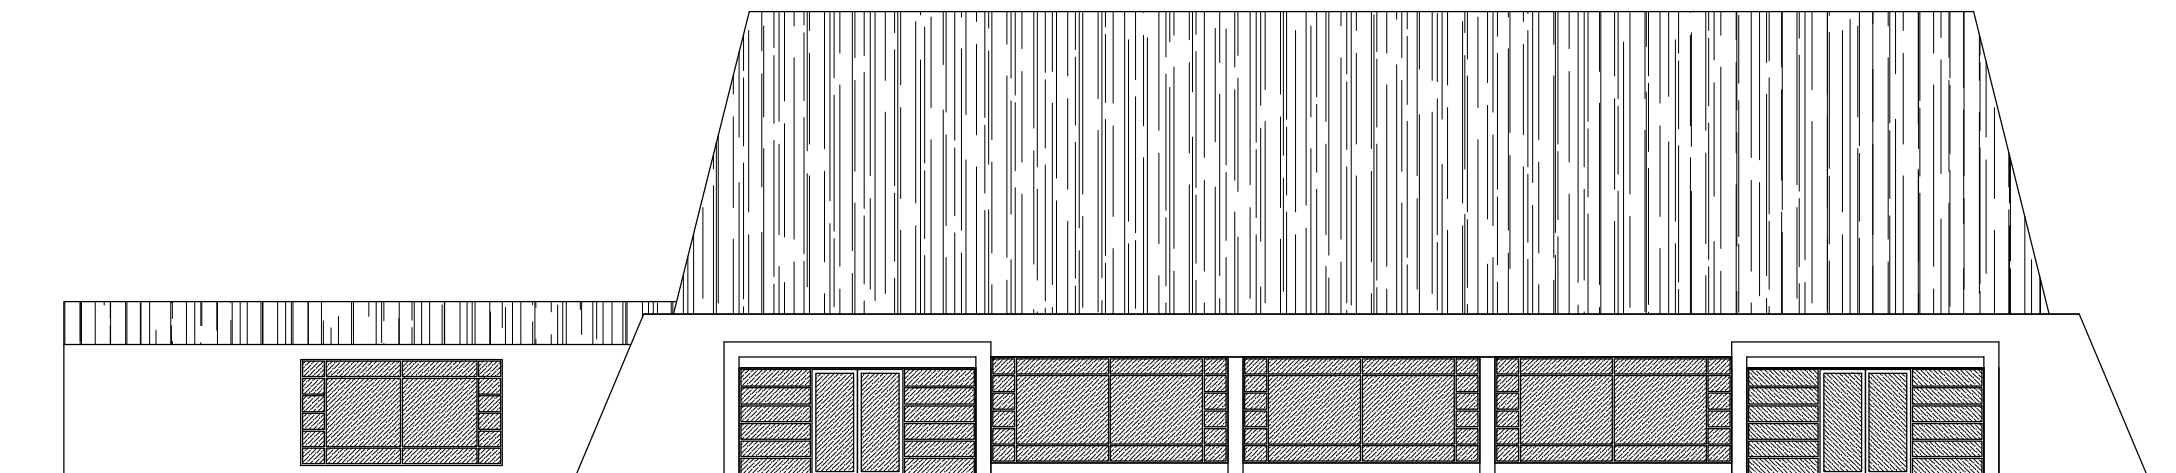

TAMPAK DEPAN EKซิสING
 A0
 SKALA 1 : 150

PEMBERI TUGAS



PEMERINTAH PROVINSI SUMATERA UTARA
 DINAS KEBUDAYAAN DAN PARAWISATA
 UPT. TAMAN BUDAYA SUMATERA UTARA
 JL. JEND. GATOT SUBROTO 5, SEI SIKAMBING KEC. HELVETIA, KOTA MEDAN,
 SUMATERA UTARA 20213

CATATAN

NAMA PEKERJAAN

PENGADAAN JASA KONSULTASI
 PERENCANAAN REKAYASA-JASA NASHAT
 DAN KONSULTASI JASA
 REKAYASA KONSTRUKSI (HALL B)

MENYETUJUI

KUASA PENGGUNA ANGGARAN (KPA)
 KEPALA UPT. TAMAN BUDAYA SUMATERA UTARA

IBNU AKBAR, S.Sos.MM
 NIP. 19800522 201101 1 006

MENGETAHUI

PEJABAT PELAKSANA TEKNIS KEGIATAN (PPTK)
 KEPALA SEKSI PERGELARAN SENI BUDAYA
 SUMATERA UTARA

Dis. SYAMSUL TAJRI
 PEMBINA TK.1
 NIP. 19660321 199203 1 004

KONSULTAN PERENCANA



CV. DNA CONSULTANT
 KOMP. KARYA BAKTI RESIDENCE NO C1
 JL. KARYA BAKTI, MEDAN JOHOR 20143
 MEDAN-SUMUT


JABATAN	NAMA	PARAF
TEAM LEADER	APRIANI, ST	
TA. STRUKTUR	MUHAMMAD SYAHFIN, ST	
TA. ME	FARHAN TANJUNG, ST	
TA. ESTIMATOR	ISKANDAR, ST	

DIBUAT TANGGAL	SKALA
NAMA GAMBAR	


- TAMPAK DEPAN EKซิสING
 - TAMPAK BELAKANG EKซิสING

1 : 150

NO. LEMBAR	JLH. LEMBAR	LOKASI	TAHUN
A0 - 03	34	JL. JEND. GATOT SUBROTO KMS SEI SIKAMBING	2022

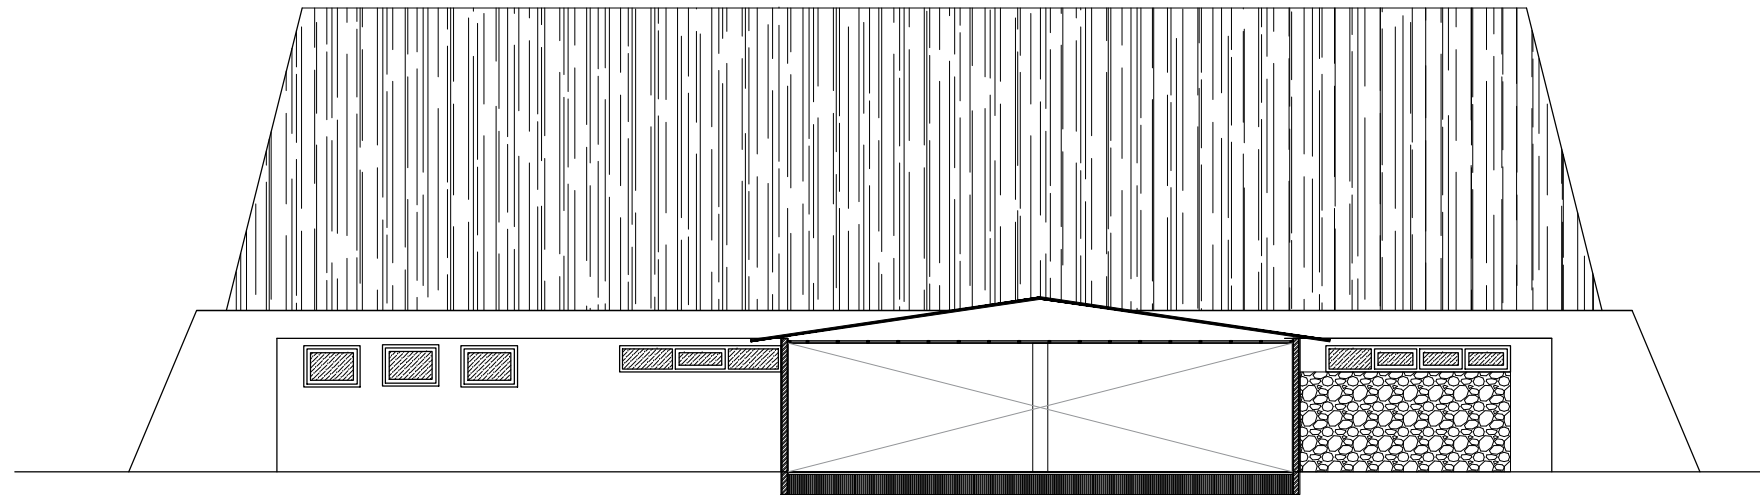

AO
-
TAMPAK KIRI EKSIKTING
SKALA 1 : 150

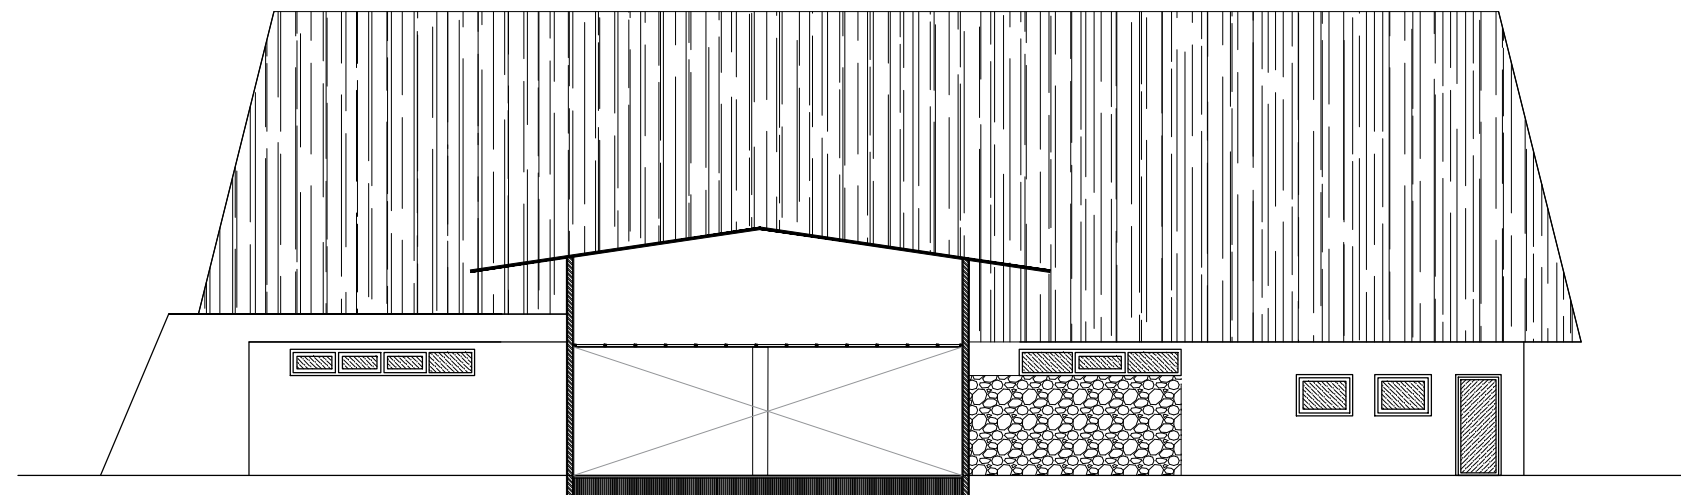

AO
-
TAMPAK KANAN EKSIKTING
SKALA 1 : 150

PEMBERI TUGAS



PEMERINTAH PROVINSI SUMATERA UTARA
DINAS KEBUDAYAAN DAN PARAWISATA
UPT. TAMAN BUDAYA SUMATERA UTARA
JL. JEND. GATOT SUBROTO 5, SEI SIKAMBING KEC. HELVETIA, KOTA MEDAN,
SUMATERA UTARA 20213

CATATAN

NAMA PEKERJAAN

PENGADAAN JASA KONSULTASI
PERENCANAAN REKAYASA-JASA NASIHAT
DAN KONSULTASI JASA
REKAYASA KONSTRUKSI (HALL B)

MENYETUJUI

KUASA PENGGUNA ANGGARAN (KPA)
KEPALA UPT. TAMAN BUDAYA SUMATERA UTARA

IBNU AKBAR, S.Sos.MM
NIP. 19800522 201101 1 006

MENGETAHUI

PEJABAT PELAKSANA TEKNIS KEGIATAN (PPTK)
KEPALA SEKSI PERGELARAN SENI BUDAYA
SUMATERA UTARA

Dis. SYAMSUL TAJRI
PEMBINA TK.1
NIP. 19660321 199203 1 004

KONSULTAN PERENCANA



CV. DNA CONSULTANT
KOMP. KARYA BAKTI RESIDENCE NO C1
JL. KARYA BAKTI, MEDAN JOHOR 20143
MEDAN-SUMUT


JABATAN	NAMA	PARAF
TEAM LEADER	APRIANI, ST	
TA. STRUKTUR	MUHAMMAD SYAHFIN, ST	
TA. ME	FARHAN TANJUNG, ST	
TA. ESTIMATOR	ISKANDAR, ST	

DIBUAT TANGGAL	SKALA
NAMA GAMBAR	


- TAMPAK SAMPING KANAN EKSIKTING
- TAMPAK SAMPING KIRI EKSIKTING

1 : 150

NO. LEMBAR	JLH. LEMBAR	LOKASI	TAHUN
AO - 04	34	JL. JEND. GATOT SUBROTO KMS SEI SIKAMBING	2022

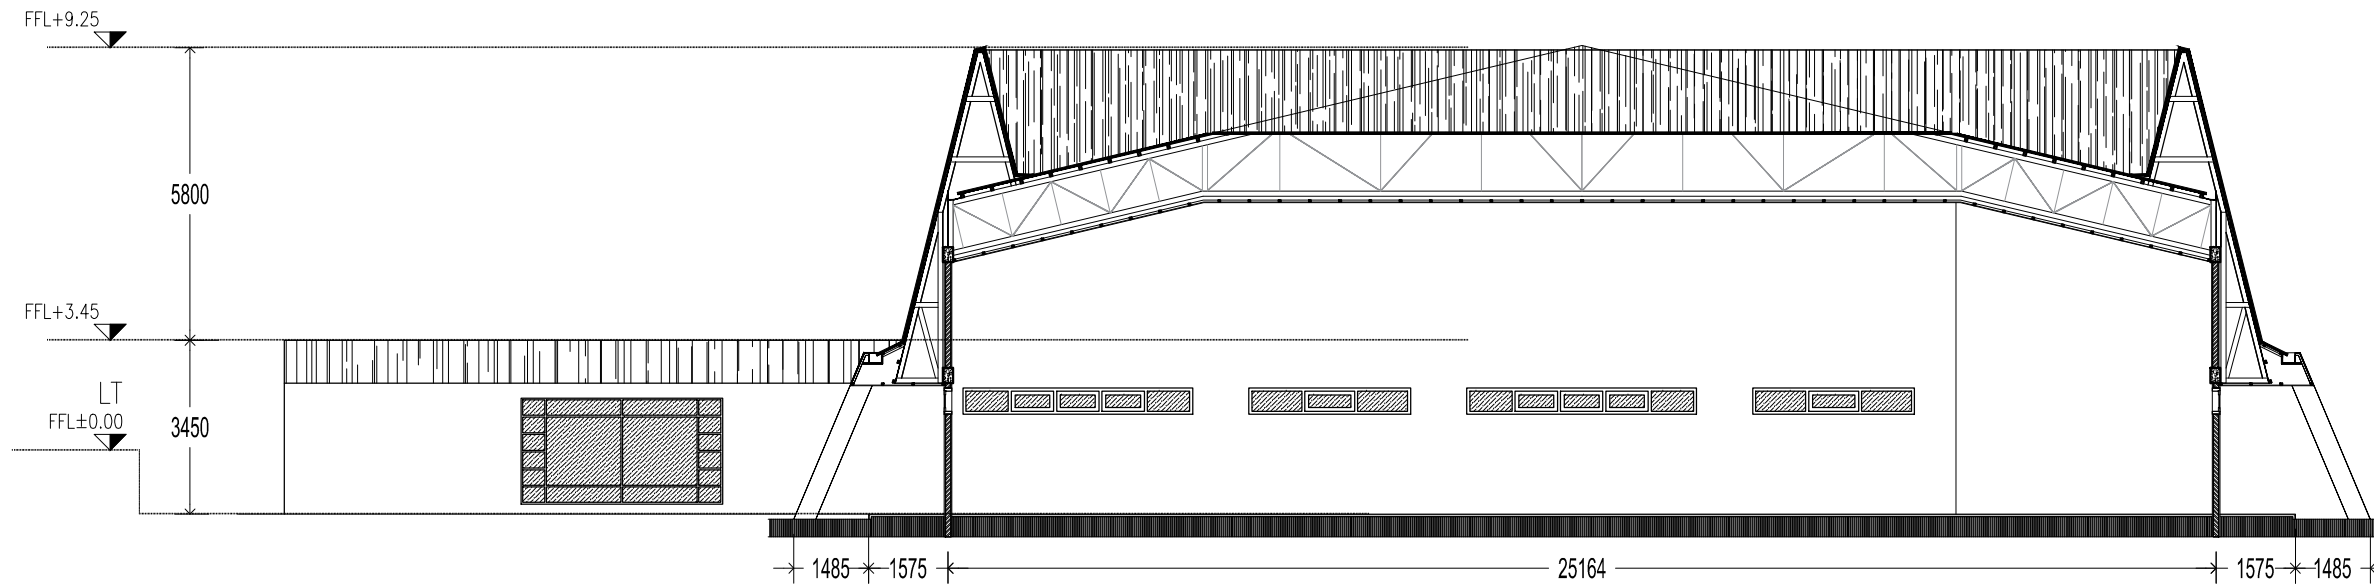

POTONGAN 2-2 EKSISITING
SKALA 1 : 150

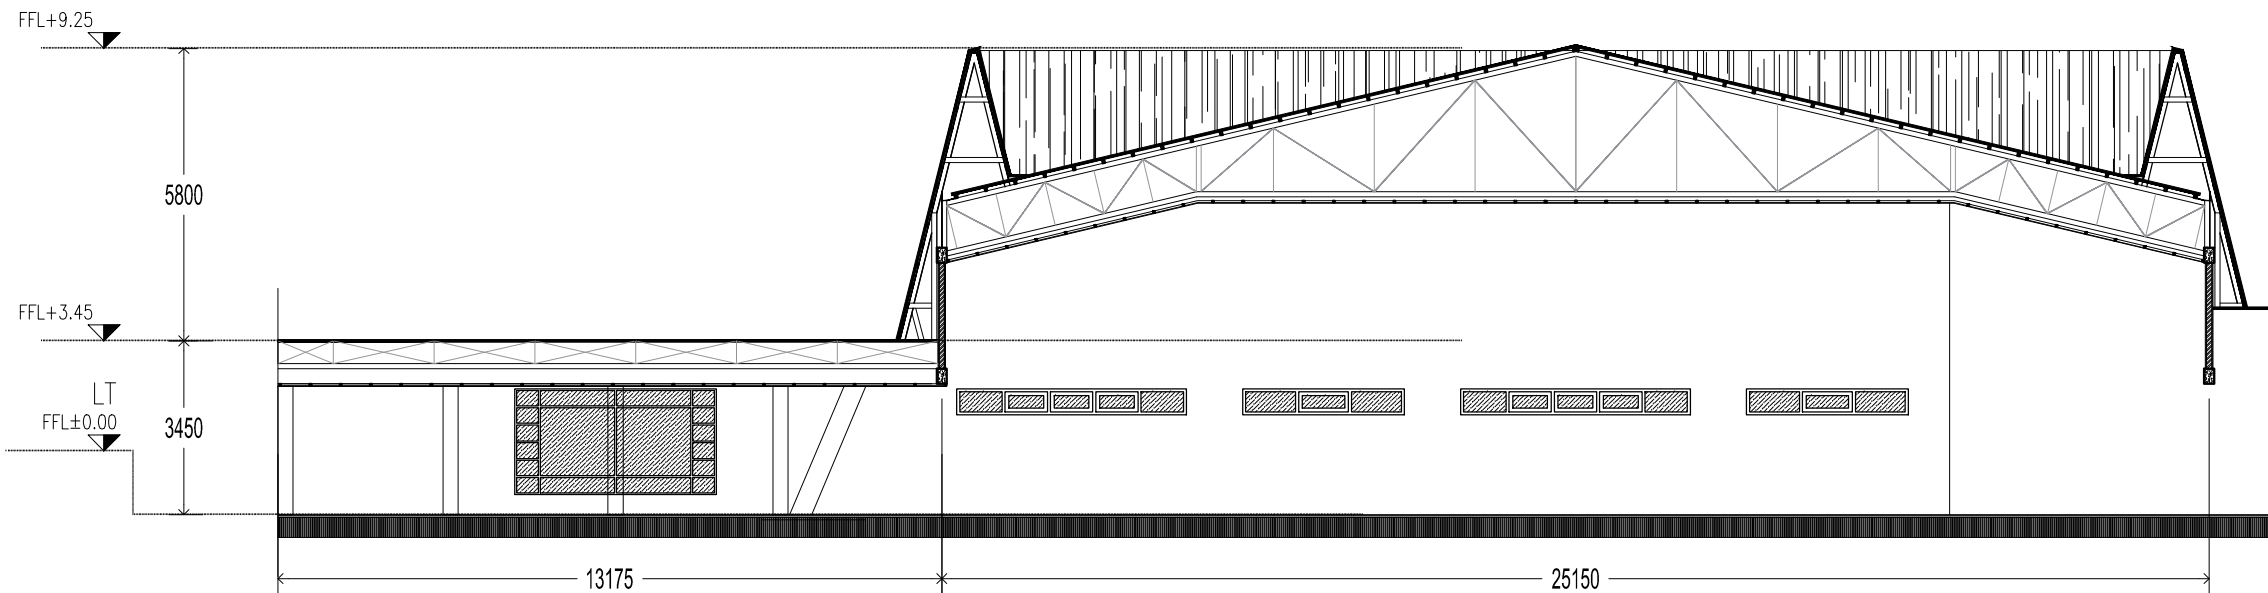

POTONGAN 1-1 EKSISITING
SKALA 1 : 150

PEMBERI TUGAS



PEMERINTAH PROVINSI SUMATERA UTARA
DINAS KEBUDAYAAN DAN PARAWISATA
UPT. TAMAN BUDAYA SUMATERA UTARA
JL. JEND. GATOT SUBROTO 5, SEIKAMBING KEC. HELVETIA, KOTA MEDAN,
SUMATERA UTARA 20213

CATATAN

NAMA PEKERJAAN

PENGADAAN JASA KONSULTASI
PERENCANAAN REKAYASA-JASA NASHIHAT
DAN KONSULTASI JASA
REKAYASA KONSTRUKSI (HALL B)

MENYETUJUI

KUASA PENGGUNA ANGGARAN (KPA)
KEPALA UPT. TAMAN BUDAYA SUMATERA UTARA

IBNU AKBAR, S.Sos.MM
NIP. 19800522 201101 1 006

MENGETAHUI

PEJABAT PELAKSANA TEKNIS KEGIATAN (PPTK)
KEPALA SEKSI PERGELARAN SENI BUDAYA
SUMATERA UTARA

Dis. SYAMSUL TAJRI
PEMBINA TK.1
NIP. 19660321 199203 1 004

KONSULTAN PERENCANA



CV. DNA CONSULTANT
KOMP. KARYA BAKTI RESIDENCE NO C1
JL. KARYA BAKTI, MEDAN JOHOR 20143
MEDAN-SUMUT


JABATAN	NAMA	PARAF
TEAM LEADER	APRIANI, ST	
TA. STRUKTUR	MUHAMMAD SYAHFIN, ST	
TA. ME	FARHAN TANJUNG, ST	
TA. ESTIMATOR	ISKANDAR, ST	

DIBUAT TANGGAL	SKALA
NAMA GAMBAR	


- POTONGAN 1-1 EKSISITING
- POTONGAN 2-2 EKSISITING

1 : 150

NO. LEMBAR	JLH. LEMBAR	LOKASI	TAHUN
A0 - 05	34	JL. JEND. GATOT SUBROTO KM5 SEIKAMBING	2022

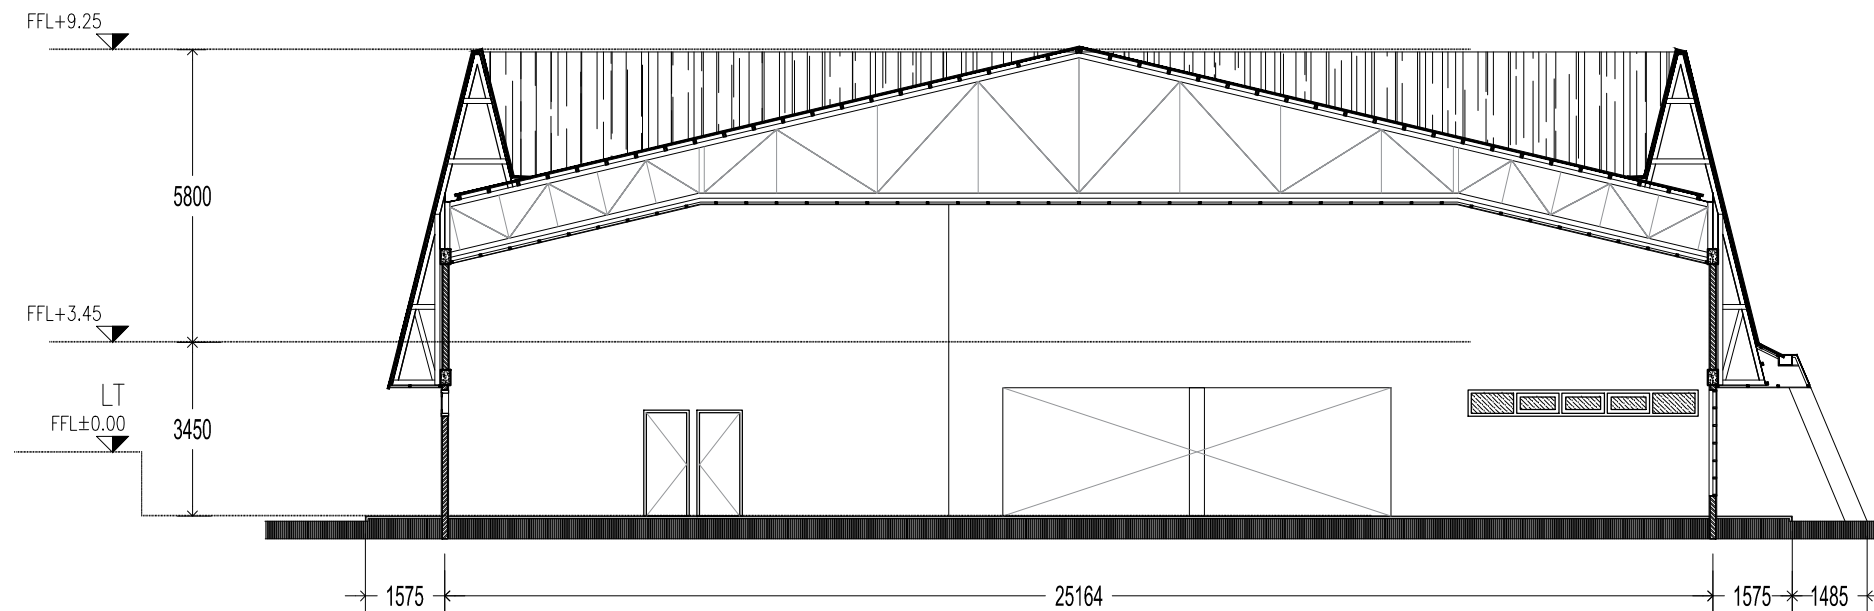

POTONGAN 4-4 EKSISITING
 A0
 SKALA 1 : 150

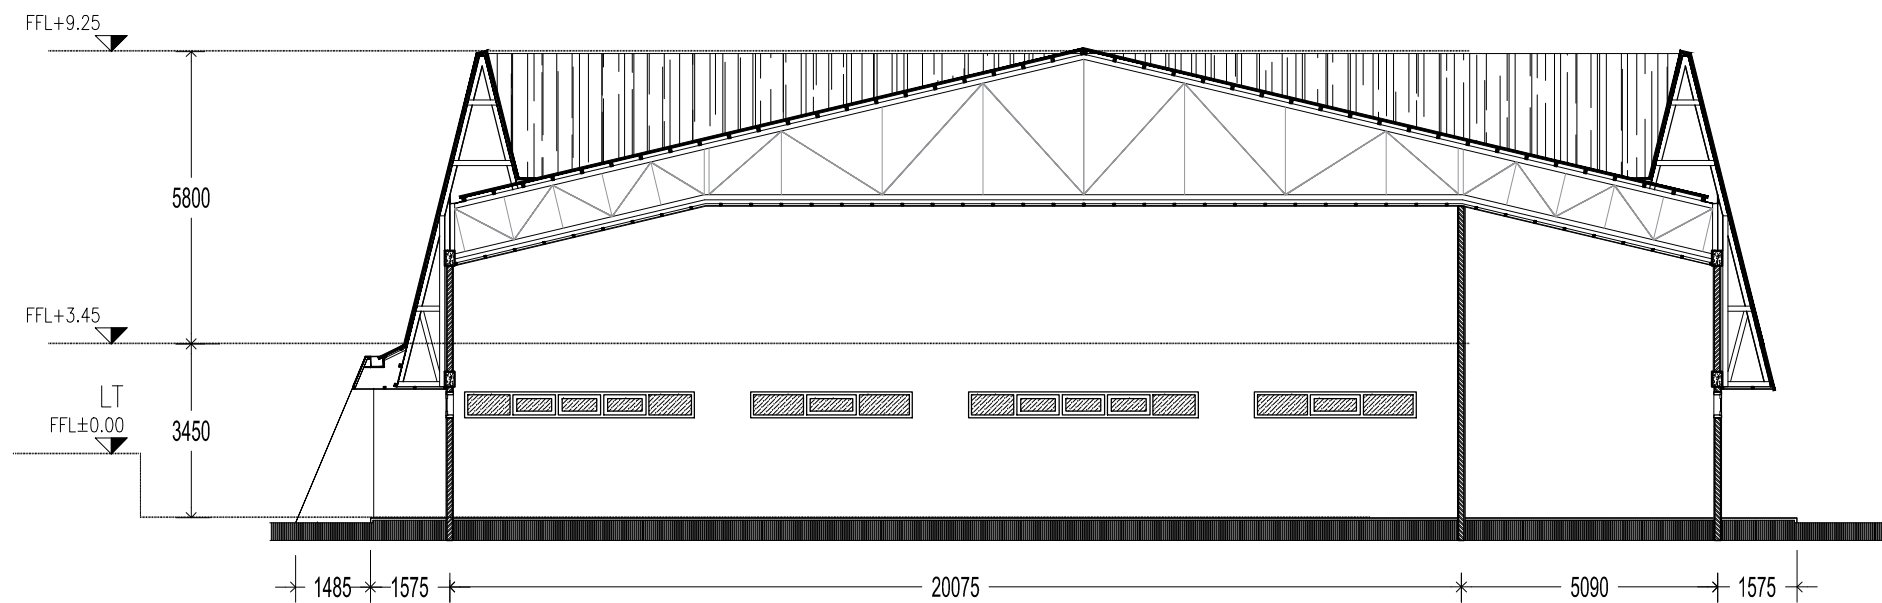

POTONGAN 3-3 EKSISITING
 A0
 SKALA 1 : 150

PEMBERI TUGAS



PEMERINTAH PROVINSI SUMATERA UTARA
 DINAS KEBUDAYAAN DAN PARAWISATA
 UPT. TAMAN BUDAYA SUMATERA UTARA
 JL. JEND. GATOT SUBROTO S. SEI SKAMBING KEC. HELVETIA, KOTA MEDAN,
 SUMATERA UTARA 20213

CATATAN

NAMA PEKERJAAN

PENGADAAN JASA KONSULTASI
 PERENCANAAN REKAYASA-JASA NASHIHAT
 DAN KONSULTASI JASA
 REKAYASA KONSTRUKSI (HALL B)

MENYETUJUI

KUASA PENGGUNA ANGGARAN (KPA)
 KEPALA UPT. TAMAN BUDAYA SUMATERA UTARA

IBNU AKBAR, S.Sos.MM
 NIP. 19800522 201101 1 006

MENGETAHUI

PEJABAT PELAKSANA TEKNIS KEGIATAN (PPTK)
 KEPALA SEKSI PERGERAKAN SENI BUDAYA
 SUMATERA UTARA

Dis. SYAMSUL TAJRI
 PEMBINA TK.1
 NIP. 19660321 199203 1 004

KONSULTAN PERENCANA



CV. DNA CONSULTANT
 KOMP. KARYA BAKTI RESIDENCE NO C1
 JL. KARYA BAKTI, MEDAN JOHOR 20143
 MEDAN-SUMUT

JABATAN	NAMA	PARAF
TEAM LEADER	APRIANI, ST	
TA. STRUKTUR	MUHAMMAD SYAHFIN, ST	
TA. ME	FARHAN TANJUNG, ST	
TA. ESTIMATOR	ISKANDAR, ST	

DIBUAT TANGGAL

NAMA GAMBAR


- POTONGAN 3-3 EKSISITING
 - POTONGAN 4-4 EKSISITING

SKALA

1 : 150

NO. LEMBAR	JLH. LEMBAR	LOKASI	TAHUN
A0 - 06	34	JL. JEND. GATOT SUBROTO KMS SEI SKAMBING	2022

PEMBERI TUGAS

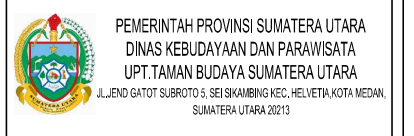

CATATAN

NAMA PEKERJAAN

PENGADAAN JASA KONSULTASI
PERENCANAAN REKAYASA-JASA NASHAHAT
DAN KONSULTASI JASA
REKAYASA KONSTRUKSI (HALL B)

MENYETUJUI

KUASA PENGGUNA ANGGARAN (KPA)
KEPALA UPT. TAMAN BUDAYA SUMATERA UTARA


IBNU AKBAR, S.Sos,MM
NIP. 19800522 201101 1 006

MENGETAHUI

PEJABAT PELAKSANA TEKNIS KEGIATAN (PPTK)
KEPALA SEKSI PERGELARAN SENI BUDAYA
SUMATERA UTARA

Dis. SYAMSUL TAJRI
PEMBINA TK.1
NIP. 19660321 199203 1 004

KONSULTAN PERENCANA

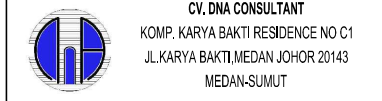


CV. DNA CONSULTANT
KOMP. KARYA BAKTI RESIDENCE NO C1
JL. KARYA BAKTI, MEDAN JOHOR 20143
MEDAN-SUMUT

JABATAN	NAMA	PARAF
TEAM LEADER	APRIANI, ST	<i>[Signature]</i>
TA. STRUKTUR	MUHAMMAD SYAHFIN, ST	<i>[Signature]</i>
TA. ME	FARHAN TANJUNG, ST	<i>[Signature]</i>
TA. ESTIMATOR	ISKANDAR, ST	<i>[Signature]</i>


DIBUAT TANGGAL	SKALA
NAMA GAMBAR	

- DENAH PEMBONGKARAN	1 : 150
----------------------	---------

NO. LEMBAR	JLH. LEMBAR	LOKASI	TAHUN
A0 - 07	34	JL. JEND. GATOT SUBROTO KM5 SEIKAMBING	2022

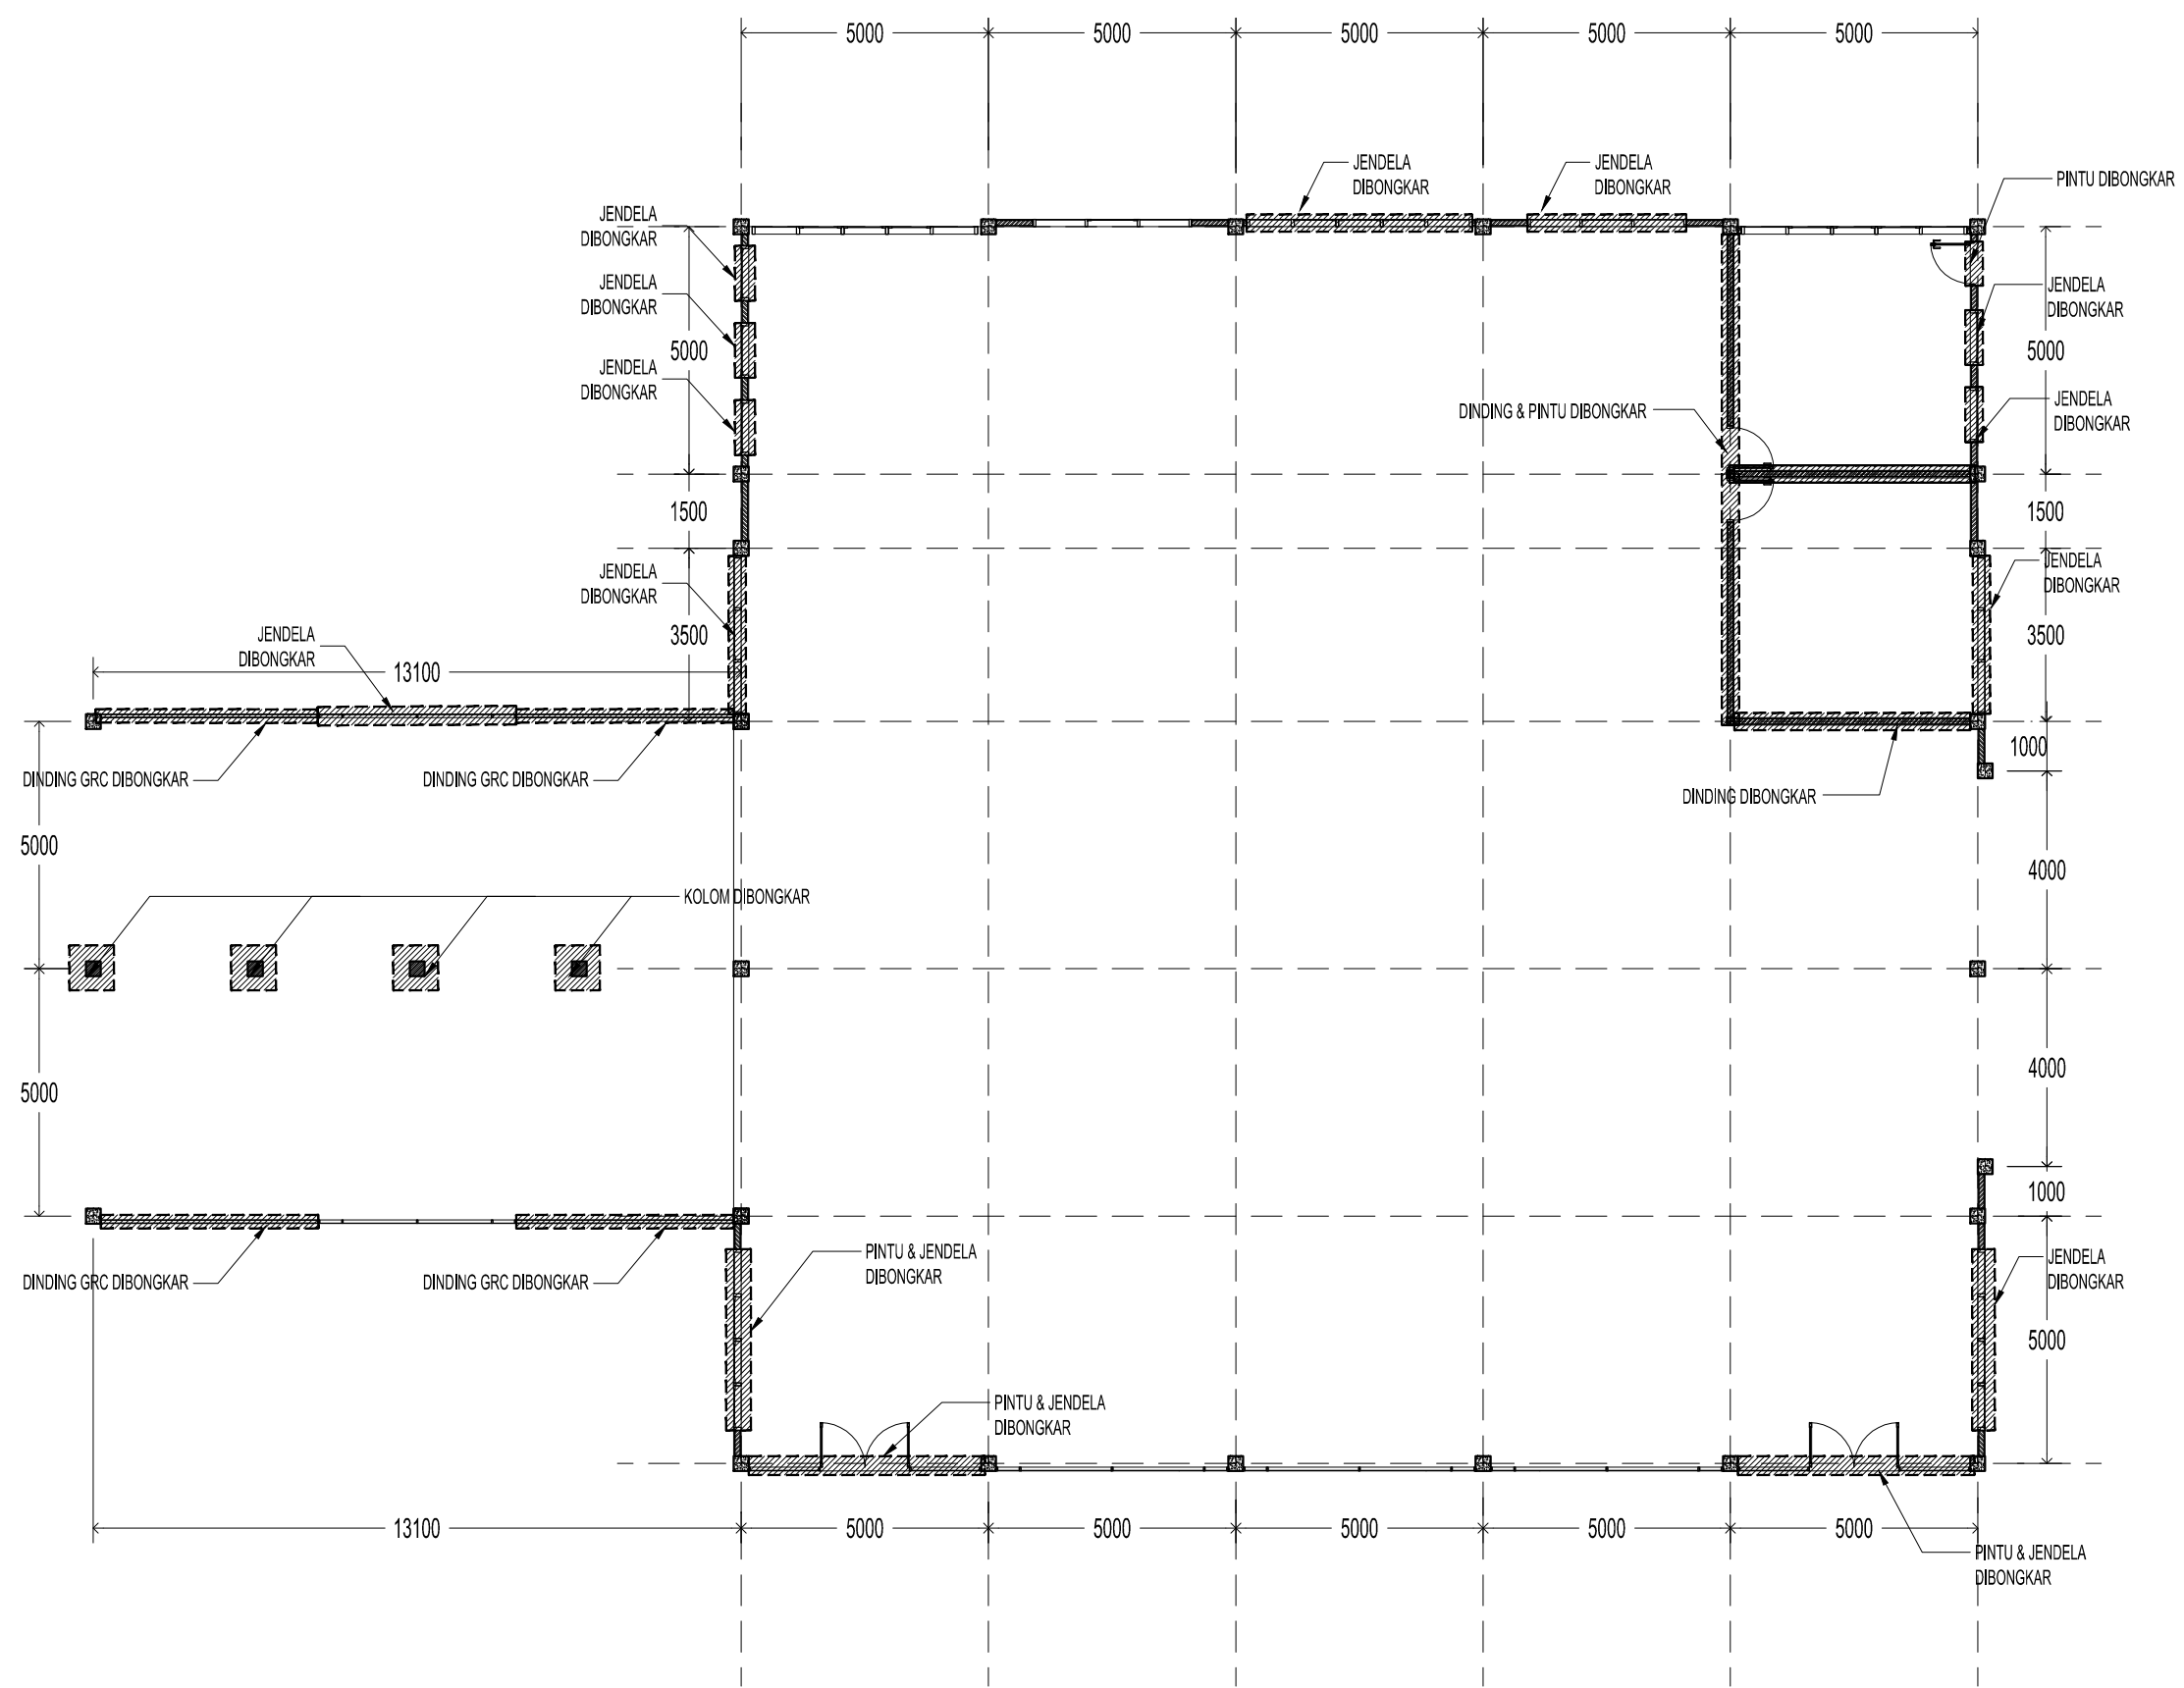

DENAH BONGKARAN
SKALA 1:150

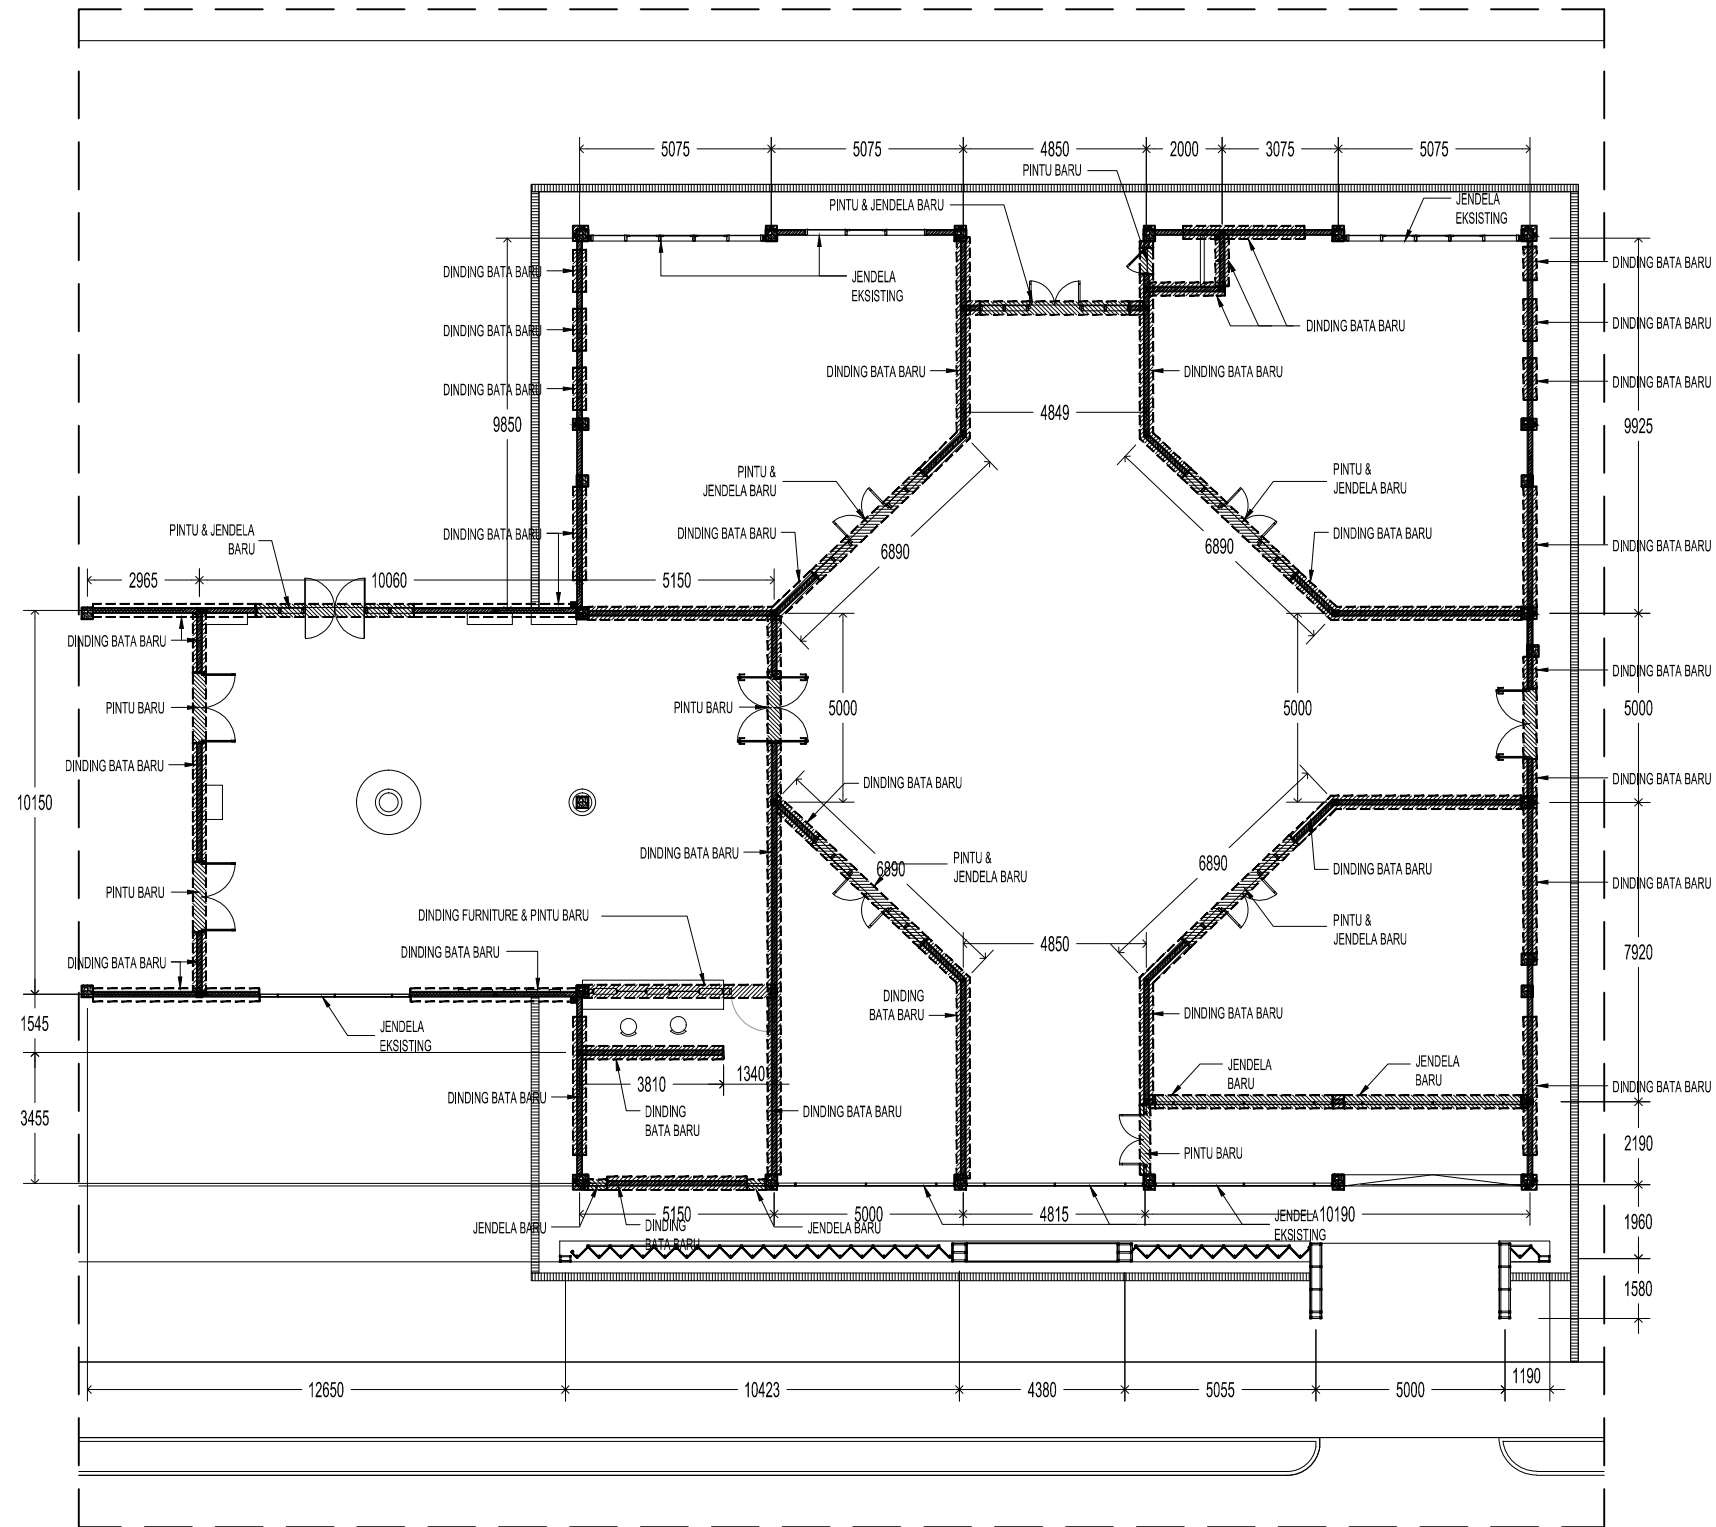


DENAH PEMASANGAN PINTU, JENDELA & DINDING BATA BARU
 SKALA 1:200

PEMBERI TUGAS



PEMERINTAH PROVINSI SUMATERA UTARA
 DINAS KEBUDAYAAN DAN PARAWISATA
 UPT. TAMAN BUDAYA SUMATERA UTARA
 JL. JEND. GATOT SUBROTO 5, SEI SIKAMBING KEC. HELVETIA, KOTA MEDAN,
 SUMATERA UTARA 20213

CATATAN

NAMA PEKERJAAN

PENGADAAN JASA KONSULTASI
 PERENCANAAN REKAYASA-JASA NASIHAT
 DAN KONSULTASI JASA
 REKAYASA KONSTRUKSI (HALL B)

MENYETUJUI

KUASA PENGGUNA ANGGARAN (KPA)
 KEPALA UPT. TAMAN BUDAYA SUMATERA UTARA

IBNU AKBAR, S.Sos.MM
 NIP. 19800522 201101 1 006

MENGETAHUI





PEJABAT PELAKSANA TEKNIS KEGIATAN (PPTK)
 KEPALA SEKSI PERGELARAN SENI BUDAYA
 SUMATERA UTARA

Dis. SYAMSUL TAJRI
 PEMBINA TK.1
 NIP. 19660321 199203 1 004

KONSULTAN PERENCANA



CV. DNA CONSULTANT
 KOMP. KARYA BAKTI RESIDENCE NO C1
 JL. KARYA BAKTI, MEDAN JOHOR 20143
 MEDAN-SUMUT

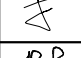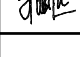JABATAN	NAMA	PARAF
TEAM LEADER	APRIANI, ST	
TA. STRUKTUR	MUHAMMAD SYAHFIN, ST	
TA. ME	FARHAN TANJUNG, ST	
TA. ESTIMATOR	ISKANDAR, ST	

DIBUAT TANGGAL


NAMA GAMBAR

-DENAH PEMASANGAN BATA


SKALA

1:200

NO. LEMBAR	JL. LEMBAR	LOKASI	TAHUN
A0 - 08	34	JL. JEND. GATOT SUBROTO KM5 SEI SIKAMBING	2022

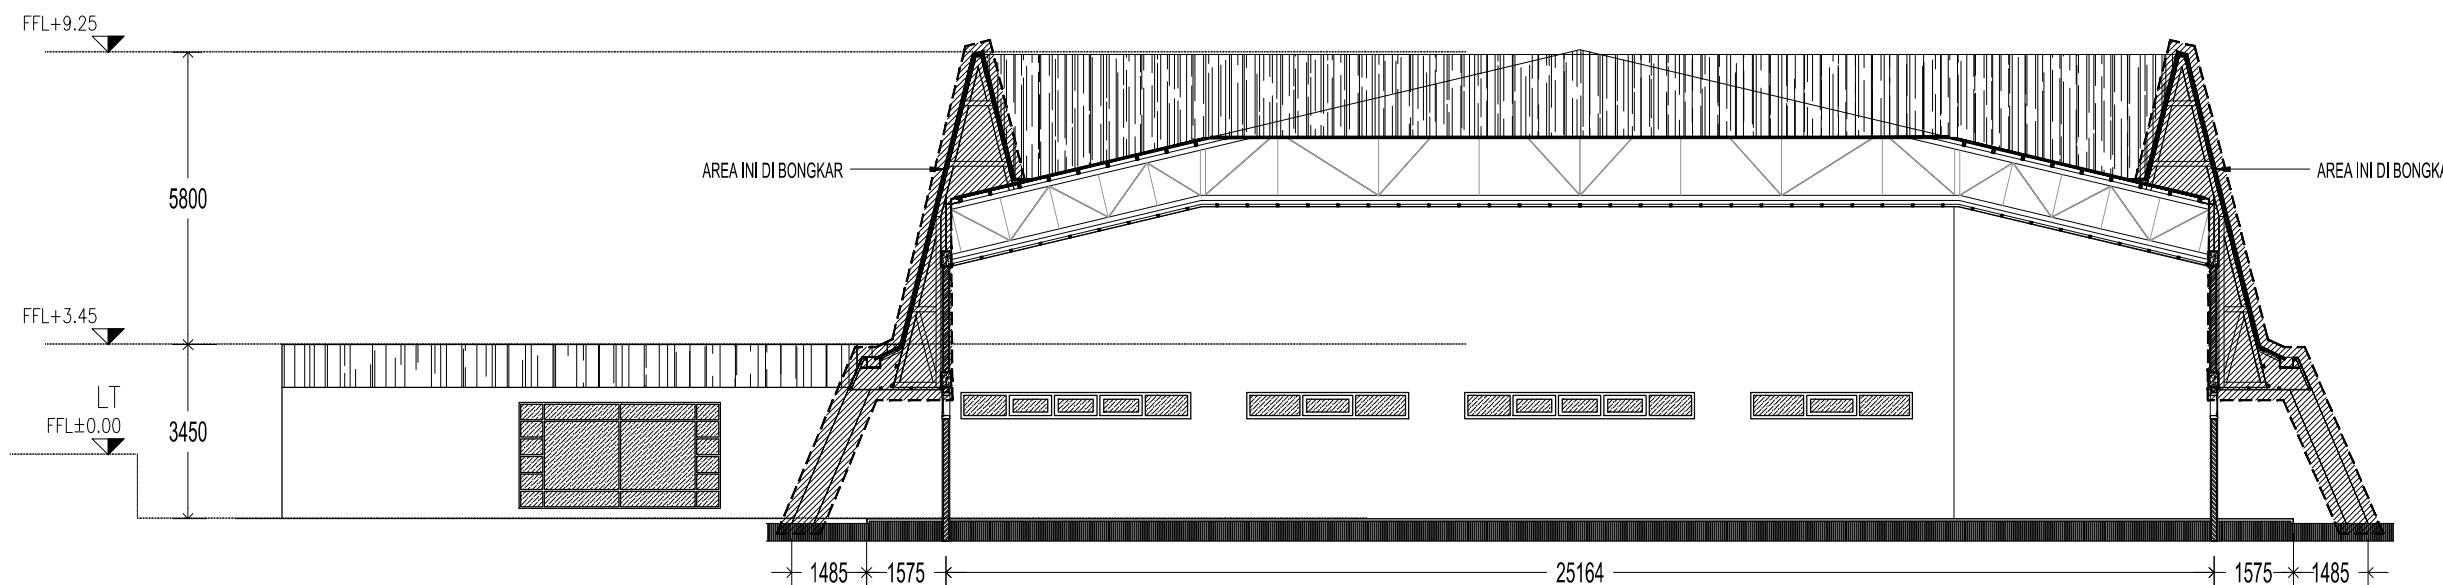

POTONGAN 2-2 EKSISITING (AREA YG DIBONGKAR)
 SKALA 1:150

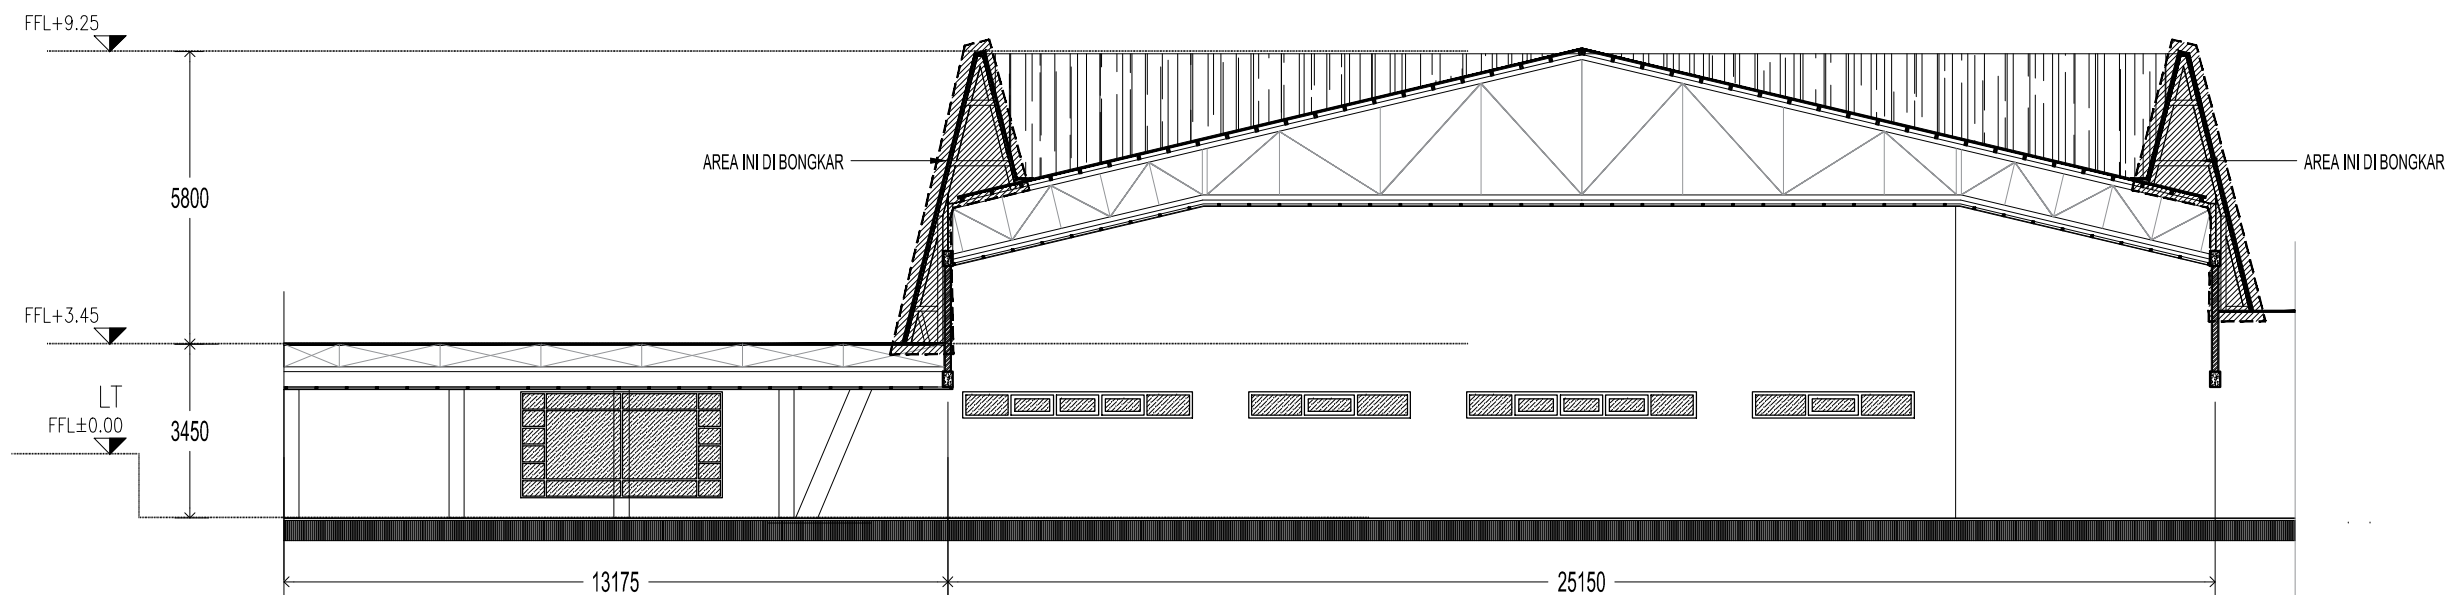

POTONGAN 1-1 EKSISITING (AREA YG DIBONGKAR)
 SKALA 1:150

PEMBERI TUGAS



PEMERINTAH PROVINSI SUMATERA UTARA
 DINAS KEBUDAYAAN DAN PARAWISATA
 UPT. TAMAN BUDAYA SUMATERA UTARA
 JL. JEND. GATOT SUBROTO S. SEI SIKAMBING KEC. HELVETIA, KOTA MEDAN,
 SUMATERA UTARA 20213

CATATAN

NAMA PEKERJAAN

PENGADAAN JASA KONSULTASI
 PERENCANAAN REKAYASA-JASA NASHAHAT
 DAN KONSULTASI JASA
 REKAYASA KONSTRUKSI (HALL B)

MENYETUJUI

KUASA PENGGUNA ANGGARAN (KPA)
 KEPALA UPT. TAMAN BUDAYA SUMATERA UTARA

IBNU AKBAR, S.Sos.MM
 NIP. 19800522 201101 1 006

MENGETAHUI

PEJABAT PELAKSANA TEKNIK KEGIATAN (PPTK)
 KEPALA SEKSI PERGELARAN SENI BUDAYA
 SUMATERA UTARA

Dis. SYAMSUL TAJRI
 PEMBINA TK.1
 NIP. 19660321 199203 1 004

KONSULTAN PERENCANA



CV. DNA CONSULTANT
 KOMP. KARYA BAKTI RESIDENCE NO C1
 JL. KARYA BAKTI, MEDAN JOHOR 20143
 MEDAN-SUMUT

JABATAN	NAMA	PARAF
TEAM LEADER	APRIANI, ST	
TA. STRUKTUR	MUHAMMAD SYAHFIN, ST	
TA. ME	FARHAN TANJUNG, ST	
TA. ESTIMATOR	ISKANDAR, ST	

DIBUAT TANGGAL


NAMA GAMBAR

- POTONGAN EKSISITING


SKALA

1:150

NO. LEMBAR	JLH. LEMBAR	LOKASI	TAHUN
A0 - 09	34	JL. JEND. GATOT SUBROTO KM5 SEI SIKAMBING	2022

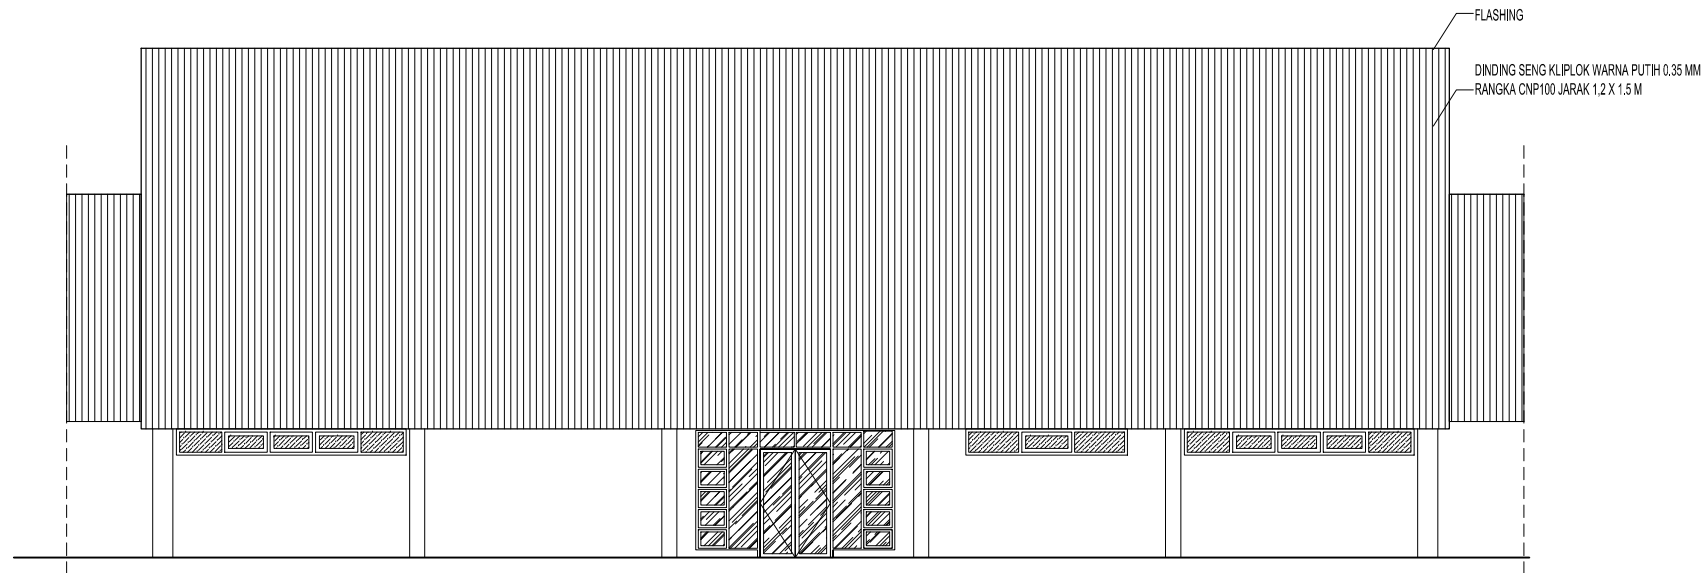

TAMPAK BELAKANG (C)
 A2
 SKALA 1:150

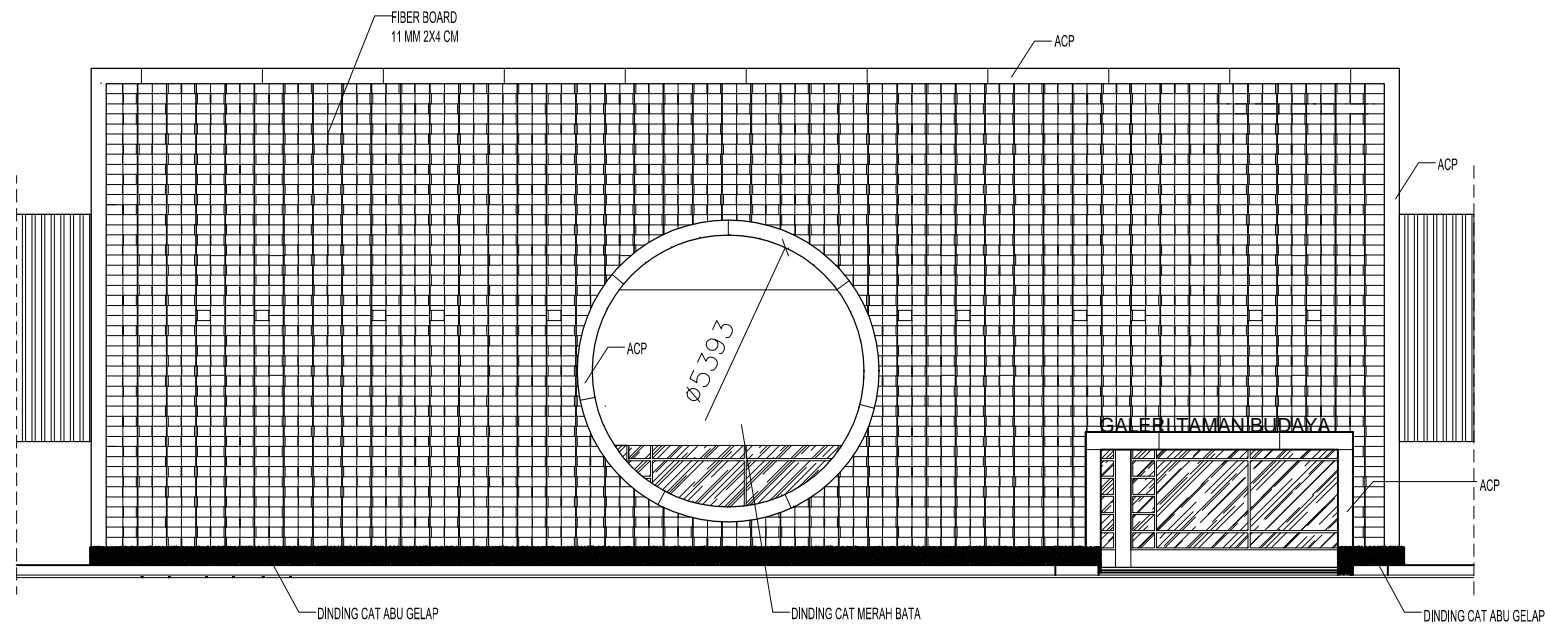

TAMPAK DEPAN (A)
 A2
 SKALA 1:150

PEMBERI TUGAS



PEMERINTAH PROVINSI SUMATERA UTARA
 DINAS KEBUDAYAAN DAN PARAWISATA
 UPT. TAMAN BUDAYA SUMATERA UTARA
 JL. JEND. GATOT SUBROTO S. SEI SKAMBING KEC. HELVETIA, KOTA MEDAN,
 SUMATERA UTARA 20213

CATATAN

NAMA PEKERJAAN

PENGADAAN JASA KONSULTASI
 PERENCANAAN REKAYASA-JASA NASIHAT
 DAN KONSULTASI JASA
 REKAYASA KONSTRUKSI (HALL B)

MENYETUJUI

KUASA PENGGUNA ANGGARAN (KPA)
 KEPALA UPT. TAMAN BUDAYA SUMATERA UTARA

IBNU AKBAR, S.Sos, MM
 NIP. 19800522 201101 1 006

MENGETAHUI

PEJABAT PELAKSANA TEKNIK KEGIATAN (PPTK)
 KEPALA SEKSI PERGELARAN SENI BUDAYA
 SUMATERA UTARA

Dis. SYAMSUL TAJRI
 PEMBINA TK.1
 NIP. 19660321 199203 1 004

KONSULTAN PERENCANA



CV. DNA CONSULTANT
 KOMP. KARYA BAKTI RESIDENCE NO C1
 JL. KARYA BAKTI, MEDAN JOHOR 20143
 MEDAN-SUMUT

JABATAN	NAMA	PARAF
TEAM LEADER	APRIANI, ST	
TA. STRUKTUR	MUHAMMAD SYAHFIN, ST	
TA. ME	FARHAN TANJUNG, ST	
TA. ESTIMATOR	ISKANDAR, ST	

DIBUAT TANGGAL


NAMA GAMBAR

- TAMPAK DEPAN RENOVASI
 - TAMPAK BELAKANG RENOVASI

SKALA


1 : 150

NO. LEMBAR	JLH. LEBAR	LOKASI	TAHUN
A2 - 01	34	JL. JEND. GATOT SUBROTO KMS SEI SKAMBING	2022

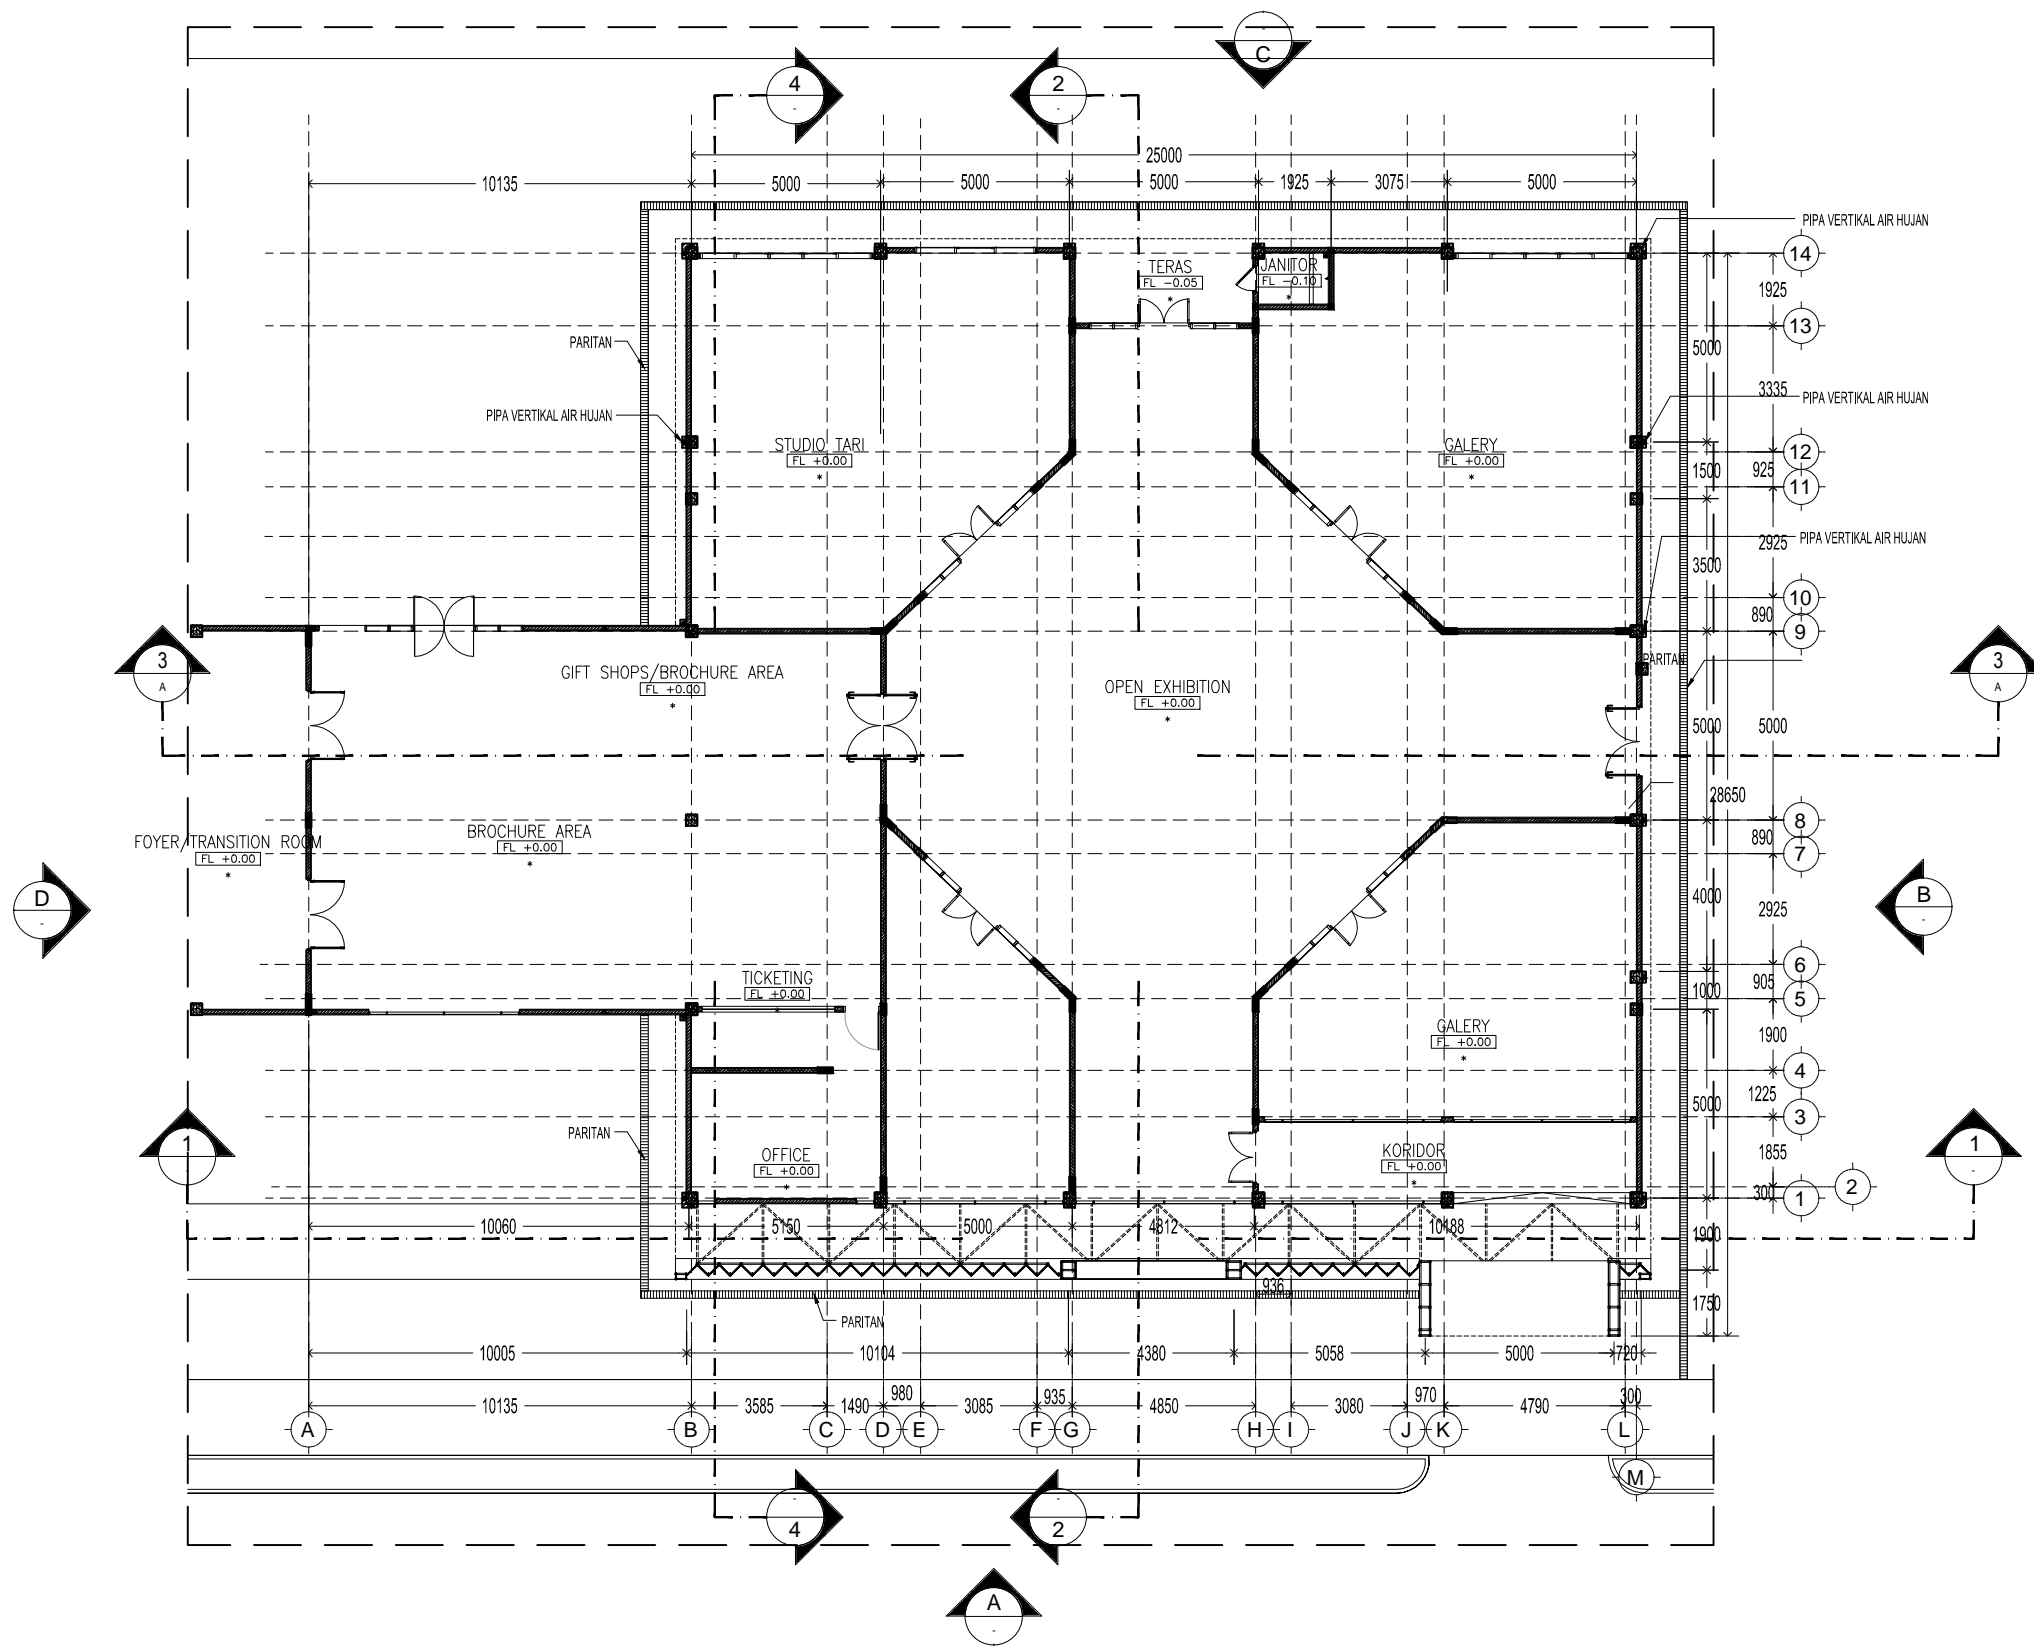

DENAH RENOVASI
SKALA 1:200

PEMBERI TUGAS

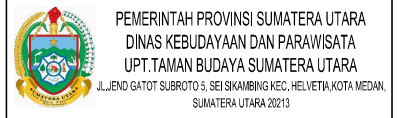

CATATAN

NAMA PEKERJAAN
PENGADAAN JASA KONSULTASI
PERENCANAAN REKAYASA-JASA NASHAHAT
DAN KONSULTASI JASA
REKAYASA KONSTRUKSI (HALL B)


MENYETUJUI
KUASA PENGGUNA ANGGARAN (KPA)
KEPALA UPT. TAMAN BUDAYA SUMATERA UTARA

IBNU AKBAR, S.Sos.MM
NIP. 19800522 201101 1 006

MENGETAHUI
PEJABAT PELAKSANA TEKNIS KEGIATAN (PPTK)
KEPALA SEKSI PERGELARAN SENI BUDAYA
SUMATERA UTARA

Dis. SYAMSUL TAJRI
PEMBINA TK.1
NIP. 19660321 198203 1 004

KONSULTAN PERENCANA

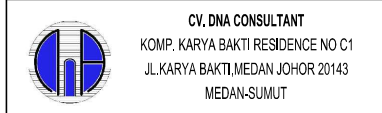

CV. DNA CONSULTANT
KOMP. KARYA BAKTI RESIDENCE NO C1
JL. KARYA BAKTI, MEDAN JOHOR 20143
MEDAN-SUMUT

JABATAN	NAMA	PARAF
TEAM LEADER	APRIANI, ST	<i>[Signature]</i>
TA. STRUKTUR	MUHAMMAD SYAHFIN, ST	<i>[Signature]</i>
TA. ME	FARHAN TANJUNG, ST	<i>[Signature]</i>
TA. ESTIMATOR	ISKANDAR, ST	<i>[Signature]</i>


DIBUAT TANGGAL
NAMA GAMBAR

SKALA

-DENAH RENOVASI


1:200

NO. LEMBAR	JLH. LEBAR	LOKASI	TAHUN
A1-01	34	JL. JEND. GATOT SUBROTO KM5 SEI SKAMBING	2022

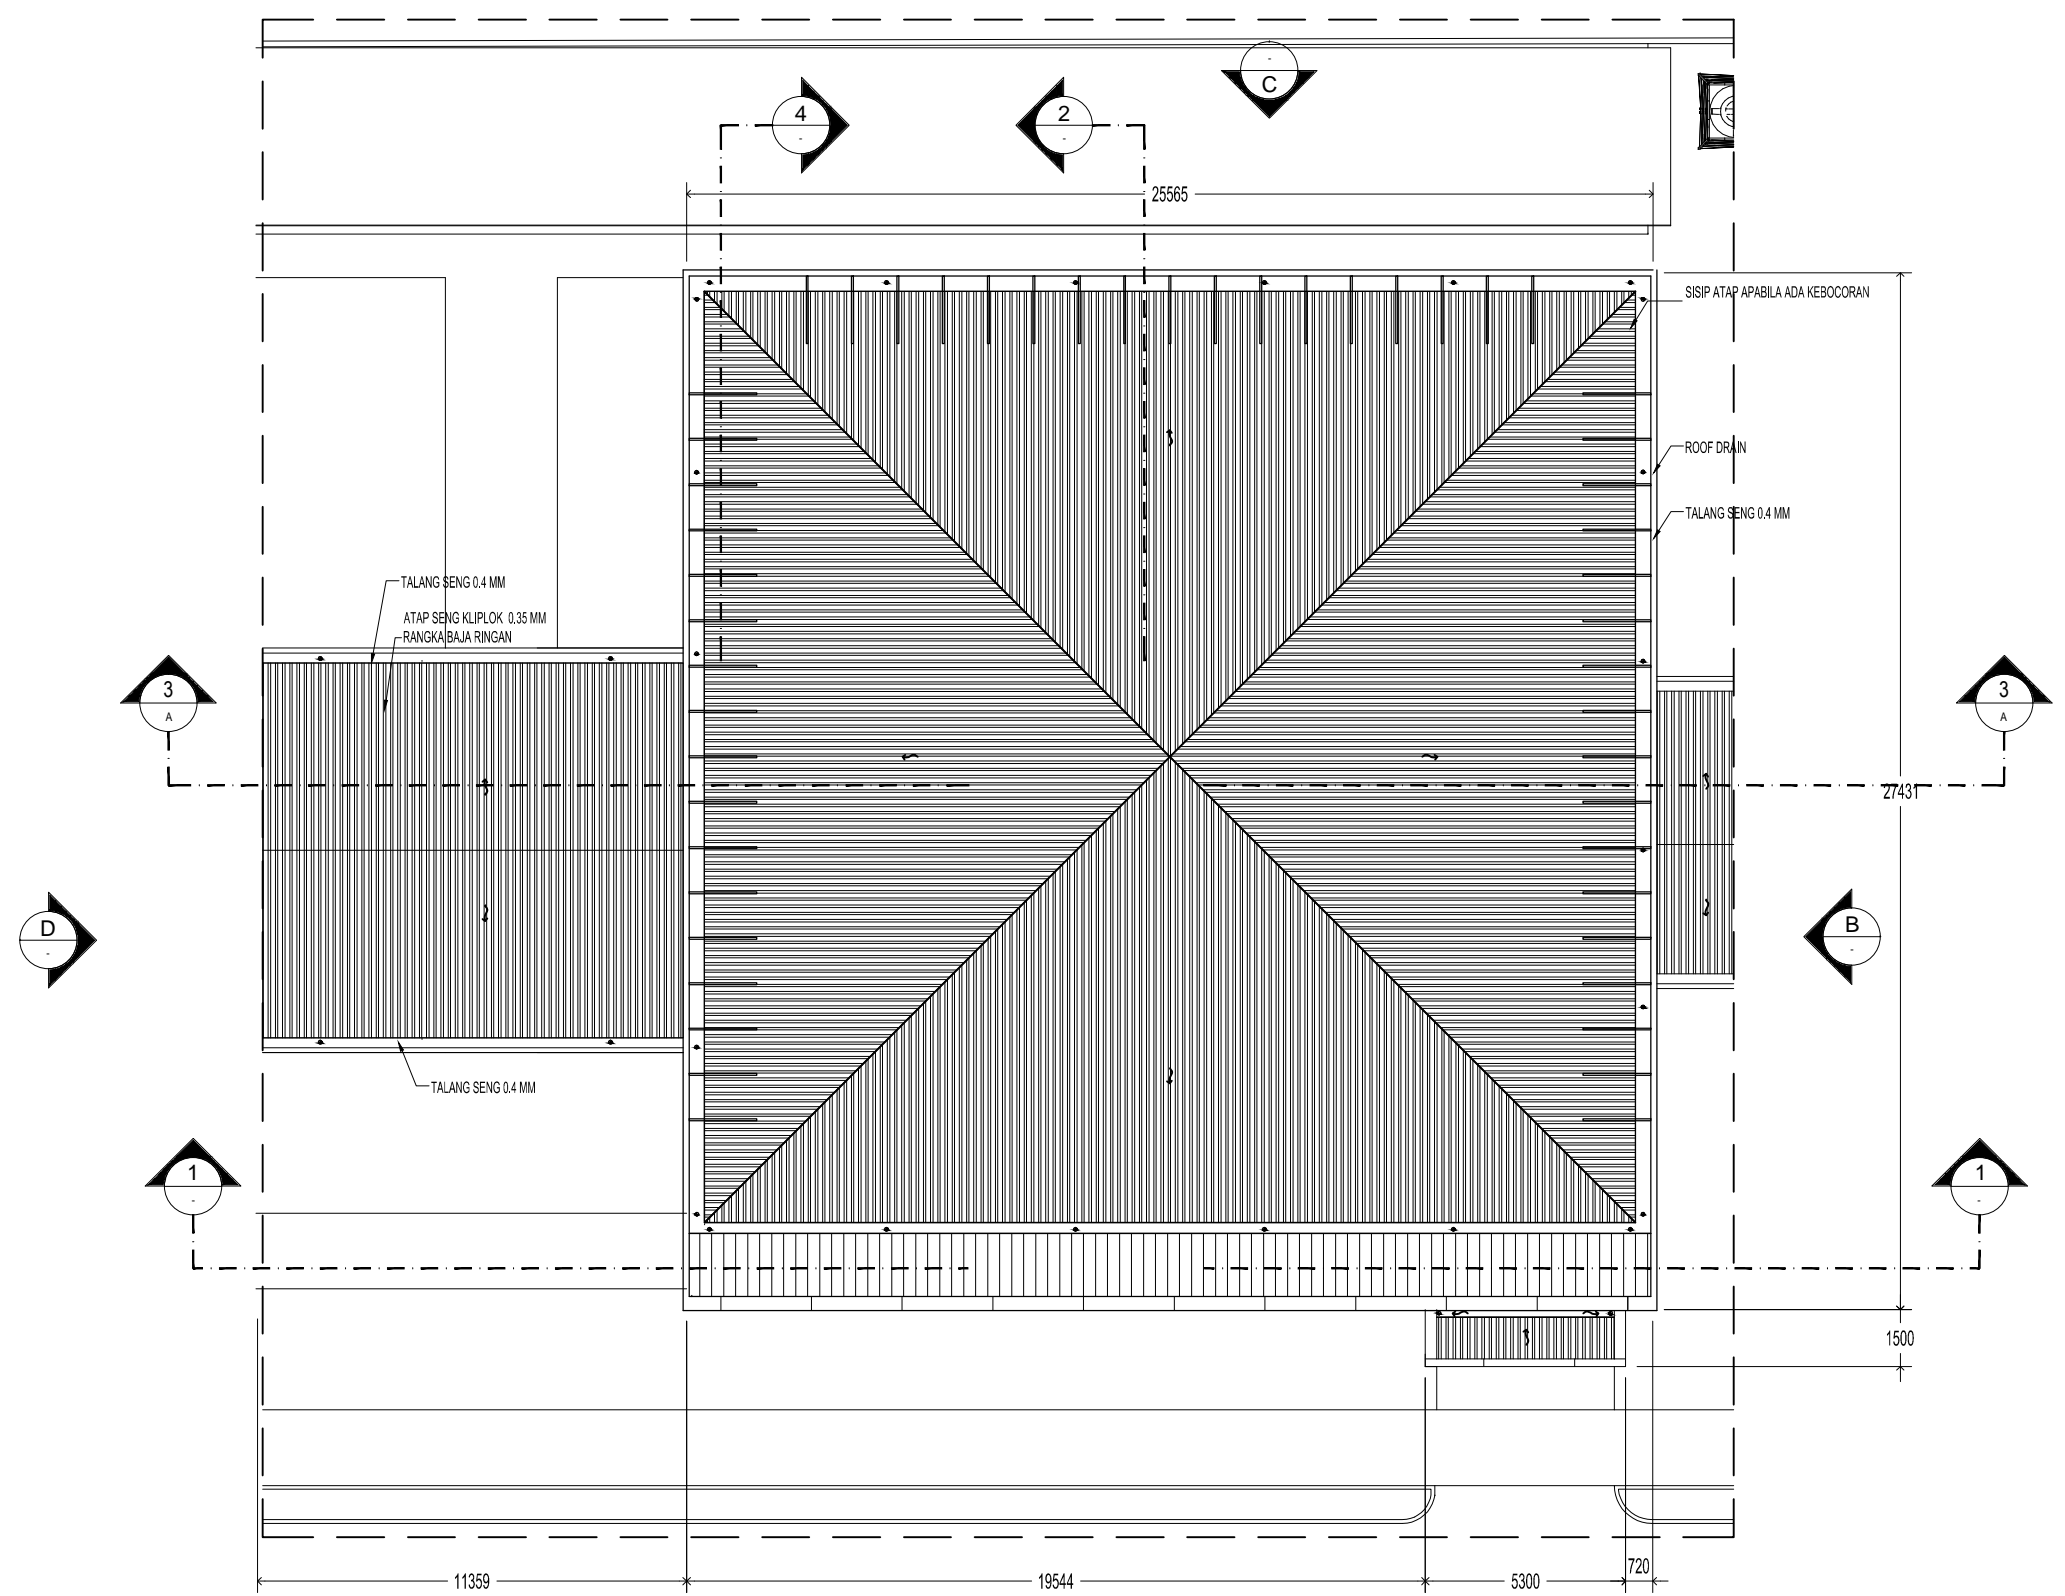

DENAH ATAP
SKALA 1:200

PEMBERI TUGAS

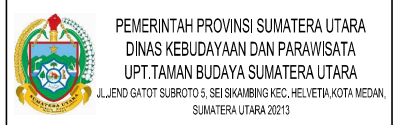

CATATAN

NAMA PEKERJAAN

PENGADAAN JASA KONSULTASI
PERENCANAAN REKAYASA-JASA NASHIHAT
DAN KONSULTASI JASA
REKAYASA KONSTRUKSI (HALL B)

MENYETUJUI

KUASA PENGGUNA ANGGARAN (KPA)
KEPALA UPT. TAMAN BUDAYA SUMATERA UTARA

IBNU AKBAR, S.Sos,MM
NIP. 19800522 201101 1 006

MENGETAHUI

PEJABAT PELAKSANA TEKNIS KEGIATAN (PPTK)
KEPALA SEKSI PERGELARAN SENI BUDAYA
SUMATERA UTARA

Dis. SYAMSUL TAJRI
PEMBINA TK.1
NIP. 19660321 199203 1 004

KONSULTAN PERENCANA

CV. DNA CONSULTANT
KOMP. KARYA BAKTI RESIDENCE NO C1
JL. KARYA BAKTI, MEDAN JOHOR 20143
MEDAN-SUMUT

JABATAN	NAMA	PARAF
TEAM LEADER	APRIANI, ST	<i>[Signature]</i>
TA. STRUKTUR	MUHAMMAD SYAHFIN, ST	<i>[Signature]</i>
TA. ME	FARHAN TANJUNG, ST	<i>[Signature]</i>
TA. ESTIMATOR	ISKANDAR, ST	<i>[Signature]</i>


DIBUAT TANGGAL
NAMA GAMBAR

-DENAH ATAP RENOVASI


NO. LEMBAR	JLH. LEBAR	LOKASI	TAHUN
A1 - 02	34	JL. JEND. GATOT SUBROTO KMS SEI SKAMBING	2022

SKALA

1:200

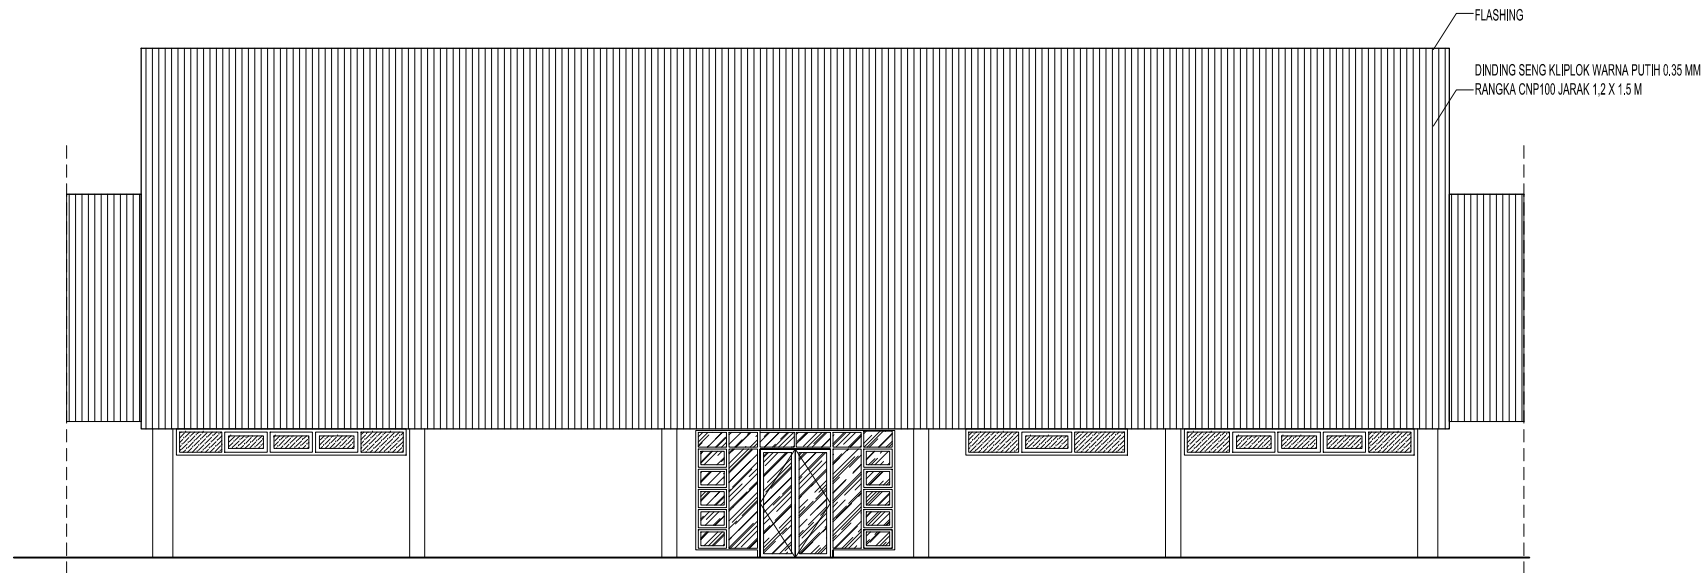

TAMPAK BELAKANG (C)
 A2
 SKALA 1:150

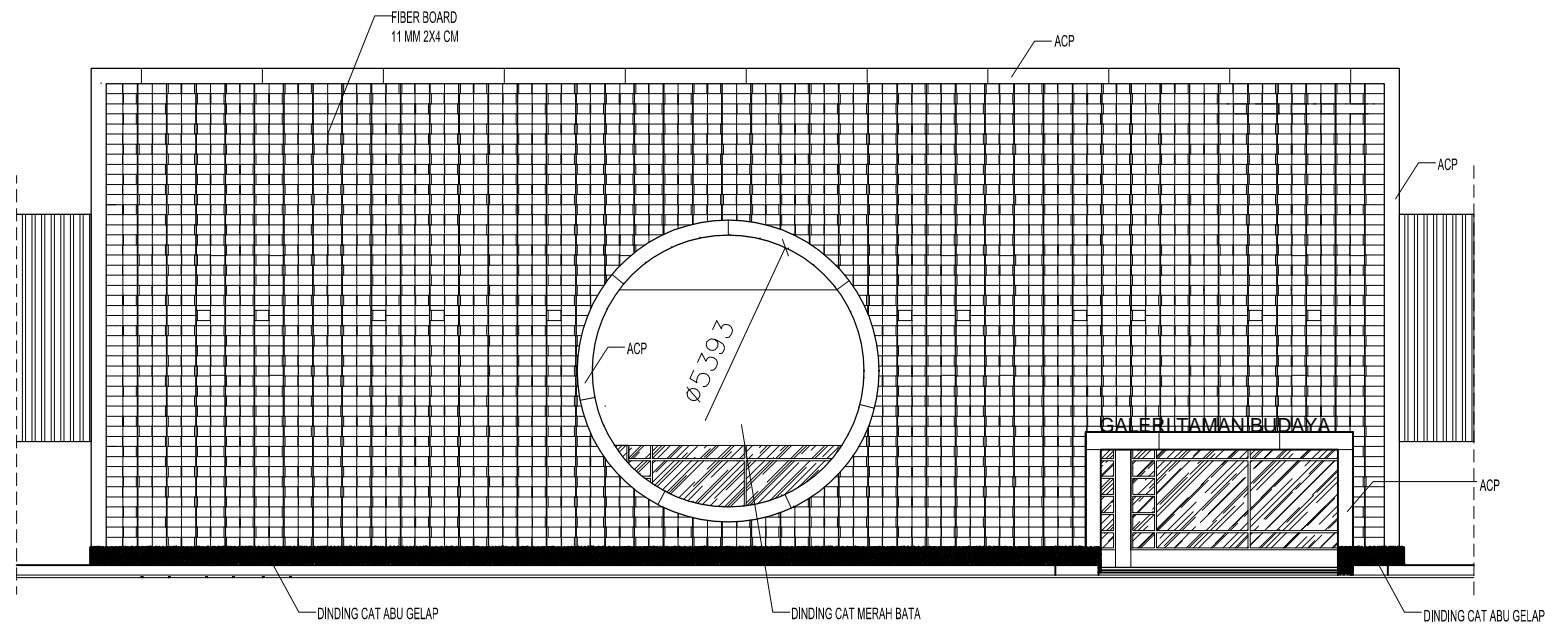

TAMPAK DEPAN (A)
 A2
 SKALA 1:150

PEMBERI TUGAS



PEMERINTAH PROVINSI SUMATERA UTARA
 DINAS KEBUDAYAAN DAN PARAWISATA
 UPT. TAMAN BUDAYA SUMATERA UTARA
 JL. JEND. GATOT SUBROTO 5, SEI SKAMBING KEC. HELVETIA, KOTA MEDAN,
 SUMATERA UTARA 20213

CATATAN

NAMA PEKERJAAN

PENGADAAN JASA KONSULTASI
 PERENCANAAN REKAYASA-JASA NASIHAT
 DAN KONSULTASI JASA
 REKAYASA KONSTRUKSI (HALL B)

MENYETUJUI

KUASA PENGGUNA ANGGARAN (KPA)
 KEPALA UPT. TAMAN BUDAYA SUMATERA UTARA

IBNU AKBAR, S.Sos, MM
 NIP. 19800522 201101 1 006

MENGETAHUI

PEJABAT PELAKSANA TEKNIK KEGIATAN (PPTK)
 KEPALA SEKSI PERGELARAN SENI BUDAYA
 SUMATERA UTARA

Dis. SYAMSUL TAJRI
 PEMBINA TK.1
 NIP. 19660321 199203 1 004

KONSULTAN PERENCANA



CV. DNA CONSULTANT
 KOMP. KARYA BAKTI RESIDENCE NO C1
 JL. KARYA BAKTI, MEDAN JOHOR 20143
 MEDAN-SUMUT

JABATAN	NAMA	PARAF
TEAM LEADER	APRIANI, ST	
TA. STRUKTUR	MUHAMMAD SYAHFIN, ST	
TA. ME	FARHAN TANJUNG, ST	
TA. ESTIMATOR	ISKANDAR, ST	

DIBUAT TANGGAL


NAMA GAMBAR

- TAMPAK DEPAN RENOVASI
 - TAMPAK BELAKANG RENOVASI


SKALA

1 : 150

NO. LEMBAR	JLH. LEBAR	LOKASI	TAHUN
A2 - 01	34	JL. JEND. GATOT SUBROTO KM5 SEI SKAMBING	2022

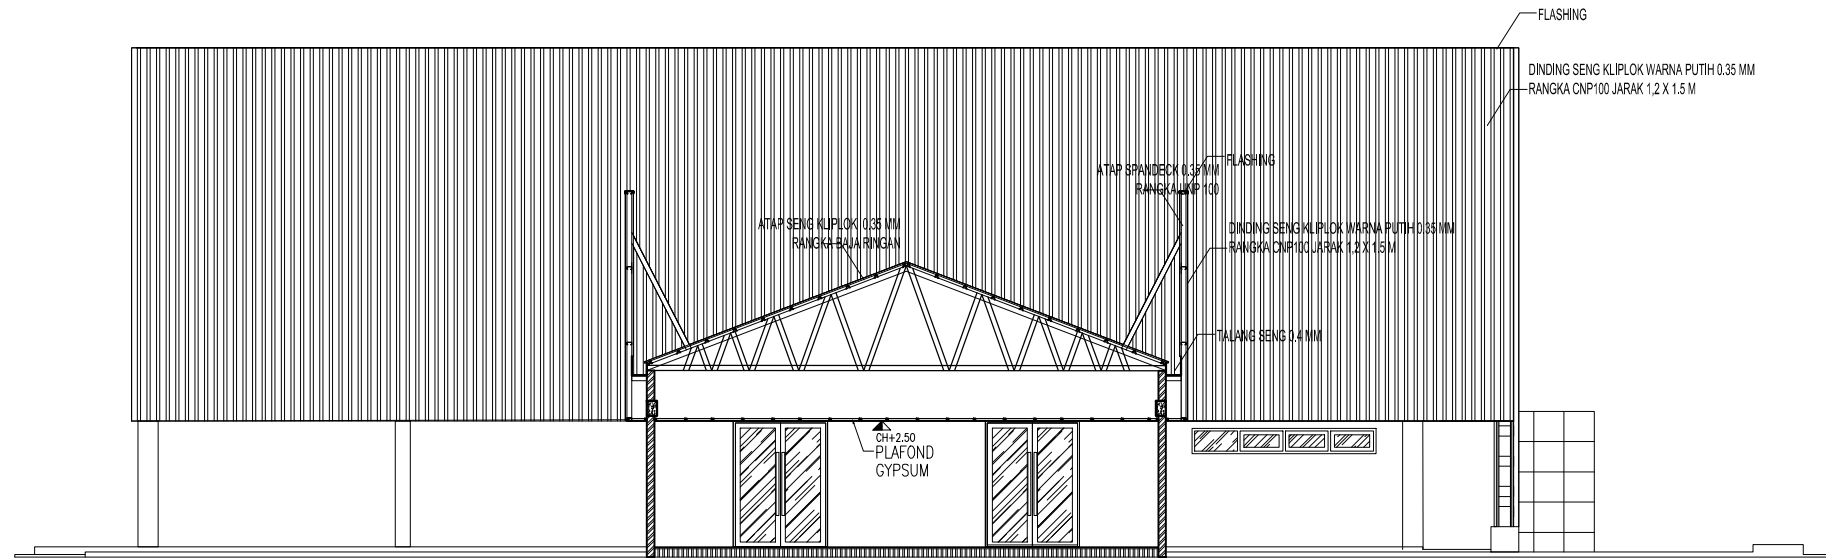

A2
TAMPAK SAMPING KIRI (D)
SKALA 1:150

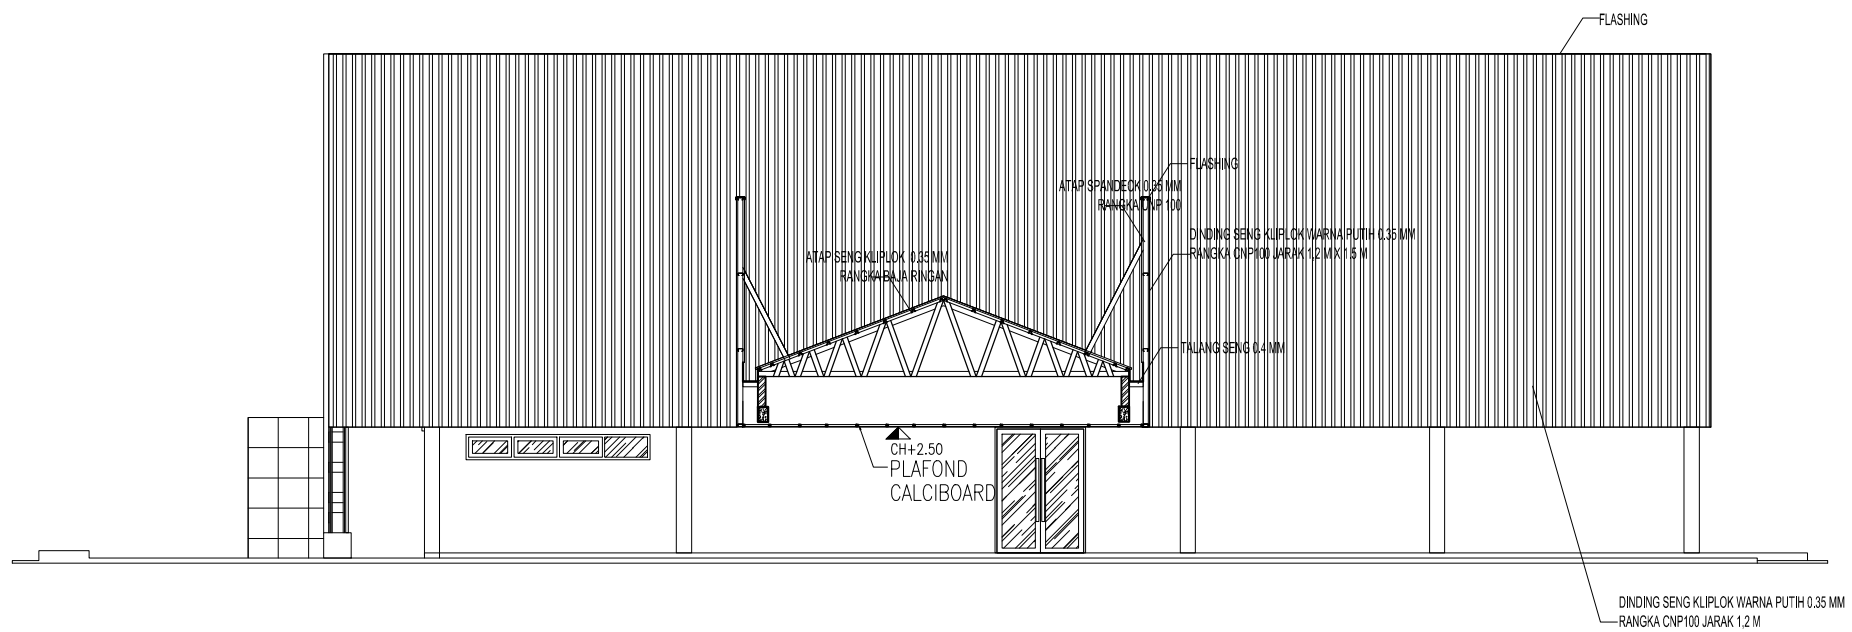

A2
TAMPAK SAMPING KANAN (B)
SKALA 1:150

PEMBERI TUGAS



PEMERINTAH PROVINSI SUMATERA UTARA
DINAS KEBUDAYAAN DAN PARAWISATA
UPT. TAMAN BUDAYA SUMATERA UTARA
JL. JEND. GATOT SUBROTO 5, SEI SKAMBING KEC. HELVETIA, KOTA MEDAN,
SUMATERA UTARA 20213

CATATAN

NAMA PEKERJAAN

PENGADAAN JASA KONSULTASI
PERENCANAAN REKAYASA-JASA NASIHAT
DAN KONSULTASI JASA
REKAYASA KONSTRUKSI (HALL B)

MENYETUJUI

KUASA PENGGUNA ANGGARAN (KPA)
KEPALA UPT. TAMAN BUDAYA SUMATERA UTARA

IBNU AKBAR, S.Sos.MM
NIP. 19800522 201101 1 006

MENGETAHUI

PEJABAT PELAKSANA TEKNIS KEGIATAN (PPTK)
KEPALA SEKSI PERGELARAN SENI BUDAYA
SUMATERA UTARA

Dis. SYAMSUL TAJRI
PEMBINA TK.1
NIP. 19660321 199203 1 004

KONSULTAN PERENCANA



CV. DNA CONSULTANT
KOMP. KARYA BAKTI RESIDENCE NO C1
JL. KARYA BAKTI, MEDAN JOHOR 20143
MEDAN-SUMUT

JABATAN	NAMA	PARAF
TEAM LEADER	APRIANI, ST	
TA. STRUKTUR	MUHAMMAD SYAHFIN, ST	
TA. ME	FARHAN TANJUNG, ST	
TA. ESTIMATOR	ISKANDAR, ST	

DIBUAT TANGGAL

NAMA GAMBAR

- TAMPAK SAMPING KANAN RENOVASI
- TAMPAK SAMPING KIRI RENOVASI

SKALA

1:150

NO. LEMBAR	JLH. LEBAR	LOKASI	TAHUN
A2-02	34	JL. JEND. GATOT SUBROTO KMS SEI SKAMBING	2022

PEMBERI TUGAS



PEMERINTAH PROVINSI SUMATERA UTARA
 DINAS KEBUDAYAAN DAN PARAWISATA
 UPT. TAMAN BUDAYA SUMATERA UTARA
 JL. JEND. GATOT SUBROTO 5, SEI SKAMBING KEC. HELVETIA, KOTA MEDAN,
 SUMATERA UTARA 20213

CATATAN

NAMA PEKERJAAN

PENGADAAN JASA KONSULTASI
 PERENCANAAN REKAYASA-JASA NASIHAT
 DAN KONSULTASI JASA
 REKAYASA KONSTRUKSI (HALL B)

MENYETUJUI

KUASA PENGGUNA ANGGARAN (KPA)
 KEPALA UPT. TAMAN BUDAYA SUMATERA UTARA

IBNU AKBAR, S.Sos,MM
 NIP. 19800522 201101 1 006

MENGETAHUI

PEJABAT PELAKSANA TEKNIS KEGIATAN (PPTK)
 KEPALA SEKSI PERGELARAN SENI BUDAYA
 SUMATERA UTARA

Dis. SYAMSUL TAJRI
 PEMBINA TK.1
 NIP. 19660321 199203 1 004

KONSULTAN PERENCANA



CV. DNA CONSULTANT
 KOMP. KARYA BAKTI RESIDENCE NO C1
 JL. KARYA BAKTI, MEDAN JOHOR 20143
 MEDAN-SUMUT


JABATAN	NAMA	PARAF
TEAM LEADER	APRIANI, ST	<i>[Signature]</i>
TA. STRUKTUR	MUHAMMAD SYAHFIN, ST	<i>[Signature]</i>
TA. ME	FARHAN TANJUNG, ST	<i>[Signature]</i>
TA. ESTIMATOR	ISKANDAR, ST	<i>[Signature]</i>

DIBUAT TANGGAL: _____
 NAMA GAMBAR: _____


- POTONGAN 1-1 RENOVASI
 - POTONGAN 2-2 RENOVASI

SKALA: 1 : 150


NO. LEMBAR	JLH. LEBAR	LOKASI	TAHUN
A3 - 01	34	JL. JEND. GATOT SUBROTO KM5 SEI SKAMBING	2022

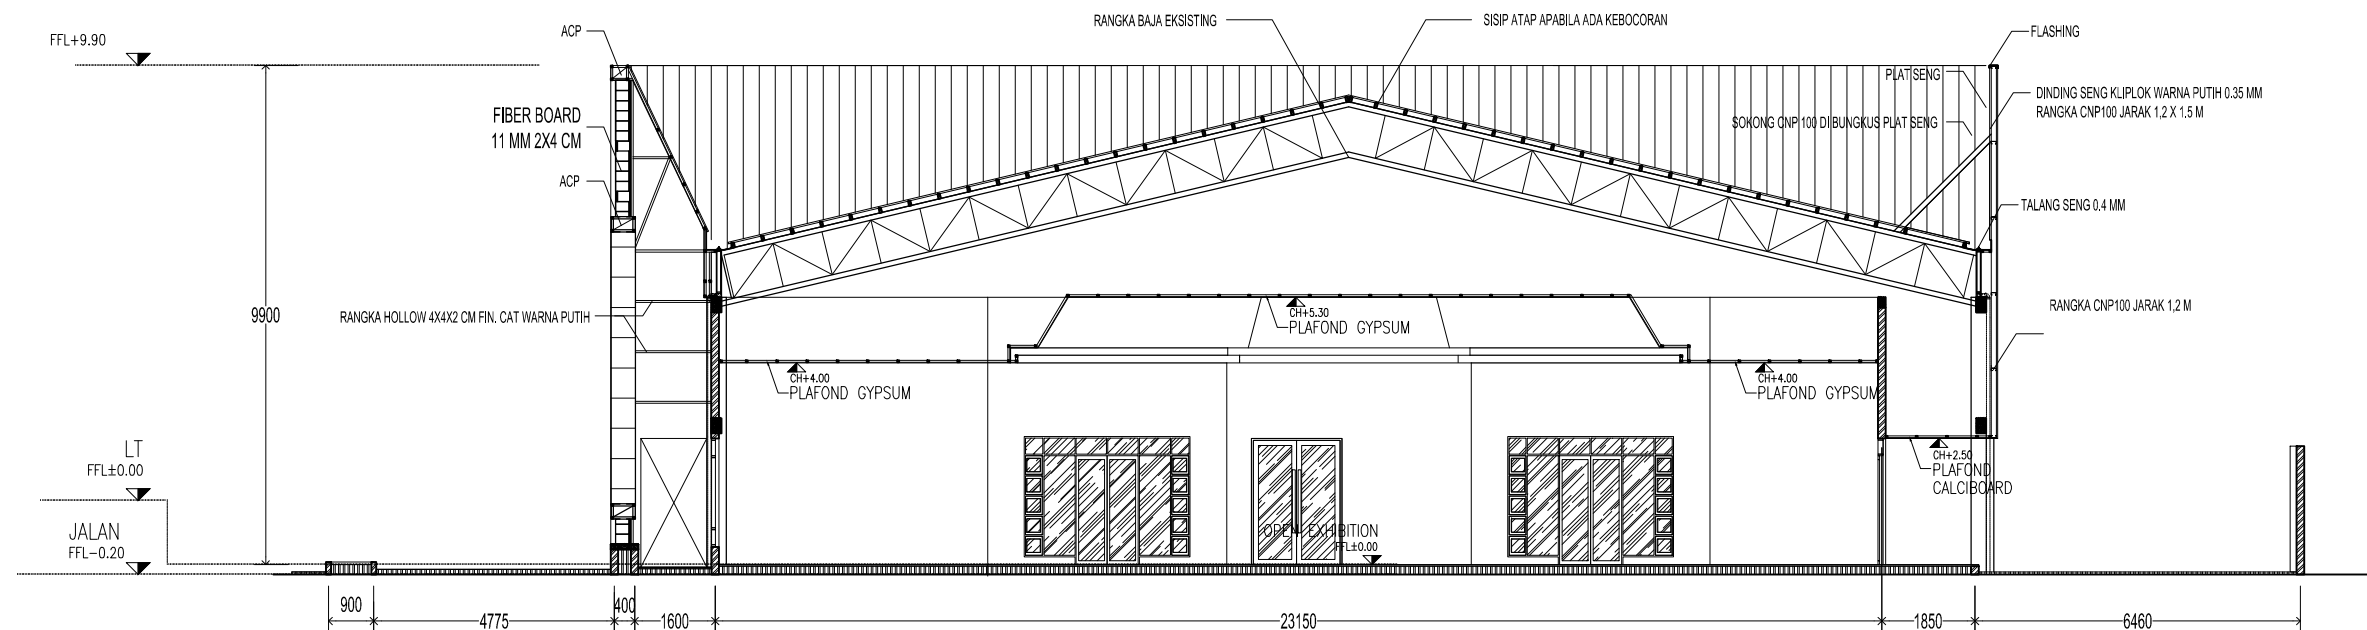


POTONGAN 2-2
 SKALA 1:150

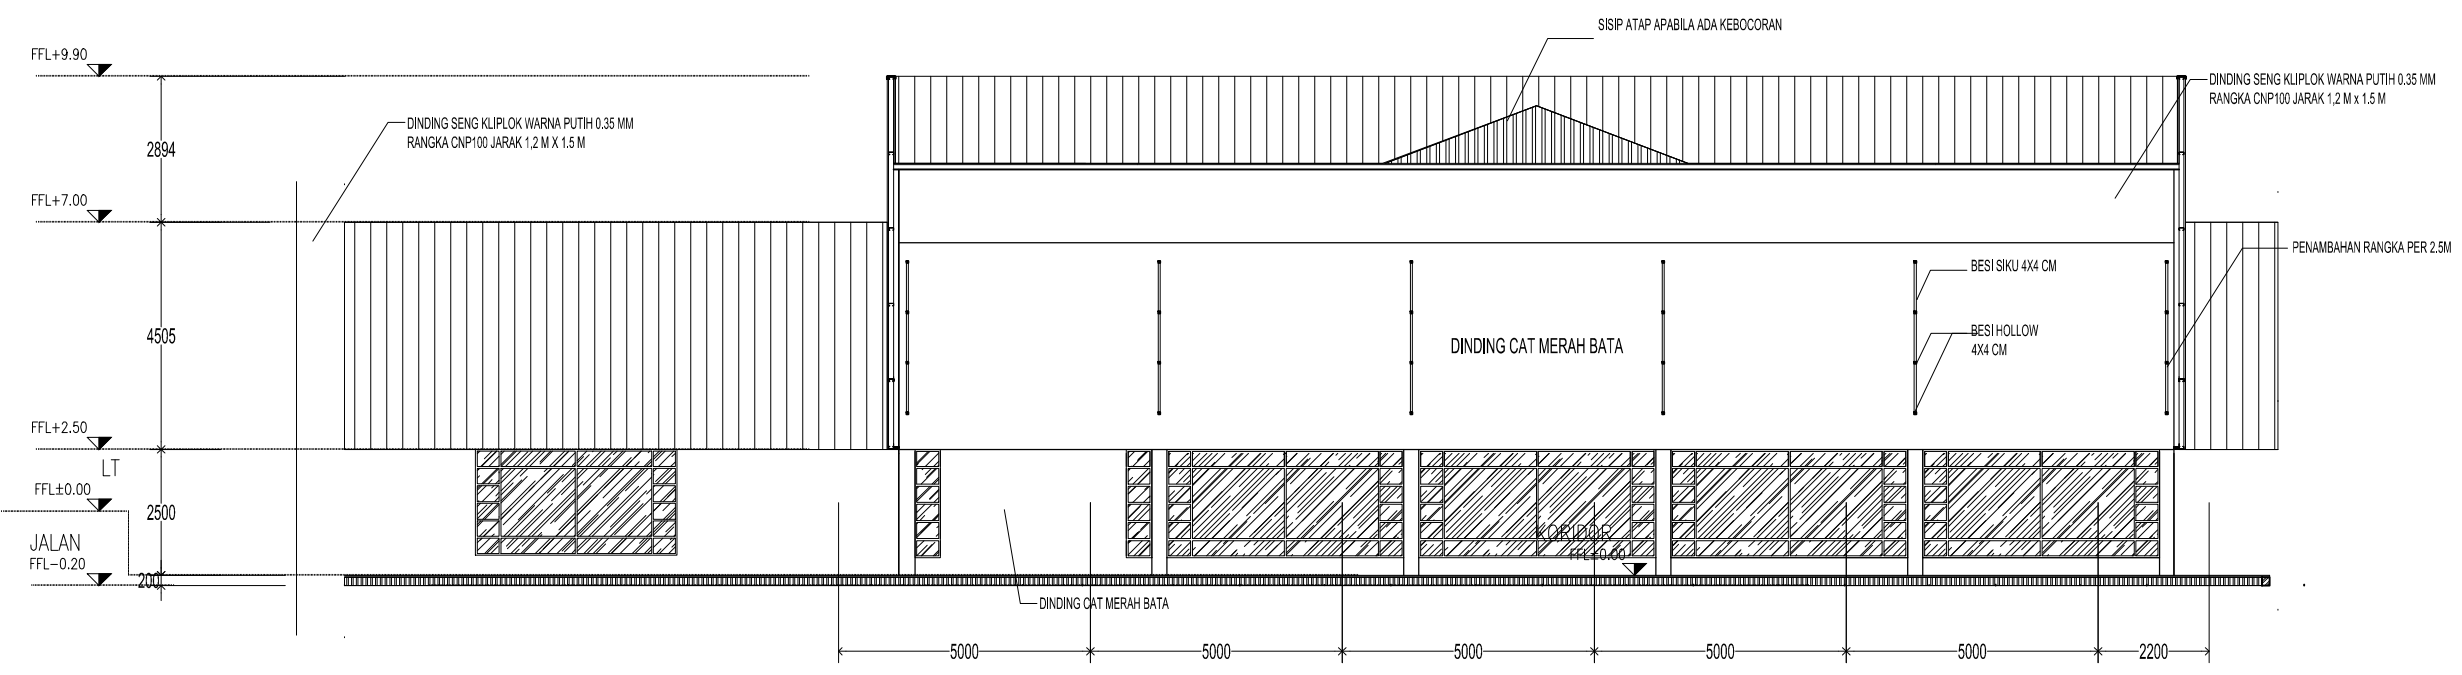

POTONGAN 1-1
 SKALA 1:150

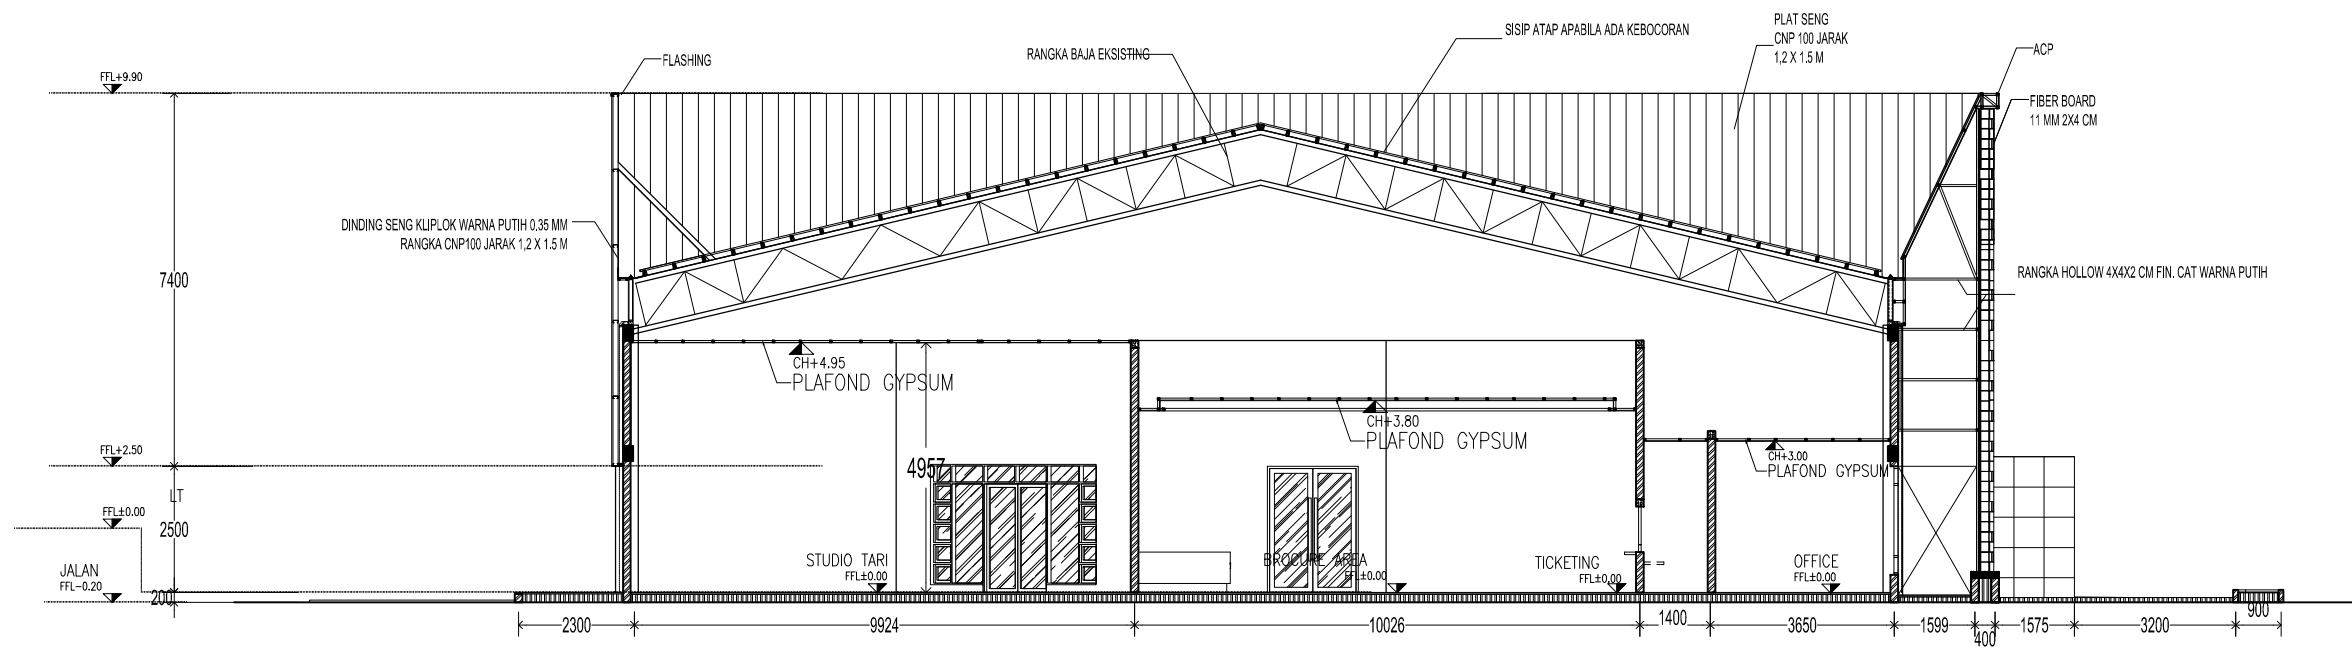


POTONGAN 4-4
SKALA 1:150

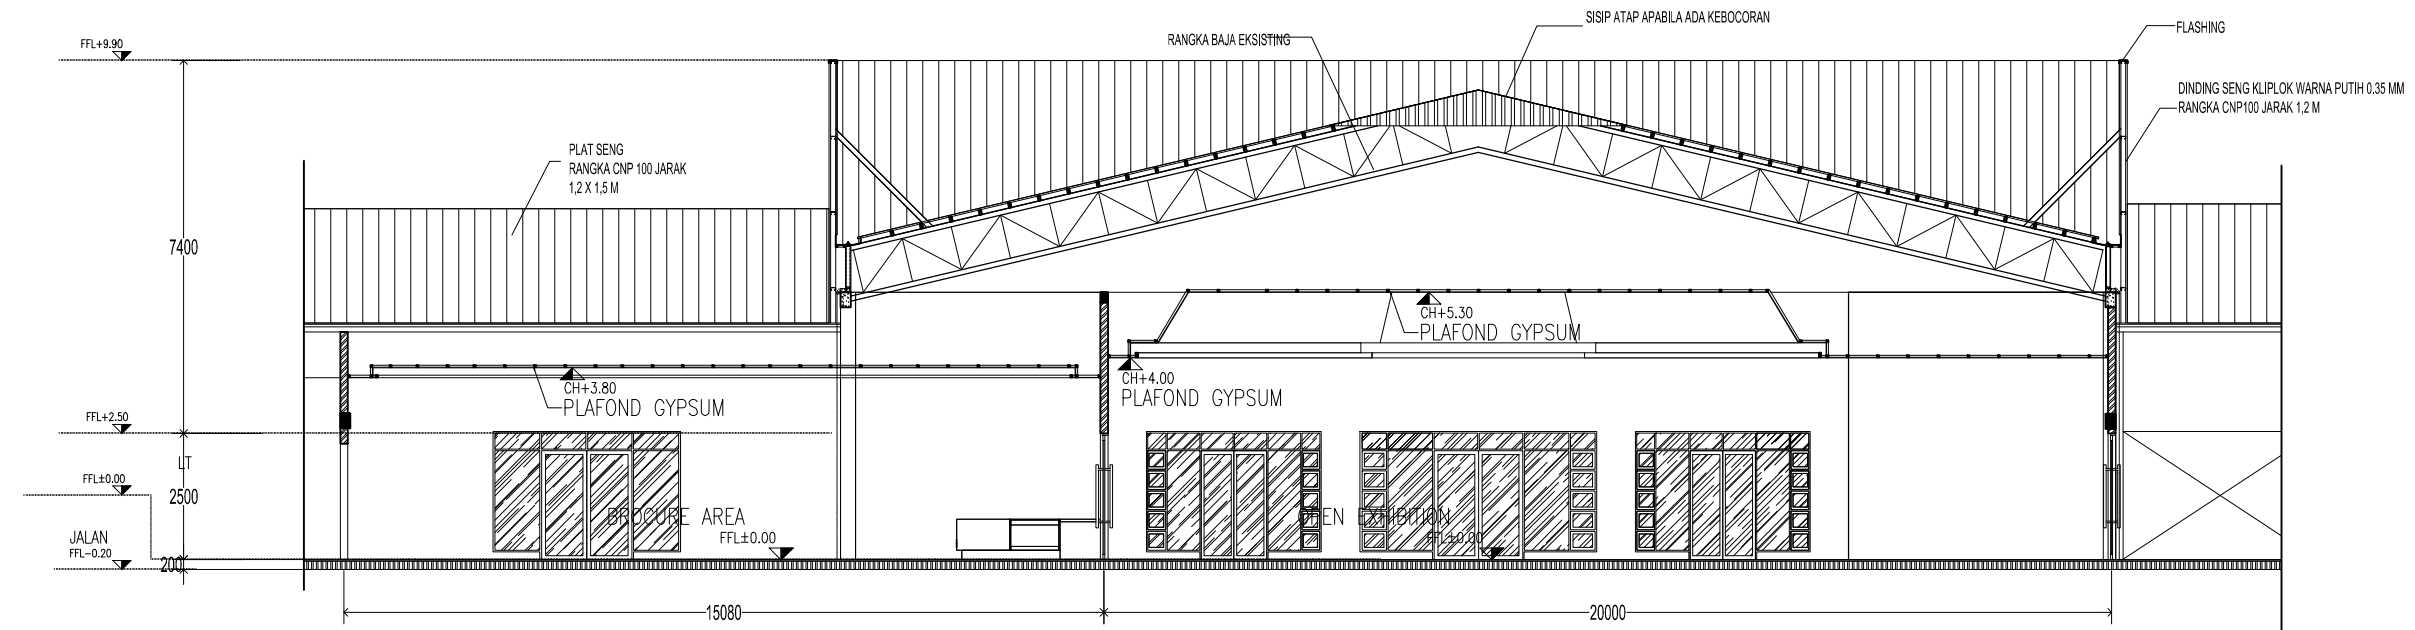

POTONGAN 3-3
SKALA 1:150

PEMBERI TUGAS

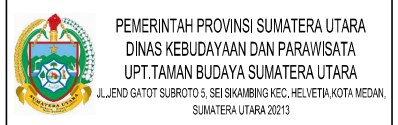

CATATAN

NAMA PEKERJAAN

PENGADAAN JASA KONSULTASI
PERENCANAAN REKAYASA-JASA NASHAH
DAN KONSULTASI JASA
REKAYASA KONSTRUKSI (HALL B)

MENYETUJUI

KUASA PENGGUNA ANGGARAN (KPA)
KEPALA UPT. TAMAN BUDAYA SUMATERA UTARA

IBNU AKBAR, S.Sos.MM
NIP. 19800522 201101 1 006

MENGETAHUI

PEJABAT PELAKSANA TEKNIS KEGIATAN (PPTK)
KEPALA SEKSI PERGELARAN SENI BUDAYA
SUMATERA UTARA

Dis. SYAMSUL TAJRI
PEMBINA TK.1
NIP. 19660321 199203 1 004

KONSULTAN PERENCANA

CV. DNA CONSULTANT
KOMP. KARYA BAKTI RESIDENCE NO C1
JL. KARYA BAKTI, MEDAN JOHOR 20143
MEDAN-SUMUT


JABATAN	NAMA	PARAF
TEAM LEADER	APRIANI, ST	<i>[Signature]</i>
TA. STRUKTUR	MUHAMMAD SYAHFIN, ST	<i>[Signature]</i>
TA. ME	FARHAN TANJUNG, ST	<i>[Signature]</i>
TA. ESTIMATOR	ISKANDAR, ST	<i>[Signature]</i>

DIBUAT TANGGAL
NAMA GAMBAR

- POTONGAN 3-3
- POTONGAN 4-4


NO. LEMBAR	JLH. LEMBAR	LOKASI	TAHUN
A3 - 02	34	JL. JEND. GATOT SUBROTO KM5 SEI SIKAMBING	2022

SKALA
1:150

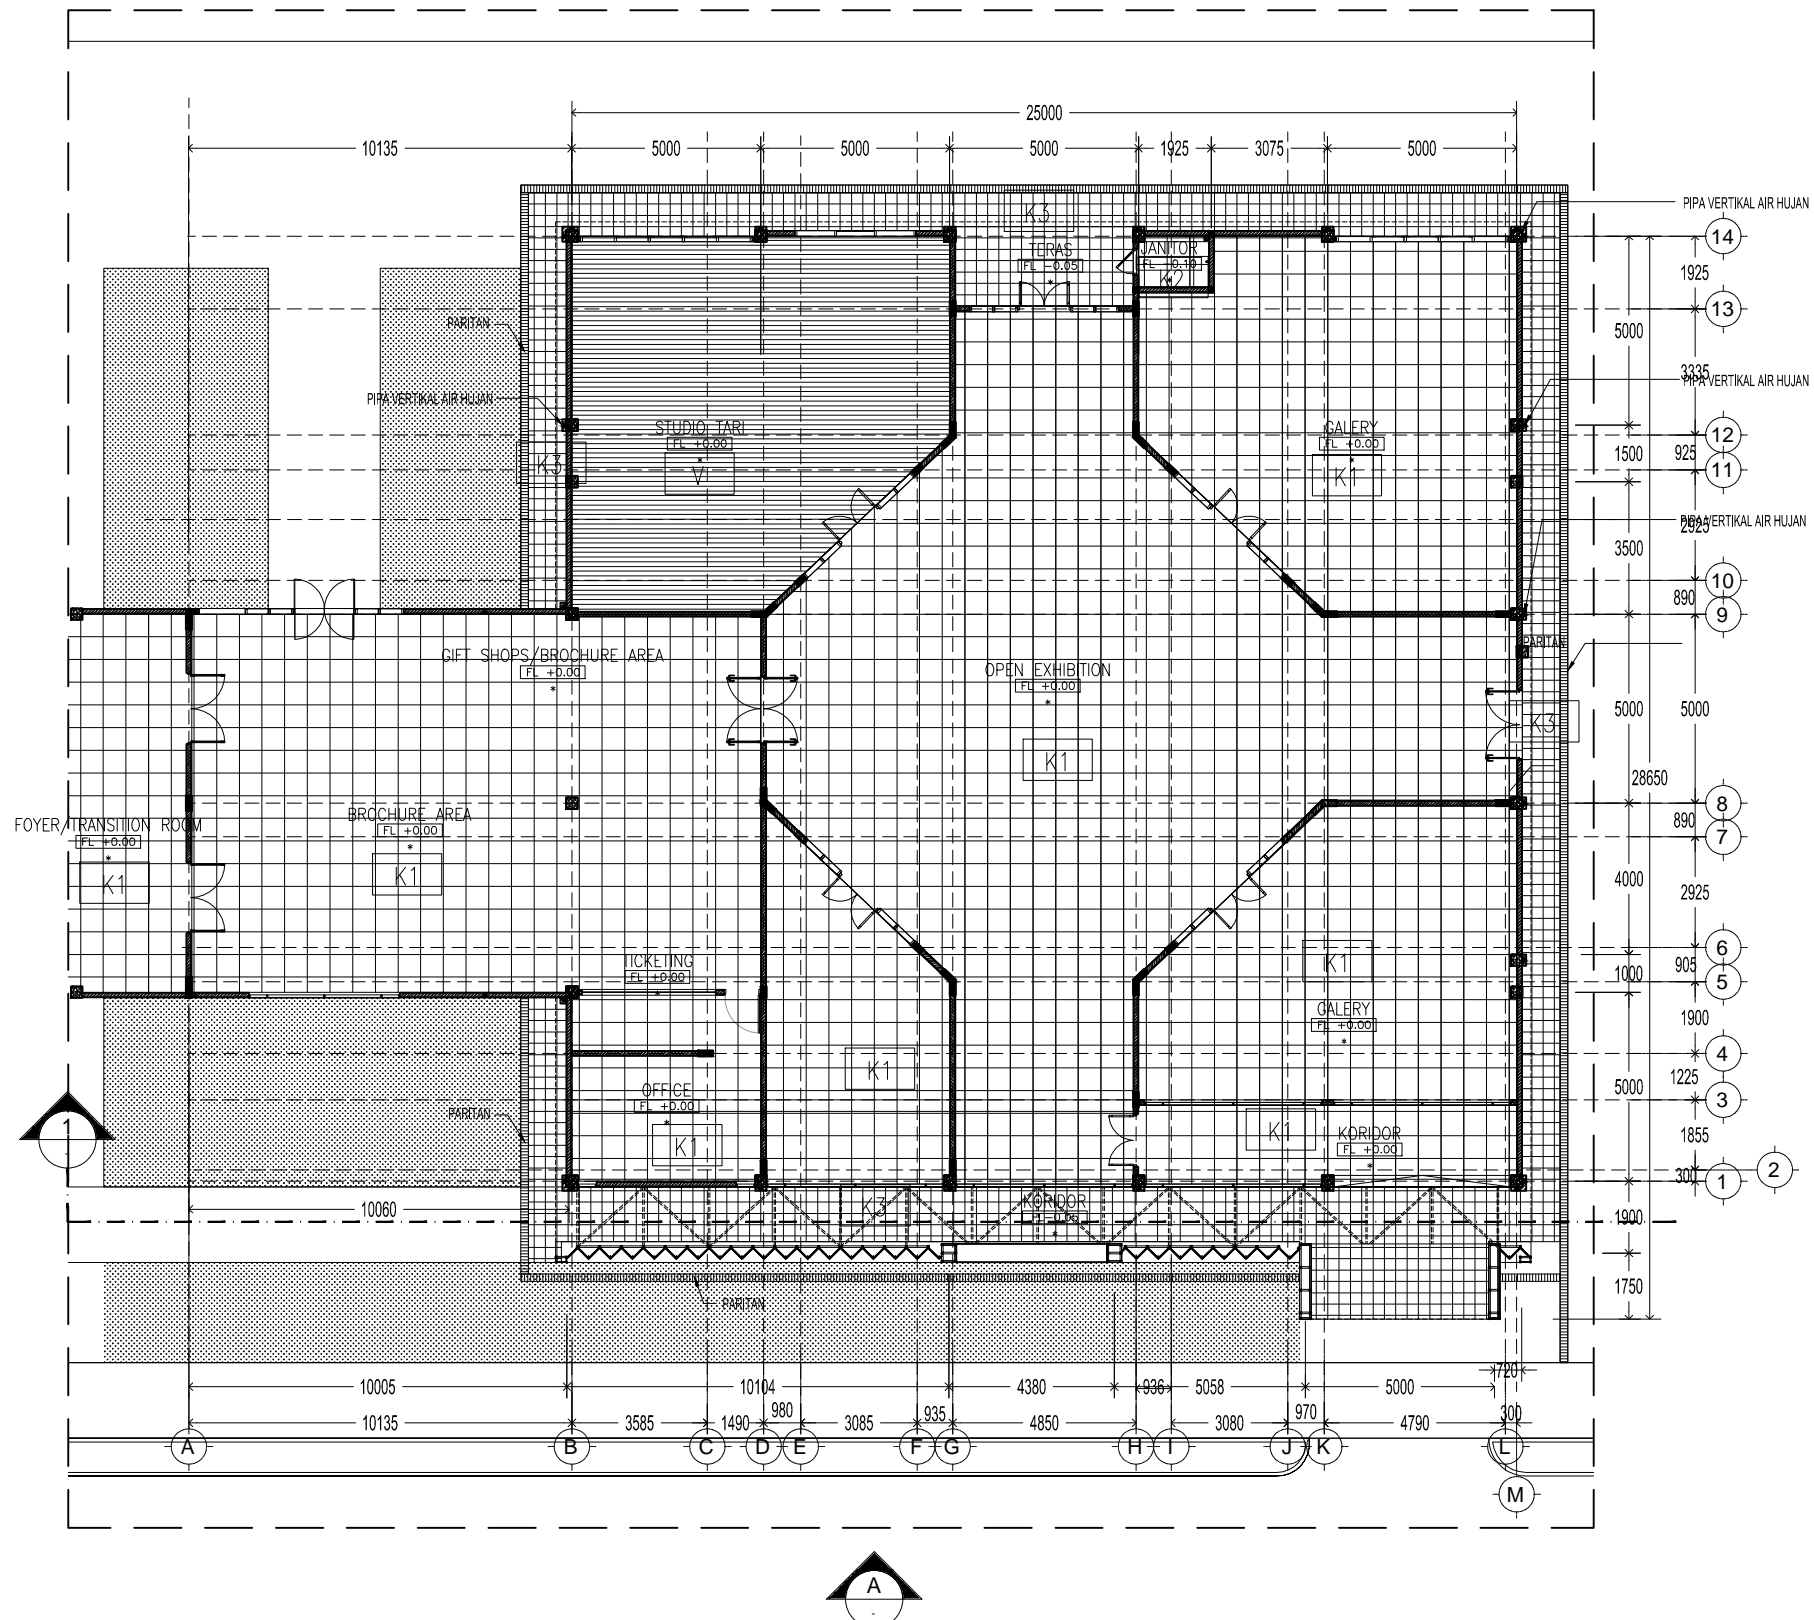

DENAH POLA LANTAI
 A4
 SKALA 1:200

PEMBERI TUGAS

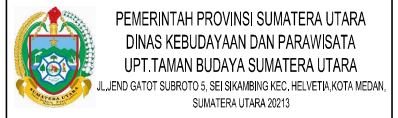

CATATAN

- K1 = LANTAI FINISHING KERAMIK 60X60
- K2 = LANTAI FINISHING KERAMIK 60X60 TYPE 2
- K3 = LANTAI FINISHING KERAMIK 30X30 ABU-ABU KASAR
- V = LANTAI KERAMIK 40X40 LAPIS VINYL 3 MM CORAK KAYU

NAMA PEKERJAAN

PENGADAAN JASA KONSULTASI PERENCANAAN REKAYASA-JASA NASIHAT DAN KONSULTASI JASA REKAYASA KONSTRUKSI (HALL B)

MENYETUJUI

KUASA PENGGUNA ANGGARAN (KPA)
 KEPALA UPT. TAMAN BUDAYA SUMATERA UTARA

IBNU AKBAR, S.Sos.MM
 NIP. 19800522 201101 1 006

MENGETAHUI

PEJABAT PELAKSANA TEKNIS KEGIATAN (PPTK)
 KEPALA SEKSI PERGERAKAN SENI BUDAYA SUMATERA UTARA

Dis. SYAMSUL TAJRI
 PEMBINA TK.1
 NIP. 19660321 196203 1 004

KONSULTAN PERENCANA


CV. DNA CONSULTANT
 KOMP. KARYA BAKTI RESIDENCE NO C1
 JL. KARYA BAKTI, MEDAN JOHOR 20143
 MEDAN-SUMUT

JABATAN	NAMA	PARAF
TEAM LEADER	APRIANI, ST	<i>[Signature]</i>
TA. STRUKTUR	MUHAMMAD SYAHFIN, ST	<i>[Signature]</i>
TA. ME	FARHAN TANJUNG, ST	<i>[Signature]</i>
TA. ESTIMATOR	ISKANDAR, ST	<i>[Signature]</i>

DIBUAT TANGGAL
 NAMA GAMBAR

DENAH POLA LANTAI
 SKALA
 1:200

NO. LEMBAR	JLH. LEMBAR	LOKASI	TAHUN
A4 - 01	34	JL. JEND. GATOT SUBROTO KM5 SEIKAMBING	2022

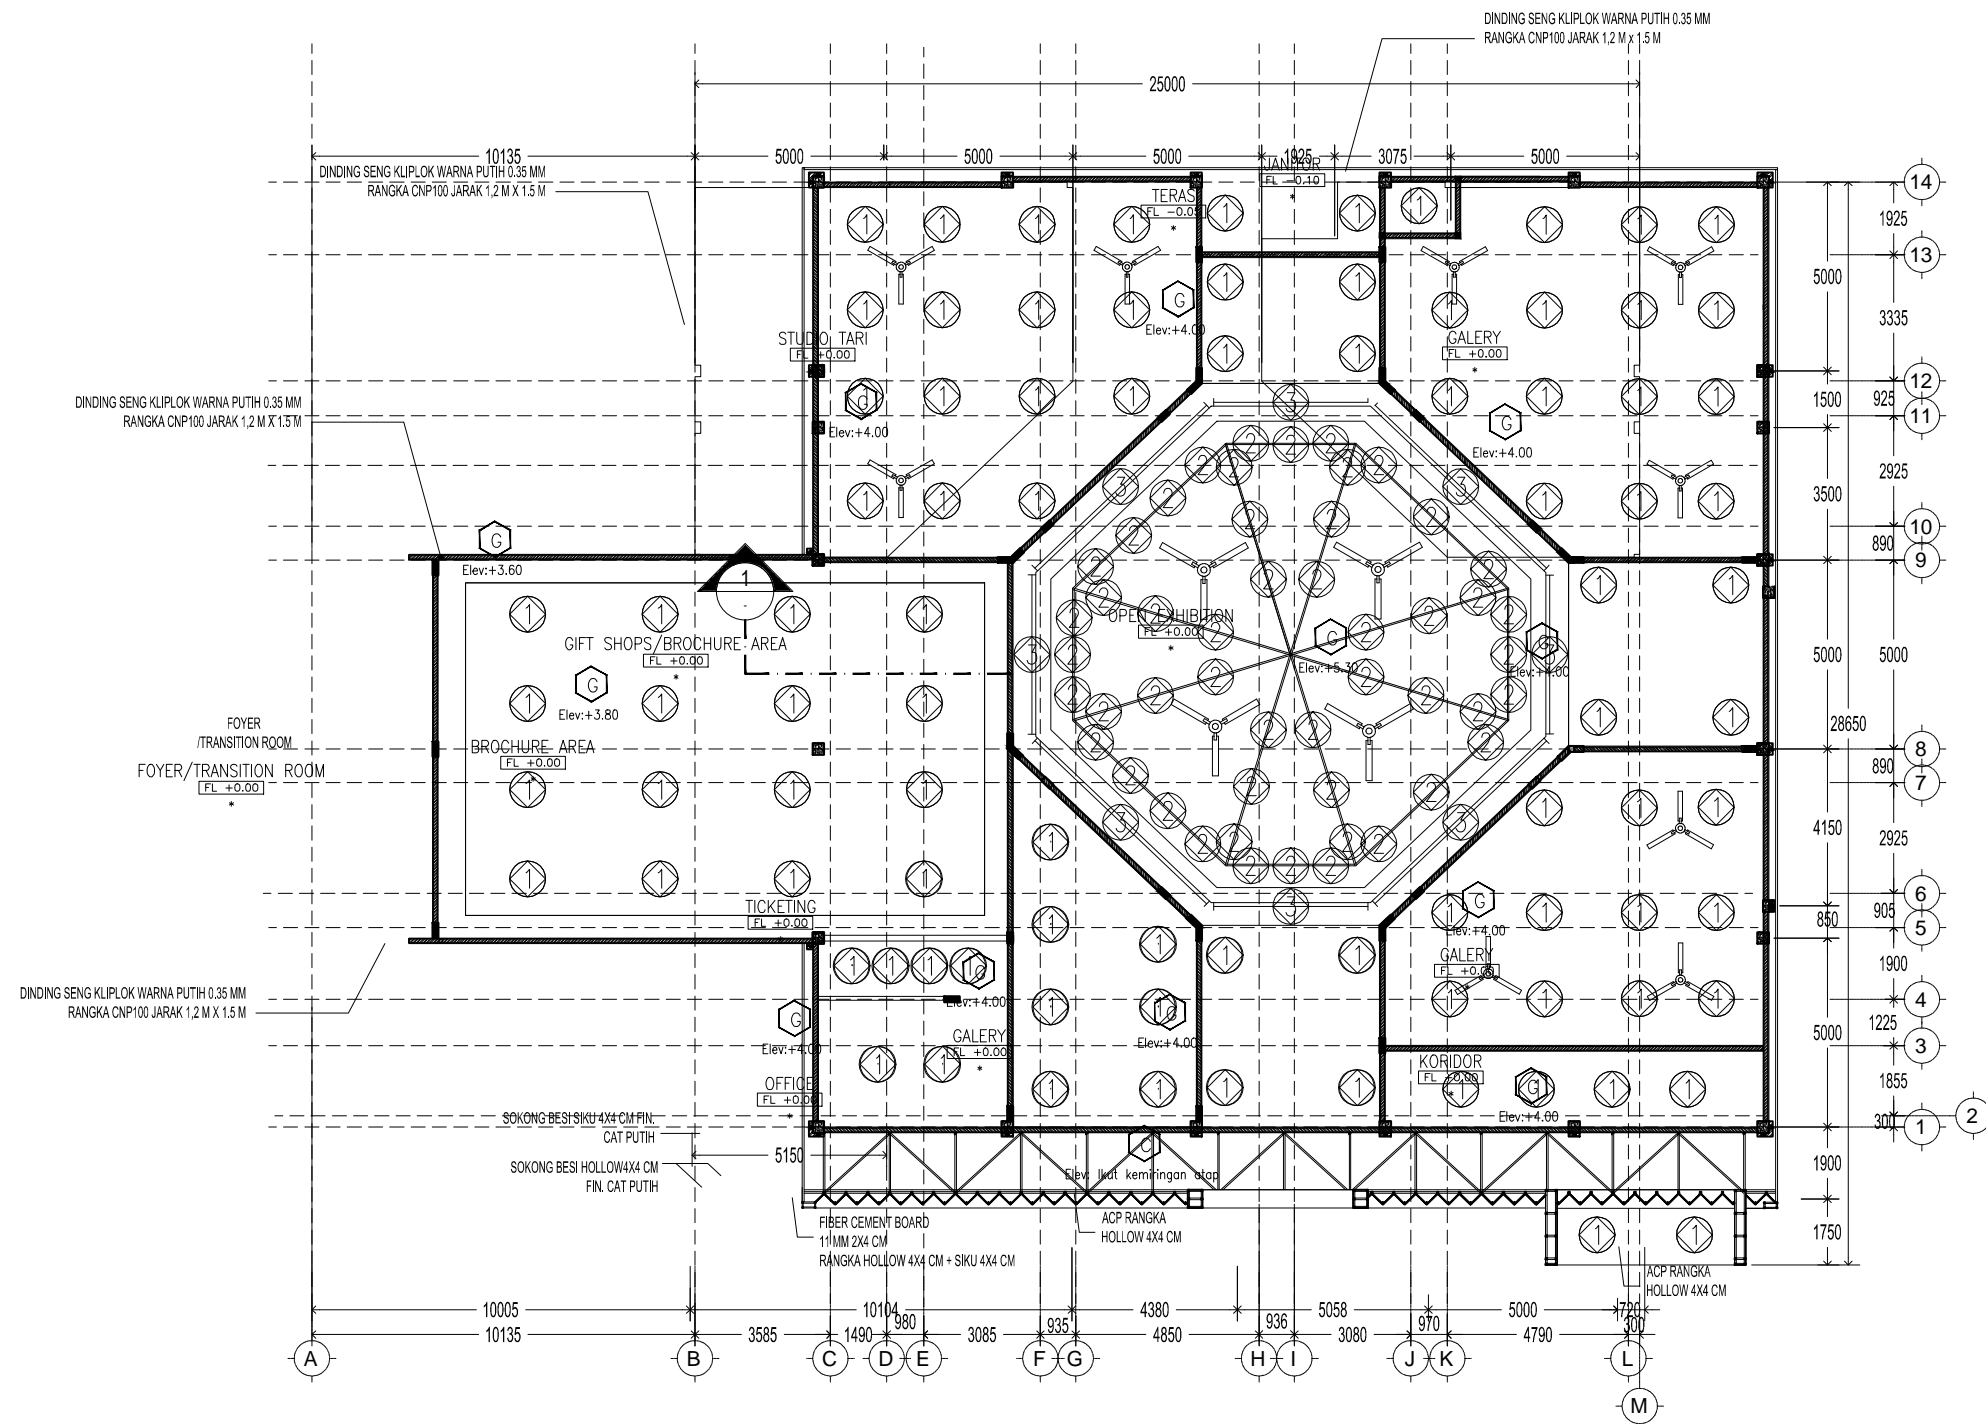

DENAH PLAFOND
SKALA 1:200

PEMBERI TUGAS



PEMERINTAH PROVINSI SUMATERA UTARA
DINAS KEBUDAYAAN DAN PARAWISATA
UPT. TAMAN BUDAYA SUMATERA UTARA
JL. JEND. GATOT SUBROTO 5, SEI SKAMBING KEC. HELVETIA, KOTA MEDAN,
SUMATERA UTARA 20213

CATATAN

- = Plafond gypsum fin. cat tembok
- = Plafond calcibord fin. cat tembok
- = Lampu Downlight LED 8-10 w
- = Lampu sorot LED 7 w Track
- = Lampu LED selang

NAMA PEKERJAAN

PENGADAAN JASA KONSULTASI
PERENCANAAN REKAYASA-JASA NASHAT
DAN KONSULTASI JASA
REKAYASA KONSTRUKSI (HALL B)

MENYETUJUI

KUASA PENGGUNA ANGGARAN (KPA)
KEPALA UPT. TAMAN BUDAYA SUMATERA UTARA

IBNU AKBAR, S.Sos.MM
NIP. 19800522 201101 1 006

MENGETAHUI

PEJABAT PELAKSANA TEKNIS KEGIATAN (PPTK)
KEPALA SEKSI PERGERAKAN SENI BUDAYA
SUMATERA UTARA

Dis. SYAMSUL TAJRI
PEMBINA TK.1
NIP. 19660321 199203 1 004

KONSULTAN PERENCANA




CV. DNA CONSULTANT
KOMP. KARYA BAKTI RESIDENCE NO C1
JL. KARYA BAKTI, MEDAN JOHOR 20143
MEDAN-SUMUT

JABATAN	NAMA	PARAF
TEAM LEADER	APRIANI, ST	
TA. STRUKTUR	MUHAMMAD SYAHFIN, ST	
TA. ME	FARHAN TANJUNG, ST	
TA. ESTIMATOR	ISKANDAR, ST	




DIBUAT TANGGAL	SKALA
NAMA GAMBAR	


-DENAH PLAFOND	1:200
----------------	-------

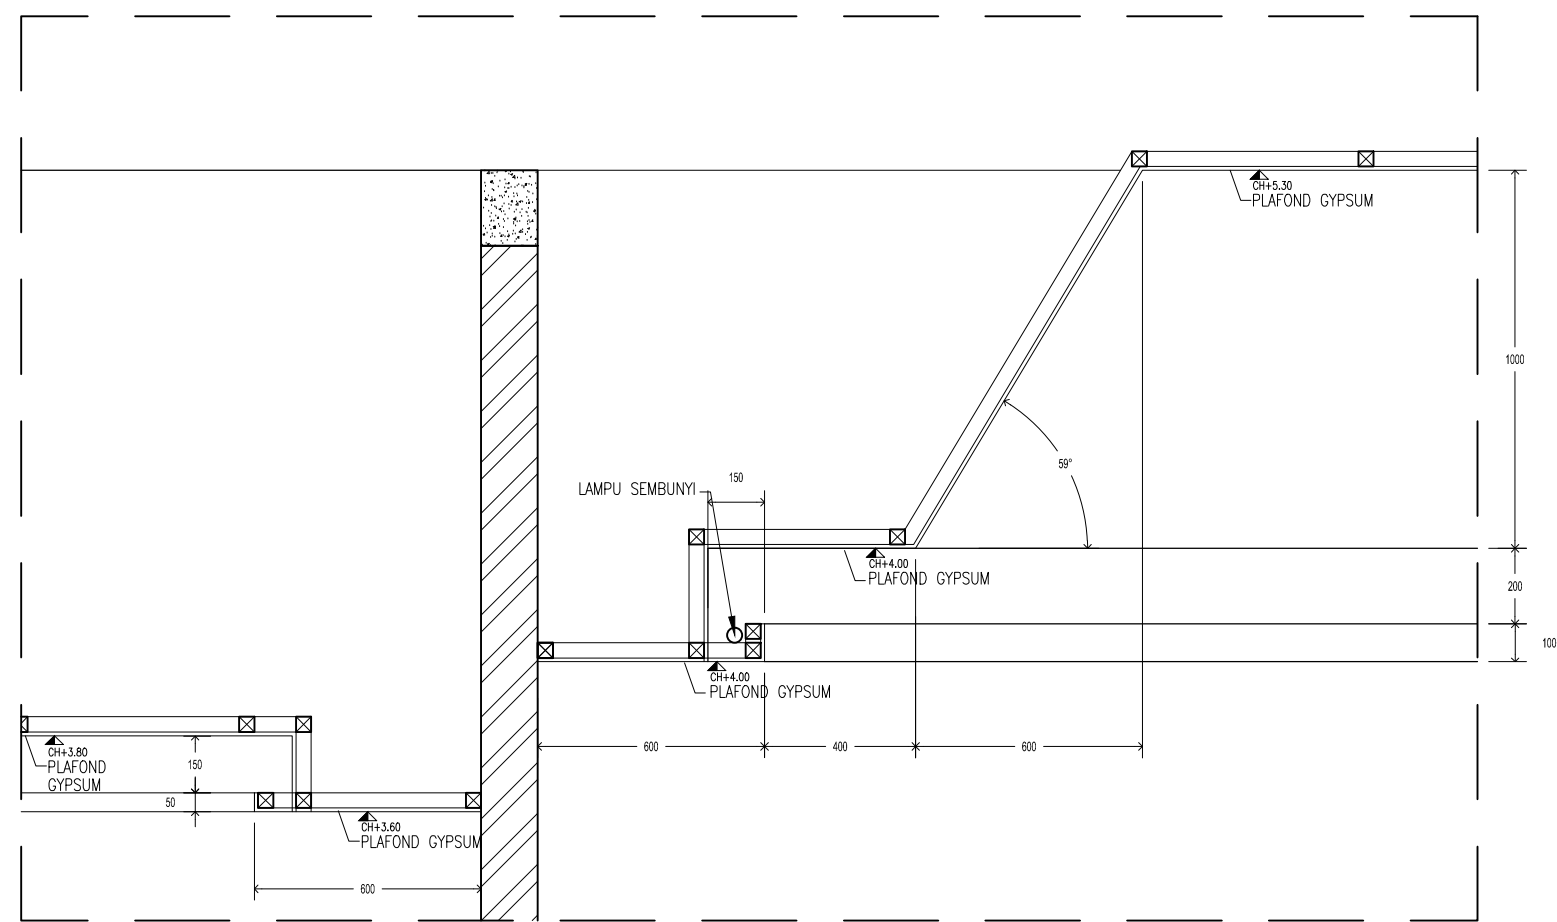NO. LEMBAR	JLH. LEBAR	LOKASI	TAHUN
A5 - 01	34	JL. JEND. GATOT SUBROTO KM5 SEI SKAMBING	2022




DENAH PLAFOND
SKALA 1:20

PEMBERI TUGAS			
 PEMERINTAH PROVINSI SUMATERA UTARA DINAS KEBUDAYAAN DAN PARAWISATA UPT. TAMAN BUDAYA SUMATERA UTARA JL. JEND. GATOT SUBROTO 5, SEI SKAMBING KEC. HELVETIA, KOTA MEDAN, SUMATERA UTARA 20213			
CATATAN			
NAMA PEKERJAAN			
PENGADAAN JASA KONSULTASI PERENCANAAN REKAYASA-JASA NASHAHAT DAN KONSULTASI JASA REKAYASA KONSTRUKSI (HALL B)			
MENYETUJUI			
KUASA PENGGUNA ANGGARAN (KPA) KEPALA UPT. TAMAN BUDAYA SUMATERA UTARA IBNU AKBAR, S.Sos.MM NIP. 19800522 201101 1 006			
MENGETAHUI			
PEJABAT PELAKSANA TEKNIK KEGIATAN (PPTK) KEPALA SEKSI PERGELARAN SENI BUDAYA SUMATERA UTARA Dis. SYAMSUL TAJRI PEMBINA TK.1 NIP. 19660321 199203 1 004			
KONSULTAN PERENCANA			
 CV. DNA CONSULTANT KOMP. KARYA BAKTI RESIDENCE NO C1 JL. KARYA BAKTI, MEDAN JOHOR 20143 MEDAN-SUMUT			
JABATAN	NAMA	PARAF	
TEAM LEADER	APRIANI, ST		
TA. STRUKTUR	MUHAMMAD SYAHFIN, ST		
TA. ME	FARHAN TANJUNG, ST		
TA. ESTIMATOR	ISKANDAR, ST		
DIBUAT TANGGAL			SKALA
NAMA GAMBAR			
- POTONGAN PLAFOND			1 : 20
NO. LEMBAR	JLH. LEBAR	LOKASI	TAHUN
A5 - 02	34	JL. JEND. GATOT SUBROTO KM5 SEI SKAMBING	2022

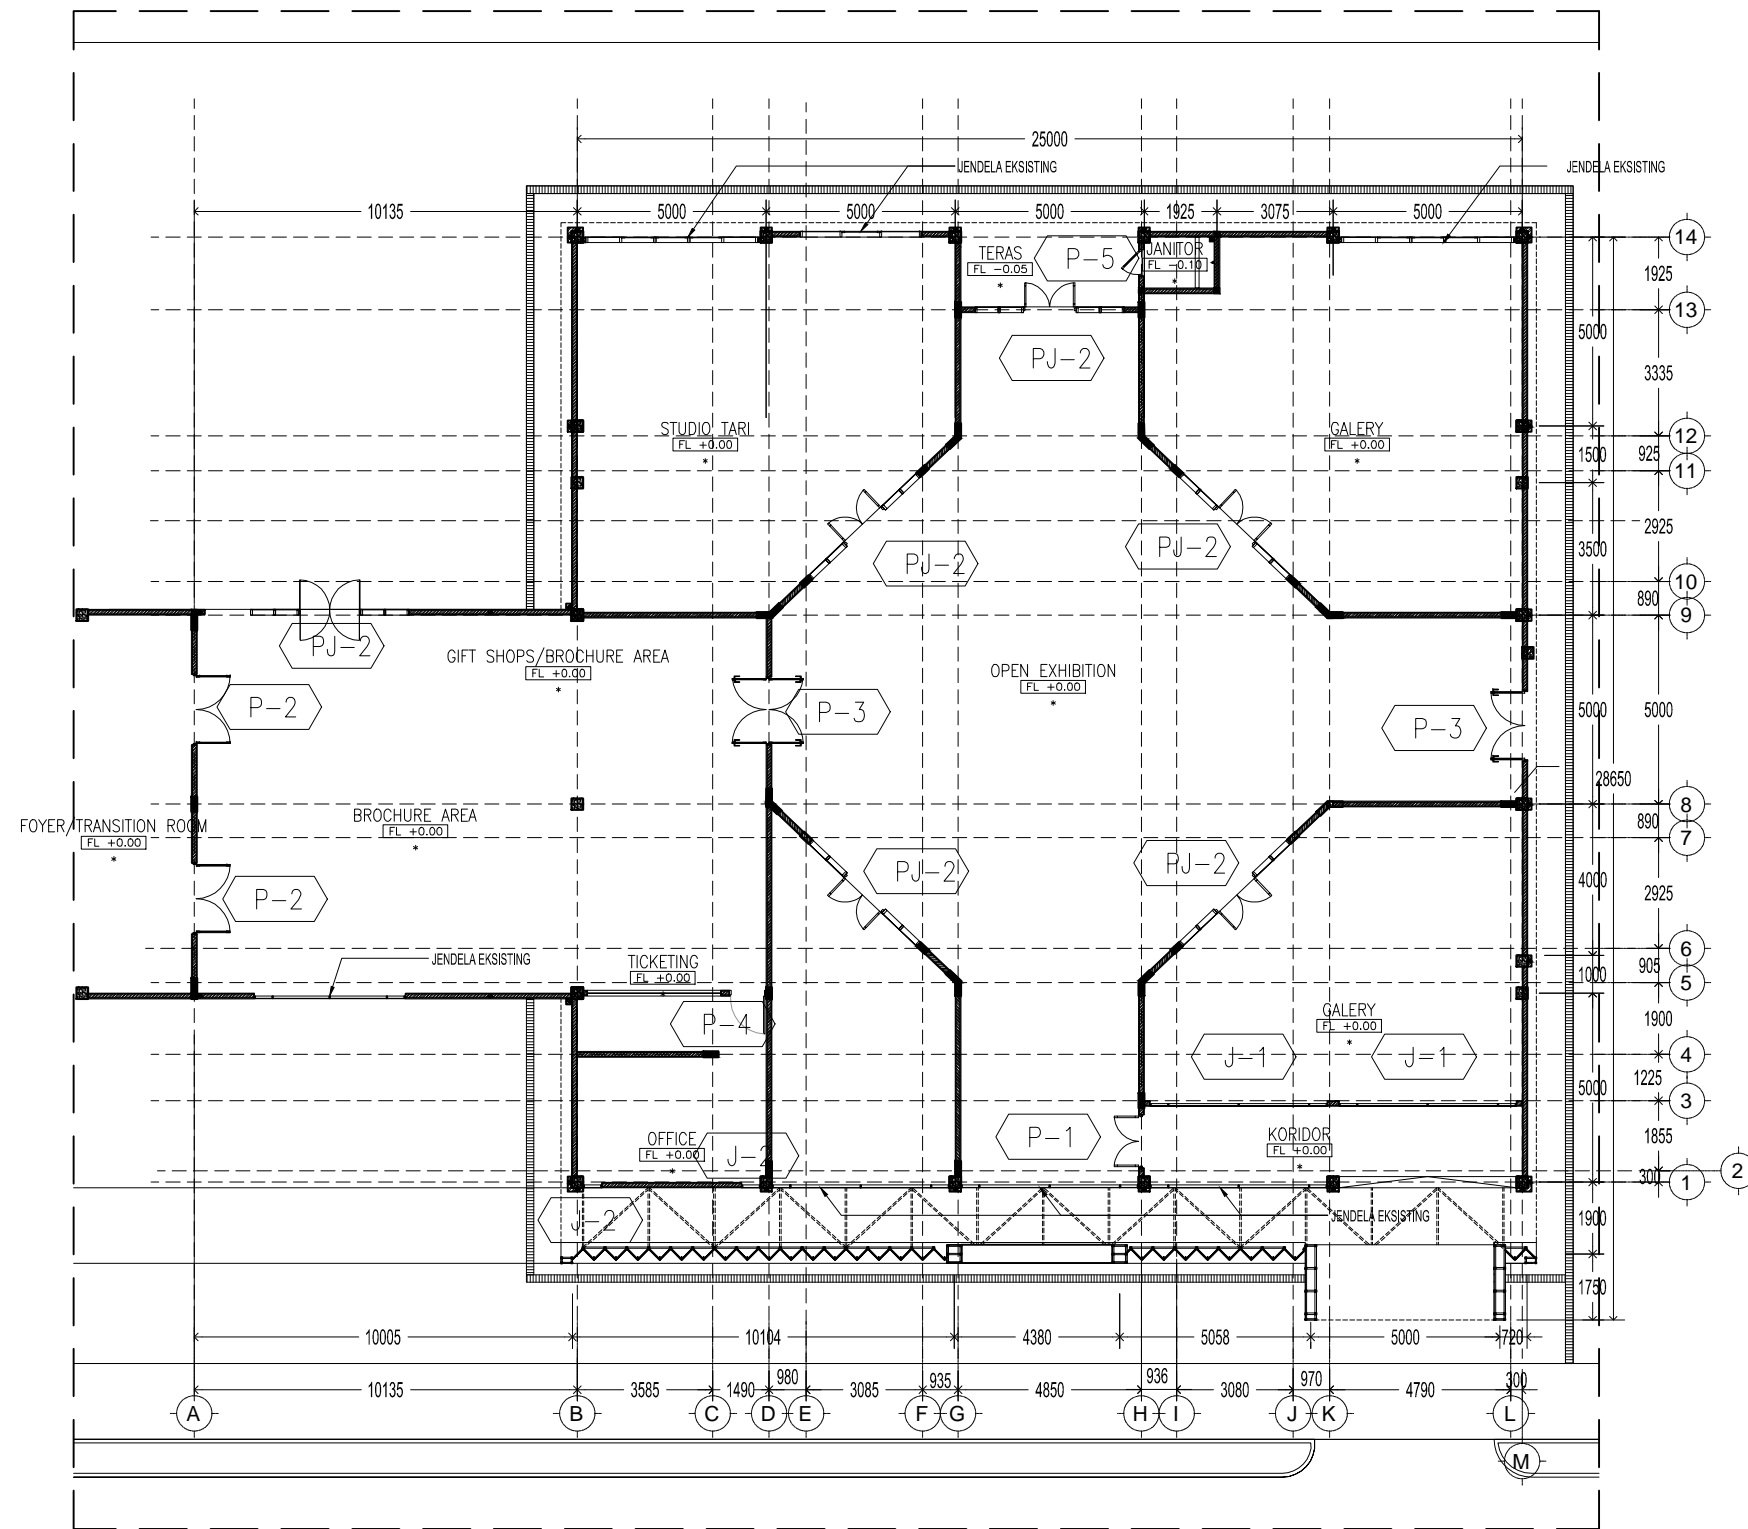

DENAH KUSEN
SKALA 1:200

PEMBERI TUGAS

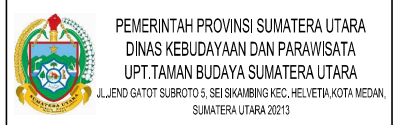

CATATAN

NAMA PEKERJAAN

PENGADAAN JASA KONSULTASI
PERENCANAAN REKAYASA-JASA NASHAT
DAN KONSULTASI JASA
REKAYASA KONSTRUKSI (HALL B)

MENYETUJUI

KUASA PENGGUNA ANGGARAN (KPA)
KEPALA UPT. TAMAN BUDAYA SUMATERA UTARA

IBNU AKBAR, S.Sos.MM
NIP. 19800522 201101 1 006

MENGETAHUI

PEJABAT PELAKSANA TEKNIS KEGIATAN (PPTK)
KEPALA SEKSI PERGELARAN SENI BUDAYA
SUMATERA UTARA

Dis. SYAMSUL TAJRI
PEMBINA TK.1
NIP. 19660321 196203 1 004

KONSULTAN PERENCANA

CV. DNA CONSULTANT
KOMP. KARYA BAKTI RESIDENCE NO C1
JL. KARYA BAKTI, MEDAN JOHOR 20143
MEDAN-SUMUT


JABATAN	NAMA	PARAF
TEAM LEADER	APRIANI, ST	<i>[Signature]</i>
TA. STRUKTUR	MUHAMMAD SYAHFIN, ST	<i>[Signature]</i>
TA. ME	FARHAN TANJUNG, ST	<i>[Signature]</i>
TA. ESTIMATOR	ISKANDAR, ST	<i>[Signature]</i>

DIBUAT TANGGAL
NAMA GAMBAR

-DENAH KUSEN
SKALA
1:200


NO. LEMBAR	JLH. LEMBAR	LOKASI	TAHUN
A6 - 01	34	JL. JEND. GATOT SUBROTO KM5 SEIKAMBING	2022

P-1

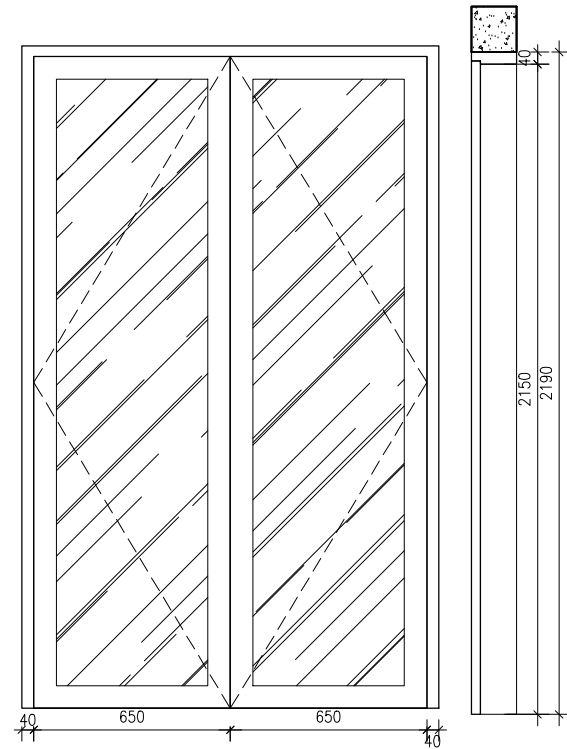


TAMPAK DEPAN

POT. A

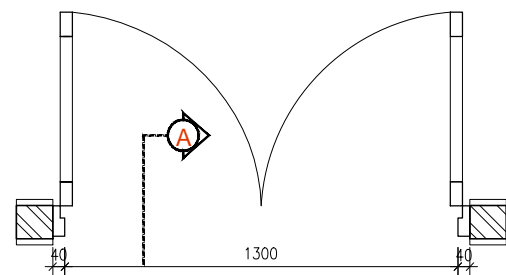


DENAH


PJ-2

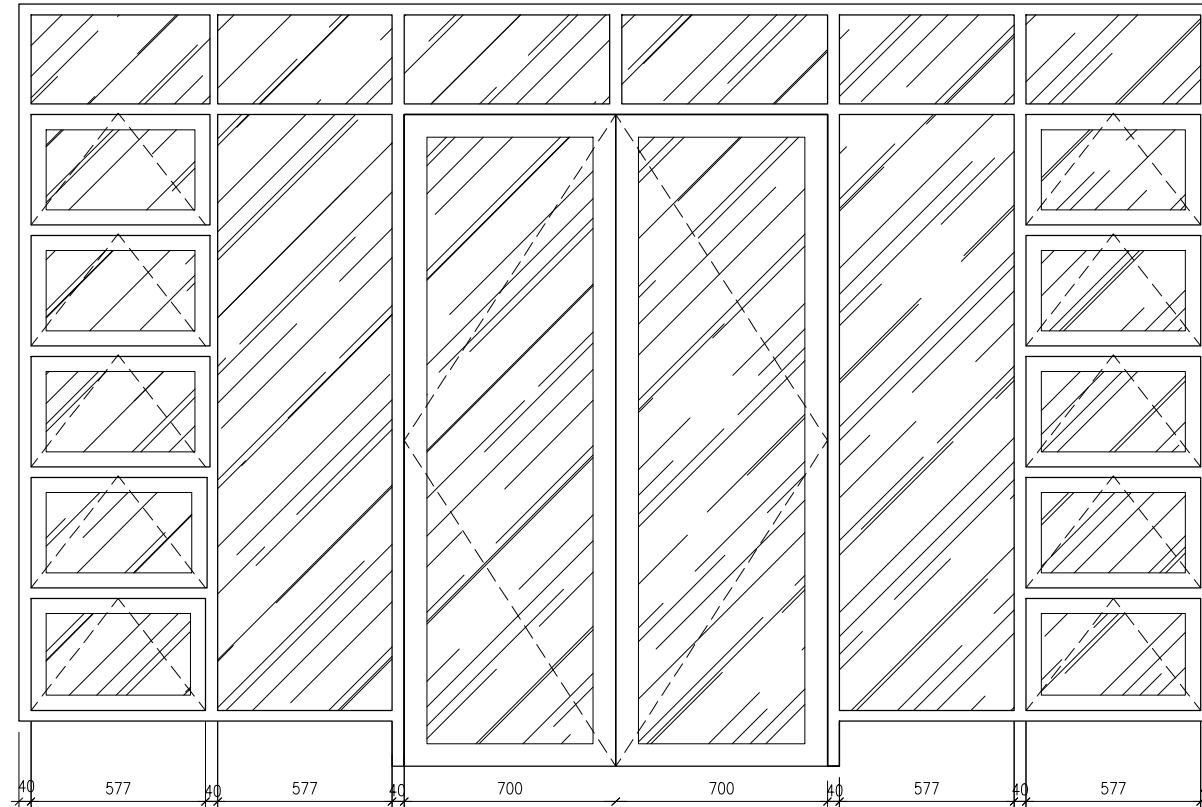

TAMPAK DEPAN

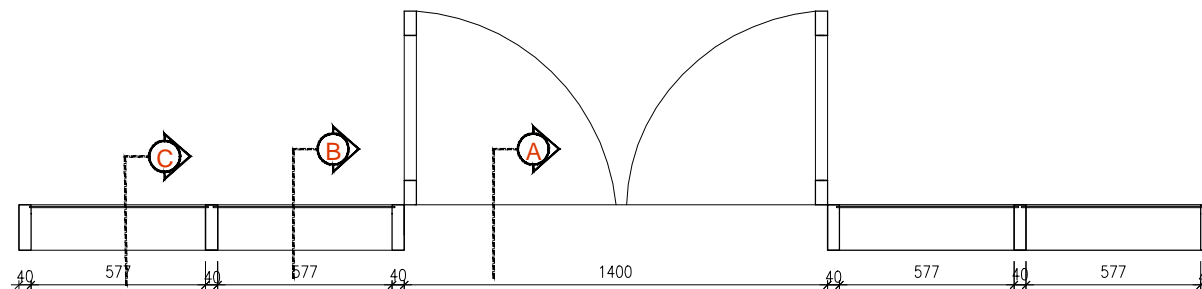

DENAH

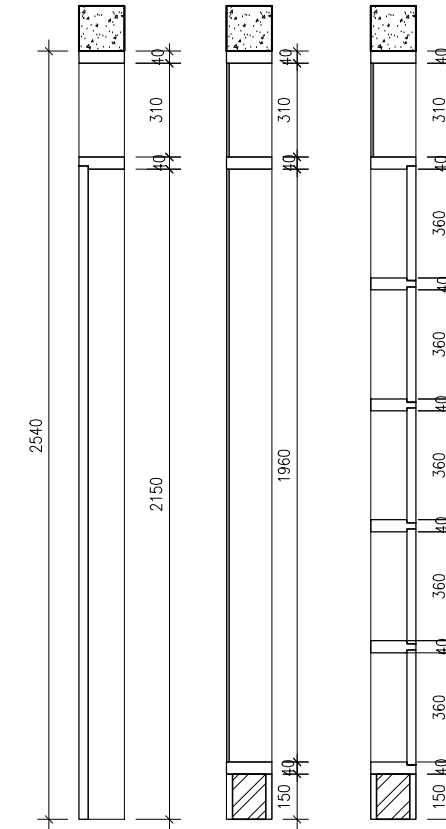

POT. A


POT. B

POT. C

KUSEN	ALUMINIUM
PINTU	ALUMINIUM + KACA
JENDELA	ALUMINIUM + KACA
LOKASI	KORIDOR
JUMLAH	1 (SATU) UNIT
HANDLE	SOLID EX. SETARA
ENGSEL	SOLID EX. SETARA

KUSEN	ALUMINIUM
PINTU	ALUMINIUM + KACA
JENDELA	ALUMINIUM + KACA
LOKASI	OPEN EXHIBITION BROCHURE AREA
JUMLAH	6 (ENAM) UNIT
HANDLE	SOLID EX. SETARA
ENGSEL	SOLID EX. SETARA

PEMBERI TUGAS

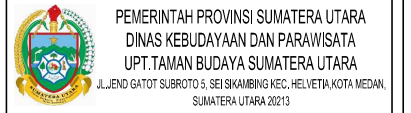

CATATAN

NAMA PEKERJAAN

PENGADAAN JASA KONSULTASI
PERENCANAAN REKAYASA-JASA NASHAH
DAN KONSULTASI JASA
REKAYASA KONSTRUKSI (HALL B)

MENYETUJUI

KUASA PENGGUNA ANGGARAN (KPA)
KEPALA UPT. TAMAN BUDAYA SUMATERA UTARA


IBNU AKBAR, S.Sos.MM
NIP. 19800522 201101 1 006

MENGETAHUI

PEJABAT PELAKSANA TEKNIS KEGIATAN (PPTK)
KEPALA SEKSI PERGELARAN SENI BUDAYA
SUMATERA UTARA

Dis. SYAMSUL TAJRI
PEMBINA TK.1
NIP. 19660321 196203 1 004

KONSULTAN PERENCANA

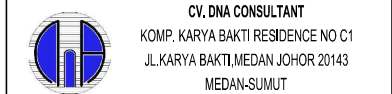

CV. DNA CONSULTANT
KOMP. KARYA BAKTI RESIDENCE NO C1
JL. KARYA BAKTI, MEDAN JOHOR 20143
MEDAN-SUMUT

JABATAN	NAMA	PARAF
TEAM LEADER	APRIANI, ST	
TA. STRUKTUR	MUHAMMAD SYAHFIN, ST	
TA. ME	FARHAN TANJUNG, ST	
TA. ESTIMATOR	ISKANDAR, ST	

DIBUAT TANGGAL

NAMA GAMBAR

-DETAIL KUSEN

NO. LEMBAR

A6 - 02

JL. JEND. GATOT SUBROTO KMS
SEIKAMBING

34

LOKASI


TAHUN

SKALA

1 : 25


2022

P-2

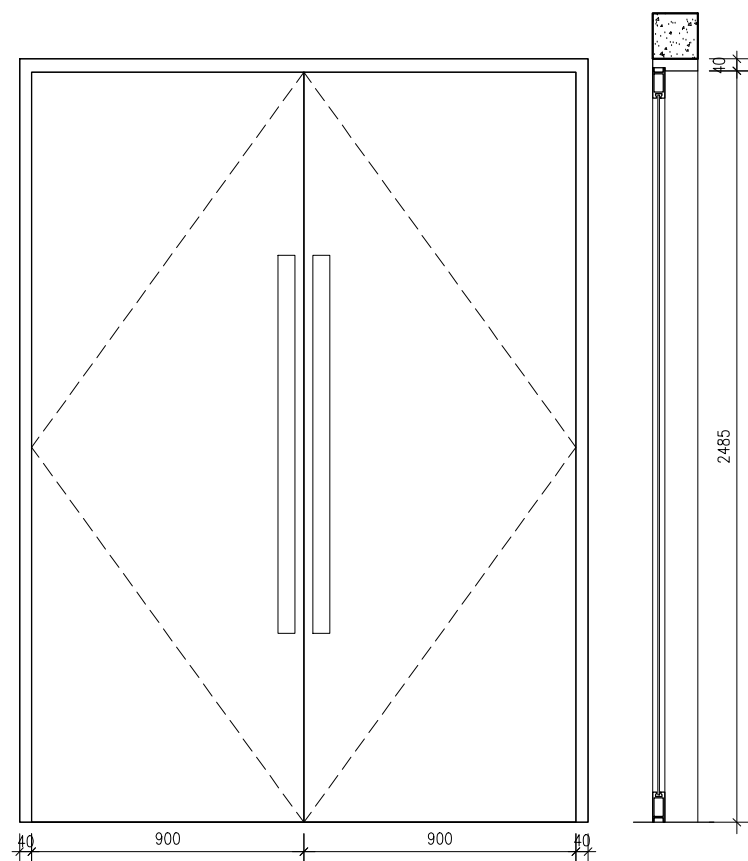


POT. A

P-3

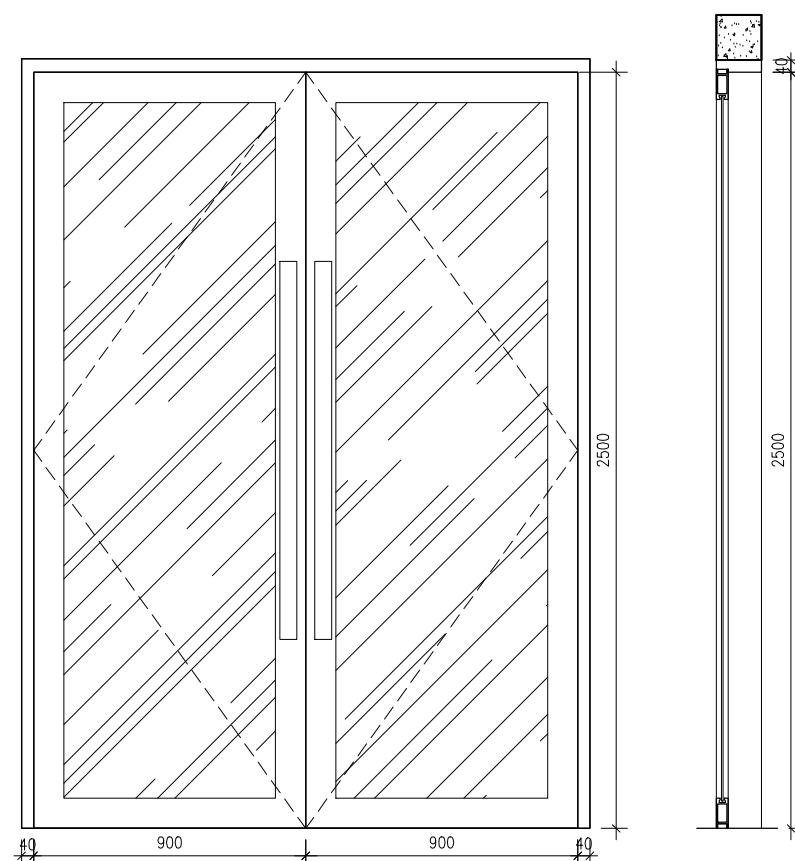


POT. A


P-4

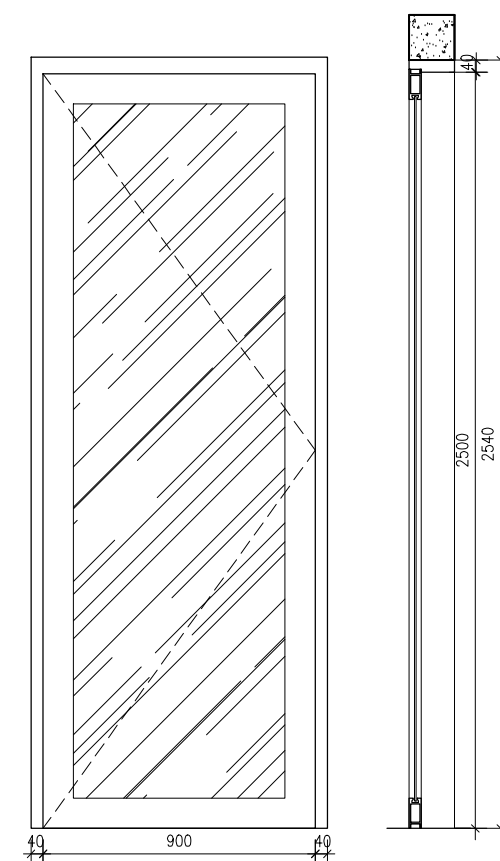


POT. A

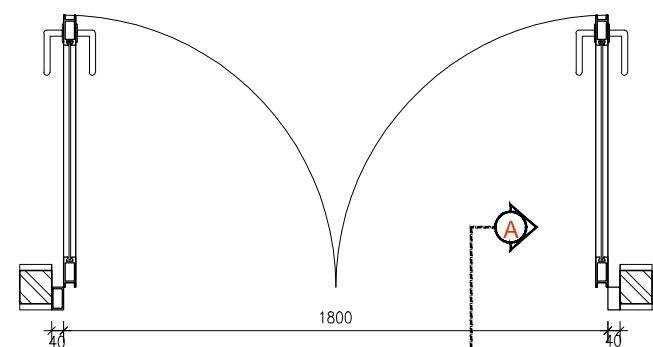

DENAH

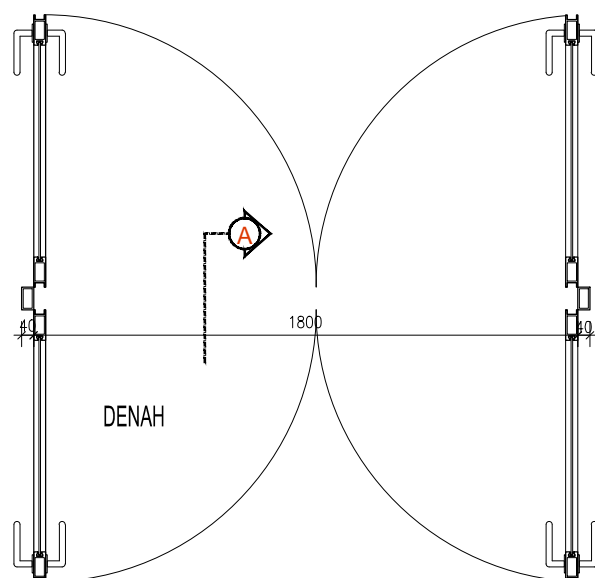

DENAH

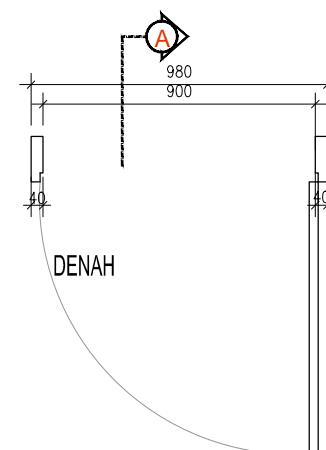

DENAH

KUSEN	ALUMINIUM
PINTU	DOUBLE TRIPLEX BMM+HONEY COMB FIN HPL
JENDELA	-
LOKASI	FOYER/TRANSITION ROOM
JUMLAH	2 (DUA) UNIT
HANDLE	SOLID EX. SETARA
ENGSEL	SOLID EX. SETARA

KUSEN	ALUMINIUM
PINTU	ALUMINIUM + KACA
JENDELA	-
LOKASI	BROCHURE AREA
JUMLAH	2 (DUA) UNIT
HANDLE	SOLID EX. SETARA
ENGSEL	SOLID EX. SETARA

KUSEN	ALUMINIUM
PINTU	ALUMINIUM + KACA
JENDELA	-
LOKASI	TICKETING
JUMLAH	1 (SATU) UNIT
HANDLE	SOLID EX. SETARA
ENGSEL	SOLID EX. SETARA

PEMBERI TUGAS



PEMERINTAH PROVINSI SUMATERA UTARA
DINAS KEBUDAYAAN DAN PARAWISATA
UPT. TAMAN BUDAYA SUMATERA UTARA
JL. JEND. GATOT SUBROTO 5, SEI SKAMRING KEC. HELVETIA, KOTA MEDAN,
SUMATERA UTARA 20213

CATATAN

NAMA PEKERJAAN

PENGADAAN JASA KONSULTASI
PERENCANAAN REKAYASA-JASA NASHAHAT
DAN KONSULTASI JASA
REKAYASA KONSTRUKSI (HALL B)

MENYETUJUI

KUASA PENGGUNA ANGGARAN (KPA)
KEPALA UPT. TAMAN BUDAYA SUMATERA UTARA

IBNU AKBAR, S.Sos.MM
NIP. 19800522 201101 1 006

MENGETAHUI

PEJABAT PELAKSANA TEKNIS KEGIATAN (PPTK)
KEPALA SEKSI PERGELARAN SENI BUDAYA
SUMATERA UTARA

Dis. SYAMSUL TAJRI
PEMBINA TK.1
NIP. 19660321 198203 1 004

KONSULTAN PERENCANA



CV. DNA CONSULTANT
KOMP. KARYA BAKTI RESIDENCE NO C1
JL. KARYA BAKTI, MEDAN JOHOR 20143
MEDAN-SUMUT

JABATAN	NAMA	PARAF
TEAM LEADER	APRIANI, ST	<i>[Signature]</i>
TA. STRUKTUR	MUHAMMAD SYAHFIN, ST	<i>[Signature]</i>
TA. ME	FARHAN TANJUNG, ST	<i>[Signature]</i>
TA. ESTIMATOR	ISKANDAR, ST	<i>[Signature]</i>

DIBUAT TANGGAL

NAMA GAMBAR


-DETAIL KUSEN

SKALA

1:25


NO. LEMBAR	JLH. LEBAR	LOKASI	TAHUN
A6 - 03	34	JL. JEND. GATOT SUBROTO KM5 SEI SKAMRING	2022

P-5

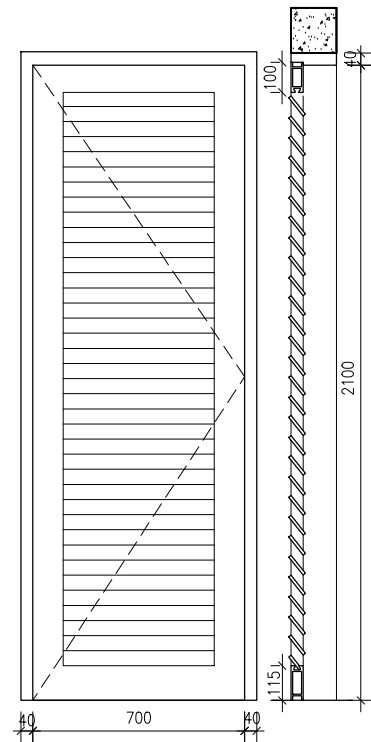


TAMPAK DEPAN

POT. A

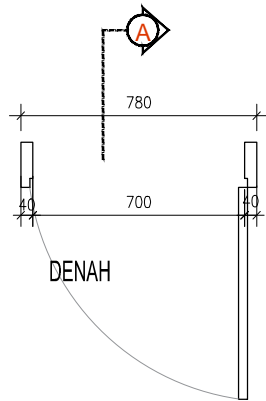


DENAH

J-1

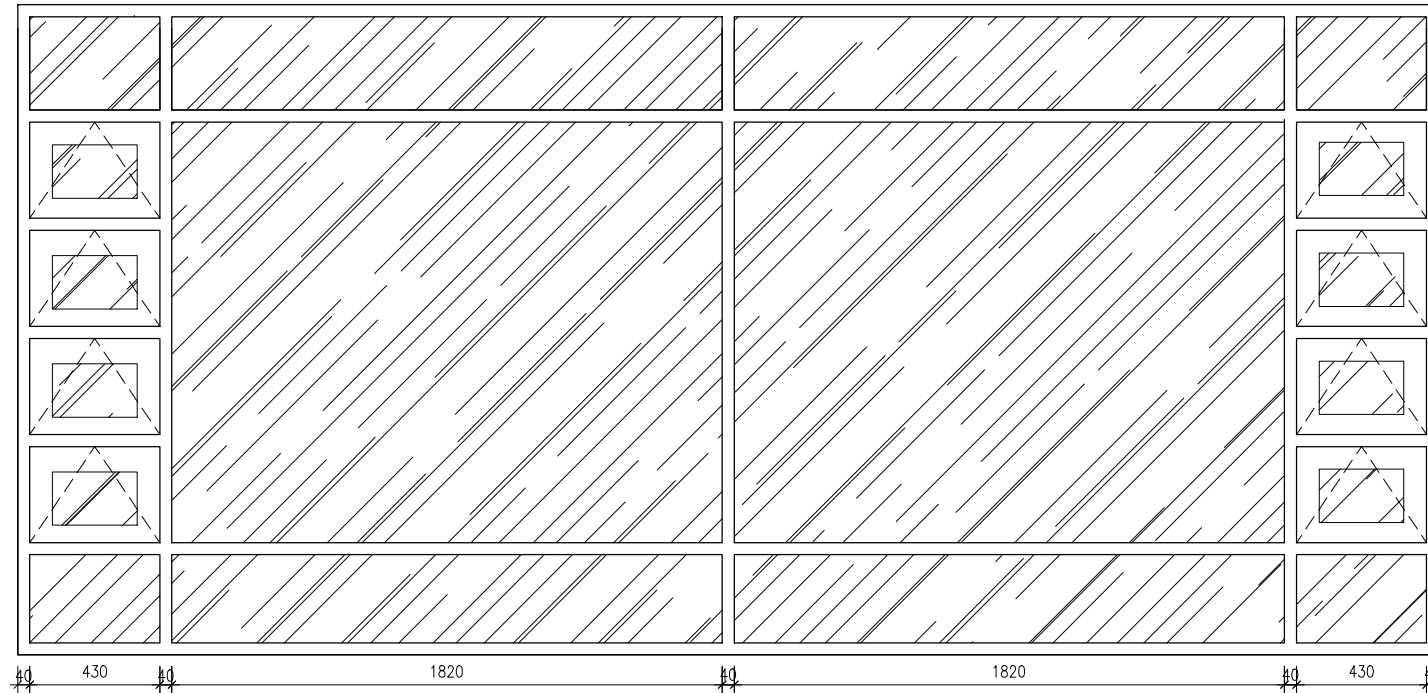


TAMPAK DEPAN

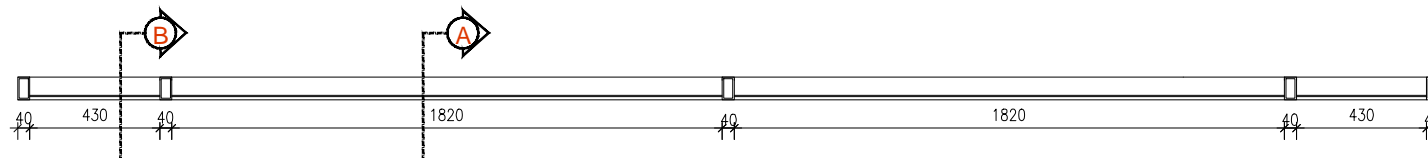

DENAH

J-2

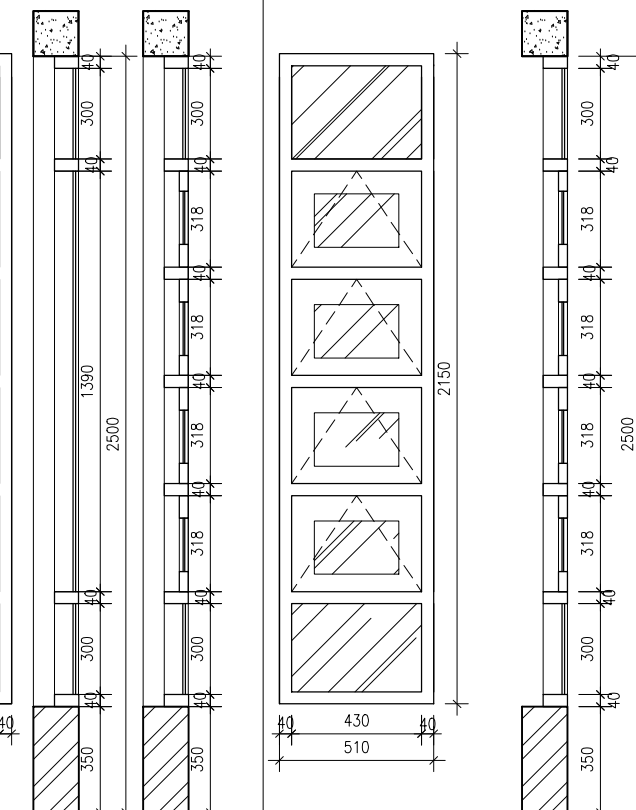


POT. A

POT. B

TAMPAK DEPAN

POT. A

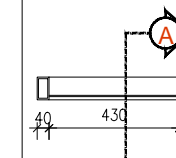

DENAH

KUSEN	ALUMINIUM
PINTU	ALUMINIUM + KACA
JENDELA	-
LOKASI	JANOR
JUMLAH	1 (SATU) UNIT
HANDLE	SOLID EX. SETARA
ENGSEL	SOLID EX. SETARA

KUSEN	ALUMINIUM
PINTU	ALUMINIUM + KACA
JENDELA	ALUMINIUM + KACA
LOKASI	GARIS
JUMLAH	2 (DUA) UNIT
HANDLE	SOLID EX. SETARA
ENGSEL	SOLID EX. SETARA

KUSEN	ALUMINIUM
PINTU	-
JENDELA	ALUMINIUM + KACA
LOKASI	OFFICE
JUMLAH	2 (DUA) UNIT
HANDLE	SOLID EX. SETARA
ENGSEL	SOLID EX. SETARA

KUSEN	ALUMINIUM
PINTU	-
JENDELA	ALUMINIUM + KACA
LOKASI	OFFICE
JUMLAH	2 (DUA) UNIT
HANDLE	SOLID EX. SETARA
ENGSEL	SOLID EX. SETARA

PEMBERI TUGAS

PEMERINTAH PROVINSI SUMATERA UTARA
DINAS KEBUDAYAAN DAN PARAWISATA
UPT. TAMAN BUDAYA SUMATERA UTARA
JL. JEND. GATOT SUBROTO 5, SEIKAMBING KEC. HELVETA, KOTA MEDAN,
SUMATERA UTARA 20213

CATATAN

NAMA PEKERJAAN

PENGADAAN JASA KONSULTASI
PERENCANAAN REKAYASA-JASA NASHAT
DAN KONSULTASI JASA
REKAYASA KONSTRUKSI (HALL B)

MENYETUJUI

KUASA PENGGUNA ANGGARAN (KPA)
KEPALA UPT. TAMAN BUDAYA SUMATERA UTARA

IBNU AKBAR, S.Sos.MM
NIP. 19800522 201101 1 006

MENGETAHUI

PEJABAT PELAKSANA TEKNIK KEGIATAN (PPTK)
KEPALA SEKSI PERGELARAN SENI BUDAYA
SUMATERA UTARA

Dis. SYAMSUL TAJRI
PEMBINA TK.1
NIP. 19660321 199203 1 004

KONSULTAN PERENCANA

CV. DNA CONSULTANT
KOMP. KARYA BAKTI RESIDENCE NO C1
JL. KARYA BAKTI, MEDAN JOHOR 20143
MEDAN-SUMUT

JABATAN	NAMA	PARAF
TEAM LEADER	APRIANI, ST	
TA. STRUKTUR	MUHAMMAD SYAHFIN, ST	
TA. ME	FARHAN TANJUNG, ST	
TA. ESTIMATOR	ISKANDAR, ST	

DIBUAT TANGGAL


NAMA GAMBAR

-DETAIL KUSEN

SKALA

1:25

NO. LEMBAR	JLH. LEMBAR	LOKASI	TAHUN
A6 - 04	34	JL. JEND. GATOT SUBROTO KM5 SEIKAMBING	2022

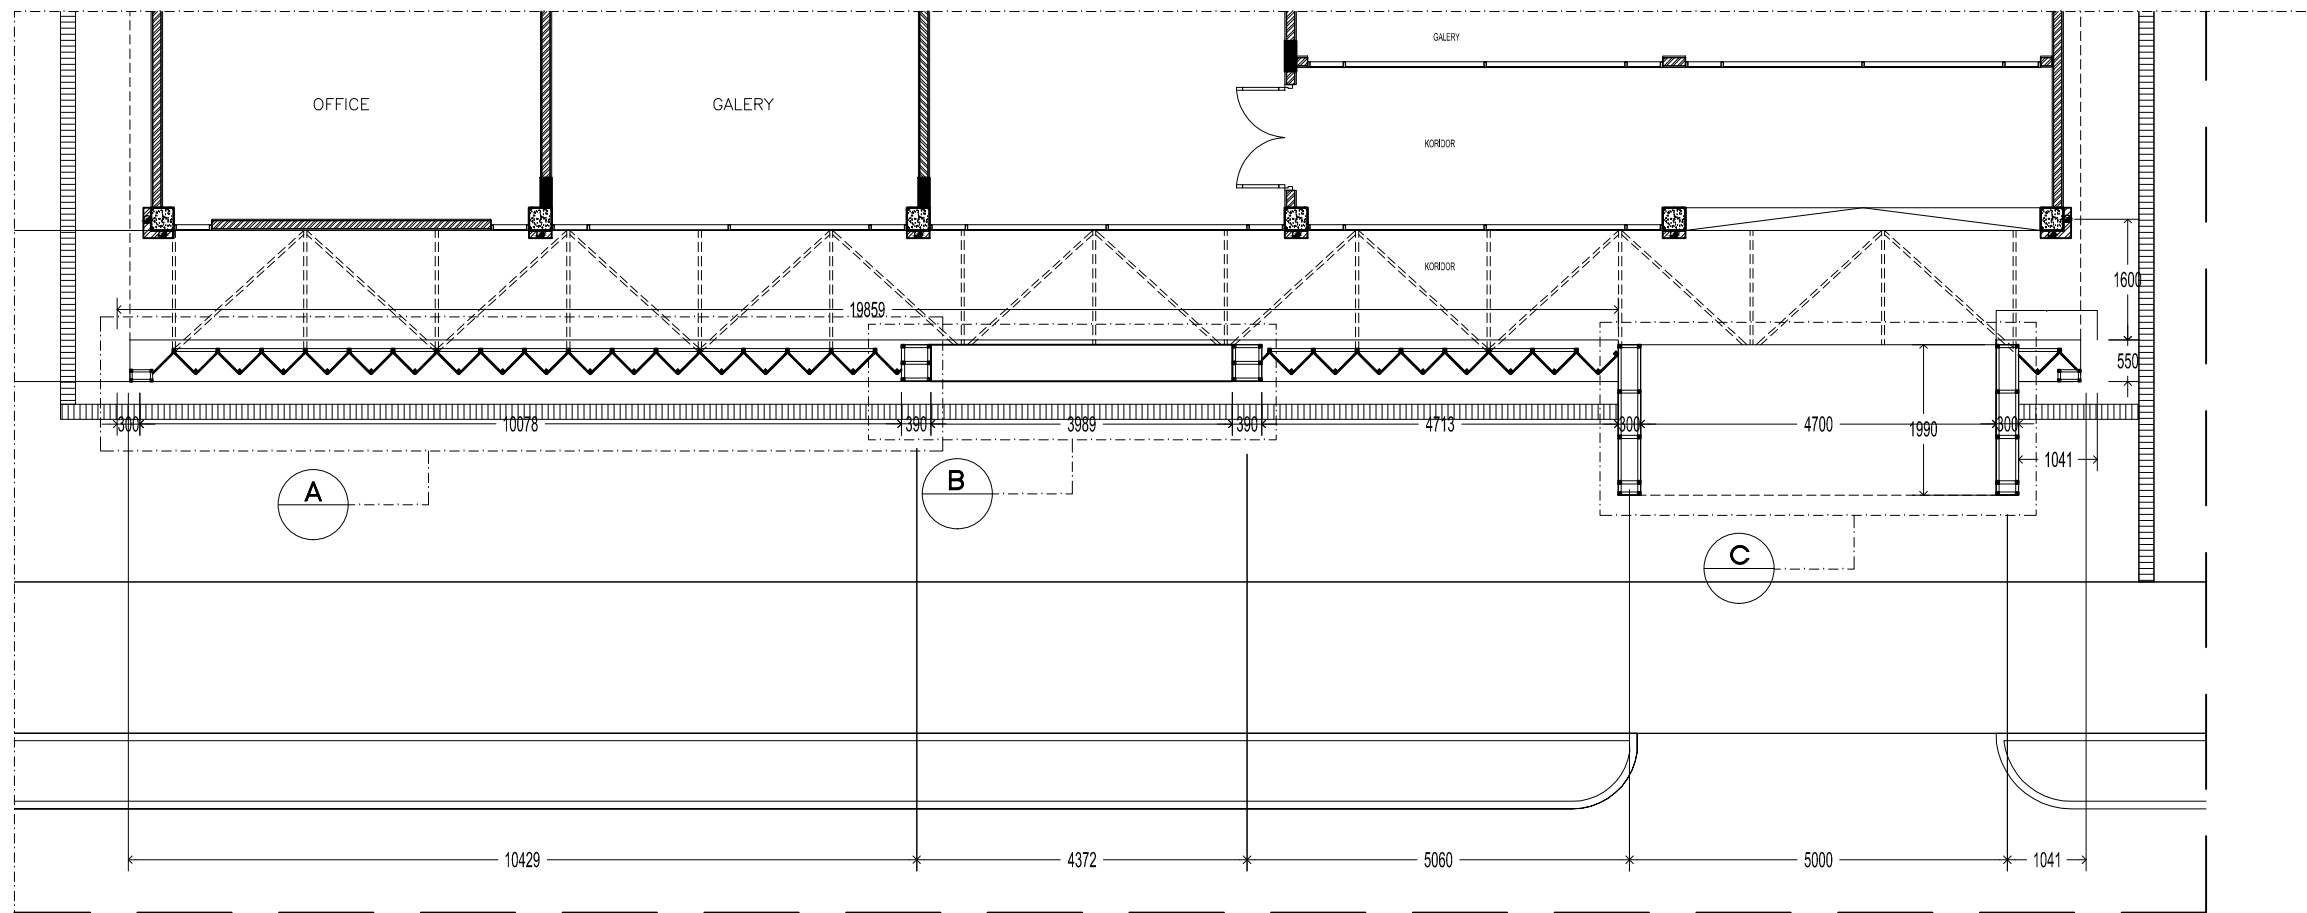

A7 DENAH FASAD RENOVASI
SKALA 1:100

PEMBERI TUGAS



PEMERINTAH PROVINSI SUMATERA UTARA
DINAS KEBUDAYAAN DAN PARAWISATA
UPT. TAMAN BUDAYA SUMATERA UTARA
JL. JEND. GATOT SUBROTO 5, SEIKAMBING KEC. HELVETIA, KOTA MEDAN,
SUMATERA UTARA 20213

CATATAN

NAMA PEKERJAAN

PENGADAAN JASA KONSULTASI
PERENCANAAN REKAYASA-JASA NASHIHAT
DAN KONSULTASI JASA
REKAYASA KONSTRUKSI (HALL B)

MENYETUJUI

KUASA PENGGUNA ANGGARAN (KPA)
KEPALA UPT. TAMAN BUDAYA SUMATERA UTARA

IBNU AKBAR, S.Sos.MM
NIP. 19800522 201101 1 006

MENGETAHUI

PEJABAT PELAKSANA TEKNIK KEGIATAN (PPTK)
KEPALA SEKSI PERGELARAN SENI BUDAYA
SUMATERA UTARA

Dis. SYAMSUL TAJRI
PEMBINA TK.1
NIP. 19660321 196203 1 004

KONSULTAN PERENCANA




CV. DNA CONSULTANT
KOMP. KARYA BAKTI RESIDENCE NO C1
JL. KARYA BAKTI, MEDAN JOHOR 20143
MEDAN-SUMUT

JABATAN	NAMA	PARAF
TEAM LEADER	APRIANI, ST	
TA. STRUKTUR	MUHAMMAD SYAHFIN, ST	
TA. ME	FARHAN TANJUNG, ST	
TA. ESTIMATOR	ISKANDAR, ST	


DIBUAT TANGGAL	SKALA
NAMA GAMBAR	
-DETAIL FASADE	1 : 100

NO. LEMBAR	JLH. LEMBAR	LOKASI	TAHUN
A7 - 01	34	JL. JEND. GATOT SUBROTO KMS SEIKAMBING	2022

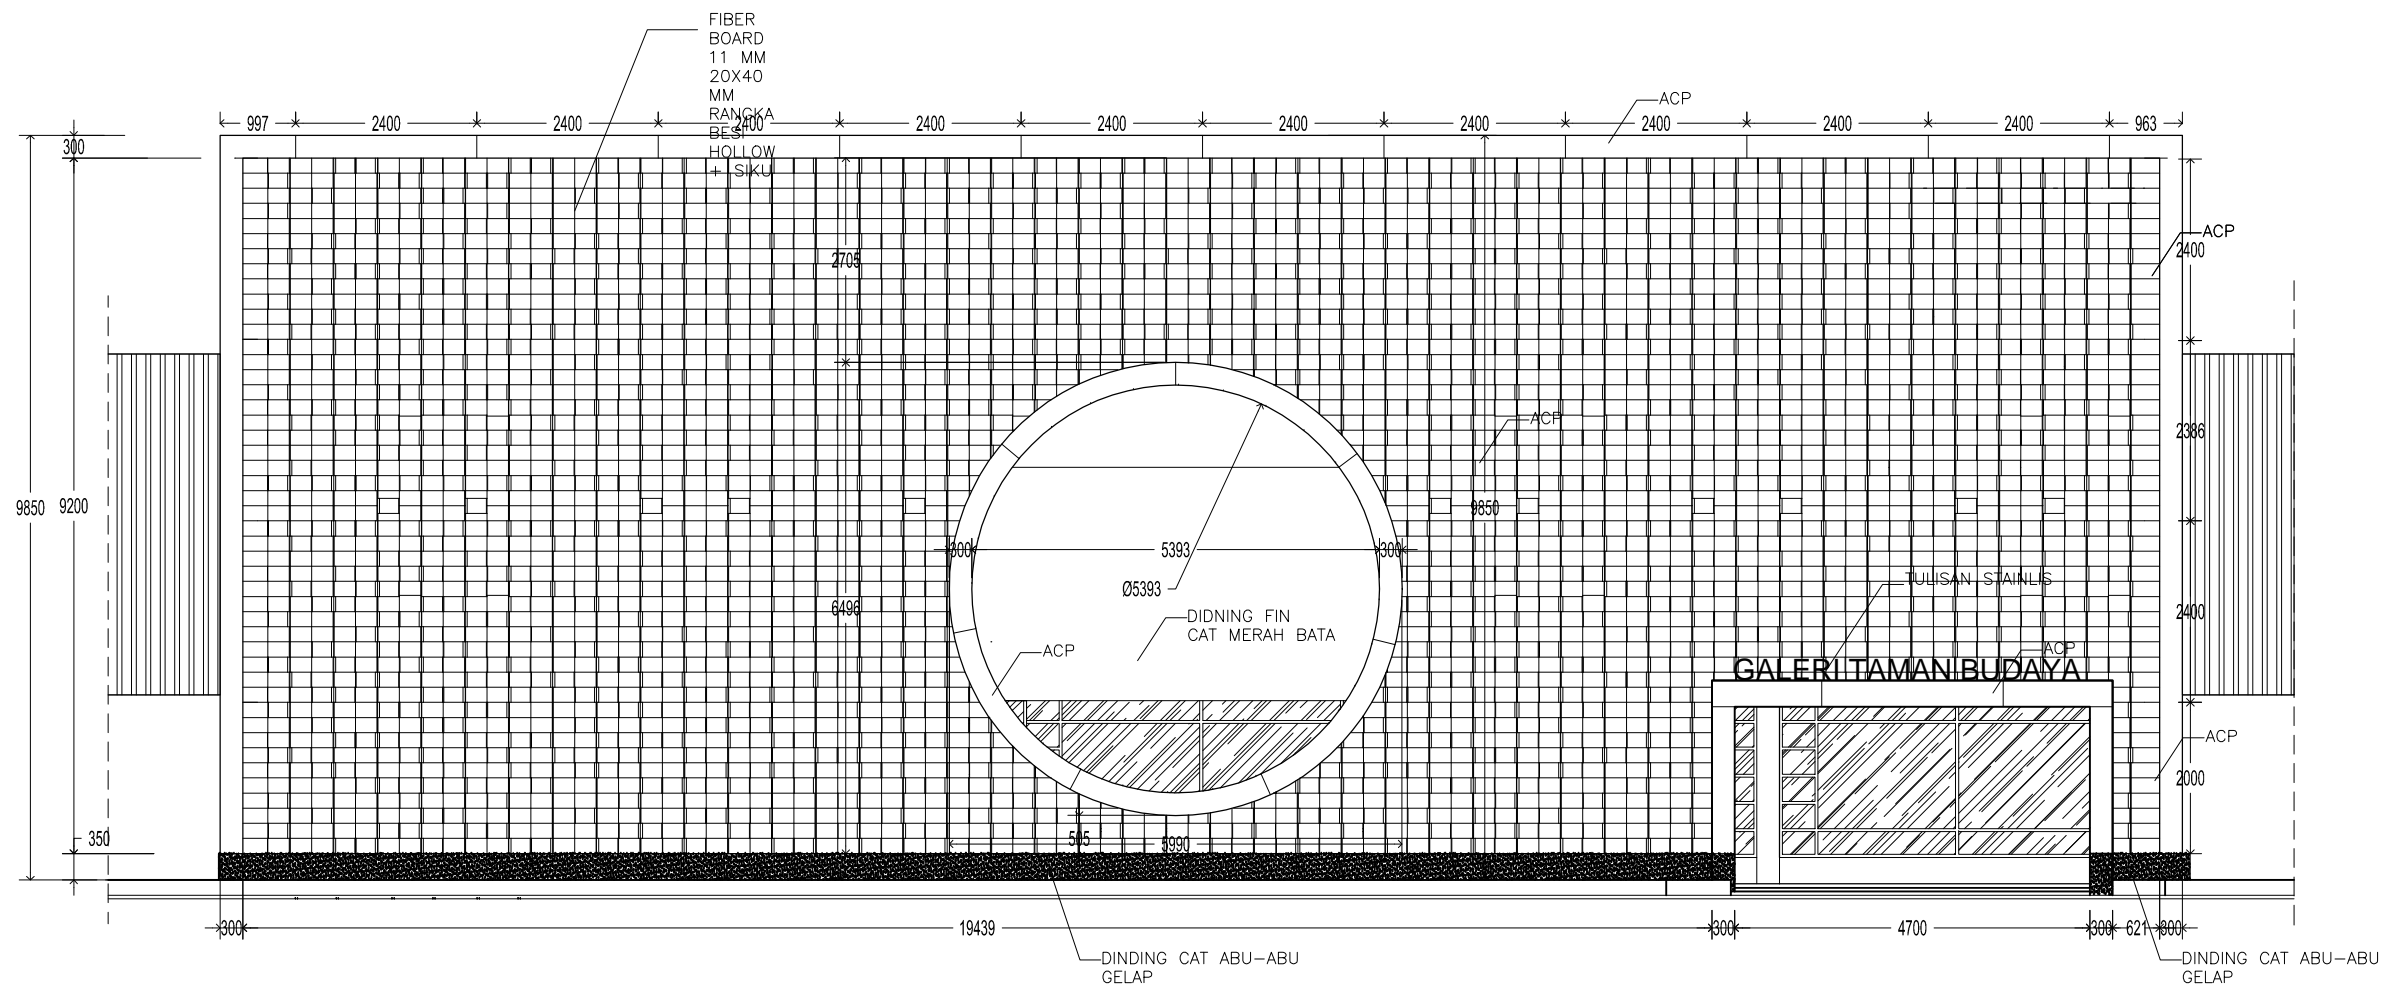

TAMPAK DEPAN
SKALA 1:100

PEMBERI TUGAS

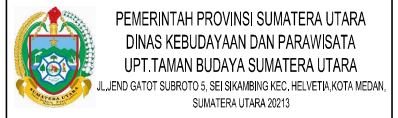

CATATAN

NAMA PEKERJAAN

PENGADAAN JASA KONSULTASI
PERENCANAAN REKAYASA-JASA NASHAT
DAN KONSULTASI JASA
REKAYASA KONSTRUKSI (HALL B)

MENYETUJUI

KUASA PENGGUNA ANGGARAN (KPA)
KEPALA UPT. TAMAN BUDAYA SUMATERA UTARA

IBNU AKBAR, S.Sos.MM
NIP. 19800522 201101 1 006

MENGETAHUI

PEJABAT PELAKSANA TEKNIK KEGIATAN (PPTK)
KEPALA SEKSI PERGELARAN SENI BUDAYA
SUMATERA UTARA

Dis. SYAMSUL TAJRI
PEMBINA TK.1
NIP. 19600321 196203 1 004

KONSULTAN PERENCANA




CV. DNA CONSULTANT
KOMP. KARYA BAKTI RESIDENCE NO C1
JL. KARYA BAKTI, MEDAN JOHOR 20143
MEDAN-SUMUT

JABATAN	NAMA	PARAF
TEAM LEADER	APRIANI, ST	<i>[Signature]</i>
TA. STRUKTUR	MUHAMMAD SYAHFIN, ST	<i>[Signature]</i>
TA. ME	FARHAN TANJUNG, ST	<i>[Signature]</i>
TA. ESTIMATOR	ISKANDAR, ST	<i>[Signature]</i>


DIBUAT TANGGAL
NAMA GAMBAR

-DETAIL FASADE

NO. LEMBAR	JLH. LEBAR	LOKASI	TAHUN
A7 - 02	34	JL. JEND. GATOT SUBROTO KM5 SEIKAMBING	2022

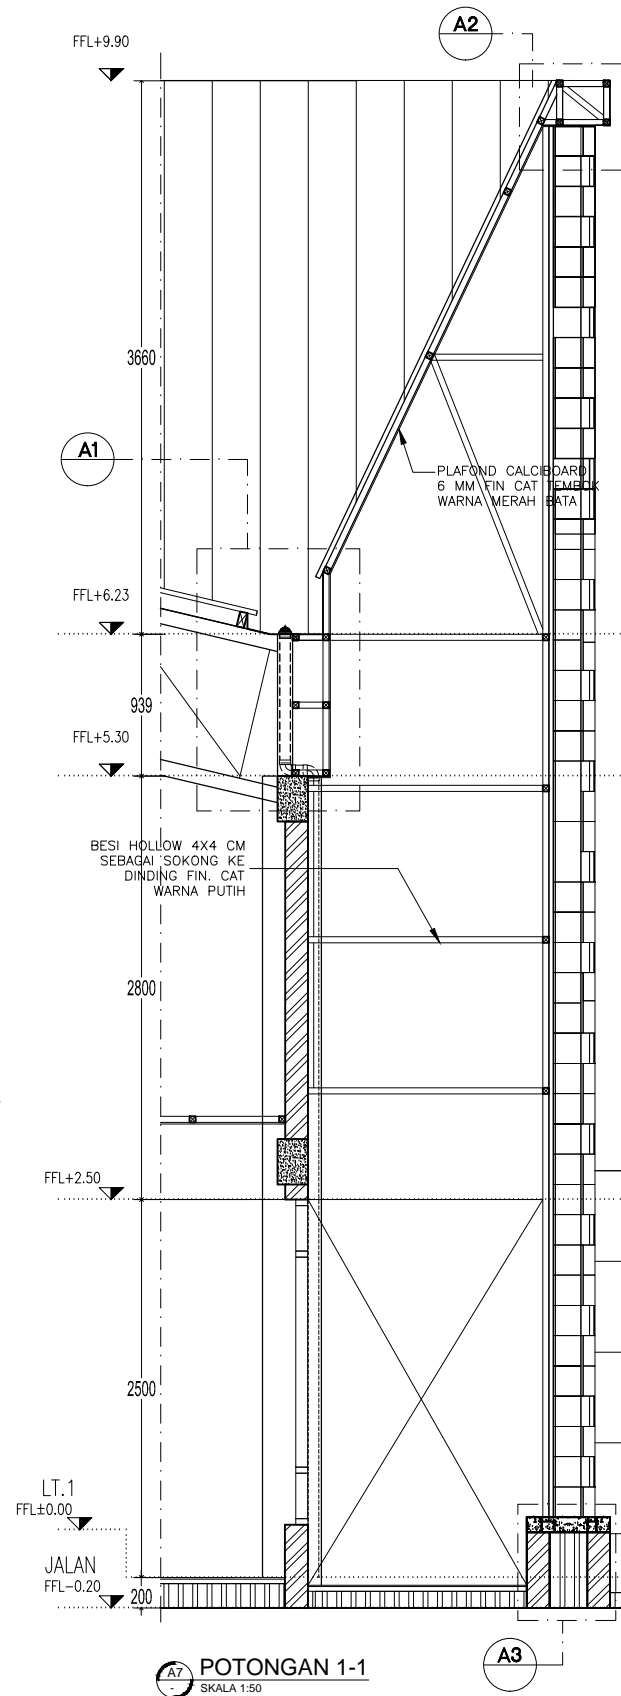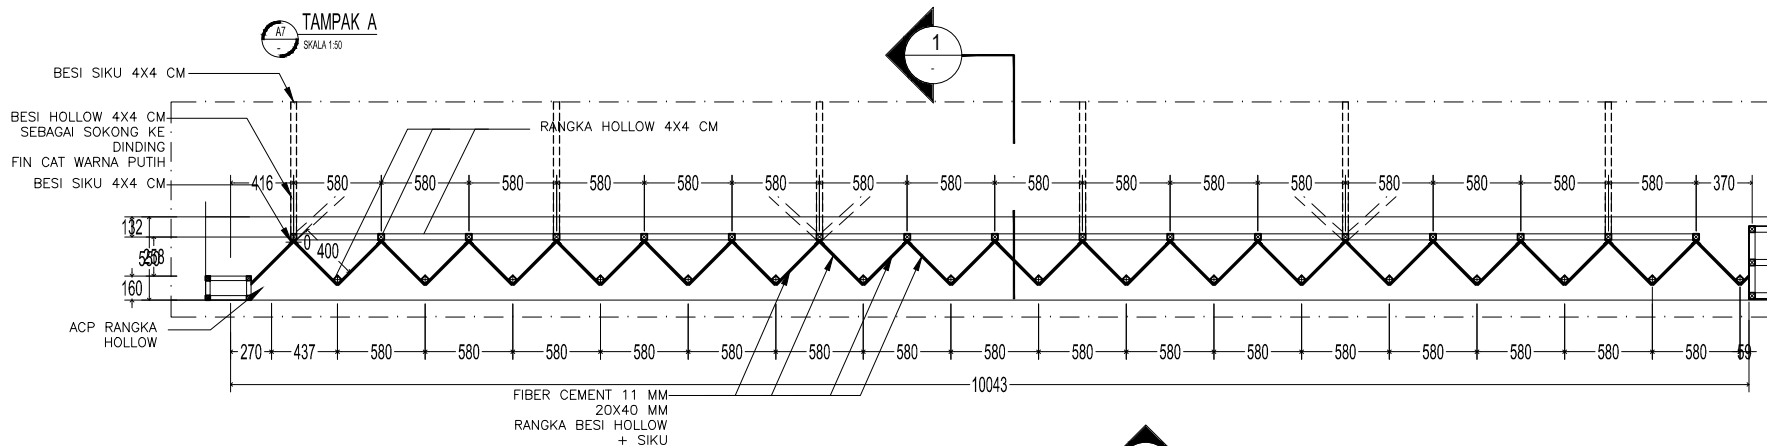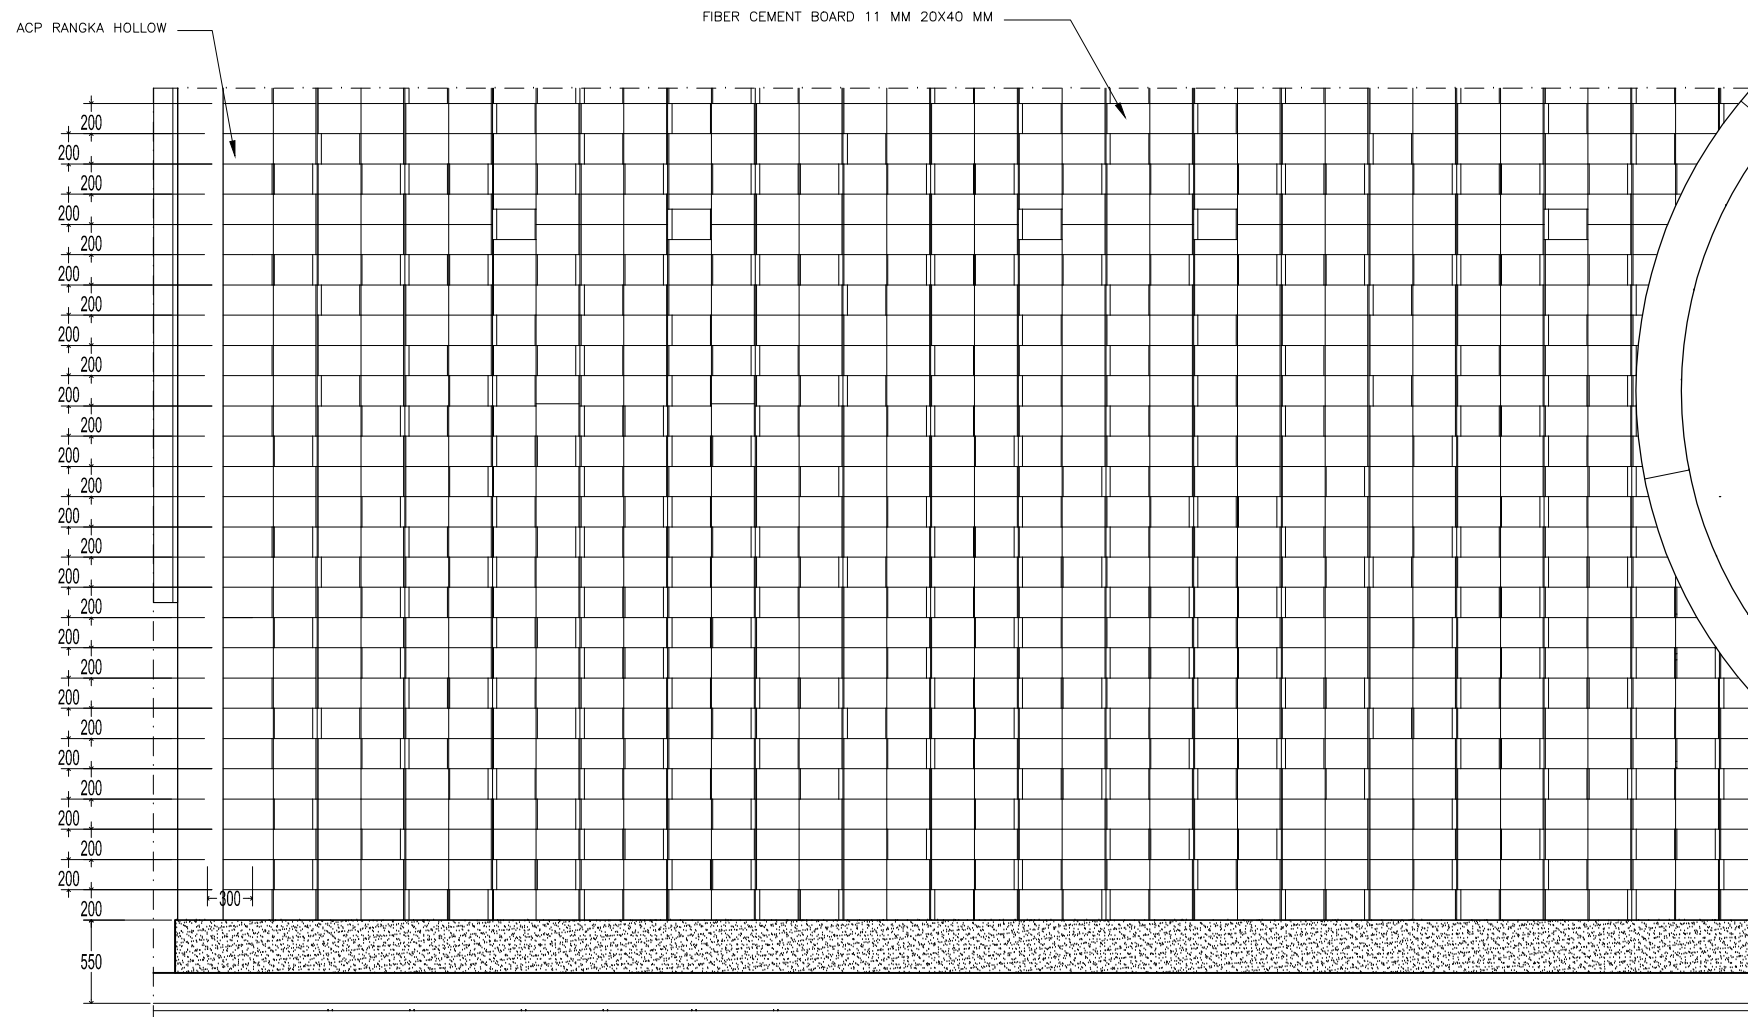

PEMBERI TUGAS


 PEMERINTAH PROVINSI SUMATERA UTARA
 DINAS KEBUDAYAAN DAN PARAWISATA
 UPT. TAMAN BUDAYA SUMATERA UTARA
 JL. JEND. GATOT SUBROTO 5, SEI SKAMBING KEC. HELVETA, KOTA MEDAN,
 SUMATERA UTARA 20213

CATATAN

NAMA PEKERJAAN

PENGADAAN JASA KONSULTASI
 PERENCANAAN REKAYASA-JASA NASHAT
 DAN KONSULTASI JASA
 REKAYASA KONSTRUKSI (HALL B)

MENYETUJUI

KUASA PENGGUNA ANGGARAN (KPA)
 KEPALA UPT. TAMAN BUDAYA SUMATERA UTARA


IBNU AKBAR, S.Sos.MM
 NIP. 19800522 201101 1 006





MENGETAHUI

PEJABAT PELAKSANA TEKNIK KEGIATAN (PPTK)
 KEPALA SEKSI PERGELARAN SENI BUDAYA
 SUMATERA UTARA

Dis. SYAMSUL TAJRI
 PEMBINA TK.1
 NIP. 19660321 198203 1 004

KONSULTAN PERENCANA


 CV. DNA CONSULTANT
 KOMP. KARYA BAKTI RESIDENCE NO C1
 JL. KARYA BAKTI, MEDAN JOHOR 20143
 MEDAN-SUMUT

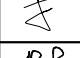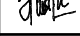JABATAN	NAMA	PARAF
TEAM LEADER	APRIANI, ST	
TA. STRUKTUR	MUHAMMAD SYAHFIN, ST	
TA. ME	FARHAN TANJUNG, ST	
TA. ESTIMATOR	ISKANDAR, ST	


DIBUAT TANGGAL

NAMA GAMBAR


-DETAIL FASADE

SKALA 1:50


NO. LEMBAR	JLH. LEMBAR	LOKASI	TAHUN
A7 - 03	34	JL. JEND. GATOT SUBROTO KM5 SEI SKAMBING	2022

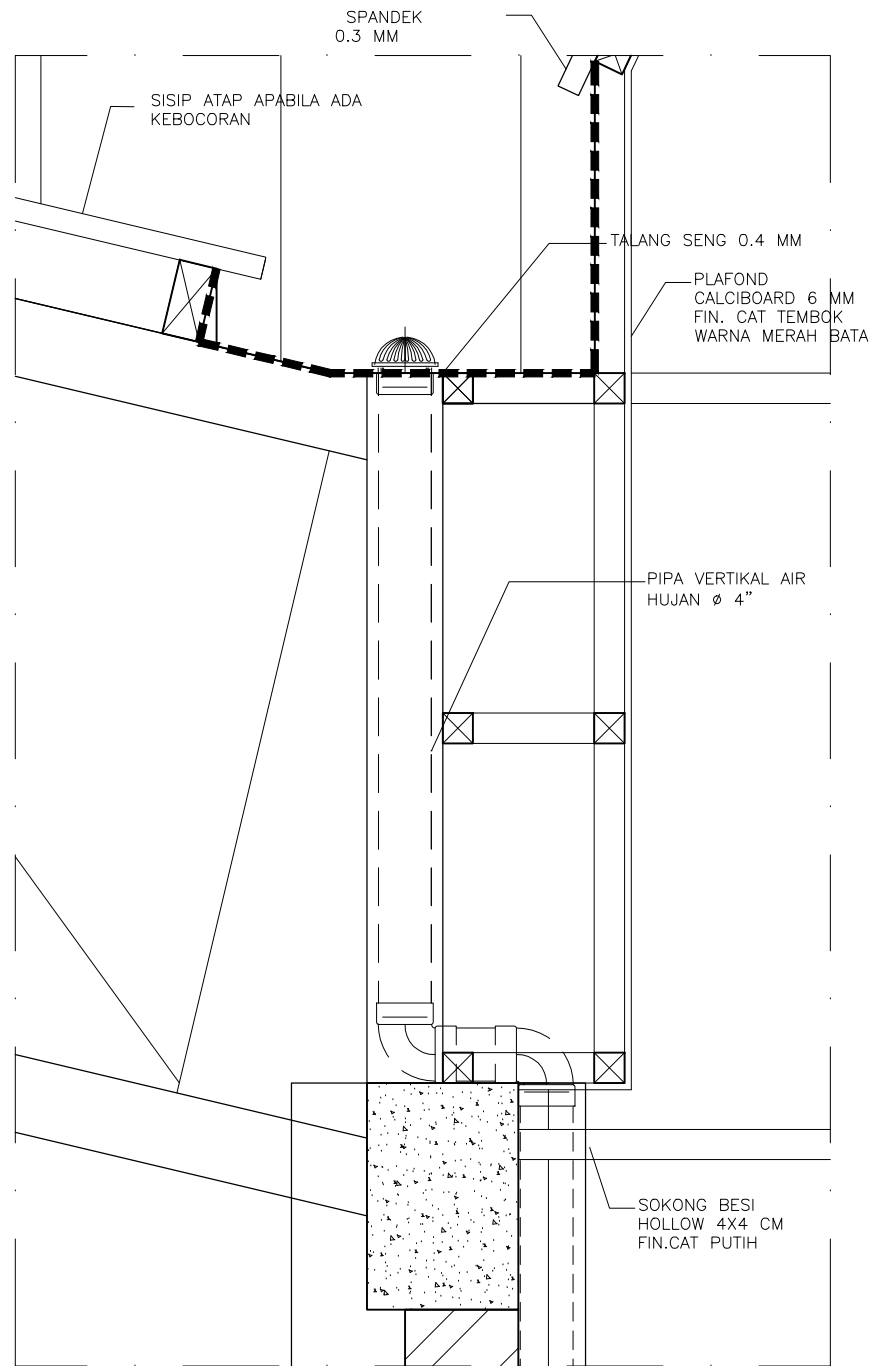

DETAIL A1
SKALA 1:10

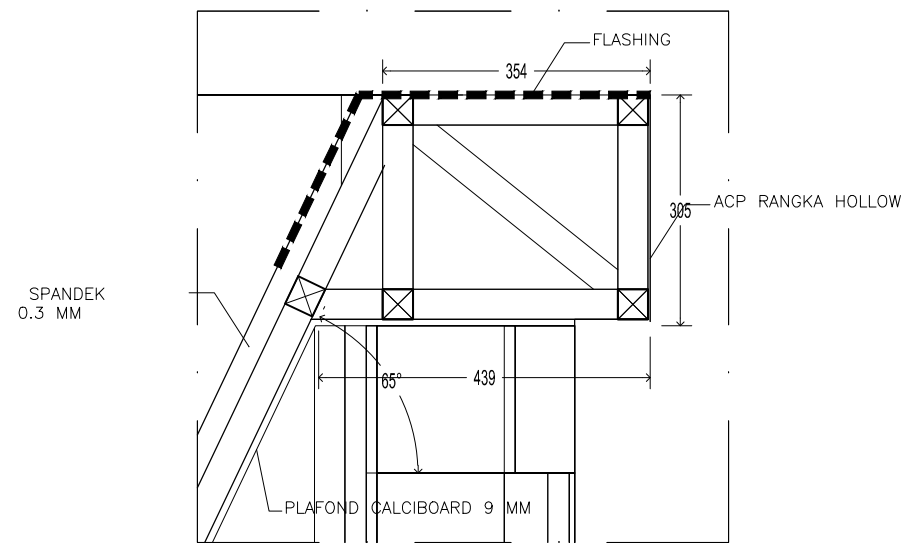


DETAIL A2
SKALA 1:10

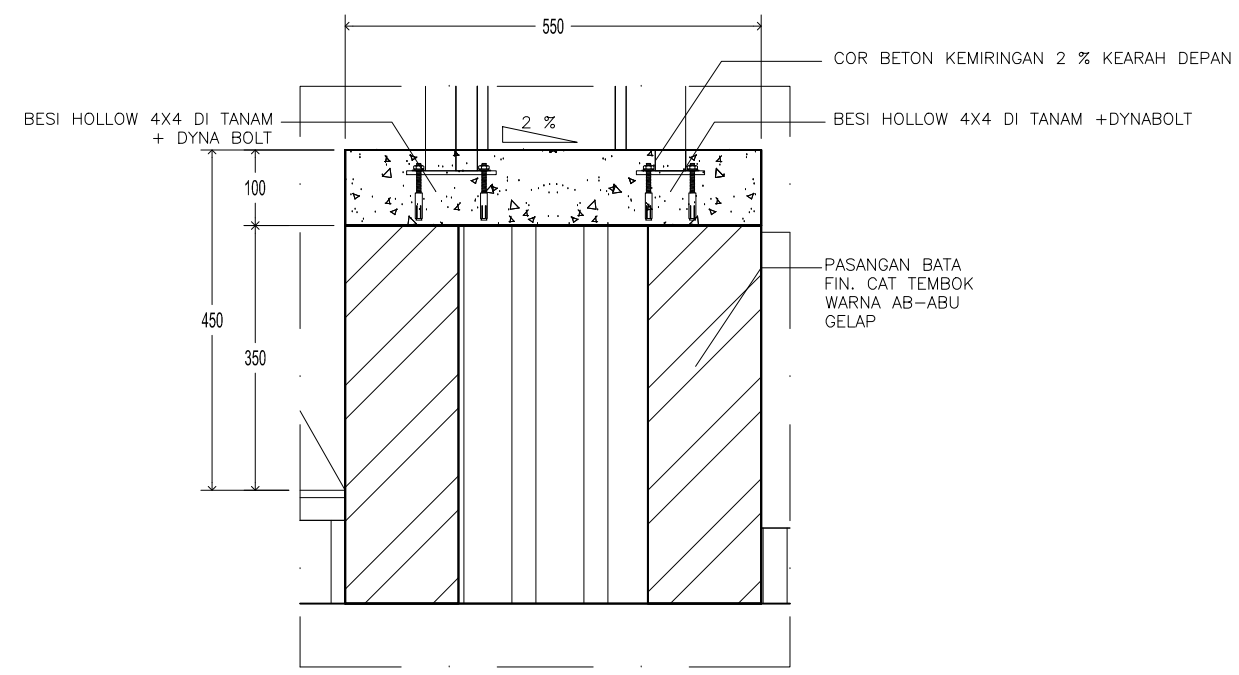

DETAIL A3
SKALA 1:10

PEMBERI TUGAS

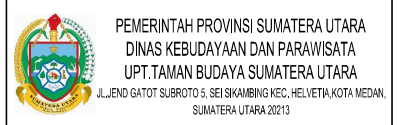

CATATAN

NAMA PEKERJAAN

PENGADAAN JASA KONSULTASI
PERENCANAAN REKAYASA-JASA NASHAHAT
DAN KONSULTASI JASA
REKAYASA KONSTRUKSI (HALL B)

MENYETUJUI

KUASA PENGGUNA ANGGARAN (KPA)
KEPALA UPT. TAMAN BUDAYA SUMATERA UTARA

IBNU AKBAR, S.Sos,MM
NIP. 19800522 201101 1 006

MENGETAHUI

PEJABAT PELAKSANA TEKNIK KEGIATAN (PPTK)
KEPALA SEKSI PERGELARAN SENI BUDAYA
SUMATERA UTARA

Dis. SYAMSUL TAJRI
PEMBINA TK.1
NIP. 19660321 196203 1 004

KONSULTAN PERENCANA

CV. DNA CONSULTANT
KOMP. KARYA BAKTI RESIDENCE NO C1
JL. KARYA BAKTI, MEDAN JOHOR 20143
MEDAN-SUMUT



JABATAN	NAMA	PARAF
TEAM LEADER	APRIANI, ST	<i>[Signature]</i>
TA. STRUKTUR	MUHAMMAD SYAHFIN, ST	<i>[Signature]</i>
TA. ME	FARHAN TANJUNG, ST	<i>[Signature]</i>
TA. ESTIMATOR	ISKANDAR, ST	<i>[Signature]</i>

DIBUAT TANGGAL
NAMA GAMBAR


-DETAIL FASADE

SKALA
1:10

NO. LEMBAR	JLH. LEMBAR	LOKASI	TAHUN
A7 - 04	34	JL. JEND. GATOT SUBROTO KM5 SEI SKAMBING	2022

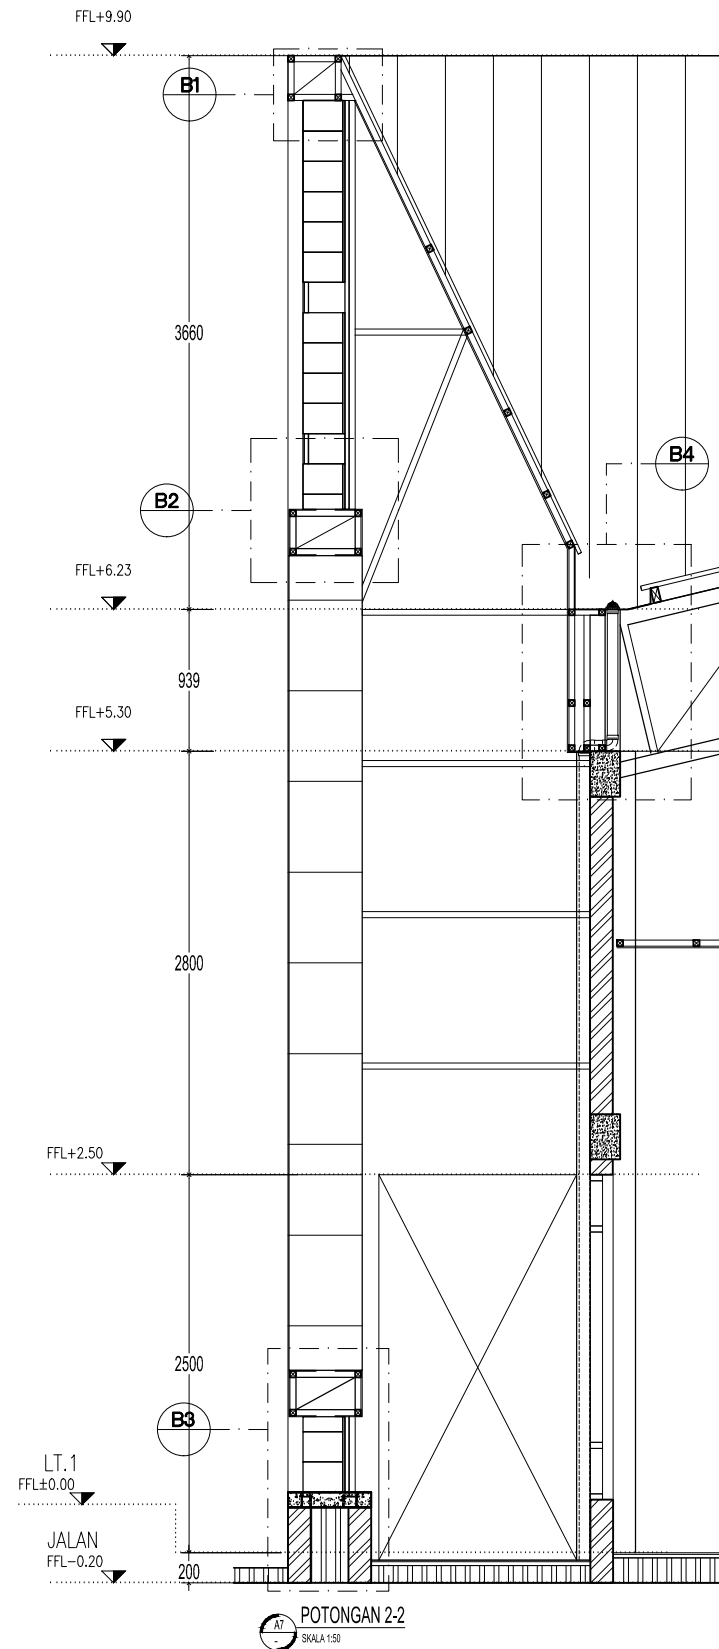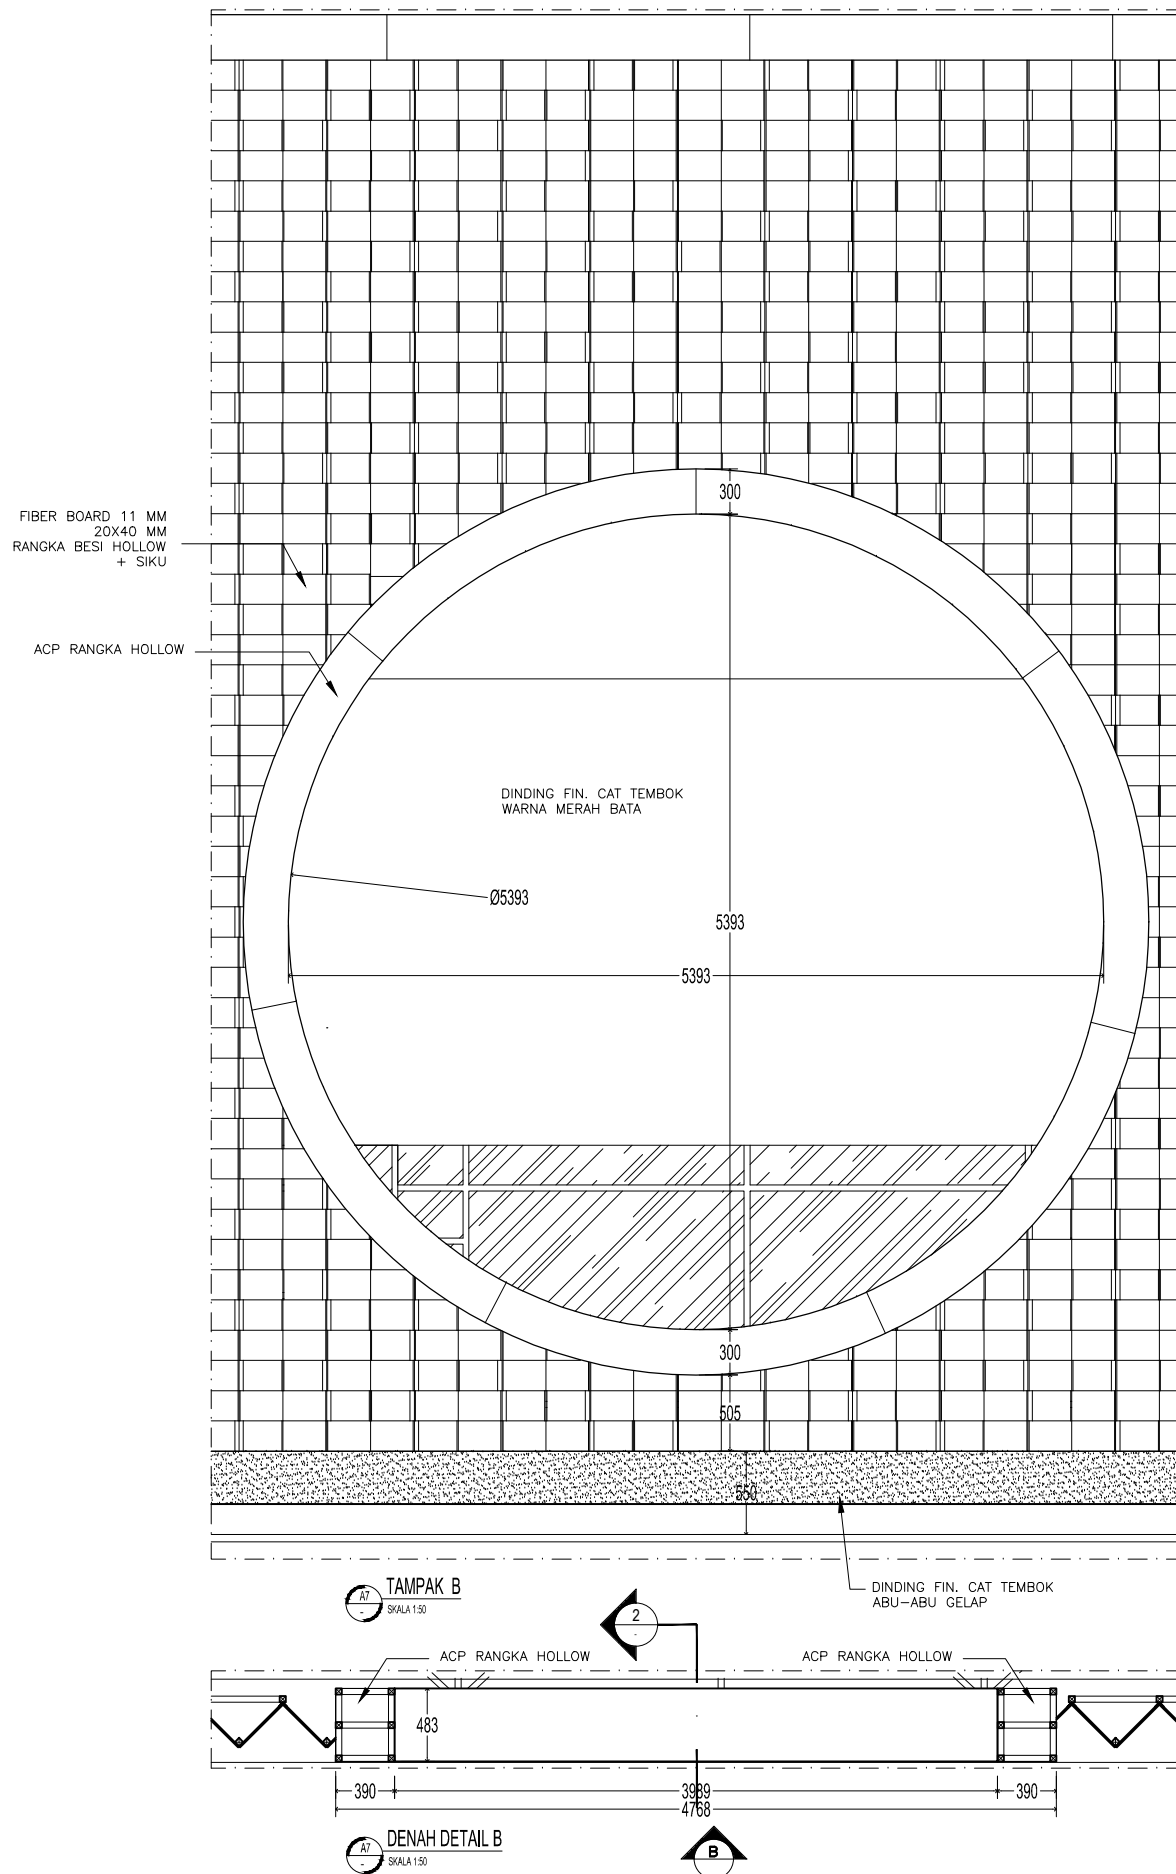

PEMBERI TUGAS

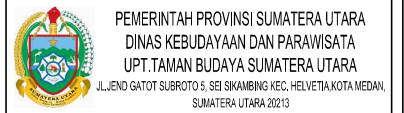

CATATAN

NAMA PEKERJAAN

PENGADAAN JASA KONSULTASI
PERENCANAAN REKAYASA-JASA NASIHAT
DAN KONSULTASI JASA
REKAYASA KONSTRUKSI (HALL B)

MENYETUJUI

KUASA PENGGUNA ANGGARAN (KPA)
KEPALA UPT. TAMAN BUDAYA SUMATERA UTARA

IBNU AKBAR, S.Sos, MM
NIP. 19800522 201101 1 006

MENGETAHUI

PEJABAT PELAKSANA TEKNIK KEGIATAN (PPTK)
KEPALA SEKSI PERGELARAN SENI BUDAYA
SUMATERA UTARA

Des. SYAMSUL TAJRI
PEMBINA TK.1
NIP. 19660321 199203 1 004

KONSULTAN PERENCANA

CV. DNA CONSULTANT
KOMP. KARYA BAKTI RESIDENCE NO C1
JL. KARYA BAKTI, MEDAN JOHOR 20143
MEDAN-SUMUT

JABATAN	NAMA	PARAF
TEAM LEADER	APRIANI, ST	<i>[Signature]</i>
TA. STRUKTUR	MUHAMMAD SYAHFIN, ST	<i>[Signature]</i>
T.A.M.E	FARHAN TANJUNG, ST	<i>[Signature]</i>
TA. ESTIMATOR	ISKANDAR, ST	<i>[Signature]</i>

DIBUAT TANGGAL
NAMA GAMBAR


- DETAIL FASADE

NO. LEMBAR	JLH. LEBAR	LOKASI	TAHUN
A7 - 05	34	JL. JEND. GATOT SUBROTO KM.5 SEI SKAMBING	2022

SKALA

1 : 50

PEMBERI TUGAS

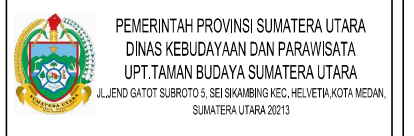

CATATAN

NAMA PEKERJAAN
PENGADAAN JASA KONSULTASI
PERENCANAAN REKAYASA-JASA NASIHAT
DAN KONSULTASI JASA
REKAYASA KONSTRUKSI (HALL B)


MENYETUJUI
KUASA PENGGUNA ANGGARAN (KPA)
KEPALA UPT. TAMAN BUDAYA SUMATERA UTARA

IBNU AKBAR, S.Sos.MM
NIP. 19800522 201101 1 006

MENGETAHUI
PEJABAT PELAKSANA TEKNIS KEGIATAN (PPTK)
KEPALA SEKSI PERGELARAN SENI BUDAYA
SUMATERA UTARA

Dis. SYAMSUL TAJRI
PEMBINA TK.1
NIP. 19660321 196203 1 004

KONSULTAN PERENCANA

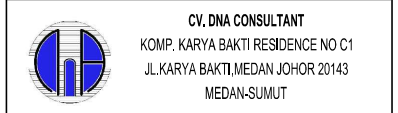

JABATAN	NAMA	PARAF
TEAM LEADER	APRIANI, ST	<i>[Signature]</i>
TA. STRUKTUR	MUHAMMAD SYAHFIN, ST	<i>[Signature]</i>
TA. ME	FARHAN TANJUNG, ST	<i>[Signature]</i>
TA. ESTIMATOR	ISKANDAR, ST	<i>[Signature]</i>


DIBUAT TANGGAL
NAMA GAMBAR

SKALA


-DETAIL FASADE

1:10


NO. LEMBAR	JLH. LEBAR	LOKASI	TAHUN
A7 - 06	34	JL. JEND. GATOT SUBROTO KM5 SEI SKAMBING	2022

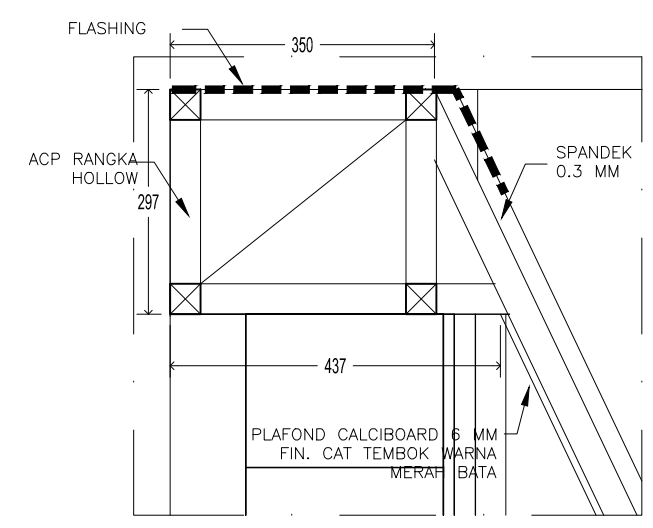


DETAIL B1
SKALA 1:10

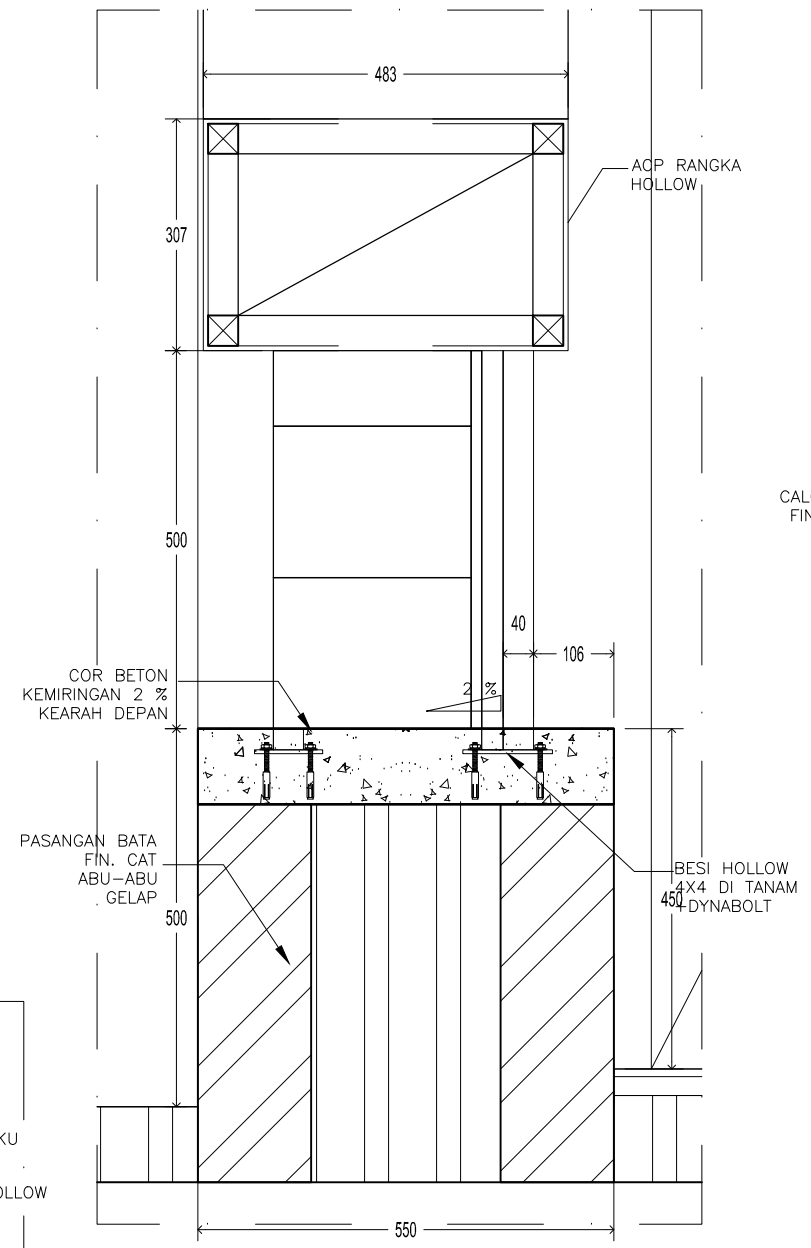

DETAIL B3
SKALA 1:10

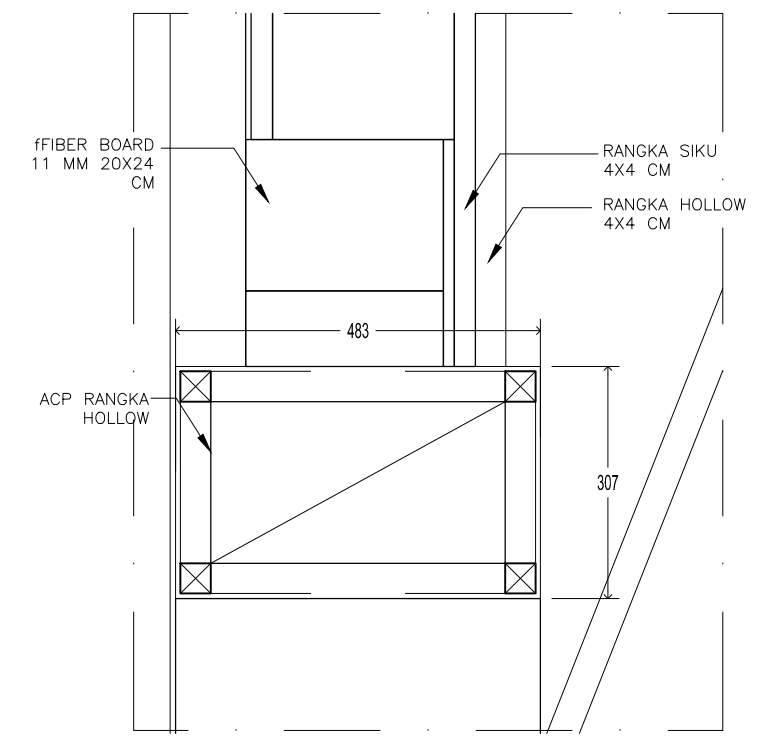


DETAIL B2
SKALA 1:10

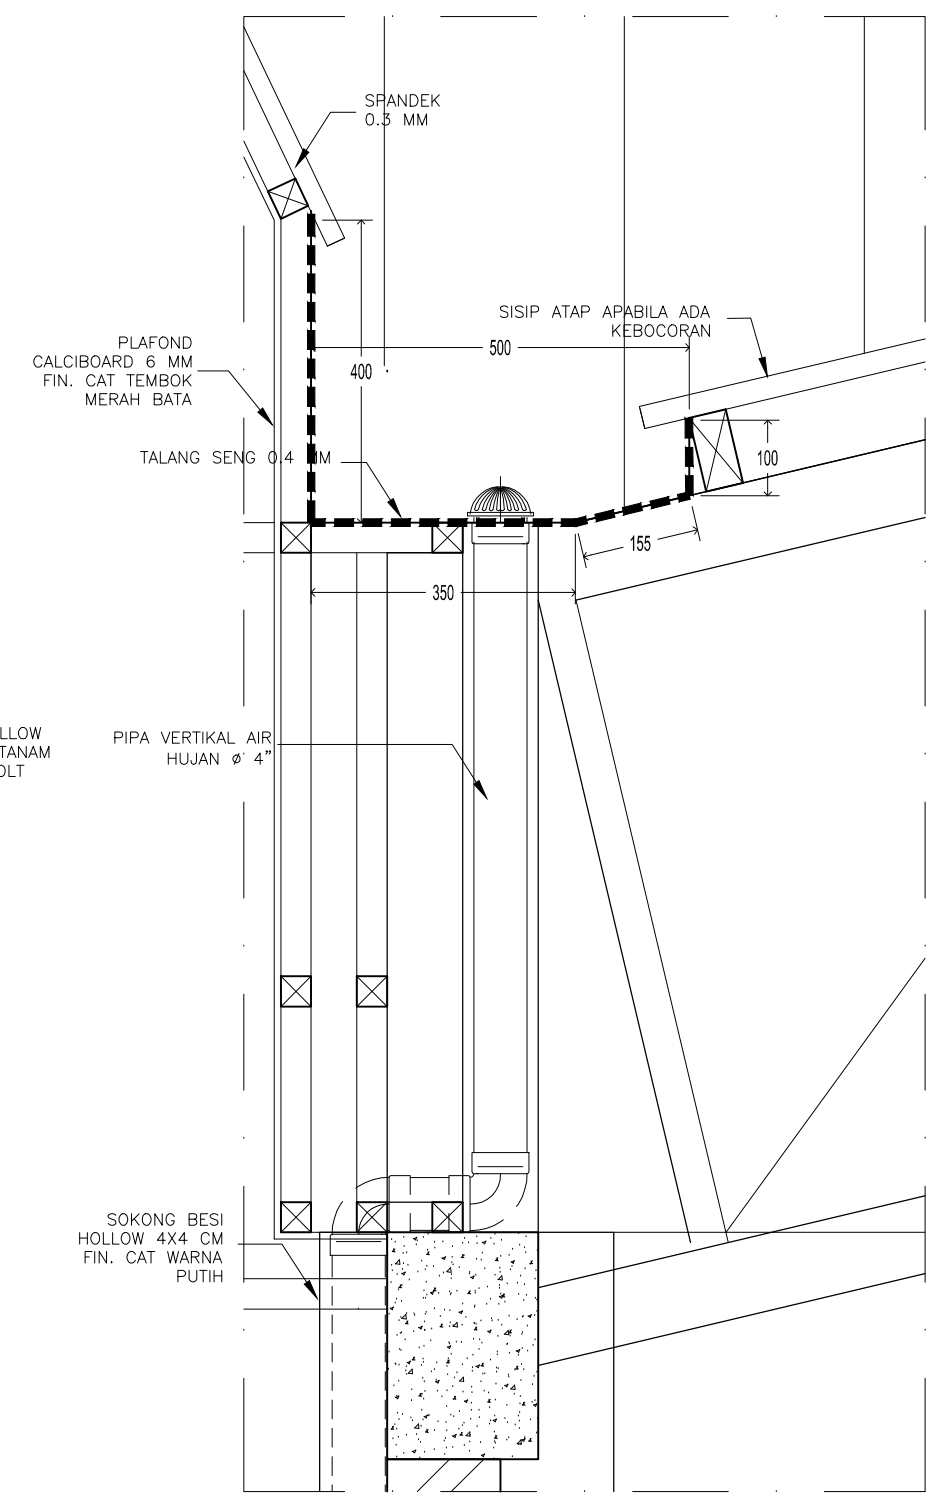

DETAIL B4
SKALA 1:10

PEMBERI TUGAS

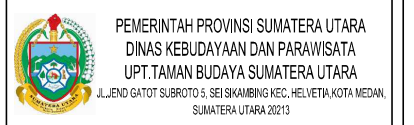

CATATAN

NAMA PEKERJAAN
 PENGADAAN JASA KONSULTASI
 PERENCANAAN REKAYASA-JASA NASHIHAT
 DAN KONSULTASI JASA
 REKAYASA KONSTRUKSI (HALL B)


MENYETUJUI
 KUASA PENGGUNA ANGGARAN (KPA)
 KEPALA UPT. TAMAN BUDAYA SUMATERA UTARA

IBNU AKBAR, S.Sos,MM
 NIP. 19800522 201101 1 006

MENGETAHUI
 PEJABAT PELAKSANA TEKNIS KEGIATAN (PPTK)
 KEPALA SEKSI PERGELARAN SENI BUDAYA
 SUMATERA UTARA

Dis. SYAMSUL TAJRI
 PEMBINA TK.1
 NIP. 19600321 196203 1 004

KONSULTAN PERENCANA

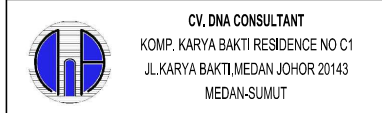

CV. DNA CONSULTANT
 KOMP. KARYA BAKTI RESIDENCE NO C1
 JL. KARYA BAKTI, MEDAN JOHOR 20143
 MEDAN-SUMUT


JABATAN	NAMA	PARAF
TEAM LEADER	APRIANI, ST	<i>[Signature]</i>
TA. STRUKTUR	MUHAMMAD SYAHFIN, ST	<i>[Signature]</i>
TA. ME	FARHAN TANJUNG, ST	<i>[Signature]</i>
TA. ESTIMATOR	ISKANDAR, ST	<i>[Signature]</i>

DIBUAT TANGGAL
 NAMA GAMBAR


SKALA

-DETAIL FASADE 1:50


NO. LEMBAR	JLH. LEMBAR	LOKASI	TAHUN
A7 - 07	34	JL. JEND. GATOT SUBROTO KM5 SEIKAMBING	2022

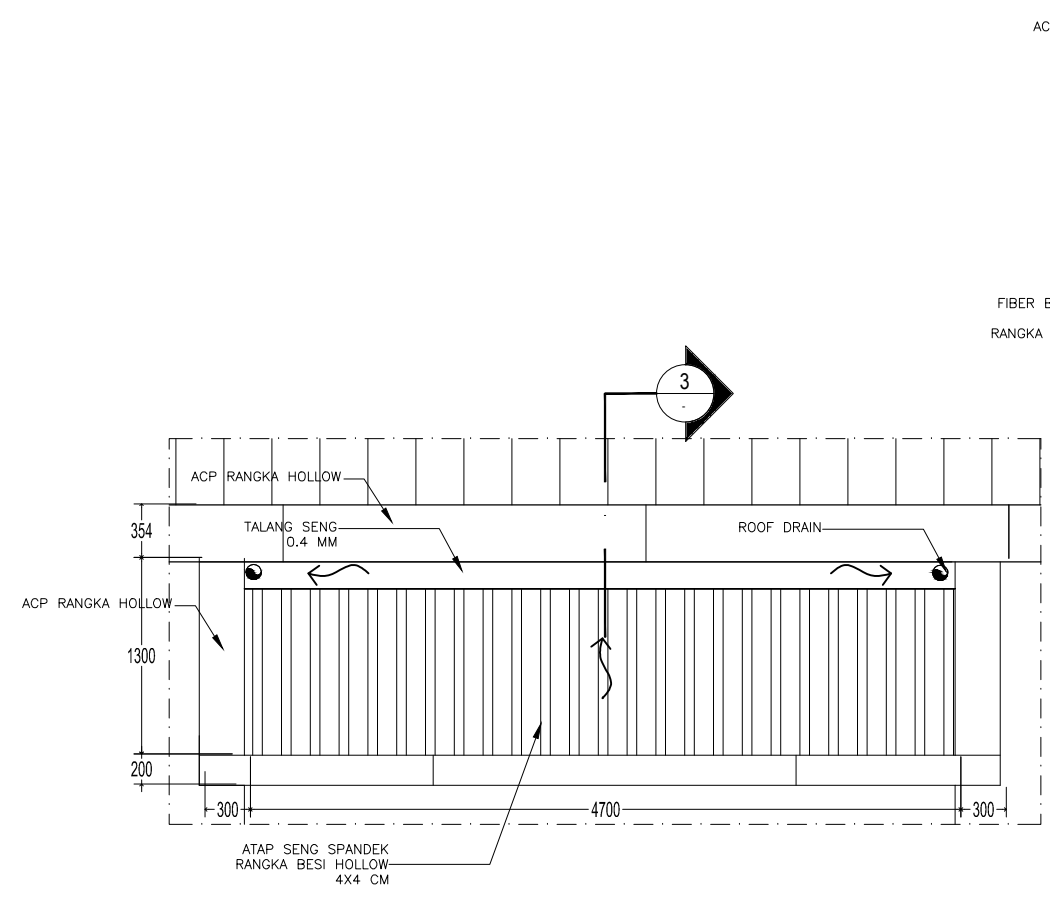


DENAH ATAP DETAIL C
 SKALA 1:50

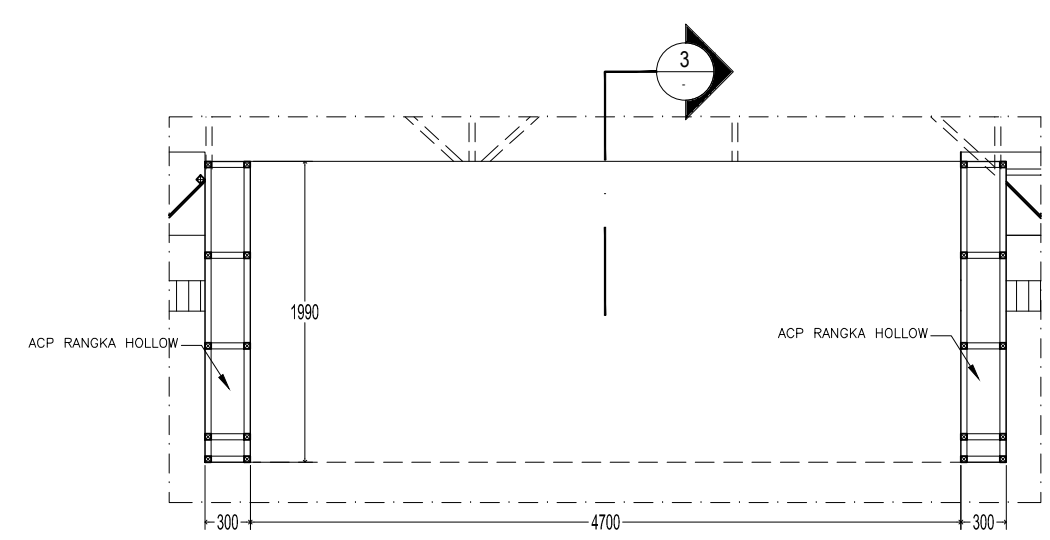

DENAH DETAIL C
 SKALA 1:50

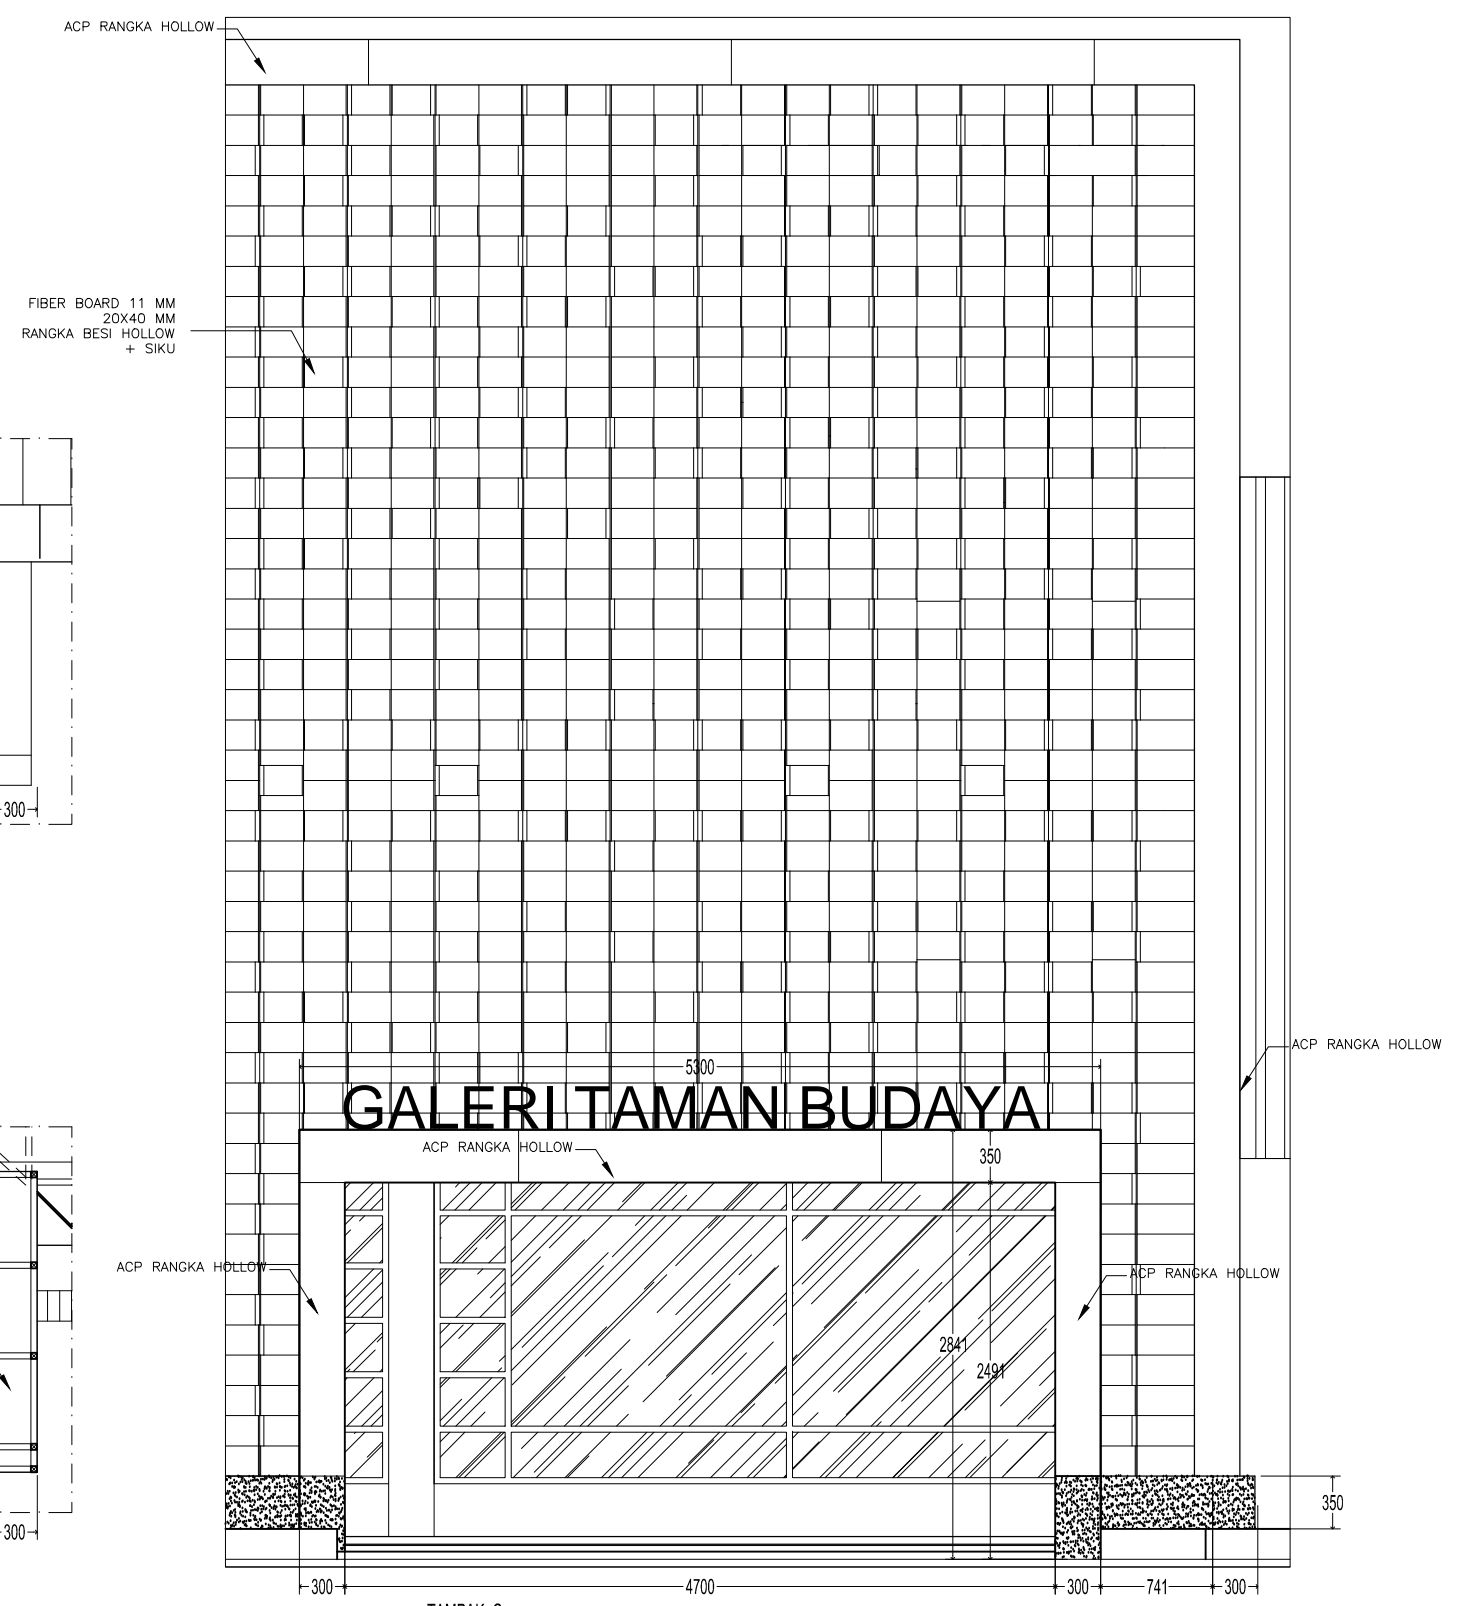


TAMPAK C
 SKALA 1:50

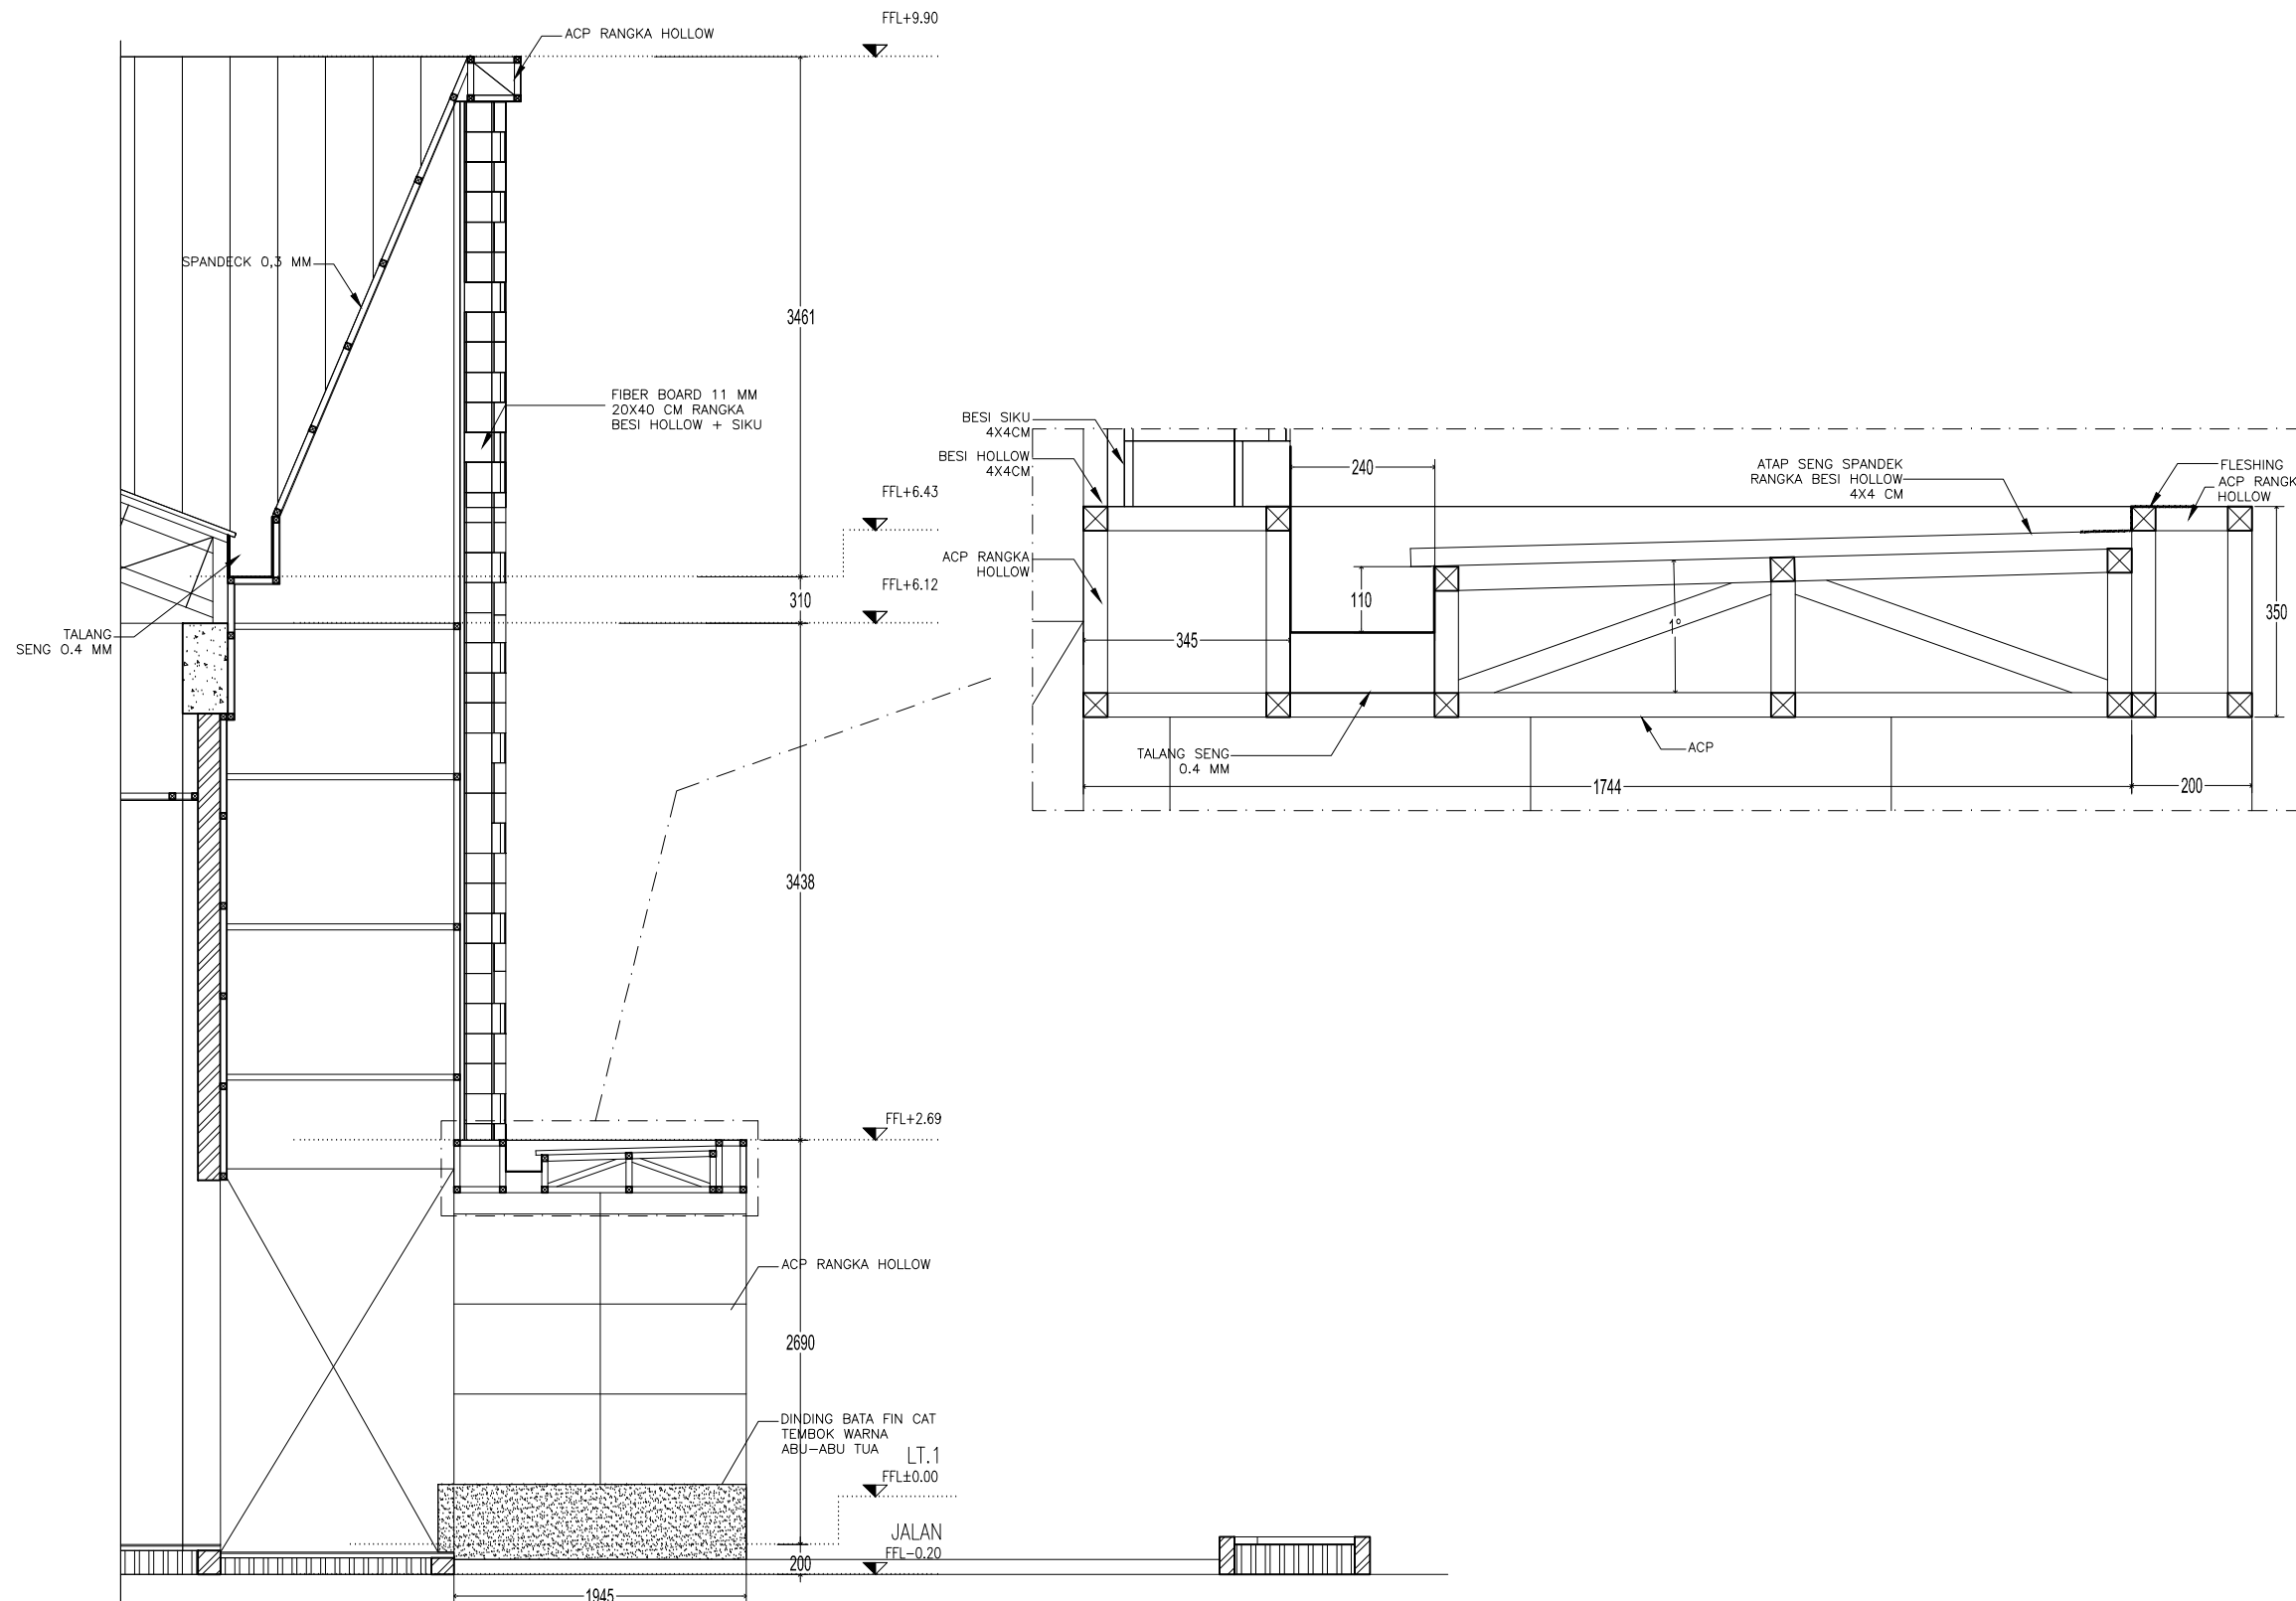

POTONGAN 3-3
SKALA 1:50

PEMBERI TUGAS

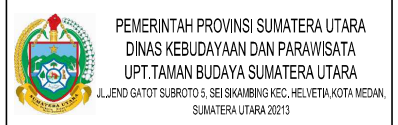

CATATAN

NAMA PEKERJAAN

PENGADAAN JASA KONSULTASI
PERENCANAAN REKAYASA-JASA NASHAHAT
DAN KONSULTASI JASA
REKAYASA KONSTRUKSI (HALL B)

MENYETUJUI

KUASA PENGGUNA ANGGARAN (KPA)
KEPALA UPT. TAMAN BUDAYA SUMATERA UTARA

IBNU AKBAR, S.Sos.MM
NIP. 19800522 201101 1 006

MENGETAHUI

PEJABAT PELAKSANA TEKNIK KEGIATAN (PPTK)
KEPALA SEKSI PERGELARAN SENI BUDAYA
SUMATERA UTARA

Dis. SYAMSUL TAJRI
PEMBINA TK.1
NIP. 19660321 199203 1 004

KONSULTAN PERENCANA

CV. DNA CONSULTANT
KOMP. KARYA BAKTI RESIDENCE NO C1
JL. KARYA BAKTI, MEDAN JOHOR 20143
MEDAN-SUMUT

JABATAN	NAMA	PARAF
TEAM LEADER	APRIANI, ST	<i>[Signature]</i>
TA. STRUKTUR	MUHAMMAD SYAHFIN, ST	<i>[Signature]</i>
TA. ME	FARHAN TANJUNG, ST	<i>[Signature]</i>
TA. ESTIMATOR	ISKANDAR, ST	<i>[Signature]</i>

DIBUAT TANGGAL
NAMA GAMBAR

-DETAIL FASADE

NO. LEMBAR	JLH. LEMBAR	LOKASI	TAHUN
A7 - 08	34	JL. JEND. GATOT SUBROTO KMS SEI SKAMBING	2022

PEMBERI TUGAS



PEMERINTAH PROVINSI SUMATERA UTARA
DINAS KEBUDAYAAN DAN PARAWISATA
UPT. TAMAN BUDAYA SUMATERA UTARA
JL. JEND. GATOT SUBROTO 5, SEI SKAMBING KEC. HELVETIA, KOTA MEDAN,
SUMATERA UTARA 20213

CATATAN

NAMA PEKERJAAN

PENGADAAN JASA KONSULTASI
PERENCANAAN REKAYASA-JASA NASHAH
DAN KONSULTASI JASA
REKAYASA KONSTRUKSI (HALL B)

MENYETUJUI

KUASA PENGGUNA ANGGARAN (KPA)
KEPALA UPT. TAMAN BUDAYA SUMATERA UTARA

IBNU AKBAR, S.Sos,MM
NIP. 19800522 201101 1 006

MENGETAHUI

PEJABAT PELAKSANA TEKNIS KEGIATAN (PPTK)
KEPALA SEKSI PERGELARAN SENI BUDAYA
SUMATERA UTARA

Dis. SYAMSUL TAJRI
PEMBINA TK.1
NIP. 19660321 199203 1 004

KONSULTAN PERENCANA




CV. DNA CONSULTANT
KOMP. KARYA BAKTI RESIDENCE NO C1
JL. KARYA BAKTI, MEDAN JOHOR 20143
MEDAN-SUMUT

JABATAN	NAMA	PARAF
TEAM LEADER	APRIANI, ST	<i>[Signature]</i>
TA. STRUKTUR	MUHAMMAD SYAHFIN, ST	<i>[Signature]</i>
TA. ME	FARHAN TANJUNG, ST	<i>[Signature]</i>
TA. ESTIMATOR	ISKANDAR, ST	<i>[Signature]</i>


DIBUAT TANGGAL	SKALA
NAMA GAMBAR	

-DETAIL FASADE 1:100


NO. LEMBAR	JLH. LEBAR	LOKASI	TAHUN
A7 - 09	34	JL. JEND. GATOT SUBROTO KM5 SEI SKAMBING	2022

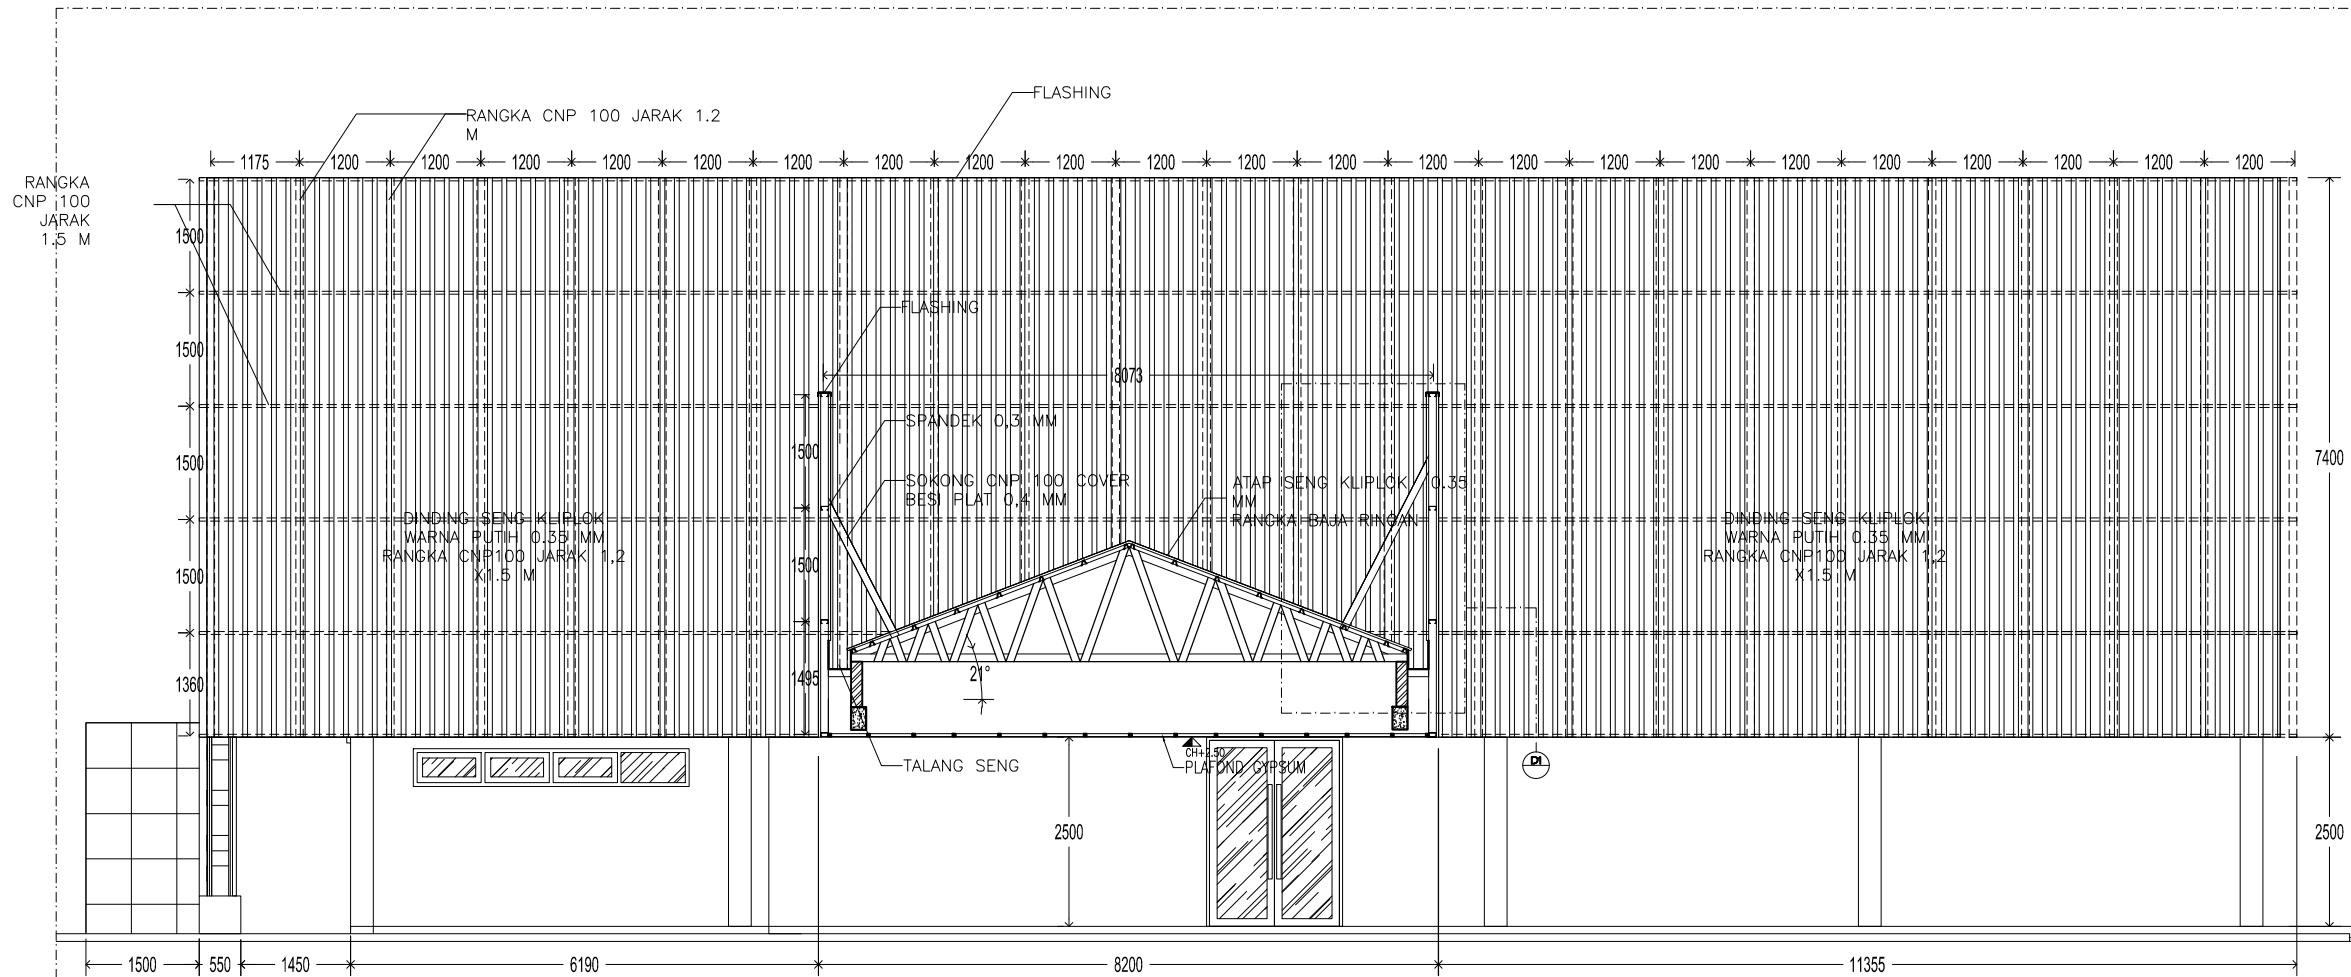


A7
TAMPAK SAMPIG KANAN
SKALA 1:100

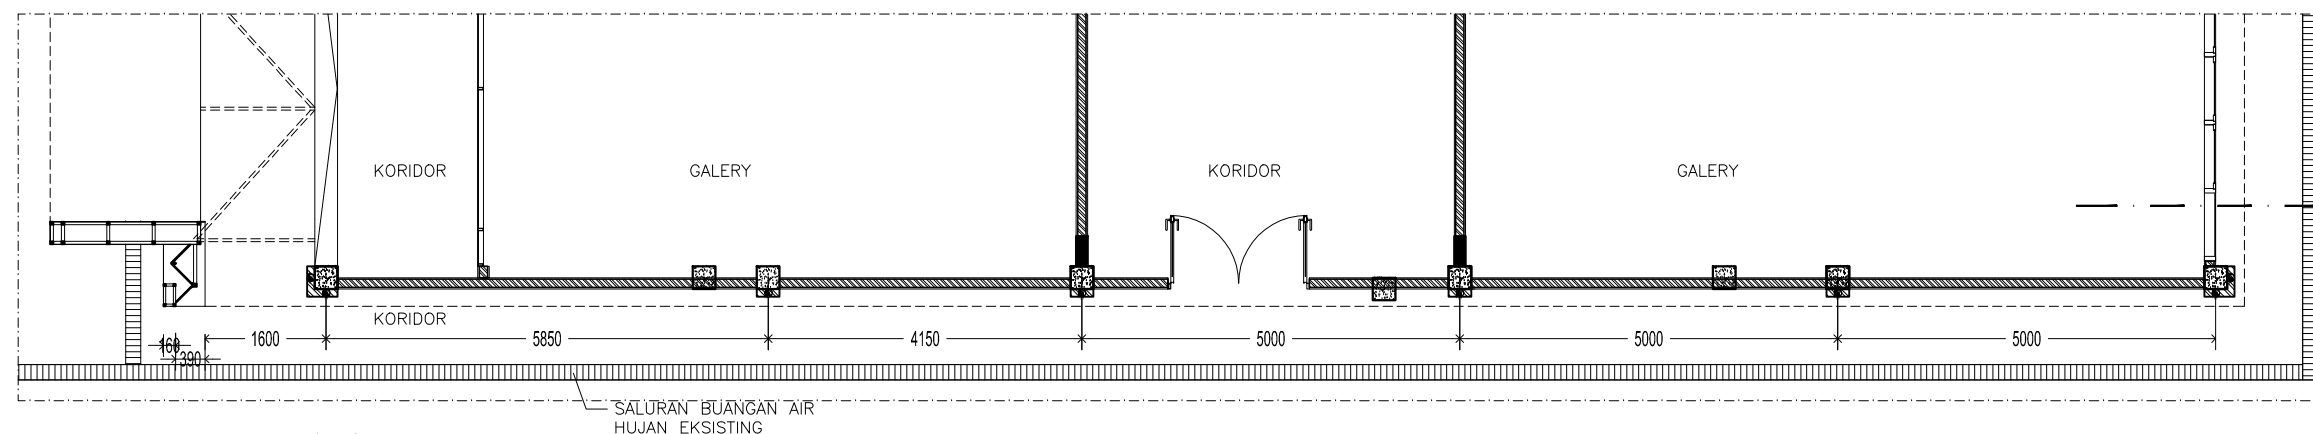

A7
DENAH RENOVASI
SKALA 1:100

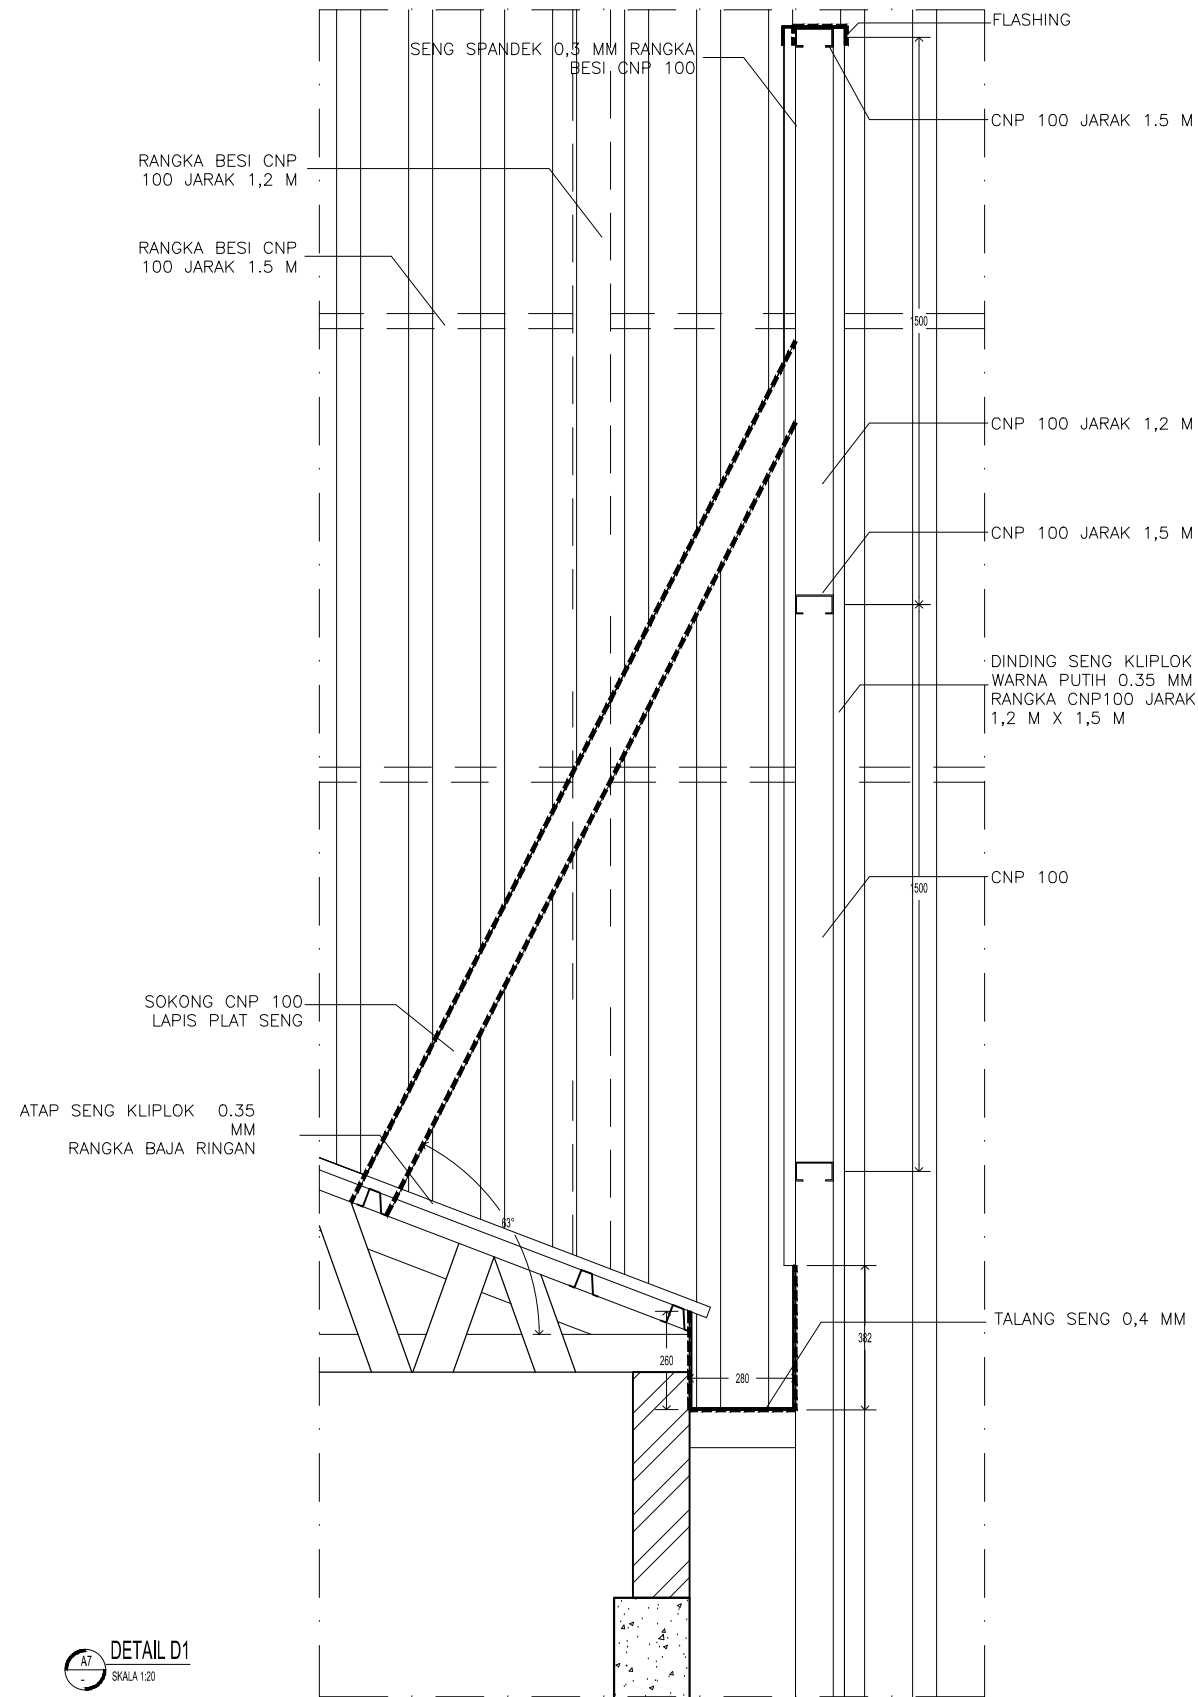

PEMBERI TUGAS

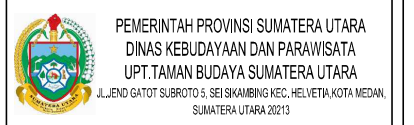

CATATAN

NAMA PEKERJAAN

PENGADAAN JASA KONSULTASI
PERENCANAAN REKAYASA-JASA NASIHAT
DAN KONSULTASI JASA
REKAYASA KONSTRUKSI (HALL B)

MENYETUJUI

KUASA PENGGUNA ANGGARAN (KPA)
KEPALA UPT. TAMAN BUDAYA SUMATERA UTARA


IBNU AKBAR, S.Sos.MM
NIP. 19800522 201101 1 006

MENGETAHUI

PEJABAT PELAKSANA TEKNIS KEGIATAN (PPTK)
KEPALA SEKSI PERGELARAN SENI BUDAYA
SUMATERA UTARA

Dis. SYAMSUL TAJRI
PEMBINA TK.1
NIP. 19660321 199203 1 004

KONSULTAN PERENCANA


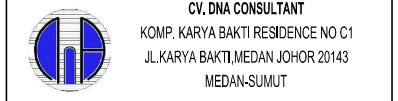


JABATAN	NAMA	PARAF
TEAM LEADER	APRIANI, ST	<i>[Signature]</i>
TA. STRUKTUR	MUHAMMAD SYAHFIN, ST	<i>[Signature]</i>
TA. ME	FARHAN TANJUNG, ST	<i>[Signature]</i>
TA. ESTIMATOR	ISKANDAR, ST	<i>[Signature]</i>

DIBUAT TANGGAL	SKALA
NAMA GAMBAR	

-DETAIL FASADE	1:20
----------------	------

NO. LEMBAR	JLH. LEBAR	LOKASI	TAHUN
A7 - 10	34	Jl. JEND. GATOT SUBROTO KM5 SEIKAMBING	2022

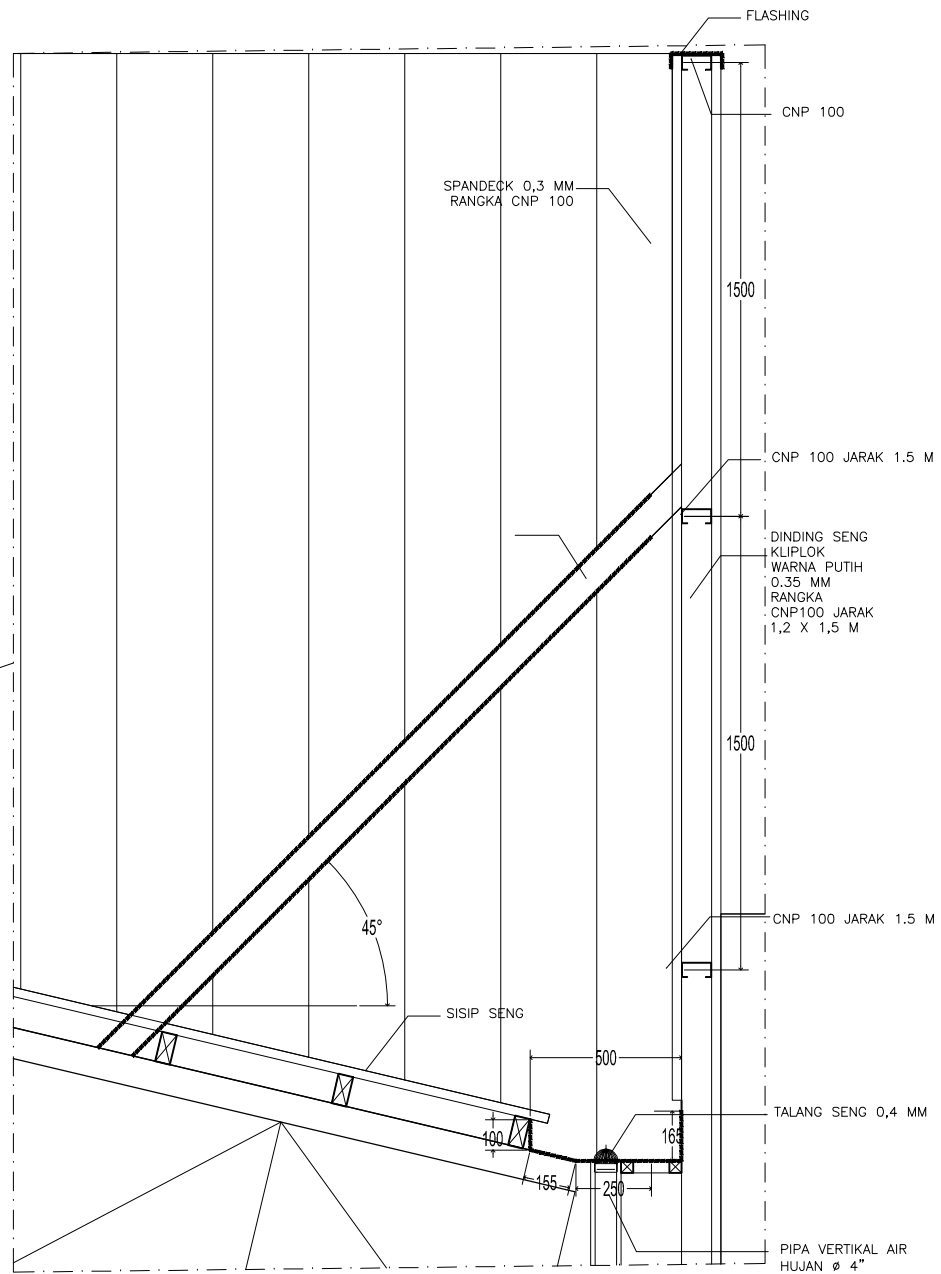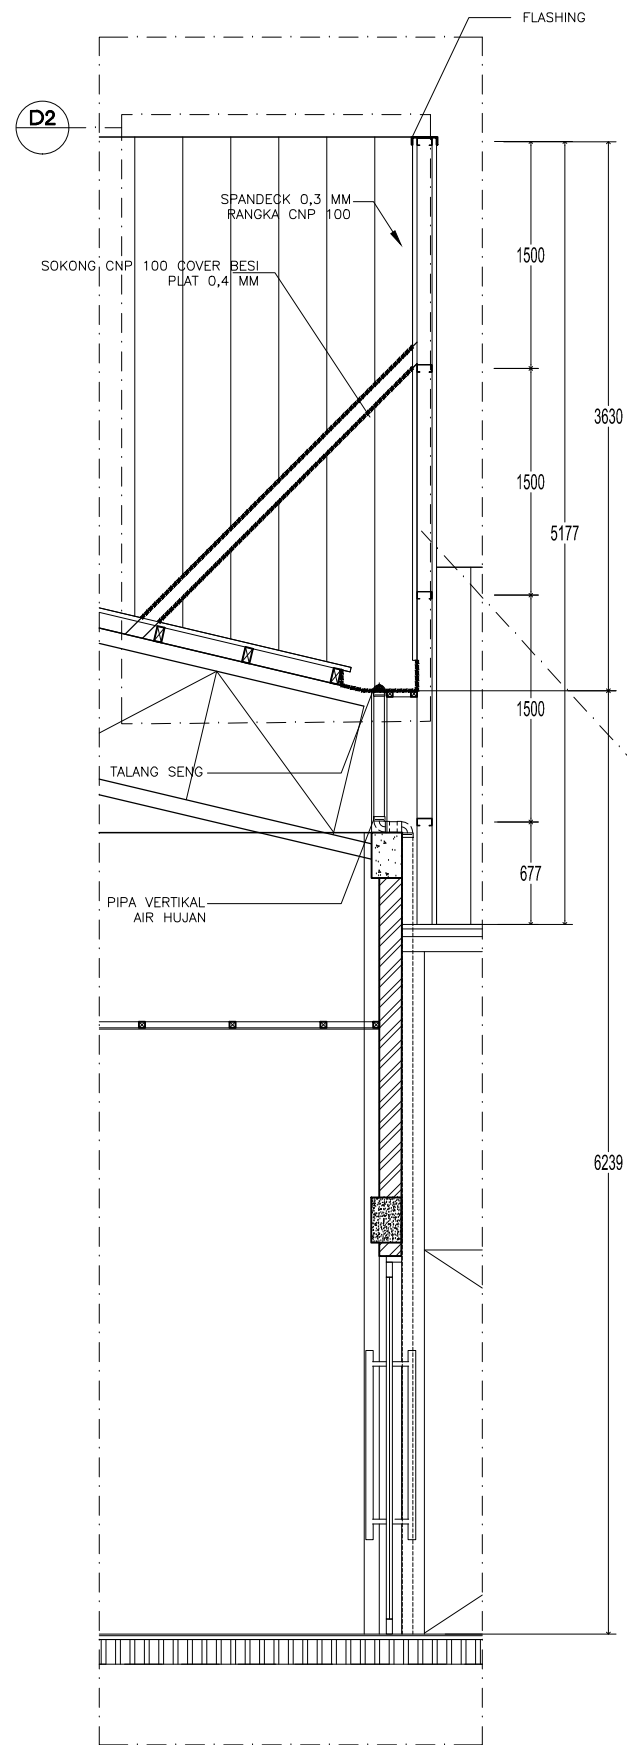

POTONGAN 4-4
SKALA 1:50

PEMBERI TUGAS



PEMERINTAH PROVINSI SUMATERA UTARA
DINAS KEBUDAYAAN DAN PARAWISATA
UPT. TAMAN BUDAYA SUMATERA UTARA
JL. JEND. GATOT SUBROTO S. SEIKAMBING KEC. HELVETA, KOTA MEDAN,
SUMATERA UTARA 20213

CATATAN

NAMA PEKERJAAN

PENGADAAN JASA KONSULTASI
PERENCANAAN REKAYASA-JASA NASIHAT
DAN KONSULTASI JASA
REKAYASA KONSTRUKSI (HALL B)

MENYETUJUI

KUASA PENGGUNA ANGGARAN (KPA)
KEPALA UPT. TAMAN BUDAYA SUMATERA UTARA

IBNU AKBAR, S.Sos.MM
NIP. 19800522 201101 1 006

MENGETAHUI

PEJABAT PELAKSANA TEKNIS KEGIATAN (PPTK)
KEPALA SEKSI PERGELARAN SENI BUDAYA
SUMATERA UTARA

Dis. SYAMSUL TAJRI
PEMBINA TK.1
NIP. 19660321 199203 1 004

KONSULTAN PERENCANA




CV. DNA CONSULTANT
KOMP. KARYA BAKTI RESIDENCE NO C1
JL. KARYA BAKTI, MEDAN JOHOR 20143
MEDAN-SUMUT

JABATAN	NAMA	PARAF
TEAM LEADER	APRIANI, ST	
TA. STRUKTUR	MUHAMMAD SYAHFIN, ST	
TA. ME	FARHAN TANJUNG, ST	
TA. ESTIMATOR	ISKANDAR, ST	


DIBUAT TANGGAL	SKALA
NAMA GAMBAR	

- DETAIL FASADE 1:50


NO. LEMBAR	JLH. LEMBAR	LOKASI	TAHUN
A7 - 11	34	JL. JEND. GATOT SUBROTO KMS SEIKAMBING	2022

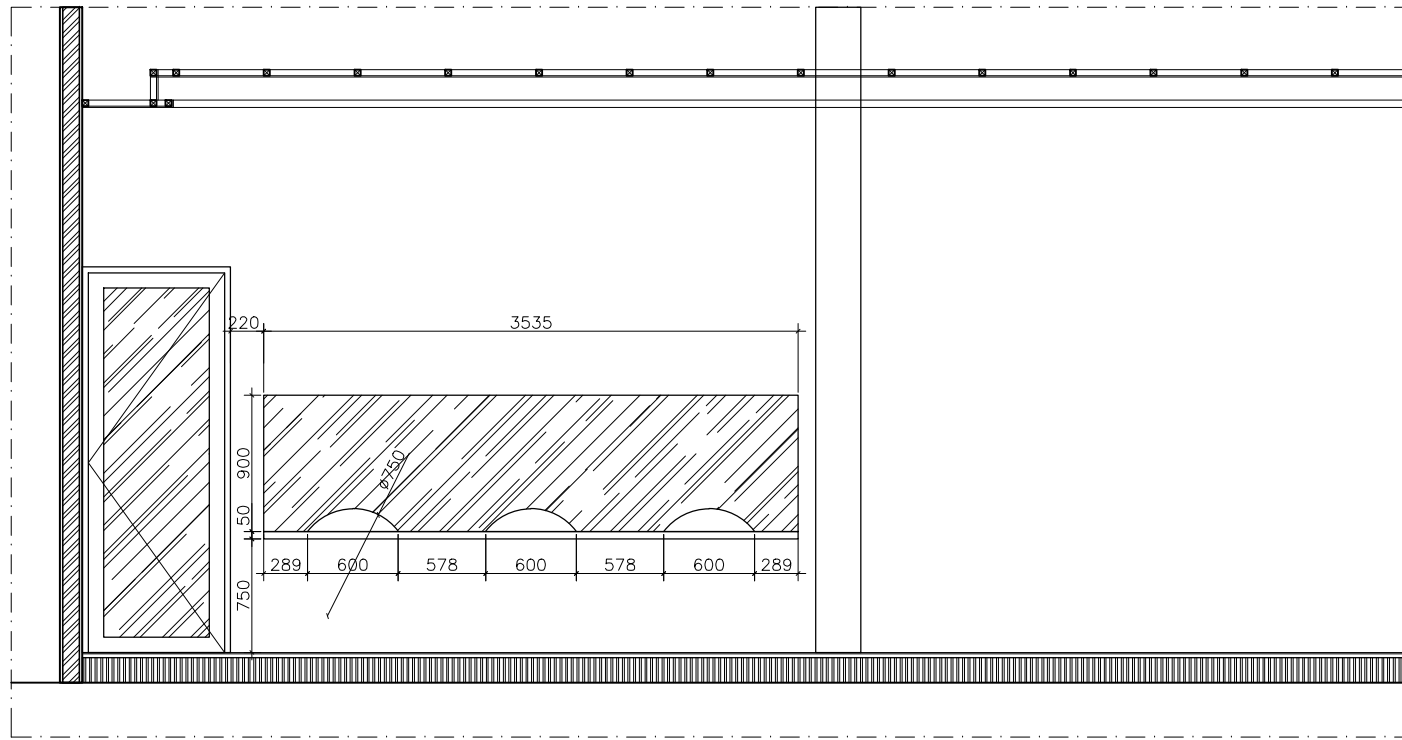

TAMPAK A
SKALA 1:50

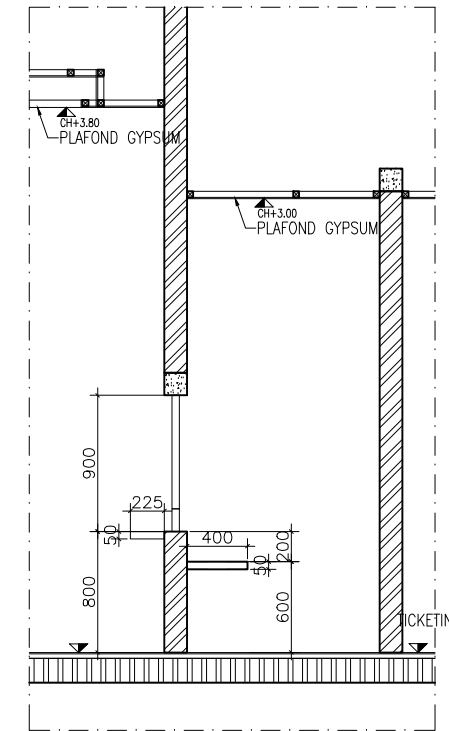


POTONGAN 1-1
SKALA 1:50

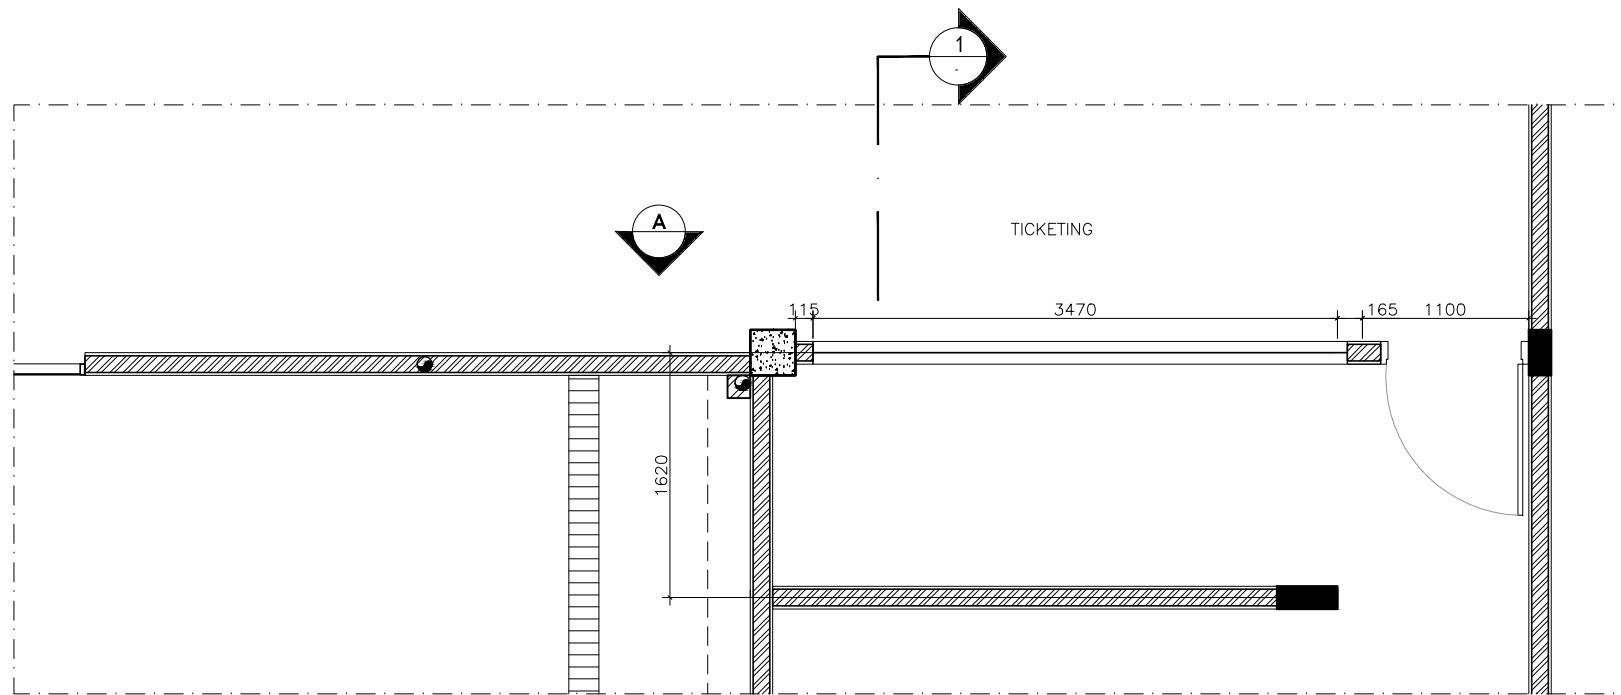

DENAH AREA TICKETING
SKALA 1:50

PEMBERI TUGAS

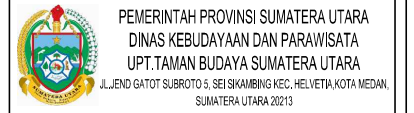

CATATAN

NAMA PEKERJAAN

PENGADAAN JASA KONSULTASI
PERENCANAAN REKAYASA-JASA NASHAT
DAN KONSULTASI JASA
REKAYASA KONSTRUKSI (HALL B)

MENYETUJUI

OFFICE
KUASA PENGGUNA ANGGARAN (KPA) FL.0.00
KEPALA UPT. TAMAN BUDAYA SUMATERA UTARA

IBNU AKBAR, S.Sos.MM
NIP. 19800522 201101 1 006

MENGETAHUI

PEJABAT PELAKSANA TEKNIS KEGIATAN (PPTK)
KEPALA SEKSI PERGELARAN SENI BUDAYA
SUMATERA UTARA

Dis. SYAMSUL TAJRI
PEMBINA TK.1
NIP. 19660321 196203 1 004

KONSULTAN PERENCANA



CV. DNA CONSULTANT
KOMP. KARYA BAKTI RESIDENCE NO C1
JL. KARYA BAKTI, MEDAN JOHOR 20143
MEDAN-SUMUT

JABATAN	NAMA	PARAF
TEAM LEADER	APRIANI, ST	<i>Apriani</i>
TA. STRUKTUR	MUHAMMAD SYAHFIN, ST	<i>Muhammad Syahfin</i>
TA. ME	FARHAN TANJUNG, ST	<i>Farhan Tanjung</i>
TA. ESTIMATOR	ISKANDAR, ST	<i>Iskandar</i>

DIBUAT TANGGAL
NAMA GAMBAR

-DETAIL INTERIOR 1:50

NO. LEMBAR	JLH. LEMBAR	LOKASI	TAHUN
ID - 01	34	JL. JEND. GATOT SUBROTO KM5 SEI SIKAMBING	2022