

PEMBERI TUGAS

NAMA PROYEK

PERENCANA




DINAS PEMUDA DAN OLAH RAGA
PROVINSI SUMATERA UTARA

LANSEKAP WISMA ATLET SIOSAR



CV. RIZKY UTAMA CONSULTANT
Engineering Consultant

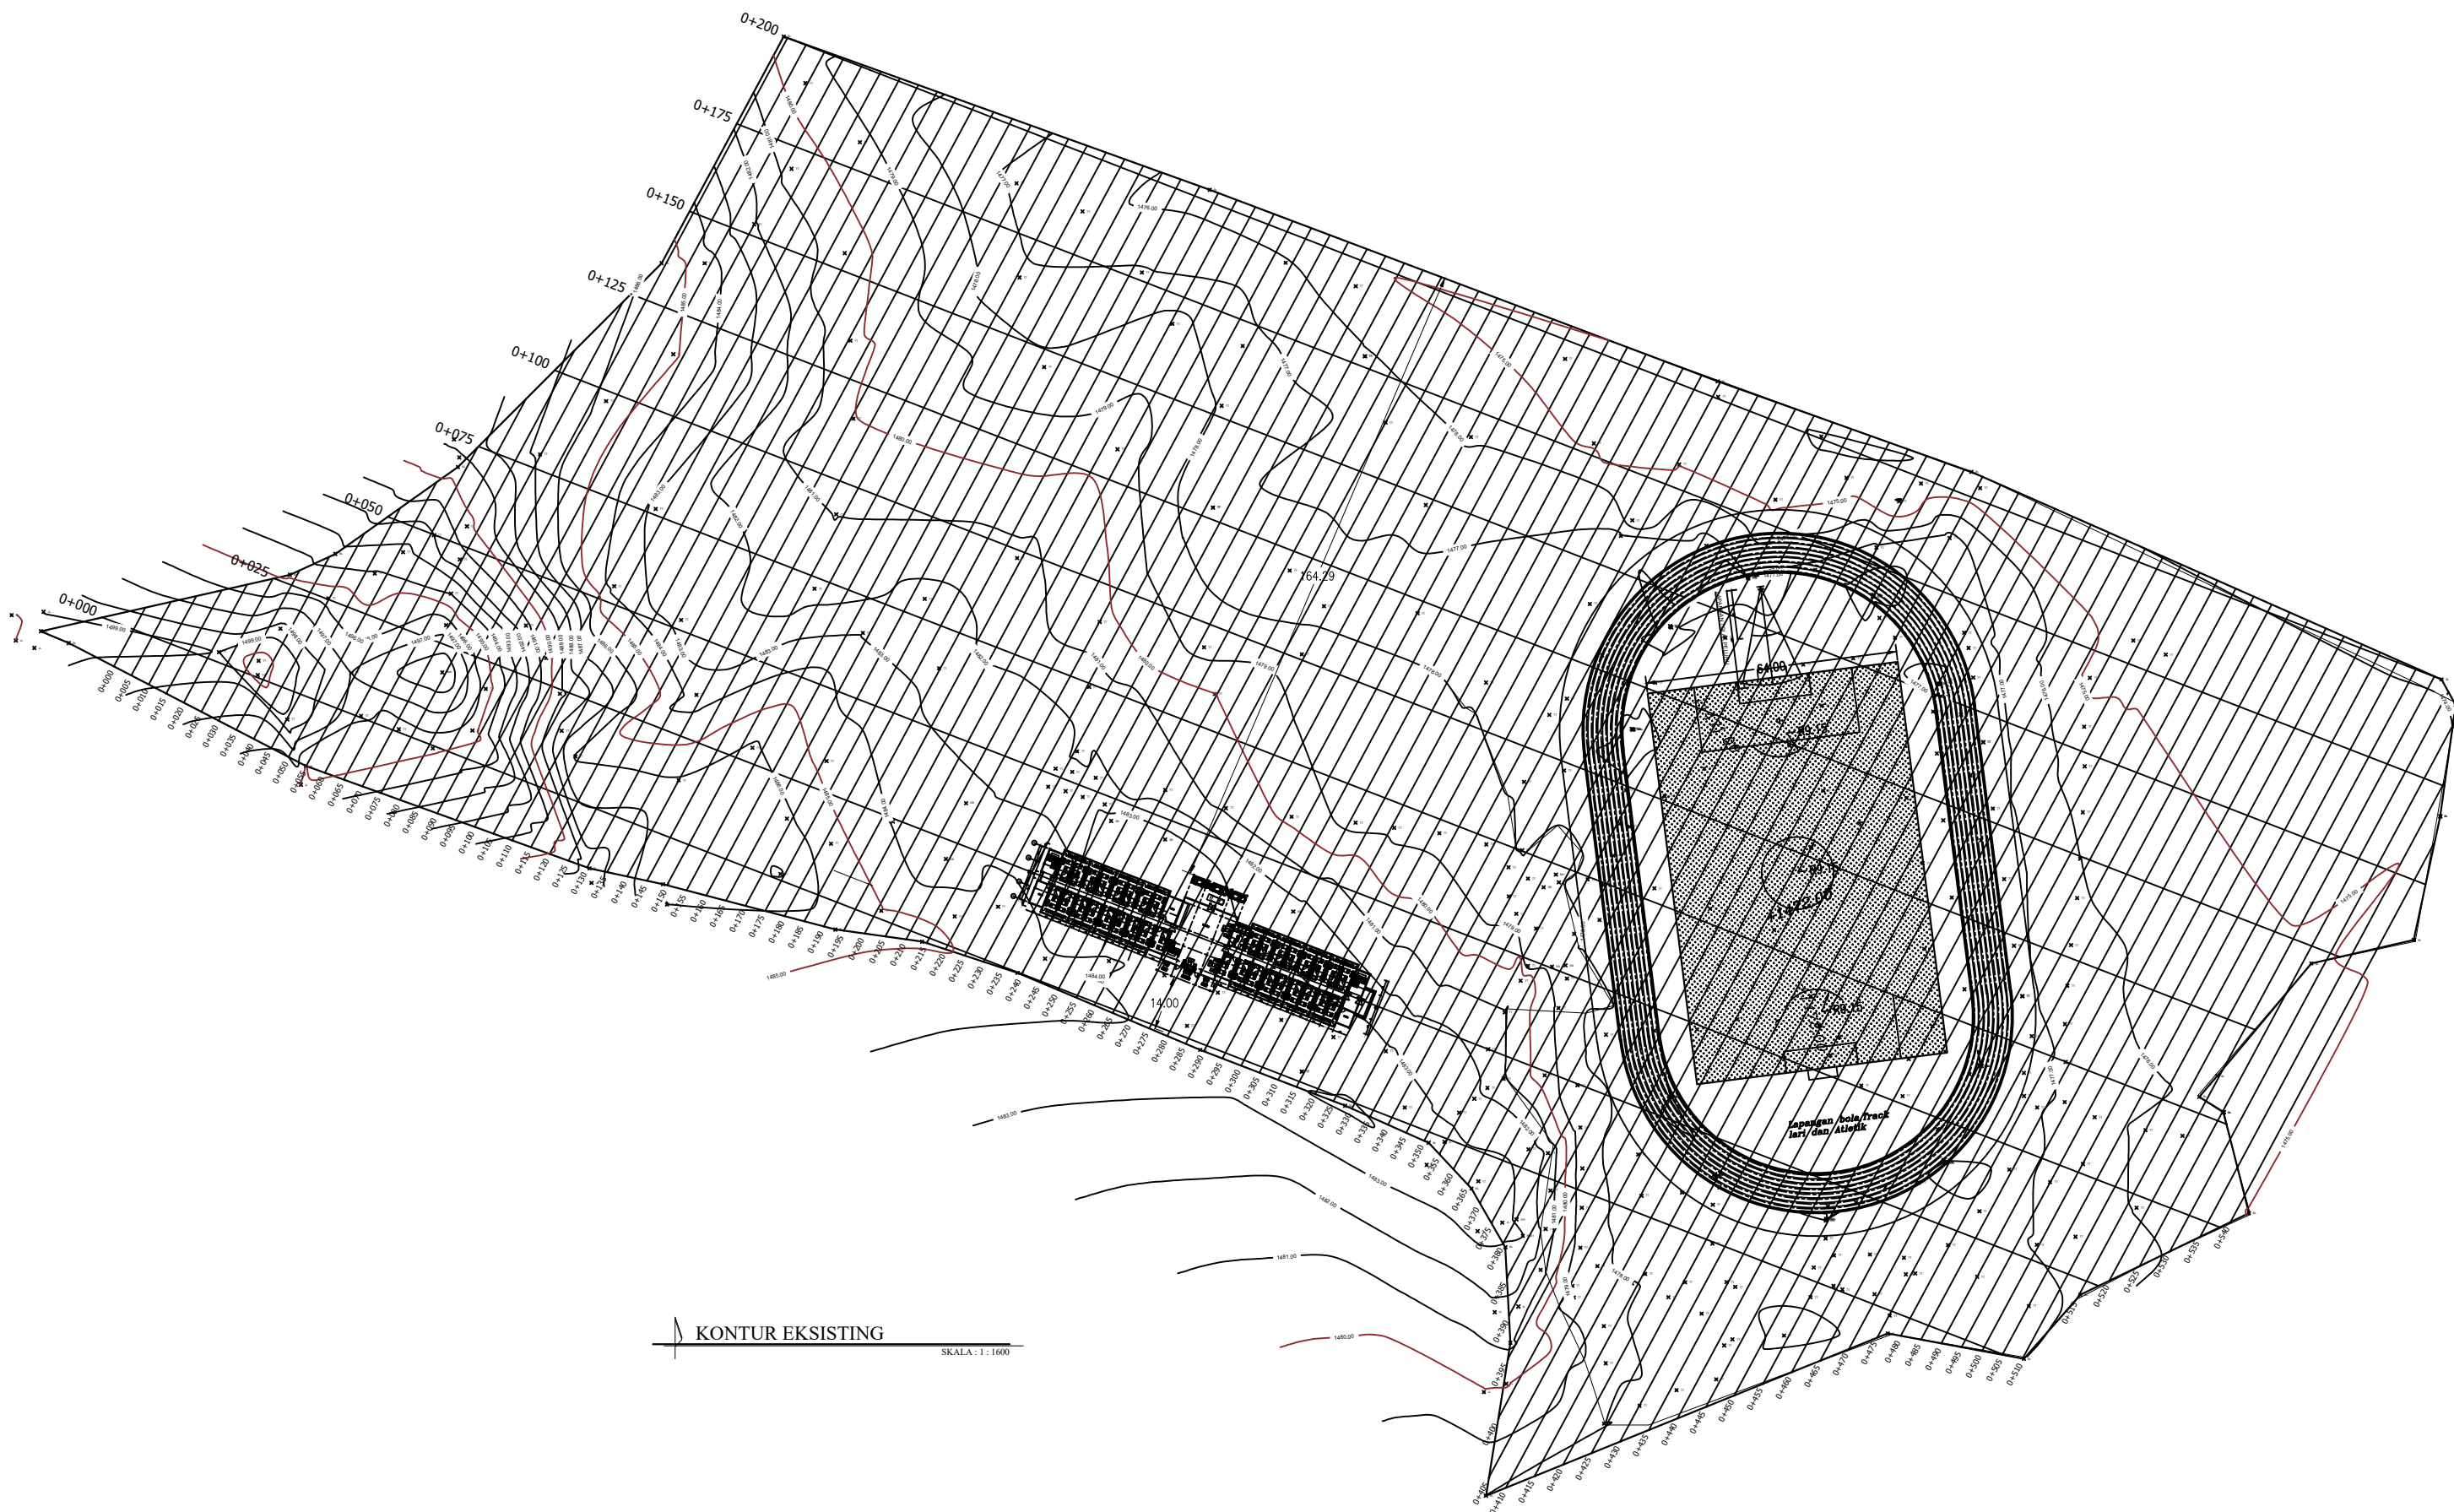

KETERANGAN

--

PEMBERI TUGAS



DINAS PEMUDA DAN OLAH RAGA
PROVINSI SUMATERA UTARA

NAMA PROYEK


LANSEKAP WISMA ATLET SIOSAR

MENGETAHUI/ MENYETUJUI

PEJABAT PEMBUAT KOMITMEN (PPK)

Ismail, S.H., MSP.
19791112 200701 1 004

PERENCANA



CV. RIZKY UTAMA CONSULTANT
Engineering Consultant

TEAM LEADER	PARAF
Fahmi Juanda ,S.T	

KODE GAMBAR

ARS

JUDUL GAMBAR

KONTUR EKSISTING


SKALA

1:1600

NOMOR LEMBAR

01

Sub. PEKERJAAN	LANSEKAP
JLH. TOTAL	
TANGGAL	

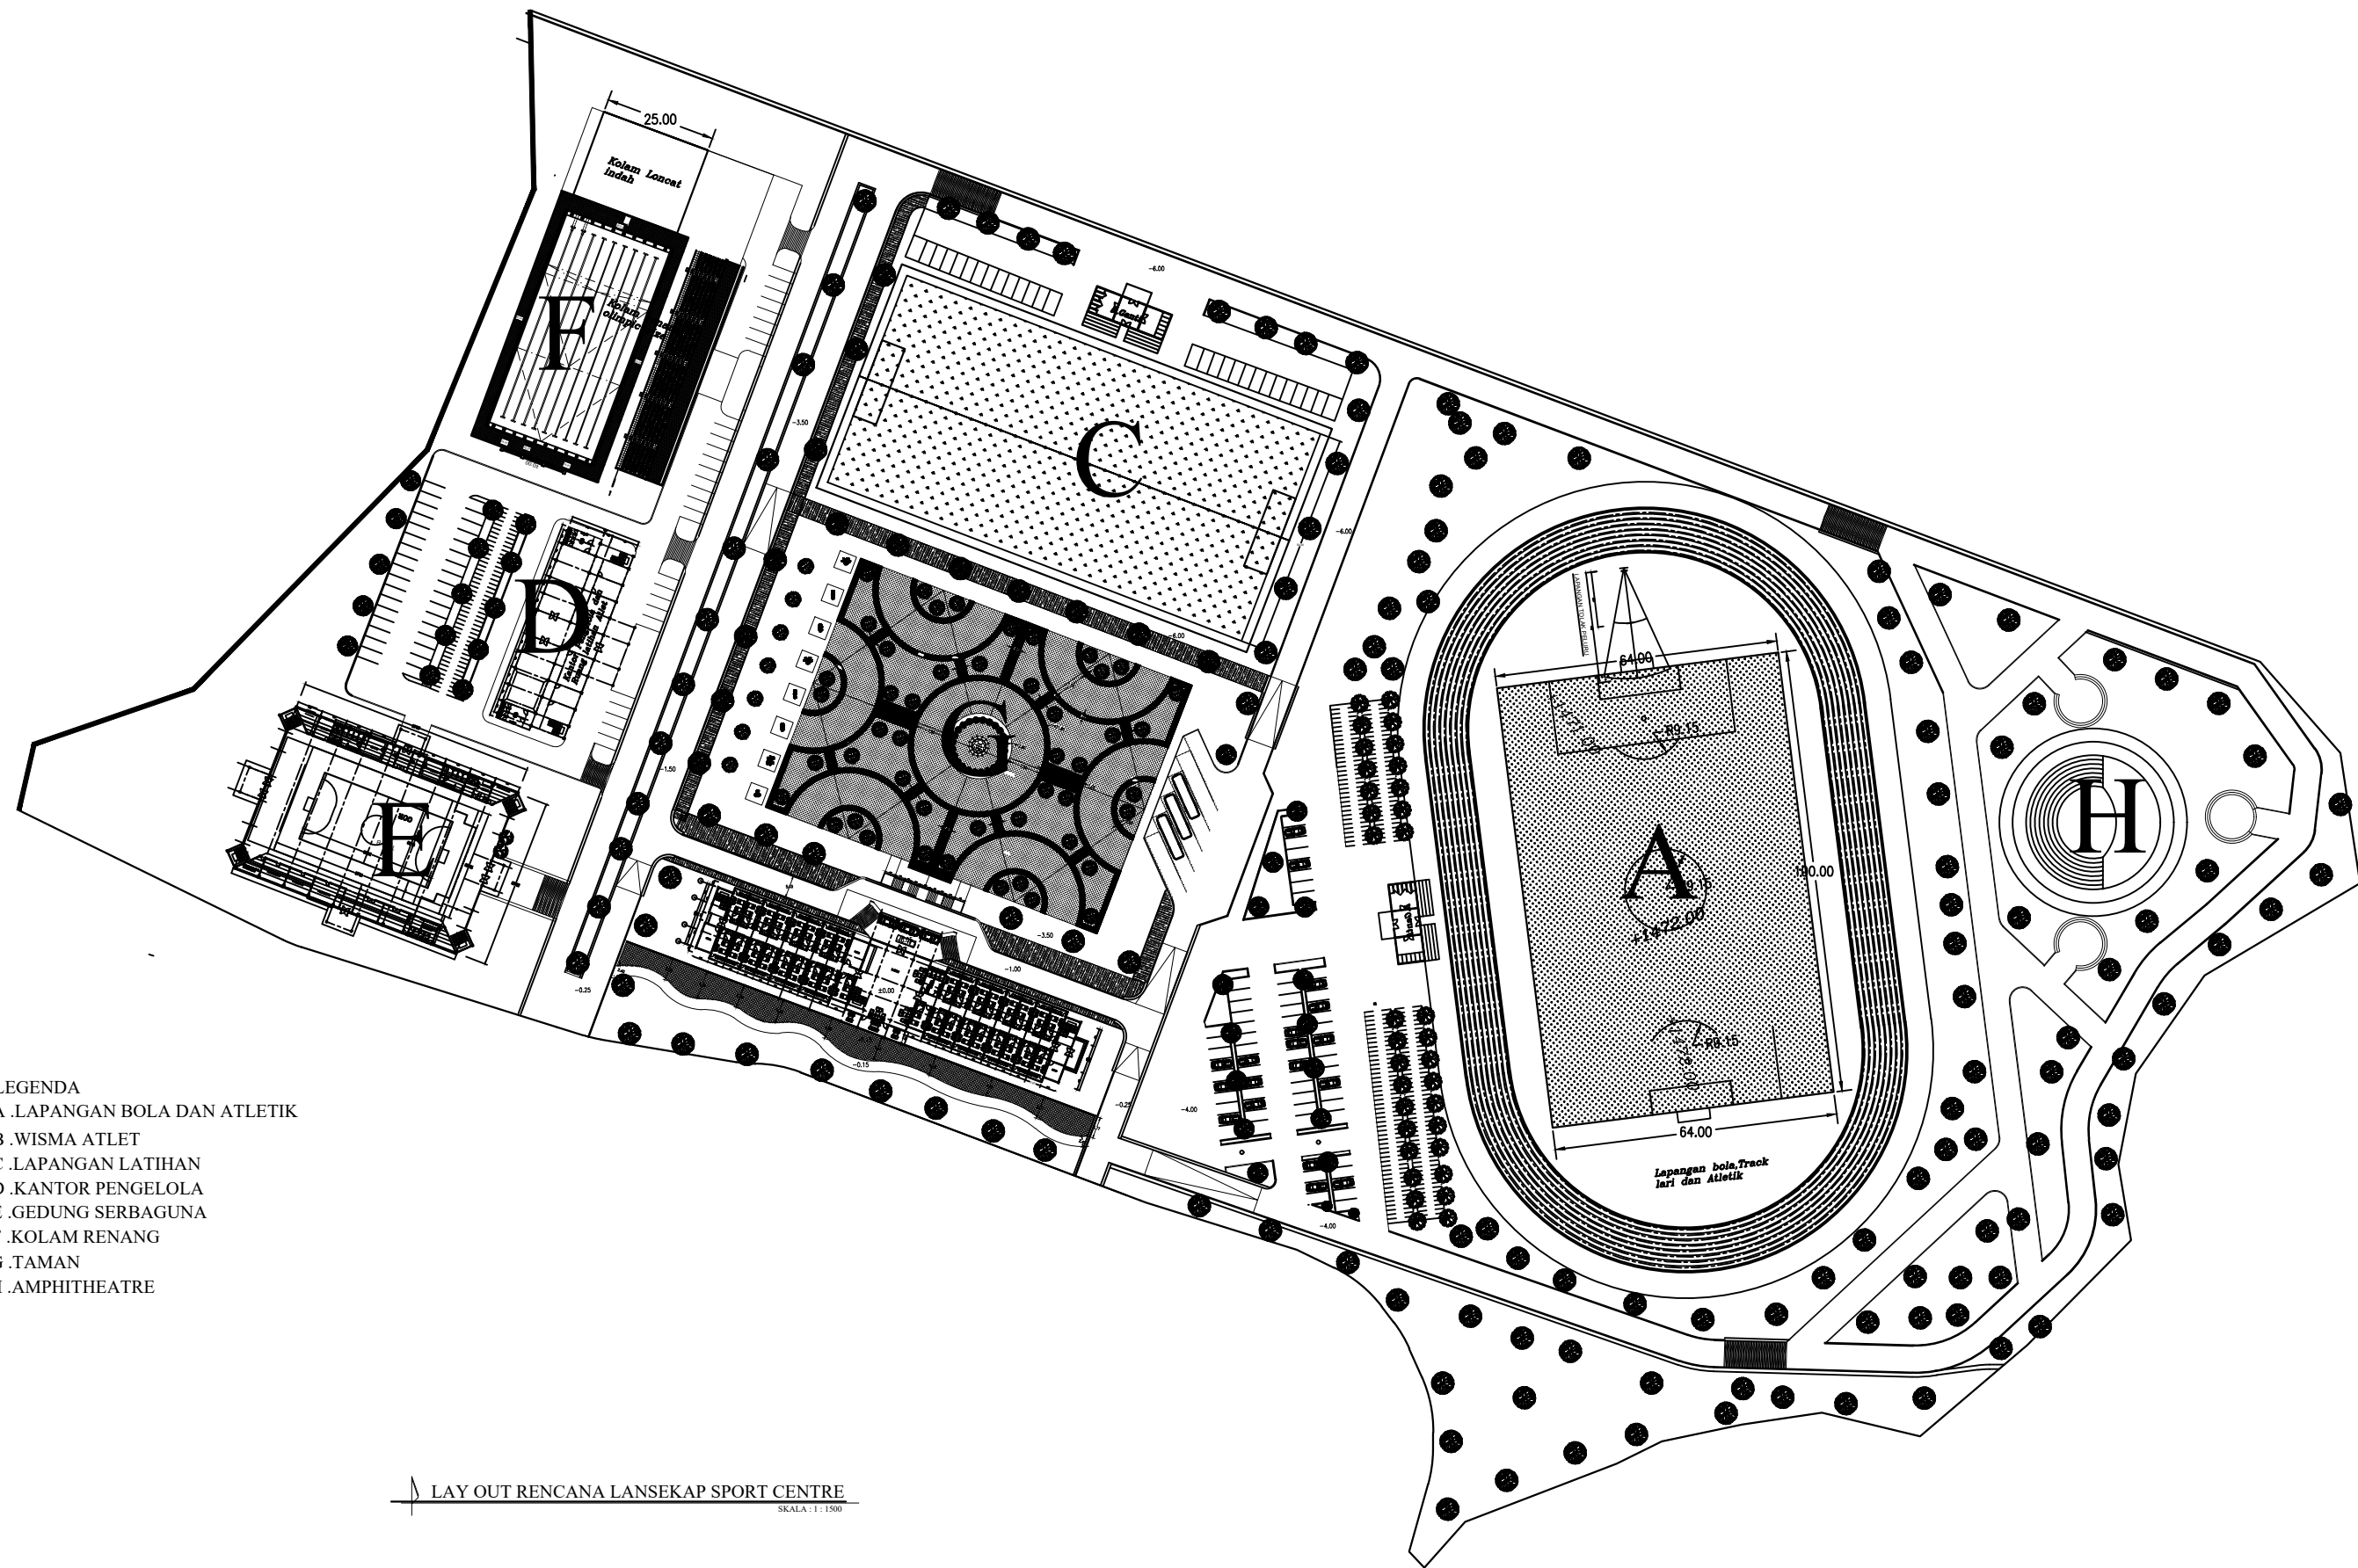

- LEGENDA
- A .LAPANGAN BOLA DAN ATLETIK
 - B .WISMA ATLET
 - C .LAPANGAN LATIHAN
 - D .KANTOR PENGELOLA
 - E .GEDUNG SERBAGUNA
 - F .KOLAM RENANG
 - G .TAMAN
 - H .AMPHITHEATRE

LAY OUT RENCANA LANSEKAP SPORT CENTRE
SKALA: 1:1500

KETERANGAN

PEMBERI TUGAS

NAMA PROYEK

KODE GAMBAR

NOMOR LEMBAR 02



DINAS PEMUDA DAN OLAH RAGA
PROVINSI SUMATERA UTARA

LANSEKAP WISMA ATLET SIOSAR

MENGETAHUI/ MENYETUJUI
PEJABAT PEMBUAT KOMITMEN (PPK)

Ismail, S.H., MSP.
19791112 200701 1 004

PERENCANA
CV. RIZKY UTAMA CONSULTANT
Engineering Consultant

TEAM LEADER
Fahmi Juanda ,S.T

PARAF

ARS


JUDUL GAMBAR
RENCANA LANSEKAP SPORT CENTRE

Sub. PEKERJAAN LANSEKAP

JLH. TOTAL

SKALA
1:1500

TANGGAL

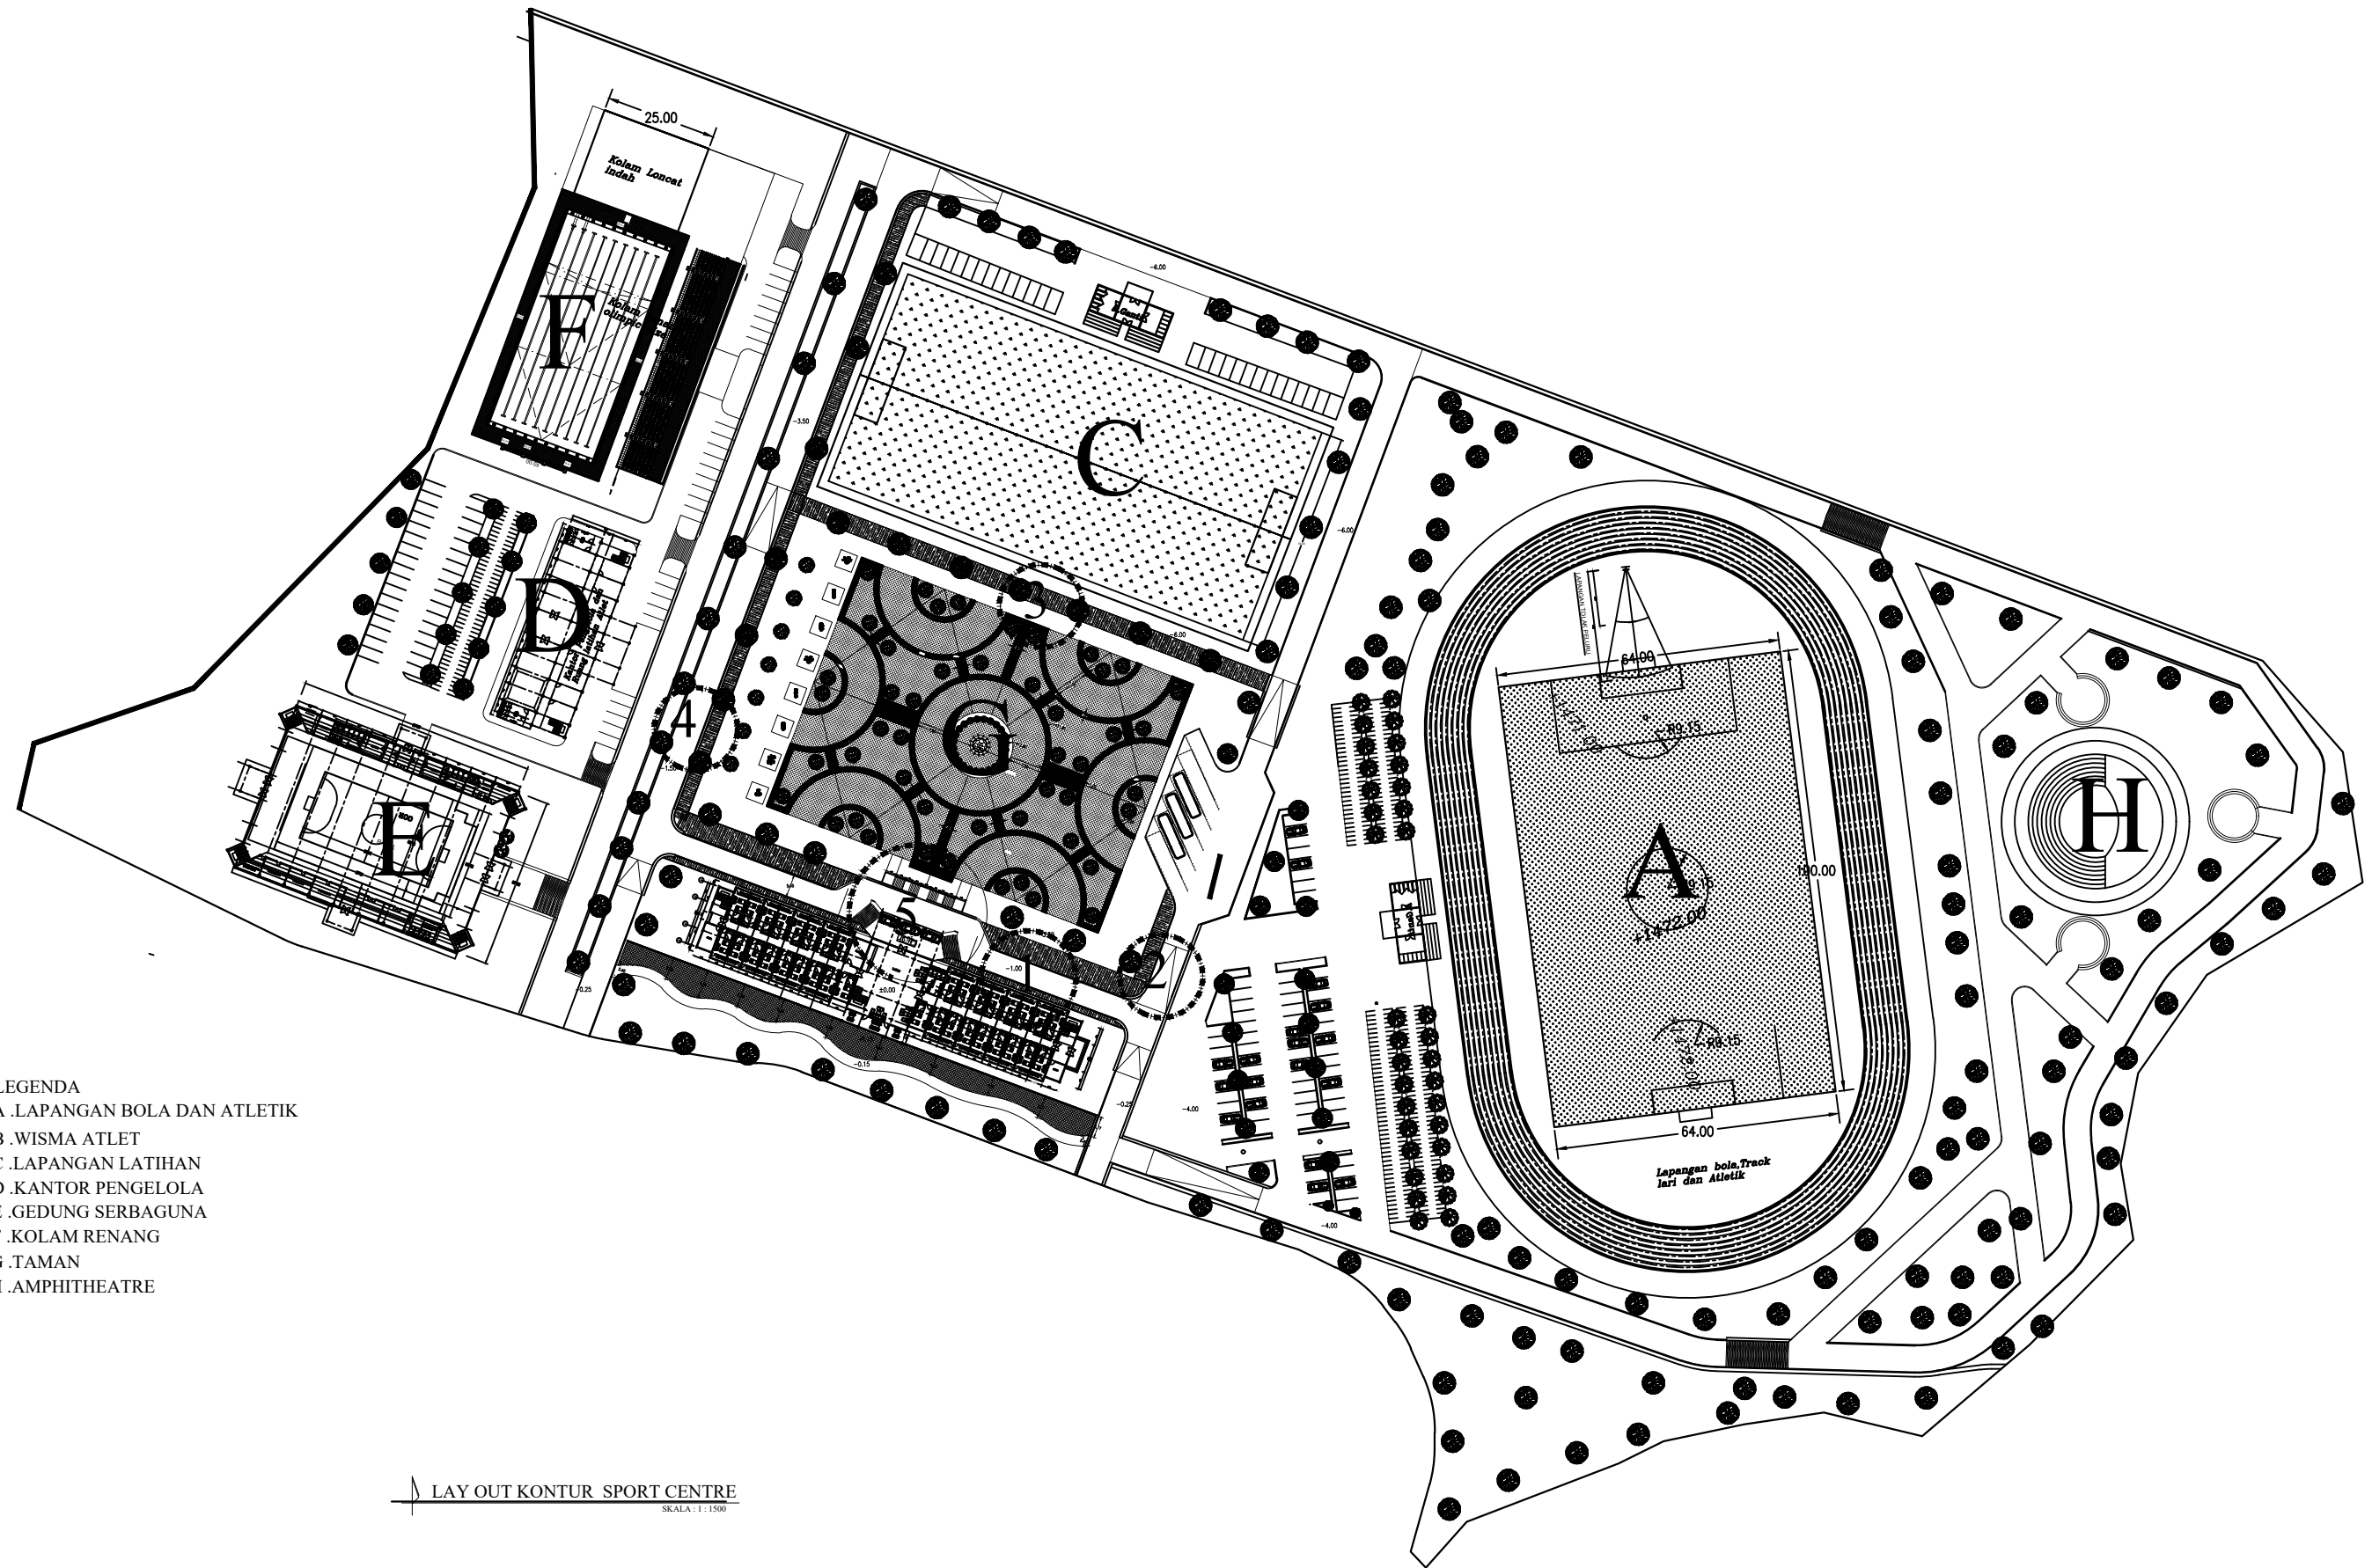

- LEGENDA
 A .LAPANGAN BOLA DAN ATLETIK
 B .WISMA ATLET
 C .LAPANGAN LATIHAN
 D .KANTOR PENGELOLA
 E .GEDUNG SERBAGUNA
 F .KOLAM RENANG
 G .TAMAN
 H .AMPHITHEATRE

LAY OUT KONTUR SPORT CENTRE
 SKALA: 1:1500

KETERANGAN

PEMBERI TUGAS

NAMA PROYEK

KODE GAMBAR

--



DINAS PEMUDA DAN OLAH RAGA
 PROVINSI SUMATERA UTARA


LANSEKAP WISMA ATLET SIOSAR

MENGETAHUI/ MENYETUJUI

PEJABAT PEMBUAT KOMITMEN (PPK)

Ismail, S.H., MSP.
 19791112 200701 1 004

PERENCANA



CV. RIZKY UTAMA CONSULTANT
 Engineering Consultant

TEAM LEADER	PARAF
Fahmi Juanda ,S.T	

ARS


JUDUL GAMBAR

LAY OUT LOKASI SPORT CENTRE


SKALA

1:1500


NOMOR LEMBAR	03
Sub. PEKERJAAN	LANSEKAP
JLH. TOTAL	
TANGGAL	

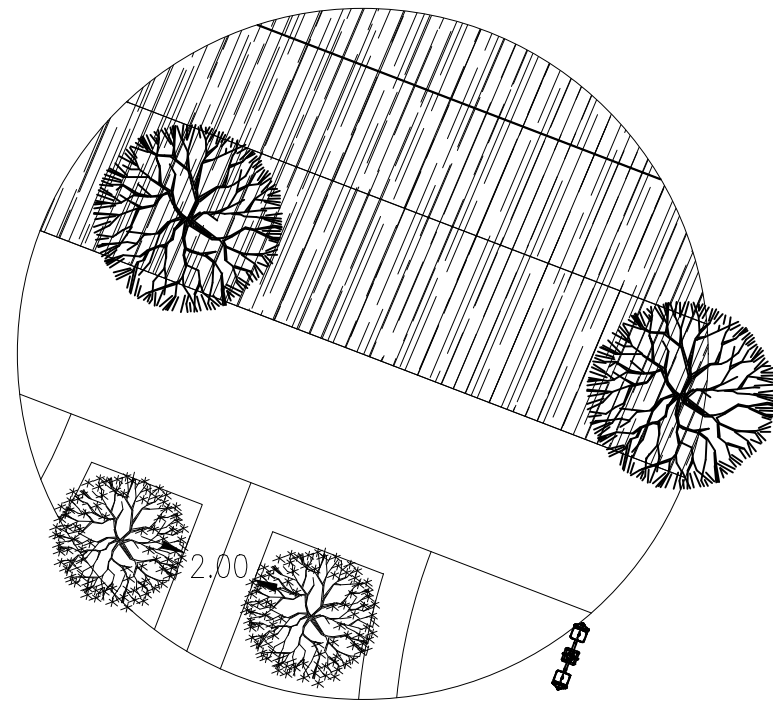


DENAH KONTUR 3
SKALA 1 : 200

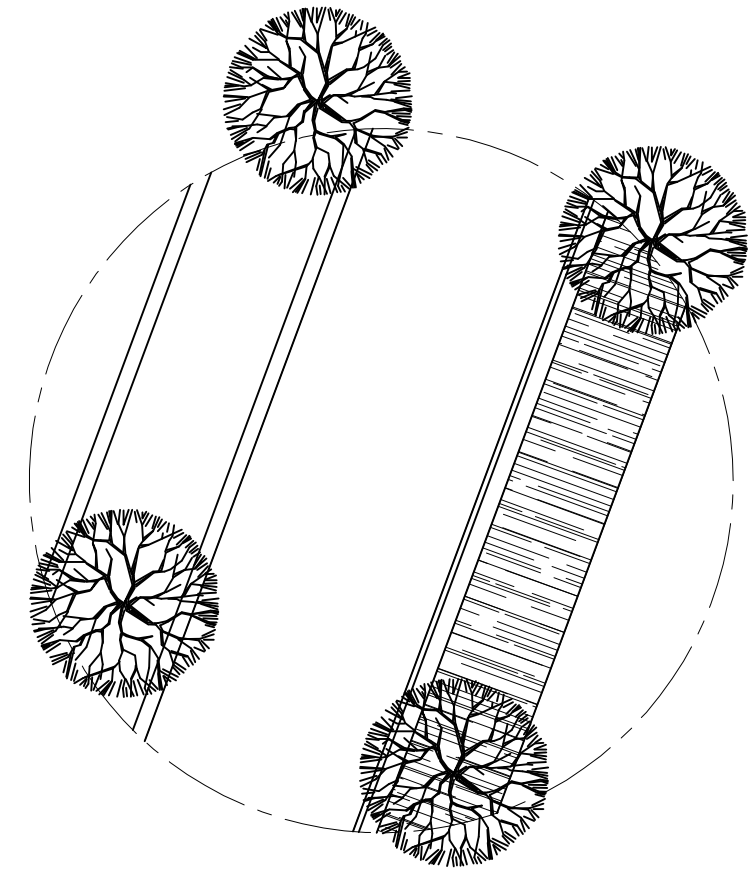

DENAH KONTUR 4
SKALA 1 : 200

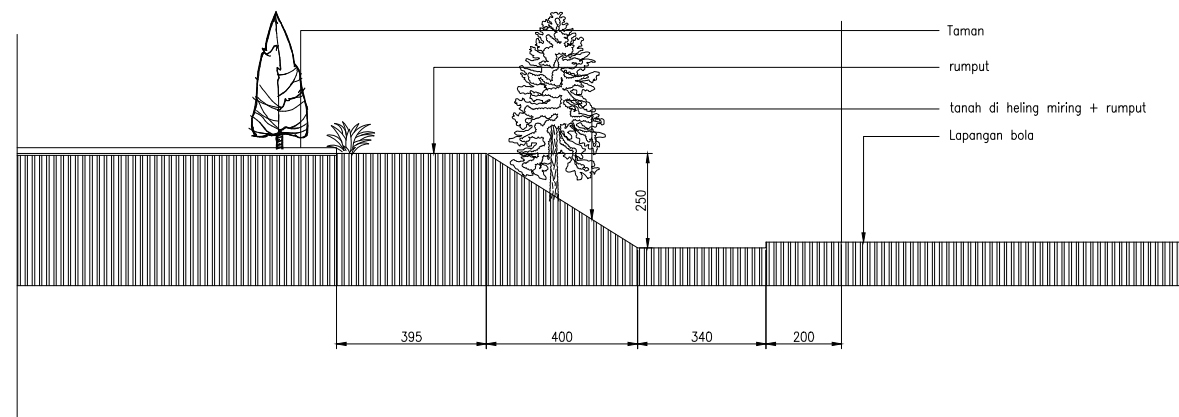

POTONGAN KONTUR 3
SKALA 1 : 200

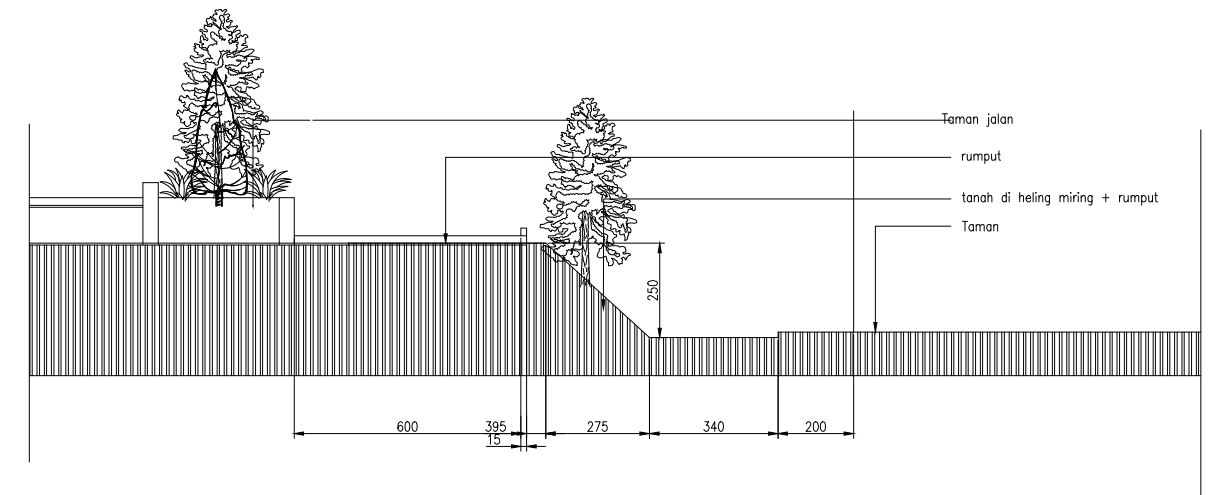

POTONGAN KONTUR 4
SKALA 1 : 200

KETERANGAN

--

PEMBERI TUGAS



DINAS PEMUDA DAN OLAH RAGA
PROVINSI SUMATERA UTARA

NAMA PROYEK


LANSEKAP WISMA ATLET SIOSAR

MENGETAHUI/ MENYETUJUI

PEJABAT PEMBUAT KOMITMEN (PPK)

Ismail, S.H., MSP.
19791112 200701 1 004

PERENCANA



CV. RIZKY UTAMA CONSULTANT
Engineering Consultant

TEAM LEADER	PARAF
Fahmi Juanda ,S.T	

KODE GAMBAR

ARS

JUDUL GAMBAR

POTONGAN JALAN





SKALA

1:200

NOMOR LEMBAR

04

Sub. PEKERJAAN	LANSEKAP
JLH. TOTAL	
TANGGAL	

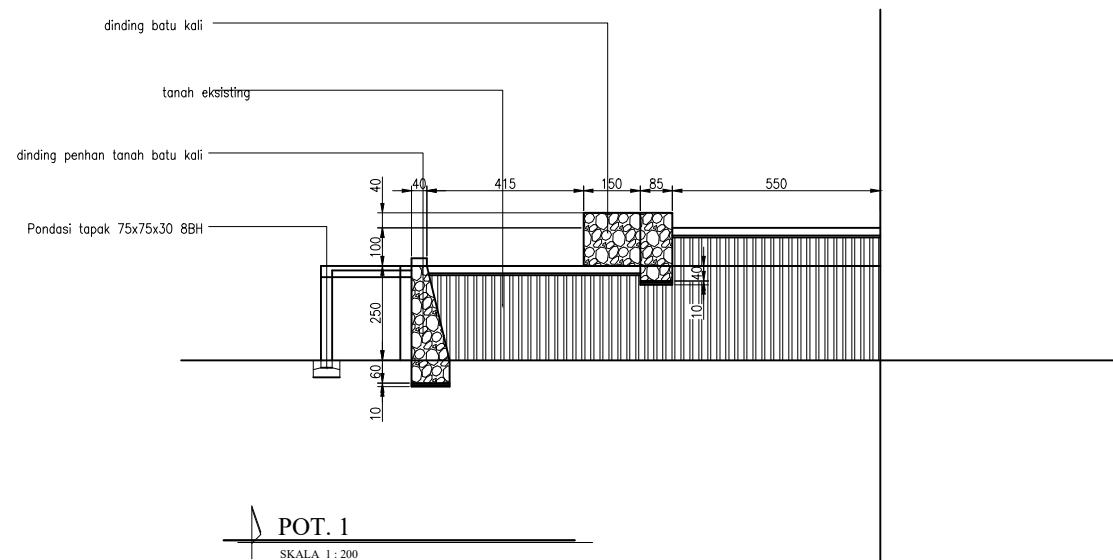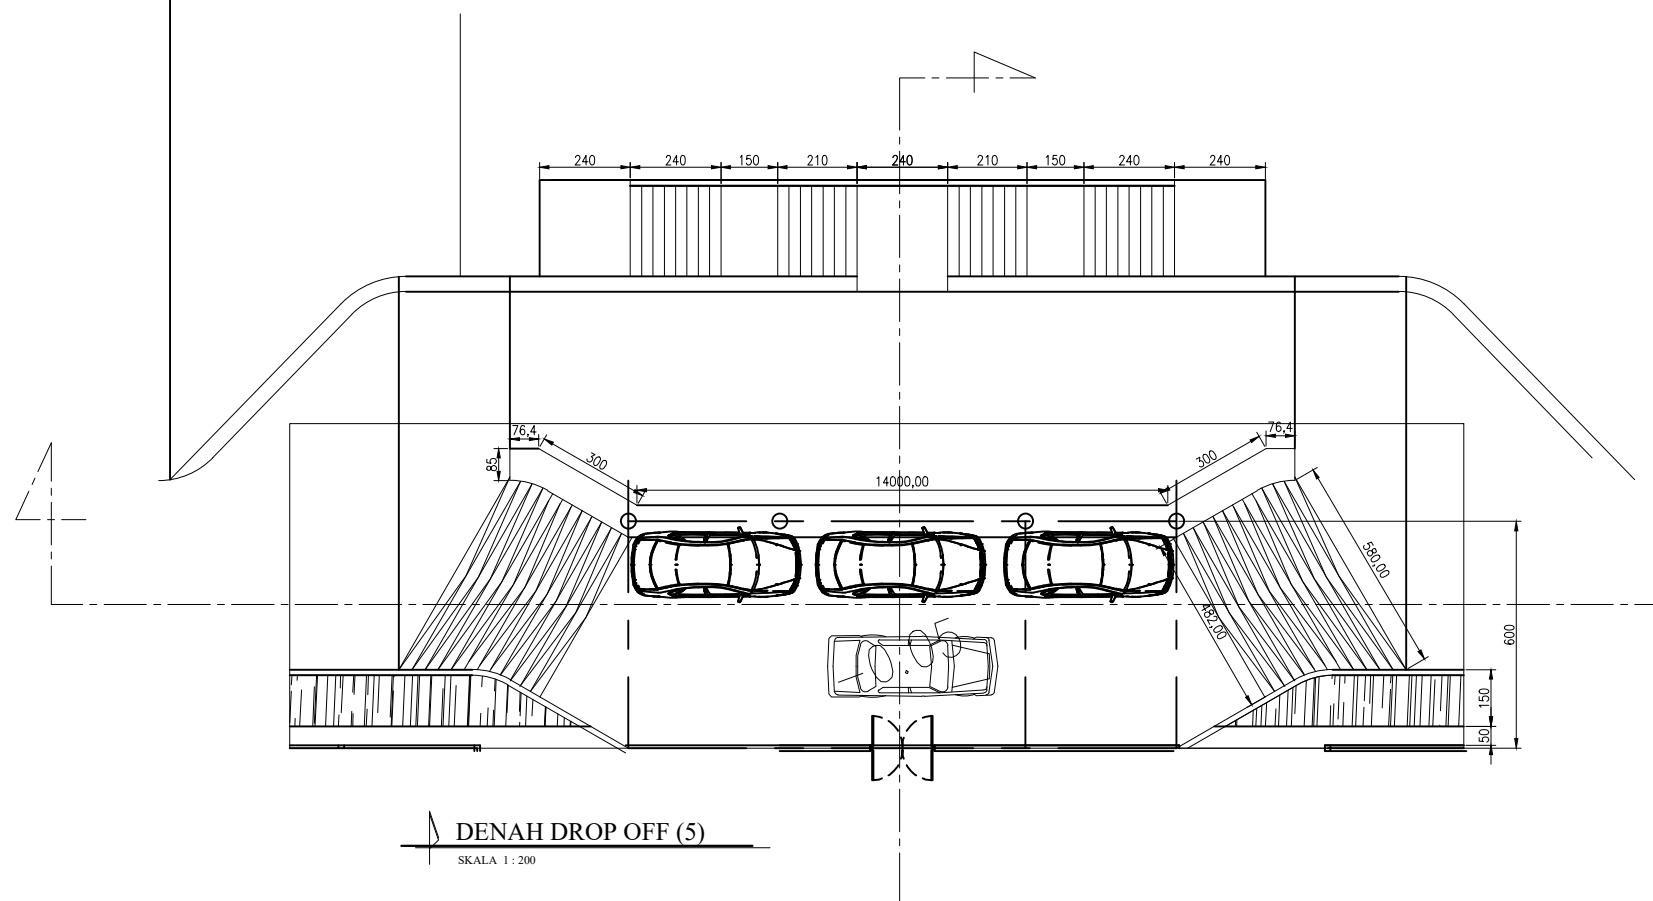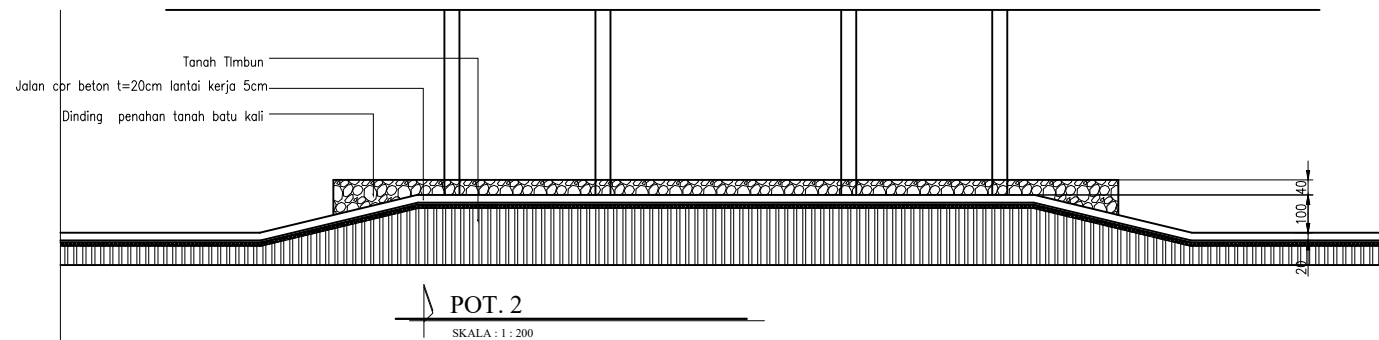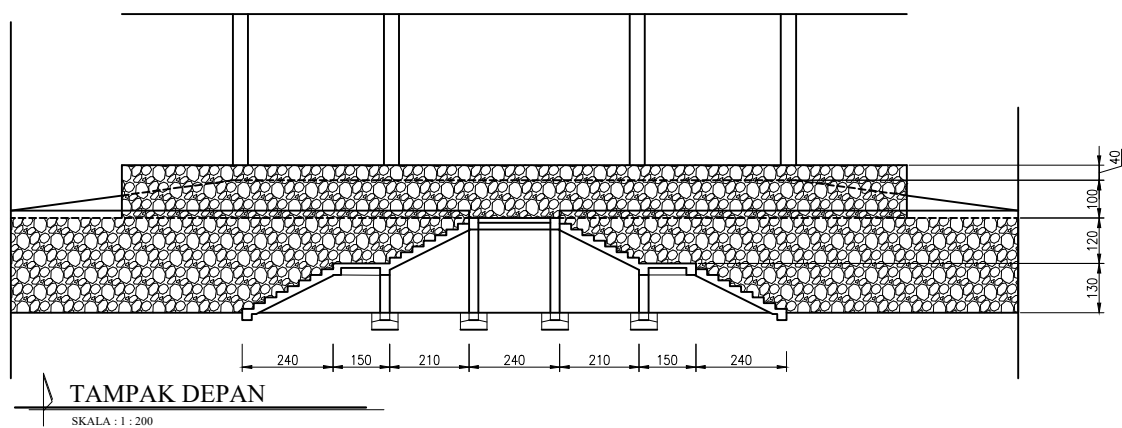

KETERANGAN

PEMBERI TUGAS

NAMA PROYEK

KODE GAMBAR

--



**DINAS PEMUDA DAN OLAH RAGA
PROVINSI SUMATERA UTARA**


LANSEKAP WISMA ATLET SIOSAR

MENGETAHUI/ MENYETUJUI

PEJABAT PEMBUAT KOMITMEN (PPK)

Ismail, S.H., MSP.
19791112 200701 1 004

PERENCANA



CV. RIZKY UTAMA CONSULTANT
Engineering Consultant

TEAM LEADER	PARAF
Fahmi Juanda ,S.T	

ARS


JUDUL GAMBAR

POTONGAN JALAN


SKALA

1:200


NOMOR LEMBAR	05
Sub. PEKERJAAN	LANSEKAP
JLH. TOTAL	
TANGGAL	

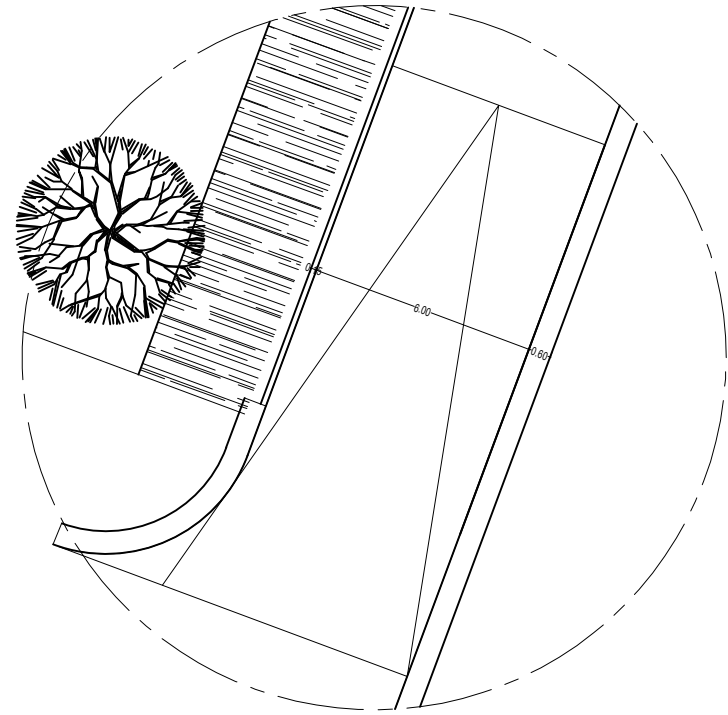


KONTUR 2
SKALA : 1 : 100

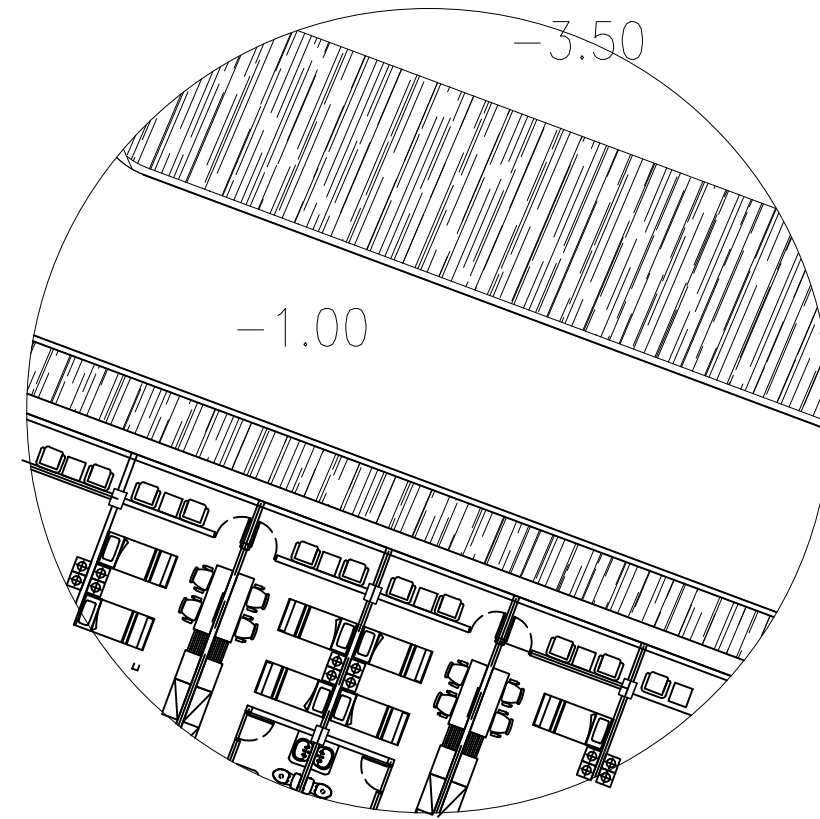

KONTUR 1
SKALA : 1 : 200

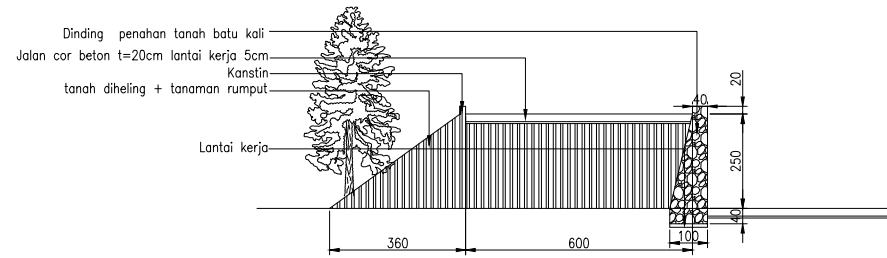

POTONGAN KONTUR 2
SKALA : 1 : 200

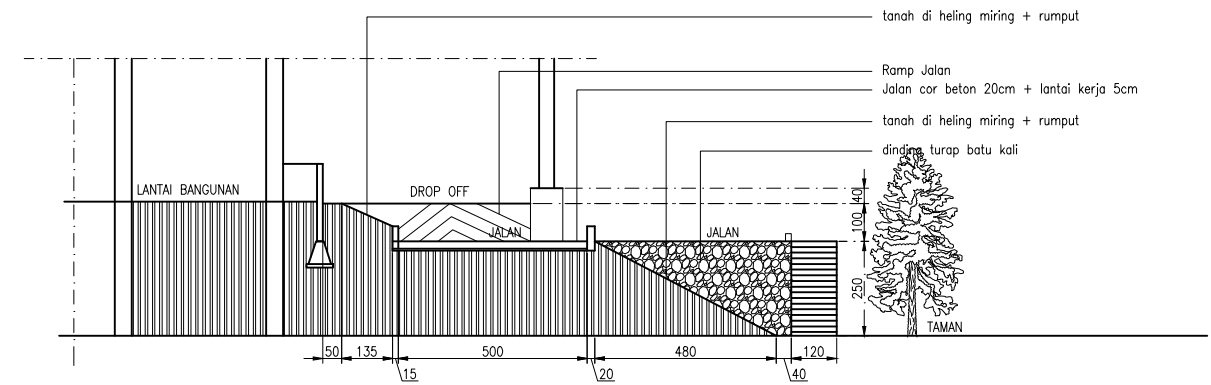

POTONGAN KONTUR 1
SKALA : 1 : 200

KETERANGAN

PEMBERI TUGAS

NAMA PROYEK

KODE GAMBAR

NOMOR LEMBAR

06



DINAS PEMUDA DAN OLAH RAGA
PROVINSI SUMATERA UTARA

LANSEKAP WISMA ATLET SIOSAR

MENGETAHUI/ MENYETUJUI
PEJABAT PEMBUAT KOMITMEN (PPK)

Ismail, S.H., MSP.
19791112 200701 1 004

PERENCANA



TEAM LEADER

Fahmi Juanda ,S.T

PARAF

ARS

JUDUL GAMBAR

POTONGAN JALAN

SKALA


1:200

Sub. PEKERJAAN

LANSEKAP

JLH. TOTAL

TANGGAL

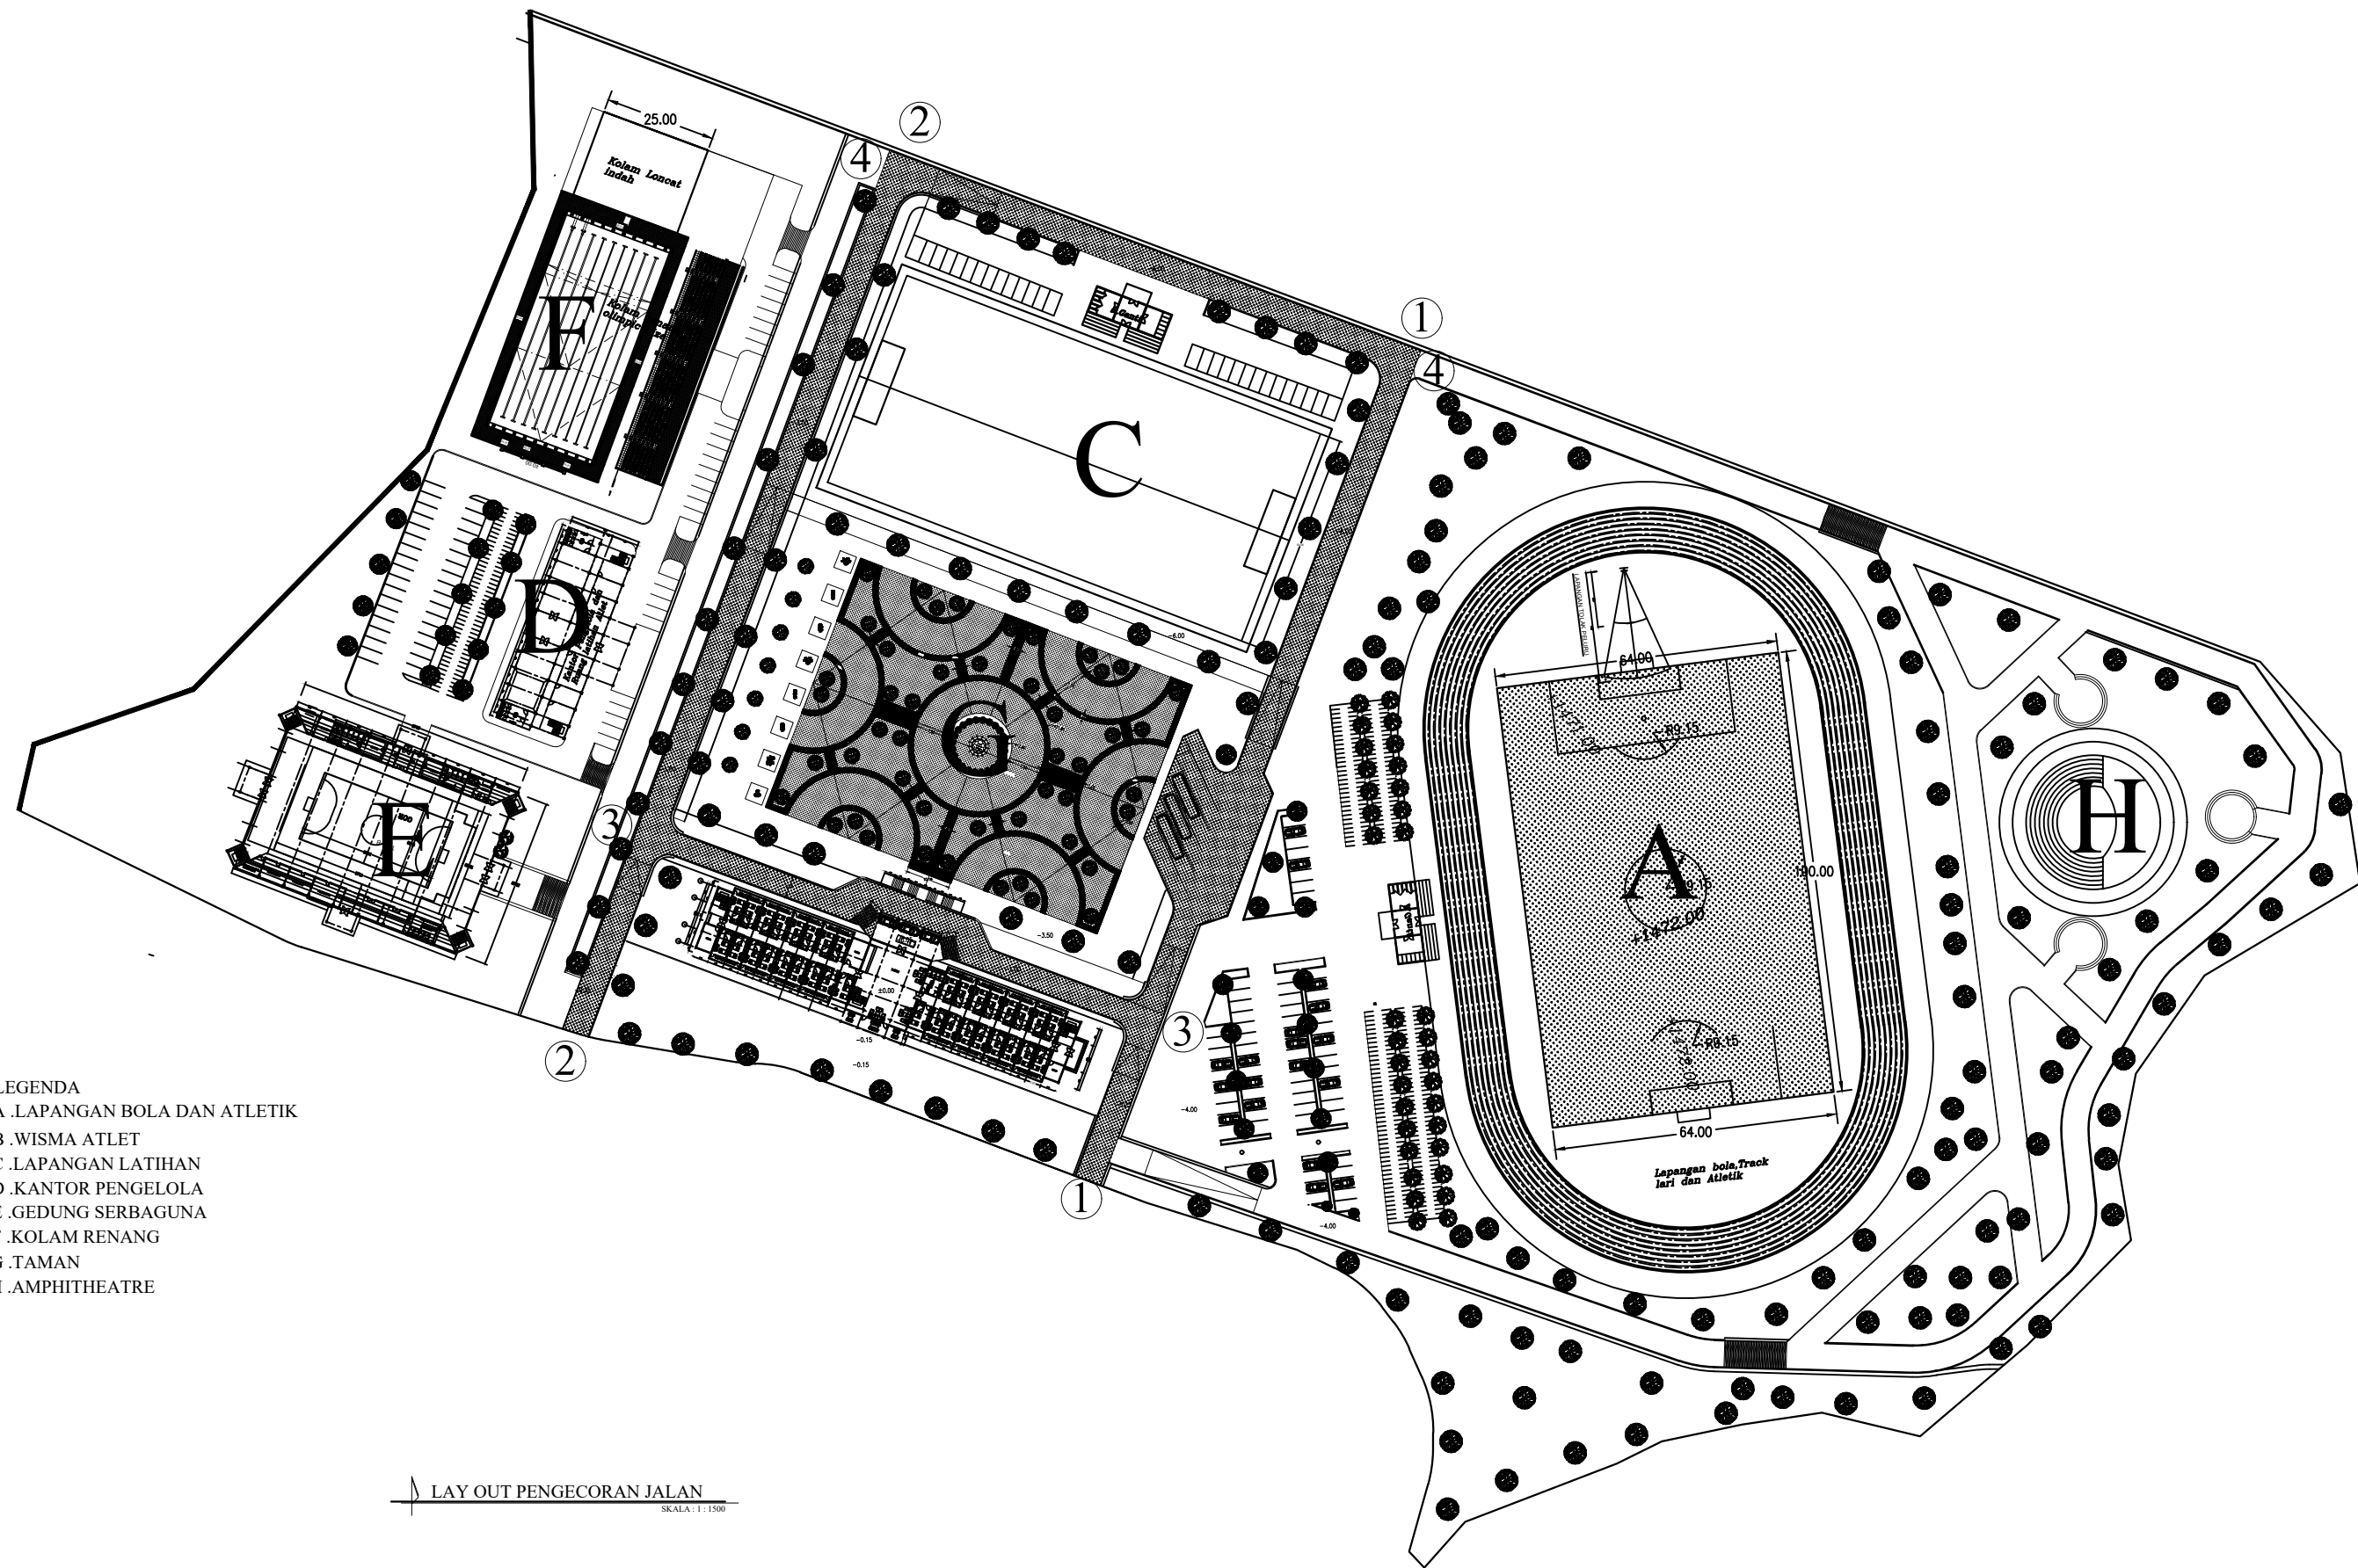

- LEGENDA
- A .LAPANGAN BOLA DAN ATLETIK
 - B .WISMA ATLET
 - C .LAPANGAN LATIHAN
 - D .KANTOR PENGELOLA
 - E .GEDUNG SERBAGUNA
 - F .KOLAM RENANG
 - G .TAMAN
 - H .AMPHITHEATRE

LAY OUT PENGECORAN JALAN
SKALA: 1:1500

KETERANGAN

PEMBERI TUGAS

NAMA PROYEK

KODE GAMBAR

--



DINAS PEMUDA DAN OLAH RAGA
PROVINSI SUMATERA UTARA


LANSEKAP WISMA ATLET SIOSAR

MENGETAHUI/ MENYETUJUI

PEJABAT PEMBUAT KOMITMEN (PPK)

Ismail, S.H., MSP.
19791112 200701 1 004

PERENCANA



CV. RIZKY UTAMA CONSULTANT
Engineering Consultant

TEAM LEADER	PARAF
Fahmi Juanda ,S.T	

ARS

JUDUL GAMBAR


LAY OUT JALAN SPORT CENTRE

SKALA

1:1500

NOMOR LEMBAR	07
Sub. PEKERJAAN	LANSEKAP
JLH. TOTAL	
TANGGAL	

RENCANA JALAN

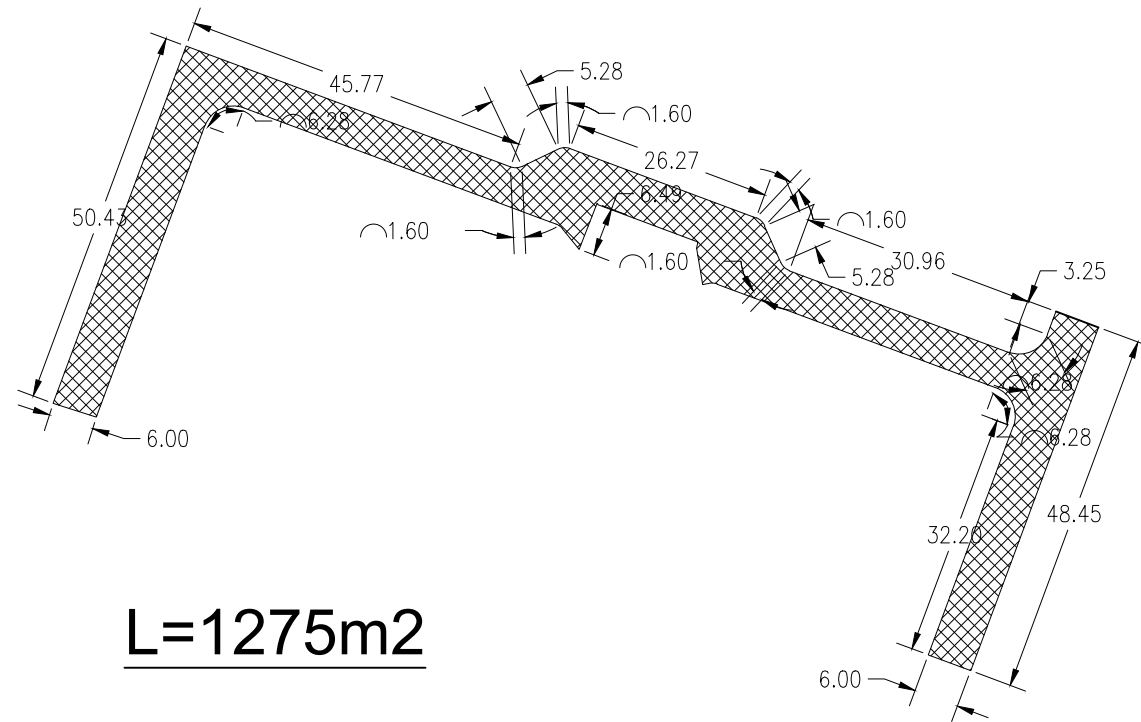

L=1275m2

LAY OUT PENGECORAN JALAN
SKALA : 1 : 1000

KETERANGAN

--

PEMBERI TUGAS



DINAS PEMUDA DAN OLAH RAGA
PROVINSI SUMATERA UTARA

NAMA PROYEK


LANSEKAP WISMA ATLET SIOSAR

MENGETAHUI/ MENYETUJUI

PEJABAT PEMBUAT KOMITMEN (PPK)

Ismail, S.H., MSP.
19791112 200701 1 004

PERENCANA



CV. RIZKY UTAMA CONSULTANT
Engineering Consultant

TEAM LEADER	PARAF
Fahmi Juanda ,S.T	

KODE GAMBAR

ARS

JUDUL GAMBAR

LAYOUT JALAN YANG DIKERJAKAN


SKALA

1:1000

NOMOR LEMBAR

08


Sub. PEKERJAAN	LANSEKAP
JLH. TOTAL	
TANGGAL	

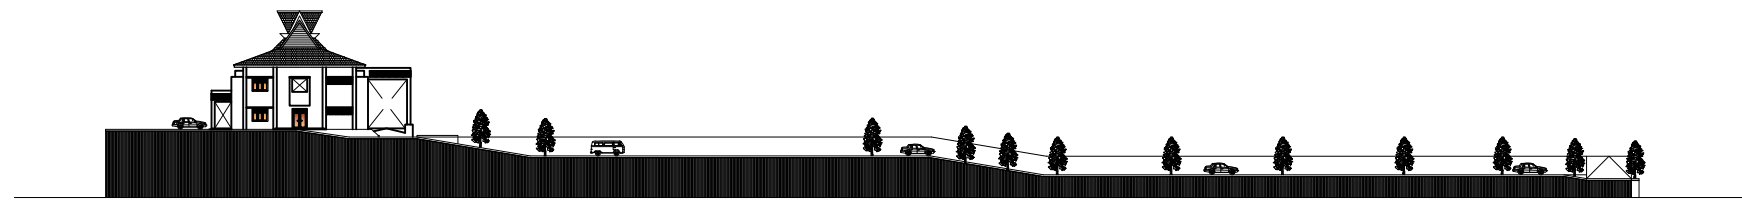


POT JALAN 1-1
SKALA: 1:1000



POT JALAN 2-2
SKALA: 1:1000

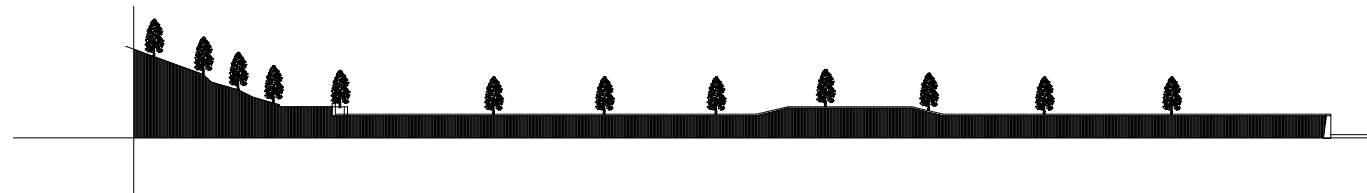

POT JALAN 3-3
SKALA: 1:1000

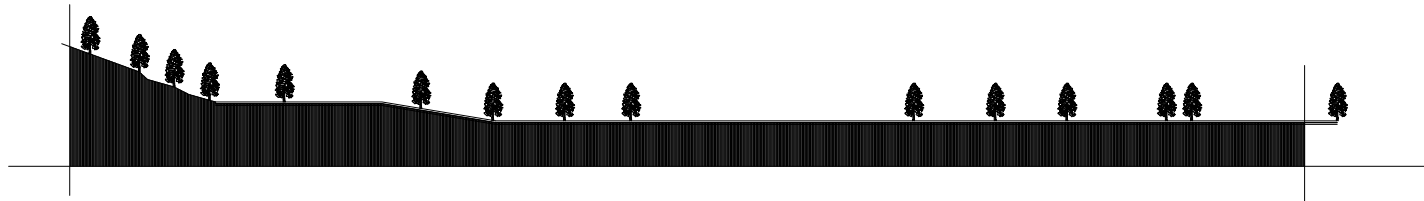

POT JALAN 4-4
SKALA: 1:1000

KETERANGAN

PEMBERI TUGAS

NAMA PROYEK

PERENCANA

KODE GAMBAR

NOMOR LEMBAR

09



DINAS PEMUDA DAN OLAH RAGA
PROVINSI SUMATERA UTARA

LANSEKAP WISMA ATLET SIOSAR

MENGETAHUI/ MENYETUJUI

PEJABAT PEMBUAT KOMITMEN (PPK)

Ismail, S.H., MSP.
19791112 200701 1 004

CV. RIZKY UTAMA CONSULTANT
Engineering Consultant

TEAM LEADER

Fahmi Juanda, S.T

PARAF

JUDUL GAMBAR

POTONGAN JALAN

SKALA

1:1000

Sub. PEKERJAAN


LANSEKAP

JLH. TOTAL


TANGGAL



POTONGAN MELINTANG
SKALA : 1 : 500

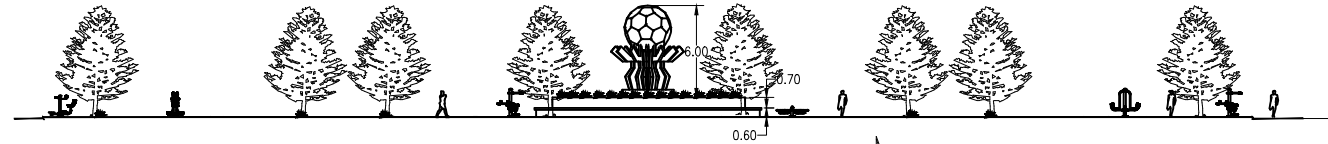

POTONGAN MEMANJANG
SKALA : 1 : 500

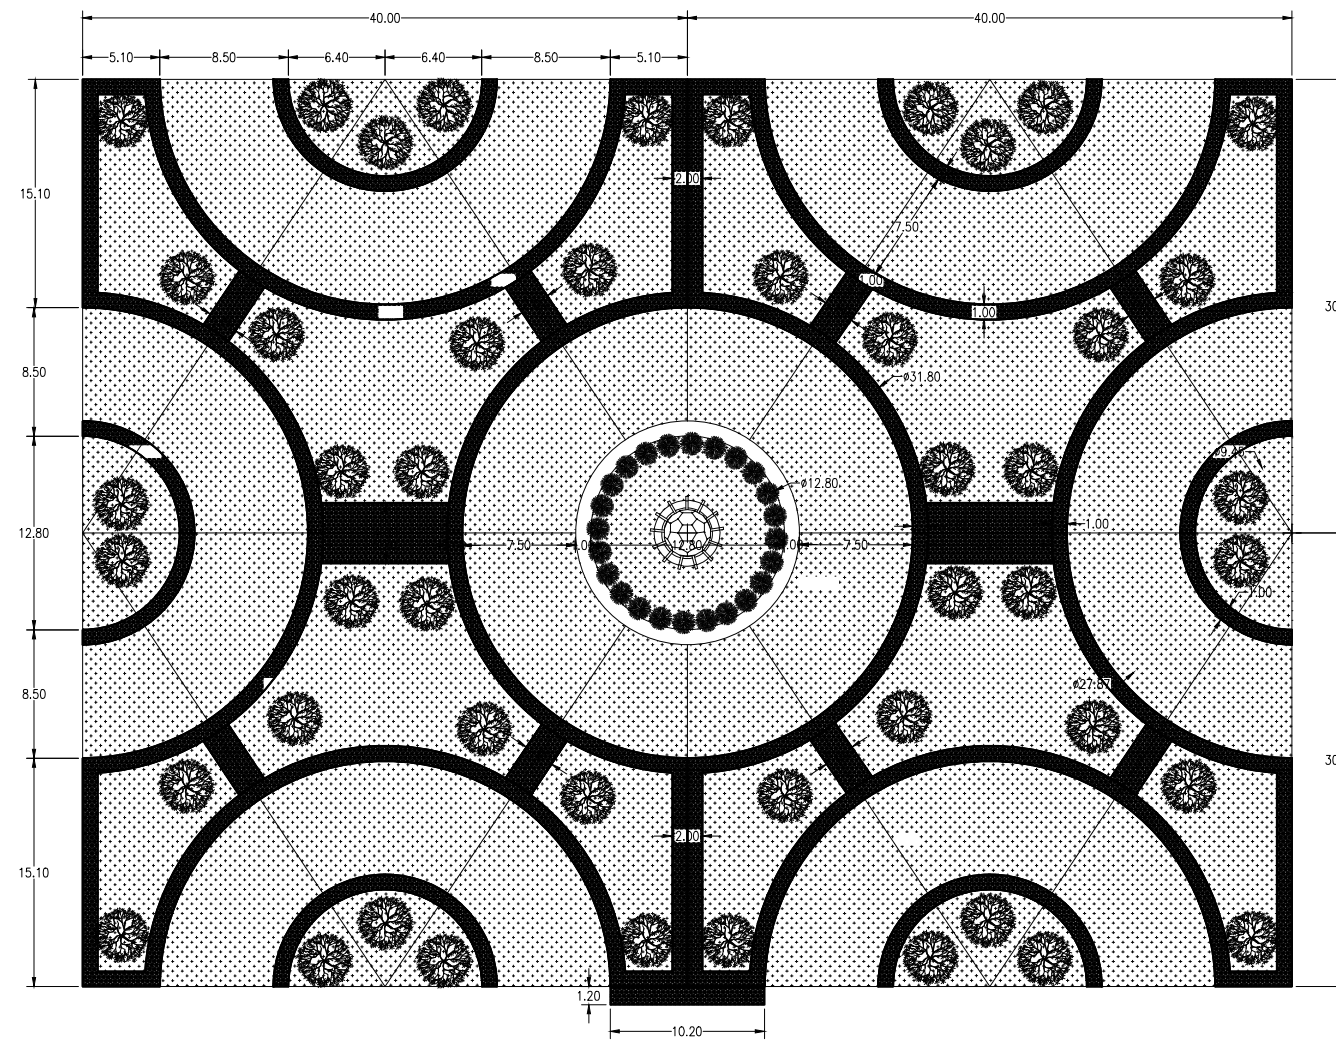

- FITNES OUTDOOR
- POHON PINUS
- PERDU
- GRASS BLOCK
- RUMPUT
- SEMEN WARNA
- SEMEN WARNA MERAH

TAMAN
SKALA : 1 : 500

KETERANGAN

PEMBERI TUGAS



DINAS PEMUDA DAN OLAH RAGA
PROVINSI SUMATERA UTARA

NAMA PROYEK


LANSEKAP WISMA ATLET SIOSAR

MENGETAHUI/ MENYETUJUI

PEJABAT PEMBUAT KOMITMEN (PPK)

Ismail, S.H., MSP.
19791112 200701 1 004

PERENCANA



CV. RIZKY UTAMA CONSULTANT
Engineering Consultant

TEAM LEADER: Fahmi Juanda, S.T.

PARAF:

KODE GAMBAR

ARS

JUDUL GAMBAR

POTONGAN JALAN

SKALA

1:500

NOMOR LEMBAR


10

Sub. PEKERJAAN


LANSEKAP

JLH. TOTAL


TANGGAL

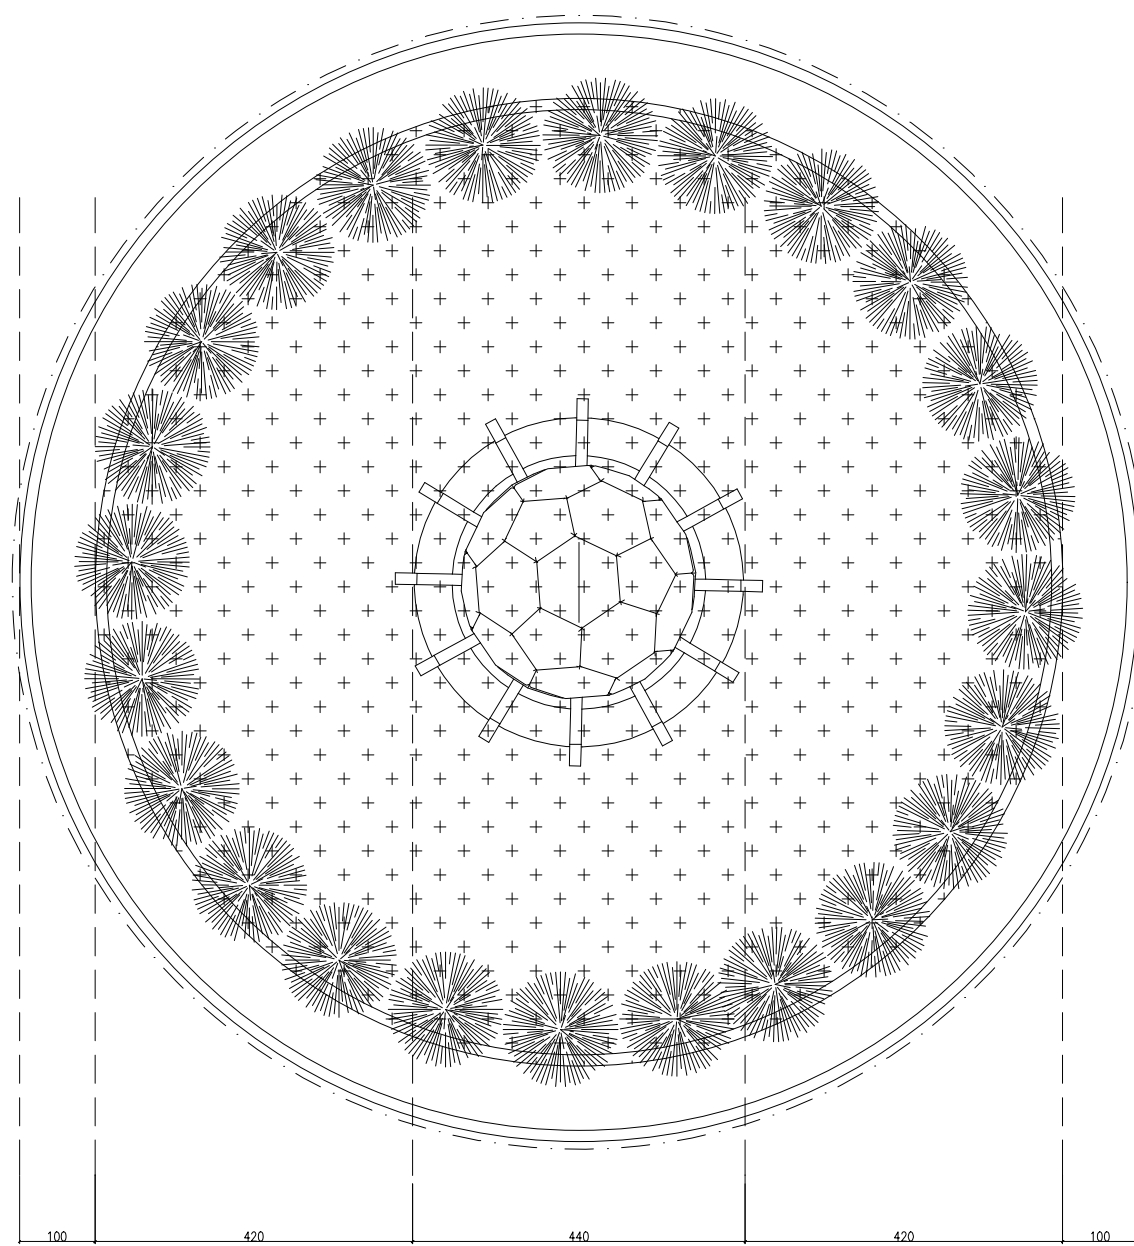

DENAH FOUNTAIN
SKALA : 1 : 100

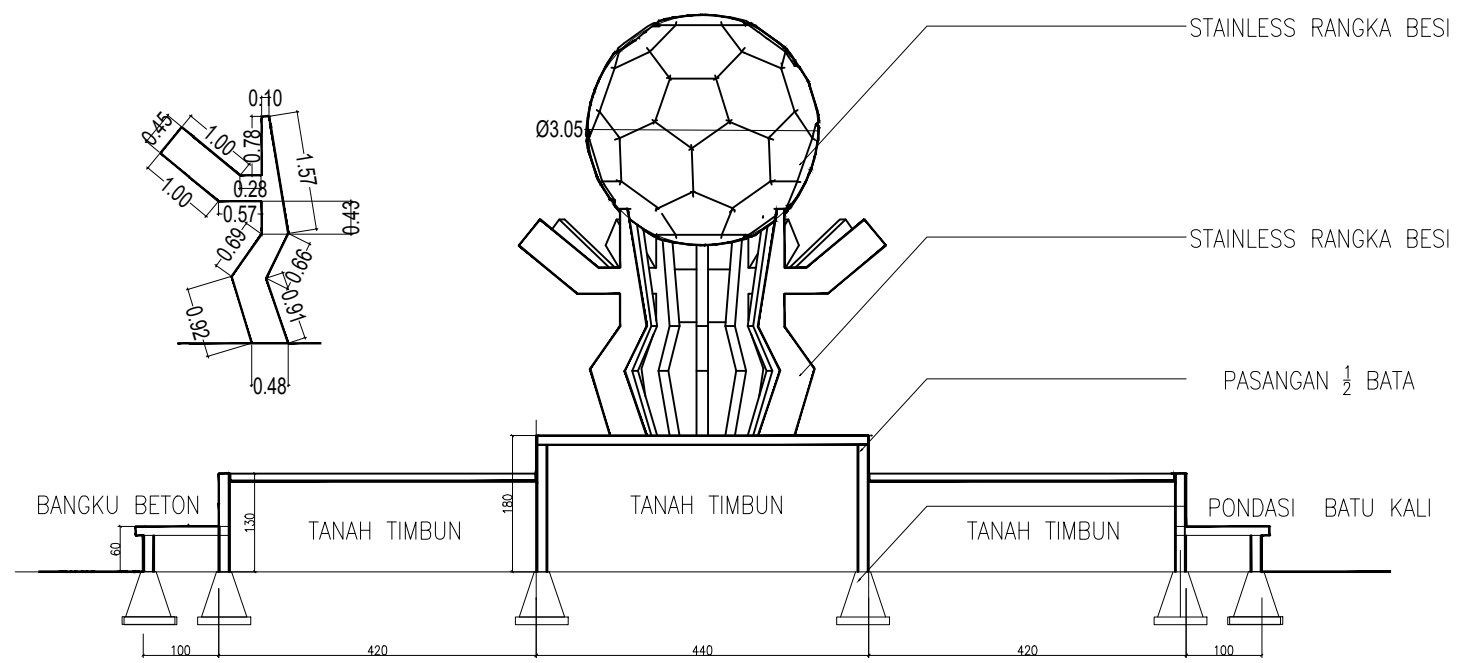

DETAIL FOUNTAIN
SKALA : 1 : 100

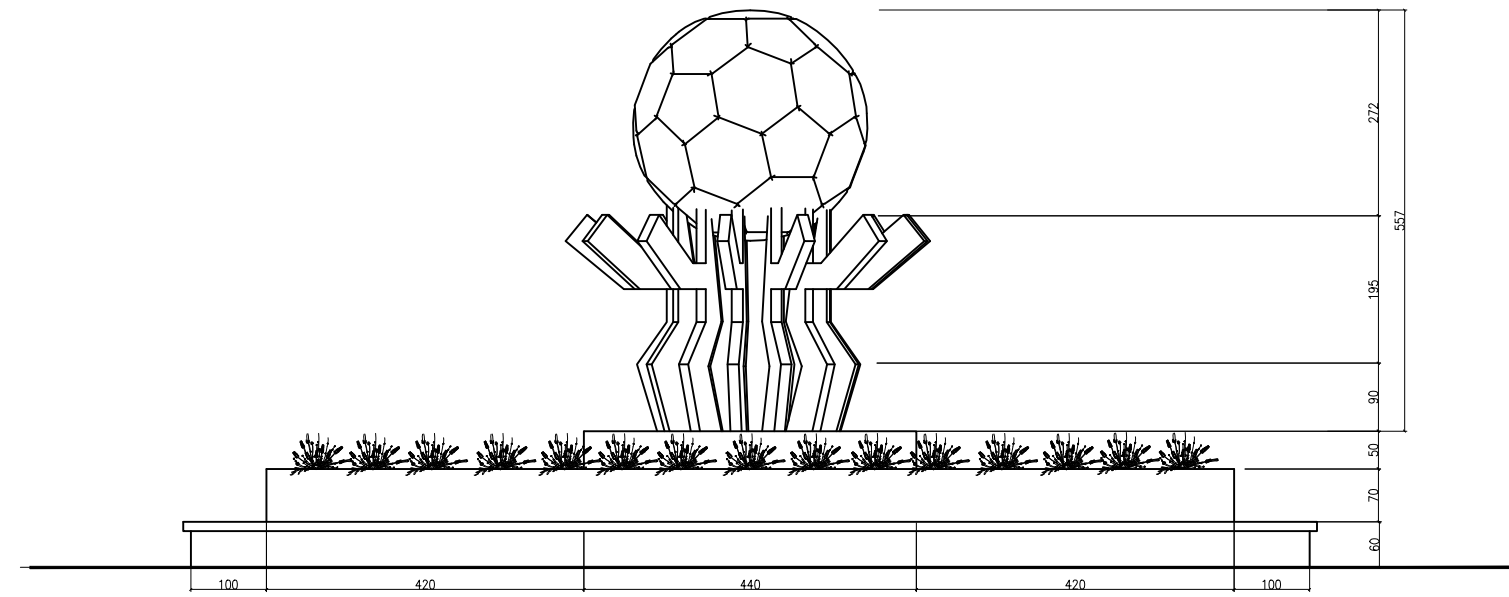

TAMPAK FOUNTAIN
SKALA : 1 : 100

KETERANGAN

--

PEMBERI TUGAS



**DINAS PEMUDA DAN OLAH RAGA
PROVINSI SUMATERA UTARA**

NAMA PROYEK


LANSEKAP WISMA ATLET SIOSAR

MENGETAHUI/ MENYETUJUI

PEJABAT PEMBUAT KOMITMEN (PPK)

Ismail, S.H., MSP.
19791112 200701 1 004

PERENCANA



**CV. RIZKY UTAMA CONSULTANT
Engineering Consultant**

TEAM LEADER	PARAF
Fahmi Juanda ,S.T	

KODE GAMBAR

ARS

JUDUL GAMBAR

DETAIL FOUNTAIN


SKALA

1:100

NOMOR LEMBAR

12

Sub. PEKERJAAN	LANSEKAP
JLH. TOTAL	
TANGGAL	

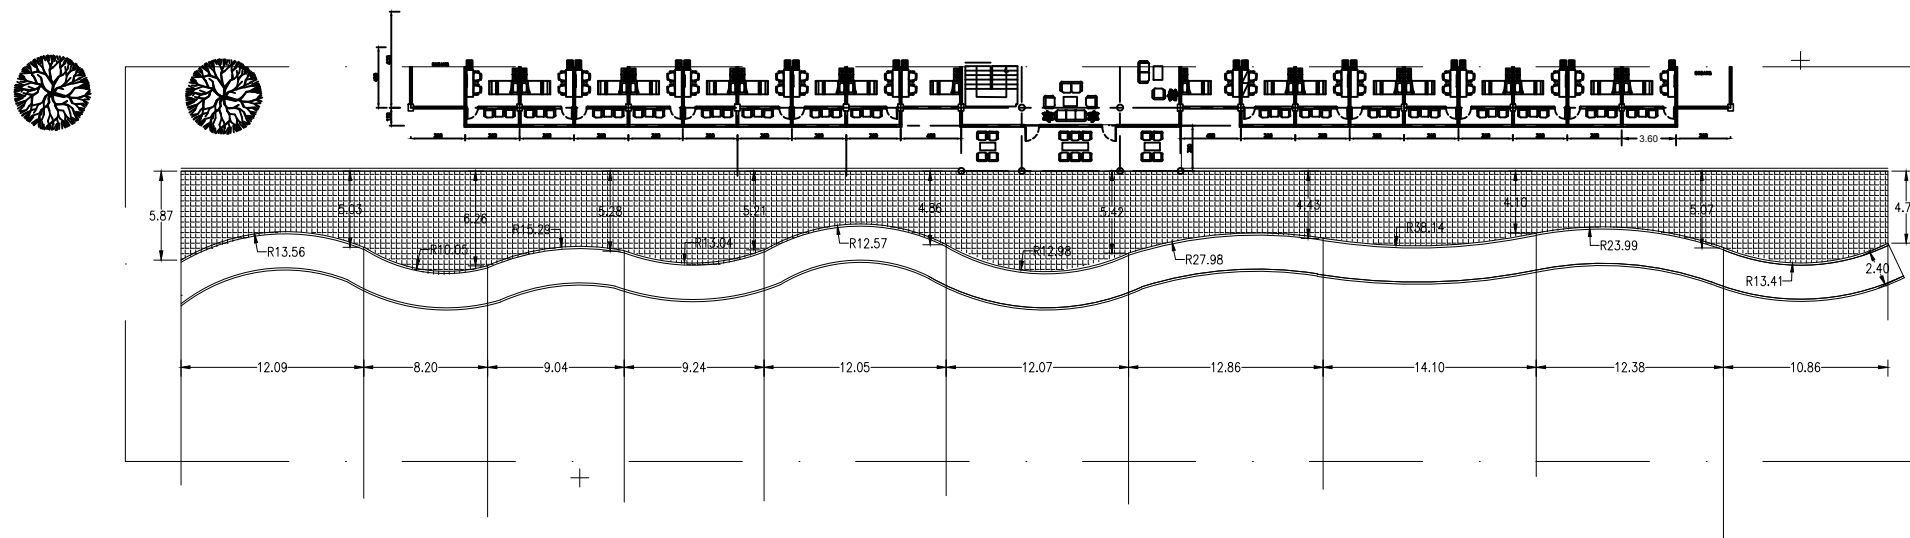

GRASS BLOCK 565m²

SEMEN WARNA

Pasangan pembata batas pasangan batu BATA 234m' t=25cm

TAMAN BELAKANG GEDUNG WISMA ATLET
SKALA: 1 : 500

KETERANGAN

PEMBERI TUGAS

NAMA PROYEK

PERENCANA

KODE GAMBAR

ARS

NOMOR LEMBAR

13



DINAS PEMUDA DAN OLAH RAGA
PROVINSI SUMATERA UTARA

LANSEKAP WISMA ATLET SIOSAR

MENGETAHUI/ MENYETUJUI

PEJABAT PEMBUAT KOMITMEN (PPK)

Ismail, S.H., MSP.
19791112 200701 1 004

CV. RIZKY UTAMA CONSULTANT
Engineering Consultant

TEAM LEADER

Fahmi Juanda ,S.T

PARAF

JUDUL GAMBAR

POTONGAN JALAN

Sub. PEKERJAAN


LANSEKAP

JLH. TOTAL

SKALA

1:500

TANGGAL

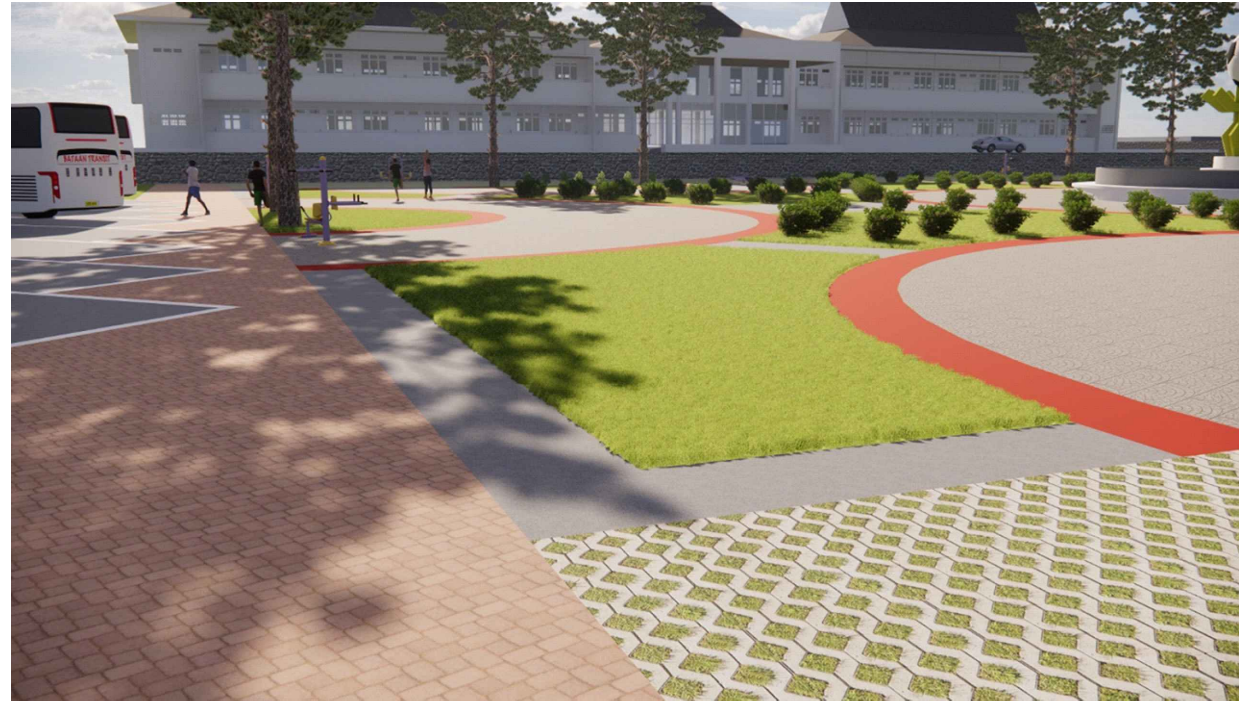

3 DIMENSI
SKALA : NS



3 DIMENSI
SKALA : NS

KETERANGAN

--

PEMBERI TUGAS



DINAS PEMUDA DAN OLAH RAGA
PROVINSI SUMATERA UTARA

NAMA PROYEK


LANSEKAP WISMA ATLET SIOSAR

MENGETAHUI/ MENYETUJUI

PEJABAT PEMBUAT KOMITMEN (PPK)

Ismail,S.H.,MSP.
19791112 200701 1 004

PERENCANA



CV. RIZKY UTAMA CONSULTANT
Engineering Consultant

TEAM LEADER	PARAF
Fahmi Juanda ,S.T	

KODE GAMBAR

ARS

JUDUL GAMBAR

POTONGAN JALAN

SKALA

NS



NOMOR LEMBAR	14
Sub. PEKERJAAN	LANSEKAP
JLH. TOTAL	
TANGGAL	




3 DIMENSI
SKALA : NS



3 DIMENSI
SKALA : NS

KETERANGAN	 DINAS PEMUDA DAN OLAH RAGA PROVINSI SUMATERA UTARA	NAMA PROYEK LANSEKAP WISMA ATLET SIOSAR	PERENCANA		KODE GAMBAR		NOMOR LEMBAR	
			 CV. RIZKY UTAMA CONSULTANT Engineering Consultant		ARS		15	
		MENGETAHUI/ MENYETUJUI PEJABAT PEMBUAT KOMITMEN (PPK) Ismail, S.H., MSP. 19791112 200701 1 004	TEAM LEADER		JUDUL GAMBAR		Sub. PEKERJAAN	
			Fahmi Juanda ,S.T		POTONGAN JALAN		LANSEKAP	
			PARAF		SKALA		TANGGAL	
					NS			

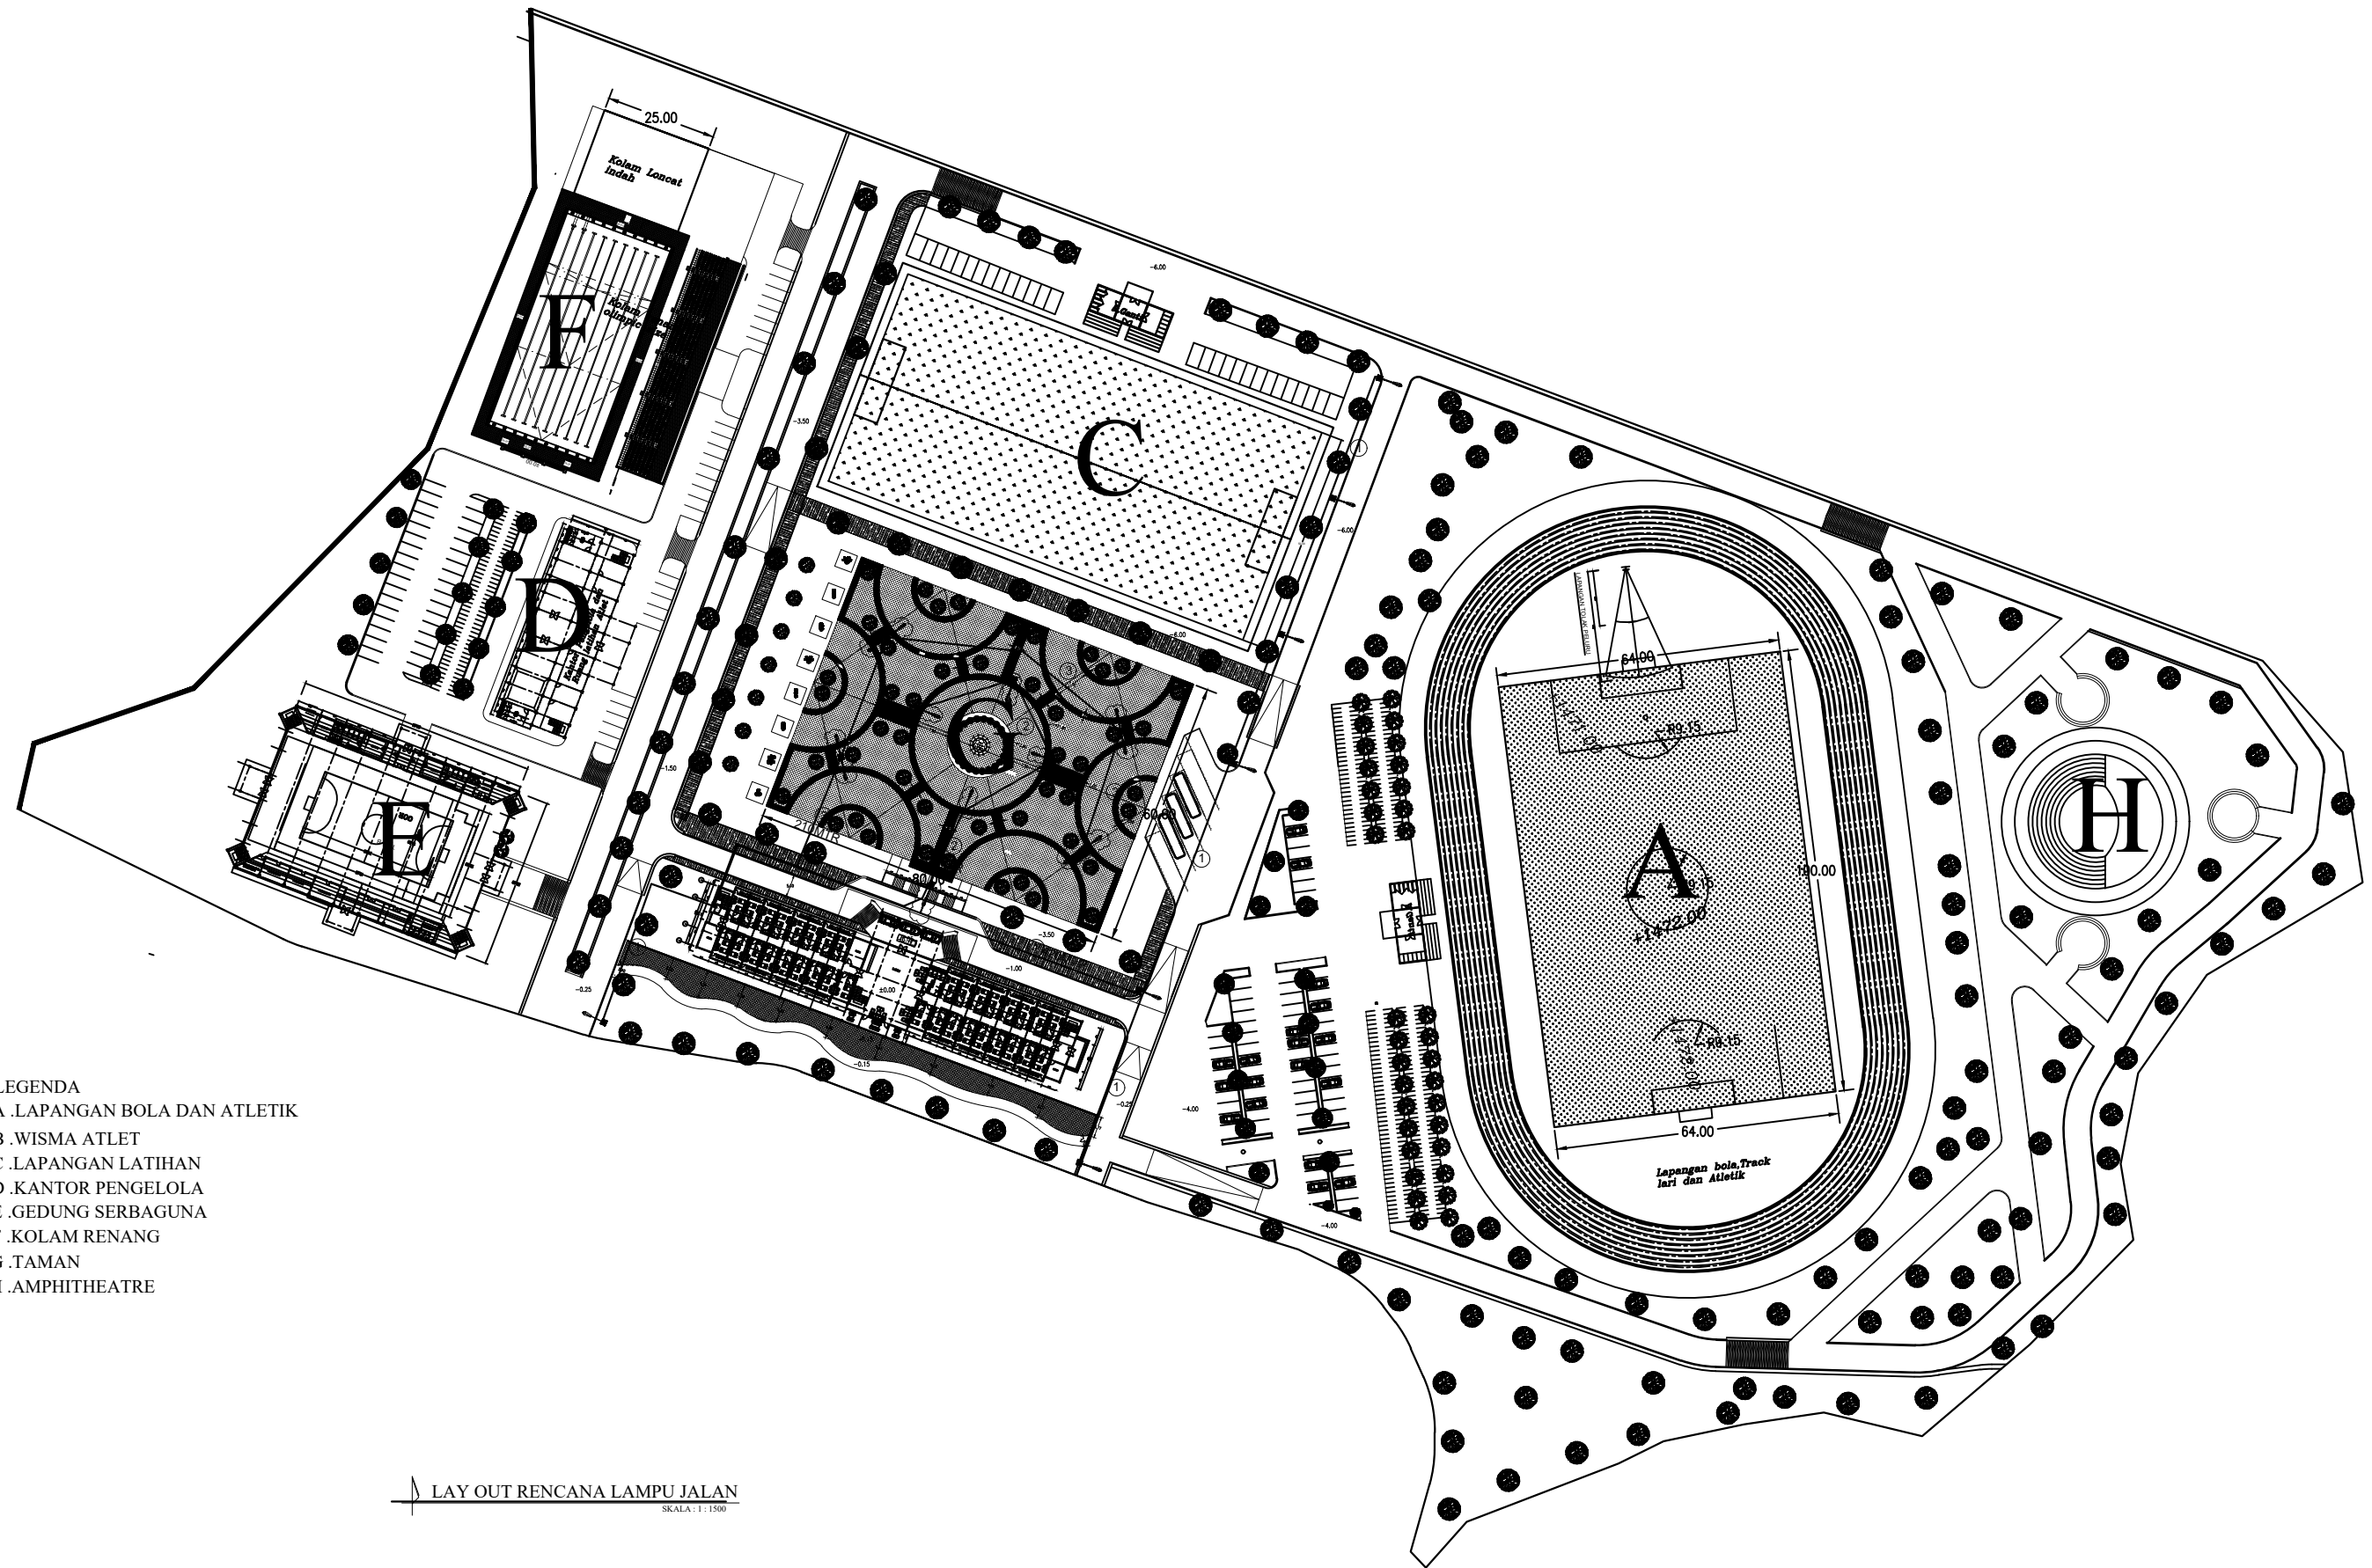

- LEGENDA
 A .LAPANGAN BOLA DAN ATLETIK
 B .WISMA ATLET
 C .LAPANGAN LATIHAN
 D .KANTOR PENGELOLA
 E .GEDUNG SERBAGUNA
 F .KOLAM RENANG
 G .TAMAN
 H .AMPHITHEATRE

LAY OUT RENCANA LAMPU JALAN
 SKALA: 1:1500

KETERANGAN

PEMBERI TUGAS

NAMA PROYEK

KODE GAMBAR

NOMOR LEMBAR 16



LANSEKAP WISMA ATLET SIOSAR

PERENCANA

CV. RIZKY UTAMA CONSULTANT
 Engineering Consultant

ARS

JUDUL GAMBAR
 LAY OUT PENERANGAN

Sub. PEKERJAAN LANSEKAP

MENGETAHUI/ MENYETUJUI
 PEJABAT PEMBUAT KOMITMEN (PPK)


TEAM LEADER PARAF
 Fahmi Juanda ,S.T

JLH. TOTAL

Ismail,S.H.,MSP.
 19791112 200701 1 004

SKALA
 1:1500

TANGGAL

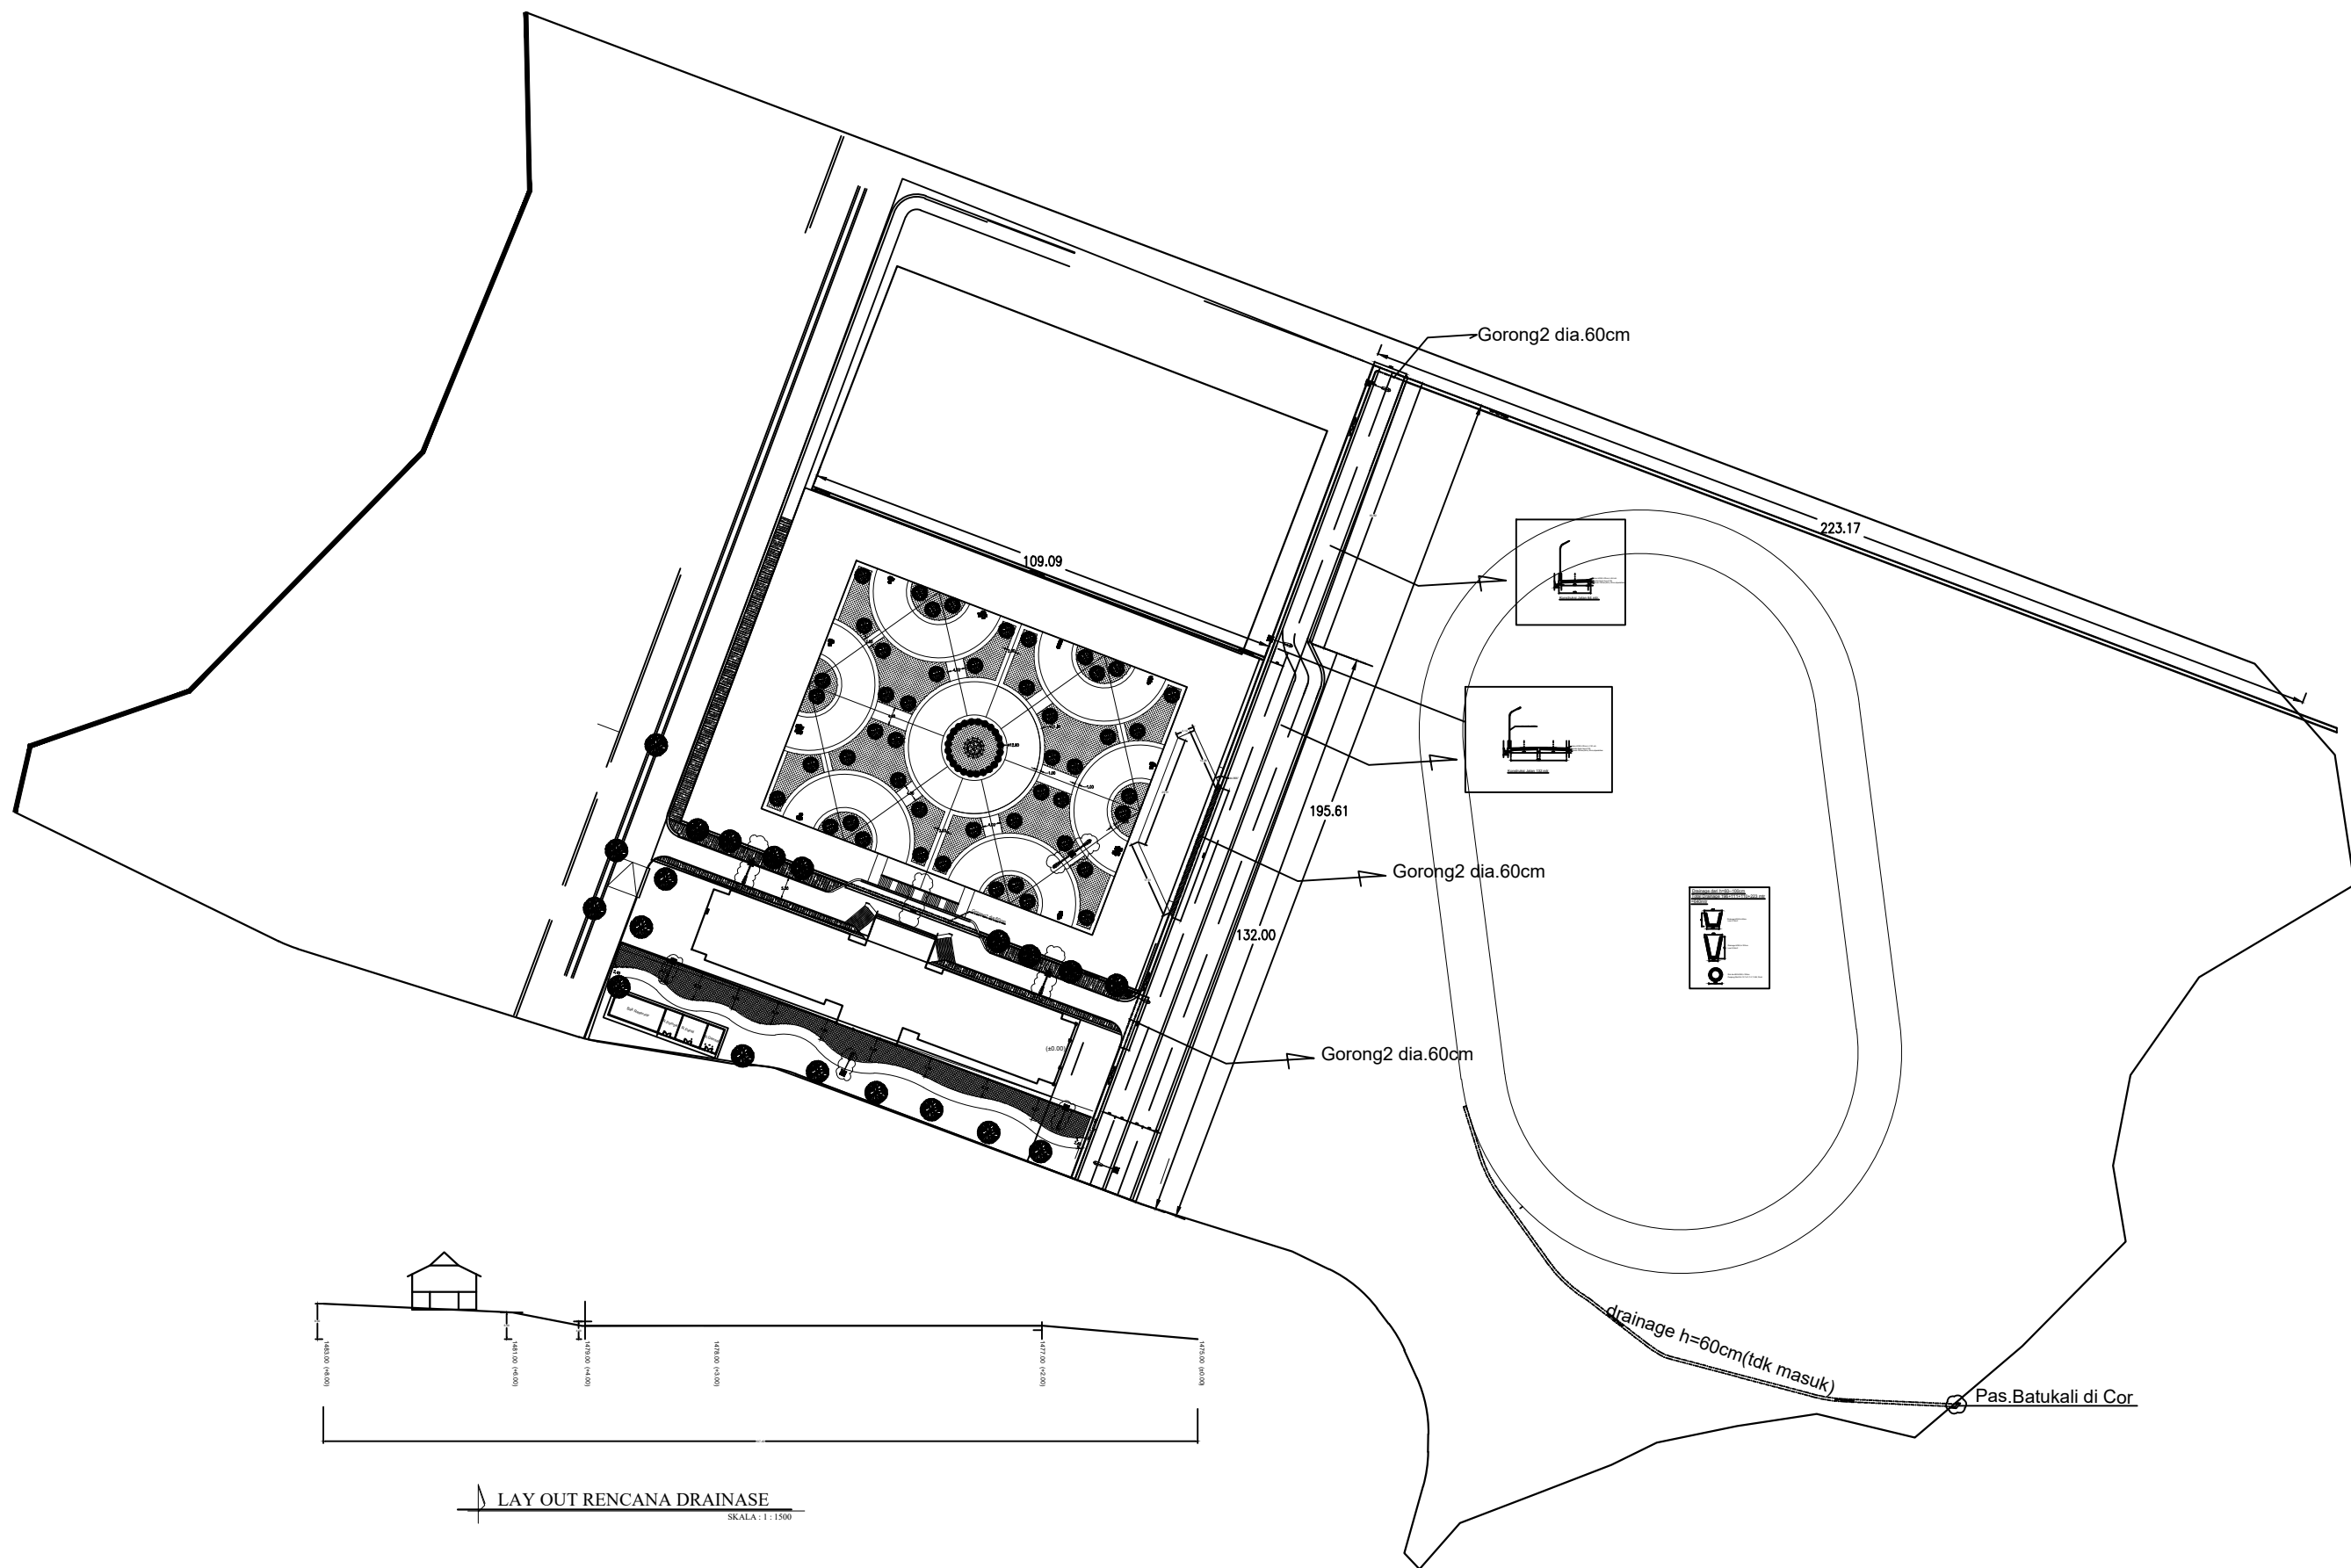

LAY OUT RENCANA DRAINASE
SKALA: 1:1500

KETERANGAN

--

PEMBERI TUGAS



DINAS PEMUDA DAN OLAH RAGA
PROVINSI SUMATERA UTARA

NAMA PROYEK


LANSEKAP WISMA ATLET SIOSAR

MENGETAHUI/ MENYETUJUI

PEJABAT PEMBUAT KOMITMEN (PPK)

Ismail,S.H.,MSP.
19791112 200701 1 004

PERENCANA



CV. RIZKY UTAMA CONSULTANT
Engineering Consultant

TEAM LEADER	PARAF
Fahmi Juanda ,S.T	


KODE GAMBAR

ARS
JUDUL GAMBAR
LAY OUT DRAINASE
SKALA
1:1500


NOMOR LEMBAR

17
Sub. PEKERJAAN
LANSEKAP
JLH. TOTAL
TANGGAL


Drainage dari h=60--100cm
Total Drainage 196+111+110+223 mtr
=640mtr

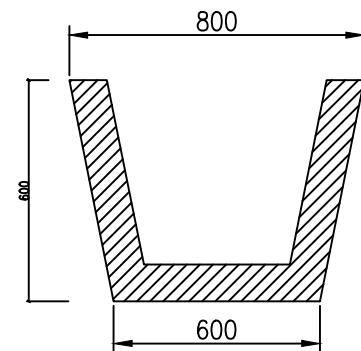

Drainage k250,h=60cm
 luas 0,16m²

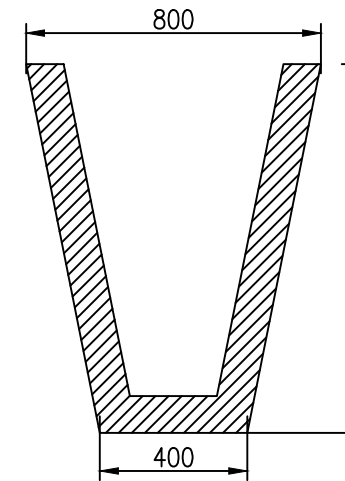

Drainage k250,h=100cm
 luas 0,24m²

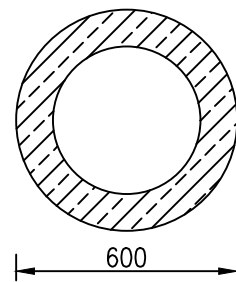

Riol dia.600 k250,l=100cm
 Panjang Riol:33+12,7+31,7+7,7=85,10mtr

KETERANGAN

--

PEMBERI TUGAS



DINAS PEMUDA DAN OLAH RAGA
 PROVINSI SUMATERA UTARA

NAMA PROYEK


LANSEKAP WISMA ATLET SIOSAR

MENGETAHUI/ MENYETUJUI

PEJABAT PEMBUAT KOMITMEN (PPK)

Ismail,S.H.,MSP.
 19791112 200701 1 004

PERENCANA



CV. RIZKY UTAMA CONSULTANT
 Engineering Consultant

TEAM LEADER	PARAF
Fahmi Juanda ,S.T	

KODE GAMBAR

ARS

JUDUL GAMBAR

DETAIL DRAINASE

SKALA

1:100

NOMOR LEMBAR	18
Sub. PEKERJAAN	LANSEKAP
JLH. TOTAL	
TANGGAL	