

PEMERINTAH PROVINSI SUMATERA UTARA
DINAS PERUMAHAN DAN KAWASAN PERMUKIMAN



GAMBAR

PENYEDIAAN PRASARANA, SARANA DAN UTILITAS UMUM
DI PERMUKIMAN UNTUK MENUNJANG FUNGSI PERMUKIMAN
DI KABUPATEN SIMALUNGUN 1

TAHUN 2023



DINAS PERUMAHAN DAN KAWASAN PERMUKIMAN
PROVINSI SUMATERA UTARA
Jl. Jenderal Besar A. H. Nasution No. 20 Pangkalan Masyhur, Medan

KETERANGAN :

GAMBAR RENCANA TAMPAK ATAS

NAMA KEGIATAN :

PENYEDIAAN PRASARANA, SARANA DAN UTILITAS UMUM
DI PERMUKIMAN UNTUK MENUNJANG FUNGSI
PERMUKIMAN DI KABUPATEN SIMALUNGUN 1

LOKASI :

DOLOK MARAJA KEC. TAPIN DOLOK

KEPALA BIDANG PRASARANA, SARANA DAN UTILITAS UMUM
DINAS PERUMAHAN DAN KAWASAN PERMUKIMAN
PROVINSI SUMATERA UTARA
SELAKU PPTK / PPK


SAIFAN S.T. M.Si
NIP. 19721024 200502 1 001

JUDUL GAMBAR


SKALA

NTS


NO. GAMBAR

JMLH. LEMBAR



TAMPAK ATAS

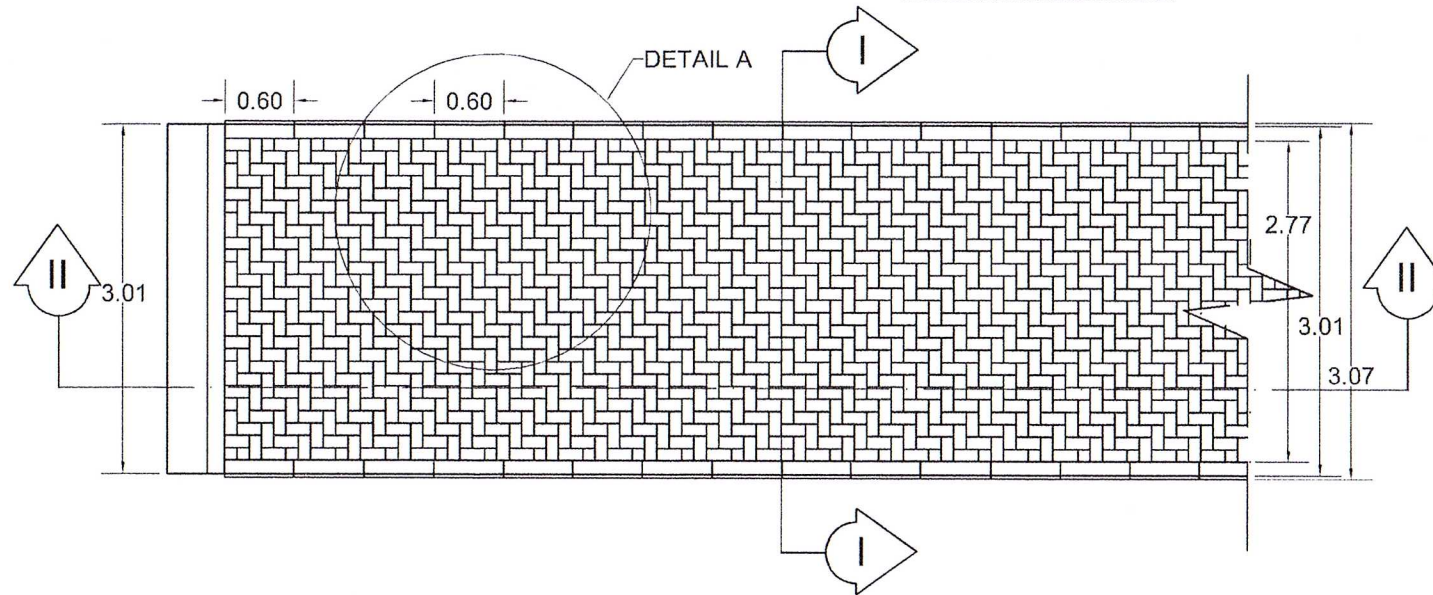


DETAIL (A)
PASANGAN PAVING BLOK

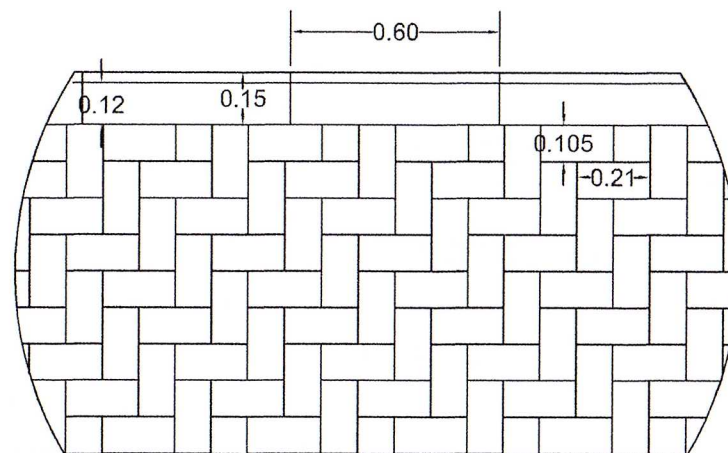


DETAIL PAVING BLOK

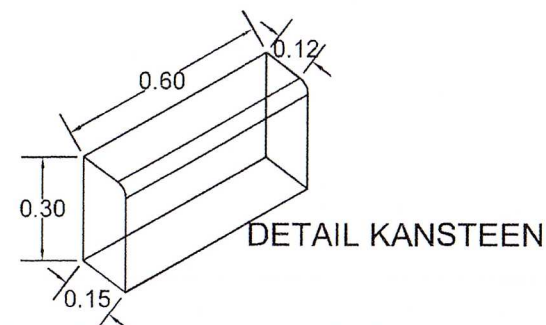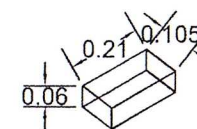


DETAIL KANSTEEN

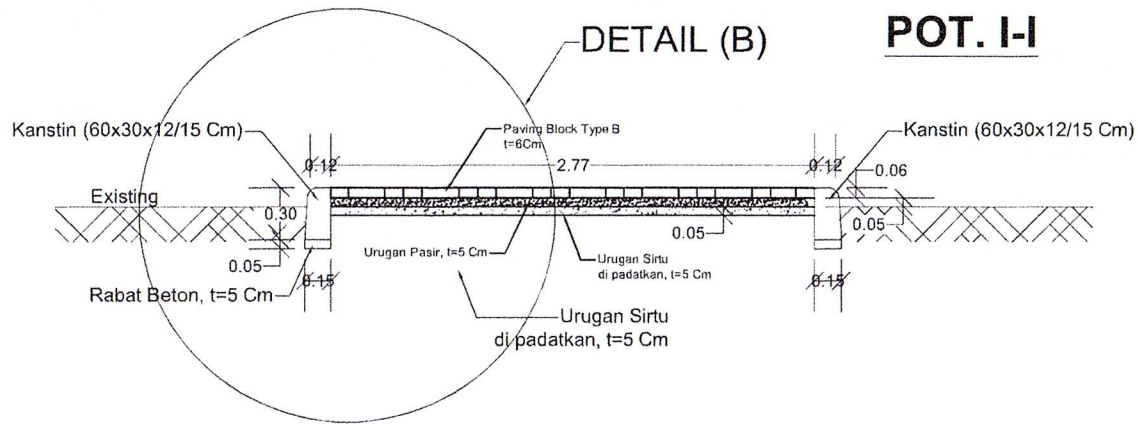

DETAIL (B)

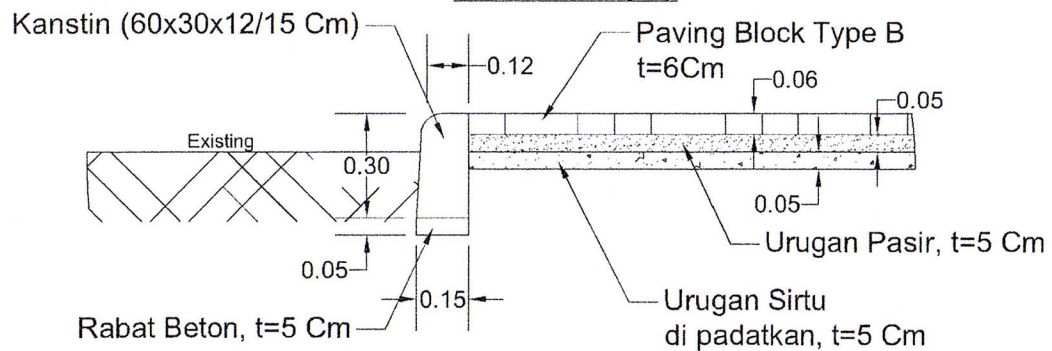

POT. II-II

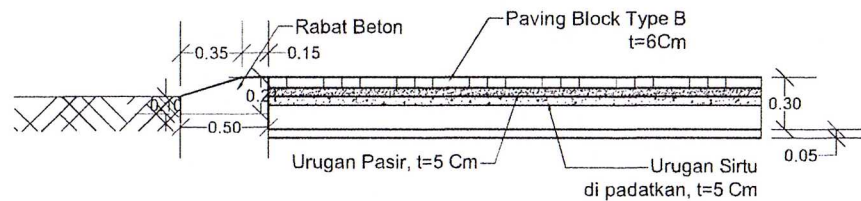

DINAS PERUMAHAN DAN KAWASAN PERMUKIMAN
 PROVINSI SUMATERA UTARA
 Jl. Jenderal Besar A. H. Nasution No. 20 Pangkalan Masyhur, Medan

KETERANGAN :

POT. I-I
DETAIL (B)
POT. II-II

NAMA KEGIATAN :

PENYEDIAAN PRASARANA, SARANA DAN UTILITAS UMUM
 DI PERMUKIMAN UNTUK MENUNJANG FUNGSI
 PERMUKIMAN DI KABUPATEN SIMALUNGUN 1


LOKASI :

DOLOK MARAJA KEC. TAPIN DOLOK

KEPALA BIDANG PRASARANA, SARANA DAN UTILITAS UMUM
 DINAS PERUMAHAN DAN KAWASAN PERMUKIMAN
 PROVINSI SUMATERA UTARA
 SELAKU PPTK / PPK

SAIFAN S.T., M.Si.
 NIP. 19721014 200502 1 001

JUDUL GAMBAR	SKALA
	NTS
NO. GAMBAR	JMLH. LEMBAR

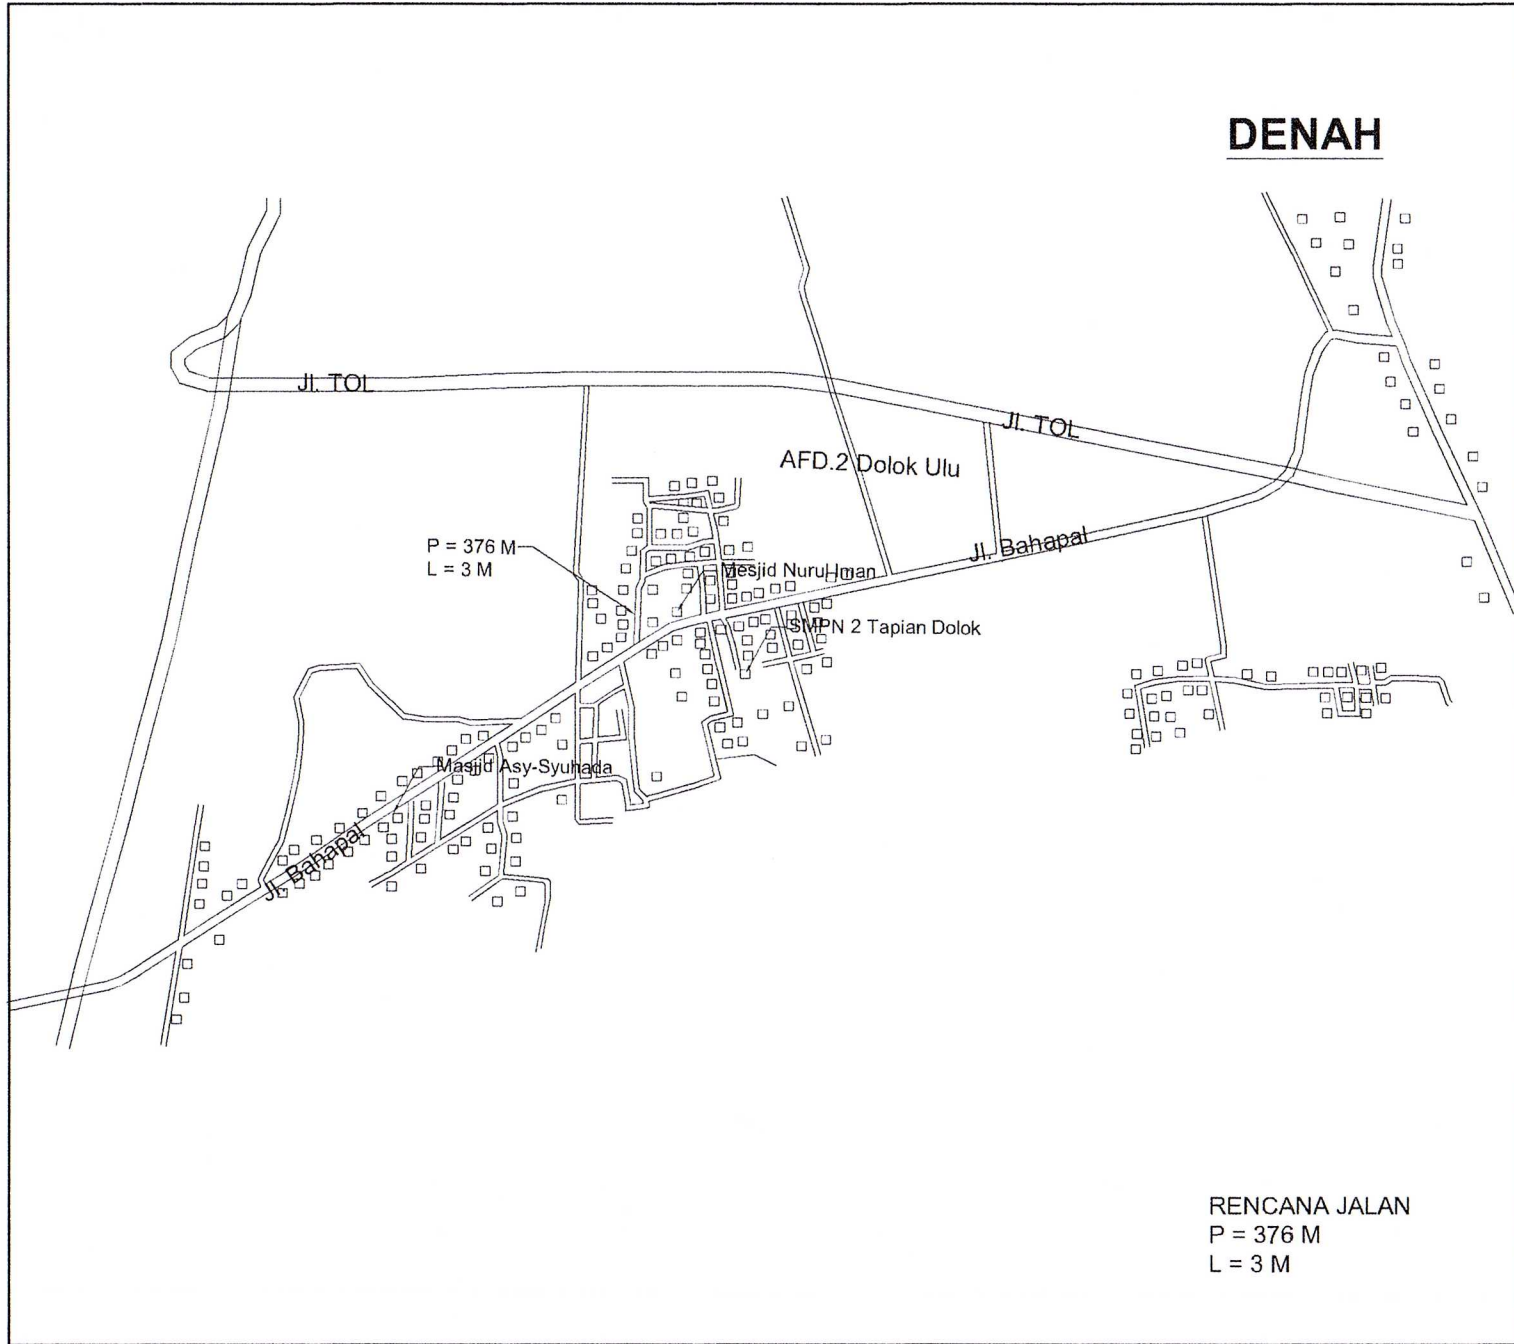

DENAH

RENCANA JALAN
P = 376 M
L = 3 M



DINAS PERUMAHAN DAN KAWASAN PERMUKIMAN
PROVINSI SUMATERA UTARA
Jl. Jenderal Besar A. H. Nasution No. 20 Pangkalan Masyhur, Medan

KETERANGAN :

DENAH

NAMA KEGIATAN :

PENYEDIAAN PRASARANA, SARANA DAN UTILITAS UMUM
DI PERMUKIMAN UNTUK MENUNJANG FUNGSI
PERMUKIMAN DI KABUPATEN SIMALUNGUN 1

LOKASI :

DOLOK MARAJA KEC. TAPIN DOLOK

KEPALA BIDANG PRASARANA, SARANA DAN UTILITAS UMUM
DINAS PERUMAHAN DAN KAWASAN PERMUKIMAN
PROVINSI SUMATERA UTARA
SELAKU PPTK / PPK

SAIFAN, S.T., M.Si.
NIP. 19721024 200502 1 001

JUDUL GAMBAR	SKALA
	NTS
NO. GAMBAR	JMLH. LEMBAR