


**PEMERINTAH PROVINSI SUMATERA UTARA  
DINAS PERUMAHAN DAN KAWASAN PERMUKIMAN**




**GAMBAR**

**PENYEDIAAN PRASARANA, SARANA DAN UTILITAS UMUM  
DI PERMUKIMAN UNTUK MENUNJANG FUNGSI PERMUKIMAN  
DI KECAMATAN KUALA HULU KAB. LABUHAN BATU UTARA**


**TAHUN 2023**

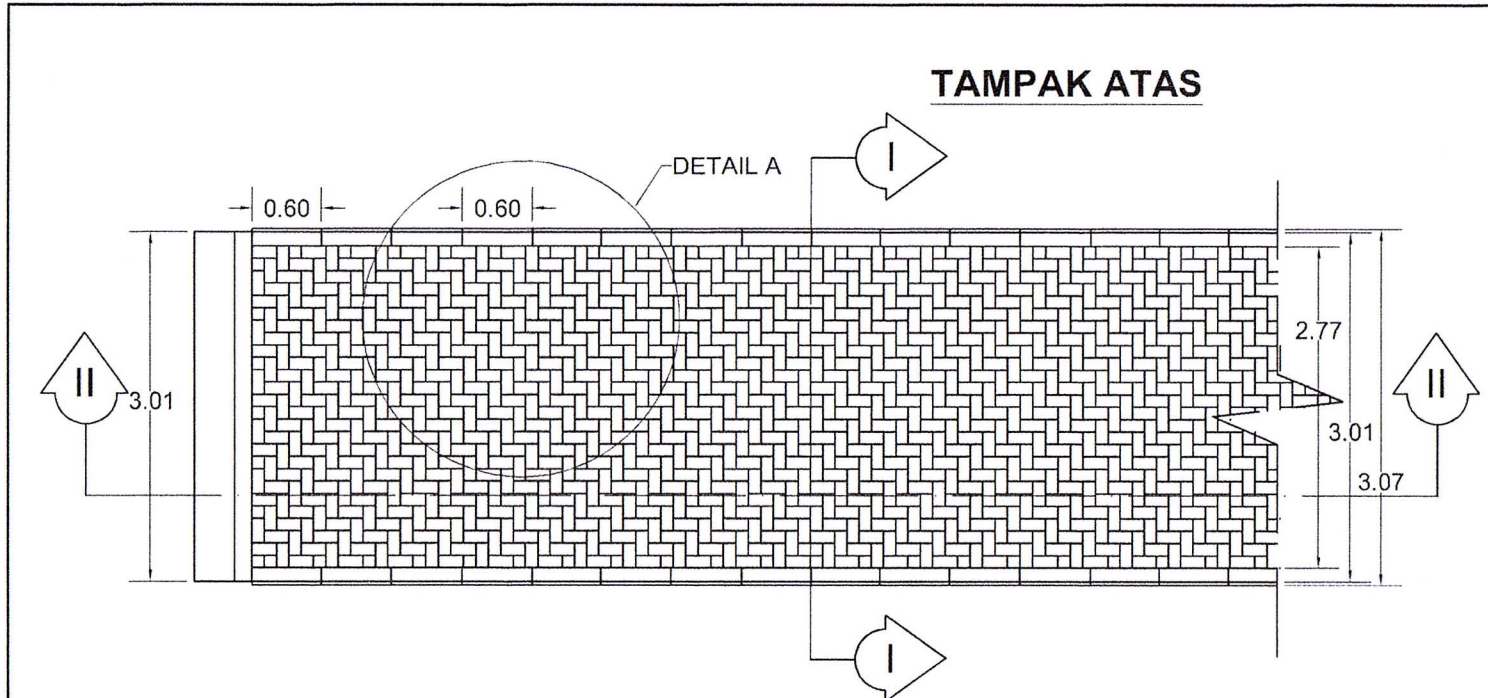


DETAIL (A)  
PASANGAN PAVING BLOK

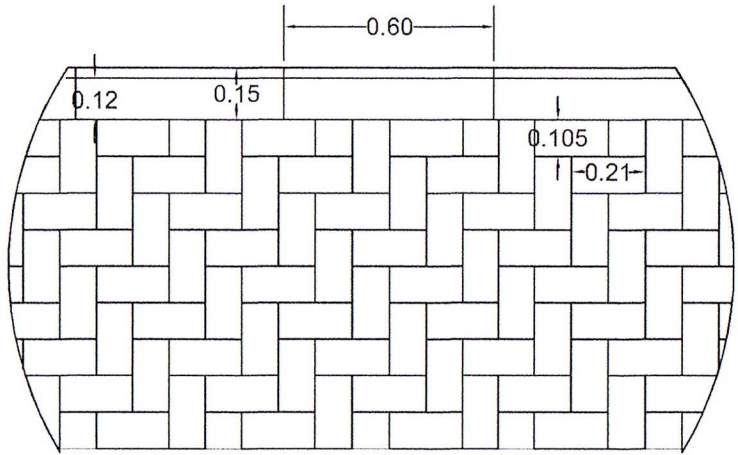

DETAIL PAVING BLOK

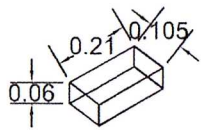

DETAIL KANSTEEN

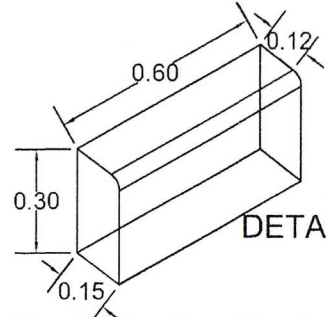

DINAS PERUMAHAN DAN KAWASAN PERMUKIMAN  
PROVINSI SUMATERA UTARA  
Jl. Jenderal Besar A. H. Nasution No. 20 Pangkalan Masyhur, Medan

KETERANGAN :

# GAMBAR RENCANA TAMPAK ATAS

NAMA KEGIATAN :

PENYEDIAAN PRASARANA, SARANA DAN UTILITAS UMUM  
DI PERMUKIMAN UNTUK MENUNJANG FUNGSI  
PERMUKIMAN DI KECAMATAN KUALA HULU  
KAB. LABUHAN BATU UTARA




LOKASI :

DESA PARPAUDANGAN KEC. KUALUH HULU

KEPALA BIDANG PRASARANA, SARANA DAN UTILITAS UMUM  
DINAS PERUMAHAN DAN KAWASAN PERMUKIMAN  
PROVINSI SUMATERA UTARA  
SELAKU PPTK / PPK

*(Signature)*  
SAIFAN, S.T., M.Si.  
NIP. 19721021200502 1 001

JUDUL GAMBAR	SKALA
	NTS
NO. GAMBAR	JMLH. LEMBAR

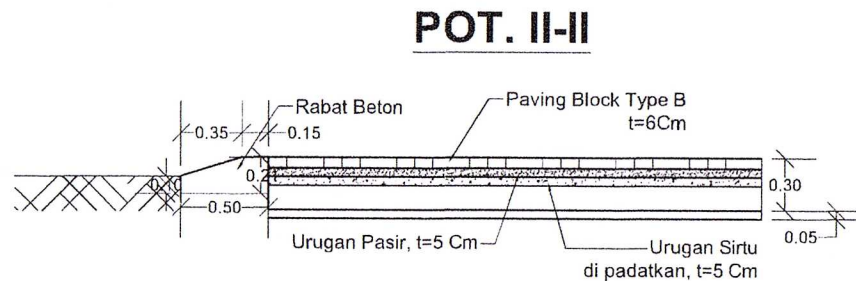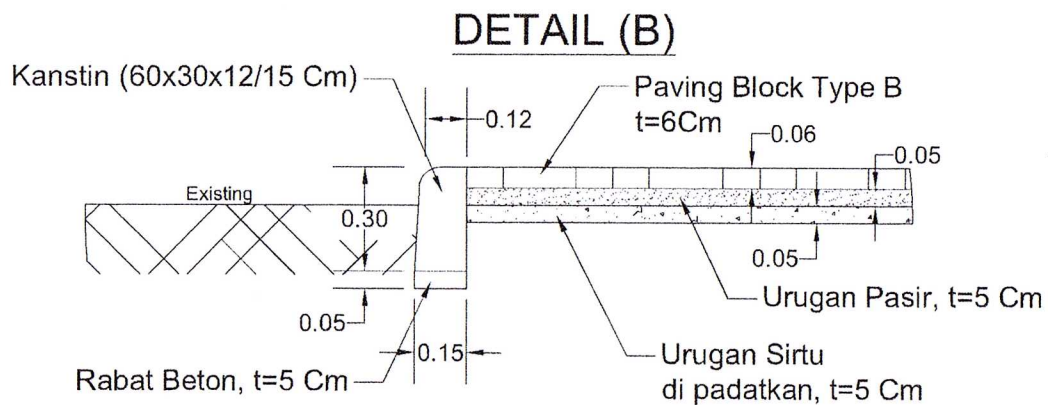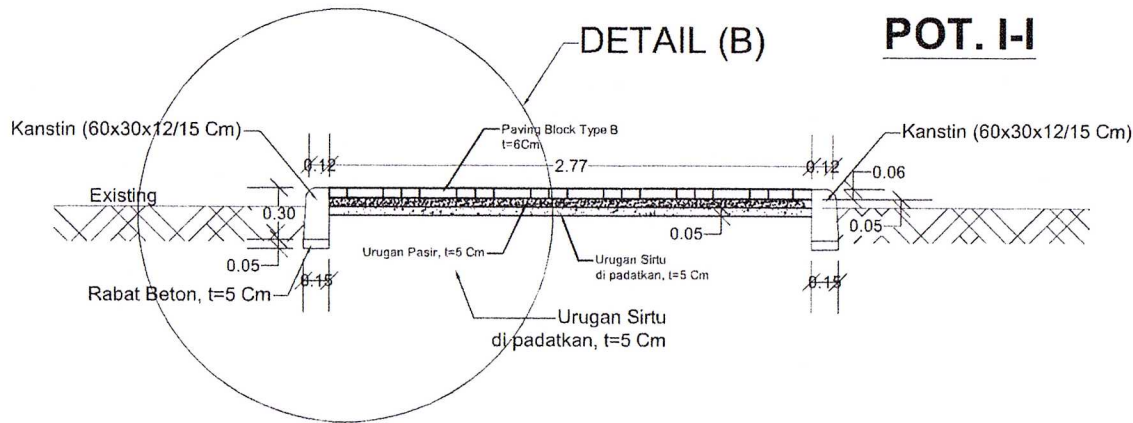

DINAS PERUMAHAN DAN KAWASAN PERMUKIMAN  
 PROVINSI SUMATERA UTARA  
 Jl. Jenderal Besar A. H. Nasution No. 20 Pangkalan Masyhur, Medan

KETERANGAN :

**POT. I-I**  
**DETAIL (B)**  
**POT. II-II**

NAMA KEGIATAN :

PENYEDIAAN PRASARANA, SARANA DAN UTILITAS UMUM  
 DI PERMUKIMAN UNTUK MENUNJANG FUNGSI  
 PERMUKIMAN DI KECAMATAN KUALA HULU  
 KAB. LABUHAN BATU UTARA

LOKASI :


DESA PARPAUDANGAN KEC. KUALUH HULU

KEPALA BIDANG PRASARANA, SARANA DAN UTILITAS UMUM  
 DINAS PERUMAHAN DAN KAWASAN PERMUKIMAN  
 PROVINSI SUMATERA UTARA  
 SELAKU PPTK / PPH

SAIFAN, S.T.M.Si.  
 NIP. 19721024 200502 1 001

JUDUL GAMBAR	SKALA
	NTS
NO. GAMBAR	JMLH. LEMBAR



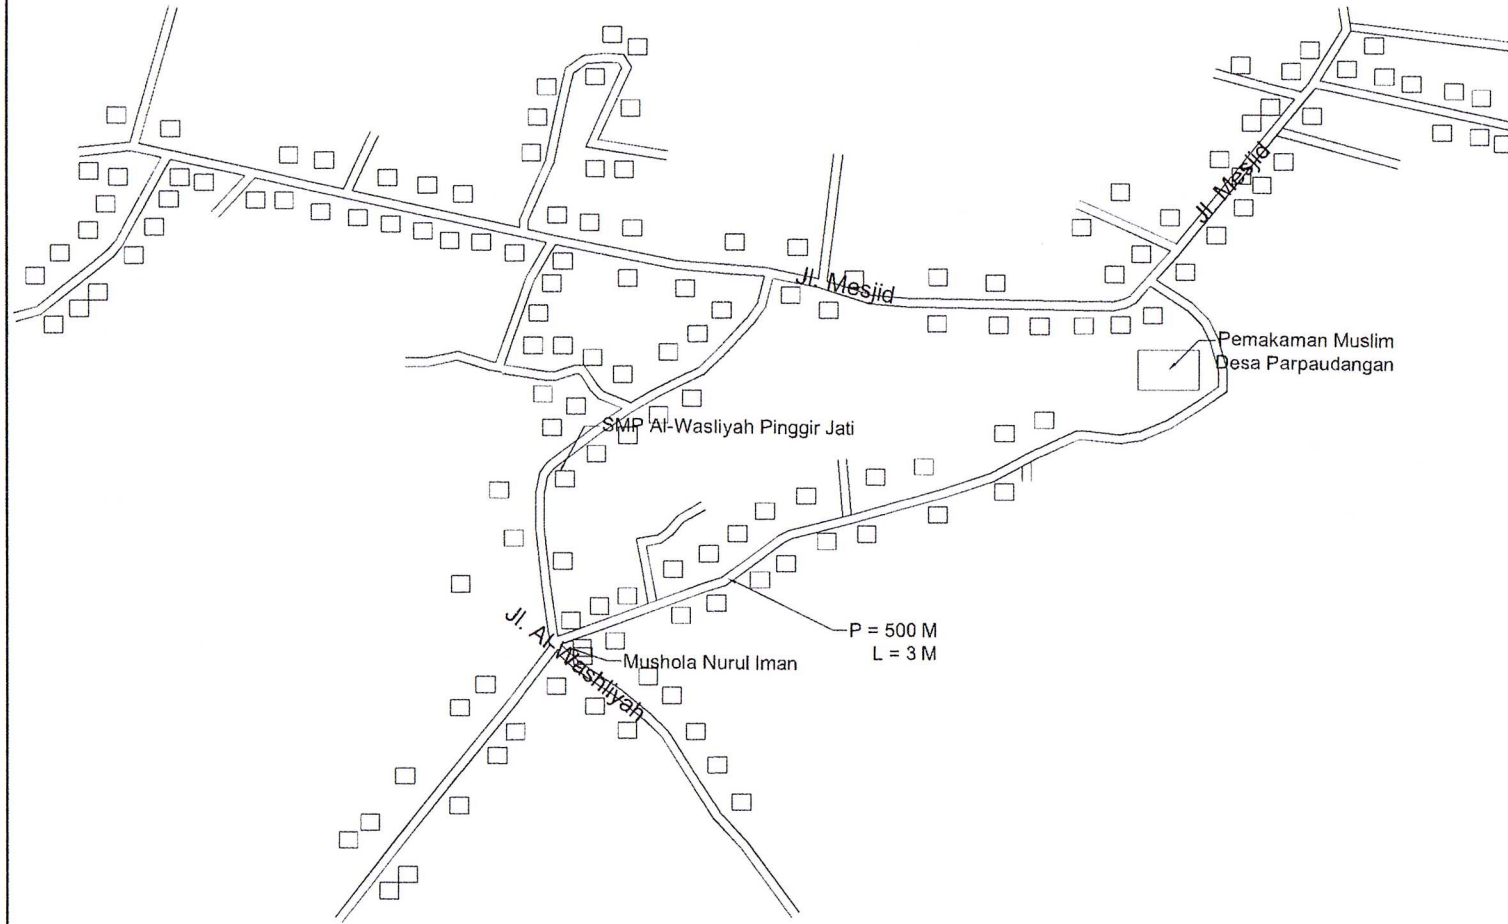

# DENAH

RENCANA JALAN  
 P = 500 M  
 L = 3 M



DINAS PERUMAHAN DAN KAWASAN PERMUKIMAN  
 PROVINSI SUMATERA UTARA  
 Jl. Jenderal Besar A. H. Nasution No. 20 Pangkalan Masyhur, Medan

KETERANGAN :

# DENAH

NAMA KEGIATAN :  
 PENYEDIAAN PRASARANA, SARANA DAN UTILITAS UMUM  
 DI PERMUKIMAN UNTUK MENUNJANG FUNGSI  
 PERMUKIMAN DI KECAMATAN KUALA HULU  
 KAB. LABUHAN BATU UTARA

LOKASI :  
 DESA PARPAUDANGAN KEC. KUALUH HULU

KEPALA BIDANG PRASARANA, SARANA DAN UTILITAS UMUM  
 DINAS PERUMAHAN DAN KAWASAN PERMUKIMAN  
 PROVINSI SUMATERA UTARA  
 SELAKU PPK / PPK

*(Signature)*  
 SAIFAN, S.T., M.Si.  
 NIP. 19721024 200502 1 001

JUDUL GAMBAR	SKALA
	NTS
NO. GAMBAR	JMLH. LEMBAR