

**PEMERINTAH PROVINSI SUMATERA UTARA  
DINAS PERUMAHAN DAN KAWASAN PERMUKIMAN**



**GAMBAR**

**PENYEDIAAN PRASARANA, SARANA DAN UTILITAS UMUM  
DI PERMUKIMAN UNTUK MENUNJANG FUNGSI PERMUKIMAN  
DI KEC. SIPSIS KAB. SERDANG BEDAGAI**

**TAHUN 2023**



DINAS PERUMAHAN DAN KAWASAN PERMUKIMAN  
PROVINSI SUMATERA UTARA  
Jl. Jenderal Besar A. H. Nasution No. 20 Pangkajene Masyhur, Medan

KETERANGAN :

# GAMBAR RENCANA TAMPAK ATAS

NAMA KEGIATAN :

PENYEDIAAN PRASARANA, SARANA DAN UTILITAS UMUM  
DI PERMUKIMAN UNTUK MENUNJANG FUNGSI  
PERMUKIMAN DI KEC. SIPSISPIS KAB. SERDANG BEDAGAI

LOKASI :

DESA BULUH DURI KECAMATAN SIPSISPIS

KEPALA BIDANG PRASARANA, SARANA DAN UTILITAS UMUM  
DINAS PERUMAHAN DAN KAWASAN PERMUKIMAN  
PROVINSI SUMATERA UTARA  
SELAKU PTK / PPK

SAFAN, S.T., M.Si.  
NIP. 197210242005021001

JUDUL GAMBAR


SKALA

NTS


NO. GAMBAR

JMLH. LEMBAR



## TAMPAK ATAS

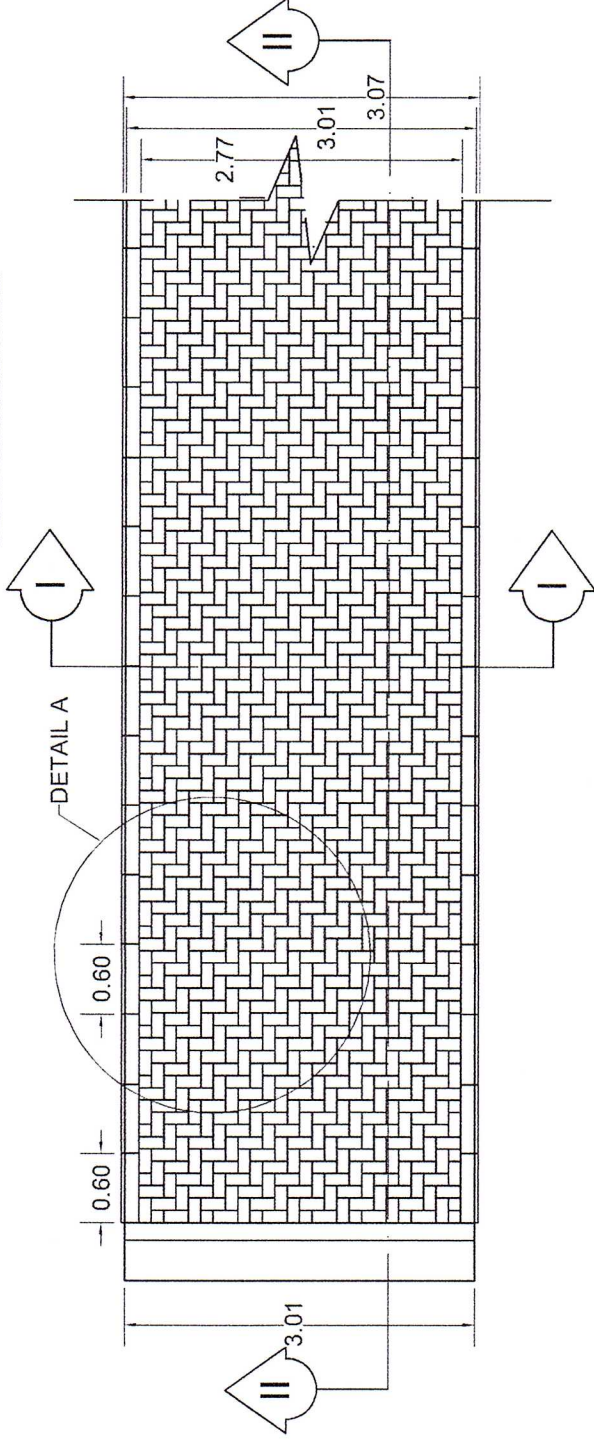

### DETAIL (A) PASANGAN PAVING BLOK

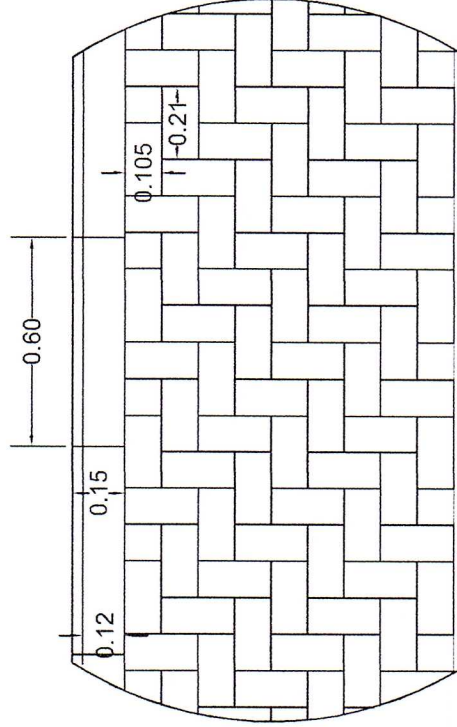

### DETAIL PAVING BLOK

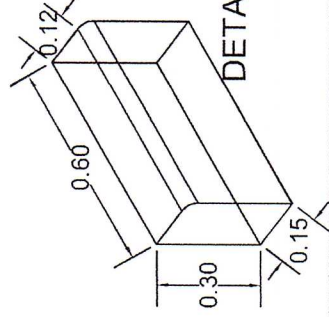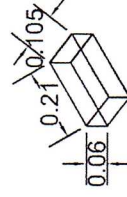

### DETAIL KANSTEEN



DINAS PERUMAHAN DAN KAWASAN PERMUKIMAN  
PROVINSI SUMATERA UTARA

Jl. Jenderal Besar A. H. Nasution No. 20 Pangkajene Masyhur, Medan

KETERANGAN :

**POT. I-I**  
**DETAIL (B)**  
**POT. II-II**

NAMA KEGIATAN :

PENYEDIAAN PRASARANA, SARANA DAN UTILITAS UMUM  
DI PERMUKIMAN UNTUK MENUNJANG FUNGSI  
PERMUKIMAN DI KEC. SIPSISPIS KAB. SERDANG BEDAGAI

LOKASI :

DESA BULUH DURI KECAMATAN SIPSISPIS

KEPALA BIDANG PRASARANA, SARANA DAN UTILITAS UMUM  
DINAS PERUMAHAN DAN KAWASAN PERMUKIMAN  
PROVINSI SUMATERA UTARA  
SELAKU PPTK / PPK

SAFAN, S.T. M.Si.  
NIP. 17721024/200502 1 001

JUDUL GAMBAR


SKALA

NTS


NO. GAMBAR

JMLH. LEMBAR


**DETAIL (B)**  
**POT. I-I**

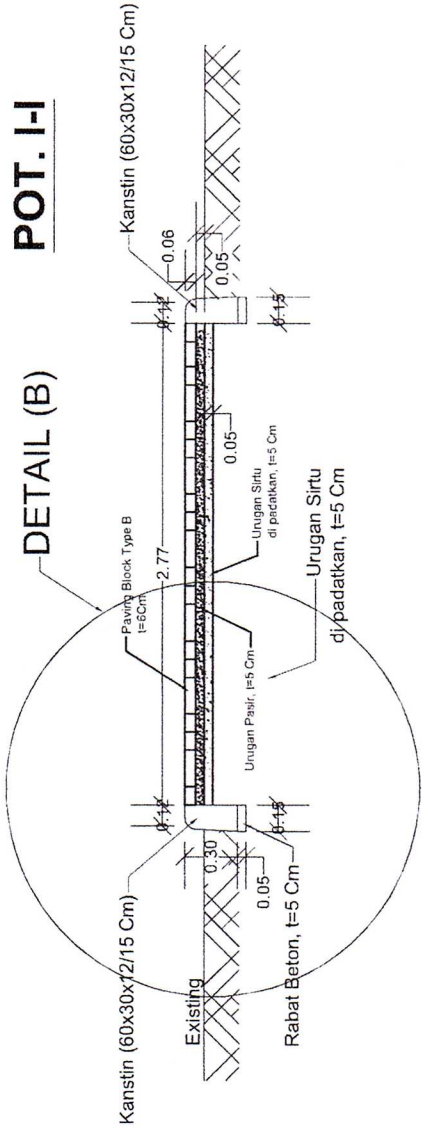

**DETAIL (B)**

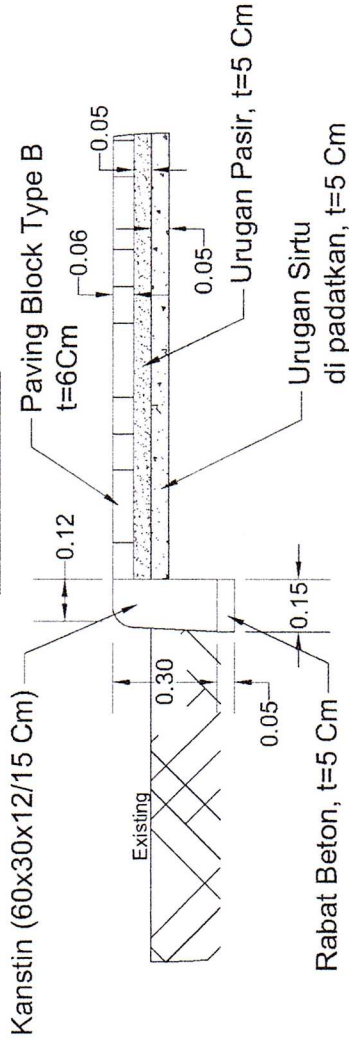

**POT. II-II**

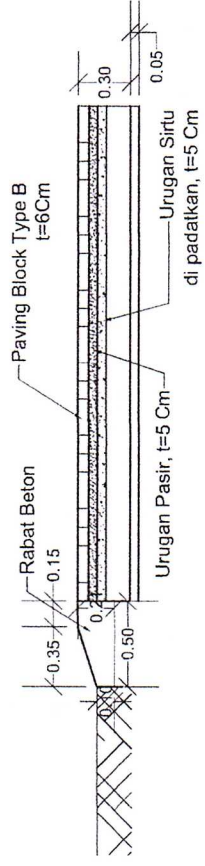



DINAS PERUMAHAN DAN KAWASAN PERMUKIMAN  
PROVINSI SUMATERA UTARA

Jl. Jenderal Besar A. H. Nasution No. 20 Pangkajene Masyhur, Medan

KETERANGAN :

## DENAH

Perkebunan PTPN 3 GN PAMELA

Perkebunan PTPN 3 GN PAMELA

P = 356 M  
L = 3 M

Mesjid AsySyuhada

WISATA SUNGAI BATU NONGOL

RENCANA JALAN  
P = 356 M  
L = 3 M

LOKASI :

DESA BULUH DURI KECAMATAN SIPSIS

NAMA KEGIATAN :

PENYEDIAAN PRASARANA, SARANA DAN UTILITAS UMUM  
DI PERMUKIMAN UNTUK MENUNJANG FUNGSI  
PERMUKIMAN DI KEC. SIPSIS KAB. SERDANG BEDAGAI

KEPALA BIDANG PRASARANA, SARANA DAN UTILITAS UMUM  
DINAS PERUMAHAN DAN KAWASAN PERMUKIMAN  
PROVINSI SUMATERA UTARA  
SELAMATPRTK / PRK

SAIFAN S.T.M.Si.  
NIP. 19721024 200502 1 001

JUDUL GAMBAR

SKALA

NTS

NO. GAMBAR

JMLH. LEMBAR