


 

DINAS PERHUBUNGAN
PROVINSI SUMATERA UTARA
JALAN IMAM BONJOL NO. 61 MEDAN




GAMBAR KERJA
PERENCANAAN DED PEMBANGUNAN
KANTOR UPT PSP KABANJAHE



CV. KARYA DUTA BERSAMA
T/A 2022

**NAMA GAMBAR :
RENCANA LAY OUT**

TA. 2022

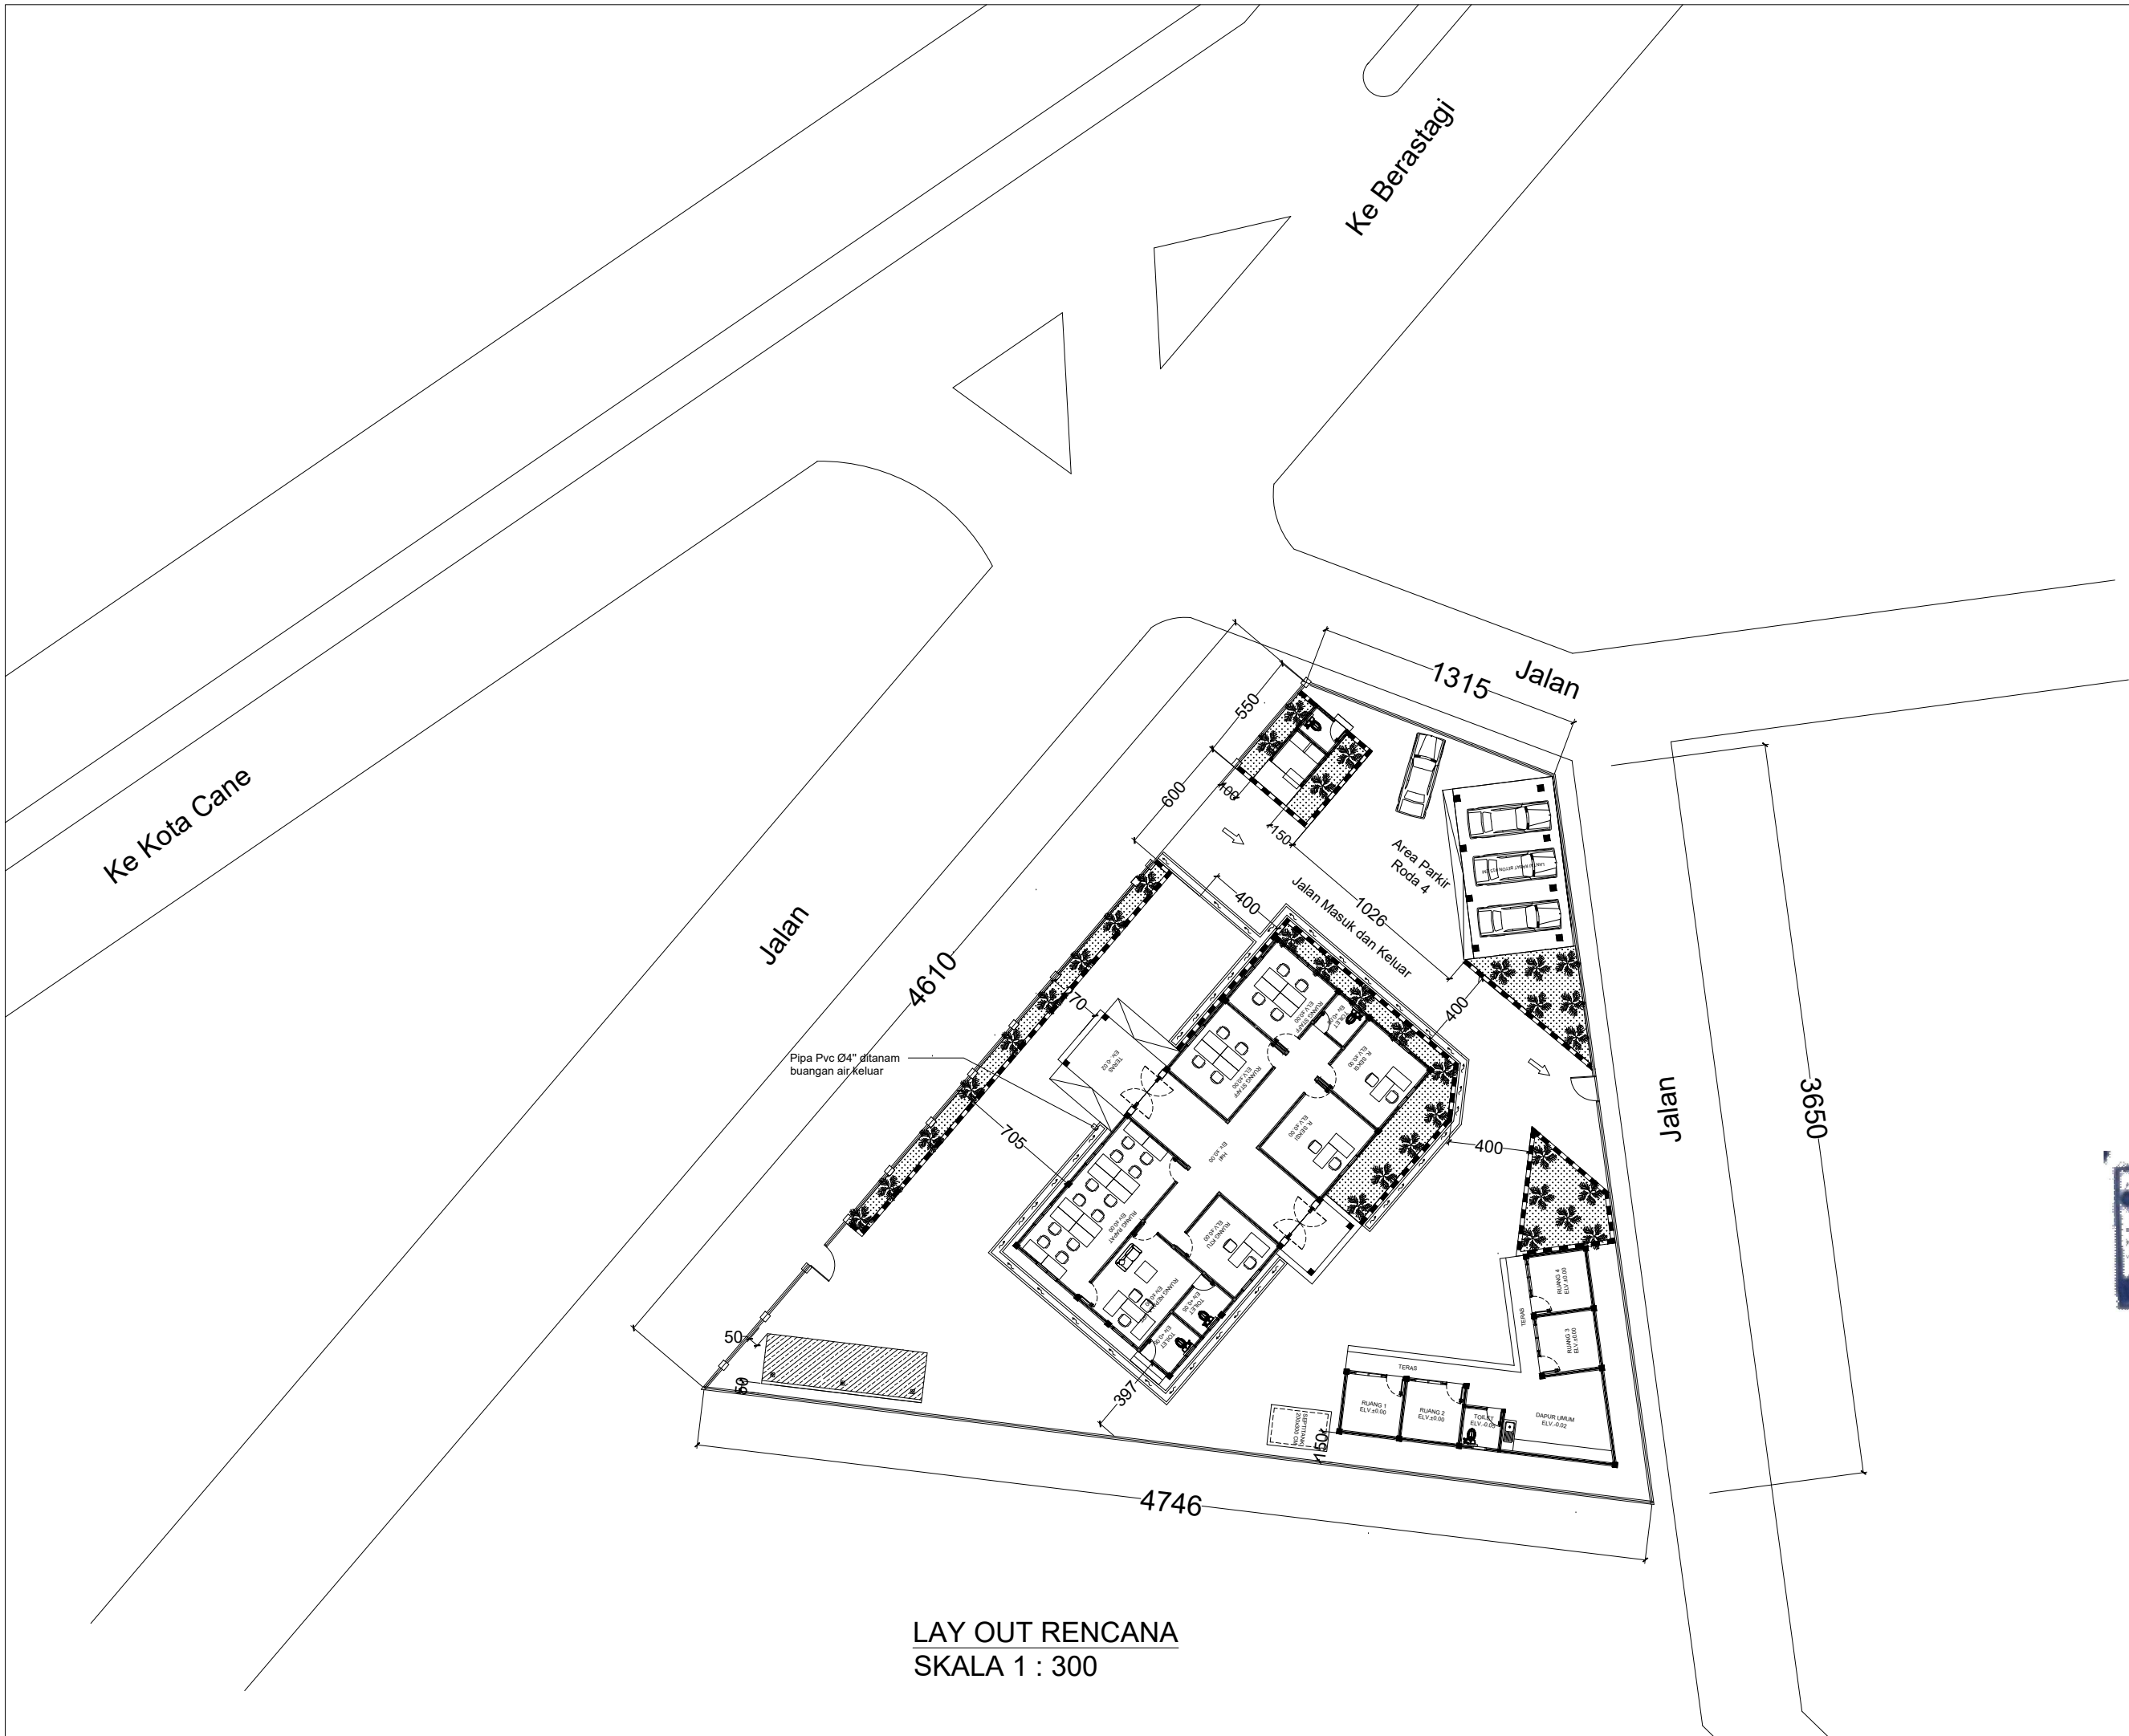

LAY OUT RENCANA
SKALA 1 : 300



PEMERINTAH PROVINSI SUMATERA UTARA
DINAS PERHUBUNGAN
JALAN IMAM BONJOL NO. 61 MEDAN

KETERANGAN :

DIPERIKSA	TANGGAL	PARAF

PEKERJAAN :
PERENCANAAN DED
PEMBANGUNAN KANTOR UPT
PSP KABANJAHE

LOKASI :
KABANJAHE KABUPATEN KARO
PROVINSI SUMATERA UTARA

DISETUJUI/DISETUJUI OLEH
PEKABAL PEMBUAT KOMPLEKSI
DINAS PERHUBUNGAN SUMATERA
UTARA
DINAS PERHUBUNGAN
Ir. SUPRYANTO, MM
NIP. 1966031119880311004

DIBUAT OLEH :
KONSULTAN PERENCANAAN
CV. KARYA BUKTI BERSAMA
BIRMANITA FABIGAN
Wakil Direktur

TEAM LEADER	DRAFTER
JONIAS R. LUMBANBATU, ST	ILHAM JAYADI
	AHMAD AGUS S. HRP

JUDUL GAMBAR

LAY OUT RENCANA

SKALA	NO. LEMBAR
1 : 300	
TAHUN ANGGARAN	JLH LEMBAR
2022	

**NAMA GAMBAR :
RENCANA TIMBUNAN**

TA. 2022



KETERANGAN :

DIPERIKSA	TANGGAL	PARAF

PEKERJAAN :

PERENCANAAN DED
PEMBANGUNAN KANTOR UPT
PSP KABANJAHE

LOKASI :

KABANJAHE KABUPATEN KARO
PROVINSI SUMATERA UTARA

DISETUJUI/DISETUJUKAN OLEH :



DIBUAT OLEH :

KONSULTAN PERENCANAAN
CV. KARYA BERSAMA




TEAM LEADER	DRAFTER
JONIAS R. LUMBANBATU, ST	ILHAM JAYADI
	AHMAD AGUS S. HRP

JUDUL GAMBAR

LAY OUT RENCANA TIMBUANAN

SKALA	NO. LEMBAR
1 : 200	
TAHUN ANGGARAN	JLH LEMBAR
2022	

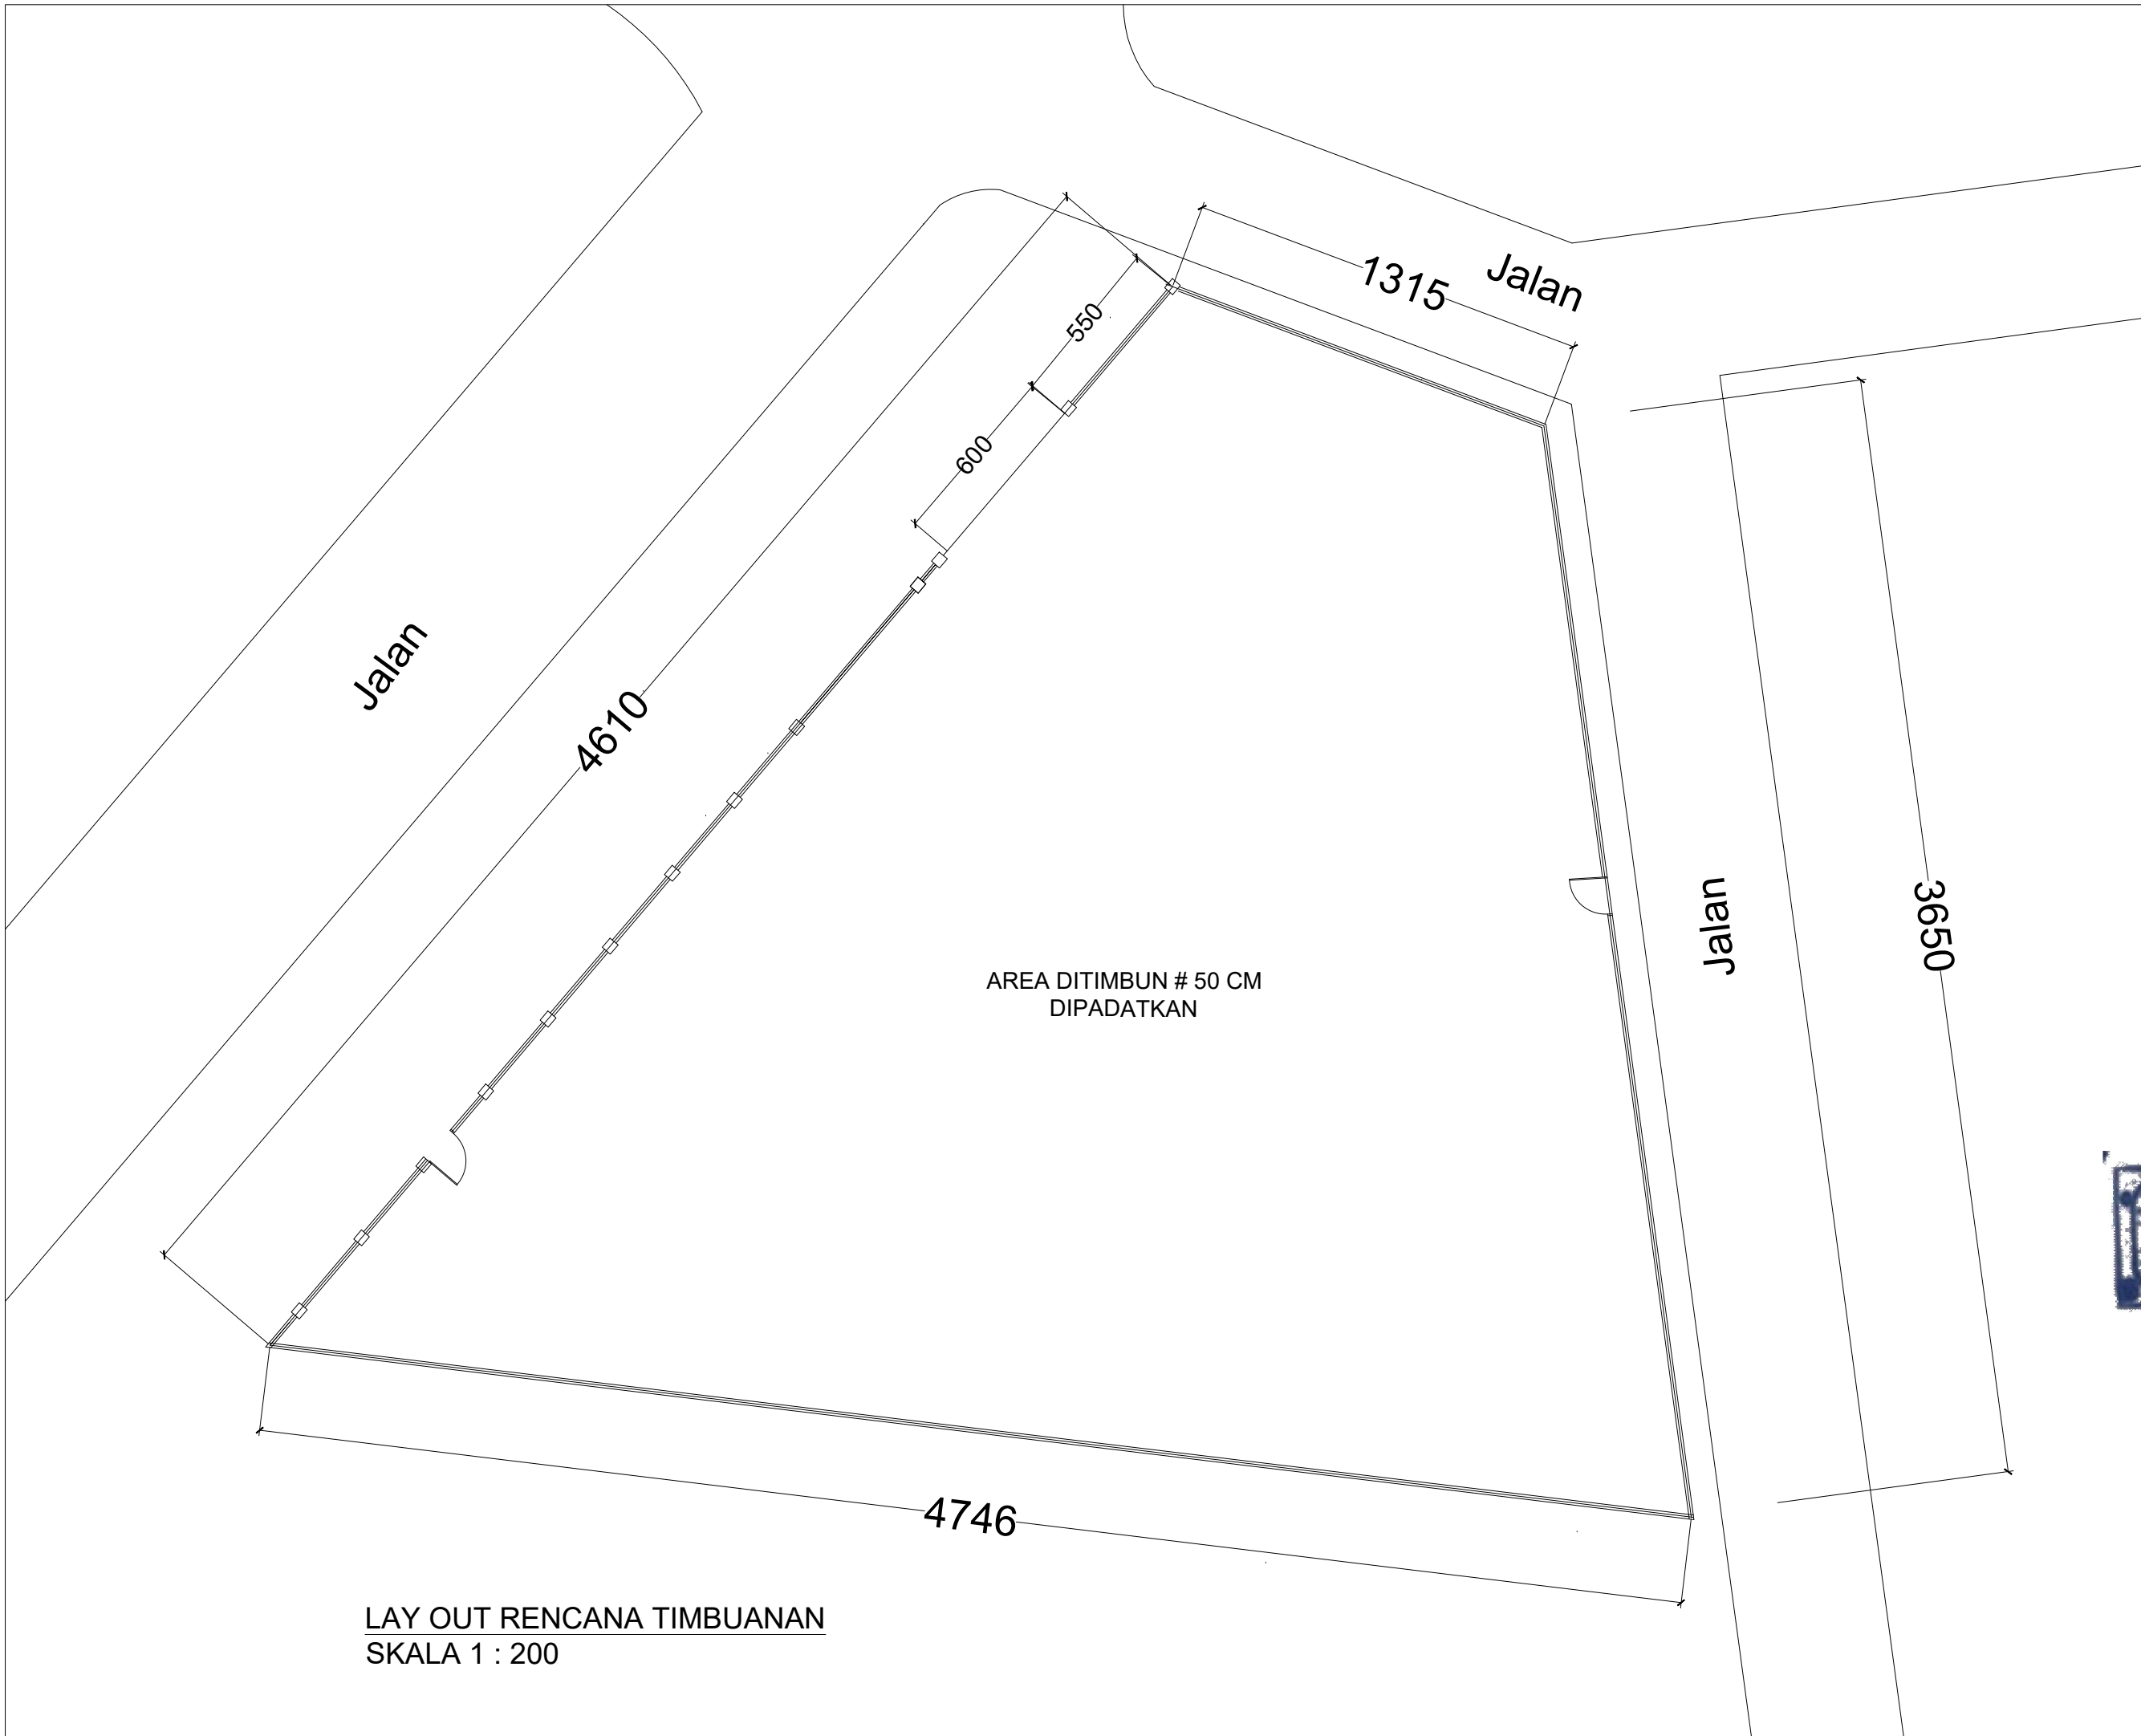

LAY OUT RENCANA TIMBUANAN
SKALA 1 : 200



PEMERINTAH PROVINSI SUMATERA UTARA
DINAS PERHUBUNGAN
JALAN IMAM BONJOL NO. 61 MEDAN

KETERANGAN :

DIPERIKSA	TANGGAL	PARAF

PEKERJAAN :

PERENCANAAN DED
PEMBANGUNAN KANTOR UPT
PSP KABANJAHE

LOKASI :

KABANJAHE KABUPATEN KARO
PROVINSI SUMATERA UTARA

DISETUJUI/DIKELUARKAN OLEH :



DIBUAT OLEH :




TEAM LEADER	DRAFTER	
JONIAS R. LUMBANBATU, ST	ILHAM JAYADI	AHMAD AGUS S. HRP

JUDUL GAMBAR

POTONGAN A - A


SKALA	NO. LEMBAR
1 : 20	
TAHUN ANGGARAN	JLH LEMBAR
2022	

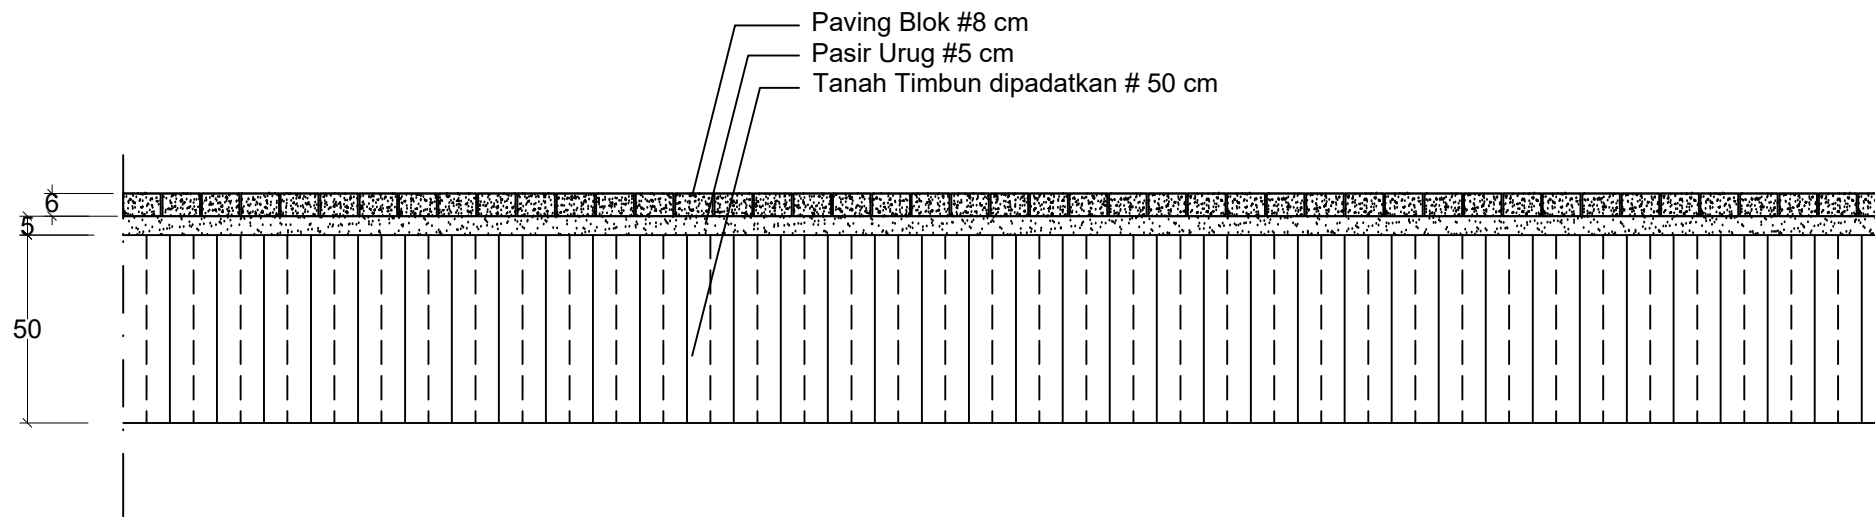

DETAIL TIMBUNAN
SKALA 1 : 20

**NAMA GAMBAR :
RENCANA KANTOR**

TA. 2022

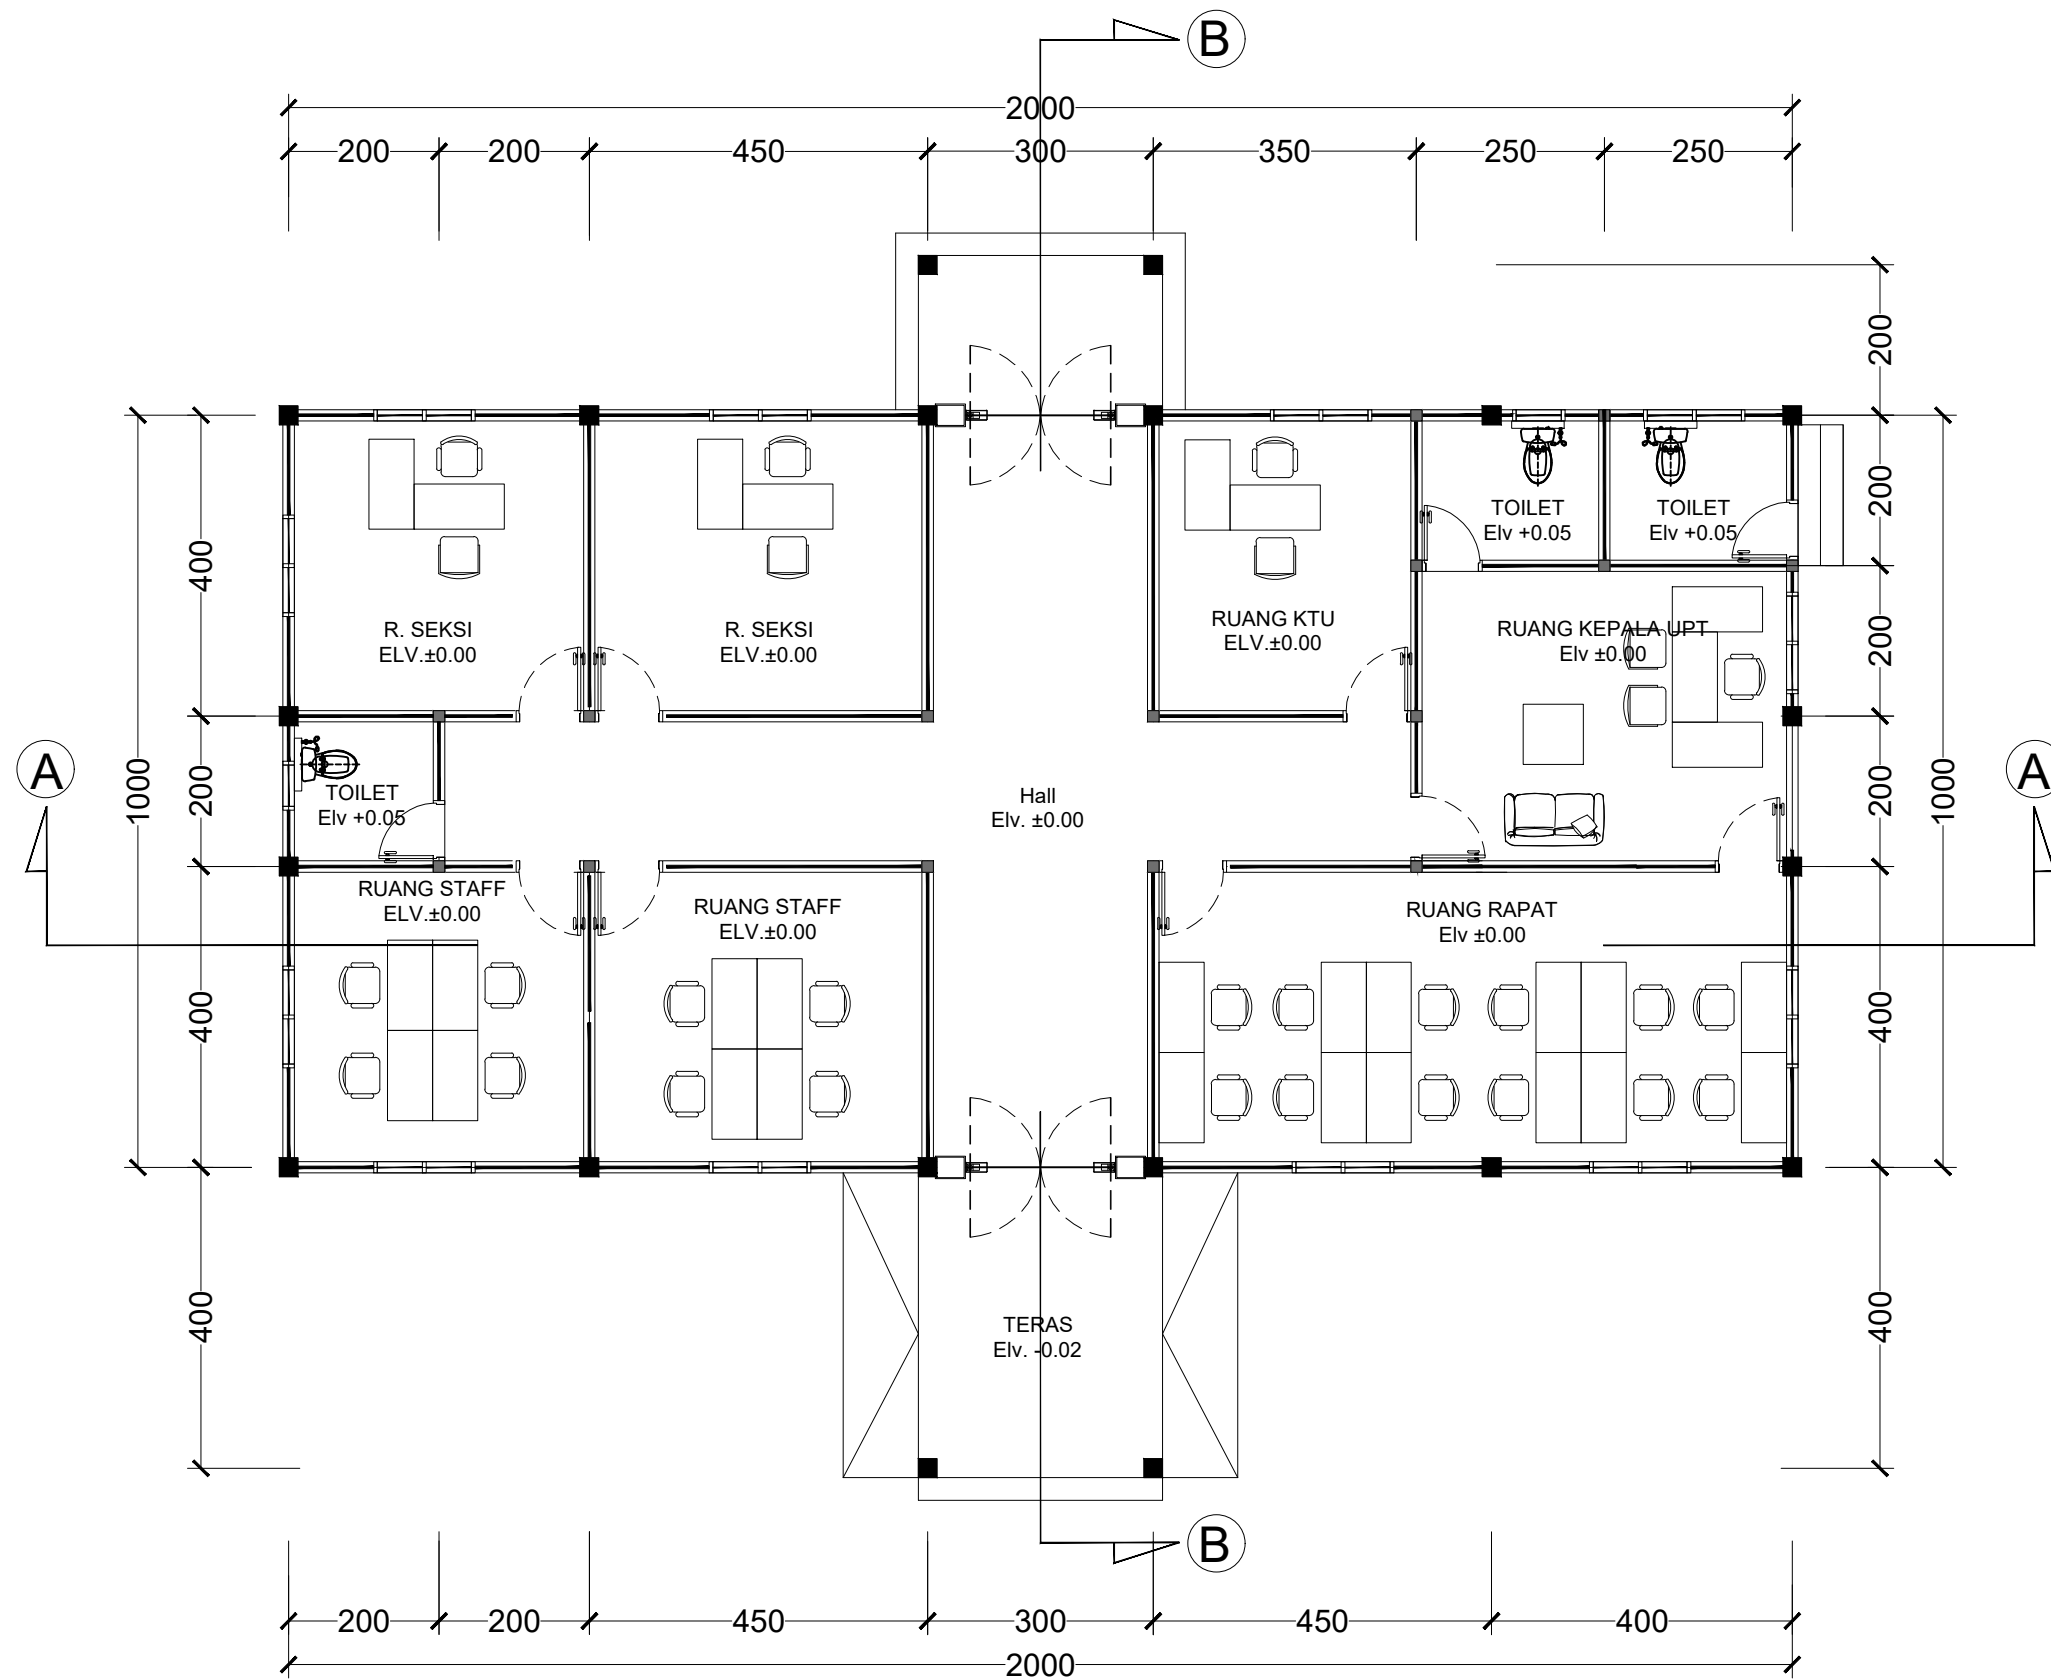

DENAH KANTOR
SKALA 1 : 100



PEMERINTAH PROVINSI SUMATERA UTARA
DINAS PERHUBUNGAN
JALAN IMAM BONJOL NO. 61 MEDAN

KETERANGAN :

DIPERIKSA	TANGGAL	PARAF

PEKERJAAN :

PERENCANAAN DED
PEMBANGUNAN KANTOR UPT
PSP KABANJAHE

LOKASI :

KABANJAHE KABUPATEN KARO
PROVINSI SUMATERA UTARA

DISETUJUI/DIHALALAHKAN OLEH :



DIBUAT OLEH :



TEAM LEADER	DRAFTER	
JONIAS R. LUMBANBATU, ST	ILHAM JAYADI	AHMAD AGUS S. HRP

JUDUL GAMBAR

DENAH KANTOR

SKALA	NO. LEMBAR
1 : 100	
TAHUN ANGGARAN	JLH LEMBAR
2022	



KETERANGAN :

DIPERIKSA	TANGGAL	PARAF

PEKERJAAN :

PERENCANAAN DED
PEMBANGUNAN KANTOR UPT
PSP KABANJAHE

LOKASI :

KABANJAHE KABUPATEN KARO
PROVINSI SUMATERA UTARA

DISETUJUI/DIKELUARKAN OLEH :



DIBUAT OLEH :

KONSULTAN PERENCANAAN
CV. KARYA BUKTI BERSAMA



TEAM LEADER

DRAFTER

JONIAS R. LUMBANBATU, ST

ILHAM JAYADI

AHMAD AGUS S., HRP

JUDUL GAMBAR

TAMPAK DEPAN

SKALA

NO. LEMBAR

1 : 75

TAHUN ANGGARAN

JLH LEMBAR

2022



TAMPAK DEPAN
SKALA 1 : 75



PEMERINTAH PROVINSI SUMATERA UTARA
DINAS PERHUBUNGAN
JALAN IMAM BONJOL NO. 61 MEDAN

KETERANGAN :

DIPERIKSA	TANGGAL	PARAF

PEKERJAAN :

PERENCANAAN DED
PEMBANGUNAN KANTOR UPT
PSP KABANJAHE

LOKASI :

KABANJAHE KABUPATEN KARO
PROVINSI SUMATERA UTARA

DISETUJUI/DIKELUARKAN OLEH :



DIBUAT OLEH :

KONSULTAN PERENCANAAN
CV. KARYA DUTA BERSAMA



BIRNANTA FABIGAN
Wakil Direktur

TEAM LEADER	DRAFTER	
JONIAS R. LUMBANBATU, ST	ILHAM JAYADI	AHMAD AGUS S. HRP

JUDUL GAMBAR

TAMPAK BELAKANG

SKALA	NO. LEMBAR
1 : 75	
TAHUN ANGGARAN	JLH LEMBAR
2022	



TAMPAK BELAKANG
SKALA 1 : 75



PEMERINTAH PROVINSI SUMATERA UTARA
DINAS PERHUBUNGAN
JALAN IMAM BONJOL NO. 61 MEDAN

KETERANGAN :

DIPERIKSA	TANGGAL	PARAF

PEKERJAAN :

PERENCANAAN DED
PEMBANGUNAN KANTOR UPT
PSP KABANJAHE

LOKASI :

KABANJAHE KABUPATEN KARO
PROVINSI SUMATERA UTARA

DISETUJUI/DIPELAHATI OLEH :



DIBUAT OLEH :

KONSULTAN PERENCANAAN
CV. KARYA BUKTI BERSAMA



TEAM LEADER

[Signature]

IONIAS R. LUMBANBATU, ST

DRAFTER

[Signature]

ILHAM JAYADI

[Signature]

AHMAD AGUS S. HRP

JUDUL GAMBAR

TAMPAK SAMPING KANAN
TAMPAK SAMPING KIRI

SKALA


1 : 100

TAHUN ANGGARAN


2022

NO. LEMBAR

JLH LEMBAR

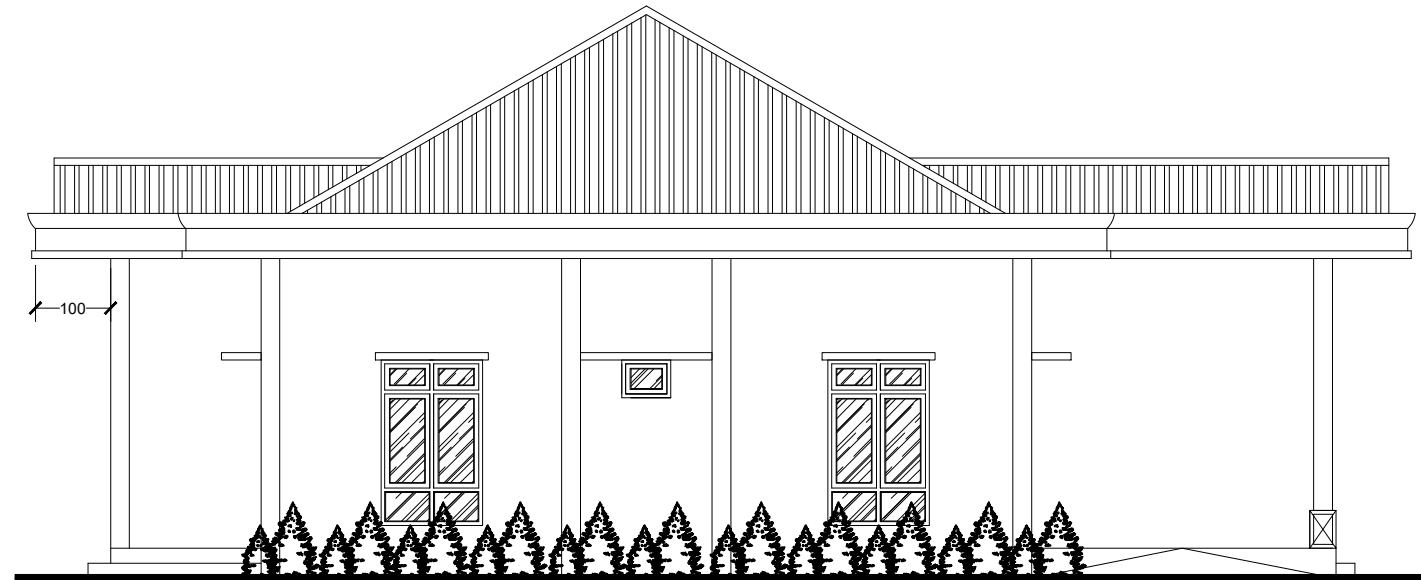

TAMPAK SAMPING KIRI
SKALA 1 : 100

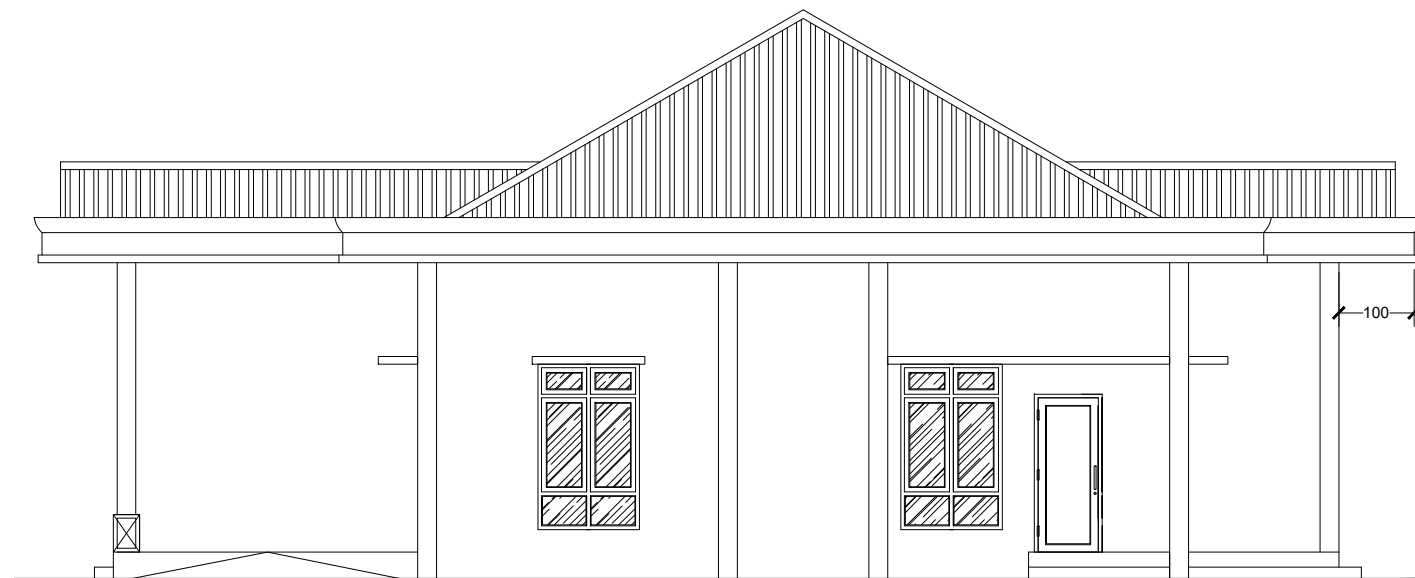

TAMPAK SAMPING KANAN
SKALA 1 : 100



KETERANGAN :

DIPERIKSA	TANGGAL	PARAF

PEKERJAAN :

PERENCANAAN DED
PEMBANGUNAN KANTOR UPT
PSP KABANJAHE

LOKASI :

KABANJAHE KABUPATEN KARO
PROVINSI SUMATERA UTARA

DISETUJUI/DIPELAH/DIOLAH



DIBUAT OLEH :

KONSULTAN PERENCANAAN
CV. KARYA DUTA BERSAMA




TEAM LEADER	DRAFTER	
JONIAS R. LUMBANBATU, ST	ILHAM JAYADI	AHMAD AGUS S. HRP

JUDUL GAMBAR

DENAH PONDASI & SLOOF

SKALA	NO. LEMBAR
1 : 100	
TAHUN ANGGARAN	JLH LEMBAR
2022	

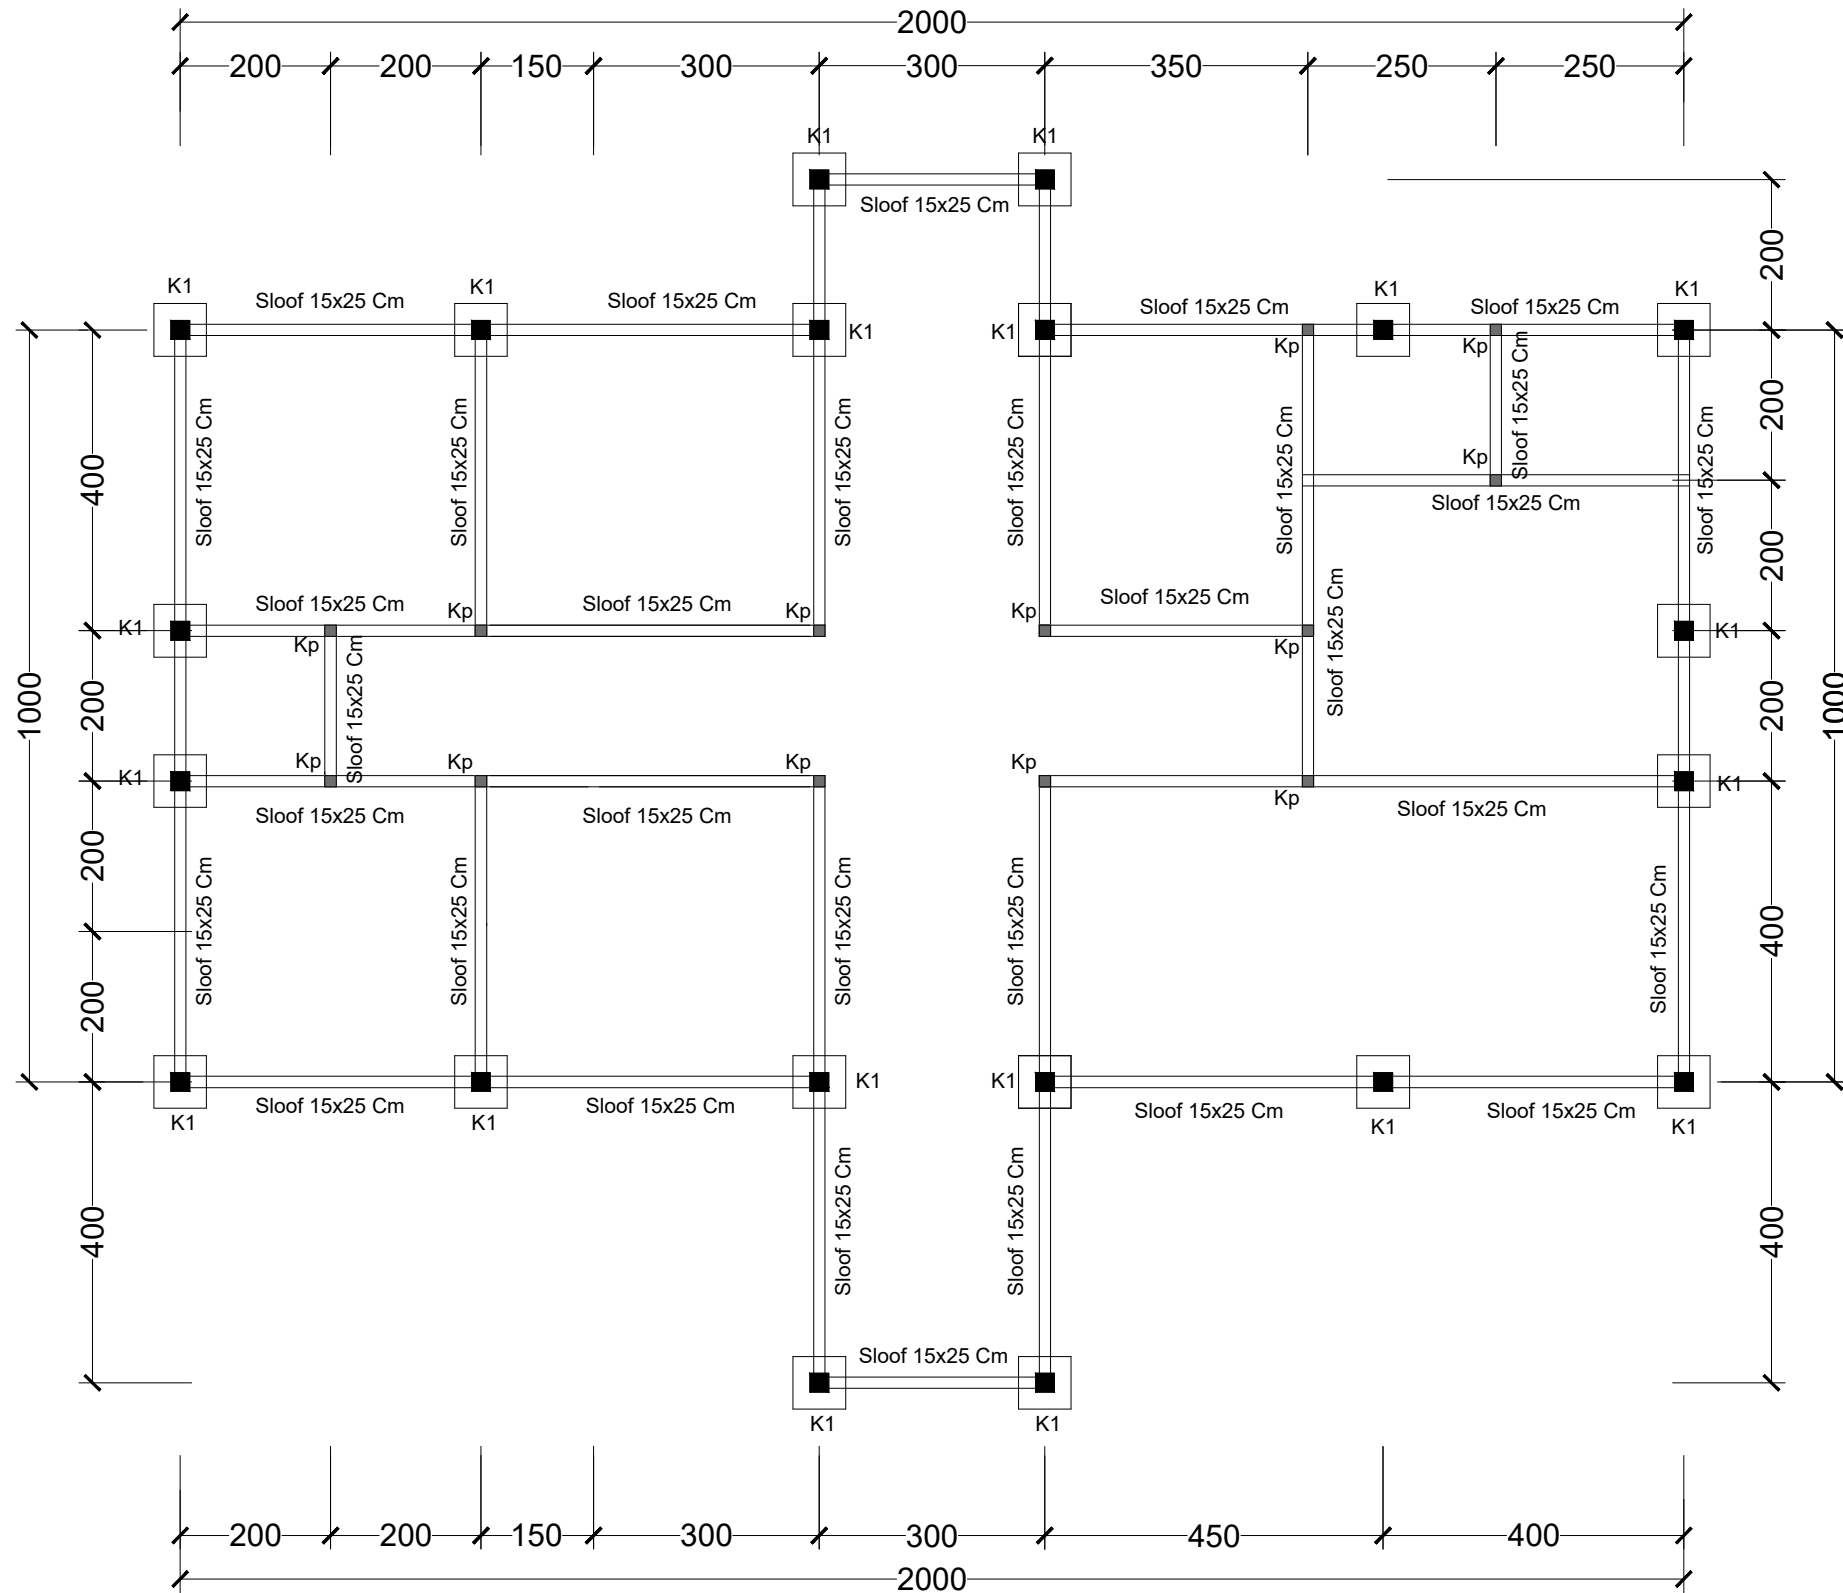

DENAH PONDASI & SLOOF
SKALA 1 : 100



KETERANGAN :

DIPERIKSA	TANGGAL	PARAF

PEKERJAAN :

PERENCANAAN DED
PEMBANGUNAN KANTOR UPT
PSP KABANJAHE

LOKASI :

KABANJAHE KABUPATEN KARO
PROVINSI SUMATERA UTARA

DISETUJUI/DIPELAH/DIOLAH



DIBUAT OLEH :

KONSULTAN PERENCANA
CV. KARYA BUKTI BERSAMA



TEAM LEADER	DRAFTER	
JONIAS R. LUMBANBATU, ST	ILHAM JAYADI	AHMAD AGUS S. HRP

JUDUL GAMBAR

DENAH RING BALOK


SKALA	NO. LEMBAR
1 : 100	
TAHUN ANGGARAN	JLH LEMBAR
2022	




DENAH RING BALOK
SKALA 1 : 100




KETERANGAN :

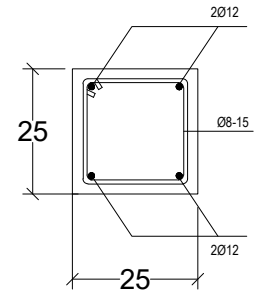


KOLOM 25x25 CM
SKALA 1 : 15

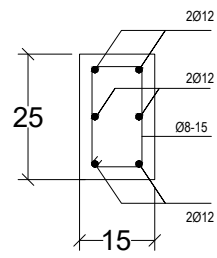


SLOOF 15x25 CM
SKALA 1 : 15

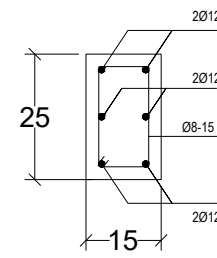

RING BALOK 15x25 CM
SKALA 1 : 15

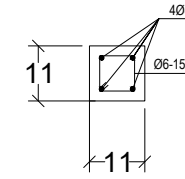

RING BALOK 11x11 CM
SKALA 1 : 15

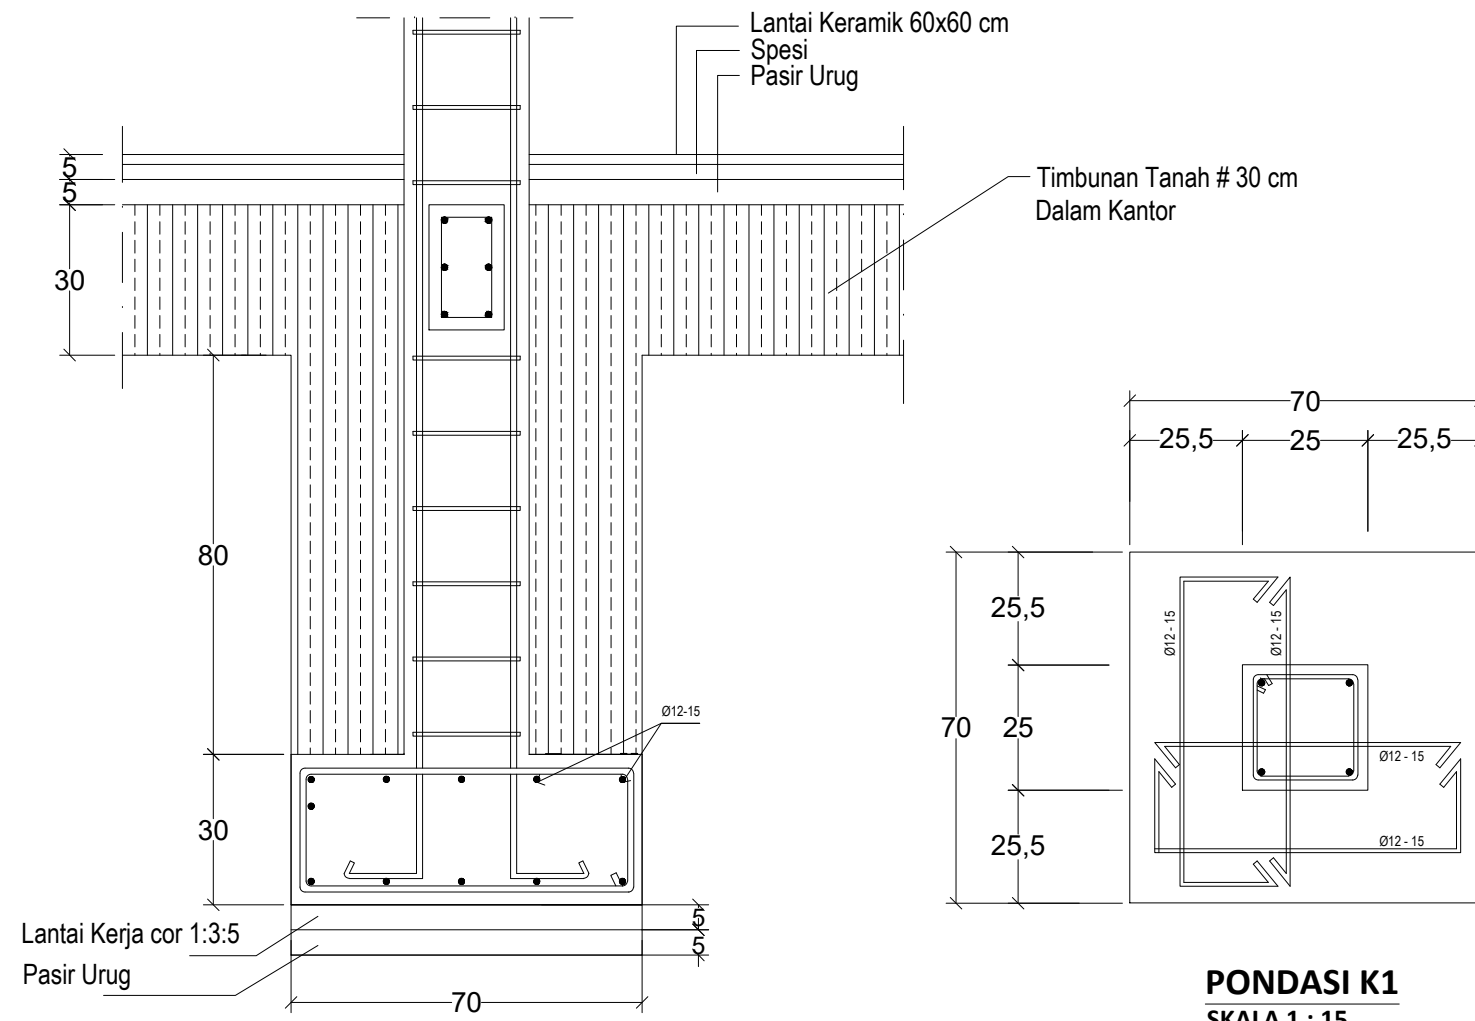

PONDASI K1
SKALA 1 : 15

DETAIL PONDASI
SKALA 1 : 15

DIPERIKSA	TANGGAL	PARAF

PEKERJAAN :

PERENCANAAN DED
PEMBANGUNAN KANTOR UPT
PSP KABANJAHE

LOKASI :

KABANJAHE KABUPATEN KARO
PROVINSI SUMATERA UTARA

DISETUJUI/DISETUJUKAN OLEH :

PEKABAR PEMBUAT KOMPLEKSI
DINAS PERHUBUNGAN SUMATERA
UTARA
DINAS PERHUBUNGAN
D. SUPRYANTO, MM
NIP. 196603111980031004

DIBUAT OLEH :

KONSULTAN PERENCANA
CV. KARYA DUTA BERSAMA



Wakil Direktur

TEAM LEADER	DRAFTER
JONIAS R. LUMBANBATU, ST	AHMAD AGUS S. HRP

JUDUL GAMBAR

DETAIL PONDASI
DETAIL KOLOM
DETAIL SLOOF
DETAIL RING BALOK

SKALA	NO. LEMBAR
1 : 15	
TAHUN ANGGARAN	JLH LEMBAR
2022	



KETERANGAN :

DIPERIKSA	TANGGAL	PARAF

PEKERJAAN :

PERENCANAAN DED
PEMBANGUNAN KANTOR UPT
PSP KABANJAHE

LOKASI :

KABANJAHE KABUPATEN KARO
PROVINSI SUMATERA UTARA

DISETUJUI/DIPELAH/DIUBAH



DIBUAT OLEH :



TEAM LEADER

DRAFTER

JONIAS R. LUMBANBATU, ST

 ILHAM JAYADI

 AHMAD AGUS S. HRP

JUDUL GAMBAR

POTONGAN A - A
POTONGAN B - B

SKALA


NO. LEMBAR

1 : 100


TAHUN ANGGARAN

JLH LEMBAR

2022

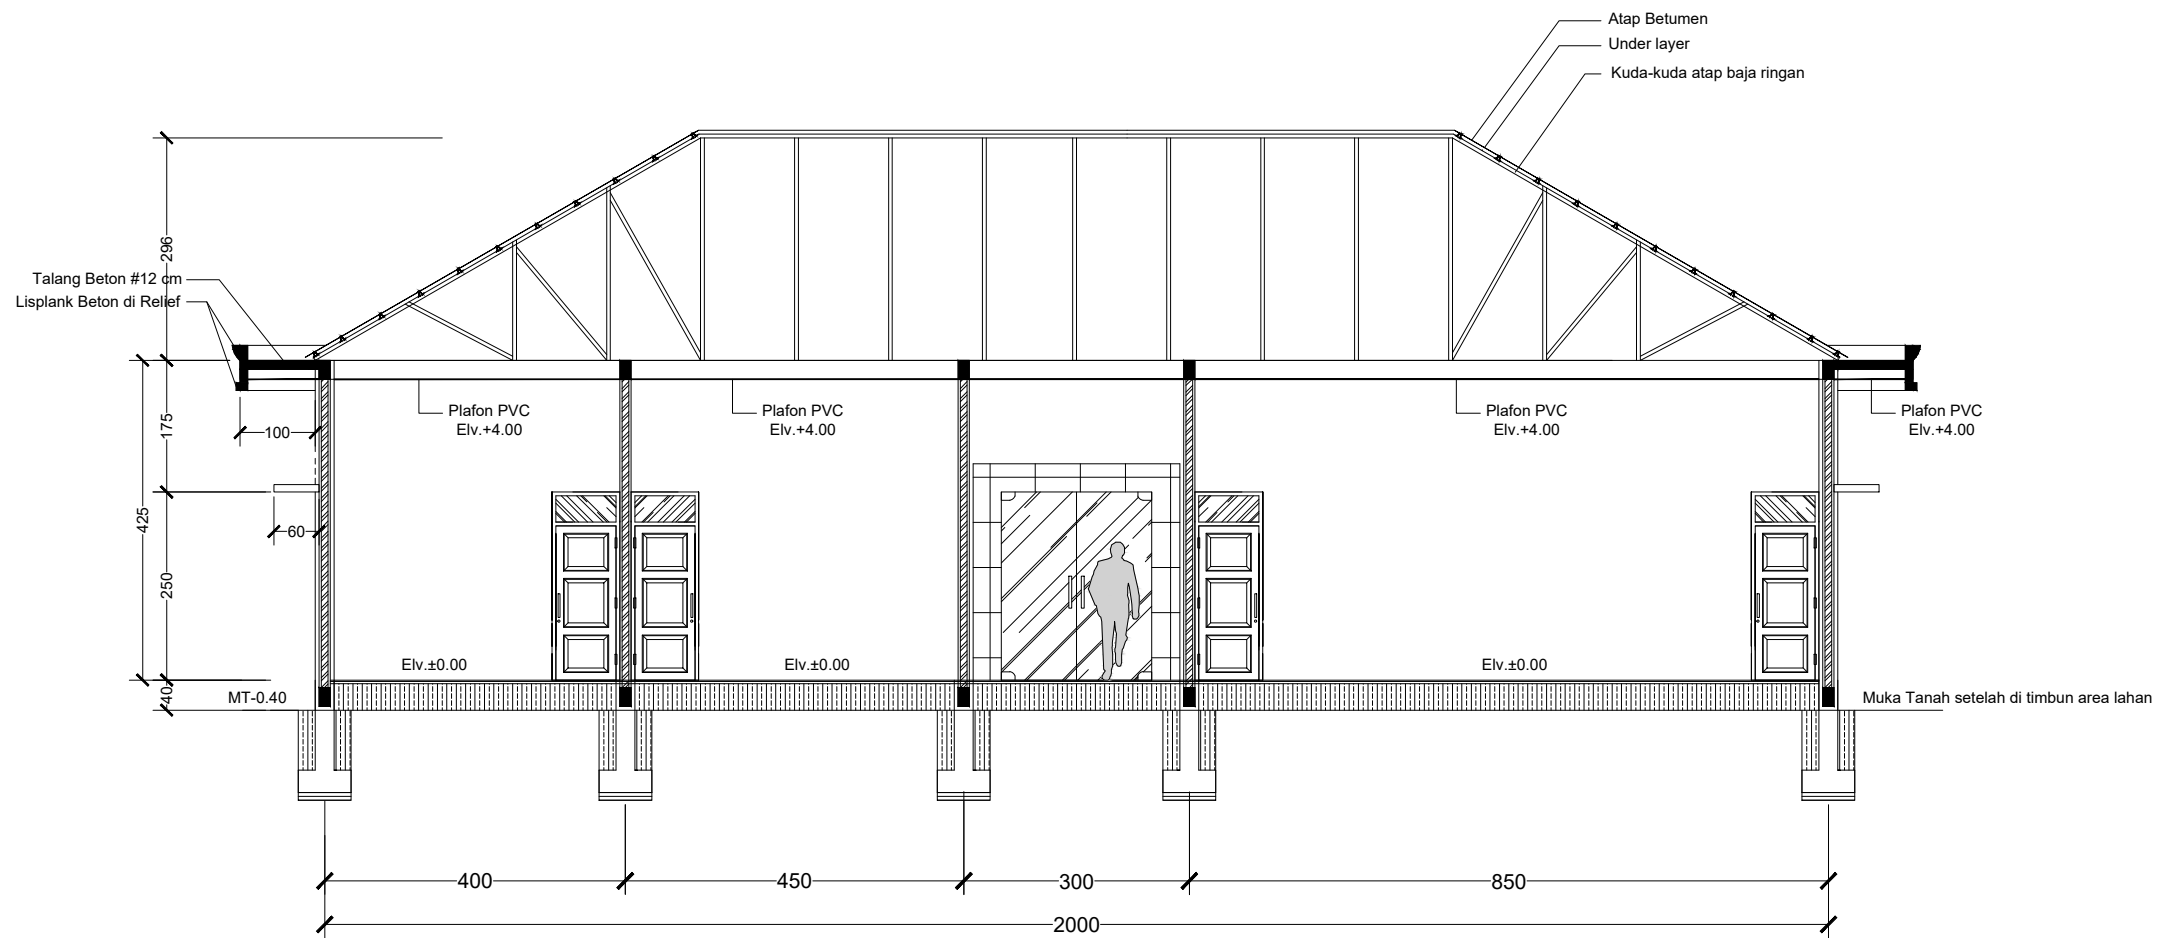

POTONGAN A - A
SKALA 1 : 100

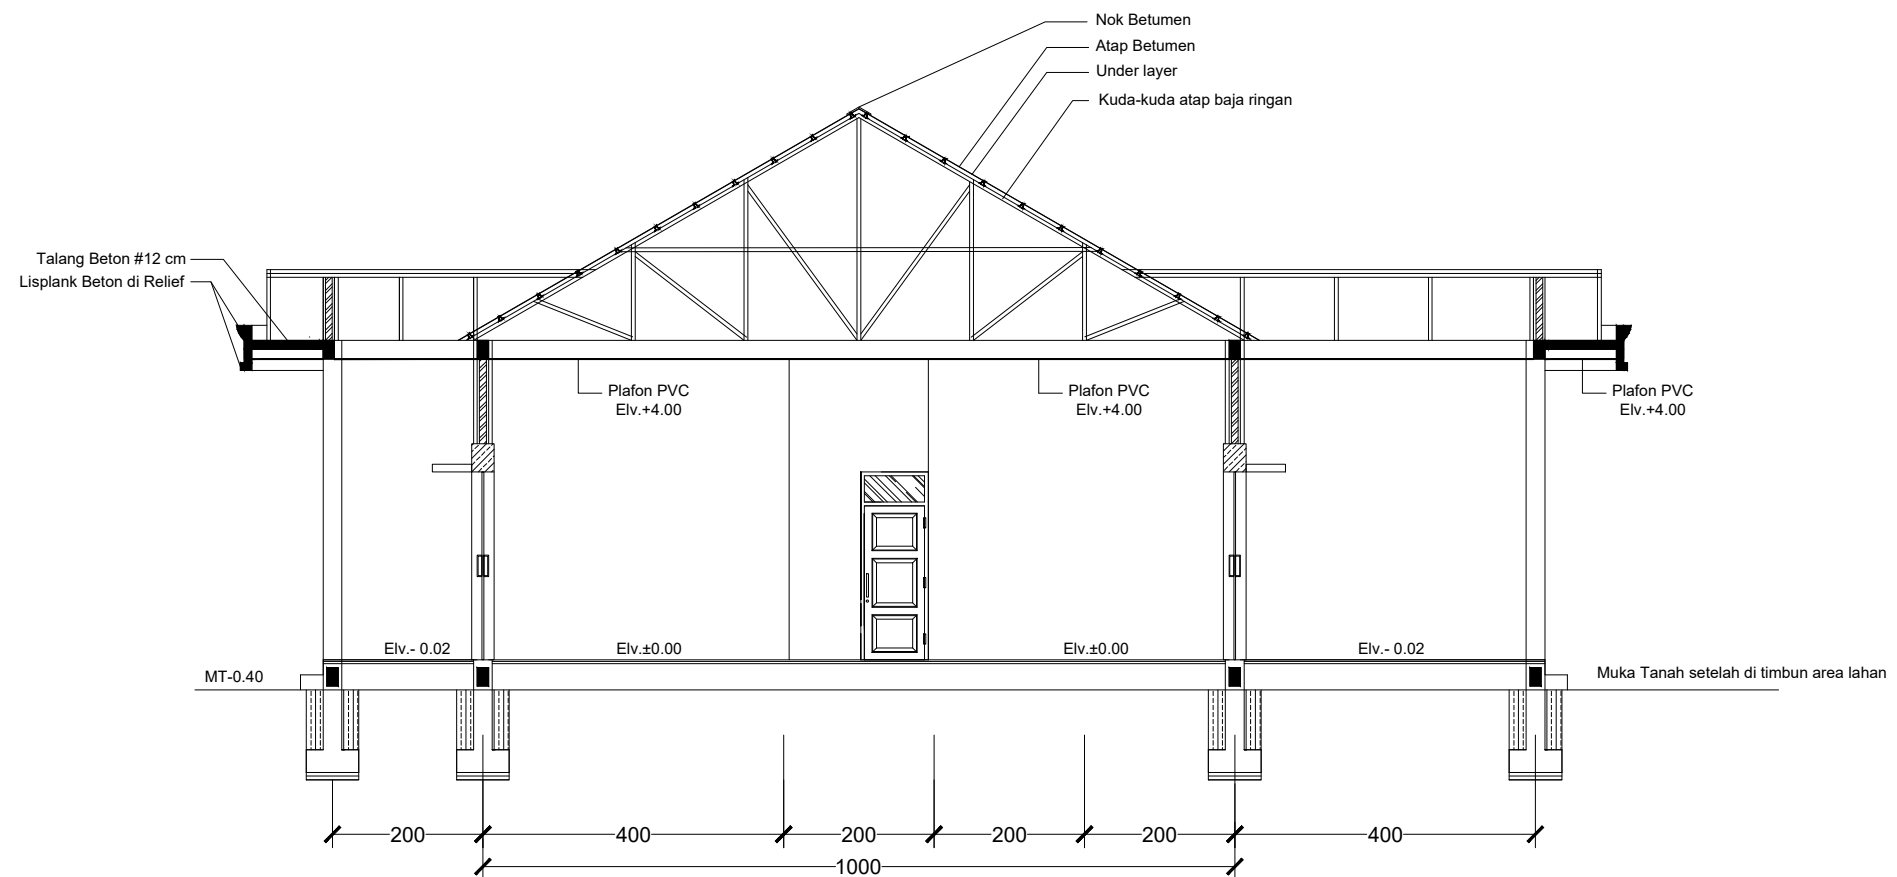


POTONGAN B - B
SKALA 1 : 100



KETERANGAN :

Keramik Toilet Uk.40x40 cm,
Keramik Dinding Uk. 40x60 cm
Tinggi 2 Meter

Keramik Toilet Uk.40x40 cm,
Keramik Dinding Uk. 40x60 cm
Tinggi 2 Meter

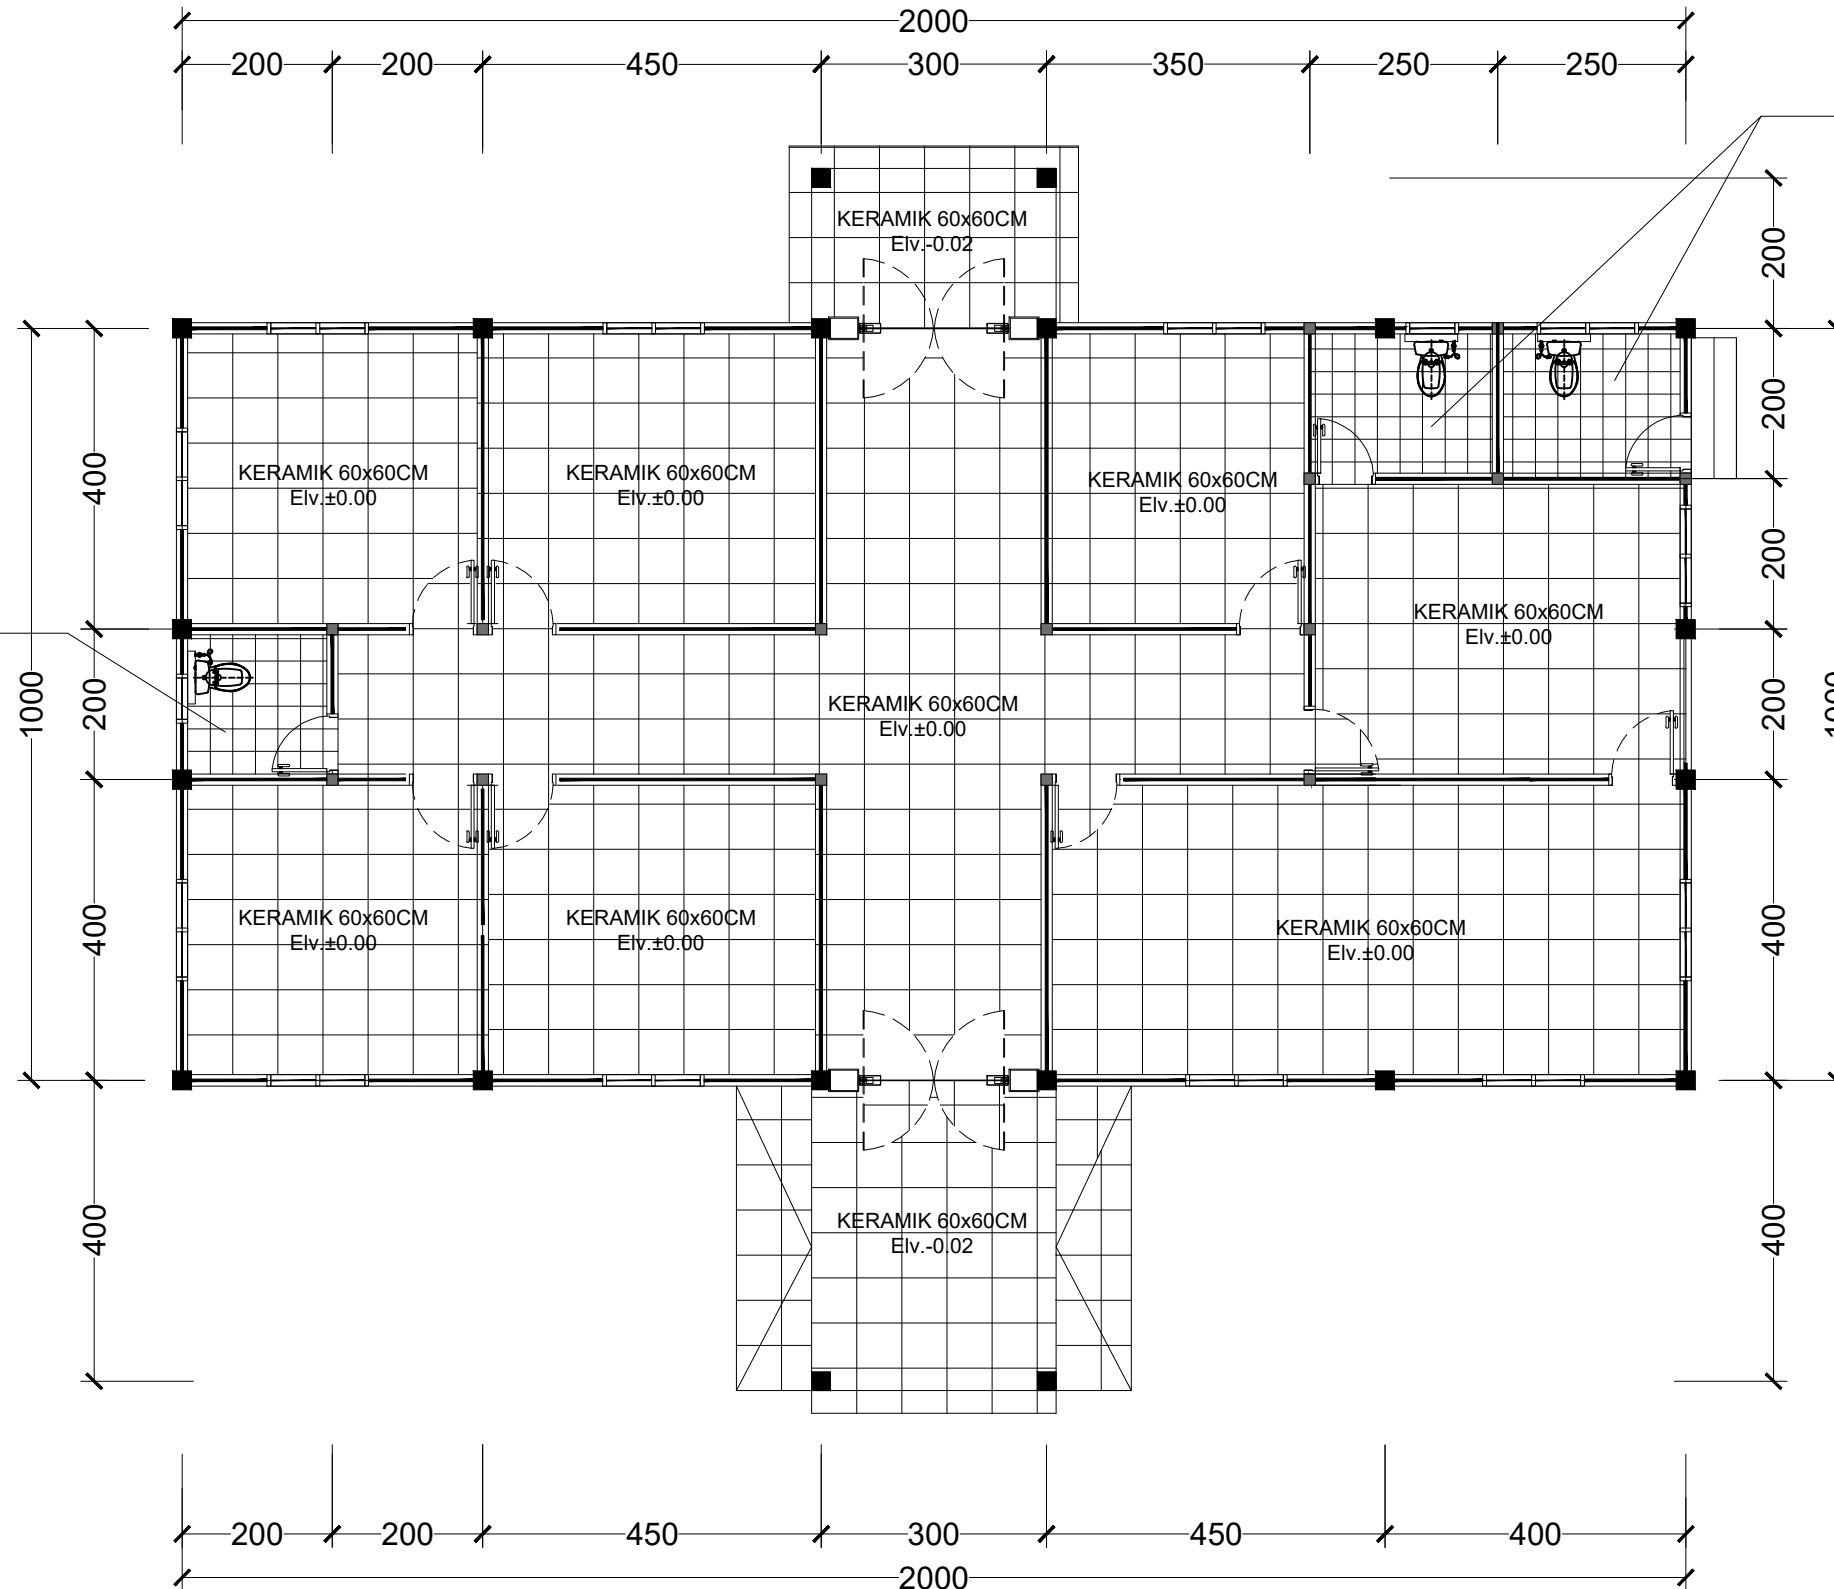

DIPERIKSA	TANGGAL	PARAF

PEKERJAAN :
PERENCANAAN DED
PEMBANGUNAN KANTOR UPT
PSP KABANJAHE




LOKASI :
KABANJAHE KABUPATEN KARO
PROVINSI SUMATERA UTARA

DISETUJUI/DIKE LAHI OLEH
PEKABAT PEMBUAT KOMPLEKSI
DINAS PERHUBUNGAN SUMATERA
UTARA

D. SUPRYANTO, MM
NIP. 196603111980311004

DIBUAT OLEH :
KONSULTAN PERENCANA
CV. KARYA DUTA BERSAMA

BIRJANTA FABRIGAN
Wakil Direktur


TEAM LEADER	DRAFTER	
		
JONIAS R. LUMBANBATU, ST	ILHAM JAYADI	AHMAD AGUS S. HRP

JUDUL GAMBAR

DENAH LANTAI KERAMIK

SKALA	NO. LEMBAR
1 : 100	
TAHUN ANGGARAN	JLH LEMBAR
2022	

DENAH LANTAI KERAMIK
SKALA 1 : 100

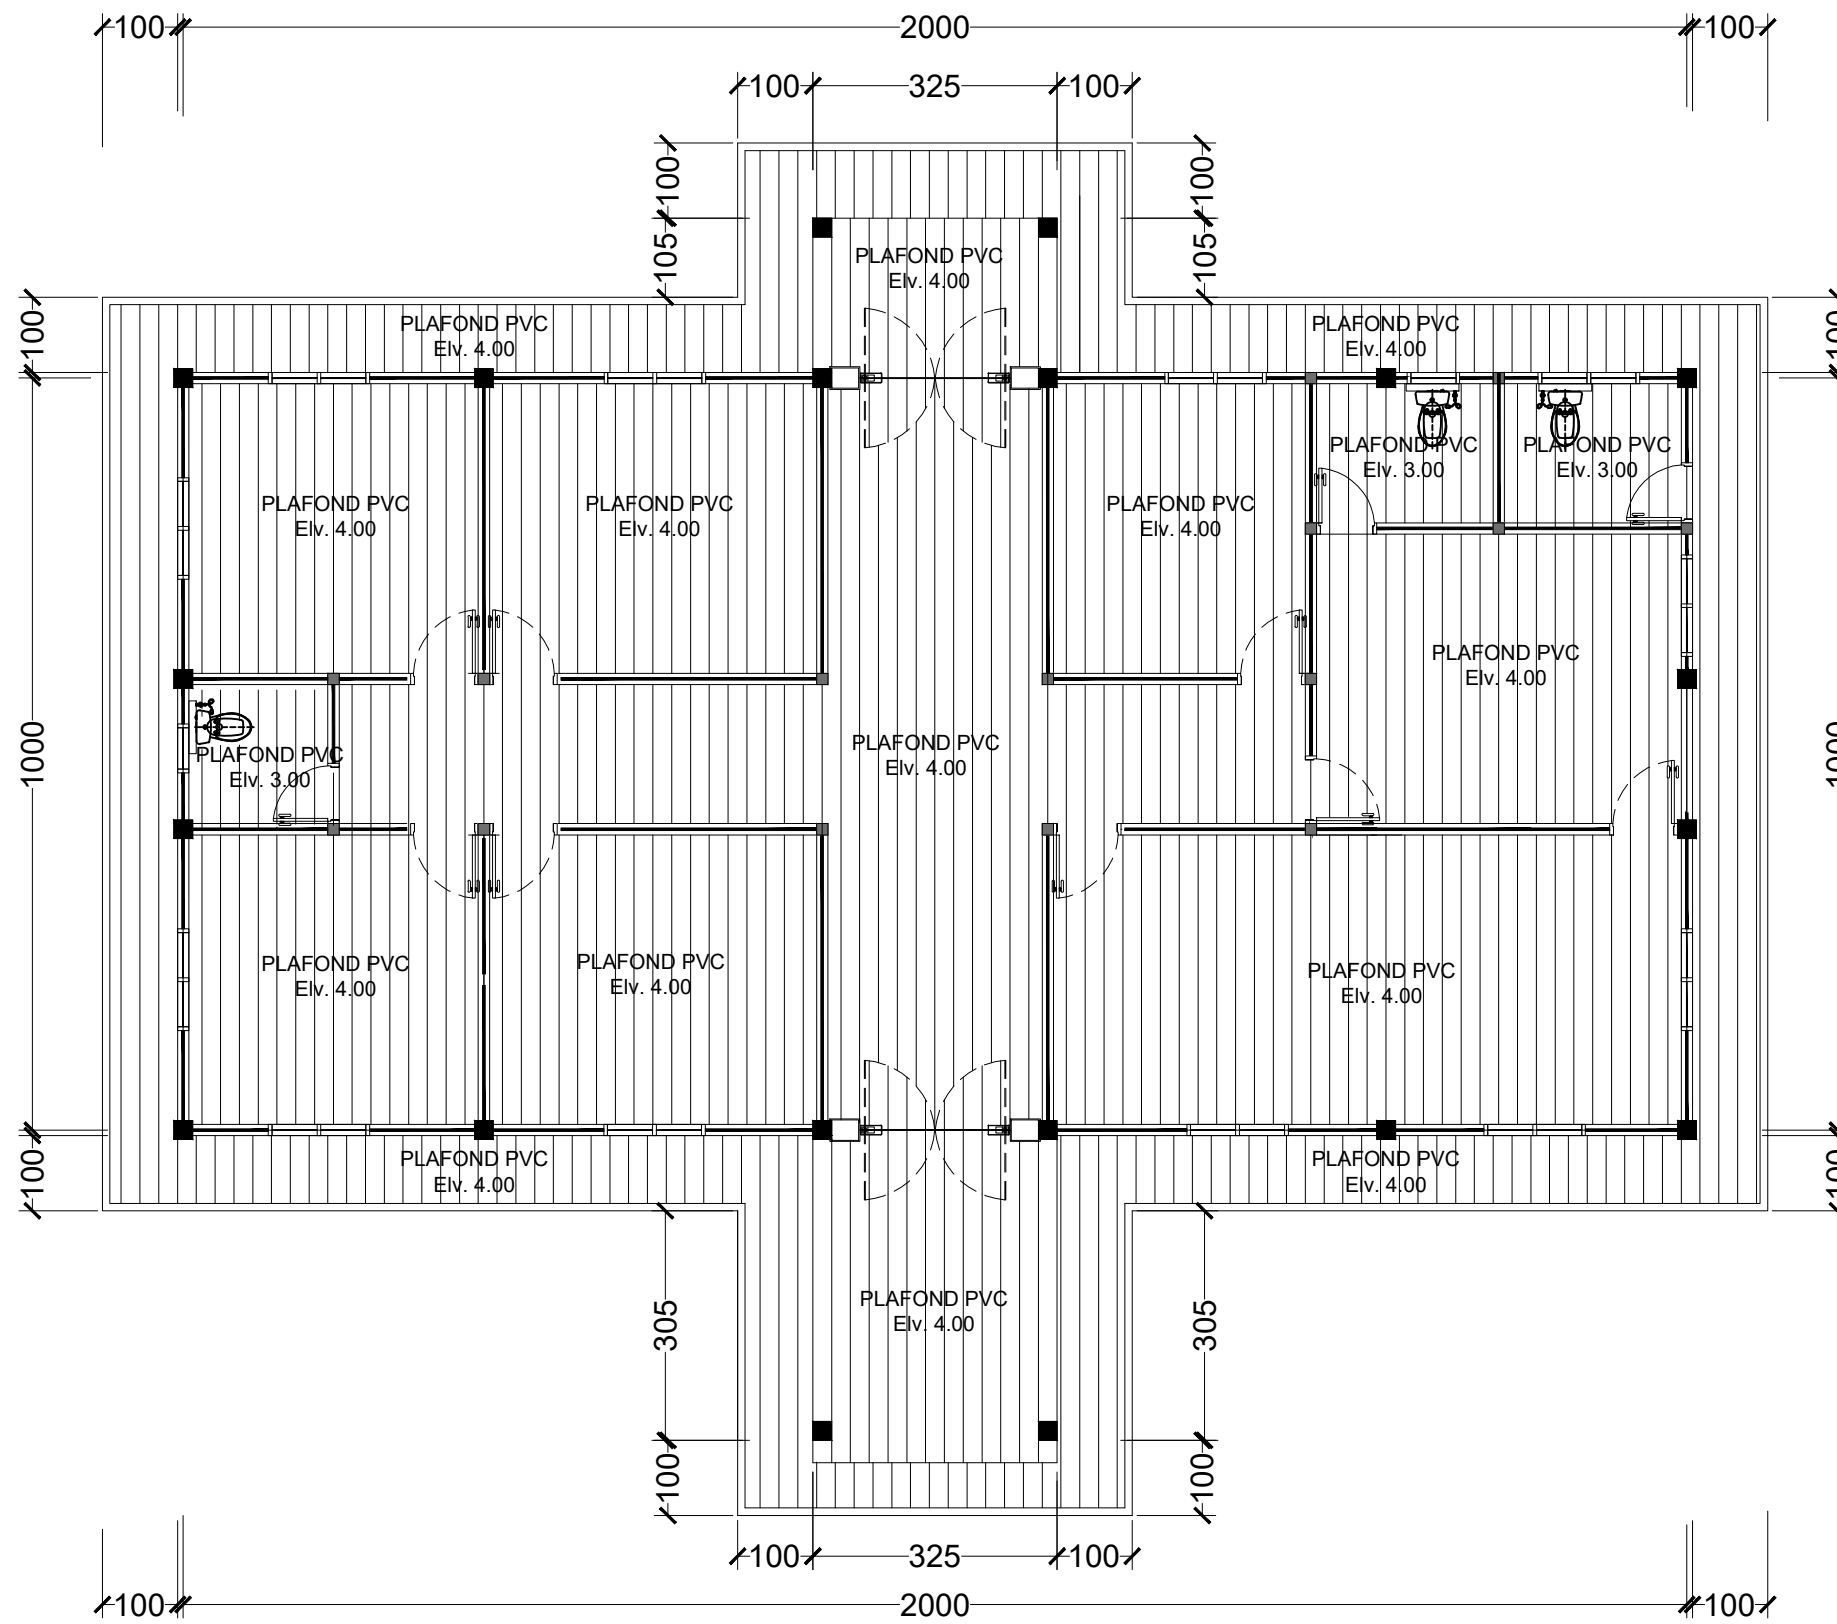

DENAH RENCANA PLAFOND
 SKALA 1 : 100

KETERANGAN :

DIPERIKSA	TANGGAL	PARAF

PEKERJAAN :

PERENCANAAN DED
 PEMBANGUNAN KANTOR UPT
 PSP KABANJAHE

LOKASI :

KABANJAHE KABUPATEN KARO
 PROVINSI SUMATERA UTARA

DISETUJUI/DIKELUARKAN OLEH :

PEMBAK PEMBUAT KOMPLEKSI
 DINAS PERHUBUNGAN SUMATERA
 UTARA



DIBUAT OLEH :



TEAM LEADER	DRAFTER
JONAS R. LUMBANBATU, ST	ILHAM JAYADI

JUDUL GAMBAR

DENAH RENCANA PLAFOND

SKALA	NO. LEMBAR
1 : 100	
TAHUN ANGGARAN	JLH LEMBAR
2022	



KETERANGAN :

DIPERIKSA	TANGGAL	PARAF

PEKERJAAN :

PERENCANAAN DED
PEMBANGUNAN KANTOR UPT
PSP KABANJAHE

LOKASI :

KABANJAHE KABUPATEN KARO
PROVINSI SUMATERA UTARA

DISETUJUI/DIPELAH/DIOLAH



DIBUAT OLEH :

KONSULTAN PERENCANA
CV. KARYA DUTA BERSAMA



Wakil Direktur

TEAM LEADER	DRAFTER
JONIAS R. LUMBANBATU, ST	ILHAM JAYADI

AHMAD AGUS, S. HRP

JUDUL GAMBAR

DENAH KOZEN PINTU DAN JENDELA

SKALA


1 : 100

TAHUN ANGGARAN

2022

NO. LEMBAR

JLH LEMBAR

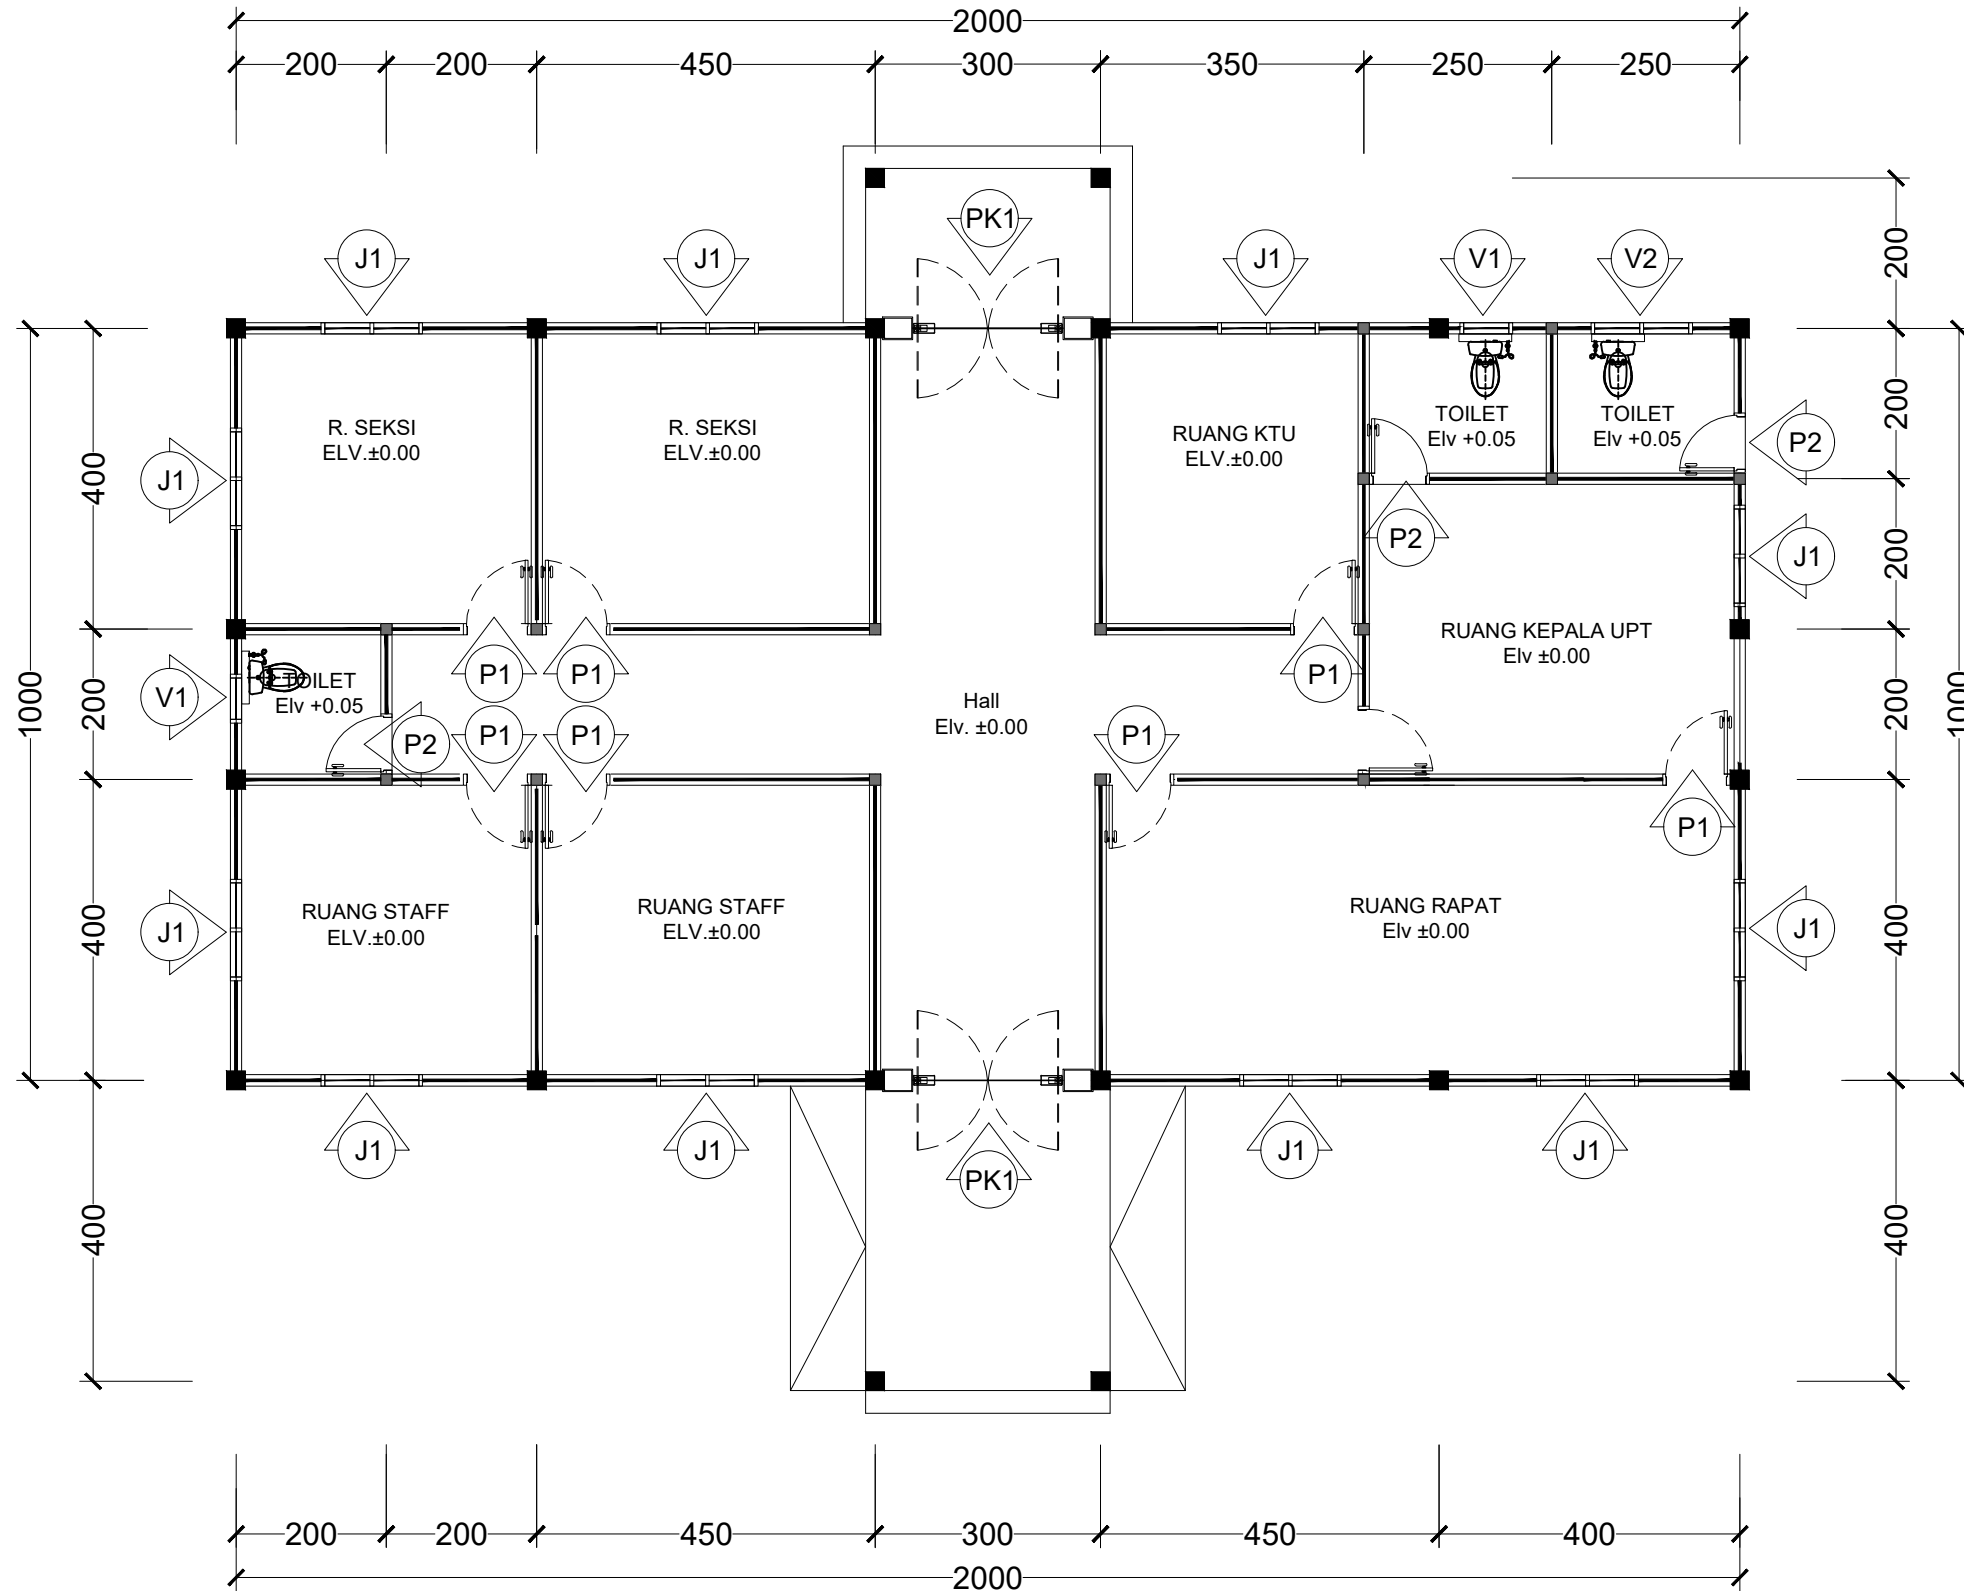

DENAH KOZEN PINTU DAN JENDELA
SKALA 1 : 100



KETERANGAN :

DIPERIKSA	TANGGAL	PARAF

PEKERJAAN :

PERENCANAAN DED
PEMBANGUNAN KANTOR UPT
PSP KABANJAHE

LOKASI :

KABANJAHE KABUPATEN KARO
PROVINSI SUMATERA UTARA

DISETUJUI/DIPELAH/DIUBH



DIBUAT OLEH :

KONSULTAN PERENCANA
CV. KARYA DUTA BERSAMA






Wakil Direktur

TEAM LEADER	DRAFTER
JONIAS R. LUMBANBATU, ST	AHMAD AGUS S. HRP

JUDUL GAMBAR

DETAIL PINTU DAN JENDELA

SKALA	NO. LEMBAR
1 : 25	
TAHUN ANGGARAN	JLH LEMBAR
2022	

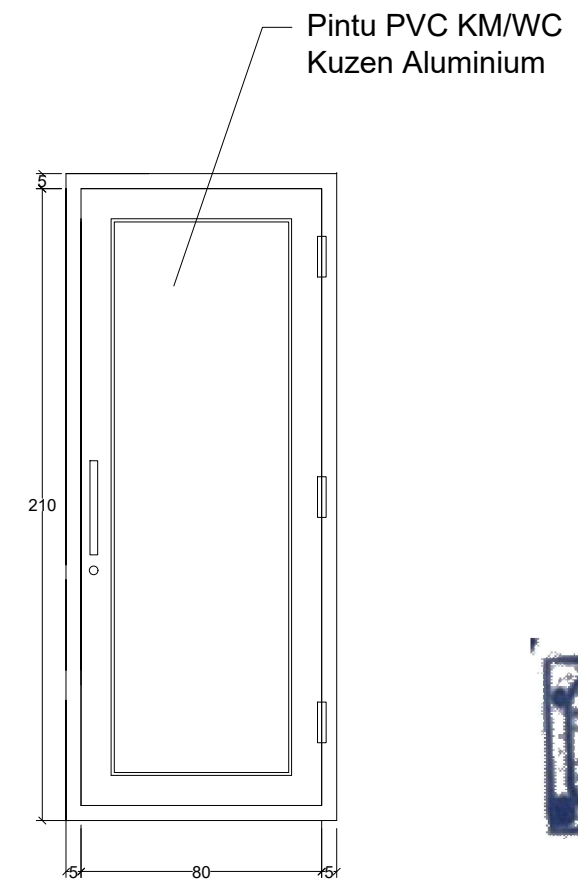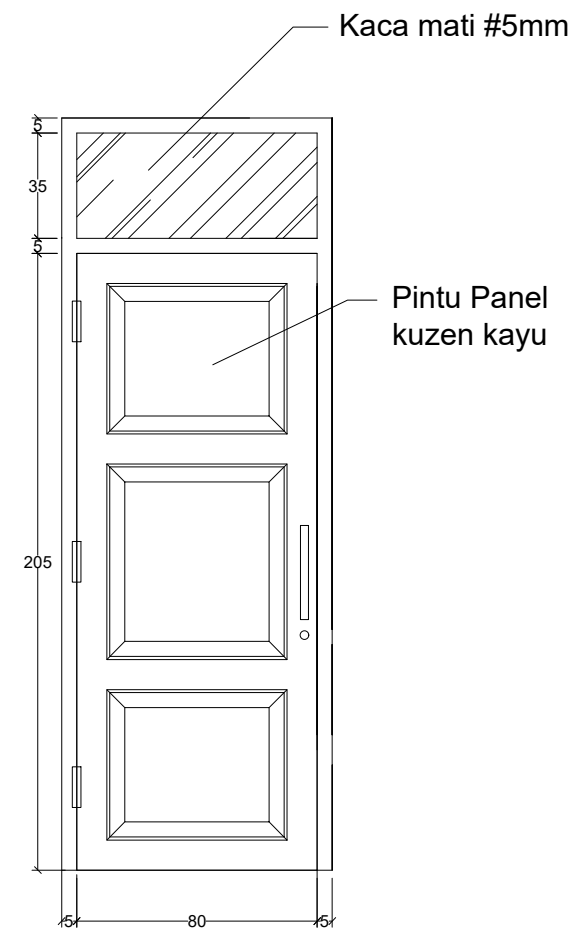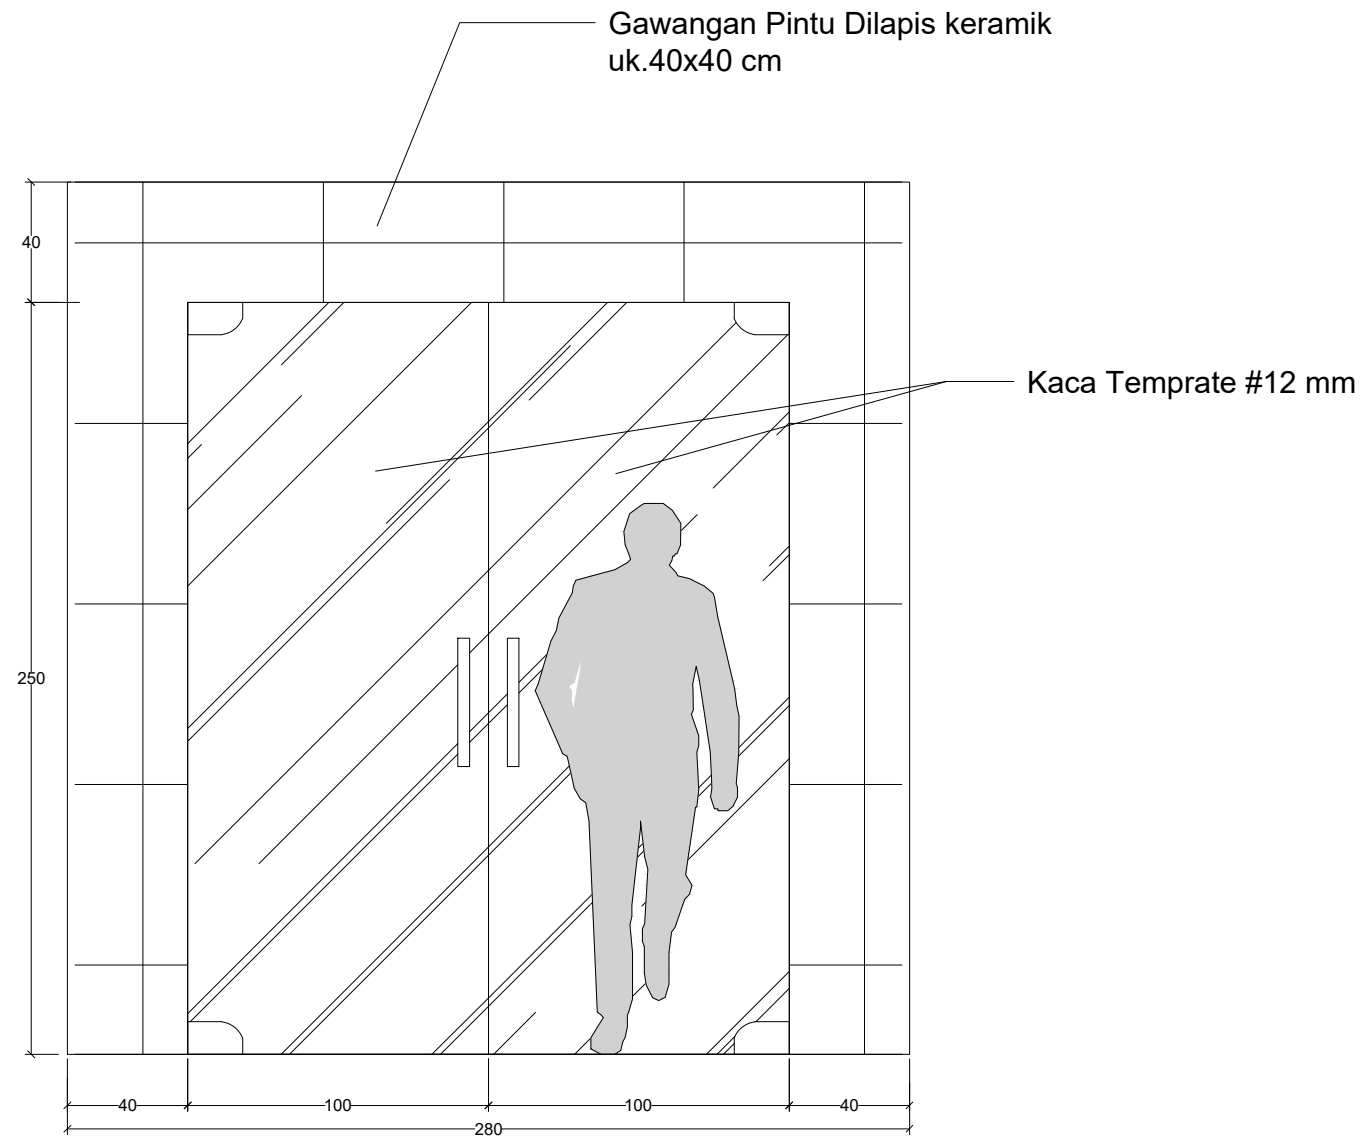



KETERANGAN :

DIPERIKSA	TANGGAL	PARAF

PEKERJAAN :

PERENCANAAN DED
PEMBANGUNAN KANTOR UPT
PSP KABANJAHE

LOKASI :

KABANJAHE KABUPATEN KARO
PROVINSI SUMATERA UTARA

DISETUJUI/DIKELUARKAN OLEH :



DIBUAT OLEH :

KONSULTAN PERENCANAAN
CV. KARYA DUTA BERSAMA



TEAM LEADER	DRAFTER
JONIAS R. LUMBANBATU, ST	ILHAM JAYADI

	AHMAD AGUS S. HRP
--	-------------------


JUDUL GAMBAR




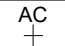

DETAIL PINTU DAN JENDELA


SKALA	NO. LEMBAR
1 : 25	

TAHUN ANGGARAN	JLH LEMBAR
2022	

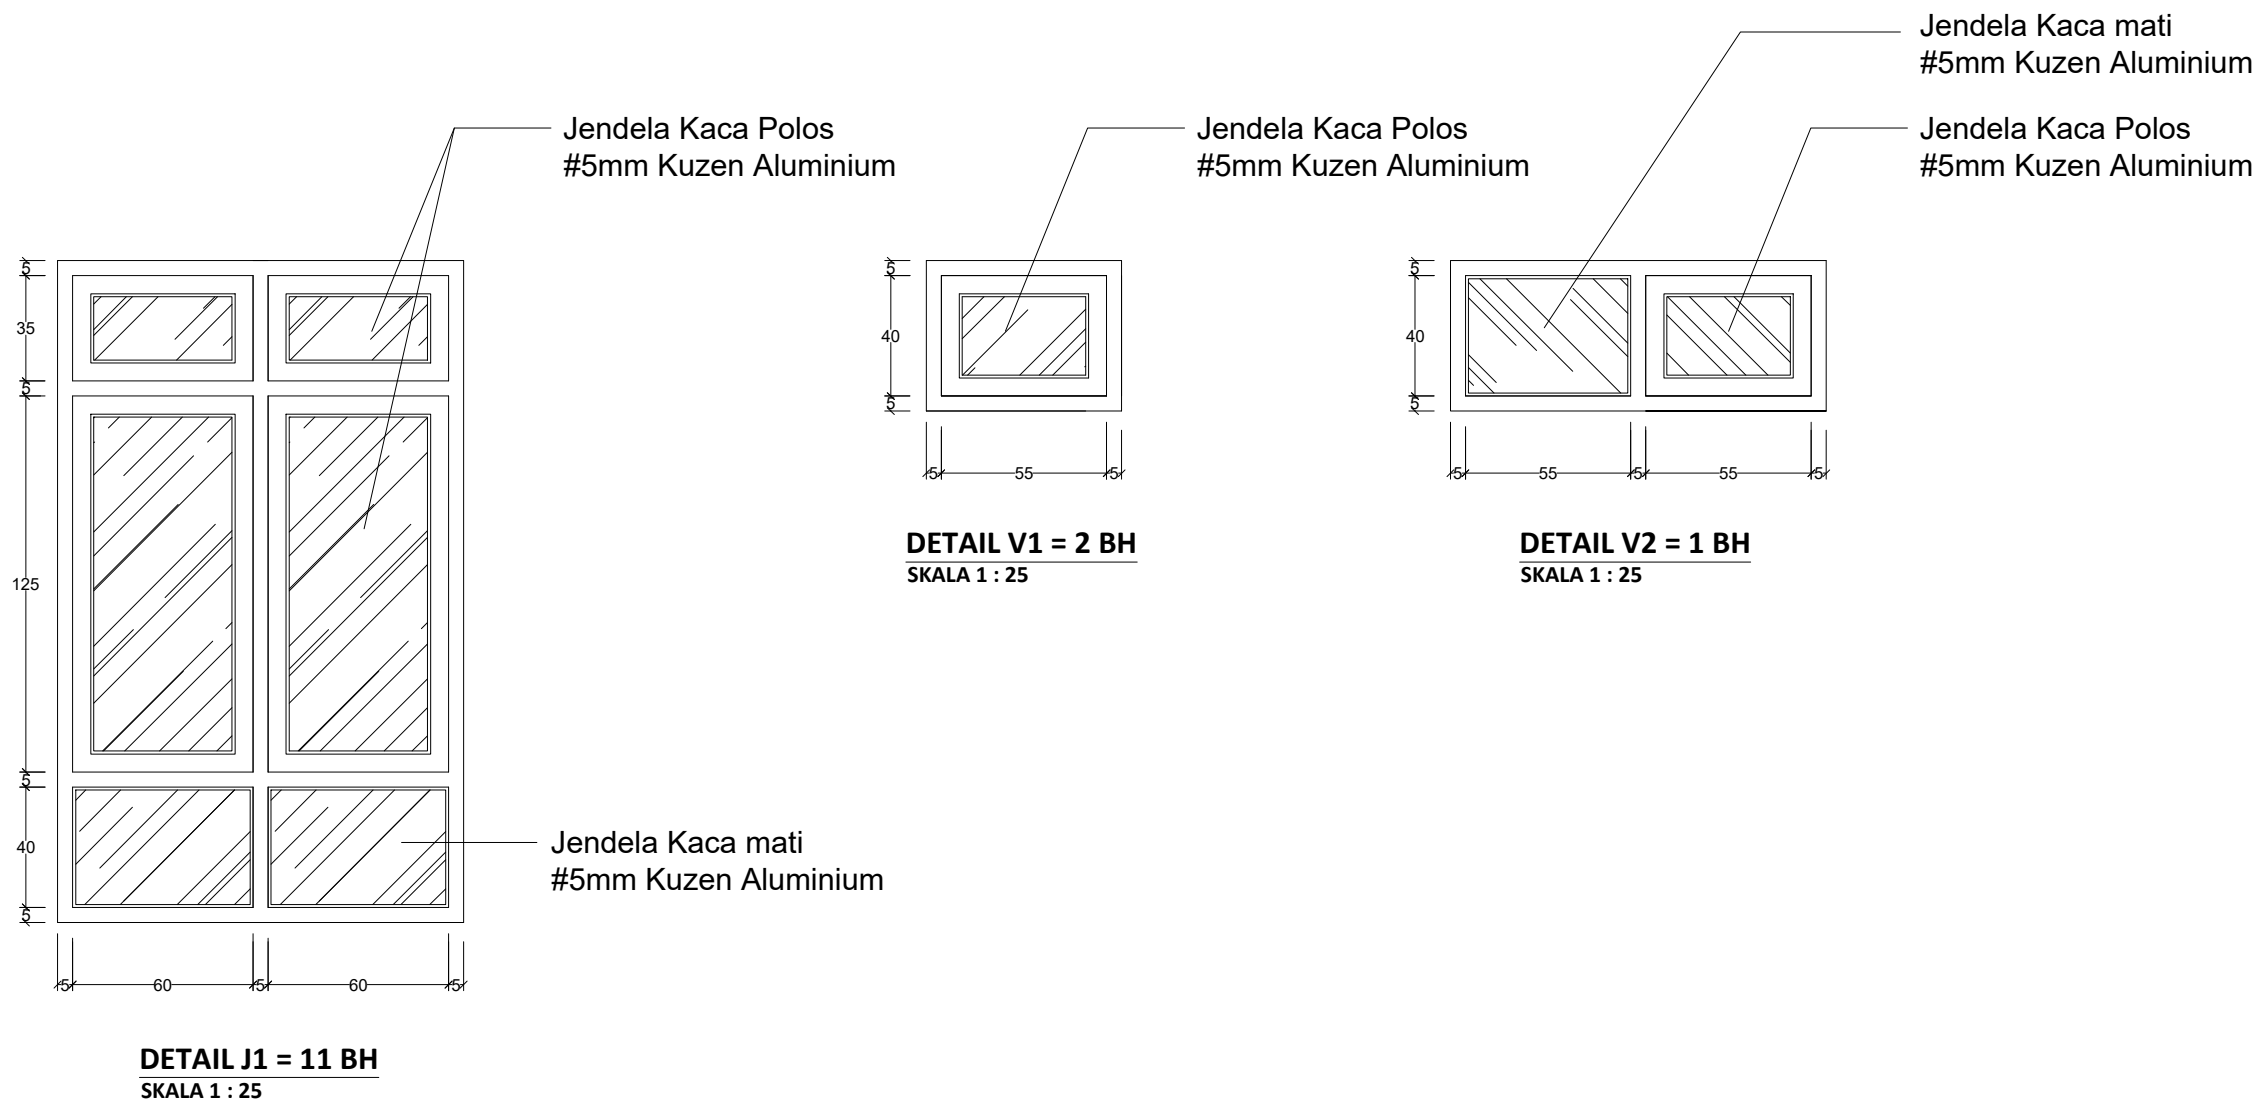2022



	SAKLAR TUNGGAL	3 BH
	SAKLARGANDA	9 BH
	STOP KONTAK	16 BH
	STOP KONTAK AC	8 BH
	LAMPUD LED 18 WATT	25 BH

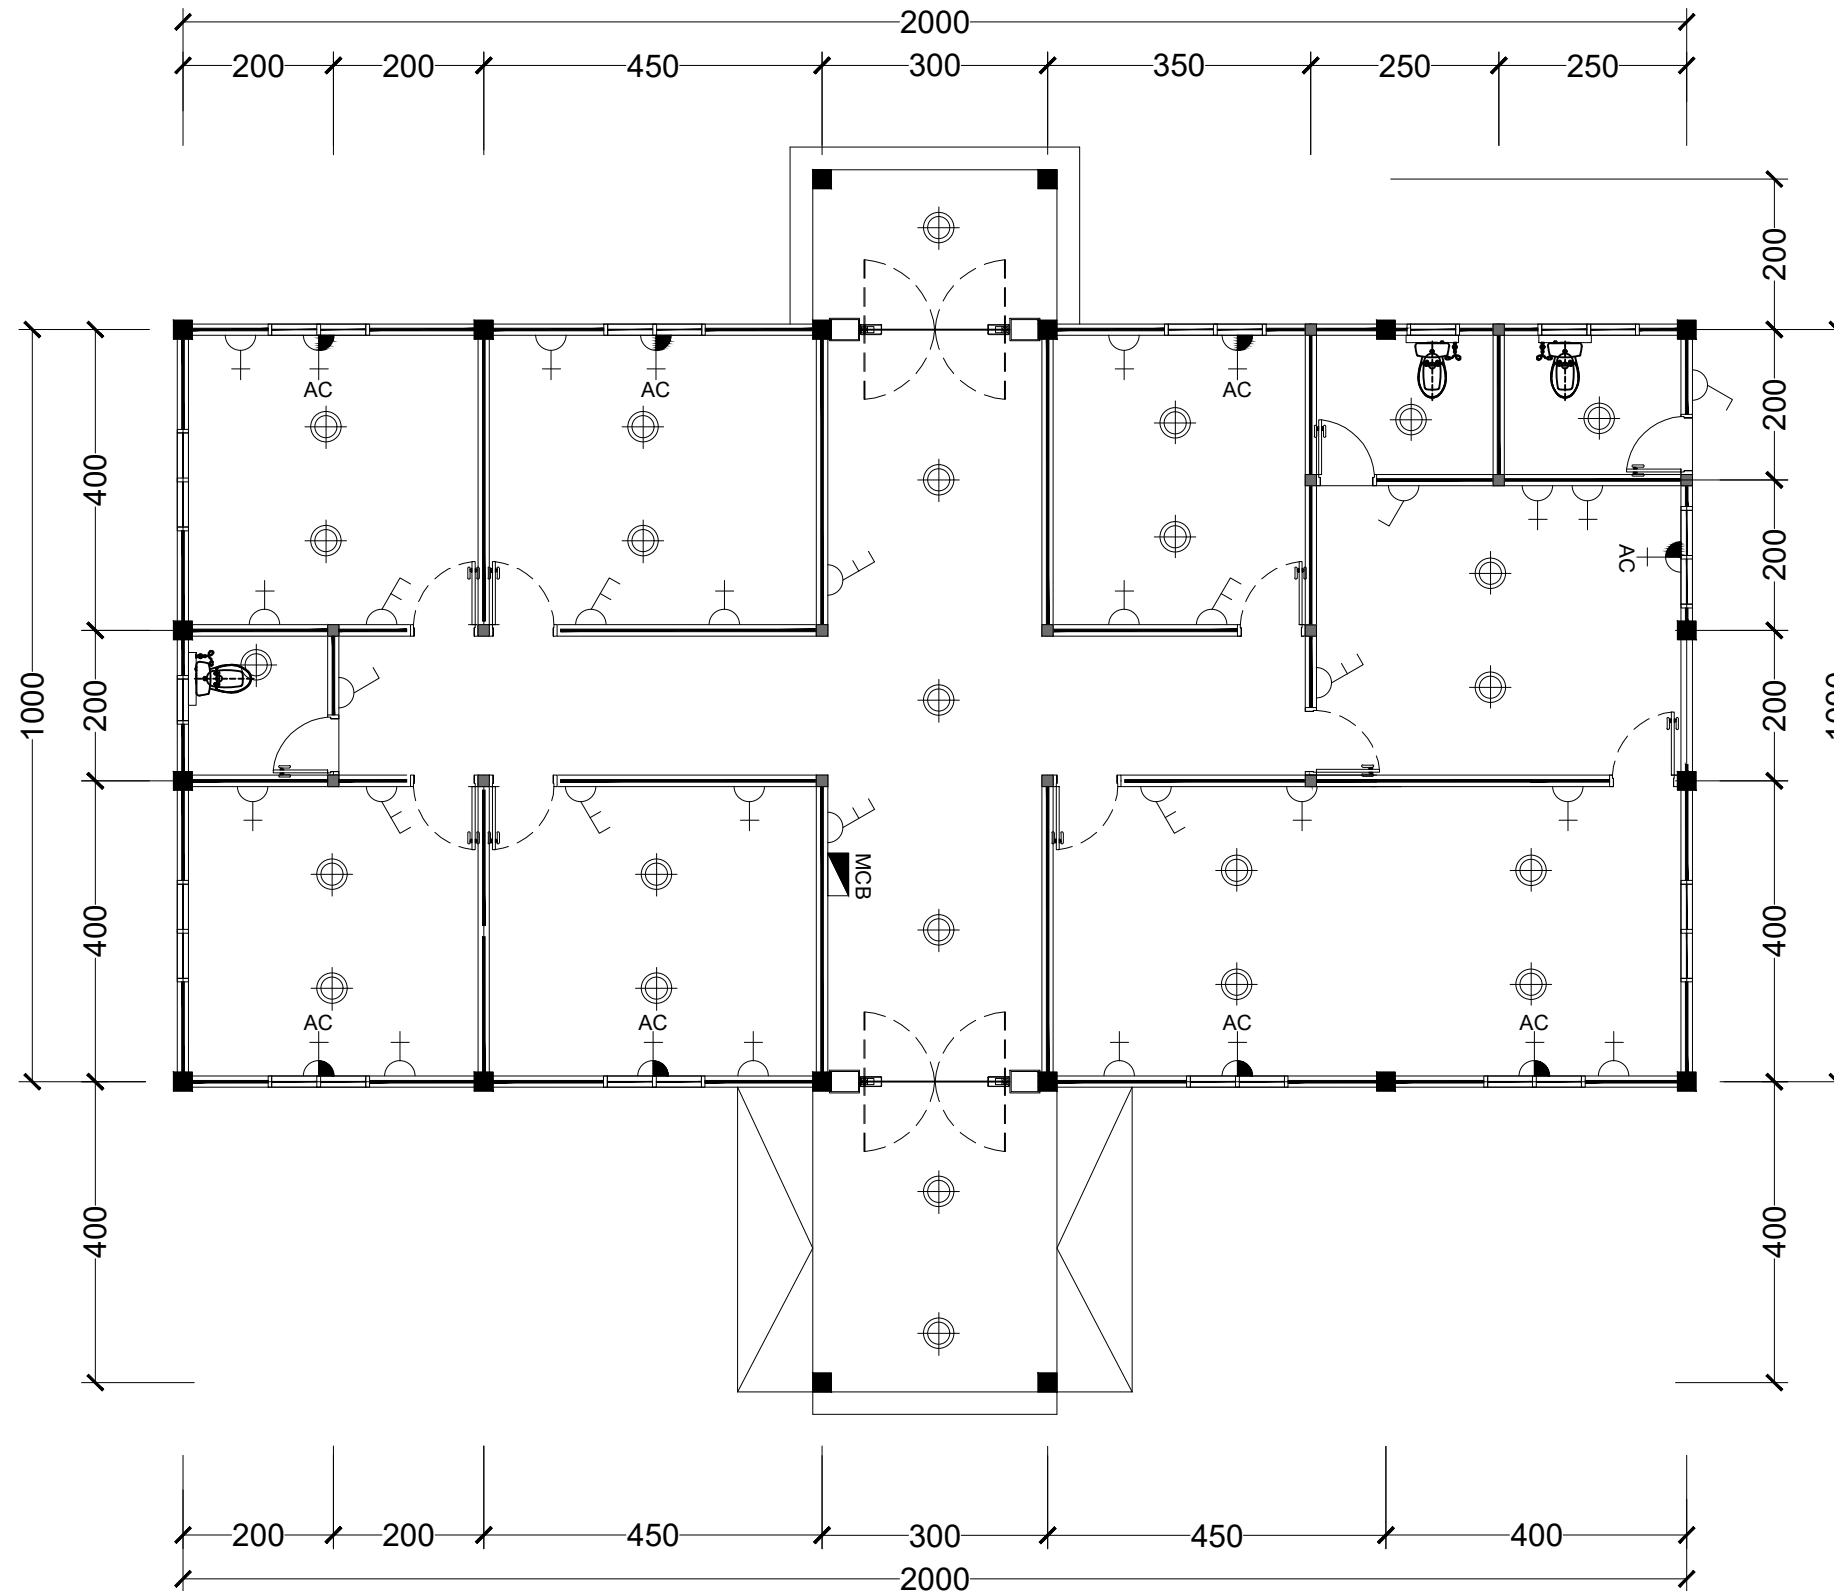

DENAH INSTALASI LISTRIK
SKALA 1 : 100



PEMERINTAH PROVINSI SUMATERA UTARA
DINAS PERHUBUNGAN
JALAN IMAM BONJOL NO. 61 MEDAN

KETERANGAN :

DIPERIKSA	TANGGAL	PARAF

PEKERJAAN :

PERENCANAAN DED
PEMBANGUNAN KANTOR UPT
PSP KABANJAHE

LOKASI :

KABANJAHE KABUPATEN KARO
PROVINSI SUMATERA UTARA

DISETUJUI/DIKE LAH/DI BAH




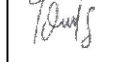
DIBUAT OLEH :

KONSULTAN PERENCANA
CV. KARYA DUTA BERSAMA



Wakil Direktur

TEAM LEADER DRAFTER

		
JONAS R. LUMBANBATU, ST	ILHAM JAYADI	AHMAD AGUS S. HRP

JUDUL GAMBAR


DENAH INSTALASI LISTRIK

SKALA NO. LEMBAR

1 : 100

TAHUN ANGGARAN JLH LEMBAR

2022

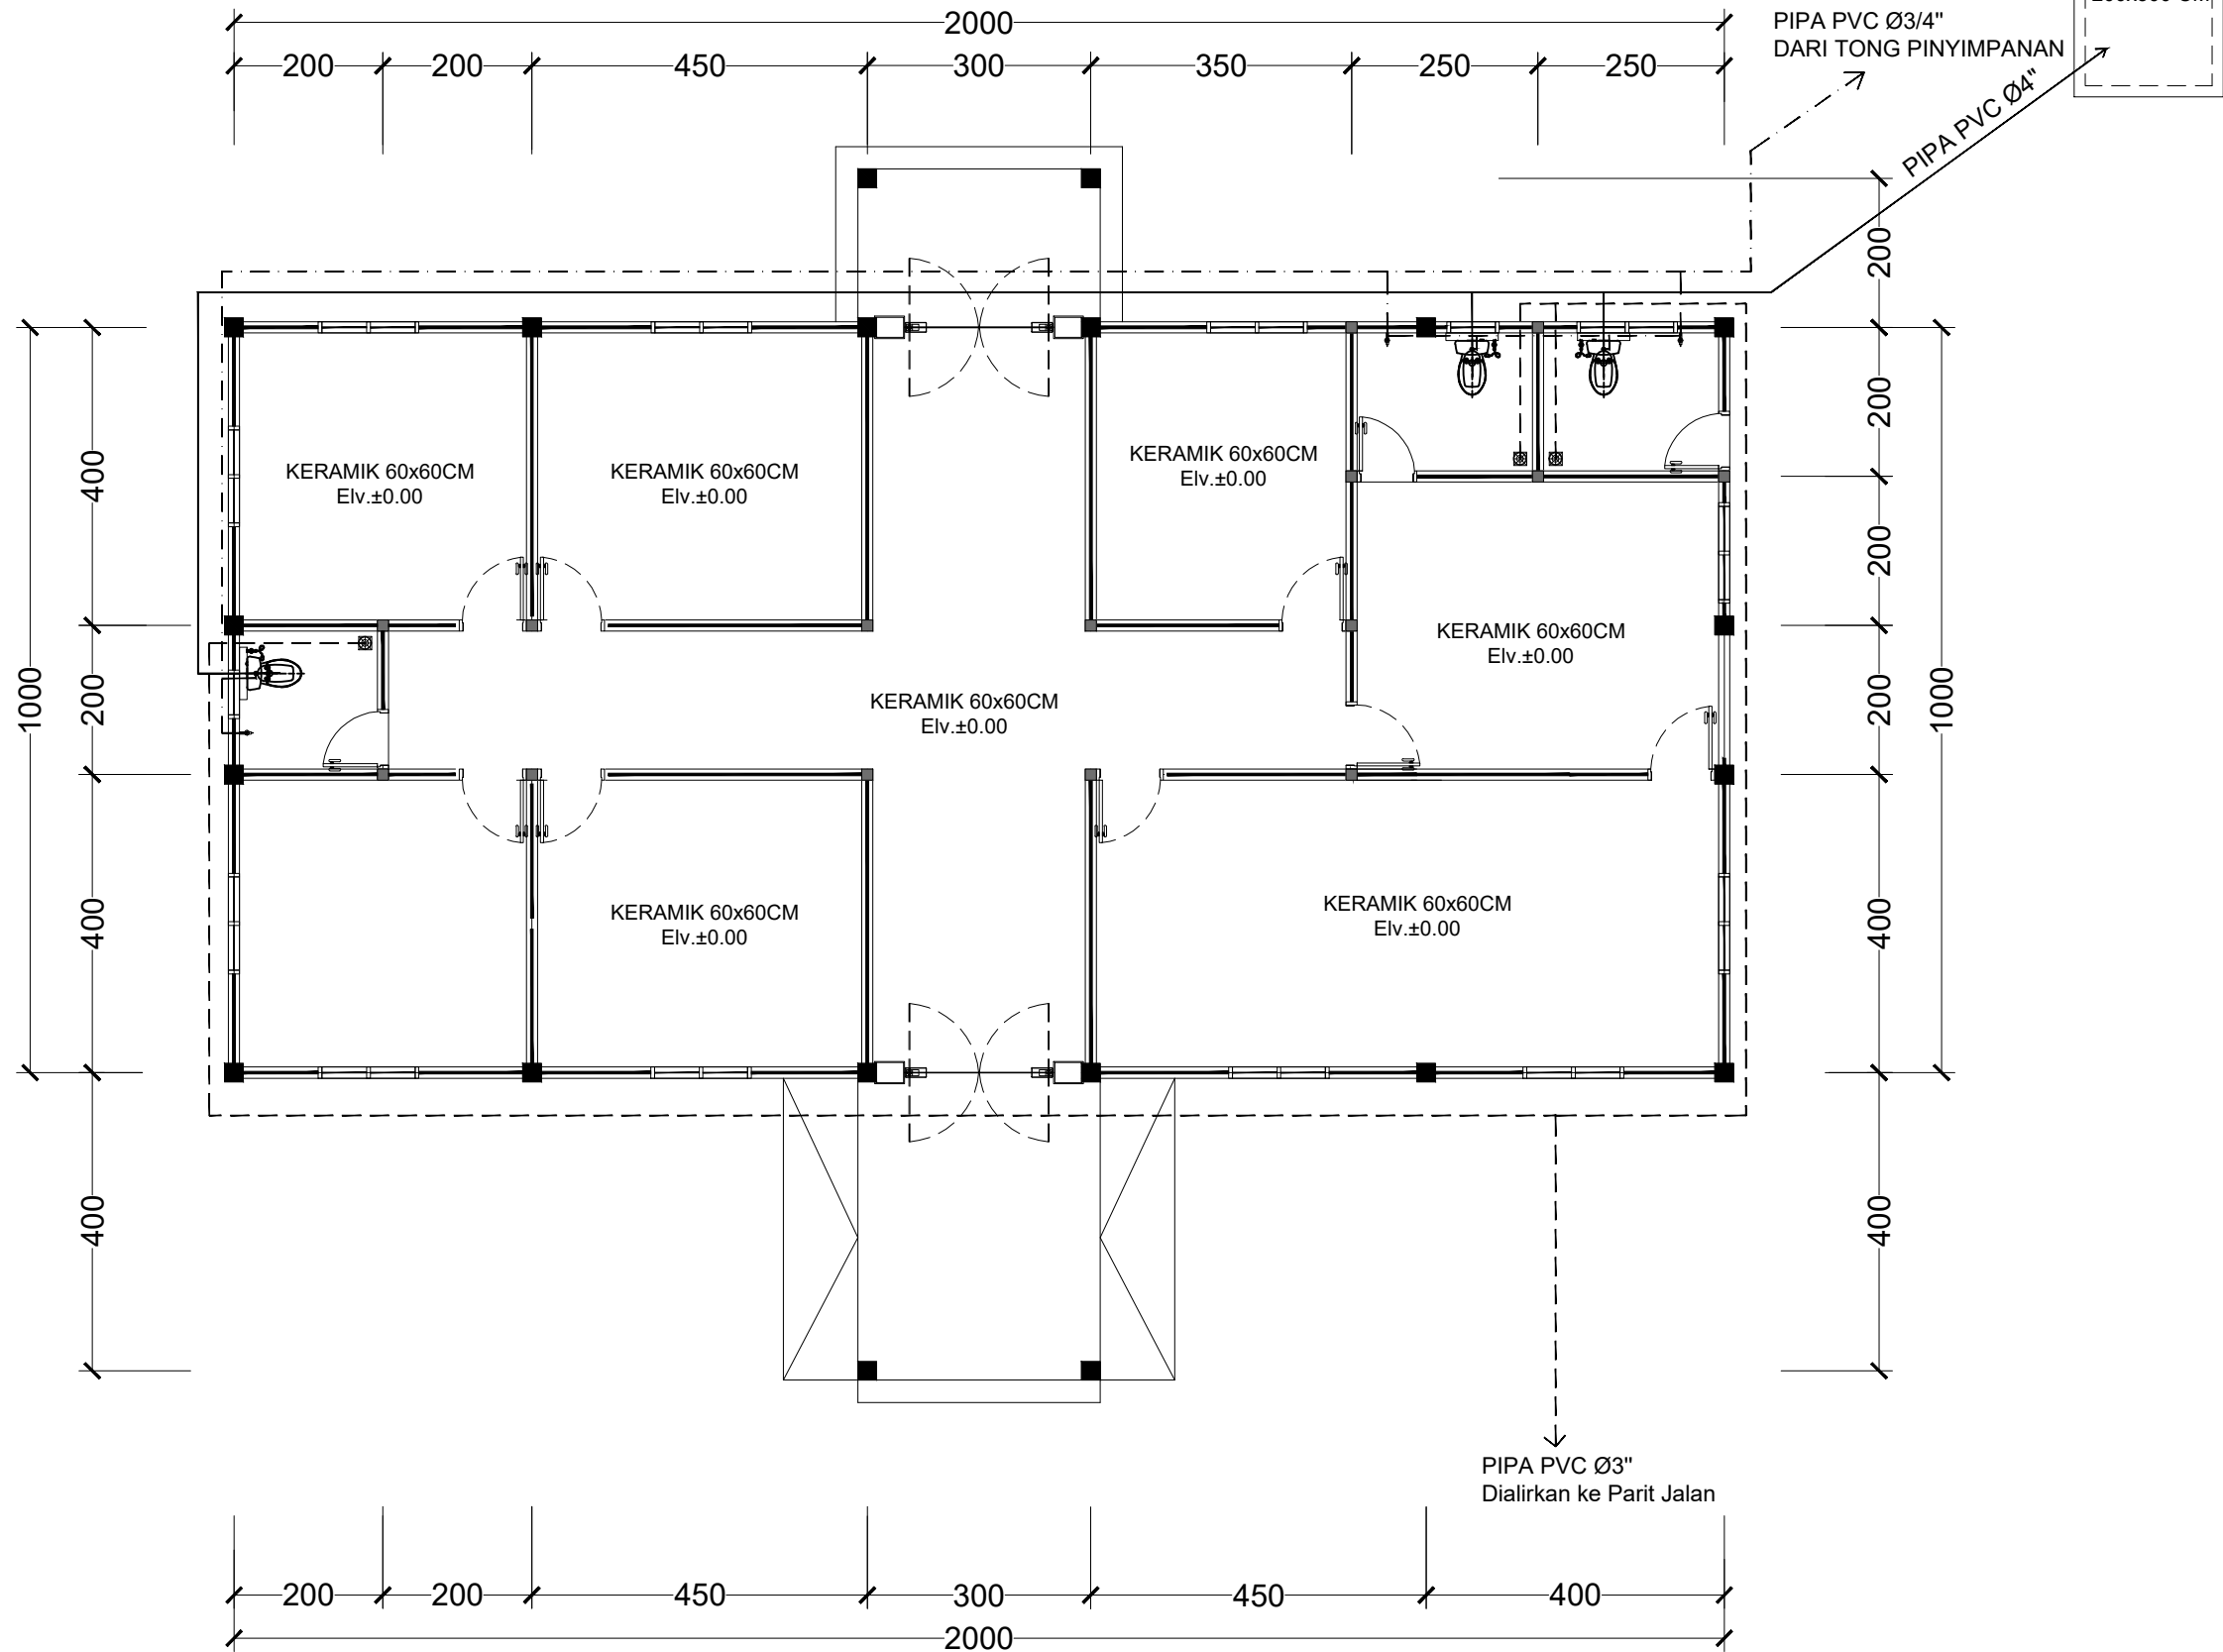

DENAH INSTALASI AIR BERSIH DAN KOTOR
 SKALA 1 : 100

KETERANGAN :

DIPERIKSA	TANGGAL	PARAF

PEKERJAAN :

PERENCANAAN DED
 PEMBANGUNAN KANTOR UPT
 PSP KABANJAHE

LOKASI :

KABANJAHE KABUPATEN KARO
 PROVINSI SUMATERA UTARA

DISETUJUI/DIKE LAH/DI DOKH

PEKABAT PEMBUAT KOMPLEKSI
 DINAS PERHUBUNGAN SUMATERA
 UTARA

D. N. S.
 PERHUBUNGAN

Ir. SUPRYANTO, MM
 NIP. 1966031119980311004

DIBUAT OLEH :

KONSULTAN PERENCANA
 CV. KARYA DUTA BERSAMA

BIRMANITA TARIGAN
 Wakil Direktur

TEAM LEADER	DRAFTER
JONIAS R. LUMBANBATU, ST	ILHAM JAYADI

JUDUL GAMBAR

DENAH INSTALASI AIR BERSIH DAN KOTOR

SKALA	NO. LEMBAR
1 : 100	
TAHUN ANGGARAN	JLH LEMBAR
2022	



KETERANGAN :

DIPERIKSA	TANGGAL	PARAF

PEKERJAAN :

PERENCANAAN DED
PEMBANGUNAN KANTOR UPT
PSP KABANJAHE

LOKASI :

KABANJAHE KABUPATEN KARO
PROVINSI SUMATERA UTARA

DISETUJUI/DISETUJUKAN OLEH :






DIBUAT OLEH :

KONSULTAN PERENCANA
CV. KARYA DUTA BERSAMA




TEAM LEADER DRAFTER




 JONIAS R. LUMBANBATU, ST ILHAM JAYADI AHMAD AGUS S. HRP


JUDUL GAMBAR

DENAH SEPTITANK
DAN DETAIL SEPTITANK

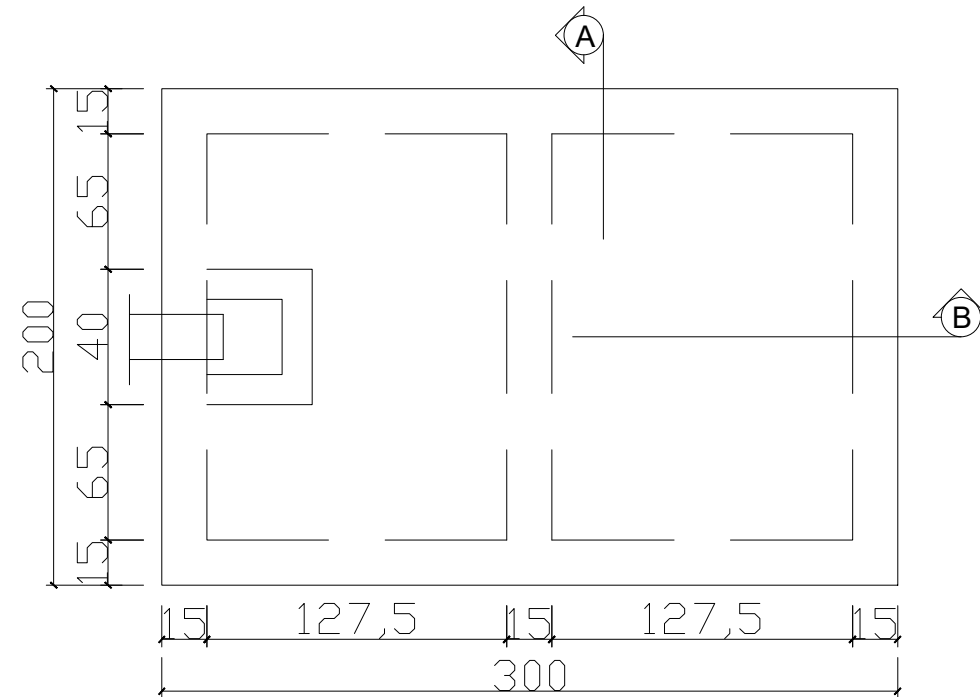
SKALA	NO. LEMBAR
1 : 100	
TAHUN ANGGARAN	JLH LEMBAR
2022	



SKALA 1 : 100
DENAH SEPTITANK

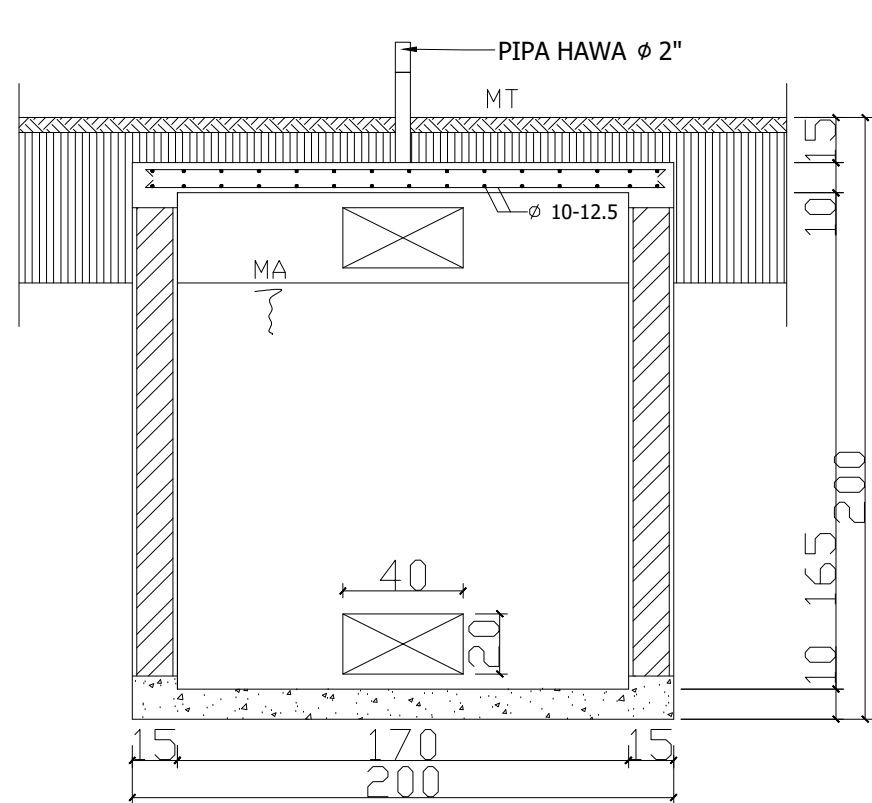

POTONGAN - A
SKALA 1 : 100

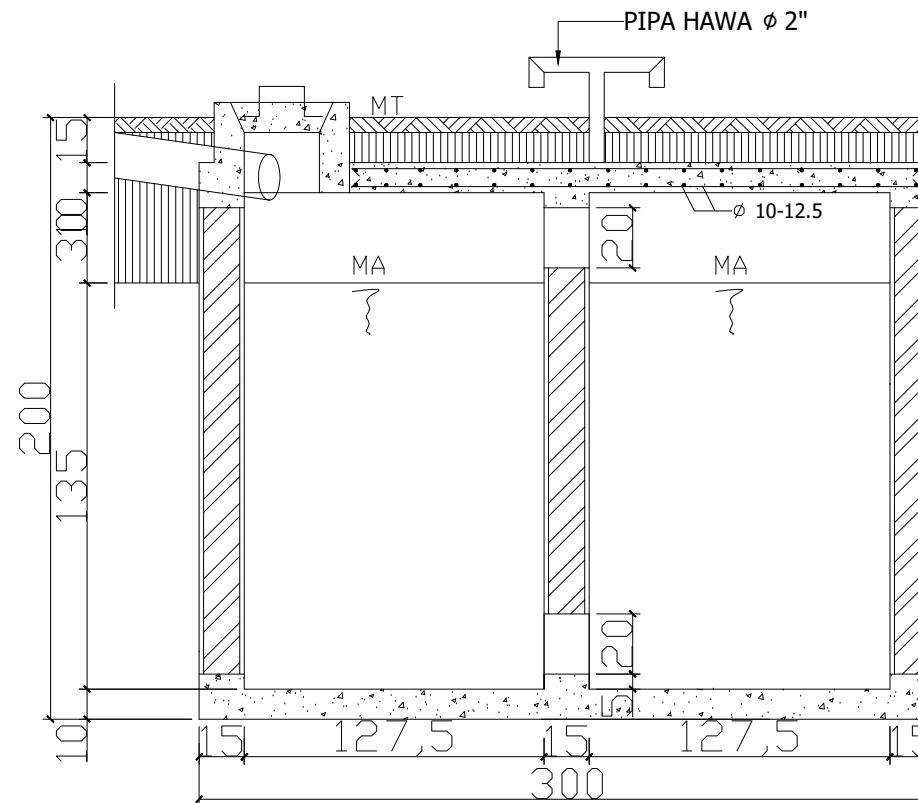

POTONGAN - B
SKALA 1 : 100

**NAMA GAMBAR :
RENCANA MESS / GUDANG FASKES**

TA. 2022



KETERANGAN :

DIPERIKSA	TANGGAL	PARAF

PEKERJAAN :

PERENCANAAN DED
PEMBANGUNAN KANTOR UPT
PSP KABANJAHE

LOKASI :

KABANJAHE KABUPATEN KARO
PROVINSI SUMATERA UTARA

DISETUJUI/DIKELUARKAN OLEH :



DIBUAT OLEH :

KONSULTAN PERENCANA
CV. KARYA DUTA BERSAMA




TEAM LEADER	DRAFTER	
JONIAS R. LUMBANBATU, ST	ILHAM JAYADI	AHMAD AGUS S. HRP

JUDUL GAMBAR

DENAH MESS/GUDANG FASKES

SKALA	NO. LEMBAR
1 : 75	
TAHUN ANGGARAN	JLH LEMBAR
2022	

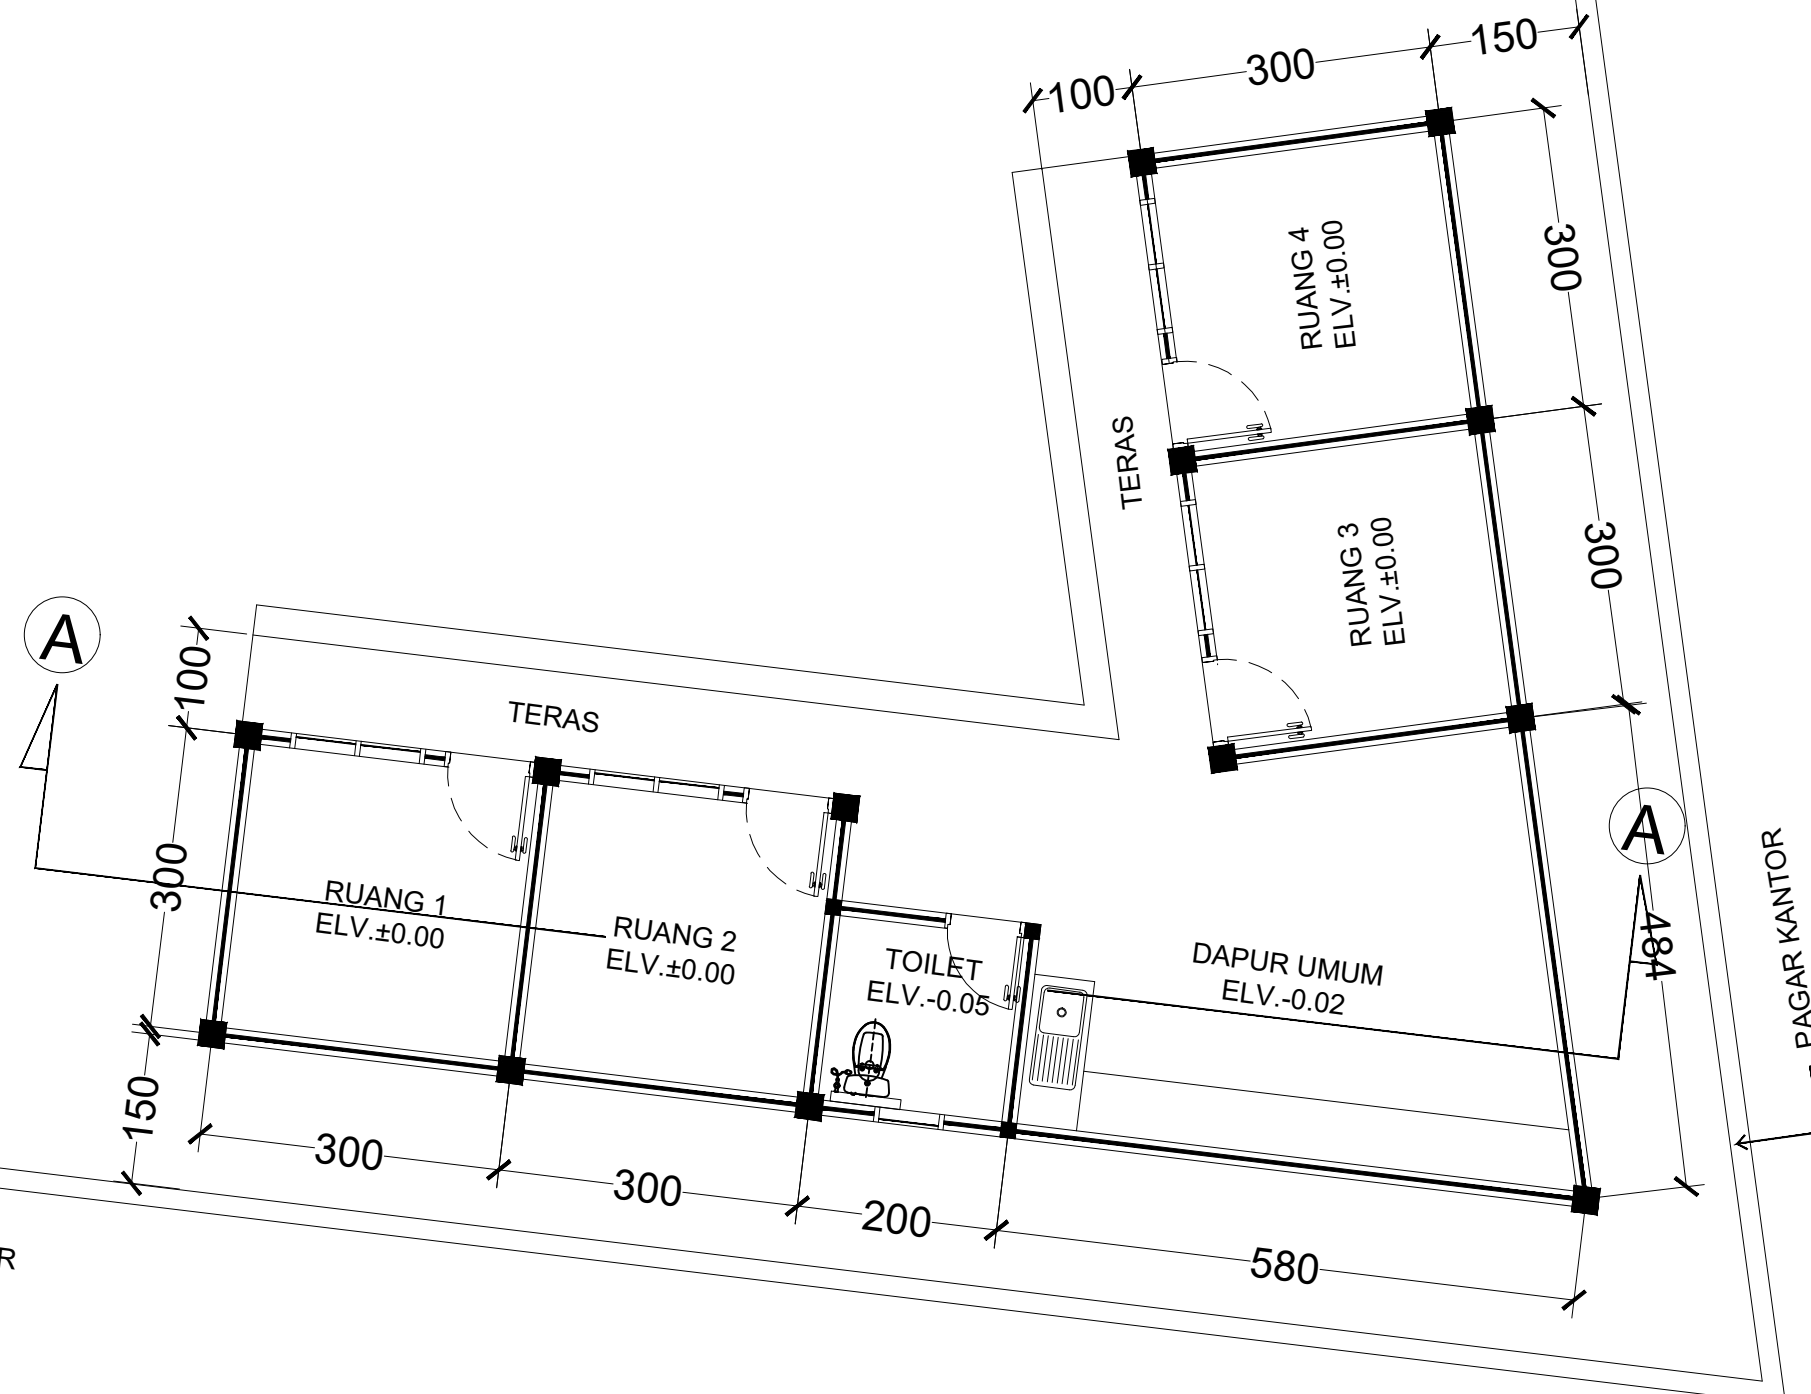

DENAH MESS/GUDANG FASKES
SKALA 1 : 75



PEMERINTAH PROVINSI SUMATERA UTARA
DINAS PERHUBUNGAN
JALAN IMAM BONJOL NO. 61 MEDAN

KETERANGAN :

DIPERIKSA	TANGGAL	PARAF

PEKERJAAN :

PERENCANAAN DED
PEMBANGUNAN KANTOR UPT
PSP KABANJAHE

LOKASI :

KABANJAHE KABUPATEN KARO
PROVINSI SUMATERA UTARA

DISETUJUI/DISETUJUKAN OLEH :



DIBUAT OLEH :

KONSULTAN PERENCANAAN
CV. KARYA DUTA BERSAMA



TEAM LEADER	DRAFTER	
JONIAS R. LUMBANBATU, ST	ILHAM JAYADI	AHMAD AGUS S. HRP

JUDUL GAMBAR

TAMPAK DEPAN

SKALA	NO. LEMBAR
1 : 50	
TAHUN ANGGARAN	JLH LEMBAR
2022	



TAMPAK DEPAN
SKALA 1 : 50




PEMERINTAH PROVINSI SUMATERA UTARA
DINAS PERHUBUNGAN
JALAN IMAM BONJOL NO. 61 MEDAN

KETERANGAN :

DIPERIKSA	TANGGAL	PARAF

PEKERJAAN :
PERENCANAAN DED
PEMBANGUNAN KANTOR UPT
PSP KABANJAHE

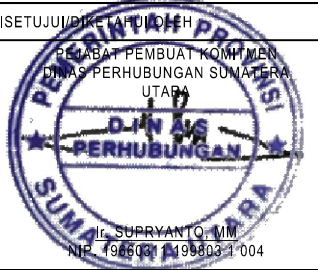


LOKASI :
KABANJAHE KABUPATEN KARO
PROVINSI SUMATERA UTARA

DISETUJUKAN OLEH

 Ir. SUPRYANTO, MM
 NIP. 196603114998031004

DIBUAT OLEH :

KONSULTAN PERENCANAAN
 CV. KARYA DUTA BERSAMA

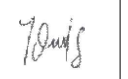 FIRMANA TARIGAN
 Wakil Direktur

TEAM LEADER	DRAFTER	
		
JONIAS, R. LUMBANBATU, ST	ILHAM JAYADI	AHMAD AGUS, S., HRP

JUDUL GAMBAR

TAMPAK BELAKANG

SKALA	NO. LEMBAR
1 : 50	
TAHUN ANGGARAN	JLH LEMBAR
2022	



TAMPAK BELAKANG
SKALA 1 : 50



PEMERINTAH PROVINSI SUMATERA UTARA
DINAS PERHUBUNGAN
JALAN IMAM BONJOL NO. 61 MEDAN

KETERANGAN :

DIPERIKSA	TANGGAL	PARAF

PEKERJAAN :

PERENCANAAN DED
PEMBANGUNAN KANTOR UPT
PSP KABANJAHE

LOKASI :

KABANJAHE KABUPATEN KARO
PROVINSI SUMATERA UTARA

DISETUJUI/DIKELUARKAN OLEH :



DIBUAT OLEH :

KONSULTAN PERENCANAAN
CV. KARYA DUTA BERSAMA




TEAM LEADER	DRAFTER	
JONIAS R. LUMBANBATU, ST	ILHAM JAYADI	AHMAD AGUS S. HRP

JUDUL GAMBAR

TAMPAK SAMPING

SKALA	NO. LEMBAR
1 : 50	

TAHUN ANGGARAN	JLH LEMBAR
2022	

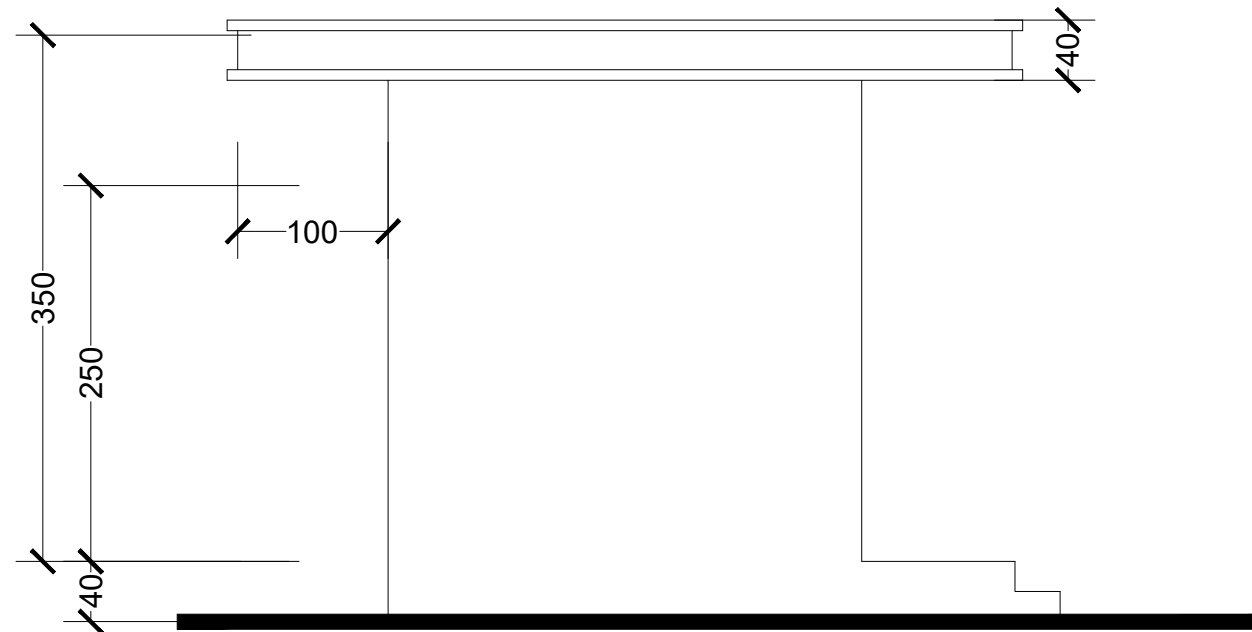

TAMPAK SAMPING
SKALA 1 : 50



KETERANGAN :

DIPERIKSA	TANGGAL	PARAF

PEKERJAAN :

PERENCANAAN DED
PEMBANGUNAN KANTOR UPT
PSP KABANJAHE

LOKASI :

KABANJAHE KABUPATEN KARO
PROVINSI SUMATERA UTARA

DISETUJUI/DIKELUARKAN OLEH :



DIBUAT OLEH :

KONSULTAN PERENCANAAN
CV. KARYA DUTA BERSAMA



TEAM LEADER

[Signature]
JONIAS R. LUMBANBATU, ST

DRAFTER

[Signature]
ILHAM JAYADI

[Signature]
AHMAD AGUS S. HRP

JUDUL GAMBAR

DENAH PONDASI & SLOOF

SKALA


1 : 75

NO. LEMBAR

TAHUN ANGGARAN

2022

JLH LEMBAR

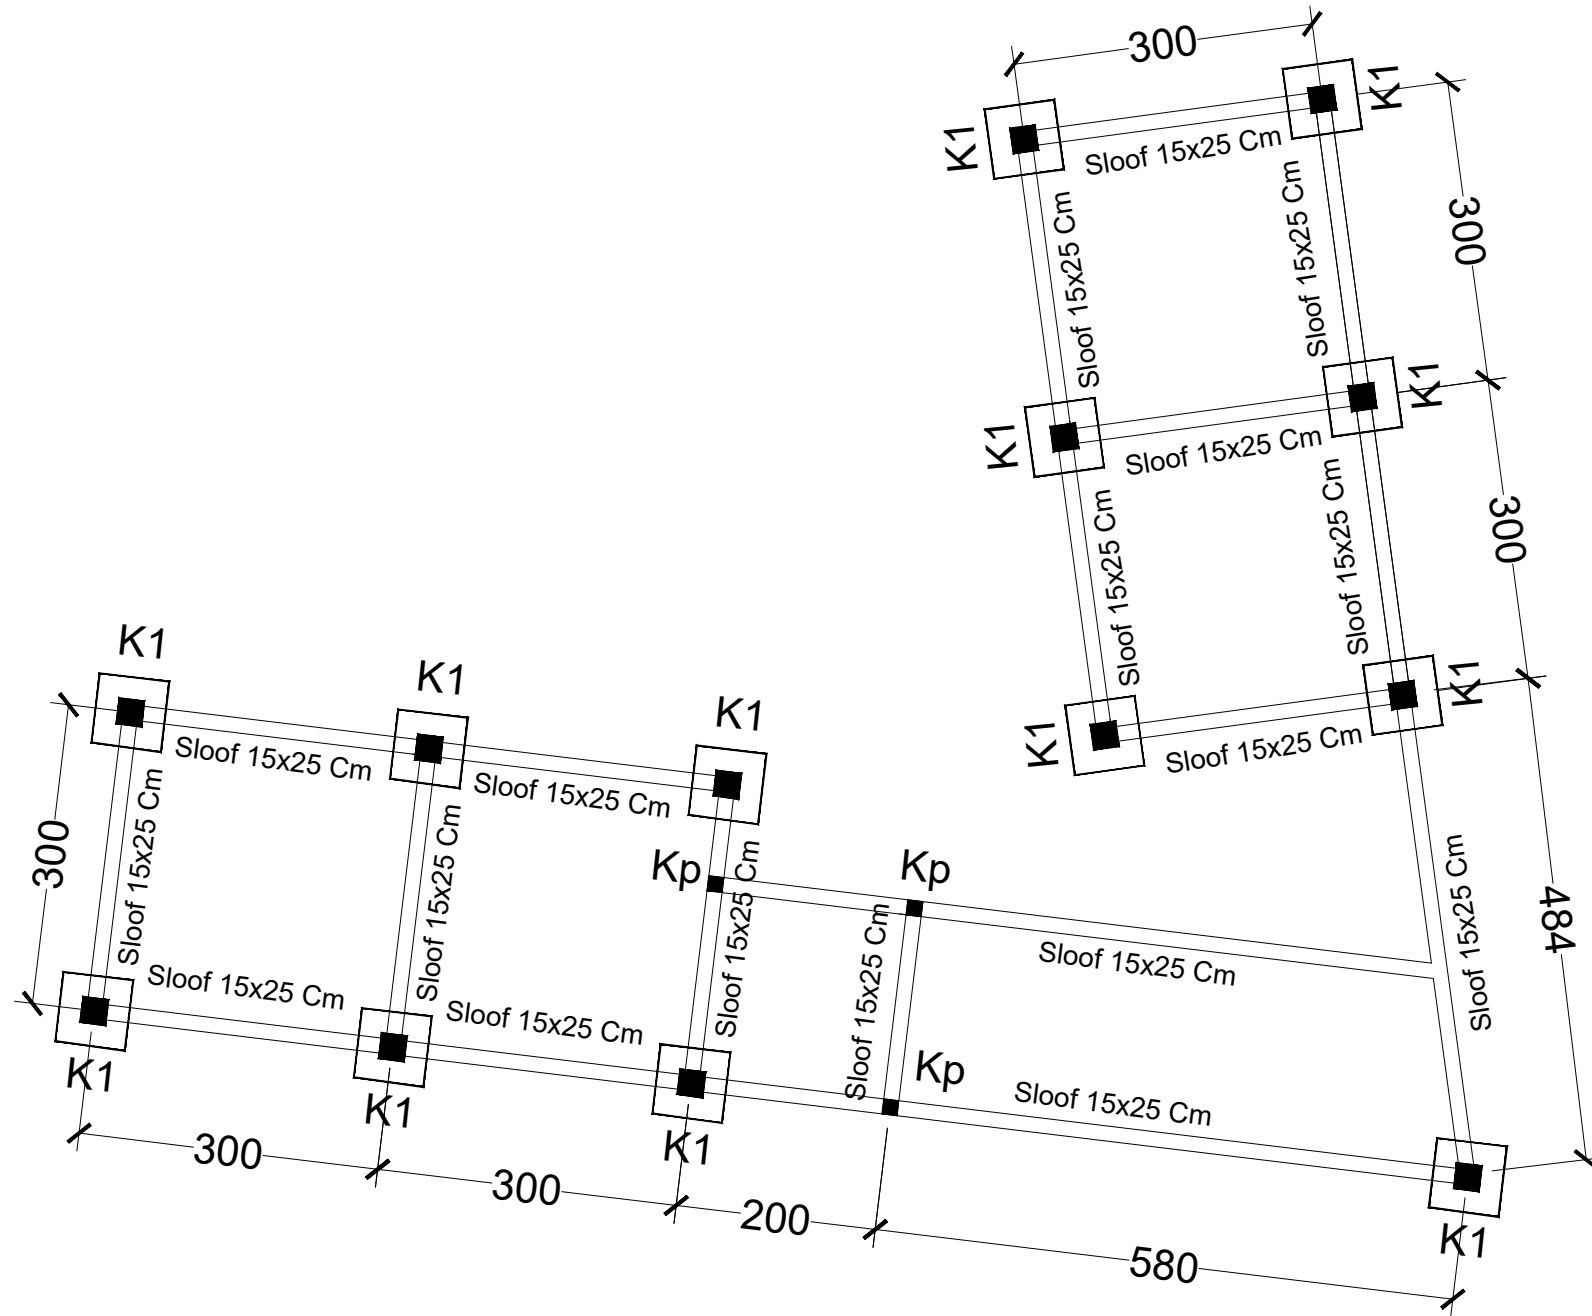

DENAH PONDASI & SLOOF
SKALA 1 : 75



KETERANGAN :

DIPERIKSA	TANGGAL	PARAF

PEKERJAAN :

PERENCANAAN DED
PEMBANGUNAN KANTOR UPT
PSP KABANJAHE

LOKASI :

KABANJAHE KABUPATEN KARO
PROVINSI SUMATERA UTARA

DISETUJUI/DIKELOHOKAN OLEH :



DIBUAT OLEH :

KONSULTAN PERENCANAAN
CV. KARYA BUKTI BERSAMA



TEAM LEADER	DRAFTER
JONIAS R. LUMBANBATU, ST	ILHAM JAYADI

	AHMAD AGUS S. HRP
--	-------------------


JUDUL GAMBAR

DENAH BALOK DAN
PEMBESIAN ATAP DAK

SKALA	NO. LEMBAR
1 : 75	

TAHUN ANGGARAN	JLH LEMBAR
2022	


2022

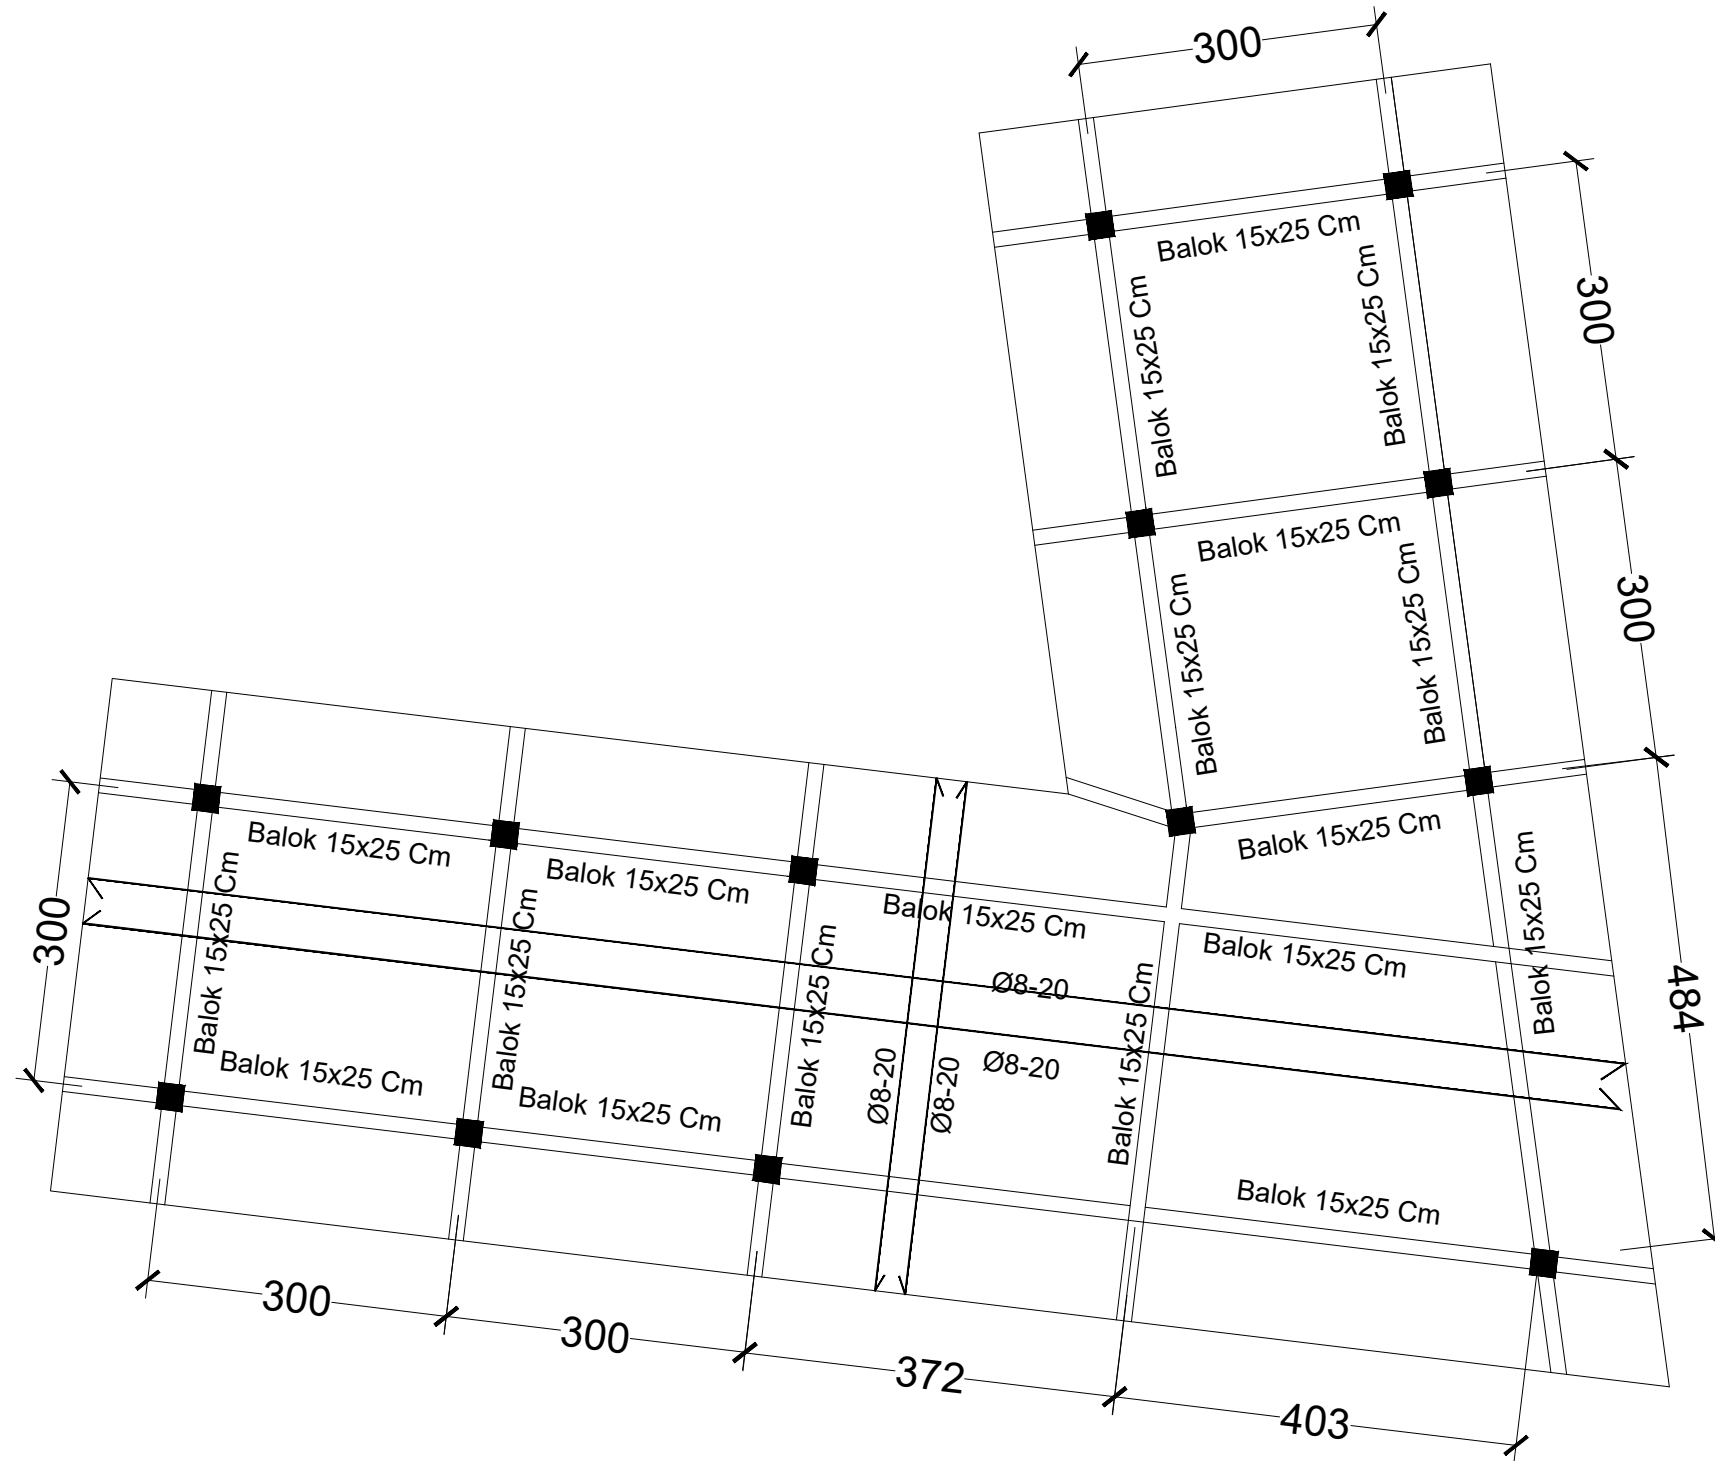


DENAH BALOK DAN PEMBESIAN ATAP DAK
SKALA 1 : 75




KETERANGAN :

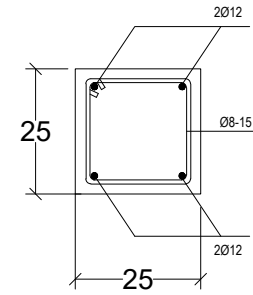


KOLOM 25x25 CM
SKALA 1 : 15

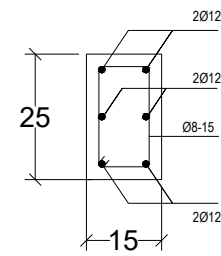


SLOOF 15x25 CM
SKALA 1 : 15

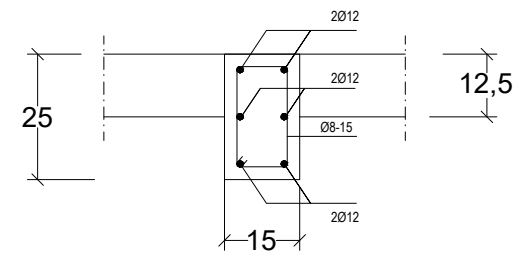

RING BALOK 15x25 CM
SKALA 1 : 15

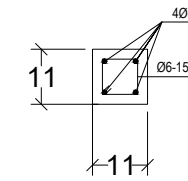

RING BALOK 11x11 CM
SKALA 1 : 15

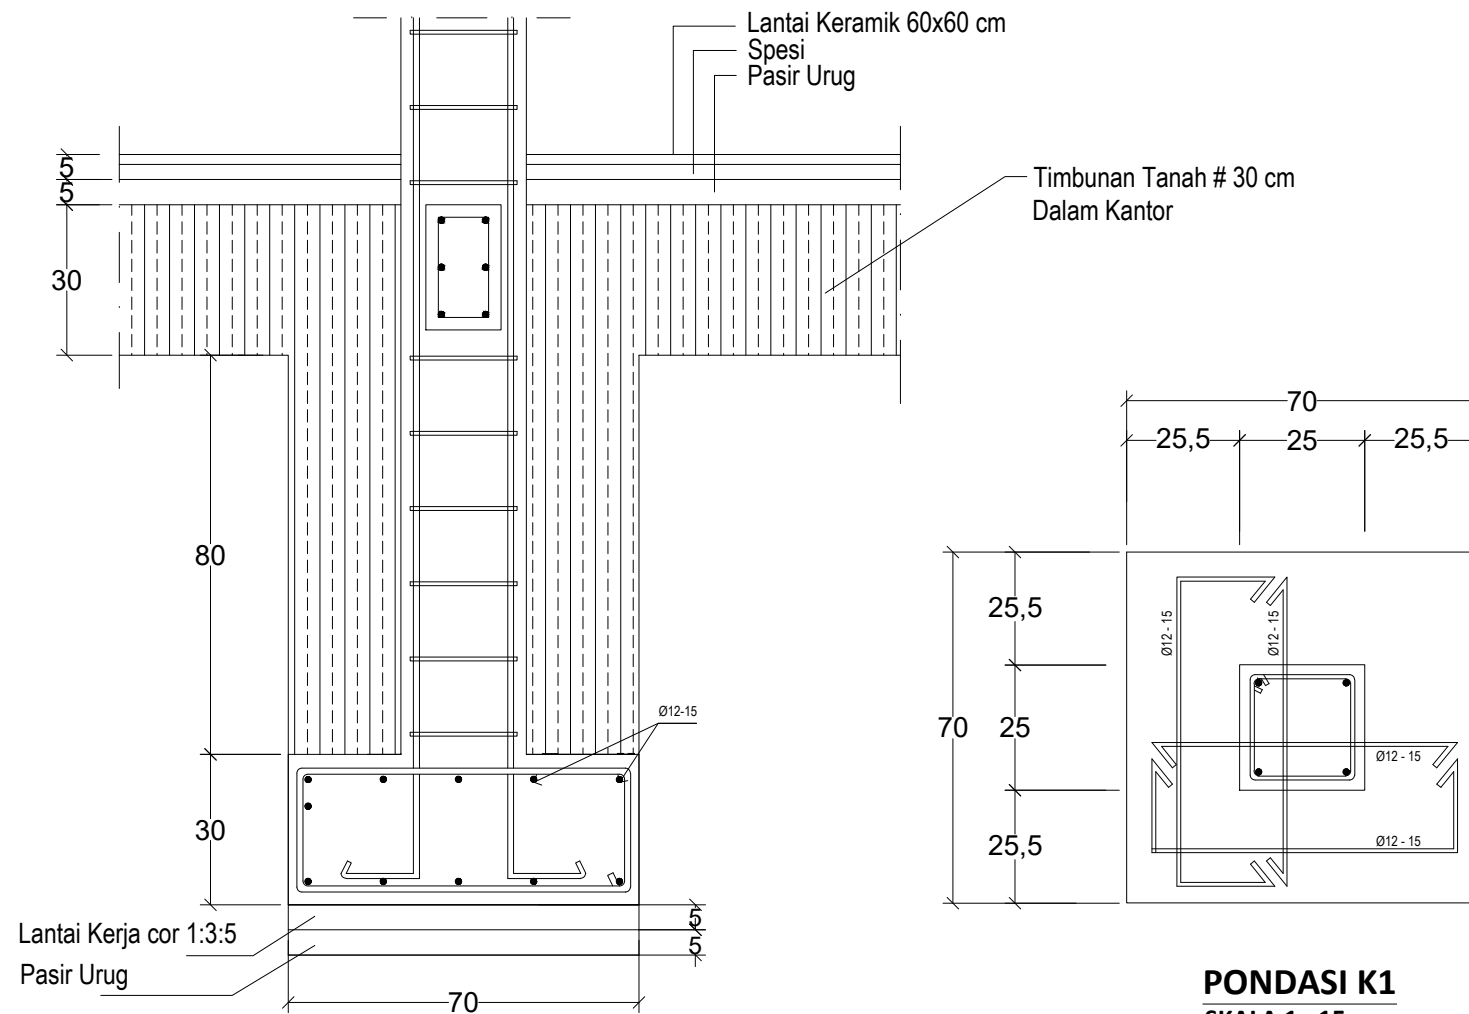

PONDASI K1
SKALA 1 : 15

DETAIL PONDASI
SKALA 1 : 15

DIPERIKSA	TANGGAL	PARAF

PEKERJAAN :

PERENCANAAN DED
PEMBANGUNAN KANTOR UPT
PSP KABANJAHE

LOKASI :

KABANJAHE KABUPATEN KARO
PROVINSI SUMATERA UTARA

DISETUJUI/DISETUJUI OLEH :

PEMBAKUL PEMBUAT KOMPLEKSI
DINAS PERHUBUNGAN SUMATERA
UTARA
DINAS PERHUBUNGAN
D. SUPRYANTO, MM
NIP. 196603111980031004

DIBUAT OLEH :

KONSULTAN PERENCANA
CV. KARYA DUTA BERSAMA



Wakil Direktur

TEAM LEADER DRAFTER

Jonias R. Lumbanbatu, ST. Ilham Jayadi. Ahmad Agus S. HRP

JUDUL GAMBAR

DETAIL PONDASI
DETAIL KOLOM
DETAIL SLOOF
DETAIL RING BALOK

SKALA NO. LEMBAR

1 : 15

TAHUN ANGGARAN JLH LEMBAR

2022



KETERANGAN :

DIPERIKSA	TANGGAL	PARAF

PEKERJAAN :

PERENCANAAN DED
PEMBANGUNAN KANTOR UPT
PSP KABANJAHE

LOKASI :

KABANJAHE KABUPATEN KARO
PROVINSI SUMATERA UTARA

DISETUJUI/DISETUJUI OLEH :



DIBUAT OLEH :

KONSULTAN PERENCANAAN
CV. KARYA DUTA BERSAMA



TEAM LEADER

[Signature]

JONIAS R. LUMBANBATU, ST

DRAFTER

[Signature]

ILHAM JAYADI

[Signature]

AHMAD AGUS, S. HRP

JUDUL GAMBAR

POT. A - A

SKALA


1 : 50

TAHUN ANGGARAN

2022

NO. LEMBAR

JLH LEMBAR

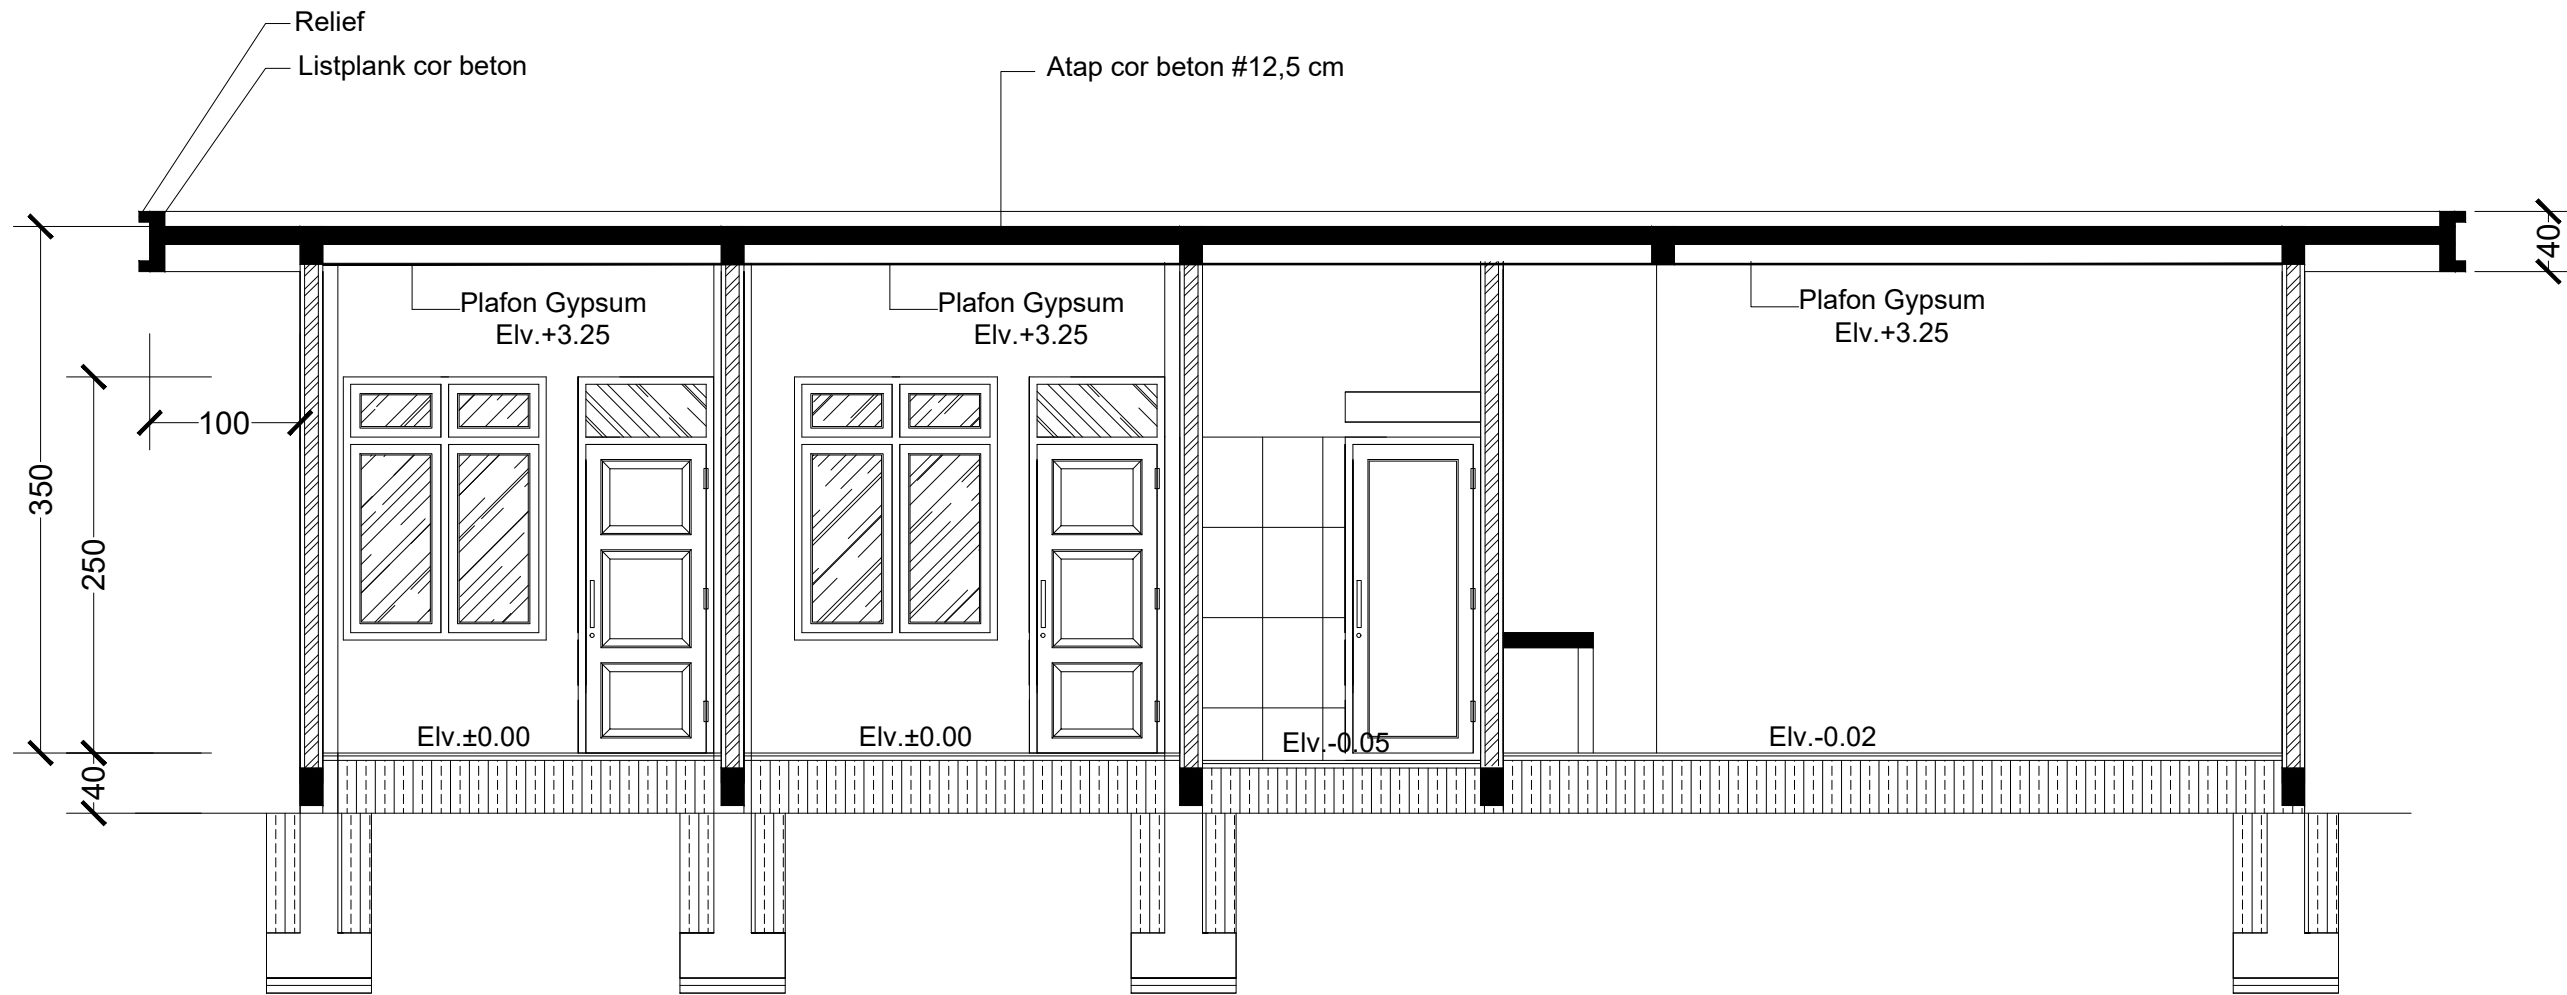

POTONGAN A - A
SKALA 1 : 50



KETERANGAN :

DIPERIKSA	TANGGAL	PARAF

PEKERJAAN :

PERENCANAAN DED
PEMBANGUNAN KANTOR UPT
PSP KABANJAHE

LOKASI :

KABANJAHE KABUPATEN KARO
PROVINSI SUMATERA UTARA

DISETUJUI/DIKELUARKAN OLEH :



DIBUAT OLEH :

KONSULTAN PERENCANAAN
CV. KARYA DUTA BERSAMA



TEAM LEADER DRAFTER

JONIAS R. LUMBANBATU, ST	ILHAM JAYADI	AHMAD AGUS S. HRP

JUDUL GAMBAR

DENAH LANTAI KERAMIK

SKALA NO. LEMBAR

1 : 75

TAHUN ANGGARAN JLH LEMBAR

2022



PAGAR KANTOR

PAGAR KANTOR

DENAH LANTAI KERAMIK
SKALA 1 : 75



KETERANGAN :

DIPERIKSA	TANGGAL	PARAF

PEKERJAAN :

PERENCANAAN DED
PEMBANGUNAN KANTOR UPT
PSP KABANJAHE

LOKASI :

KABANJAHE KABUPATEN KARO
PROVINSI SUMATERA UTARA

DISETUJUI/DIKELUARKAN OLEH :



DIBUAT OLEH :

KONSULTAN PERENCANAAN
CV. KARYA DUTA BERSAMA



TEAM LEADER	DRAFTER
JONIAS R. LUMBANBATU, ST	ILHAM JAYADI

	AHMAD AGUS S. HRP
--	-------------------

JUDUL GAMBAR


DENAH PLAFOND PVC

SKALA	NO. LEMBAR
1 : 75	

1 : 75

TAHUN ANGGARAN	JLH LEMBAR
2022	

2022

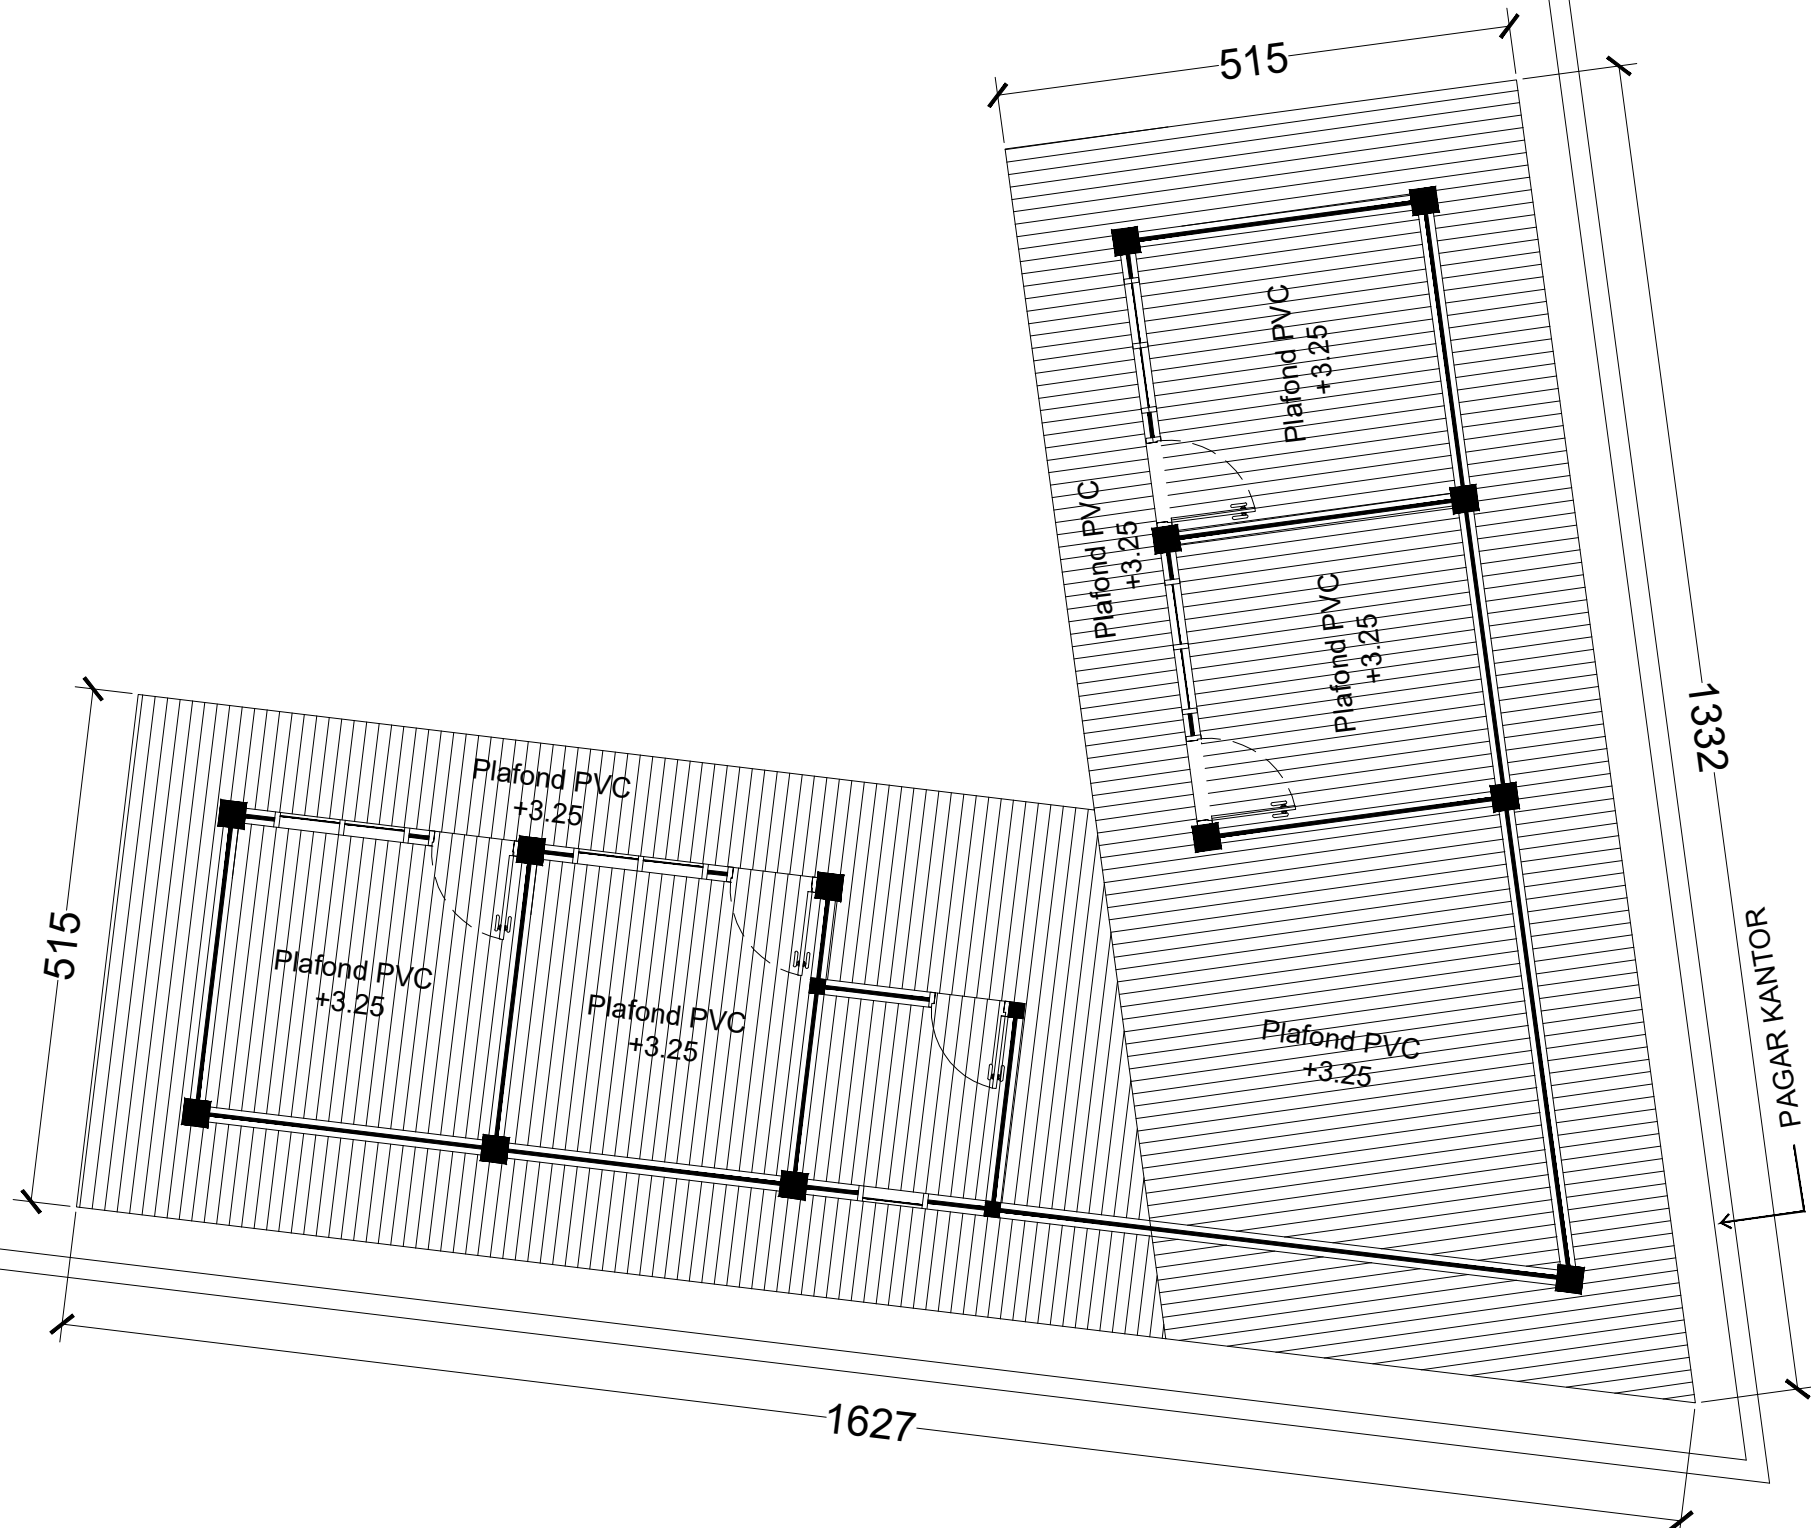

DENAH PLAFOND PVC
SKALA 1 : 75



KETERANGAN :

DIPERIKSA	TANGGAL	PARAF

PEKERJAAN :

PERENCANAAN DED
PEMBANGUNAN KANTOR UPT
PSP KABANJAHE

LOKASI :

KABANJAHE KABUPATEN KARO
PROVINSI SUMATERA UTARA

DISETUJUI/DIHALALAHKAN OLEH



DIBUAT OLEH :

KONSULTAN PERENCANA
CV. KARYA DUTA BERSAMA




TEAM LEADER	DRAFTER	
JONIAS R. LUMBANBATU, ST	ILHAM JAYADI	AHMAD AGUS S. HRP

JUDUL GAMBAR

DENAH KUZEN PINTU DAN JENDELA

SKALA	NO. LEMBAR
1 : 75	
TAHUN ANGGARAN	JLH LEMBAR
2022	

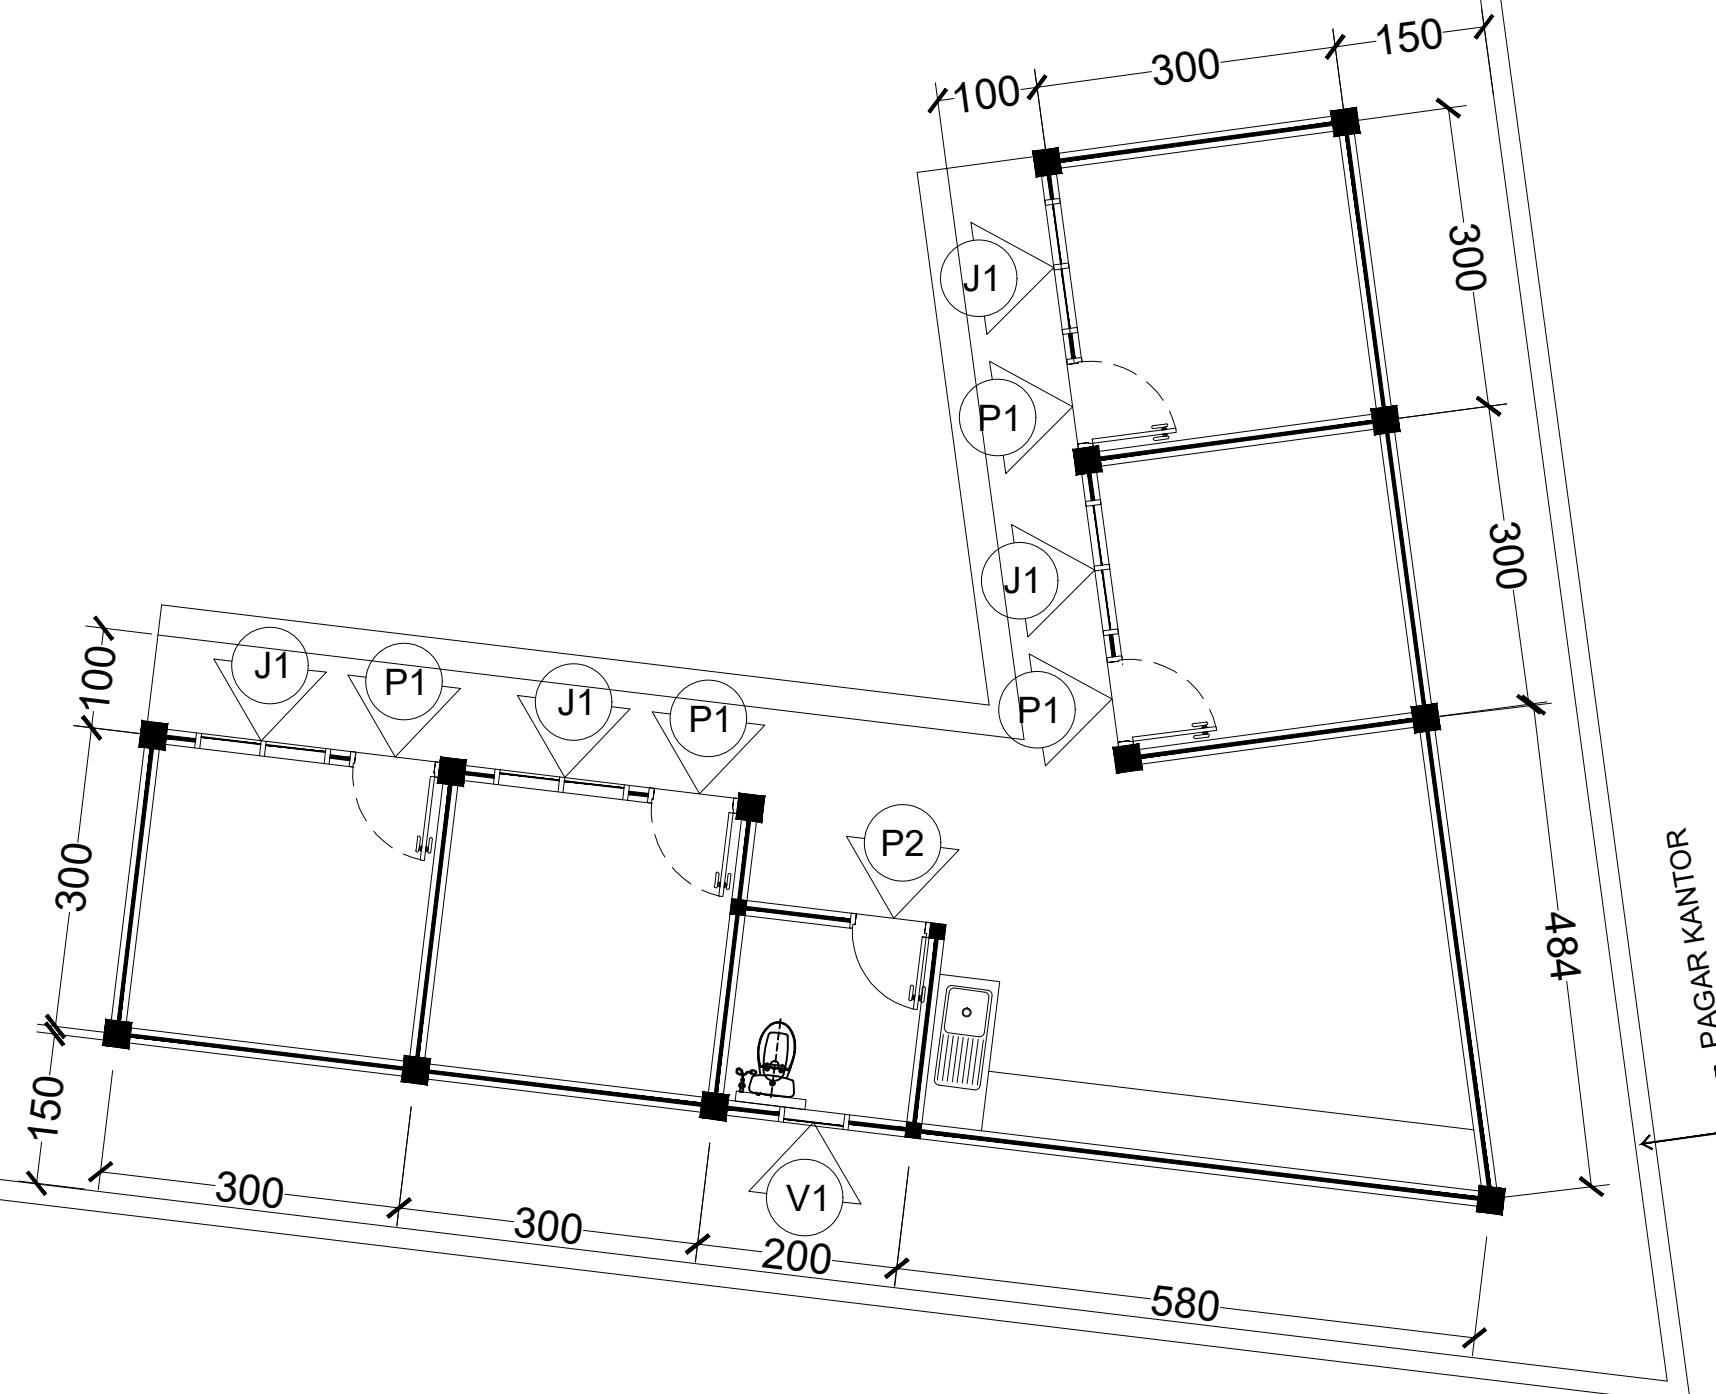

DENAH KUZEN PINTU DAN JENDELA
SKALA 1 : 75



KETERANGAN :

DIPERIKSA	TANGGAL	PARAF

PEKERJAAN :

PERENCANAAN DED
PEMBANGUNAN KANTOR UPT
PSP KABANJAHE

LOKASI :

KABANJAHE KABUPATEN KARO
PROVINSI SUMATERA UTARA

DISETUJUI/DIKELUARKAN OLEH :



DIBUAT OLEH :

KONSULTAN PERENCANAAN
CV. KARYA DUTA BERSAMA



Wakil Direktur

TEAM LEADER DRAFTER

JONIAS R. LUMBANBATU, ST	ILHAM JAYADI	AHMAD AGUS S. HRP

JUDUL GAMBAR


DETAIL PINTU DAN JENDELA

SKALA NO. LEMBAR

1 : 25


TAHUN ANGGARAN JLH LEMBAR

2022

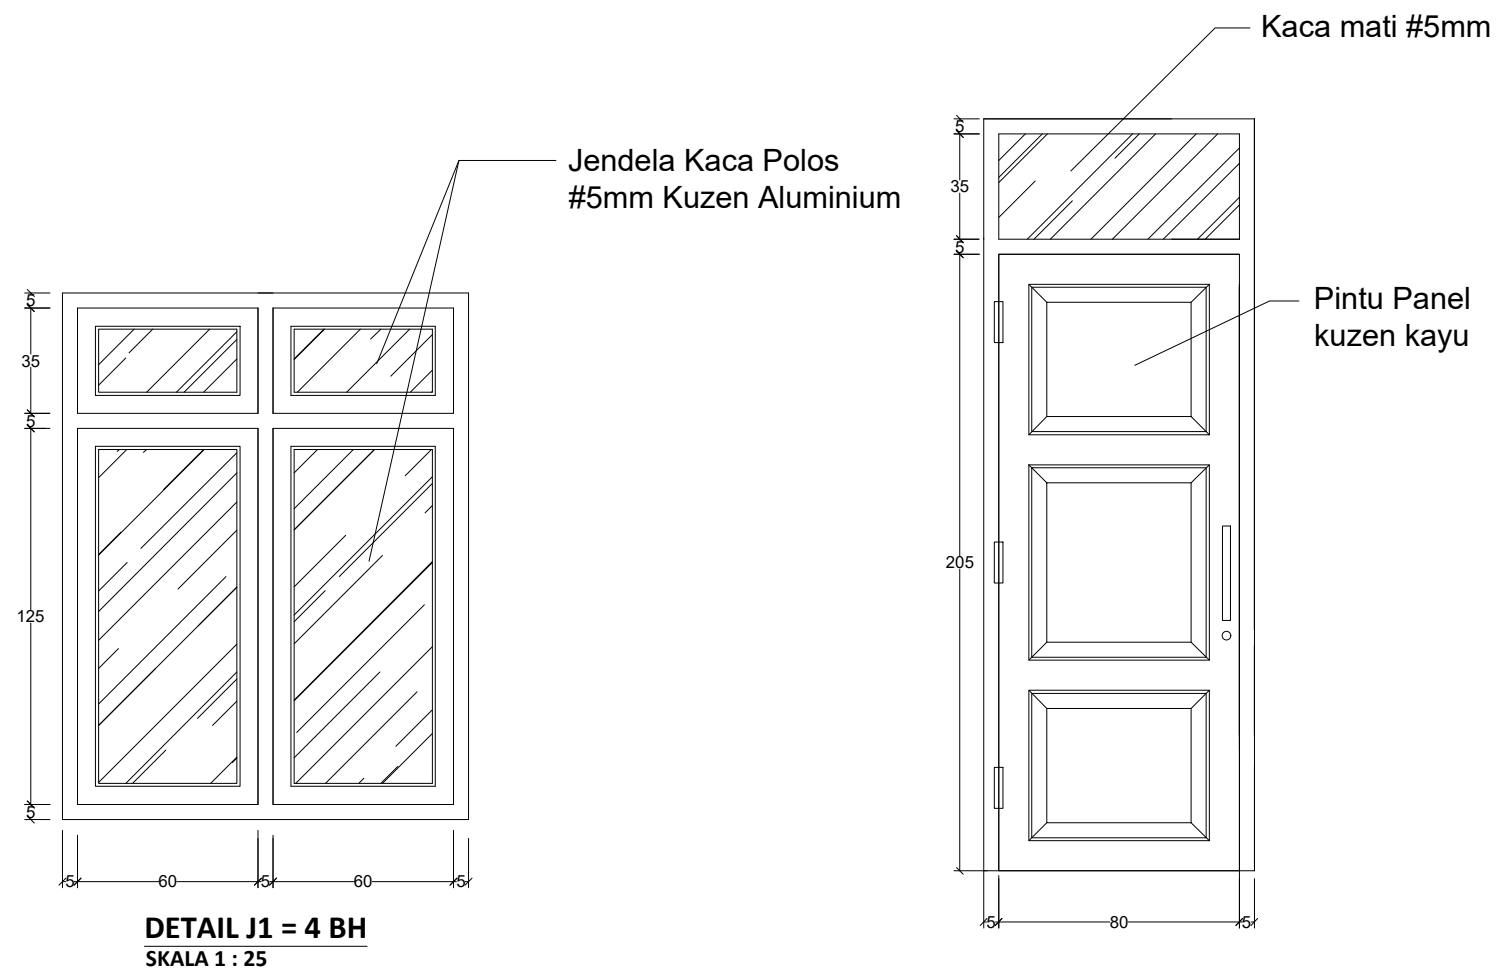


DETAIL J1 = 4 BH
SKALA 1 : 25



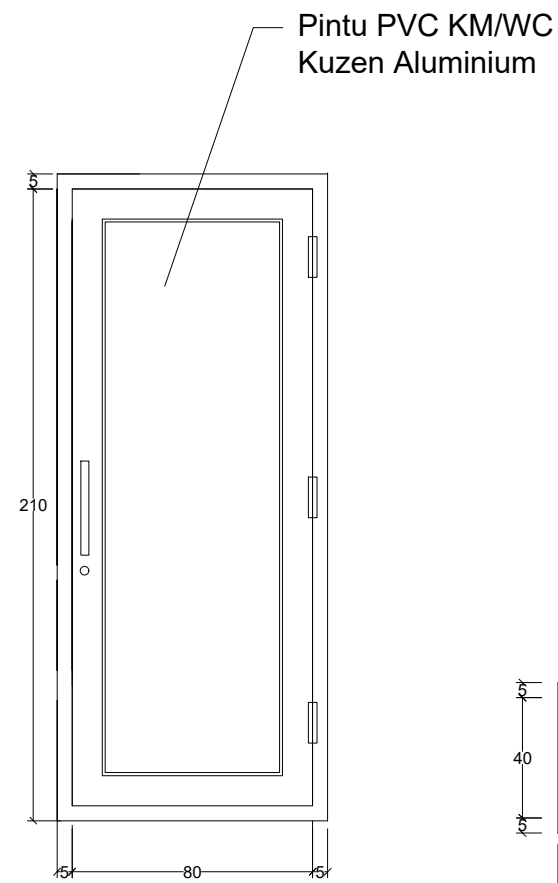


DETAIL P1 = 4 BH
SKALA 1 : 25

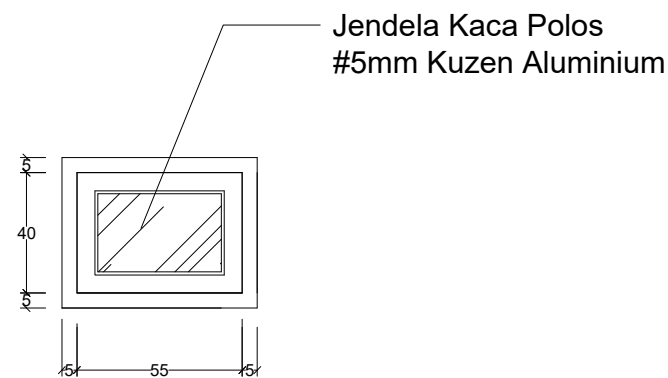


DETAIL P2 = 1 BH
SKALA 1 : 25

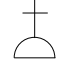

DETAIL V1 = 1 BH
SKALA 1 : 25

	SAKLAR TUNGGAL	1 BH
	SAKLARGANDA	5 BH
	STOP KONTAK	6 BH
	STOP KONTAK AC	4 BH
	LAMPUD LED 18 WATT	11 BH

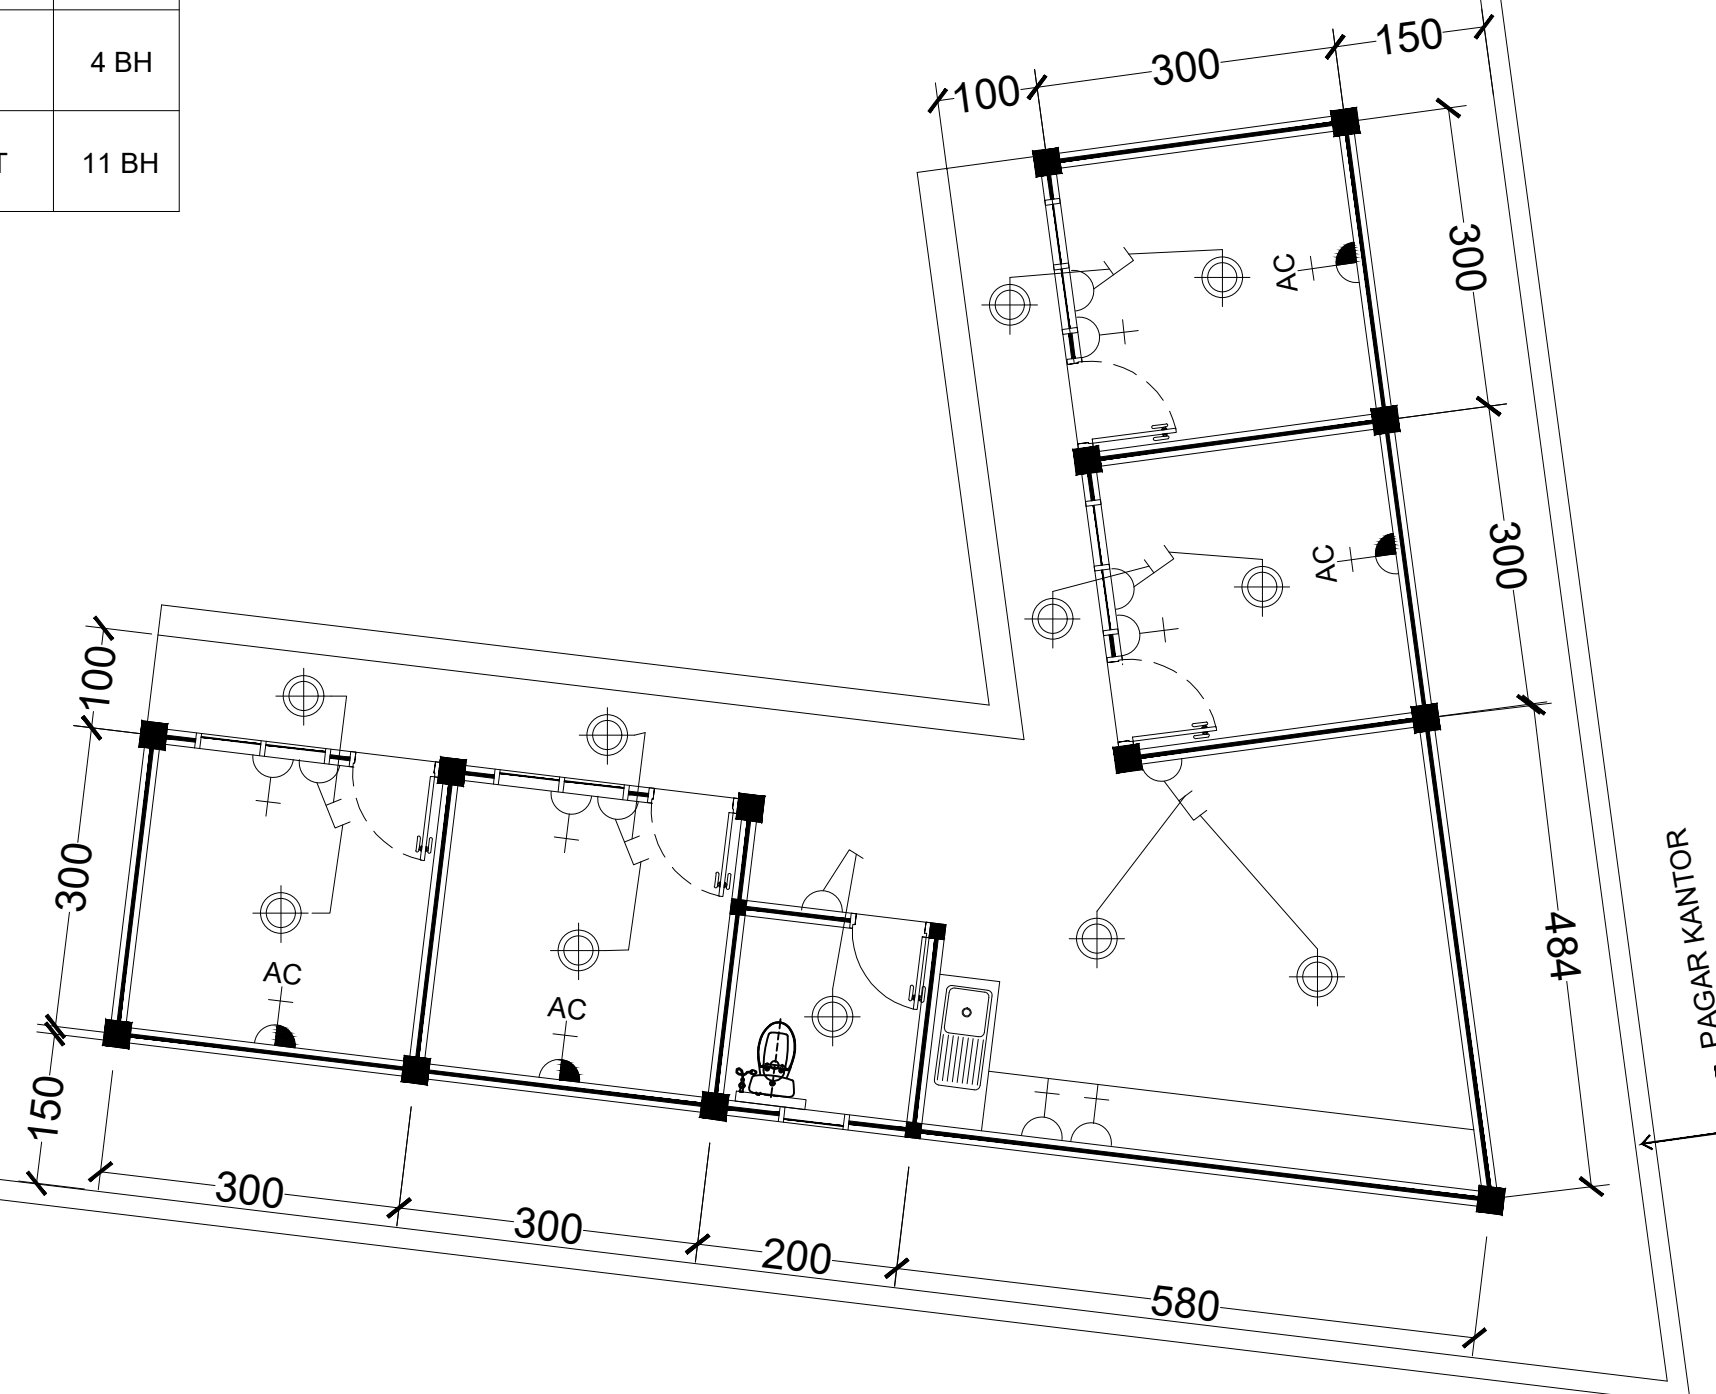

DENAH INSTALASI LISTRIK
SKALA 1 : 75


PEMERINTAH PROVINSI SUMATERA UTARA
DINAS PERHUBUNGAN
JALAN IMAM BONJOL NO. 61 MEDAN

KETERANGAN :

DIPERIKSA	TANGGAL	PARAF

PEKERJAAN :

PERENCANAAN DED
PEMBANGUNAN KANTOR UPT
PSP KABANJAHE

LOKASI :


KABANJAHE KABUPATEN KARO
PROVINSI SUMATERA UTARA

DISETUJUI/DIKELUARKAN OLEH :


DINAS PERHUBUNGAN
SUMATERA UTARA
Ir. SUPRYANTO, MM
NIP. 196603111980311004

DIBUAT OLEH :


KONSULTAN PERENCANA
CV. KARYA DUTA BERSAMA
BIRJANTA FABIGAN
Wakil Direktur

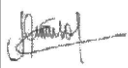
TEAM LEADER	DRAFTER	
		
JONIAS R. LUMBANBATU, ST	ILHAM JAYADI	AHMAD AGUS S. HRP

JUDUL GAMBAR

DENAH INSTALASI LISTRIK

SKALA	NO. LEMBAR
1 : 75	
TAHUN ANGGARAN	JLH LEMBAR
2022	

- KET :
- PIPA PVC Ø3/4" Air Bersih Dari Tong Air
 - PIPA PVC Ø3" Air Bekas Dialirkan ke Septitank
 - PIPA PVC Ø3" Air Kotor Dialirkan ke Septitank

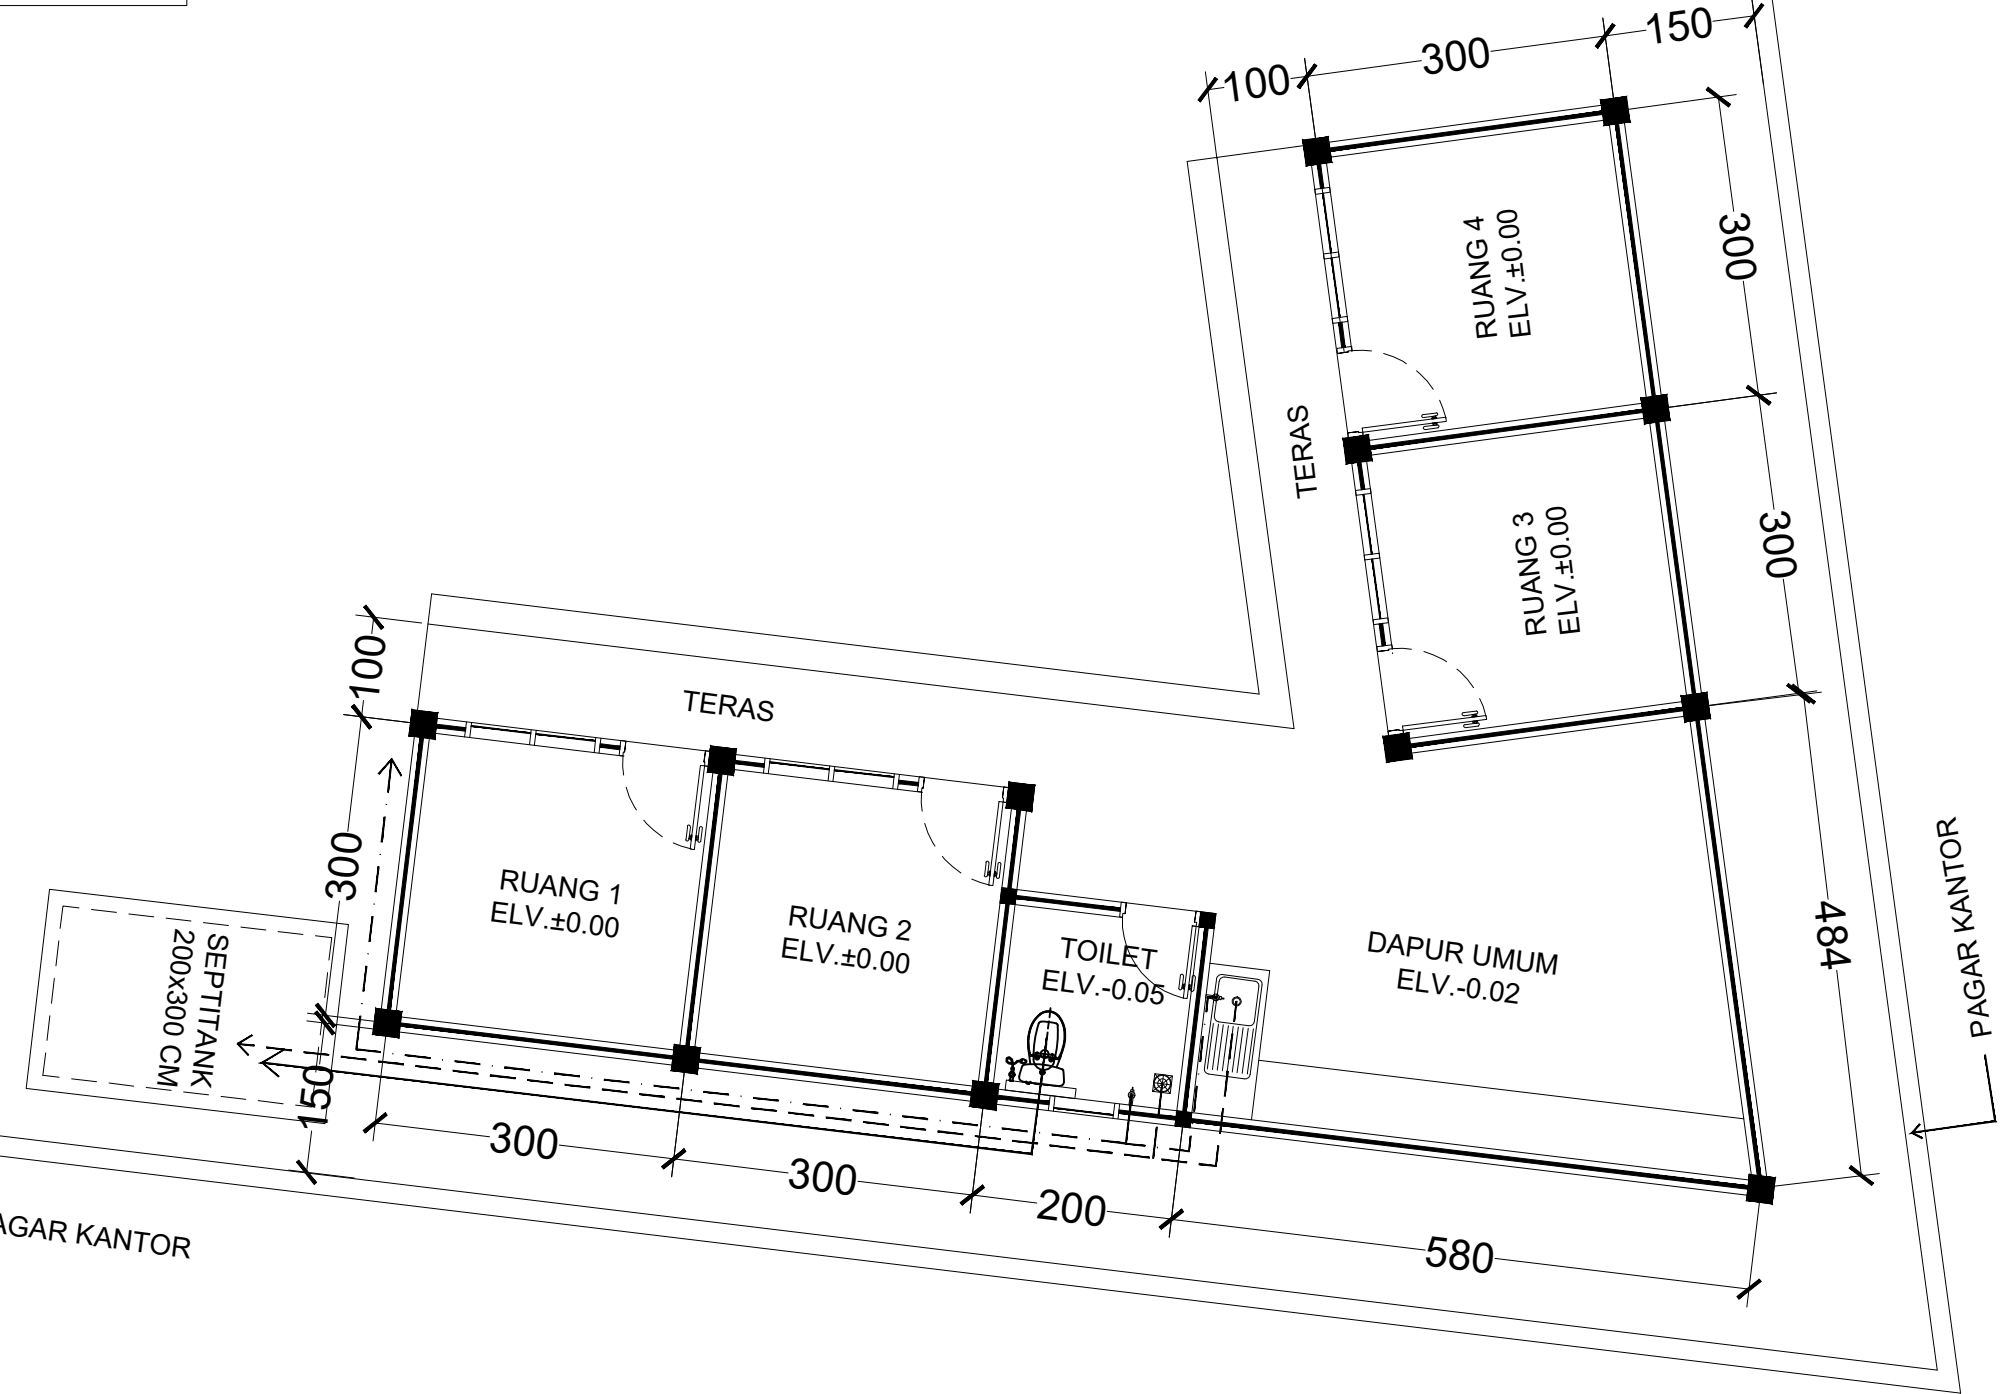

DENAH INSTALASI AIR BERSIH DAN KOTOR
 SKALA 1 : 75

KETERANGAN :

DIPERIKSA	TANGGAL	PARAF

PEKERJAAN :


PERENCANAAN DED
 PEMBANGUNAN KANTOR UPT
 PSP KABANJAHE

LOKASI :

KABANJAHE KABUPATEN KARO
 PROVINSI SUMATERA UTARA

DISETUJUI/DISETUJUI :

PEMBAK PEMBUAT KOMPLEKSI
 DINAS PERHUBUNGAN SUMATERA
 UTARA

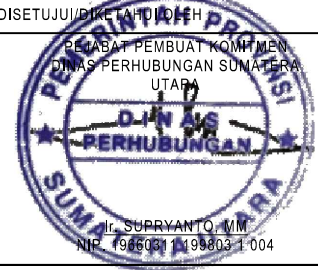

DIBUAT OLEH :



TEAM LEADER	DRAFTER
JONIAS R. LUMBANBATU, ST	ILHAM JAYADI

JUDUL GAMBAR

DENAH INSTALASI AIR BERSIH DAN KOTOR


SKALA	NO. LEMBAR
1 : 75	
TAHUN ANGGARAN	JLH LEMBAR
2022	

**NAMA GAMBAR :
RENCANA PARKIR RODA 2**


TA. 2022



KETERANGAN :

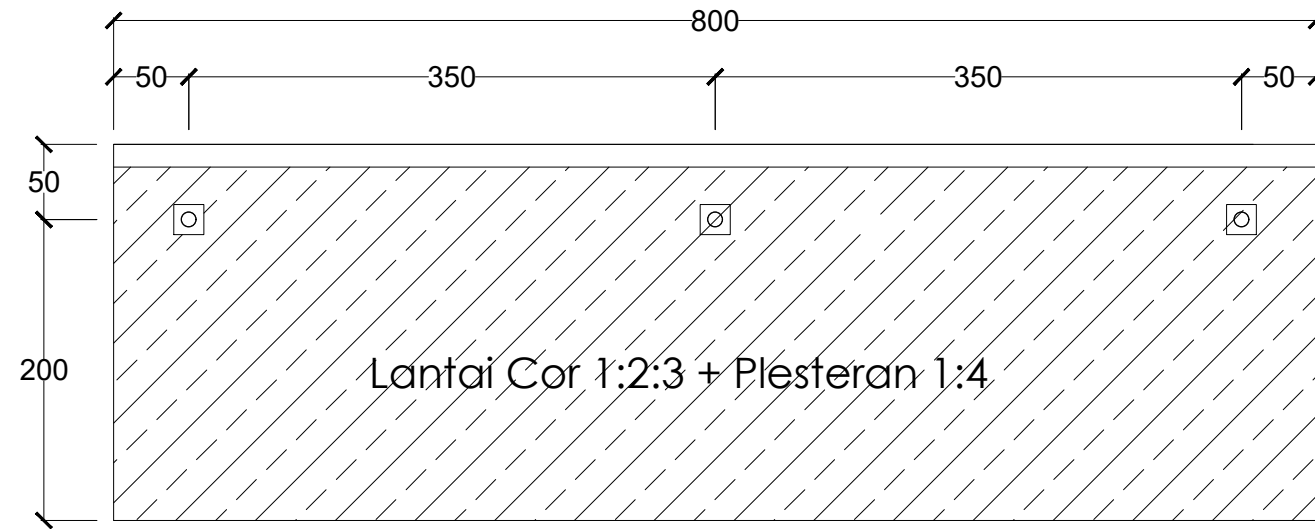

DENAH PARKIR RODA 2
SKALA 1 : 50

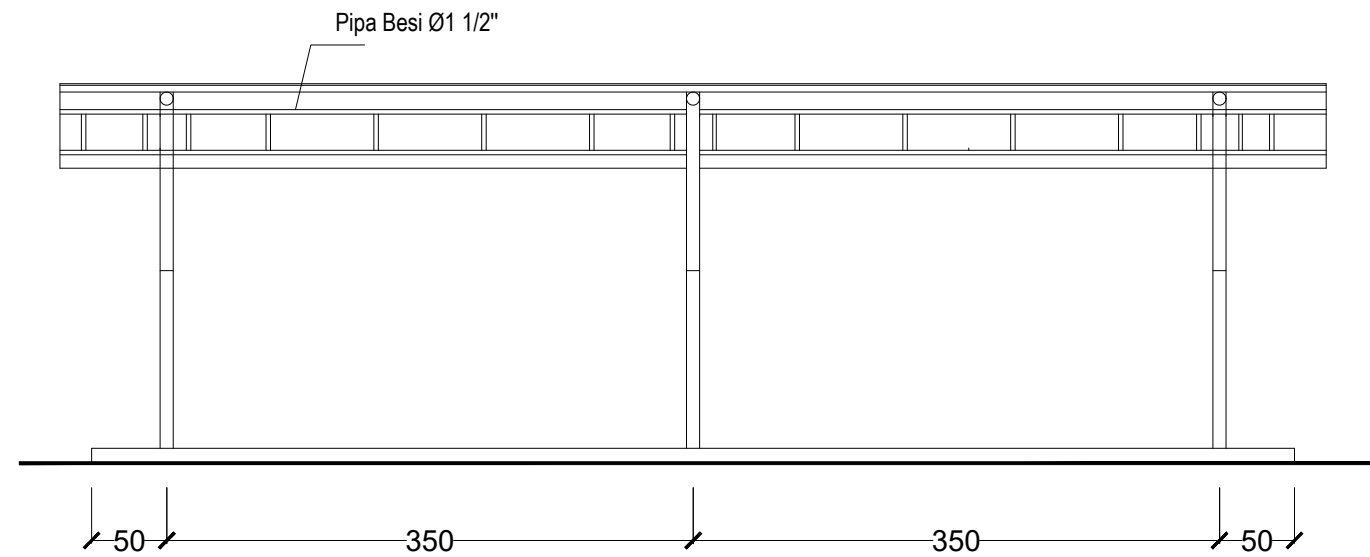

TAMPAK DEPAN
SKALA 1 : 50

DIPERIKSA	TANGGAL	PARAF

PEKERJAAN :

PERENCANAAN DED
PEMBANGUNAN KANTOR UPT
PSP KABANJAHE

LOKASI :

KABANJAHE KABUPATEN KARO
PROVINSI SUMATERA UTARA

DISETUJUI/DIPELAKUKAN OLEH :



DIBUAT OLEH :

KONSULTAN PERENCANAAN
CV. KARYA BERSAMA



BIRMANITA FABIGAN
Wakil Direktur

TEAM LEADER	DRAFTER	
JONIAS R. LUMBANBATU, ST	ILHAM JAYADI	AHMAD AGUS S., HRP

JUDUL GAMBAR

DENAH PARKIR RODA 2
TAMPAK DEPAN

SKALA	NO. LEMBAR
1 : 50	
TAHUN ANGGARAN	JLH LEMBAR
2022	



PEMERINTAH PROVINSI SUMATERA UTARA
DINAS PERHUBUNGAN
JALAN IMAM BONJOL NO. 61 MEDAN

KETERANGAN :

DIPERIKSA	TANGGAL	PARAF

PEKERJAAN :

PERENCANAAN DED
PEMBANGUNAN KANTOR UPT
PSP KABANJAHE

LOKASI :

KABANJAHE KABUPATEN KARO
PROVINSI SUMATERA UTARA

DISETUJUI/DISETUJUKAN OLEH :



DIBUAT OLEH :

KONSULTAN PERENCANAAN
CV. KARYA BUKTI BERSAMA



TEAM LEADER	DRAFTER
JONIAS R. LUMBANBATU, ST	ILHAM JAYADI

	AHMAD AGUS S. HRP
--	-------------------

JUDUL GAMBAR


TAMPAK SAMPING

SKALA	NO. LEMBAR
1 : 20	

1 : 20

TAHUN ANGGARAN	JLH LEMBAR
2022	

2022

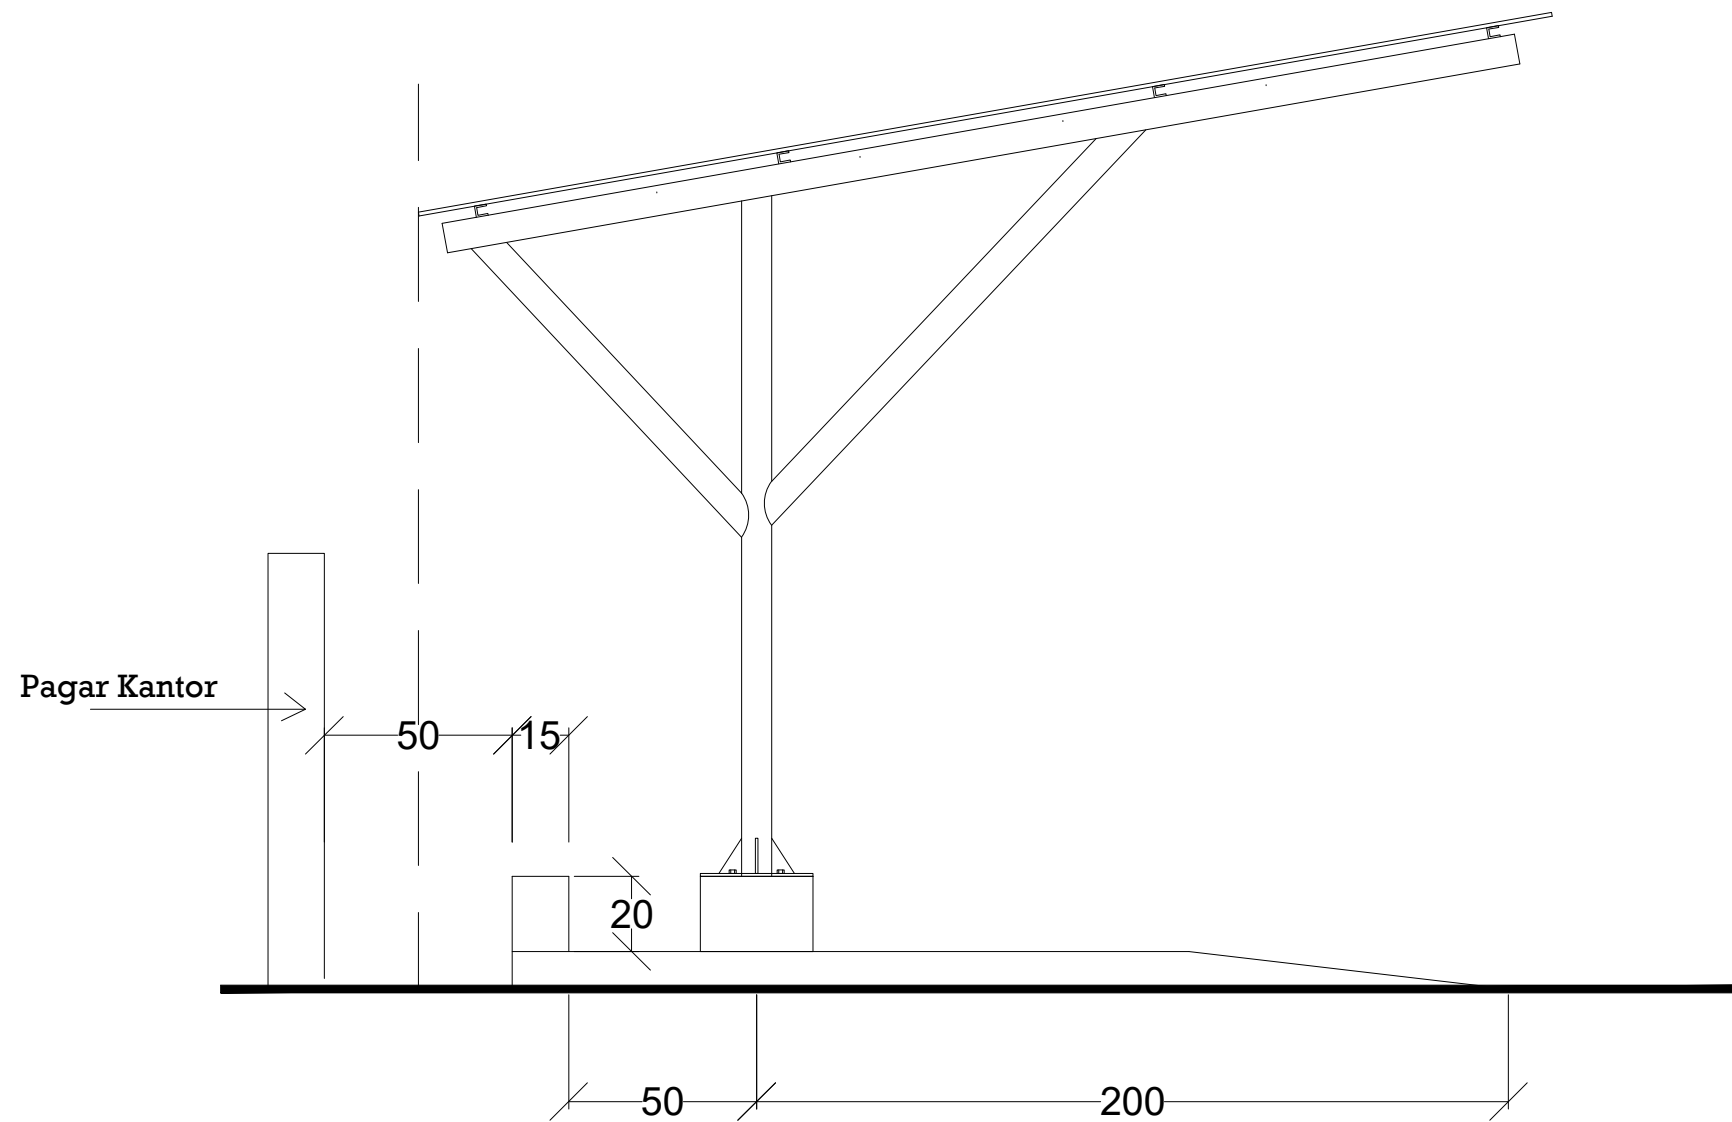

TAMPAK SAMPING
SKALA 1 : 20



KETERANGAN :

DIPERIKSA	TANGGAL	PARAF

PEKERJAAN :

PERENCANAAN DED
PEMBANGUNAN KANTOR UPT
PSP KABANJAHE

LOKASI :

KABANJAHE KABUPATEN KARO
PROVINSI SUMATERA UTARA

DISETUJUI/DISETUJUI OLEH :




DIBUAT OLEH :

KONSULTAN PERENCANA
CV. KARYA DUTA BERSAMA



TEAM LEADER

DRAFTER

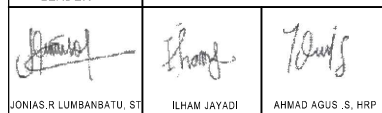

JONIAS R. LUMBANBATU, ST ILHAM JAYADI AHMAD AGUS S. HRP

JUDUL GAMBAR

POTONGAN A - A

SKALA


NO. LEMBAR

1 : 20

TAHUN ANGGARAN

JLH LEMBAR

2022

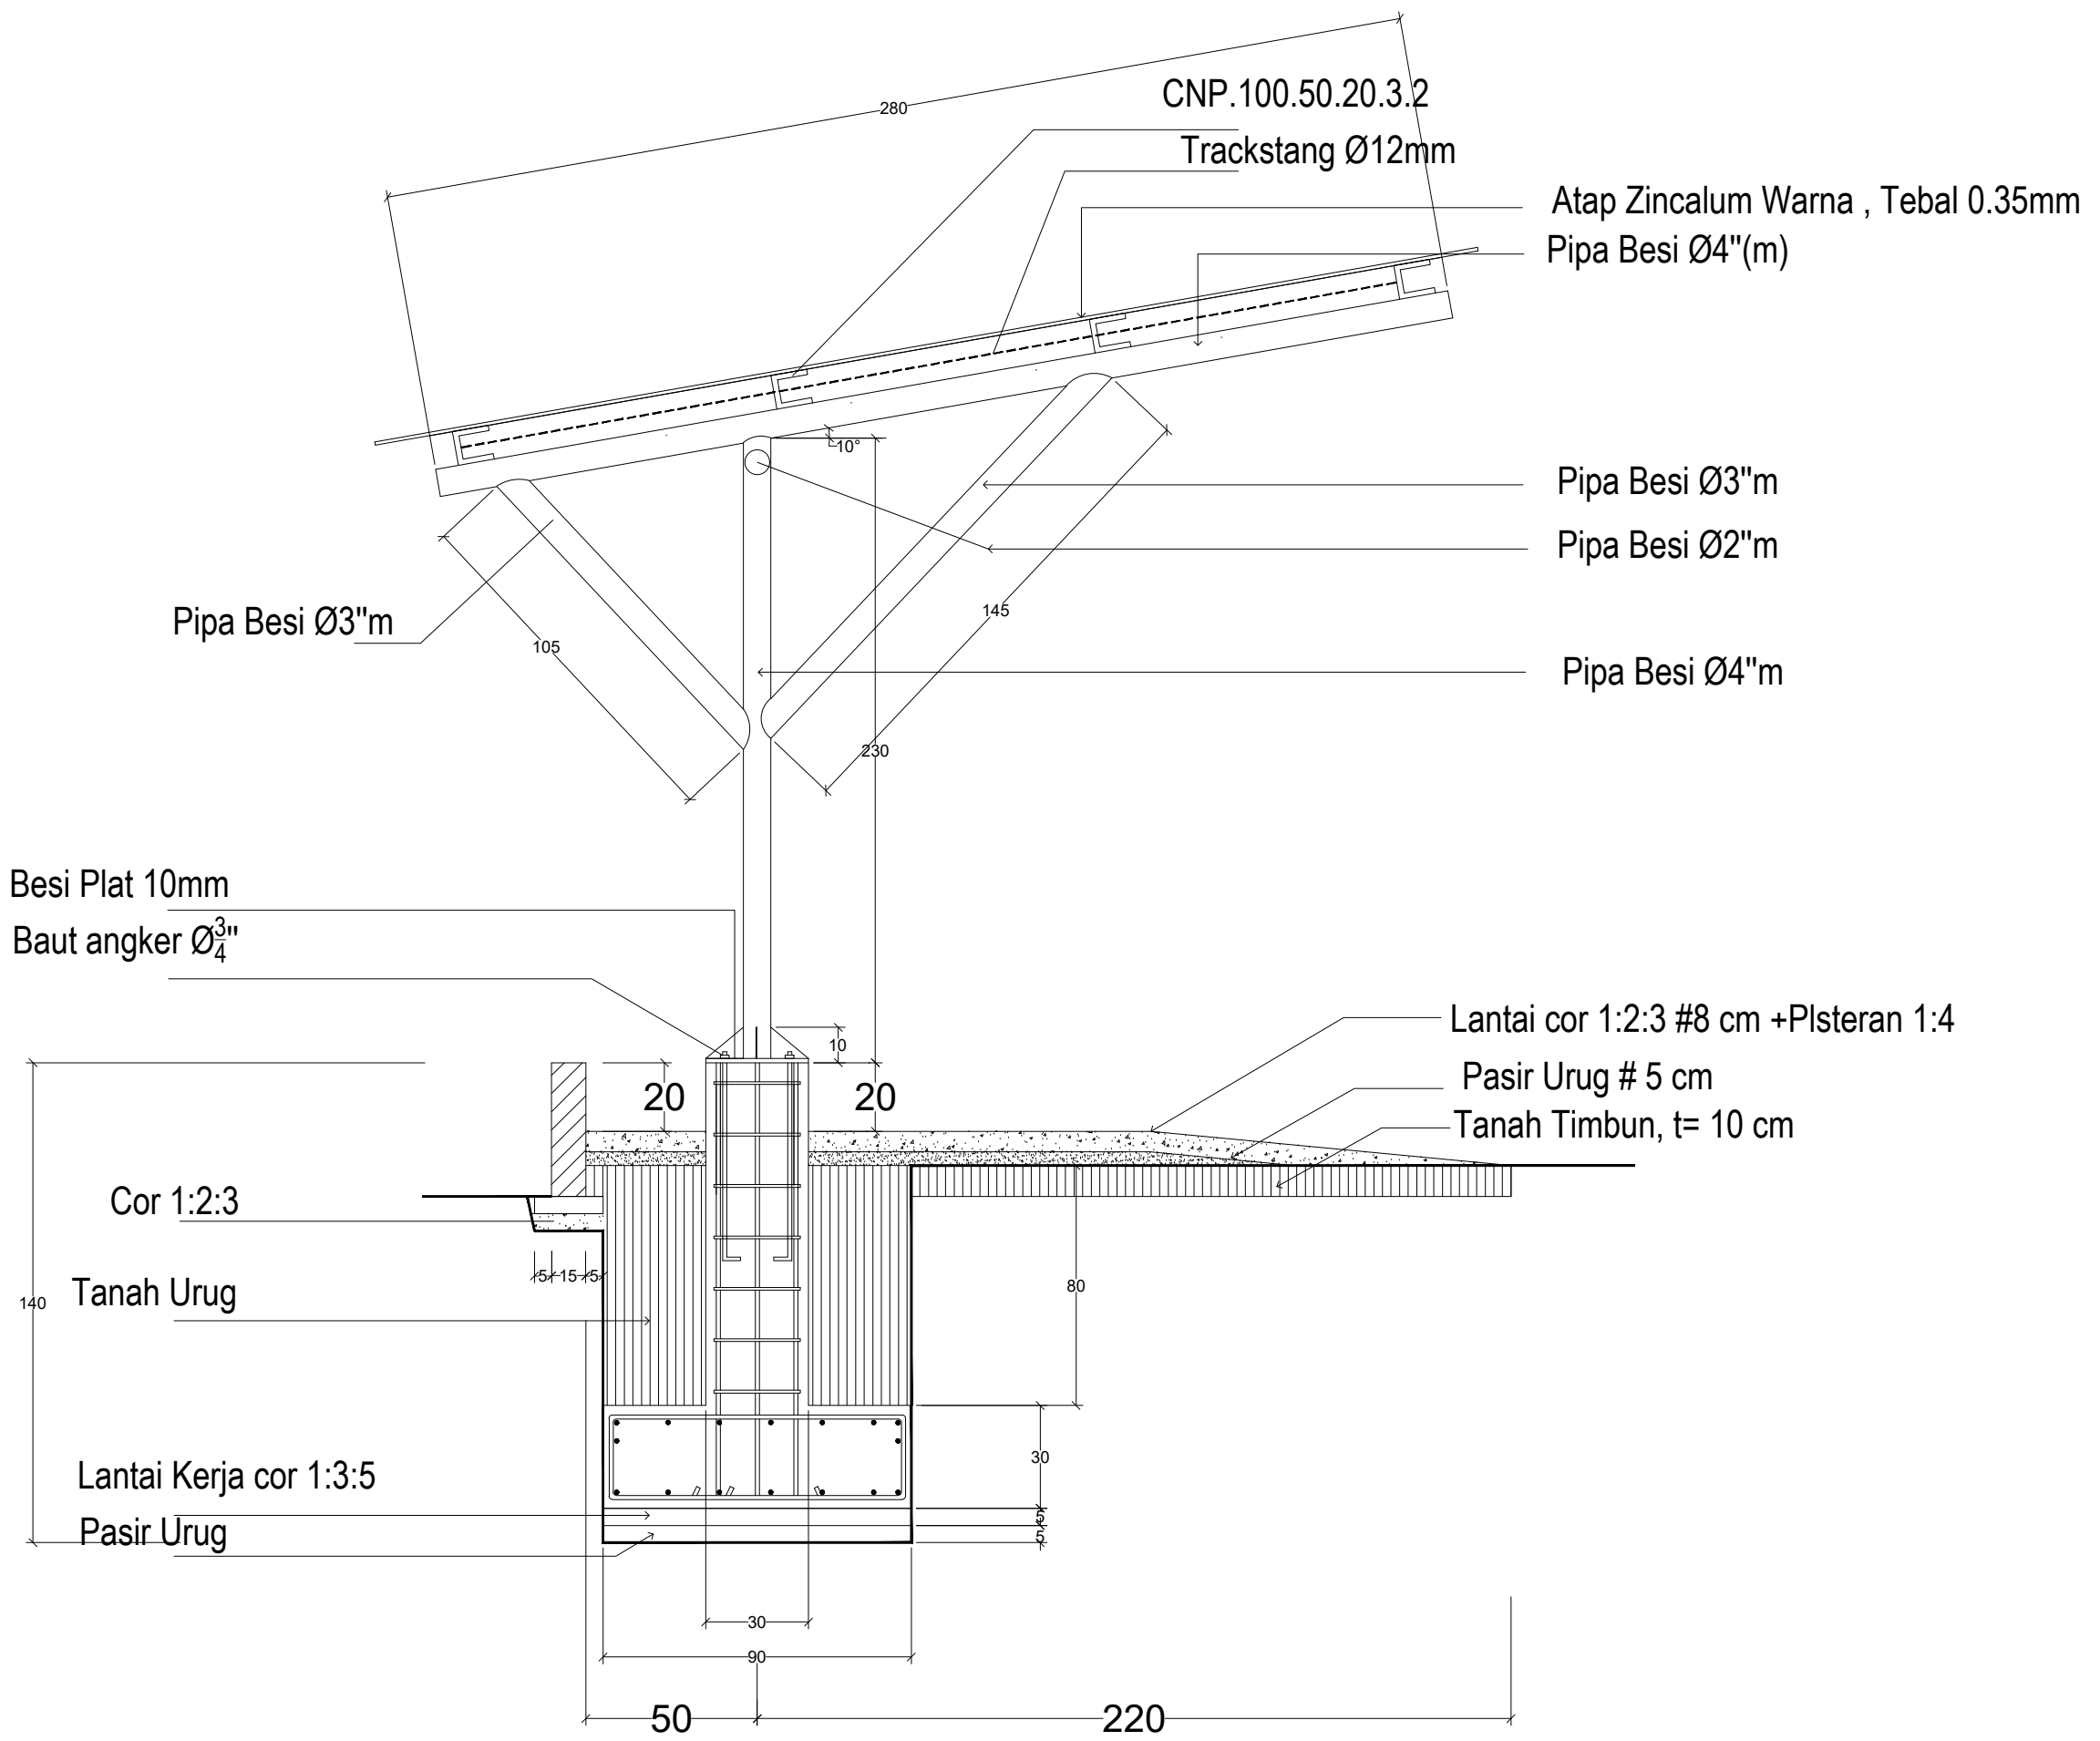

POTONGAN A - A
SKALA 1 : 20



KETERANGAN :

DIPERIKSA	TANGGAL	PARAF

PEKERJAAN :

PERENCANAAN DED
PEMBANGUNAN KANTOR UPT
PSP KABANJAHE

LOKASI :

KABANJAHE KABUPATEN KARO
PROVINSI SUMATERA UTARA

DISETUJUI/DIPELAH/DIOLAH



DIBUAT OLEH :

KONSULTAN PERENCANA
CV. KARYA SAMA BERSAMA



TEAM LEADER	DRAFTER
JONIAS R. LUMBANBATU, ST	ILHAM JAYADI

AHMAD AGUS S., HRP	AHMAD AGUS S., HRP


JUDUL GAMBAR

DETAIL PONDASI
POTONGAN X


SKALA	NO. LEMBAR
1 : 10	

TAHUN ANGGARAN	JLH LEMBAR
2022	

2022	
------	--

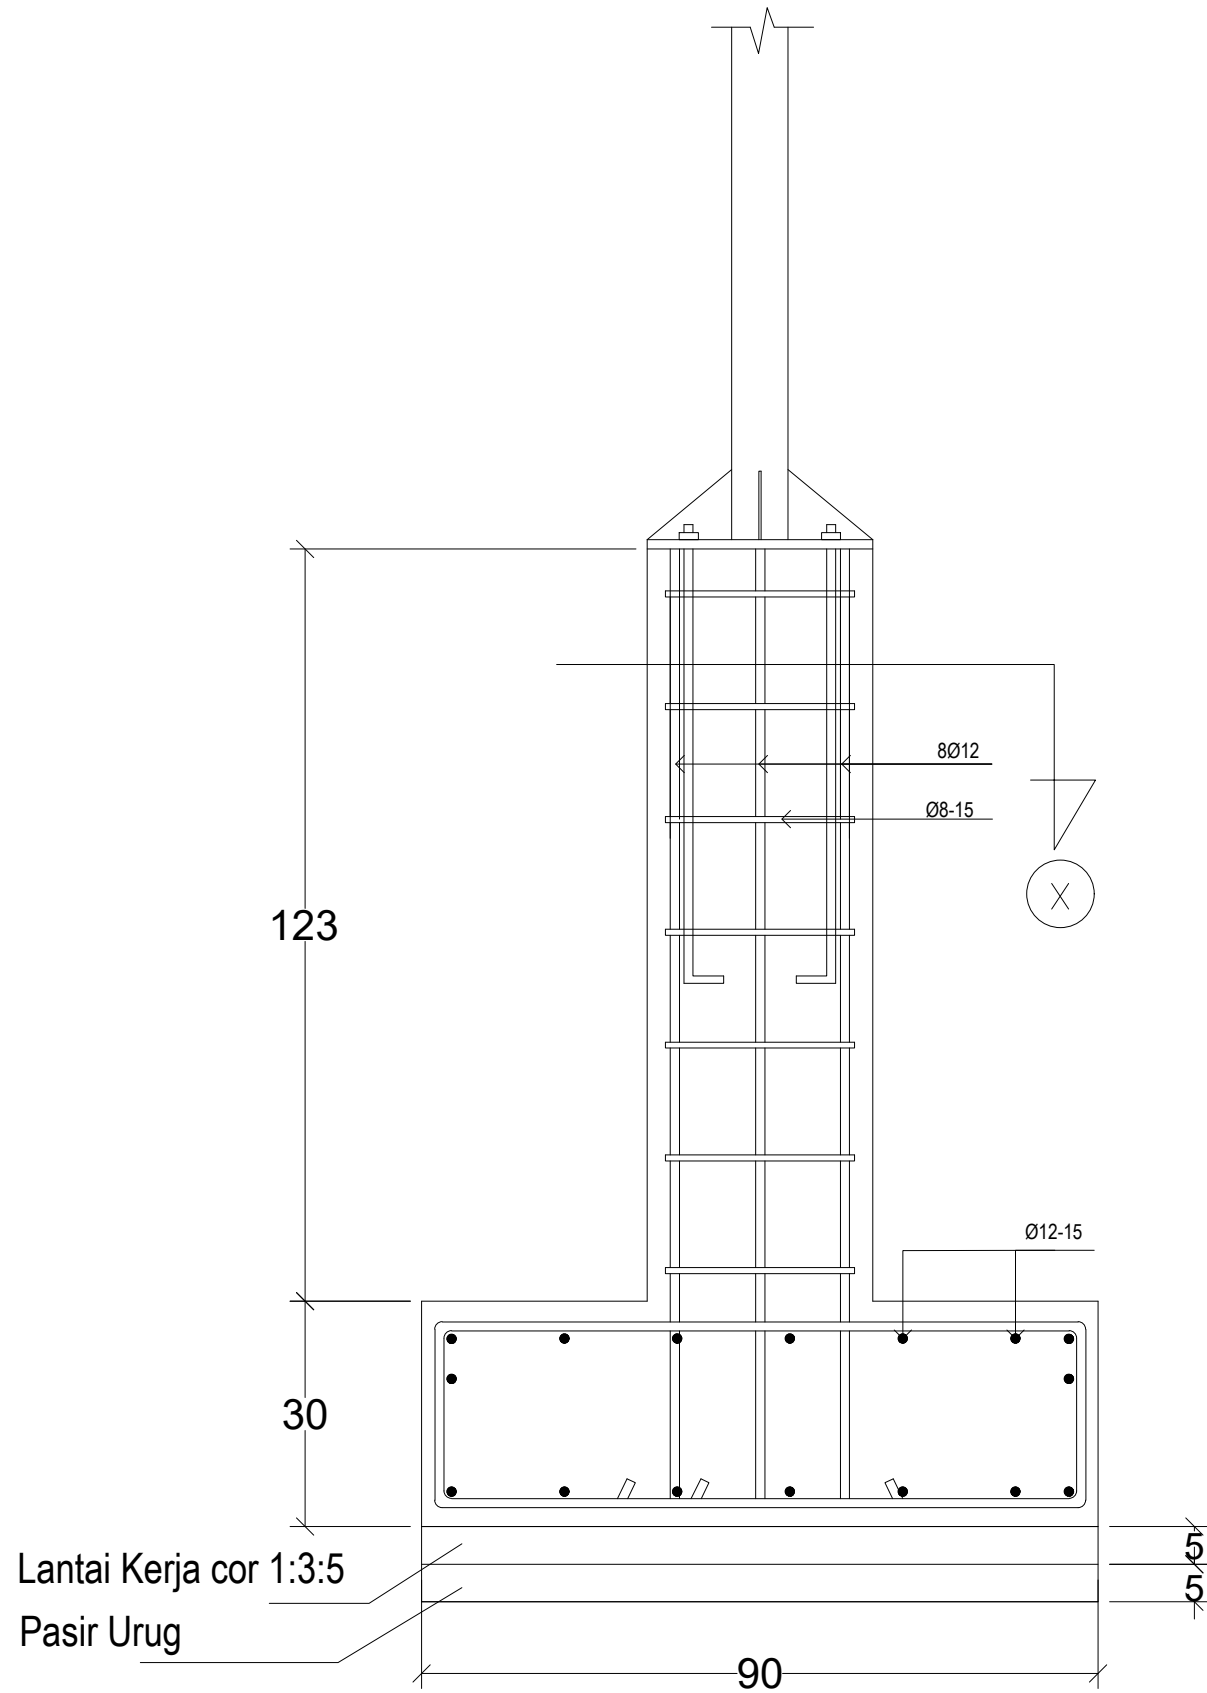

DETAIL PONDASI
SKALA 1 : 10

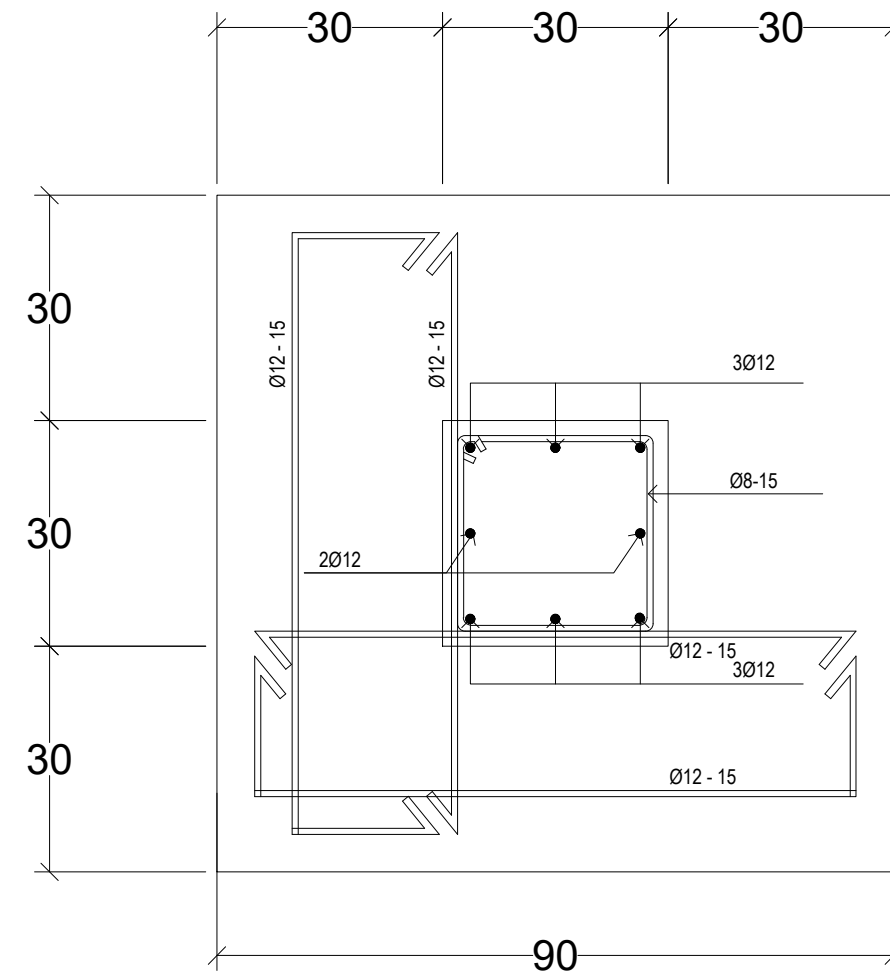

POTONGAN X
SKALA 1 : 10

**NAMA GAMBAR :
RENCANA PAGAR KANTOR**

TA. 2022



KETERANGAN :

DIPERIKSA	TANGGAL	PARAF

PEKERJAAN :

PERENCANAAN DED
PEMBANGUNAN KANTOR UPT
PSP KABANJAHE

LOKASI :

KABANJAHE KABUPATEN KARO
PROVINSI SUMATERA UTARA

DISETUJUI/DIKE LAH/DIOLAH



DIBUAT OLEH :

KONSULTAN PERENCANA
CV. KARYA DUTA BERSAMA



TEAM LEADER

DRAFTER

JONIAS R. LUMBANBATU, ST	ILHAM JAYADI	AHMAD AGUS S. HRP

JUDUL GAMBAR

TAMPAK DEPAN PAGAR RENCANA
DENAH RENCANA PAGAR

SKALA


NO. LEMBAR

1 : 75


TAHUN ANGGARAN

JLH LEMBAR

2022

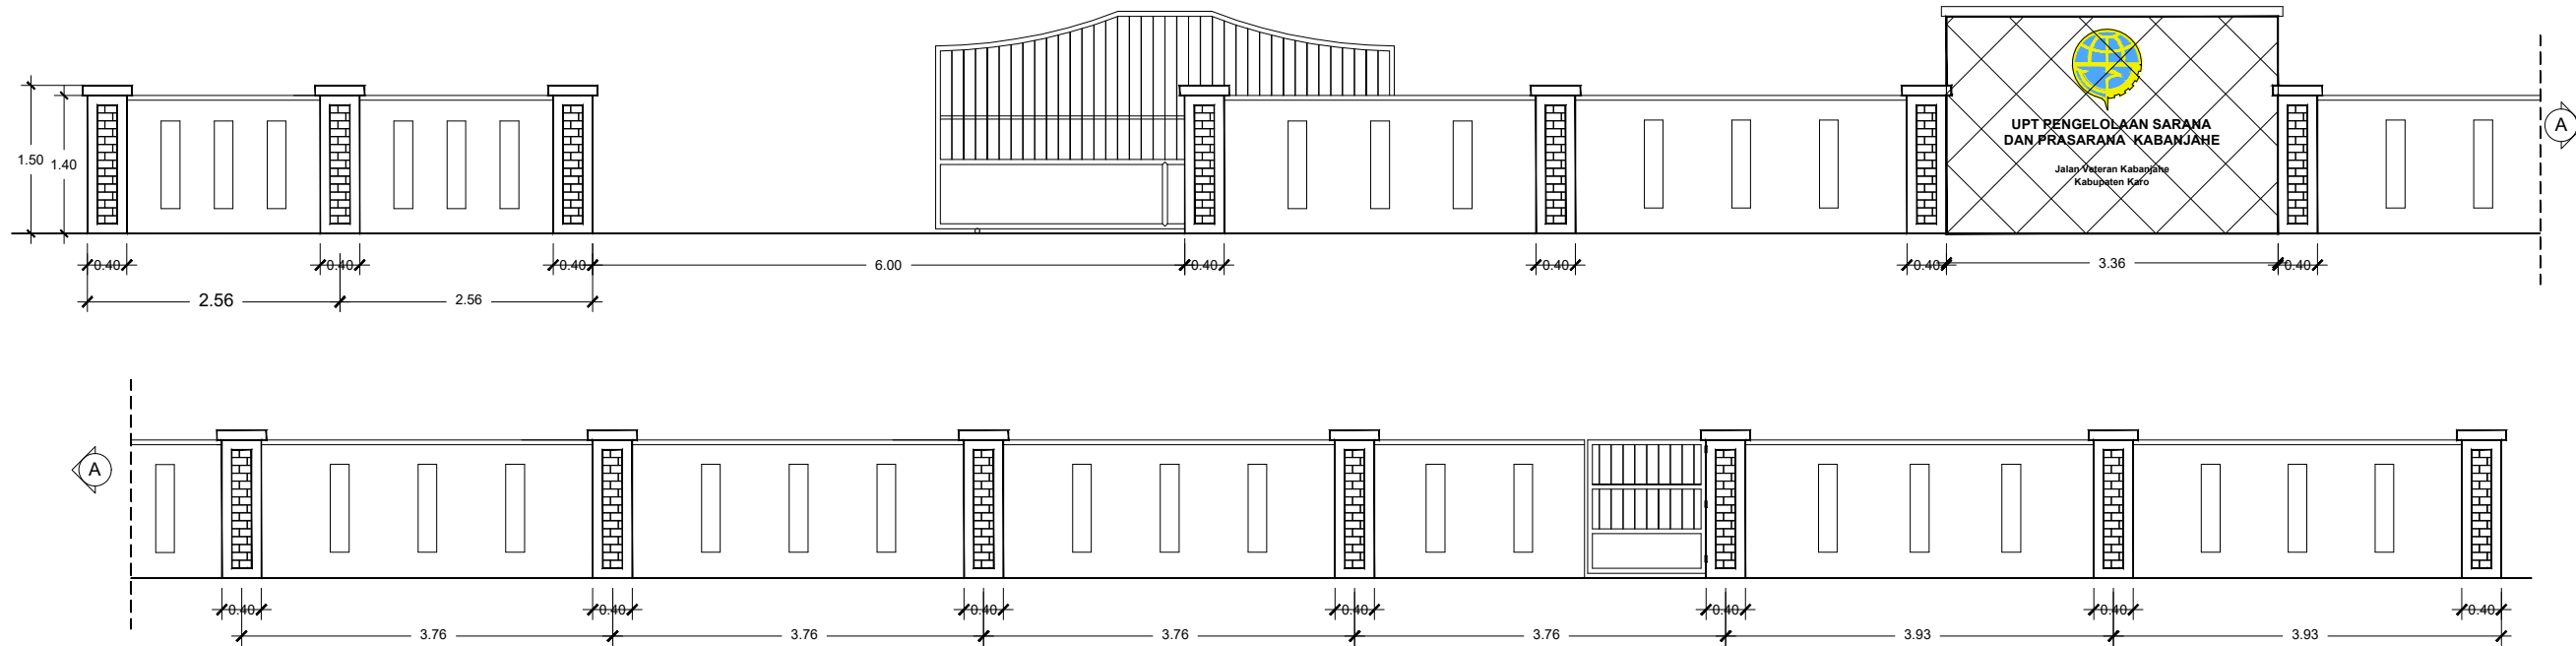


TAMPAK DEPAN PAGAR RENCANA
SKALA 1 : 75

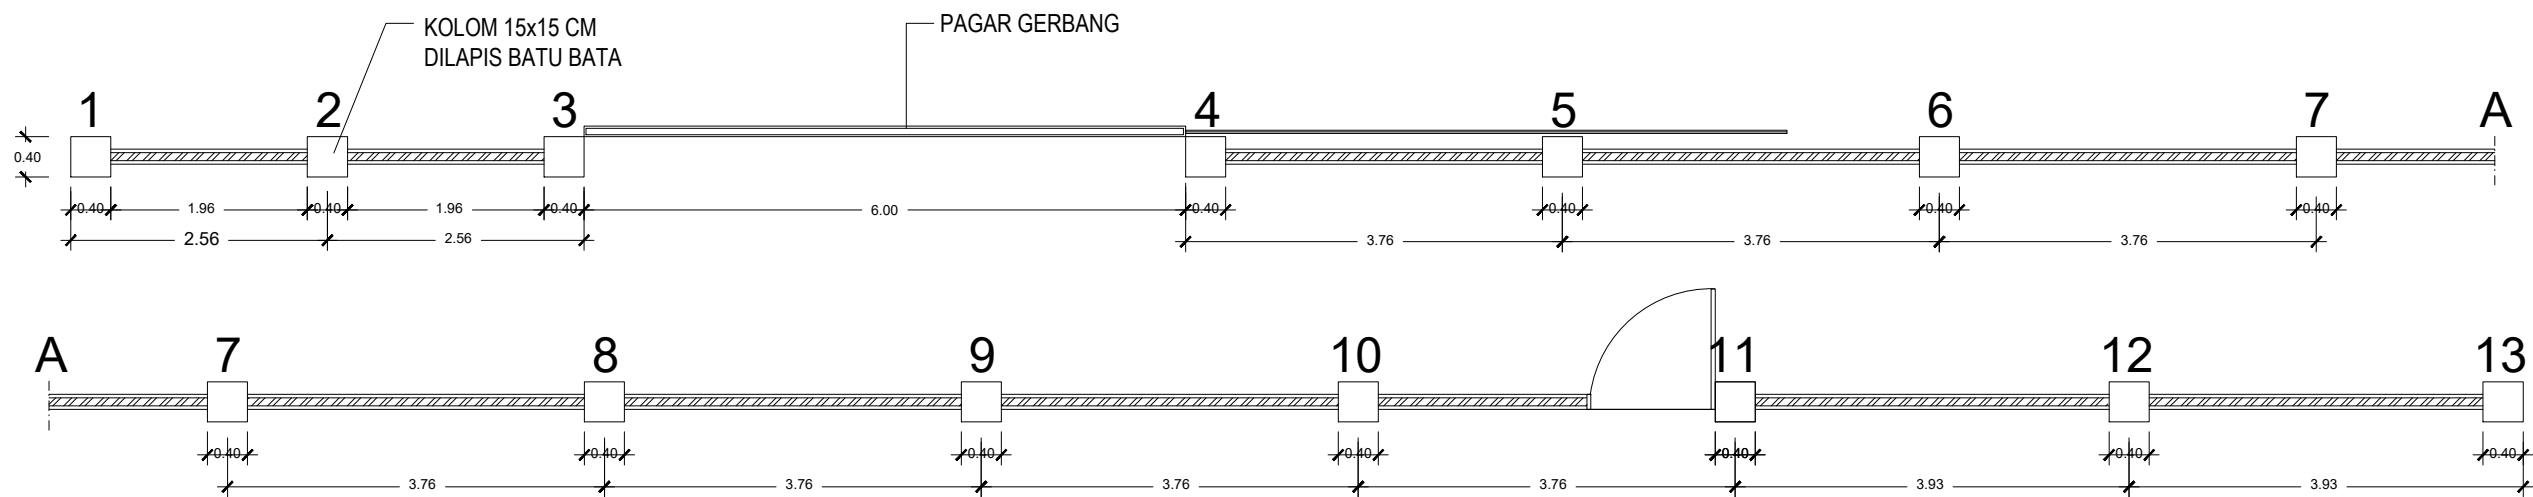


DENAH RENCANA PAGAR
SKALA 1 : 75


DETAIL PAGAR DEPAN

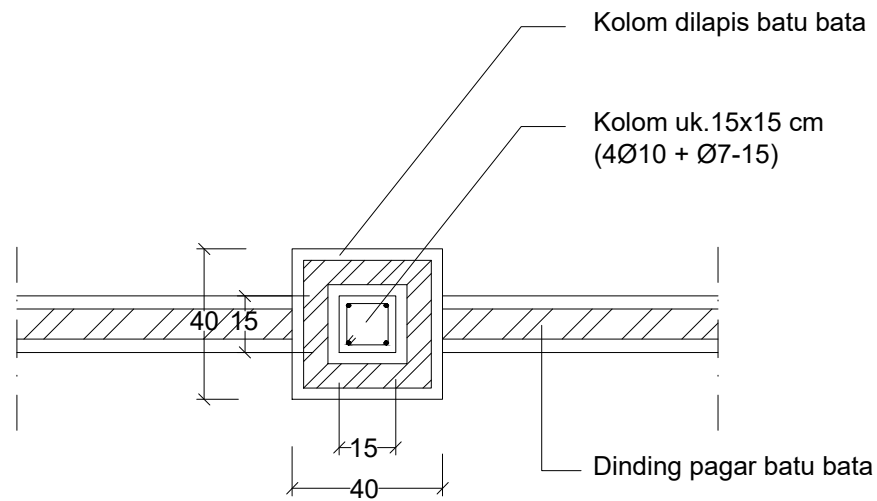

DETAIL PAGAR DEPAN
SKALA 1 : 20

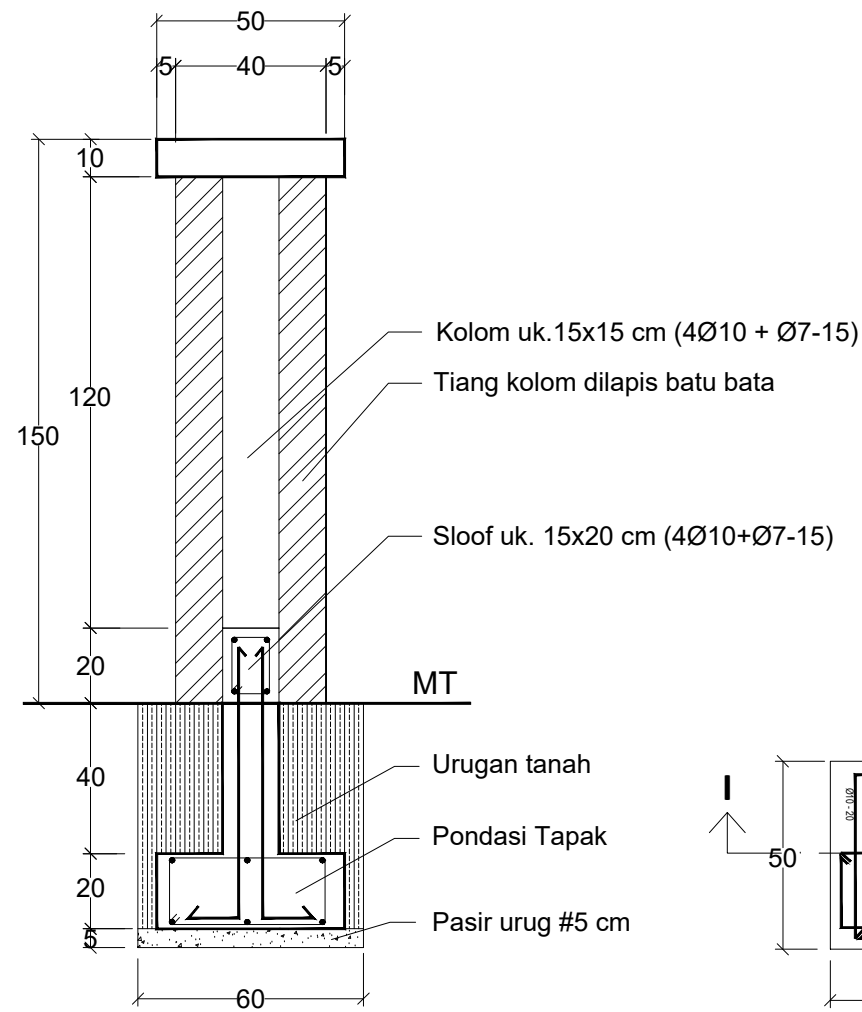


POT. I - I
SKALA 1 : 20

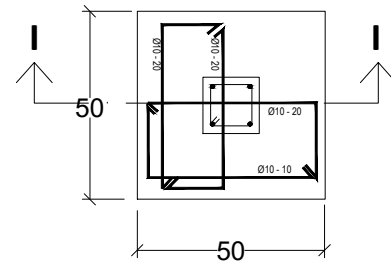


PONDASI
SKALA 1 : 20

DETAIL PAGAR SAMPING KIRI DAN BELAKANG

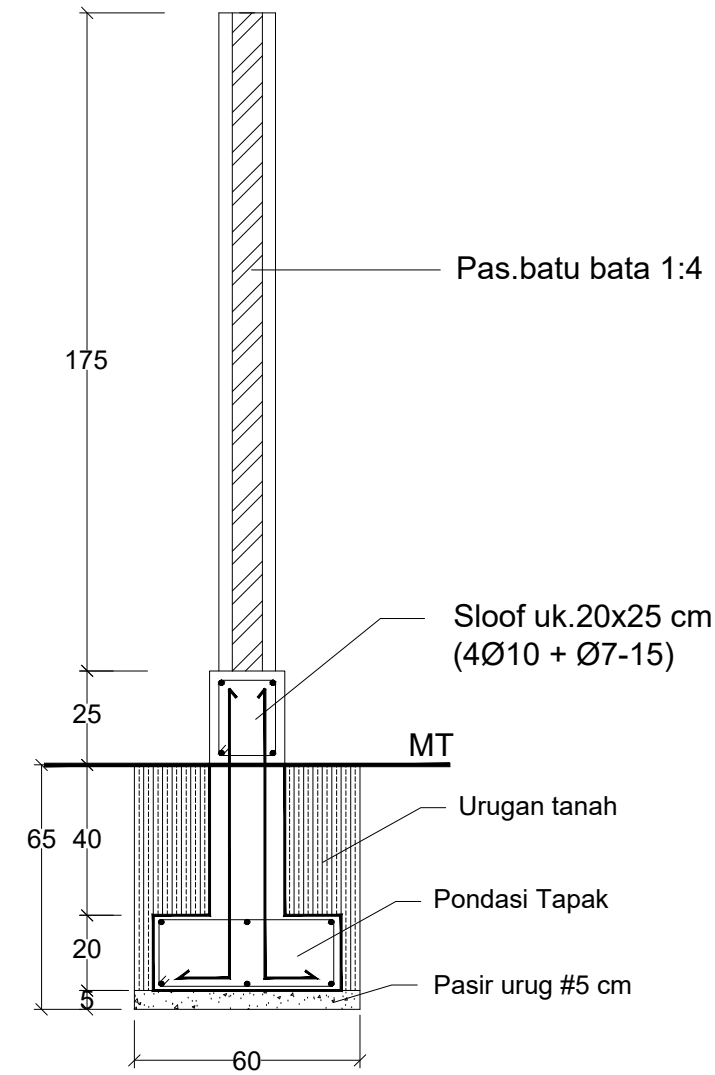

POT. I - I
SKALA 1 : 20

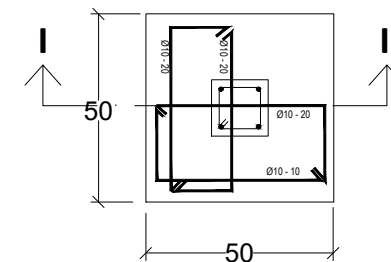

PONDASI
SKALA 1 : 20



PEMERINTAH PROVINSI SUMATERA UTARA
DINAS PERHUBUNGAN
JALAN IMAM BONJOL NO. 61 MEDAN

KETERANGAN :

DIPERIKSA	TANGGAL	PARAF

PEKERJAAN :

PERENCANAAN DED
PEMBANGUNAN KANTOR UPT
PSP KABANJAHE

LOKASI :

KABANJAHE KABUPATEN KARO
PROVINSI SUMATERA UTARA

DISETUJUI/DIKELUARKAN OLEH :



DIBUAT OLEH :

KONSULTAN PERENCANA
CV. KARYA DUTA BERSAMA



TEAM LEADER

DRAFTER

JONIAS R. LUMBANBATU, ST	ILHAM JAYADI	AHMAD AGUS S. HRP

JUDUL GAMBAR

DETAIL DINDING PAGAR
DETAIL KOLOM PAGAR

SKALA

NO. LEMBAR

1 : 20

TAHUN ANGGARAN

JLH LEMBAR

2022



KETERANGAN :

DIPERIKSA	TANGGAL	PARAF

PEKERJAAN :

PERENCANAAN DED
PEMBANGUNAN KANTOR UPT
PSP KABANJAHE

LOKASI :

KABANJAHE KABUPATEN KARO
PROVINSI SUMATERA UTARA

DISETUJUI/DIKELUARKAN OLEH :



DIBUAT OLEH :

KONSULTAN PERENCANA
CV. KARYA BERSAMA



Wakil Direktur

TEAM LEADER DRAFTER

JONIAS R. LUMBANBATU, ST	ILHAM JAYADI	AHMAD AGUS S. HRP

JUDUL GAMBAR


DETAIL PINTU GERBANG P1 = 1 BH
DETAIL PINTU P2 = 2 BH

SKALA NO. LEMBAR


1 : 40

TAHUN ANGGARAN JLH LEMBAR

2022

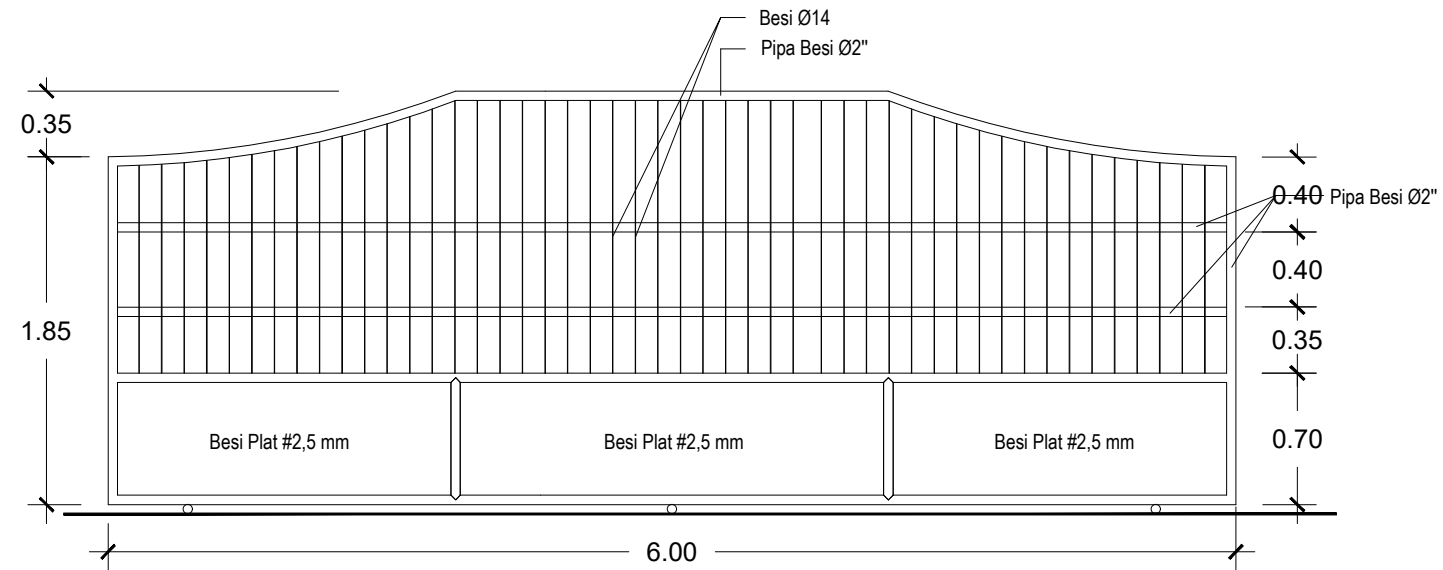


DETAIL PINTU GERBANG P1 = 1 BH
SKALA 1 : 40

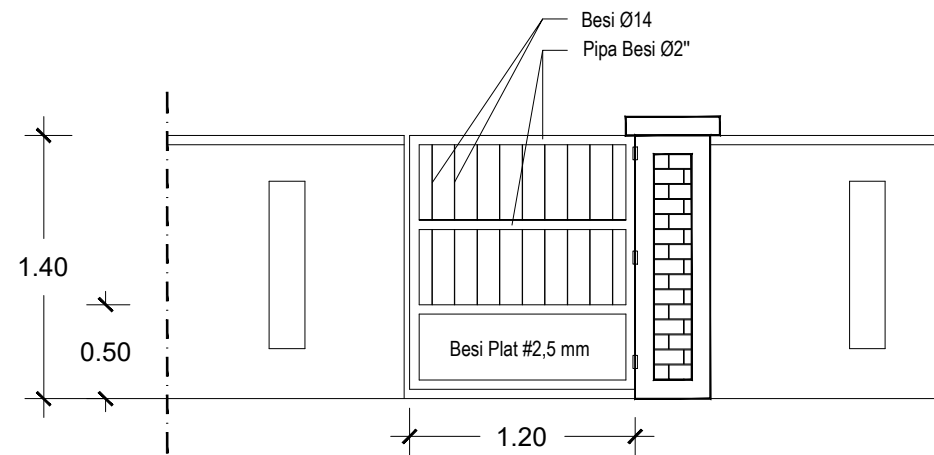

DETAIL PINTU P2 = 2 BH
SKALA 1 : 40

NAMA GAMBAR :
RENCANA KANOPY RODA EMPAT

TA. 2022

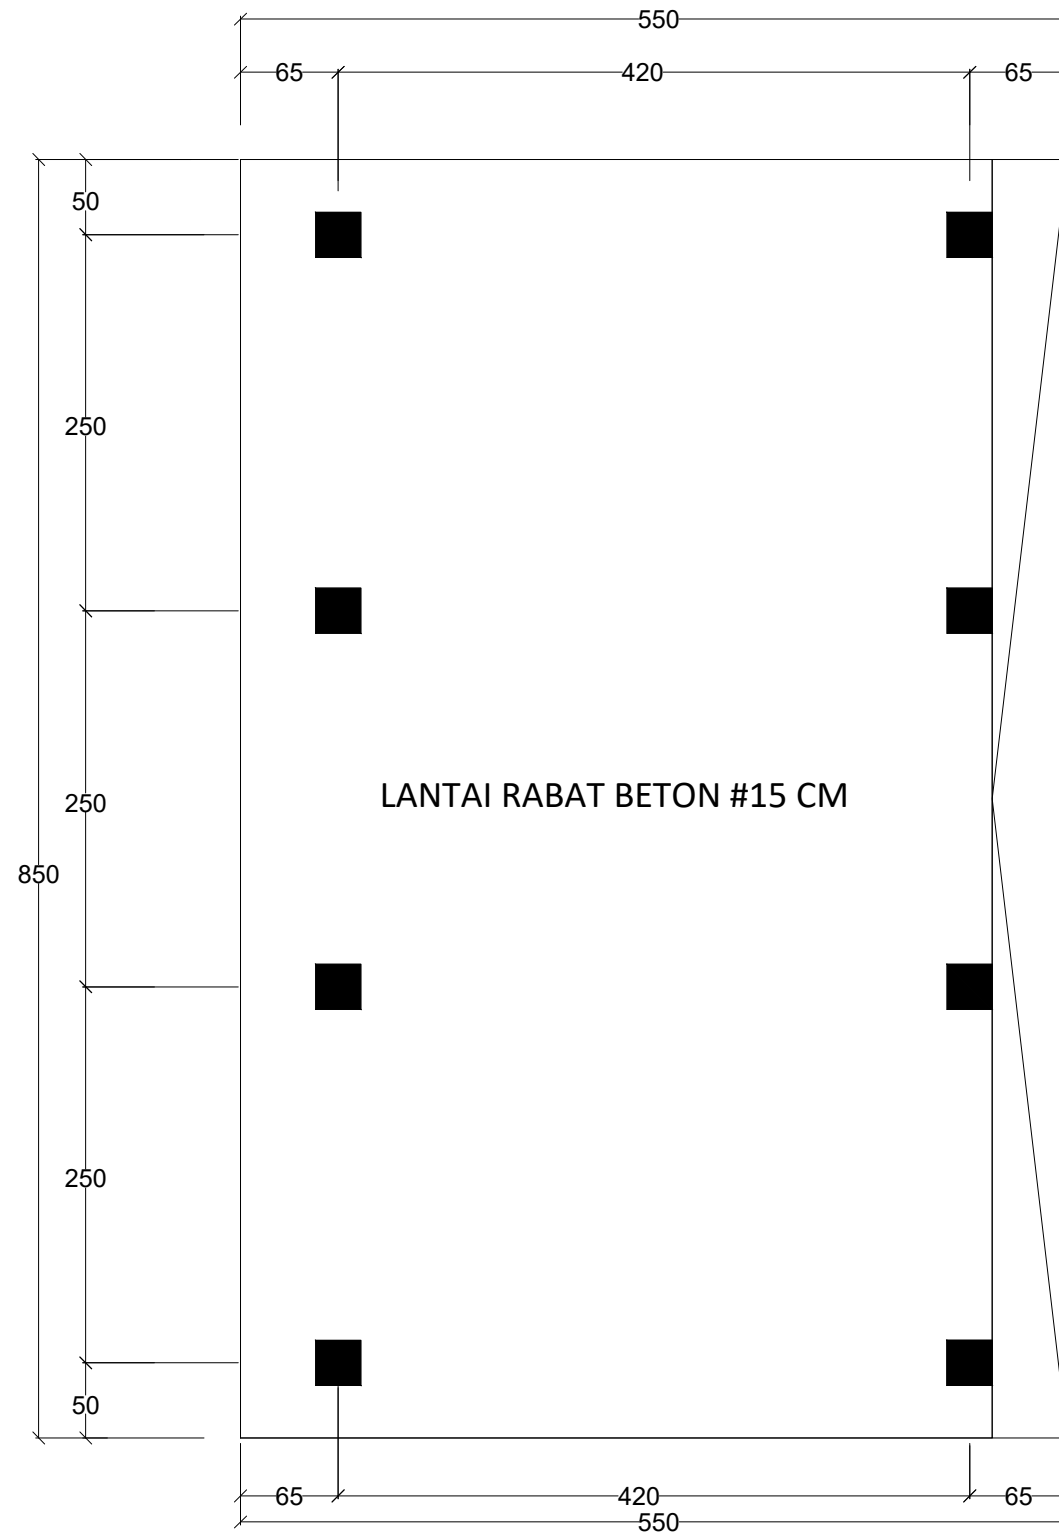

DENAH KANOPY
SKALA 1 : 50



PEMERINTAH PROVINSI SUMATERA UTARA
DINAS PERHUBUNGAN
JALAN IMAM BONJOL NO. 61 MEDAN

KETERANGAN :

DIPERIKSA	TANGGAL	PARAF

PEKERJAAN :

PERENCANAAN DED
PEMBANGUNAN KANTOR UPT
PSP KABANJAHE

LOKASI :

KABANJAHE KABUPATEN KARO
PROVINSI SUMATERA UTARA

DISETUJUI/DIKELUARKAN OLEH :



DIBUAT OLEH :

KONSULTAN PERENCANAAN
CV. KARYA DUTA BERSAMA



TEAM LEADER	DRAFTER
JONIAS R. LUMBANBATU, ST	ILHAM JAYADI

AHMAD AGUS S. HRP

JUDUL GAMBAR

DENAH KANOPY

SKALA	NO. LEMBAR
1 : 50	
TAHUN ANGGARAN	JLH LEMBAR
2022	



KETERANGAN :

DIPERIKSA	TANGGAL	PARAF

PEKERJAAN :

PERENCANAAN DED
PEMBANGUNAN KANTOR UPT
PSP KABANJAHE

LOKASI :

KABANJAHE KABUPATEN KARO
PROVINSI SUMATERA UTARA

DISETUJUI/DIKELUARKAN OLEH :



DIBUAT OLEH :

KONSULTAN PERENCANA
CV. KARYA DUTA BERSAMA



TEAM LEADER DRAFTER

JONIAS R. LUMBANBATU, ST	ILHAM JAYADI	AHMAD AGUS S. HRP

JUDUL GAMBAR


TAMPAK DEPAN
TAMPAK SAMPING

SKALA NO. LEMBAR


1 : 50

TAHUN ANGGARAN JLH LEMBAR

2022

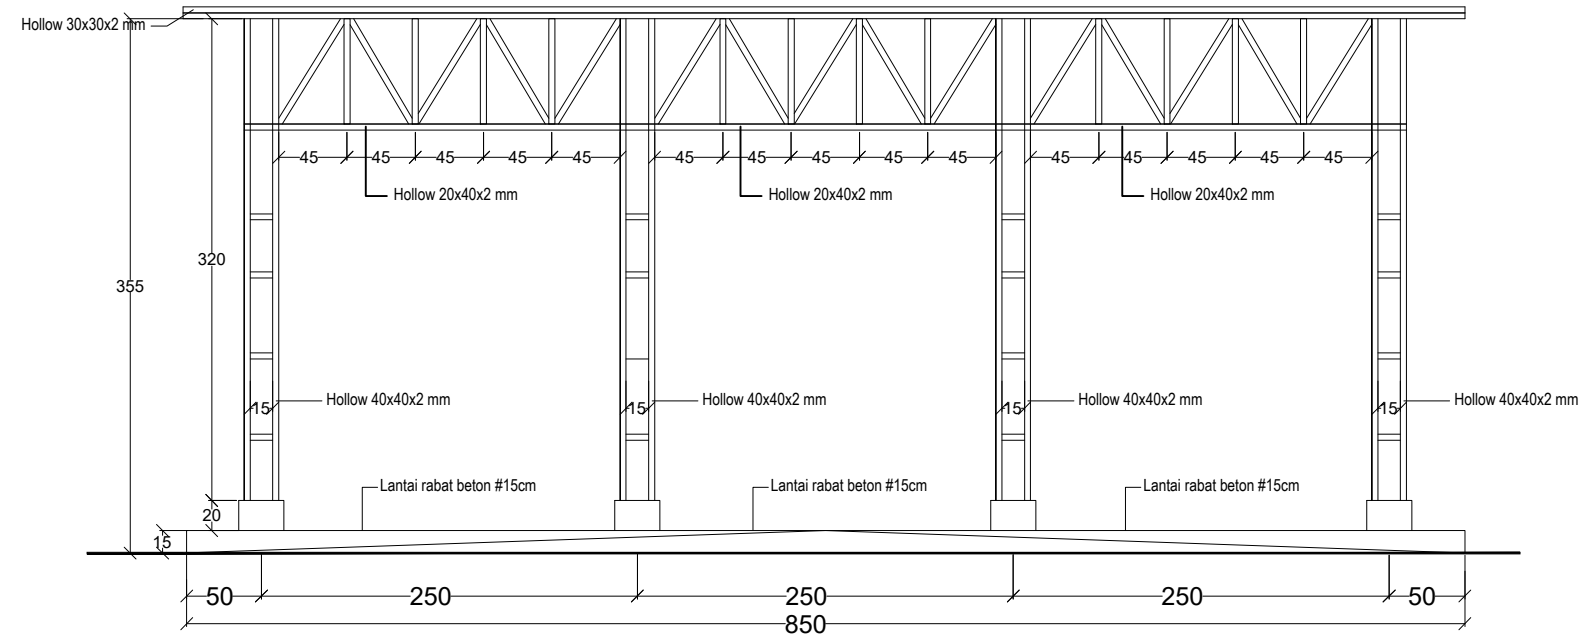

TAMPAK DEPAN
SKALA 1 : 50

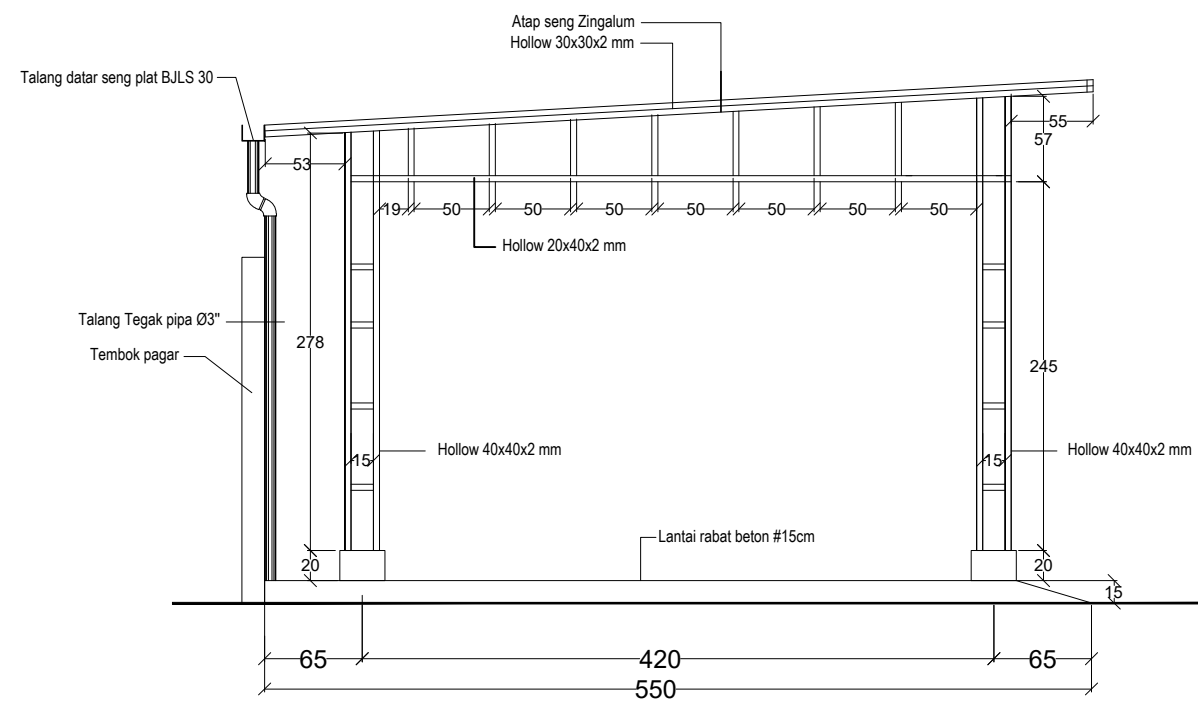


TAMPAK SAMPING
SKALA 1 : 50

Rangka Kanopy
Besi Hollow 30x30x2 mm

Talang datar seng plat BJLS 30

Talang Tegak Pipa PVC Ø3"

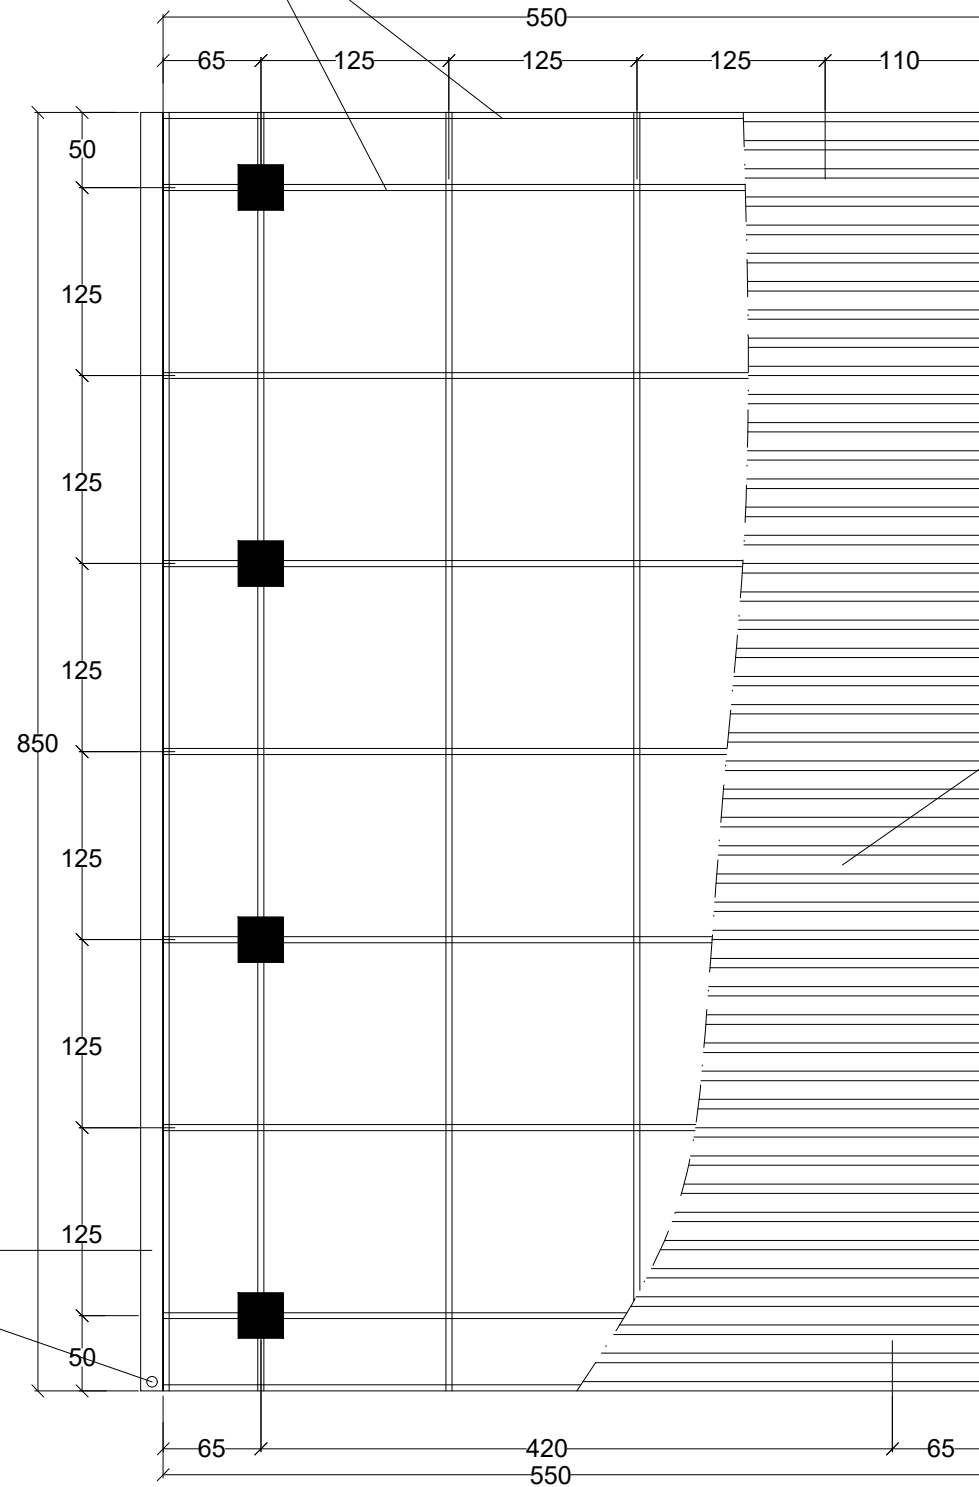

Atap Seng Zincalume

DENAH ATAP KANOPY BESI HOLLOW
SKALA 1 : 50



PEMERINTAH PROVINSI SUMATERA UTARA
DINAS PERHUBUNGAN
JALAN IMAM BONJOL NO. 61 MEDAN

KETERANGAN :

DIPERIKSA	TANGGAL	PARAF

PEKERJAAN :

PERENCANAAN DED
PEMBANGUNAN KANTOR UPT
PSP KABANJAHE

LOKASI :

KABANJAHE KABUPATEN KARO
PROVINSI SUMATERA UTARA

DISETUJUI/DIKELUARKAN OLEH :



DIBUAT OLEH :

KONSULTAN PERENCANAAN
CV. KARYA DUTA BERSAMA



TEAM LEADER	DRAFTER
JONIAS R. LUMBANBATU, ST	ILHAM JAYADI

	AHMAD AGUS S. HRP
--	-------------------

JUDUL GAMBAR

**DENAH ATAP KANOPY
BESI HOLLOW**

SKALA	NO. LEMBAR

TAHUN ANGGARAN	JLH LEMBAR
2022	



KETERANGAN :

DIPERIKSA	TANGGAL	PARAF

PEKERJAAN :

PERENCANAAN DED
PEMBANGUNAN KANTOR UPT
PSP KABANJAHE

LOKASI :

KABANJAHE KABUPATEN KARO
PROVINSI SUMATERA UTARA

DISETUJUI/DIKELUARKAN OLEH :



DIBUAT OLEH :

KONSULTAN PERENCANAAN
CV. KARYA BUKTI BERSAMA




TEAM LEADER	DRAFTER	
JONIAS R. LUMBANBATU, ST	ILHAM JAYADI	AHMAD AGUS S. HRP

JUDUL GAMBAR

DETAIL PONDASI KANOPY


SKALA	NO. LEMBAR
1 : 20	
TAHUN ANGGARAN	JLH LEMBAR
2022	

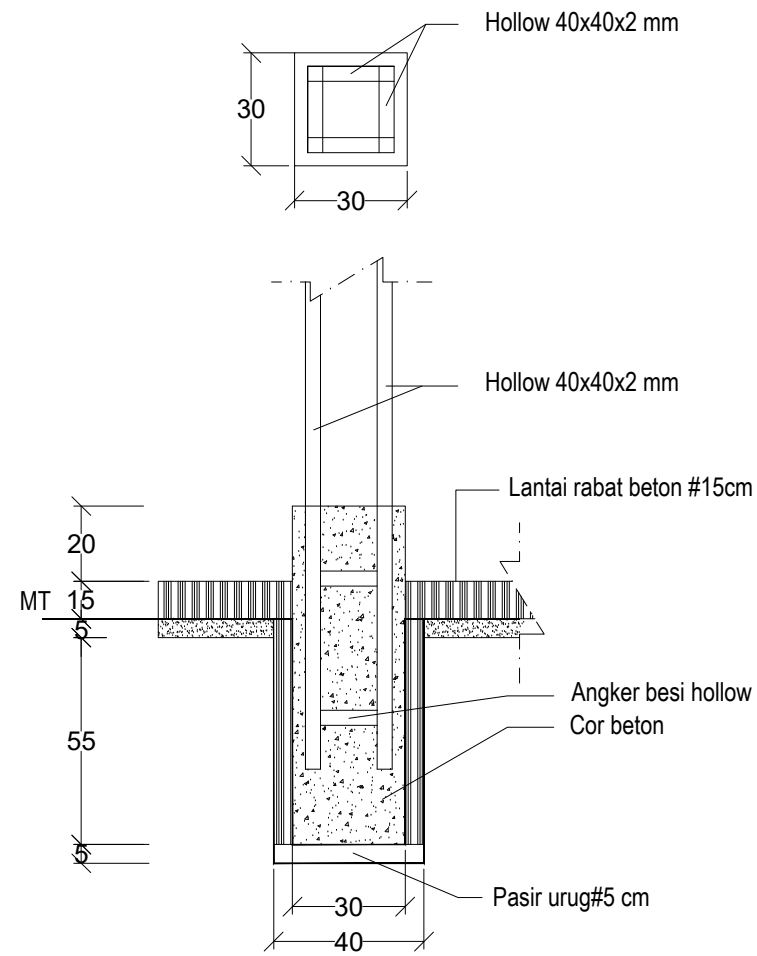

DET. PONDASI KANOPY
SKALA 1 : 20

**NAMA GAMBAR :
RENCANA SALURAN**

TA. 2022

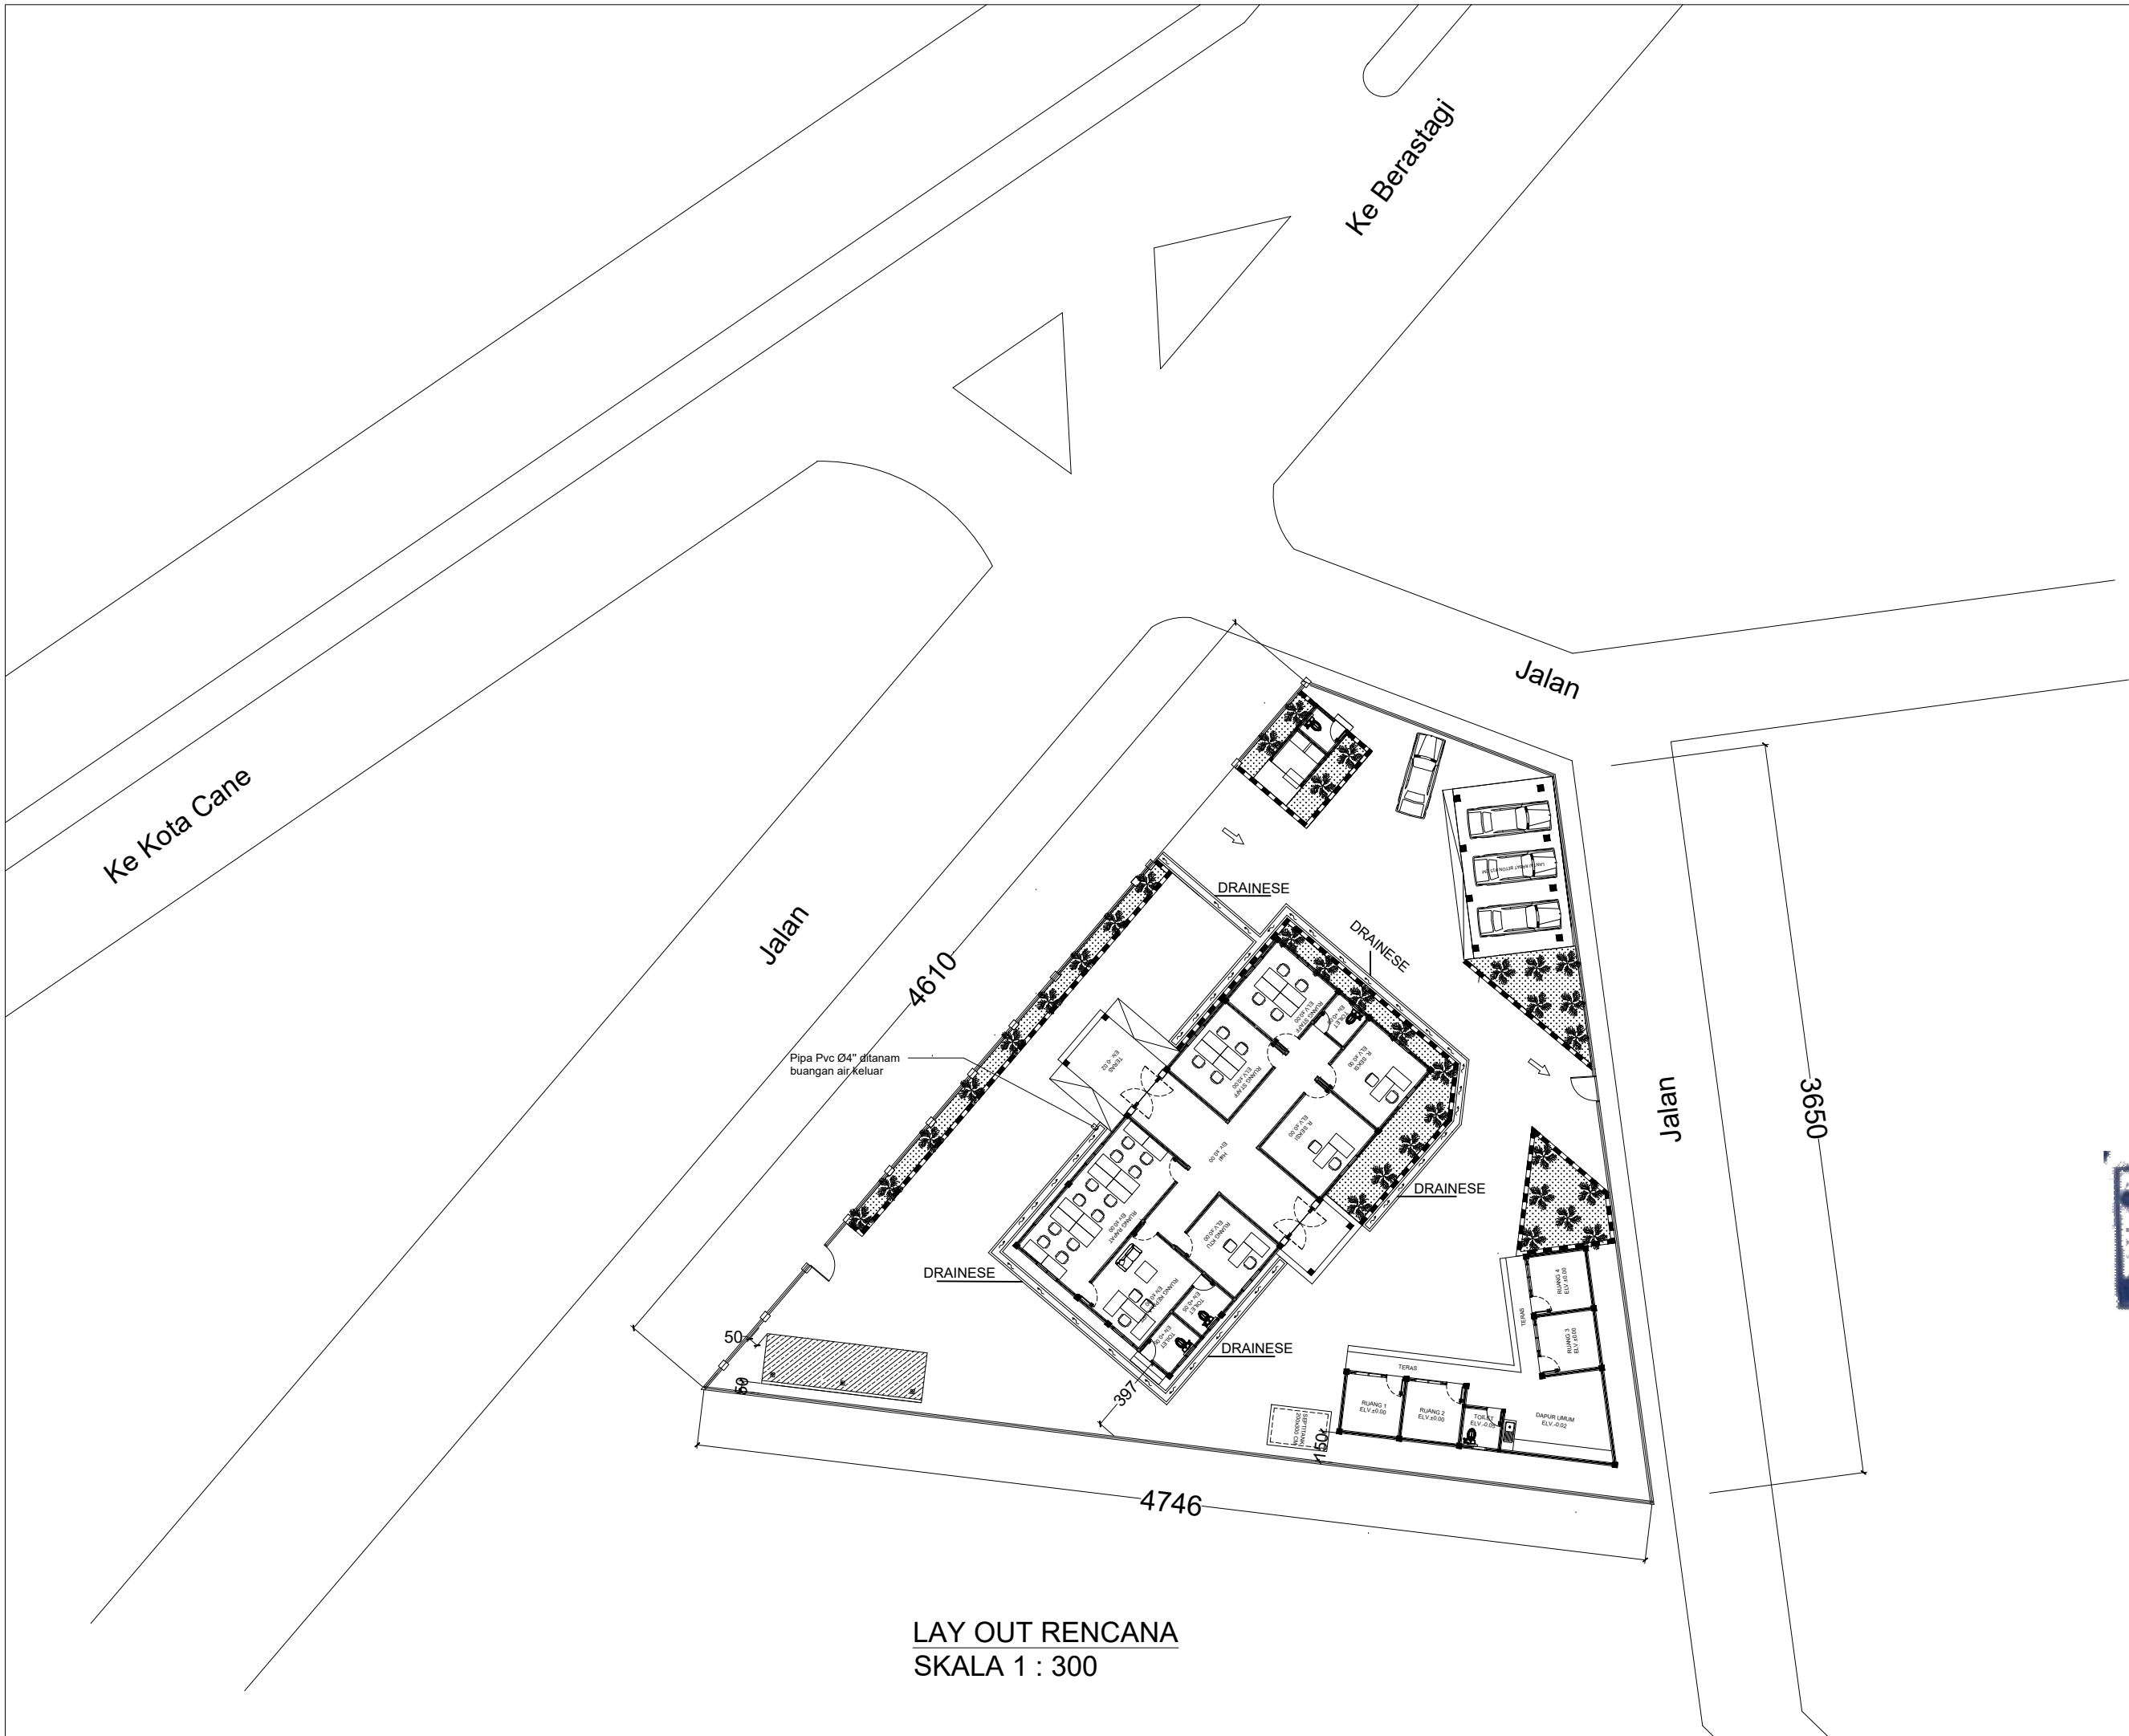

LAY OUT RENCANA
SKALA 1 : 300



PEMERINTAH PROVINSI SUMATERA UTARA
DINAS PERHUBUNGAN
JALAN IMAM BONJOL NO. 61 MEDAN

KETERANGAN :

DIPERIKSA	TANGGAL	PARAF

PEKERJAAN :

PERENCANAAN DED
PEMBANGUNAN KANTOR UPT
PSP KABANJAHE

LOKASI :

KABANJAHE KABUPATEN KARO
PROVINSI SUMATERA UTARA

DISETUJUI/DI KE LAHUT/DI H

PEKABAT PEMBUAT KOMPLAN
DINAS PERHUBUNGAN SUMATERA
UTARA

Ir. SUPRYANTO, MM
NIP. 1966031119880311004

DIBUAT OLEH :

KONSULTAN PERENCANA
CV. KARYA DUTA BERSAMA

BIRMANITA FABIGAN
Wakil Direktur

TEAM LEADER DRAFTER

JOHNAS R. LUMBANBATU, ST ILHAM JAYADI AHMAD AGUS S. HRP

JUDUL GAMBAR

LAY OUT RENCANA

SKALA	NO. LEMBAR
1 : 300	
TAHUN ANGGARAN	JLH LEMBAR
2022	



KETERANGAN :

DIPERIKSA	TANGGAL	PARAF

PEKERJAAN :

PERENCANAAN DED
PEMBANGUNAN KANTOR UPT
PSP KABANJAHE

LOKASI :

KABANJAHE KABUPATEN KARO
PROVINSI SUMATERA UTARA

DISETUJUI/DIKELUARKAN OLEH :



DIBUAT OLEH :

KONSULTAN PERENCANAAN
CV. KARYA BUKTI BERSAMA



TEAM LEADER	DRAFTER
JONIAS R. LUMBANBATU, ST	ILHAM JAYADI

	AHMAD AGUS S, HRP
--	-------------------

JUDUL GAMBAR


DENAH SALURAN

SKALA	NO. LEMBAR
1 : 10	

--	--

TAHUN ANGGARAN	JLH LEMBAR
2022	


2022

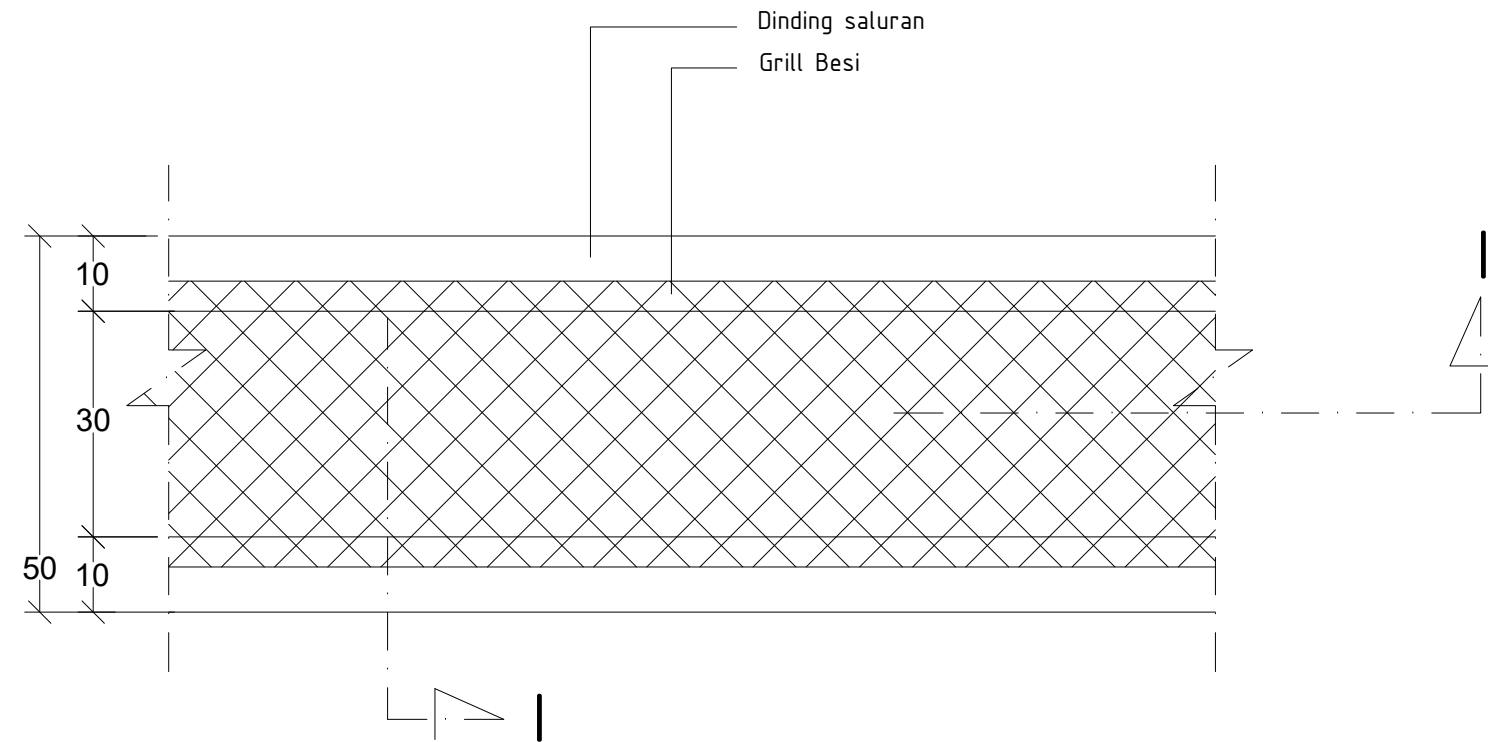


DENAH SALURAN

SKALA 1 : 10



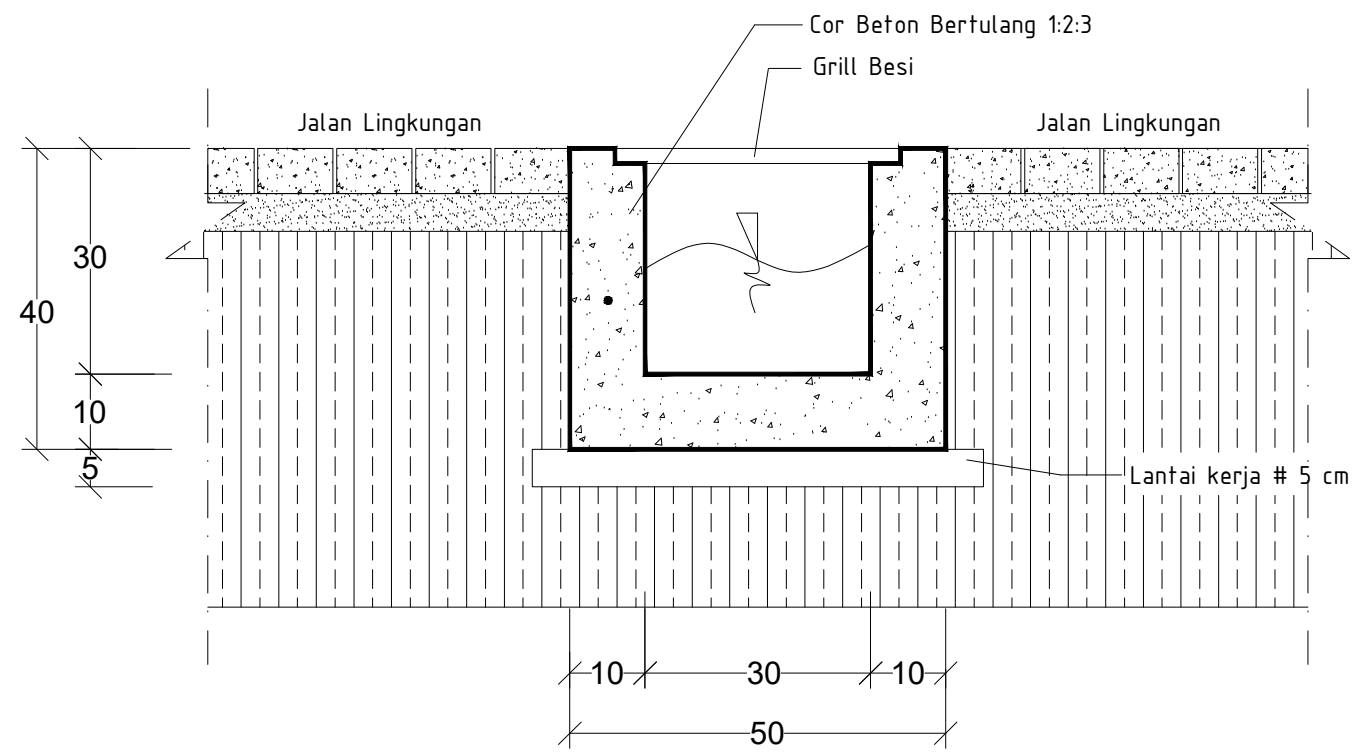

POT. I - I
SKALA 1 : 10

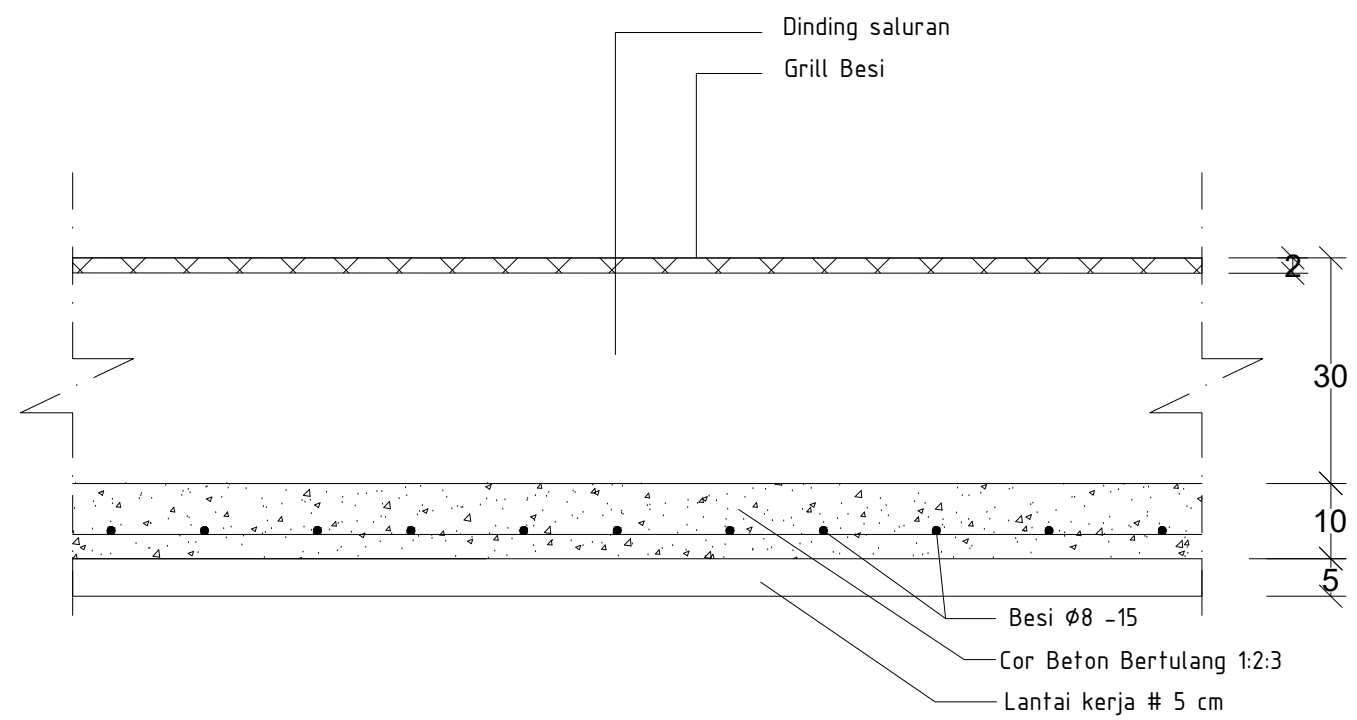

POT. II - II
SKALA 1 : 10



PEMERINTAH PROVINSI SUMATERA UTARA
DINAS PERHUBUNGAN
JALAN IMAM BONJOL NO. 61 MEDAN

KETERANGAN :

DIPERIKSA	TANGGAL	PARAF

PEKERJAAN :

PERENCANAAN DED
PEMBANGUNAN KANTOR UPT
PSP KABANJAHE

LOKASI :

KABANJAHE KABUPATEN KARO
PROVINSI SUMATERA UTARA

DISETUJUI/DIKELUARKAN OLEH :



DIBUAT OLEH :



TEAM LEADER	DRAFTER	
JONIAS R. LUMBANBATU, ST	ILHAM JAYADI	AHMAD AGUS S. HRP

JUDUL GAMBAR

POT. I - I
POT. II - II

SKALA	NO. LEMBAR
1 : 10	
TAHUN ANGGARAN	JLH LEMBAR
2022	



PEMERINTAH PROVINSI SUMATERA UTARA
DINAS PERHUBUNGAN
JALAN IMAM BONJOL NO. 61 MEDAN

KETERANGAN :

DIPERIKSA	TANGGAL	PARAF

PEKERJAAN :

PERENCANAAN DED
PEMBANGUNAN KANTOR UPT
PSP KABANJAHE

LOKASI :

KABANJAHE KABUPATEN KARO
PROVINSI SUMATERA UTARA

DISETUJUI/DIKELUARKAN OLEH :



DIBUAT OLEH :

KONSULTAN PERENCANAAN
CV. KARYA BUKTI BERSAMA



TEAM LEADER DRAFTER

JONIAS R. LUMBANBATU, ST	ILHAM JAYADI	AHMAD AGUS S., HRP

JUDUL GAMBAR

DETAIL GRILL BESI

SKALA NO. LEMBAR

1 : 10


TAHUN ANGGARAN JLH LEMBAR

2022

Besi Siku 40.40.4 mm

Besi D.16

Besi D.12

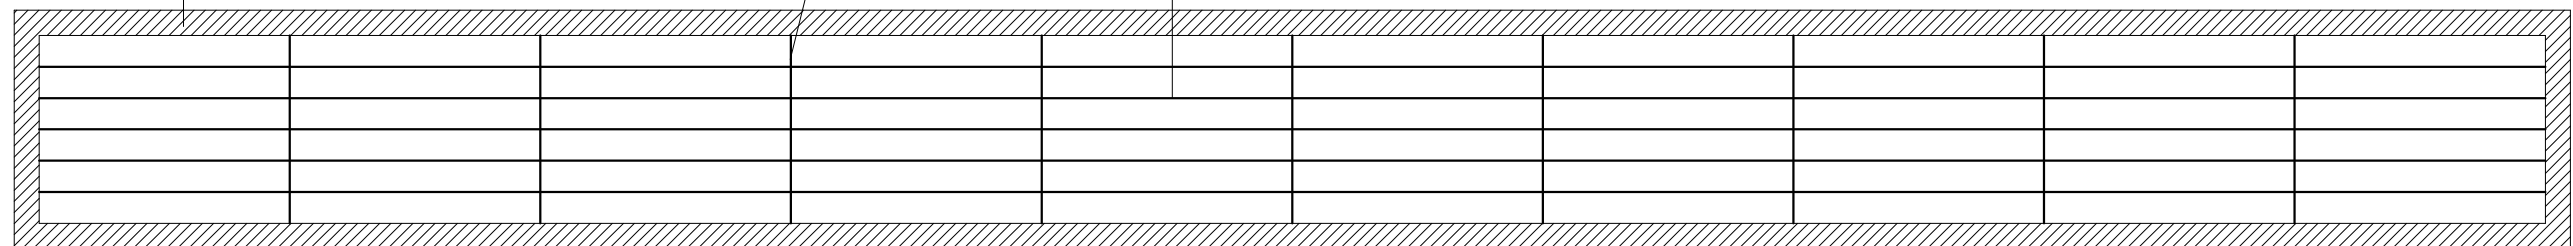

400

38

GRILL BESI
SKALA 1 : 10

