



**DINAS PEMUDA DAN OLAHRAGA
PEMERINTAH PROVINSI SUMATERA UTARA**

Jalan Williem Iskandar No. 9 Medan-20222

Website : <http://dispورا.sumutprov.go.id>

PEKERJAAN :

REHAB GEDUNG OLAH RAGA (GOR) VETERAN

JALAN VETERAN-MEDAN



KONSULTAN PERENCANA


CV. PELITA BUANA

TAHUN ANGGARAN 2022









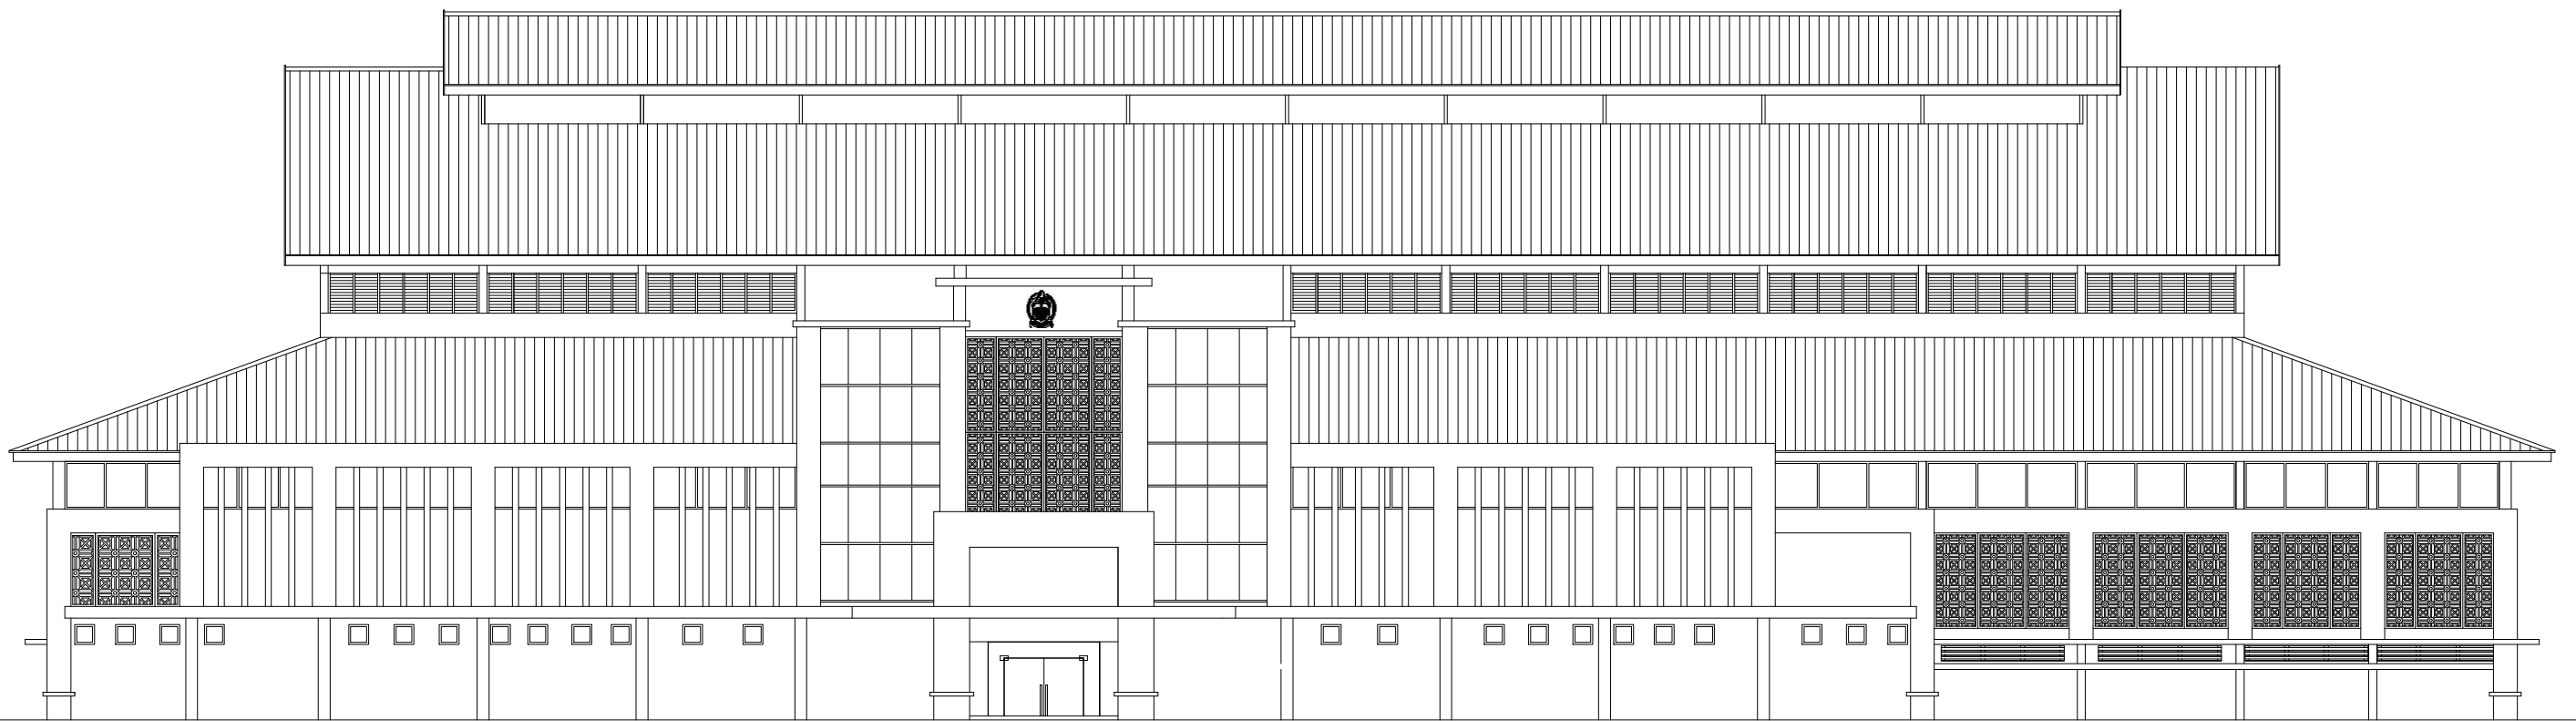

TAMPAK DEPAN

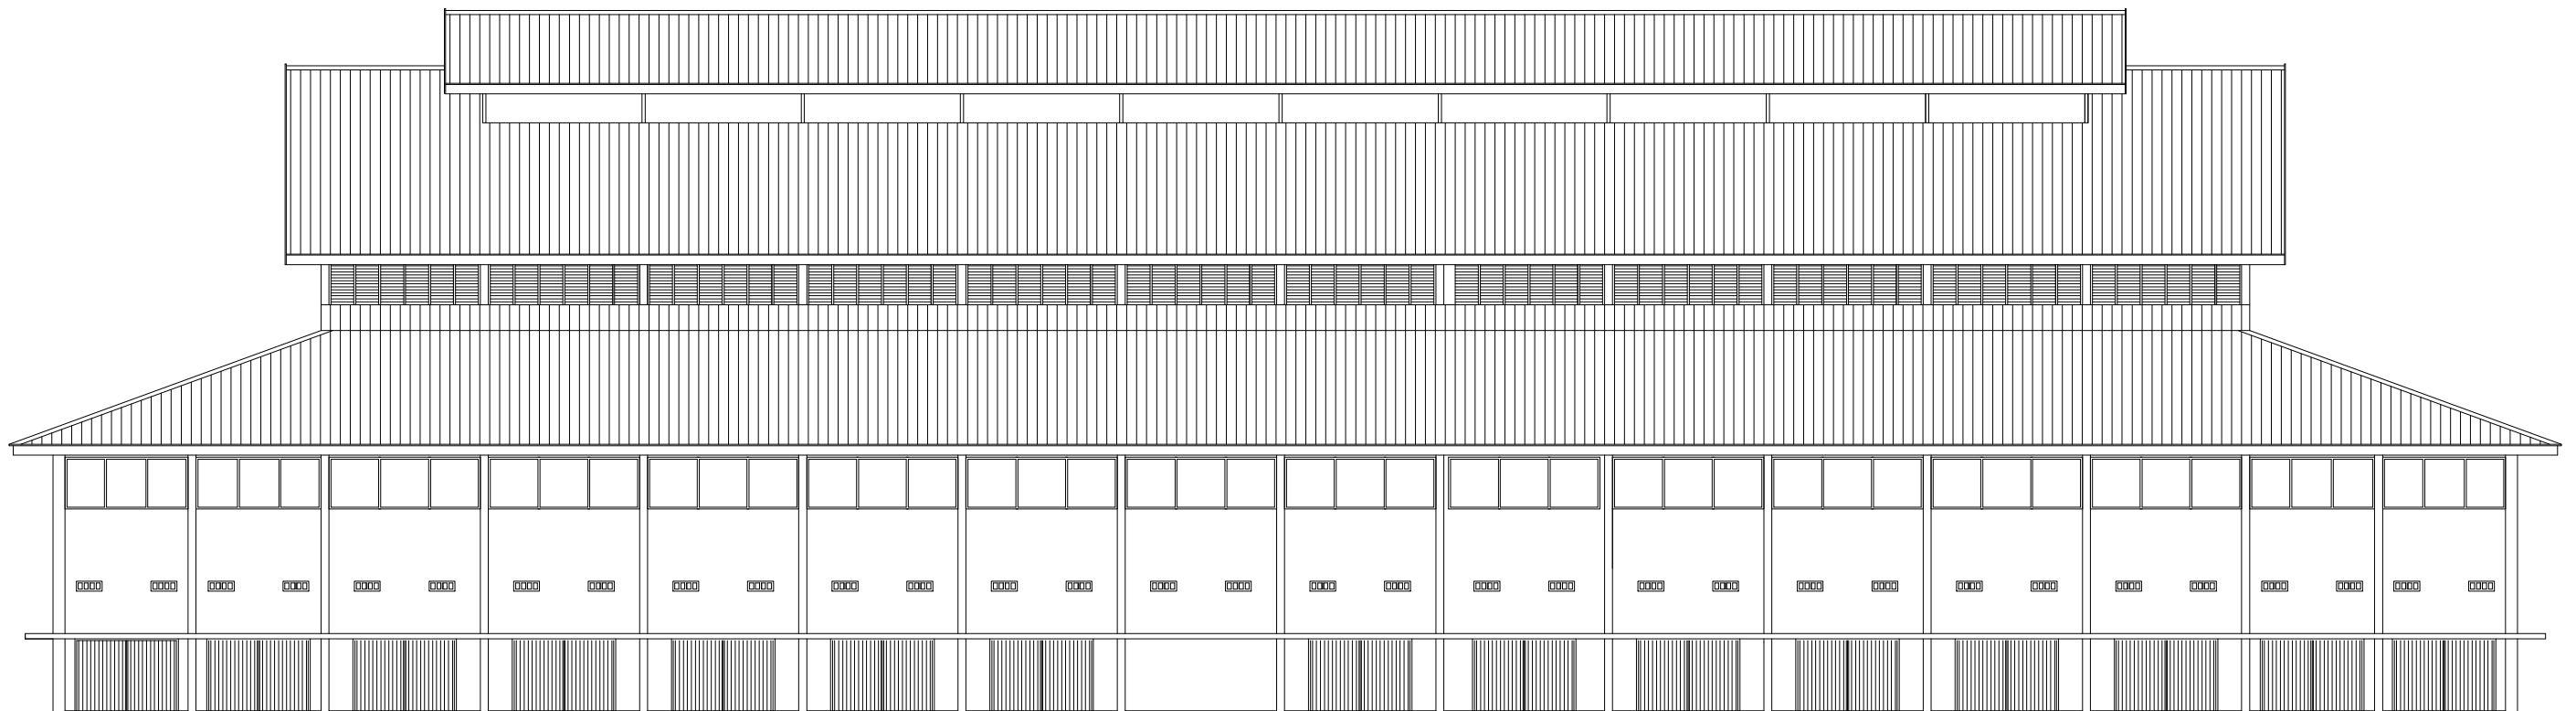


TAMPAK BELAKANG

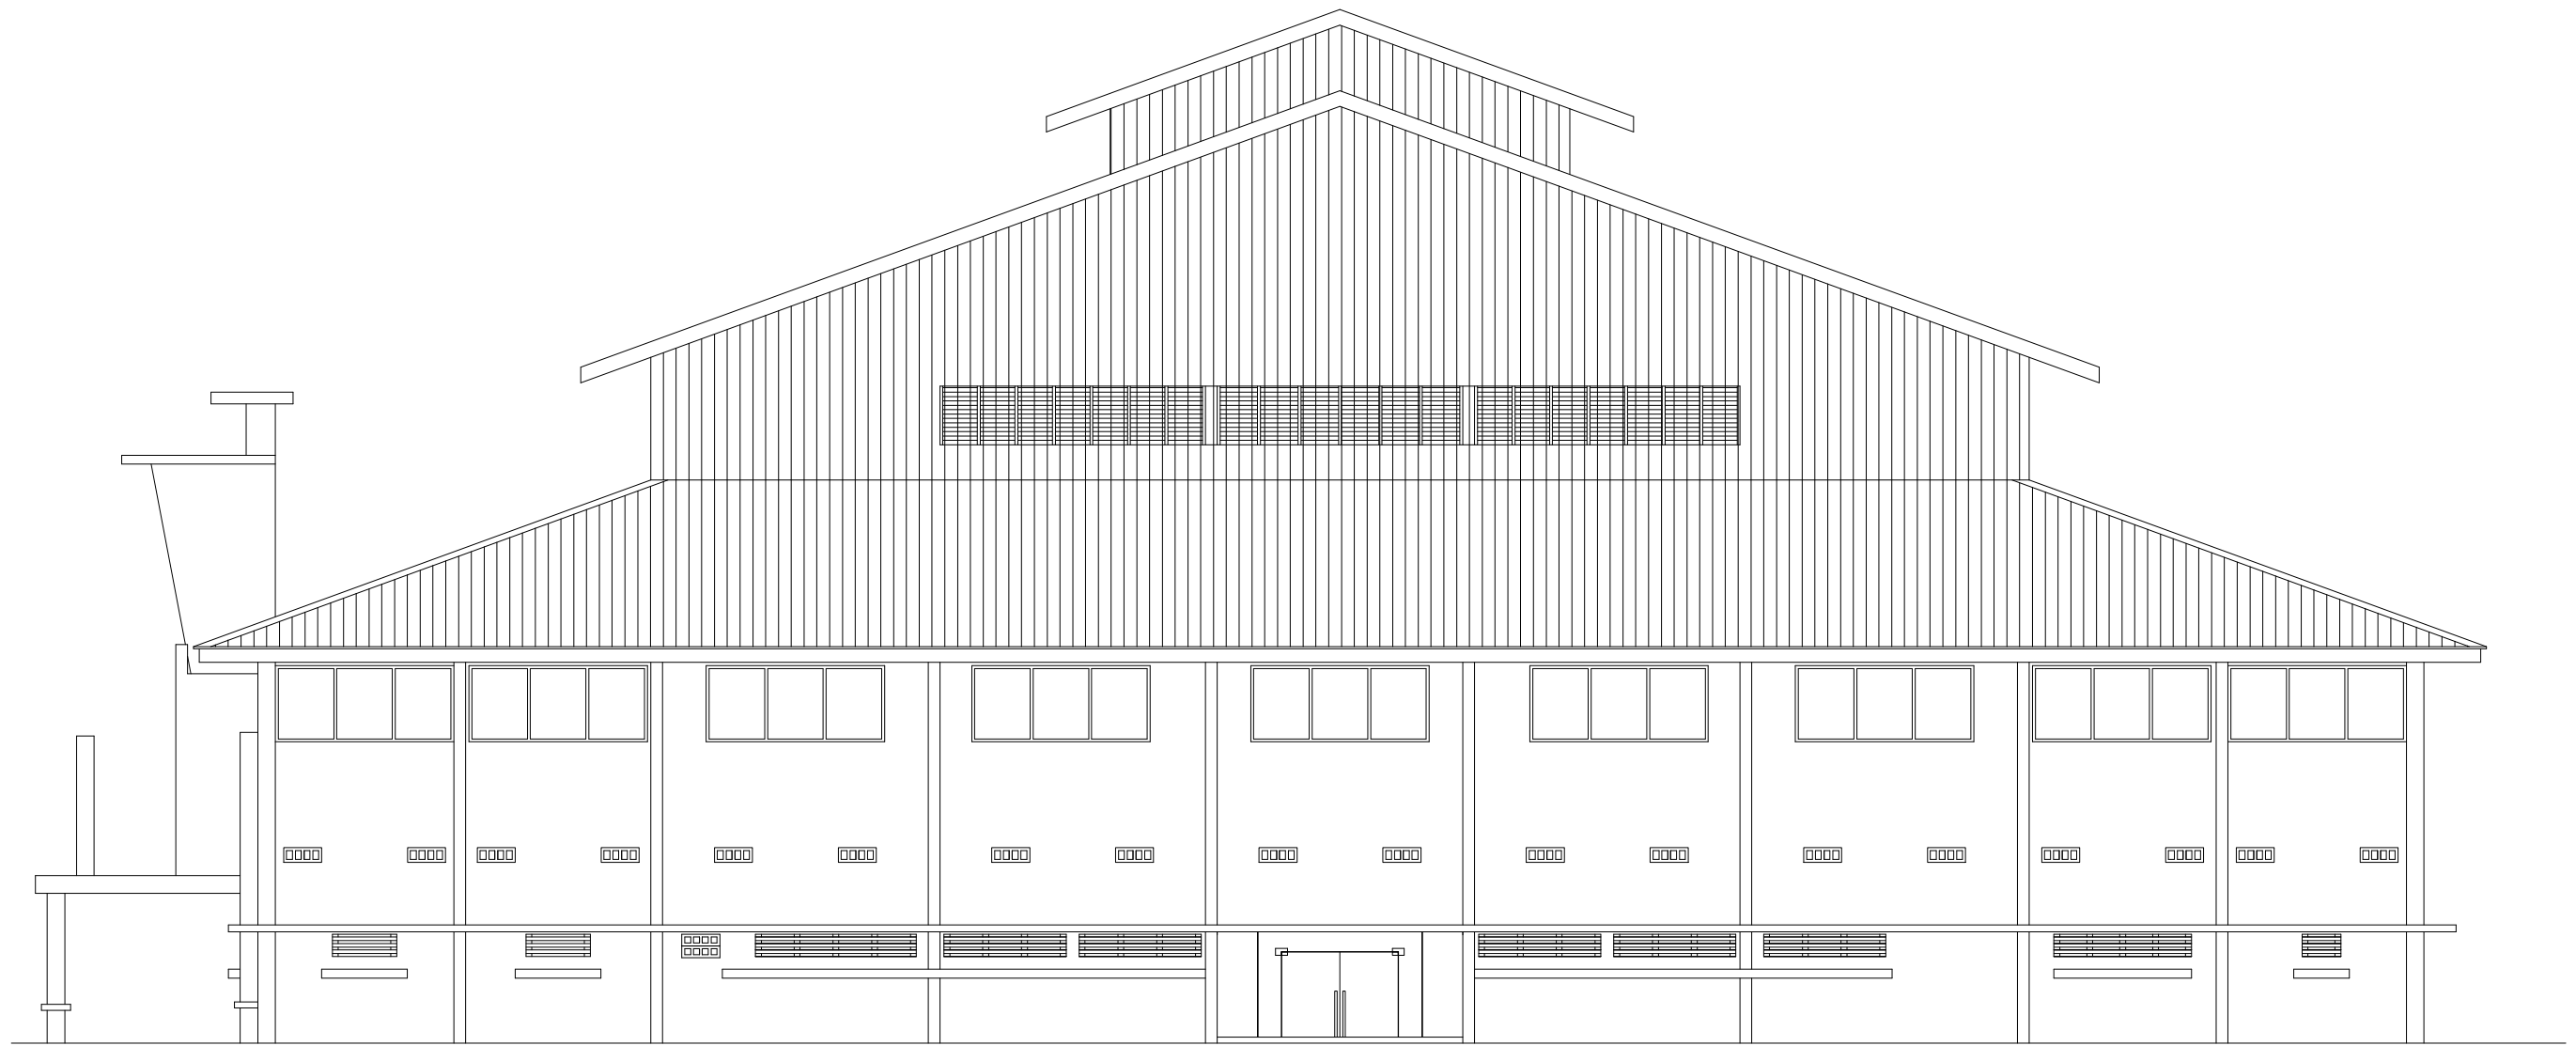


TAMPAK SAMPING KANAN



TAMPAK SAMPING KIRI

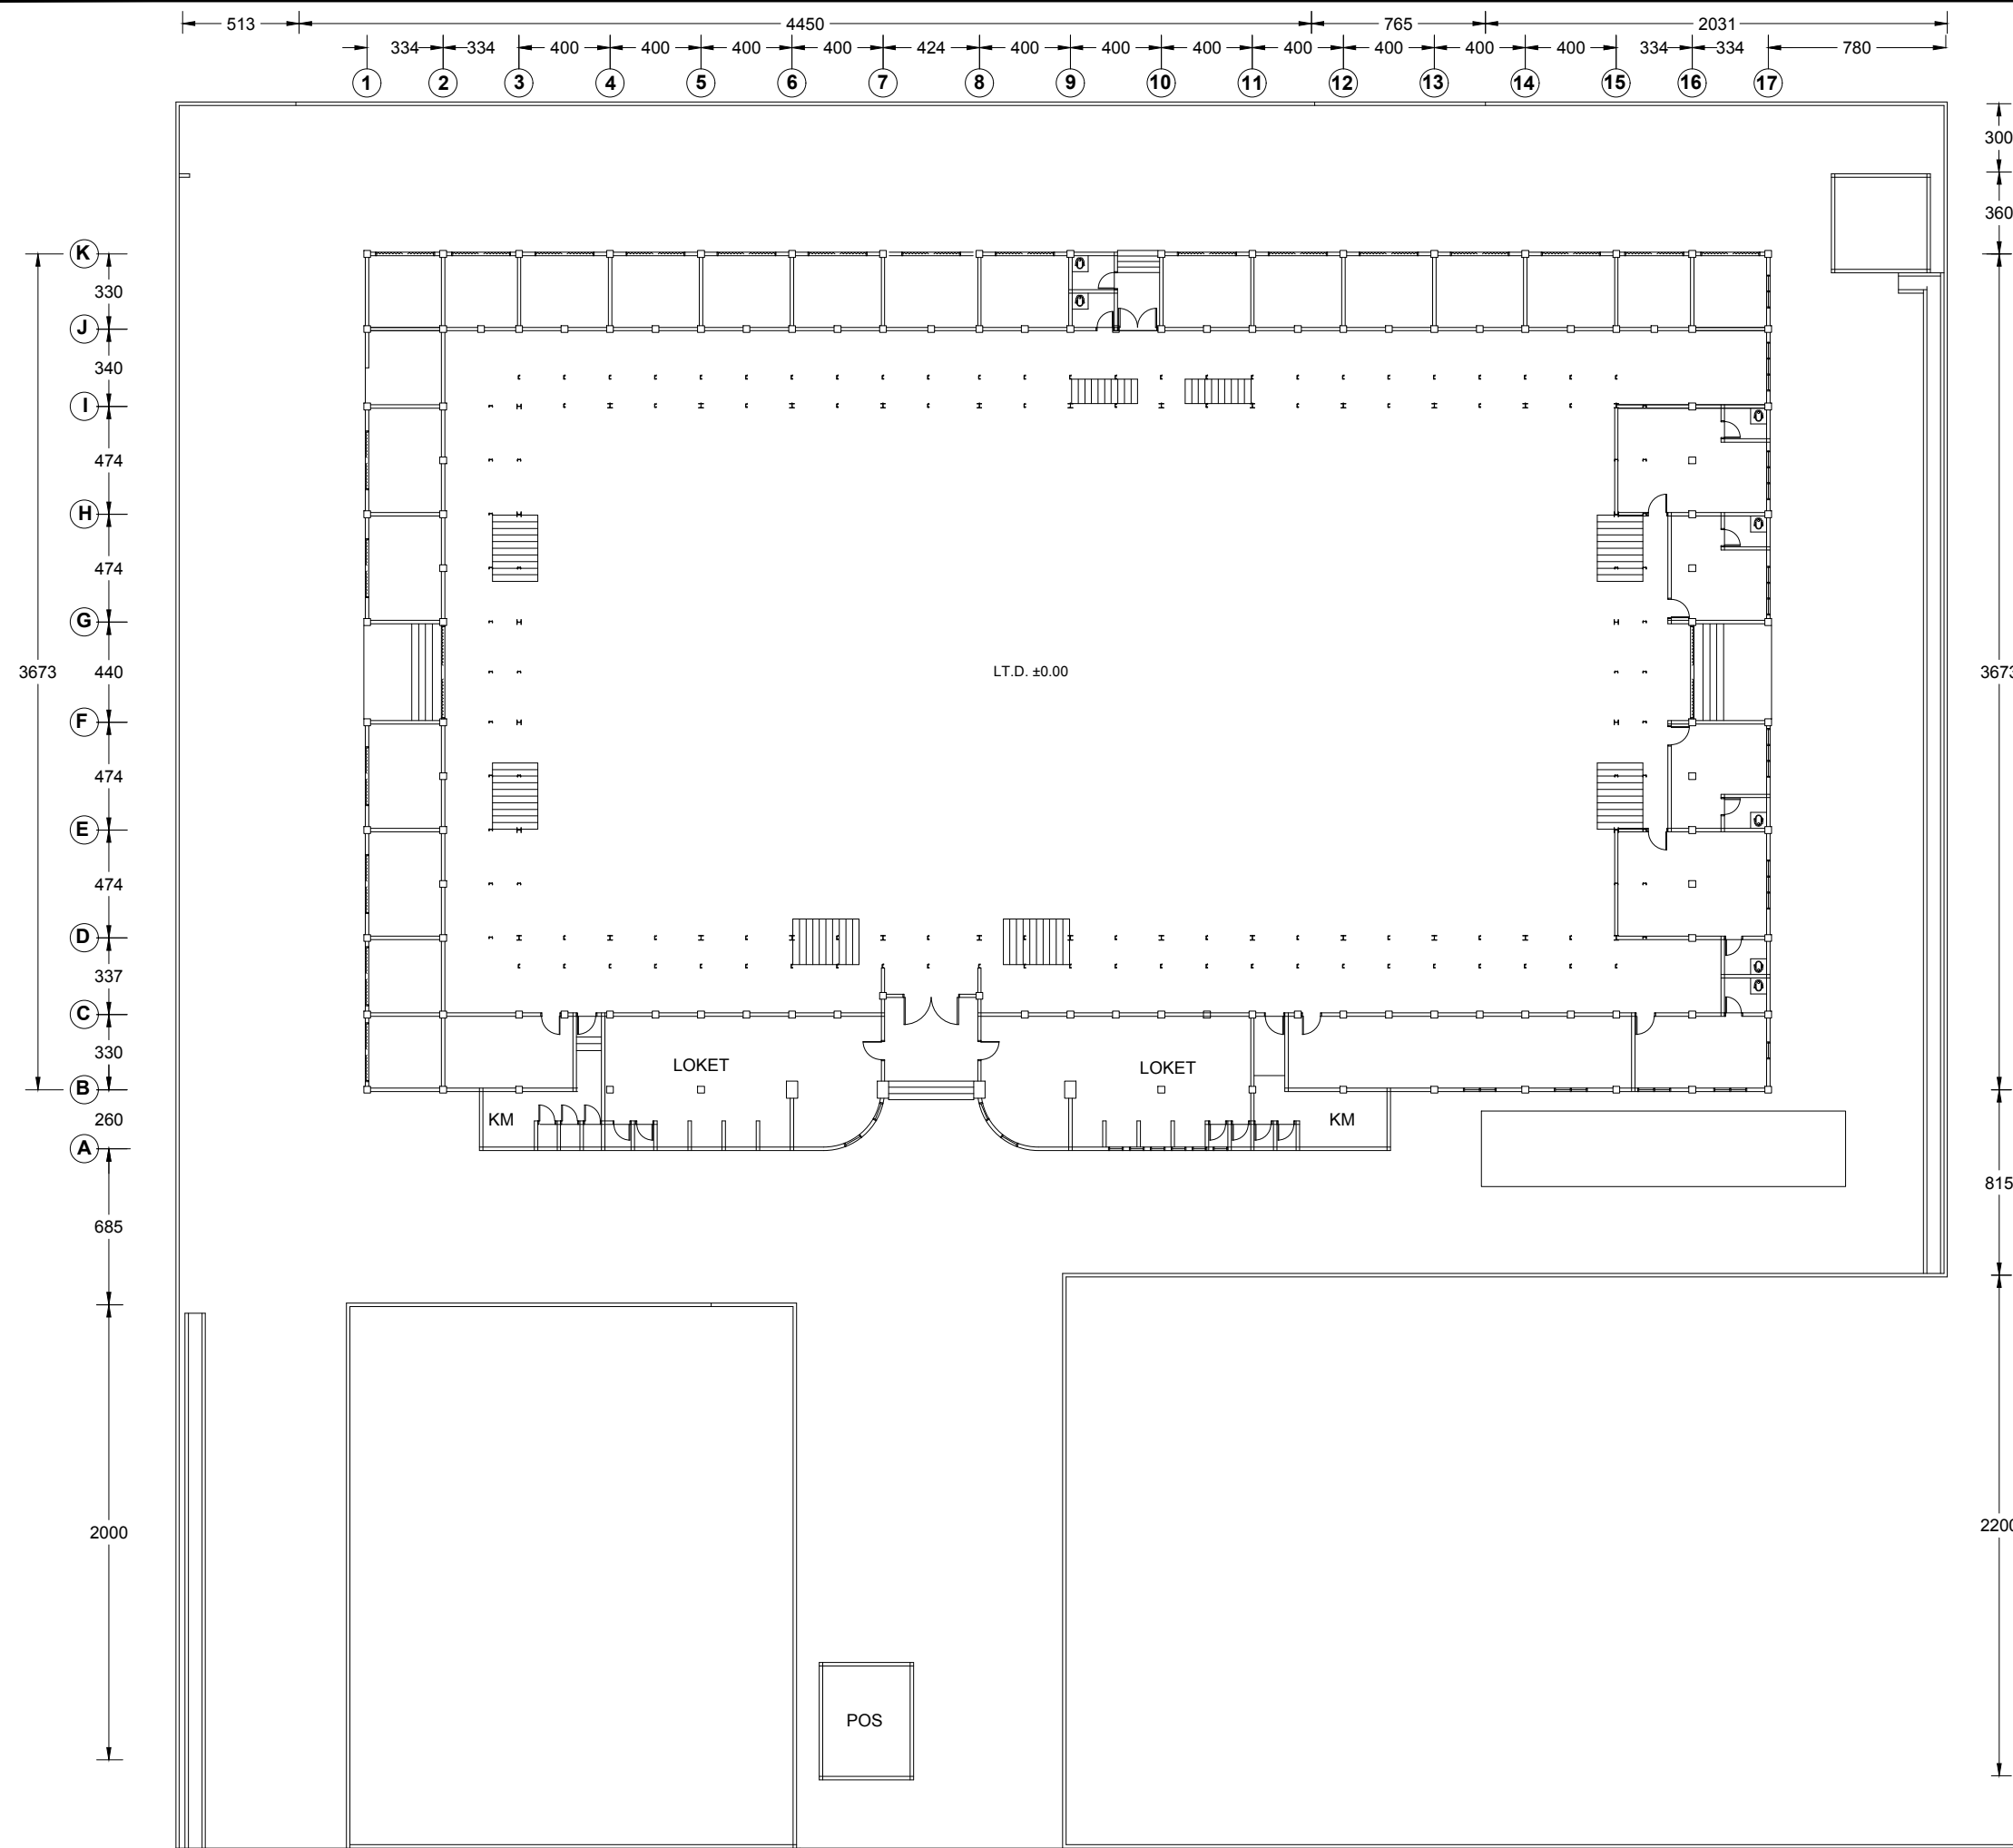

SITUASI EXSISTING
SKALA 1 : 300

PEMBERI TUGAS	
 DINAS PEMUDA DAN OLAHRAGA PROVINSI SUMATERA UTARA	
KETERANGAN	
PEKERJAAN	
REHAB GEDUNG GOR JALAN VETERAN MEDAN	
DISETUJUI	
PEJABAT PEMBUAT KOMITMEN (PPK) BIDANG SARANA, PRASARANA DAN KEMITRAAN RICKY R. HARIANJA, SE. MM PENATA TK I NIP. 19840529 20085 1 001	
DIPERIKSA	
PEJABAT PELAKSANA TEKNIS KEGIATAN (PPTK) MUHAMMAD HAIKAL, ST NIP. 19770307 200909 1 003	
MENGETAHUI	
PENGELOLA TEKNIS DINAS SUMBER DAYA AIR CIPTA KARYA DAN TATA RUANG PROVINSI SUMATERA UTARA DHANIEL RAFONDA, ST NIP. 19820628 200801 1 001	
KONSULTAN PERENCANA	
CV. PELITA BUANA RONI HARIANCE DIREKTUR	
DIGAMBAR	ANDAREAS SIDABUTAR
DIPERIKSA	DAINEL HORAS KRSITIANTO, ST
NAMA GAMBAR	SKALA
	1 : 300
SITUASI EXSISTING	NO GAMBAR
	01
	JLH LEMBAR

PEMBERI TUGAS



DINAS PEMUDA DAN OLAHRAGA
PROVINSI SUMATERA UTARA

KETERANGAN

PEKERJAAN

REHAB GEDUNG GOR
JALAN VETERAN MEDAN

DISETUJUI

PEJABAT PEMBUAT KOMITMEN (PPK)
BIDANG SARANA, PRASARANA DAN KEMITRAAN

RICKY R. HARIANJA, SE. MM
PENATA TK I
NIP. 19840529 20085 1 001

DIPERIKSA

PEJABAT PELAKSANA TEKNIS KEGIATAN (PPTK)

MUHAMMAD HAIKAL, ST
NIP. 19770307 200909 1 003

MENGETAHUI

PENGELOLA TEKNIS
DINAS SUMBER DAYA AIR CIPTA KARYA DAN TATA RUANG
PROVINSI SUMATERA UTARA

DHANIEL RAFONDA, ST
NIP. 19820628 200801 1 001

KONSULTAN PERENCANA

CV. PELITA BUANA

RONI HARIANCE
DIREKTUR

DIGAMBAR ANDAREAS SIDABUTAR

DIPERIKSA DAINEL HORAS KRSITANTO, ST

NAMA GAMBAR SKALA


1 : 250

DENAH LANTAI DASAR
EXSISTING

NO GAMBAR

02

JLH LEMBAR

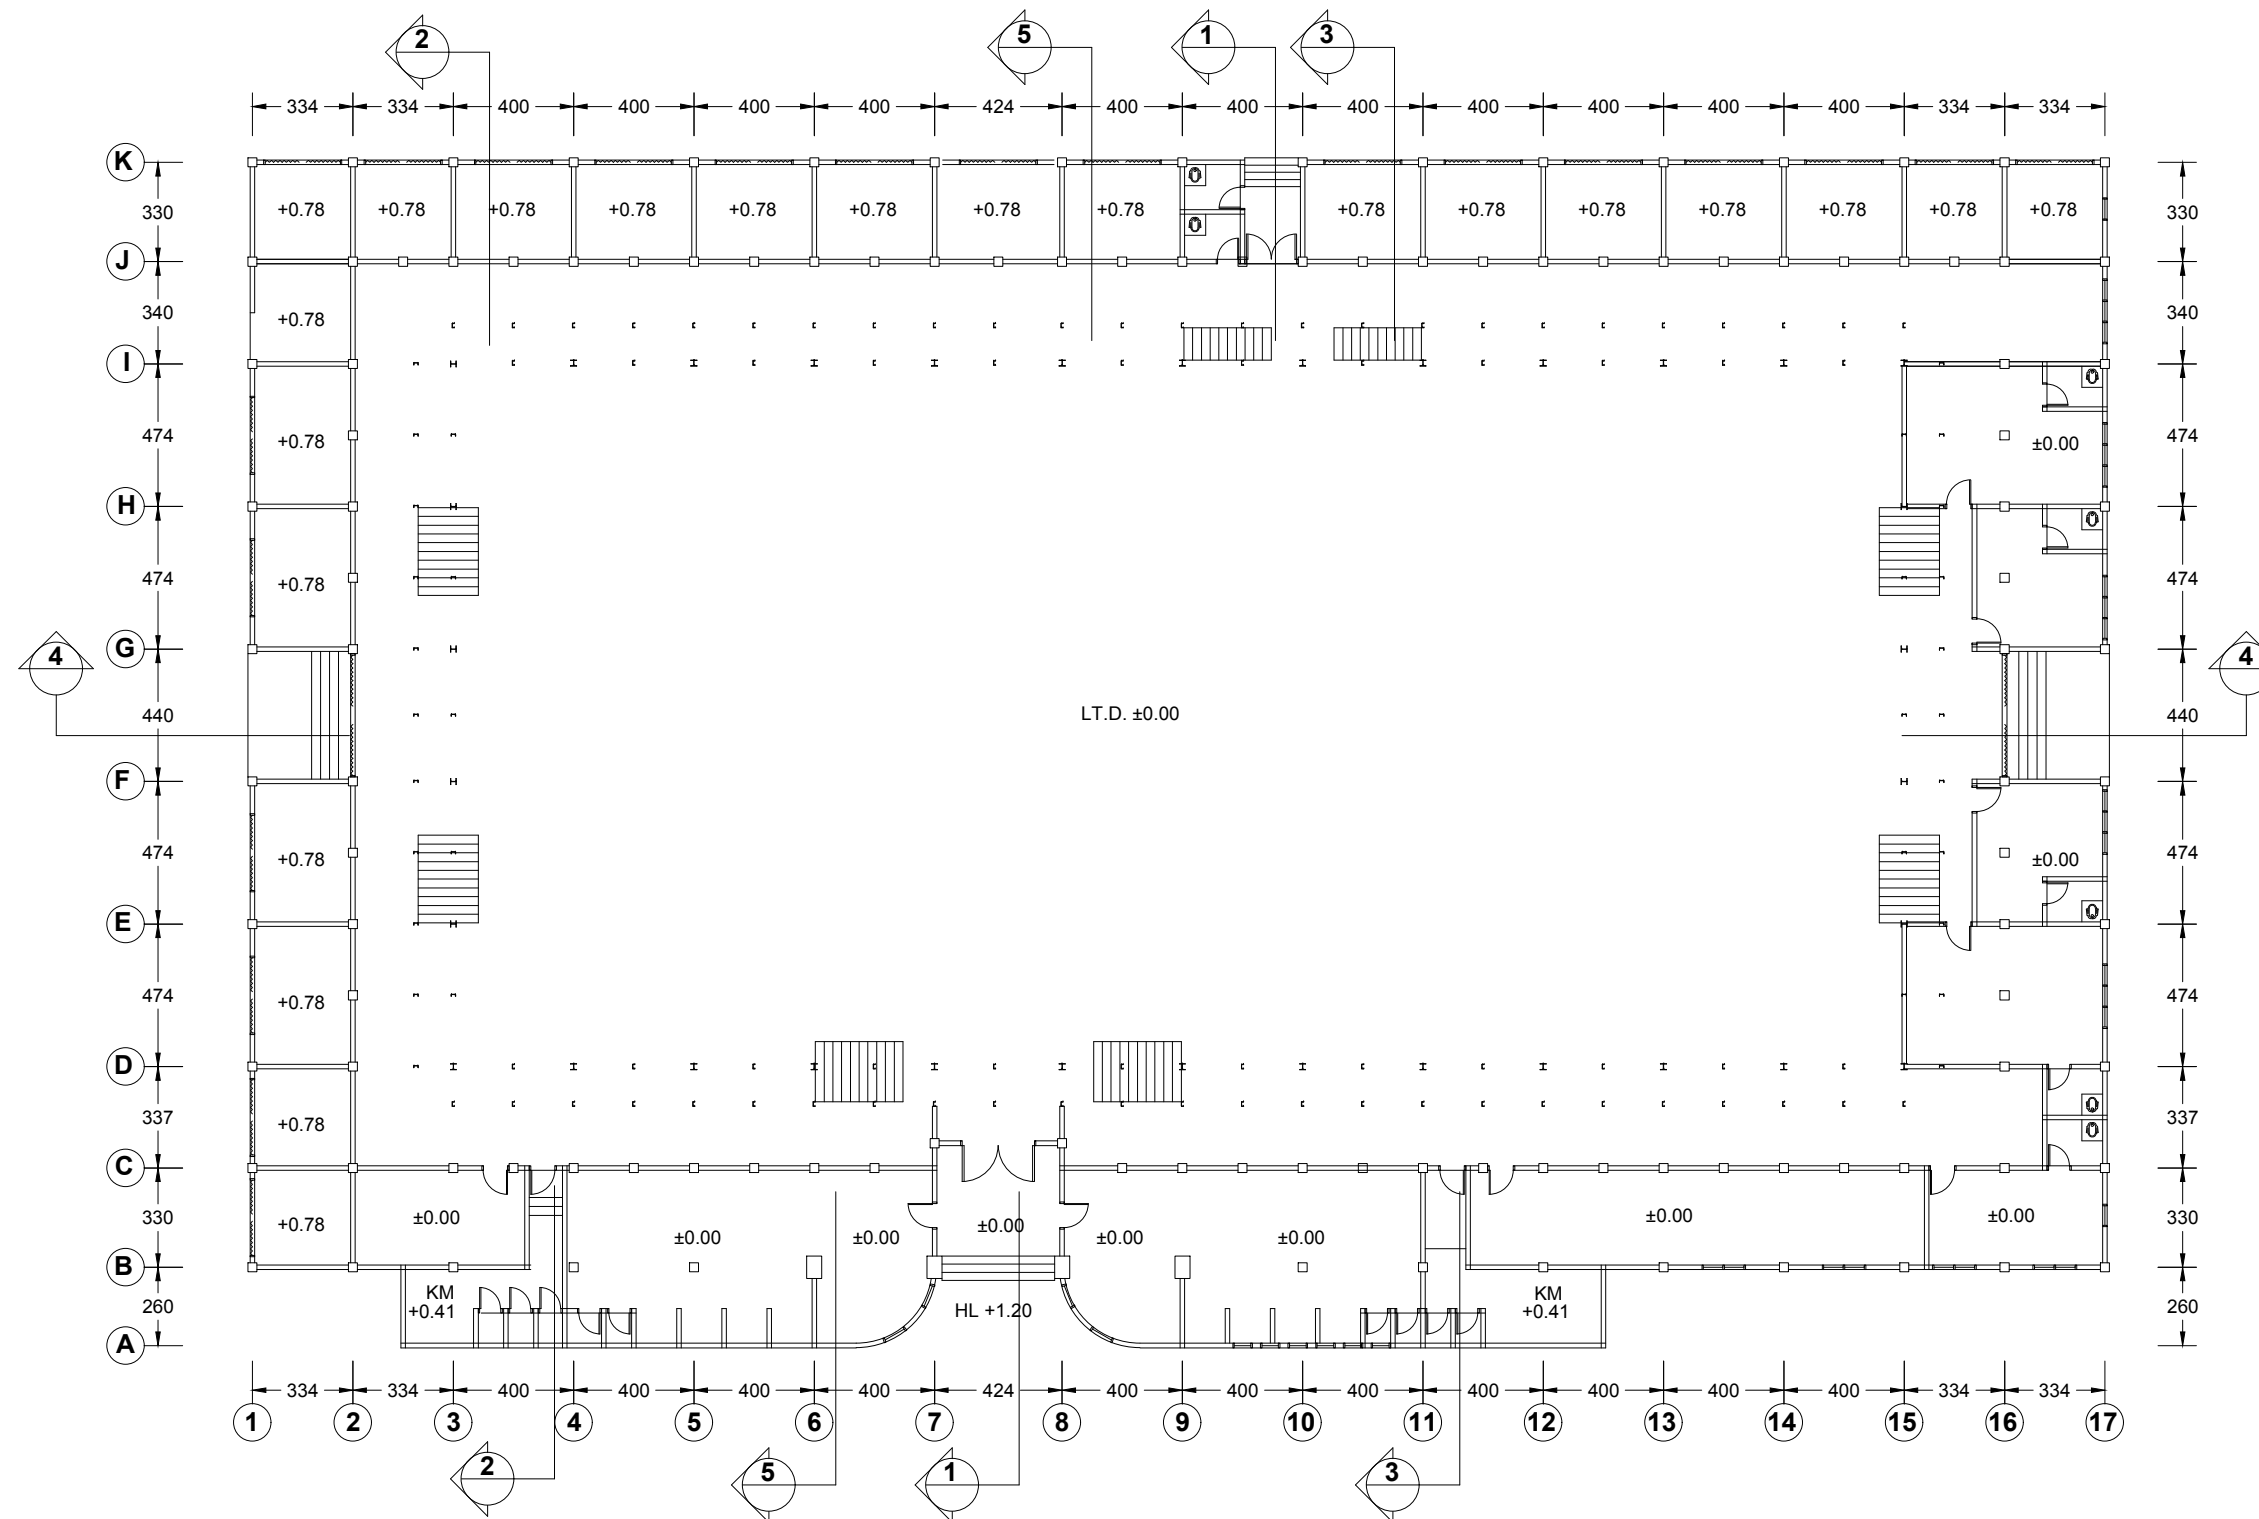

DENAH LANTAI DASAR EXSISTING
SKALA 1 : 250

PEMBERI TUGAS



**DINAS PEMUDA DAN OLAH RAGA
PROVINSI SUMATERA UTARA**

KETERANGAN

PEKERJAAN

**REHAB GEDUNG GOR
JALAN VETERAN MEDAN**

DISETUJUI

PEJABAT PEMBUAT KOMITMEN (PPK)
BIDANG SARANA, PRASARANA DAN KEMITRAAN

RICKY R. HARIANJA, SE. MM
PENATA TK I
NIP. 19840529 20085 1 001

DIPERIKSA

PEJABAT PELAKSANA TEKNIS KEGIATAN (PPTK)

MUHAMMAD HAIKAL, ST
NIP. 19770307 200909 1 003

MENGETAHUI

PENGELOLA TEKNIS
DINAS SUMBER DAYA AIR CIPTA KARYA DAN TATA RUANG
PROVINSI SUMATERA UTARA

DHANIEL RAFONDA, ST
NIP. 19820628 200801 1 001

KONSULTAN PERENCANA

CV. PELITA BUANA

**RONI HARIANCE
DIREKTUR**

DIGAMBAR ANDAREAS SIDABUTAR

DIPERIKSA DAINEL HORAS KRSITANTO, ST

NAMA GAMBAR SKALA


1 : 250

**DENAH LANTAI TRIBUN
EXSISTING**

NO GAMBAR

03

JLH LEMBAR

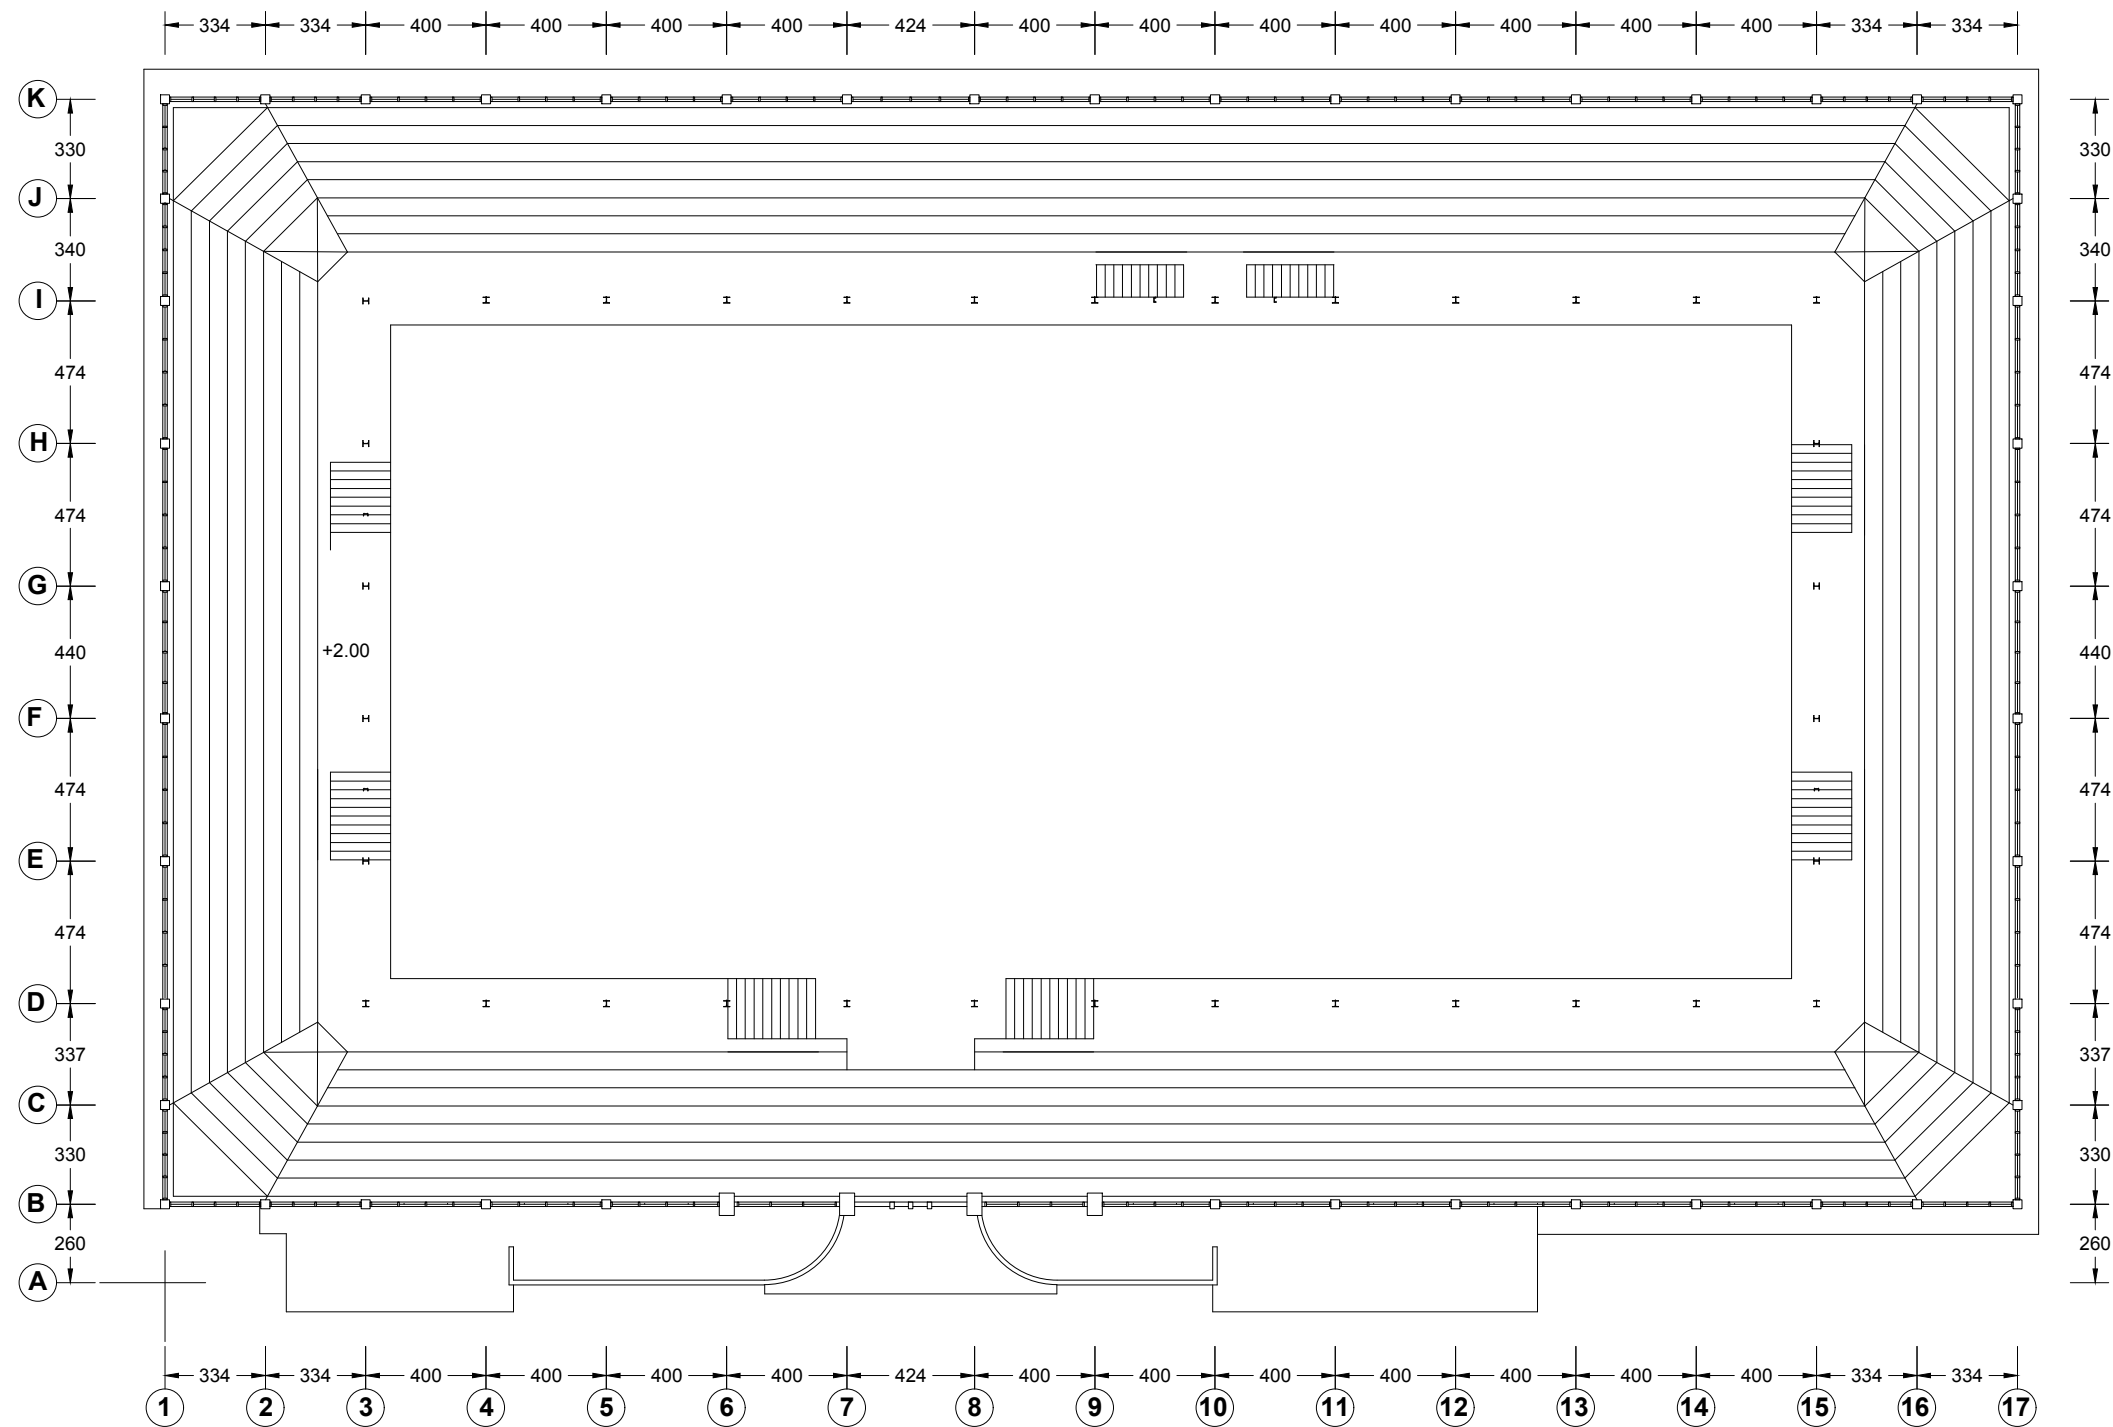

DENAH LANTAI TRIBUN EXSISTING
SKALA 1 : 250

PEMBERI TUGAS



**DINAS PEMUDA DAN OLAHRAGA
PROVINSI SUMATERA UTARA**

KETERANGAN

PEKERJAAN

**REHAB GEDUNG GOR
JALAN VETERAN MEDAN**

DISETUJUI

PEJABAT PEMBUAT KOMITMEN (PPK)
BIDANG SARANA, PRASARANA DAN KEMITRAAN

RICKY R. HARIANJA, SE. MM
PENATA TK I
NIP. 19840529 20085 1 001

DIPERIKSA

PEJABAT PELAKSANA TEKNIS KEGIATAN (PPTK)

MUHAMMAD HAIKAL, ST
NIP. 19770307 200909 1 003

MENGETAHUI

PENGELOLA TEKNIS
DINAS SUMBER DAYA AIR CIPTA KARYA DAN TATA RUANG
PROVINSI SUMATERA UTARA

DHANIEL RAFONDA, ST
NIP. 19820628 200801 1 001

KONSULTAN PERENCANA

CV. PELITA BUANA

**RONI HARIANCE
DIREKTUR**

DIGAMBAR ANDAREAS SIDABUTAR

DIPERIKSA DAINEL HORAS KRSITIANO, ST

NAMA GAMBAR SKALA


1 : 250

DENAH ATAP EXSISTING


NO GAMBAR

04


JLH LEMBAR

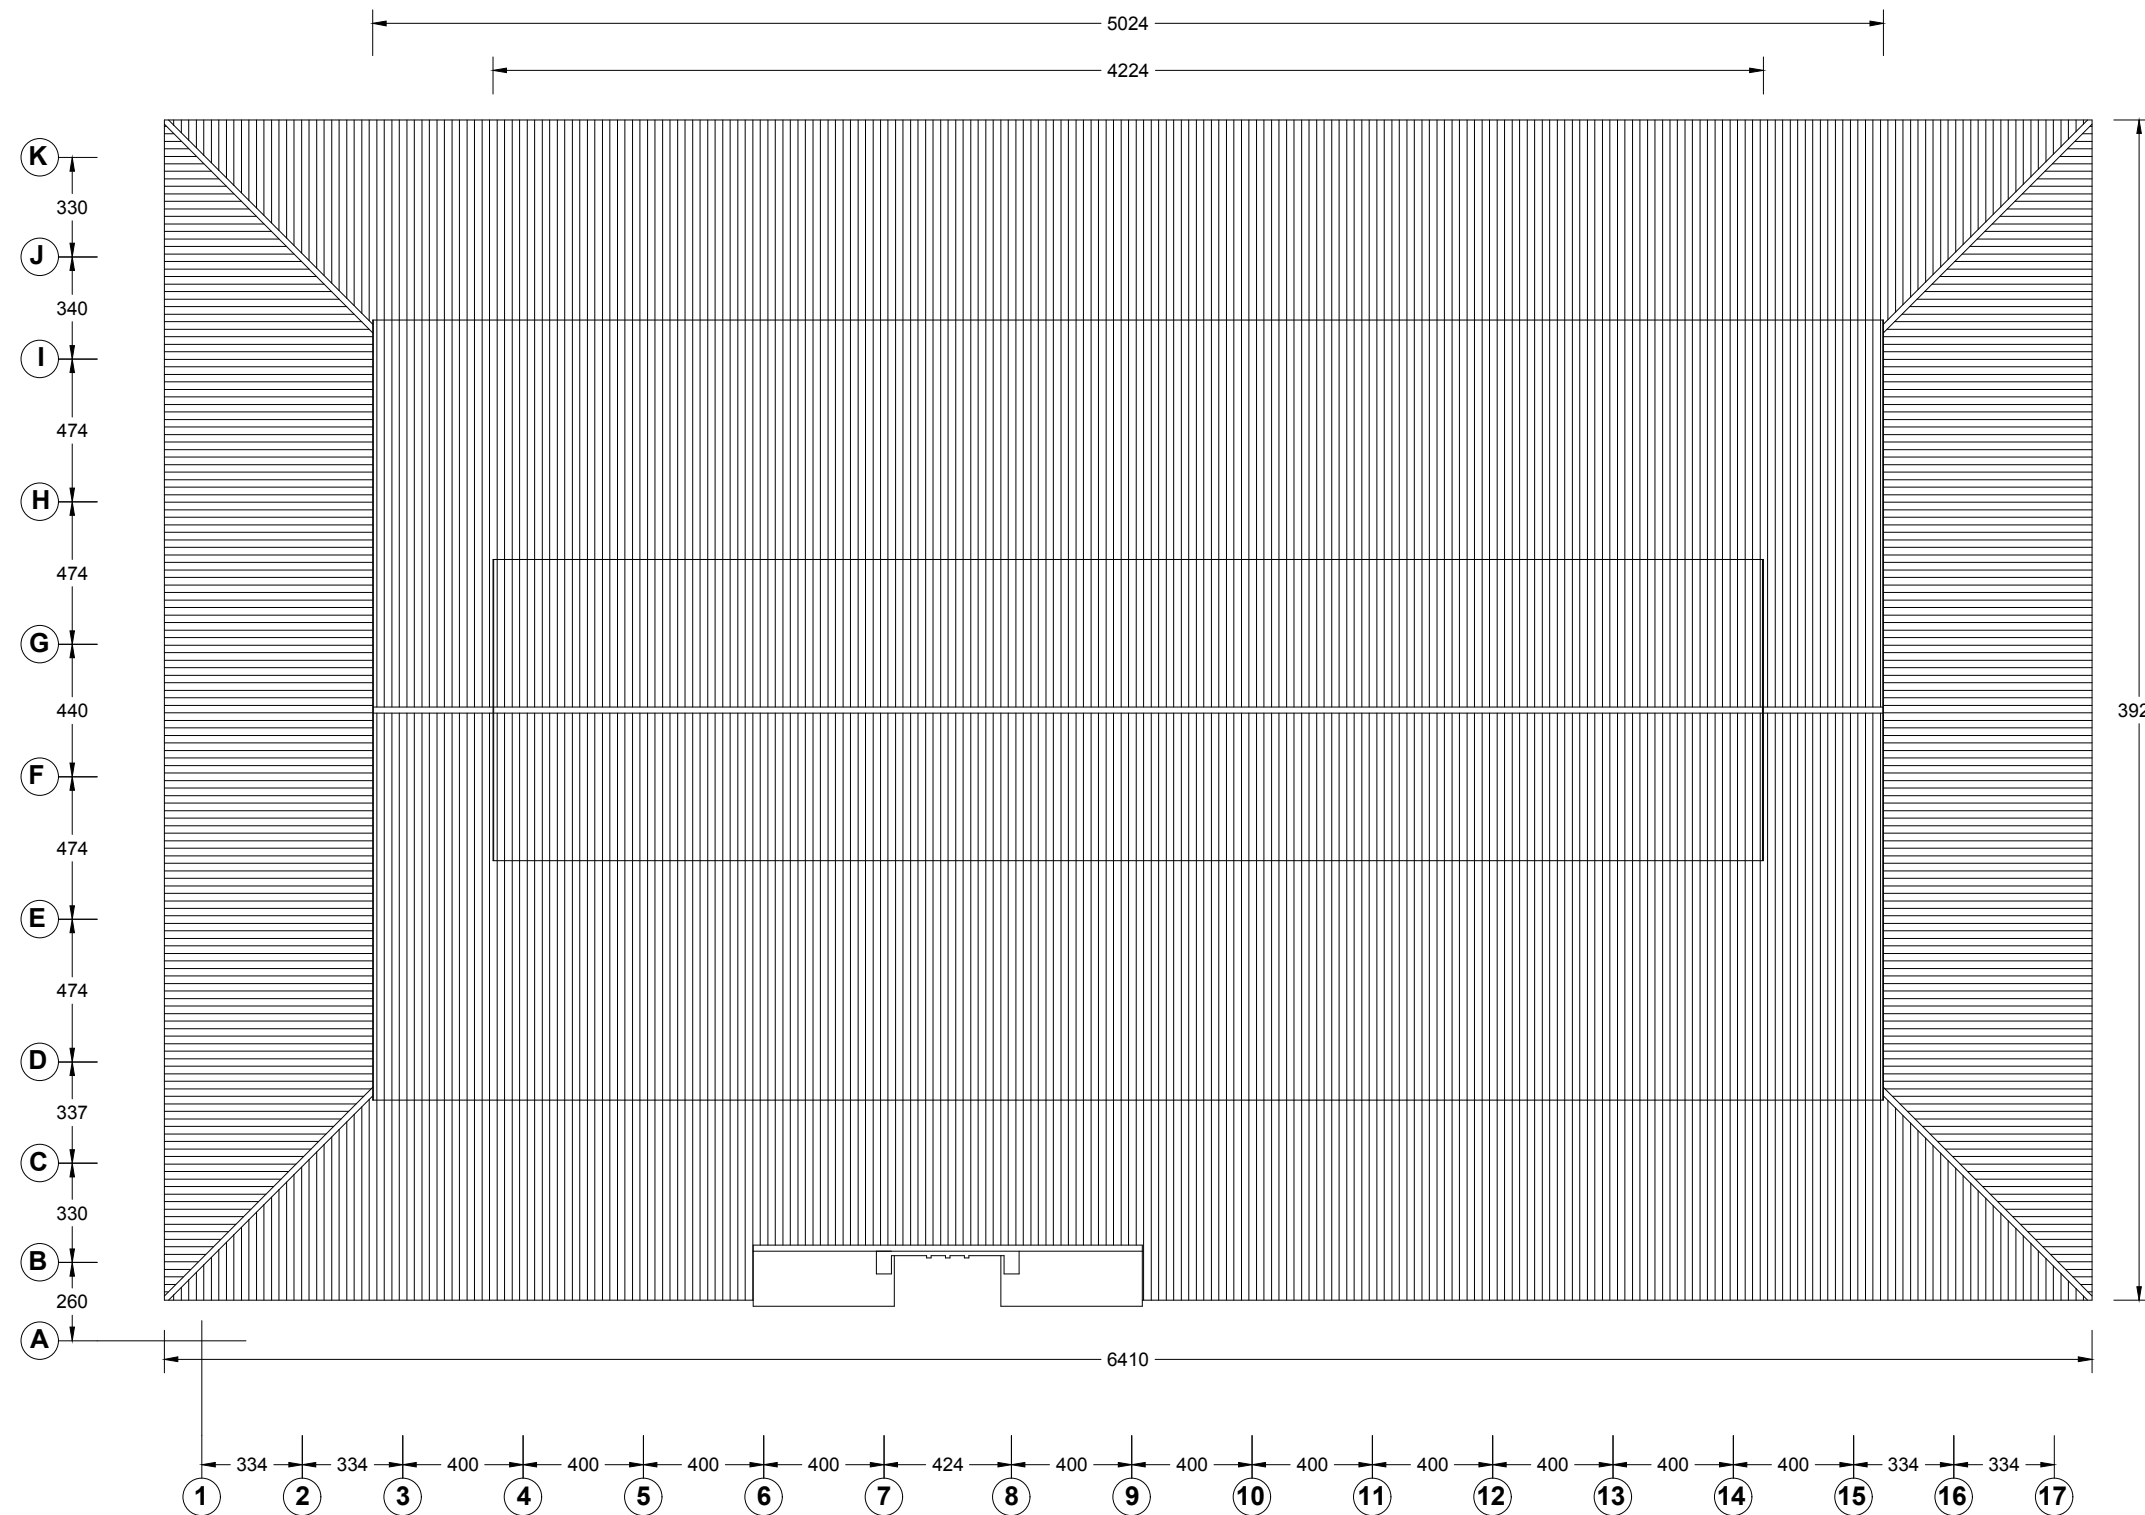

DENAH ATAP EXSISTING
SKALA 1 : 250

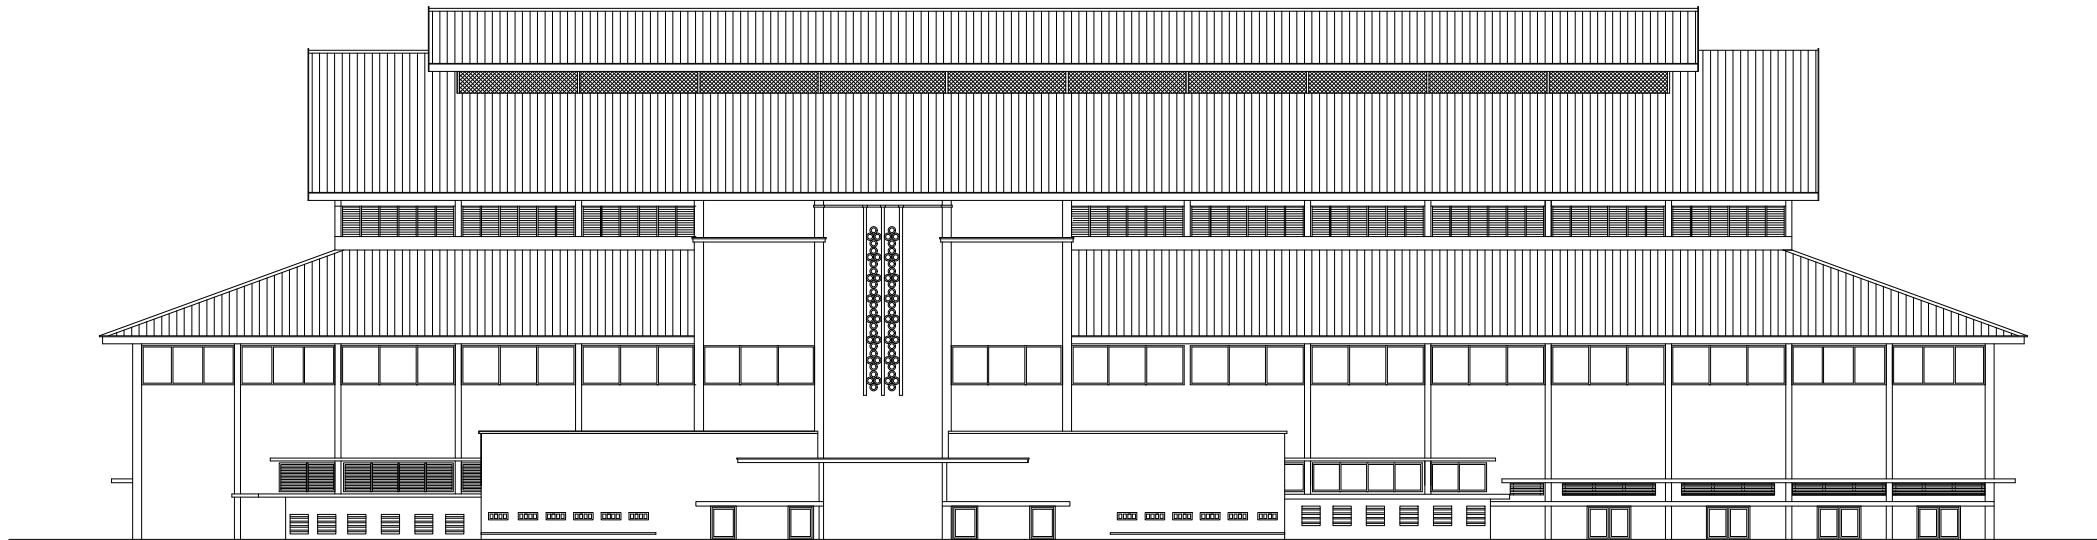

TAMPAK DEPAN EXSISTING
SKALA 1 : 250

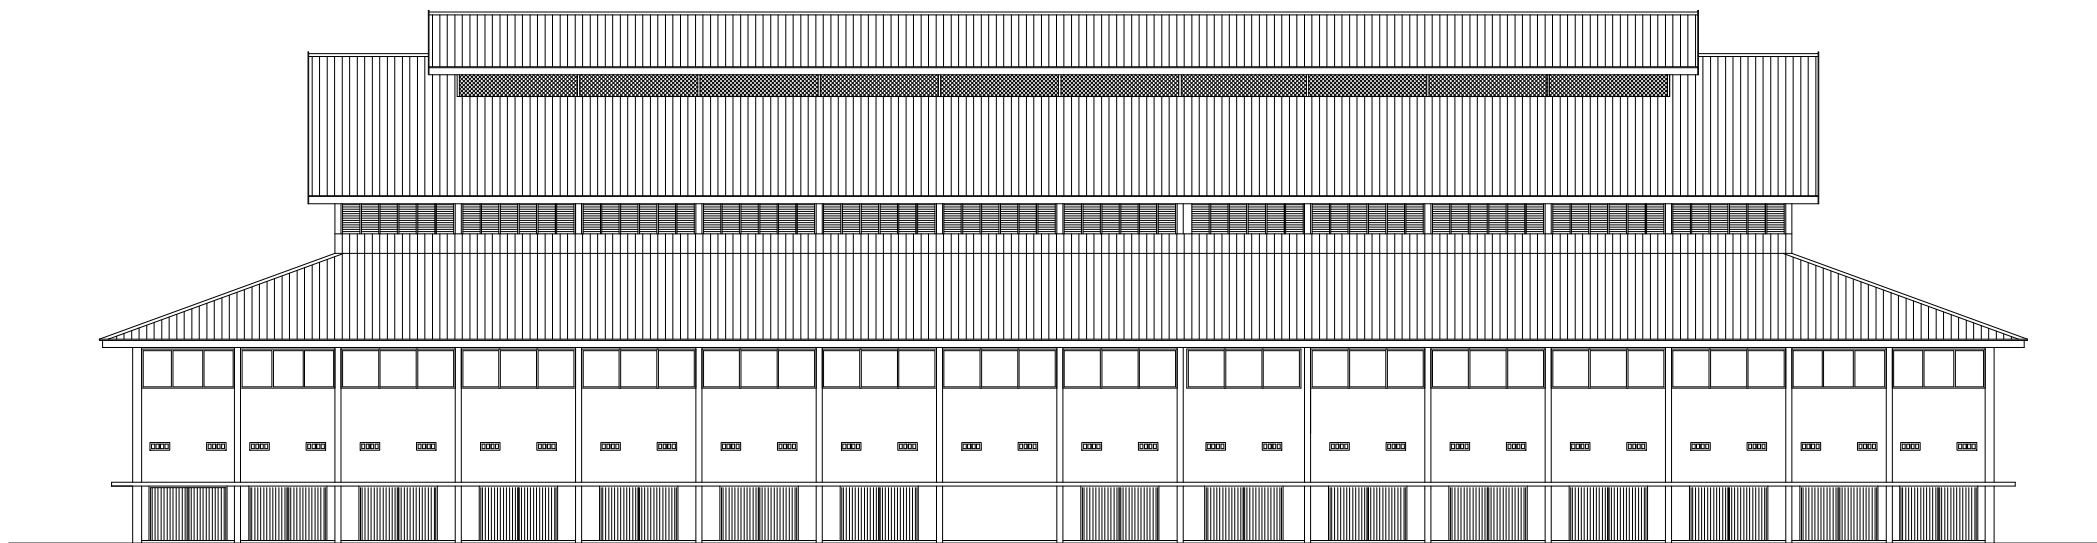

TAMPAK BELAKANG EXSISTING
SKALA 1 : 250

PEMBERI TUGAS



**DINAS PEMUDA DAN OLAHRAGA
PROVINSI SUMATERA UTARA**

KETERANGAN

PEKERJAAN

**REHAB GEDUNG GOR
JALAN VETERAN MEDAN**

DISETUJUI

PEJABAT PEMBUAT KOMITMEN (PPK)
BIDANG SARANA, PRASARANA DAN KEMITRAAN

RICKY R. HARIANJA, SE. MM
PENATA TK I
NIP. 19840529 20085 1 001

DIPERIKSA

PEJABAT PELAKSANA TEKNIS KEGIATAN (PPTK)

MUHAMMAD HAIKAL, ST
NIP. 19770307 200909 1 003

MENGETAHUI

PENGELOLA TEKNIS
DINAS SUMBER DAYA AIR CIPTA KARYA DAN TATA RUANG
PROVINSI SUMATERA UTARA

DHANIEL RAFONDA, ST
NIP. 19820628 200801 1 001

KONSULTAN PERENCANA


CV. PELITA BUANA

**RONI HARIANCE
DIREKTUR**

DIGAMBAR	ANDAREAS SIDABUTAR	
DIPERIKSA	DAINEL HORAS KRSITANTO, ST	
NAMA GAMBAR		SKALA
		1 : 250
TAMPAK EXSISTING		NO GAMBAR
		05
		JLH LEMBAR



TAMPAK SAMPING KANAN EXSISTING
SKALA 1 : 250

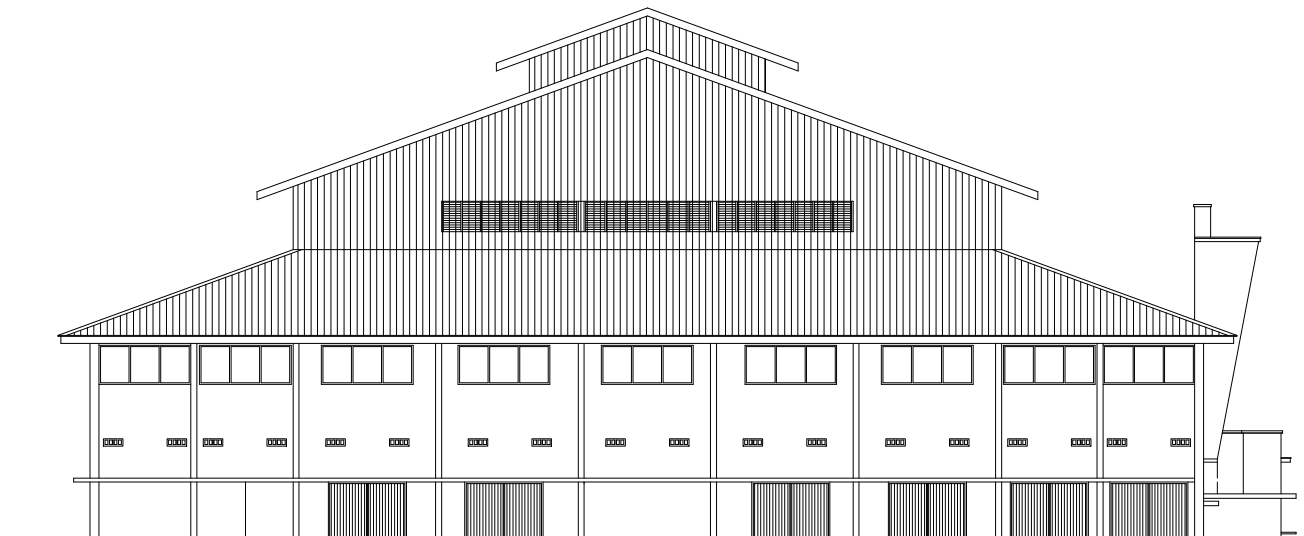

TAMPAK SAMPING KANAN EXSISTING
SKALA 1 : 250

PEMBERI TUGAS



**DINAS PEMUDA DAN OLAH RAGA
PROVINSI SUMATERA UTARA**

KETERANGAN

PEKERJAAN

**REHAB GEDUNG GOR
JALAN VETERAN MEDAN**

DISETUJUI

PEJABAT PEMBUAT KOMITMEN (PPK)
BIDANG SARANA, PRASARANA DAN KEMITRAAN

RICKY R. HARIANJA, SE. MM
PENATA TK I
NIP. 19840529 20085 1 001

DIPERIKSA

PEJABAT PELAKSANA TEKNIS KEGIATAN (PPTK)

MUHAMMAD HAIKAL, ST
NIP. 19770307 200909 1 003

MENGETAHUI

PENGELOLA TEKNIS
DINAS SUMBER DAYA AIR CIPTA KARYA DAN TATA RUANG
PROVINSI SUMATERA UTARA

DHANIEL RAFONDA, ST
NIP. 19820628 200801 1 001

KONSULTAN PERENCANA

CV. PELITA BUANA

**RONI HARIANCE
DIREKTUR**

DIGAMBAR ANDAREAS SIDABUTAR

DIPERIKSA DAINEL HORAS KRSITIANO, ST

NAMA GAMBAR SKALA

1 : 250

**TAMPAK EXSISTING
POTONGAN EXSISTING**

NO GAMBAR

06

JLH LEMBAR

PEMBERI TUGAS



**DINAS PEMUDA DAN OLAHRAGA
PROVINSI SUMATERA UTARA**

KETERANGAN

PEKERJAAN

**REHAB GEDUNG GOR
JALAN VETERAN MEDAN**

DISETUJUI

PEJABAT PEMBUAT KOMITMEN (PPK)
BIDANG SARANA, PRASARANA DAN KEMITRAAN

RICKY R. HARIANJA, SE. MM
PENATA TK I
NIP. 19840529 20085 1 001

DIPERIKSA

PEJABAT PELAKSANA TEKNIS KEGIATAN (PPTK)

MUHAMMAD HAIKAL, ST
NIP. 19770307 200909 1 003

MENGETAHUI

PENGELOLA TEKNIS
DINAS SUMBER DAYA AIR CIPTA KARYA DAN TATA RUANG
PROVINSI SUMATERA UTARA

DHANIEL RAFONDA, ST
NIP. 19820628 200801 1 001

KONSULTAN PERENCANA

CV. PELITA BUANA

**RONI HARIANCE
DIREKTUR**

DIGAMBAR ANDAREAS SIDABUTAR

DIPERIKSA DAINEL HORAS KRSITANTO, ST

NAMA GAMBAR SKALA


1 : 250

NO GAMBAR


07

JLH LEMBAR

**TAMPAK EXSISTING
POTONGAN EXSISTING**

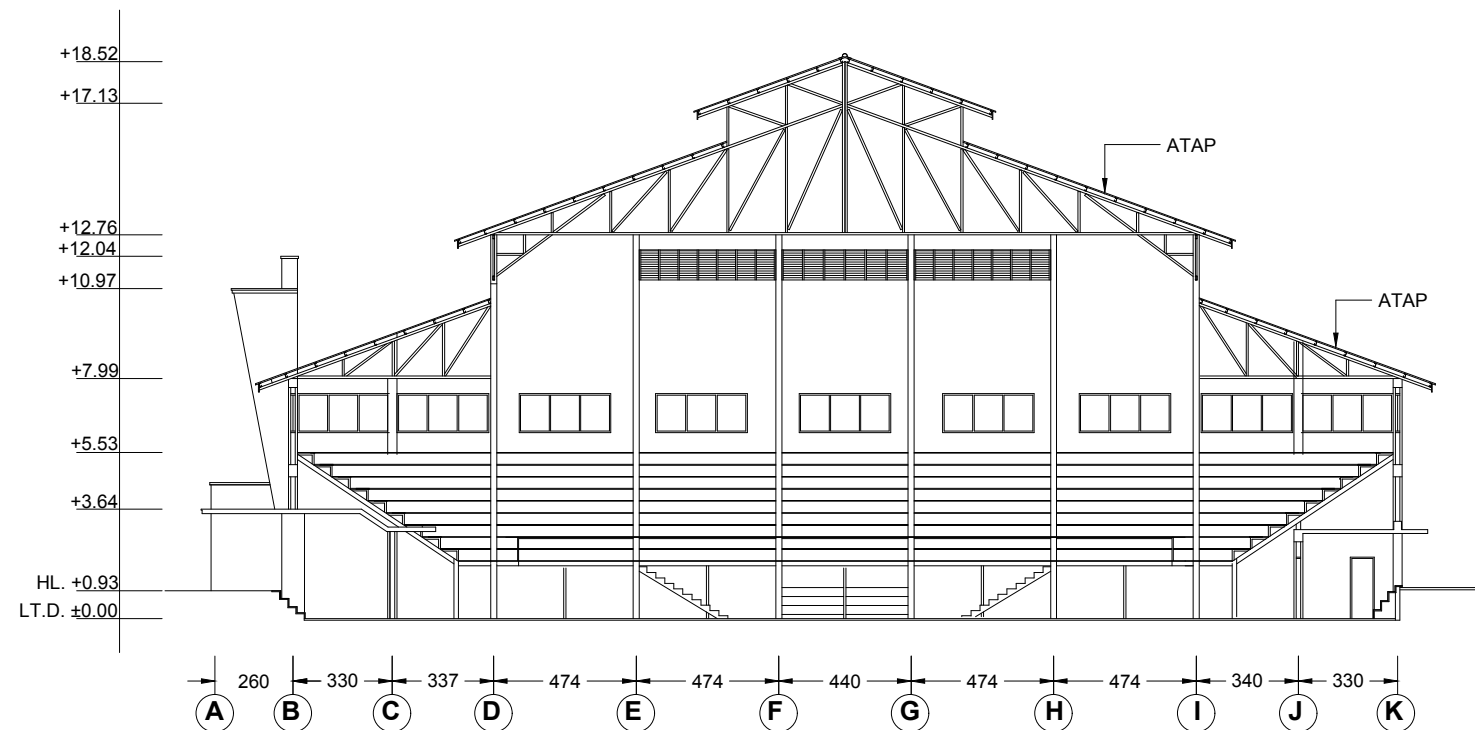

POTONGAN. 1 - 1 EXSISTING
SKALA 1 : 250

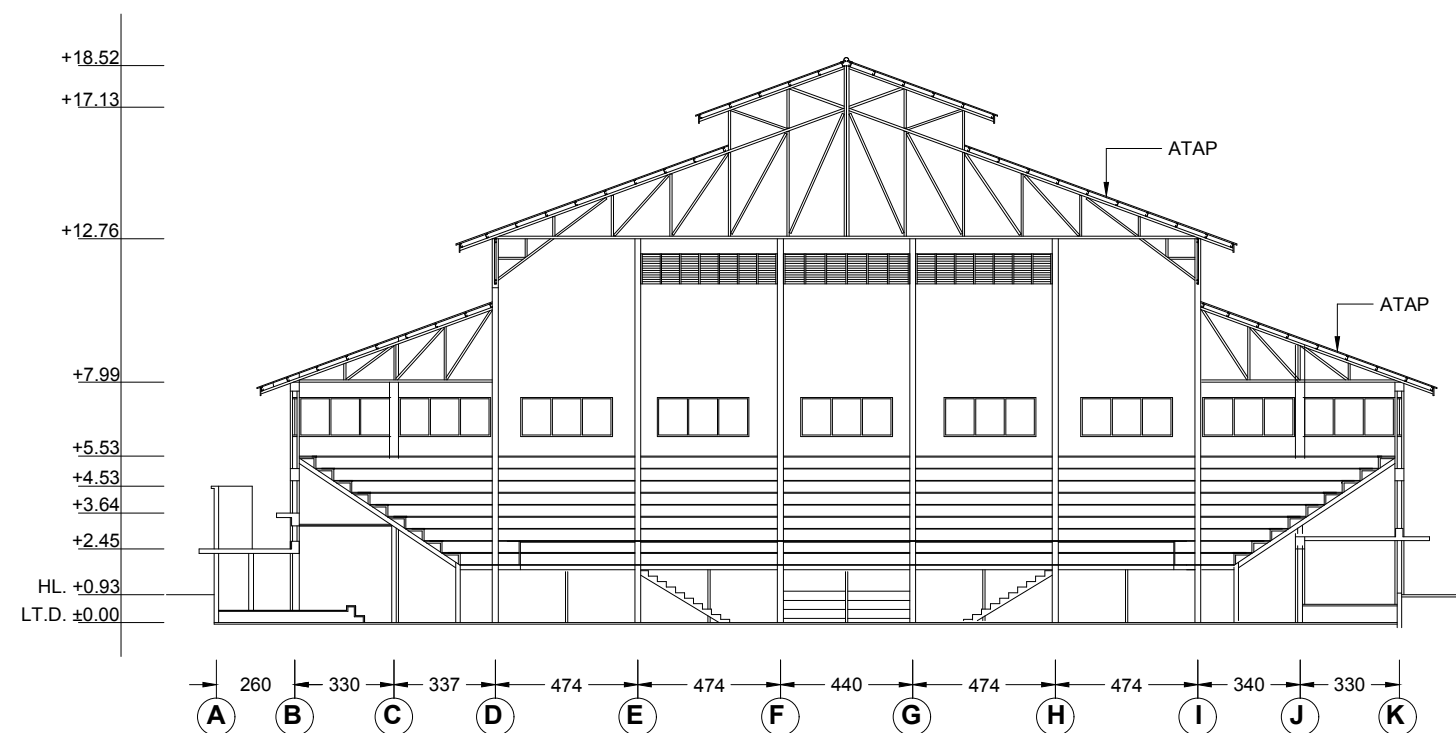

POTONGAN. 2 - 2 EXSISTING
SKALA 1 : 250

PEMBERI TUGAS



**DINAS PEMUDA DAN OLAAHRAGA
PROVINSI SUMATERA UTARA**

KETERANGAN

PEKERJAAN

**REHAB GEDUNG GOR
JALAN VETERAN MEDAN**

DISETUJUI

PEJABAT PEMBUAT KOMITMEN (PPK)
BIDANG SARANA, PRASARANA DAN KEMITRAAN

RICKY R. HARIANJA, SE. MM
PENATA TK I
NIP. 19840529 20085 1 001

DIPERIKSA

PEJABAT PELAKSANA TEKNIS KEGIATAN (PPTK)

MUHAMMAD HAIKAL, ST
NIP. 19770307 200909 1 003

MENGETAHUI

PENGELOLA TEKNIS
DINAS SUMBER DAYA AIR CIPTA KARYA DAN TATA RUANG
PROVINSI SUMATERA UTARA

DHANIEL RAFONDA, ST
NIP. 19820628 200801 1 001

KONSULTAN PERENCANA

CV. PELITA BUANA

**RONI HARIANCE
DIREKTUR**

DIGAMBAR ANDAREAS SIDABUTAR

DIPERIKSA DAINEL HORAS KRSITIANO, ST

NAMA GAMBAR

SKALA


1 : 250

**TAMPAK EXSISTING
POTONGAN EXSISTING**


NO GAMBAR

08

JLH LEMBAR

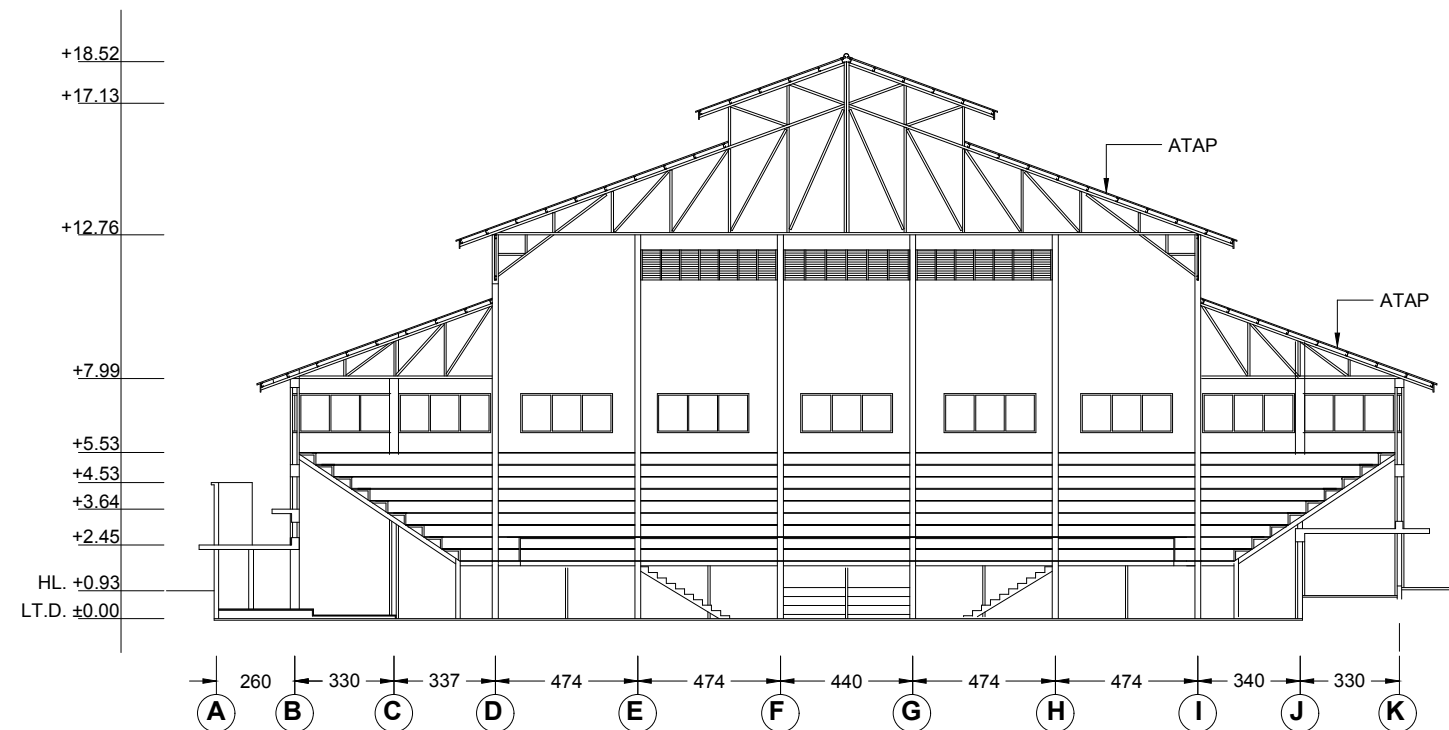

POTONGAN. 3 - 3 EXSISTING
SKALA 1 : 250

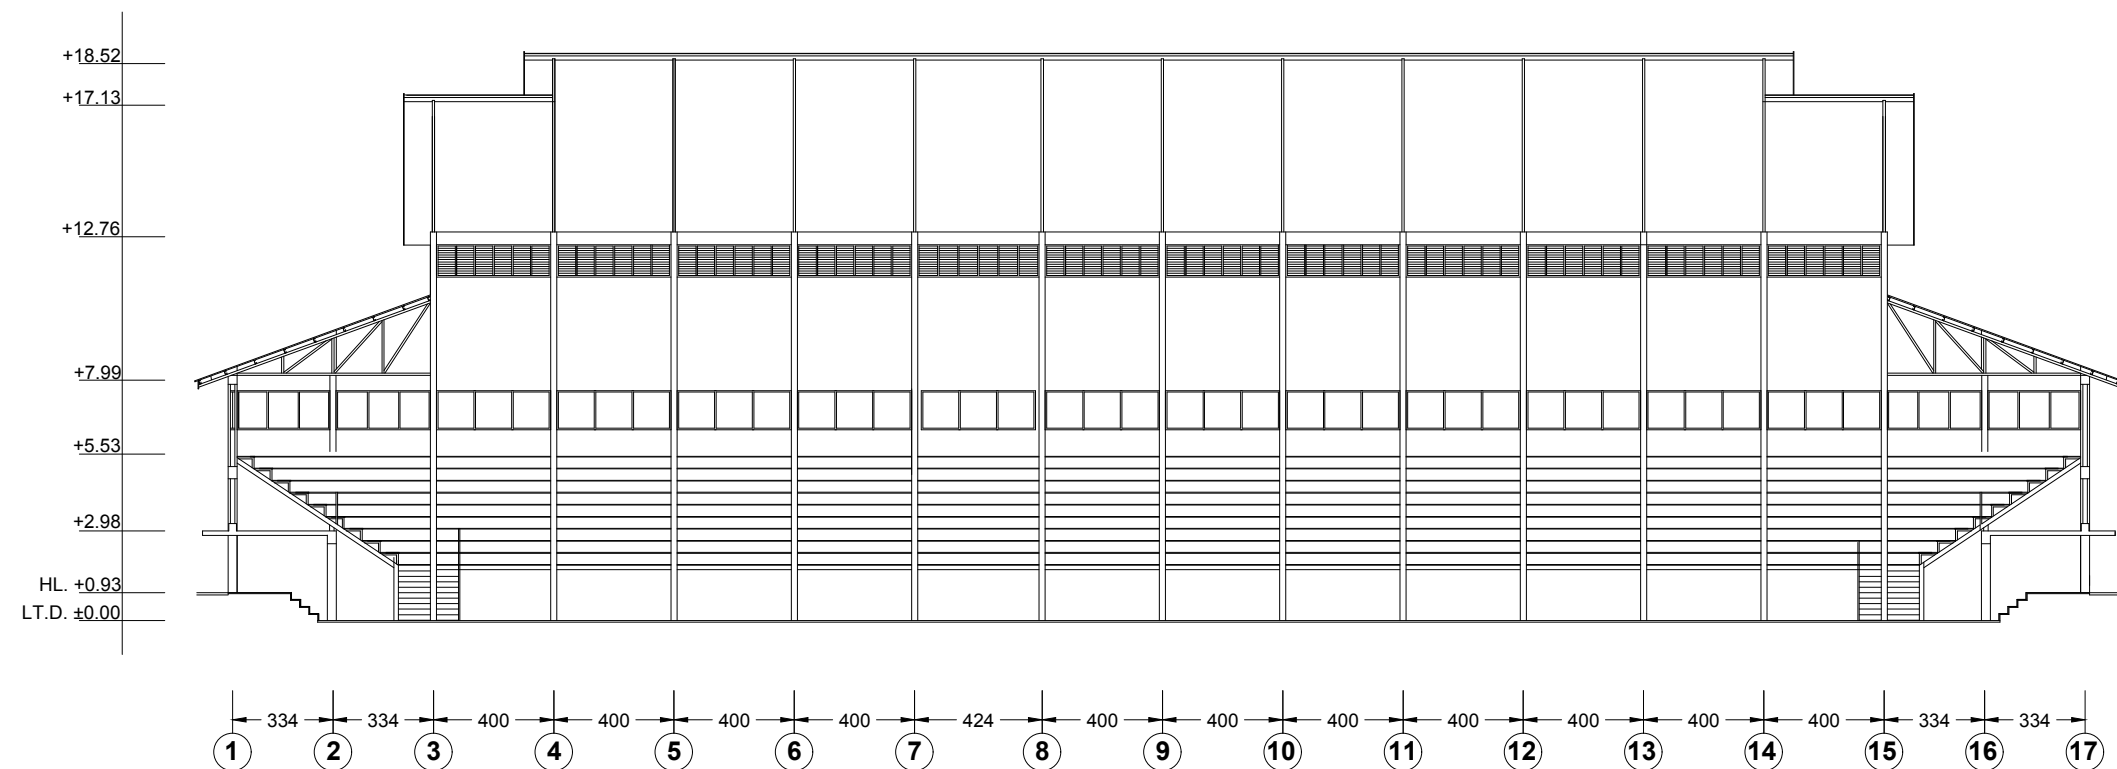

POTONGAN. 4 - 4 EXSISTING
SKALA 1 : 250

PEMBERI TUGAS



**DINAS PEMUDA DAN OLAH RAGA
PROVINSI SUMATERA UTARA**

KETERANGAN

PEKERJAAN

**REHAB GEDUNG GOR
JALAN VETERAN MEDAN**

DISETUJUI

PEJABAT PEMBUAT KOMITMEN (PPK)
BIDANG SARANA, PRASARANA DAN KEMITRAAN

RICKY R. HARIANJA, SE. MM
PENATA TK I
NIP. 19840529 20085 1 001

DIPERIKSA

PEJABAT PELAKSANA TEKNIS KEGIATAN (PPTK)

MUHAMMAD HAIKAL, ST
NIP. 19770307 200909 1 003

MENGETAHUI

PENGELOLA TEKNIS
DINAS SUMBER DAYA AIR CIPTA KARYA DAN TATA RUANG
PROVINSI SUMATERA UTARA

DHANIEL RAFONDA, ST
NIP. 19820628 200801 1 001

KONSULTAN PERENCANA

CV. PELITA BUANA

**RONI HARIANCE
DIREKTUR**

DIGAMBAR ANDAREAS SIDABUTAR

DIPERIKSA DAINEL HORAS KRSITIANO, ST

NAMA GAMBAR

SKALA


1 : 250

**TAMPAK EXSISTING
POTONGAN EXSISTING**

NO GAMBAR

09

JLH LEMBAR

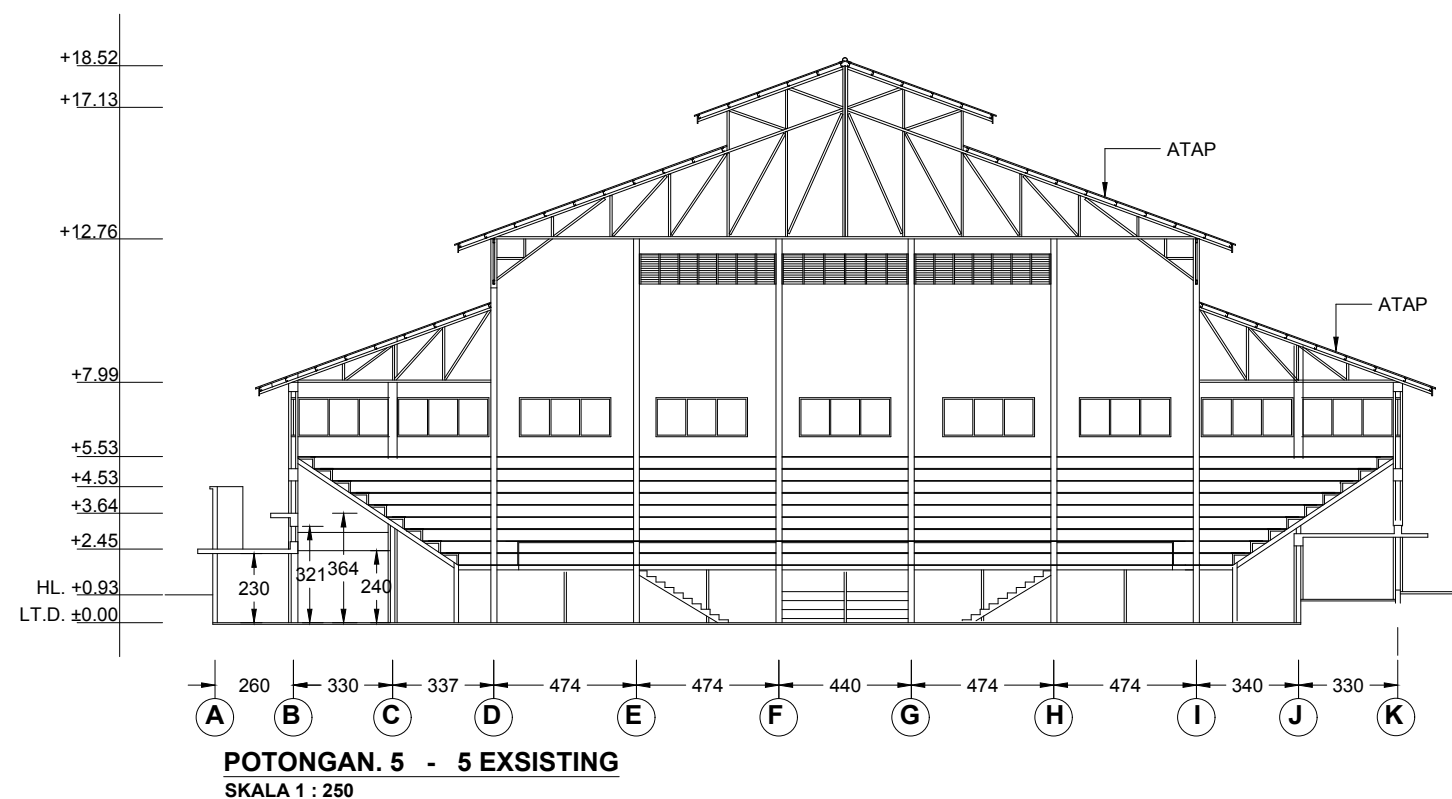

PEMBERI TUGAS



**DINAS PEMUDA DAN OLAHRAGA
PROVINSI SUMATERA UTARA**

KETERANGAN

PEKERJAAN

**REHAB GEDUNG GOR
JALAN VETERAN MEDAN**

DISETUJUI

PEJABAT PEMBUAT KOMITMEN (PPK)
BIDANG SARANA, PRASARANA DAN KEMITRAAN

RICKY R. HARIANJA, SE. MM
PENATA TK I
NIP. 19840529 20085 1 001

DIPERIKSA

PEJABAT PELAKSANA TEKNIS KEGIATAN (PPTK)

MUHAMMAD HAIKAL, ST
NIP. 19770307 200909 1 003

MENGETAHUI

PENGELOLA TEKNIS
DINAS SUMBER DAYA AIR CIPTA KARYA DAN TATA RUANG
PROVINSI SUMATERA UTARA

DHANIEL RAFONDA, ST
NIP. 19820628 200801 1 001

KONSULTAN PERENCANA

CV. PELITA BUANA

**RONI HARIANCE
DIREKTUR**

DIGAMBAR ANDAREAS SIDABUTAR

DIPERIKSA DAINEL HORAS KRSITIANO, ST

NAMA GAMBAR SKALA


1 : 300

SITUASI RENCANA


NO GAMBAR

10

JLH LEMBAR

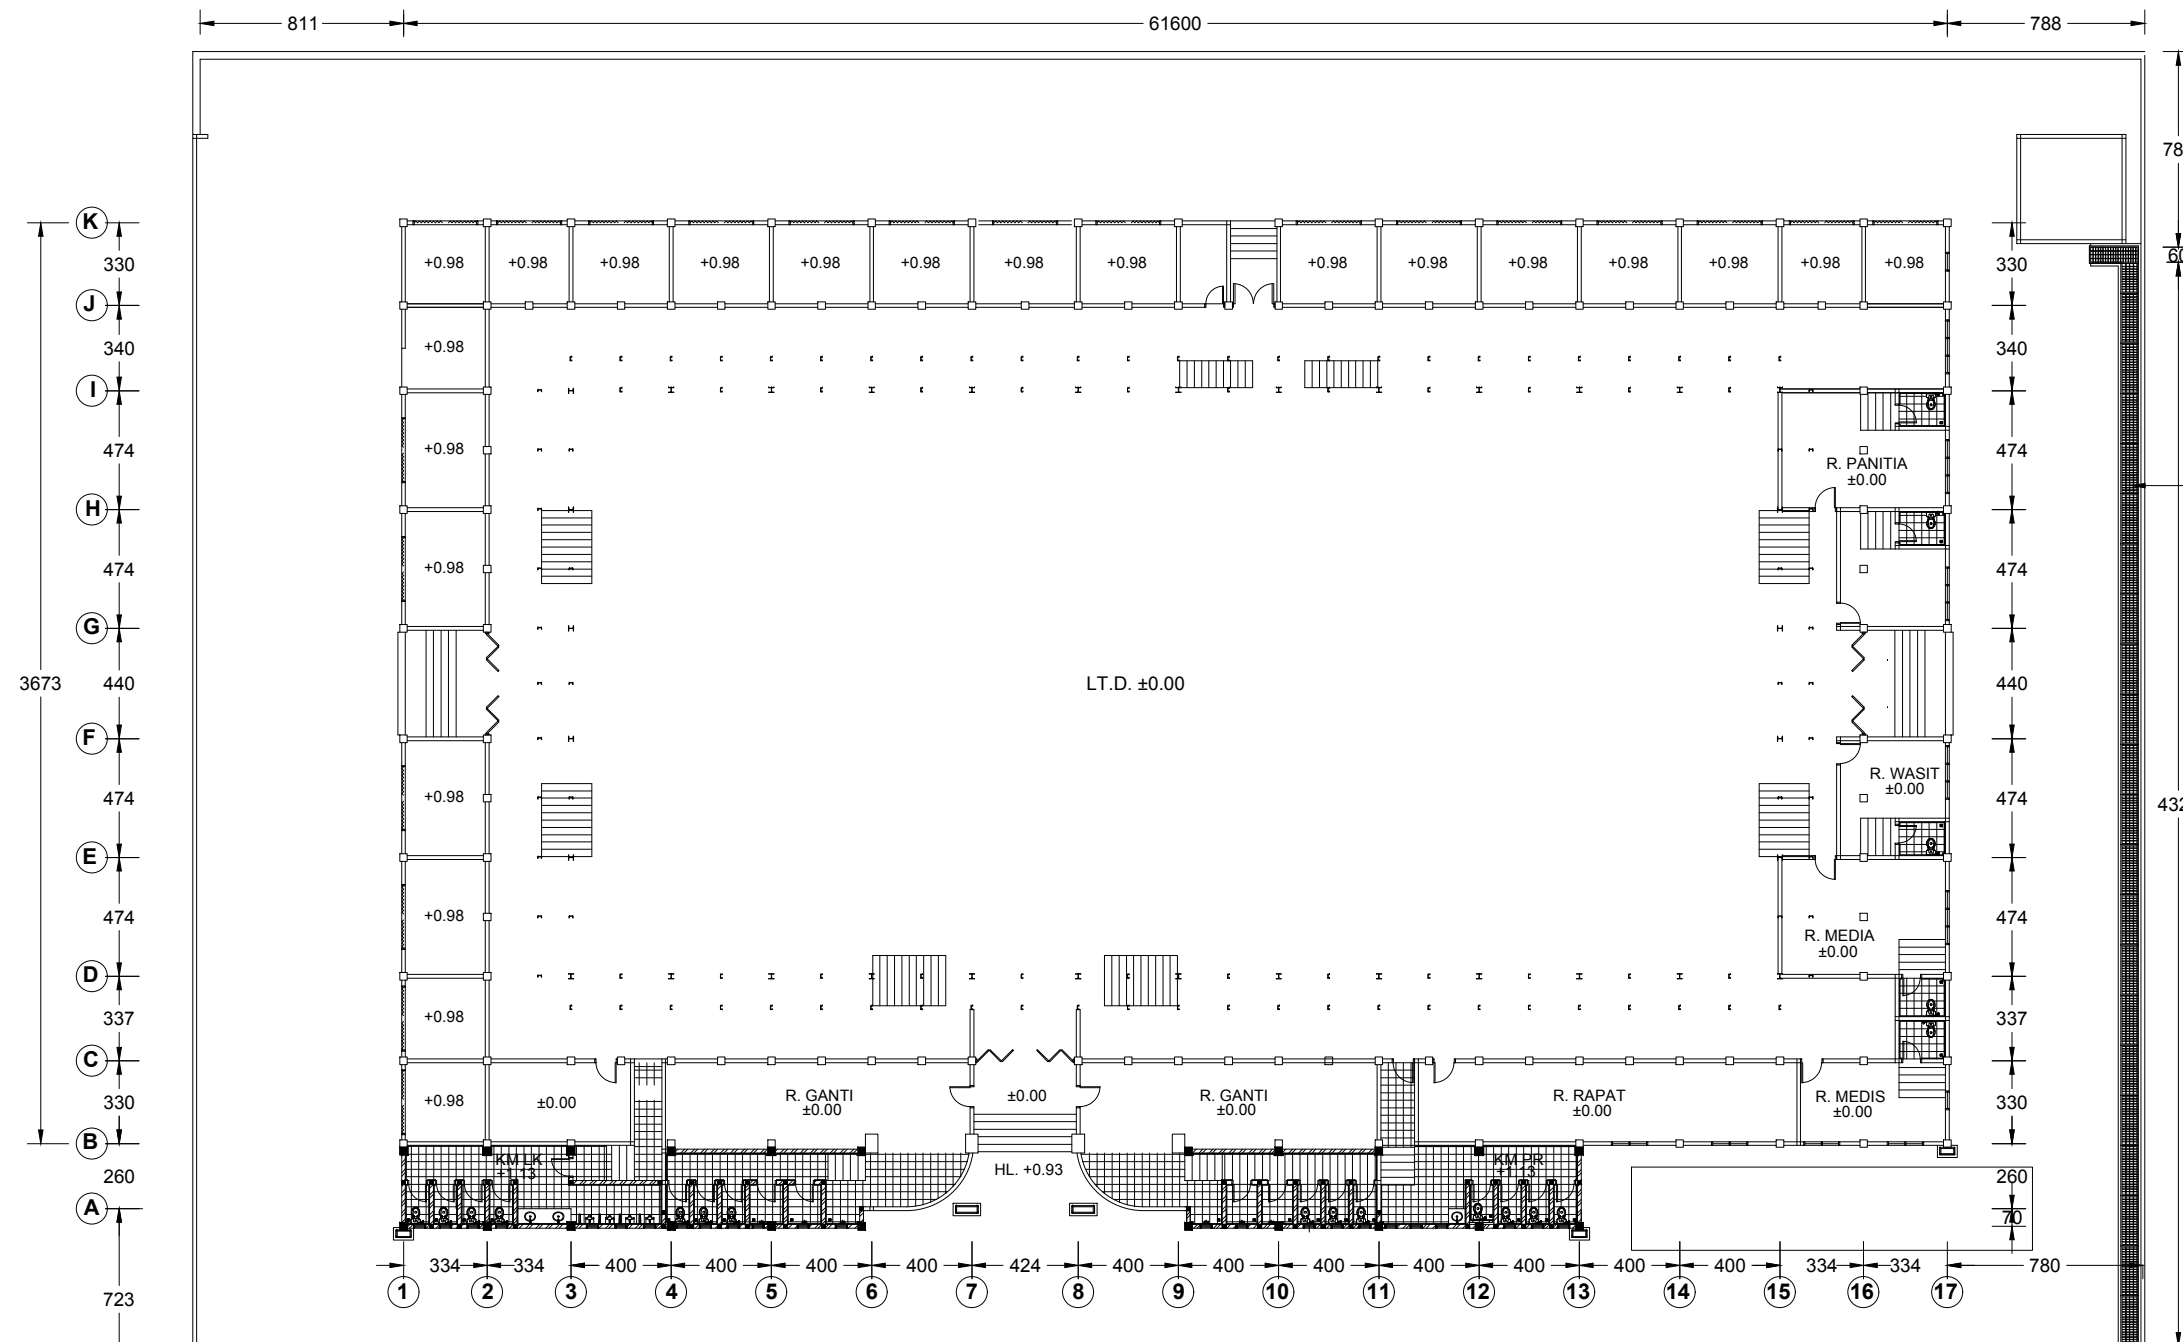

RENCANA PENIGGIAN
DINDING PARIT +
GRIL BESI BETON
(PPG)

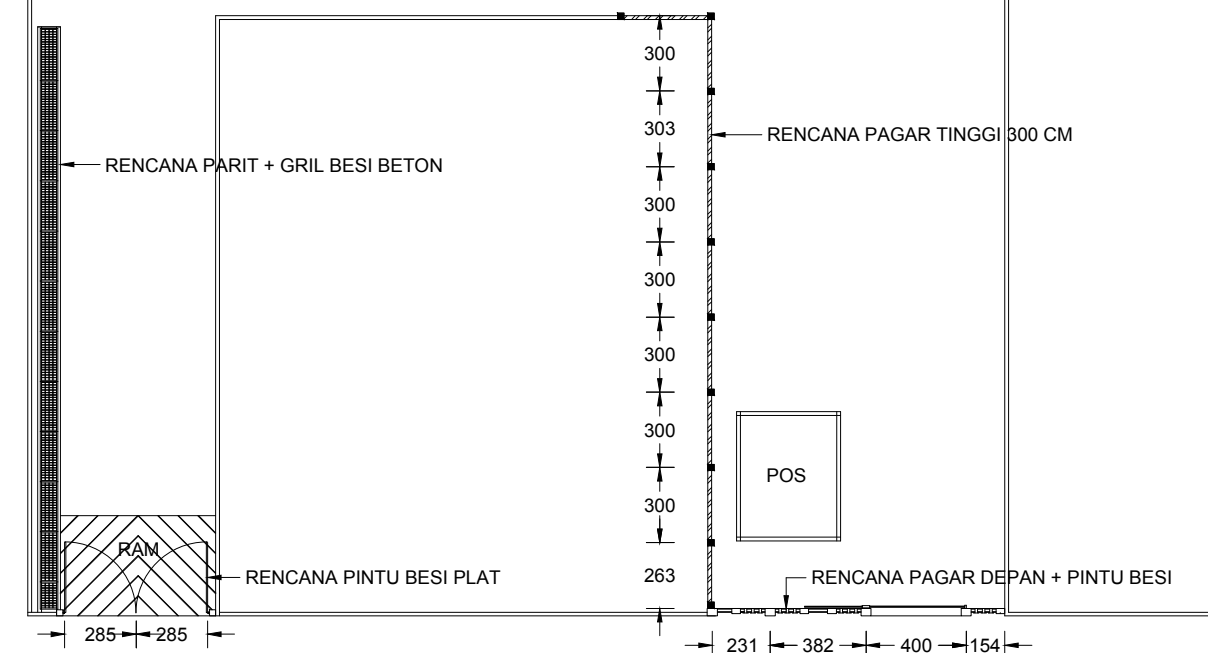

SITUASI RENCANA
SKALA 1 : 300

PEMBERI TUGAS



**DINAS PEMUDA DAN OLAHRAGA
PROVINSI SUMATERA UTARA**

KETERANGAN

- DINDING BATA EXSISTING
- DINDING PASANGAN BATU BATA + PELASTERAN 1PC : 4PS YANG BARU

PEKERJAAN

**REHAB GEDUNG GOR
JALAN VETERAN MEDAN**

DISETUJUI

PEJABAT PEMBUAT KOMITMEN (PPK)
BIDANG SARANA, PRASARANA DAN KEMITRAAN

RICKY R. HARIANJA, SE. MM
PENATA TK I
NIP. 19840529 20085 1 001

DIPERIKSA

PEJABAT PELAKSANA TEKNIS KEGIATAN (PPTK)

MUHAMMAD HAIKAL, ST
NIP. 19770307 200909 1 003

MENGETAHUI

PENGELOLA TEKNIS
DINAS SUMBER DAYA AIR CIPTA KARYA DAN TATA RUANG
PROVINSI SUMATERA UTARA

DHANIEL RAFONDA, ST
NIP. 19820628 200801 1 001

KONSULTAN PERENCANA

CV. PELITA BUANA

RONI HARIANCE
DIREKTUR

DIGAMBAR ANDAREAS SIDABUTAR

DIPERIKSA DAINEL HORAS KRSITIANO, ST

NAMA GAMBAR SKALA


1 : 250

**DENAH LANTAI DASAR
RENCANA**

NO GAMBAR

11

JLH LEMBAR

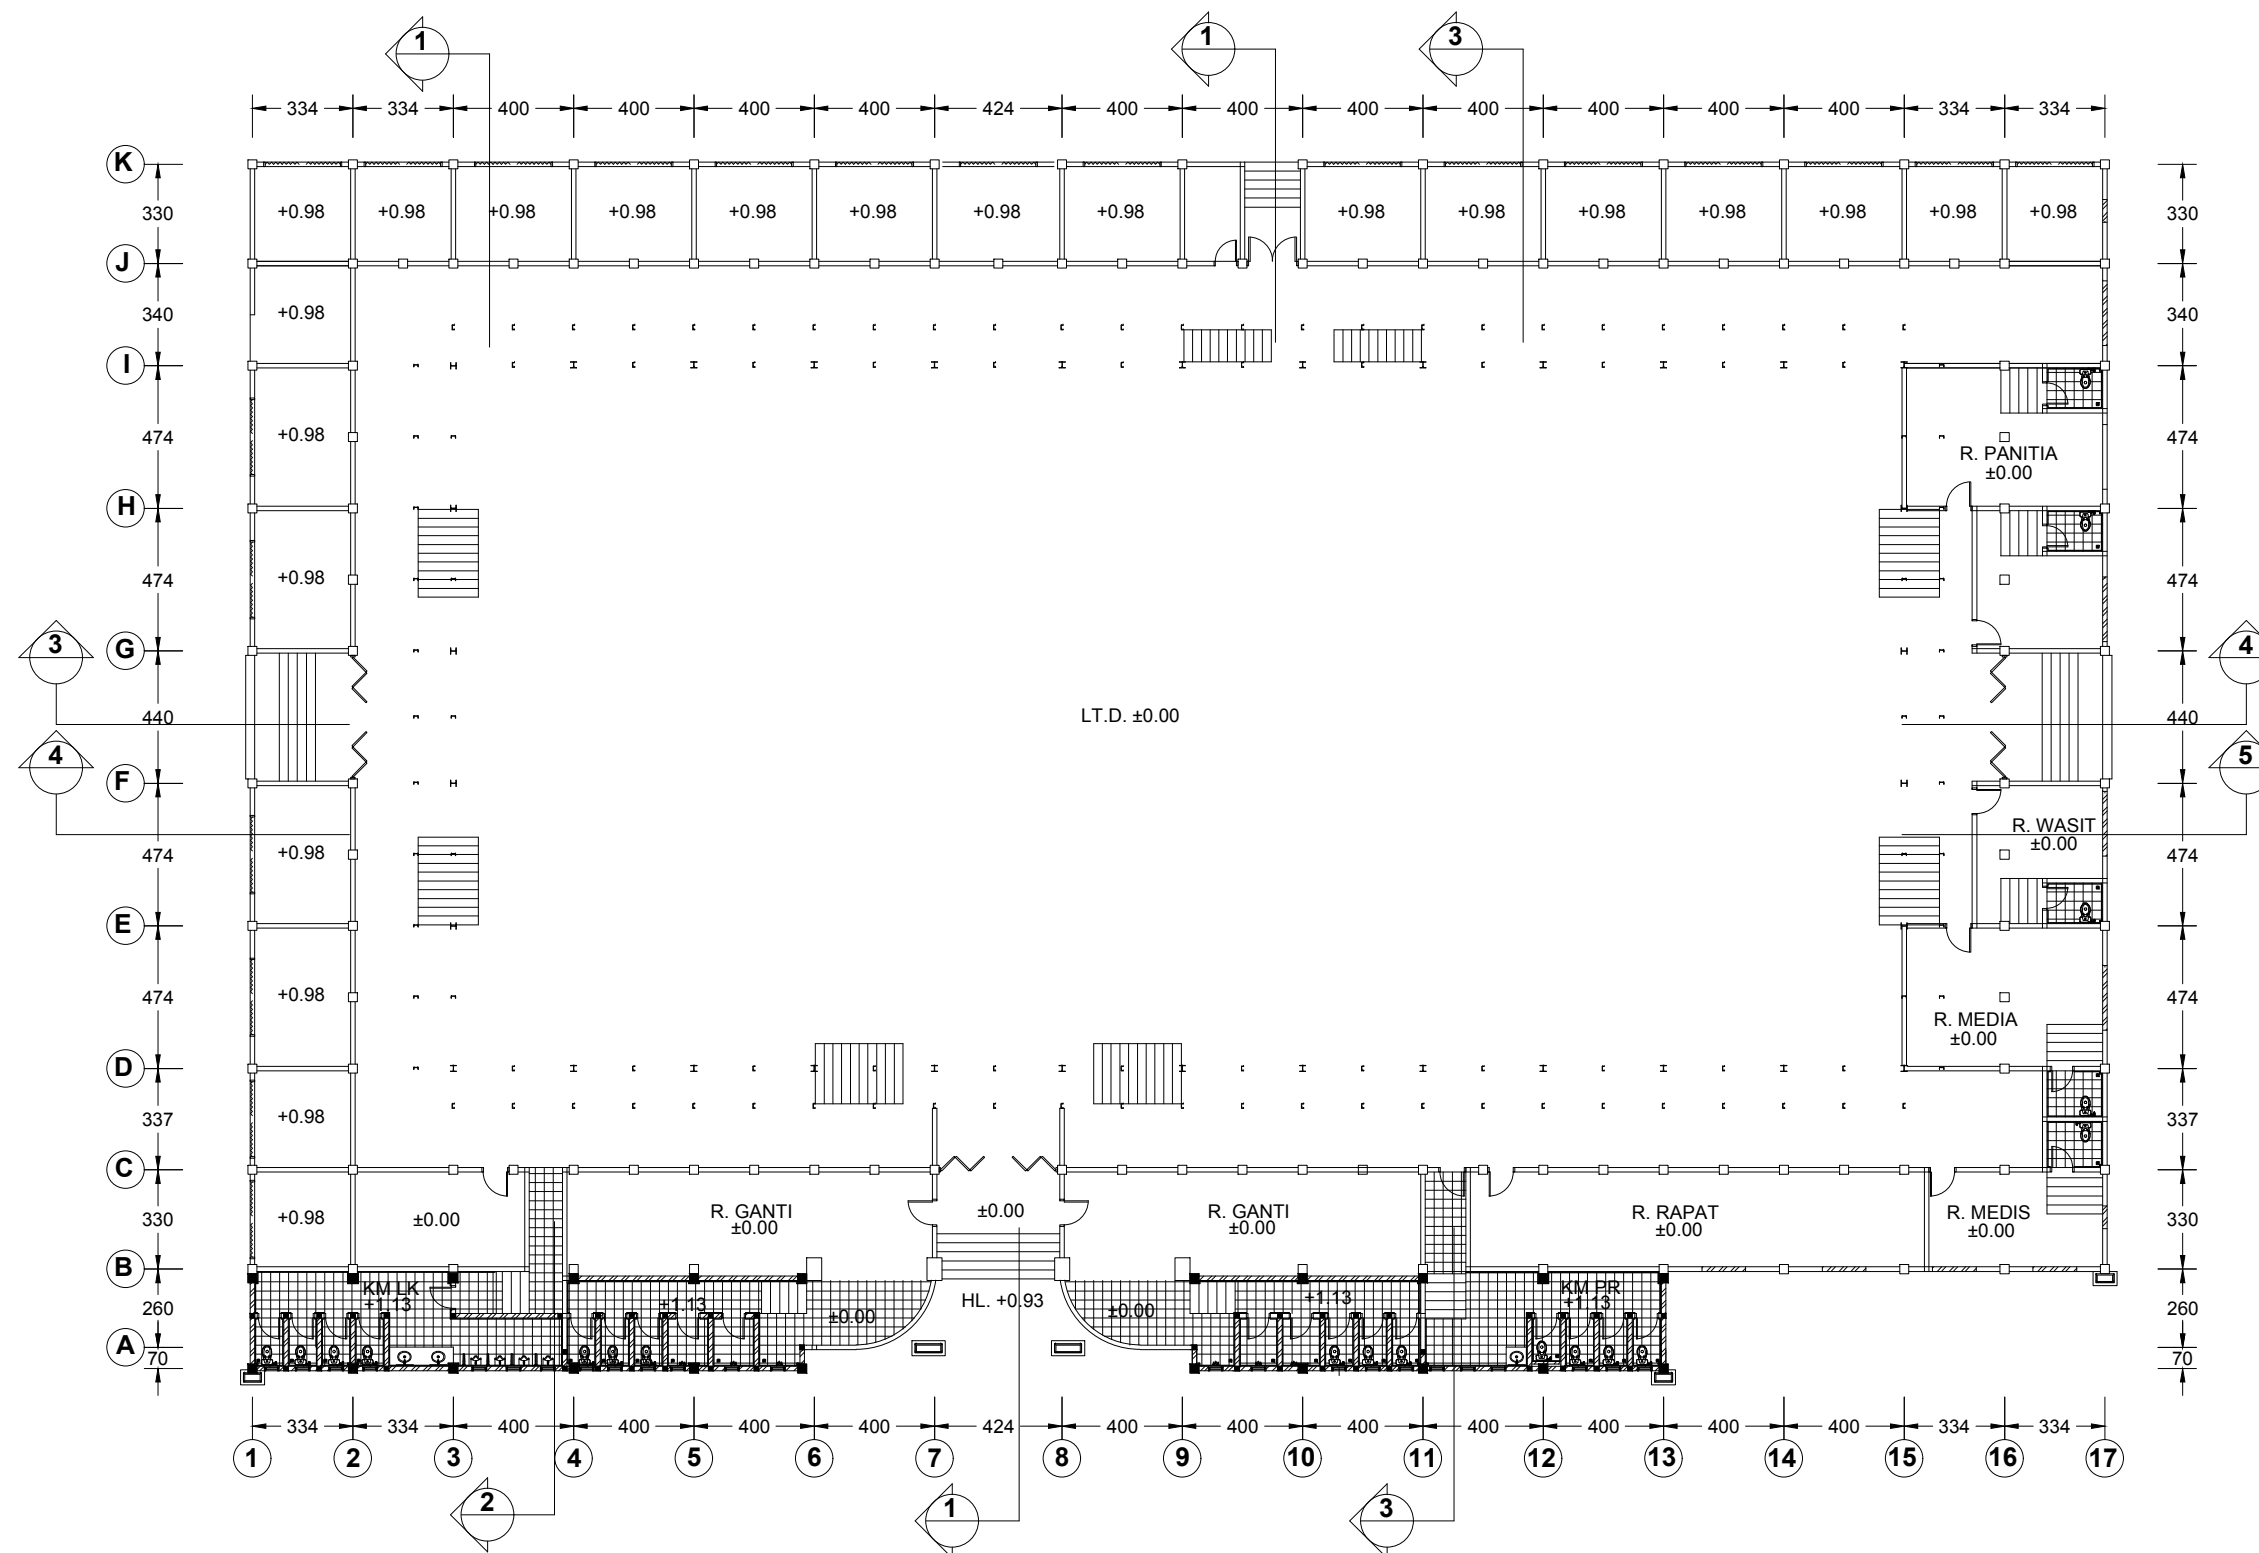

DENAH LANTAI DASAR RENCANA
SKALA 1 : 250

PEMBERI TUGAS



**DINAS PEMUDA DAN OLAHRAGA
PROVINSI SUMATERA UTARA**

KETERANGAN

PEKERJAAN

**REHAB GEDUNG GOR
JALAN VETERAN MEDAN**

DISETUJUI

PEJABAT PEMBUAT KOMITMEN (PPK)
BIDANG SARANA, PRASARANA DAN KEMITRAAN

RICKY R. HARIANJA, SE. MM
PENATA TK I
NIP. 19840529 20085 1 001

DIPERIKSA

PEJABAT PELAKSANA TEKNIK KEGIATAN (PPTK)

MUHAMMAD HAIKAL, ST
NIP. 19770307 200909 1 003

MENGETAHUI

PENGELOLA TEKNIK
DINAS SUMBER DAYA AIR CIPTA KARYA DAN TATA RUANG
PROVINSI SUMATERA UTARA

DHANIEL RAFONDA, ST
NIP. 19820628 200801 1 001

KONSULTAN PERENCANA

CV. PELITA BUANA

RONI HARIANCE
DIREKTUR

DIGAMBAR ANDAREAS SIDABUTAR

DIPERIKSA DAINEL HORAS KRSITIANO, ST

NAMA GAMBAR SKALA


1 : 250

**DENAH LANTAI TRIBUN
RENCANA**


NO GAMBAR

12


JLH LEMBAR

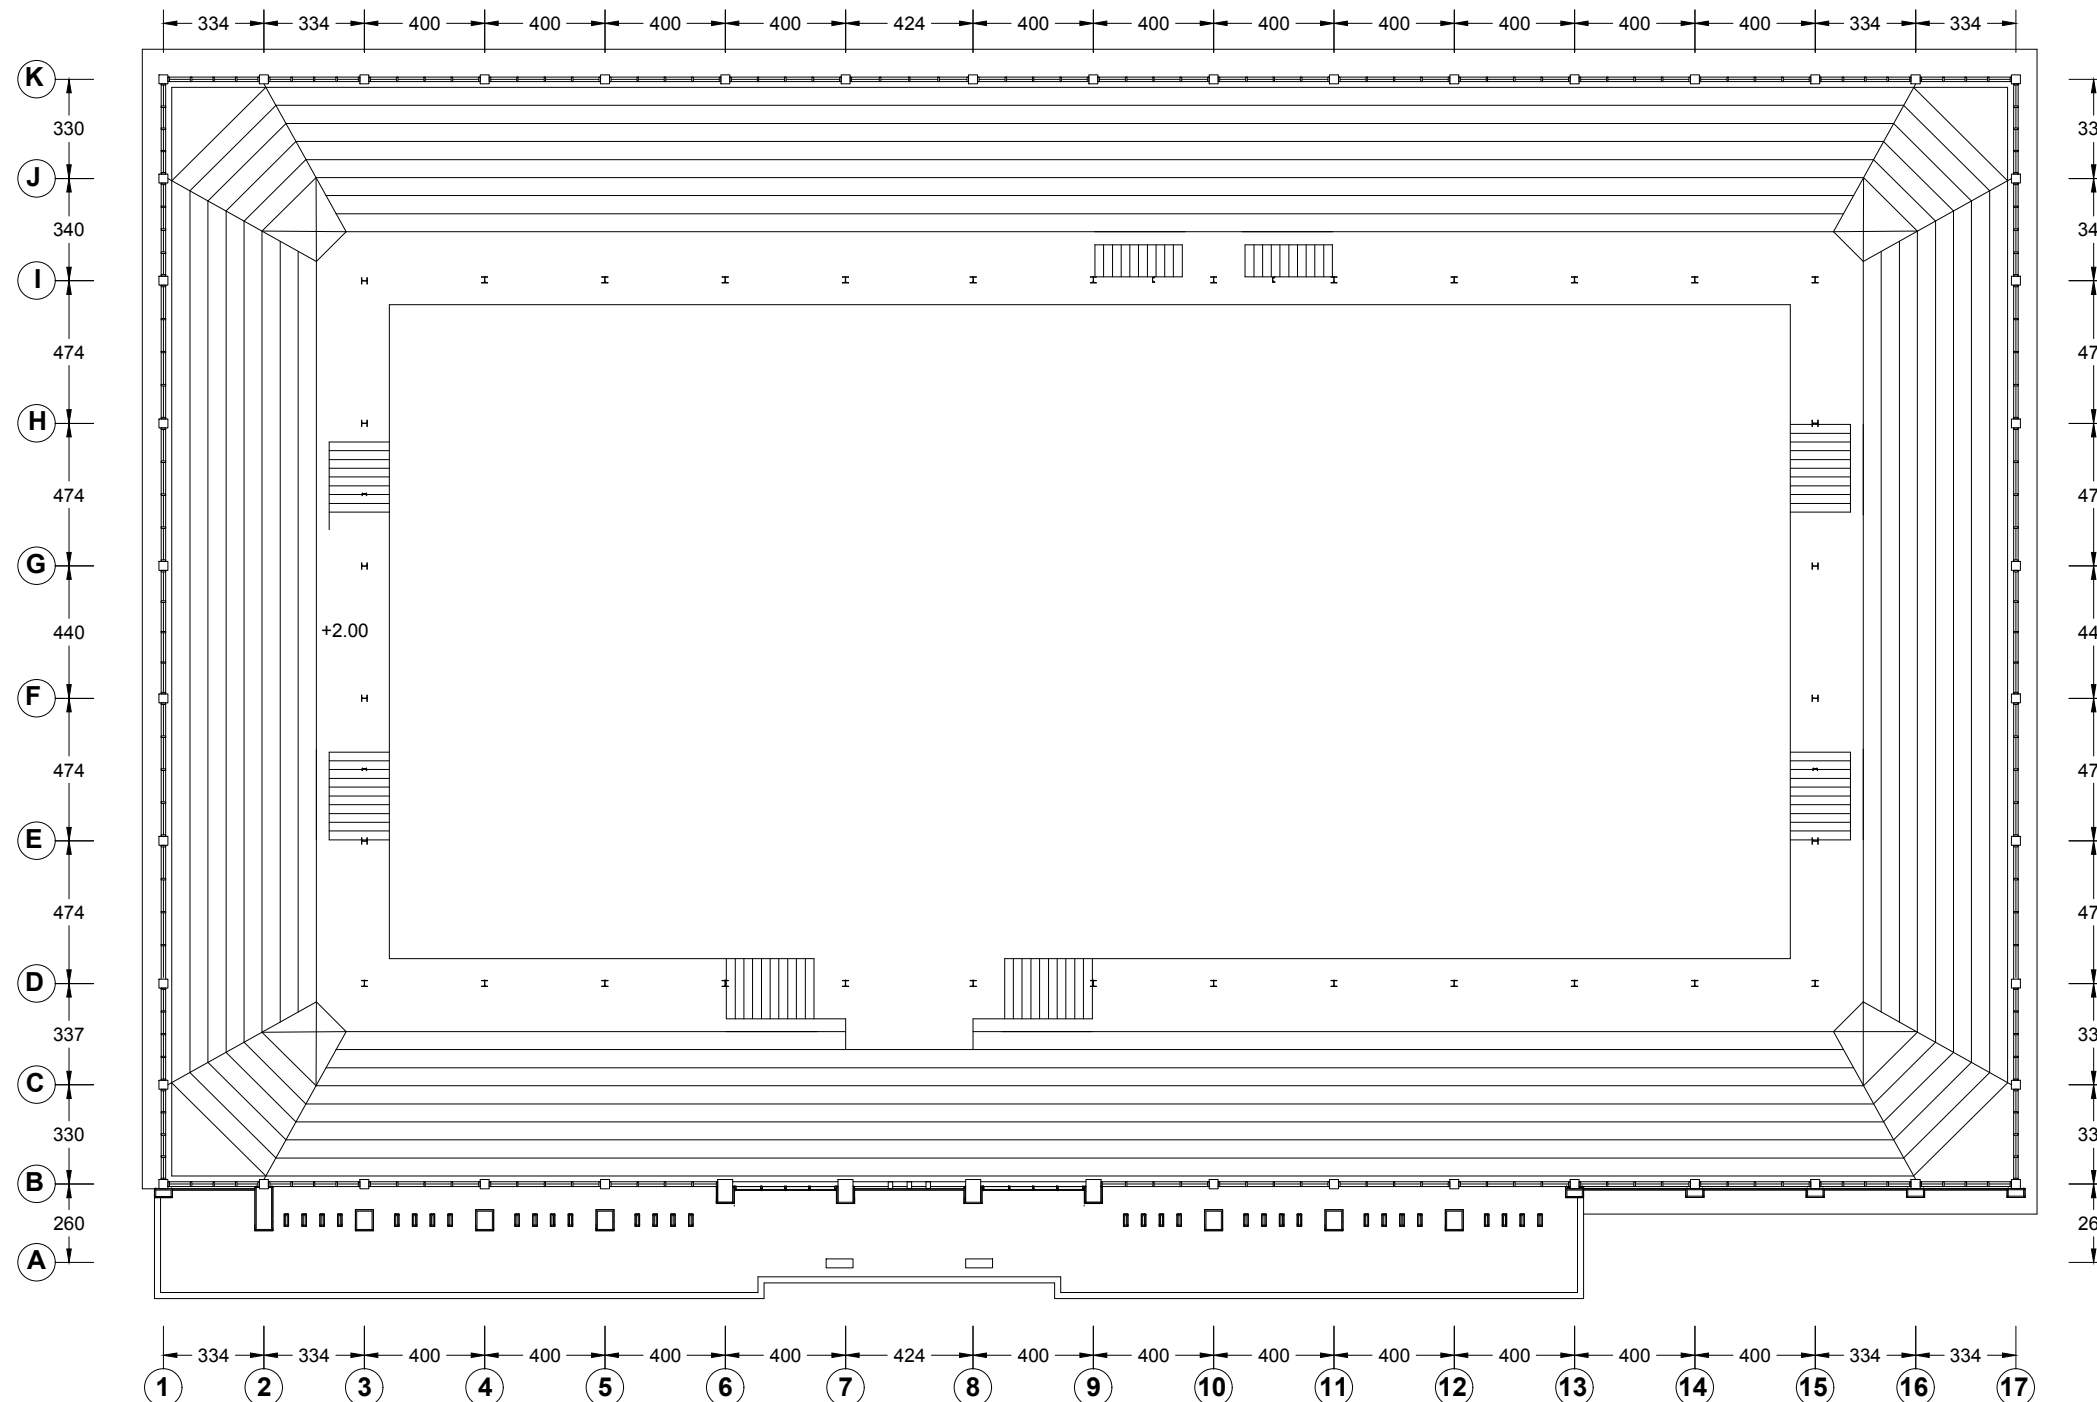

DENAH LANTAI TRIBUN RENCANA
SKALA 1 : 250

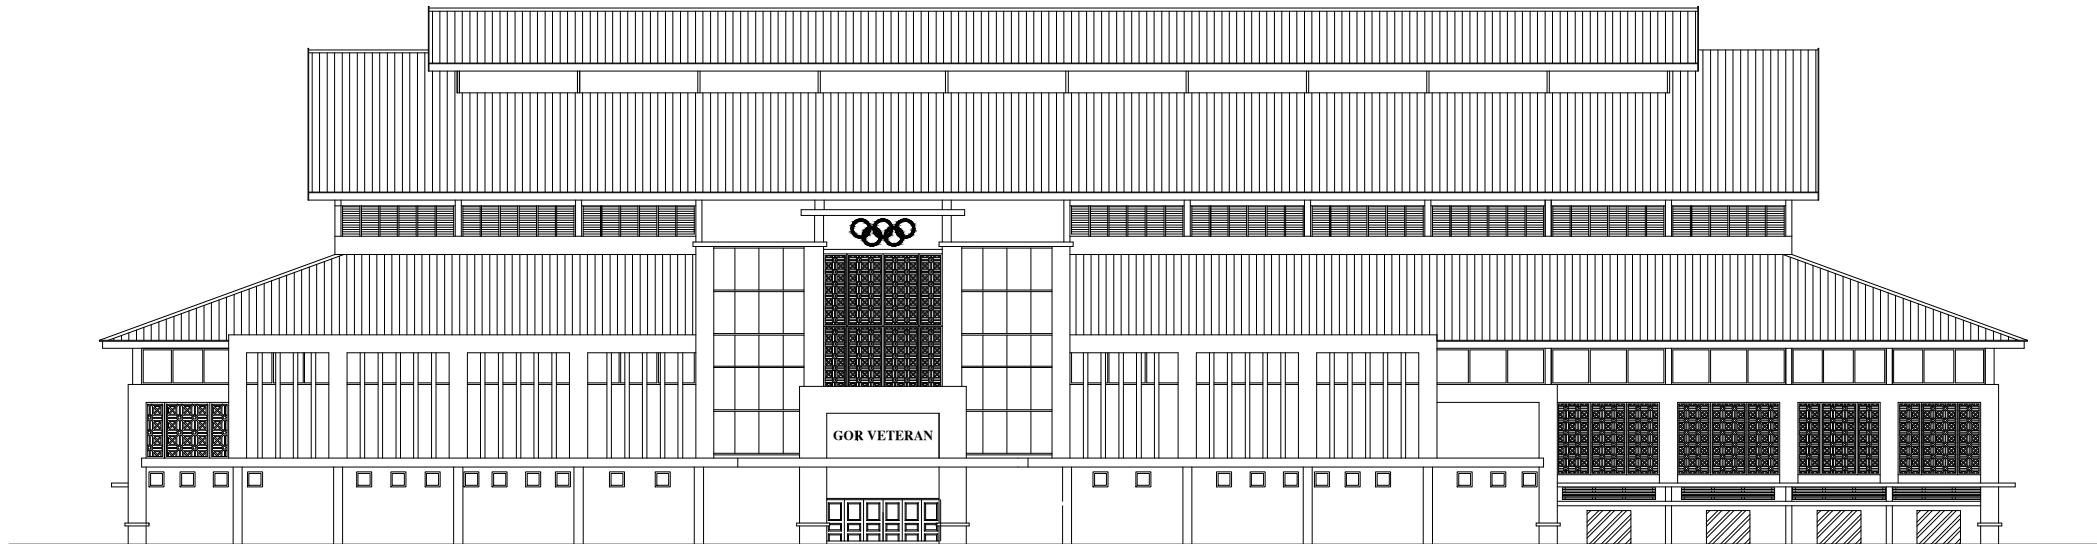

TAMPAK DEPAN RENCANA
SKALA 1 : 250

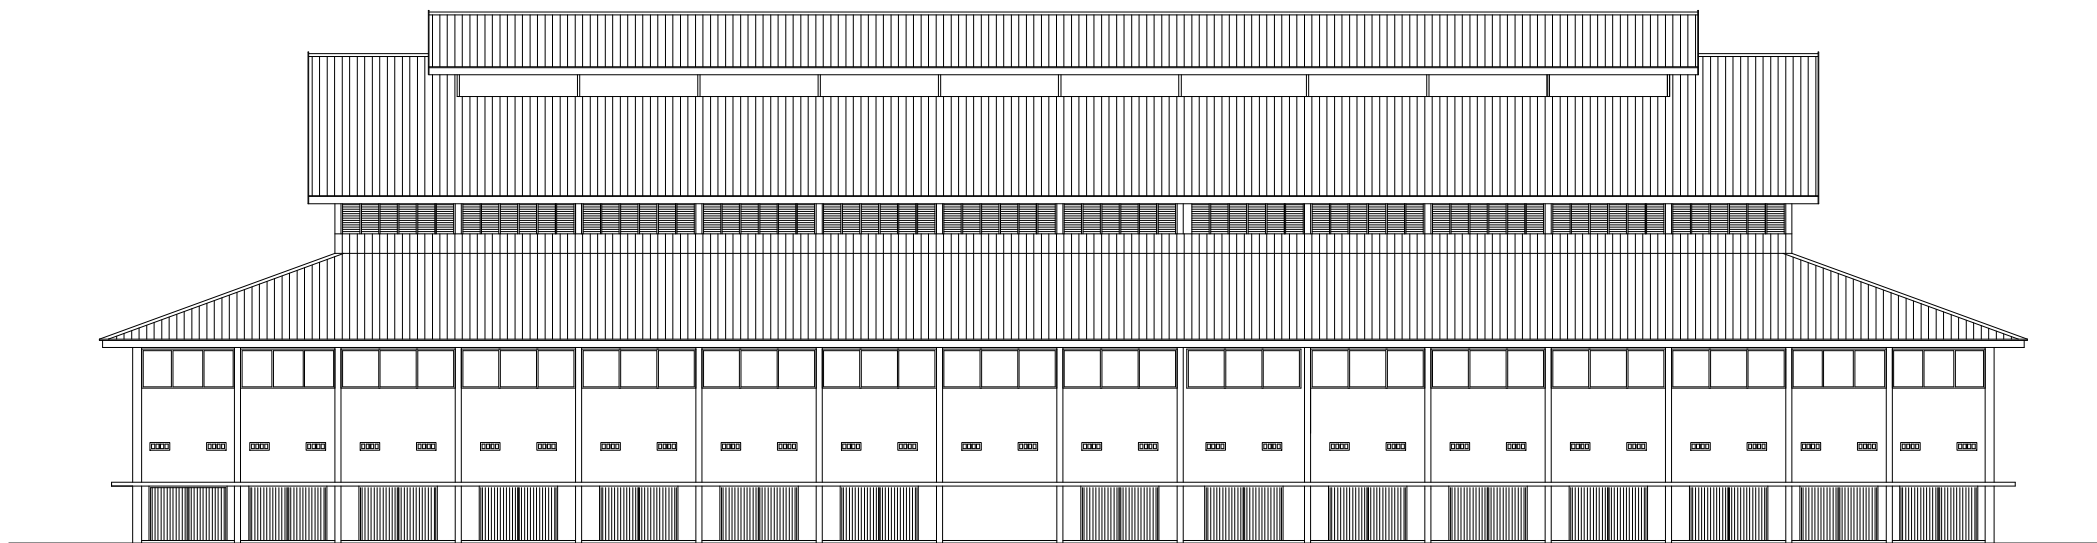


TAMPAK BELAKANG RENCANA
SKALA 1 : 250

PEMBERI TUGAS



**DINAS PEMUDA DAN OLAHRAGA
PROVINSI SUMATERA UTARA**

KETERANGAN

 DINDING PASANGAN BATU BATA +
PELASTERAN 1PC : 4PS YANG BARU

PEKERJAAN

**REHAB GEDUNG GOR
JALAN VETERAN MEDAN**

DISETUJUI

PEJABAT PEMBUAT KOMITMEN (PPK)
BIDANG SARANA, PRASARANA DAN KEMITRAAN

RICKY R. HARIANJA, SE. MM
PENATA TK I
NIP. 19840529 20085 1 001

DIPERIKSA

PEJABAT PELAKSANA TEKNIS KEGIATAN (PPTK)

MUHAMMAD HAIKAL, ST
NIP. 19770307 200909 1 003

MENGETAHUI

PENGELOLA TEKNIS
DINAS SUMBER DAYA AIR CIPTA KARYA DAN TATA RUANG
PROVINSI SUMATERA UTARA

DHANIEL RAFONDA, ST
NIP. 19820628 200801 1 001

KONSULTAN PERENCANA

CV. PELITA BUANA

**RONI HARIANCE
DIREKTUR**

DIGAMBAR ANDAREAS SIDABUTAR

DIPERIKSA DAINEL HORAS KRSITIANO, ST

NAMA GAMBAR SKALA


1 : 250

TAMPAK EXSISTING


NO GAMBAR

13

JLH LEMBAR

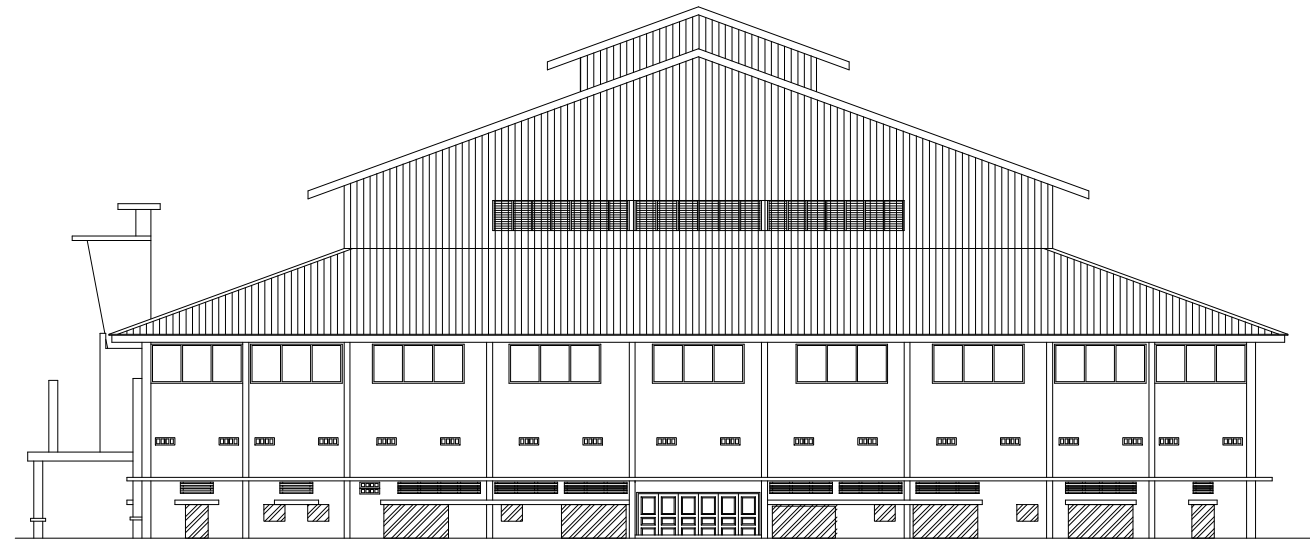

TAMPAK SAMPING KANAN EXSISTING
SKALA 1 : 250

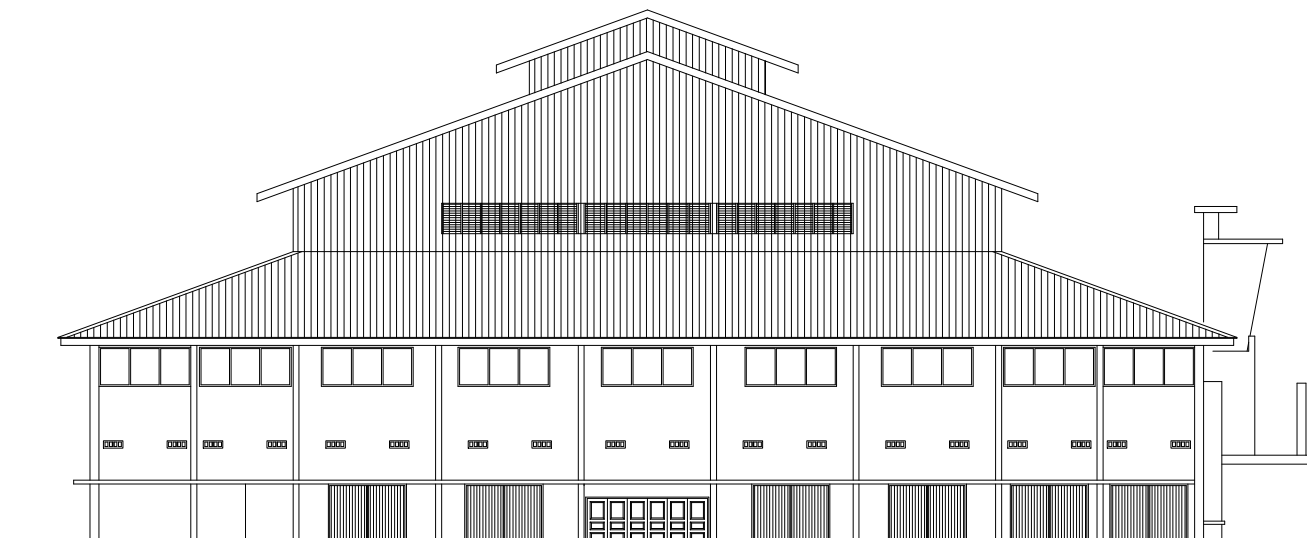


TAMPAK SAMPING KANAN RENCANA
SKALA 1 : 250

PEMBERI TUGAS



**DINAS PEMUDA DAN OLAHRAGA
PROVINSI SUMATERA UTARA**

KETERANGAN

 DINDING PASANGAN BATU BATA +
PELASTERAN 1PC : 4PS YANG BARU

PEKERJAAN

**REHAB GEDUNG GOR
JALAN VETERAN MEDAN**

DISETUJUI

PEJABAT PEMBUAT KOMITMEN (PPK)
BIDANG SARANA, PRASARANA DAN KEMITRAAN

RICKY R. HARIANJA, SE. MM
PENATA TK I
NIP. 19840529 20085 1 001

DIPERIKSA

PEJABAT PELAKSANA TEKNIS KEGIATAN (PPTK)

MUHAMMAD HAIKAL, ST
NIP. 19770307 200909 1 003

MENGETAHUI

PENGELOLA TEKNIS
DINAS SUMBER DAYA AIR CIPTA KARYA DAN TATA RUANG
PROVINSI SUMATERA UTARA

DHANIEL RAFONDA, ST
NIP. 19820628 200801 1 001

KONSULTAN PERENCANA

CV. PELITA BUANA

**RONI HARIANCE
DIREKTUR**

DIGAMBAR	ANDAREAS SIDABUTAR	
DIPERIKSA	DAINEL HORAS KRSITIANO, ST	
NAMA GAMBAR		SKALA
		1 : 250
TAMPAK RENCANA		NO GAMBAR
		14
		JLH LEMBAR

PEMBERI TUGAS



**DINAS PEMUDA DAN OLAAHRAHA
PROVINSI SUMATERA UTARA**

KETERANGAN

PEKERJAAN

**REHAB GEDUNG GOR
JALAN VETERAN MEDAN**

DISETUJUI

PEJABAT PEMBUAT KOMITMEN (PPK)
BIDANG SARANA, PRASARANA DAN KEMITRAAN

RICKY R. HARIANJA, SE. MM
PENATA TK I
NIP. 19840529 20085 1 001

DIPERIKSA

PEJABAT PELAKSANA TEKNIS KEGIATAN (PPTK)

MUHAMMAD HAIKAL, ST
NIP. 19770307 200909 1 003

MENGETAHUI

PENGELOLA TEKNIS
DINAS SUMBER DAYA AIR CIPTA KARYA DAN TATA RUANG
PROVINSI SUMATERA UTARA

DHANIEL RAFONDA, ST
NIP. 19820628 200801 1 001

KONSULTAN PERENCANA

CV. PELITA BUANA

**RONI HARIANCE
DIREKTUR**

DIGAMBAR ANDAREAS SIDABUTAR

DIPERIKSA DAINEL HORAS KRSITIANO, ST

NAMA GAMBAR SKALA


1 : 250

POTONGAN RENCANA


NO GAMBAR

15

JLH LEMBAR

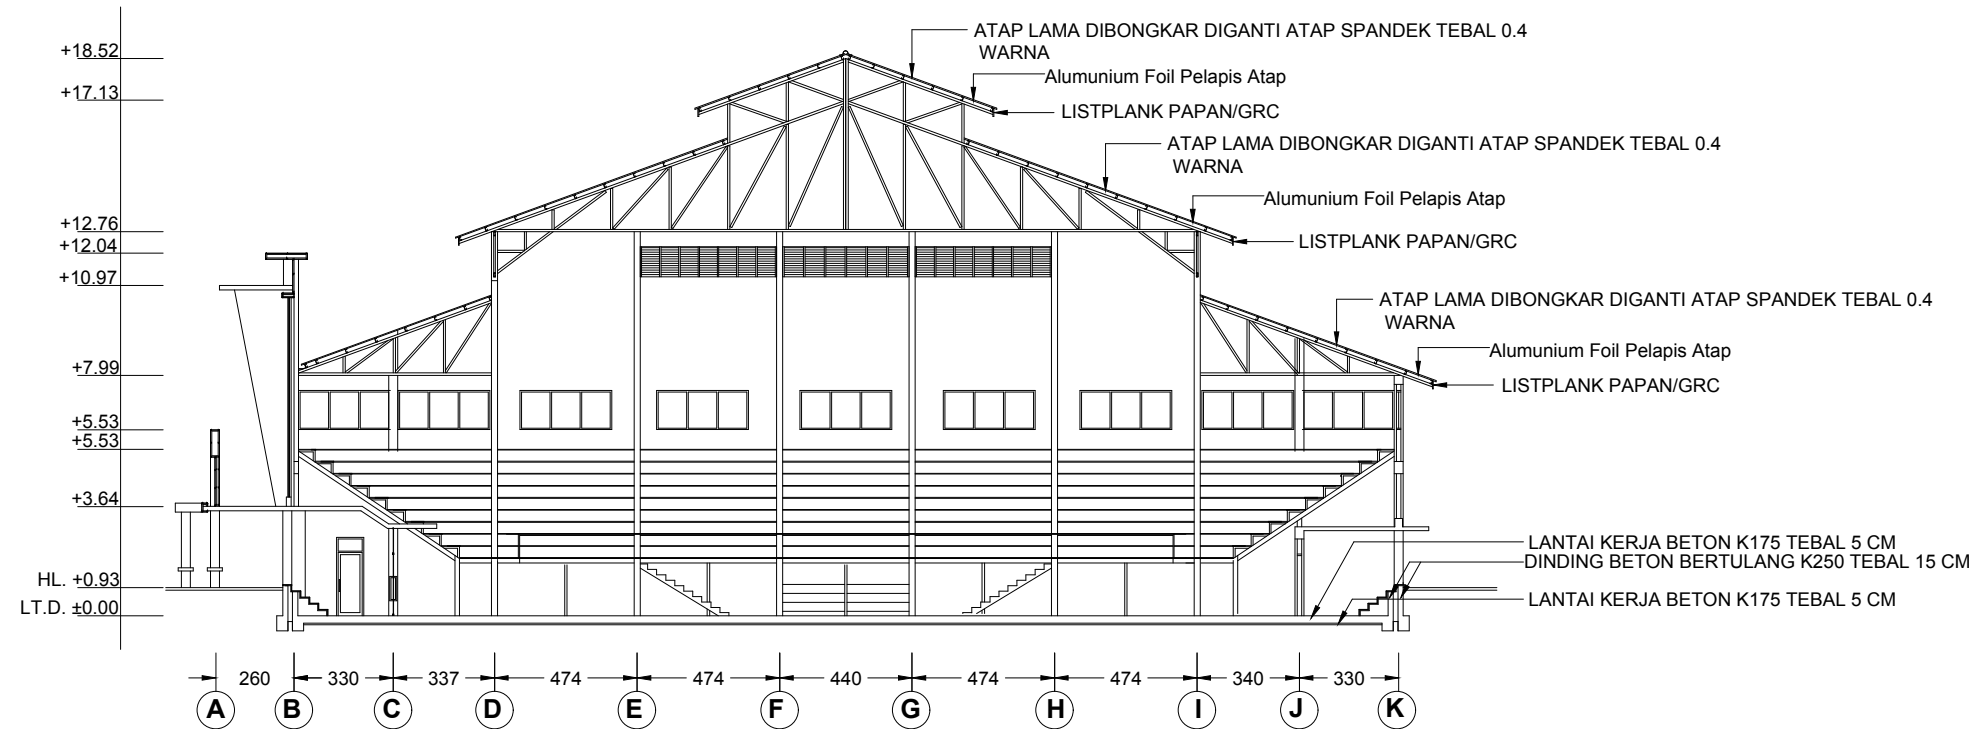

POTONGAN. 1 - 1 RENCANA
SKALA 1 : 250

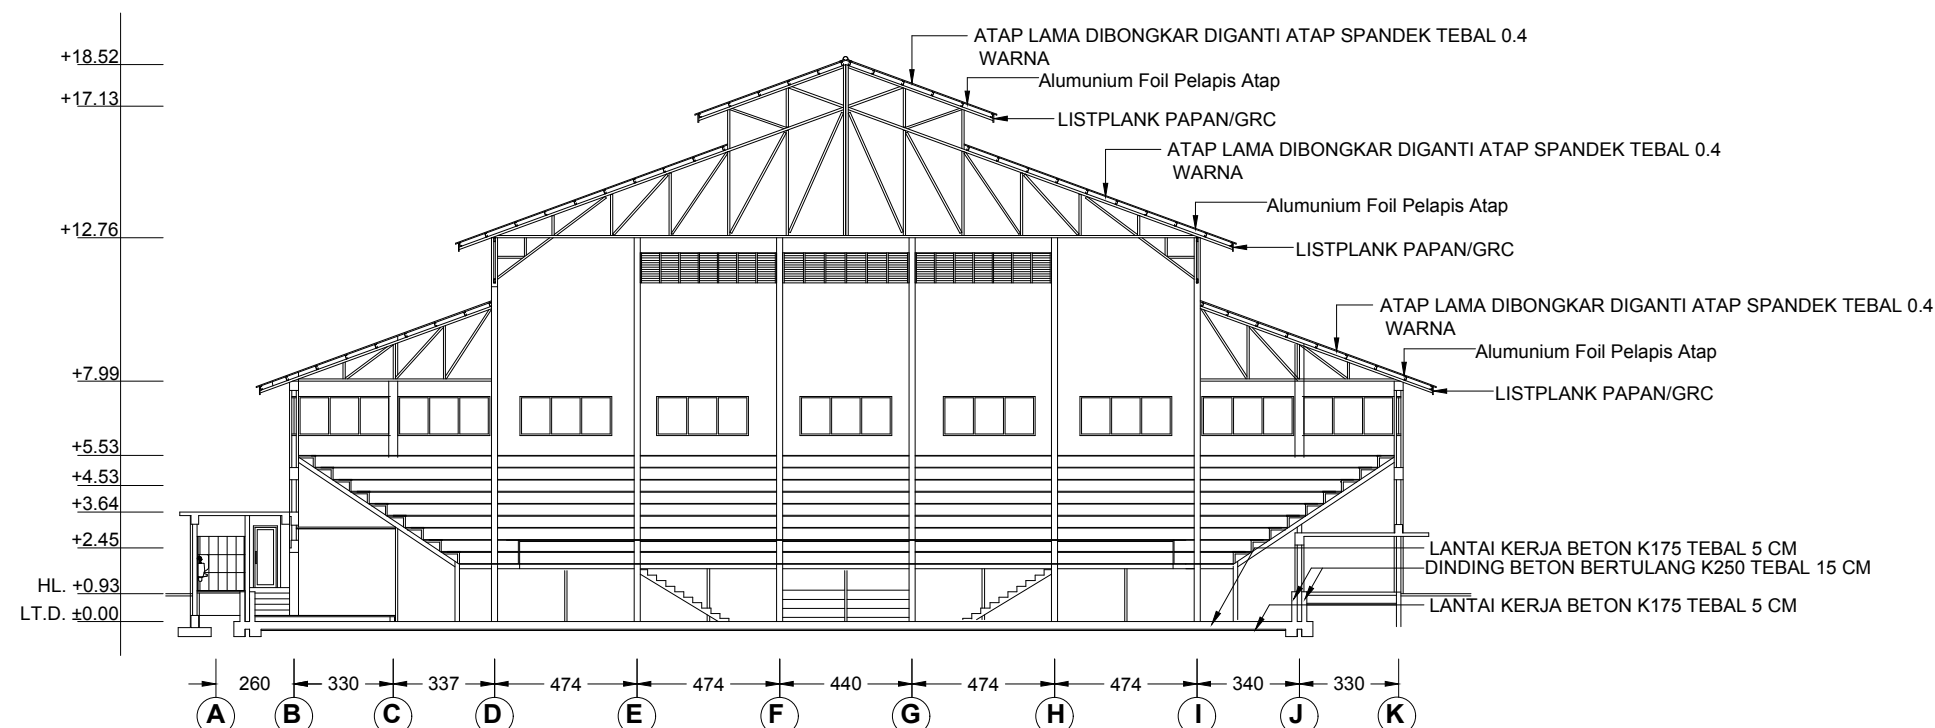

POTONGAN. 2 - 2 RENCANA
SKALA 1 : 250

PEMBERI TUGAS



**DINAS PEMUDA DAN OLAHRAGA
PROVINSI SUMATERA UTARA**

KETERANGAN

PEKERJAAN

**REHAB GEDUNG GOR
JALAN VETERAN MEDAN**

DISETUJUI

PEJABAT PEMBUAT KOMITMEN (PPK)
BIDANG SARANA, PRASARANA DAN KEMITRAAN

RICKY R. HARIANJA, SE. MM
PENATA TK I
NIP. 19840529 20085 1 001

DIPERIKSA

PEJABAT PELAKSANA TEKNIS KEGIATAN (PPTK)

MUHAMMAD HAIKAL, ST
NIP. 19770307 200909 1 003

MENGETAHUI

PENGELOLA TEKNIS
DINAS SUMBER DAYA AIR CIPTA KARYA DAN TATA RUANG
PROVINSI SUMATERA UTARA

DHANIEL RAFONDA, ST
NIP. 19820628 200801 1 001

KONSULTAN PERENCANA

CV. PELITA BUANA

**RONI HARIANCE
DIREKTUR**

DIGAMBAR ANDAREAS SIDABUTAR

DIPERIKSA DAINEL HORAS KRSITIANO, ST

NAMA GAMBAR SKALA


1 : 250

POTONGAN RENCANA

NO GAMBAR

16

JLH LEMBAR

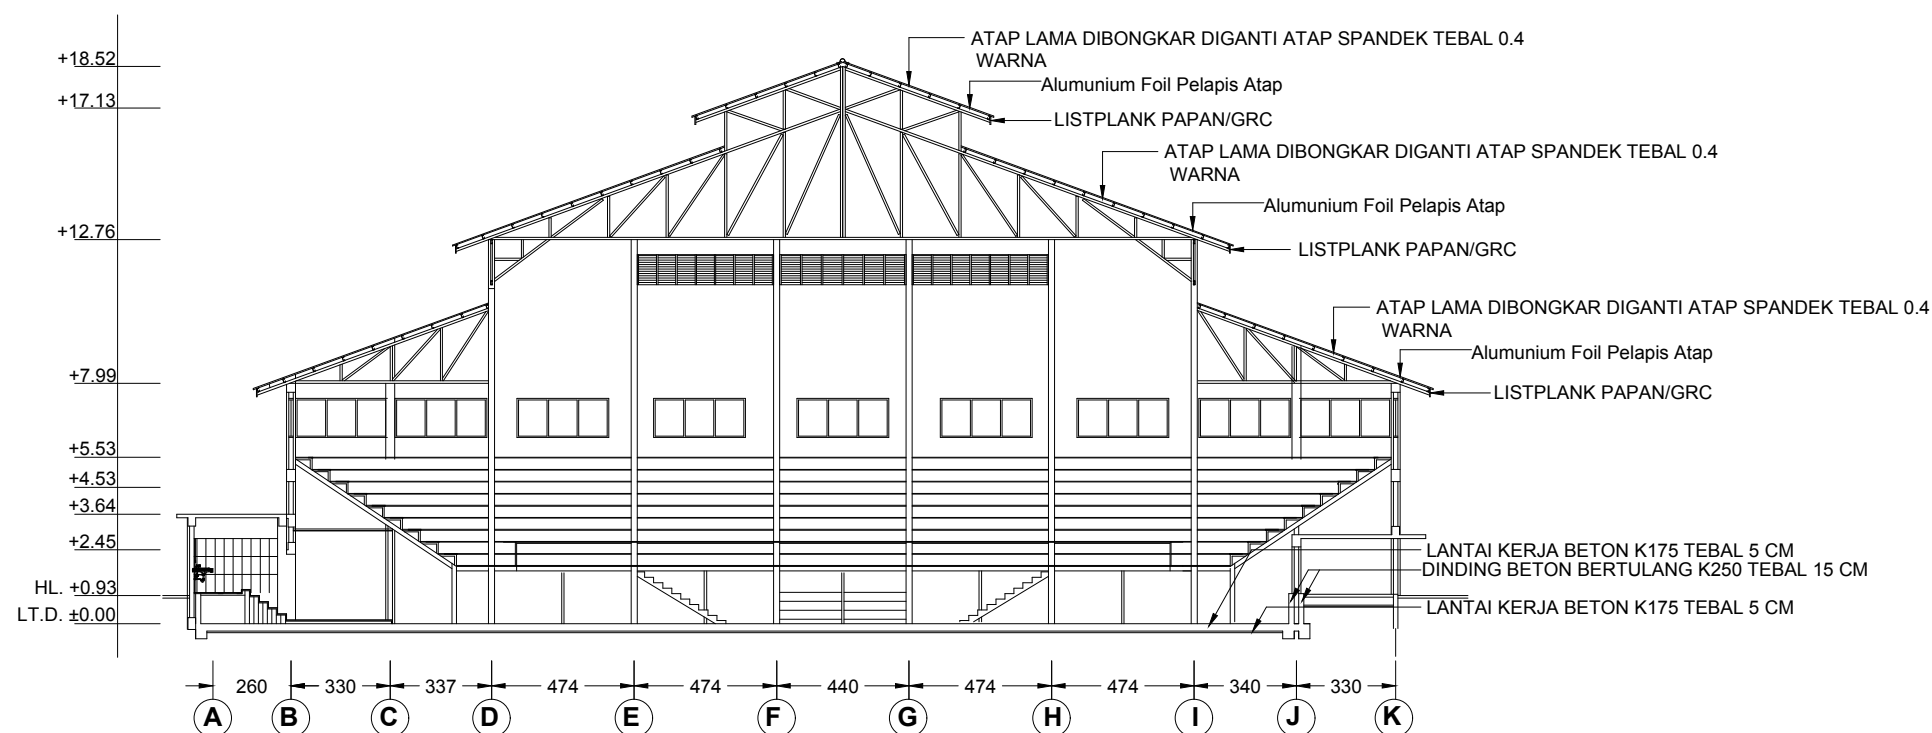

POTONGAN. 3 - 3 RENCANA
SKALA 1 : 250

PEMBERI TUGAS



**DINAS PEMUDA DAN OLAAHRAGA
PROVINSI SUMATERA UTARA**

KETERANGAN

PEKERJAAN

**REHAB GEDUNG GOR
JALAN VETERAN MEDAN**

DISETUJUI

PEJABAT PEMBUAT KOMITMEN (PPK)
BIDANG SARANA, PRASARANA DAN KEMITRAAN

RICKY R. HARIANJA, SE. MM
PENATA TK I
NIP. 19840529 20085 1 001

DIPERIKSA

PEJABAT PELAKSANA TEKNIS KEGIATAN (PPTK)

MUHAMMAD HAIKAL, ST
NIP. 19770307 200909 1 003

MENGETAHUI

PENGELOLA TEKNIS
DINAS SUMBER DAYA AIR CIPTA KARYA DAN TATA RUANG
PROVINSI SUMATERA UTARA

DHANIEL RAFONDA, ST
NIP. 19820628 200801 1 001

KONSULTAN PERENCANA

CV. PELITA BUANA

**RONI HARIANCE
DIREKTUR**

DIGAMBAR ANDAREAS SIDABUTAR

DIPERIKSA DAINEL HORAS KRSITIANO, ST


NAMA GAMBAR SKALA

POTONGAN RENCANA 1 : 250


NO GAMBAR

17

JLH LEMBAR

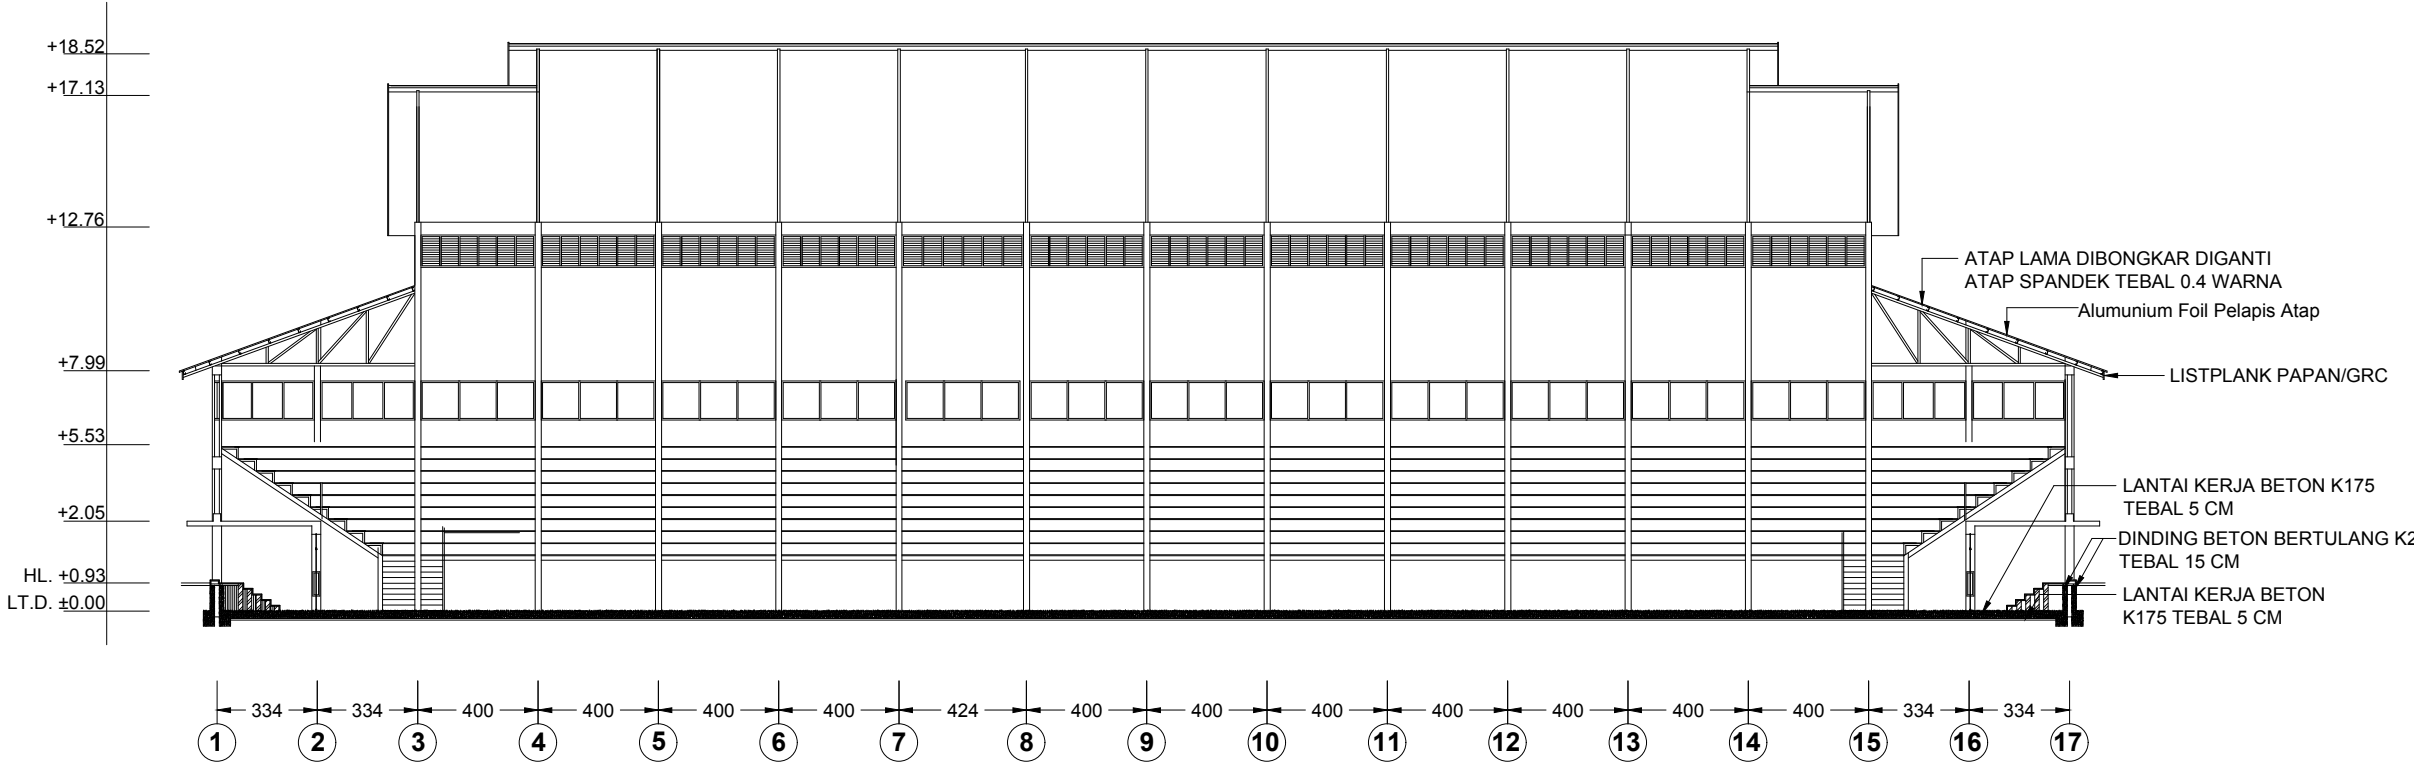

POTONGAN. 4 - 4 RENCANA
SKALA 1 : 250

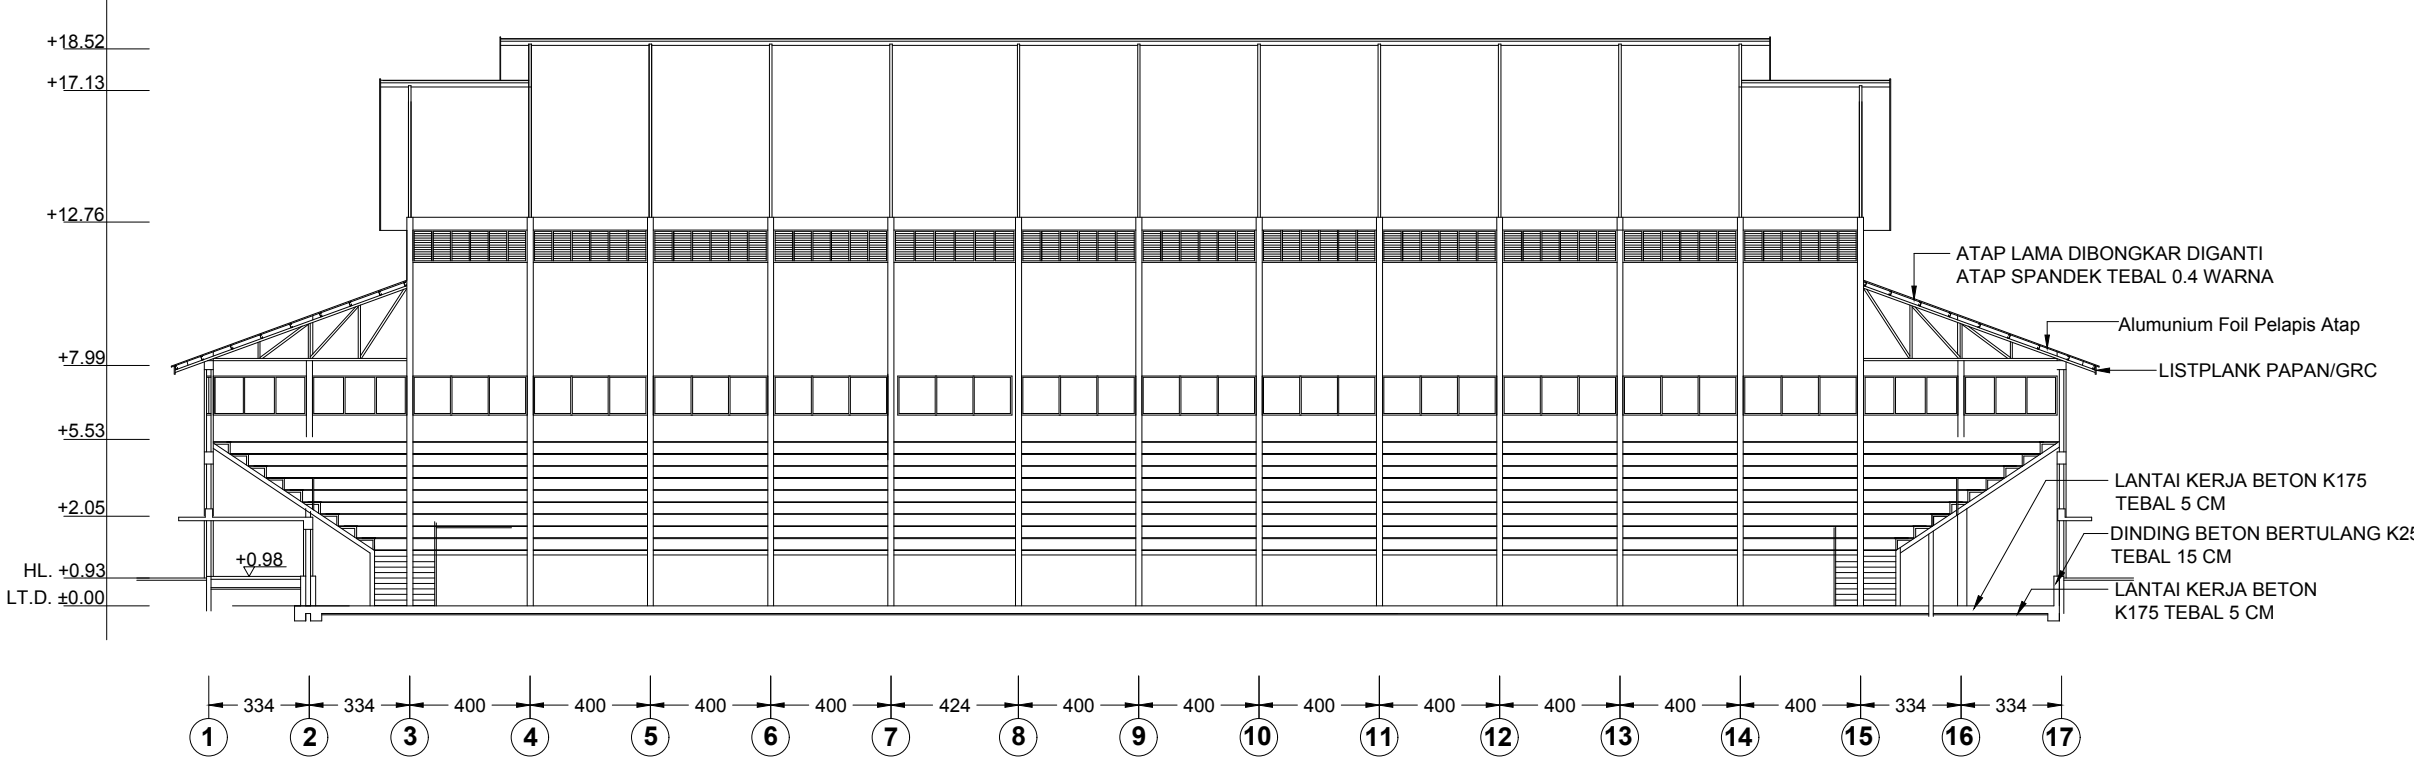

POTONGAN. 5 - 5 RENCANA
SKALA 1 : 250

PEMBERI TUGAS



**DINAS PEMUDA DAN OLAHRAGA
PROVINSI SUMATERA UTARA**

KETERANGAN

PEKERJAAN

**REHAB GEDUNG GOR
JALAN VETERAN MEDAN**

DISETUJUI

PEJABAT PEMBUAT KOMITMEN (PPK)
BIDANG SARANA, PRASARANA DAN KEMITRAAN

RICKY R. HARIANJA, SE. MM
PENATA TK I
NIP. 19840529 20085 1 001

DIPERIKSA

PEJABAT PELAKSANA TEKNIS KEGIATAN (PPTK)

MUHAMMAD HAIKAL, ST
NIP. 19770307 200909 1 003

MENGETAHUI

PENGELOLA TEKNIS
DINAS SUMBER DAYA AIR CIPTA KARYA DAN TATA RUANG
PROVINSI SUMATERA UTARA

DHANIEL RAFONDA, ST
NIP. 19820628 200801 1 001

KONSULTAN PERENCANA

CV. PELITA BUANA

**RONI HARIANCE
DIREKTUR**

DIGAMBAR ANDAREAS SIDABUTAR

DIPERIKSA DAINEL HORAS KRSITIANO, ST

NAMA GAMBAR SKALA


1 : 250

DENAH ATAP RENCANA

NO GAMBAR

18

JLH LEMBAR

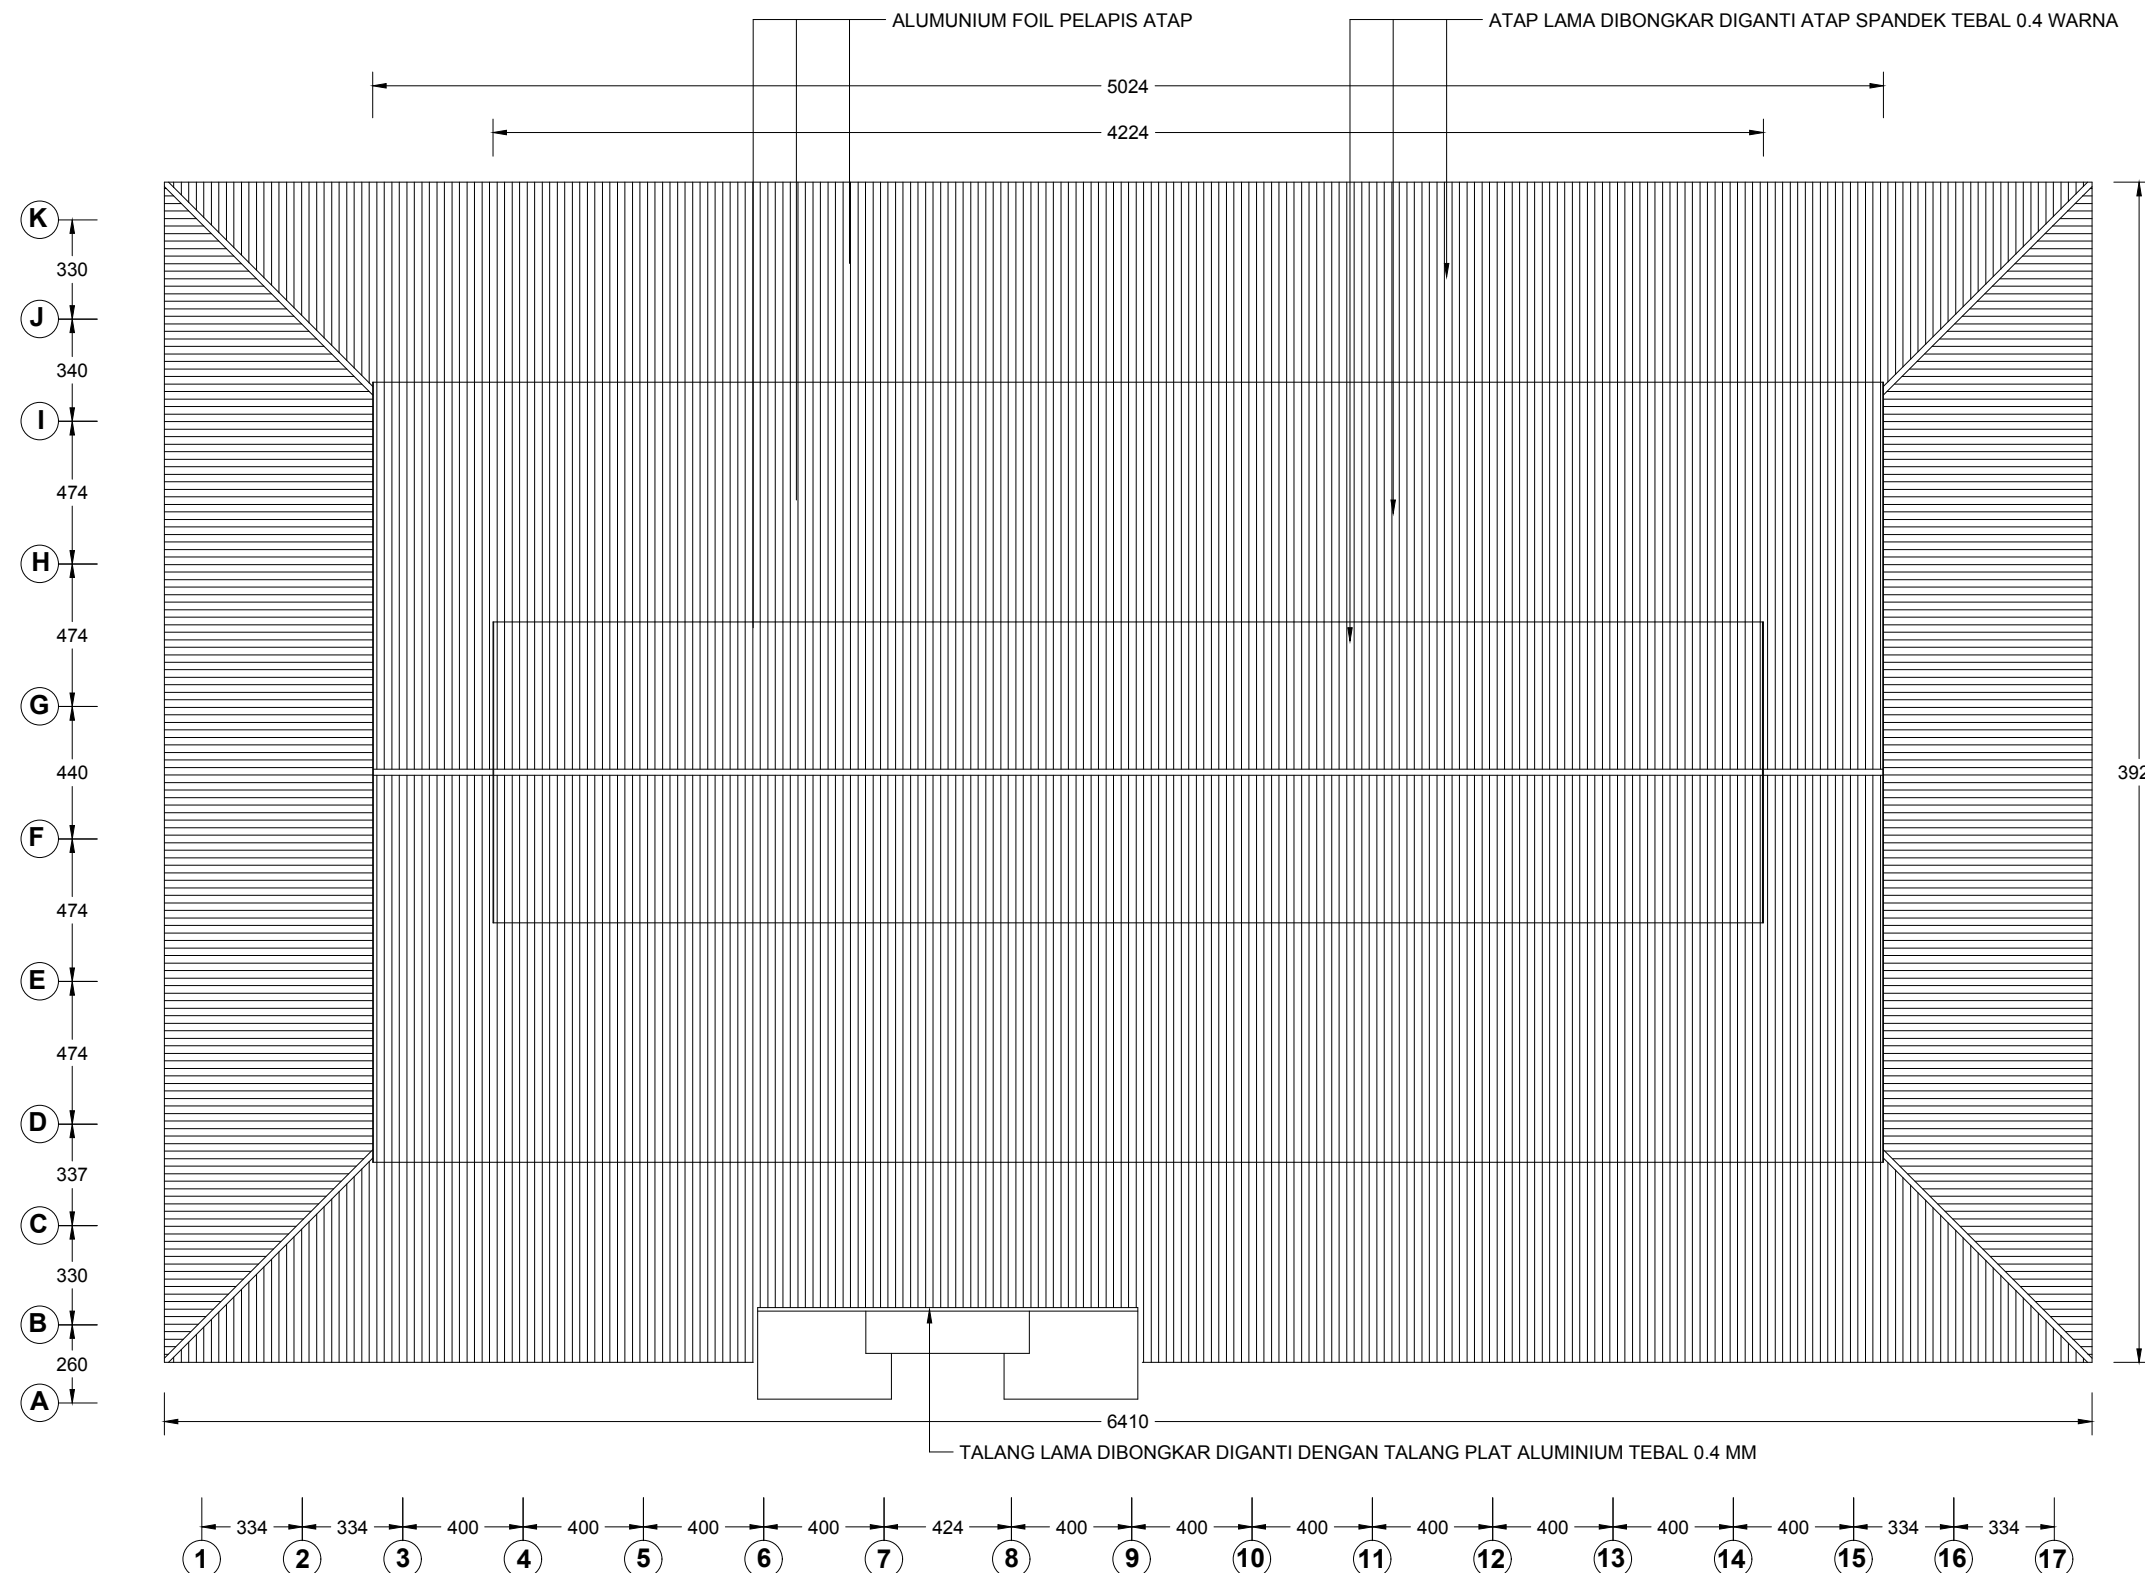

DENAH ATAP RENCANA
SKALA 1 : 250

PEMBERI TUGAS



**DINAS PEMUDA DAN OLAHRAGA
PROVINSI SUMATERA UTARA**

KETERANGAN

— = DINDING YANG AKAN DIBONGKAR

PEKERJAAN

**REHAB GEDUNG GOR
JALAN VETERAN MEDAN**

DISETUJUI

PEJABAT PEMBUAT KOMITMEN (PPK)
BIDANG SARANA, PRASARANA DAN KEMITRAAN

RICKY R. HARIANJA, SE. MM
PENATA TK I
NIP. 19840529 20085 1 001

DIPERIKSA

PEJABAT PELAKSANA TEKNIK KEGIATAN (PPTK)

MUHAMMAD HAIKAL, ST
NIP. 19770307 200909 1 003

MENGETAHUI

PENGELOLA TEKNIK
DINAS SUMBER DAYA AIR CIPTA KARYA DAN TATA RUANG
PROVINSI SUMATERA UTARA

DHANIEL RAFONDA, ST
NIP. 19820628 200801 1 001

KONSULTAN PERENCANA

CV. PELITA BUANA

RONI HARIANCE
DIREKTUR


DIGAMBAR ANDAREAS SIDABUTAR

DIPERIKSA DAINEL HORAS KRSITANTO, ST

NAMA GAMBAR SKALA
1 : 250

**DENAH POMBONGKARAN
DINDING BATU BATA
LANTAI DASAR**

NO GAMBAR
19
JLH LEMBAR

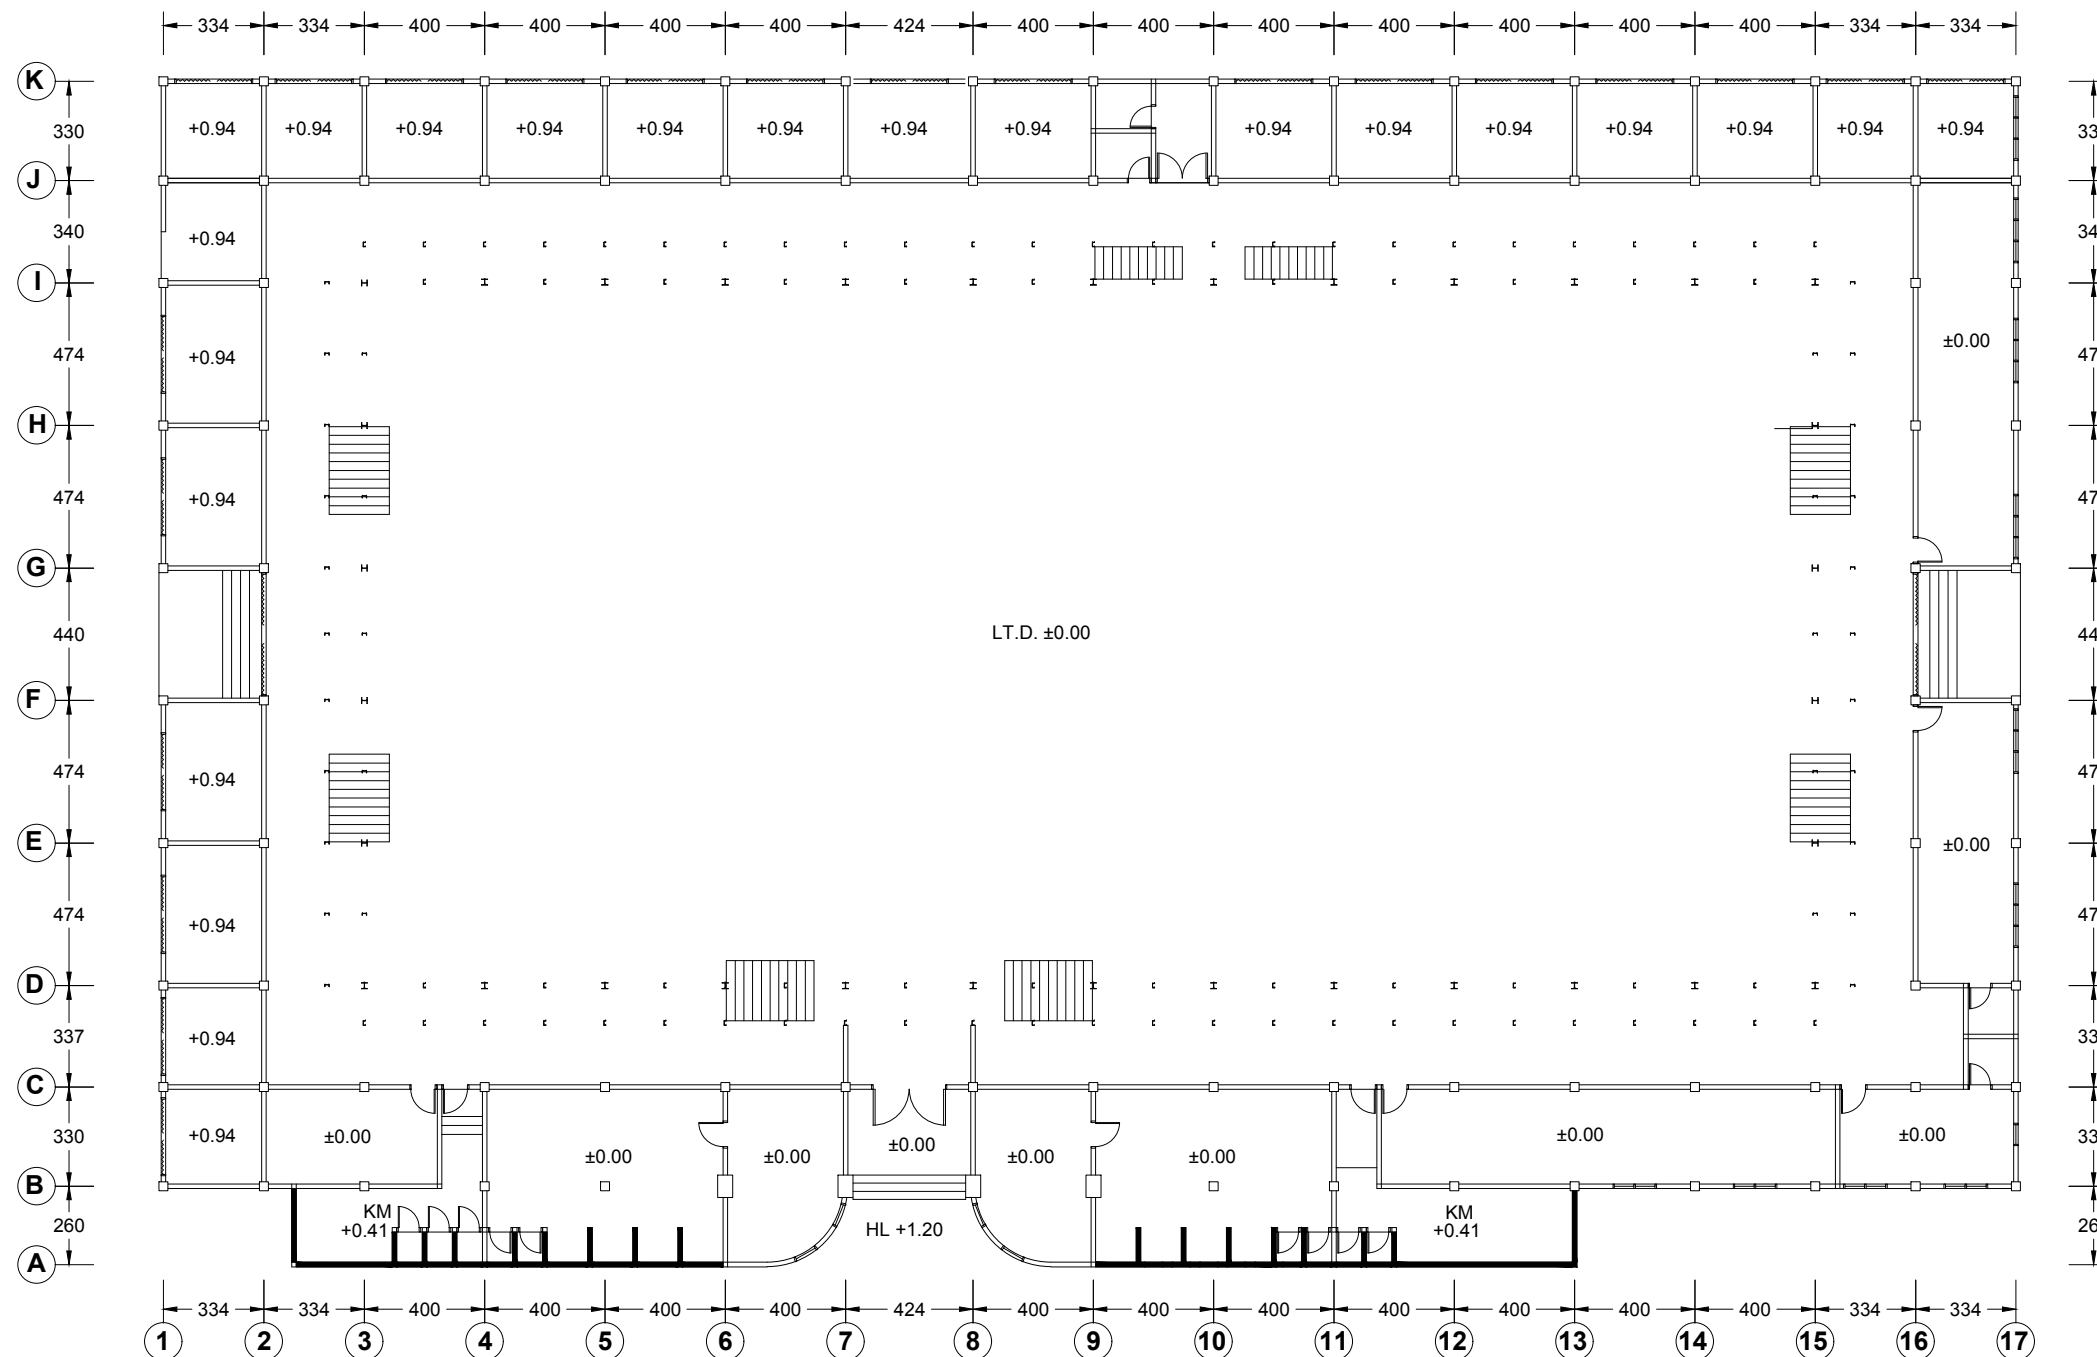


DENAH POMBONGKARAN DINDING BATU BATA LANTAI DASAR
SKALA 1 : 250

PEMBERI TUGAS



**DINAS PEMUDA DAN OLAHRAGA
PROVINSI SUMATERA UTARA**

KETERANGAN

 = LANTAI SEMEN YANG AKAN DIBONGKAR
TEBAL 30 CM

PEKERJAAN

**REHAB GEDUNG GOR
JALAN VETERAN MEDAN**

DISETUJUI

PEJABAT PEMBUAT KOMITMEN (PPK)
BIDANG SARANA, PRASARANA DAN KEMITRAAN

RICKY R. HARIANJA, SE. MM
PENATA TK I
NIP. 19840529 20085 1 001

DIPERIKSA

PEJABAT PELAKSANA TEKNIS KEGIATAN (PPTK)

MUHAMMAD HAIKAL, ST
NIP. 19770307 200909 1 003

MENGETAHUI

PENGELOLA TEKNIS
DINAS SUMBER DAYA AIR CIPTA KARYA DAN TATA RUANG
PROVINSI SUMATERA UTARA

DHANIEL RAFONDA, ST
NIP. 19820628 200801 1 001

KONSULTAN PERENCANA

CV. PELITA BUANA

RONI HARIANCE
DIREKTUR


DIGAMBAR ANDAREAS SIDABUTAR

DIPERIKSA DAINEL HORAS KRSITIANO, ST

NAMA GAMBAR SKALA
1 : 250

**DENAH PEMBONGKARAN
LANTAI SEMEN
LANTAI DASAR**

NO GAMBAR
20
JLH LEMBAR

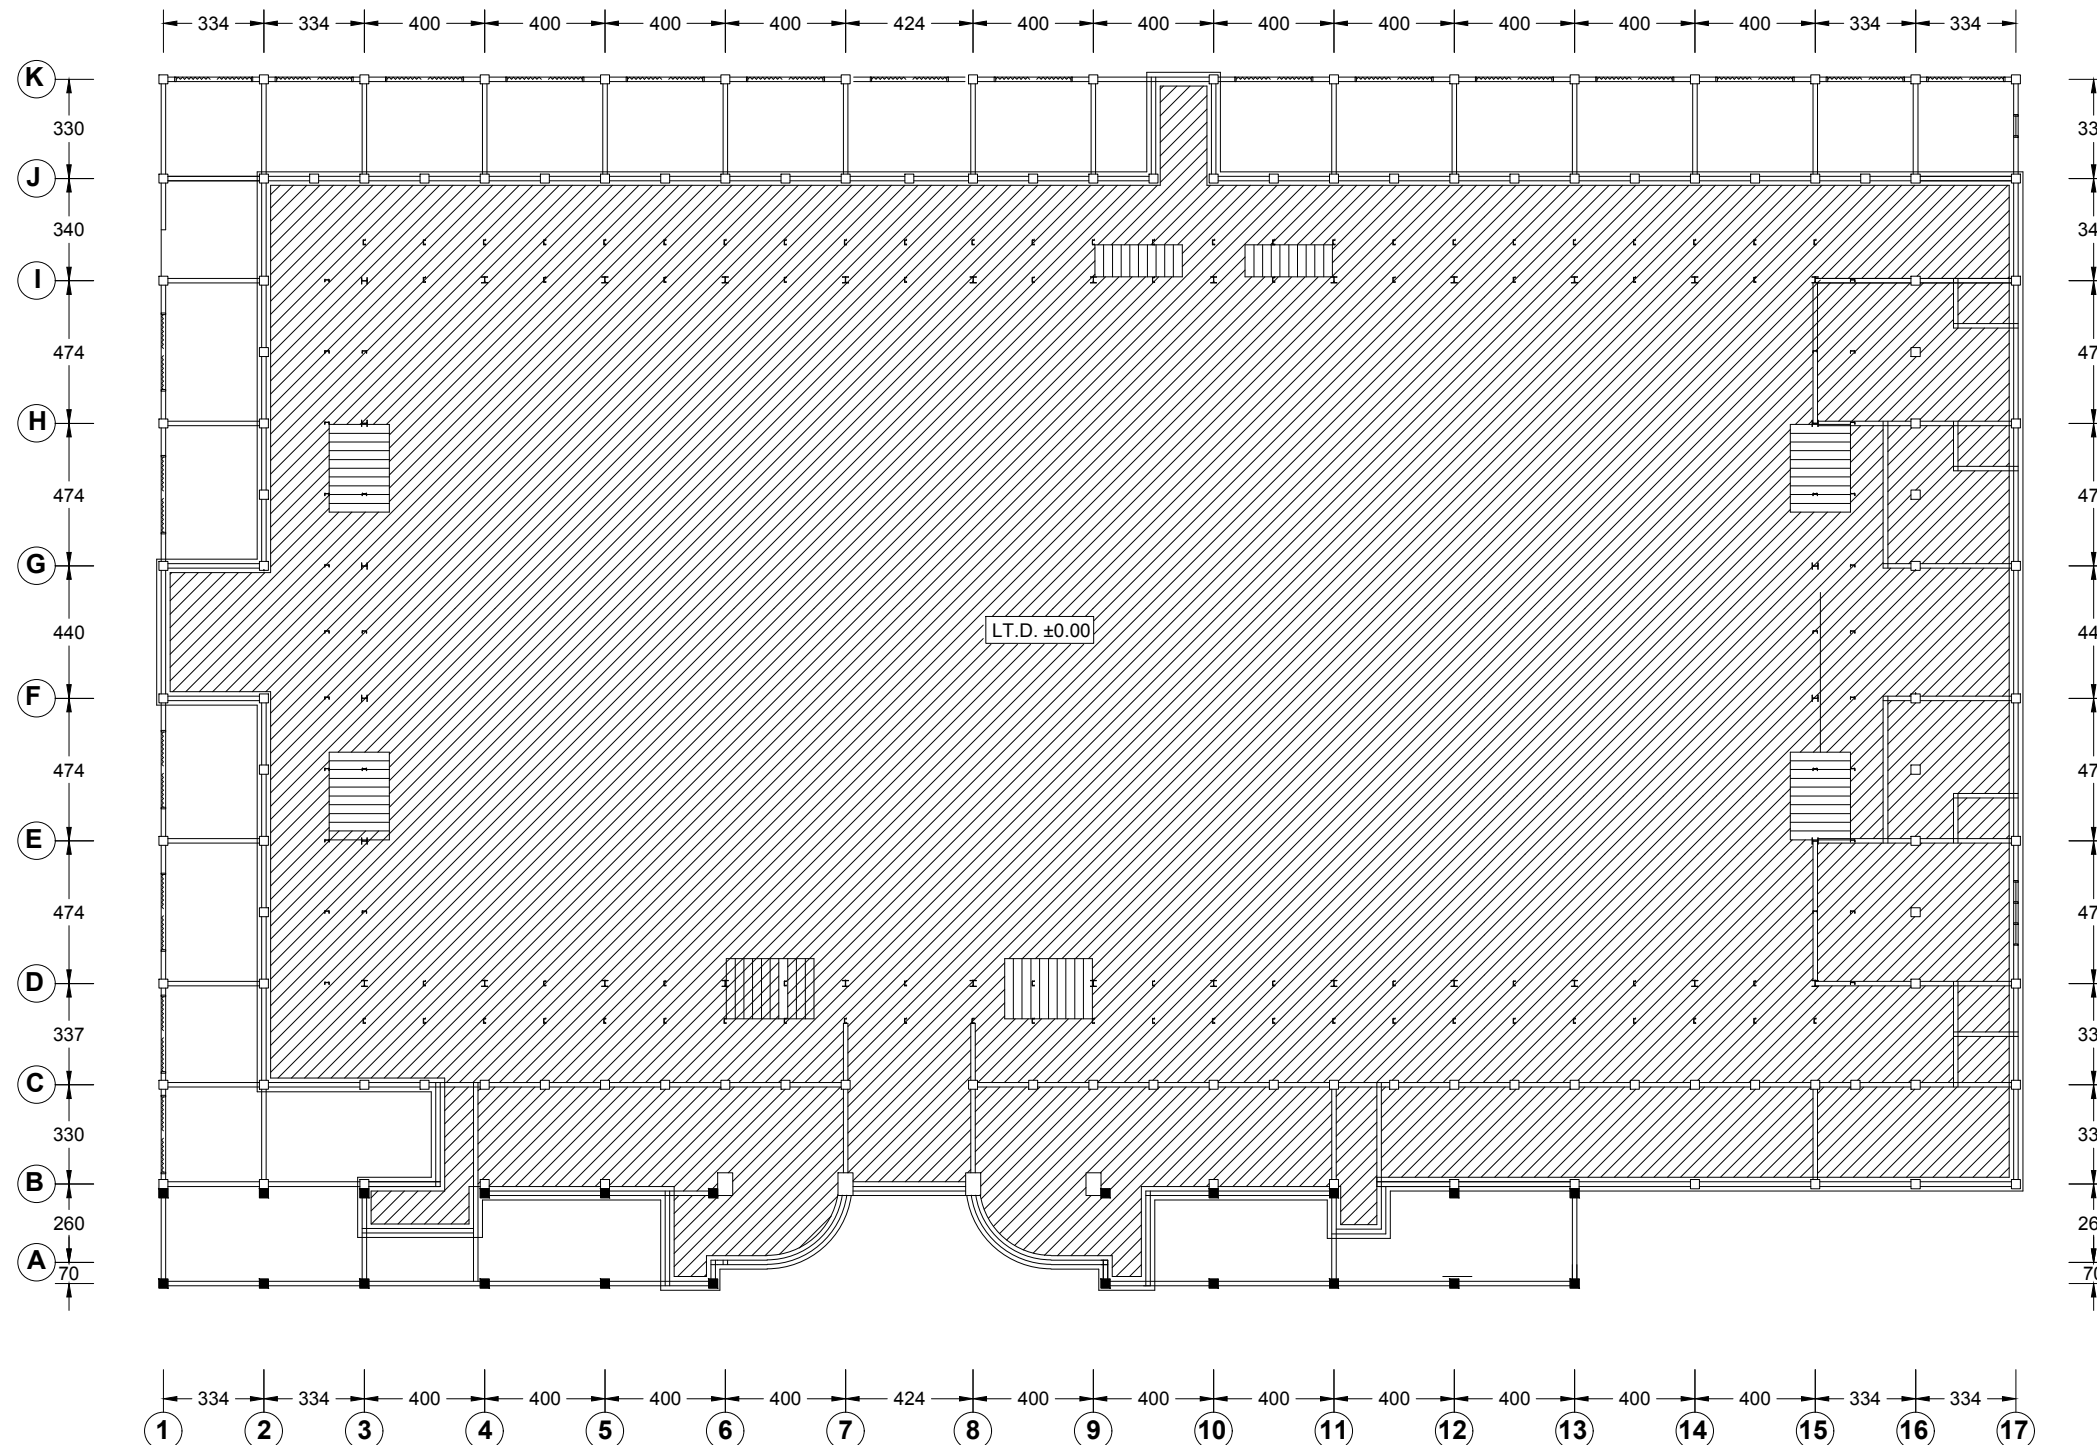

DENAH PEMBONGKARAN LANTAI SEMEN LANTAI DASAR
SKALA 1 : 250

PEMBERI TUGAS



**DINAS PEMUDA DAN OLAHRAGA
PROVINSI SUMATERA UTARA**

KETERANGAN

PEKERJAAN

**REHAB GEDUNG GOR
JALAN VETERAN MEDAN**

DISETUJUI

PEJABAT PEMBUAT KOMITMEN (PPK)
BIDANG SARANA, PRASARANA DAN KEMITRAAN

RICKY R. HARIANJA, SE. MM
PENATA TK I
NIP. 19840529 20085 1 001

DIPERIKSA

PEJABAT PELAKSANA TEKNIS KEGIATAN (PPTK)

MUHAMMAD HAIKAL, ST
NIP. 19770307 200909 1 003

MENGETAHUI

PENGELOLA TEKNIS
DINAS SUMBER DAYA AIR CIPTA KARYA DAN TATA RUANG
PROVINSI SUMATERA UTARA

DHANIEL RAFONDA, ST
NIP. 19820628 200801 1 001

KONSULTAN PERENCANA

CV. PELITA BUANA

RONI HARIANCE
DIREKTUR

DIGAMBAR ANDAREAS SIDABUTAR

DIPERIKSA DAINEL HORAS KRSITANTO, ST

NAMA GAMBAR SKALA


1 : 250

**DENAH DINDING BETON
BERTULANG LANTAI
DASAR RENCANA**

NO GAMBAR

21

JLH LEMBAR

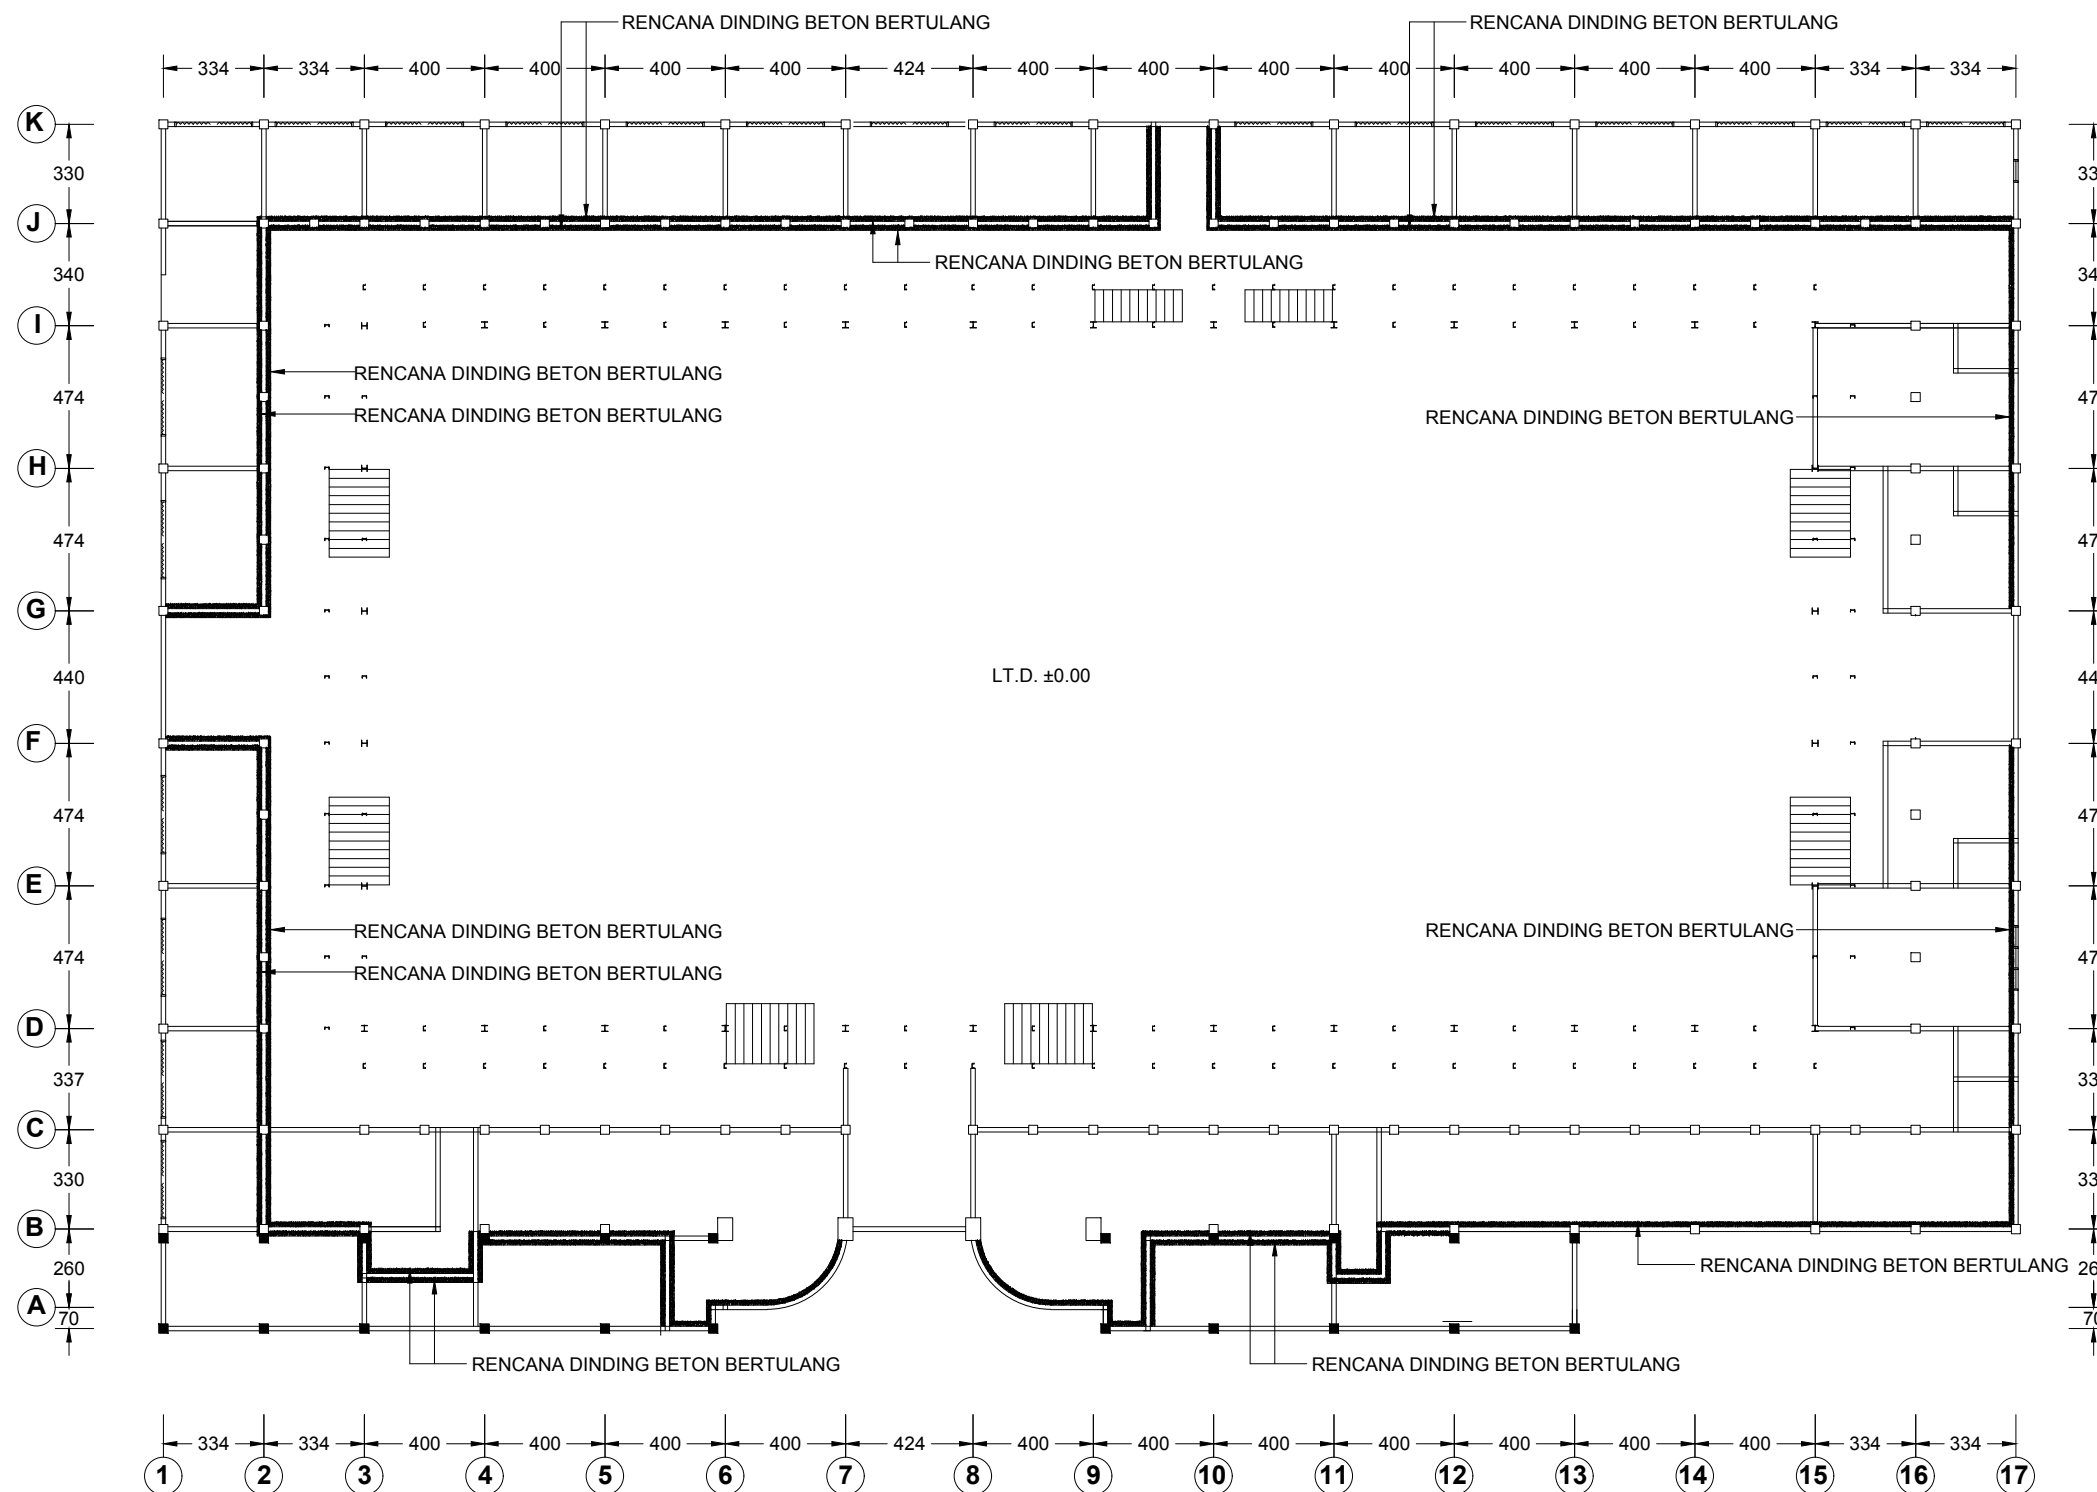

DENAH DINDING BETON BERTULANG LANTAI DASAR RENCANA
SKALA 1 : 250

PEMBERI TUGAS



**DINAS PEMUDA DAN OLAHRAGA
PROVINSI SUMATERA UTARA**

KETERANGAN

= LANTAI KERJA BETON K175 TEBAL 5 CM

PEKERJAAN

**REHAB GEDUNG GOR
JALAN VETERAN MEDAN**

DISETUJUI

PEJABAT PEMBUAT KOMITMEN (PPK)
BIDANG SARANA, PRASARANA DAN KEMITRAAN

RICKY R. HARIANJA, SE. MM
PENATA TK I
NIP. 19840529 20085 1 001

DIPERIKSA

PEJABAT PELAKSANA TEKNIS KEGIATAN (PPTK)

MUHAMMAD HAIKAL, ST
NIP. 19770307 200909 1 003

MENGETAHUI

PENGELOLA TEKNIS
DINAS SUMBER DAYA AIR CIPTA KARYA DAN TATA RUANG
PROVINSI SUMATERA UTARA

DHANIEL RAFONDA, ST
NIP. 19820628 200801 1 001

KONSULTAN PERENCANA

CV. PELITA BUANA

RONI HARIANCE
DIREKTUR

DIGAMBAR ANDAREAS SIDABUTAR

DIPERIKSA DAINEL HORAS KRSITANTO, ST

NAMA GAMBAR SKALA


1 : 250

NO GAMBAR

22

JLH LEMBAR

**DENAH LANTAI KERJA
LANTAI DASAR**

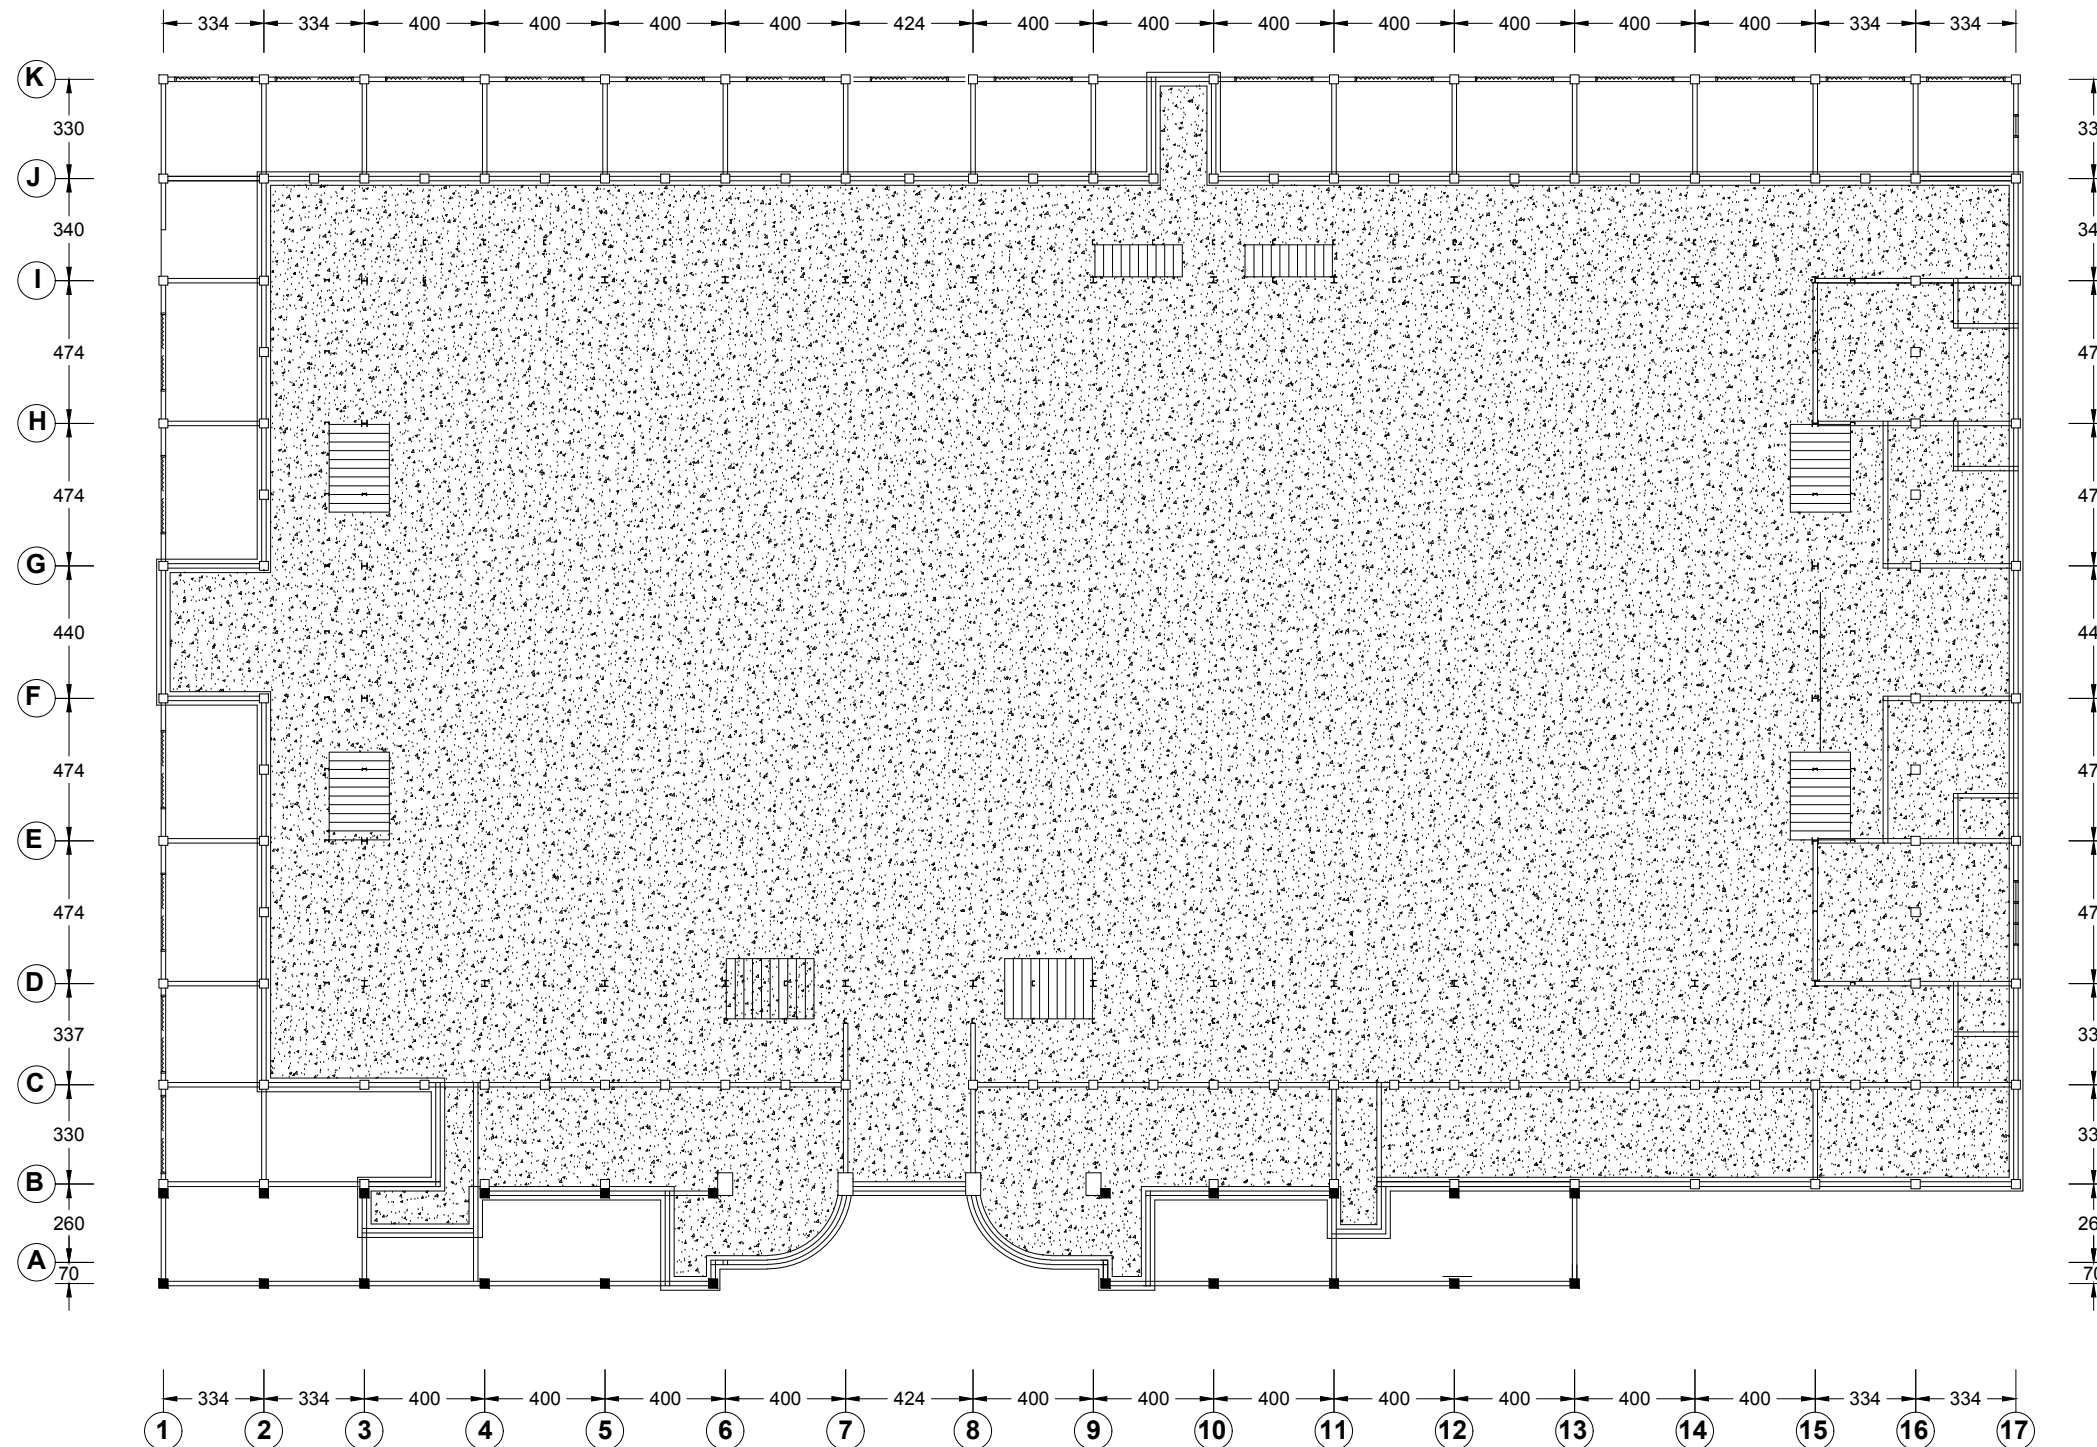

DENAH LANTAI KERJA LANTAI DASAR
SKALA 1 : 250

PEMBERI TUGAS



**DINAS PEMUDA DAN OLAHRAGA
PROVINSI SUMATERA UTARA**

KETERANGAN

= PEMASANGAN MEMBRAN + DILAPIS SIKAP

PEKERJAAN

**REHAB GEDUNG GOR
JALAN VETERAN MEDAN**

DISETUJUI

PEJABAT PEMBUAT KOMITMEN (PPK)
BIDANG SARANA, PRASARANA DAN KEMITRAAN

RICKY R. HARIANJA, SE. MM
PENATA TK I
NIP. 19840529 20085 1 001

DIPERIKSA

PEJABAT PELAKSANA TEKNIS KEGIATAN (PPTK)

MUHAMMAD HAIKAL, ST
NIP. 19770307 200909 1 003

MENGETAHUI

PENGELOLA TEKNIS
DINAS SUMBER DAYA AIR CIPTA KARYA DAN TATA RUANG
PROVINSI SUMATERA UTARA

DHANIEL RAFONDA, ST
NIP. 19820628 200801 1 001

KONSULTAN PERENCANA

CV. PELITA BUANA

RONI HARIANCE
DIREKTUR

DIGAMBAR ANDAREAS SIDABUTAR

DIPERIKSA DAINEL HORAS KRSITIANO, ST

NAMA GAMBAR SKALA


1 : 250

**DENAH PEMASANGAN
MEMBRAN + DILAPIS
SIKA LANTAI DASAR**

NO GAMBAR

23

JLH LEMBAR

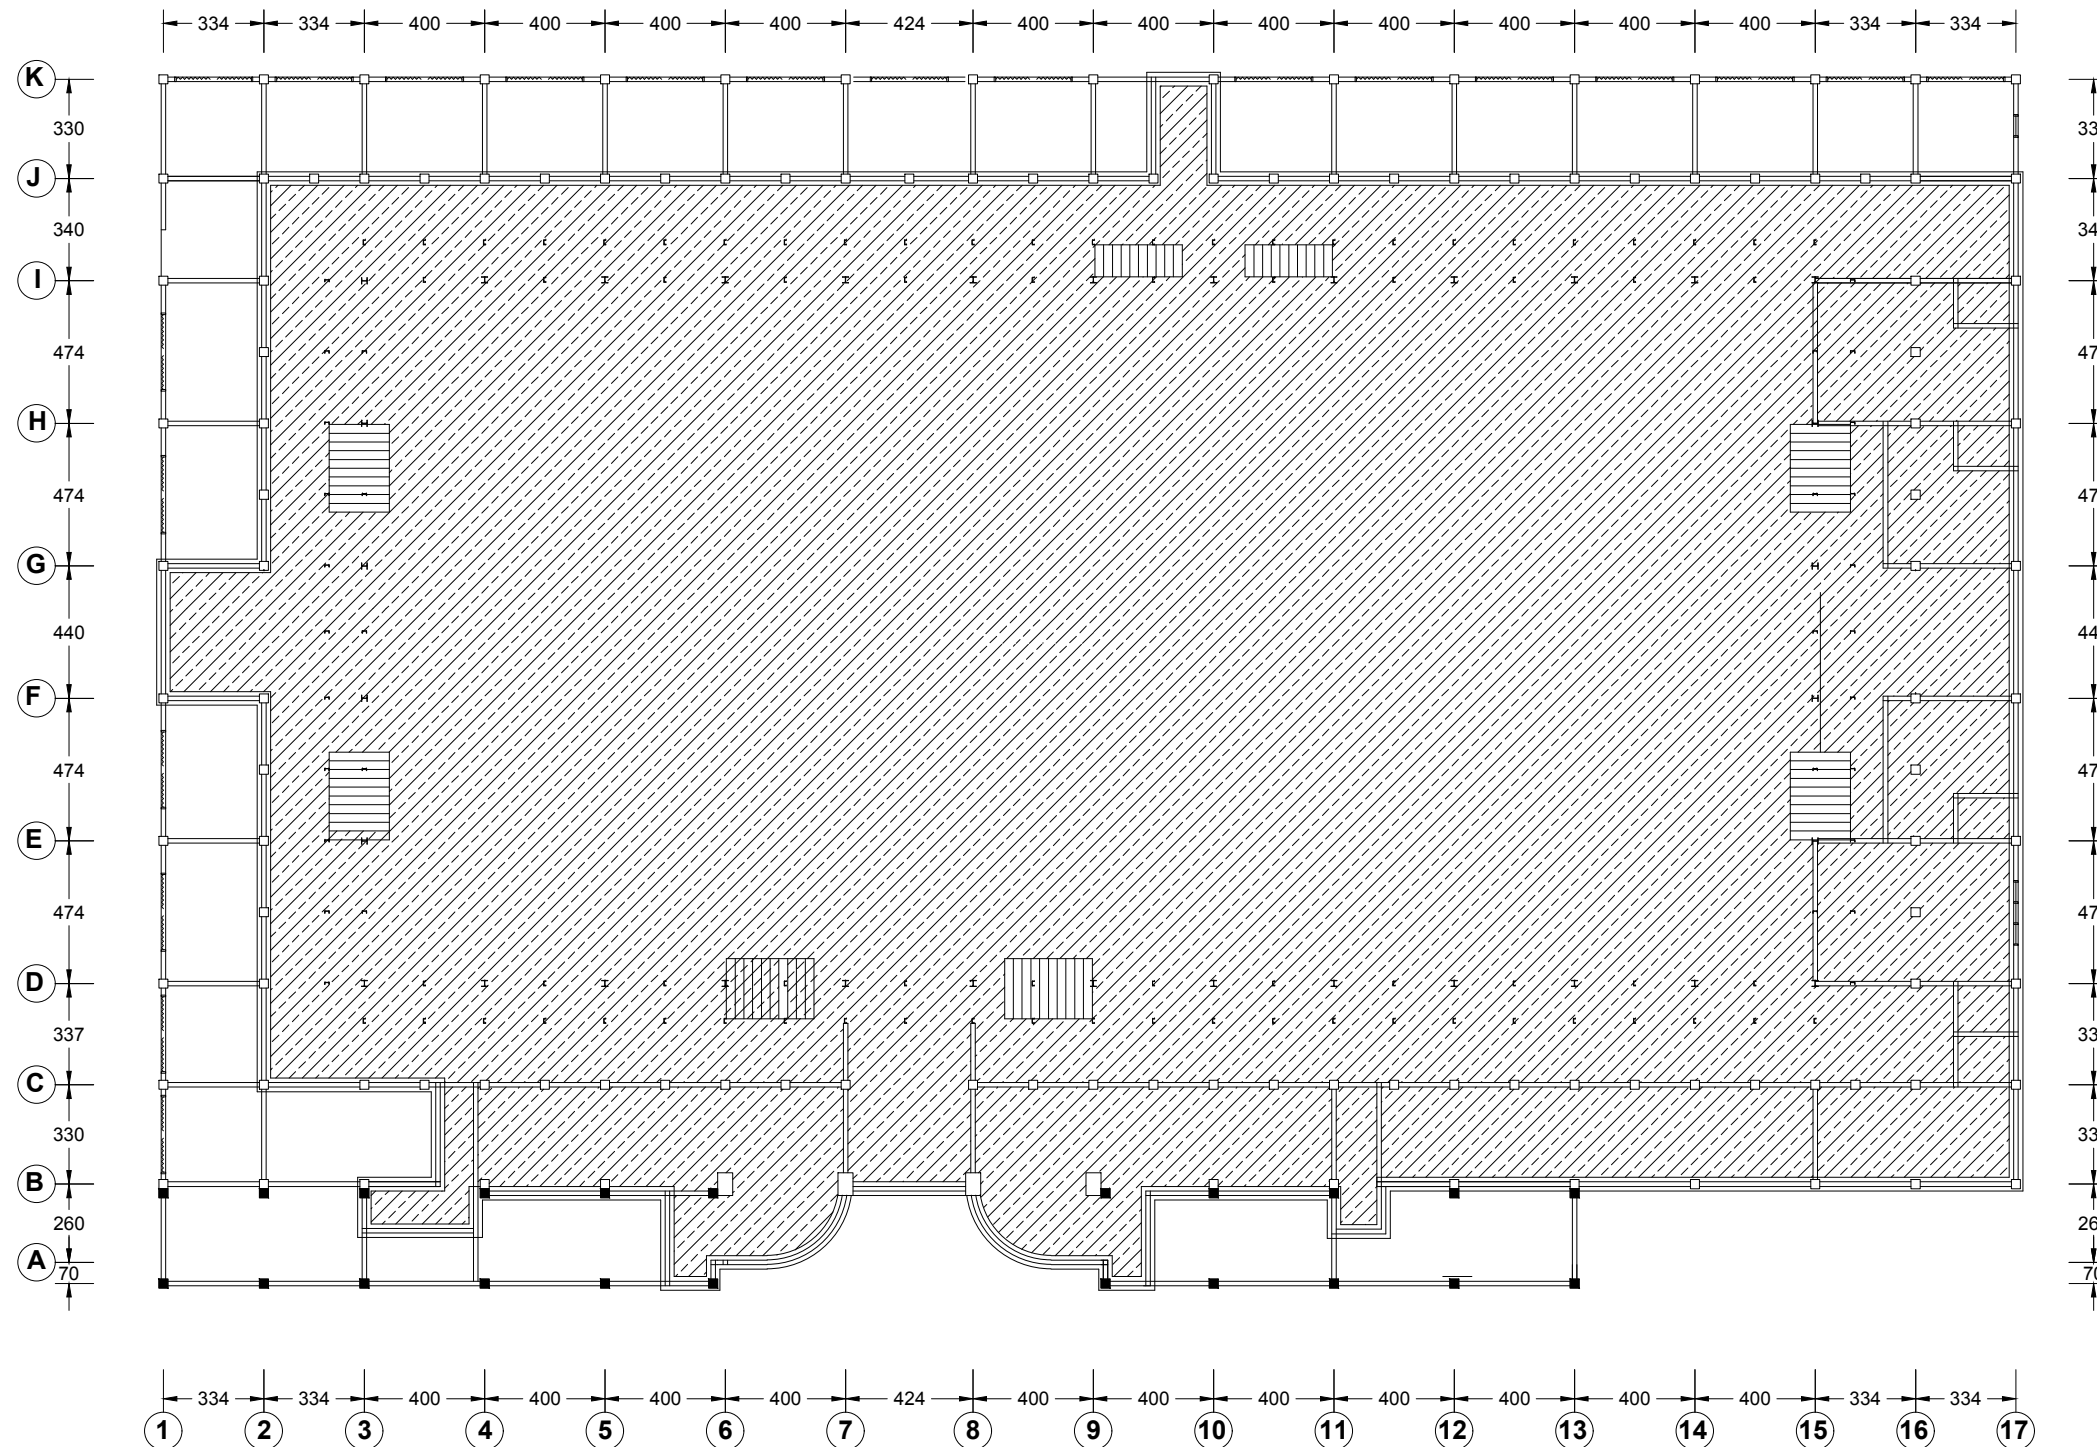

DENAH PEMASANGAN MEMBRAN + DILAPIS SIKAP LANTAI DASAR
SKALA 1 : 250

PEMBERI TUGAS



DINAS PEMUDA DAN OLAHRAGA
PROVINSI SUMATERA UTARA

KETERANGAN

PEKERJAAN

**REHAB GEDUNG GOR
JALAN VETERAN MEDAN**

DISETUJUI

PEJABAT PEMBUAT KOMITMEN (PPK)
BIDANG SARANA, PRASARANA DAN KEMITRAAN

RICKY R. HARIANJA, SE. MM
PENATA TK I
NIP. 19840529 20085 1 001

DIPERIKSA

PEJABAT PELAKSANA TEKNIS KEGIATAN (PPTK)

MUHAMMAD HAIKAL, ST
NIP. 19770307 200909 1 003

MENGETAHUI

PENGELOLA TEKNIS
DINAS SUMBER DAYA AIR CIPTA KARYA DAN TATA RUANG
PROVINSI SUMATERA UTARA

DHANIEL RAFONDA, ST
NIP. 19820628 200801 1 001

KONSULTAN PERENCANA

CV. PELITA BUANA


RONI HARIANCE
DIREKTUR

DIGAMBAR ANDAREAS SIDABUTAR

DIPERIKSA DAINEL HORAS KRSITIANO, ST

NAMA GAMBAR SKALA
1 : 250

**DENAH PENULANGAN BESI
PLAT LANTAI,
LANTAI DASAR**
NO GAMBAR
24
JLH LEMBAR

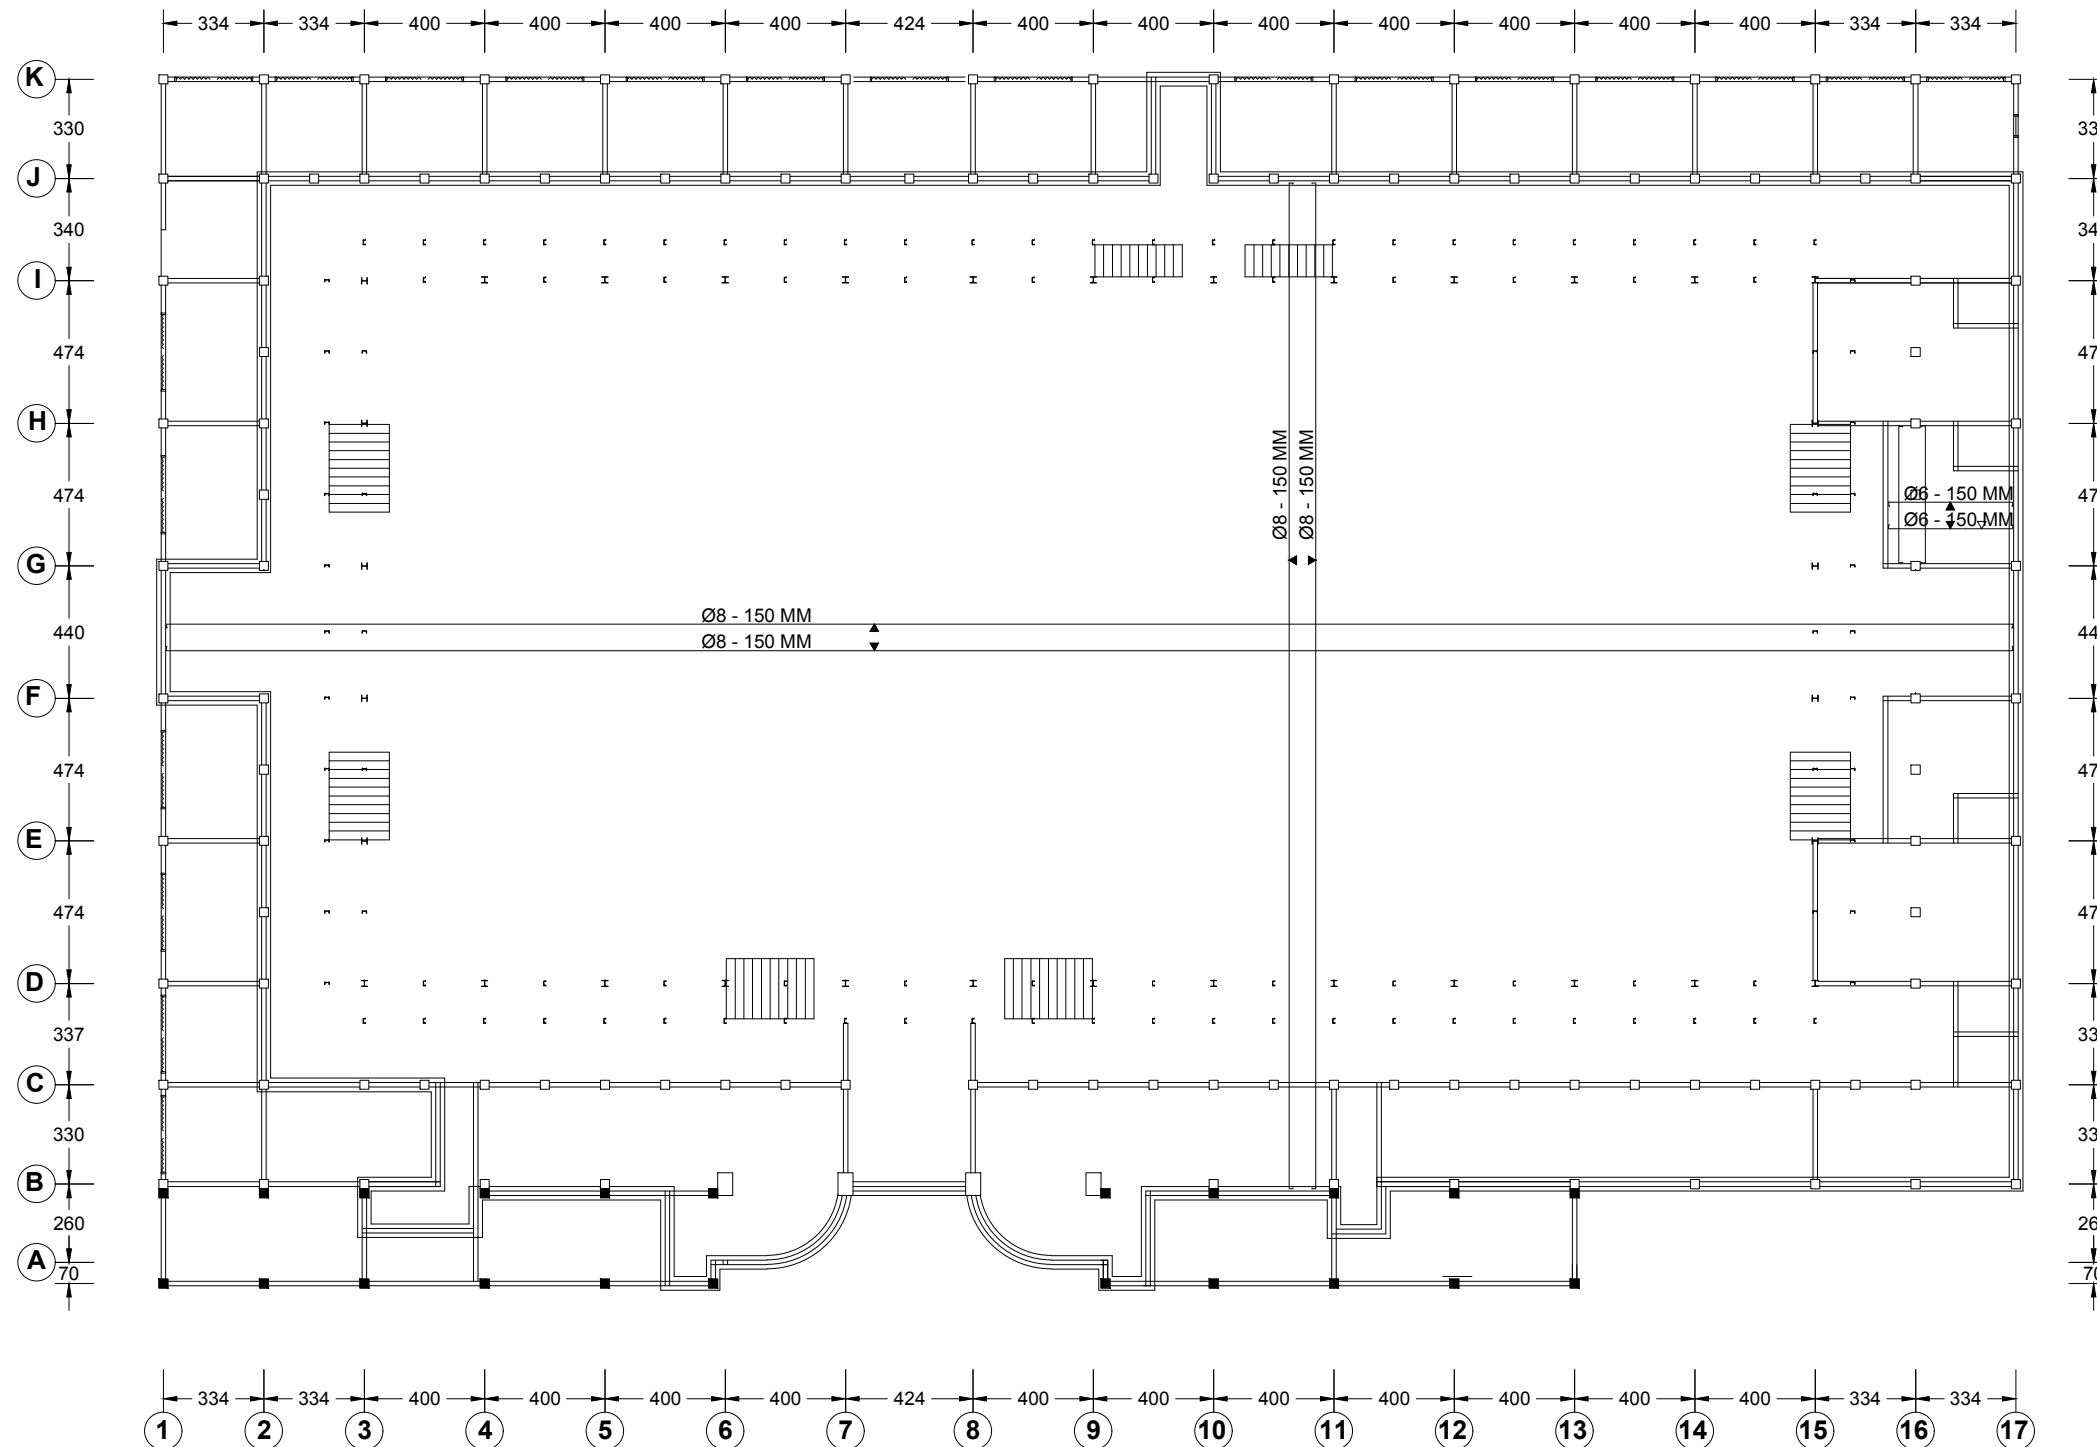

DENAH PENULANGAN BESI PLAT LANTAI, LANTAI DASAR
SKALA 1 : 250

PEMBERI TUGAS



**DINAS PEMUDA DAN OLAHRAGA
PROVINSI SUMATERA UTARA**

KETERANGAN

= LANTAI BETON BERTULANG K250
TEBAL 25 CM

PEKERJAAN

**REHAB GEDUNG GOR
JALAN VETERAN MEDAN**

DISETUJUI

PEJABAT PEMBUAT KOMITMEN (PPK)
BIDANG SARANA, PRASARANA DAN KEMITRAAN

RICKY R. HARIANJA, SE. MM
PENATA TK I
NIP. 19840529 20085 1 001

DIPERIKSA

PEJABAT PELAKSANA TEKNIS KEGIATAN (PPTK)

MUHAMMAD HAIKAL, ST
NIP. 19770307 200909 1 003

MENGETAHUI

PENGELOLA TEKNIS
DINAS SUMBER DAYA AIR CIPTA KARYA DAN TATA RUANG
PROVINSI SUMATERA UTARA

DHANIEL RAFONDA, ST
NIP. 19820628 200801 1 001

KONSULTAN PERENCANA

CV. PELITA BUANA

RONI HARIANCE
DIREKTUR


DIGAMBAR ANDAREAS SIDABUTAR

DIPERIKSA DAINEL HORAS KRSITANTO, ST

NAMA GAMBAR SKALA
1 : 250

**DENAH PEMBONGKARAN
LANTAI SEMEN
LANTAI DASAR**

NO GAMBAR
25
JLH LEMBAR

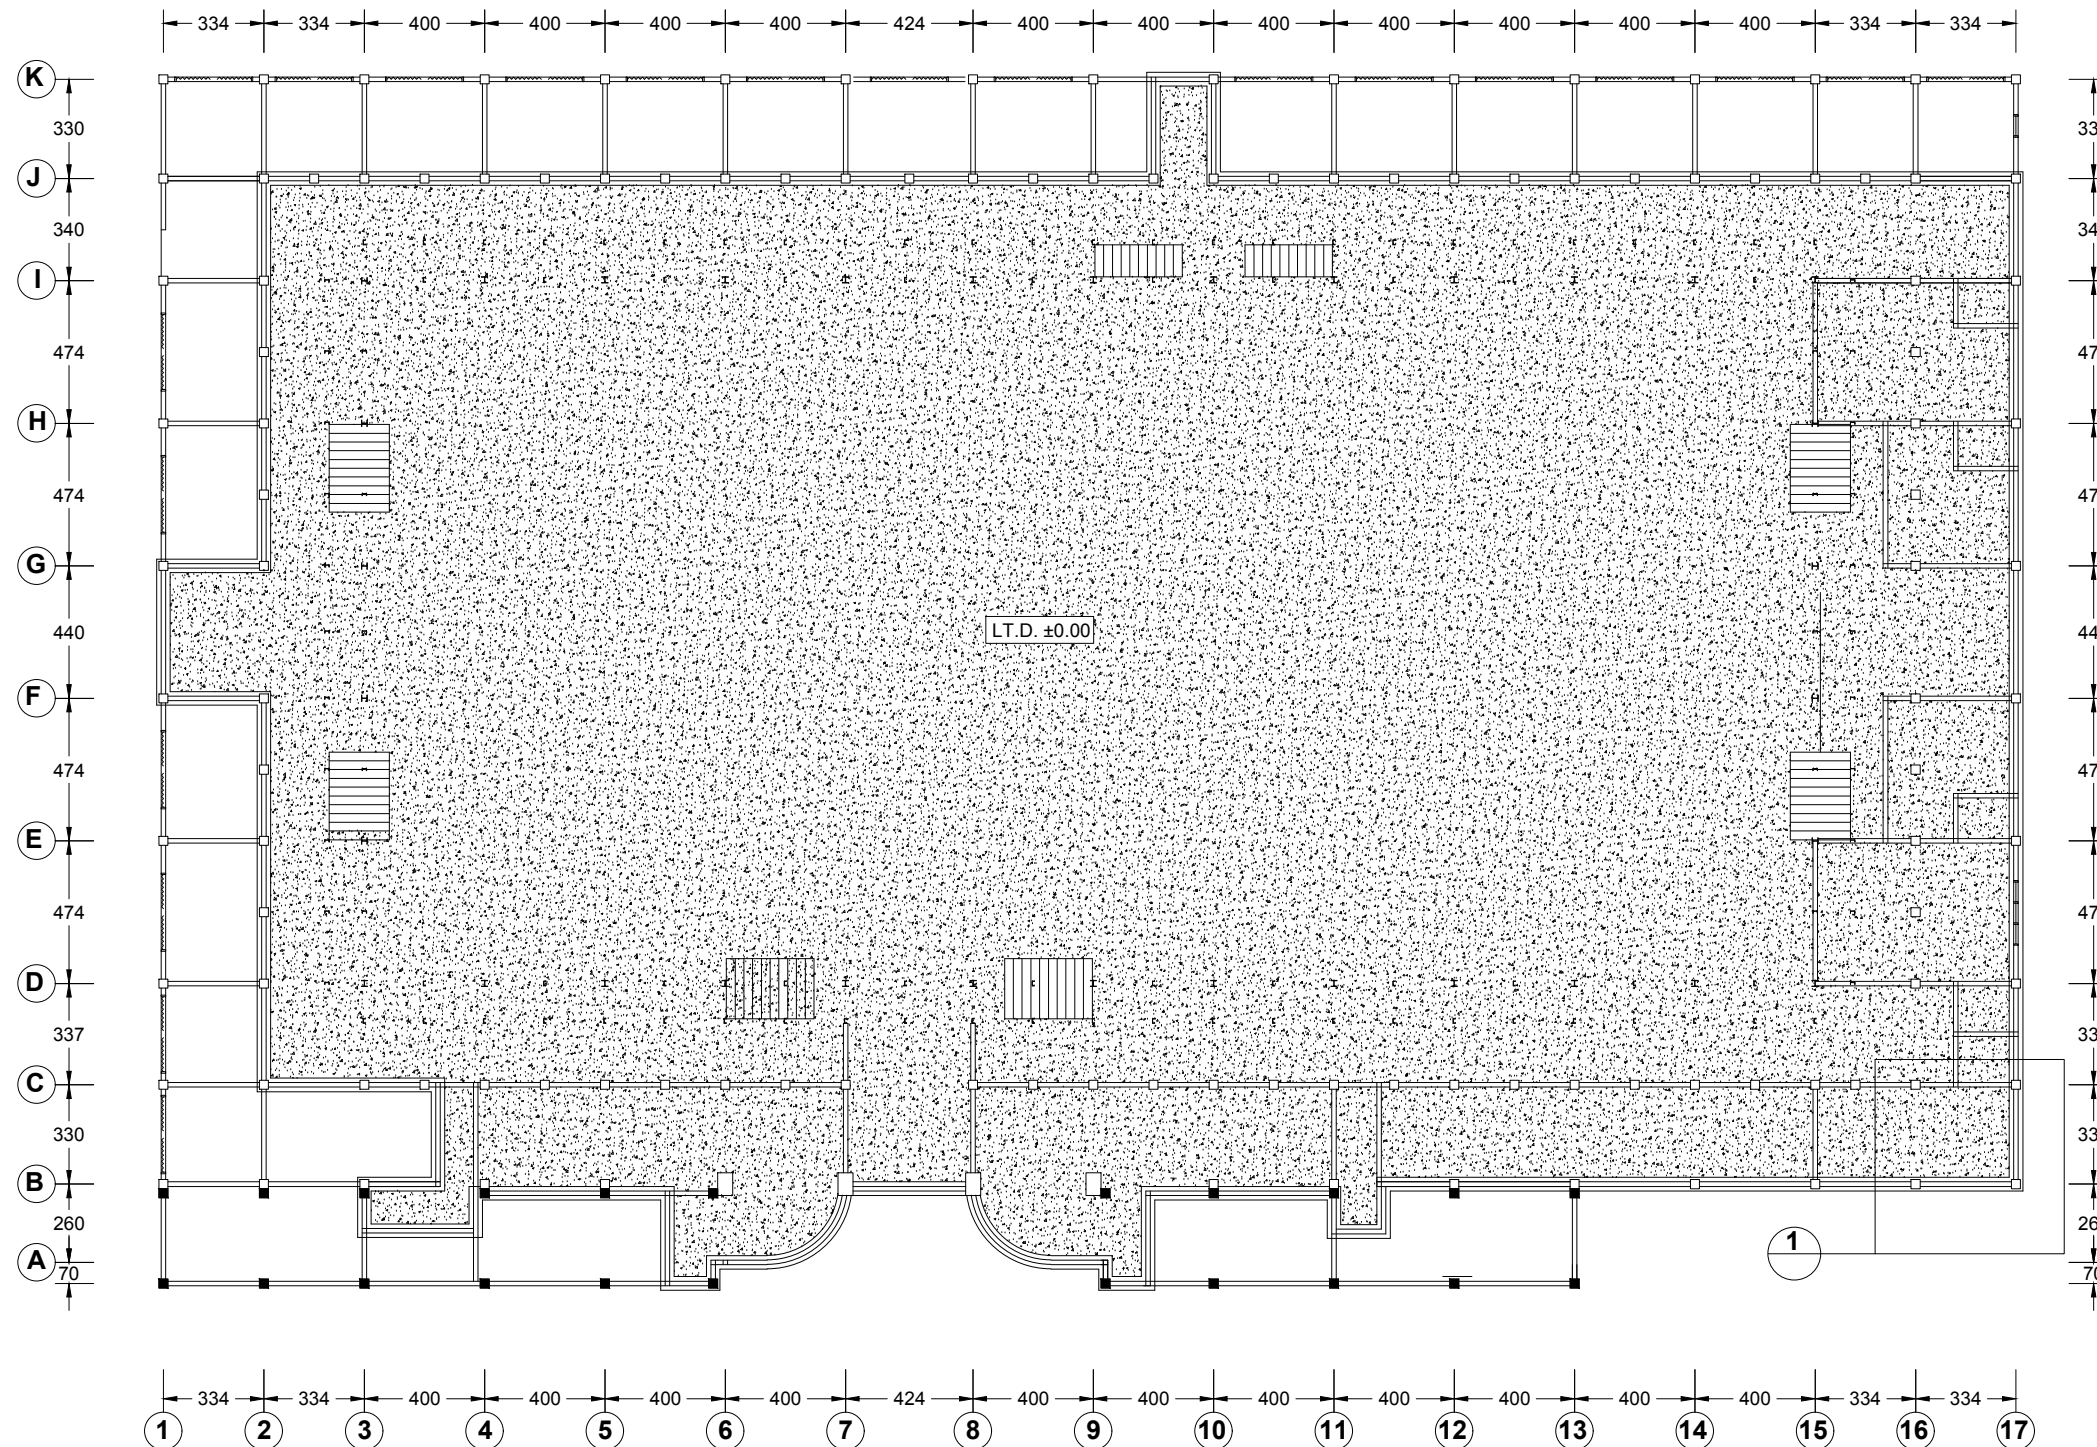

DENAH LANTAI BETON BERTULANG LANTAI DASAR
SKALA 1 : 250

PEMBERI TUGAS



**DINAS PEMUDA DAN OLAHRAGA
PROVINSI SUMATERA UTARA**

KETERANGAN

= LANTAI BETON BERTULANG K250
TEBAL 25 CM

PEKERJAAN

**REHAB GEDUNG GOR
JALAN VETERAN MEDAN**

DISETUJUI

PEJABAT PEMBUAT KOMITMEN (PPK)
BIDANG SARANA, PRASARANA DAN KEMITRAAN

RICKY R. HARIANJA, SE. MM
PENATA TK I
NIP. 19840529 20085 1 001

DIPERIKSA

PEJABAT PELAKSANA TEKNIS KEGIATAN (PPTK)

MUHAMMAD HAIKAL, ST
NIP. 19770307 200909 1 003

MENGETAHUI

PENGELOLA TEKNIS
DINAS SUMBER DAYA AIR CIPTA KARYA DAN TATA RUANG
PROVINSI SUMATERA UTARA

DHANIEL RAFONDA, ST
NIP. 19820628 200801 1 001

KONSULTAN PERENCANA

CV. PELITA BUANA

RONI HARIANCE
DIREKTUR

DIGAMBAR ANDAREAS SIDABUTAR

DIPERIKSA DAINEL HORAS KRSITIANO, ST

NAMA GAMBAR SKALA


1 : 20

DETAIL DENAH DINDING
BETON BERTULANG DAN
LANTAI BETON BERTUNGAN

NO GAMBAR

26

JLH LEMBAR

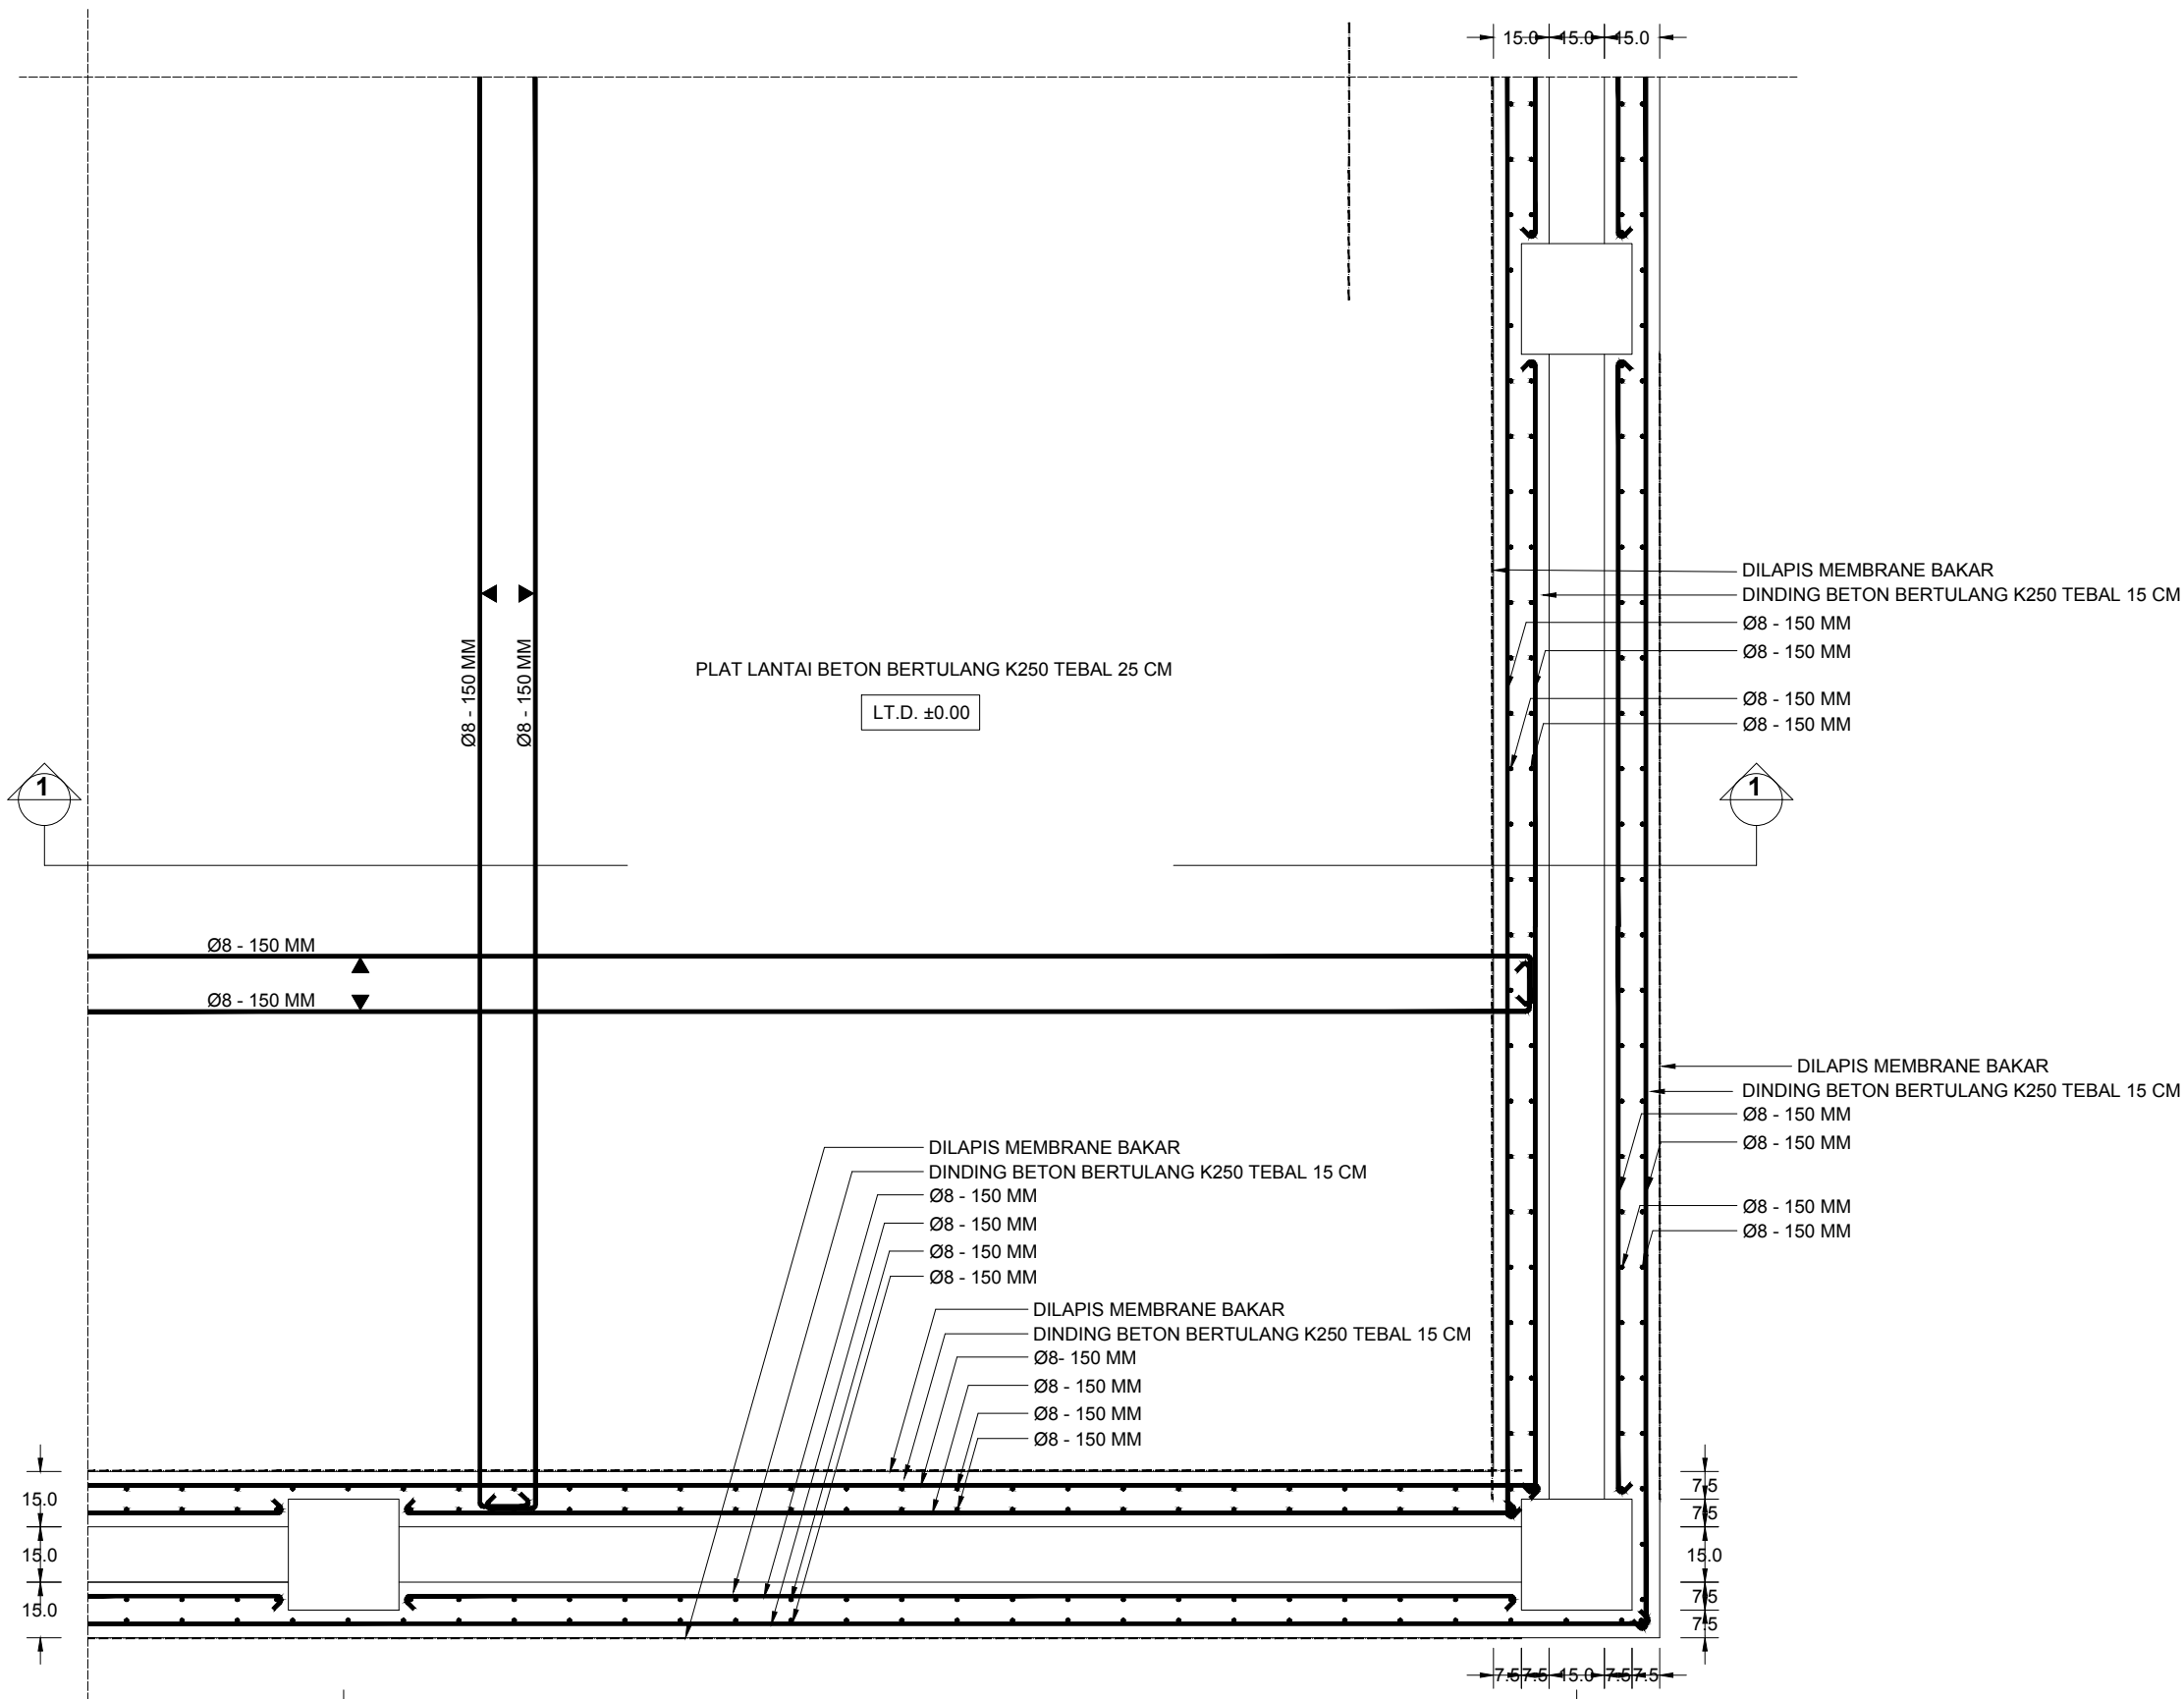


DETAIL DENAH DINDING BETON BERTULANG DAN LANTAI BETON BERTULANG 1
SKALA 1 : 20

PEMBERI TUGAS



DINAS PEMUDA DAN OLAHRAGA
PROVINSI SUMATERA UTARA

KETERANGAN

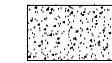 = LANTAI BETON BERTULANG K250
TEBAL 25 CM

PEKERJAAN

**REHAB GEDUNG GOR
JALAN VETERAN MEDAN**

DISETUJUI

PEJABAT PEMBUAT KOMITMEN (PPK)
BIDANG SARANA, PRASARANA DAN KEMITRAAN

RICKY R. HARIANJA, SE. MM
PENATA TK I
NIP. 19840529 20085 1 001

DIPERIKSA

PEJABAT PELAKSANA TEKNIS KEGIATAN (PPTK)

MUHAMMAD HAIKAL, ST
NIP. 19770307 200909 1 003

MENGETAHUI

PENGELOLA TEKNIS
DINAS SUMBER DAYA AIR CIPTA KARYA DAN TATA RUANG
PROVINSI SUMATERA UTARA

DHANIEL RAFONDA, ST
NIP. 19820628 200801 1 001

KONSULTAN PERENCANA

CV. PELITA BUANA

**RONI HARIANCE
DIREKTUR**

DIGAMBAR ANDAREAS SIDABUTAR

DIPERIKSA DAINEL HORAS KRSITIANO, ST

NAMA GAMBAR SKALA


1 : 20

**DETAIL DENAH DINDING
BETON BERTULANG DAN
LANTAI BETON BERTUNGAN**

NO GAMBAR

27

JLH LEMBAR

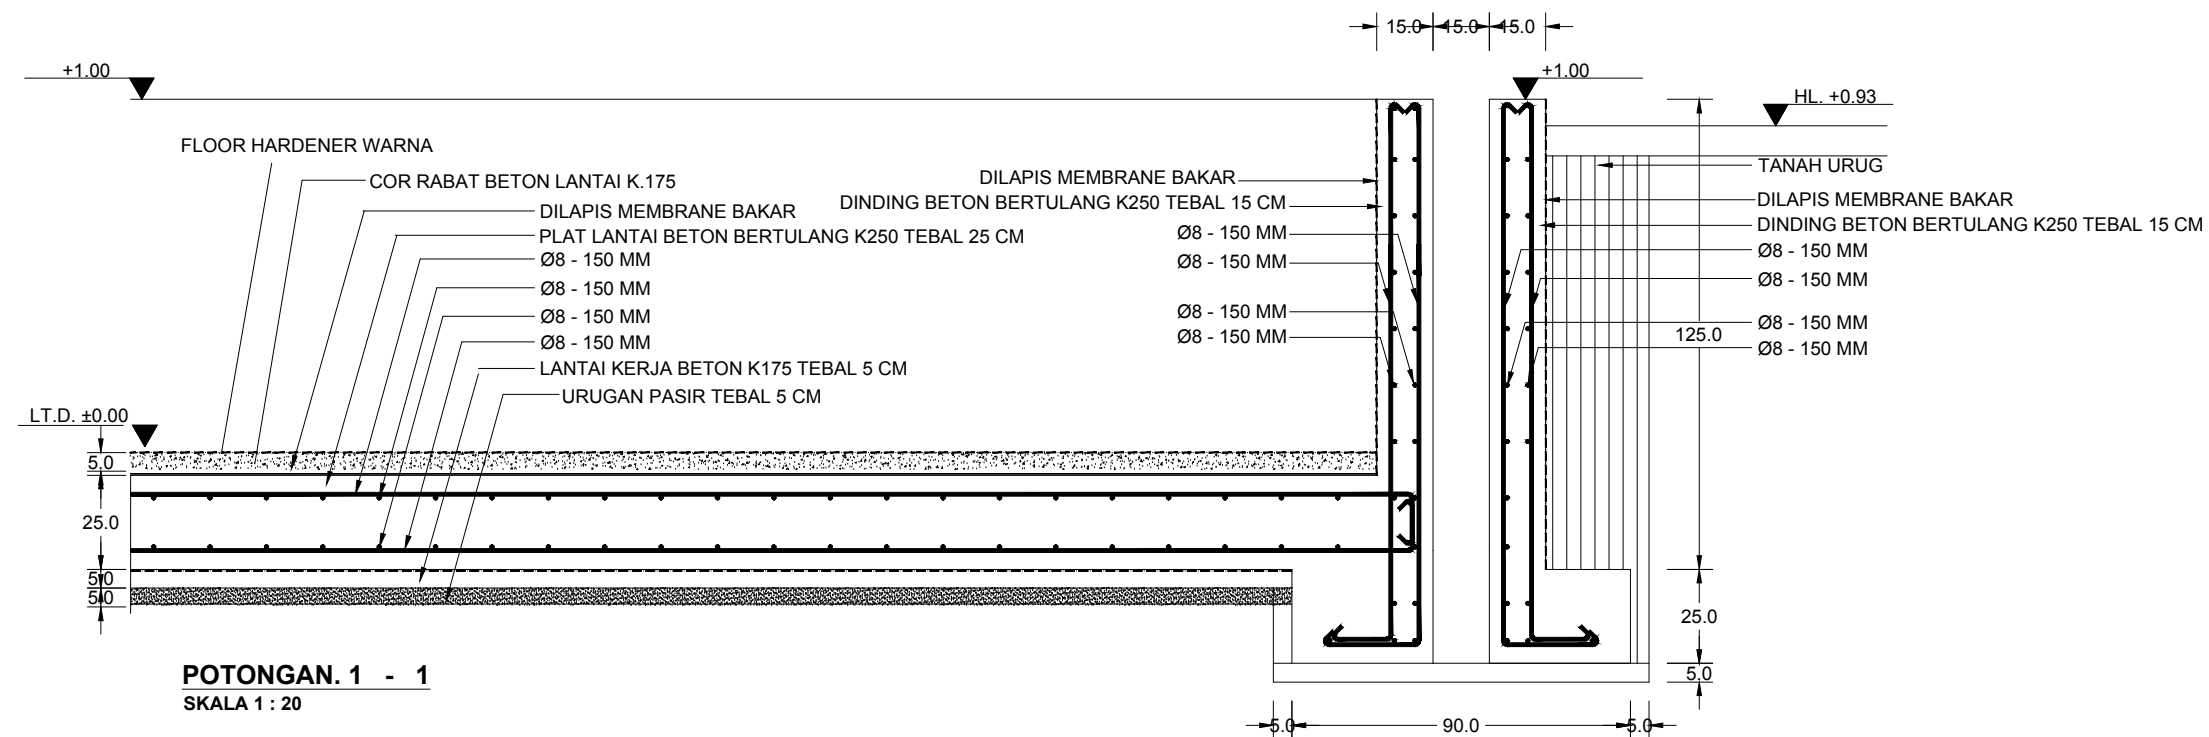

PEMBERI TUGAS



**DINAS PEMUDA DAN OLAHRAGA
PROVINSI SUMATERA UTARA**

KETERANGAN

= PEMASANGAN MEMBRAN + DILAPIS SIKAP

PEKERJAAN

**REHAB GEDUNG GOR
JALAN VETERAN MEDAN**

DISETUJUI

PEJABAT PEMBUAT KOMITMEN (PPK)
BIDANG SARANA, PRASARANA DAN KEMITRAAN

RICKY R. HARIANJA, SE. MM
PENATA TK I
NIP. 19840529 20085 1 001

DIPERIKSA

PEJABAT PELAKSANA TEKNIS KEGIATAN (PPTK)

MUHAMMAD HAIKAL, ST
NIP. 19770307 200909 1 003

MENGETAHUI

PENGELOLA TEKNIS
DINAS SUMBER DAYA AIR CIPTA KARYA DAN TATA RUANG
PROVINSI SUMATERA UTARA

DHANIEL RAFONDA, ST
NIP. 19820628 200801 1 001

KONSULTAN PERENCANA

CV. PELITA BUANA

RONI HARIANCE
DIREKTUR


DIGAMBAR ANDAREAS SIDABUTAR

DIPERIKSA DAINEL HORAS KRSITIANO, ST

NAMA GAMBAR SKALA
1 : 250

**DENAH PEMASANGAN
MEMBRANE BAKAR**

NO GAMBAR
28
JLH LEMBAR

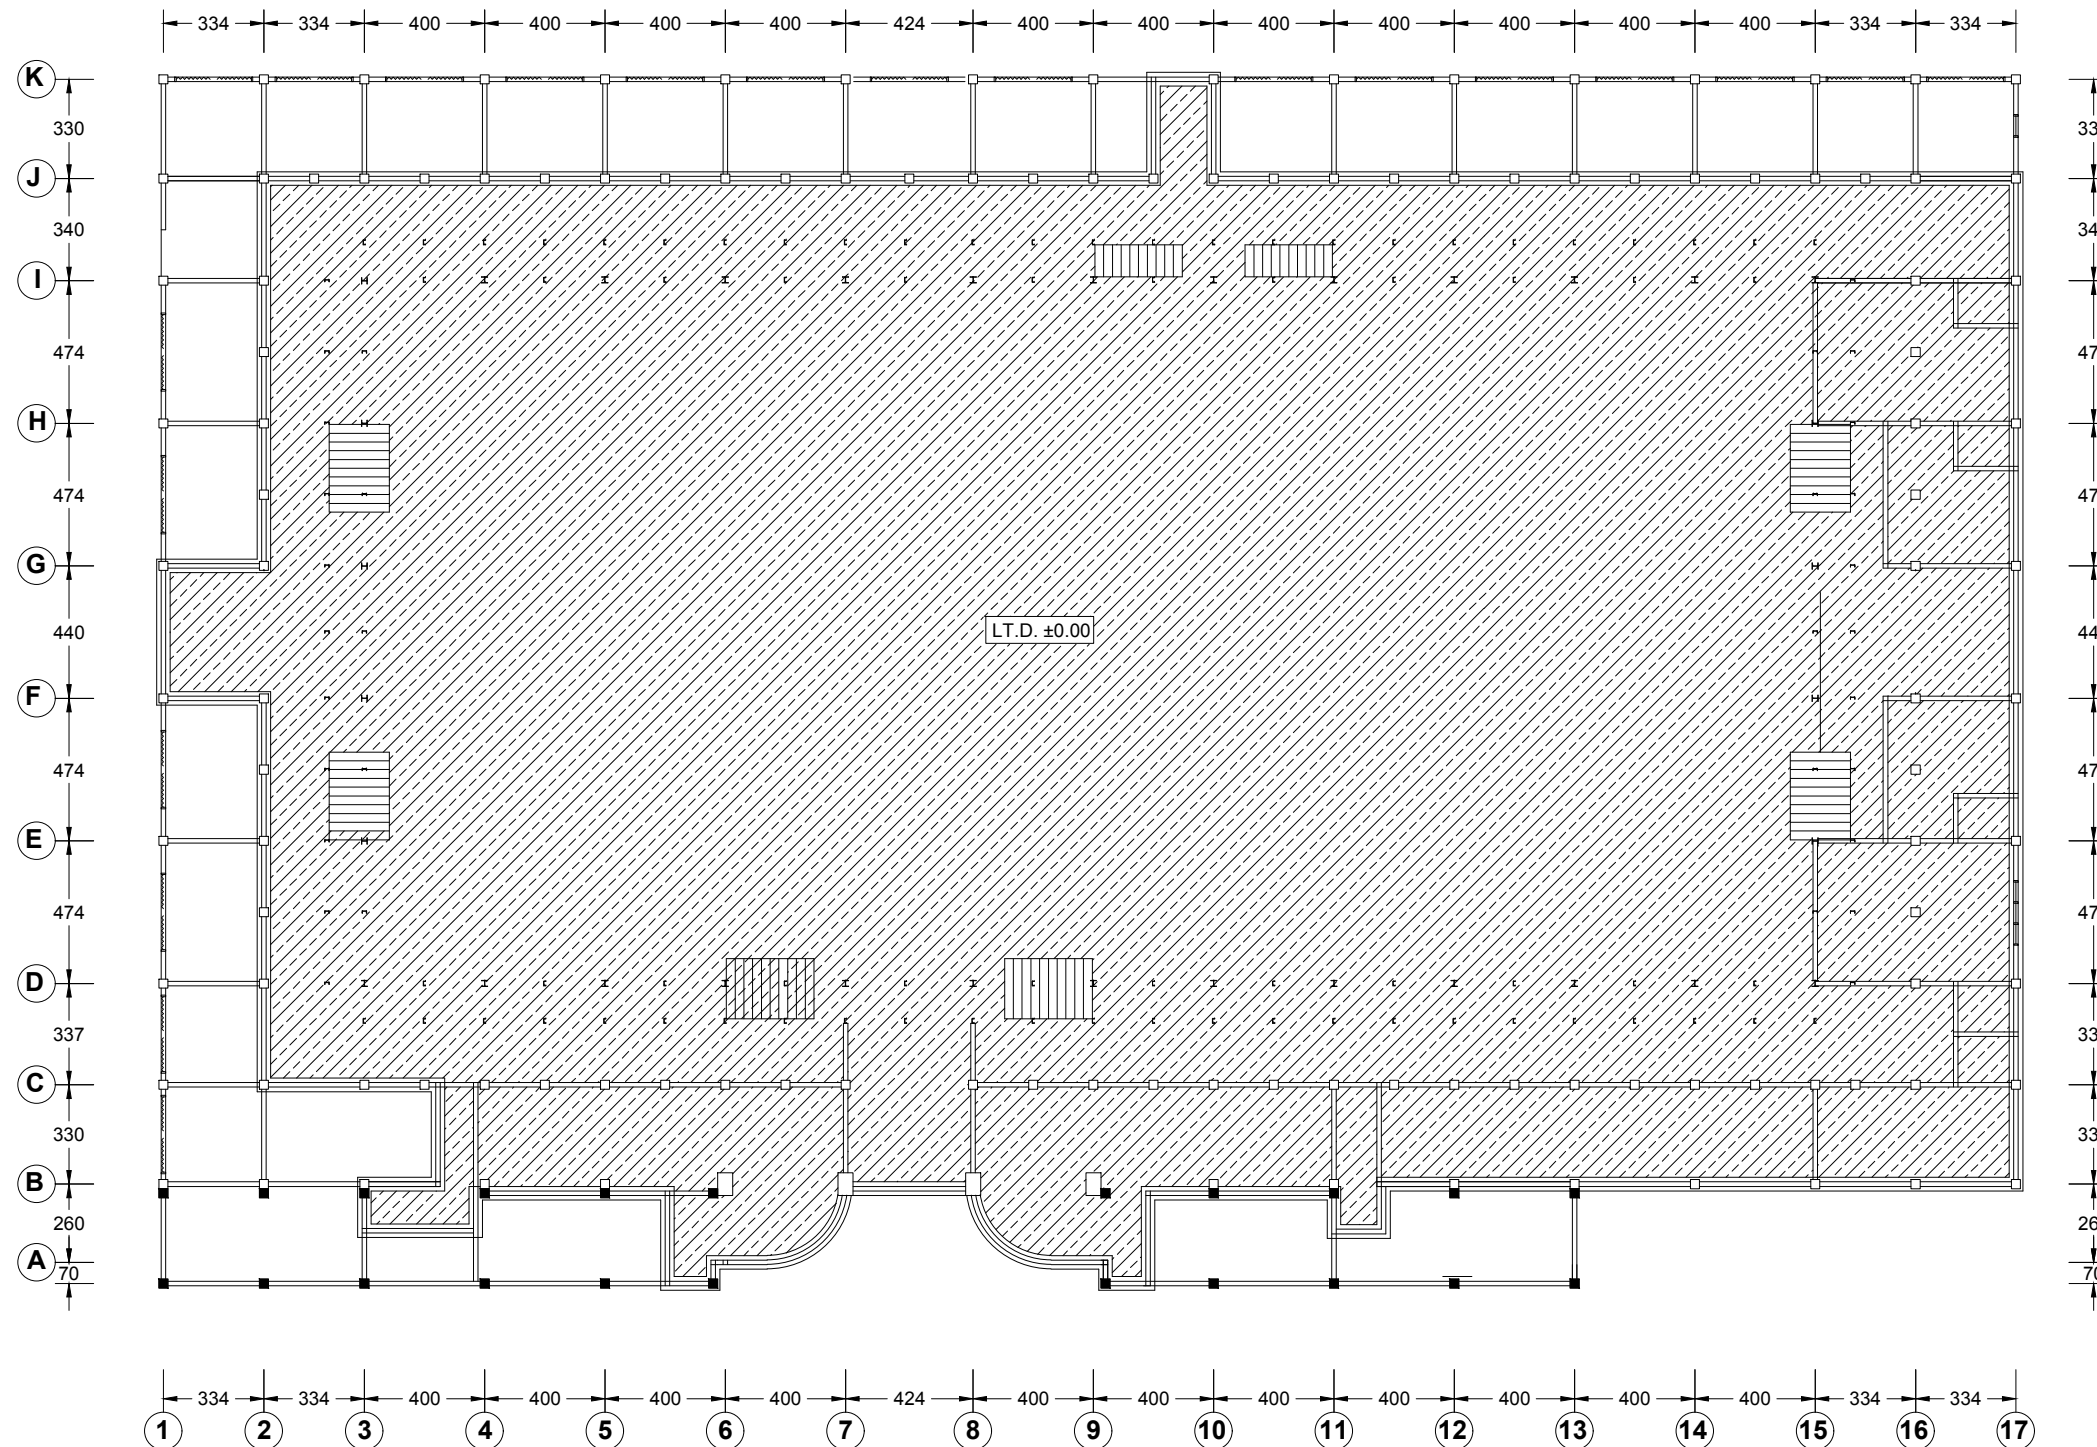

DENAH PEMASANGAN MEMBRANE BAKAR
SKALA 1 : 250

PEMBERI TUGAS



DINAS PEMUDA DAN OLAHRAGA
PROVINSI SUMATERA UTARA

KETERANGAN

PEKERJAAN

**REHAB GEDUNG GOR
JALAN VETERAN MEDAN**

DISETUJUI

PEJABAT PEMBUAT KOMITMEN (PPK)
BIDANG SARANA, PRASARANA DAN KEMITRAAN

RICKY R. HARIANJA, SE. MM
PENATA TK I
NIP. 19840529 20085 1 001

DIPERIKSA

PEJABAT PELAKSANA TEKNIS KEGIATAN (PPTK)

MUHAMMAD HAIKAL, ST
NIP. 19770307 200909 1 003

MENGETAHUI

PENGELOLA TEKNIS
DINAS SUMBER DAYA AIR CIPTA KARYA DAN TATA RUANG
PROVINSI SUMATERA UTARA

DHANIEL RAFONDA, ST
NIP. 19820628 200801 1 001

KONSULTAN PERENCANA

CV. PELITA BUANA

RONI HARIANCE
DIREKTUR

DIGAMBAR ANDAREAS SIDABUTAR

DIPERIKSA DAINEL HORAS KRSITIANO, ST

NAMA GAMBAR SKALA


1 : 250

**DENAH PONDASI TAPAK
DAN SLOOF**

NO GAMBAR

29

JLH LEMBAR

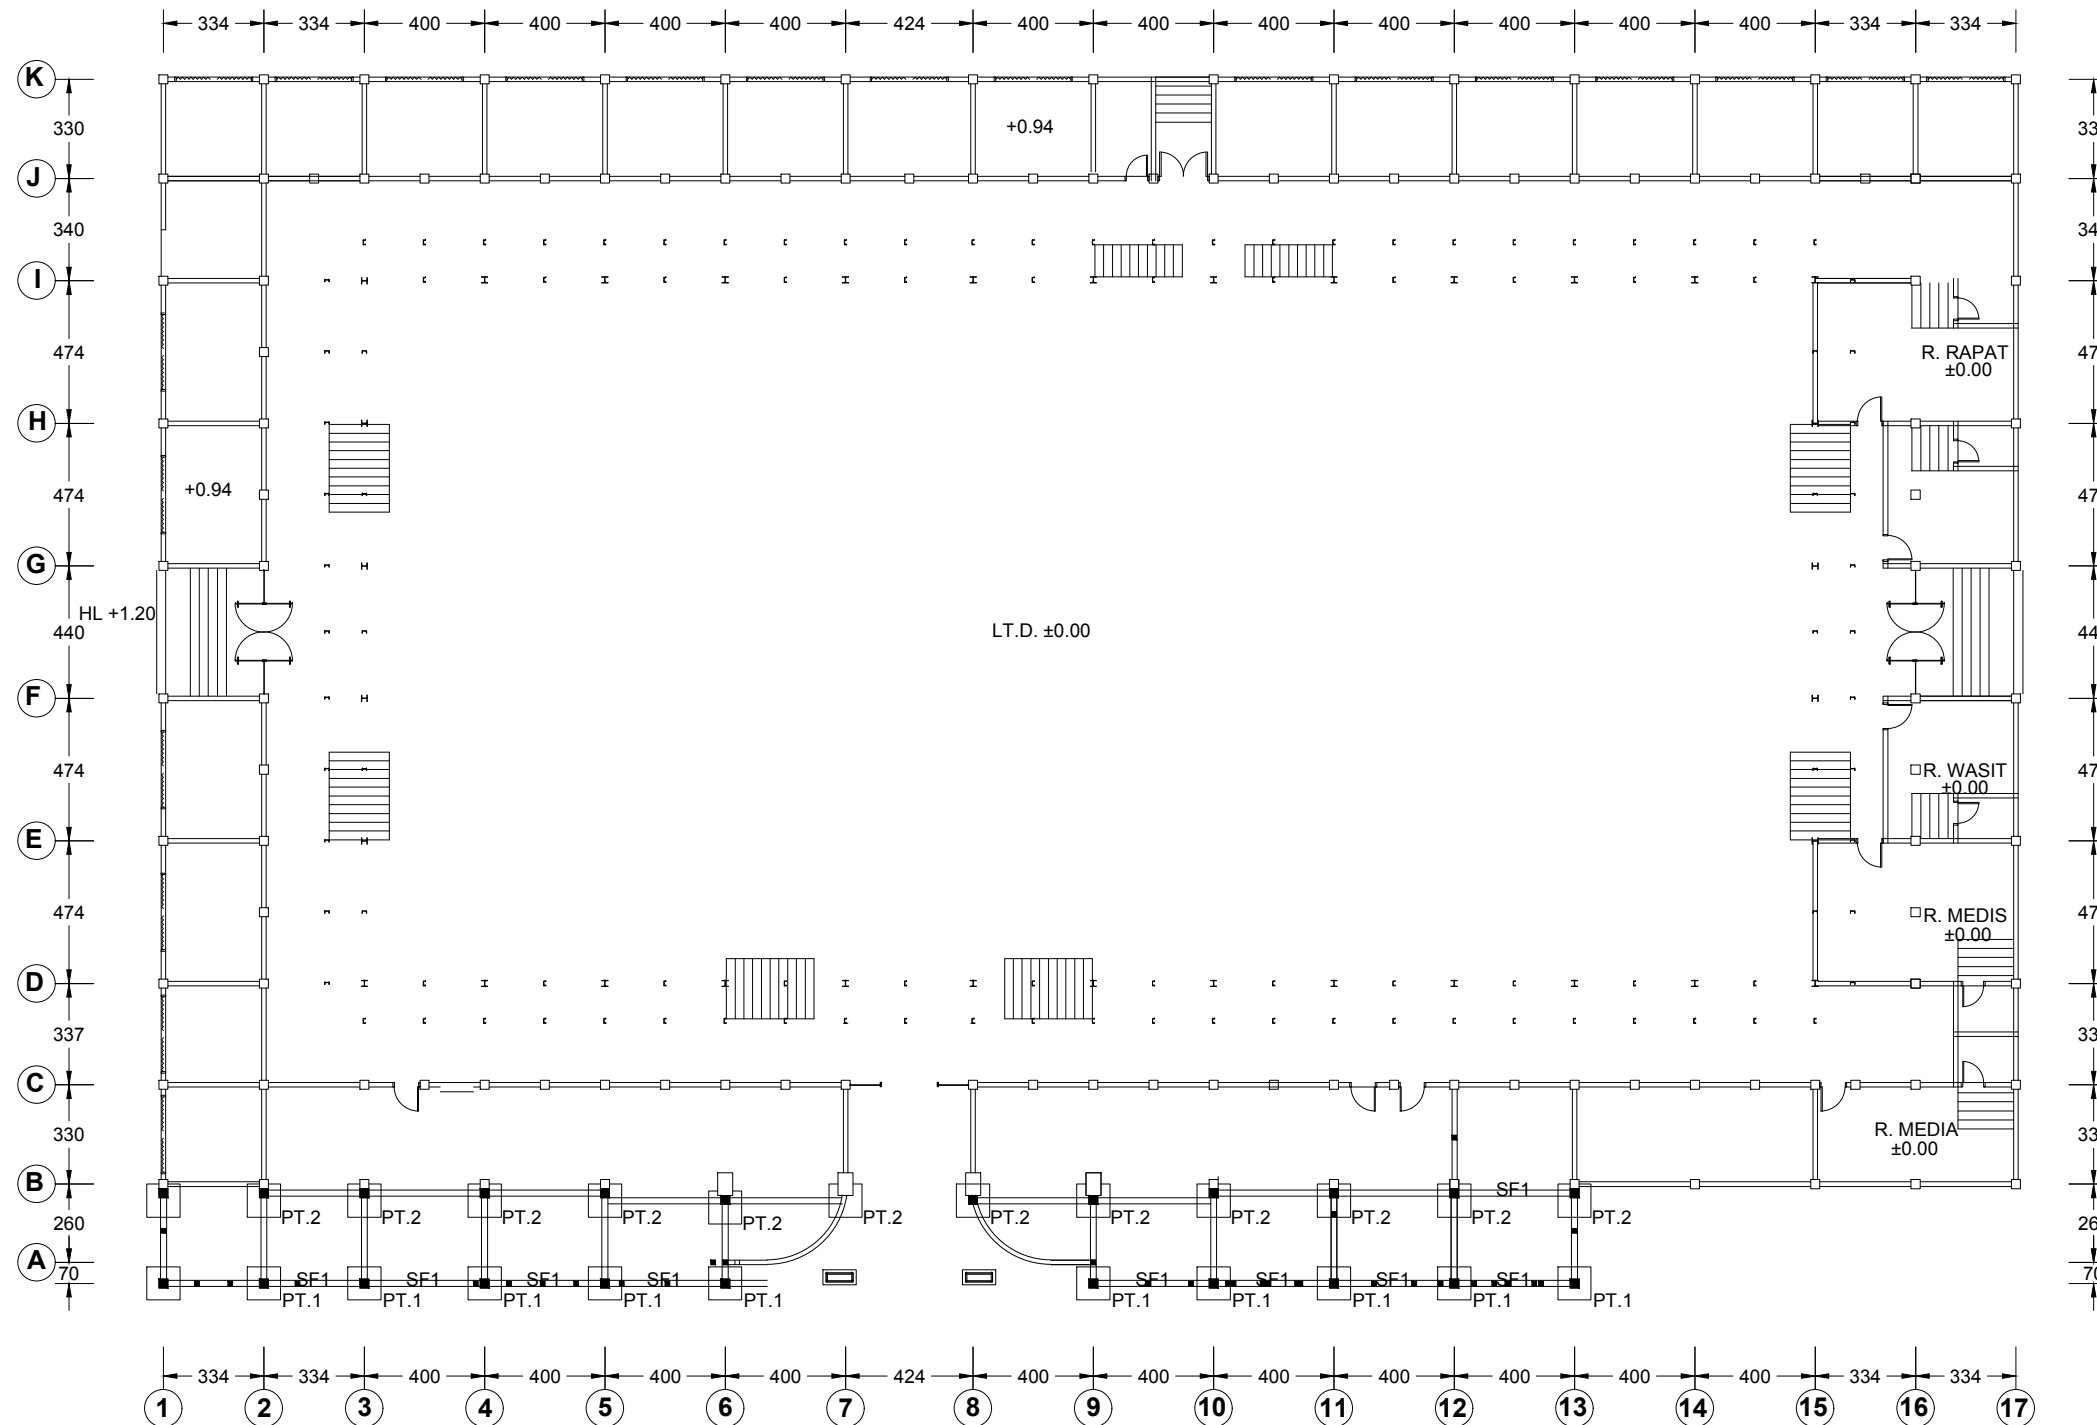

DENAH PONDASI TAPAK DAN SLOOF
SKALA 1 : 250

PEMBERI TUGAS



DINAS PEMUDA DAN OLAHRAGA
PROVINSI SUMATERA UTARA

KETERANGAN

PEKERJAAN

REHAB GEDUNG GOR
JALAN VETERAN MEDAN

DISETUJUI

PEJABAT PEMBUAT KOMITMEN (PPK)
BIDANG SARANA, PRASARANA DAN KEMITRAAN

RICKY R. HARIANJA, SE. MM
PENATA TK I
NIP. 19840529 20085 1 001

DIPERIKSA

PEJABAT PELAKSANA TEKNIS KEGIATAN (PPTK)

MUHAMMAD HAIKAL, ST
NIP. 19770307 200909 1 003

MENGETAHUI

PENGELOLA TEKNIS
DINAS SUMBER DAYA AIR CIPTA KARYA DAN TATA RUANG
PROVINSI SUMATERA UTARA

DHANIEL RAFONDA, ST
NIP. 19820628 200801 1 001

KONSULTAN PERENCANA

CV. PELITA BUANA

RONI HARIANCE
DIREKTUR

DIGAMBAR ANDAREAS SIDABUTAR

DIPERIKSA DAINEL HORAS KRSITIANO, ST

NAMA GAMBAR

SKALA





1 : 20

DETAIL PEMBESISN
PONDSI TAPAK

NO GAMBAR

30

JLH LEMBAR

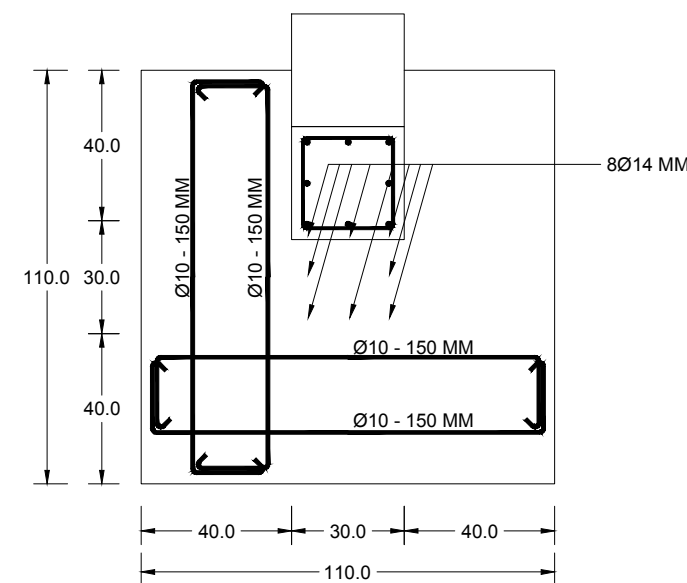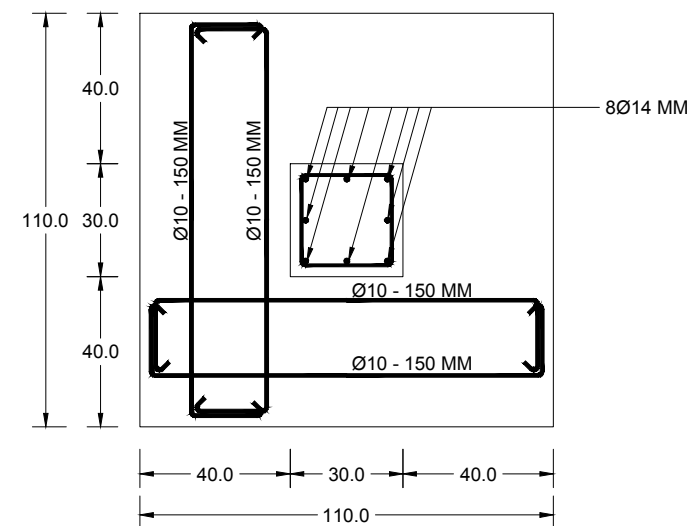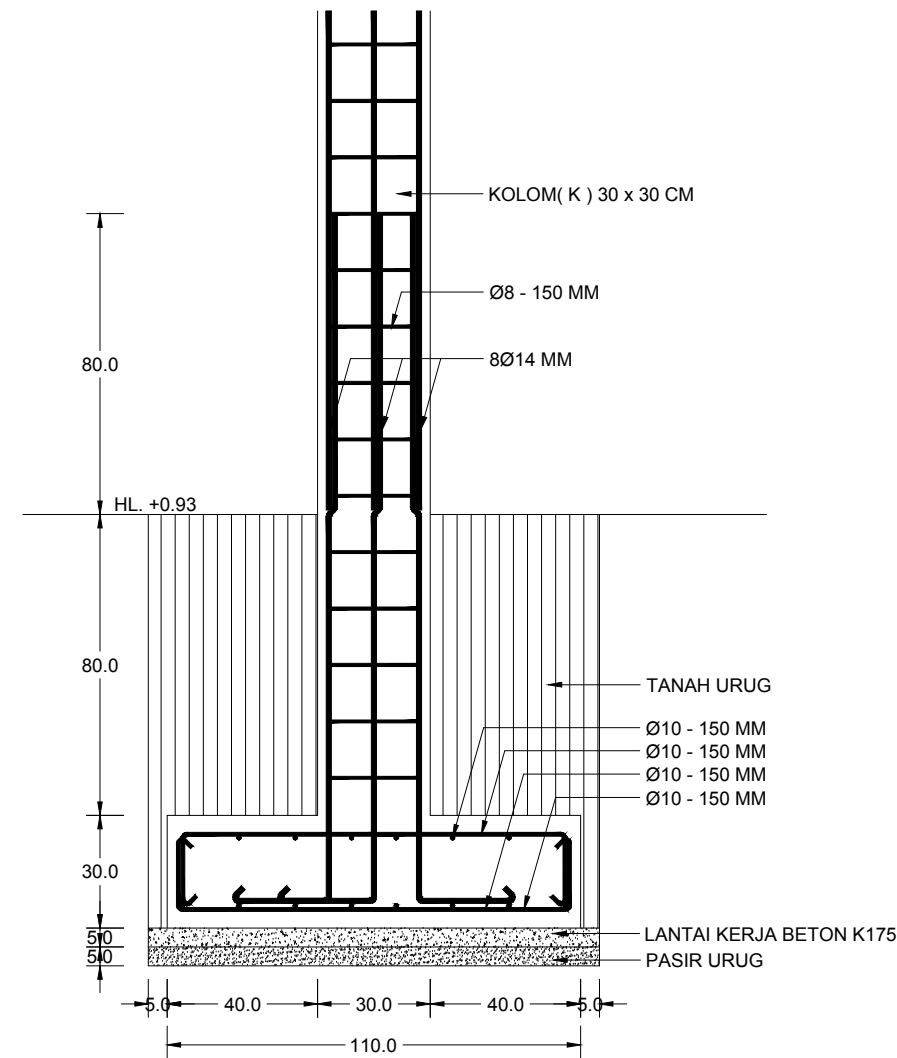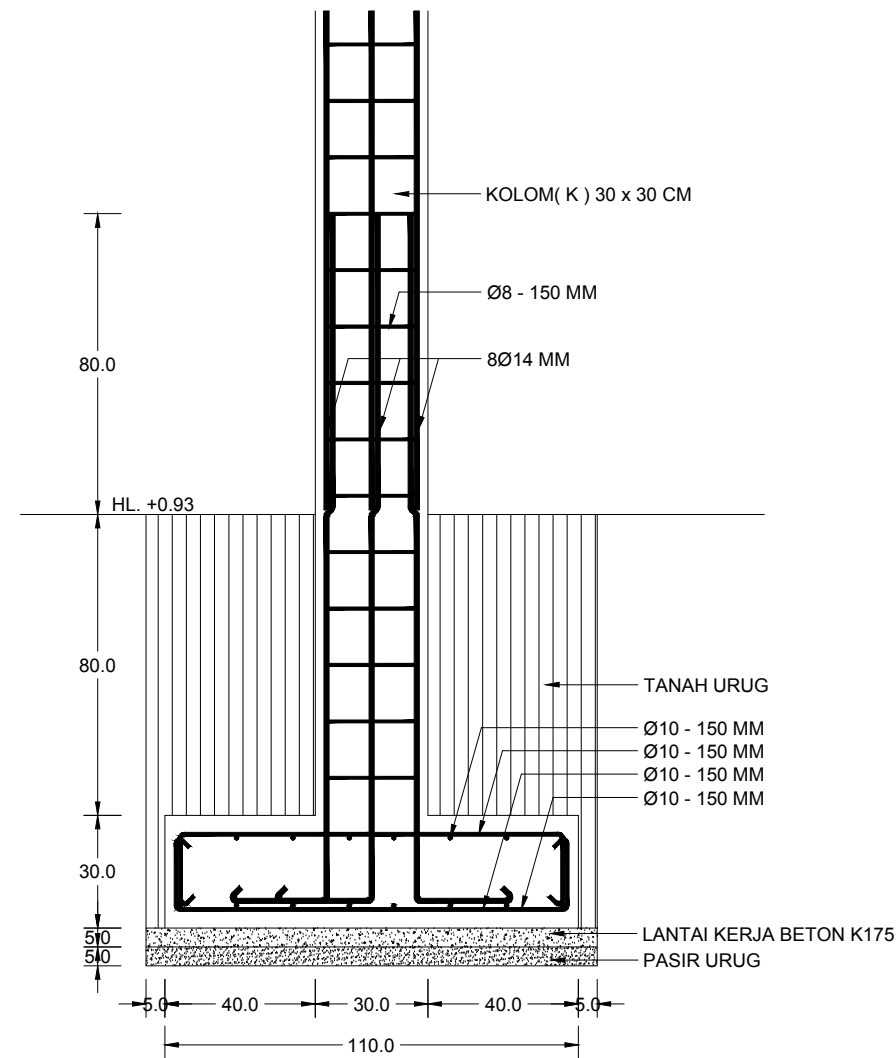

DETAIL PEMBESISN PONDSI TAPAK (PT.1)
SKALA 1 : 20

DETAIL PEMBESISN PONDSI TAPAK (PT.2)
SKALA 1 : 20

PEMBERI TUGAS



**DINAS PEMUDA DAN OLAHRAGA
PROVINSI SUMATERA UTARA**

KETERANGAN

PEKERJAAN

**REHAB GEDUNG GOR
JALAN VETERAN MEDAN**

DISETUJUI

PEJABAT PEMBUAT KOMITMEN (PPK)
BIDANG SARANA, PRASARANA DAN KEMITRAAN

RICKY R. HARIANJA, SE. MM
PENATA TK I
NIP. 19840529 20085 1 001

DIPERIKSA

PEJABAT PELAKSANA TEKNIS KEGIATAN (PPTK)

MUHAMMAD HAIKAL, ST
NIP. 19770307 200909 1 003

MENGETAHUI

PENGELOLA TEKNIS
DINAS SUMBER DAYA AIR CIPTA KARYA DAN TATA RUANG
PROVINSI SUMATERA UTARA

DHANIEL RAFONDA, ST
NIP. 19820628 200801 1 001

KONSULTAN PERENCANA

CV. PELITA BUANA

RONI HARIANCE
DIREKTUR

DIGAMBAR ANDAREAS SIDABUTAR

DIPERIKSA DAINEL HORAS KRSITANTO, ST

NAMA GAMBAR SKALA


1 : 250

**DENAH LANTAI DASAR
RENCANA**

NO GAMBAR

31

JLH LEMBAR

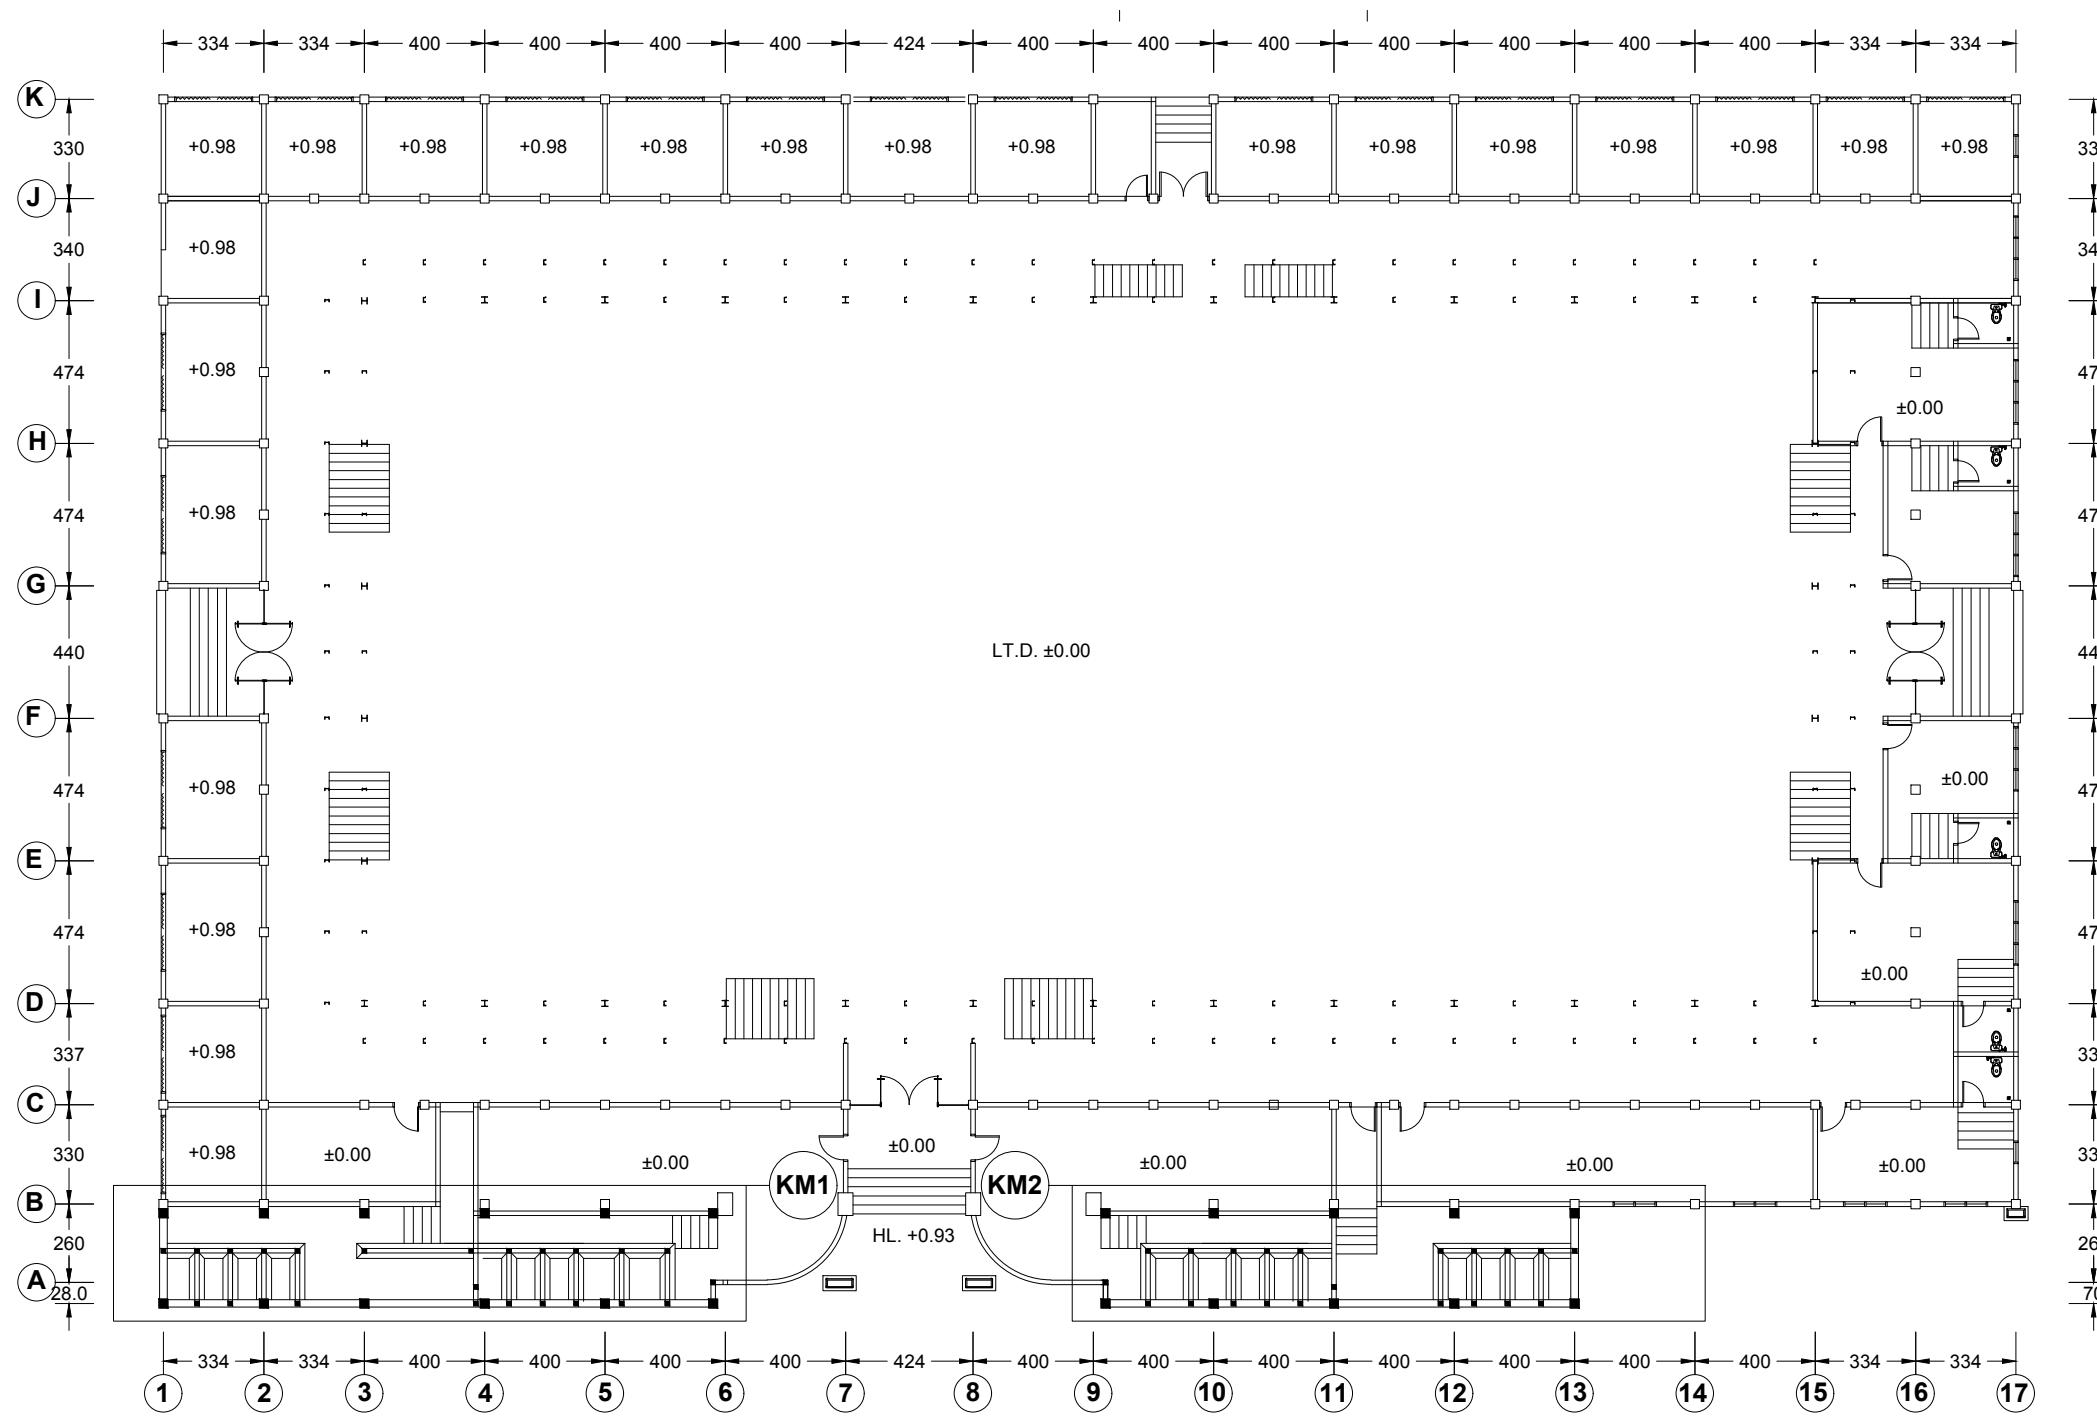

DENAH PONDASI MENERUS, KOLOM PRAKTIS DAN SLOOF
SKALA 1 : 250

PEMBERI TUGAS



**DINAS PEMUDA DAN OLAHRAGA
PROVINSI SUMATERA UTARA**

KETERANGAN

PEKERJAAN

**REHAB GEDUNG GOR
JALAN VETERAN MEDAN**

DISETUJUI

PEJABAT PEMBUAT KOMITMEN (PPK)
BIDANG SARANA, PRASARANA DAN KEMITRAAN

RICKY R. HARIANJA, SE. MM
PENATA TK I
NIP. 19840529 20085 1 001

DIPERIKSA

PEJABAT PELAKSANA TEKNIS KEGIATAN (PPTK)

MUHAMMAD HAIKAL, ST
NIP. 19770307 200909 1 003

MENGETAHUI

PENGELOLA TEKNIS
DINAS SUMBER DAYA AIR CIPTA KARYA DAN TATA RUANG
PROVINSI SUMATERA UTARA

DHANIEL RAFONDA, ST
NIP. 19820628 200801 1 001

KONSULTAN PERENCANA

CV. PELITA BUANA

**RONI HARIANCE
DIREKTUR**

DIGAMBAR	ANDAREAS SIDABUTAR	
DIPERIKSA	DAINEL HORAS KRSITIANO, ST	
NAMA GAMBAR		SKALA


1 : 250

**DENAH PONDASI MENERUS,
KOLOM PRAKTIS DAN SLOOF**


NO GAMBAR

32

JLH LEMBAR

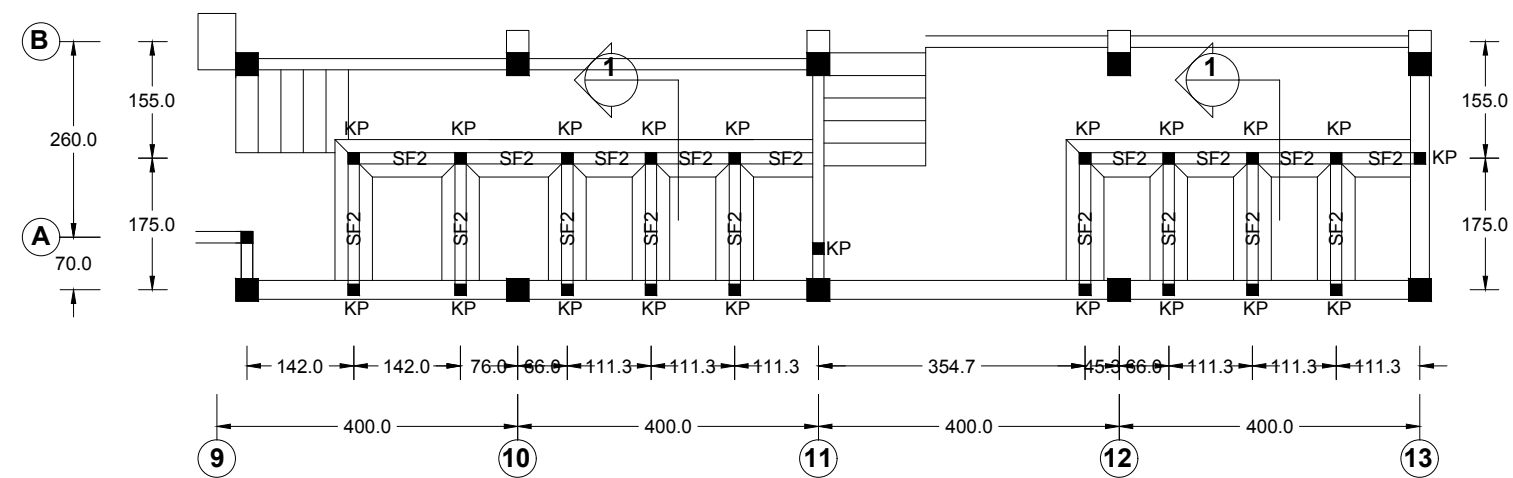

DENAH PONDASI MENERUS, KOLOM PRAKTIS DAN SLOOF (KM.2)
SKALA 1 : 250

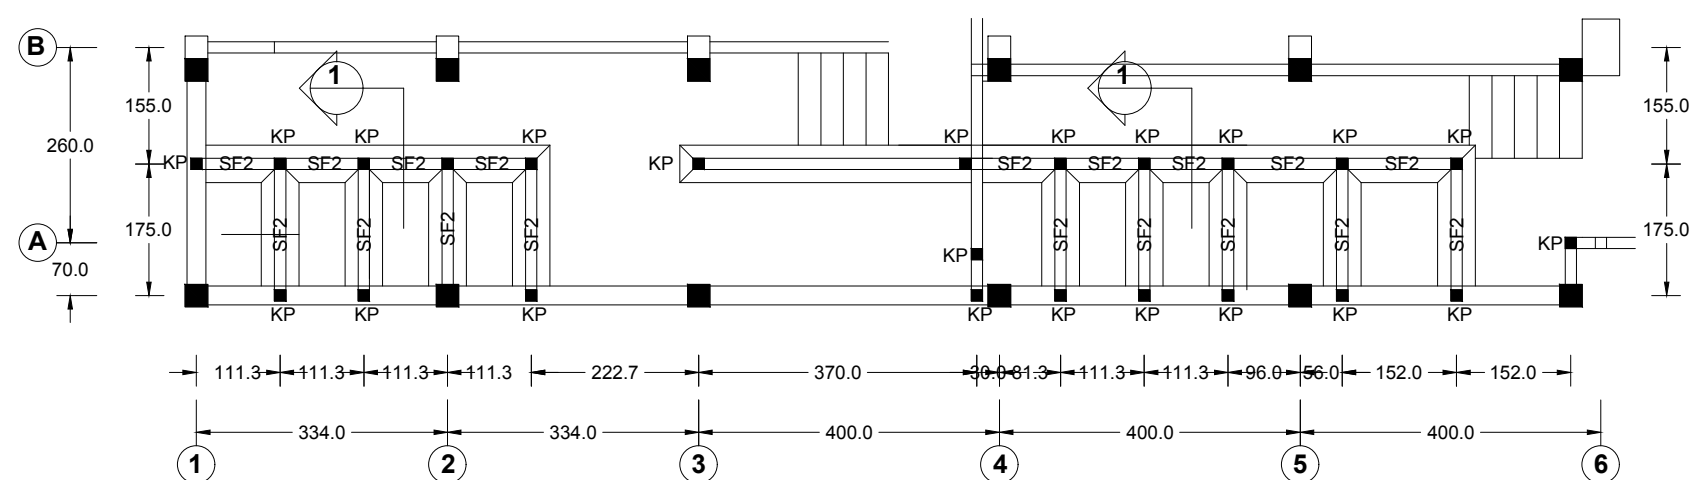

DENAH PONDASI MENERUS, KOLOM PRAKTIS DAN SLOOF (KM.1)
SKALA 1 : 250

PEMBERI TUGAS



DINAS PEMUDA DAN OLARHAGA
PROVINSI SUMATERA UTARA

KETERANGAN

PEKERJAAN

**REHAB GEDUNG GOR
JALAN VETERAN MEDAN**

DISETUJUI

PEJABAT PEMBUAT KOMITMEN (PPK)
BIDANG SARANA, PRASARANA DAN KEMITRAAN

RICKY R. HARIANJA, SE. MM
PENATA TK I
NIP. 19840529 20085 1 001

DIPERIKSA

PEJABAT PELAKSANA TEKNIS KEGIATAN (PPTK)

MUHAMMAD HAIKAL, ST
NIP. 19770307 200909 1 003

MENGETAHUI

PENGELOLA TEKNIS
DINAS SUMBER DAYA AIR CIPTA KARYA DAN TATA RUANG
PROVINSI SUMATERA UTARA

DHANIEL RAFONDA, ST
NIP. 19820628 200801 1 001

KONSULTAN PERENCANA

CV. PELITA BUANA

RONI HARIANCE
DIREKTUR

DIGAMBAR ANDAREAS SIDABUTAR

DIPERIKSA DAINEL HORAS KRSITIANO, ST

NAMA GAMBAR SKALA


**PEMBESIAN
PENAMPANG**

1 : 20


NO GAMBAR

33

JLH LEMBAR

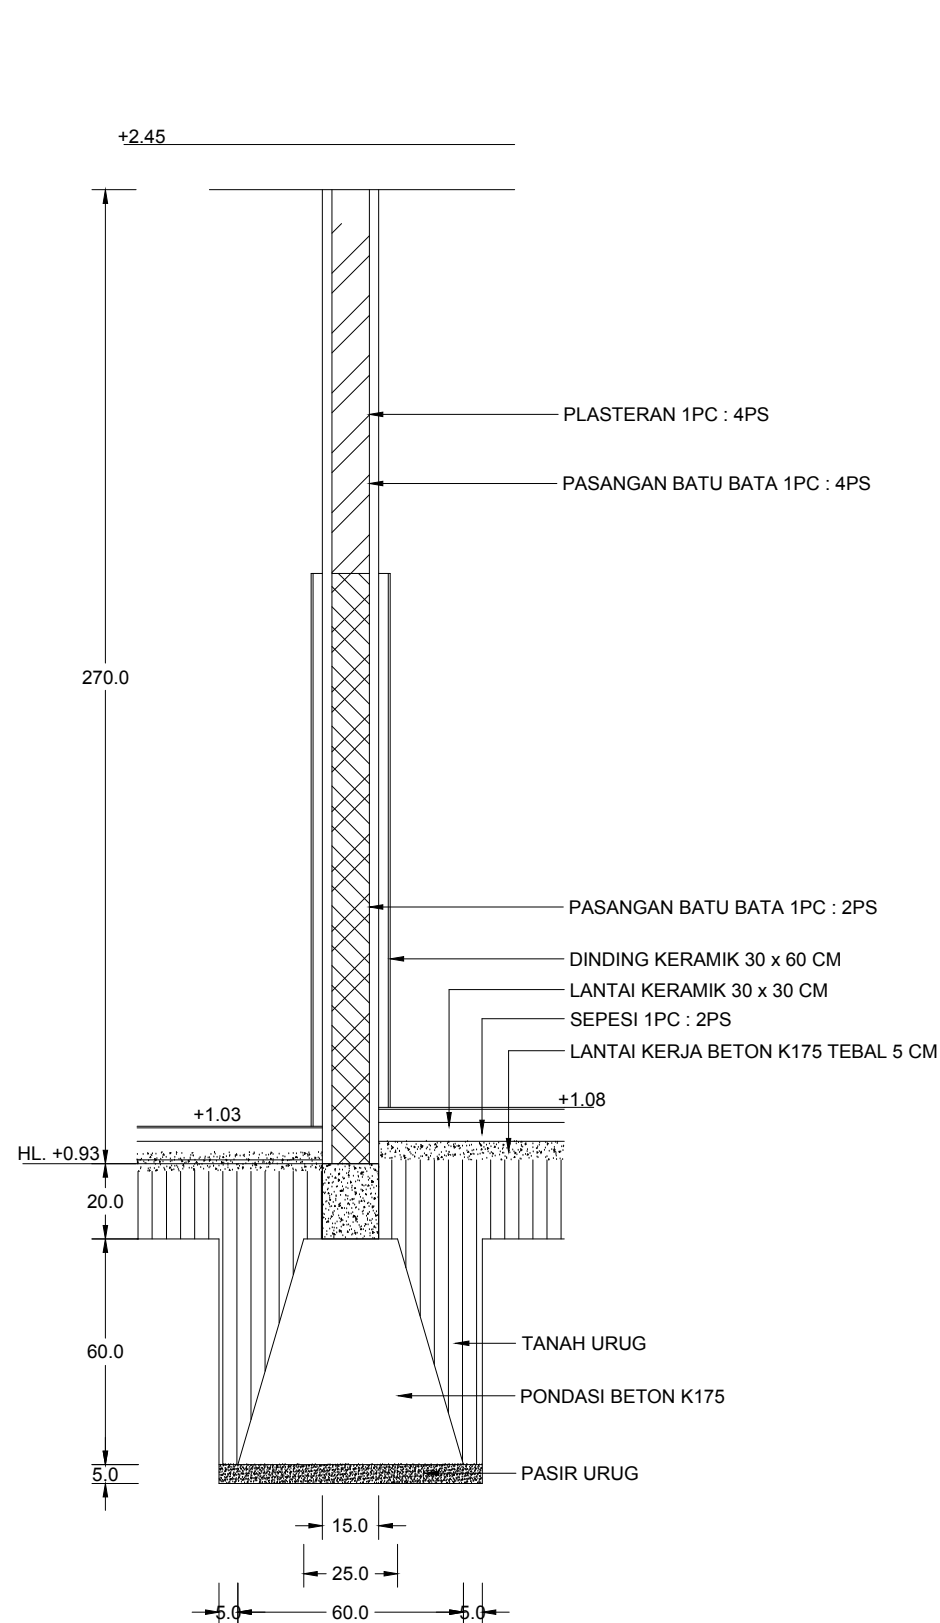

POTONGAN. 1
SKALA 1 : 20

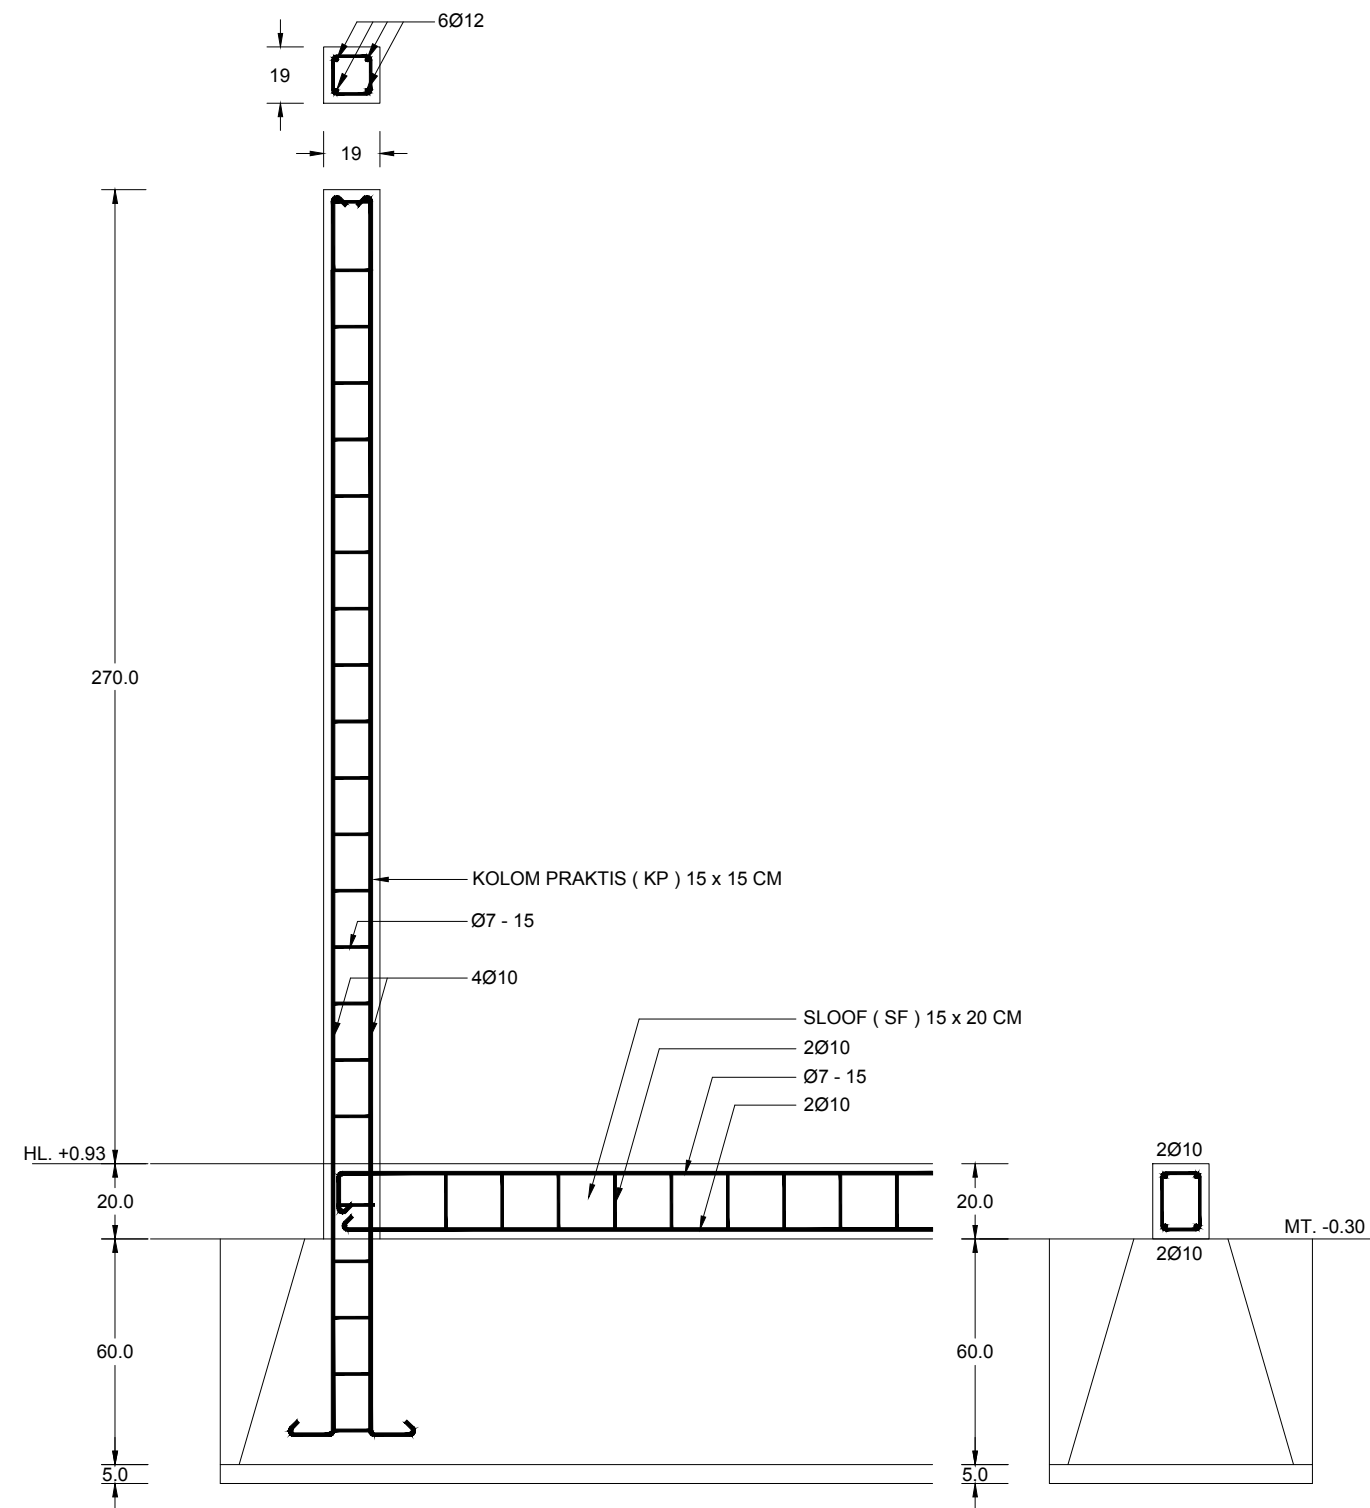

PEMBESIAN KOLOK PRAKTIS (KP) 15 x 15 CM DAN SLOOF (SF) 15 x 20 CM
SKALA 1 : 20

PEMBERI TUGAS



DINAS PEMUDA DAN OLAHRAGA
PROVINSI SUMATERA UTARA

KETERANGAN

PEKERJAAN

**REHAB GEDUNG GOR
JALAN VETERAN MEDAN**

DISETUJUI

PEJABAT PEMBUAT KOMITMEN (PPK)
BIDANG SARANA, PRASARANA DAN KEMITRAAN

RICKY R. HARIANJA, SE. MM
PENATA TK I
NIP. 19840529 20085 1 001

DIPERIKSA

PEJABAT PELAKSANA TEKNIS KEGIATAN (PPTK)

MUHAMMAD HAIKAL, ST
NIP. 19770307 200909 1 003

MENGETAHUI

PENGELOLA TEKNIS
DINAS SUMBER DAYA AIR CIPTA KARYA DAN TATA RUANG
PROVINSI SUMATERA UTARA

DHANIEL RAFONDA, ST
NIP. 19820628 200801 1 001

KONSULTAN PERENCANA

CV. PELITA BUANA

RONI HARIANCE
DIREKTUR

DIGAMBAR ANDAREAS SIDABUTAR

DIPERIKSA DAINEL HORAS KRSITIANO, ST

NAMA GAMBAR SKALA


1 : 250

DENAH KOLOM

NO GAMBAR

34

JLH LEMBAR

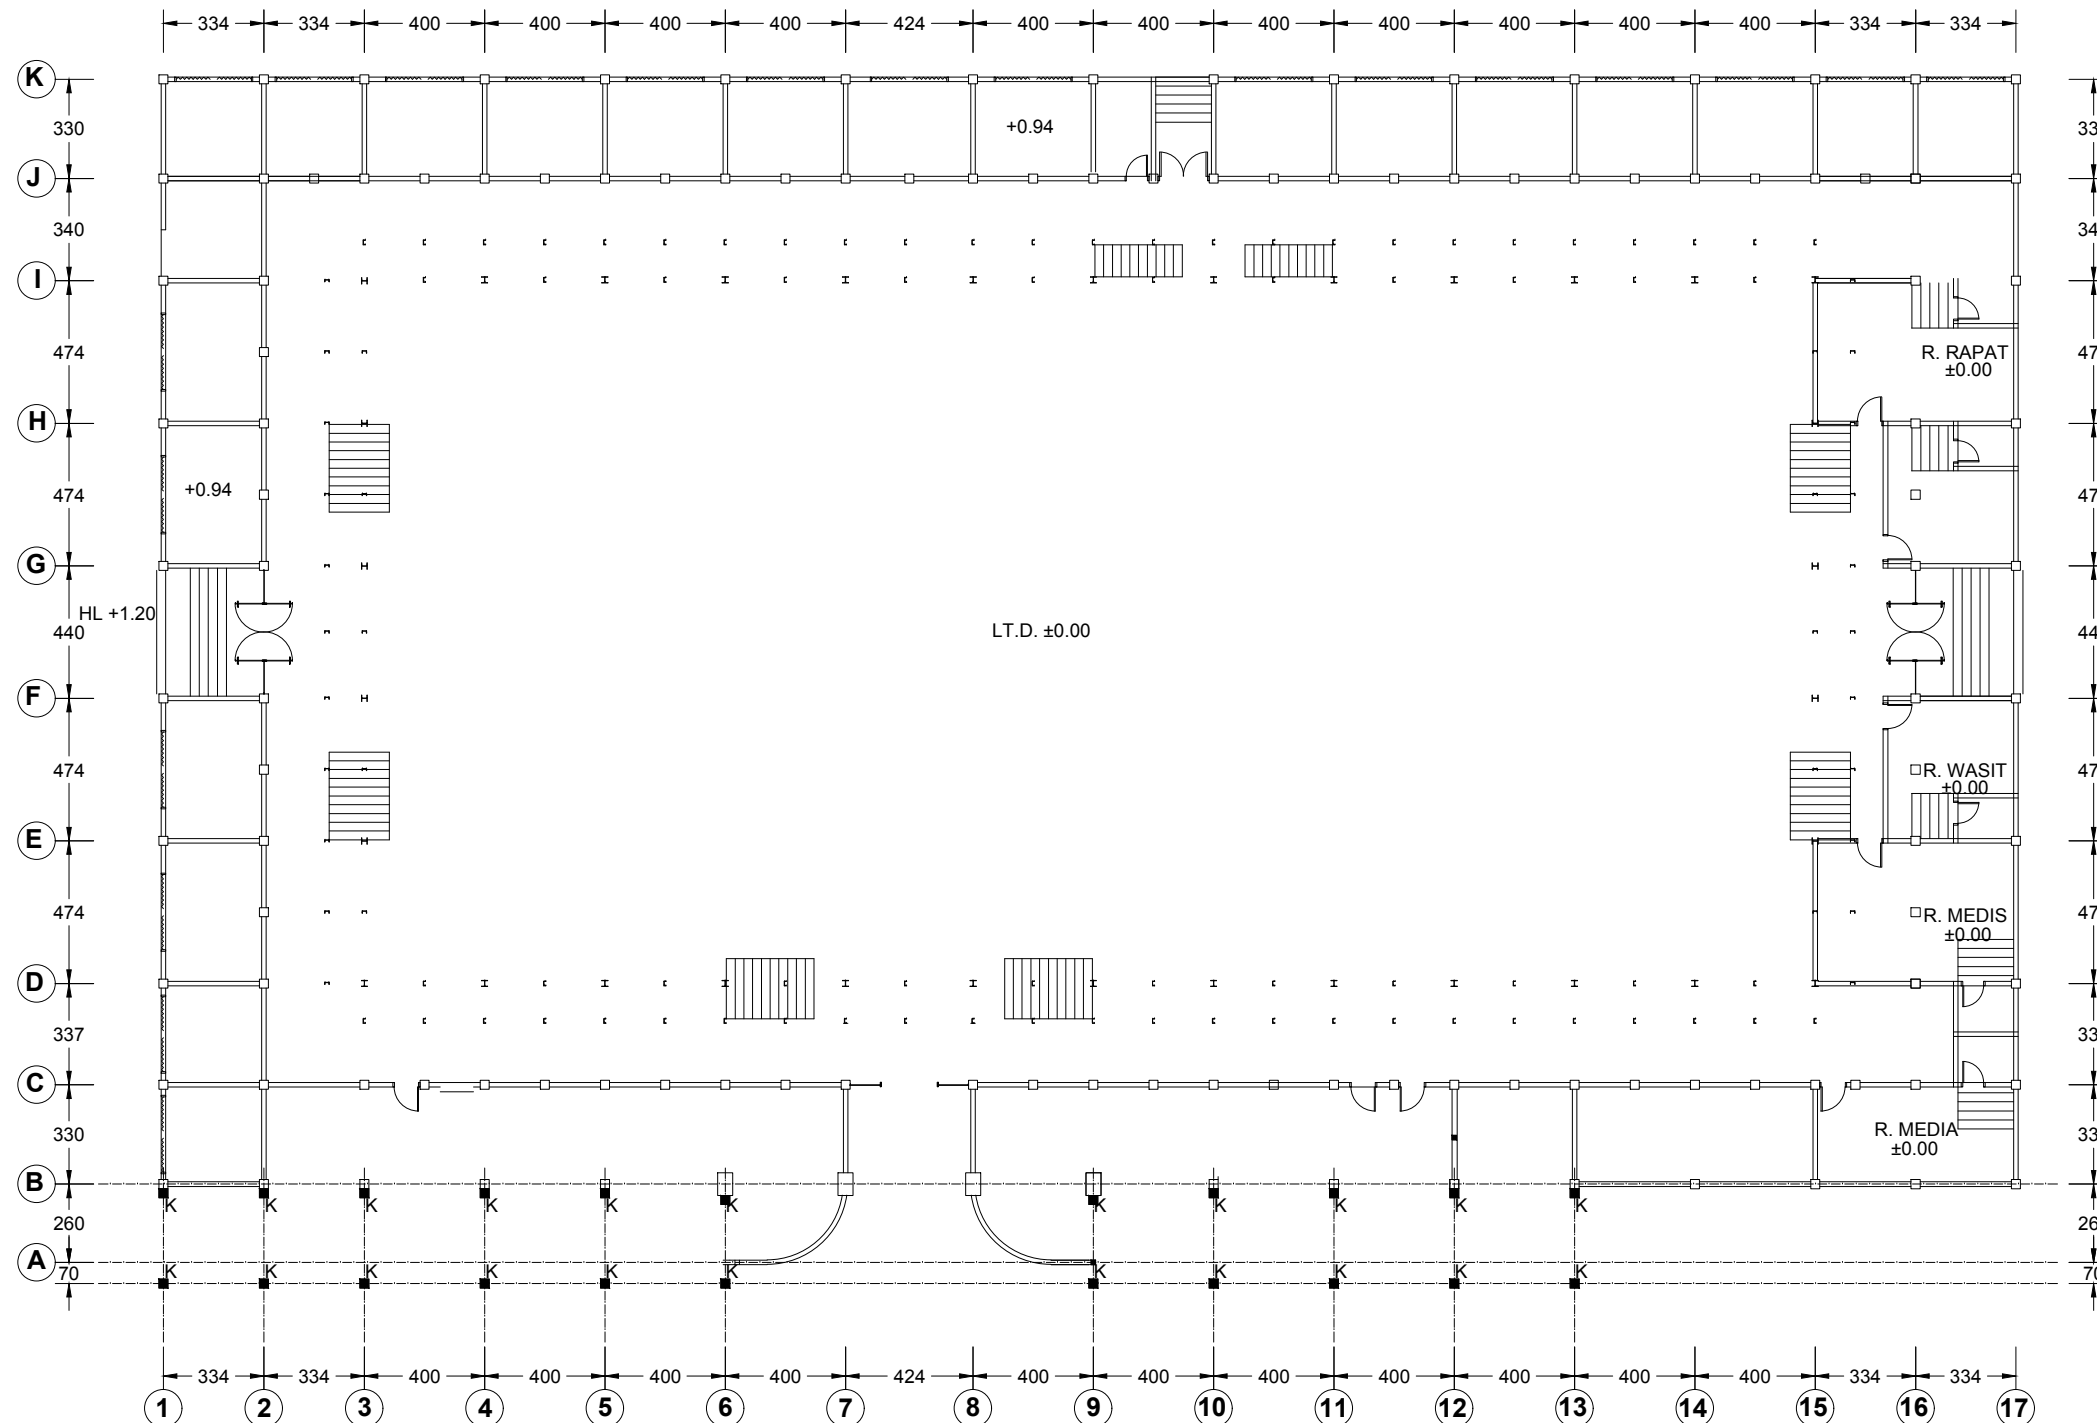

DENAH KOLOM
SKALA 1 : 250

PEMBERI TUGAS



**DINAS PEMUDA DAN OLAHRAGA
PROVINSI SUMATERA UTARA**

KETERANGAN

PEKERJAAN

**REHAB GEDUNG GOR
JALAN VETERAN MEDAN**

DISETUJUI

PEJABAT PEMBUAT KOMITMEN (PPK)
BIDANG SARANA, PRASARANA DAN KEMITRAAN

RICKY R. HARIANJA, SE. MM
PENATA TK I
NIP. 19840529 20085 1 001

DIPERIKSA

PEJABAT PELAKSANA TEKNIS KEGIATAN (PPTK)

MUHAMMAD HAIKAL, ST
NIP. 19770307 200909 1 003

MENGETAHUI

PENGELOLA TEKNIS
DINAS SUMBER DAYA AIR CIPTA KARYA DAN TATA RUANG
PROVINSI SUMATERA UTARA

DHANIEL RAFONDA, ST
NIP. 19820628 200801 1 001

KONSULTAN PERENCANA

CV. PELITA BUANA

**RONI HARIANCE
DIREKTUR**

DIGAMBAR ANDAREAS SIDABUTAR

DIPERIKSA DAINEL HORAS KRSITANTO, ST

NAMA GAMBAR SKALA


1 : 250

**DENAH LANTAI TRIBUN
EXSISTING**

NO GAMBAR

35

JLH LEMBAR

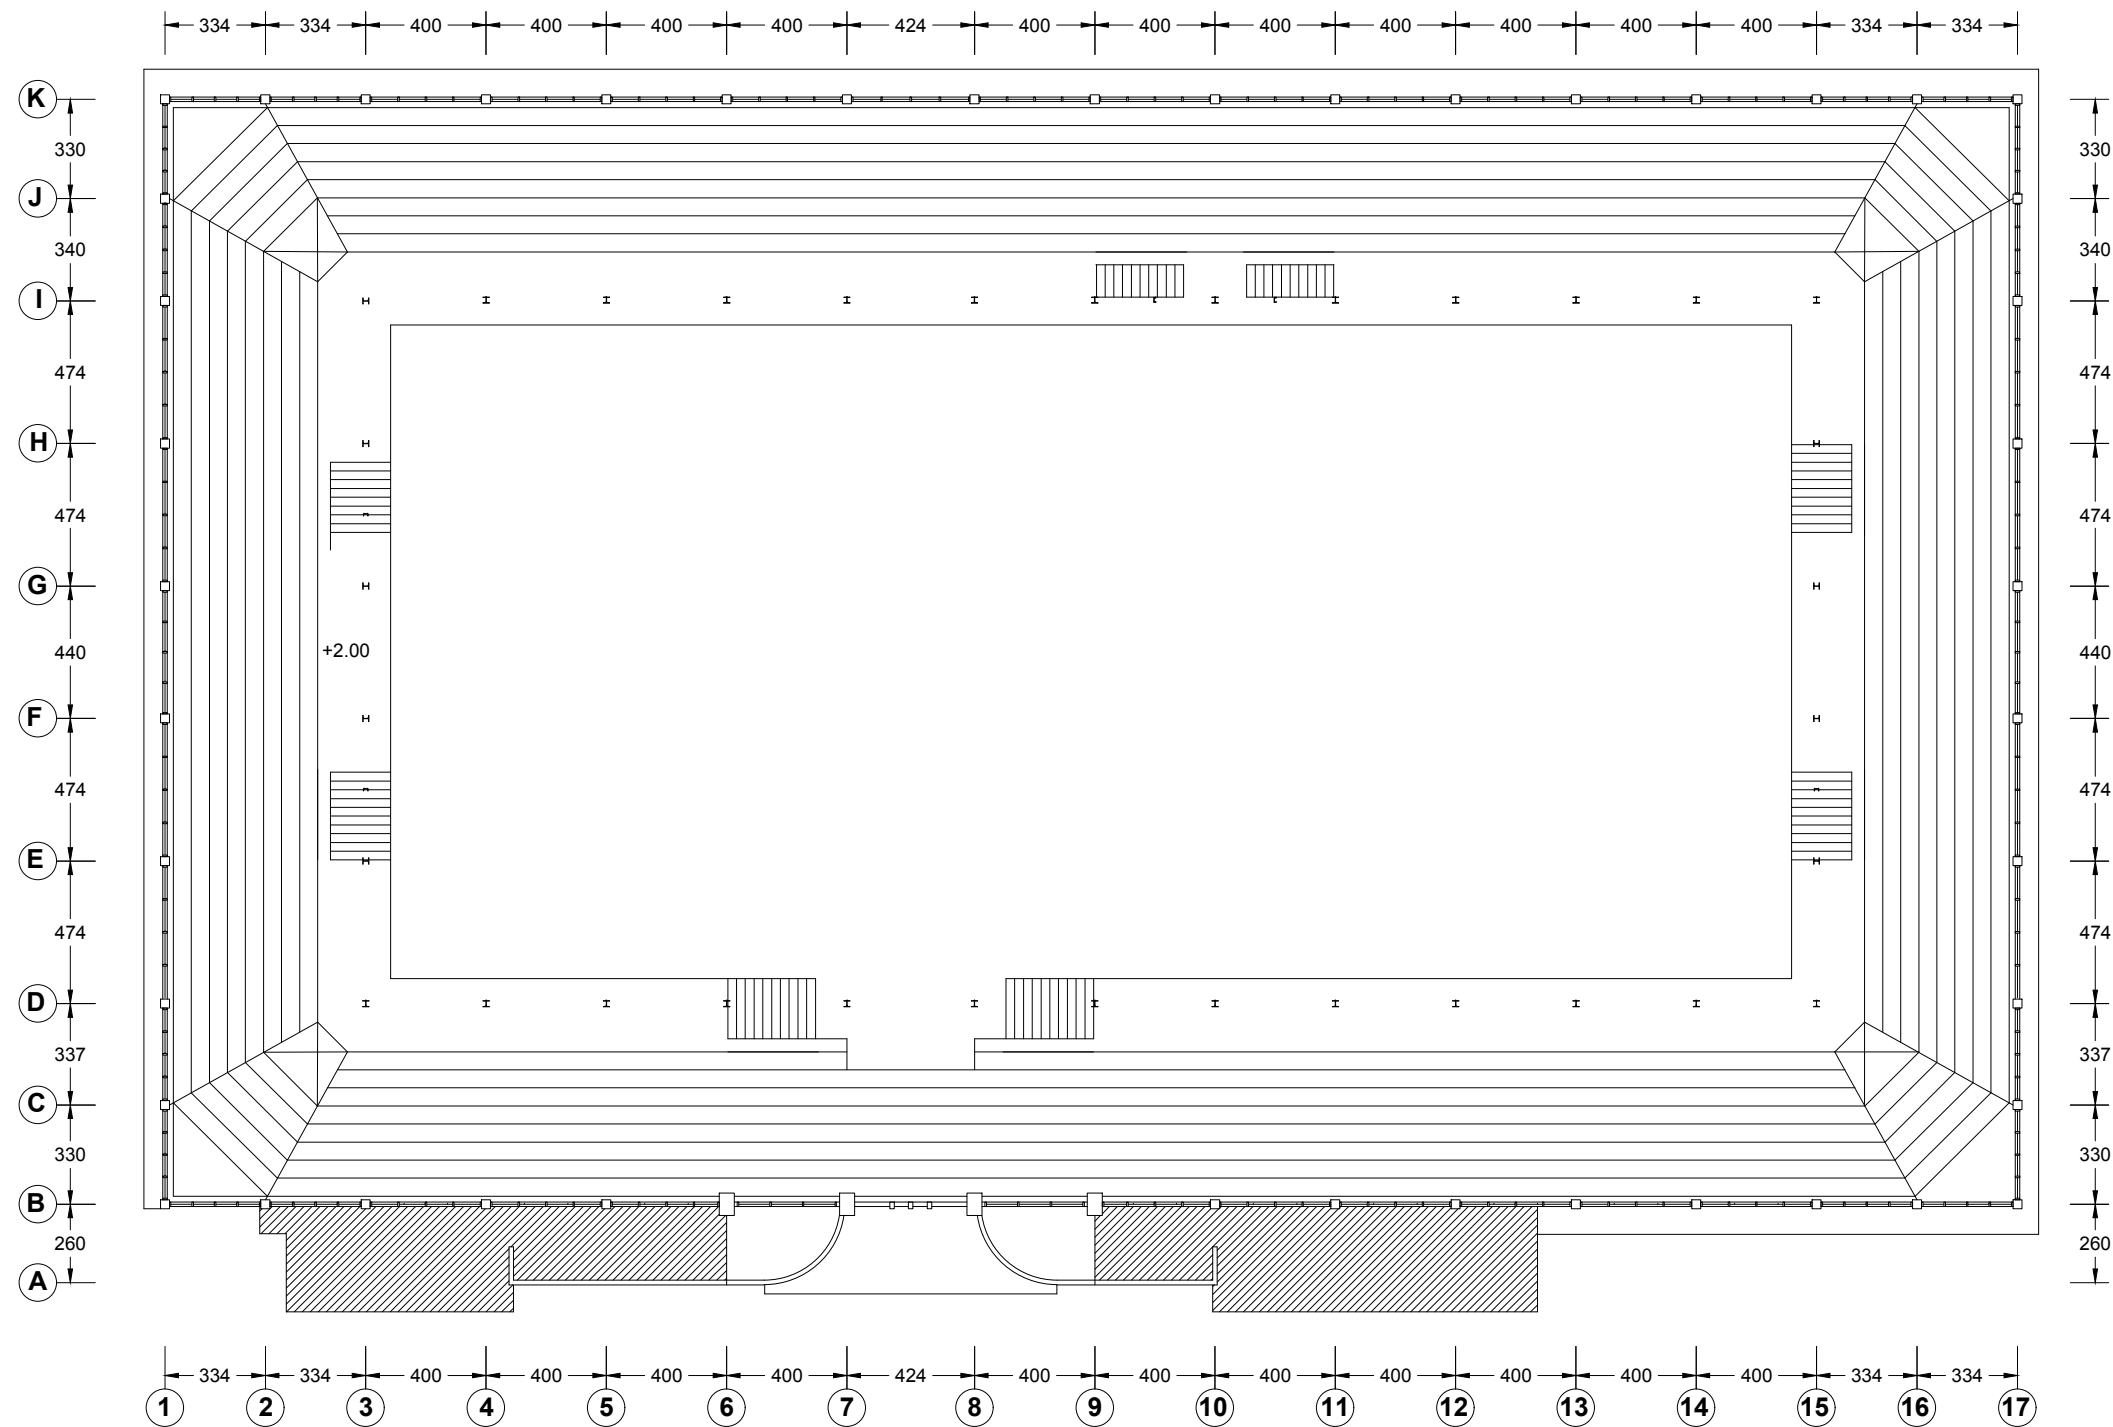

DENAH PEMBONGKARAN PLAT ATAP
SKALA 1 : 250

PEMBERI TUGAS



**DINAS PEMUDA DAN OLAAHRAGA
PROVINSI SUMATERA UTARA**

KETERANGAN

PEKERJAAN

**REHAB GEDUNG GOR
JALAN VETERAN MEDAN**

DISETUJUI

PEJABAT PEMBUAT KOMITMEN (PPK)
BIDANG SARANA, PRASARANA DAN KEMITRAAN

RICKY R. HARIANJA, SE. MM
PENATA TK I
NIP. 19840529 20085 1 001

DIPERIKSA

PEJABAT PELAKSANA TEKNIS KEGIATAN (PPTK)

MUHAMMAD HAIKAL, ST
NIP. 19770307 200909 1 003

MENGETAHUI

PENGELOLA TEKNIS
DINAS SUMBER DAYA AIR CIPTA KARYA DAN TATA RUANG
PROVINSI SUMATERA UTARA

DHANIEL RAFONDA, ST
NIP. 19820628 200801 1 001

KONSULTAN PERENCANA

CV. PELITA BUANA

**RONI HARIANCE
DIREKTUR**

DIGAMBAR ANDAREAS SIDABUTAR

DIPERIKSA DAINEL HORAS KRSITANTO, ST

NAMA GAMBAR SKALA


1 : 250

**DENAH LANTAI TRIBUN
EXSISTING**


NO GAMBAR

36


JLH LEMBAR

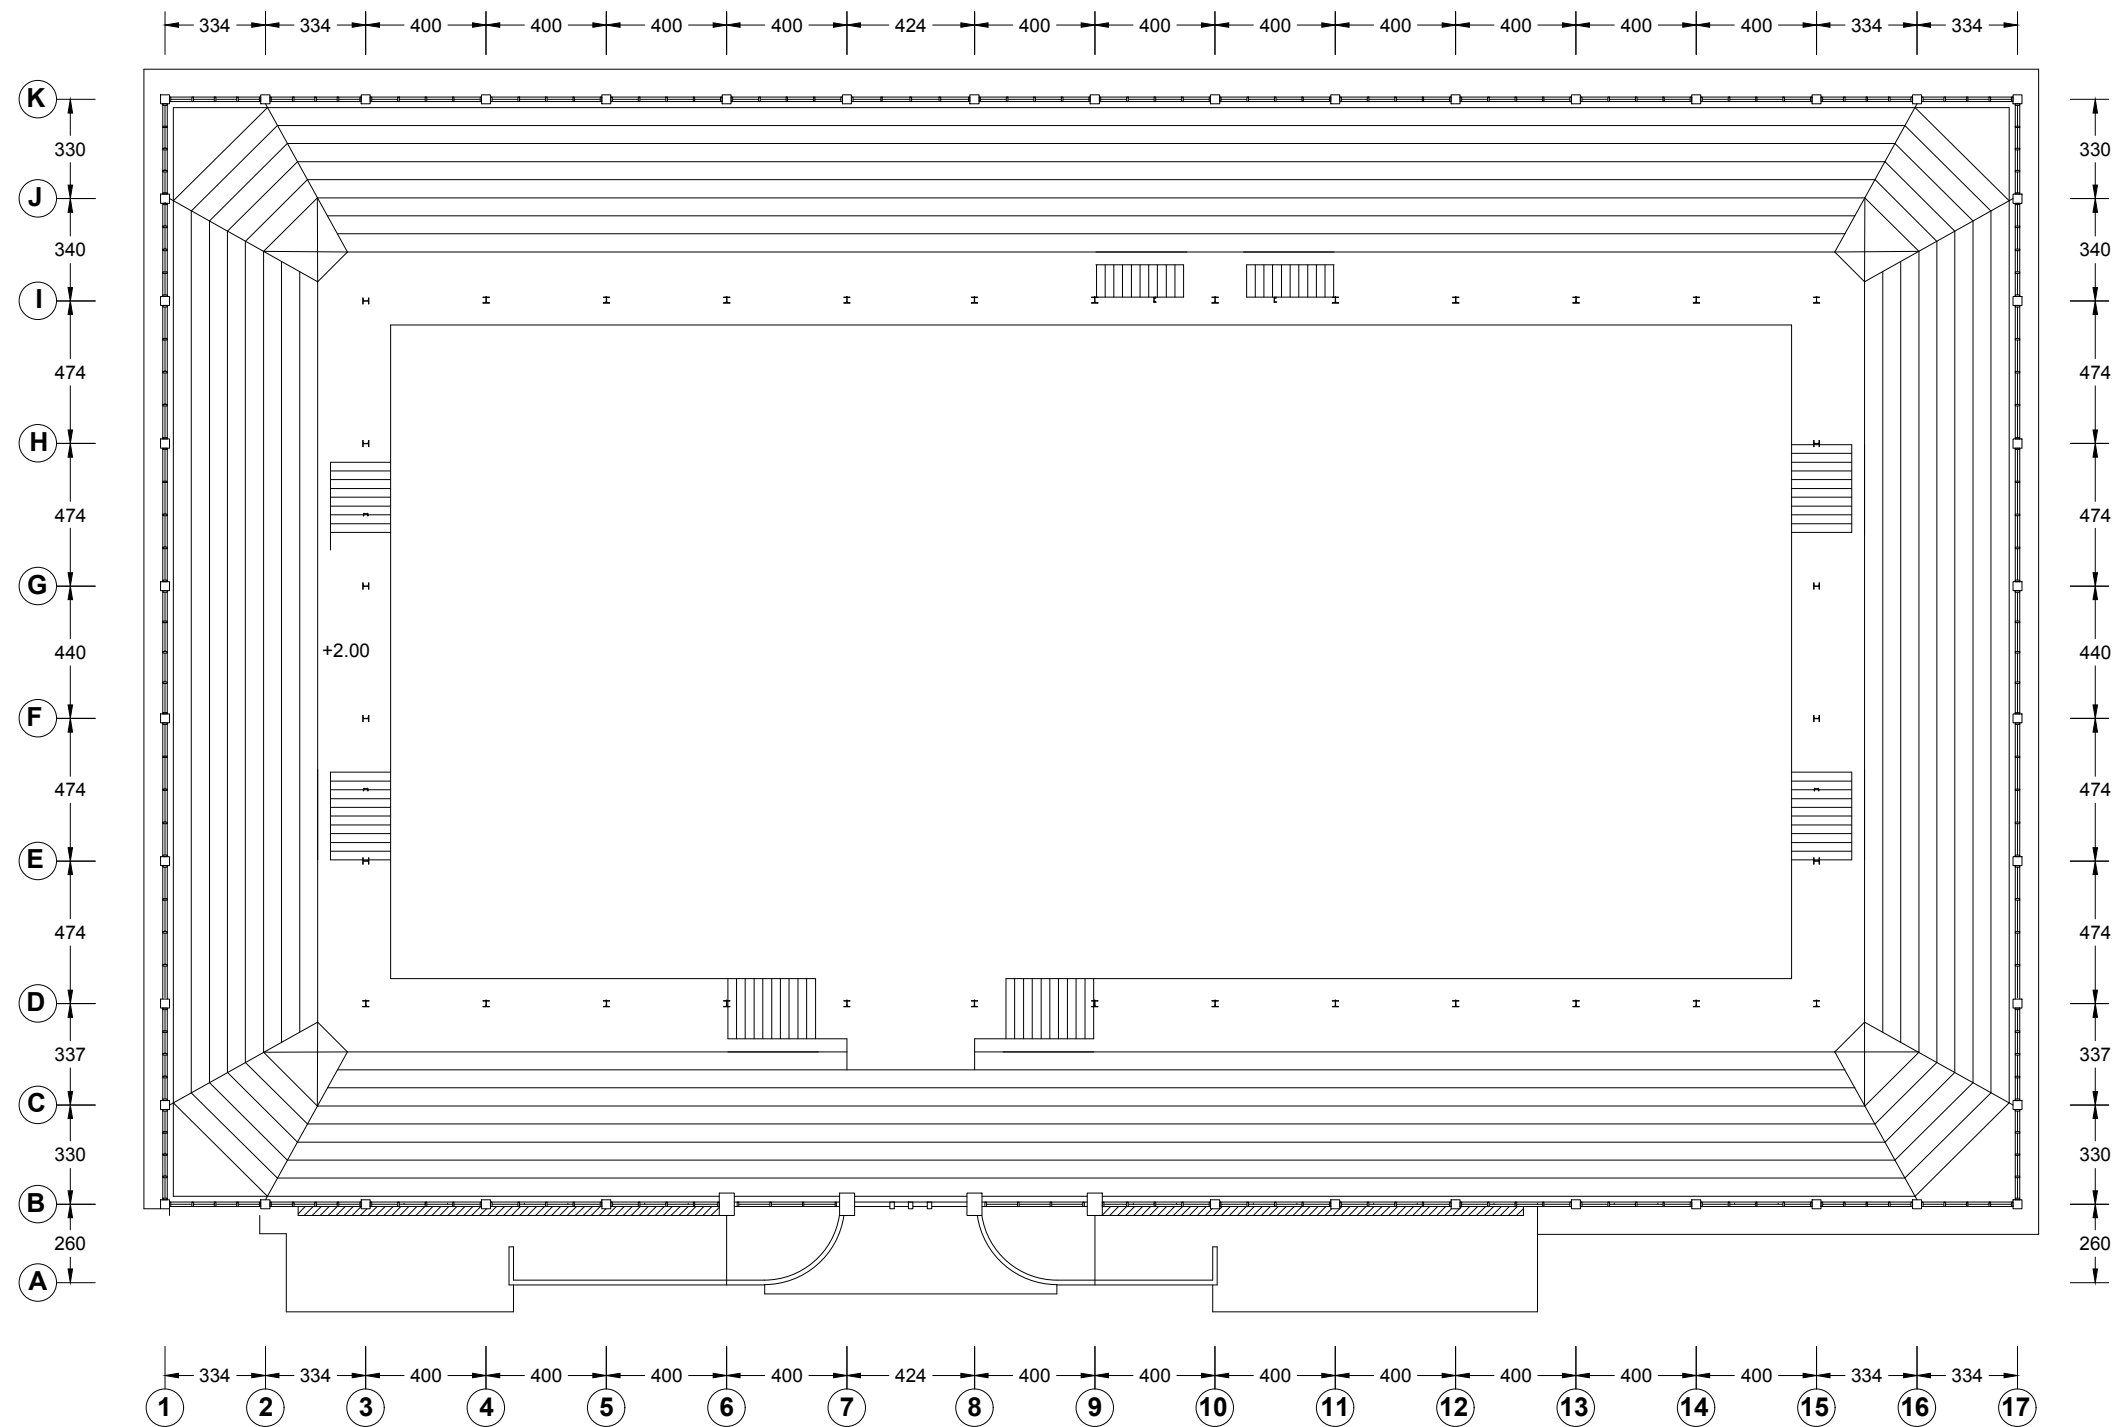

DENAH PEMBONGKARAN PLAT ATAP
SKALA 1 : 250

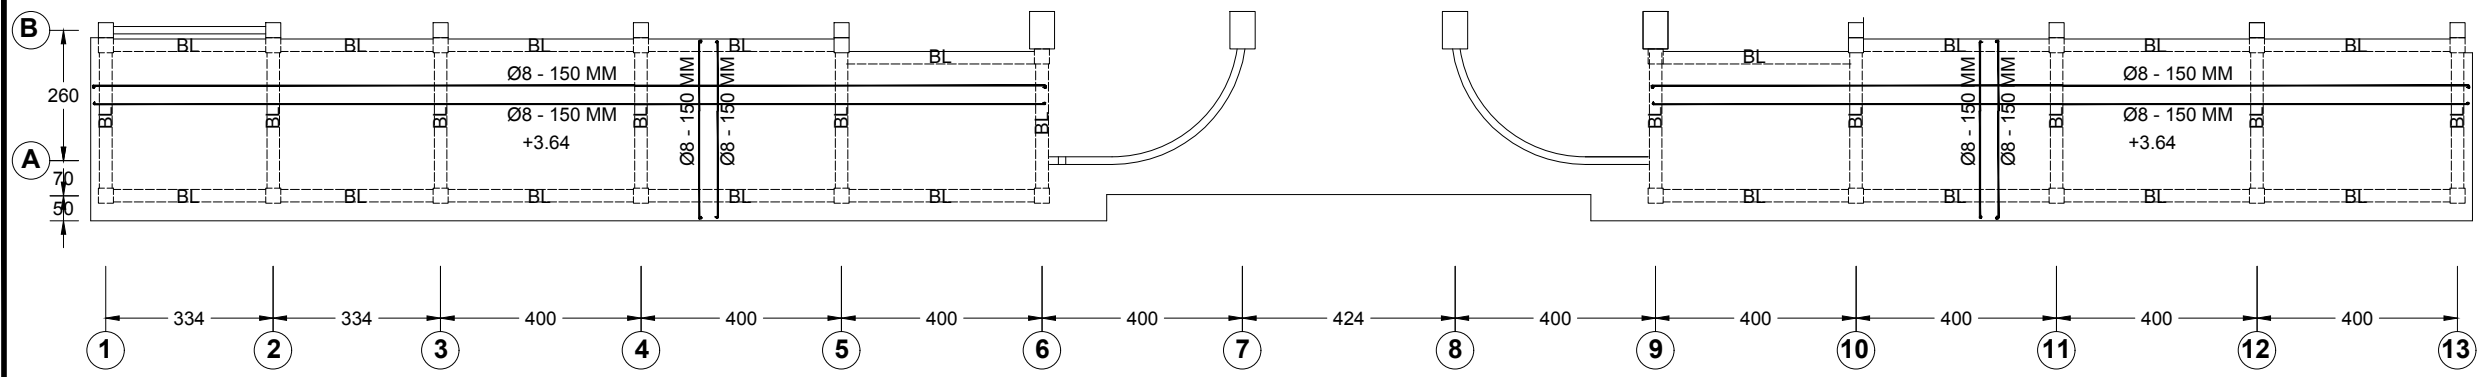

DETAIL DENAH PLAT ATAP DAN BALOK
SKALA 1 : 150

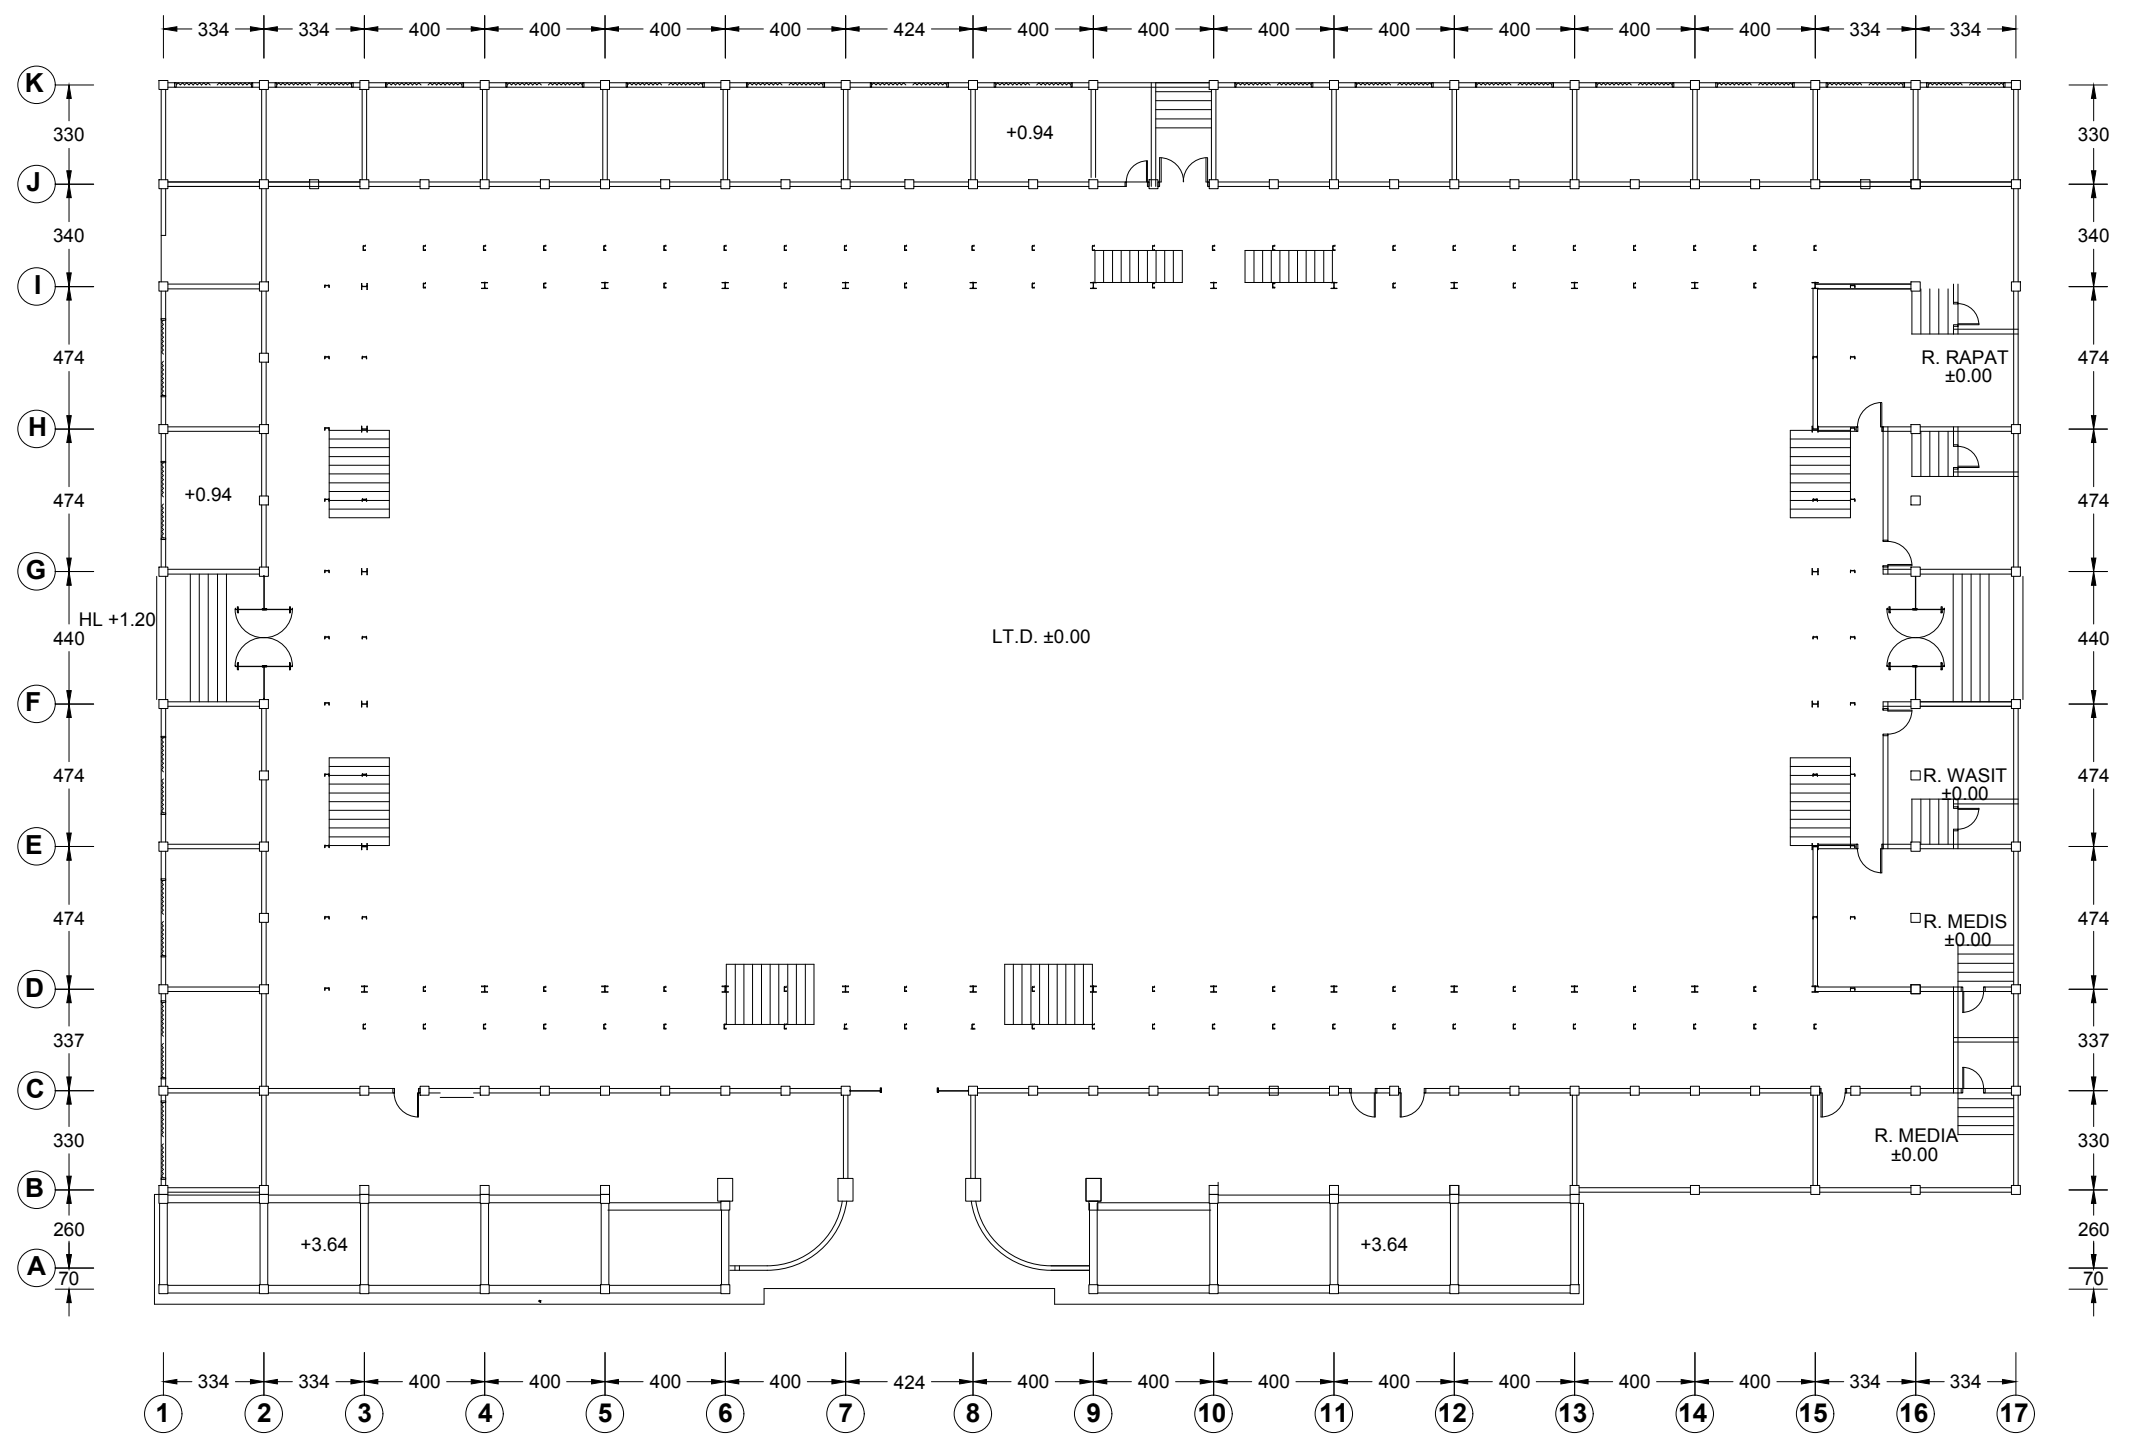

DENAH PLAT ATAP DAN BALOK
SKALA 1 : 250

PEMBERI TUGAS



**DINAS PEMUDA DAN OLAAHRAGA
PROVINSI SUMATERA UTARA**

KETERANGAN

PEKERJAAN

**REHAB GEDUNG GOR
JALAN VETERAN MEDAN**

DISETUJUI

PEJABAT PEMBUAT KOMITMEN (PPK)
BIDANG SARANA, PRASARANA DAN KEMITRAAN

RICKY R. HARIANJA, SE. MM
PENATA TK I
NIP. 19840529 20085 1 001

DIPERIKSA

PEJABAT PELAKSANA TEKNIS KEGIATAN (PPTK)

MUHAMMAD HAIKAL, ST
NIP. 19770307 200909 1 003

MENGETAHUI

PENGELOLA TEKNIS
DINAS SUMBER DAYA AIR CIPTA KARYA DAN TATA RUANG
PROVINSI SUMATERA UTARA

DHANIEL RAFONDA, ST
NIP. 19820628 200801 1 001

KONSULTAN PERENCANA

CV. PELITA BUANA

**RONI HARIANCE
DIREKTUR**

DIGAMBAR ANDAREAS SIDABUTAR

DIPERIKSA DAINEL HORAS KRSITIANO, ST

NAMA GAMBAR SKALA

1 : 250

**DENAH PLAT ATAP
DAN BALOK**

NO GAMBAR

37

JLH LEMBAR

PEMBERI TUGAS



**DINAS PEMUDA DAN OLAHRAGA
PROVINSI SUMATERA UTARA**

KETERANGAN

PEKERJAAN

**REHAB GEDUNG GOR
JALAN VETERAN MEDAN**

DISETUJUI

PEJABAT PEMBUAT KOMITMEN (PPK)
BIDANG SARANA, PRASARANA DAN KEMITRAAN

RICKY R. HARIANJA, SE. MM
PENATA TK I
NIP. 19840529 20085 1 001

DIPERIKSA

PEJABAT PELAKSANA TEKNIS KEGIATAN (PPTK)

MUHAMMAD HAIKAL, ST
NIP. 19770307 200909 1 003

MENGETAHUI

PENGELOLA TEKNIS
DINAS SUMBER DAYA AIR CIPTA KARYA DAN TATA RUANG
PROVINSI SUMATERA UTARA

DHANIEL RAFONDA, ST
NIP. 19820628 200801 1 001

KONSULTAN PERENCANA

CV. PELITA BUANA

**RONI HARIANCE
DIREKTUR**

DIGAMBAR ANDAREAS SIDABUTAR

DIPERIKSA DAINEL HORAS KRSITIANO, ST

NAMA GAMBAR SKALA


1 : 20

**DETAIL PEMBESIAN SLOOF,
KOLOM DAN BALOK**


NO GAMBAR

38


JLH LEMBAR

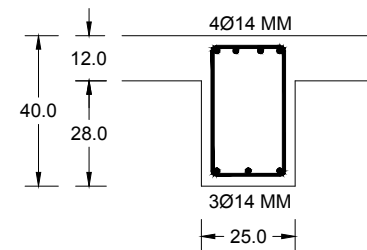

POTONGAN. 1
SKALA 1 : 20

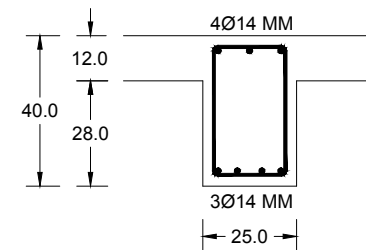

POTONGAN. 2
SKALA 1 : 20

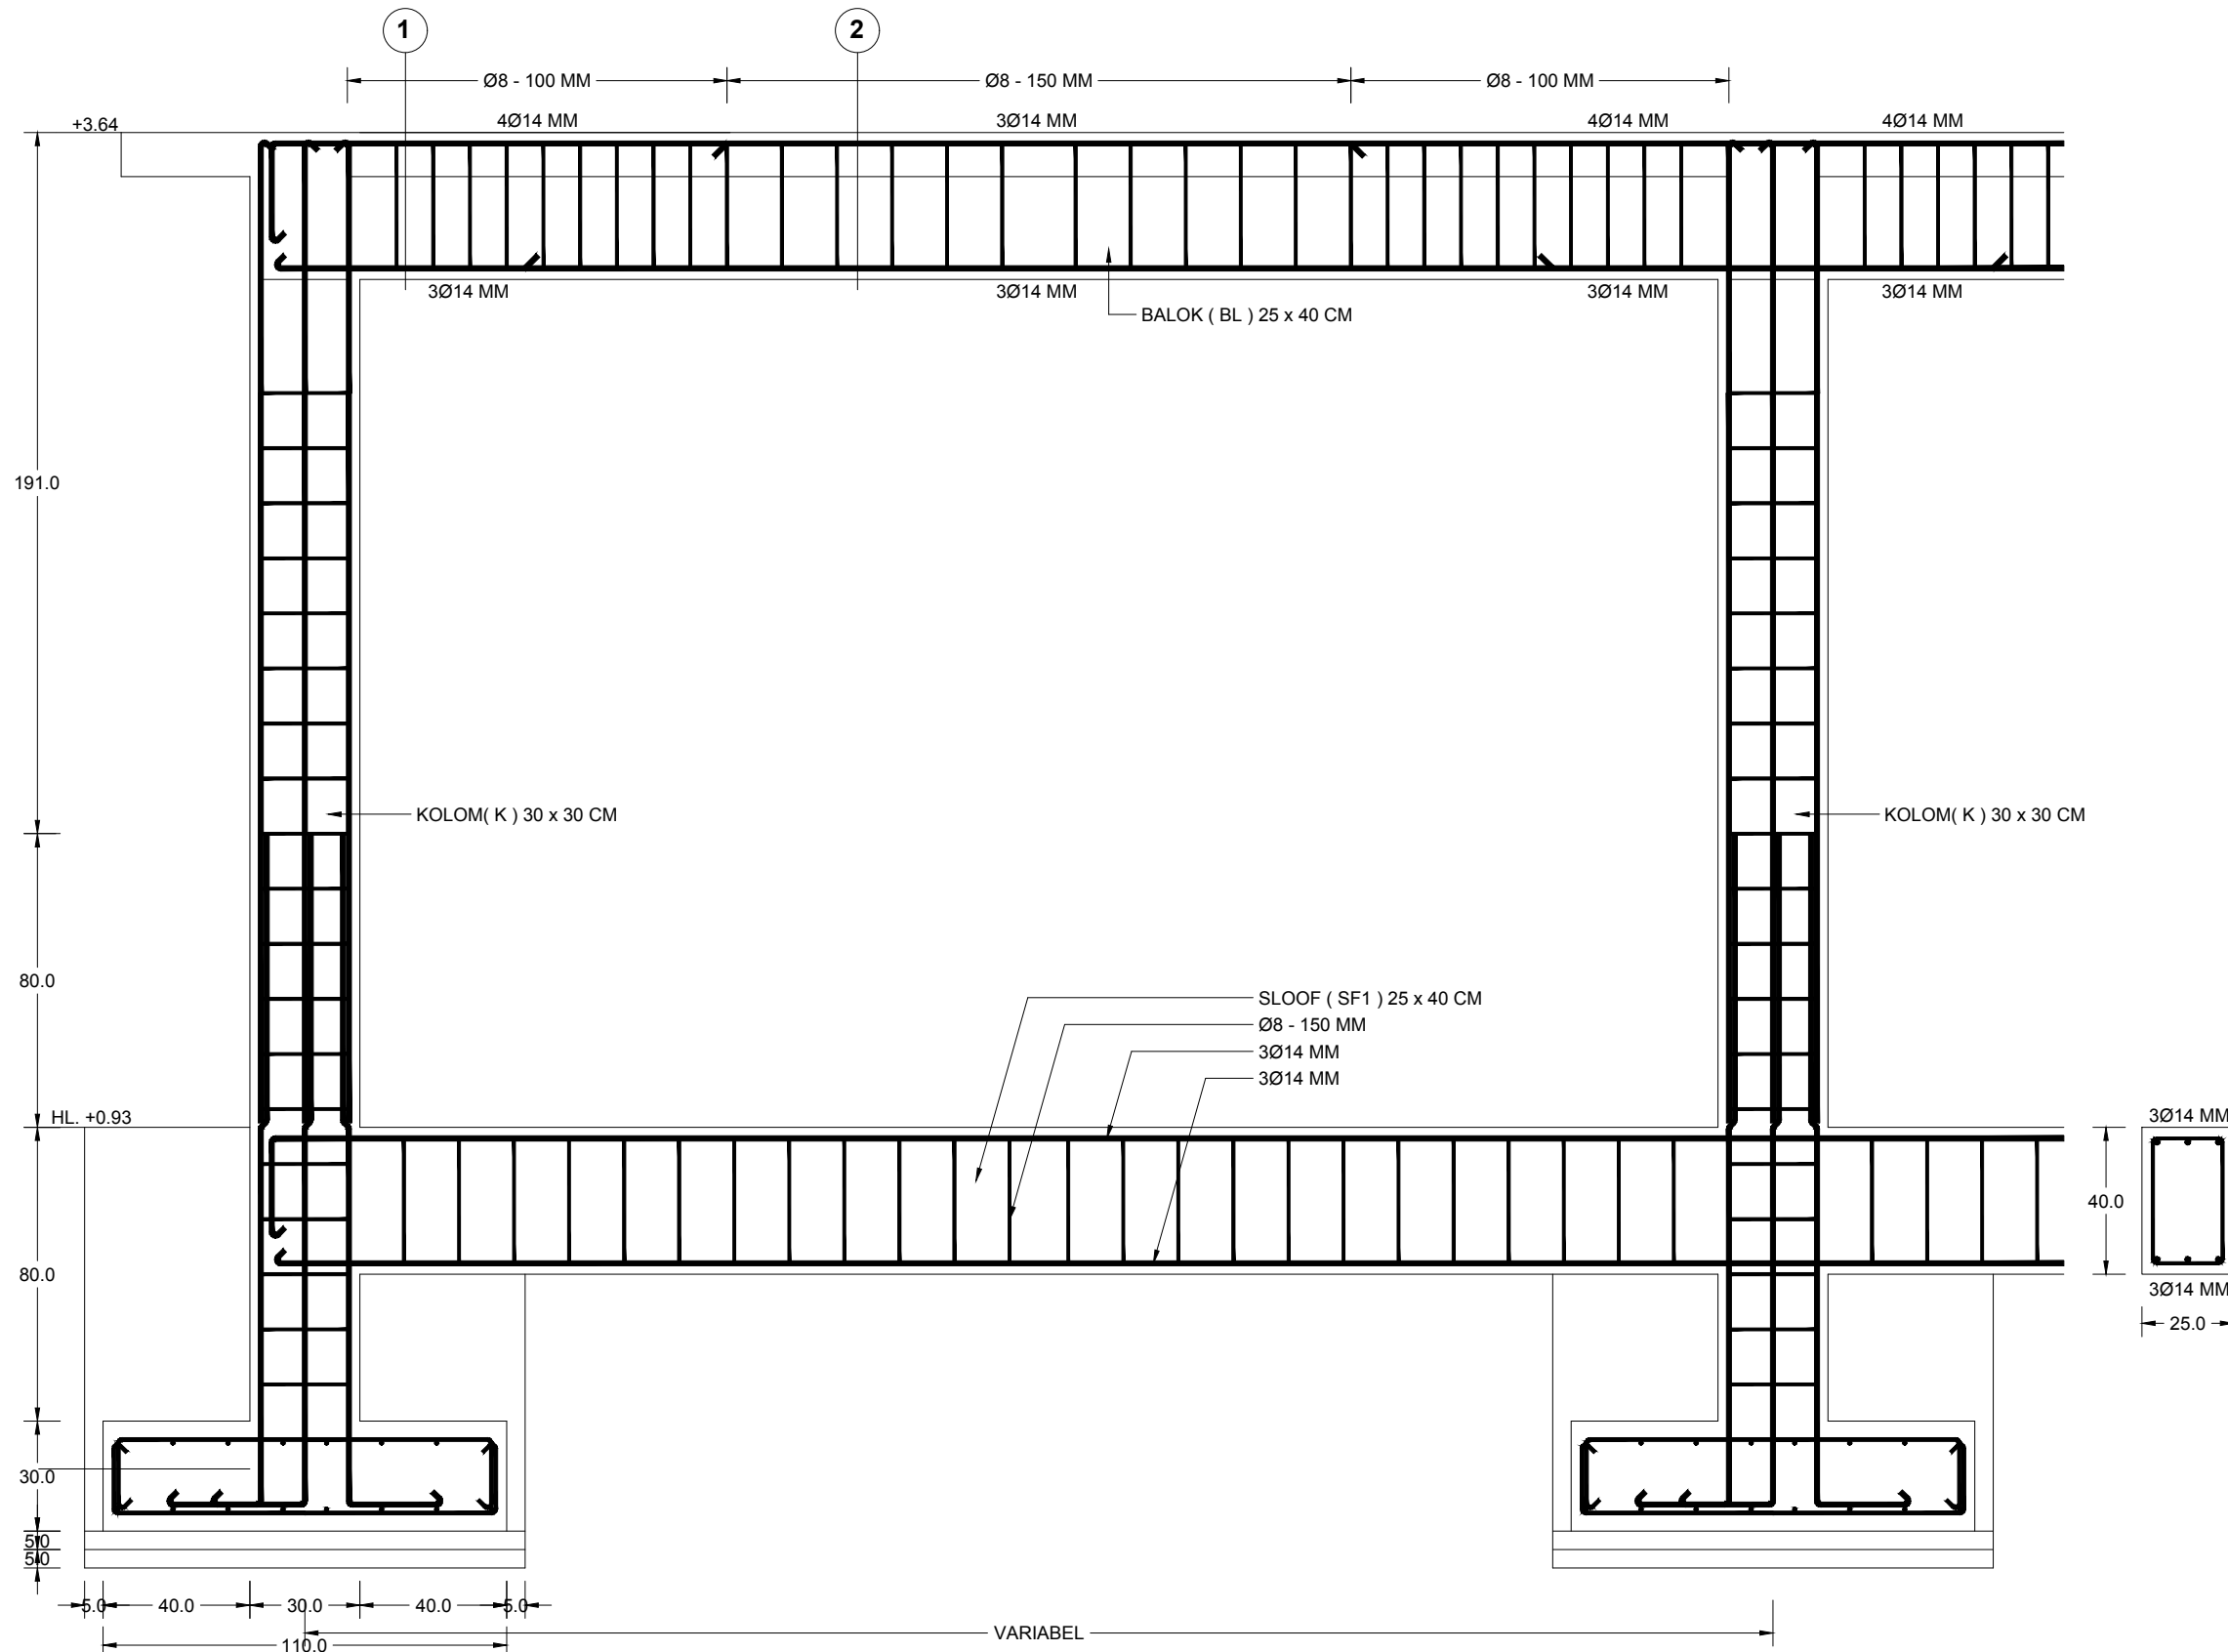

DETAIL PEMBESIAN SLOOF (SF.1) 25 x 50 CM, KOLOM (K) 30 x 30 CM DAN BALOK (K) 25 x 40 CM
SKALA 1 : 20

PEMBERI TUGAS



**DINAS PEMUDA DAN OLAHRAGA
PROVINSI SUMATERA UTARA**

KETERANGAN

PEKERJAAN

**REHAB GEDUNG GOR
JALAN VETERAN MEDAN**

DISETUJUI

PEJABAT PEMBUAT KOMITMEN (PPK)
BIDANG SARANA, PRASARANA DAN KEMITRAAN

RICKY R. HARIANJA, SE. MM
PENATA TK I
NIP. 19840529 20085 1 001

DIPERIKSA

PEJABAT PELAKSANA TEKNIS KEGIATAN (PPTK)

MUHAMMAD HAIKAL, ST
NIP. 19770307 200909 1 003

MENGETAHUI

PENGELOLA TEKNIS
DINAS SUMBER DAYA AIR CIPTA KARYA DAN TATA RUANG
PROVINSI SUMATERA UTARA

DHANIEL RAFONDA, ST
NIP. 19820628 200801 1 001

KONSULTAN PERENCANA

CV. PELITA BUANA

RONI HARIANCE
DIREKTUR

DIGAMBAR ANDAREAS SIDABUTAR

DIPERIKSA DAINEL HORAS KRSITIANO, ST

NAMA GAMBAR SKALA


1 : 250

DENAH FASAD

NO GAMBAR

39

JLH LEMBAR

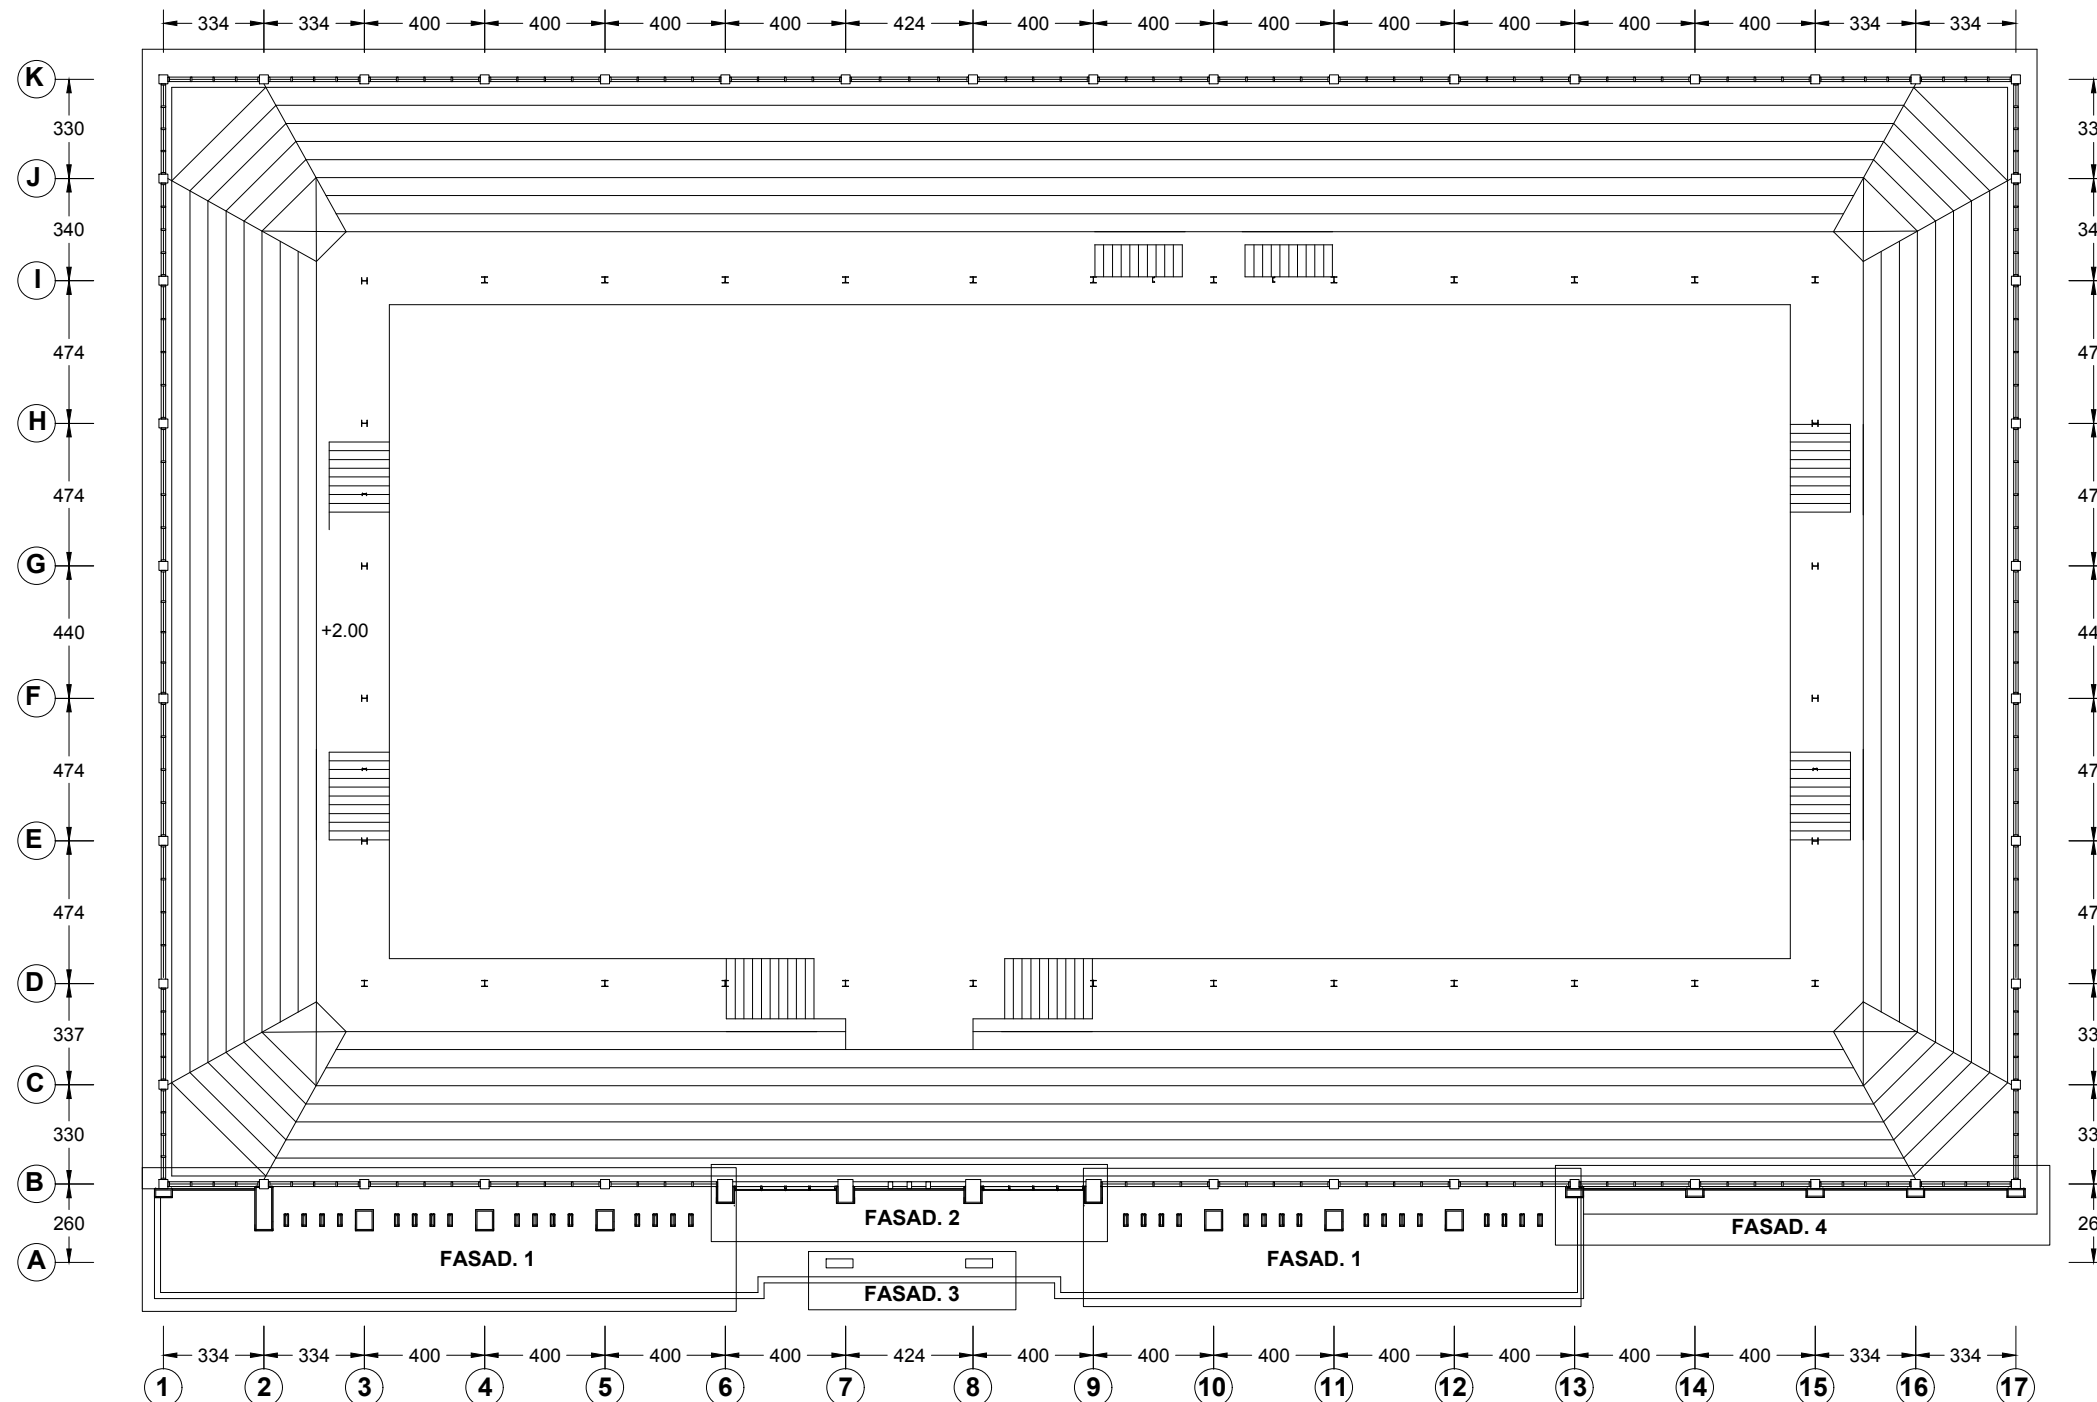

DENAH FASAD
SKALA 1 : 250

PEMBERI TUGAS



**DINAS PEMUDA DAN OLAHRAGA
PROVINSI SUMATERA UTARA**

KETERANGAN

- GR = KOLOM DILAPIS GRANIT 60 x 60 CM
- AC = ALUMINIUM COMPOSID TEBAL 4 MM
- KG = KERAWANG GRC

PEKERJAAN

**REHAB GEDUNG GOR
JALAN VETERAN MEDAN**

DISETUJUI

PEJABAT PEMBUAT KOMITMEN (PPK)
BIDANG SARANA, PRASARANA DAN KEMITRAAN

RICKY R. HARIANJA, SE. MM
PENATA TK I
NIP. 19840529 20085 1 001

DIPERIKSA

PEJABAT PELAKSANA TEKNIS KEGIATAN (PPTK)

MUHAMMAD HAIKAL, ST
NIP. 19770307 200909 1 003

MENGETAHUI

PENGELOLA TEKNIS
DINAS SUMBER DAYA AIR CIPTA KARYA DAN TATA RUANG
PROVINSI SUMATERA UTARA

DHANIEL RAFONDA, ST
NIP. 19820628 200801 1 001

KONSULTAN PERENCANA


CV. PELITA BUANA

RONI HARIANCE
DIREKTUR


DIGAMBAR	ANDAREAS SIDABUTAR
DIPERIKSA	DAINEL HORAS KRSITANTO, ST
NAMA GAMBAR	SKALA

POTONGAN


1 : 20
NO GAMBAR
40
JLH LEMBAR

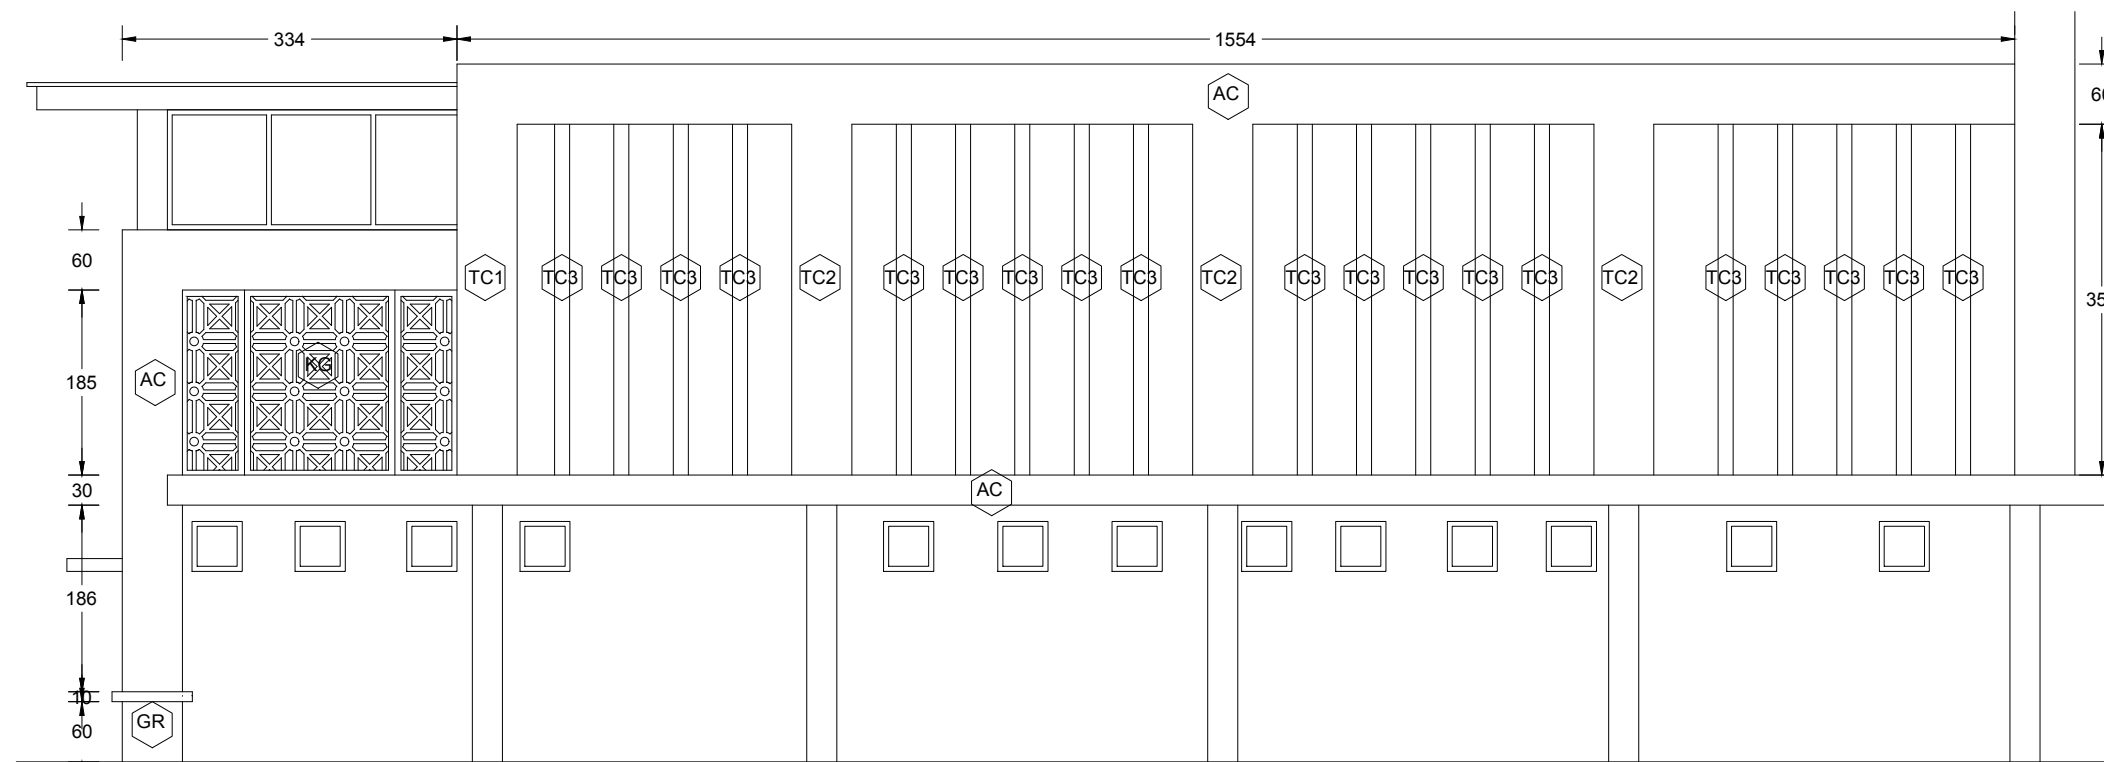

TAMPAK DEPAN FASAD. 1
SKALA 1 : 75

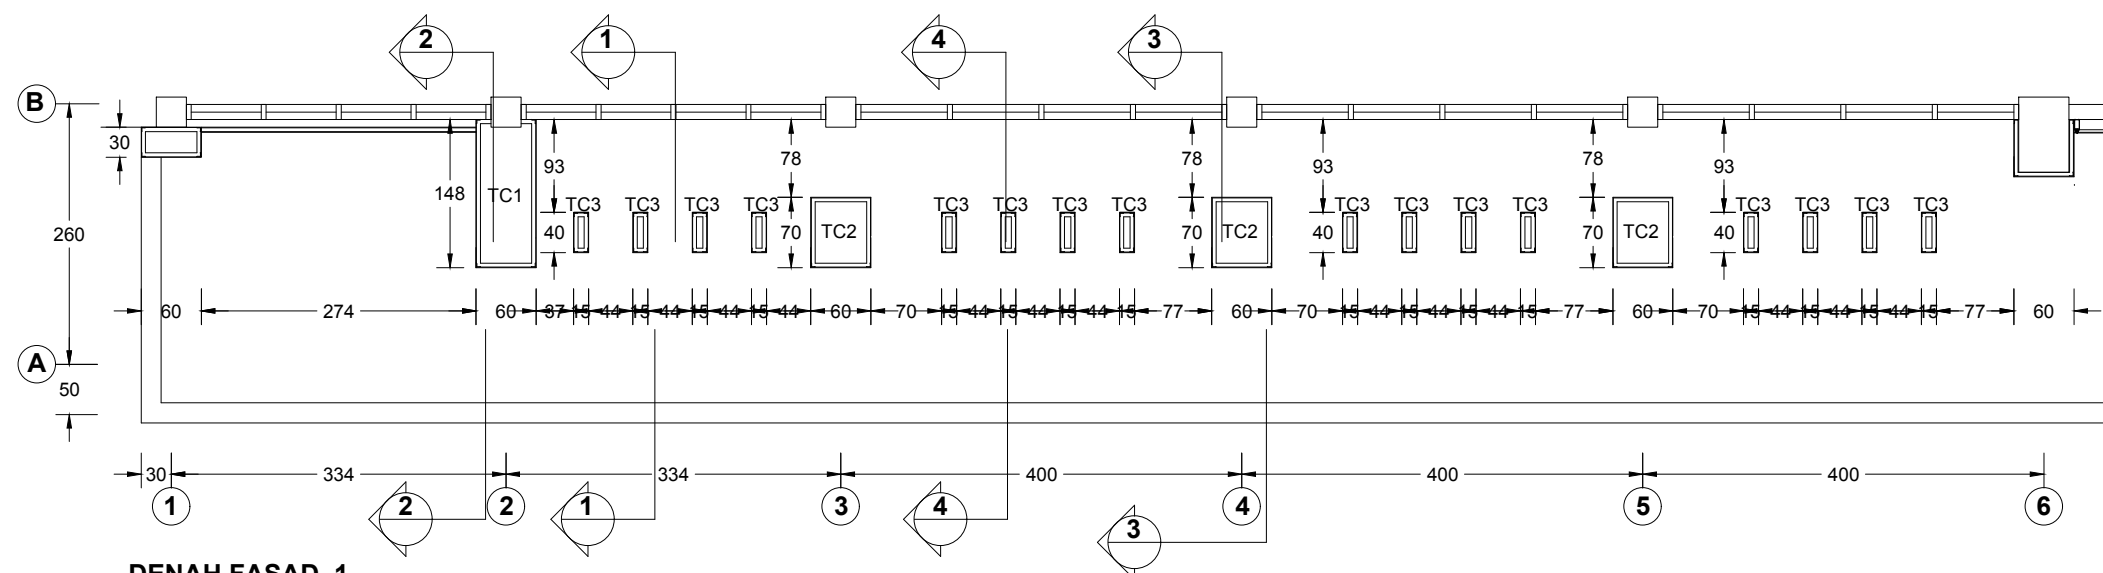

DENAH FASAD. 1
SKALA 1 : 75

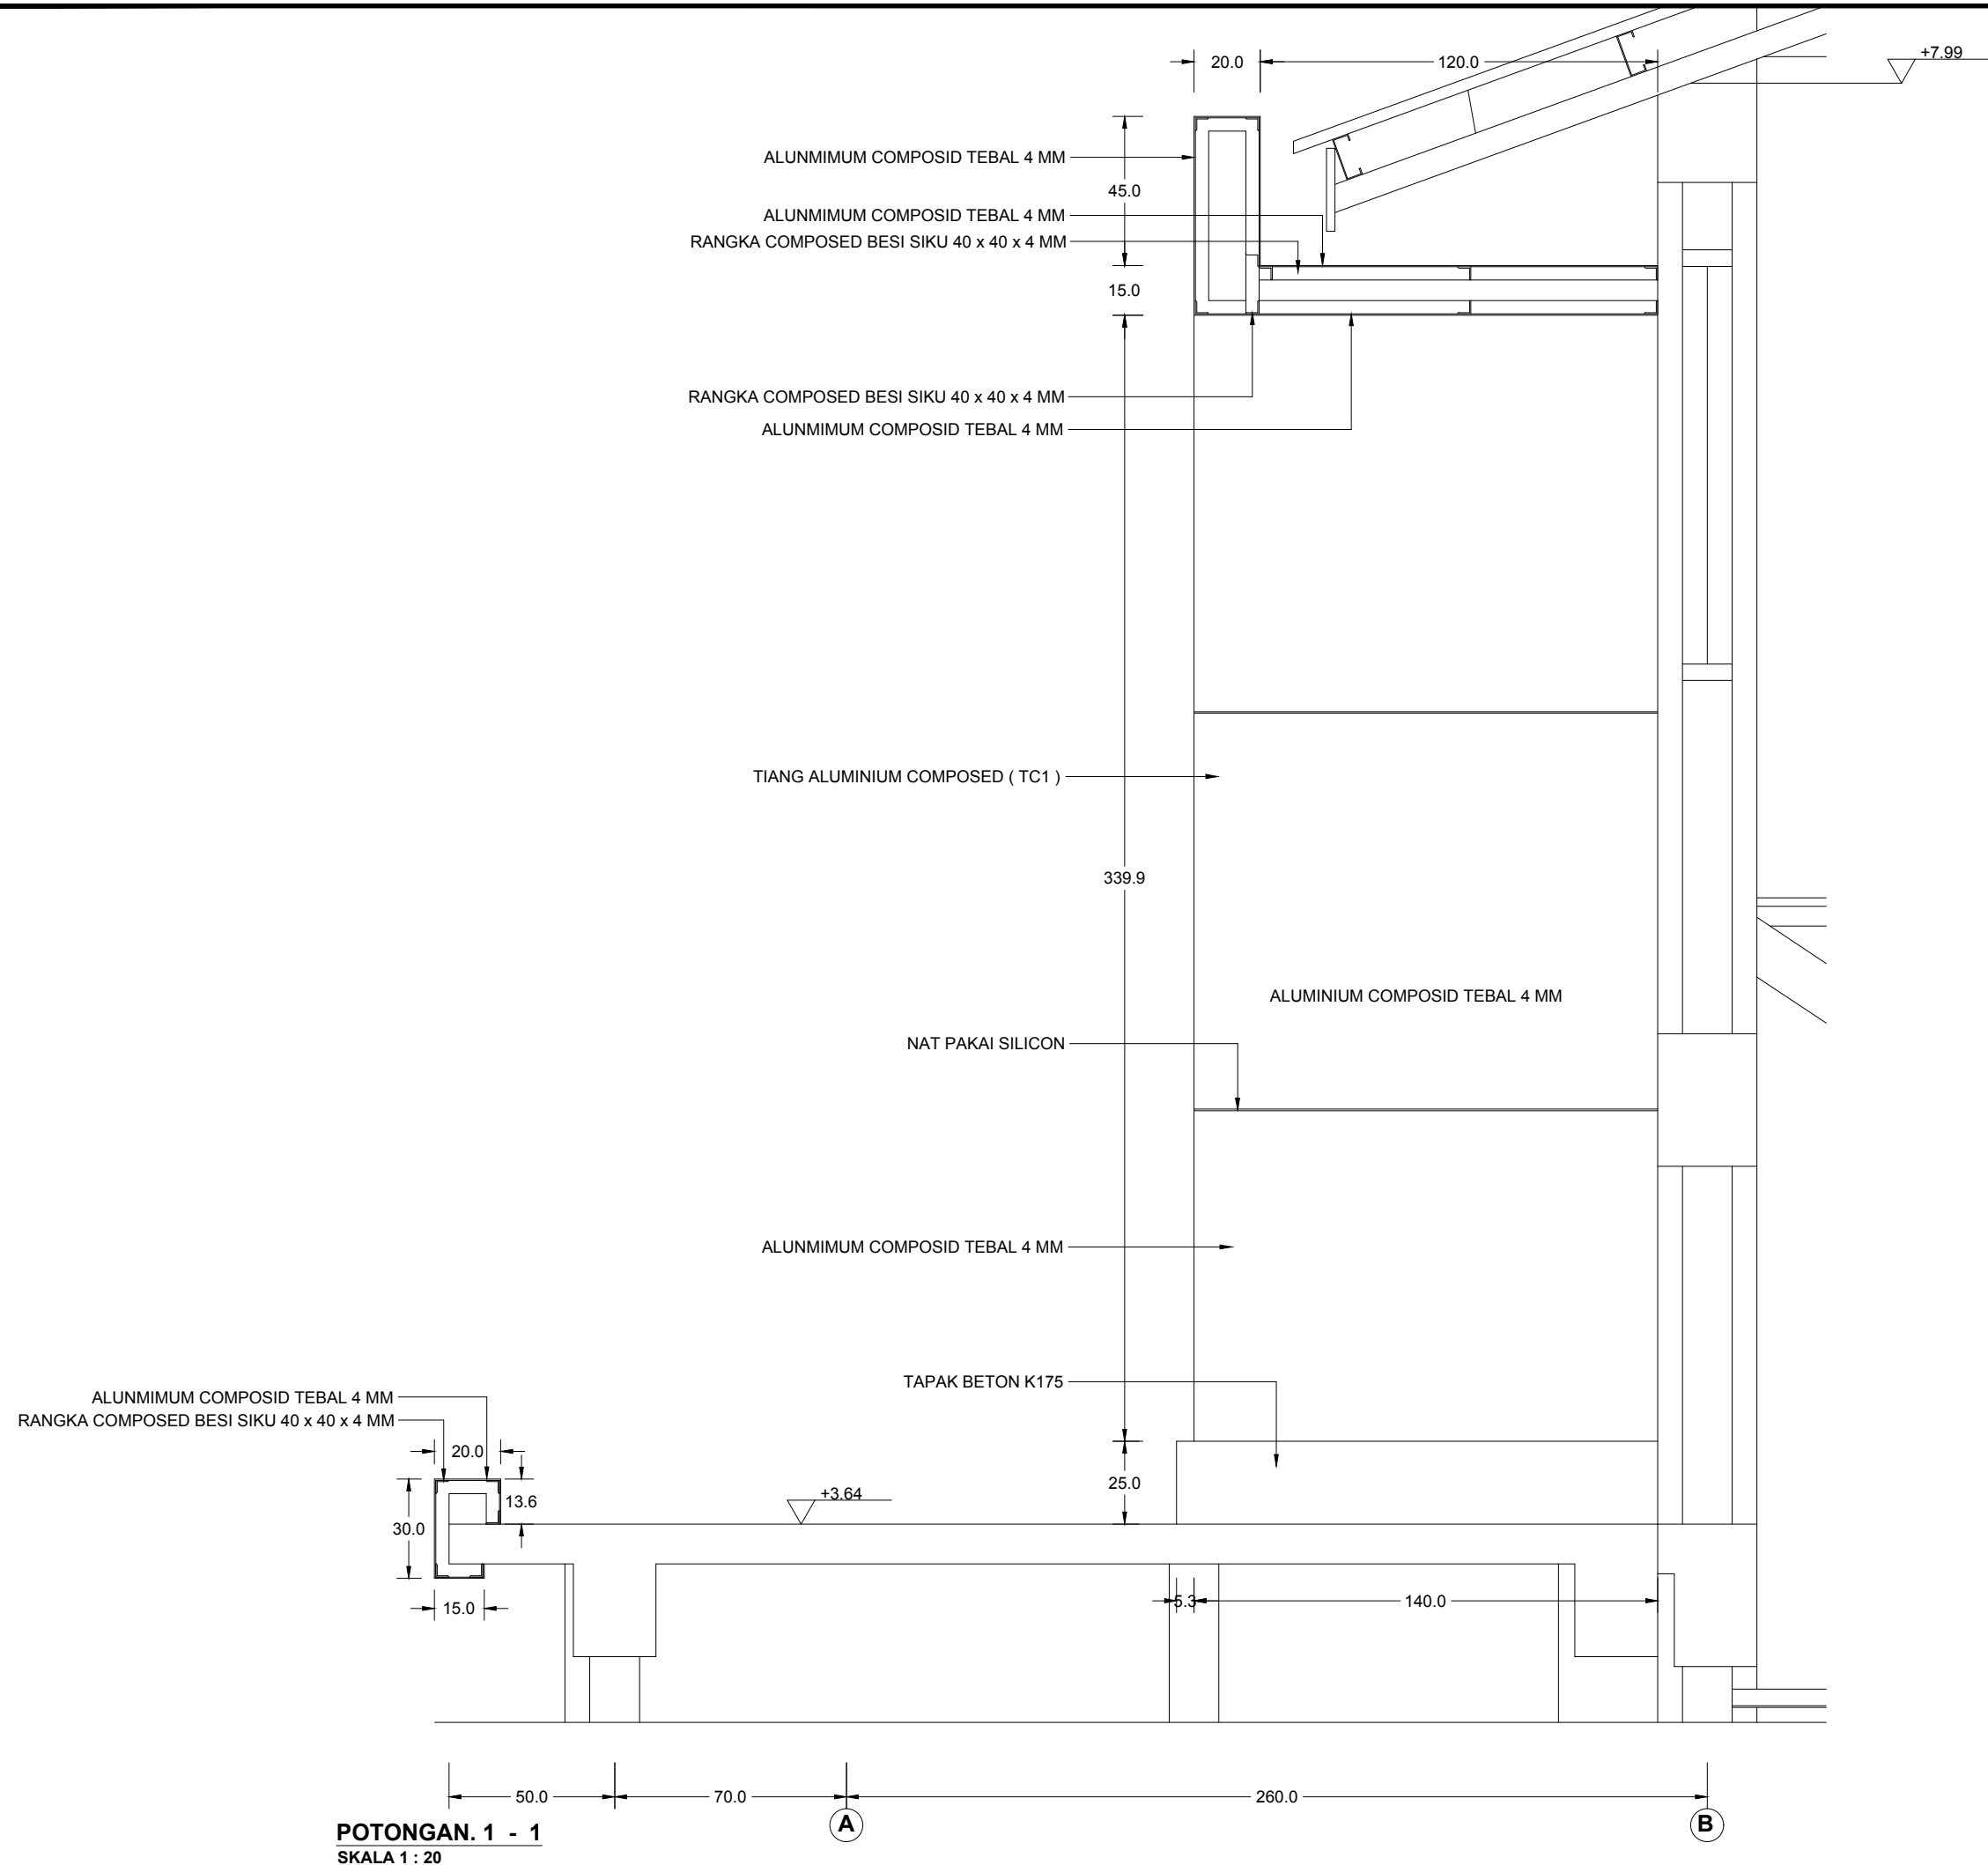

PEMBERI TUGAS



**DINAS PEMUDA DAN OLAHRAGA
 PROVINSI SUMATERA UTARA**

KETERANGAN

PEKERJAAN

**REHAB GEDUNG GOR
 JALAN VETERAN MEDAN**

DISETUJUI

PEJABAT PEMBUAT KOMITMEN (PPK)
 BIDANG SARANA, PRASARANA DAN KEMITRAAN

RICKY R. HARIANJA, SE. MM
 PENATA TK I
 NIP. 19840529 20085 1 001

DIPERIKSA

PEJABAT PELAKSANA TEKNIS KEGIATAN (PPTK)

MUHAMMAD HAIKAL, ST
 NIP. 19770307 200909 1 003

MENGETAHUI

PENGELOLA TEKNIS
 DINAS SUMBER DAYA AIR CIPTA KARYA DAN TATA RUANG
 PROVINSI SUMATERA UTARA

DHANIEL RAFONDA, ST
 NIP. 19820628 200801 1 001

KONSULTAN PERENCANA

CV. PELITA BUANA

RONI HARIANCE
 DIREKTUR

DIGAMBAR ANDAREAS SIDABUTAR

DIPERIKSA DAINEL HORAS KRSITIANO, ST

NAMA GAMBAR SKALA


1 : 20

POTONGAN


NO GAMBAR


41

JLH LEMBAR

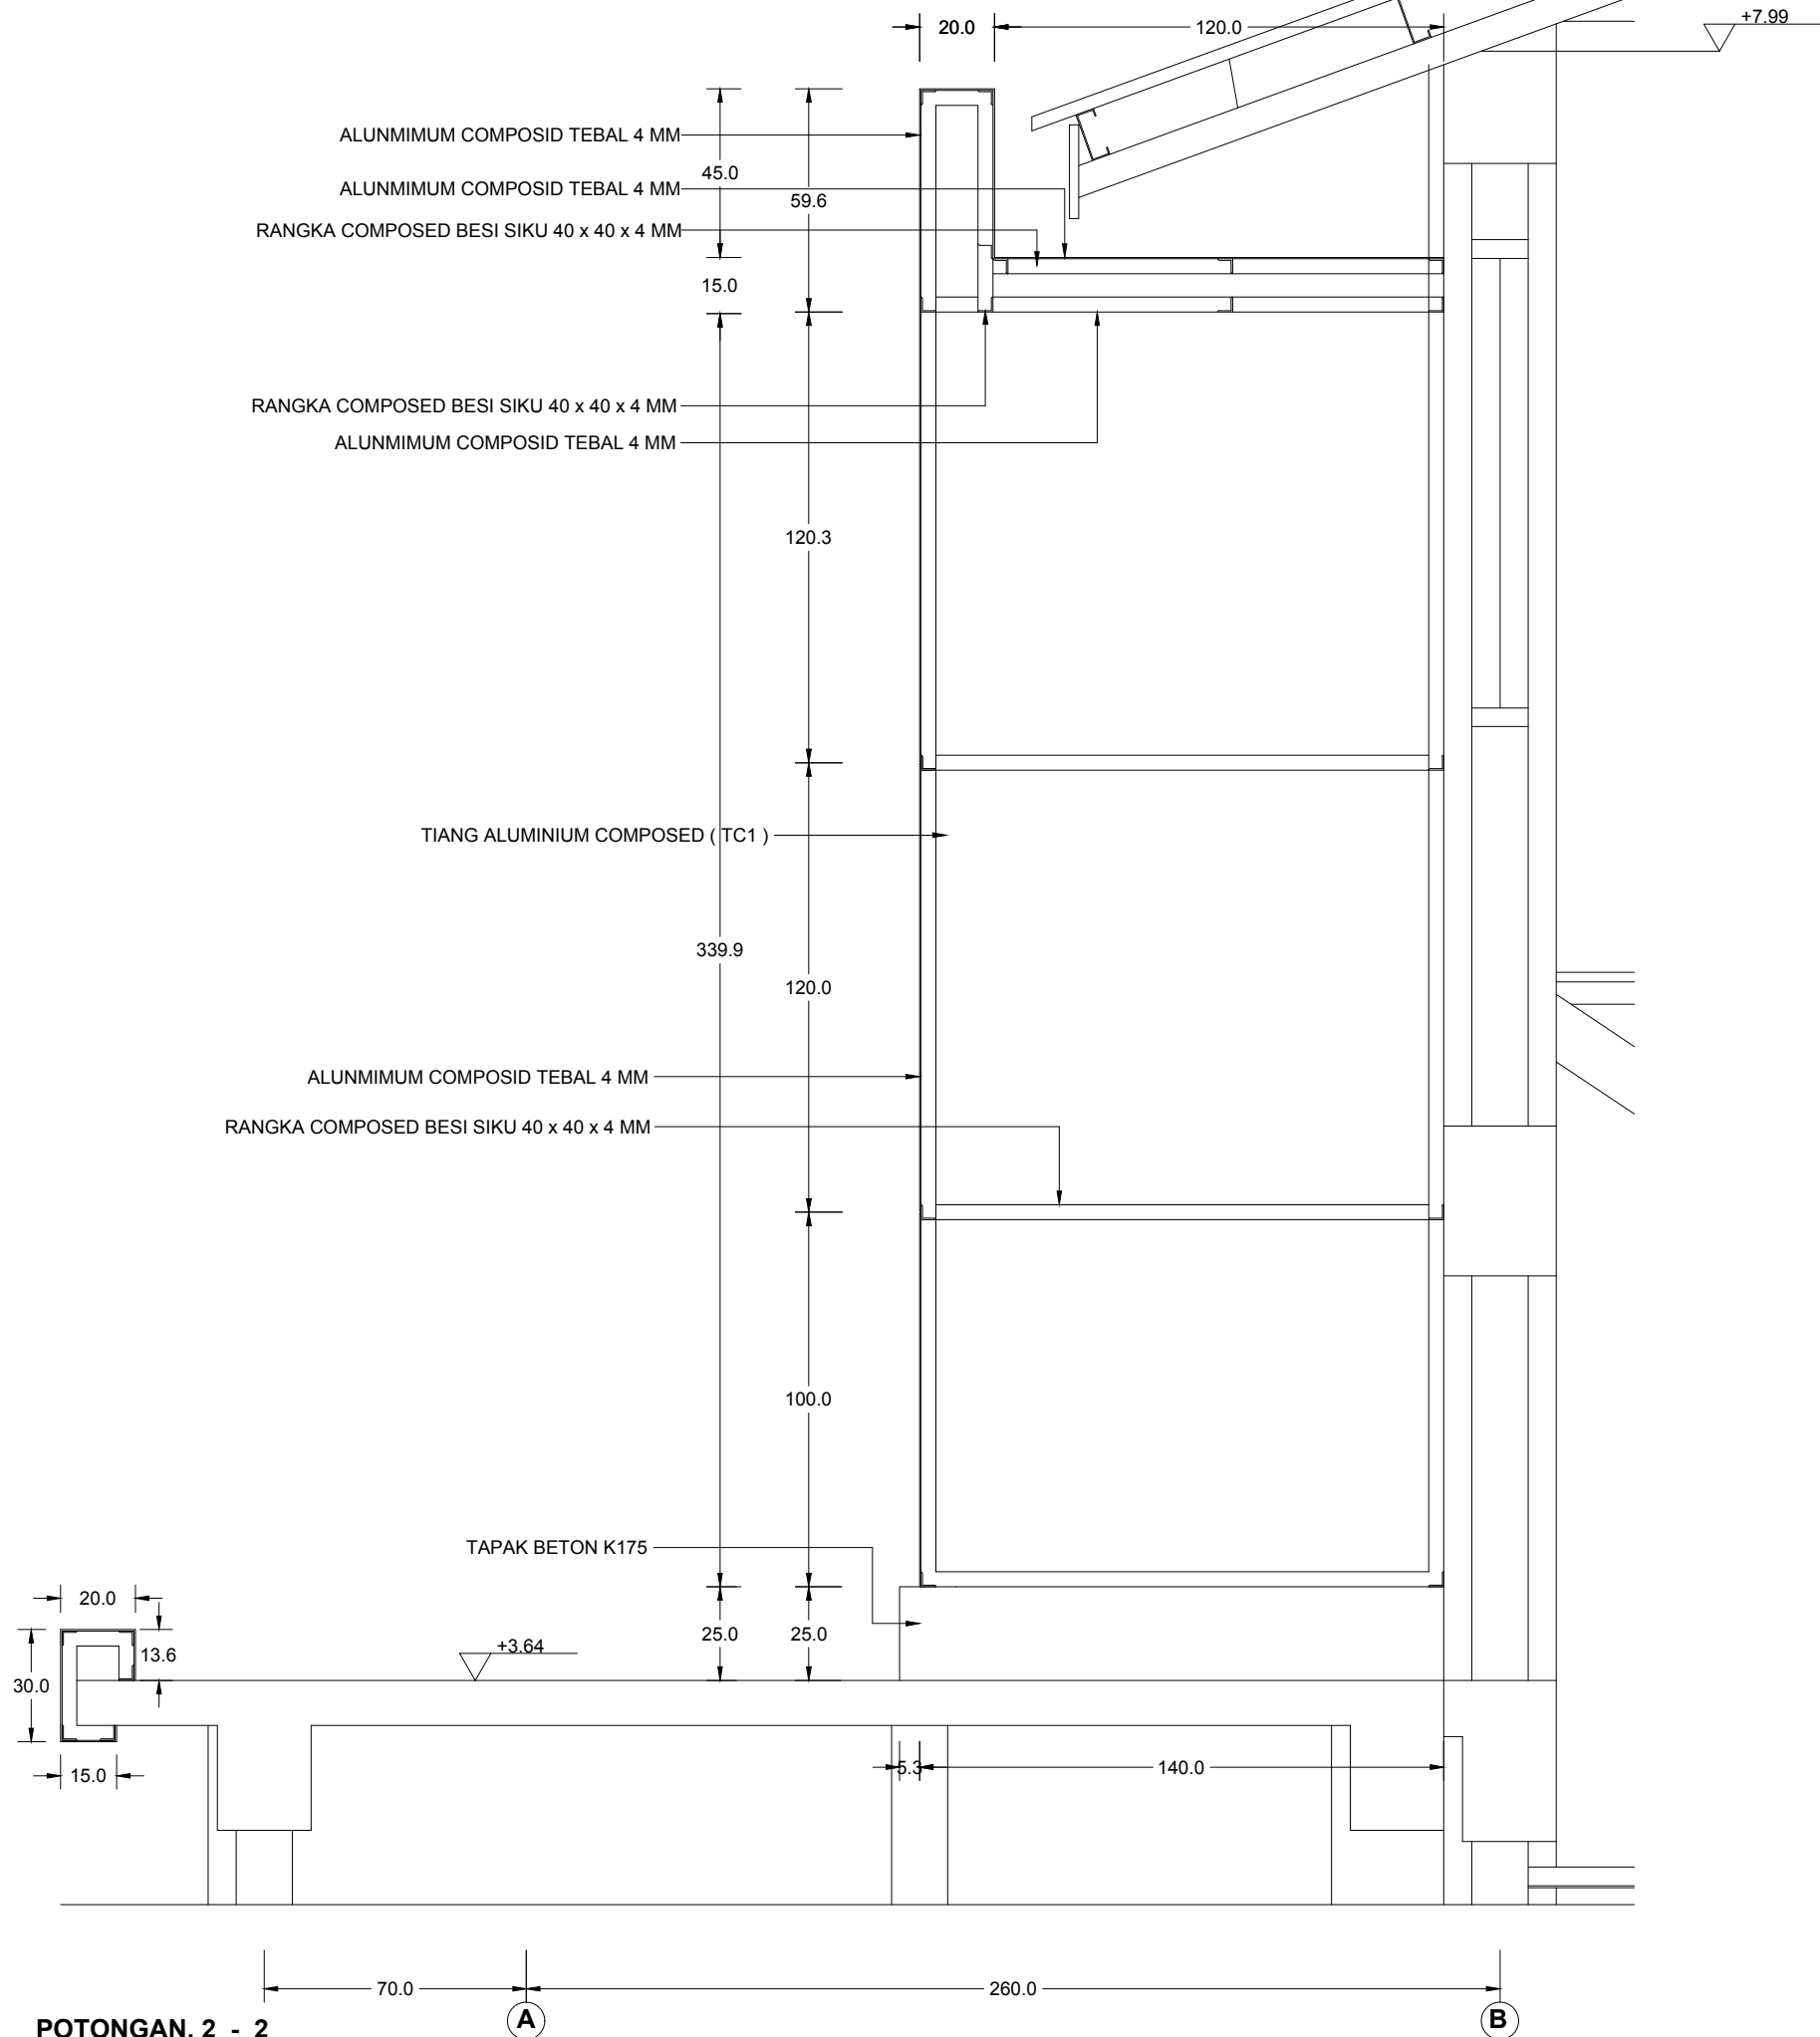


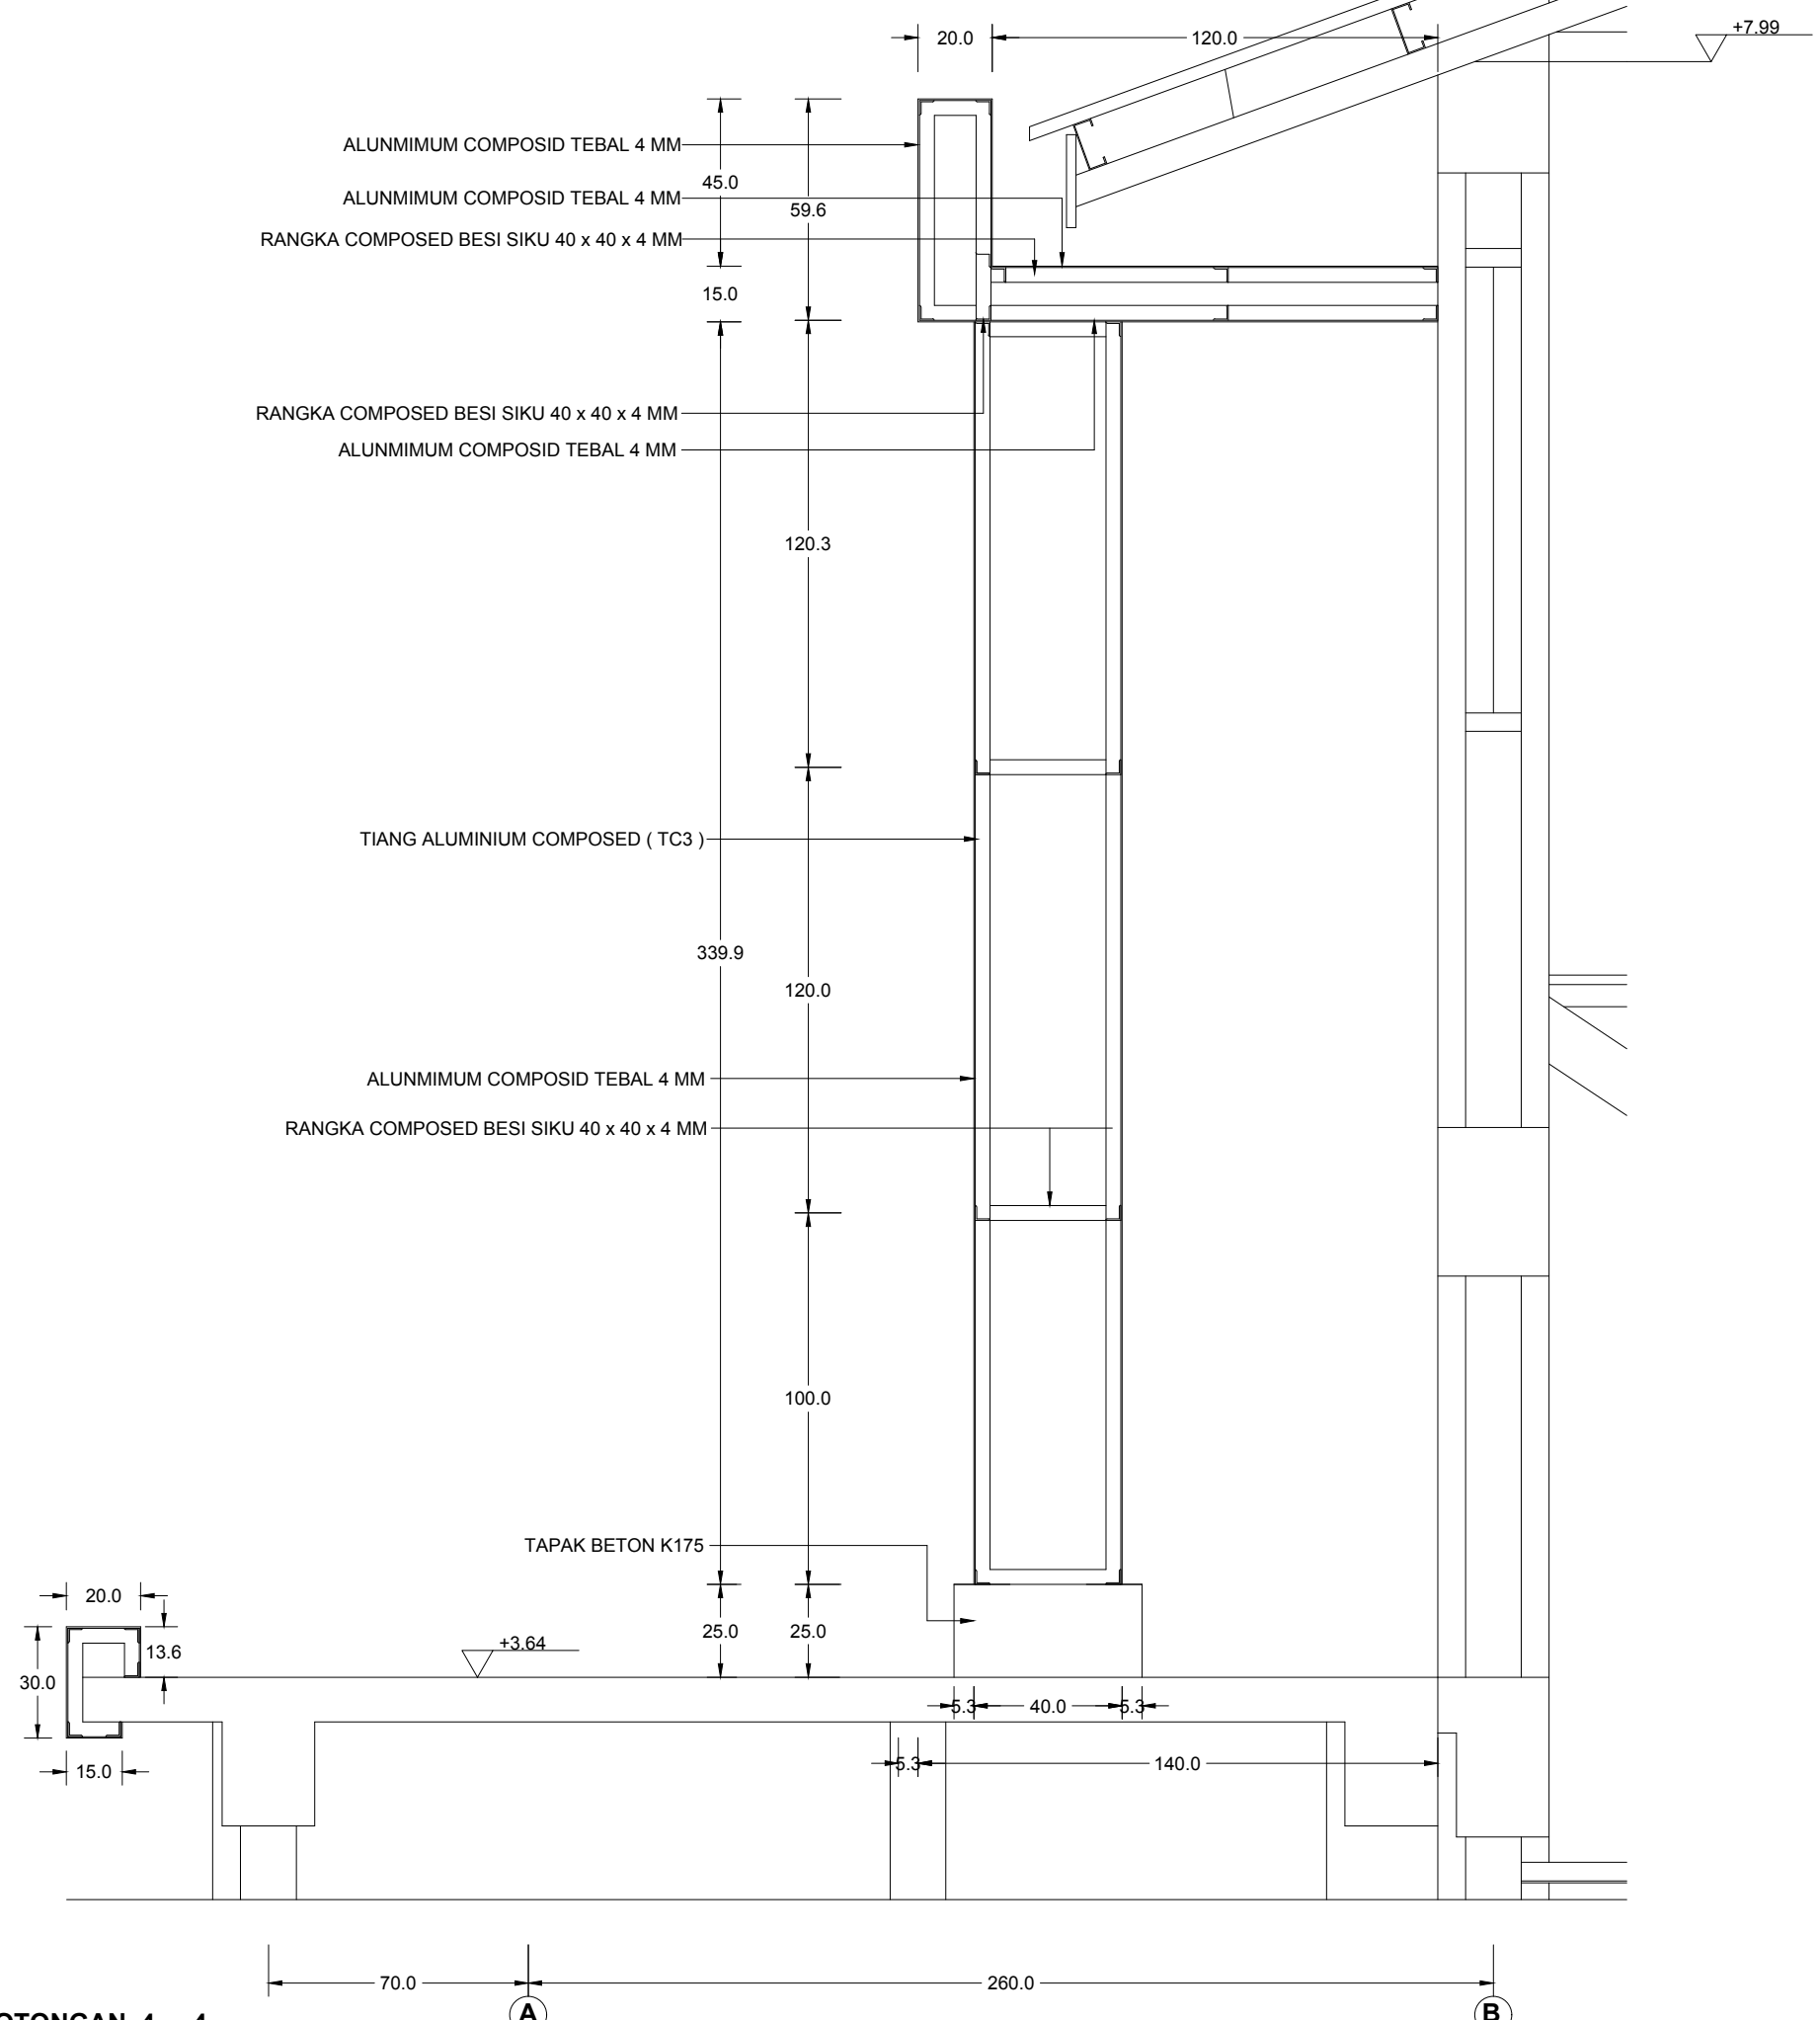
POTONGAN. 2 - 2
SKALA 1 : 20

PEMBERI TUGAS		
 DINAS PEMUDA DAN OLARHAGA PROVINSI SUMATERA UTARA		
KETERANGAN		
PEKERJAAN		
REHAB GEDUNG GOR JALAN VETERAN MEDAN		
DISETUIJUI		
PEJABAT PEMBUAT KOMITMEN (PPK) BIDANG SARANA, PRASARANA DAN KEMITRAAN RICKY R. HARIANJA, SE. MM PENATA TK I NIP. 19840529 20085 1 001		
DIPERIKSA		
PEJABAT PELAKSANA TEKNIS KEGIATAN (PPTK) MUHAMMAD HAIKAL, ST NIP. 19770307 200909 1 003		
MENGETAHUI		
PENGELOLA TEKNIS DINAS SUMBER DAYA AIR CIPTA KARYA DAN TATA RUANG PROVINSI SUMATERA UTARA DHANIEL RAFONDA, ST NIP. 19820628 200801 1 001		
KONSULTAN PERENCANA		
CV. PELITA BUANA RONI HARIANCE DIREKTUR		
DIGAMBAR	ANDAREAS SIDABUTAR	
DIPERIKSA	DAINEL HORAS KRSITIANO, ST	
NAMA GAMBAR		SKALA
POTONGAN		1 : 20
		NO GAMBAR
		42
		JLH LEMBAR

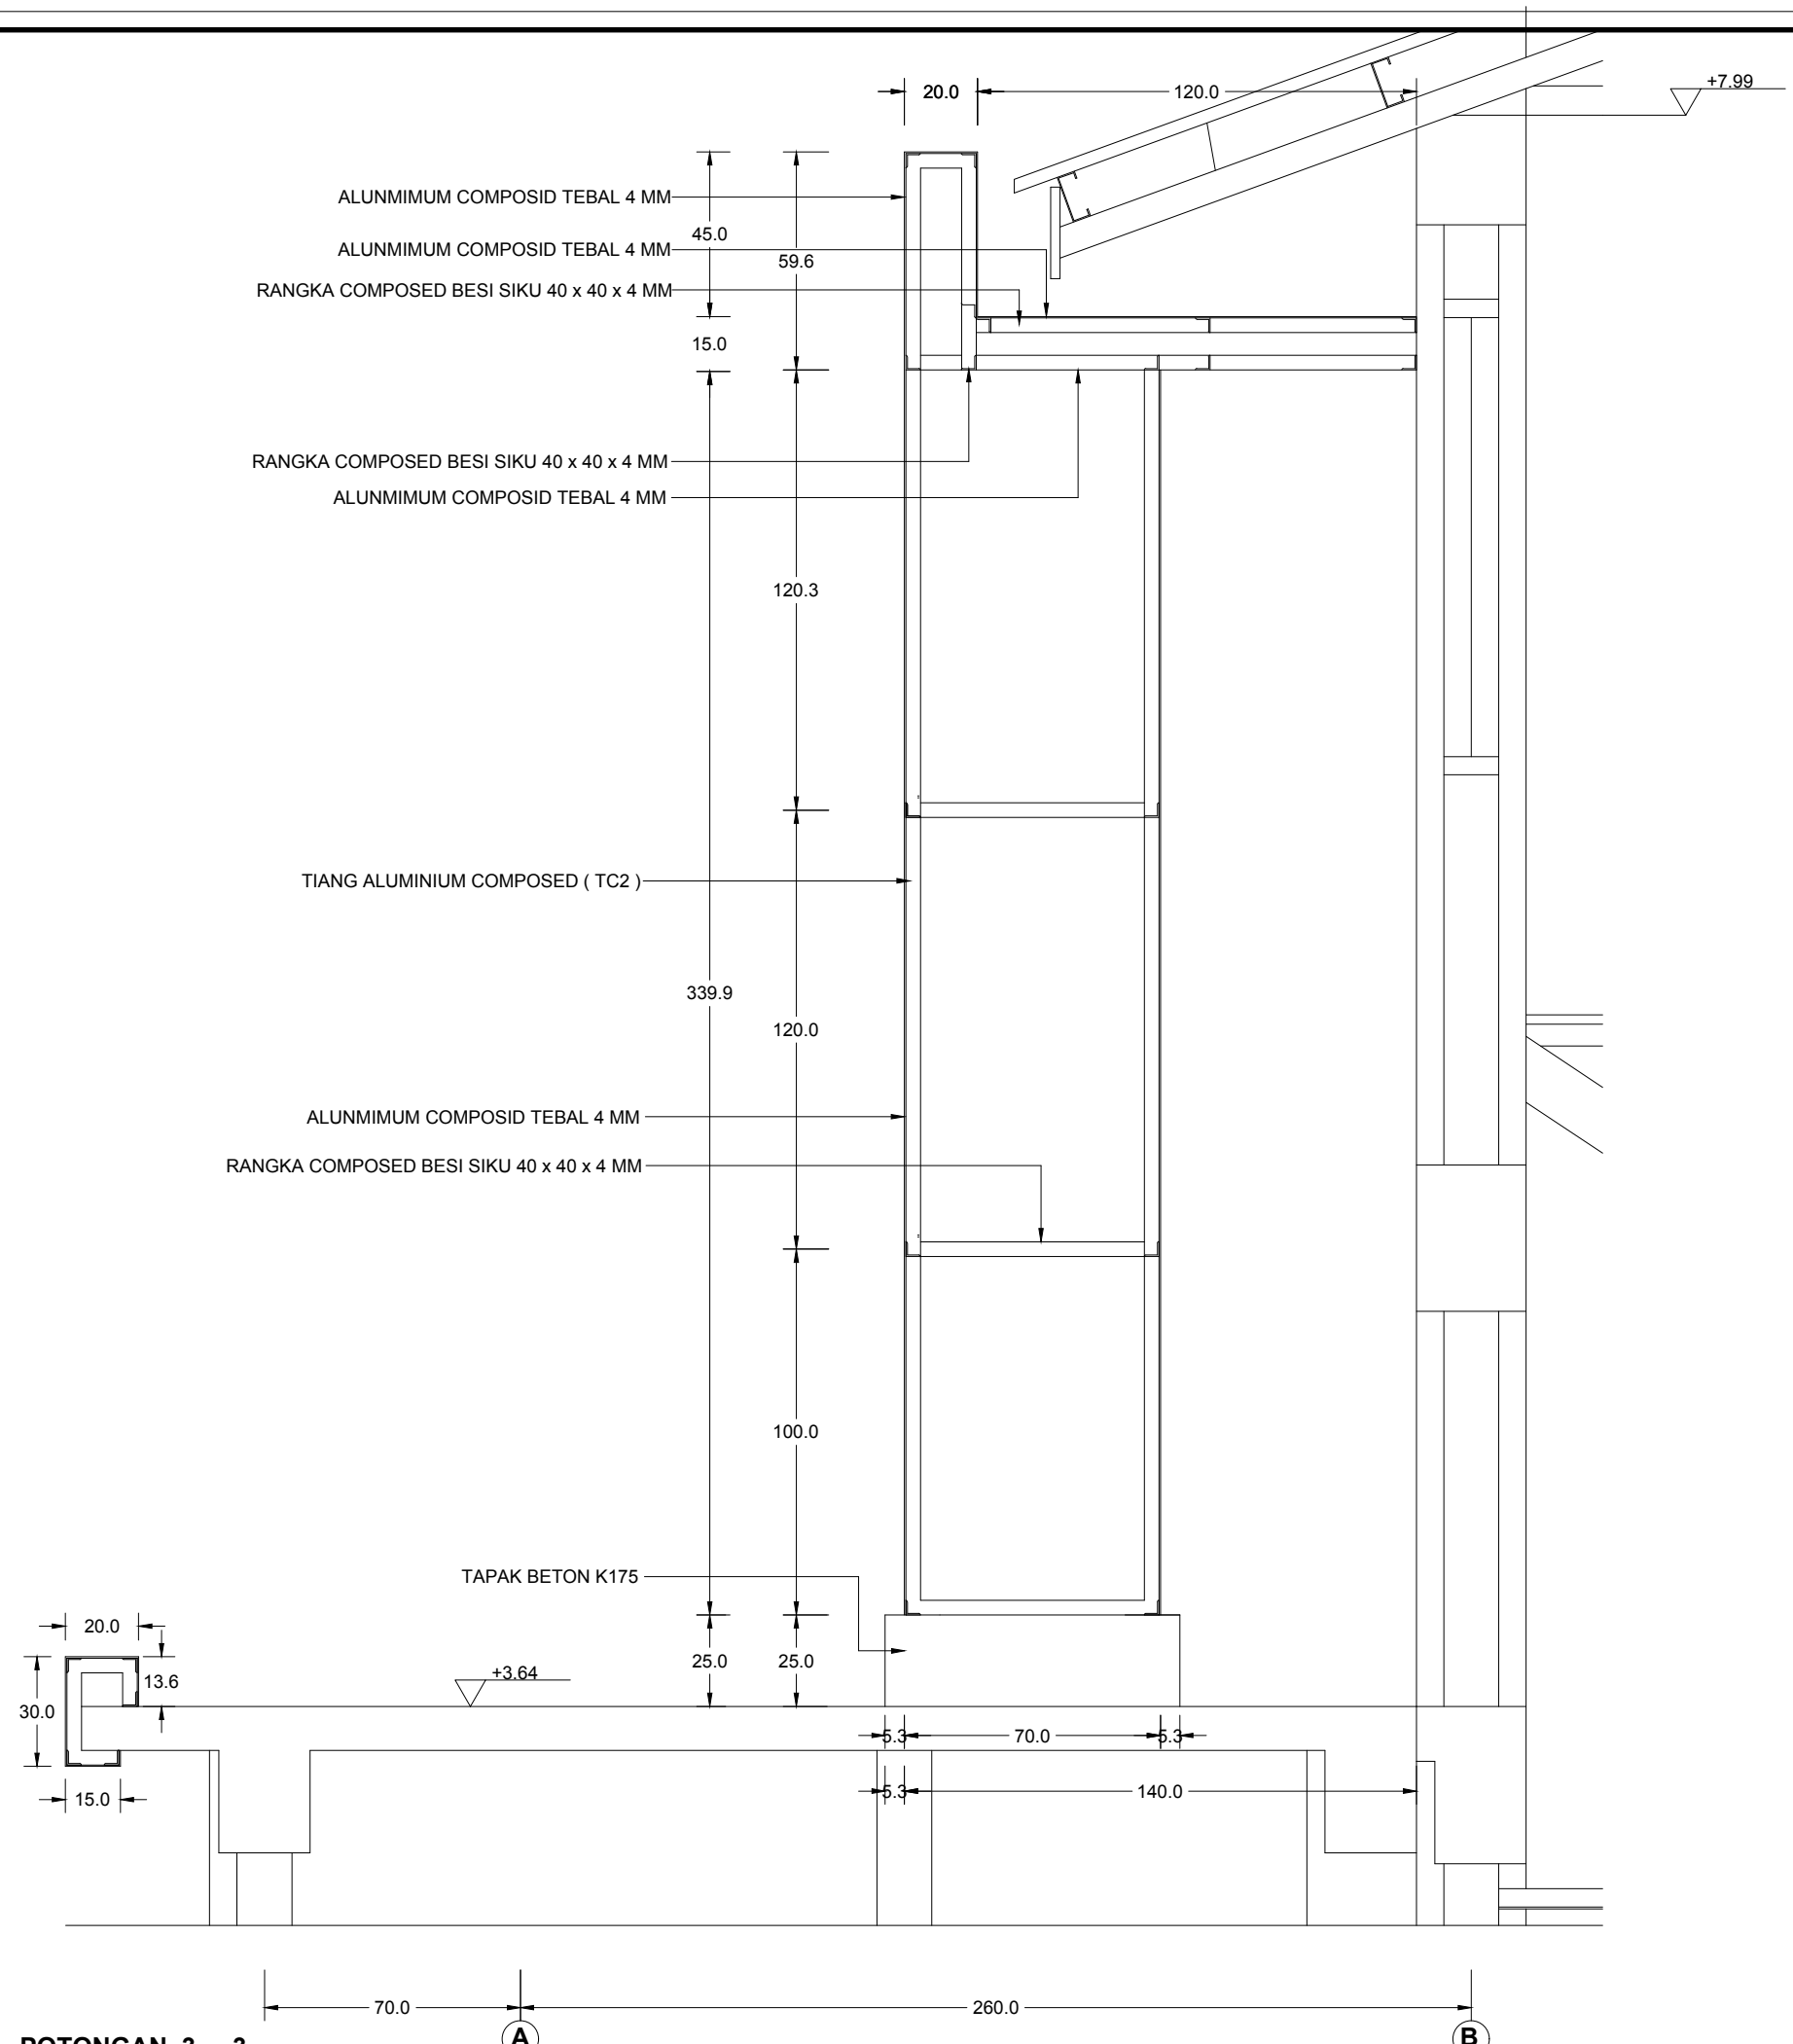

POTONGAN. 3 - 3
SKALA 1 : 20

PEMBERI TUGAS		
 DINAS PEMUDA DAN OLAHRAGA PROVINSI SUMATERA UTARA		
KETERANGAN		
PEKERJAAN		
REHAB GEDUNG GOR JALAN VETERAN MEDAN		
DISETUIJUI		
PEJABAT PEMBUAT KOMITMEN (PPK) BIDANG SARANA, PRASARANA DAN KEMITRAAN RICKY R. HARIANJA, SE. MM PENATA TK I NIP. 19840529 20085 1 001		
DIPERIKSA		
PEJABAT PELAKSANA TEKNIS KEGIATAN (PPTK) MUHAMMAD HAIKAL, ST NIP. 19770307 200909 1 003		
MENGETAHUI		
PENGELOLA TEKNIS DINAS SUMBER DAYA AIR CIPTA KARYA DAN TATA RUANG PROVINSI SUMATERA UTARA DHANIEL RAFONDA, ST NIP. 19820628 200801 1 001		
KONSULTAN PERENCANA		
CV. PELITA BUANA RONI HARIANCE DIREKTUR		
DIGAMBAR	ANDAREAS SIDABUTAR	
DIPERIKSA	DAINEL HORAS KRSITIANO, ST	
NAMA GAMBAR		SKALA
		1 : 20
		NO GAMBAR
		43
		JLH LEMBAR



POTONGAN. 4 - 4
SKALA 1 : 20

PEMBERI TUGAS



**DINAS PEMUDA DAN OLAH RAGA
PROVINSI SUMATERA UTARA**

KETERANGAN

PEKERJAAN

**REHAB GEDUNG GOR
JALAN VETERAN MEDAN**

DISETUJUI

PEJABAT PEMBUAT KOMITMEN (PPK)
BIDANG SARANA, PRASARANA DAN KEMITRAAN

RICKY R. HARIANJA, SE. MM
PENATA TK I
NIP. 19840529 20085 1 001

DIPERIKSA

PEJABAT PELAKSANA TEKNIS KEGIATAN (PPTK)

MUHAMMAD HAIKAL, ST
NIP. 19770307 200909 1 003

MENGETAHUI

PENGELOLA TEKNIS
DINAS SUMBER DAYA AIR CIPTA KARYA DAN TATA RUANG
PROVINSI SUMATERA UTARA

DHANIEL RAFONDA, ST
NIP. 19820628 200801 1 001

KONSULTAN PERENCANA

CV. PELITA BUANA

**RONI HARIANCE
DIREKTUR**

DIGAMBAR ANDAREAS SIDABUTAR

DIPERIKSA DAINEL HORAS KRSITIANO, ST

NAMA GAMBAR

SKALA


1 : 20

POTONGAN


NO GAMBAR

44

JLH LEMBAR

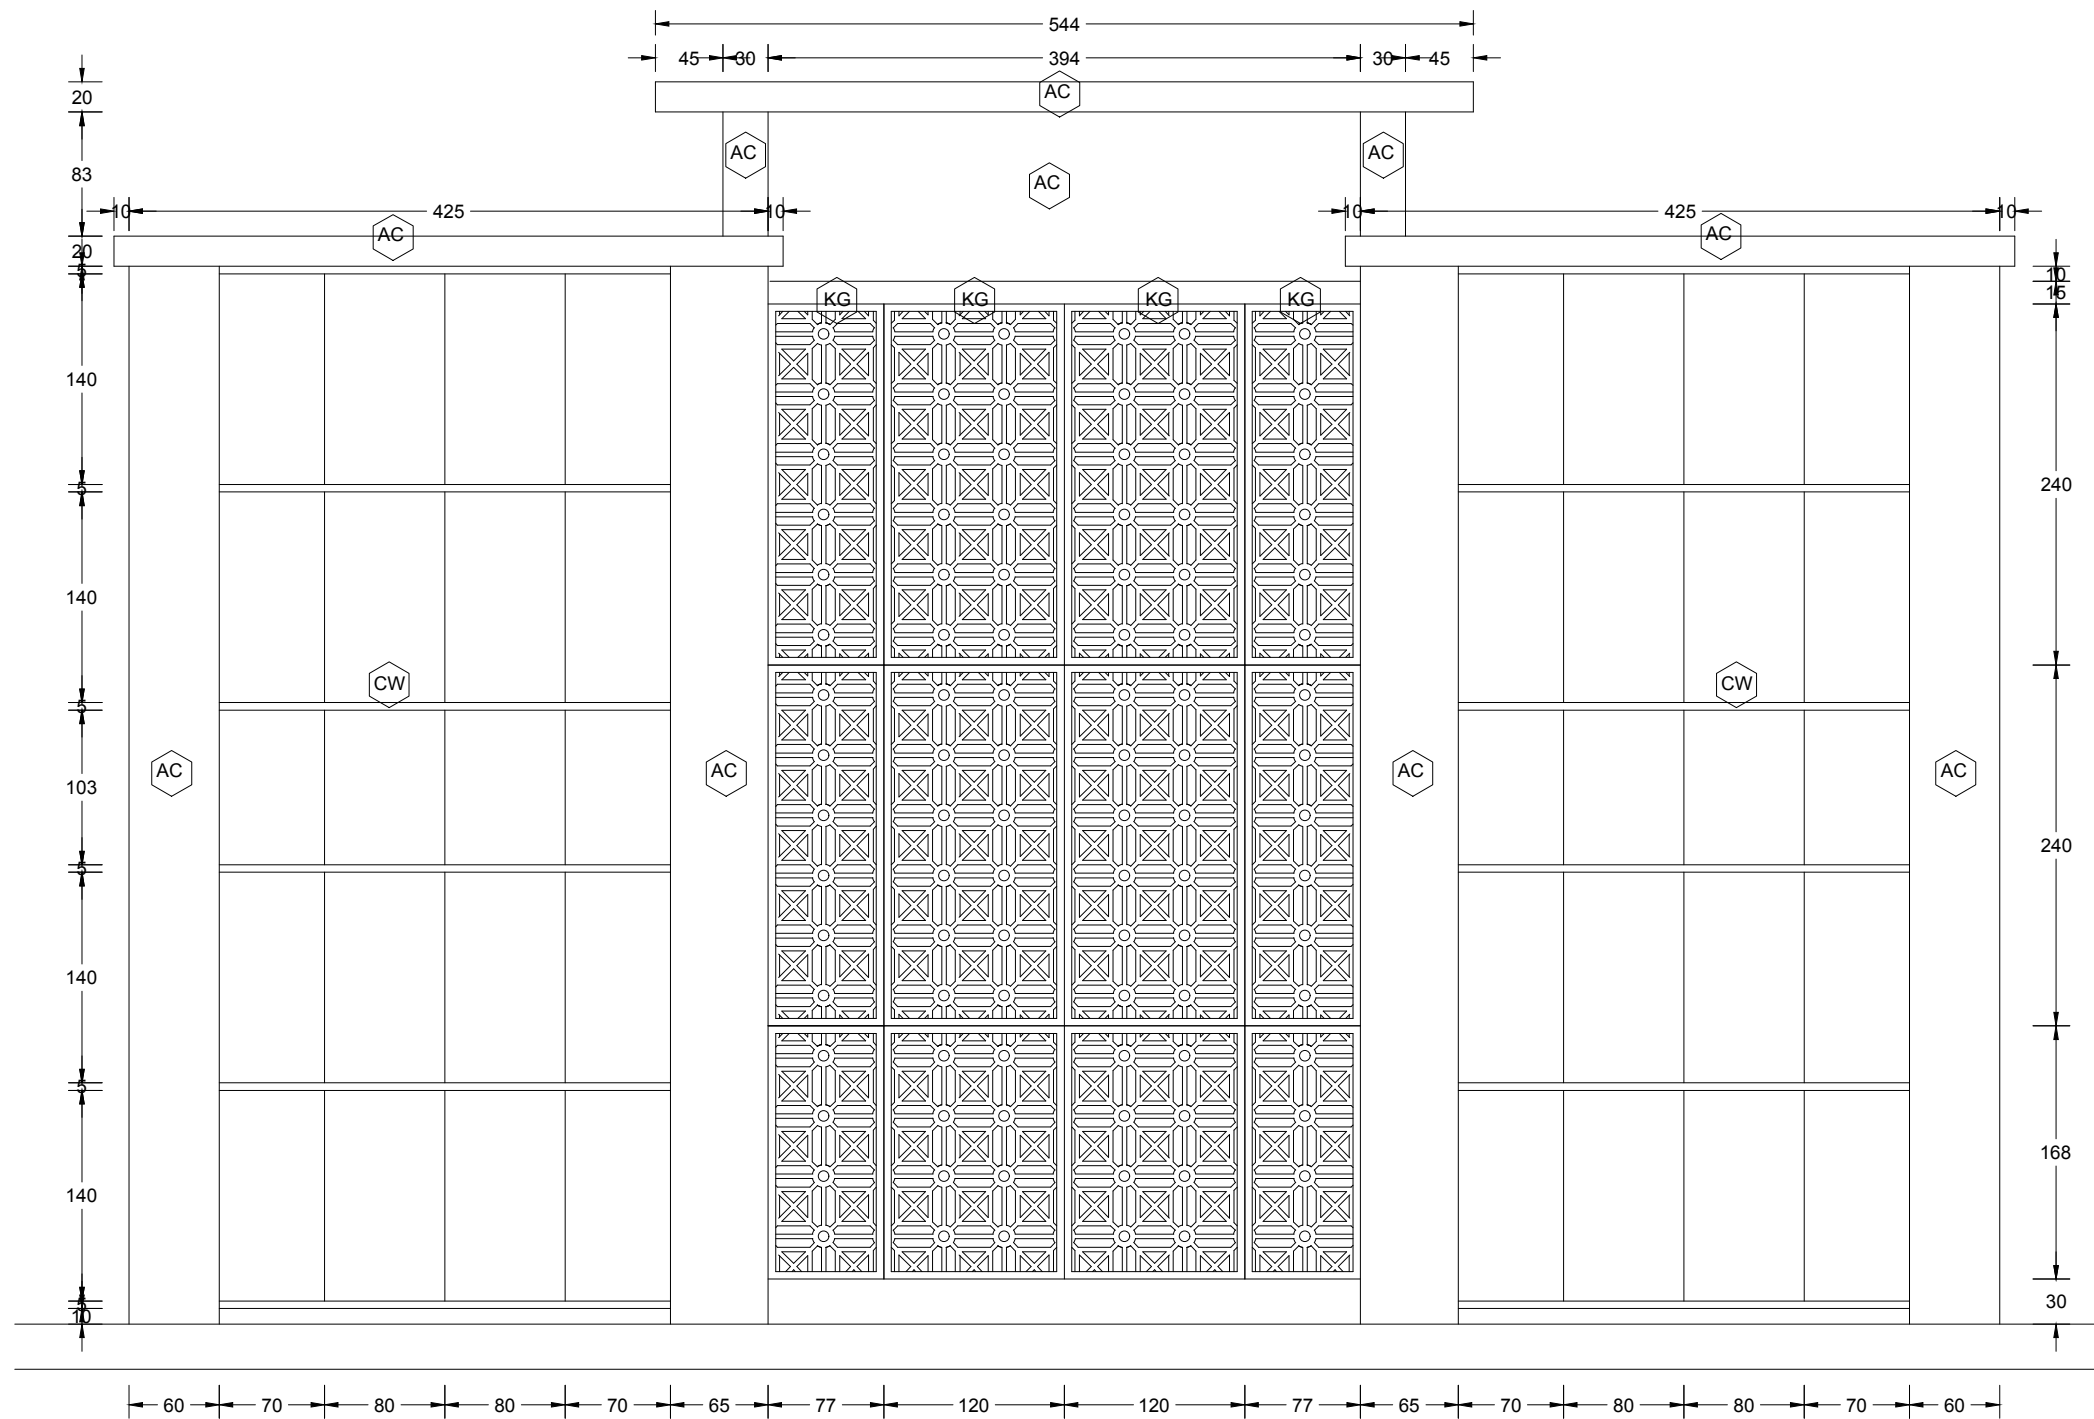

TAMPAK DEPAN FASAD. 2
SKALA 1 : 50

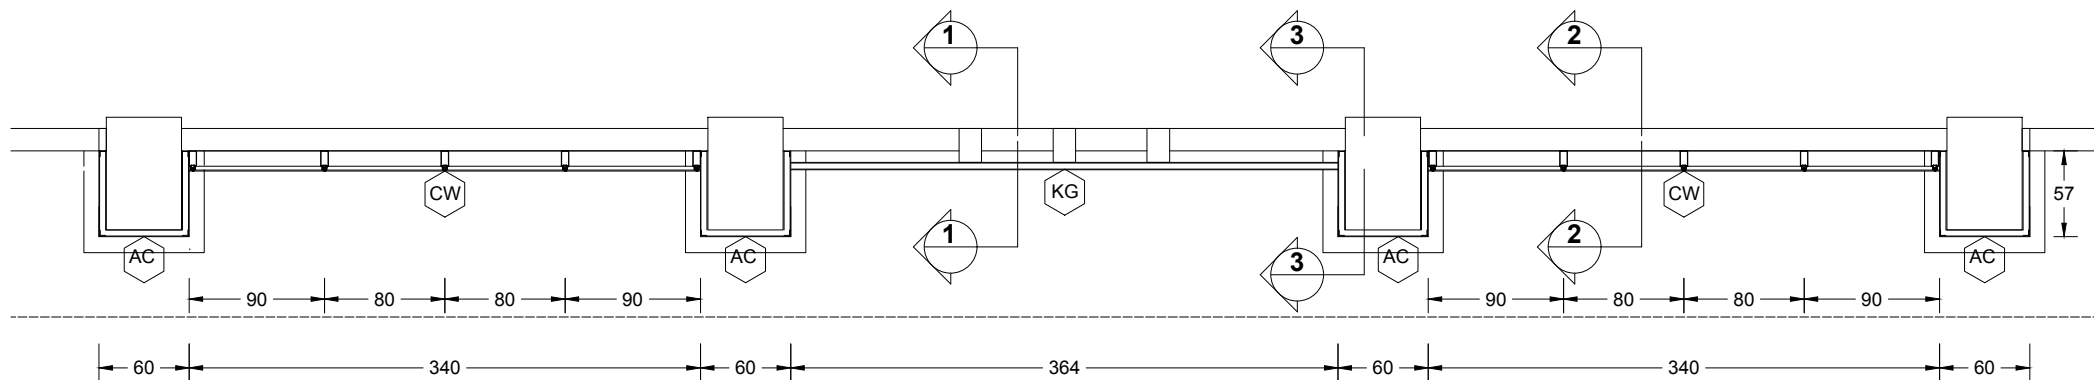

DENAH FASAD. 2
SKALA 1 : 50

PEMBERI TUGAS



**DINAS PEMUDA DAN OLAHRAGA
PROVINSI SUMATERA UTARA**

KETERANGAN

- GR = KOLOM DILAPIS GRANIT 60 x 60 CM
- AC = ALUMINIUM COMPOSIT TEBAL 4 MM
- CW = CURTAIN WALL 4" + KACA STOPSOL TEBAL 8 MM
- KG = KERAWANG GRC

PEKERJAAN

**REHAB GEDUNG GOR
JALAN VETERAN MEDAN**

DISETUJUI

PEJABAT PEMBUAT KOMITMEN (PPK)
BIDANG SARANA, PRASARANA DAN KEMITRAAN

RICKY R. HARIANJA, SE. MM
PENATA TK I
NIP. 19840529 20085 1 001

DIPERIKSA

PEJABAT PELAKSANA TEKNIS KEGIATAN (PPTK)

MUHAMMAD HAIKAL, ST
NIP. 19770307 200909 1 003

MENGETAHUI

PENGELOLA TEKNIS
DINAS SUMBER DAYA AIR CIPTA KARYA DAN TATA RUANG
PROVINSI SUMATERA UTARA

DHANIEL RAFONDA, ST
NIP. 19820628 200801 1 001

KONSULTAN PERENCANA

CV. PELITA BUANA

RONI HARIANCE
DIREKTUR

DIGAMBAR ANDAREAS SIDABUTAR

DIPERIKSA DAINEL HORAS KRSITIANO, ST

NAMA GAMBAR

SKALA


1 : 50

**DENAH
TAMPAK**


NO GAMBAR

45

JLH LEMBAR

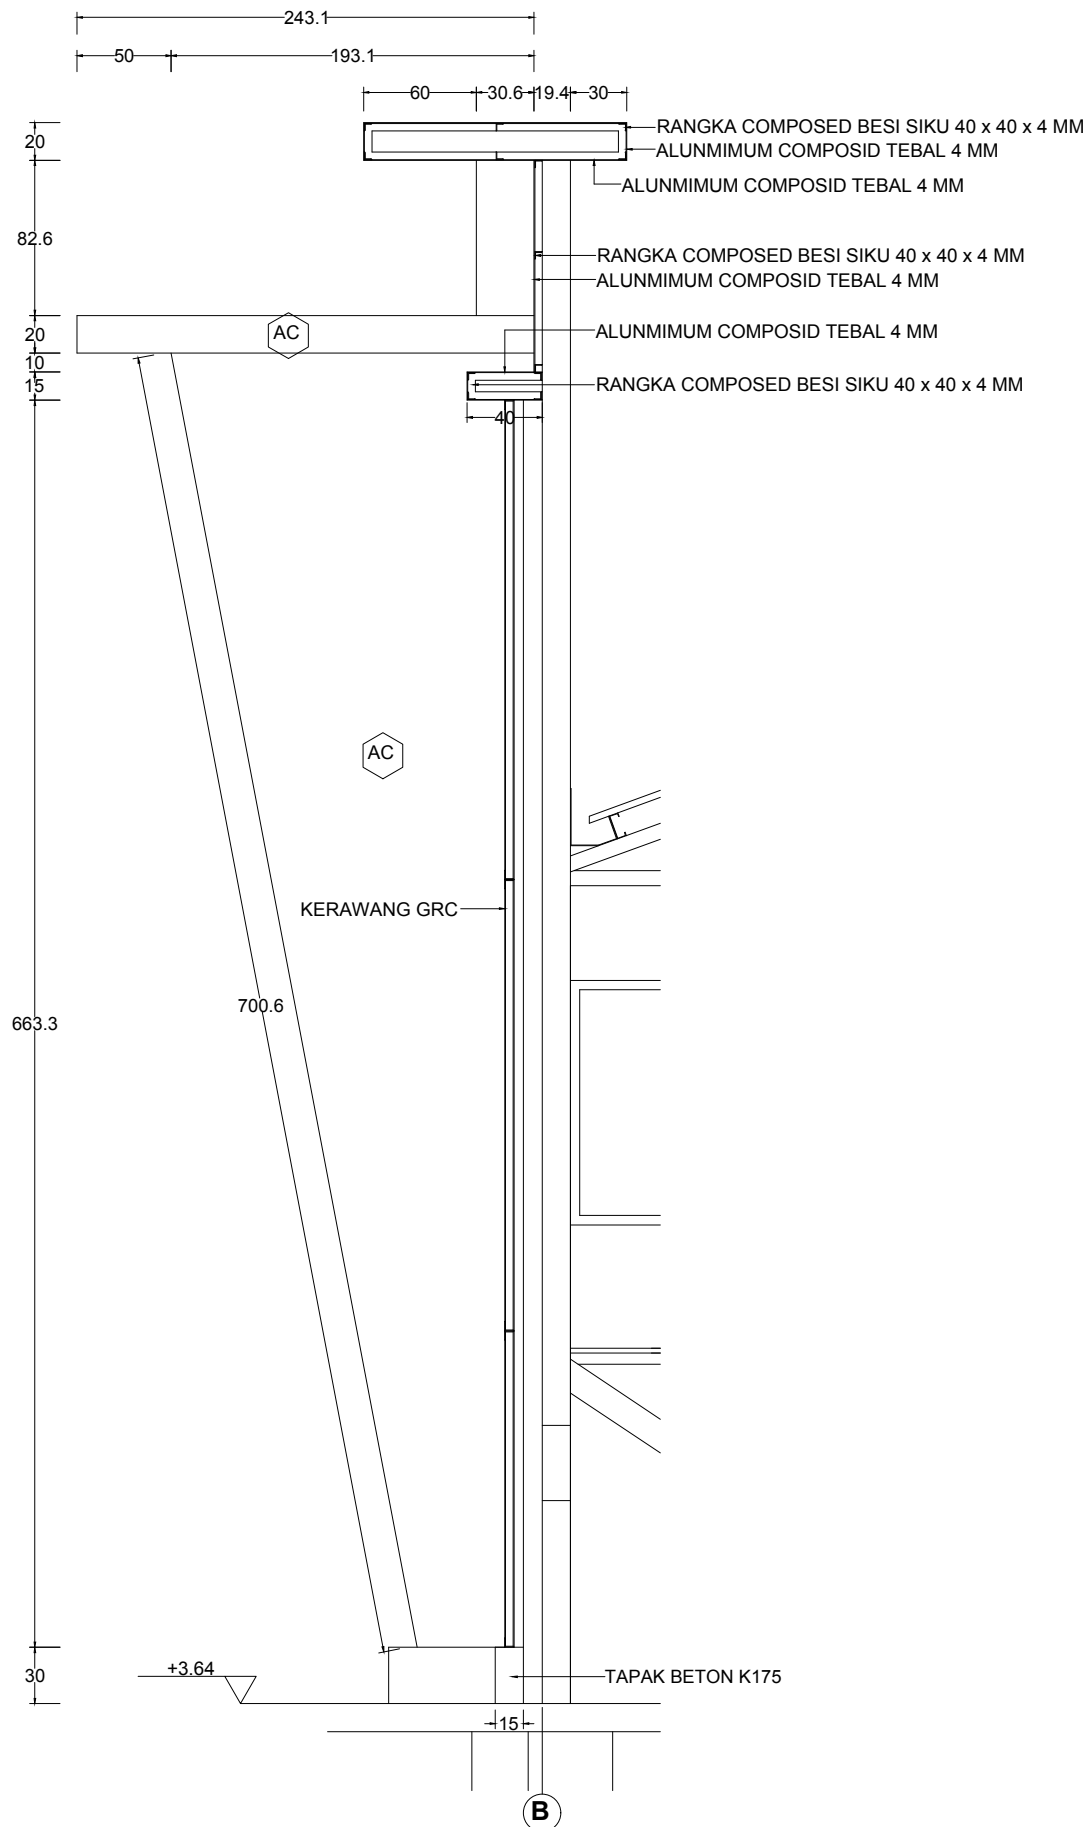

POTONGAN. 1 - 1
SKALA 1 : 40

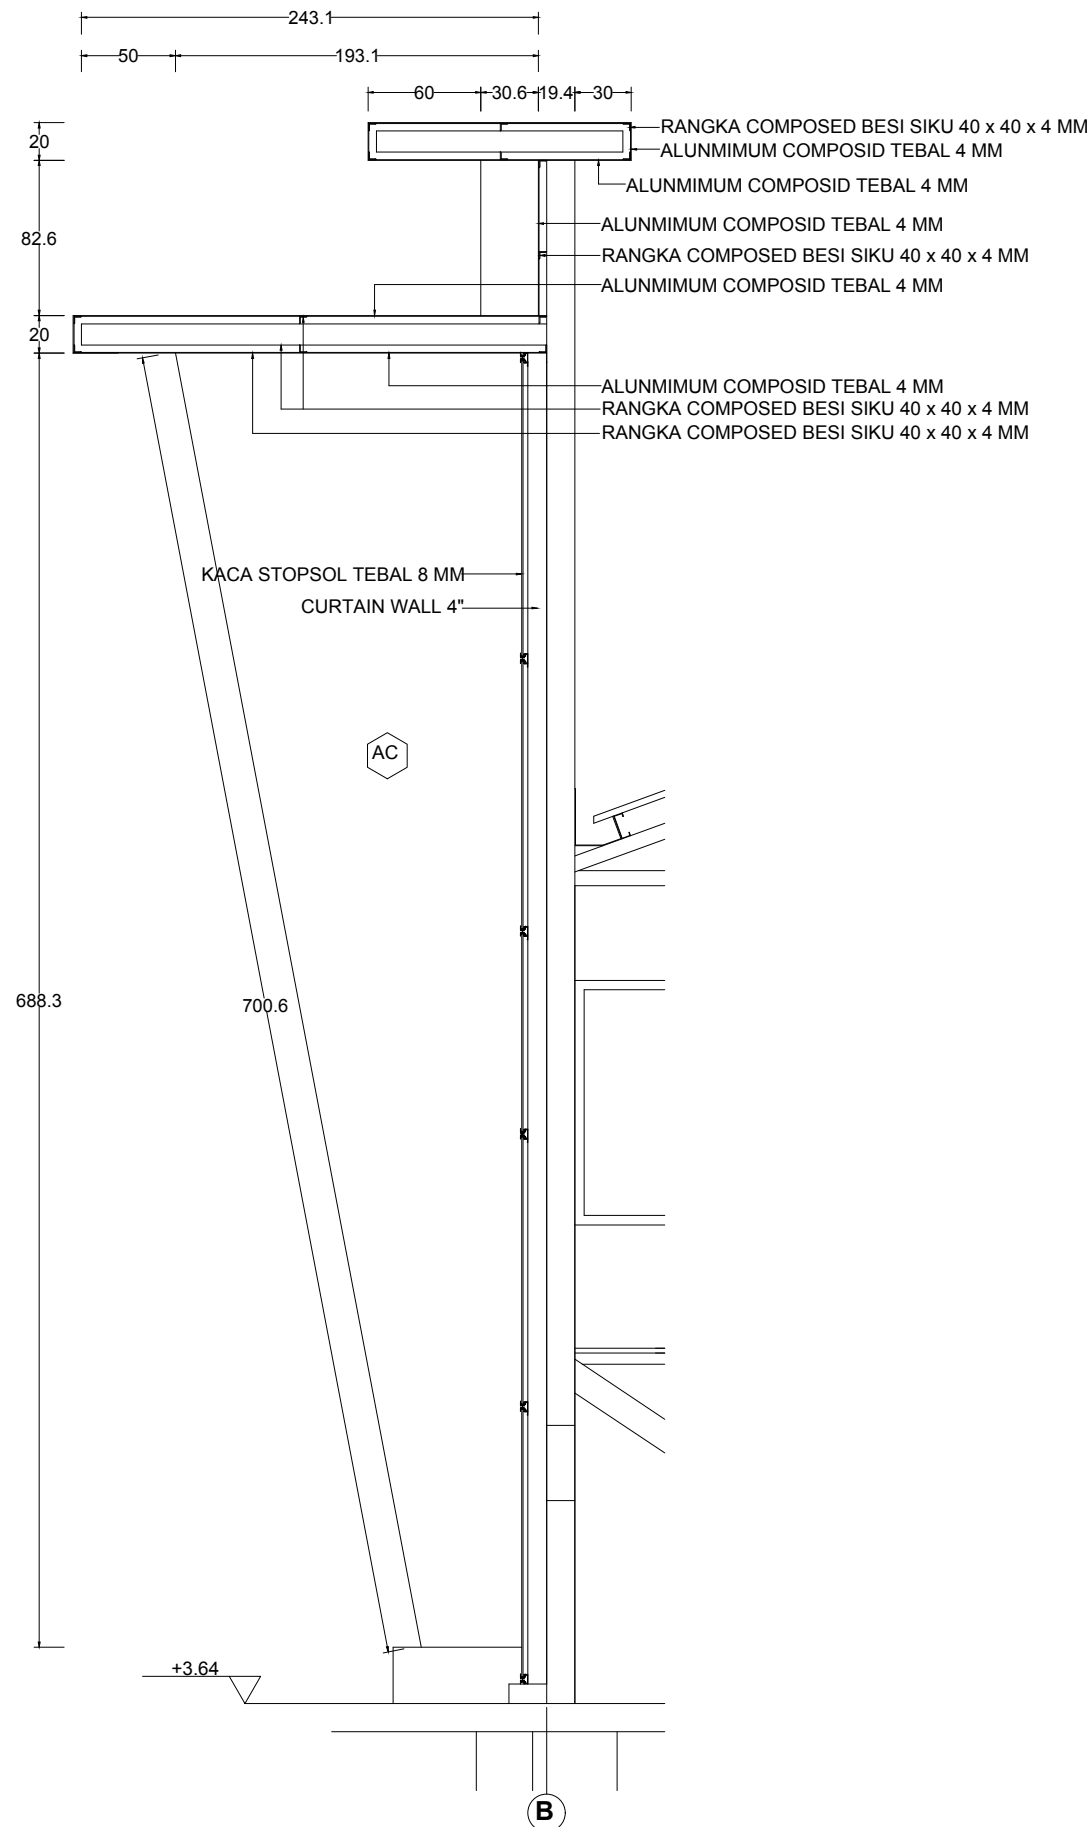

POTONGAN. 2 - 2
SKALA 1 : 40

PEMBERI TUGAS



**DINAS PEMUDA DAN OLAHRAGA
PROVINSI SUMATERA UTARA**

KETERANGAN

- GR = KOLOM DILAPIS GRANIT 60 x 60 CM
- AC = ALUMINIUM COMPOSID TEBAL 4 MM
- CW = CURTAIN WALL 4" + KACA STOPSOL TEBAL 8 MM
- KG = KERAWANG GRC

PEKERJAAN

**REHAB GEDUNG GOR
JALAN VETERAN MEDAN**

DISETUJUI

PEJABAT PEMBUAT KOMITMEN (PPK)
BIDANG SARANA, PRASARANA DAN KEMITRAAN

RICKY R. HARIANJA, SE. MM
PENATA TK I
NIP. 19840529 20085 1 001

DIPERIKSA

PEJABAT PELAKSANA TEKNIS KEGIATAN (PPTK)

MUHAMMAD HAIKAL, ST
NIP. 19770307 200909 1 003

MENGETAHUI

PENGELOLA TEKNIS
DINAS SUMBER DAYA AIR CIPTA KARYA DAN TATA RUANG
PROVINSI SUMATERA UTARA

DHANIEL RAFONDA, ST
NIP. 19820628 200801 1 001

KONSULTAN PERENCANA

CV. PELITA BUANA

**RONI HARIANCE
DIREKTUR**

DIGAMBAR ANDAREAS SIDABUTAR

DIPERIKSA DAINEL HORAS KRSITIANO, ST

NAMA GAMBAR SKALA


1 : 40

NO GAMBAR

46

JLH LEMBAR

POTONGAN

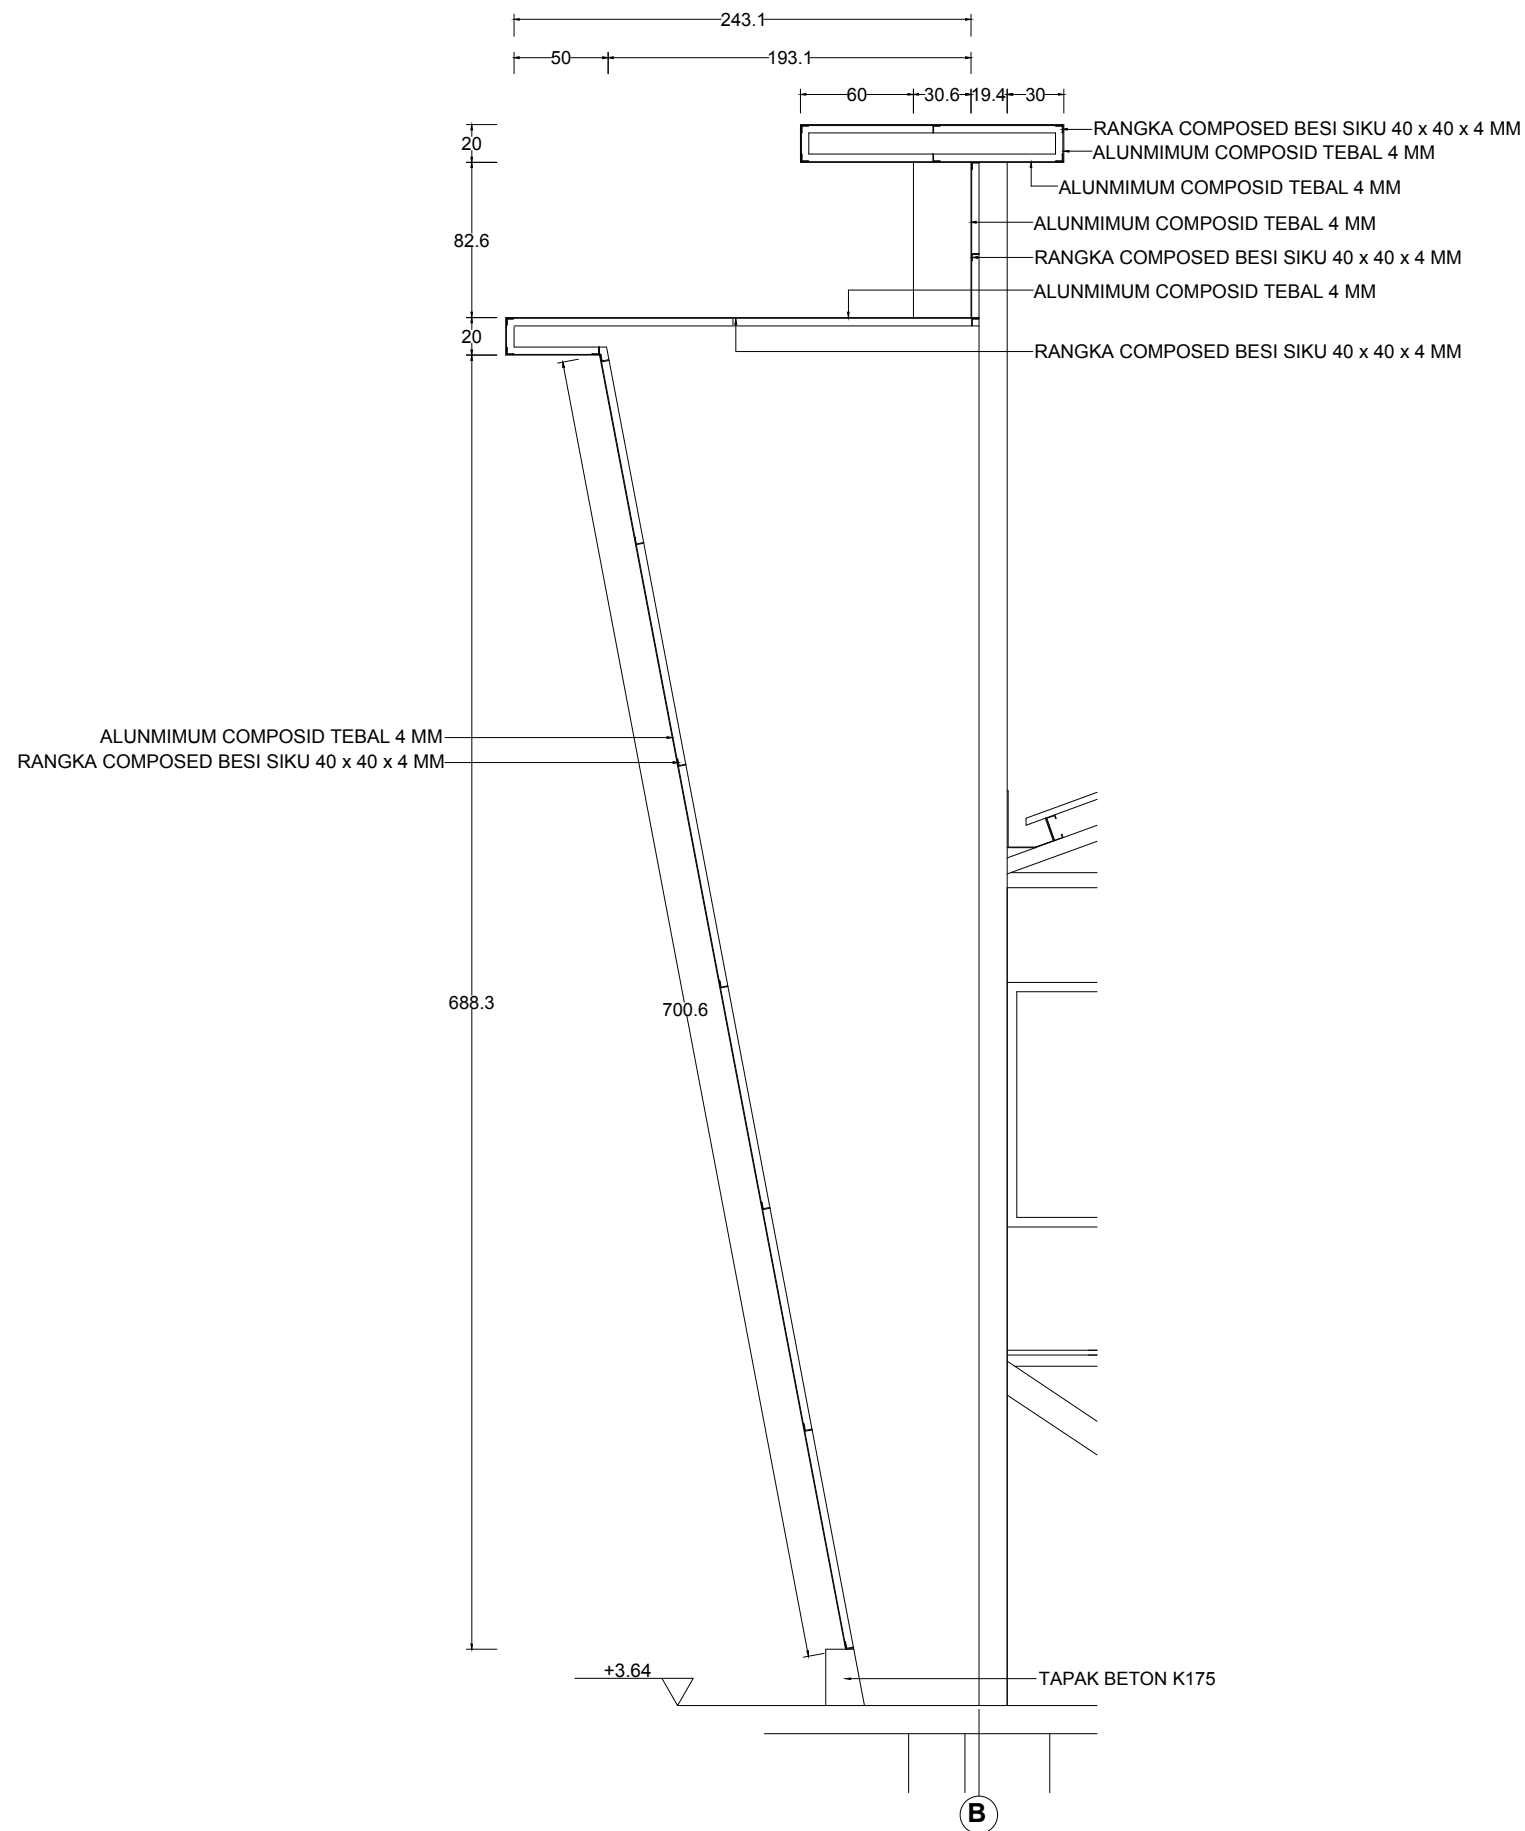

POTONGAN. 3 - 3
SKALA 1 : 40

PEMBERI TUGAS



**DINAS PEMUDA DAN OLAHRAGA
PROVINSI SUMATERA UTARA**

KETERANGAN

- GR = KOLOM DILAPIS GRANIT 60 x 60 CM
- AC = ALUMINIUM COMPOSID TEBAL 4 MM
- CW = CURTAIN WALL 4" + KACA STOPSOL TEBAL 8 MM
- KG = KERAWANG GRC

PEKERJAAN

**REHAB GEDUNG GOR
JALAN VETERAN MEDAN**

DISETUJUI

PEJABAT PEMBUAT KOMITMEN (PPK)
BIDANG SARANA, PRASARANA DAN KEMITRAAN

RICKY R. HARIANJA, SE. MM
PENATA TK I
NIP. 19840529 20085 1 001

DIPERIKSA

PEJABAT PELAKSANA TEKNIS KEGIATAN (PPTK)

MUHAMMAD HAIKAL, ST
NIP. 19770307 200909 1 003

MENGETAHUI

PENGELOLA TEKNIS
DINAS SUMBER DAYA AIR CIPTA KARYA DAN TATA RUANG
PROVINSI SUMATERA UTARA

DHANIEL RAFONDA, ST
NIP. 19820628 200801 1 001

KONSULTAN PERENCANA

CV. PELITA BUANA

**RONI HARIANCE
DIREKTUR**

DIGAMBAR ANDAREAS SIDABUTAR

DIPERIKSA DAINEL HORAS KRSITIANO, ST

NAMA GAMBAR SKALA


POTONGAN

1 : 40


NO GAMBAR

47

JLH LEMBAR

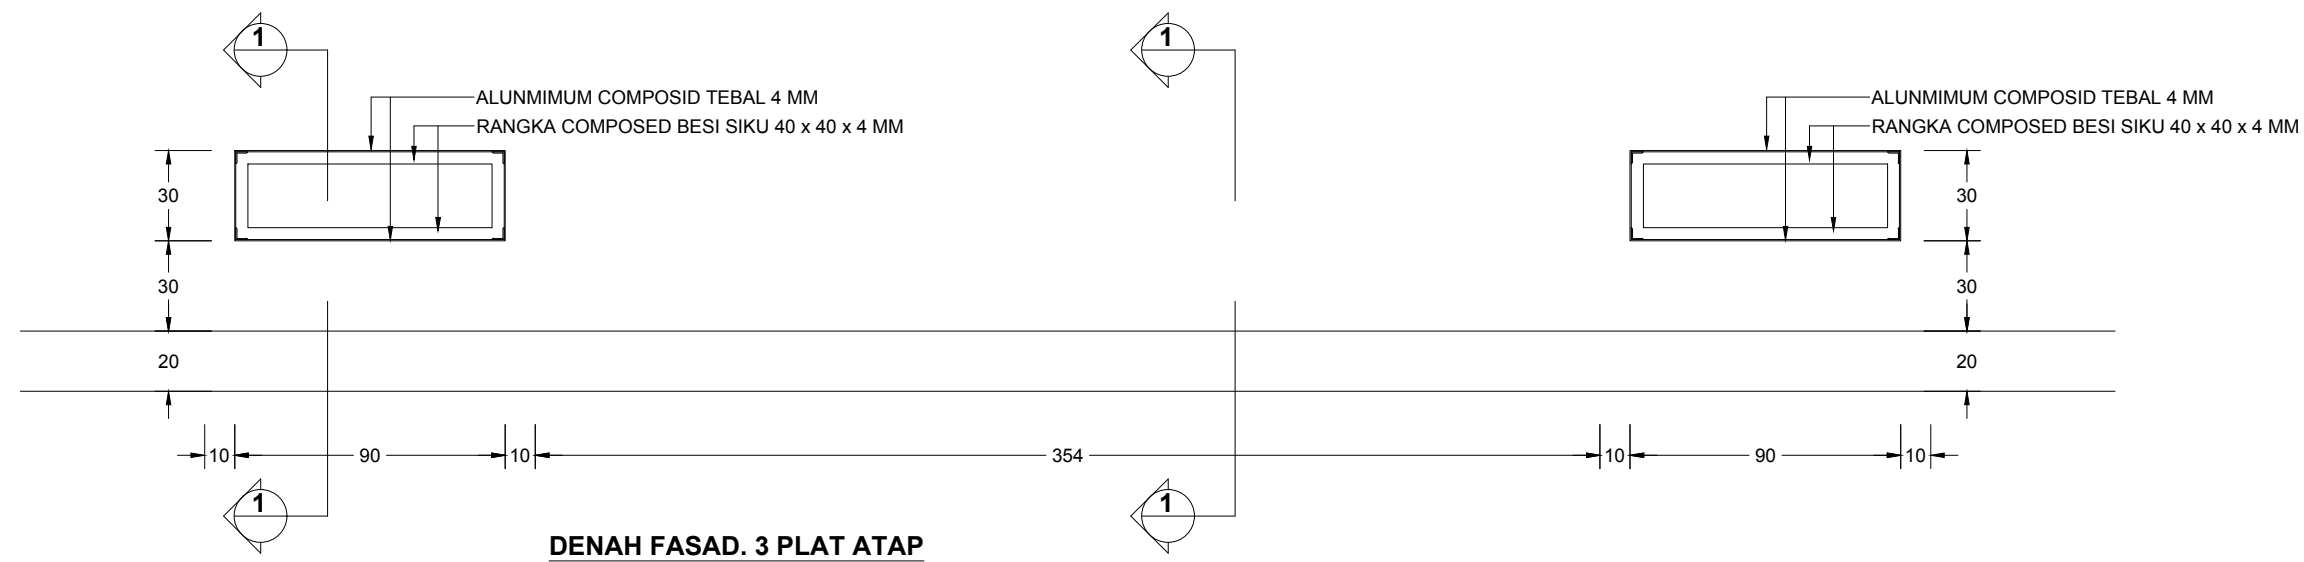


DENAH FASAD. 3 PLAT ATAP
SKALA 1 : 50

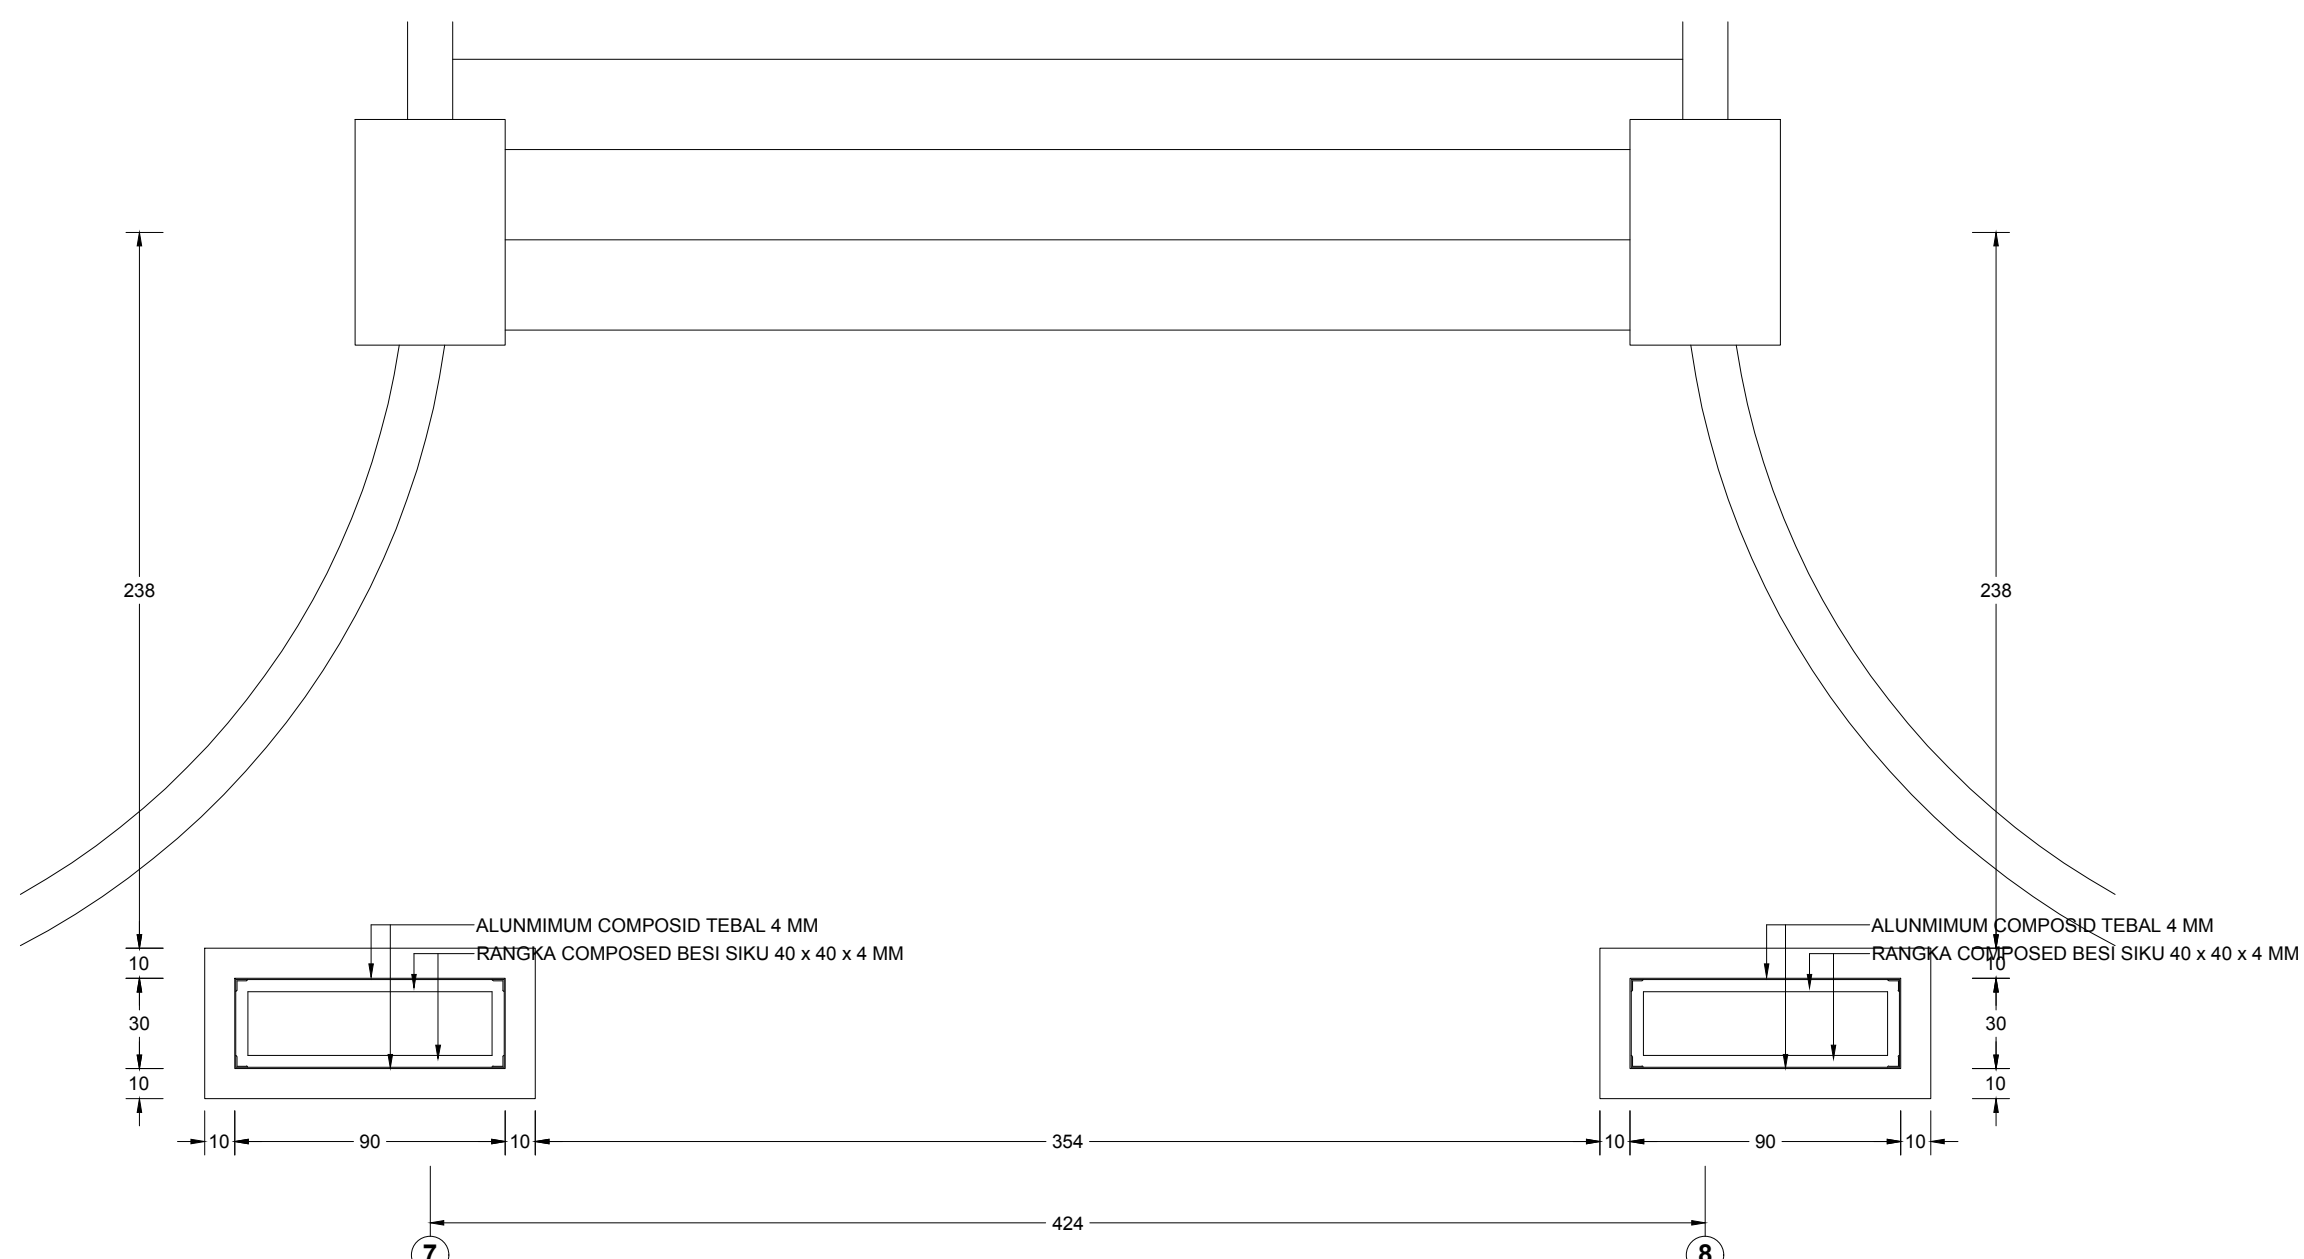

DENAH FASAD. 3 LANTAI DASAR
SKALA 1 : 50

PEMBERI TUGAS



**DINAS PEMUDA DAN OLARHAGA
PROVINSI SUMATERA UTARA**

KETERANGAN

- GR = KOLOM DILAPIS GRANIT 60 x 60 CM
- AC = ALUMINIMUM COMPOSID TEBAL 4 MM
- CW = CURTAIN WALL 4" + KACA STOPSOL TEBAL 8 MM
- KG = KERAWANG GRC

PEKERJAAN

**REHAB GEDUNG GOR
JALAN VETERAN MEDAN**

DISETUJUI

PEJABAT PEMBUAT KOMITMEN (PPK)
BIDANG SARANA, PRASARANA DAN KEMITRAAN

RICKY R. HARIANJA, SE. MM
PENATA TK I
NIP. 19840529 20085 1 001

DIPERIKSA

PEJABAT PELAKSANA TEKNIS KEGIATAN (PPTK)

MUHAMMAD HAIKAL, ST
NIP. 19770307 200909 1 003

MENGETAHUI

PENGELOLA TEKNIS
DINAS SUMBER DAYA AIR CIPTA KARYA DAN TATA RUANG
PROVINSI SUMATERA UTARA


DHANIEL RAFONDA, ST
NIP. 19820628 200801 1 001

KONSULTAN PERENCANA


CV. PELITA BUANA


RONI HARIANCE
DIREKTUR

DIGAMBAR	ANDAREAS SIDABUTAR	
DIPERIKSA	DAINEL HORAS KRSITIANO, ST	
NAMA GAMBAR		SKALA
DENAH		1 : 25
		NO GAMBAR
		48
		JLH LEMBAR

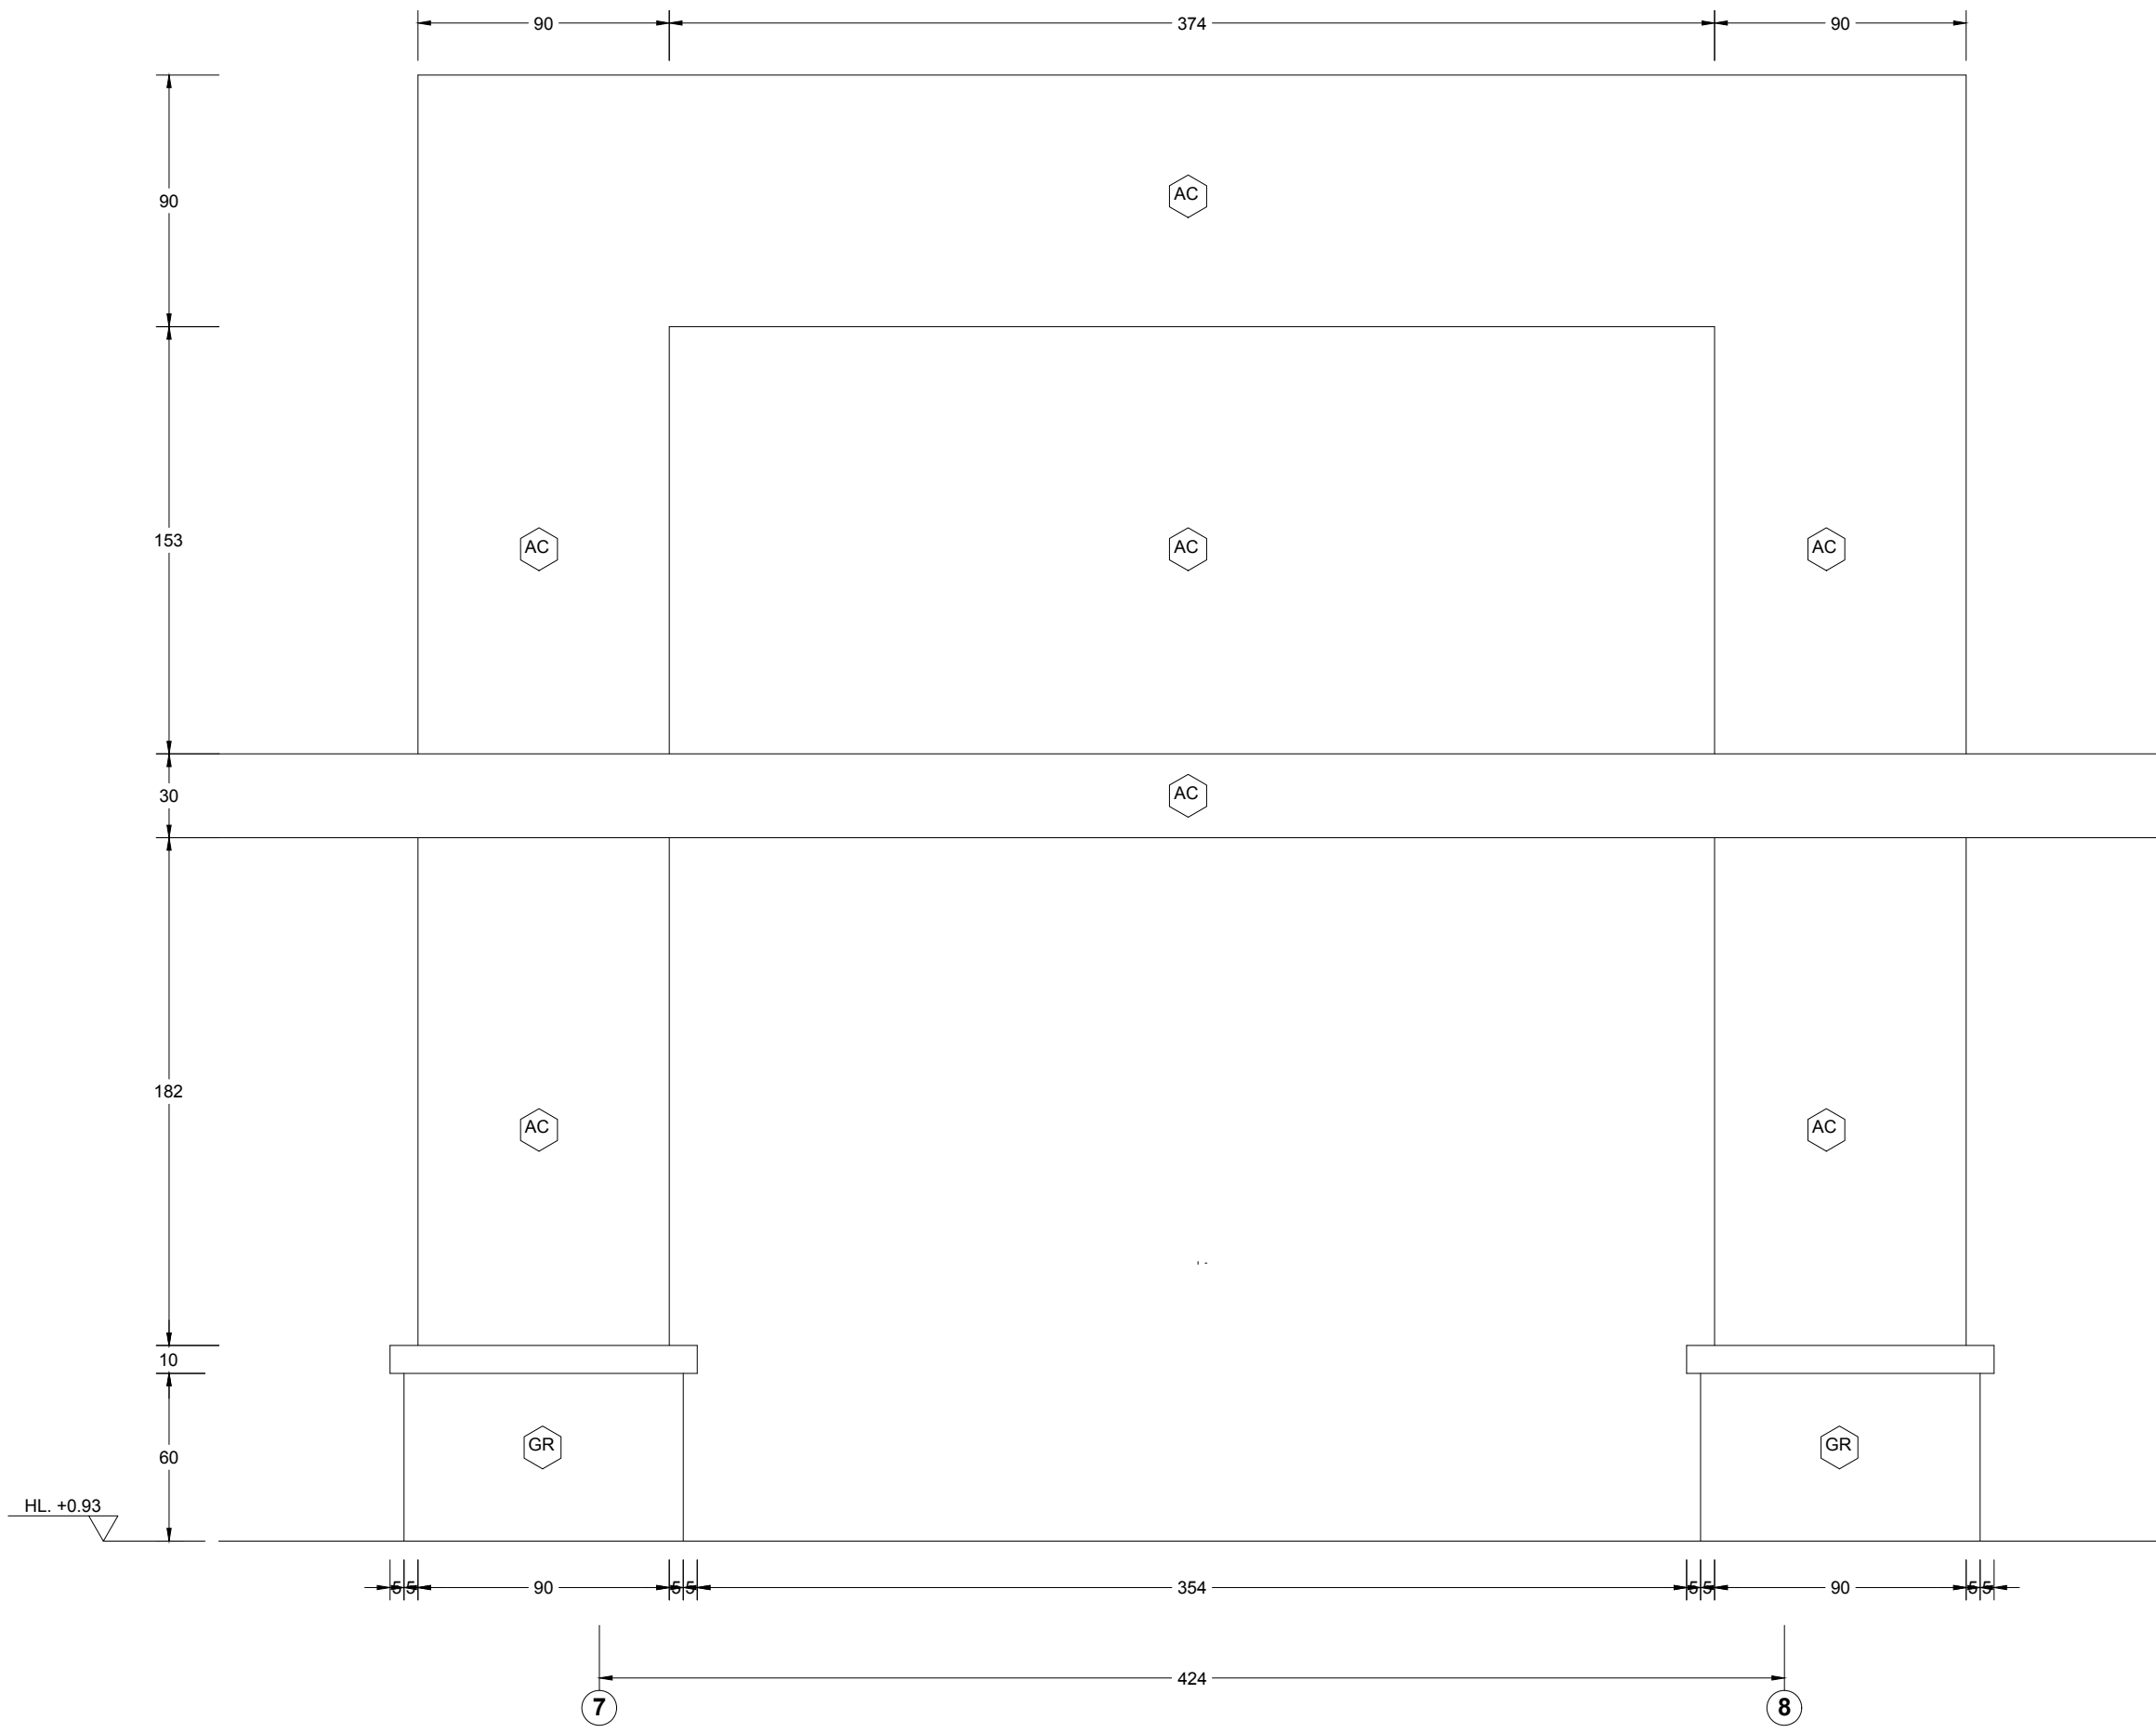

TAMPAK DEPAN FASAD. 3
 SKALA 1 : 50

PEMBERI TUGAS		
 DINAS PEMUDA DAN OLAHRAGA PROVINSI SUMATERA UTARA		
KETERANGAN		
GR = KOLOM DILAPIS GRANIT 60 x 60 CM AC = ALUMINIUM COMPOSIT TEBAL 4 MM		
PEKERJAAN		
REHAB GEDUNG GOR JALAN VETERAN MEDAN		
DISETUIJUI		
PEJABAT PEMBUAT KOMITMEN (PPK) BIDANG SARANA, PRASARANA DAN KEMITRAAN RICKY R. HARIANJA, SE. MM PENATA TK I NIP. 19840529 20085 1 001		
DIPERIKSA		
PEJABAT PELAKSANA TEKNIS KEGIATAN (PPTK) MUHAMMAD HAIKAL, ST NIP. 19770307 200909 1 003		
MENGETAHUI		
PENGELOLA TEKNIS DINAS SUMBER DAYA AIR CIPTA KARYA DAN TATA RUANG PROVINSI SUMATERA UTARA DHANIEL RAFONDA, ST NIP. 19820628 200801 1 001		
KONSULTAN PERENCANA		
CV. PELITA BUANA RONI HARIANCE DIREKTUR		
DIGAMBAR	ANDAREAS SIDABUTAR	
DIPERIKSA	DAINEL HORAS KRSITIANO, ST	
NAMA GAMBAR		SKALA
TAMPAK		1 : 25
		NO GAMBAR
		49
		JLH LEMBAR

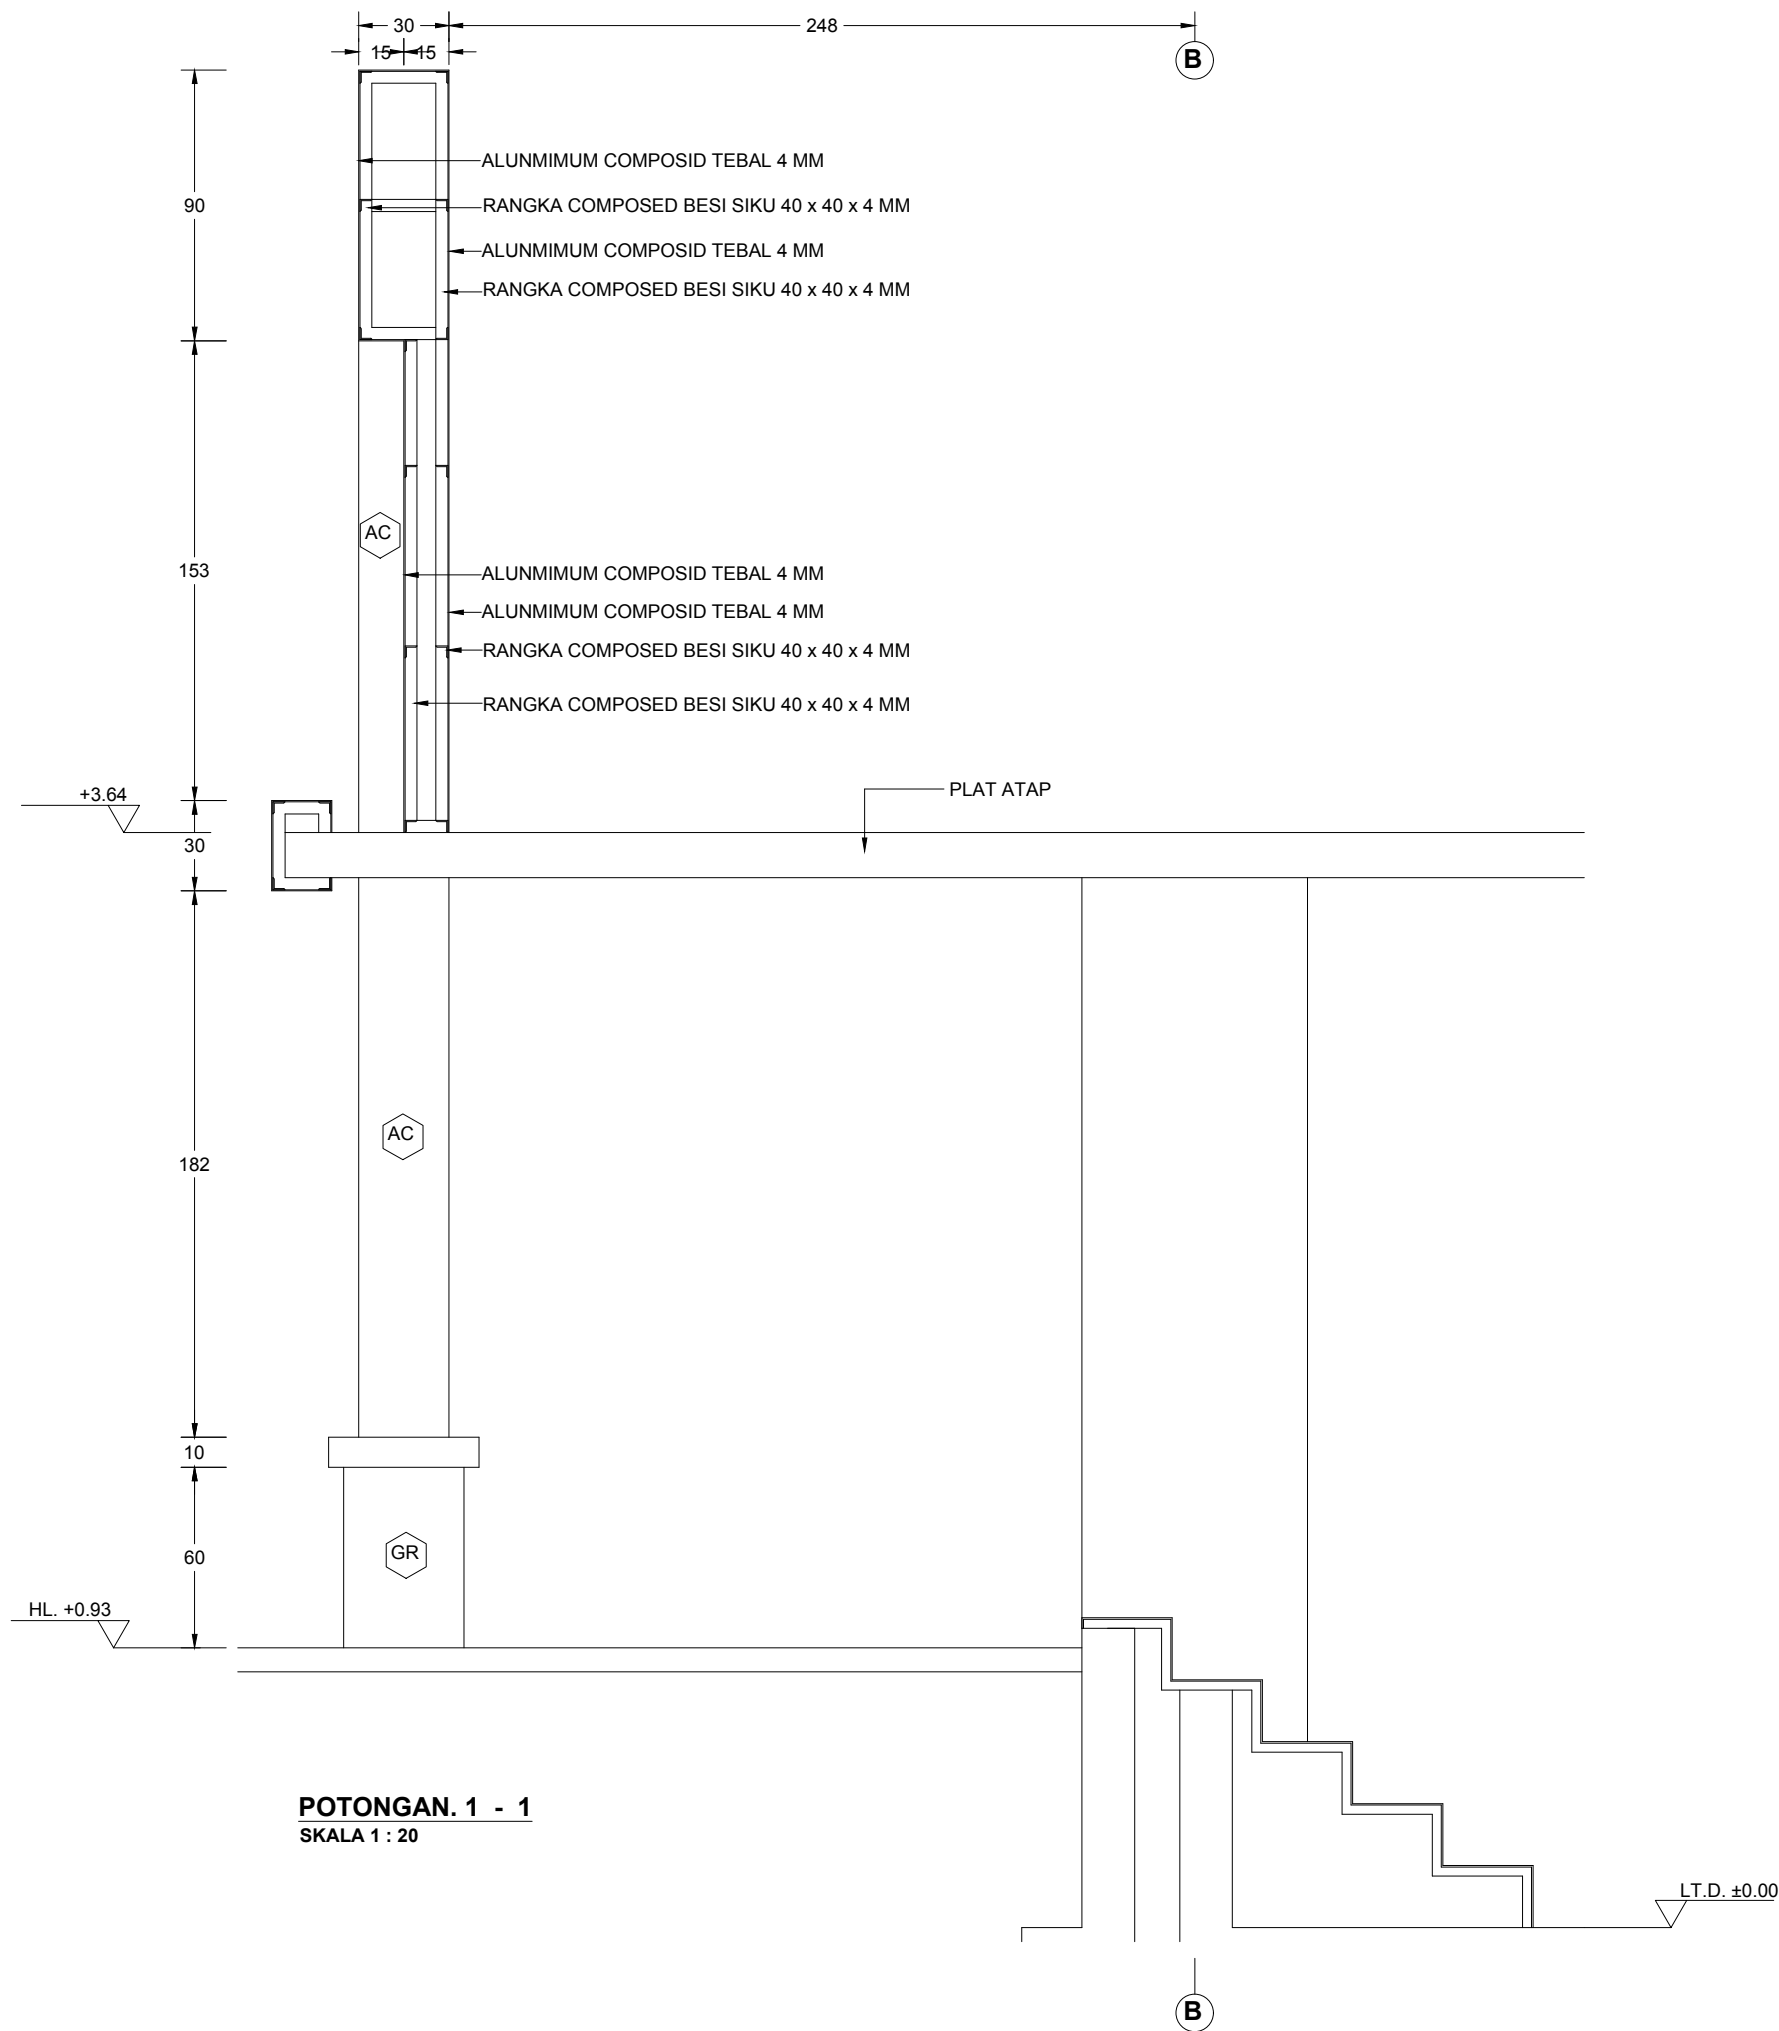

POTONGAN. 1 - 1
SKALA 1 : 20

PEMBERI TUGAS



**DINAS PEMUDA DAN OLAH RAGA
PROVINSI SUMATERA UTARA**

KETERANGAN

- GR = KOLOM DILAPIS GRANIT 60 x 60 CM
- AC = ALUMINIUM COMPOSID TEBAL 4 MM

PEKERJAAN

**REHAB GEDUNG GOR
JALAN VETERAN MEDAN**

DISETUJUI

PEJABAT PEMBUAT KOMITMEN (PPK)
BIDANG SARANA, PRASARANA DAN KEMITRAAN

RICKY R. HARIANJA, SE. MM
PENATA TK I
NIP. 19840529 20085 1 001

DIPERIKSA

PEJABAT PELAKSANA TEKNIS KEGIATAN (PPTK)

MUHAMMAD HAIKAL, ST
NIP. 19770307 200909 1 003

MENGETAHUI

PENGELOLA TEKNIS
DINAS SUMBER DAYA AIR CIPTA KARYA DAN TATA RUANG
PROVINSI SUMATERA UTARA

DHANIEL RAFONDA, ST
NIP. 19820628 200801 1 001

KONSULTAN PERENCANA

CV. PELITA BUANA

**RONI HARIANCE
DIREKTUR**

DIGAMBAR ANDAREAS SIDABUTAR

DIPERIKSA DAINEL HORAS KRSITIANO, ST

NAMA GAMBAR SKALA

1 : 25

NO GAMBAR

50

JLH LEMBAR

TAMPAK

PEMBERI TUGAS



**DINAS PEMUDA DAN OLAHRAGA
PROVINSI SUMATERA UTARA**

KETERANGAN

- GR = KOLOM DILAPIS GRANIT 60 x 60 CM
- AC = ALUMINIUM COMPOSID TEBAL 4 MM
- CW = CURTAIN WALL 4" + KACA STOPSOL TEBAL 8 MM
- KG = KERAWANG GRC

PEKERJAAN

**REHAB GEDUNG GOR
JALAN VETERAN MEDAN**

DISETUJUI

PEJABAT PEMBUAT KOMITMEN (PPK)
BIDANG SARANA, PRASARANA DAN KEMITRAAN

RICKY R. HARIANJA, SE. MM
PENATA TK I
NIP. 19840529 20085 1 001

DIPERIKSA

PEJABAT PELAKSANA TEKNIS KEGIATAN (PPTK)

MUHAMMAD HAIKAL, ST
NIP. 19770307 200909 1 003

MENGETAHUI

PENGELOLA TEKNIS
DINAS SUMBER DAYA AIR CIPTA KARYA DAN TATA RUANG
PROVINSI SUMATERA UTARA

DHANIEL RAFONDA, ST
NIP. 19820628 200801 1 001

KONSULTAN PERENCANA

CV. PELITA BUANA

RONI HARIANCE
DIREKTUR

DIGAMBAR ANDAREAS SIDABUTAR

DIPERIKSA DAINEL HORAS KRSITIANO, ST

NAMA GAMBAR SKALA


1 : 50

NO GAMBAR


52

JLH LEMBAR


DENAHTAMPAK

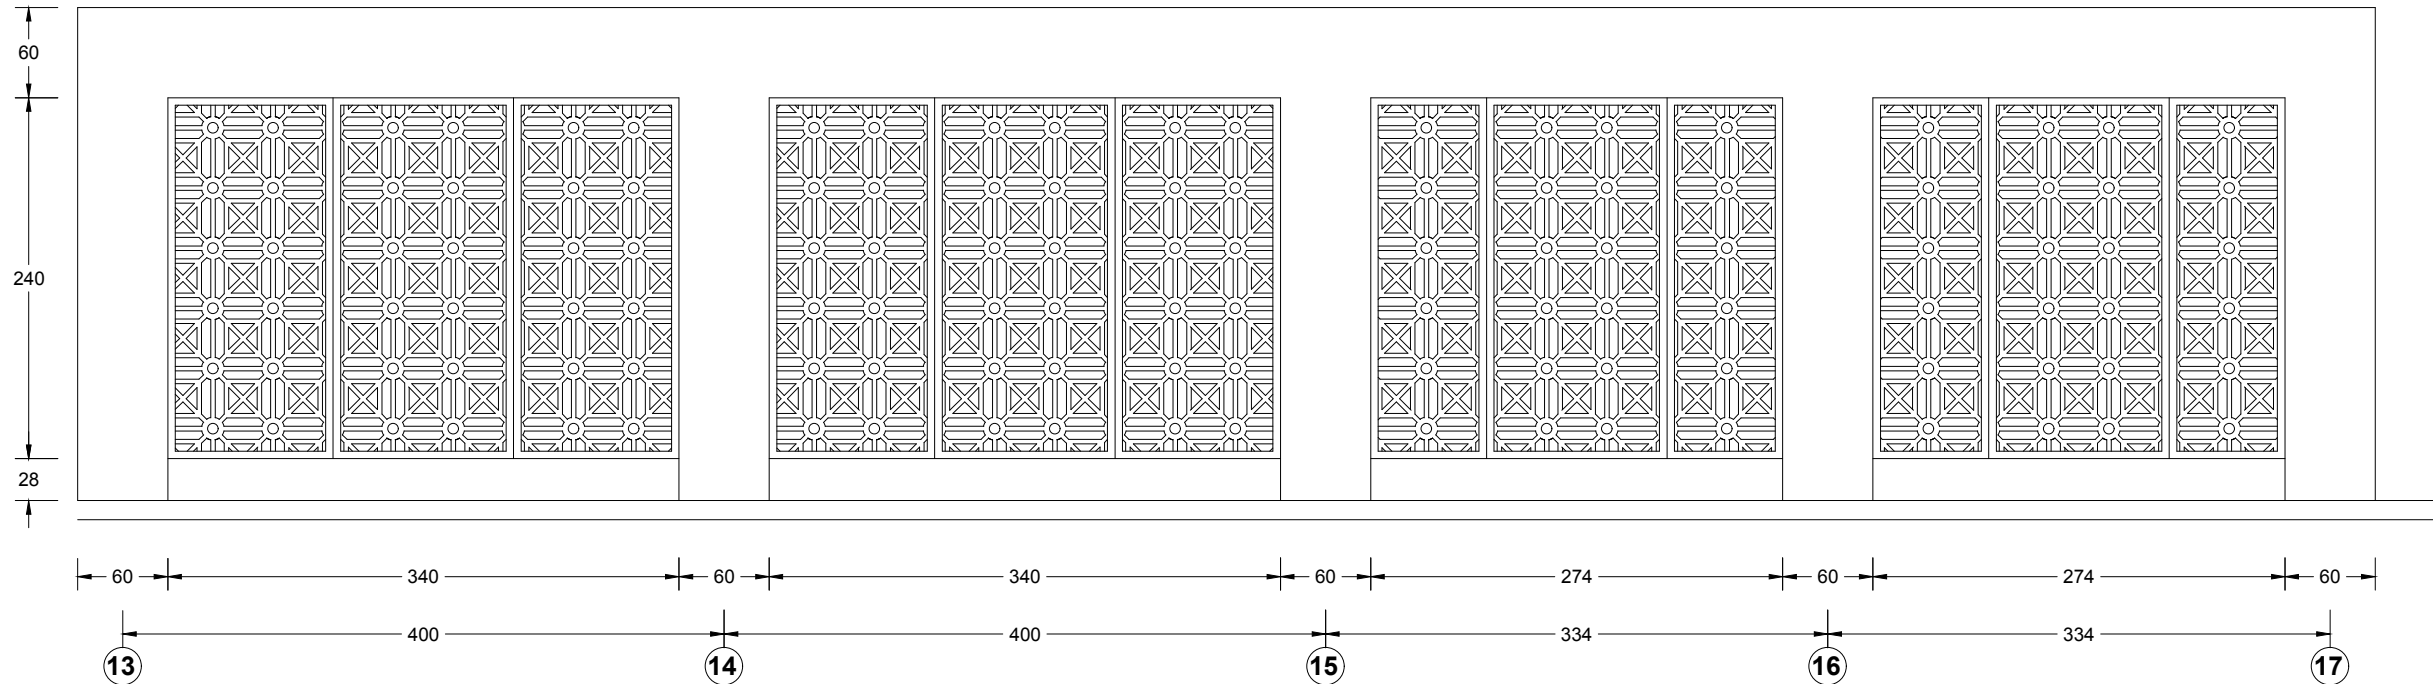


TAMPAK DEPAN FASAD. 4
SKALA 1 : 50

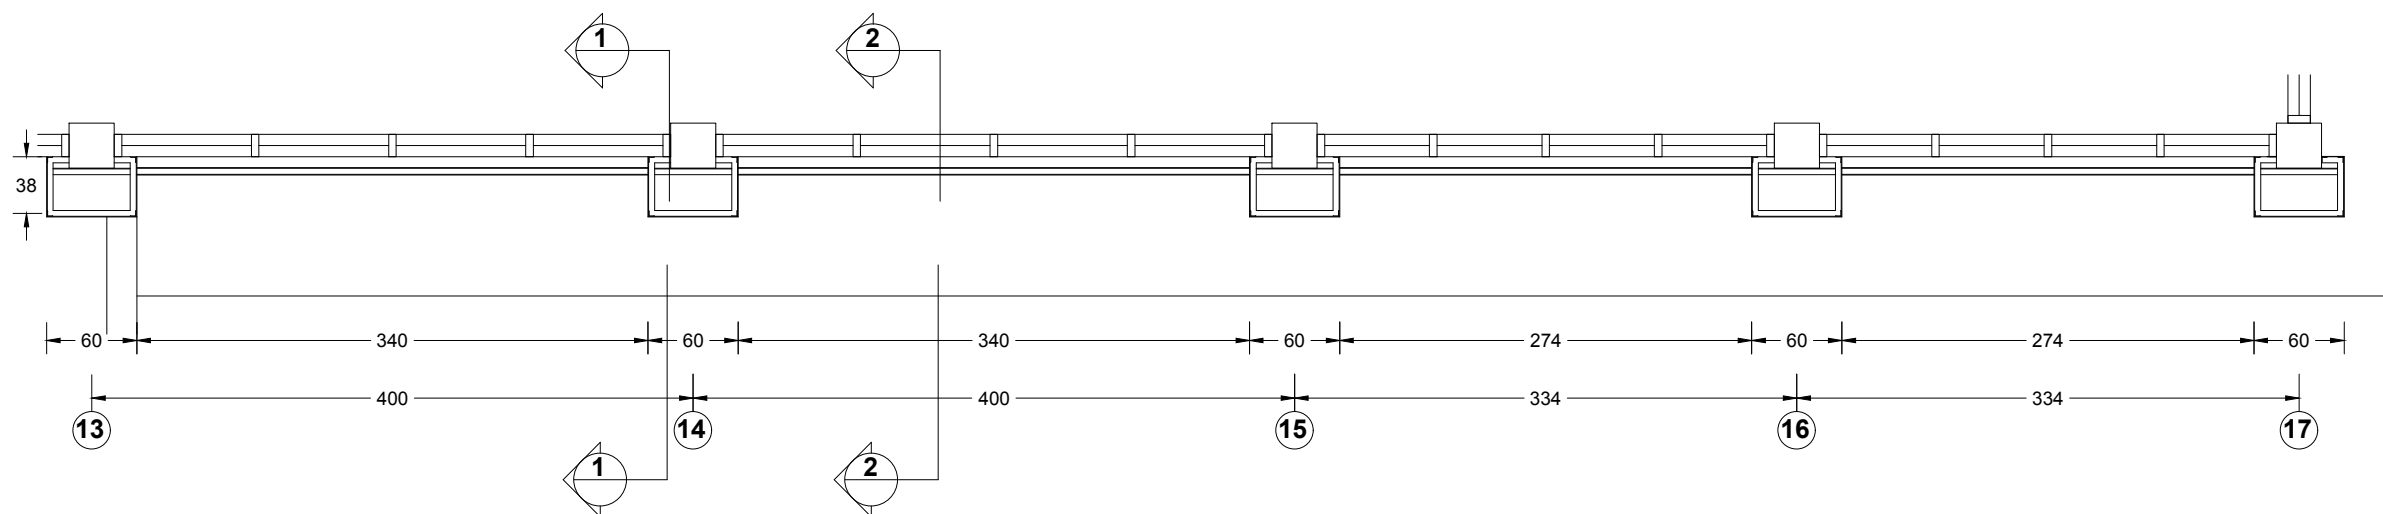

DENAHTAMPAK
SKALA 1 : 50

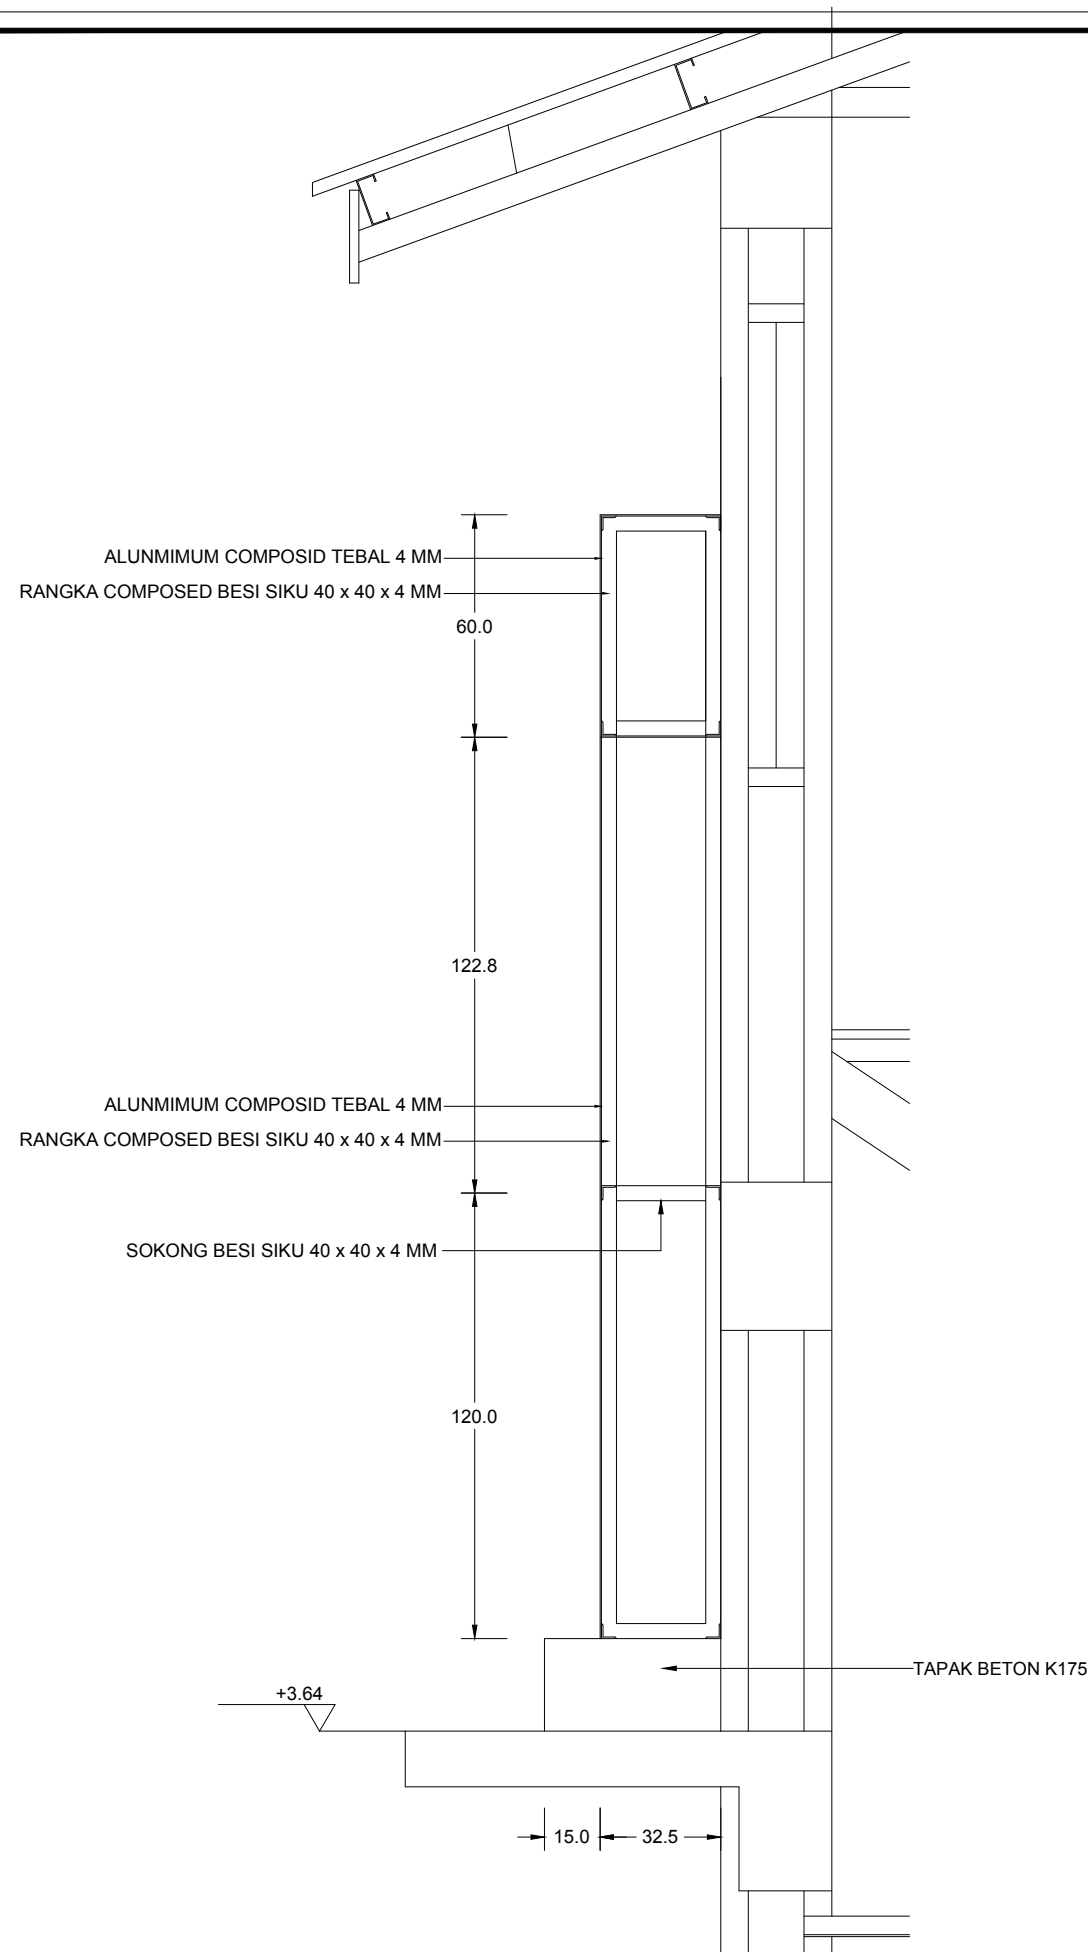

POTONGAN. 1 - 1
SKALA 1 : 20

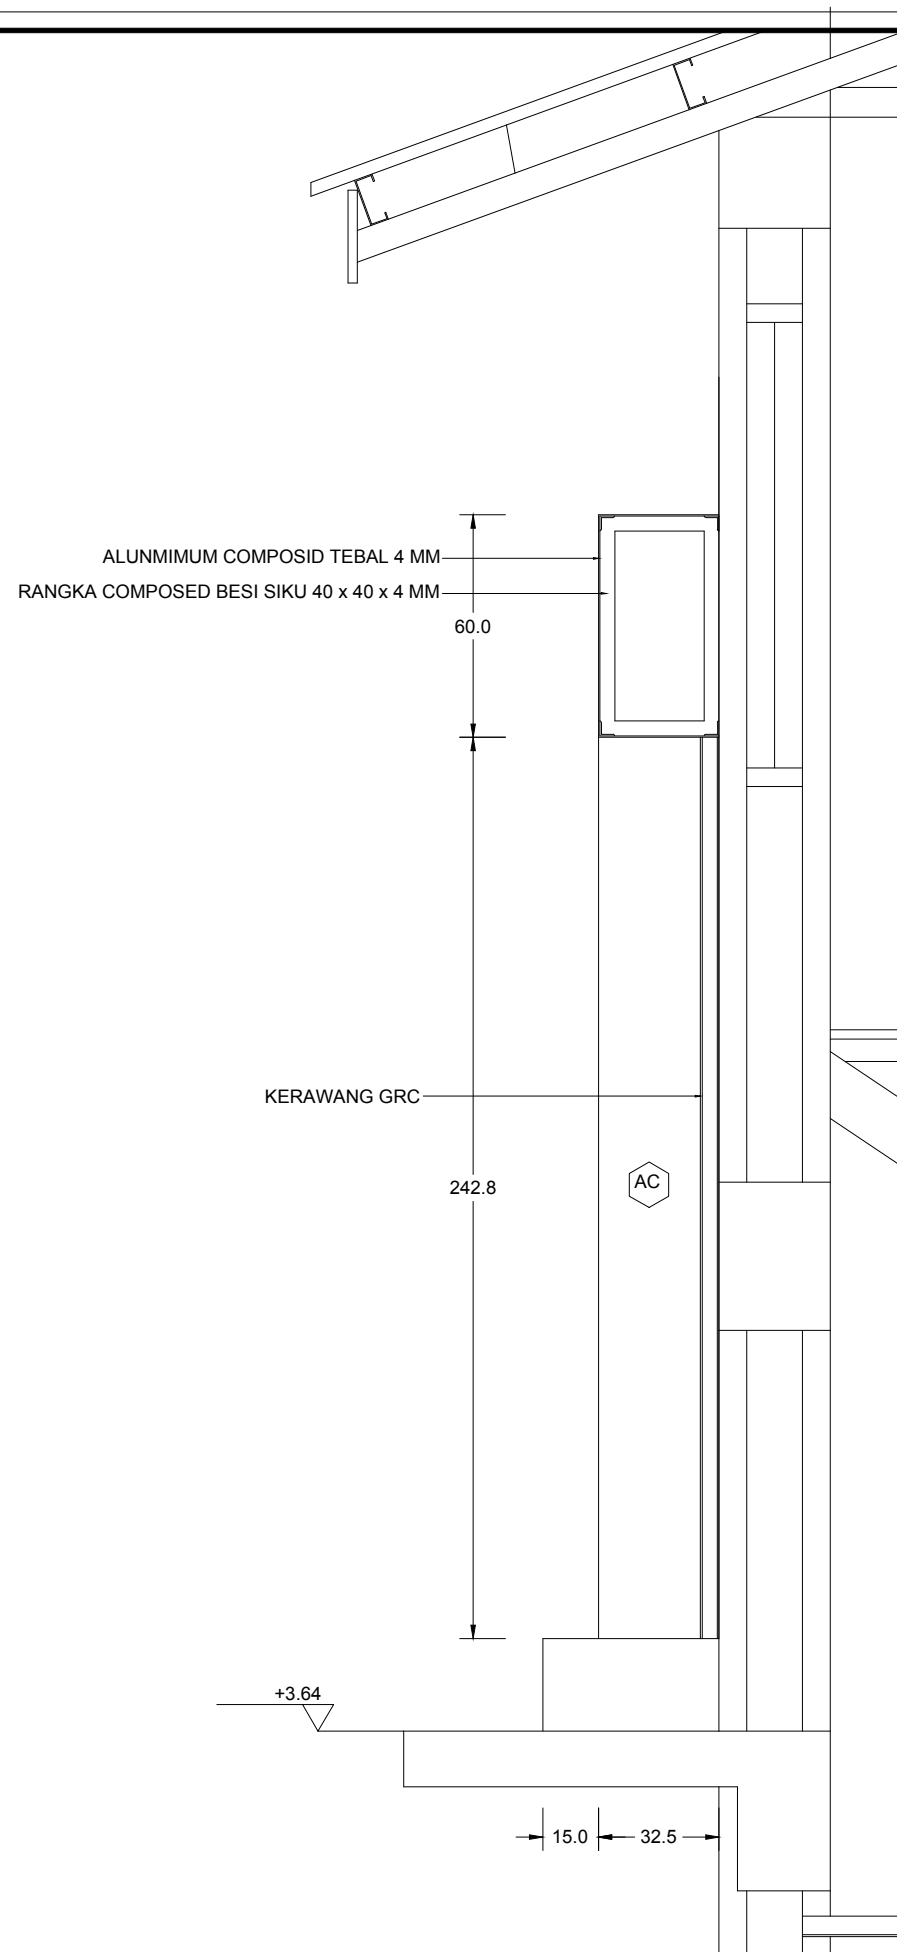

POTONGAN. 2 - 2
SKALA 1 : 20

PEMBERI TUGAS



**DINAS PEMUDA DAN OLAHRAGA
PROVINSI SUMATERA UTARA**

KETERANGAN

PEKERJAAN

**REHAB GEDUNG GOR
JALAN VETERAN MEDAN**

DISETUJUI

PEJABAT PEMBUAT KOMITMEN (PPK)
BIDANG SARANA, PRASARANA DAN KEMITRAAN

RICKY R. HARIANJA, SE. MM
PENATA TK 1
NIP. 19840529 20085 1 001

DIPERIKSA

PEJABAT PELAKSANA TEKNIS KEGIATAN (PPTK)

MUHAMMAD HAIKAL, ST
NIP. 19770307 200909 1 003

MENGETAHUI

PENGELOLA TEKNIS
DINAS SUMBER DAYA AIR CIPTA KARYA DAN TATA RUANG
PROVINSI SUMATERA UTARA

DHANIEL RAFONDA, ST
NIP. 19820628 200801 1 001

KONSULTAN PERENCANA

CV. PELITA BUANA

RONI HARIANCE
DIREKTUR

DIGAMBAR ANDAREAS SIDABUTAR

DIPERIKSA DAINEL HORAS KRSITIANO, ST

NAMA GAMBAR

SKALA

POTONGAN

1 : 20

NO GAMBAR

53

JLH LEMBAR

PEMBERI TUGAS



**DINAS PEMUDA DAN OLAHRAGA
PROVINSI SUMATERA UTARA**

KETERANGAN

- CD = CLOSET DUDUK
- SP = WASHER SPRAY
- WS = HAND WASHER SET
- KR = KRAN AIR
- FD = FLOOR DRAIN
- WF = WASTAFEL DINDING
- KC = KACA CERMIN
- UR = URINOIR
- PU = PARTISI URINOIR

LK = LANTAI KERAMIK 30 x 30 CM NAT KERAMIK PAKAI SIKA

DK = DINDING KERAMIK 30 x 60 CM NAT DINDING KERAMIK PAKAI SIKA

PEKERJAAN

**REHAB GEDUNG GOR
JALAN VETERAN MEDAN**

DISETUJUI

PEJABAT PEMBUAT KOMITMEN (PPK)
BIDANG SARANA, PRASARANA DAN KEMITRAAN

RICKY R. HARIANJA, SE. MM
PENATA TK I
NIP. 19840529 20085 1 001

DIPERIKSA

PEJABAT PELAKSANA TEKNIS KEGIATAN (PPTK)

MUHAMMAD HAIKAL, ST
NIP. 19770307 200909 1 003

MENGETAHUI

PENGELOLA TEKNIS
DINAS SUMBER DAYA AIR CIPTA KARYA DAN TATA RUANG
PROVINSI SUMATERA UTARA

DHANIEL RAFONDA, ST
NIP. 19820628 200801 1 001

KONSULTAN PERENCANA

CV. PELITA BUANA

**RONI HARIANCE
DIREKTUR**

DIGAMBAR ANDAREAS SIDABUTAR

DIPERIKSA DAINEL HORAS KRSITANTO, ST

NAMA GAMBAR SKALA


1 : 50

**DENAH KAMAR MANDI
LAKI - LAKI SEBELAH KIRI**

NO GAMBAR

54

JLH LEMBAR

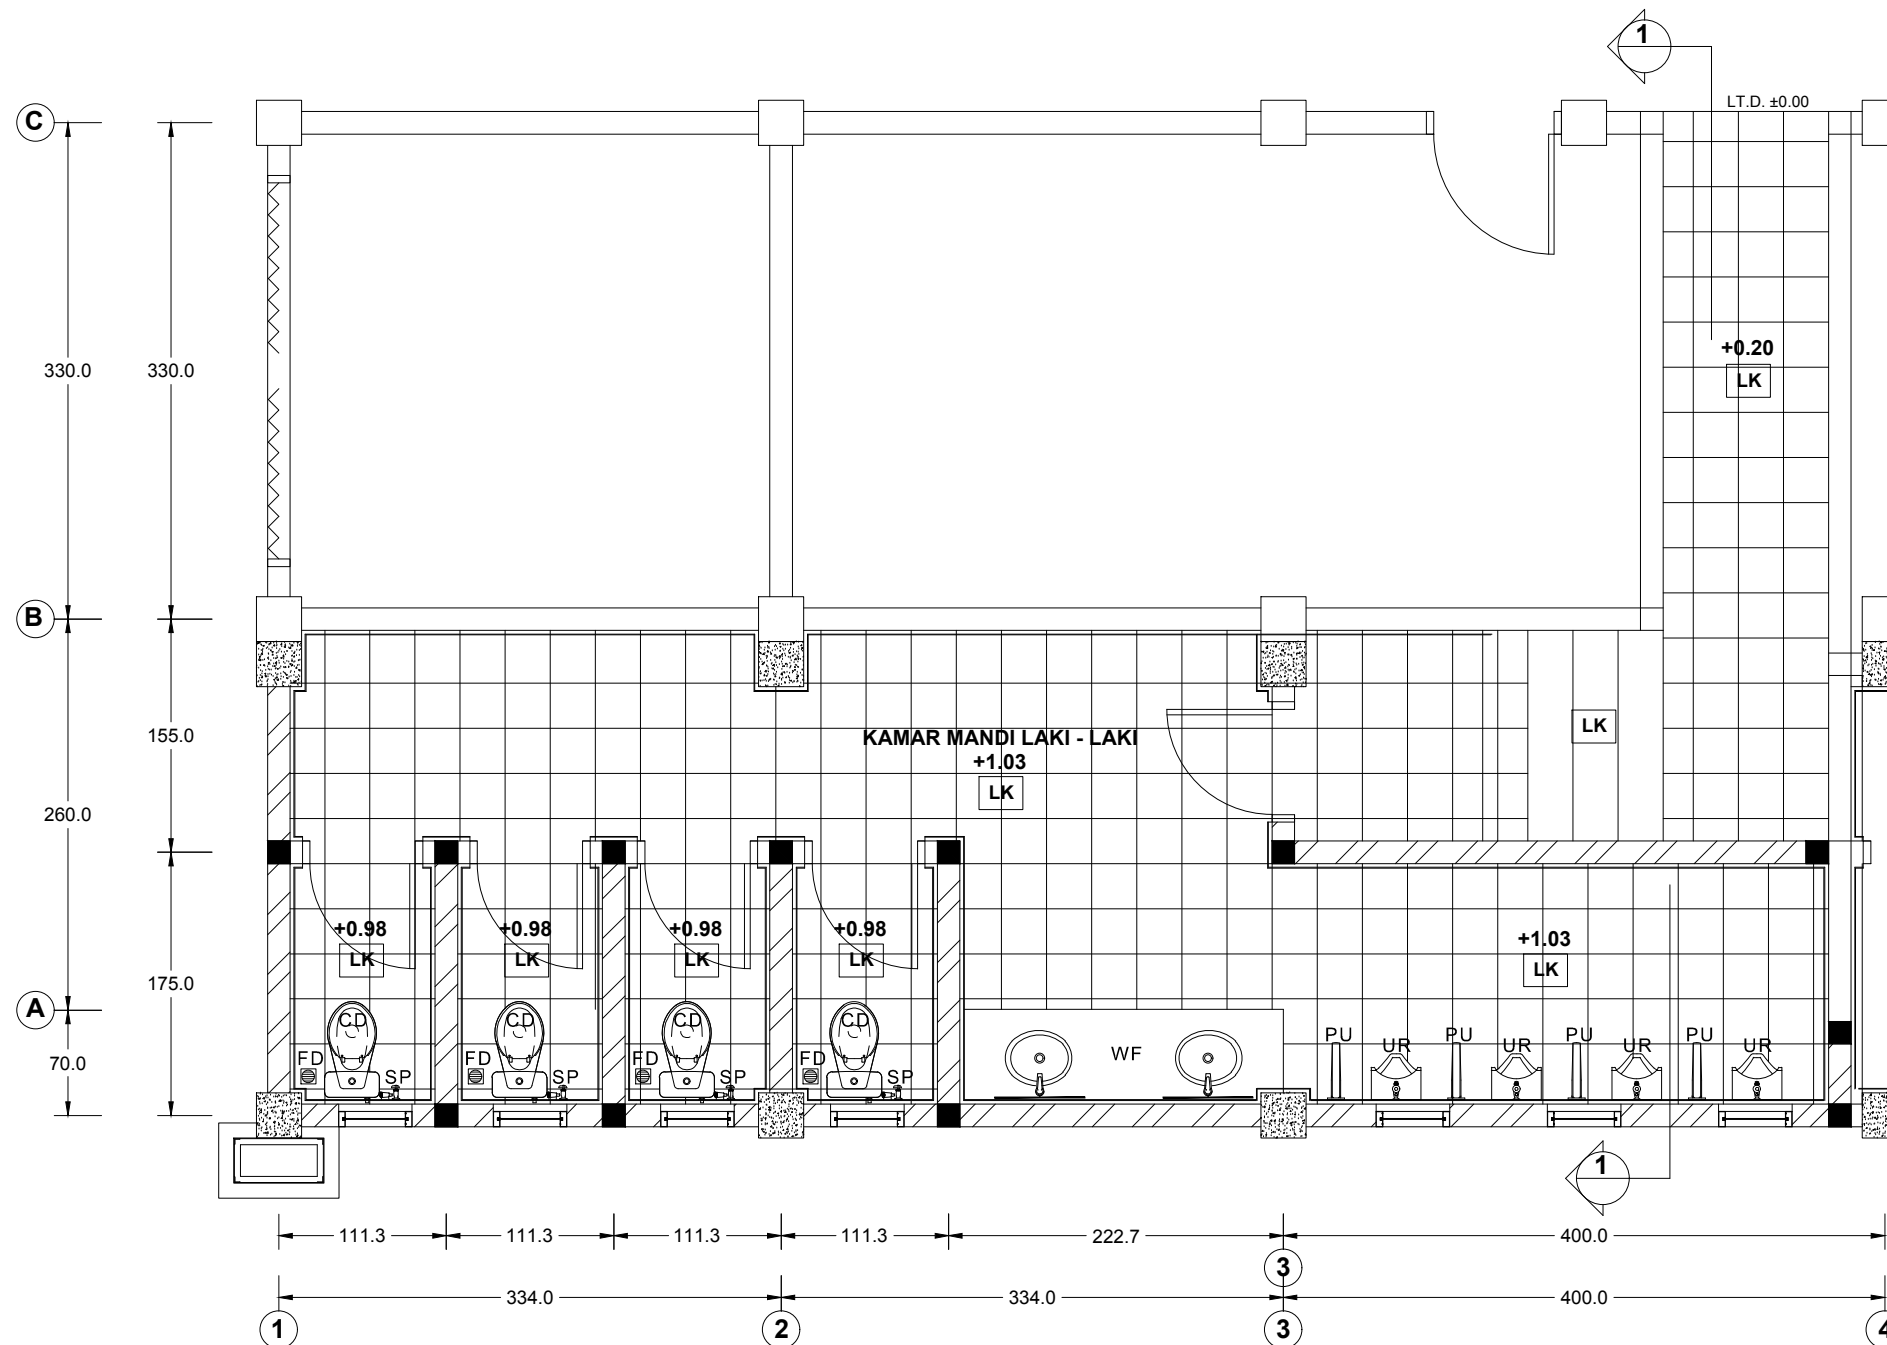

DENAH KAMAR MANDI LAKI - LAKI SEBELAH KIRI
SKALA 1 : 50

PEMBERI TUGAS



**DINAS PEMUDA DAN OLAHRAGA
PROVINSI SUMATERA UTARA**

KETERANGAN

- CD = CLOSET DUDUK
- SP = WASHER SPRAY
- WS = HAND WASHER SET
- KR = KRAN AIR
- FD = FLOOR DRAIN
- WF= WASTAFEL DINDING
- KC= KACA CERMIN
- UR = URINOIR
- PU = PARTISI URINOIR

LK = LANTAI KERAMIK 30 x 30 CM NAT KERAMIK PAKAI SIKA

DK = DINDING KERAMIK 30 x 60 CM NAT DINDING KERAMIK PAKAI SIKA

PEKERJAAN

**REHAB GEDUNG GOR
JALAN VETERAN MEDAN**

DISETUJUI

PEJABAT PEMBUAT KOMITMEN (PPK)
BIDANG SARANA, PRASARANA DAN KEMITRAAN

RICKY R. HARIANJA, SE. MM
PENATA TK I
NIP. 19840529 20085 1 001

DIPERIKSA

PEJABAT PELAKSANA TEKNIS KEGIATAN (PPTK)

MUHAMMAD HAIKAL, ST
NIP. 19770307 200909 1 003

MENGETAHUI

PENGELOLA TEKNIS
DINAS SUMBER DAYA AIR CIPTA KARYA DAN TATA RUANG
PROVINSI SUMATERA UTARA

DHANIEL RAFONDA, ST
NIP. 19820628 200801 1 001

KONSULTAN PERENCANA

CV. PELITA BUANA

**RONI HARIANCE
DIREKTUR**

DIGAMBAR ANDAREAS SIDABUTAR

DIPERIKSA DAINEL HORAS KRSITIANO, ST

NAMA GAMBAR SKALA


1 : 50

POTONGAN

NO GAMBAR

56

JLH LEMBAR

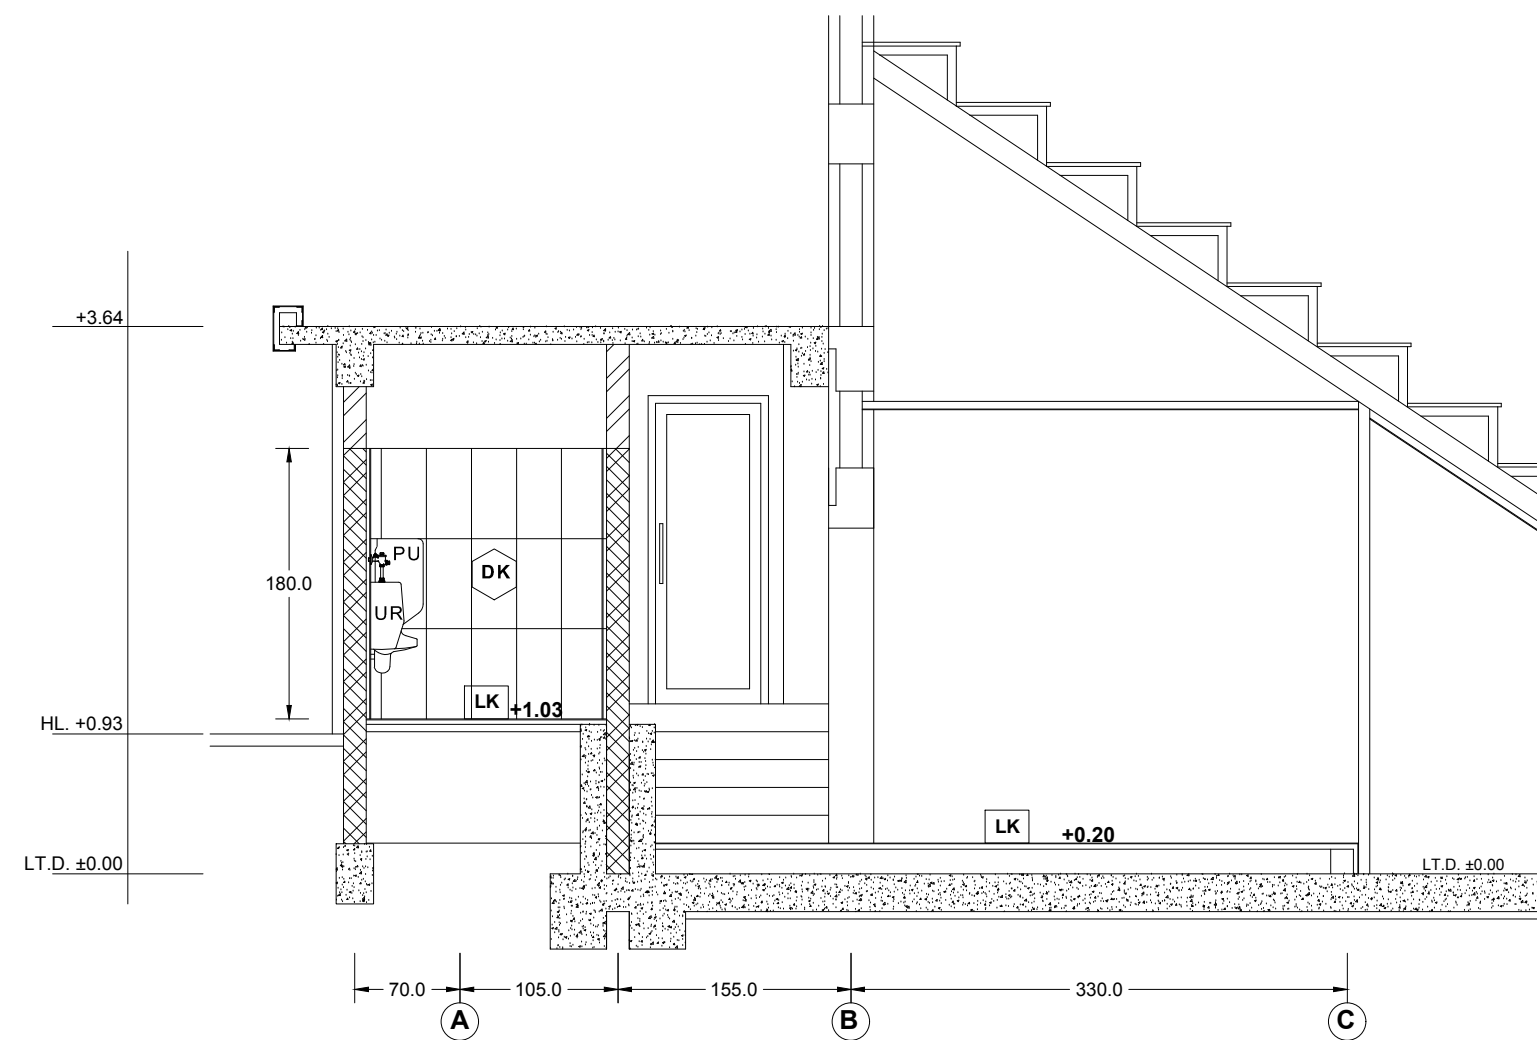

POTONGAN. 1 - 1
SKALA 1 : 50

PEMBERI TUGAS



**DINAS PEMUDA DAN OLAHRAGA
PROVINSI SUMATERA UTARA**

KETERANGAN

- CD = CLOSET DUDUK
- SP = WASHER SPRAY
- WS = HAND WASHER SET
- KR = KRAN AIR
- FD = FLOOR DRAIN
- WF = WASTAFEL DINDING
- KC = KACA CERMIN
- UR = URINOIR
- PU = PARTISI URINOIR

LK = LANTAI KERAMIK 30 x 30 CM NAT KERAMIK PAKAI SIKA

DK = DINDING KERAMIK 30 x 60 CM NAT DINDING KERAMIK PAKAI SIKA

PEKERJAAN

**REHAB GEDUNG GOR
JALAN VETERAN MEDAN**

DISETUJUI

PEJABAT PEMBUAT KOMITMEN (PPK)
BIDANG SARANA, PRASARANA DAN KEMITRAAN

RICKY R. HARIANJA, SE. MM
PENATA TK I
NIP. 19840529 20085 1 001

DIPERIKSA

PEJABAT PELAKSANA TEKNIS KEGIATAN (PPTK)

MUHAMMAD HAIKAL, ST
NIP. 19770307 200909 1 003

MENGETAHUI

PENGELOLA TEKNIS
DINAS SUMBER DAYA AIR CIPTA KARYA DAN TATA RUANG
PROVINSI SUMATERA UTARA

DHANIEL RAFONDA, ST
NIP. 19820628 200801 1 001

KONSULTAN PERENCANA

CV. PELITA BUANA

**RONI HARIANCE
DIREKTUR**

DIGAMBAR ANDAREAS SIDABUTAR

DIPERIKSA DAINEL HORAS KRSITIANO, ST

NAMA GAMBAR SKALA


1 : 50

POTONGAN


NO GAMBAR

58


JLH LEMBAR

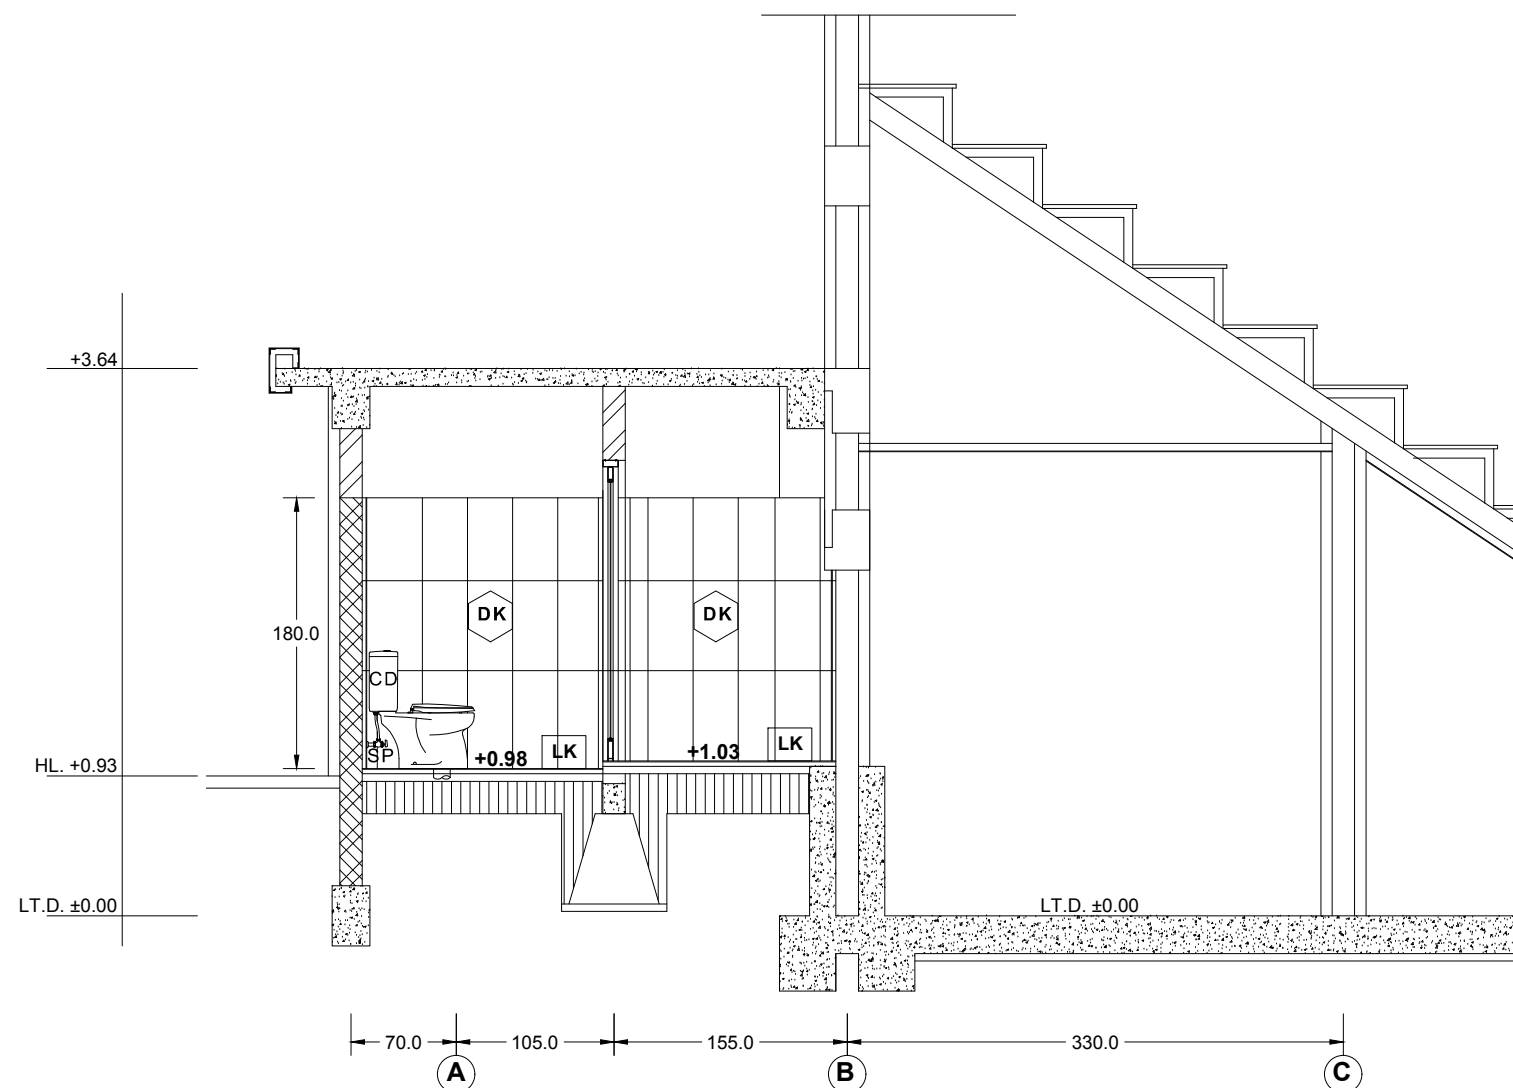


POTONGAN. 1 - 1
SKALA 1 : 50

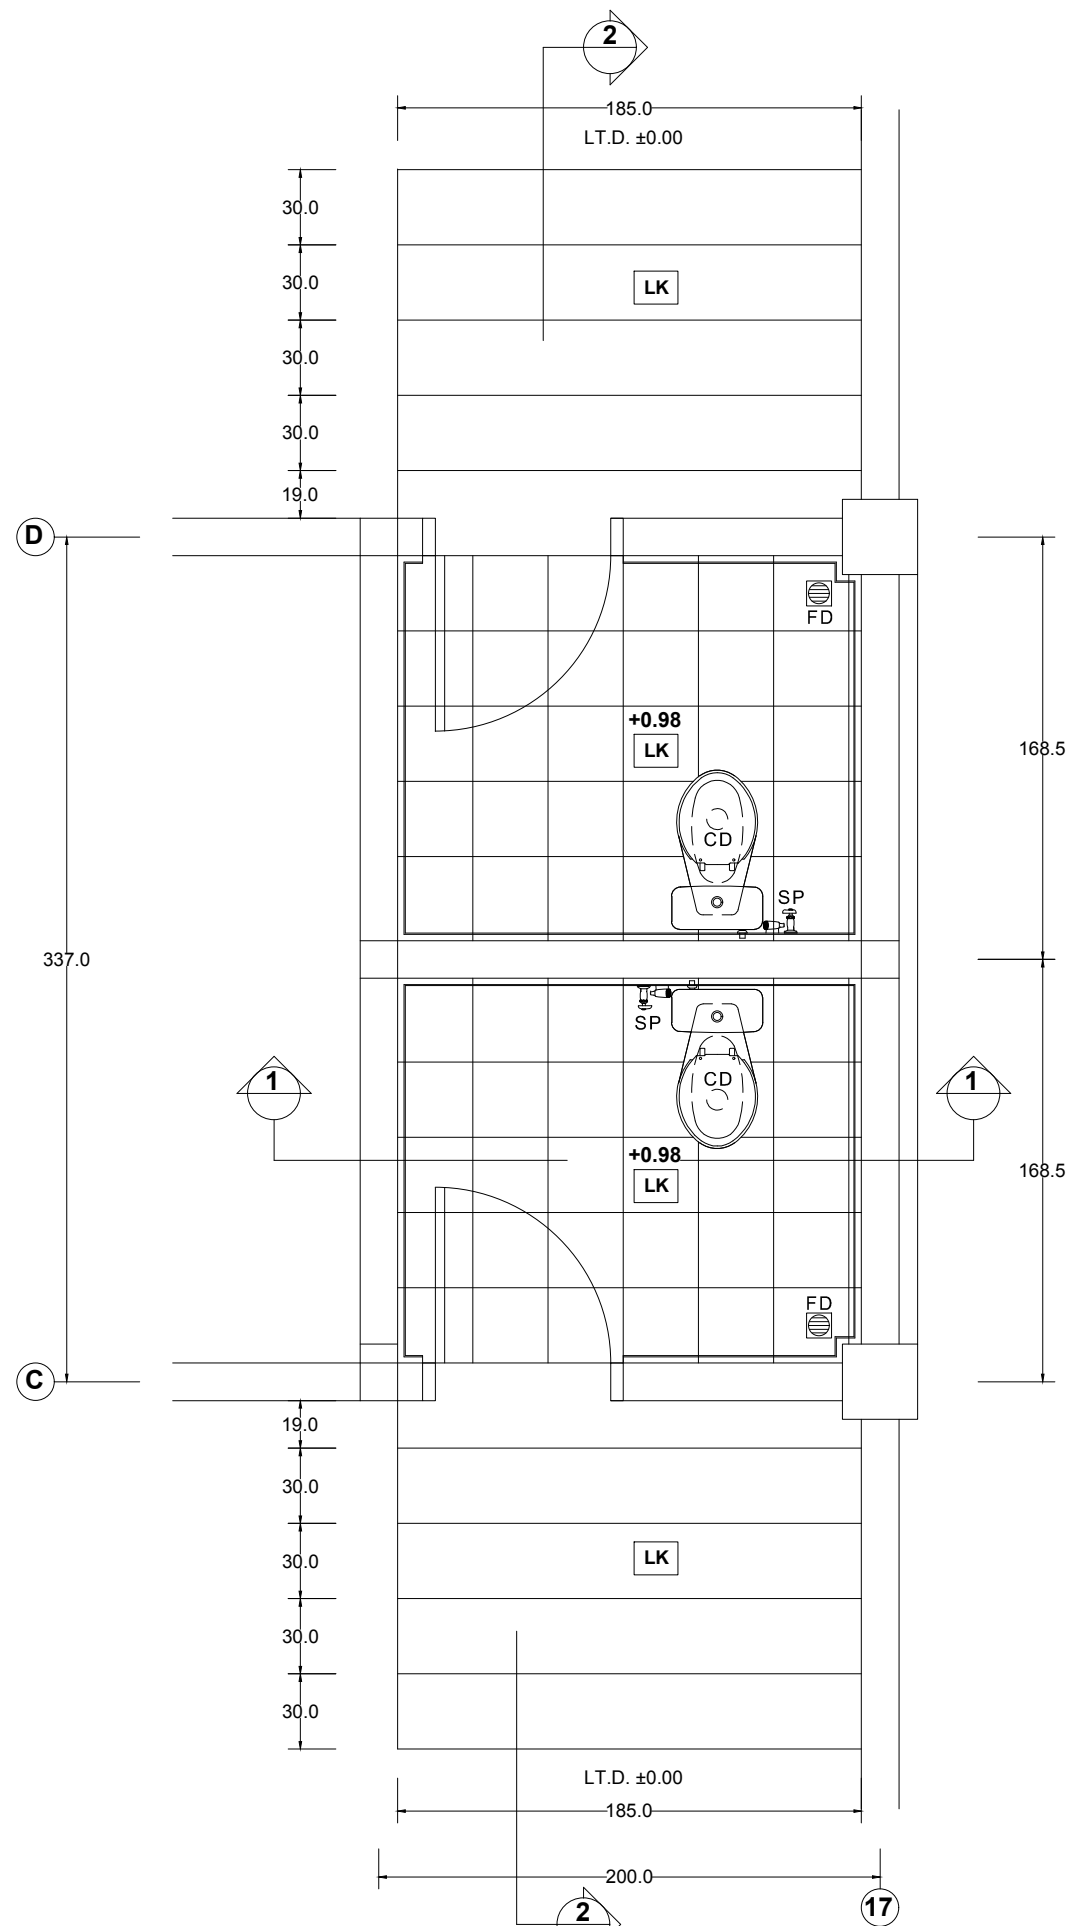

DENAH KAMAR MEDIS DAN MEDIA
SKALA 1 : 30

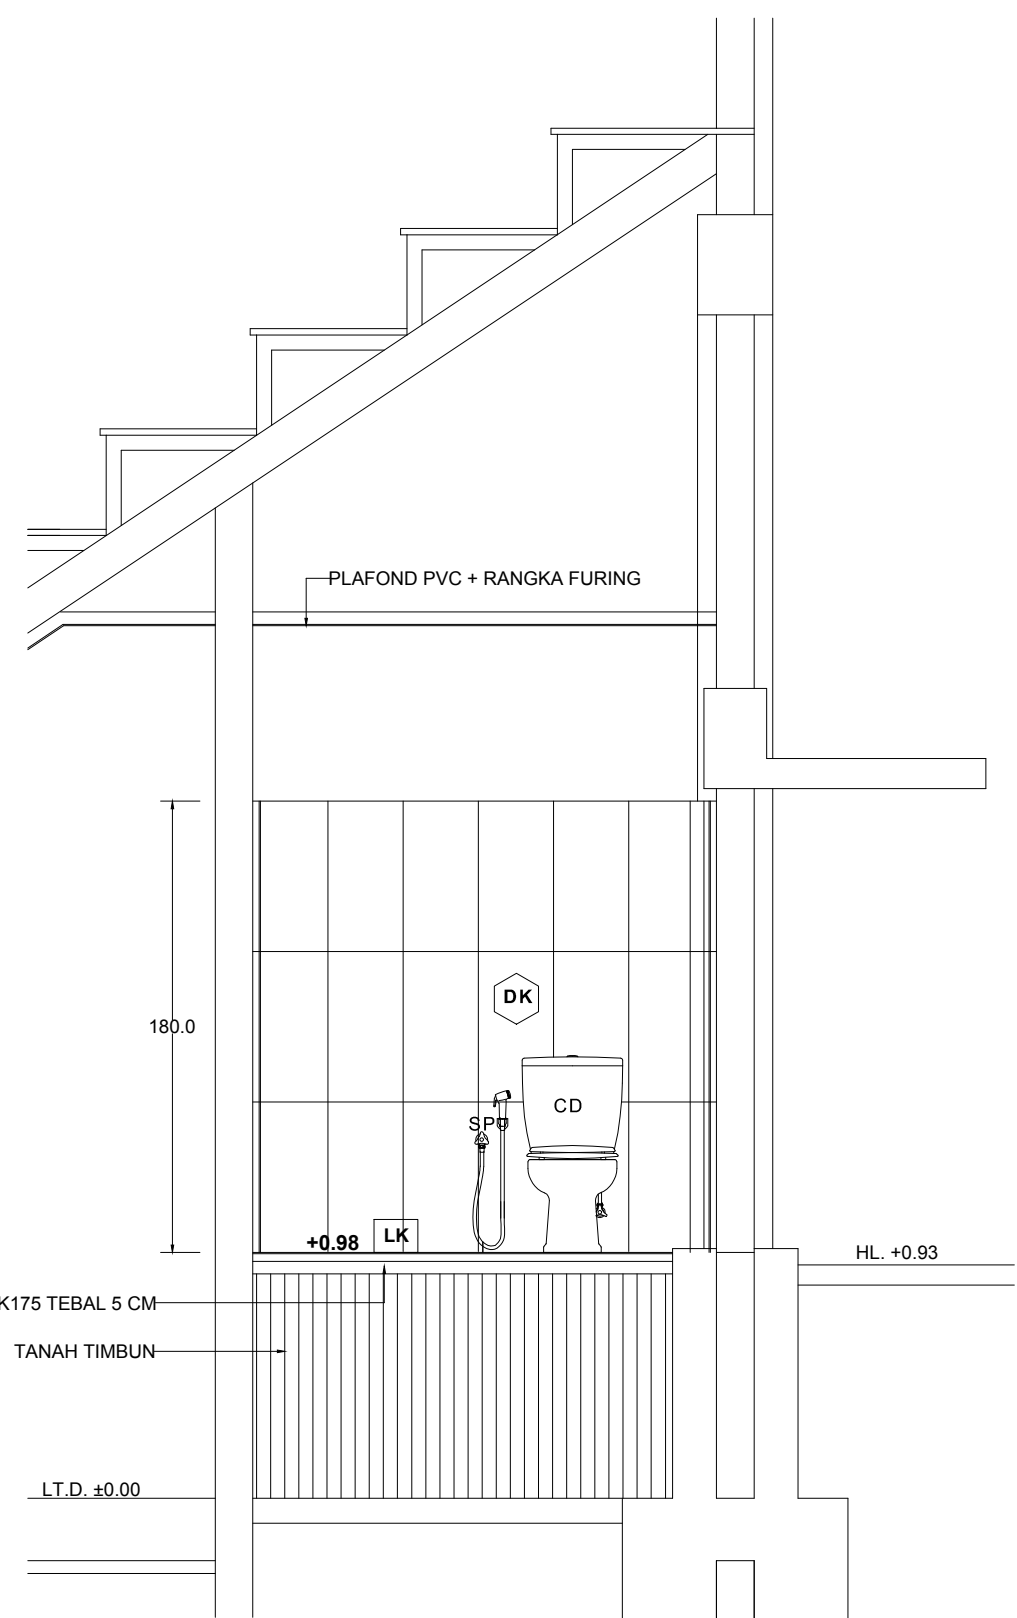

POTONGAN. 1 - 1
SKALA 1 : 50

PEMBERI TUGAS		
 DINAS PEMUDA DAN OLAHRAGA PROVINSI SUMATERA UTARA		
KETERANGAN		
CD = CLOSET DUDUK SP = WASHER SPRAY WS = HAND WASHER SET KR = KRAN AIR FD = FLOOR DRAIN WF= WASTAFEL DINDING KC= KACA CERMIN UR = URINOIR PU = PARTISI URINOIR LK = LANTAI KERAMIK 30 x 30 CM NAT KERAMIK PAKAI SIK DK = DINDING KERAMIK 30 x 60 CM NAT DINDING KERAMIK PAKAI SIK		
PEKERJAAN		
REHAB GEDUNG GOR JALAN VETERAN MEDAN		
DISETUIJUI		
PEJABAT PEMBUAT KOMITMEN (PPK) BIDANG SARANA, PRASARANA DAN KEMITRAAN RICKY R. HARIANJA, SE. MM PENATA TK I NIP. 19840529 20085 1 001		
DIPERIKSA		
PEJABAT PELAKSANA TEKNIS KEGIATAN (PPTK) MUHAMMAD HAIKAL, ST NIP. 19770307 200909 1 003		
MENGETAHUI		
PENGELOLA TEKNIS DINAS SUMBER DAYA AIR CIPTA KARYA DAN TATA RUANG PROVINSI SUMATERA UTARA DHANIEL RAFONDA, ST NIP. 19820628 200801 1 001		
KONSULTAN PERENCANA		
CV. PELITA BUANA RONI HARIANCE DIREKTUR		
DIGAMBAR	ANDAREAS SIDABUTAR	
DIPERIKSA	DAINEL HORAS KRSITIANO, ST	
NAMA GAMBAR		SKALA
		1 : 30
DENAH KAMAR MEDIS DAN MEDIA POTONGAN		NO GAMBAR
		59
		JLH LEMBAR

PEMBERI TUGAS



**DINAS PEMUDA DAN OLAHRAGA
PROVINSI SUMATERA UTARA**

KETERANGAN

- CD = CLOSET DUDUK
- SP = WASHER SPRAY
- WS = HAND WASHER SET
- KR = KRAN AIR
- FD = FLOOR DRAIN
- WF= WASTAFEL DINDING
- KC= KACA CERMIN
- UR = URINOIR
- PU = PARTISI URINOIR

- LK** = LANTAI KERAMIK 30 x 30 CM NAT KERAMIK PAKAI SIKA
- DK** = DINDING KERAMIK 30 x 60 CM NAT DINDING KERAMIK PAKAI SIKA

PEKERJAAN

**REHAB GEDUNG GOR
JALAN VETERAN MEDAN**

DISETUJUI

PEJABAT PEMBUAT KOMITMEN (PPK)
BIDANG SARANA, PRASARANA DAN KEMITRAAN

RICKY R. HARIANJA, SE. MM
PENATA TK I
NIP. 19840529 20085 1 001

DIPERIKSA

PEJABAT PELAKSANA TEKNIS KEGIATAN (PPTK)

MUHAMMAD HAIKAL, ST
NIP. 19770307 200909 1 003

MENGETAHUI

PENGELOLA TEKNIS
DINAS SUMBER DAYA AIR CIPTA KARYA DAN TATA RUANG
PROVINSI SUMATERA UTARA

DHANIEL RAFONDA, ST
NIP. 19820628 200801 1 001

KONSULTAN PERENCANA

CV. PELITA BUANA

**RONI HARIANCE
DIREKTUR**

DIGAMBAR ANDAREAS SIDABUTAR

DIPERIKSA DAINEL HORAS KRSITIANO, ST


NAMA GAMBAR SKALA

1 : 30

**DENAH KAMAR MEDIS
DAN MEDIA** NO GAMBAR

POTONGAN 60

JLH LEMBAR

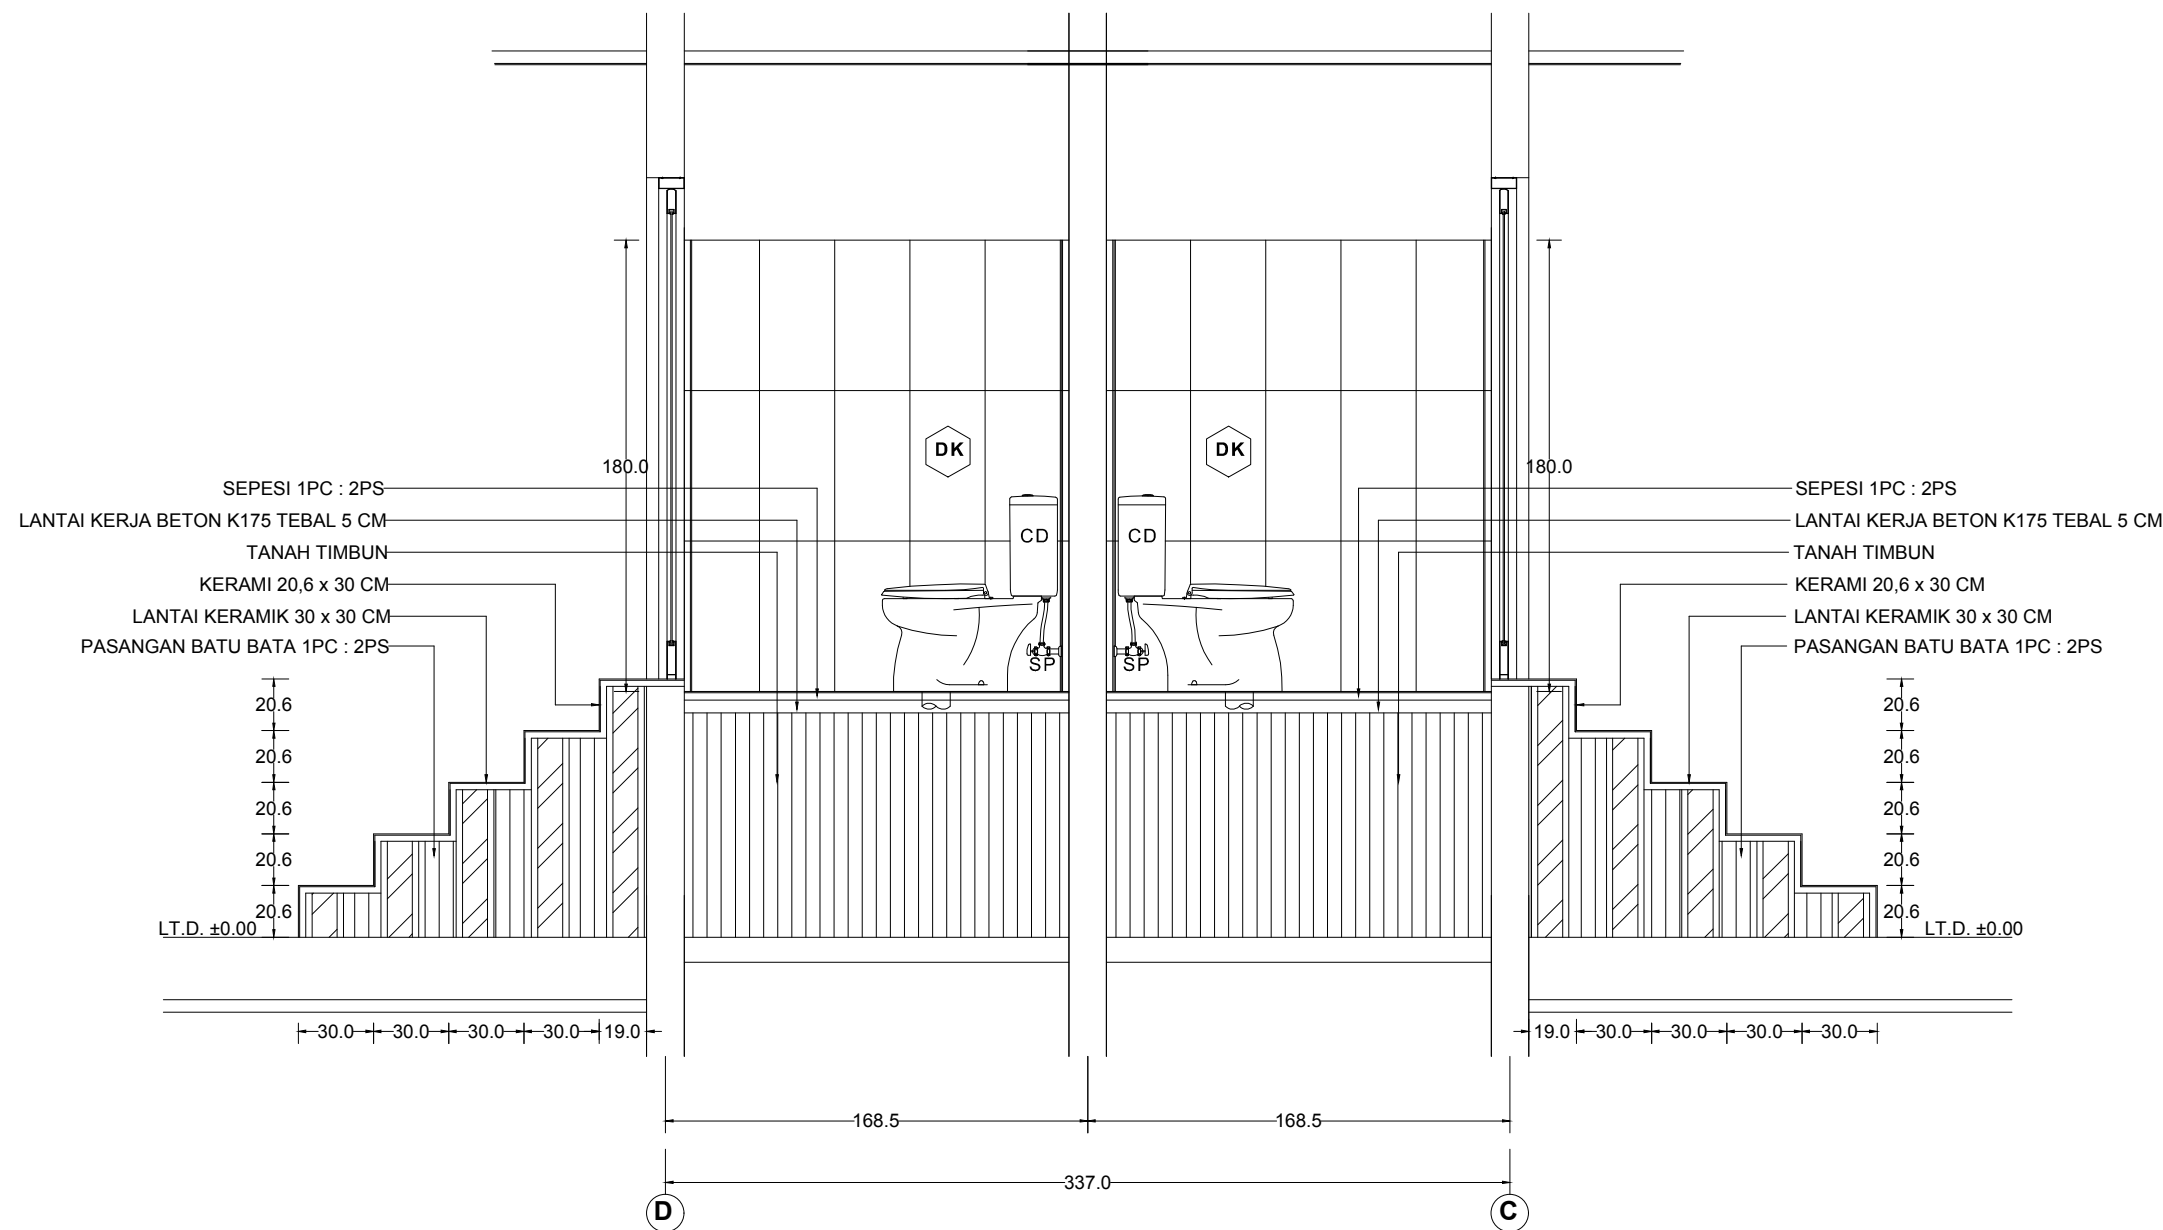

POTONGAN. 2 - 2
SKALA 1 : 30

PEMBERI TUGAS



**DINAS PEMUDA DAN OLAHRAGA
PROVINSI SUMATERA UTARA**

KETERANGAN

- CD = CLOSET DUDUK
- SP = WASHER SPRAY
- WS = HAND WASHER SET
- KR = KRAN AIR
- FD = FLOOR DRAIN
- WF= WASTAFEL DINDING
- KC= KACA CERMIN
- UR = URINOIR
- PU = PARTISI URINOIR

- LK** = LANTAI KERAMIK 30 x 30 CM NAT KERAMIK PAKAI SIKA
- DK** = DINDING KERAMIK 30 x 60 CM NAT DINDING KERAMIK PAKAI SIKA

PEKERJAAN

**REHAB GEDUNG GOR
JALAN VETERAN MEDAN**

DISETUJUI

PEJABAT PEMBUAT KOMITMEN (PPK)
BIDANG SARANA, PRASARANA DAN KEMITRAAN

RICKY R. HARIANJA, SE. MM
PENATA TK I
NIP. 19840529 20085 1 001

DIPERIKSA

PEJABAT PELAKSANA TEKNIS KEGIATAN (PPTK)

MUHAMMAD HAIKAL, ST
NIP. 19770307 200909 1 003

MENGETAHUI

PENGELOLA TEKNIS
DINAS SUMBER DAYA AIR CIPTA KARYA DAN TATA RUANG
PROVINSI SUMATERA UTARA

DHANIEL RAFONDA, ST
NIP. 19820628 200801 1 001

KONSULTAN PERENCANA

CV. PELITA BUANA

**RONI HARIANCE
DIREKTUR**

DIGAMBAR ANDAREAS SIDABUTAR

DIPERIKSA DAINEL HORAS KRSITIANO, ST

NAMA GAMBAR SKALA


1 : 30

**DENAH KAMAR PANITAI
DAN WASIT
POTONGAN**


NO GAMBAR

61

JLH LEMBAR

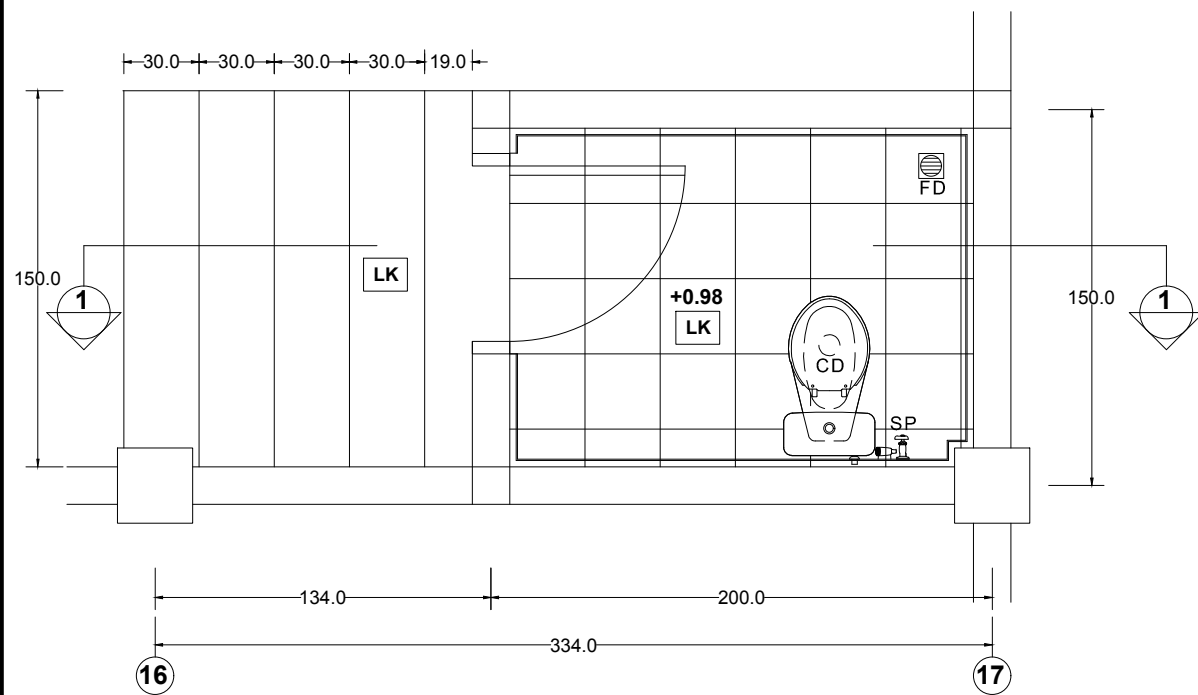

DENAH KAMAR PANITIA DAN WASIT
SKALA 1 : 30

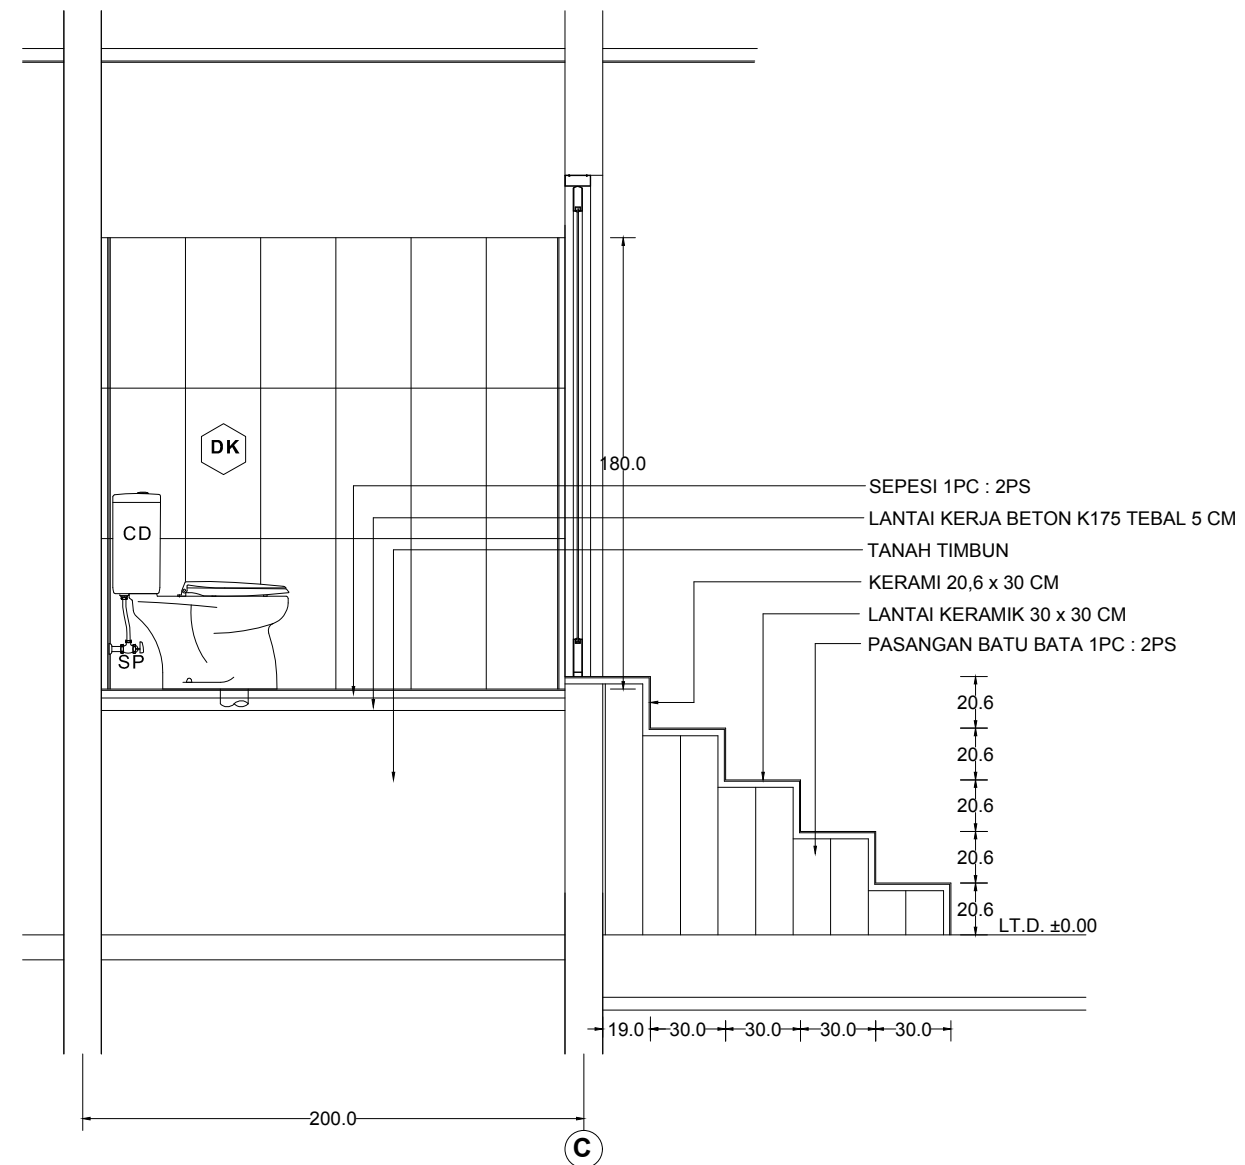

POTONGAN. 1 - 1
SKALA 1 : 30

PEMBERI TUGAS



**DINAS PEMUDA DAN OLAHRAGA
PROVINSI SUMATERA UTARA**

KETERANGAN

PEKERJAAN

**REHAB GEDUNG GOR
JALAN VETERAN MEDAN**

DISETUJUI

PEJABAT PEMBUAT KOMITMEN (PPK)
BIDANG SARANA, PRASARANA DAN KEMITRAAN

RICKY R. HARIANJA, SE. MM
PENATA TK I
NIP. 19840529 20085 1 001

DIPERIKSA

PEJABAT PELAKSANA TEKNIS KEGIATAN (PPTK)

MUHAMMAD HAIKAL, ST
NIP. 19770307 200909 1 003

MENGETAHUI

PENGELOLA TEKNIS
DINAS SUMBER DAYA AIR CIPTA KARYA DAN TATA RUANG
PROVINSI SUMATERA UTARA

DHANIEL RAFONDA, ST
NIP. 19820628 200801 1 001

KONSULTAN PERENCANA

CV. PELITA BUANA

**RONI HARIANCE
DIREKTUR**

DIGAMBAR ANDAREAS SIDABUTAR

DIPERIKSA DAINEL HORAS KRSITIANO, ST

NAMA GAMBAR SKALA


1 : 50

**DENAH KAMAR MANDI
RUANG GANTI KANAN DAN KIRI**


NO GAMBAR

62

JLH LEMBAR

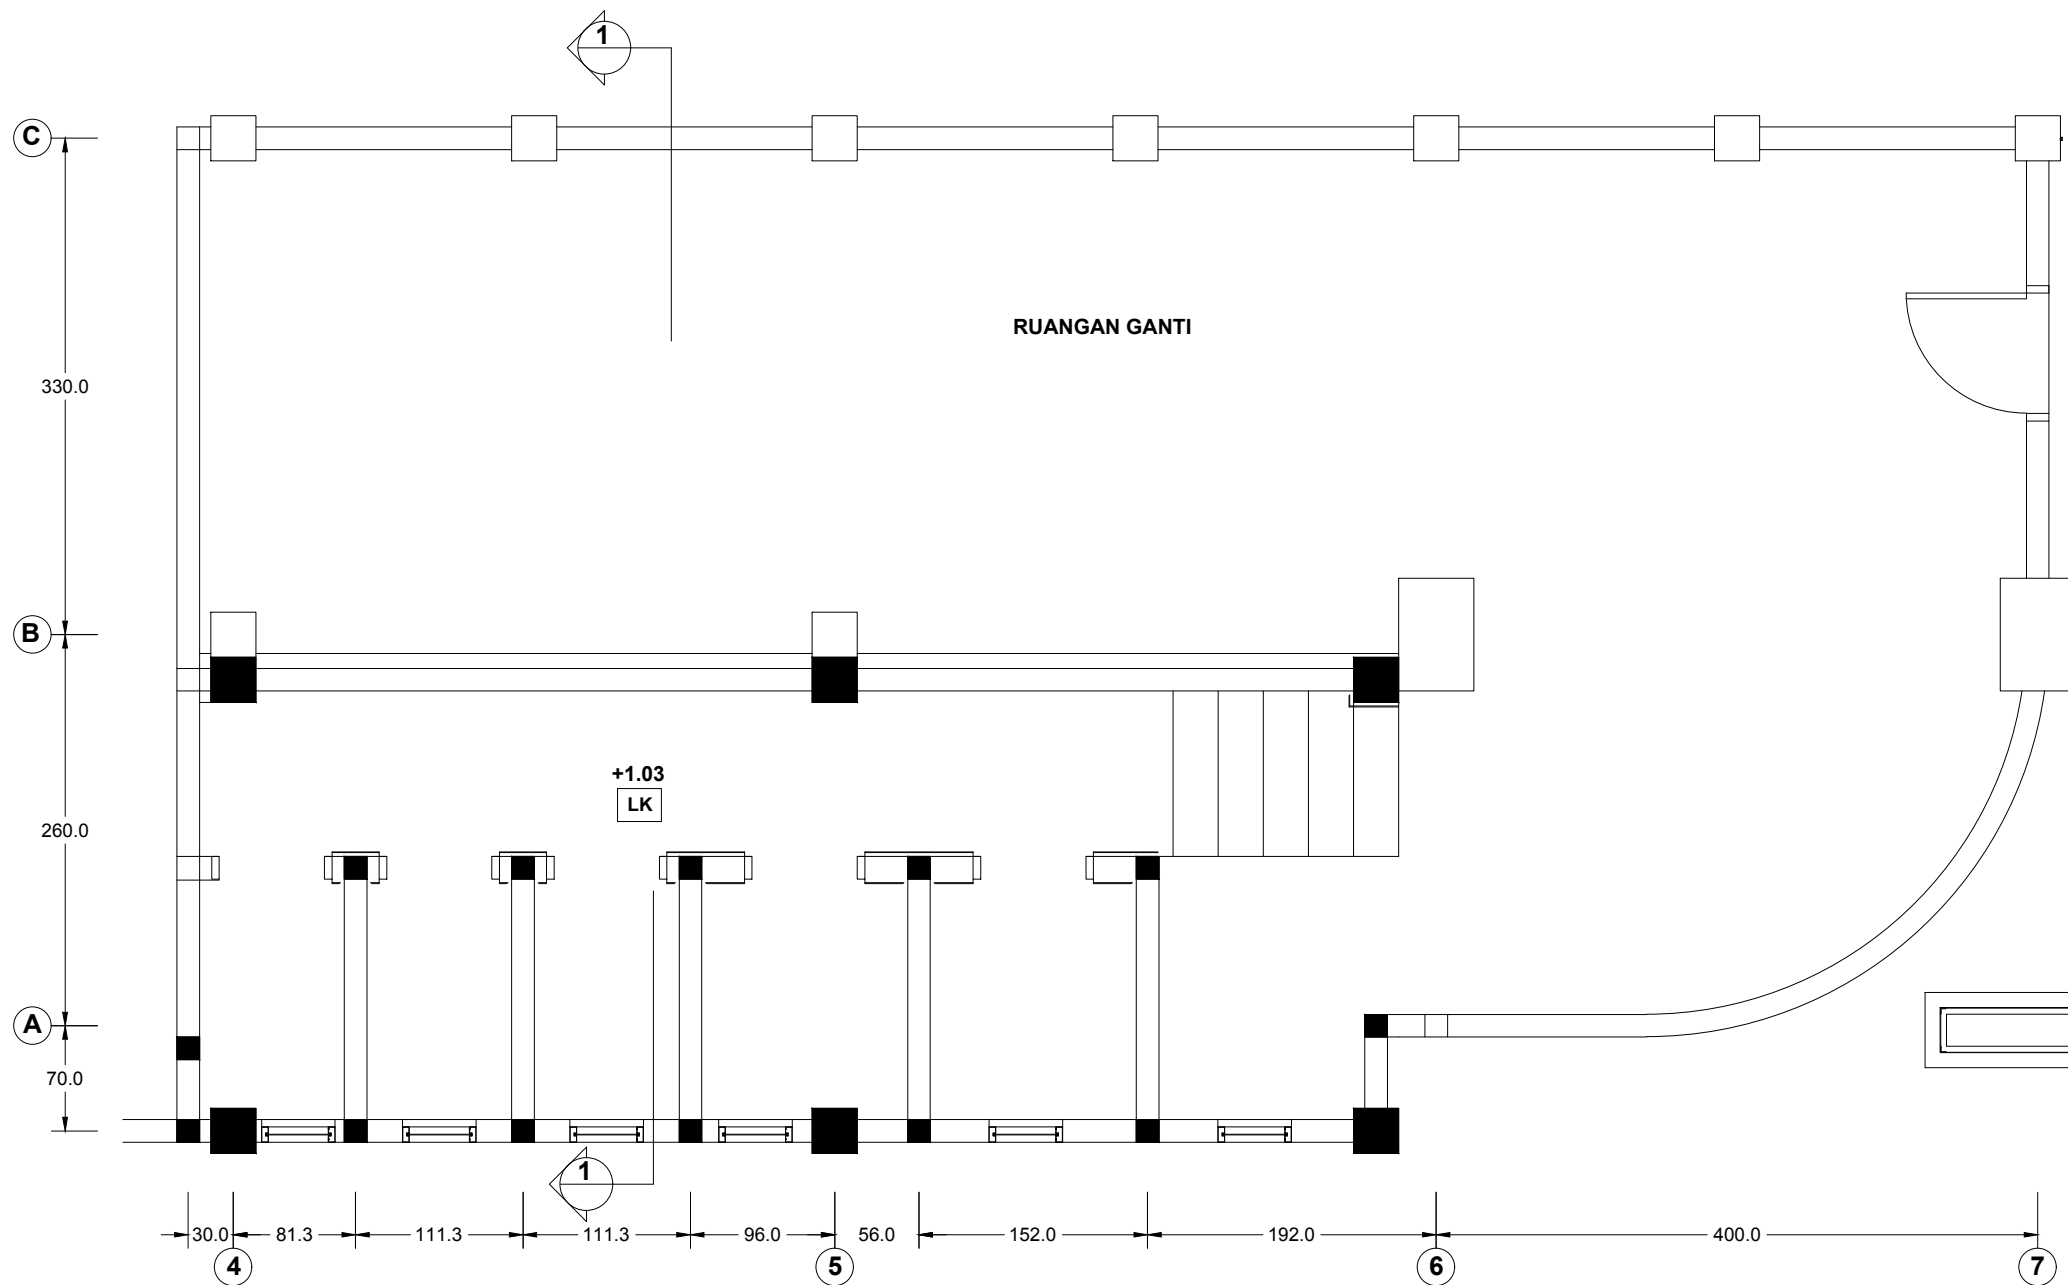

DENAH KAMAR MANDI RUANG GANTI KANAN DAN KIRI
SKALA 1 : 50

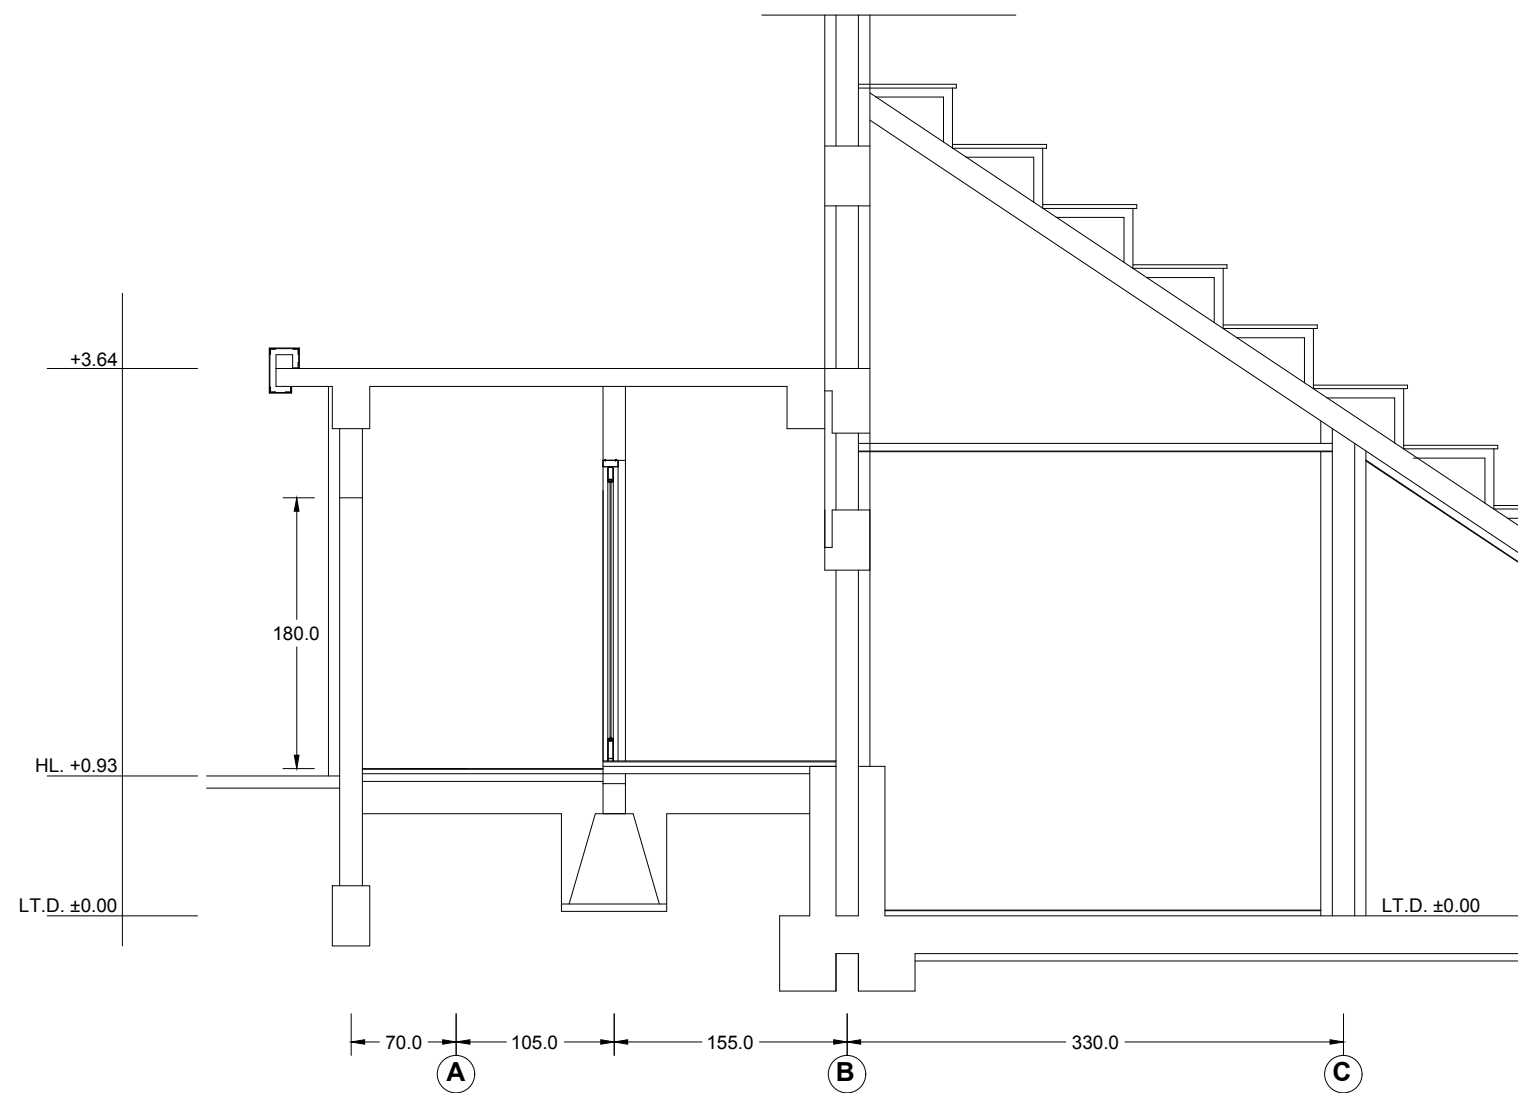

POTONGAN. 1 - 1
SKALA 1 : 50

PEMBERI TUGAS



**DINAS PEMUDA DAN OLAH RAGA
PROVINSI SUMATERA UTARA**

KETERANGAN

PEKERJAAN

**REHAB GEDUNG GOR
JALAN VETERAN MEDAN**

DISETUJUI

PEJABAT PEMBUAT KOMITMEN (PPK)
BIDANG SARANA, PRASARANA DAN KEMITRAAN

RICKY R. HARIANJA, SE. MM
PENATA TK I
NIP. 19840529 20085 1 001

DIPERIKSA

PEJABAT PELAKSANA TEKNIS KEGIATAN (PPTK)

MUHAMMAD HAIKAL, ST
NIP. 19770307 200909 1 003

MENGETAHUI

PENGELOLA TEKNIS
DINAS SUMBER DAYA AIR CIPTA KARYA DAN TATA RUANG
PROVINSI SUMATERA UTARA

DHANIEL RAFONDA, ST
NIP. 19820628 200801 1 001

KONSULTAN PERENCANA

CV. PELITA BUANA

**RONI HARIANCE
DIREKTUR**

DIGAMBAR ANDAREAS SIDABUTAR

DIPERIKSA DAINEL HORAS KRSITIANO, ST

NAMA GAMBAR SKALA

1 : 50

POTONGAN

NO GAMBAR

63

JLH LEMBAR

PEMBERI TUGAS



**DINAS PEMUDA DAN OLAHRAGA
PROVINSI SUMATERA UTARA**

KETERANGAN

- LG = LANTAI GRANIT 60 x 60 CM
- LK = LANTAI KERAMIK 30 x 30 CM
- LBT = LANTAI BETON K250 BERTULANG
- LB = LANTAI BETON K175

PEKERJAAN

**REHAB GEDUNG GOR
JALAN VETERAN MEDAN**

DISETUJUI

PEJABAT PEMBUAT KOMITMEN (PPK)
BIDANG SARANA, PRASARANA DAN KEMITRAAN

RICKY R. HARIANJA, SE. MM
PENATA TK I
NIP. 19840529 20085 1 001

DIPERIKSA

PEJABAT PELAKSANA TEKNIS KEGIATAN (PPTK)

MUHAMMAD HAIKAL, ST
NIP. 19770307 200909 1 003

MENGETAHUI

PENGELOLA TEKNIS
DINAS SUMBER DAYA AIR CIPTA KARYA DAN TATA RUANG
PROVINSI SUMATERA UTARA

DHANIEL RAFONDA, ST
NIP. 19820628 200801 1 001

KONSULTAN PERENCANA

CV. PELITA BUANA

RONI HARIANCE
DIREKTUR


DIGAMBAR ANDAREAS SIDABUTAR

DIPERIKSA DAINEL HORAS KRSITIANO, ST

NAMA GAMBAR SKALA

**DENAH LANTAI GRANIT,
LANTAI KERAMIK, LANTAI
BETON BERTULANG DAN
LANTAI BETON
LANTAI DASAR**

1 : 250
NO GAMBAR
63
JLH LEMBAR

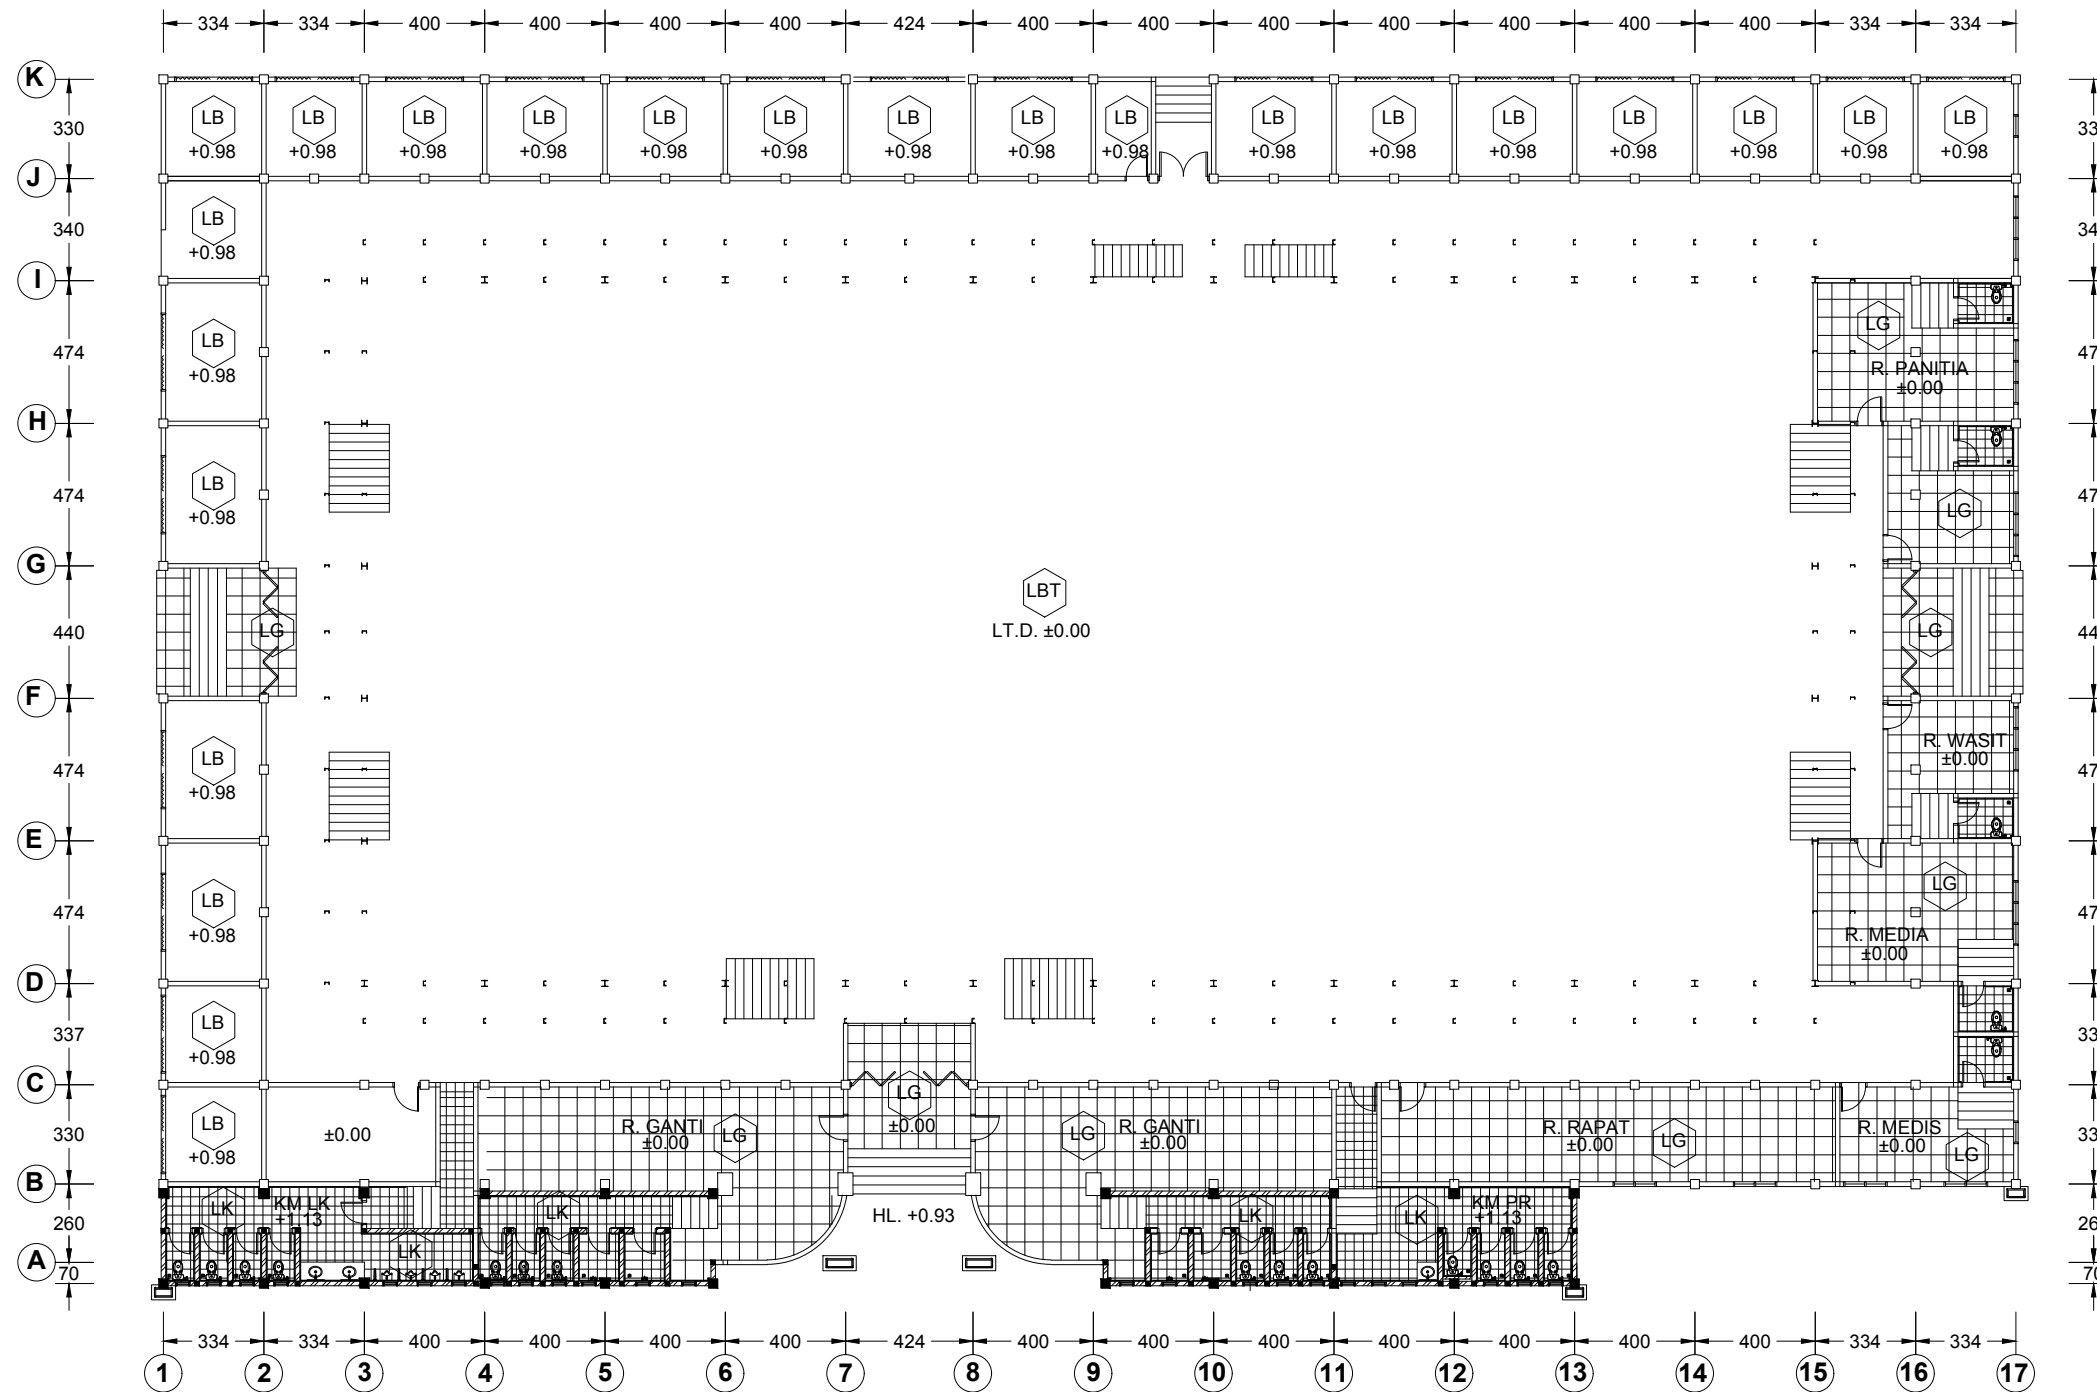

DENAH LANTAI GRANITE, LANTAI KERAMIK, LANTAI BETON BERTULANG DAN LANTAI BETON LANTAI DASAR
SKALA 1 : 250

PEMBERI TUGAS



**DINAS PEMUDA DAN OLAAHRAHA
PROVINSI SUMATERA UTARA**

KETERANGAN

- = LANTAI KERAMIK 30 x 30 CM
- = LANTAI BETON K250 BERTULANG
- = LANTAI BETON K175

PEKERJAAN

**REHAB GEDUNG GOR
JALAN VETERAN MEDAN**

DISETUJUI

PEJABAT PEMBUAT KOMITMEN (PPK)
BIDANG SARANA, PRASARANA DAN KEMITRAAN

RICKY R. HARIANJA, SE. MM
PENATA TK I
NIP. 19840529 20085 1 001

DIPERIKSA

PEJABAT PELAKSANA TEKNIS KEGIATAN (PPTK)

MUHAMMAD HAIKAL, ST
NIP. 19770307 200909 1 003

MENGETAHUI

PENGELOLA TEKNIS
DINAS SUMBER DAYA AIR CIPTA KARYA DAN TATA RUANG
PROVINSI SUMATERA UTARA

DHANIEL RAFONDA, ST
NIP. 19820628 200801 1 001

KONSULTAN PERENCANA

CV. PELITA BUANA

RONI HARIANCE
DIREKTUR

DIGAMBAR ANDAREAS SIDABUTAR

DIPERIKSA DAINEL HORAS KRSITIANO, ST

NAMA GAMBAR SKALA


1 : 250

**LANTAI KERAMIK
KAMAR MANDI**

NO GAMBAR

64

JLH LEMBAR

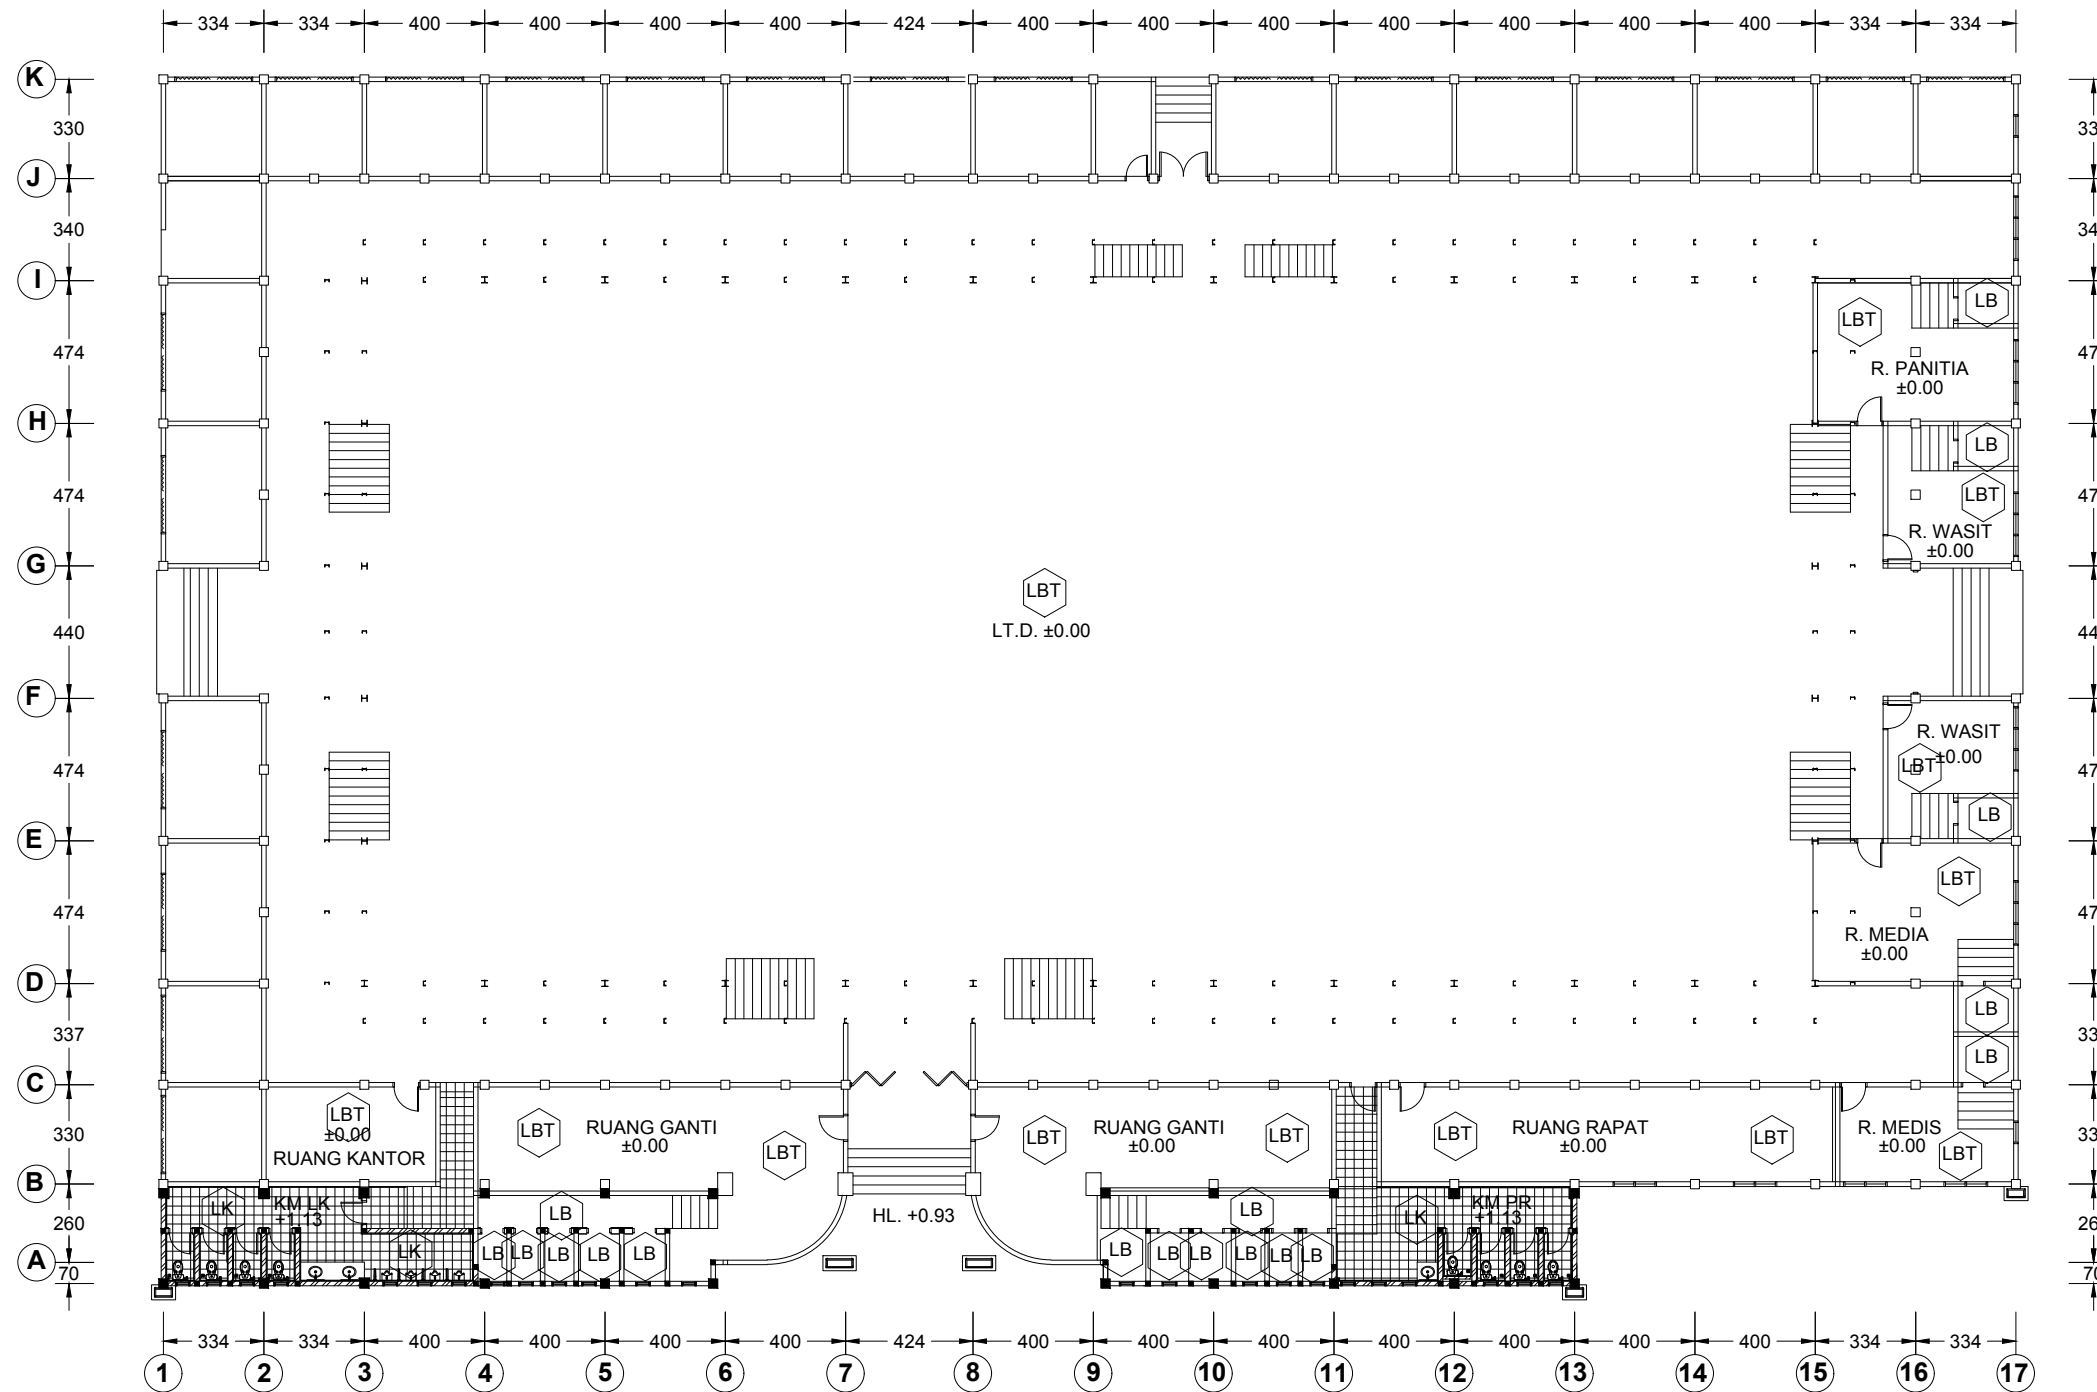

DENAH LANTAI KERAMIK KAMAR MANDI
SKALA 1 : 250



**REHAB GEDUNG GOR
JALAN VETERAN MEDAN**

PEJABAT PEMBUAT KOMITMEN (PPK)
BIDANG SARANA, PRASARANA DAN KEMITRAAN

RICKY R. HARIANJA, SE. MM
PENATA TK I
NIP. 19840529 20085 1 001

PEJABAT PELAKSANA TEKNIS KEGIATAN (PPTK)

MUHAMMAD HAIKAL, ST
NIP. 19770307 200909 1 003

PENGELOLA TEKNIS
DINAS SUMBER DAYA AIR CIPTA KARYA DAN TATA RUANG
PROVINSI SUMATERA UTARA

DHANIEL RAFONDA, ST
NIP. 19820628 200801 1 001

CV. PELITA BUANA

**RONI HARIANCE
DIREKTUR**

DIGAMBAR ANDAREAS SIDABUTAR

DIPERIKSA DAINEL HORAS KRSITIANO, ST


NAMA GAMBAR SKALA

1 : 250

NO GAMBAR

65

JLH LEMBAR

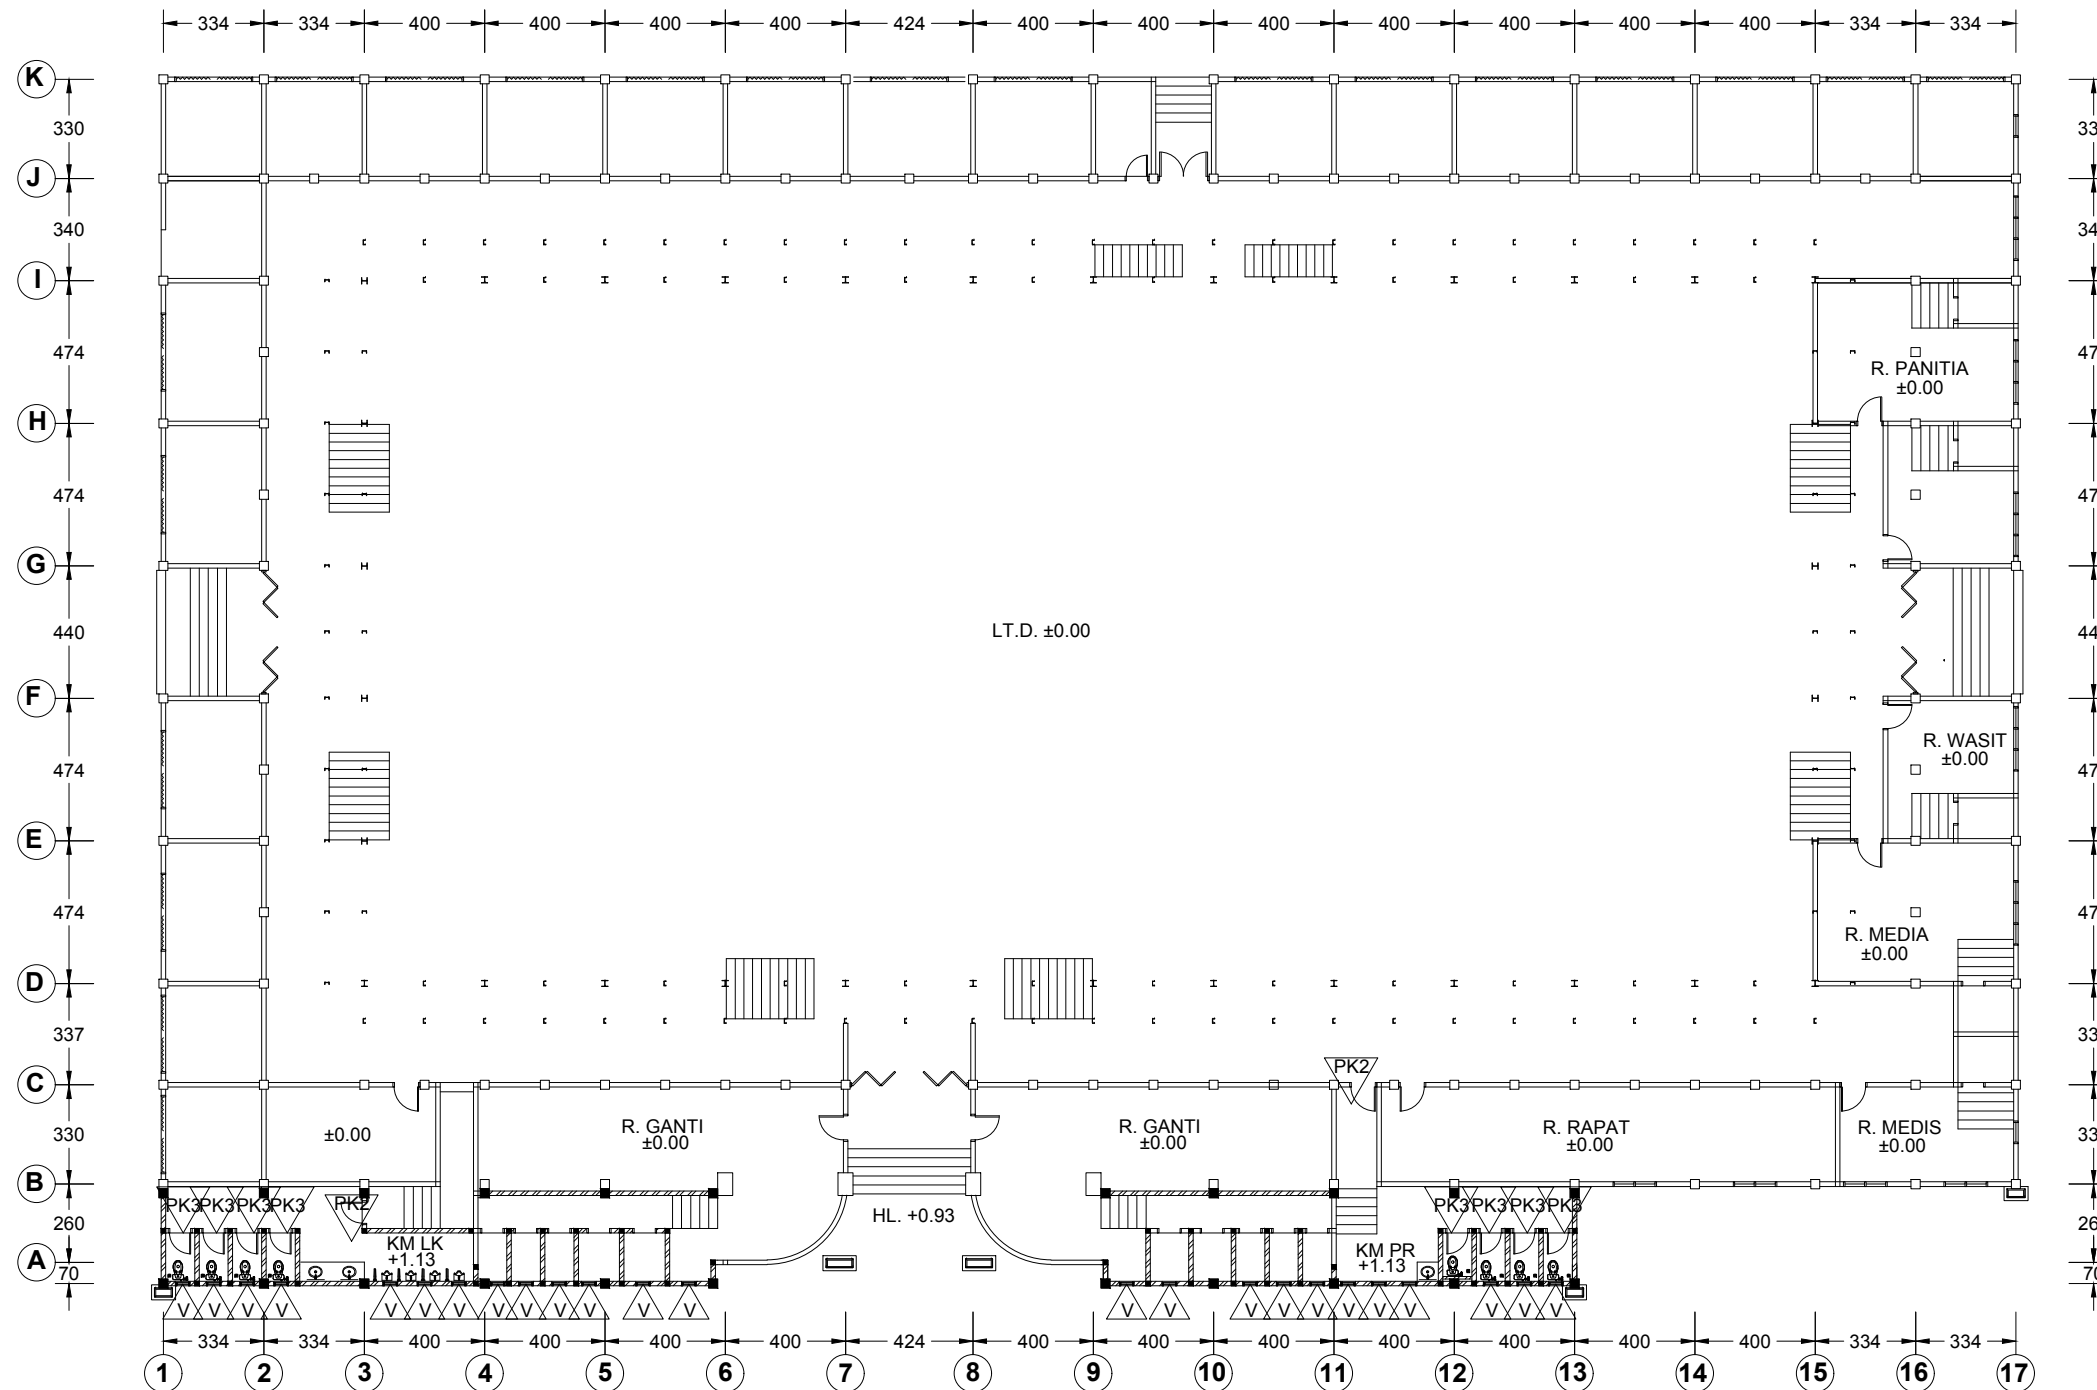

DENAH PENEMPATAN PINTU DAN JENDELA LANTAI DASAR
SKALA 1 : 250



**REHAB GEDUNG GOR
JALAN VETERAN MEDAN**

PEJABAT PEMBUAT KOMITMEN (PPK)
BIDANG SARANA, PRASARANA DAN KEMITRAAN

RICKY R. HARIANJA, SE. MM
PENATA TK I
NIP. 19840529 20085 1 001

PEJABAT PELAKSANA TEKNIS KEGIATAN (PPTK)

MUHAMMAD HAIKAL, ST
NIP. 19770307 200909 1 003

PENGELOLA TEKNIS
DINAS SUMBER DAYA AIR CIPTA KARYA DAN TATA RUANG
PROVINSI SUMATERA UTARA

DHANIEL RAFONDA, ST
NIP. 19820628 200801 1 001

CV. PELITA BUANA

RONI HARIANCE
DIREKTUR

DIGAMBAR ANDAREAS SIDABUTAR

DIPERIKSA DAINEL HORAS KRSITIANO, ST

NAMA GAMBAR

SKALA


DETAIL PINTU KACA

1 : 25

NO GAMBAR

66


JLH LEMBAR

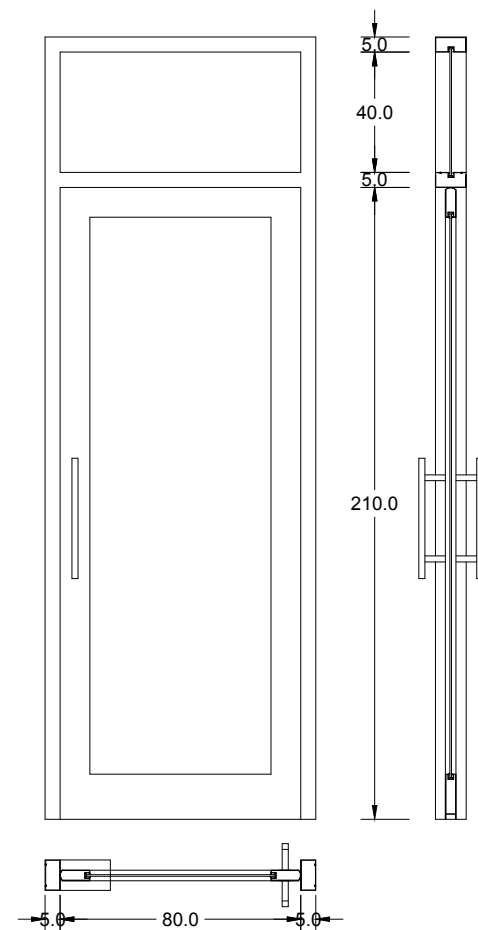

TYPE PINTU KACA (PK.1)

SKALA 1 : 25


KUSEN PINTU = ALUMINIUM 2" x 4"
RANGKA PINTU = ALUMINIUM + KACA STOPSOL TEBAL 6 MM
LUBANG ANGIN = KACA STOPSOL TEBAL 6 MM
ENGSEL = FLOOR HING
KUNCI = CYLINDER
PATCH LOCK = US 10 + KUNCI CYLINDER
HANDLE = HANDLE STAINLESS STEEL

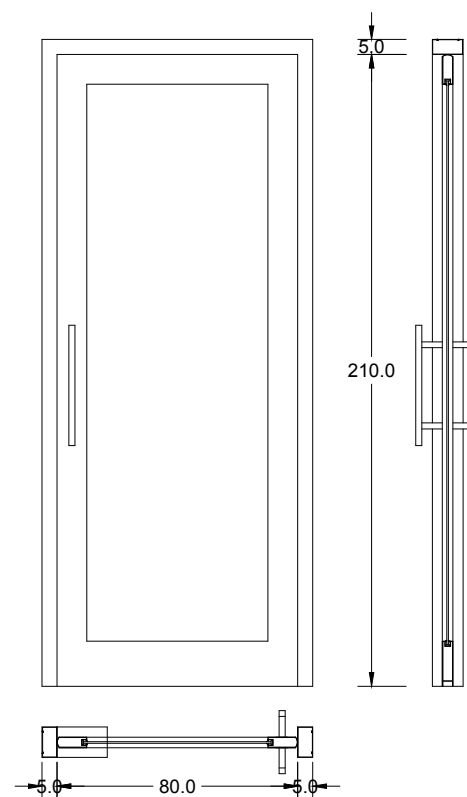

TYPE PINTU KACA (PK.2)

SKALA 1 : 25


KUSEN PINTU = ALUMINIUM 2" x 4"
RANGKA PINTU = ALUMINIUM + KACA STOPSOL TEBAL 6 MM
LUBANG ANGIN = KACA STOPSOL TEBAL 6 MM
ENGSEL = FLOOR HING
KUNCI = CYLINDER
PATCH LOCK = US 10 + KUNCI CYLINDER
HANDLE = HANDLE STAINLESS STEEL

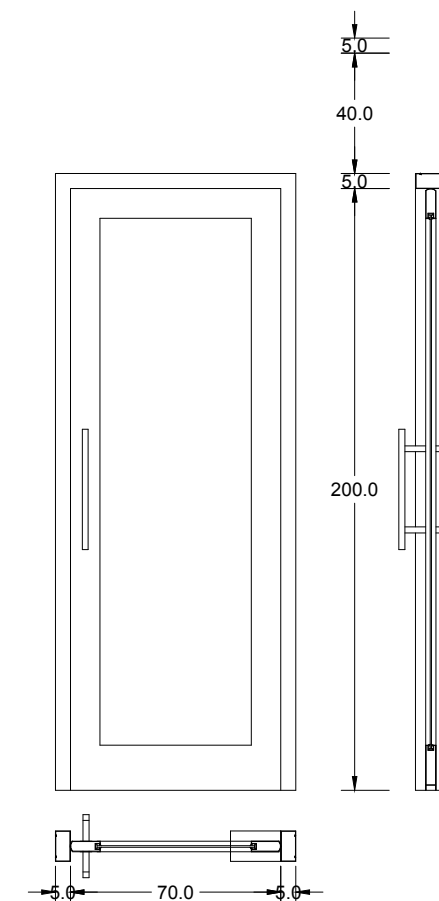

TYPE PINTU KACA (PK.3)

SKALA 1 : 25

KUSEN PINTU = ALUMINIUM 2" x 4"
RANGKA PINTU = ALUMINIUM + KACA STOPSOL TEBAL 6 MM
LUBANG ANGIN = KACA STOPSOL TEBAL 6 MM
ENGSEL = FLOOR HING
KUNCI = CYLINDER
PATCH LOCK = US 10 + KUNCI CYLINDER
HANDLE = HANDLE STAINLESS STEEL

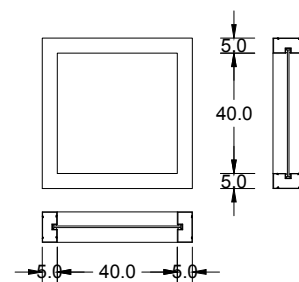

TYPE VENTILASI KACA (V)

SKALA 1 : 25

KUSEN PINTU = ALUMINIUM 2" x 4"
VENTILASI = KACA STOPSOL TEBAL 6 MM



KETERANGAN

SP = SEPTIKTANK
BK = BAK KONTROL

----- = PIPA PVC Ø6" AW

----- = PIPA PVC Ø4" AW DARI CLOSED DUDUK

PEKERJAAN

**REHAB GEDUNG GOR
JALAN VETERAN MEDAN**

DISETUJUI

PEJABAT PEMBUAT KOMITMEN (PPK)
BIDANG SARANA, PRASARANA DAN KEMITRAAN

RICKY R. HARIANJA, SE. MM
PENATA TK I
NIP. 19840529 20085 1 001

DIPERIKSA

PEJABAT PELAKSANA TEKNIS KEGIATAN (PPTK)

MUHAMMAD HAIKAL, ST
NIP. 19770307 200909 1 003

MENGETAHUI

PENGELOLA TEKNIS
DINAS SUMBER DAYA AIR CIPTA KARYA DAN TATA RUANG
PROVINSI SUMATERA UTARA

DHANIEL RAFONDA, ST
NIP. 19820628 200801 1 001

KONSULTAN PERENCANA

CV. PELITA BUANA

RONI HARIANCE
DIREKTUR

DIGAMBAR ANDAREAS SIDABUTAR

DIPERIKSA DAINEL HORAS KRSITIANO, ST

NAMA GAMBAR SKALA


1 : 250

**SITUASI INSTALASI AIR KOTOR
DARI CLOSED RUANG GANTI
DAN KAMAR MANDI
SEBELAH KIRI**

NO GAMBAR

67

JLH LEMBAR

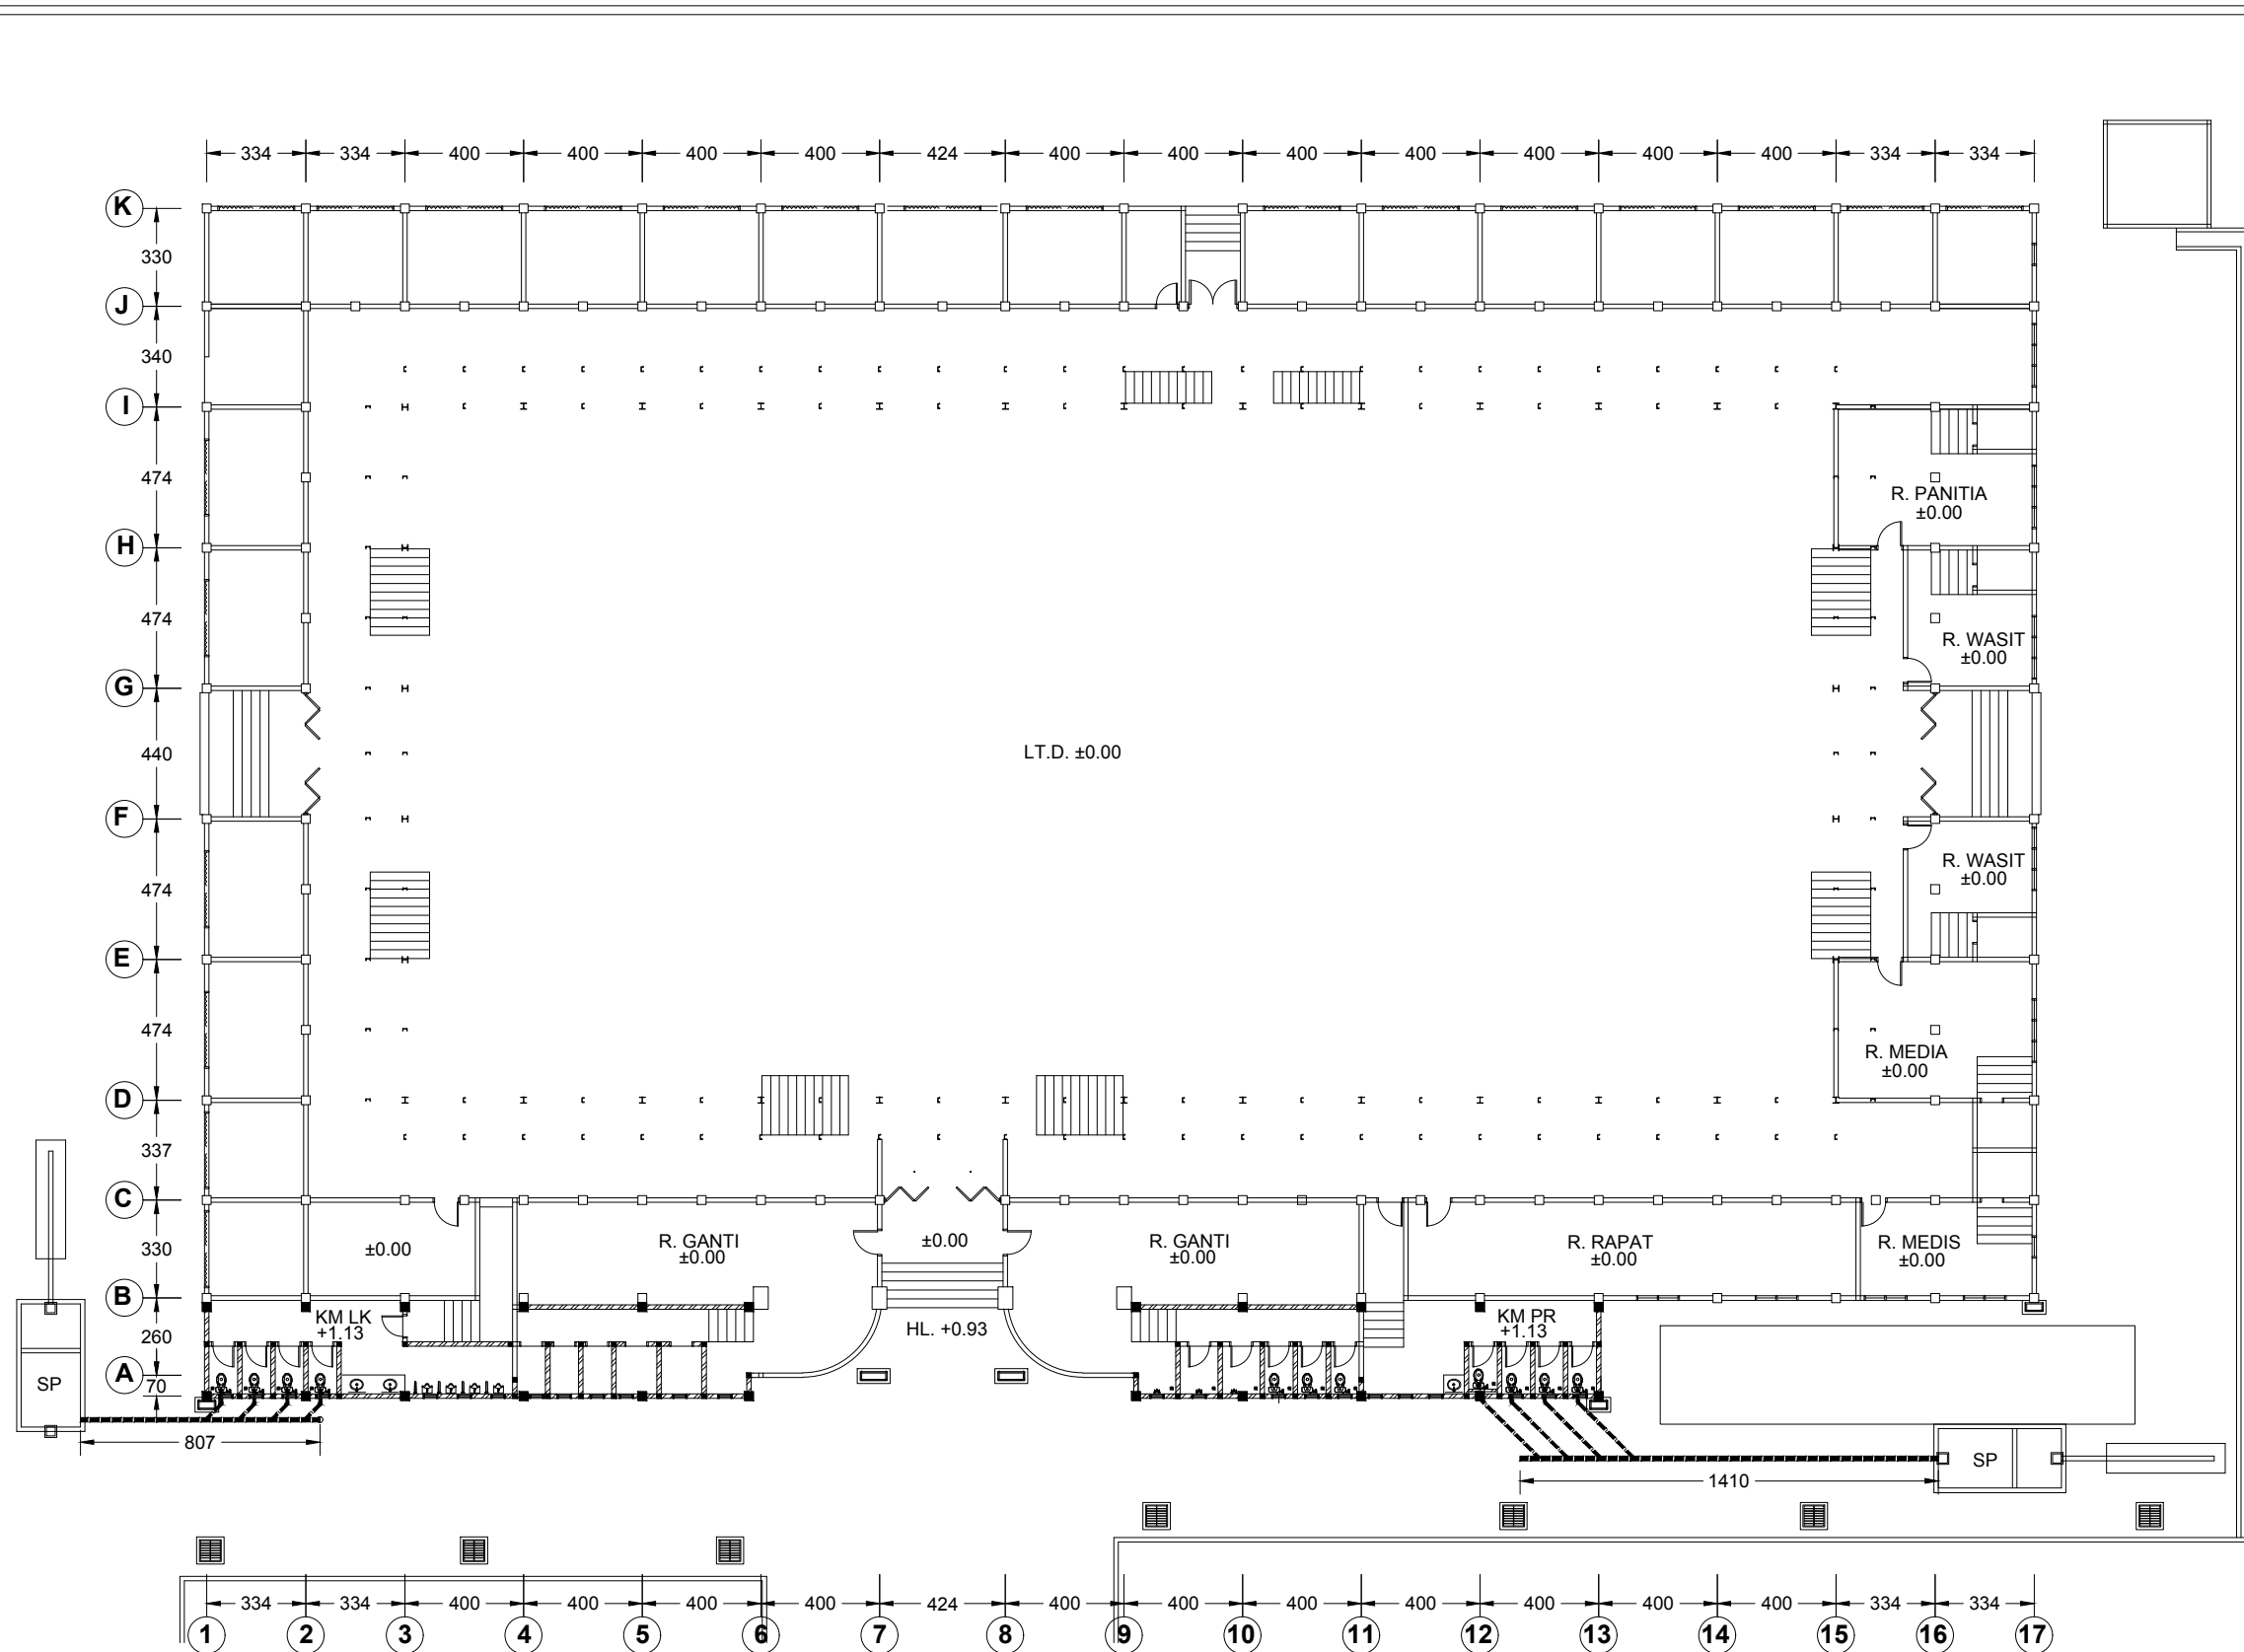

ITUASI INSTALASI AIR KOTOR DARI CLOSED RUANG GANTI DAN KAMAR MANDI SEBELAH KIRI

SKALA 1 : 250

PEMBERI TUGAS



**DINAS PEMUDA DAN OLAAHRAGA
PROVINSI SUMATERA UTARA**

KETERANGAN

SP = SEPTIKTANK
BK = BAK KONTROL

----- = PIPA PVC Ø4" AW

----- = PIPA PVC Ø3" AW DARI CLOSED DUDUK

PEKERJAAN

**REHAB GEDUNG GOR
JALAN VETERAN MEDAN**

DISETUJUI

PEJABAT PEMBUAT KOMITMEN (PPK)
BIDANG SARANA, PRASARANA DAN KEMITRAAN

RICKY R. HARIANJA, SE. MM
PENATA TK I
NIP. 19840529 20085 1 001

DIPERIKSA

PEJABAT PELAKSANA TEKNIS KEGIATAN (PPTK)

MUHAMMAD HAIKAL, ST
NIP. 19770307 200909 1 003

MENGETAHUI

PENGELOLA TEKNIS
DINAS SUMBER DAYA AIR CIPTA KARYA DAN TATA RUANG
PROVINSI SUMATERA UTARA

DHANIEL RAFONDA, ST
NIP. 19820628 200801 1 001

KONSULTAN PERENCANA

CV. PELITA BUANA

**RONI HARIANCE
DIREKTUR**

DIGAMBAR ANDAREAS SIDABUTAR

DIPERIKSA DAINEL HORAS KRSITIANO, ST

NAMA GAMBAR

SKALA


**SITUASI INSTALASI AIR BEKAS
DARI FLOOR DRAIN RUANG
GANTI DAN KAMAR MANDI
SEBELAH KIRI**

1 : 250

NO GAMBAR

68

JLH LEMBAR

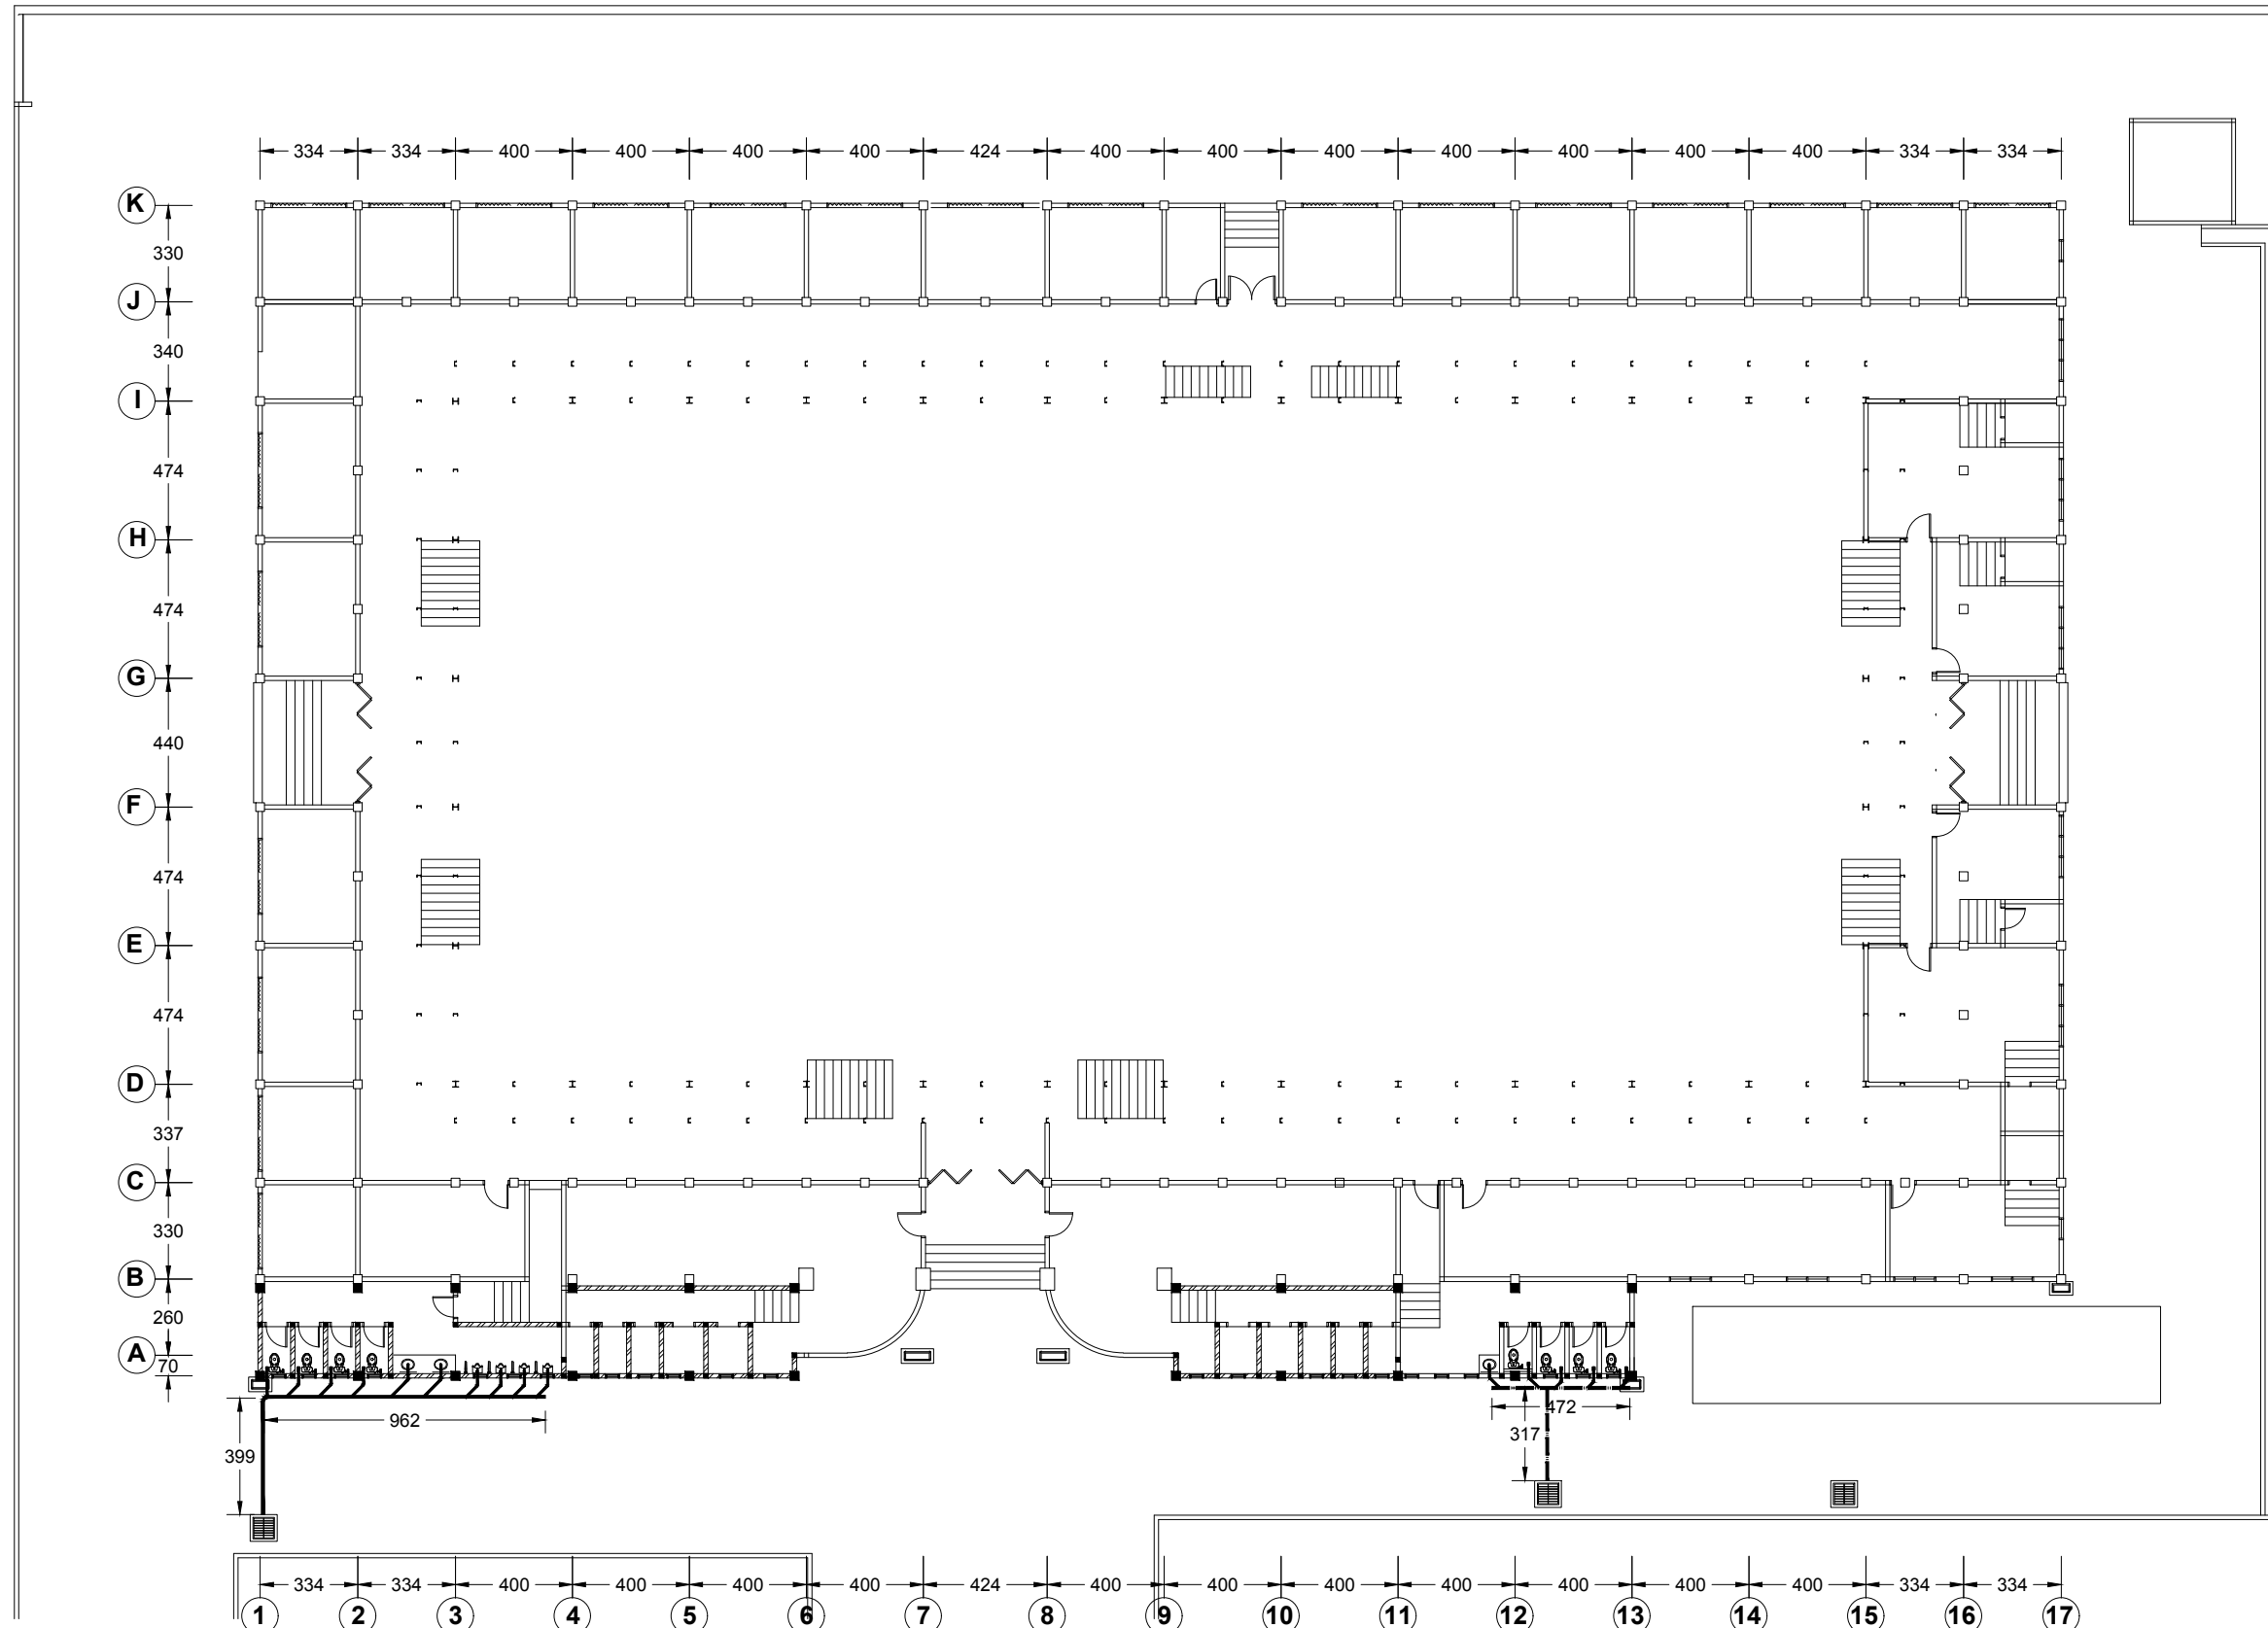

SITUASI INSTALASI AIR BEKAS DARI FLOOR DRAIN RUANG GANTI DAN KAMAR MANDI SEBELAH KIRI

SKALA 1 : 250

PEMBERI TUGAS



**DINAS PEMUDA DAN OLAAHRAHA
PROVINSI SUMATERA UTARA**

KETERANGAN

SP = SEPTIKTANK
BK = BAK KONTROL

----- = PIPA PVC Ø1,5" AW DARI TANGKI AIR

----- = PIPA PVC Ø1" AW PIPA PEMBAGI

----- = PIPA PVC Ø1/2" AW PIPA AIR MASUK KE CLOED'
HAND WASHER, WASHER SPRAY, URINOIR,
WASTAFEL DAN KRAN AIR

PEKERJAAN

**REHAB GEDUNG GOR
JALAN VETERAN MEDAN**

DISETUJUI

PEJABAT PEMBUAT KOMITMEN (PPK)
BIDANG SARANA, PRASARANA DAN KEMITRAAN

RICKY R. HARIANJA, SE. MM
PENATA TK I
NIP. 19840529 20085 1 001

DIPERIKSA

PEJABAT PELAKSANA TEKNIS KEGIATAN (PPTK)

MUHAMMAD HAIKAL, ST
NIP. 19770307 200909 1 003

MENGETAHUI

PENGELOLA TEKNIS
DINAS SUMBER DAYA AIR CIPTA KARYA DAN TATA RUANG
PROVINSI SUMATERA UTARA

DHANIEL RAFONDA, ST
NIP. 19820628 200801 1 001

KONSULTAN PERENCANA

CV. PELITA BUANA

RONI HARIANCE
DIREKTUR

DIGAMBAR ANDAREAS SIDABUTAR

DIPERIKSA DAINEL HORAS KRSITIANO, ST

NAMA GAMBAR

SKALA


1 : 250

**SITUASI INSTALASI AIR BERSIH
RUANG GANTI
DAN KAMAR MANDI
SEBELAH KIRI**


NO GAMBAR

69


JLH LEMBAR

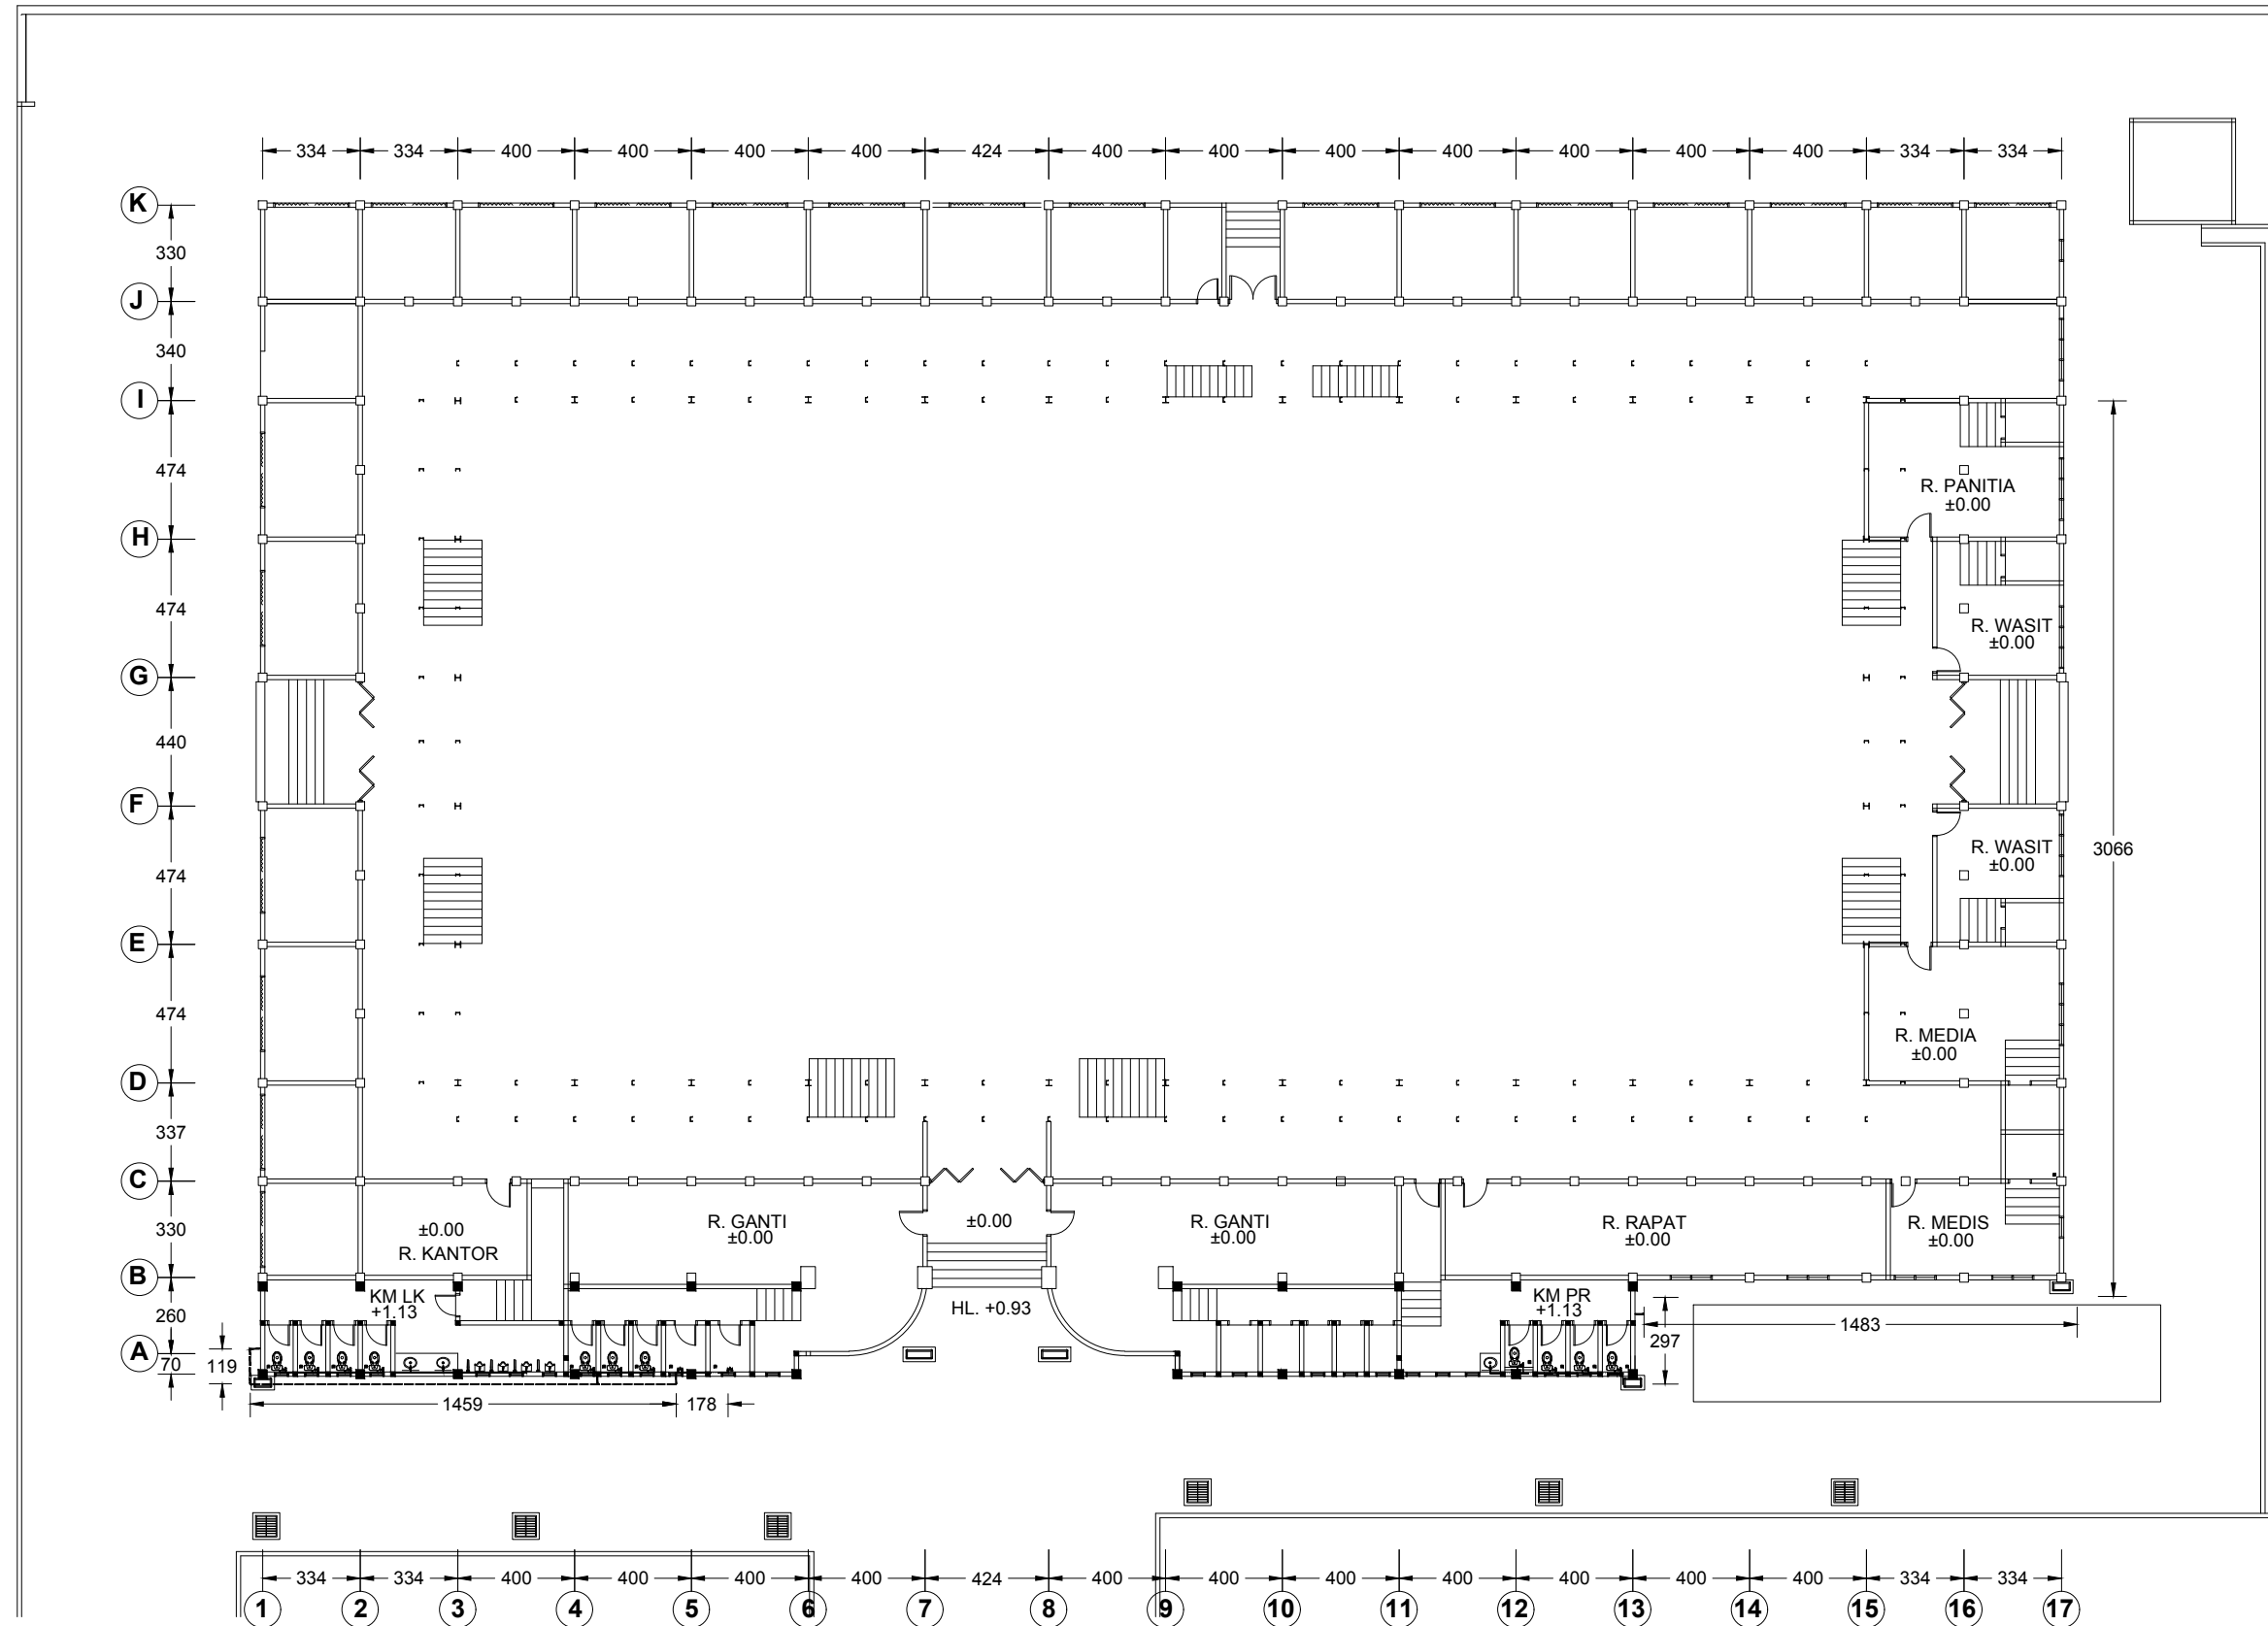

SITUASI INSTALASI AIR BERSIH RUANG GANTI DAN KAMAR MANDI SEBELAH KIRI
SKALA 1 : 250

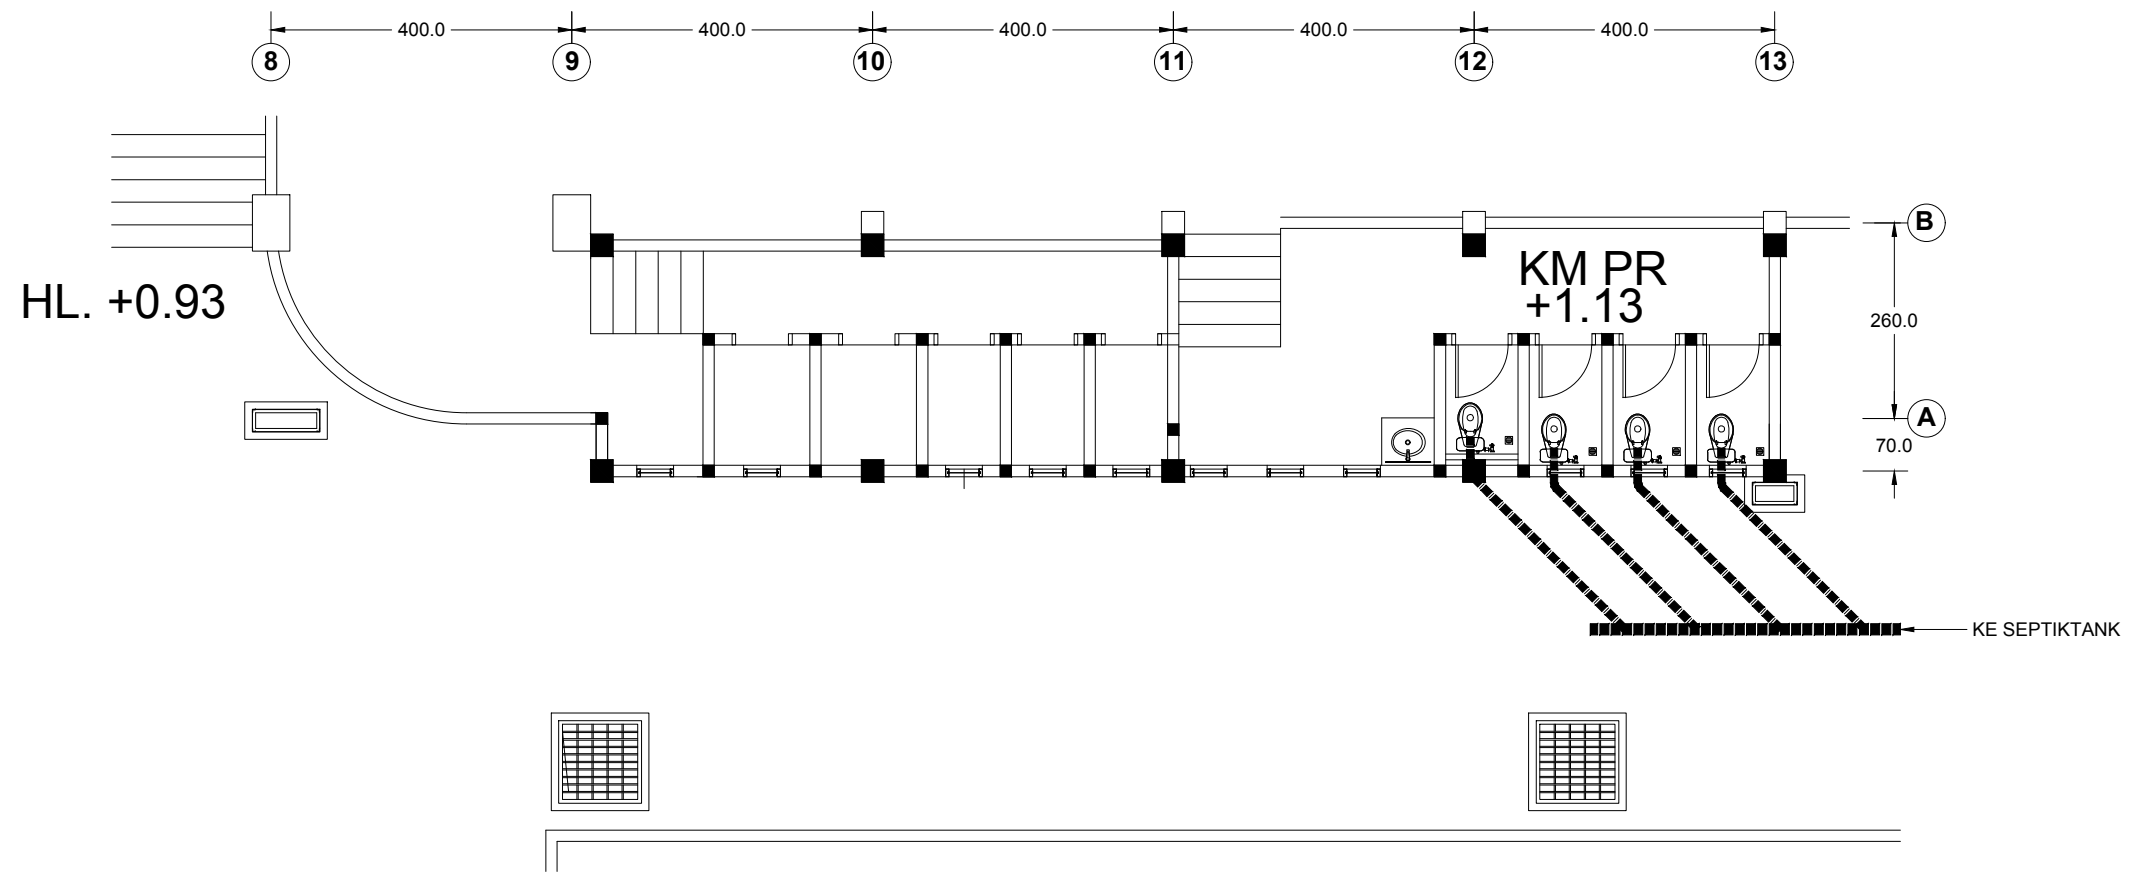

DENAH RUANG GANTI DAN KAMAR MANDI WANITA SEBELAH KANAN
SKALA 1 : 100

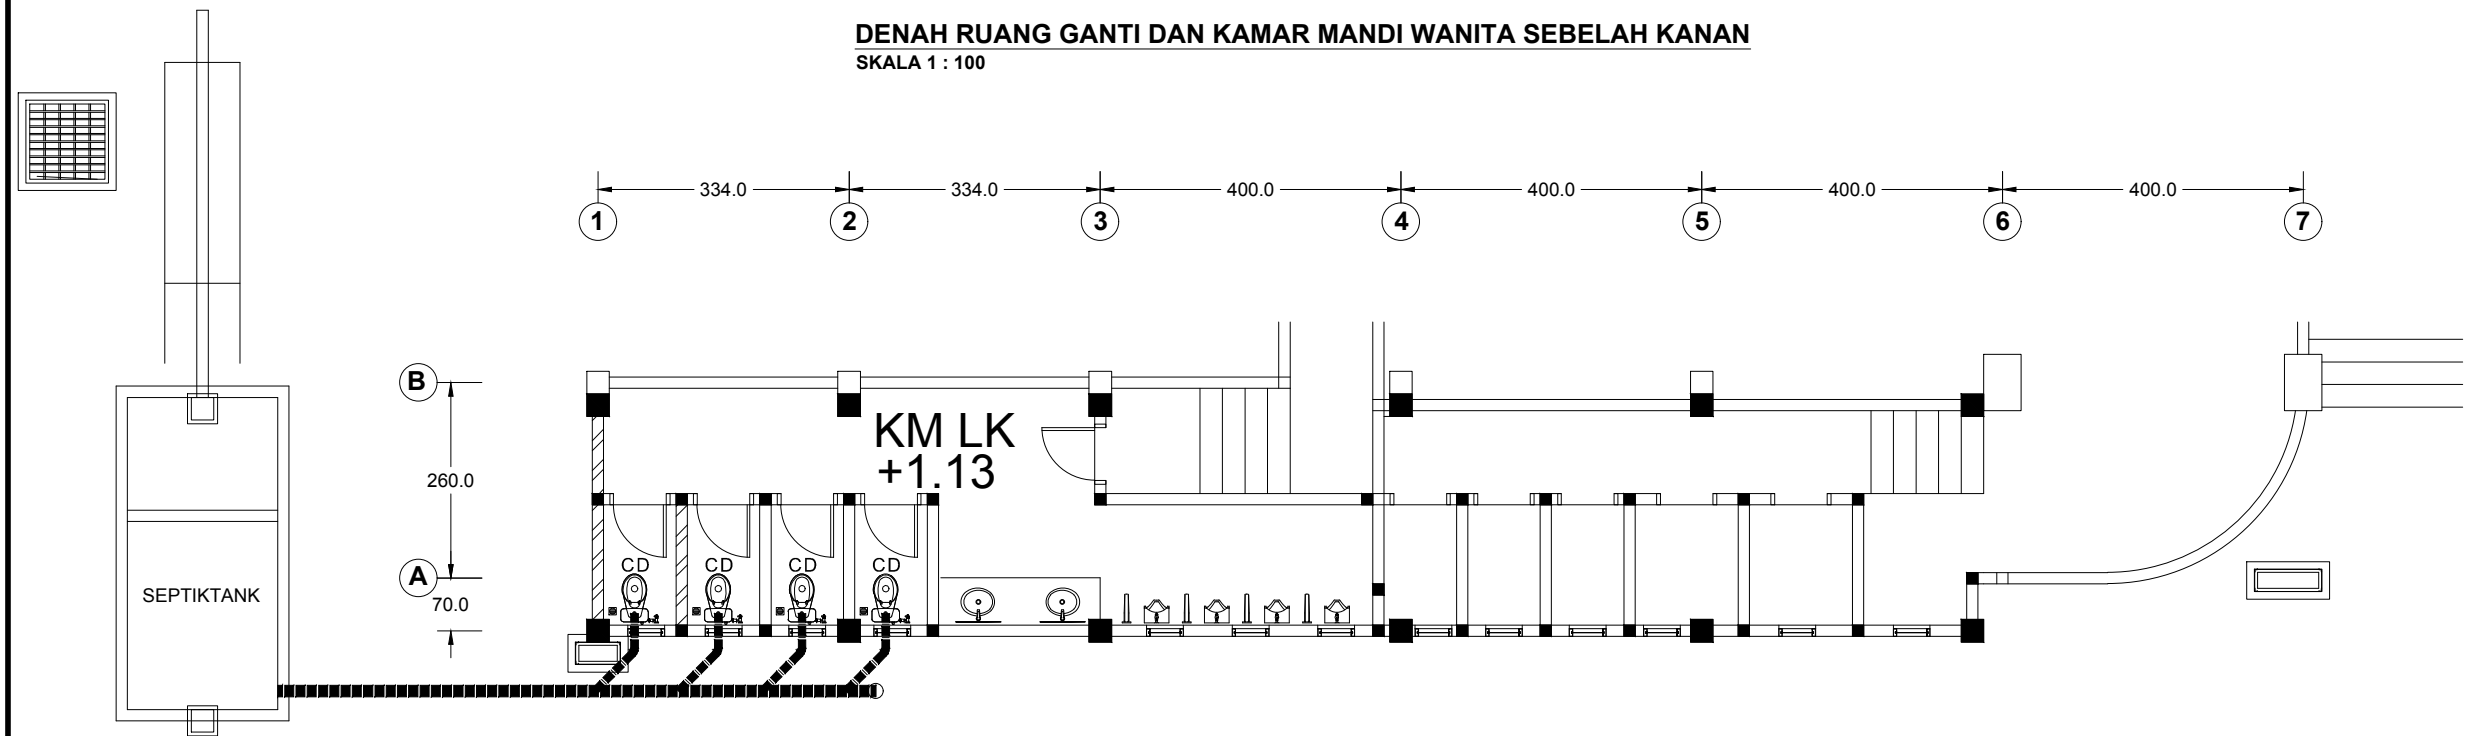

DENAH INSTALASI AIR KOTOR DARI CLOSED RUANG GANTI DAN KAMAR MANDI LAKI - LAKI SEBELAH KIRI
SKALA 1 : 100

PEMBERI TUGAS



**DINAS PEMUDA DAN OLAHRAGA
PROVINSI SUMATERA UTARA**

KETERANGAN

CD = CLOSET DUDUK

————— = PIPA PVC Ø6" AW

————— = PIPA PVC Ø4" AW DARI CLOSED DUDUK

PEKERJAAN

**REHAB GEDUNG GOR
JALAN VETERAN MEDAN**

DISETUJUI

PEJABAT PEMBUAT KOMITMEN (PPK)
BIDANG SARANA, PRASARANA DAN KEMITRAAN

RICKY R. HARIANJA, SE. MM
PENATA TK I
NIP. 19840529 20085 1 001

DIPERIKSA

PEJABAT PELAKSANA TEKNIS KEGIATAN (PPTK)

MUHAMMAD HAIKAL, ST
NIP. 19770307 200909 1 003

MENGETAHUI

PENGELOLA TEKNIS
DINAS SUMBER DAYA AIR CIPTA KARYA DAN TATA RUANG
PROVINSI SUMATERA UTARA

DHANIEL RAFONDA, ST
NIP. 19820628 200801 1 001

KONSULTAN PERENCANA

CV. PELITA BUANA

RONI HARIANCE
DIREKTUR

DIGAMBAR ANDAREAS SIDABUTAR

DIPERIKSA DAINEL HORAS KRSITANTO, ST

NAMA GAMBAR SKALA


1 : 250

**DENAH INSTALASI AIR KOTOR
DARI CLOSED RUANG GANTI
DAN KAMAR MANDI
SEBELAH KIRI**


NO GAMBAR

70

JLH LEMBAR

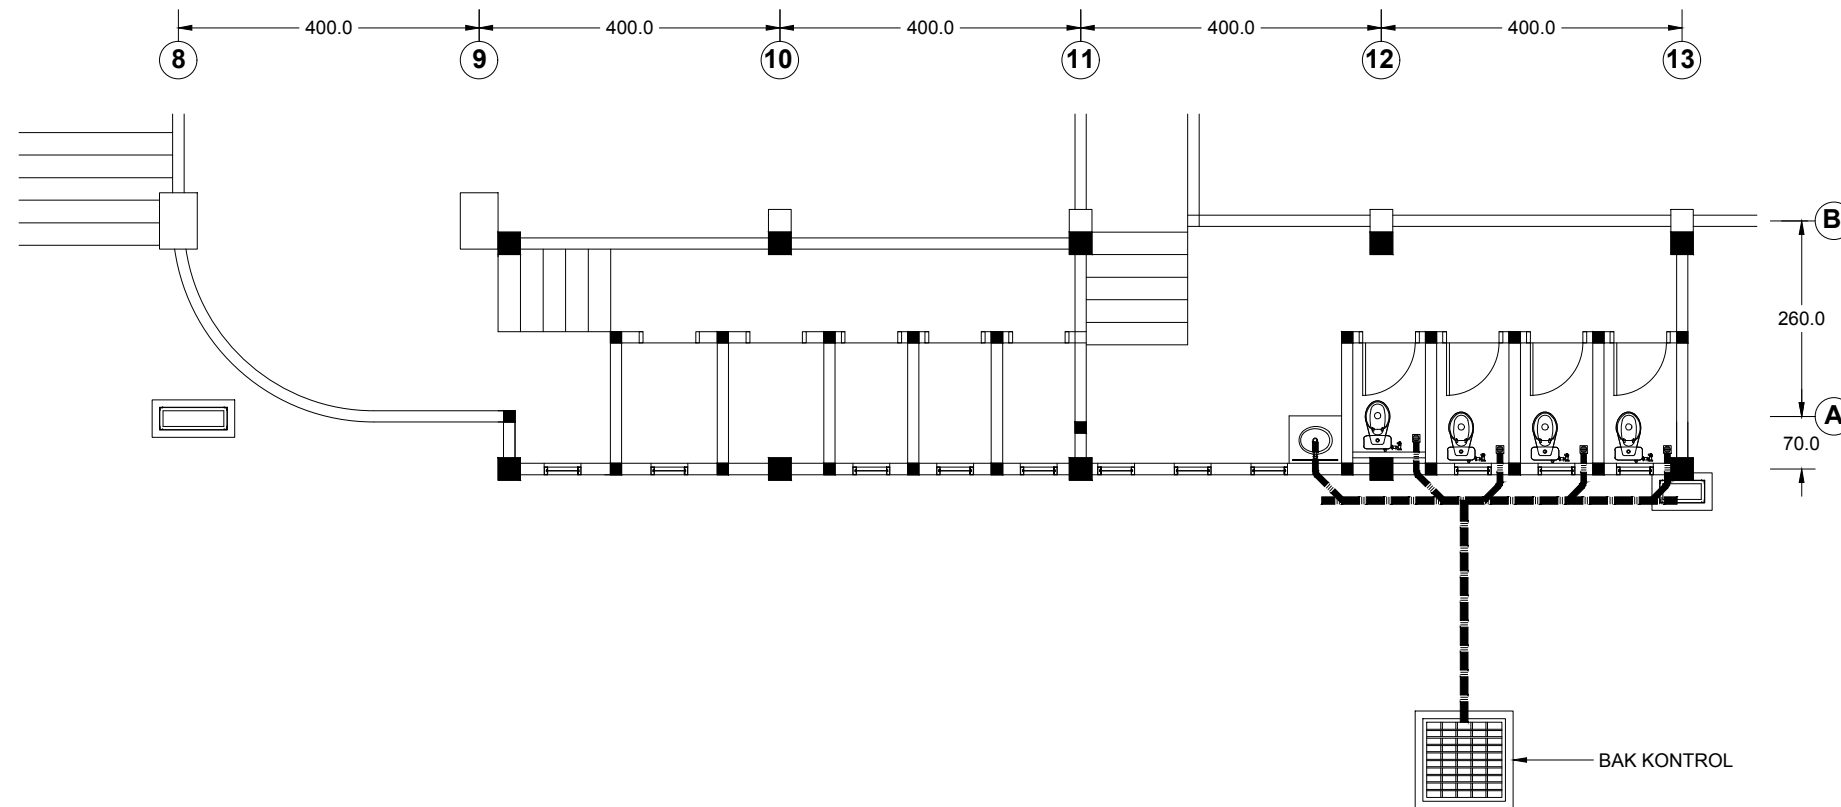

DENAH RUANG GANTI DAN KAMAR MANDI LANTAI SEBELAH KANAN
SKALA 1 : 100

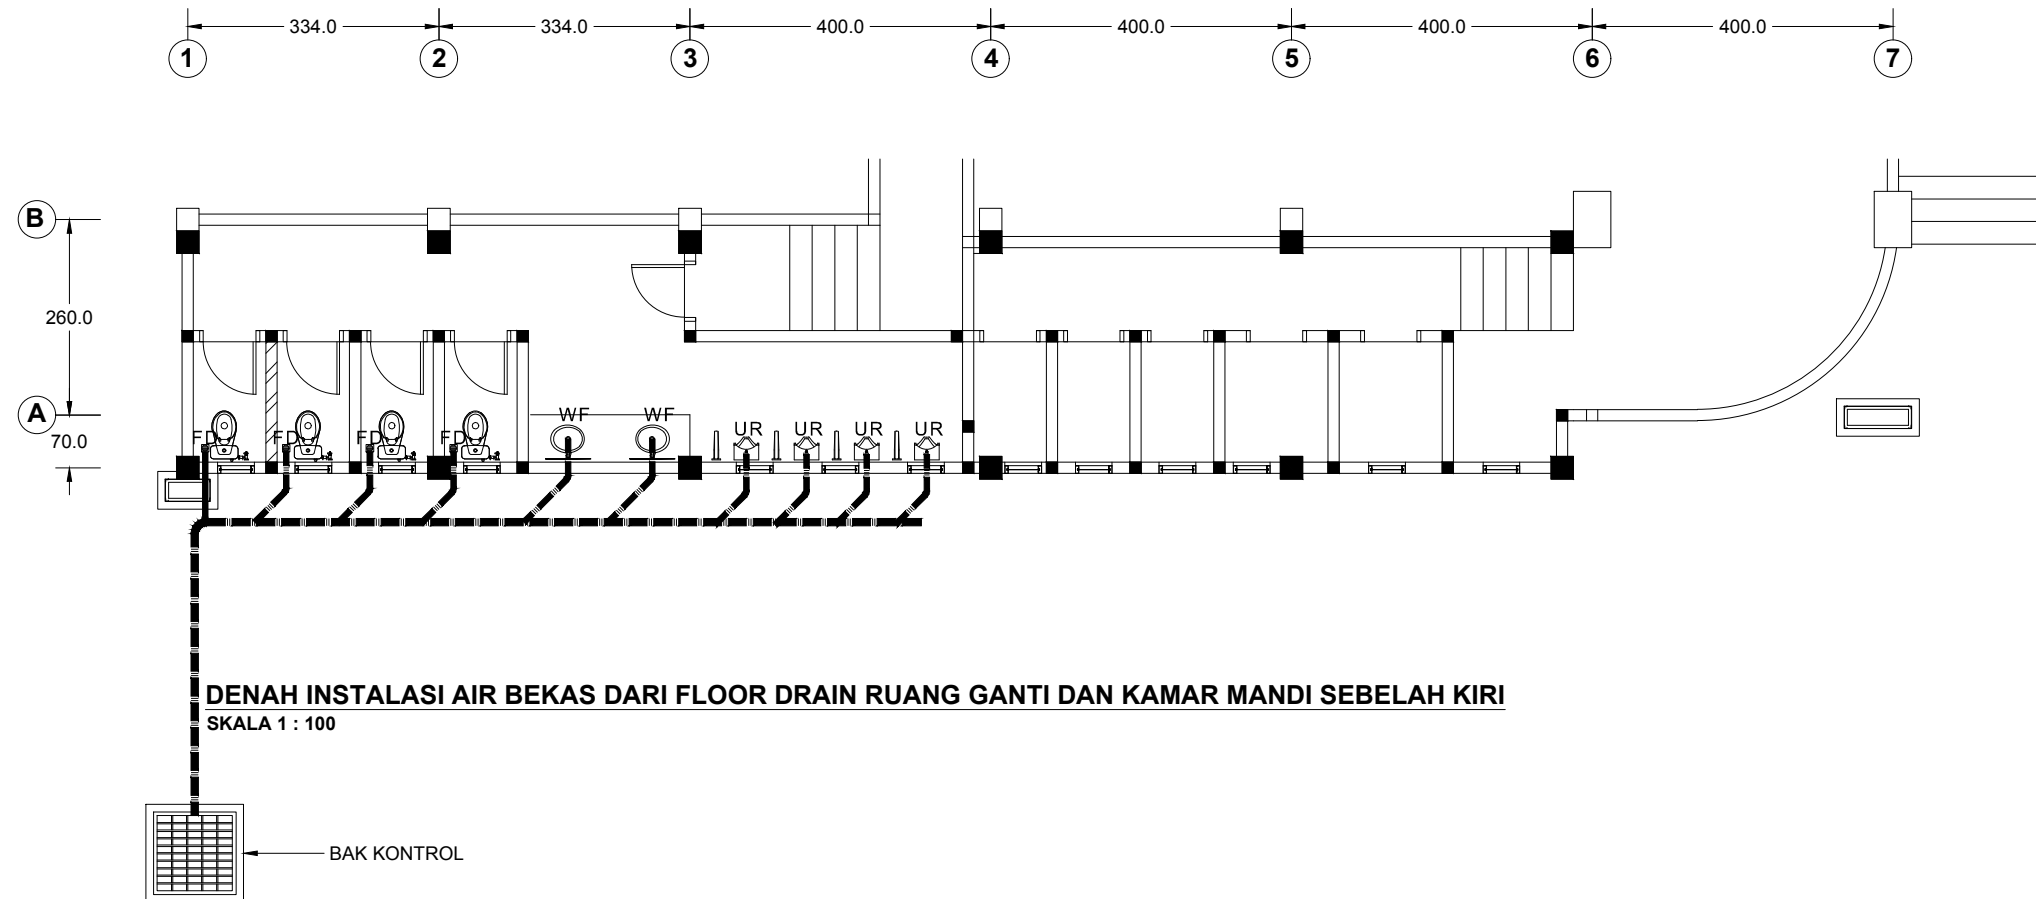

DENAH INSTALASI AIR BEKAS DARI FLOOR DRAIN RUANG GANTI DAN KAMAR MANDI SEBELAH KIRI
SKALA 1 : 100

PEMBERI TUGAS



**DINAS PEMUDA DAN OLAHRAGA
PROVINSI SUMATERA UTARA**

KETERANGAN

FD = FLOOR DRAIN
WF = WASTAFEL DINDING
UR = URINOIR

— = PIPA PVC Ø4" AW
- - - = PIPA PVC Ø3" AW DARI CLOSED DUDUK

PEKERJAAN

**REHAB GEDUNG GOR
JALAN VETERAN MEDAN**

DISETUJUI

PEJABAT PEMBUAT KOMITMEN (PPK)
BIDANG SARANA, PRASARANA DAN KEMITRAAN

RICKY R. HARIANJA, SE. MM
PENATA TK I
NIP. 19840529 20085 1 001

DIPERIKSA

PEJABAT PELAKSANA TEKNIS KEGIATAN (PPTK)

MUHAMMAD HAIKAL, ST
NIP. 19770307 200909 1 003

MENGETAHUI

PENGELOLA TEKNIS
DINAS SUMBER DAYA AIR CIPTA KARYA DAN TATA RUANG
PROVINSI SUMATERA UTARA

DHANIEL RAFONDA, ST
NIP. 19820628 200801 1 001


KONSULTAN PERENCANA

CV. PELITA BUANA


RONI HARIANCE
DIREKTUR

DIGAMBAR	ANDAREAS SIDABUTAR	
DIPERIKSA	DAINEL HORAS KRSITIANO, ST	
NAMA GAMBAR		SKALA
		1 : 250
		NO GAMBAR
		71
		JLH LEMBAR

**DENAH INSTALASI AIR BEKAS
DARI FLOOR DRAIN RUANG
GANTI DAN KAMAR MANDI
SEBELAH KIRI**

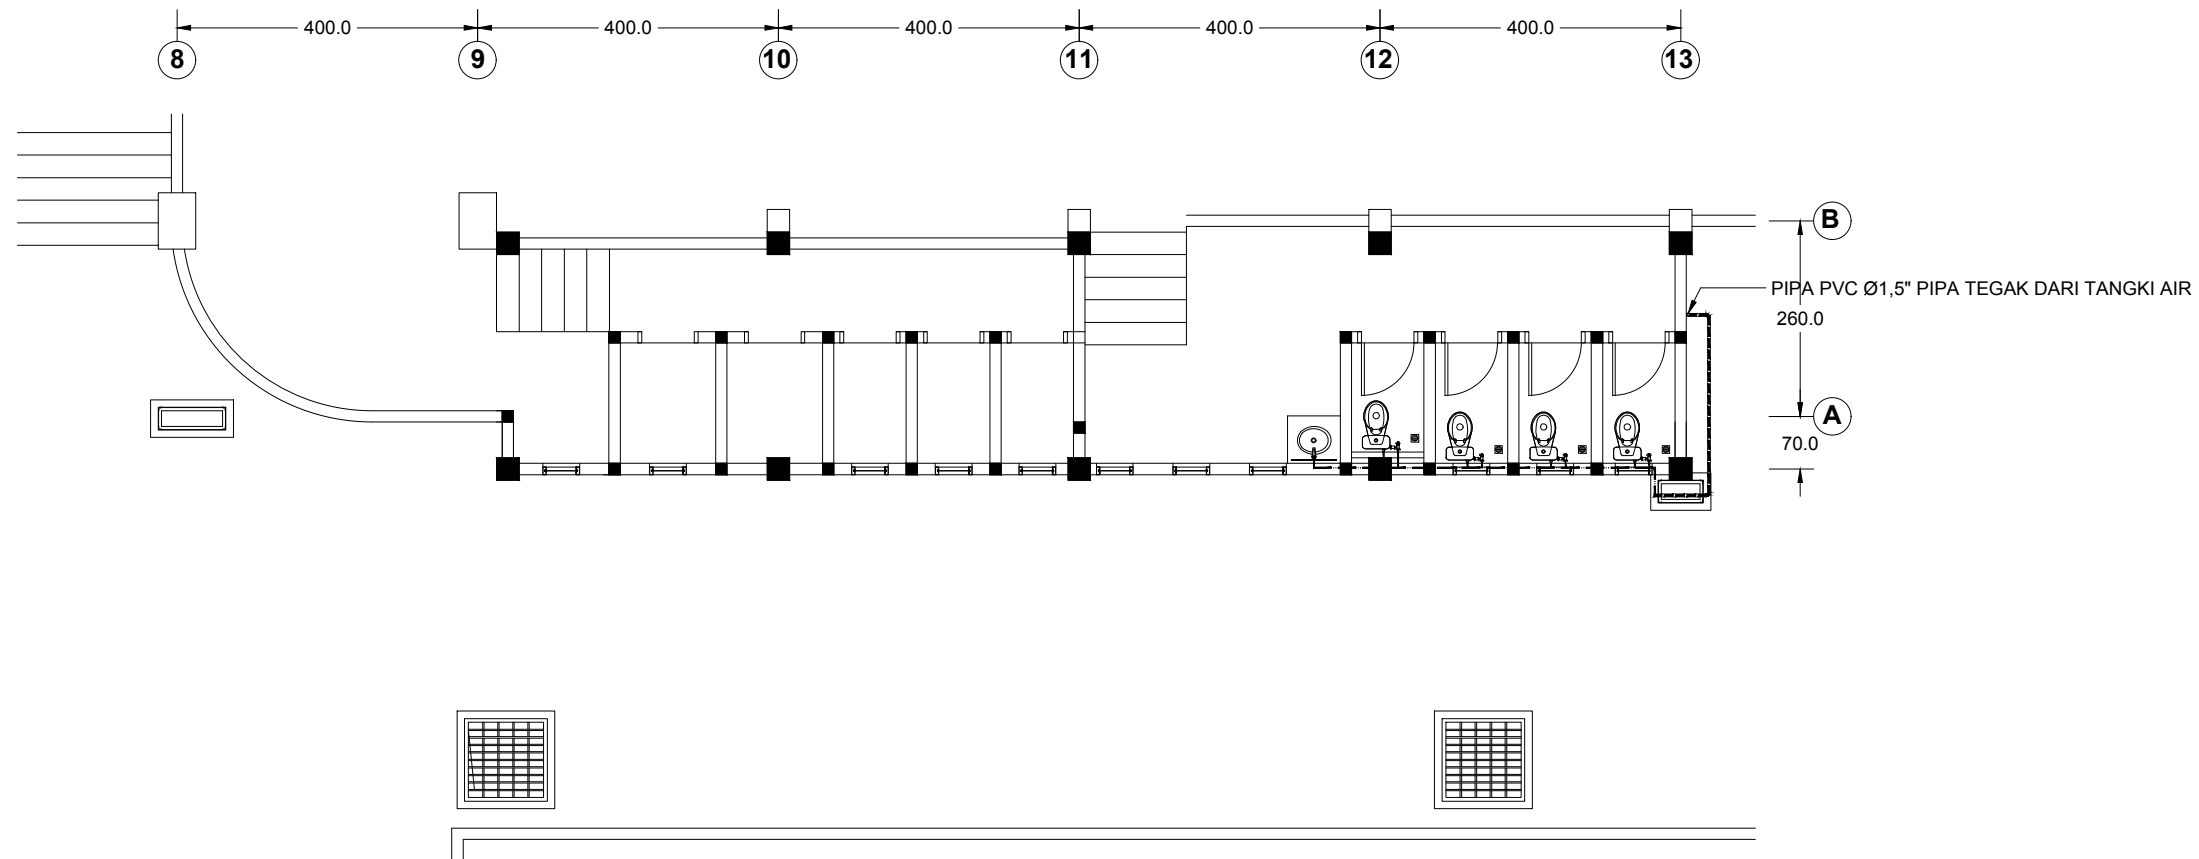

DENAH RUANG GANTI DAN KAMAR MANDI LANTAI SEBELAH KANAN
SKALA 1 : 100

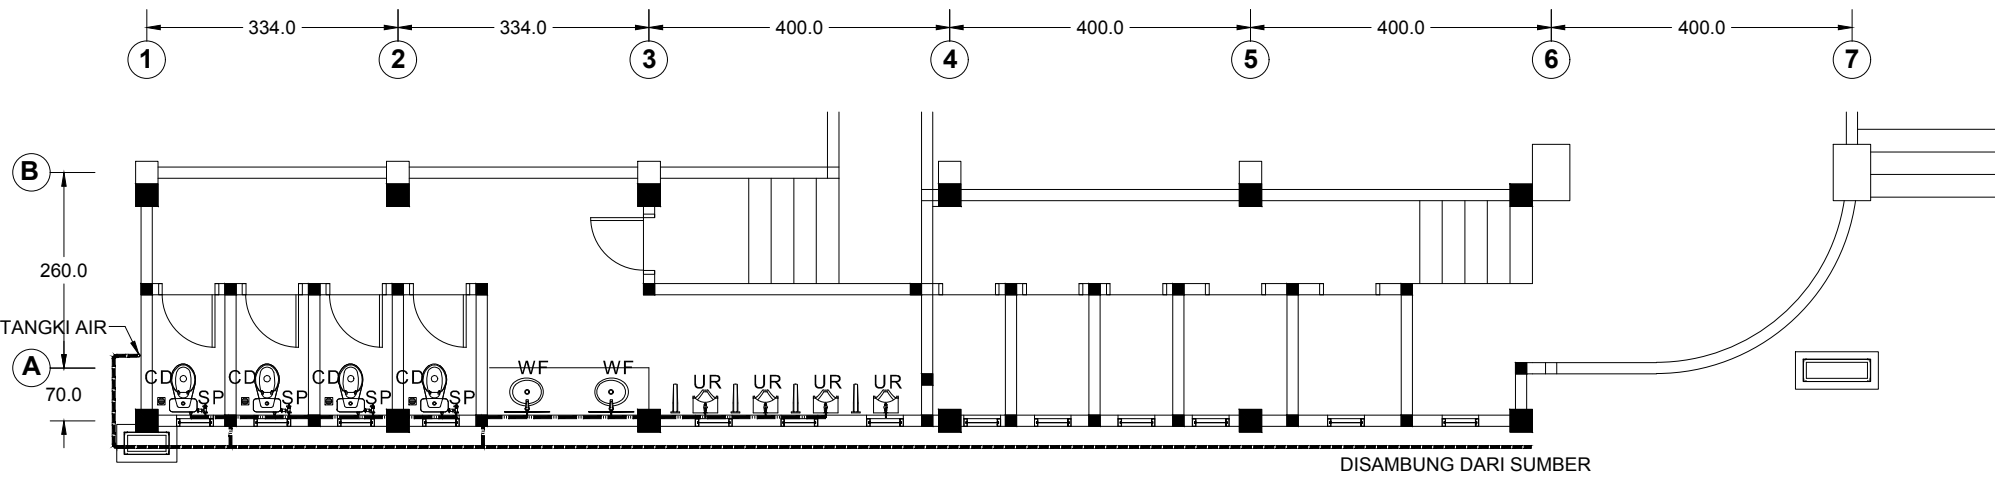

DENAH INSTALASI AIR BERSIH RUANG GANTI DAN KAMAR MANDI SEBELAH KIRI
SKALA 1 : 100

PEMBERI TUGAS



**DINAS PEMUDA DAN OLAHRAGA
PROVINSI SUMATERA UTARA**

KETERANGAN

- CD = CLOSET DUDUK
- SP = WASHER SPRAY
- WS = HAND WASHER SET
- KR = KRAN AIR
- WF = WASTAFEL DINDING
- UR = URINOIR

- = PIPA PVC Ø1,5" AW DARI TANGKI AIR
- - - = PIPA PVC Ø1" AW PIPA PEMBAGI
- = PIPA PVC Ø1/2" AW PIPA AIR MASUK KE CLOSET, HAND WASHER, WASHER SPRAY, URINOIR, WASTAFEL DAN KRAN AIR

PEKERJAAN

**REHAB GEDUNG GOR
JALAN VETERAN MEDAN**

DISETUJUI

PEJABAT PEMBUAT KOMITMEN (PPK)
BIDANG SARANA, PRASARANA DAN KEMITRAAN

RICKY R. HARIANJA, SE. MM
PENATA TK I
NIP. 19840529 20085 1 001

DIPERIKSA

PEJABAT PELAKSANA TEKNIS KEGIATAN (PPTK)

MUHAMMAD HAIKAL, ST
NIP. 19770307 200909 1 003

MENGETAHUI

PENGELOLA TEKNIS
DINAS SUMBER DAYA AIR CIPTA KARYA DAN TATA RUANG
PROVINSI SUMATERA UTARA

DHANIEL RAFONDA, ST
NIP. 19820628 200801 1 001

KONSULTAN PERENCANA

CV. PELITA BUANA

RONI HARIANCE
DIREKTUR

DIGAMBAR	ANDAREAS SIDABUTAR	
DIPERIKSA	DAINEL HORAS KRSITIANO, ST	
NAMA GAMBAR		SKALA

**DENAH INSTALASI AIR BERSIH
RUANG GANTI
DAN KAMAR MANDI
SEBELAH KIRI**

1 : 250
NO GAMBAR 72
JLH LEMBAR

PEMBERI TUGAS



**DINAS PEMUDA DAN OLAHRAGA
PROVINSI SUMATERA UTARA**

KETERANGAN

- ◆ = LAMPU SL = 18 WATT
- ⊕ = LAMPU SL = 9 WATT
- ⌞ = SAKLAR TUNGGAL
- ⌞⌞ = SAKLAR GANDA
- ⬮ = STOP KONTAK

PEKERJAAN

**REHAB GEDUNG GOR
JALAN VETERAN MEDAN**

DISETUJUI

PEJABAT PEMBUAT KOMITMEN (PPK)
BIDANG SARANA, PRASARANA DAN KEMITRAAN

RICKY R. HARIANJA, SE. MM
PENATA TK I
NIP. 19840529 20085 1 001

DIPERIKSA

PEJABAT PELAKSANA TEKNIK KEGIATAN (PPTK)

MUHAMMAD HAIKAL, ST
NIP. 19770307 200909 1 003

MENGETAHUI

PENGELOLA TEKNIK
DINAS SUMBER DAYA AIR CIPTA KARYA DAN TATA RUANG
PROVINSI SUMATERA UTARA

DHANIEL RAFONDA, ST
NIP. 19820628 200801 1 001

KONSULTAN PERENCANA

CV. PELITA BUANA

RONI HARIANCE
DIREKTUR

DIGAMBAR ANDAREAS SIDABUTAR

DIPERIKSA DAINEL HORAS KRSITANTO, ST

NAMA GAMBAR SKALA


1 : 250

**DENAH INST. LISTRIK
LANTAI DASAR**


NO GAMBAR


73


JLH LEMBAR

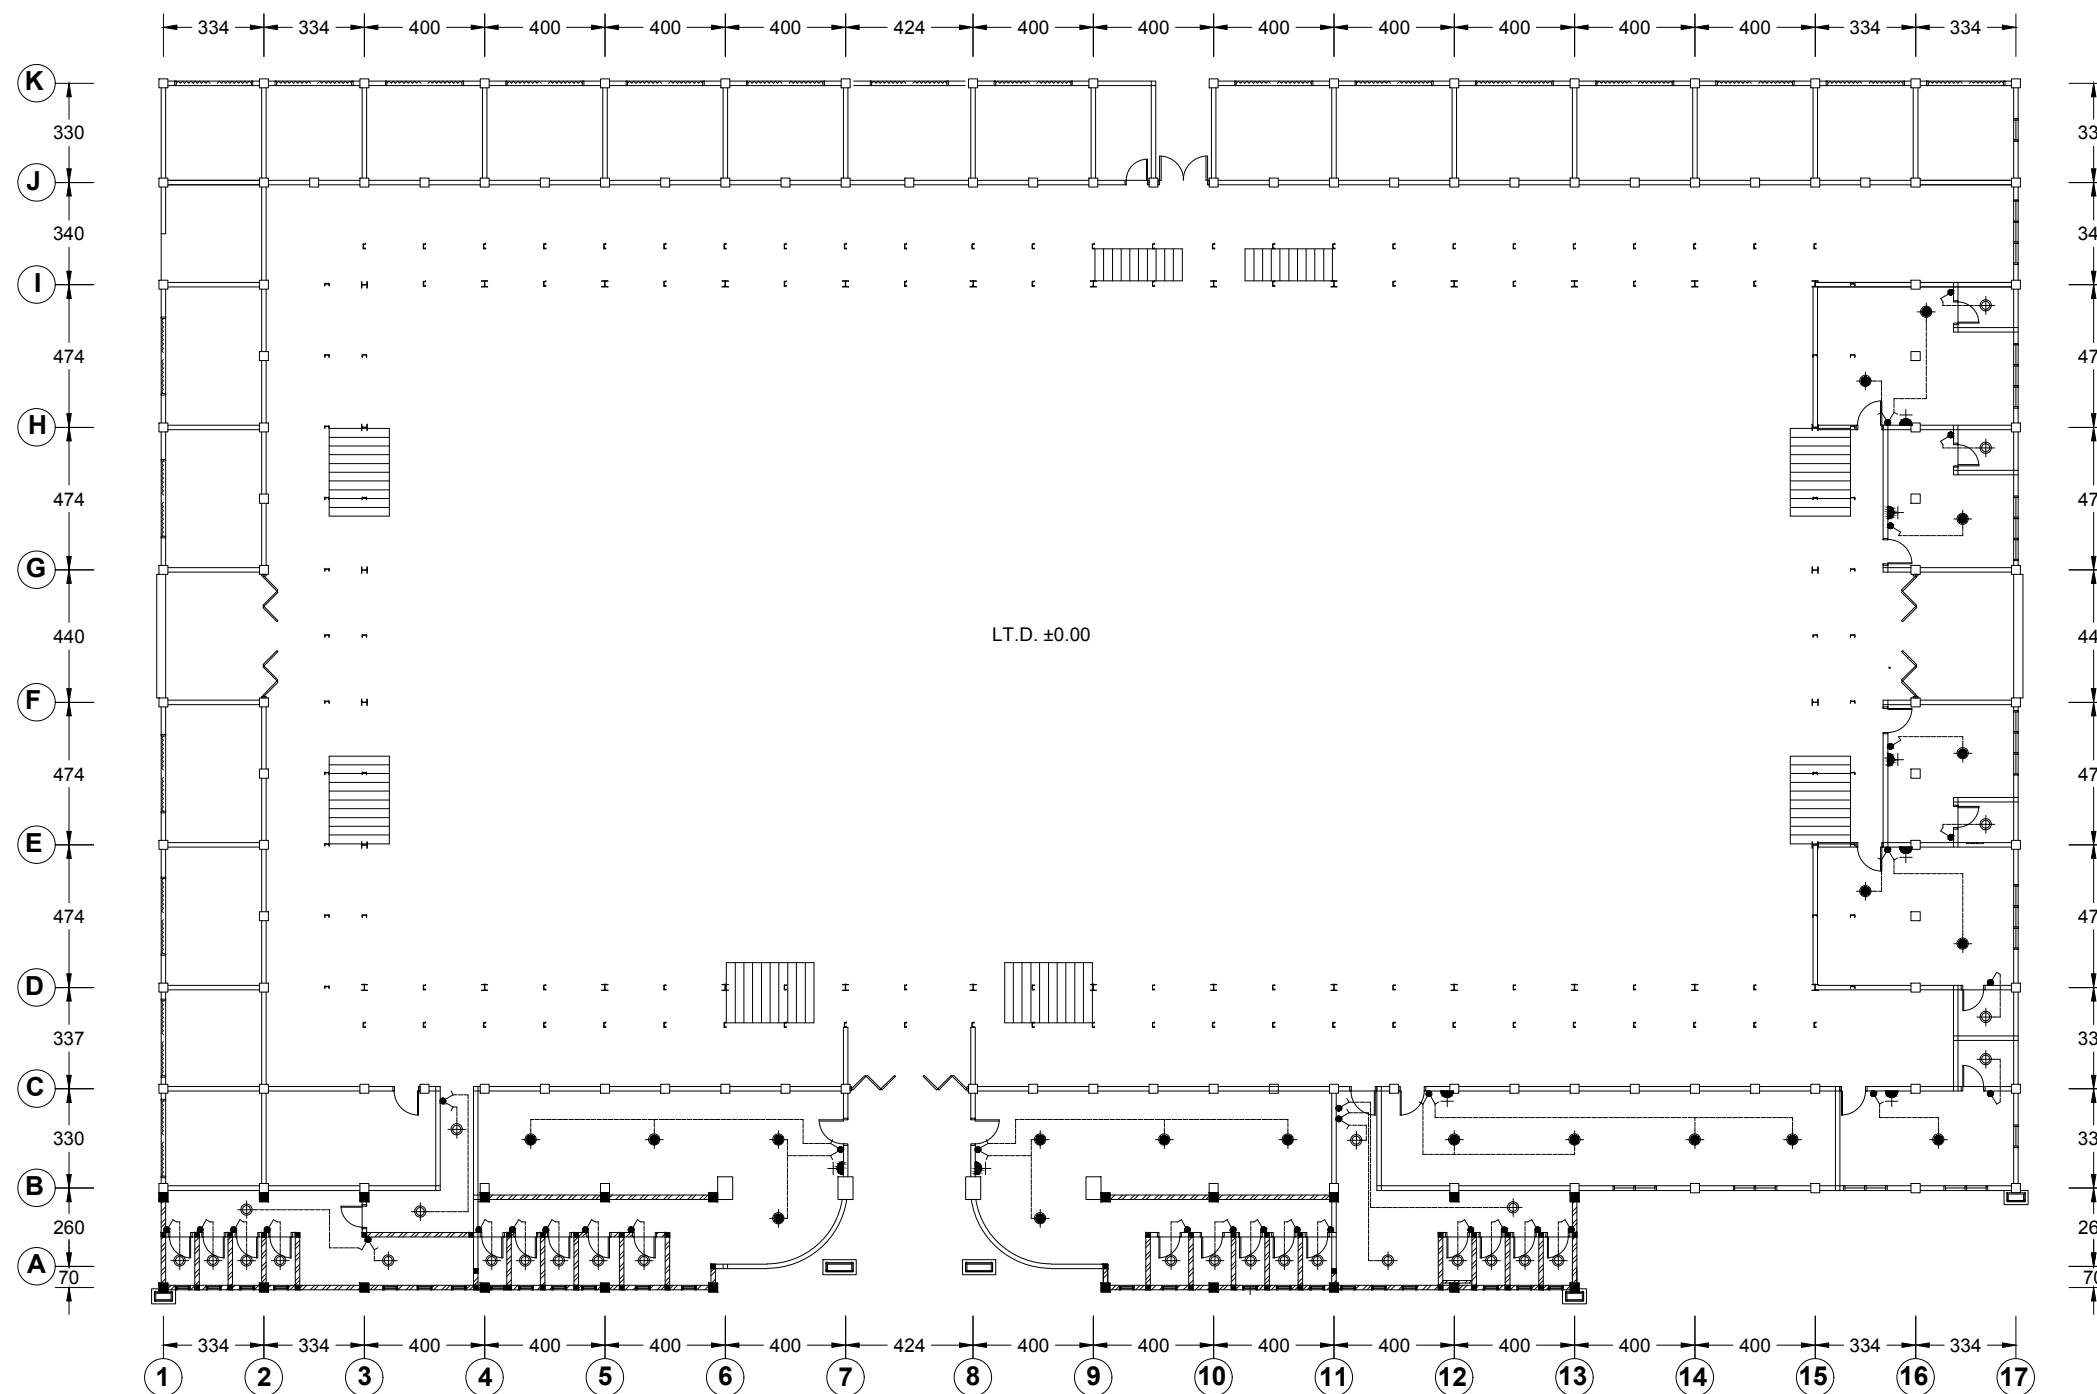


DENAH INSTALASI LISTRIK LANTAI DASAR
SKALA 1 : 250

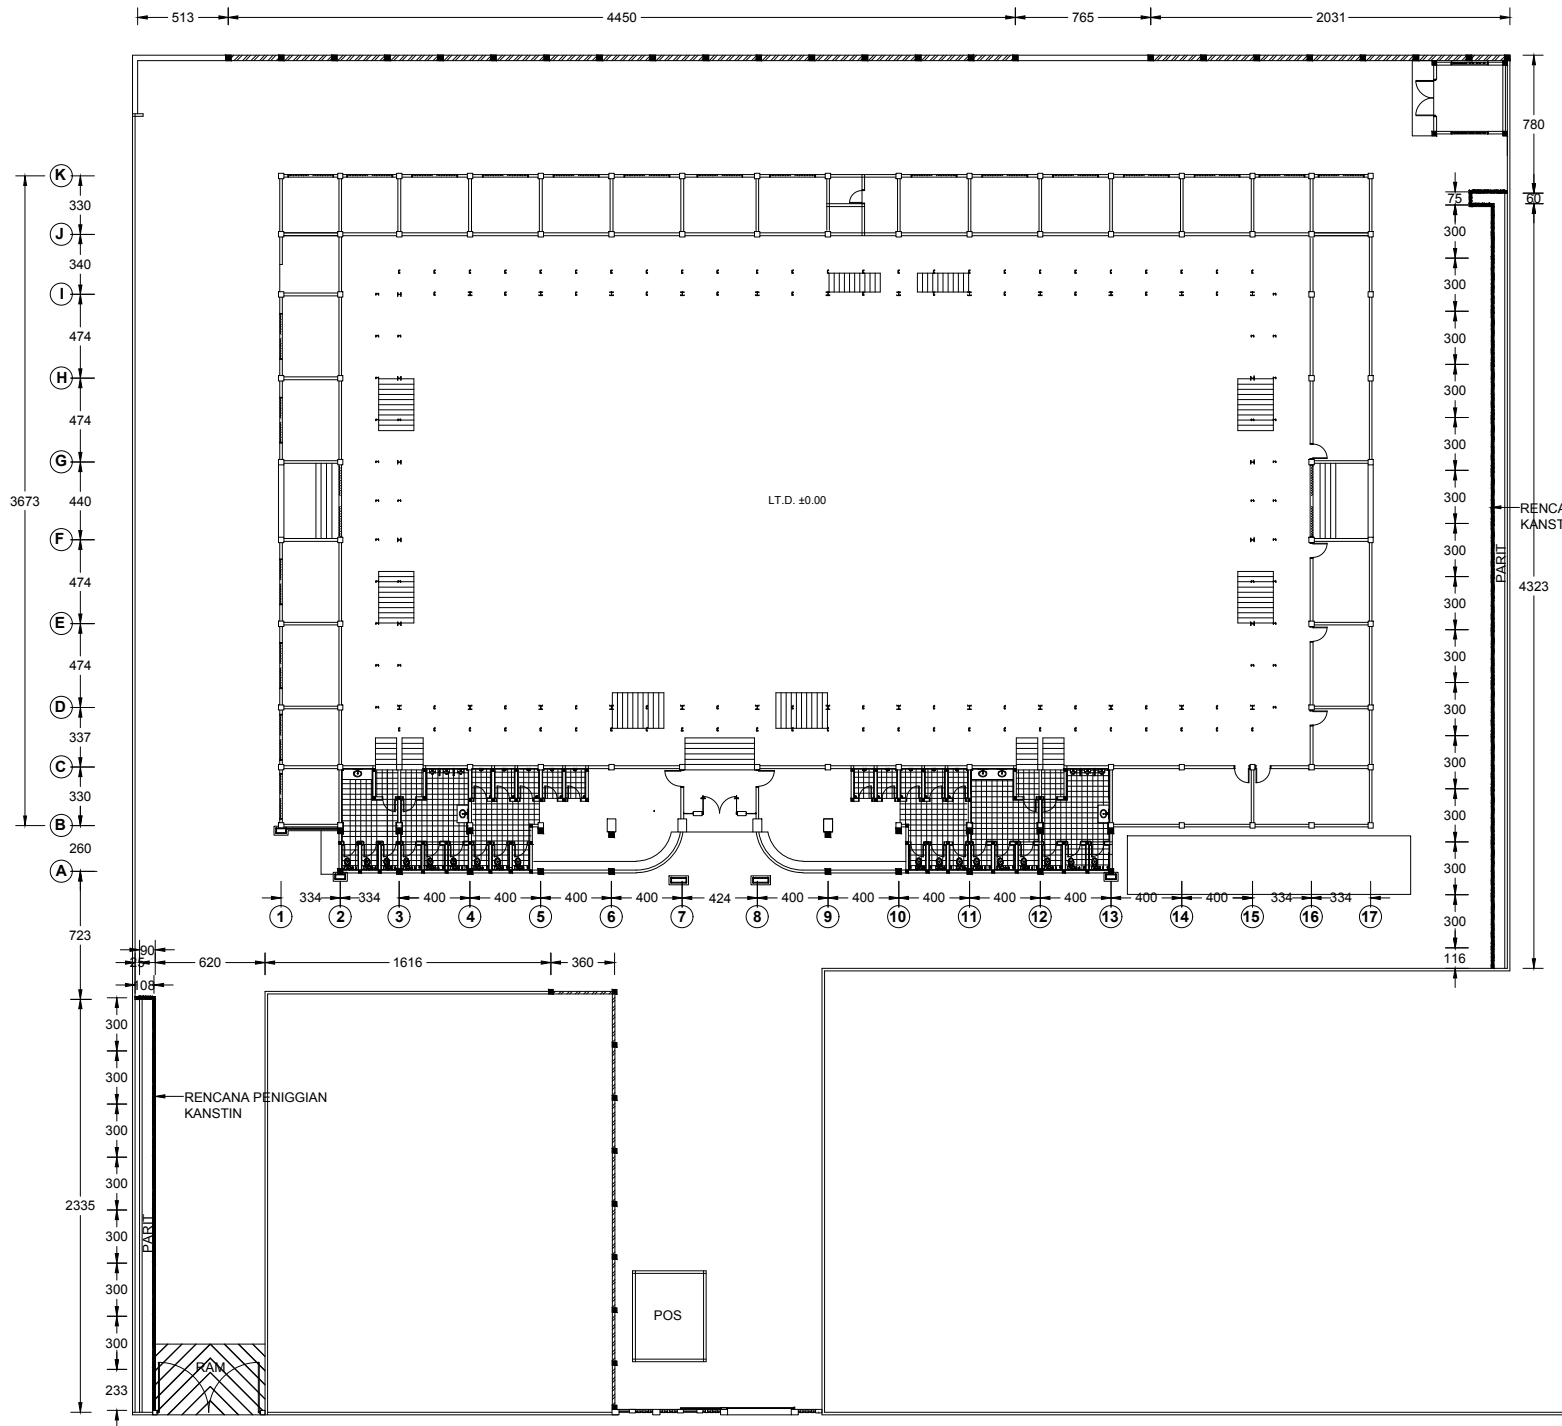


PEMBERI TUGAS	
 DINAS PEMUDA DAN OLAHRAGA PROVINSI SUMATERA UTARA	
KETERANGAN	
PEKERJAAN	
REHAB GEDUNG GOR JALAN VETRAN MEDAN	
DISETUIJUI	
PEJABAT PEMBUAT KOMITMEN (PPK) BIDANG SARANA, PRASARANA DAN KEMITRAAN RICKY R. HARIANJA, SE. MM PENATA TK I NIP. 19840529 20085 1 001	
DIPERIKSA	
PEJABAT PELAKSANA TEKNIK KEGIATAN (PPTK) MUHAMMAD HAIKAL, ST NIP. 19770307 200909 1 003	
MENGETAHUI	
PENGELOLA TEKNIS DINAS SUMBER DAYA AIR CIPTA KARYA DAN TATA RUANG PROVINSI SUMATERA UTARA DHANIEL RAFONDA, ST NIP. 19820628 200801 1 001	
KONSULTAN PERENCANA	
CV. PELITA BUANA RONI HARIANCE DIREKTUR	
DIGAMBAR	ANDAREAS SIDABUTAR
DIPERIKSA	DAINEL HORAS KRSITIANO, ST
NAMA GAMBAR	SKALA
SITUASI RENCANA	1 : 300
	NO GAMBAR
	74
	JLH LEMBAR

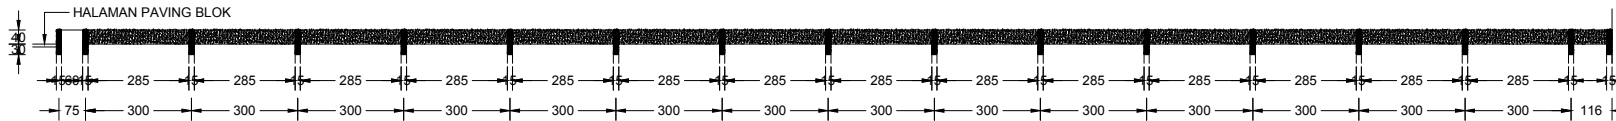


TAMPAK KANSTIN RENCANA
SKALA 1 : 150

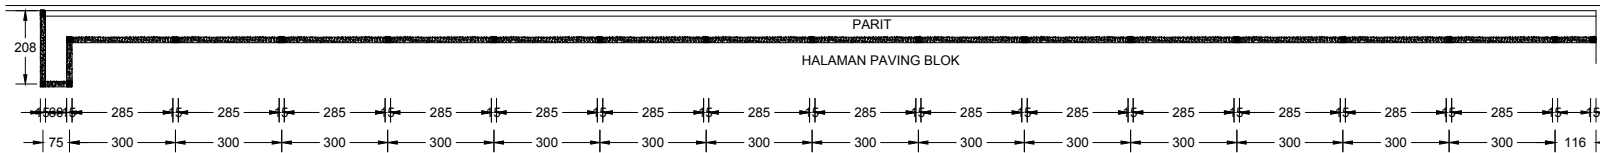

DENAH KANSTIN RENCANA
SKALA 1 : 150

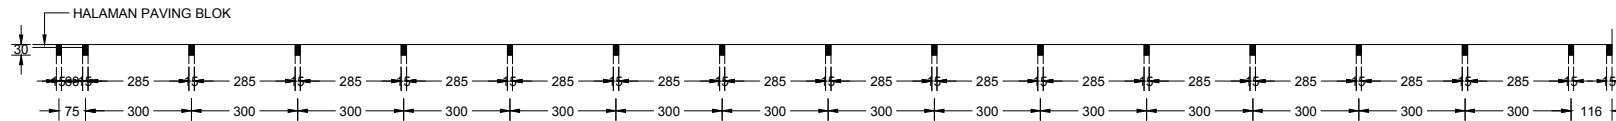


TAMPAK PEMBOBOKAN DINDING PARIT
SKALA 1 : 150

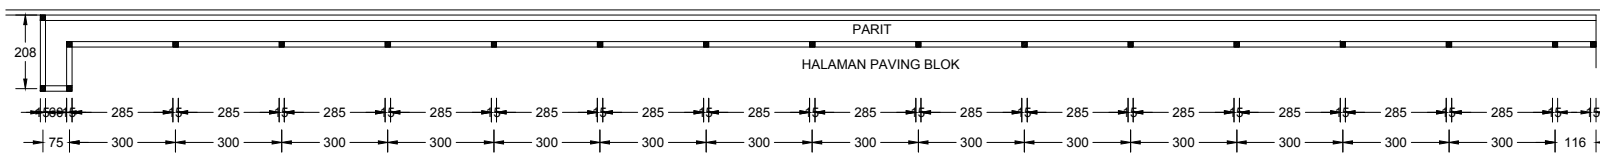

DENAH PEMBOBOKAN DINDING PARIT
SKALA 1 : 150



TAMPAK EXSISTING
SKALA 1 : 150

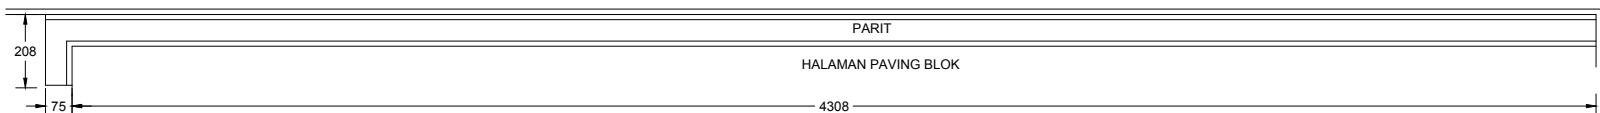

DENAH EXSISTING
SKALA 1 : 150

PEMBERI TUGAS



**DINAS PEMUDA DAN OLAHRAGA
PROVINSI SUMATERA UTARA**

KETERANGAN

PEKERJAAN

**REHAB GEDUNG GOR
JALAN VETRAN MEDAN**

DISETUJUI

PEJABAT PEMBUAT KOMITMEN (PPK)
BIDANG SARANA, PRASARANA DAN KEMITRAAN

RICKY R. HARIANJA, SE. MM
PENATA TK I
NIP. 19840529 20085 1 001

DIPERIKSA

PEJABAT PELAKSANA TEKNIK KEGIATAN (PPTK)

MUHAMMAD HAIKAL, ST
NIP. 19770307 200909 1 003

MENGETAHUI

PENGELOLA TEKNIS
DINAS SUMBER DAYA AIR CIPTA KARYA DAN TATA RUANG
PROVINSI SUMATERA UTARA

DHANIEL RAFONDA, ST
NIP. 19820628 200801 1 001

KONSULTAN PERENCANA

CV. PELITA BUANA

RONI HARIANCE
DIREKTUR

DIGAMBAR	ANDAREAS SIDABUTAR	
DIPERIKSA	DAINEL HORAS KRSITIANO, ST	
NAMA GAMBAR		SKALA

**DENAH EXSISTING
DENAH PEMBOBOKAN
DENAH RENCANA**

1 : 150
NO GAMBAR
75
JLH LEMBAR

PEMBERI TUGAS



DINAS PEMUDA DAN OLAHRAGA
PROVINSI SUMATERA UTARA

KETERANGAN

PEKERJAAN

REHAB GEDUNG GOR
JALAN VETERAN MEDAN

DISETUJUI

PEJABAT PEMBUAT KOMITMEN (PPK)
BIDANG SARANA, PRASARANA DAN KEMITRAAN

RICKY R. HARIANJA, SE, MM
PENATA TK I
NIP. 19840529 20085 1 001

DIPERIKSA

PEJABAT PELAKSANA TEKNIS KEGIATAN (PPTK)

MUHAMMAD HAIKAL, ST
NIP. 19770307 200909 1 003

MENGETAHUI

PENGELOLA TEKNIS
DINAS SUMBER DAYA AIR CIPTA KARYA DAN TATA RUANG
PROVINSI SUMATERA UTARA

DHANIEL RAFONDA, ST
NIP. 19820628 200801 1 001

KONSULTAN PERENCANA


CV. PELITA BUANA

RONI HARIANCE
DIREKTUR


DIGAMBAR	ANDAREAS SIDABUTAR	
DIPERIKSA	DAINEL HORAS KRSITIANO, ST	
NAMA GAMBAR		SKALA

DETAIL

1 : 25
NO GAMBAR
76
JLH LEMBAR

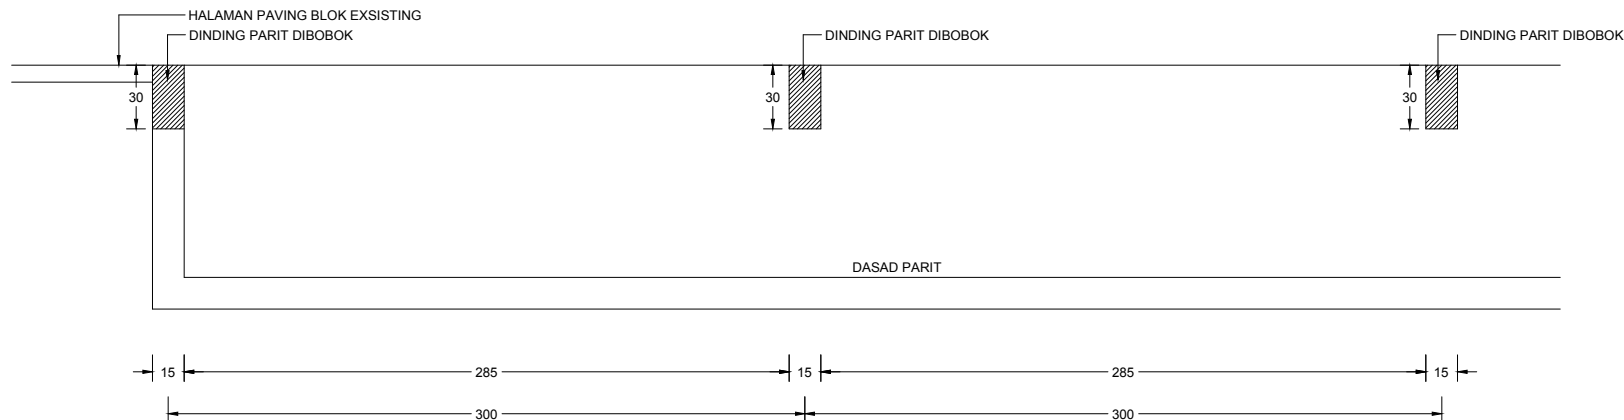

DETAIL TAMPAK PEMBOBOKAN DINDING PARIT
SKALA 1 : 25

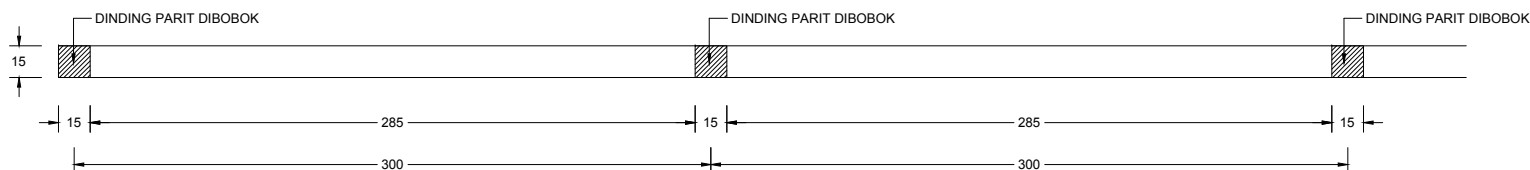

DETAIL DENAH PEMBOBOKAN DINDING PARIT
SKALA 1 : 25

PEMBERI TUGAS



DINAS PEMUDA DAN OLAHRAGA
PROVINSI SUMATERA UTARA

KETERANGAN

PEKERJAAN

REHAB GEDUNG GOR
JALAN VETRAN MEDAN

DISETUJUI

PEJABAT PEMBUAT KOMITMEN (PPK)
BIDANG SARANA, PRASARANA DAN KEMITRAAN

RICKY R. HARIANJA, SE. MM
PENATA TK I
NIP. 19840529 20085 1 001

DIPERIKSA

PEJABAT PELAKSANA TEKNIS KEGIATAN (PPTK)

MUHAMMAD HAIKAL, ST
NIP. 19770307 200909 1 003

MENGETAHUI

PENGELOLA TEKNIS
DINAS SUMBER DAYA AIR CIPTA KARYA DAN TATA RUANG
PROVINSI SUMATERA UTARA

DHANIEL RAFONDA, ST
NIP. 19820628 200801 1 001

KONSULTAN PERENCANA

CV. PELITA BUANA

RONI HARIANCE
DIREKTUR

DIGAMBAR ANDAREAS SIDABUTAR

DIPERIKSA DAINEL HORAS KRSITIANO, ST

NAMA GAMBAR SKALA


DETAIL

1 : 25


NO GAMBAR

77


JLH LEMBAR

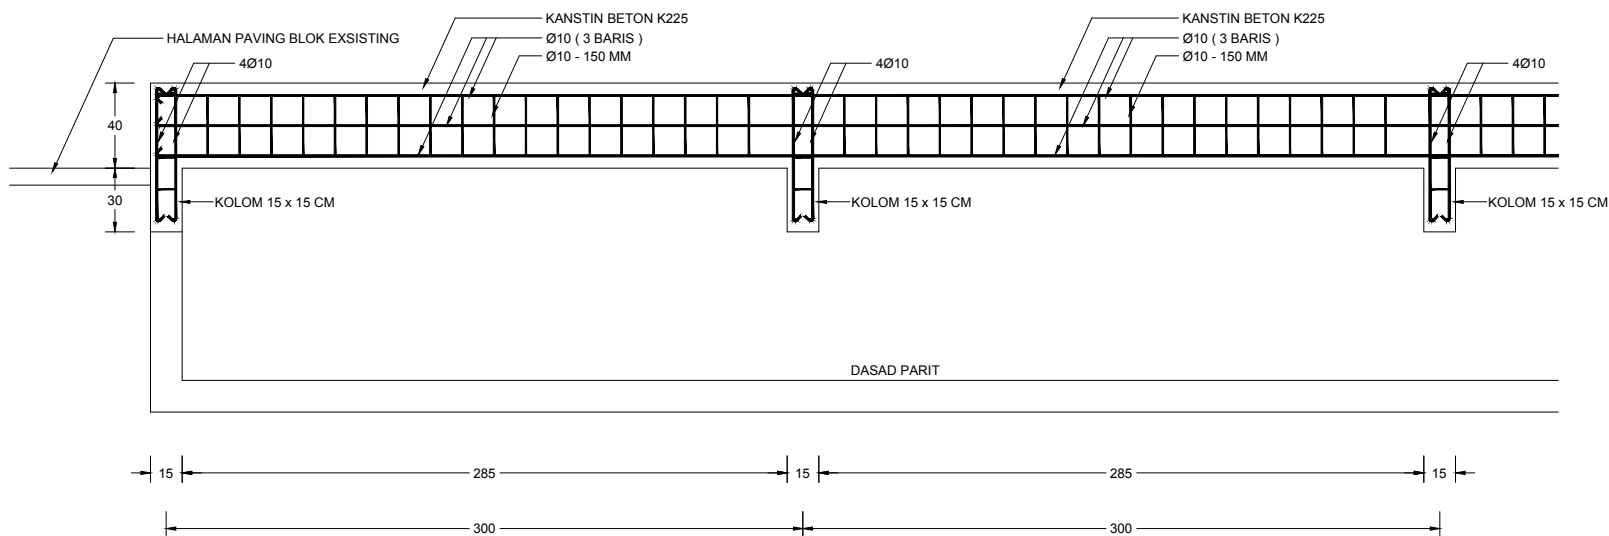


DETAIL TAMPAK KANSTIN RENCANA
SKALA 1 : 25

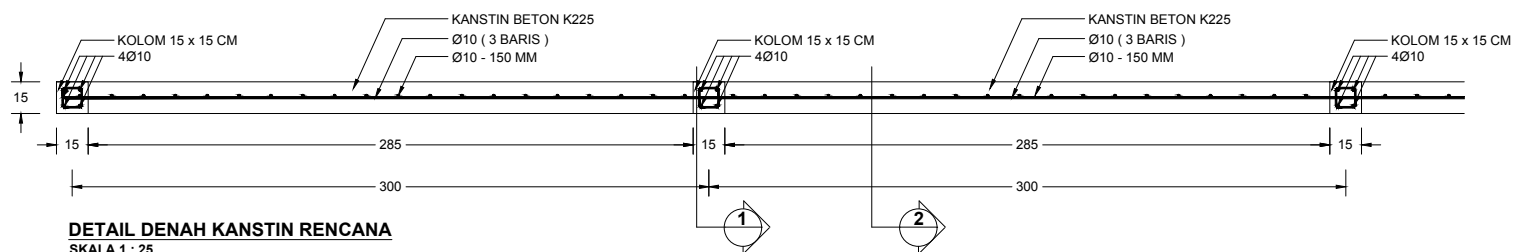

DETAIL DENAH KANSTIN RENCANA
SKALA 1 : 25

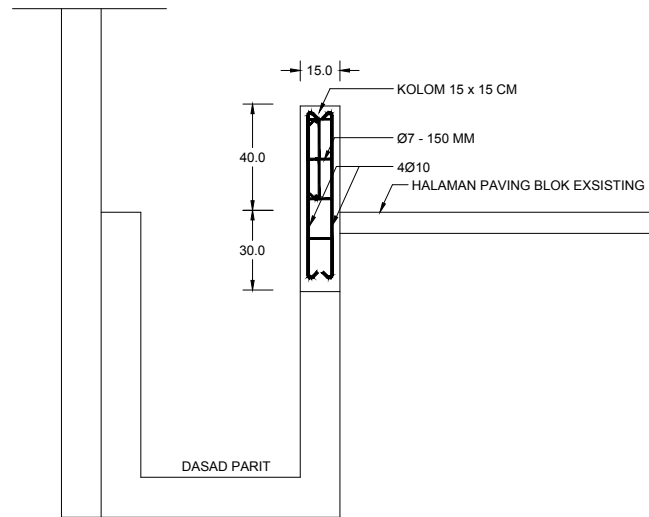

POTONGAN. 1
SKALA 1 : 20

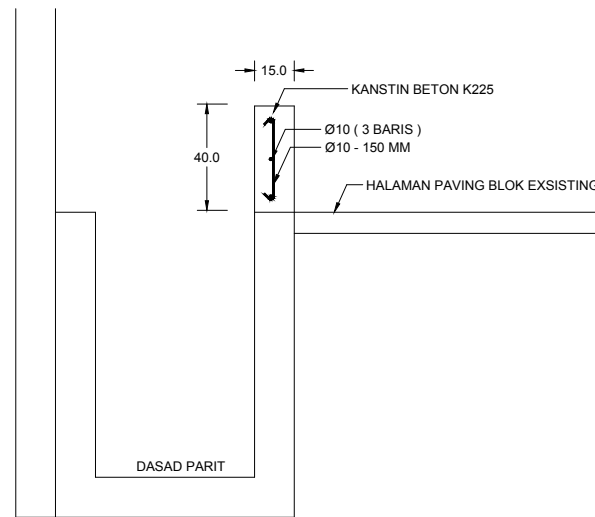

POTONGAN. 2
SKALA 1 : 20

PEMBERI TUGAS



**DINAS PEMUDA DAN OLAHRAGA
PROVINSI SUMATERA UTARA**

KETERANGAN

PEKERJAAN

**REHAB GEDUNG GOR
JALAN VETLAN MEDAN**

DISETUJUI

PEJABAT PEMBUAT KOMITMEN (PPK)
BIDANG SARANA, PRASARANA DAN KEMITRAAN

RICKY R. HARIANJA, SE, MM
PENATA TK I
NIP. 19840529 20085 1 001

DIPERIKSA

PEJABAT PELAKSANA TEKNIS KEGIATAN (PPTK)

MUHAMMAD HAIKAL, ST
NIP. 19770307 200909 1 003

MENGETAHUI

PENGELOLA TEKNIS
DINAS SUMBER DAYA AIR CIPTA KARYA DAN TATA RUANG
PROVINSI SUMATERA UTARA

DHANIEL RAFONDA, ST
NIP. 19820628 200801 1 001


KONSULTAN PERENCANA

CV. PELITA BUANA

RONI HARIANCE
DIREKTUR

DIGAMBAR	ANDAREAS SIDABUTAR	
DIPERIKSA	DAINEL HORAS KRSITIANO, ST	
NAMA GAMBAR		SKALA
		1 : 25
		NO GAMBAR
		78
		JLH LEMBAR

DETAIL

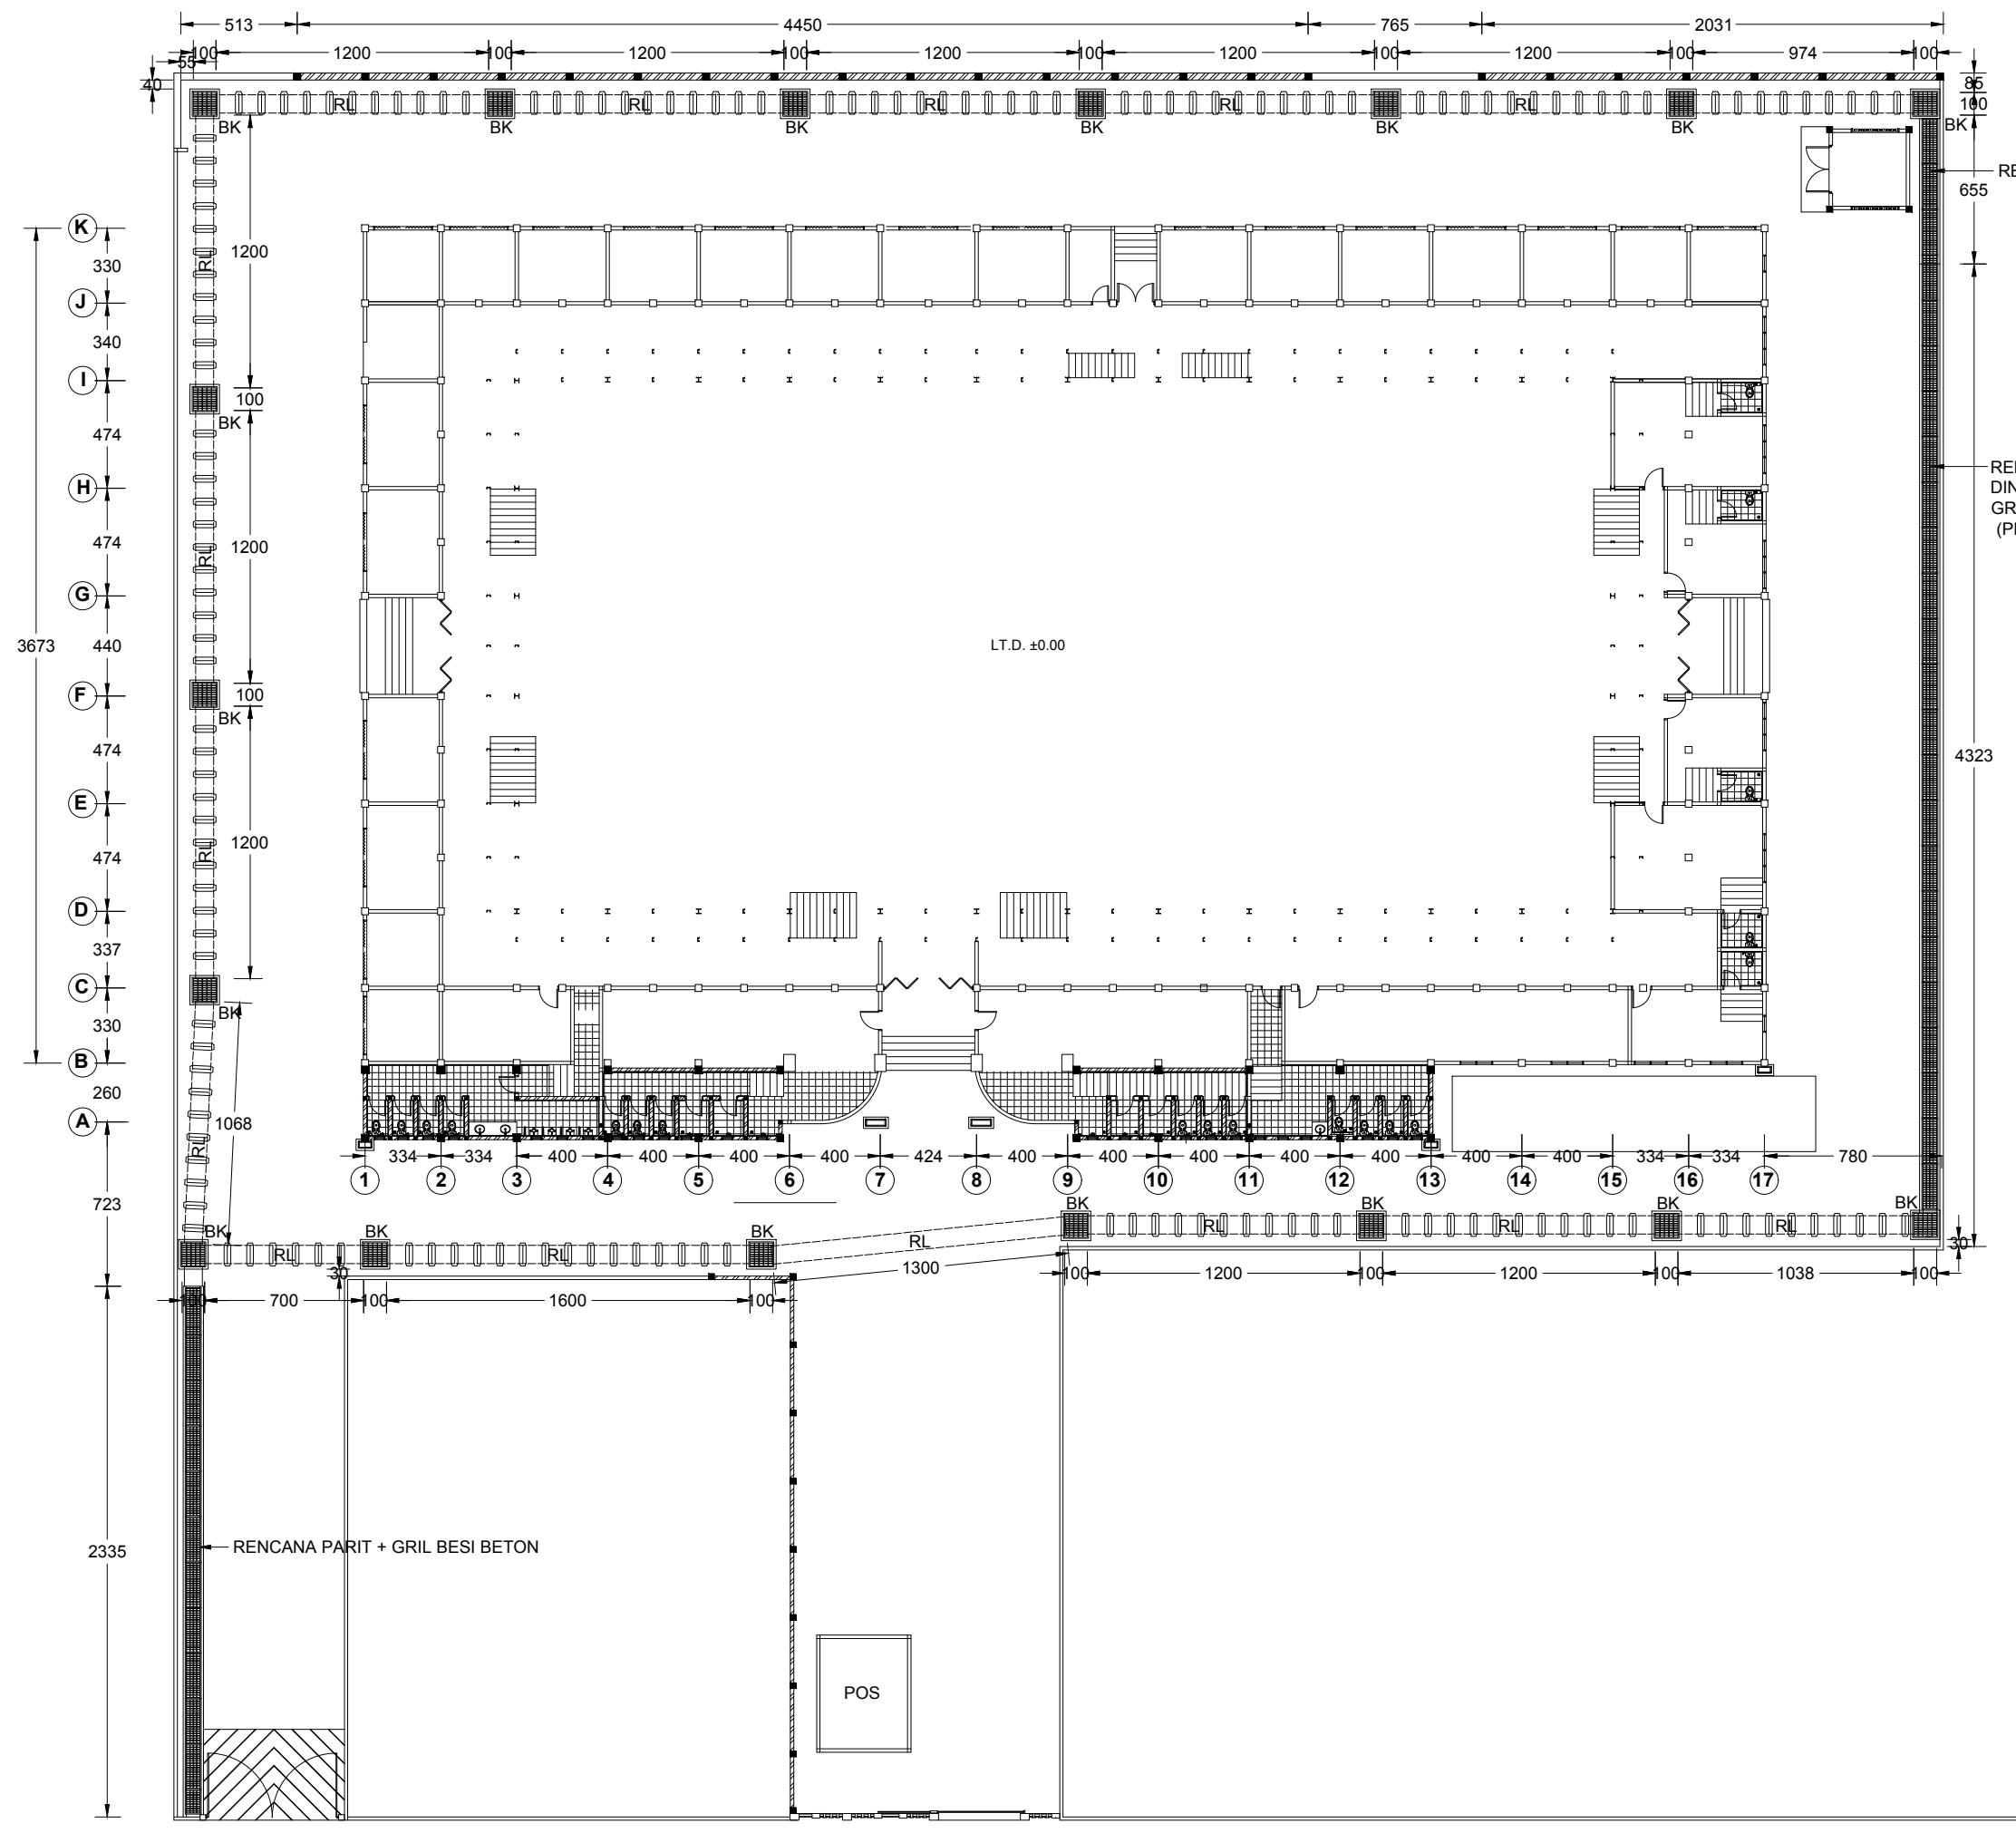

SITUASI SALURAN
SKALA 1 : 300

PEMBERI TUGAS



**DINAS PEMUDA DAN OLAHRAGA
PROVINSI SUMATERA UTARA**

KETERANGAN

PEKERJAAN

**REHAB GEDUNG GOR
JALAN VETERAN MEDAN**

DISETUJUI

PEJABAT PEMBUAT KOMITMEN (PPK)
BIDANG SARANA, PRASARANA DAN KEMITRAAN

RICKY R. HARIANJA, SE. MM
PENATA TK I
NIP. 19840529 20085 1 001

DIPERIKSA

PEJABAT PELAKSANA TEKNIS KEGIATAN (PPTK)

MUHAMMAD HAIKAL, ST
NIP. 19770307 200909 1 003

MENGETAHUI

PENGELOLA TEKNIS
DINAS SUMBER DAYA AIR CIPTA KARYA DAN TATA RUANG
PROVINSI SUMATERA UTARA

DHANIEL RAFONDA, ST
NIP. 19820628 200801 1 001

KONSULTAN PERENCANA

CV. PELITA BUANA

**RONI HARIANCE
DIREKTUR**

DIGAMBAR ANDAREAS SIDABUTAR

DIPERIKSA DAINEL HORAS KRSITIANO, ST

NAMA GAMBAR

SKALA

1 : 300

SITUASI SALURAN

NO GAMBAR

79

JLH LEMBAR



**REHAB GEDUNG GOR
JALAN VETERAN MEDAN**

PEJABAT PEMBUAT KOMITMEN (PPK)
BIDANG SARANA, PRASARANA DAN KEMITRAAN

RICKY R. HARIANJA, SE. MM
PENATA TK I
NIP. 19840529 20085 1 001

PEJABAT PELAKSANA TEKNIS KEGIATAN (PPTK)

MUHAMMAD HAIKAL, ST
NIP. 19770307 200909 1 003

PENGELOLA TEKNIS
DINAS SUMBER DAYA AIR CIPTA KARYA DAN TATA RUANG
PROVINSI SUMATERA UTARA

DHANIEL RAFONDA, ST
NIP. 19820628 200801 1 001

CV. PELITA BUANA

**RONI HARIANCE
DIREKTUR**

DIGAMBAR ANDAREAS SIDABUTAR

DIPERIKSA DAINEL HORAS KRSITIANO, ST

NAMA GAMBAR SKALA


1 : 300

NO GAMBAR


80

JLH LEMBAR


SITUASI SALURAN

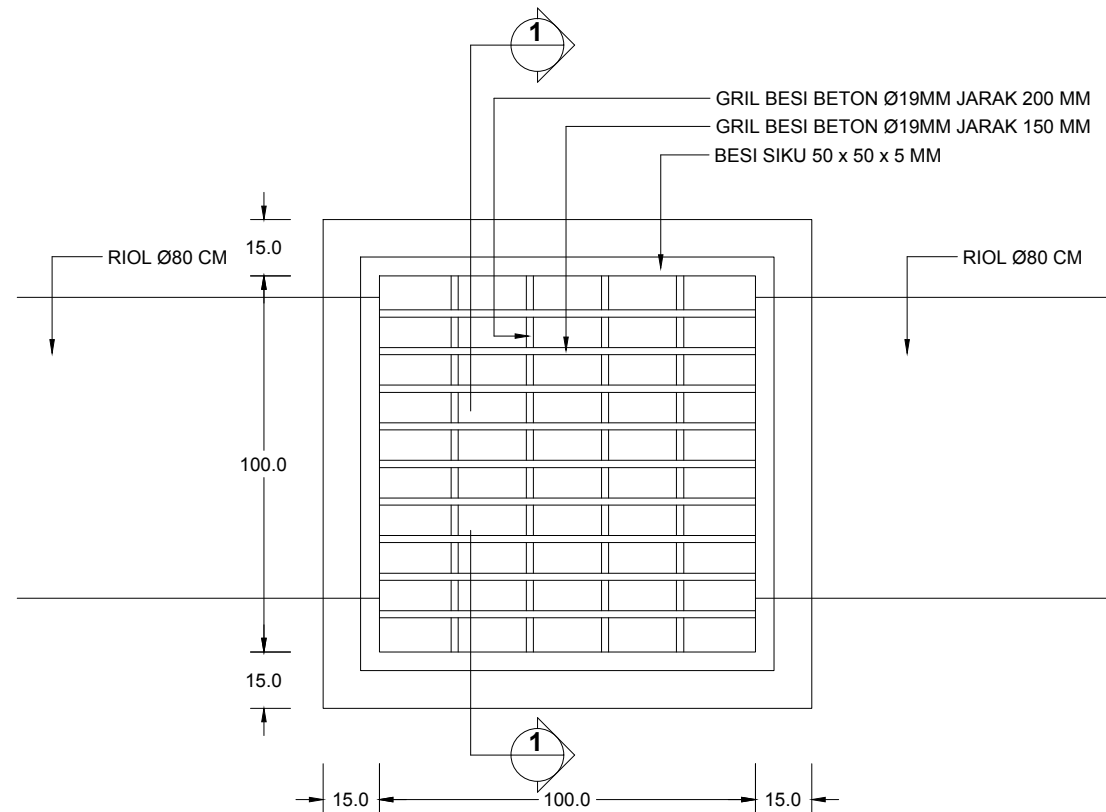

DETAIL DENAH BAK KONTROL (BK)
SKALA 1 : 20

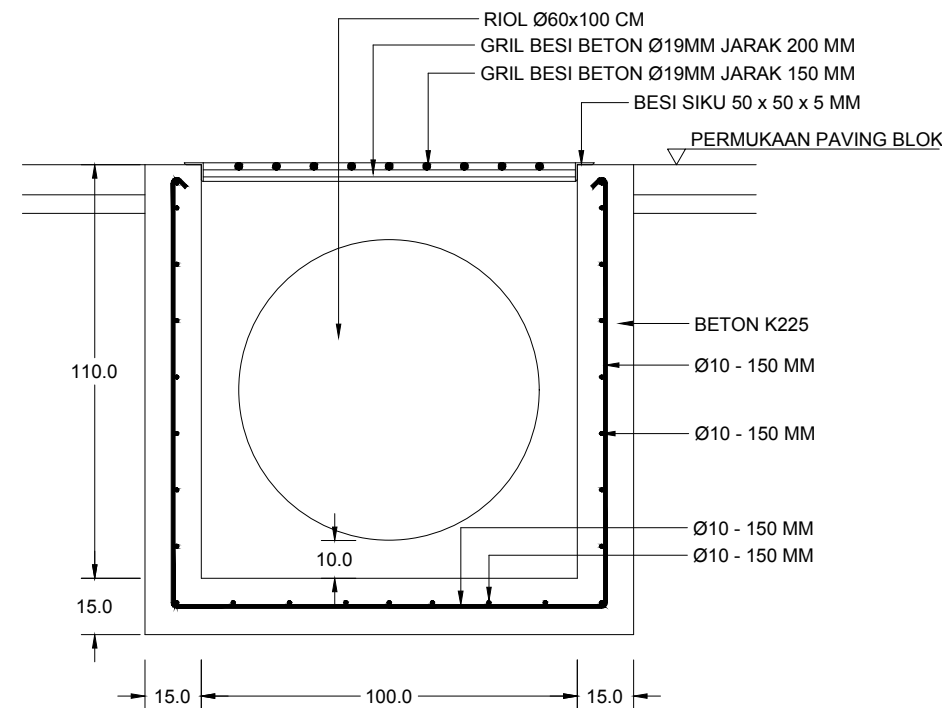

POTONGAN. 1 - 1
SKALA 1 : 20

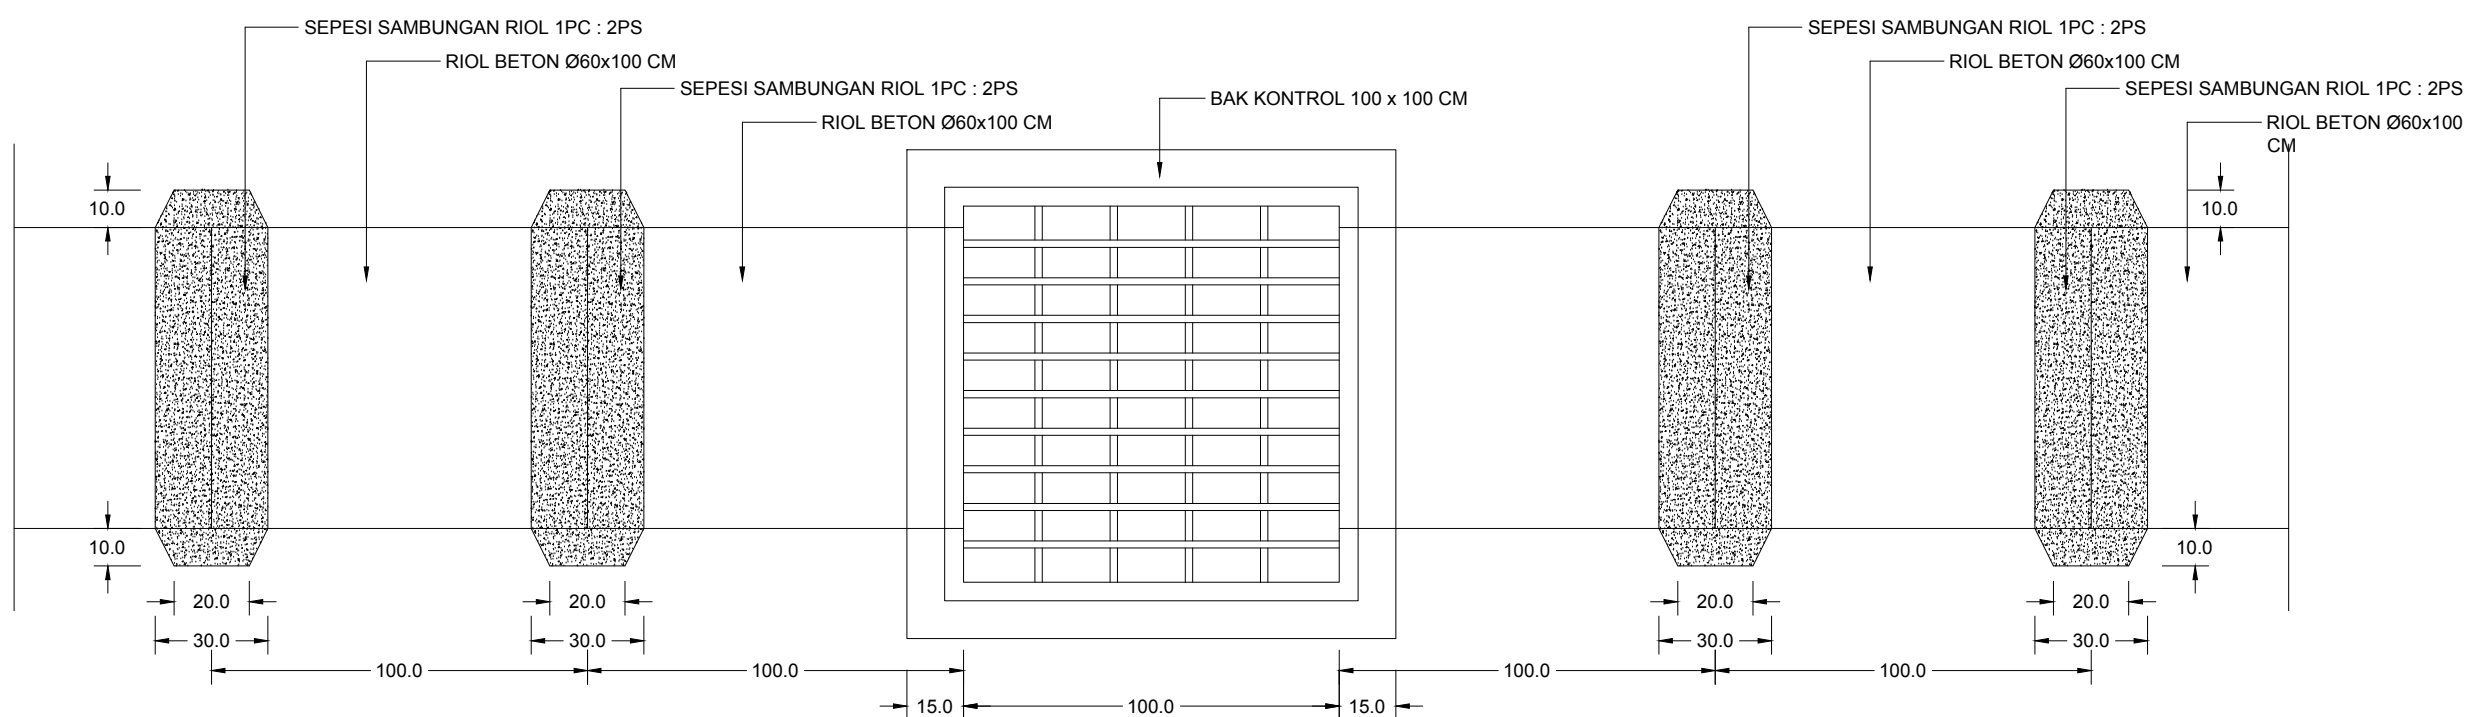

DETAIL SAMBUNGAN RIOL (RL)
SKALA 1 : 20



**REHAB GEDUNG GOR
JALAN VETERAN MEDAN**

PEJABAT PEMBUAT KOMITMEN (PPK)
BIDANG SARANA, PRASARANA DAN KEMITRAAN

RICKY R. HARIANJA, SE. MM
PENATA TK I
NIP. 19840529 20085 1 001

PEJABAT PELAKSANA TEKNIS KEGIATAN (PPTK)

MUHAMMAD HAIKAL, ST
NIP. 19770307 200909 1 003

PENGELOLA TEKNIS
DINAS SUMBER DAYA AIR CIPTA KARYA DAN TATA RUANG
PROVINSI SUMATERA UTARA

DHANIEL RAFONDA, ST
NIP. 19820628 200801 1 001

CV. PELITA BUANA

**RONI HARIANCE
DIREKTUR**

DIGAMBAR ANDAREAS SIDABUTAR

DIPERIKSA DAINEL HORAS KRSITANTO, ST

NAMA GAMBAR SKALA


1 : 100
1 : 20

NO GAMBAR


81

JLH LEMBAR


**DENAH EXSISTING
DENAH RENCANA
POTONGAN
DETAIL**

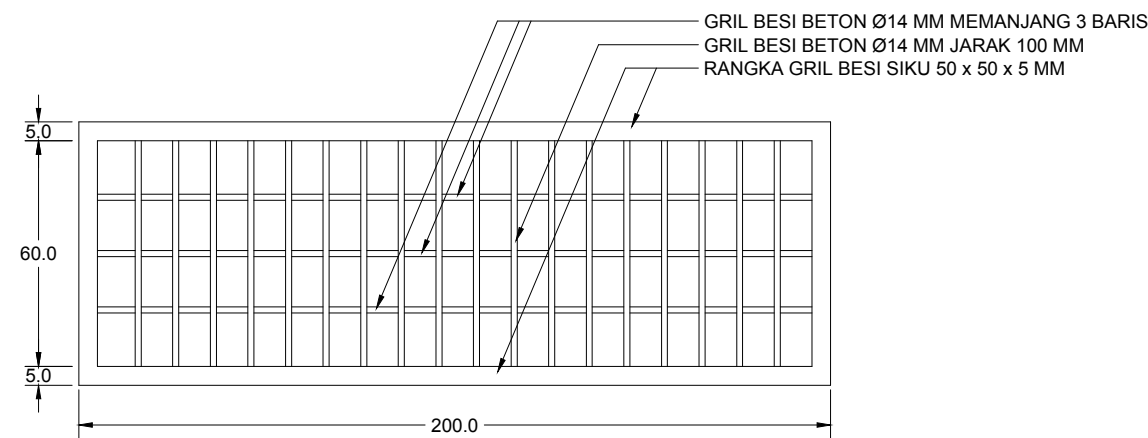


DETAIL GRIL PER 200 CM
SKALA 1 : 20

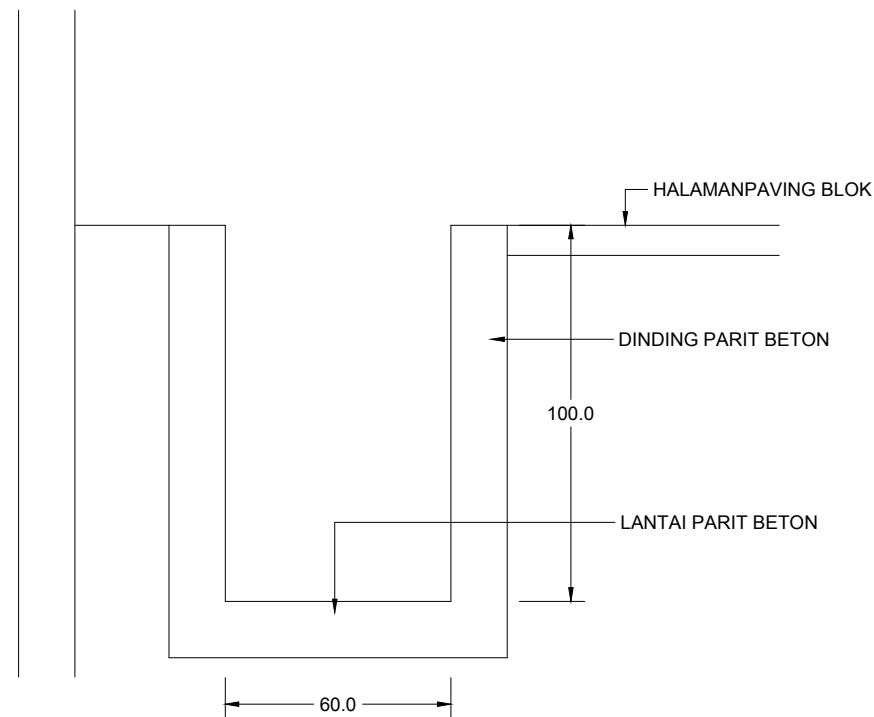


POTONGAN. 1 - 1 EXSISTING
SKALA 1 : 20

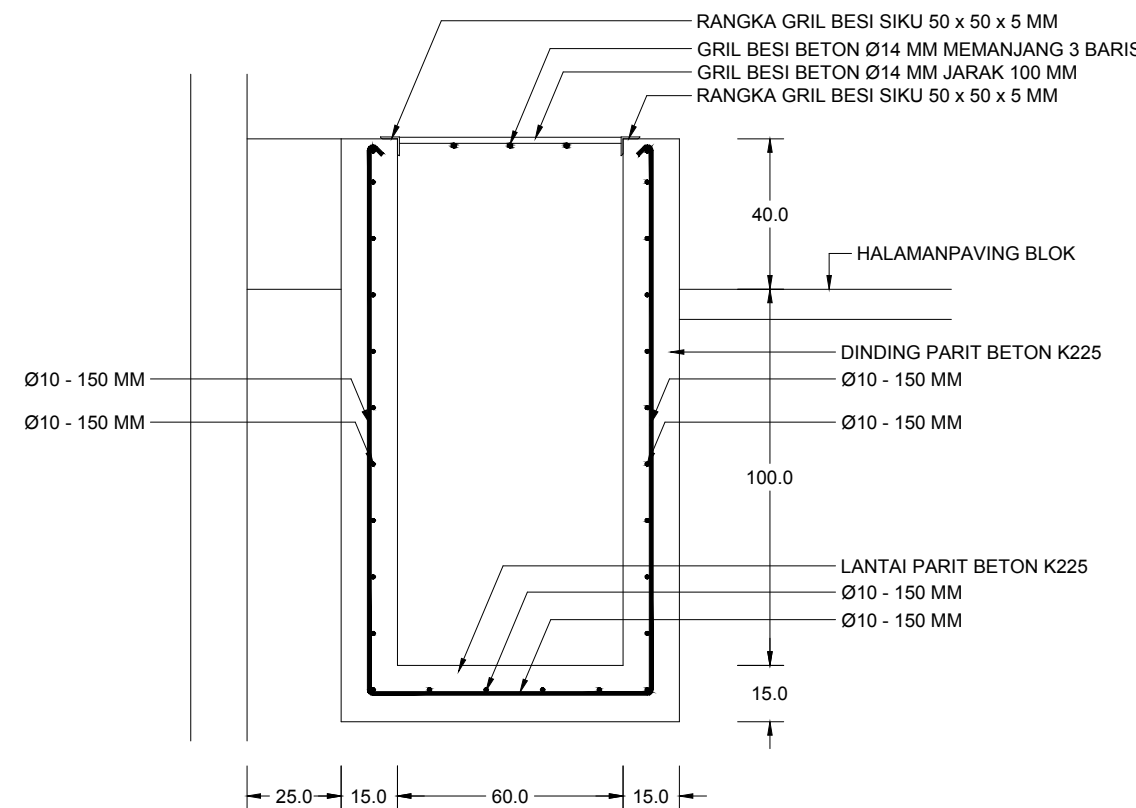

POTONGAN. 1 - 1 RENCANA
SKALA 1 : 20

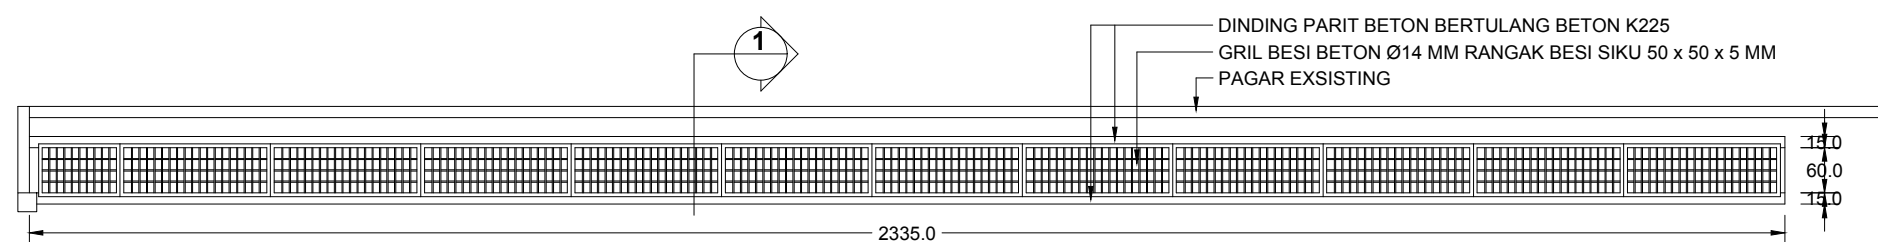

DENAH PARIT RENCANA
SKALA 1 : 100

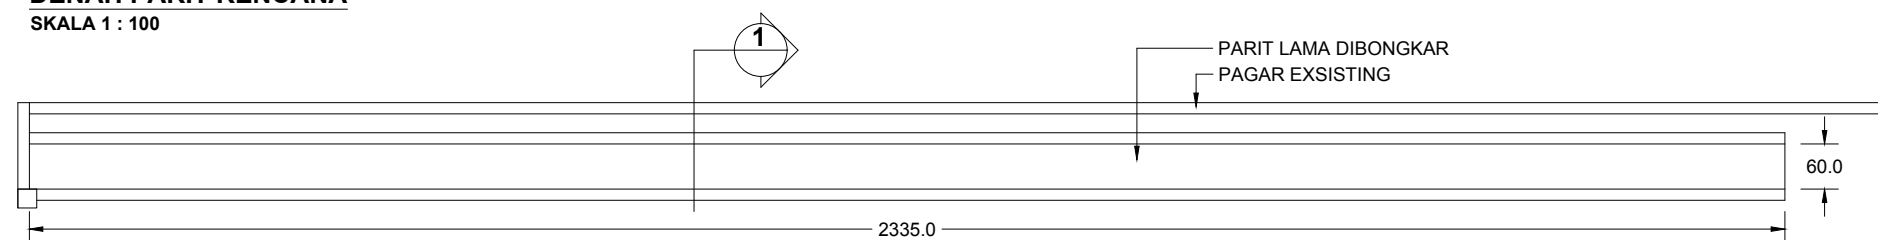

DENAH PARIT EXSISTING
SKALA 1 : 100

PEMBERI TUGAS



DINAS PEMUDA DAN OLAH RAGA
PROVINSI SUMATERA UTARA

KETERANGAN

PEKERJAAN

REHAB GEDUNG GOR
JALAN VETERAN MEDAN

DISETUJUI

PEJABAT PEMBUAT KOMITMEN (PPK)
BIDANG SARANA, PRASARANA DAN KEMITRAAN

RICKY R. HARIANJA, SE. MM
PENATA TK I
NIP. 19840529 20085 1 001

DIPERIKSA

PEJABAT PELAKSANA TEKNIS KEGIATAN (PPTK)

MUHAMMAD HAIKAL, ST
NIP. 19770307 200909 1 003

MENGETAHUI

PENGELOLA TEKNIS
DINAS SUMBER DAYA AIR CIPTA KARYA DAN TATA RUANG
PROVINSI SUMATERA UTARA

DHANIEL RAFONDA, ST
NIP. 19820628 200801 1 001

KONSULTAN PERENCANA

CV. PELITA BUANA

RONI HARIANCE
DIREKTUR

DIGAMBAR ANDAREAS SIDABUTAR

DIPERIKSA DAINEL HORAS KRSITIANO, ST

NAMA GAMBAR SKALA


1 : 200

DENAH EXSISTING
DENAH PEMBOBOKAN
DENAH RENCANA


NO GAMBAR

82


JLH LEMBAR

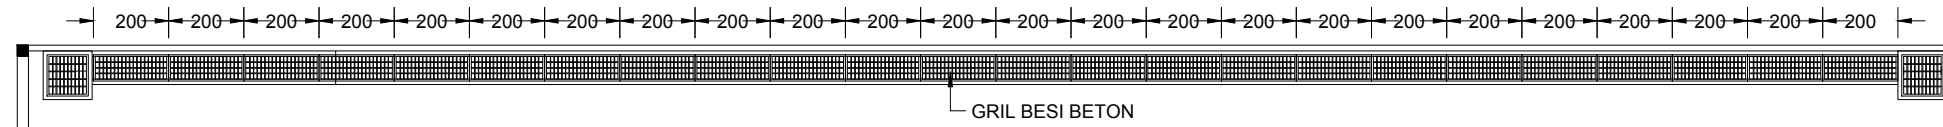


DENAH PENEMPATAN GRIL BESI BETON
SKALA 1 : 200

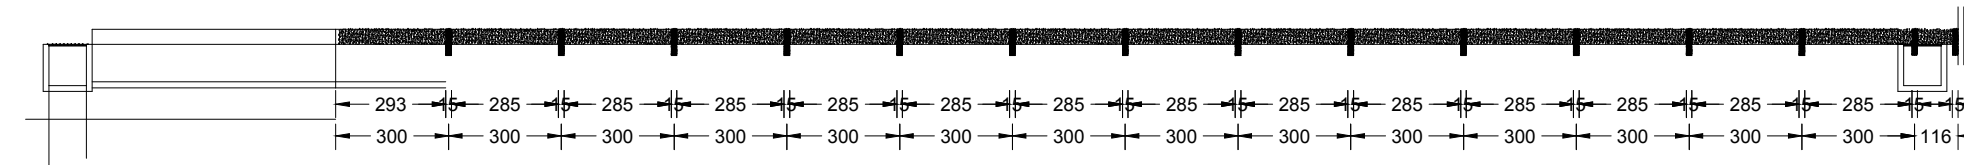


TAMPAK PENINGGIAN DINDING PARIT (PPG) RENCANA
SKALA 1 : 200

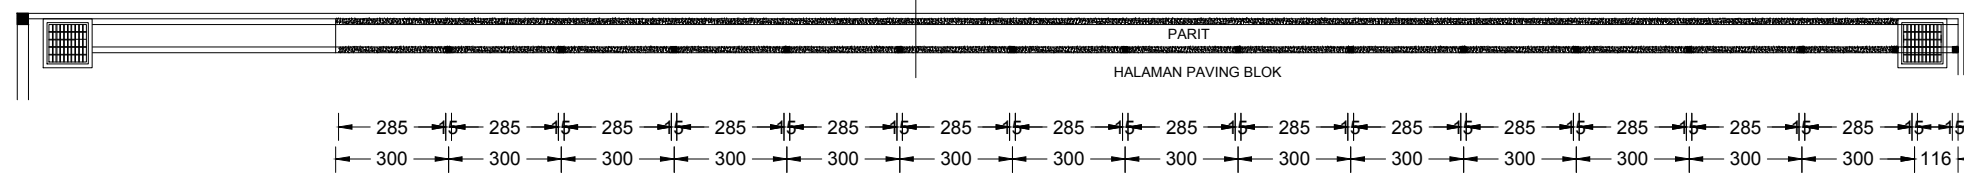

DENAH PENINGGIAN DINDING PARIT (PPG) RENCANA
SKALA 1 : 200

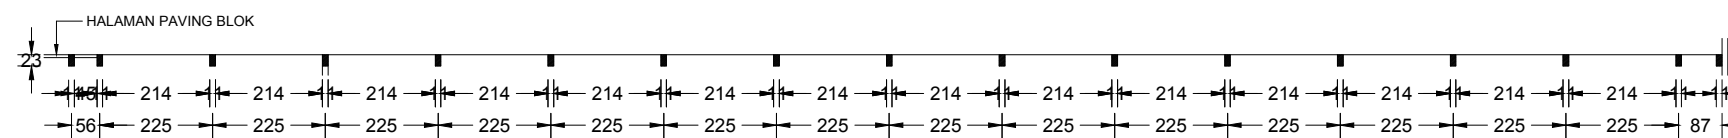


TAMPAK PEMBOBOKAN DINDING PARIT (PPG)
SKALA 1 : 200

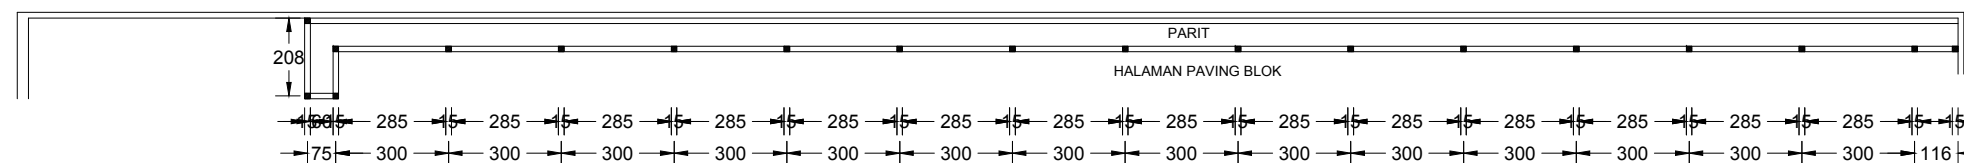

DENAH PEMBOBOKAN DINDING PARIT (PPG)
SKALA 1 : 200



TAMPAK EXSISTING
SKALA 1 : 200

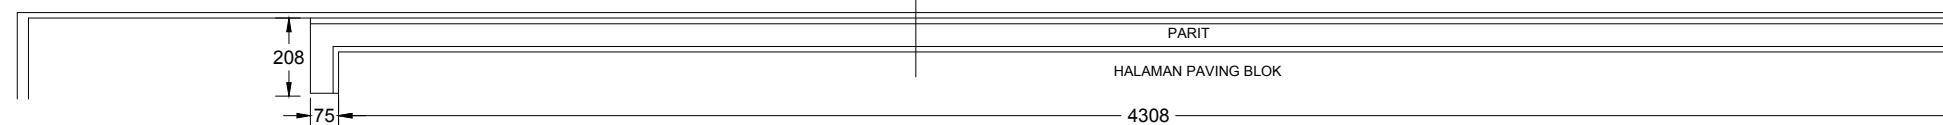

DENAH PARIT (PPG) EXSISTING
SKALA 1 : 200

PEMBERI TUGAS



**DINAS PEMUDA DAN OLAH RAGA
PROVINSI SUMATERA UTARA**

KETERANGAN

PEKERJAAN

**REHAB GEDUNG GOR
JALAN VETERAN MEDAN**

DISETUJUI

PEJABAT PEMBUAT KOMITMEN (PPK)
BIDANG SARANA, PRASARANA DAN KEMITRAAN

RICKY R. HARIANJA, SE. MM
PENATA TK I
NIP. 19840529 20085 1 001

DIPERIKSA

PEJABAT PELAKSANA TEKNIS KEGIATAN (PPTK)

MUHAMMAD HAIKAL, ST
NIP. 19770307 200909 1 003

MENGETAHUI

PENGELOLA TEKNIS
DINAS SUMBER DAYA AIR CIPTA KARYA DAN TATA RUANG
PROVINSI SUMATERA UTARA

DHANIEL RAFONDA, ST
NIP. 19820628 200801 1 001

KONSULTAN PERENCANA

CV. PELITA BUANA

**RONI HARIANCE
DIREKTUR**

DIGAMBAR ANDAREAS SIDABUTAR

DIPERIKSA DAINEL HORAS KRSITIANO, ST

NAMA GAMBAR SKALA


1 : 25

NO GAMBAR


83

JLH LEMBAR

DETAIL

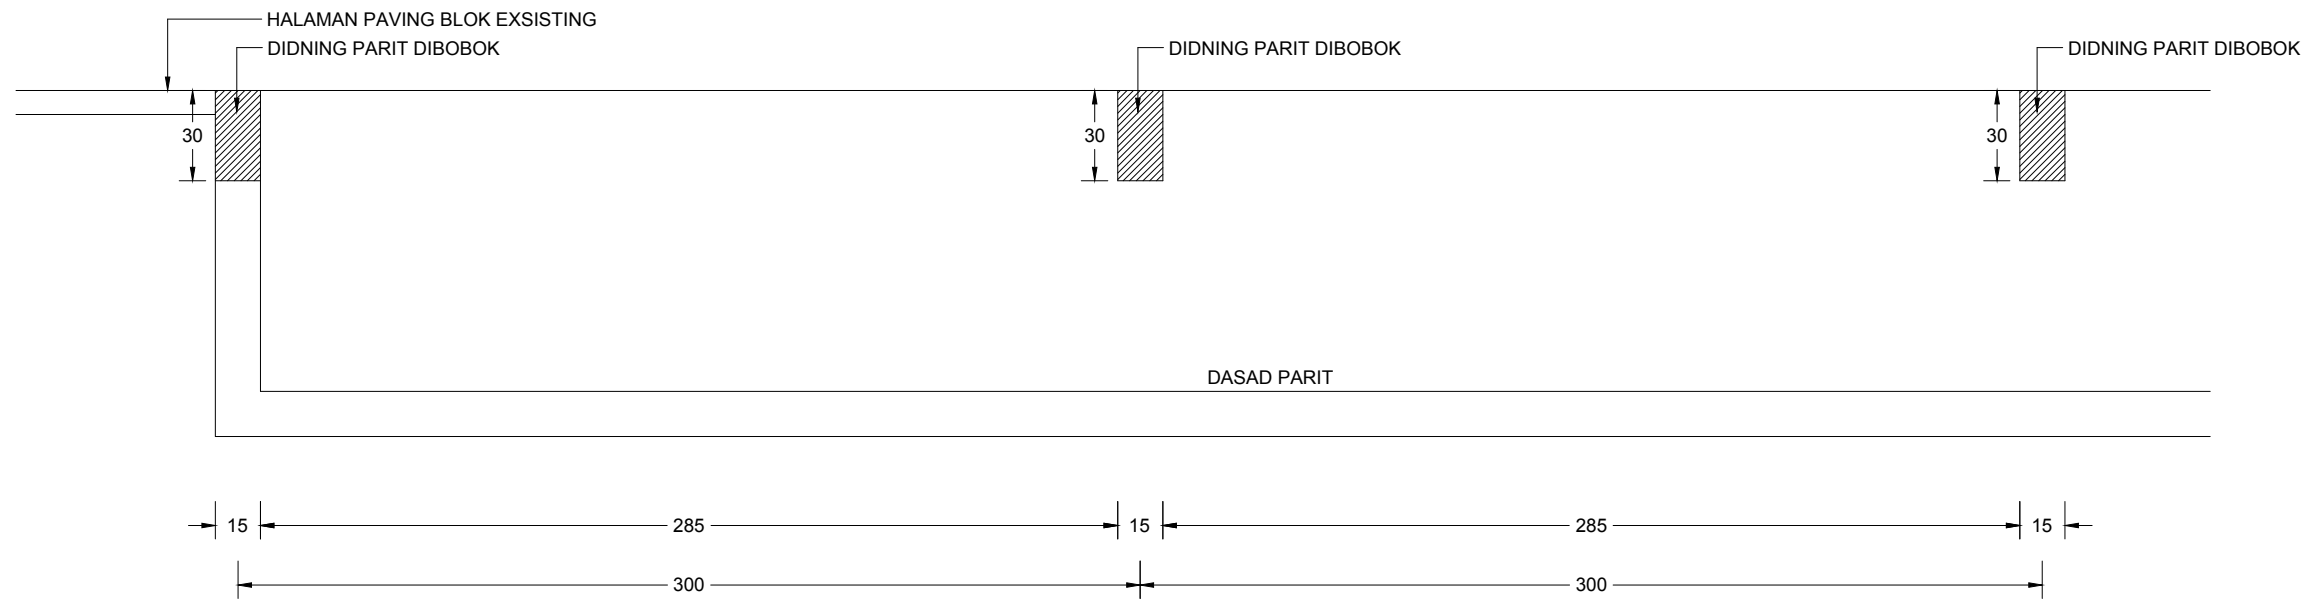

DETAIL TAMPAK PEMBOBOKAN DINDING PARIT (PPG)
SKALA 1 : 25

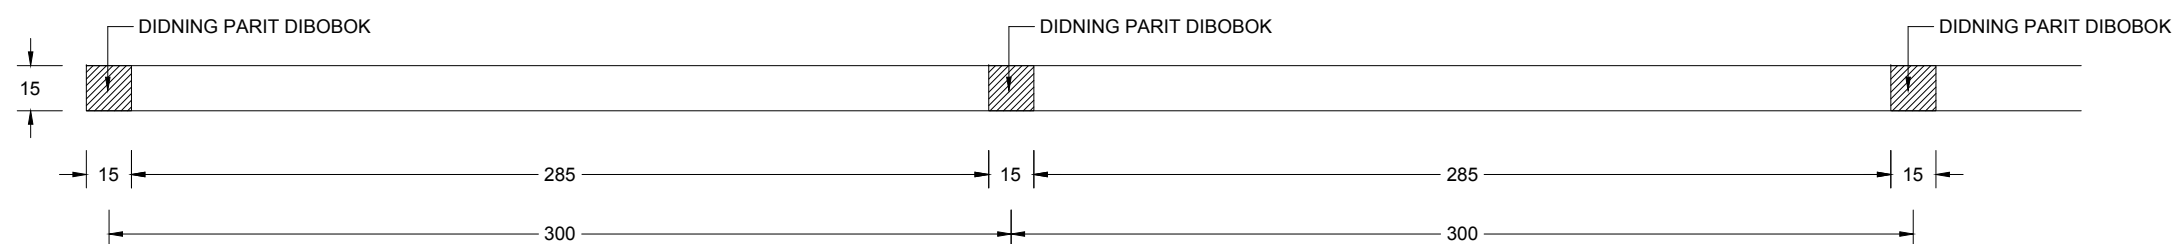

DETAIL DENAH PEMBOBOKAN DINDING PARIT (PPG)
SKALA 1 : 25



**REHAB GEDUNG GOR
JALAN VETERAN MEDAN**

PEJABAT PEMBUAT KOMITMEN (PPK)
BIDANG SARANA, PRASARANA DAN KEMITRAAN

RICKY R. HARIANJA, SE. MM
PENATA TK I
NIP. 19840529 20085 1 001

PEJABAT PELAKSANA TEKNIS KEGIATAN (PPTK)

MUHAMMAD HAIKAL, ST
NIP. 19770307 200909 1 003

PENGELOLA TEKNIS
DINAS SUMBER DAYA AIR CIPTA KARYA DAN TATA RUANG
PROVINSI SUMATERA UTARA

DHANIEL RAFONDA, ST
NIP. 19820628 200801 1 001

CV. PELITA BUANA

RONI HARIANCE
DIREKTUR


DIGAMBAR ANDAREAS SIDABUTAR

DIPERIKSA DAINEL HORAS KRSITIANO, ST


NAMA GAMBAR SKALA

DETAIL


1 : 25
NO GAMBAR
84
JLH LEMBAR

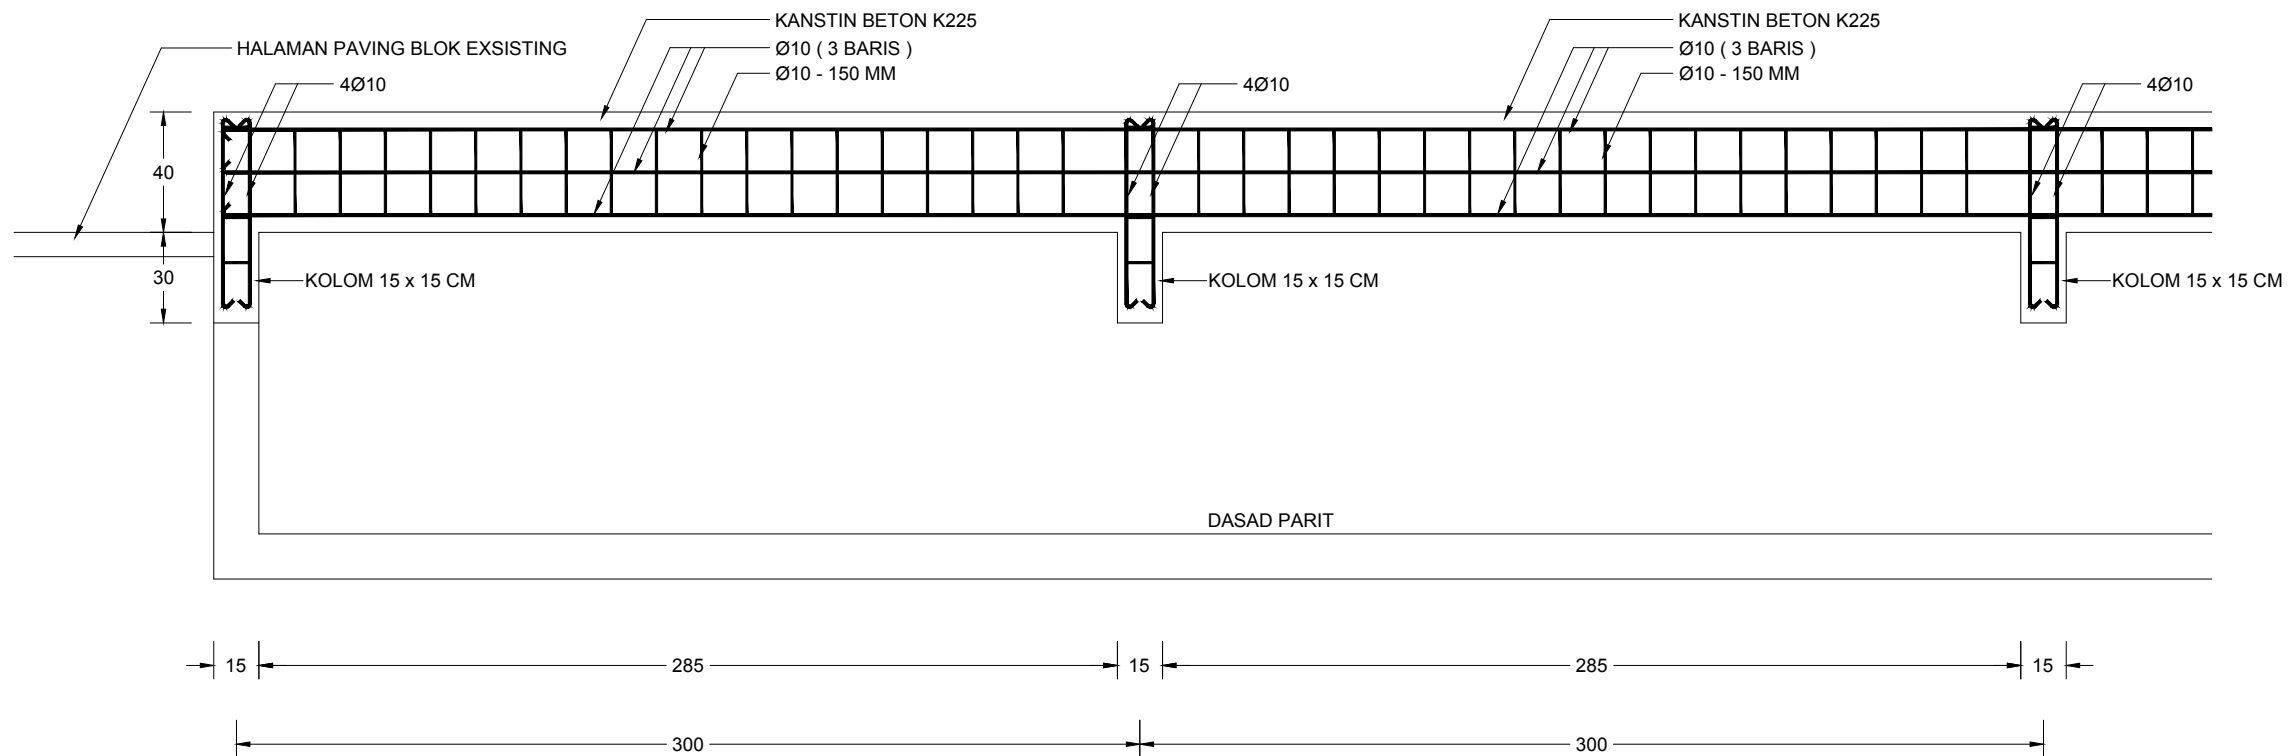


DETAIL TAMPAK PENINGGIAN DINDING PARIT (PPG) RENCANA
SKALA 1 : 25

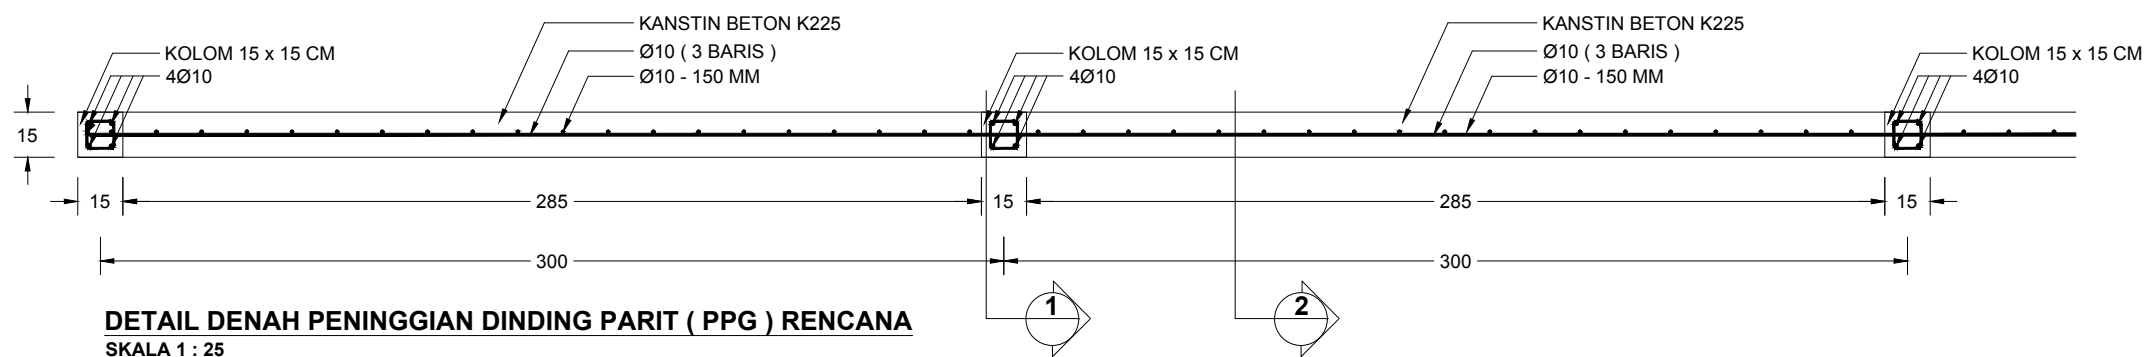


DETAIL DENAH PENINGGIAN DINDING PARIT (PPG) RENCANA
SKALA 1 : 25

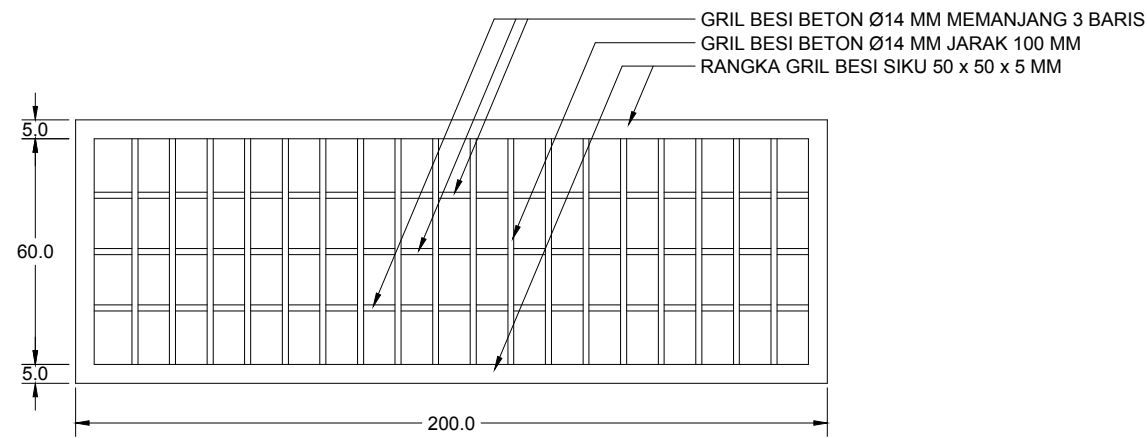

DETAIL GRIL PER 200 CM
SKALA 1 : 20

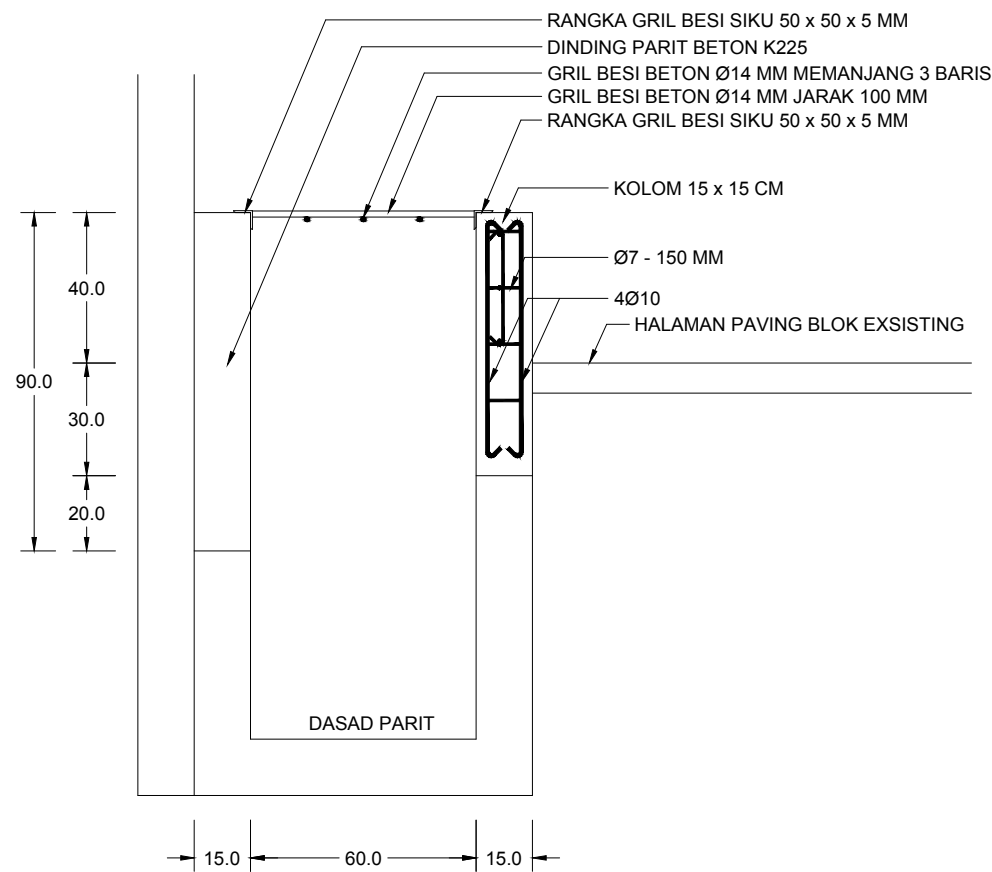

POTONGAN. 1
SKALA 1 : 20

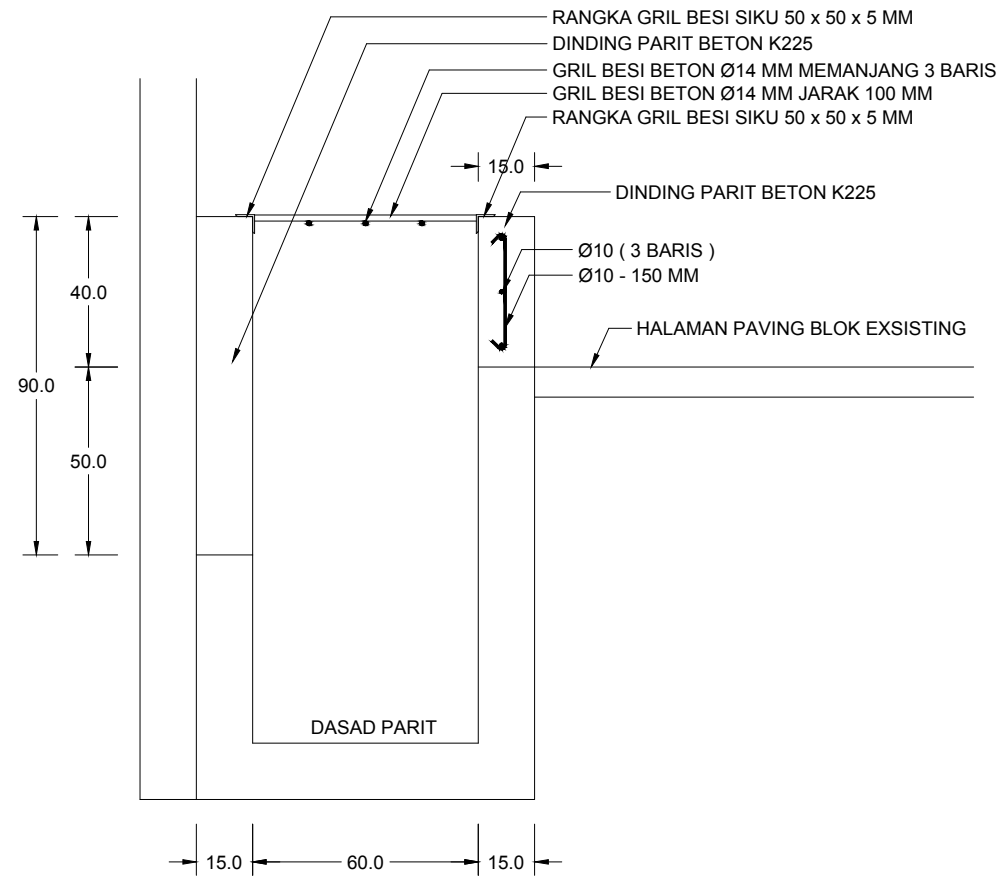

POTONGAN. 2
SKALA 1 : 20

PEMBERI TUGAS



**DINAS PEMUDA DAN OLAHRAGA
PROVINSI SUMATERA UTARA**

KETERANGAN

PEKERJAAN

**REHAB GEDUNG GOR
JALAN VETERAN MEDAN**

DISETUJUI

PEJABAT PEMBUAT KOMITMEN (PPK)
BIDANG SARANA, PRASARANA DAN KEMITRAAN

RICKY R. HARIANJA, SE. MM
PENATA TK I
NIP. 19840529 20085 1 001

DIPERIKSA

PEJABAT PELAKSANA TEKNIS KEGIATAN (PPTK)

MUHAMMAD HAIKAL, ST
NIP. 19770307 200909 1 003

MENGETAHUI

PENGELOLA TEKNIS
DINAS SUMBER DAYA AIR CIPTA KARYA DAN TATA RUANG
PROVINSI SUMATERA UTARA

DHANIEL RAFONDA, ST
NIP. 19820628 200801 1 001

KONSULTAN PERENCANA

CV. PELITA BUANA

RONI HARIANCE
DIREKTUR

DIGAMBAR ANDAREAS SIDABUTAR

DIPERIKSA DAINEL HORAS KRSITIANO, ST

NAMA GAMBAR SKALA

DETAIL

1 : 25

NO GAMBAR

85

JLH LEMBAR

PEMBERI TUGAS



**DINAS PEMUDA DAN OLAHRAGA
PROVINSI SUMATERA UTARA**

KETERANGAN

PEKERJAAN

**REHAB GEDUNG GOR
JALAN VETERAN MEDAN**

DISETUJUI

PEJABAT PEMBUAT KOMITMEN (PPK)
BIDANG SARANA, PRASARANA DAN KEMITRAAN

RICKY R. HARIANJA, SE. MM
PENATA TK I
NIP. 19840529 20085 1 001

DIPERIKSA

PEJABAT PELAKSANA TEKNIS KEGIATAN (PPTK)

MUHAMMAD HAIKAL, ST
NIP. 19770307 200909 1 003

MENGETAHUI

PENGELOLA TEKNIS
DINAS SUMBER DAYA AIR CIPTA KARYA DAN TATA RUANG
PROVINSI SUMATERA UTARA

DHANIEL RAFONDA, ST
NIP. 19820628 200801 1 001

KONSULTAN PERENCANA

CV. PELITA BUANA

**RONI HARIANCE
DIREKTUR**



DIGAMBAR ANDAREAS SIDABUTAR


DIPERIKSA DAINEL HORAS KRSITIANO, ST


NAMA GAMBAR SKALA

**DETAIL
POTONGAN**

1 : 40
1 : 20
NO GAMBAR
86
JLH LEMBAR

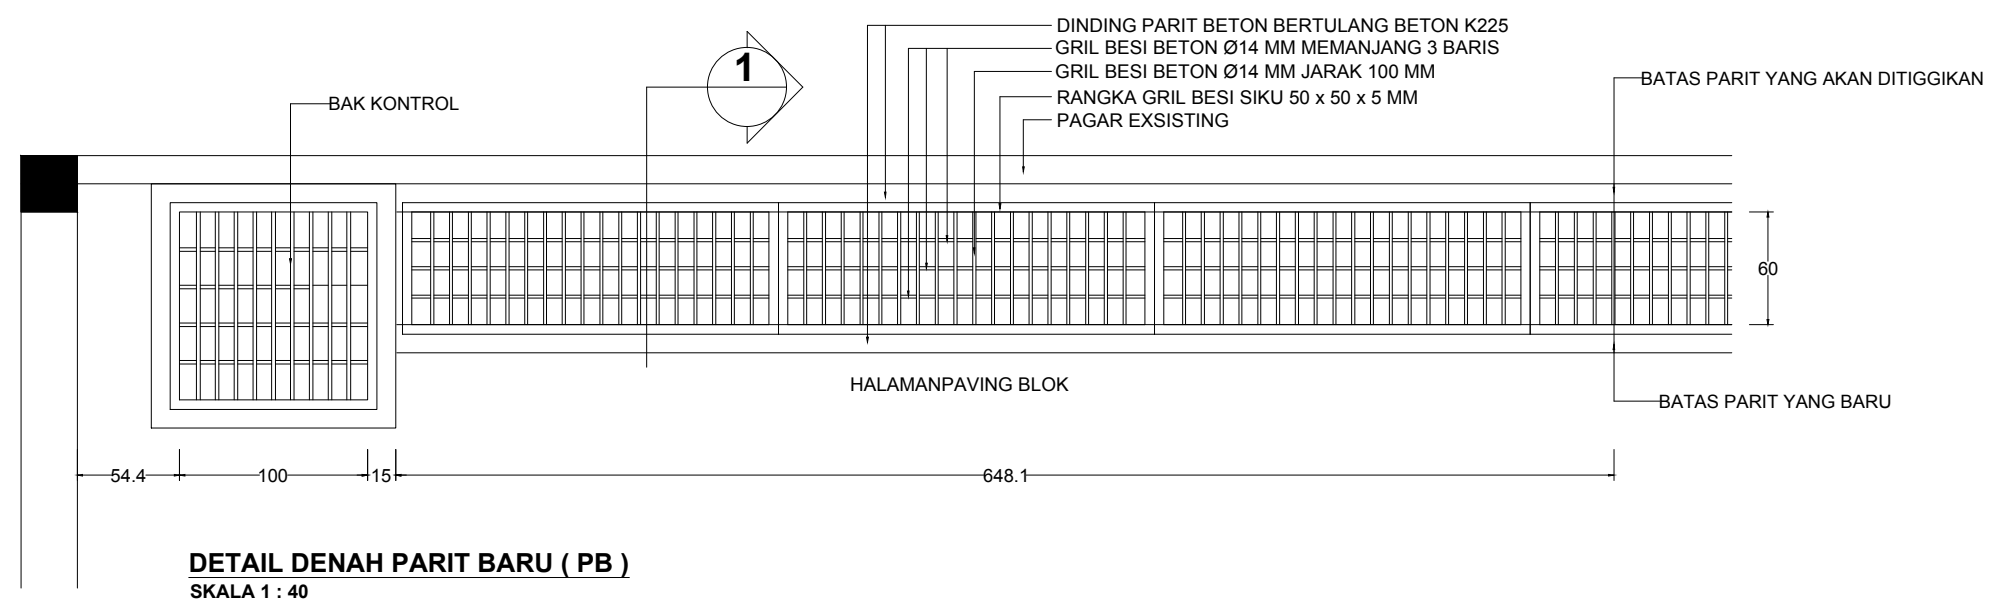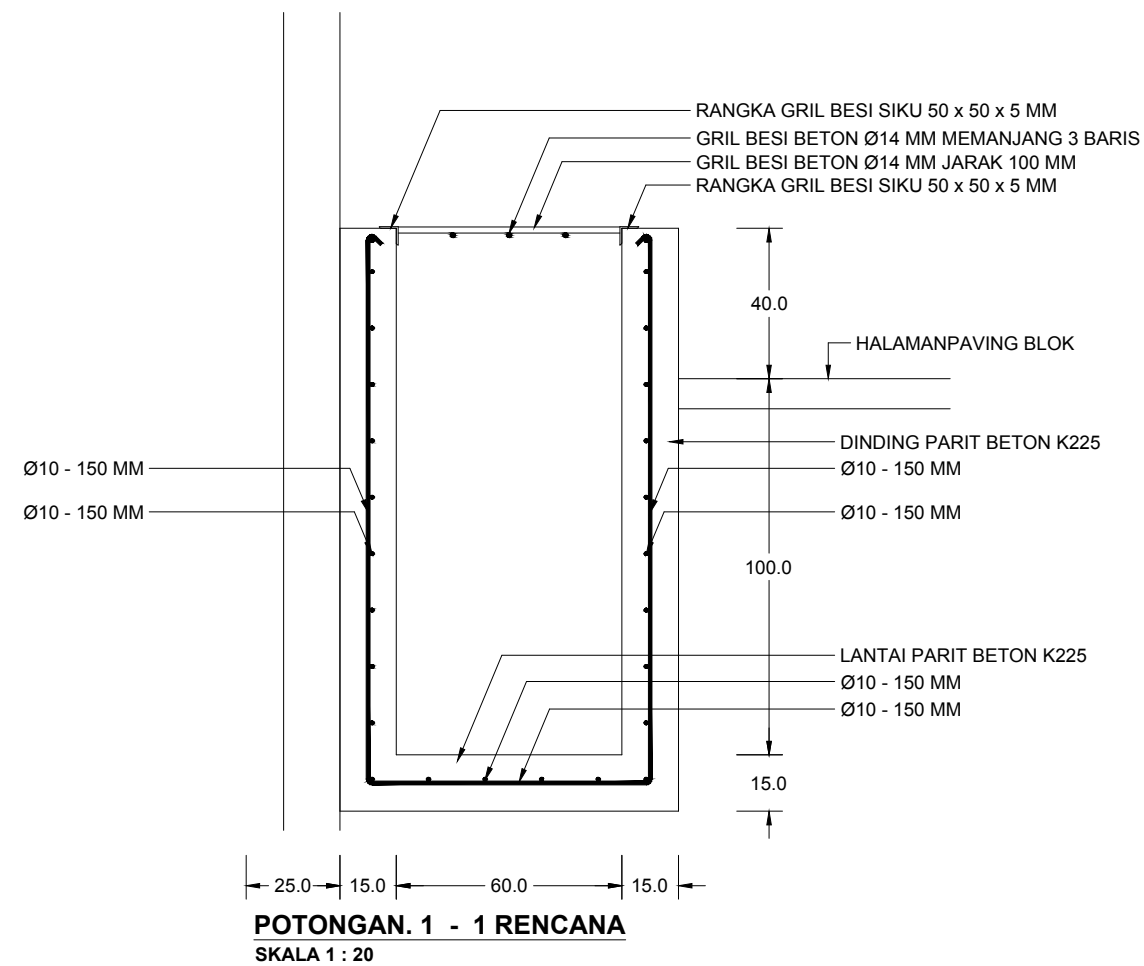

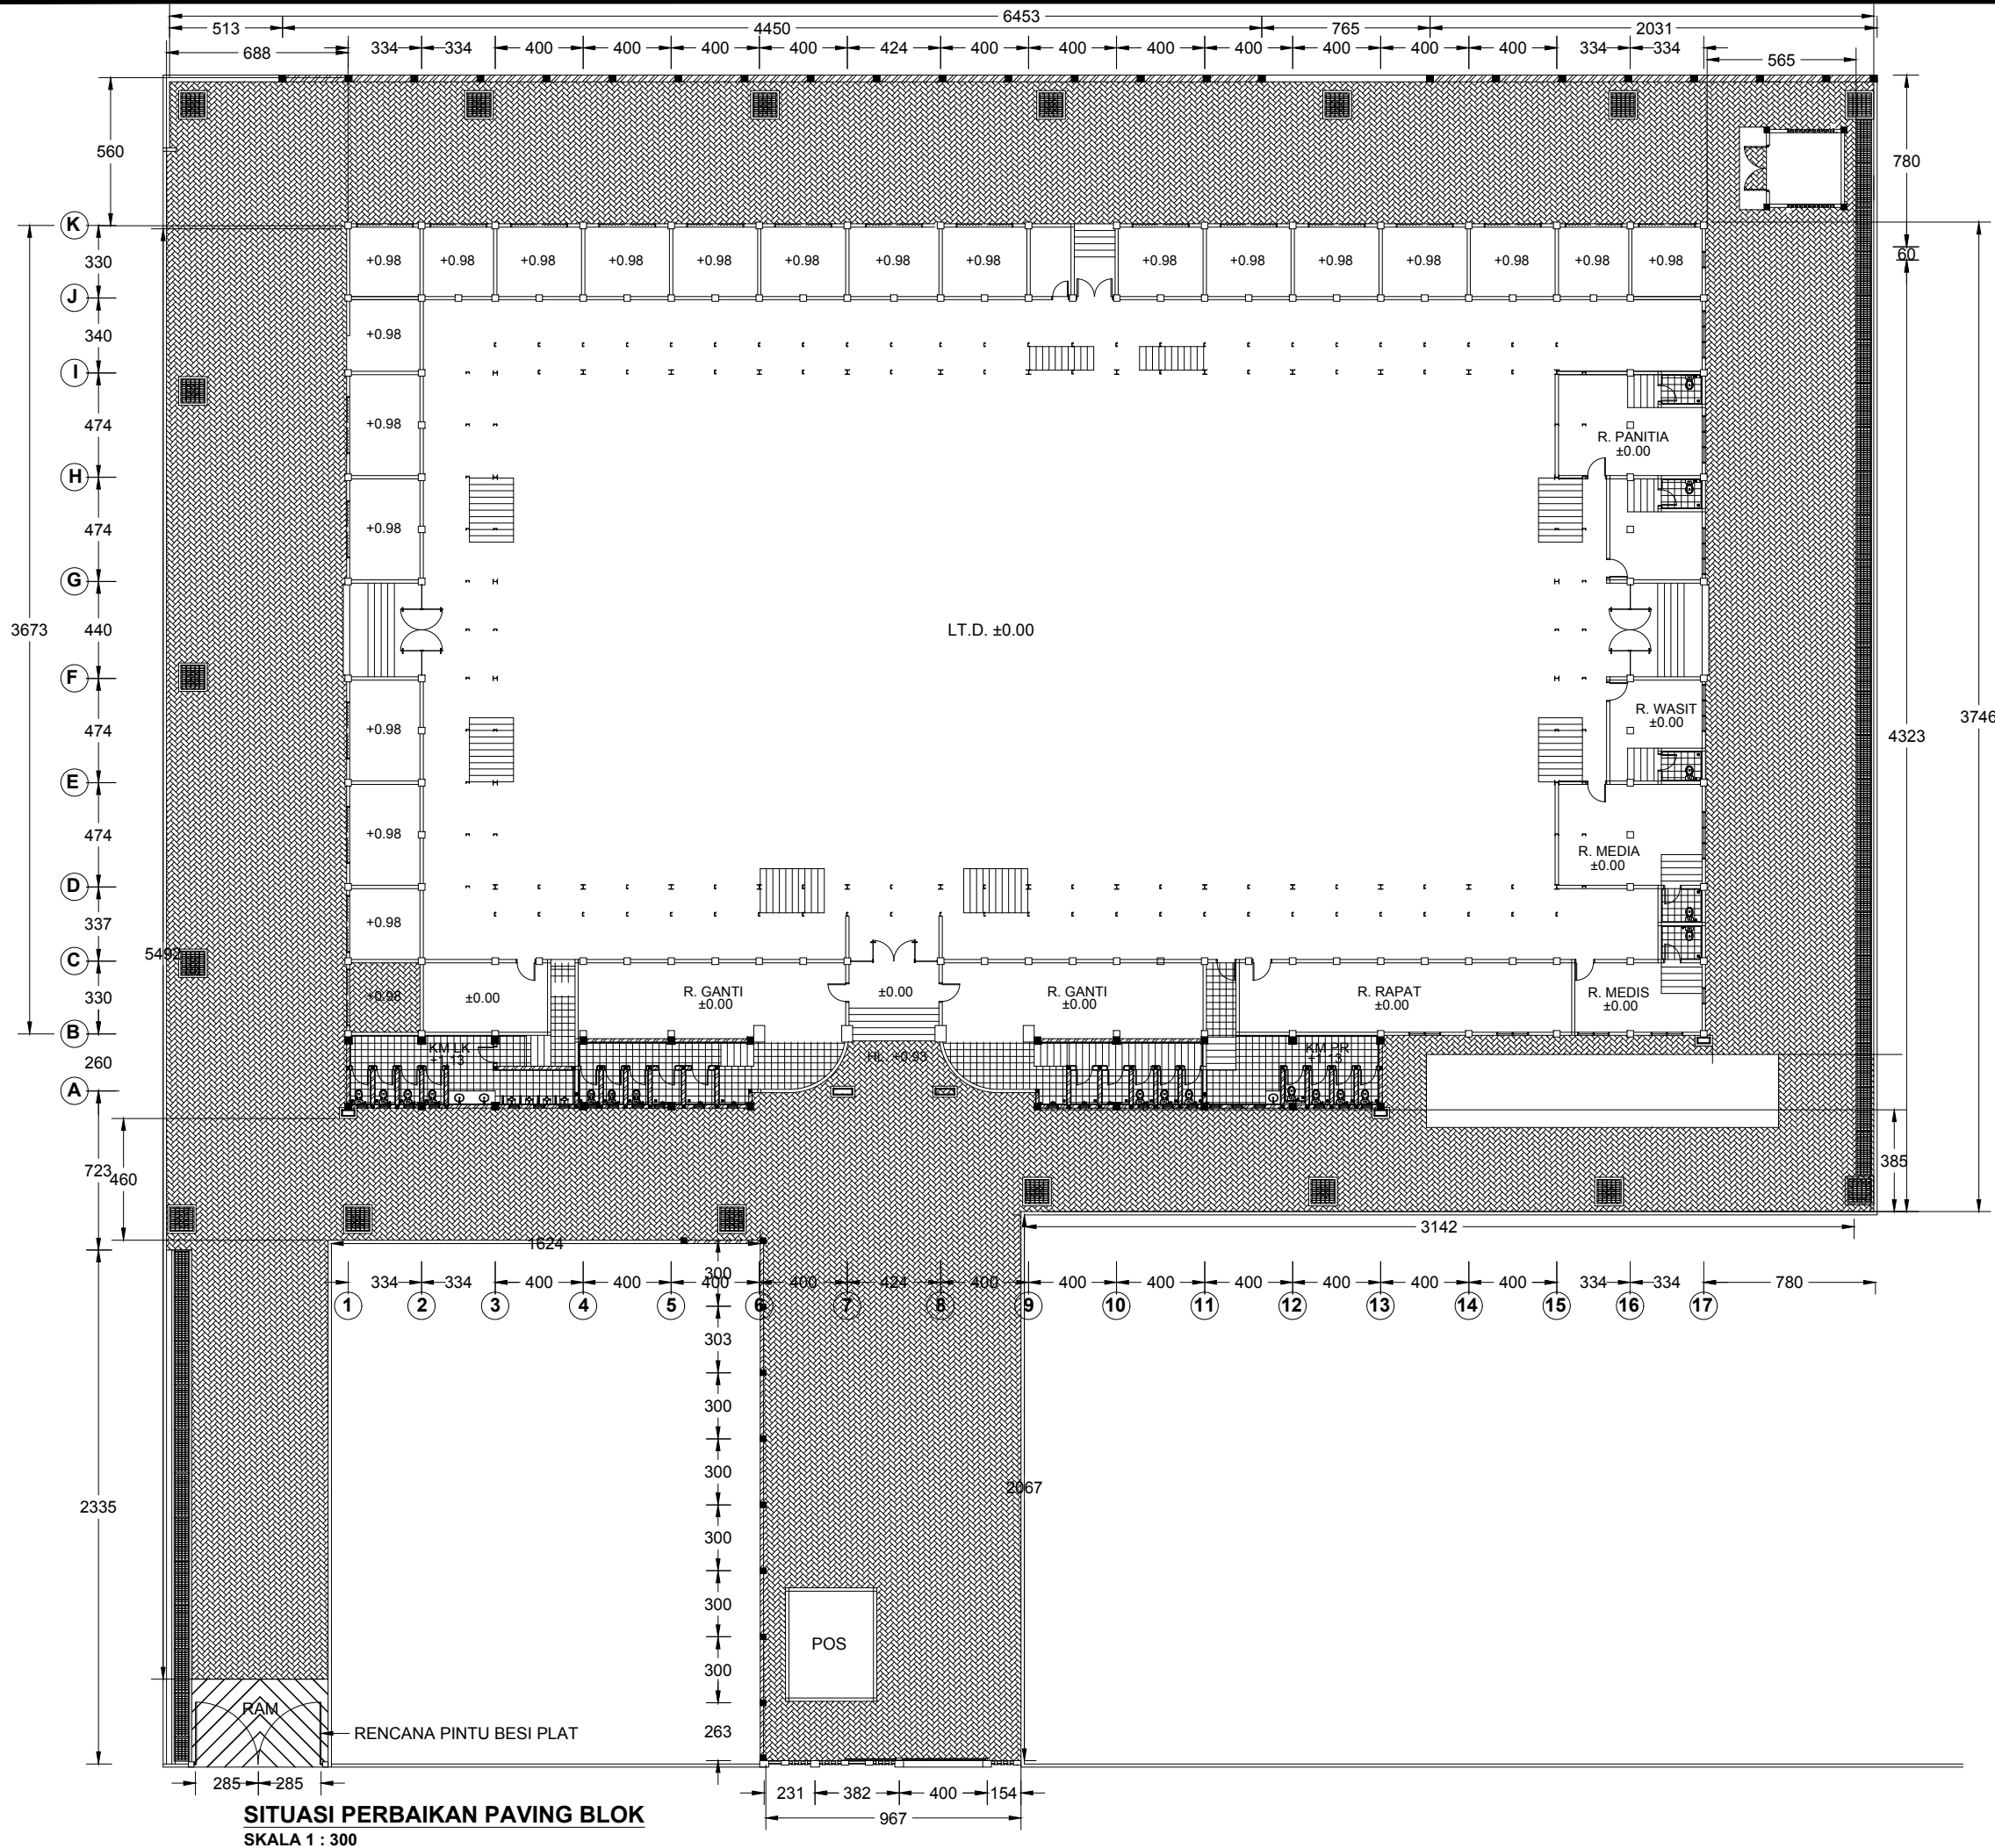

PEMBERI TUGAS	
 DINAS PEMUDA DAN OLAHRAGA PROVINSI SUMATERA UTARA	
KETERANGAN	
PEKERJAAN	
REHAB GEDUNG GOR JALAN VETERAN MEDAN	
DISETUIJUI	
PEJABAT PEMBUAT KOMITMEN (PPK) BIDANG SARANA, PRASARANA DAN KEMITRAAN	
RICKY R. HARIANJA, SE. MM PENATA TK I NIP. 19840529 20085 1 001	
DIPERIKSA	
PEJABAT PELAKSANA TEKNIS KEGIATAN (PPTK)	
MUHAMMAD HAIKAL, ST NIP. 19770307 200909 1 003	
MENGETAHUI	
PENGELOLA TEKNIS DINAS SUMBER DAYA AIR CIPTA KARYA DAN TATA RUANG PROVINSI SUMATERA UTARA	
DHANIEL RAFONDA, ST NIP. 19820628 200801 1 001	
KONSULTAN PERENCANA	
CV. PELITA BUANA	
RONI HARIANCE DIREKTUR	
DIGAMBAR	ANDAREAS SIDABUTAR
DIPERIKSA	DAINEL HORAS KRSITIANO, ST
NAMA GAMBAR	SKALA
1 : 300	
NO GAMBAR	
87	
JLH LEMBAR	
SITUASI PERBAIKAN PAVING BLOK	

PEMBERI TUGAS



**DINAS PEMUDA DAN OLAH RAGA
PROVINSI SUMATERA UTARA**

KETERANGAN

PEKERJAAN

**REHAB GEDUNG GOR
JALAN VETERAN MEDAN**

DISETUJUI

PEJABAT PEMBUAT KOMITMEN (PPK)
BIDANG SARANA, PRASARANA DAN KEMITRAAN

RICKY R. HARIANJA, SE. MM
PENATA TK I
NIP. 19840529 20085 1 001

DIPERIKSA

PEJABAT PELAKSANA TEKNIS KEGIATAN (PPTK)

MUHAMMAD HAIKAL, ST
NIP. 19770307 200909 1 003

MENGETAHUI

PENGELOLA TEKNIS
DINAS SUMBER DAYA AIR CIPTA KARYA DAN TATA RUANG
PROVINSI SUMATERA UTARA

DHANIEL RAFONDA, ST
NIP. 19820628 200801 1 001

KONSULTAN PERENCANA

CV. PELITA BUANA

**RONI HARIANCE
DIREKTUR**

DIGAMBAR ANDAREAS SIDABUTAR

DIPERIKSA DAINEL HORAS KRSITIANO, ST

NAMA GAMBAR SKALA


1 : 50

NO GAMBAR


88

JLH LEMBAR

**DENAH
POTONGAN**

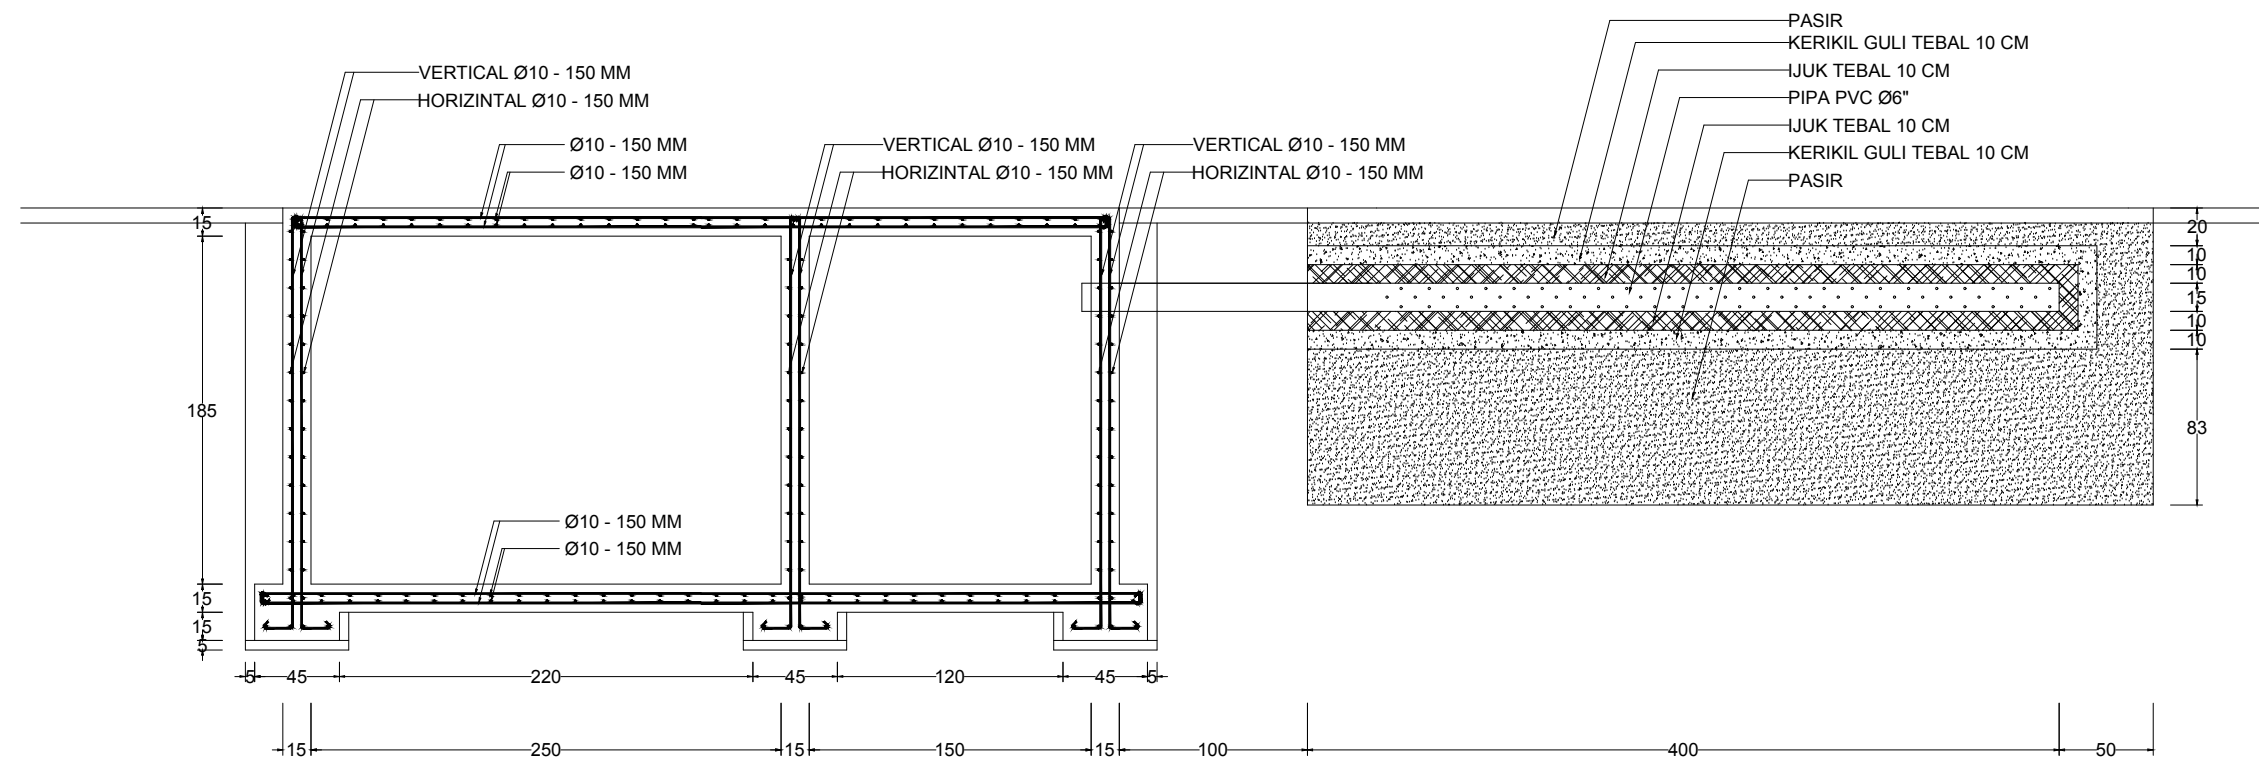

POTONGAN. 1 - 1
SKALA 1 : 40

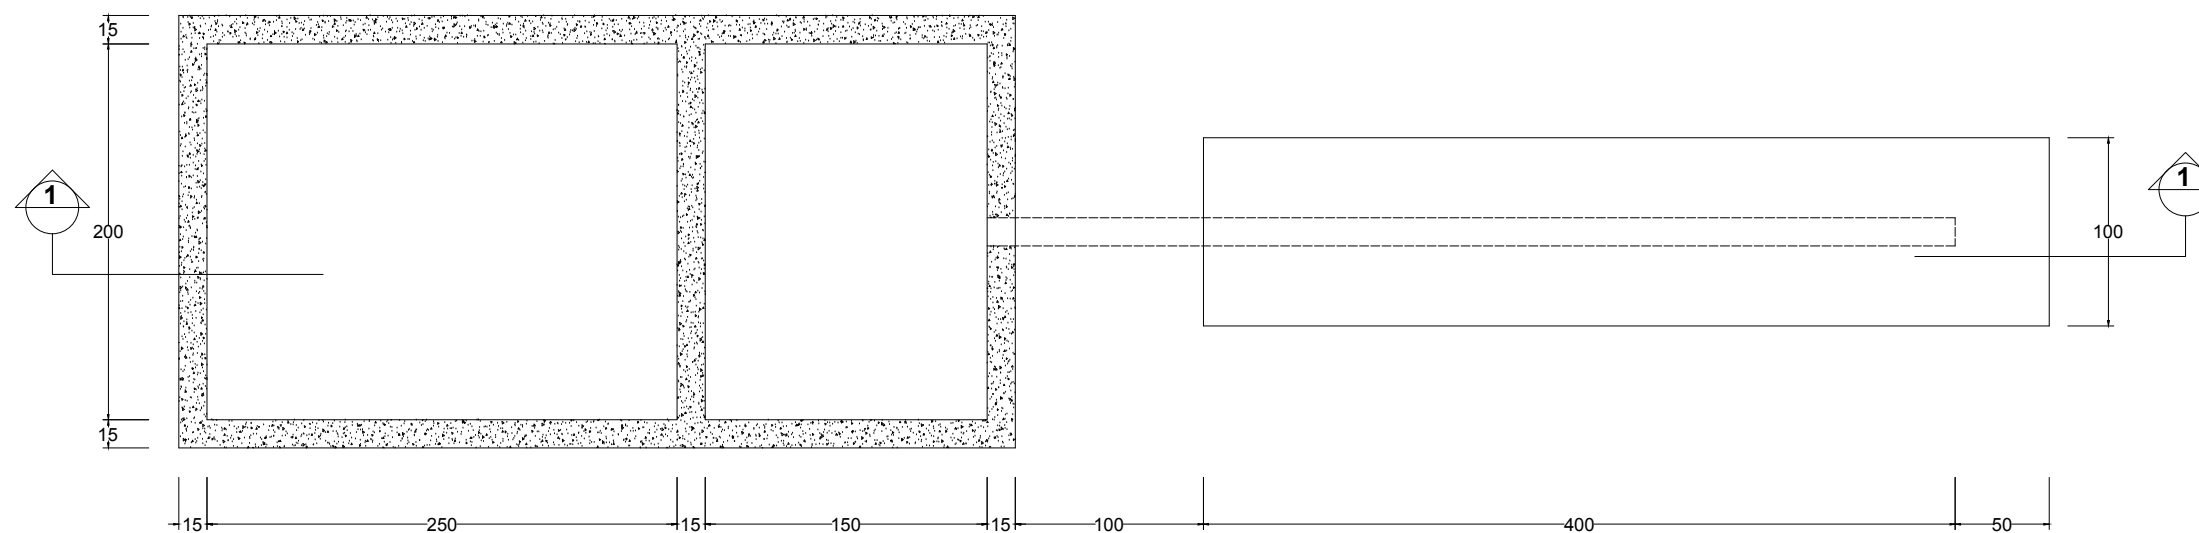

DENAH SEPTIKTANK
SKALA 1 : 40

DIGAMBAR	ANDAREAS SIDABUTAR	
DIPERIKSA	DAINEL HORAS KRSITIANO, ST	
NAMA GAMBAR		SKALA
		1 : 50
		NO GAMBAR
		88
		JLH LEMBAR