

PEMERINTAH PROVINSI SUMATERA UTARA DINAS PEMUDA DAN OLAHKRAGA



GAMBAR PERENCANAAN

JASA KONSULTANSI REHAB GEDUNG SERBA GUNA
LOKASI JL. WILLEM ISKANDAR, KEC. PERCUT SEI TUAN
KABUPATEN DELI SERDANG

KONSULTAN PERENCANA :



cv. Citra Pramatra

Consultant Engineering

Civil Engineering-Architecture-Surveying & Soil Investigation



PEMERINTAH PROVINSI SUMATERA UTARA
DINAS PEMUDA DAN OLAHRAGA
Jalan Sutan Iskandar Muda No. 272 Medan Petisah

NAMA KEGIATAN

JASA KONSULTANSI PERENCANAAN
REHAB GEDUNG SERBA GUNA (GSG)

CATATAN

Disetujui Oleh :

PEJABAT PEMBUAT KOMITMEN (PPK)

RICKY R. HARIANJA, SE, MM
NIP. 19840529 008051 001

Memeriksa dan Mengetahui :

PEJABAT PELAKSANA TEKNIS KEGIATAN
(PPTK)

MUHAMMAD HAIKAL, ST
NIP. 19770307 200909 1 003

Konsultan Perencana :

Digambar : Tanda Tangan

Agusta Galileo Hutasuht, ST.

Handwritten signature

Team Leader :

Tanda Tangan

Ir. Herri Suryadi Samosir,
M.Si., MT., AER

Handwritten signature

Lokasi Kegiatan :

LOKASI JL. WILLEM ISKANDAR,
KEC. PERCUT SEI TUAN

Keterangan Gambar :

Denah Basement GSG

Skala


1:625

Nomor Gambar

01

Jumlah Lembar

42

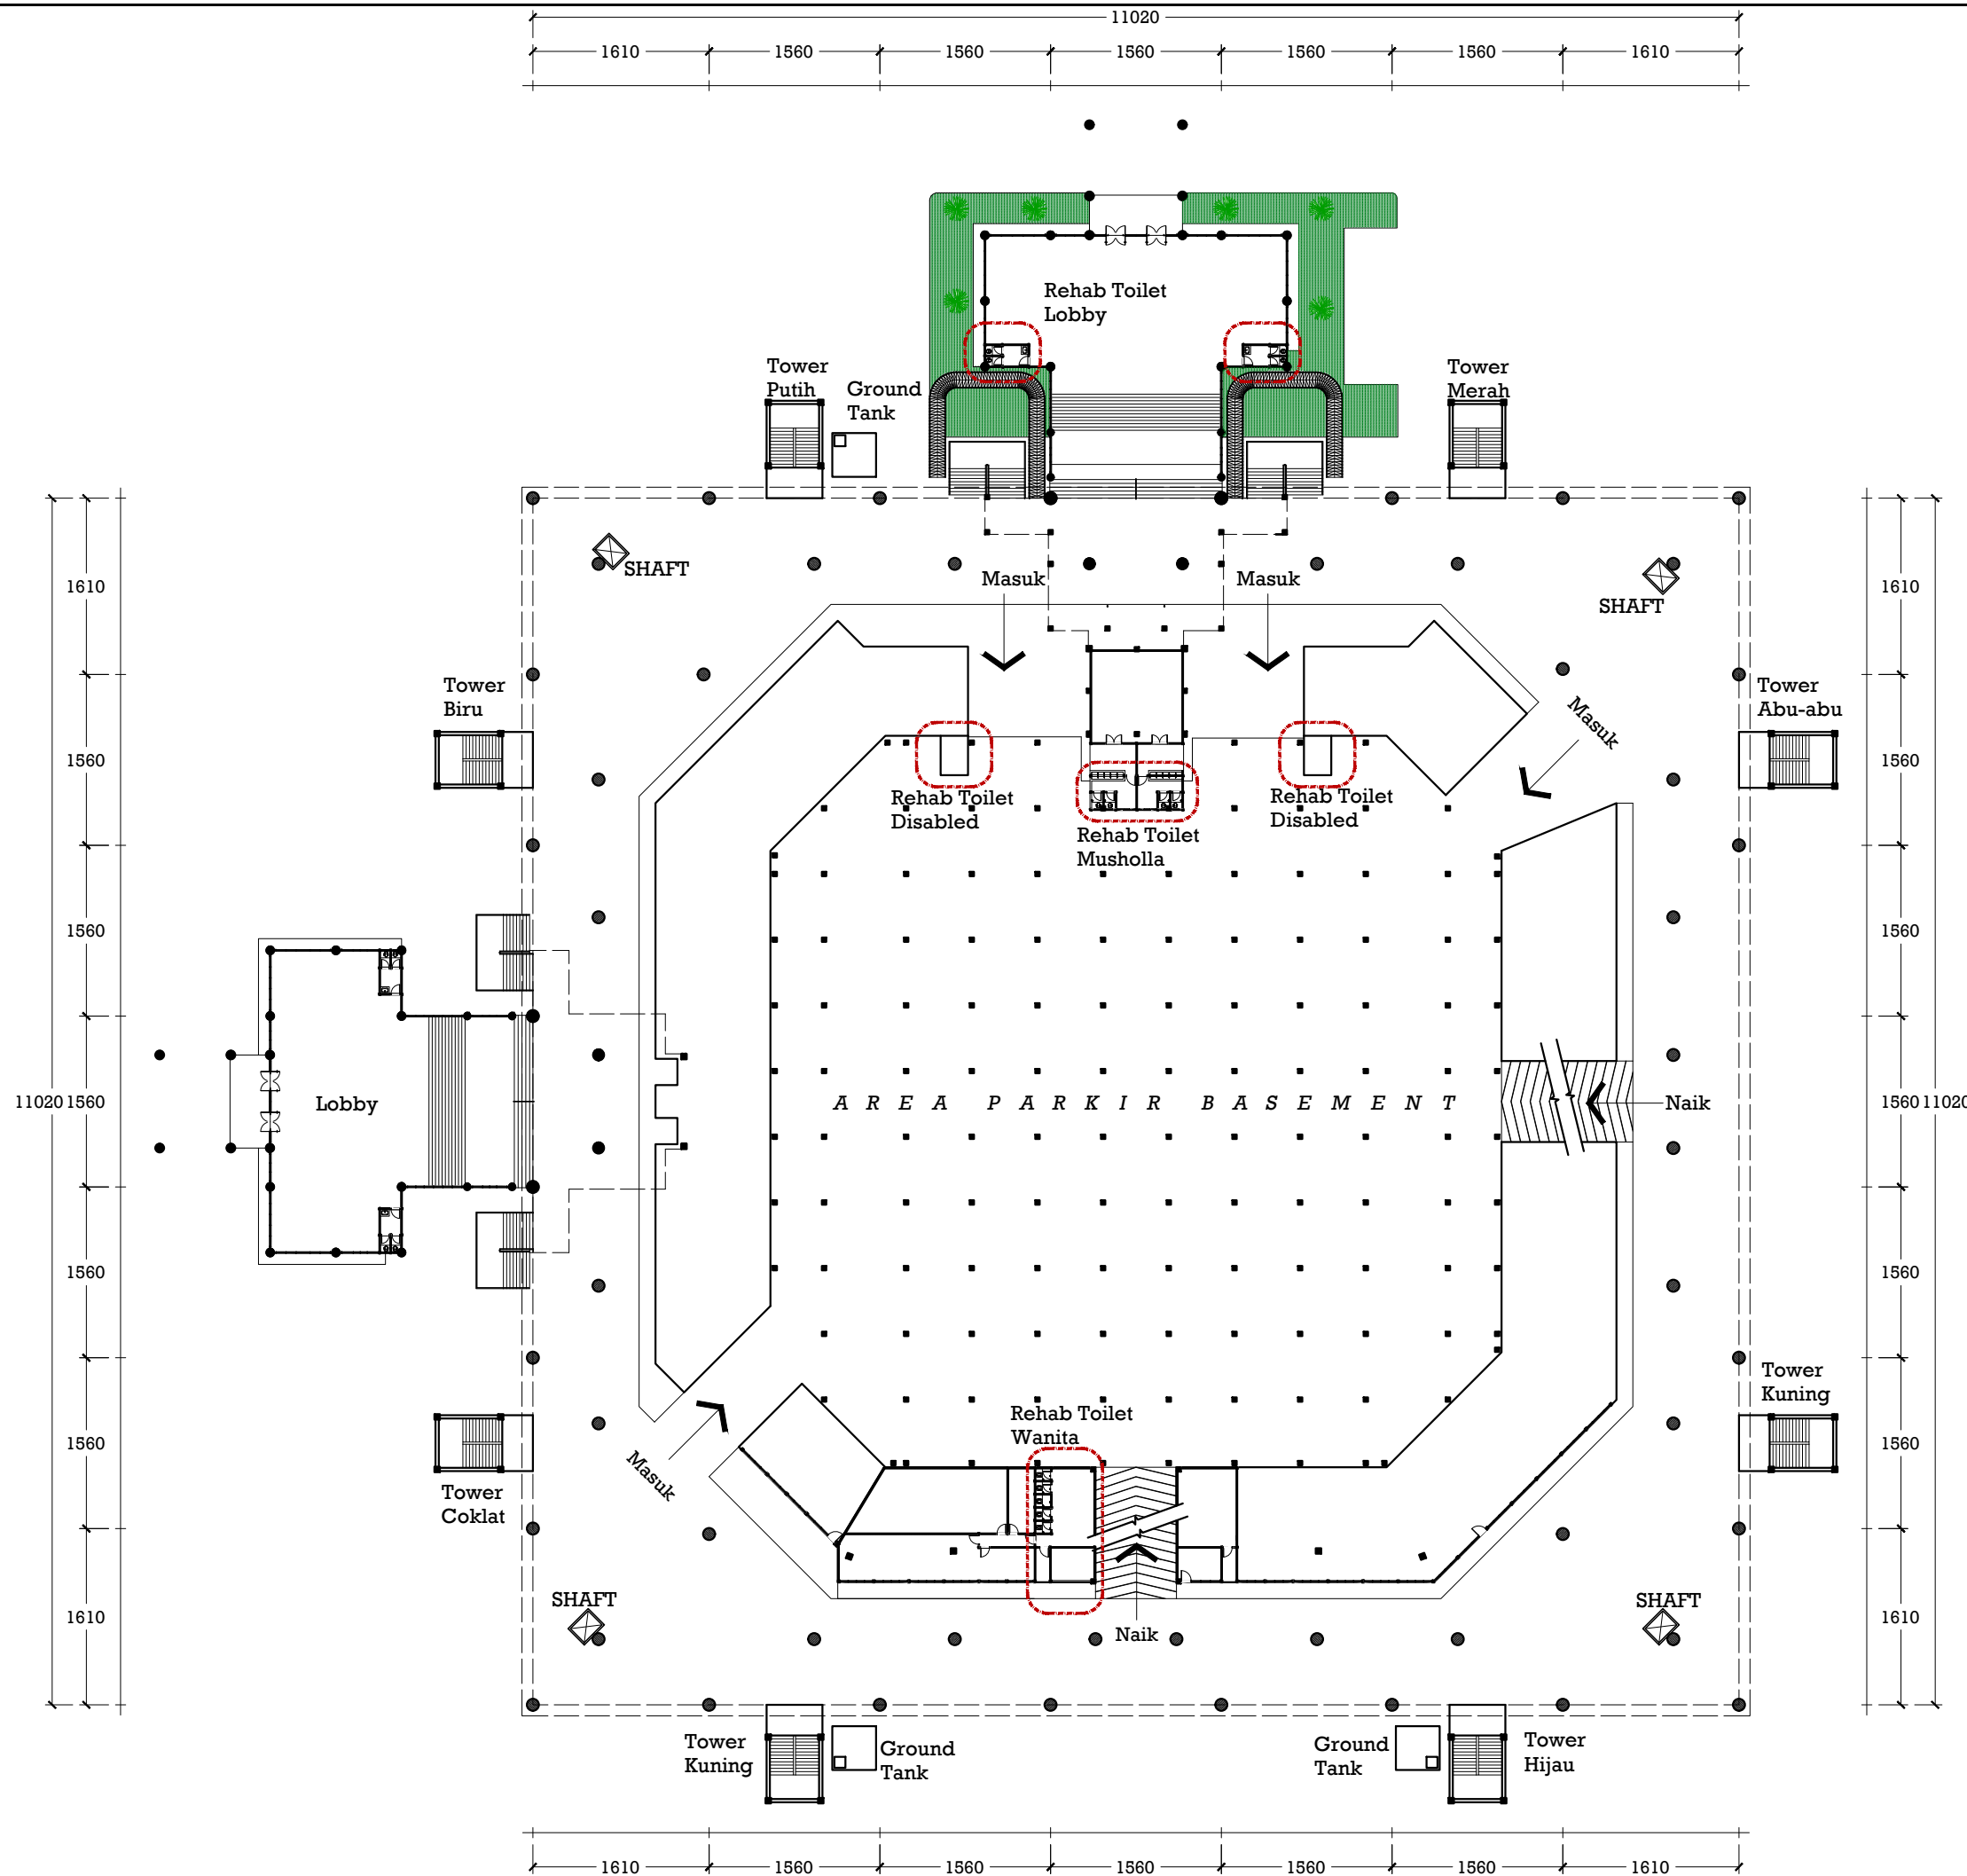

Denah Basement GSG
Skala 1:625



PEMERINTAH PROVINSI SUMATERA UTARA
DINAS PEMUDA DAN OLAHRAGA
Jalan Sutan Iskandar Muda No. 272 Medan Petisah

NAMA KEGIATAN

JASA KONSULTANSI PERENCANAAN
REHAB GEDUNG SERBA GUNA (GSG)

CATATAN

Disetujui Oleh :

PEJABAT PEMBUAT KOMITMEN (PPK)

RICKY R. HARIANJA, SE, MM
NIP. 19840529 008051 001

Memeriksa dan Mengetahui :

PEJABAT PELAKSANA TEKNIS KEGIATAN
(PPTK)

MUHAMMAD HAIKAL, ST
NIP. 19770307 200909 1 003

Konsultan Perencana :



Digambar : Tanda Tangan

Agusta Galileo Hutasuht, ST.

Handwritten signature

Team Leader :

Tanda Tangan

Ir. Herri Suryadi Samosir,
M.Si., MT., AER

Handwritten signature

Lokasi Kegiatan :

LOKASI JL. WILLEM ISKANDAR,
KEC. PERCUT SEI TUAN

Keterangan Gambar :

Skala

Tampak GSG Tipikal


1:625

Nomor Gambar

Jumlah Lembar

02

42

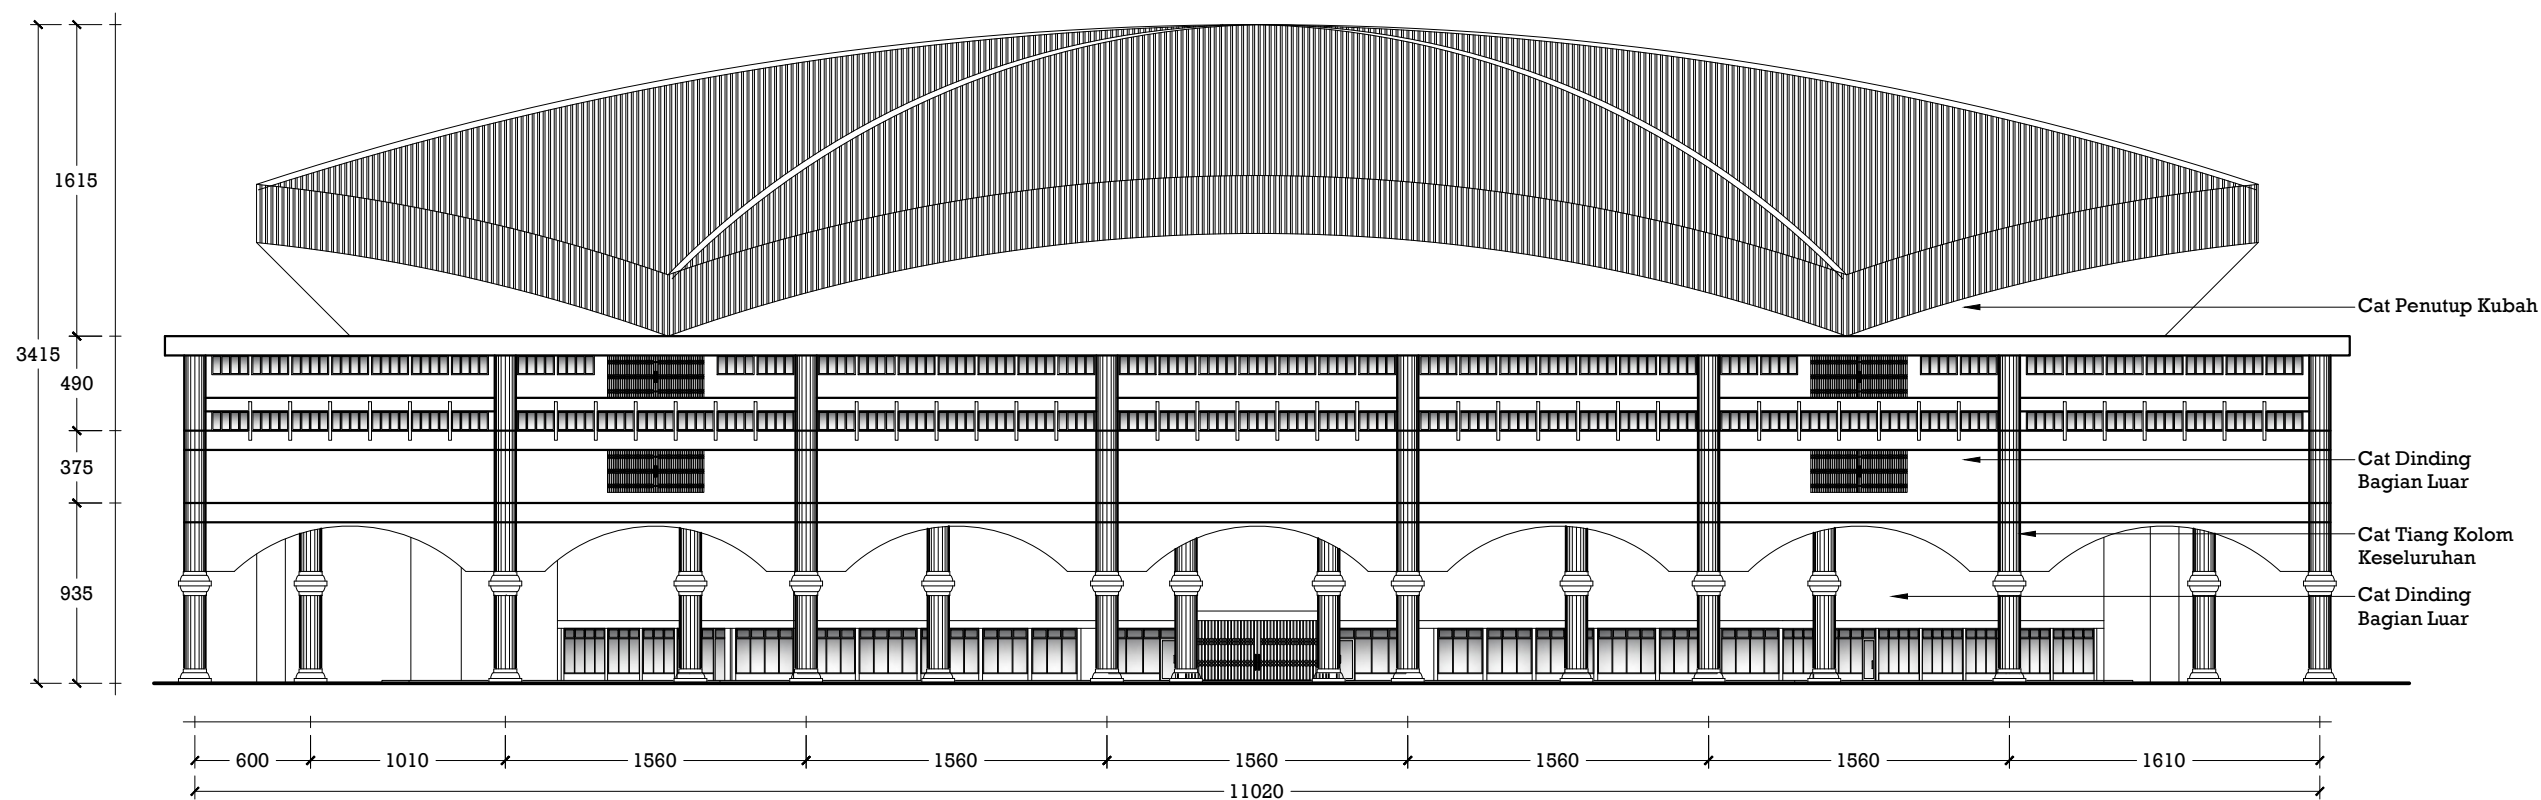

Tampak GSG Tipikal
Skala 1:400



PEMERINTAH PROVINSI SUMATERA UTARA
DINAS PEMUDA DAN OLAAHRAGA
Jalan Sutan Iskandar Muda No. 272 Medan Petisah

NAMA KEGIATAN

JASA KONSULTANSI PERENCANAAN
REHAB GEDUNG SERBA GUNA (GSG)

CATATAN

Disetujui Oleh :

PEJABAT PEMBUAT KOMITMEN (PPK)

RICKY R. HARIANJA, SE, MM
NIP. 19840529 008051 001

Memeriksa dan Mengetahui :

PEJABAT PELAKSANA TEKNIS KEGIATAN
(PPTK)

MUHAMMAD HAIKAL, ST
NIP. 19770307 200909 1 003

Konsultan Perencana :



Digambar : Tanda Tangan

Agusta Galileo Hutasuhut, ST.

Team Leader :

Ir. Herri Suryadi Samosir,
M.Si., MT., AER

Lokasi Kegiatan :

LOKASI JL. WILLEM ISKANDAR,
KEC. PERCUT SEI TUAN

Keterangan Gambar :

Denah Layout Existing

Skala


1:400

Nomor Gambar


03

Jumlah Lembar

42

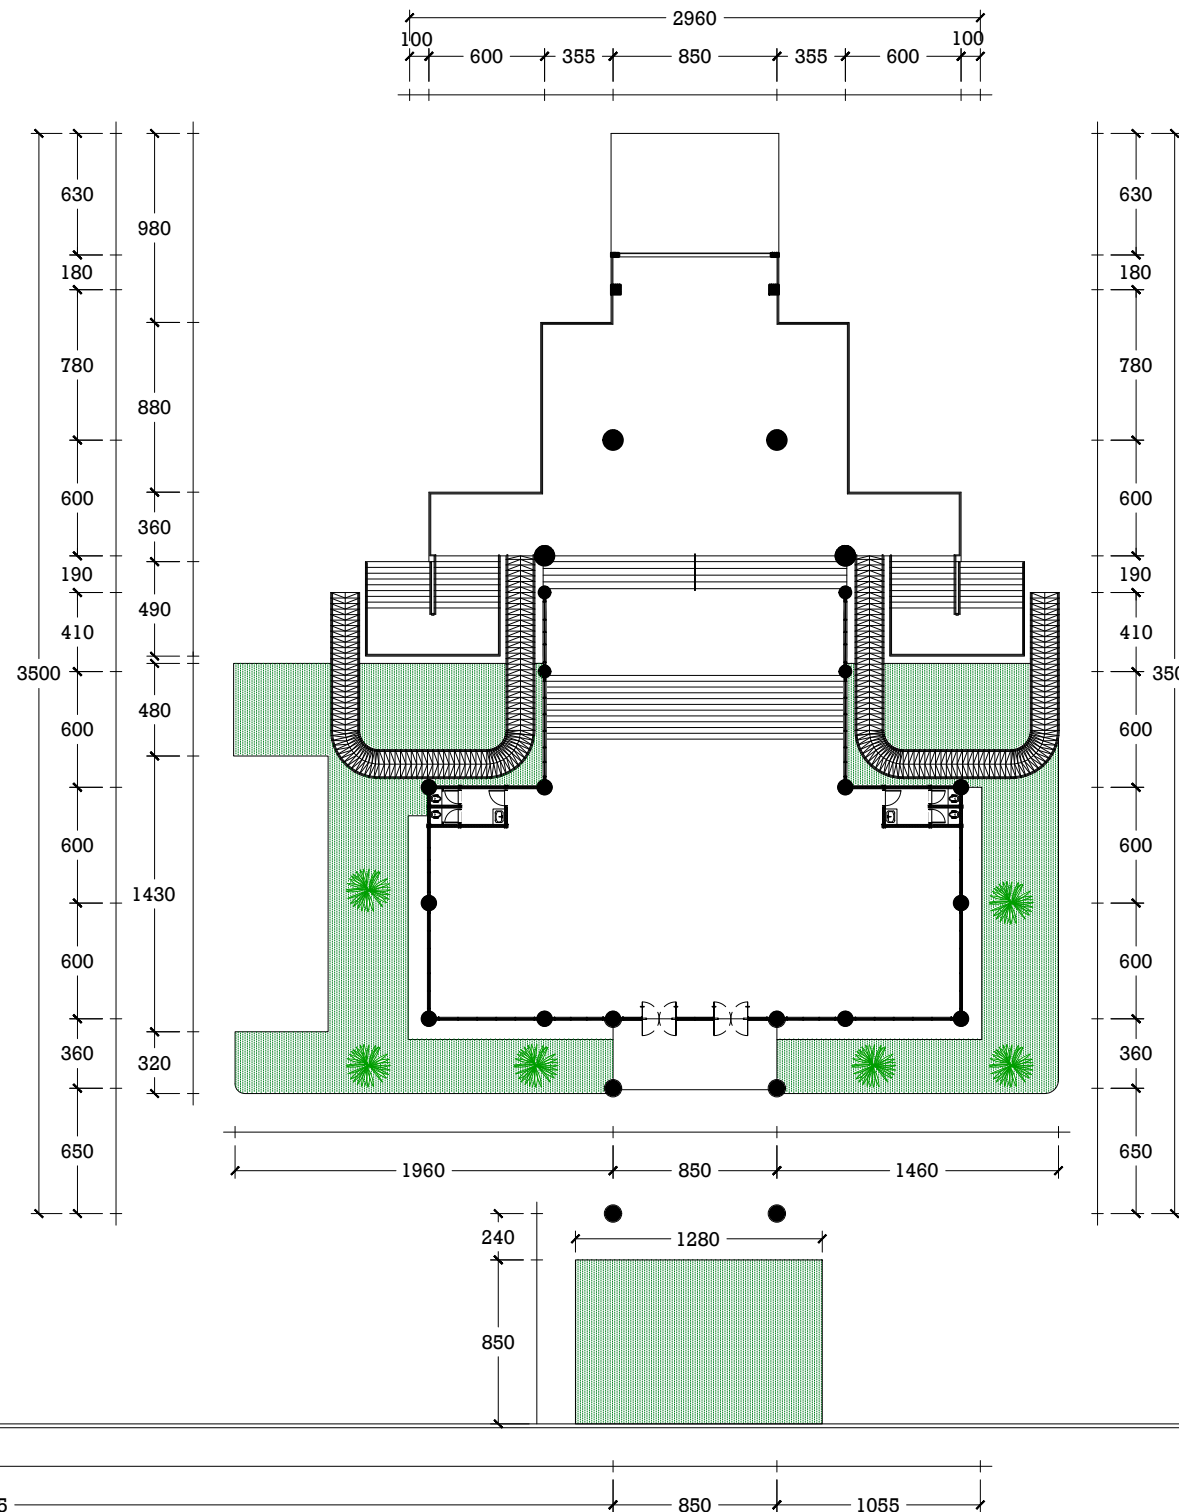

Denah Layout Existing
Skala 1:400

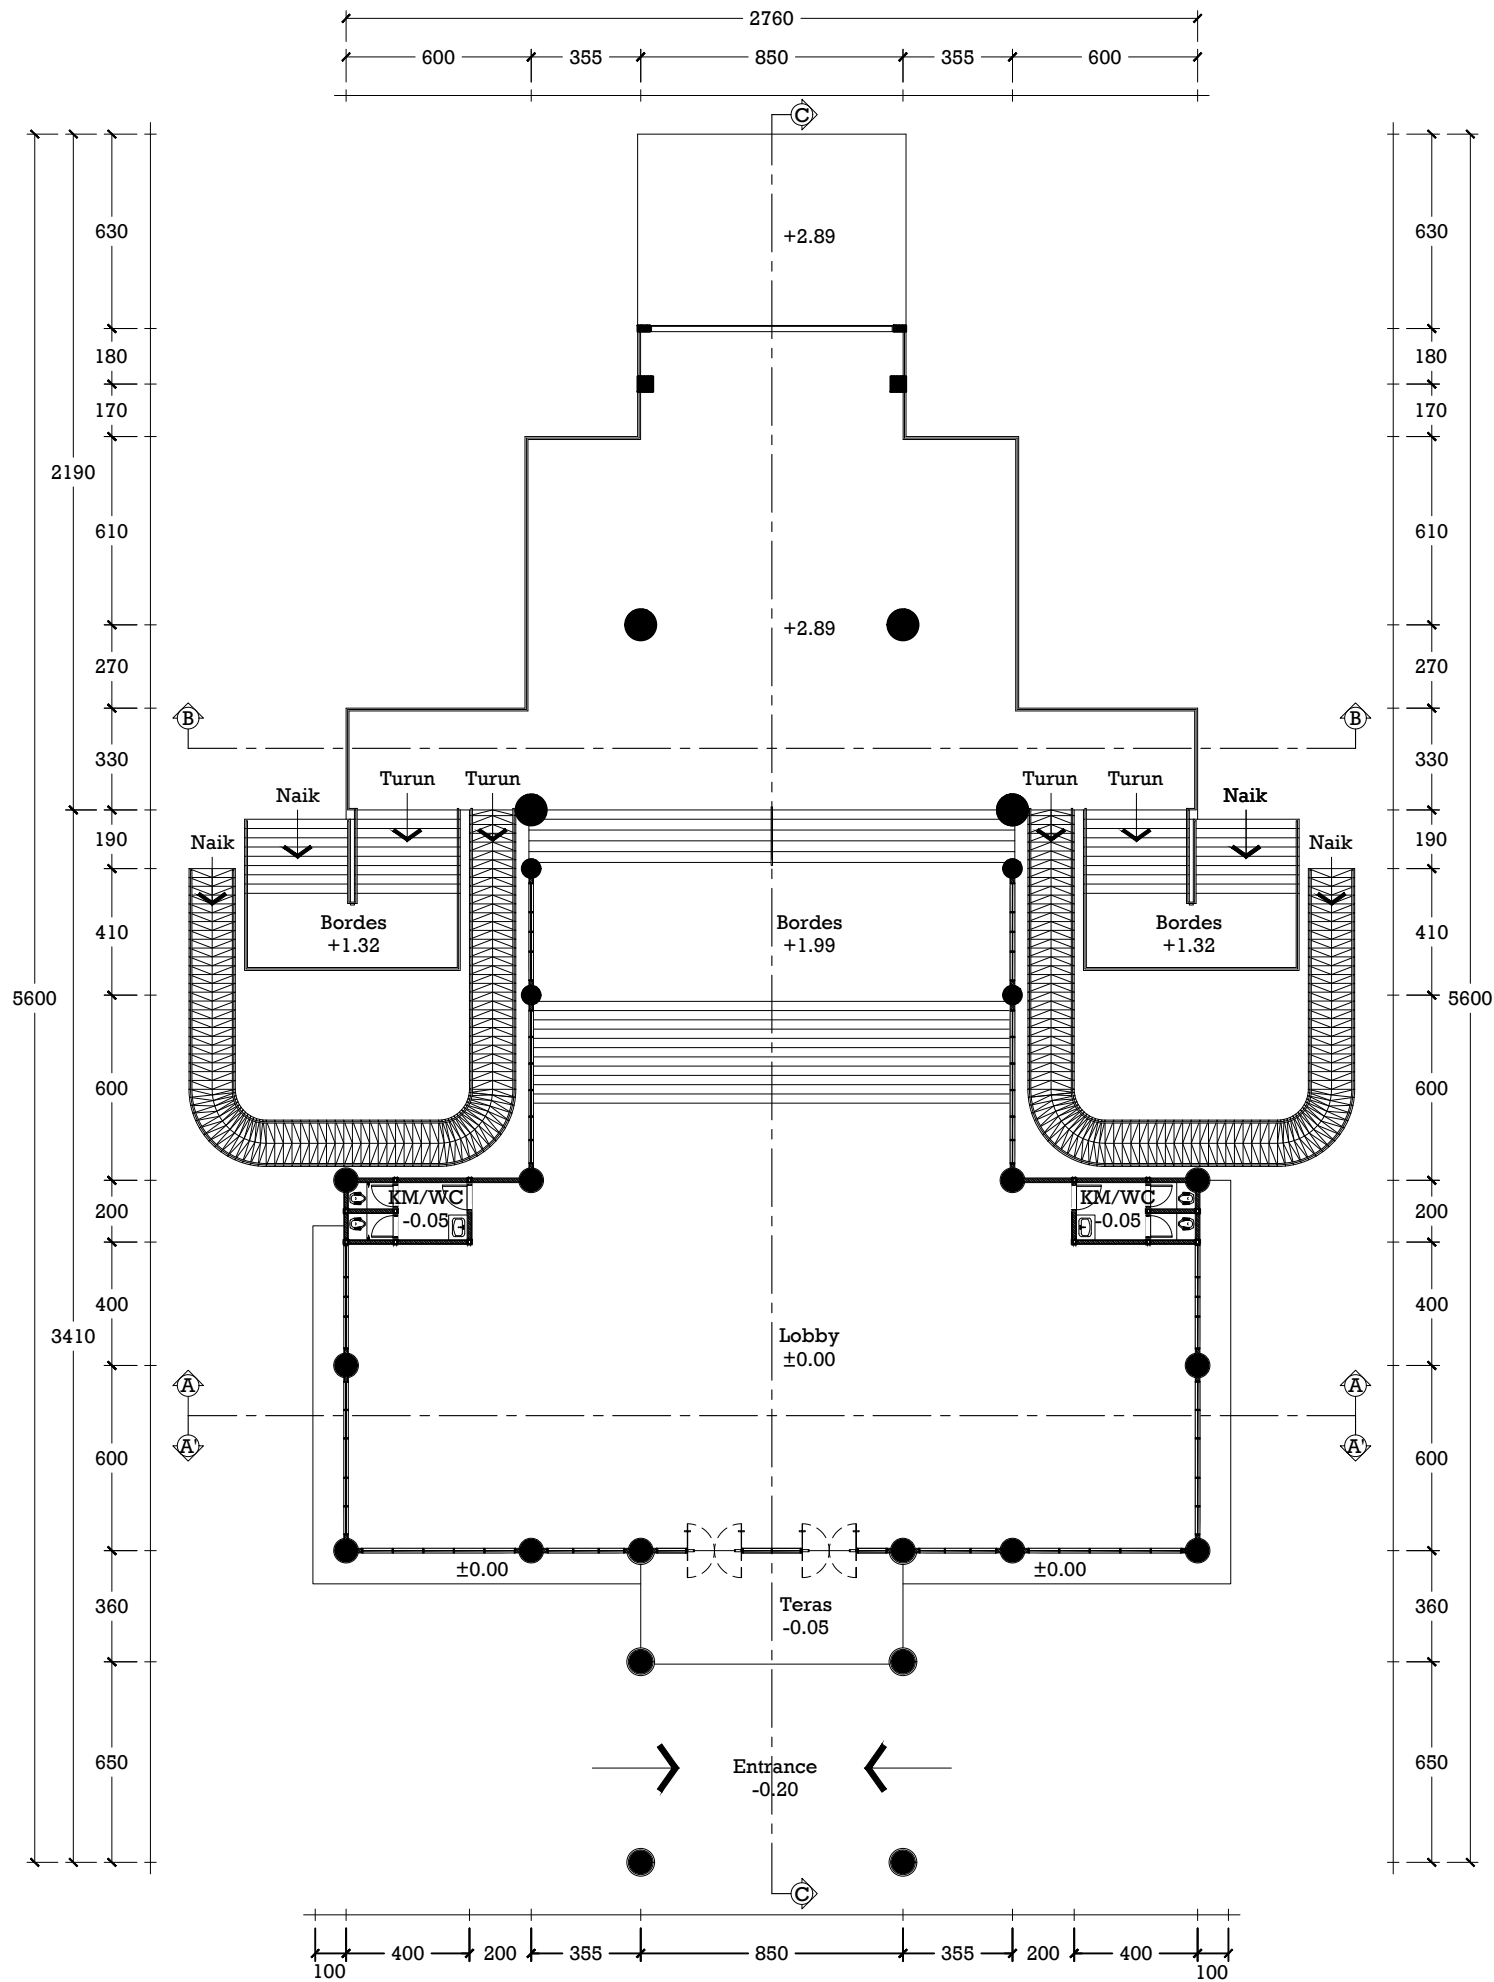

Denah Existing Lobby Gedung Serba Guna
Skala 1:250



PEMERINTAH PROVINSI SUMATERA UTARA
DINAS PEMUDA DAN OLAHRAGA
Jalan Sutan Iskandar Muda No. 272 Medan Petisah

NAMA KEGIATAN

JASA KONSULTANSI PERENCANAAN
REHAB GEDUNG SERBA GUNA (GSG)

CATATAN

Disetujui Oleh :

PEJABAT PEMBUAT KOMITMEN (PPK)

RICKY R. HARIANJA, SE, MM
NIP. 19840529 008051 001

Memeriksa dan Mengetahui :

PEJABAT PELAKSANA TEKNIS KEGIATAN
(PPTK)

MUHAMMAD HAIKAL, ST
NIP. 19770307 200909 1 003

Konsultan Perencana :



Digambar : Tanda Tangan

Agusta Galileo Hutasuhut, ST.

Team Leader : Tanda Tangan

Ir. Herri Suryadi Samosir,
M.Si., MT., AER

Lokasi Kegiatan :

LOKASI JL. WILLEM ISKANDAR,
KEC. PERCUT SEI TUAN

Keterangan Gambar : Skala

Denah Existing Lobby Gedung
Serbaguna 1:400

Nomor Gambar Jumlah Lembar

04

42



PEMERINTAH PROVINSI SUMATERA UTARA
DINAS PEMUDA DAN OLAHRAGA
Jalan Sutan Iskandar Muda No. 272 Medan Petisah

NAMA KEGIATAN

JASA KONSULTANSI PERENCANAAN
REHAB GEDUNG SERBA GUNA (GSG)

CATATAN

Disetujui Oleh :

PEJABAT PEMBUAT KOMITMEN (PPK)

RICKY R. HARIANJA, SE, MM
NIP. 19840529 008051 001

Memeriksa dan Mengetahui :

PEJABAT PELAKSANA TEKNIS KEGIATAN
(PPTK)

MUHAMMAD HAIKAL, ST
NIP. 19770307 200909 1 003

Konsultan Perencana :



Digambar : Tanda Tangan

Agusta Galileo Hutasuht, ST.

Handwritten signature

Team Leader : Tanda Tangan

Ir. Herri Suryadi Samosir,
M.Si., MT., AER

Handwritten signature

Lokasi Kegiatan :

LOKASI JL. WILLEM ISKANDAR,
KEC. PERCUT SEI TUAN


Keterangan Gambar : Skala

Potongan A-A Existing 1:100


Potongan A'-A' Existing 1:100

Nomor Gambar Jumlah Lembar

05 42

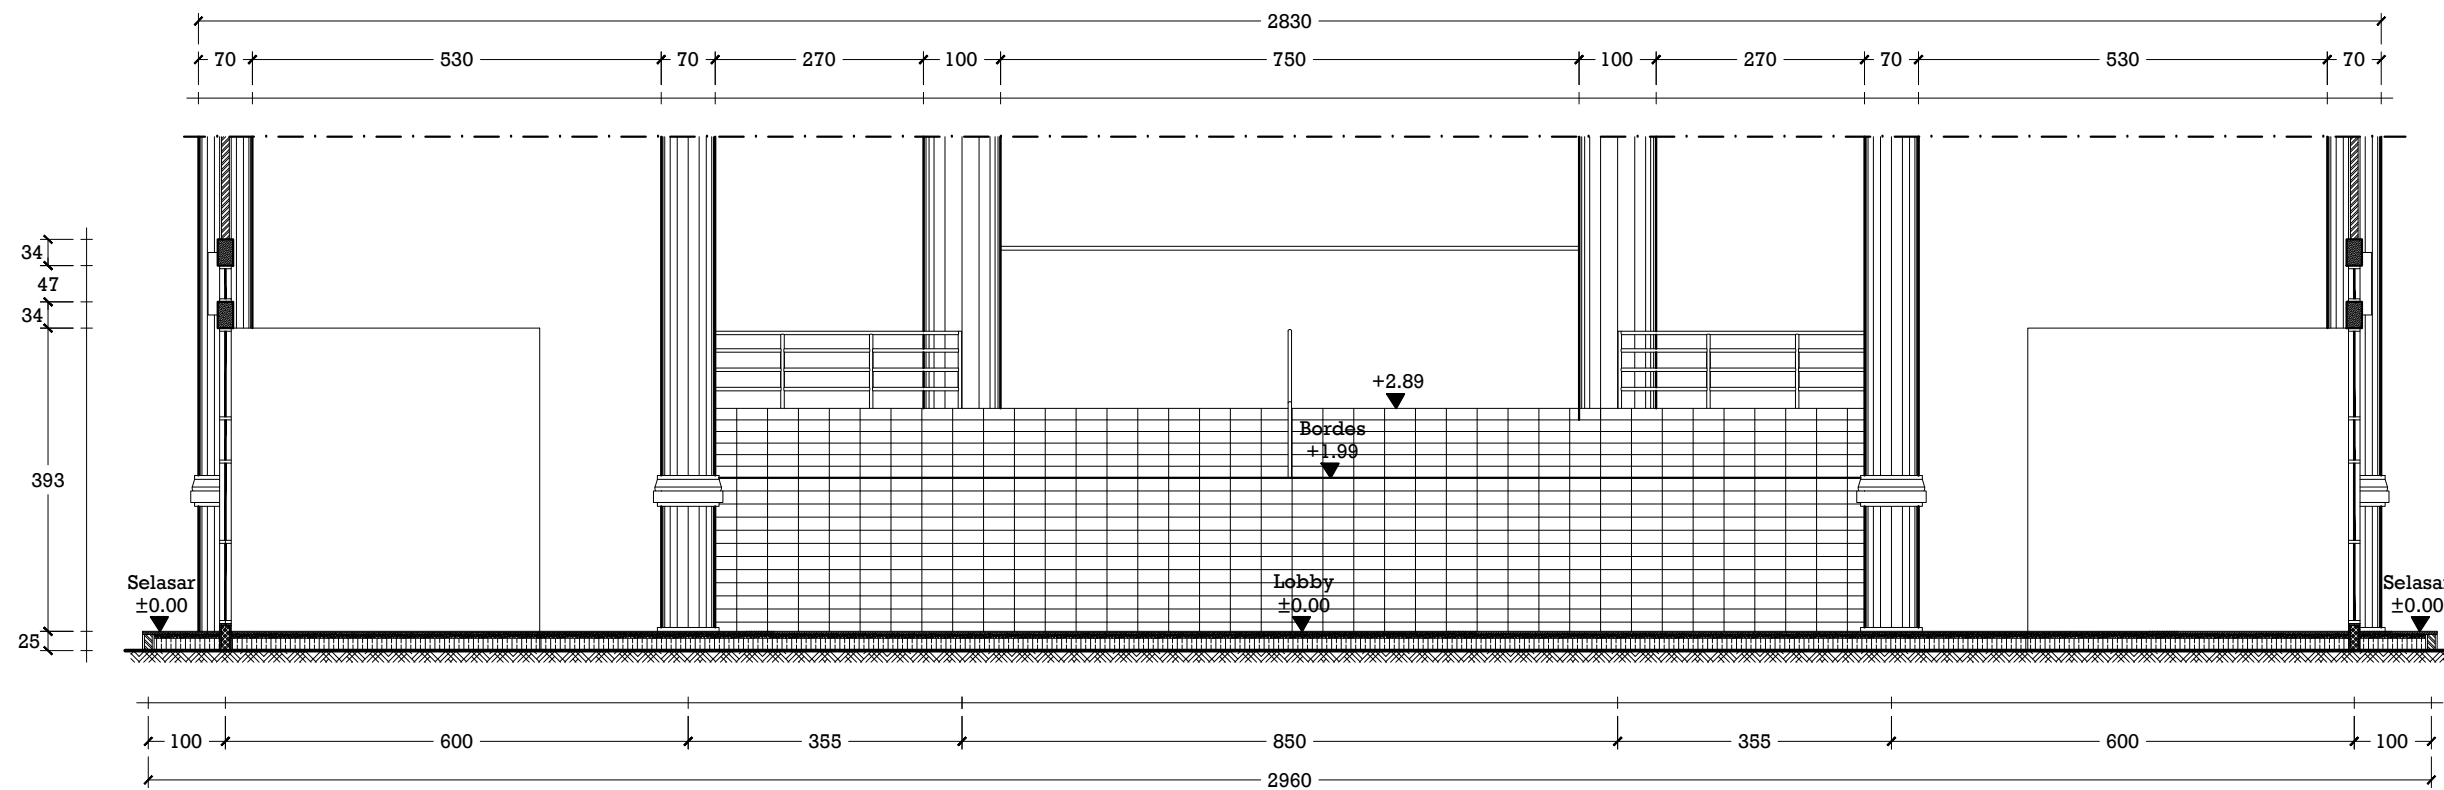

Potongan A-A Existing
Skala 1:100

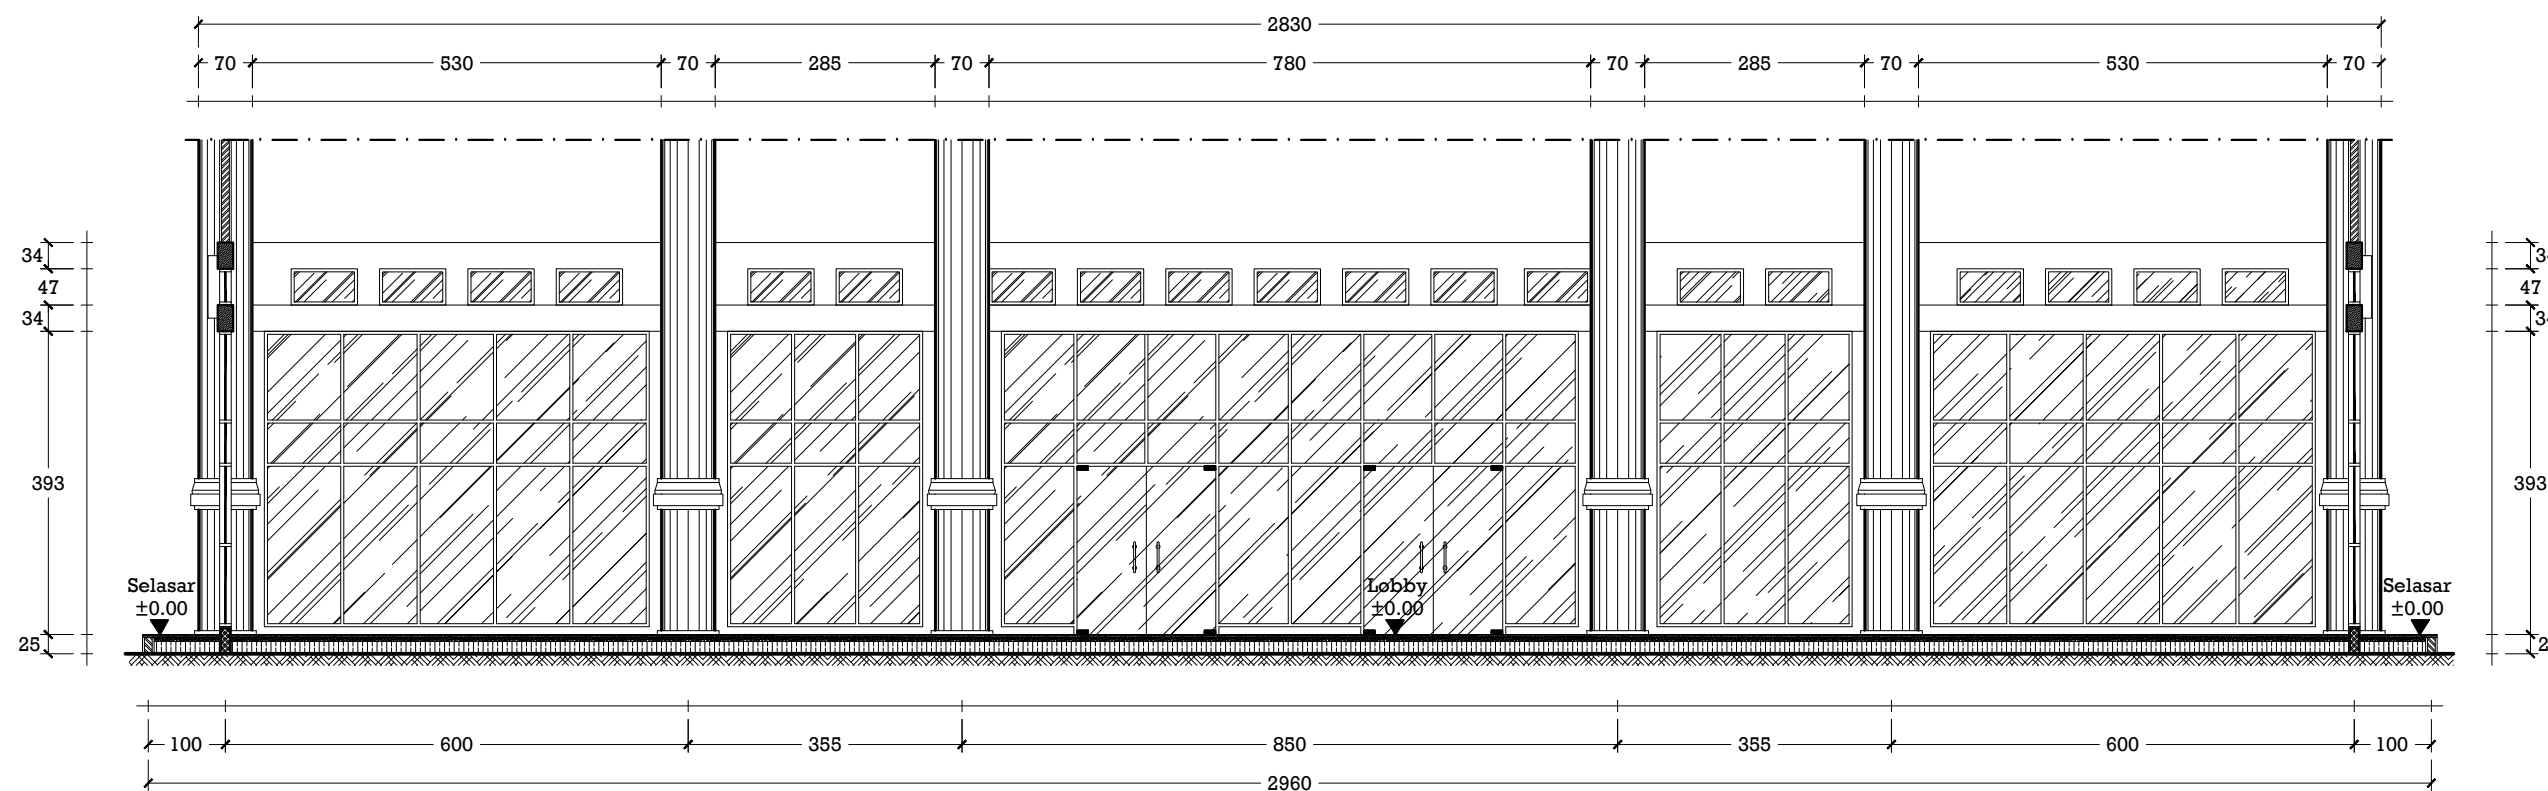

Potongan A'-A' Existing
Skala 1:100



PEMERINTAH PROVINSI SUMATERA UTARA
DINAS PEMUDA DAN OLAHRAGA
Jalan Sutan Iskandar Muda No. 272 Medan Petisah

NAMA KEGIATAN

JASA KONSULTANSI PERENCANAAN
REHAB GEDUNG SERBA GUNA (GSG)

CATATAN

Disetujui Oleh :

PEJABAT PEMBUAT KOMITMEN (PPK)

RICKY R. HARIANJA, SE, MM
NIP. 19840529 008051 001

Memeriksa dan Mengetahui :

PEJABAT PELAKSANA TEKNIS KEGIATAN
(PPTK)

MUHAMMAD HAIKAL, ST
NIP. 19770307 200909 1 003

Konsultan Perencana :



Digambar : Tanda Tangan

Agusta Galileo Hutasuht, ST.

Team Leader : Tanda Tangan

Ir. Herri Suryadi Samosir,
M.Si., MT., AER


Lokasi Kegiatan :

LOKASI JL. WILLEM ISKANDAR,
KEC. PERCUT SEI TUAN


Keterangan Gambar :

Potongan B-B Existing	1:100
Potongan C-C Existing	1:100


Nomor Gambar	Jumlah Lembar
06	42

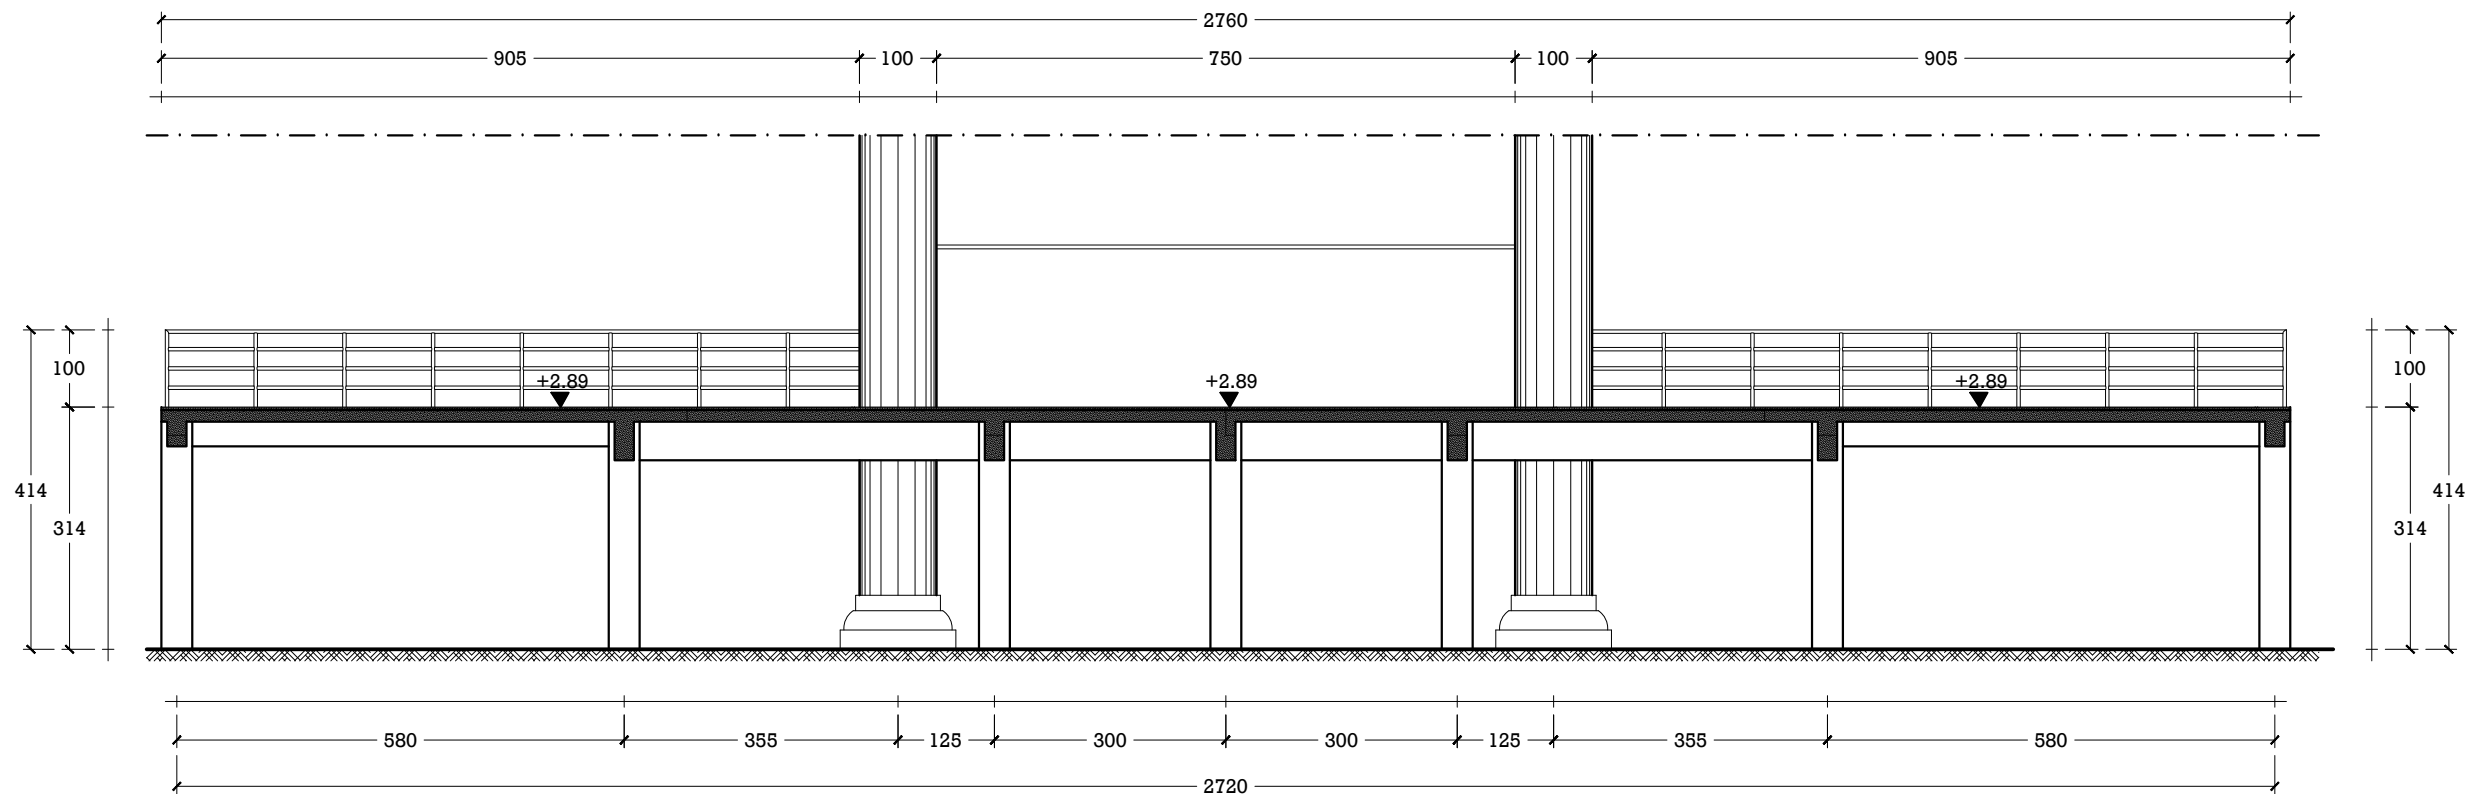

Potongan B-B Existing
Skala 1:100

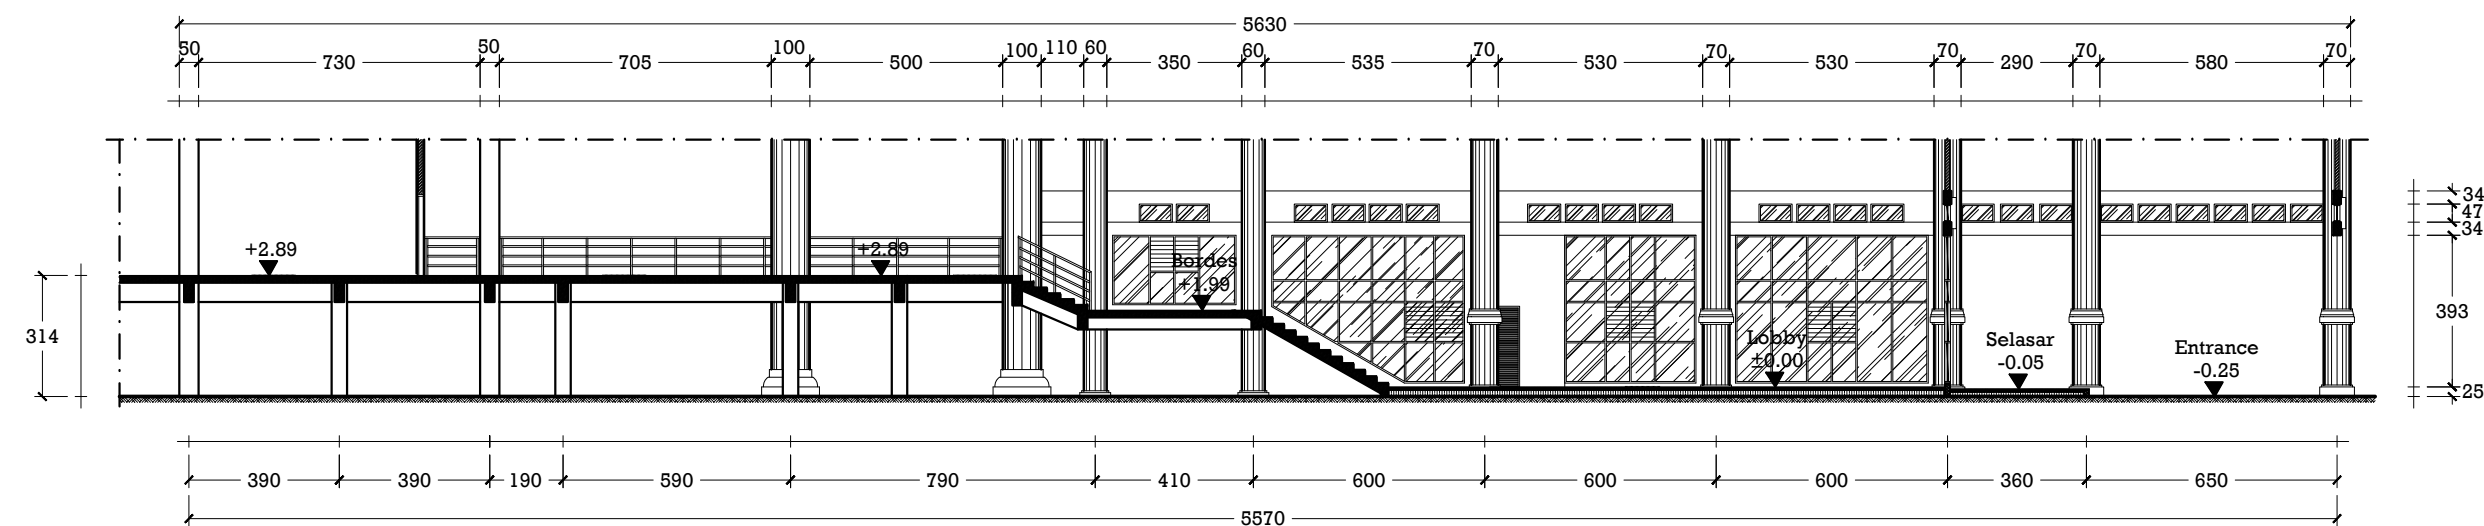

Potongan C-C Existing
Skala 1:200

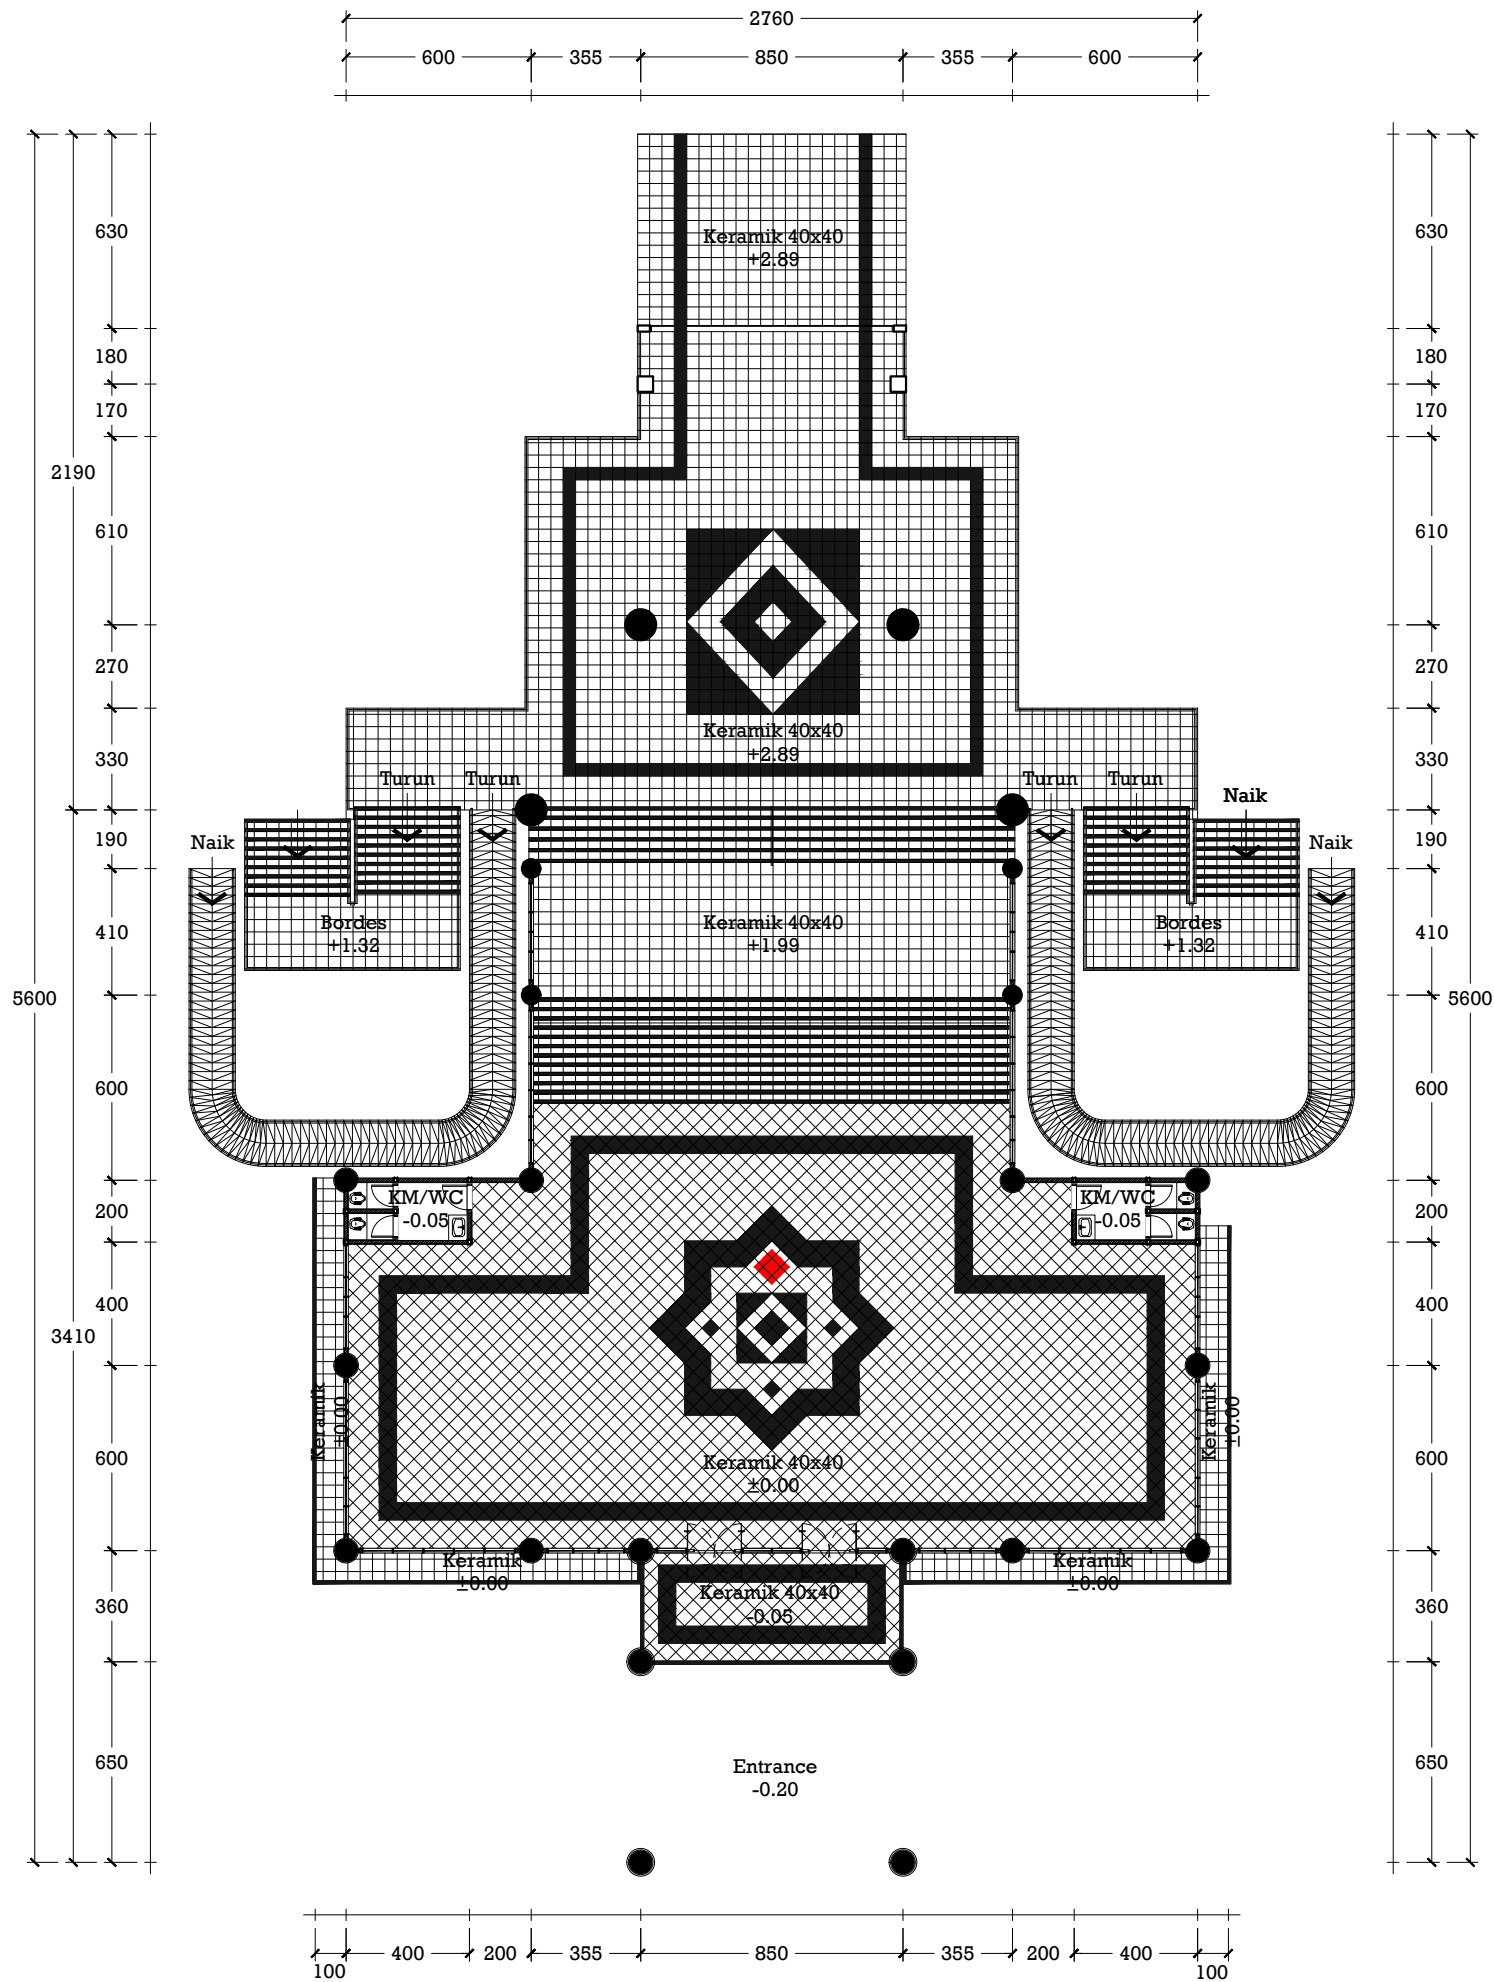

Denah Existing Pola Lantai
Skala 1:250



PEMERINTAH PROVINSI SUMATERA UTARA
DINAS PEMUDA DAN OLAHRAGA
Jalan Sutan Iskandar Muda No. 272 Medan Petisah

NAMA KEGIATAN

JASA KONSULTANSI PERENCANAAN
REHAB GEDUNG SERBA GUNA (GSG)

CATATAN

Disetujui Oleh :

PEJABAT PEMBUAT KOMITMEN (PPK)

RICKY R. HARIANJA, SE, MM
NIP. 19840529 008051 001

Memeriksa dan Mengetahui :

PEJABAT PELAKSANA TEKNIS KEGIATAN
(PPTK)

MUHAMMAD HAIKAL, ST
NIP. 19770307 200909 1 003

Konsultan Perencana :



Digambar :

Tanda Tangan

Agusta Galileo Hutasuht, ST.

[Signature]

Team Leader :

Tanda Tangan

Ir. Herri Suryadi Samosir,
M.Si., MT., AER

[Signature]

Lokasi Kegiatan :

LOKASI JL. WILLEM ISKANDAR,
KEC. PERCUT SEI TUAN

Keterangan Gambar :

Skala

Denah Existing Pola Lantai

1:250

Nomor Gambar

Jumlah Lembar

07

42



PEMERINTAH PROVINSI SUMATERA UTARA
DINAS PEMUDA DAN OLAH RAGA
Jalan Sutan Iskandar Muda No. 272 Medan Petisah

NAMA KEGIATAN

JASA KONSULTANSI PERENCANAAN
REHAB GEDUNG SERBA GUNA (GSG)

CATATAN

Disetujui Oleh :

PEJABAT PEMBUAT KOMITMEN (PPK)

RICKY R. HARIANJA, SE, MM
NIP. 19840529 008051 001

Memeriksa dan Mengetahui :

PEJABAT PELAKSANA TEKNIS KEGIATAN
(PPTK)

MUHAMMAD HAIKAL, ST
NIP. 19770307 200909 1 003

Konsultan Perencana :



Digambar : Tanda Tangan

Agusta Galileo Hutasuhut, ST.

Team Leader :

Tanda Tangan

Ir. Herri Suryadi Samosir,
M.Si., MT., AER

Lokasi Kegiatan :

LOKASI JL. WILLEM ISKANDAR,
KEC. PERCUT SEI TUAN

Keterangan Gambar :

Skala

Ground Plan Gedung Lobby
Gedung Serbaguna


1:400

Nomor Gambar


Jumlah Lembar

08

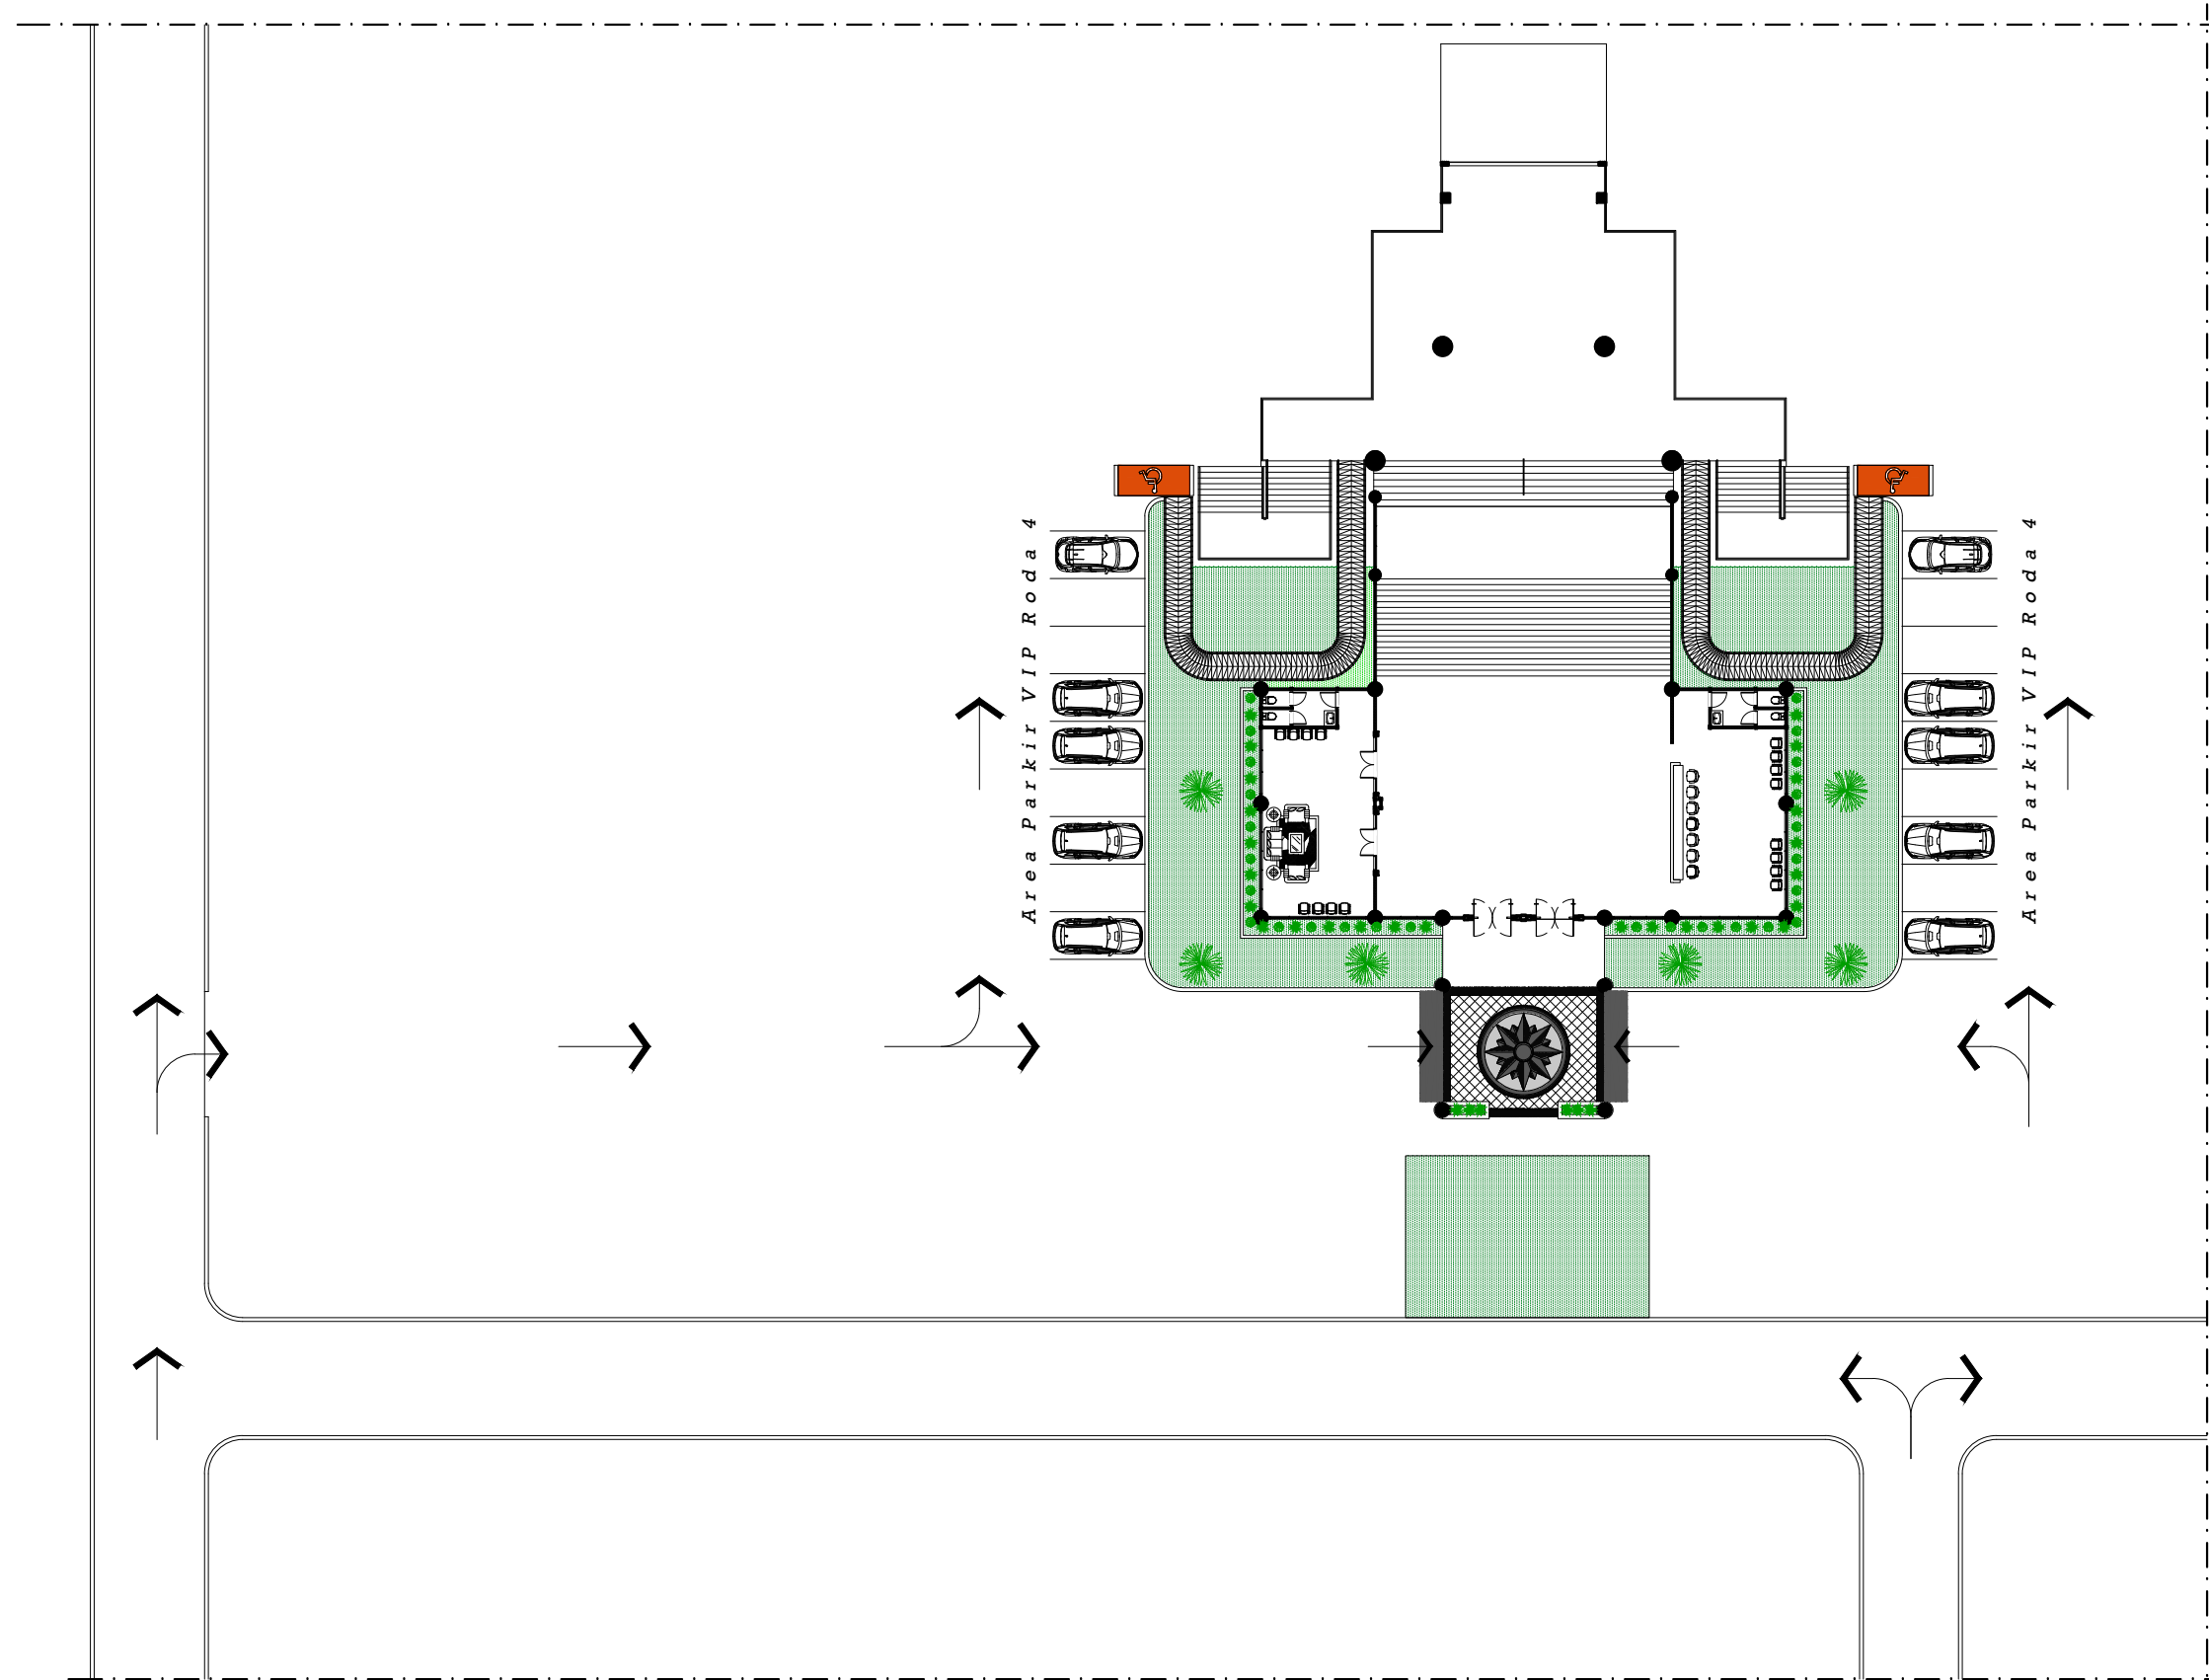



42

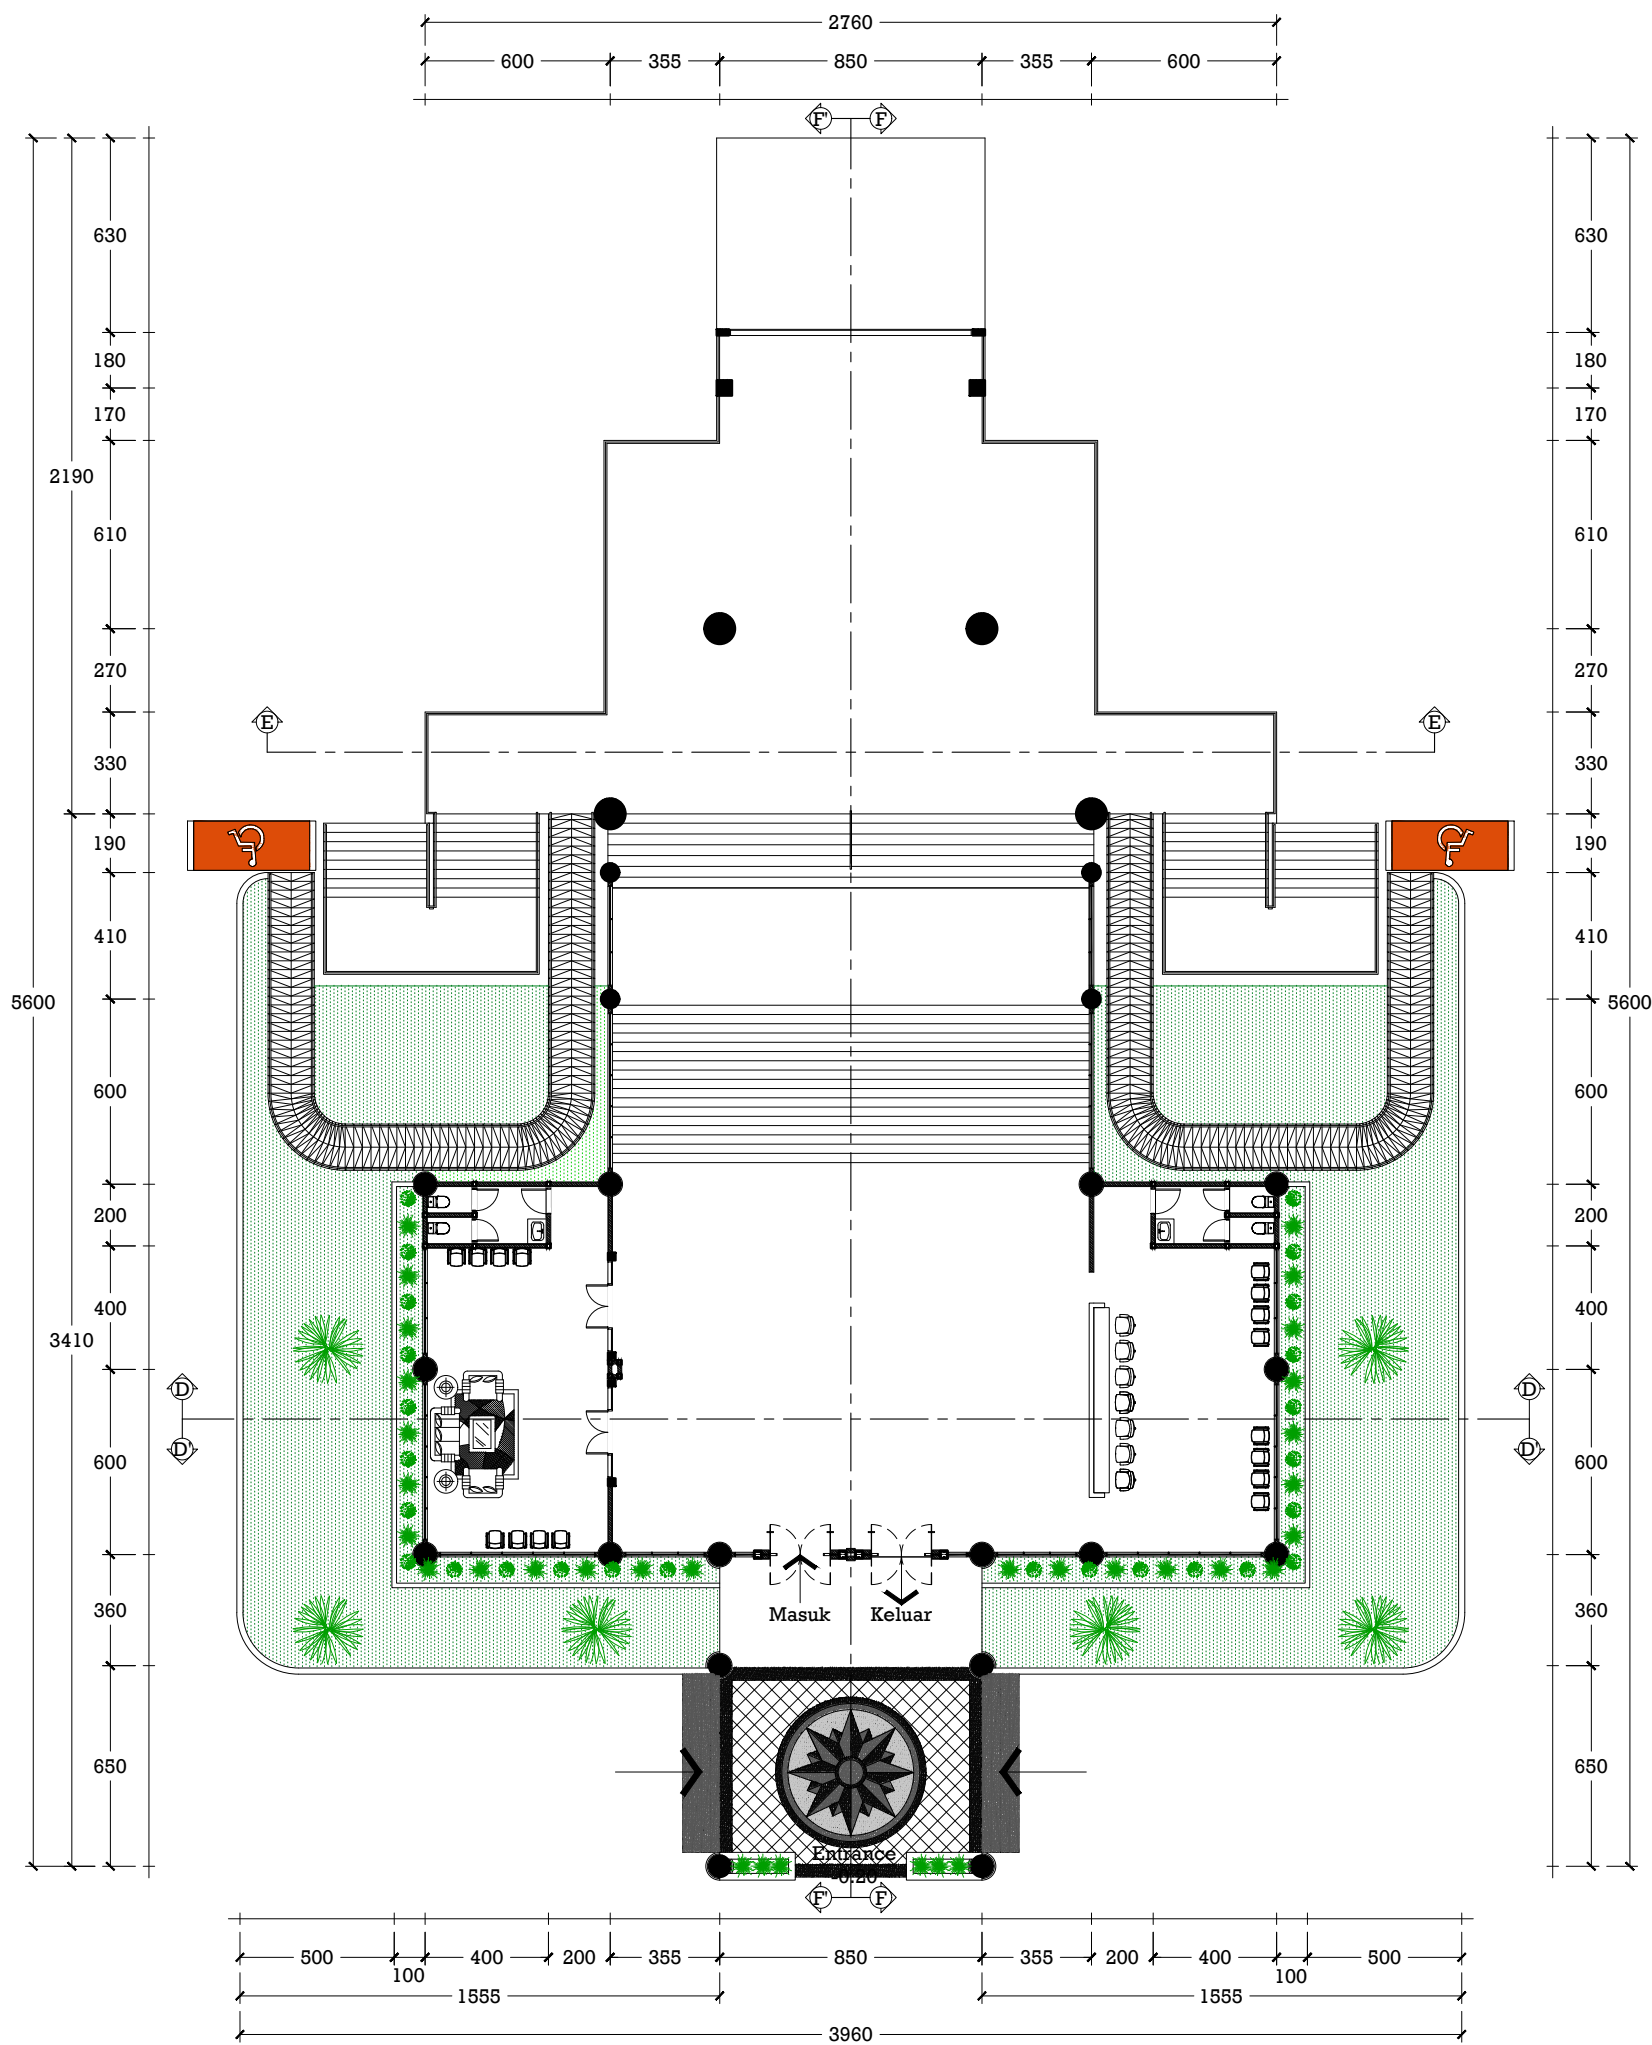

Ground Plan Gedung Lobby Gedung Serba Guna
Skala 1:400



Denah Rencana Rehab Lobby Gedung Serba Guna
Skala 1:250

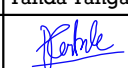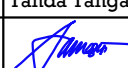 PEMERINTAH PROVINSI SUMATERA UTARA DINAS PEMUDA DAN OLAHRAGA Jalan Sutan Iskandar Muda No. 272 Medan Petisah	
NAMA KEGIATAN	
JASA KONSULTANSI PERENCANAAN REHAB GEDUNG SERBA GUNA (GSG)	
CATATAN	
Disetujui Oleh :	
PEJABAT PEMBUAT KOMITMEN (PPK)	
RICKY R. HARIANJA, SE, MM NIP. 19840529 008051 001	
Memeriksa dan Mengetahui :	
PEJABAT PELAKSANA TEKNIS KEGIATAN (PPTK)	
MUHAMMAD HAIKAL, ST NIP. 19770307 200909 1 003	
Konsultan Perencana :	
 cv. Citra Pramatra Consultant Engineering Civil Engineering-Architecture-Surveying & Soil Investigation	
Digambar :	Tanda Tangan
Agusta Galileo Hutasuht, ST.	
Team Leader :	Tanda Tangan
Ir. Herri Suryadi Samosir, M.Si., MT., AER	
Lokasi Kegiatan :	
LOKASI JL. WILLEM ISKANDAR, KEC. PERCUT SEI TUAN	
Keterangan Gambar :	Skala
Denah Rencana Rehab Lobby Gedung Serbaguna	1:250
Nomor Gambar	Jumlah Lembar
9	42



PEMERINTAH PROVINSI SUMATERA UTARA
DINAS PEMUDA DAN OLAHRAGA
Jalan Sutan Iskandar Muda No. 272 Medan Petisah

NAMA KEGIATAN

JASA KONSULTANSI PERENCANAAN
REHAB GEDUNG SERBA GUNA (GSG)

CATATAN

Disetujui Oleh :

PEJABAT PEMBUAT KOMITMEN (PPK)

RICKY R. HARIANJA, SE, MM
NIP. 19840529 008051 001

Memeriksa dan Mengetahui :

PEJABAT PELAKSANA TEKNIS KEGIATAN
(PPTK)

MUHAMMAD HAIKAL, ST
NIP. 19770307 200909 1 003

Konsultan Perencana :



Digambar : Tanda Tangan

Agusta Galileo Hutasuht, ST.

Team Leader :

Tanda Tangan

Ir. Herri Suryadi Samosir,
M.Si., MT., AER

Lokasi Kegiatan :

LOKASI JL. WILLEM ISKANDAR,
KEC. PERCUT SEI TUAN

Keterangan Gambar :

Rencana Potongan D'-D' 1:125


Rencana Potongan E-E 1:125

Nomor Gambar


10

Jumlah Lembar


42

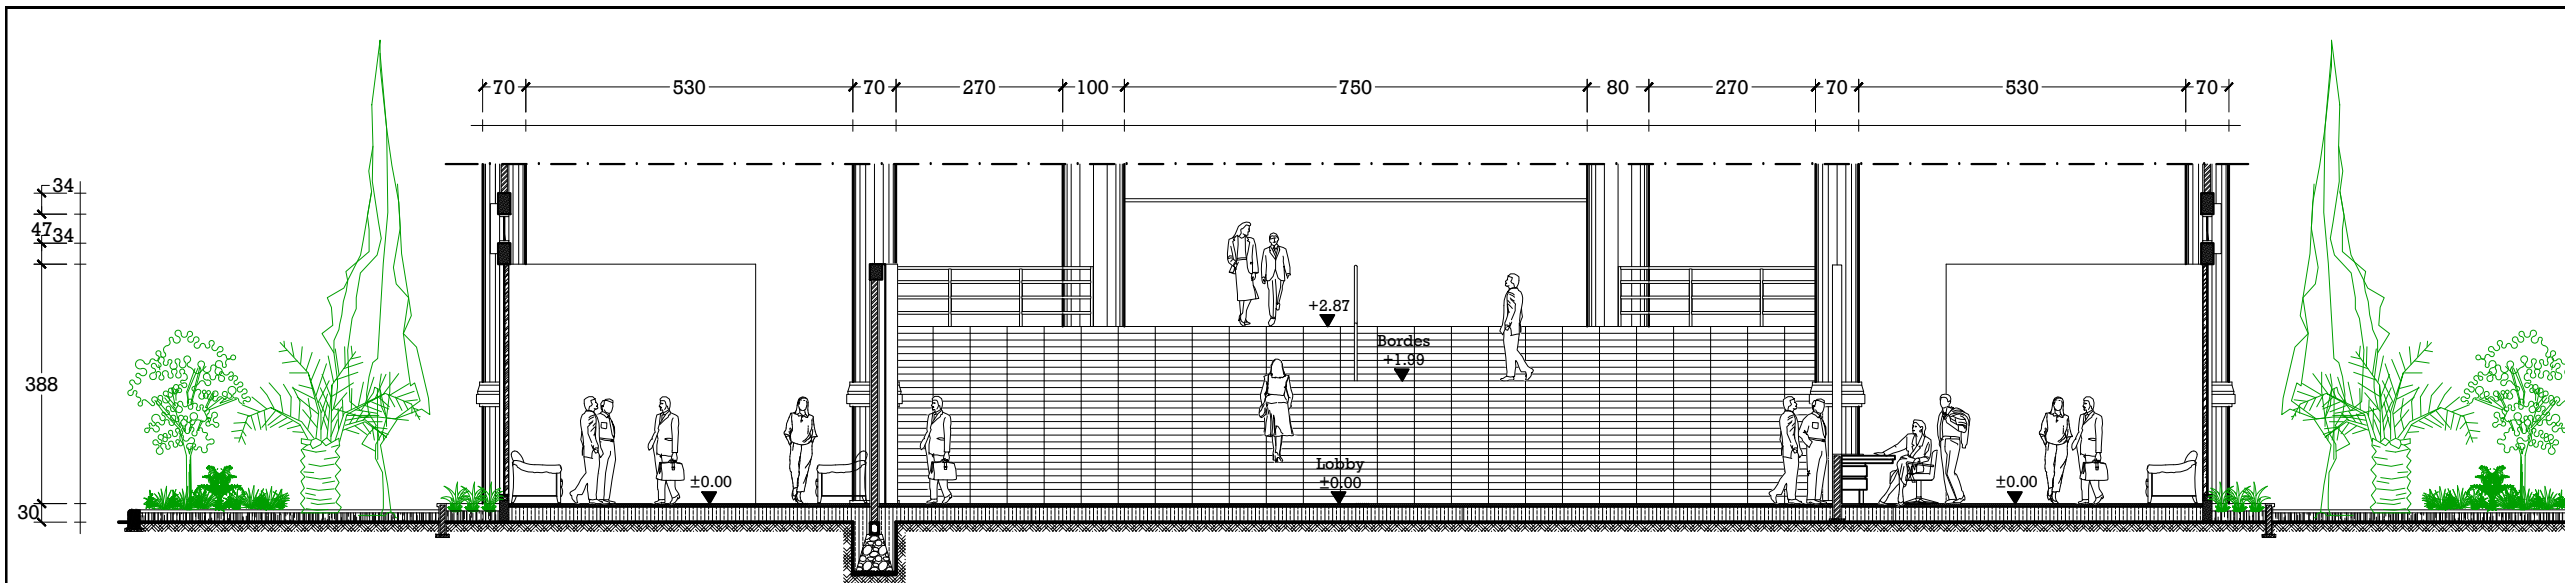

Rencana Potongan D-D
Skala 1:125

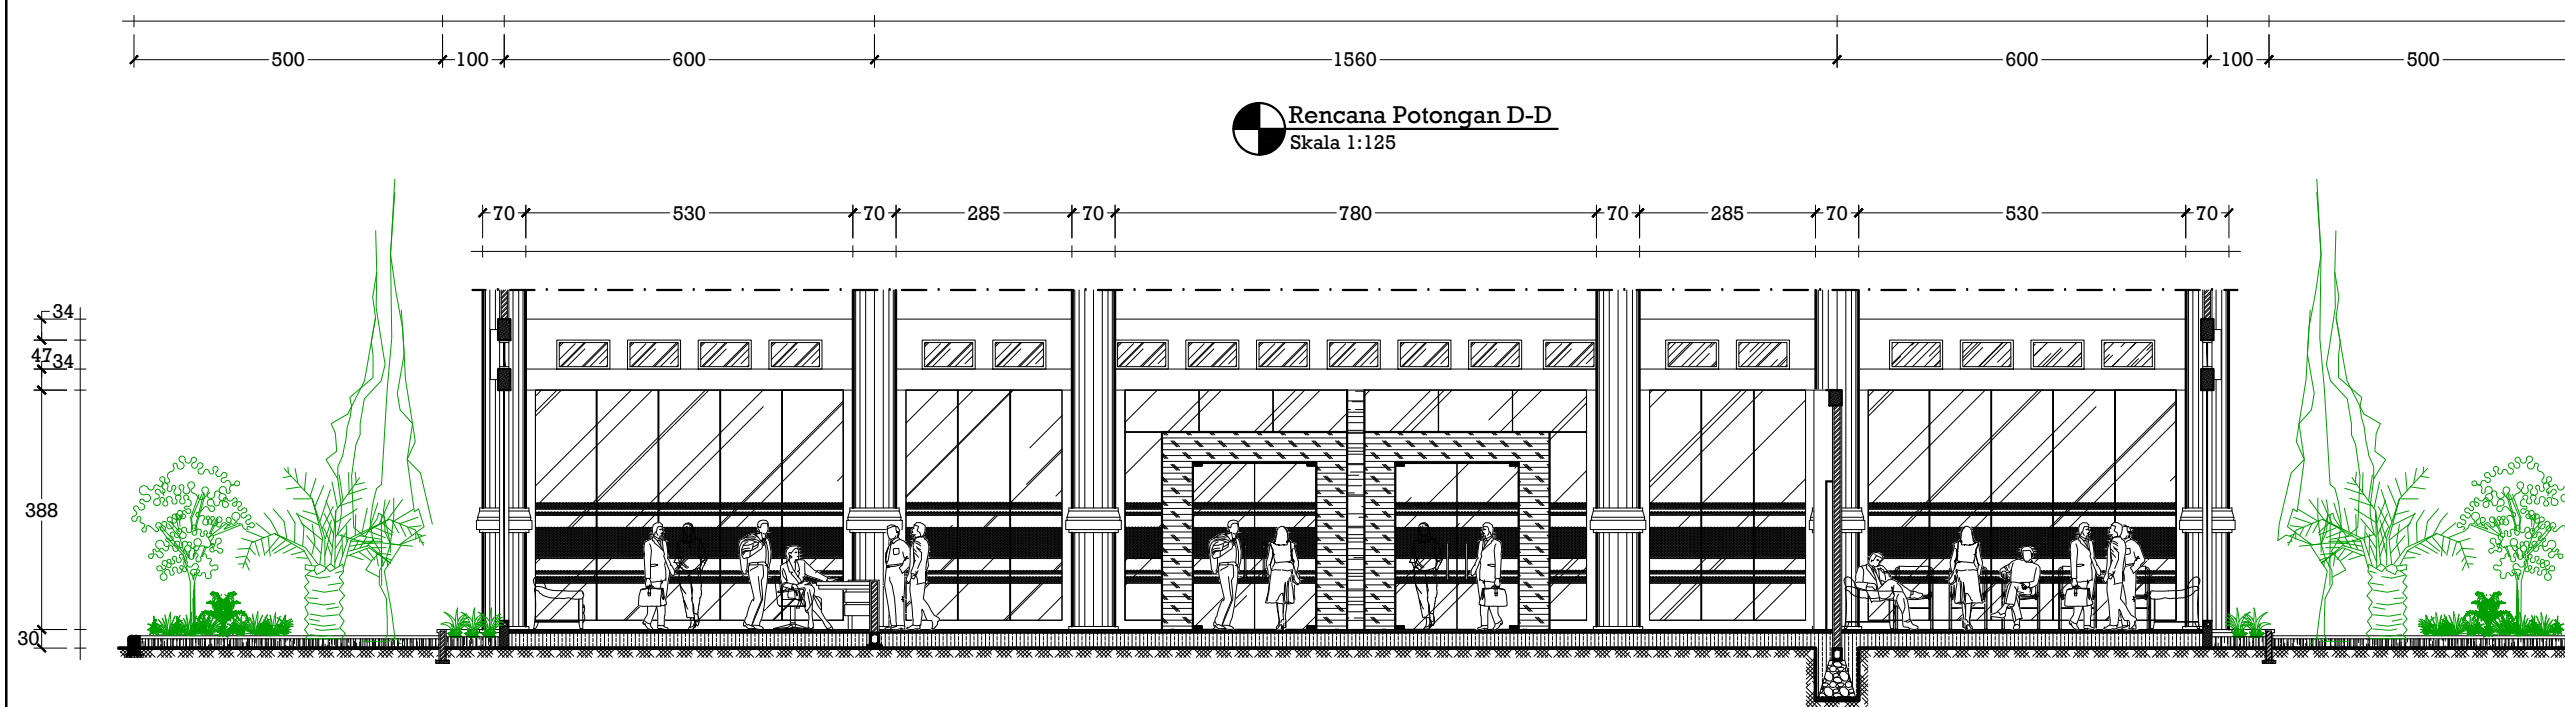

Rencana Potongan D'-D'
Skala 1:125

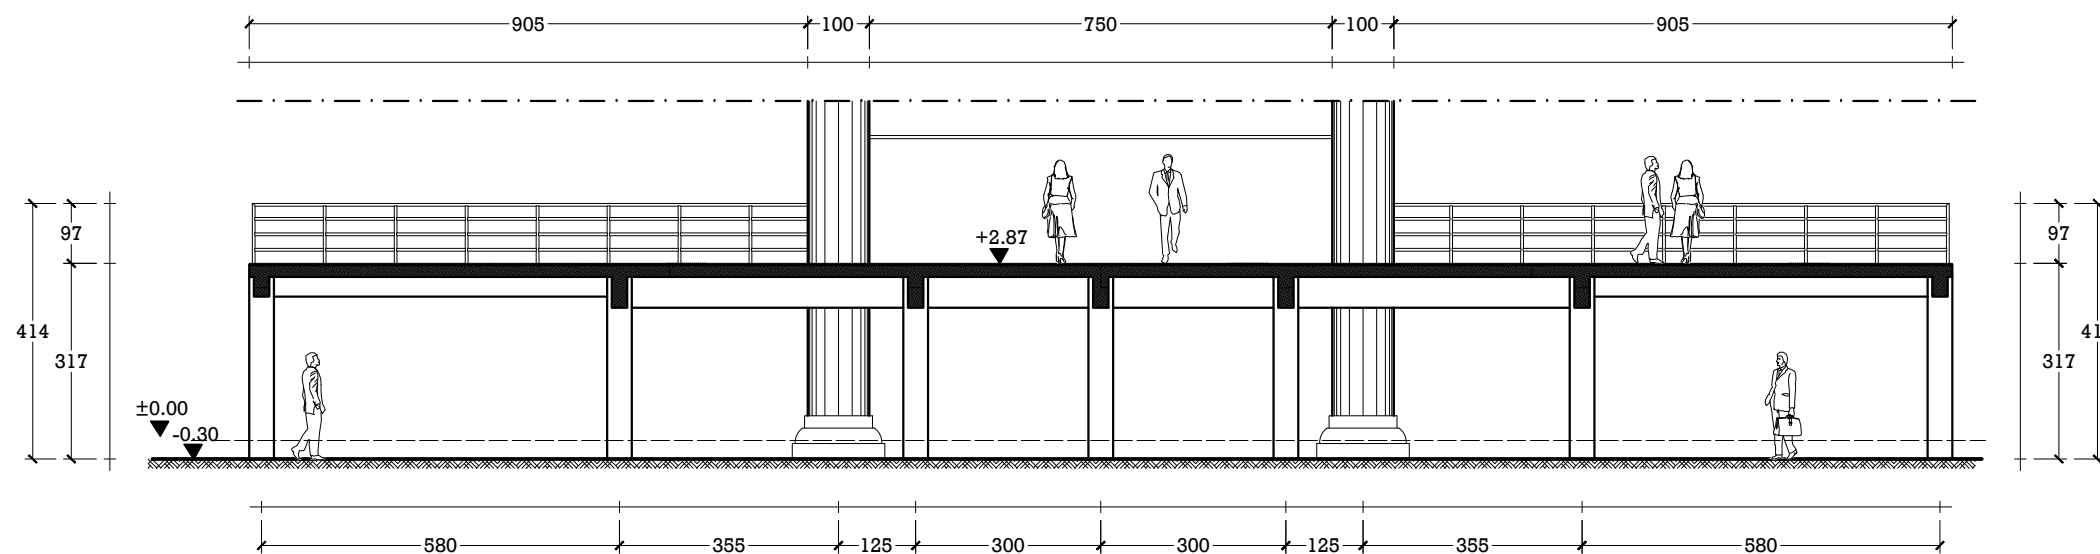

Rencana Potongan E-E
Skala 1:125



PEMERINTAH PROVINSI SUMATERA UTARA
DINAS PEMUDA DAN OLAHRAGA
Jalan Sutan Iskandar Muda No. 272 Medan Petisah

NAMA KEGIATAN

JASA KONSULTANSI PERENCANAAN
REHAB GEDUNG SERBA GUNA (GSG)

CATATAN

Disetujui Oleh :

PEJABAT PEMBUAT KOMITMEN (PPK)

RICKY R. HARIANJA, SE, MM
NIP. 19840529 008051 001

Memeriksa dan Mengetahui :

PEJABAT PELAKSANA TEKNIS KEGIATAN
(PPTK)

MUHAMMAD HAIKAL, ST
NIP. 19770307 200909 1 003

Konsultan Perencana :



Digambar : Tanda Tangan

Agusta Galileo Hutasuht, ST.

Team Leader :

Tanda Tangan

Ir. Herri Suryadi Samosir,
M.Si., MT., AER

Lokasi Kegiatan :

LOKASI JL. WILLEM ISKANDAR,
KEC. PERCUT SEI TUAN

Keterangan Gambar :

Skala

Rencana Potongan F-F

1:125

Rencana Potongan F'-F'


1:125

Nomor Gambar


Jumlah Lembar

11


42

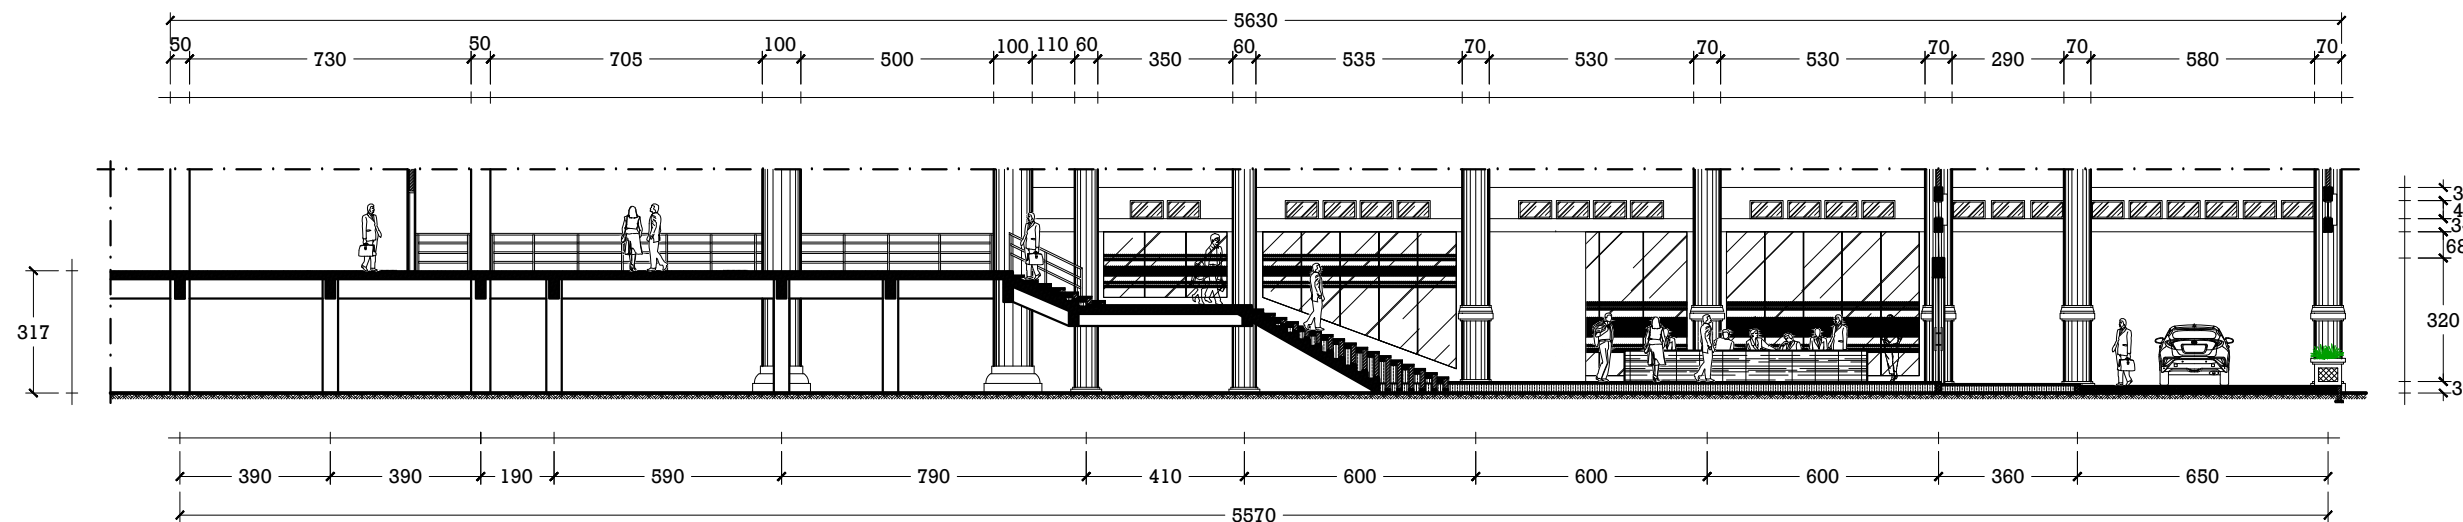

Rencana Potongan F-F
Skala 1:100

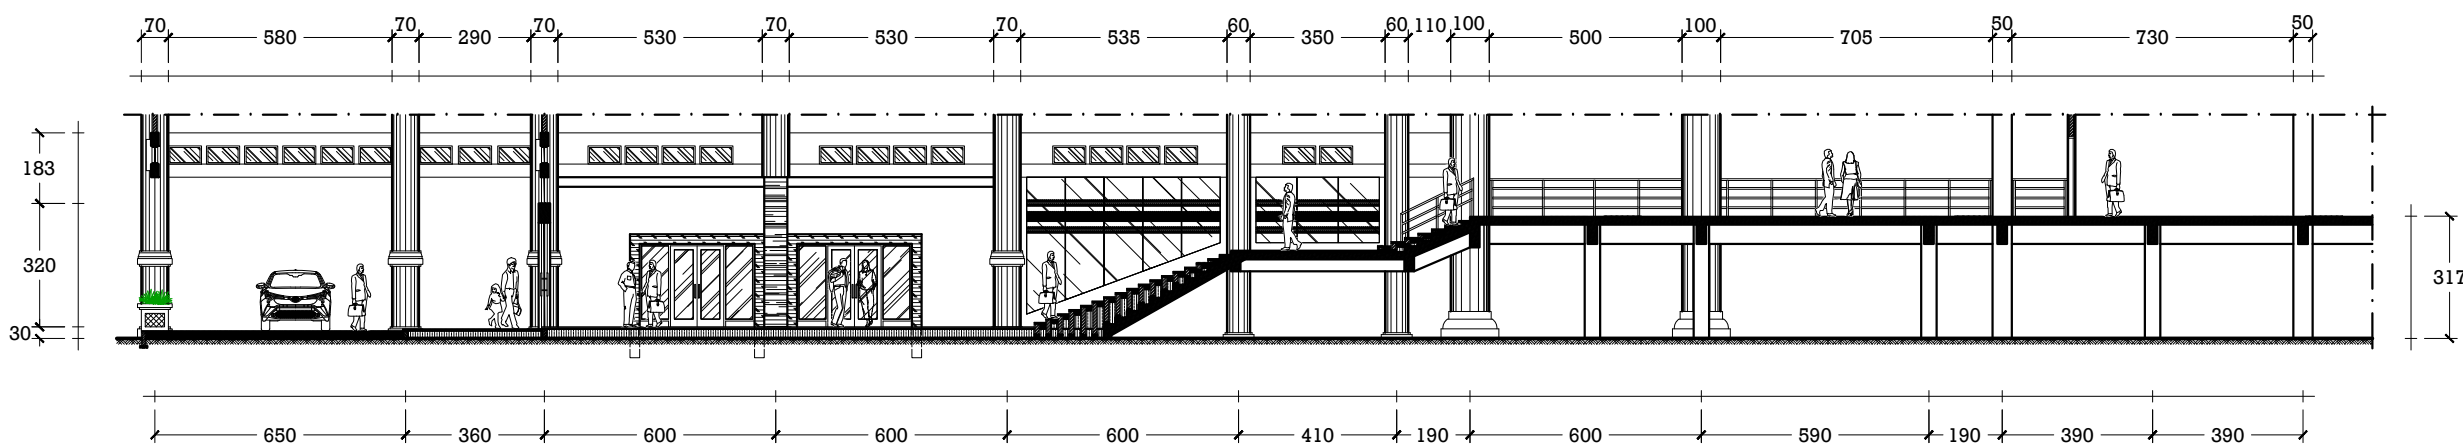

Rencana Potongan F'-F'
Skala 1:100

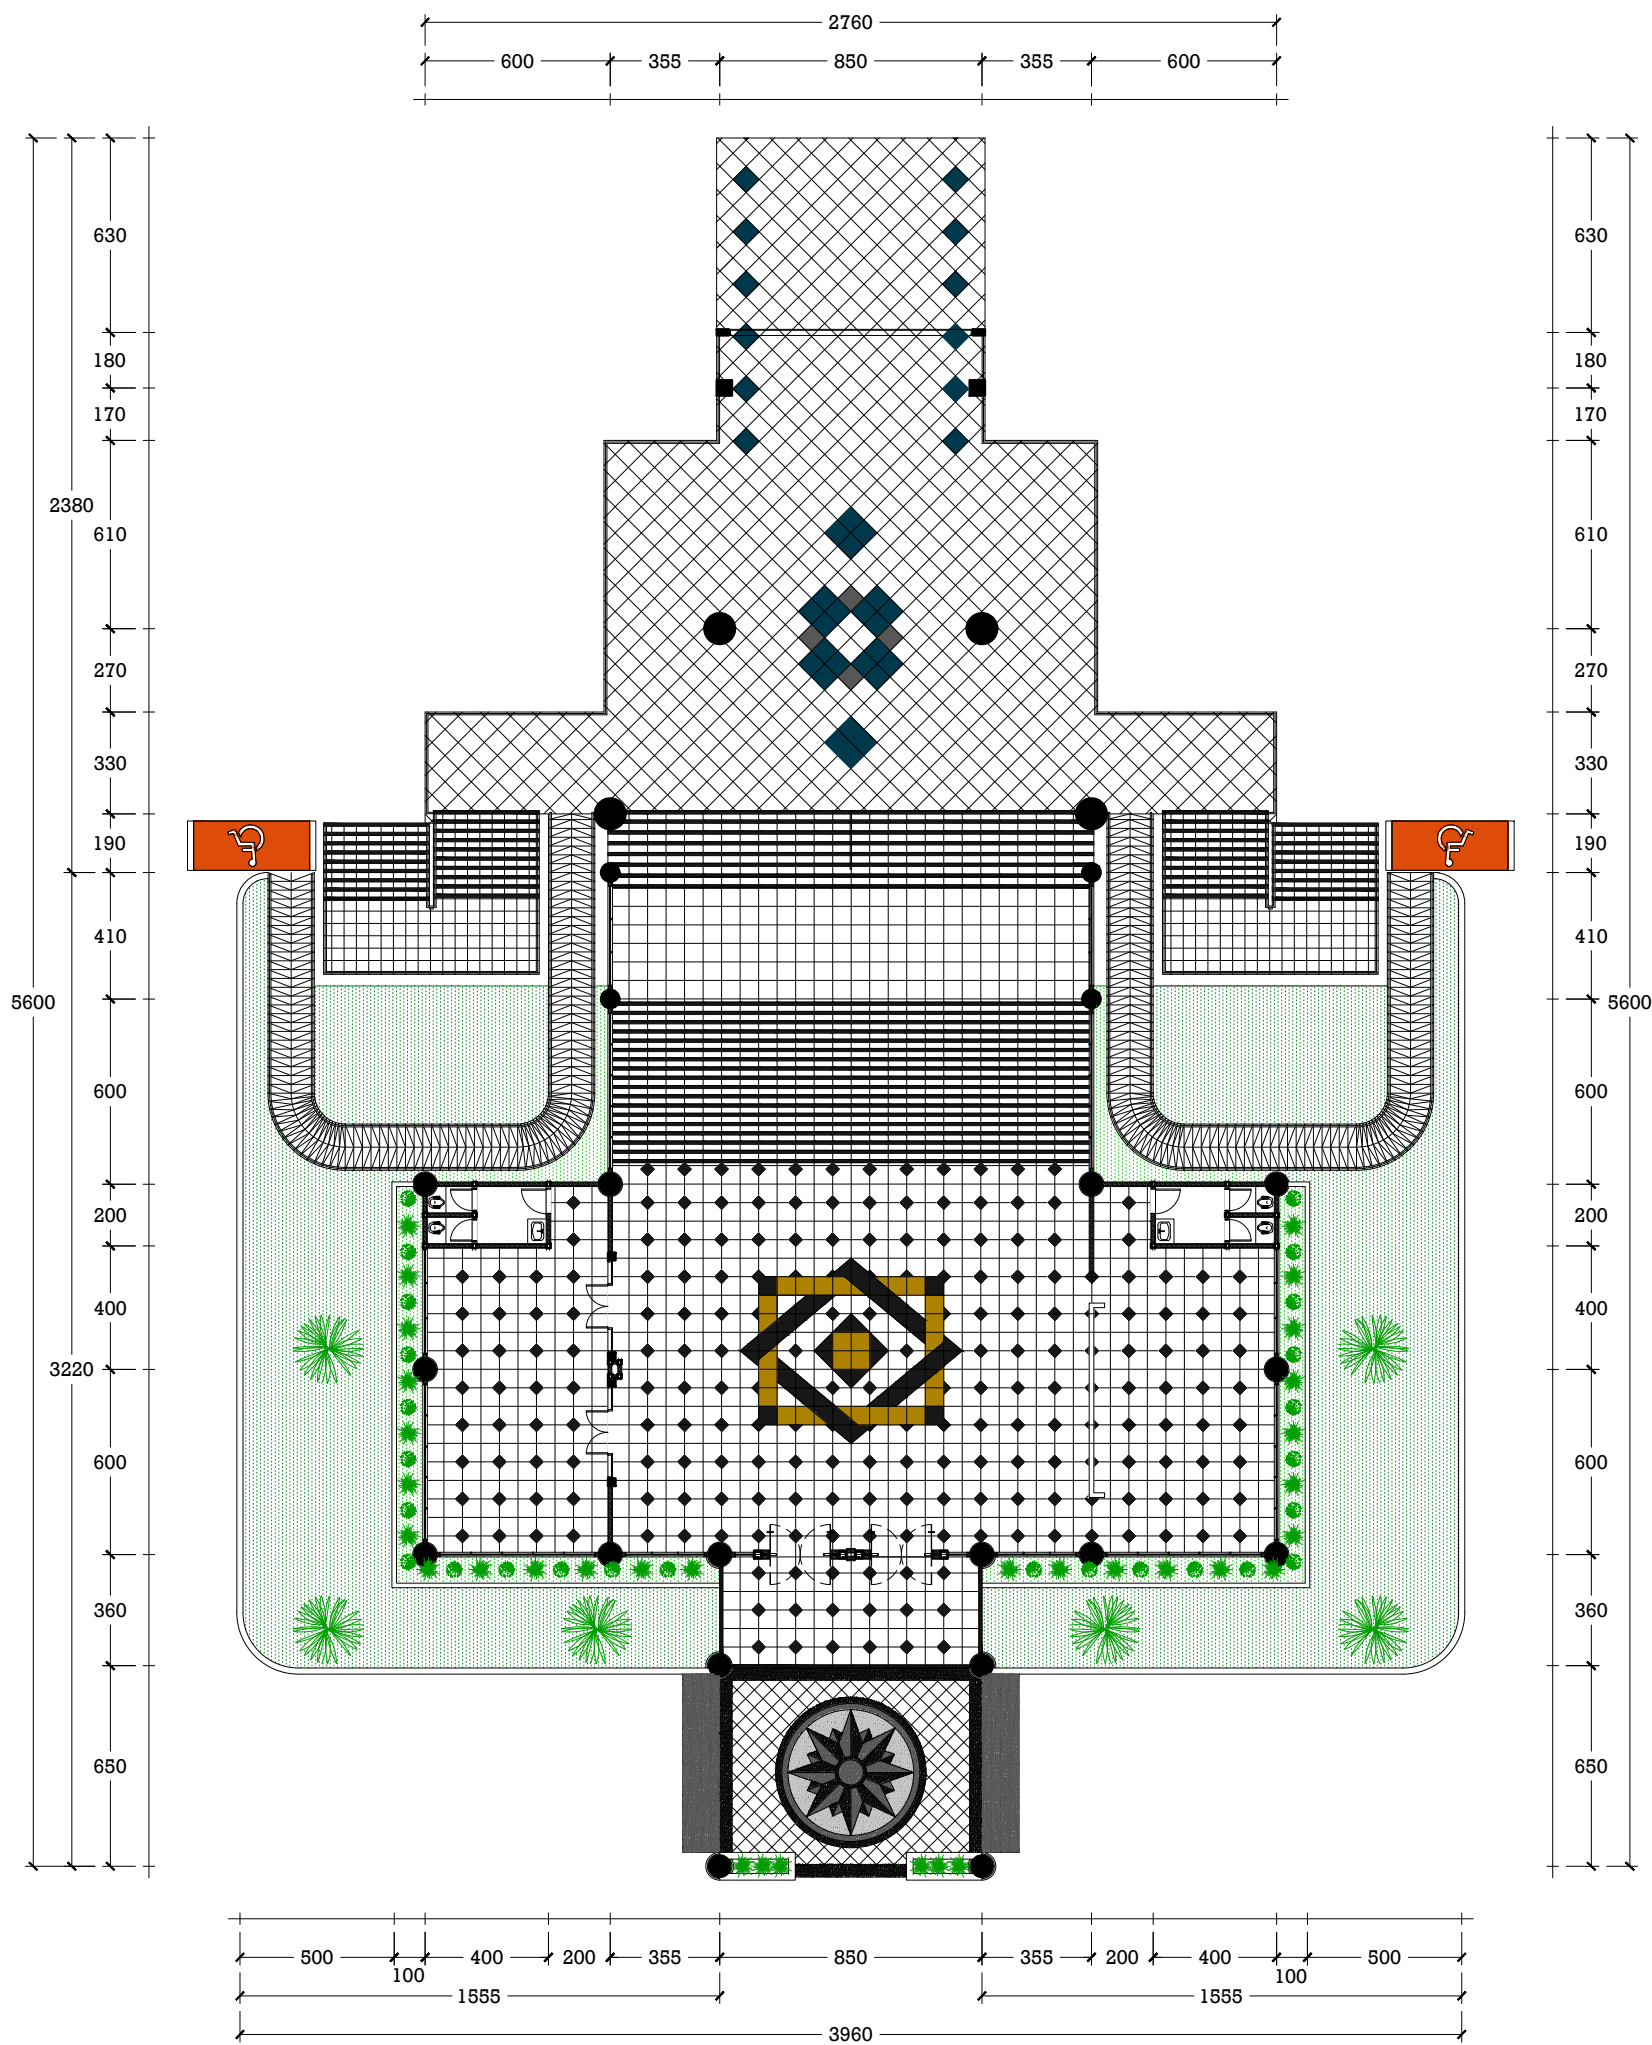

Denah Rencana Pola Lantai
Skala 1:250

NAMA KEGIATAN
JASA KONSULTANSI PERENCANAAN
REHAB GEDUNG SERBA GUNA (GSG)

CATATAN

Disetujui Oleh :
PEJABAT PEMBUAT KOMITMEN (PPK)



RICKY R. HARIANJA, SE, MM
NIP. 19840529 008051 001

Memeriksa dan Mengetahui :
PEJABAT PELAKSANA TEKNIS KEGIATAN (PPTK)

MUHAMMAD HAIKAL, ST
NIP. 19770307 200909 1 003

Konsultan Perencana :


Consultant Engineering
Civil Engineering-Architecture-Surveying & Soil Investigation

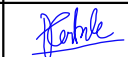Digambar :	Tanda Tangan
Agusta Galileo Hutasuht, ST.	
Team Leader :	Tanda Tangan
Ir. Herri Suryadi Samosir, M.Si., MT., AER	

Lokasi Kegiatan :
LOKASI JL. WILLEM ISKANDAR,
KEC. PERCUT SEI TUAN

Keterangan Gambar :	Skala
Denah Rencana Pola Lantai	1:250

Nomor Gambar	Jumlah Lembar
12	42

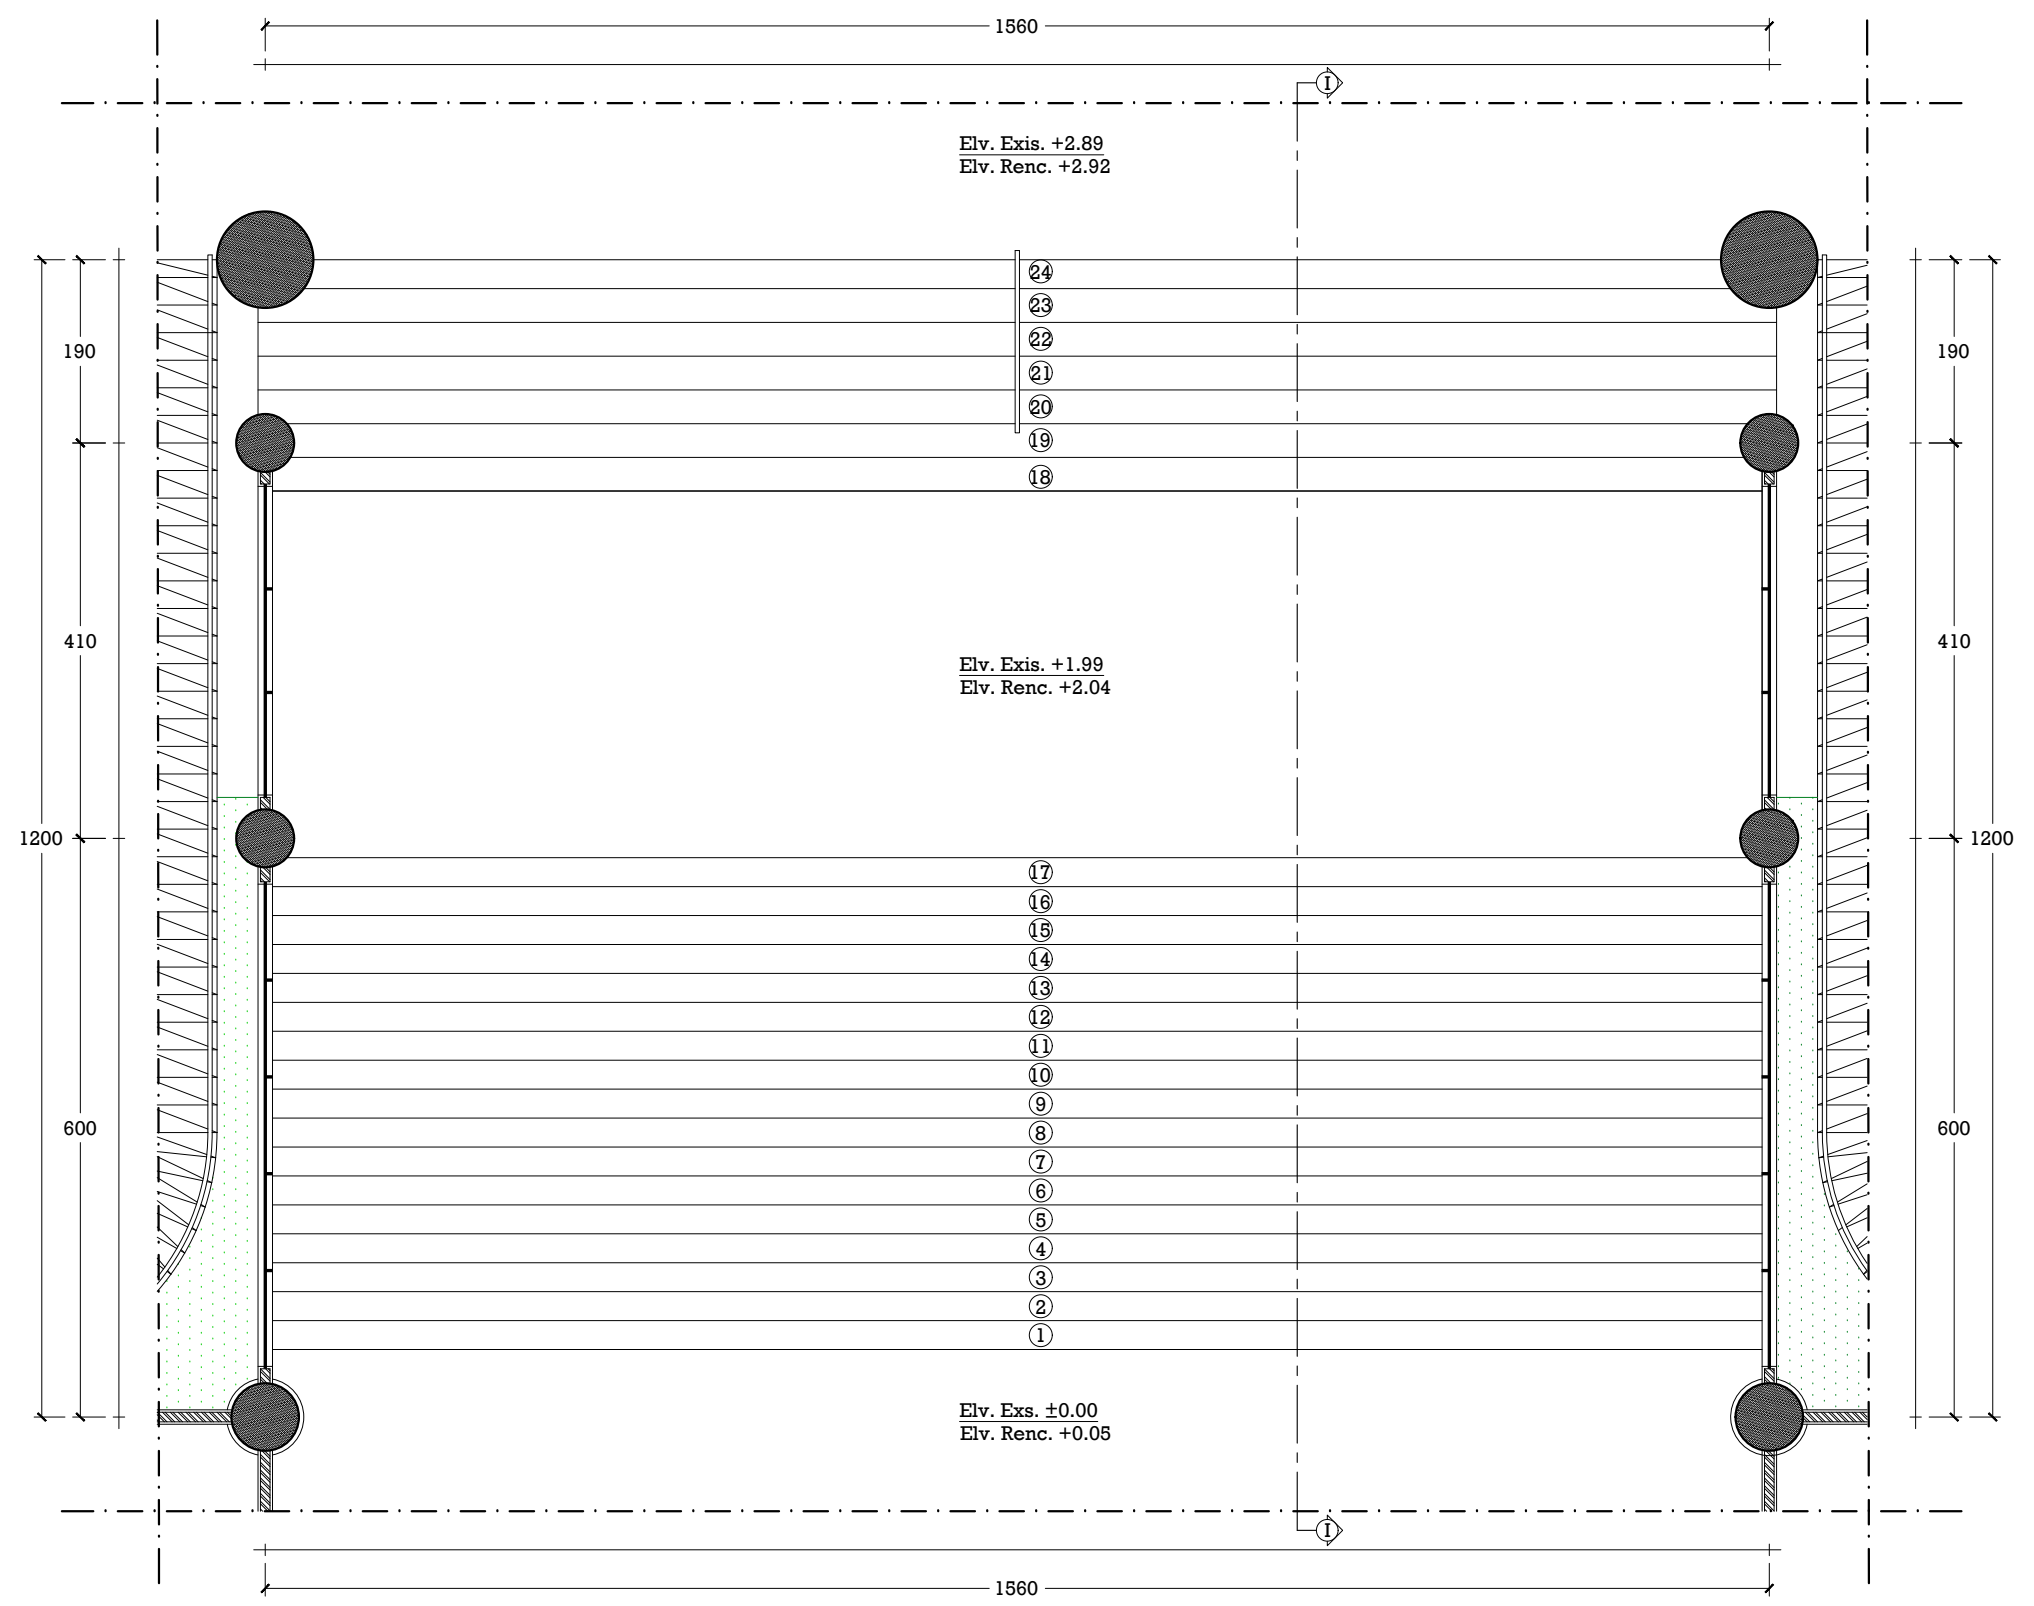

Detail Denah Penambahan Trap Tangga
Skala 1:250



PEMERINTAH PROVINSI SUMATERA UTARA
DINAS PEMUDA DAN OLAHRAGA
Jalan Sutan Iskandar Muda No. 272 Medan Petisah

NAMA KEGIATAN

JASA KONSULTANSI PERENCANAAN
REHAB GEDUNG SERBA GUNA (GSG)

CATATAN

Disetujui Oleh :
PEJABAT PEMBUAT KOMITMEN (PPK)

RICKY R. HARIANJA, SE, MM
NIP. 19840529 008051 001

Memeriksa dan Mengetahui :
PEJABAT PELAKSANA TEKNIS KEGIATAN (PTK)

MUHAMMAD HAIKAL, ST
NIP. 19770307 200909 1 003

Konsultan Perencana :



cv. Citra Pramatra
Consultant Engineering
Civil Engineering-Architecture-Surveying & Soil Investigation

Digambar :	Tanda Tangan
Agusta Galileo Hutasuht, ST.	
Team Leader :	Tanda Tangan
Ir. Herri Suryadi Samosir, M.Si., MT., AER	

Lokasi Kegiatan :
**LOKASI JL. WILLEM ISKANDAR,
KEC. PERCUT SEI TUAN**

Keterangan Gambar :	Skala
Detail Denah Penambahan Trap Tangga	1:250

Nomor Gambar	Jumlah Lembar
13	42



PEMERINTAH PROVINSI SUMATERA UTARA
DINAS PEMUDA DAN OLARAGA
Jalan Sutan Iskandar Muda No. 272 Medan Petisah

NAMA KEGIATAN

JASA KONSULTANSI PERENCANAAN
REHAB GEDUNG SERBA GUNA (GSG)

CATATAN

Disetujui Oleh :

PEJABAT PEMBUAT KOMITMEN (PPK)

RICKY R. HARIANJA, SE, MM
NIP. 19840529 008051 001

Memeriksa dan Mengetahui :

PEJABAT PELAKSANA TEKNIS KEGIATAN
(PPTK)

MUHAMMAD HAIKAL, ST
NIP. 19770307 200909 1 003

Konsultan Perencana :



Digambar :

Agusta Galileo Hutasuht, ST.

Tanda Tangan

Agusta Galileo Hutasuht

Team Leader :

Ir. Herri Suryadi Samosir,
M.Si., MT., AER

Tanda Tangan

Herri Suryadi Samosir


Lokasi Kegiatan :

LOKASI JL. WILLEM ISKANDAR,
KEC. PERCUT SEI TUAN


Keterangan Gambar :

Keterangan Gambar :	Skala
Potongan I-I	1:250
Detail A	1:40
Detail B	1:40


Nomor Gambar	Jumlah Lembar
14	42

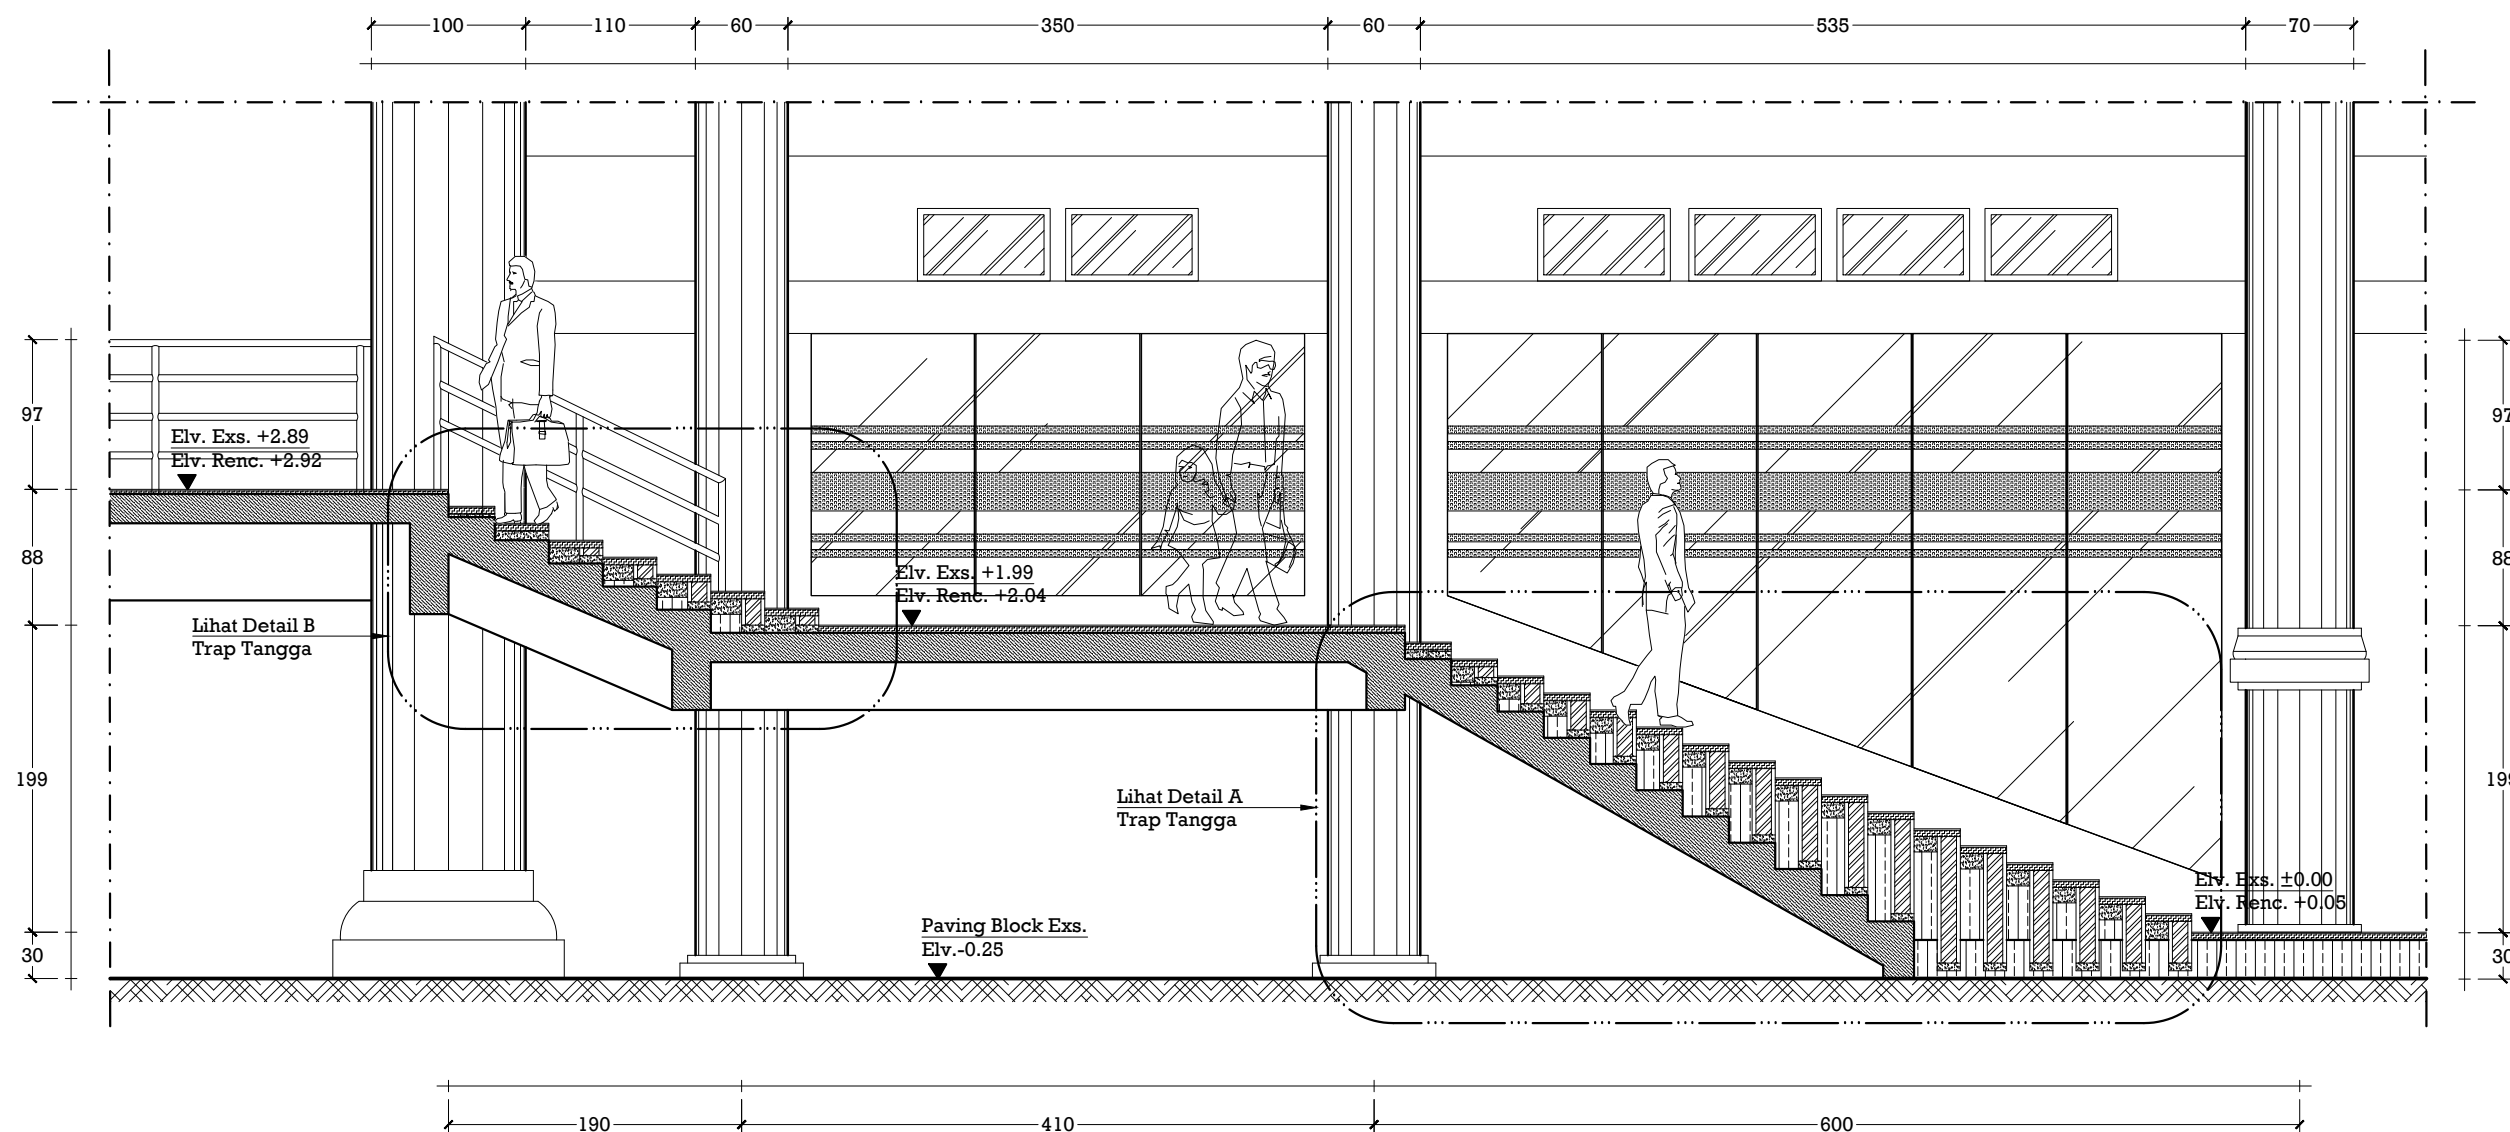

Potongan I-I
Skala 1:50

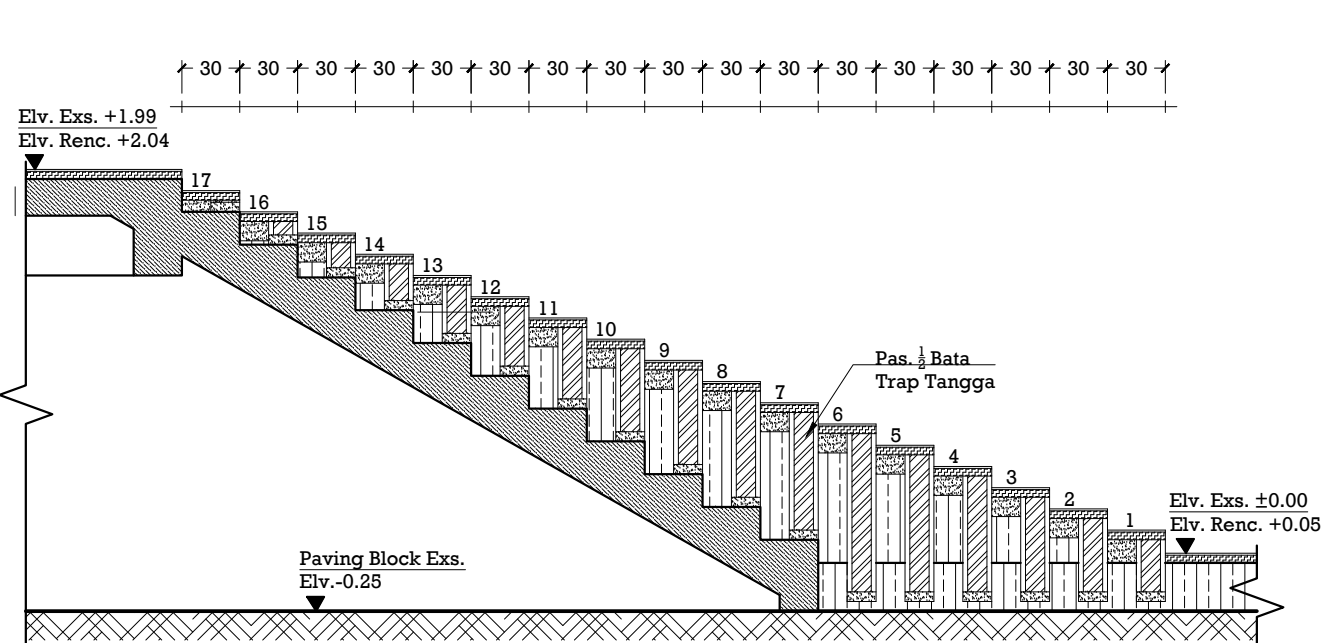

Detail A
Skala 1:40

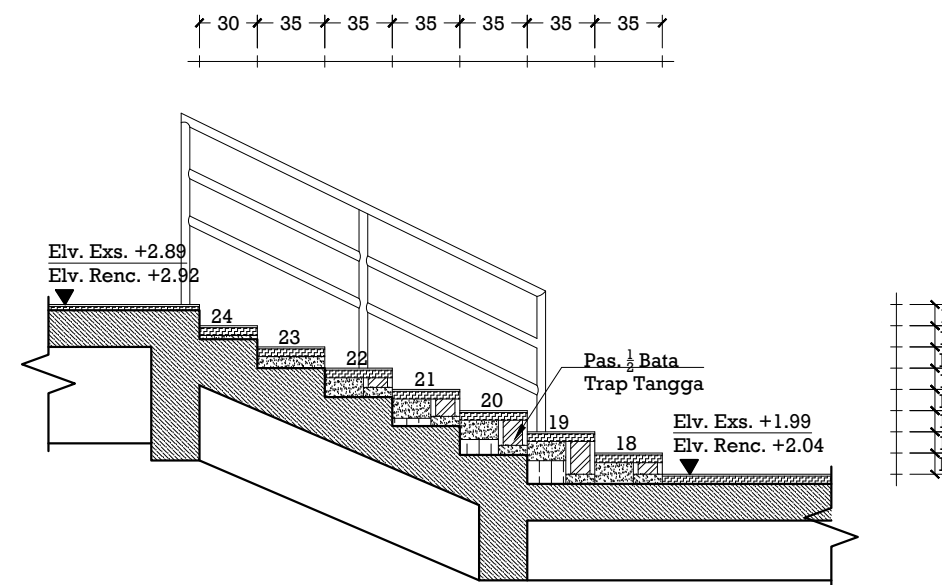

Detail B
Skala 1:40



PEMERINTAH PROVINSI SUMATERA UTARA
DINAS PEMUDA DAN OLARAGA
Jalan Sutan Iskandar Muda No. 272 Medan Petisah

NAMA KEGIATAN

JASA KONSULTANSI PERENCANAAN
REHAB GEDUNG SERBA GUNA (GSG)

CATATAN

Disetujui Oleh :

PEJABAT PEMBUAT KOMITMEN (PPK)

RICKY R. HARIANJA, SE, MM
NIP. 19840529 008051 001

Memeriksa dan Mengetahui :

PEJABAT PELAKSANA TEKNIS KEGIATAN
(PPTK)

MUHAMMAD HAIKAL, ST
NIP. 19770307 200909 1 003

Konsultan Perencana :



Digambar :

Agusta Galileo Hutasuht, ST.

Team Leader :

Ir. Herri Suryadi Samosir,
M.Si., MT., AER

Lokasi Kegiatan :

LOKASI JL. WILLEM ISKANDAR,
KEC. PERCUT SEI TUAN

Keterangan Gambar :

Detail Denah Pola
Lantai Portico

Skala


1:50

Nomor Gambar

15

Jumlah Lembar

42

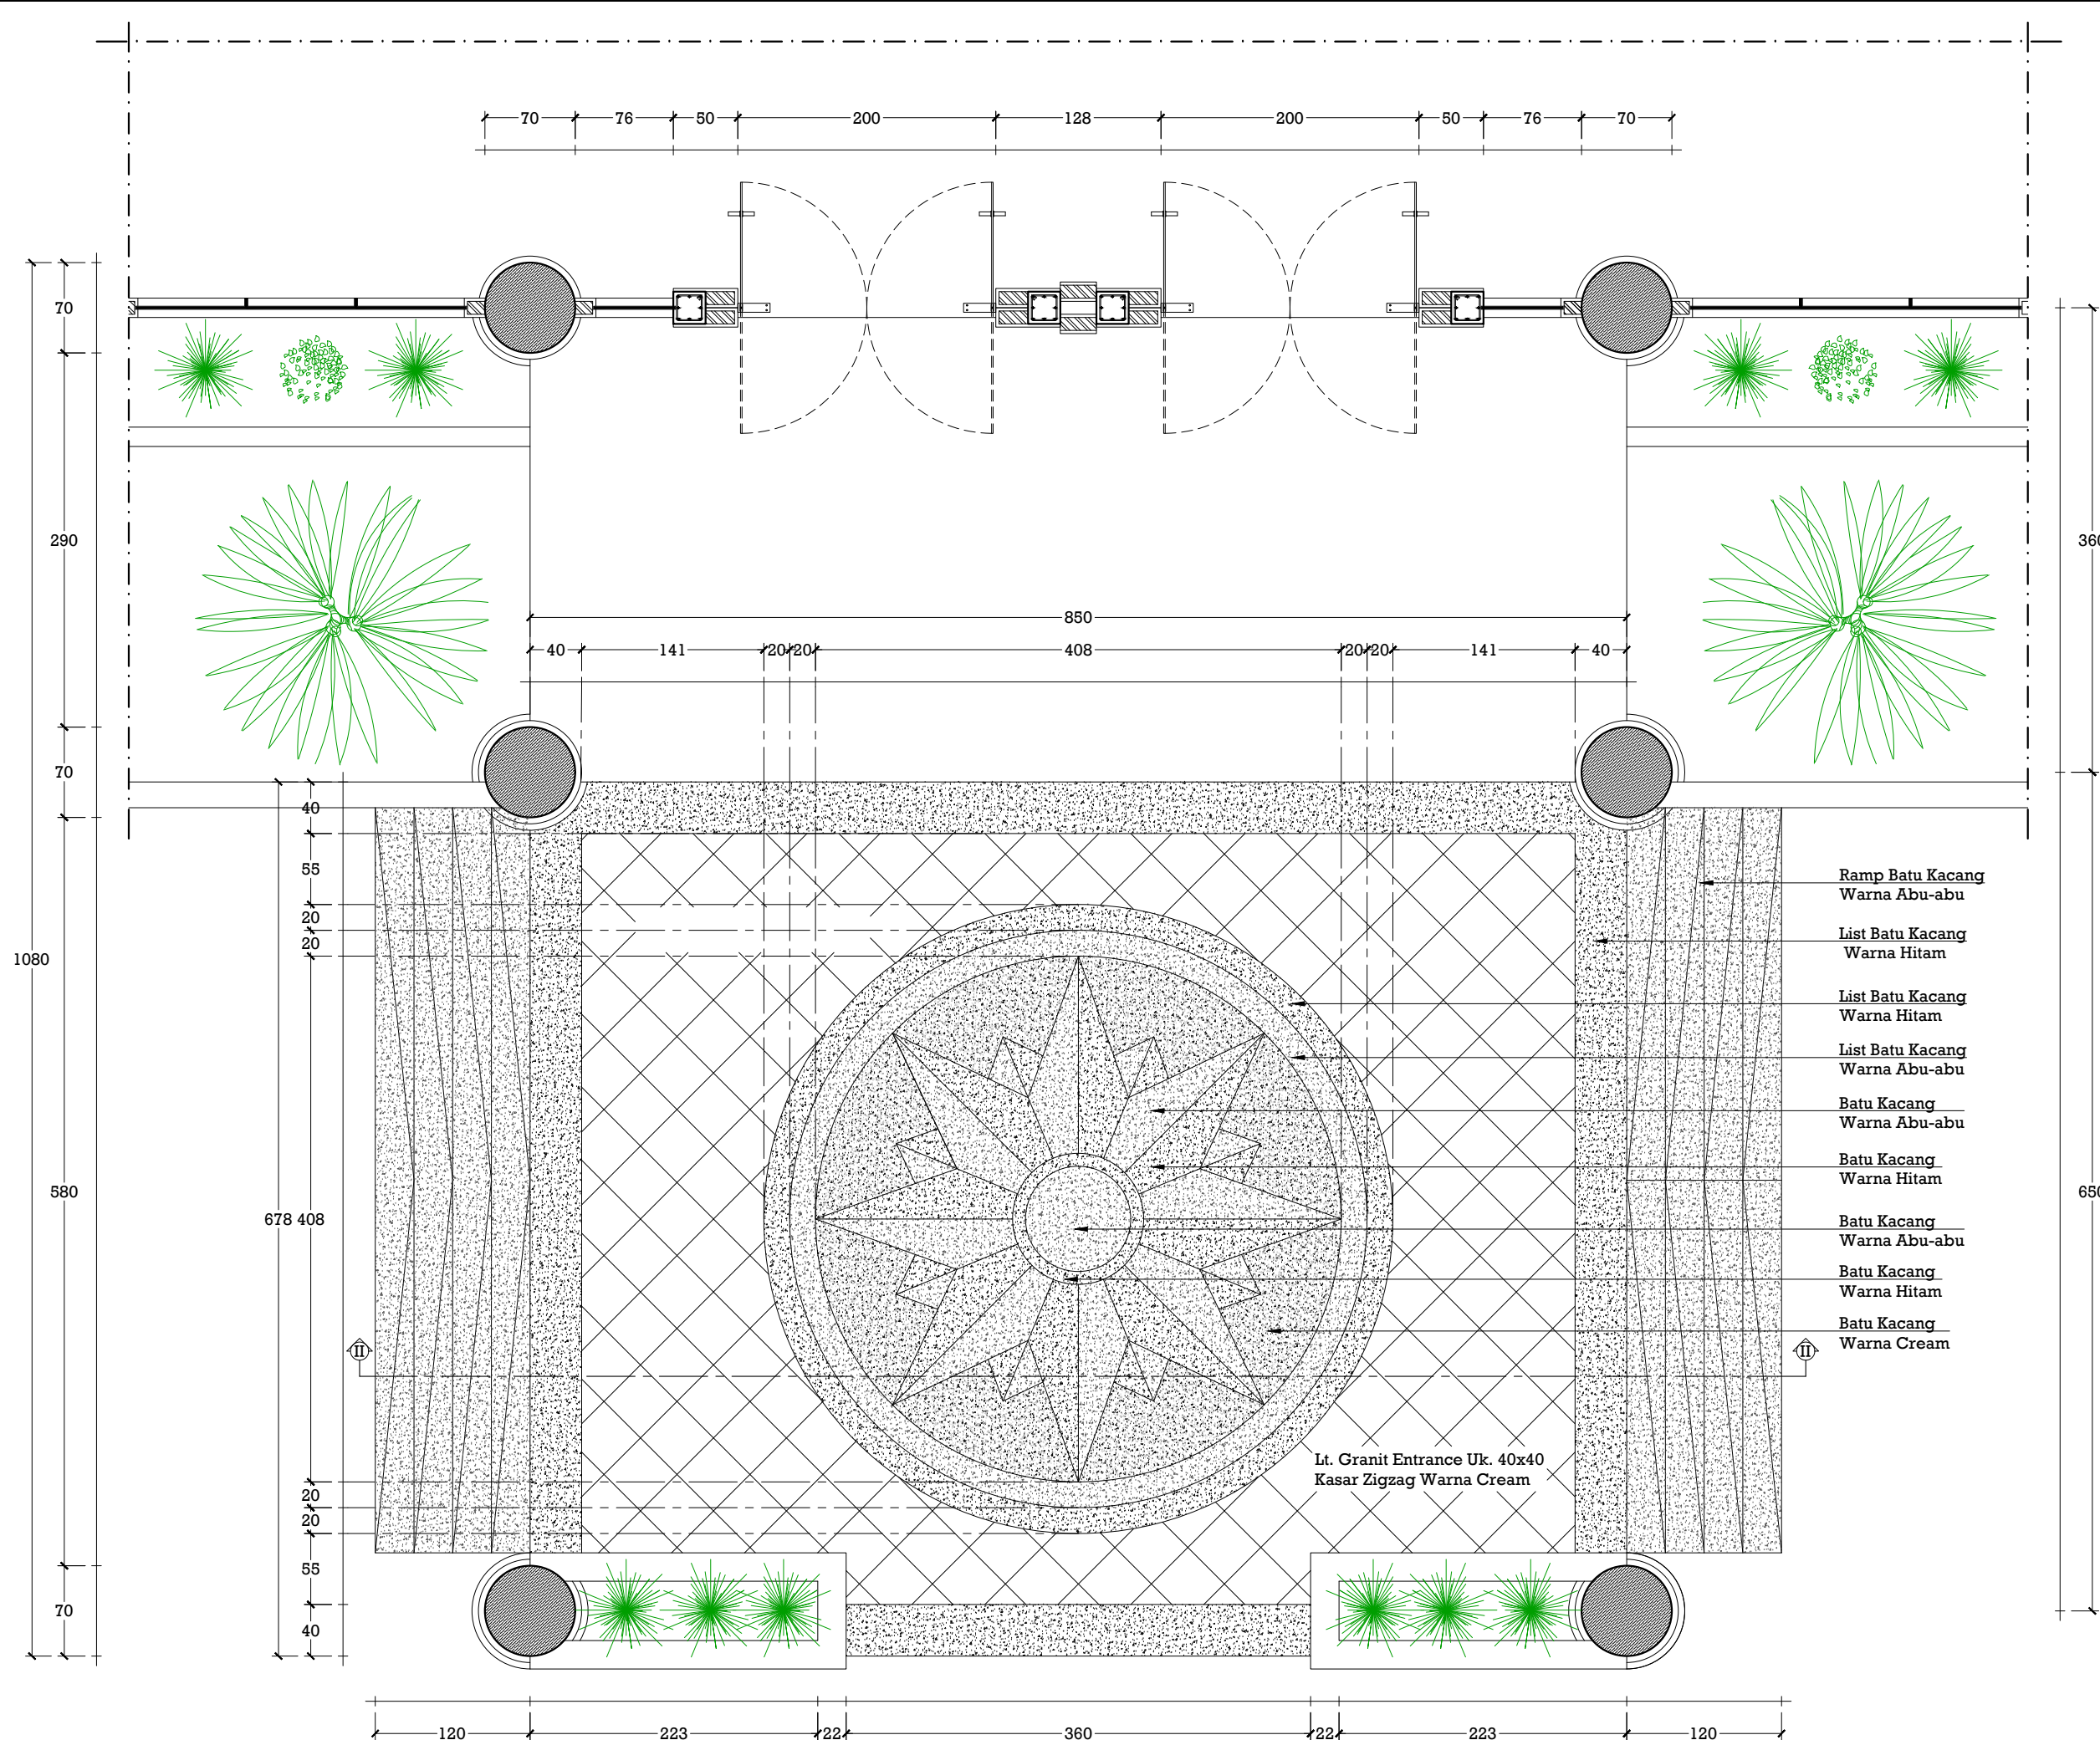

Detail Denah Pola Lantai Portico
Skala 1:50



PEMERINTAH PROVINSI SUMATERA UTARA
DINAS PEMUDA DAN OLAH RAGA
Jalan Sutan Iskandar Muda No. 272 Medan Petisah

NAMA KEGIATAN

JASA KONSULTANSI PERENCANAAN
REHAB GEDUNG SERBA GUNA (GSG)

CATATAN

Disetujui Oleh :

PEJABAT PEMBUAT KOMITMEN (PPK)

RICKY R. HARIANJA, SE, MM
NIP. 19840529 008051 001

Memeriksa dan Mengetahui :

PEJABAT PELAKSANA TEKNIS KEGIATAN
(PPTK)

MUHAMMAD HAIKAL, ST
NIP. 19770307 200909 1 003

Konsultan Perencana :



Digambar :

Agusta Galileo Hutasuht, ST.

Tanda Tangan

Team Leader :

Ir. Herri Suryadi Samosir,
M.Si., MT., AER

Tanda Tangan

Lokasi Kegiatan :

LOKASI JL. WILLEM ISKANDAR,
KEC. PERCUT SEI TUAN

Keterangan Gambar :

Potongan II-II

Skala


1:50

Nomor Gambar

16

Jumlah Lembar

42

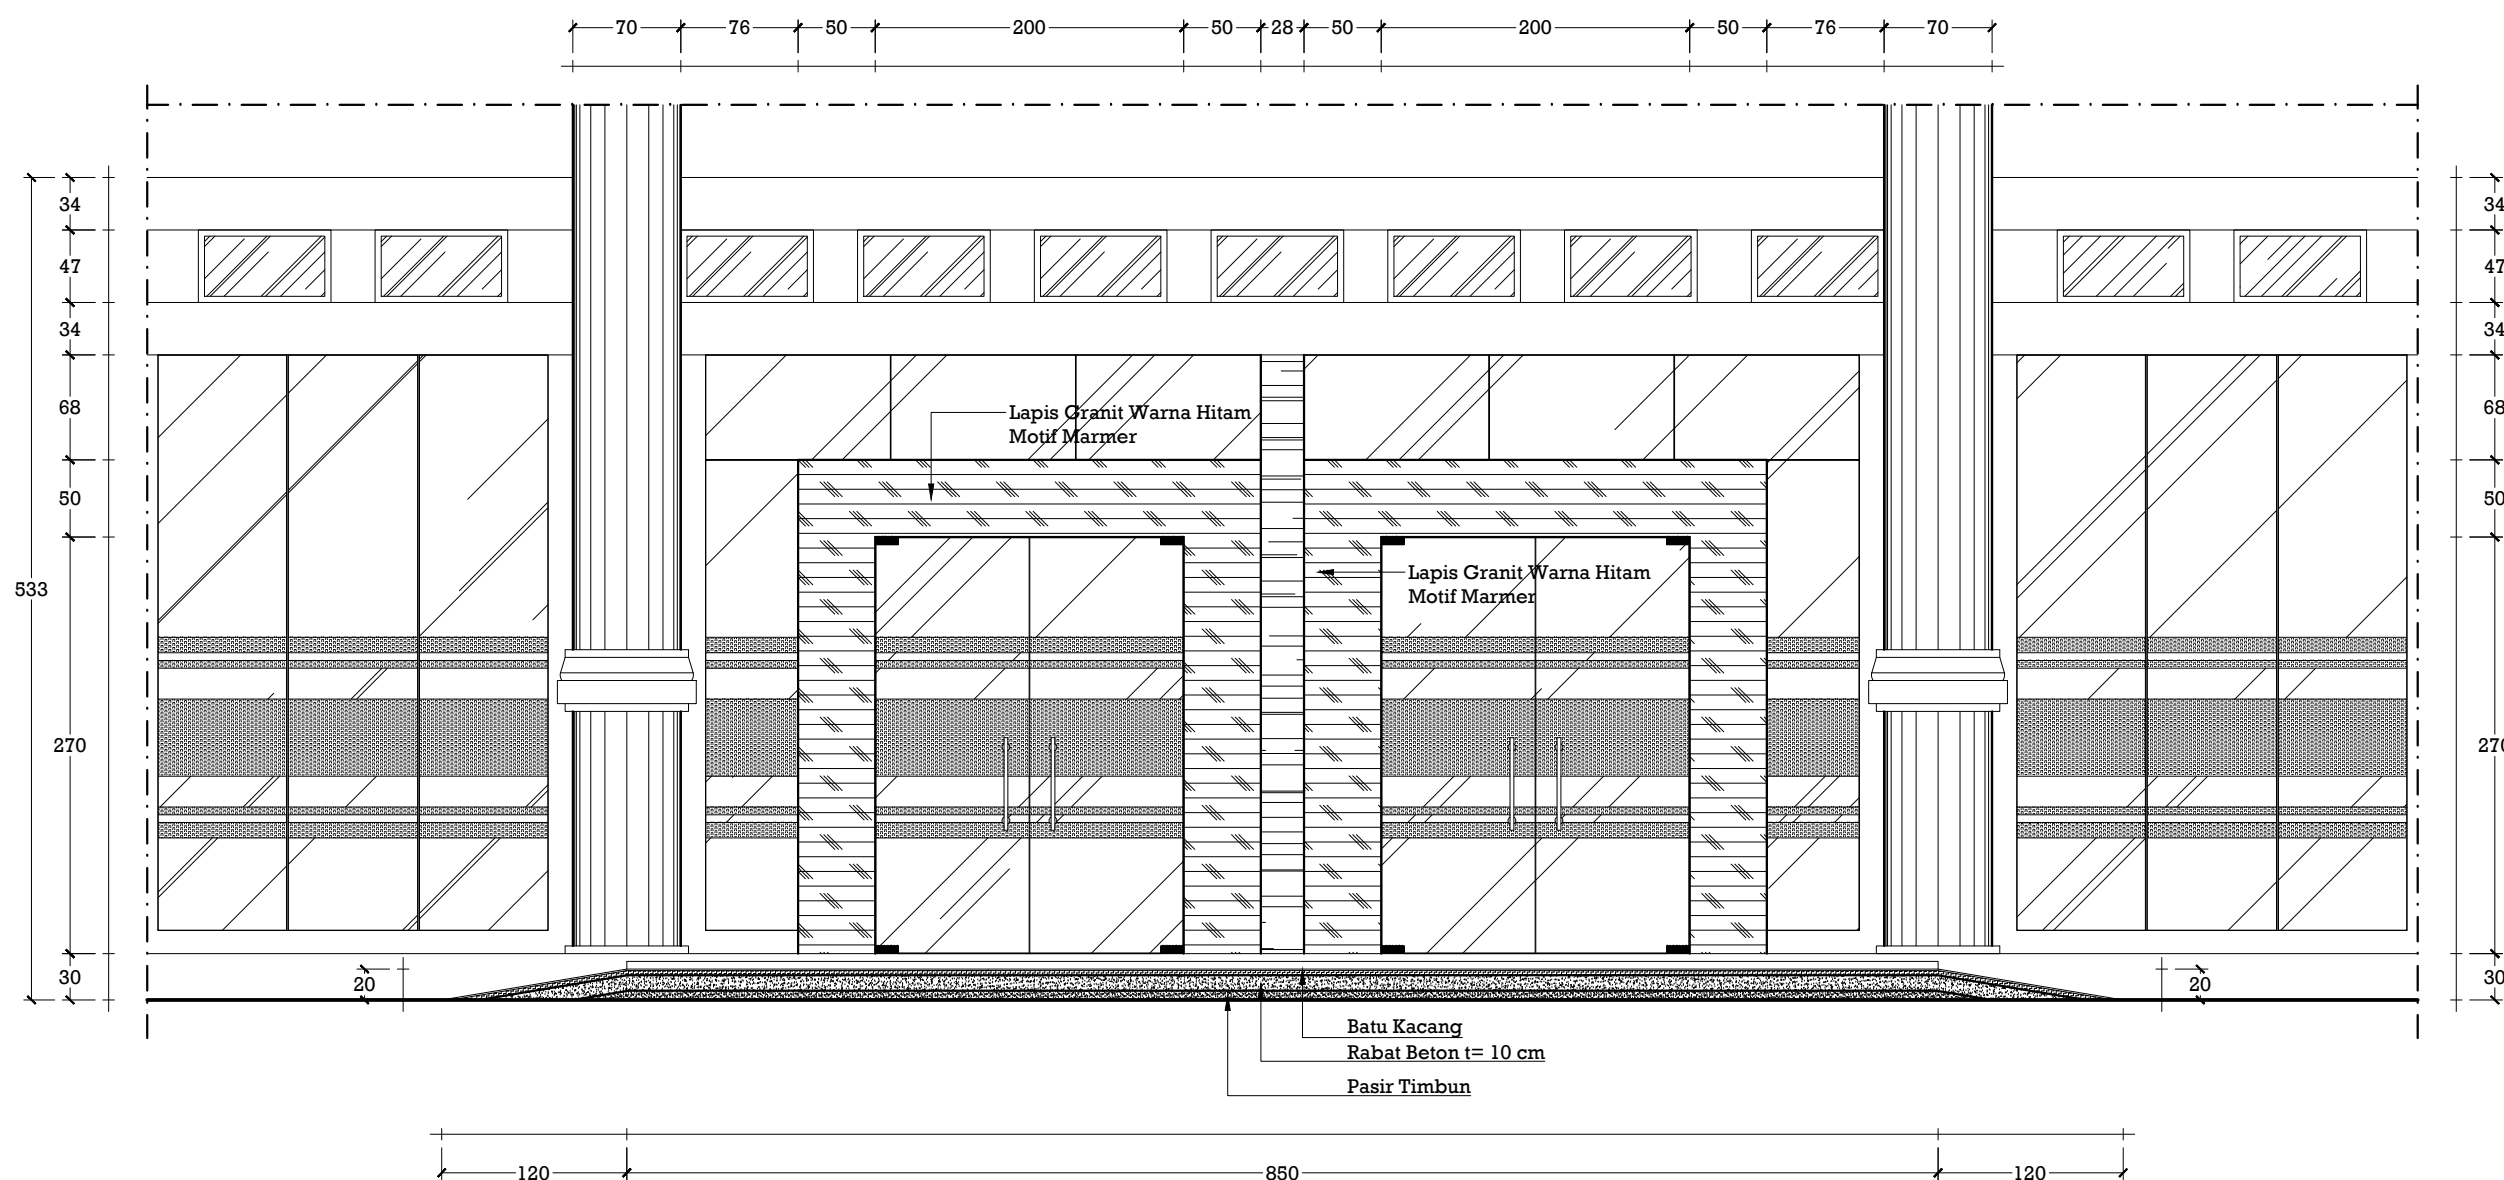

Potongan II-II
Skala 1:50



PEMERINTAH PROVINSI SUMATERA UTARA
DINAS PEMUDA DAN OLARHAGA
Jalan Sutan Iskandar Muda No. 272 Medan Petisah

NAMA KEGIATAN

JASA KONSULTANSI PERENCANAAN
REHAB GEDUNG SERBA GUNA (GSG)

CATATAN

Disetujui Oleh :

PEJABAT PEMBUAT KOMITMEN (PPK)

RICKY R. HARIANJA, SE, MM
NIP. 19840529 008051 001

Memeriksa dan Mengetahui :

PEJABAT PELAKSANA TEKNIS KEGIATAN
(PPTK)

MUHAMMAD HAIKAL, ST
NIP. 19770307 200909 1 003

Konsultan Perencana :



Digambar :

Tanda Tangan

Agusta Galileo Hutasuht, ST.

Team Leader :

Tanda Tangan

Ir. Herri Suryadi Samosir,
M.Si., MT., AER

Lokasi Kegiatan :

LOKASI JL. WILLEM ISKANDAR,
KEC. PERCUT SEI TUAN

Keterangan Gambar :

Skala

Detail Tampak Portico 1:50

Detail Denah Pot Bunga 1:50


Potongan IV-IV 1:50

Nomor Gambar



Jumlah Lembar

17





42

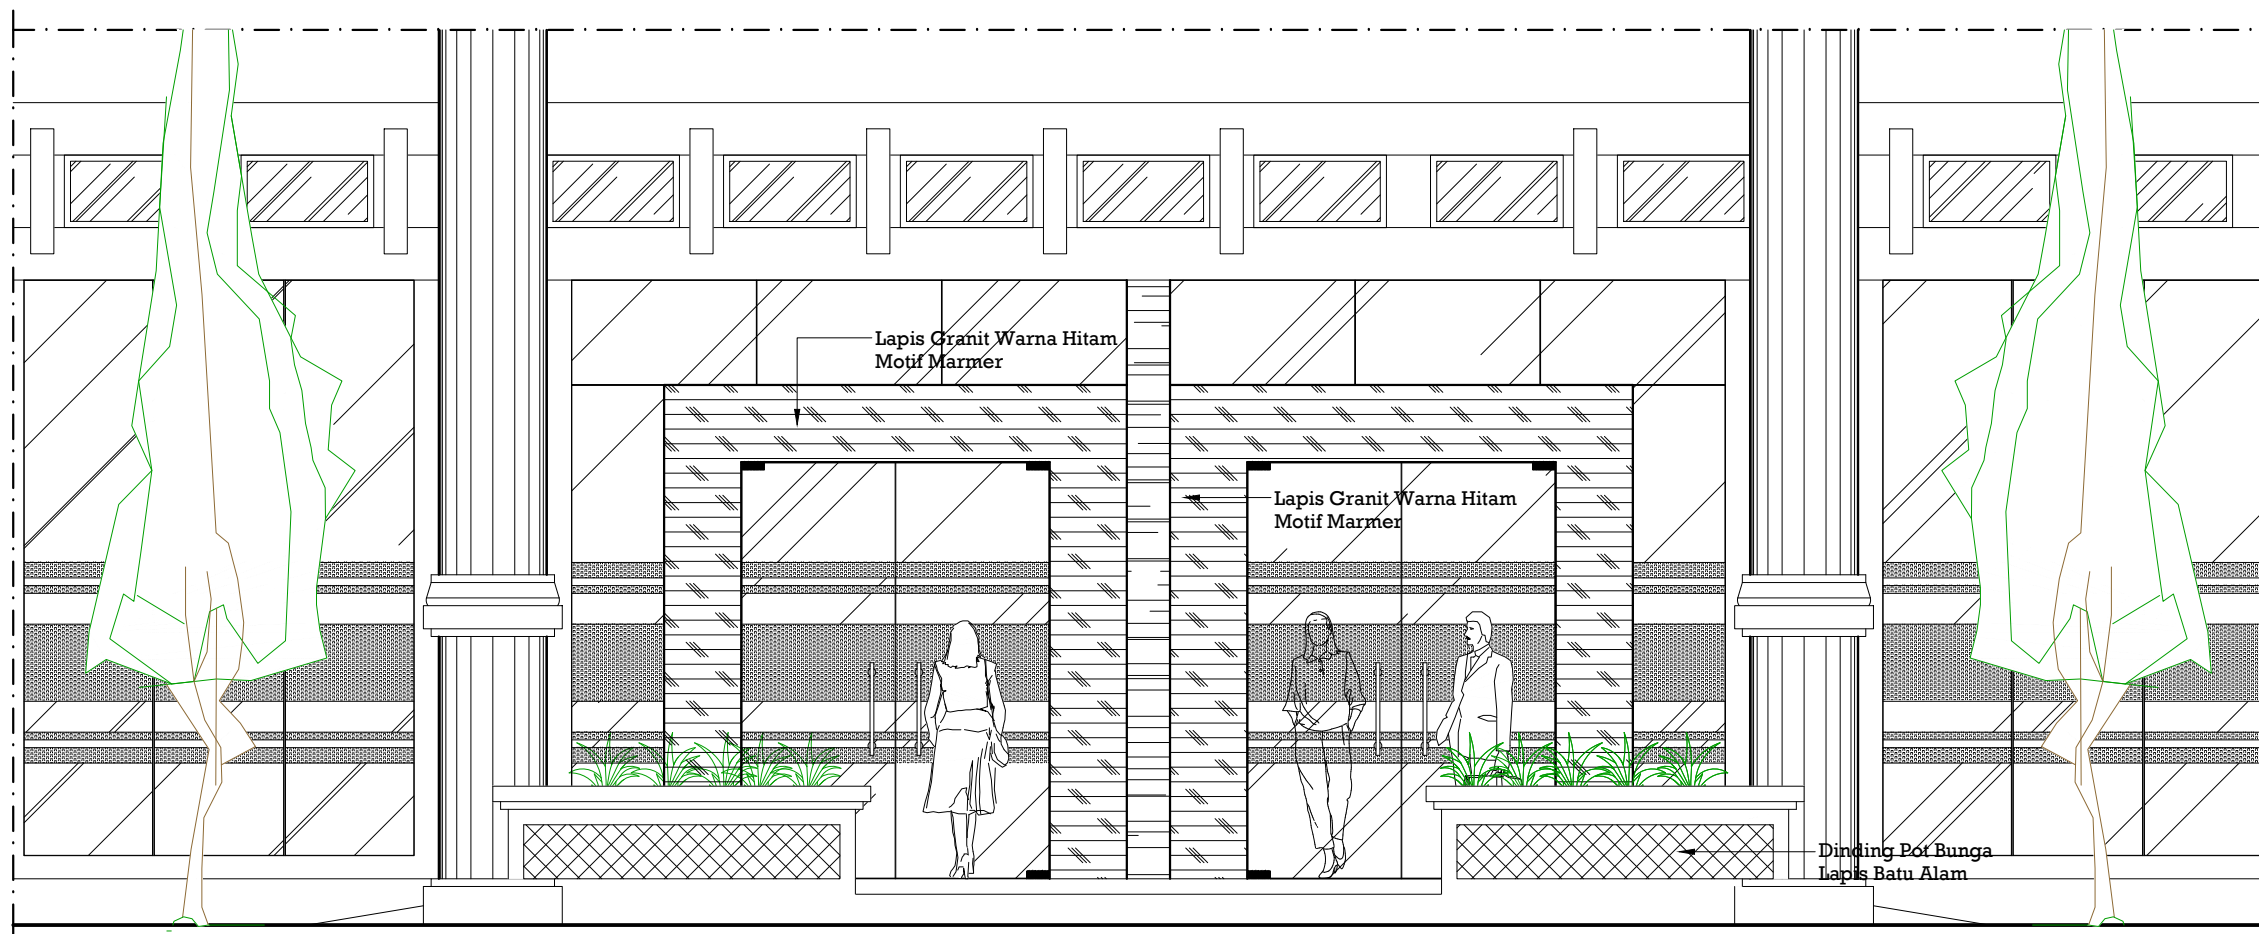


Detail Tampak Portico
Skala 1:50

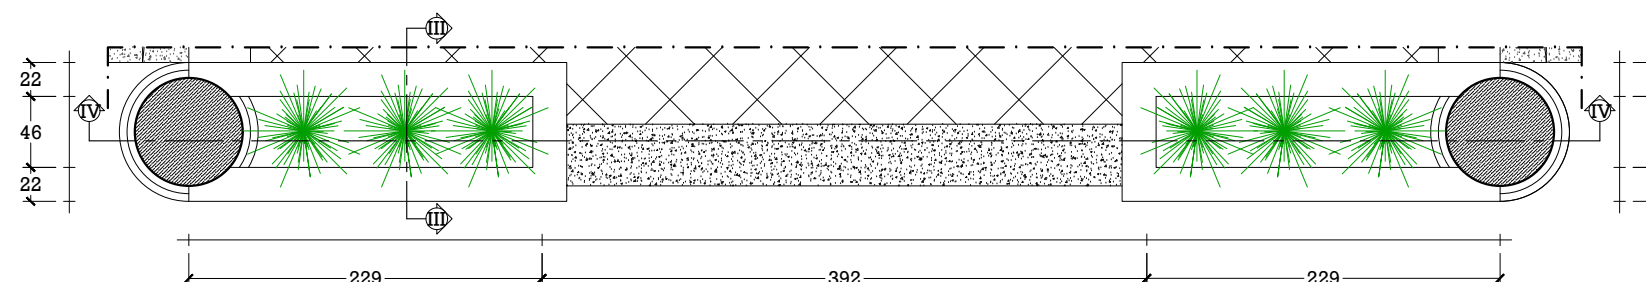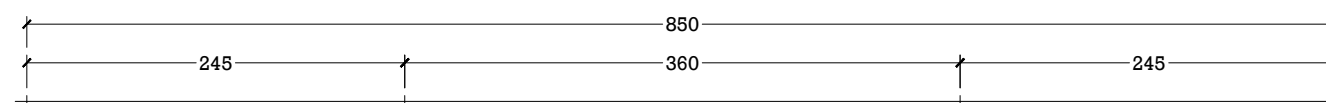


Detail Denah Pot Bunga
Skala 1:50

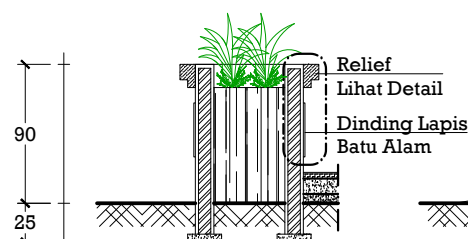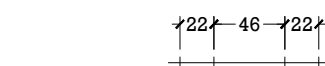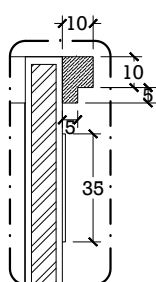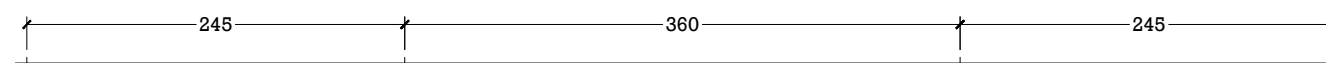

Potongan III-III
Skala 1:50

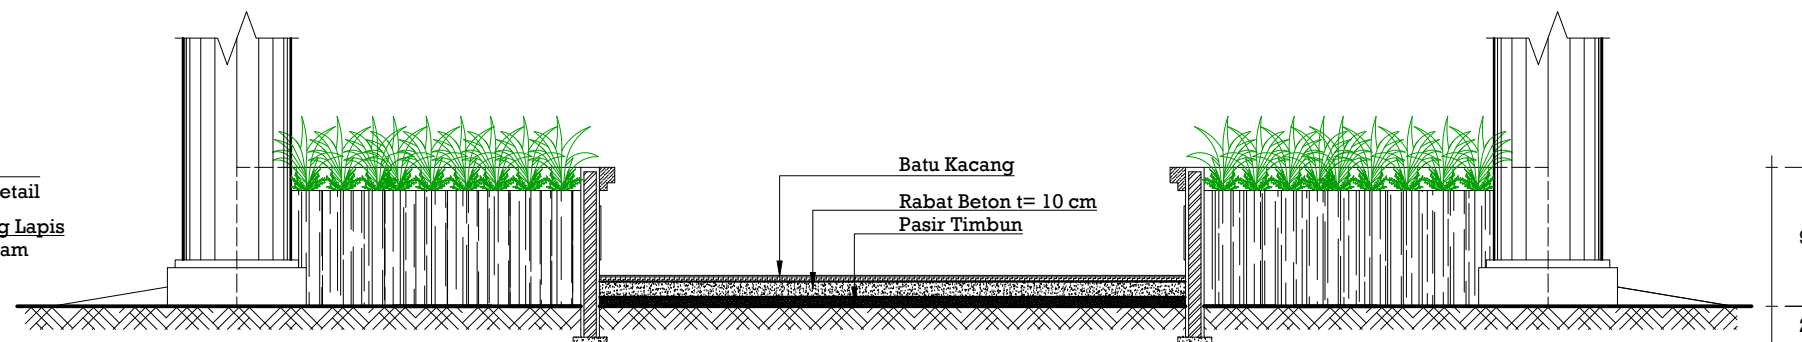

Potongan IV-IV
Skala 1:50

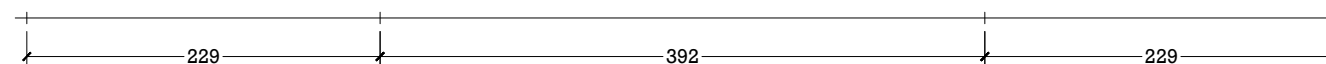



PEMERINTAH PROVINSI SUMATERA UTARA
DINAS PEMUDA DAN OLARAGA
Jalan Sutan Iskandar Muda No. 272 Medan Petisah

NAMA KEGIATAN

JASA KONSULTANSI PERENCANAAN
REHAB GEDUNG SERBA GUNA (GSG)

CATATAN

Disetujui Oleh :

PEJABAT PEMBUAT KOMITMEN (PPK)

RICKY R. HARIANJA, SE, MM
NIP. 19840529 008051 001

Memeriksa dan Mengetahui :

PEJABAT PELAKSANA TEKNIS KEGIATAN
(PPTK)

MUHAMMAD HAIKAL, ST
NIP. 19770307 200909 1 003

Konsultan Perencana :



Digambar :

Agusta Galileo Hutasuhut, ST.

Tanda Tangan

Agusta Galileo Hutasuhut

Team Leader :

Ir. Herri Suryadi Samosir,
M.Si., MT., AER

Tanda Tangan

Herri Suryadi Samosir


Lokasi Kegiatan :

LOKASI JL. WILLEM ISKANDAR,
KEC. PERCUT SEI TUAN


Keterangan Gambar :

Keterangan Gambar :	Skala
Denah Detail Tiang Gawang	1:50
Potongan G-G	1:50
Potongan V-V	1:50
Potongan VI-VI	1:50

Nomor Gambar	Jumlah Lembar
18	42


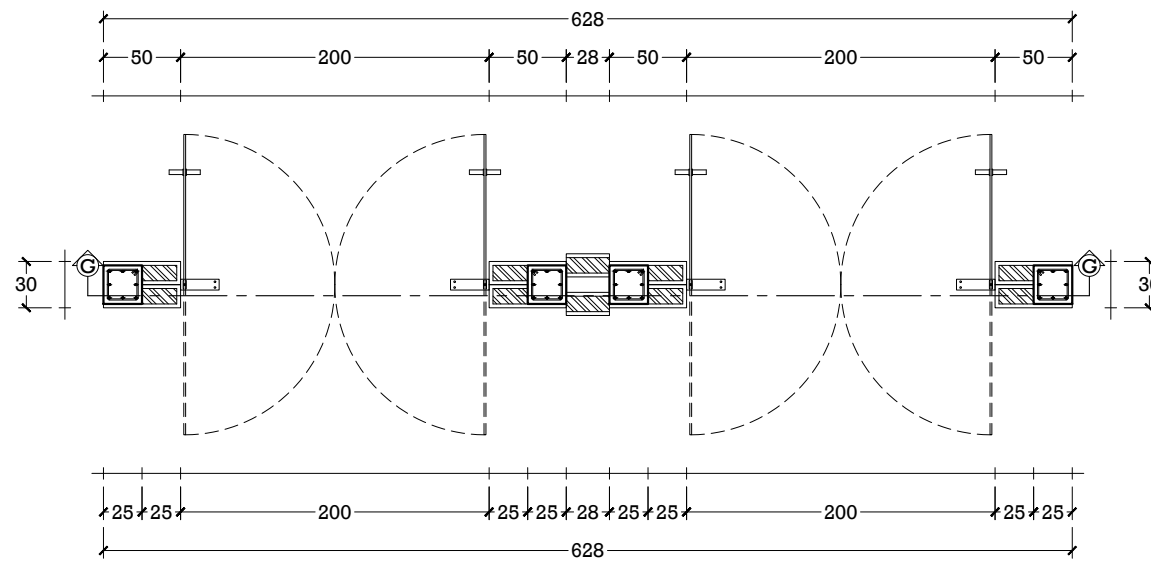


Denah Detail Tiang Gawang
Skala 1:50

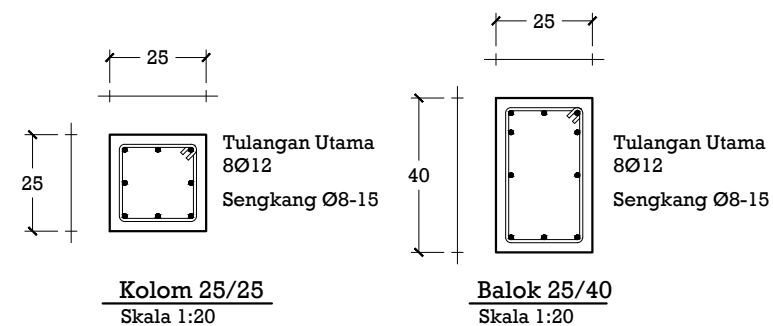


Kolom 25/25
Skala 1:20


Balok 25/40
Skala 1:20

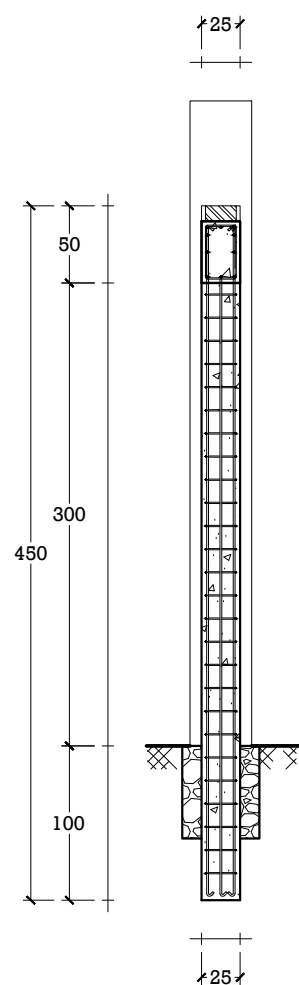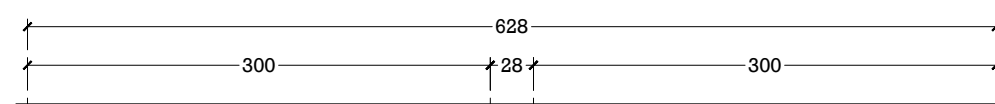


Pot. V-V
Skala 1:50

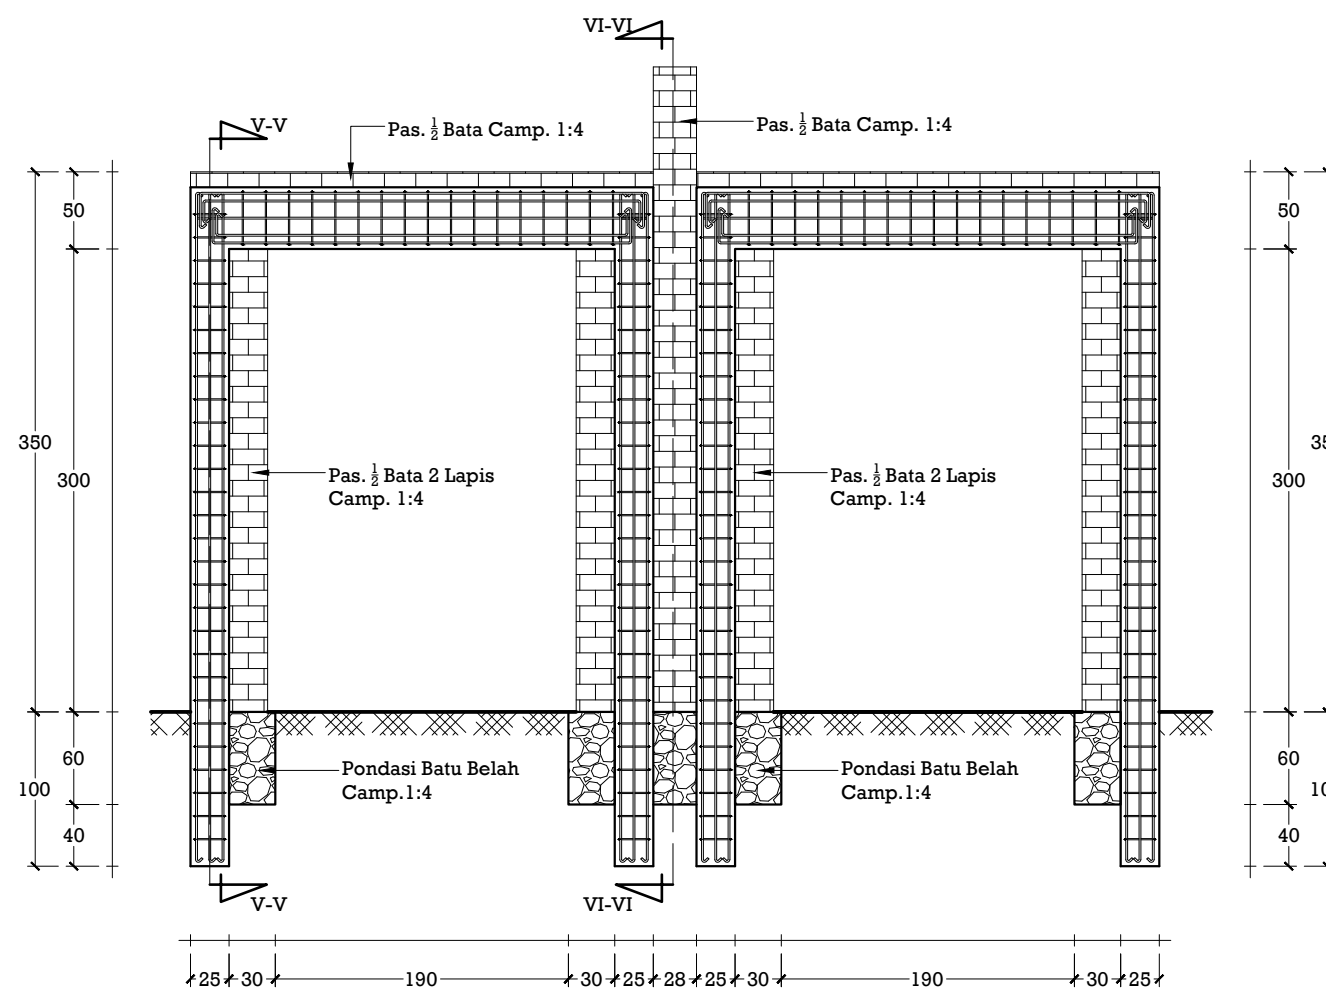

Potongan G-G
Skala 1:50

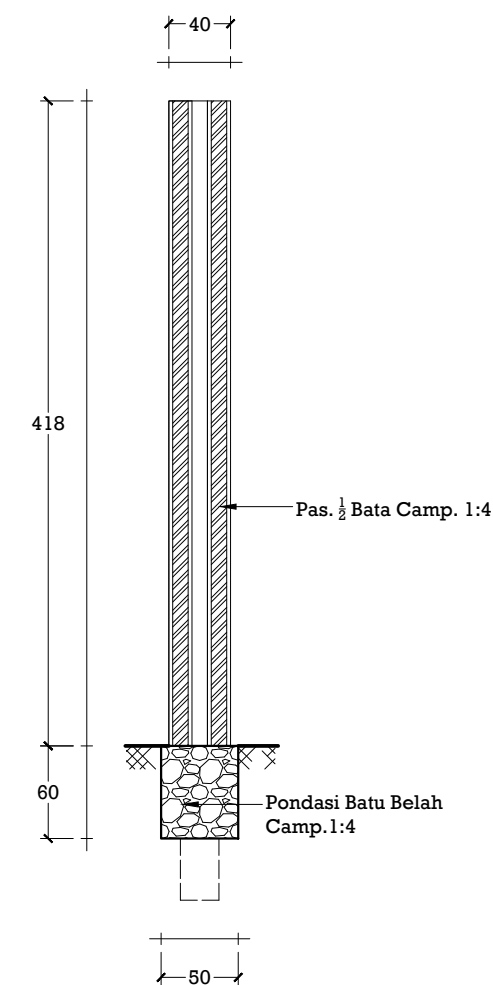

Pot. VI-VI
Skala 1:50

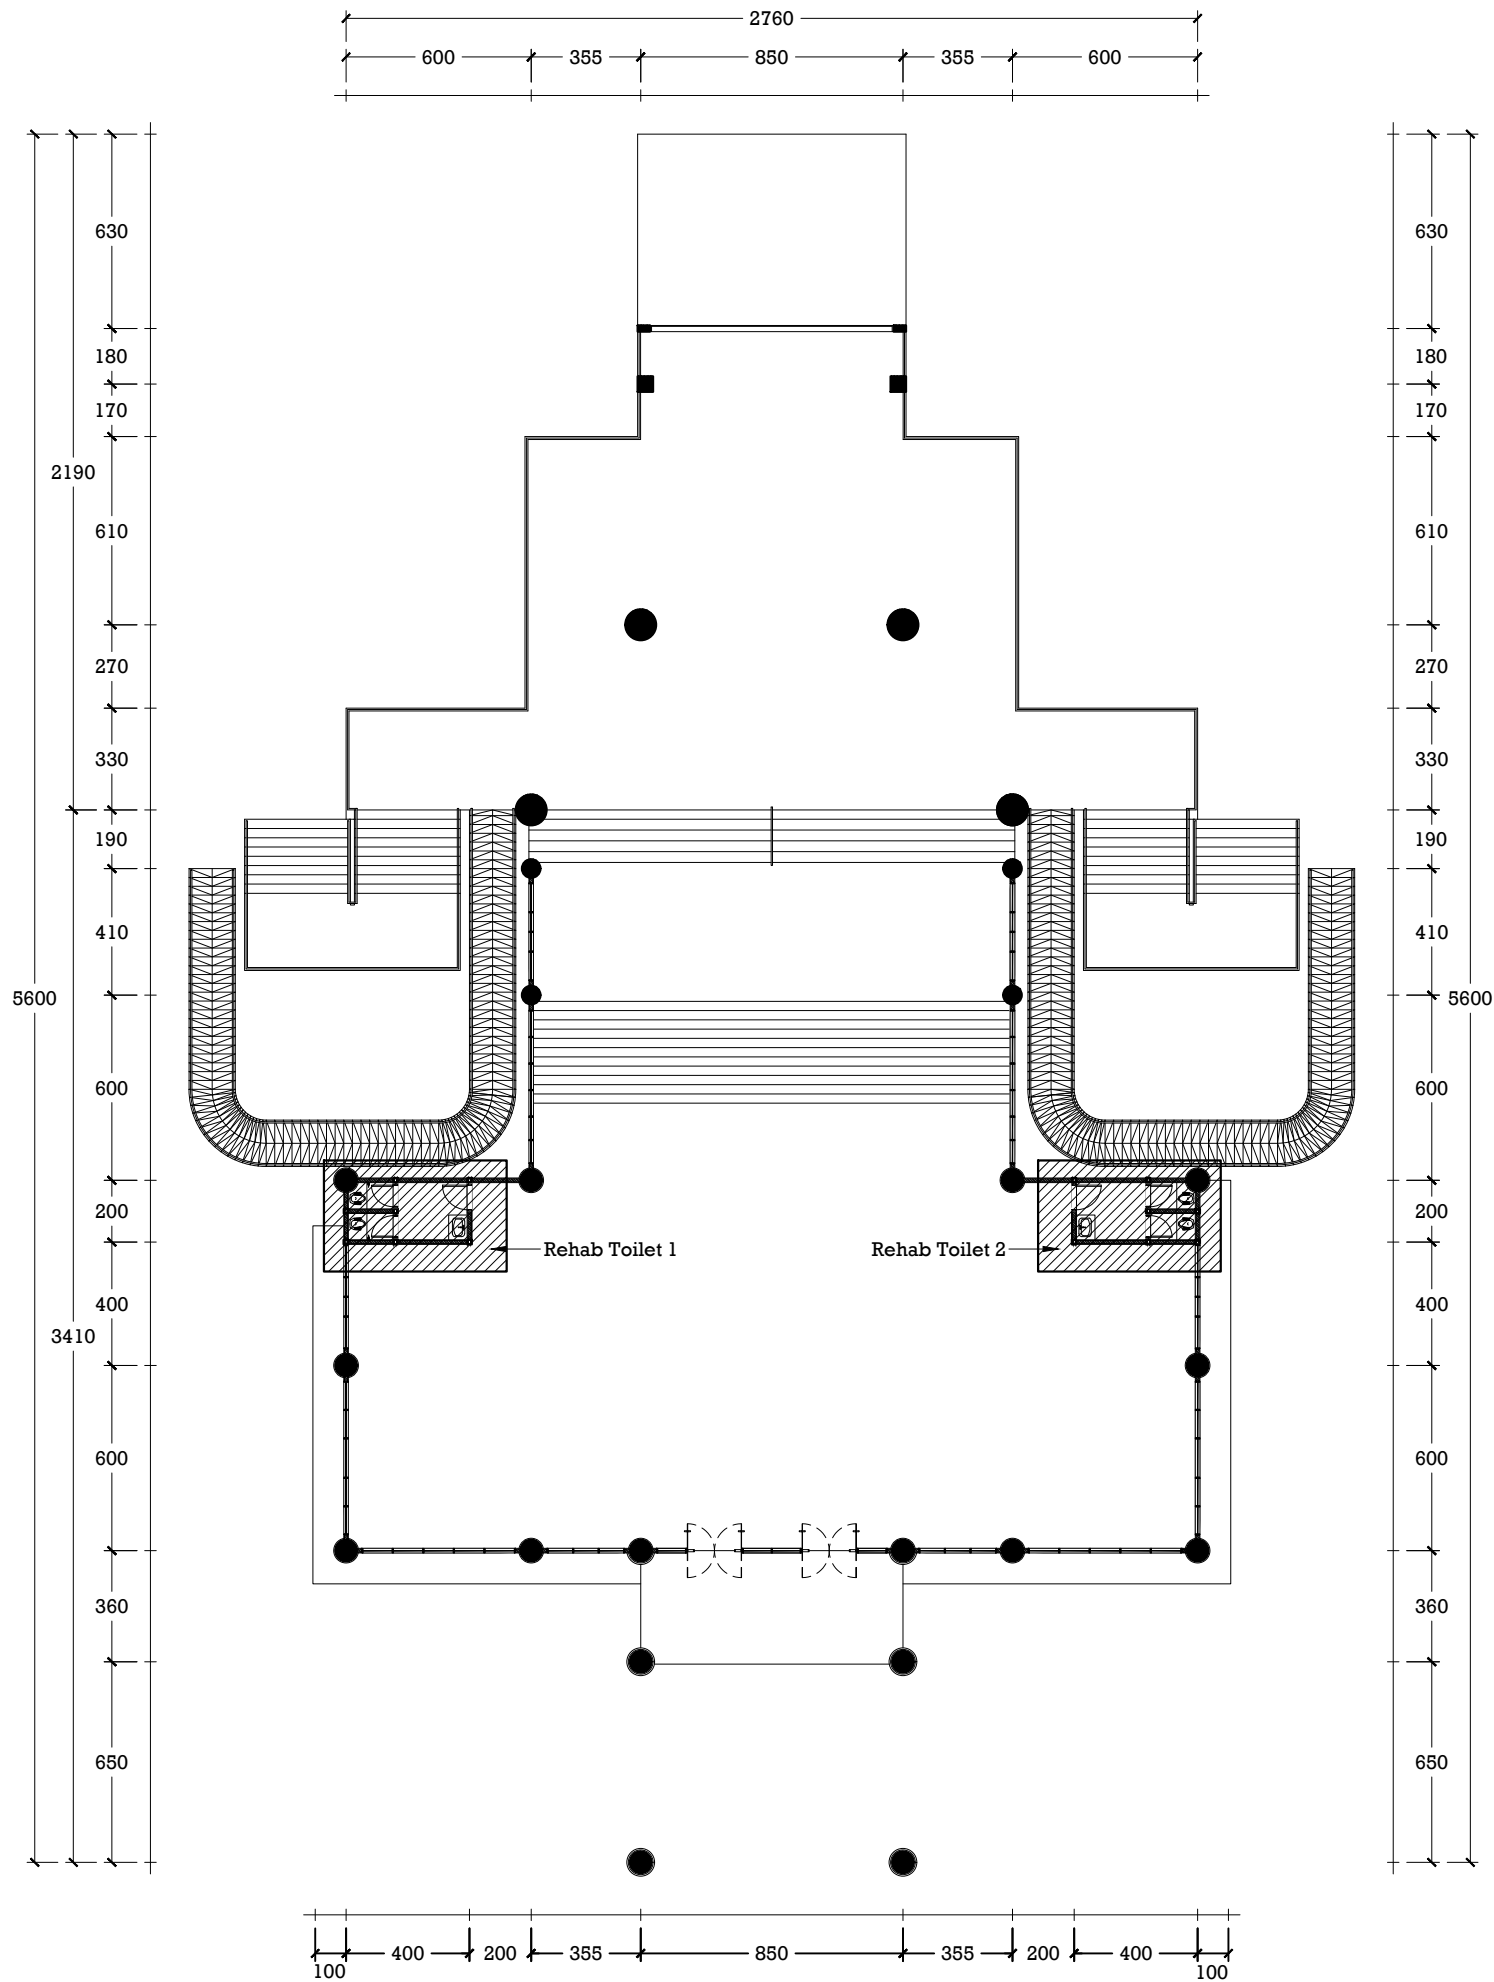

Denah Existing Lobby Gedung Serba Guna
Skala 1:250



PEMERINTAH PROVINSI SUMATERA UTARA
DINAS PEMUDA DAN OLAHRAGA
Jalan Sutan Iskandar Muda No. 272 Medan Petisah

NAMA KEGIATAN

JASA KONSULTANSI PERENCANAAN
REHAB GEDUNG SERBA GUNA (GSG)

CATATAN

Disetujui Oleh :

PEJABAT PEMBUAT KOMITMEN (PPK)

RICKY R. HARIANJA, SE, MM
NIP. 19840529 008051 001

Memeriksa dan Mengetahui :

PEJABAT PELAKSANA TEKNIS KEGIATAN
(PPTK)

MUHAMMAD HAIKAL, ST
NIP. 19770307 200909 1 003

Konsultan Perencana :



Digambar : Tanda Tangan

Agusta Galileo Hutasuhut, ST.

Team Leader : Tanda Tangan

Ir. Herri Suryadi Samosir, M.Si., MT., AER

Lokasi Kegiatan :


LOKASI JL. WILLEM ISKANDAR,
KEC. PERCUT SEI TUAN

Keterangan Gambar : Skala


Denah Existing Lobby
Gedung Serbaguna 1:250

Nomor Gambar Jumlah Lembar


19 42

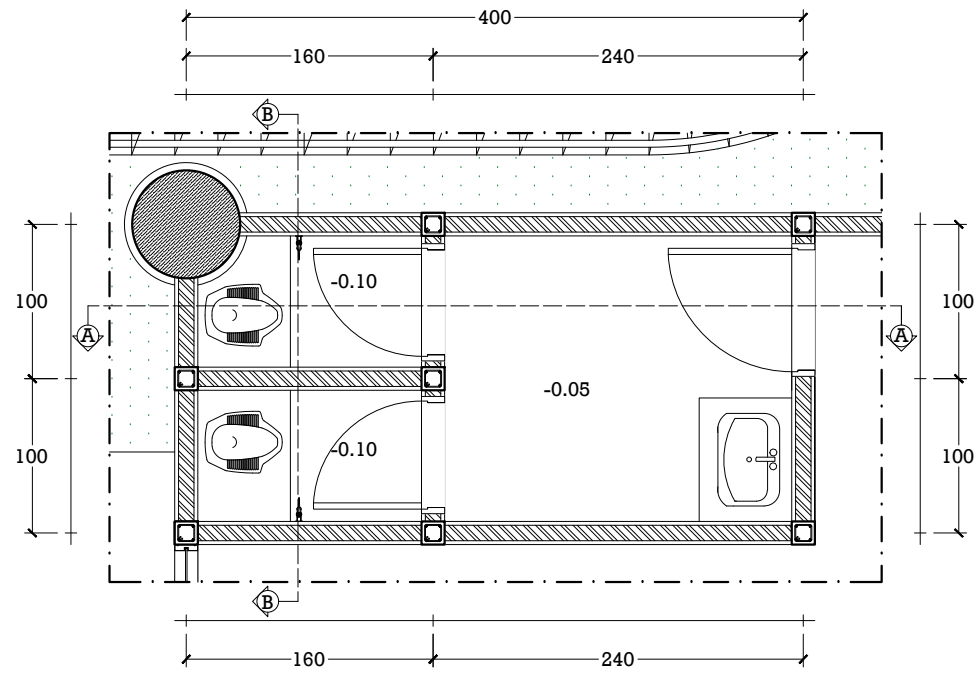

Denah Toilet Lobby Existing Tipikal
Skala 1:50

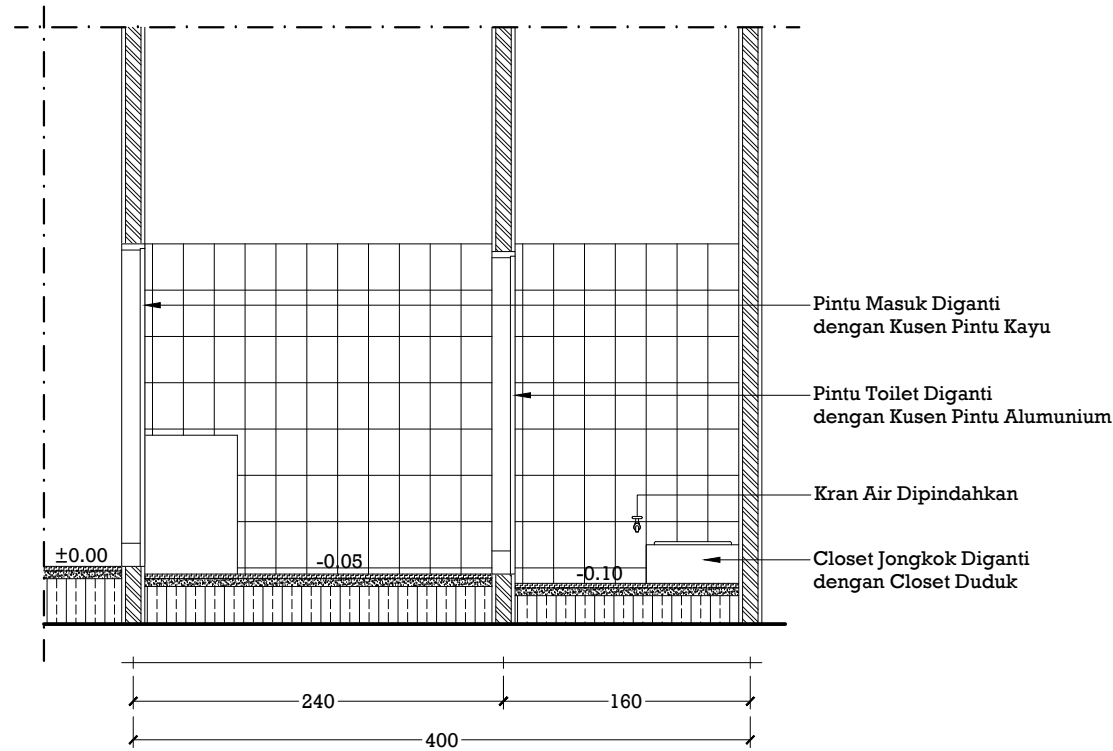

Potongan A-A Existing
Skala 1:50

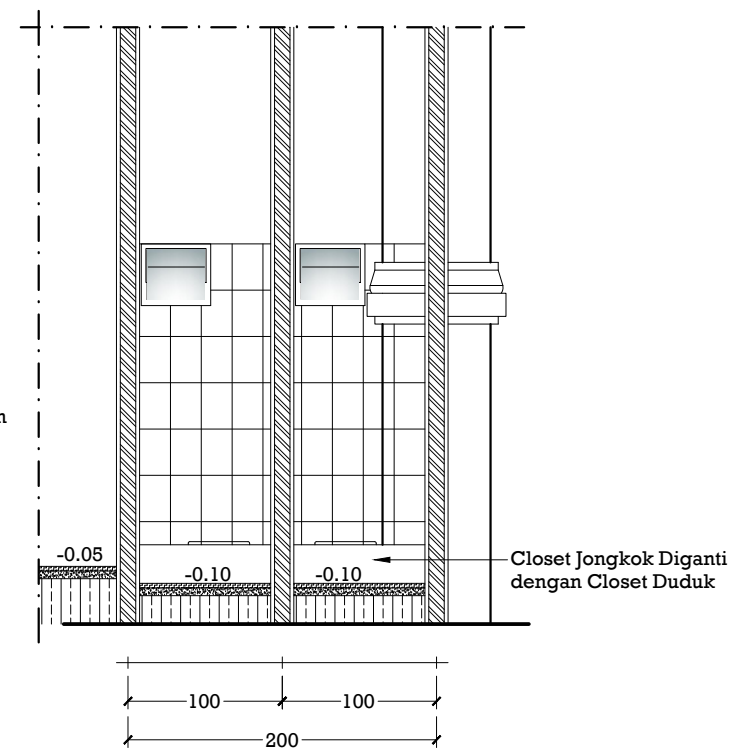

Potongan B-B Existing
Skala 1:50



PEMERINTAH PROVINSI SUMATERA UTARA
DINAS PEMUDA DAN OLAH RAGA
Jalan Sutan Iskandar Muda No. 272 Medan Petisah

NAMA KEGIATAN

JASA KONSULTANSI PERENCANAAN
REHAB GEDUNG SERBA GUNA (GSG)

CATATAN

Disetujui Oleh :

PEJABAT PEMBUAT KOMITMEN (PPK)

RICKY R. HARIANJA, SE, MM
NIP. 19840529 008051 001

Memeriksa dan Mengetahui :

PEJABAT PELAKSANA TEKNIS KEGIATAN
(PPTK)

MUHAMMAD HAIKAL, ST
NIP. 19770307 200909 1 003

Konsultan Perencana :



Digambar : Tanda Tangan

Agusta Galileo Hutasuhut, ST.

Handwritten signature

Team Leader : Tanda Tangan

Ir. Herri Suryadi Samosir,
M.Si., MT., AER

Handwritten signature


Lokasi Kegiatan :

LOKASI JL. WILLEM ISKANDAR,
KEC. PERCUT SEI TUAN


Keterangan Gambar : Skala

Denah Rencana Rehab Toilet Lobby	1:50
Denah Rencana Pola Lantai Toilet Lobby	1:50
Potongan C-C	1:50
Potongan D-D	1:50


Nomor Gambar	Jumlah Lembar
21	42

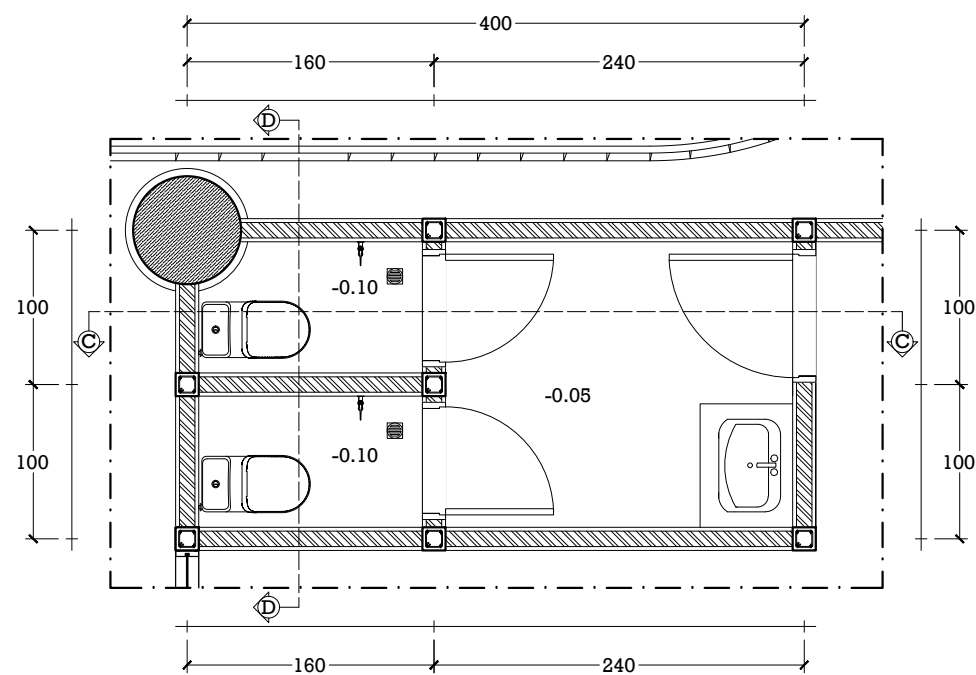


Denah Rencana Rehab Toilet Lobby
Skala 1:50

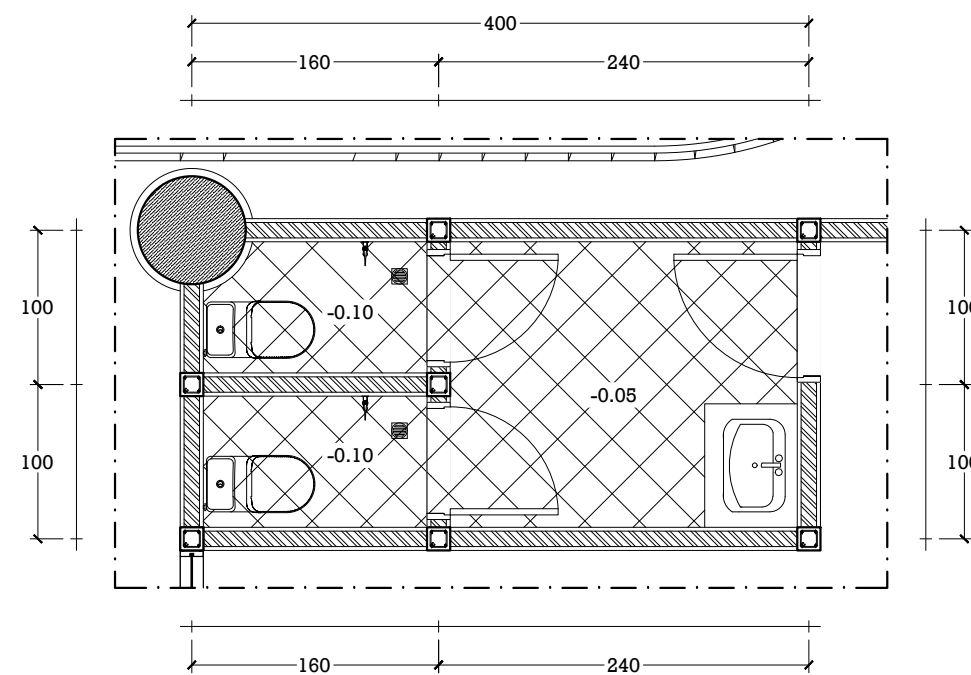

Denah Rencana Pola Lantai Toilet Lobby
Skala 1:50

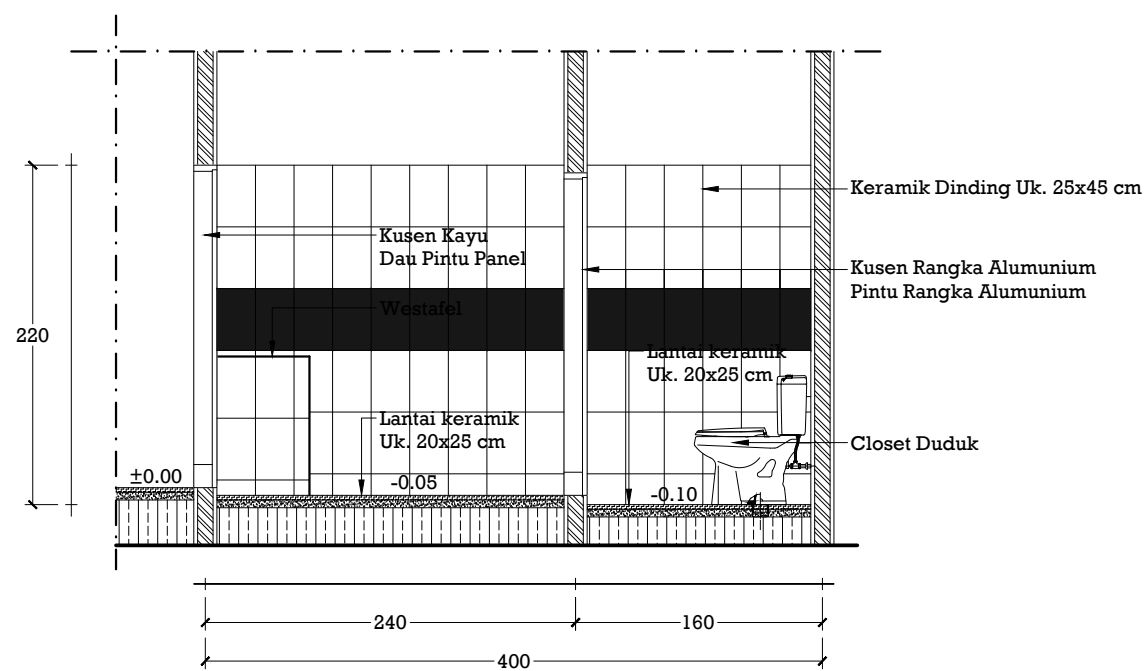

Potongan C-C
Skala 1:50

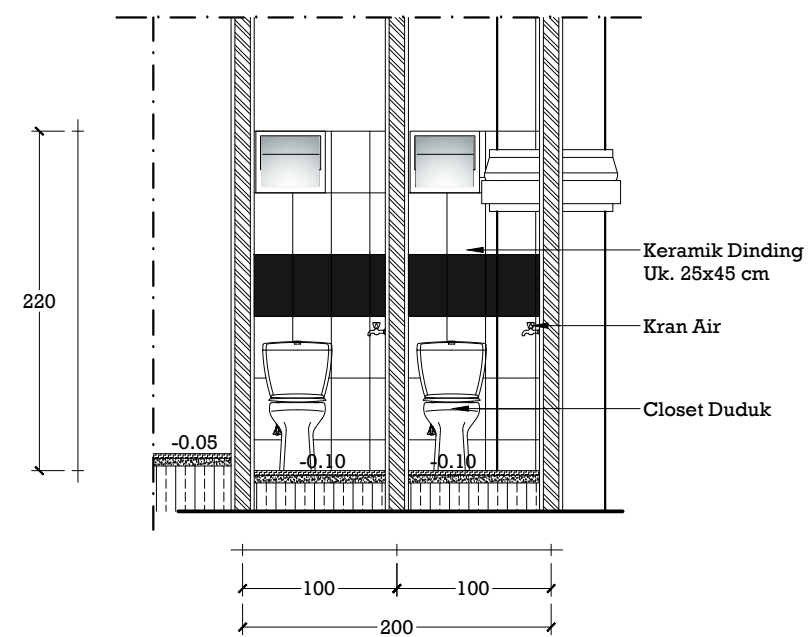

Potongan D-D
Skala 1:50



PEMERINTAH PROVINSI SUMATERA UTARA
DINAS PEMUDA DAN OLAHRAGA
Jalan Sutan Iskandar Muda No. 272 Medan Petisah

NAMA KEGIATAN

JASA KONSULTANSI PERENCANAAN
REHAB GEDUNG SERBA GUNA (GSG)

CATATAN

Disetujui Oleh :

PEJABAT PEMBUAT KOMITMEN (PPK)

RICKY R. HARIANJA, SE, MM
NIP. 19840529 008051 001

Memeriksa dan Mengetahui :

PEJABAT PELAKSANA TEKNIS KEGIATAN
(PPTK)

MUHAMMAD HAIKAL, ST
NIP. 19770307 200909 1 003

Konsultan Perencana :

Digambar : Tanda Tangan

Agusta Galileo Hutasuht, ST.

Team Leader :

Ir. Herri Suryadi Samosir,
M.Si., MT., AER

Lokasi Kegiatan :

LOKASI JL. WILLEM ISKANDAR,
KEC. PERCUT SEI TUAN

Keterangan Gambar :

Denah Rencana Kusen
Denah Rencana Instalasi
Plumbing


Skala
1:50
1:50

Nomor Gambar


22

Jumlah Lembar


42

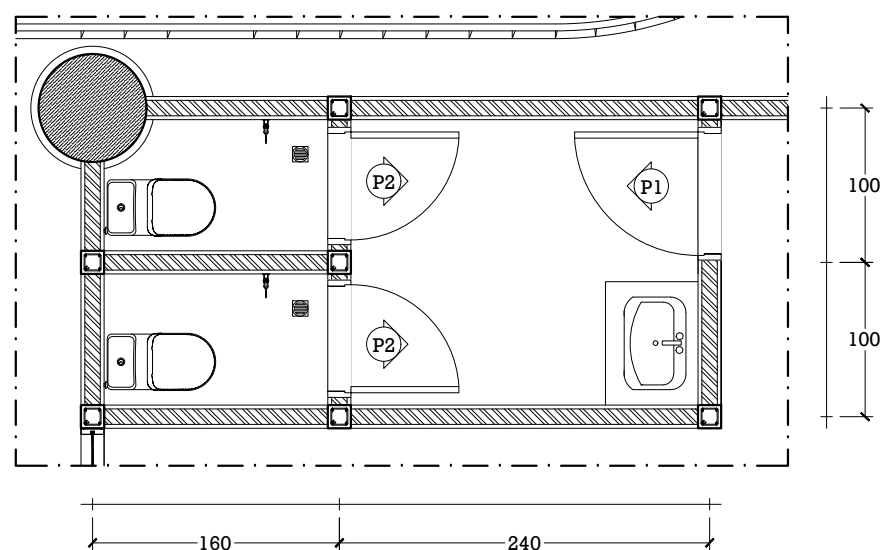


Denah Rencana Kusen
Skala 1:50

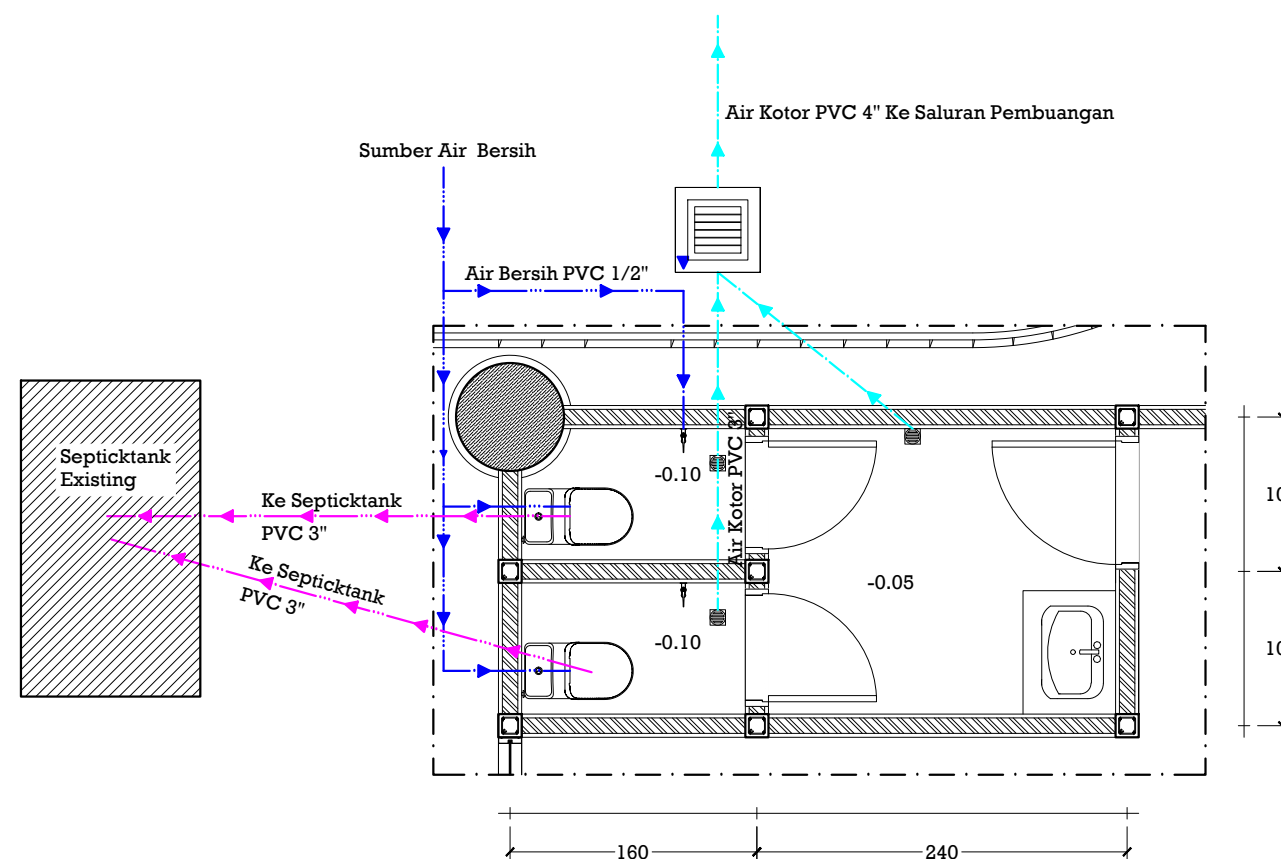


Denah Rencana Instalasi Plumbing
Skala 1:50

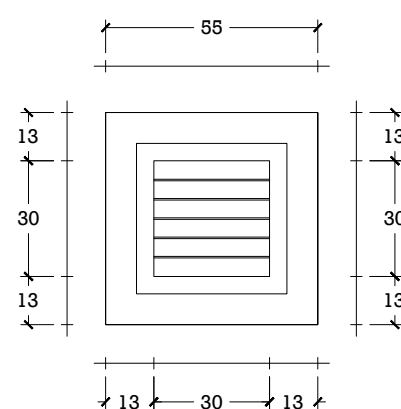


Denah Bak Kontrol
Skala 1:20

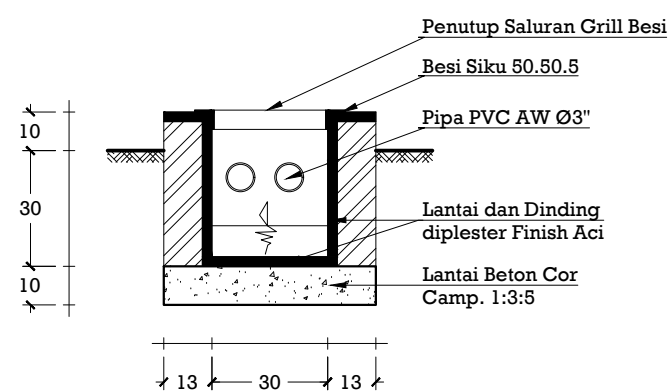



Potongan Bak Kontrol
Skala 1:20

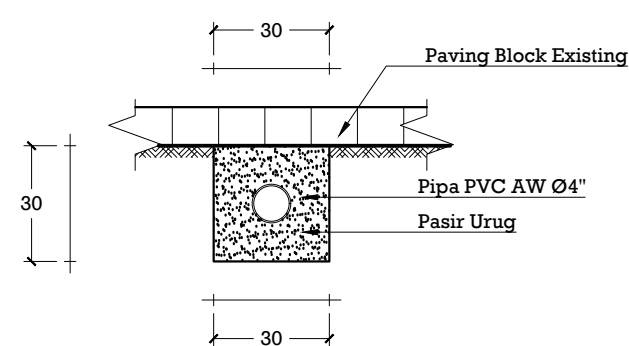


Join Sambungan Pipa PVC ke Pipa PVC lama
Skala 1:20

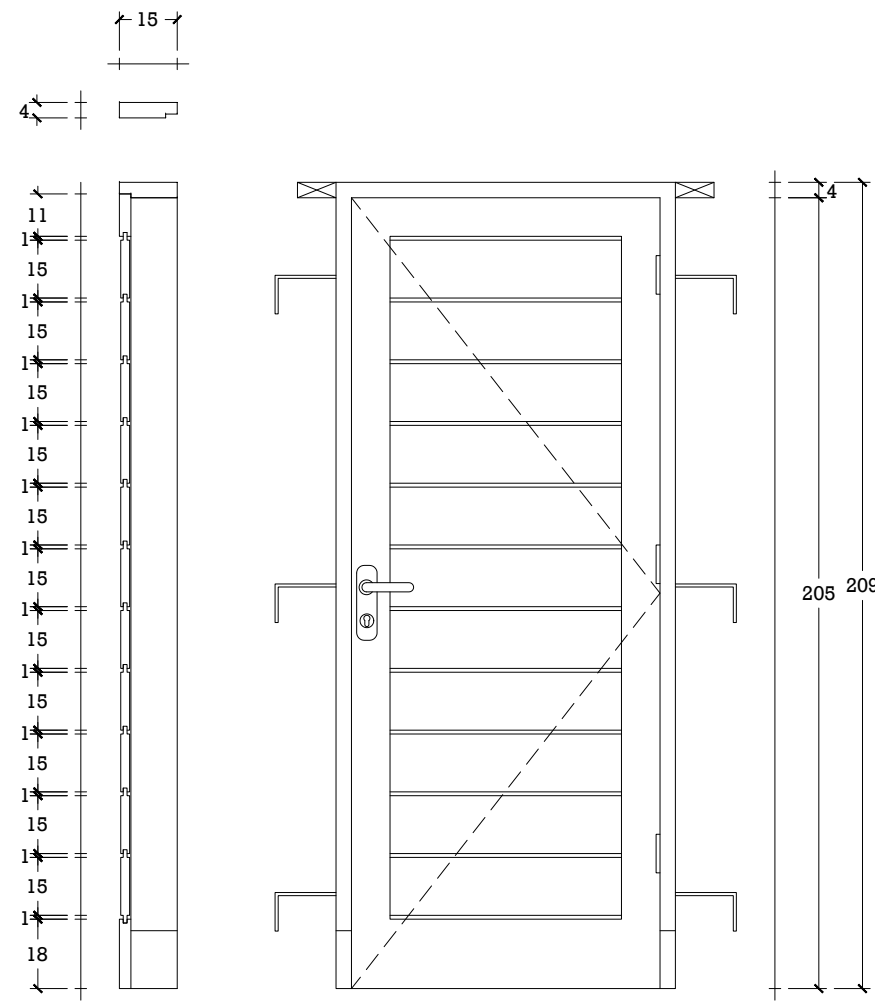

DETAIL PINTU (P1) 1 Unit
Skala 1:20

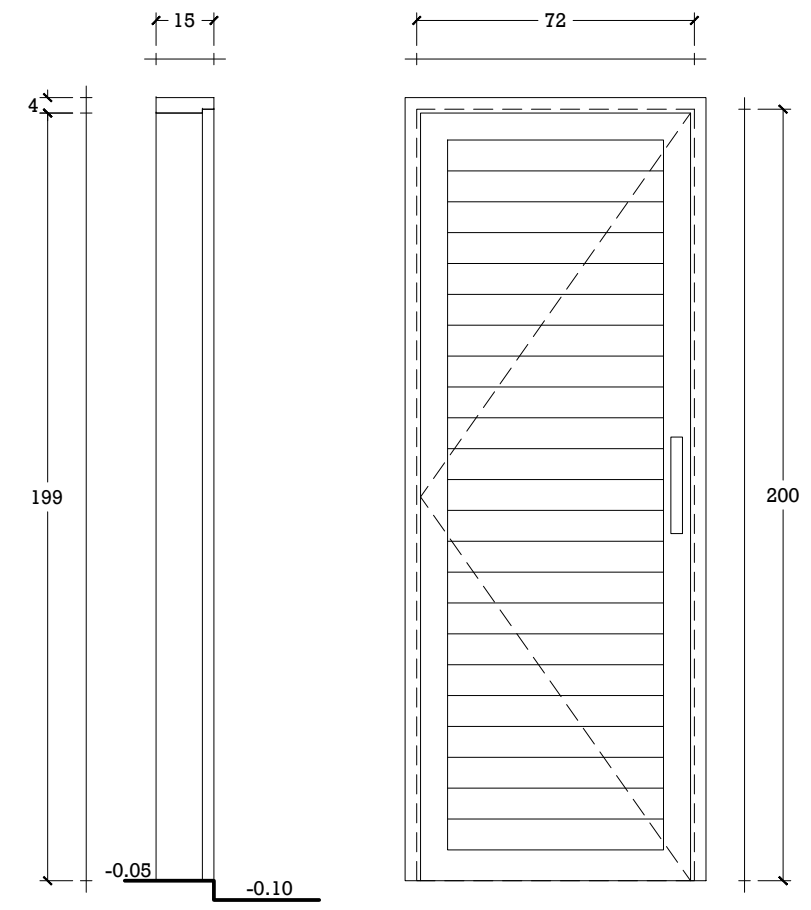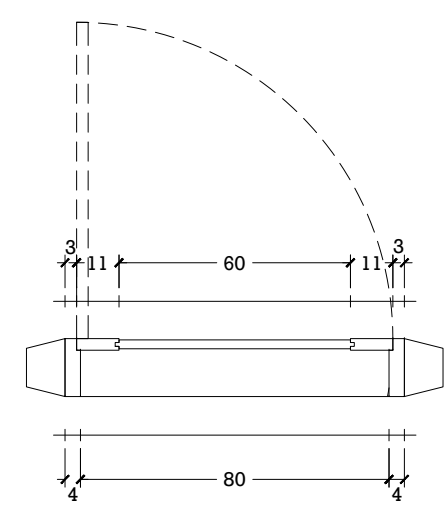


DETAIL PINTU (P2) 4 Unit
Skala 1:20

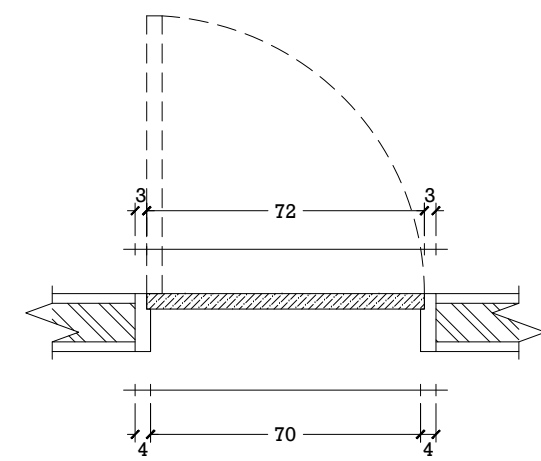

TYPE	: P1 (PINTU MASUK)
KUSEN	: KAYU KUAT KELAS II ATAU III
DAUN	: PANEL KAYU KUAT KELAS I ATAU II
MODEL	: PINTU SWING 1 DAUN
AKSESORIS	: ENGSEL 4" + HANDLE PINTU + GRANDLE PINTU + KUNCI PINTU
FINISHING	: -
JUMLAH	: 1 Bh

TYPE	: P2 (PINTU TOILET)
KUSEN	: ALUMINIUM
DAUN	: ALUMINIUM
MODEL	: PINTU SWING 1 DAUN
AKSESORIS	: ENGSEL 4" + HANDLE PINTU + GRANDLE PINTU + KUNCI PINTU
FINISHING	: -
JUMLAH	: 9 Bh



PEMERINTAH PROVINSI SUMATERA UTARA
DINAS PEMUDA DAN OLAHRAGA
Jalan Sutan Iskandar Muda No. 272 Medan Petisah

NAMA KEGIATAN

JASA KONSULTANSI PERENCANAAN REHAB GEDUNG SERBA GUNA (GSG)

CATATAN

Disetujui Oleh :

PEJABAT PEMBUAT KOMITMEN (PPK)


RICKY R. HARIANJA, SE, MM
NIP. 19840529 008051 001

Memeriksa dan Mengetahui :



PEJABAT PELAKSANA TEKNIS KEGIATAN (PPTK)

MUHAMMAD HAIKAL, ST
NIP. 19770307 200909 1 003

Konsultan Perencana :



cv. Citra Pramatra
Consultant Engineering
Civil Engineering-Architecture-Surveying & Soil Investigation

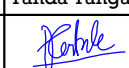
Digambar :	Tanda Tangan
Agusta Galileo Hutasuhut, ST.	
Team Leader :	Tanda Tangan
Ir. Herri Suryadi Samosir, M.Si., MT., AER	

Lokasi Kegiatan :

LOKASI JL. WILLEM ISKANDAR, KEC. PERCUT SEI TUAN

Keterangan Gambar :	Skala
Detail Pintu (P1) 1 Unit	1:50
Detail Pintu (P2) 4 Unit	1:50

Nomor Gambar	Jumlah Lembar
23	42

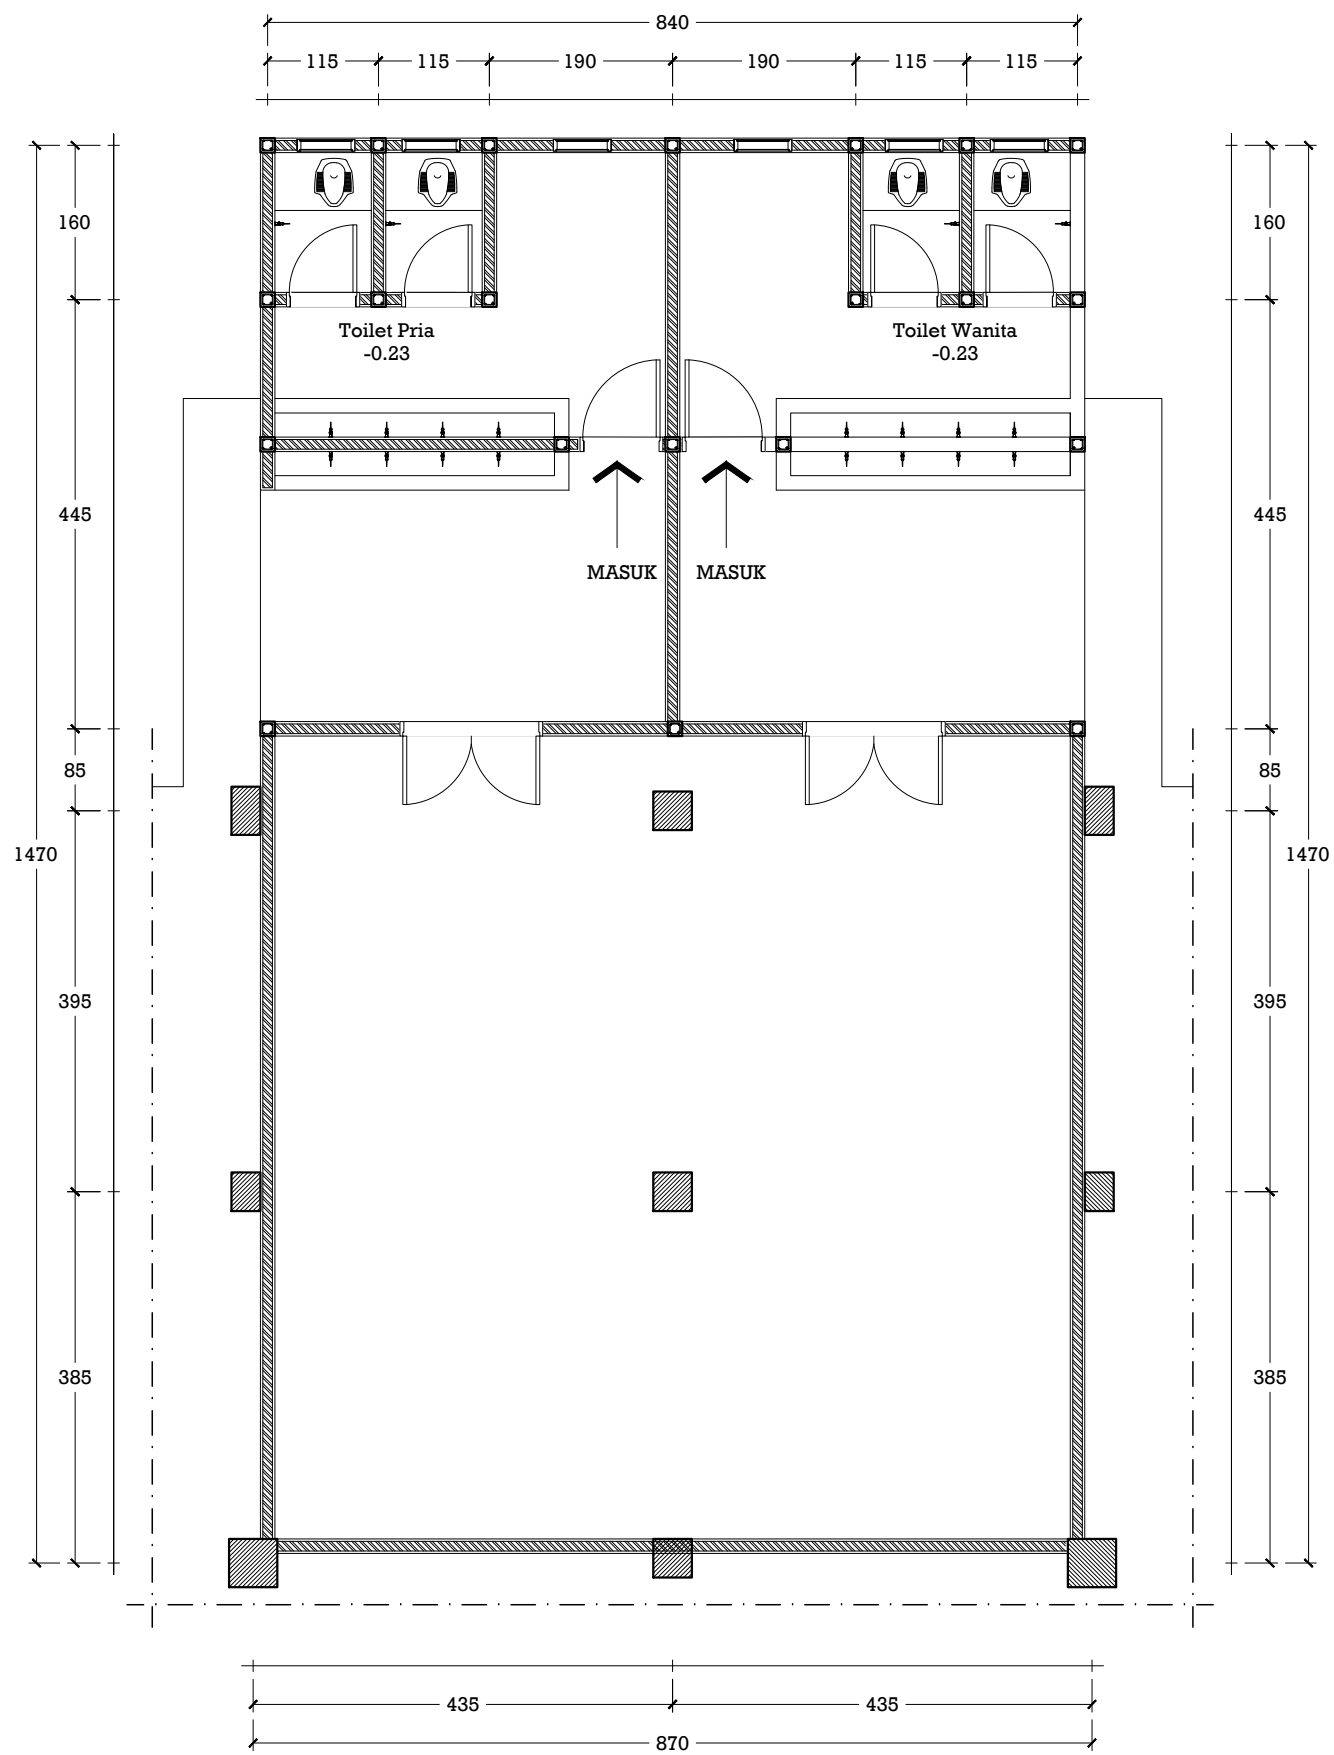

Layout
Skala 1:80



PEMERINTAH PROVINSI SUMATERA UTARA
DINAS PEMUDA DAN OLAH RAGA
Jalan Sutan Iskandar Muda No. 272 Medan Petisah

NAMA KEGIATAN

JASA KONSULTANSI PERENCANAAN
REHAB GEDUNG SERBA GUNA (GSG)

CATATAN

Disetujui Oleh :

PEJABAT PEMBUAT KOMITMEN (PPK)

RICKY R. HARIANJA, SE, MM
NIP. 19840529 008051 001

Memeriksa dan Mengetahui :

PEJABAT PELAKSANA TEKNIS KEGIATAN
(PPTK)

MUHAMMAD HAIKAL, ST
NIP. 19770307 200909 1 003

Konsultan Perencana :



Digambar :

Agusta Galileo Hutasuht, ST.

Tanda Tangan

Team Leader :

Ir. Herri Suryadi Samosir,
M.Si., MT., AER

Tanda Tangan

Lokasi Kegiatan :

LOKASI JL. WILLEM ISKANDAR,
KEC. PERCUT SEI TUAN

Keterangan Gambar :

Layout

Skala

1:50

Nomor Gambar

24

Jumlah Lembar

42



PEMERINTAH PROVINSI SUMATERA UTARA
DINAS PEMUDA DAN OLAHRAGA
Jalan Sutan Iskandar Muda No. 272 Medan Petisah

NAMA KEGIATAN

JASA KONSULTANSI PERENCANAAN
REHAB GEDUNG SERBA GUNA (GSG)

CATATAN

Disetujui Oleh :

PEJABAT PEMBUAT KOMITMEN (PPK)

RICKY R. HARIANJA, SE, MM
NIP. 19840529 008051 001

Memeriksa dan Mengetahui :

PEJABAT PELAKSANA TEKNIS KEGIATAN
(PPTK)

MUHAMMAD HAIKAL, ST
NIP. 19770307 200909 1 003

Konsultan Perencana :



Digambar : Tanda Tangan

Agusta Galileo Hutasuht, ST.

Handwritten signature

Team Leader : Tanda Tangan

Ir. Herri Suryadi Samosir,
M.Si., MT., AER

Handwritten signature


Lokasi Kegiatan :

LOKASI JL. WILLEM ISKANDAR,
KEC. PERCUT SEI TUAN


Keterangan Gambar : Skala

Detail Denah Toilet Existing	1:50
Potongan A-A Toilet Existing	1:50
Potongan B-b Toilet Existing	1:50


Nomor Gambar	Jumlah Lembar
25	42

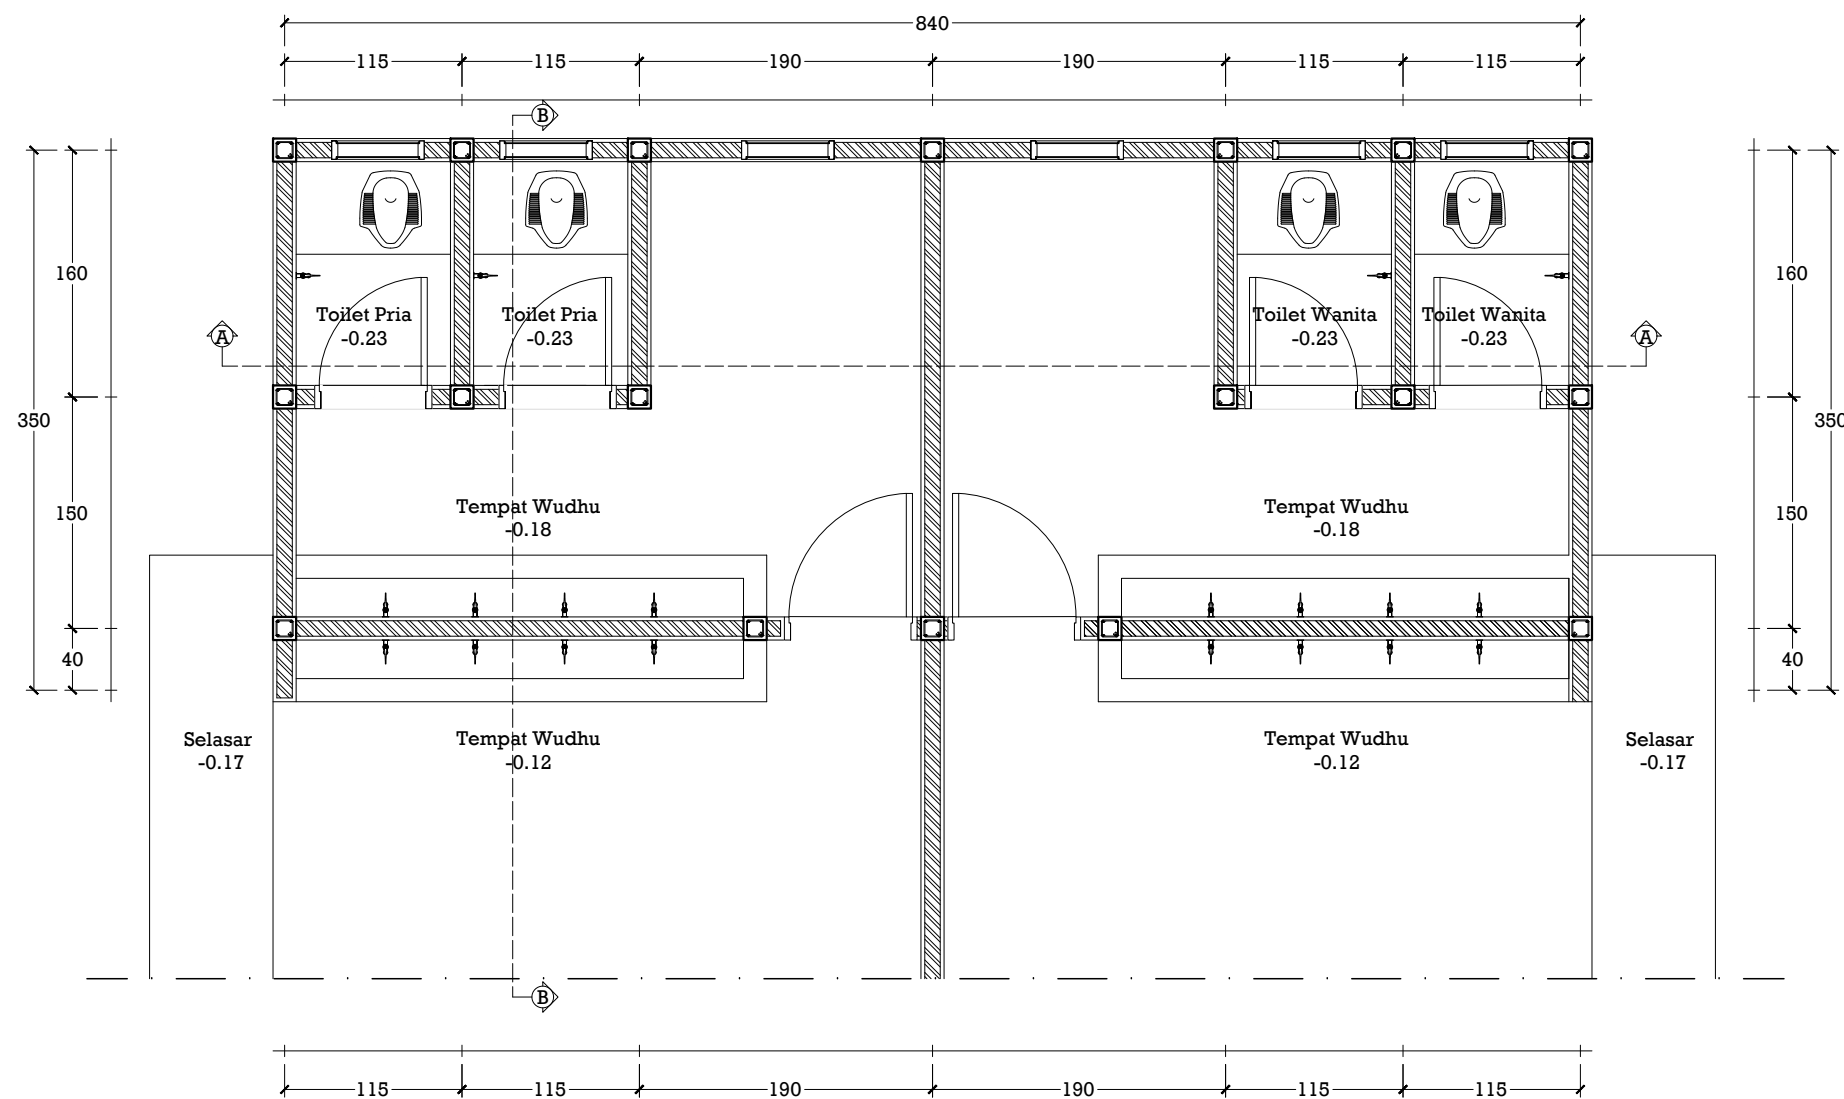

Detail Denah Toilet Existing
Skala 1:50

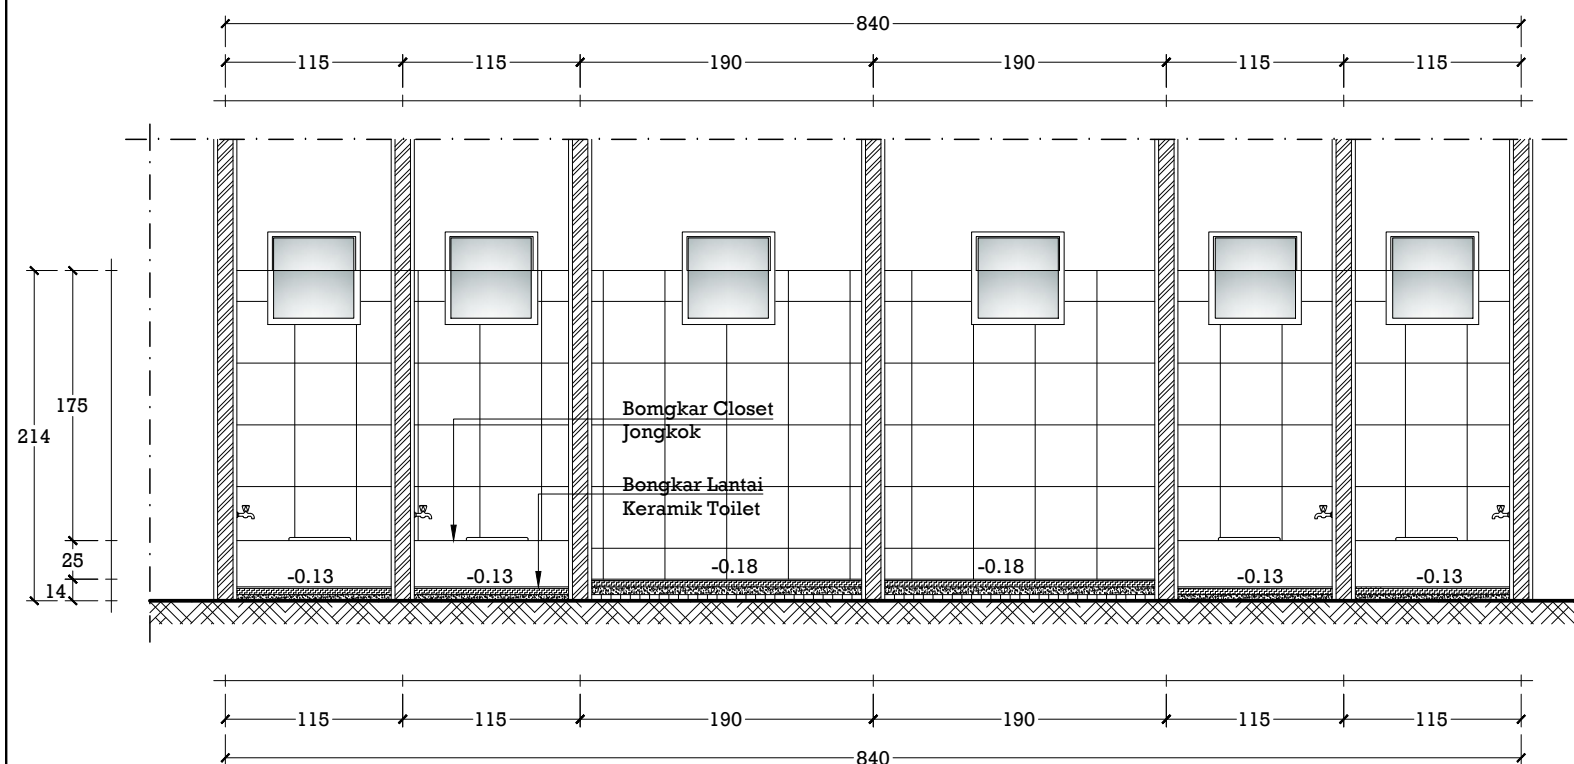

Potongan A-A Toilet Existing
Skala 1:50

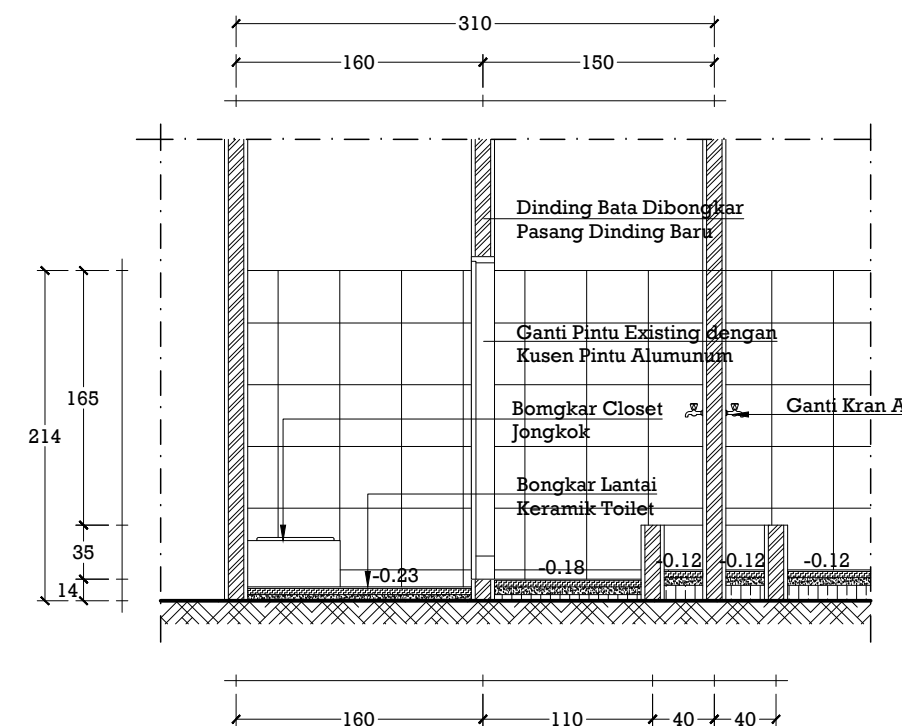

Potongan B-B Toilet Existing
Skala 1:50



PEMERINTAH PROVINSI SUMATERA UTARA
DINAS PEMUDA DAN OLARAGA
Jalan Sutan Iskandar Muda No. 272 Medan Petisah

NAMA KEGIATAN

JASA KONSULTANSI PERENCANAAN
REHAB GEDUNG SERBA GUNA (GSG)

CATATAN

Disetujui Oleh :

PEJABAT PEMBUAT KOMITMEN (PPK)

RICKY R. HARIANJA, SE, MM
NIP. 19840529 008051 001

Memeriksa dan Mengetahui :

PEJABAT PELAKSANA TEKNIS KEGIATAN
(PPTK)

MUHAMMAD HAIKAL, ST
NIP. 19770307 200909 1 003

Konsultan Perencana :

Digambar : Tanda Tangan

Agusta Galileo Hutasuhut, ST.

[Signature]

Team Leader :

Tanda Tangan

Ir. Herri Suryadi Samosir,
M.Si., MT., AER

[Signature]


Lokasi Kegiatan :

LOKASI JL. WILLEM ISKANDAR,
KEC. PERCUT SEI TUAN


Keterangan Gambar :

Keterangan Gambar :	Skala
Detail Denah Rehab Toilet Musholla	1:50
Potongan C-C Rehab Toilet	1:50
Potongan D-D Rehab Toilet	1:50
Detail Tempat Wudhu	1:25


Nomor Gambar	Jumlah Lembar
26	42

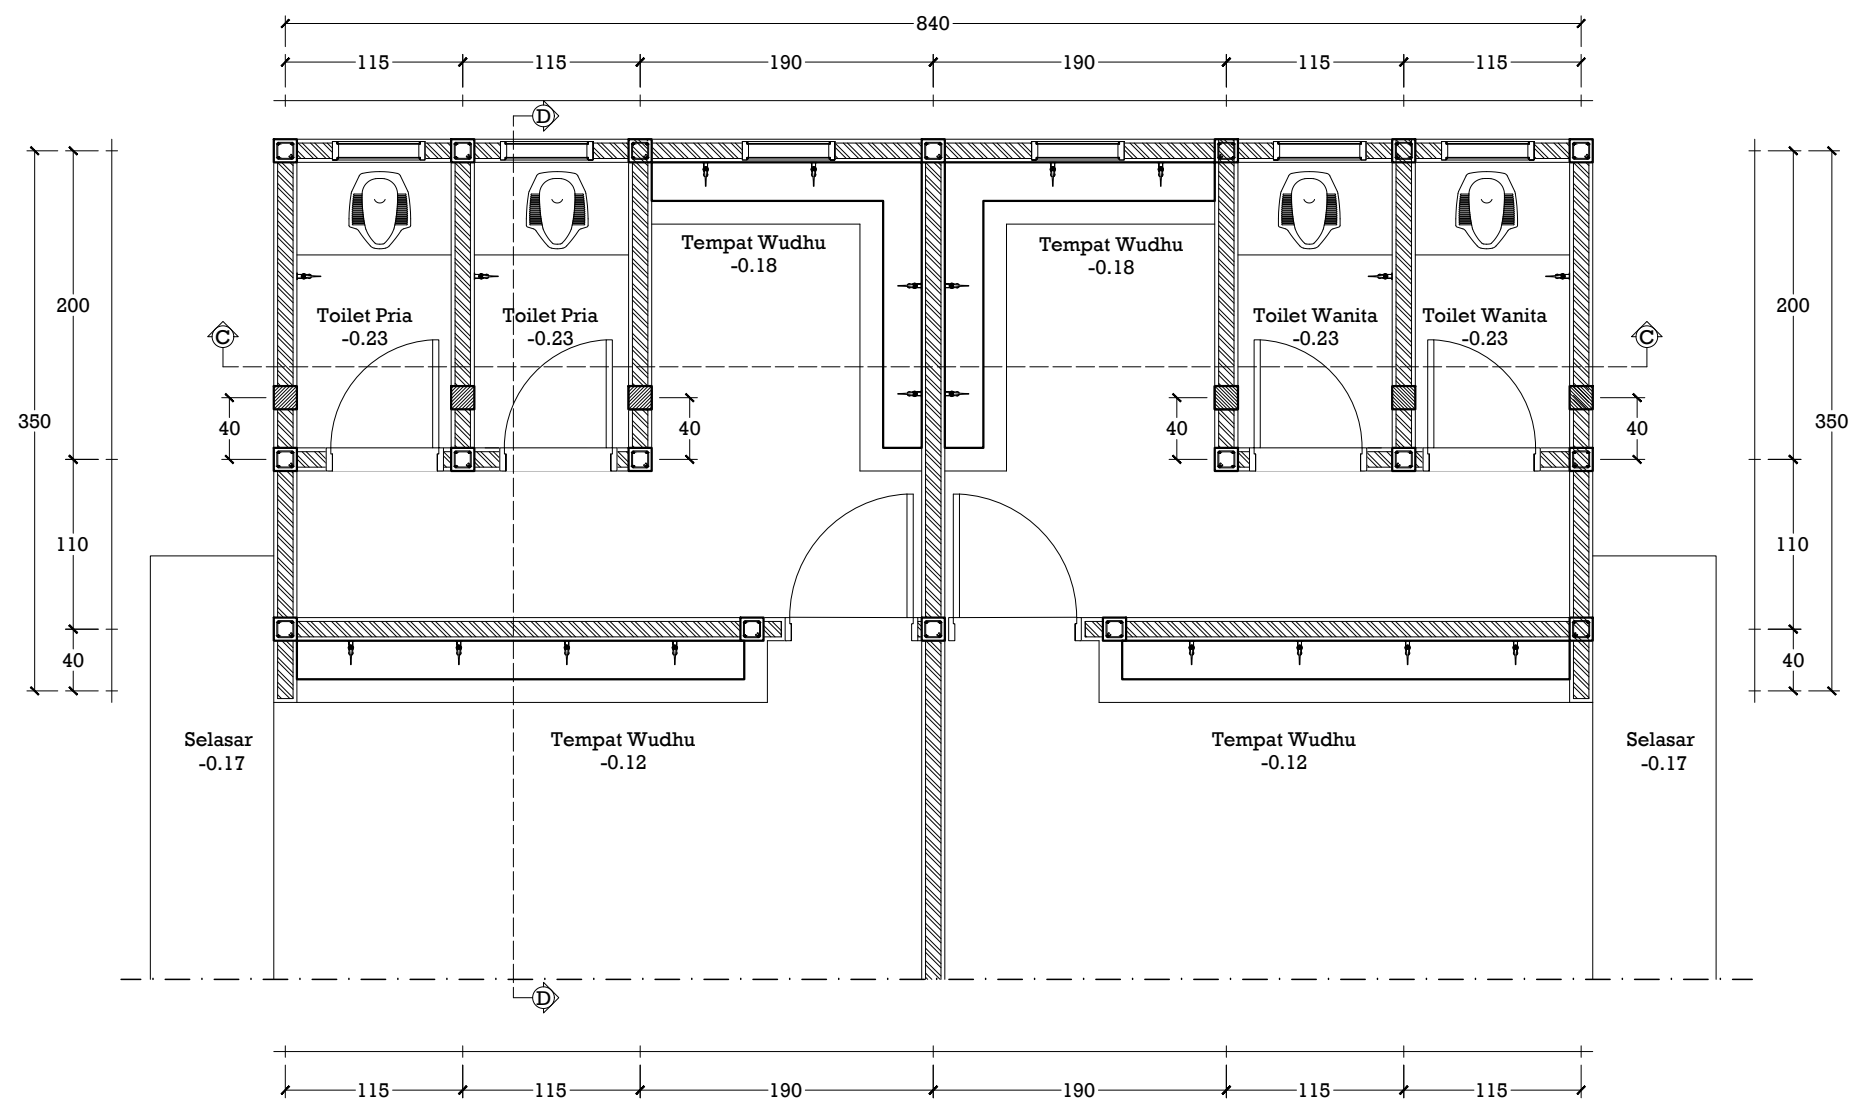


Detail Denah Rehab Toilet Musholla
Skala 1:50

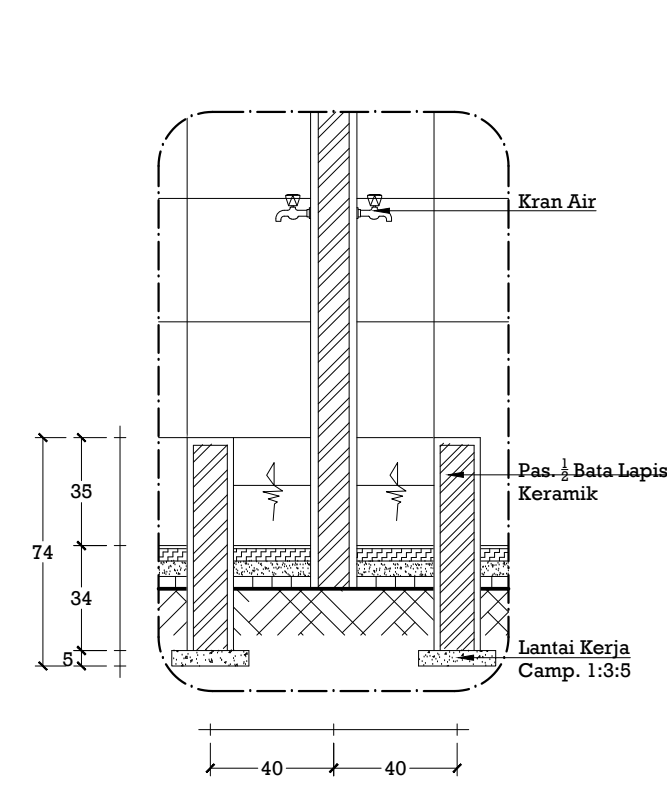

Detail Tempat Wudhu
Skala 1:25

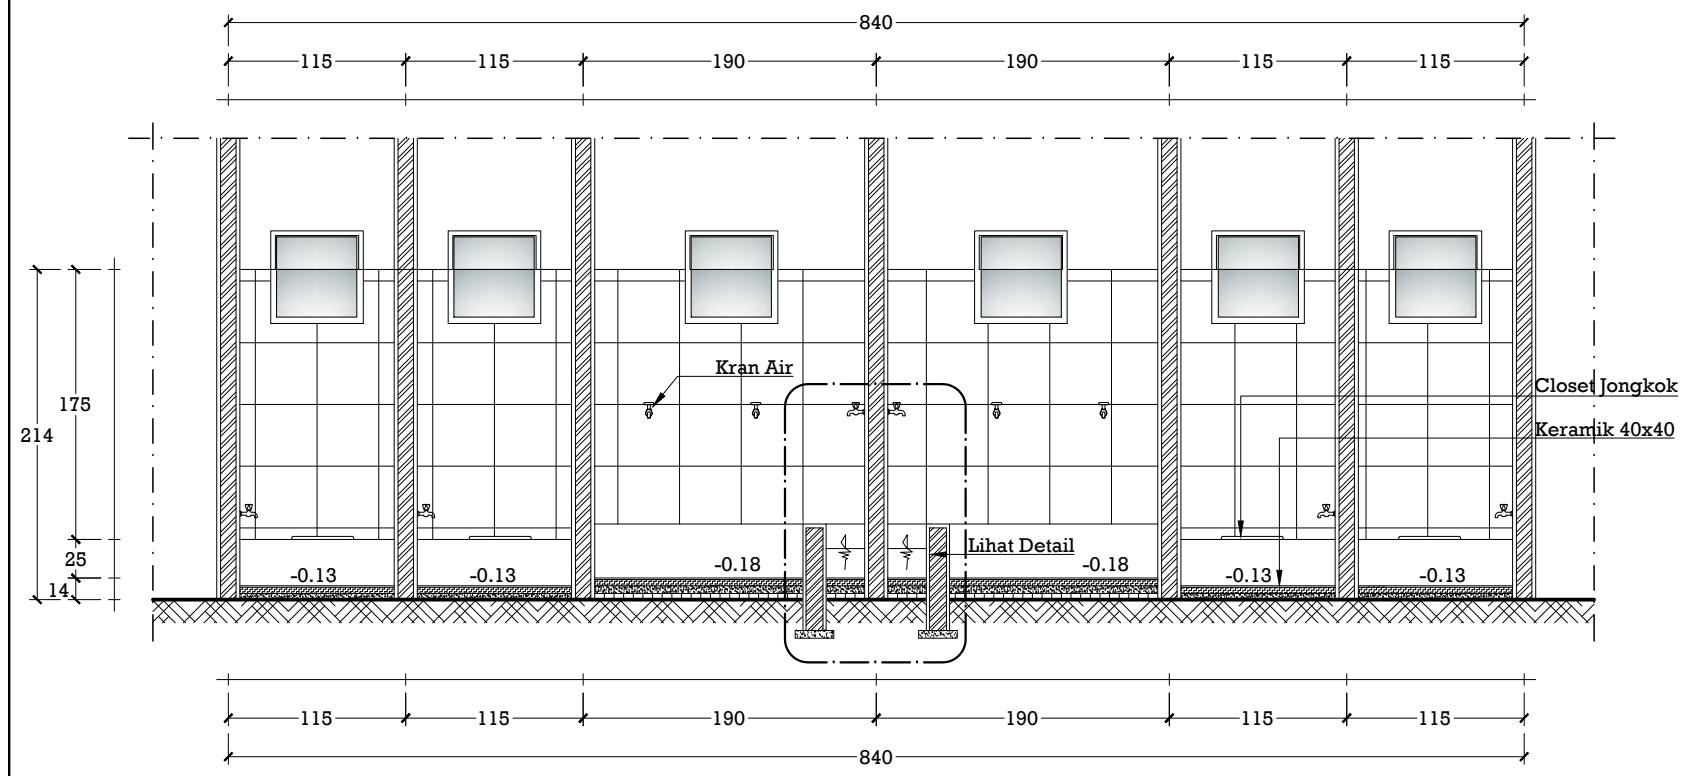

Potongan C-C Rehab Toilet
Skala 1:50

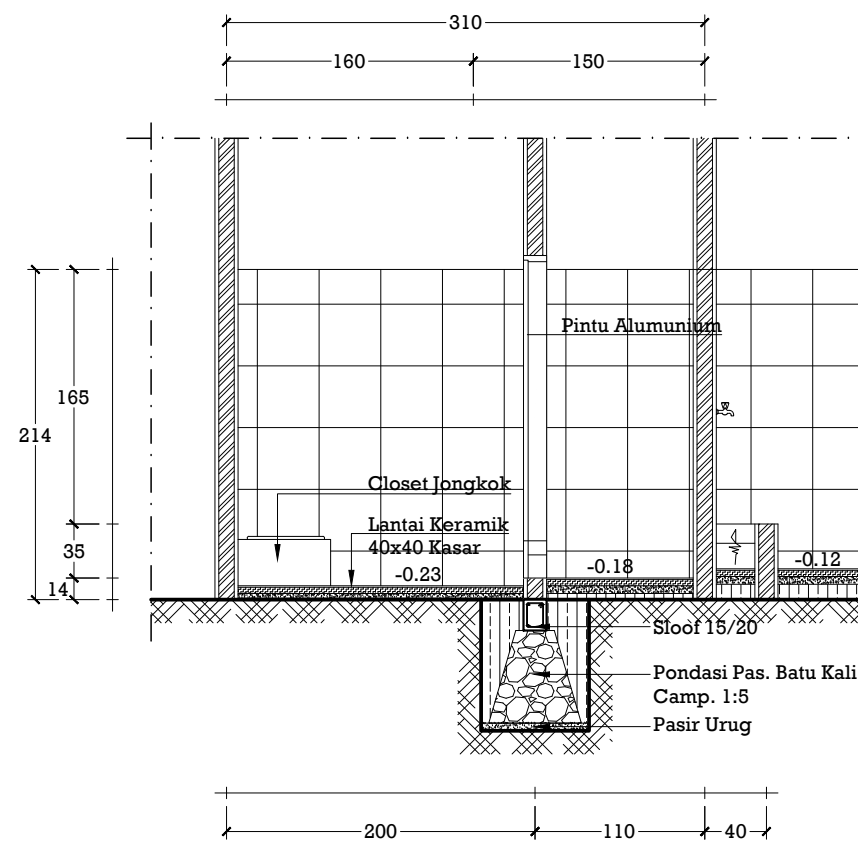

Potongan D-D Rehab Toilet
Skala 1:50



PEMERINTAH PROVINSI SUMATERA UTARA
DINAS PEMUDA DAN OLAH RAGA
Jalan Sutan Iskandar Muda No. 272 Medan Petisah

NAMA KEGIATAN

JASA KONSULTANSI PERENCANAAN
REHAB GEDUNG SERBA GUNA (GSG)

CATATAN

Disetujui Oleh :

PEJABAT PEMBUAT KOMITMEN (PPK)

RICKY R. HARIANJA, SE, MM
NIP. 19840529 008051 001

Memeriksa dan Mengetahui :

PEJABAT PELAKSANA TEKNIS KEGIATAN
(PPTK)

MUHAMMAD HAIKAL, ST
NIP. 19770307 200909 1 003

Konsultan Perencana :

Digambar : Tanda Tangan

Agusta Galileo Hutasuht, ST.

Agusta Galileo Hutasuht

Team Leader : Tanda Tangan

Ir. Herri Suryadi Samosir,
M.Si., MT., AER

Herri Suryadi Samosir

Lokasi Kegiatan :

LOKASI JL. WILLEM ISKANDAR,
KEC. PERCUT SEI TUAN

Keterangan Gambar : Skala


Detail Denah Rehab Pola
Lantai Toilet Musholla

1:50

Nomor Gambar Jumlah Lembar

27

42

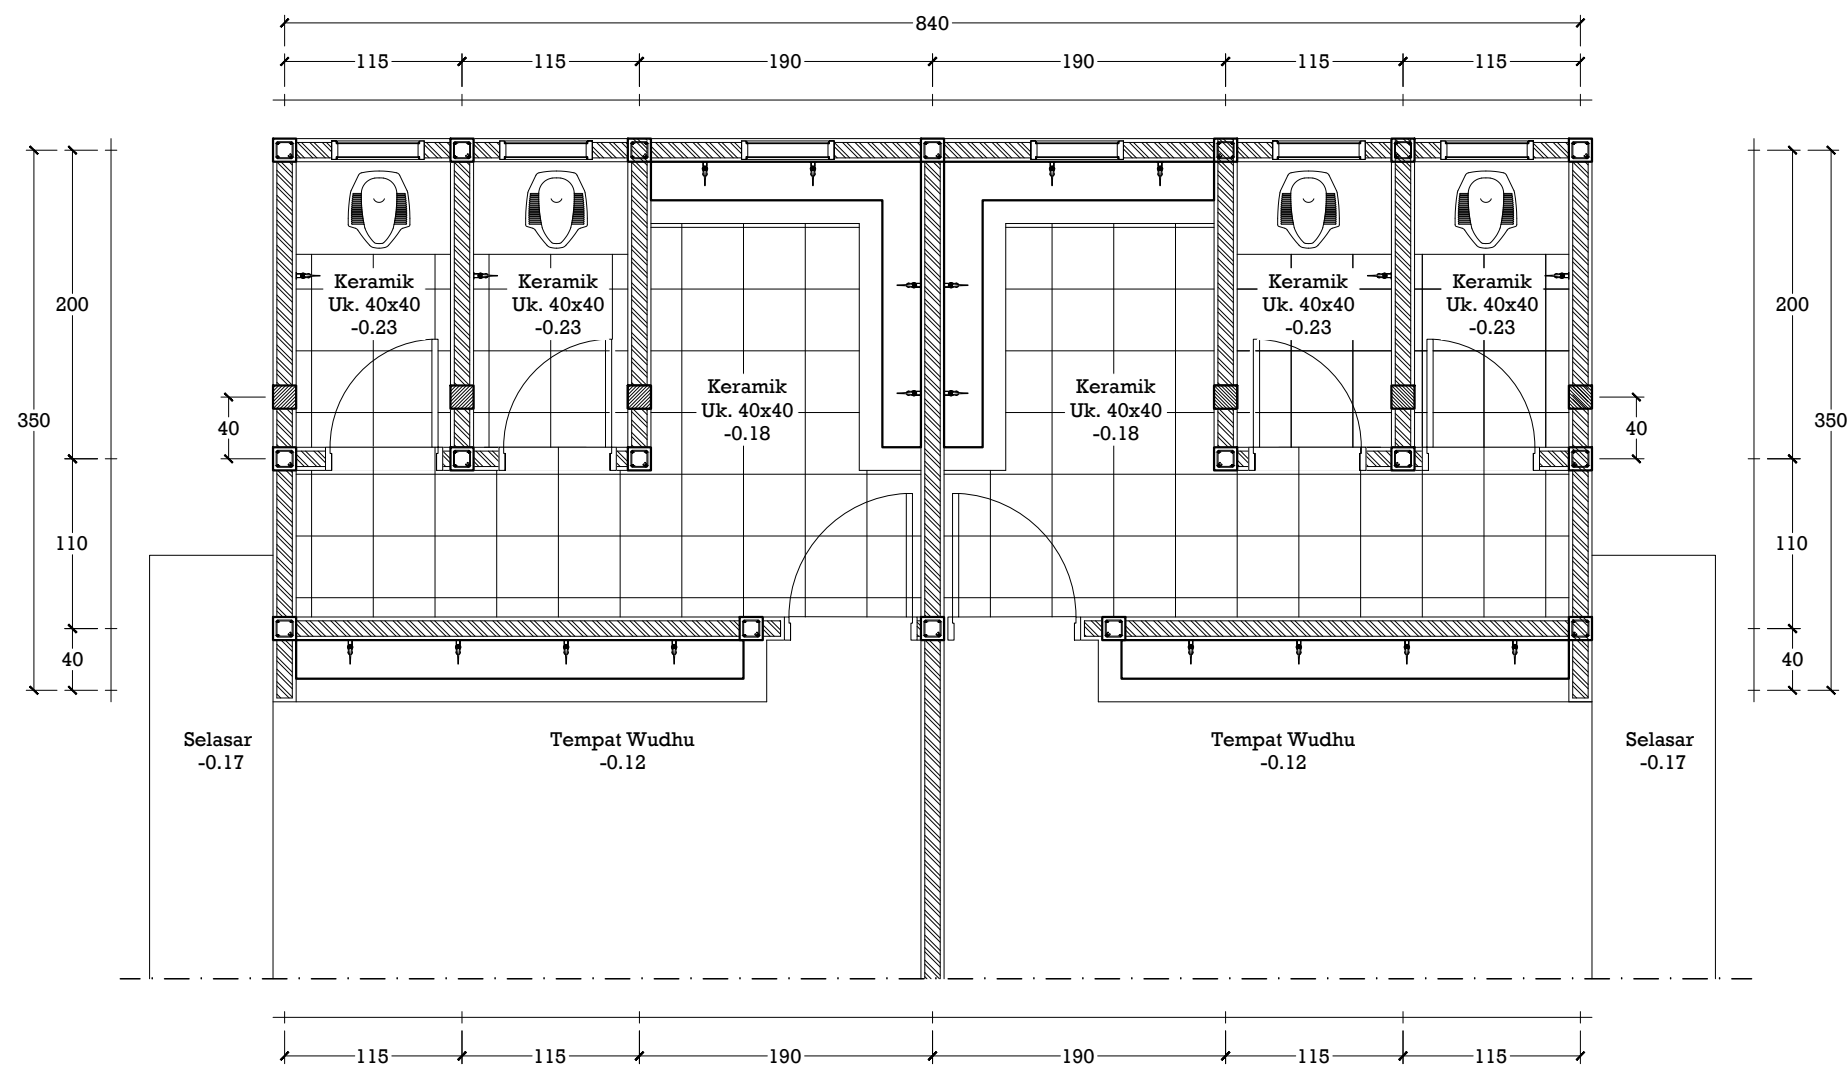

Detail Denah Rehab Pola Lantai Toilet Musholla
Skala 1:50



PEMERINTAH PROVINSI SUMATERA UTARA
DINAS PEMUDA DAN OLAH RAGA
Jalan Sutan Iskandar Muda No. 272 Medan Petisah

NAMA KEGIATAN

JASA KONSULTANSI PERENCANAAN
REHAB GEDUNG SERBA GUNA (GSG)

CATATAN

Disetujui Oleh :

PEJABAT PEMBUAT KOMITMEN (PPK)

RICKY R. HARIANJA, SE, MM
NIP. 19840529 008051 001

Memeriksa dan Mengetahui :

PEJABAT PELAKSANA TEKNIS KEGIATAN
(PPTK)

MUHAMMAD HAIKAL, ST
NIP. 19770307 200909 1 003

Konsultan Perencana :

Digambar : Tanda Tangan

Agusta Galileo Hutasuht, ST.

Agusta Galileo Hutasuht

Team Leader :

Ir. Herri Suryadi Samosir,
M.Si., MT., AER

Herri Suryadi Samosir

Lokasi Kegiatan :

LOKASI JL. WILLEM ISKANDAR,
KEC. PERCUT SEI TUAN

Keterangan Gambar :

Detail Denah Rehab Kusen
Toilet Musholla

Skala


1:50

Nomor Gambar


28

Jumlah Lembar



42

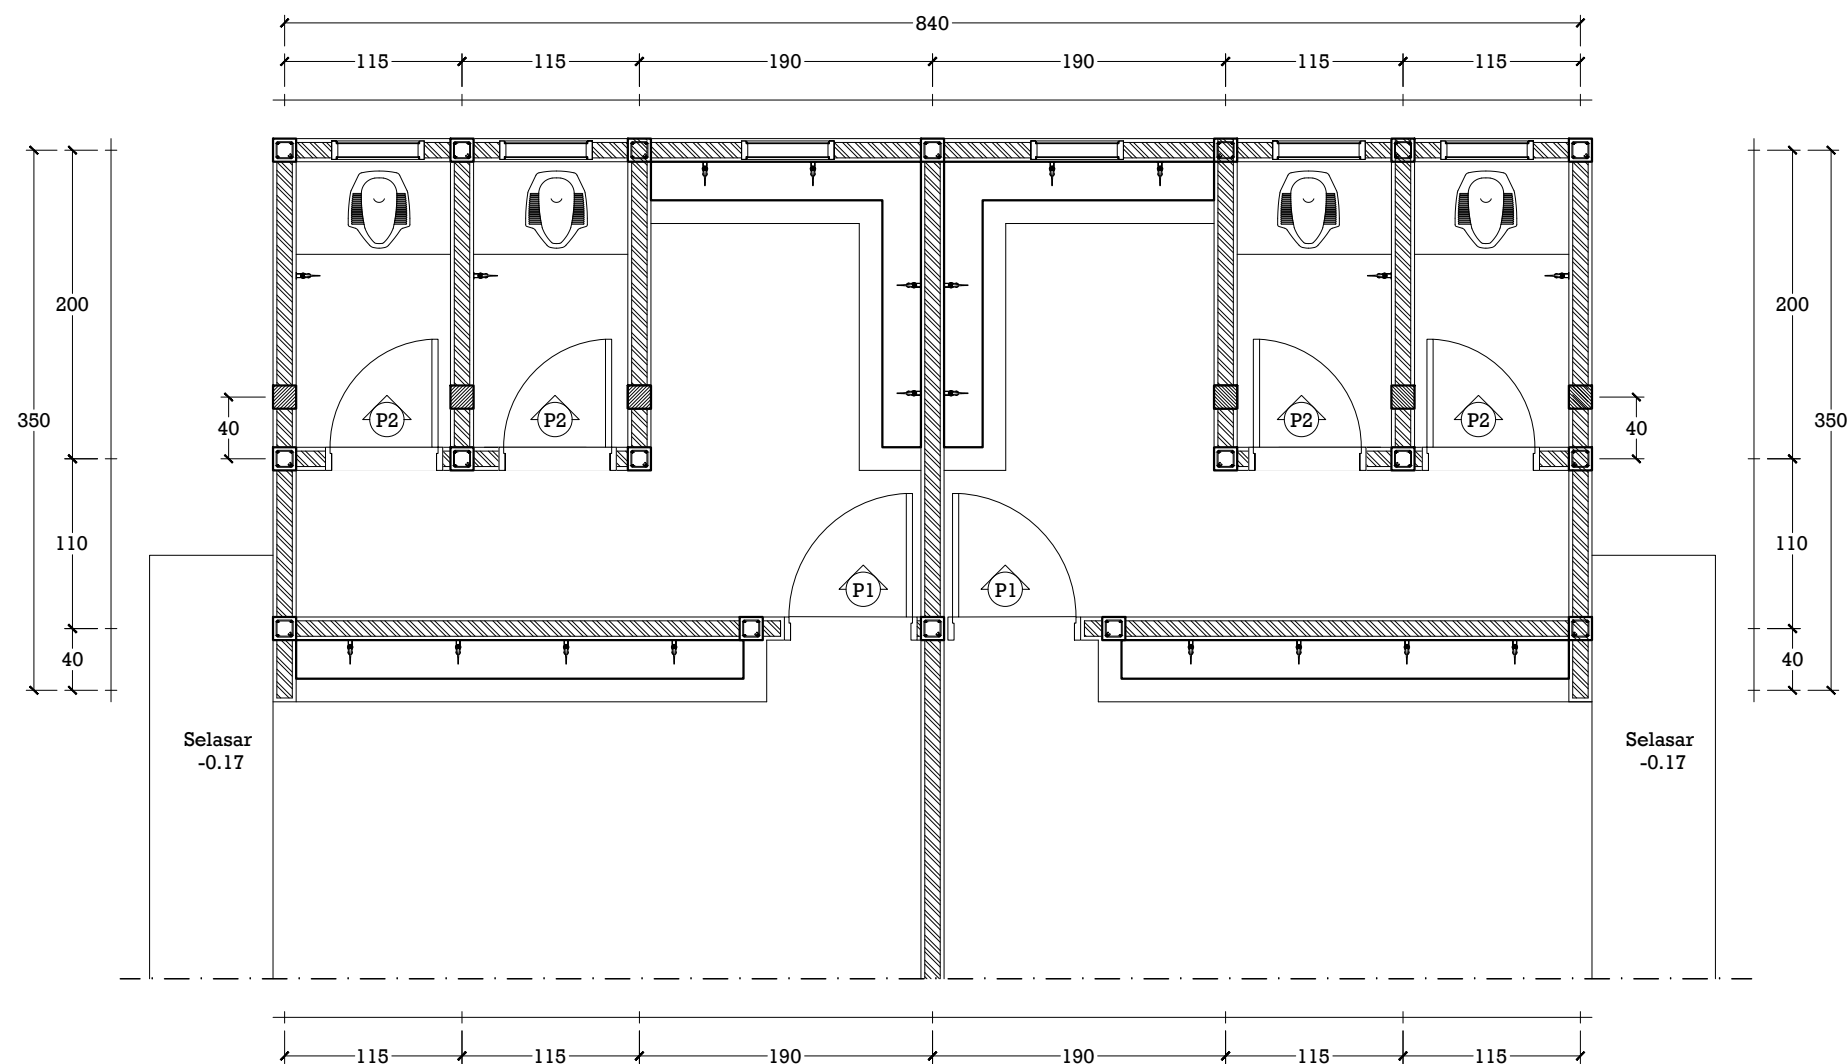


Detail Denah Rehab Kusen Toilet Musholla
Skala 1:50

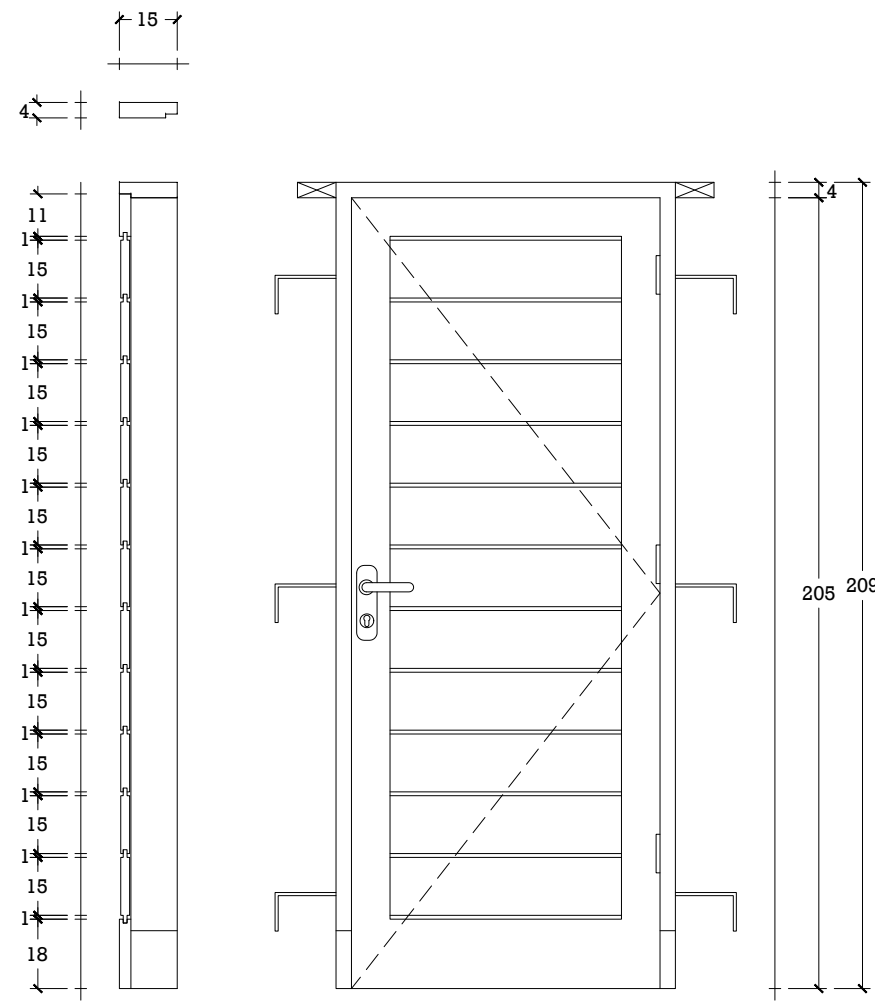

DETAIL PINTU (P1) 2 Unit
Skala 1:20

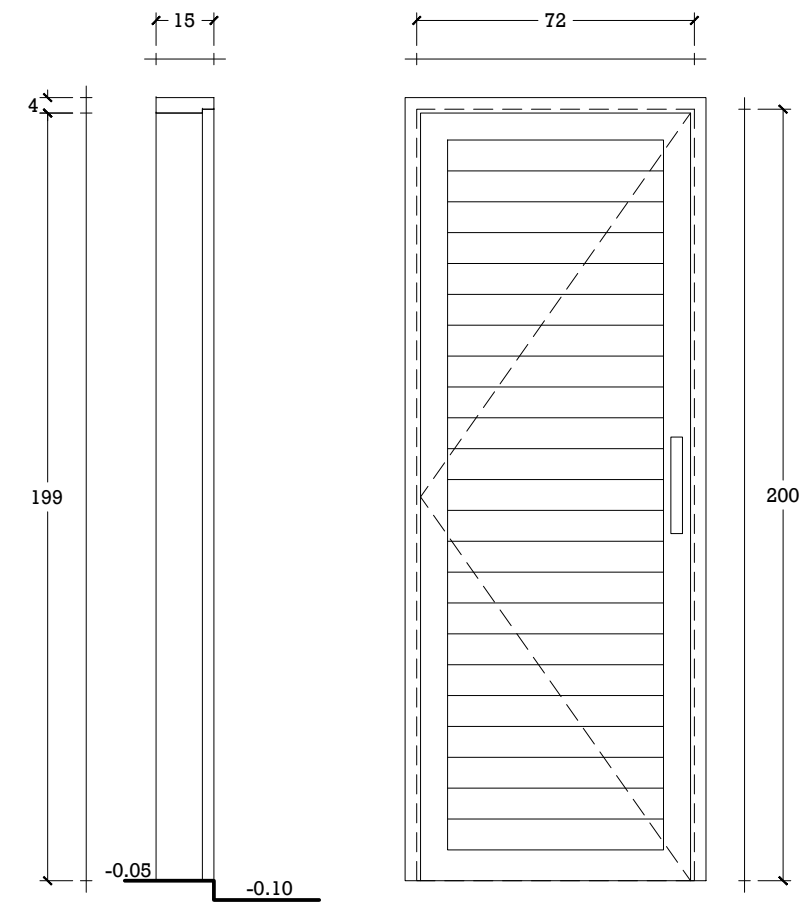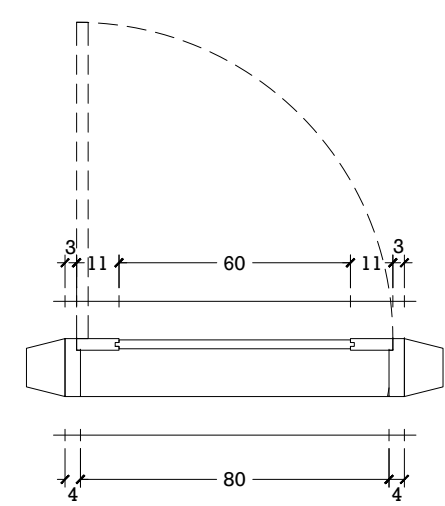


DETAIL PINTU (P2) 4 Unit
Skala 1:20

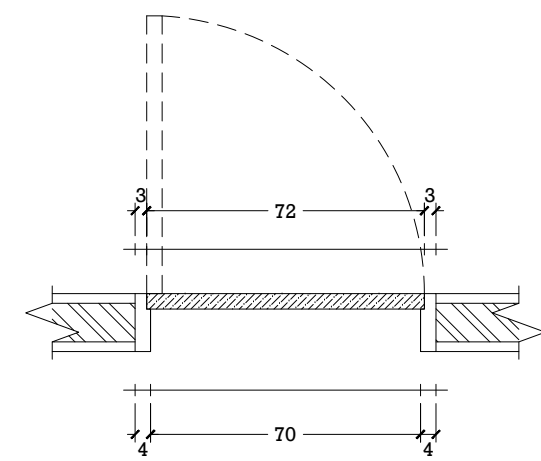

TYPE	: P1 (PINTU MASUK)
KUSEN	: KAYU KUAT KELAS II ATAU III
DAUN	: PANEL KAYU KUAT KELAS I ATAU II
MODEL	: PINTU SWING 1 DAUN
AKSESORIS	: ENGSEL 4" + HANDLE PINTU + GRANDLE PINTU + KUNCI PINTU
FINISHING	: -
JUMLAH	: 1 Bh

TYPE	: P2 (PINTU TOILET)
KUSEN	: ALUMINIUM
DAUN	: ALUMINIUM
MODEL	: PINTU SWING 1 DAUN
AKSESORIS	: ENGSEL 4" + HANDLE PINTU + GRANDLE PINTU + KUNCI PINTU
FINISHING	: -
JUMLAH	: 9 Bh



PEMERINTAH PROVINSI SUMATERA UTARA
DINAS PEMUDA DAN OLAHRAGA
Jalan Sutan Iskandar Muda No. 272 Medan Petisah

NAMA KEGIATAN

JASA KONSULTANSI PERENCANAAN REHAB GEDUNG SERBA GUNA (GSG)

CATATAN

Disetujui Oleh :

PEJABAT PEMBUAT KOMITMEN (PPK)


RICKY R. HARIANJA, SE, MM
NIP. 19840529 008051 001

Memeriksa dan Mengetahui :



PEJABAT PELAKSANA TEKNIS KEGIATAN (PTK)

MUHAMMAD HAIKAL, ST
NIP. 19770307 200909 1 003

Konsultan Perencana :



cv. Citra Pramatra
Consultant Engineering
Civil Engineering-Architecture-Surveying & Soil Investigation

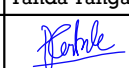Digambar :	Tanda Tangan
Agusta Galileo Hutasuht, ST.	
Team Leader :	Tanda Tangan
Ir. Herri Suryadi Samosir, M.Si., MT., AER	

Lokasi Kegiatan :

LOKASI JL. WILLEM ISKANDAR, KEC. PERCUT SEI TUAN

Keterangan Gambar :	Skala
Detail Pintu (P1) 2 Unit	1:50
Detail Pintu (P2) 4 Unit	1:50

Nomor Gambar	Jumlah Lembar
29	42



PEMERINTAH PROVINSI SUMATERA UTARA
DINAS PEMUDA DAN OLARHAGA
Jalan Sutan Iskandar Muda No. 272 Medan Petisah

NAMA KEGIATAN

JASA KONSULTANSI PERENCANAAN
REHAB GEDUNG SERBA GUNA (GSG)

CATATAN

Disetujui Oleh :

PEJABAT PEMBUAT KOMITMEN (PPK)

RICKY R. HARIANJA, SE, MM
NIP. 19840529 008051 001

Memeriksa dan Mengetahui :

PEJABAT PELAKSANA TEKNIS KEGIATAN
(PPTK)

MUHAMMAD HAIKAL, ST
NIP. 19770307 200909 1 003

Konsultan Perencana :

Digambar : Tanda Tangan

Agusta Galileo Hutasuht, ST.

Team Leader :

Ir. Herri Suryadi Samosir,
M.Si., MT., AER

Lokasi Kegiatan :

LOKASI JL. WILLEM ISKANDAR,
KEC. PERCUT SEI TUAN

Keterangan Gambar :


Detail Denah Rehab Instalasi Plumbing Toilet Musholla	1:50
Denah Bak Kontrol	1:50
Potongan Bak Kontrol	1:50
Join Sambungan Pipa PVC ke Pipa PVC lama	1:50

Nomor Gambar


30

Jumlah Lembar


42

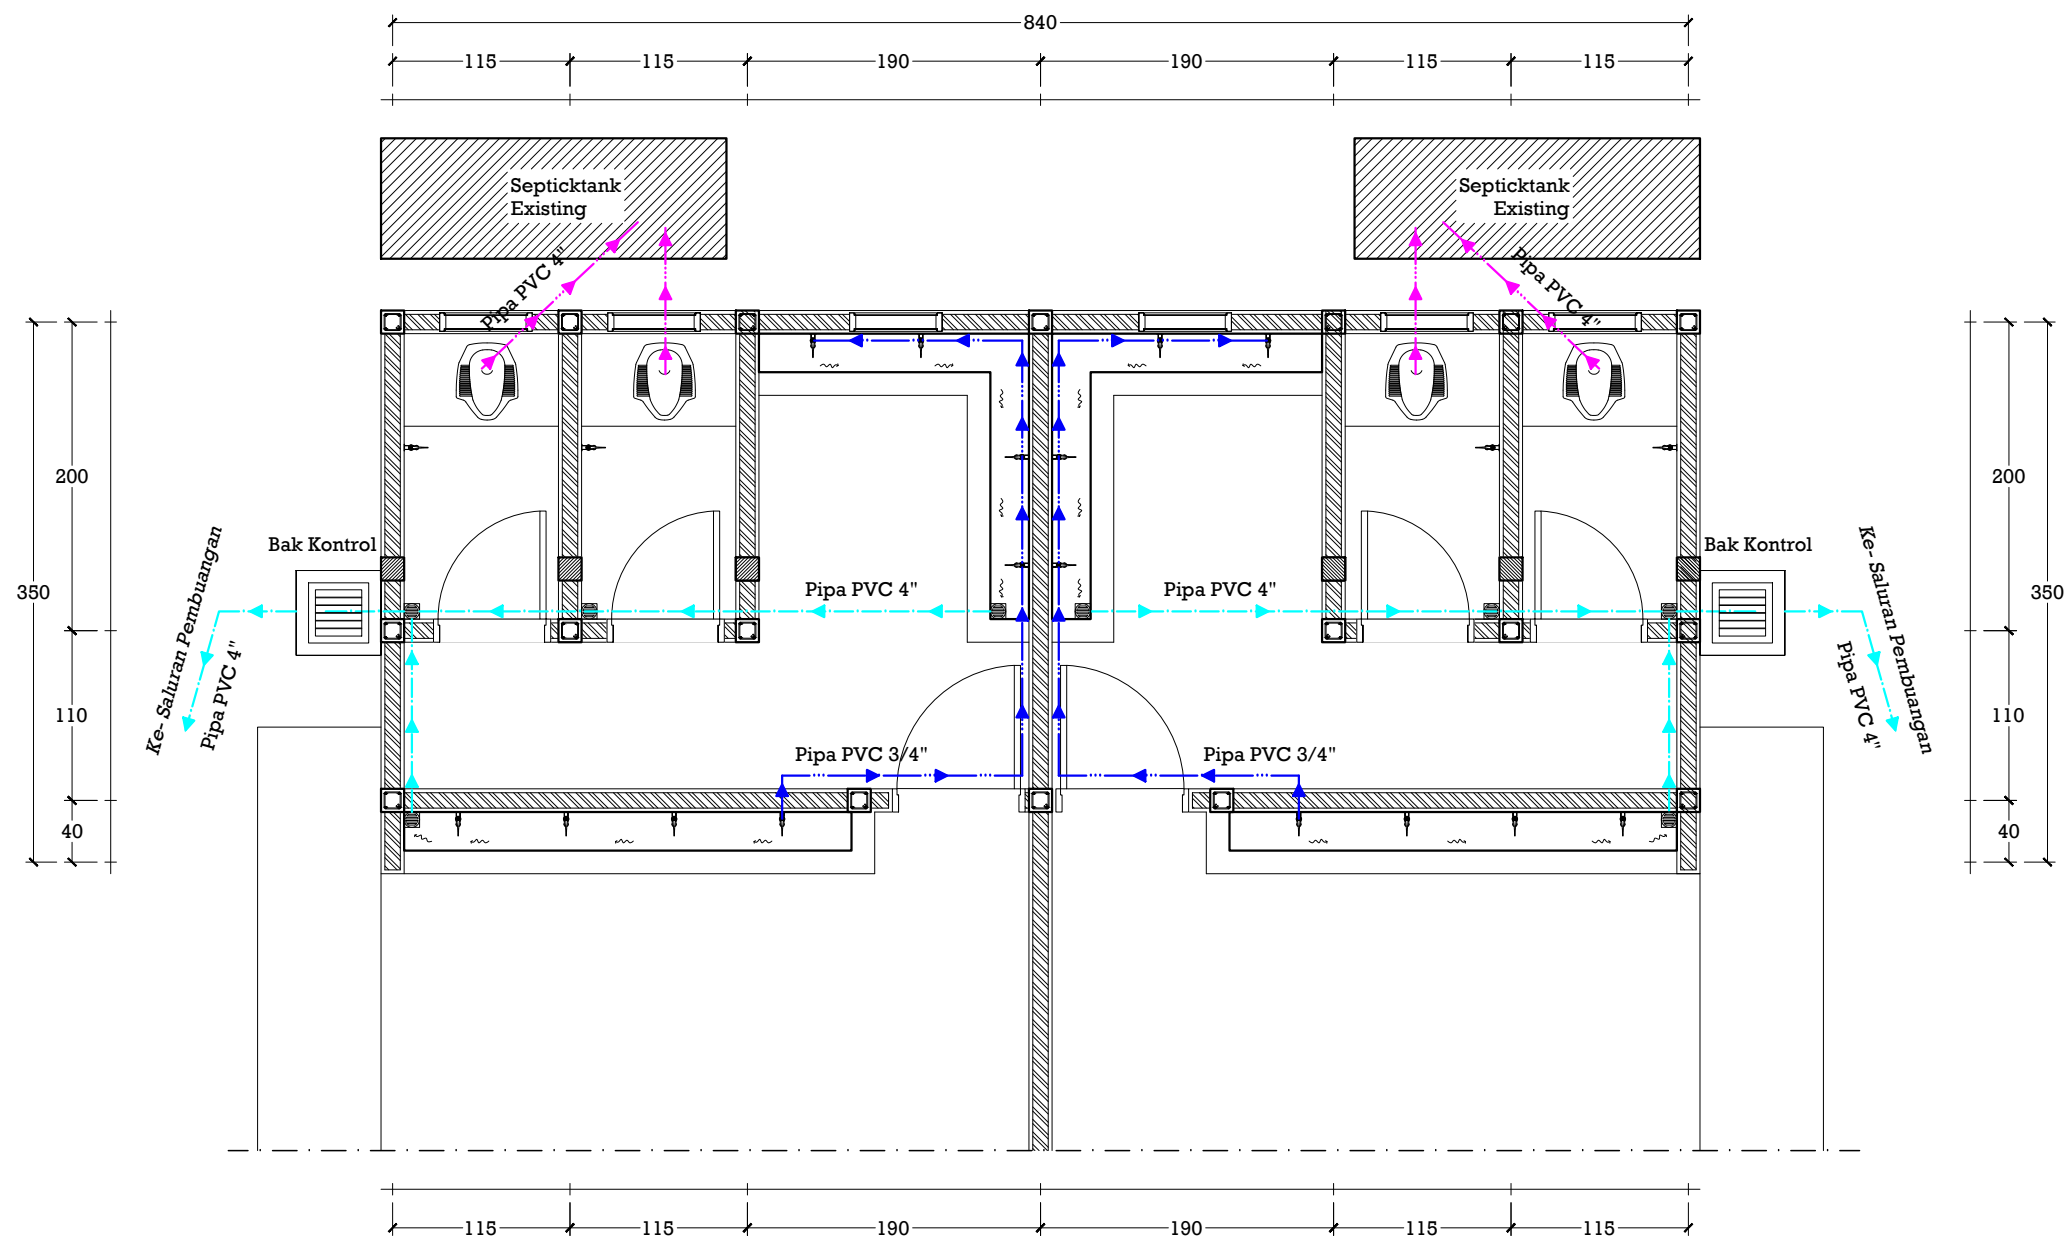


Detail Denah Rehab Instalasi Plumbing Toilet Musholla
Skala 1:50

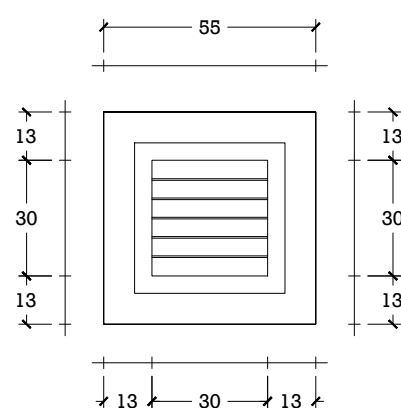

Denah Bak Kontrol
Skala 1:25

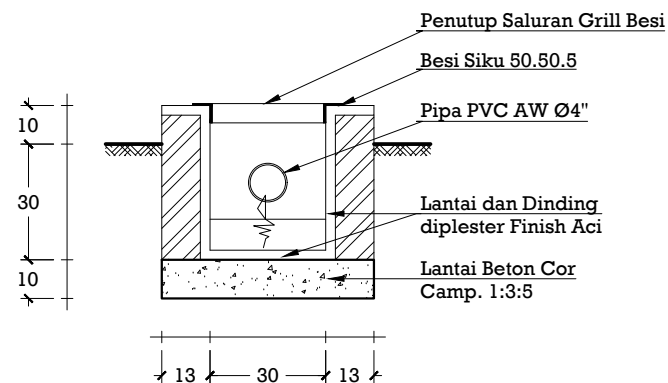

Potongan Bak Kontrol
Skala 1:25

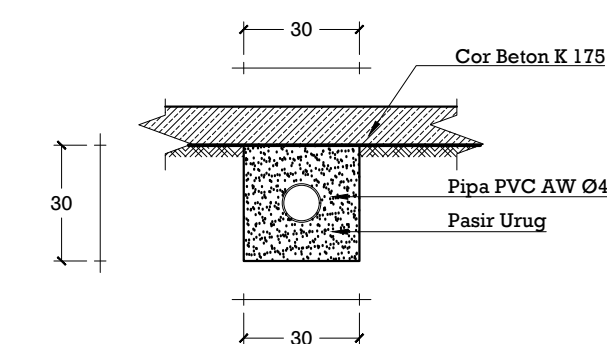

Join Sambungan Pipa PVC ke Pipa PVC lama
Skala 1:25



PEMERINTAH PROVINSI SUMATERA UTARA
DINAS PEMUDA DAN OLAHRAGA
Jalan Sutan Iskandar Muda No. 272 Medan Petisah

NAMA KEGIATAN

JASA KONSULTANSI PERENCANAAN
REHAB GEDUNG SERBA GUNA (GSG)

CATATAN

Disetujui Oleh :

PEJABAT PEMBUAT KOMITMEN (PPK)

RICKY R. HARIANJA, SE, MM
NIP. 19840529 008051 001

Memeriksa dan Mengetahui :

PEJABAT PELAKSANA TEKNIS KEGIATAN
(PPTK)

MUHAMMAD HAIKAL, ST
NIP. 19770307 200909 1 003

Konsultan Perencana :

Digambar : Tanda Tangan

Agusta Galileo Hutasuht, ST.

Agusta Galileo Hutasuht

Team Leader :

Ir. Herri Suryadi Samosir,
M.Si., MT., AER

Herri Suryadi Samosir

Lokasi Kegiatan :

LOKASI JL. WILLEM ISKANDAR,
KEC. PERCUT SEI TUAN

Keterangan Gambar :

Layout Toilet Wanita

Skala


1:80

Nomor Gambar


31

Jumlah Lembar

42

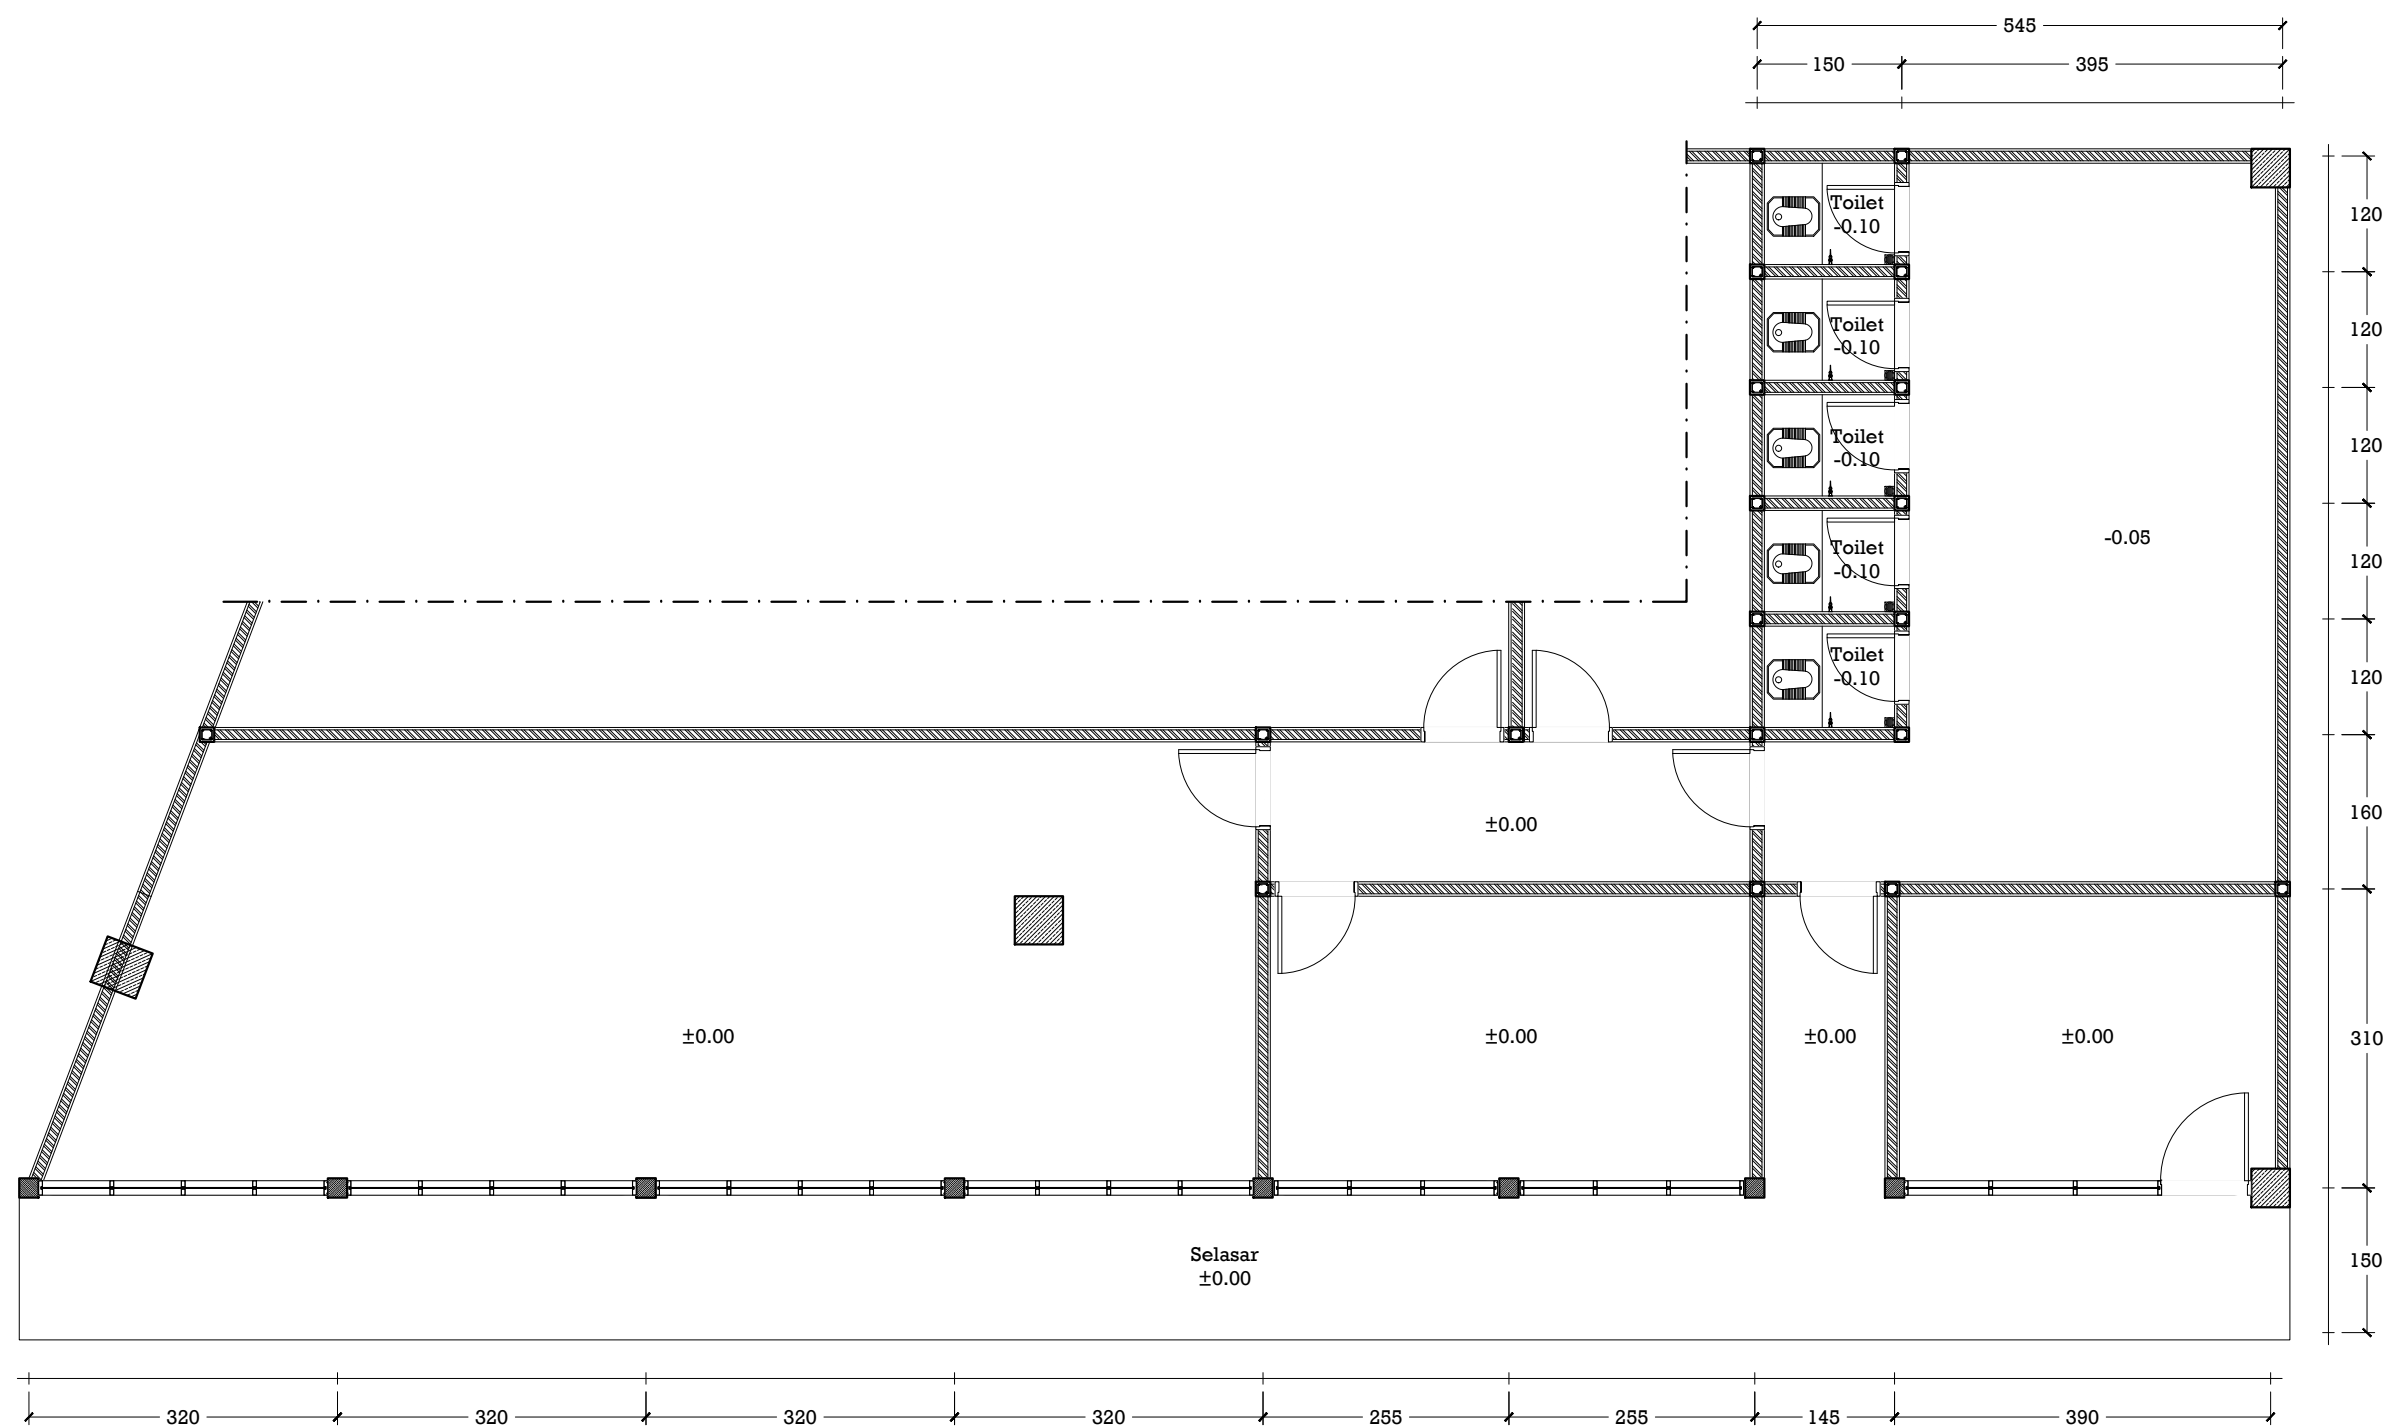

Layout Toilet Wanita
Skala 1:80

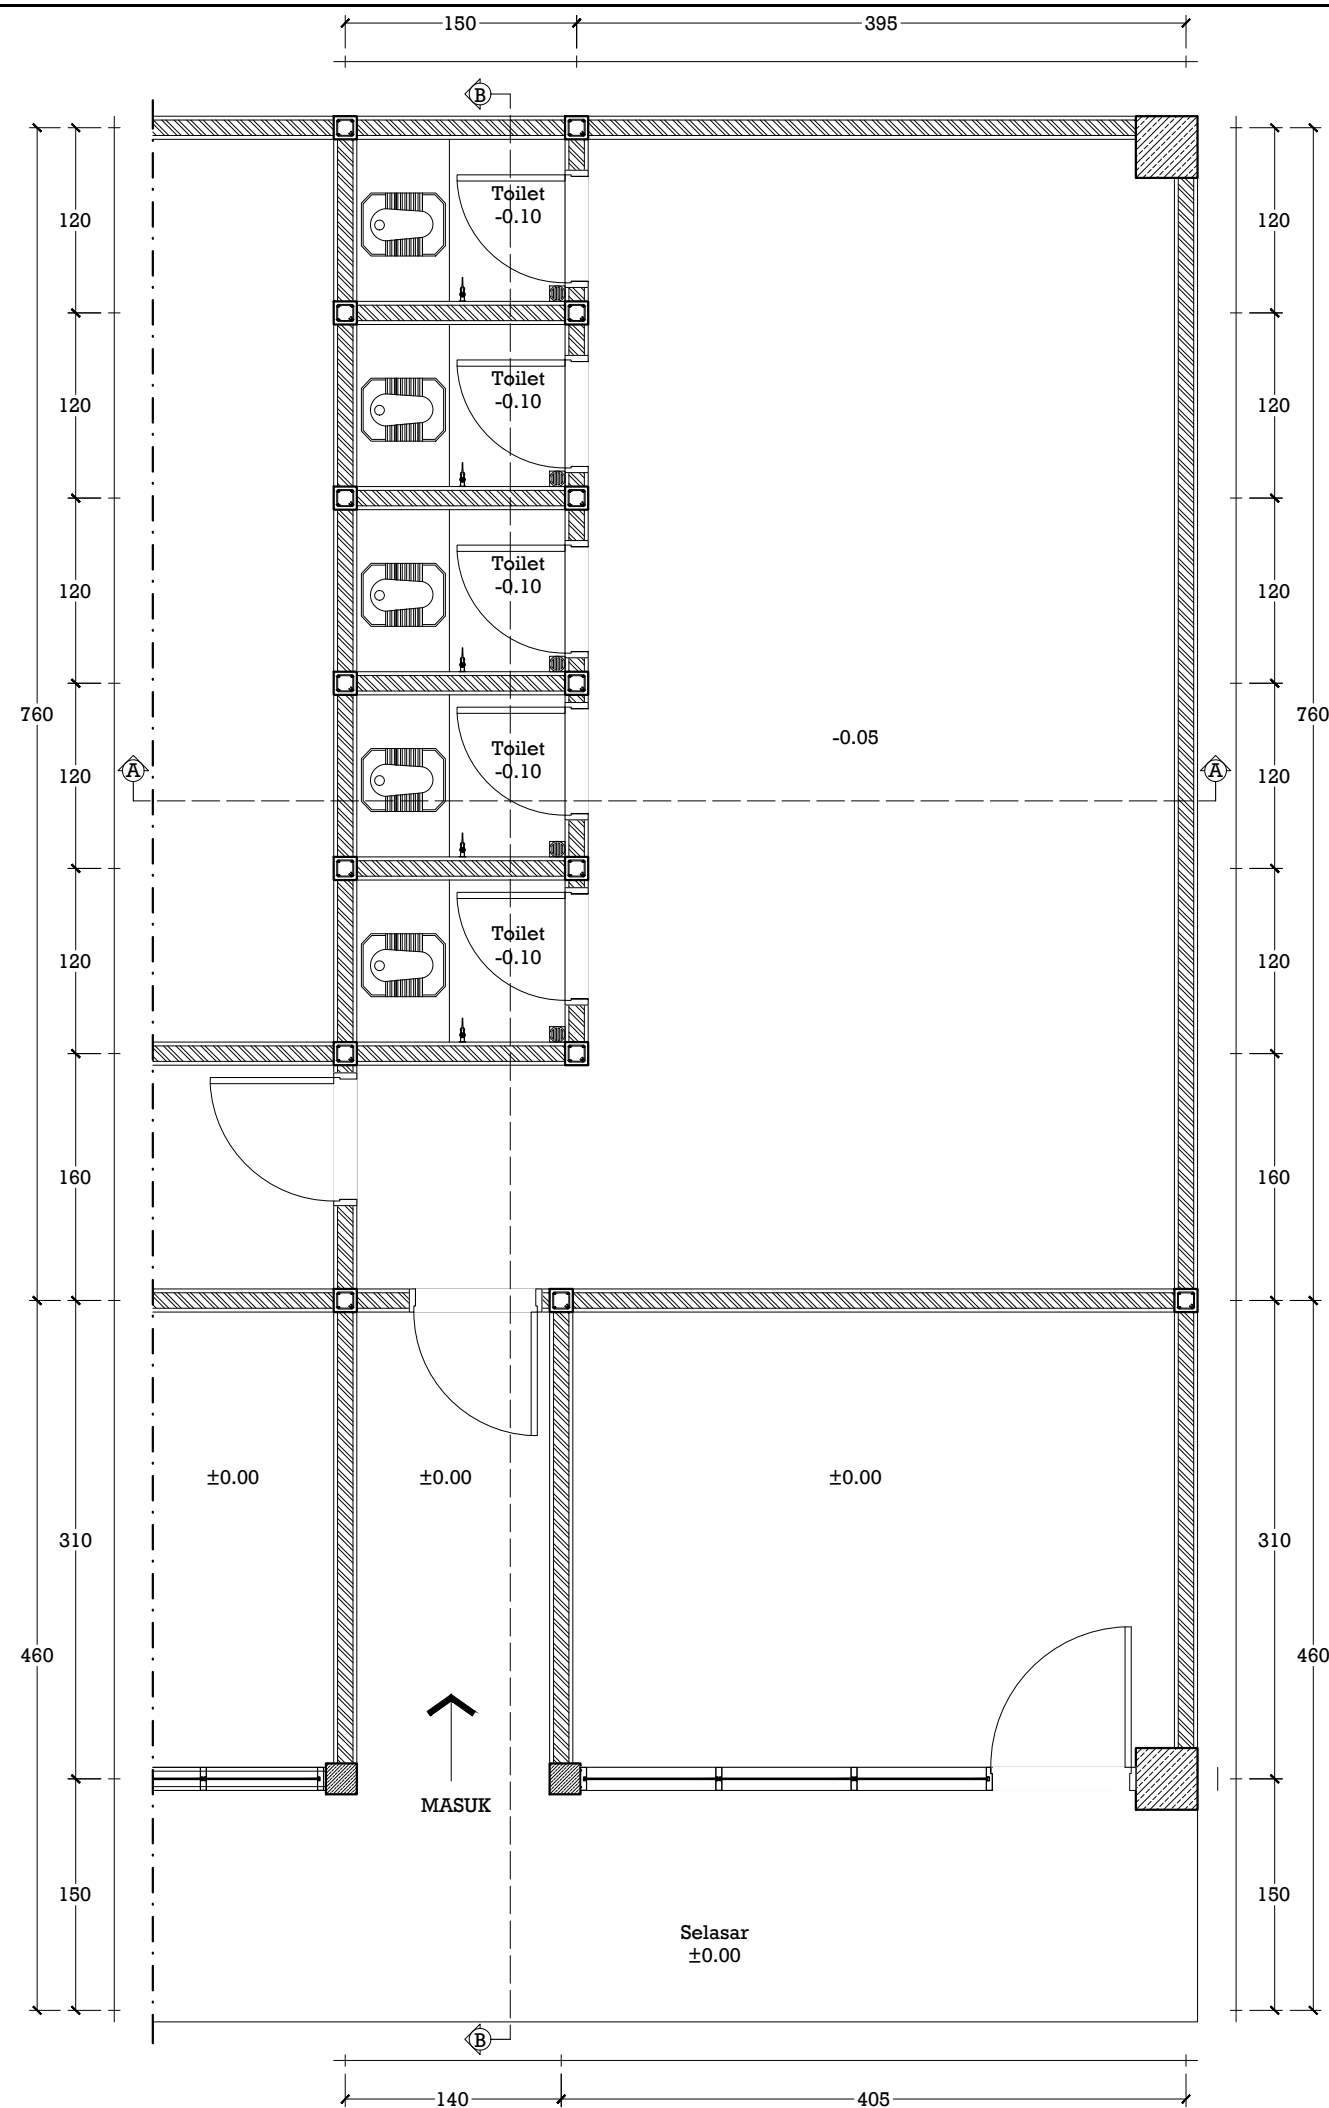

Detail Denah Existing Toilet Wanita
Skala 1:50

NAMA KEGIATAN

JASA KONSULTANSI PERENCANAAN
REHAB GEDUNG SERBA GUNA (GSG)

CATATAN

Disetujui Oleh :
PEJABAT PEMBUAT KOMITMEN (PPK)

RICKY R. HARIANJA, SE, MM
NIP. 19840529 008051 001


Memeriksa dan Mengetahui :
PEJABAT PELAKSANA TEKNIS KEGIATAN (PPTK)

MUHAMMAD HAIKAL, ST
NIP. 19770307 200909 1 003

Konsultan Perencana :



Digambar : Tanda Tangan

Agusta Galileo Hutasuhut, ST. 

Team Leader : Tanda Tangan

Ir. Herri Suryadi Samosir, M.Si., MT., AER 

Lokasi Kegiatan :

LOKASI JL. WILLEM ISKANDAR,
KEC. PERCUT SEI TUAN

Keterangan Gambar : Skala

Detail Denah Existing Toilet Wanita 1:50



PEMERINTAH PROVINSI SUMATERA UTARA
DINAS PEMUDA DAN OLAHRAGA
Jalan Sutan Iskandar Muda No. 272 Medan Petisah

NAMA KEGIATAN

JASA KONSULTANSI PERENCANAAN
REHAB GEDUNG SERBA GUNA (GSG)

CATATAN

Disetujui Oleh :

PEJABAT PEMBUAT KOMITMEN (PPK)

RICKY R. HARIANJA, SE, MM
NIP. 19840529 008051 001

Memeriksa dan Mengetahui :

PEJABAT PELAKSANA TEKNIS KEGIATAN
(PPTK)

MUHAMMAD HAIKAL, ST
NIP. 19770307 200909 1 003

Konsultan Perencana :



Digambar : Tanda Tangan

Agusta Galileo Hutasuht, ST.

Team Leader : Tanda Tangan

Ir. Herri Suryadi Samosir,
M.Si., MT., AER

Lokasi Kegiatan :

LOKASI JL. WILLEM ISKANDAR,
KEC. PERCUT SEI TUAN

Keterangan Gambar : Skala

Potongan A-A Existing

1:50


Potongan B-B Existing

1:50


Nomor Gambar Jumlah Lembar

33


42

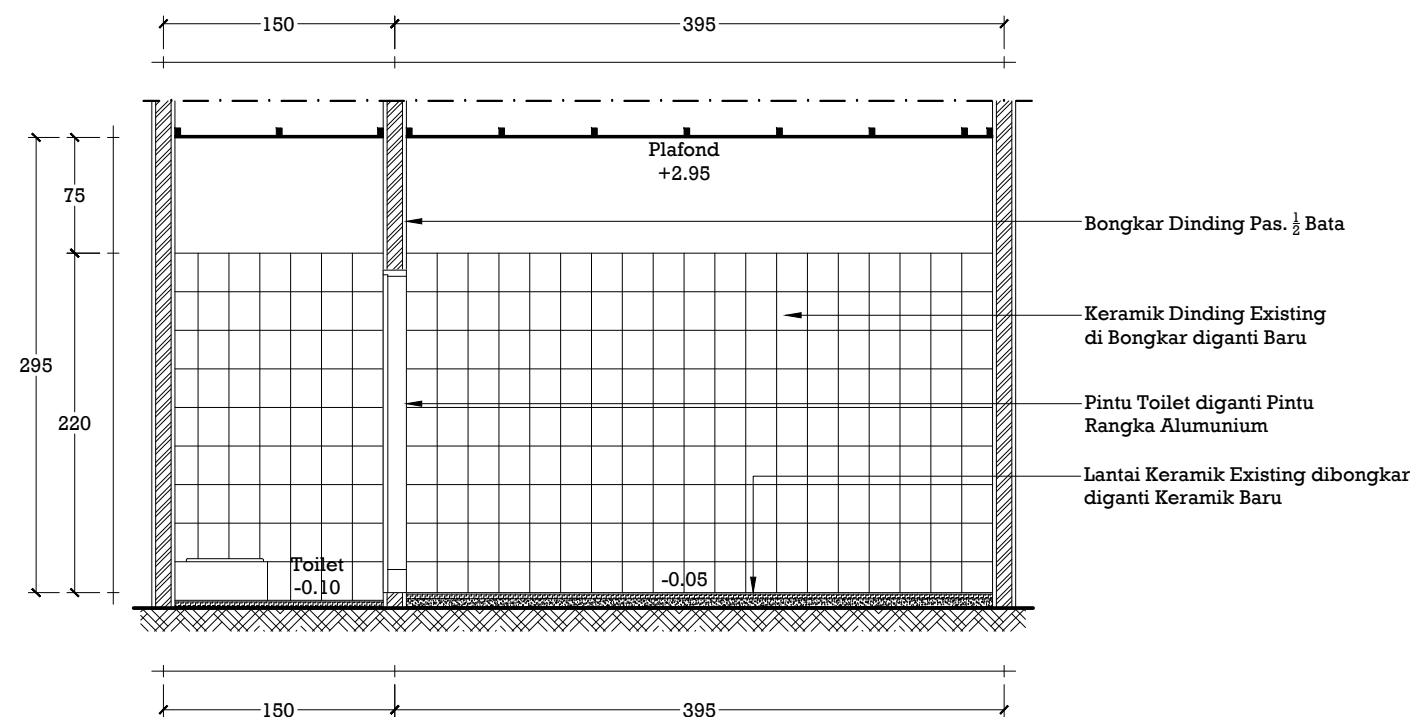

Potongan A-A Existing
Skala 1:50

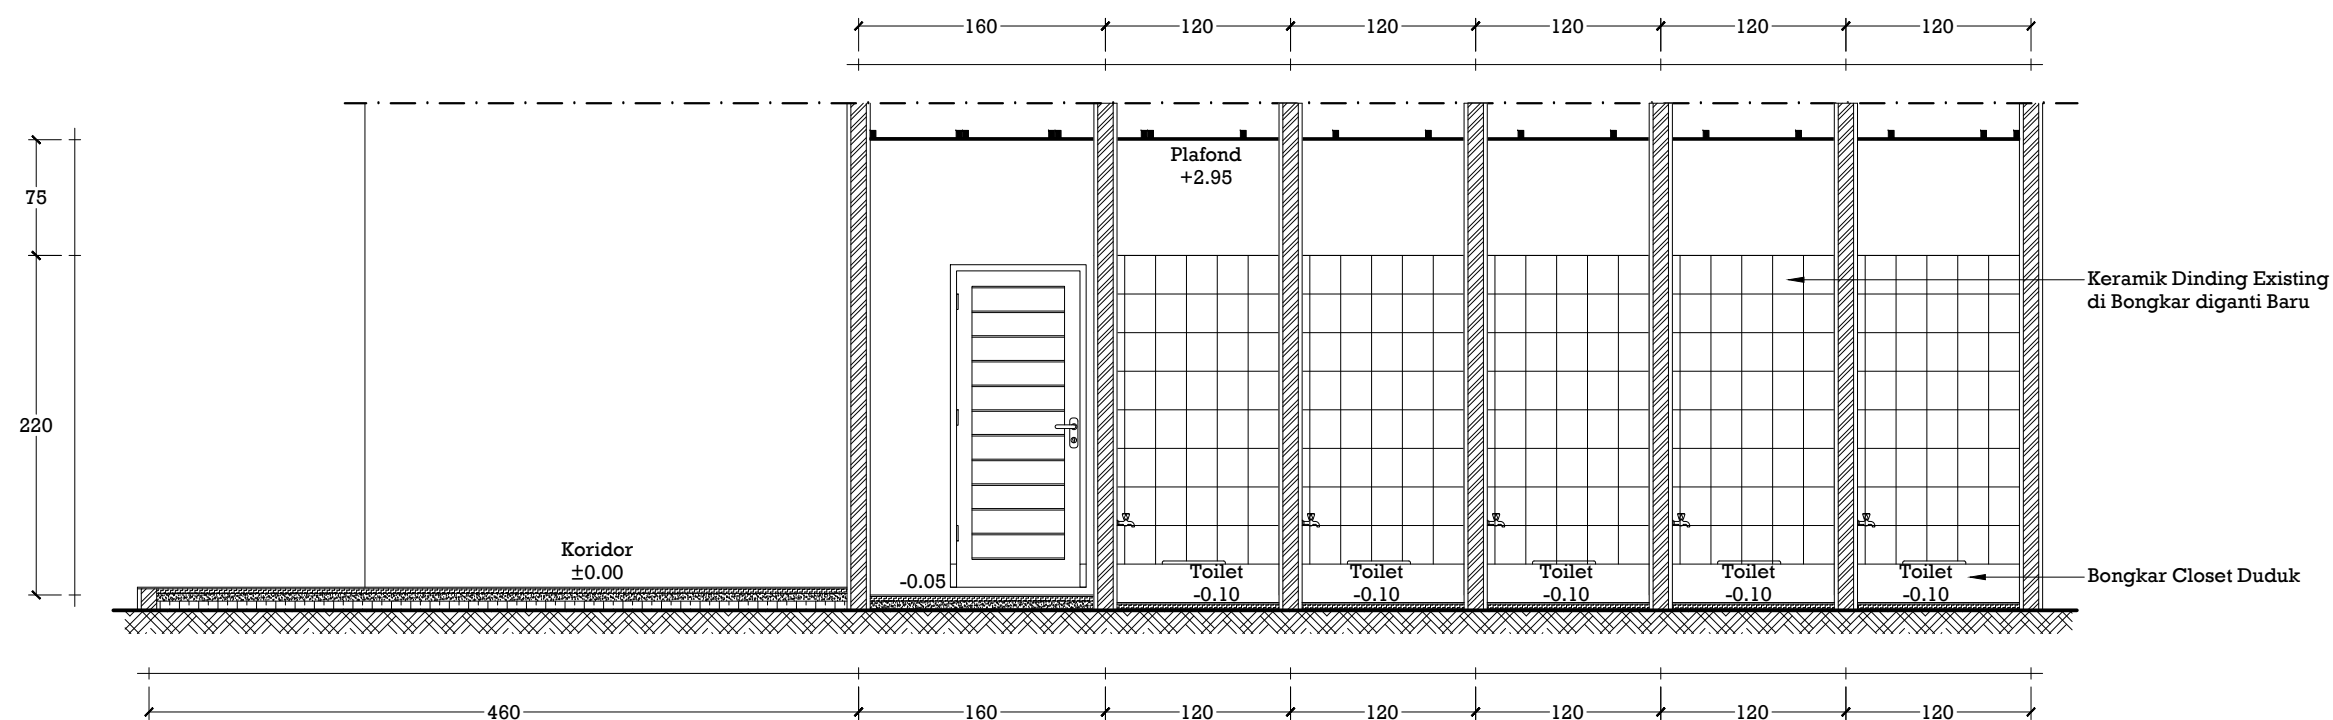

Potongan B-B Existing
Skala 1:50

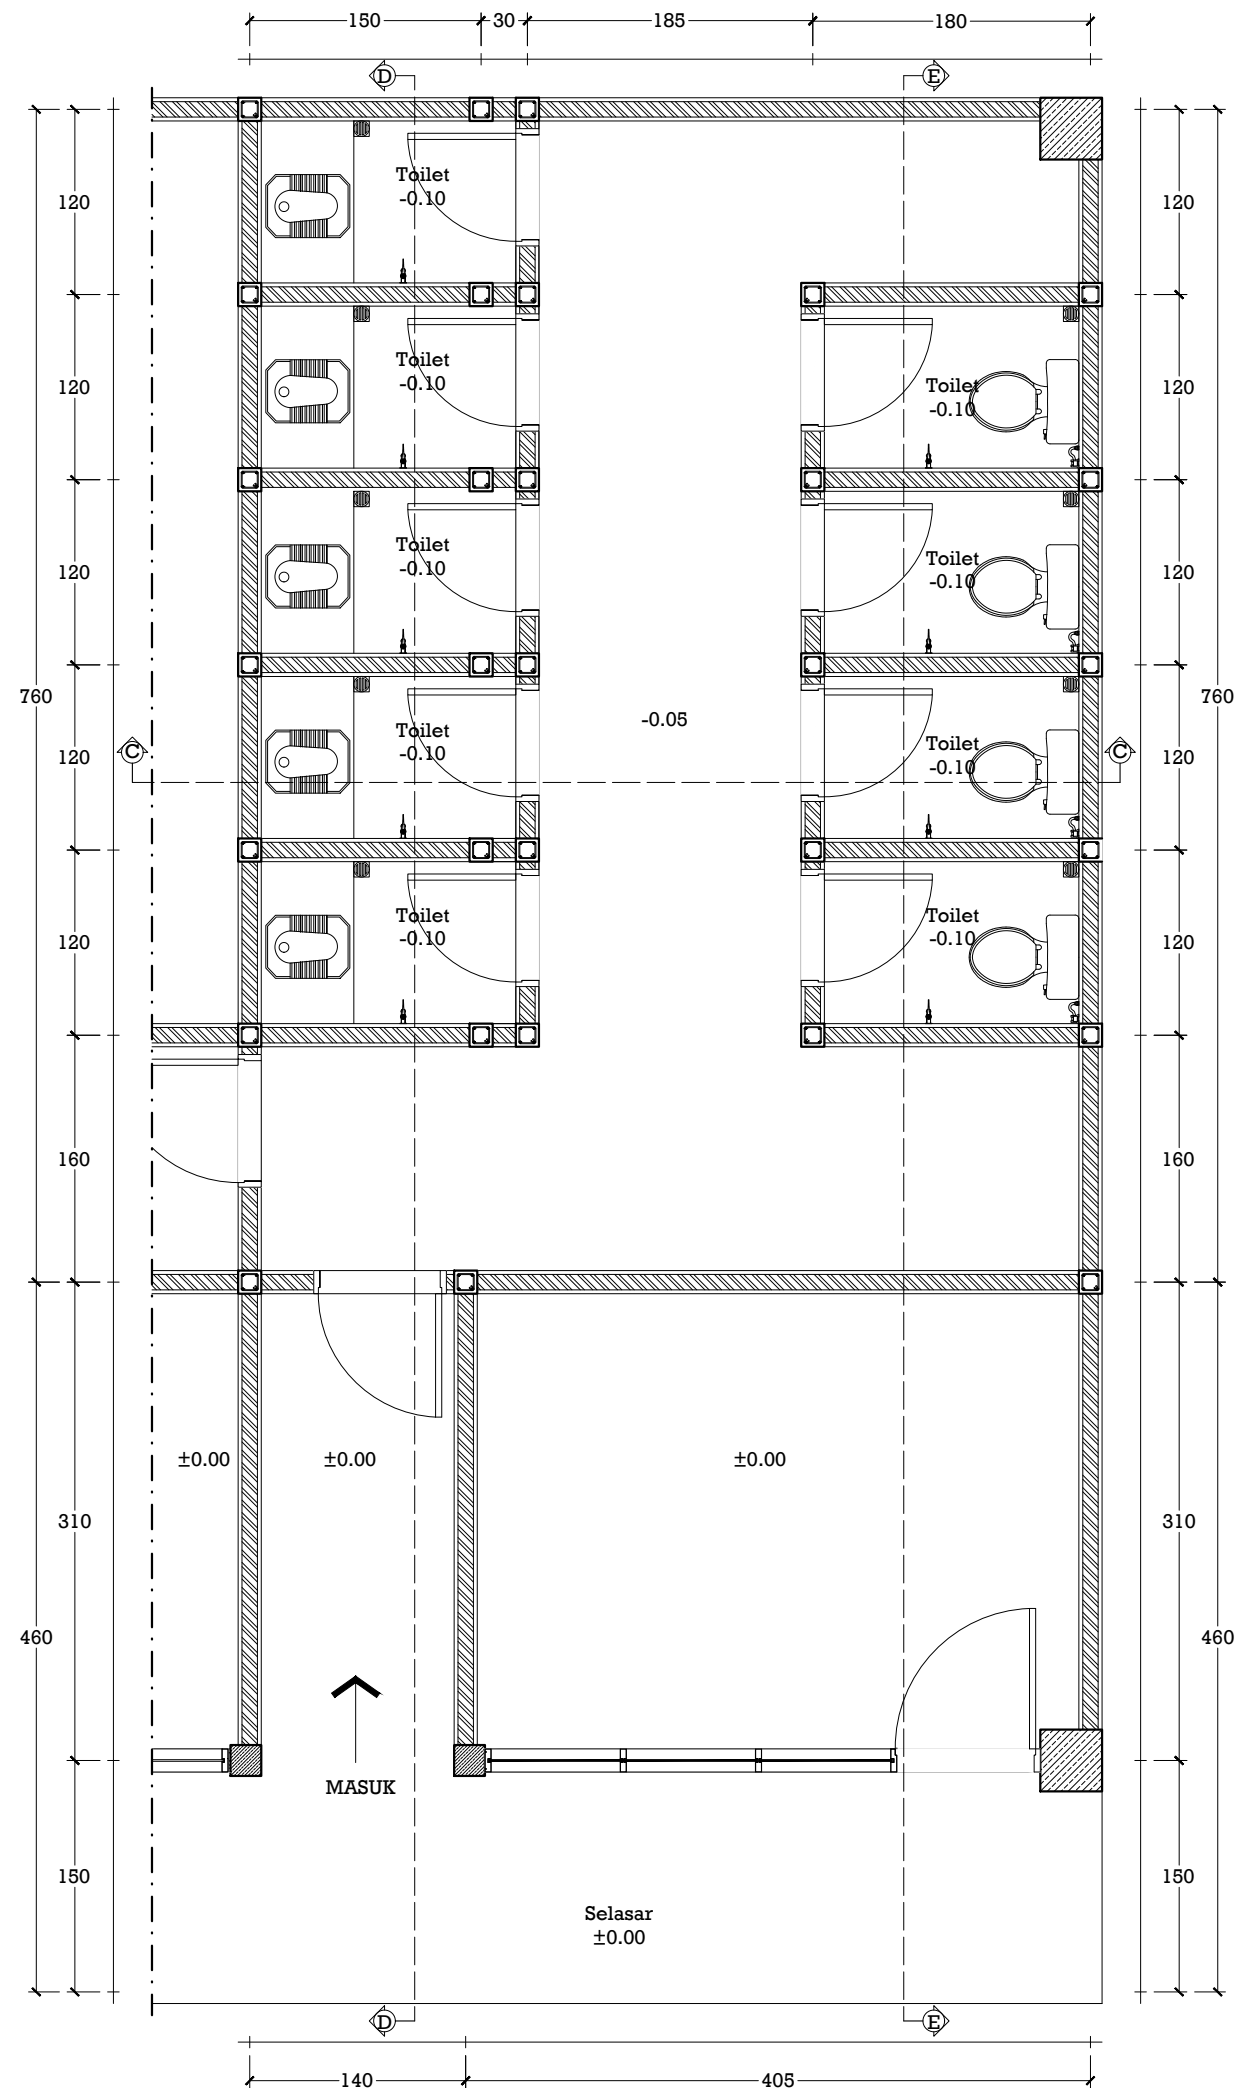

Detail Denah Rencana Rehab Toilet Wanita
Skala 1:50



PEMERINTAH PROVINSI SUMATERA UTARA
DINAS PEMUDA DAN OLAHRAGA
Jalan Sutan Iskandar Muda No. 272 Medan Petisah

NAMA KEGIATAN

JASA KONSULTANSI PERENCANAAN
REHAB GEDUNG SERBA GUNA (GSG)

CATATAN

Disetujui Oleh :

PEJABAT PEMBUAT KOMITMEN (PPK)

RICKY R. HARIANJA, SE, MM
NIP. 19840529 008051 001

Memeriksa dan Mengetahui :

PEJABAT PELAKSANA TEKNIS KEGIATAN
(PPTK)

MUHAMMAD HAIKAL, ST
NIP. 19770307 200909 1 003

Konsultan Perencana :



Digambar :

Agusta Galileo Hutasuht, ST.

Tanda Tangan

Team Leader :

Ir. Herri Suryadi Samosir,
M.Si., MT., AER

Tanda Tangan

Lokasi Kegiatan :

LOKASI JL. WILLEM ISKANDAR,
KEC. PERCUT SEI TUAN

Keterangan Gambar :

Detail Denah Rencana
Rehab Toilet Wanita

Skala


1:50

Nomor Gambar


34

Jumlah Lembar

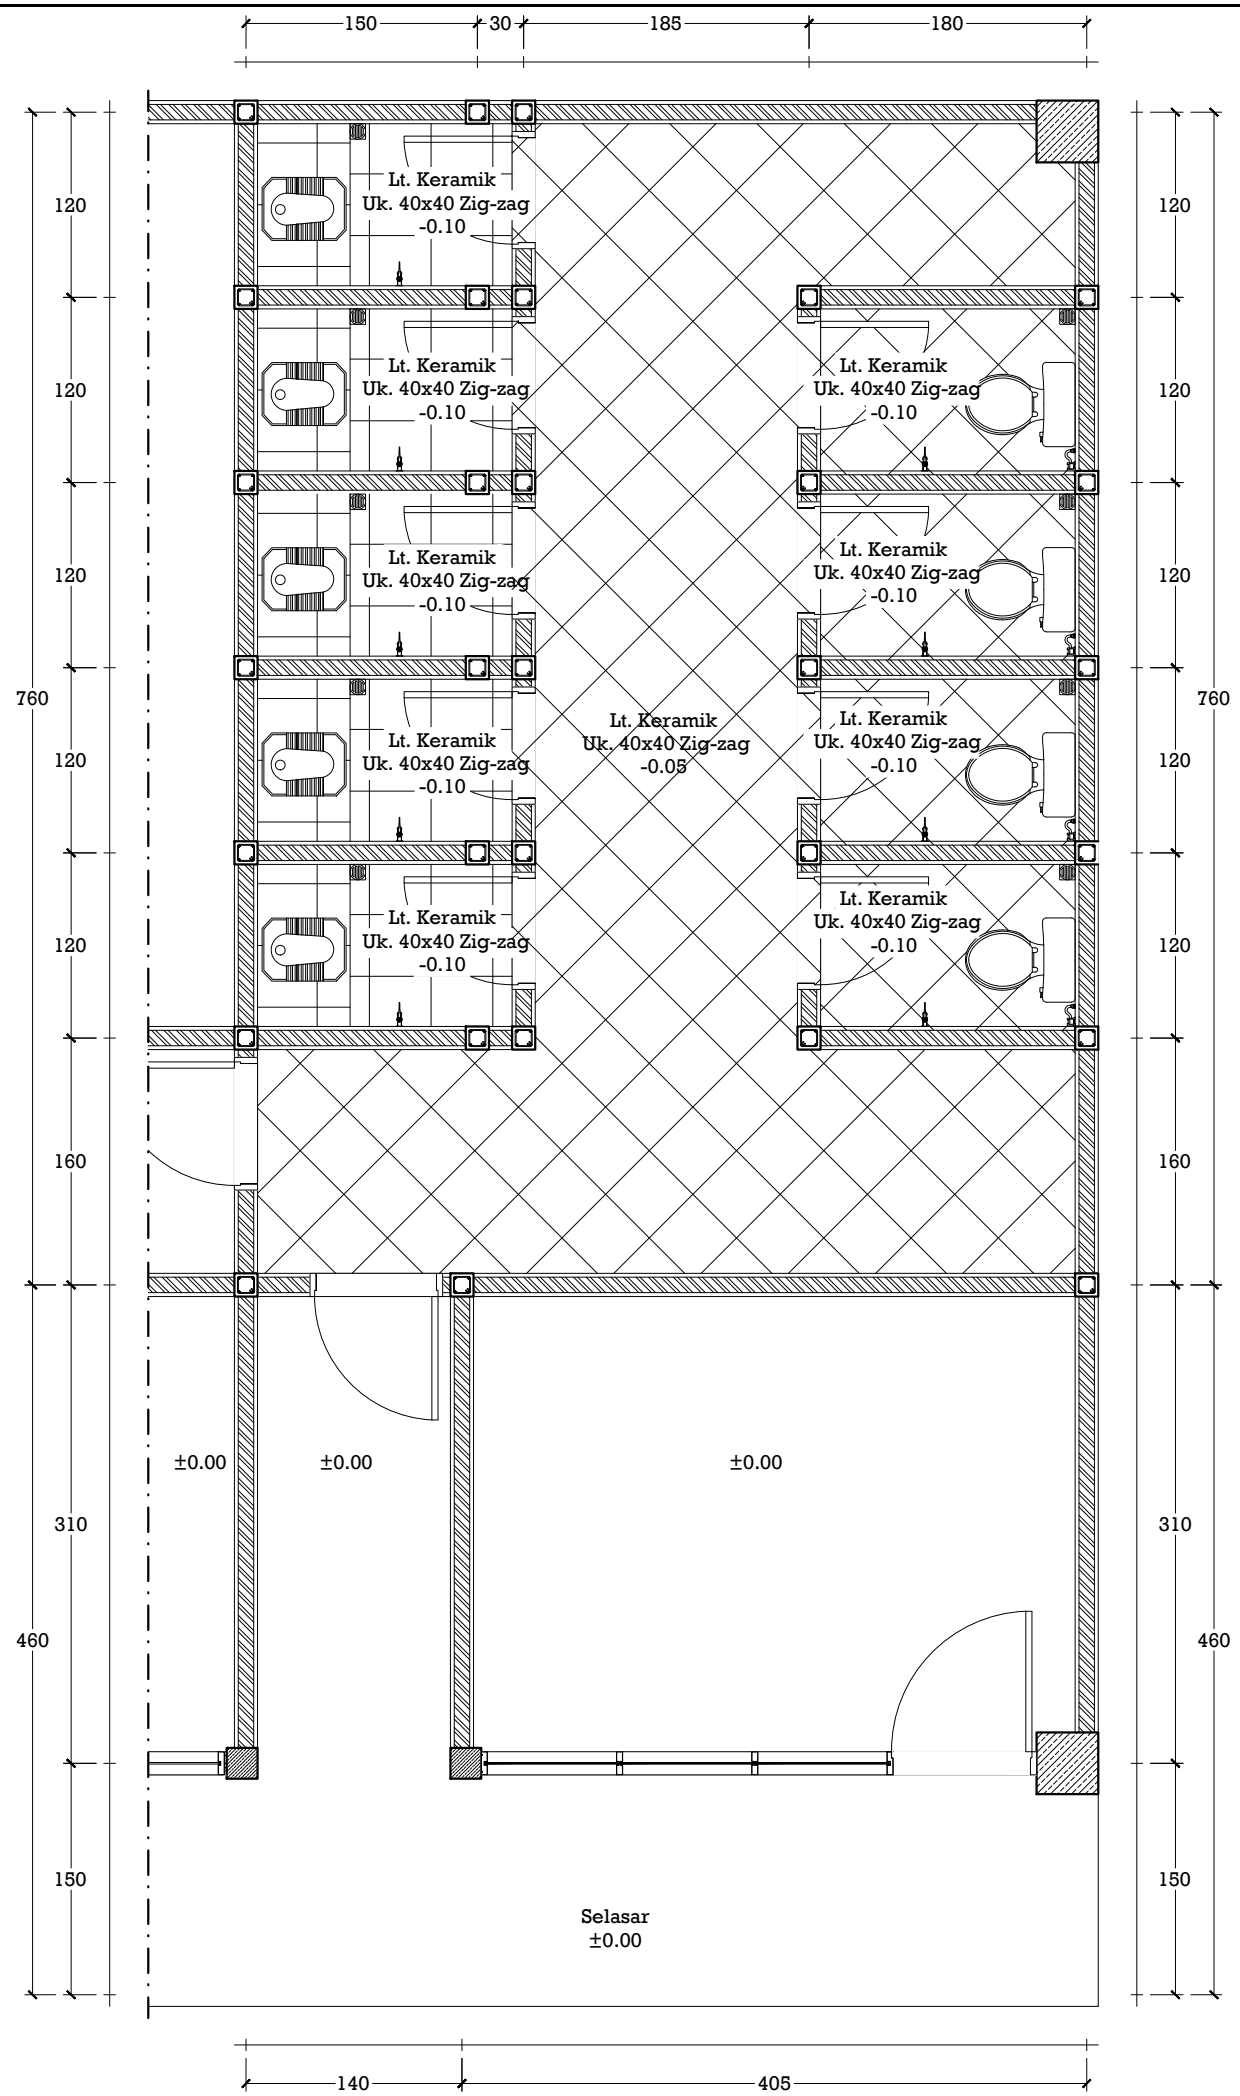



42

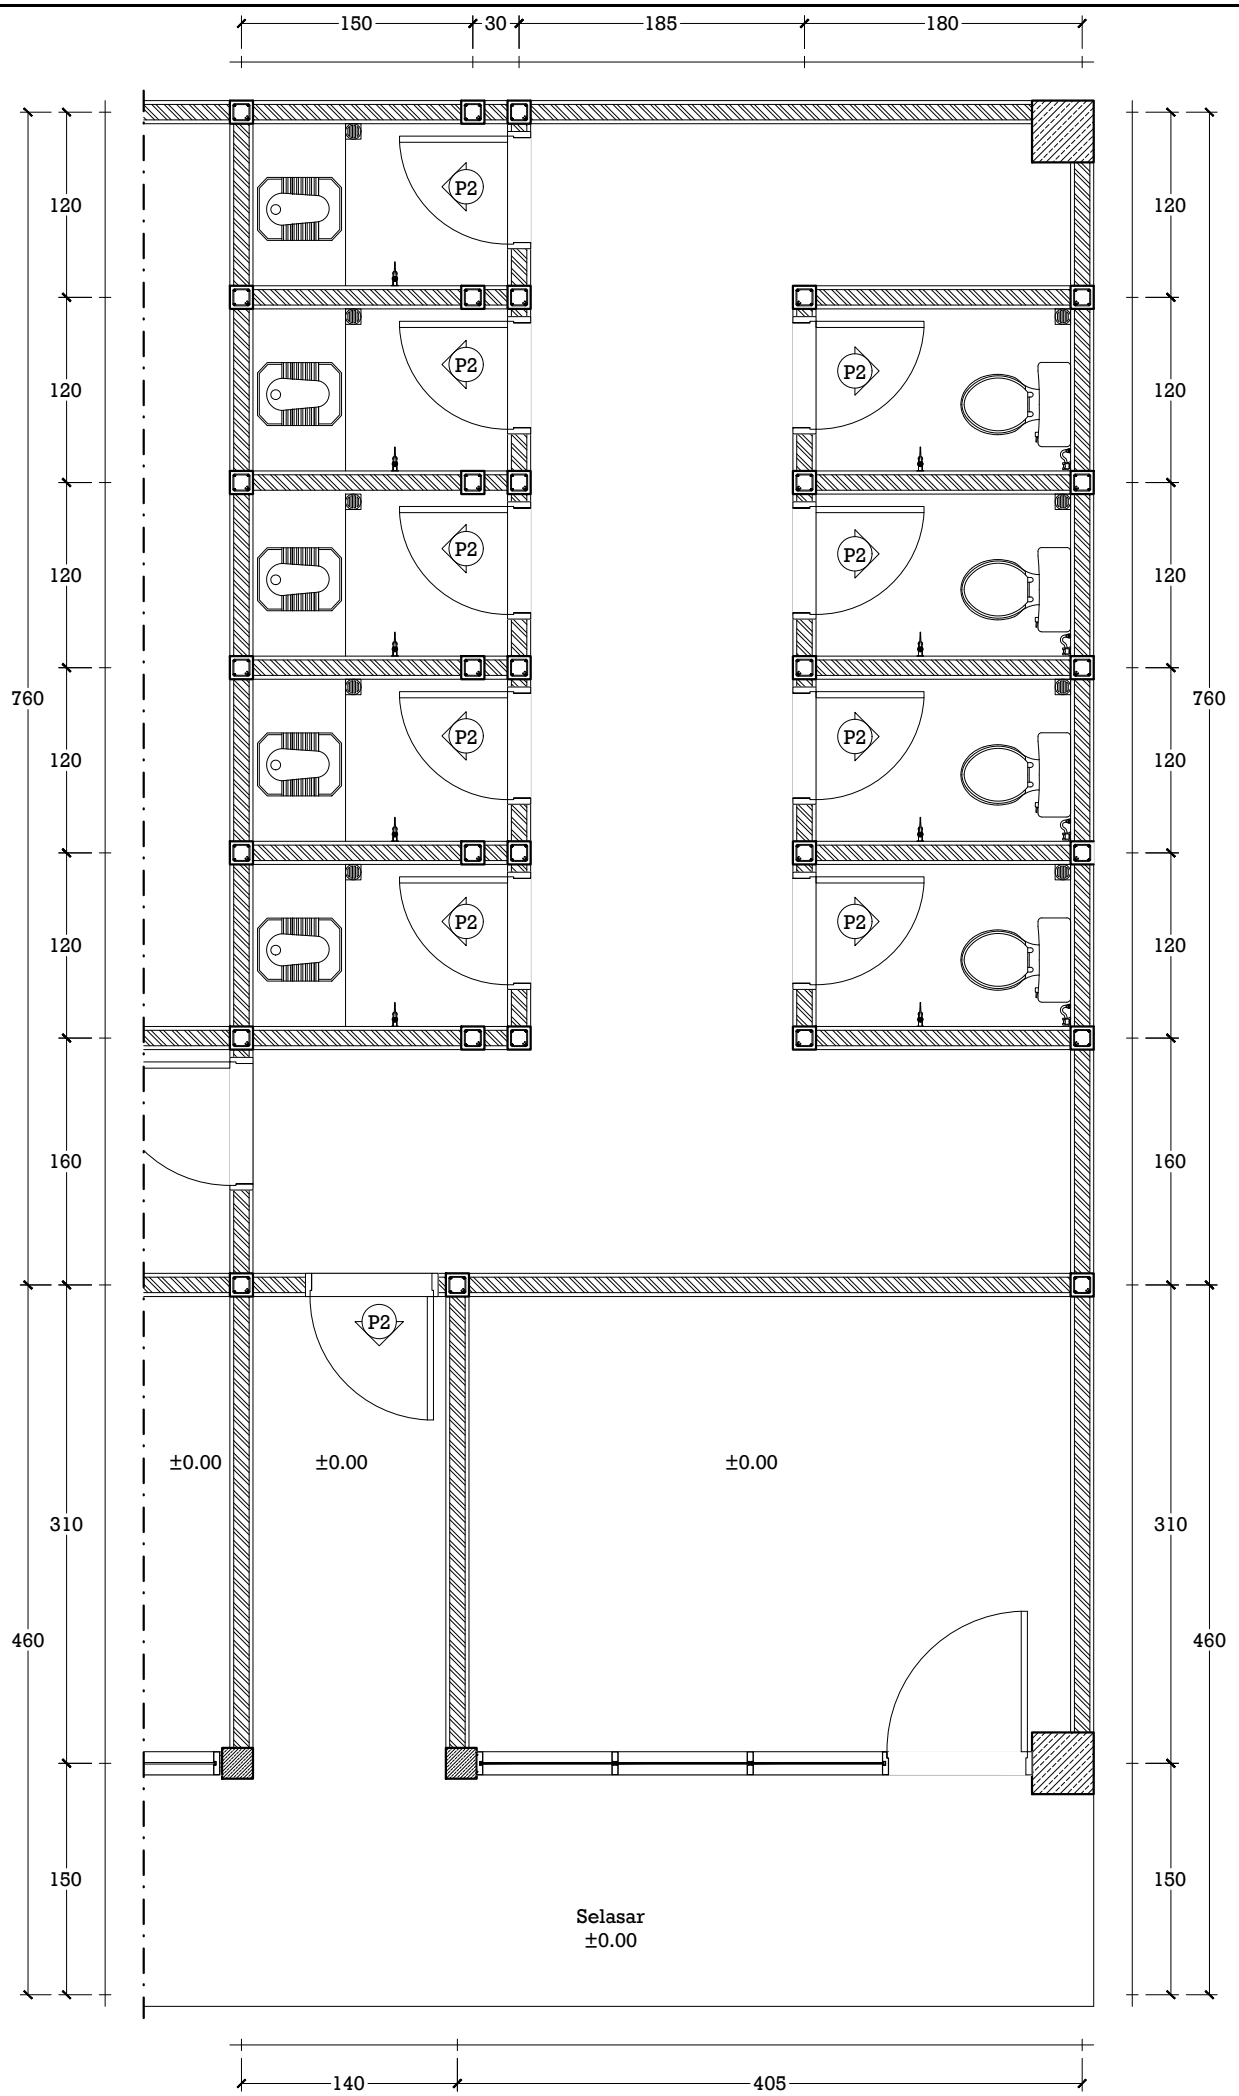


Detail Denah Rencana Pola Lantai Toilet Wanita
Skala 1:50





Detail Denah Rencana Kusén
Skala 1:50

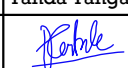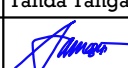
 PEMERINTAH PROVINSI SUMATERA UTARA DINAS PEMUDA DAN OLAAHRAHA Jalan Sutan Iskandar Muda No. 272 Medan Petisah	
NAMA KEGIATAN	
JASA KONSULTANSI PERENCANAAN REHAB GEDUNG SERBA GUNA (GSG)	
CATATAN	
Disetujui Oleh :	
PEJABAT PEMBUAT KOMITMEN (PPK)	
RICKY R. HARIANJA, SE, MM NIP. 19840529 008051 001	
Memeriksa dan Mengetahui :	
PEJABAT PELAKSANA TEKNIS KEGIATAN (PPTK)	
MUHAMMAD HAIKAL, ST NIP. 19770307 200909 1 003	
Konsultan Perencana :	
 cv. Citra Pramatra Consultant Engineering Civil Engineering-Architecture-Surveying & Soil Investigation	
Digambar :	Tanda Tangan
Agusta Galileo Hutasuht, ST.	
Team Leader :	Tanda Tangan
Ir. Herri Suryadi Samosir, M.Si., MT., AER	
Lokasi Kegiatan :	
LOKASI JL. WILLEM ISKANDAR, KEC. PERCUT SEI TUAN	
Keterangan Gambar :	Skala
Detail Denah Rencana Rehab Pola Lantai Toilet Wanita	1:50
Detail Denah Rencana Kusén	1:50
Nomor Gambar	Jumlah Lembar
35	42

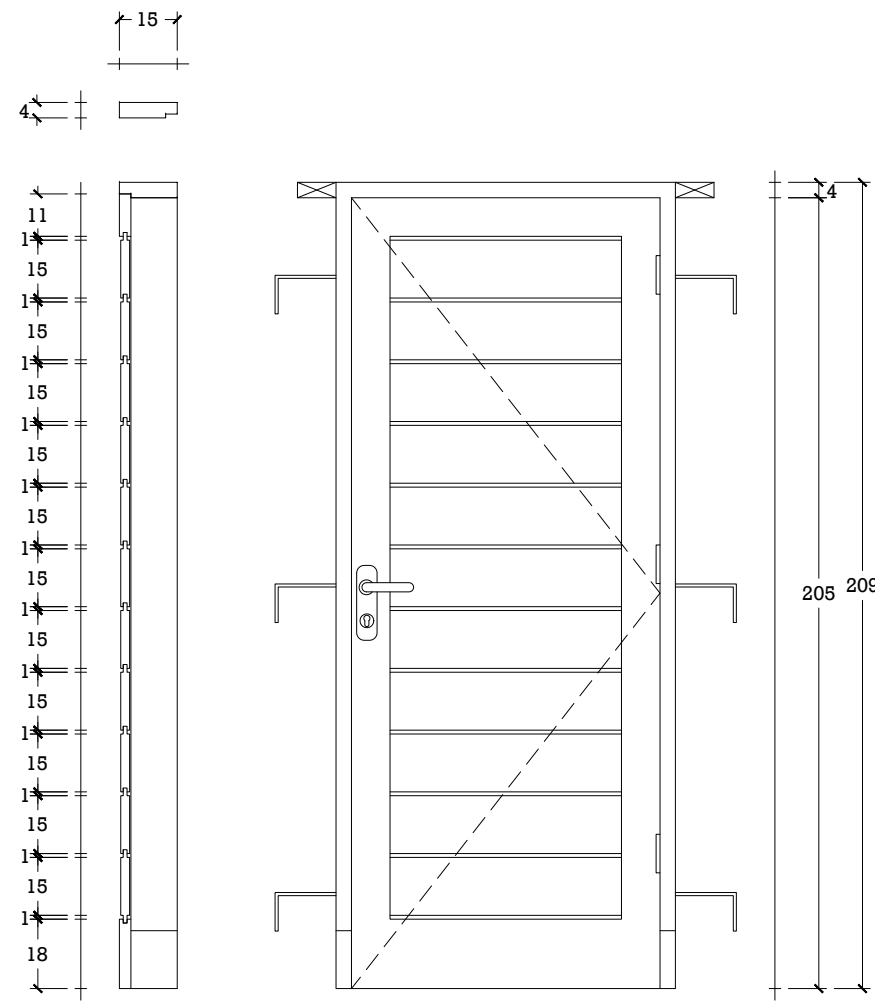

DETAIL PINTU (P1) 1 Unit
Skala 1:20

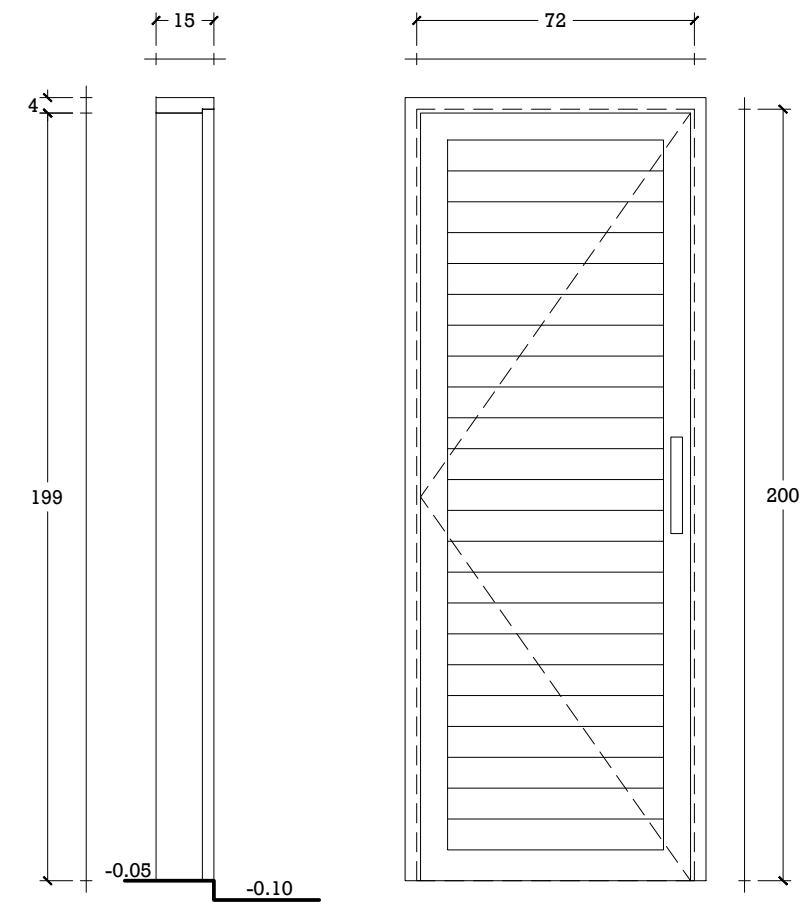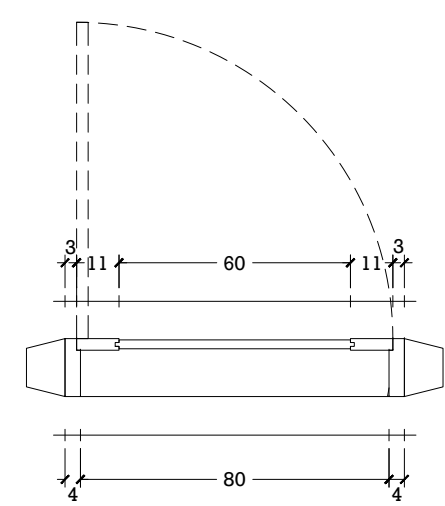


DETAIL PINTU (P1) 9 Unit
Skala 1:20

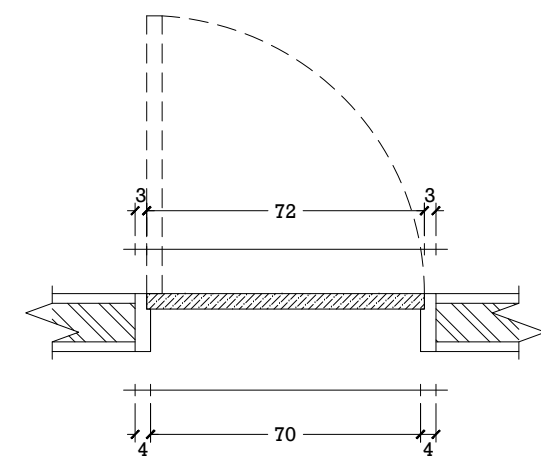

TYPE	: P1 (PINTU MASUK)
KUSEN	: KAYU KUAT KELAS II ATAU III
DAUN	: PANEL KAYU KUAT KELAS I ATAU II
MODEL	: PINTU SWING 1 DAUN
AKSESORIS	: ENGSEL 4" + HANDLE PINTU + GRANDLE PINTU + KUNCI PINTU
FINISHING	: -
JUMLAH	: 1 Bh

TYPE	: P2 (PINTU TOILET)
KUSEN	: ALUMUNIMUM
DAUN	: ALUMUNIMUM
MODEL	: PINTU SWING 1 DAUN
AKSESORIS	: ENGSEL 4" + HANDLE PINTU + GRANDLE PINTU + KUNCI PINTU
FINISHING	: -
JUMLAH	: 9 Bh



PEMERINTAH PROVINSI SUMATERA UTARA
DINAS PEMUDA DAN OLAHRAGA
Jalan Sutan Iskandar Muda No. 272 Medan Petisah

NAMA KEGIATAN

JASA KONSULTANSI PERENCANAAN REHAB GEDUNG SERBA GUNA (GSG)

CATATAN

Disetujui Oleh :

PEJABAT PEMBUAT KOMITMEN (PPK)


RICKY R. HARIANJA, SE, MM
NIP. 19840529 008051 001

Memeriksa dan Mengetahui :



PEJABAT PELAKSANA TEKNIS KEGIATAN (PTK)

MUHAMMAD HAIKAL, ST
NIP. 19770307 200909 1 003

Konsultan Perencana :



cv. Citra Pramatra
Consultant Engineering
Civil Engineering-Architecture-Surveying & Soil Investigation

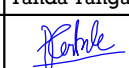Digambar :	Tanda Tangan
Agusta Galileo Hutasuht, ST.	
Team Leader :	Tanda Tangan
Ir. Herri Suryadi Samosir, M.Si., MT., AER	

Lokasi Kegiatan :

LOKASI JL. WILLEM ISKANDAR, KEC. PERCUT SEI TUAN

Keterangan Gambar :	Skala
Detail Pintu (P1) 2 Unit	1:50
Detail Pintu (P2) 4 Unit	1:50

Nomor Gambar	Jumlah Lembar
36	42



PEMERINTAH PROVINSI SUMATERA UTARA
DINAS PEMUDA DAN OLAHRAGA
Jalan Sutan Iskandar Muda No. 272 Medan Petisah

NAMA KEGIATAN

JASA KONSULTANSI PERENCANAAN
REHAB GEDUNG SERBA GUNA (GSG)

CATATAN

Disetujui Oleh :

PEJABAT PEMBUAT KOMITMEN (PPK)

RICKY R. HARIANJA, SE, MM
NIP. 19840529 008051 001

Memeriksa dan Mengetahui :

PEJABAT PELAKSANA TEKNIS KEGIATAN
(PPTK)

MUHAMMAD HAIKAL, ST
NIP. 19770307 200909 1 003

Konsultan Perencana :



Digambar : Tanda Tangan

Agusta Galileo Hutasuht, ST.

Handwritten signature

Team Leader : Tanda Tangan

Ir. Herri Suryadi Samosir,
M.Si., MT., AER

Handwritten signature

Lokasi Kegiatan :

LOKASI JL. WILLEM ISKANDAR,
KEC. PERCUT SEI TUAN

Keterangan Gambar : Skala

Potongan C-C Rehab
Toilet Wanita

1:50


Potongan D-D Rehab
Toilet Wanita

1:50


Nomor Gambar Jumlah Lembar

37


42

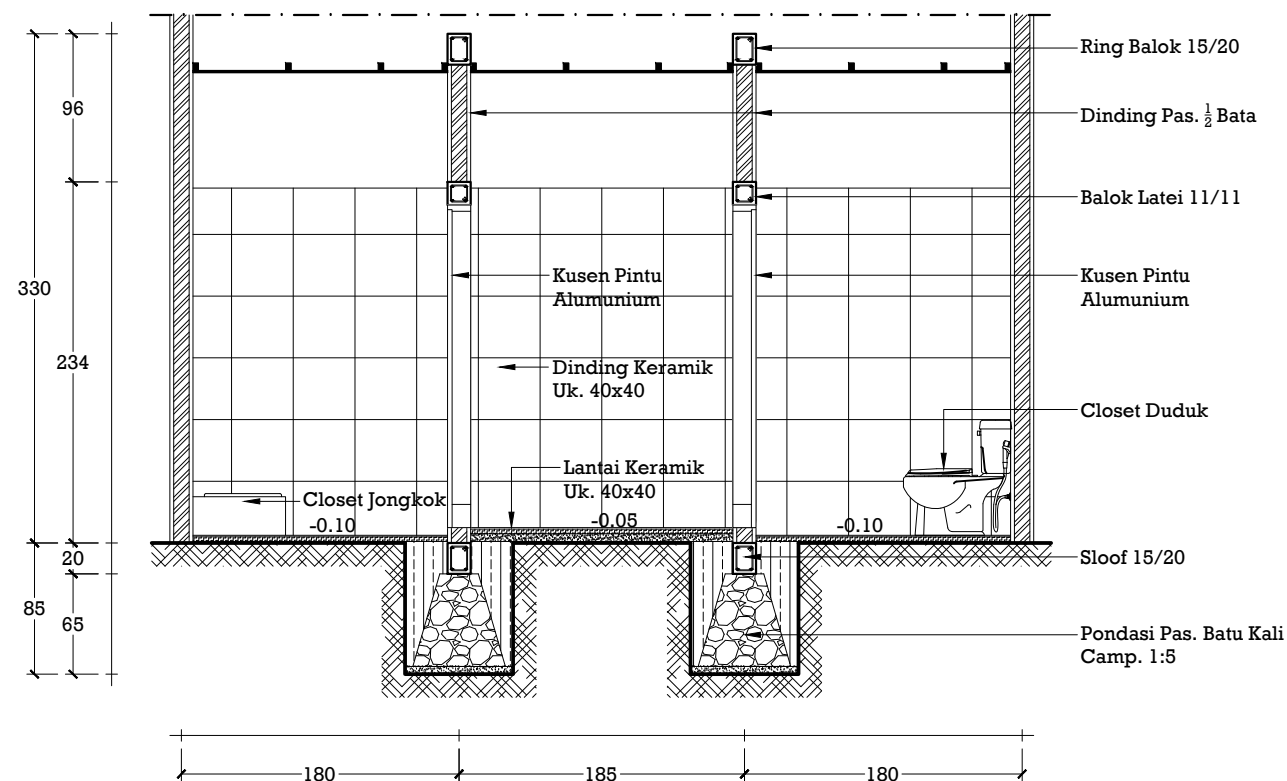


Potongan C-C Rehab Toilet Wanita
Skala 1:50

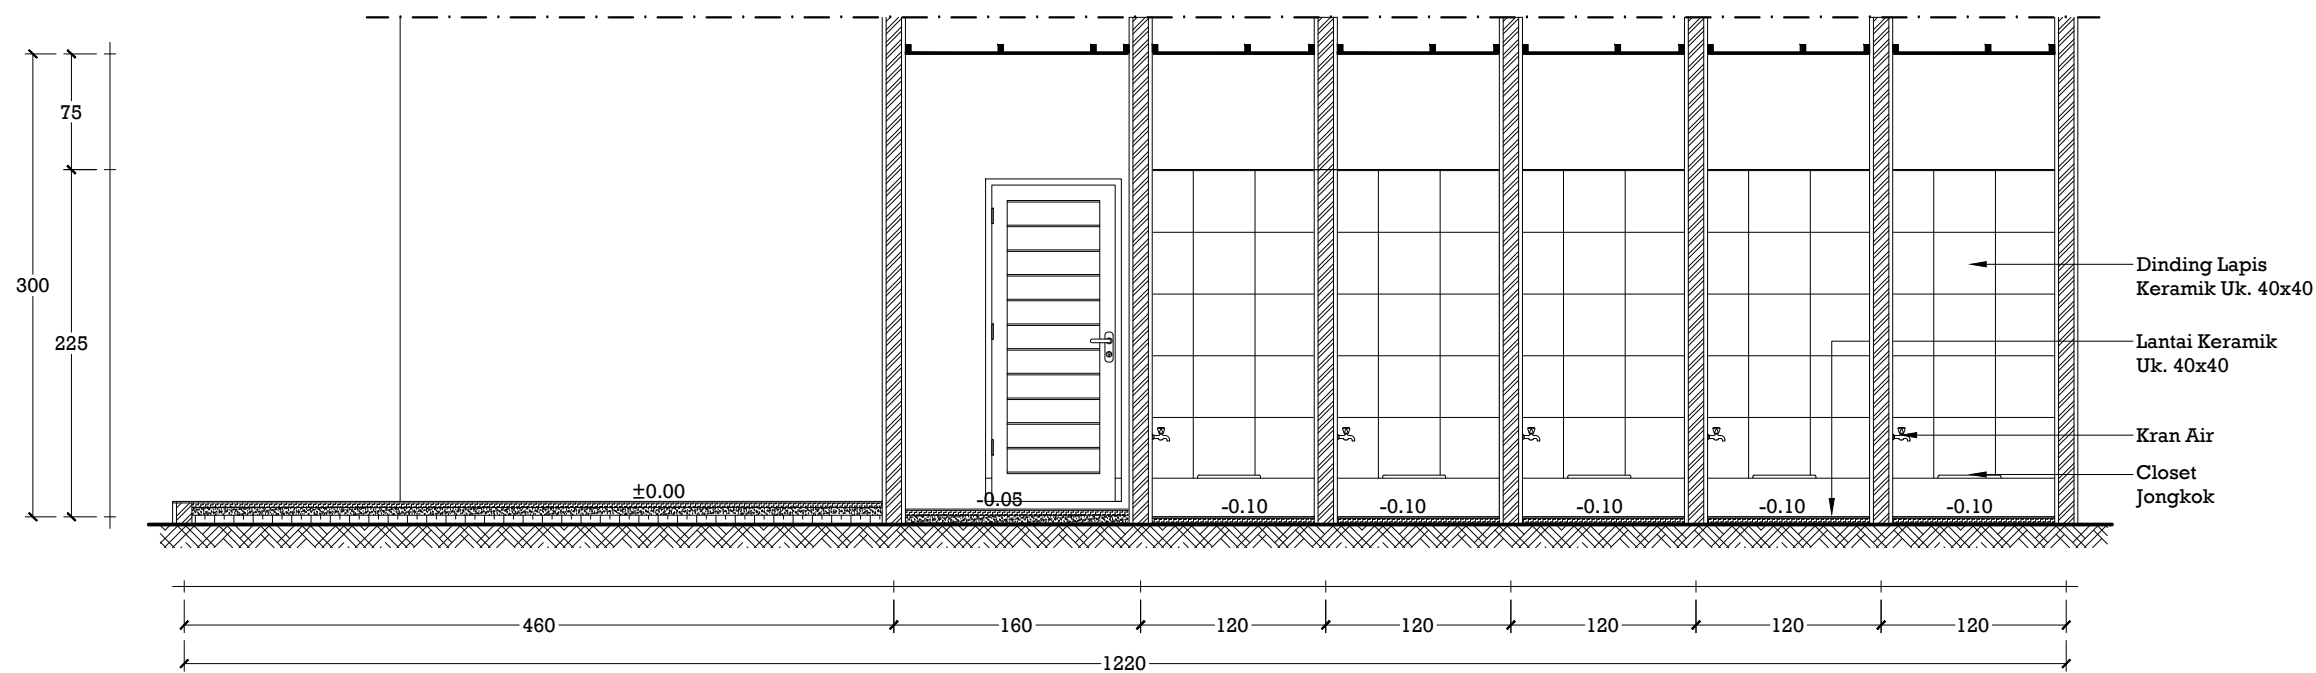


Potongan D-D Rehab Toilet Wanita
Skala 1:50

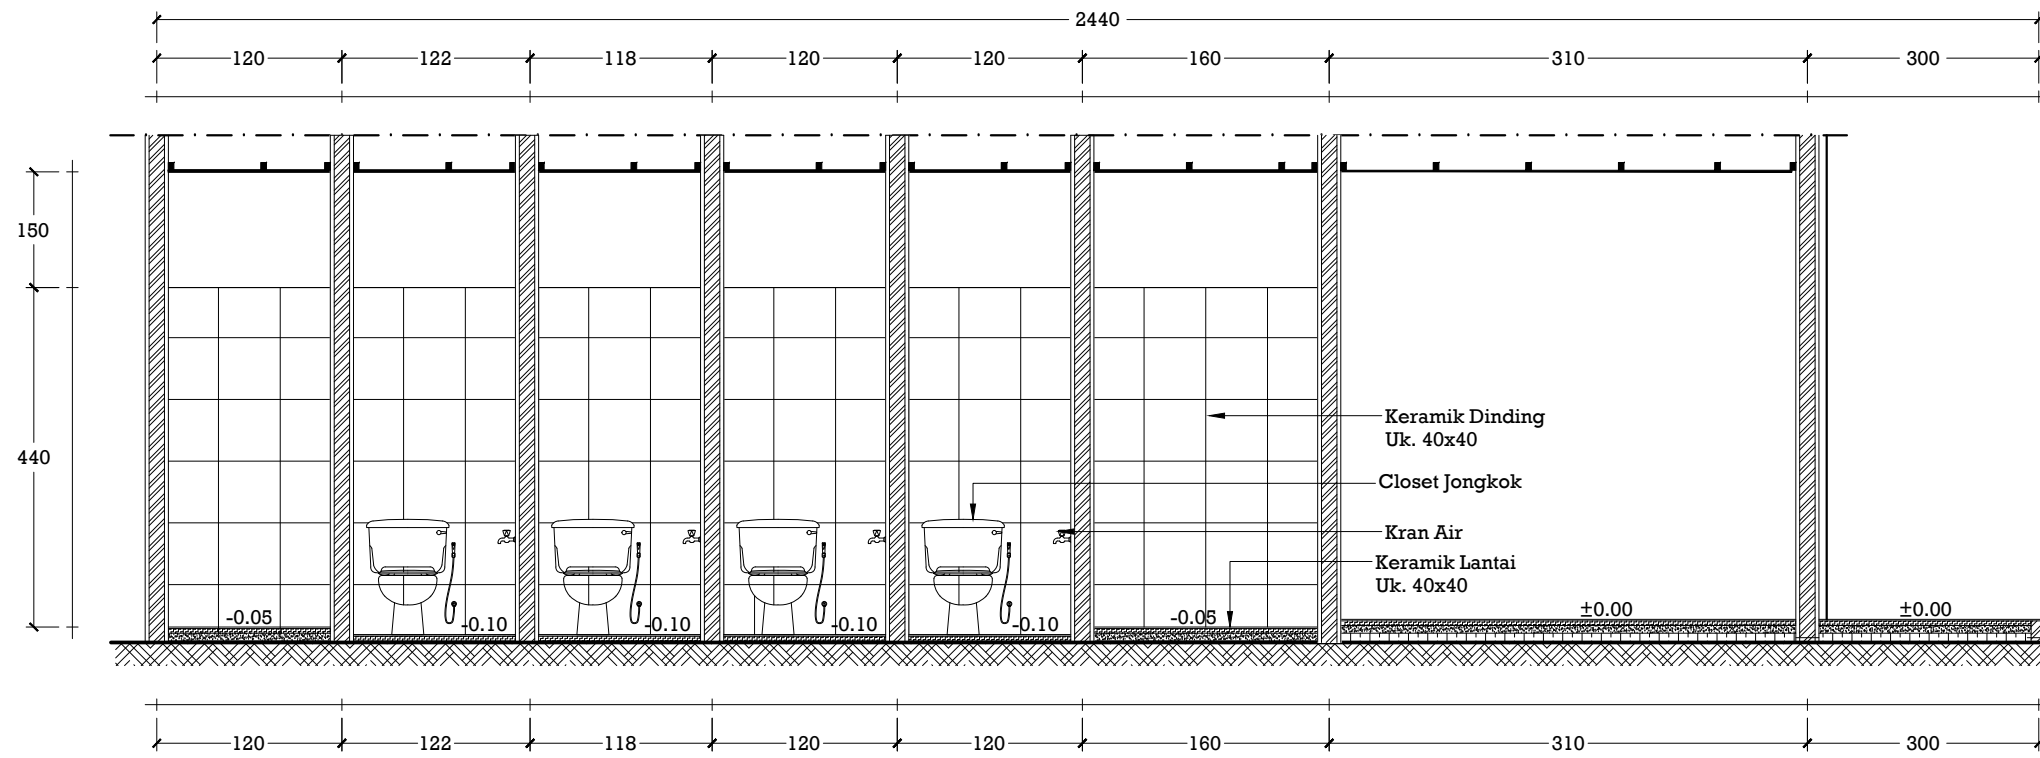

Potongan E-E Rehab Toilet Wanita
Skala 1:50

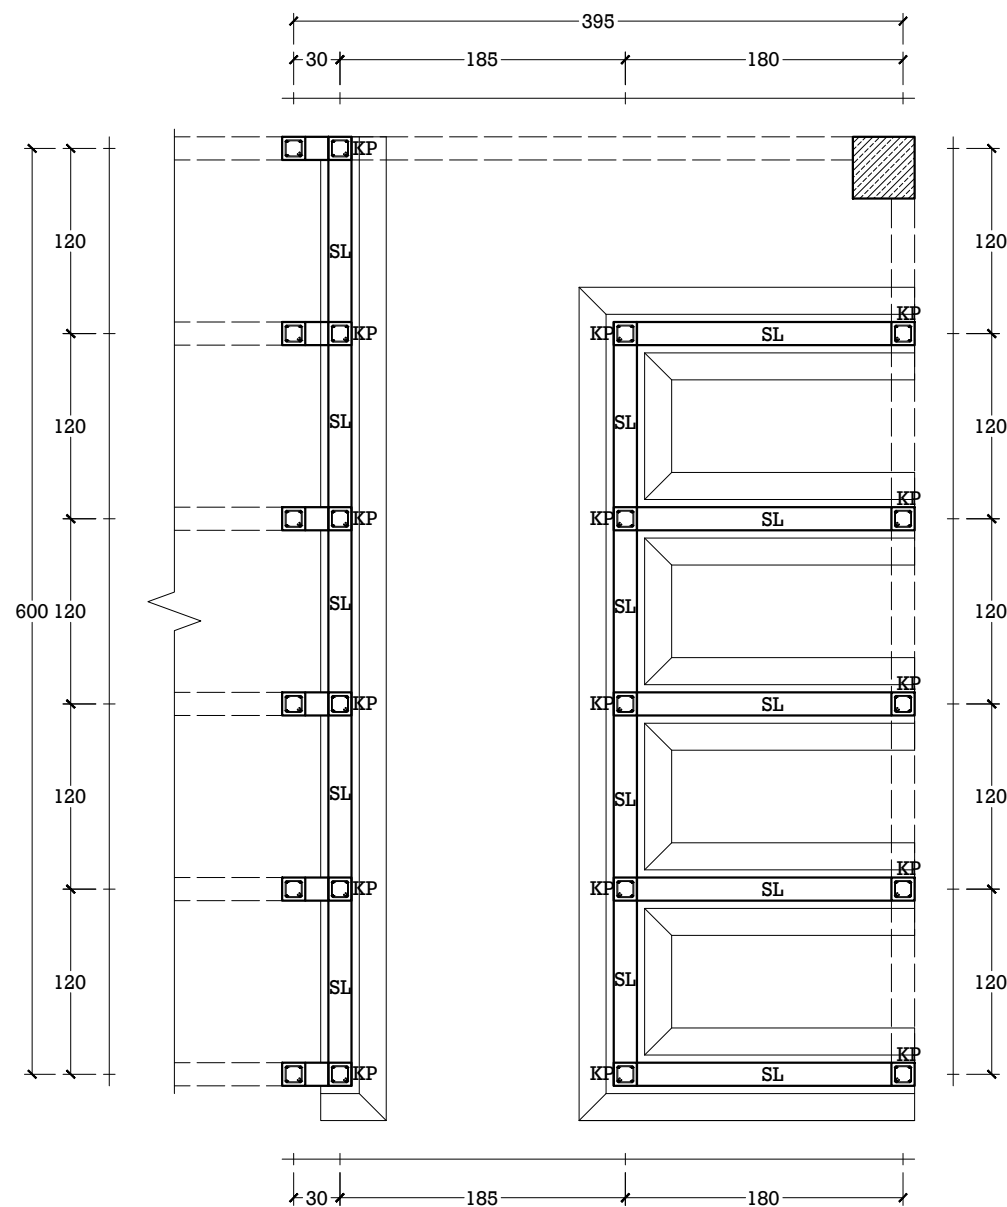

Denah Rencana Pondasi, Sloof dan Kolom Praktis
Skala 1:50

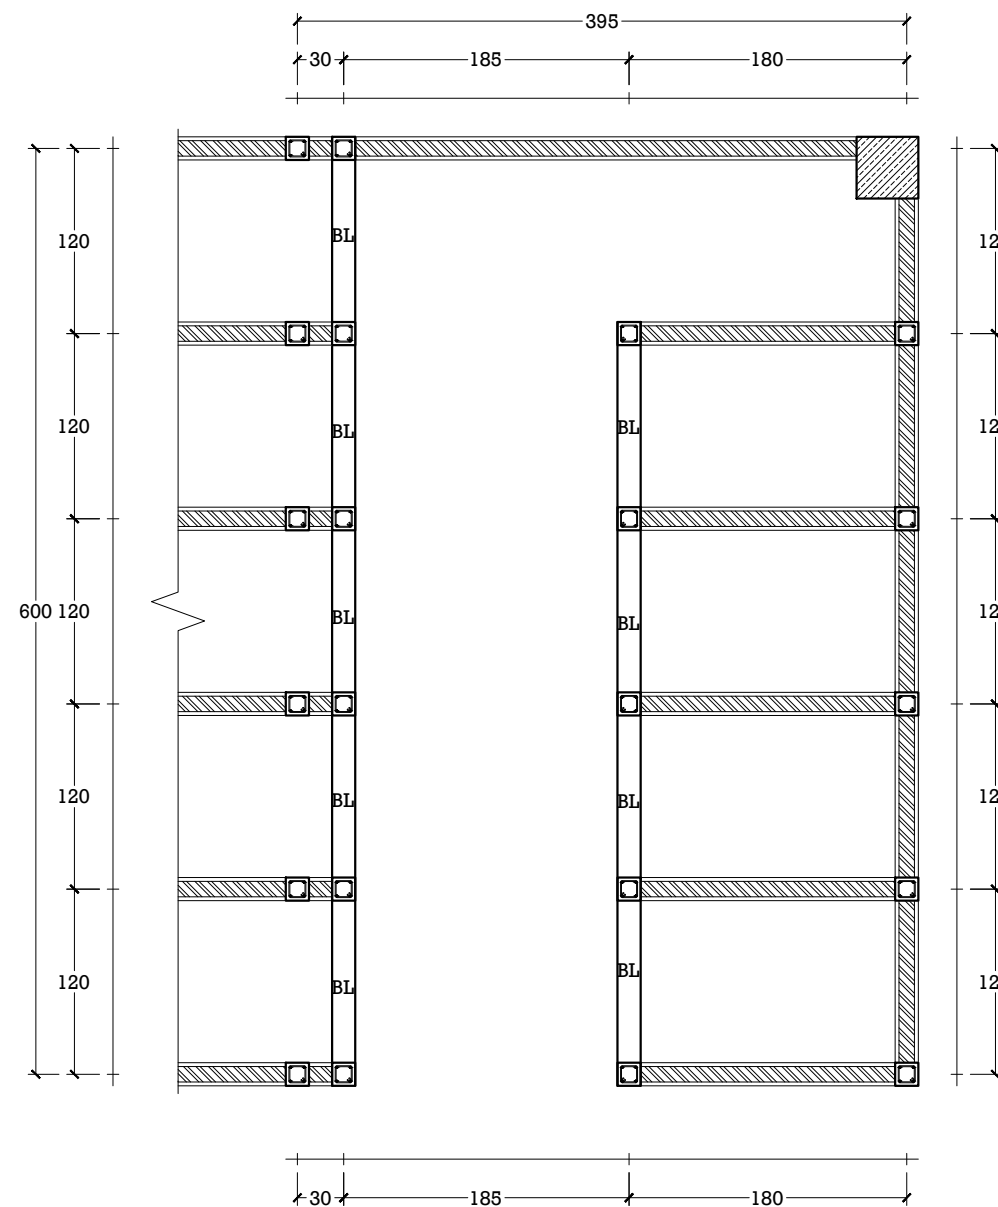

Denah Rencana Balok Latei
Skala 1:50



PEMERINTAH PROVINSI SUMATERA UTARA
DINAS PEMUDA DAN OLARAGA
Jalan Sutan Iskandar Muda No. 272 Medan Petisah

NAMA KEGIATAN

JASA KONSULTANSI PERENCANAAN
REHAB GEDUNG SERBA GUNA (GSG)

CATATAN

Disetujui Oleh :

PEJABAT PEMBUAT KOMITMEN (PPK)

RICKY R. HARIANJA, SE, MM
NIP. 19840529 008051 001

Memeriksa dan Mengetahui :

PEJABAT PELAKSANA TEKNIS KEGIATAN
(PPTK)

MUHAMMAD HAIKAL, ST
NIP. 19770307 200909 1 003

Konsultan Perencana :



Digambar :

Agusta Galileo Hutasuhut, ST.

Tanda Tangan

[Signature]

Team Leader :

Ir. Herri Suryadi Samosir,
M.Si., MT., AER

Tanda Tangan

[Signature]

Lokasi Kegiatan :

LOKASI JL. WILLEM ISKANDAR,
KEC. PERCUT SEI TUAN

Keterangan Gambar :

Keterangan Gambar :	Skala
Potongan E-E Rehab Toilet Wanita	1:50
Denah Rencana Pondasi, Sloof dan Kolom Praktis	1:50
Denah Rencana Balok Latei	1:50

Nomor Gambar

38

Jumlah Lembar

42



PEMERINTAH PROVINSI SUMATERA UTARA
DINAS PEMUDA DAN OLAHRAGA
Jalan Sutan Iskandar Muda No. 272 Medan Petisah

NAMA KEGIATAN

JASA KONSULTANSI PERENCANAAN
REHAB GEDUNG SERBA GUNA (GSG)

CATATAN

Disetujui Oleh :

PEJABAT PEMBUAT KOMITMEN (PPK)

RICKY R. HARIANJA, SE, MM
NIP. 19840529 008051 001

Memeriksa dan Mengetahui :

PEJABAT PELAKSANA TEKNIS KEGIATAN
(PPTK)

MUHAMMAD HAIKAL, ST
NIP. 19770307 200909 1 003

Konsultan Perencana :



Digambar :

Agusta Galileo Hutasuht, ST.

Tanda Tangan

[Signature]

Team Leader :

Ir. Herri Suryadi Samosir,
M.Si., MT., AER

Tanda Tangan

[Signature]


Lokasi Kegiatan :

LOKASI JL. WILLEM ISKANDAR,
KEC. PERCUT SEI TUAN


Keterangan Gambar :

Denah Rencana Ring Balok	1:50
Detail Pondai Menerus	1:50

Nomor Gambar	Jumlah Lembar
39	42

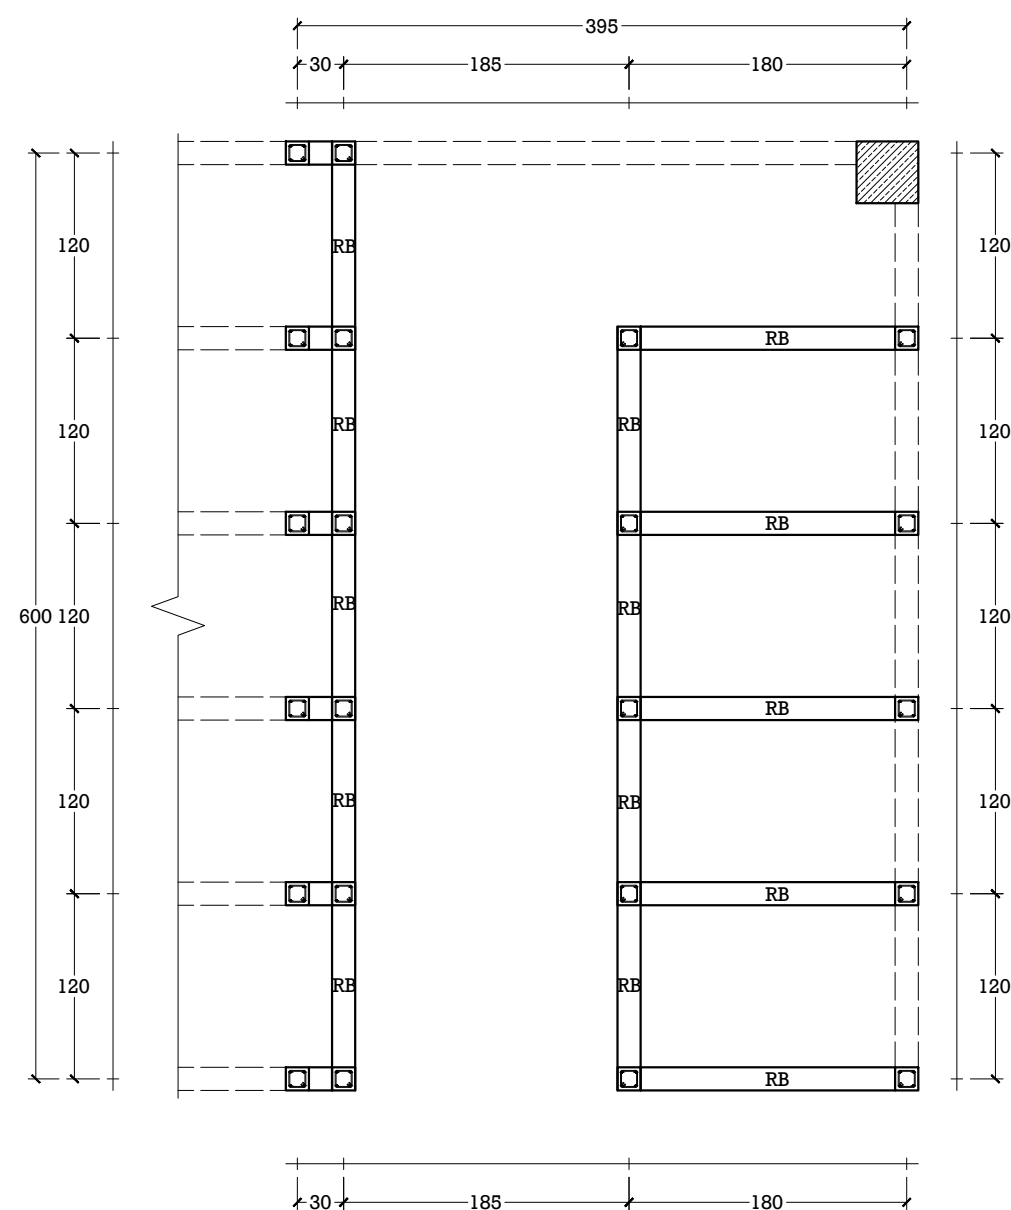


Denah Rencana Ring Balok
Skala 1:50

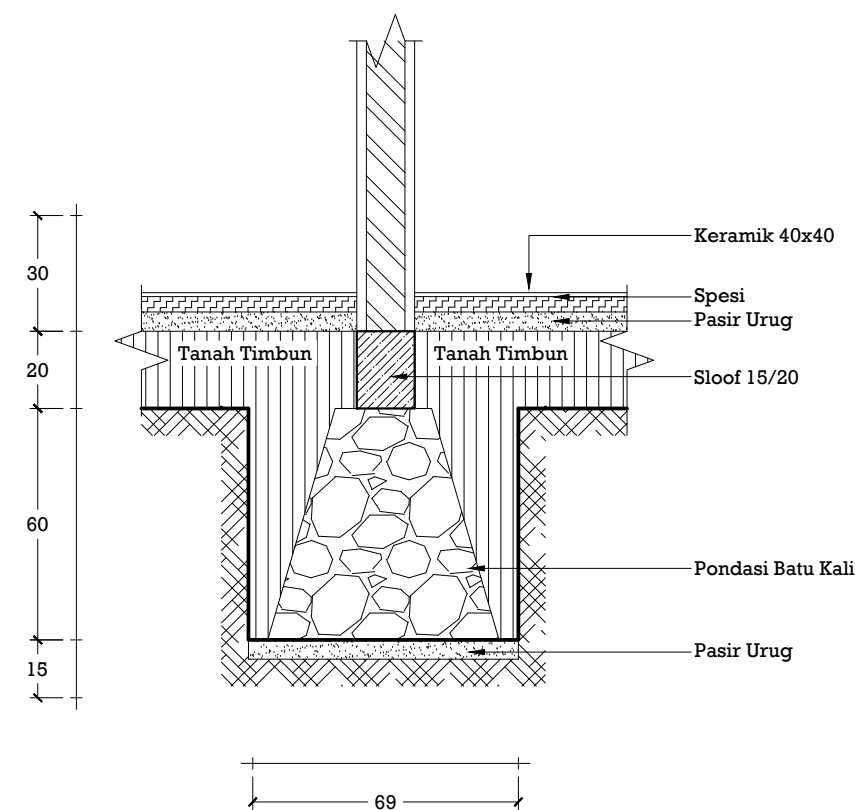

Detail Pondasi Menerus
Skala 1:20

NAMA	KP	NAMA	SL/RB	NAMA	BL
POSISI	KOLOM PRAKTIS	POSISI	RING BALOK/SLOOF	POSISI	Balok Latei
TULANGAN	4Ø10	TULANGAN	4Ø10	TULANGAN	4Ø10
BEGEUL	Ø6-10	BEGEUL	Ø6-10	BEGEUL	Ø6-10

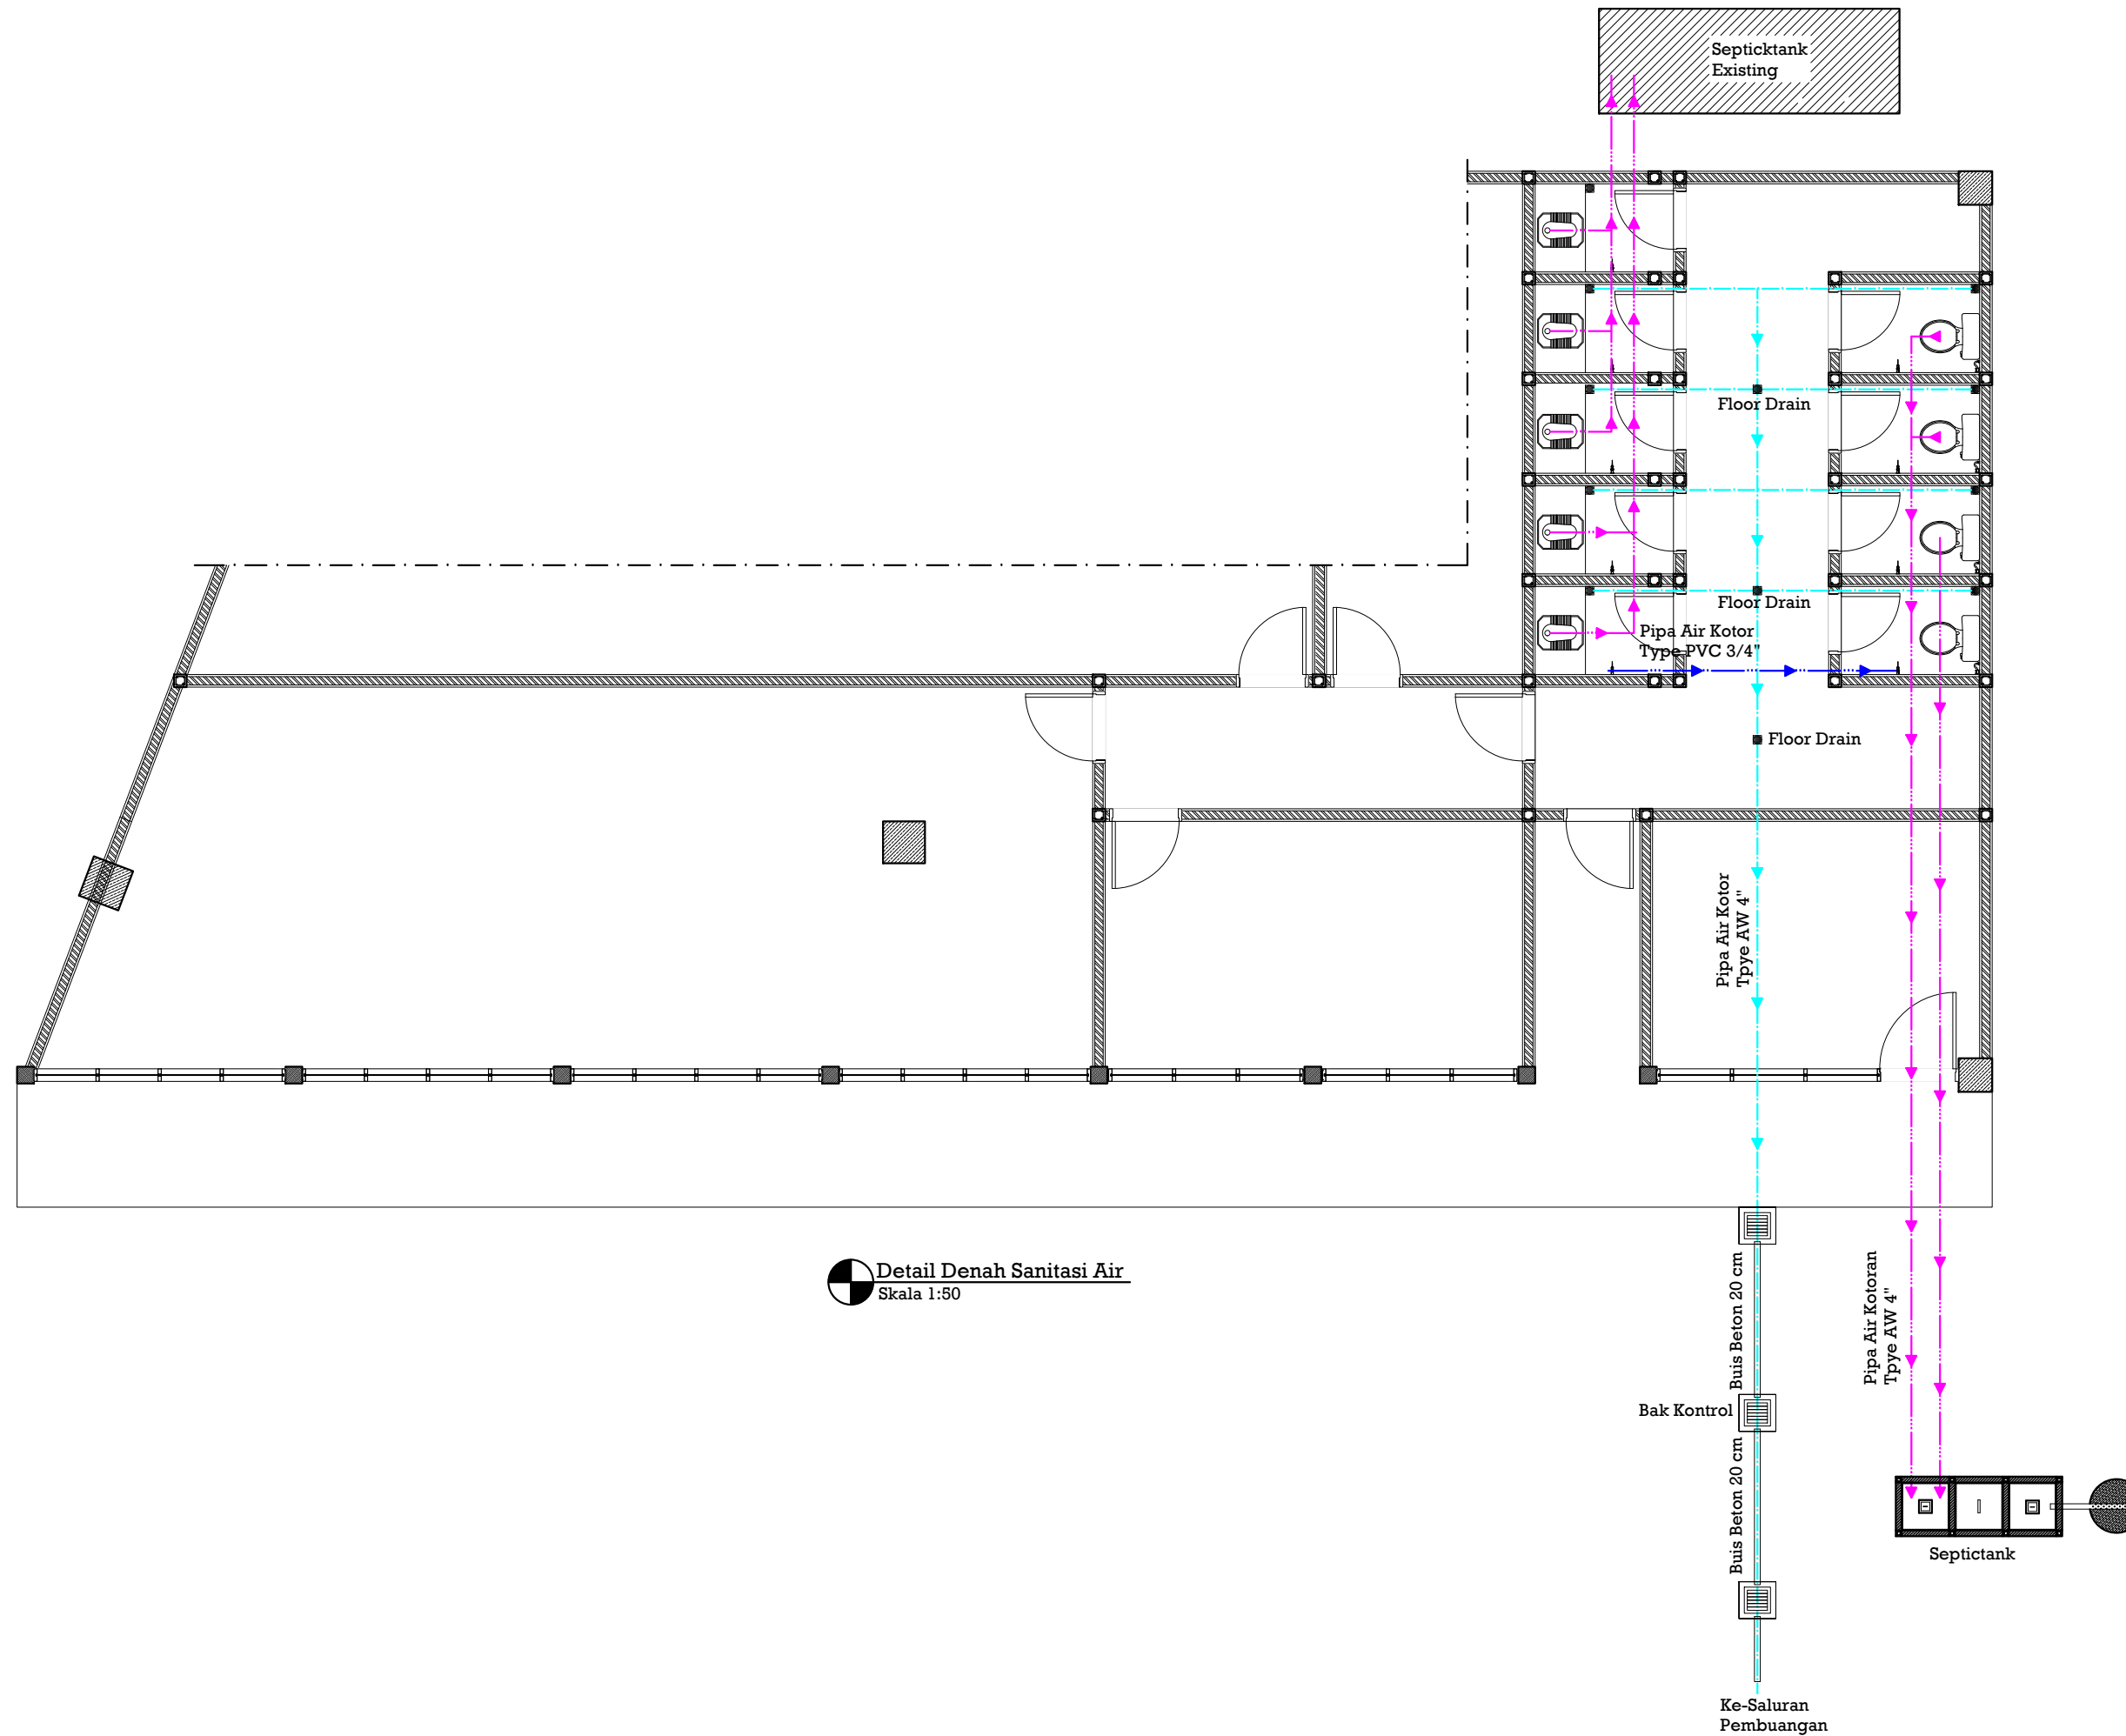

Detail Denah Sanitasi Air
Skala 1:50



PEMERINTAH PROVINSI SUMATERA UTARA
DINAS PEMUDA DAN OLARHAGA
Jalan Sutan Iskandar Muda No. 272 Medan Petisah

NAMA KEGIATAN

JASA KONSULTANSI PERENCANAAN
REHAB GEDUNG SERBA GUNA (GSG)

CATATAN

Disetujui Oleh :

PEJABAT PEMBUAT KOMITMEN (PPK)

RICKY R. HARIANJA, SE, MM
NIP. 19840529 008051 001

Memeriksa dan Mengetahui :

PEJABAT PELAKSANA TEKNIS KEGIATAN
(PPTK)

MUHAMMAD HAIKAL, ST
NIP. 19770307 200909 1 003

Konsultan Perencana :



Digambar :

Agusta Galileo Hutasuht, ST.

Tanda Tangan

[Signature]

Team Leader :

Ir. Herri Suryadi Samosir,
M.Si., MT., AER

Tanda Tangan

[Signature]

Lokasi Kegiatan :

LOKASI JL. WILLEM ISKANDAR,
KEC. PERCUT SEI TUAN

Keterangan Gambar :

Detail Denah Sanitasi Air

Skala

1:50

Nomor Gambar

40

Jumlah Lembar

42



PEMERINTAH PROVINSI SUMATERA UTARA
DINAS PEMUDA DAN OLAHRAGA
Jalan Sutan Iskandar Muda No. 272 Medan Petisah

NAMA KEGIATAN

JASA KONSULTANSI PERENCANAAN
REHAB GEDUNG SERBA GUNA (GSG)

CATATAN

Disetujui Oleh :

PEJABAT PEMBUAT KOMITMEN (PPK)

RICKY R. HARIANJA, SE, MM
NIP. 19840529 008051 001

Memeriksa dan Mengetahui :

PEJABAT PELAKSANA TEKNIS KEGIATAN
(PPTK)

MUHAMMAD HAIKAL, ST
NIP. 19770307 200909 1 003

Konsultan Perencana :



Digambar : Tanda Tangan

Agusta Galileo Hutasuhut, ST.

Team Leader :

Tanda Tangan

Ir. Herri Suryadi Samosir,
M.Si., MT., AER

Lokasi Kegiatan :

LOKASI JL. WILLEM ISKANDAR,
KEC. PERCUT SEI TUAN


Keterangan Gambar : Skala

Denah Bak Kontrol	1:25
Potongan I-I	1:25
Potongan II-II	1:25
Joint Sambungan Pipa PVC ke Buis Beton	1:25
Pemasangan Buis Beton	1:25


Nomor Gambar Jumlah Lembar

41


42

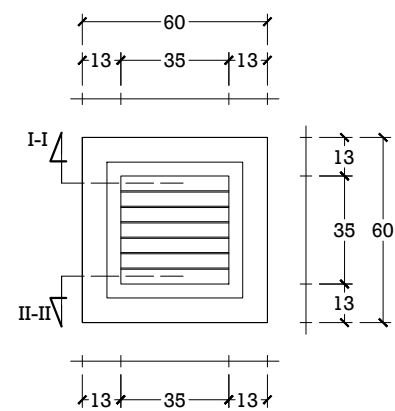


Denah Bak Kontrol
Skala 1:25

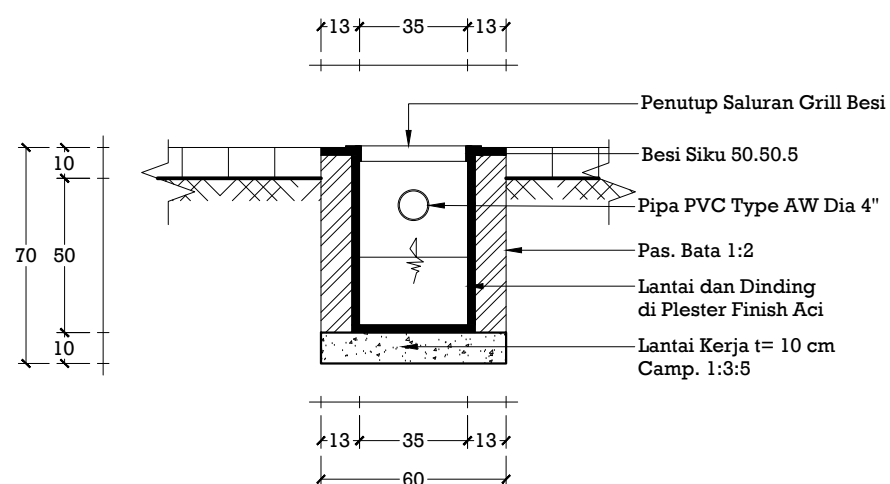


Potongan I-I
Skala 1:25

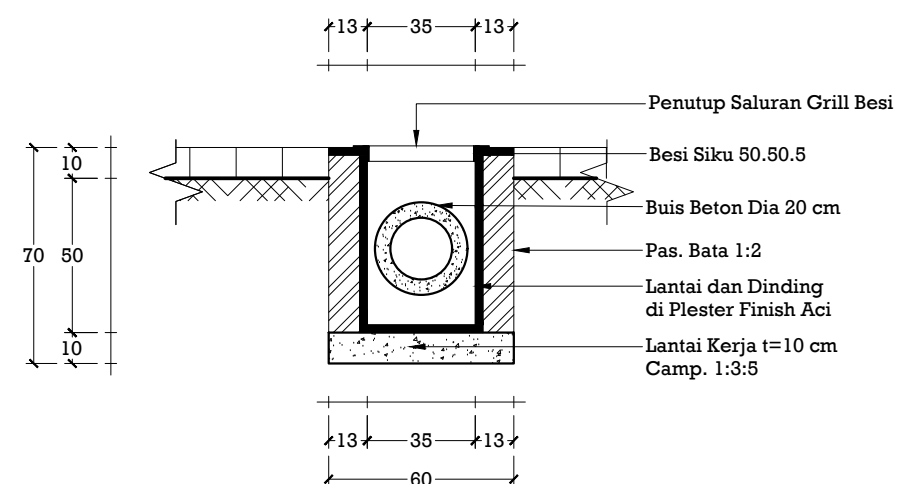

Potongan II-II
Skala 1:25

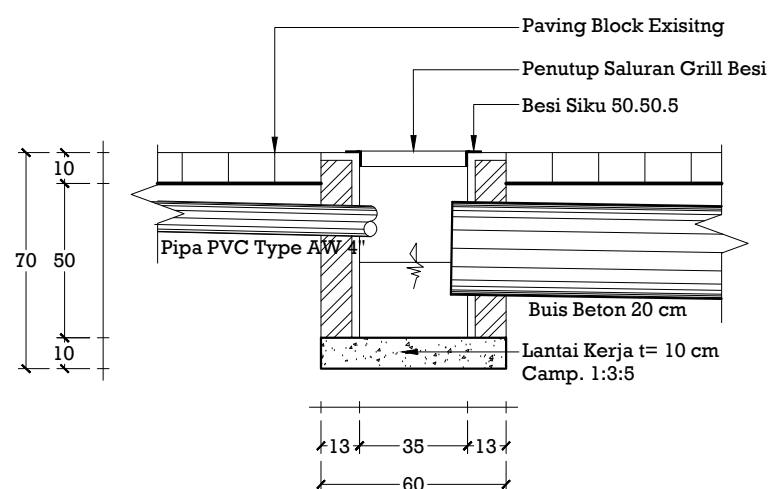

Joint Sambungan Pipa PVC ke Buis Beton
Skala 1:25

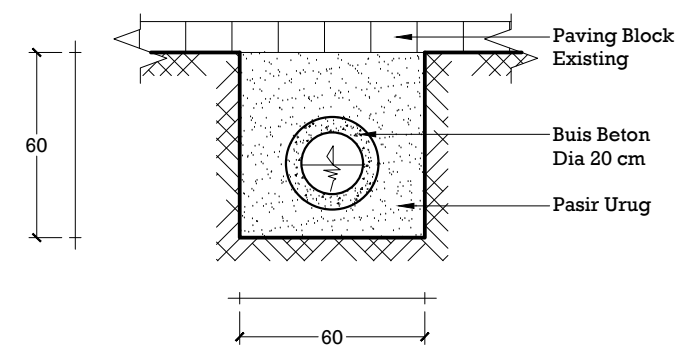

Pemasangan Buis Beton
Skala 1:25



PEMERINTAH PROVINSI SUMATERA UTARA
DINAS PEMUDA DAN OLAHRAGA
Jalan Sutan Iskandar Muda No. 272 Medan Petisah

NAMA KEGIATAN

JASA KONSULTANSI PERENCANAAN
REHAB GEDUNG SERBA GUNA (GSG)

CATATAN

Disetujui Oleh :

PEJABAT PEMBUAT KOMITMEN (PPK)

RICKY R. HARIANJA, SE, MM
NIP. 19840529 008051 001

Memeriksa dan Mengetahui :

PEJABAT PELAKSANA TEKNIS KEGIATAN
(PPTK)

MUHAMMAD HAIKAL, ST
NIP. 19770307 200909 1 003

Konsultan Perencana :



Digambar :

Agusta Galileo Hutasuht, ST.

Tanda Tangan

[Signature]

Team Leader :

Ir. Herri Suryadi Samosir,
M.Si., MT., AER

Tanda Tangan

[Signature]

Lokasi Kegiatan :

LOKASI JL. WILLEM ISKANDAR,
KEC. PERCUT SEI TUAN

Keterangan Gambar :

Denah Septictank dan Sumur
Resapan Buis Beton

Skala

1:20

Potongan Septictank dan
Sumur Resapan Buis Beton


1:20

Nomor Gambar


42

Jumlah Lembar


42

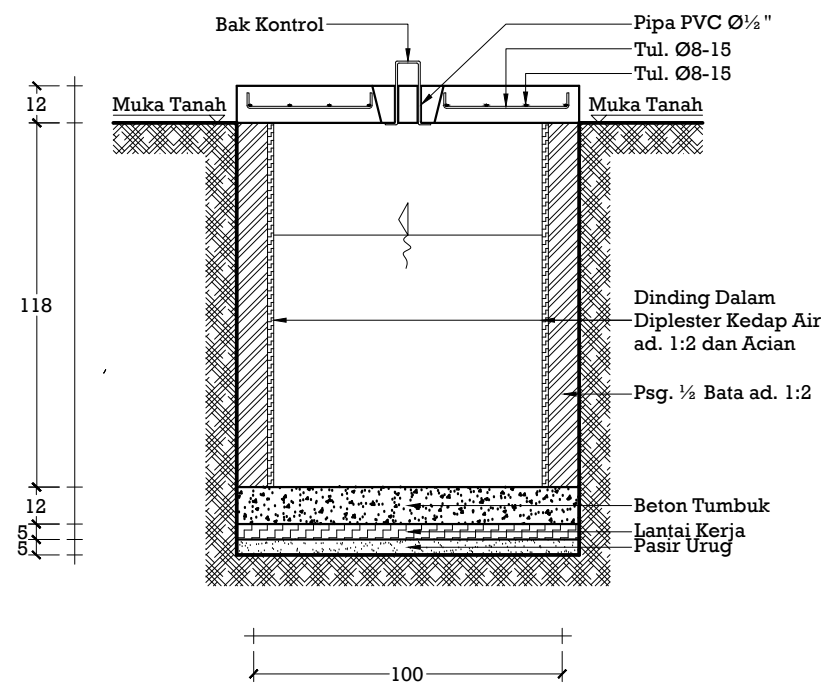

POTONGAN SEPTIC TANK
Skala 1:20

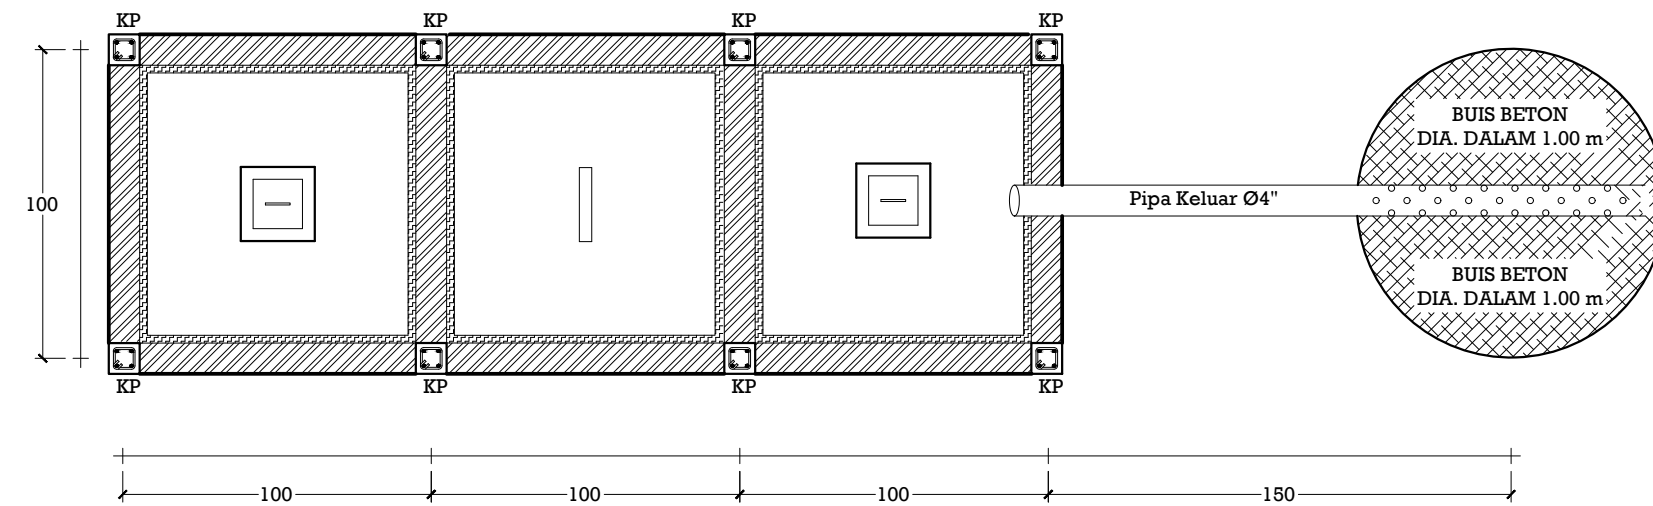

DENAH SEPTICTANG DAN SUMUR RESAPAN BUIS BETON
Skala 1:20

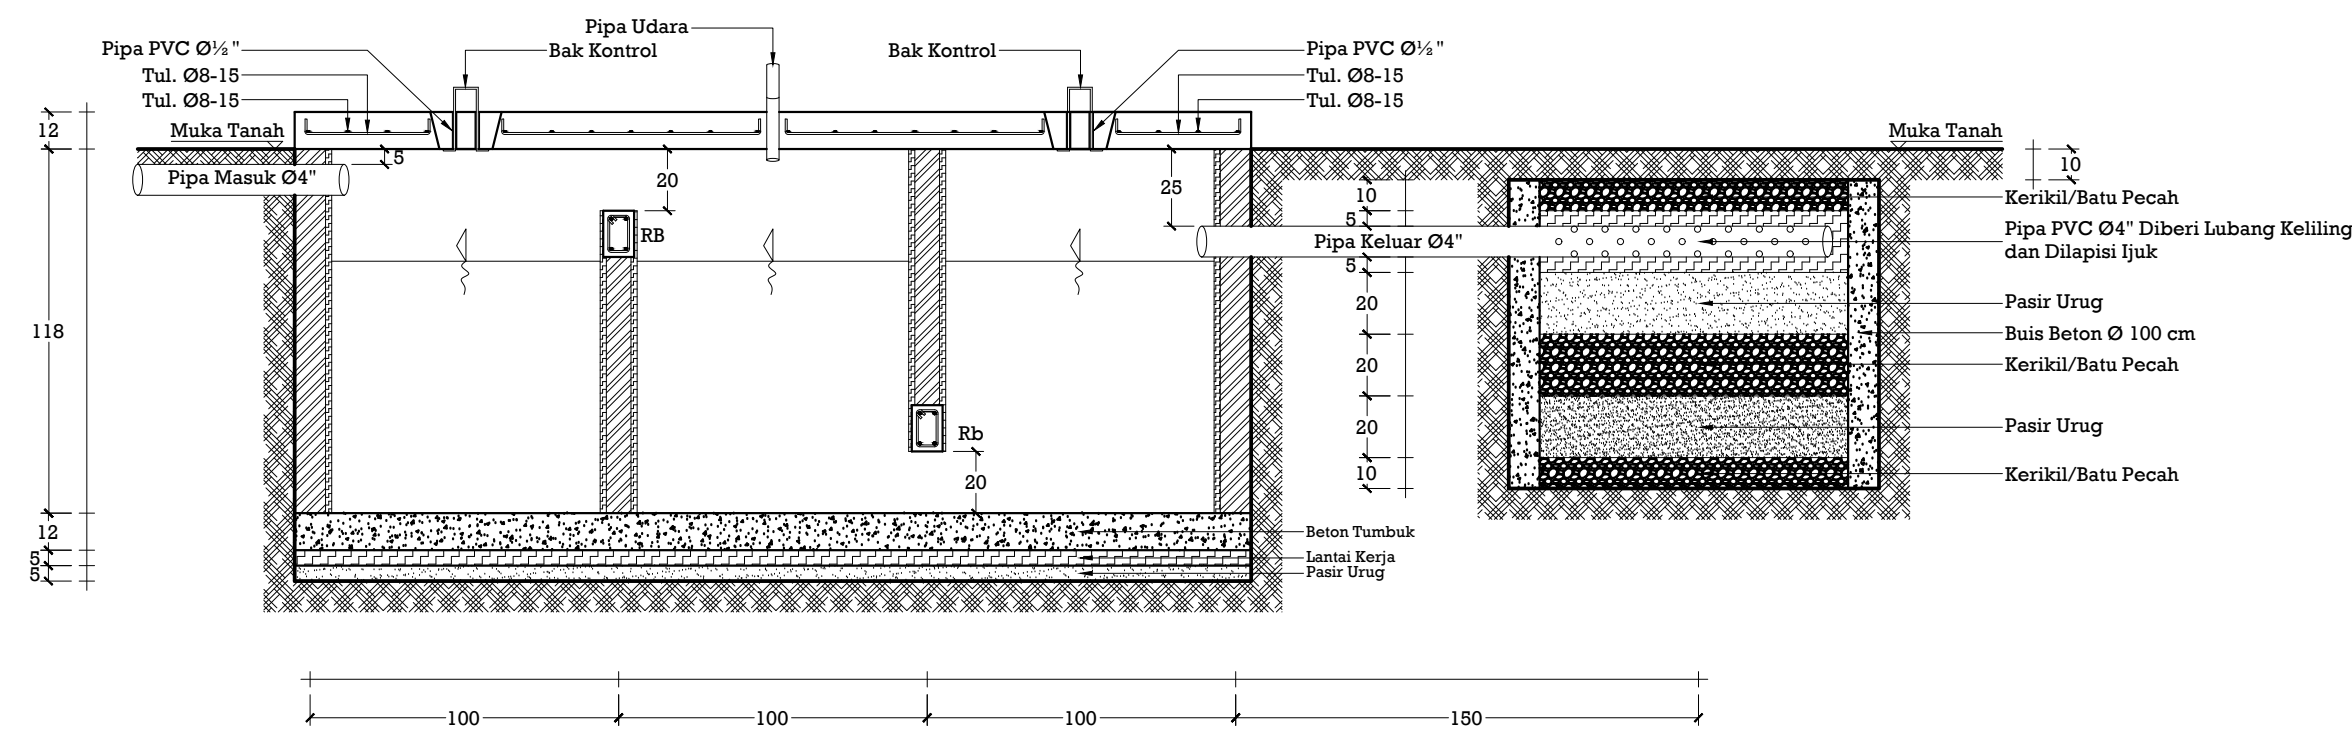

POTONGAN SEPTICTANG DAN SUMUR RESAPAN BUIS BETON
Skala 1:25