

GAMBAR RENCANA


PEKERJAAN PERENCANAAN RENOVASI GUDANG PROCESSING BENIH
KABUPATEN TAPANULI SELATAN
PROVINSI SUMATERA UTARA




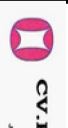
PEMERINTAH PROVINSI SUMATERA UTARA
DINAS KETAHANAN PANGAN, TANAMAN PANGAN DAN
HORTIKULTURA

KONSULTAN PERENCANA :
CV. KARYA DUTA BERSAMA

GAMBAR EXISTING

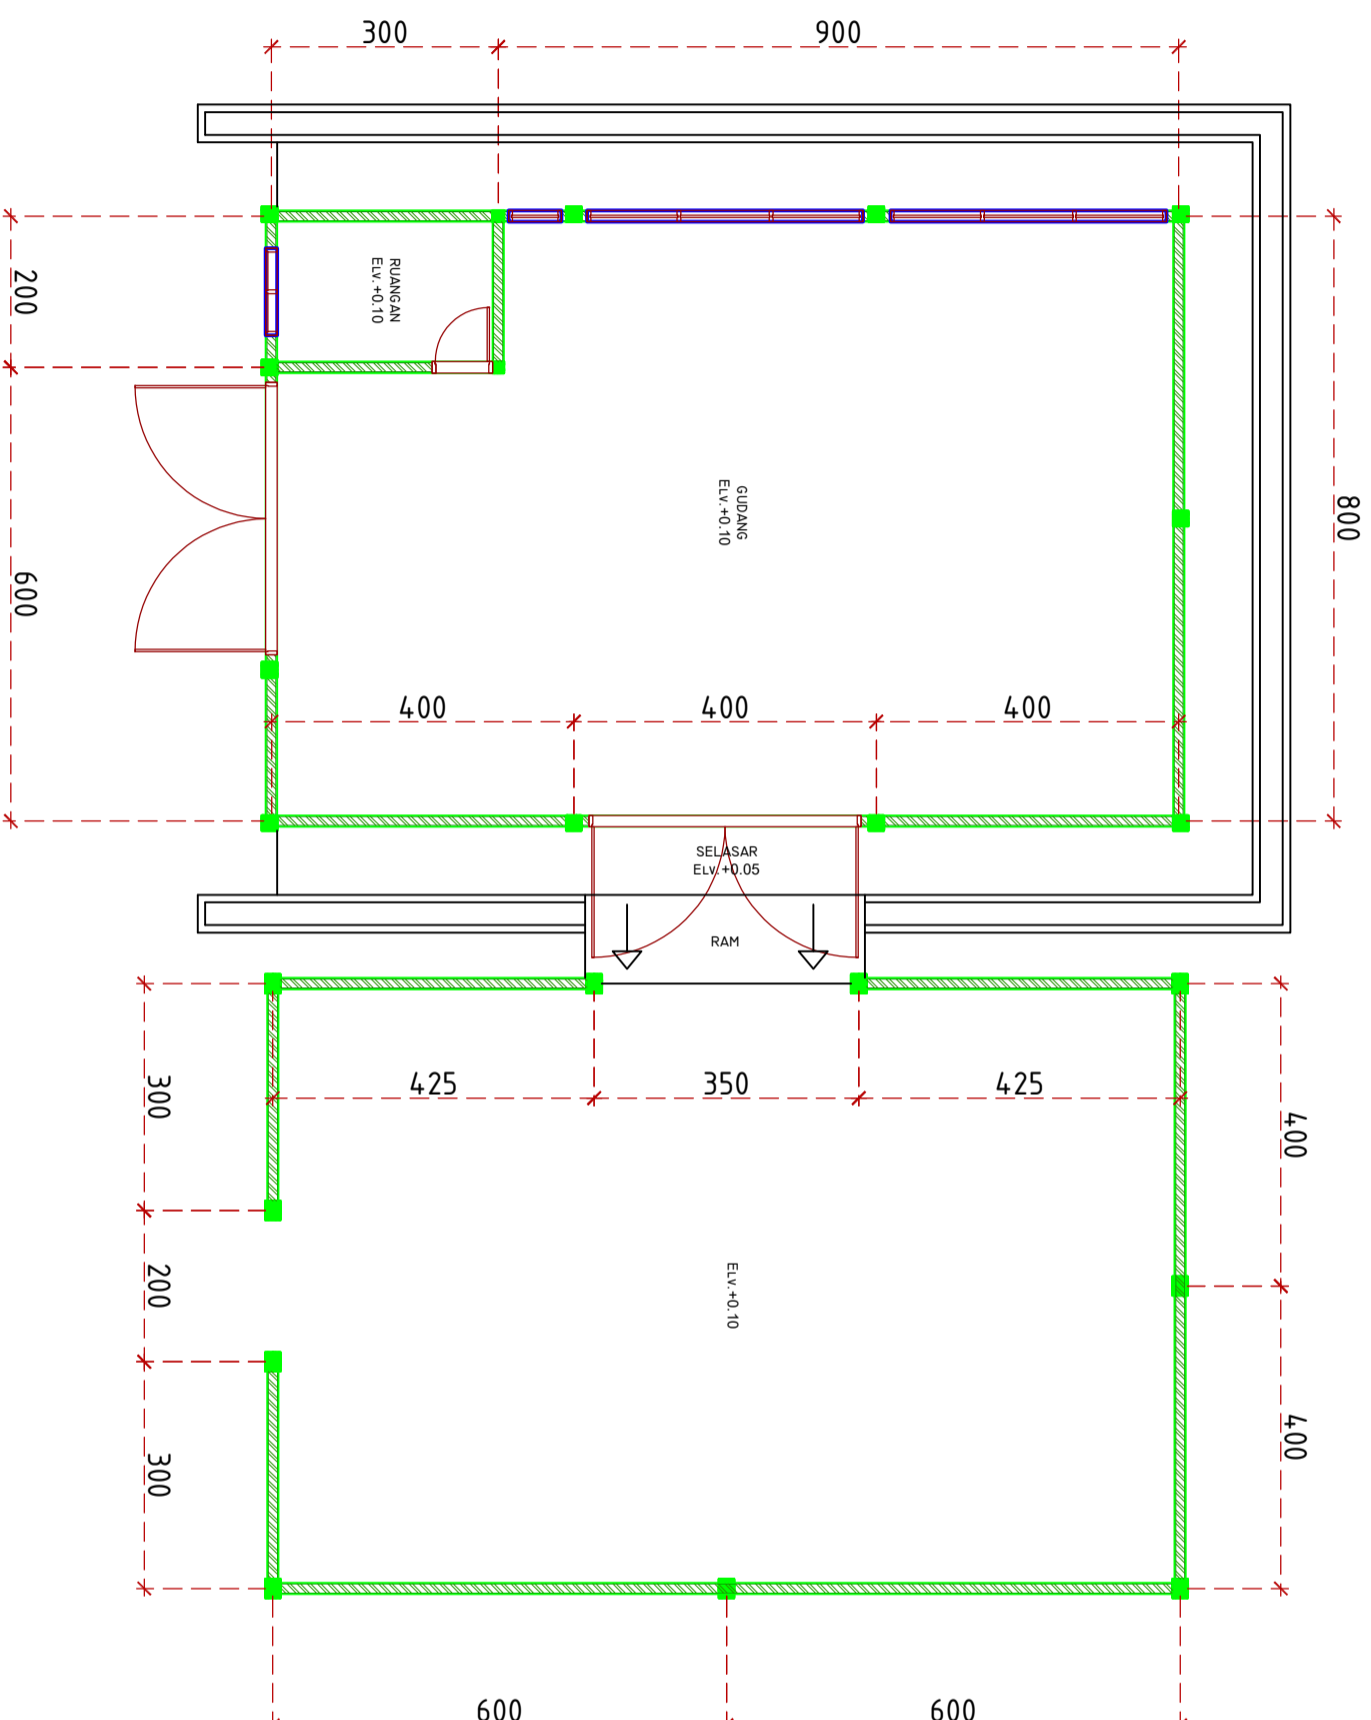


DENAH EXISTING
SKALA 1 : 100

Catatan :		
Pemilik Proyek		
 PEMERINTAH PROVINSI SUMATERA UTARA DINAS KETAHANAN PANGAN, TANAMAN PANGAN DAN HORTIKULTURA Jl. Jend. Besar Abd. Haris Nasution No.6 Pangkajene Masyur Medan 20134		
Pekerjaan		
PERENCANAAN RENOVASI GUDANG PROCESSING BENIH KABUPATEN TAPANULI SELATAN PROVINSI SUMATERA UTARA		
Lokasi		
UPT BENIH INDUK HORTIKULTURA ARSE SIPROK KAB. TAPANULI SELATAN		
Mengetahui/Disetujui :		
PENGGUNA ANGGARAN KEPALA DINAS KETAHANAN PANGAN TANAMAN PANGAN DAN HORTIKULTURA PROVINSI SUMATERA UTARA		
<u>Raijali, S.Sos, MSP</u> NIP. 19670208.198611.1.001		
Diperiksa :		
PELABAT PELAKSANA TEKNIK KEGIATAN (PPTK) KA. SUBBANG PROGRAM, AKUNTABILITAS DAN INFORMASI PUBLIK		
Yustafani Perangin Angin, SP.MP NIP. 19780802.1993201101.1.002		
Konsultansi Perencana :		
 CV KARYA DUTA BERSAMA CONSULTANT ENGINEERING <small>Jalan Arsitek Iskandar Muda No. 10, Medan, Sumatera Utara</small>		
Team Leader Ir. Zulhan Iskandar Singar		
Surveyor Candia Asido Sijangk, ST		
Drafter Oknana Luviana Muldover, ST		
Nama Gambar Skala		
DENAH EXISTING		
Tahun	No. Gambar	Jlh. Lembar
2023	1	28

Catatan :

Penilik Proyek

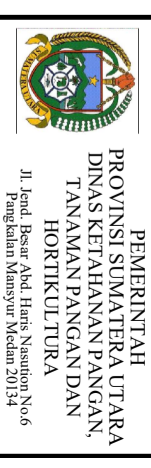

Pekerjaan

PERENCANAAN RENOVASI
GUDANG PROCESSING BENIH
KABUPATEN TAPANULI SELATAN
PROVINSI SUMATERA UTARA

Lokasi

UPT BENIH INDUK HORTIKULTURA
ARSE SAPIROK
KAB. TAPANULI SELATAN

Mengetahui/Disetujui :

PENGGUNA ANGGARAN
KEPALA DINAS KETAHANAN PANGAN TANAMAN PANGAN DAN
HORTIKULTURA PROVINSI SUMATERA UTARA

Raijali, S.Sos, MSP
NIP. 19670208.198611.1.001

Diperiksa :

PELABAT PELAKSANA TEKNIS KEGIATAN (PPTS)
KA. SUBBANG PROGRAM, AKUNTABILITAS DAN INFORMASI PUBLIK


Yusufahni Perangin Angin, SP.MP
NIP. 19780802.1993201101.1.002
Konsultansi Perencana :



Team Leader	Ir. Zulhan Iskandar Singar	
Surveyor	Candra Asido Sijangk, ST	
Drafter	Okuma Luviana Muldover, ST	
Nama Gambar		Skala

DENAH


Tahun	No. Gambar	Jlh. Lembar
2023	2	28

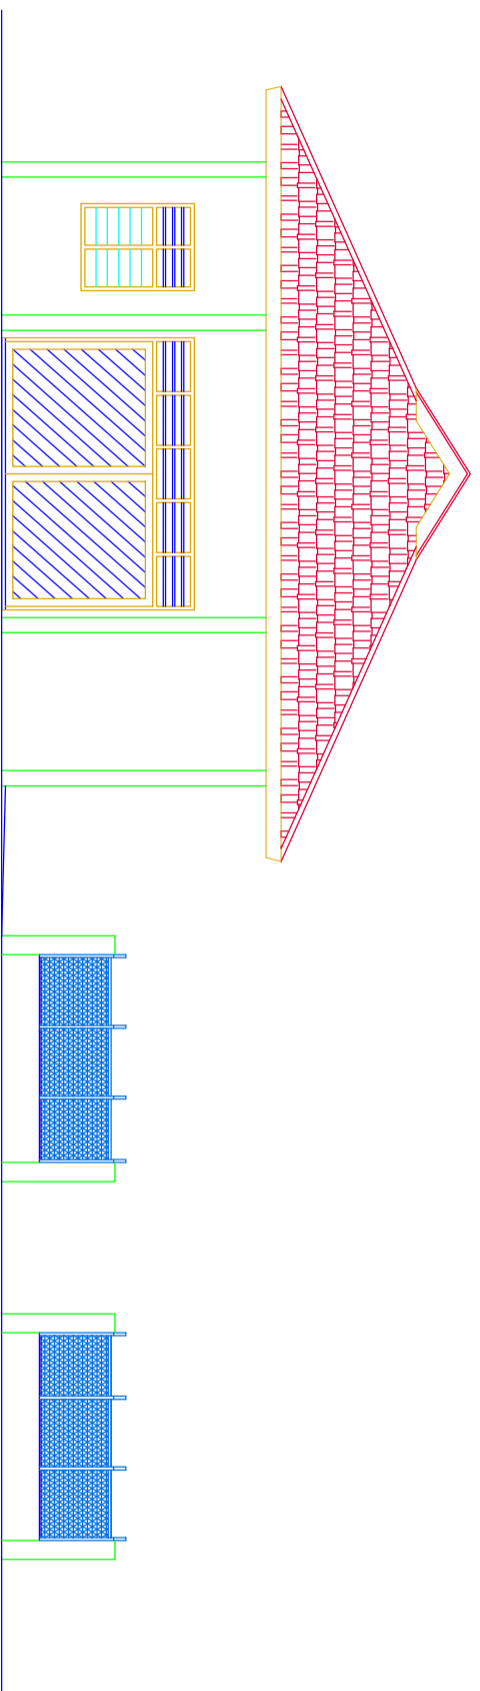

TAMPAK EXISTING
SKALA 1 : 100

Catatan :

Penilik Proyek


PEMERINTAH
PROVINSI SUMATERA UTARA
DINAS KETAHANAN PANGAN,
TANAMAN PANGAN DAN
HORTIKULTURA
Jl. Jend. Besar Abd. Haris Nasution No.6
Pangkalan Masyur Medan 20134

Pekerjaan

PERENCANAAN RENOVASI
GUDANG PROCESSING BENIH
KABUPATEN TAPANULI SELATAN
PROVINSI SUMATERA UTARA

Lokasi

UPT BENIH INDUK HORTIKULTURA
ARSE SAPIROK
KAB. TAPANULI SELATAN

Mengetahui/Disetujui :

PENGGUNA ANGGARAN
KEPALA DINAS KETAHANAN PANGAN TANAMAN PANGAN DAN
HORTIKULTURA PROVINSI SUMATERA UTARA

Rajali, S.Sos, MSP
NIP. 19670208.198611.1.001

Diperiksa :

PELABAT PELAKSANA TEKNIK KEGIATAN (PPTK)
KA. SUBBANG PROGRAM, AKUNTABILITAS DAN INFORMASI PUBLIK

Yusufahni Perangin Angin, SP.MP
NIP. 19780802.1993201101.1.002
Konsultansi Perencana :



CV KARYA DUTA BERSAMA
CONSULTANT ENGINEERING
Jalan Arisan Kelurahan Tiga Kecamatan Medan Barat Kota Medan
No. 17 P. Kualanaram

Team Leader	Ir. Zulhan Iskandar Singar	
Surveyor	Candra Asido Sijangk, ST	
Drafter	Okama Luviana Muldover, ST	
Nama Gambar		Skala

DENAH

Tahun	No. Gambar	Jlh. Lembar
-------	------------	-------------


2023	3	28
------	---	----

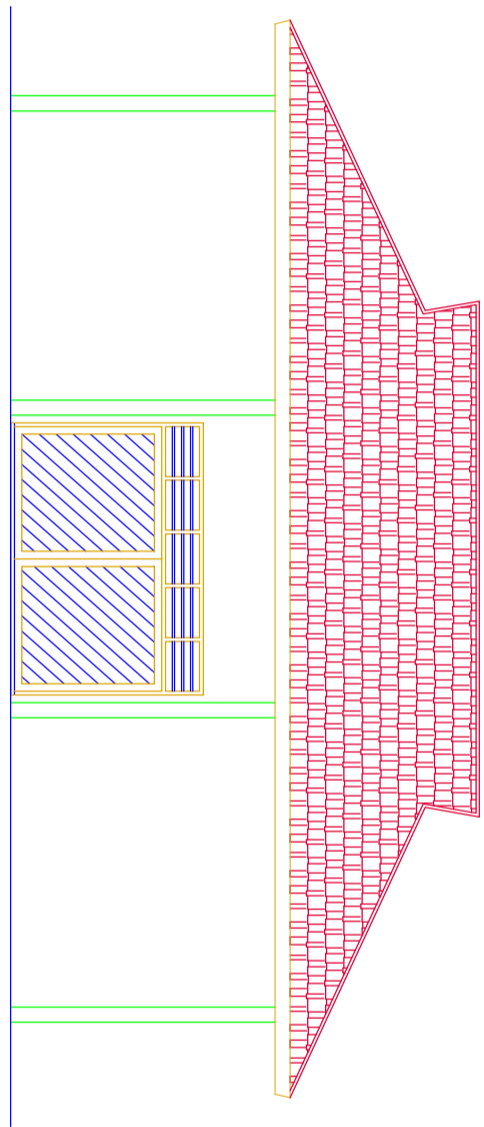


TAMPAK EXISTING
SKALA 1 : 100

Catatan :

Penilik Proyek


PEMERINTAH
PROVINSI SUMATERA UTARA
DINAS KETAHANAN PANGAN,
TANAMAN PANGAN DAN
HORTIKULTURA
Jl. Jend. Besar Abd. Haris Nasution No.6
Pangkalalan Masyur Medan 20134

Pekerjaan

PERENCANAAN RENOVASI
GUDANG PROCESSING BENIH
KABUPATEN TAPANULI SELATAN
PROVINSI SUMATERA UTARA

Lokasi

UPT BENIH INDUK HORTIKULTURA
ARSE SAPIROK
KAB. TAPANULI SELATAN

Mengetahui/Disetujui :

PENGGUNA ANGGARAN
KEPALA DINAS KETAHANAN PANGAN TANAMAN PANGAN DAN
HORTIKULTURA PROVINSI SUMATERA UTARA

Rajali, SSoes, MSP
NIP. 19670208.198611.1.001

Diperiksa :

PELABAT PELAKSANA TEKNIS KEGIATAN (PPTS)
KA. SUBBANG PROGRAM, AKUNTABILITAS DAN INFORMASI PUBLIK

Yusufahni Perangin Angin, SP.MP
NIP. 19780802.1993201101.1.002
Konsultansi Perencana :



CV KARYA DUTA BERSAMA
CONSULTANT ENGINEERING
Jalan Medan Siberoi, Kecamatan Medan Siberoi, Kabupaten Deli Serdang, Sumatera Utara

Team Leader	Ir. Zulfah Iskandar Singar	
Surveyor	Candra Asido Sijangk, ST	
Drafter	Okuma Luviana Muldover, ST	
Nama Gambar		Skala

TAMPAK SAMPIING KANAN
EXISTING 1 : 100

Tahun	No. Gambar	Jlh. Lembar
-------	------------	-------------


2023	4	33
------	---	----

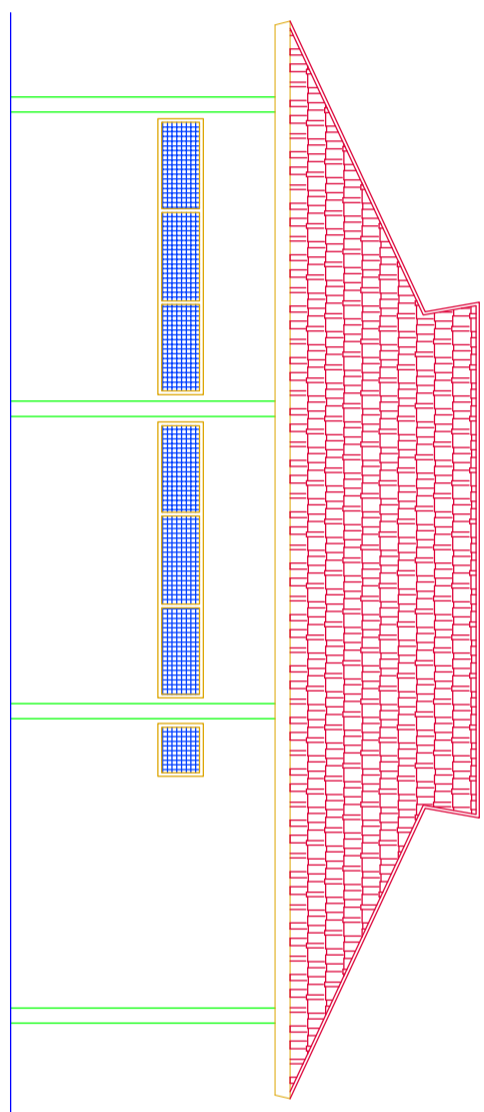


TAMPAK EXISTING
SKALA 1 : 100

Catatan :

Penilik Proyek


PEMERINTAH
PROVINSI SUMATERA UTARA
DINAS KETAHANAN PANGAN,
TANAMAN PANGAN DAN
HORTIKULTURA
Jl. Jend. Besar Abd. Haris Nasution No.6
Pangkajene Masyur Medan 20134

Pekerjaan

PERENCANAAN RENOVASI
GUDANG PROCESSING BENIH
KABUPATEN TAPANULI SELATAN
PROVINSI SUMATERA UTARA

Lokasi

UPT BENIH INDUK HORTIKULTURA
ARSE SAPIROK
KAB. TAPANULI SELATAN

Mengetahui/Disetujui :

PENGGUNA ANGGARAN
KEPALA DINAS KETAHANAN PANGAN TANAMAN PANGAN DAN
HORTIKULTURA PROVINSI SUMATERA UTARA

Rajali, SSoes, MSP
NIP. 19670208.198611.1.001

Diperiksa :

PELABAT PELAKSANA TEKNIS KEGIATAN (PPTS)
KA. SUBBANG PROGRAM, AKUNTABILITAS DAN INFORMASI PUBLIK

Yusufahni Perangin Angin, SP.MP
NIP. 19780802.1993201101.1.002
Konsultansi Perencana :


CV KARYA DUTA BERSAMA
CONSULTANT ENGINEERING
Jalan Medan Belakng No.100 Medan 20134

Team Leader	Ir. Zulhan Iskandar Singar	
Surveyor	Candra Asido Singajik, ST	
Drafter	Okana Luviana Muldover, ST	
Nama Gambar		Skala


TAMPAK BELAKANG EXISTING 1 : 100

Tahun	No. Gambar	Jlh. Lembar
-------	------------	-------------

2023

5


33

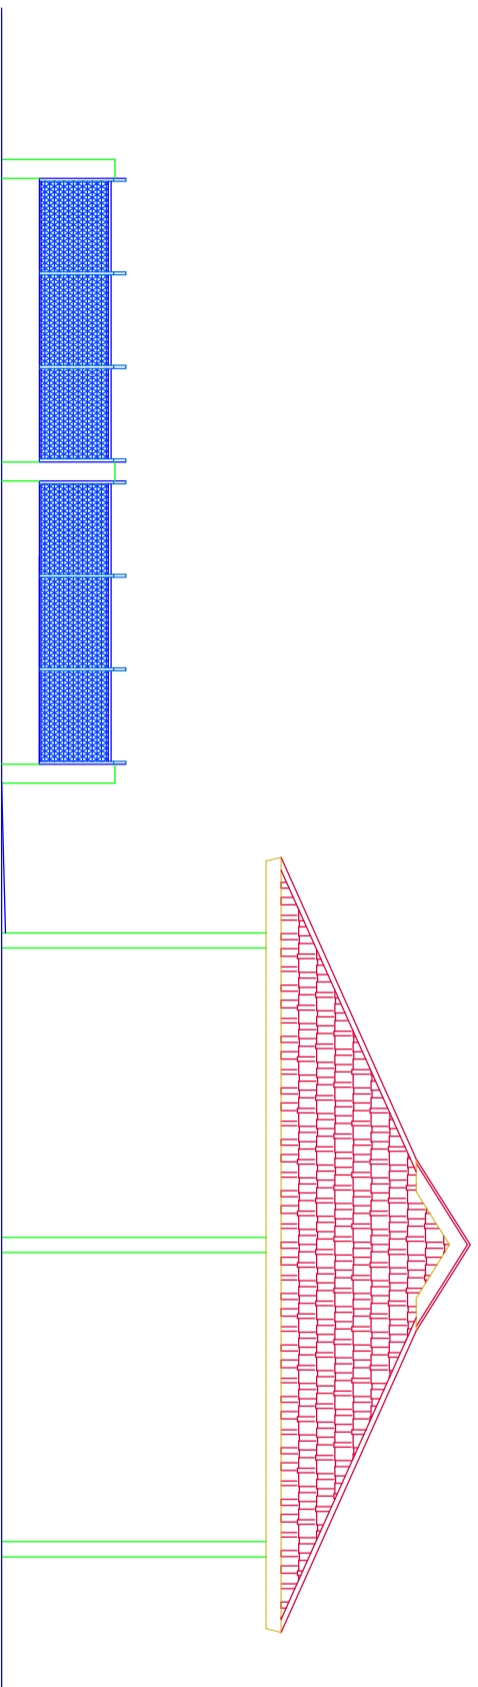


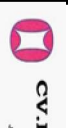

TAMPAK EXISTING
SKALA 1 : 100

GAMBAR RENCANA

GAMBAR ARSITEKTUR

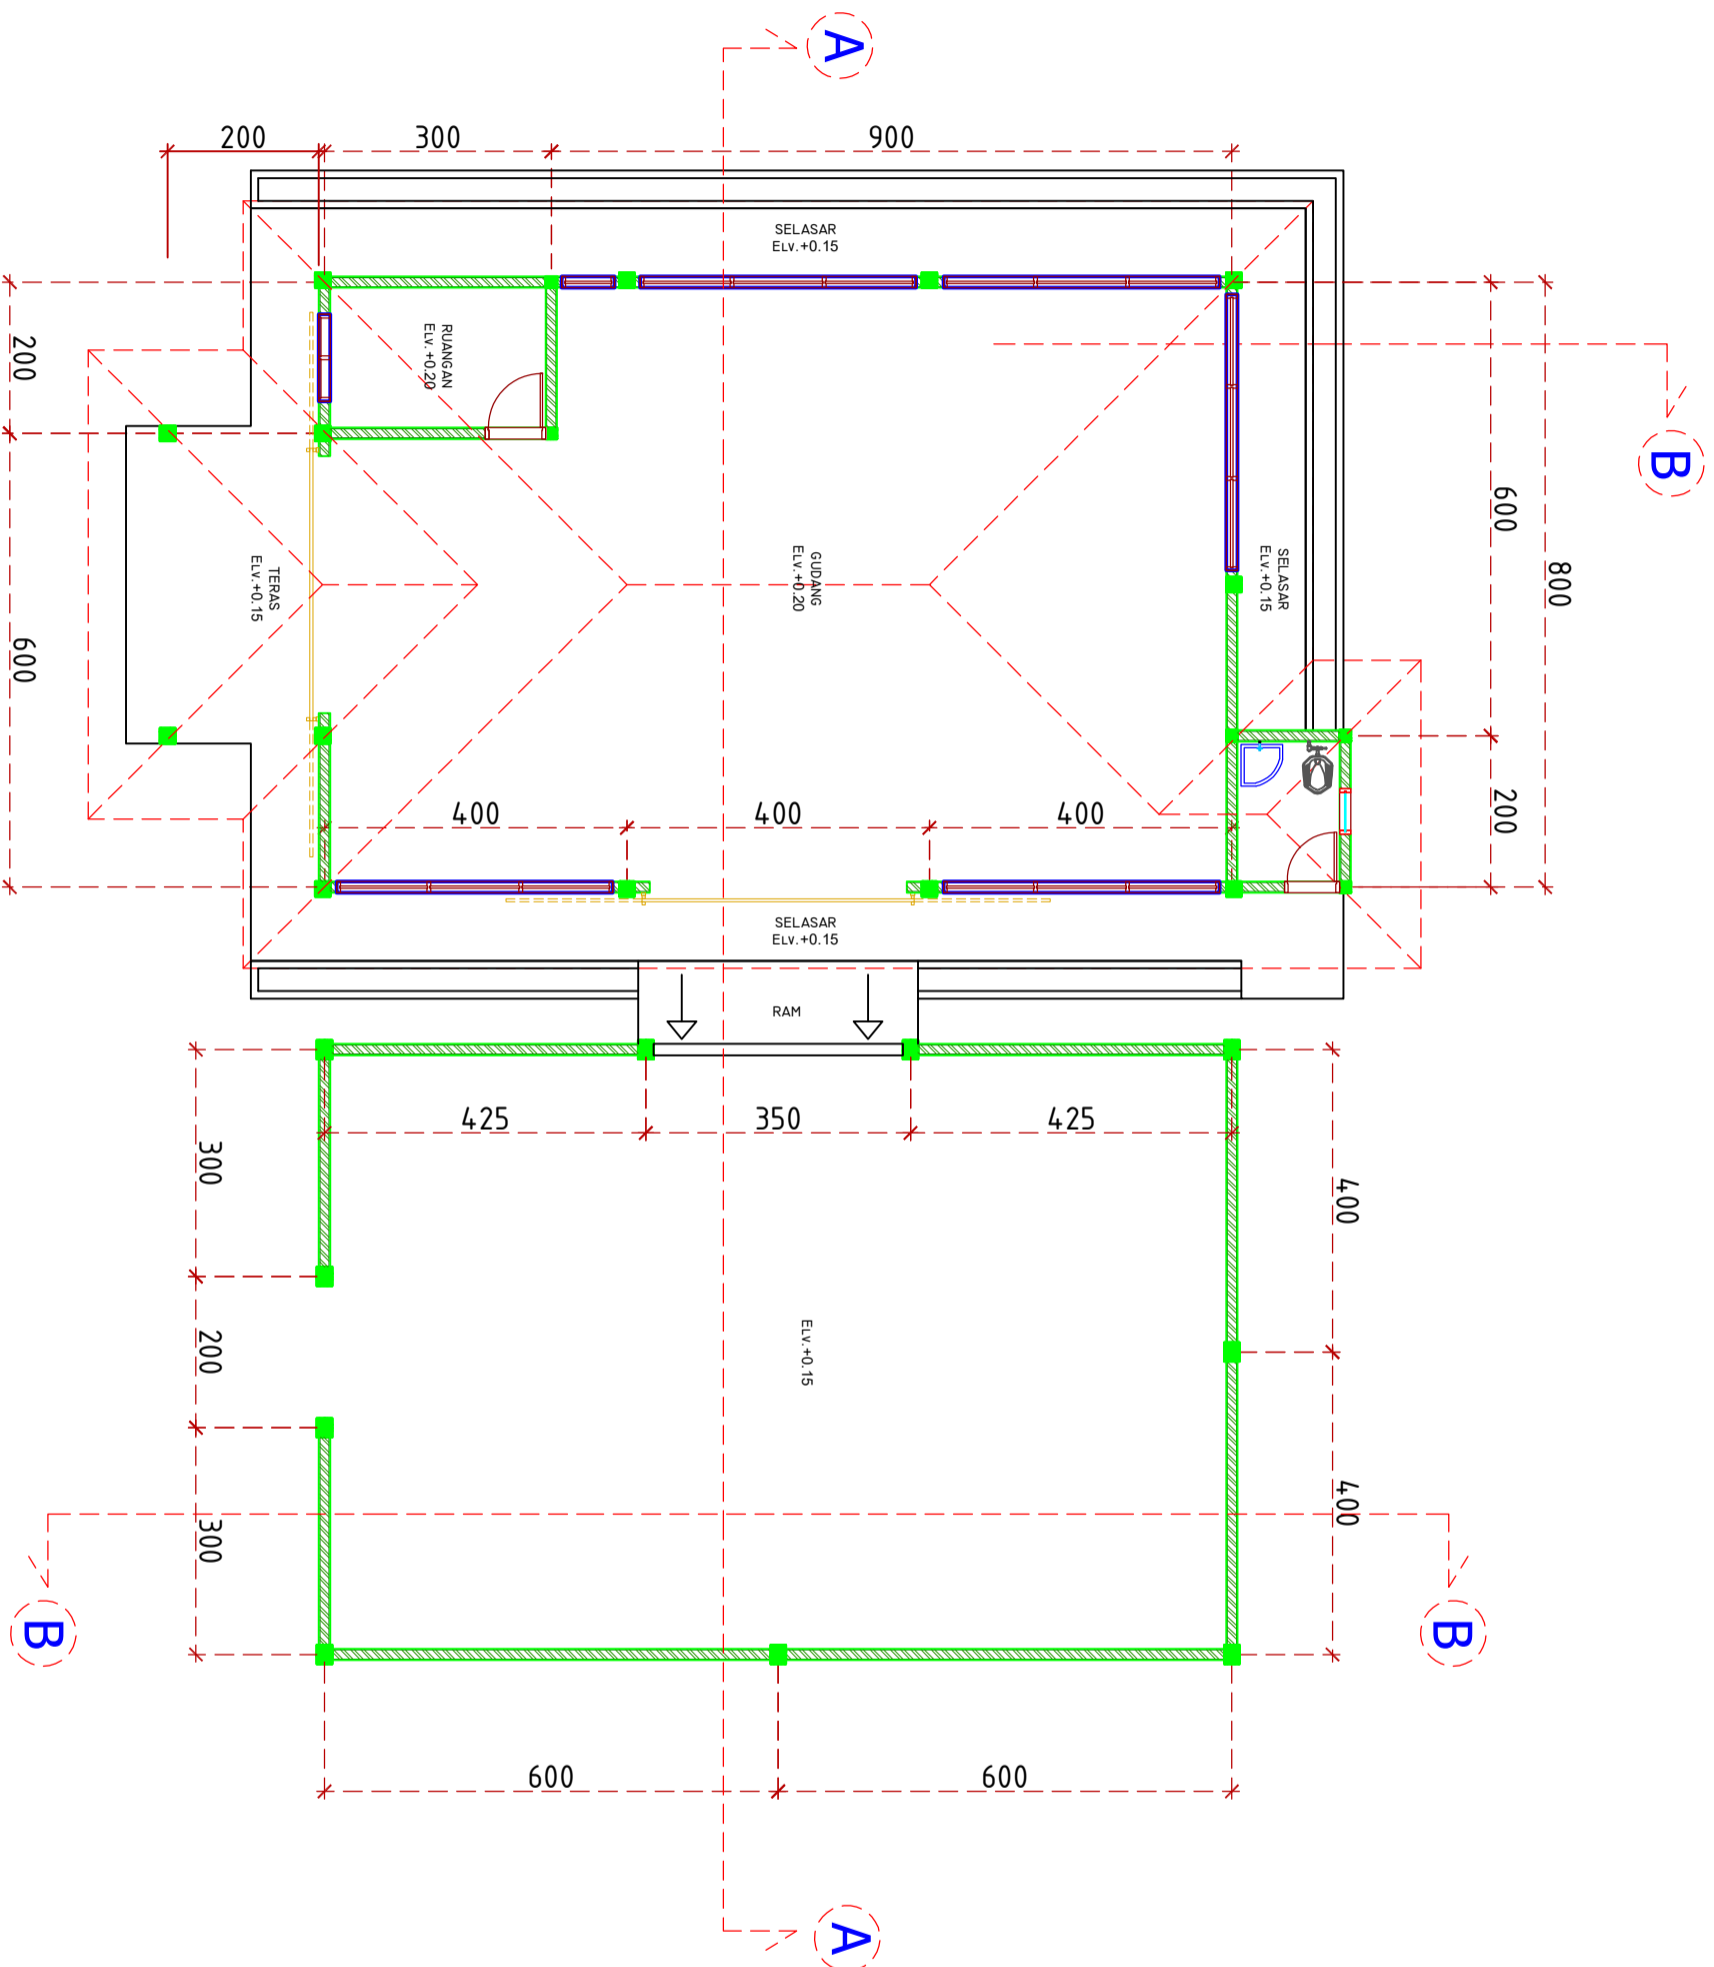


DENAH RENCANA
SKALA 1 : 100

Catatan :		
Pemilik Proyek		
 PEMERINTAH PROVINSI SUMATERA UTARA DINAS KETAHANAN PANGAN, TANAMAN PANGAN DAN HORTIKULTURA Jl. Jend. Besar Abd. Haris Nasution No.6 Pangkajene Masyur Medan 20134		
Pekerjaan		
PERENCANAAN RENOVASI GUDANG PROCESSING BENIH KABUPATEN TAPANULI SELATAN PROVINSI SUMATERA UTARA		
Lokasi		
UPT BENIH INDUK HORTIKULTURA ARSE SAPIROK KAB. TAPANULI SELATAN		
Mengetahui/Disetujui :		
PENGUNJUK ANGGARAN KEPALA DINAS KETAHANAN PANGAN TANAMAN PANGAN DAN HORTIKULTURA PROVINSI SUMATERA UTARA		
Ratali, S.Sos, MSP NIP. 19670208.198611.1.001		
Diperiksa :		
PELABAT PELAKSANA TEKNIK KEGIATAN (PPTK) KA. SUBBANG PROGRAM, AKUNTABILITAS DAN INFORMASI PUBLIK		
Yustafni Perangin Angin, SP, MP NIP. 19780802.1993201101.1.002		
Konsultansi Perencana :		
 CV KARYA DUTA BERSAMA CONSULTANT ENGINEERING		
Team Leader	Ir. Zulhan Iskandar Singar	
Surveyor	Candra Asido Simanj, ST	
Drafter	Okana Luviana Muldover, ST	
Nama Gambar		Skala
DENAH		1 : 100
Tahun	No. Gambar	Jlh. Lembar
2023	6	33

Catatan :

Penilik Proyek

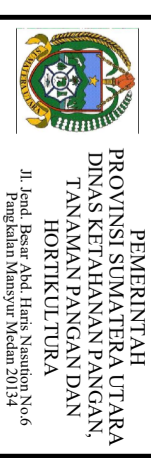

Pekerjaan

PERENCANAAN RENOVASI
GUDANG PROCESSING BENIH
KABUPATEN TAPANULI SELATAN
PROVINSI SUMATERA UTARA

Lokasi

UPT BENIH INDUK HORTIKULTURA
ARSE SAPIROK
KAB. TAPANULI SELATAN

Mengetahui/Disetujui :

PENGGUNA ANGGARAN
KEPALA DINAS KETAHANAN PANGAN TANAMAN PANGAN DAN
HORTIKULTURA PROVINSI SUMATERA UTARA

Rahali, Ssos, MSP
NIP. 19670208.198611.1.001

Diperiksa :

PELABAT PELAKSANA TEKNIS KEGIATAN (PPTS)
KA. SUBBANG PROGRAM, AKUNTABILITAS DAN INFORMASI PUBLIK

Yusufahni Perangin Angin, SP.MP
NIP. 19780802.1993201101.1.002

Konsultansi Perencana :



Team Leader	Ir. Zulhan Iskandar Singar	
Surveyor	Candra Asido Sijangk, ST	
Drafter	Okana Luviana Muldover, ST	
Nama Gambar	Skala	

TAMPAK 1 : 100

Tahun	No. Gambar	Jlh. Lembar
-------	------------	-------------

2023


7

33



Catatan :

Penilik Proyek


PEMERINTAH
PROVINSI SUMATERA UTARA
DINAS KETAHANAN PANGAN,
TANAMAN PANGAN DAN
HORTIKULTURA
Jl. Jend. Besar Abd. Haris Nasution No.6
Pangkalalan Mangsir Medan 20134

Pekerjaan

PERENCANAAN RENOVASI
GUDANG PROCESSING BENIH
KABUPATEN TAPANULI SELATAN
PROVINSI SUMATERA UTARA

Lokasi

UPT BENIH INDUK HORTIKULTURA
ARSE SAPIROK
KAB. TAPANULI SELATAN

Mengetahui/Dietujui :

PENGGUNA ANGGARAN
KEPALA DINAS KETAHANAN PANGAN TANAMAN PANGAN DAN
HORTIKULTURA PROVINSI SUMATERA UTARA

Rajali, S.Sos, MSP
NIP. 19670208.198611.1.001

Diperiksa :

PELABAT PELAKSANA TEKNIS KEGIATAN (PPTS)
KA. SUBBANG PROGRAM, AKUNTABILITAS DAN INFORMASI PUBLIK

Yusufahni Perangin Angin, SP.MP
NIP. 19780802.1993201101.1.002
Konsultansi Perencana :



CV KARYA DUTA BERSAMA
CONSULTANT ENGINEERING
Jalan Arisan Kelurahan Tiga Kecamatan Medan Barat Kota Medan
No. 17 P. Kuningan Medan

Team Leader	Ir. Zulhan Iskandar Singar	
Surveyor	Candra Asido Singajik, ST	
Drafter	Okuma Luviana Muldover, ST	
Nama Gambar		Skala

TAMPAK 1 : 100

Tahun	No. Gambar	Jlh. Lembar
-------	------------	-------------


2023	8	33
------	---	----

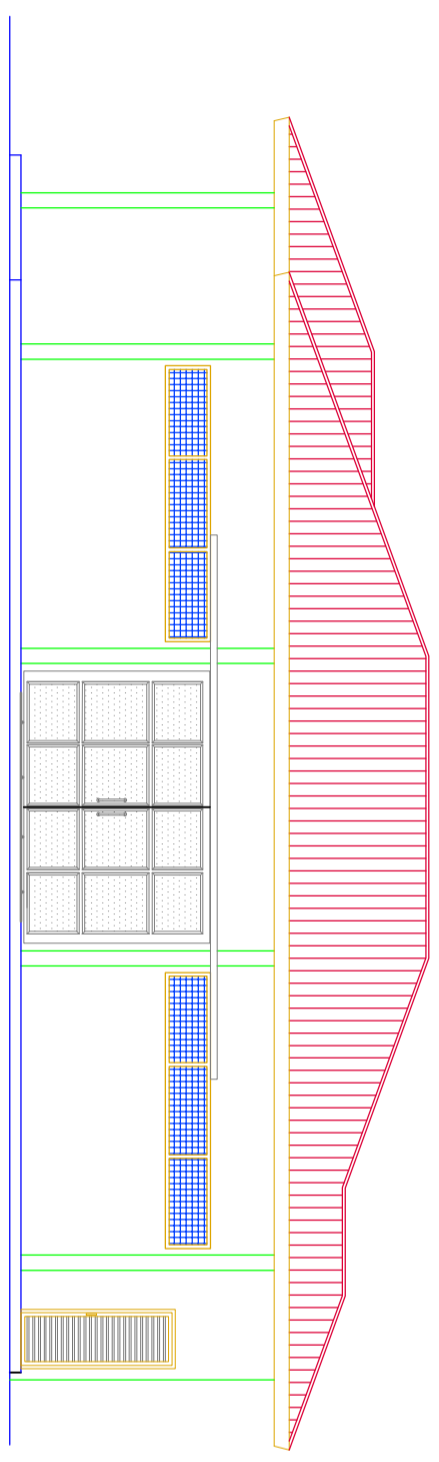


TAMPAK SAMPIING KIRI
SKALA 1 : 100

Catatan :

Penilik Proyek

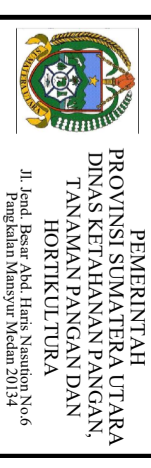

Pekerjaan

PERENCANAAN RENOVASI
GUDANG PROCESSING BENIH
KABUPATEN TAPANULI SELATAN
PROVINSI SUMATERA UTARA

Lokasi

UPT BENIH INDUK HORTIKULTURA
ARSE SIPIROK
KAB. TAPANULI SELATAN

Mengetahui/Disetujui :

PENGGUNA ANGGARAN
KEPALA DINAS KETAHANAN PANGAN TANAMAN PANGAN DAN
HORTIKULTURA PROVINSI SUMATERA UTARA

Rajali, Ssos, MSP
NIP. 19670208.198611.1.001

Diperiksa :

PELABAT PELAKSANA TEKNIS KEGIATAN (PPTS)
KA. SUBBANG PROGRAM, AKUNTABILITAS DAN INFORMASI PUBLIK

Yusufahni Perangin Angin, SP.MP
NIP. 19780802.1993201101.1.002
Konsultansi Perencana :




Team Leader	Ir. Zulhan Iskandar Singar	
Surveyor	Candra Asido Sijangk, ST	
Drafter	Okana Luviana Muldover, ST	
Nama Gambar		Skala

TAMPAK 1 : 100

Tahun	No. Gambar	Jlh. Lembar
-------	------------	-------------

2023 9 33

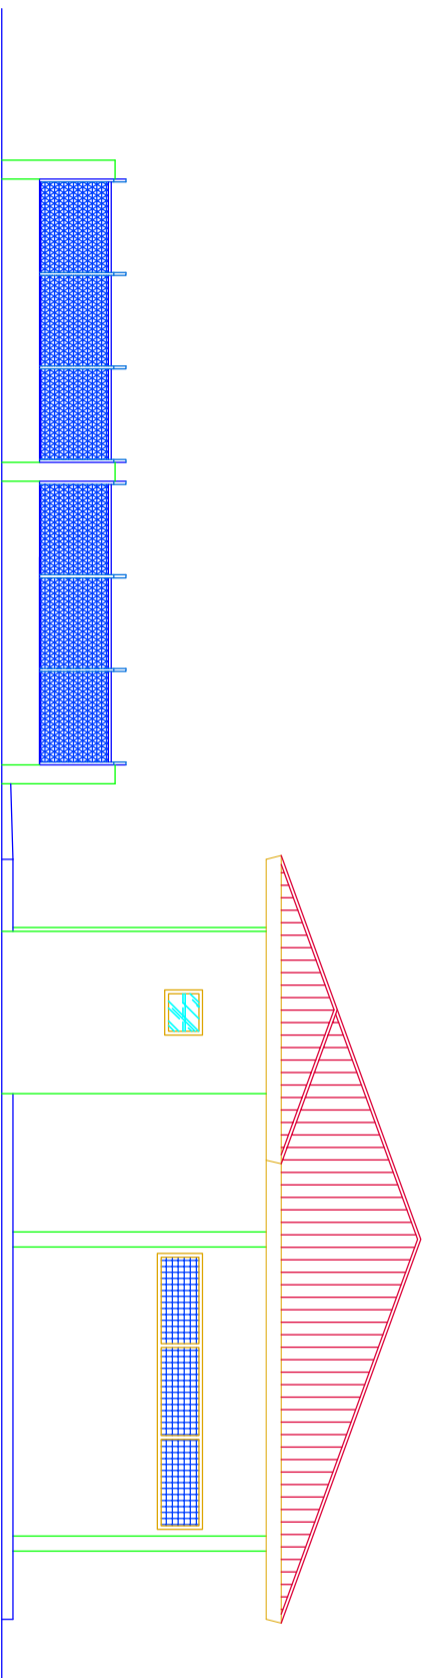


TAMPAK BELAKANG

SKALA 1 : 100

Catatan :

Penilik Proyek


PEMERINTAH
PROVINSI SUMATERA UTARA
DINAS KETAHANAN PANGAN,
TANAMAN PANGAN DAN
HORTIKULTURA
Jl. Jend. Besar Abd. Haris Nasution No.6
Pangkalalan Mampyr Medan 20134

Pekerjaan

PERENCANAAN RENOVASI
GUDANG PROCESSING BENIH
KABUPATEN TAPANULI SELATAN
PROVINSI SUMATERA UTARA

Lokasi

UPT BENIH INDUK HORTIKULTURA
ARSE SAPIROK
KAB. TAPANULI SELATAN

Mengetahui/Disetujui :

PENGGUNA ANGGARAN
KEPALA DINAS KETAHANAN PANGAN TANAMAN PANGAN DAN
HORTIKULTURA PROVINSI SUMATERA UTARA

Rajali, S.Sos, MSP
NIP. 19670208.198611.1.001

Diperiksa :

PELABAT PELAKSANA TEKNIS KEGIATAN (PPTS)
KA. SUBBANG PROGRAM, AKUNTABILITAS DAN INFORMASI PUBLIK


Yusufahni Perangin Angin, SP.MP
NIP. 19780802.1993201101.1.002
Konsultansi Perencana :


CV KARYA DUTA BERSAMA
CONSULTANT ENGINEERING
Jalan Arisan Kelurahan Tiga Kecamatan Medan Barat Kota Medan
No. 174 Medan, Sumatera Utara

Team Leader	Ir. Zulhan Iskandar Singar	
Surveyor	Candra Asido Sijangk, ST	
Drafter	Okama Luviana Muldover, ST	
Nama Gambar		Skala

TAMPAK 1 : 100


Tahun	No. Gambar	Jlh. Lembar
2023	10	33

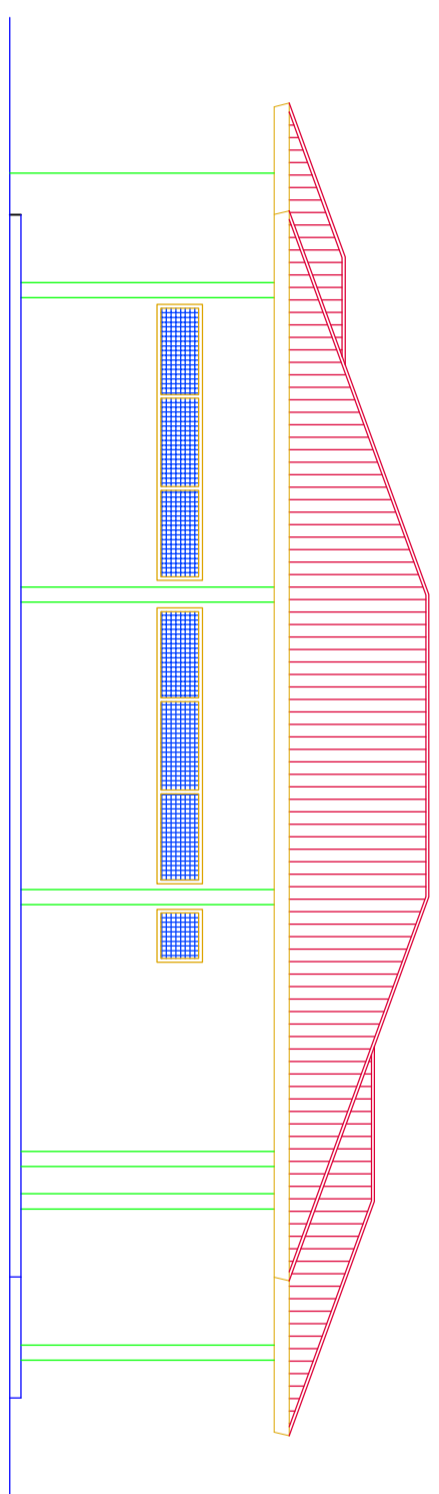


TAMPAK SAMPIING KANAN
SKALA 1 : 100

Catatan :

Pemilik Proyek

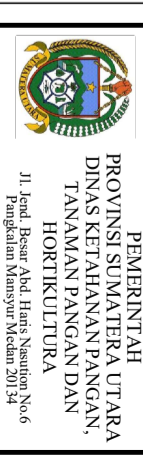

PEMERINTAH
PROVINSI SUMATERA UTARA
DINAS KETAHANAN PANGAN,
TANAMAN PANGAN DAN
HORTIKULTURA
Jl. Jend. Besar Abd. Haris Nasution No.6
Pangkajene Masyur Medan 20134

Pekerjaan

PERENCANAAN RENOVASI
GUDANG PROCESSING BENIH
KABUPATEN TAPANULI SELATAN
PROVINSI SUMATERA UTARA

Lokasi

UPT BENIH INDUK HORTIKULTURA
ARSE SIPROK
KAB. TAPANULI SELATAN

Mengetahui/Diseetujui :

PENGGUNA ANGGARAN
KEPALA DINAS KETAHANAN PANGAN, TANAMAN PANGAN DAN
HORTIKULTURA PROVINSI SUMATERA UTARA

Rajali, S.Sos, MSP
NIP. 19670208.198611.1.001

Diperiksa :

PEJABAT PELAKSANA TEKNIS KEGIATAN (PPTK)
KA. SUBBAG PROGRAM, AKUNTABILITAS DAN INFORMASI PUBLIK

Yusfahri Perangin Aning, SP, MP
NIP. 19780802.1993201101.1.002

Konsultan Perencana :



CV KARYA DUTA BERSAMA
CONSULTANT ENGINEERING
Alamat: Jalan Sei Putih, Kecamatan Sei Putih, Kabupaten Deli Serdang, Sumatera Utara

Team Leader Ir. Zuliana Iskandar, Srigaur

Surveyor Ganda Aado Simpak, ST

Drafter Okina Lovina Mubawer, ST

Nama Gambar Skala


POTONGAN 1 : 100

Tahun No. Gambar Jhb. Lembar

2023

11


33

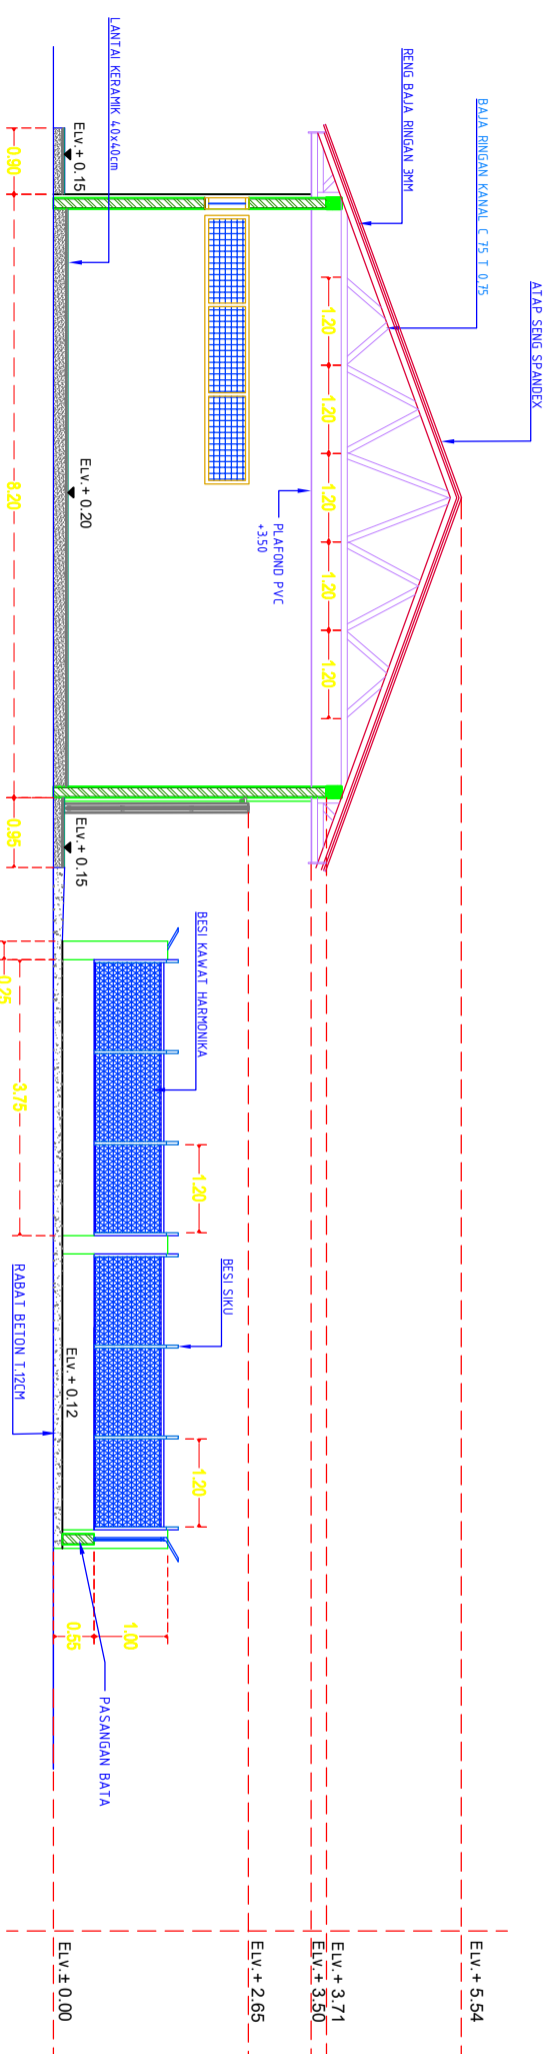

**POTONGAN A-A**
SKALA 1 : 100

Catatan :

Penilik Proyek

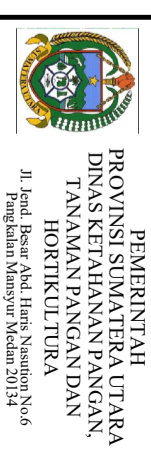

Pekerjaan

PERENCANAAN RENOVASI
GUDANG PROCESSING BENIH
KABUPATEN TAPANULI SELATAN
PROVINSI SUMATERA UTARA

Lokasi

UPT BENUH INDUK HORTIKULTURA
ARSE SIPIROK
KAB. TAPANULI SELATAN

Mengetahui/Disetujui :

PENGGUNA ANGGARAN
KEPALA DINAS KETAHANAN PANGAN TANAMAN PANGAN DAN
HORTIKULTURA PROVINSI SUMATERA UTARA

Rajali, S.Sos, MSP
NIP. 19670208.198611.1.001

Diperiksa :

PELABAT PELAKSANA TEKNIK KEGIATAN (PPTK)
KA. SUBBANG PROGRAM, AKUNTABILITAS DAN INFORMASI PUBLIK

Yusufahni Perangin Angin, SP.MP
NIP. 19780802.1993201101.1.002
Konsultansi Perencana :




Team Leader	Ir. Zulfah Iskandar Singar
Surveyor	Candra Asido Singajik, ST
Drafter	Okuma Loviana Muldover, ST
Nama Gambar	Skala


POTONGAN 1 : 100

Tahun	No. Gambar	Jlh. Lembar
-------	------------	-------------


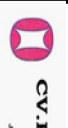
2023 12 33

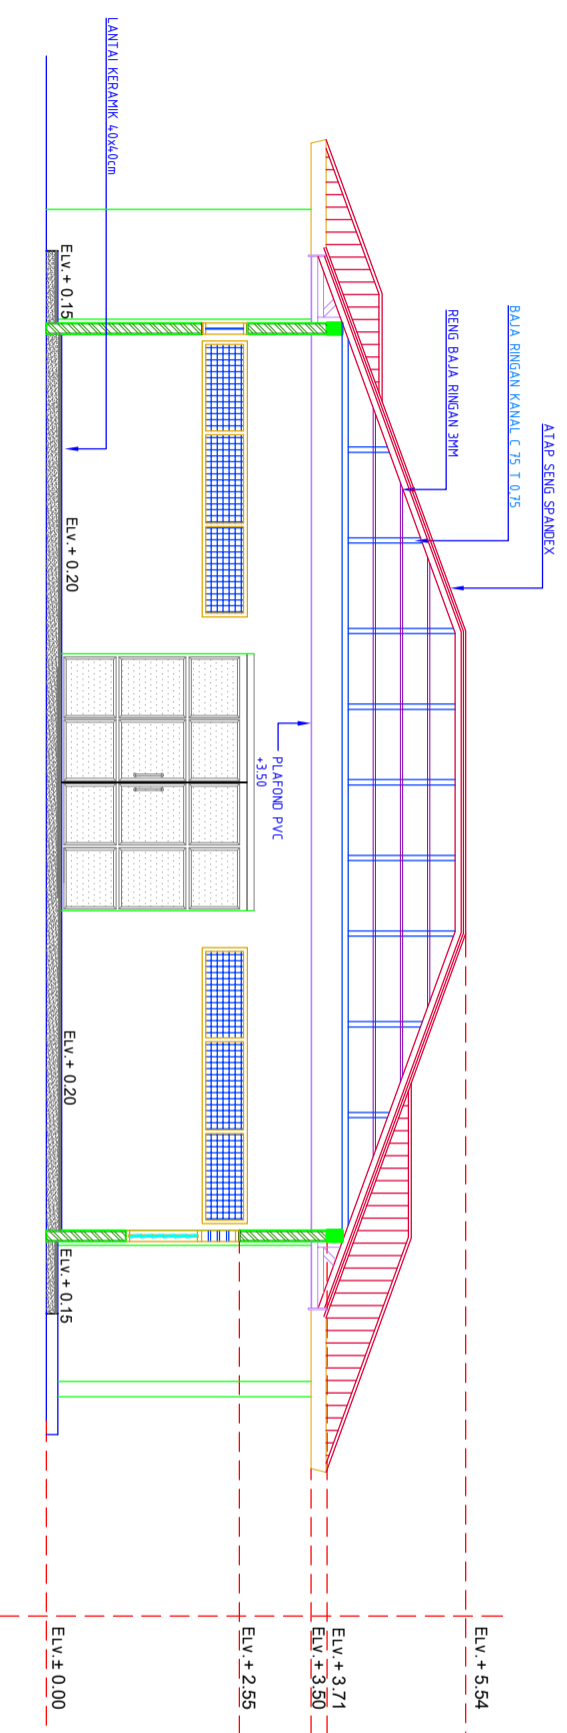

POTONGAN B - B
SKALA 1 : 100

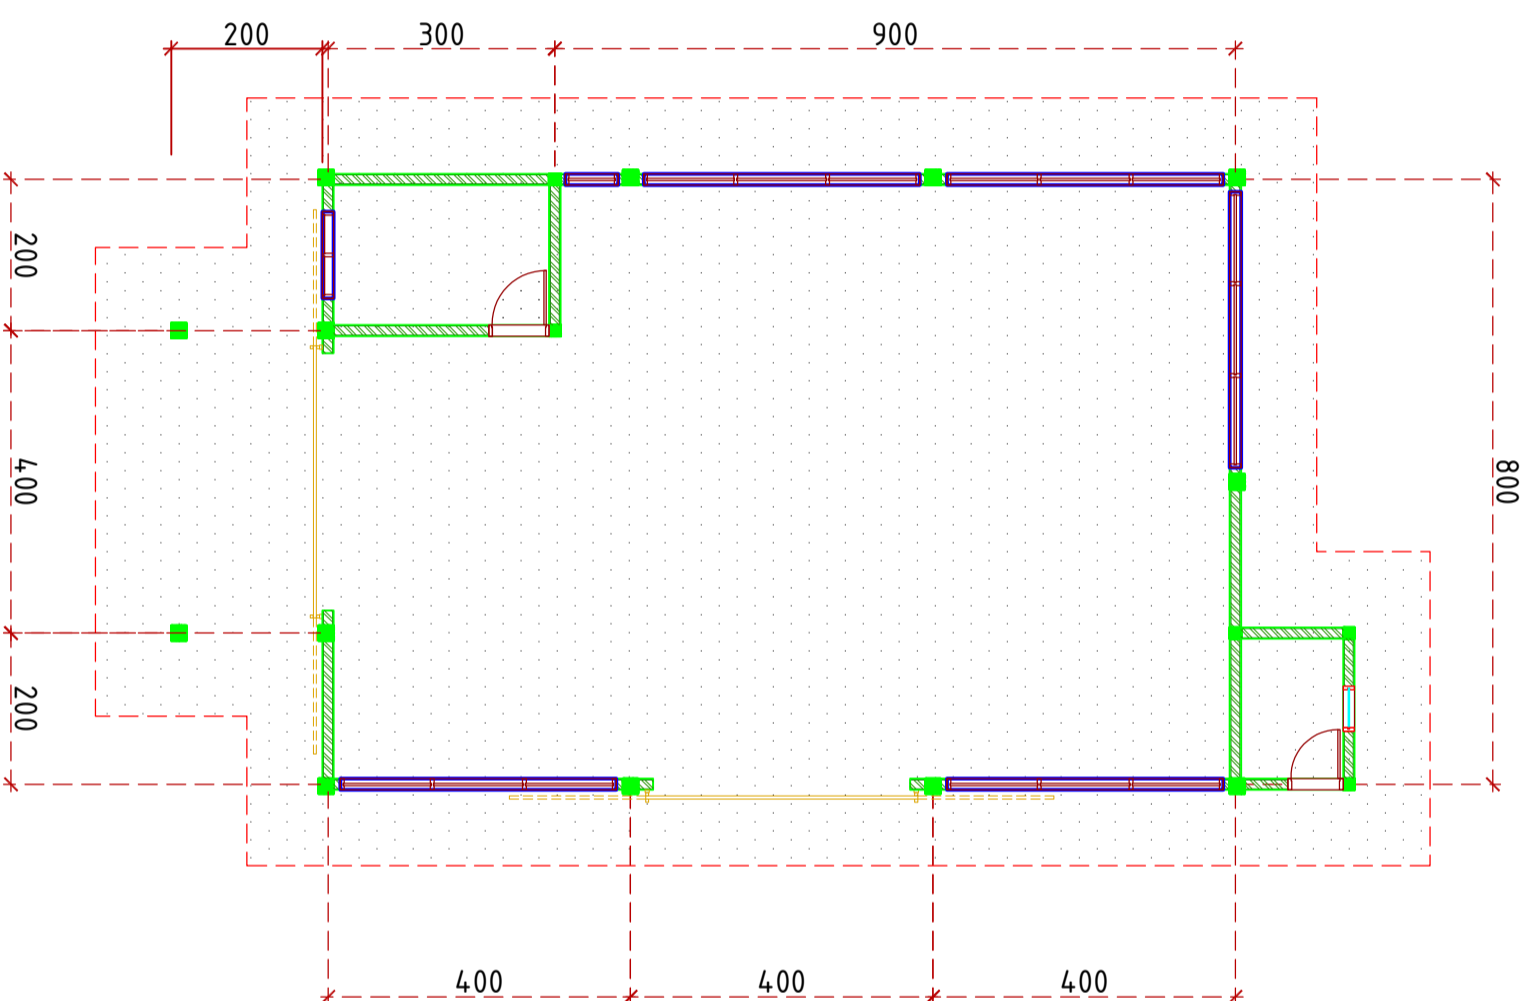


DENAH PLAFOND
SKALA 1 : 100

Catatan :		
Pemilik Proyek		
 <p>PEMERINTAH PROVINSI SUMATERA UTARA DINAS KETAHANAN PANGAN, TANAMAN PANGAN DAN HORTIKULTURA Jl. Jend. Besar Abd. Haris Nasution No.6 Pangkalalan Masyur Medan 20134</p>		
Pekerjaan		
PERENCANAAN RENOVASI GUDANG PROCESSING BENIH KABUPATEN TAPANULI SELATAN PROVINSI SUMATERA UTARA		
Lokasi		
UPT BENIH INDUK HORTIKULTURA ARSE SIPIROK KAB. TAPANULI SELATAN		
Mengetahui/Disetujui :		
<p>PENGGUNA ANGGARAN KEPALA DINAS KETAHANAN PANGAN TANAMAN PANGAN DAN HORTIKULTURA PROVINSI SUMATERA UTARA</p>		
<p>Raijali, S.Sos, MSP NIP. 19670208.198611.1.001</p>		
Diperiksa :		
<p>PELABAT PELAKSANA TEKNIK KEGIATAN (PPTK) KA. SUBBAG PROGRAM, AKUNTABILITAS DAN INFORMASI PUBLIK</p>		
<p>Yusufahri Perangin Angin, SP, MP NIP. 19780802.1993201101.1.002</p>		
Konsultansi Perencana :		
 <p>CV KARYA DUTA BERSAMA CONSULTANT ENGINEERING Jalan Medan Deli, Medan, Sumatera Utara No. 17 & 18, Medan, Sumatera Utara</p>		
Team Leader	Ir. Zulhan Iskandar Singar	
Surveyor	Candra Asido Sijangk, ST	
Drafter	Okama Luviana Mullover, ST	
Nama Gambar	Skala	
RENCANA PLAFOND		1 : 100
Tahun	No. Gambar	Jlh. Lembar
2023	13	33

Catatan :

Penilik Proyek


PEMERINTAH
PROVINSI SUMATERA UTARA
DINAS KETAHANAN PANGAN,
TANAMAN PANGAN DAN
HORTIKULTURA
Jl. Jend. Besar Abd. Haris Nasution No.6
Pangkalalan Mangsir Medan 20134

Pekerjaan

PERENCANAAN RENOVASI
GUDANG PROCESSING BENIH
KABUPATEN TAPANULI SELATAN
PROVINSI SUMATERA UTARA

Lokasi

UPT BENIH INDUK HORTIKULTURA
ARSE SIPIROK
KAB. TAPANULI SELATAN

Mengetahui/Ditetapkan :

PENGGUNA ANGGARAN
KEPALA DINAS KETAHANAN PANGAN DAN
HORTIKULTURA PROVINSI SUMATERA UTARA

Rajali, S.Sos, MSP
NIP. 19670208.198611.1.001

Diperiksa :

PELABAT PELAKSANA TEKNIK KEGIATAN (PPTK)
KA. SUBBAG PROGRAM, AKUNTABILITAS DAN INFORMASI PUBLIK

Yusufahni Perangin Angin, SP.MP
NIP. 19780802.1993201101.1.002
Konsultansi Perencana :



CV KARYA DUTA BERSAMA
CONSULTANT ENGINEERING

Team Leader	Ir. Zulhan Iskandar Singar
Surveyor	Candra Asido Sijangk, ST
Drafter	Okana Loviana Muldover, ST
Nama Gambar	Skala

RENCANA KERAMIK 1 : 100

Tahun	No. Gambar	Jlh. Lembar
-------	------------	-------------


2023	14	33
------	----	----

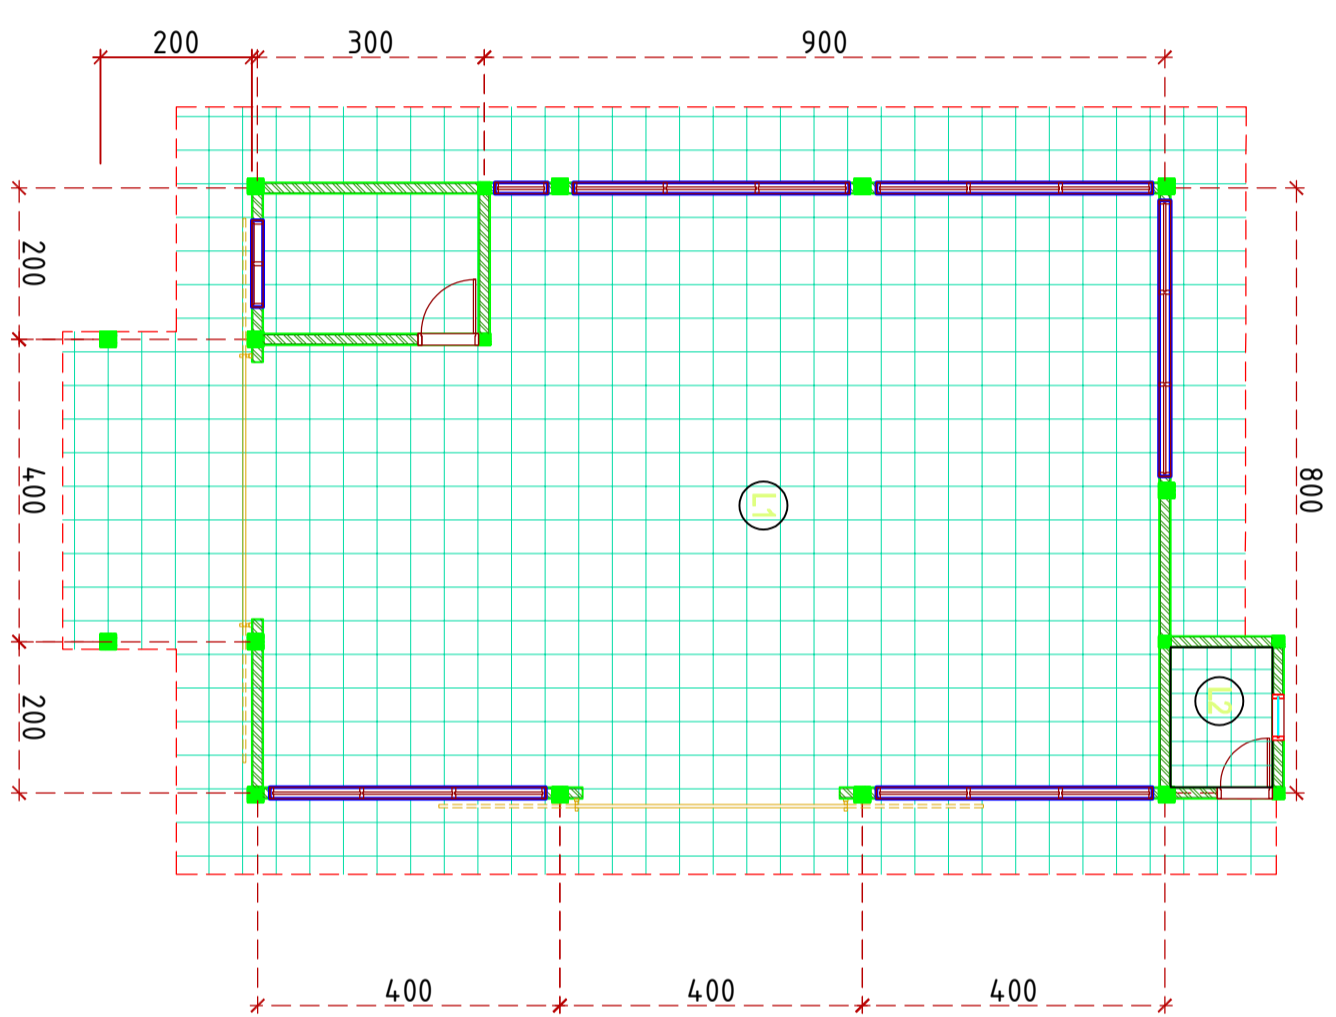


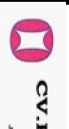
L1 LANTAI KERAMIK 40X40 CM


L2 LANTAI KERAMIK 25X25 CM


DENAH KERAMIK
SKALA 1 : 100

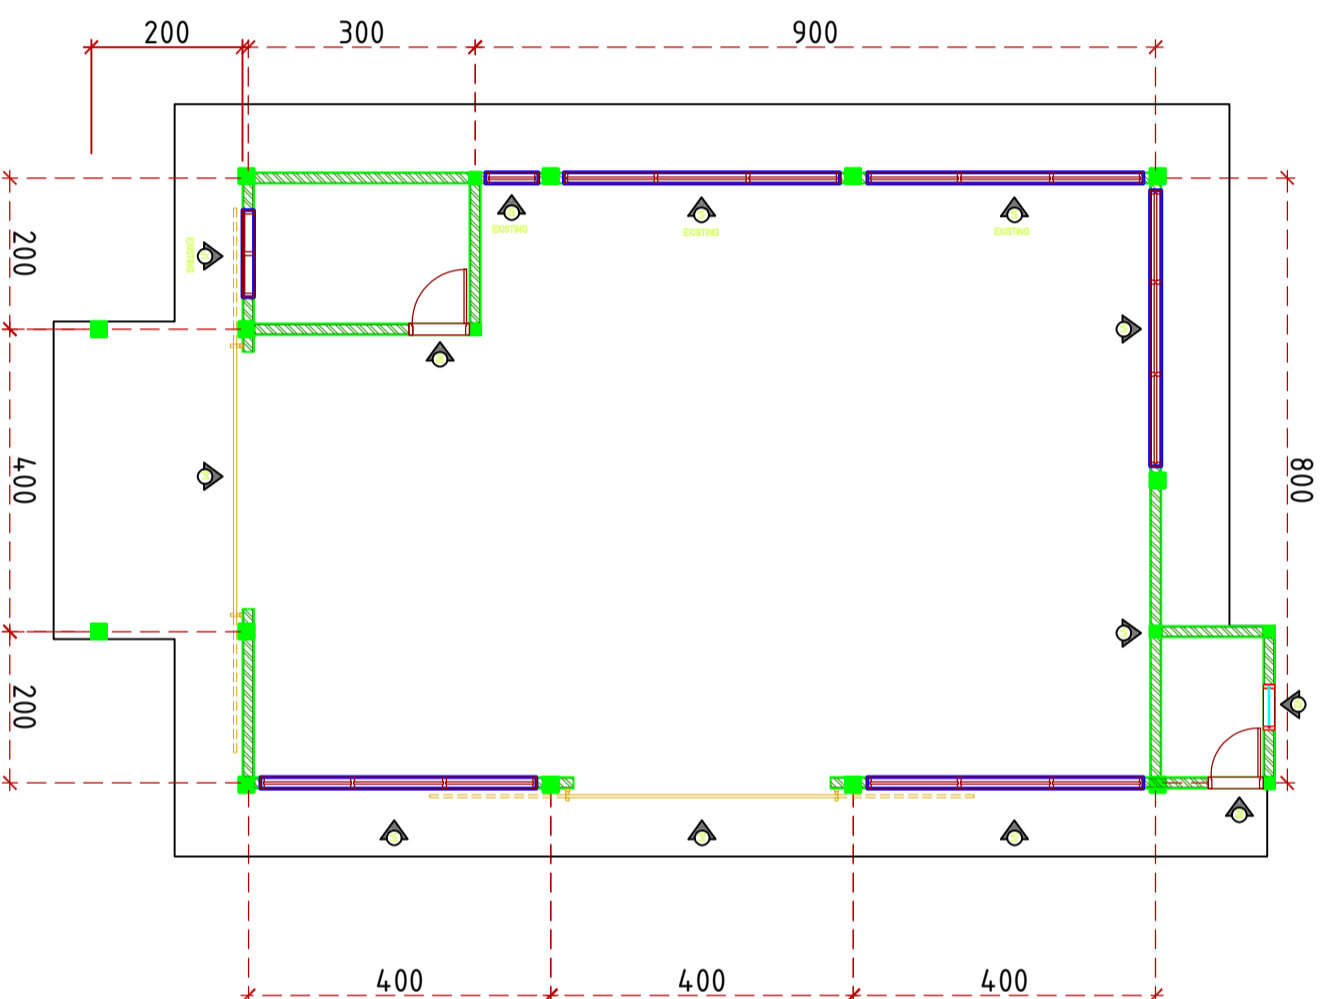


DENAH KUSEN
SKALA 1 : 100

Catatan :		
Penilik Proyek		
 <p>PEMERINTAH PROVINSI SUMATERA UTARA DINAS KETAHANAN PANGAN, TANAMAN PANGAN DAN HORTIKULTURA Jl. Jend. Besar Abd. Haris Nasution No.6 Pangkajene Masyur Medan 20134</p>		
Pekerjaan		
PERENCANAAN RENOVASI GUDANG PROSESSING BENIH KABUPATEN TAPANULI SELATAN PROVINSI SUMATERA UTARA		
Lokasi		
UPT BENIH INDUK HORTIKULTURA ARSE SIPROK KAB. TAPANULI SELATAN		
Mengetahui/Disetujui :		
PENGUNA ANGGARAN KEPALA DINAS KETAHANAN PANGAN TANAMAN PANGAN DAN HORTIKULTURA PROVINSI SUMATERA UTARA NIP. 19670208.198611.1.001 Raijali, S.Sos, MSP		
Diperiksa :		
PELABAT PELAKSANA TEKNIK KEGIATAN (PPTK) KA. SUBBAG PROGRAM, AKUNTABILITAS DAN INFORMASI PUBLIK Yusfahni Perangin Angin, SP.MP NIP. 19780802.1993201101.1.002		
Konsultansi Perencana :		
 <p>CV KARYA DUTA BERSAMA CONSULTANT ENGINEERING Jalan Medan Sibero - Medan, Sumatera Utara No. 17 & 18 Medan, Medan</p>		
Team Leader	Ir. Zulhan Iskandar Singar	
Surveyor	Candra Asido Sijangk, ST	
Drafter	Okama Luviana Muldover, ST	
Nama Gambar	Skala	
RENCANA KUSEN		1 : 100
Tahun	No. Gambar	Jlh. Lembar
2023	15	33

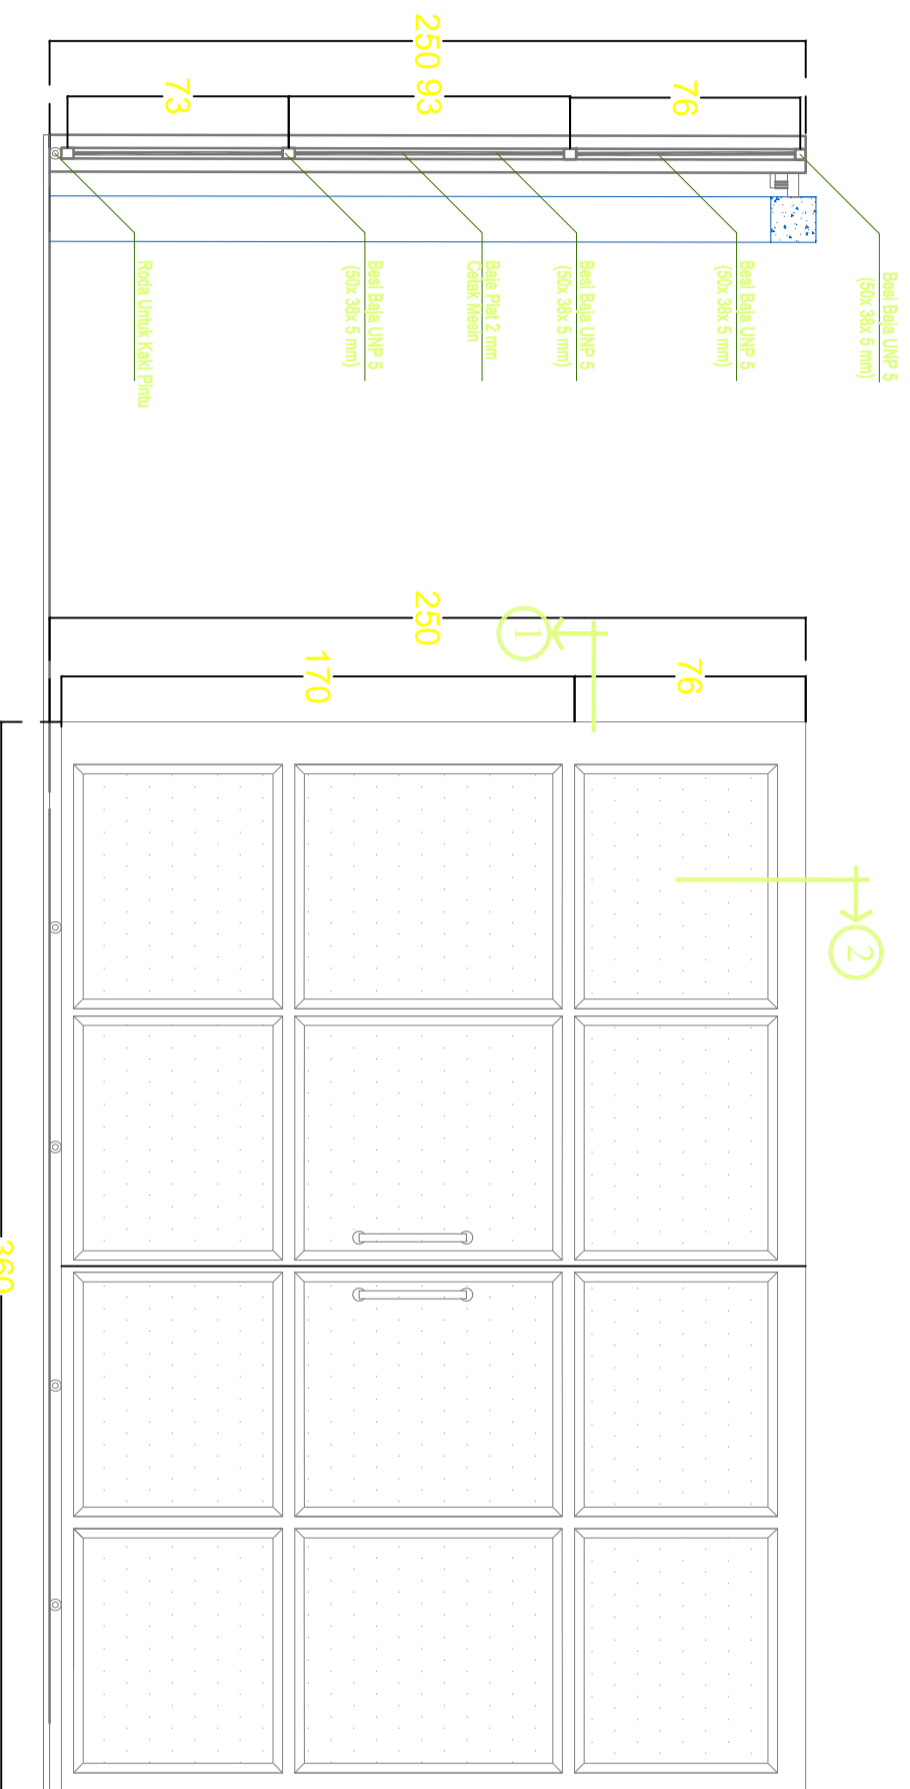

POTONGAN 2
SKALA 1 : 25

TAMPAK DEPAN P1 (1bh)
SKALA 1 : 25

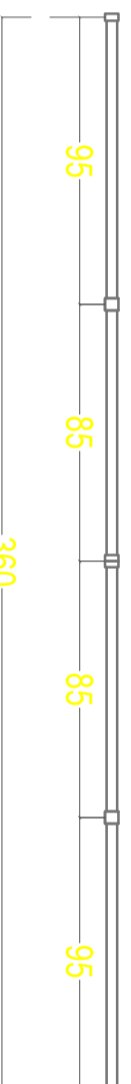

POTONGAN 1
SKALA 1 : 25

DETAIL KUSEN
SKALA 1 : 25

Catatan :

Penilik Proyek



PEMERINTAH
PROVINSI SUMATERA UTARA
DINAS KETAHANAN PANGAN,
TANAMAN PANGAN DAN
HORTIKULTURA
Jl. Jend. Besar Abd. Haris Nasution No.6
Pangkalalan Masyur Medan 20134

Pekerjaan

PERENCANAAN RENOVASI
GUDANG PROCESSING BENIH
KABUPATEN TAPANULI SELATAN
PROVINSI SUMATERA UTARA

Lokasi

UPT BENIH INDUK HORTIKULTURA
ARSE SIPROK
KAB. TAPANULI SELATAN

Mengetahui/Disetujui :

PENGGUNA ANGGARAN
KEPALA DINAS KETAHANAN PANGAN TANAMAN PANGAN DAN
HORTIKULTURA PROVINSI SUMATERA UTARA

Raijali, S.Sos, MSP
NIP. 19670208.198611.1.001

Diperiksa :

PELABAT PELAKSANA TEKNIS KEGIATAN (PPTS)
KA. SUBBANG PROGRAM, AKUNTABILITAS DAN INFORMASI PUBLIK

Yusufahni Perangin Angin, SP.MP
NIP. 19780802.1993201101.1.002

Konsultansi Perencana :



Team Leader	Ir. Zulhan Iskandar Singar	
Surveyor	Candra Asido Sijangk, ST	
Drafter	Okama Luviana Muldewer, ST	
Nama Gambar		Skala


DETAIL KUSEN 1 : 25

Tahun	No. Gambar	Jlh. Lembar
-------	------------	-------------

2023	16	33
------	----	----

Catatan :

Penilik Proyek



**PEMERINTAH
PROVINSI SUMATERA UTARA**
DINAS KETAHANAN PANGAN,
TANAMAN PANGAN DAN
HORTIKULTURA
Jl. Jend. Besar Abd. Haris Nasution No.6
Pangkajene Masyur Medan 20134

Pekerjaan

PERENCANAAN RENOVASI
GUDANG PROCESSING BENIH
KABUPATEN TAPANULI SELATAN
PROVINSI SUMATERA UTARA

Lokasi

UPT BENIH INDUK HORTIKULTURA
ARSE SIPROK
KAB. TAPANULI SELATAN

Mengetahui/Disetujui :

PENGGUNA ANGGARAN
KEPALA DINAS KETAHANAN PANGAN TANAMAN PANGAN DAN
HORTIKULTURA PROVINSI SUMATERA UTARA

Rajali, S.Sos, MSP
NIP. 19670208.198611.1.001

Diperiksa :

PELABAT PELAKSANA TEKNIS KEGIATAN (PPTK)
KA. SUBBANG PROGRAM, AKUNTABILITAS DAN INFORMASI PUBLIK

Yusufahni Perangin Angin, SP.MP
NIP. 19780802.1993201101.1.002
Konsultansi Perencana :



CV KARYA DUTA BERSAMA
CONSULTANT ENGINEERING
Jalan Medan Deli, Medan 20136
Telp. 061-7080000

Team Leader	Ir. Zulhan Iskandar Singar	
Surveyor	Candra Asido Sirejak, ST	
Drafter	Okana Luviana Muldewer, ST	
Nama Gambar		Skala

DETAIL KUSEN


1 : 25

Tahun	No. Gambar	Jlh. Lembar
-------	------------	-------------


2023

17


33

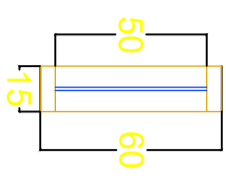


POTONGAN 2
SKALA 1 : 25

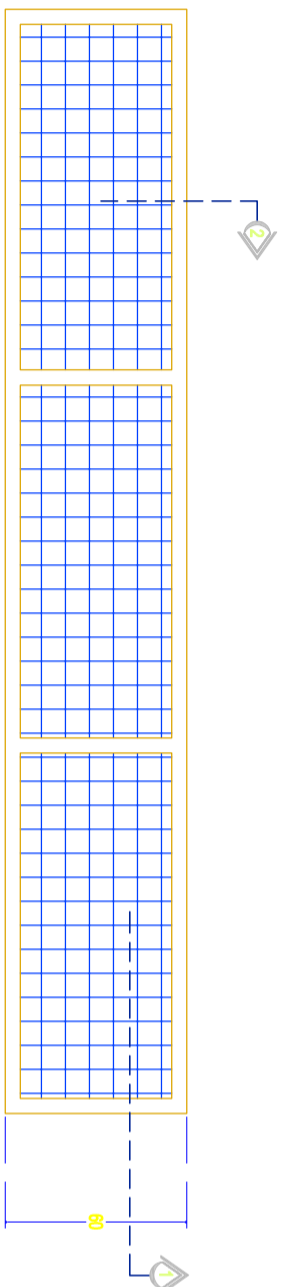


TAMPAK DEPAN V1
SKALA 1 : 25

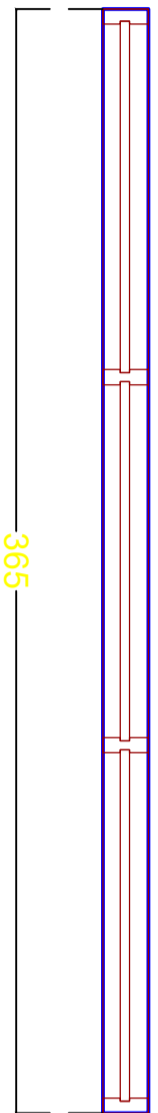

POTONGAN 1
SKALA 1 : 25

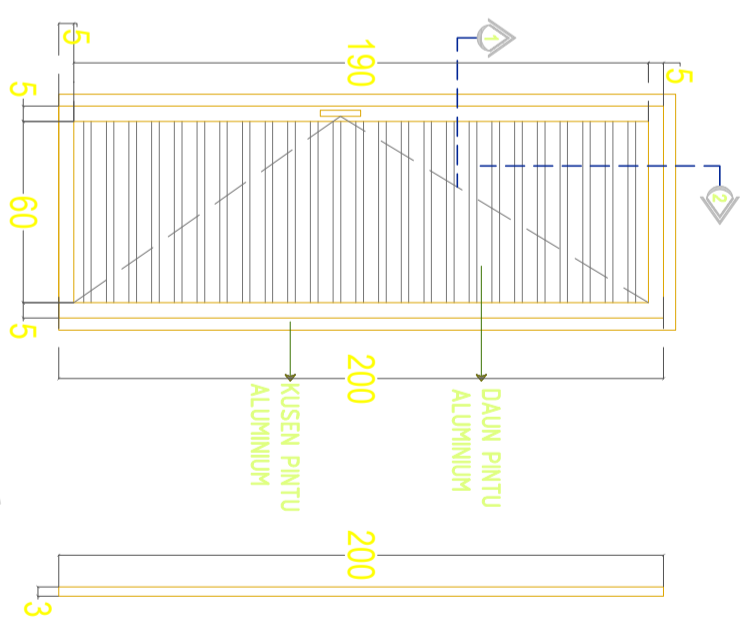

POTONGAN 2
SKALA 1 : 25

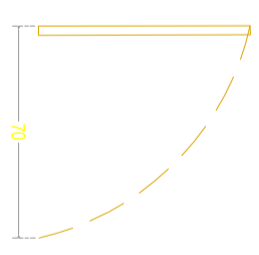

POTONGAN 1
SKALA 1 : 25

PINTU P3 (1bh)
SKALA 1 : 25

DETAIL KUSEN

SKALA 1 : 25

Catatan :

Penilik Proyek


PEMERINTAH
PROVINSI SUMATERA UTARA
DINAS KETAHANAN PANGAN,
TANAMAN PANGAN DAN
HORTIKULTURA
Jl. Jend. Besar Abd. Haris Nasution No.6
Pangkajene Masyur Medan 20134

Pekerjaan

PERENCANAAN RENOVASI
GUDANG PROCESSING BENIH
KABUPATEN TAPANULI SELATAN
PROVINSI SUMATERA UTARA

Lokasi

UPT BENIH INDUK HORTIKULTURA
ARSE SIPROK
KAB. TAPANULI SELATAN

Mengetahui/Disetujui :

PENGGUNA ANGGARAN
KEPALA DINAS KETAHANAN PANGAN TANAMAN PANGAN DAN
HORTIKULTURA PROVINSI SUMATERA UTARA

Raijali, S.Sos, MSP
NIP. 19670208.198611.1.001

Diperiksa :

PELABAT PELAKSANA TEKNIS KEGIATAN (PPTS)
KA. SUBBANG PROGRAM, AKUNTABILITAS DAN INFORMASI PUBLIK

Yusufahni Perangin Angin, SP.MP
NIP. 19780802.1993201101.1.002

Konsultansi Perencana :







CV KARYA DUTA BERSAMA
CONSULTANT ENGINEERING

Team Leader	Ir. Zulhan Iskandar Singar	
Surveyor	Candra Asido Siringak, ST	
Drafter	Okuma Luviana Mulawar, ST	
Nama Gambar		Skala

DETAIL KUSEN 1 : 25

Tahun	No. Gambar	Jlh. Lembar
-------	------------	-------------

2023	18	33
------	----	----

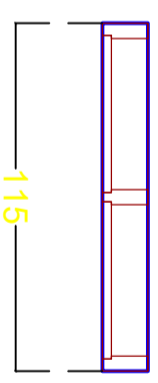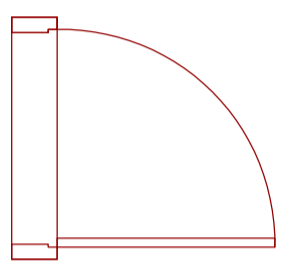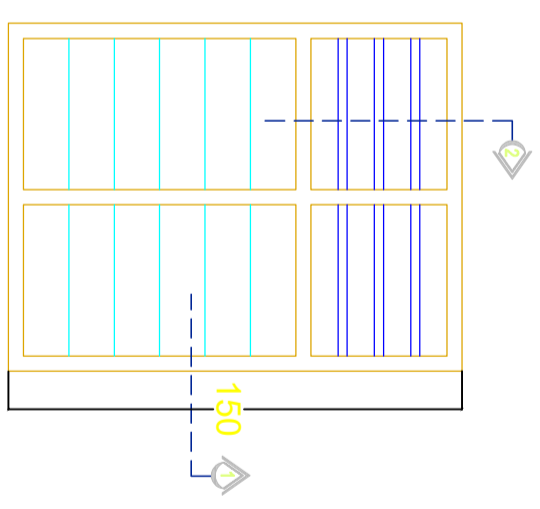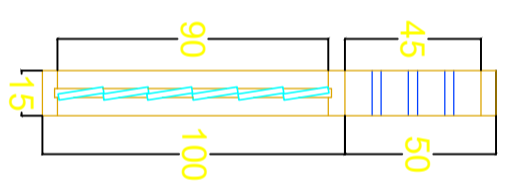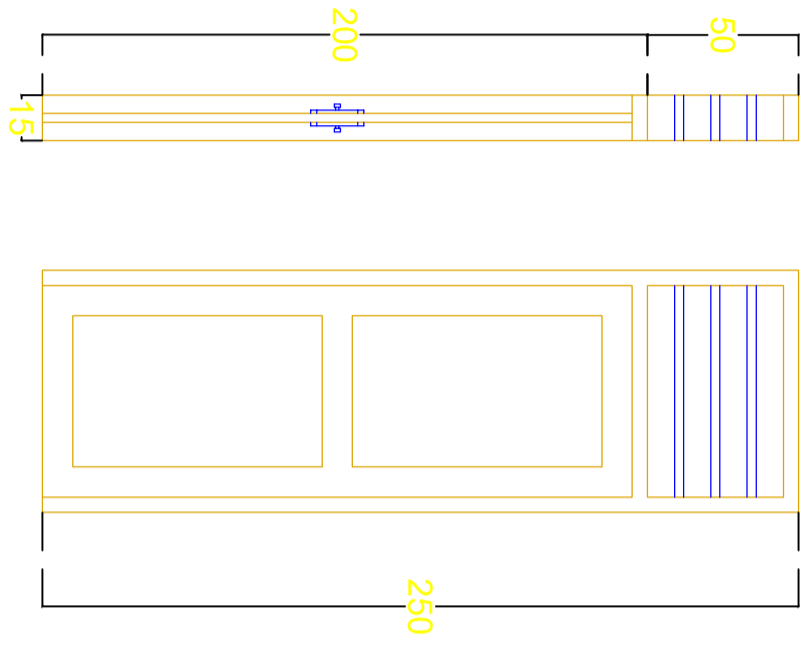


DETAIL KUSEN

SKALA 1 : 25

Catatan :

Penilik Proyek


PEMERINTAH
PROVINSI SUMATERA UTARA
DINAS KETAHANAN PANGAN,
TANAMAN PANGAN DAN
HORTIKULTURA
Jl. Jend. Besar Abd. Haris Nasution No.6
Pangkalan Masyur Medan 20134

Pekerjaan
PERENCANAAN RENOVASI
GUDANG PROCESSING BENIH
KABUPATEN TAPANULI SELATAN
PROVINSI SUMATERA UTARA

Lokasi

UPT BENIH INDUK HORTIKULTURA
ARSE SAPIROK
KAB. TAPANULI SELATAN

Mengetahui/Disetujui :

PENGGUNA ANGGARAN
KEPALA DINAS KETAHANAN PANGAN TANAMAN PANGAN DAN
HORTIKULTURA PROVINSI SUMATERA UTARA

Rajali, SSoes, MSP
NIP. 19670208.198611.1.001

Diperiksa :

PELABAT PELAKSANA TEKNIK KEGIATAN (PPTK)
KA. SUBBANG PROGRAM, AKUNTABILITAS DAN INFORMASI PUBLIK

Yusufahni Perangin Angin, SP.MP
NIP. 19780802.1993201101.1.002
Konsultansi Perencana :



CV KARYA DUTA BERSAMA
CONSULTANT ENGINEERING
Jalan Medan Siberoang Kecamatan Siberoang Kabupaten Deli Serdang Sumatera Utara No. 17 & 18 Medan, Sumatera Utara

Team Leader	Ir. Zulhan Iskandar Singar	
Surveyor	Candra Asido Sirejak, ST	
Drafter	Okana Luviana Muldewer, ST	
Nama Gambar	Skala	


DETAIL KUSEN 1 : 10

Tahun	No. Gambar	Jlh. Lembar
-------	------------	-------------


2023 19 33

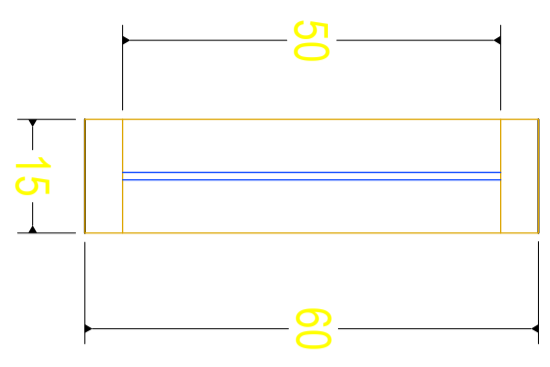



POTONGAN 2
SKALA 1 : 10

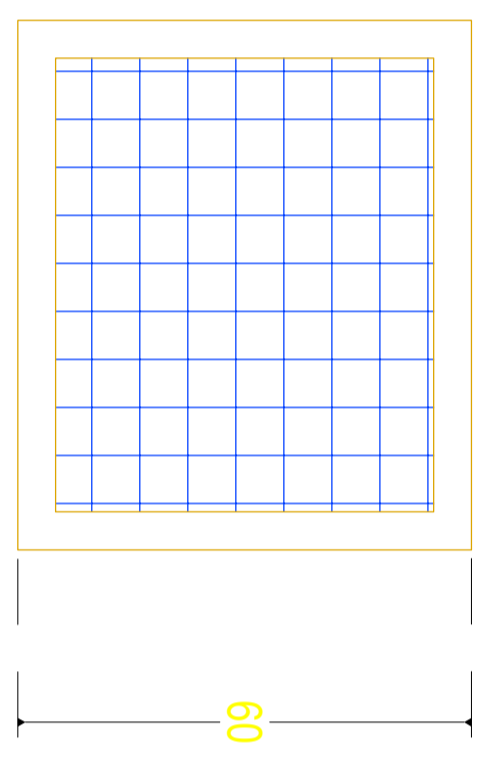



VENTILASI V2 (1bh)
SKALA 1 : 10

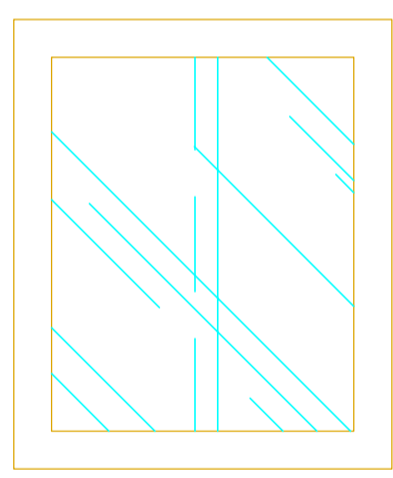



VENTILASI V3 (1bh)
SKALA 1 : 10

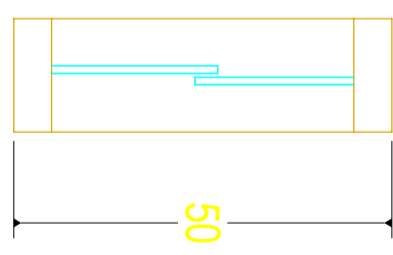


POTONGAN 2
SKALA 1 : 10

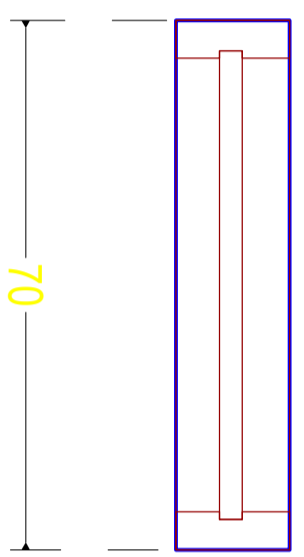


POTONGAN 1
SKALA 1 : 10

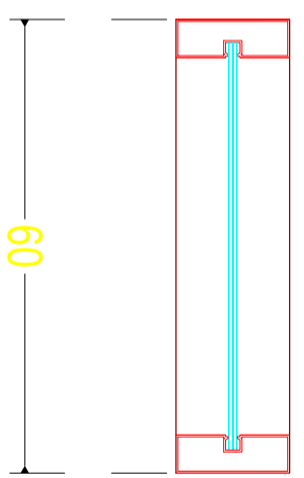



POTONGAN 1
SKALA 1 : 10


DETAIL KUSEN
SKALA 1 : 10

GAMBAR STRUKTUR

Catatan :

Pemilik Proyek

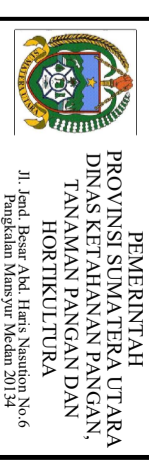

PEMERINTAH
PROVINSI SUMATERA UTARA
DINAS KETAHANAN PANGAN,
TANAMAN PANGAN DAN
HORTIKULTURA
Jl. Jend. Besar Abd. Haris Nasution No.6
Pangkajene Mamasur Medan 20134

Pekerjaan

PERENCANAAN RENOVASI
GUDANG PROCESSING BENIH
KABUPATEN TAPANULI SELATAN
PROVINSI SUMATERA UTARA

Lokasi

UPT BENIH INDUK HORTIKULTURA
ARSE SIPROK
KAB. TAPANULI SELATAN

Mengetahui/Disetujui :

PENGGUNA ANGGARAN
KEPALA DINAS KEKETAHANAN PANGAN, TANAMAN PANGAN DAN
HORTIKULTURA PROVINSI SUMATERA UTARA

Rajali, Ssos, MSP
NIP. 19670208.198611.1.001

Diperiksa :

PELABAT PELAKSANA TEKNIS KEGIATAN (PTK)
KA. SUBBAG PROGRAM, AKUNTABILITAS DAN INFORMASI PUBLIK

Yusufahri Perangin Angin, SP, MP
NIP. 19780802.1993201101.1.002
Konsultansi Perencana :



CV KARYA DUTA BERSAMA
CONSULTANT ENGINEERING

Team Leader Ir. Zulfahri Iskandar Sengul

Surveyor Candra Asido Singajak, ST


Drafter Oknani Lovriana Mulhever, ST

Nama Gambar Skala


DENAH PONDASI DAN KOLOM 1 : 100

Tahun No. Gambar Jlh. Lembar


2023 20 33

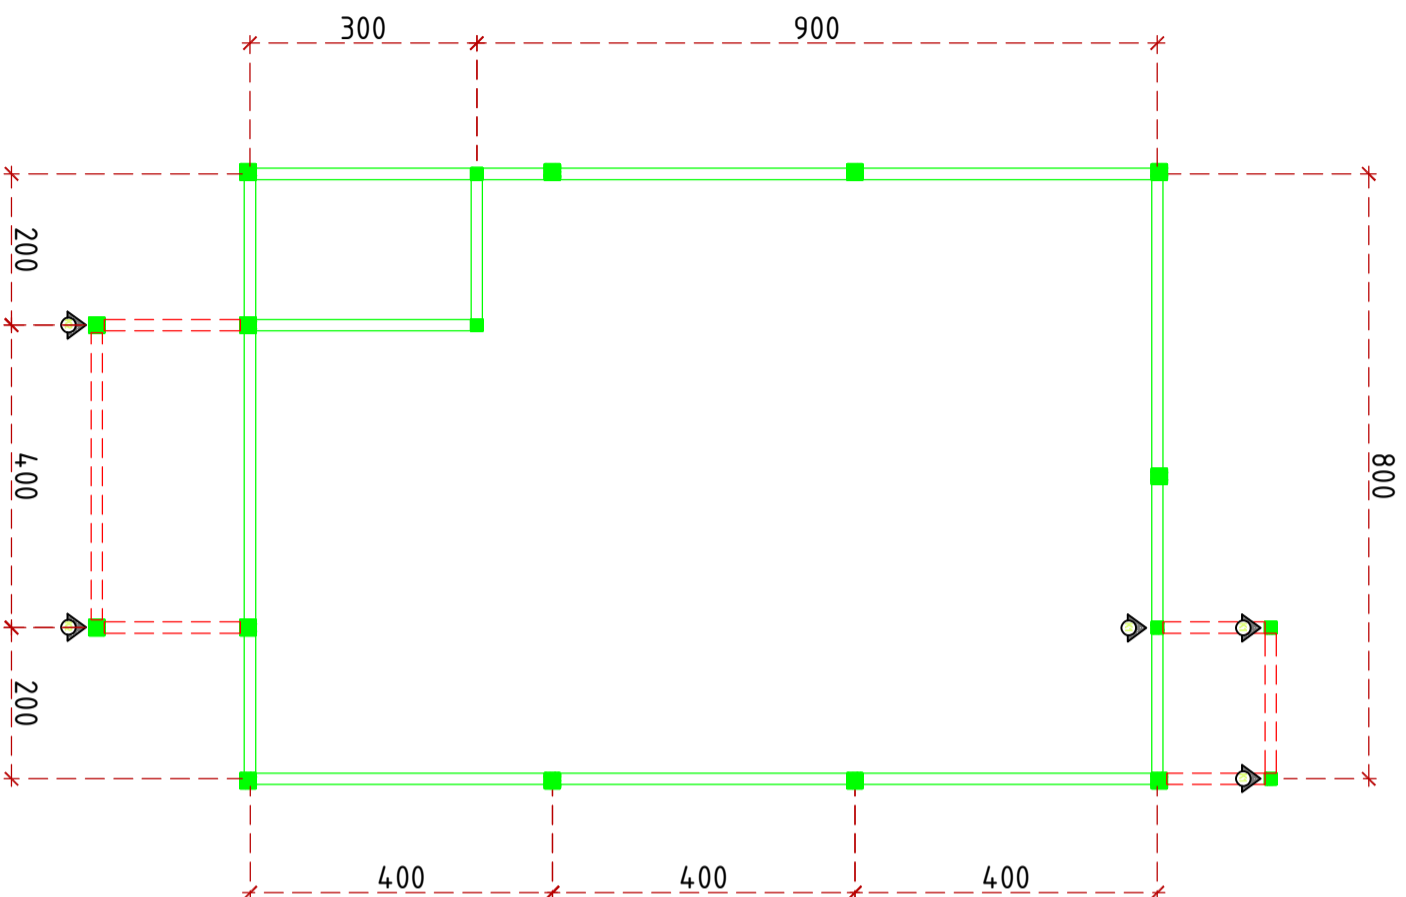


**DENAH KOLOM**
SKALA 1 : 100

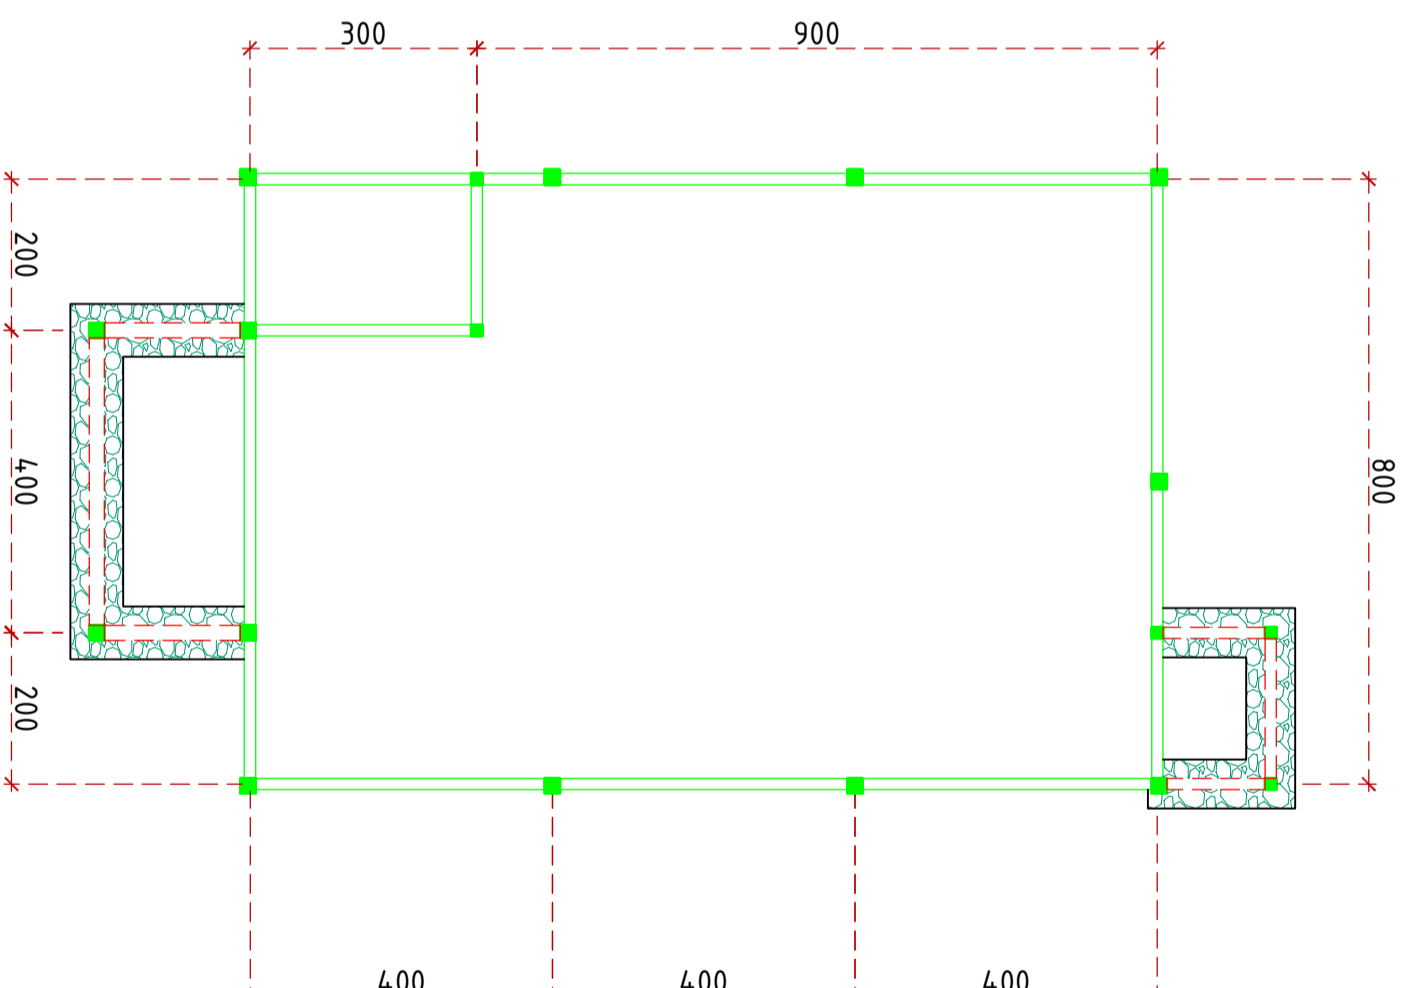


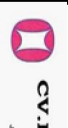
**DENAH PONDASI**
SKALA 1 : 100

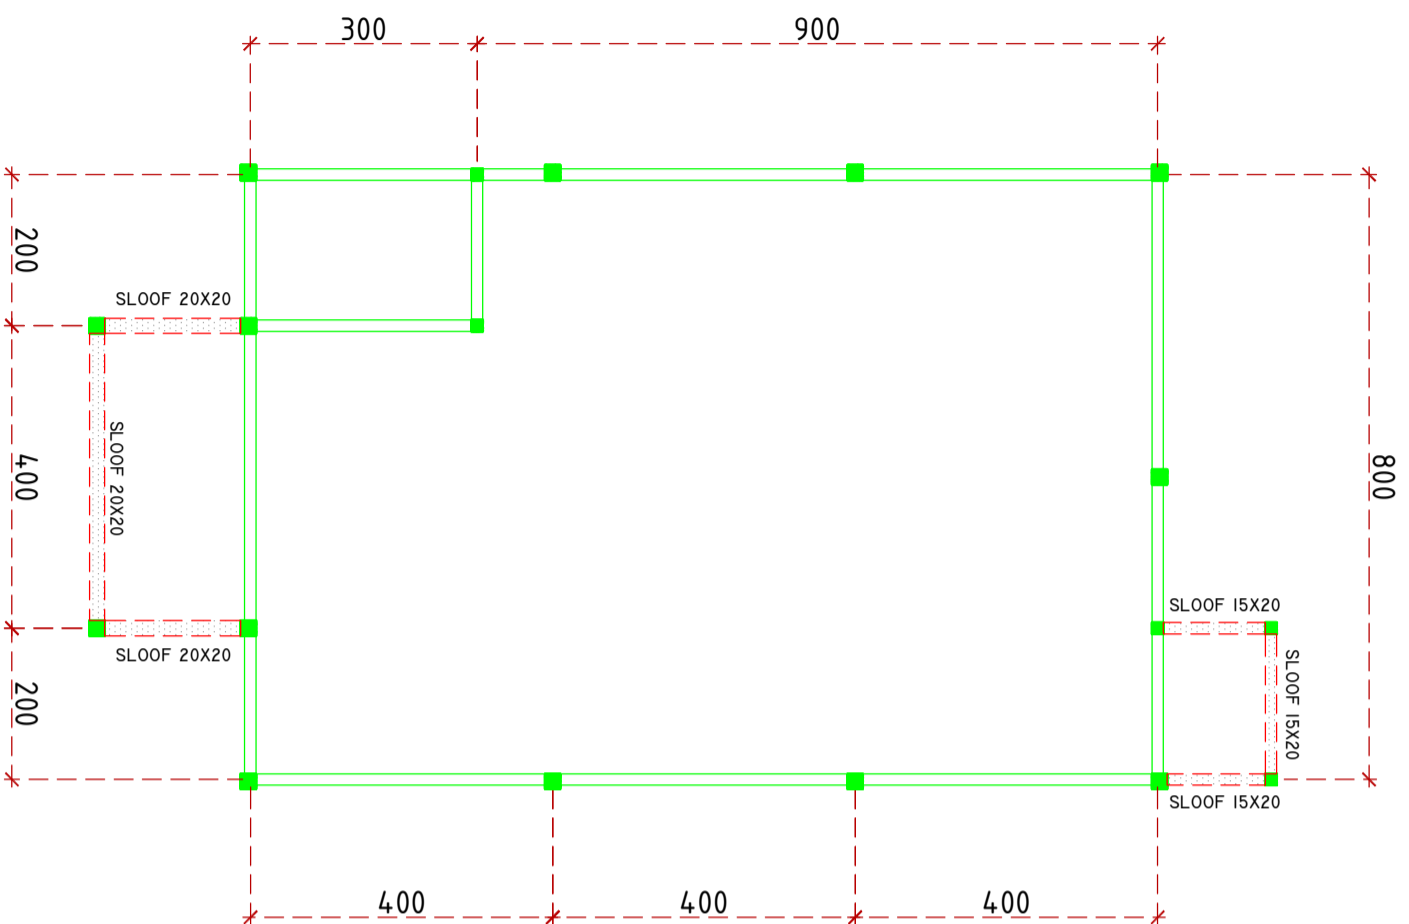

DENAH SLOOF
SKALA 1 : 100

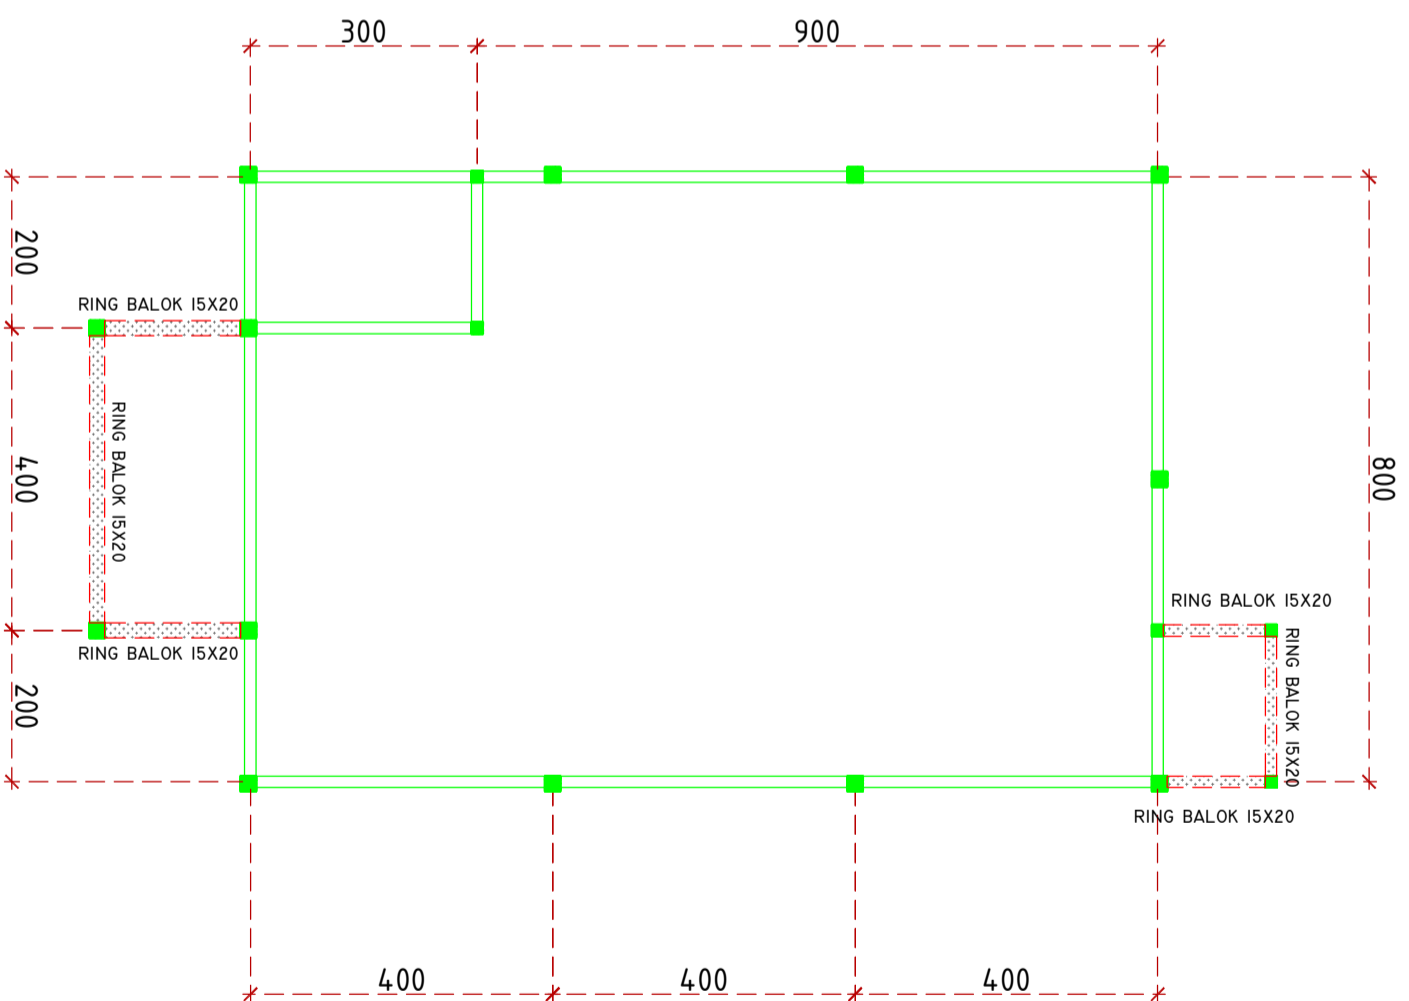


DENAH RING BALOK
SKALA 1 : 100

Catatan :		
Pemilik Proyek		
 PEMERINTAH PROVINSI SUMATERA UTARA DINAS KETAHANAN PANGAN, TANAMAN PANGAN DAN HORTIKULTURA Jl. Jend. Besar Abd. Haris Nasution No.6 Pangkajene Masyur Medan 20134		
Pekerjaan		
PERENCANAAN RENOVASI GUDANG PROCESSING BENIH KABUPATEN TAPANULI SELATAN PROVINSI SUMATERA UTARA		
Lokasi		
UPT BENIH INDUK HORTIKULTURA ARSE SAPIROK KAB. TAPANULI SELATAN		
Mengetahui/Disetujui :		
PENGGUNA ANGGARAN KEPALA DINAS KETAHANAN PANGAN TANAMAN PANGAN DAN HORTIKULTURA PROVINSI SUMATERA UTARA		
Ratali, S.Sos, MSP NIP. 19670208.198611.1.001		
Diperiksa :		
PELABAT PELAKSANA TEKNIS KEGIATAN (PPTS) KA. SUBBANG PROGRAM, AKUNTABILITAS DAN INFORMASI PUBLIK		
Yustafni Perangin Angin, SP, MP NIP. 19780802.1993201101.1.002		
Konsultansi Perencana :		
 CV KARYA DUTA BERSAMA CONSULTANT ENGINEERING Jalan Veteran Kelurahan Medan Timur Kecamatan Medan Utara No. 17 Medan Sumatera Utara		
Team Leader	Ir. Zulhan Iskandar Singar	
Surveyor	Candra Asida Singar, ST	
Drafter	Okana Luviana Muldewer, ST	
Nama Gambar		Skala
DENAH SLOOF DAN RING BALOK		1 : 100
Tahun	No. Gambar	Jlh. Lembar
2023	21	33

Catatan :

Penilik Proyek

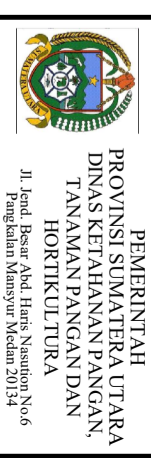

Pekerjaan

PERENCANAAN RENOVASI
GUDANG PROCESSING BENIH
KABUPATEN TAPANULI SELATAN
PROVINSI SUMATERA UTARA

Lokasi

UPT BENIH INDUK HORTIKULTURA
ARSE SIPIROK
KAB. TAPANULI SELATAN

Mengetahui/Diestujui :

PENGGUNA ANGGARAN
KEPALA DINAS KETAHANAN PANGAN TANAMAN PANGAN DAN
HORTIKULTURA PROVINSI SUMATERA UTARA

Raijali, SSoes, MSP
NIP. 19670208.198611.1.001

Diperiksa :

PELABAT PELAKSANA TEKNIS KEGIATAN (PPTS)
KA. SUBBANG PROGRAM, AKUNTABILITAS DAN INFORMASI PUBLIK

Yusufahni Perangin Angin, SP.MP
NIP. 19780802.1993201101.1.002

Konsultansi Perencana :



Team Leader	Ir. Zulhan Iskandar Singar	
Surveyor	Candra Asido Singajik, ST	
Drafter	Okuma Luviana Muldewer, ST	
Nama Gambar		Skala

DETAIL KOLOM 1 : 10



Tahun	No. Gambar	Jlh. Lembar
-------	------------	-------------

2023 22 33

KODE K1 (KOLOM 150x150)

K2 (KOLOM 200x200)

POTONGAN

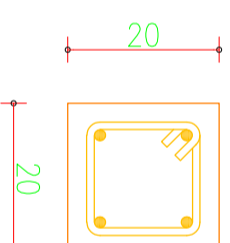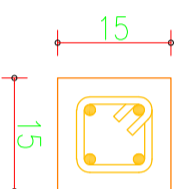

DIMENSI 150x150

200x200

TULANGAN 4 Ø12

4 D13

SENGKANG Ø8 - 200

Ø10 - 150

DETAIL KOLOM

SKALA 1 : 25

Catatan :

Penilik Proyek



Pekerjaan

PERENCANAAN RENOVASI
GUDANG PROCESSING BENIH
KABUPATEN TAPANULI SELATAN
PROVINSI SUMATERA UTARA

Lokasi

UPT BENIH INDUK HORTIKULTURA
ARSE SAPIROK
KAB. TAPANULI SELATAN

Mengetahui/Disetujui :

PENGGUNA ANGGARAN
KEPALA DINAS KETAHANAN PANGAN TANAMAN PANGAN DAN
HORTIKULTURA PROVINSI SUMATERA UTARA

Raijali, SSoes, MSP
NIP. 19670208.198611.1.001

Diperiksa :

PELABAT PELAKSANA TEKNIS KEGIATAN (PPTS)
KA. SUBBANG PROGRAM, AKUNTABILITAS DAN INFORMASI PUBLIK

Yusufahni Perangin Angin, SP.MP
NIP. 19780802.1993201101.1.002

Konsultansi Perencana :






Team Leader	Ir. Zulfah Iskandar Singar	
Surveyor	Candra Asido Sijangk, ST	
Drafter	Okama Luviana Muldover, ST	
Nama Gambar		Skala

DETAIL KOLOM 1 : 10


Tahun	No. Gambar	Jlh. Lembar
-------	------------	-------------

2023 23 33

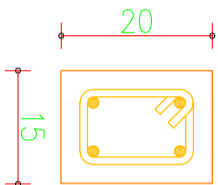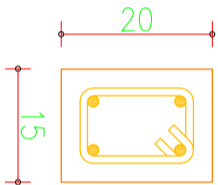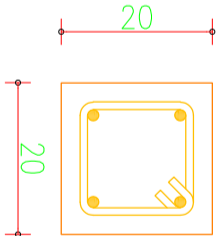KODE	B15X20 (RING BALOK 150x200)	S15X20 (SLOOF 150x200)	S20X20 (SLOOF 200x200)
POTONGAN			
DIMENSI	150x200	150x200	200x200
TULANGAN	4 Ø10	4 D13	4 D13
SENGKANG	Ø8 - 150	Ø8 - 150	Ø8 - 150

Catatan :

Penilik Proyek


**PEMERINTAH
PROVINSI SUMATERA UTARA**
DINAS KETAHANAN PANGAN,
TANAMAN PANGAN DAN
HORTIKULTURA
Jl. Jend. Besar Abd. Haris Nasution No.6
Pangkalalan Masyur Medan 20134

Pekerjaan

PERENCANAAN RENOVASI
GUDANG PROCESSING BENIH
KABUPATEN TAPANULI SELATAN
PROVINSI SUMATERA UTARA

Lokasi :

UPT BENIH INDUK HORTIKULTURA
ARSE SIPIROK
KAB. TAPANULI SELATAN

Mengetahui/Disetujui :

PENGGUNA ANGGARAN
KEPALA DINAS KETAHANAN PANGAN TANAMAN PANGAN DAN
HORTIKULTURA PROVINSI SUMATERA UTARA

Rajali, S.Sos, MSP
NIP. 19670208.198611.1.001

Diperiksa :

PELABAT PELAKSANA TEKNIS KEGIATAN (PPTS)
KA. SUBBANG PROGRAM, AKUNTABILITAS DAN INFORMASI PUBLIK

Yusfahri Perangin Angin, SP, MP
NIP. 19780802.1993201101.1.002
Konsultian Perencana :



CV KARYA DUTA BERSAMA
CONSULTANT ENGINEERING
Jalan Medan Deli, Medan 20136
Telp. 061-7080000

Team Leader	Ir. Zulfah Iskandar Singar
Surveyor	Candra Asido Sijangk, ST
Drafter	Okana Luviana Muldover, ST
Nama Gambar	Skala


DETAIL PONDASI 1 : 25

No. Gambar Jlh. Lembar

2023 24 33

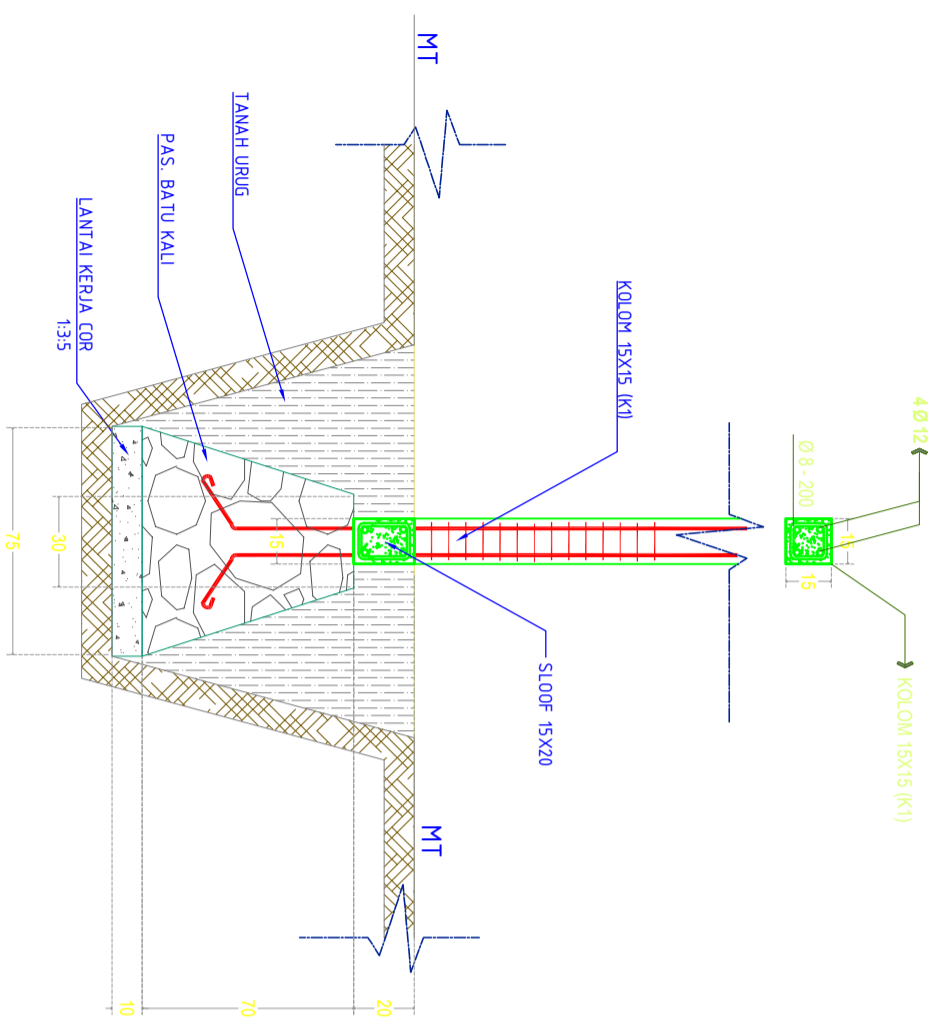

DETAIL PONDASI KAMAR MANDI
SKALA 1 : 50

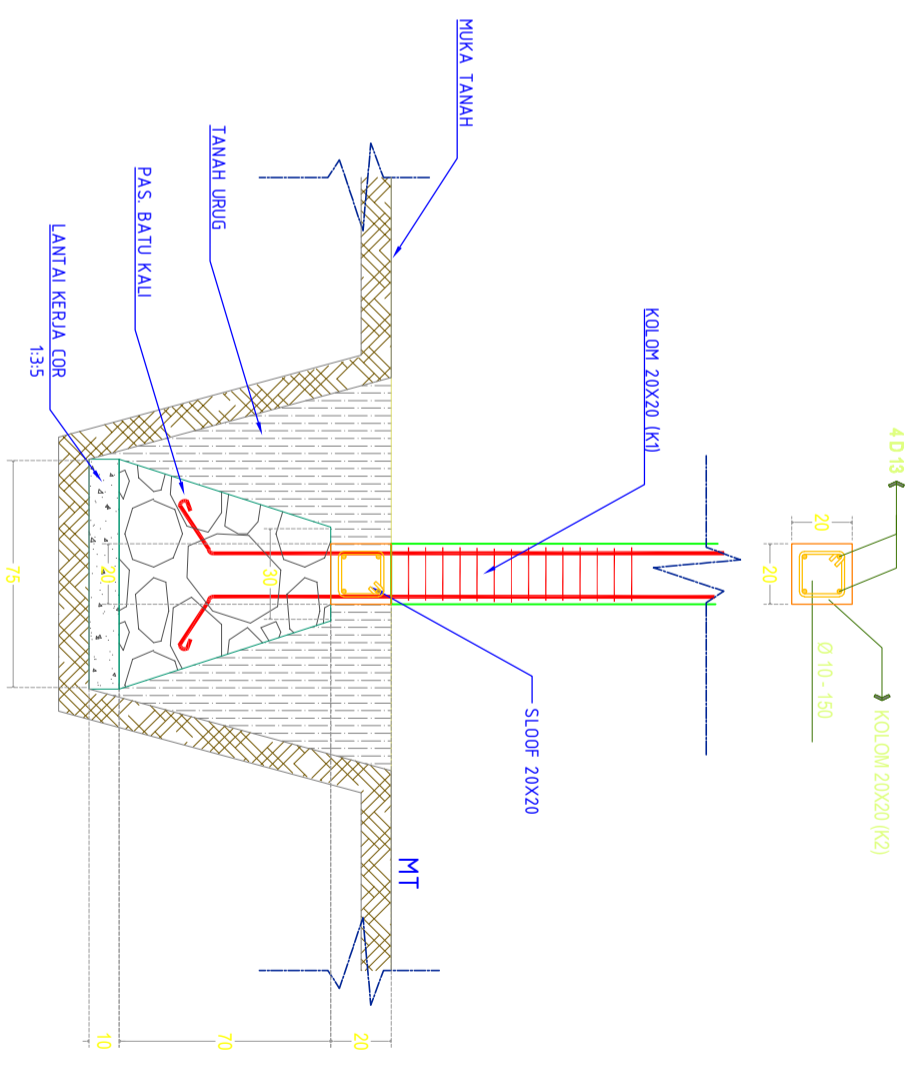


DETAIL PONDASI TERAS
SKALA 1 : 50

DETAIL PONDASI
SKALA 1 : 50

Catatan :

Penilik Proyek


PEMERINTAH
PROVINSI SUMATERA UTARA
DINAS KETAHANAN PANGAN,
TANAMAN PANGAN DAN
HORTIKULTURA
Jl. Jend. Besar Abd. Haris Nasution No.6
Pangkajene Masyur Medan 20134

Pekerjaan

PERENCANAAN RENOVASI
GUDANG PROCESSING BENIH
KABUPATEN TAPANULI SELATAN
PROVINSI SUMATERA UTARA

Lokasi

UPT BENIH INDUK HORTIKULTURA
ARSE SAPIROK
KAB. TAPANULI SELATAN

Mengetahui/Disetujui :

PENGGUNA ANGGARAN
KEPALA DINAS KETAHANAN PANGAN TANAMAN PANGAN DAN
HORTIKULTURA PROVINSI SUMATERA UTARA

Rajali, S.Sos, MSP
NIP. 19670208.198611.1.001

Diperiksa :

PELABAT PELAKSANA TEKNIK KEGIATAN (PPTS)
KA. SUBBAG PROGRAM, AKUNTABILITAS DAN INFORMASI PUBLIK

Yusufahni Perangin Angin, SP.MP
NIP. 19780802.1993201101.1.002
Konsultansi Perencana :



CV KARYA DUTA BERSAMA
CONSULTANT ENGINEERING
Jalan Arisan Kelurahan Tapanuli Selatan Kecamatan Tapanuli Selatan Kabupaten Tapanuli Selatan Provinsi Sumatera Utara

Team Leader	Ir. Zulhan Iskandar Singar	
Surveyor	Candra Asido Siringak, ST	
Drafter	Okana Loviana Muldover, ST	
Nama Gambar		Skala

RANGKA ATAP 1 : 100

Tahun	No. Gambar	Jlh. Lembar
-------	------------	-------------

2023 25 33

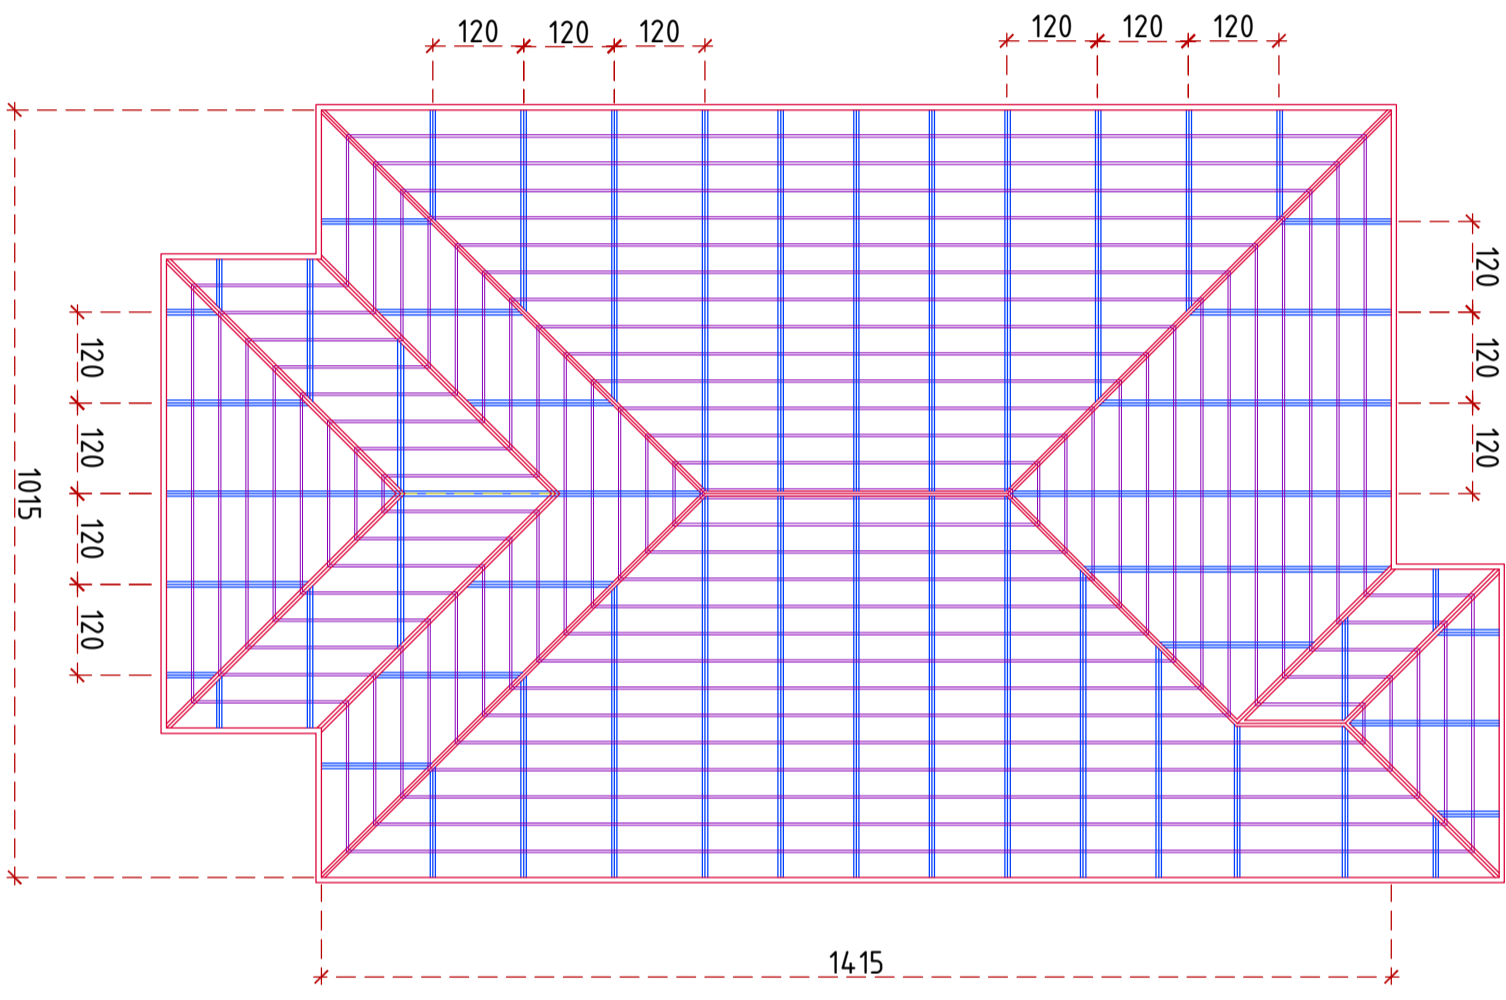

Catatan :

Penilik Proyek



Pekerjaan

PERENCANAAN RENOVASI
GUDANG PROCESSING BENIH
KABUPATEN TAPANULI SELATAN
PROVINSI SUMATERA UTARA

Lokasi

UPT BENIH INDUK HORTIKULTURA
ARSE SIPIROK
KAB. TAPANULI SELATAN

Mengetahui/Disetujui :

PENGGUNA ANGGARAN
KEPALA DINAS KEJAHANAN PANGANAN TANAMAN PANGANAN DAN
HORTIKULTURA PROVINSI SUMATERA UTARA

Rajali, SSoes, MSP
NIP. 19670208.198611.1.001

Diperiksa :

PELABAT PELAKSANA TEKNIS KEGIATAN (PPTS)
KA. SUBBANG PROGRAM, AKUNTABILITAS DAN INFORMASI PUBLIK


Yusfahni Perangin Angin, SP.MP
NIP. 19780802.1993201101.1.002
Konsultansi Perencana :



Team Leader	Ir. Zulhan Iskandar Singar	
Surveyor	Candra Asido Singajik, ST	
Drafter	Okana Luviana Mullover, ST	
Nama Gambar		Skala


RENCANA ATAP 1 : 100

Tahun	No. Gambar	Jlh. Lembar
2023	26	33

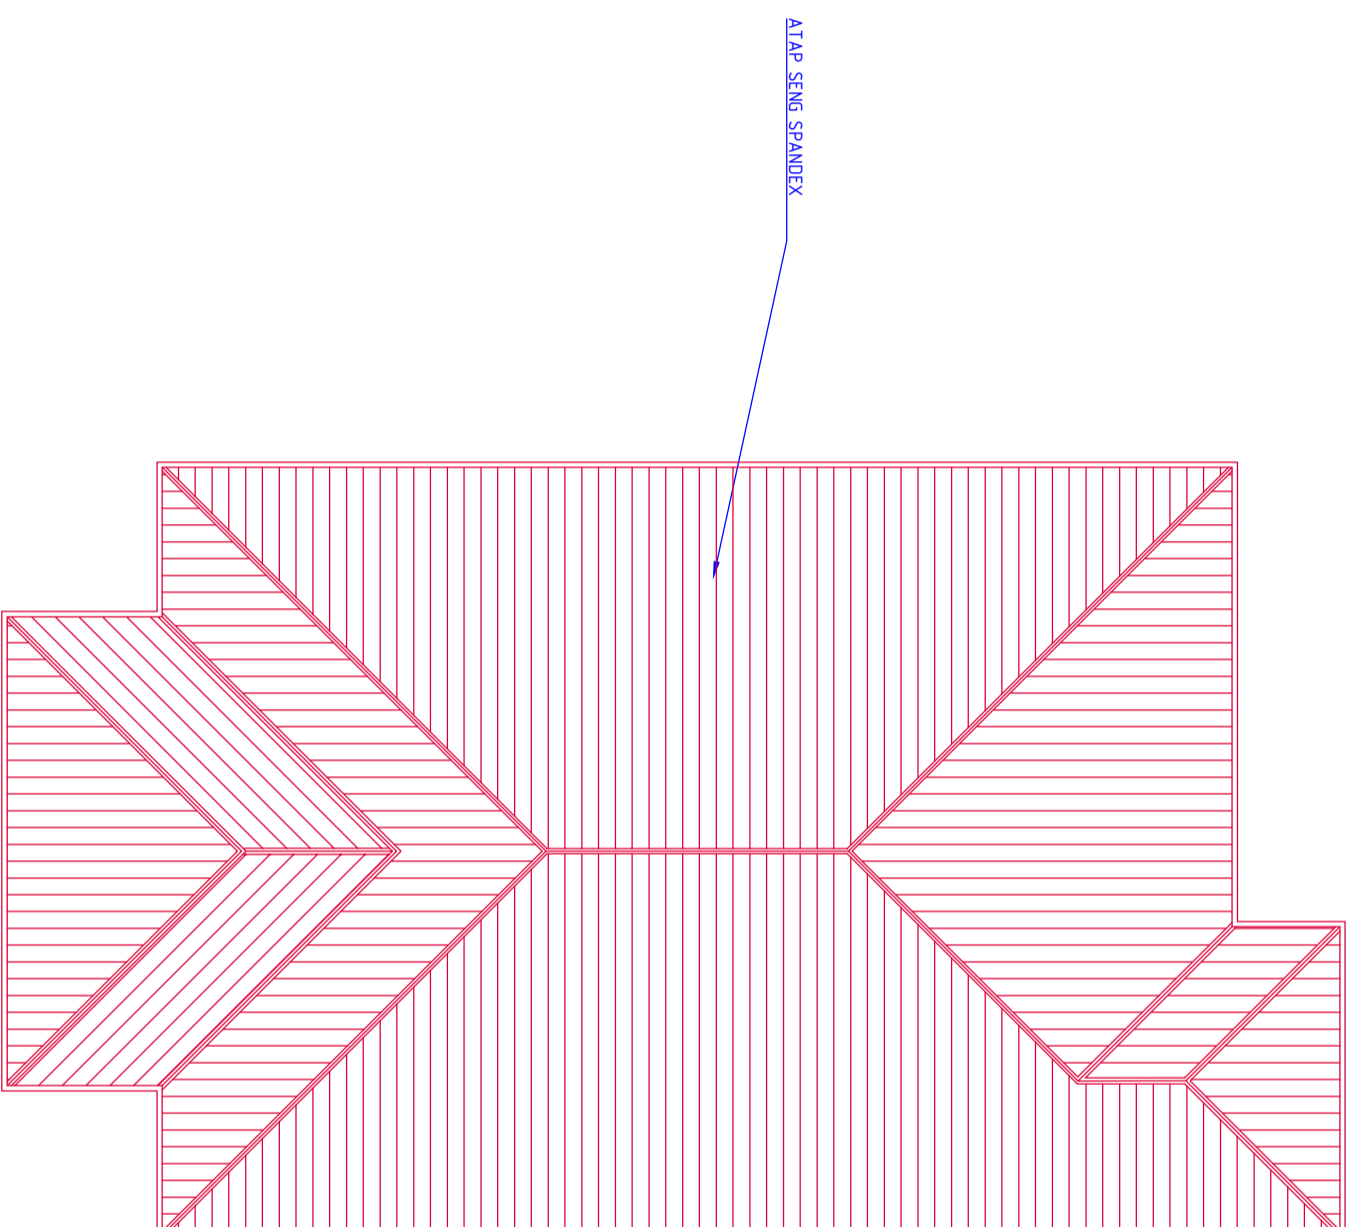

ATAP SENG SPANDEX

DENAH ATAP
SKALA 1 : 100

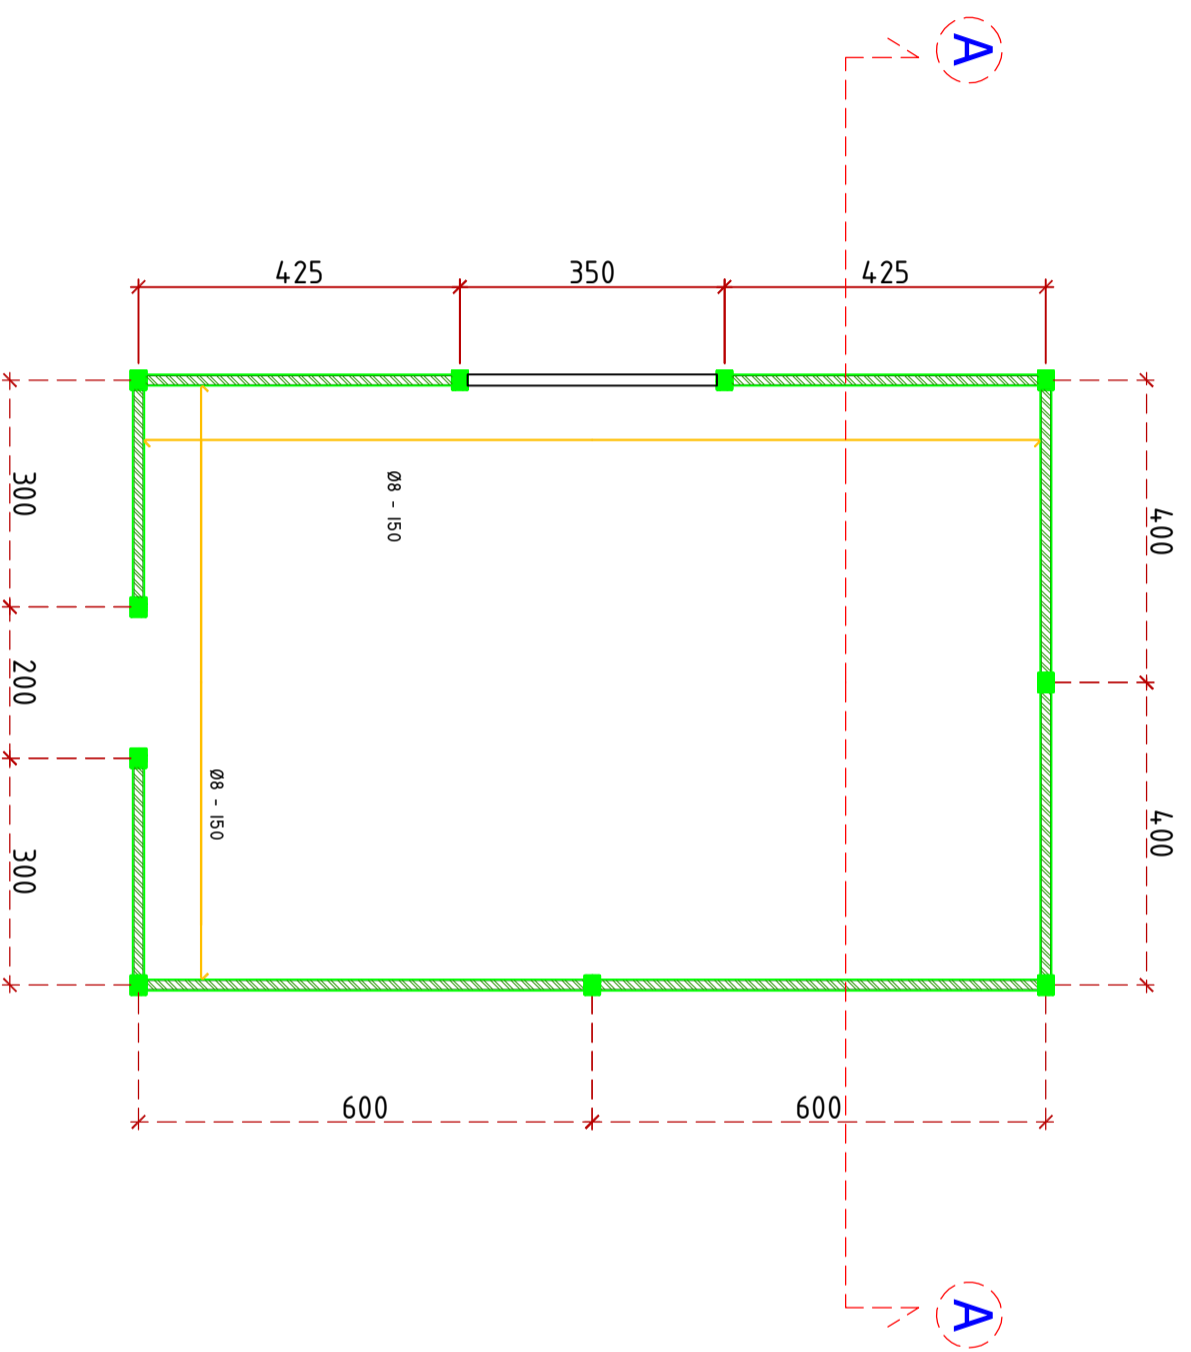

DETAIL PEMBESIAN
SKALA 1 : 100

Catatan :

Penilik Proyek

**PEMERINTAH
PROVINSI SUMATERA UTARA**
DINAS KETAHANAN PANGAN,
TANAMAN PANGAN DAN
HORTIKULTURA
Jl. Jend. Besar Abd. Haris Nasution No.6
Pangkajene Masyur Medan 20134

Pekerjaan
PERENCANAAN RENOVASI
GUDANG PROCESSING BENIH
KABUPATEN TAPANULI SELATAN
PROVINSI SUMATERA UTARA

Lokasi
UPT BENIH INDUK HORTIKULTURA
ARSE SIPROK
KAB. TAPANULI SELATAN

Mengetahui/Disetujui :
PENGUNA ANGGARAN
KEPALA DINAS KETAHANAN PANGAN TANAMAN PANGAN DAN
HORTIKULTURA PROVINSI SUMATERA UTARA

Diperiksa :
PELABAT PELAKSANA TEKNIS KEGIATAN (PPTS)
KA. SUBBANG PROGRAM, AKUNTABILITAS DAN INFORMASI PUBLIK
Rajali, SSoes, MSP
NIP. 19670208.198611.1.001

Konsultansi Perencana :
Yusufahni Perangin Angin, SP.MP
NIP. 19780802.1993201101.1.002

CV KARYA DUTA BERSAMA
CONSULTANT ENGINEERING
Jalan Medan Siberoi, Kecamatan Medan Siberoi, Kabupaten Deli Serdang, Sumatera Utara

Team Leader	Ir. Zulhan Iskandar Singar
Surveyor	Candra Asido Singar, ST
Drafter	Okana Luviana Mulver, ST
Nama Gambar	Skala

DETAIL PEMBESIAN
1 : 100

Tahun	No. Gambar	Jlh. Lembar
2023	27	33

Catatan :

Penilik Proyek


PEMERINTAH
PROVINSI SUMATERA UTARA
DINAS KETAHANAN PANGAN,
TANAMAN PANGAN DAN
HORTIKULTURA
Jl. Jend. Besar Abd. Haris Nasution No.6
Pangkalalan Mampyr Medan 20134

Pekerjaan

PERENCANAAN RENOVASI
GUDANG PROCESSING BENIH
KABUPATEN TAPANULI SELATAN
PROVINSI SUMATERA UTARA

Lokasi

UPT BENIH INDUK HORTIKULTURA
ARSE SAPIROK
KAB. TAPANULI SELATAN

Mengetahui/Diestujui :

PENGGUNA ANGGARAN
KEPALA DINAS KETAHANAN PANGAN TANAMAN PANGAN DAN
HORTIKULTURA PROVINSI SUMATERA UTARA

Rajali, Ssos, MSP
NIP. 19670208.198611.1.001

Diperiksa :

PELABAT PELAKSANA TEKNIS KEGIATAN (PPTS)
KA. SUBBANG PROGRAM, AKUNTABILITAS DAN INFORMASI PUBLIK


Yusufahni Perangin Angin, SP.MP
NIP. 19780802.1993201101.1.002
Konsultansi Perencana :


CV KARYA DUTA BERSAMA
CONSULTANT ENGINEERING
Jalan Arisan Desa Permai, Kecamatan Permai, Kabupaten Deli Serdang, Sumatera Utara

Team Leader	Ir. Zulhan Iskandar Singar	
Surveyor	Candra Asido Sijangk, ST	
Drafter	Okana Luviana Mullover, ST	
Nama Gambar		Skala


POTONGAN PEMBERSIAN 1 : 50

Tahun	No. Gambar	Jlh. Lembar
2023	28	33

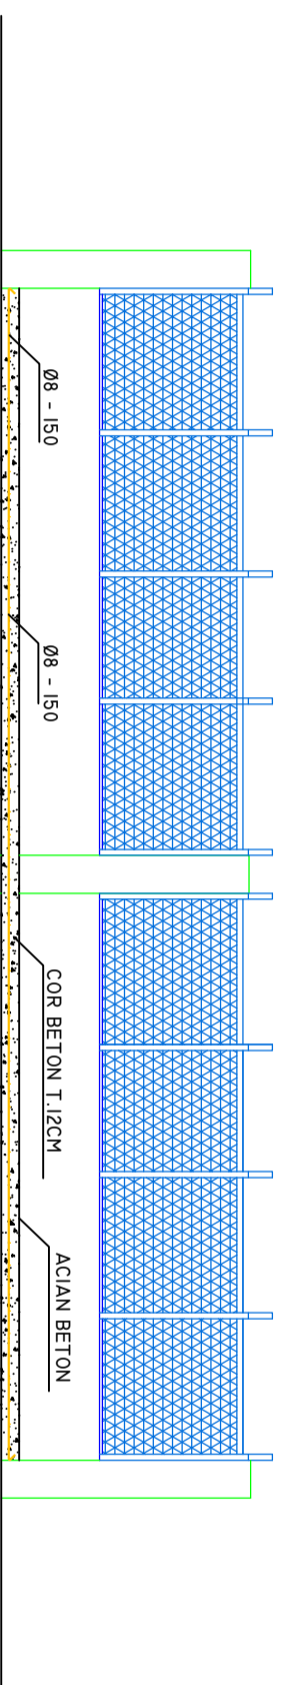
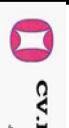




POTONGAN A - A
SKALA 1 : 50

GAMBAR MEKANIKAL DAN ELEKTRIKAL

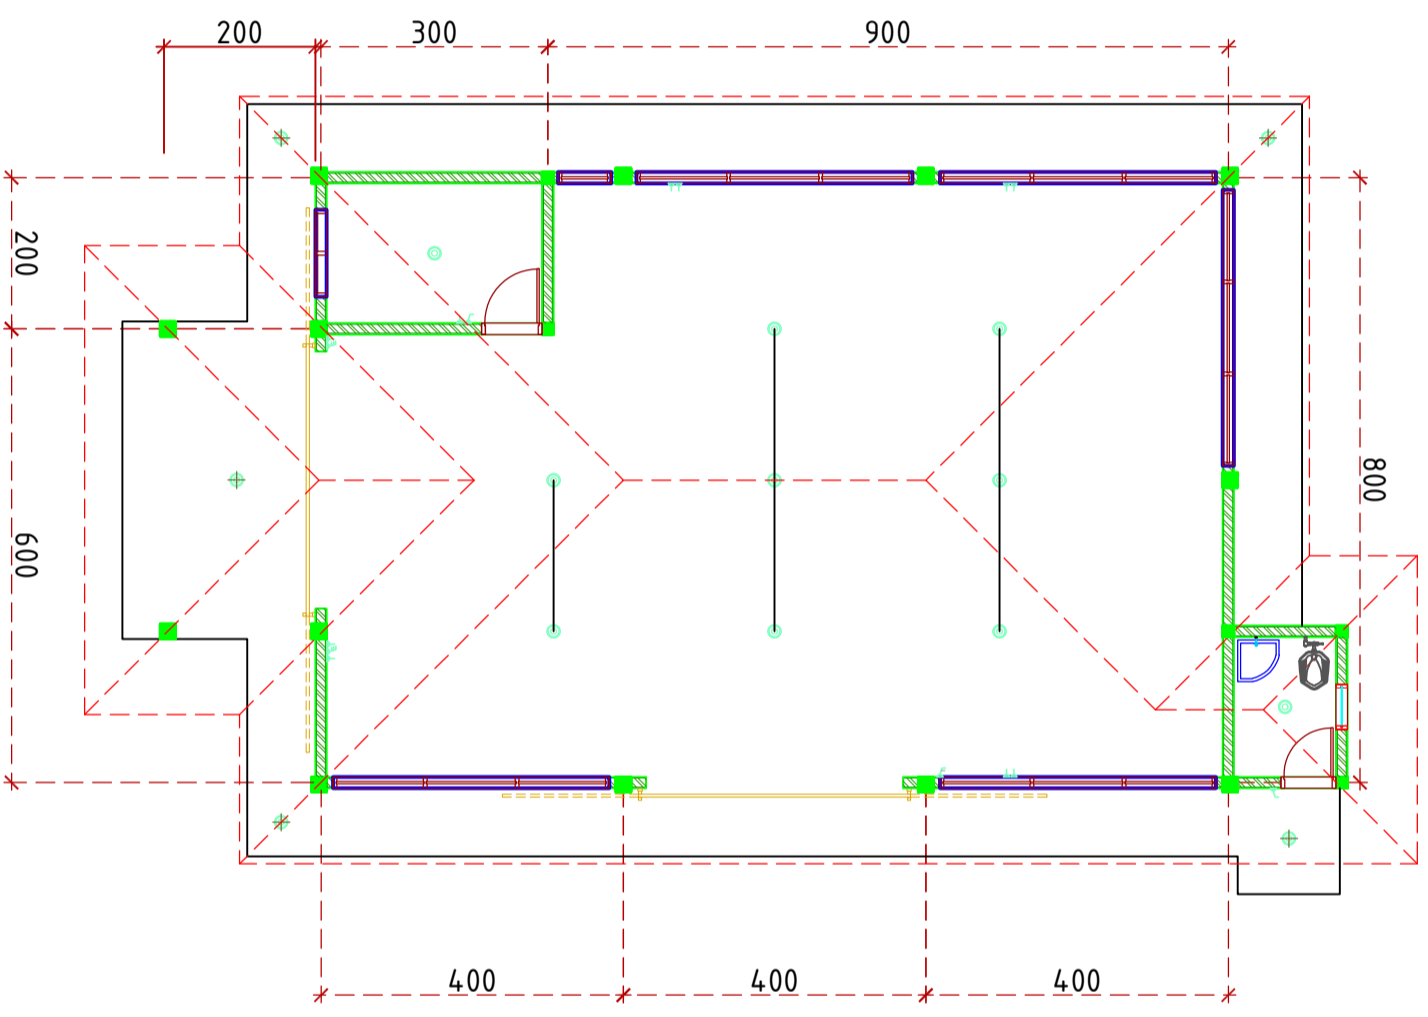
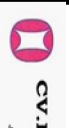



DENAH ELEKTRIKAL
SKALA 1 : 100

Catatan :		
Pemilik Proyek		
 PEMERINTAH PROVINSI SUMATERA UTARA DINAS KETAHANAN PANGAN, TANAMAN PANGAN DAN HORTIKULTURA Jl. Jend. Besar Abd. Haris Nasution No.6 Pangkajene Masyur Medan 20134		
Pekerjaan		
PERENCANAAN RENOVASI GUDANG PROCESSING BENIH KABUPATEN TAPANULI SELATAN PROVINSI SUMATERA UTARA		
Lokasi		
UPT BENIH INDUK HORTIKULTURA ARSE SIPROK KAB. TAPANULI SELATAN		
Mengetahui/Disetujui :		
PENGGUNA ANGGARAN KEPALA DINAS KETAHANAN PANGAN TANAMAN PANGAN DAN HORTIKULTURA PROVINSI SUMATERA UTARA		
<u>Rahli, SSoes, MSP</u> NIP. 19670208.198611.1.001		
Diperiksa :		
PELABAT PELAKSANA TEKNIS KEGIATAN (PPTK) KA. SUBBAG PROGRAM, AKUNTABILITAS DAN INFORMASI PUBLIK		
Yusfahni Perangin Angin, SP.MP NIP. 19780802.1993201101.1.002		
Konsultansi Perencana :		
 CV KARYA DUTA BERSAMA CONSULTANT ENGINEERING <small>Jalan Medan Sei Putih, Kecamatan Medan Air Hitam, No. 17, Kota Medan, Sumatera Utara</small>		
Team Leader	Ir. Zulhan Iskandar Singar	
Surveyor	Candra Asido Sijangk, ST	
Drafter	Okana Luviana Muldewer, ST	
Nama Gambar		Skala
DENAH ELEKTRIKAL		1 : 100
Tahun	No. Gambar	Jlh. Lembar
2023	29	33

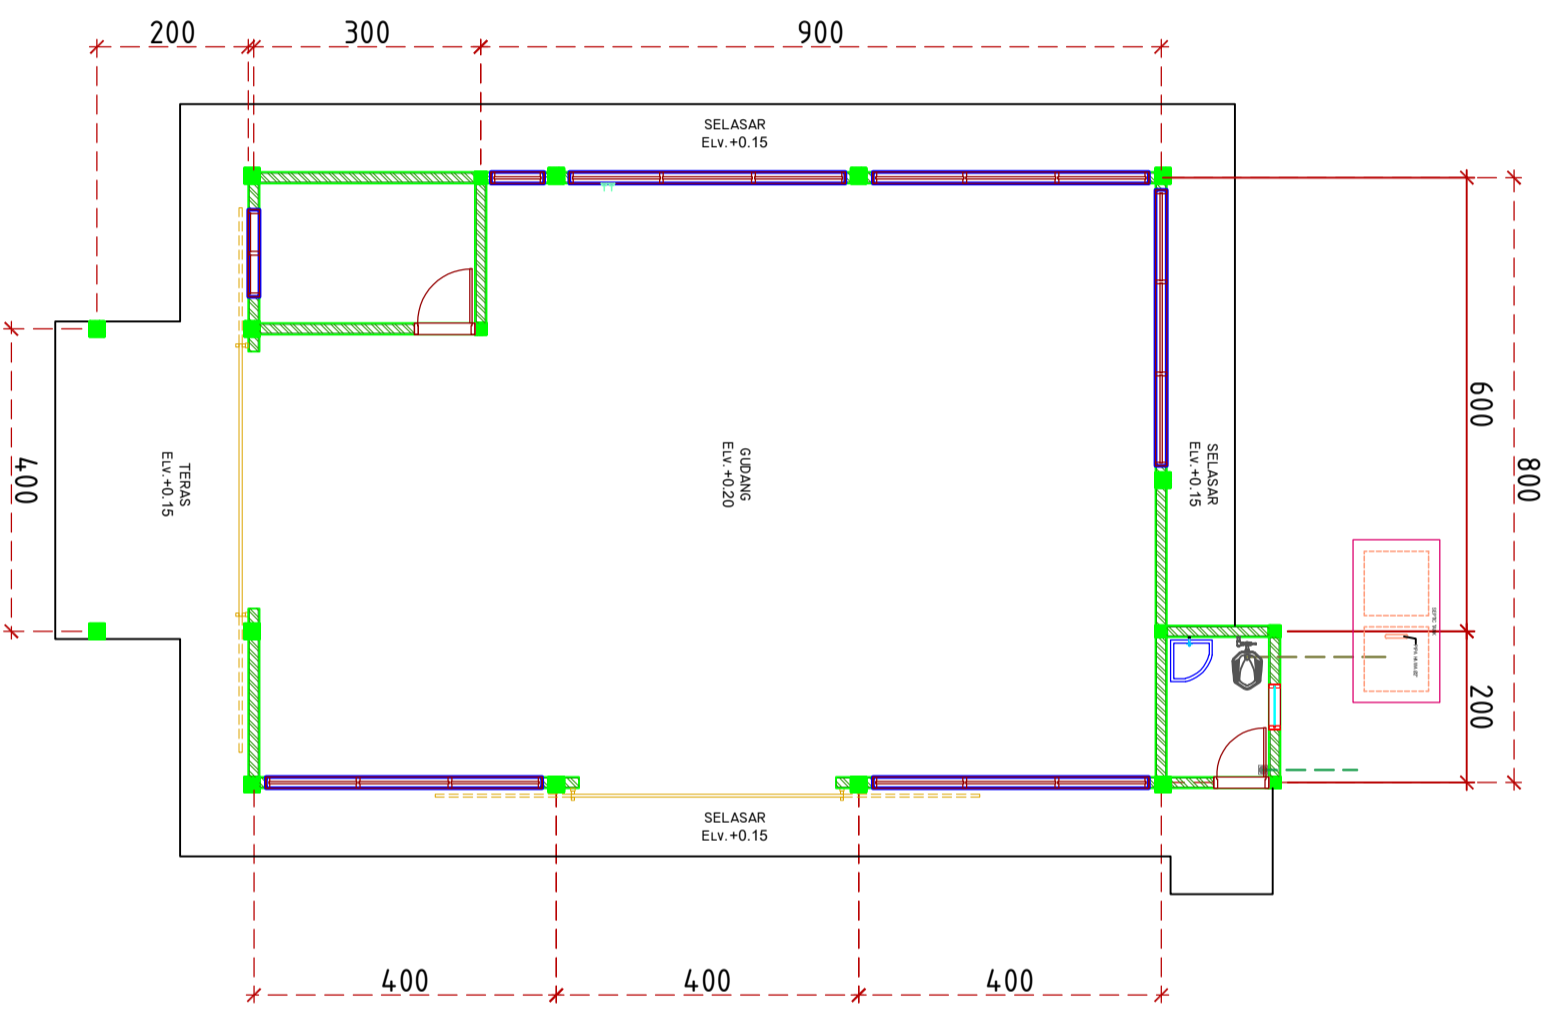

DENAH AIR KOTOR
SKALA 1 : 100


Catatan :		
Pemilik Proyek		
 <p>PEMERINTAH PROVINSI SUMATERA UTARA DINAS KETAHANAN PANGAN, TANAMAN PANGAN DAN HORTIKULTURA</p> <p>Jl. Jend. Besar Abd. Haris Nasution No.6 Pangkalalan Masyur Medan 20134</p>		
Pekerjaan		
PERENCANAAN RENOVASI GUDANG PROCESSING BENIH KABUPATEN TAPANULI SELATAN PROVINSI SUMATERA UTARA		
Lokasi		
UPT BENIH INDUK HORTIKULTURA ARSE SIPIROK KAB. TAPANULI SELATAN		
Mengetahui/Diestujui :		
<p>PENGGUNA ANGGARAN KEPALA DINAS KETAHANAN PANGAN TANAMAN PANGAN DAN HORTIKULTURA PROVINSI SUMATERA UTARA</p>		
<p>Rajali, S.Sos, MSP NIP. 19670208.198611.1.001</p>		
Diperiksa :		
<p>PELABAT PELAKSANA TEKNIK KEGIATAN (PPTK) KA. SUBBANG PROGRAM, AKUNTABILITAS DAN INFORMASI PUBLIK</p>		
<p>Yusufahni Perangin Angin, SP, MP NIP. 19780802.1993201101.1.002</p>		
Konsultansi Perencana :		
 <p>CV KARYA DUTA BERSAMA CONSULTANT ENGINEERING</p> <p>Jalan Arsitek Gendeng No.100 Medan 20134</p>		
Team Leader	Ir. Zulhan Iskandar Singar	
Surveyor	Candra Asido Siringak, ST	
Drafter	Okana Laviana Mullover, ST	
Nama Gambar	Skala	
DENAH AIR KOTOR		1 : 100
Tahun	No. Gambar	Jlh. Lembar
2023	30	33

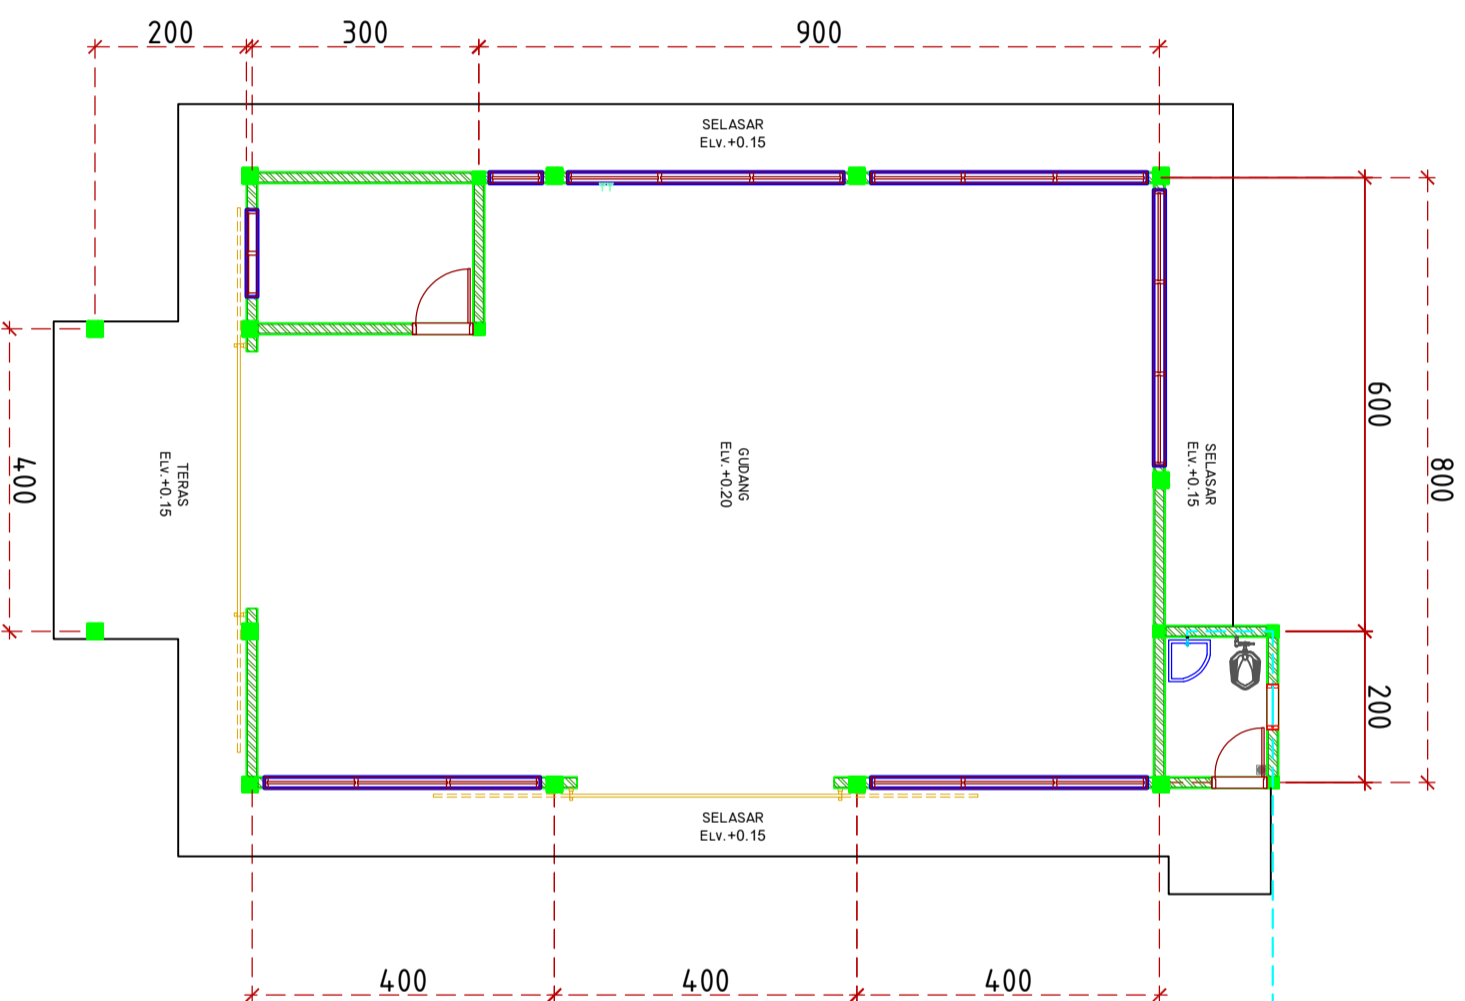

DENAH AIR BERSIH
SKALA 1 : 100

Catatan :

Penilik Proyek

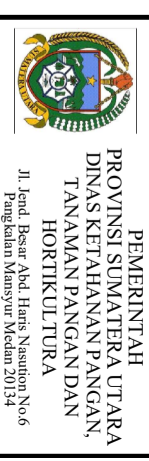

Pekerjaan

PERENCANAAN RENOVASI
GUDANG PROCESSING BENIH
KABUPATEN TAPANULI SELATAN
PROVINSI SUMATERA UTARA

Lokasi

UPT BENIH INDUK HORTIKULTURA
ARSE SIPROK
KAB. TAPANULI SELATAN

Mengetahui/Disetujui :

PENGGUNA ANGGARAN
KEPALA DINAS KEJAHANAN PANGANAN DAN HORTIKULTURA
HORTIKULTURA PROVINSI SUMATERA UTARA

Rajali, SSoes, MSP
NIP. 19670208.198611.1.001

Diperiksa :

PELABAT PELAKSANA TEKNIK KEGIATAN (PPTS)
KA. SUBBANG PROGRAM, AKUNTABILITAS DAN INFORMASI PUBLIK

Yusfahni Perangin Angin, SP.MP
NIP. 19780802.1993201101.1.002

Konsultansi Perencana :




Team Leader	Ir. Zulhan Iskandar Singar	
Surveyor	Candra Asido Sijangk, ST	
Drafter	Okuma Luviana Muldover, ST	
Nama Gambar		Skala


DENAH AIR BERSIH 1 : 100

Tahun	No. Gambar	Jlh. Lembar
-------	------------	-------------


2023	31	33
------	----	----

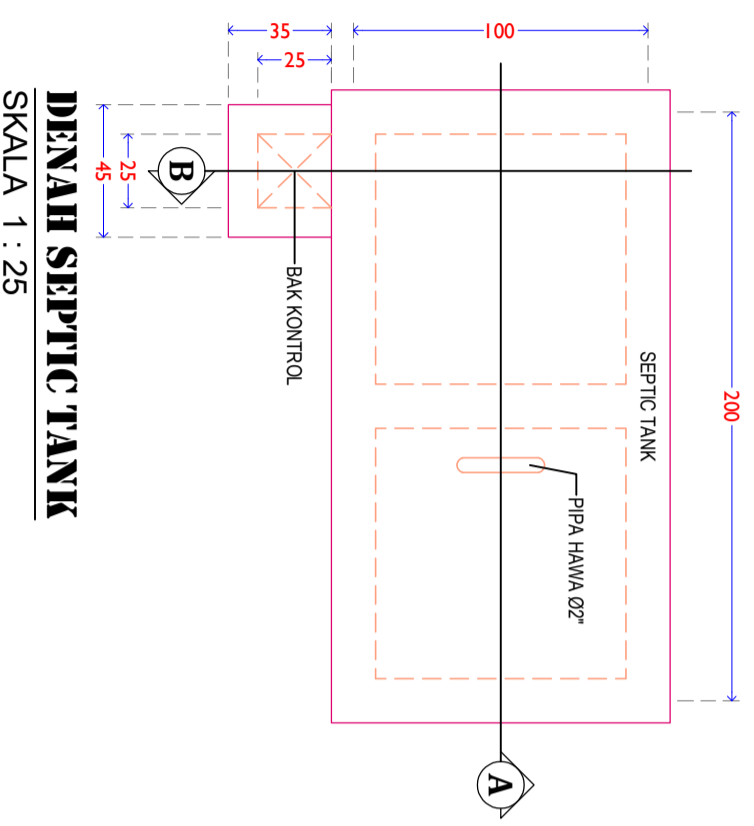


DENAH SEPTIC TANK
SKALA 1 : 25

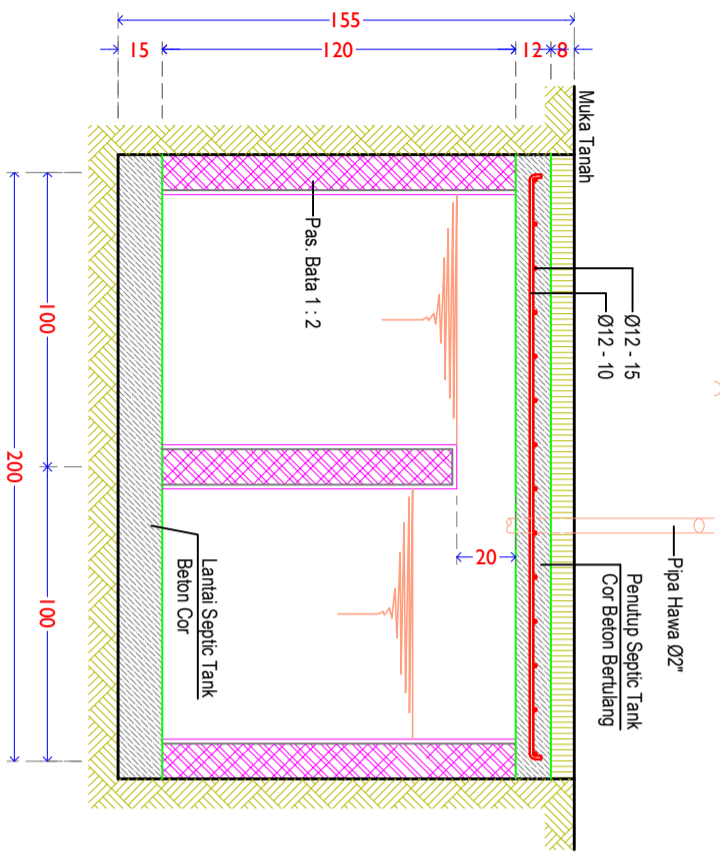

POTONGAN A - A
SKALA 1 : 25

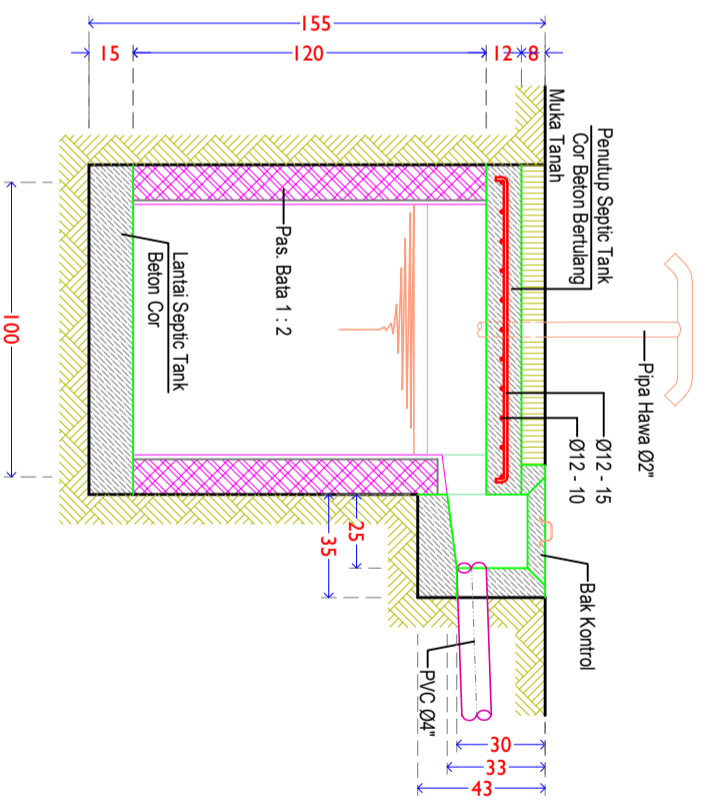

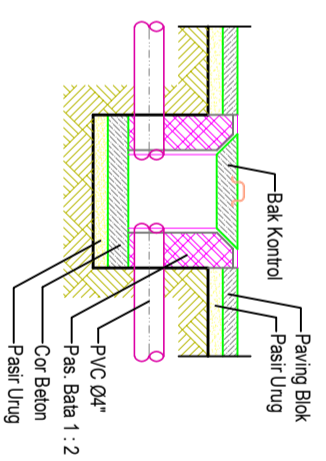

POTONGAN B - B
SKALA 1 : 25




DET. BAK KONTROL
SKALA 1 : 25



Catatan :		
Pemilik Proyek		
 <p>PEMERINTAH PROVINSI SUMATERA UTARA DINAS KETAHANAN PANGAN, TANAMAN PANGAN DAN HORTIKULTURA Jl. Jend. Besar Abul Haris Nasution No.6 Pangkajene Masyur Medan 20134</p>		
Pekerjaan		
PERENCANAAN RENOVASI GUDANG PROCESSING BENIH KABUPATEN TAPANULI SELATAN PROVINSI SUMATERA UTARA		
Lokasi		
UPT BENIH INDIK HORTIKULTURA ARSE SIPROK KAB. TAPANULI SELATAN		
Mengetahui/Discetujui :		
<p>PENGGUNA ANGGARAN KEPALA DINAS KETAHANAN PANGAN, TANAMAN PANGAN DAN HORTIKULTURA PROVINSI SUMATERA UTARA</p>		
<p>Rajali, S.Sos, MSP NIP. 19670208.198611.1.001</p>		
Diperiksa :		
<p>PELABAT PELAKSANA TEKNIK KEGIATAN (PPTK) KA. SUBBANG PROGRAM, AKUNTABILITAS DAN INFORMASI PUBLIK</p>		
<p>Yusufahri Perangin Anjin, SP, MP NIP. 19780802.1993201101.1.002</p>		
Konsultan Perencana :		
 <p>CV. KARYA DUTA BERSAMA CONSULTANT ENGINEERING Jalan. Arahmawati No.10 Medan, Sumatera Utara Telp. 061-4211111 Fax. 061-4211111</p>		
Team Leader	Ir. Zulhan Iskandar Singar	
Surveyor	Candra Asido Sitigah, ST	
Drafter	Okmana Lovina Mubner, ST	
Nama Gambar		Skala
DETAIL SEPTICTANK		1 : 25
Tahun	No. Gambar	Jlh. Lembar
2023	32	33

Catatan :

Penilik Proyek



**PEMERINTAH
PROVINSI SUMATERA UTARA**
DINAS KETAHANAN PANGAN,
TANAMAN PANGAN DAN
HORTIKULTURA

Il. Jend. Besar Abd. Haris Nasution No.6
Pangkalalan Mamsyur Medan 20134

Pekerjaan

PERENCANAAN RENOVASI
GUDANG PROCESSING BENIH
KABUPATEN TAPANULI SELATAN
PROVINSI SUMATERA UTARA

Lokasi

UPT BENIH INDUK HORTIKULTURA
ARSE SAPIROK
KAB. TAPANULI SELATAN

Mengetahui/Diestujui :

PENGGUNA ANGGARAN
KEPALA DINAS KETAHANAN PANGAN TANAMAN PANGAN DAN
HORTIKULTURA PROVINSI SUMATERA UTARA

Raijali, S.Sos, MSP
NIP. 19670208.198611.1.001

Diperiksa :

PELABAT PELAKSANA TEKNIS KEGIATAN (PPTK)
KA. SUBBAG PROGRAM, AKUNTABILITAS DAN INFORMASI PUBLIK

Yusufahni Perangin Angin, SP, MP
NIP. 19780802.1993201101.1.002


Konsultansi Perencana :




CV KARYA DUTA BERSAMA
CONSULTANT ENGINEERING

Jalan. Arsitek. Gedung. The. Tower. Medan. Jl. 17. No. 1. Medan. Sumatera. Utara.


Team Leader	Ir. Zulhan Iskandar Singar	
Surveyor	Candra Asido Siringak, ST	
Drafter	Okuma Luviana Muldewer, ST	
Nama Gambar	DETAIL TOILET	Skala
		1 : 50
Tahun	No. Gambar	Jlh. Lembar
2023	33	33

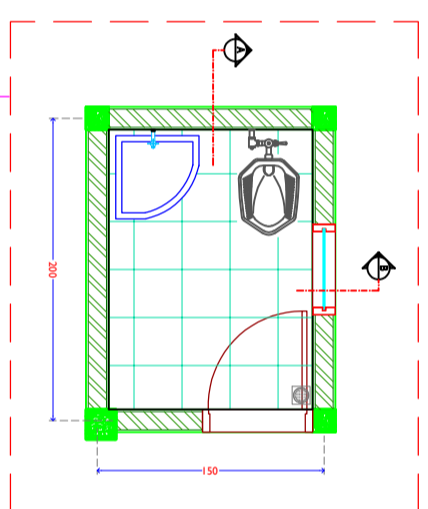

DETAIL TOILET
SKALA 1 : 25

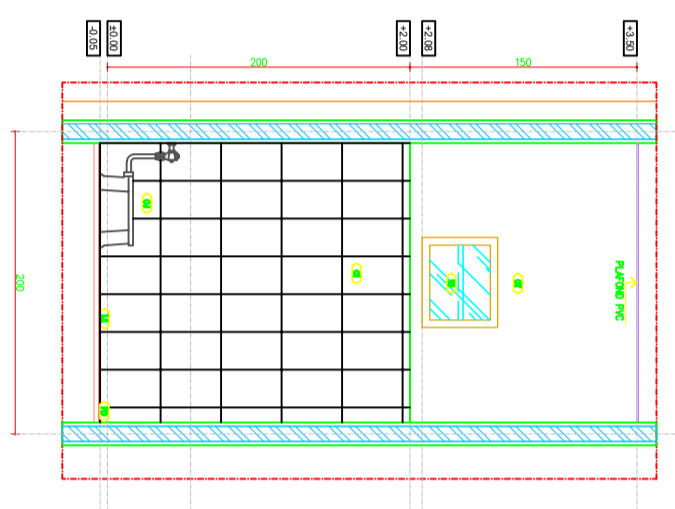

POTONGAN A-A
SKALA 1 : 50

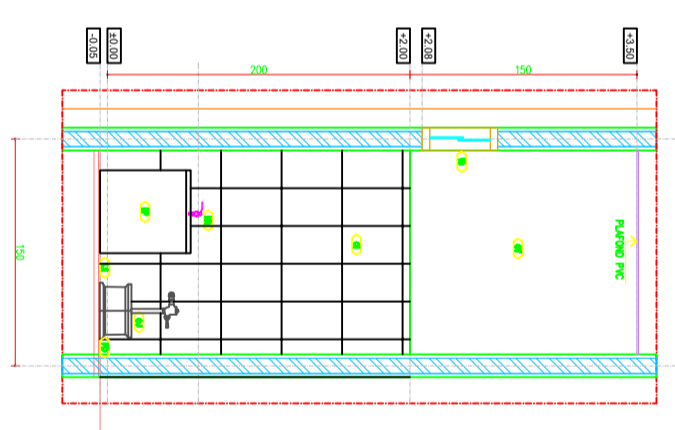

POTONGAN B-B
SKALA 1 : 50

- KERAMIK 25x25
- KERAMIK 25x40
- KRAM
- BAK PLASTIK
- CLOSET JONGKOK
- FLOOR DRAIN
- FINISHING CATYAC PUTH
- VENTILASI 3

DETAIL TOILET
SKALA 1 : 25