

SITE PLAN

PEMBERI TUGAS



NAMA PEKERJAAN

**JASA KONSULTASI
PERENCANAAN
PENGECATAN
GEDUNG KANTOR**

DISETUJUI OLEH

PEJABAT PEMBUAT KOMITMEN
(PPK)
DINAS PENDIDIKAN PROVINSI
SUMATERA UTARA

MURDIANTO, S.Pd, M.M
PEMBINA UTAMA MUDA
NIP. 19700424 199503 1 001

KONSULTAN PERENCANA

CV. SIMETRIS PULUNGINDO UTAMA

JEREMY CORNELIUS ZEGA
WAKIL DIREKTUR


NAMA GAMBAR

Site Plan

NOMOR LEMBAR

01 / 08

DENAH BIDANG PENGECATAN

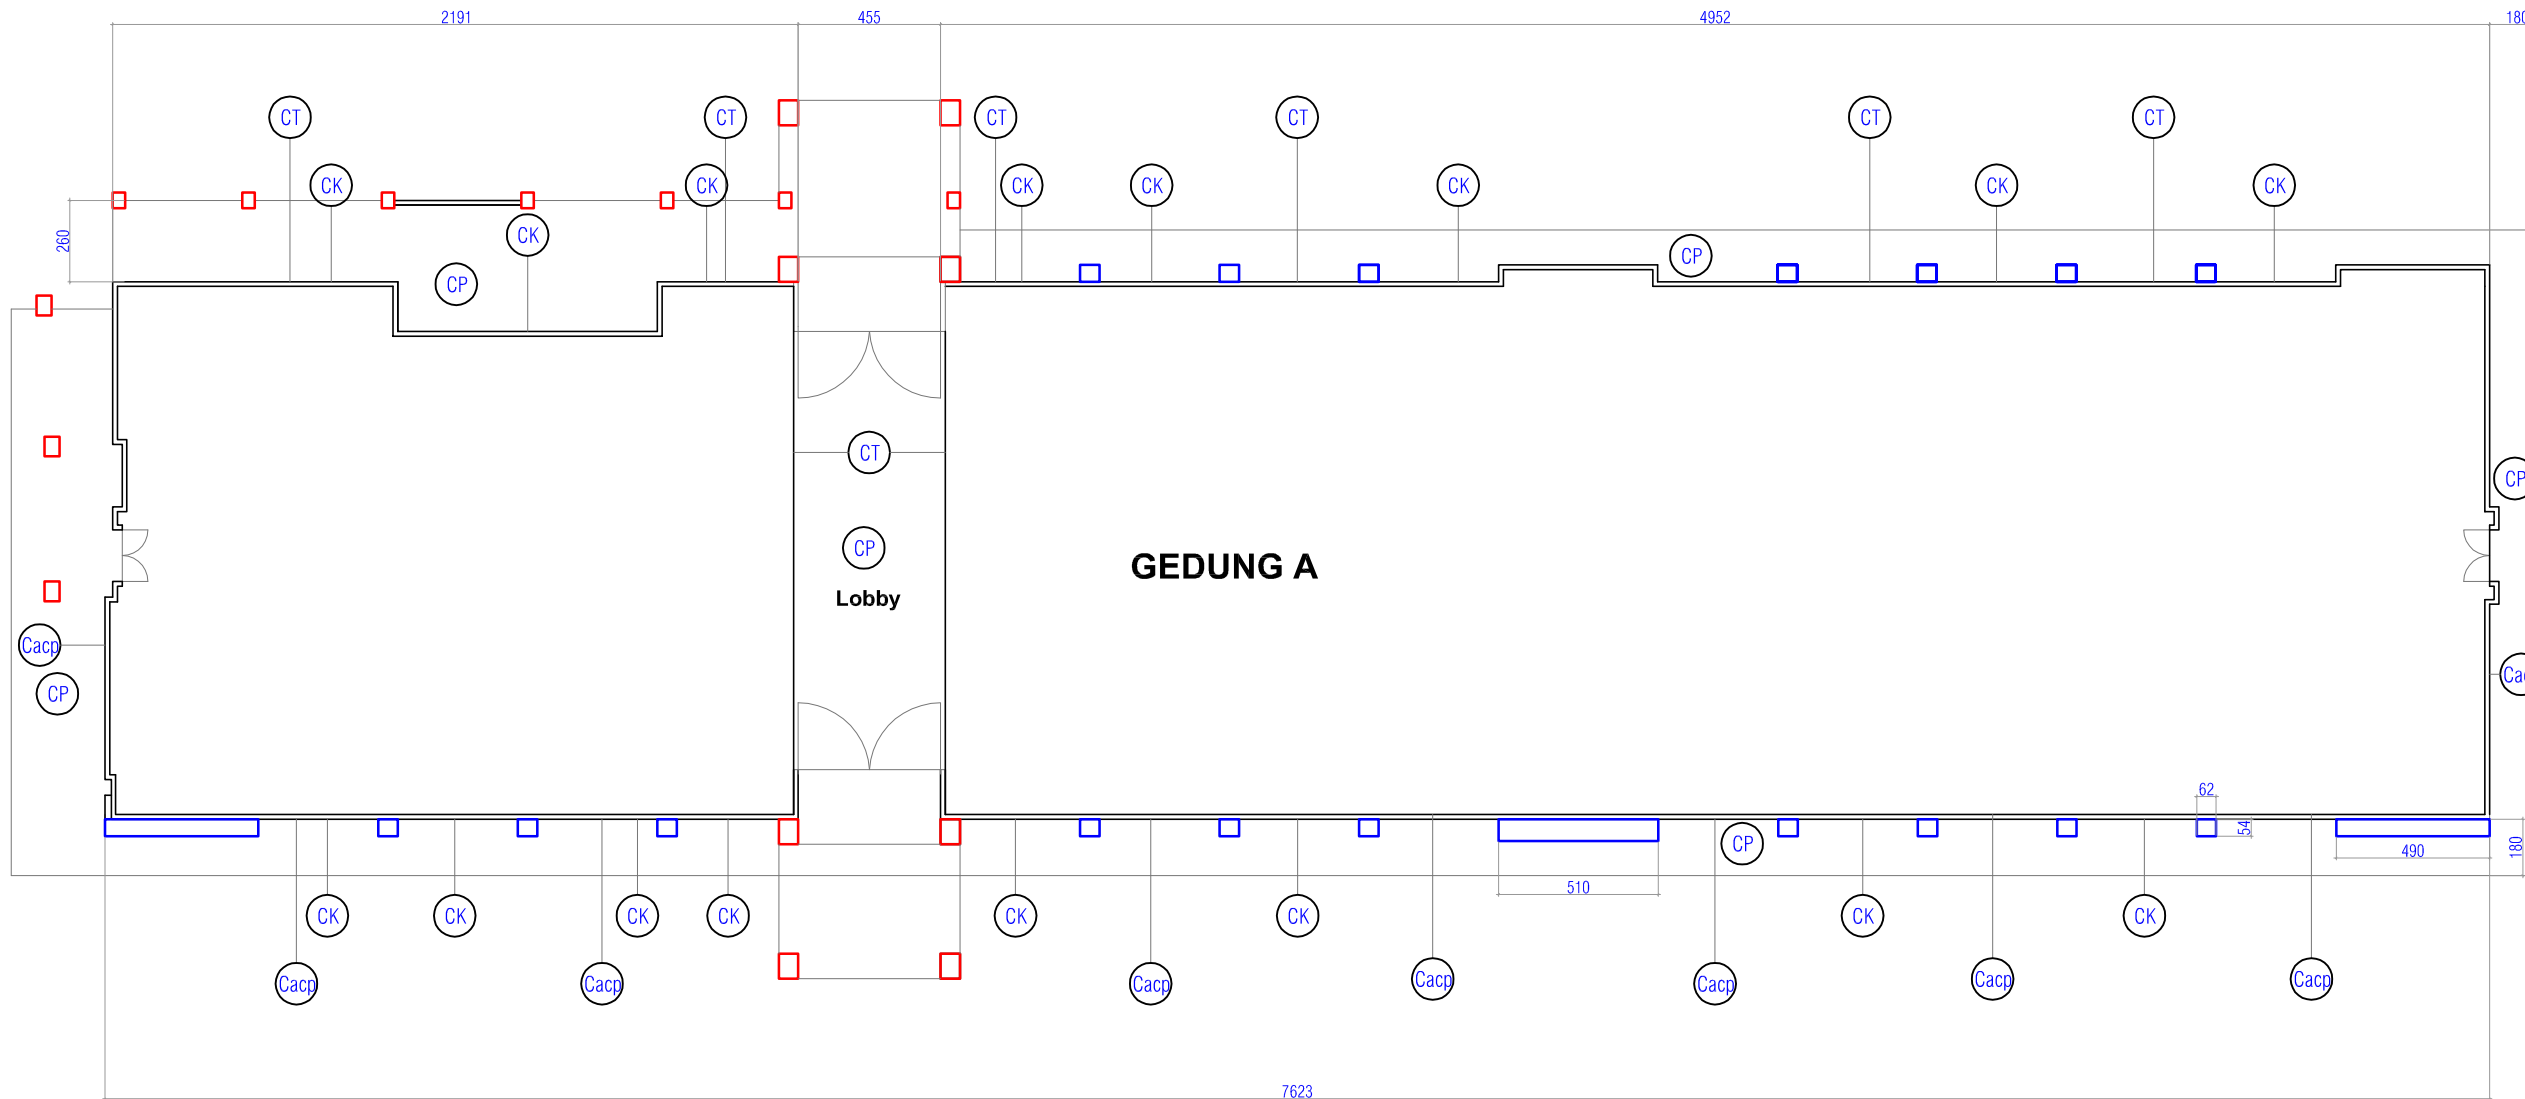

Cacc	Permukaan Bidang ACP : Cat Solvalitt Aluminium	Pekerjaan Cat Bagian Dinding Luar Warna Putih Polos
CT	Permukaan Bidang Dinding Bata : Cat Watersields exterior	Pekerjaan Cat Bagian Dinding Luar Warna Putih Polos
CK	Permukaan Bidang Kayu : Cat Minyak	Pekerjaan Cat Kayu Kusen / Pintu Bagian Luar Warna Abu - abu muda
CP	Permukaan Bidang Plafond : Cat Tembok Plafond	Pekerjaan Cat Bagian Teras, Tritisan, Plafond Lobby Warna Putih Polos

PEMBERI TUGAS



NAMA PEKERJAAN

**JASA KONSULTASI
PERENCANAAN
PENGECATAN
GEDUNG KANTOR**

DISETUJUI OLEH

PEJABAT PEMBUAT KOMITMEN
(PPK)
DINAS PENDIDIKAN PROVINSI
SUMATERA UTARA

MURDIANTO, S.Pd, M.M
PEMBINA UTAMA MUDA
NIP. 19700424 199503 1 001

KONSULTAN PERENCANA

CV. SIMETRIS PULUNGINDO UTAMA

JEREMY CORNELIUS ZEGA
WAKIL DIREKTUR

NAMA GAMBAR

DENAH GEDUNG A

NOMOR LEMBAR

02/08

PEMBERI TUGAS



NAMA PEKERJAAN

**JASA KONSULTASI
PERENCANAAN
PENGECATAN
GEDUNG KANTOR**

DISETUJUI OLEH

**PEJABAT PEMBUAT KOMITMEN
(PPK)
DINAS PENDIDIKAN PROVINSI
SUMATERA UTARA**

**MURDIANTO, S.Pd, M.M
PEMBINA UTAMA MUDA
NIP. 19700424 199503 1 001**

KONSULTAN PERENCANA

CV. SIMETRIS PULUNGINDO UTAMA


**JEREMY CORNELIUS ZEGA
WAKIL DIREKTUR**

NAMA GAMBAR


**Tampak Depan
Gedung A**

NOMOR LEMBAR


03/08

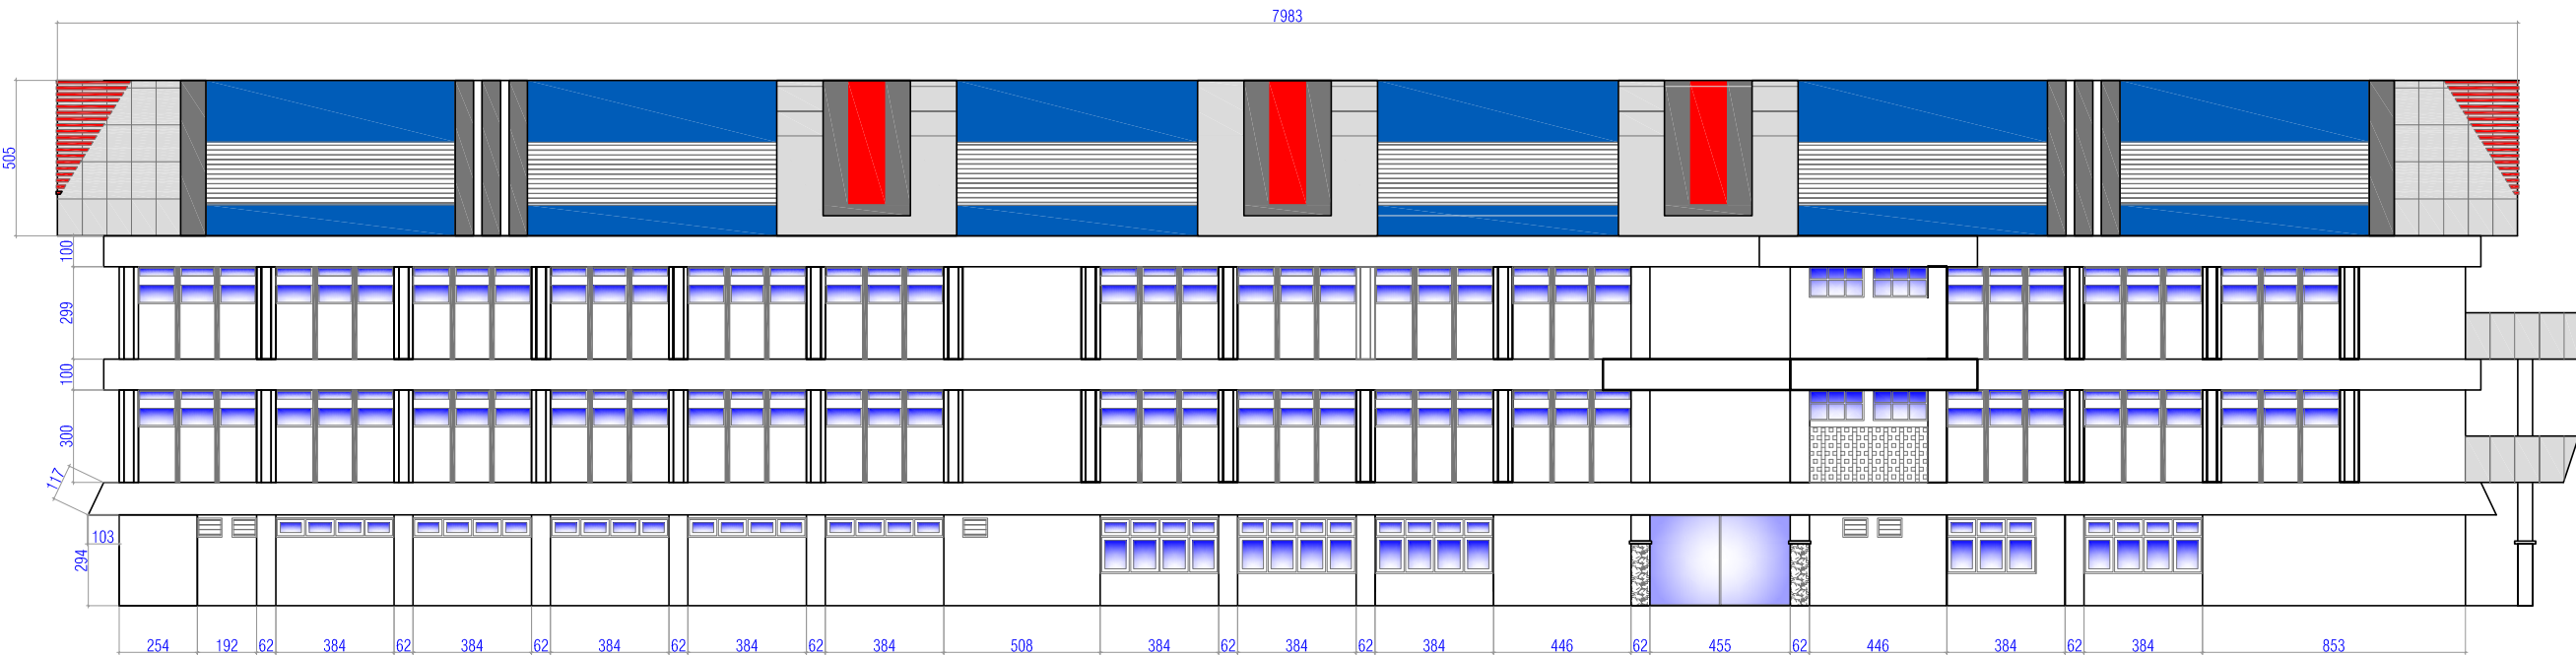


TAMPAK BELAKANG GEDUNG A

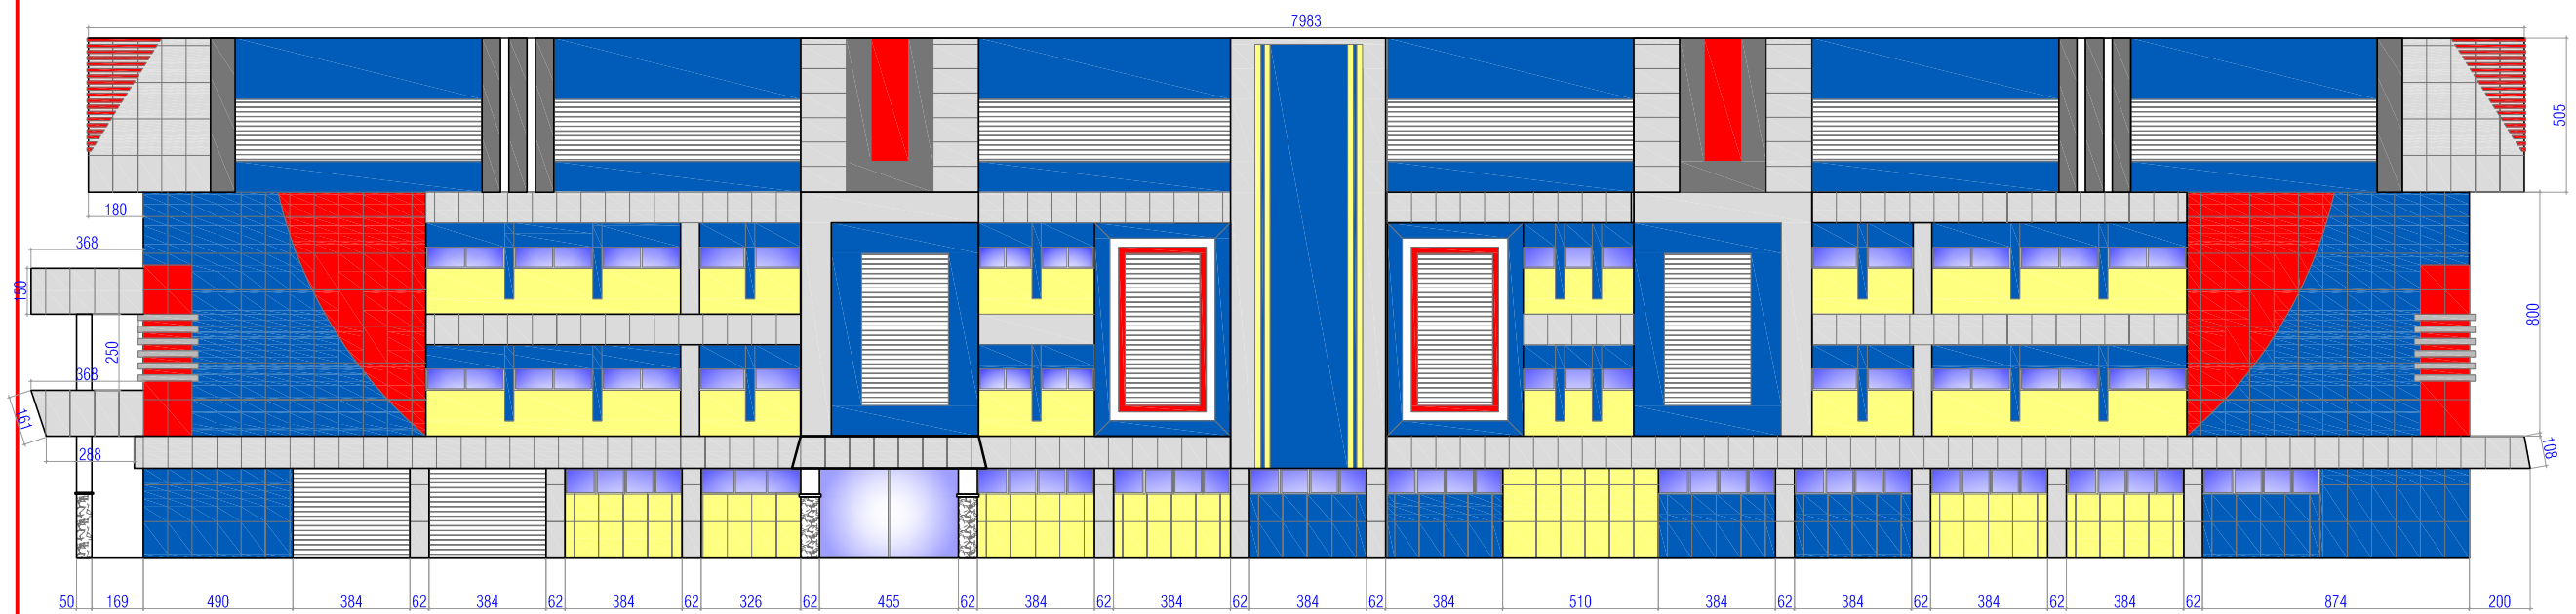

TAMPAK DEPAN GEDUNG A

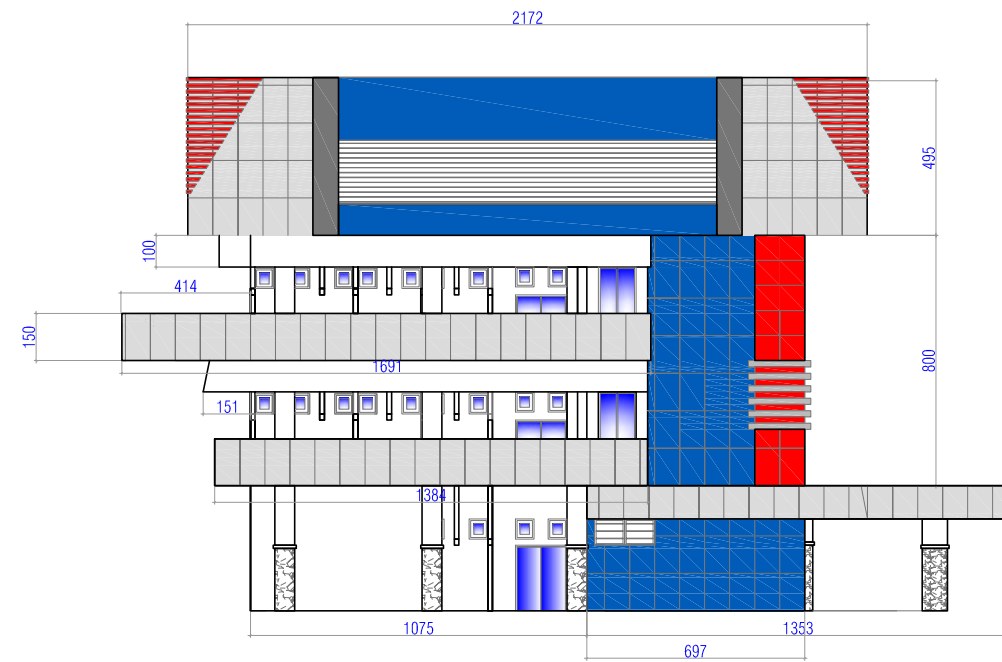

TAMPAK SAMPING KIRI GEDUNG A

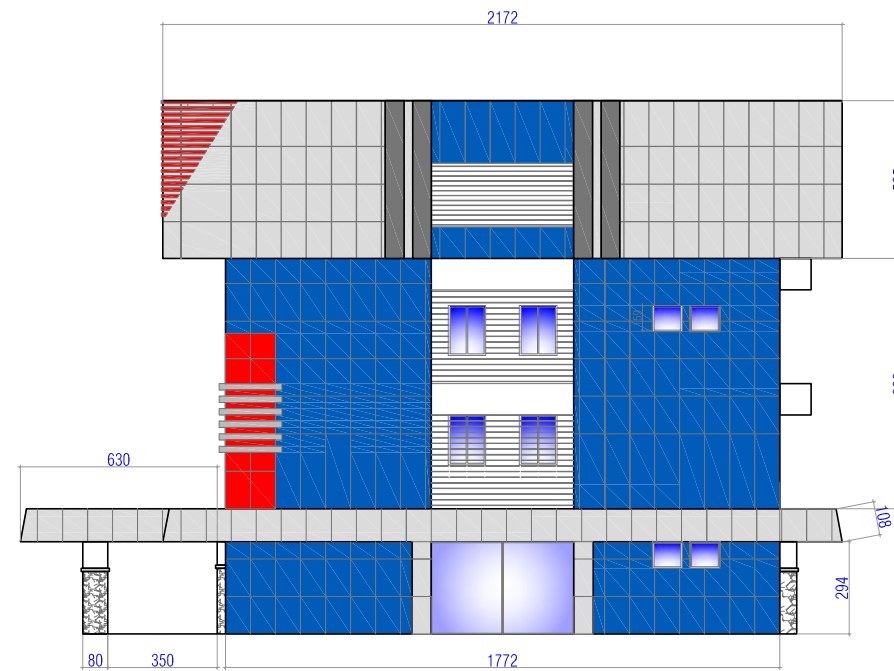

TAMPAK SAMPING KANAN GEDUNG A

PEMBERI TUGAS



NAMA PEKERJAAN

**JASA KONSULTASI
PERENCANAAN
PENGECATAN
GEDUNG KANTOR**

DISETUJUI OLEH

PEJABAT PEMBUAT KOMITMEN
(PPK)
DINAS PENDIDIKAN PROVINSI
SUMATERA UTARA

MURDIANTO, S.Pd, M.M
PEMBINA UTAMA MUDA
NIP. 19700424 199503 1 001

KONSULTAN PERENCANA

CV. SIMETRIS PULUNGINDO UTAMA


JEREMY CORNELIUS ZEGA
WAKIL DIREKTUR

NAMA GAMBAR

**Tampak Samping
Gedung A**

NOMOR LEMBAR

04/08

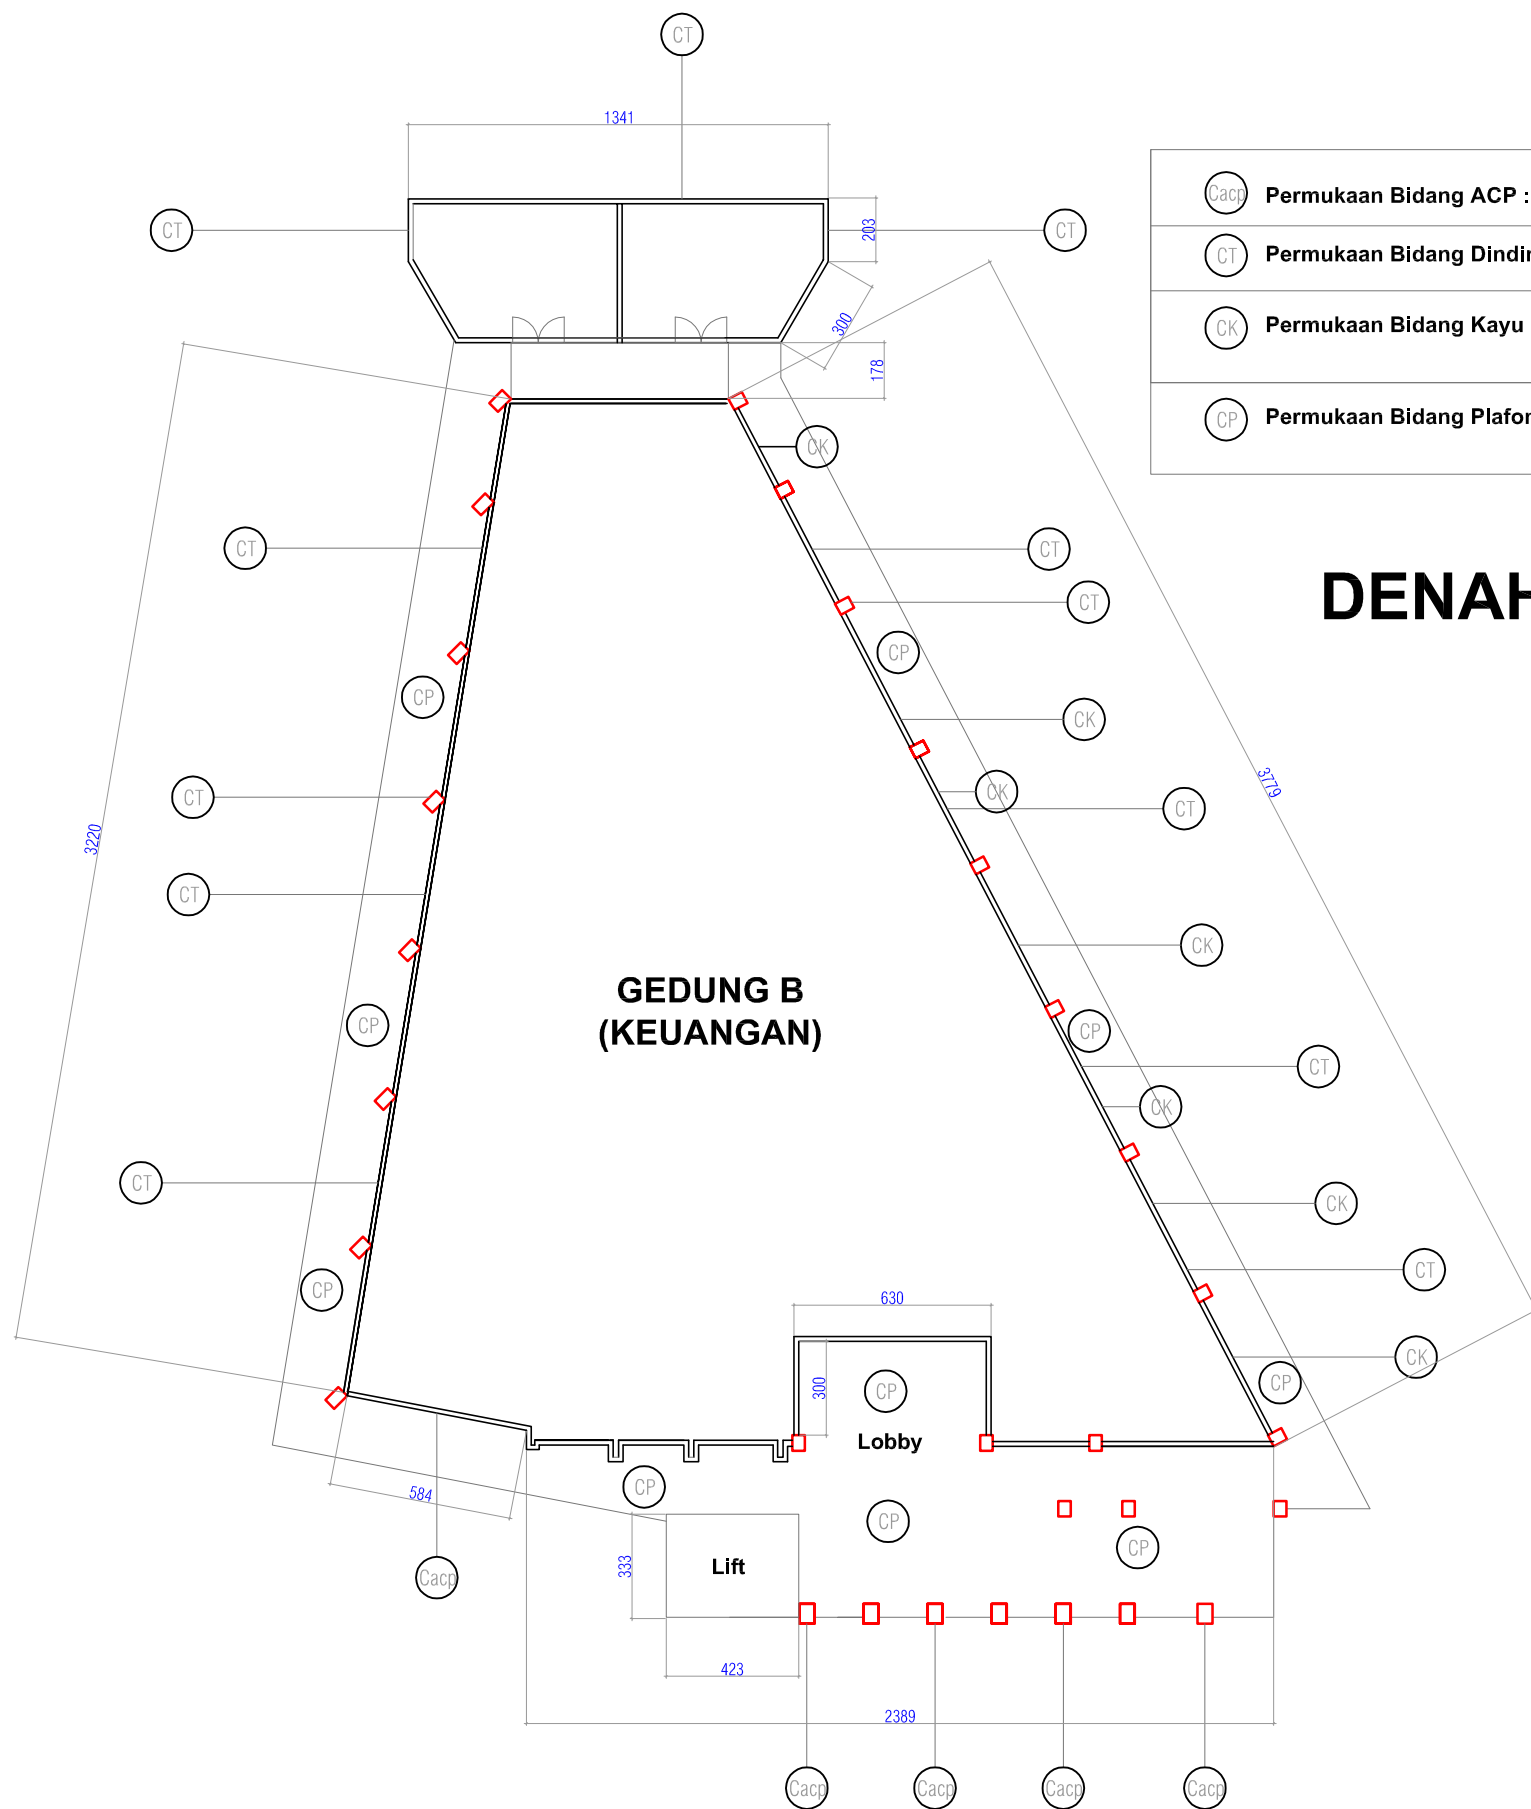

<p>(CACP) Permukaan Bidang ACP : Cat Solvalitt Aluminium</p>	<p>Pekerjaan Cat Bagian Dinding Luar Warna Putih Polos</p>
<p>(CT) Permukaan Bidang Dinding Bata : Cat Watersields exterior</p>	<p>Pekerjaan Cat Bagian Dinding Luar Warna Putih Polos</p>
<p>(CK) Permukaan Bidang Kayu : Cat Minyak</p>	<p>Pekerjaan Cat Kayu Kusen / Pintu Bagian Luar Warna Abu - abu muda</p>
<p>(CP) Permukaan Bidang Plafond : Cat Tembok Plafond</p>	<p>Pekerjaan Cat Bagian Teras, Tritisan, Plafond Lobby Warna Putih Polos</p>

DENAH BIDANG PENGECATAN

**GEDUNG B
(KEUANGAN)**

Lobby

Lift

PEMBERI TUGAS



NAMA PEKERJAAN

**JASA KONSULTASI
PERENCANAAN
PENGECATAN
GEDUNG KANTOR**

DISETUJUI OLEH

PEJABAT PEMBUAT KOMITMEN
(PPK)
DINAS PENDIDIKAN PROVINSI
SUMATERA UTARA

MURDIANTO, S.Pd, M.M
PEMBINA UTAMA MUDA
NIP. 19700424 199503 1 001

KONSULTAN PERENCANA

CV. SIMETRIS PULUNGINDO UTAMA


JEREMY CORNELIUS ZEGA
WAKIL DIREKTUR

NAMA GAMBAR


Denah Gedung B

NOMOR LEMBAR

05/08

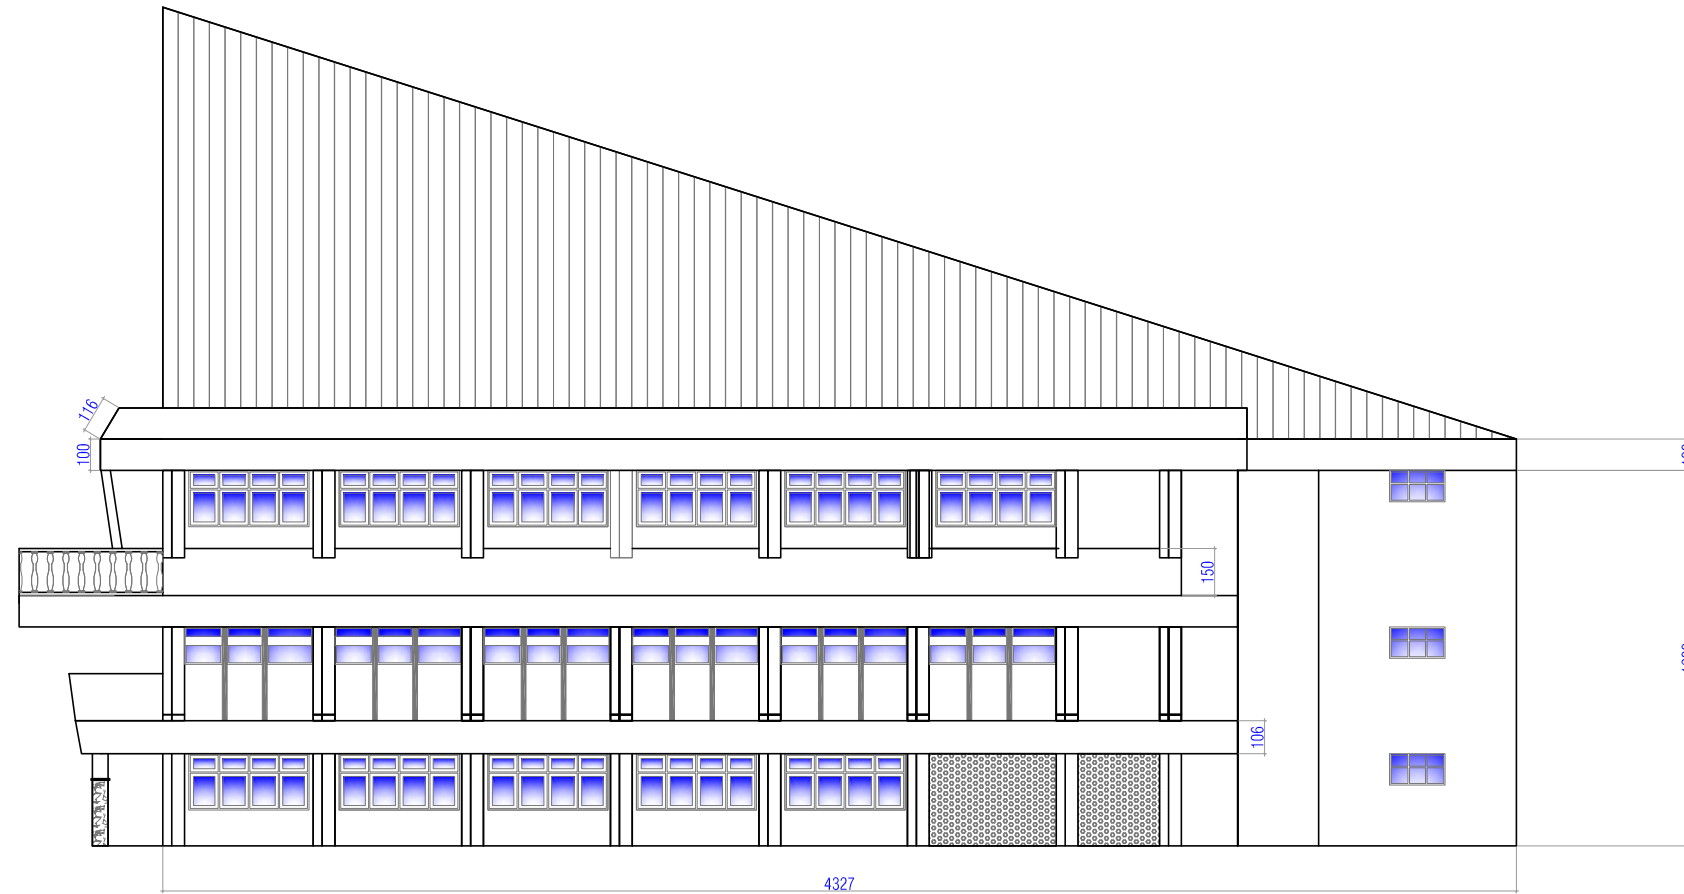

TAMPAK SAMPING KANAN GEDUNG B

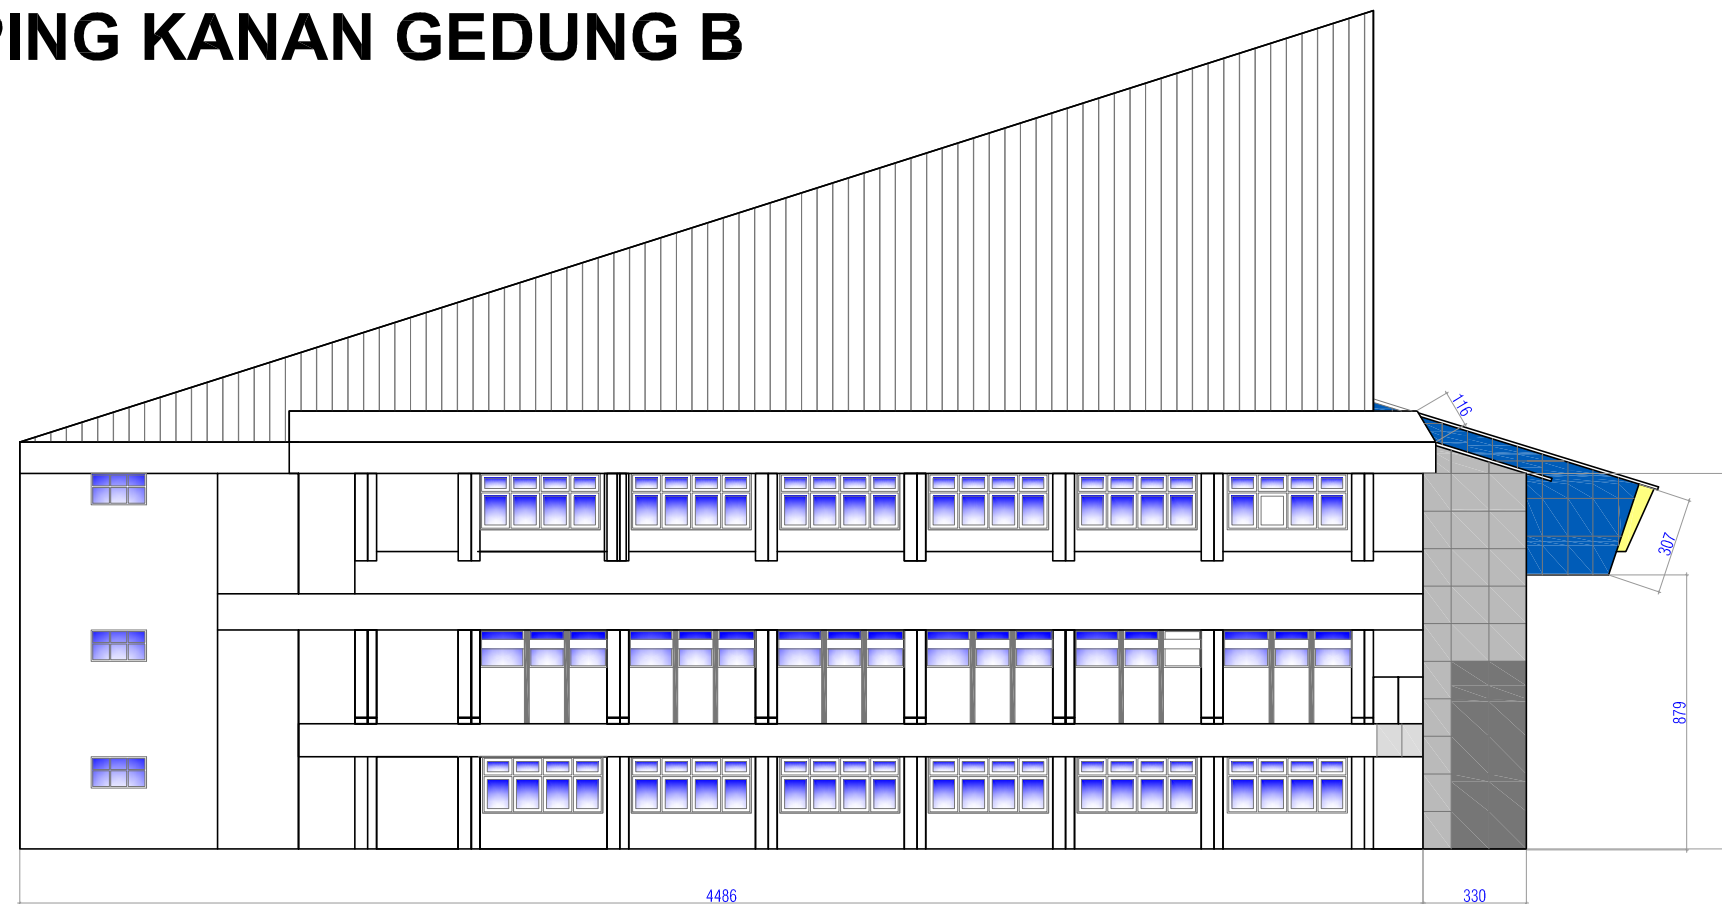

TAMPAK SAMPING KIRI GEDUNG B

PEMBERI TUGAS



NAMA PEKERJAAN

**JASA KONSULTASI
PERENCANAAN
PENGECATAN
GEDUNG KANTOR**

DISETUJUI OLEH

PEJABAT PEMBUAT KOMITMEN
(PPK)
DINAS PENDIDIKAN PROVINSI
SUMATERA UTARA

MURDIANTO, S.Pd, M.M
PEMBINA UTAMA MUDA
NIP. 19700424 199503 1 001

KONSULTAN PERENCANA

CV. SIMETRIS PULUNGINDO UTAMA

JEREMY CORNELIUS ZEGA
WAKIL DIREKTUR

NAMA GAMBAR

**Tampak Samping
Gedung B**

NOMOR LEMBAR

06/08



TAMPAK DEPAN GEDUNG B

PEMBERI TUGAS



NAMA PEKERJAAN

**JASA KONSULTASI
PERENCANAAN
PENGECATAN
GEDUNG KANTOR**

DISETUJUI OLEH

PEJABAT PEMBUAT KOMITMEN
(PPK)
DINAS PENDIDIKAN PROVINSI
SUMATERA UTARA

MURDIANTO, S.Pd, M.M
PEMBINA UTAMA MUDA
NIP. 19700424 199503 1 001

KONSULTAN PERENCANA

CV. SIMETRIS PULUNGINDO UTAMA


JEREMY CORNELIUS ZEGA
WAKIL DIREKTUR

NAMA GAMBAR


**Tampak Depan
Gedung B**

NOMOR LEMBAR

07/08

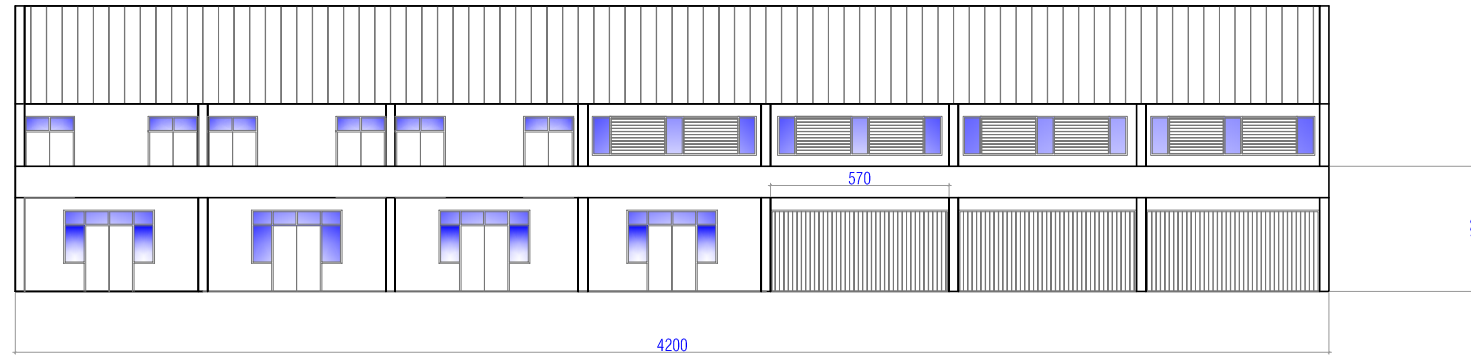

TAMPAK DEPAN GEDUNG KADIS

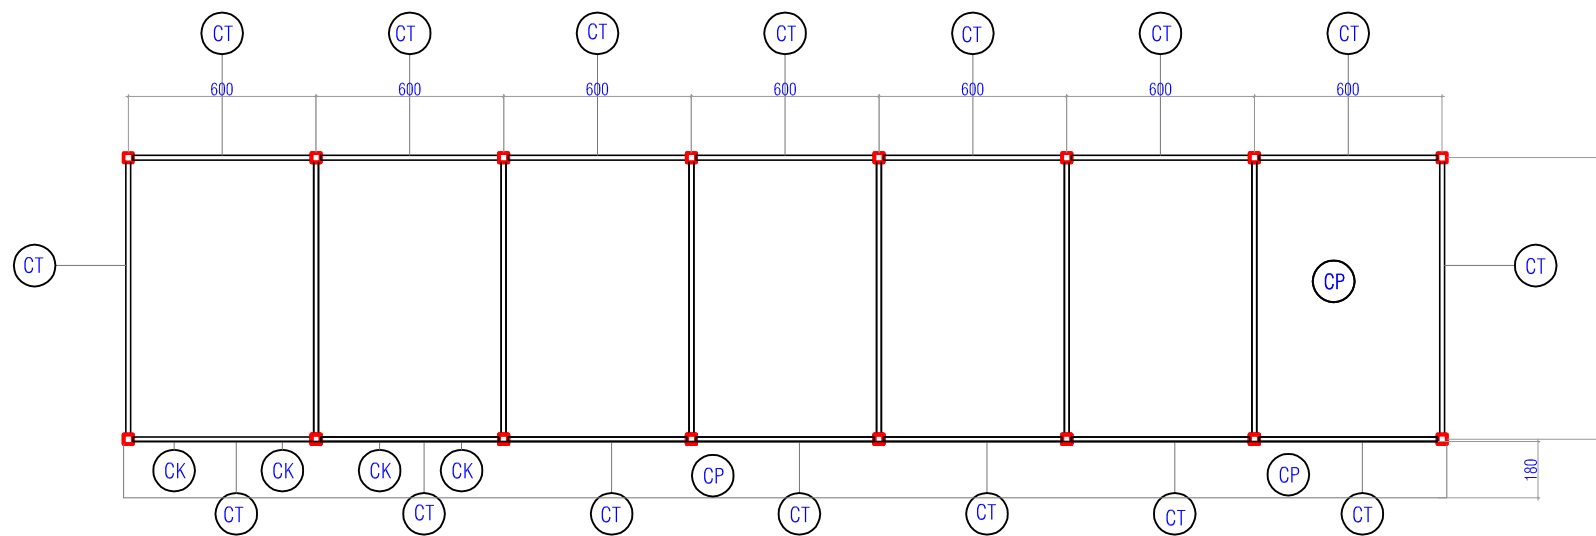

DENAH BIDANG PENGECATAN

<p>(CT) Permukaan Bidang Dinding Bata : Cat Watersields exterior</p>	<p>Pekerjaan Cat Bagian Dinding Luar Warna Putih Polos</p>
<p>(CK) Permukaan Bidang Kayu : Cat Minyak</p>	<p>Pekerjaan Cat Kayu Kusen / Pintu Bagian Luar Warna Abu - abu muda</p>
<p>(CP) Permukaan Bidang Plafond : Cat Tembok Plafond</p>	<p>Pekerjaan Cat Bagian Teras, Tritisan, Ruang Tangga Masuk Warna Putih Polos</p>

PEMBERI TUGAS



NAMA PEKERJAAN

**JASA KONSULTASI
PERENCANAAN
PENGECATAN
GEDUNG KANTOR**

DISETUJUI OLEH

PEJABAT PEMBUAT KOMITMEN
(PPK)
DINAS PENDIDIKAN PROVINSI
SUMATERA UTARA

MURDIANTO, S.Pd, M.M
PEMBINA UTAMA MUDA
NIP. 19700424 199503 1 001

KONSULTAN PERENCANA

CV. SIMETRIS PULUNGINDO UTAMA

JEREMY CORNELIUS ZEGA
WAKIL DIREKTUR

NAMA GAMBAR

GEDUNG KADIS

NOMOR LEMBAR

08/08