


GAMBAR RENCANA

PEKERJAAN PERENCANAAN RENOVASI GUDANG BENIH/RUMAH BAYANG
KABUPATEN TAPANULI SELATAN
PROVINSI SUMATERA UTARA

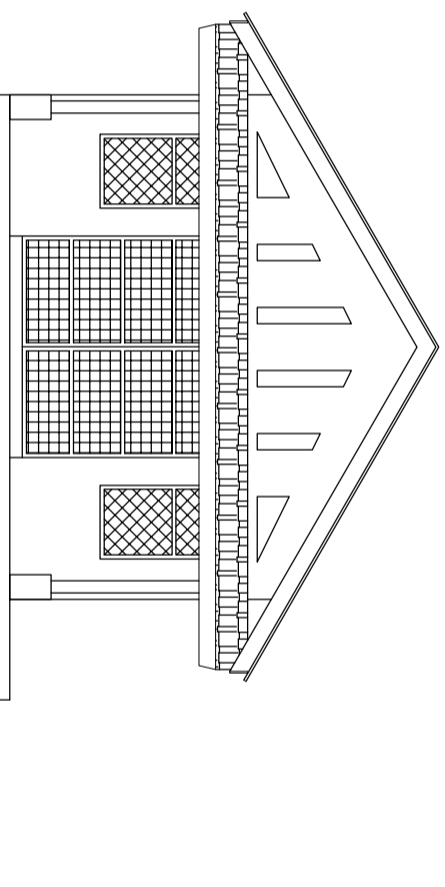


PEMERINTAH PROVINSI SUMATERA UTARA
DINAS KETAHANAN PANGAN, TANAMAN PANGAN DAN
HORTIKULTURA

KONSULTAN PERENCANA :
CV. KARYA DUTA BERSAMA

GAMBAR EXISTING

Catatan :

Penilik Proyek


PEMERINTAH
PROVINSI SUMATERA UTARA
DINAS KETAHANAN PANGAN,
TANAMAN PANGAN DAN
HORTIKULTURA
Jl. Jend. Besar Abd. Haris Nasution No.6
Pangkalan Masyur Medan 20134

Pekerjaan

PERENCANAAN RENOVASI
GUDANG BENIH/RUMAH BAYANG
KABUPATEN TAPANULI SELATAN
PROVINSI SUMATERA UTARA

Lokasi

UPT BENIH INDUK HORTIKULTURA
ARSE SAPIROK
KAB. TAPANULI SELATAN

Mengetahui/Disetujui :

PENGGUNA ANGGARAN
KEPALA DINAS KETAHANAN PANGAN TANAMAN PANGAN DAN
HORTIKULTURA PROVINSI SUMATERA UTARA

Rajali, SSoes, MSP
NIP. 19670208.198611.1.001

Diperiksa :

PELABAT PELAKSANA TEKNIS KEGIATAN (PPTS)
K.A. SUBBAG PROGRAM, AKUNTABILITAS DAN INFORMASI PUBLIK

Yusufahri Perangin Angin, SP, MP
NIP. 19780802.1993201101.1.002

Konsultansi Perencana :



CV KARYA DUTA BERSAMA
CONSULTANT ENGINEERING
Jalan Medan Sei Putih, Kecamatan Medan Air Hitam, No. 17, Medan, Sumatera Utara

Team Leader	Manginas Singam, ST	
Surveyor	Candra Asido Singam, ST	
Drafter	Okama Loviana Muldewer, ST	
Nama Gambar		Skala


DENAH

Tahun	No. Gambar	Jlh. Lembar
-------	------------	-------------


2023 1 17

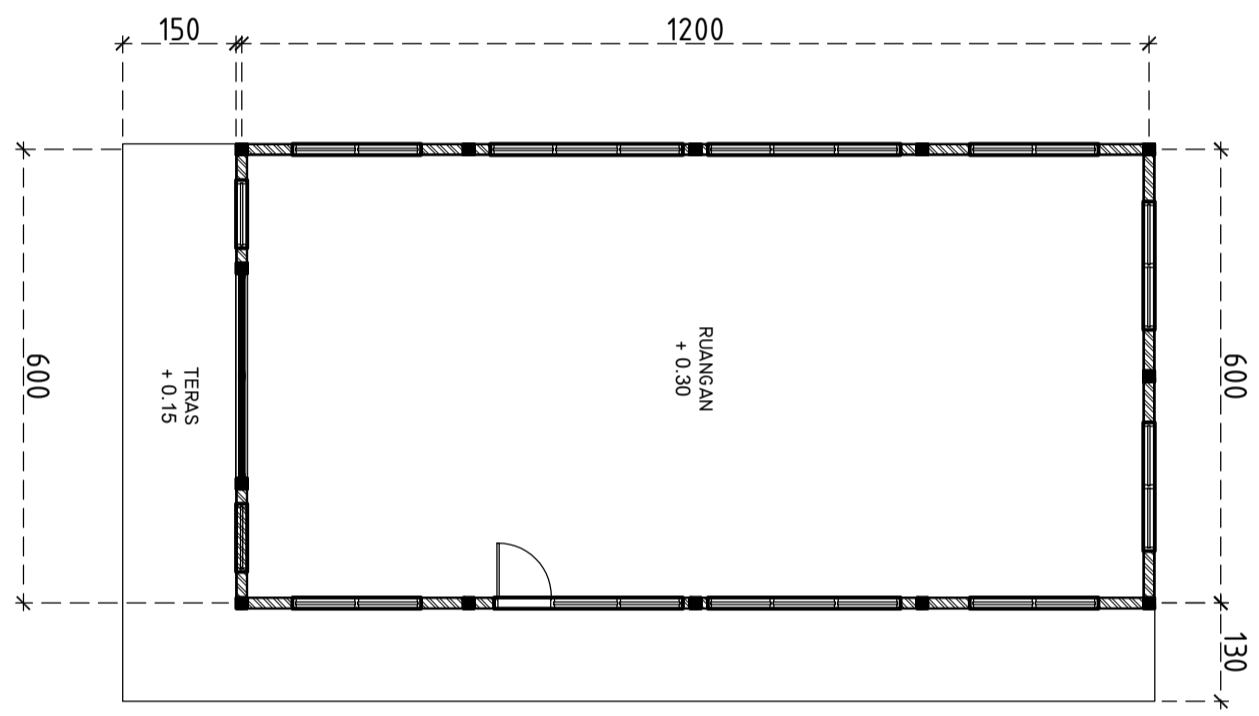


DENAH EXISTING
SKALA 1 : 100

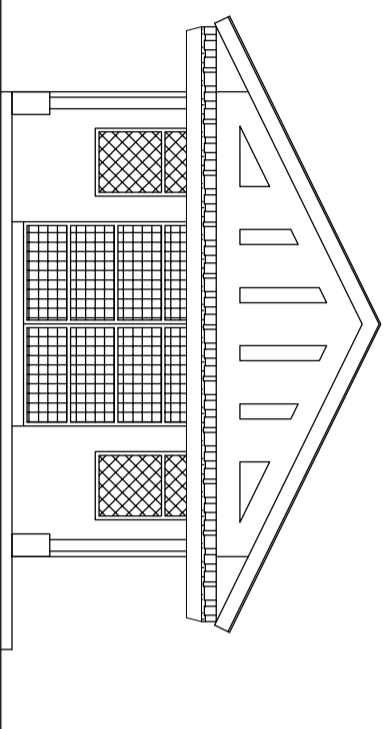

TAMPAK DEPAN
SKALA 1 : 100

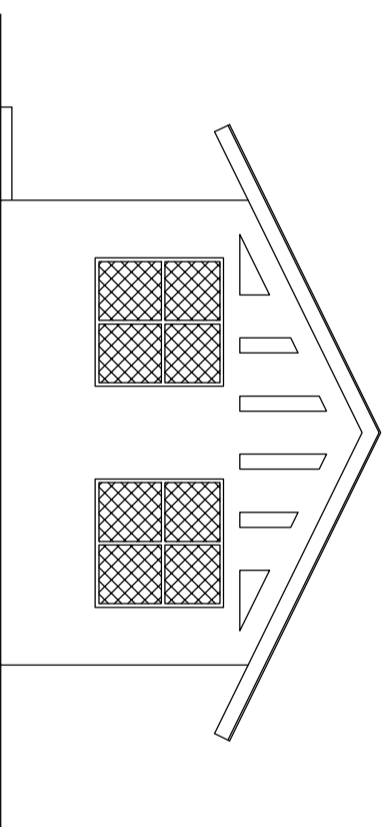


TAMPAK BELAKANG
SKALA 1 : 100

TAMPAK EXISTING
SKALA 1 : 100

Catatan :

Penilik Proyek

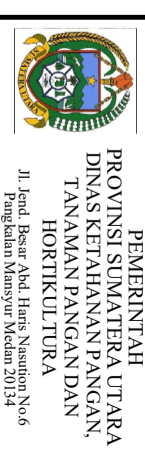

Pekerjaan

PERENCANAAN RENOVASI
GUDANG BENIH/RUMAH BAYANG
KABUPATEN TAPANULI SELATAN
PROVINSI SUMATERA UTARA

Lokasi

UPT BENIH INDUK HORTIKULTURA
ARSE SIPIROK
KAB. TAPANULI SELATAN

Mengetahui/Dietujui :

PENGGUNA ANGGARAN
KEPALA DINAS KETAHANAN PANGAN TANAMAN PANGAN DAN
HORTIKULTURA PROVINSI SUMATERA UTARA

Rajali, SSoes, MSP
NIP. 19670208.198611.1.001

Diperiksa :

PELABAT PELAKSANA TEKNIS KEGIATAN (PPTS)
KA. SUBBAG PROGRAM, AKUNTABILITAS DAN INFORMASI PUBLIK

Yusufahri Perangin Angin, SP, MP
NIP. 19780802.1993201101.1.002

Konsultansi Perencana :



Team Leader	Manginas Singam, ST	
Surveyor	Candra Asido Singam, ST	
Drafter	Okama Luviana Muldewer, ST	
Nama Gambar	TAMPAK	Skala

Tahun	No. Gambar	Jlh. Lembar
-------	------------	-------------


2023	2	17
------	---	----

GAMBAR RENCANA

GAMBAR ARSITEKTUR

Catatan :

Penilik Proyek

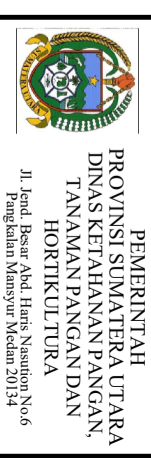

Il. Jend. Besar Abd. Haris Nasution No.6
Pangkalalan Mampyr Medan 20134

Pekerjaan

PERENCANAAN RENOVASI
GUDANG BENIH/RUMAH BAYANG
KABUPATEN TAPANULI SELATAN
PROVINSI SUMATERA UTARA

Lokasi

UPT BENIH INDUK HORTIKULTURA
ARSE SAPIROK
KAB. TAPANULI SELATAN

Mengetahui/Ditetujui :

PENGGUNA ANGGARAN
KEPALA DINAS KEJAHANAN PANGANAN TANAMAN PANGAN DAN
HUTUKULTURA PROVINSI SUMATERA UTARA

Rajali, SSoes, MSP
NIP. 19670208.198611.1.001

Diperiksa :

PELABAT PELAKSANA TEKNIS KEGIATAN (PPTK)
KA. SUBBAG PROGRAM, AKUNTABILITAS DAN INFORMASI PUBLIK

Yusufahri Perangin Angin, SP, MP
NIP. 19780802.1993201101.1.002

Konsultansi Perencana :



Team Leader	Manginas Singan, ST
Surveyor	Candra Asido Singan, ST
Drafter	Okana Luviana Muldever, ST
Nama Gambar	Skala


TAMPAK

Tahun	No. Gambar	Jlh. Lembar
-------	------------	-------------


2023

3

17

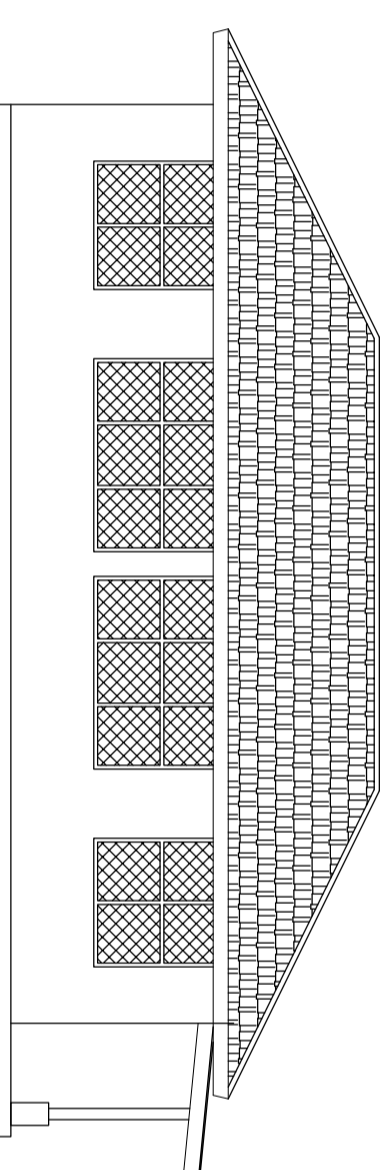


 **TAMPAK SAMPING KIRI**
SKALA 1 : 100

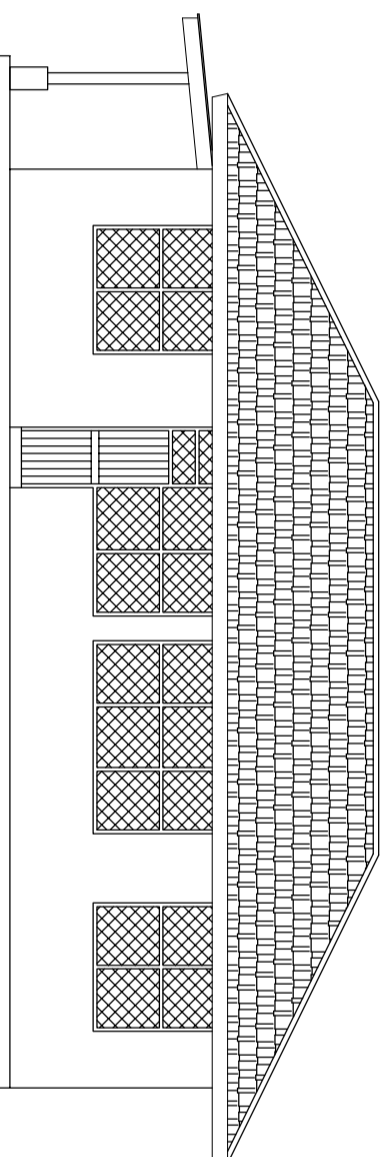
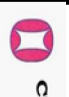



 **TAMPAK SAMPING KANAN**
SKALA 1 : 100

 **TAMPAK EXISTING**
SKALA 1 : 100

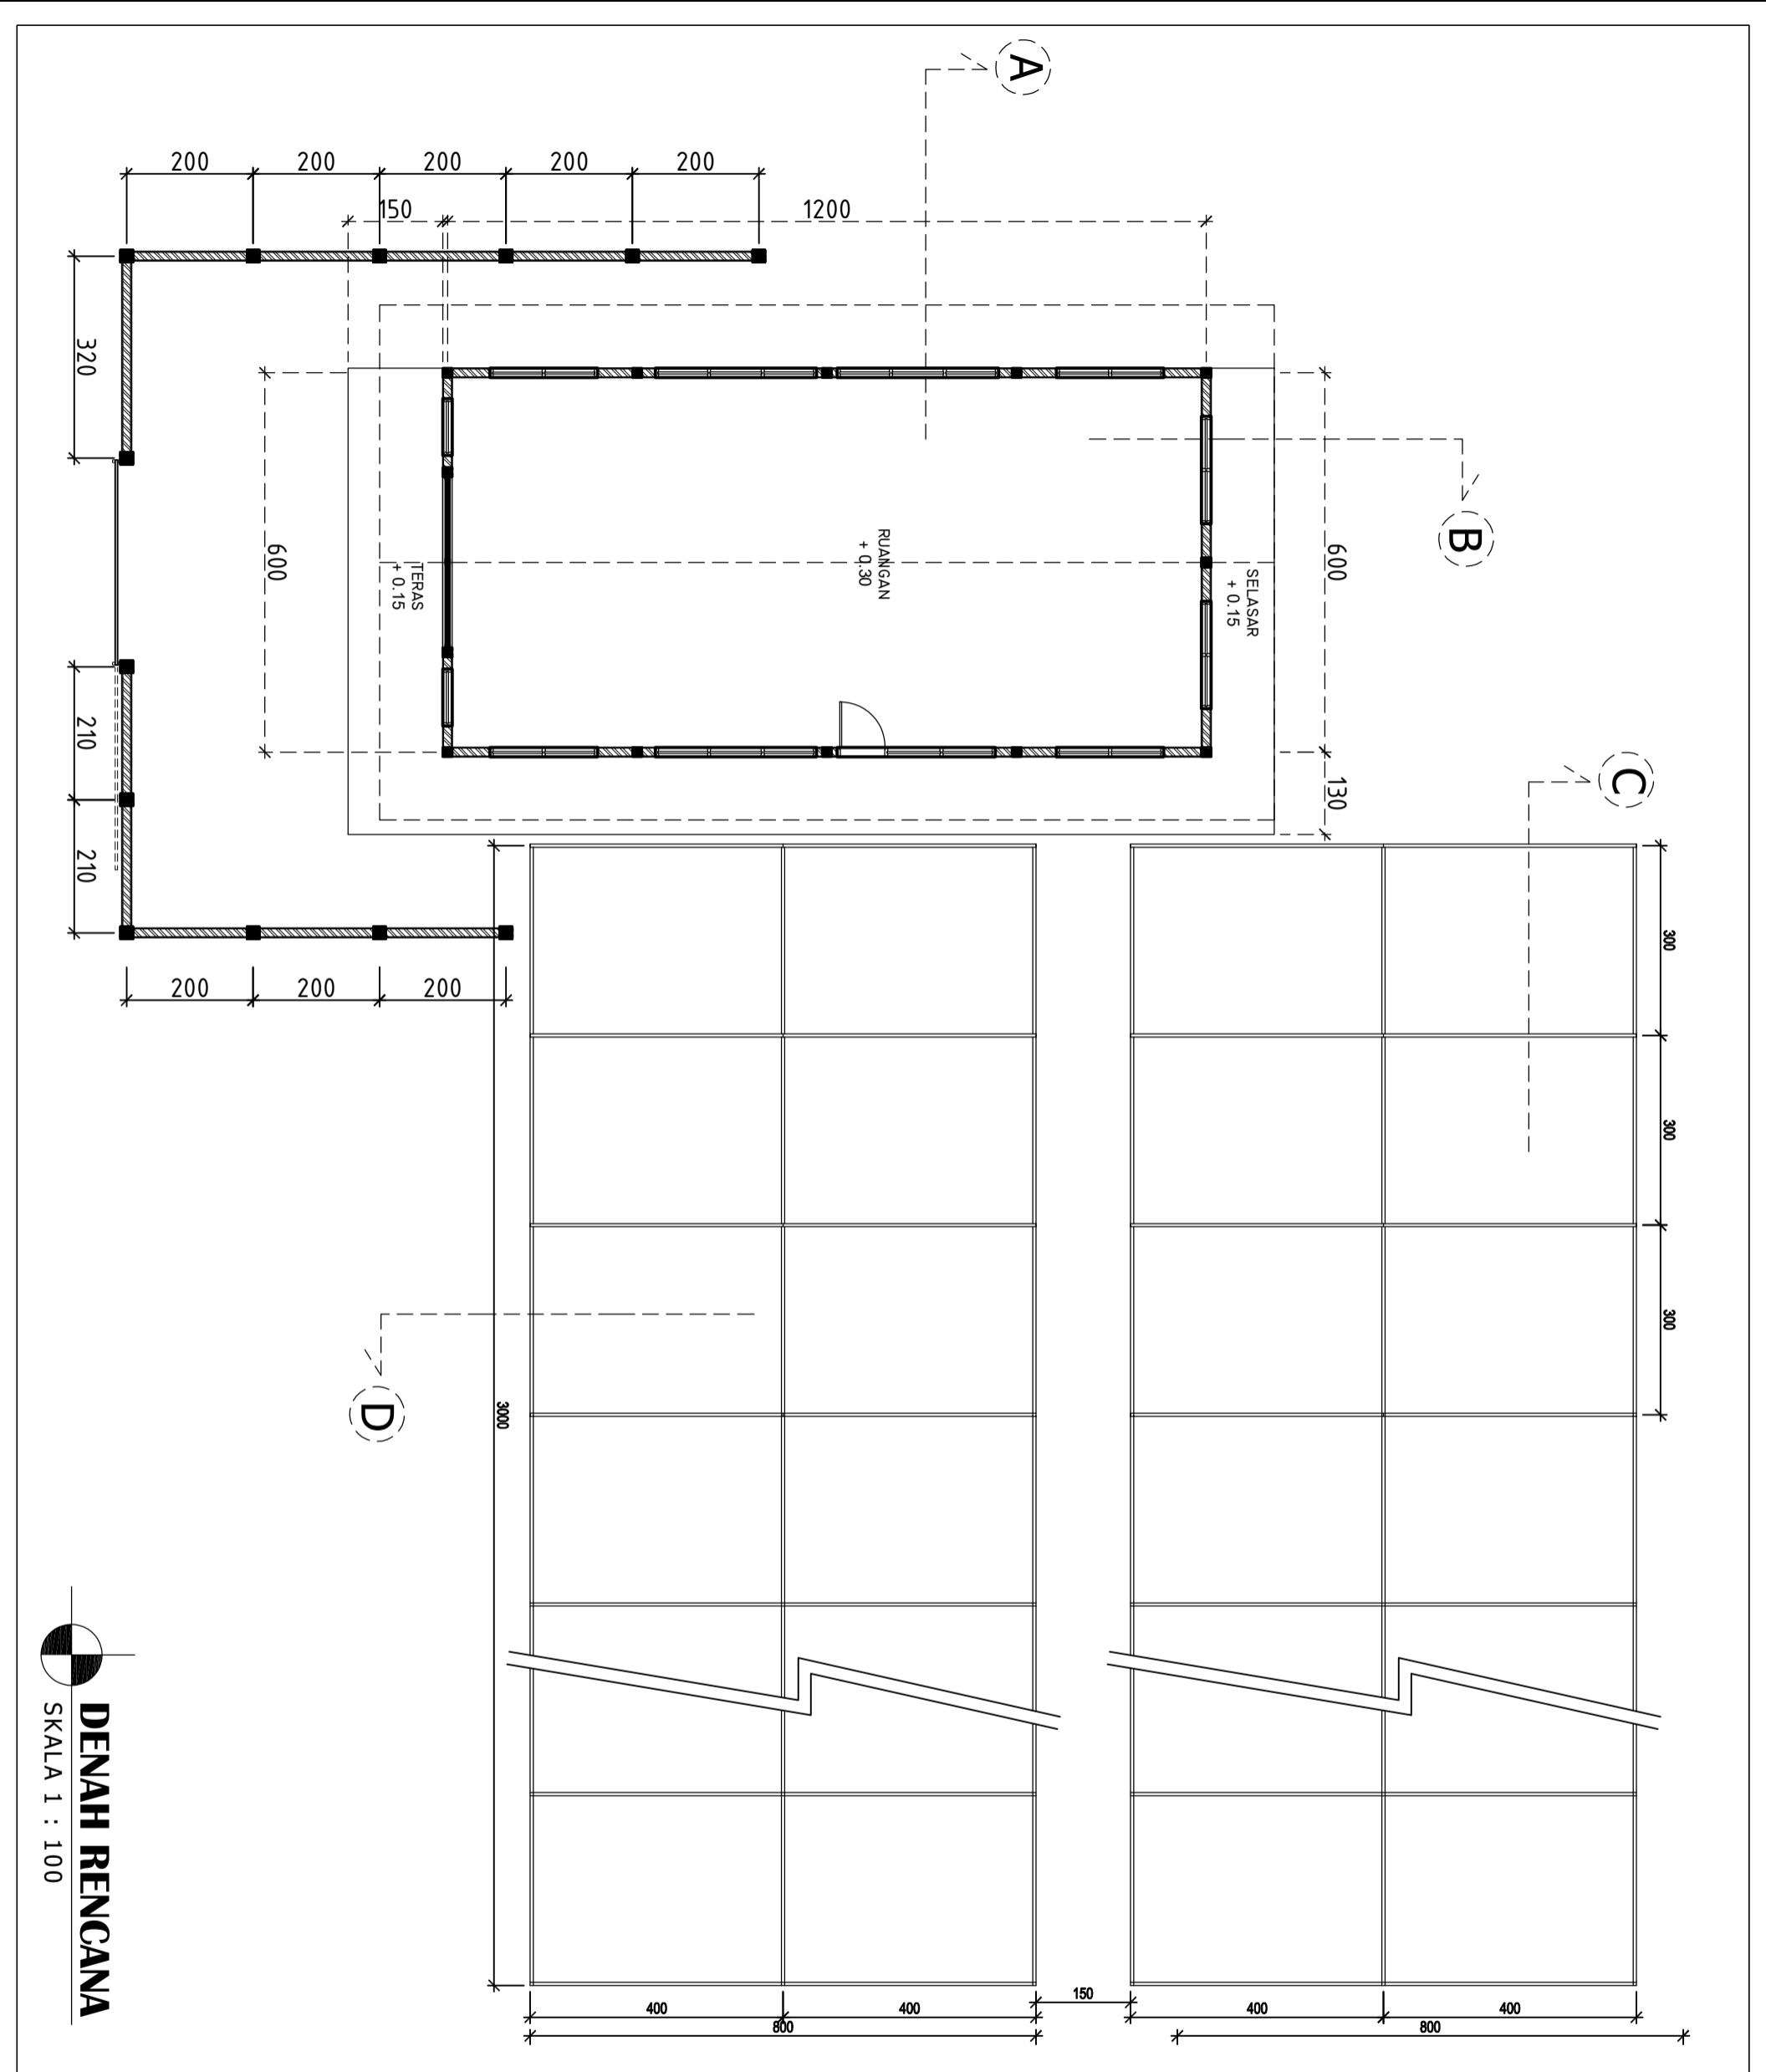


DENAH RENCANA
SKALA 1 : 100

Catatan :		
Pemilik Proyek		
 PEMERINTAH PROVINSI SUMATERA UTARA DINAS KETAHANAN PANGAN, TANAMAN PANGAN DAN HORTIKULTURA Jl. Jend. Besar Abd. Haris Nasution No.6 Pangkajene Masyur Medan 20134		
Pekerjaan		
PERENCANAAN RENOVASI GUDANG BENIH/RUMAH BAYANG KABUPATEN TAPANULI SELATAN PROVINSI SUMATERA UTARA		
Lokasi		
UPT BENIH INDUK HORTIKULTURA ARSE SAPIROK KAB. TAPANULI SELATAN		
Mengetahui/Disetujui :		
PENGUNA ANGGARAN KEPALA DINAS KETAHANAN PANGAN TANAMAN PANGAN DAN HORTIKULTURA PROVINSI SUMATERA UTARA NIP. 19670208.198611.1.001 <u>Raiati, Ssos, MSP</u>		
Diperiksa :		
PELABAT PELAKSANA TEKNIS KEGIATAN (PPTS) K.A. SUBBAG PROGRAM, AKUNTABILITAS DAN INFORMASI PUBLIK Yusafahri Perangin Angin, SP, MP NIP. 19780802.1993201101.1.002		
Konsultansi Perencana :		
 CV KARYA DUTA BERSAMA CONSULTANT ENGINEERING Jalan Veteran Medan 10000		
Team Leader	Mangena Singan, ST	
Surveyor	Candra Asido Singan, ST	
Drafter	Okana Loviana Mulderer, ST	
Nama Gambar		Skala
DENAH		
Tahun	No. Gambar	Jlh. Lembar
2023	1	17

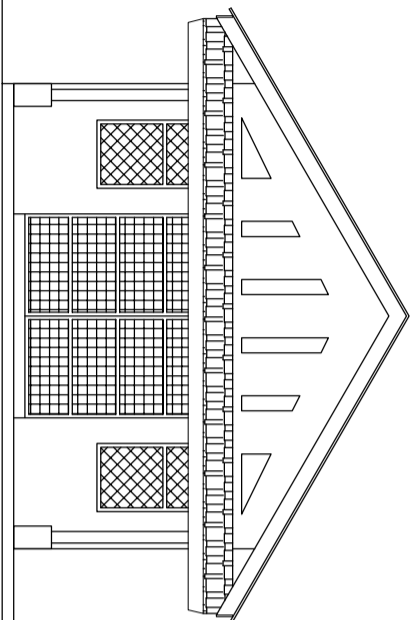

TAMPAK DEPAN
SKALA 1 : 100

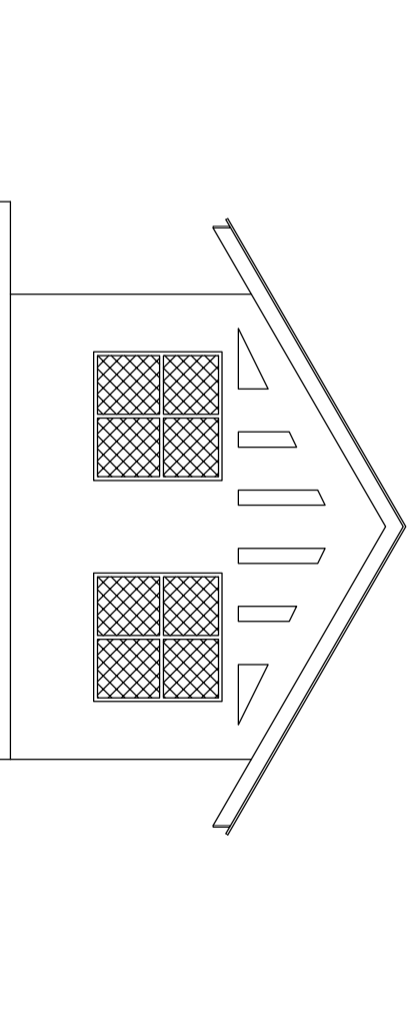

TAMPAK BELAKANG
SKALA 1 : 100

Catatan :

Penilik Proyek



Pekerjaan

PERENCANAAN RENOVASI
GUDANG BENIH/RUMAH BAYANG
KABUPATEN TAPANULI SELATAN
PROVINSI SUMATERA UTARA

Lokasi

UPT BENIH INDUK HORTIKULTURA
ARSE SAPIROK
KAB. TAPANULI SELATAN

Mengetahui/Dietujui :

PENGGUNA ANGGARAN
KEPALA DINAS KETAHANAN PANGAN TANAMAN PANGAN DAN
HORTIKULTURA PROVINSI SUMATERA UTARA

Raijali, SSoes, MSP
NIP. 19670208.198611.1.001

Diperiksa :

PELABAT PELAKSANA TEKNIK KEGIATAN (PPTK)
K.A. SUBBAG PROGRAM, AKUNTABILITAS DAN INFORMASI PUBLIK

Yusufabri Perangin Angin, SP, MP
NIP. 19780802.1993201101.1.002

Konsultansi Perencana :



CV KARYA DUTA BERSAMA
CONSULTANT ENGINEERING
Jalan Veteran Kelurahan Medan Timur Kecamatan Medan
No. 19 Medan Sumatera Utara

Team Leader	Manginas Singan, ST	
Surveyor	Candra Asido Singan, ST	
Drafter	Okana Luviana Mulderver, ST	
Nama Gambar		Skala

TAMPAK

Tahun	No. Gambar	Jlh. Lembar
2023	2	17

Catatan :

Penilik Proyek



Pekerjaan

PERENCANAAN RENOVASI
GUDANG BENIH/RUMAH BAYANG
KABUPATEN TAPANULI SELATAN
PROVINSI SUMATERA UTARA

Lokasi

UPT BENIH INDUK HORTIKULTURA
ARSE SAPIROK
KAB. TAPANULI SELATAN

Mengetahui/Ditsetujui :

PENGGUNA ANGGARAN
KEPALA DINAS KETAHANAN PANGAN TANAMAN PANGAN DAN
HORTIKULTURA PROVINSI SUMATERA UTARA

Rajali, SSoes, MSP
NIP. 19670208.198611.1.001

Diperiksa :

PELABAT PELAKSANA TEKNIS KEGIATAN (PPTS)
K.A. SUBBAG PROGRAM, AKUNTABILITAS DAN INFORMASI PUBLIK

Yusufabri Perangin Angin, SP, MP
NIP. 19780802.1993201101.1.002


Konsultansi Perencana :




Team Leader	Manginas Singam, ST	
Surveyor	Candra Asido Singam, ST	
Drafter	Okana Luviana Mulderer, ST	
Nama Gambar	TAMPAK	Skala

Tahun	No. Gambar	Jlh. Lembar
-------	------------	-------------


2023 3 17

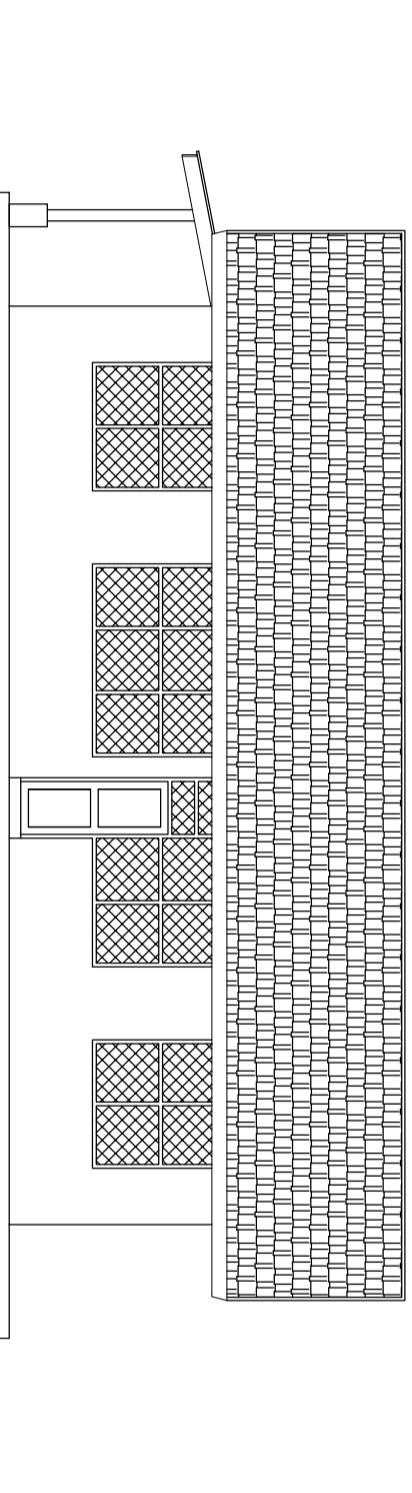


**TAMPAK SAMPING KIRI**
SKALA 1 : 100

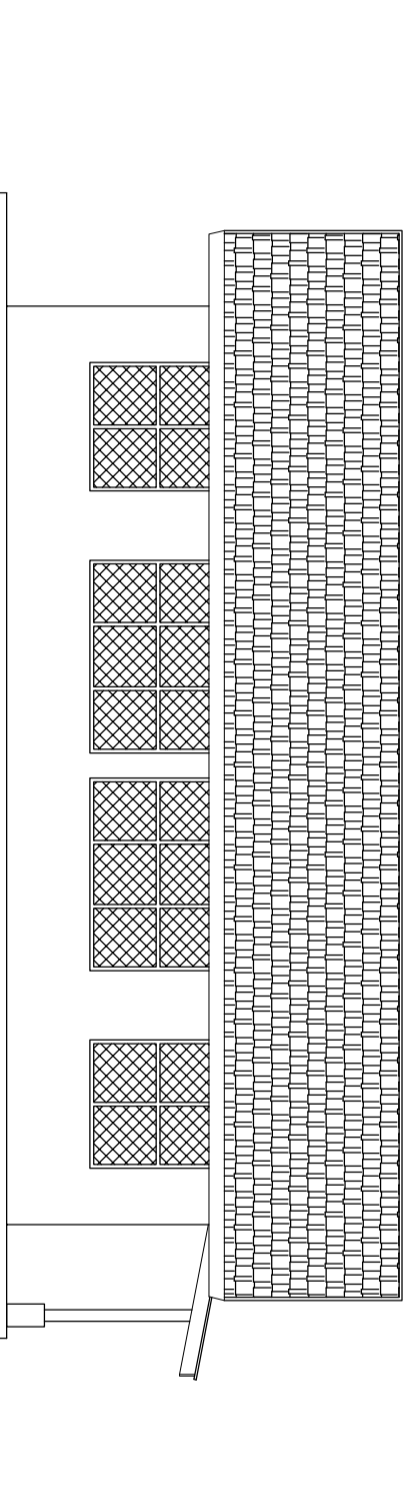

**TAMPAK SAMPING KANAN**
SKALA 1 : 100

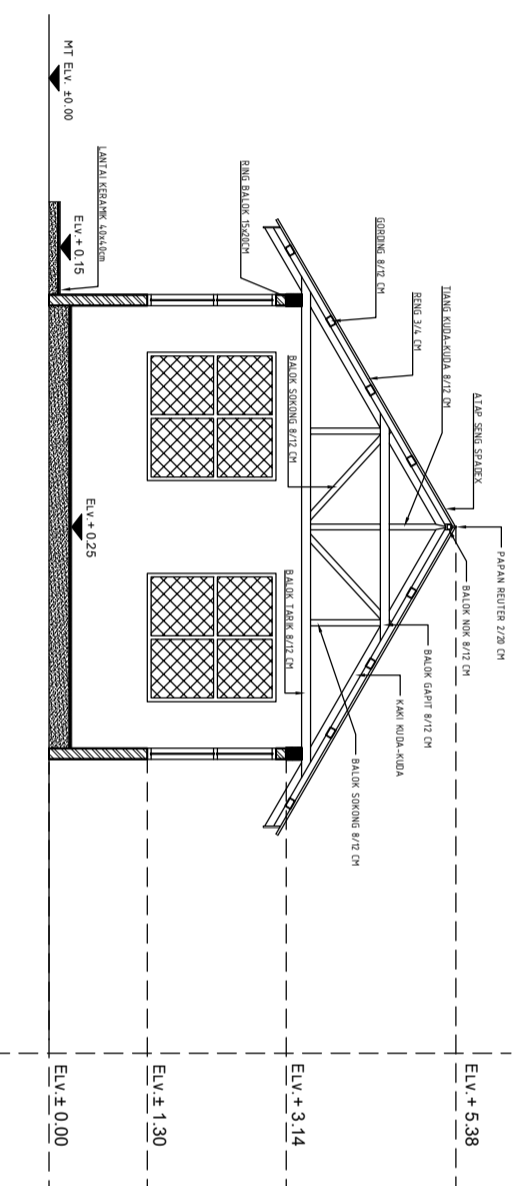

POTONGAN A - A
SKALA 1 : 100

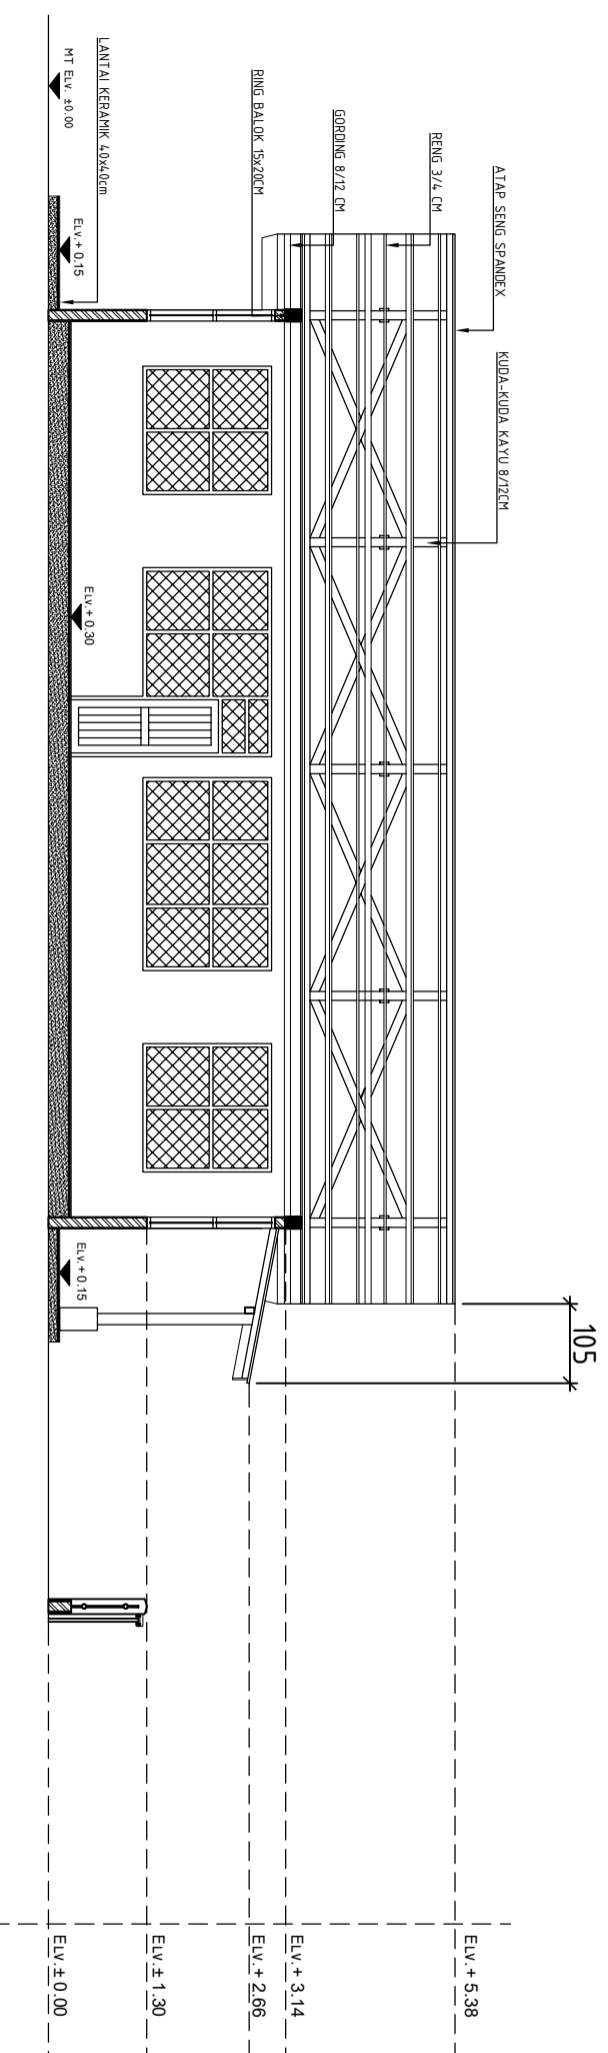

POTONGAN B - B
SKALA 1 : 100

Catatan :

Penilik Proyek



Pekerjaan

PERENCANAAN RENOVASI
GUDANG BENIH/RUMAH BAYANG
KABUPATEN TAPANULI SELATAN
PROVINSI SUMATERA UTARA

Lokasi

UPT BENIH INDUK HORTIKULTURA
ARSE SAPIROK
KAB. TAPANULI SELATAN

Mengetahui/Disetujui :

PENGGUNA ANGGARAN
KEPALA DINAS KETAHANAN PANGAN TANAMAN PANGAN DAN
HORTIKULTURA PROVINSI SUMATERA UTARA

Rajali, SSoes, MSP
NIP. 19670208.198611.1.001

Diperiksa :

PELABAT PELAKSANA TEKNIS KEGIATAN (PRTS)
KA. SUBBAG PROGRAM, AKUNTABILITAS DAN INFORMASI PUBLIK

Yusufahri Perangin Angin, SP, MP
NIP. 19780802.1993201101.1.002

Konsultansi Perencana :



Team Leader	Manginas Singam, ST
Surveyor	Candra Asido Singam, ST
Drafter	Okana Luviana Mulderver, ST
Nama Gambar	Skala

POTONGAN

Tahun	No. Gambar	Jlh. Lembar
2023	4	17

Catatan :

Penilik Proyek



Pekerjaan

PERENCANAAN RENOVASI
GUDANG BENIH/RUMAH BAYANG
KABUPATEN TAPANULI SELATAN
PROVINSI SUMATERA UTARA

Lokasi

UPT BENIH INDUK HORTIKULTURA
ARSE SIPIROK
KAB. TAPANULI SELATAN

Mengetahui/Disetujui :

PENGGUNA ANGGARAN
KEPALA DINAS KETAHANAN PANGAN TANAMAN PANGAN DAN
HORTIKULTURA PROVINSI SUMATERA UTARA

Ratuli, SSoes, MSP
NIP. 19670208.198611.1.001

Diperiksa :

PELABAT PELAKSANA TEKNIS KEGIATAN (PPTS)
KA. SUBBAG PROGRAM, AKUNTABILITAS DAN INFORMASI PUBLIK

Yusufahri Perangin Angin, SP, MP
NIP. 19780802.1993201101.1.002
Konsultansi Perencana :




Team Leader	Manginas Singan, ST
Surveyor	Candra Asido Singan, ST
Drafter	Okana Luviana Mulderer, ST
Nama Gambar	Skala


POTONGAN

Tahun	No. Gambar	Jlh. Lembar
-------	------------	-------------

2023 5 17

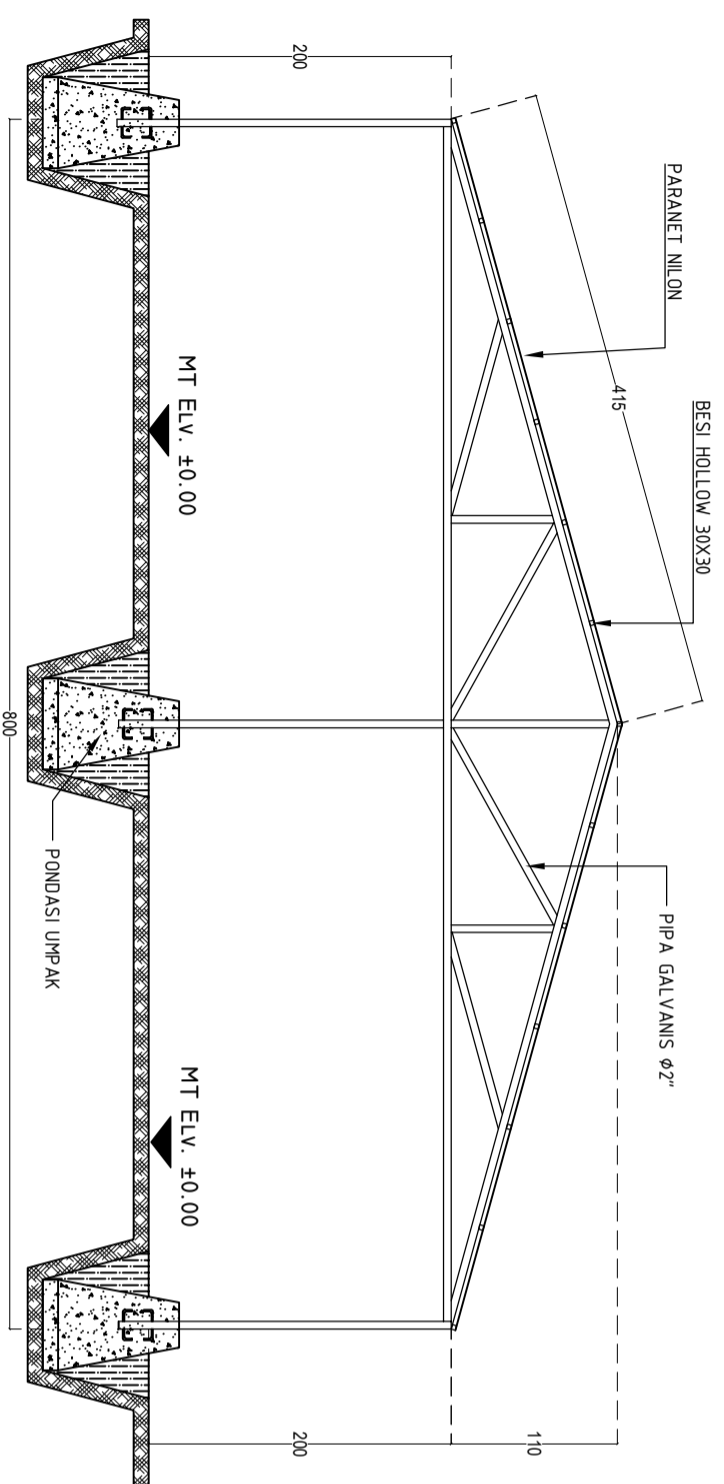

**POTONGAN C - C**
SKALA 1 : 50

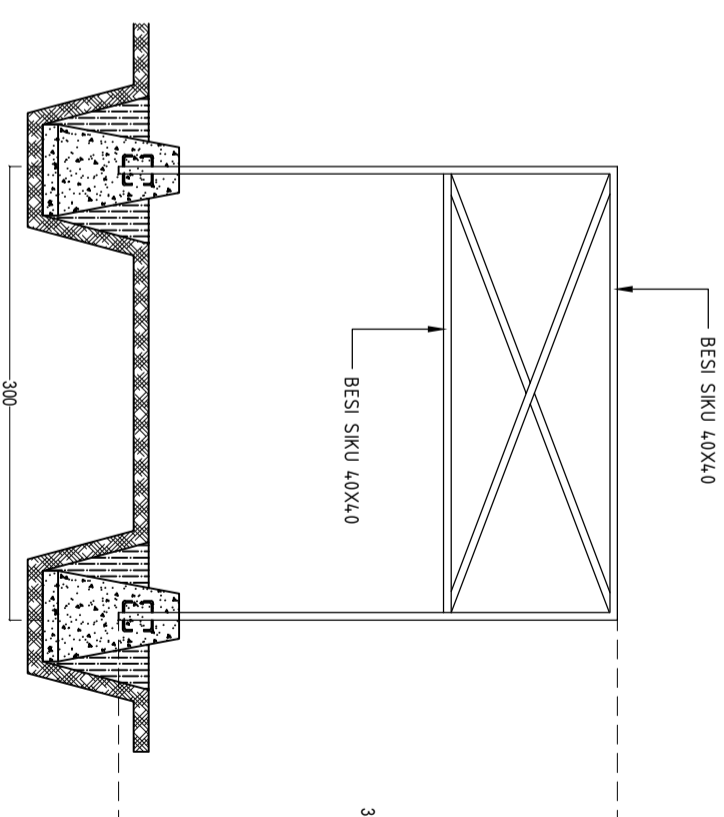


**POTONGAN D - D**
SKALA 1 : 50

**POTONGAN**
SKALA 1 : 50

Catatan :

Penilik Proyek


PEMERINTAH
PROVINSI SUMATERA UTARA
DINAS KETAHANAN PANGAN,
TANAMAN PANGAN DAN
HORTIKULTURA
Jl. Jend. Besar Abd. Haris Nasution No.6
Pangkalalan Masyur Medan 20134

Pekerjaan

PERENCANAAN RENOVASI
GUDANG BENIH/RUMAH BAYANG
KABUPATEN TAPANULI SELATAN
PROVINSI SUMATERA UTARA

Lokasi

UPT BENIH INDUK HORTIKULTURA
ARSE SAPIROK
KAB. TAPANULI SELATAN

Mengetahui/Ditetujui :

PENGGUNA ANGGARAN
KEPALA DINAS KETAHANAN PANGAN TANAMAN PANGAN DAN
HORTIKULTURA PROVINSI SUMATERA UTARA

Raijali, S.Sos, MSP
NIP. 19670208.198611.1.001

Diperiksa :

PELABAT PELAKSANA TEKNIK KEGIATAN (PPTK)
K.A. SUBBAG PROGRAM, AKUNTABILITAS DAN INFORMASI PUBLIK

Yusufabri Perangin Angin, SP, MP
NIP. 19780802.1993201101.1.002

Konsultansi Perencana :


CV KARYA DUTA BERSAMA
CONSULTANT ENGINEERING
Jalan Medan Deli, Medan 20136, Sumatera Utara

Team Leader	Manginas Singam, ST
Surveyor	Candra Asido Singam, ST
Drafter	Okama Loviana Muldewer, ST
Nama Gambar	Skala


RENCANA KERAMIK

Tahun	No. Gambar	Jlh. Lembar
-------	------------	-------------

2023

6

17

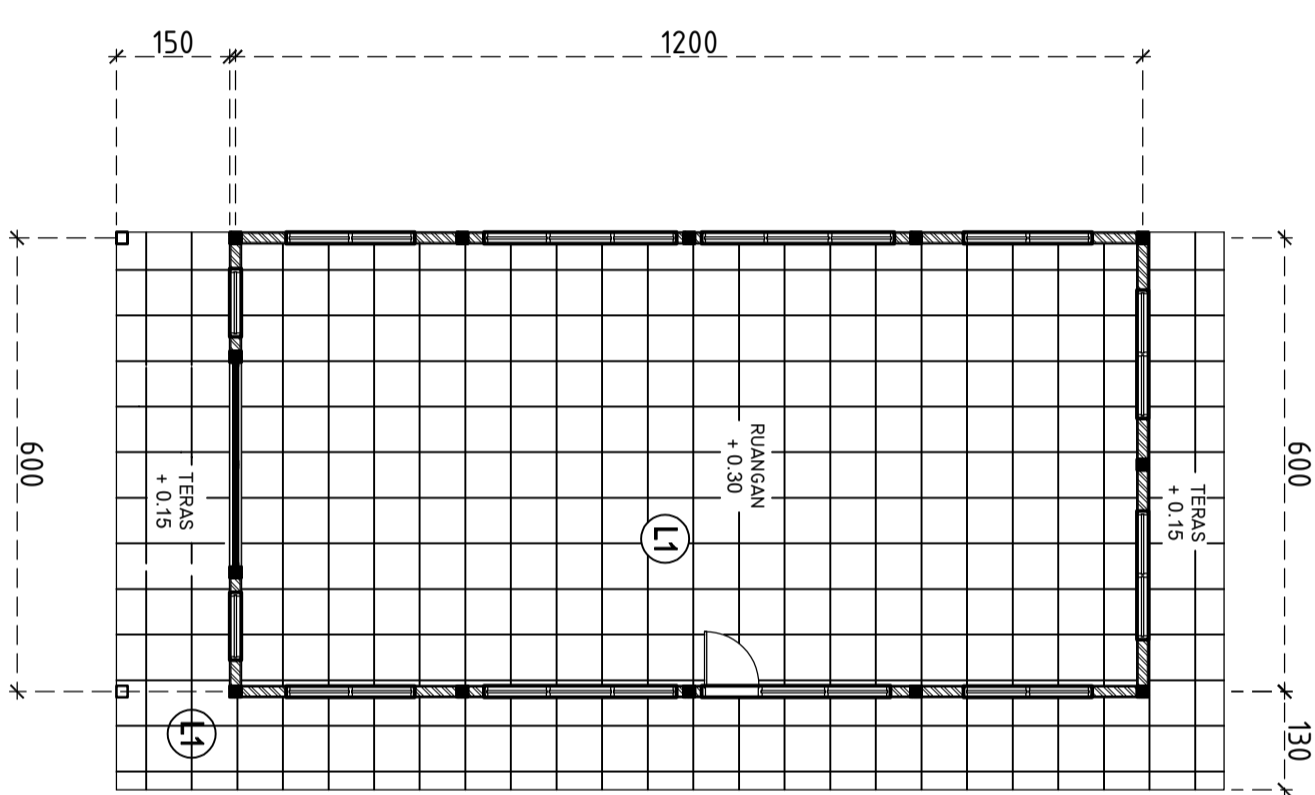


L1 LANTAI KERAMIK 40X40 CM


RENCANA KERAMIK
SKALA 1 : 100

Catatan :

Penilik Proyek


PEMERINTAH
PROVINSI SUMATERA UTARA
DINAS KETAHANAN PANGAN,
TANAMAN PANGAN DAN
HORTIKULTURA
Jl. Jend. Besar Abd. Haris Nasution No.6
Pangkalalan Mangsir Medan 20134

Pekerjaan

PERENCANAAN RENOVASI
GUDANG BENIH/RUMAH BAYANG
KABUPATEN TAPANULI SELATAN
PROVINSI SUMATERA UTARA

Lokasi

UPT BENIH INDUK HORTIKULTURA
ARSE SAPIROK
KAB. TAPANULI SELATAN

Mengetahui/Disetujui :

PENGGUNA ANGGARAN
KEPALA DINAS KETAHANAN PANGAN TANAMAN PANGAN DAN
HORTIKULTURA PROVINSI SUMATERA UTARA

Raijali, S.Sos, MSP
NIP. 19670208.198611.1.001

Diperiksa :

PELABAT PELAKSANA TEKNIK KEGIATAN (PPTK)
K.A. SUBBAG PROGRAM, AKUNTABILITAS DAN INFORMASI PUBLIK

Yusufabri Perangin Angin, SP, MP
NIP. 19780802.1993201101.1.002


Konsultansi Perencana :


CV KARYA DUTA BERSAMA
CONSULTANT ENGINEERING
Jalan Arisan Kelurahan Medan Timur Kecamatan Medan Kota
No. 19 Medan Sumatera Utara

Team Leader	Manginas Singam, ST	
Surveyor	Candra Asido Singam, ST	
Drafter	Okama Luviana Mulderer, ST	
Nama Gambar		Skala

RENCANA RANGKA ATAP


Tahun	No. Gambar	Jlh. Lembar
2023	7	17

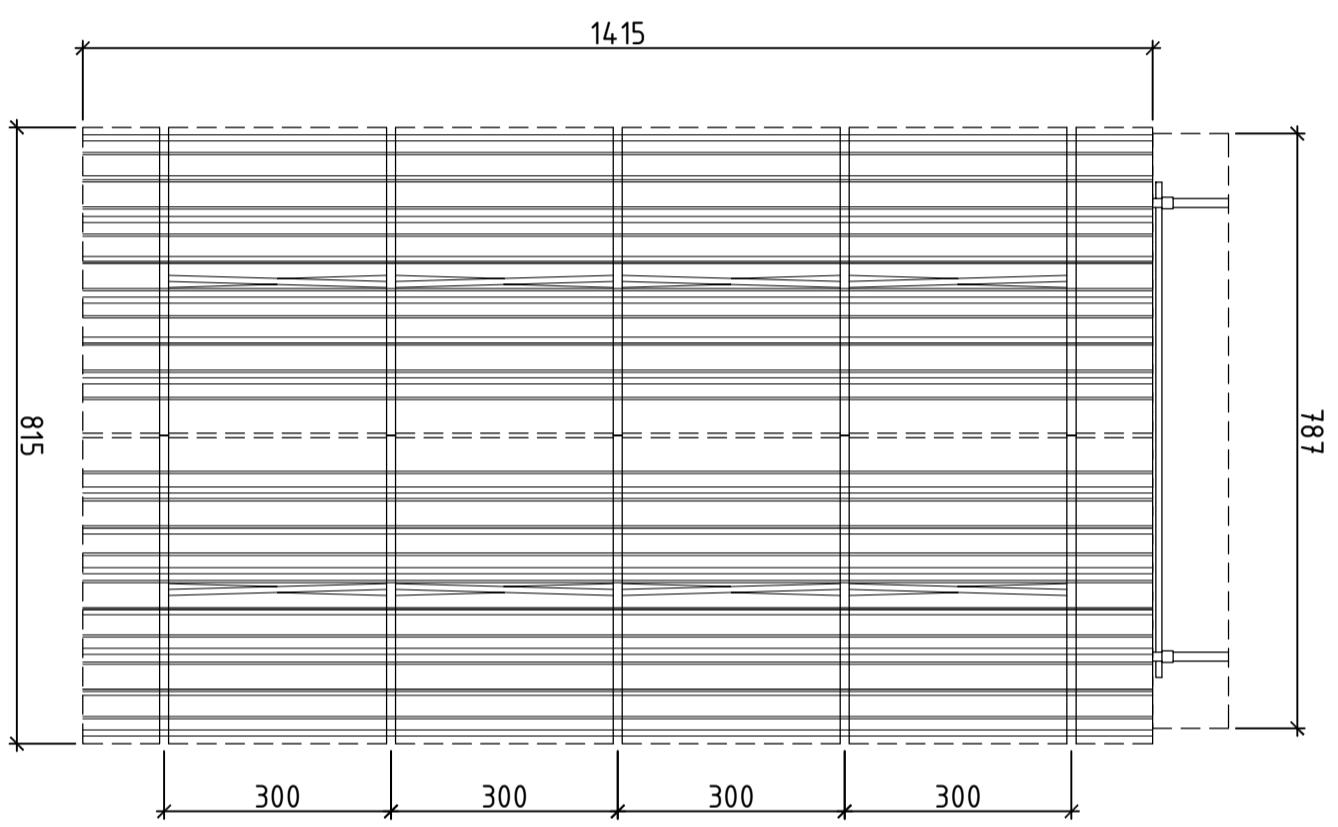


RANGKA ATAP
SKALA 1 : 100

Catatan :

Penilik Proyek


PEMERINTAH
PROVINSI SUMATERA UTARA
DINAS KETAHANAN PANGAN,
TANAMAN PANGAN DAN
HORTIKULTURA
Jl. Jend. Besar Abd. Haris Nasution No.6
Pangkalalan Masyur Medan 20134

Pekerjaan
PERENCANAAN RENOVASI
GUDANG BENIH/RUMAH BAYANG
KABUPATEN TAPANULI SELATAN
PROVINSI SUMATERA UTARA

Lokasi
UPT BENIH INDUK HORTIKULTURA
ARSE SAPIROK
KAB. TAPANULI SELATAN

Mengetahui/Diestujui :
PENGUNA ANGGARAN
KEPALA DINAS KETAHANAN PANGAN TANAMAN PANGAN DAN
HORTIKULTURA PROVINSI SUMATERA UTARA

Diperiksa :
PELABAT PELAKSANA TEKNIS KEGIATAN (PPTS)
K.A. SUBBAG PROGRAM, AKUNTABILITAS DAN INFORMASI PUBLIK


Yusufabri Perangin Angin, SP, MP
NIP. 19780802.1993201101.1.002
Konsultansi Perencana :


CV KARYA DUTA BERSAMA
CONSULTANT ENGINEERING
Jalan Arisan Desa Tiga Kecamatan Medan Utara
No. 19 Medan Sumatera Utara

Team Leader	Manginas Singan, ST	
Surveyor	Candra Asido Singan, ST	
Drafter	Okana Luviana Mulderer, ST	
Nama Gambar		Skala


RENCANA ATAP		
Tahun	No. Gambar	Jlh. Lembar

2023	8	17
------	---	----

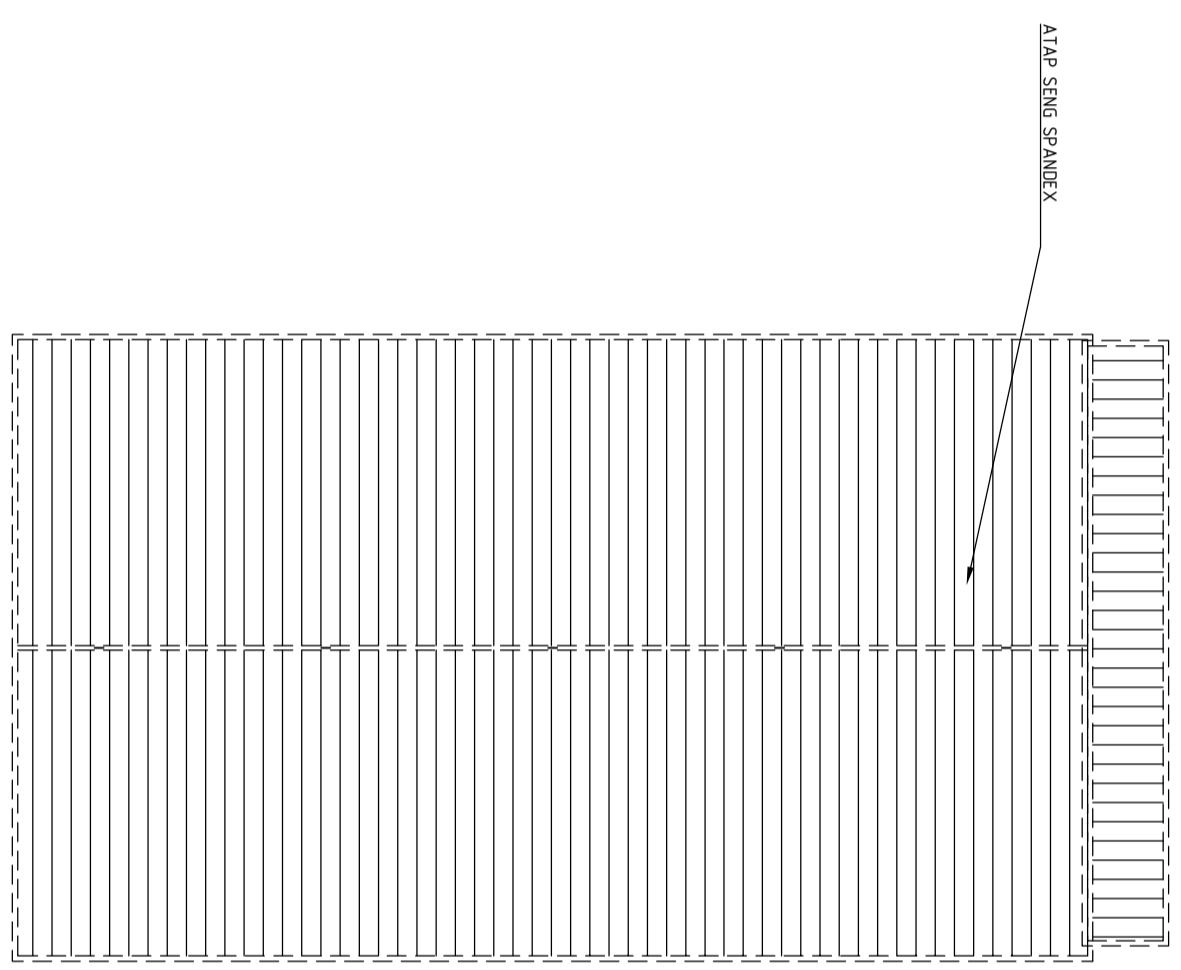

Catatan :

Penilik Proyek


**PEMERINTAH
PROVINSI SUMATERA UTARA**
DINAS KETAHANAN PANGAN,
TANAMAN PANGAN DAN
HORTIKULTURA
Jl. Jend. Besar Abd. Haris Nasution No.6
Pangkalalan Masyur Medan 20134

Pekerjaan

PERENCANAAN RENOVASI
GUDANG BENIH/RUMAH BAYANG
KABUPATEN TAPANULI SELATAN
PROVINSI SUMATERA UTARA

Lokasi

UPT BENIH INDUK HORTIKULTURA
ARSE SAPIROK
KAB. TAPANULI SELATAN

Mengetahui/Diestujui :

PENGGUNA ANGGARAN
KEPALA DINAS KETAHANAN PANGAN TANAMAN PANGAN DAN
HORTIKULTURA PROVINSI SUMATERA UTARA

Raijali, S.Sos, MSP
NIP. 19670208.198611.1.001

Diperiksa :

PELABAT PELAKSANA TEKNIS KEGIATAN (PPTS)
K.A. SUBBAG PROGRAM, AKUNTABILITAS DAN INFORMASI PUBLIK

Yusufabri Perangin Angin, SP, MP
NIP. 19780802.1993201101.1.002

Konsultansi Perencana :



CV KARYA DUTA BERSAMA
CONSULTANT ENGINEERING
Jalan Medan Siberoi No. 10 Medan, Sumatera Utara

Team Leader	Manginas Singan, ST
Surveyor	Candra Asido Singan, ST
Drafter	Okana Luviana Mulderer, ST
Nama Gambar	Skala

DENAH KUSEN

Tahun	No. Gambar	Jlh. Lembar
-------	------------	-------------


2023 9 17

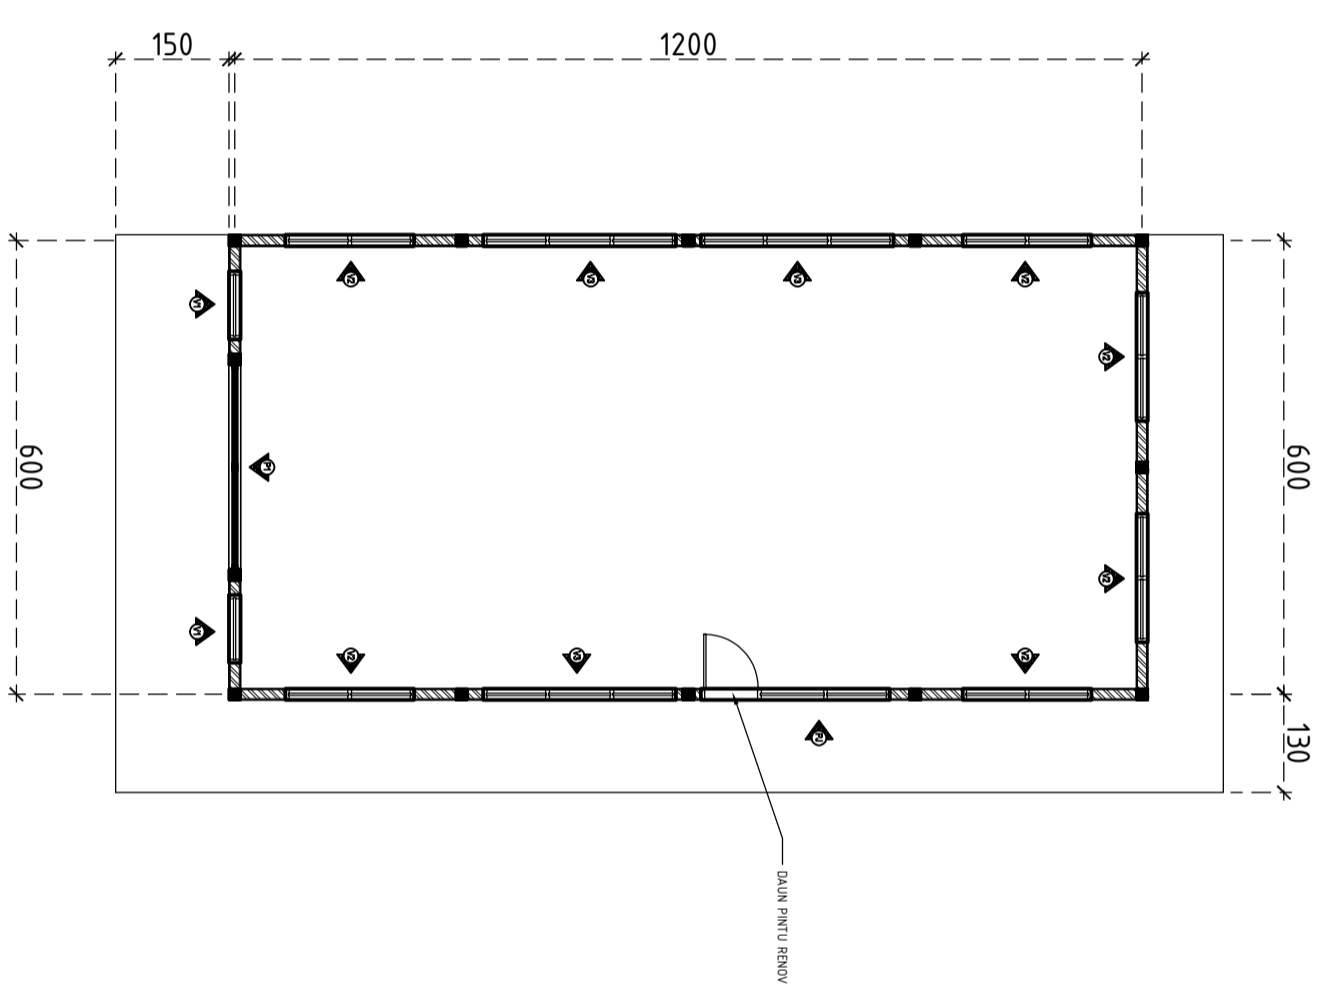


DENAH KUSEN EXISTING
SKALA 1 : 100

Catatan :

Penilik Proyek


PEMERINTAH
PROVINSI SUMATERA UTARA
DINAS KETAHANAN PANGAN,
TANAMAN PANGAN DAN
HORTIKULTURA
Jl. Jend. Besar Abd. Haris Nasution No.6
Pangkalalan Mamsyur Medan 20134

Pekerjaan

PERENCANAAN RENOVASI
GUDANG BENIH/RUMAH BAYANG
KABUPATEN TAPANULI SELATAN
PROVINSI SUMATERA UTARA

Lokasi

UPT BENIH INDUK HORTIKULTURA
ARSE SAPIROK
KAB. TAPANULI SELATAN

Mengetahui/Ditetapkan :

PENGGUNA ANGGARAN
KEPALA DINAS KETAHANAN PANGAN TANAMAN PANGAN DAN
HORTIKULTURA PROVINSI SUMATERA UTARA

Rajali, S.Sos, MSP
NIP. 19670208.198611.1.001

Diperiksa :

PELABAT PELAKSANA TEKNIK KEGIATAN (PPTK)
KA. SUBBAG PROGRAM, AKUNTABILITAS DAN INFORMASI PUBLIK

Yusufabri Perangin Angin, SP, MP
NIP. 19780802.1993201101.1.002
Konsultansi Perencana :



CV KARYA DUTA BERSAMA
CONSULTANT ENGINEERING
Jalan Arisan Kelurahan Tegal Rejo Kecamatan Madiun Kota Madiun Jawa Timur

Team Leader	Manginas Singam, ST
Surveyor	Candra Asido Singam, ST
Drafter	Okana Luviana Mulderer, ST
Nama Gambar	Skala

DETAIL KUSEN


Tahun	No. Gambar	Jlh. Lembar
-------	------------	-------------

2023 10 17

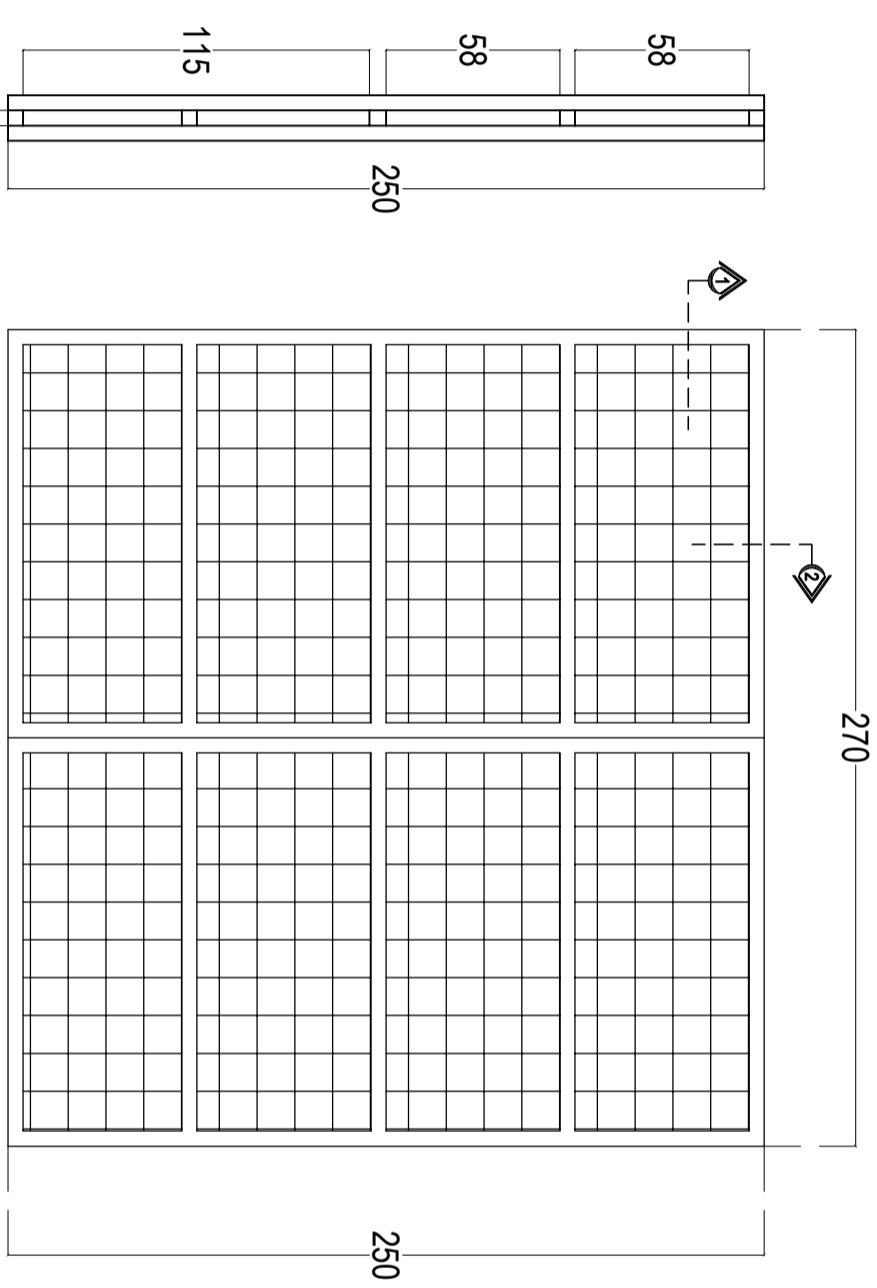

 POTONGAN 2
SKALA 1 : 25

 TAMPAK VI (1bh)
SKALA 1 : 25

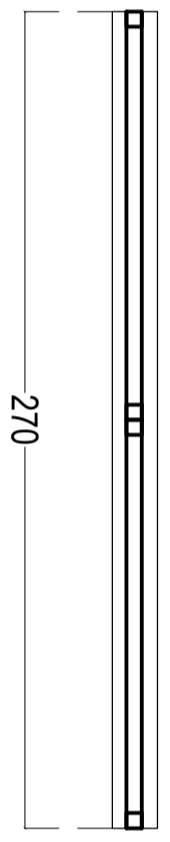


 POTONGAN 1
SKALA 1 : 25

 DETAIL KUSEN
SKALA 1 : 25

Catatan :

Penilik Proyek


**PEMERINTAH
PROVINSI SUMATERA UTARA**
DINAS KETAHANAN PANGAN,
TANAMAN PANGAN DAN
HORTIKULTURA
Jl. Jend. Besar Abd. Haris Nasution No.6
Pangkajene Masyur Medan 20134

Pekerjaan

PERENCANAAN RENOVASI
GUDANG BENIH/RUMAH BAYANG
KABUPATEN TAPANULI SELATAN
PROVINSI SUMATERA UTARA

Lokasi

UPT BENIH INDUK HORTIKULTURA
ARSE SAPIROK
KAB. TAPANULI SELATAN

Mengetahui/Disetujui :

PENGGUNA ANGGARAN
KEPALA DINAS KETAHANAN PANGAN TANAMAN PANGAN DAN
HORTIKULTURA PROVINSI SUMATERA UTARA

Rajali, SSoes, MSP
NIP. 19670208.198611.1.001

Diperiksa :

PELABAT PELAKSANA TEKNIK KEGIATAN (PPTK)
KA. SUBBAG PROGRAM, AKUNTABILITAS DAN INFORMASI PUBLIK

Yusufabri Perangin Angin, SP, MP
NIP. 19780802.1993201101.1.002


Konsultansi Perencana :


CV KARYA DUTA BERSAMA
CONSULTANT ENGINEERING
Jalan Veteran Kelurahan Tanah Merah Kecamatan Labuhan Ratu
Kabupaten Lampung Selatan

Team Leader	Manginas Singan, ST	
Surveyor	Candra Asido Singan, ST	
Drafter	Okuma Luviana Mulder, ST	
Nama Gambar	Skala	


DETAIL KUSEN

Tahun	No. Gambar	Jlh. Lembar
2023	11	17

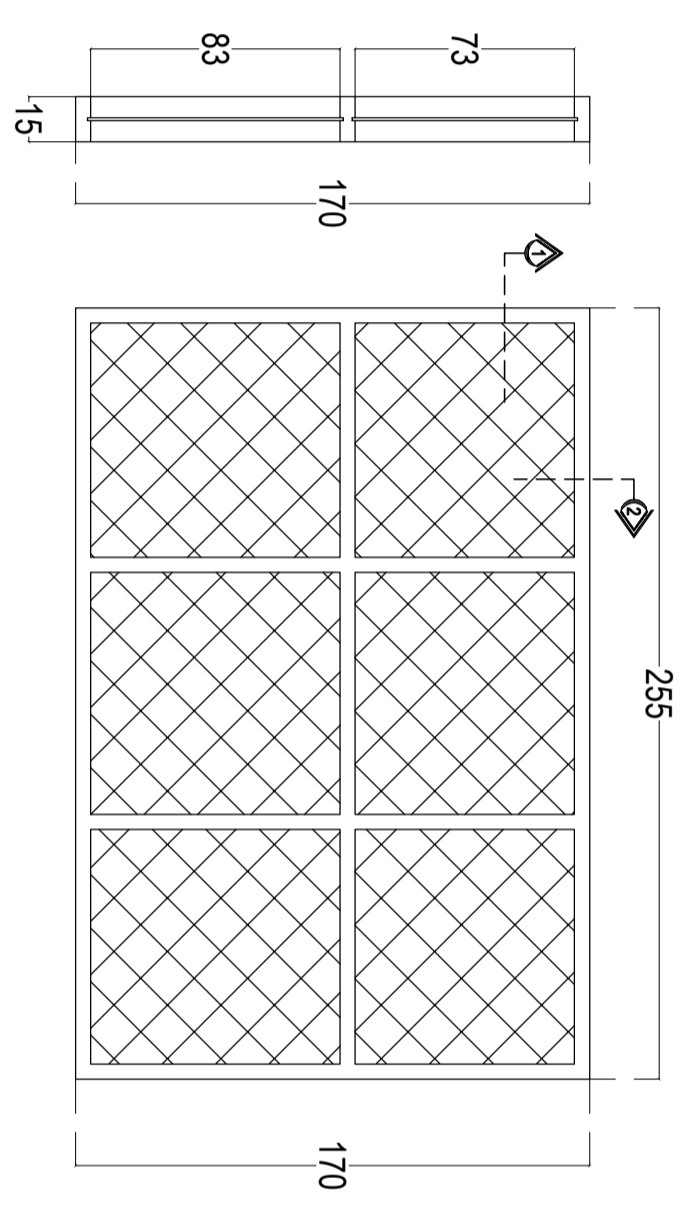

 **POTONGAN 2**
SKALA 1 : 25

 **TAMPAK V3 (3bh)**
SKALA 1 : 25

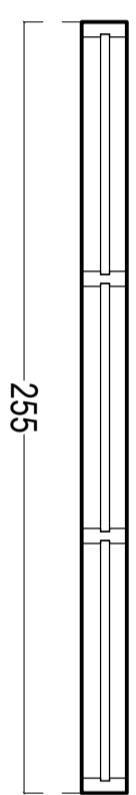


 **POTONGAN 1**
SKALA 1 : 25

 **DETAIL KUSEN**
SKALA 1 : 25

Catatan :

Pemilik Proyek


PEMERINTAH
PROVINSI SUMATERA UTARA
DINAS KETAHANAN PANGAN,
TANAMAN PANGAN DAN
HORTIKULTURA
Jl. Jend. Besar Abd. Haris Nasution No.6
Pangkajene Mamasur Medan 20134

Pekerjaan

PERENCANAAN RENOVASI
GUDANG BENIH/RUMAH BAYANG
KABUPATEN TAPANULI SELATAN
PROVINSI SUMATERA UTARA

Lokasi

UPT BENIH INDUK HORTIKULTURA
ARSE SIPROK
KAB. TAPANULI SELATAN

Mengetahui/Disetujui :

PENGGUNA ANGGARAN
KEPALA DINAS KETAHANAN PANGAN TANAMAN PANGAN DAN
HORTIKULTURA PROVINSI SUMATERA UTARA

Rajali, SSoes, MSP
NIP. 19670208.198611.1.001

Diperiksa :

PEJABAT PELAKSANA TEKNIS KEGIATAN (PPTK)
KA. SUBBAG PROGRAM, AKUNTABILITAS DAN INFORMASI PUBLIK

Yustafri Perangin Angin, SP, MP
NIP. 19780802.1993201101.1.002


Konsultansi Perencana :


CV KARYA DUTA BERSAMA
CONSULTANT ENGINEERING
Jalan Pahlawan Veteran No. 10 Medan 20134

Team Leader	Manglas Singam, ST	
Surveyor	Canda Asida Singam, ST	
Drafter	Okema Loviana Mullover, ST	
Nama Gambar		Skala

DETAIL KUSEN

Tahun	No. Gambar	Jlh. Lembar
2023	12	17

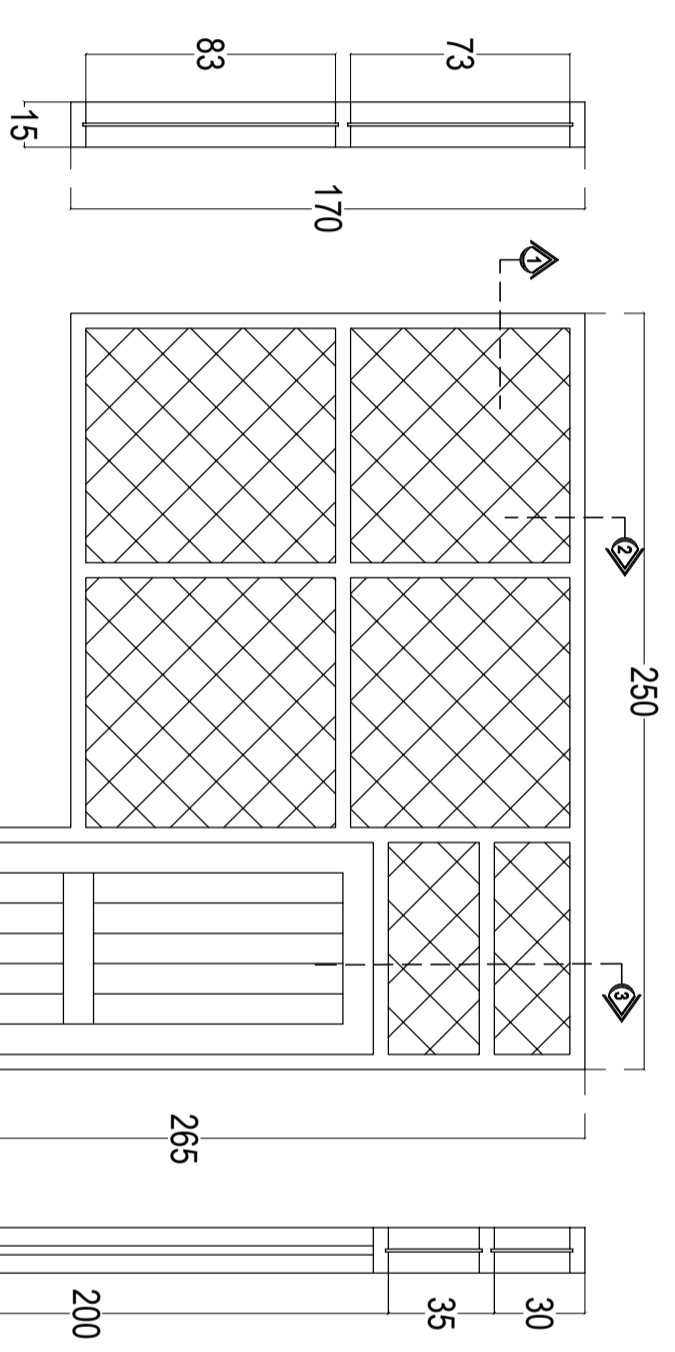


DETAIL KUSEN

SKALA 1 : 25

Catatan :

Penilik Proyek


PEMERINTAH
PROVINSI SUMATERA UTARA
DINAS KETAHANAN PANGAN,
TANAMAN PANGAN DAN
HORTIKULTURA
Jl. Jend. Besar Abd. Haris Nasution No.6
Pangkalan Masyur Medan 20134

Pekerjaan

PERENCANAAN RENOVASI
GUDANG BENIH/RUMAH BAYANG
KABUPATEN TAPANULI SELATAN
PROVINSI SUMATERA UTARA

Lokasi

UPT BENIH INDUK HORTIKULTURA
ARSE SAPIROK
KAB. TAPANULI SELATAN

Mengetahui/Disetujui :

PENGGUNA ANGGARAN
KEPALA DINAS KETAHANAN PANGAN TANAMAN PANGAN DAN
HORTIKULTURA PROVINSI SUMATERA UTARA

Rajali, S.Sos, MSP
NIP. 19670208.198611.1.001

Diperiksa :

PELABAT PELAKSANA TEKNIS KEGIATAN (PPTK)
K.A. SUBBAG PROGRAM, AKUNTABILITAS DAN INFORMASI PUBLIK

Yusufabri Perangin Angin, SP, MP
NIP. 19780802.1993201101.1.002
Konsultian Perencana :






CV KARYA DUTA BERSAMA
CONSULTANT ENGINEERING
Jalan Medan Belawan Medan 20134
No. 17 & 18 Belawan Medan

Team Leader	Manginas Singan, ST
Surveyor	Candra Asido Singan, ST
Drafter	Okana Loviana Mulderer, ST
Nama Gambar	Skala

DETAIL KUSEN

Tahun	No. Gambar	Jlh. Lembar
-------	------------	-------------

2023 13 17

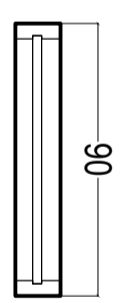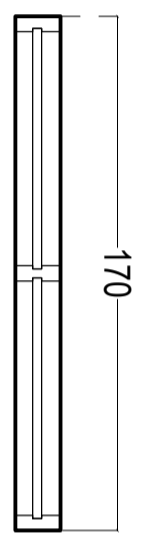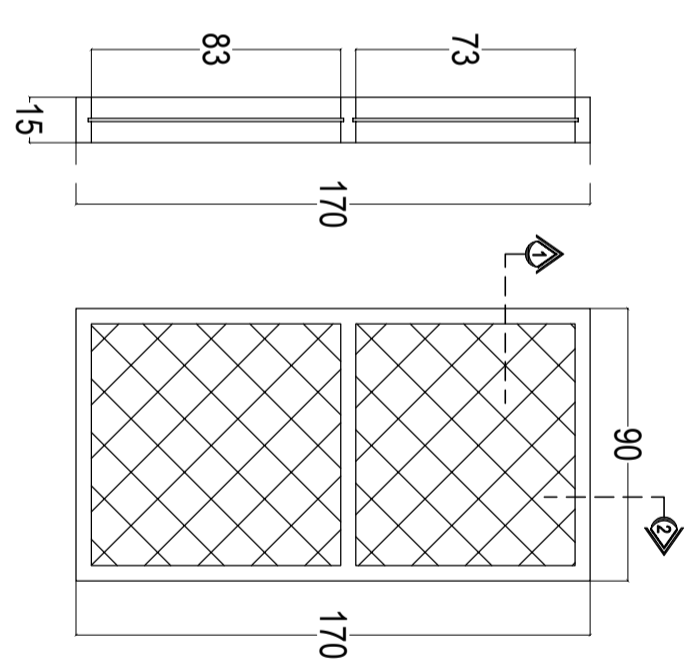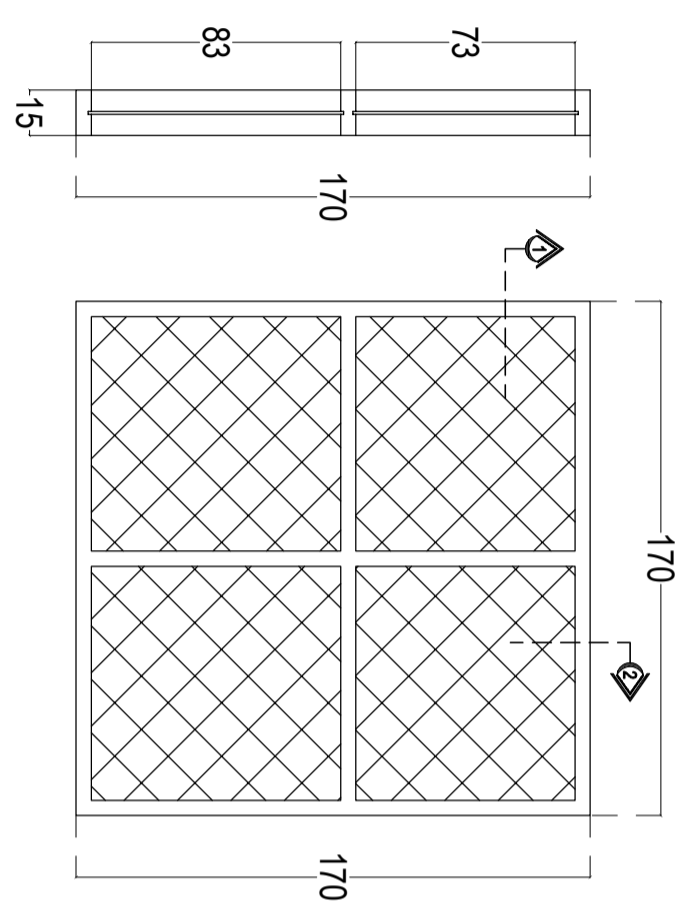


DETAIL KUSEN
SKALA 1 : 25

GAMBAR STRUKTUR

Catatan :

Penilik Proyek


**PEMERINTAH
PROVINSI SUMATERA UTARA**
 DINAS KETAHANAN PANGAN,
 TANAMAN PANGAN DAN
 HORTIKULTURA
 Jl. Jend. Besar Abd. Haris Nasution No.6
 Pangkajene Masyur Medan 20134

Pekerjaan

PERENCANAAN RENOVASI
 GUDANG BENIH/RUMAH BAYANG
 KABUPATEN TAPANULI SELATAN
 PROVINSI SUMATERA UTARA


Lokasi

UPT BENIH INDUK HORTIKULTURA
 ARSE SIPROK
 KAB. TAPANULI SELATAN


Mengetahui/Diestujui :


PENGGUNA ANGGARAN
 KEPALA DINAS KETAHANAN PANGAN TANAMAN PANGAN DAN
 HORTIKULTURA PROVINSI SUMATERA UTARA

Ratali, S.Sos, MSP
 NIP. 19670208.198611.1.001

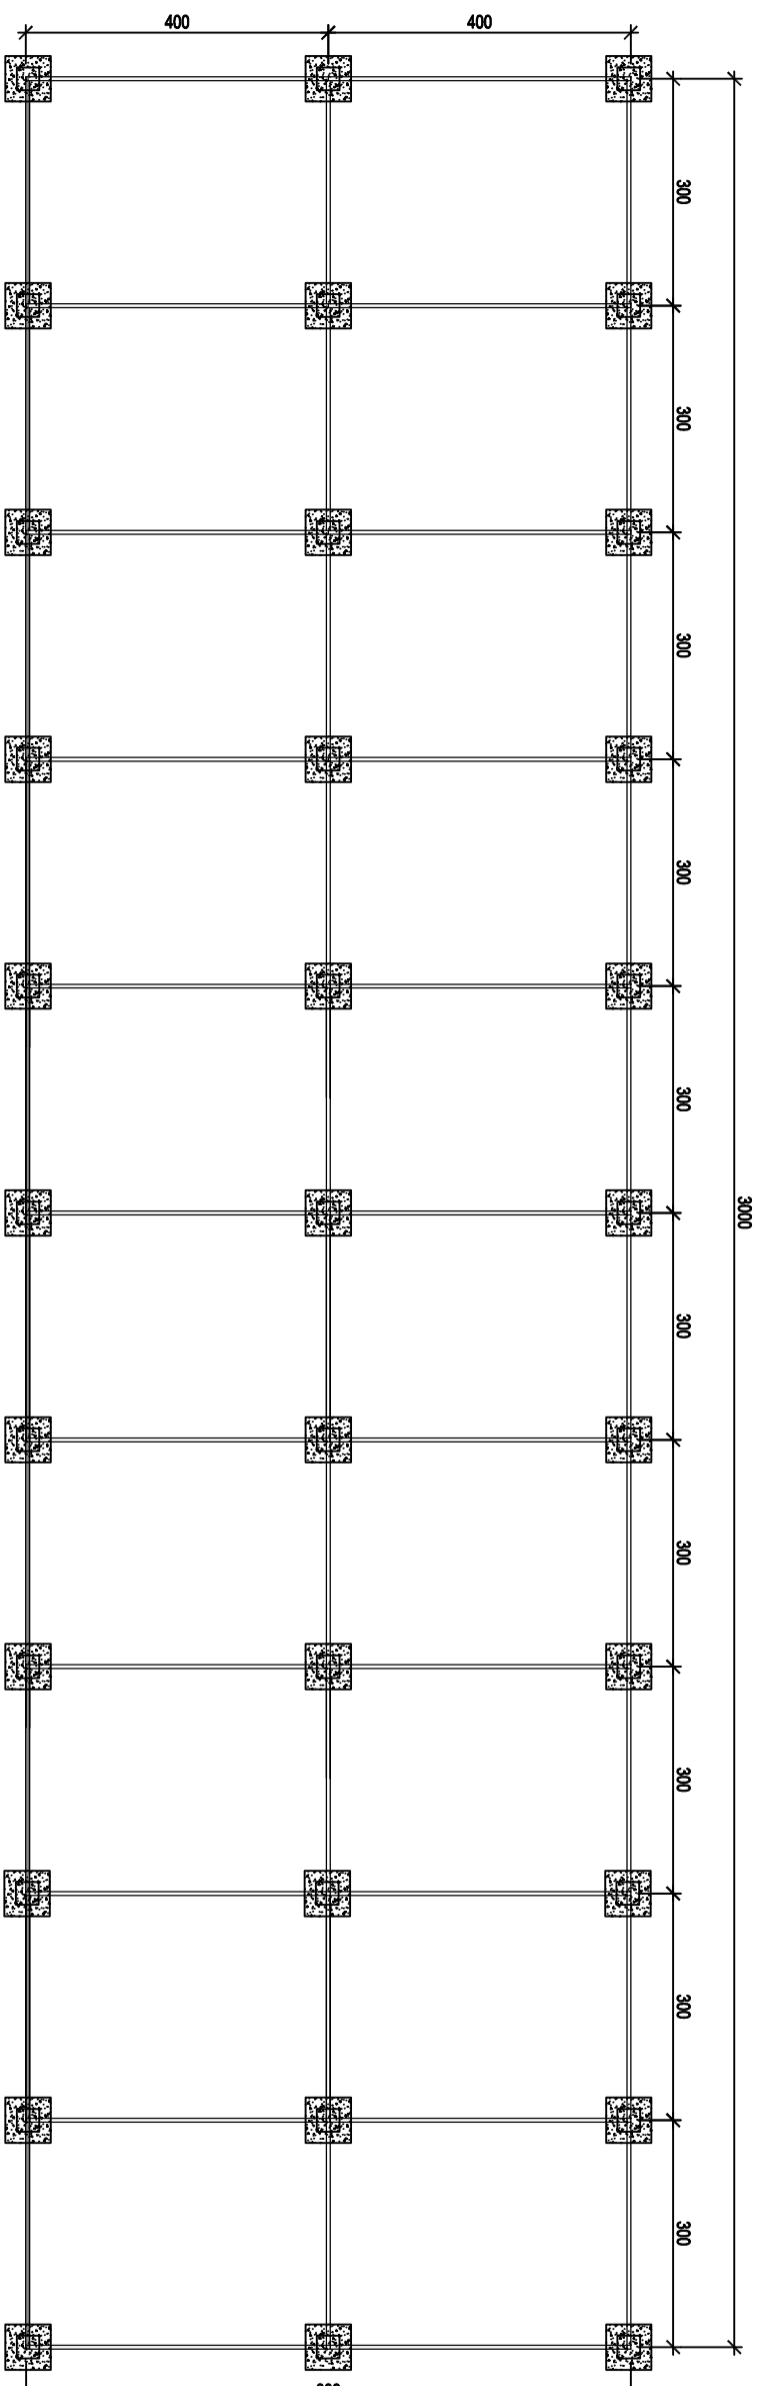
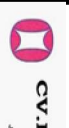




DENAH PONDASI UMPAK
 SKALA 1 : 100

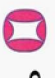 CV KARYA DUTA BERSAMA CONSULTANT ENGINEERING <small>Jalan Medan Merdeka Timur No. 10 Medan, Sumatera Utara</small>		
Team Leader	Manginas Singam, ST	
Surveyor	Candra Asido Singam, ST	
Drafter	Okana Luviana Mulderer, ST	
Nama Gambar		Skala
DENAH PONDASI		
Tahun	No. Gambar	Jlh. Lembar
2023	15	17

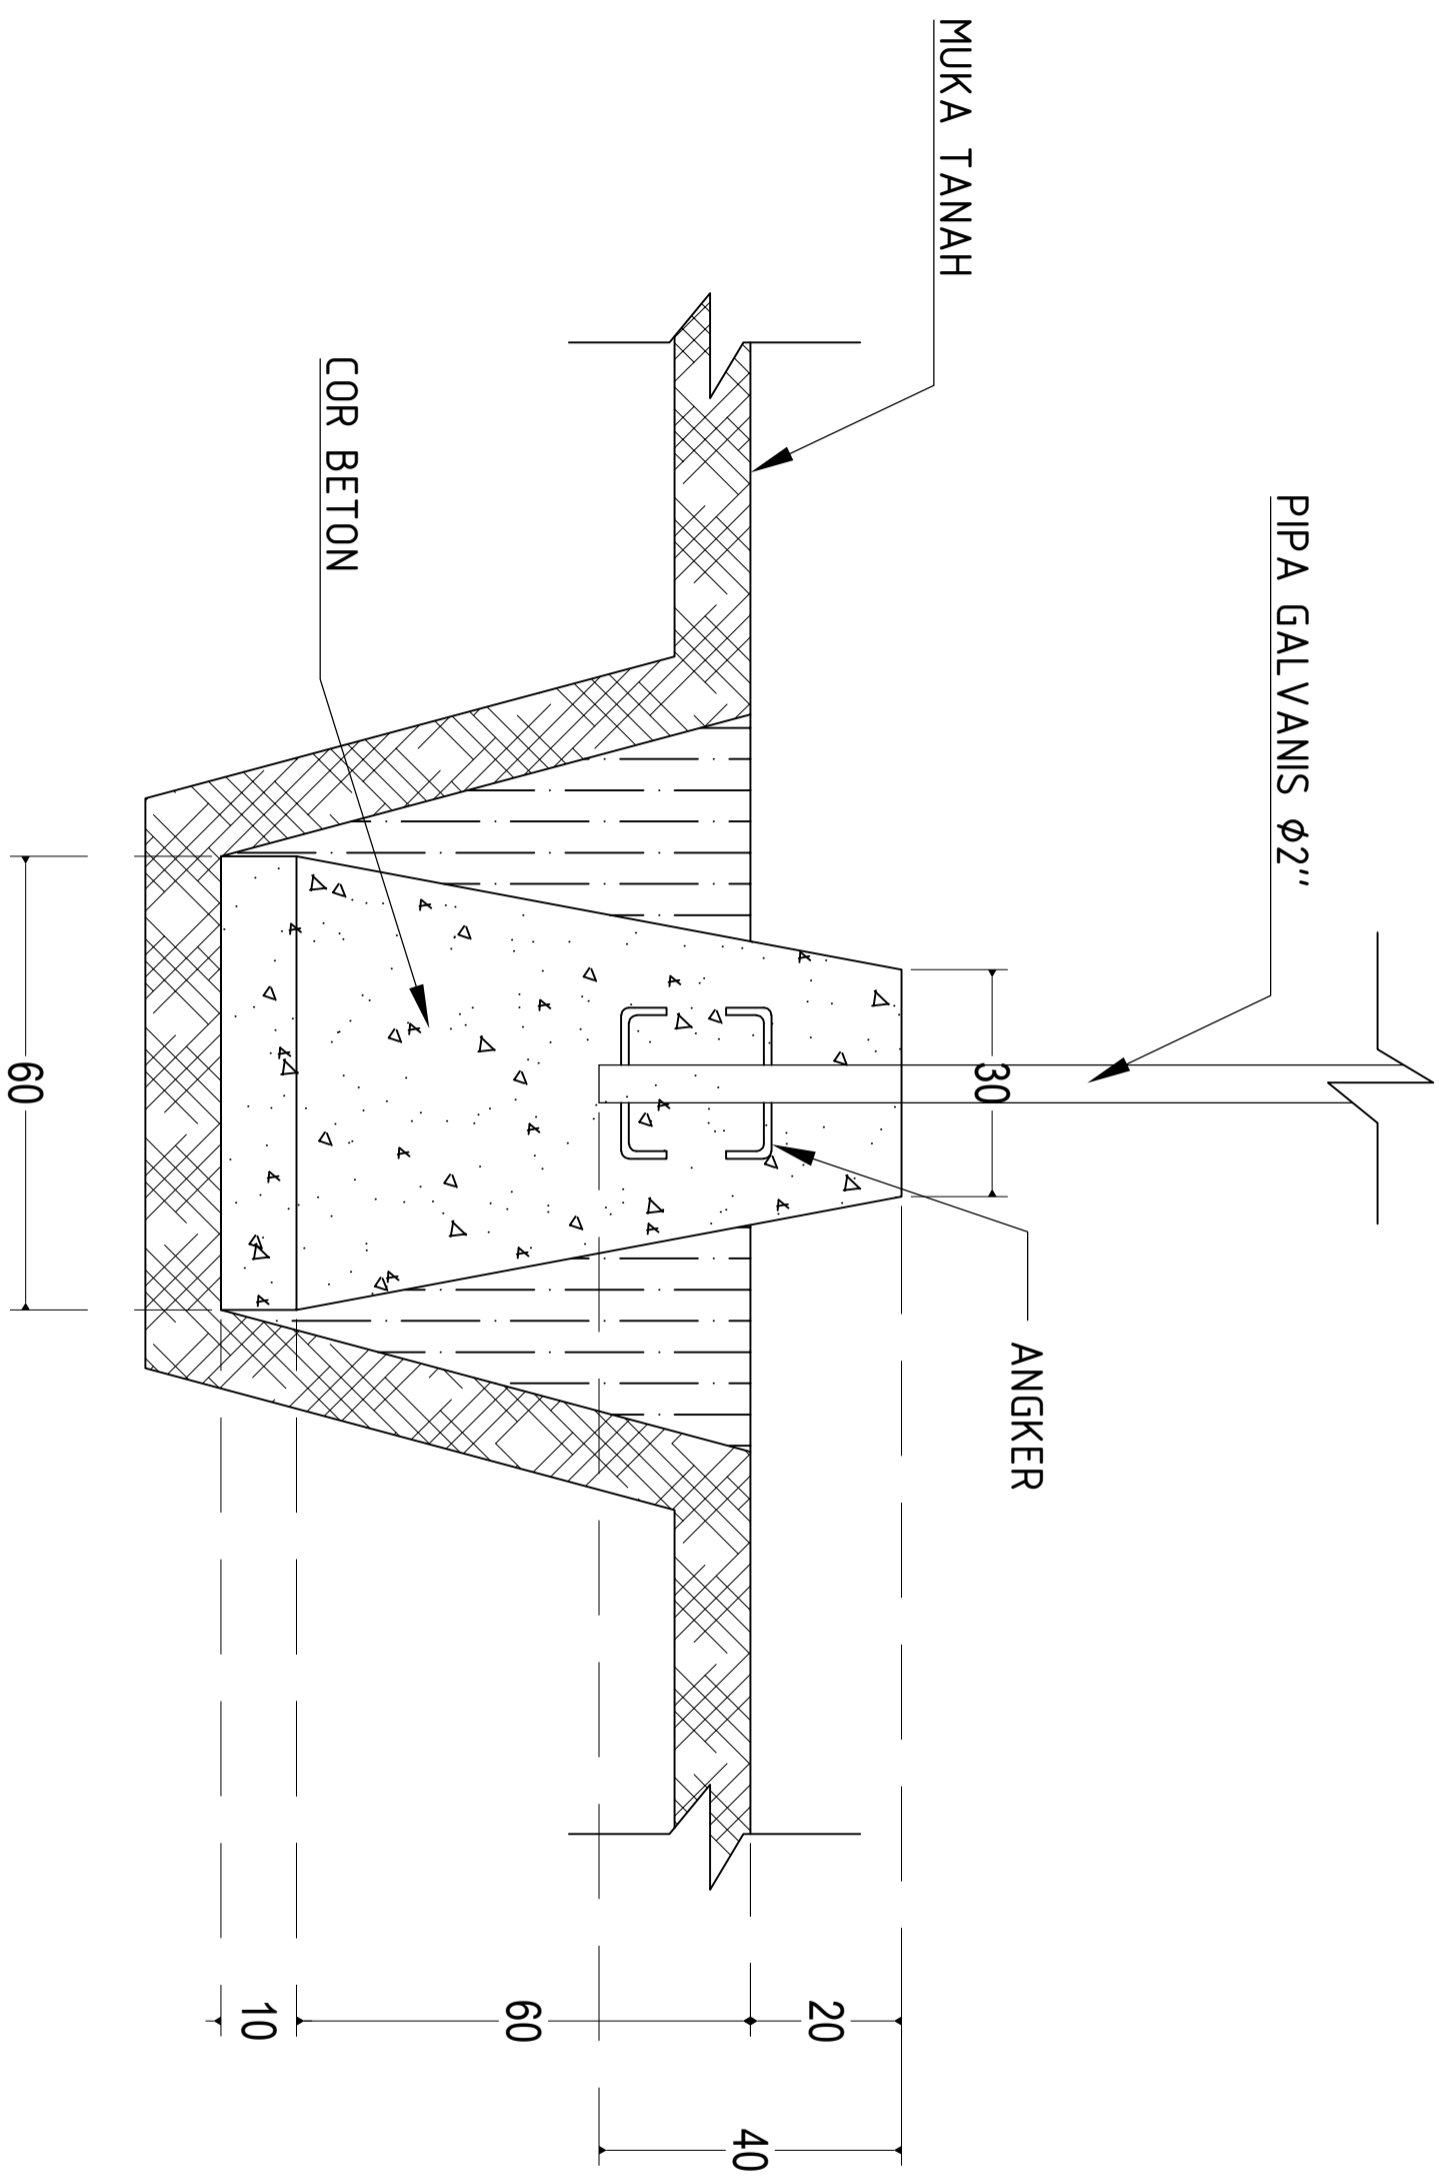

DETAIL PONDASI UMPAK
SKALA 1 : 10


Catatan :		
Pemilik Proyek		
 <p>PEMERINTAH PROVINSI SUMATERA UTARA DINAS KETAHANAN PANGAN, TANAMAN PANGAN DAN HORTIKULTURA</p> <p>Jl. Jend. Besar Abd. Haris Nasution No.6 Pangkalalan Mamsyur Medan 20134</p>		
Pekerjaan		
PERENCANAAN RENOVASI GUDANG BENIH/RUMAH BAYANG KABUPATEN TAPANULI SELATAN PROVINSI SUMATERA UTARA		
Lokasi		
UPT BENIH INDUK HORTIKULTURA ARSE SIPIROK KAB. TAPANULI SELATAN		
Mengetahui/Disetujui :		
<p>PENGGUNA ANGGARAN KEPALA DINAS KETAHANAN PANGAN TANAMAN PANGAN DAN HORTIKULTURA PROVINSI SUMATERA UTARA</p> <p>Rajali, S.Sos, MSP NIP. 19670208.198611.1.001</p>		
Diperiksa :		
<p>PELABAT PELAKSANA TEKNIK KEGIATAN (PPTK) KA. SUBBAG PROGRAM, AKUNTABILITAS DAN INFORMASI PUBLIK</p> <p>Yusufahri Perangin Angin, SP, MP NIP. 19780802.1993201101.1.002</p>		
Konsultansi Perencana :		
 <p>CV KARYA DUTA BERSAMA CONSULTANT ENGINEERING</p> <p>Jalan Medan Merdeka Timur No. 10 Medan, Sumatera Utara</p>		
Team Leader	Manginas Singam, ST	
Surveyor	Candra Asido Singam, ST	
Drafter	Okana Luviana Muldewer, ST	
Nama Gambar		Skala
DETAIL PONDASI UMPAK		
Tahun	No. Gambar	Jlh. Lembar
2023	16	17

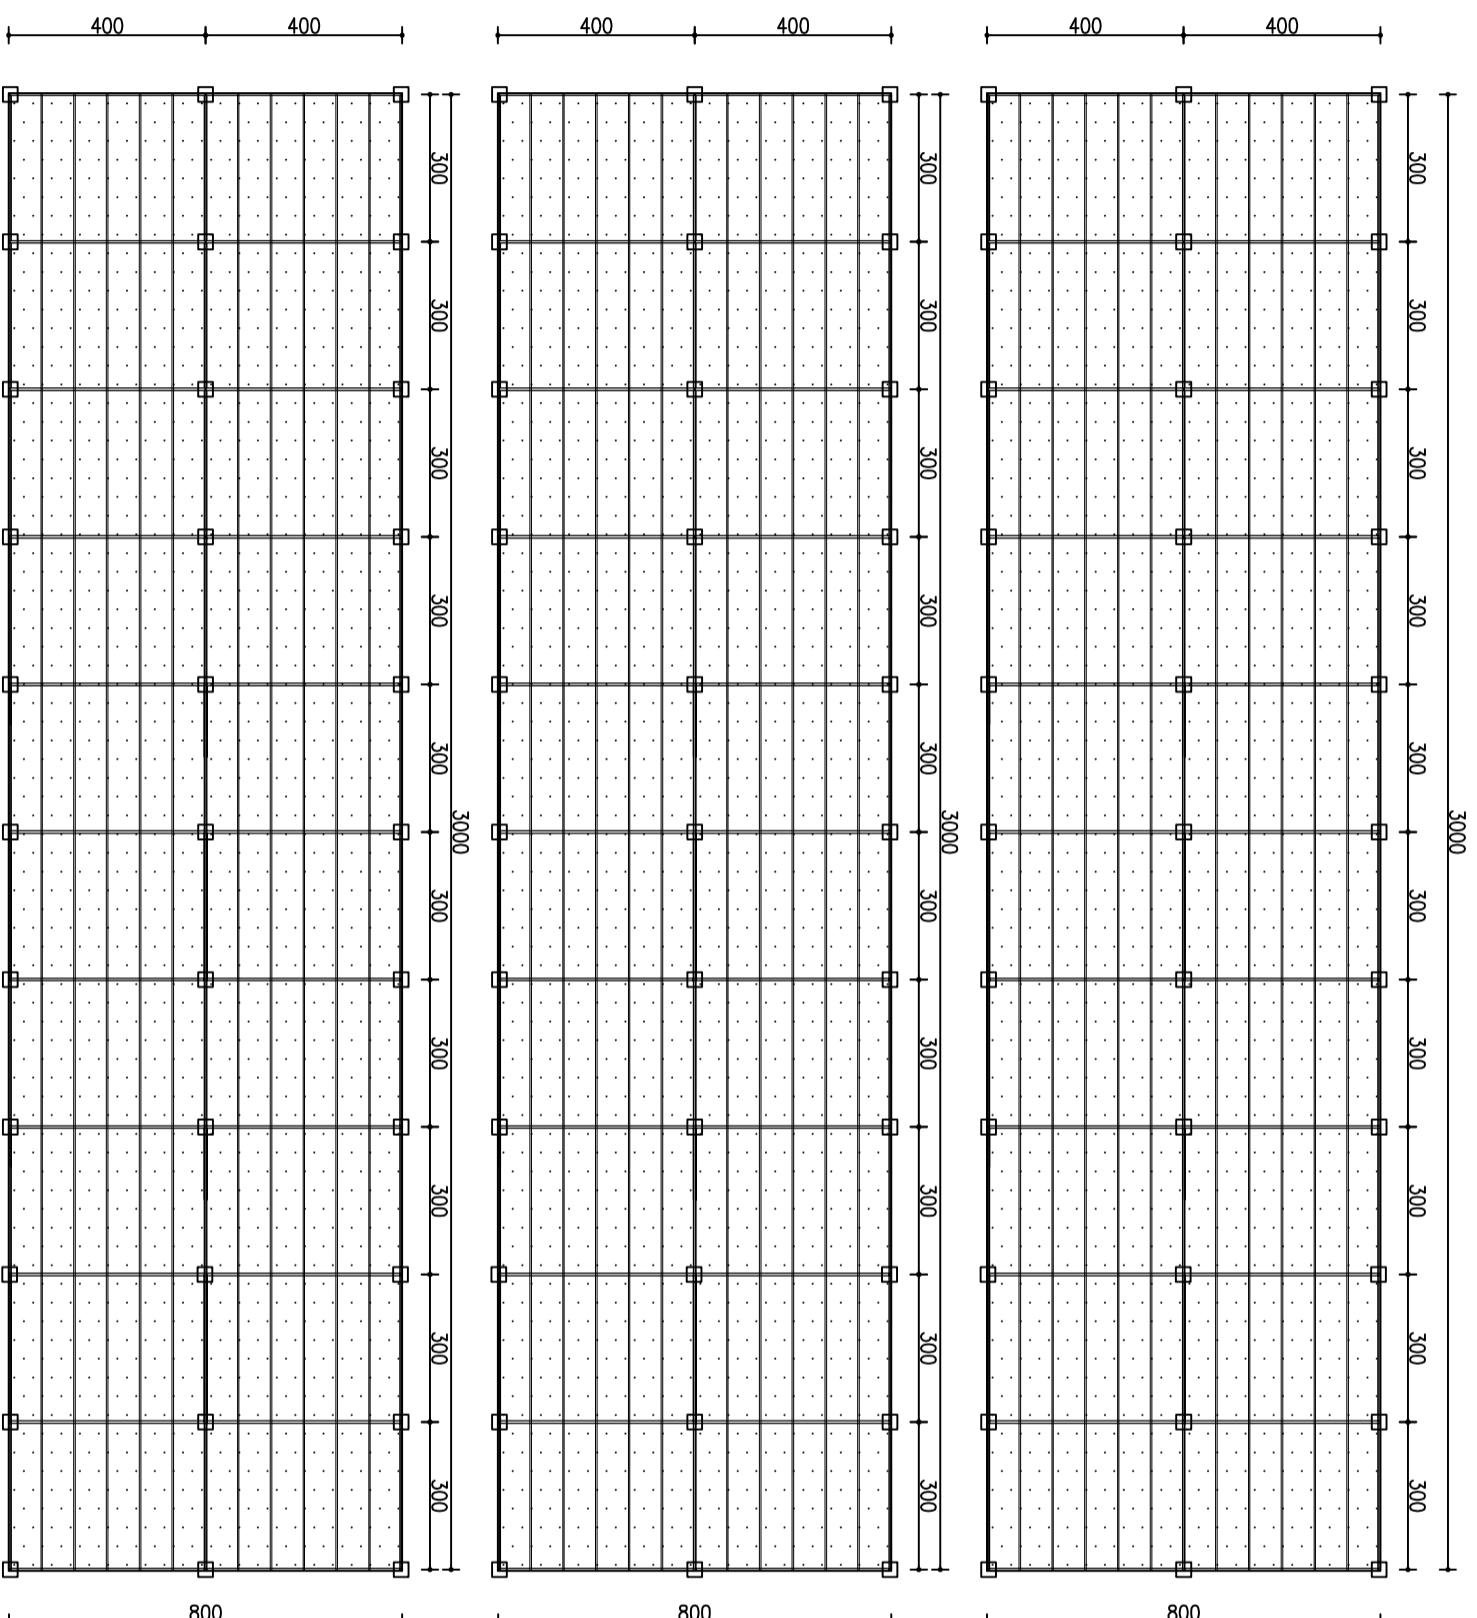

RANGKA ATAP SCREEN
SKALA 1 : 150

Catatan :

Pemilik Proyek


PEMERINTAH
PROVINSI SUMATERA UTARA
DINAS KEJAHANAN PANGAN,
TANAMAN PANGAN DAN
HORTIKULTURA
 Jl. Jend. Besar Aul. Harsis Nasution No.6
 Pangkajene Masyur Medan 20154

Pekerjaan

PERENCANAAN RENOVASI
 GUDANG BENIH RUMAH BAYANG
 KABUPATEN TAPANULI SELATAN
 PROVINSI SUMATERA UTARA

Lokasi

UPT BENIH INDUK HORTIKULTURA
 ARSE SIPROK
 KAB. TAPANULI SELATAN

Mengetahui/Discetujui :

PENGGDUNA ANGGARAN
 KEPALA DINAS KEJAHANAN PANGAN TANAMAN PANGAN DAN
 HORTIKULTURA PROVINSI SUMATERA UTARA

Rajali, SSos, MSP
 NIP. 19670208.198611.1.001

Diperiksa :

PELABAT PELAKSANA TEKNIK KEGIATAN (PPTK)
 KA. SUBBANG PROGRAM AKUNTABILITAS DAN INFORMASI PUBLIK

Yusufahri Perangin Angin, SP, MP
 NIP. 19780802.1993201101.1.002

Konsultansi Perencana :


CV KARYA DUTA BERSAMA
CONSULTANT ENGINEERING
Jalan Jend. Besar Gubernur Sumatera Utara No. 12 Pekanbaru, Riau

Team Leader	Manggis Sugina, ST	
Surveyor	Candra Asido Simpak, ST	
Drafter	Oktana Loviatu Madrese, ST	
Nama Gambar		Skala

RANGKA ATAP SCREEN

Tahun	No. Gambar	Jlh. Lembar
-------	------------	-------------

2023

17

17