


**PEKERJAAN PERENCANAAN RENOVASI (LPH/PLAH)
PADANG BALANGKA UPT. PTPHPMKP MEDAN**

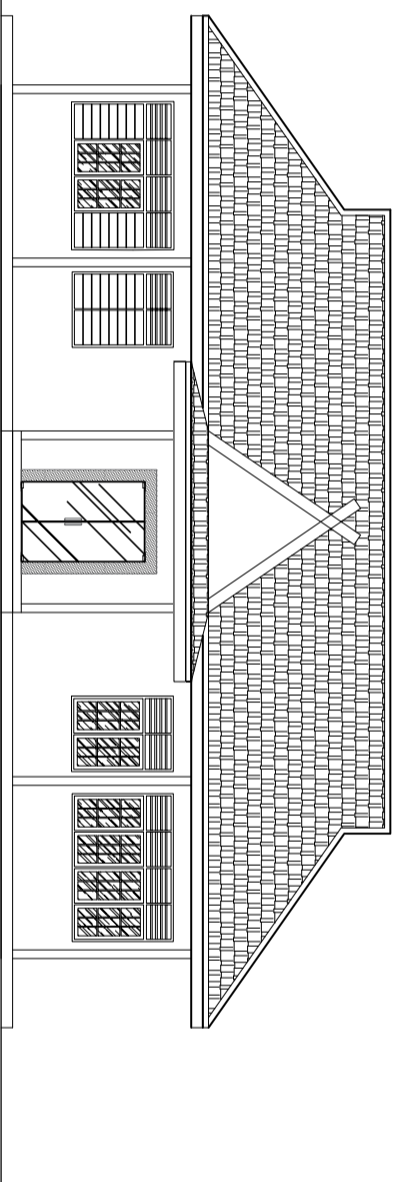


**PEMERINTAH PROVINSI SUMATERA UTARA
DINAS KETAHANAN PANGAN, TANAMAN PANGAN DAN
HOLTIKULTURA**

**KONSULTAN PERENCANA :
CV. KARYA VITALOKA KONSULTAN**

GAMBAR EXISTING

Catatan :

Penilik Proyek


**PEMERINTAH
PROVINSI SUMATERA UTARA**
DINAS KEJAHANAN PANGAN,
TANAMANPANGAN DAN
HORTIKULTURA
Jl. Jend. Besar Abd. Haris Nasution No.6
Pangkalalan Mampyr Medan 20134

Pekerjaan

PERENCANAAN RENOVASI
(LPH/PAH) PADANG BALANGKA
UPT. PTPHPMKP MEDAN

Lokasi

LPH/PAH
PADANG BALANGKA
UPT. PTPHPMKP MEDAN

Mengetahui/Disetujui :

SELAKU PENGGUNA ANGGARAN
KEPALA DINAS KEJAHANAN PANGAN TANAMAN PANGAN DAN
HORTIKULTURA

Raijali, S.Sos, MSP
NIP. 19670208.198611.1.001

Diperiksa :

PEJABAT PELAKSANA TEKNIS KEGIATAN
KEPALA SUB BAGIAN TATA USAHA

Sa'adi, SP, MP
NIP. 19750704.200604.1.001

Konsultansi Perencana :




CV. KARMA VITALOMA KONSULTAN
Jl. ...
No. ...
Telp. ...


Drafter	Suprianto, ST	
Surveyor	Hayrul Afar, ST	
Team Leader	Harjan Ginting, ST	
Nama Gambar		Skala

LAYOUT

Tahun	No. Gambar	Jlh. Lembar
-------	------------	-------------


2023	1	79
------	---	----

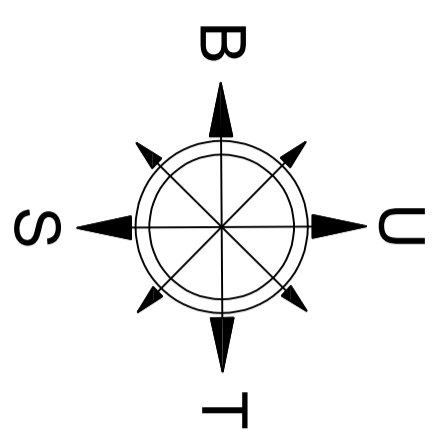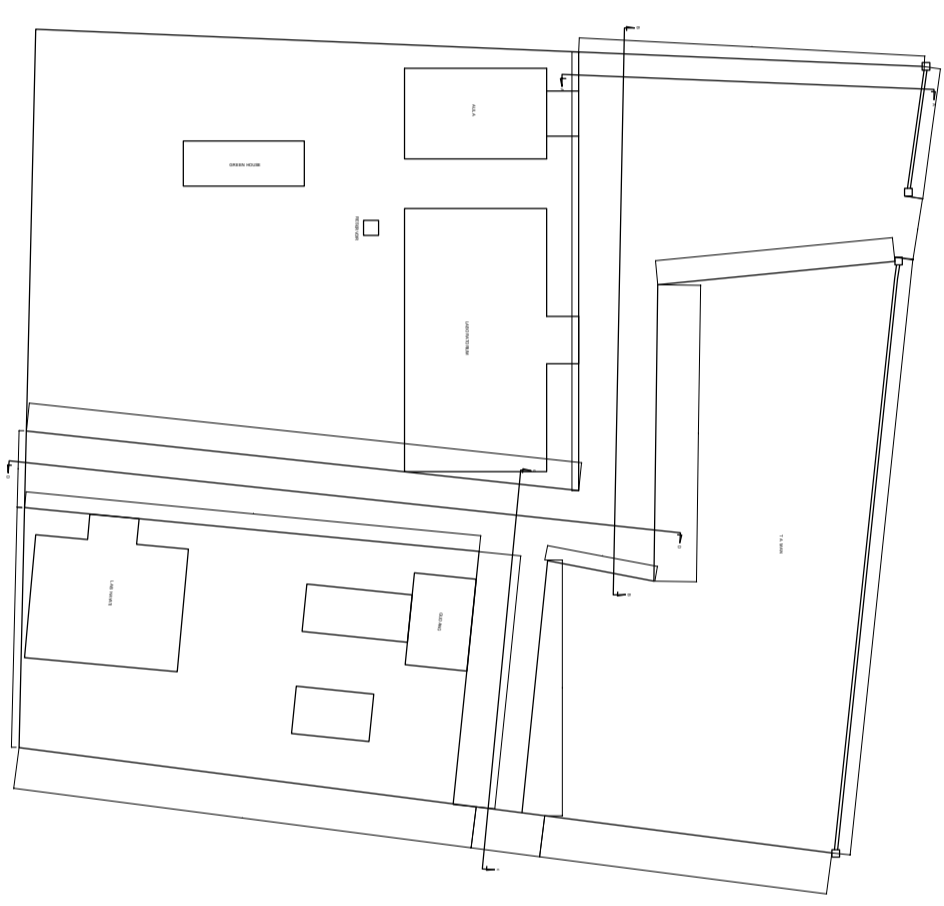

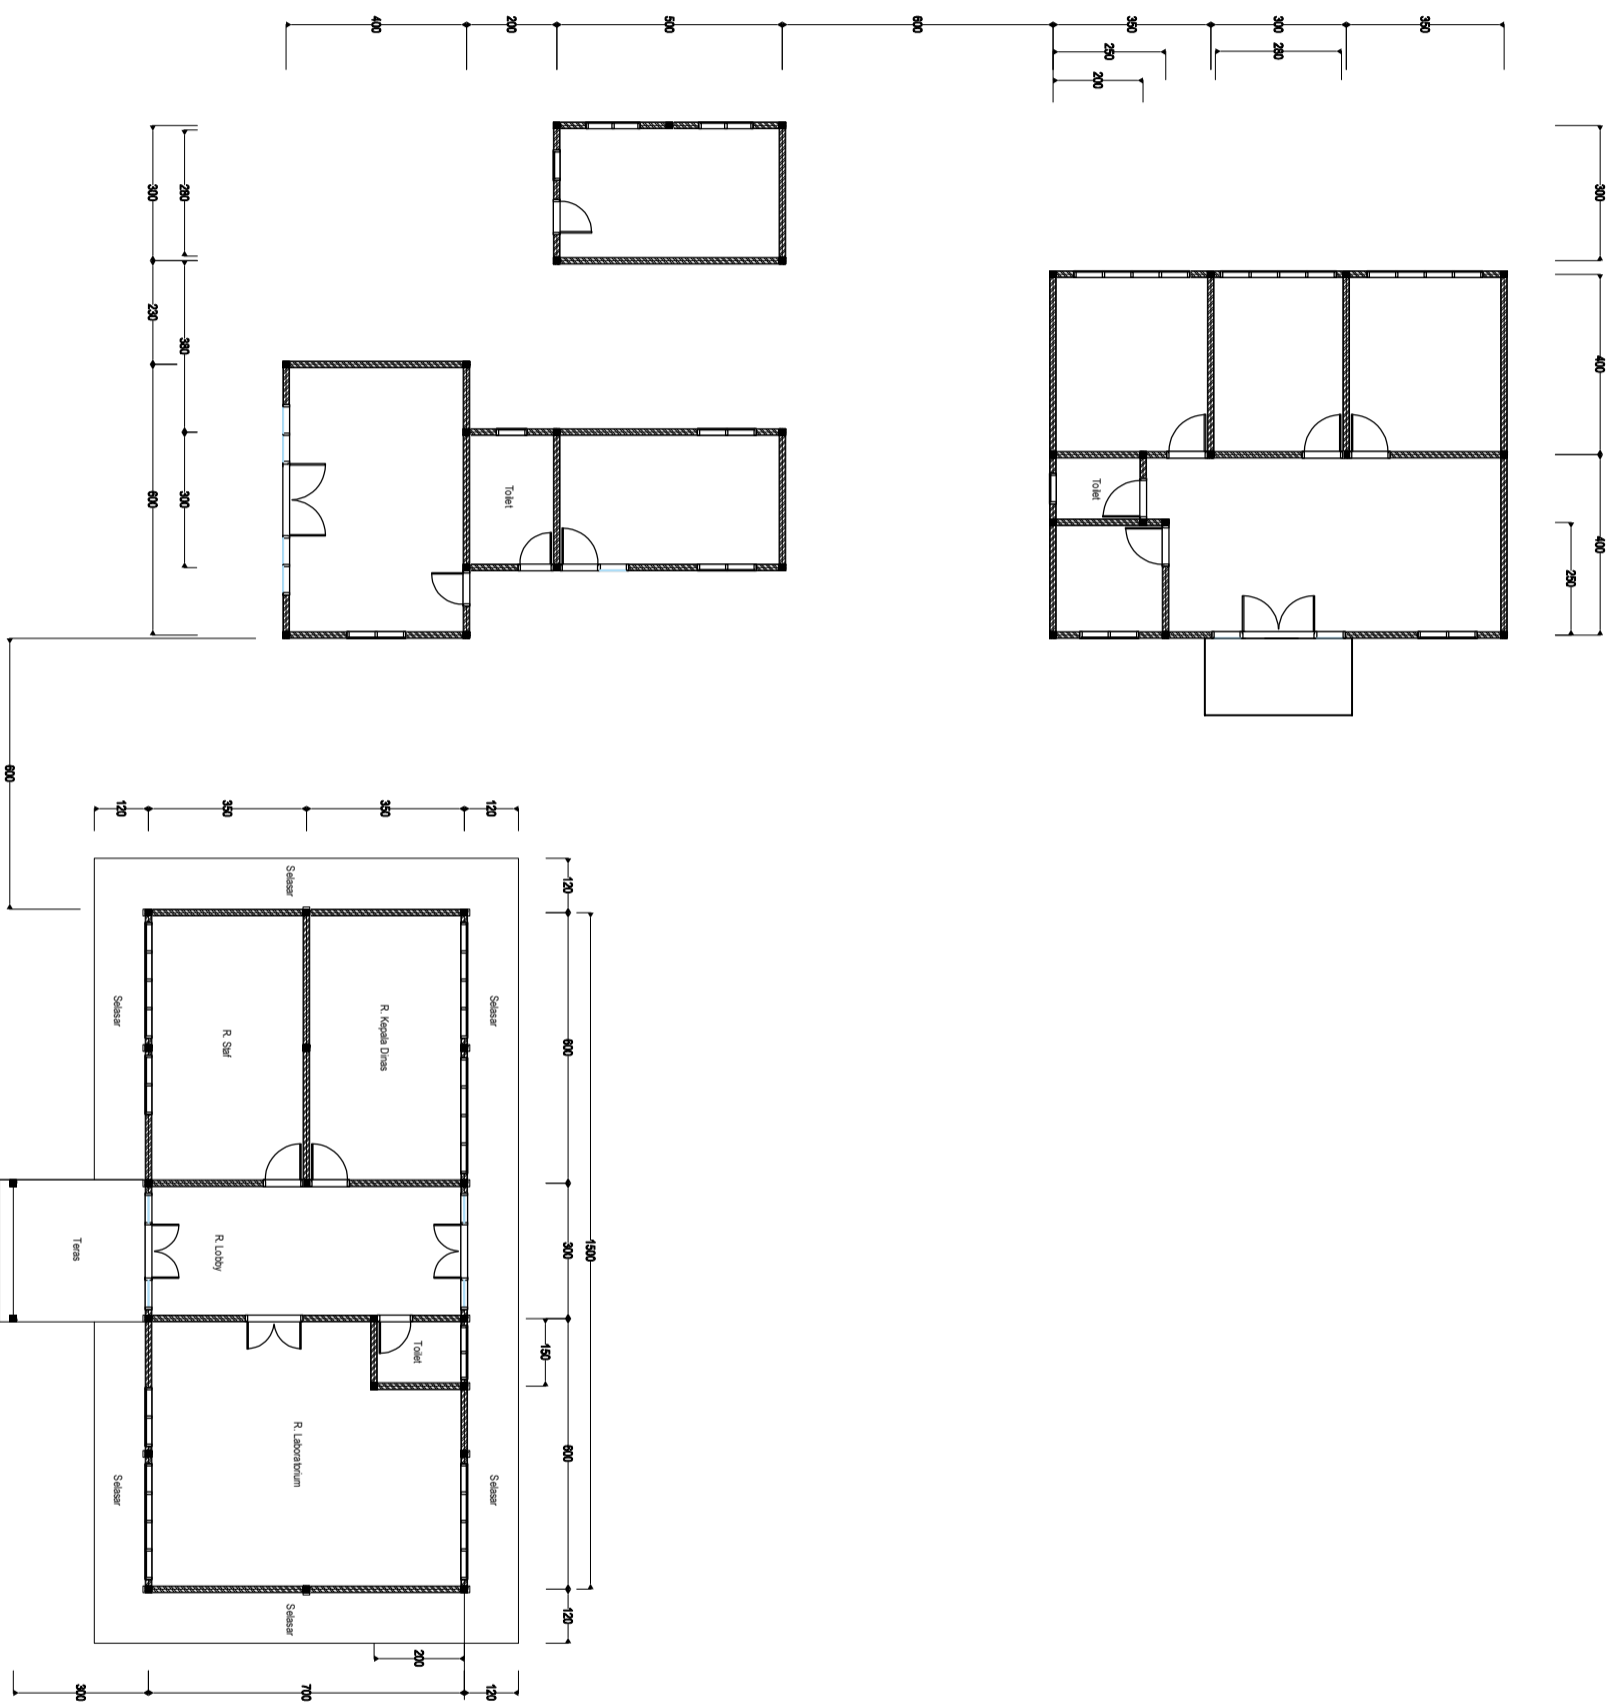

Catatan :

Penilik Proyek


**PEMERINTAH
PROVINSI SUMATERA UTARA**
 DINAS KEJAHANAN PANGAN,
 TANAMANPANGAN DAN
 HORTIKULTURA
 Jl. Jend. Besar Abd. Haris Nasution No.6
 Pangkajene Masyur Medan 20134

Pekerjaan

PERENCANAAN RENOVASI
 (LPH/LAH) PADANG BALANGKA
 UPT. PTPHPMKP MEDAN

Lokasi

LPH/LAH
 PADANG BALANGKA
 UPT. PTPHPMKP MEDAN

Mengetahui/Dietujui :

SELAKU PENGGUNA ANGGARAN
 KEPALA DINAS KEJAHANAN PANGAN TANAMAN PANGAN DAN
 HORTIKULTURA

Raiati, S.Sos, MSP
 NIP. 19670208.198611.1.001

Diperiksa :

PEJABAT PELAKSANA TEKNIK KEGIATAN
 KEPALA SUB BAGIAN TATA USAHA

Sa'adi, SP, MP
 NIP. 19750704.200604.1.001

Konsultansi Perencana :


CV. KARMA VITALOMA KONSULTAN
 Sifat : Auditor - Manajemen - Jasa Engineering - Jasa Logistik & Jasa
 Jasa Konsultansi - Jasa Perencanaan - Jasa Desain - Jasa
 Jasa Pengawasan - Jasa Pengendalian Mutu - Jasa Pengendalian Risiko

Drafter	Suprianto, ST	
Surveyor	Hayrul Afar, ST	
Team Leader	Harjan Ginting, ST	
Nama Gambar		Skala

DENAH EXISTING

Tahun	No. Gambar	Jlh. Lembar
2023	2	79

Catatan :

Penilik Proyek



Pekerjaan

PERENCANAAN RENOVASI
(LPH/LAH) PADANG BALANGKA
UPT. PTPHPMKP MEDAN

Lokasi

LPH/LAH
PADANG BALANGKA
UPT. PTPHPMKP MEDAN

Mengetahui/Disetujui :

SELAKU PENGGUNA ANGGARAN
KEPALA DINAS KETAHANAN PANGAN TANAMAN PANGAN DAN
HORTIKULTURA

Raiati, S.Sos, MSP
NIP. 19670208.198611.1.001

Diperiksa :

PELABAT PELAKSANA TEKNIS KEGIATAN
KEPALA SUB BAGIAN TATA USAHA

Sa'adi, SP, MP
NIP. 19750704.200604.1.001

Konsultansi Perencana :



Drafter	Suprianto, ST	
Surveyor	Hayrul Afar, ST	
Team Leader	Harjan Ginting, ST	
Nama Gambar		Skala

TAMPAK EXISTING

Tahun	No. Gambar	Jlh. Lembar
2023	3	79

Catatan :

Penilik Proyek


**PEMERINTAH
PROVINSI SUMATERA UTARA**
DINAS KEJAHANAN PANGAN,
TANAMANPANGAN DAN
HORTIKULTURA
Jl. Jend. Besar Abd. Haris Nasution No.6
Pangkalalan Mampyr Medan 20134

Pekerjaan

PERENCANAAN RENOVASI
(LPHPLAH) PADANG BALANGKA
UPT. PTPHPMKP MEDAN

Lokasi

LPHPLAH
PADANG BALANGKA
UPT. PTPHPMKP MEDAN

Mengetahui/Ditetapkan :

SELAKU PENGGUNA ANGGARAN
KEPALA DINAS KEJAHANAN PANGAN, TANAMAN PANGAN DAN
HORTIKULTURA

Rahli, S.Sos, MSP
NIP. 19670208.198611.1.001

Diperiksa :

PEJABAT PELAKSANA TEKNIS KEGIATAN
KEPALA SUB BAGIAN TATA USAHA

Sa'adi, SP, MP
NIP. 19750704.200604.1.001


Konsultansi Perencana :


CV. KARMA VITALOKA KONSULTAN
Jl. ...
No. ...
Medan

Drafter	Suprianto, ST	
Surveyor	Hayrul Afar, ST	
Team Leader	Harjan Giring, ST	
Nama Gambar		Skala


TAMPAK EXISTING

Tahun	No. Gambar	Jlh. Lembar
2023	4	79

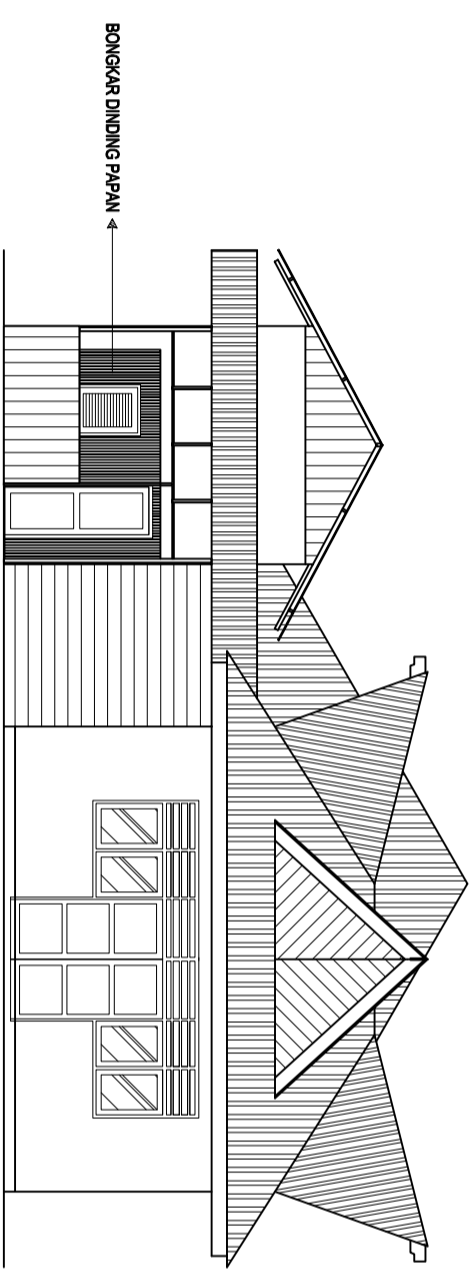

Catatan :

Penilik Proyek

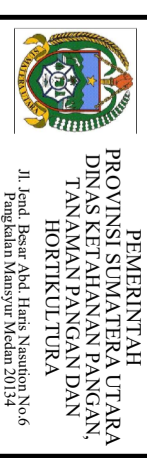

Pekerjaan

PERENCANAAN RENOVASI
(LPH/PAH) PADANG BALANGKA
UPT. PTPHPMKP MEDAN

Lokasi

LPH/PAH
PADANG BALANGKA
UPT. PTPHPMKP MEDAN

Mengetahui/Ditsetujui :

SELAKU PENGGUNA ANGGARAN
KEPALA DINAS KEJAHANGAN PANGAN, TANAMAN PANGAN DAN
HORTIKULTURA

Raijali, S.Sos, MSP
NIP. 19670208.198611.1.001

Diperiksa :

PEJABAT PELAKSANA TEKNIK KEGIATAN
KEPALA SUB BAGIAN TATA USAHA

Sa'adi, SP, MP
NIP. 19750704.200604.1.001


Konsultansi Perencana :



Drafter	Suप्रianto, ST	
Surveyor	Hayrul Afar, ST	
Team Leader	Harjan Ginting, ST	
Nama Gambar		Skala


TAMPAK EXISTING

Tahun	No. Gambar	Jlh. Lembar
2023	5	79

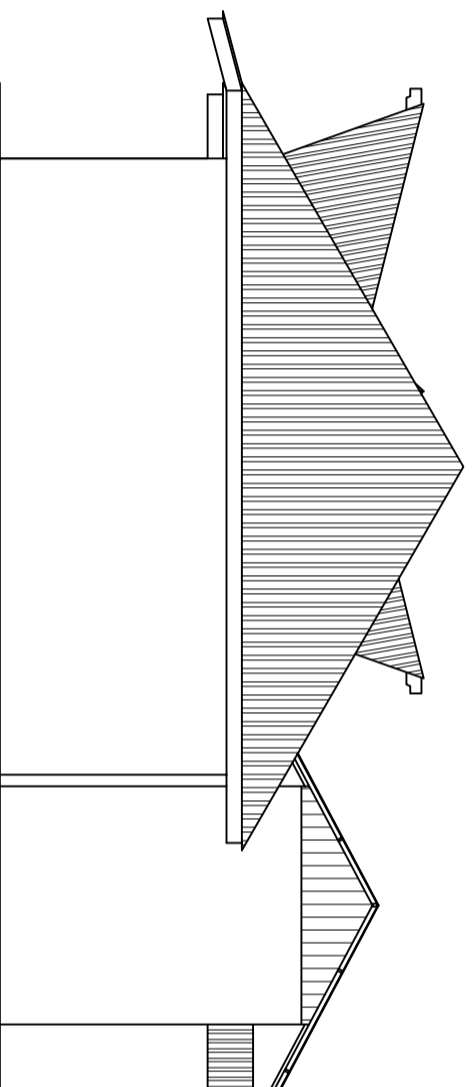

Catatan :

Penilik Proyek

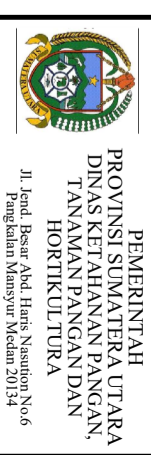

Pekerjaan

PERENCANAAN RENOVASI
(LPH/PAH) PADANG BALANGKA
UPT. PTPHMKP MEDAN

Lokasi

LPH/PAH
PADANG BALANGKA
UPT. PTPHMKP MEDAN

Mengetahui/Ditsetujui :

SELAKU PENGGUNA ANGGARAN
KEPALA DINAS KEJAHANAN PANGAN TANAMAN PANGAN DAN
HORTIKULTURA

Rahali, S.Sos, MSP
NIP. 19670208.198611.1.001

Diperiksa :

PEJABAT PELAKSANA TEKNIS KEGIATAN
KEPALA SUB BAGIAN TATA USAHA



Sa'adi, SP, MP
NIP. 19750704.200604.1.001

Konsultansi Perencana :



Dyarter	Suprianto, ST	
Surveyor	Hayrul Afar, ST	
Team Leader	Harjan Giring, ST	
Nama Gambar		Skala

TAMPAK EXISTING

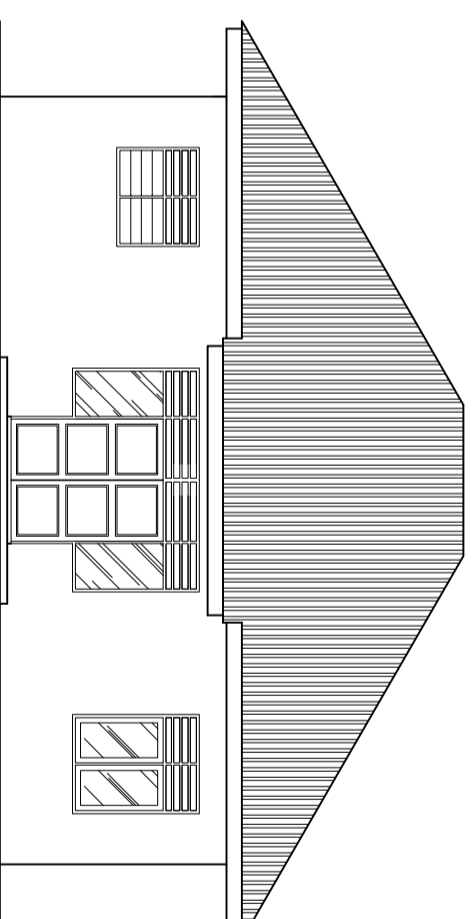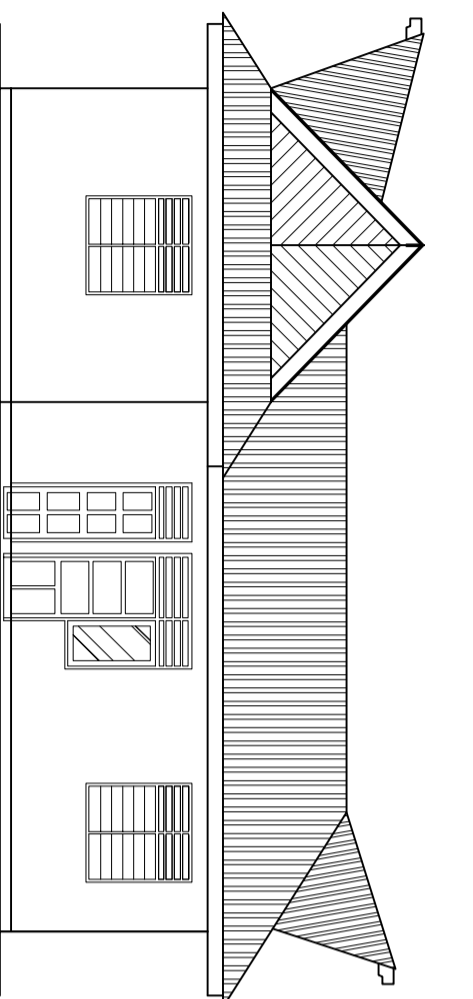

Tahun	No. Gambar	Jlh. Lembar
2023	6	79

Catatan :

Penilik Proyek



Pekerjaan

PERENCANAAN RENOVASI
(LPHPLAH) PADANG BALANGKA
UPT. PTPHPMKP MEDAN

Lokasi

LPHPLAH
PADANG BALANGKA
UPT. PTPHPMKP MEDAN

Mengetahui/Disetujui :

SELAKU PENGGUNA ANGGARAN
KEPALA DINAS KETAHANAN PANGAN, TANAMAN PANGAN DAN
HORTIKULTURA

Rahali, S.Sos, MSP
NIP. 19670208.198611.1.001

Diperiksa :

PELABAT PELAKSANA TEKNIS KEGIATAN
KEPALA SUB BAGIAN TATA USAHA

Sa'adi, SP, MP
NIP. 19750704.200604.1.001

Konsultansi Perencana :




Drafter	Suprianto, ST	
Surveyor	Hayrul Afar, ST	
Team Leader	Harjan Giring, ST	
Nama Gambar		Skala

TAMPAK ATAP EXISTING

Tahun	No. Gambar	Jlh. Lembar
-------	------------	-------------

2023 7 79

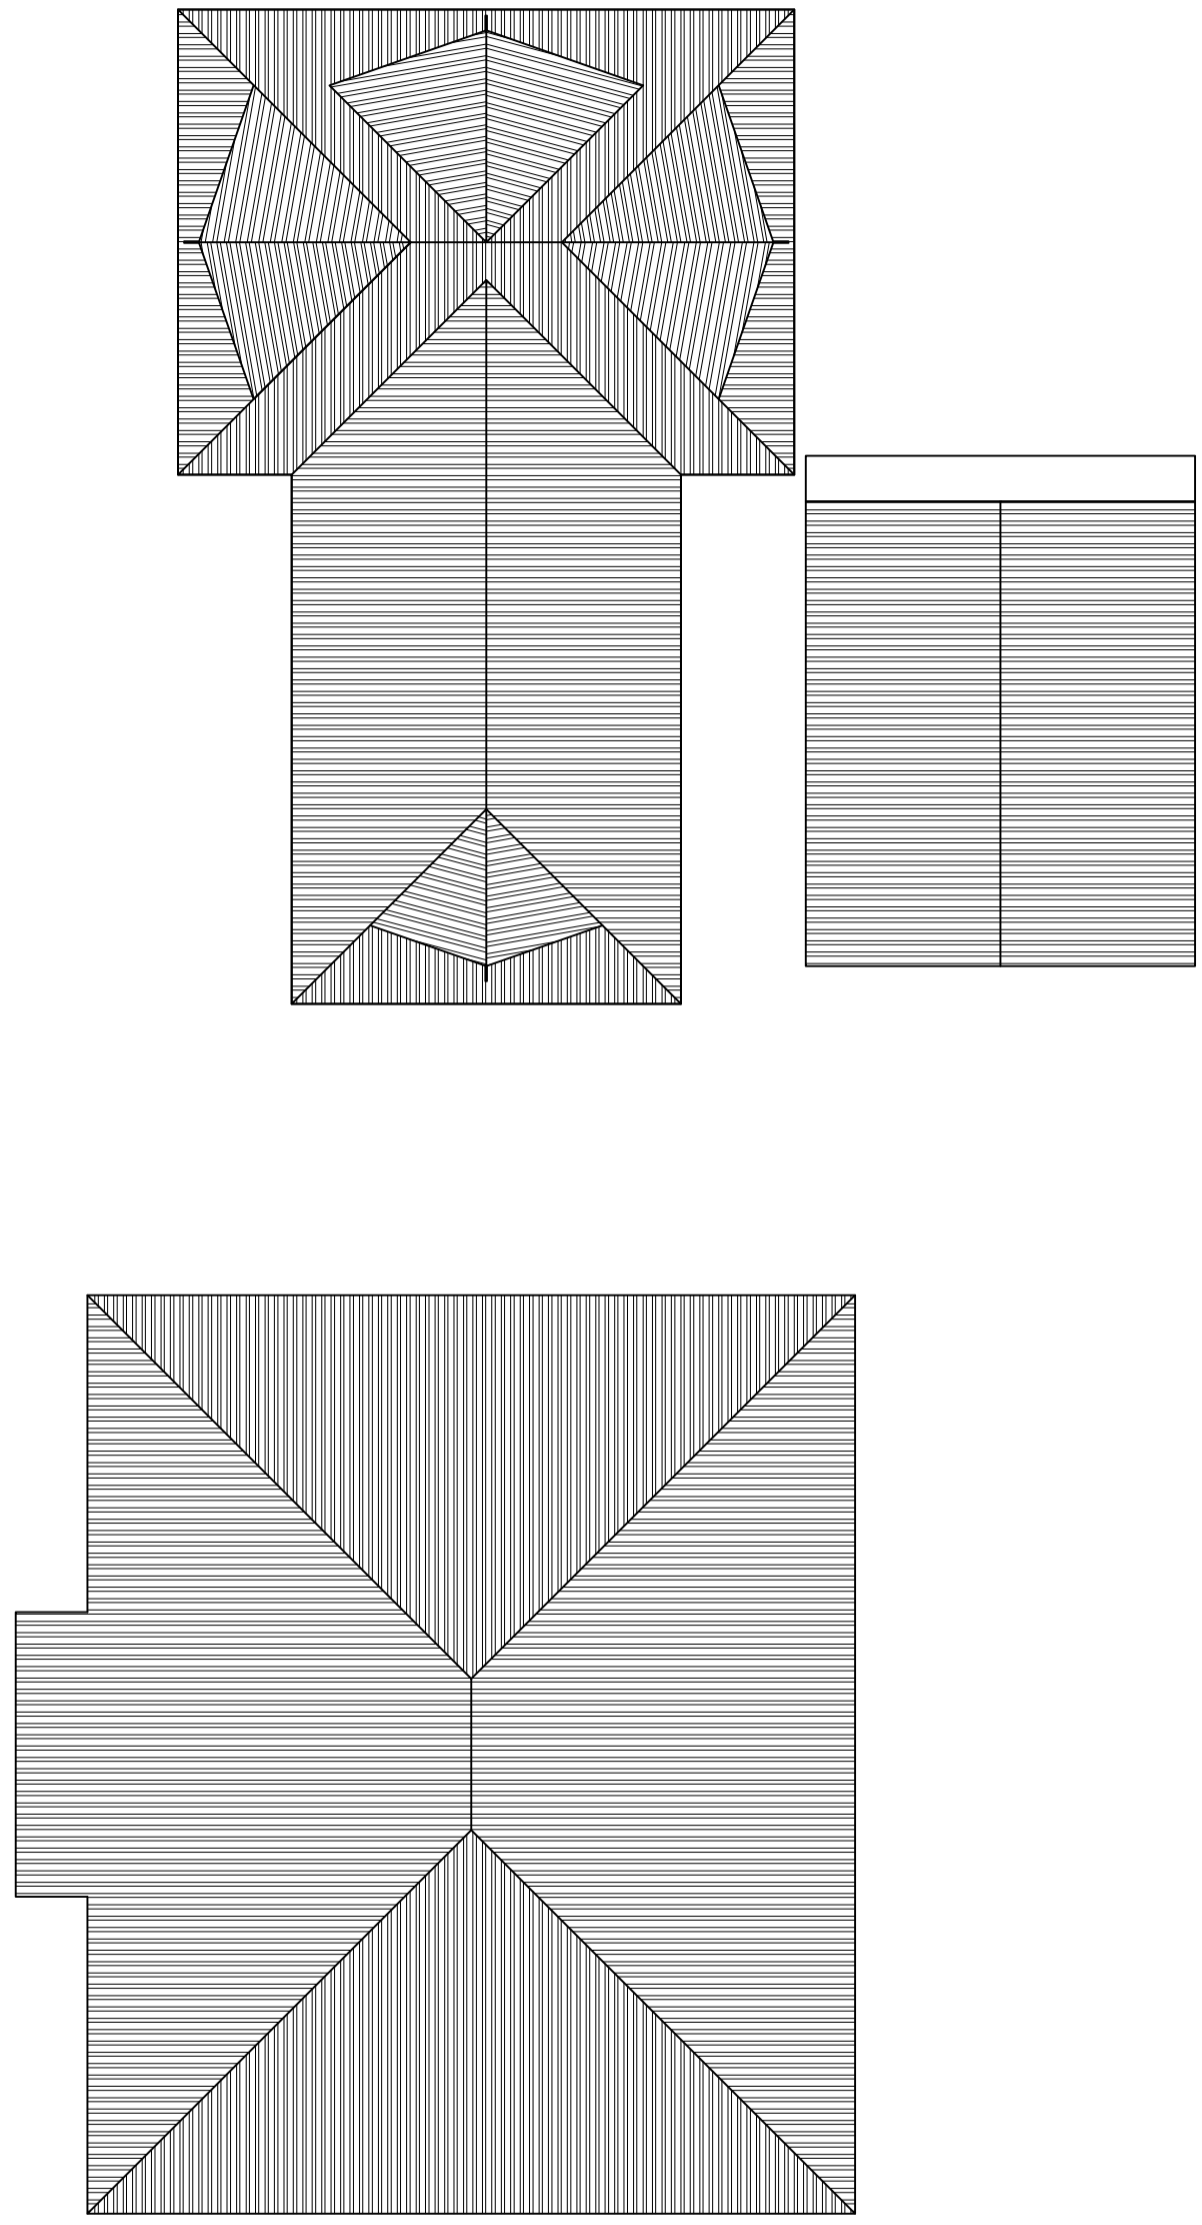

GAMBAR RENCANA

GAMBAR ARSITEKTUR

Catatan :

Penilik Proyek



Il. Jend. Besar Abd. Haris Nasution No.6
Pangkalalan Mamsyur Medan 20134

Pekerjaan

PERENCANAAN RENOVASI
(LPH/PLAH) PADANG BALANGKA
UPT. PTPHPMKP MEDAN

Lokasi

LPH/PLAH
PADANG BALANGKA
UPT. PTPHPMKP MEDAN

Mengetahui/Diestujui :

SELAKU PENGGUNA ANGGARAN
KEPALA DINAS KETAHANAN PANGAN, TANAMAN PANGAN DAN
HOLTIKULTURA

Ratuli, S.Sos, MSP
NIP. 19670208.198611.1.001

Diperiksa :

PEJABAT PELAKSANA TEKNIK KEGIATAN
KEPALA SUB BAGIAN TATA USAHA

Sa'adi, SP, MP
NIP. 19750704.200604.1.001

Konsultansi Perencana :




CV. KARMA VITALOMA KONSULTAN
Jl. Jember Raya No. 111, Medan - 20134
Telp. (061) 471857

Dyarter	Suprianto, ST	
Surveyor	Hayrul Afar, ST	
Team Leader	Harjan Giring, ST	
Nama Gambar		Skala

DENAH RENCANA


1:150

Tahun	No. Gambar	Jlh. Lembar
2023	8	79

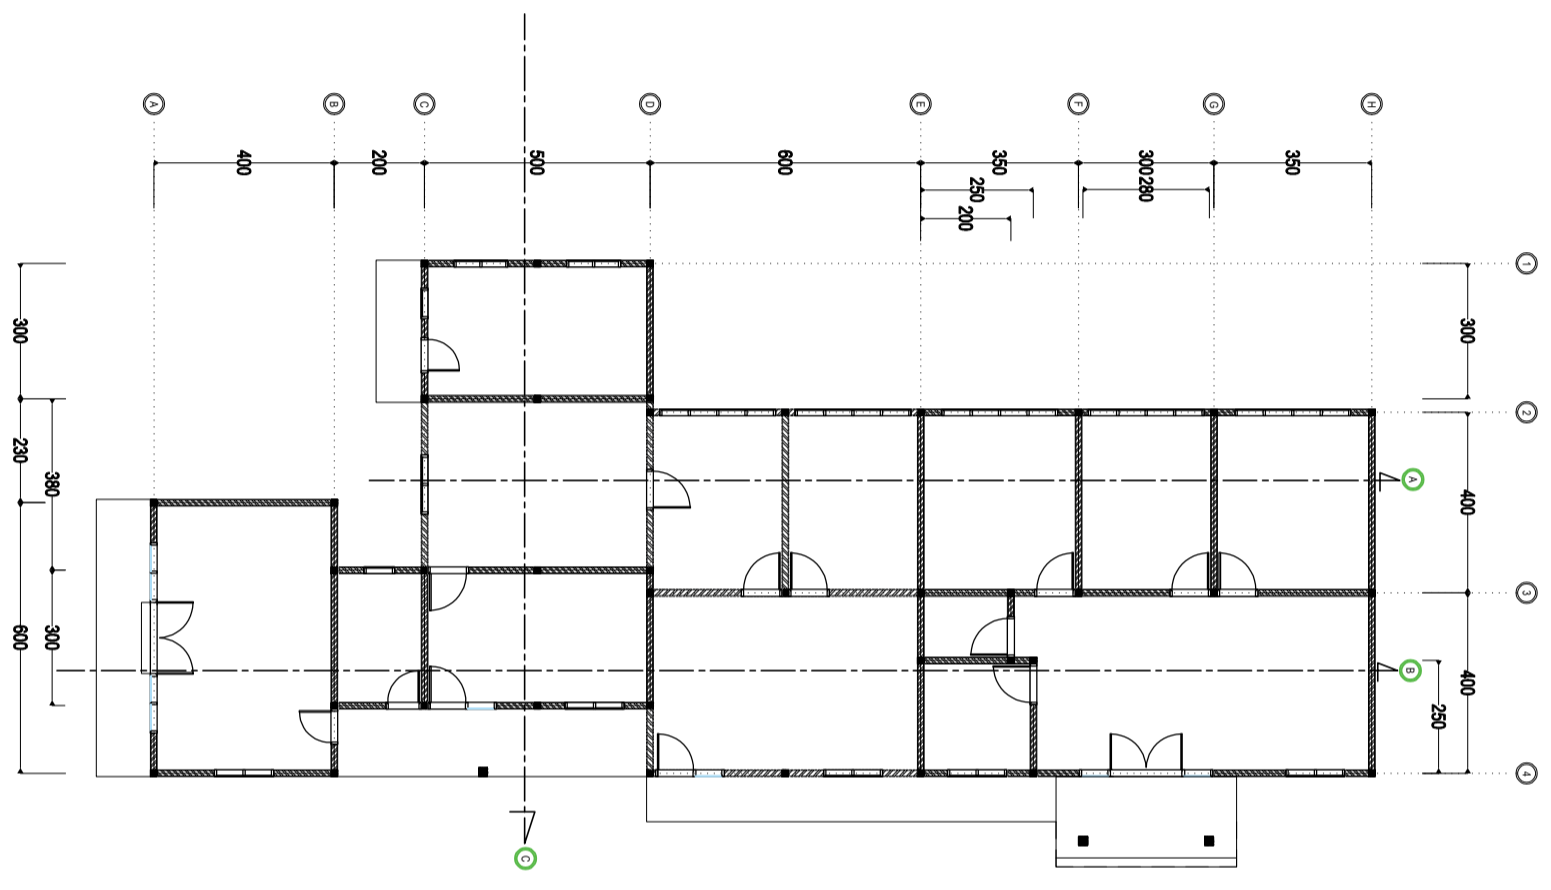

Catatan :

Penilik Proyek

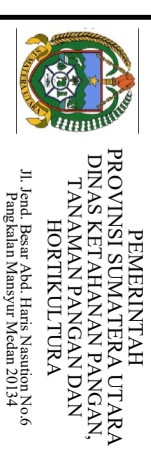

Pekerjaan

PERENCANAAN RENOVASI
(LPH/PAH) PADANG BALANGKA
UPT. PTPHMKP MEDAN

Lokasi

LPH/PAH
PADANG BALANGKA
UPT. PTPHMKP MEDAN

Mengetahui/Ditetapkan :

SELAKU PENGGUNA ANGGARAN
KEPALA DINAS KEHUTANAN PANGKASAN TANAMAN PANGKASAN DAN
HORTIKULTURA

Rahli, S.Sos, MSP
NIP. 19670208.198611.1.001

Diperiksa :

PEJABAT PELAKSANA TEKNIK KEGIATAN
KEPALA SUB BAGIAN TATA USAHA

Sa'adi, SP, MP
NIP. 19750704.200604.1.001

Konsultansi Perencana :



Drafter	Suprianto, ST	
Surveyor	Hayrul Afar, ST	
Team Leader	Harjan Ginting, ST	
Nama Gambar		Skala

TAMPAK DEPAN

1:75

Tahun


No. Gambar

Jlh. Lembar

2023

9


79

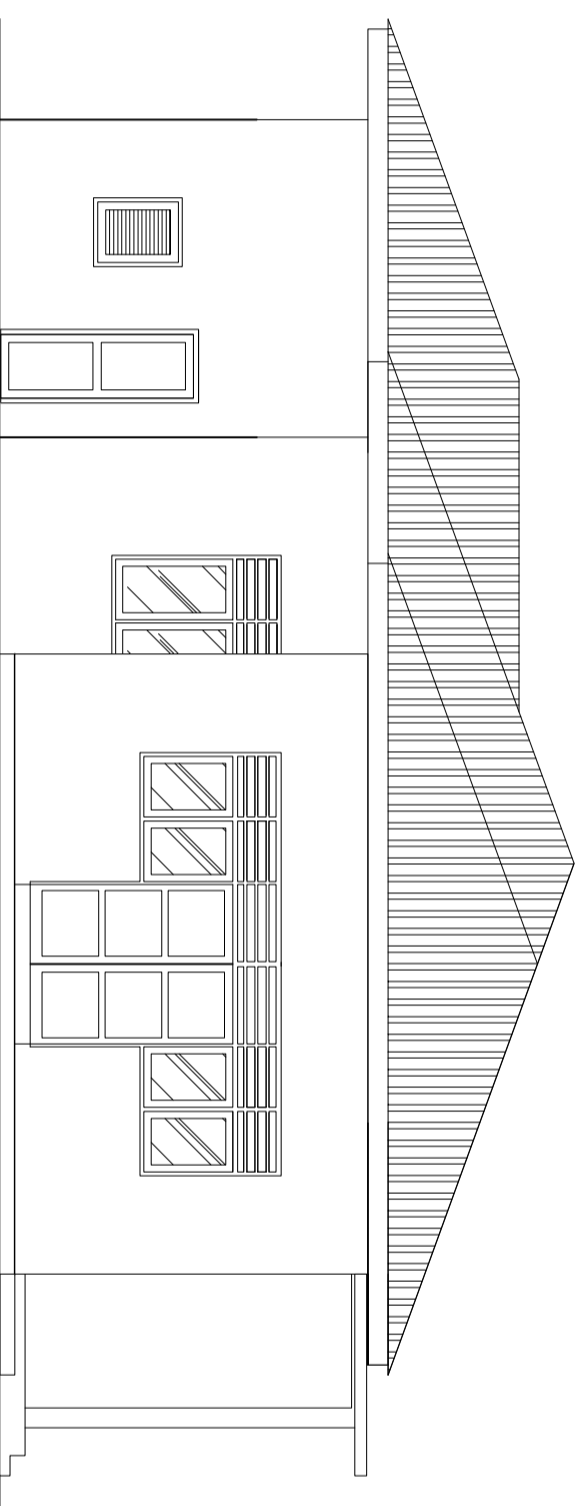

TAMPAK DEPAN
SKALA 1:100

Catatan :

Penilik Proyek

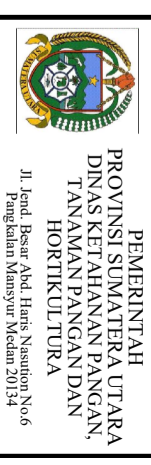

Pekerjaan

PERENCANAAN RENOVASI
(LPH/PAH) PADANG BALANGKA
UPT. PTPHMKP MEDAN

Lokasi

LPH/PAH
PADANG BALANGKA
UPT. PTPHMKP MEDAN

Mengetahui/Ditsetujui :

SELAKU PENGGUNA ANGGARAN
KEPALA DINAS KEJAHANAN PANGAN TANAMAN PANGAN DAN
HORTIKULTURA

Raijali, S.Sos, MSP
NIP. 19670208.198611.1.001

Diperiksa :

PEJABAT PELAKSANA TEKNIKIS KEGIATAN
KEPALA SUB BAGIAN TATA USAHA

Sa'adi, SP, MP
NIP. 19750704.200604.1.001

Konsultansi Perencana :




Drafter	Suprianto, ST	
Surveyor	Hayrul Afar, ST	
Team Leader	Harjan Ginting, ST	
Nama Gambar		Skala

TAMPAK SAMPIING KANAN 1:100

Tahun	No. Gambar	Jlh. Lembar
-------	------------	-------------


2023 10 79

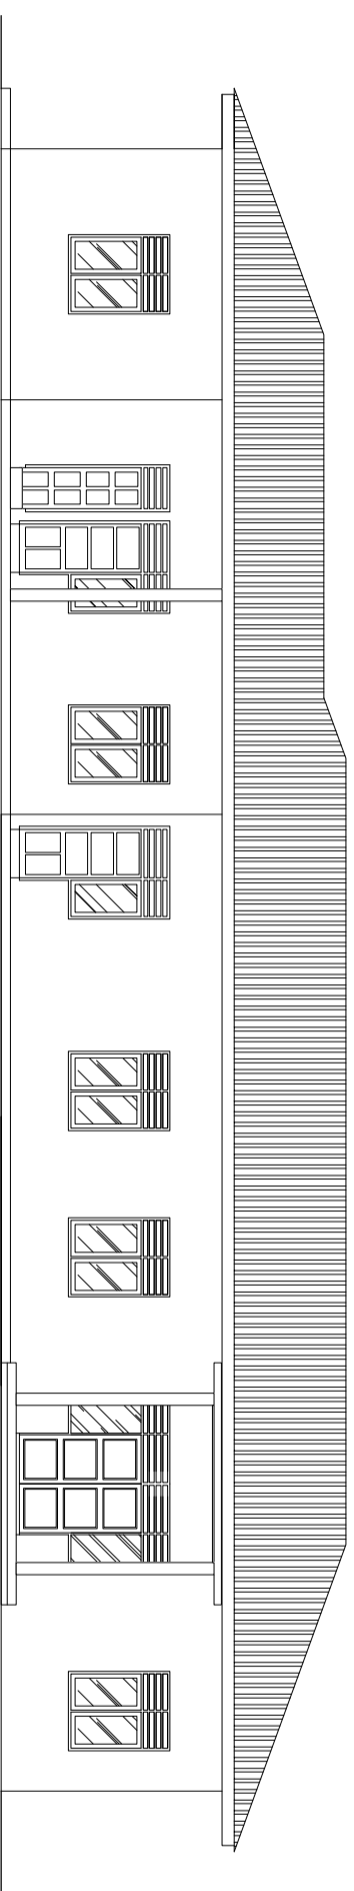

 TAMPAK SAMPIING KANAN
SKALA 1 : 100

Catatan :

Penilik Proyek

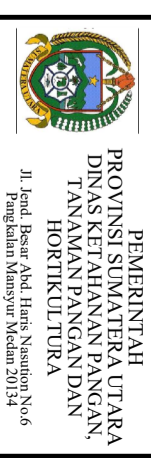

Pekerjaan

PERENCANAAN RENOVASI
(LPH/PAH) PADANG BALANGKA
UPT. PTPHPMKP MEDAN

Lokasi

LPH/PAH
PADANG BALANGKA
UPT. PTPHPMKP MEDAN

Mengetahui/Diestujui :

SELAKU PENGGUNA ANGGARAN
KEPALA DINAS KEJAHANAN PANGAN, TANAMAN PANGAN DAN
HORTIKULTURA

Raali, S.Sos, MSP
NIP. 19670208.198611.1.001

Diperiksa :

PEJABAT PELAKSANA TEKNIKIS KEGIATAN
KEPALA SUB BAGIAN TATA USAHA

Sa'adi, SP, MP
NIP. 19750704.200604.1.001

Konsultansi Perencana :




Dyarter	Suprianto, ST	
Surveyor	Hayrul Afar, ST	
Team Leader	Harjan Ginting, ST	
Nama Gambar		Skala

TAMPAK SAMPIING KIRI

SKALA 1 : 100

Tahun	No. Gambar	Jlh. Lembar
-------	------------	-------------

2023 11 79

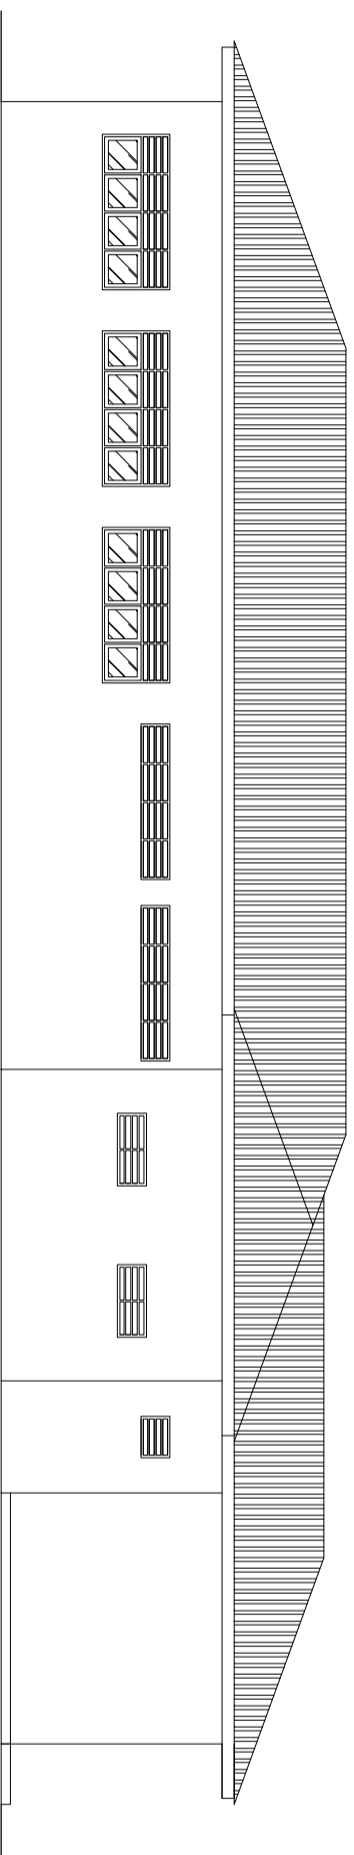

Catatan :

Penilik Proyek


PEMERINTAH
PROVINSI SUMATERA UTARA
DINAS KEJAHANAN PANGAN,
TANAMANPANGAN DAN
HORTIKULTURA
Jl. Jend. Besar Abd. Haris Nasution No.6
Pangkalalan Masyur Medan 20134

Pekerjaan
PERENCANAAN RENOVASI
(LPH/LAH) PADANG BALANGKA
UPT. PTPHMKP MEDAN

Lokasi

LPH/LAH
PADANG BALANGKA
UPT. PTPHMKP MEDAN

Mengetahui/Diestujui :

SELAKU PENGGUNA ANGGARAN
KEPALA DINAS KEJAHANAN PANGAN, TANAMAN PANGAN DAN
HORTIKULTURA

Raiati, S.Sos, MSP
NIP. 19670208.198611.1.001

Diperiksa :

PEJABAT PELAKSANA TEKNIKS KEGIATAN
KEPALA SUB BAGIAN TATA USAHA

Sa'adi, SP, MP
NIP. 19750704.200604.1.001

Konsultian Perencana :



CV. KARMA VITALOMA KONSULTAN
Jl. ...
No. ...
Medan

Drafter	Suprianto, ST	
Surveyor	Hayrul Afar, ST	
Team Leader	Harjan Ginting, ST	
Nama Gambar		Skala

TAMPAK BELAKANG 1:75

Tahun	No. Gambar	Jlh. Lembar
-------	------------	-------------


2023	12	79
------	----	----

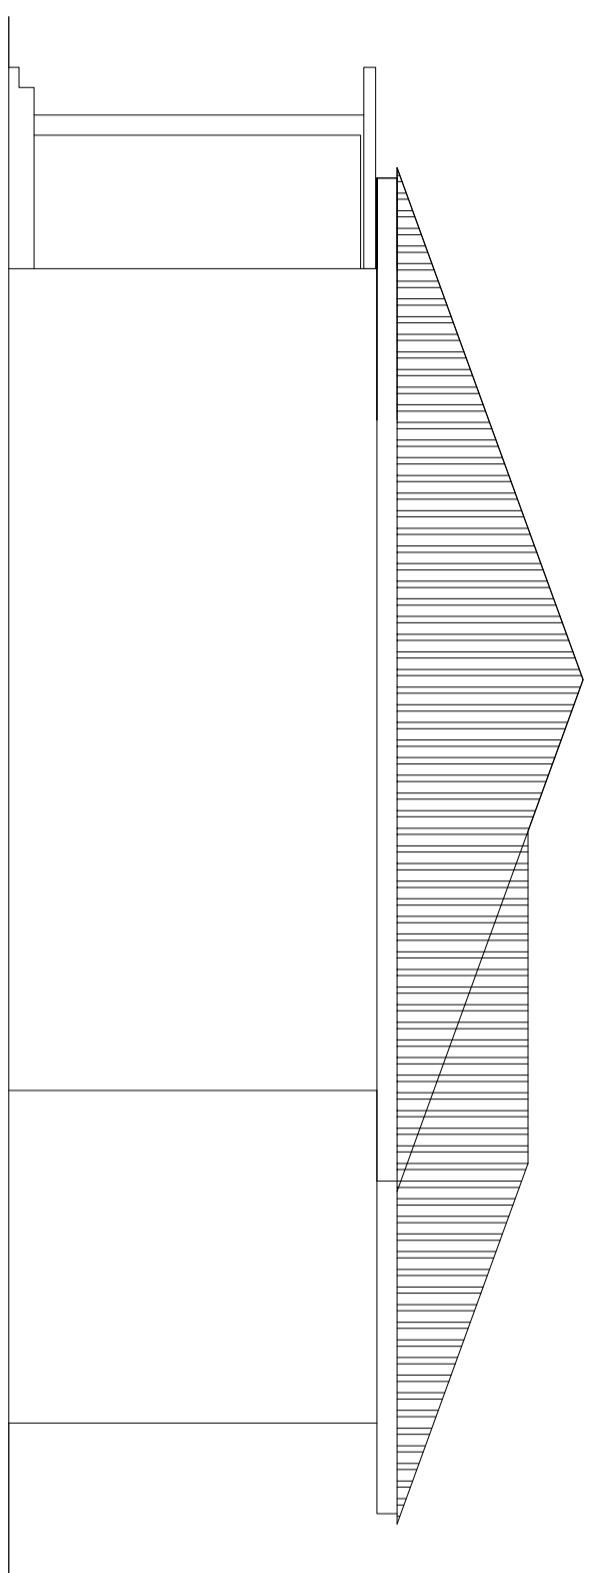


TAMPAK BELAKANG
SKALA 1:75

Catatan :

Penilik Proyek



**PEMERINTAH
PROVINSI SUMATERA UTARA**
DINAS KEJAHANAN PANGAN,
TANAMAN PANGAN DAN
HORTIKULTURA
Jl. Jend. Besar Abd. Haris Nasution No.6
Pangkalalan Mampyr Medan 20134

Pekerjaan

PERENCANAAN RENOVASI
(LPH/LAH) PADANG BALANGKA
UPT. PTPHPMKP MEDAN

Lokasi

LPH/LAH
PADANG BALANGKA
UPT. PTPHPMKP MEDAN

Mengetahui/Diestujui :

SELAKU PENGGUNA ANGGARAN
KEPALA DINAS KEJAHANAN PANGAN, TANAMAN PANGAN DAN
HORTIKULTURA

Rahali, S.Sos, MSP
NIP. 19670208.198611.1.001

Diperiksa :

PEJABAT PELAKSANA TEKNIK KEGIATAN
KEPALA SUB BAGIAN TATA USAHA

Sa'adi, SP, MP
NIP. 19750704.200604.1.001

Konsultansi Perencana :



CV. KARMA VITALOMA KONSULTAN
Jalan Diponegoro, Medan, Sumatera Utara
Jalan Diponegoro, Medan, Sumatera Utara
Jalan Diponegoro, Medan, Sumatera Utara


Drafter	Suprianto, ST	
Surveyor	Hayrul Afar, ST	
Team Leader	Harjan Giring, ST	
Nama Gambar		Skala

DENAH POLA LANTAI

1:150

Tahun	No. Gambar	Jlh. Lembar
-------	------------	-------------


2023 13 79

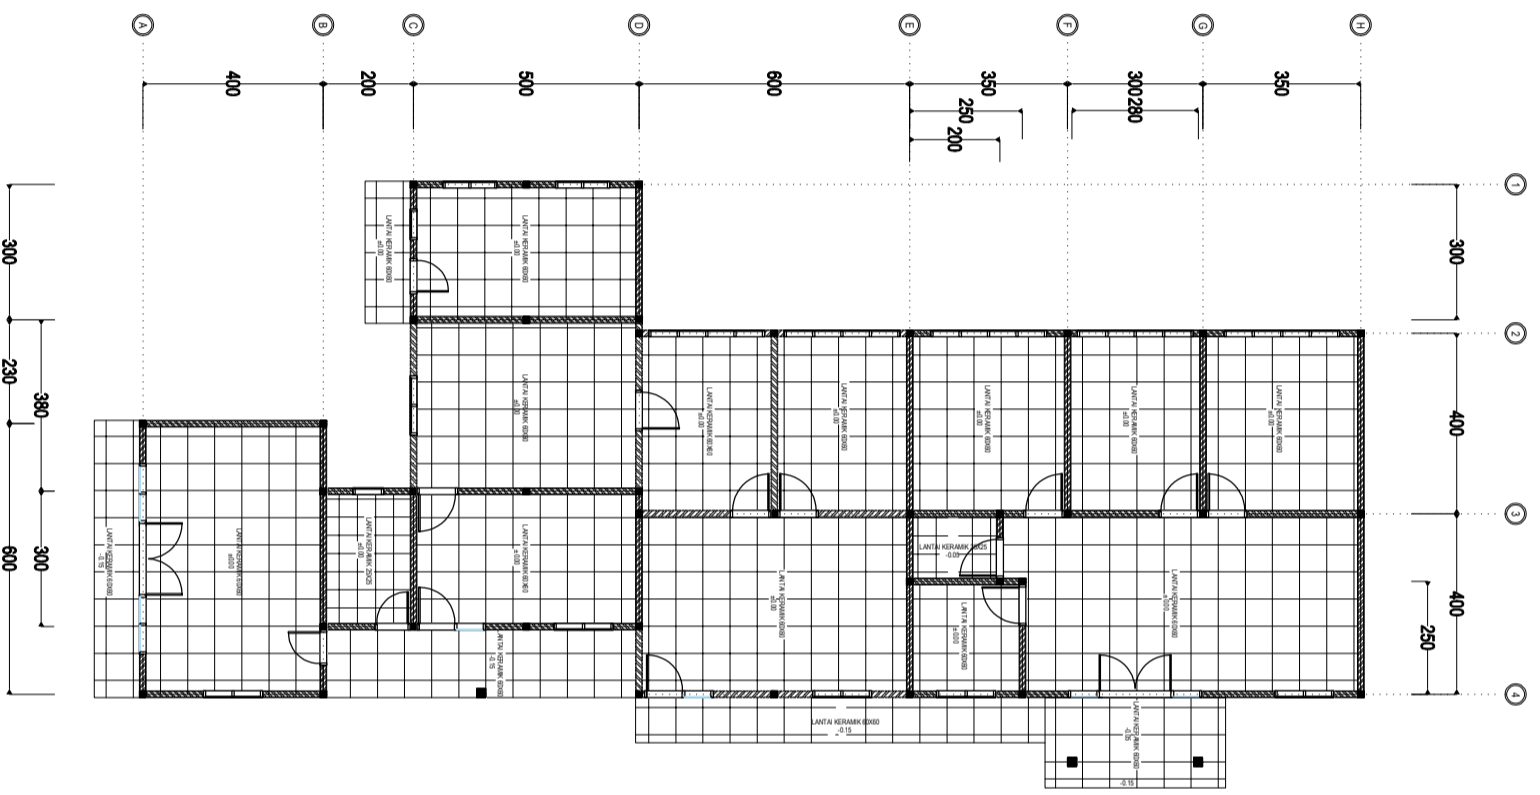

**DENAH POLA LANTAI**
SKALA: 1:150

Catatan :

Penilik Proyek

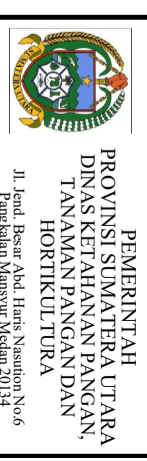

Jl. Jend. Besar Abd. Haris Nasution No.6
Pangkalalan Maspur Medan 20134

Pekerjaan

PERENCANAAN RENOVASI
(LPH/PLAH) PADANG BALANGKA
UPT. PTPHPMKP MEDAN

Lokasi

LPH/PLAH
PADANG BALANGKA
UPT. PTPHPMKP MEDAN

Mengetahui/Disetujui :

SELAKU PENGGUNA ANGGARAN
KEPALA DINAS KETAHANAN PANGAN, TANAMAN PANGAN DAN
HORTIKULTURA

Ratuli, S.Sos, MSP
NIP. 19670208.198611.1.001

Diperiksa :

PELABAT PELAKSANA TEKNIK KEGIATAN
KEPALA SUB BAGIAN TATA USAHA

Sa'adi, SP, MP
NIP. 19750704.200604.1.001

Konsultansi Perencana :



CV. KARMA VITALOWA KONSULTAN
Jl.
No.
Telp.


Drafter	Suprianto, ST	
Surveyor	Hayrul Afar, ST	
Team Leader	Harjan Ginting, ST	
Nama Gambar		Skala

DENAH PLAFOND

1:150


Tahun	No. Gambar	Jlh. Lembar
-------	------------	-------------

2023	14	79
------	----	----

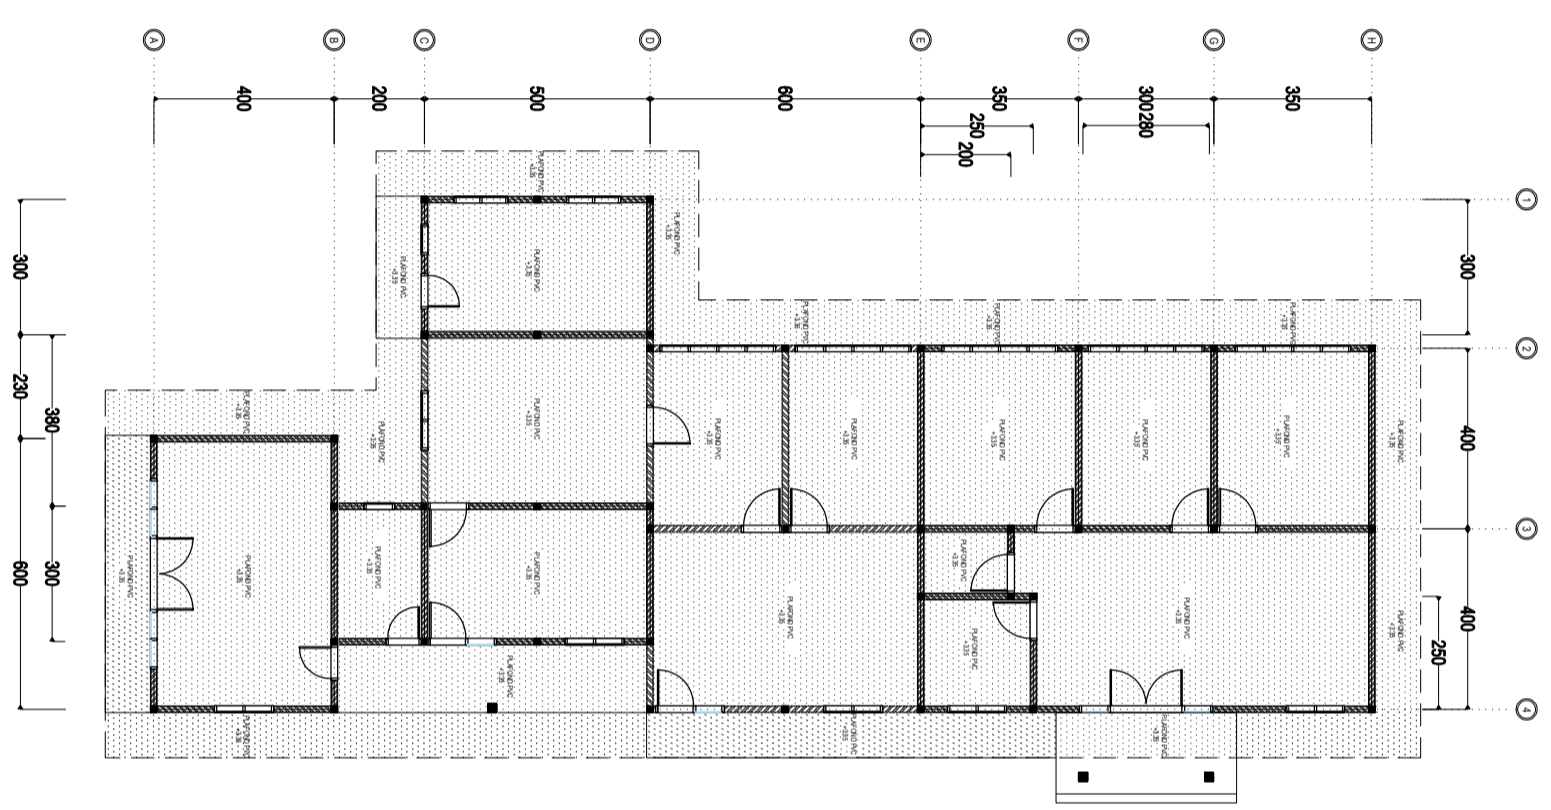

Catatan :

Penilik Proyek


PEMERINTAH
PROVINSI SUMATERA UTARA
DINAS KEJAHANAN PANGAN,
TANAMAN PANGAN DAN
HORTIKULTURA
Jl. Jend. Besar Abd. Haris Nasution No.6
Pangkajene Masyur Medan 20134

Pekerjaan

PERENCANAAN RENOVASI
(LPH/LAH) PADANG BALANGKA
UPT. PTPHMKP MEDAN

Lokasi

LPH/LAH
PADANG BALANGKA
UPT. PTPHMKP MEDAN

Mengetahui/Diestujui :

SELAKU PENGGUNA ANGGARAN
KEPALA DINAS KEJAHANAN PANGAN, TANAMAN PANGAN DAN
HORTIKULTURA

Rahali, S.Sos, MSP
NIP. 19670208.198611.1.001

Diperiksa :

PEJABAT PELAKSANA TEKNIK KEGIATAN
KEPALA SUB BAGIAN TATA USAHA

Sa'adi, SP, MP
NIP. 19750704.200604.1.001

Konsultansi Perencana :



CV. KARMA VITALOMA KONSULTAN
Jl. ...
No. ...
Medan

Drafter	Suportanto, ST	
Surveyor	Hayrul Afar, ST	
Team Leader	Harjan Ginting, ST	
Nama Gambar		Skala

POTONGAN A
1:100

Tahun	No. Gambar	Jlh. Lembar
-------	------------	-------------


2023	15	79
------	----	----

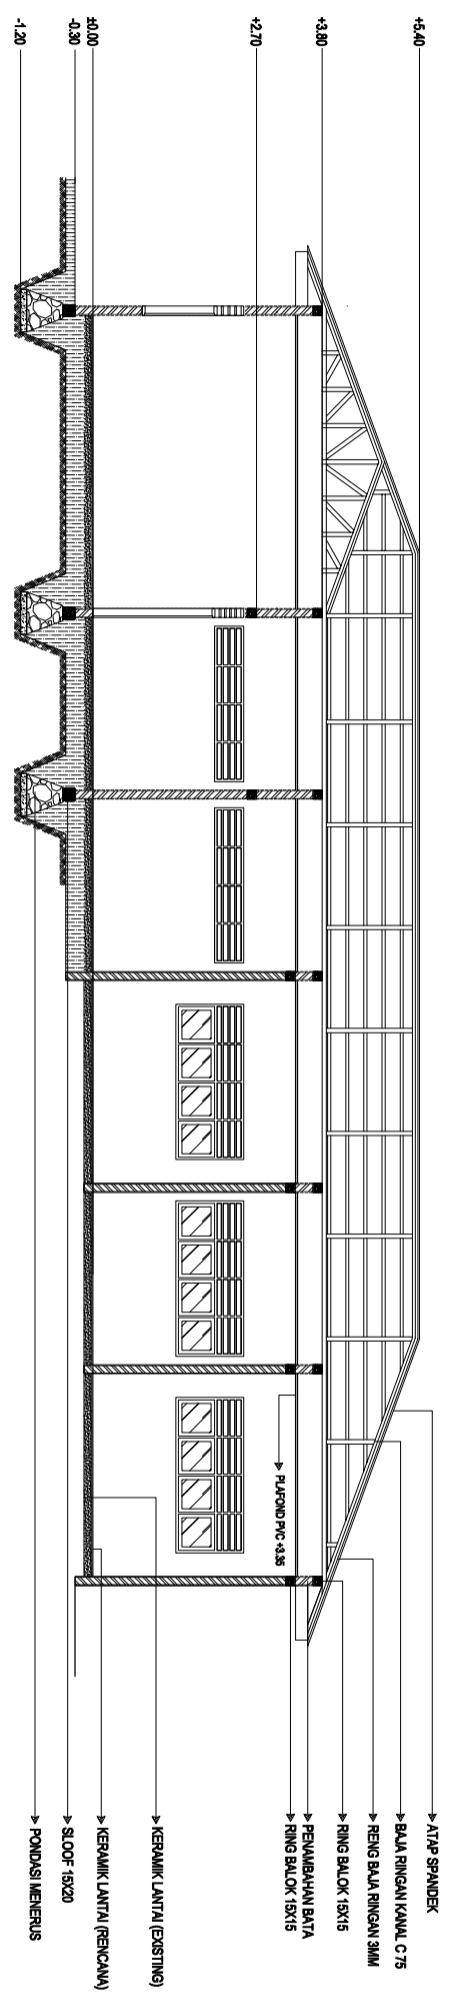

POTONGAN A
SKALA 1:100

Catatan :

Penilik Proyek



PEMERINTAH
PROVINSI SUMATERA UTARA
DINAS KETAHANAN PANGAN,
TANAMAN PANGAN DAN
HORTIKULTURA
Jl. Jend. Besar Abd. Haris Nasution No.6
Pangkalalan Mamsyur Medan 20134

Pekerjaan

PERENCANAAN RENOVASI
(LPHPLAH) PADANG BALANGKA
UPT. PTPHPMKP MEDAN

Lokasi

LPHPLAH
PADANG BALANGKA
UPT. PTPHPMKP MEDAN

Mengetahui/Diestujui :

SELAKU PENGGUNA ANGGARAN
KEPALA DINAS KETAHANAN PANGAN TANAMAN PANGAN DAN
HORTIKULTURA

Ratuli, S.Sos, MSP
NIP. 19670208.198611.1.001 1:100

Diperiksa :

PEJABAT PELAKSANA TEKNIK KEGIATAN
KEPALA SUB BAGIAN TATA USAHA

Sa'adi, SP, MP
NIP. 19750704.200604.1.001

Konsultansi Perencana :




CV. KARMA VITALOKA KONSULTAN
Jl. ...
No. ...
Telp. ...

Drafter	Suprianto, ST	
Surveyor	Hayrul Afar, ST	
Team Leader	Harjan Ginting, ST	
Nama Gambar		Skala

POTONGAN B

Tahun	No. Gambar	Jlh. Lembar
-------	------------	-------------

2023 16 79

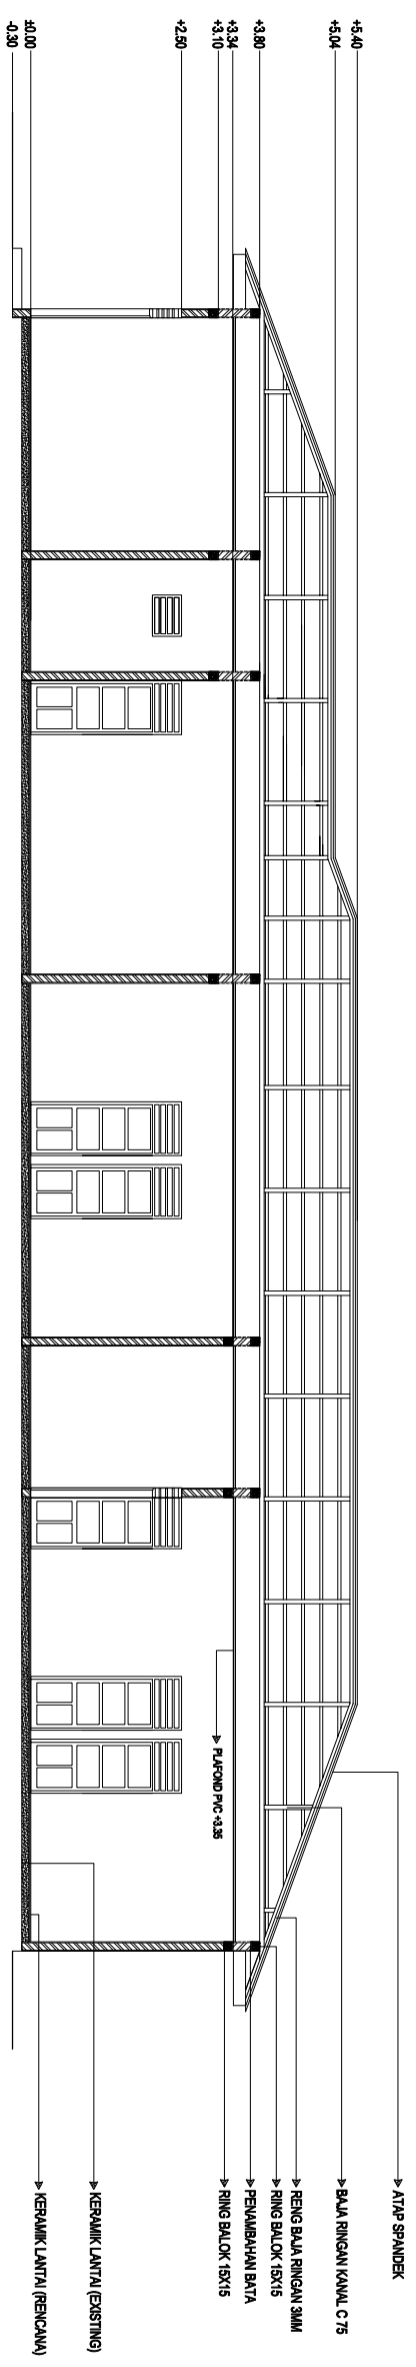

**POTONGAN B**
SKALA 1:100

Catatan :

Penilik Proyek



Pekerjaan

PERENCANAAN RENOVASI
(LPH/LAH) PADANG BALANGKA
UPT. PTPHPMKP MEDAN

Lokasi

LPH/LAH
PADANG BALANGKA
UPT. PTPHPMKP MEDAN

Mengetahui/Disetujui :

SELAKU PENGGUNA ANGGARAN
KEPALA DINAS KEHUTANAN PANGANAN PANGANAN DAN
HOLTIKULTURA

Ratuli, S.Sos, MSP
NIP. 19670208.198611.1.001

Diperiksa :

PEJABAT PELAKSANA TEKNIK KEGIATAN
KEPALA SUB BAGIAN TATA USAHA

Sa'adi, SP, MP
NIP. 19750704.200604.1.001

Konsultansi Perencana :




Dyarter	Suprianto, ST	
Surveyor	Hayrul Afar, ST	
Team Leader	Harjan Giring, ST	
Nama Gambar		Skala

POTONGAN C 1:75

Tahun	No. Gambar	Jlh. Lembar
-------	------------	-------------

2023 17 79

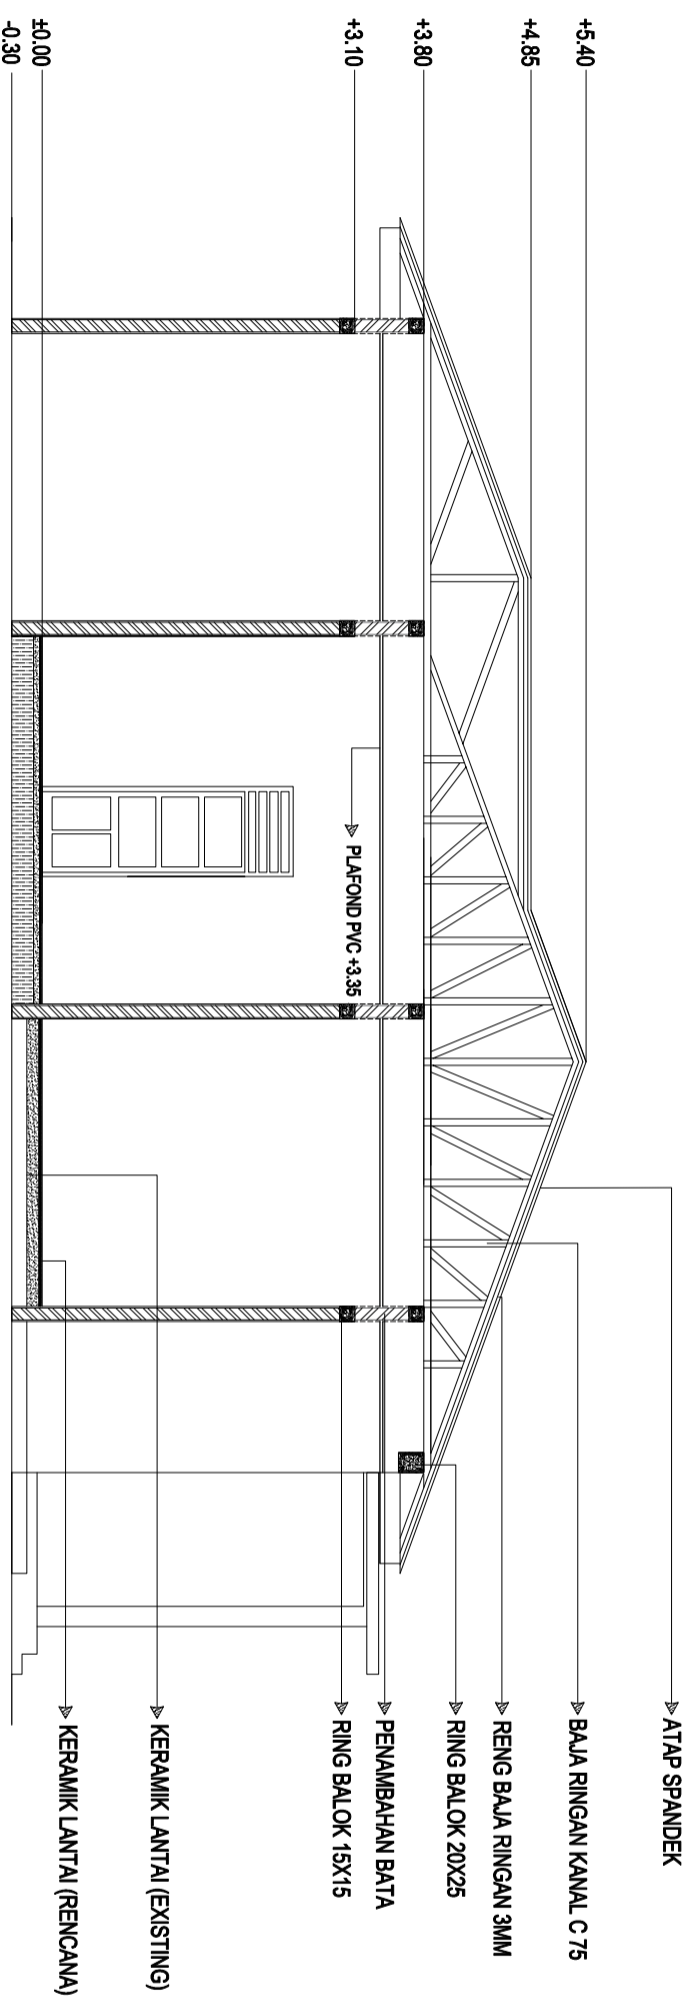

Catatan :

Penilik Proyek



Pekerjaan

PERENCANAAN RENOVASI
(LPH/PAH) PADANG BALANGKA
UPT. PTPHPMKP MEDAN

Lokasi

LPH/PAH
PADANG BALANGKA
UPT. PTPHPMKP MEDAN

Mengetahui/Diestujui :

SELAKU PENGGUNA ANGGARAN
KEPALA DINAS KETAHANAN PANGAN, TANAMAN PANGAN DAN
HORTIKULTURA

Ratuli, S.Sos, MSP
NIP. 19670208.198611.1.001

Diperiksa :

PELABAT PELAKSANA TEKNIS KEGIATAN
KEPALA SUB BAGIAN TATA USAHA

Sa'adi, SP, MP
NIP. 19750704.200604.1.001

Konsultansi Perencana :




Direktur	Suprianto, ST
Surveyor	Hayrul Afar, ST
Team Leader	Harjan Ginting, ST
Nama Gambar	Skala

DENAH BONGKARAN KUSEN 1:150

Tahun	No. Gambar	Jlh. Lembar
-------	------------	-------------


2023 18 79

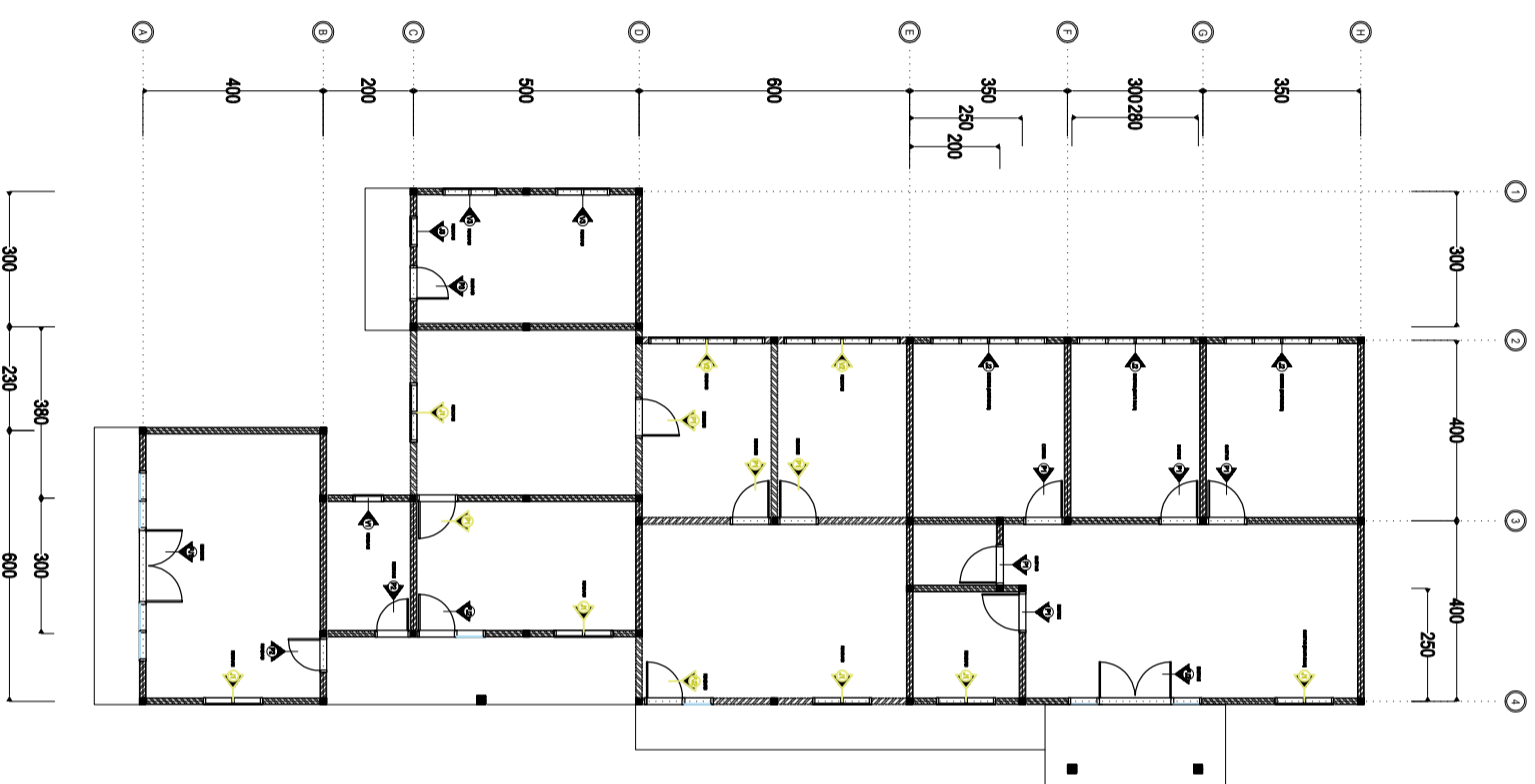

 DENAH BONGKARAN KUSEN
SKALA 1:150

Catatan :

Penilik Proyek



**PEMERINTAH
PROVINSI SUMATERA UTARA
DINAS KEJAHANAN PANGAN,
TANAMAN PANGAN DAN
HORTIKULTURA**
Jl. Jend. Besar Abd. Haris Nasution No.6
Pangkalalan Mampyr Medan 20134

Pekerjaan

PERENCANAAN RENOVASI
(LPH/PAH) PADANG BALANGKA
UPT. PTPHPMKP MEDAN

Lokasi

LPH/PAH
PADANG BALANGKA
UPT. PTPHPMKP MEDAN

Mengetahui/Diestujui :

SELAKU PENGGUNA ANGGARAN
KEPALA DINAS KEJAHANAN PANGAN TANAMAN PANGAN DAN
HORTIKULTURA

Raijali, S.Sos, MSP
NIP. 19670208.198611.1.001

Diperiksa :

PEJABAT PELAKSANA TEKNIK KEGIATAN
KEPALA SUB BAGIAN TATA USAHA

Sa'adi, SP, MP
NIP. 19750704.200604.1.001

Konsultansi Perencana :



CV. KARMA VITALOKA KONSULTAN
Jl. ...
No. ...
Medan


Drafter	Suprianto, ST	
Surveyor	Hayrul Afar, ST	
Team Leader	Harjan Ginting, ST	
Nama Gambar		Skala

DETAIL KUSEN



1:25

Tahun	No. Gambar	Jlh. Lembar
-------	------------	-------------

2023	19	79
------	----	----

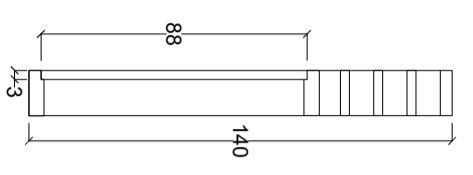

POTONGAN 3
SKALA 1:25

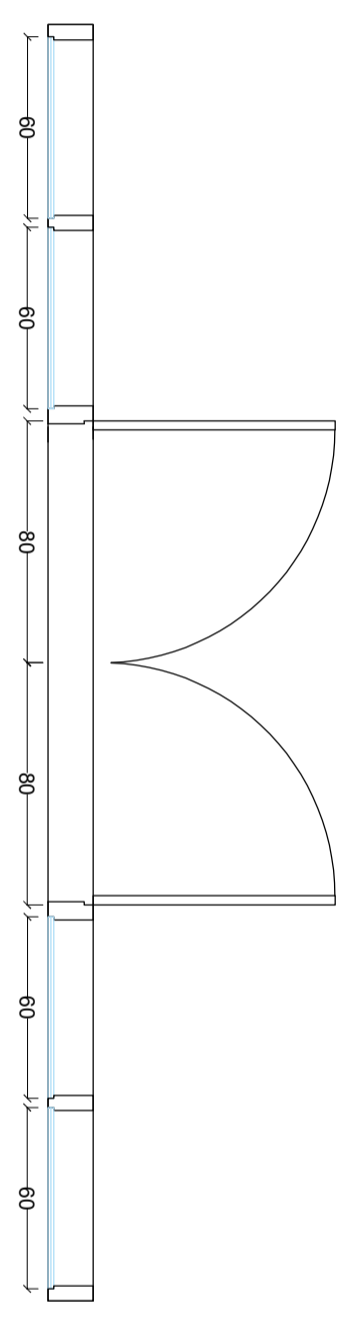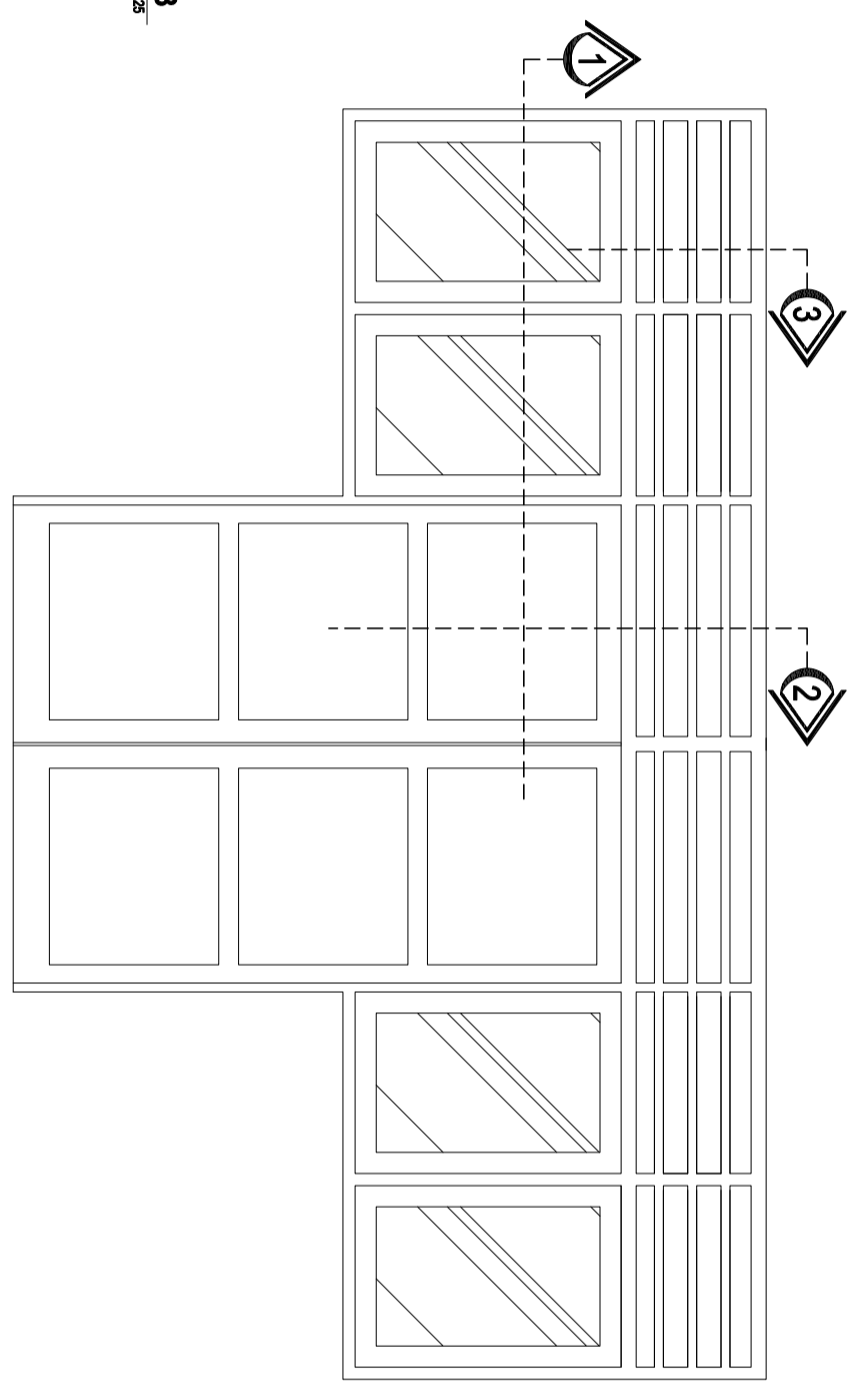


POTONGAN 1
SKALA 1:25

POTONGAN 2
SKALA 1:25

PINTU JENDELA (PJ1)
SKALA 1:25

Catatan :

Penilik Proyek



PEMERINTAH
PROVINSI SUMATERA UTARA
DINAS KEJAHANAN PANGAN,
TANAMANPANGAN DAN
HORTIKULTURA
Jl. Jend. Besar Abd. Haris Nasution No.6
Pangkalalan Mamsyur Medan 20134

Pekerjaan

PERENCANAAN RENOVASI
(LPH/PAH) PADANG BALANGKA
UPT. PTPHPMKP MEDAN

Lokasi

LPH/PAH
PADANG BALANGKA
UPT. PTPHPMKP MEDAN

Mengetahui/Dietujui :

SELAKU PENGGUNA ANGGARAN
KEPALA DINAS KEJAHANAN PANGAN TANAMAN PANGAN DAN
HORTIKULTURA

Rahali, S.Sos, MSP
NIP. 19670208.198611.1.001

Diperiksa :

PEJABAT PELAKSANA TEKNIK KEGIATAN
KEPALA SUB BAGIAN TATA USAHA

Sa'adi, SP, MP
NIP. 19750704.200604.1.001

Konsultansi Perencana :




CV. KARMA VITALOKA KONSULTAN
Jl. ...
No. ...
Telp. ...

Drafter	Suprianto, ST	
Surveyor	Hayrul Afar, ST	
Team Leader	Harjan Ginting, ST	
Nama Gambar		Skala


DETAIL KUSEN

1:25


Tahun	No. Gambar	Jlh. Lembar
2023	20	79

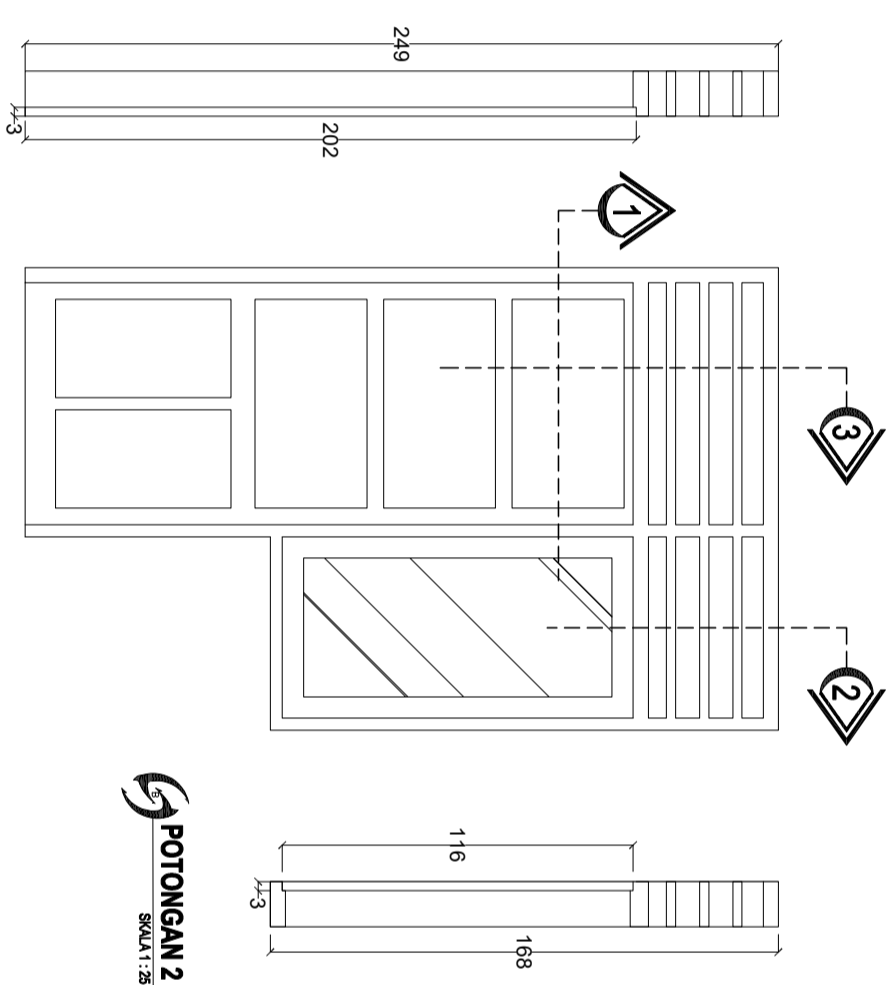

POTONGAN 2
SKALA 1:25

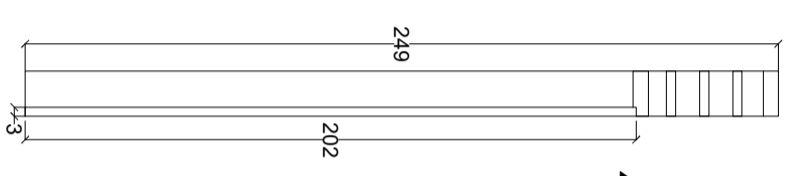

POTONGAN 3
SKALA 1:25

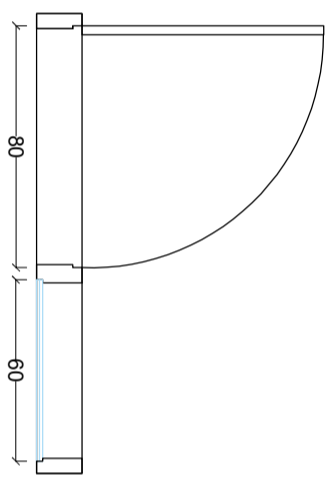


POTONGAN 1
SKALA 1:25

PINTU JENDELA (PJ2)
SKALA 1:25

Catatan :

Penilik Proyek



PEMERINTAH
PROVINSI SUMATERA UTARA
DINAS KEJAHANAN PANGAN,
TANAMAN PANGAN DAN
HORTIKULTURA
Jl. Jend. Besar Abd. Haris Nasution No.6
Pangkalalan Mamsyur Medan 20134

Pekerjaan

PERENCANAAN RENOVASI
(LPH/PAH) PADANG BALANGKA
UPT. PTPH/MPK MEDAN

Lokasi

LPH/PAH
PADANG BALANGKA
UPT. PTPH/MPK MEDAN

Mengetahui/Disetujui :

SELAKU PENGGUNA ANGGARAN
KEPALA DINAS KEJAHANAN PANGAN, TANAMAN PANGAN DAN
HORTIKULTURA

Raijali, S.Sos, MSP
NIP. 19670208.198611.1.001

Diperiksa :

PELABAT PELAKSANA TEKNIK KEGIATAN
KEPALA SUB BAGIAN TATA USAHA

Sa'adi, SP, MP
NIP. 19750704.200604.1.001

Konsultansi Perencana :



CV. KARMA VITALOKA KONSULTAN
Jl. ...
...

Drafter	Suprianto, ST	
Surveyor	Hayrul Afar, ST	
Team Leader	Harjan Ginting, ST	
Nama Gambar		Skala

DETAIL KUSEN





1:25

Tahun	No. Gambar	Jlh. Lembar
-------	------------	-------------

2023

21

79

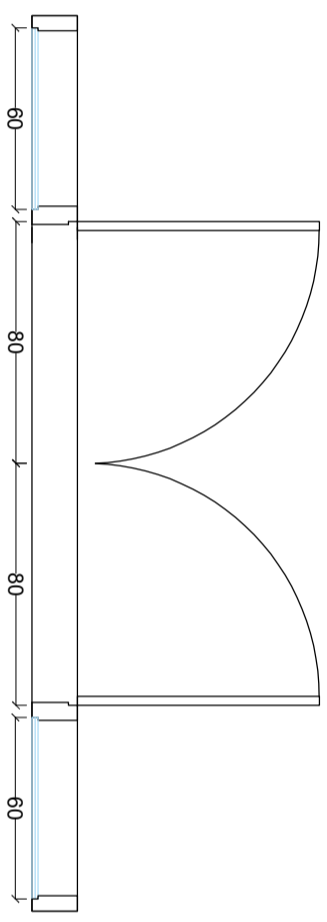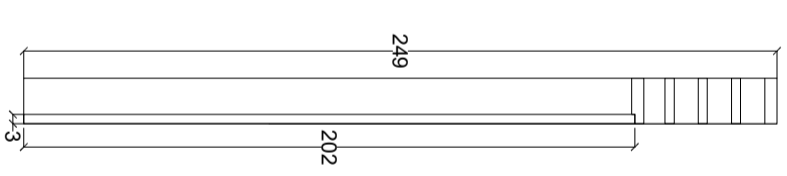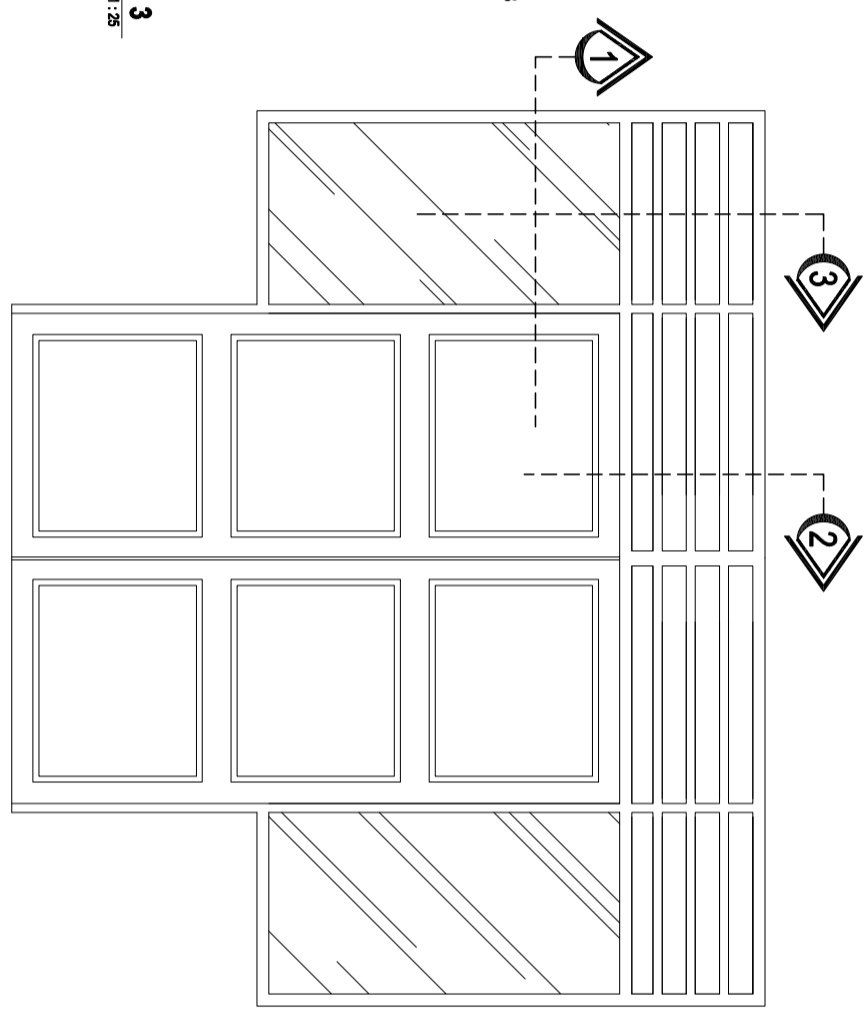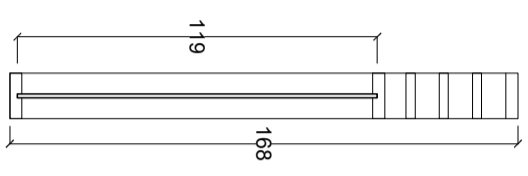

Catatan :

Penilik Proyek



Pekerjaan

PERENCANAAN RENOVASI
(LPH/PAH) PADANG BALANGKA
UPT. PTPHMKP MEDAN

Lokasi

LPH/PAH
PADANG BALANGKA
UPT. PTPHMKP MEDAN

Mengetahui/Diestujui :

SELAKU PENGGUNA ANGGARAN
KEPALA DINAS KEHAHANAN PANGANAN TANAMAN PANGANAN DAN
HOLTIKULTURA

Rahli, S.Sos, MSP
NIP. 19670208.198611.1.001

Diperiksa :

PEJABAT PELAKSANA TEKNIK KEGIATAN
KEPALA SUB BAGIAN TATA USAHA

Sa'adi, SP, MP
NIP. 19750704.200604.1.001

Konsultansi Perencana :


CV. KARMA VITALOKA KONSULTAN
Jl. ...
No. ...
Medan

Drafter	Suprianto, ST	
Surveyor	Hayrul Afar, ST	
Team Leader	Harjan Giring, ST	
Nama Gambar		Skala


DETAIL KUSEN 1:25

Tahun	No. Gambar	Jlh. Lembar
-------	------------	-------------


2023 22 79

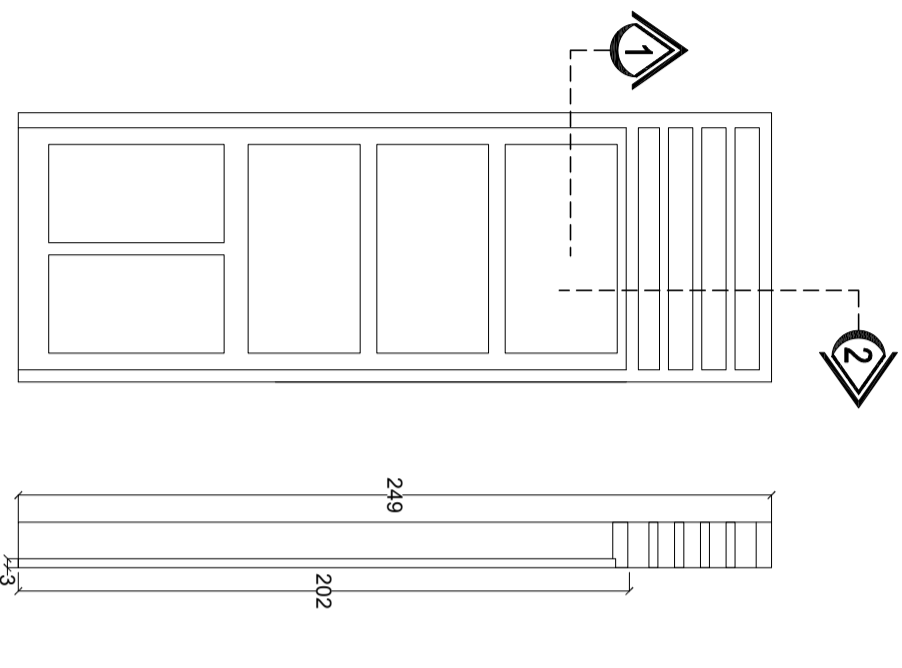


POTONGAN 2
SKALA 1:25

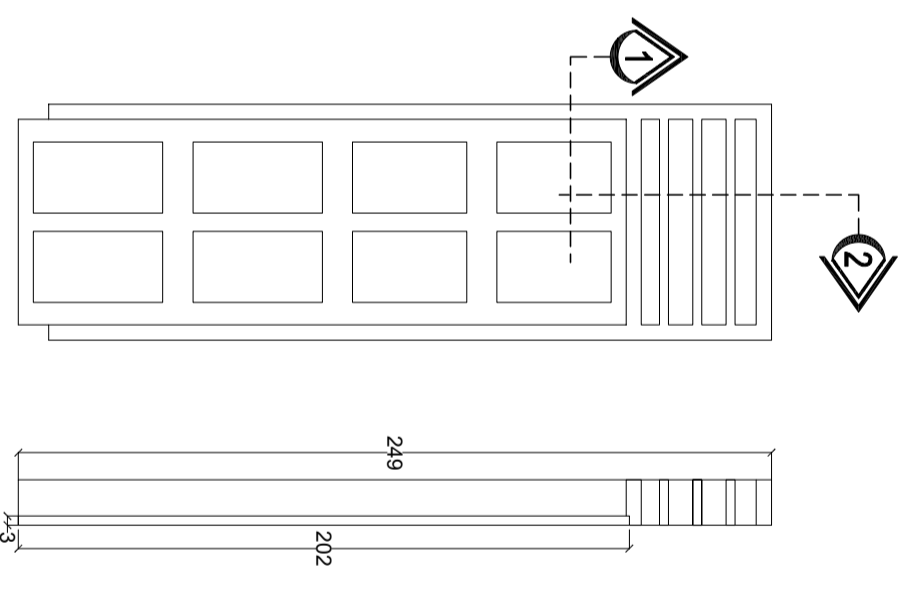

POTONGAN 2
SKALA 1:25

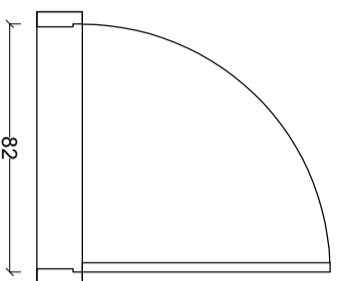

POTONGAN 1
SKALA 1:25

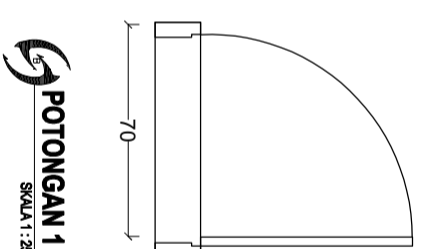


POTONGAN 1
SKALA 1:25

PINTU (P1)
SKALA 1:25

PINTU (P2)
SKALA 1:25

Catatan :

Penilik Proyek



**PEMERINTAH
PROVINSI SUMATERA UTARA
DINAS KEJAHANAN PANGAN,
TANAMAN PANGAN DAN
HORTIKULTURA**
Jl. Jend. Besar Abd. Haris Nasution No.6
Pangkalalan Masyur Medan 20134

Pekerjaan

PERENCANAAN RENOVASI
(LPH/PAH) PADANG BALANGKA
UPT. PTPHPMKP MEDAN

Lokasi

LPH/PAH
PADANG BALANGKA
UPT. PTPHPMKP MEDAN

Mengetahui/Diestujui :

SELAKU PENGGUNA ANGGARAN
KEPALA DINAS KEJAHANAN PANGAN TANAMAN PANGAN DAN
HORTIKULTURA

Raijali, S.Sos, MSP
NIP. 19670208.198611.1.001

Diperiksa :

PEJABAT PELAKSANA TEKNIK KEGIATAN
KEPALA SUB BAGIAN TATA USAHA

Sa'adi, SP, MP
NIP. 19750704.200604.1.001

Konsultansi Perencana :




CV KARMA VITALOKA KONSULTAN
Jalan ...
Jember ...

Drafter	Suprianto, ST	
Surveyor	Hayrul Afar, ST	
Team Leader	Harjan Ginting, ST	
Nama Gambar		Skala


DETAIL KUSEN

1:25


Tahun	No. Gambar	Jlh. Lembar
2023	23	79

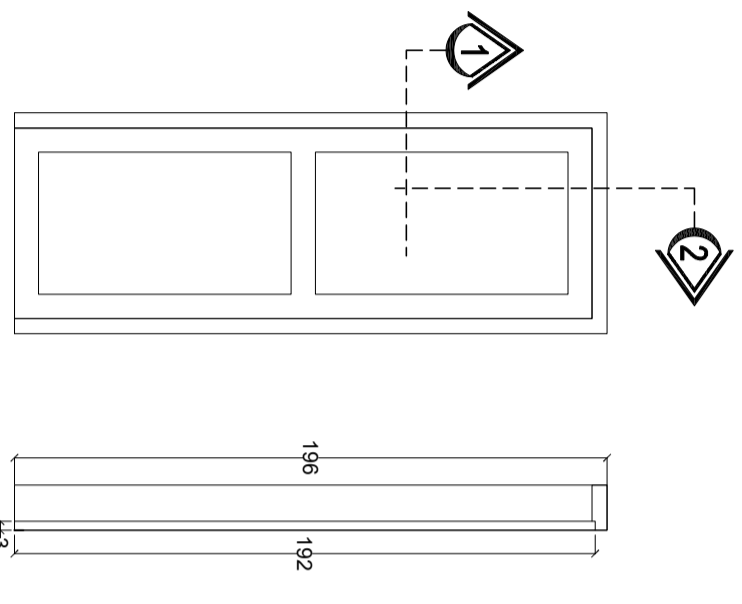


POTONGAN 2
SKALA 1 : 25

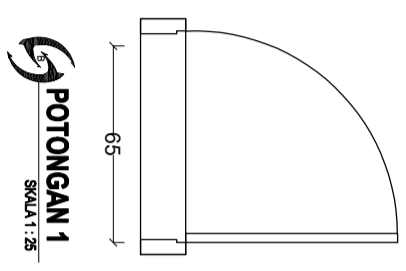

POTONGAN 1
SKALA 1 : 25

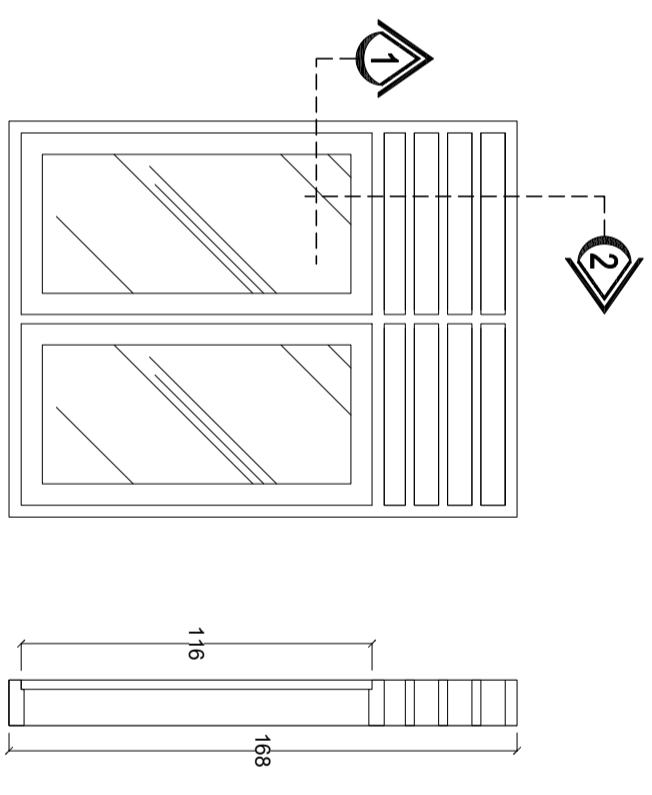

POTONGAN 2
SKALA 1 : 25

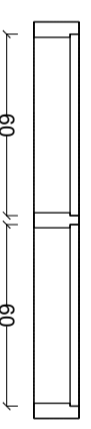


POTONGAN 1
SKALA 1 : 25

PINTU (P3)
SKALA 1 : 25

JENDELA (J1)
SKALA 1 : 25

Catatan :

Pemilik Proyek


PEMERINTAH
PROVINSI SUMATERA UTARA
DINAS KETAHANAN PANGAN,
TANAMAN PANGAN DAN
HORTIKULTURA
Jl. Jend. Besar Abd. Haris Nasution No.6
Pangrehan Mangrove Medan 20134

Pekerjaan

PERENCANAAN RENOVASI
(LPH/LAH) PADANG BALANGKA
UPT. PTPHPMKP MEDAN

Lokasi

LPH/LAH
PADANG BALANGKA
UPT. PTPHPMKP MEDAN

Mengetahui/Disetujui :

SEAKU PENGGUNA ANGGARAN
KEPALA DINAS KETAHANAN PANGAN/TANAMAN PANGAN DAN
HORTIKULTURA

Rajali, SSos, MSP
NIP. 19670208.198611.1.001

Diperiksa :

PELAKSANA PELAKSANA TEKNIK KEGIATAN
KEPALA SUB BAGIAN TAJA USADA

Sa'adi, SP, MP
NIP. 19750704.200604.1.001

Konsultansi Perencana :





CV KARMA VITALOKA KONSULTAN
Jl. Arifin - Medan - Sumatera Utara - Indonesia - 20134
Jalan Geyrog Sibero No. 14 Medan - Telp. 061-4141857

Drafter	Suprianto, ST	
Surveyor	Hayrul Alfar, ST	
Team Leader	Harjan Ginting, ST	
Nama Gambar		Skala

DETAIL KUSEN




1:25

Tahun	No. Gambar	Jlh. Lembar
2023	24	79

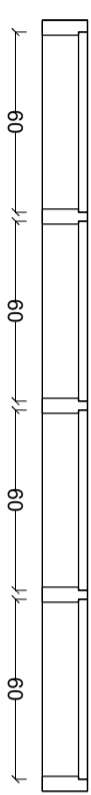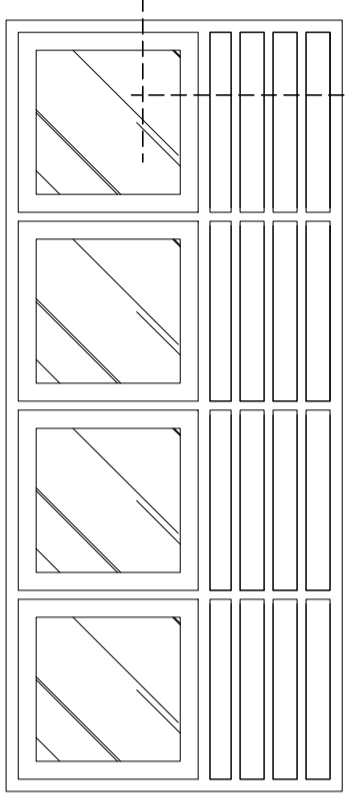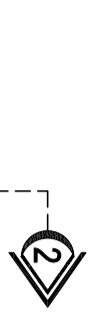


 **POTONGAN 1**
SKALA 1:25

 **POTONGAN 2**
SKALA 1:25

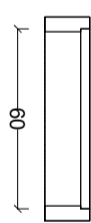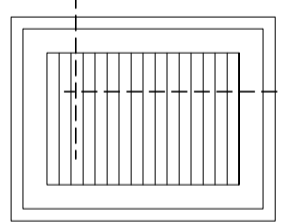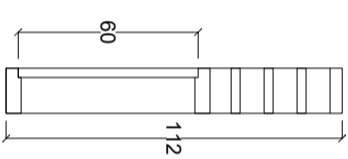

 **POTONGAN 1**
SKALA 1:25

 **POTONGAN 2**
SKALA 1:25

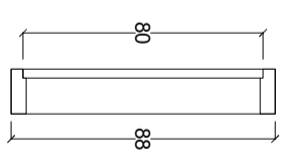


 **JENDELA (J3)**
SKALA 1:25

 **JENDELA (J2)**
SKALA 1:25

Catatan :

Penilik Proyek

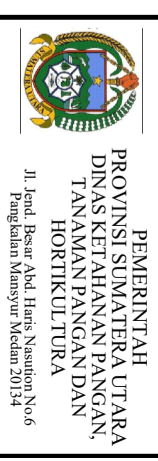

Pekerjaan

PERENCANAAN RENOVASI
(LPH/LAH) PADANG BALANGKA
UPT. PTPHPMKP MEDAN

Lokasi

LPH/LAH
PADANG BALANGKA
UPT. PTPHPMKP MEDAN

Mengetahui/Disetujui :

SELAKU PENGGUNA ANGGARAN
KEPALA DINAS KETAHANAN PANGAN TANAMAN PANGAN DAN
HORTIKULTURA

Rahli, SSoa, MSP
NIP. 19670208.198611.1.001

Diperiksa :

PEJABAT PELAKSANA TEKNIK KEGIATAN
KEPALA SUB BAGIAN TATA USAHA

Sa'adi, SP, MP
NIP. 19750704.200604.1.001

Konsultansi Perencana :



Drafter	Suprianto, ST	
Surveyor	Hayrul Afar, ST	
Team Leader	Harjan Ginting, ST	
Nama Gambar		Skala

DETAIL KUSEN


1:25

Tahun	No. Gambar	Jlh. Lembar
-------	------------	-------------


2023

25


79

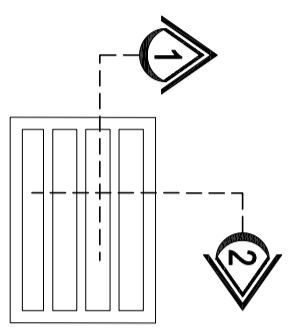


POTONGAN 2
SKALA 1:25

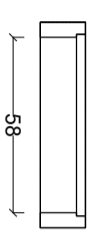


POTONGAN 1
SKALA 1:25

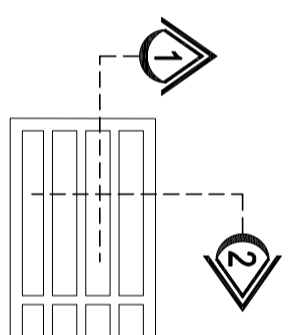


POTONGAN 2
SKALA 1:25

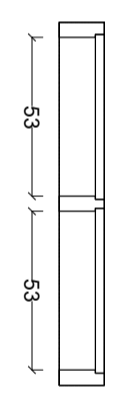


POTONGAN 1
SKALA 1:25

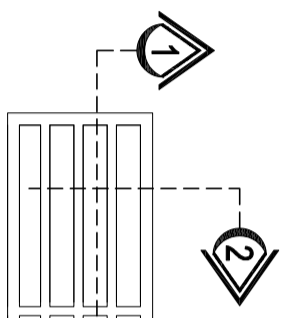

POTONGAN 2
SKALA 1:25

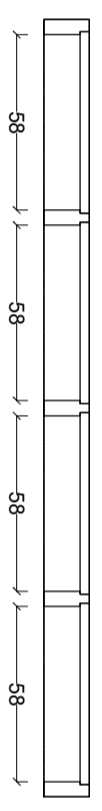

POTONGAN 1
SKALA 1:25

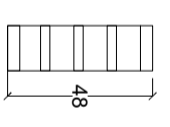

POTONGAN 2
SKALA 1:25


VENTILASI (V2)
SKALA 1:25

VENTILASI (V1)
SKALA 1:25

GAMBAR STRUKTUR

Catatan :

Penilik Proyek


PEMERINTAH
PROVINSI SUMATERA UTARA
DINAS KEJAHANAN PANGAN,
TANAMAN PANGAN DAN
HORTIKULTURA
Jl. Jend. Besar Abd. Haris Nasution No.6
Pangkalalan Maspur Medan 20134

Pekerjaan

PERENCANAAN RENOVASI
(LPH/LAH) PADANG BALANGKA
UPT. PTPHPMKP MEDAN

Lokasi

LPH/LAH
PADANG BALANGKA
UPT. PTPHPMKP MEDAN

Mengetahui/Diestujui :

SELAKU PENGGUNA ANGGARAN
KEPALA DINAS KEJAHANAN PANGAN TANAMAN PANGAN DAN
HORTIKULTURA

Ratuli, S.Sos, MSP
NIP. 19670208.198611.1.001

Diperiksa :

PELABAT PELAKSANA TEKNIK KEGIATAN
KEPALA SUB BAGIAN TATA USAHA

Sa'adi, SP, MP
NIP. 19750704.200604.1.001

Konsultansi Perencana :



CV. KARMA VITALOMA KONSULTAN
Jl. ...
No. ...
Telp. ...

Drafter	Suprianto, ST	
Surveyor	Hayrul Afar, ST	
Team Leader	Harjan Ginting, ST	
Nama Gambar		Skala

DENAH RENCANA PONDASI 1:150

Tahun	No. Gambar	Jlh. Lembar
-------	------------	-------------


2023	26	79
------	----	----

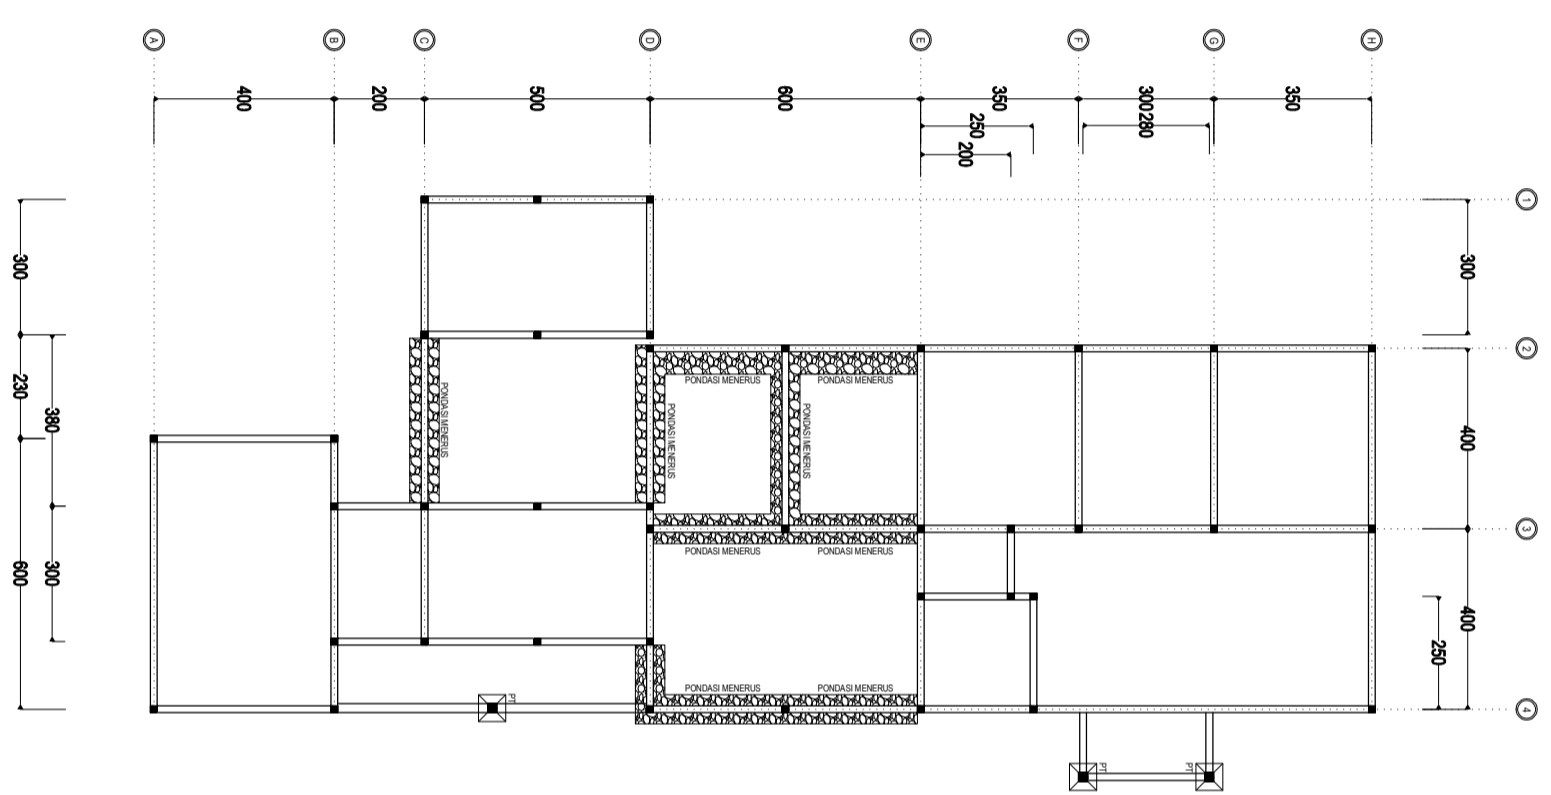


DENAH RENCANA PONDASI
SKALA 1:150

Catatan :

Penilik Proyek


PEMERINTAH
PROVINSI SUMATERA UTARA
DINAS KETAHANAN PANGAN,
TANAMANPANGAN DAN
HORTIKULTURA
Jl. Jend. Besar Abd. Haris Nasution No.6
Pangkalalan Mamsyur Medan 20134

Pekerjaan

PERENCANAAN RENOVASI
(LPH/LAH) PADANG BALANGKA
UPT. PTPHPMKP MEDAN

Lokasi

LPH/LAH
PADANG BALANGKA
UPT. PTPHPMKP MEDAN

Mengetahui/Diestujui :

SELAKU PENGGUNA ANGGARAN
KEPALA DINAS KETAHANAN PANGAN TANAMAN PANGAN DAN
HORTIKULTURA

Rahali, S.Sos, MSP
NIP. 19670208.198611.1.001

Diperiksa :

PELABAT PELAKSANA TEKNIS KEGIATAN
KEPALA SUB BAGIAN TATA USAHA

Sa'adi, SP, MP
NIP. 19750704.200604.1.001

Konsultian Perencana :



CV KARMA VITALOMA KONSULTAN
Jalan Diponegoro, Medan 20134
Jalan Diponegoro, Medan 20134
Jalan Diponegoro, Medan 20134

Drafter	Suprianto, ST	
Surveyor	Hayrul Afar, ST	
Team Leader	Harjan Ginting, ST	
Nama Gambar		Skala

DENAH RENCANA SLOOF 1:150


Tahun	No. Gambar	Jlh. Lembar
-------	------------	-------------

2023 27 79

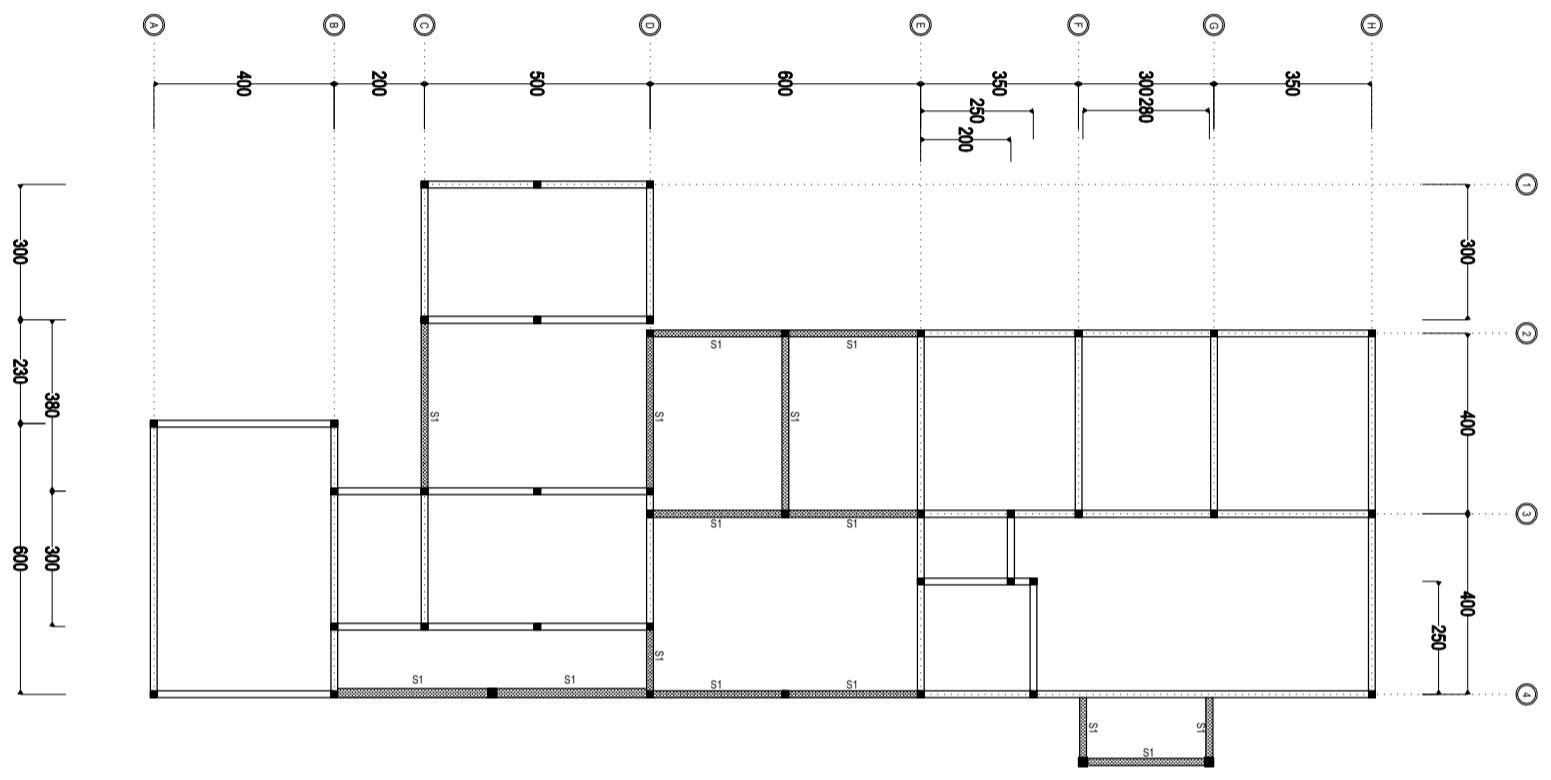

Catatan :

Penilik Proyek


PEMERINTAH
PROVINSI SUMATERA UTARA
DINAS KEJAHANAN PANGAN,
TANAMANPANGAN DAN
HORTIKULTURA
Jl. Jend. Besar Abd. Haris Nasution No.6
Pangkalalan Masyur Medan 20134

Pekerjaan

PERENCANAAN RENOVASI
(LPH/LAH) PADANG BALANGKA
UPT. PTPHPMKP MEDAN

Lokasi

LPH/LAH
PADANG BALANGKA
UPT. PTPHPMKP MEDAN

Mengetahui/Ditetapkan :

SELAKU PENGGUNA ANGGARAN
KEPALA DINAS KEJAHANAN PANGAN TANAMAN PANGAN DAN
HORTIKULTURA

Ratuli, S.Sos, MSP
NIP. 19670208.198611.1.001

Diperiksa :

PEJABAT PELAKSANA TEKNIK KEGIATAN
KEPALA SUB BAGIAN TATA USAHA

Sa'adi, SP, MP
NIP. 19750704.200604.1.001


Konsultansi Perencana :


CV. KARMA VITALOKA KONSULTAN
Jl. ...
No. ...
Medan

Drafter	Suprianto, ST	
Surveyor	Hayrul Afar, ST	
Team Leader	Harjan Ginting, ST	
Nama Gambar		Skala

DETAIL PONDASI 1:25


Tahun	No. Gambar	Jlh. Lembar
2023	28	79

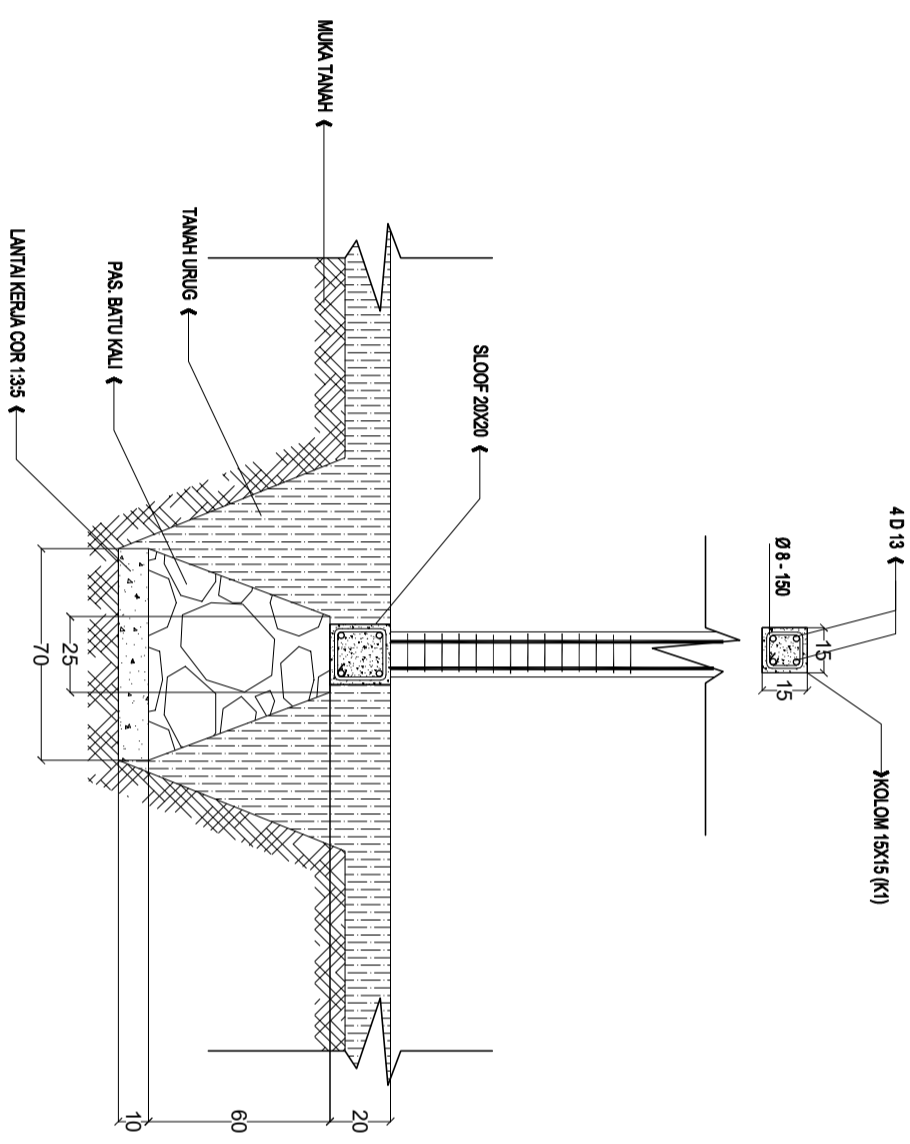

DETAIL PONDASI MENENERUS
SKALA 1:25

Catatan :

Pemilik Proyek

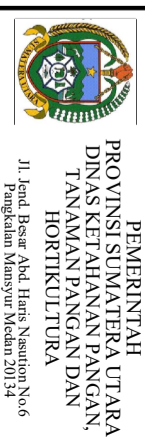

Pekerjaan

PERENCANAAN RENOVASI
LPHP/LAH PADANG BALANGKA
UPT. PTPHPMKP MEDAN

Lokasi

LPHP/LAH
PADANG BALANGKA
UPT. PTPHPMKP MEDAN

Mengetahui/Disetujui :

SELAJU PENGGUNA ANGGARAN
KEPALA DINAS KEJAHANAN PANGAN TANAMAN PANGAN DAN
HORTIKULTURA

Rajali, S.Sos, MSP
NIP. 19670208.198611.1.001

Diperiksa :

PEJABAT PELAKSANA TEKNIS KEGIATAN
KEPALA SUB BAGIAN TATA USAHA

Sa'adi, SP, MP
NIP. 19750704.200604.1.001

Konsultansi Perencana :

CV. KARVA VITALOKA KONSULTAN
Jalan Ciptaning - Medan - No. 114 - Medan - Telp. (061) 8442873

Drafter Suprianto, ST


Surveyor Hayril Afr. ST

Team Leader/ Harjan Ginting, ST

Nama Gambar Skala


DETAIL PONDASI 1:25

Tahun	No. Gambar	Jlh. Lembar
2023	29	79

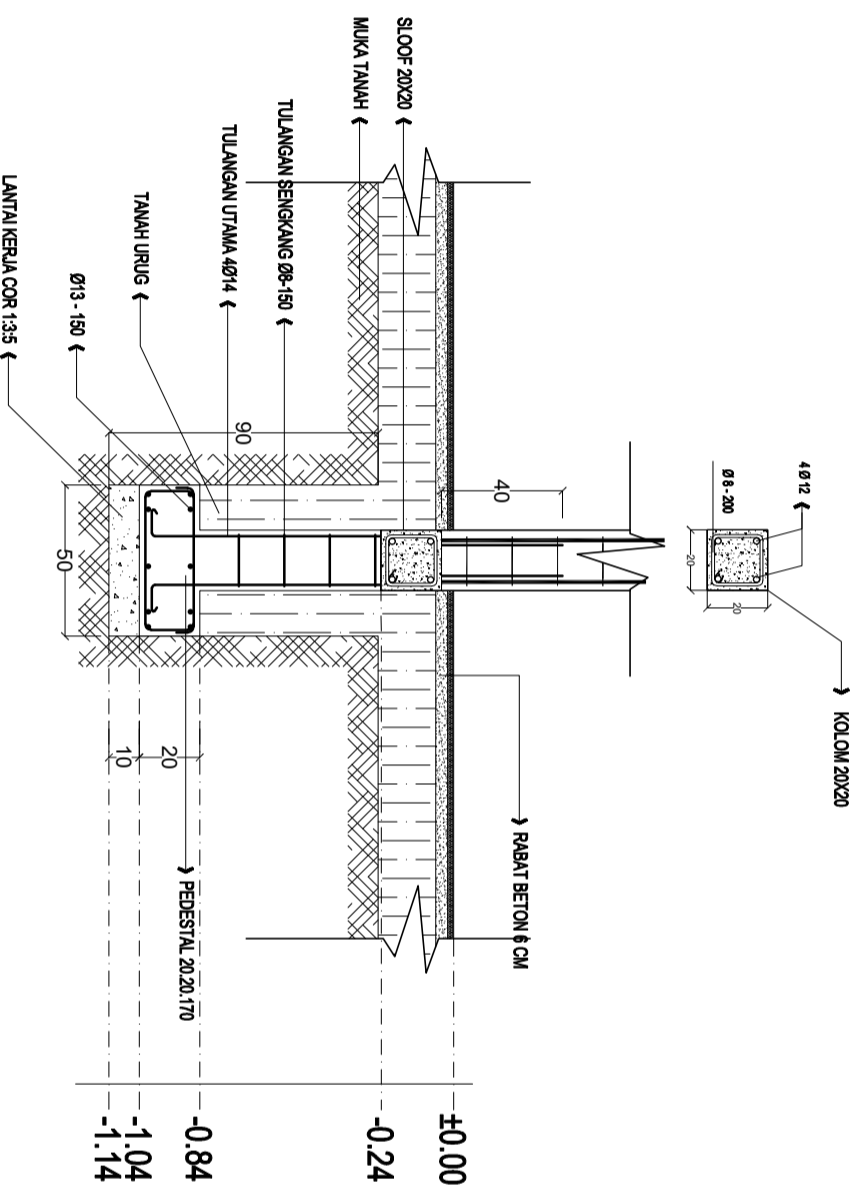

Catatan :

Penilik Proyek

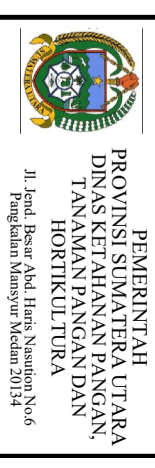

Pekerjaan

PERENCANAAN RENOVASI
(LPHPLAH) PADANG BALANGKA
UPT. PTPHPMKP MEDAN

Lokasi

LPHPLAH
PADANG BALANGKA
UPT. PTPHPMKP MEDAN

Mengetahui/Diestujui :

SELAKU PENGGUNA ANGGARAN
KEPALA DINAS KETAHANAN PANGAN TANAMAN PANGAN DAN
HORTIKULTURA

Rahali, S.Sos, MSP
NIP. 19670208.198611.1.001

Diperiksa :

PEJABAT PELAKSANA TEKNIK KEGIATAN
KEPALA SUB BAGIAN TATA USAHA

Sa'adi, SP, MP
NIP. 19750704.200604.1.001

Konsultansi Perencana :



Drafter	Suprianto, ST	
Surveyor	Hayrul Afar, ST	
Team Leader	Harjan Ginting, ST	
Nama Gambar		Skala

DENAH KOLOM


1:150

Tahun	No. Gambar	Jlh. Lembar
-------	------------	-------------

2023

30


79

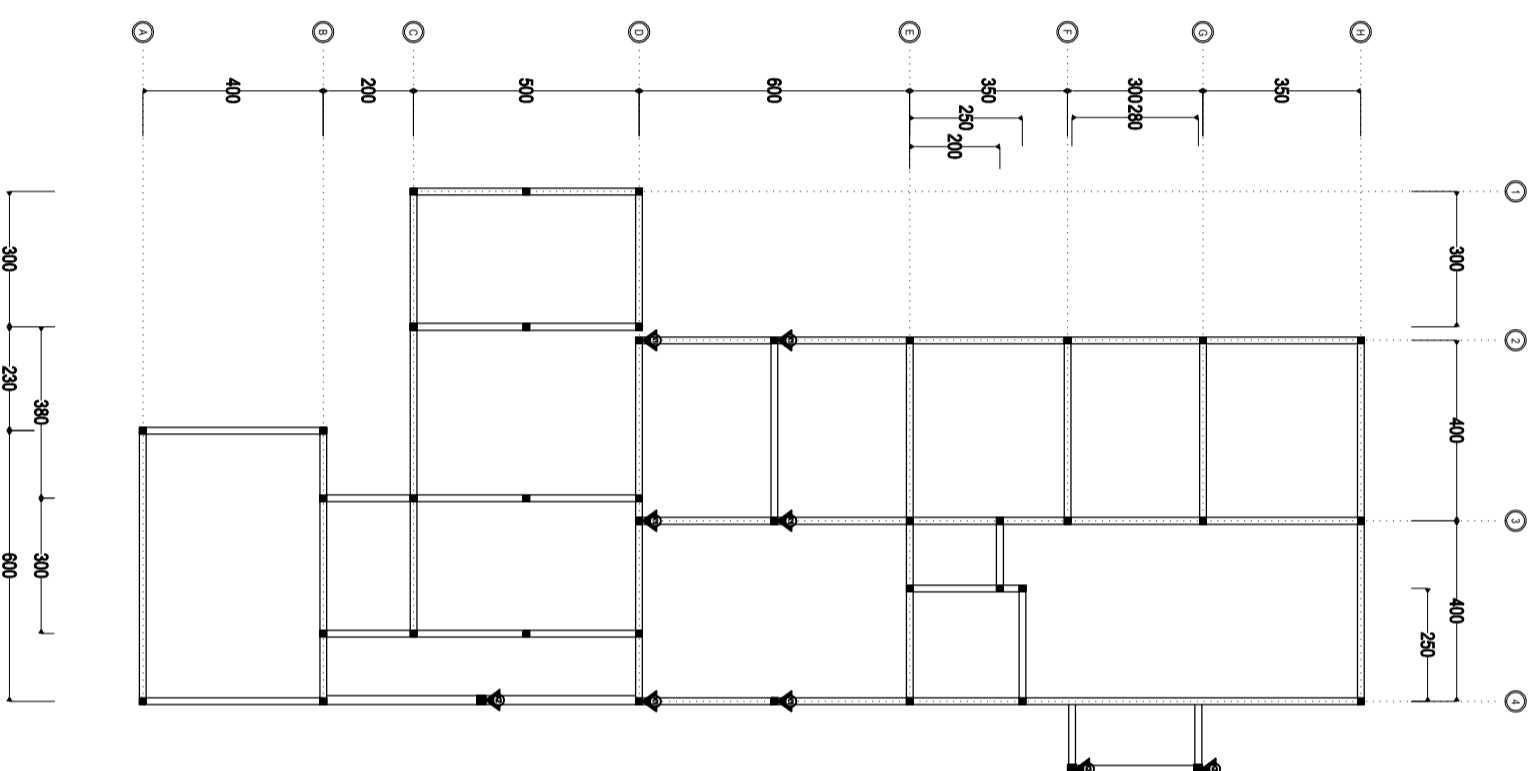

DENAH KOLOM BARU
SKALA 1:150

Catatan :

Penilik Proyek



**PEMERINTAH
PROVINSI SUMATERA UTARA**
DINAS KEJAHANAN PANGAN,
TANAMANPANGAN DAN
HORTIKULTURA
Jl. Jend. Besar Abd. Haris Nasution No.6
Pangkalalan Mampyr Medan 20134

Pekerjaan

PERENCANAAN RENOVASI
(LPH/PAH) PADANG BALANGKA
UPT. PTPHPMKP MEDAN

Lokasi

LPH/PAH
PADANG BALANGKA
UPT. PTPHPMKP MEDAN

Mengetahui/Diestujui :

SELAKU PENGGUNA ANGGARAN
KEPALA DINAS KEJAHANAN PANGAN TANAMAN PANGAN DAN
HORTIKULTURA

Rahali, S.Sos, MSP
NIP. 19670208.198611.1.001

Diperiksa :

PEJABAT PELAKSANA TEKNIK KEGIATAN
KEPALA SUB BAGIAN TATA USAHA

Sa'adi, SP, MP
NIP. 19750704.200604.1.001

Konsultansi Perencana :




CV KARMA VITALOMA KONSULTAN
Jalan Diponegoro, Medan, Sumatera Utara
Jalan Diponegoro, Medan, Sumatera Utara
Jalan Diponegoro, Medan, Sumatera Utara
Jalan Diponegoro, Medan, Sumatera Utara

Drafter	Suprianto, ST	
Surveyor	Hayrul Afar, ST	
Team Leader	Harjan Ginting, ST	
Nama Gambar		Skala

DENAH KOLOM 1:150

Tahun	No. Gambar	Jlh. Lembar
-------	------------	-------------


2023 31 79

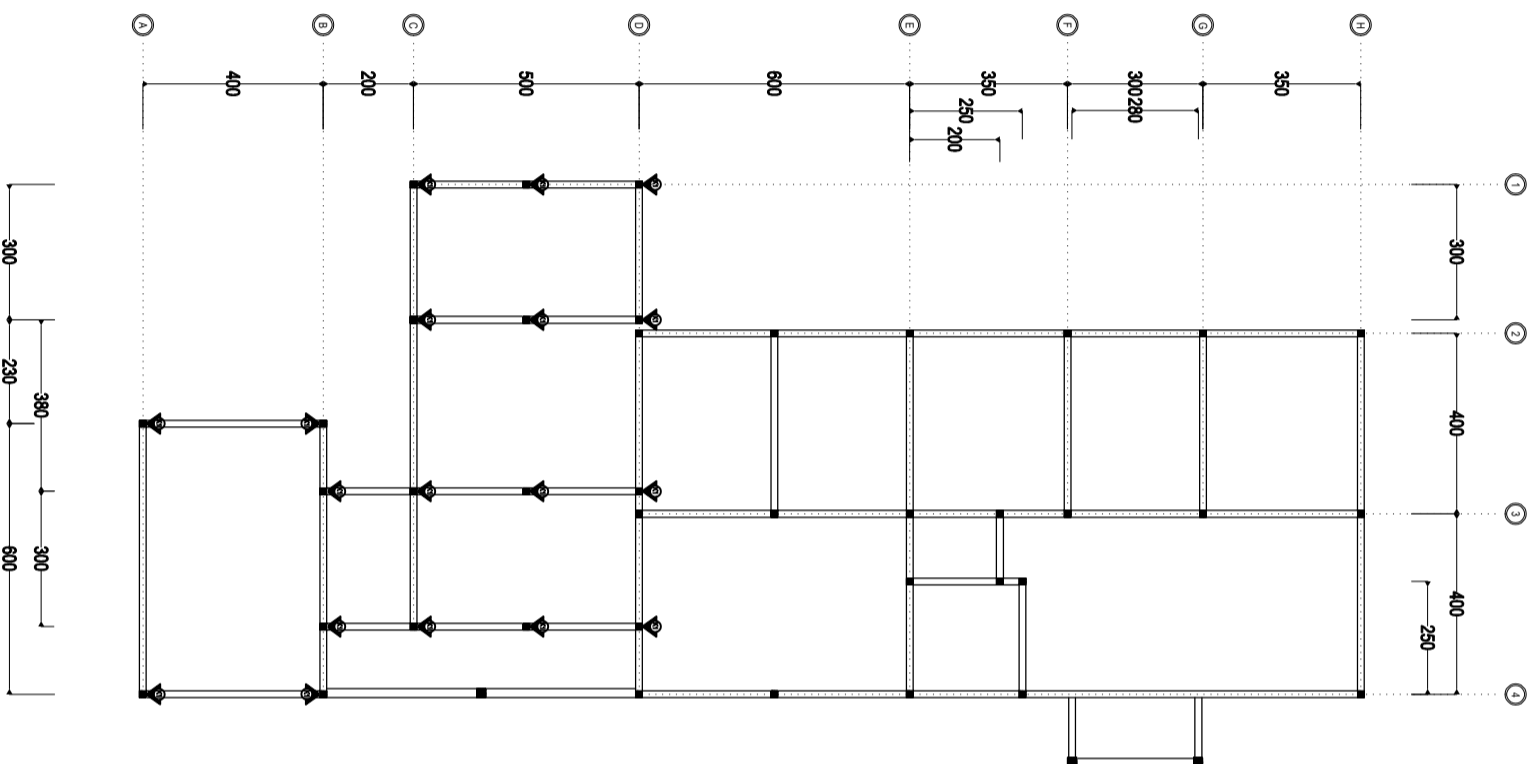

DENAH KOLOM ELV. +3.10 - ELV. +3.80
SKALA 1:150

Catatan :

Penilik Proyek

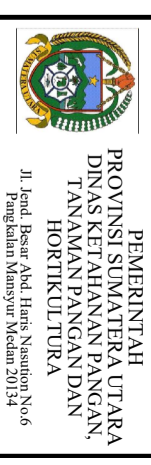

Pekerjaan

PERENCANAAN RENOVASI
(LPH/PAH) PADANG BALANGKA
UPT. PTPHMKP MEDAN

Lokasi

LPH/PAH
PADANG BALANGKA
UPT. PTPHMKP MEDAN

Mengetahui/Diestujui :

SELAKU PENGGUNA ANGGARAN
KEPALA DINAS KETAHANAN PANGAN TANAMAN PANGAN DAN
HORTIKULTURA

Rahali, S.Sos, MSP
NIP. 19670208.198611.1.001

Diperiksa :

PEJABAT PELAKSANA TEKNIK KEGIATAN
KEPALA SUB BAGIAN TATA USAHA

Sa'adi, SP, MP
NIP. 19750704.200604.1.001

Konsultansi Perencana :



Drafter	Suprianto, ST	
Surveyor	Hayrul Afar, ST	
Team Leader	Harjan Ginting, ST	
Nama Gambar		Skala

DENAH KOLOM


1:150

Tahun	No. Gambar	Jlh. Lembar
-------	------------	-------------

2023

32

79

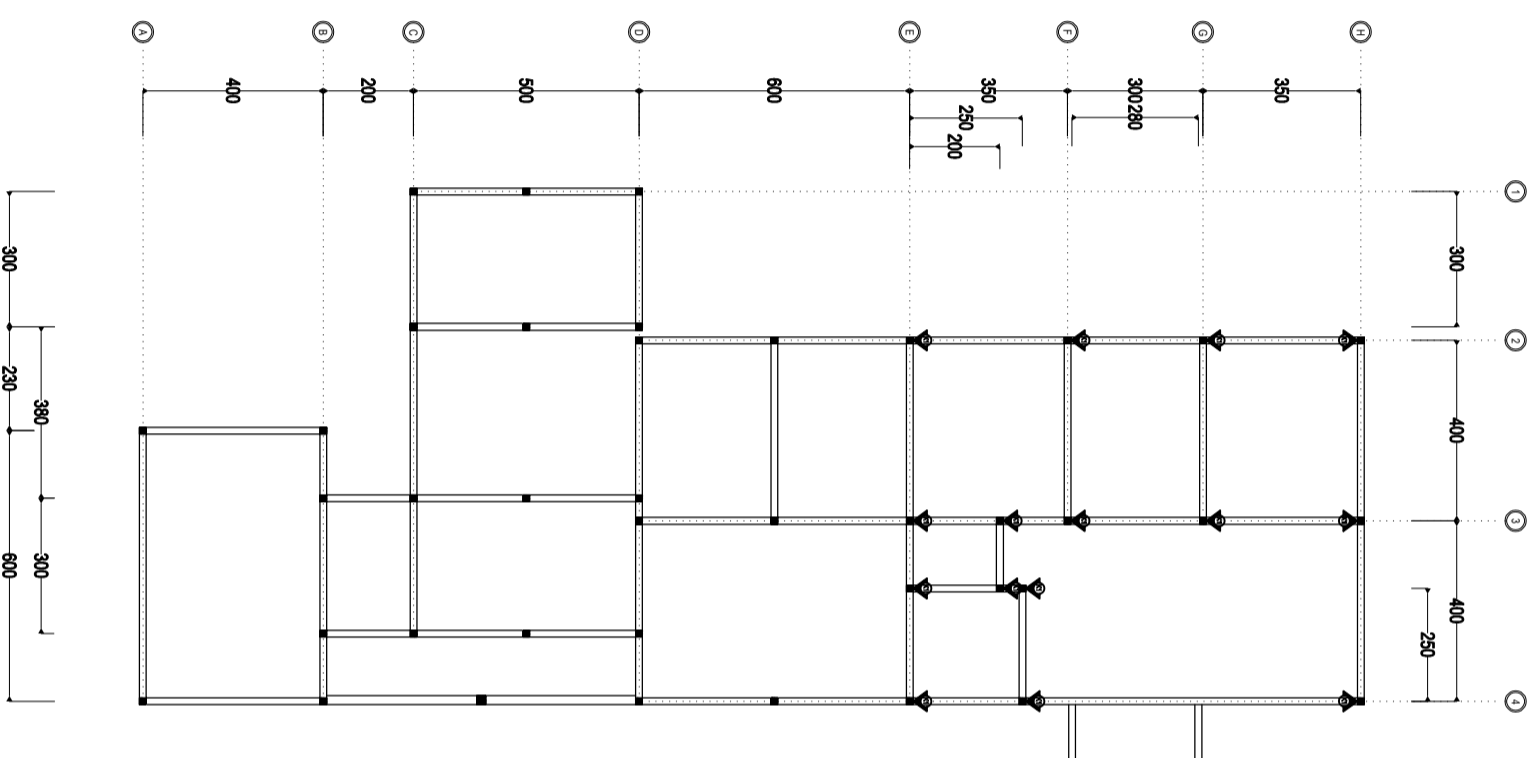

DENAH KOLOM ELV. +3.34 - ELV. +3.80
SKALA : 1:150

Catatan :

Penilik Proyek


**PEMERINTAH
PROVINSI SUMATERA UTARA**
DINAS KEJAHANAN PANGAN,
TANAMAN PANGAN DAN
HORTIKULTURA
Jl. Jend. Besar Abd. Haris Nasution No.6
Pangkalalan Mampyr Medan 20134

Pekerjaan

PERENCANAAN RENOVASI
(LPH/LAH) PADANG BALANGKA
UPT. PTPHMKP MEDAN

Lokasi

LPH/LAH
PADANG BALANGKA
UPT. PTPHMKP MEDAN

Mengetahui/Diestujui :

SELAKU PENGGUNA ANGGARAN
KEPALA DINAS KEJAHANAN PANGAN TANAMAN PANGAN DAN
HORTIKULTURA

Ratuli, S.Sos, MSP
NIP. 19670208.198611.1.001

Diperiksa :

PEJABAT PELAKSANA TEKNIK KEGIATAN
KEPALA SUB BAGIAN TATA USAHA

Sa'adi, SP, MP
NIP. 19750704.200604.1.001

Konsultansi Perencana :


CV. KARMA VITALOKA KONSULTAN
Jl. ...
No. ...
Medan

Dyarter	Suprianto, ST	
Surveyor	Hayrul Afar, ST	
Team Leader	Harjan Ginting, ST	
Nama Gambar		Skala

DENAH RING BALOK


1:150

Tahun	No. Gambar	Jlh. Lembar
-------	------------	-------------

2023

33


79

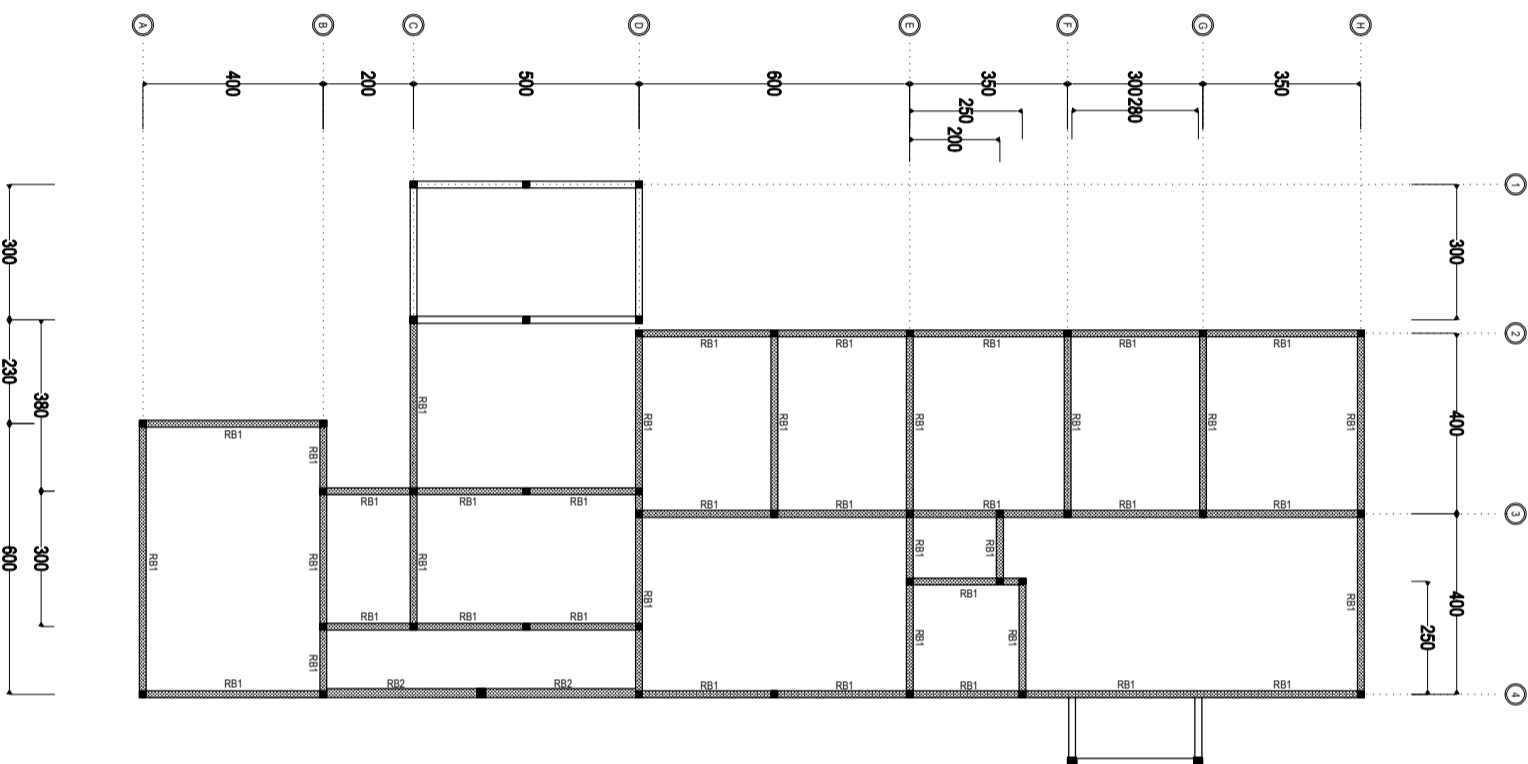

DENAH RING BALOK ELV. +3.80
SKALA 1:150

Catatan :

Penilik Proyek


PEMERINTAH
PROVINSI SUMATERA UTARA
DINAS KEJAHANAN PANGAN,
TANAMANPANGAN DAN
HORTIKULTURA
Jl. Jend. Besar Abd. Haris Nasution No.6
Pangkalalan Mampyr Medan 20134

Pekerjaan

PERENCANAAN RENOVASI
(LPH/LAH) PADANG BALANGKA
UPT. PTPHPMKP MEDAN

Lokasi

LPH/LAH
PADANG BALANGKA
UPT. PTPHPMKP MEDAN

Mengetahui/Disetujui :

SELAKU PENGGUNA ANGGARAN
KEPALA DINAS KEJAHANAN PANGAN TANAMAN PANGAN DAN
HORTIKULTURA

Rahali, S.Sos, MSP
NIP. 19670208.198611.1.001

Diperiksa :

PEJABAT PELAKSANA TEKNIK KEGIATAN
KEPALA SUB BAGIAN TATA USAHA

Sa'adi, SP, MP
NIP. 19750704.200604.1.001

Konsultansi Perencana :


CV. KARMA VITALOKA KONSULTAN
Jl. ...
No. ...
Medan

Drafter	Suprianto, ST	
Surveyor	Hayrul Afar, ST	
Team Leader	Harjan Ginting, ST	
Nama Gambar		Skala

DENAH RING BALOK


1:150

Tahun	No. Gambar	Jlh. Lembar
-------	------------	-------------

2023

34


79

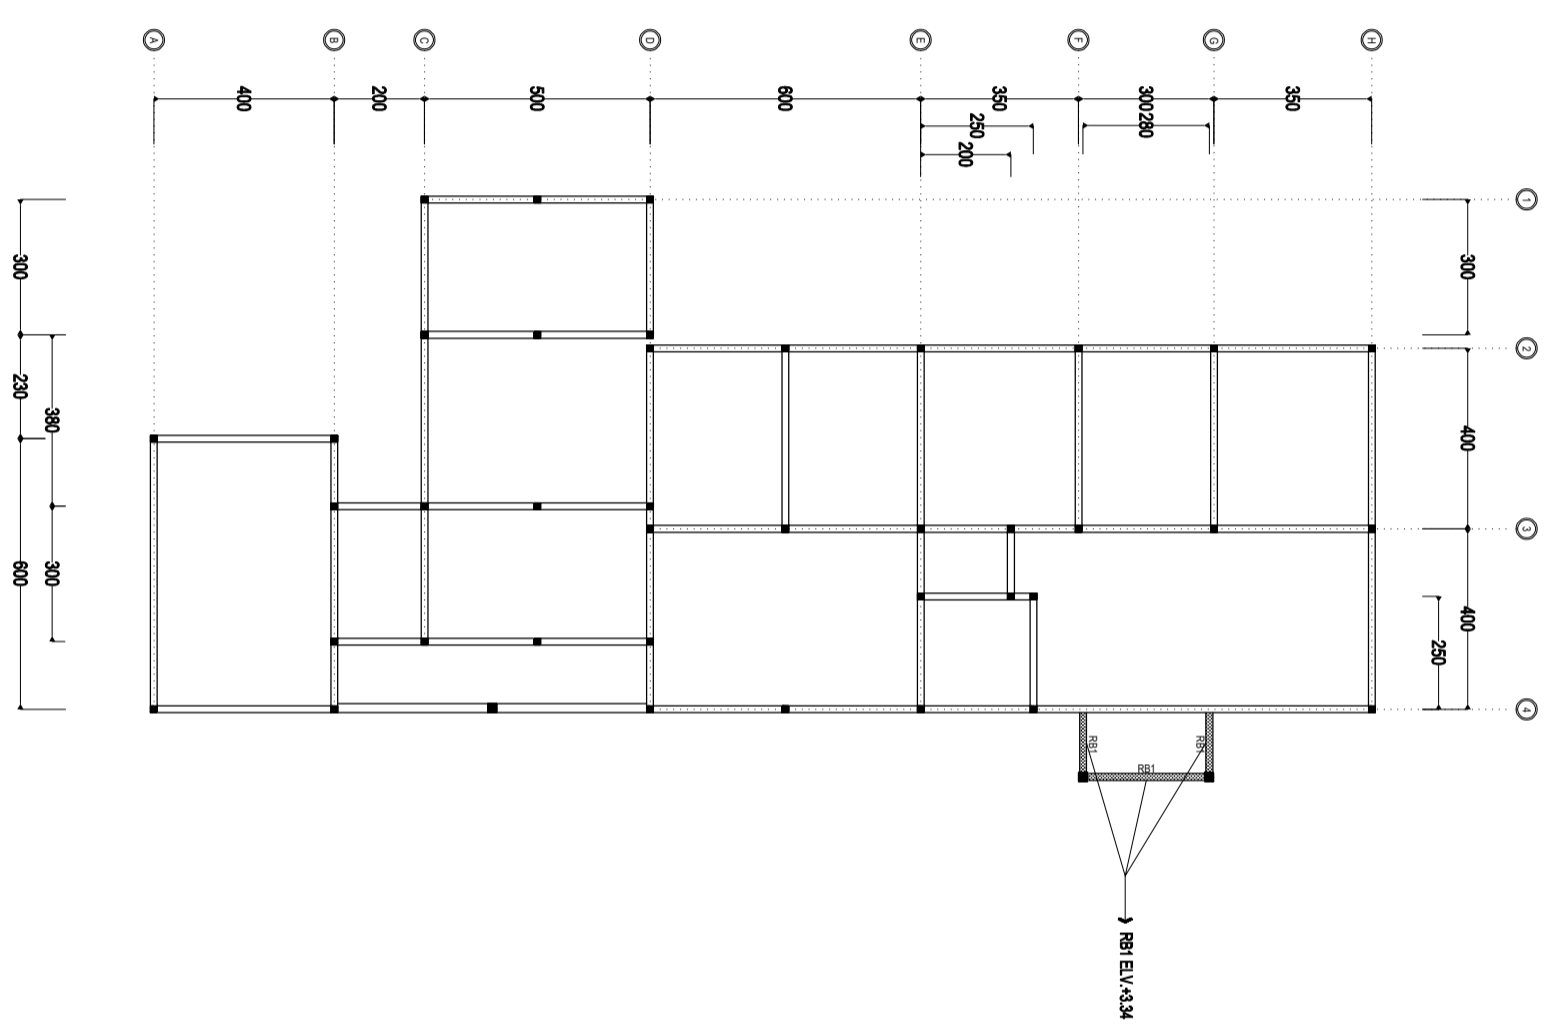


DENAH RING BALOK
SKALA 1:150

Catatan :

Penilik Proyek



**PEMERINTAH
PROVINSI SUMATERA UTARA
DINAS KEJAHANAN PANGAN,
TANAMANPANGAN DAN
HORTIKULTURA**
Jl. Jend. Besar Abd. Haris Nasution No.6
Pangkalalan Mampyr Medan 20134

Pekerjaan

PERENCANAAN RENOVASI
(LPH/LAH) PADANG BALANGKA
UPT. PTPHMKP MEDAN

Lokasi

LPH/LAH
PADANG BALANGKA
UPT. PTPHMKP MEDAN

Mengetahui/Dietujui :

SELAKU PENGGUNA ANGGARAN
KEPALA DINAS KEJAHANAN PANGAN TANAMAN PANGAN DAN
HORTIKULTURA

Rahli, S.Sos, MSP
NIP. 19670208.198611.1.001

Diperiksa :

PEJABAT PELAKSANA TEKNIS KEGIATAN
KEPALA SUB BAGIAN TATA USAHA

Sa'adi, SP, MP
NIP. 19750704.200604.1.001

Konsultansi Perencana :




CV. KARMA VITALOKA KONSULTAN
Jalan ...
Jambi ...

Drafter	Suprianto, ST	
Surveyor	Hayrul Afar, ST	
Team Leader	Harjan Giring, ST	
Nama Gambar		Skala

DETAIL PENULANGAN 1:10

Tahun	No. Gambar	Jlh. Lembar
2023	35	79

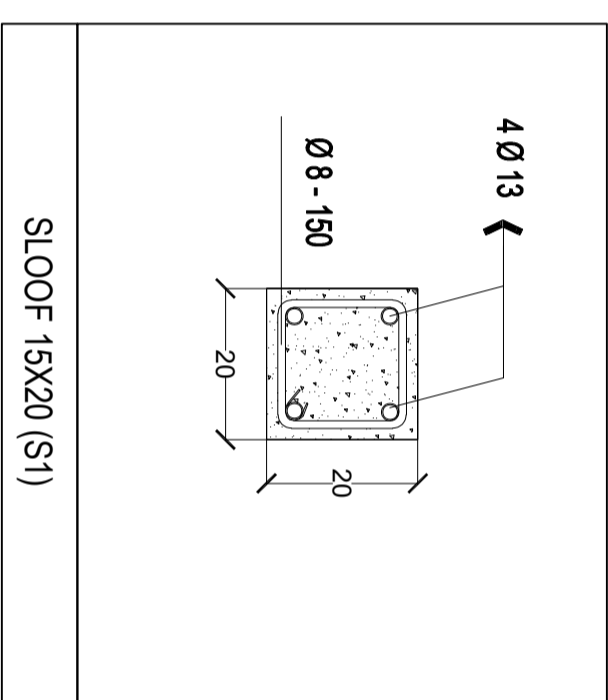

KOLOM 15X15 (K1)	KOLOM 20X20 (K2)

 **DETAIL PENULANGAN**
SKALA 1:10

Catatan :

Penilik Proyek



Pekerjaan

PERENCANAAN RENOVASI
(LPH/LAH) PADANG BALANGKA
UPT. PTPHMKP MEDAN

Lokasi

LPH/LAH
PADANG BALANGKA
UPT. PTPHMKP MEDAN

Mengetahui/Disetujui :

SELAKU PENGGUNA ANGGARAN
KEPALA DINAS KETAHANAN PANGAN TANAMAN PANGAN DAN
HORTIKULTURA

Raijali, S.Sos, MSP
NIP. 19670208.198611.1.001

Diperiksa :

PEJABAT PELAKSANA TEKNIK KEGIATAN
KEPALA SUB BAGIAN TATA USAHA

Sa'adi, SP, MP
NIP. 19750704.200604.1.001

Konsultansi Perencana :




Drafter	Suprianto, ST	
Surveyor	Hayrul Afar, ST	
Team Leader	Harjan Ginting, ST	
Nama Gambar		Skala


DETAIL PENULANGAN

1:10

Tahun	No. Gambar	Jlh. Lembar
2023	36	79

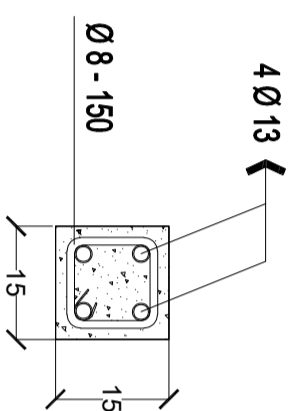

RING BALOK 15X15 (RB1)

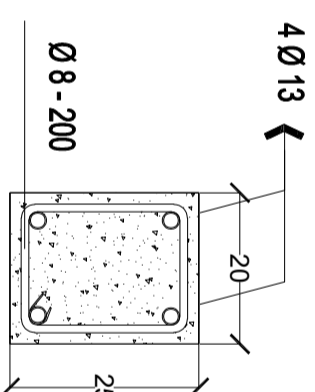

RING BALOK 20X25 (RB2)

 **DETAIL PENULANGAN**
SKALA 1:10

Catatan :

Penilik Proyek


PEMERINTAH
PROVINSI SUMATERA UTARA
DINAS KEJAHANAN PANGAN,
TANAMAN PANGAN DAN
HORTIKULTURA
Jl. Jend. Besar Abd. Haris Nasution No.6
Pangkalalan Mamsyur Medan 20134

Pekerjaan
PERENCANAAN RENOVASI
(LPH/PAH) PADANG BALANGKA
UPT. PTPHPMKP MEDAN

Lokasi

LPH/PAH
PADANG BALANGKA
UPT. PTPHPMKP MEDAN

Mengetahui/Dietujui :

SELAKU PENGGUNA ANGGARAN
KEPALA DINAS KEJAHANAN PANGAN, TANAMAN PANGAN DAN
HORTIKULTURA

Raijali, S.Sos, MSP
NIP. 19670208.198611.1.001

Diperiksa :

PEJABAT PELAKSANA TEKNIK KEGIATAN
KEPALA SUB BAGIAN TATA USAHA

Sa'adi, SP, MP
NIP. 19750704.200604.1.001

Konsultansi Perencana :



CV. KARMA VITALOWA KONSULTAN
Jl. ...
No. ...
Telp. ...

Drafter	Suprianto, ST	
Surveyor	Hayrul Afar, ST	
Team Leader	Harjan Ginting, ST	
Nama Gambar		Skala

DENAH RANGKA ATAP 1:150

Tahun	No. Gambar	Jlh. Lembar
-------	------------	-------------

2023	37	79
------	----	----

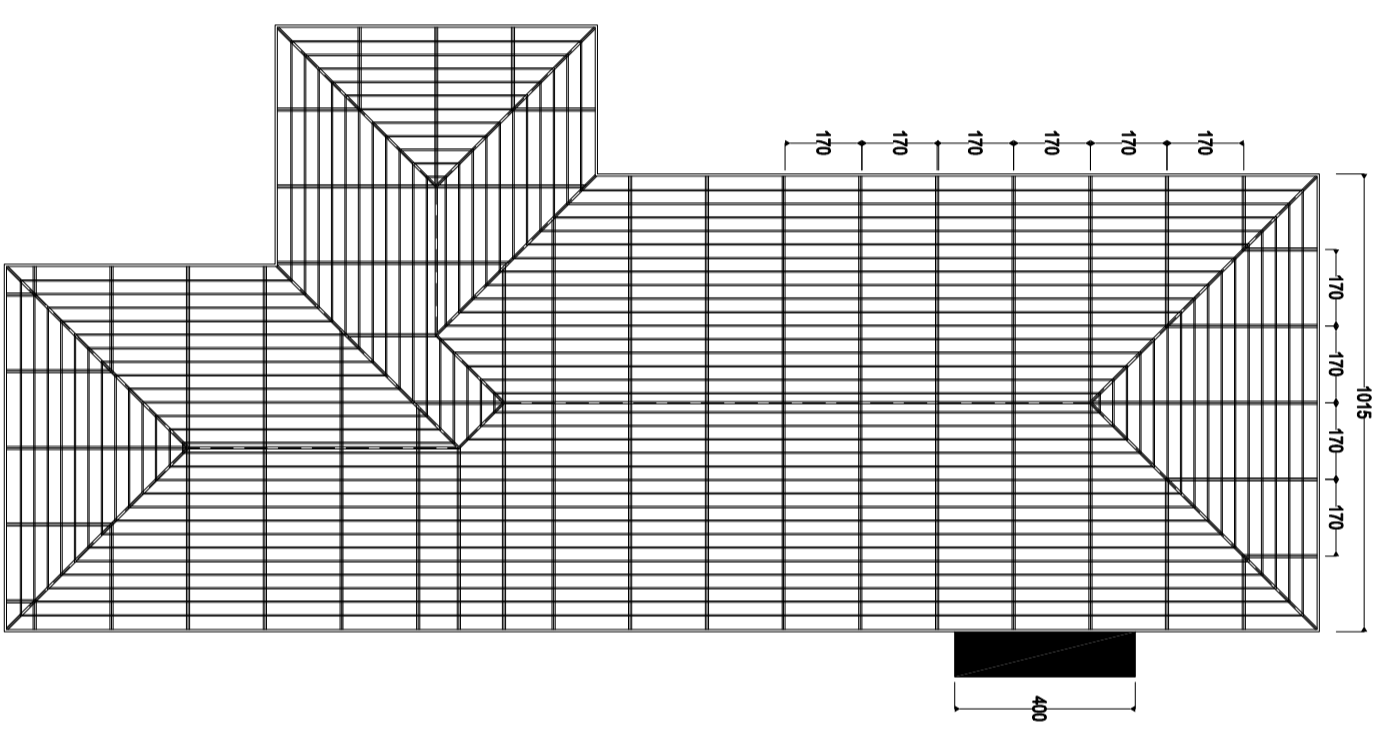


DENAH RANGKA ATAP
SKALA 1:150

Catatan :

Penilik Proyek


PEMERINTAH
PROVINSI SUMATERA UTARA
DINAS KEJAHANAN PANGAN,
TANAMANPANGAN DAN
HORTIKULTURA
Jl. Jend. Besar Abd. Haris Nasution No.6
Pangkalalan Mamsyur Medan 20134

Pekerjaan
PERENCANAAN RENOVASI
(LPH/LAH) PADANG BALANGKA
UPT. PTPHPMKP MEDAN

Lokasi

LPH/LAH
PADANG BALANGKA
UPT. PTPHPMKP MEDAN

Mengetahui/Diestujui :

SELAKU PENGGUNA ANGGARAN
KEPALA DINAS KEJAHANAN PANGAN TANAMAN PANGAN DAN
HORTIKULTURA

Rahali, S.Sos, MSP
NIP. 19670208.198611.1.001

Diperiksa :

PEJABAT PELAKSANA TEKNIS KEGIATAN
KEPALA SUB BAGIAN TATA USAHA

Sa'adi, SP, MP
NIP. 19750704.200604.1.001

Konsultansi Perencana :


CV. KARMA VITALOKA KONSULTAN
Jl. ...
No. ...
Telp. ...


Drafter	Suiprianto, ST	
Surveyor	Hayrul Afar, ST	
Team Leader	Harjan Ginting, ST	
Nama Gambar		Skala

DENAH ATAP

1:150

Tahun	No. Gambar	Jlh. Lembar
-------	------------	-------------


2023	38	79
------	----	----

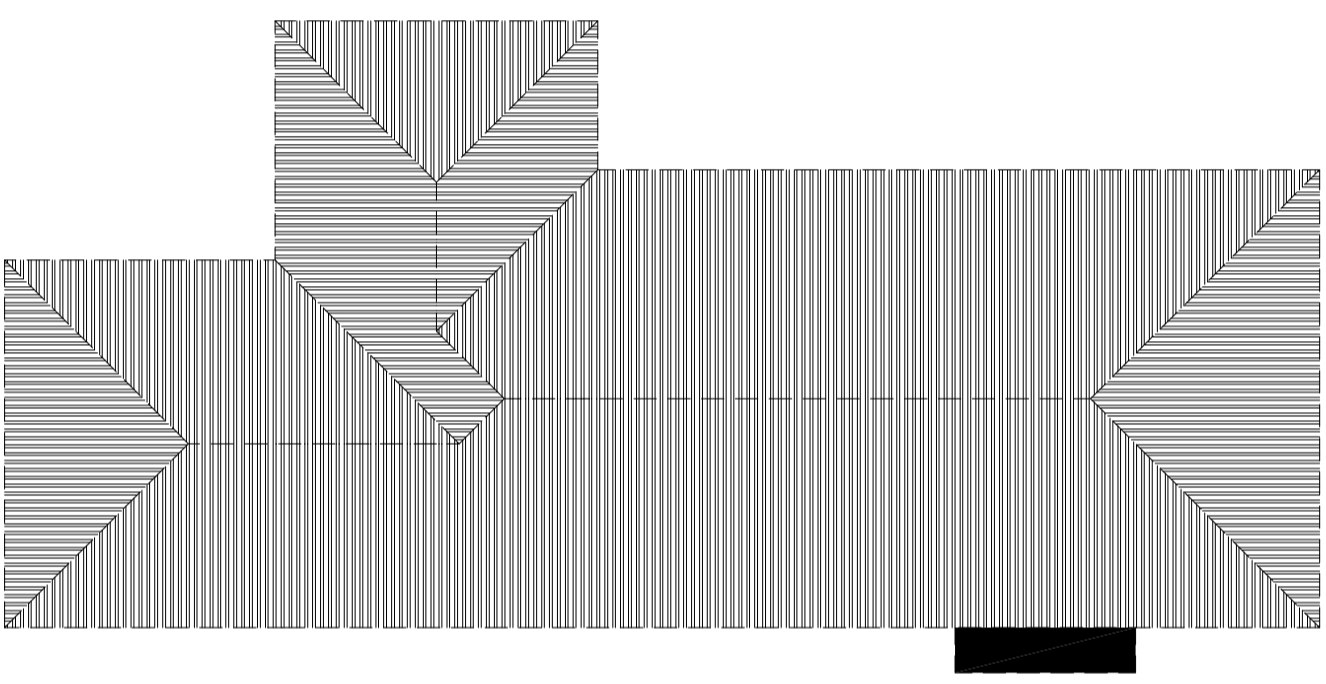


DENAH ATAP
SKALA 1:150

Catatan :

Penilik Proyek


PEMERINTAH
PROVINSI SUMATERA UTARA
DINAS KEJAHANAN PANGAN,
TANAMAN PANGAN DAN
HORTIKULTURA
Jl. Jend. Besar Abd. Haris Nasution No.6
Pangkalalan Mampyr Medan 20134

Pekerjaan

PERENCANAAN RENOVASI
(LPH/PAH) PADANG BALANGKA
UPT. PTPHMKP MEDAN

Lokasi

LPH/PAH
PADANG BALANGKA
UPT. PTPHMKP MEDAN

Mengetahui/Diestujui :

SELAKU PENGUNA ANGGARAN
KEPALA DINAS KEJAHANAN PANGAN TANAMAN PANGAN DAN
HORTIKULTURA

Rahali, SSoes, MSP
NIP. 19670208.198611.1.001

Diperiksa :

PEJABAT PELAKSANA TEKNIK KEGIATAN
KEPALA SUB BAGIAN TATA USAHA

Sa'adi, SP, MP
NIP. 19750704.200604.1.001


Konsultansi Perencana :


CV. KARMA VITALOMA KONSULTAN
Jl. ...
Telp. ...
Fax. ...

Drafter	Suप्रianto, ST	
Surveyor	Hayrul Afar, ST	
Team Leader	Harjan Giring, ST	
Nama Gambar		Skala

PENULANGAN ATAP DAK BETON 1:25

Tahun	No. Gambar	Jlh. Lembar
2023	39	79

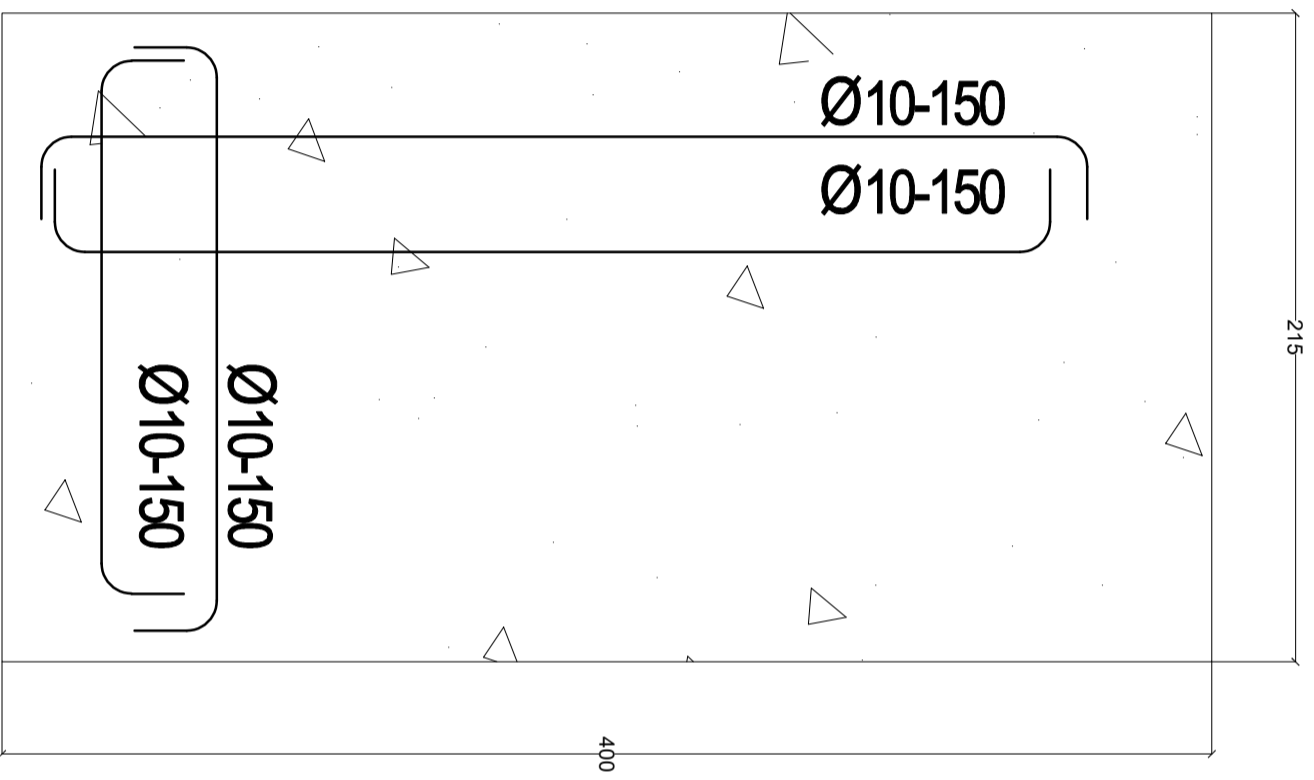

 **PLAT DAK ELEV.+3.34**
SKALA 1:75


 **PENULANGAN ATAP DAK BETON**
SKALA 1:25



**GAMBAR MEKANIKAL
DAN ELEKTRIKAL**

Catatan :

Penilik Proyek



PEMERINTAH
PROVINSI SUMATERA UTARA
DINAS KEJAHANAN PANGAN,
TANAMANPANGAN DAN
HORTIKULTURA
Jl. Jend. Besar Abd. Haris Nasution No.6
Pangkalalan Mampyr Medan 20134

Pekerjaan

PERENCANAAN RENOVASI
(LPH/LAH) PADANG BALANGKA
UPT. PTPHMKP MEDAN

Lokasi

LPH/LAH
PADANG BALANGKA
UPT. PTPHMKP MEDAN

Mengetahui/Diestujui :

SELAKU PENGGUNA ANGGARAN
KEPALA DINAS KEJAHANAN PANGAN TANAMAN PANGAN DAN
HORTIKULTURA

Ratuli, S.Sos, MSP
NIP. 19670208.198611.1.001

Diperiksa :

PEJABAT PELAKSANA TEKNIK KEGIATAN
KEPALA SUB BAGIAN TATA USAHA

Sa'adi, SP, MP
NIP. 19750704.200604.1.001

Konsultansi Perencana :




CV. KARMA VITALOMA KONSULTAN
Jl. ...
No. ...
Telp. ...

Drafter	Suprianto, ST	
Surveyor	Hayrul Afar, ST	
Team Leader	Harjan Ginting, ST	
Nama Gambar		Skala

DENAH RENCANA AIR BERSIH 1:150

Tahun	No. Gambar	Jlh. Lembar
-------	------------	-------------


2023	40	79
------	----	----

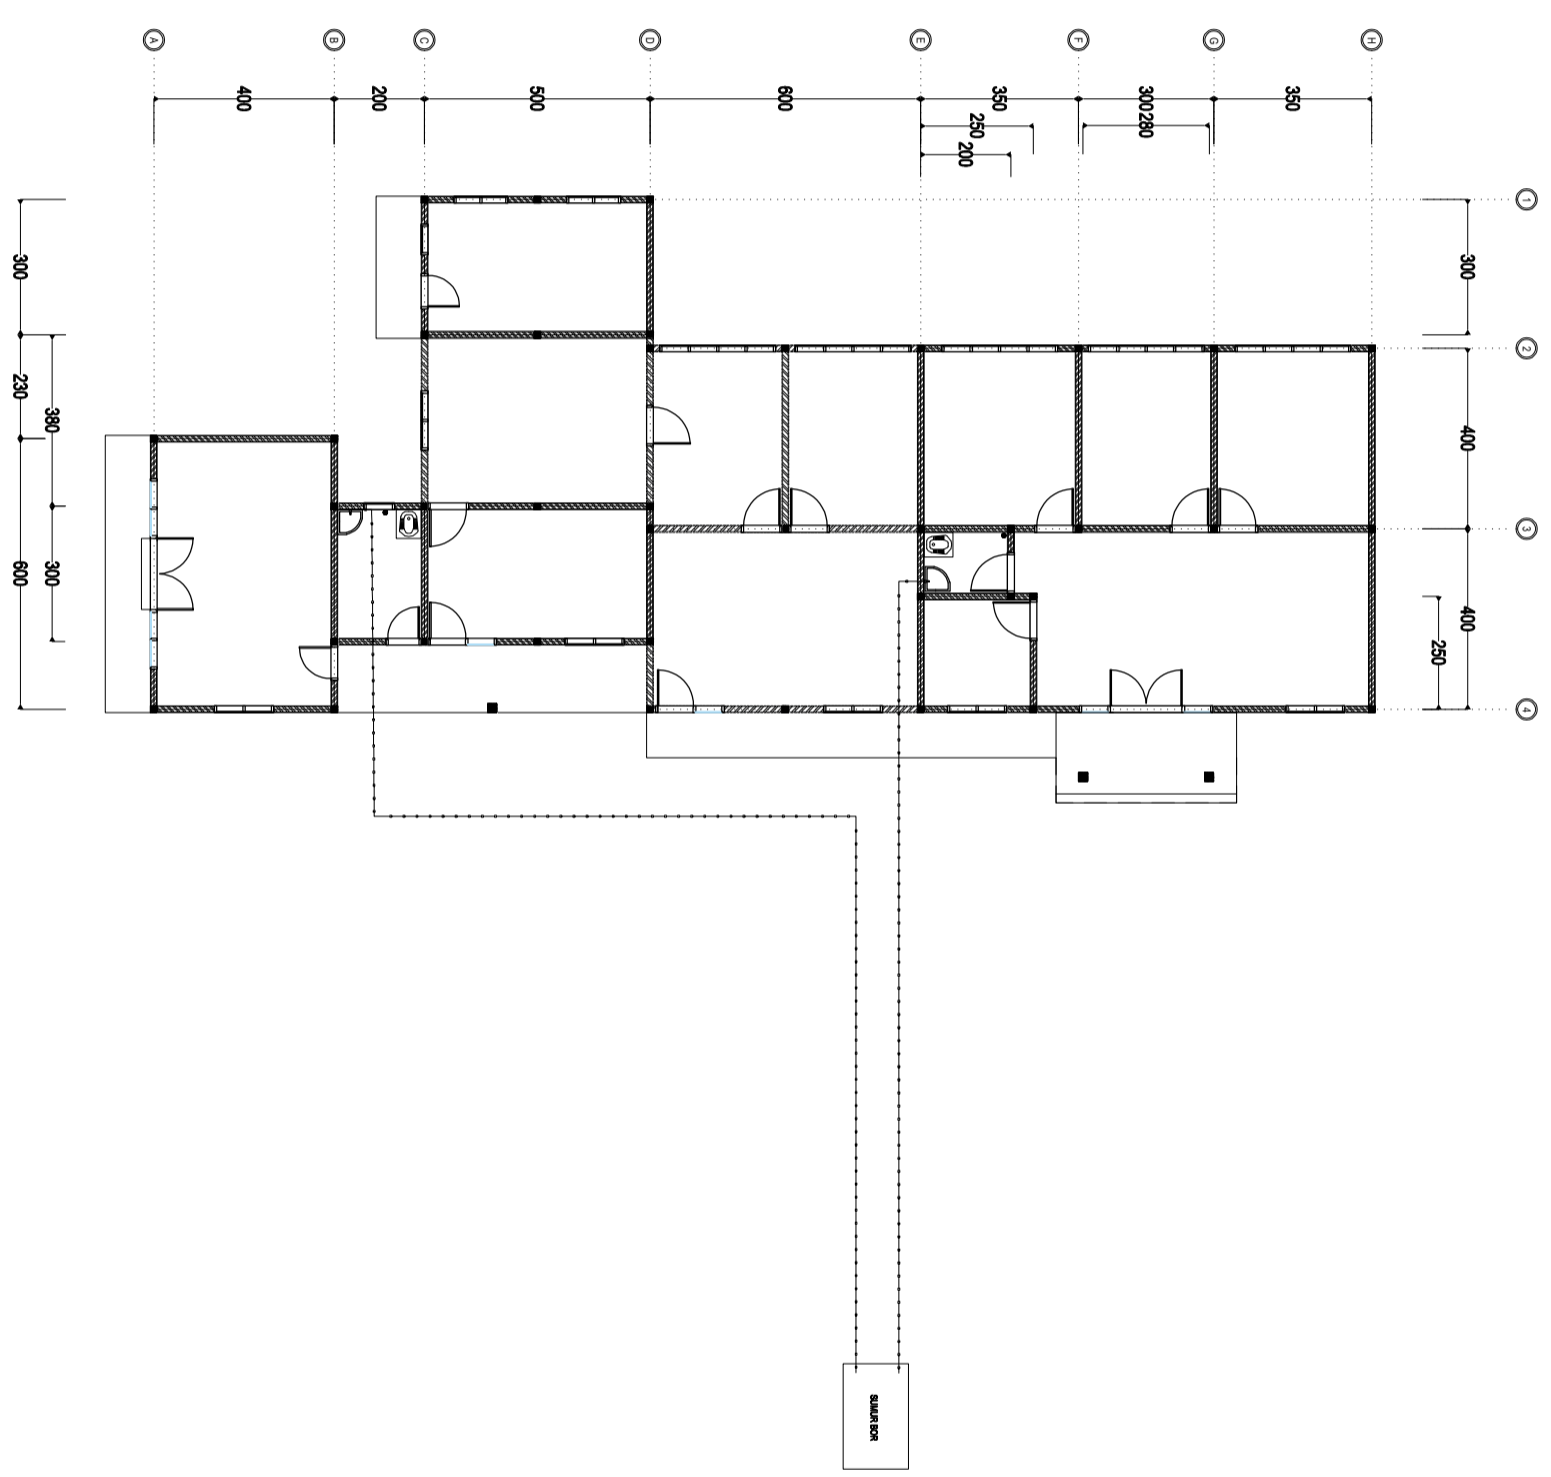

 **DENAH RENCANA AIR BERSIH**
SKALA 1:150

Catatan :

Penilik Proyek


PEMERINTAH
PROVINSI SUMATERA UTARA
DINAS KEJAHANAN PANGAN,
TANAMANPANGAN DAN
HORTIKULTURA
Jl. Jend. Besar Abd. Haris Nasution No.6
Pangkalalan Mampyr Medan 20134

Pekerjaan

PERENCANAAN RENOVASI
(LPH/LAH) PADANG BALANGKA
UPT. PTPHPMKP MEDAN

Lokasi

LPH/LAH
PADANG BALANGKA
UPT. PTPHPMKP MEDAN

Mengetahui/Disetujui :

SELAKU PENGGUNA ANGGARAN
KEPALA DINAS KEJAHANAN PANGAN TANAMAN PANGAN DAN
HORTIKULTURA

Ratuli, S.Sos, MSP
NIP. 19670208.198611.1.001

Diperiksa :

PEJABAT PELAKSANA TEKNIK KEGIATAN
KEPALA SUB BAGIAN TATA USAHA

Sa'adi, SP, MP
NIP. 19750704.200604.1.001

Konsultansi Perencana :


CV. KARMA VITALOKA KONSULTAN
Jl. ...
No. ...
Medan


Drafter	Suprianto, ST	
Surveyor	Hayrul Afar, ST	
Team Leader	Harjan Giring, ST	
Nama Gambar		Skala

DENAH RENCANA BUANGAN AIR BESAR

1 : 150

Tahun	No. Gambar	Jlh. Lembar
-------	------------	-------------


2023	41	79
------	----	----

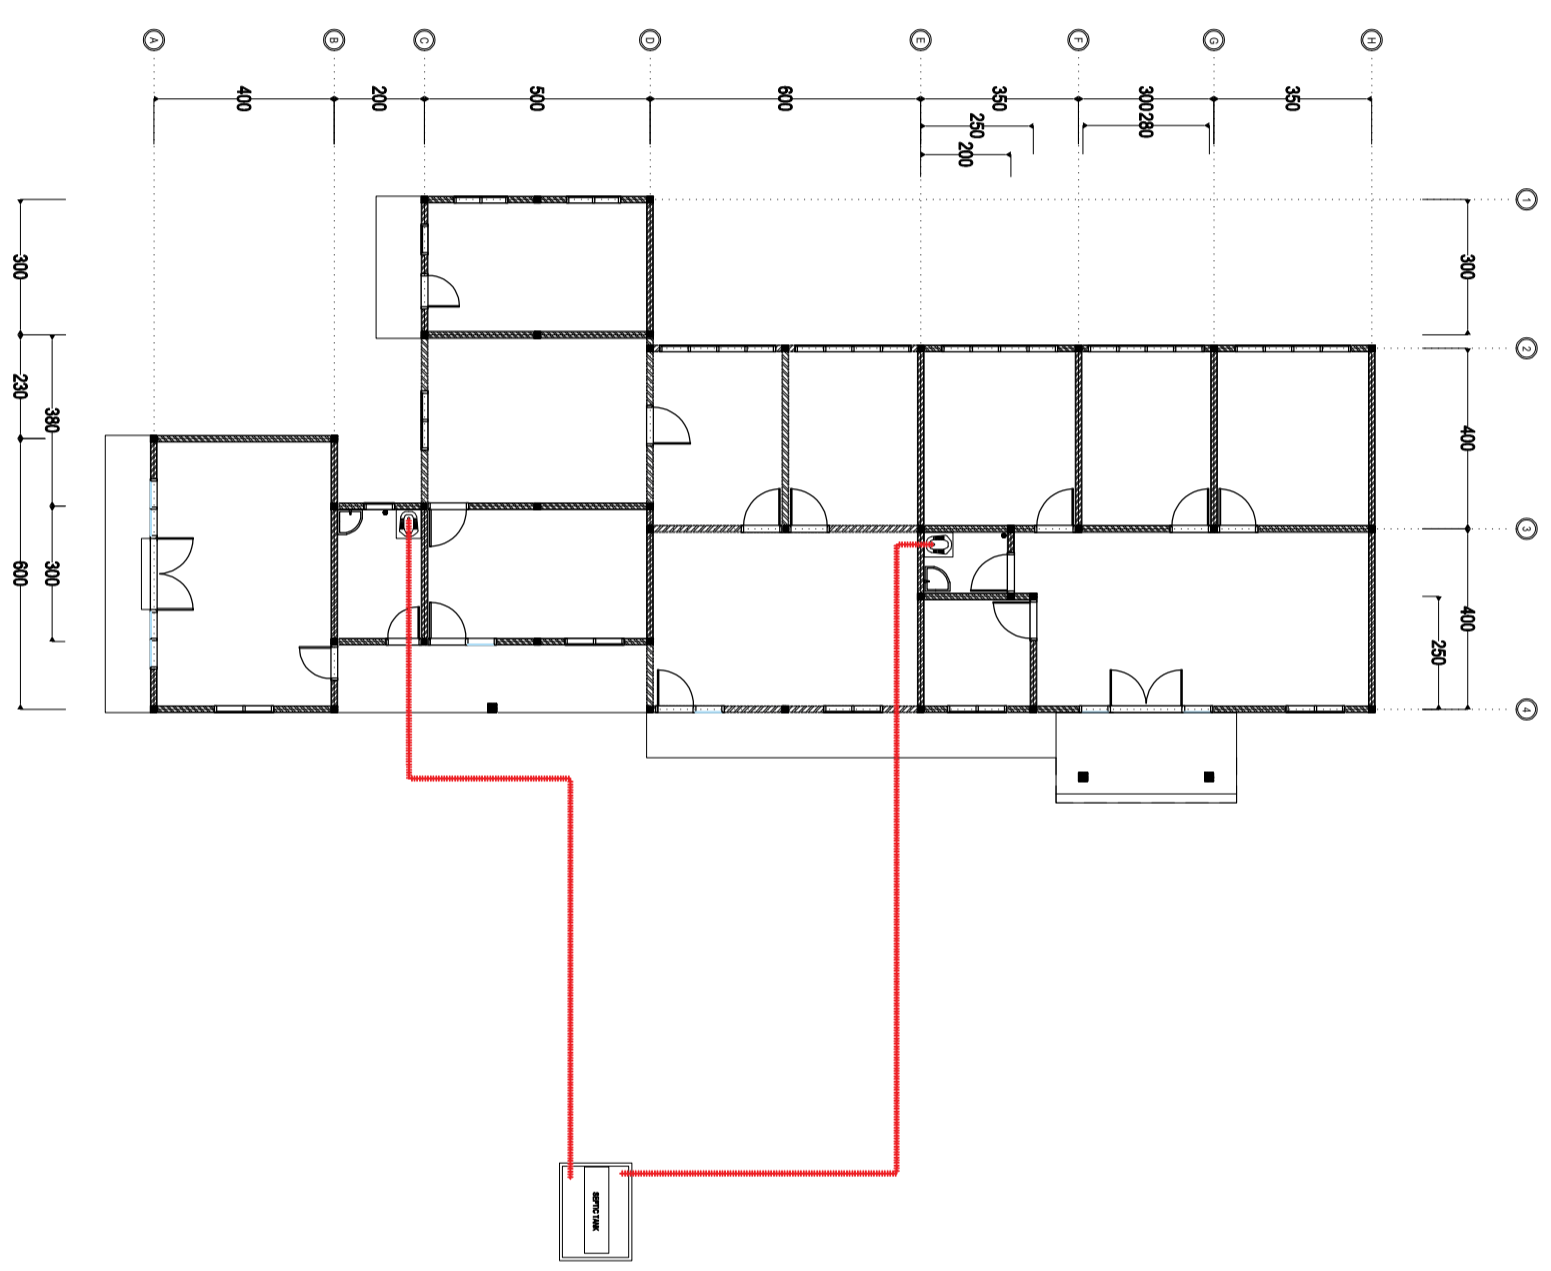


DENAH RENCANA BUANGAN AIR BESAR
SKALA 1 : 150

Catatan :

Penilik Proyek

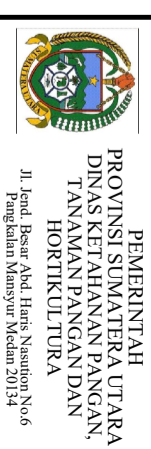

Pekerjaan

PERENCANAAN RENOVASI
(LPH/PAH) PADANG BALANGKA
UPT. PTPHPMKP MEDAN

Lokasi

LPH/PAH
PADANG BALANGKA
UPT. PTPHPMKP MEDAN

Mengetahui/Diestujui :

SELAKU PENGGUNA ANGGARAN
KEPALA DINAS KETAHANAN PANGAN TANAMAN PANGAN DAN
HORTIKULTURA

Rahali, S.Sos, MSP
NIP. 19670208.198611.1.001

Diperiksa :

PEJABAT PELAKSANA TEKNIK KEGIATAN
KEPALA SUB BAGIAN TATA USAHA

Sa'adi, SP, MP
NIP. 19750704.200604.1.001

Konsultansi Perencana :



Dyarter Suprianto, ST

Surveyor Hayrul Afar, ST

Team Leader Harjan Giring, ST

Nama Gambar

Skala

DENAH RENCANA BUANGAN AIR KECIL


1 : 150

Tahun No. Gambar Jlh. Lembar

2023

42


79

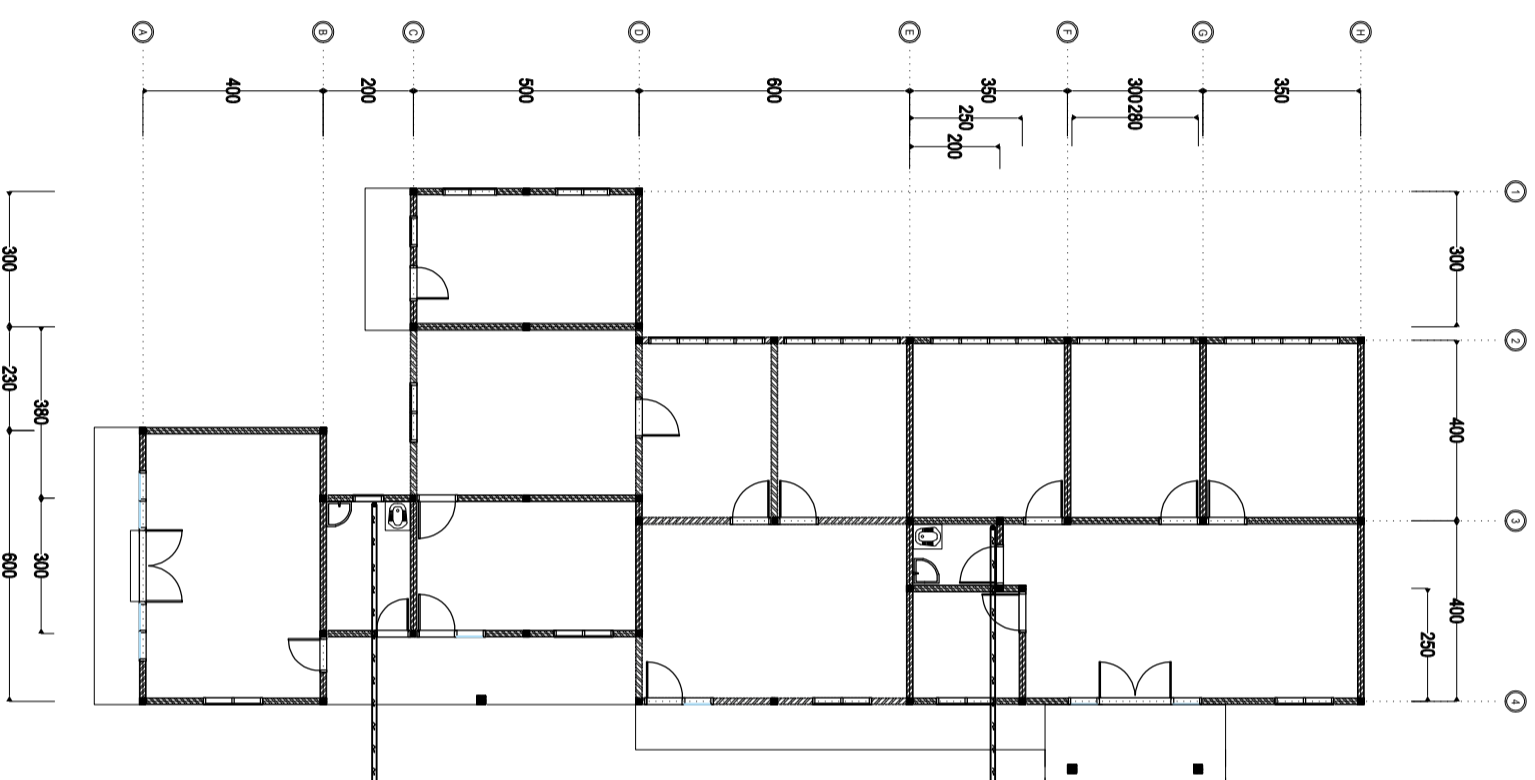

DENAH RENCANA BUANGAN AIR KECIL
SKALA: 1:150

Catatan :

Penilik Proyek



PEMERINTAH
PROVINSI SUMATERA UTARA
DINAS KEJAHANAN PANGAN,
TANAMANPANGAN DAN
HORTIKULTURA
Jl. Jend. Besar Abd. Haris Nasution No.6
Pangkalalan Mampyr Medan 20134

Pekerjaan

PERENCANAAN RENOVASI
(LPH/PAH) PADANG BALANGKA
UPT. PTPHPMKP MEDAN

Lokasi

LPH/PAH
PADANG BALANGKA
UPT. PTPHPMKP MEDAN

Mengetahui/Diestujui :

SELAKU PENGGUNA ANGGARAN
KEPALA DINAS KEJAHANAN PANGAN TANAMAN PANGAN DAN
HORTIKULTURA

Ratuli, S.Sos, MSP
NIP. 19670208.198611.1.001

Diperiksa :

PEJABAT PELAKSANA TEKNIK KEGIATAN
KEPALA SUB BAGIAN TATA USAHA

Sa'adi, SP, MP
NIP. 19750704.200604.1.001

Konsultansi Perencana :




CV. KARMA VITALOMA KONSULTAN
Jl. ...
No. ...
Telp. ...

Drafter	Suprianto, ST	
Surveyor	Hayrul Afar, ST	
Team Leader	Harjan Giring, ST	
Nama Gambar		Skala


DENAH RENCANA ELEKTRIKAL 1:150

Tahun	No. Gambar	Jlh. Lembar
2023	43	79

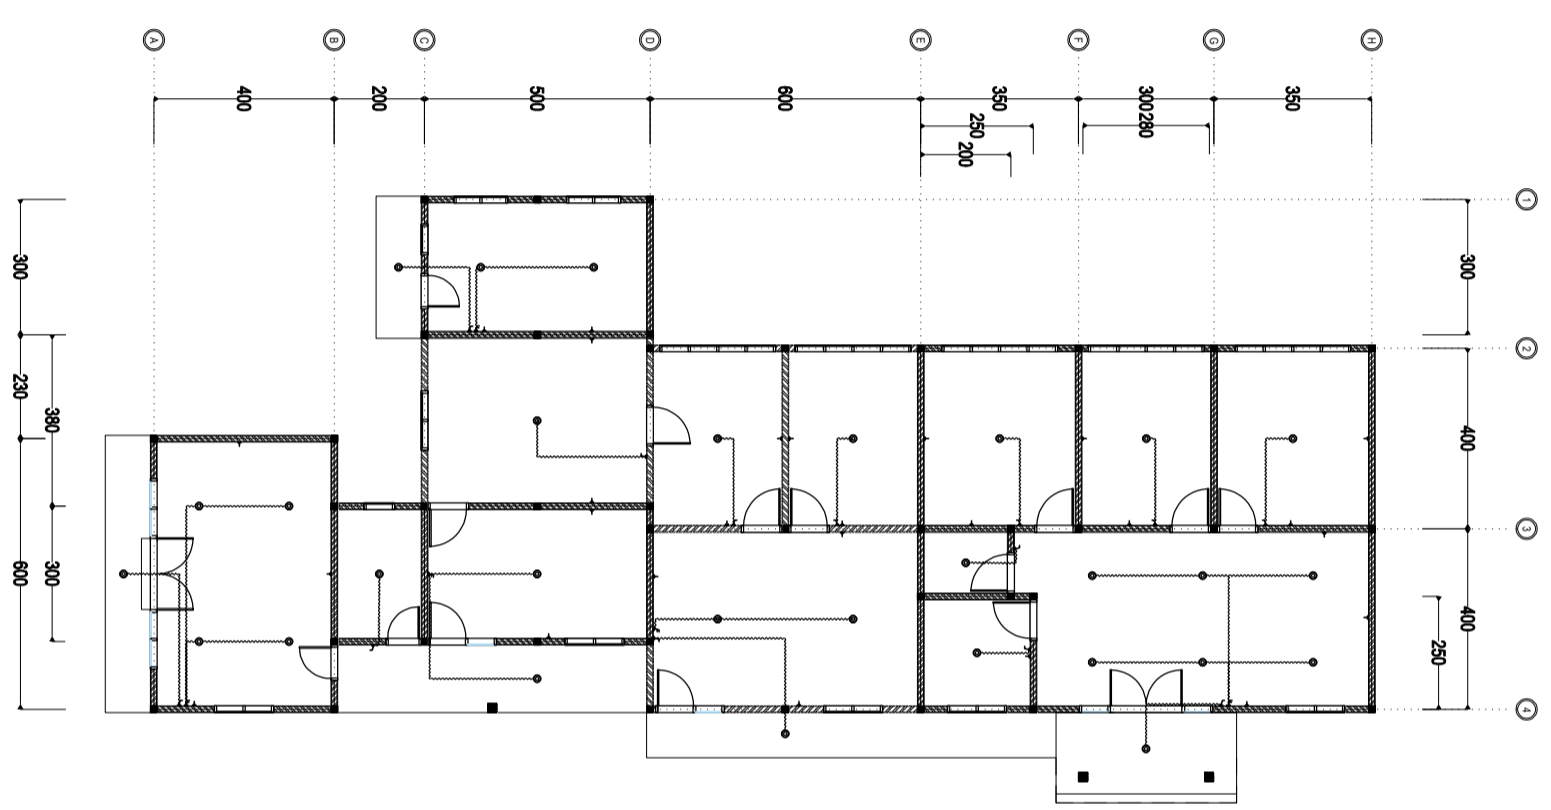

Catatan :

Penilik Proyek



**PEMERINTAH
PROVINSI SUMATERA UTARA**
DINAS KETAHANAN PANGAN,
TANAMANPANGAN DAN
HORTIKULTURA
Jl. Jend. Besar Abd. Haris Nasution No.6
Pangkalalan Mampyr Medan 20134

Pekerjaan

PERENCANAAN RENOVASI
(LPH/PLAH) PADANG BALANGKA
UPT. PTPHPMKP MEDAN

Lokasi

LPH/PLAH
PADANG BALANGKA
UPT. PTPHPMKP MEDAN

Mengetahui/Diestujui :

SELAKU PENGGUNA ANGGARAN
KEPALA DINAS KETAHANAN PANGAN TANAMAN PANGAN DAN
HORTIKULTURA

Rahali, S.Sos, MSP
NIP. 19670208.198611.1.001

Diperiksa :

PEJABAT PELAKSANA TEKNIK KEGIATAN
KEPALA SUB BAGIAN TATA USAHA

Sa'adi, SP, MP
NIP. 19750704.200604.1.001

Konsultansi Perencana :



CV. KARMA VITALOKA KONSULTAN
Jl. ...
No. ...
Medan

Drafter	Suprianto, ST	
Surveyor	Hayrul Afar, ST	
Team Leader	Harjan Giring, ST	
Nama Gambar		Skala

DETAIL TOILET




1:50

Tahun	No. Gambar	Jlh. Lembar
-------	------------	-------------

2023

44

79

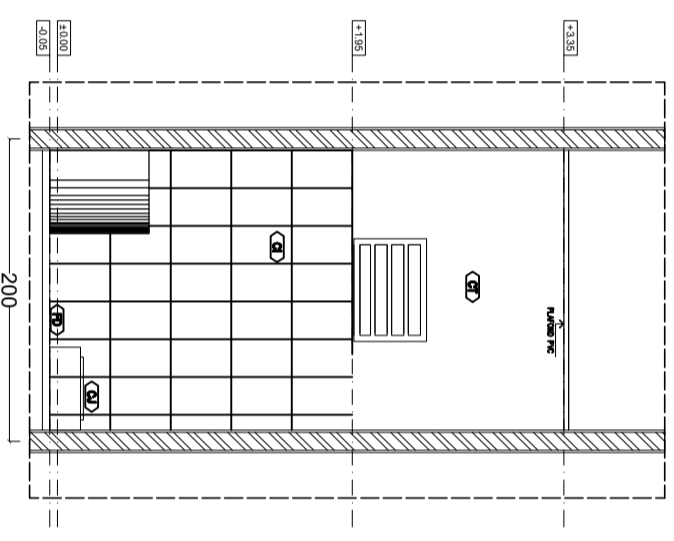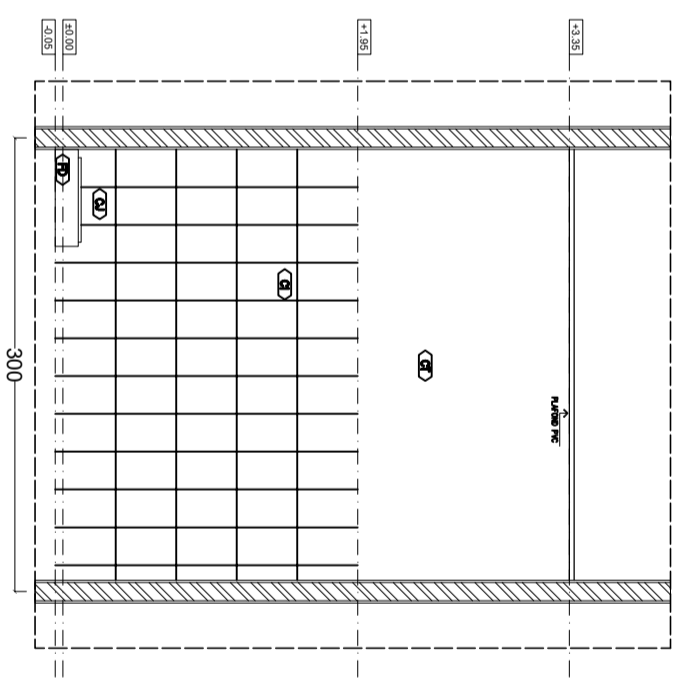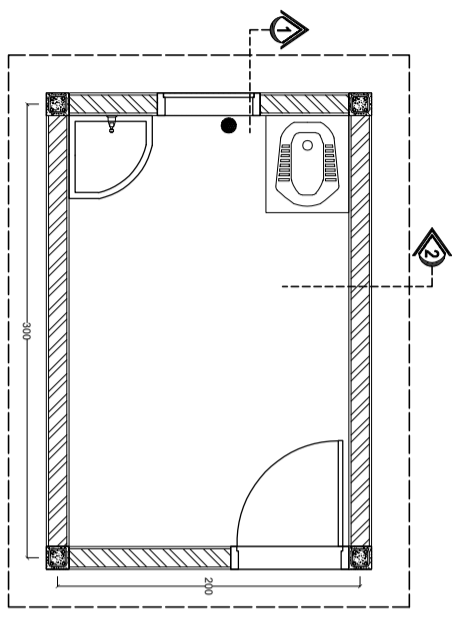

POTONGAN 2
SKALA 1:25

POTONGAN 1
SKALA 1:25

TOILET DEPAN
SKALA 1:50

Catatan :

Penilik Proyek



**PEMERINTAH
PROVINSI SUMATERA UTARA**
DINAS KEJAHANAN PANGAN,
TANAMAN PANGAN DAN
HORTIKULTURA
Jl. Jend. Besar Abd. Haris Nasution No.6
Pangkalalan Mampyr Medan 20134

Pekerjaan

PERENCANAAN RENOVASI
(LPH/PAH) PADANG BALANGKA
UPT. PTPHPMKP MEDAN

Lokasi

LPH/PAH
PADANG BALANGKA
UPT. PTPHPMKP MEDAN

Mengetahui/Diestujui :

SELAKU PENGGUNA ANGGARAN
KEPALA DINAS KEJAHANAN PANGAN TANAMAN PANGAN DAN
HORTIKULTURA

Rahali, S.Sos, MSP
NIP. 19670208.198611.1.001

Diperiksa :

PEJABAT PELAKSANA TEKNIK KEGIATAN
KEPALA SUB BAGIAN TATA USAHA

Sa'adi, SP, MP
NIP. 19750704.200604.1.001

Konsultansi Perencana :



CV. KARMA VITALOKA KONSULTAN
Jl. ...
No. ...
Telp. ...

Drafter	Suprianto, ST	
Surveyor	Hayrul Afar, ST	
Team Leader	Harjan Ginting, ST	
Nama Gambar		Skala

DETAIL TOILET



1:50

Tahun	No. Gambar	Jlh. Lembar
-------	------------	-------------


2023

45

79

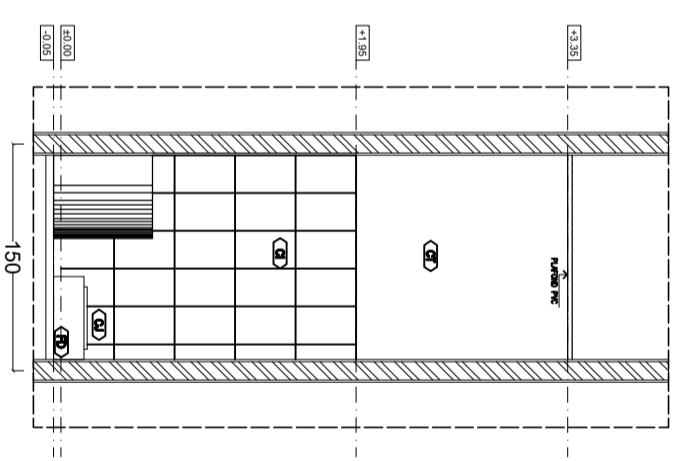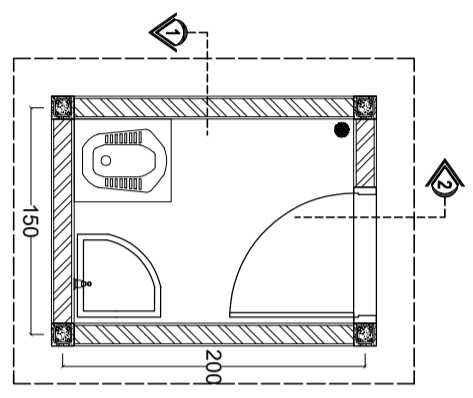

POTONGAN 1
SKALA 1:25

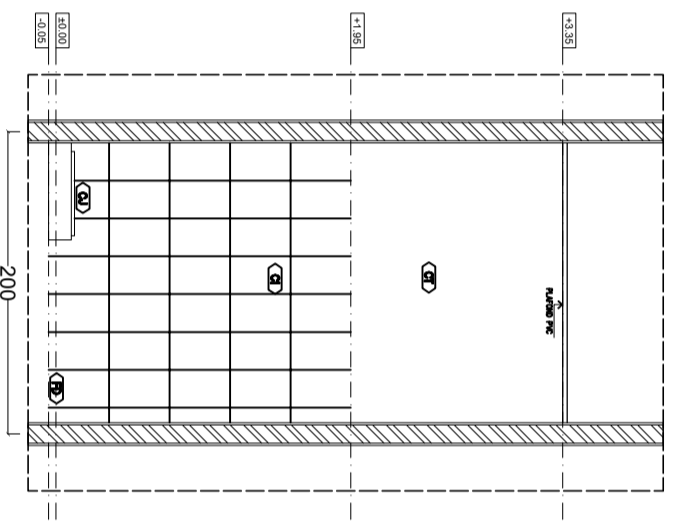


POTONGAN 2
SKALA 1:25

TOILET BELAKANG
SKALA 1:50

GAMBAR EXISTING

Catatan :

Penilik Proyek



**PEMERINTAH
PROVINSI SUMATERA UTARA
DINAS KEJAHANAN PANGAN,
TANAMANPANGAN DAN
HORTIKULTURA**
Jl. Jend. Besar Abd. Haris Nasution No.6
Pangkalalan Mamsyur Medan 20134

Pekerjaan
PERENCANAAN RENOVASI
(LPH/PAH) PADANG BALANGKA
UPT. PTPHPMKP MEDAN

Lokasi

LPH/PAH
PADANG BALANGKA
UPT. PTPHPMKP MEDAN

Mengetahui/Diestujui :

SELAKU PENGGUNA ANGGARAN
KEPALA DINAS KEJAHANAN PANGAN, TANAMAN PANGAN DAN
HORTIKULTURA

Diperiksa :
Ratuli, S.Sos, MSP
NIP. 19670208.198611.1.001

PEJABAT PELAKSANA TEKNIK KEGIATAN
KEPALA SUB BAGIAN TATA USAHA

Konsultansi Perencana :
Sa'adi, SP, MP
NIP. 19750704.200604.1.001




CV. KARMA VITALOMA KONSULTAN
Jl. ...
No. ...
Telp. ...

Drafter	Suprianto, ST	
Surveyor	Hayrul Afar, ST	
Team Leader	Harjan Ginting, ST	
Nama Gambar		Skala

DENAH EXISTING 1:100

Tahun	No. Gambar	Jlh. Lembar
2023	46	79

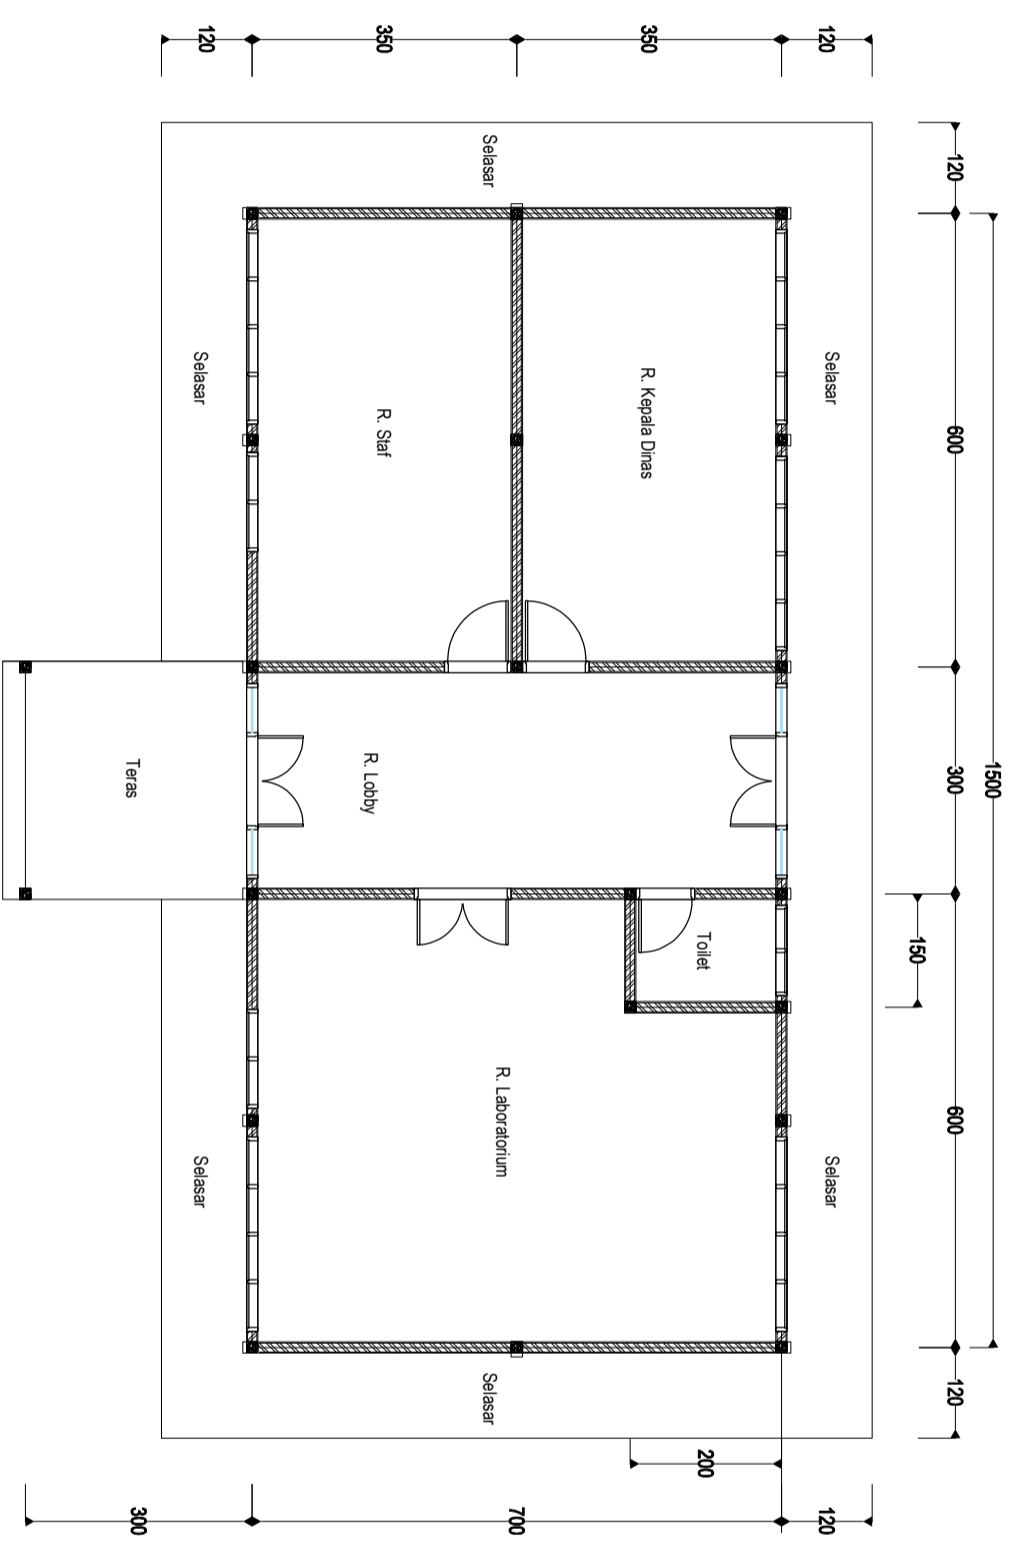

DENAH EXISTING

Catatan :

Penilik Proyek


PEMERINTAH
PROVINSI SUMATERA UTARA
DINAS KEJAHANAN PANGAN,
TANAMANPANGAN DAN
HORTIKULTURA
Jl. Jend. Besar Abd. Haris Nasution No.6
Pangkalalan Mampyr Medan 20134

Pekerjaan
PERENCANAAN RENOVASI
(LPH/LAH) PADANG BALANGKA
UPT. PTPHPMKP MEDAN

Lokasi

LPH/LAH
PADANG BALANGKA
UPT. PTPHPMKP MEDAN

Mengetahui/Dietujui :

SELAKU PENGGUNA ANGGARAN
KEPALA DINAS KEJAHANAN PANGAN, TANAMAN PANGAN DAN
HORTIKULTURA

Rahali, S.Sos, MSP
NIP. 19670208.198611.1.001

Diperiksa :

PEJABAT PELAKSANA TEKNIK KEGIATAN
KEPALA SUB BAGIAN TATA USAHA

Sa'adi, SP, MP
NIP. 19750704.200604.1.001

Konsultansi Perencana :



CV. KARMA VITALOKA KONSULTAN
Jl.
Jambi

Drafter	Suprianto, ST	
Surveyor	Hayrul Afar, ST	
Team Leader	Harjan Ginting, ST	
Nama Gambar		Skala

TAMPAK DEPAN
1:100

Tahun	No. Gambar	Jlh. Lembar
-------	------------	-------------

2023	47	79
------	----	----

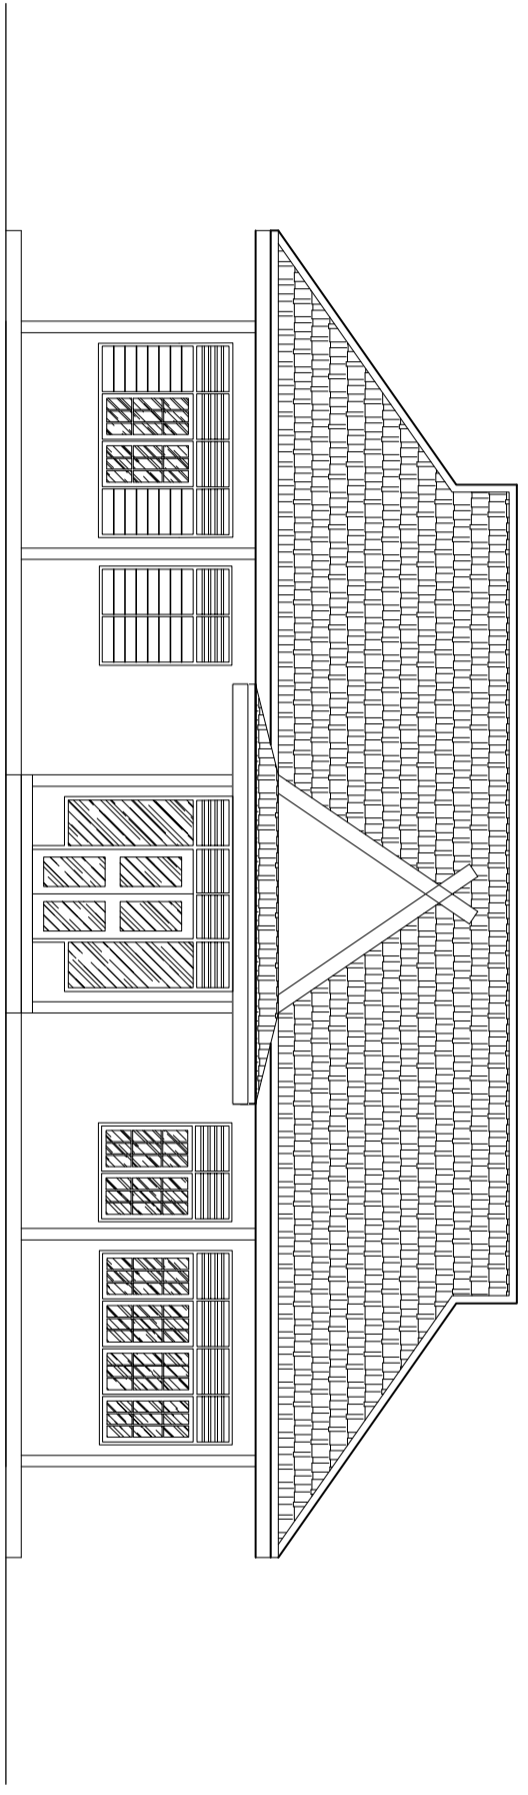


TAMPAK DEPAN
SKALA : 1:100

Catatan :

Penilik Proyek


PEMERINTAH
PROVINSI SUMATERA UTARA
DINAS KEHUTANAN PANGAN,
TANAMANPANGAN DAN
HORTIKULTURA
Jl. Jend. Besar Abd. Haris Nasution No.6
Pangkalalan Mampyr Medan 20134

Pekerjaan
PERENCANAAN RENOVASI
(LPH/LAH) PADANG BALANGKA
UPT. PTPHMKP MEDAN

Lokasi

LPH/LAH
PADANG BALANGKA
UPT. PTPHMKP MEDAN

Mengetahui/Ditsetujui :

SELAKU PENGGUNA ANGGARAN
KEPALA DINAS KEHUTANAN PANGAN TANAMAN PANGAN DAN
HORTIKULTURA

Raijali, S.Sos, MSP
NIP. 19670208.198611.1.001

Diperiksa :

PEJABAT PELAKSANA TEKNIKS KEGIATAN
KEPALA SUB BAGIAN TATA USAHA

Sa'adi, SP, MP
NIP. 19750704.200604.1.001

Konsultian Perencana :



CV. KARMA VITALOWA KONSULTAN
Jl.
No.
Telp.
Fax.

Drafter	Suprianto, ST	
Surveyor	Hayrul Afar, ST	
Team Leader	Harjan Ginting, ST	
Nama Gambar		Skala

TAMPAK SAMPIING KIRI 1:100

Tahun	No. Gambar	Jlh. Lembar
-------	------------	-------------


2023	48	79
------	----	----

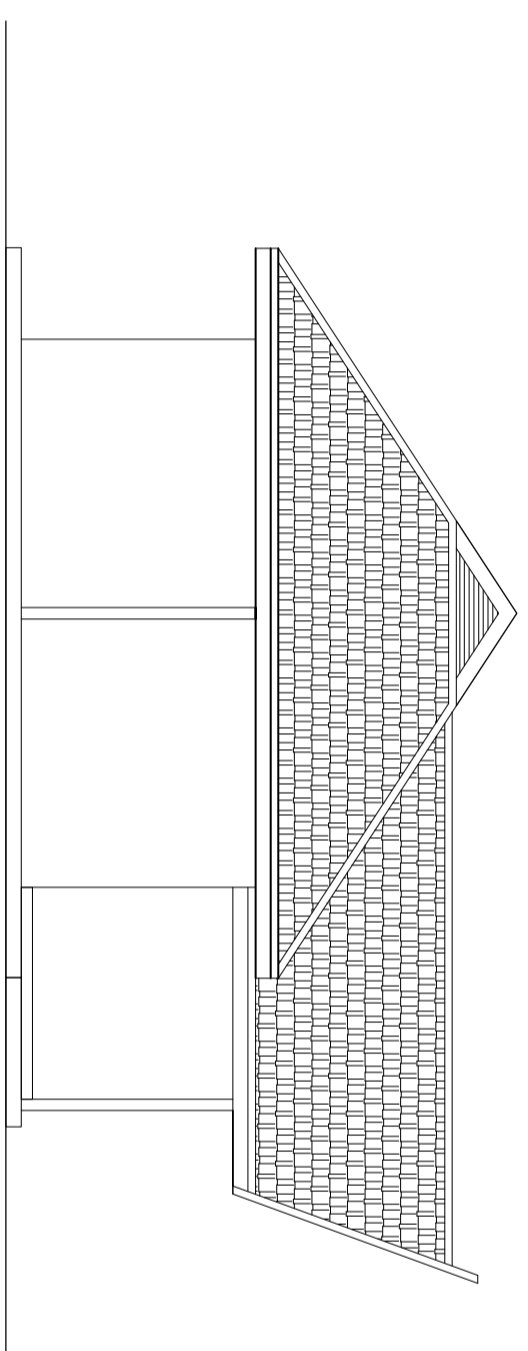


TAMPAK SAMPIING KIRI
SKALA 1:100

Catatan :

Penilik Proyek


PEMERINTAH
PROVINSI SUMATERA UTARA
DINAS KEJAHANAN PANGAN,
TANAMANPANGAN DAN
HORTIKULTURA
Jl. Jend. Besar Abd. Haris Nasution No.6
Pangkalalan Mamsyur Medan 20134

Pekerjaan

PERENCANAAN RENOVASI
(LPH/LAH) PADANG BALANGKA
UPT. PTPHMKP MEDAN

Lokasi

LPH/LAH
PADANG BALANGKA
UPT. PTPHMKP MEDAN

Mengetahui/Ditsetujui :

SELAKU PENGUNTA ANGGARAN
KEPALA DINAS KEJAHANAN PANGAN TANAMAN PANGAN DAN
HORTIKULTURA

Raijali, S.Sos, MSP
NIP. 19670208.198611.1.001

Diperiksa :

PEJABAT PELAKSANA TEKNIKS KEGIATAN
KEPALA SUB BAGIAN TATA USAHA

Sa'adi, SP, MP
NIP. 19750704.200604.1.001

Konsultian Perencana :



CV. KARMA VITALOWA KONSULTAN
Jl. ...
No. ...
Telp. ...

Drafter	Suprianto, ST	
Surveyor	Hayrul Afar, ST	
Team Leader	Harjan Ginting, ST	
Nama Gambar		Skala

TAMPAK SAMPIING KANAN 1:100

Tahun	No. Gambar	Jlh. Lembar
-------	------------	-------------

2023	49	79
------	----	----

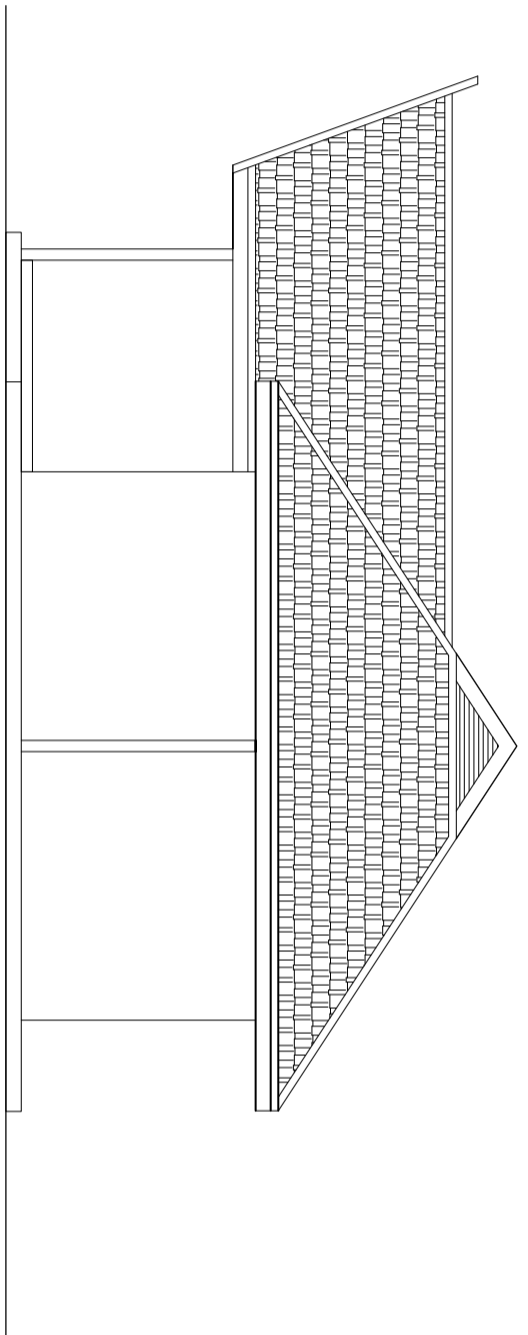


TAMPAK SAMPIING KANAN
SKALA 1:100

Catatan :

Penilik Proyek


PEMERINTAH
PROVINSI SUMATERA UTARA
DINAS KEJAHANAN PANGAN,
TANAMANPANGAN DAN
HORTIKULTURA
Jl. Jend. Besar Abd. Haris Nasution No.6
Pangkalalan Mamsyur Medan 20134

Pekerjaan
PERENCANAAN RENOVASI
(LPH/PAH) PADANG BALANGKA
UPT. PTPHPMKP MEDAN

Lokasi

LPH/PAH
PADANG BALANGKA
UPT. PTPHPMKP MEDAN

Mengetahui/Ditsetujui :

SELAKU PENGGUNA ANGGARAN
KEPALA DINAS KEJAHANAN PANGAN TANAMAN PANGAN DAN
HORTIKULTURA

Rahali, S.Sos, MSP
NIP. 19670208.198611.1.001

Diperiksa :

PEJABAT PELAKSANA TEKNIK KEGIATAN
KEPALA SUB BAGIAN TATA USAHA

Sa'adi, SP, MP
NIP. 19750704.200604.1.001

Konsultansi Perencana :


CV. KARMA VITALOWA KONSULTAN
Jl.
No.
Telp.


Drafter	Suprianto, ST	
Surveyor	Hayrul Afar, ST	
Team Leader	Harjan Ginting, ST	
Nama Gambar		Skala

TAMPAK BELAKANG

1:100

Tahun	No. Gambar	Jlh. Lembar
-------	------------	-------------


2023	50	79
------	----	----

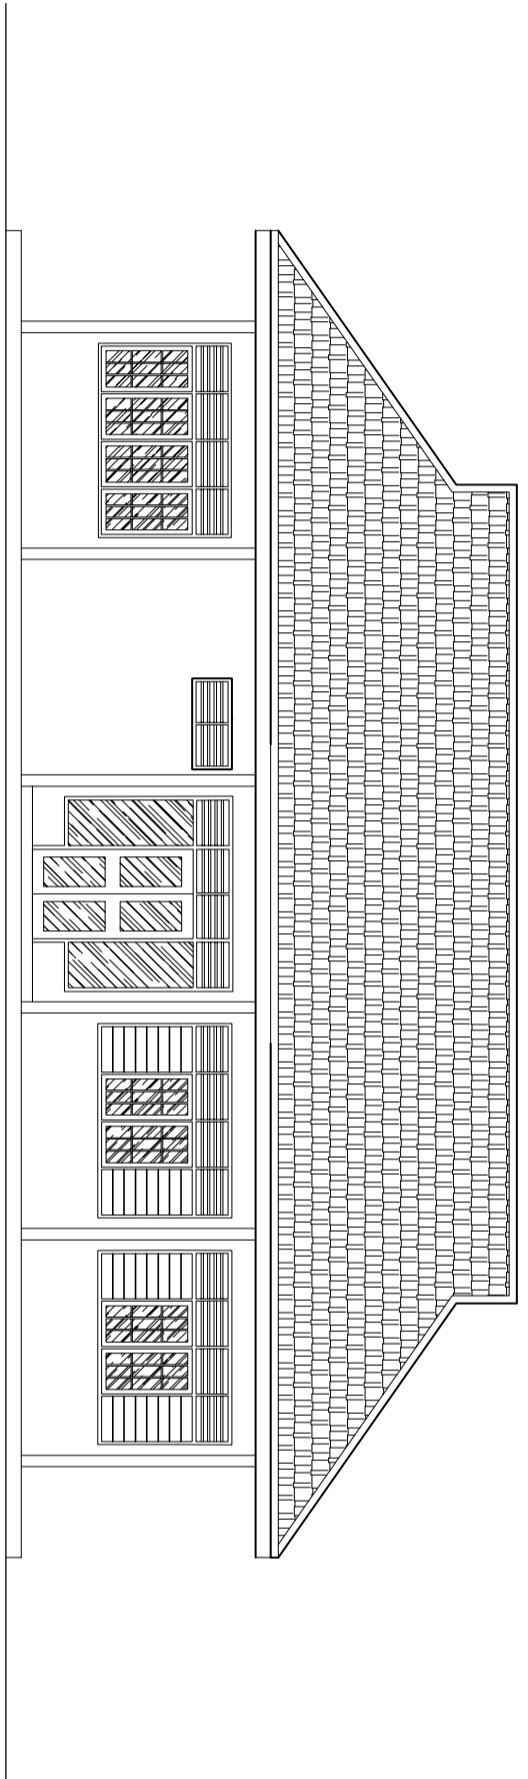


TAMPAK BELAKANG
SKALA 1:100

Catatan :

Penilik Proyek


PEMERINTAH
PROVINSI SUMATERA UTARA
DINAS KEJAHANAN PANGAN,
TANAMANPANGAN DAN
HORTIKULTURA
Jl. Jend. Besar Abd. Haris Nasution No.6
Pangkalalan Mamsyur Medan 20134

Pekerjaan

PERENCANAAN RENOVASI
(LPH/LAH) PADANG BALANGKA
UPT. PTPHPMKP MEDAN

Lokasi

LPH/LAH
PADANG BALANGKA
UPT. PTPHPMKP MEDAN

Mengetahui/Ditsetujui :

SELAKU PENGGUNA ANGGARAN
KEPALA DINAS KEJAHANAN PANGAN, TANAMAN PANGAN DAN
HORTIKULTURA

Raijali, S.Sos, MSP
NIP. 19670208.198611.1.001

Diperiksa :

PEJABAT PELAKSANA TEKNIKS KEGIATAN
KEPALA SUB BAGIAN TATA USAHA

Sa'adi, SP, MP
NIP. 19750704.200604.1.001

Konsultian Perencana :


CV. KARMA VITALOWA KONSULTAN
Jl.
Jambi

Drafter	Suprianto, ST	
Surveyor	Hayrul Afar, ST	
Team Leader	Harjan Ginting, ST	
Nama Gambar		Skala

DENAH ATAP


1:100

Tahun	No. Gambar	Jlh. Lembar
-------	------------	-------------

2023

51

79

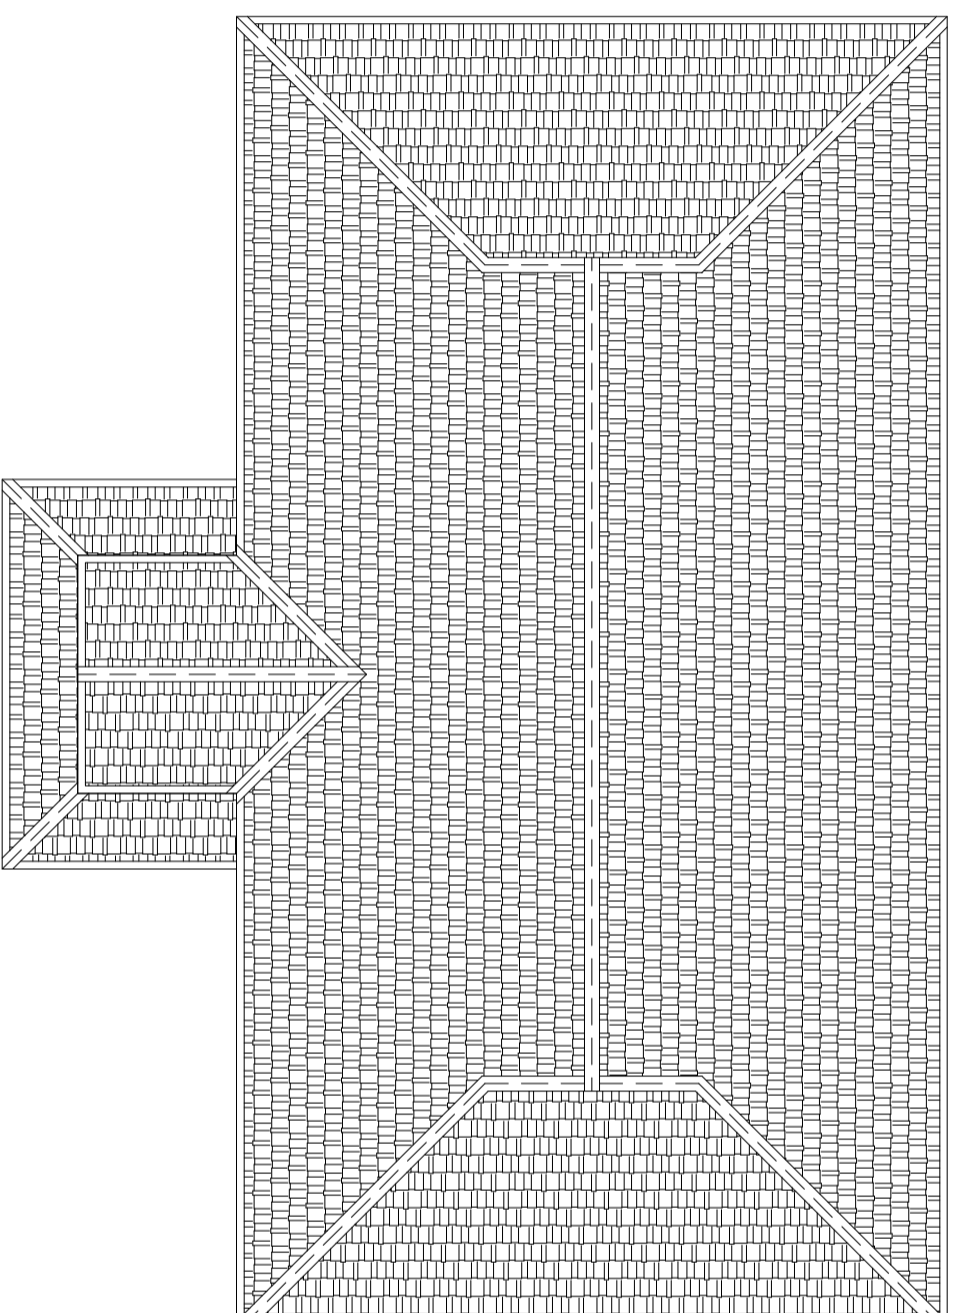


TAMPAK ATAP
SKALA 1:100

GAMBAR RENCANA

GAMBAR ARSITEKTUR

Catatan :

Penilik Proyek



Pekerjaan

PERENCANAAN RENOVASI
(LPH/PAH) PADANG BALANGKA
UPT. PTPHPMKP MEDAN

Lokasi

LPH/PAH
PADANG BALANGKA
UPT. PTPHPMKP MEDAN

Mengetahui/Diestujui :

SELAKU PENGGUNA ANGGARAN
KEPALA DINAS KETAHANAN PANGAN TANAMAN PANGAN DAN
HORTIKULTURA

Raijali, S.Sos, MSP
NIP. 19670208.198611.1.001

Diperiksa :

PEJABAT PELAKSANA TEKNIK KEGIATAN
KEPALA SUB BAGIAN TATA USAHA

Sa'adi, SP, MP
NIP. 19750704.200604.1.001

Konsultansi Perencana :



Drafter	Suprianto, ST	
Surveyor	Hayrul Afar, ST	
Team Leader	Harjan Ginting, ST	
Nama Gambar		Skala

DENAH RENCANANA

1 : 100

Tahun


No. Gambar

Jlh. Lembar

2023

52

79

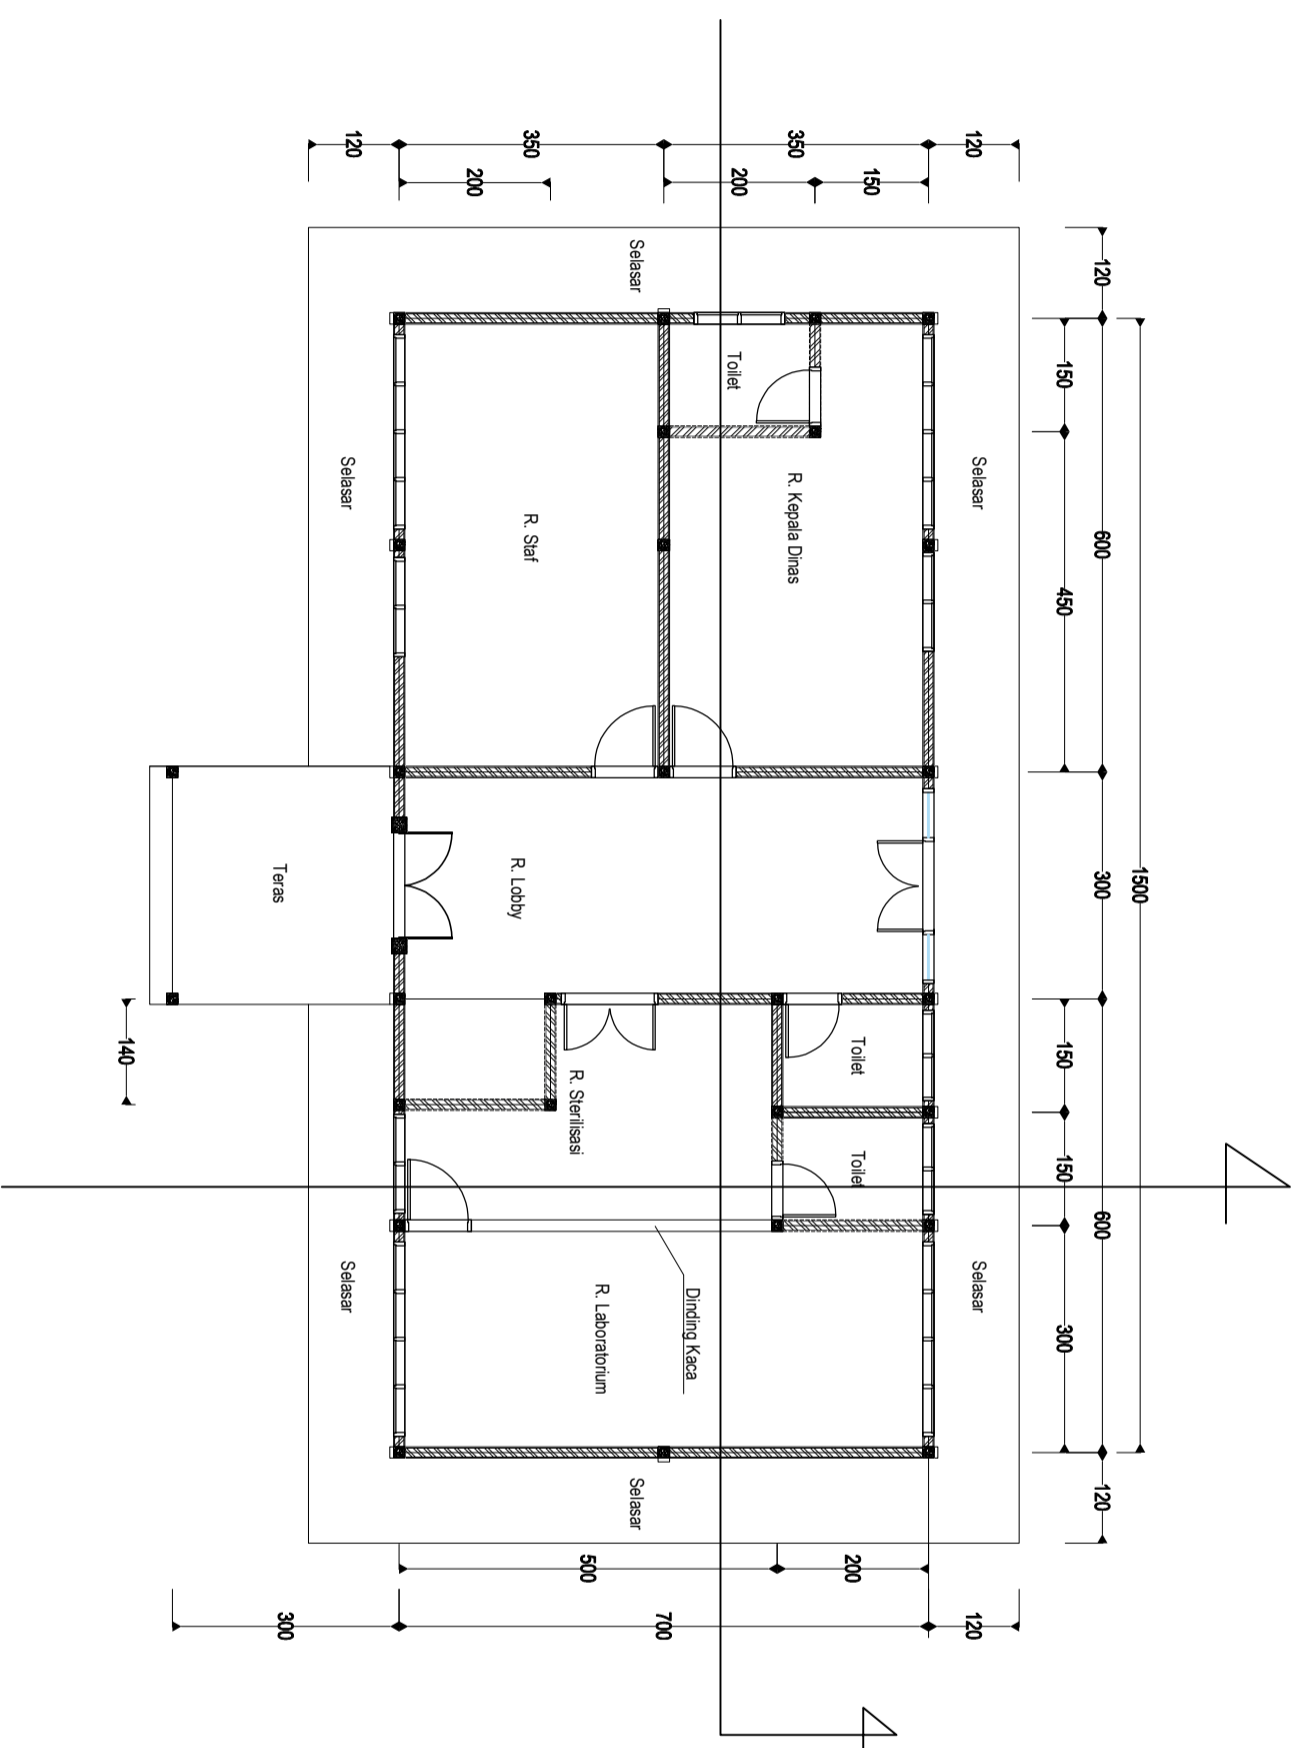

Catatan :

Penilik Proyek



Pekerjaan

PERENCANAAN RENOVASI
(LPH/LAH) PADANG BALANGKA
UPT. PTPHMKP MEDAN

Lokasi

LPH/LAH
PADANG BALANGKA
UPT. PTPHMKP MEDAN

Mengetahui/Diestujui :

SELAKU PENGGUNA ANGGARAN
KEPALA DINAS KETAHANAN PANGAN TANAMAN PANGAN DAN
HORTIKULTURA

Rahali, S.Sos, MSP
NIP. 19670208.198611.1.001

Diperiksa :

PEJABAT PELAKSANA TEKNIK KEGIATAN
KEPALA SUB BAGIAN TATA USAHA

Sa'adi, SP, MP
NIP. 19750704.200604.1.001

Konsultansi Perencana :



Drafter	Suprianto, ST	
Surveyor	Hayrul Afar, ST	
Team Leader	Harjan Giring, ST	
Nama Gambar		Skala

TAMPAK DEPAN

1:100

Tahun


No. Gambar

Jlh. Lembar

2023

53

79

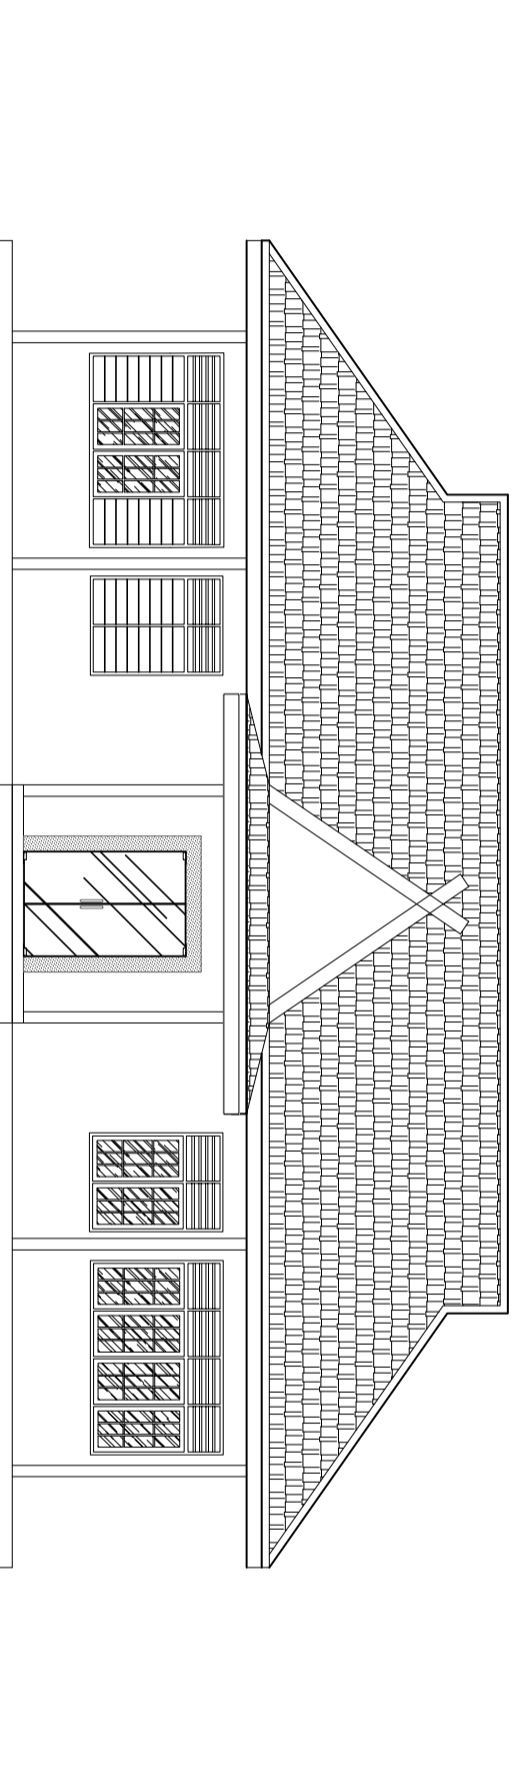

 TAMPAK DEPAN
SKALA : 1:100

Catatan :

Penilik Proyek


PEMERINTAH
PROVINSI SUMATERA UTARA
DINAS KEJAHANAN PANGAN,
TANAMANPANGAN DAN
HORTIKULTURA
Jl. Jend. Besar Abd. Haris Nasution No.6
Pangkalalan Mampyr Medan 20134

Pekerjaan

PERENCANAAN RENOVASI
(LPH/LAH) PADANG BALANGKA
UPT. PTPHPMKP MEDAN

Lokasi

LPH/LAH
PADANG BALANGKA
UPT. PTPHPMKP MEDAN

Mengetahui/Ditsetujui :

SELAKU PENGGUNA ANGGARAN
KEPALA DINAS KEJAHANAN PANGAN TANAMAN PANGAN DAN
HORTIKULTURA

Raijali, S.Sos, MSP
NIP. 19670208.198611.1.001

Diperiksa :

PEJABAT PELAKSANA TEKNIKS KEGIATAN
KEPALA SUB BAGIAN TATA USAHA

Sa'adi, SP, MP
NIP. 19750704.200604.1.001

Konsultian Perencana :



CV. KARMA VITALOMA KONSULTAN
Jl. ...
No. ...
Telp. ...

Drafter	Suprianto, ST	
Surveyor	Hayrul Afar, ST	
Team Leader	Harjan Ginting, ST	
Nama Gambar		Skala

TAMPAK SAMPIING KIRI 1:100

Tahun	No. Gambar	Jlh. Lembar
-------	------------	-------------


2023 54 79

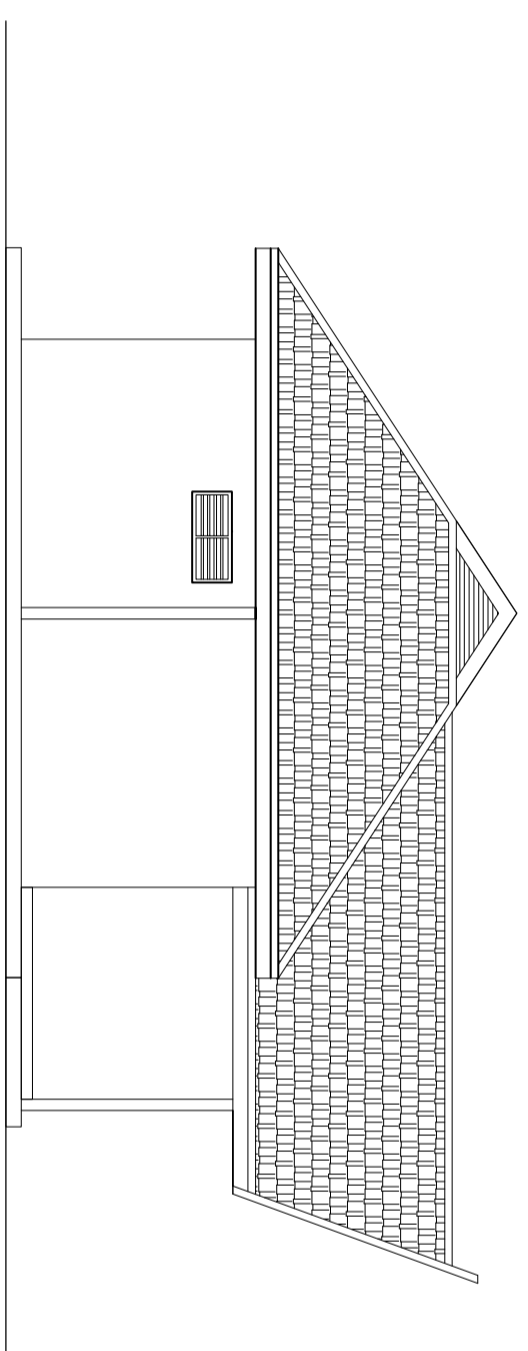


TAMPAK SAMPIING KIRI
SKALA 1:100

Catatan :

Penilik Proyek


PEMERINTAH
PROVINSI SUMATERA UTARA
DINAS KEJAHANAN PANGAN,
TANAMANPANGAN DAN
HORTIKULTURA
Jl. Jend. Besar Abd. Haris Nasution No.6
Pangkalalan Mamsyur Medan 20134

Pekerjaan

PERENCANAAN RENOVASI
(LPH/PAH) PADANG BALANGKA
UPT. PTPHMKP MEDAN

Lokasi

LPH/PAH
PADANG BALANGKA
UPT. PTPHMKP MEDAN

Mengetahui/Ditetapkan :

SELAKU PENGUNTA ANGGARAN
KEPALA DINAS KEJAHANAN PANGAN TANAMAN PANGAN DAN
HORTIKULTURA

Raijali, S.Sos, MSP
NIP. 19670208.198611.1.001

Diperiksa :

PEJABAT PELAKSANA TEKNIS KEGIATAN
KEPALA SUB BAGIAN TATA USAHA

Sa'adi, SP, MP
NIP. 19750704.200604.1.001

Konsultansi Perencana :



CV. KARMA VITALOWA KONSULTAN
Jl. ...
No. ...
Telp. ...

Drafter	Suprianto, ST	
Surveyor	Hayrul Afar, ST	
Team Leader	Harjan Ginting, ST	
Nama Gambar		Skala

TAMPAK SAMPIING KANAN 1:100

Tahun	No. Gambar	Jlh. Lembar
-------	------------	-------------


2023 55 79

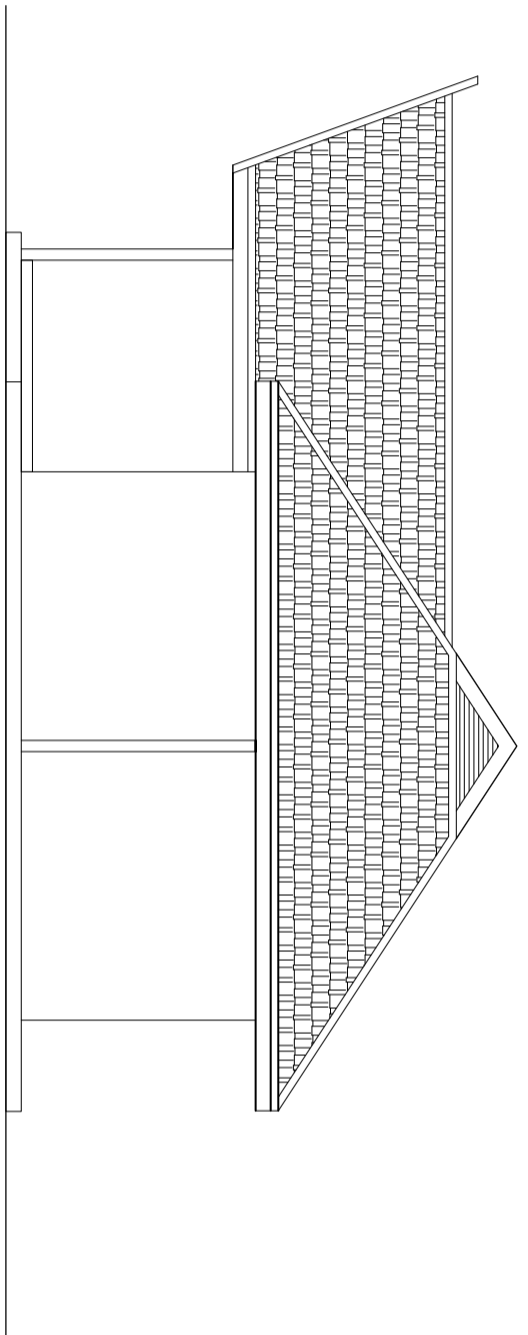


TAMPAK SAMPIING KANAN
SKALA 1:100

Catatan :

Penilik Proyek

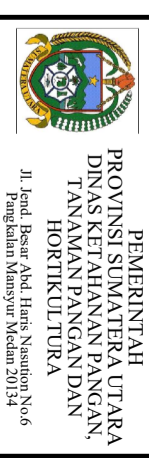

Pekerjaan

PERENCANAAN RENOVASI
(LPH/LAH) PADANG BALANGKA
UPT. PTPHMKP MEDAN

Lokasi

LPH/LAH
PADANG BALANGKA
UPT. PTPHMKP MEDAN

Mengetahui/Ditsetujui :

SELAKU PENGGUNA ANGGARAN
KEPALA DINAS KETAHANAN PANGAN, TANAMAN PANGAN DAN
HORTIKULTURA

Rahali, S.Sos, MSP
NIP. 19670208.198611.1.001

Diperiksa :

PELABAT PELAKSANA TEKNIK KEGIATAN
KEPALA SUB BAGIAN TATA USAHA

Sa'adi, SP, MP
NIP. 19750704.200604.1.001

Konsultansi Perencana :



CV. KARMA VITALOMA KONSULTAN
Jl.
No.
Telp.

Drafter	Suprianto, ST	
Surveyor	Hayrul Afar, ST	
Team Leader	Harjan Ginting, ST	
Nama Gambar		Skala

TAMPAK BELAKANG


1:100

Tahun	No. Gambar	Jlh. Lembar
-------	------------	-------------

2023

56


79

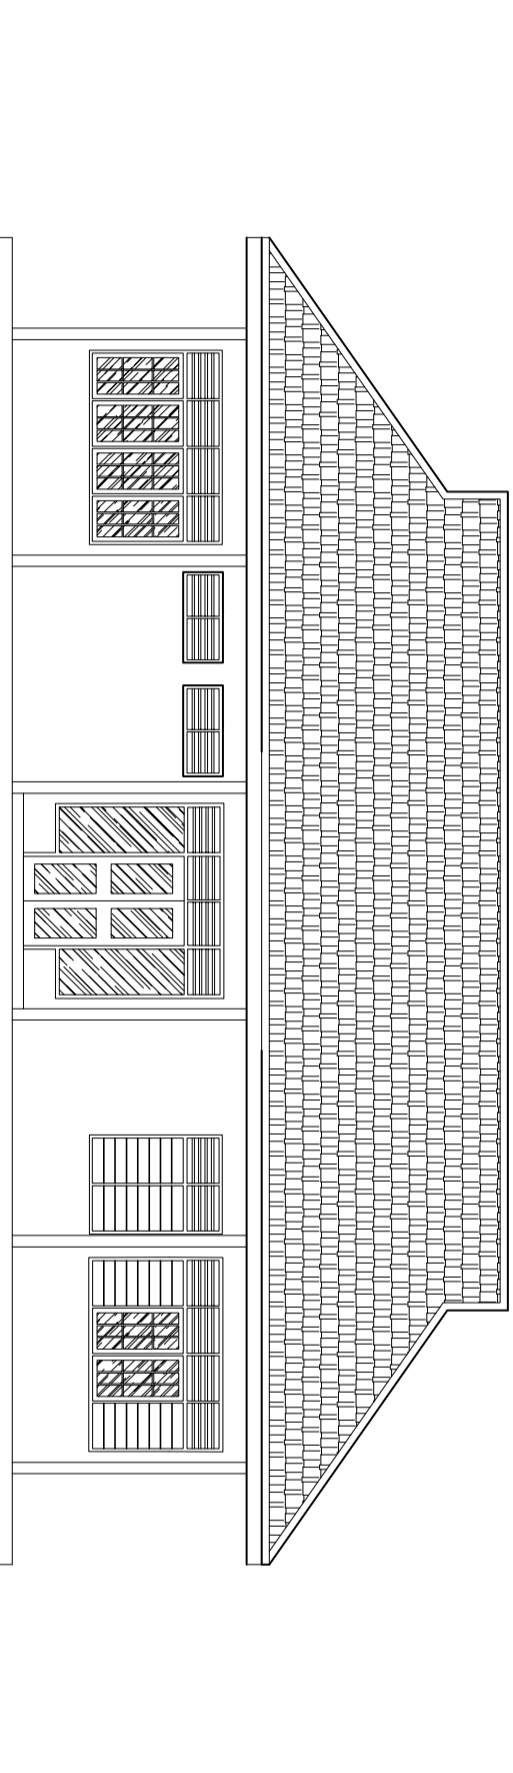

TAMPAK BELAKANG
SKALA 1:100

Catatan :

Penilik Proyek


PEMERINTAH
PROVINSI SUMATERA UTARA
DINAS KEJAHANAN PANGAN,
TANAMANPANGAN DAN
HORTIKULTURA
Jl. Jend. Besar Abd. Haris Nasution No.6
Pangkalalan Mamsyur Medan 20134

Pekerjaan

PERENCANAAN RENOVASI
(LPH/LAH) PADANG BALANGKA
UPT. PTPHPMKP MEDAN

Lokasi

LPH/LAH
PADANG BALANGKA
UPT. PTPHPMKP MEDAN

Mengetahui/Ditsetujui :

SELAKU PENGUNA ANGGARAN
KEPALA DINAS KEJAHANAN PANGAN, TANAMAN PANGAN DAN
HORTIKULTURA

Raijali, S.Sos, MSP
NIP. 19670208.198611.1.001

Diperiksa :

PEJABAT PELAKSANA TEKNIKS KEGIATAN
KEPALA SUB BAGIAN TATA USAHA

Sa'adi, SP, MP
NIP. 19750704.200604.1.001

Konsultian Perencana :


CV. KARMA VITALOWA KONSULTAN
Jl.
No.
Telp.
Fax.

Drafter	Suprianto, ST	
Surveyor	Hayrul Afar, ST	
Team Leader	Harjan Ginting, ST	
Nama Gambar		Skala

DENAH ATAP


1:100

Tahun	No. Gambar	Jlh. Lembar
-------	------------	-------------

2023

57


79

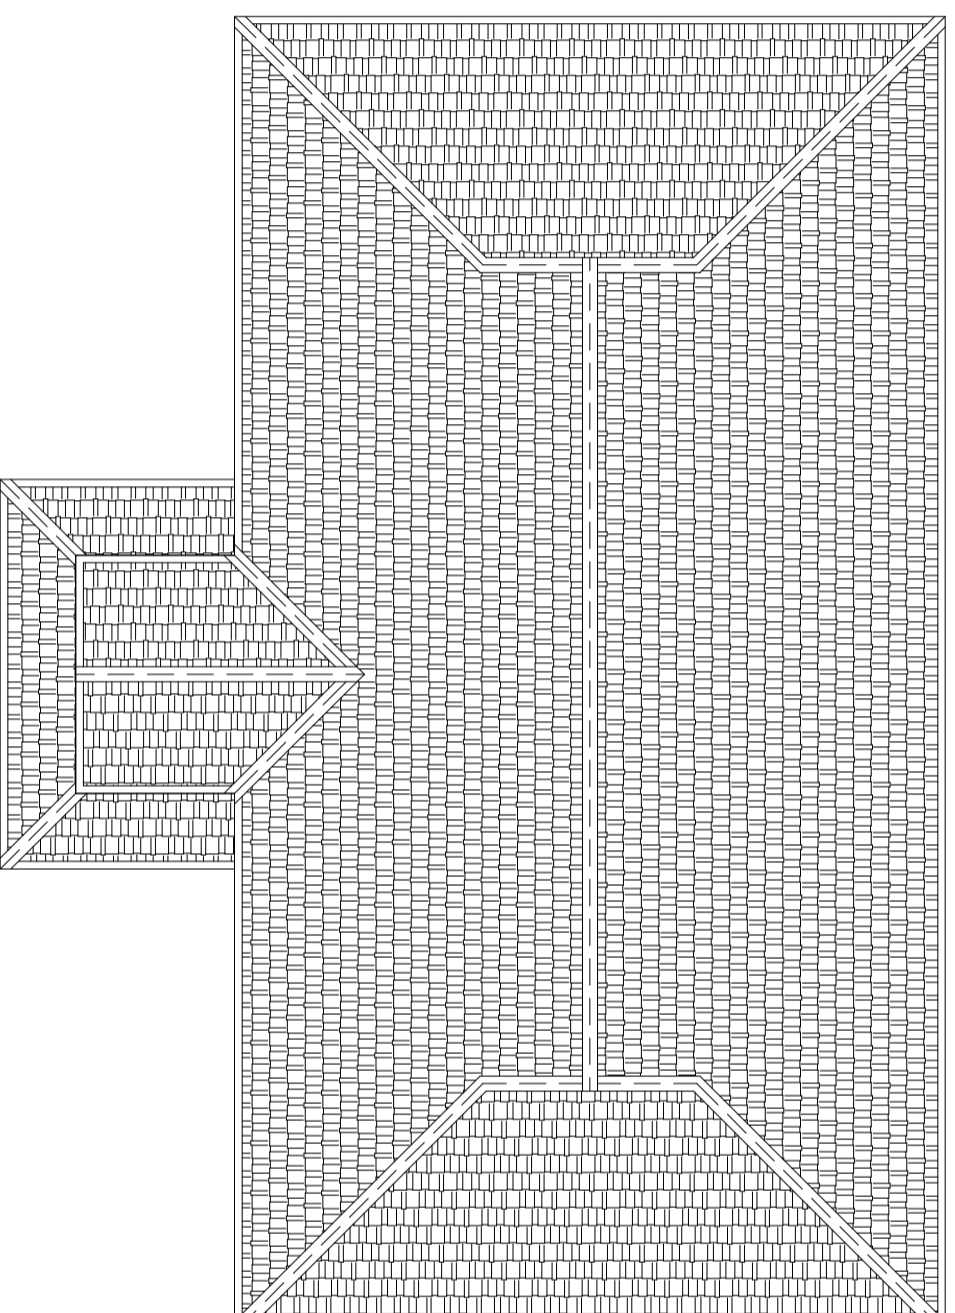


TAMPAK ATAP
SKALA 1:100

Catatan :

Penilik Proyek



**PEMERINTAH
PROVINSI SUMATERA UTARA**
DINAS KEJAHANAN PANGAN,
TANAMANPANGAN DAN
HORTIKULTURA
Jl. Jend. Besar Abd. Haris Nasution No.6
Pangkalalan Mampyr Medan 20134

Pekerjaan

PERENCANAAN RENOVASI
(LPH/PLAH) PADANG BALANGKA
UPT. PTPHPMKP MEDAN

Lokasi

LPH/PLAH
PADANG BALANGKA
UPT. PTPHPMKP MEDAN

Mengetahui/Diestujui :

SELAKU PENGGUNA ANGGARAN
KEPALA DINAS KEJAHANAN PANGAN TANAMAN PANGAN DAN
HORTIKULTURA

Raijali, S.Sos, MSP
NIP. 19670208.198611.1.001

Diperiksa :

PEJABAT PELAKSANA TEKNIS KEGIATAN
KEPALA SUB BAGIAN TATA USAHA

Sa'adi, SP, MP
NIP. 19750704.200604.1.001

Konsultansi Perencana :



CV. KARMA VITALOMA KONSULTAN
Jl. ...
No. ...
Telp. ...


Drafter	Suprianto, ST	
Surveyor	Hayrul Afar, ST	
Team Leader	Harjan Ginting, ST	
Nama Gambar		Skala

DENAH PLAFON

1:100

Tahun	No. Gambar	Jlh. Lembar
-------	------------	-------------


2023 58 79

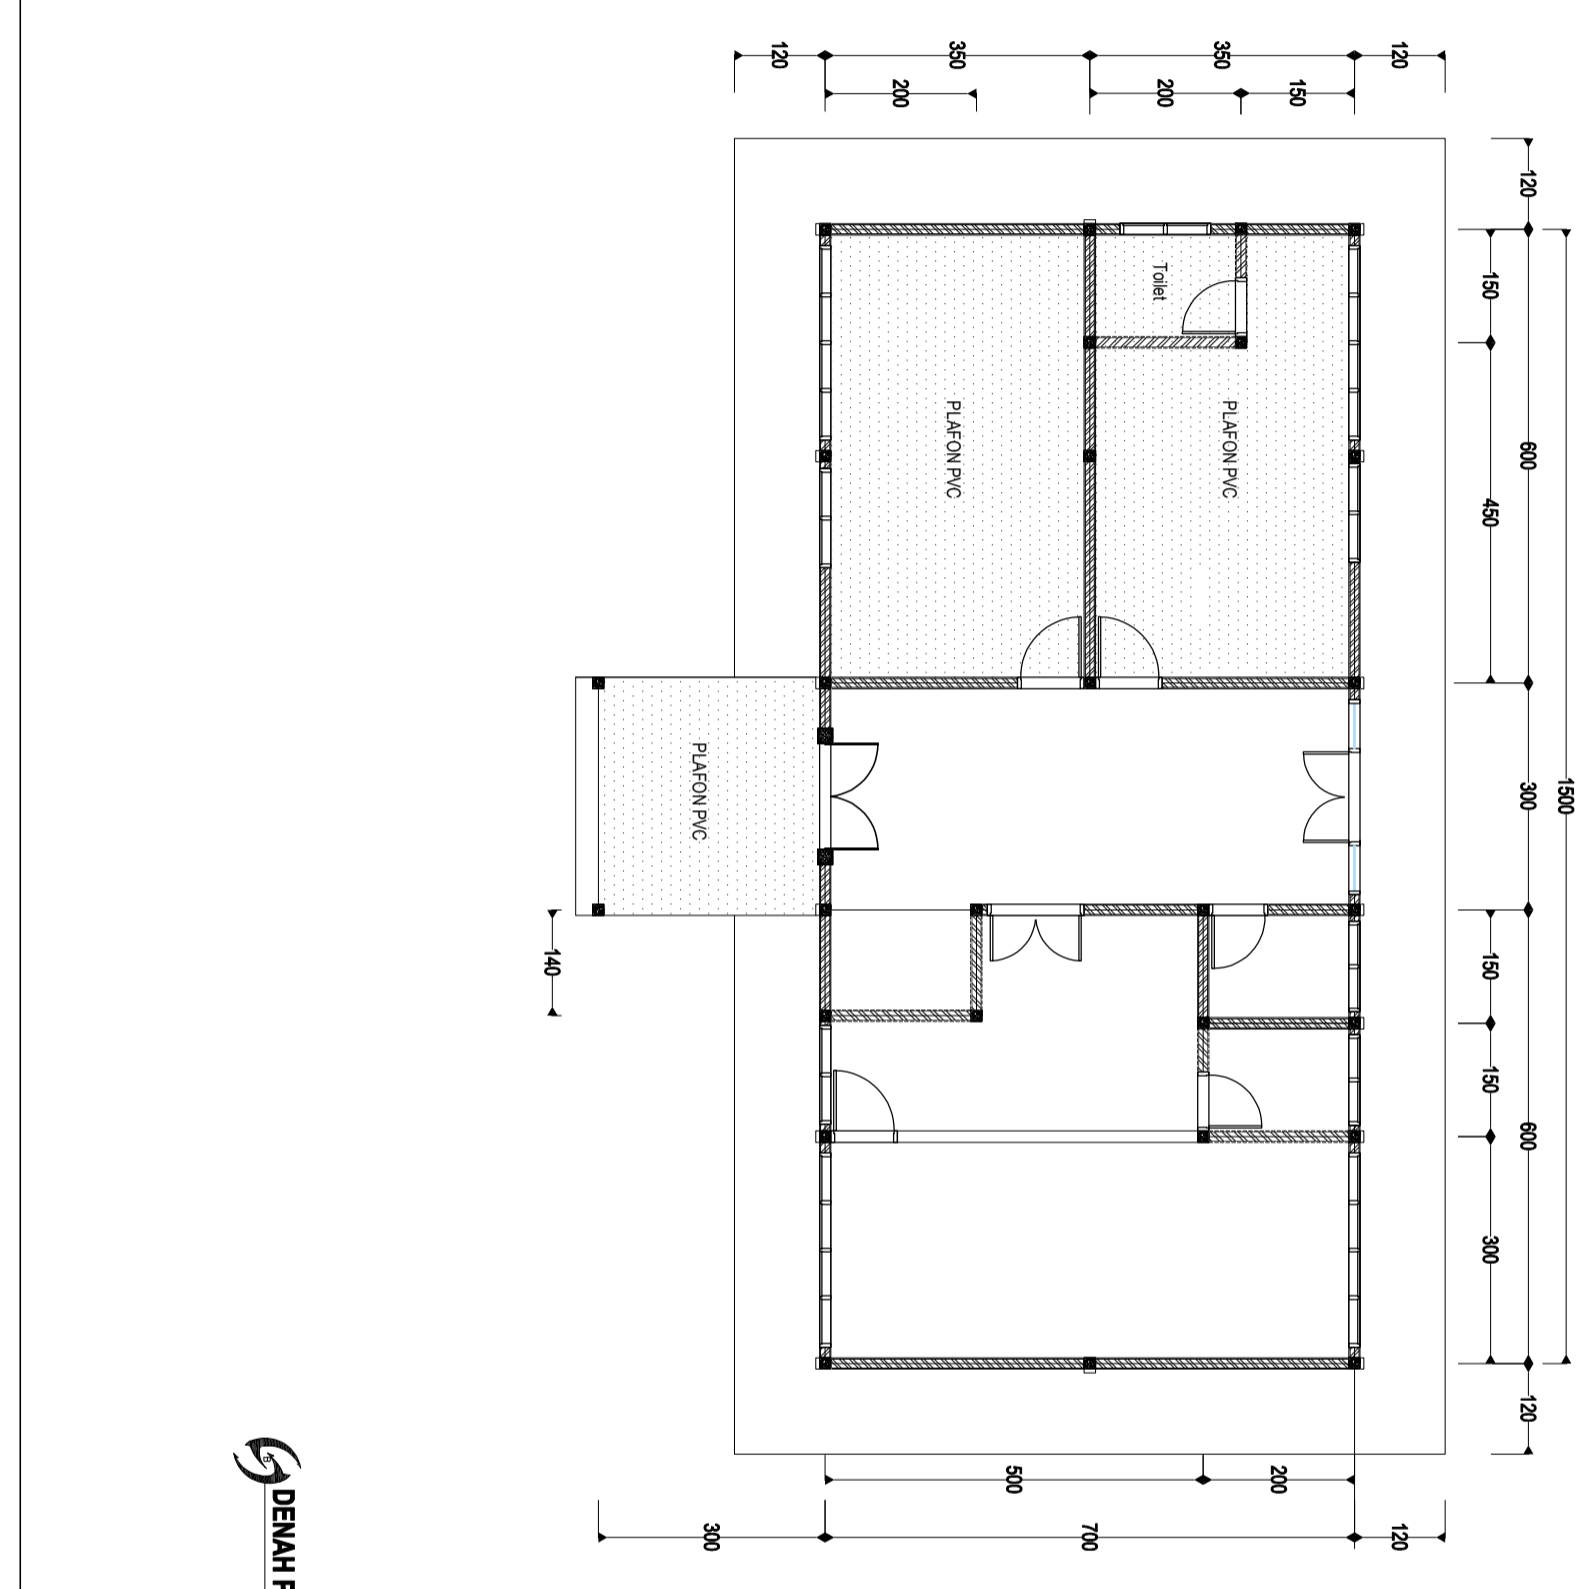

DENAH PLAFON
SKALA 1:100

Catatan :

Penilik Proyek



**PEMERINTAH
PROVINSI SUMATERA UTARA
DINAS KEJAHANAN PANGAN,
TANAMANPANGAN DAN
HORTIKULTURA**
Jl. Jend. Besar Abd. Haris Nasution No.6
Pangkalalan Mamsyur Medan 20134

Pekerjaan

PERENCANAAN RENOVASI
(LPH/PAH) PADANG BALANGKA
UPT. PTPHPMKP MEDAN

Lokasi

LPH/PAH
PADANG BALANGKA
UPT. PTPHPMKP MEDAN

Mengetahui/Diestujui :

SELAKU PENGGUNA ANGGARAN
KEPALA DINAS KEJAHANAN PANGAN TANAMAN PANGAN DAN
HORTIKULTURA

Raijali, S.Sos, MSP
NIP. 19670208.198611.1.001

Diperiksa :

PEJABAT PELAKSANA TEKNIK KEGIATAN
KEPALA SUB BAGIAN TATA USAHA

Sa'adi, SP, MP
NIP. 19750704.200604.1.001

Konsultansi Perencana :




CV. KARMA VITALOKA KONSULTAN
Jl. ...
No. ...
Telp. ...

Drafter	Suprianto, ST	
Surveyor	Hayrul Afar, ST	
Team Leader	Harjan Ginting, ST	
Nama Gambar		Skala

DENAH POLA LANTAI

SKALA 1 : 100


Tahun	No. Gambar	Jlh. Lembar
2023	59	79

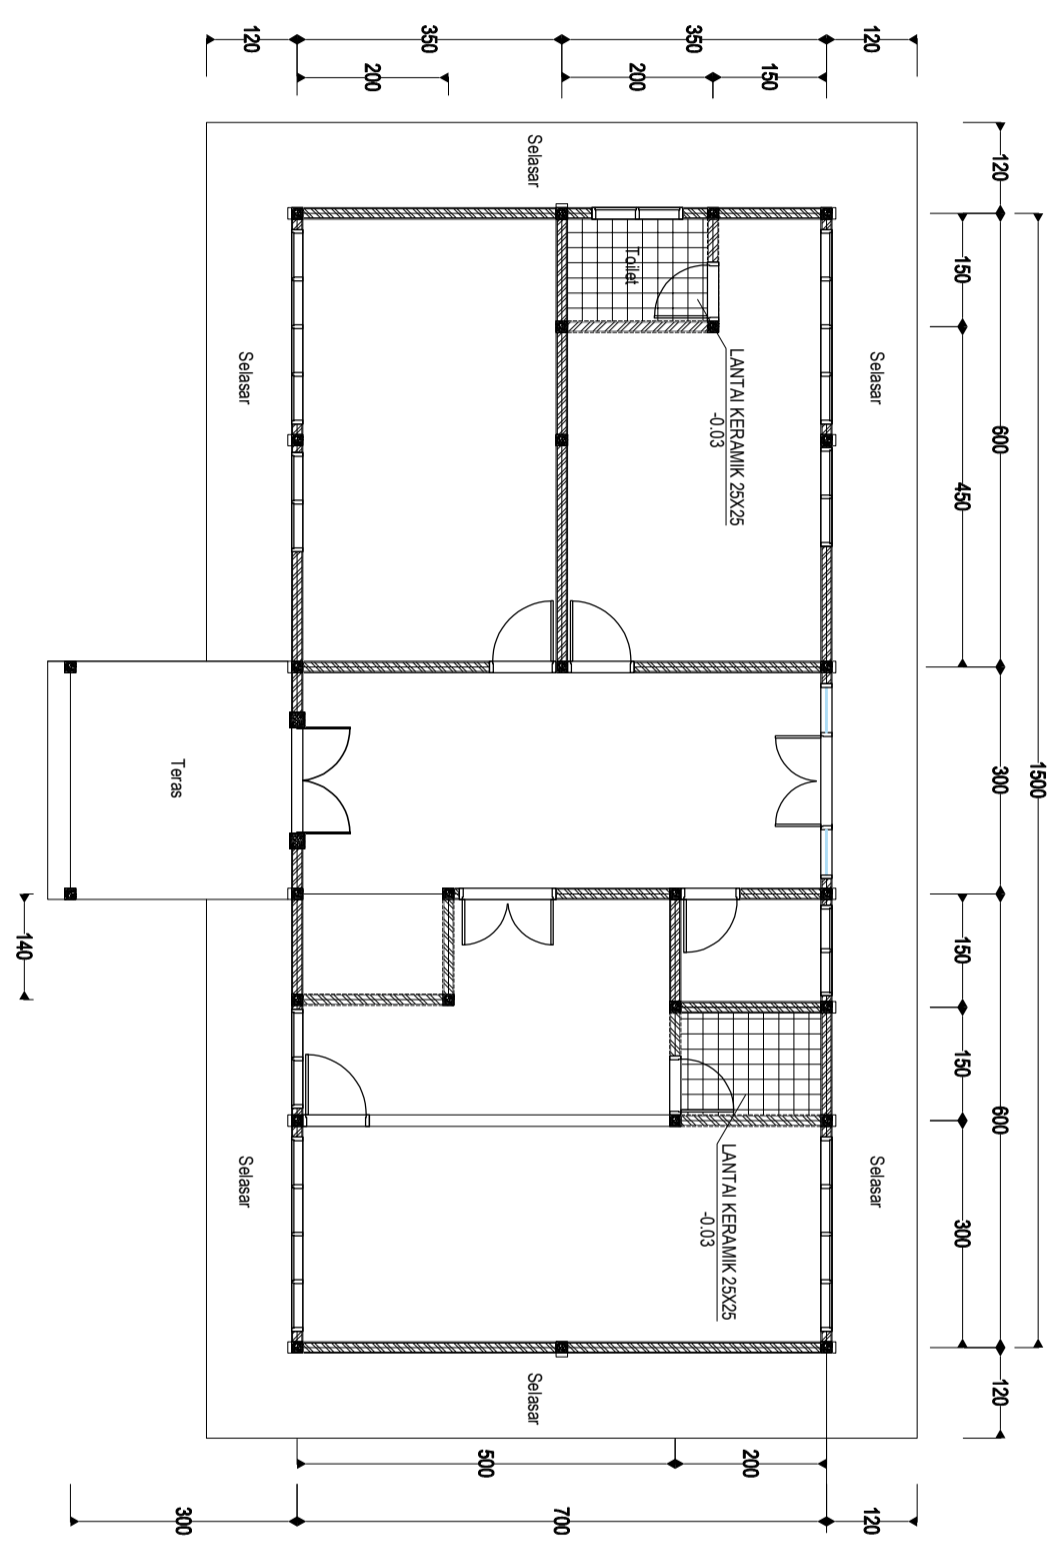

DENAH POLA LANTAI
SKALA 1 : 100

Catatan :

Penilik Proyek

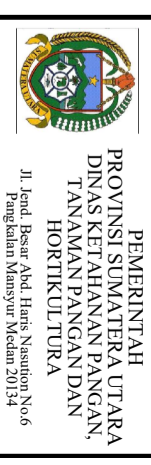

Pekerjaan

PERENCANAAN RENOVASI
(LPH/LAH) PADANG BALANGKA
UPT. PTPHPMKP MEDAN

Lokasi

LPH/LAH
PADANG BALANGKA
UPT. PTPHPMKP MEDAN

Mengetahui/Diestujui :

SELAKU PENGGUNA ANGGARAN
KEPALA DINAS KETAHANAN PANGAN TANAMAN PANGAN DAN
HORTIKULTURA

Rahali, S.Sos, MSP
NIP. 19670208.198611.1.001

Diperiksa :

PEJABAT PELAKSANA TEKNIK KEGIATAN
KEPALA SUB BAGIAN TATA USAHA

Sa'adi, SP, MP
NIP. 19750704.200604.1.001

Konsultansi Perencana :



Drafter	Suprianto, ST	
Surveyor	Hayrul Afar, ST	
Team Leader	Harjan Giring, ST	
Nama Gambar		Skala

POTONGAN A-A


1:100

Tahun	No. Gambar	Jlh. Lembar
-------	------------	-------------

2023

60

79

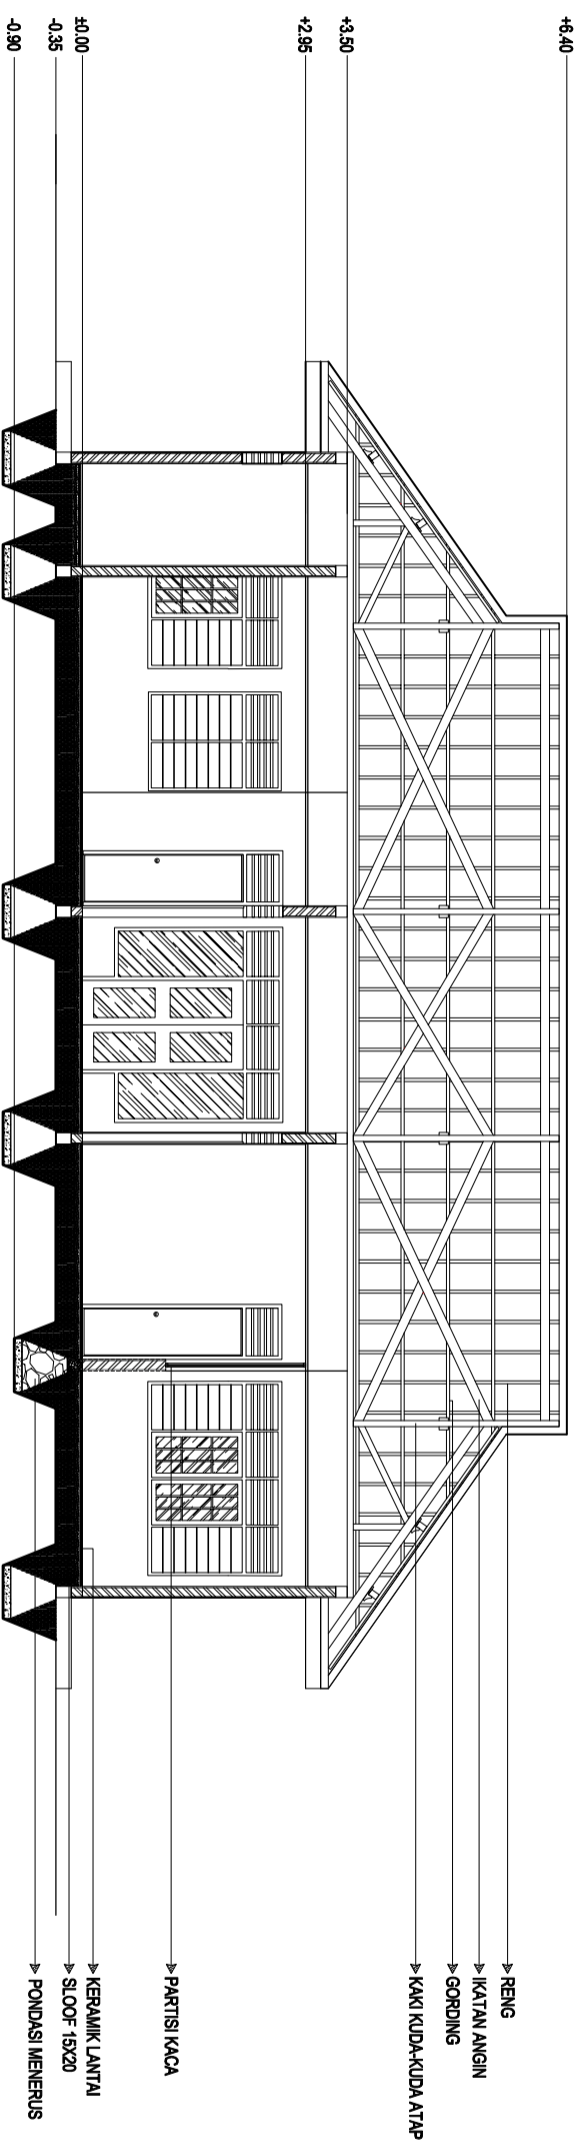

 **POTONGAN A**
SKALA 1:100

Catatan :

Penilik Proyek


PEMERINTAH
PROVINSI SUMATERA UTARA
DINAS KEJAHANAN PANGAN,
TANAMAN PANGAN DAN
HORTIKULTURA
Jl. Jend. Besar Abd. Haris Nasution No.6
Pangkajene Masyur Medan 20134

Pekerjaan

PERENCANAAN RENOVASI
(LPH/LAH) PADANG BALANGKA
UPT. PTPHMKP MEDAN

Lokasi

LPH/LAH
PADANG BALANGKA
UPT. PTPHMKP MEDAN

Mengetahui/Disetujui :

SELAKU PENGGUNA ANGGARAN
KEPALA DINAS KEJAHANAN PANGAN, TANAMAN PANGAN DAN
HORTIKULTURA

Raijali, S.Sos, MSP
NIP. 19670208.198611.1.001

Diperiksa :

PELABAT PELAKSANA TEKNIK KEGIATAN
KEPALA SUB BAGIAN TATA USAHA

Sa'adi, SP, MP
NIP. 19750704.200604.1.001

Konsultansi Perencana :


CV. KARMA VITALOKA KONSULTAN
Jl. ...
No. ...
Medan

Dyarter	Suprianto, ST	
Surveyor	Hayrul Afar, ST	
Team Leader	Harjan Ginting, ST	
Nama Gambar		Skala

POTONGAN B-B


1:100

Tahun	No. Gambar	Jlh. Lembar
-------	------------	-------------

2023

61

79

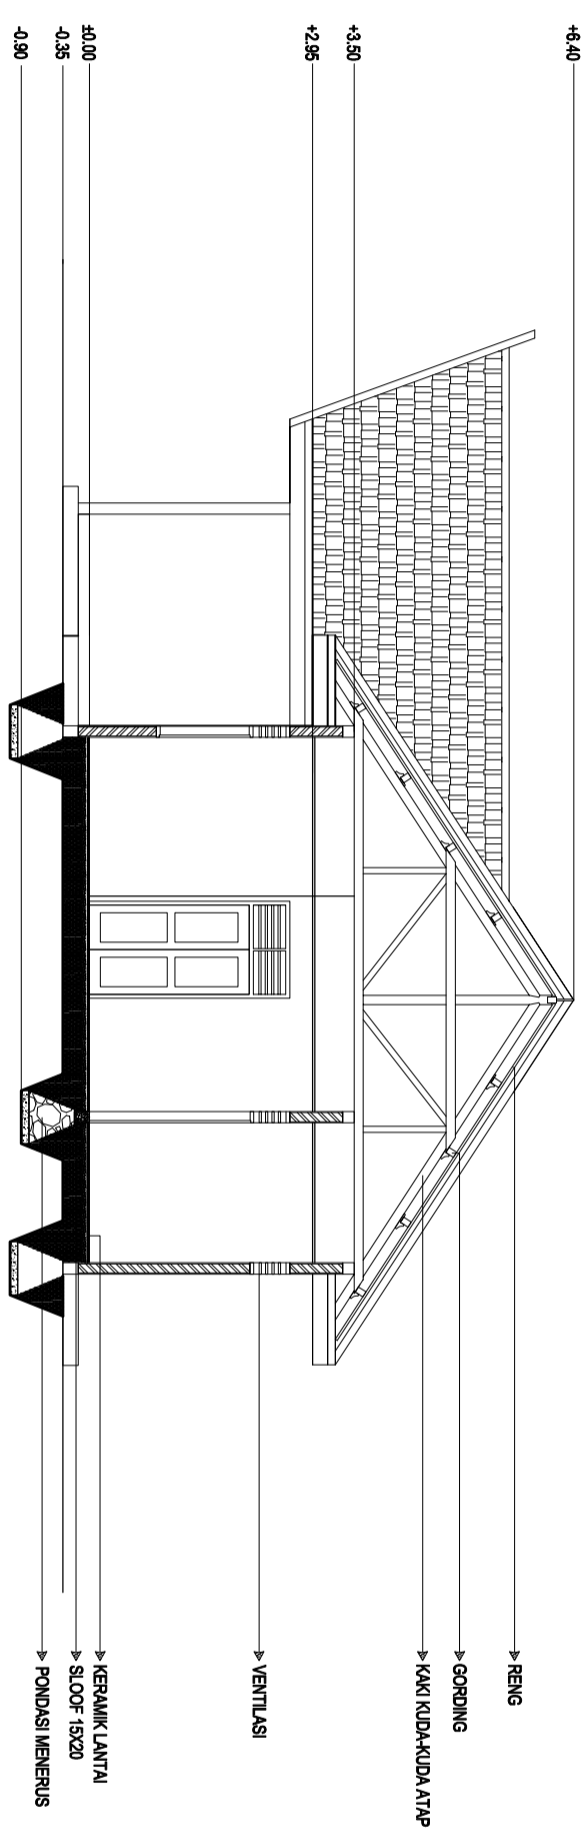


POTONGAN B
SKALA 1:100

Catatan :

Penilik Proyek



PEMERINTAH
PROVINSI SUMATERA UTARA
DINAS KETAHANAN PANGAN,
TANAMAN PANGAN DAN
HORTIKULTURA
Jl. Jend. Besar Abd. Haris Nasution No.6
Pangkalalan Mamsyur Medan 20134

Pekerjaan

PERENCANAAN RENOVASI
(LPH/LAH) PADANG BALANGKA
UPT. PTPHPMKP MEDAN

Lokasi

LPH/LAH
PADANG BALANGKA
UPT. PTPHPMKP MEDAN

Mengetahui/Diestujui :

SELAKU PENGUNTA ANGGARAN
KEPALA DINAS KETAHANAN PANGAN TANAMAN PANGAN DAN
HORTIKULTURA

Ratuli, S.Sos, MSP
NIP. 19670208.198611.1.001

Diperiksa :

PELABAT PELAKSANA TEKNIS KEGIATAN
KEPALA SUB BAGIAN TATA USAHA

Sa'adi, SP, MP
NIP. 19750704.200604.1.001

Konsultansi Perencana :



CV. KARMA VITALOMA KONSULTAN
Jl.
No.
Telp.

Dyarter	Suprianto, ST	
Surveyor	Hayrul Afar, ST	
Team Leader	Harjan Ginting, ST	
Nama Gambar		Skala

DENAH KUSEN

1 : 100

Tahun


No. Gambar

Jlh. Lembar


2023

62


79

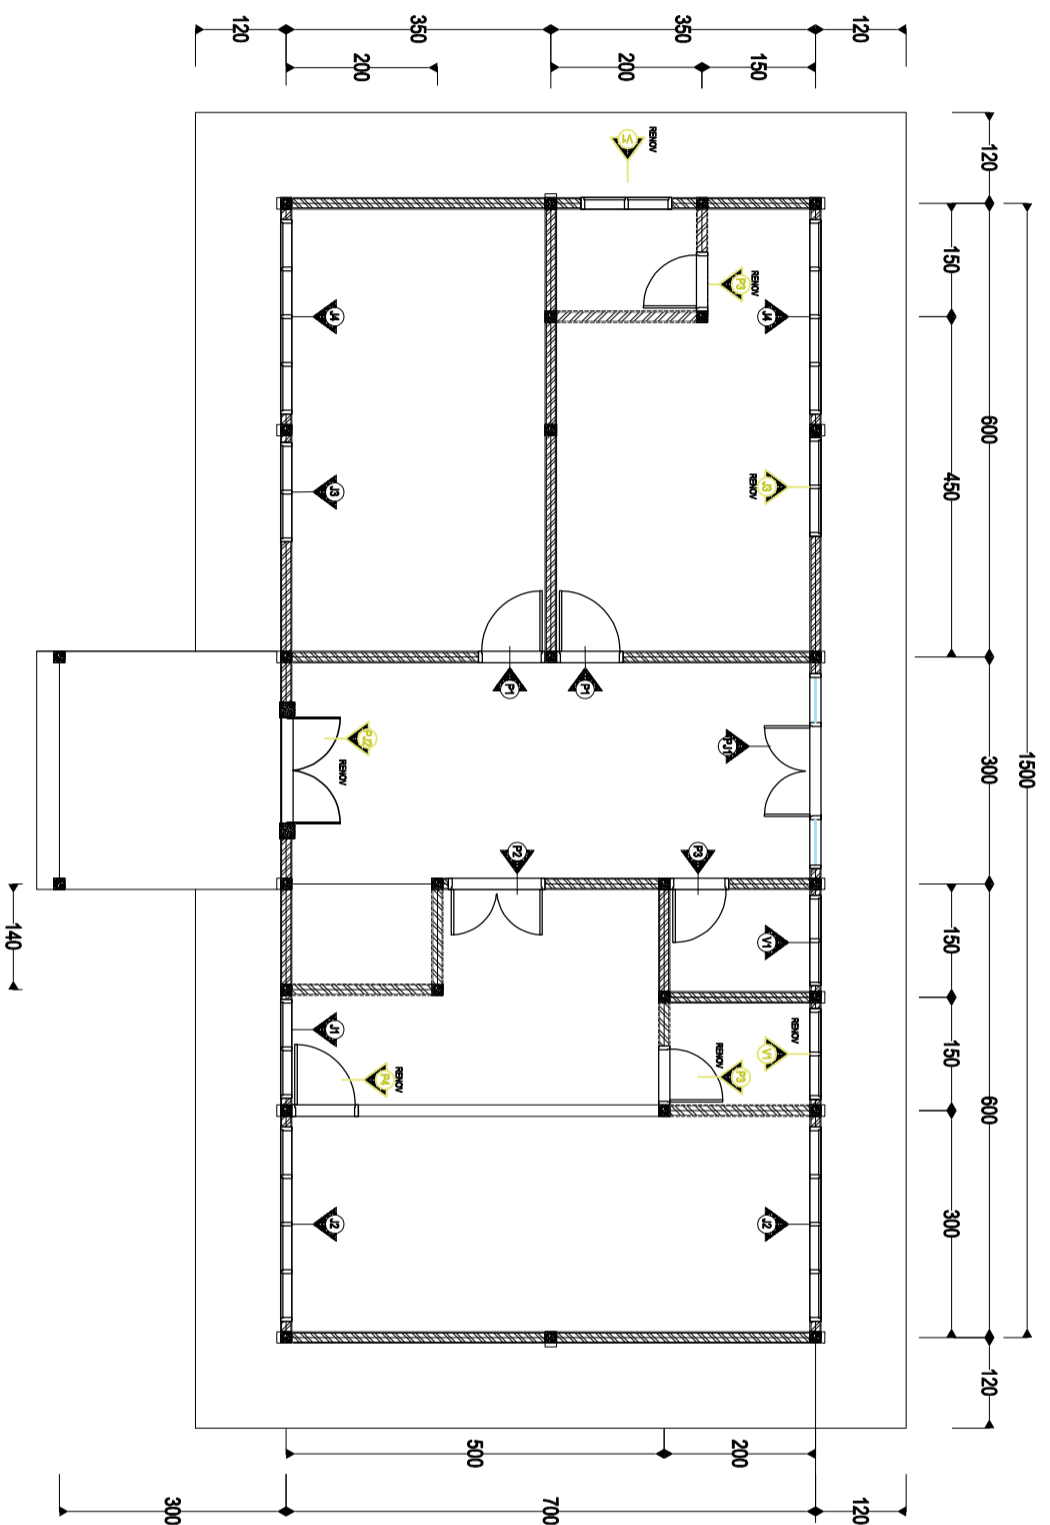


 **DENAH KUSEN**
SKALA 1 : 100

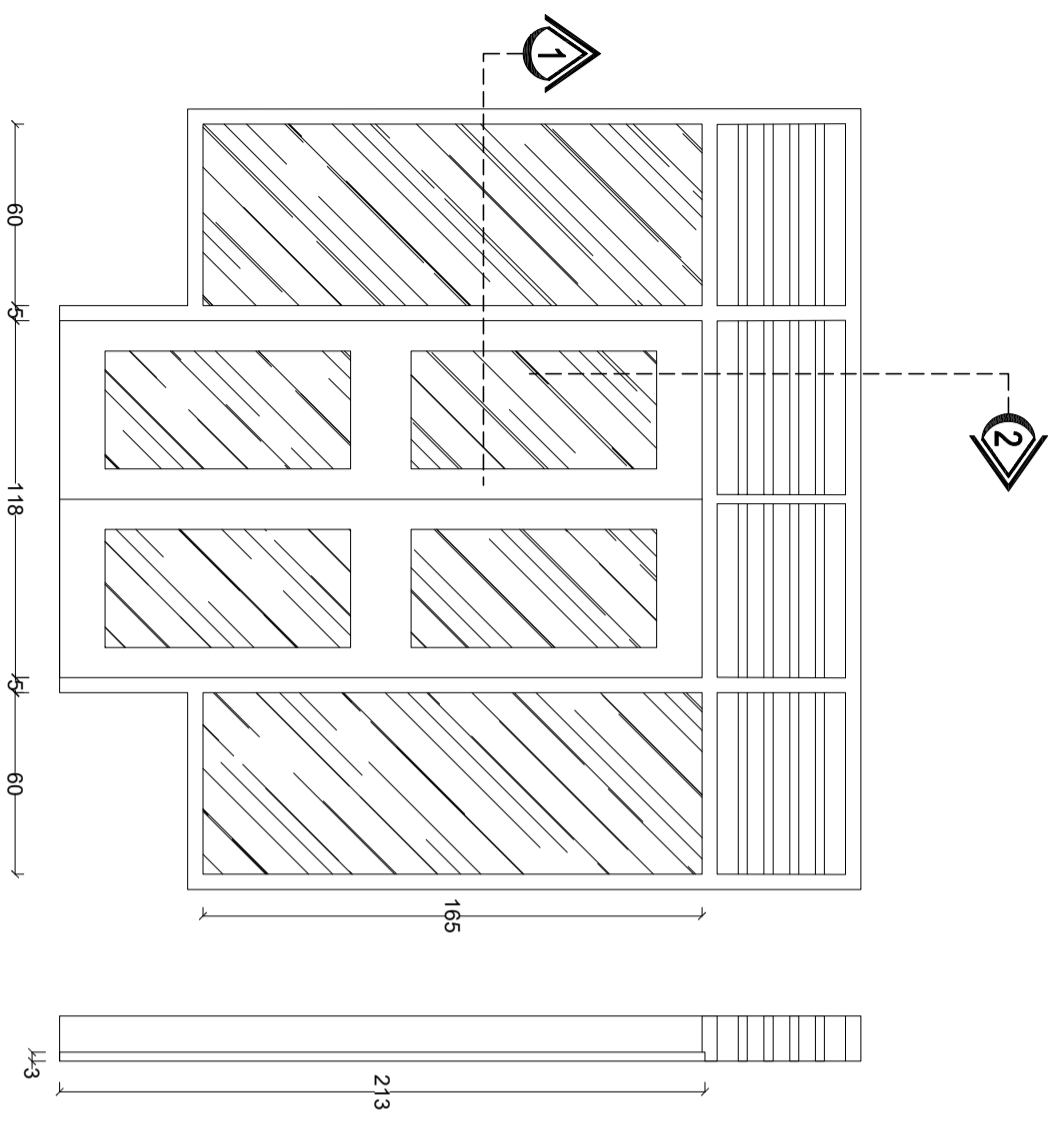


POTONGAN 2
SKALA 1:25

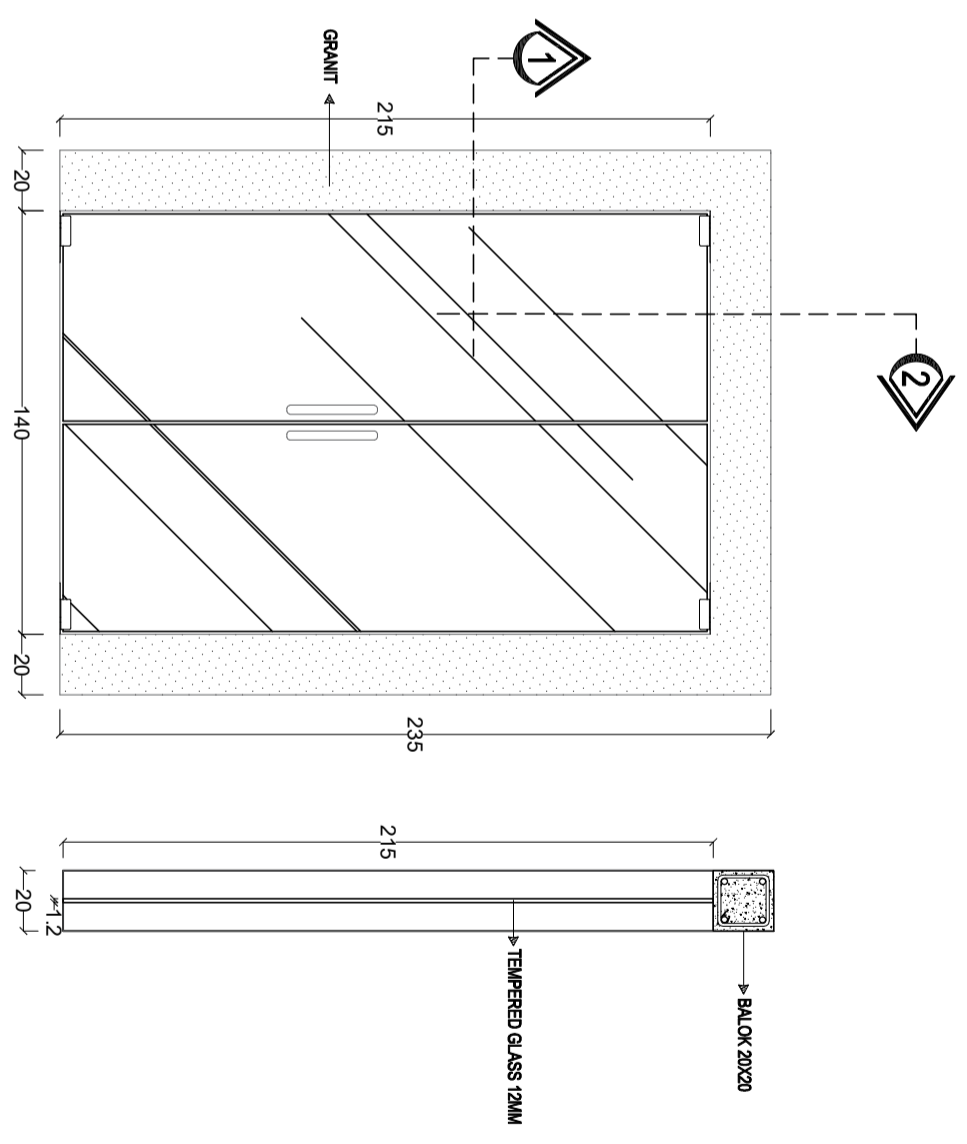

POTONGAN 2
SKALA 1:25

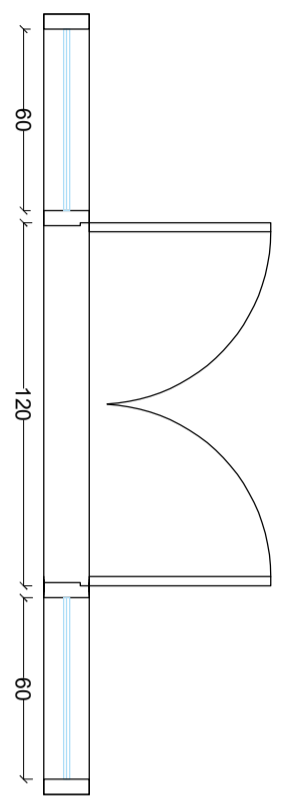

POTONGAN 1
SKALA 1:25

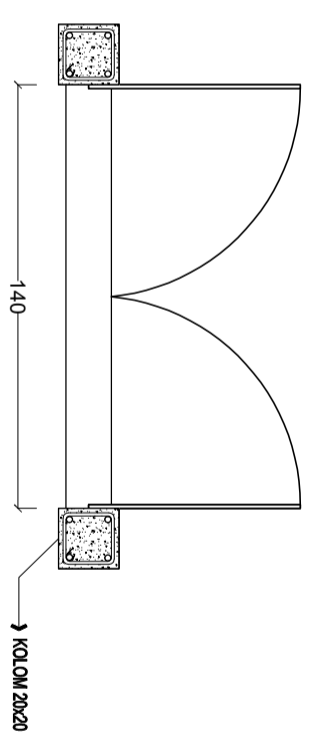


POTONGAN 1
SKALA 1:25

PINTU P1
SKALA 1:25

PINTU P2
SKALA 1:25

Catatan :

Penilik Proyek

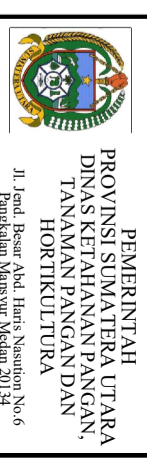

Pekerjaan

PERENCANAAN RENOVASI
(LHP/LAH) PADANG BALANGKA
UPT. PTPHPMKP MEDAN

Lokasi

LHP/LAH
PADANG BALANGKA
UPT. PTPHPMKP MEDAN

Mengetahui/Disetujui :

SELAKU PENGUNA ANGGARAN
KEPALA DINAS KETAHANAN PANGAN, TANAMAN PANGAN DAN
HORTIKULTURA

Raiati, Ssos, MSP
NIP. 19670208.198611.1.001

Diperiksa :

PEJABAT PELAKSANA TEKNIKIS KEGIATAN
KEPALA SUB BAGIAN TATA USAHA

Sa'adi, SP, MP
NIP. 19750704.200604.1.001

Konsultansi Perencana :

CV. KARVA VITALOKA KONSULTAN
Jalan Veteran No. 114 Medan - Telp. 061 241 2127

Drafter	Suprianto, ST	
Surveyor	Hayrul Afar, ST	
Team Leader	Harjan Ginting, ST	
Nama Gambar		Skala

DETAIL KUSEN

1:25

Tahun	No. Gambar	Jlh. Lembar
2023	63	79

Catatan :

Penilik Proyek


PEMERINTAH
PROVINSI SUMATERA UTARA
DINAS KEJAHANAN PANGAN,
TANAMAN PANGAN DAN
HORTIKULTURA
Jl. Jend. Besar Abd. Haris Nasution No.6
Pangkajene Masyur Medan 20134

Pekerjaan

PERENCANAAN RENOVASI
(LPH/LAH) PADANG BALANGKA
UPT. PTPHPMKP MEDAN

Lokasi

LPH/LAH
PADANG BALANGKA
UPT. PTPHPMKP MEDAN

Mengetahui/Disetujui :

SELAKU PENGGUNA ANGGARAN
KEPALA DINAS KEJAHANAN PANGAN TANAMAN PANGAN DAN
HORTIKULTURA

Ratuli, S.Sos, MSP
NIP. 19670208.198611.1.001

Diperiksa :

PEJABAT PELAKSANA TEKNIK KEGIATAN
KEPALA SUB BAGIAN TATA USAHA

Sa'adi, SP, MP
NIP. 19750704.200604.1.001

Konsultansi Perencana :


CV. KARMA VITALOKA KONSULTAN
Jalan Ardiandaru - Komplek Xanadu - Jalan Sengul - Jalan Lingsid 5 km
Jember - Jember 60134
Telp. 031-8247857

Drafter

Suprianto, ST

Surveyor

Hayrul Afir, ST

Team Leader

Harjan Ginting, ST

Nama Gambar

Skala

DETAIL KUSEN

1:100

Tahun


No. Gambar

Jlh. Lembar


2023

64


79

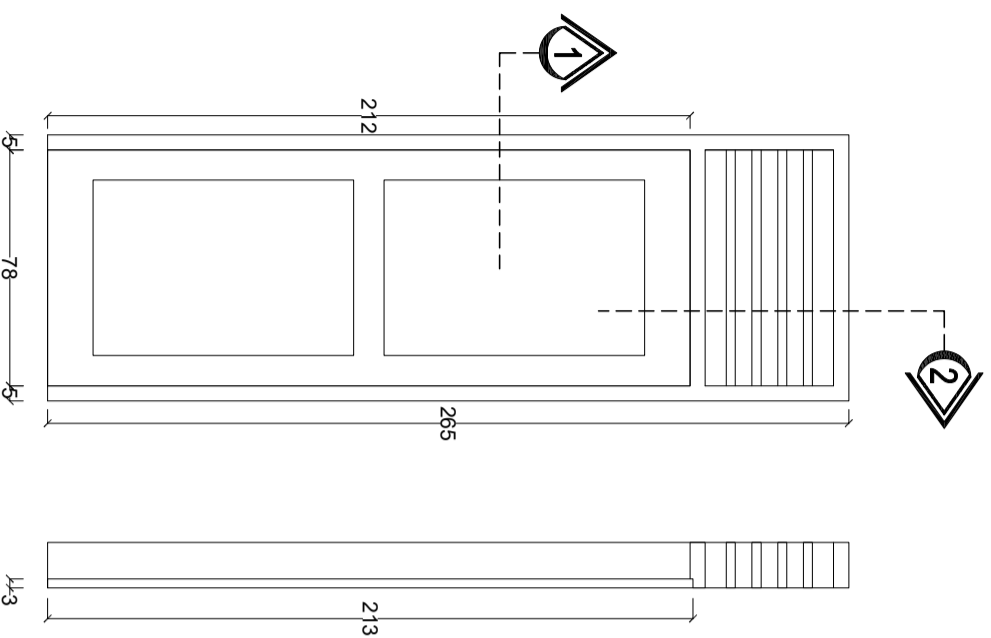


POTONGAN 2
SKALA 1:25

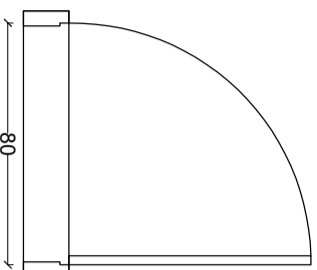

POTONGAN 1
SKALA 1:25

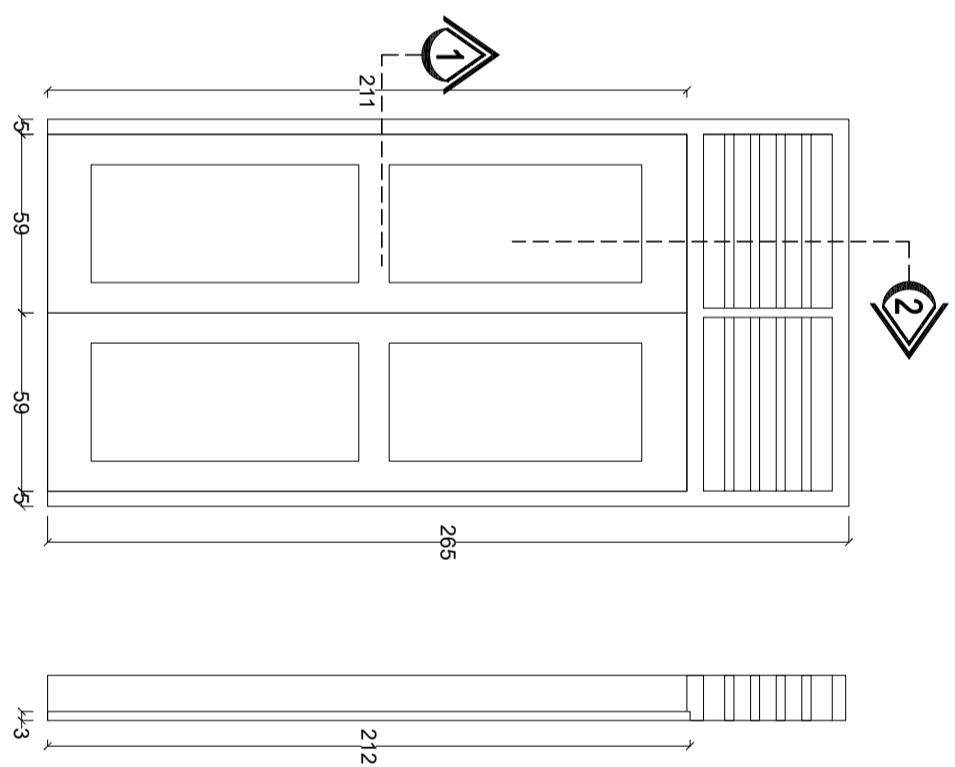

POTONGAN 2
SKALA 1:25

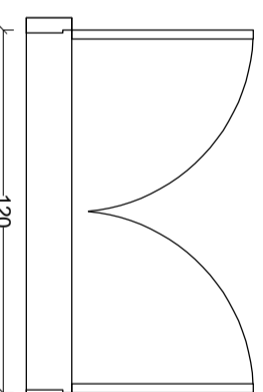

POTONGAN 1
SKALA 1:25

PINTU P1
SKALA 1:25

PINTU P2
SKALA 1:25

Catatan :

Pemilik Proyek



PEMERINTAH
PROVINSI SUMATERA UTARA
DINAS KETAHANAN PANGAN,
TANAMAN PANGAN DAN
HORTIKULTURA
Jl. Leul. Besar Abal, Haris, Nasution No.6
Pangkasian Masyur Medan 20154

Pekerjaan

PERENCANAAN RENOVASI
(LPH/LAH) PADANG BALANGKA
UPT. PTPHPMKP MEDAN

Lokasi

LPH/LAH
PADANG BALANGKA
UPT. PTPHPMKP MEDAN

Mengetahui/Diestujui :

SELAKU PENGGUNA ANGGARAN
KEPALA DINAS KETAHANAN PANGAN TANAMAN PANGAN DAN
HORTIKULTURA

Rajali, SSos, MSP
NIP. 19670208.198611.1.001

Diperiksa :

PELABAT BELAKSANA TEKNIS KEGIATAN
KEPALA SUB BAGIAN TATA USAHA

Sa'adi, SP, MP
NIP. 19750704.200604.1.001

Konsultansi Perencana :



CV. MARYA VITALOKA KONSULTAN
Jl. Arondir - Arondir - Kecamatan Xianan - Kabupaten Langkat - Jawa Timur 60131
Jalan Operatif, Medan No. 14, Medan - Telp. 0618441857

Drafter	Suprianto, ST	
Surveyor	Hayrul Afar, ST	
Team Leader	Harjani Ginting, ST	
Nama Gambar		Skala

DETAIL KUSEN



1:100

Tahun	No. Gambar	Jlh. Lembar
-------	------------	-------------


2023

65



79

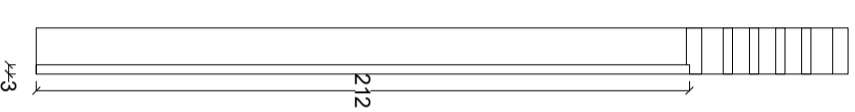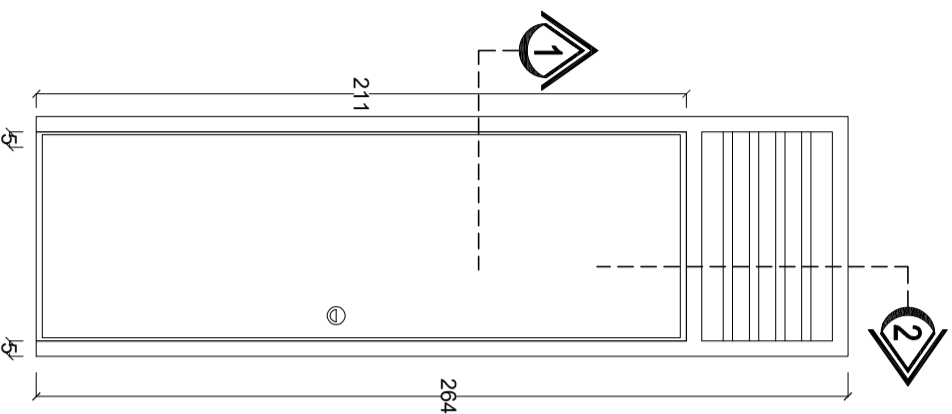


POTONGAN 2
SKALA 1:25

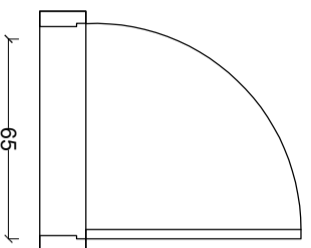

POTONGAN 1
SKALA 1:25

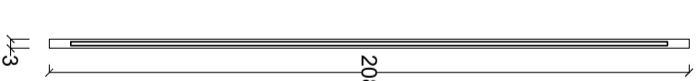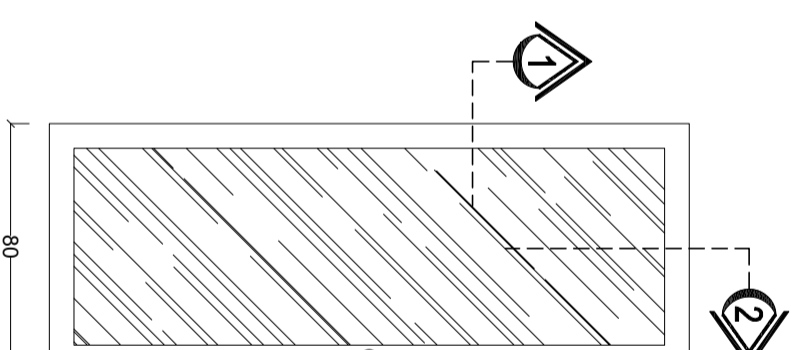

POTONGAN 2
SKALA 1:25

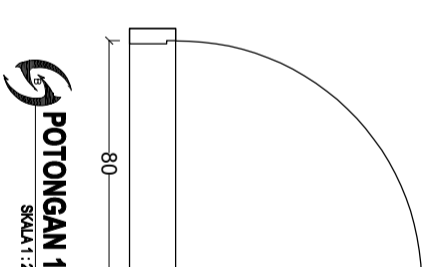


POTONGAN 1
SKALA 1:25

PINTU P4
SKALA 1:25

PINTU P3
SKALA 1:25

Catatan :

Penilik Proyek

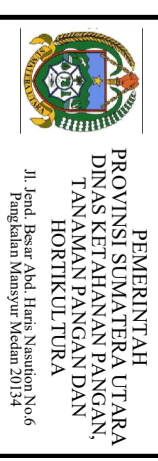

Pekerjaan

PERENCANAAN RENOVASI
(LPHPLAH) PADANG BALANGKA
UPT. PTPHPMKP MEDAN

Lokasi

LPHPLAH
PADANG BALANGKA
UPT. PTPHPMKP MEDAN

Mengetahui/Disetujui :

SELAKU PENGGUNA ANGGARAN
KEPALA DINAS KETAHANAN PANGAN TANAMAN PANGAN DAN
HORTIKULTURA

Raijali, S.Sos, MSP
NIP. 19670208.198611.1.001

Diperiksa :

PELABAT PELAKSANA TEKNIK KEGIATAN
KEPALA SUB BAGIAN TATA USAHA

Sa'adi, SP, MP
NIP. 19750704.200604.1.001

Konsultansi Perencana :



Drafter	Suprianto, ST	
Surveyor	Hayrul Afar, ST	
Team Leader	Harjan Ginting, ST	
Nama Gambar		Skala

DETAIL KUSEN



1:100

Tahun	No. Gambar	Jlh. Lembar
-------	------------	-------------


2023

66

79

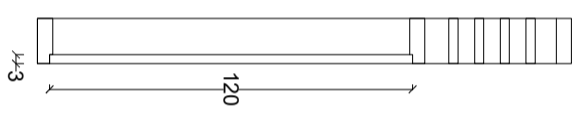
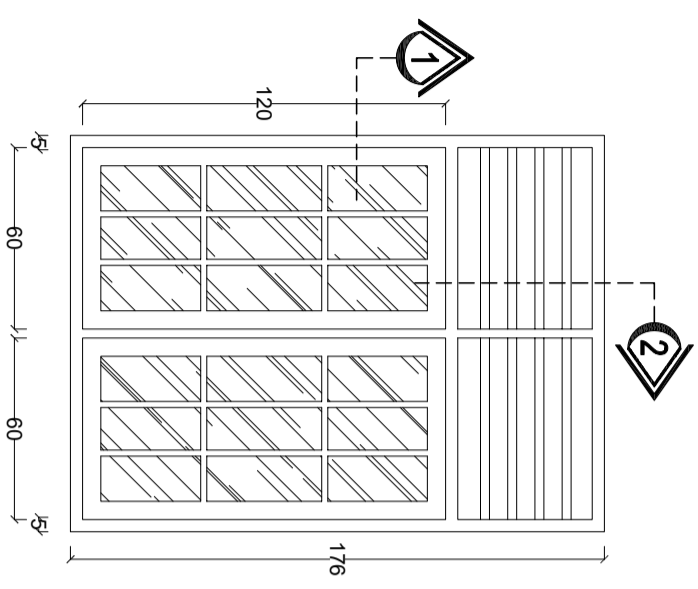


POTONGAN 2
SKALA 1:25

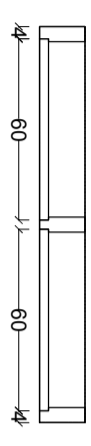


POTONGAN 1
SKALA 1:25

JENDELA J1
SKALA 1:25

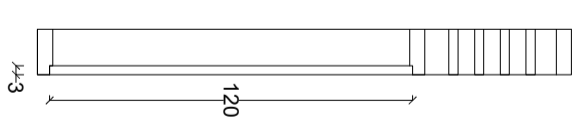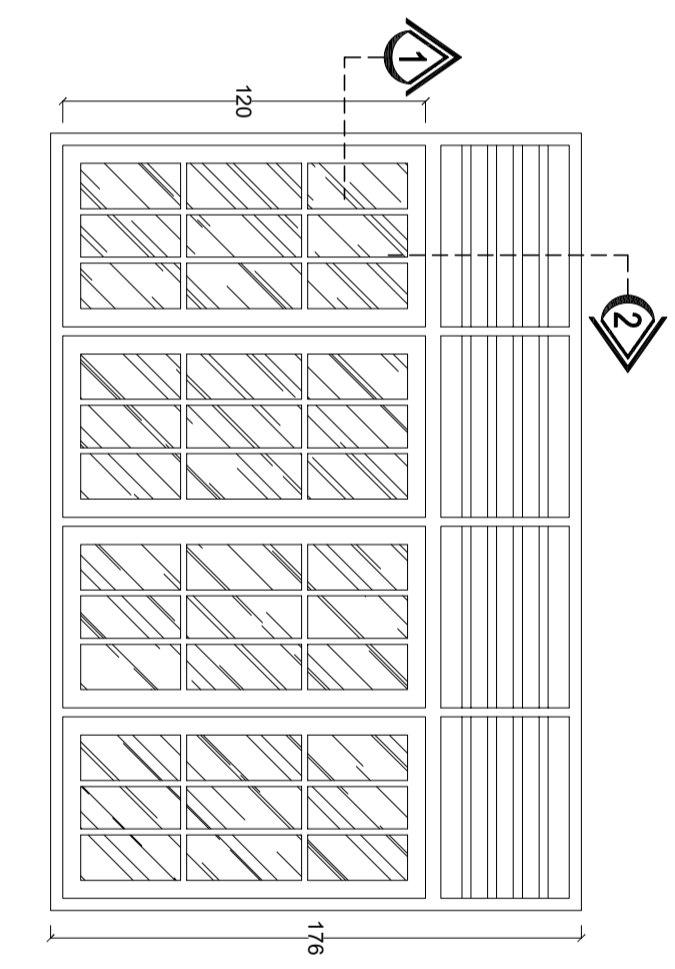

POTONGAN 2
SKALA 1:25

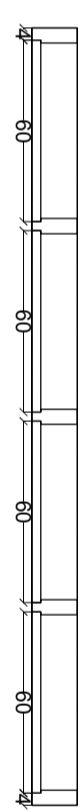


POTONGAN 1
SKALA 1:25

JENDELA J2
SKALA 1:25

Catatan :

Penilik Proyek



**PEMERINTAH
PROVINSI SUMATERA UTARA
DINAS KETAHANAN PANGAN,
TANAMAN PANGAN DAN
HORTIKULTURA**
Jl. Jend. Besar Abd. Haris Nasution No.6
Pangkalalan Mamsyur Medan 20134

Pekerjaan

PERENCANAAN RENOVASI
(LPH/LAH) PADANG BALANGKA
UPT. PTPHPMKP MEDAN

Lokasi

LPH/LAH
PADANG BALANGKA
UPT. PTPHPMKP MEDAN

Mengetahui/Diestujui :

SELAKU PENGGUNA ANGGARAN
KEPALA DINAS KETAHANAN PANGAN TANAMAN PANGAN DAN
HORTIKULTURA

Raijali, S.Sos, MSP
NIP. 19670208.198611.1.001

Diperiksa :

PELABAT PELAKSANA TEKNIK KEGIATAN
KEPALA SUB BAGIAN TATA USAHA

Sa'adi, SP, MP
NIP. 19750704.200604.1.001

Konsultansi Perencana :



CV KARMA VITALOWA KONSULTAN
Jalan ...
Jambi ...

Drafter	Suprianto, ST	
Surveyor	Hayrul Afar, ST	
Team Leader	Harjan Giring, ST	
Nama Gambar		Skala

DETAIL KUSEN




1:100

Tahun	No. Gambar	Jlh. Lembar
-------	------------	-------------

2023

67

79

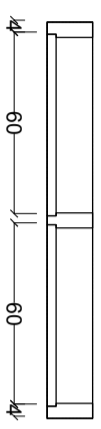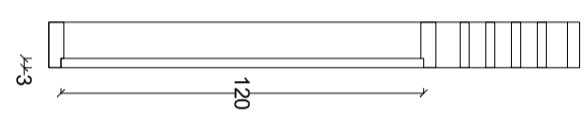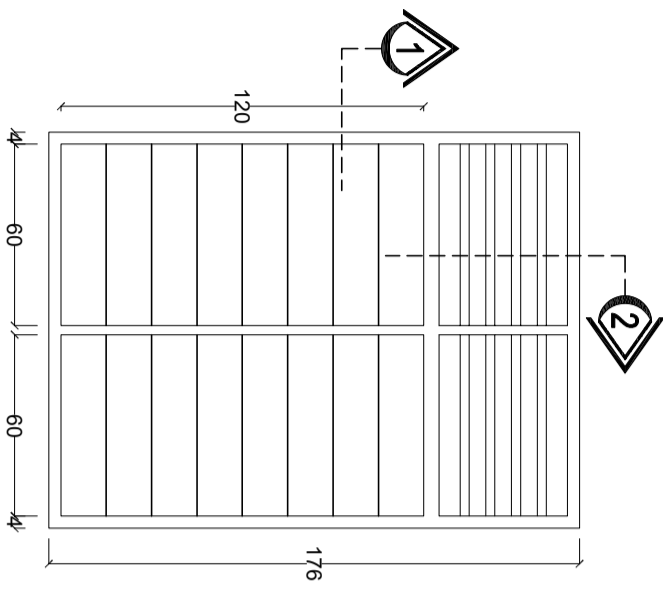

POTONGAN P1
SKALA 1:25

POTONGAN P1
SKALA 1:25

POTONGAN P2
SKALA 1:25

JENDELA J3
SKALA 1:25

JENDELA J4
SKALA 1:25

Catatan :

Penilik Proyek


PEMERINTAH
PROVINSI SUMATERA UTARA
DINAS KETAHANAN PANGAN,
TANAMAN PANGAN DAN
HORTIKULTURA
Jl. Jend. Besar Abd. Haris Nasution No.6
Tanjungkarim Medan 20134

Pekerjaan

PERENCANAAN RENOVASI
(LPH/LAH) PADANG BALANGKA
UPT. PTPHPMKP MEDAN

Lokasi

LPH/LAH
PADANG BALANGKA
UPT. PTPHPMKP MEDAN

Mengetahui/Disetujui :

SELAKU PENGGUNA ANGGARAN
KEPALA DINAS KETAHANAN PANGAN TANAMAN PANGAN DAN
HORTIKULTURA

Katoli, S.Sos, MSP
NIP. 19670208.198611.1.001

Diperiksa :

PELABAT PELAKSANA TEKNIS KEGIATAN
KENALA SUB BAGIAN TATA USAHA

Sa'adi, SP, MP
NIP. 19750704.200604.1.001

Konsultansi Perencana :




CV. KARVA VITALOKA KONSULTAN
Jl. Arandur - Mangrove, Kecamatan Sialang, Kabupaten Langkat, Jawa Timur
Jalan Diponegoro, Surabaya No. 144, Nomor - 7 99 0801847357

Drafter	Suprianto, ST	
Surveyor	Hayrul Afar, ST	
Team Leader	Harigan Ginting, ST	
Nama Gambar		Skala

DETAIL KUSEN 1:100

Tahun	No. Gambar	Jlh. Lembar
-------	------------	-------------

2023 68 79

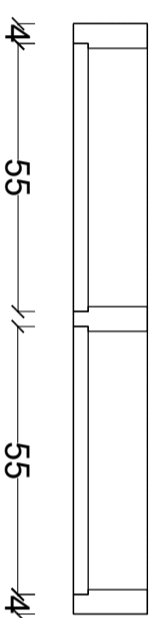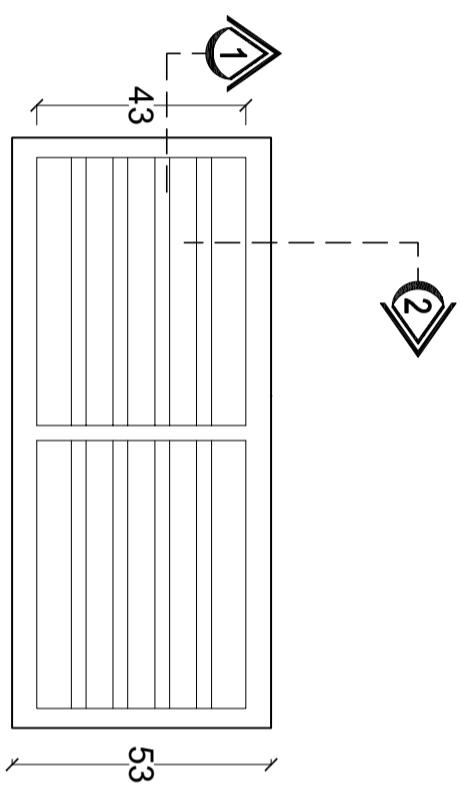


VENTILASI V1
SKALA 1:25

GAMBAR STRUKTUR

Catatan :

Penilik Proyek

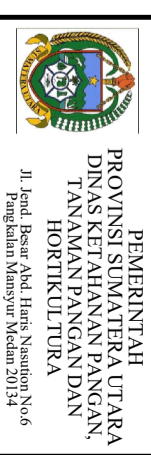

Pekerjaan

PERENCANAAN RENOVASI
(LPH/LAH) PADANG BALANGKA
UPT. PTPHPMKP MEDAN

Lokasi

LPH/LAH
PADANG BALANGKA
UPT. PTPHPMKP MEDAN

Mengetahui/Diestujui :

SELAKU PENGGUNA ANGGARAN
KEPALA DINAS KEFAHARAN PANGAN TANAMAN PANGKASAN DAN
HORTIKULTURA

Rahali, S.Sos, MSP
NIP. 19670208.198611.1.001

Diperiksa :

PELABAT PELAKSANA TEKNIS KEGIATAN
KEPALA SUB BAGIAN TATA USAHA

Sa'adi, SP, MP
NIP. 19750704.200604.1.001

Konsultansi Perencana :



Drafter	Suprianto, ST	
Surveyor	Hayrul Afar, ST	
Team Leader	Harjan Ginting, ST	
Nama Gambar		Skala

DENAH PONDASI


1 : 100

Tahun	No. Gambar	Jlh. Lembar
-------	------------	-------------

2023

69

79

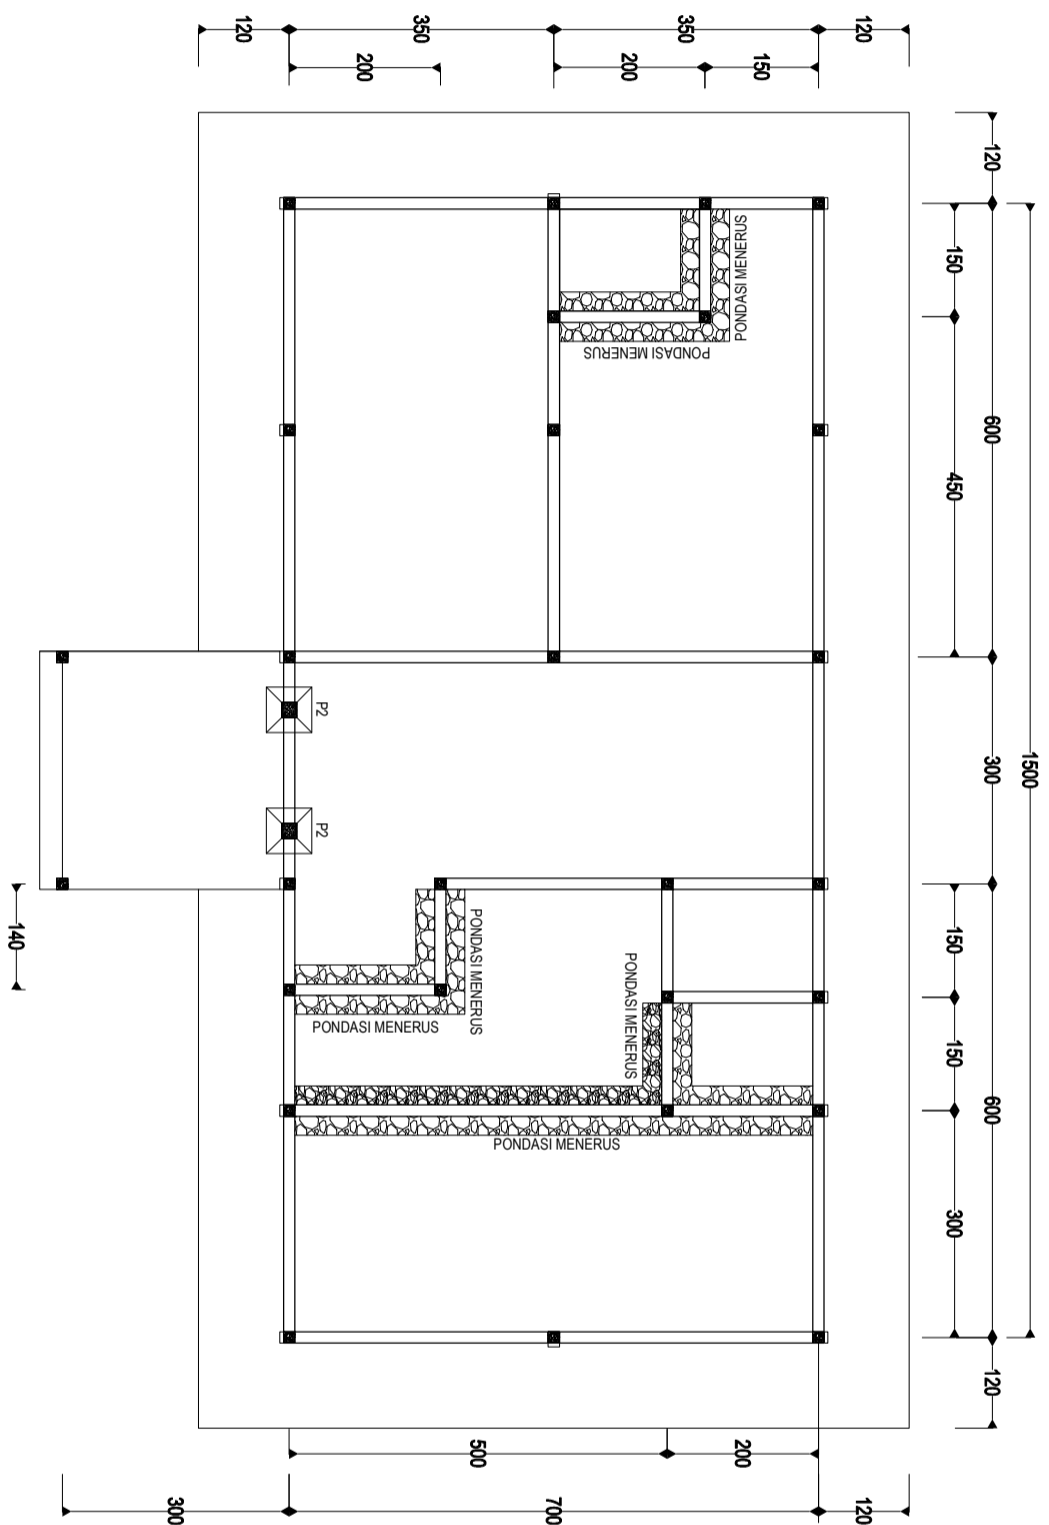

DENAH PONDASI
SKALA 1 : 100

Catatan :

Penilik Proyek



PEMERINTAH
PROVINSI SUMATERA UTARA
DINAS KETAHANAN PANGAN,
TANAMANPANGAN DAN
HORTIKULTURA
 Jl. Jend. Besar Abd. Haris Nasution No.6
 Pangkajene Masyur Medan 20134

Pekerjaan

PERENCANAAN RENOVASI
 (LPH/LAH) PADANG BALANGKA
 UPT. PTPHPMKP MEDAN

Lokasi

LPH/LAH
 PADANG BALANGKA
 UPT. PTPHPMKP MEDAN

Mengetahui/Diestujui :

SELAKU PENGGUNA ANGGARAN
 KEPALA DINAS KETAHANAN PANGAN TANAMAN PANGAN DAN
 HORTIKULTURA

NIP. 19670208.198611.1.001
Rahli, S.Sos, MSP

Diperiksa :

PEJABAT PELAKSANA TEKNIS KEGIATAN
 KEPALA SUB BAGIAN TATA USAHA

NIP. 19750704.200604.1.001
Sa'adi, SP, MP


Konsultansi Perencana :



CV. KARMA VITALOMA KONSULTAN
 Jln.

Drafter	Suप्रianto, ST	
Surveyor	Hayrul Afar, ST	
Team Leader	Harjan Ginting, ST	
Nama Gambar		Skala

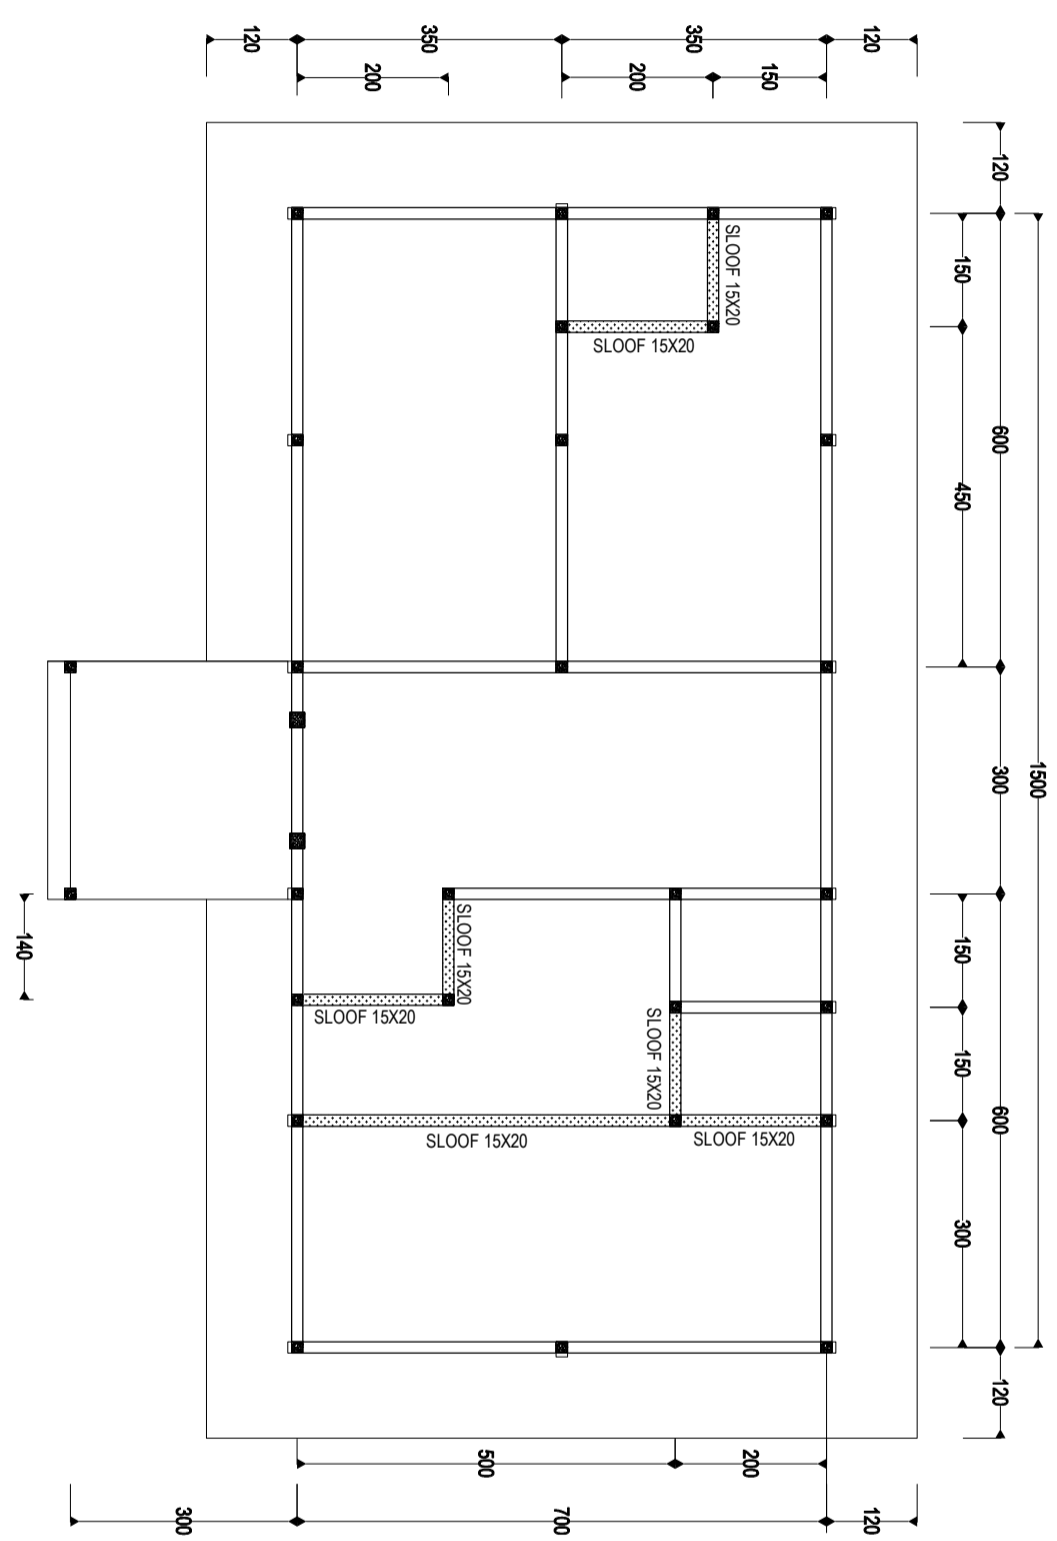

DENAH SLOOF
 SKALA 1:100



Tahun	No. Gambar	Jlh. Lembar
2023	70	79

Catatan :

Penilik Proyek


PEMERINTAH
PROVINSI SUMATERA UTARA
DINAS KEJAHANAN PANGAN,
TANAMANPANGAN DAN
HORTIKULTURA
Jl. Jend. Besar Abd. Haris Nasution No.6
Pangkalalan Mampyr Medan 20134

Pekerjaan

PERENCANAAN RENOVASI
(LPH/LAH) PADANG BALANGKA
UPT. PTPHPMKP MEDAN

Lokasi

LPH/LAH
PADANG BALANGKA
UPT. PTPHPMKP MEDAN

Mengetahui/Disetujui :

SELAKU PENGGUNA ANGGARAN
KEPALA DINAS KEJAHANAN PANGAN TANAMAN PANGAN DAN
HORTIKULTURA

Rahali, S.Sos, MSP
NIP. 19670208.198611.1.001

Diperiksa :

PEJABAT PELAKSANA TEKNIK KEGIATAN
KEPALA SUB BAGIAN TATA USAHA

Sa'adi, SP, MP
NIP. 19750704.200604.1.001


Konsultansi Perencana :


CV. KARMA VITALOKA KONSULTAN
Jl. ...
No. ...
Medan

Drafter	Suprianto, ST	
Surveyor	Hayrul Afar, ST	
Team Leader	Harjan Ginting, ST	
Nama Gambar		Skala

DETAIL PONDASI 1:100


Tahun	No. Gambar	Jlh. Lembar
2023	71	79

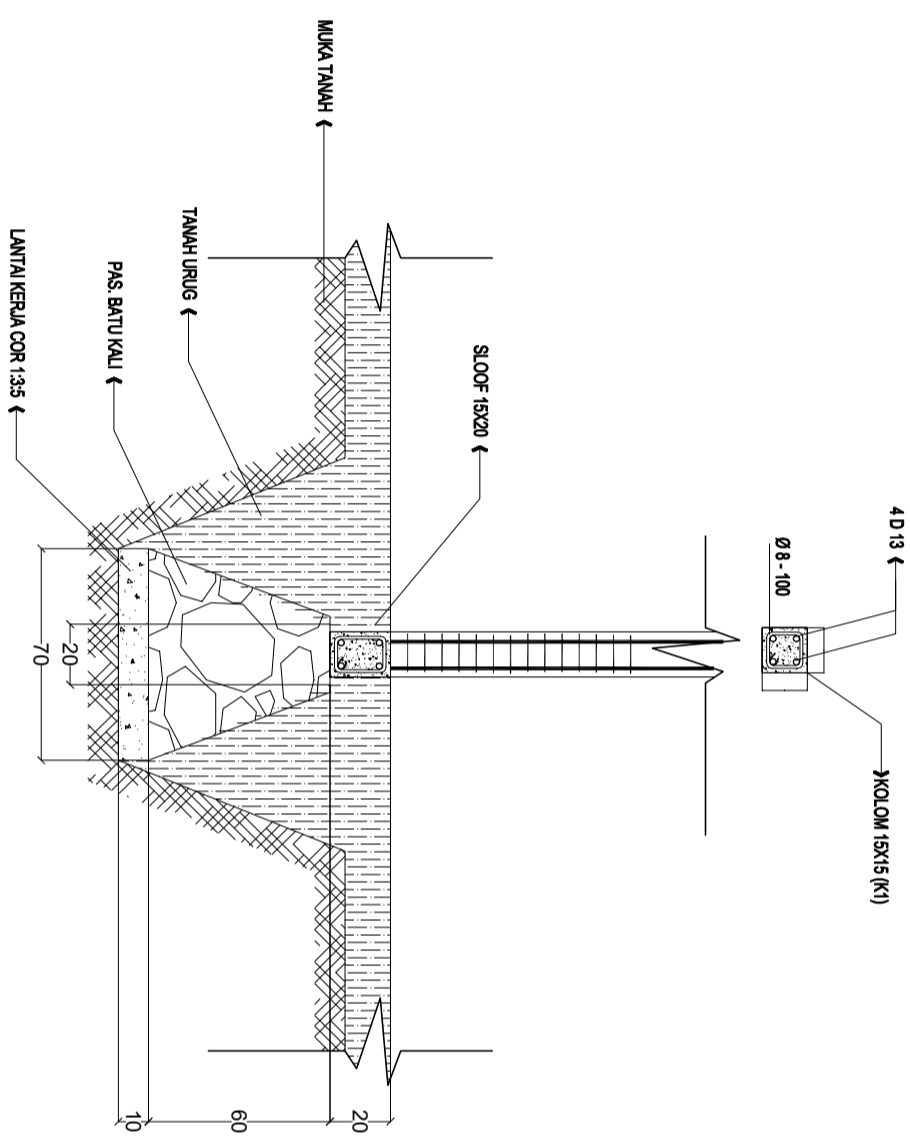


DETAIL PONDASI
SKALA 1:25

Catatan :

Penilik Proyek


PEMERINTAH
PROVINSI SUMATERA UTARA
DINAS KETAHANAN PANGAN,
TANAMANPANGAN DAN
HORTIKULTURA
Jl. Jend. Besar Abd. Haris Nasution No.6
Pangkalalan Mampyr Medan 20134

Pekerjaan

PERENCANAAN RENOVASI
(LPH/PAH) PADANG BALANGKA
UPT. PTPHPMKP MEDAN

Lokasi

LPH/PAH
PADANG BALANGKA
UPT. PTPHPMKP MEDAN

Mengetahui/Diestujui :

SELAKU PENGGUNA ANGGARAN
KEPALA DINAS KETAHANAN PANGAN TANAMAN PANGAN DAN
HORTIKULTURA

Rahali, S.Sos, MSP
NIP. 19670208.198611.1.001

Diperiksa :


PEJABAT PELAKSANA TEKNIS KEGIATAN
KEPALA SUB BAGIAN TATA USAHA

Sa'adi, SP, MP
NIP. 19750704.200604.1.001

Konsultansi Perencana :


CV KARMA VITALOKA KONSULTAN
Jl. ...
No. ...
Medan

 **DETAIL PONDASI TAPAK**
SKALA 1:25

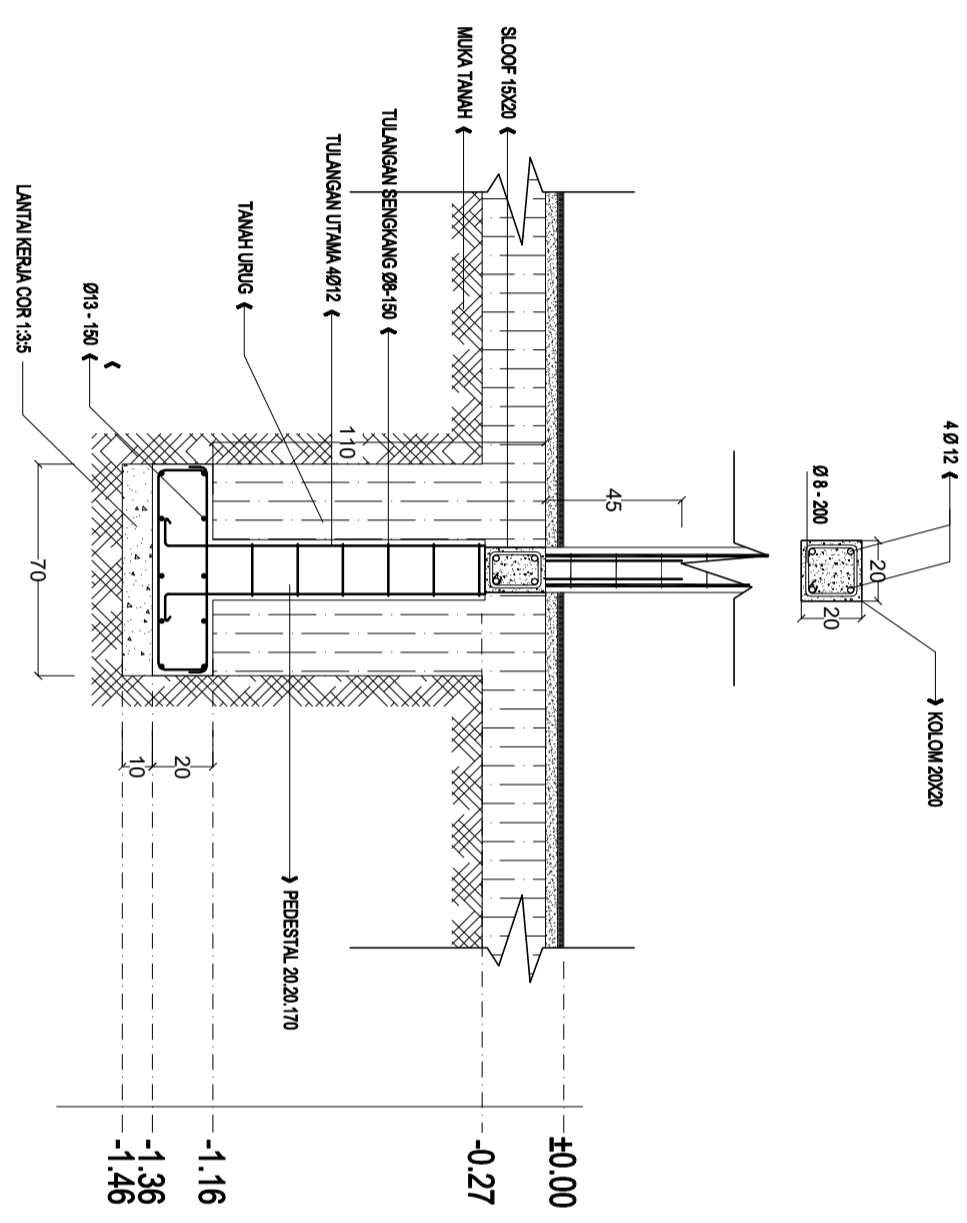


Drafter	Suprianto, ST
Surveyor	Hayrul Afar, ST
Team Leader	Harjan Ginting, ST
Nama Gambar	Skala

DETAIL PONDASI 1:25

Tahun	No. Gambar	Jlh. Lembar
2023	72	79

Catatan :

Penilik Proyek

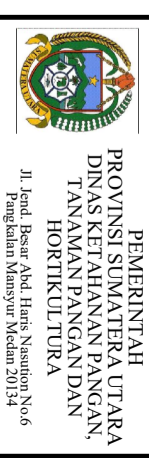

Pekerjaan

PERENCANAAN RENOVASI
(LPH/PAH) PADANG BALANGKA
UPT. PTPHPMKP MEDAN

Lokasi

LPH/PAH
PADANG BALANGKA
UPT. PTPHPMKP MEDAN

Mengetahui/Ditsetujui :

SELAKU PENGUNJUK ANGGARAN
KEPALA DINAS KETAHANAN PANGAN, TANAMAN PANGAN DAN
HORTIKULTURA

Rahli, S.Sos, MSP
NIP. 19670208.198611.1.001

Diperiksa :

PEJABAT PELAKSANA TEKNIS KEGIATAN
KEPALA SUB BAGIAN TATA USAHA

Sa'adi, SP, MP
NIP. 19750704.200604.1.001

Konsultansi Perencana :



Dyarter	Suprianto, ST	
Surveyor	Hayrul Afar, ST	
Team Leader	Harjan Ginting, ST	
Nama Gambar		Skala

DENAH KOLOM


1 : 100

Tahun	No. Gambar	Jlh. Lembar
-------	------------	-------------

2023

73

79

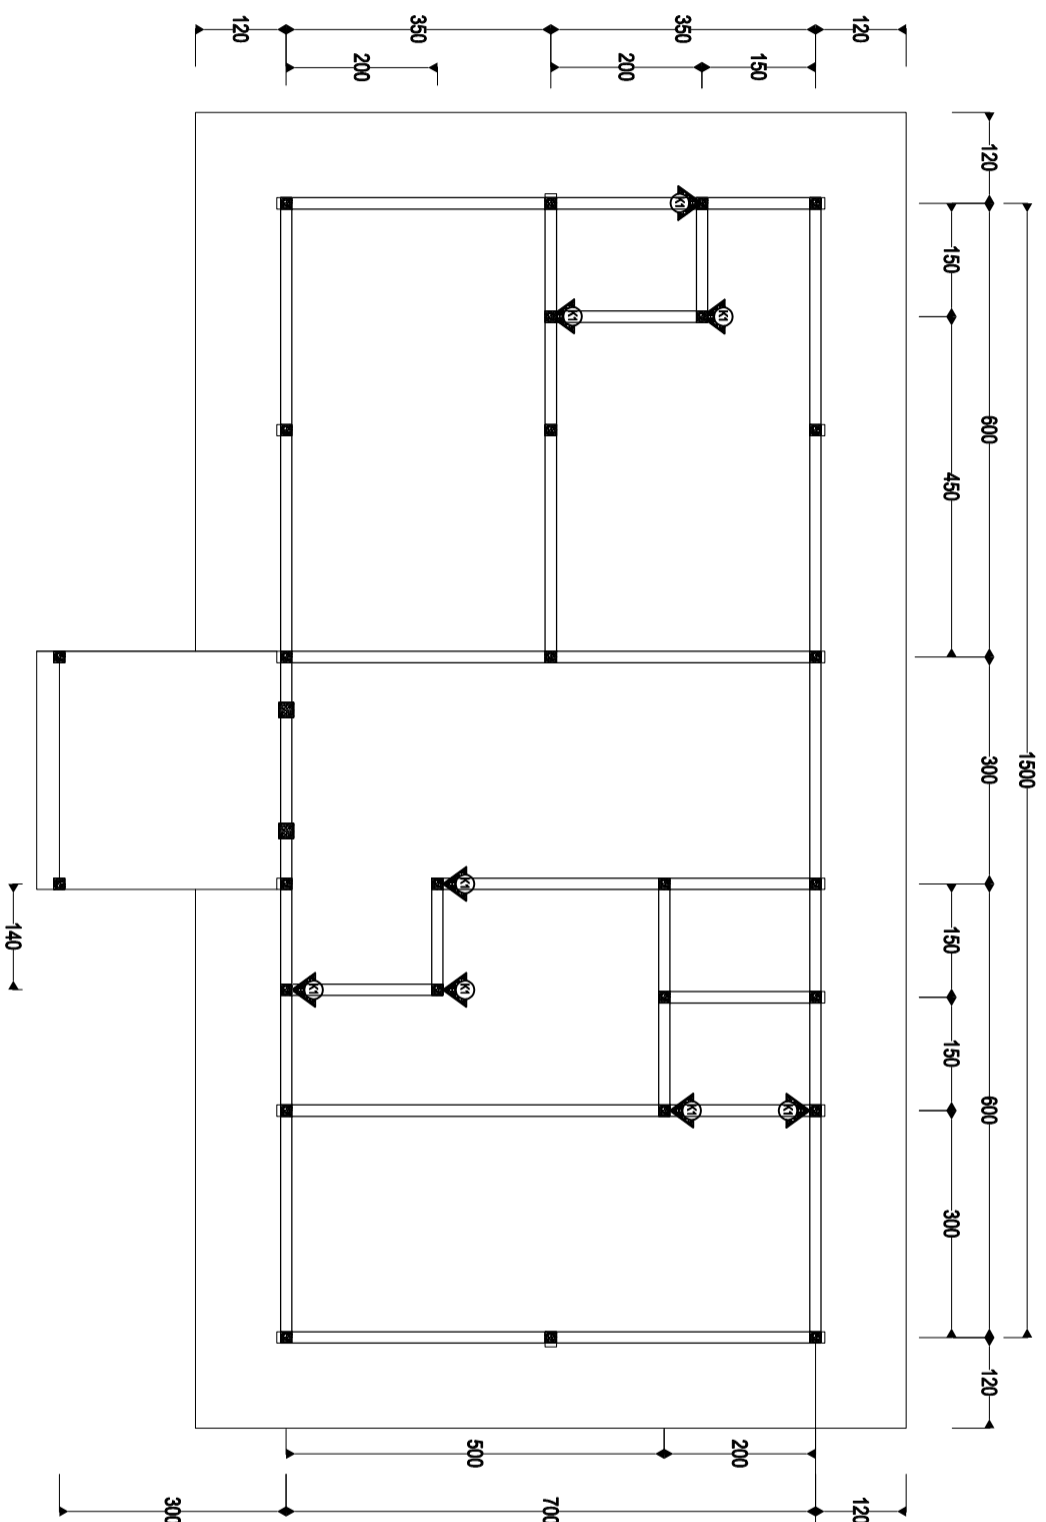

DENAH KOLOM
SKALA 1:100

Catatan :

Penilik Proyek



Pekerjaan

PERENCANAAN RENOVASI
(LPH/PAH) PADANG BALANGKA
UPT. PTPHMKP MEDAN

Lokasi

LPH/PAH
PADANG BALANGKA
UPT. PTPHMKP MEDAN

Mengetahui/Diestujui :

SELAKU PENGUNJUNG ANGGARAN
KEPALA DINAS KETAHANAN PANGAN, TANAMAN PANGAN DAN
HORTIKULTURA

Rahli, S.Sos, MSP
NIP. 19670208.198611.1.001

Diperiksa :

PEJABAT PELAKSANA TEKNIK KEGIATAN
KEPALA SUB BAGIAN TATA USAHA

Sa'adi, SP, MP
NIP. 19750704.200604.1.001

Konsultansi Perencana :




Dyarter	Suprianto, ST	
Surveyor	Hayrul Afar, ST	
Team Leader	Harjan Ginting, ST	
Nama Gambar		Skala

DENAH BALOK



Tahun	No. Gambar	Jlh. Lembar
-------	------------	-------------


2023 74 79

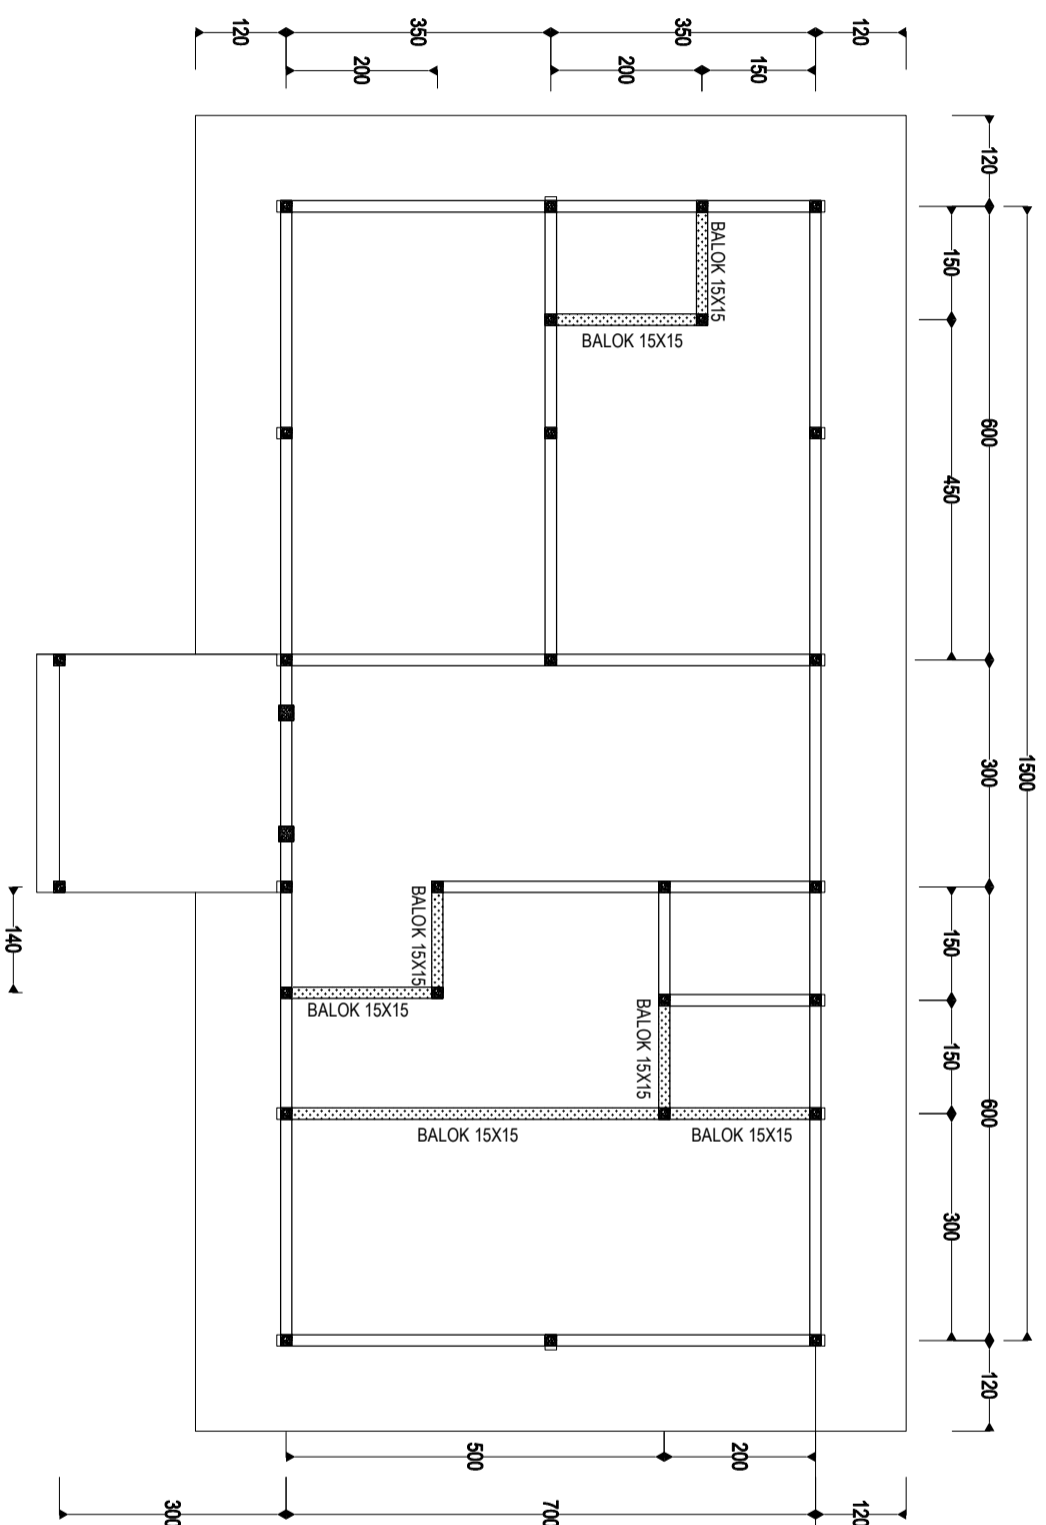

DENAH BALOK
SKALA 1:100

Catatan :

Penilik Proyek

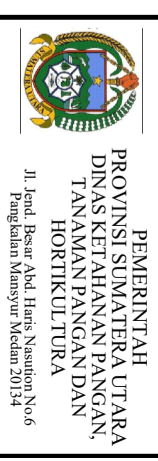

Pekerjaan

PERENCANAAN RENOVASI
(LPH/LAH) PADANG BALANGKA
UPT. PTPHMKP MEDAN

Lokasi

LPH/LAH
PADANG BALANGKA
UPT. PTPHMKP MEDAN

Mengetahui/Diestujui :

SELAKU PENGGUNA ANGGARAN
KEPALA DINAS KETAHANAN PANGAN TANAMAN PANGAN DAN
HORTIKULTURA

Raijali, S.Sos, MSP
NIP. 19670208.198611.1.001

Diperiksa :

PEJABAT PELAKSANA TEKNIS KEGIATAN
KEPALA SUB BAGIAN TATA USAHA

Sa'adi, SP, MP
NIP. 19750704.200604.1.001

Konsultansi Perencana :




Drafter	Suprianto, ST	
Surveyor	Hayrul Afar, ST	
Team Leader	Harjan Ginting, ST	
Nama Gambar		Skala

DETAIL PENULANGAN


1 : 100

Tahun	No. Gambar	Jlh. Lembar
2023	75	79

KOLOM 15X15	
RING BALOK 15X15	

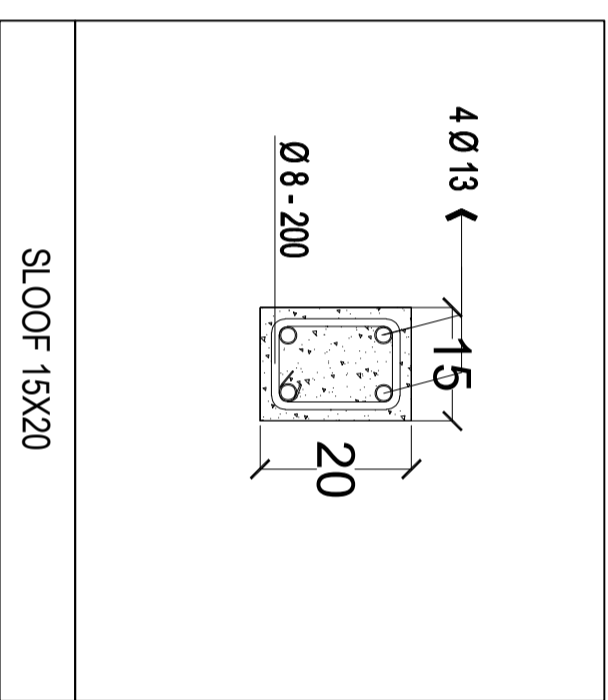


DETAIL PENULANGAN
SKALA : 1 : 10

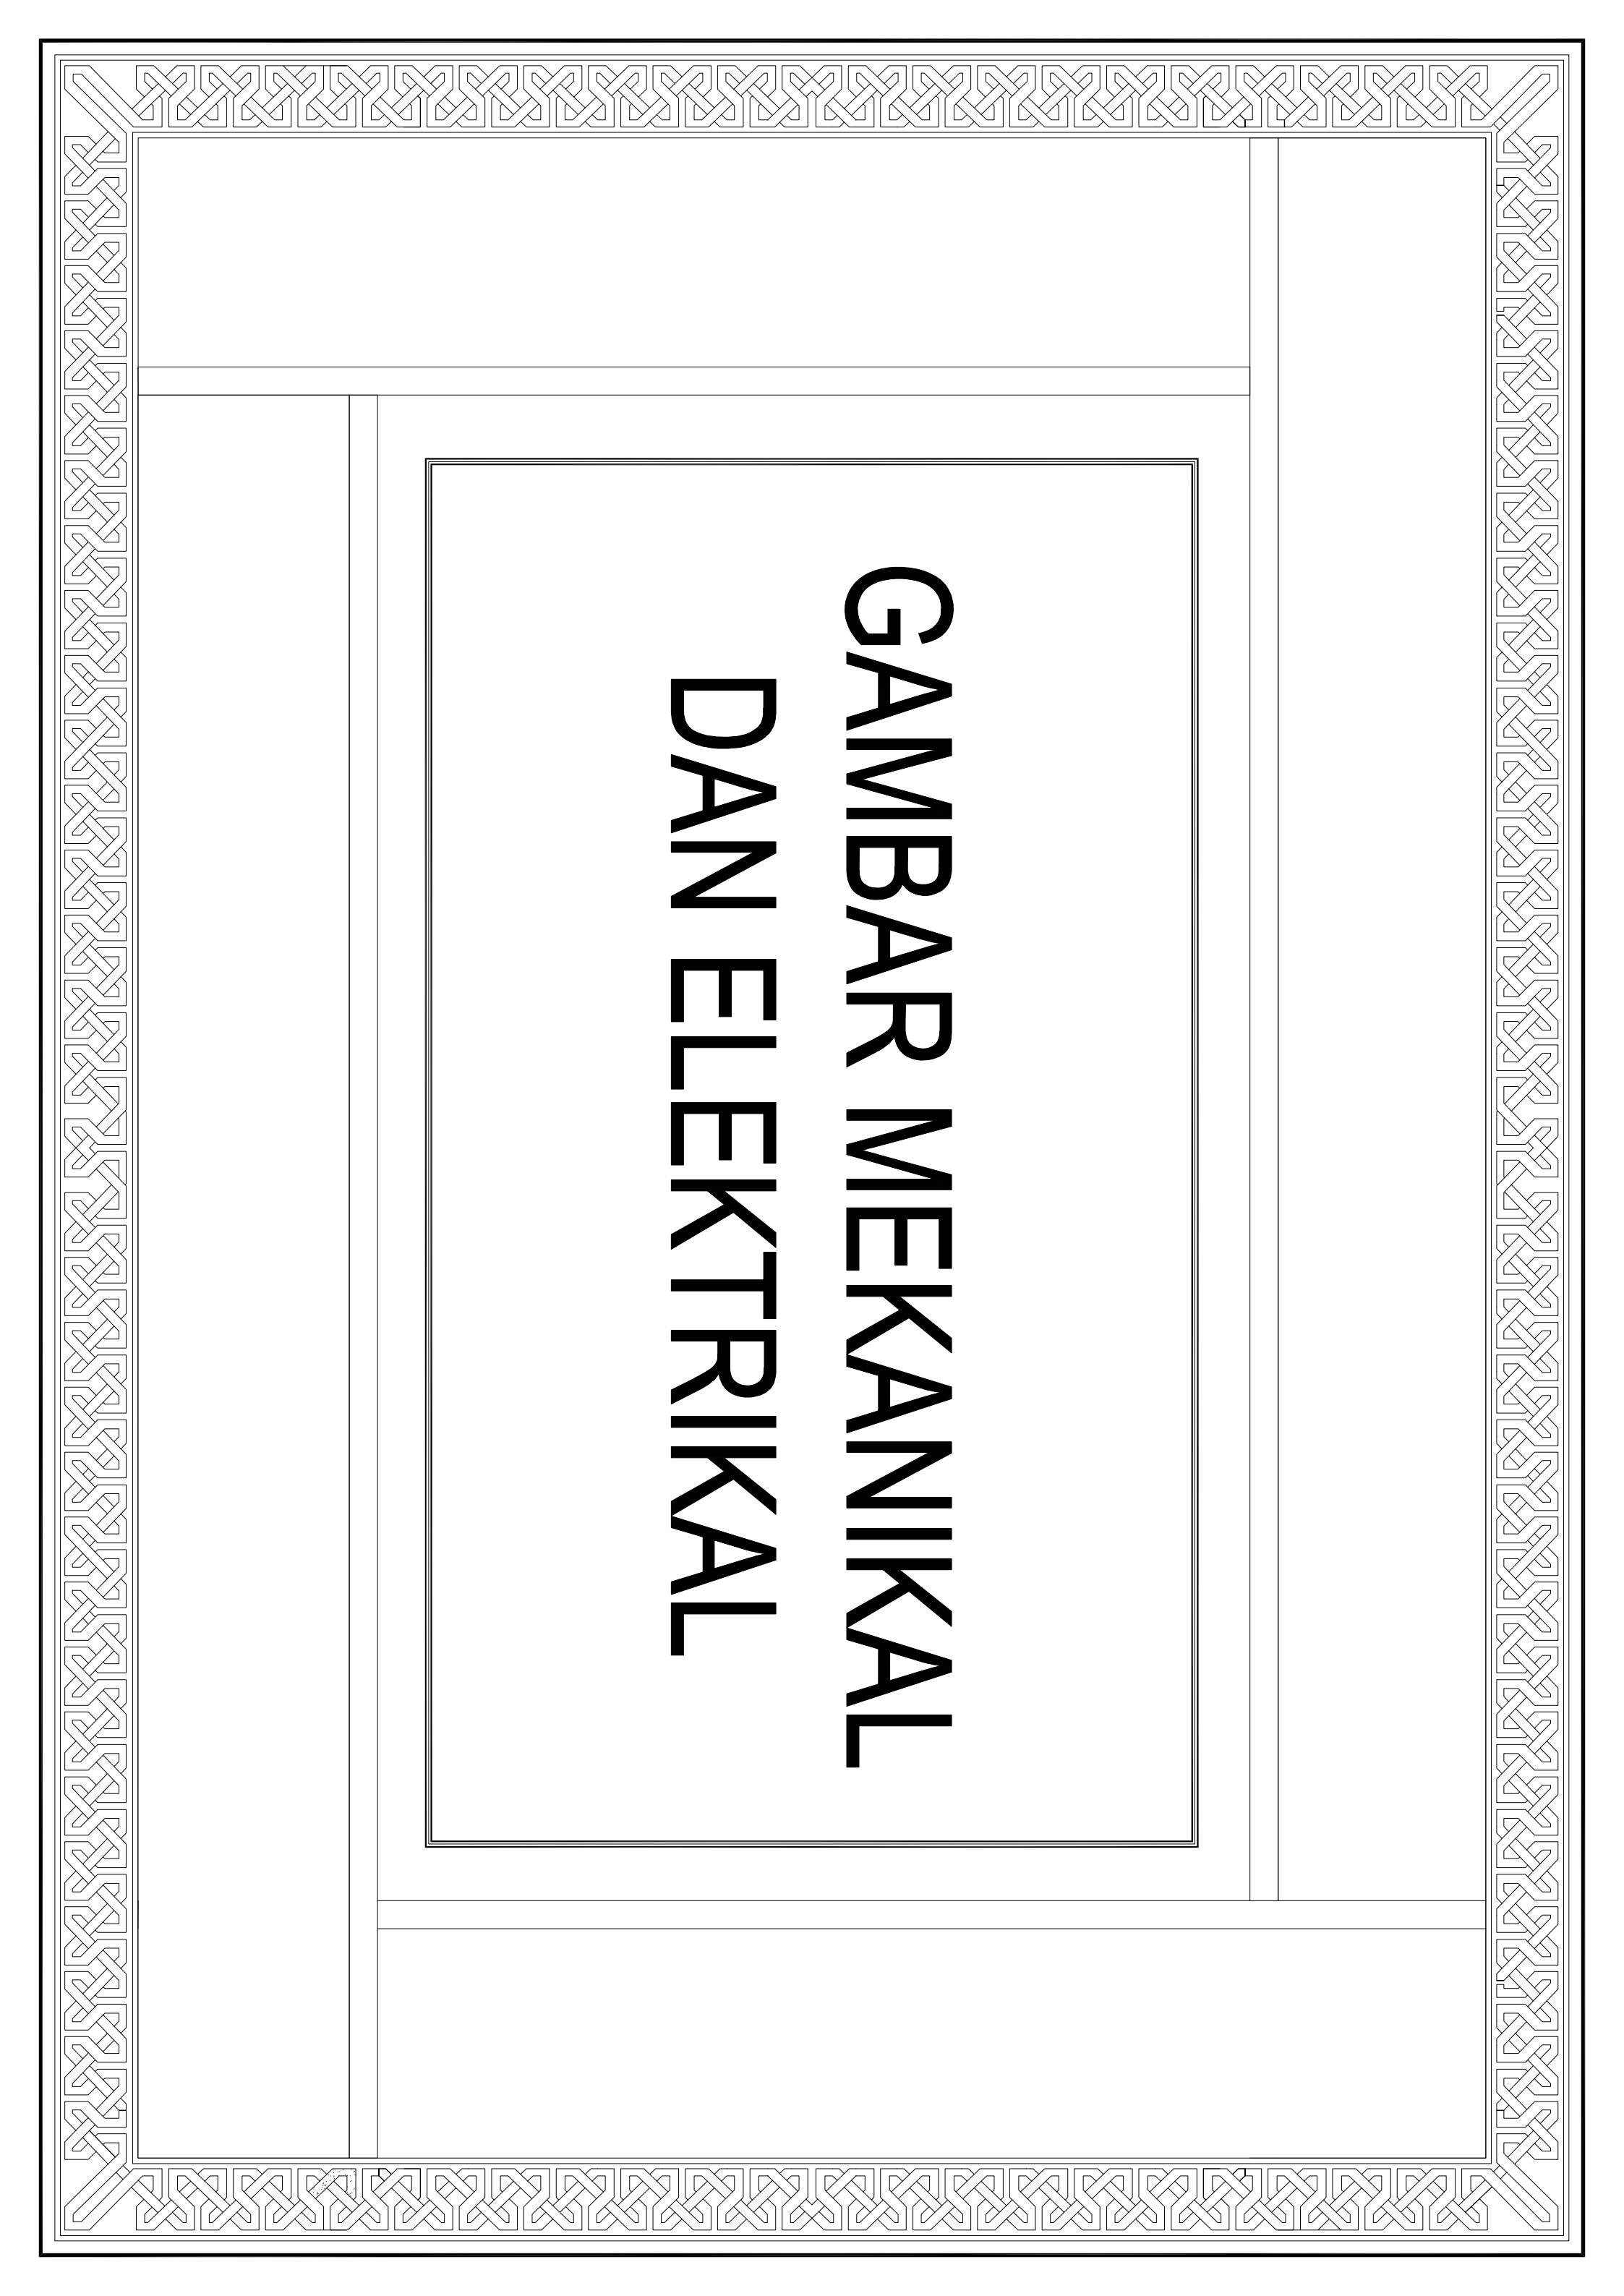

**GAMBAR MEKANIKAL
DAN ELEKTRIKAL**

Catatan :

Penilik Proyek


PEMERINTAH
PROVINSI SUMATERA UTARA
DINAS KEJAHANAN PANGAN,
TANAMANPANGAN DAN
HORTIKULTURA
Jl. Jend. Besar Abd. Haris Nasution No.6
Pangkajene Masyur Medan 20134

Pekerjaan

PERENCANAAN RENOVASI
(LPH/PAH) PADANG BALANGKA
UPT. PTPHPMKP MEDAN

Lokasi

LPH/PAH
PADANG BALANGKA
UPT. PTPHPMKP MEDAN

Mengetahui/Diestujui :

SELAKU PENGGUNA ANGGARAN
KEPALA DINAS KEJAHANAN PANGAN TANAMAN PANGAN DAN
HORTIKULTURA

Raijali, S.Sos, MSP
NIP. 19670208.198611.1.001

Diperiksa :

PEJABAT PELAKSANA TEKNIK KEGIATAN
KEPALA SUB BAGIAN TATA USAHA

Sa'adi, SP, MP
NIP. 19750704.200604.1.001

Konsultansi Perencana :



CV. KARMA VITALOMA KONSULTAN
Jl. ...
No. ...
Telp. ...

Dyarter	Suprianto, ST	
Surveyor	Hayrul Afar, ST	
Team Leader	Harjan Ginting, ST	
Nama Gambar		Skala

DENAH RENCANA AIR BERSIH 1:100

Tahun	No. Gambar	Jlh. Lembar
-------	------------	-------------

2023	76	79
------	----	----

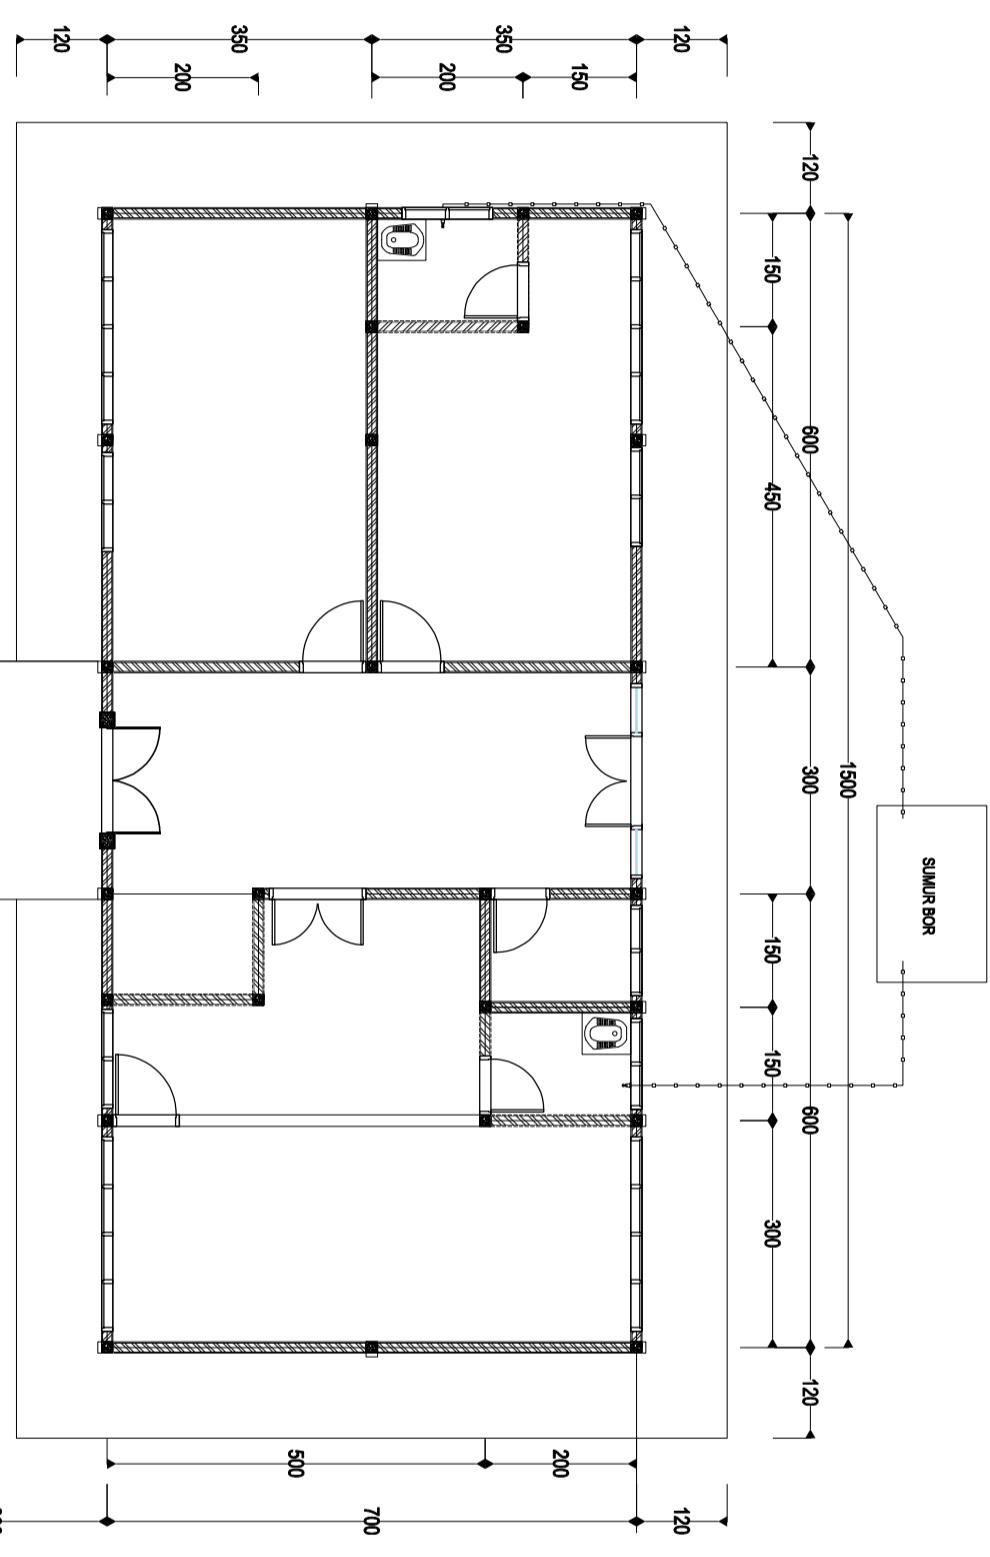

 **DENAH RENCANA AIR BERSIH**
SKALA 1:100

Catatan :

Penilik Proyek



Pekerjaan

PERENCANAAN RENOVASI
(LPH/PAH) PADANG BALANGKA
UPT. PTPHPMKP MEDAN

Lokasi

LPH/PAH
PADANG BALANGKA
UPT. PTPHPMKP MEDAN

Mengetahui/Diestujui :

SELAKU PENGGUNA ANGGARAN
KEPALA DINAS KETAHANAN PANGAN, TANAMAN PANGAN DAN
HORTIKULTURA

Raijali, S.Sos, MSP
NIP. 19670208.198611.1.001

Diperiksa :

PEJABAT PELAKSANA TEKNIK KEGIATAN
KEPALA SUB BAGIAN TATA USAHA

Sa'adi, SP, MP
NIP. 19750704.200604.1.001

Konsultansi Perencana :




Dyarter	Suprianto, ST	
Surveyor	Hayrul Afar, ST	
Team Leader	Harjan Ginting, ST	
Nama Gambar		Skala

DENAH RENCANA BUANGAN
AIR BESAR

SKALA 1:100

Tahun	No. Gambar	Jlh. Lembar
-------	------------	-------------


2023 77 79

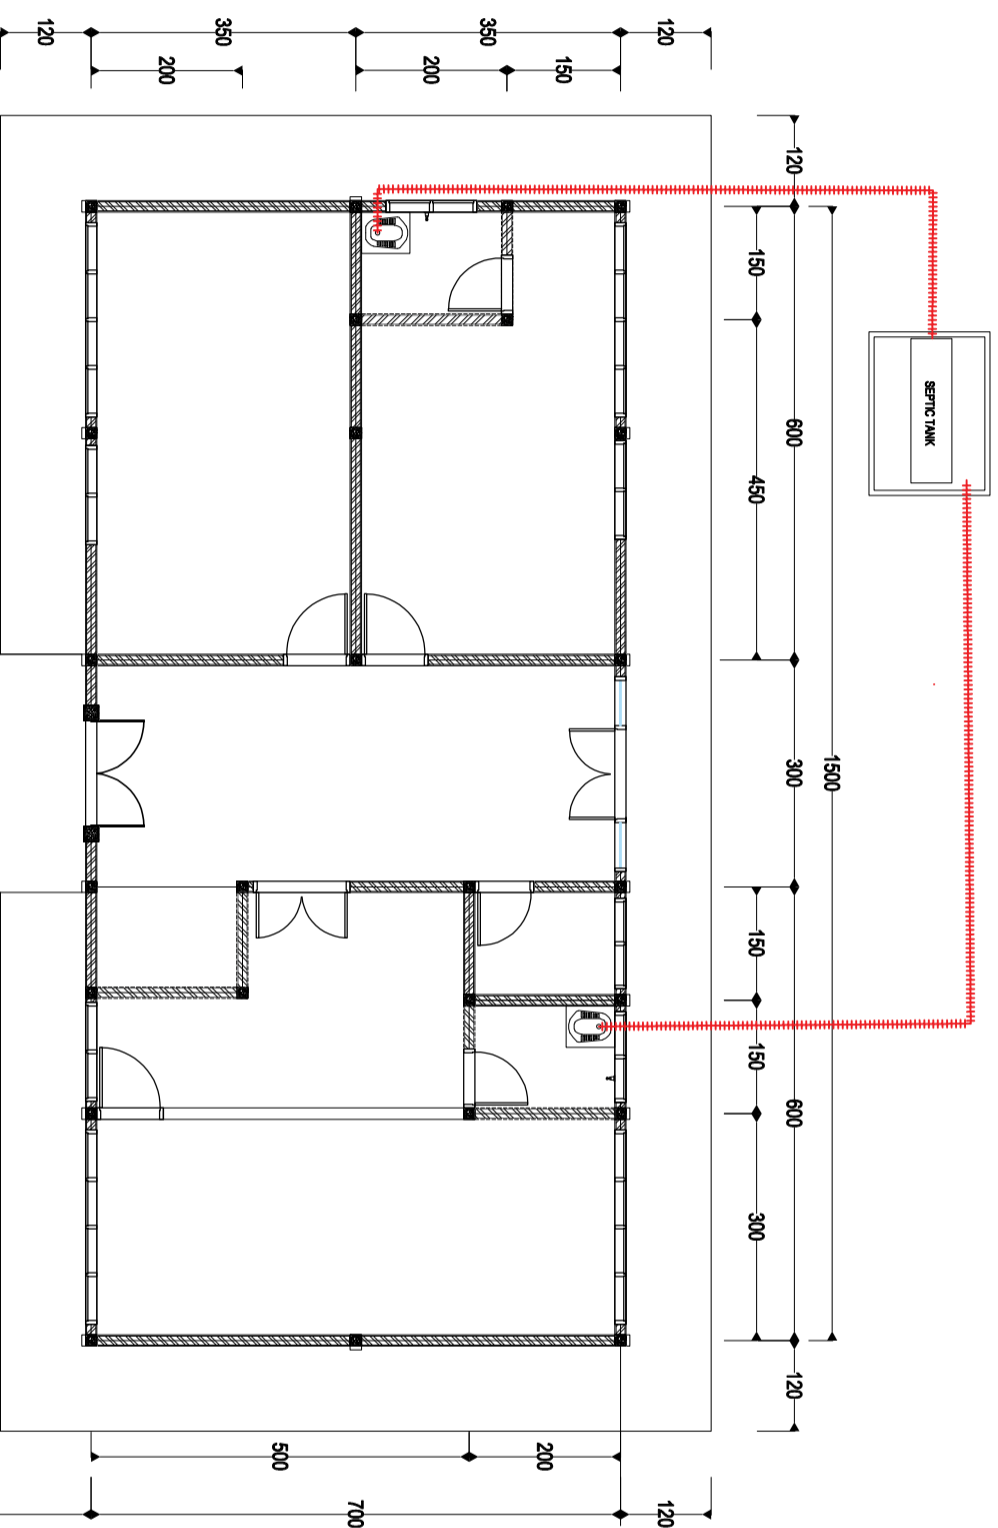

DENAH RENCANA BUANGAN AIR BESAR
SKALA 1:100

Catatan :

Penilik Proyek


PEMERINTAH
PROVINSI SUMATERA UTARA
DINAS KETAHANAN PANGAN,
TANAMANPANGAN DAN
HORTIKULTURA
Jl. Jend. Besar Abd. Haris Nasution No.6
Pangkajene Masyur Medan 20134

Pekerjaan

PERENCANAAN RENOVASI
(LPH/PAH) PADANG BALANGKA
UPT. PTPHPMKP MEDAN

Lokasi

LPH/PAH
PADANG BALANGKA
UPT. PTPHPMKP MEDAN

Mengetahui/Diestujui :

SELAKU PENGGUNA ANGGARAN
KEPALA DINAS KETAHANAN PANGAN TANAMAN PANGAN DAN
HORTIKULTURA

Rahli, S.Sos, MSP
NIP. 19670208.198611.1.001

Diperiksa :

PEJABAT PELAKSANA TEKNIK KEGIATAN
KEPALA SUB BAGIAN TATA USAHA


Sa'adi, SP, MP
NIP. 19750704.200604.1.001

Konsultansi Perencana :


CV. KARMA VITALOMA KONSULTAN
Jl. ...
No. ...
Telp. ...
Fax. ...

Drafter	Suprianto, ST	
Surveyor	Hayrul Afar, ST	
Team Leader	Harjan Ginting, ST	
Nama Gambar		Skala
DENAH RENCANA BUANGAN AIR KECIL		1:100
Tahun	No. Gambar	Jlh. Lembar


2023	78	79
------	----	----

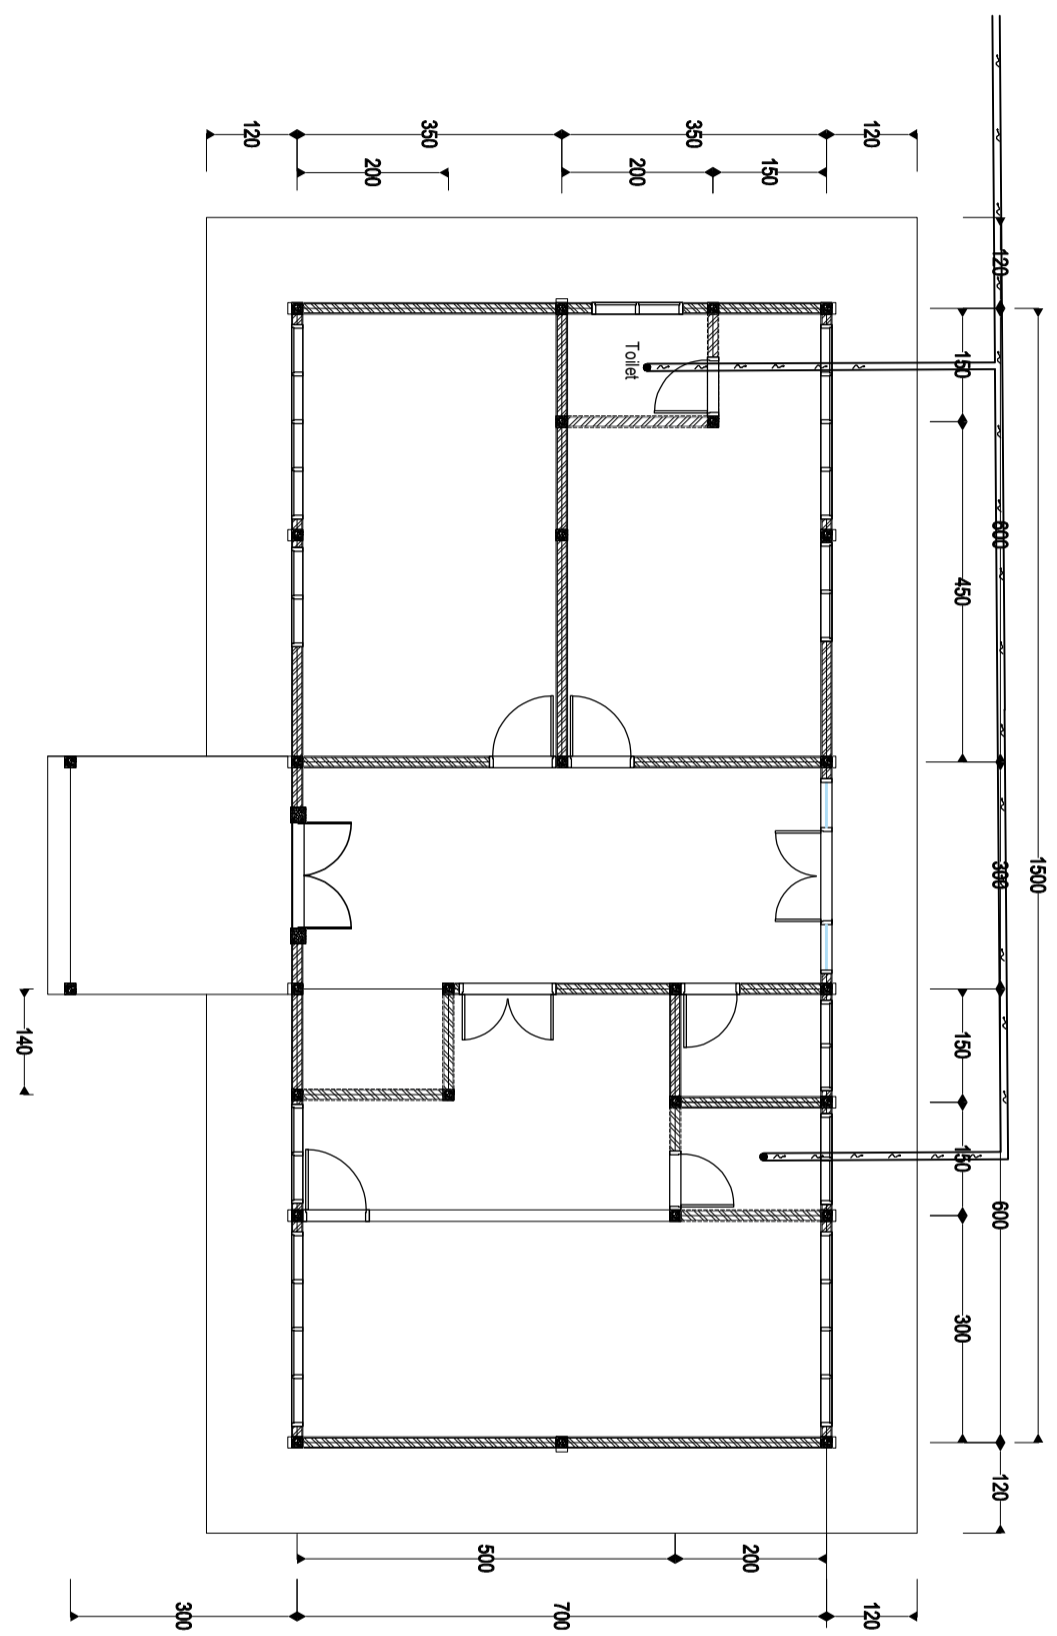


DENAH RENCANA BUANGAN AIR KECIL
SKALA 1:100

Catatan :

Penilik Proyek

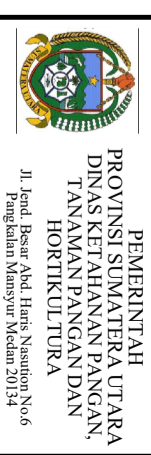

Pekerjaan

PERENCANAAN RENOVASI
(LPH/PLAH) PADANG BALANGKA
UPT. PTPHPMKP MEDAN

Lokasi

LPH/PLAH
PADANG BALANGKA
UPT. PTPHPMKP MEDAN

Mengetahui/Diestujui :

SELAKU PENGGUNA ANGGARAN
KEPALA DINAS KETAHANAN PANGAN TANAMAN PANGAN DAN
HORTIKULTURA

Raijali, S.Sos, MSP
NIP. 19670208.198611.1.001

Diperiksa :

PEJABAT PELAKSANA TEKNIK KEGIATAN
KEPALA SUB BAGIAN TATA USAHA

Sa'adi, SP, MP
NIP. 19750704.200604.1.001


Konsultansi Perencana :



Dyarter	Suprianto, ST	
Surveyor	Hayrul Afar, ST	
Team Leader	Harjan Ginting, ST	
Nama Gambar		Skala

DENAH RENCANA ELEKTRIKAL 1:100

Tahun	No. Gambar	Jlh. Lembar
2023	79a	79

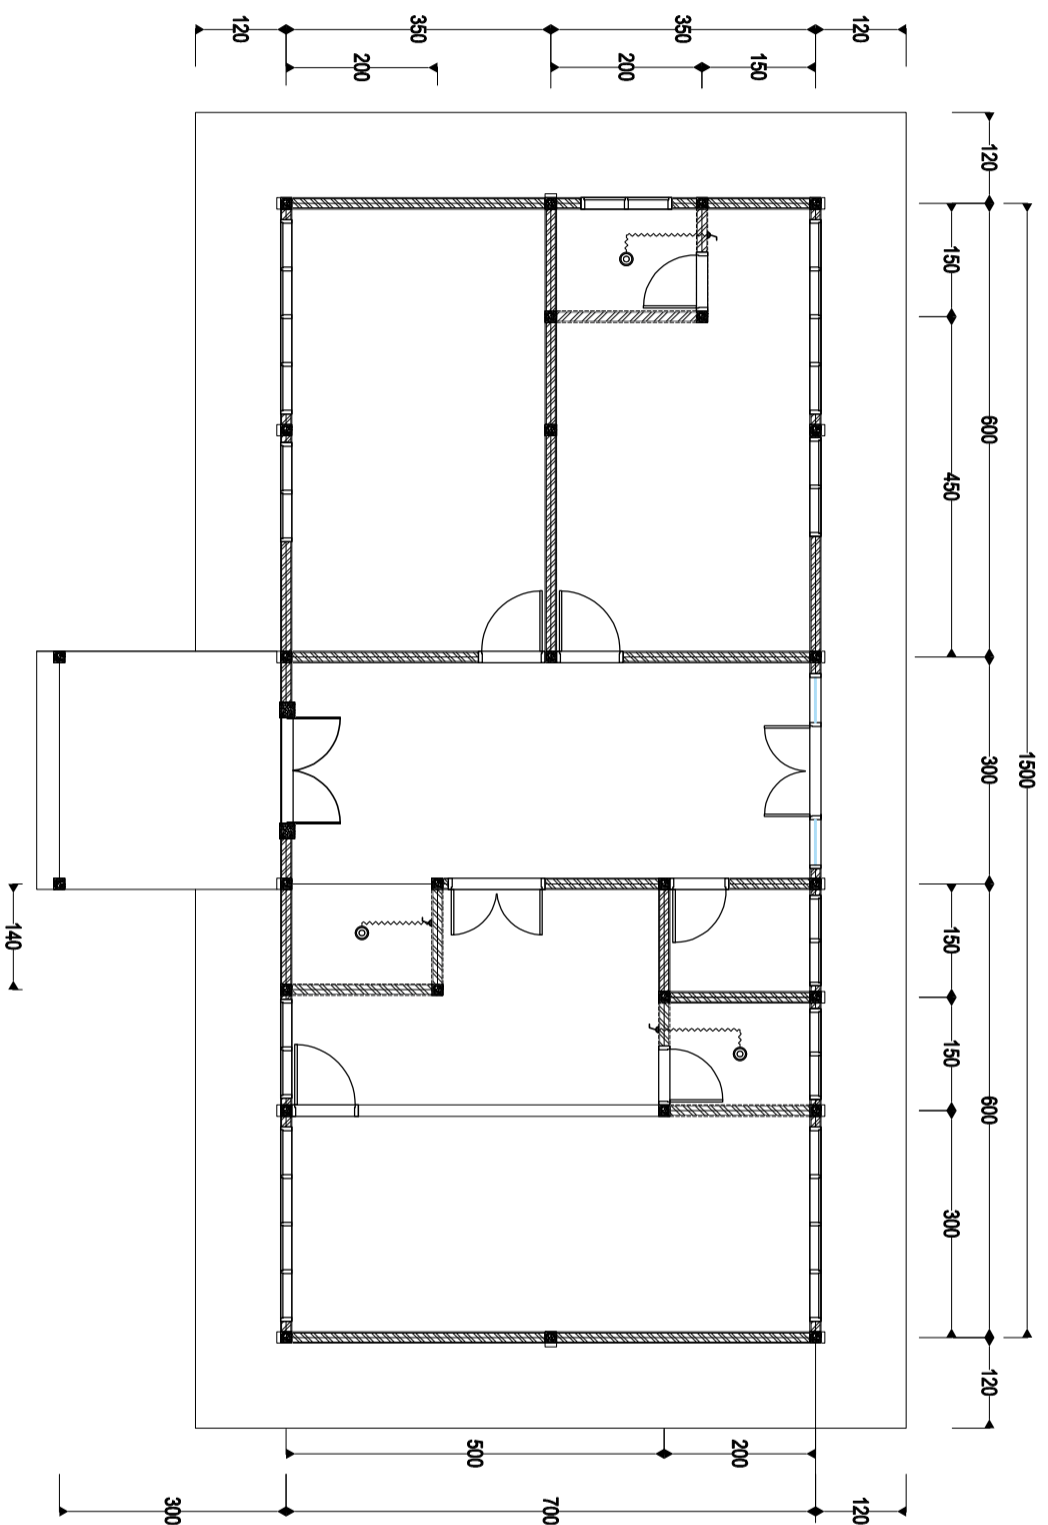

DENAH RENCANA ELEKTRIKAL
SKALA 1:100

Catatan :

Penilik Proyek


**PEMERINTAH
PROVINSI SUMATERA UTARA**
DINAS KEJAHANAN PANGAN,
TANAMAN PANGAN DAN
HORTIKULTURA
Jl. Jend. Besar Abd. Haris Nasution No.6
Pangkalalan Mamsyur Medan 20134

Pekerjaan

PERENCANAAN RENOVASI
(LPH/PLAH) PADANG BALANGKA
UPT. PTPHPMKP MEDAN

Lokasi

LPH/PLAH
PADANG BALANGKA
UPT. PTPHPMKP MEDAN

Mengetahui/Diestujui :

SELAKU PENGGUNA ANGGARAN
KEPALA DINAS KEJAHANAN PANGAN TANAMAN PANGAN DAN
HORTIKULTURA

Raijali, S.Sos, MSP
NIP. 19670208.198611.1.001

Diperiksa :

PELABAT PELAKSANA TEKNIK KEGIATAN
KEPALA SUB BAGIAN TATA USAHA

Sa'adi, SP, MP
NIP. 19750704.200604.1.001

Konsultansi Perencana :


CV KARMA VITALOMA KONSULTAN
Jl. ...
No. ...
Telp. ...

Drafter	Suprianto, ST	
Surveyor	Hayrul Afar, ST	
Team Leader	Harjan Ginting, ST	
Nama Gambar		Skala

DETAIL KAMAR MANDI



1:50

Tahun	No. Gambar	Jlh. Lembar
-------	------------	-------------


2023

79b

79

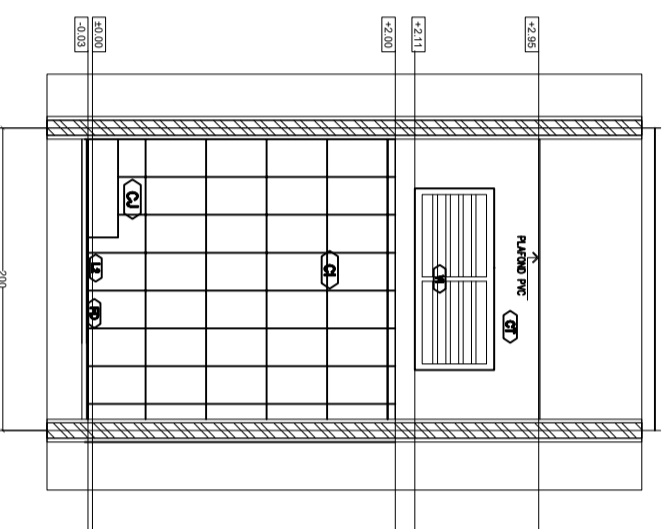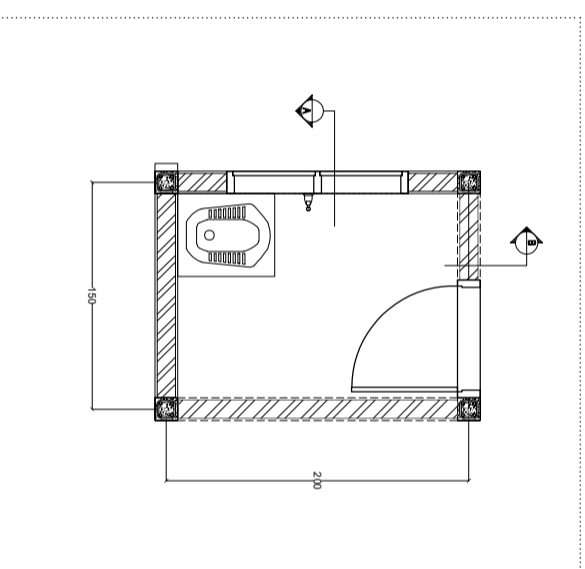

 **POTONGAN A - A**
SKALA 1 : 50

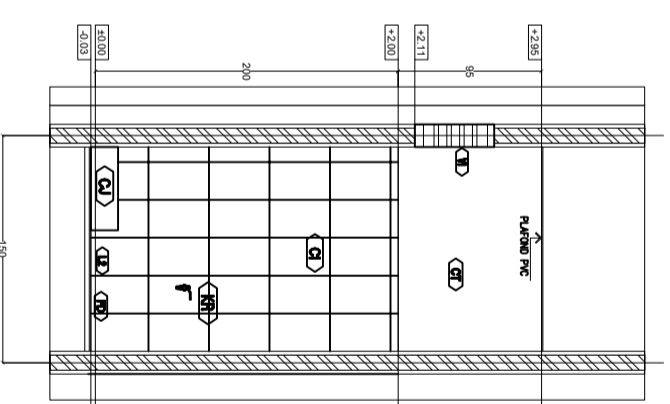

 **POTONGAN B - B**
SKALA 1 : 50

L2 KERAMIK 25x25

CJ CLOSET JONGKOK

C1 KERAMIK 25x40

FD FLOOR DRAIN

KR KRAN

VI VENTILASI 1

CT FINISHING
CATYLAC