



PEMERINTAH PROVINSI SUMATERA UTARA
BIRO UMUM SEKRETARIAT DAERAH
PROVINSI SUMATERA UTARA

GAMBAR PERENCANAAN


MESS
SEMPURNA

PELESTARIAN / ADAPTIVE REUSE MESS SEMPURNA BERASTAGI

ALAMAT :

JL. LAU GUMBA, SEMPAJAYA, KEC. BERASTAGI, KAB. KARO

● ● ●
TAHUN 2022

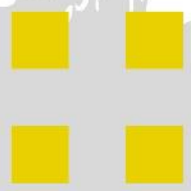

DAFTAR GAMBAR
PELESTARIAN / ADAPTIVE REUSE
MESS SEMPURNA BERASTAGI



PEMERINTAH PROVINSI SUMATERA UTARA
BIRO UMUM SEKRETARIAT DAERAH
PROVINSI SUMATERA UTARA

NO	JUDUL GAMBAR	SKALA	NO	JUDUL GAMBAR	SKALA
00	DAFTAR GAMBAR	NTS	15	TAMPAK POTONGAN D-D, E-E MONUMEN BUNGKARNO (RENCANA)	1 : 80
01	TITIK ELEVASI AREA (EKSISTING)	1 : 600	16	TAMPAK POTONGAN F-F, G-G, H-H MONUMEN BUNGKARNO (RENCANA)	1 : 80
02	ELEVASI AREA (EKSISTING)	1 : 600	17	LAYOUT PONDASI & SLOOF MONUMEN BUNGKARNO (RENCANA)	1 : 100
03	GARIS ELEVASI KONTUR AREA (EKSISTING)	1 : 600	18	LAYOUT BALOK MONUMEN BUNGKARNO (RENCANA)	1 : 100
04	DENAH MESS SOEKARNO (EKSISTING)	1 : 150	19	DETAIL PONDASI MENERUS (RENCANA)	1 : 15
05	TAMPAK DEPAN & BELAKANG BANGUNAN UTAMA MESS SOEKARNO (EKSISTING)	1 : 100	20	DETAIL KOLAM MONUMEN BUNGKARNO (RENCANA)	1 : 60
06	TAMPAK DEPAN & BELAKANG BANGUNAN BELAKANG MESS SOEKARNO (EKSISTING)	1 : 100	21	DETAIL PEMBESIAN KOLAM MONUMEN BUNGKARNO (RENCANA)	1 : 50
07	TAMPAK SAMP. KIRI & KANAN BANGUNAN BELAKANG MESS SOEKARNO (EKSISTING)	1 : 100	22	DETAIL BAK PENYARINGAN MONUMEN BUNGKARNO (RENCANA)	1 : 30
08	TAMPAK ATAP MESS SOEKARNO (EKSISTING)	1 : 150	23	DENAH TITIK LAMPU & INSTALASI LISTRIK (RENCANA)	1 : 100
09	DENAH Pengerasan JALAN MESS SOEKARNO (RENCANA)	1 : 600	24	TAMPAK POTONGAN A-A, B-B, C-C (RENCANA TITIK LAMPU)	1 : 80
10	DETAIL 02 & POTONGAN (A) Pengerasan JALAN (RENCANA)	1 : 25	25	DENAH, TAMPAK & POT. (A) TIANG BENDERA (RENCANA)	1 : 50
10_A	TITIK ELEVASI AREA (RENCANA PEMBUATAN DINDING PENAHAN TANAH)	1 : 600	26	DENAH, TAMPAK & POT. (A) GAZEBO (EKSISTING)	1 : 50
10_B	DENAH DINDING PENAHAN TANAH (RENCANA)	1 : 200	27	DENAH, TAMPAK & POT. (A) GAZEBO (RENCANA)	1 : 50
10_C	TAMPAK POT. (A), (B), & (C) DINDING PENAHAN TANAH (RENCANA)	1 : 80	28	DENAH PLAFON & INSTALASI LISTRIK GAZEBO (RENCANA)	1 : 30
10_D	DETAIL P1 & P2 TEMBOK PENAHAN TANAH (RENCANA)	1 : 25	29	TAMPAK & DETAIL FONT (RENCANA)	1 : 50
11	GROUND PLAN MESS SOEKARNO BERASTAGI (RENCANA)	1 : 600	30	TAMPAK DEPAN, BELAKANG & DETAIL PINTU GERBANG (RENCANA)	1 : 40
12	DENAH & TAMPAK POTONGAN A-A MONUMEN BUNGKARNO (EKSISTING)	1 : 100	31	DETAIL KOLOM PINTU GERBANG (RENCANA)	1 : 20
13	DENAH MONUMEN BUNGKARNO (RENCANA)	1 : 100	32	GROUND PLAN MUSHOLA (RENCANA)	1 : 75
14	TAMPAK POTONGAN A-A, B-B, C-C MONUMEN BUNGKARNO (RENCANA)	1 : 80	33	DENAH MUSHOLA DAN DENAH PLAFOND (RENCANA)	1 : 75

GAMBAR PERENCANAAN

Proyek
PELESTARIAN / ADAPTIVE REUSE
MESS SEMPURNA BERASTAGI

Lokasi
JL. LAU GUMBA, SEMPAJAYA
KEC. BERASTAGI, KAB. KARO

Judul
DAFTAR GAMBAR

Skala	Tanggal	Jumlah Lembar	Halaman
NTS		75	00

DAFTAR GAMBAR
PELESTARIAN / ADAPTIVE REUSE
MESS SEMPURNA BERASTAGI



PEMERINTAH PROVINSI SUMATERA UTARA
BIRO UMUM SEKRETARIAT DAERAH
PROVINSI SUMATERA UTARA

NO	JUDUL GAMBAR	SKALA	NO	JUDUL GAMBAR	SKALA
34	TAMPAK MUSHOLA (RENCANA)	1 : 75	53	VIEW CAFE MUSEUM (RENCANA)	1 : 60
35	VIEW MIHRAB (RENCANA)	1 : 60	54	VIEW RUANG PERTEMUAN 1 (RENCANA)	1 : 60
36	DETAIL JENDELA DAN PINTU (RENCANA)	1 : 50	55	VIEW RUANG PERTEMUAN 2 (RENCANA)	1 : 60
37	DENAH PONDASI DAN DENAH SLOOF (RENCANA)	1 : 75	56	VIEW RUANG I & II MUSEUM PENGASINGAN BUNG KARNO (RENCANA)	1 : 60
38	DETAIL POTONGAN A-A (RENCANA)	1 : 60	57	MEJA DISPLAY (MD1) (RENCANA)	1 : 25
39	DETAIL POTONGAN B-B (RENCANA)	1 : 60	58	MEJA DISPLAY (MD2) & MEJA DISPLAY (MD3) (RENCANA)	1 : 20
40	DETAIL PONDASI MENERUS DAN DETAIL TANGGA (RENCANA)	1 : 25	59	LEMARI DISPLAY (LD1) (RENCANA)	1 : 25
41	DETAIL KANOPI SELASAR DAN KANOPI BETON (RENCANA)	1 : 20	60	LEMARI DISPLAY (LD2) (RENCANA)	1 : 25
42	DETAIL RANGKA ATAP TAMPAK ATAS (RENCANA)	1 : 60	61	RAK DISPLAY 1 & RAK DISPLAY 2 (RENCANA)	1 : 25
43	RANGKA ATAP KANOPI SELASAR DAN & TITIK LAMPU (RENCANA)	1 : 75	62	RAK DISPLAY 1 & RAK DISPLAY 2 (RENCANA)	1 : 25
44	DENAH PONDASI DAN SLOOF MUSHOLA (RENCANA)	1 : 50	63	RAK DISPLAY (RD3), RAK DISPLAY (RD4) (RENCANA)	1 : 20
45	DENAH DAN POTONGAN TOILET MUSHOLA (RENCANA)	1 : 60	64	PARTISI SEKAT RUANGAN (PTS) (RENCANA)	1 : 20
46	POTONGAN TOILET MUSHOLA (RENCANA)	1 : 50	65	MEJA PENERIMA TAMU DAN MEJA CAFE MUSEUM (RENCANA)	1 : 15
47	POTONGAN TOILET MUSHOLA (RENCANA)	1 : 50	66	DENAH PEMASANGAN PLAFOND KISI-KISI (RENCANA)	1 : 75
48	DETAIL ATAP DAN TAMPAK TOILET (RENCANA)	1 : 60	67	PLAFOND KISI-KISI RUANG PERTEMUAN 1 (RENCANA)	1 : 25
49	DENAH PLAFOND, INSTALSI PLUMBING DAN TITIK LAMPU (RENCANA)	1 : 50	68	LAMPU GANTUNG RUANG PERTEMUAN 2 (RENCANA)	1 : 25
50	DETAIL SEPTICTANK & TAMPAK POTONGAN (RENCANA)	1 : 25	69	DENAH INSTALASI LISTRIK (RENCANA)	1 : 75
51	DENAH GEDUNG UTAMA (EKSISTING)	1 : 75	70	VIEW RUANG CAFE (RENCANA)	NTS
52	DENAH FURNITURE (RENCANA)	1 : 75	71	VIEW RUANG CAFE (RENCANA)	NTS

GAMBAR PERENCANAAN

Proyek
PELESTARIAN / ADAPTIVE REUSE
MESS SEMPURNA BERASTAGI

Lokasi
JL. LAU GUMBA, SEMPAJAYA
KEC. BERASTAGI, KAB. KARO

Judul
DAFTAR GAMBAR

Skala	Tanggal	Jumlah Lembar	Halaman
NTS		75	00

DAFTAR GAMBAR
PELESTARIAN / ADAPTIVE REUSE
MESS SEMPURNA BERASTAGI



PEMERINTAH PROVINSI SUMATERA UTARA
BIRO UMUM SEKRETARIAT DAERAH
PROVINSI SUMATERA UTARA

NO	JUDUL GAMBAR	SKALA	NO	JUDUL GAMBAR	SKALA
72	VIEW RUANG PERTEMUAN 1 (RENCANA)	NTS			
73	VIEW RUANG PERTEMUAN 2 (RENCANA)	NTS			
74	VIEW RUANG 1 MUSEUM PENGASINGAN BUNG KARNO (RENCANA)	NTS			
75	VIEW RUANG 2 MUSEUM PENGASINGAN BUNG KARNO (RENCANA)	NTS			
75_A	DENAH MESS SOEKARNO, AREA PASANG KANOPI BARU (RENCANA)	1 : 150			
75_B	DENAH (DET.03) MESS SOEKARNO (EKSISTING) & (RENCANA)	1 : 100			
75_C	TAMPAK DEPAN & SAMPING BANGUNAN BELAKANG MESS SOEKARNO (EKSISTING) & (RENCANA)	1 : 80			
75_D	DENAH PASANG ROLLAG BATA & LANTAI GRANITE (RENCANA)	1 : 30			
75_E	DETAIL POT. (A) & (B) (RENCANA)	1 : 15			
75_F	DETAIL RANGKA & TAMPAK ATAP KANOPI (RENCANA)	1 : 30			
75_G	VIEW LANDSCAPE TAMAN	NTS			
75_H	VIEW LANDSCAPE TAMAN	NTS			
75_I	VIEW LANDSCAPE TAMAN	NTS			
75_J	VIEW LANDSCAPE TAMAN	NTS			
75_K	VIEW LANDSCAPE TAMAN	NTS			

GAMBAR PERENCANAAN

Proyek

PELESTARIAN / ADAPTIVE REUSE
MESS SEMPURNA BERASTAGI


Lokasi

JL. LAU GUMBA, SEMPAJAYA
KEC. BERASTAGI, KAB. KARO

Judul

DAFTAR GAMBAR


Skala	Tanggal	Jumlah Lembar	Halaman
NTS		75	00

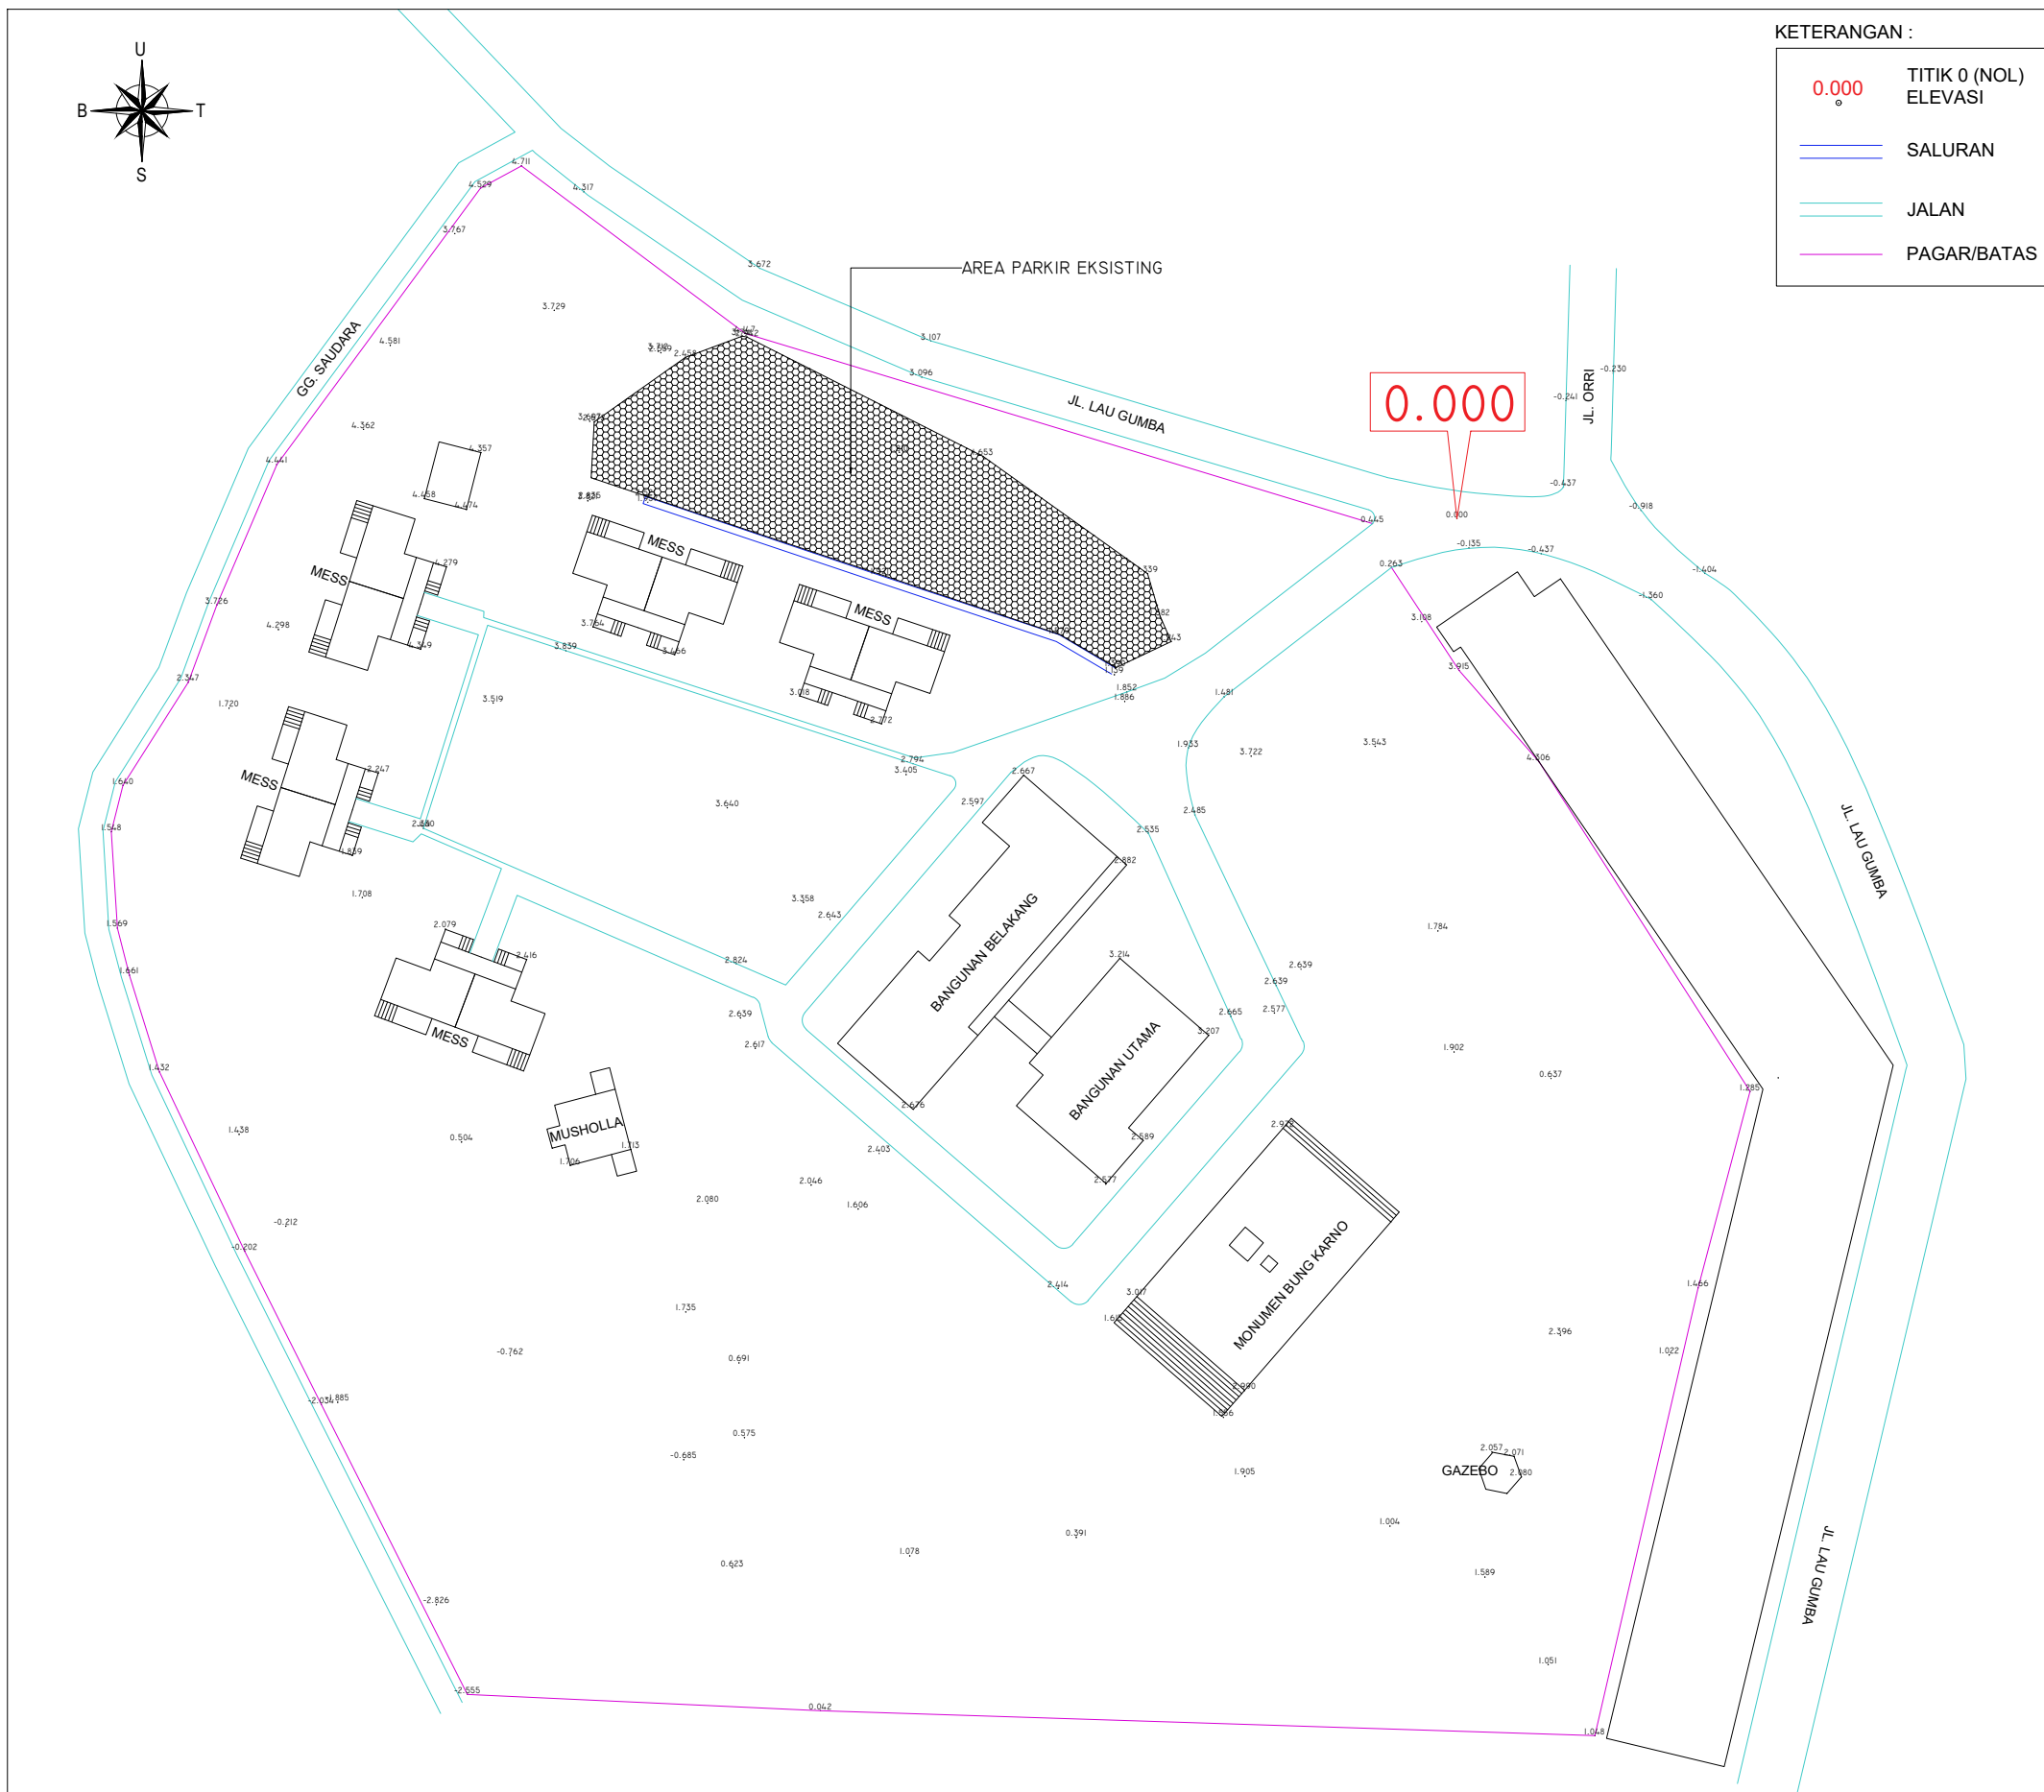

GAMBAR PERENCANAAN

Proyek	PELESTARIAN / ADAPTIVE REUSE MESS SEMPURNA BERASTAGI		
Lokasi	JL. LAU GUMBA, SEMPAJAYA KEC. BERASTAGI, KAB. KARO		
Judul	TITIK ELEVASI AREA (EKSISTING)		

Skala	Tanggal	Jumlah Lembar	Halaman
1 : 600		75	01

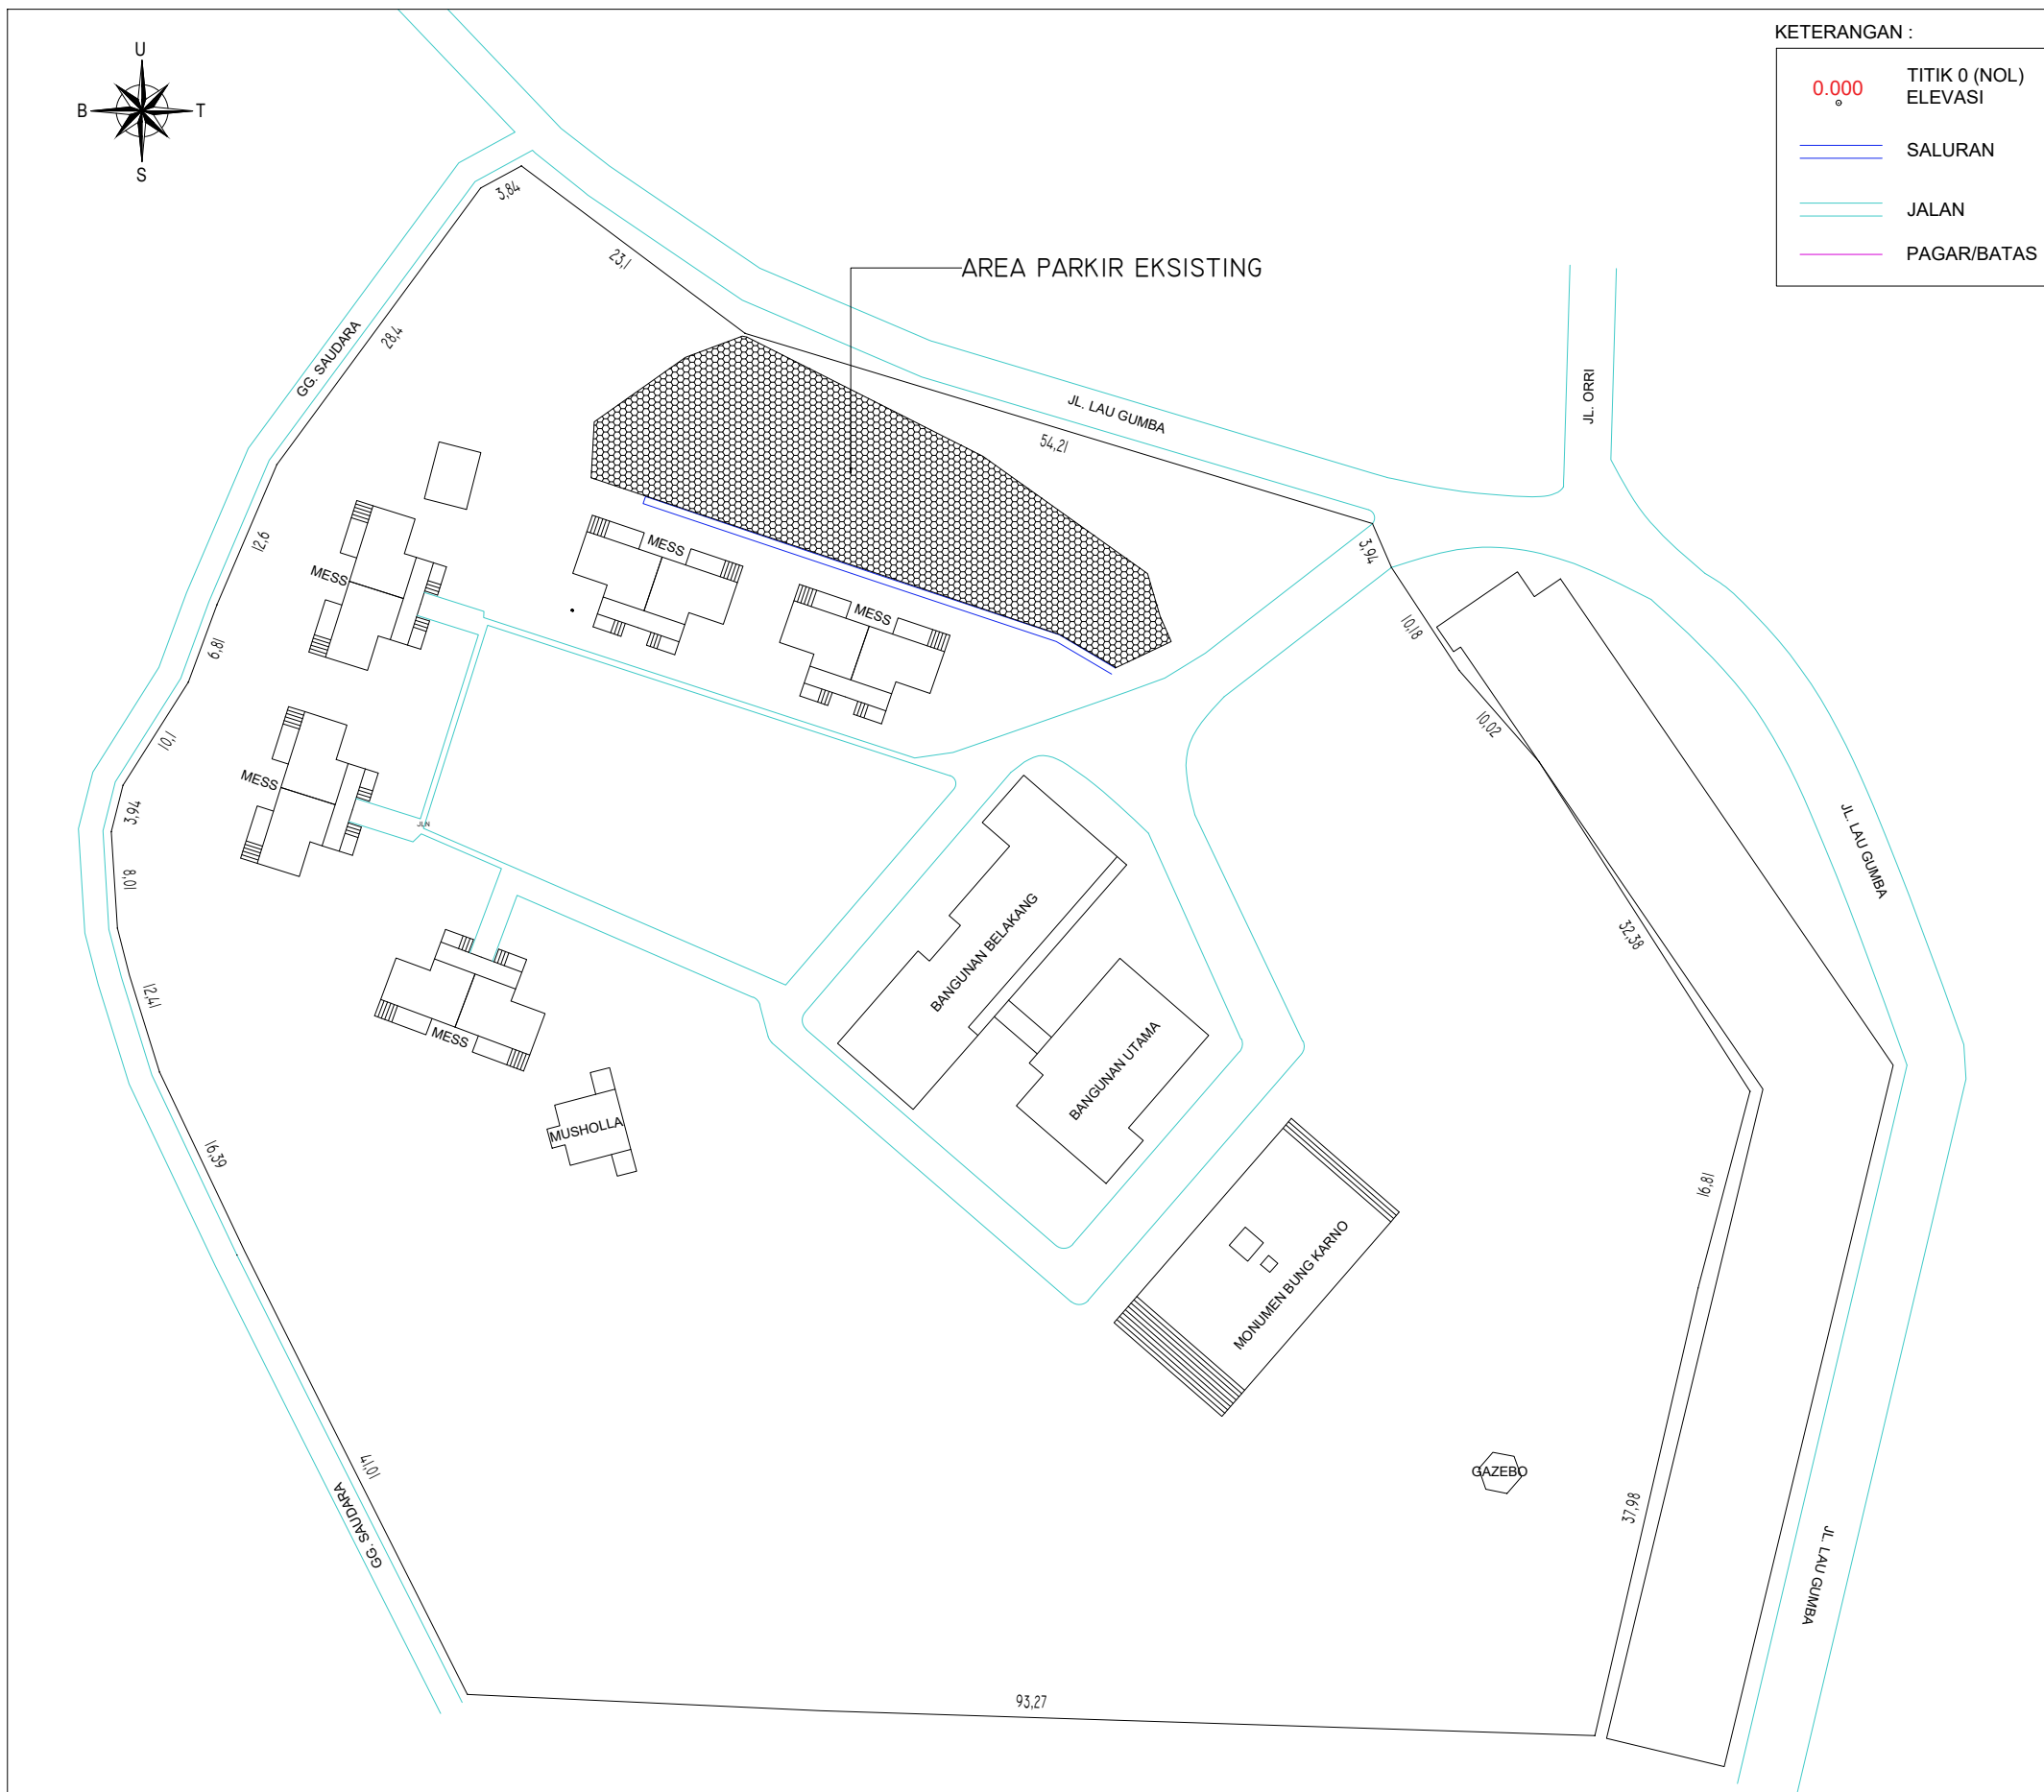


GAMBAR PERENCANAAN

Proyek
 PELESTARIAN / ADAPTIVE REUSE
 MESS SEMPURNA BERASTAGI

Lokasi
 JL. LAU GUMBA, SEMPAJAYA
 KEC. BERASTAGI, KAB. KARO

Judul
 ELEVASI AREA
 (EKSISTING)

Skala	Tanggal	Jumlah Lembar	Halaman
1 : 600		75	02

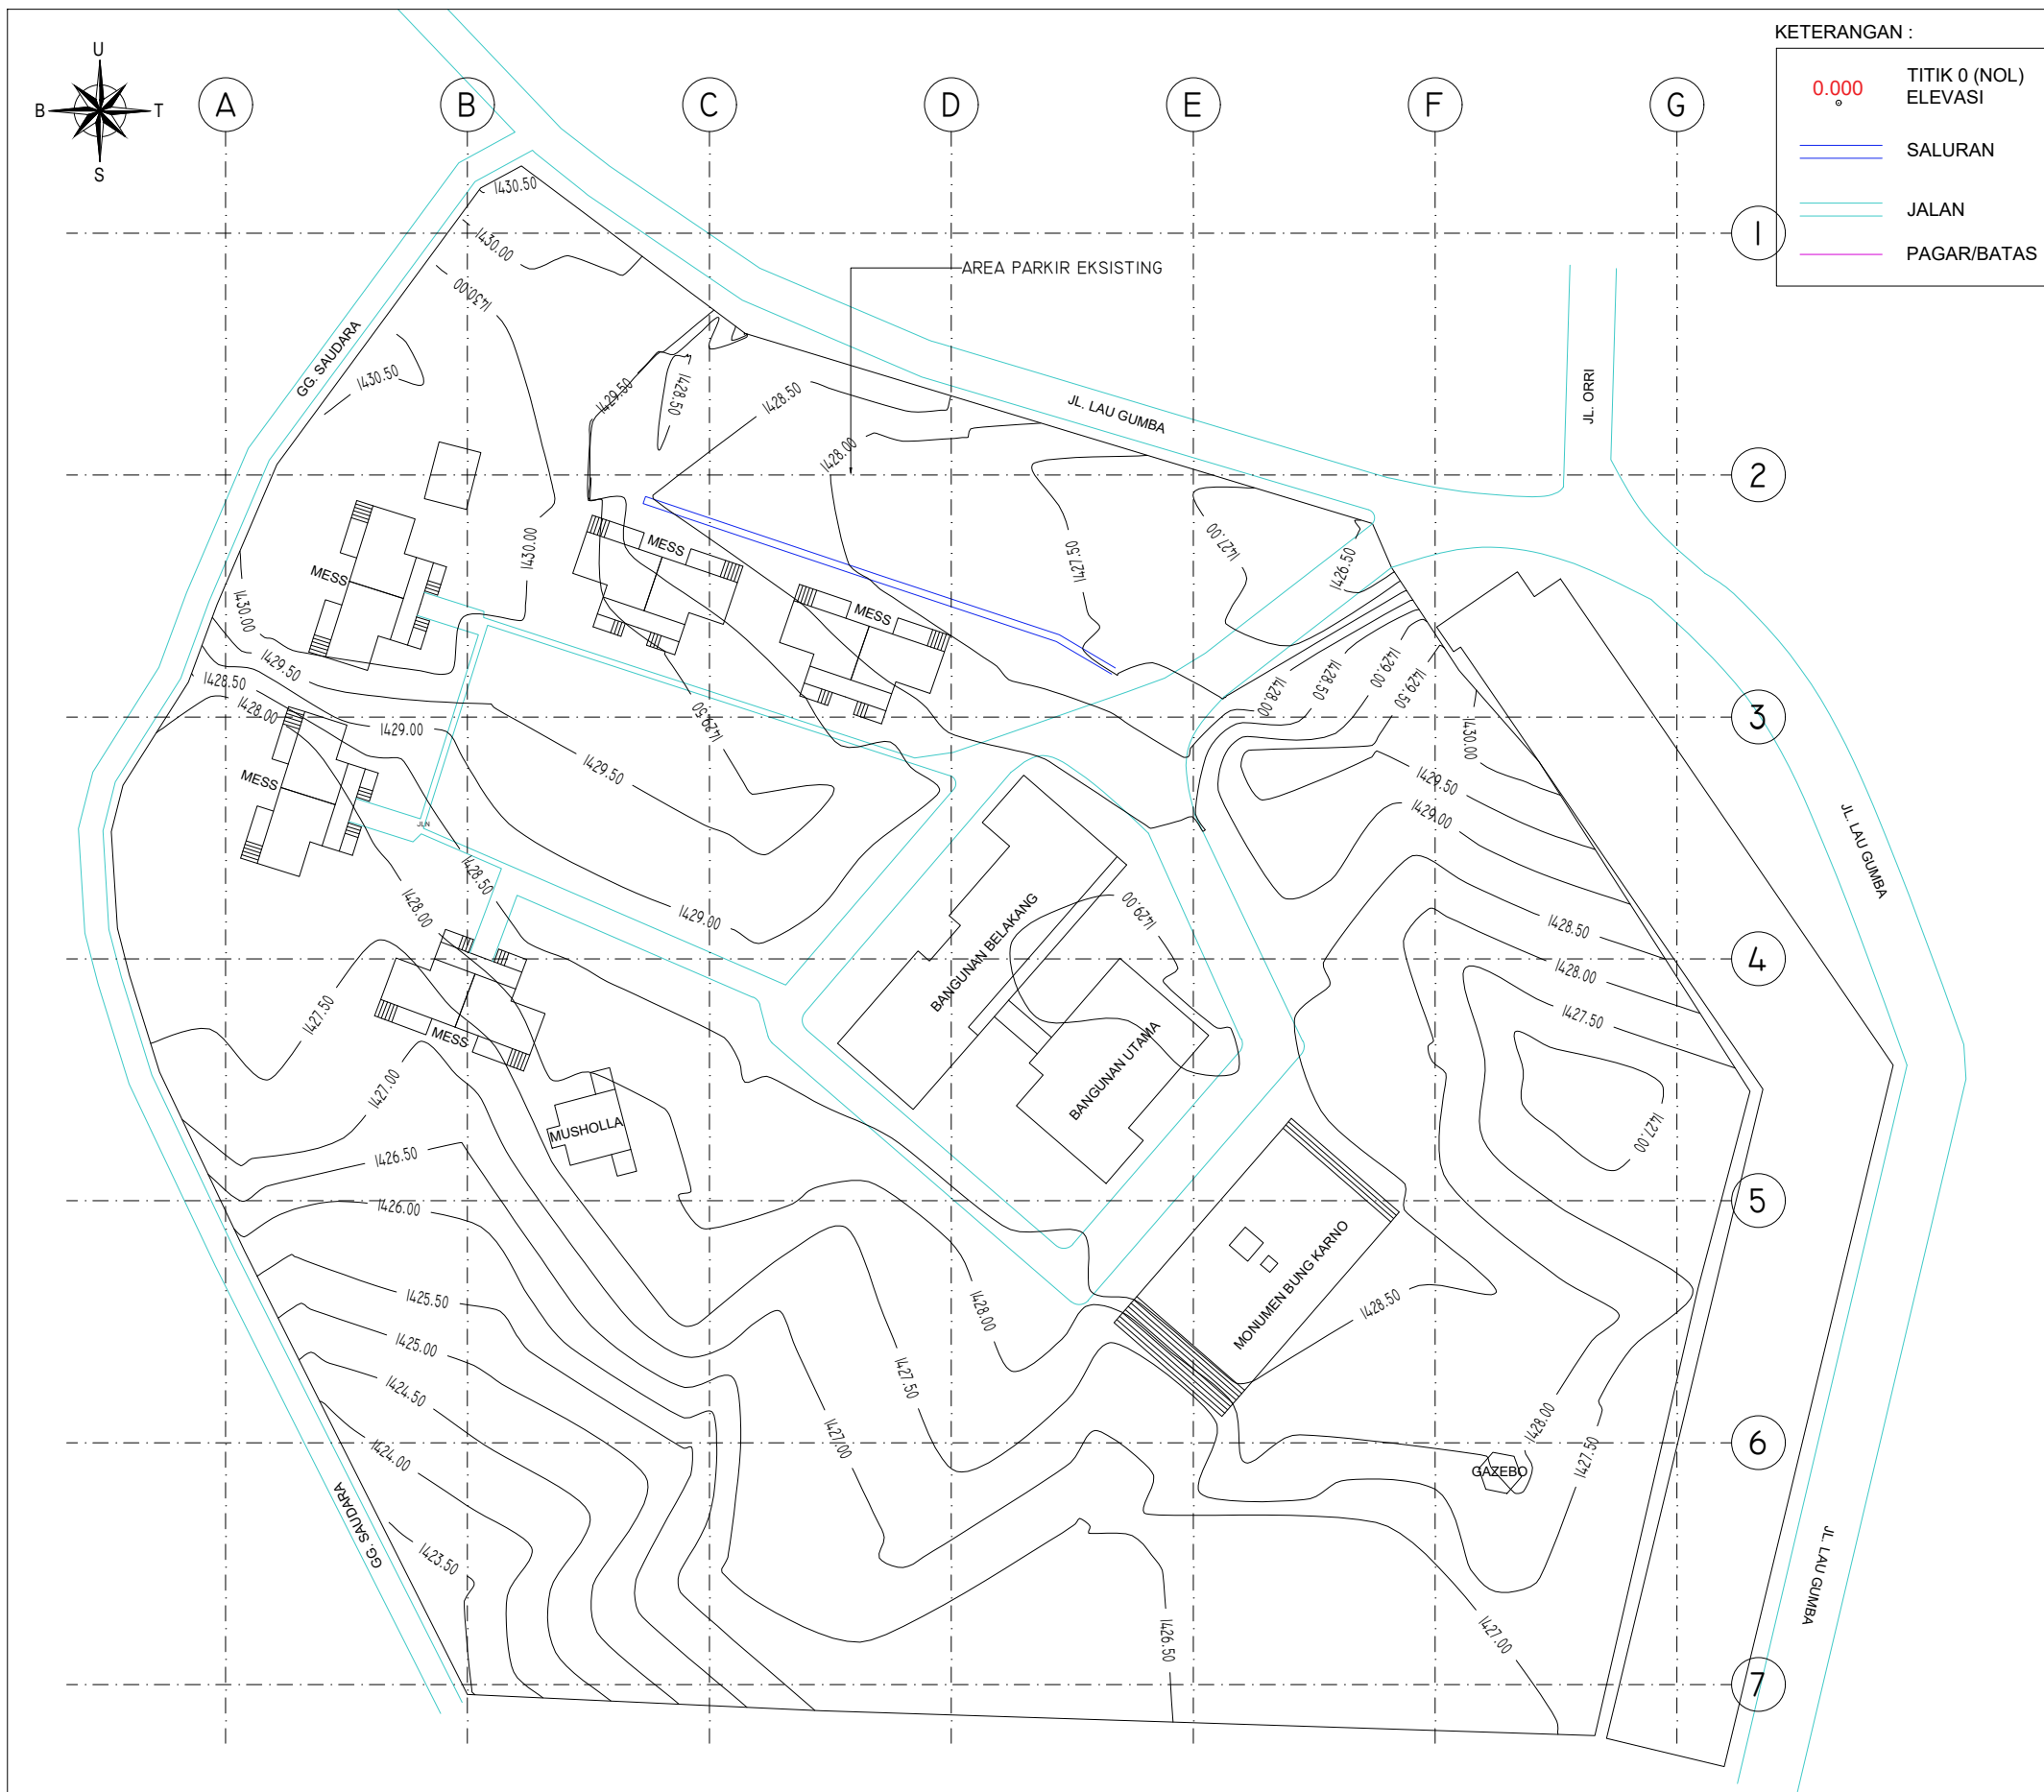


GAMBAR PERENCANAAN

Proyek
 PELESTARIAN / ADAPTIVE REUSE
 MESS SEMPURNA BERASTAGI

Lokasi
 JL. LAU GUMBA, SEMPAJAYA
 KEC. BERASTAGI, KAB. KARO

Judul
 GARIS ELEVASI KONTUR AREA
 (EKSISTING)

Skala	Tanggal	Jumlah Lembar	Halaman
1 : 600		75	03

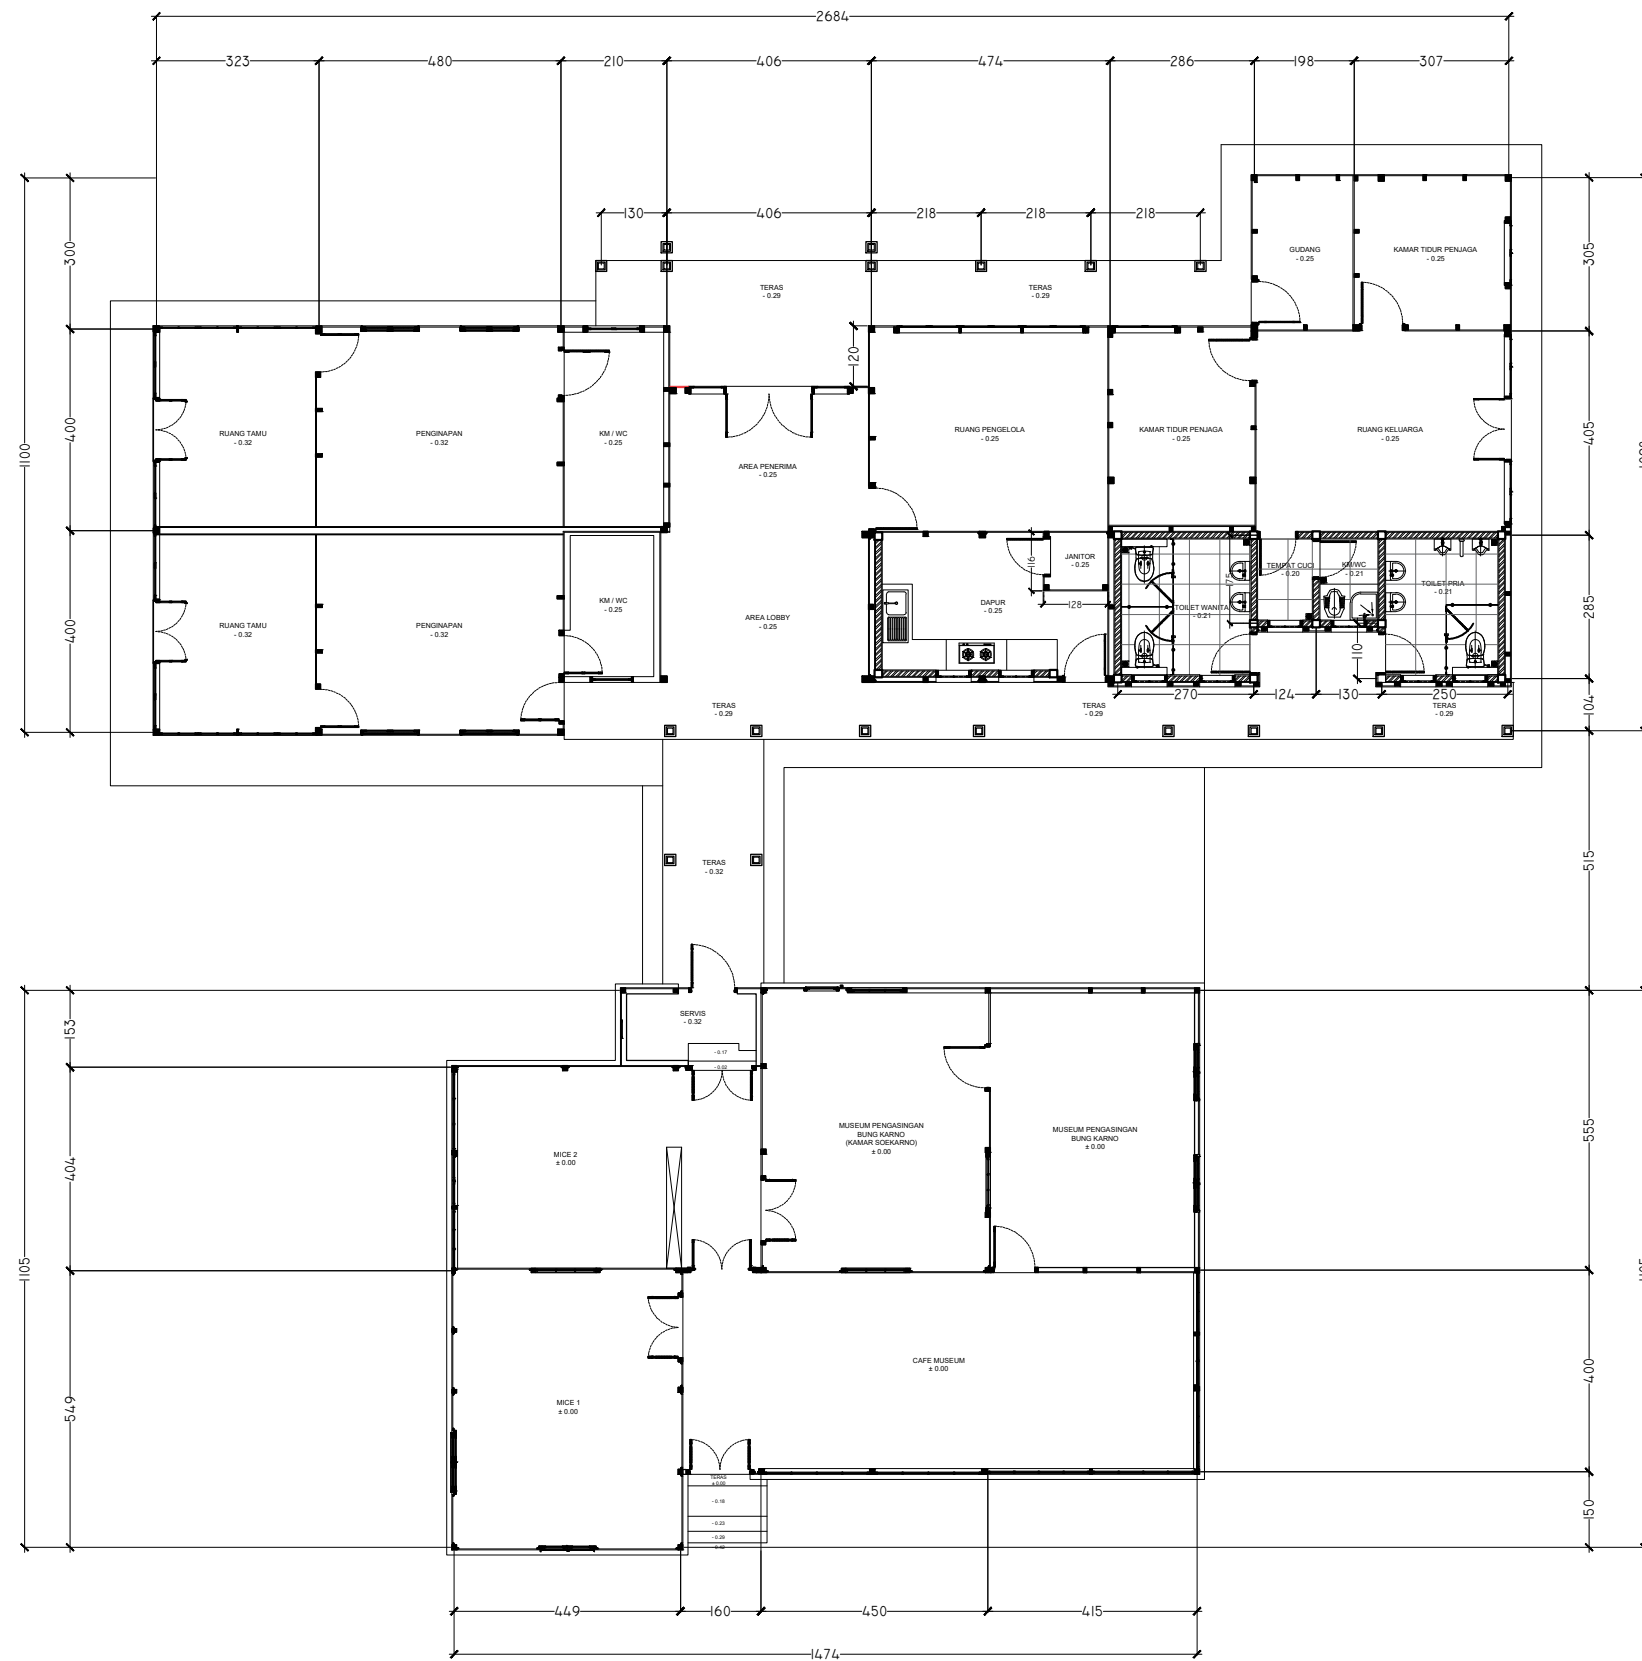

GAMBAR PERENCANAAN

Proyek
PELESTARIAN / ADAPTIVE REUSE
MESS SEMPURNA BERASTAGI

Lokasi
JL. LAU GUMBA, SEMPAJAYA
KEC. BERASTAGI, KAB. KARO

Judul
DENAH MESS SOEKARNO
(EKSISTING)

Skala	Tanggal	Jumlah Lembar	Halaman
1 : 150		75	04



PEMERINTAH PROVINSI SUMATERA UTARA
BIRO UMUM SEKRETARIAT DAERAH
PROVINSI SUMATERA UTARA



TAMPAK DEPAN BANGUNAN UTAMA MESS SOEKARNO (EKSISTING)
SKALA 1 : 100



TAMPAK BELAKANG BANGUNAN UTAMA MESS SOEKARNO (EKSISTING)
SKALA 1 : 100

GAMBAR PERENCANAAN

Proyek

PELESTARIAN / ADAPTIVE REUSE
MESS SEMPURNA BERASTAGI

Lokasi

JL. LAU GUMBA, SEMPAJAYA
KEC. BERASTAGI, KAB. KARO

Judul

TAMPAK DEPAN & BELAKANG
BANGUNAN UTAMA MESS SOEKARNO (EKSISTING)

Skala	Tanggal	Jumlah Lembar	Halaman
1 : 100		75	05



PEMERINTAH PROVINSI SUMATERA UTARA
BIRO UMUM SEKRETARIAT DAERAH
PROVINSI SUMATERA UTARA



TAMPAK DEPAN BANGUNAN BELAKANG MESS SOEKARNO (EKSISTING)
SKALA 1 : 100



TAMPAK BELAKANG BANGUNAN BELAKANG MESS SOEKARNO (EKSISTING)
SKALA 1 : 100


GAMBAR PERENCANAAN

Proyek	PELESTARIAN / ADAPTIVE REUSE MESS SEMPURNA BERASTAGI		
Lokasi	JL. LAU GUMBA, SEMPAJAYA KEC. BERASTAGI, KAB. KARO		
Judul	TAMPAK DEPAN & BELAKANG BANGUNAN BELAKANG MESS SOEKARNO (EKSISTING)		


Skala	Tanggal	Jumlah Lembar	Halaman
1 : 100		75	06



PEMERINTAH PROVINSI SUMATERA UTARA
BIRO UMUM SEKRETARIAT DAERAH
PROVINSI SUMATERA UTARA

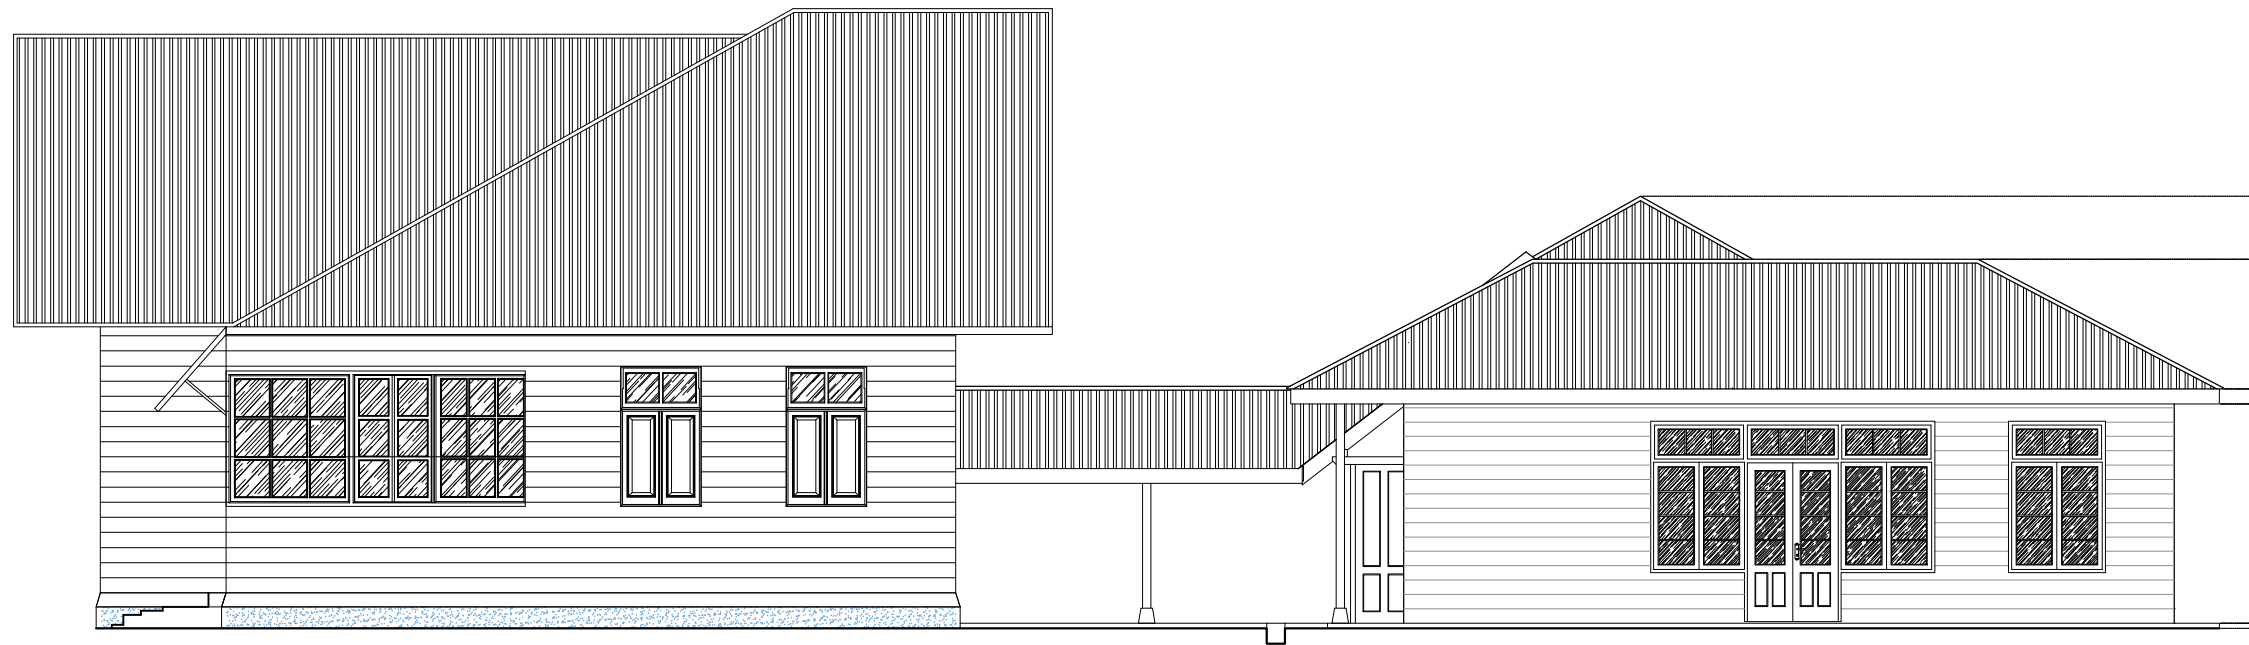

TAMPAK SAMP. KIRI BANGUNAN BELAKANG MESS SOEKARNO (EKSISTING)
SKALA 1 : 100

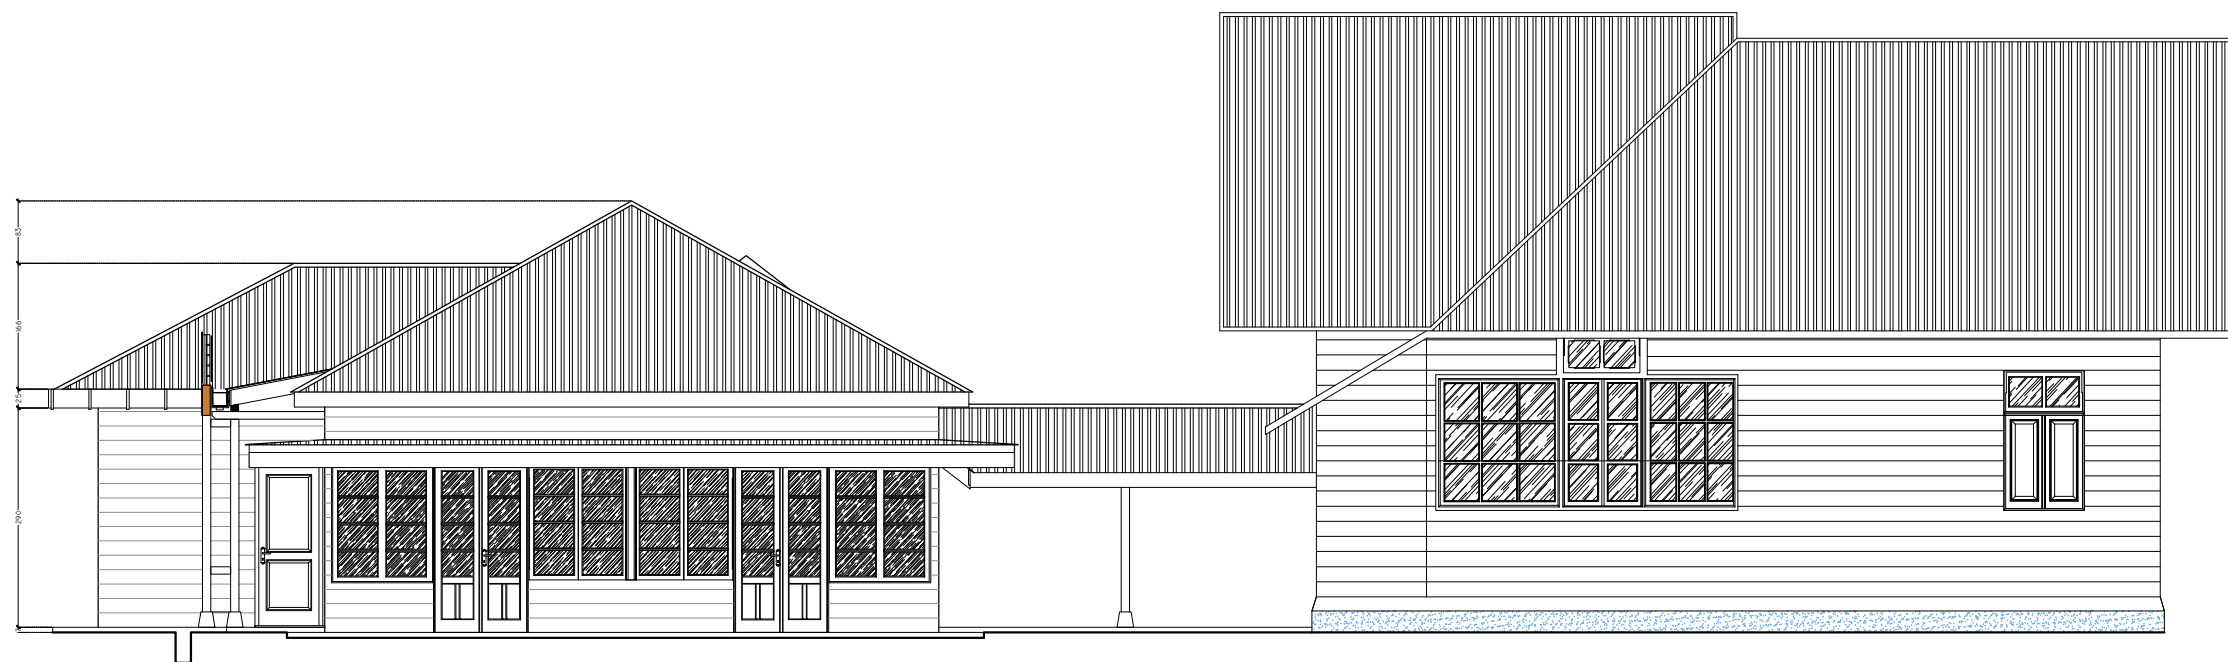

TAMPAK SAMP. KANAN BANGUNAN BELAKANG MESS SOEKARNO (EKSISTING)
SKALA 1 : 100

GAMBAR PERENCANAAN

Proyek

PELESTARIAN / ADAPTIVE REUSE
MESS SEMPURNA BERASTAGI


Lokasi

JL. LAU GUMBA, SEMPAJAYA
KEC. BERASTAGI, KAB. KARO

Judul

TAMPAK SAMPING KIRI & KANAN
BANGUNAN BELAKANG MESS SOEKARNO (EKSISTING)

Skala	Tanggal	Jumlah Lembar	Halaman
1 : 100		75	07

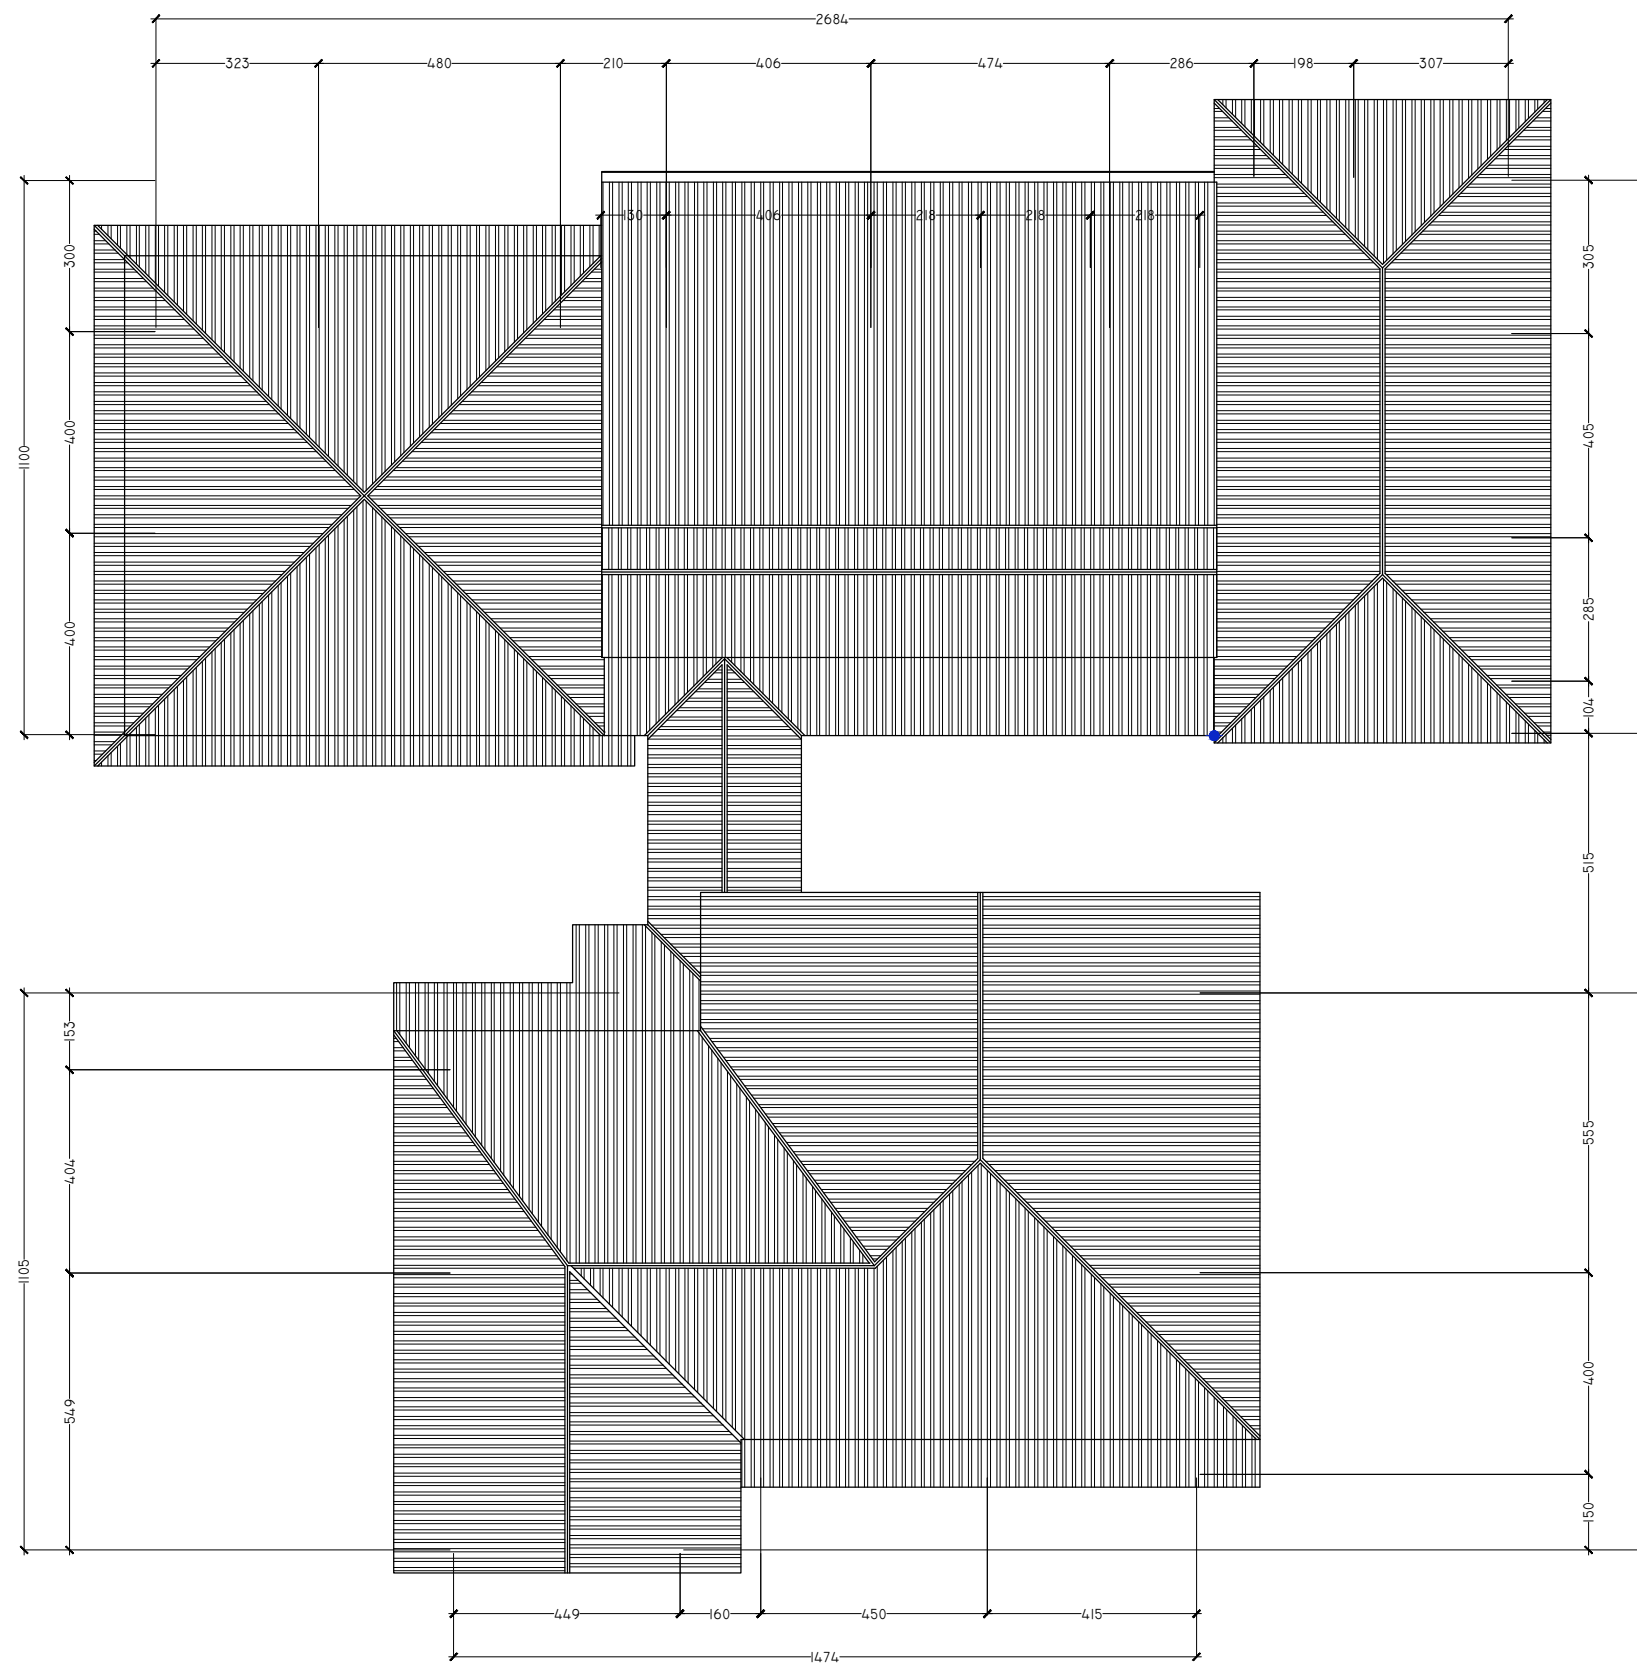

 TAMPAK ATAP MESS SOEKARNO (EKSISTING)

SKALA 1 : 150

GAMBAR PERENCANAAN

Proyek

PELESTARIAN / ADAPTIVE REUSE
MESS SEMPURNA BERASTAGI


Lokasi

JL. LAU GUMBA, SEMPAJAYA
KEC. BERASTAGI, KAB. KARO

Judul

TAMPAK ATAP MESS SOEKARNO
(EKSISTING)

Skala	Tanggal	Jumlah Lembar	Halaman
1 : 150		75	08

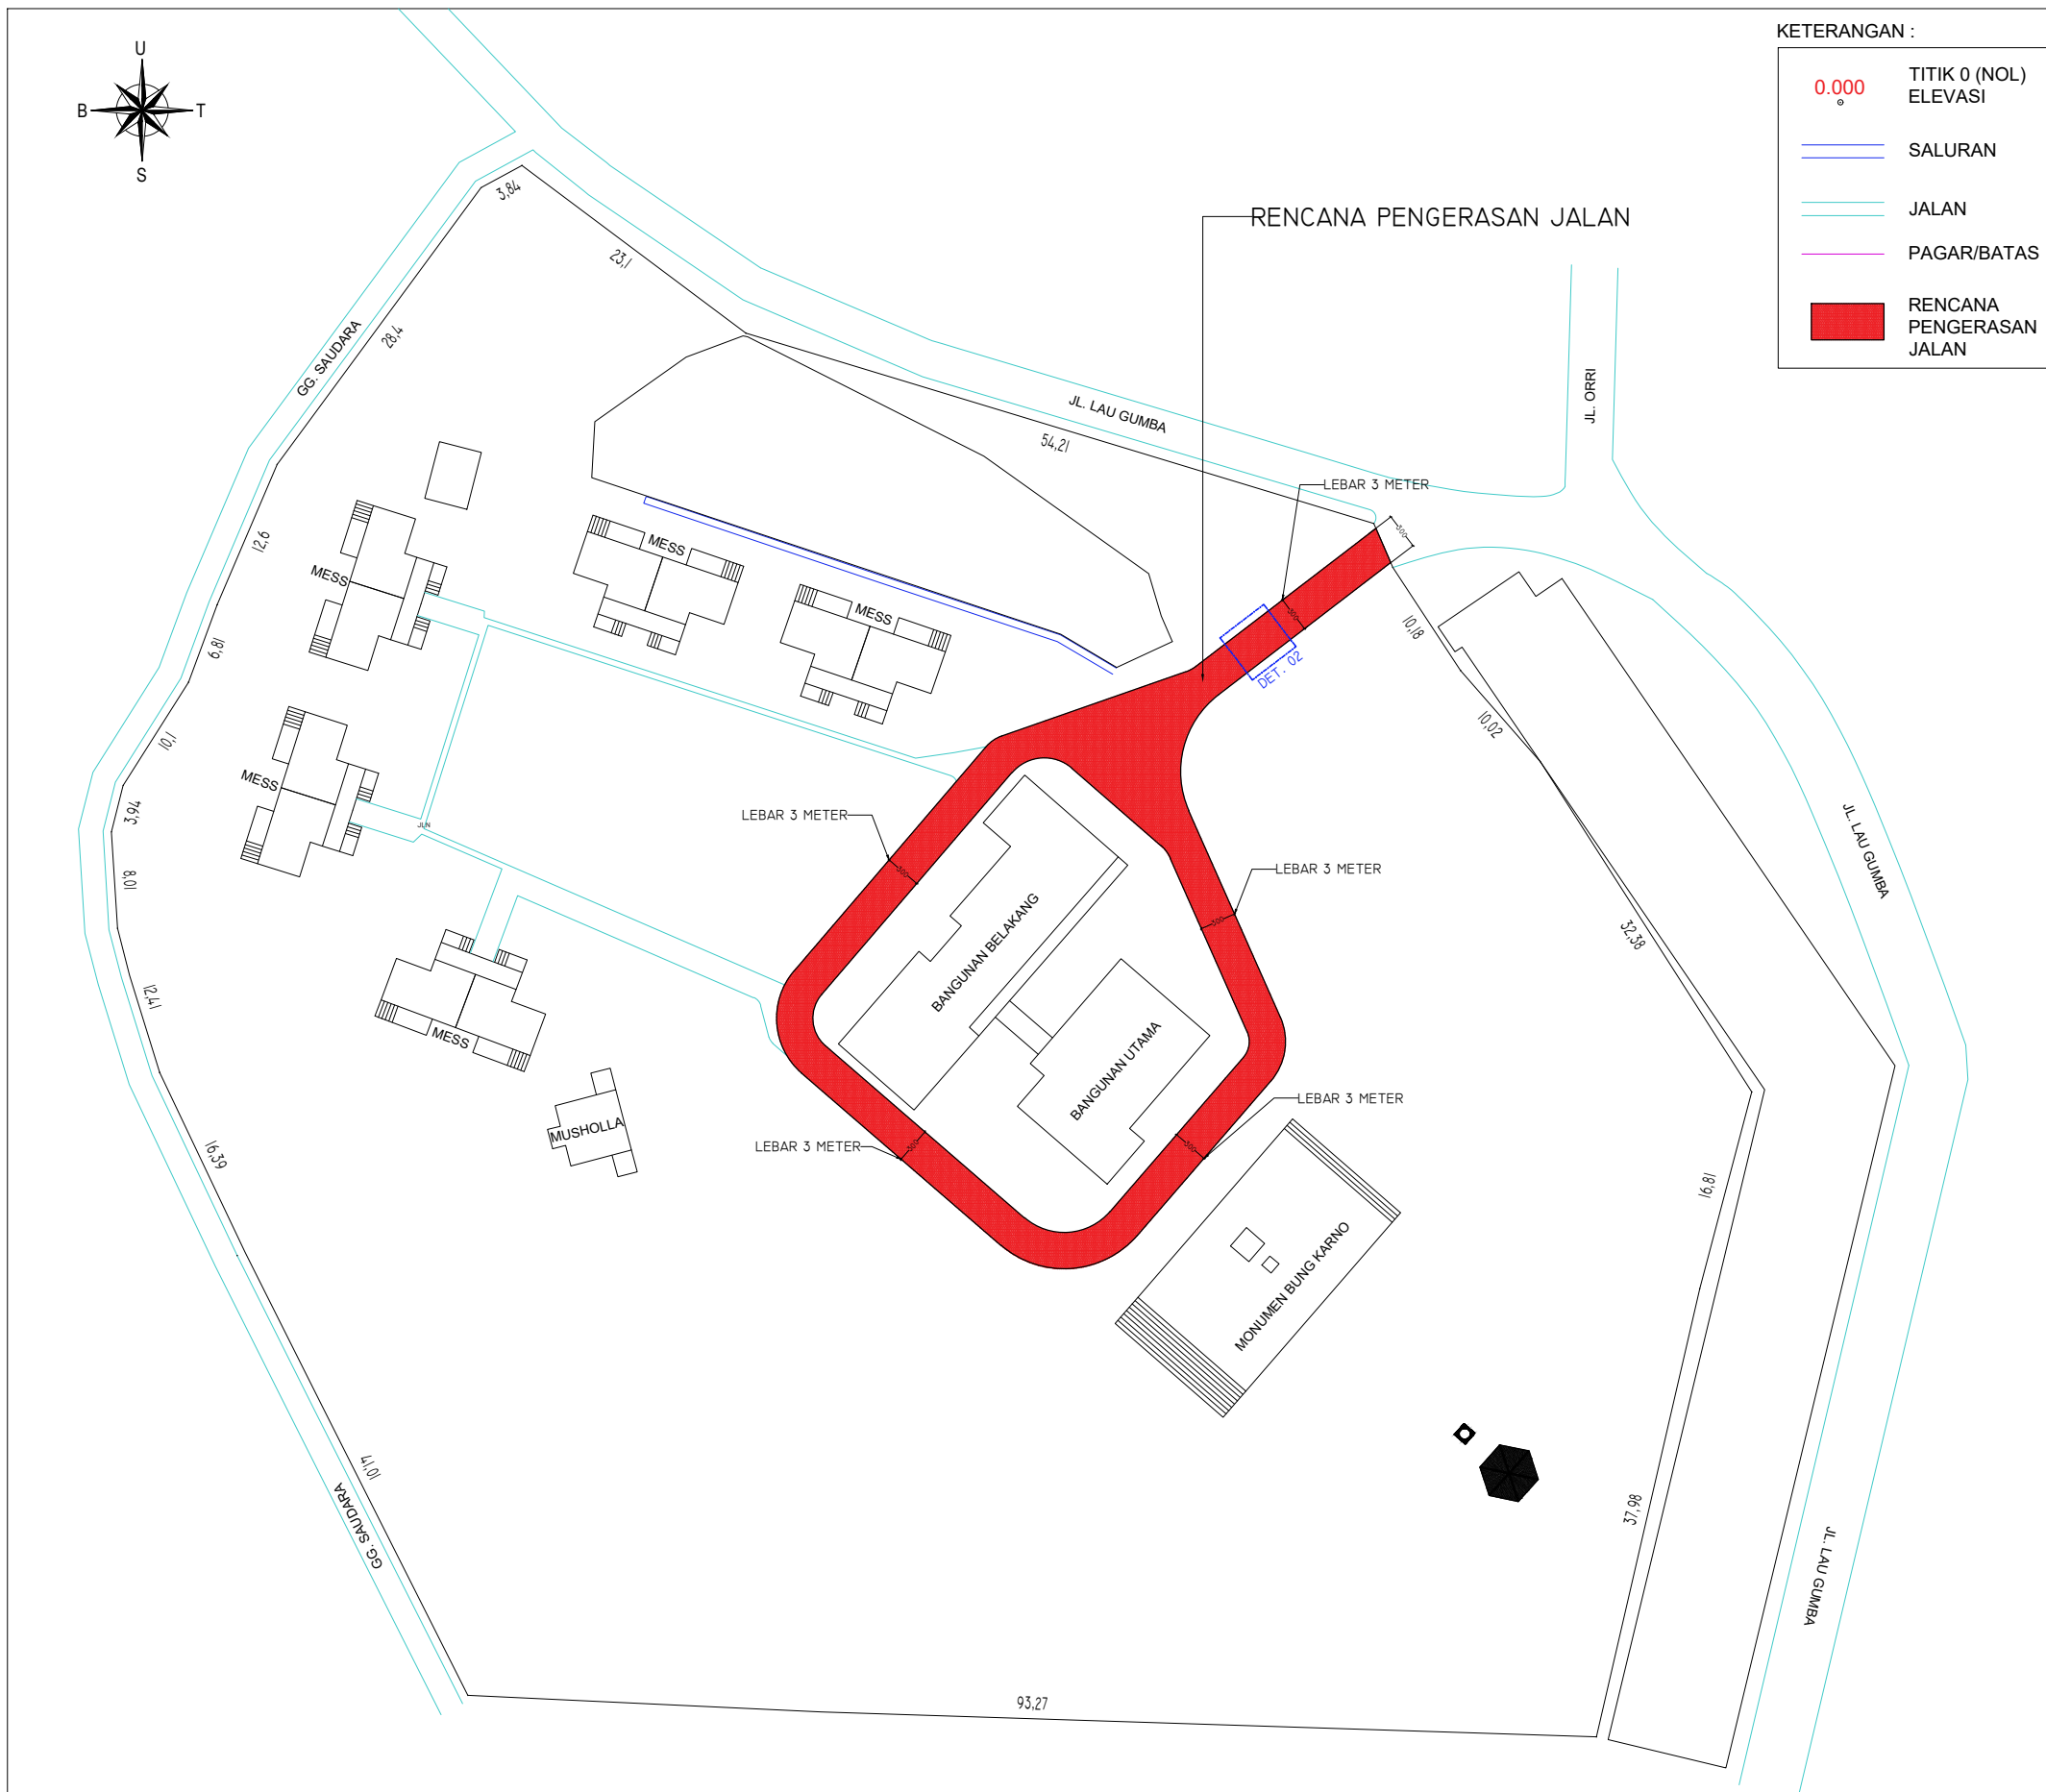


GAMBAR PERENCANAAN

Proyek
PELESTARIAN / ADAPTIVE REUSE
MESS SEMPURNA BERASTAGI

Lokasi
JL. LAU GUMBA, SEMPAJAYA
KEC. BERASTAGI, KAB. KARO


Judul
DENAH Pengerasan JALAN
MESS SOEKARNO BERASTAGI (RENCANA)

Skala	Tanggal	Jumlah Lembar	Halaman
1 : 600		75	09

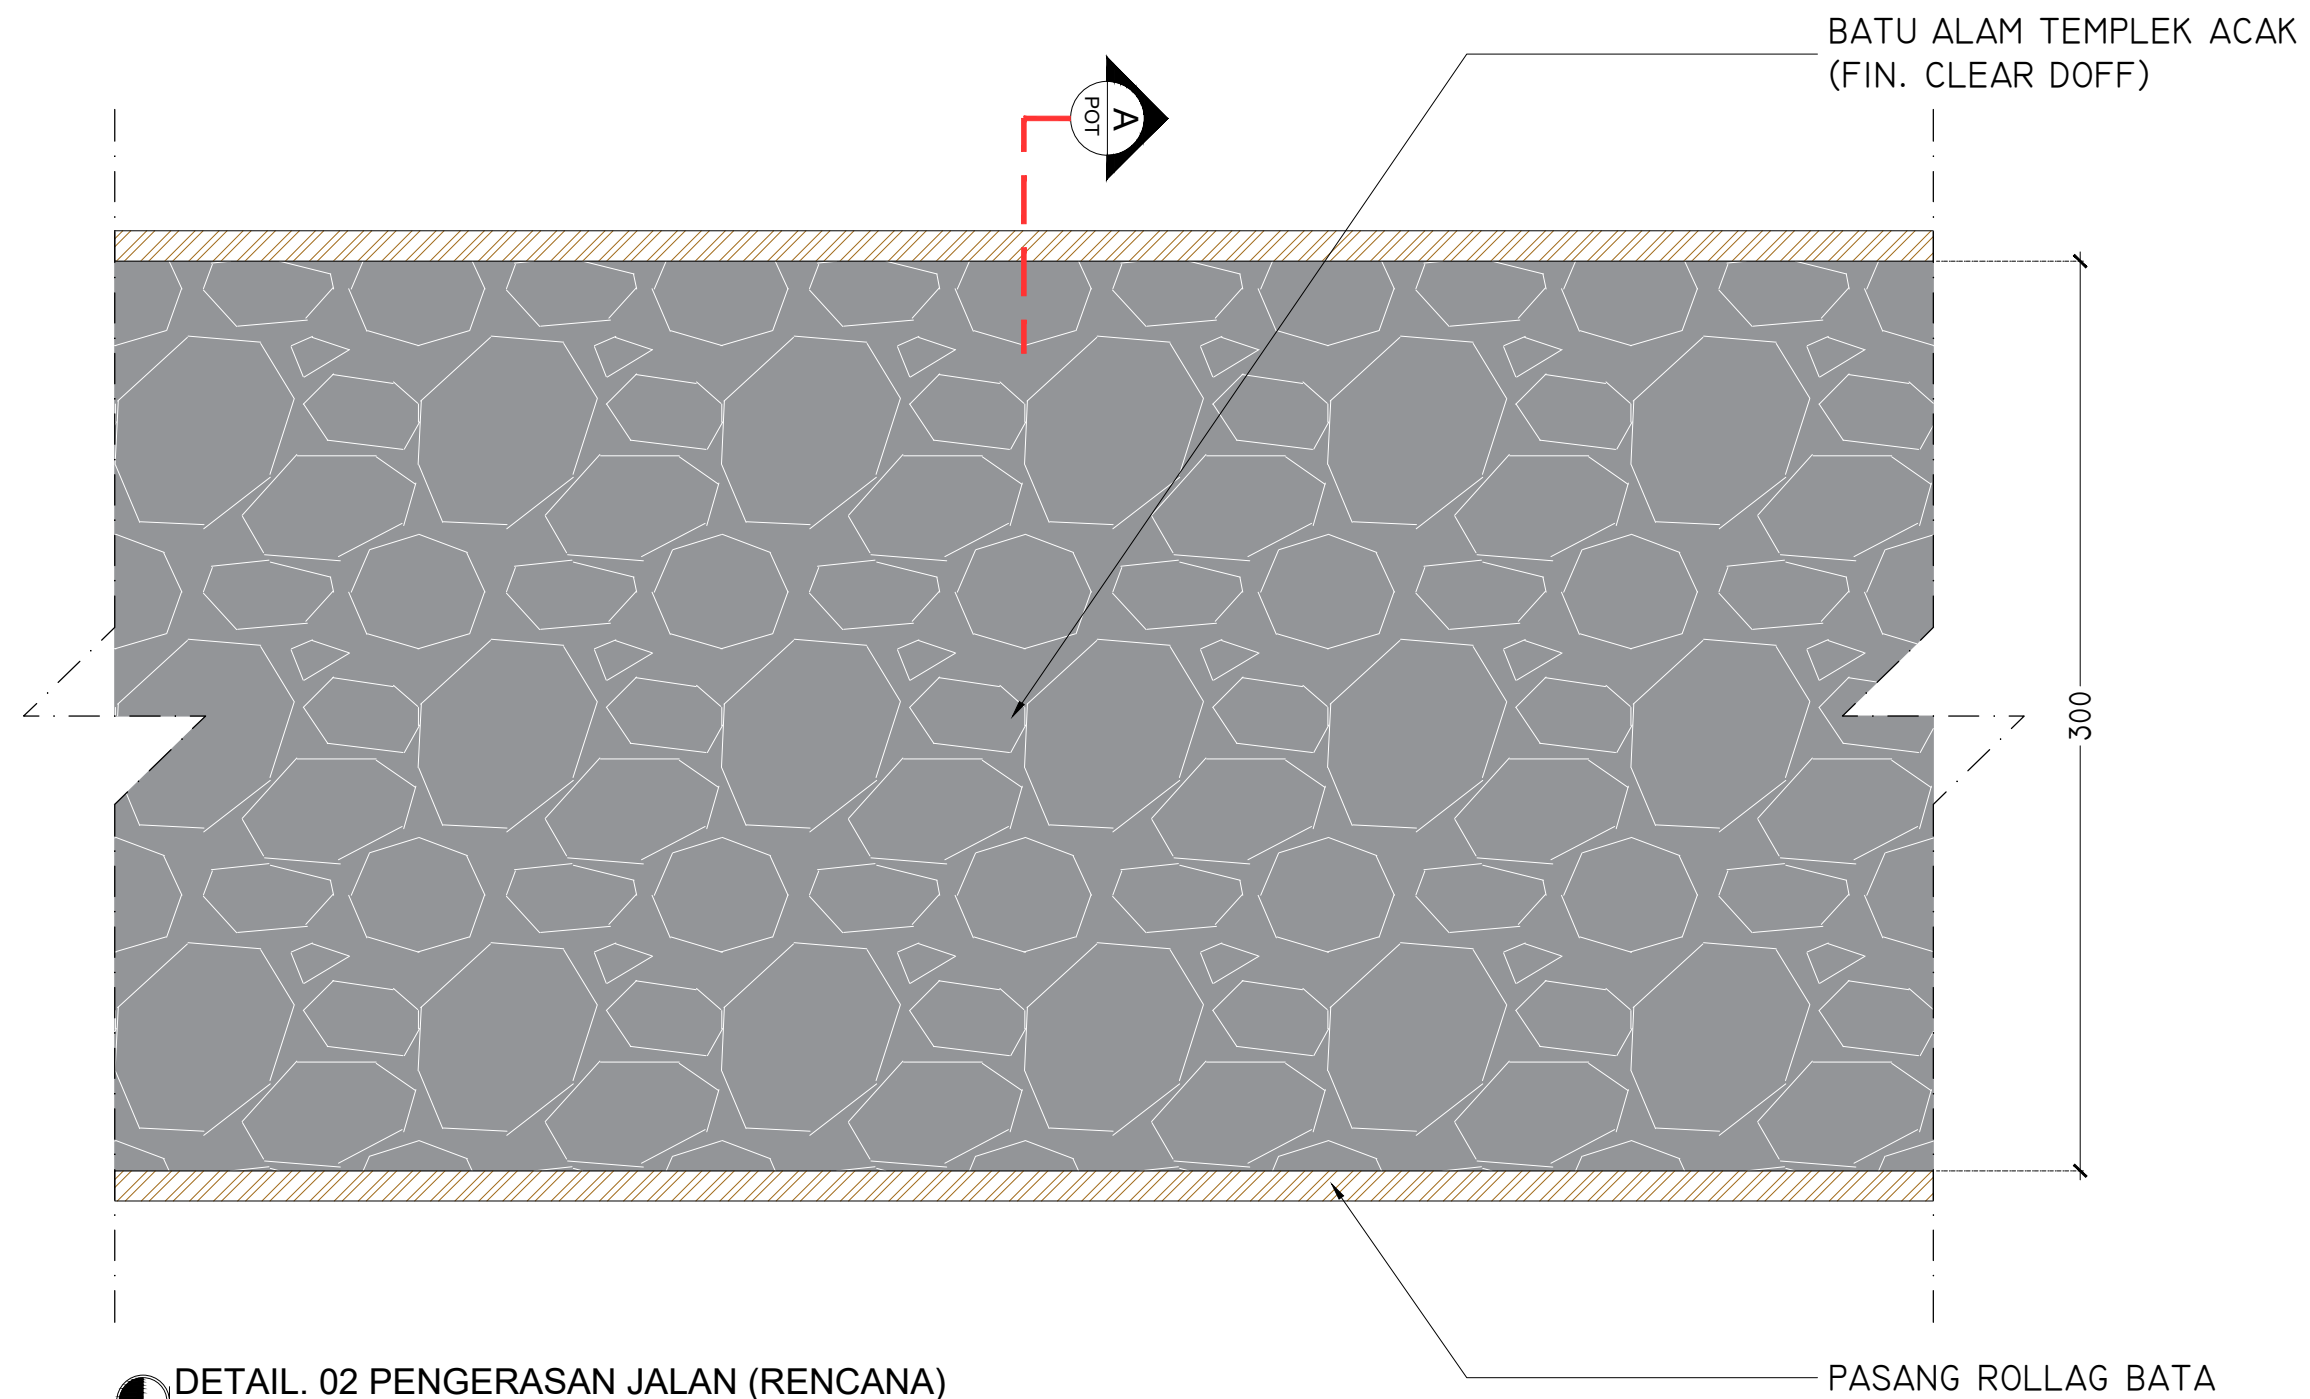

DETAIL. 02 Pengerasan Jalan (Rencana)

SKALA 1 : 25

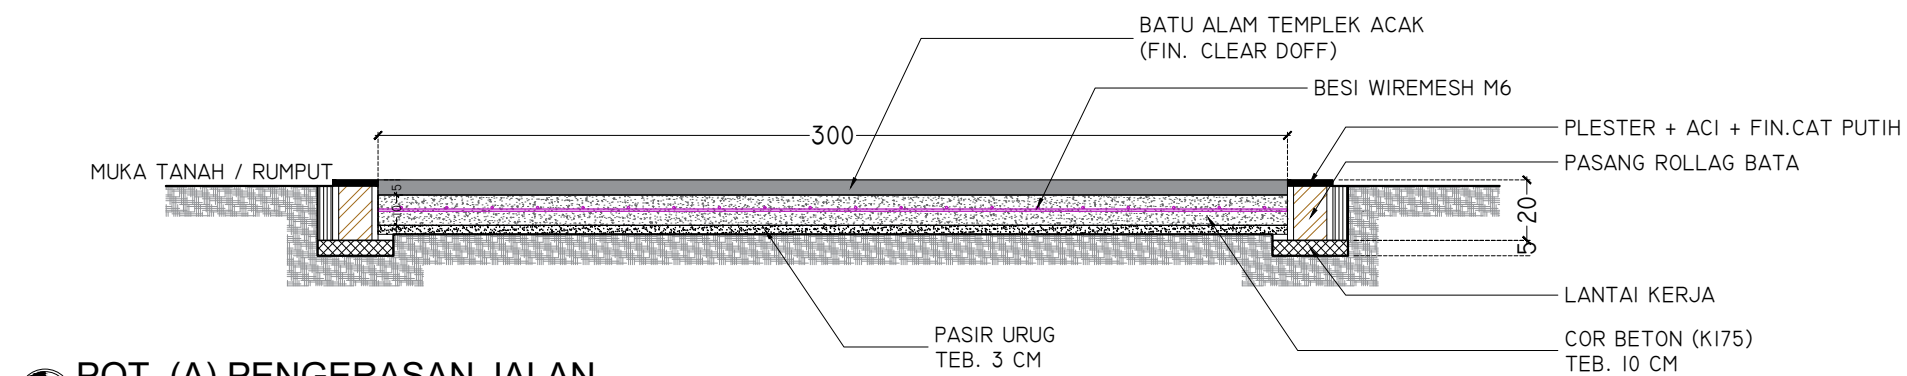

POT. (A) Pengerasan Jalan

SKALA 1 : 25

GAMBAR PERENCANAAN

Proyek

PELESTARIAN / ADAPTIVE REUSE
MESS SEMPURNA BERASTAGI


Lokasi

JL. LAU GUMBA, SEMPAJAYA
KEC. BERASTAGI, KAB. KARO

Judul

DETAIL 02 & POTONGAN (A)
Pengerasan Jalan (Rencana)


Skala	Tanggal	Jumlah Lembar	Halaman
1 : 25		75	10

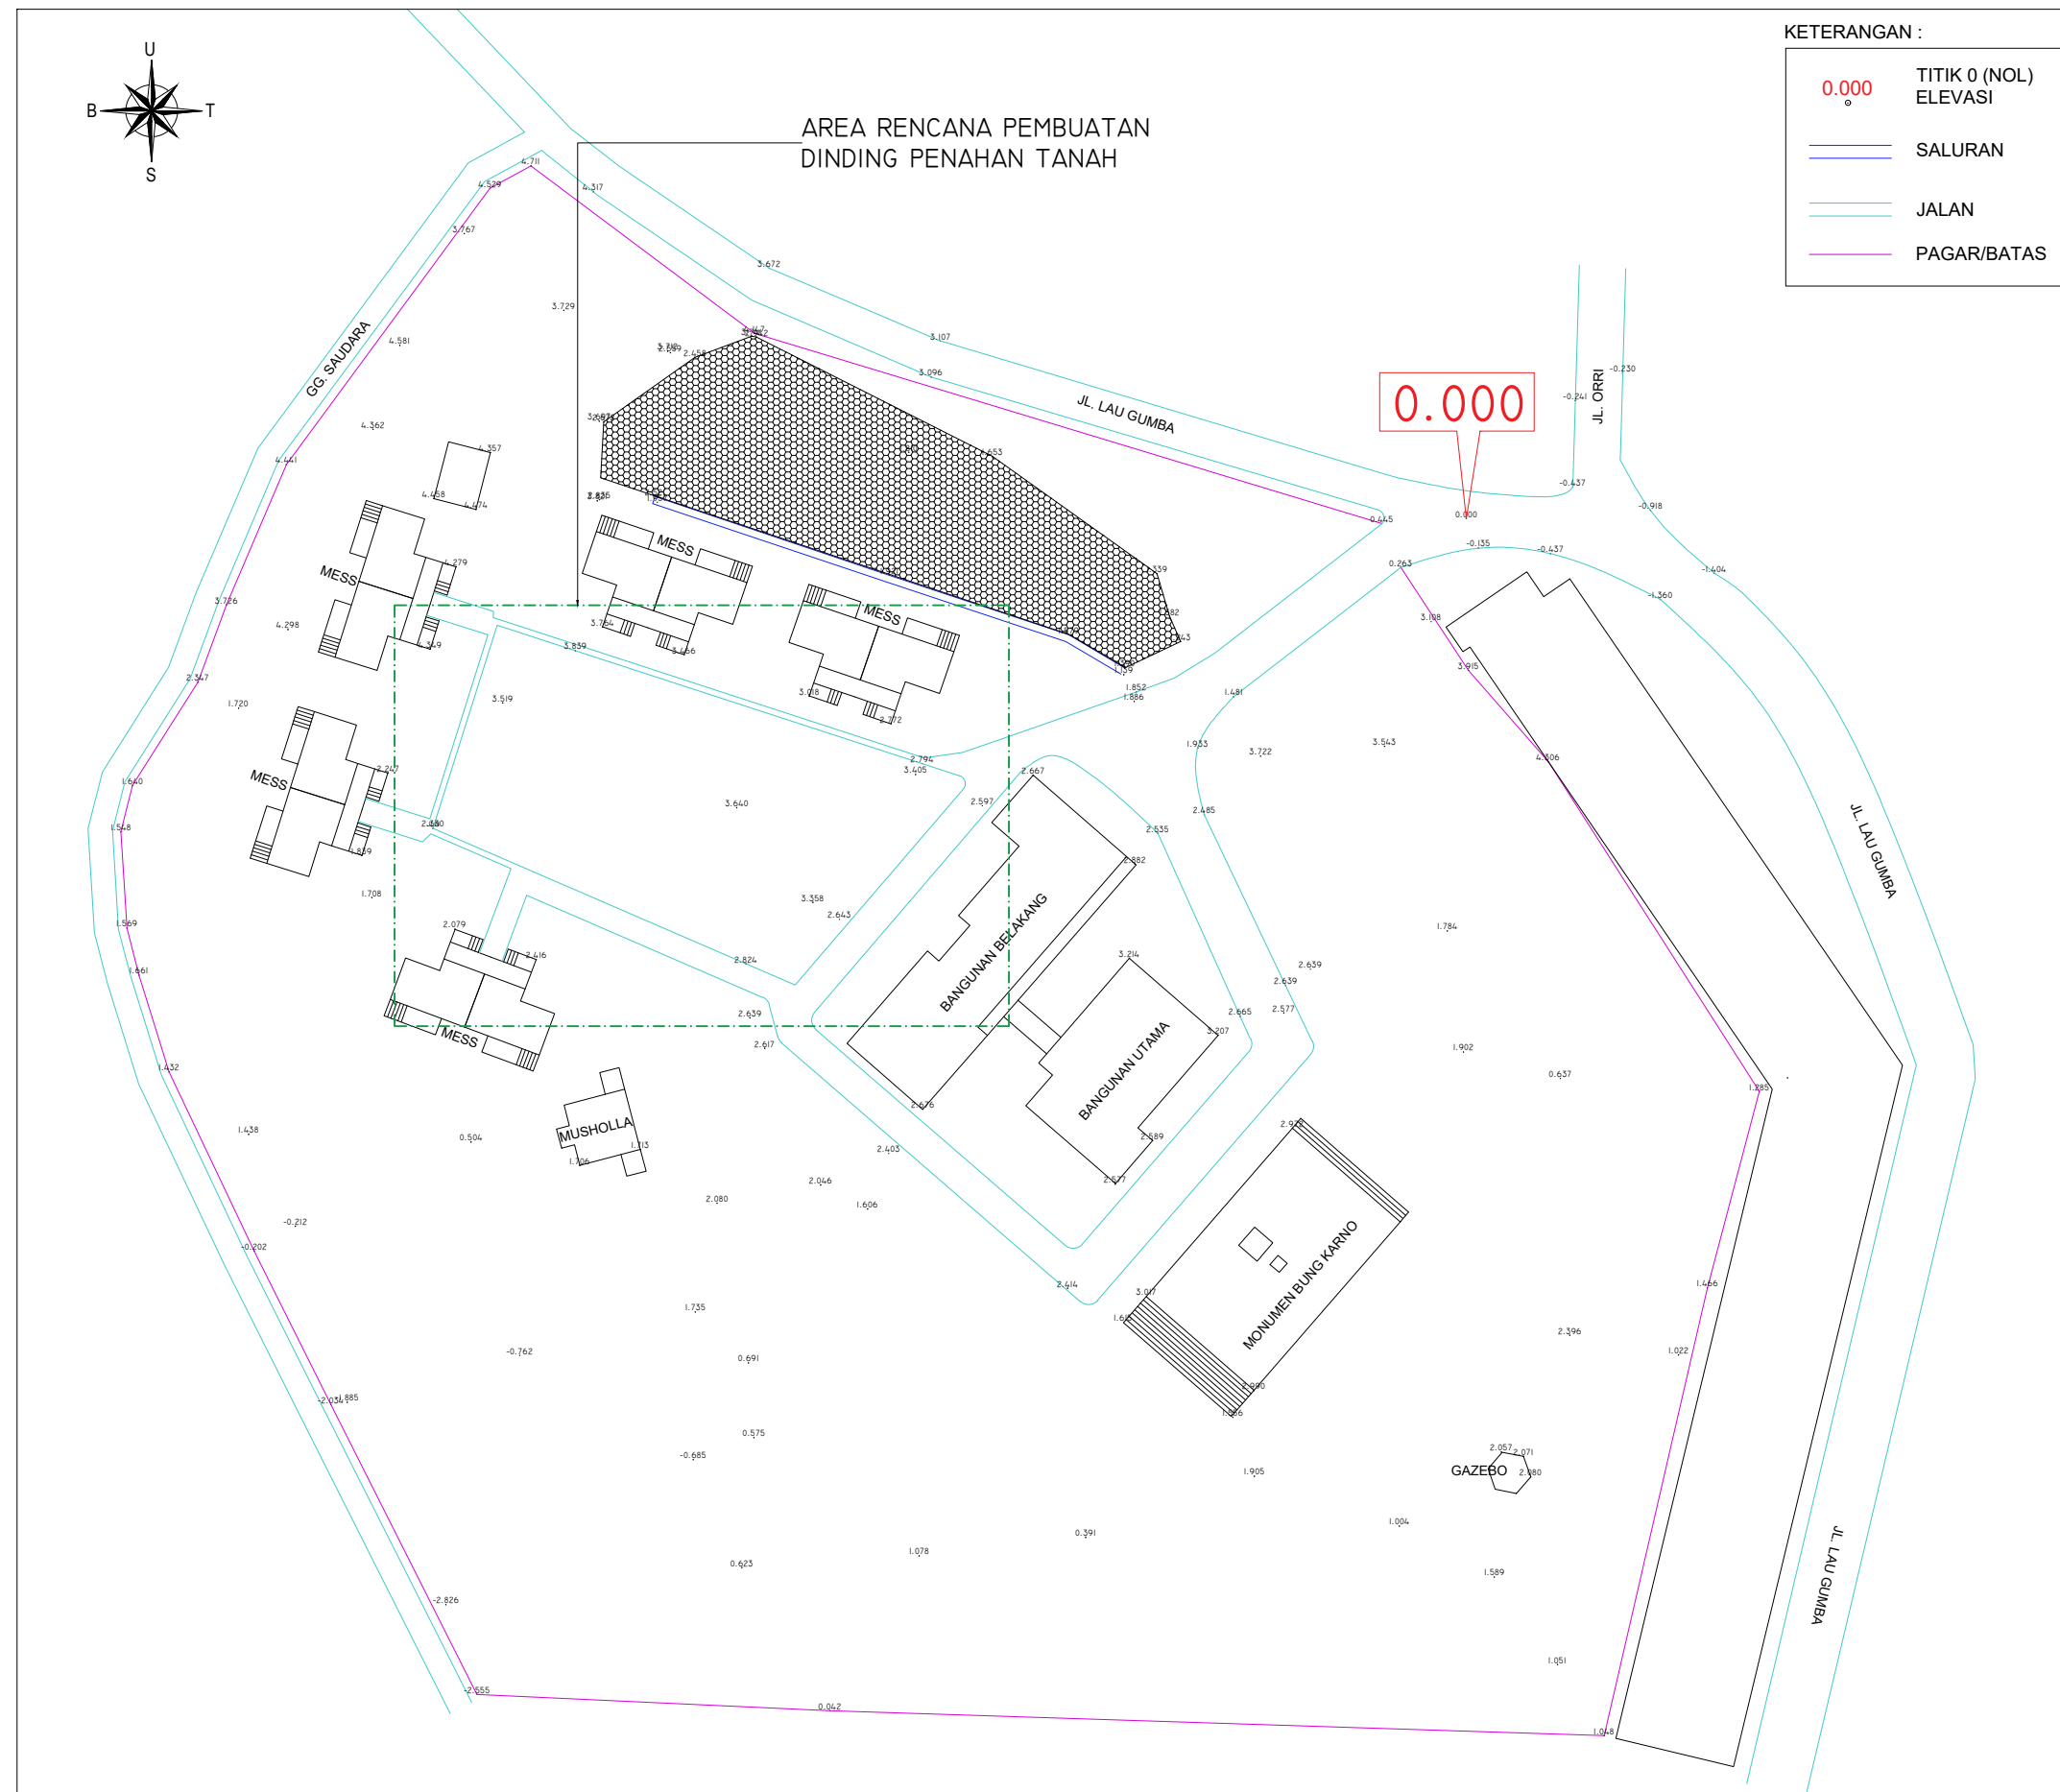

GAMBAR PERENCANAAN

Proyek	PELESTARIAN / ADAPTIVE REUSE MESS SEMPURNA BERASTAGI		
Lokasi	JL. LAU GUMBA, SEMPAJAYA KEC. BERASTAGI, KAB. KARO		
Judul	TITIK ELEVASI AREA (RENCANA PEMBUATAN DINDING PENAHAN TANAH)		

Skala	Tanggal	Jumlah Lembar	Halaman
1 : 600		75	10_A

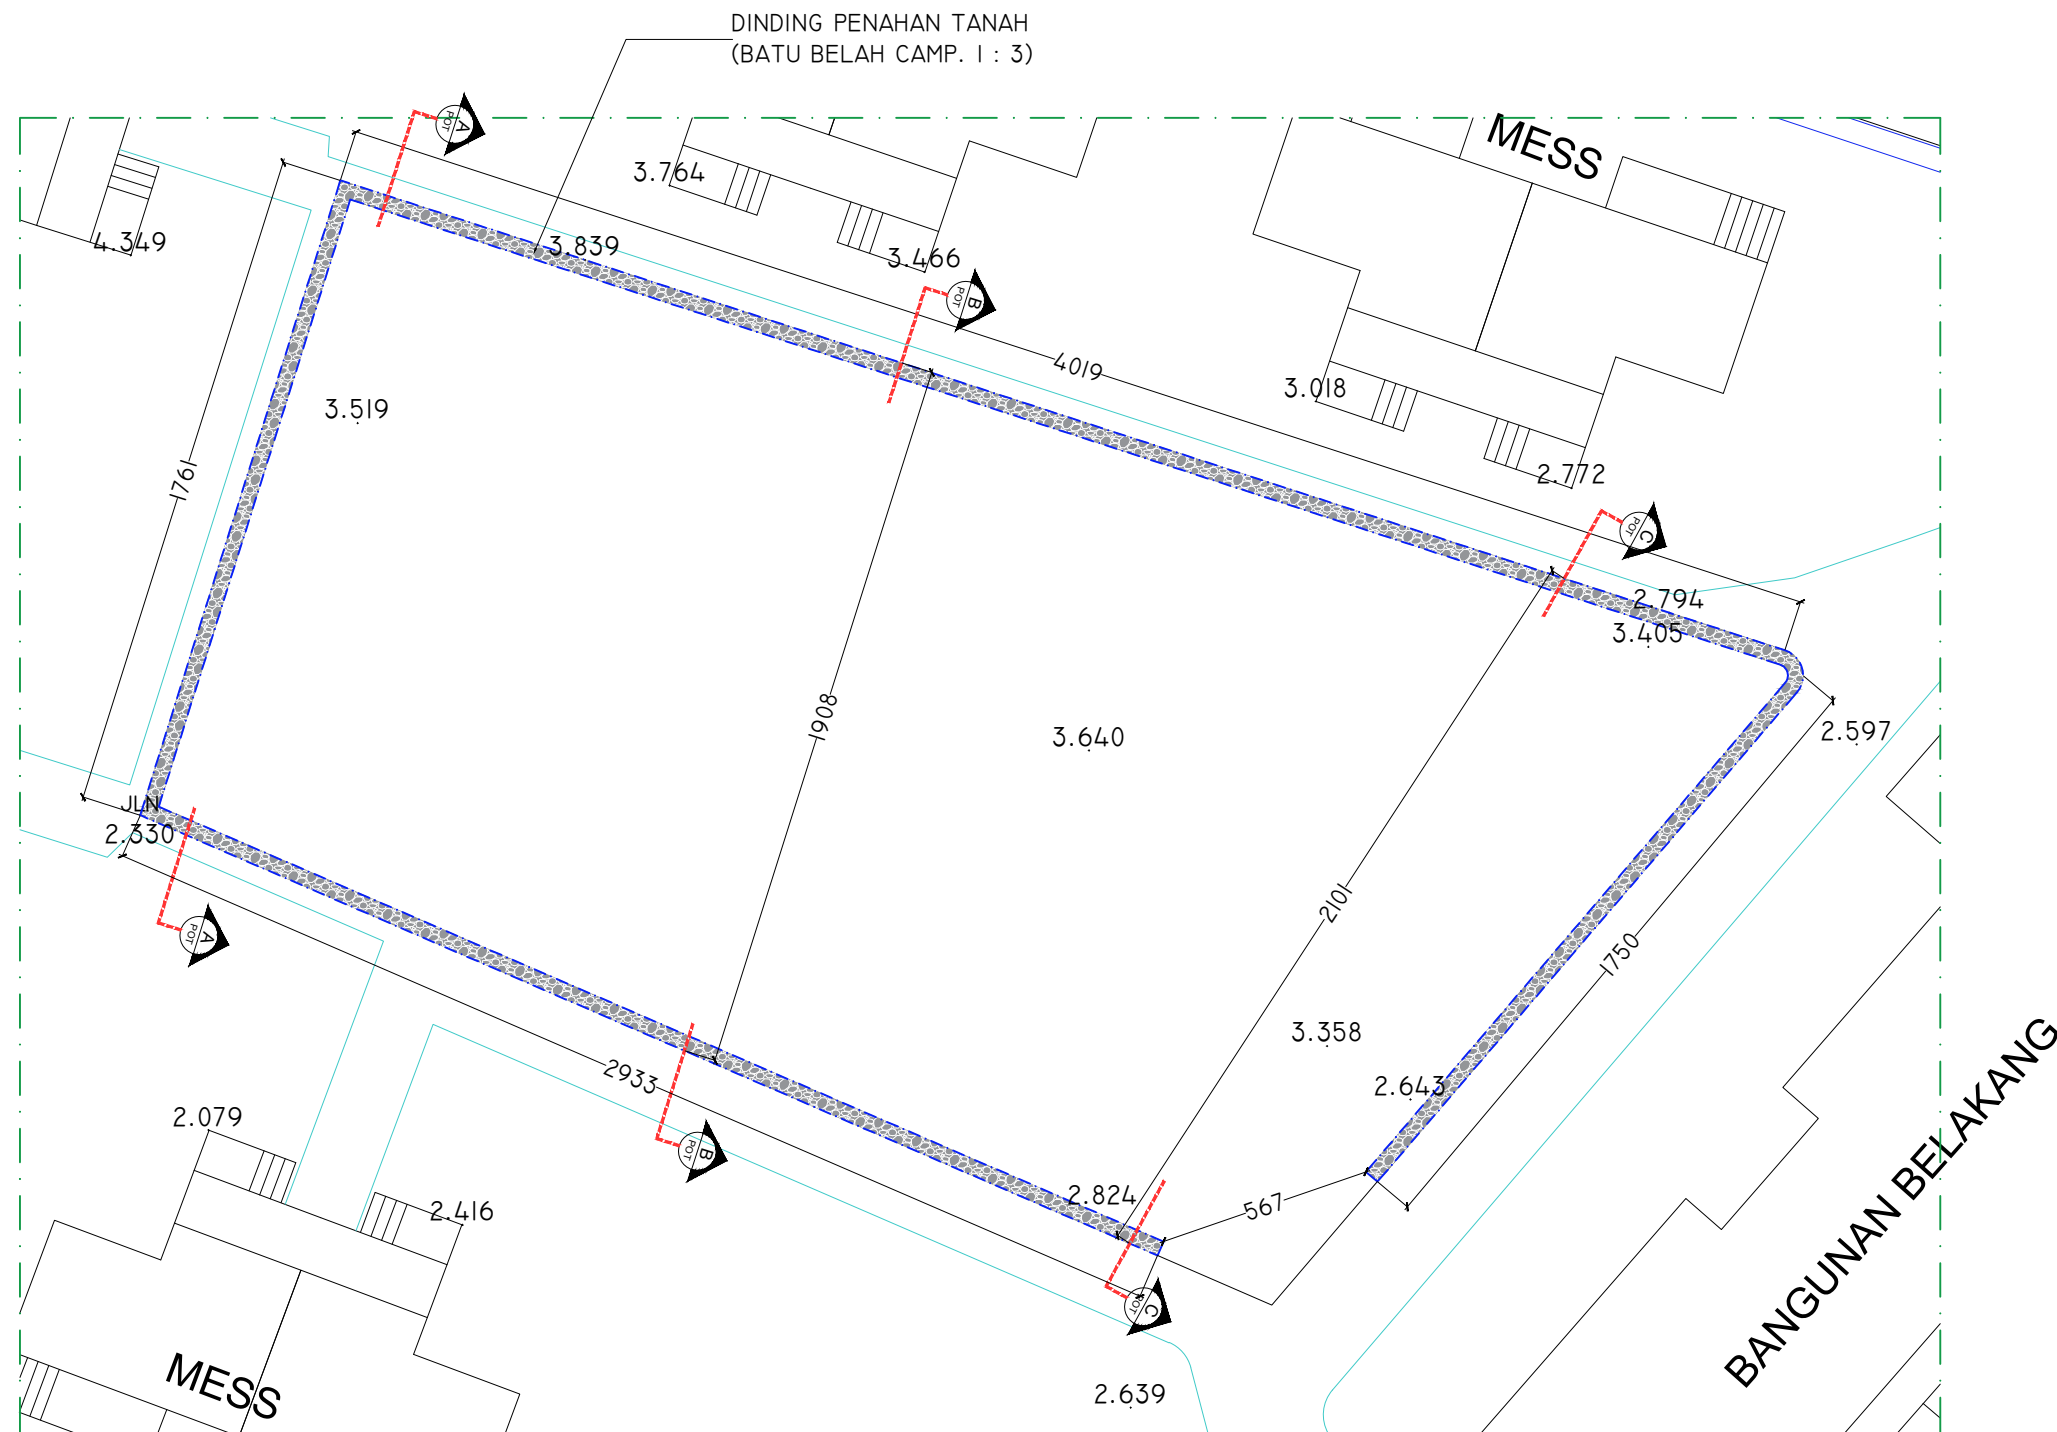

DENAH DINDING PENAHAN TANAH (RENCANA)

SKALA 1 : 200


GAMBAR PERENCANAAN

Proyek
PELESTARIAN / ADAPTIVE REUSE
MESS SEMPURNA BERASTAGI


Lokasi
JL. LAU GUMBA, SEMPAJAYA
KEC. BERASTAGI, KAB. KARO

Judul
DENAH DINDING PENAHAN TANAH
(RENCANA)


Skala	Tanggal	Jumlah Lembar	Halaman
1 : 200		75	10_B

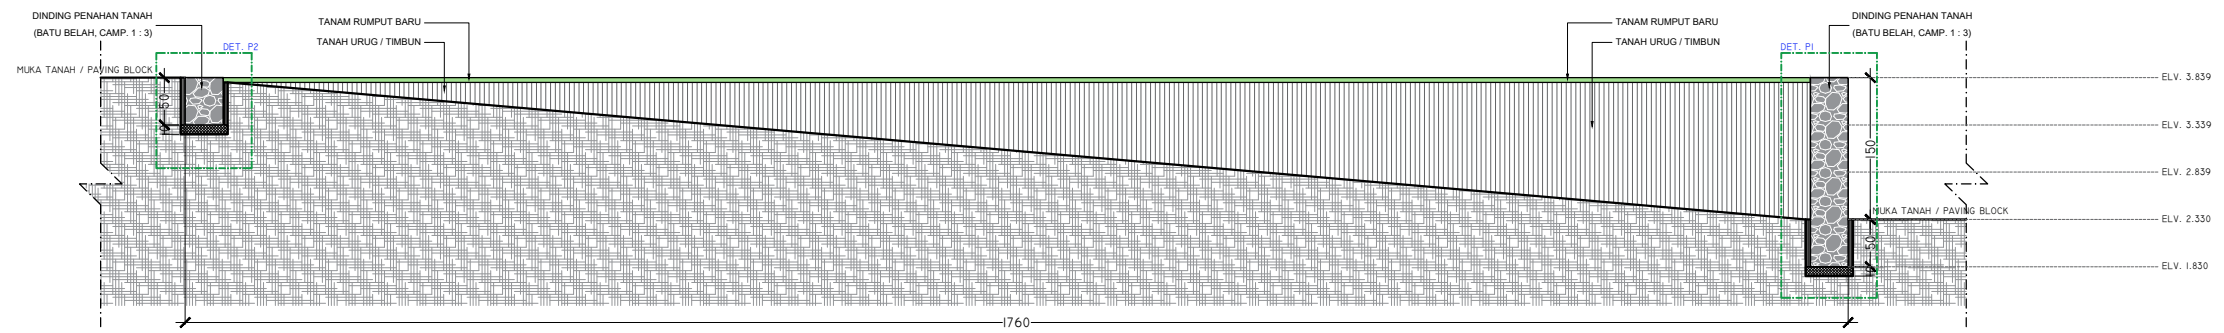

TAMPAK POT (A) DINDING PENAHAN TANAH (RENCANA)
SKALA 1 : 80

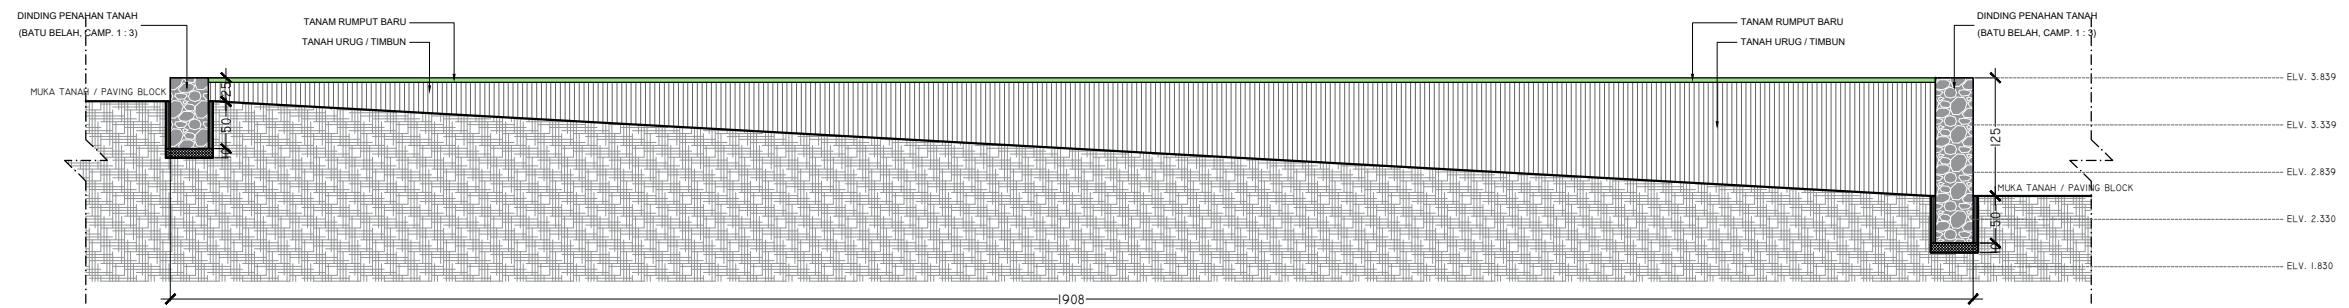

TAMPAK POT (B) DINDING PENAHAN TANAH (RENCANA)
SKALA 1 : 80

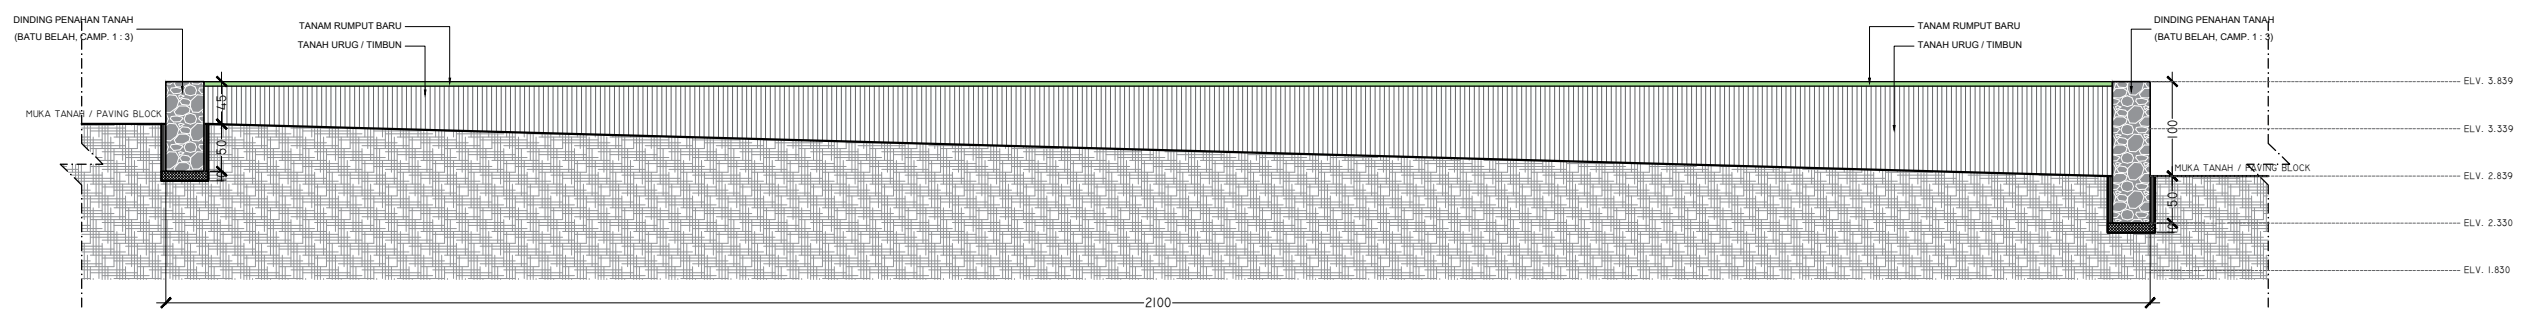

TAMPAK POT (C) DINDING PENAHAN TANAH (RENCANA)
SKALA 1 : 80


GAMBAR PERENCANAAN

Proyek
PELESTARIAN / ADAPTIVE REUSE
MESS SEMPURNA BERASTAGI


Lokasi
JL. LAU GUMBA, SEMPAJAYA
KEC. BERASTAGI, KAB. KARO

Judul
TAMPAK POT. (A), (B), & (C)
DINDING PENAHAN TANAH (RENCANA)

Skala	Tanggal	Jumlah Lembar	Halaman
1 : 80		75	10_C

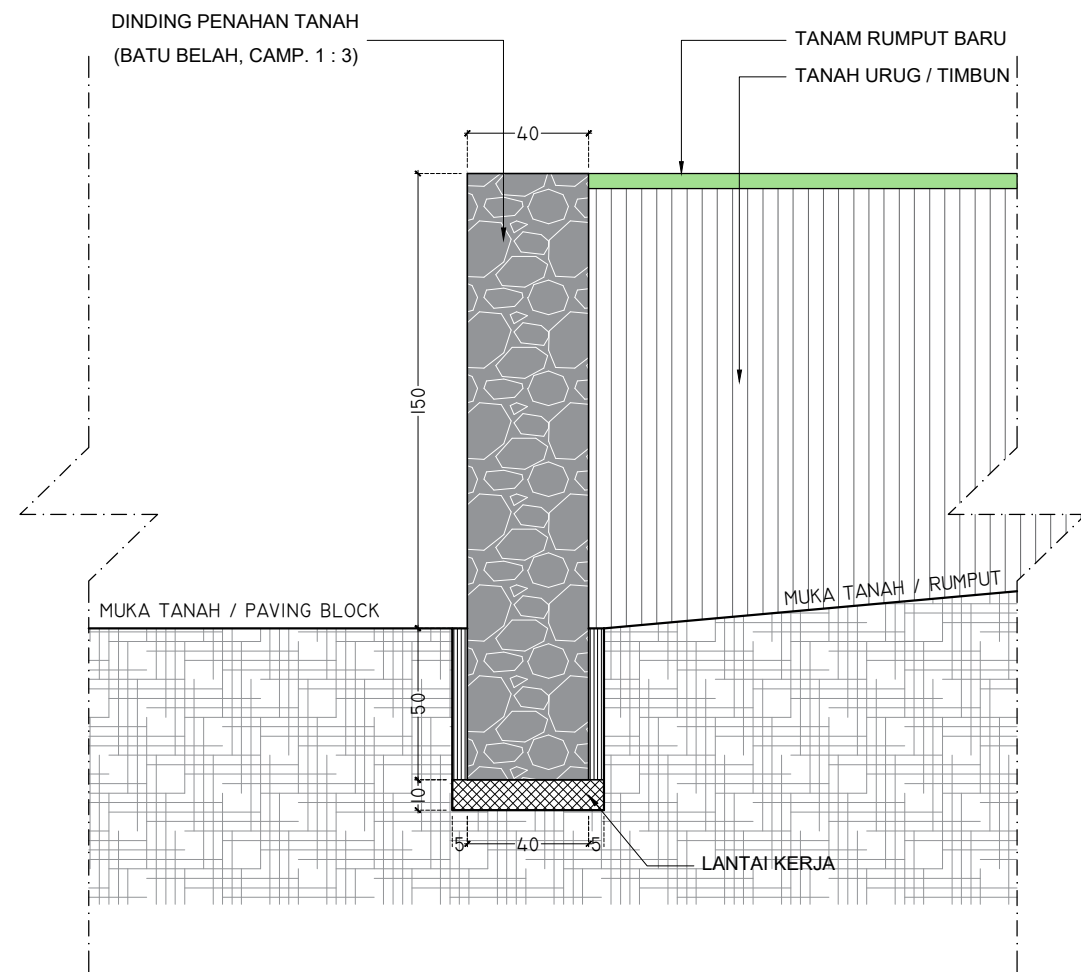

DETAIL. P1 TEMBOK PENAHAN TANAH (RENCANA)
SKALA 1 : 25

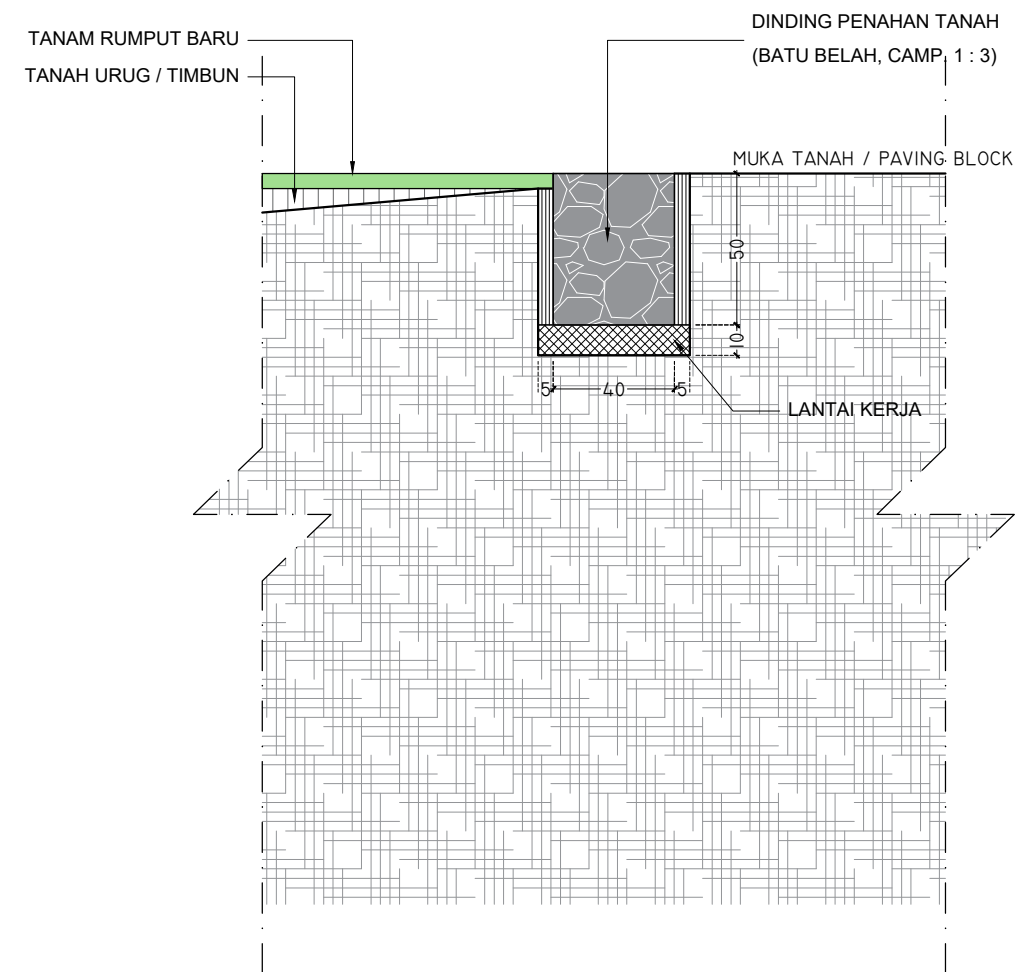

DETAIL. P2 TEMBOK PENAHAN TANAH (RENCANA)
SKALA 1 : 25


GAMBAR PERENCANAAN

Proyek
PELESTARIAN / ADAPTIVE REUSE
MESS SEMPURNA BERASTAGI

Lokasi
JL. LAU GUMBA, SEMPAJAYA
KEC. BERASTAGI, KAB. KARO

Judul
DETAIL P1 & P2 TEMBOK PENAHAN TANAH
(RENCANA)

Skala	Tanggal	Jumlah Lembar	Halaman
1 : 25		75	10_D

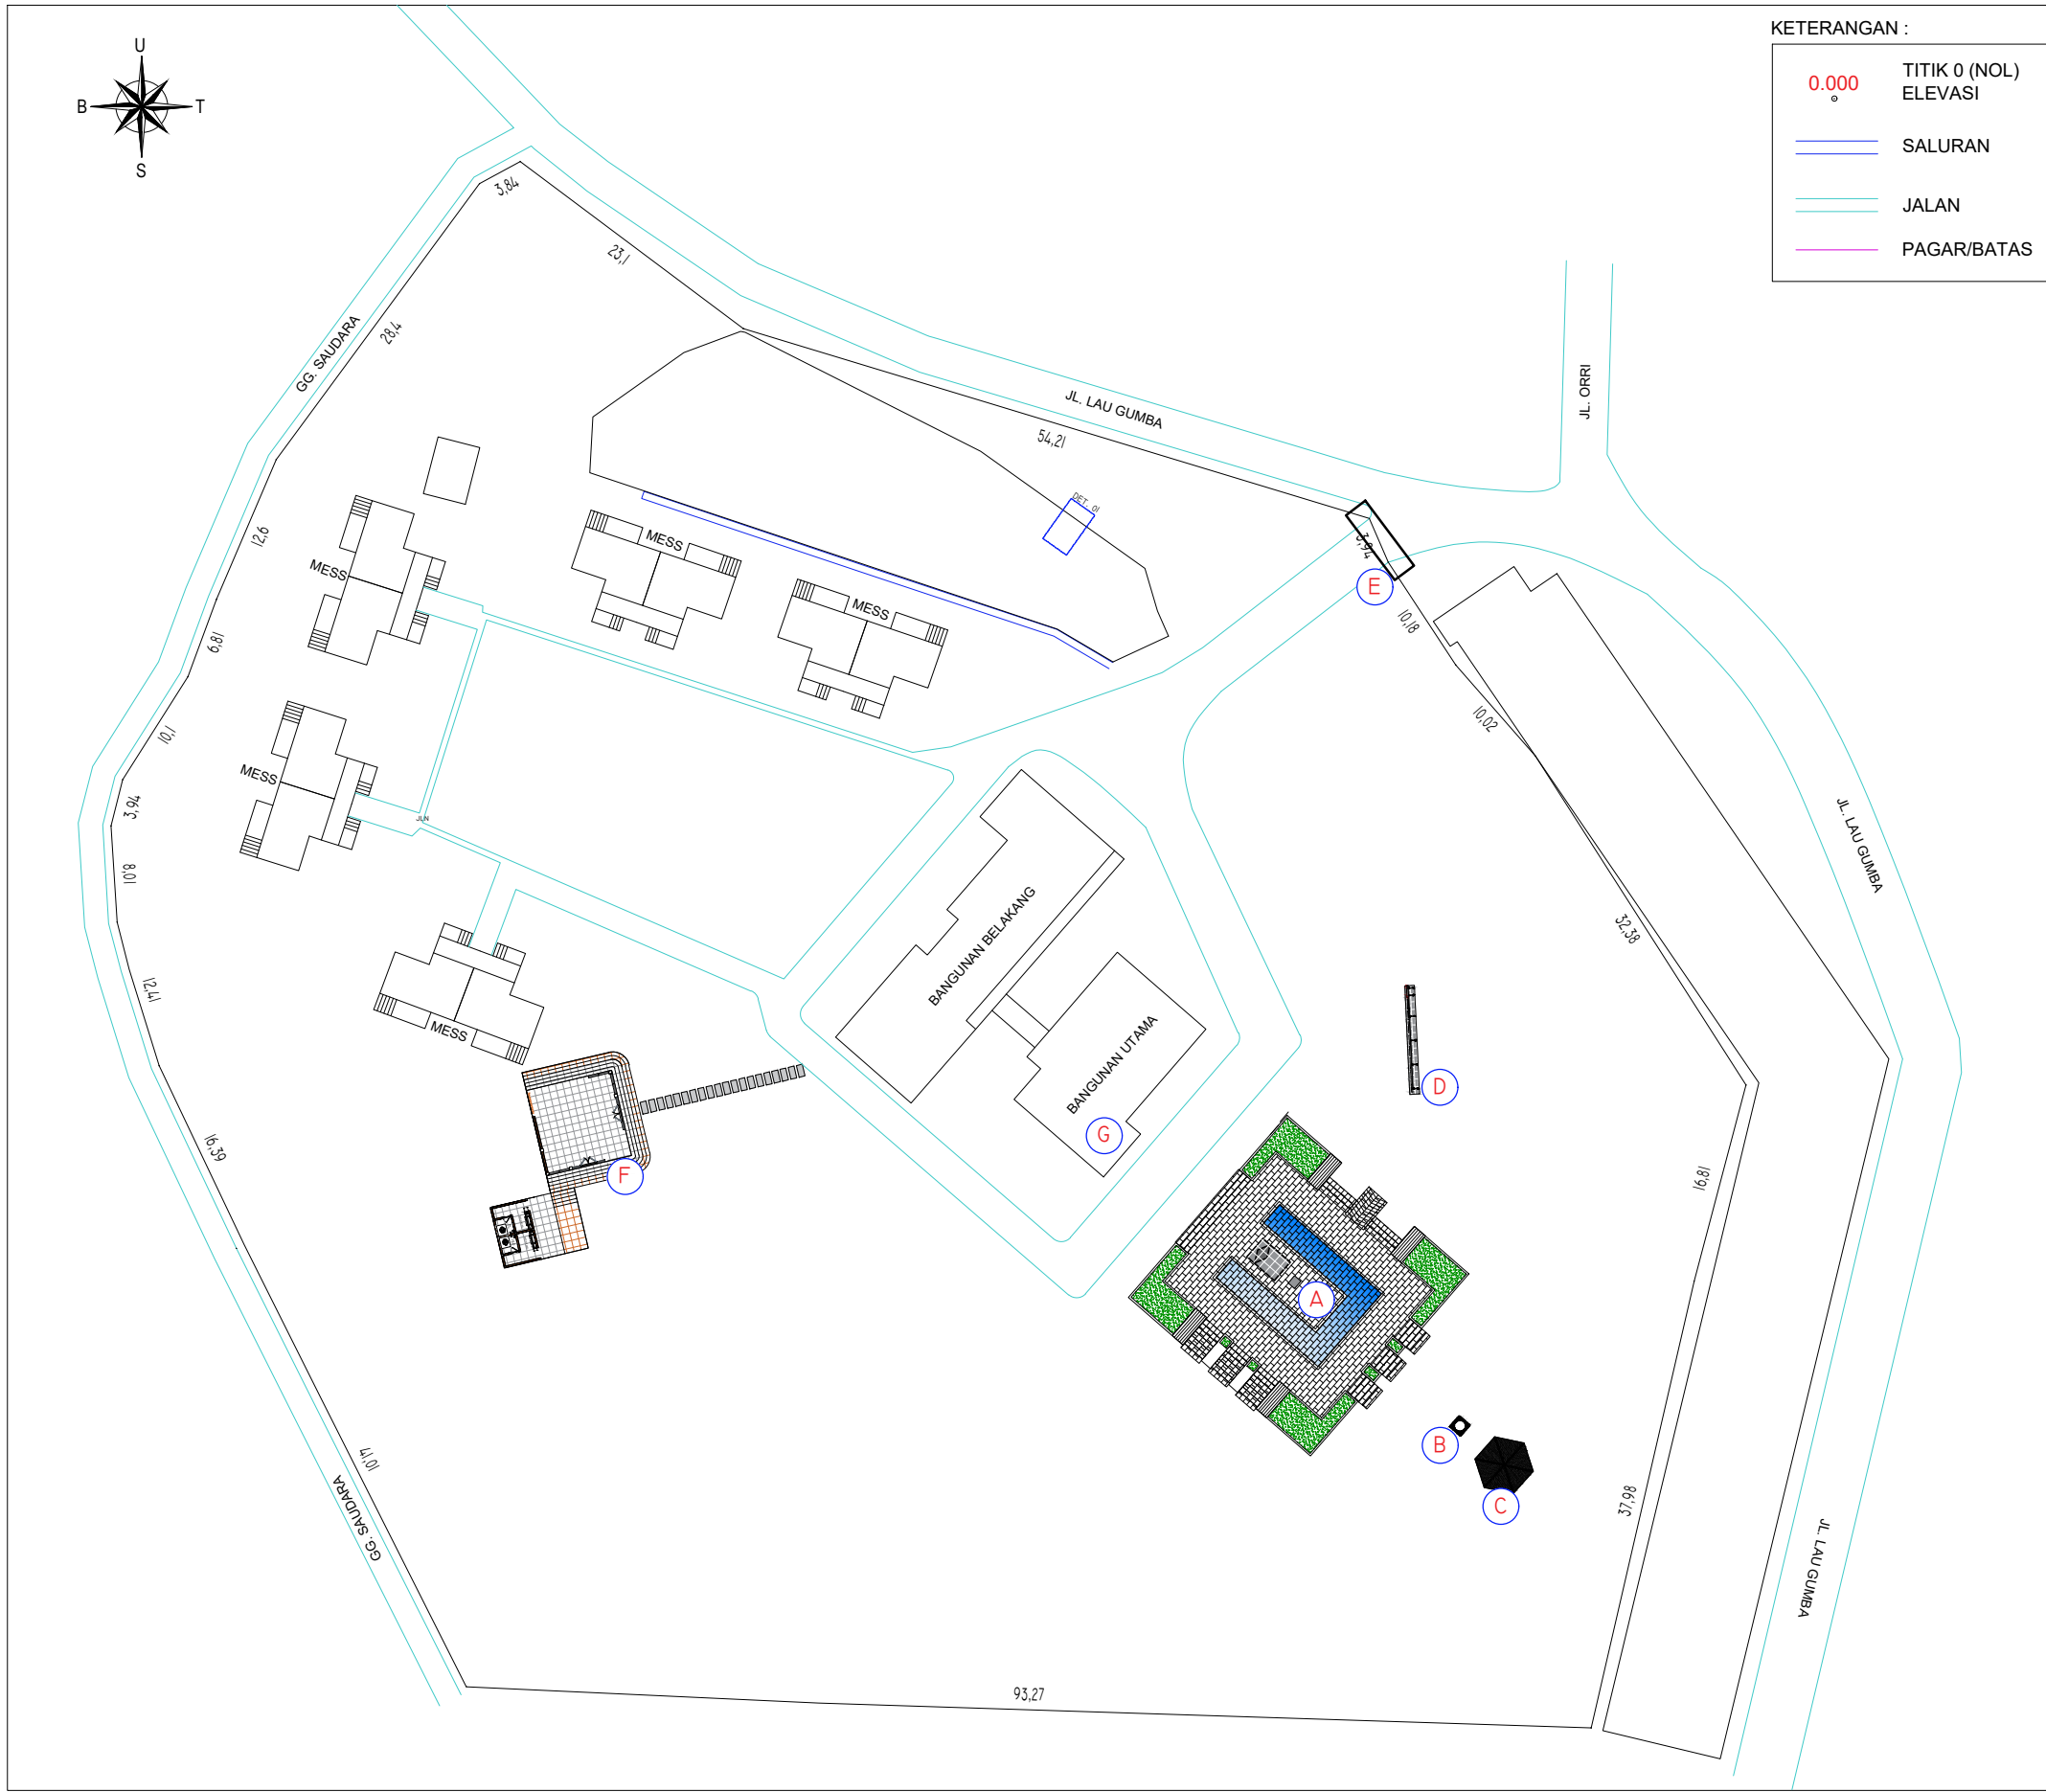

KETERANGAN :

- 0.000 TITIK 0 (NOL) ELEVASI
- SALURAN
- JALAN
- PAGAR/BATAS

KETERANGAN :

(A) MONUMEN BUNG KARNO	(E) PINTU GERBANG
(B) TIANG BENDERA	(F) MUSHOLA
(C) GAZEBO	(G) GEDUNG UTAMA
(D) FONT MESS SEMPURNA	




PEMERINTAH PROVINSI SUMATERA UTARA
 BIRO UMUM SEKRETARIAT DAERAH
 PROVINSI SUMATERA UTARA


GAMBAR PERENCANAAN

Proyek	PELESTARIAN / ADAPTIVE REUSE MESS SEMPURNA BERASTAGI		
Lokasi	JL. LAU GUMBA, SEMPAJAYA KEC. BERASTAGI, KAB. KARO		
Judul	GROUND PLAN MESS SOEKARNO BERASTAGI (RENCANA)		

Skala	Tanggal	Jumlah Lembar	Halaman
1 : 600		75	11

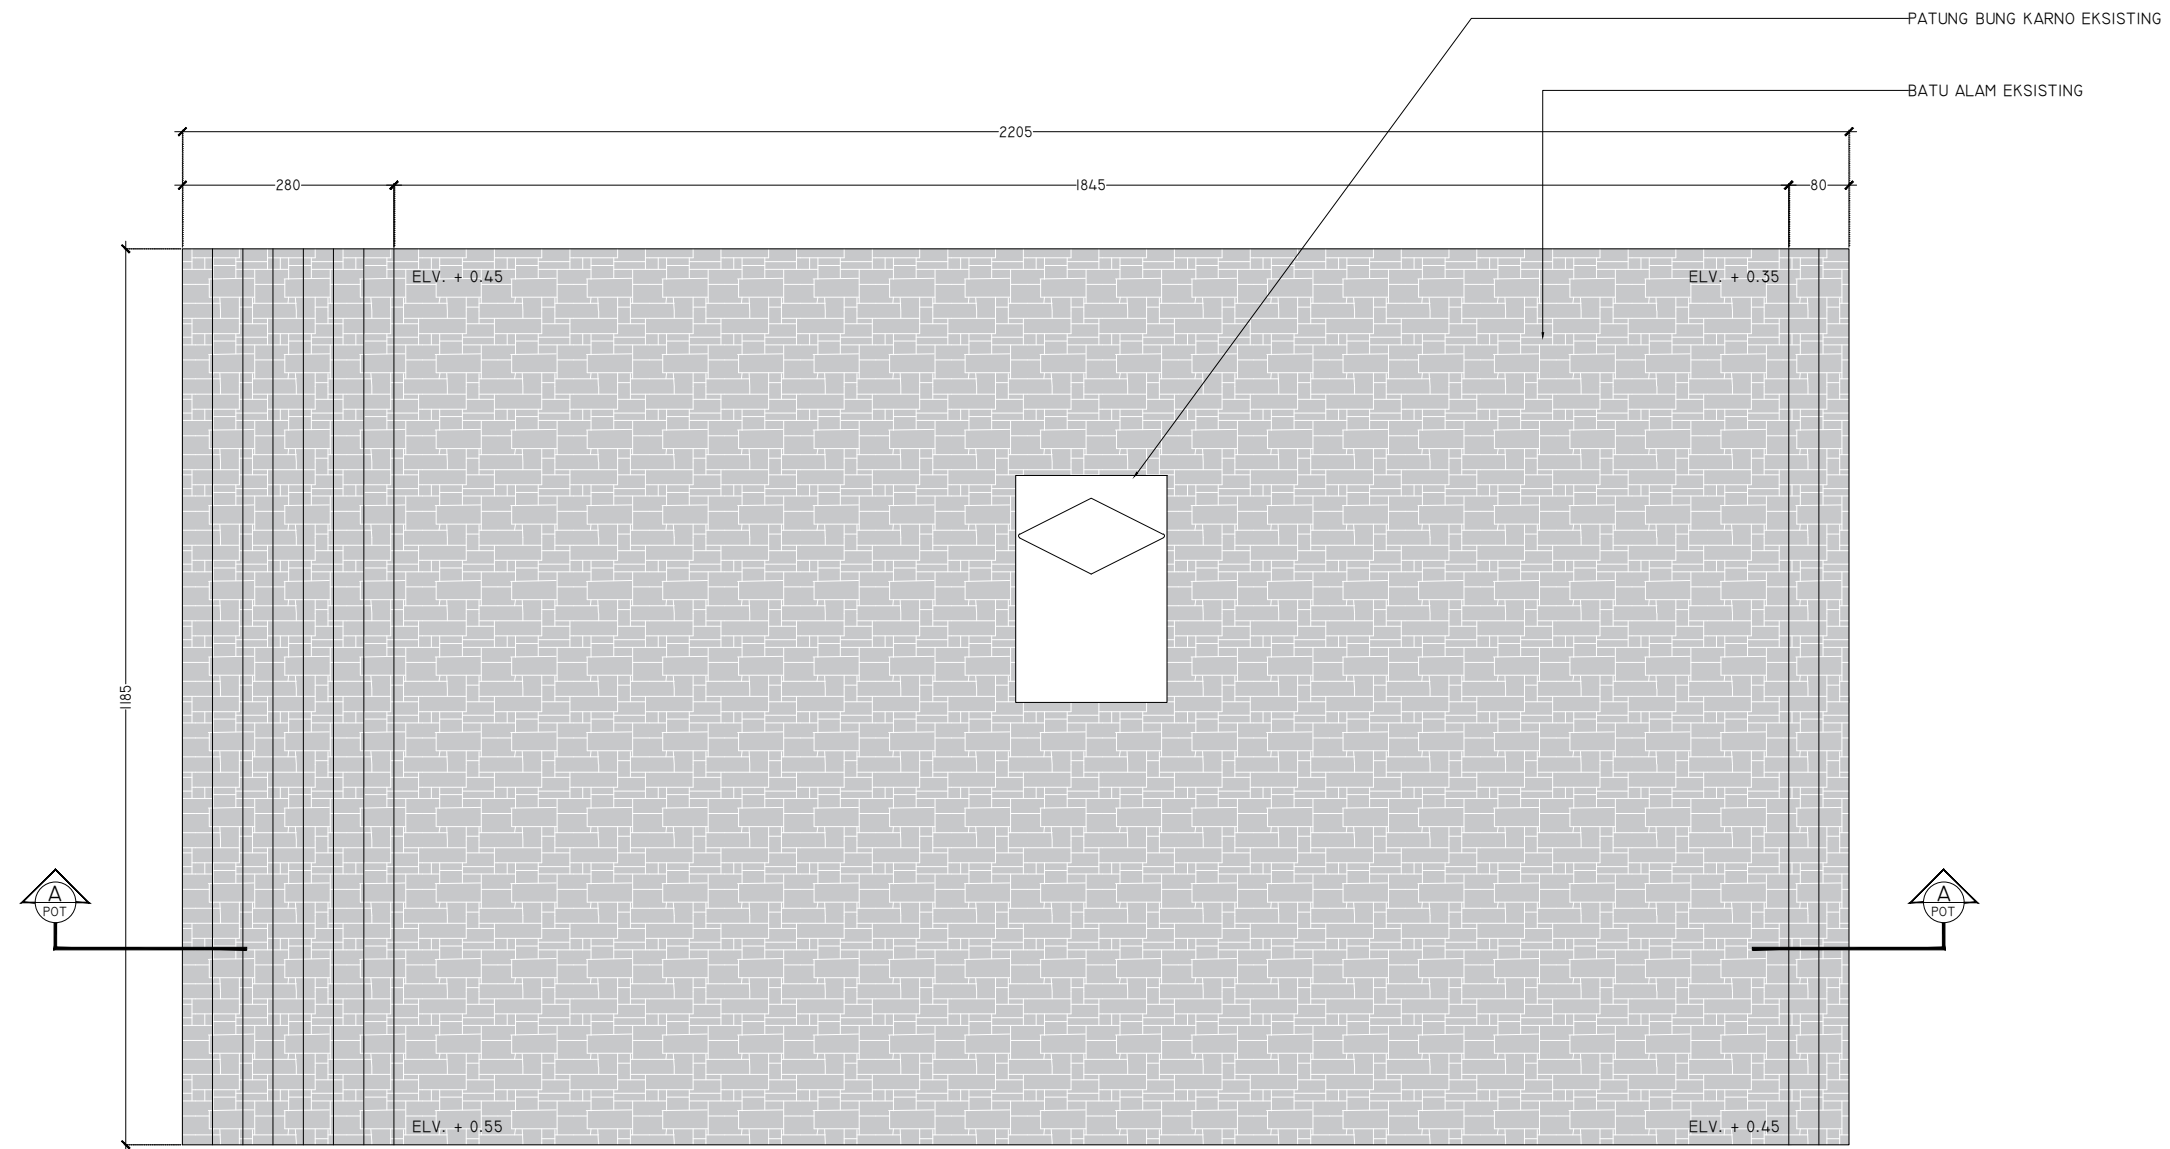

DENAH MONUMEN BUNG KARNO (EKSISTING)
SKALA 1 : 100

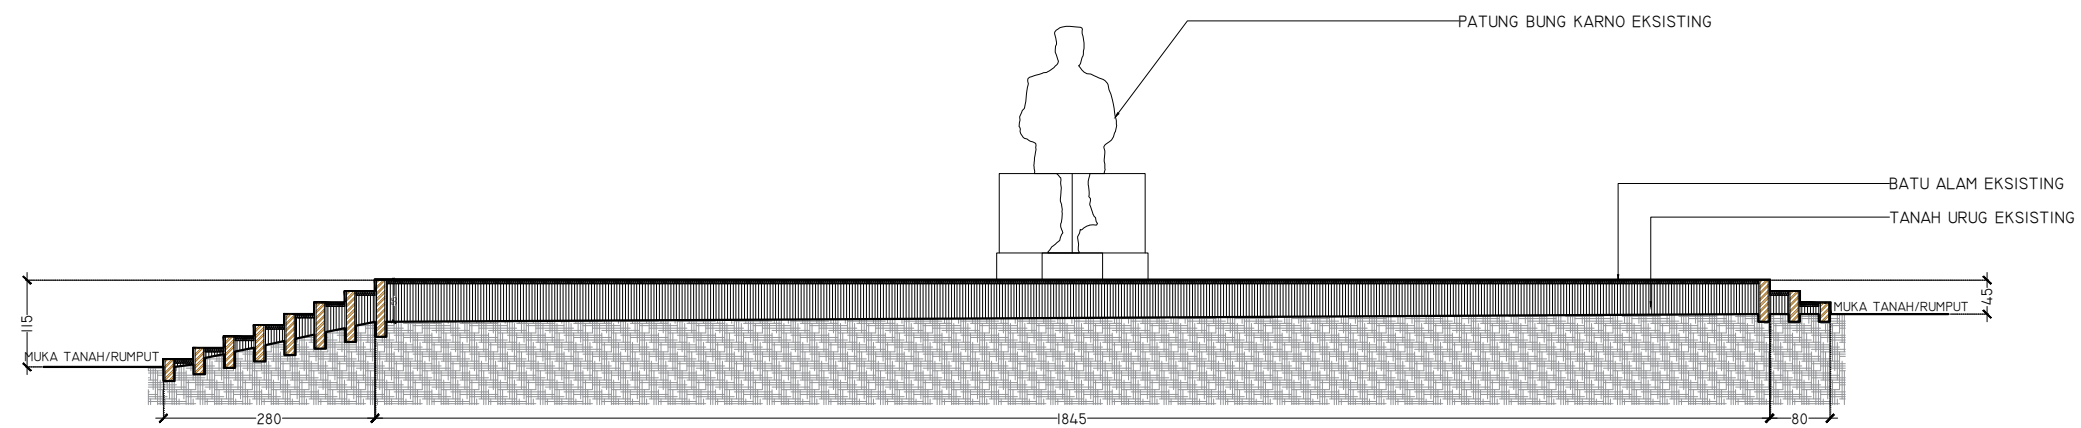

TAMPAK POTONGAN A-A MONUMEN BUNG KARNO (EKSISTING)
SKALA 1 : 100


GAMBAR PERENCANAAN

Proyek
PELESTARIAN / ADAPTIVE REUSE
MESS SEMPURNA BERASTAGI

Lokasi
JL. LAU GUMBA, SEMPAJAYA
KEC. BERASTAGI, KAB. KARO

Judul
DENAH & TAMPAK POTONGAN A-A
MONUMEN BUNGKARNO (EKSISTING)

Skala	Tanggal	Jumlah Lembar	Halaman
1 : 100		75	12

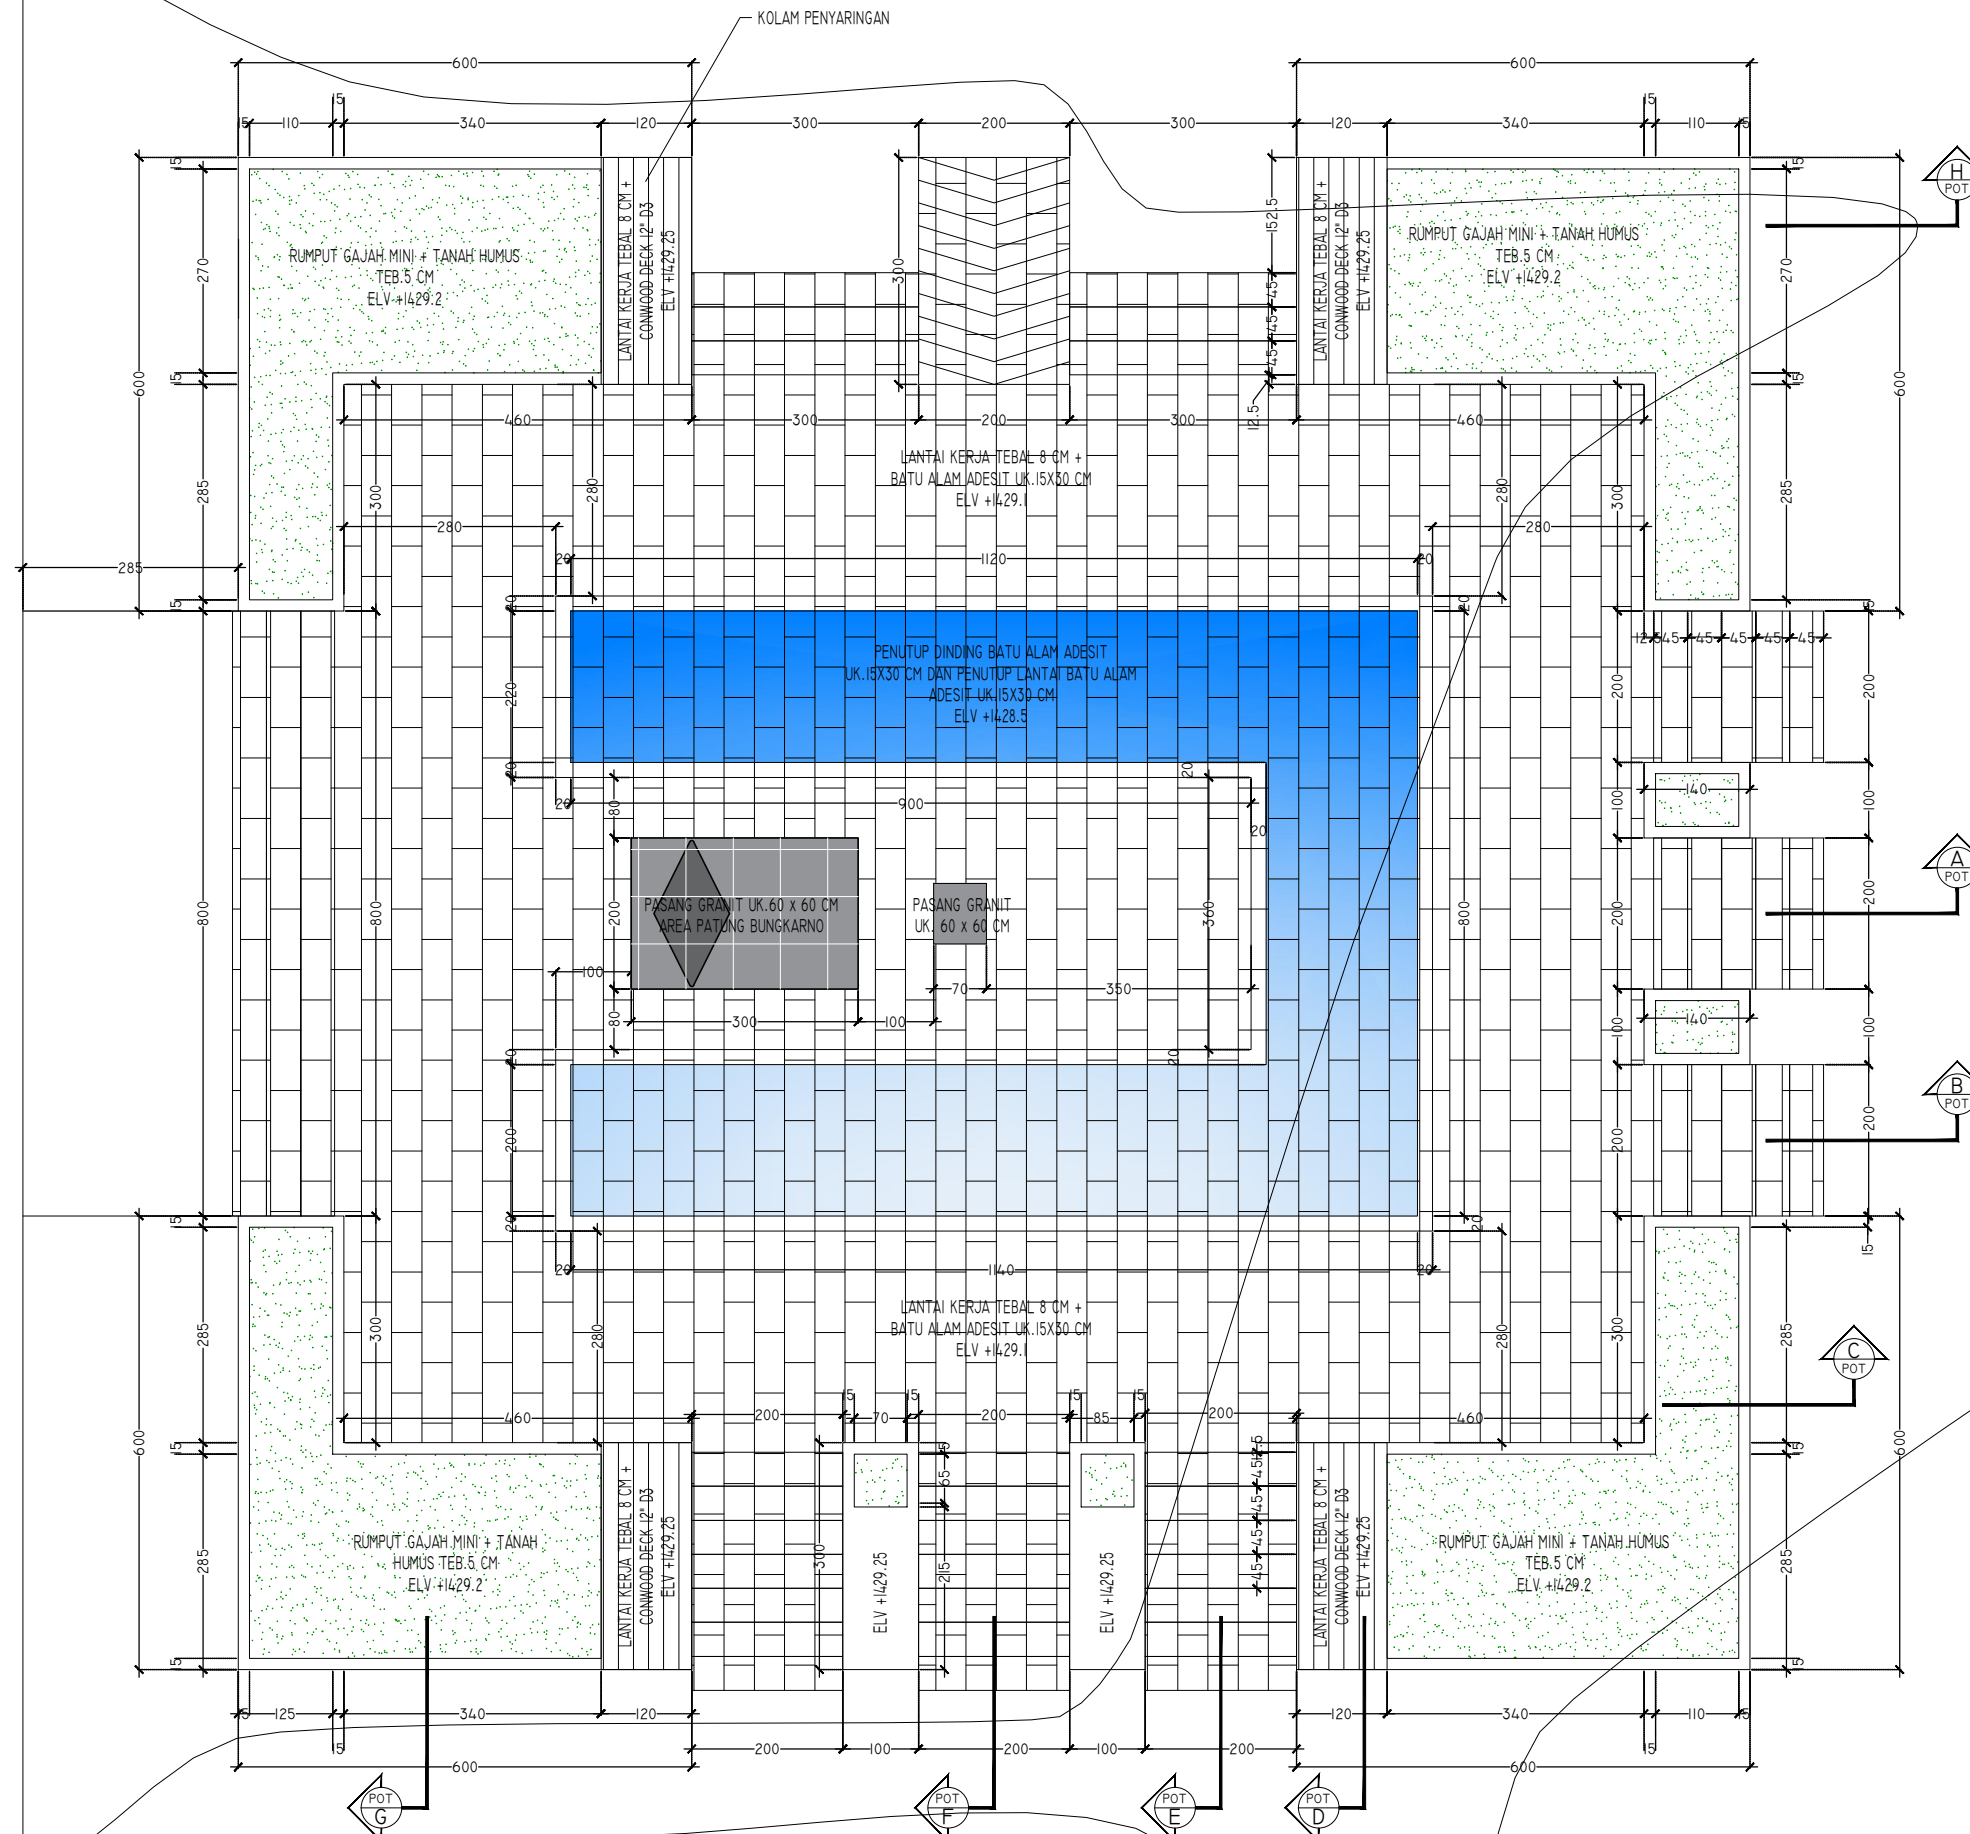


DENAH MONUMEN BUNG KARNO (RENCANA)
SKALA 1 : 100


GAMBAR PERENCANAAN

Proyek	PELESTARIAN / ADAPTIVE REUSE MESS SEMPURNA BERASTAGI		
Lokasi	JL. LAU GUMBA, SEMPAJAYA KEC. BERASTAGI, KAB. KARO		
Judul	DENAH MONUMEN BUNGKARNO (RENCANA)		


Skala	Tanggal	Jumlah Lembar	Halaman
1 : 100		75	13

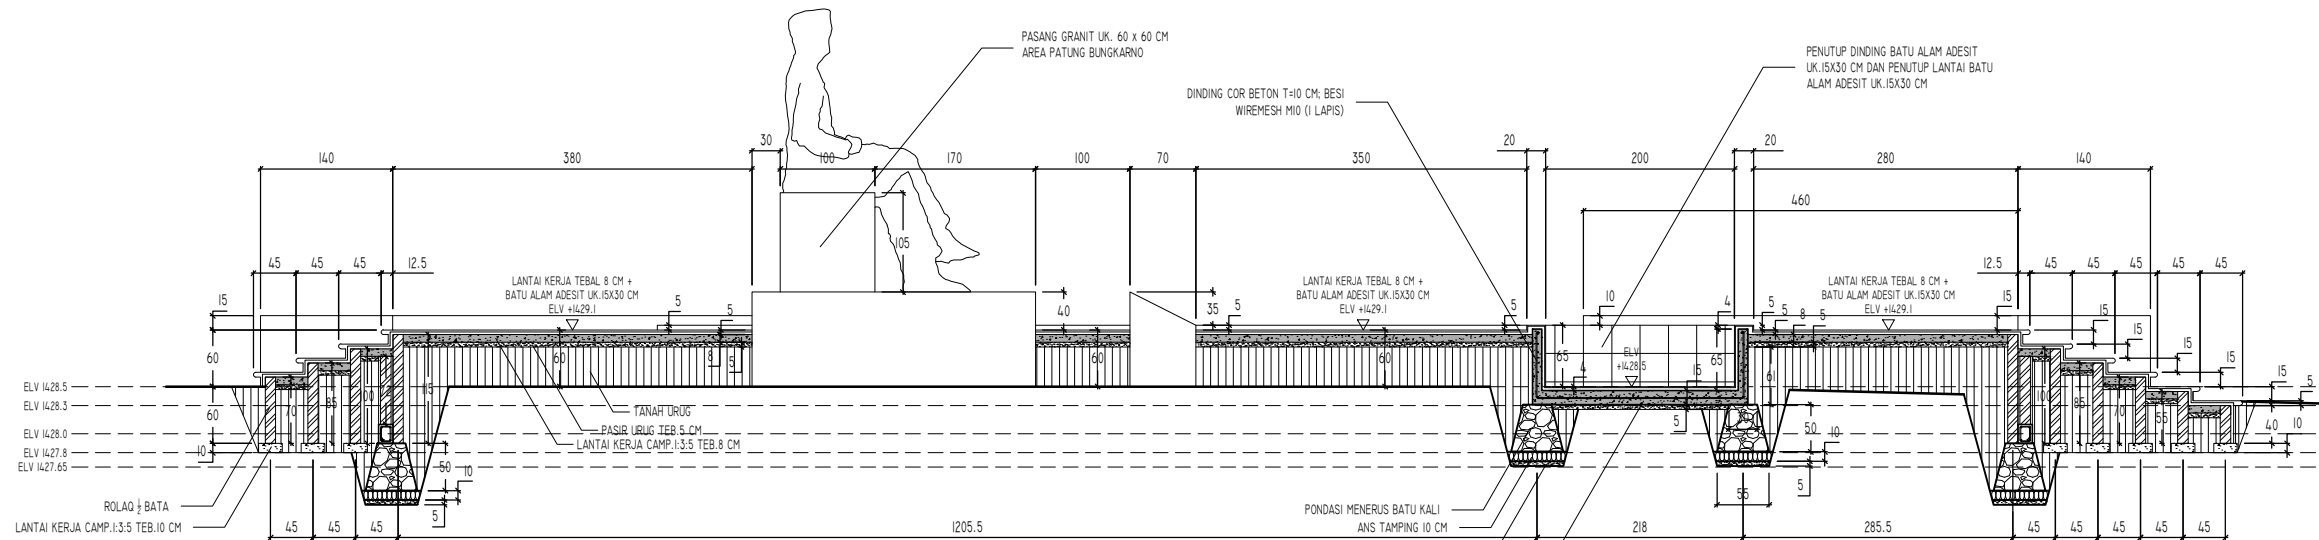

TAMPAK POTONGAN A - A (RENCANA)
SKALA 1 : 80

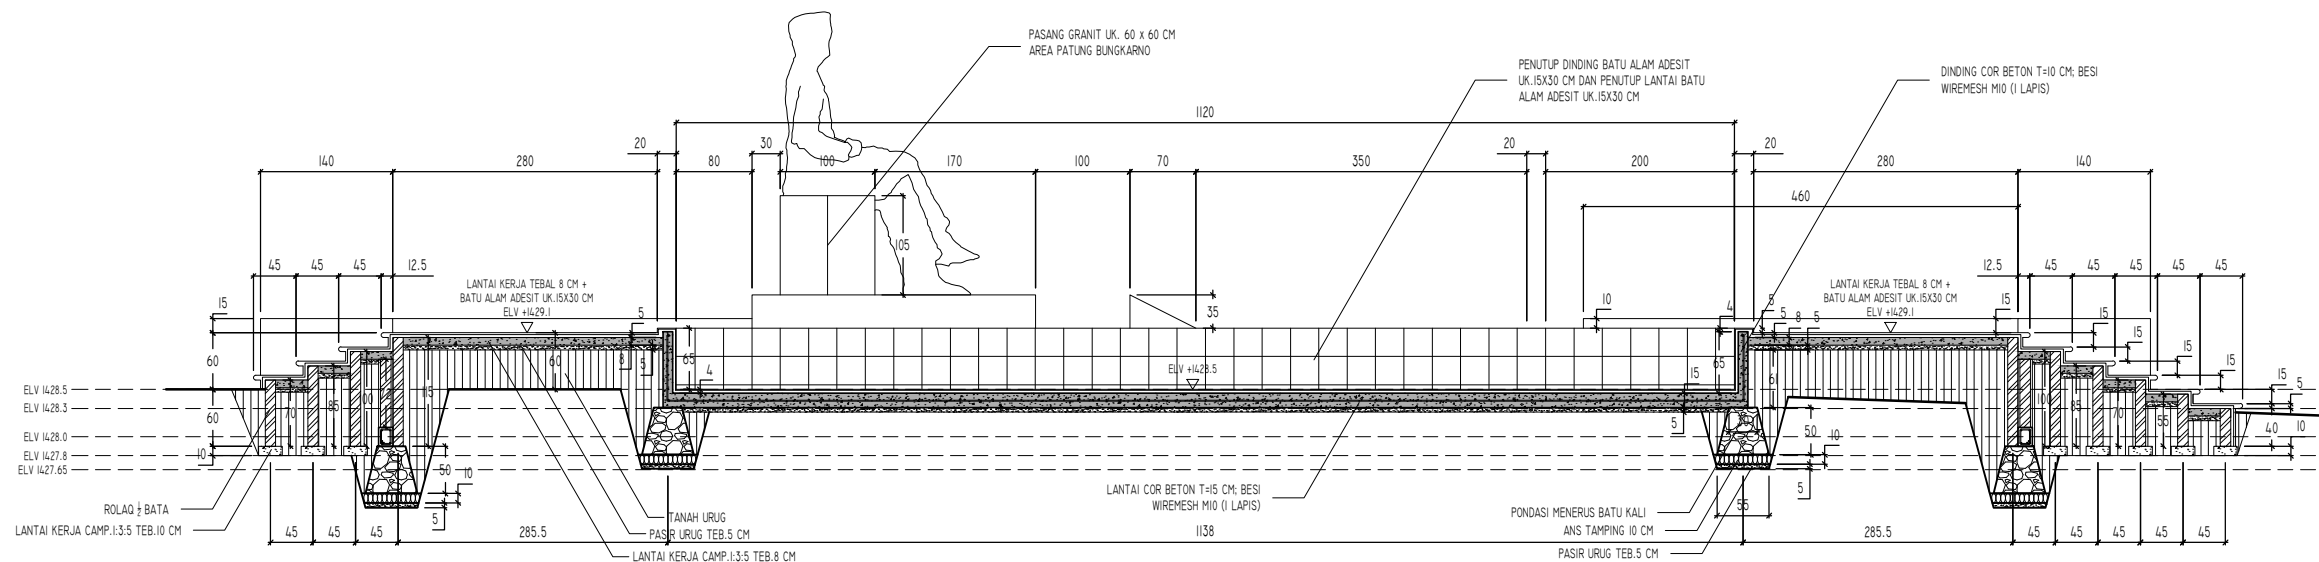

TAMPAK POTONGAN B - B (RENCANA)
SKALA 1 : 80

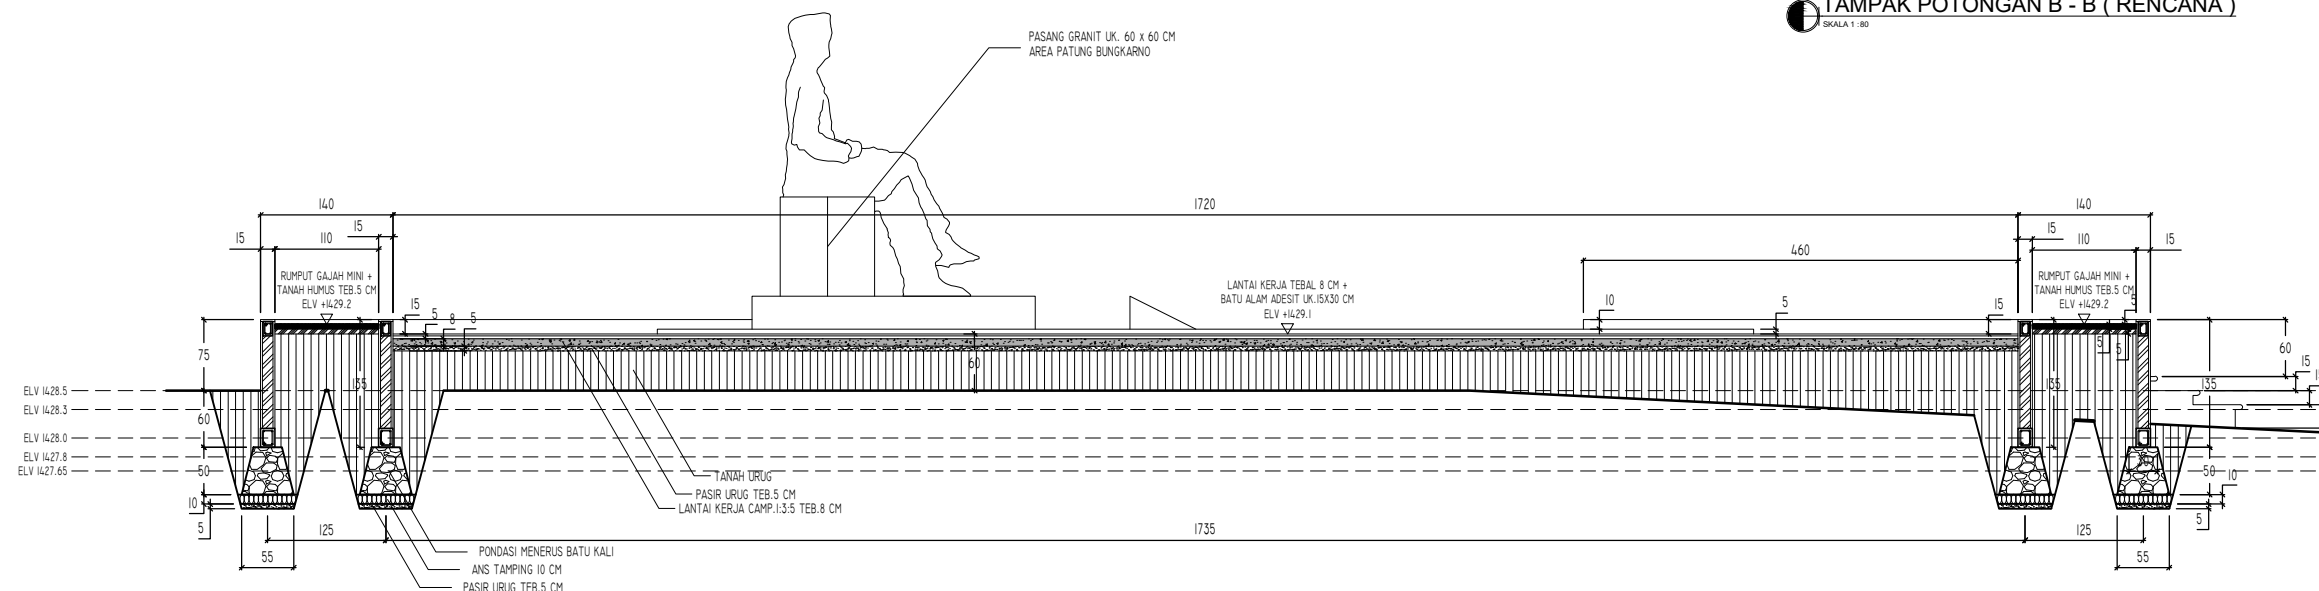

TAMPAK POTONGAN C - C (RENCANA)
SKALA 1 : 80


GAMBAR PERENCANAAN

Proyek
PELESTARIAN / ADAPTIVE REUSE
MESS SEMPURNA BERASTAGI


Lokasi
JL. LAU GUMBA, SEMPAJAYA
KEC. BERASTAGI, KAB. KARO

Judul
TAMPAK POTONGAN A-A, B-B, C-C
MONUMEN BUNGKARNO (RENCANA)

Skala	Tanggal	Jumlah Lembar	Halaman
1 : 80		75	14

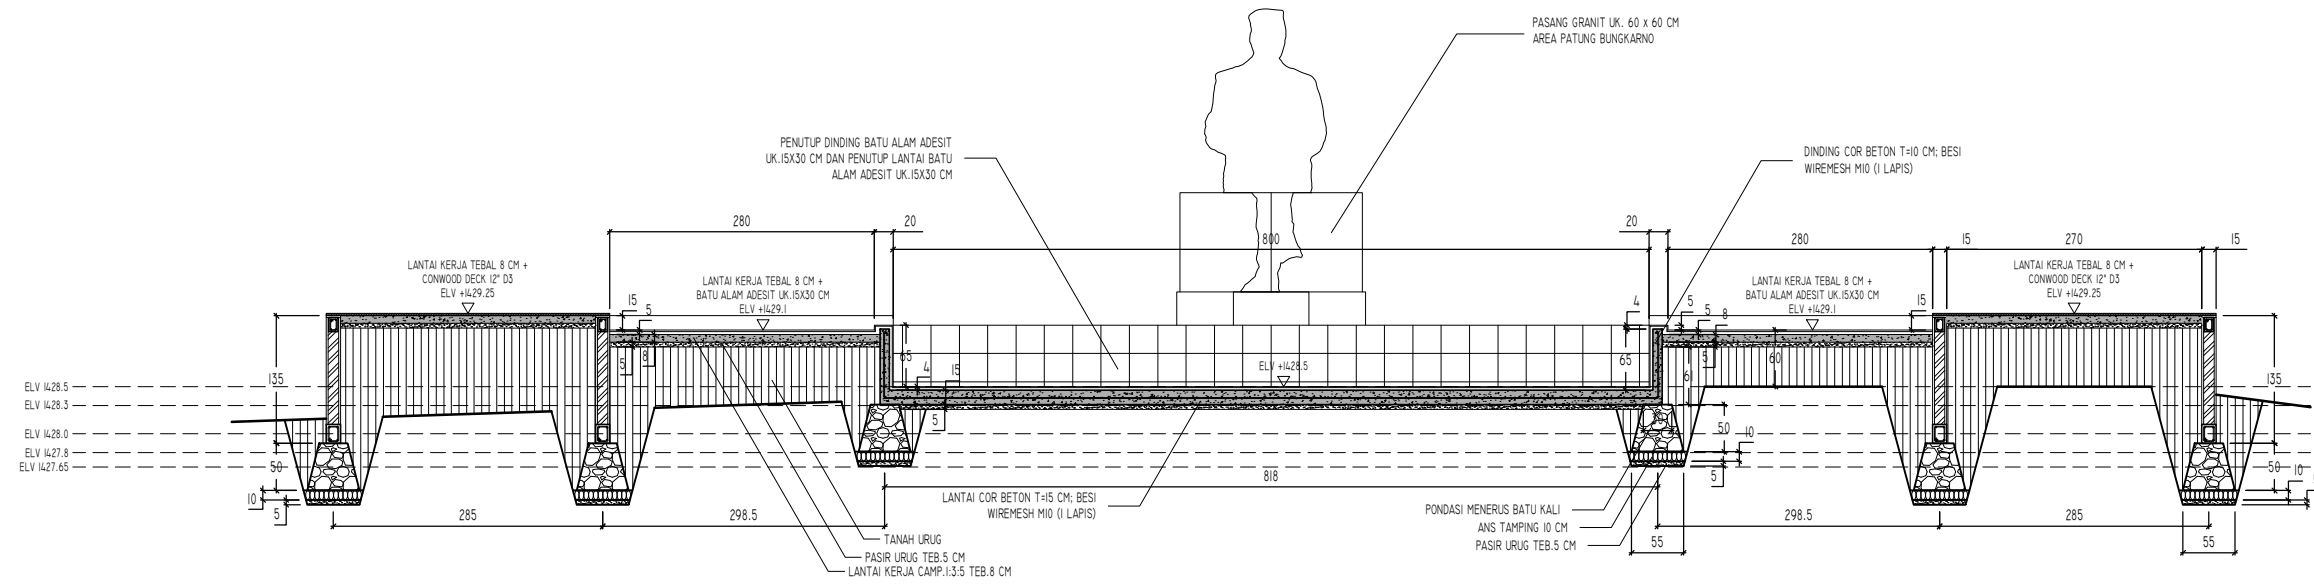

TAMPAK POTONGAN D - D (RENCANA)
 SKALA 1 : 80

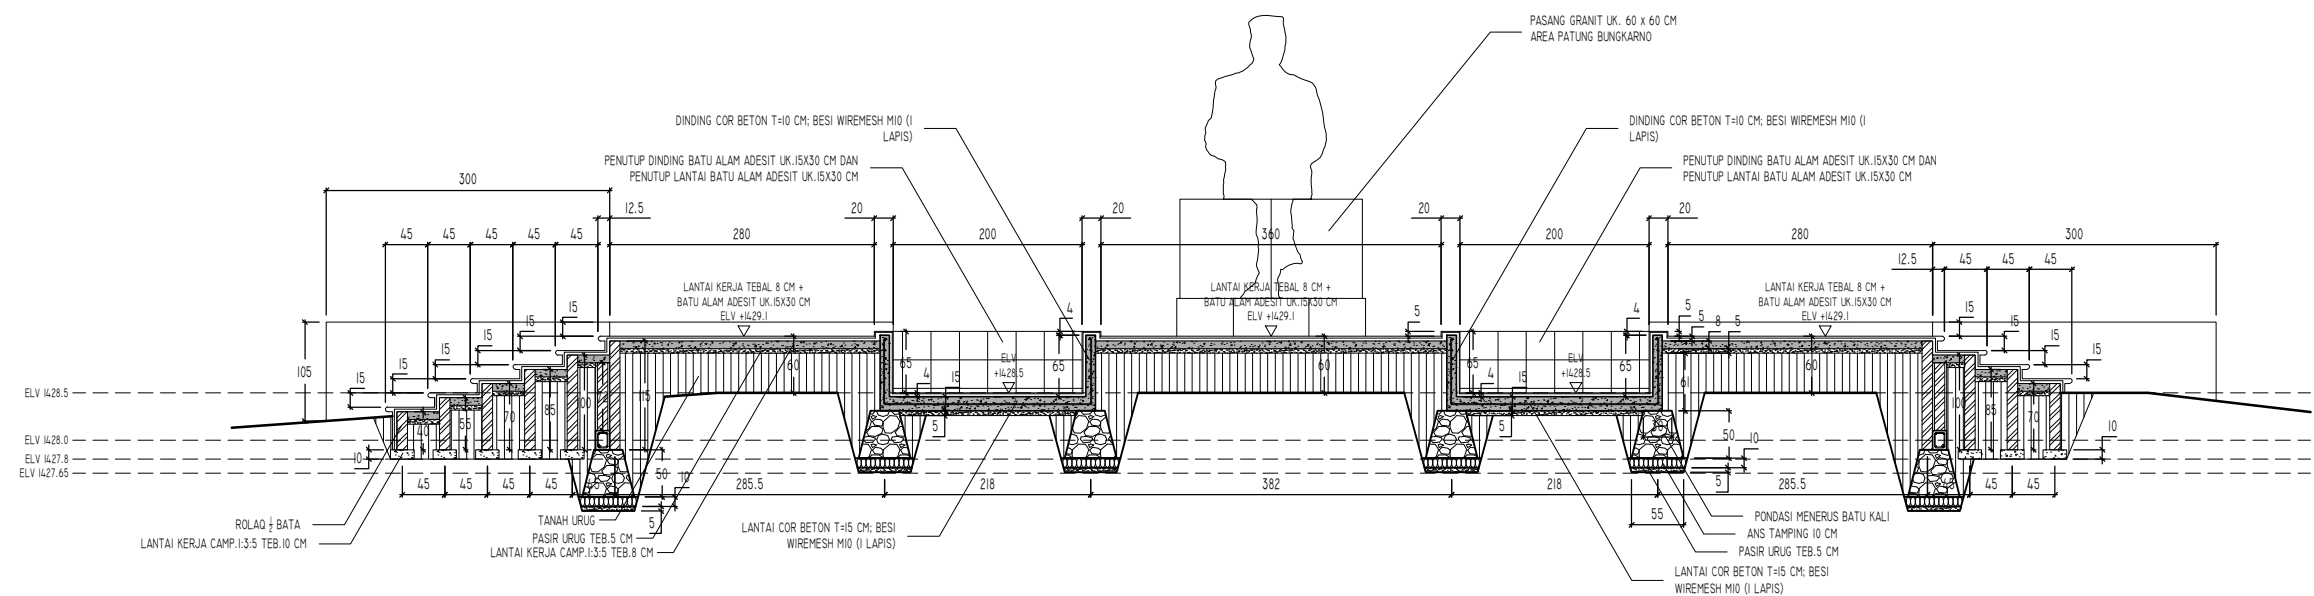

TAMPAK POTONGAN E - E (RENCANA)
 SKALA 1 : 80

GAMBAR PERENCANAAN

Proyek

PELESTARIAN / ADAPTIVE REUSE
 MESS SEMPURNA BERASTAGI


Lokasi

JL. LAU GUMBA, SEMPAJAYA
 KEC. BERASTAGI, KAB. KARO


Judul

TAMPAK POTONGAN D-D, E-E
 MONUMEN BUNGKARNO (RENCANA)


Skala	Tanggal	Jumlah Lembar	Halaman
1 : 80		75	15

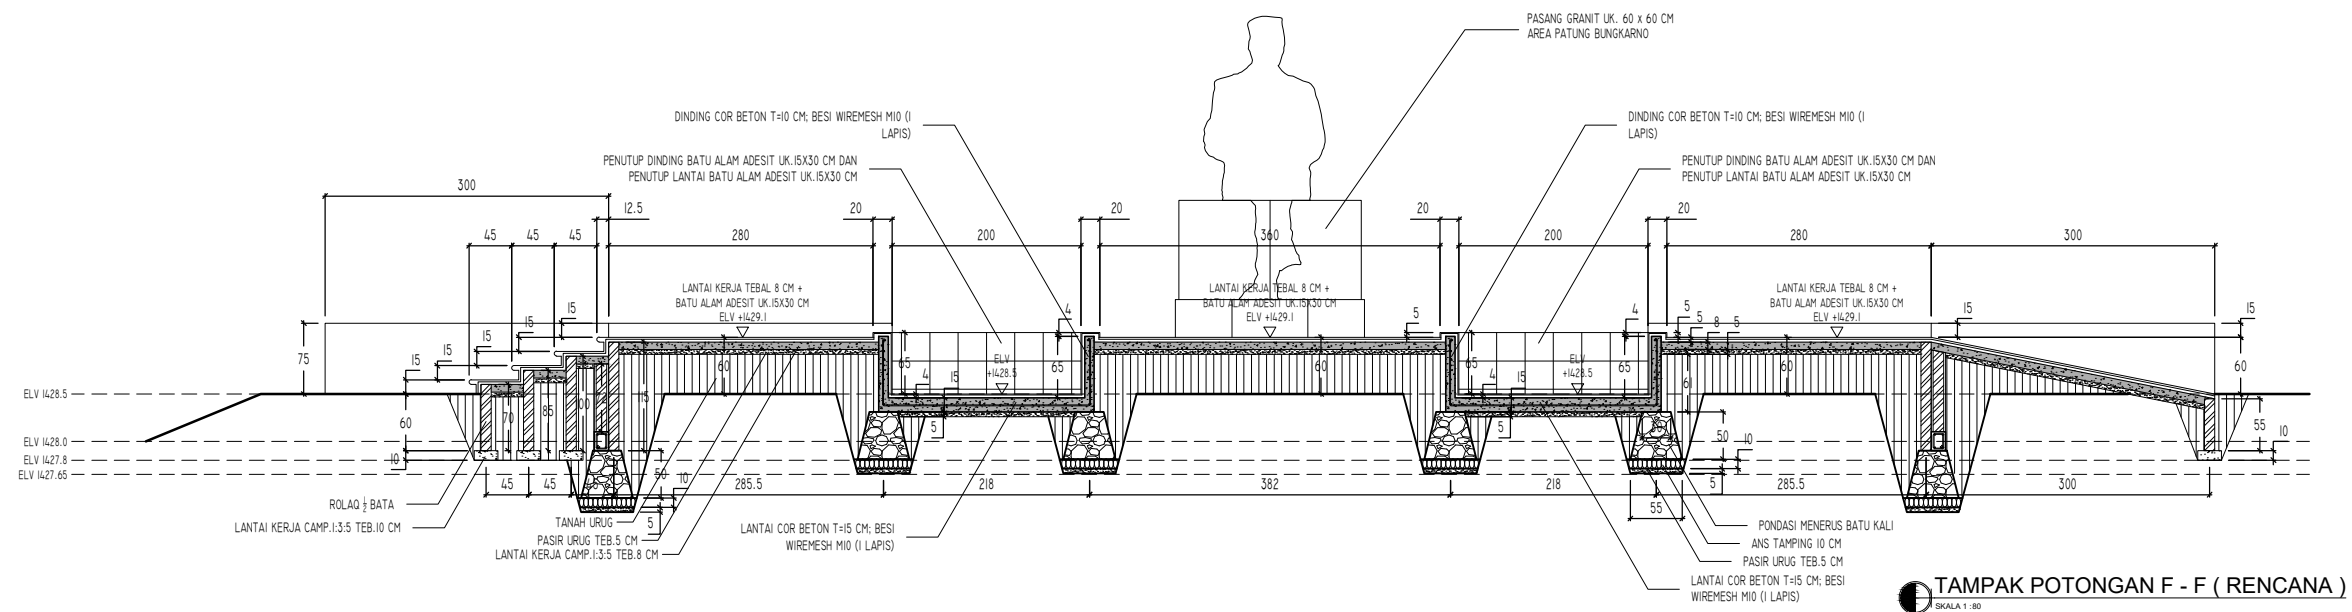

TAMPAK POTONGAN F - F (RENCANA)
SKALA 1 : 80

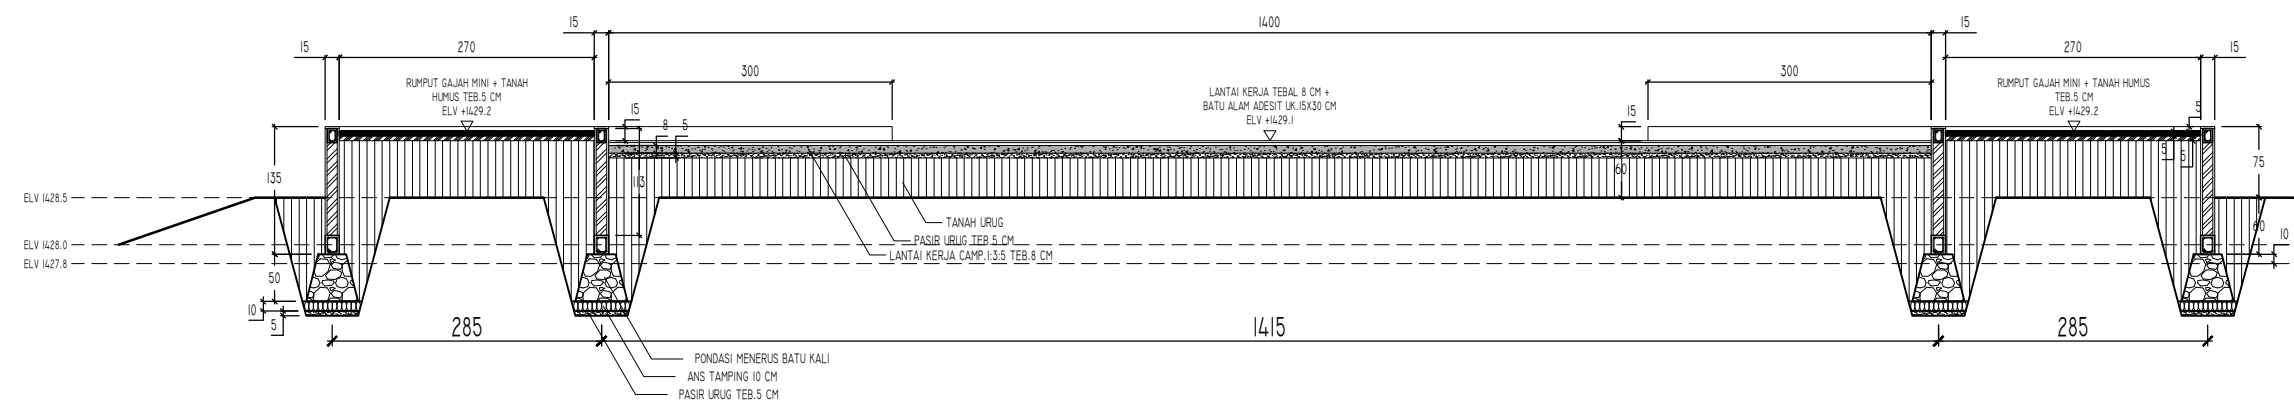

TAMPAK POTONGAN G - G (RENCANA)
SKALA 1 : 80

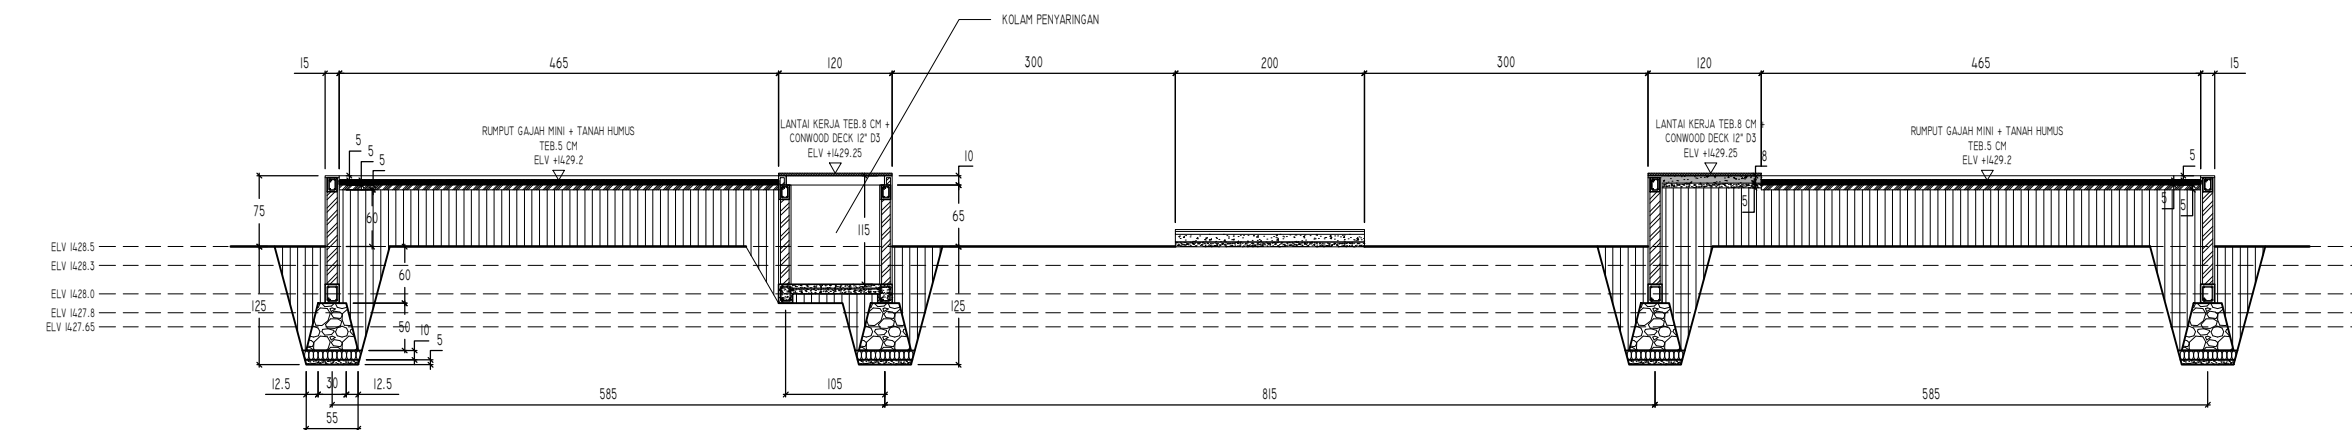

TAMPAK POTONGAN H - H (RENCANA)
SKALA 1 : 80


GAMBAR PERENCANAAN

Proyek
PELESTARIAN / ADAPTIVE REUSE
MESS SEMPURNA BERASTAGI

Lokasi
JL. LAU GUMBA, SEMPAJAYA
KEC. BERASTAGI, KAB. KARO

Judul
TAMPAK POTONGAN F-F, G-G, H-H
MONUMEN BUNGKARNO (RENCANA)

Skala	Tanggal	Jumlah Lembar	Halaman
1 : 80		75	16

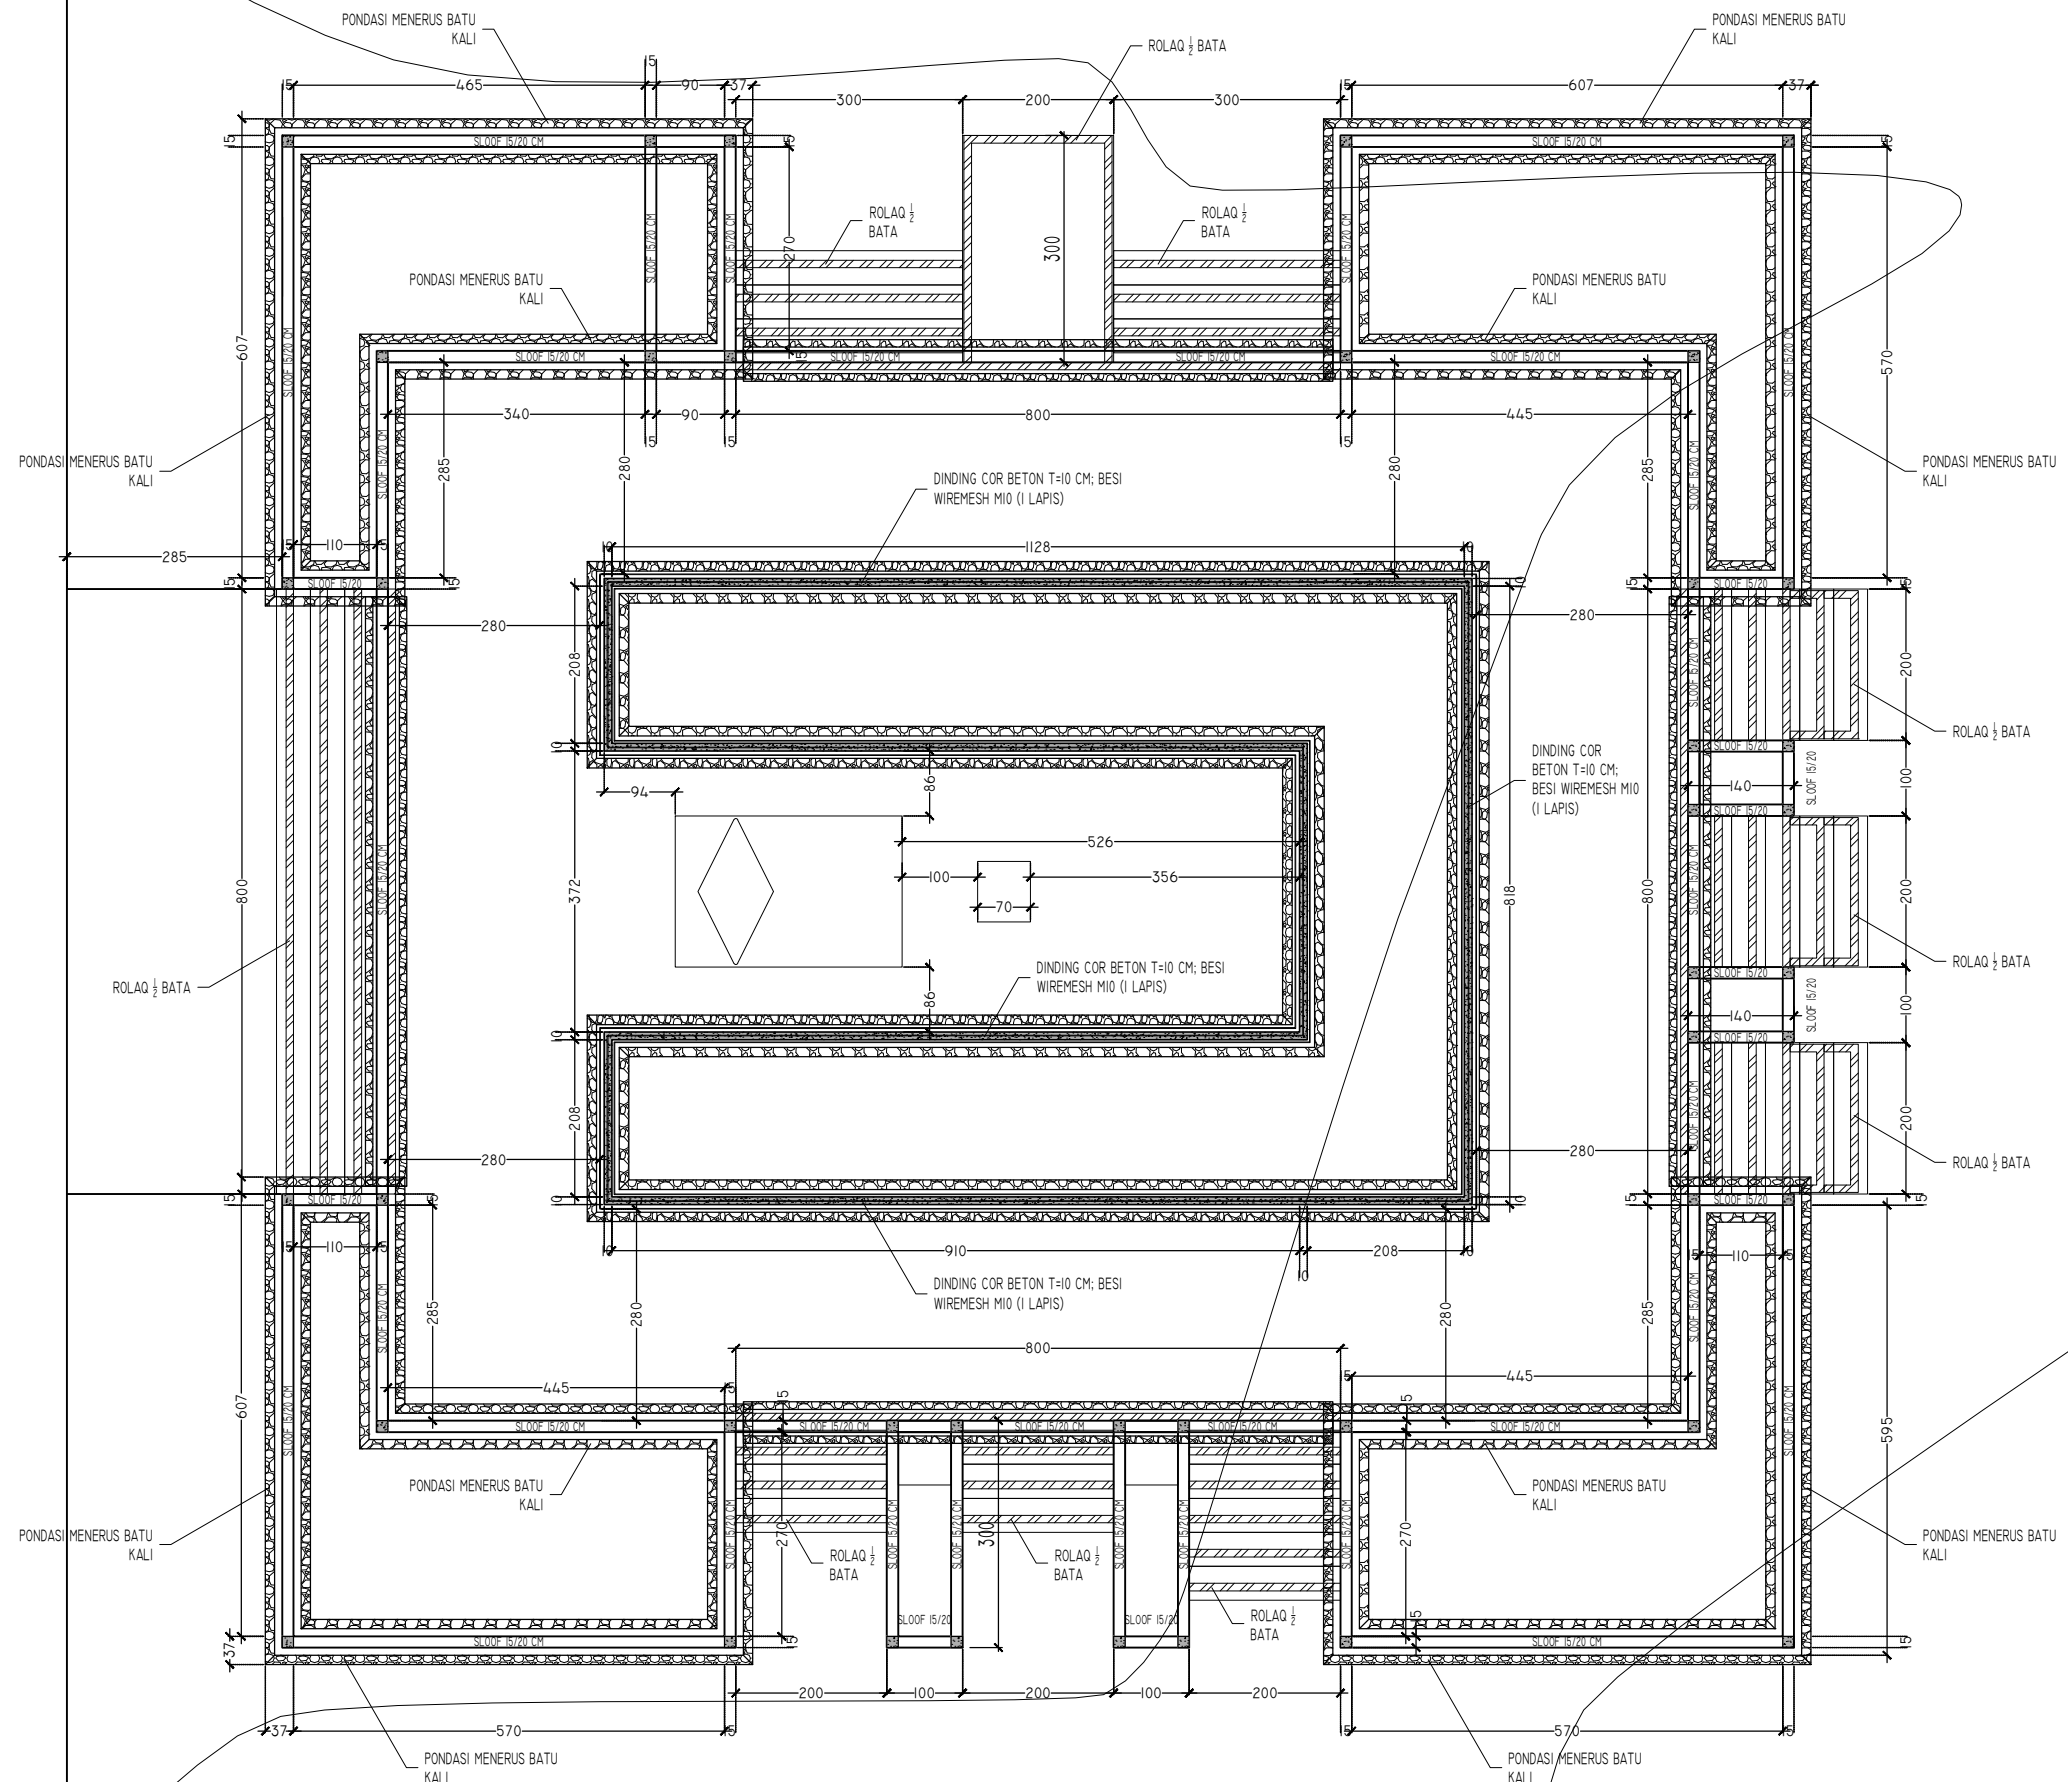

LAYOUT PONDASI & SLOOF MONUMEN BUNGKARNO (RENCANA)
SKALA 1 : 100

GAMBAR PERENCANAAN

Proyek

PELESTARIAN / ADAPTIVE REUSE
MESS SEMPURNA BERASTAGI


Lokasi

JL. LAU GUMBA, SEMPAJAYA
KEC. BERASTAGI, KAB. KARO

Judul

LAYOUT PONDASI & SLOOF MONUMEN BUNGKARNO
(RENCANA)

Skala	Tanggal	Jumlah Lembar	Halaman
1 : 100		75	17

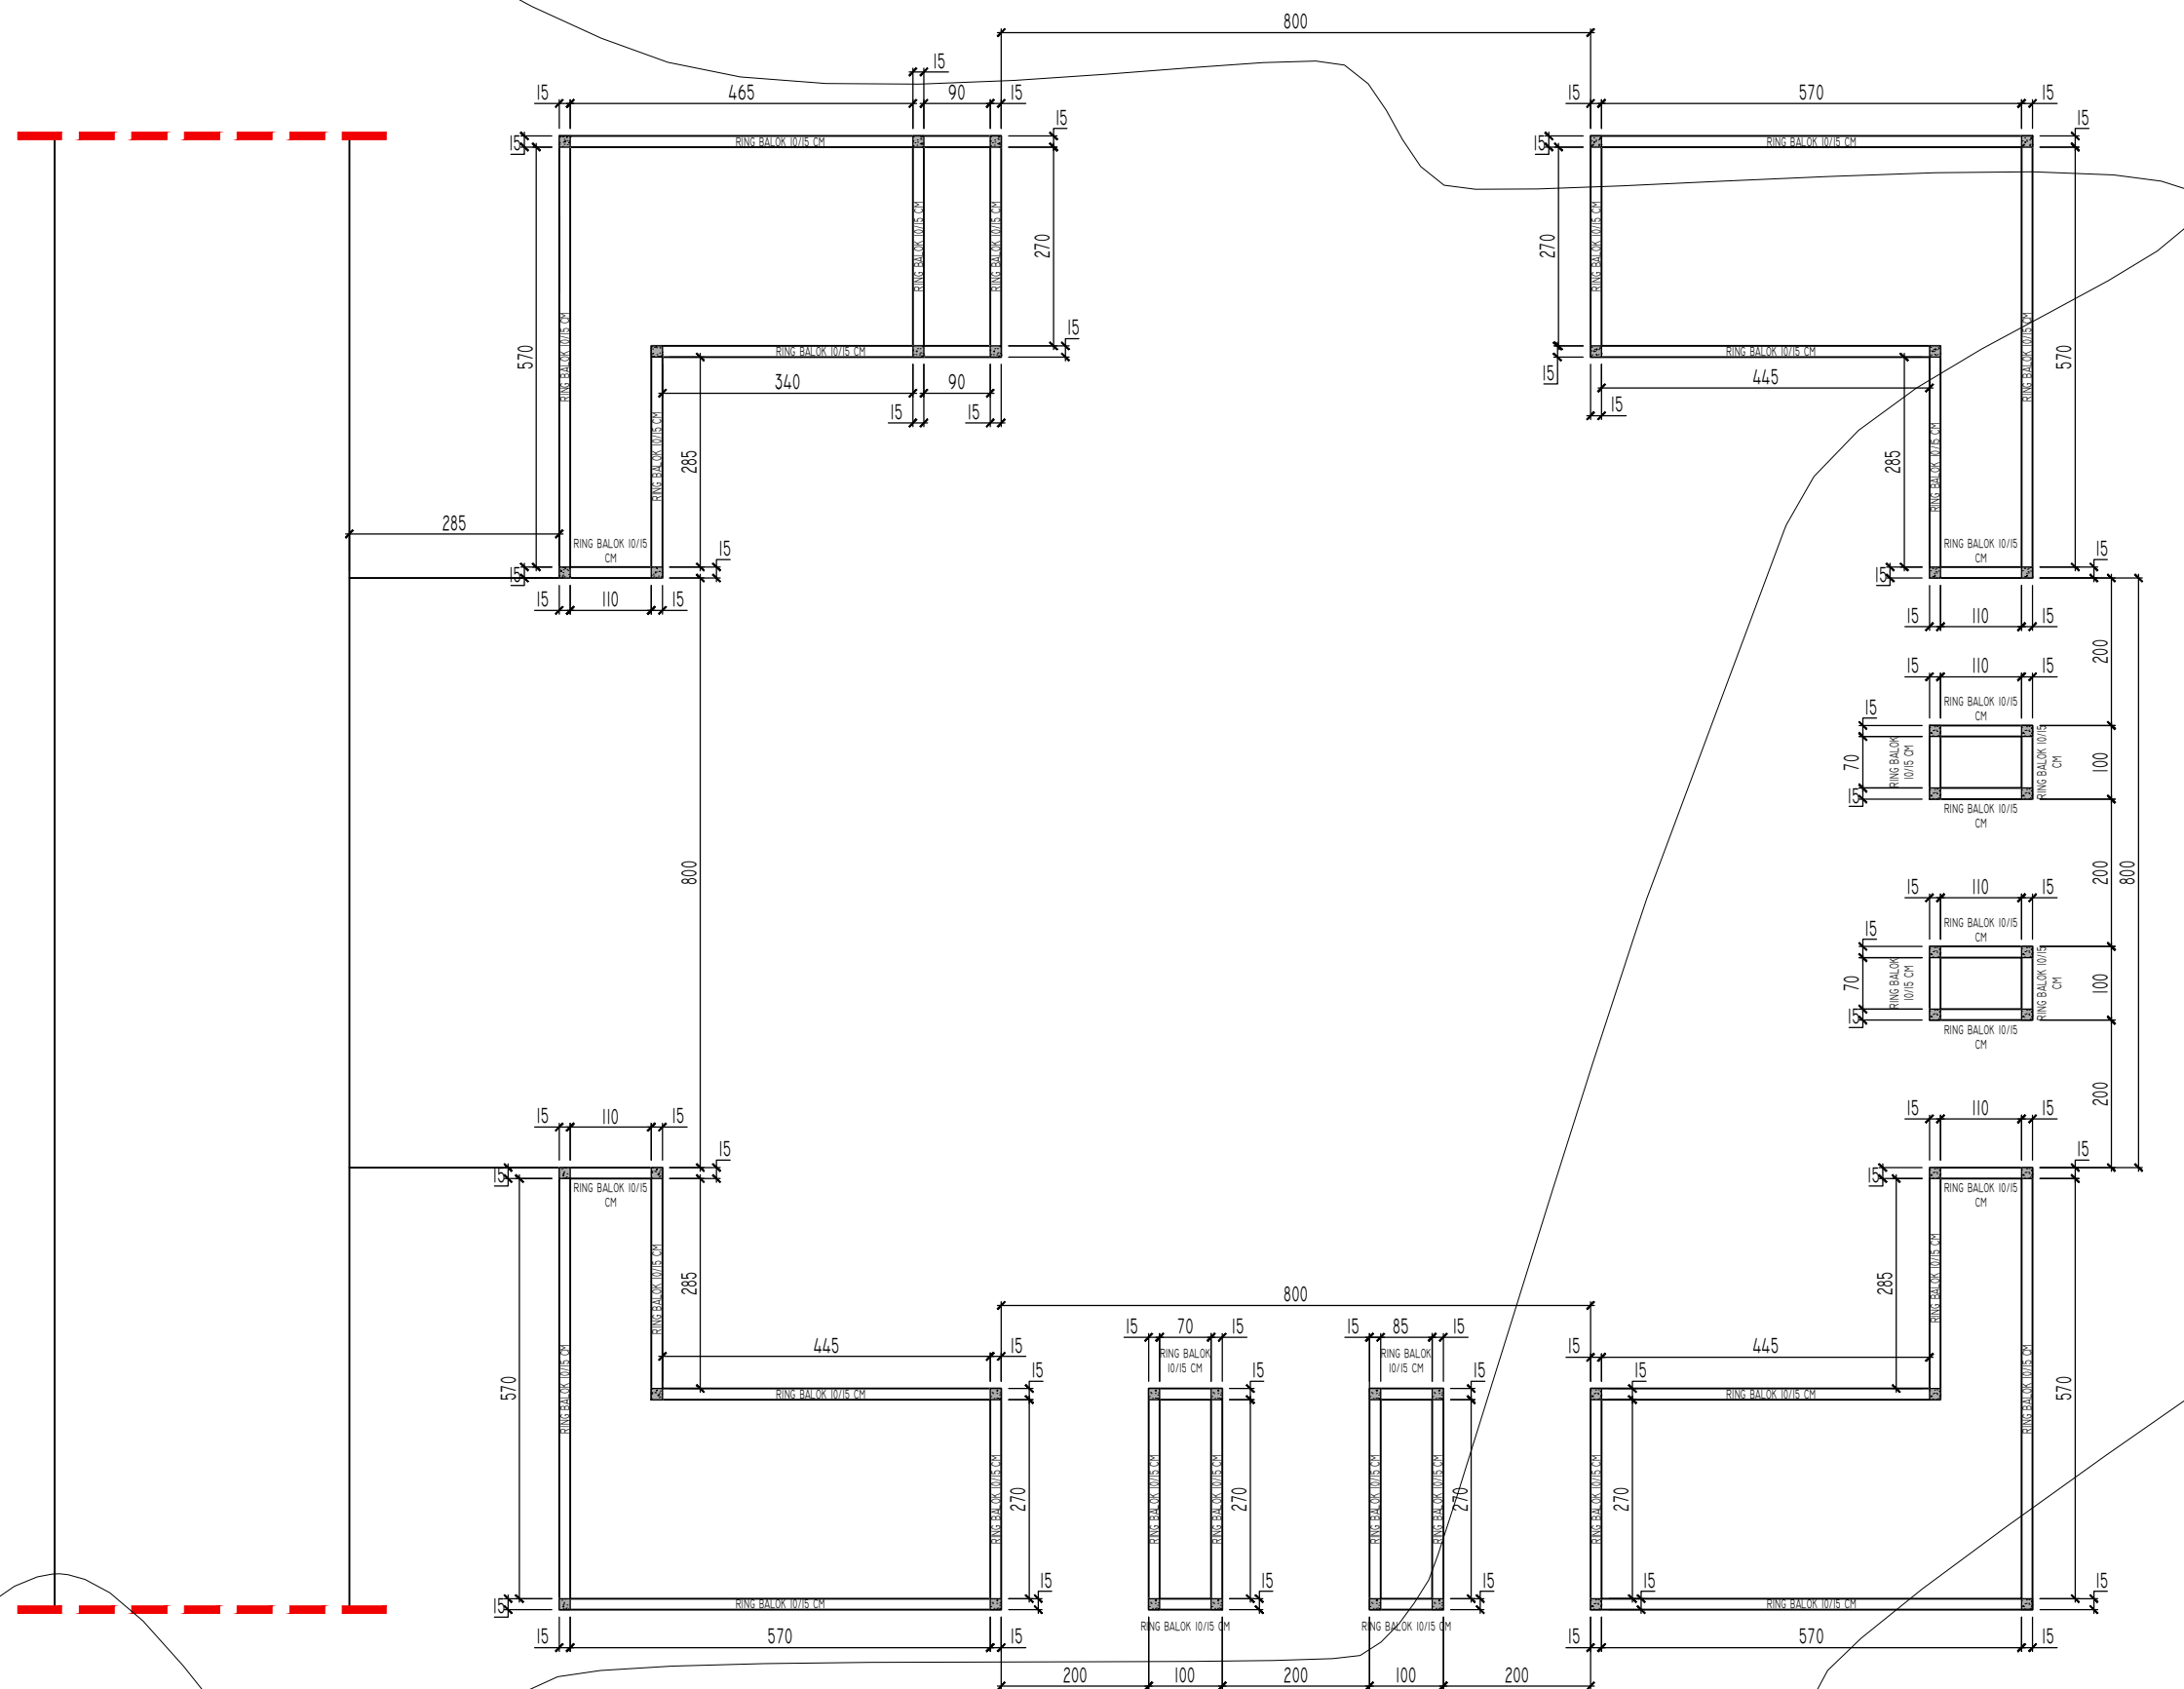

1428.50

1428.00



LAYOUT BALOK MONUMEN BUNGKARNO (RENCANA)

SKALA 1 : 100

GAMBAR PERENCANAAN

Proyek

PELESTARIAN / ADAPTIVE REUSE
MESS SEMPURNA BERASTAGI

Lokasi

JL. LAU GUMBA, SEMPAJAYA
KEC. BERASTAGI, KAB. KARO


Judul

LAYOUT BALOK MONUMEN BUNGKARNO
(RENCANA)

Skala	Tanggal	Jumlah Lembar	Halaman
1 : 100		75	18




KOLOM 15X15 CM		BALOK SLOOF 15/20 CM		RING BALOK 10/15 CM	
TUL. ATAS	2Ø10	TUL. ATAS	2Ø10	TUL. ATAS	2Ø10
TUL. TENGAH	-	TUL. TENGAH	-	TUL. TENGAH	-
TUL. BAWAH	2Ø10	TUL. BAWAH	2Ø10	TUL. BAWAH	2Ø10
SENGKANG	Ø6-150	SENGKANG	Ø6-150	SENGKANG	Ø6-150
MUTU BETON	F'c 14,5 MPA	MUTU BETON	F'c 14,5 MPA	MUTU BETON	F'c 14,5 MPA
SKALA	1 : 15	SKALA	1 : 15	SKALA	1 : 15

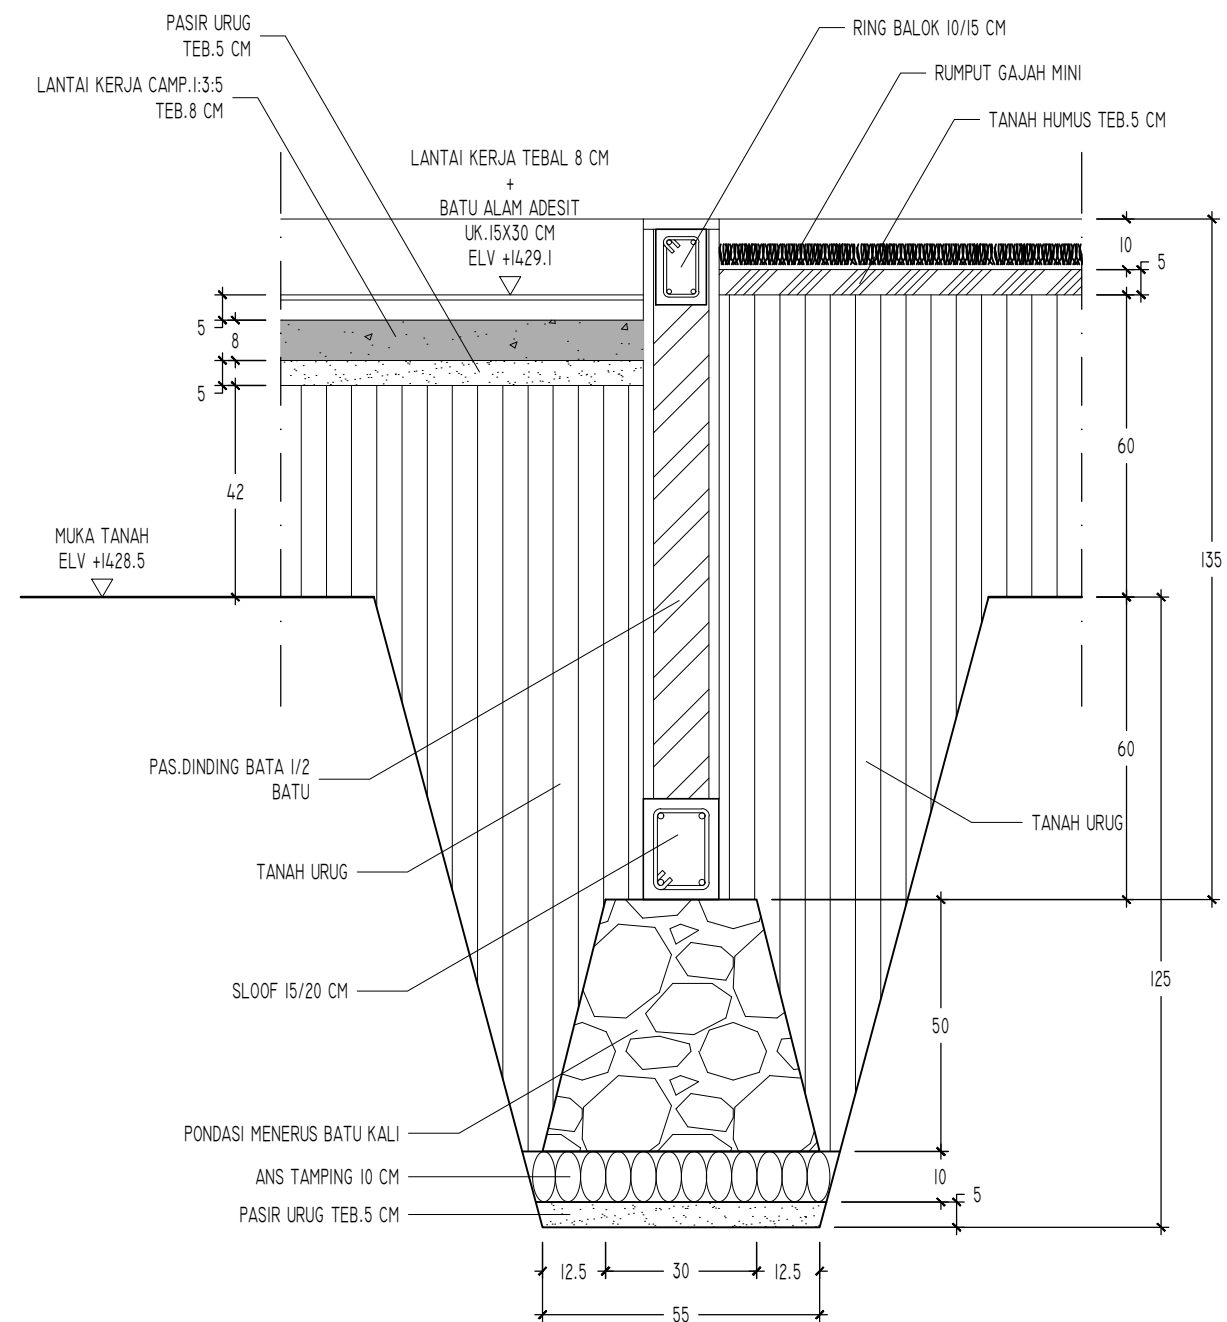

DETAIL PONDASI MENERUS (RENCANA)
 SKALA 1 : 15

GAMBAR PERENCANAAN

Proyek	PELESTARIAN / ADAPTIVE REUSE MESS SEMPURNA BERASTAGI		
Lokasi	JL. LAU GUMBA, SEMPAJAYA KEC. BERASTAGI, KAB. KARO		
Judul	DETAIL PONDASI MENERUS (RENCANA)		
Skala	Tanggal	Jumlah Lembar	Halaman
1 : 15		75	19

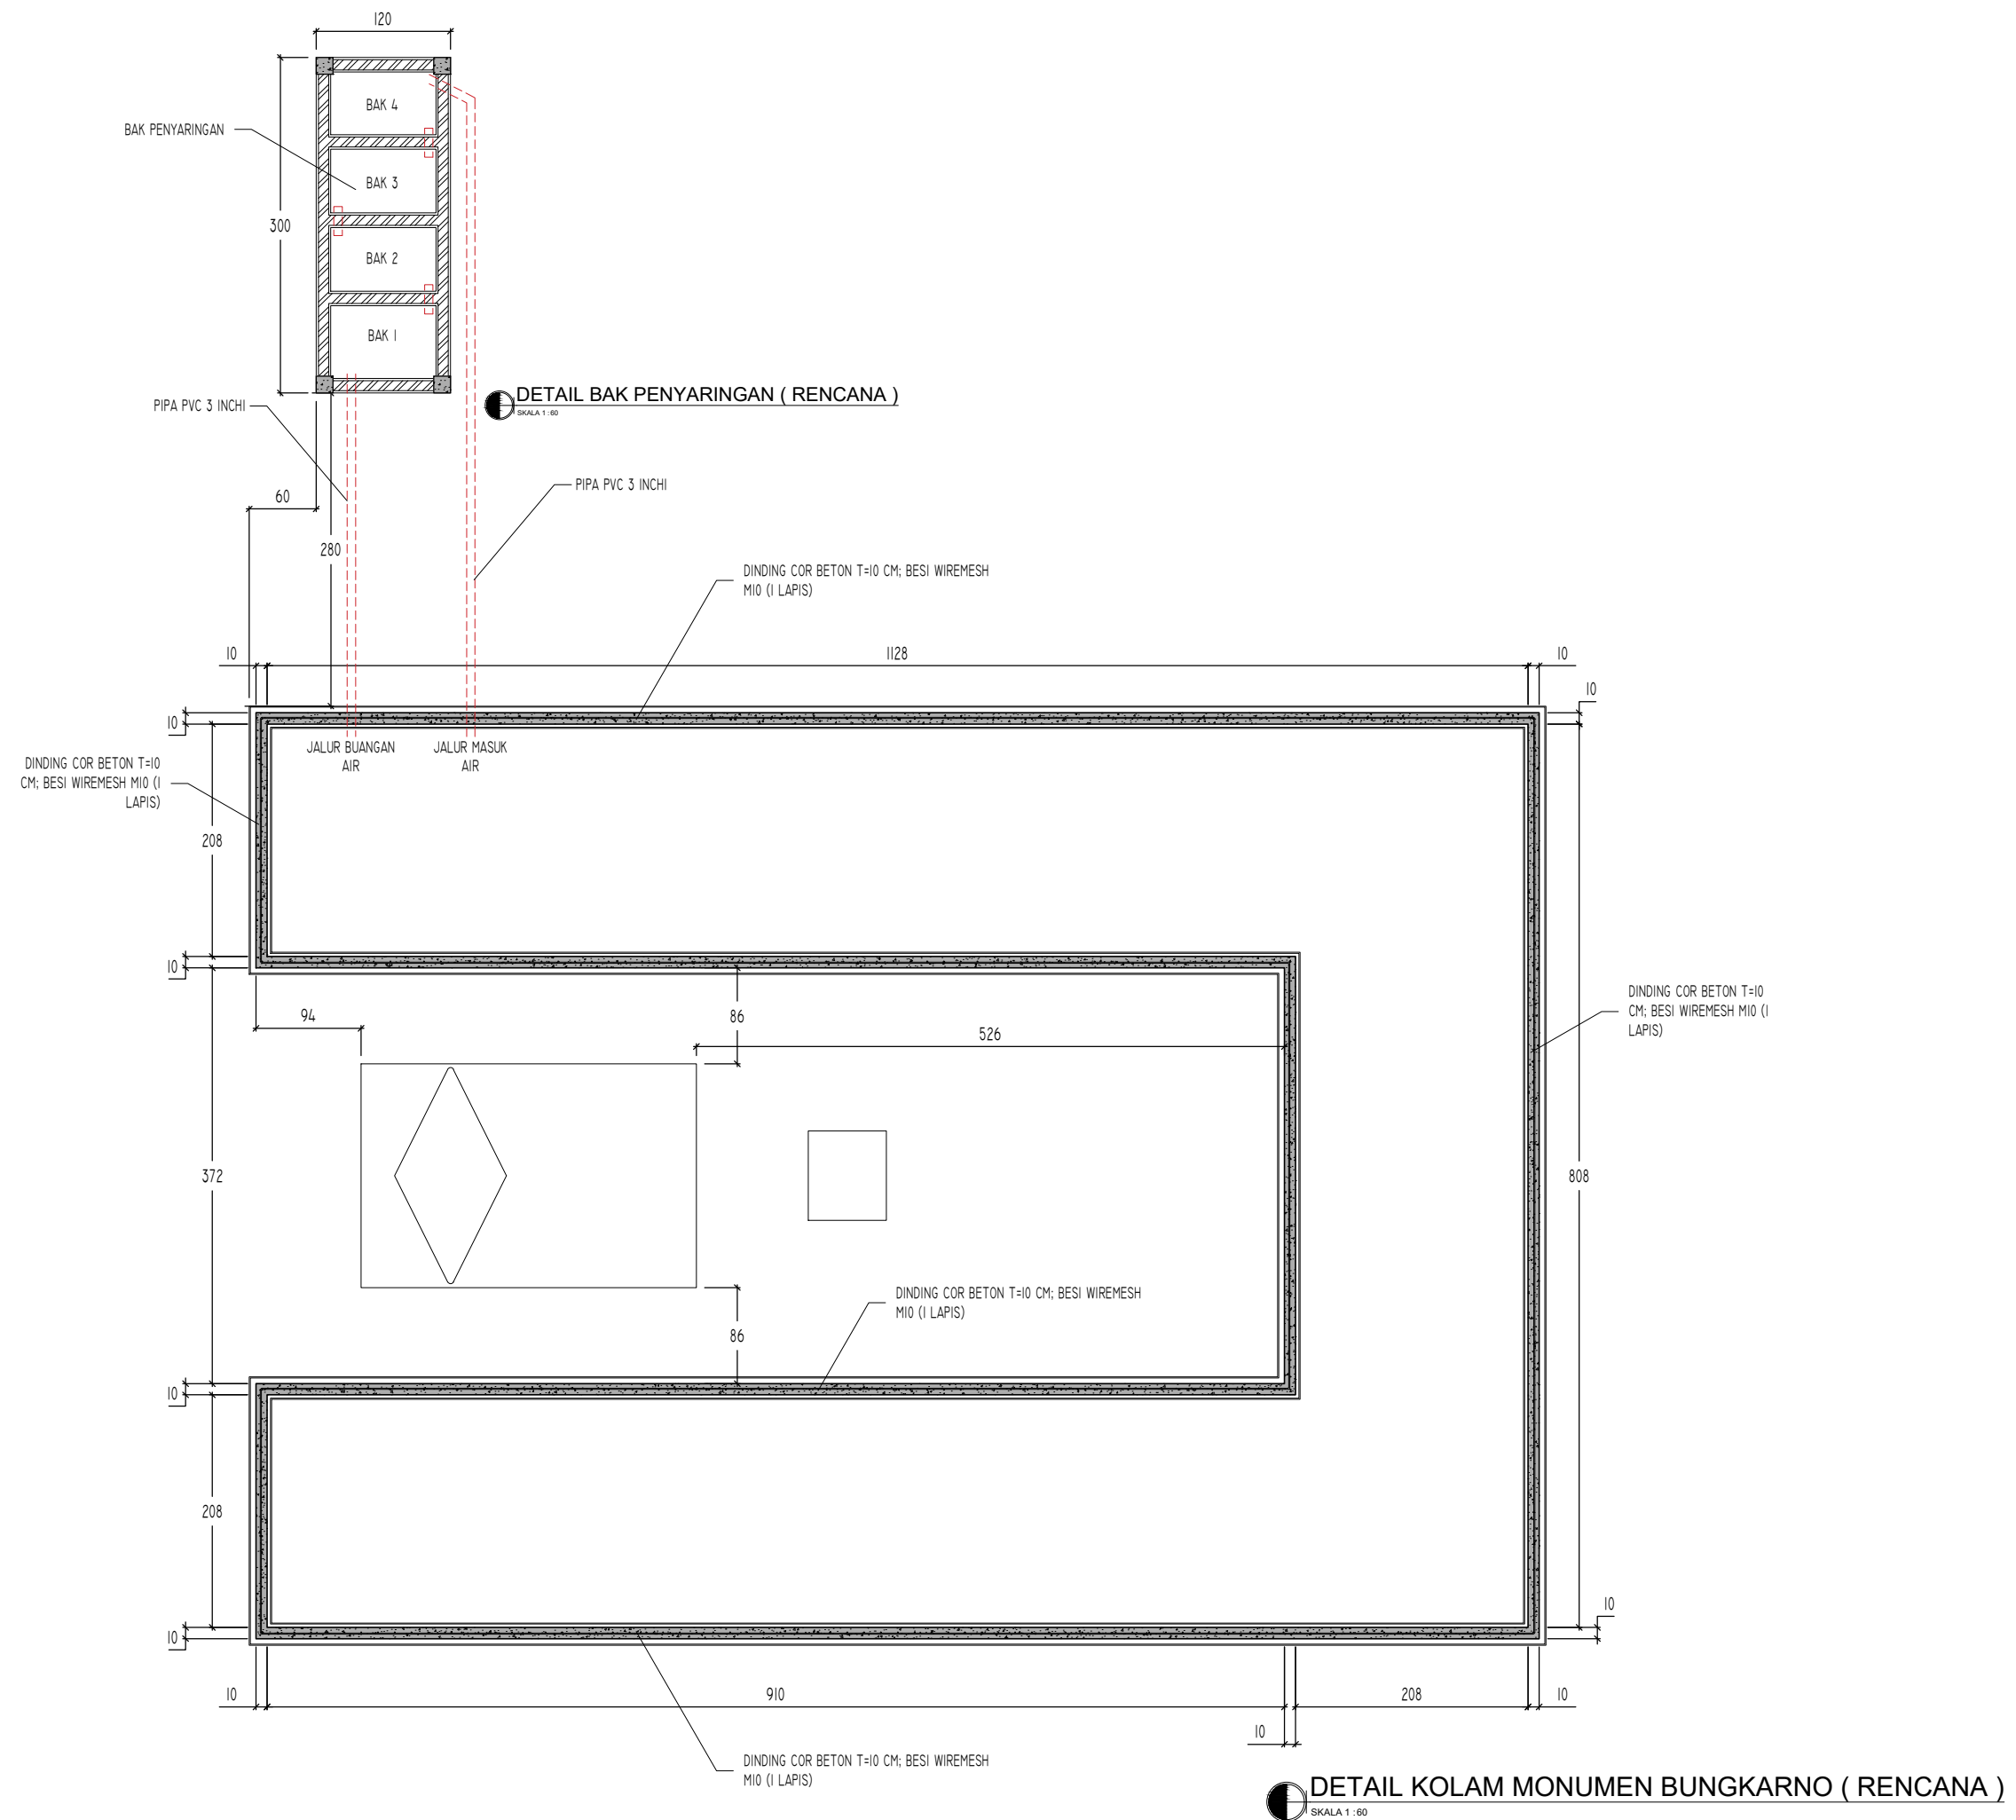


GAMBAR PERENCANAAN

Proyek
 PELESTARIAN / ADAPTIVE REUSE
 MESS SEMPURNA BERASTAGI

Lokasi
 JL. LAU GUMBA, SEMPAJAYA
 KEC. BERASTAGI, KAB. KARO

Judul
 DETAIL KOLAM MONUMEN BUNGKARNO
 (RENCANA)

Skala	Tanggal	Jumlah Lembar	Halaman
1 : 60		75	20

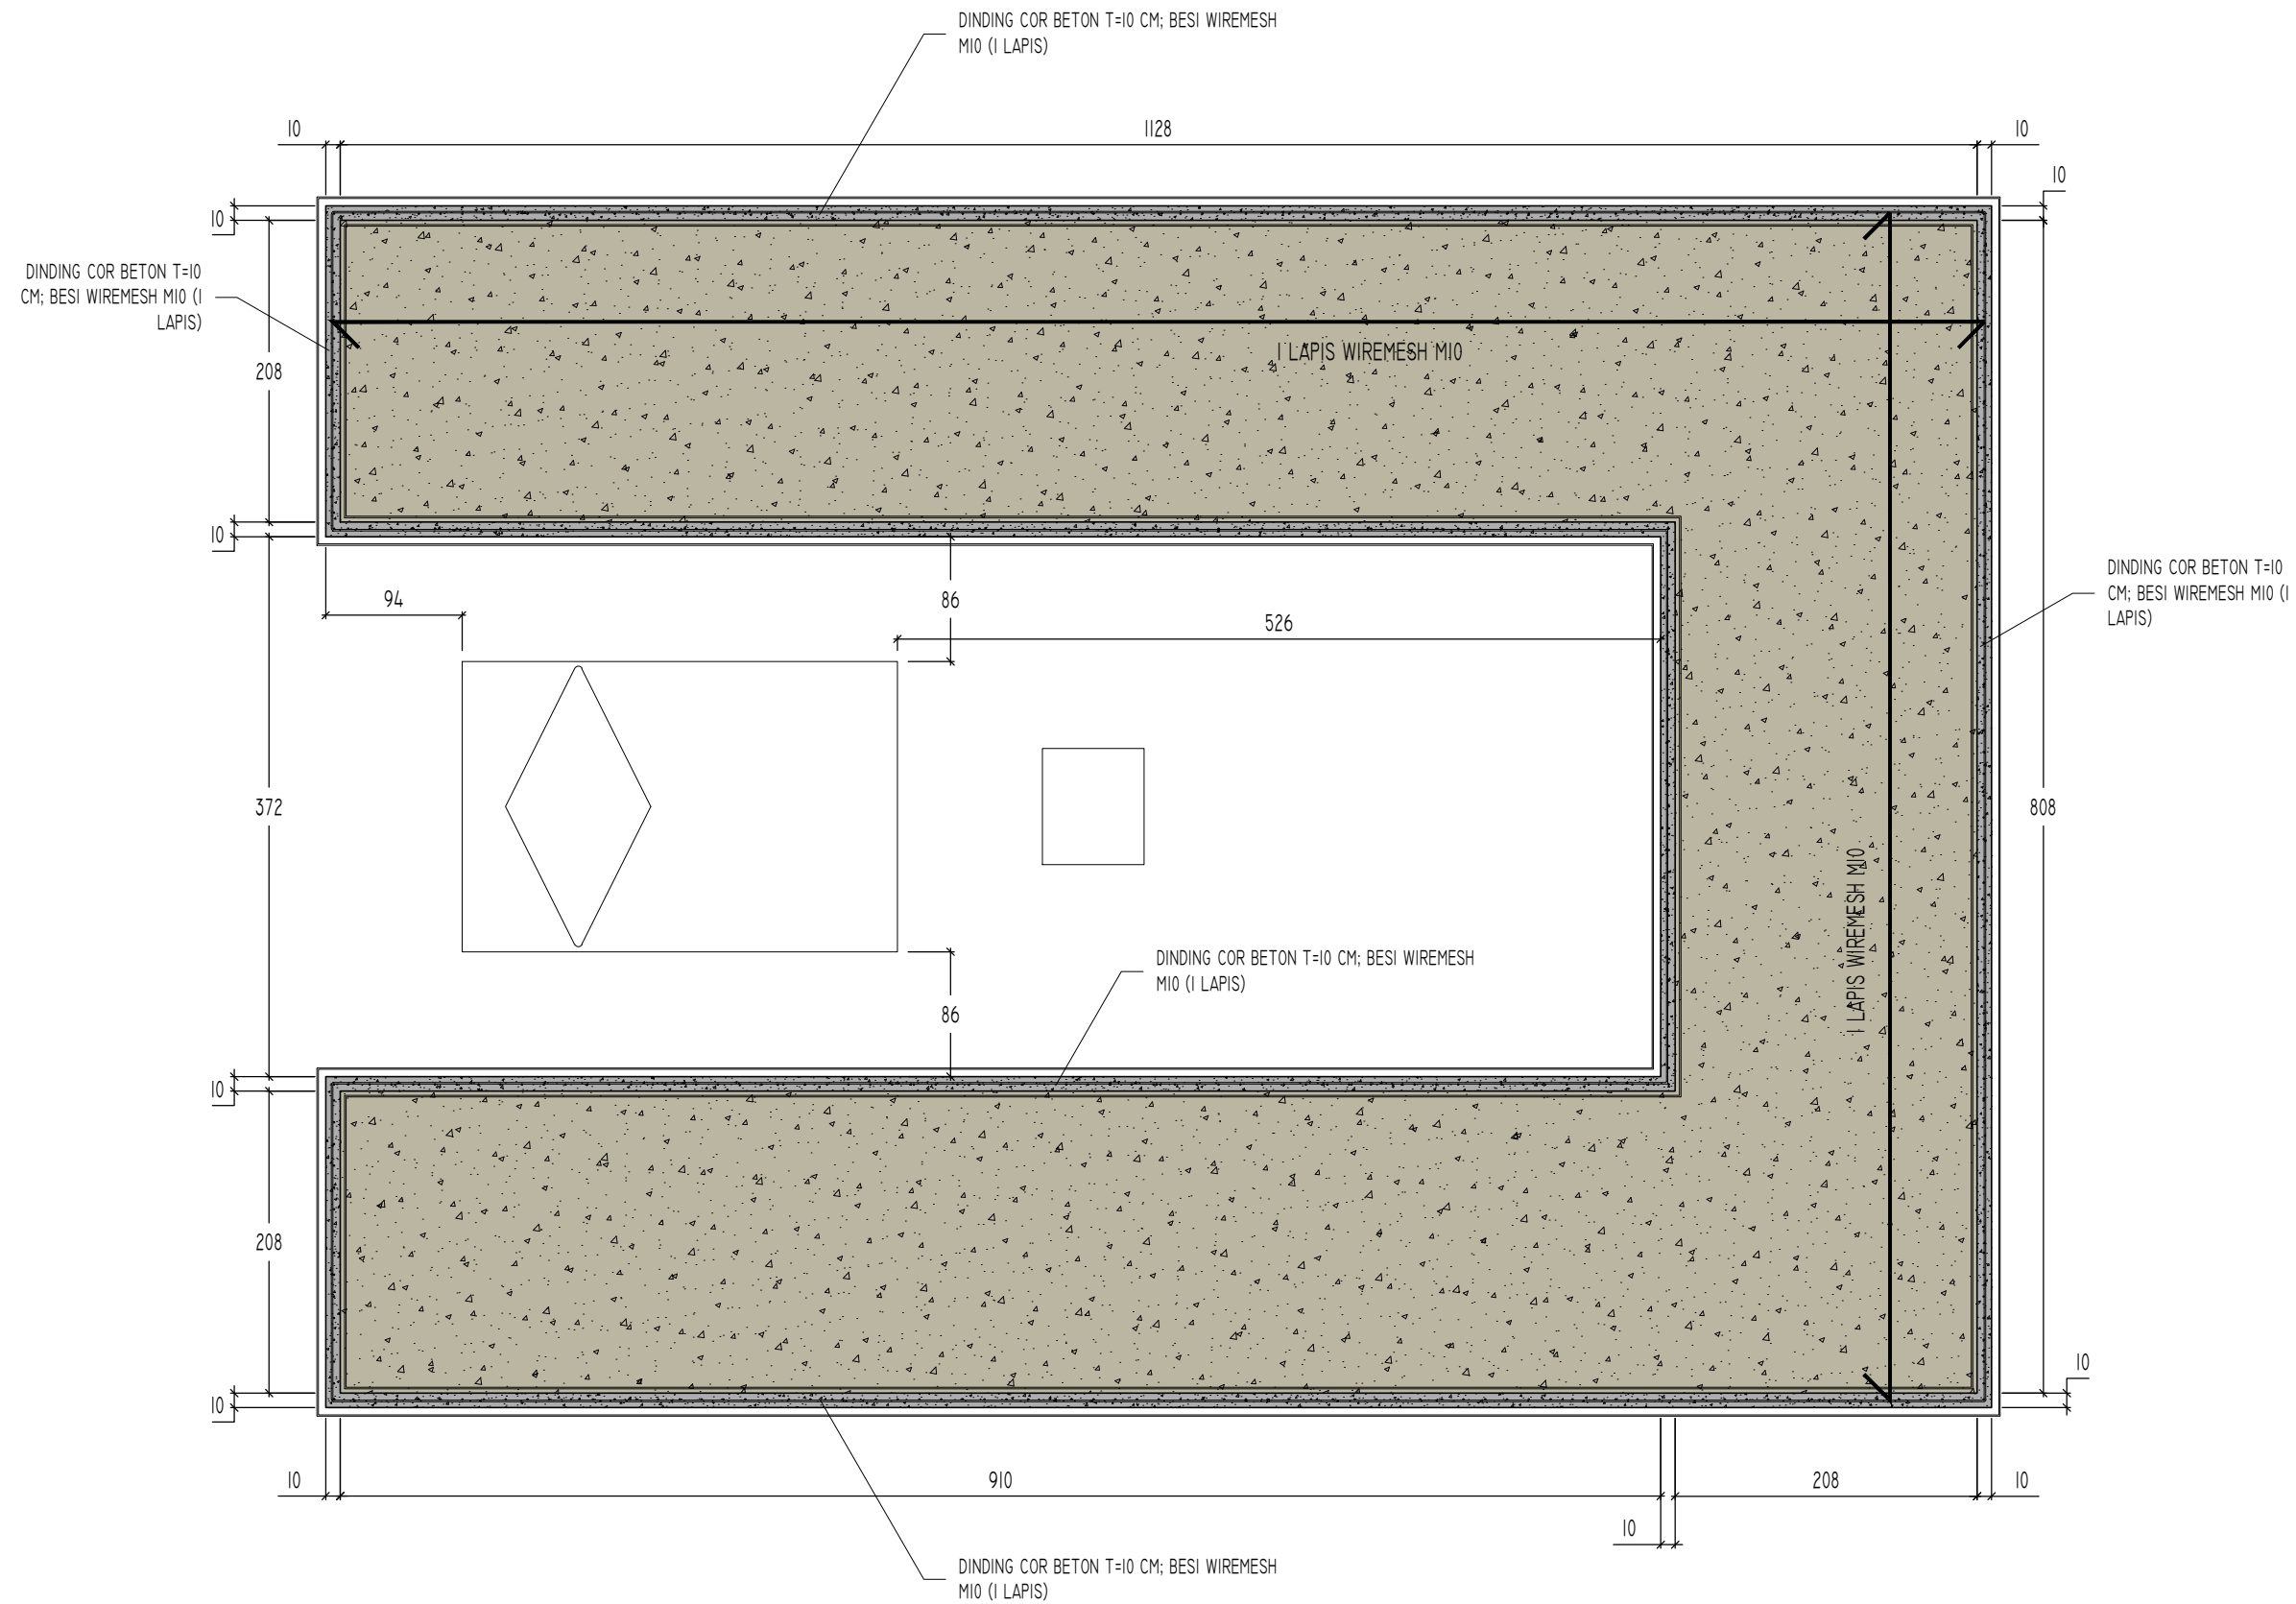


DETAIL PEMBESIAN KOLAM MONUMEN BUNGKARNO (RENCANA)
 SKALA 1 : 50


GAMBAR PERENCANAAN

Proyek	PELESTARIAN / ADAPTIVE REUSE MESS SEMPURNA BERASTAGI		
Lokasi	JL. LAU GUMBA, SEMPAJAYA KEC. BERASTAGI, KAB. KARO		
Judul	DETAIL PEMBESIAN KOLAM MONUMEN BUNGKARNO (RENCANA)		

Skala	Tanggal	Jumlah Lembar	Halaman
1 : 50		75	21

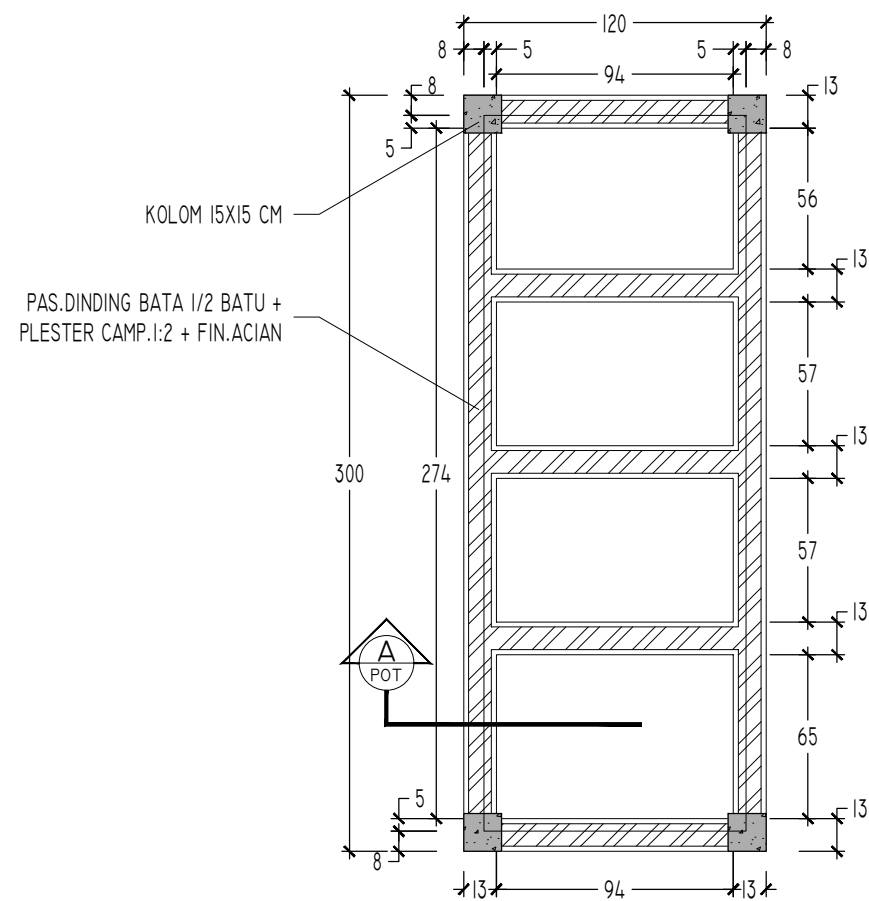


DENAH BAK PENYARINGAN (RENCANA)
 SKALA 1 : 30

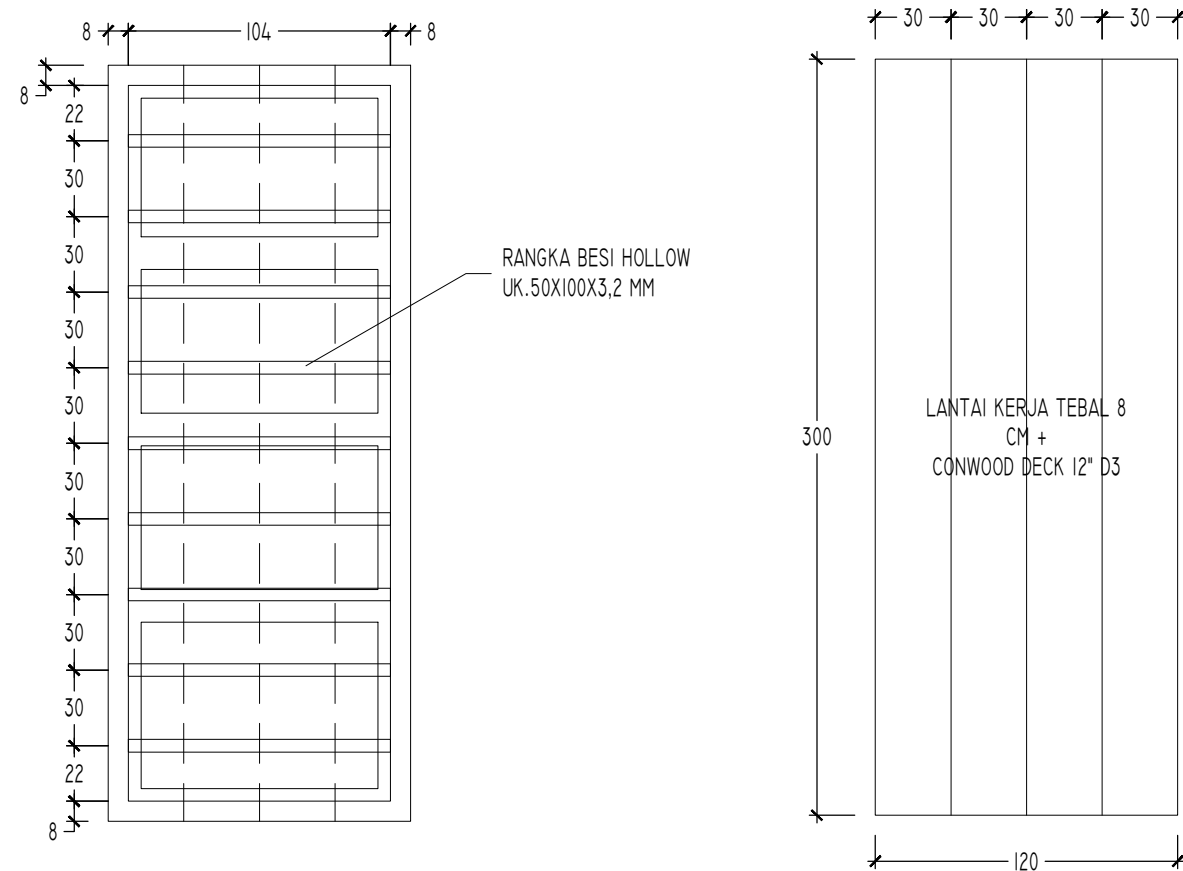


DETAIL RANGKA PEMASANGAN LANTAI CONWOOD (RENCANA)
 SKALA 1 : 30

PENUTUP LANTAI CONWOOD (RENCANA)
 SKALA 1 : 30

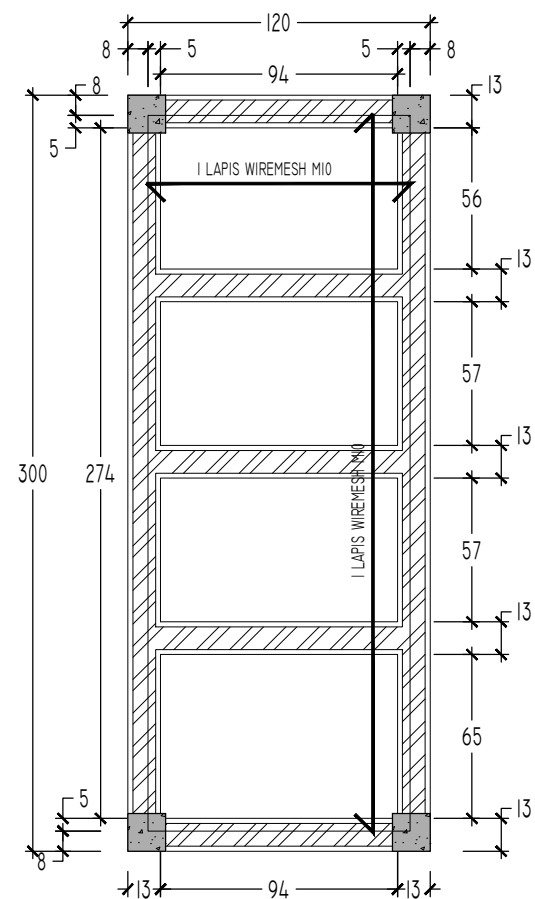

DETAIL PEMBESIAN BAK PENYARINGAN (RENCANA)
 SKALA 1 : 30

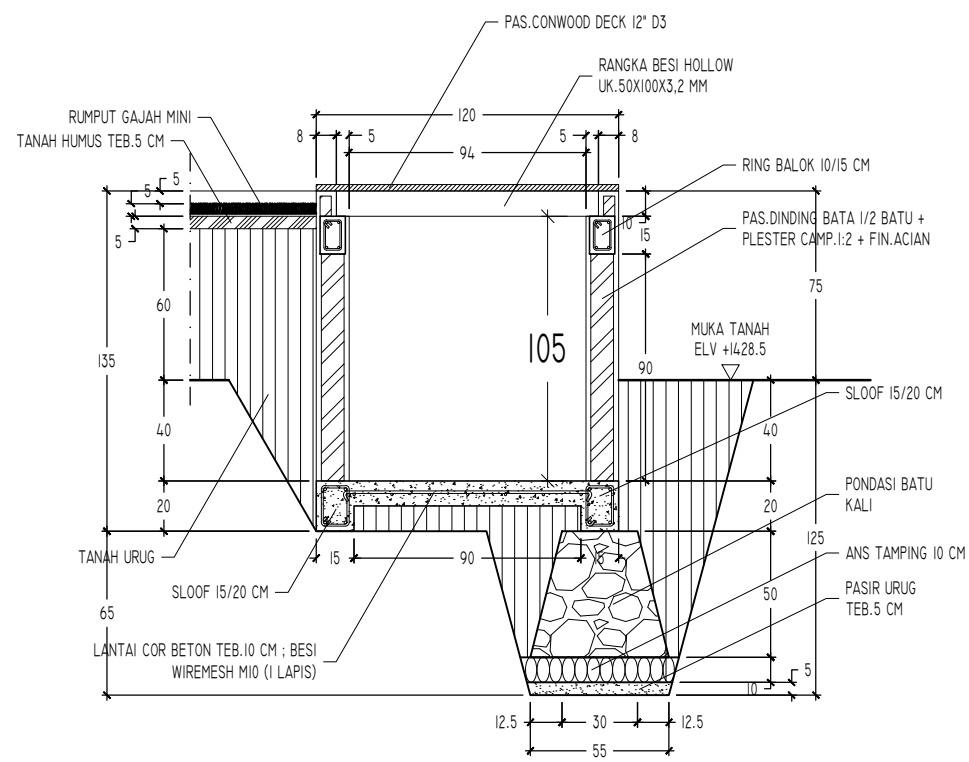


TAMPAK POT. A-A BAK PENYARINGAN (RENCANA)
 SKALA 1 : 30

GAMBAR PERENCANAAN

Proyek	PELESTARIAN / ADAPTIVE REUSE MESS SEMPURNA BERASTAGI		
Lokasi	JL. LAU GUMBA, SEMPAJAYA KEC. BERASTAGI, KAB. KARO		
Judul	DETAIL BAK PENYARINGAN MONUMEN BUNGKARNO (RENCANA)		

Skala	Tanggal	Jumlah Lembar	Halaman
1 : 30		75	22

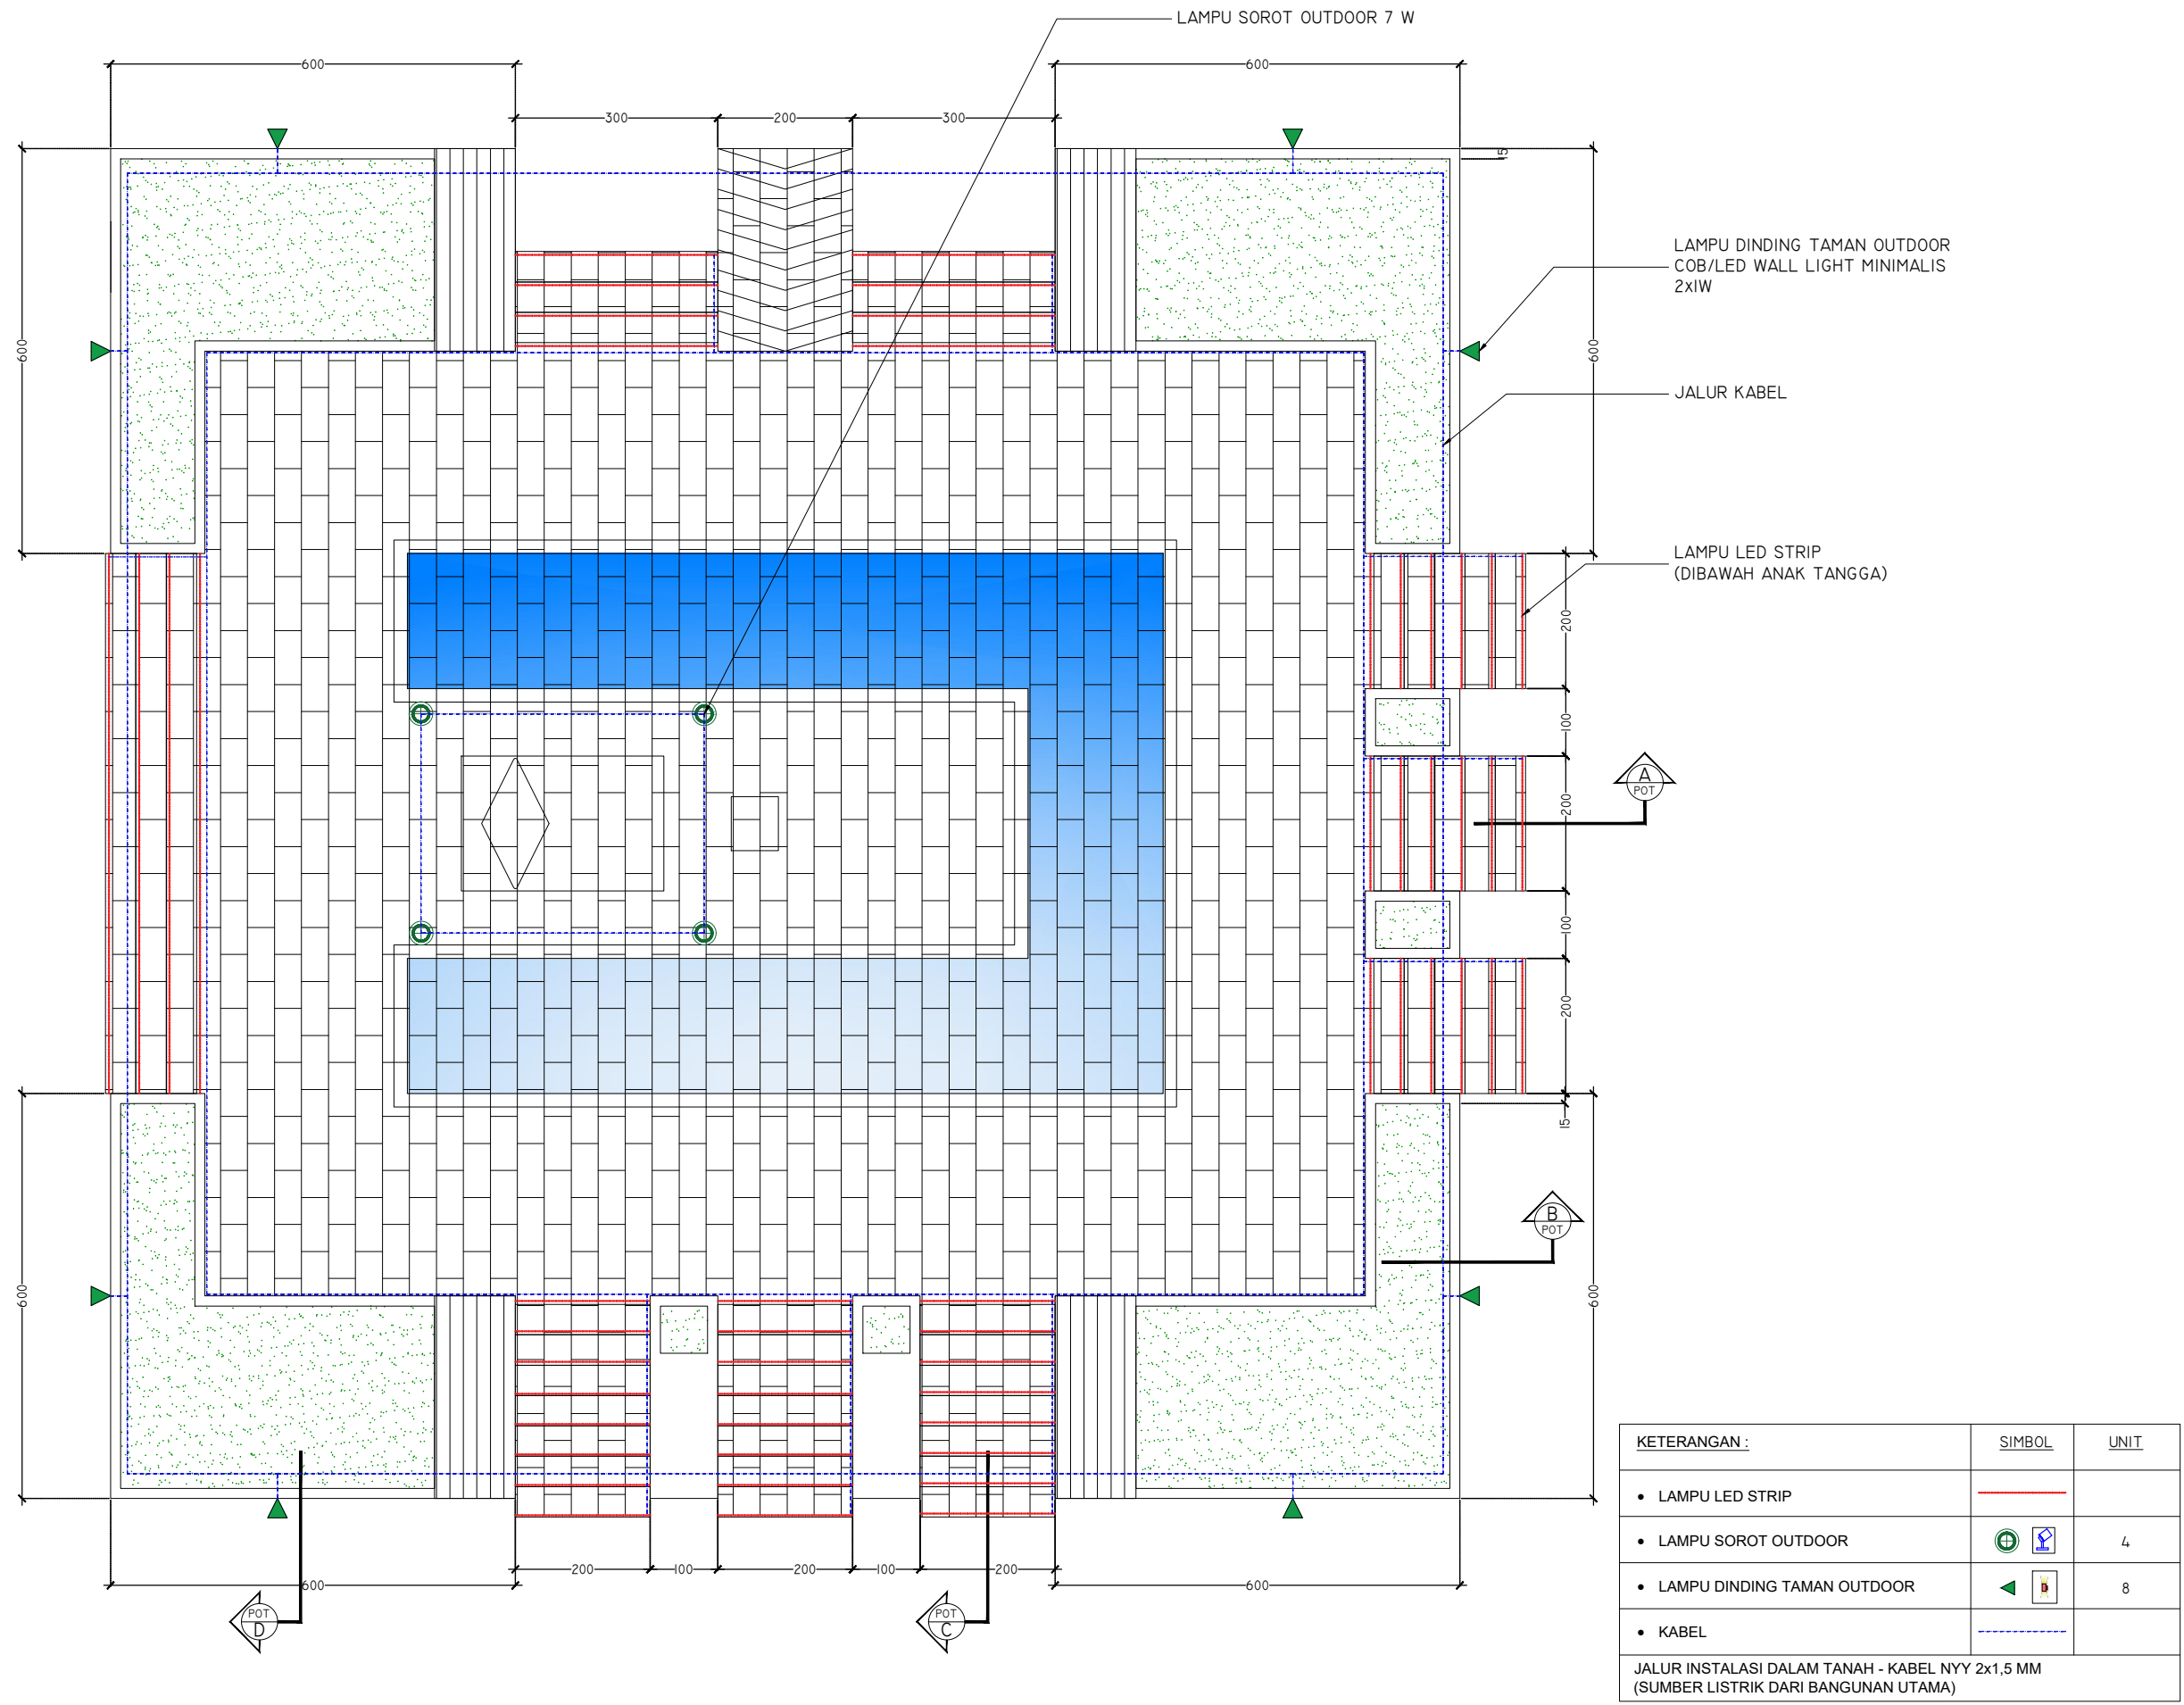


KETERANGAN :	SIMBOL	UNIT
• LAMPU LED STRIP	—	
• LAMPU SOROT OUTDOOR		4
• LAMPU DINDING TAMAN OUTDOOR		8
• KABEL	---	
JALUR INSTALASI DALAM TANAH - KABEL NYY 2x1,5 MM (SUMBER LISTRIK DARI BANGUNAN UTAMA)		

DENAH TITIK LAMPU & INSTALASI LISTRIK MONUMEN BUNGKARNO (RENCANA)
 SKALA 1 : 100


GAMBAR PERENCANAAN

Proyek	PELESTARIAN / ADAPTIVE REUSE MESS SEMPURNA BERASTAGI		
Lokasi	JL. LAU GUMBA, SEMPAJAYA KEC. BERASTAGI, KAB. KARO		
Judul	DENAH TITIK LAMPU & INSTALASI LISTRIK MONUMEN BUNGKARNO (RENCANA)		


Skala	Tanggal	Jumlah Lembar	Halaman
1 : 100		75	23

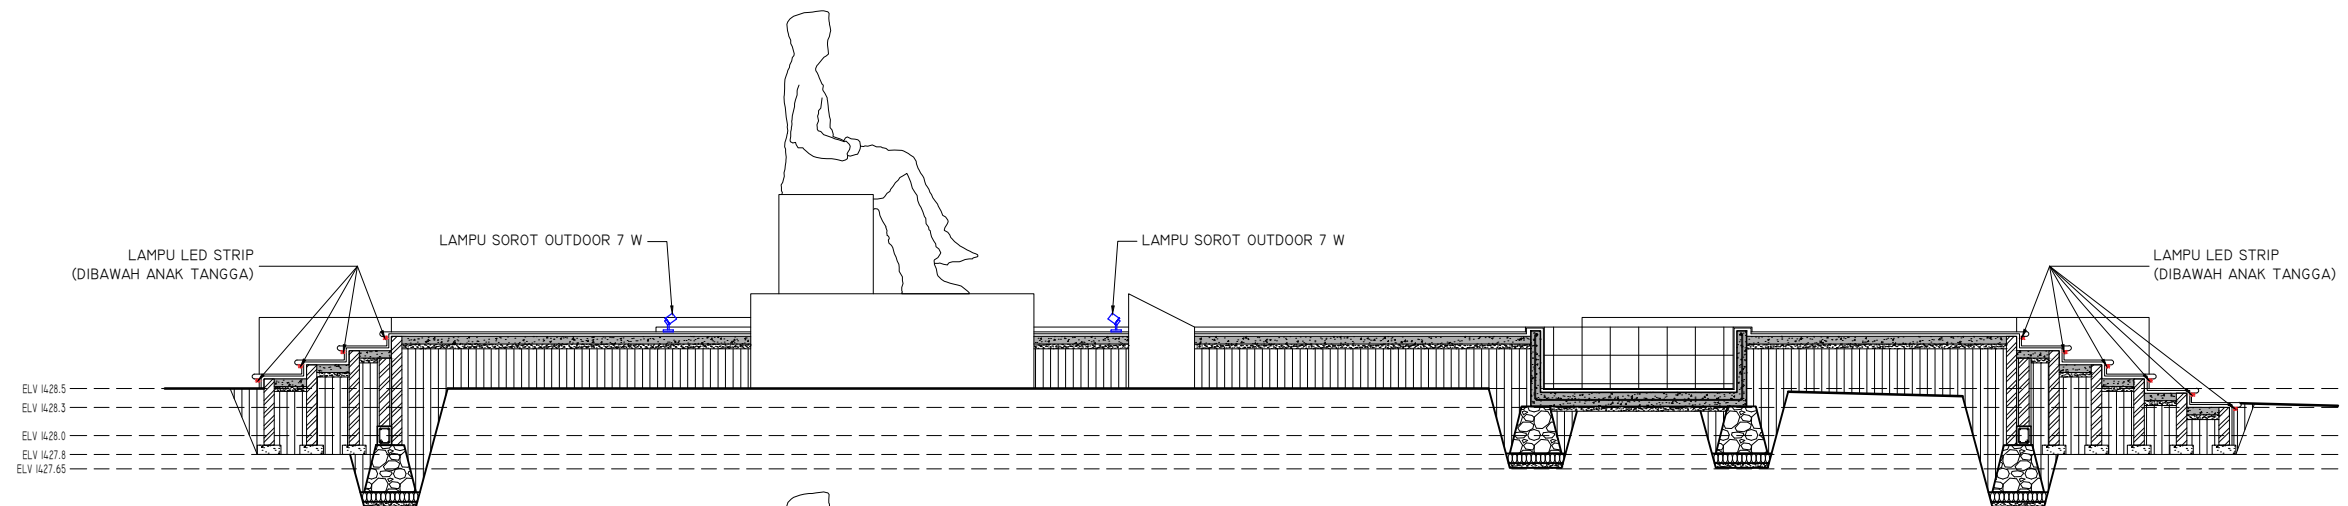


TAMPAK POTONGAN A - A (RENCANA TITIK LAMPU)
 SKALA 1 : 80

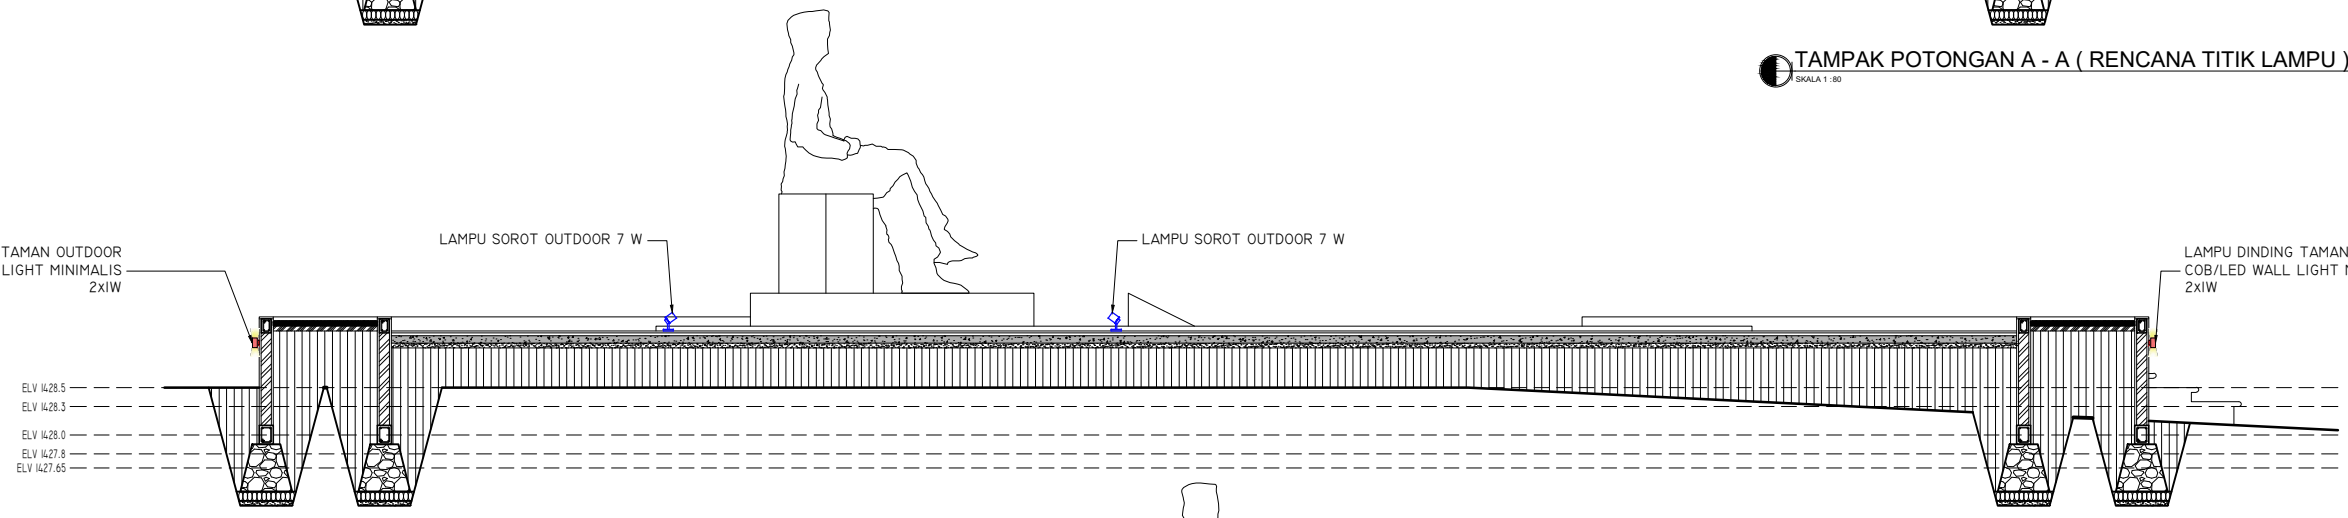

TAMPAK POTONGAN B - B (RENCANA TITIK LAMPU)
 SKALA 1 : 80

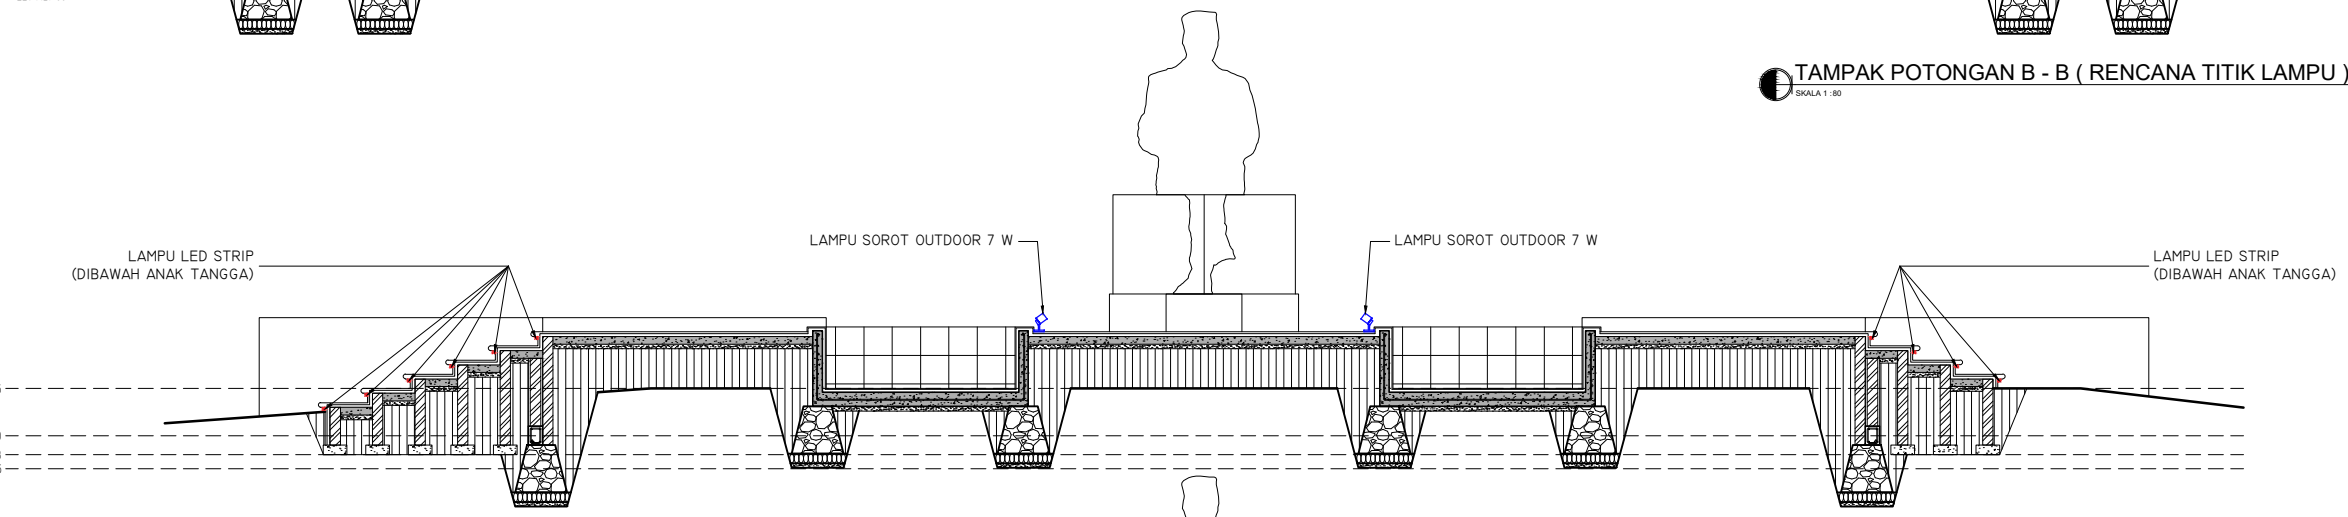

TAMPAK POTONGAN C - C (RENCANA TITIK LAMPU)
 SKALA 1 : 80

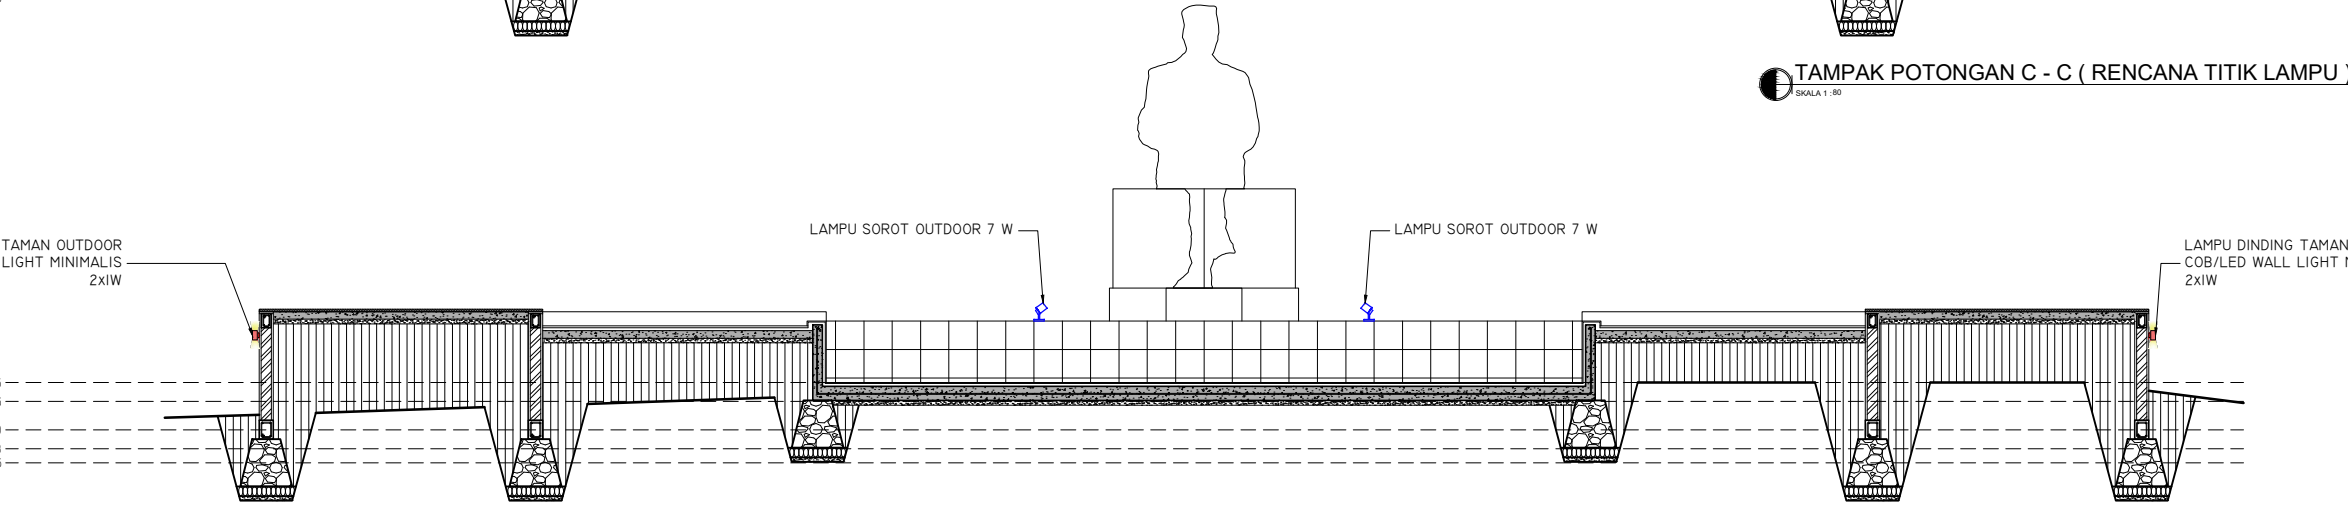


TAMPAK POTONGAN D - D (RENCANA TITIK LAMPU)
 SKALA 1 : 80


GAMBAR PERENCANAAN

Proyek	PELESTARIAN / ADAPTIVE REUSE MESS SEMPURNA BERASTAGI		
Lokasi	JL. LAU GUMBA, SEMPAJAYA KEC. BERASTAGI, KAB. KARO		
Judul	TAMPAK POTONGAN A-A, B-B, C-C (RENCANA TITIK LAMPU)		


Skala	Tanggal	Jumlah Lembar	Halaman
1 : 80		75	24

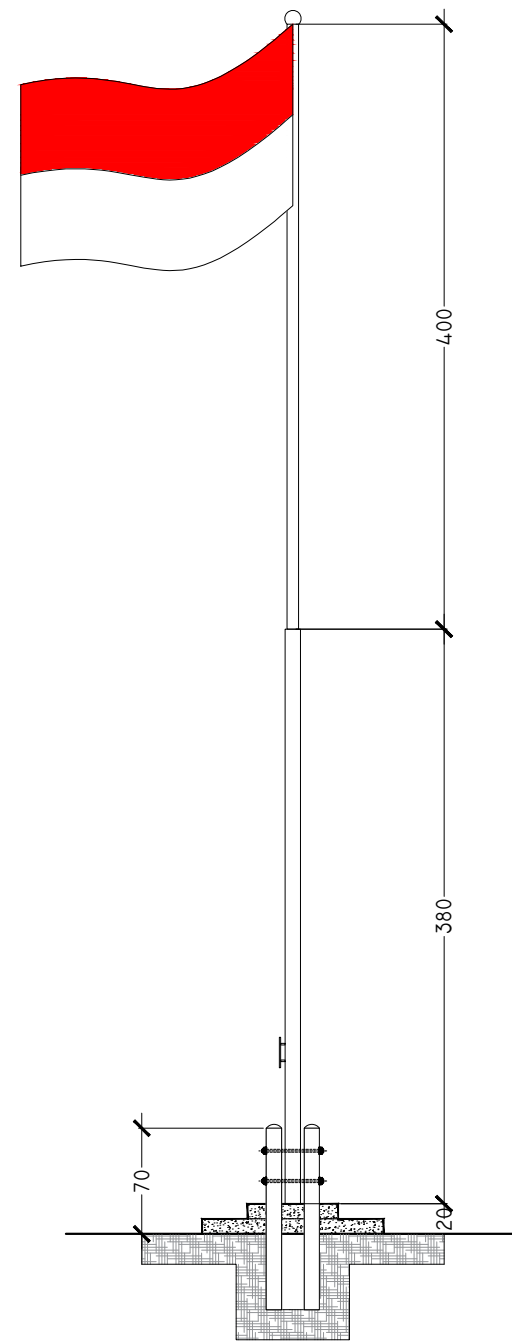

TAMPAK TIANG BENDERA (RENCANA)
 SKALA 1 : 50

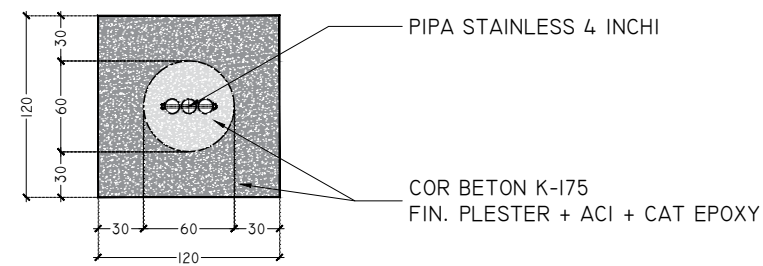

DENAH TIANG BENDERA (RENCANA)
 SKALA 1 : 50

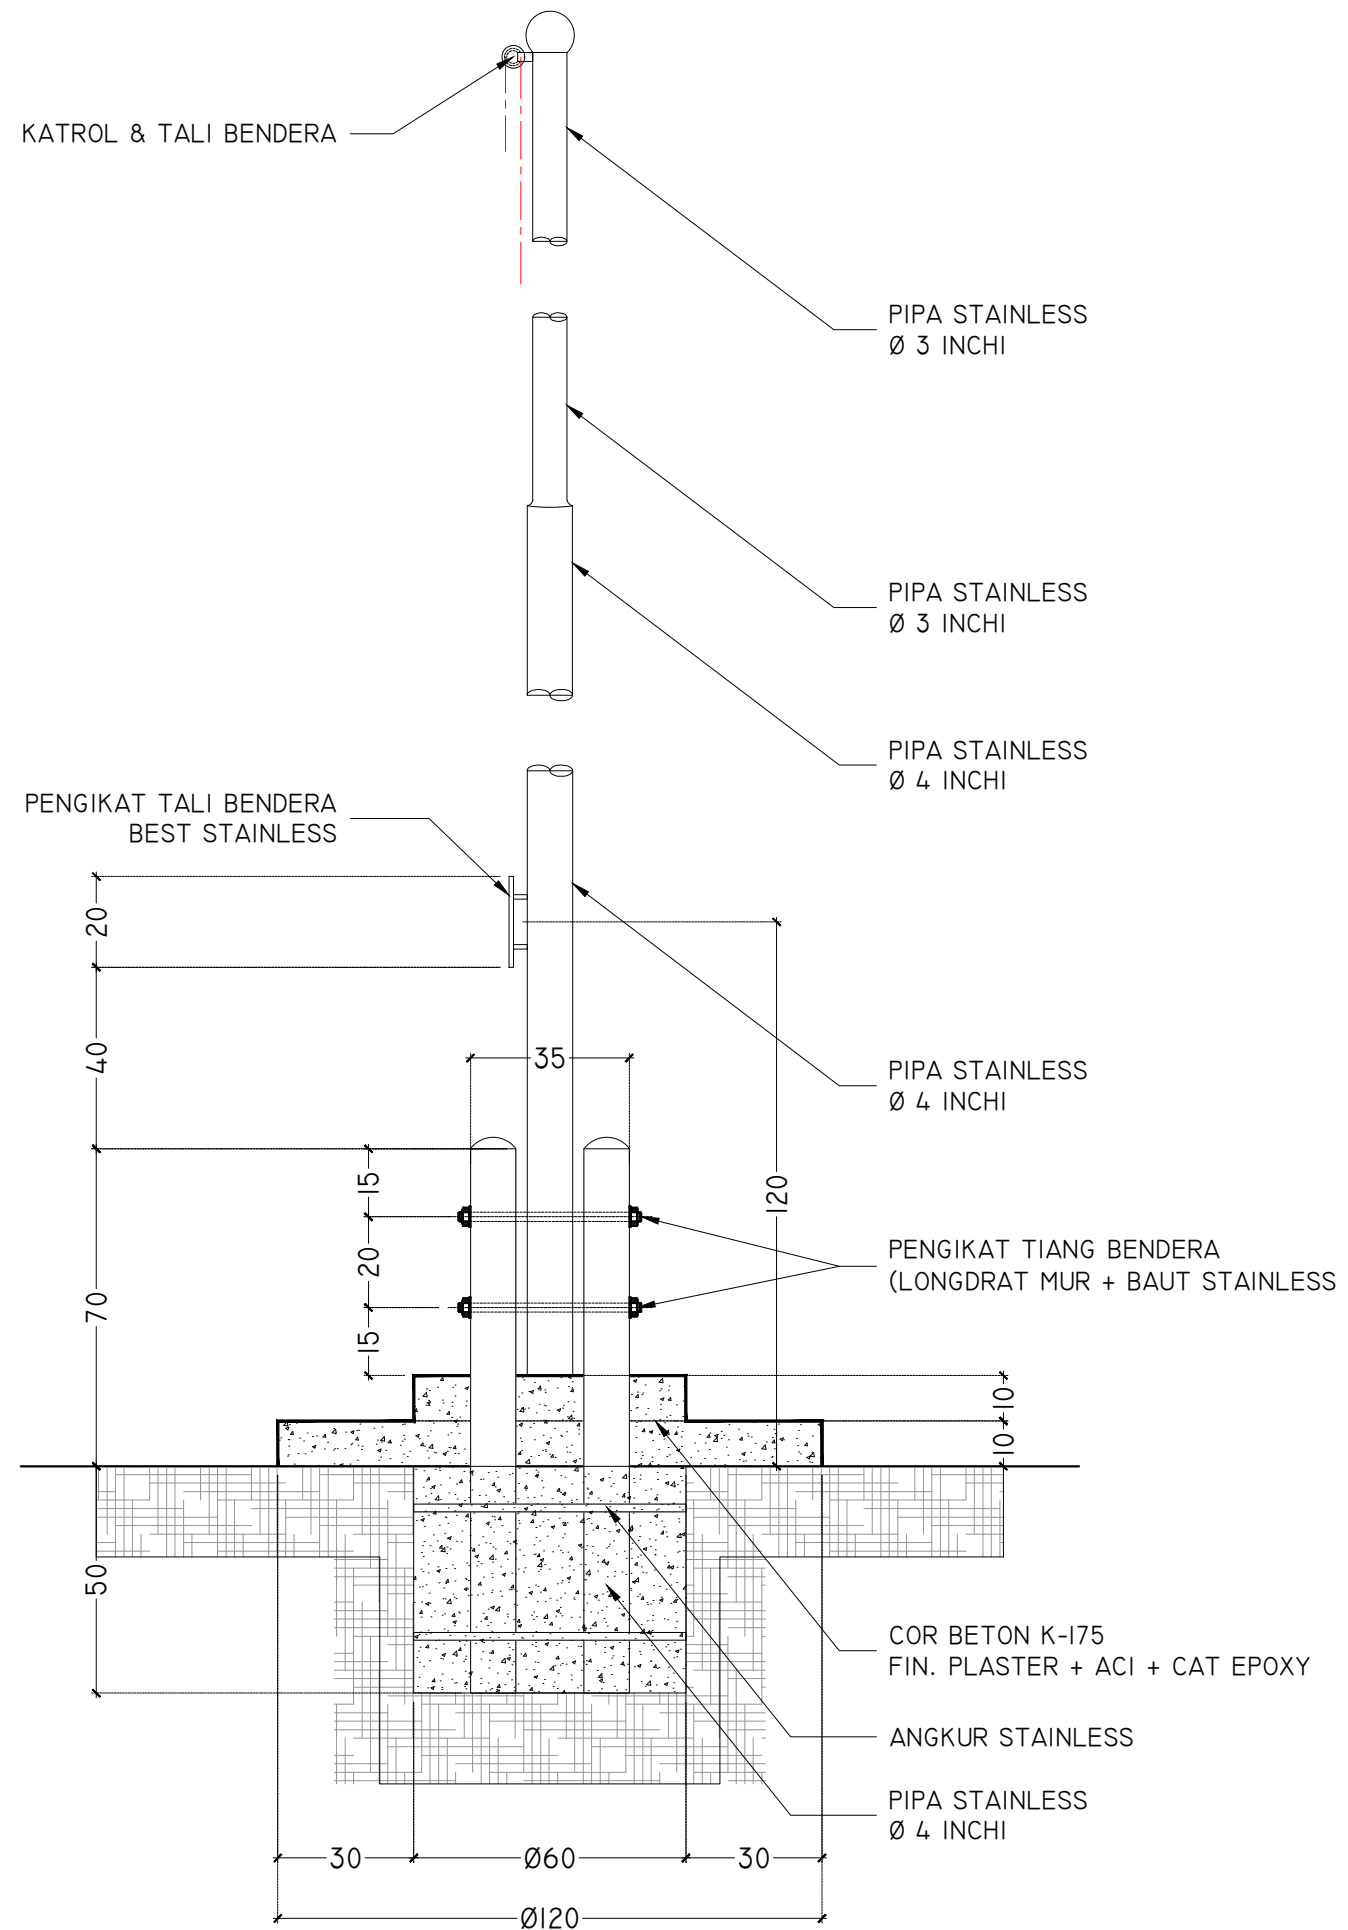

DETAIL TIANG BENDERA (RENCANA)
 SKALA 1 : 30

GAMBAR PERENCANAAN

Proyek

PELESTARIAN / ADAPTIVE REUSE
 MESS SEMPURNA BERASTAGI


Lokasi

JL. LAU GUMBA, SEMPAJAYA
 KEC. BERASTAGI, KAB. KARO


Judul

DENAH, TAMPAK & POT. (A) TIANG BENDERA
 (RENCANA)


Skala	Tanggal	Jumlah Lembar	Halaman
1 : 50		75	25

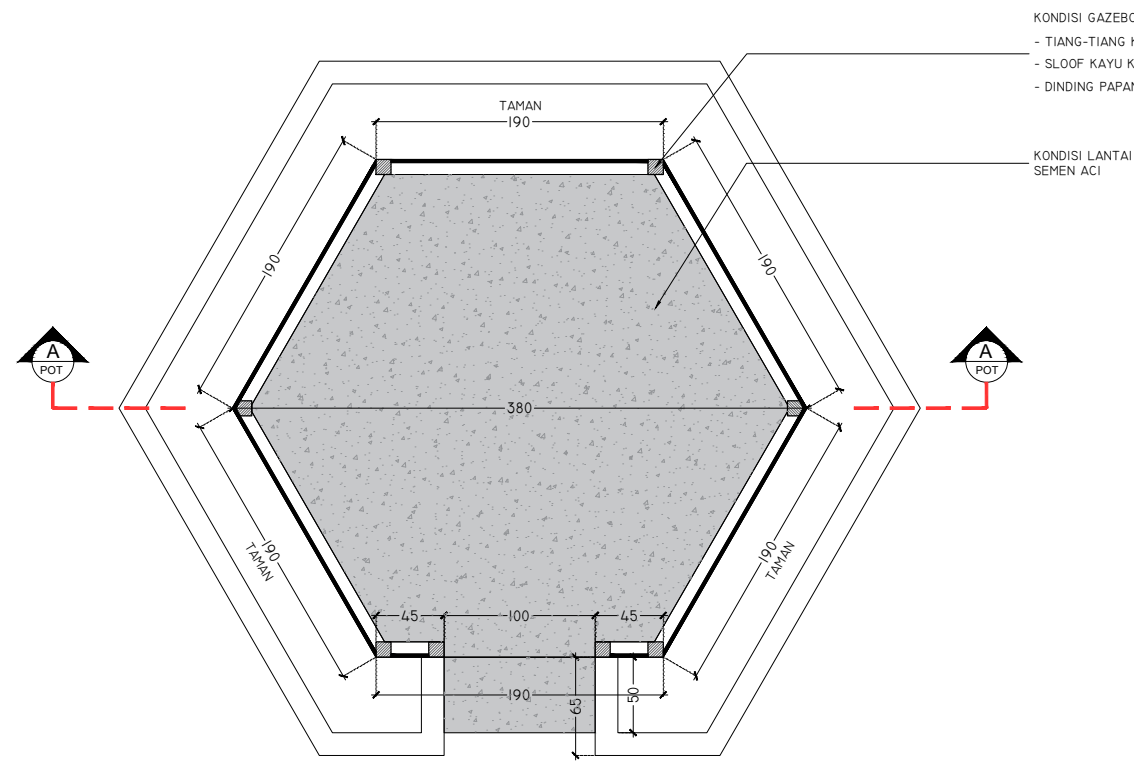


DENAH GAZEBO (EKSTING)
 SKALA 1 : 50

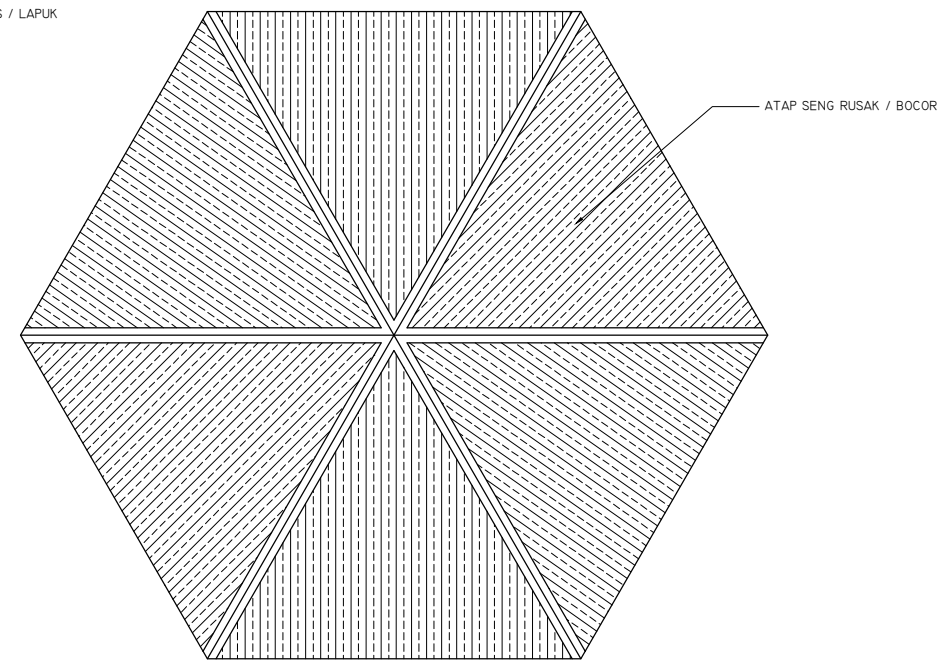

TAMPAK ATAS GAZEBO (EKSTING)
 SKALA 1 : 50

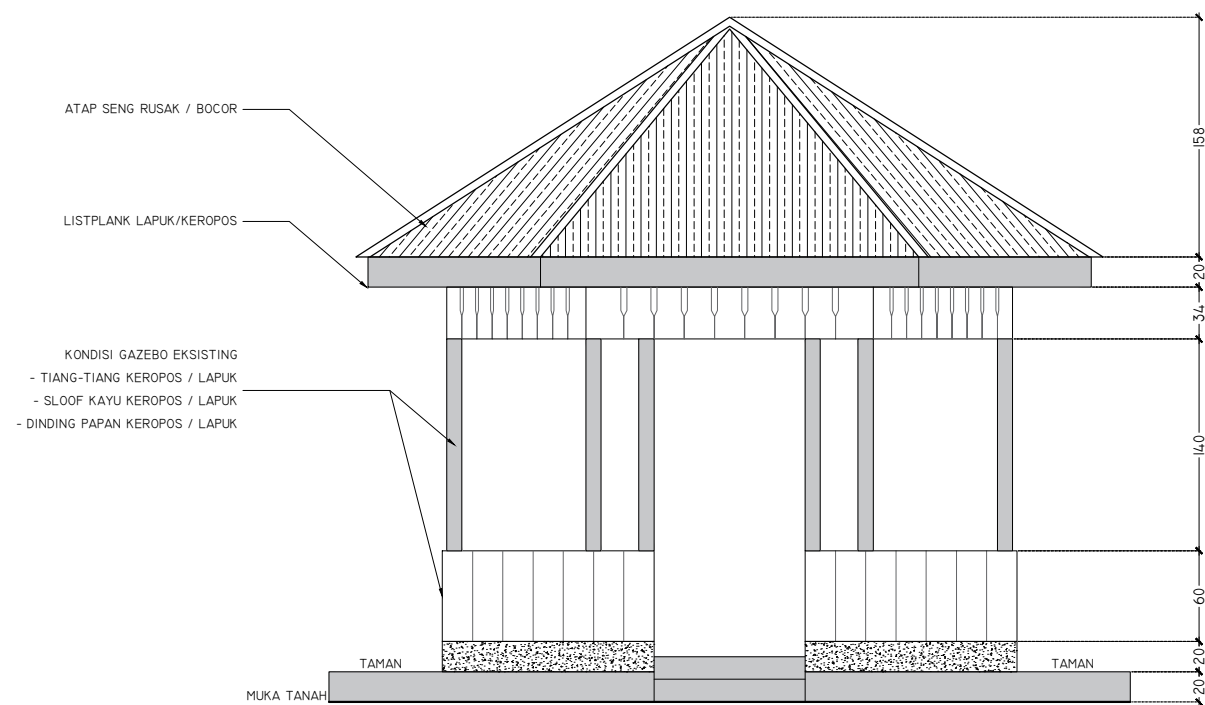

TAMPAK DEPAN GAZEBO (EKSTING)
 SKALA 1 : 50

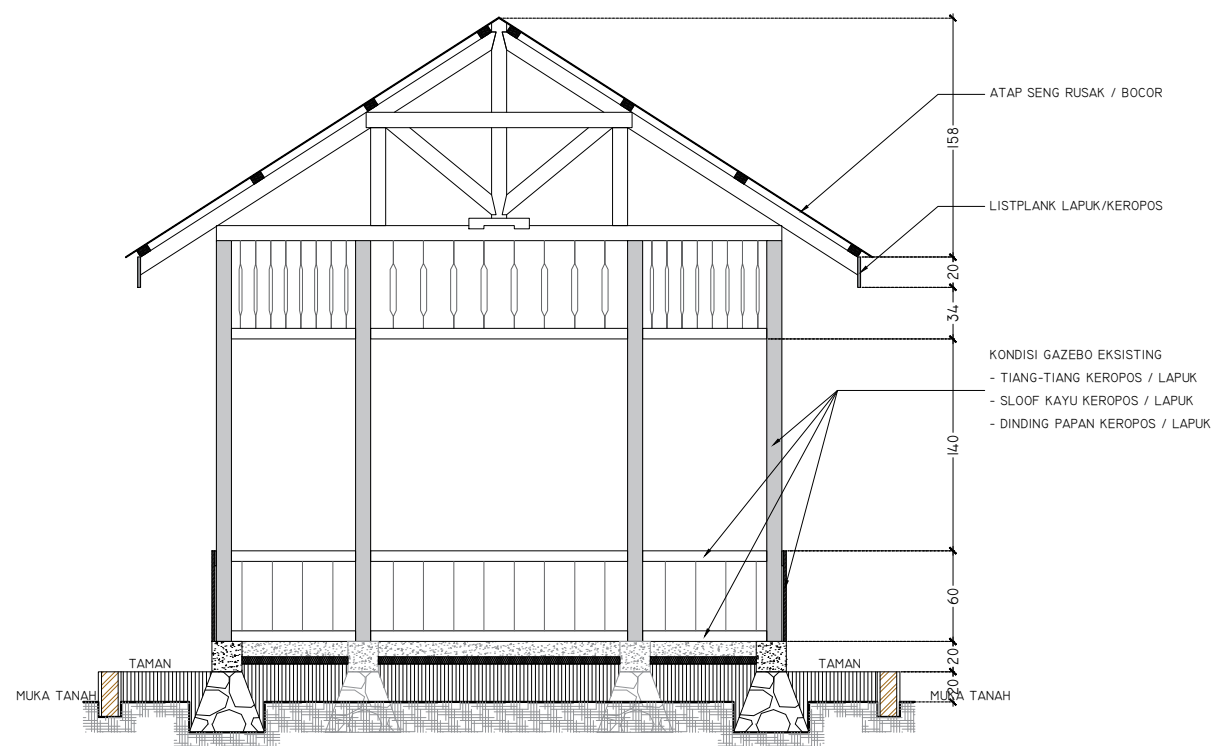

TAMPAK POT. (A) GAZEBO (EKSTING)
 SKALA 1 : 50


GAMBAR PERENCANAAN

Proyek
 PELESTARIAN / ADAPTIVE REUSE
 MESS SEMPURNA BERASTAGI


Lokasi
 JL. LAU GUMBA, SEMPAJAYA
 KEC. BERASTAGI, KAB. KARO

Judul
 DENAH, TAMPAK & POT. (A) GAZEBO
 (EKSTING)


Skala	Tanggal	Jumlah Lembar	Halaman
1 : 50		75	26

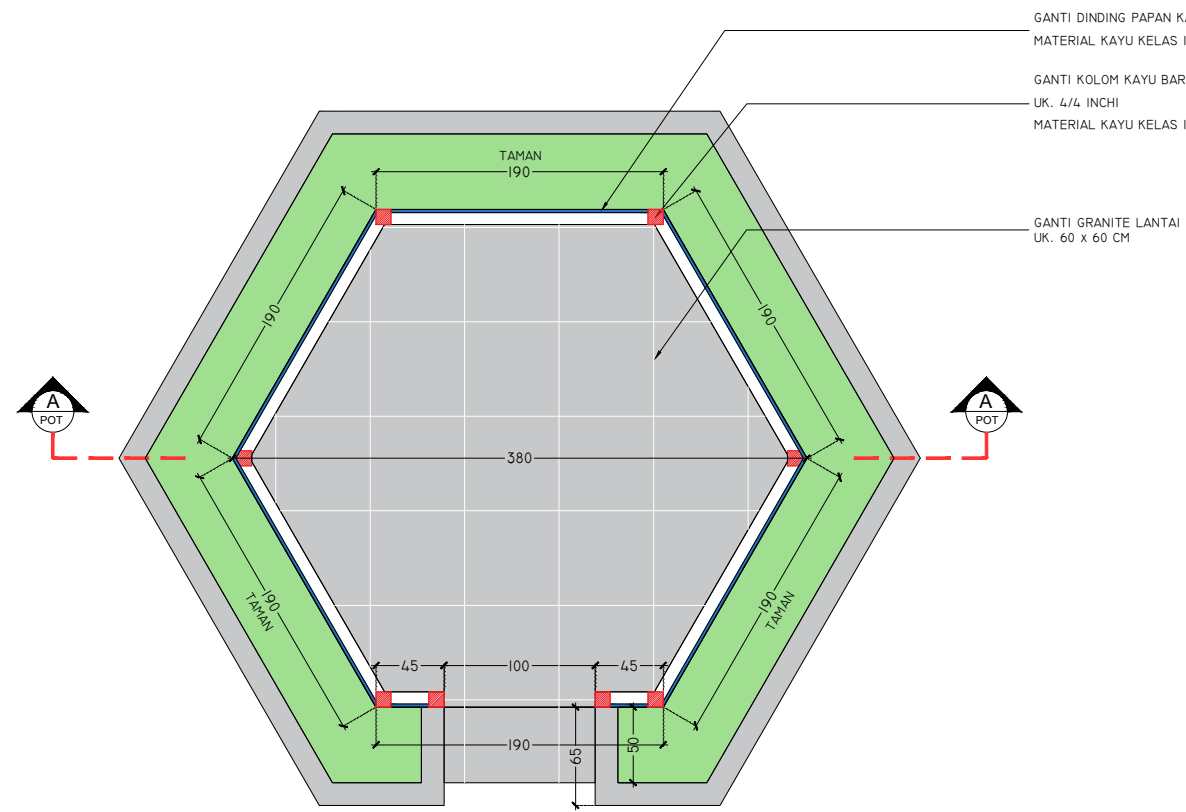


DENAH GAZEBO (RENCANA)
 SKALA 1 : 50

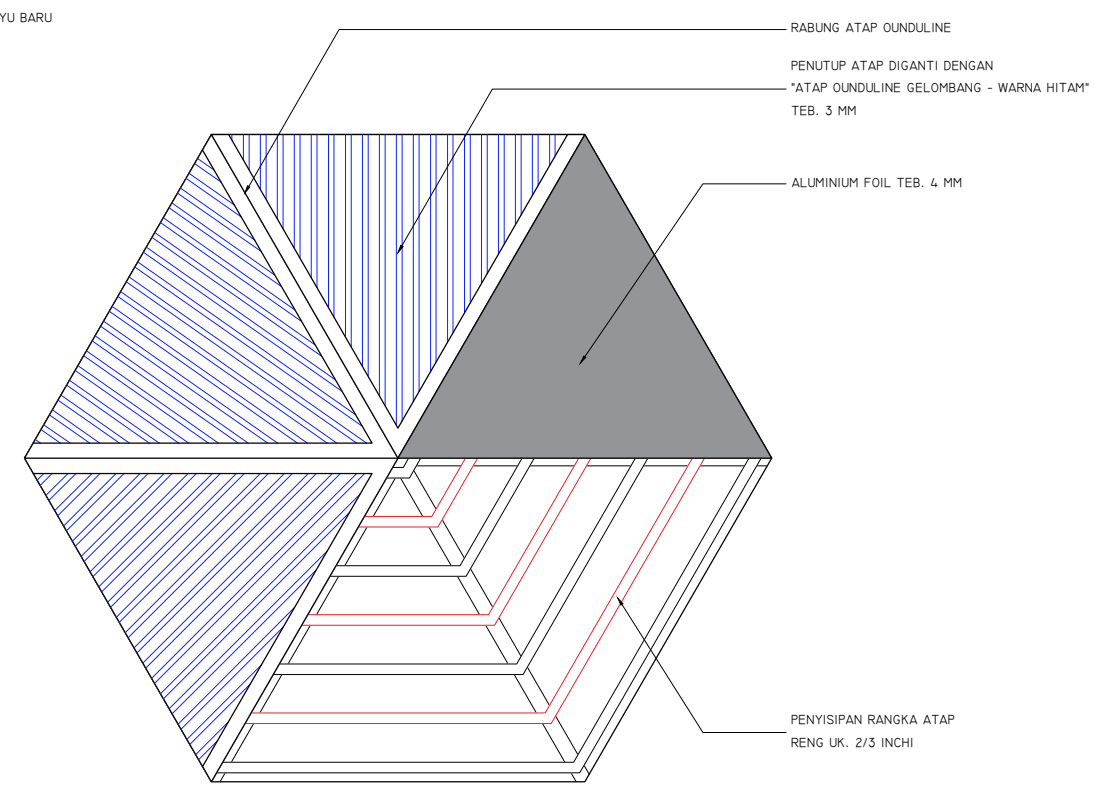

TAMPAK ATAS GAZEBO (RENCANA)
 SKALA 1 : 50

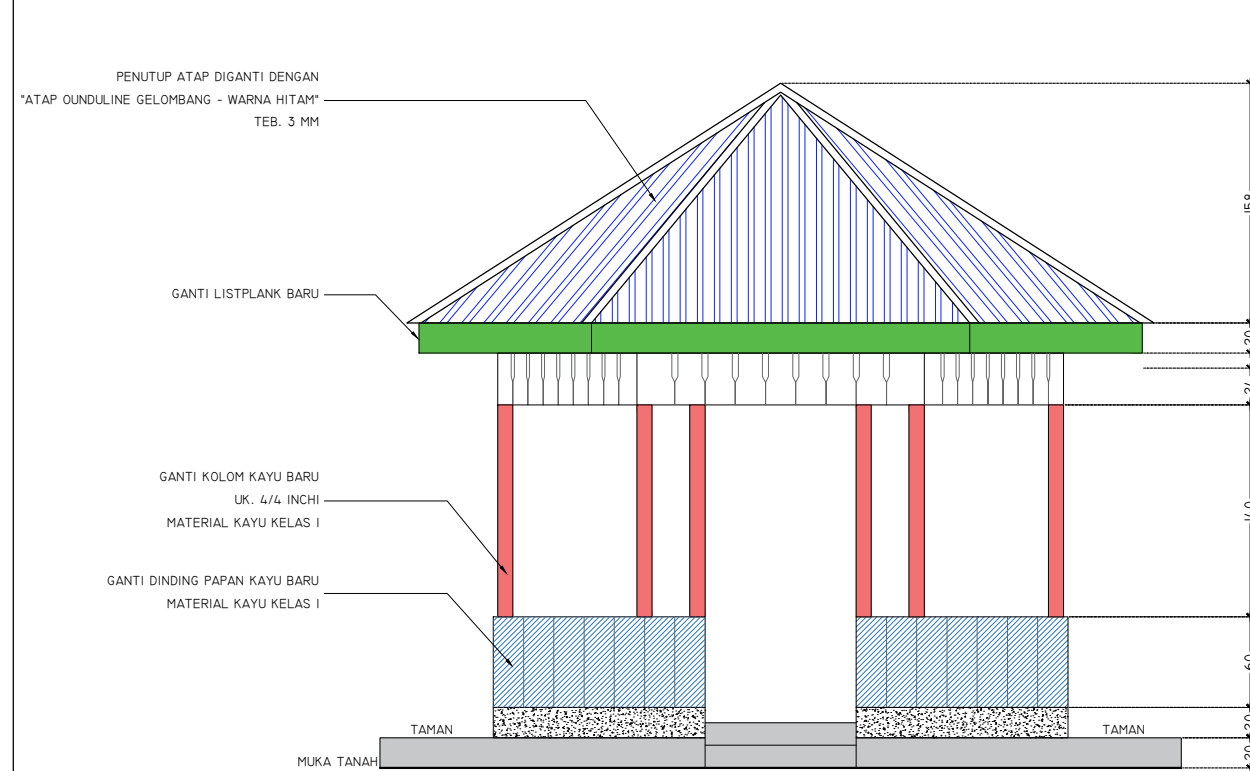

TAMPAK DEPAN GAZEBO (RENCANA)
 SKALA 1 : 50

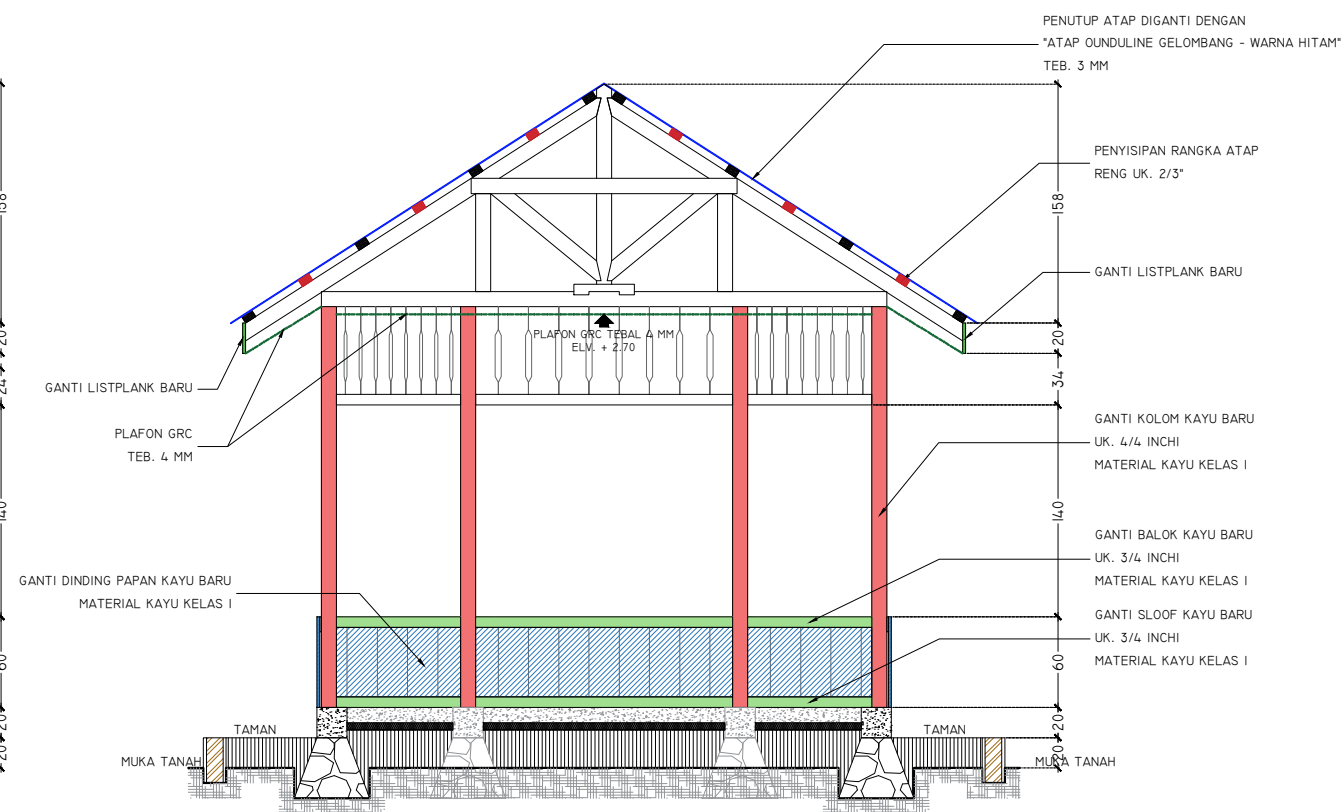

TAMPAK POT. (A) GAZEBO (RENCANA)
 SKALA 1 : 50


GAMBAR PERENCANAAN

Proyek
 PELESTARIAN / ADAPTIVE REUSE
 MESS SEMPURNA BERASTAGI


Lokasi
 JL. LAU GUMBA, SEMPAJAYA
 KEC. BERASTAGI, KAB. KARO

Judul
 DENAH, TAMPAK & POT. (A) GAZEBO
 (RENCANA)

Skala	Tanggal	Jumlah Lembar	Halaman
1 : 50		75	27

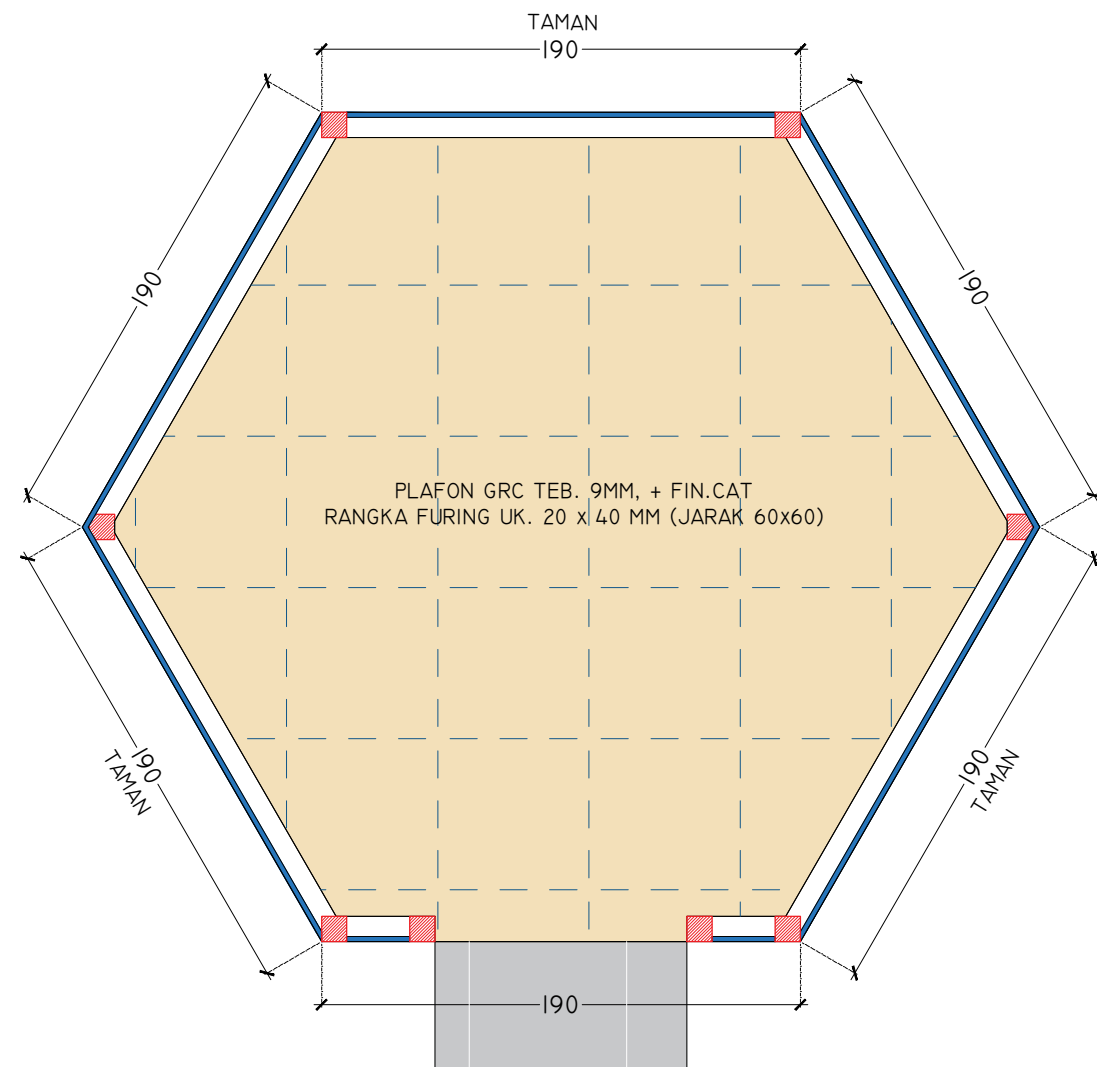

DENAH PLAFON GAZEBO (RENCANA)
SKALA 1 : 30

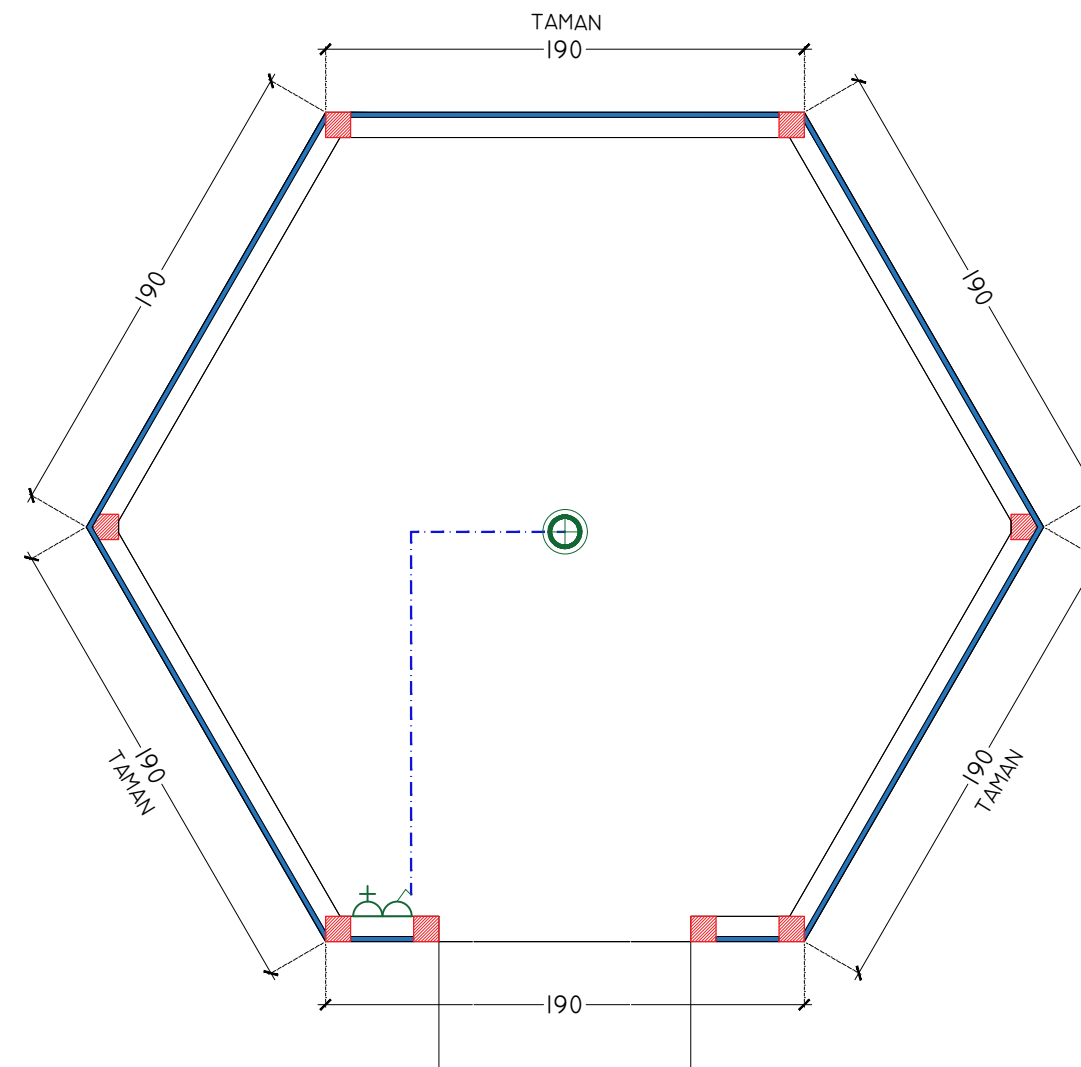

DENAH INSTALASI LISTRIK GAZEBO (RENCANA)
SKALA 1 : 30

KETERANGAN :	SIMBOL	UNIT
• LAMPU LED 18 W + FITTING		1
• STOP KONTAK		1
• SAKLAR TUNGGAL		1
• KABEL		


GAMBAR PERENCANAAN

Proyek
PELESTARIAN / ADAPTIVE REUSE
MESS SEMPURNA BERASTAGI


Lokasi
JL. LAU GUMBA, SEMPAJAYA
KEC. BERASTAGI, KAB. KARO

Judul
DENAH PLAFON & INSTALASI LISTRIK GAZEBO
(RENCANA)


Skala	Tanggal	Jumlah Lembar	Halaman
1 : 30		75	28

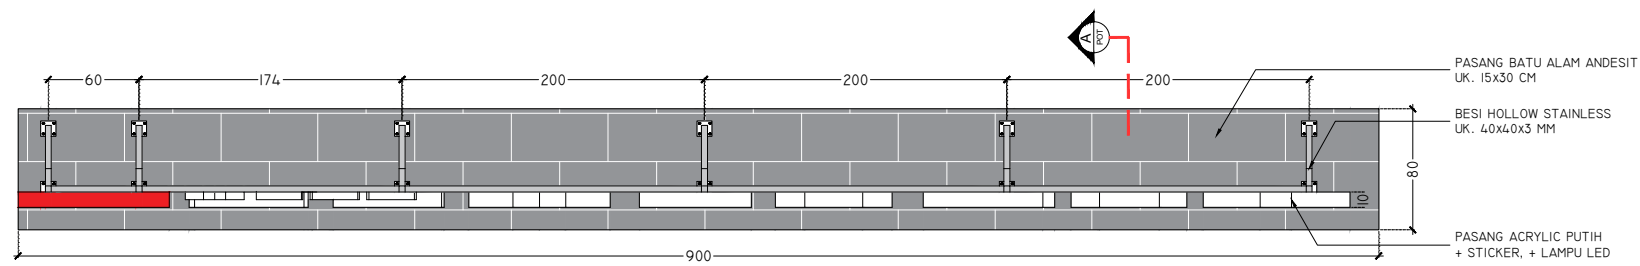


TAMPAK ATAS DETAIL FONT (RENCANA)
 SKALA 1 : 50

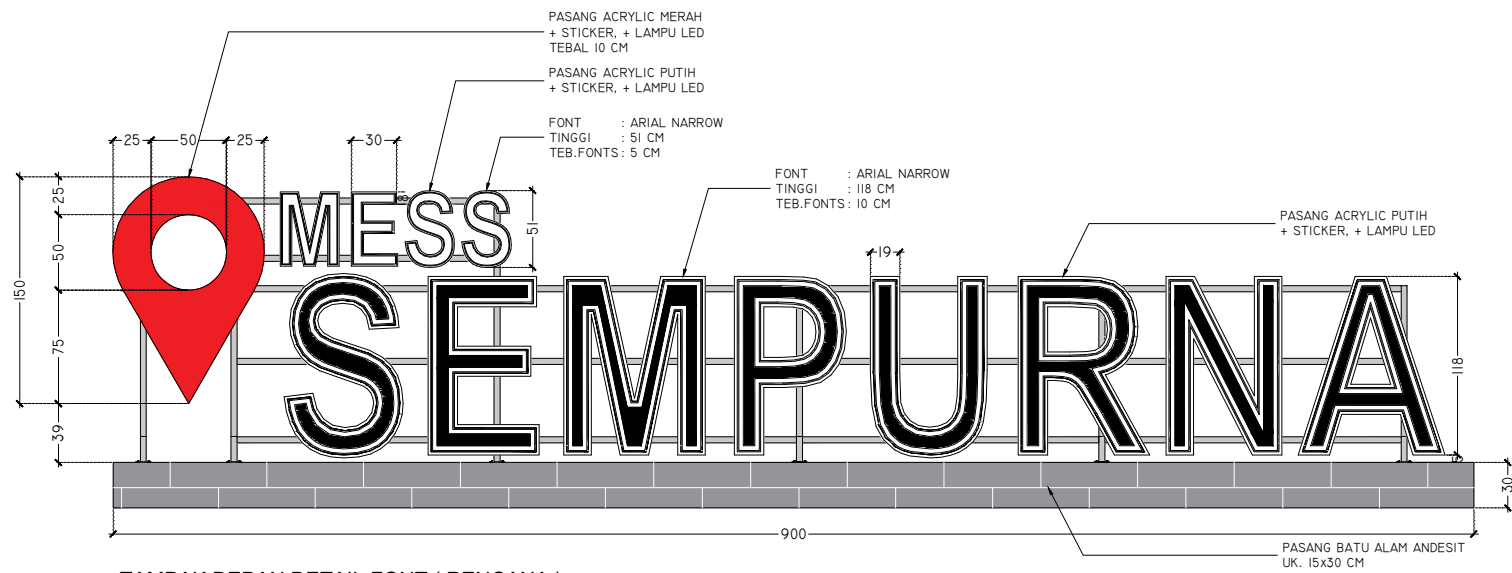


TAMPAK DEPAN DETAIL FONT (RENCANA)
 SKALA 1 : 50

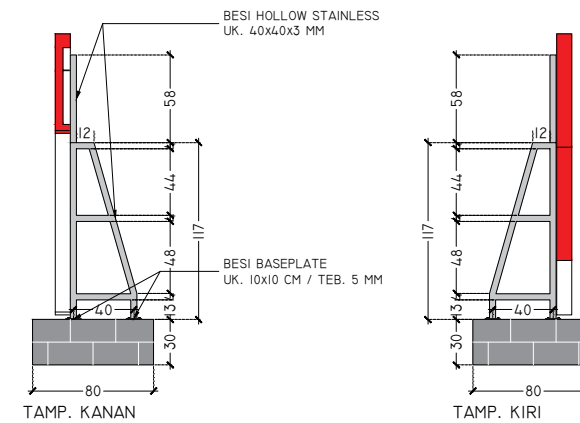


TAMPAK SAMP. KANAN & KIRI DETAIL FONT (RENCANA)
 SKALA 1 : 50

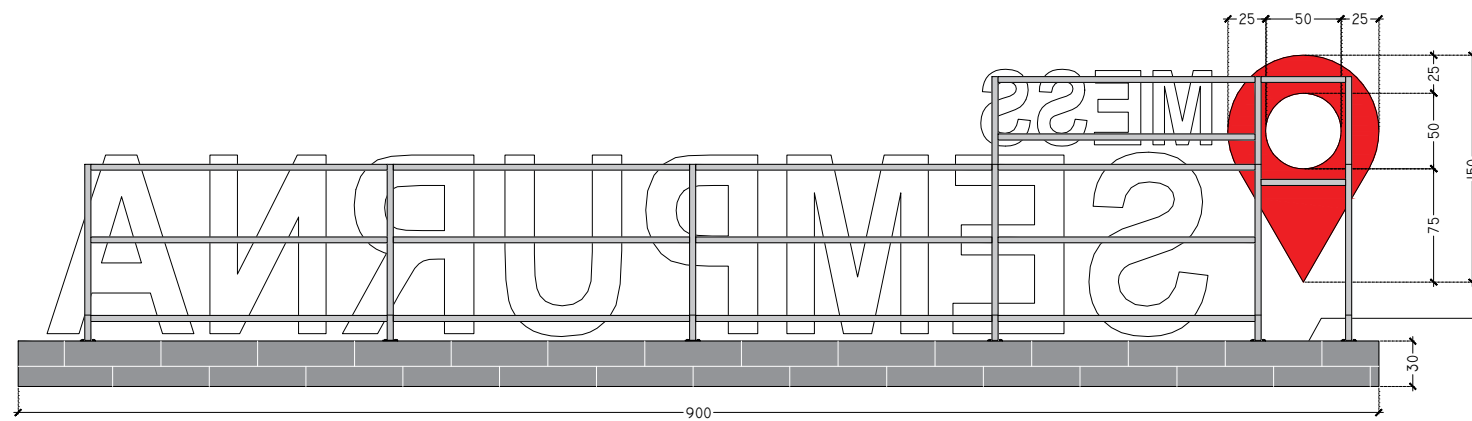

TAMPAK BELAKANG DETAIL FONT (RENCANA)
 SKALA 1 : 50

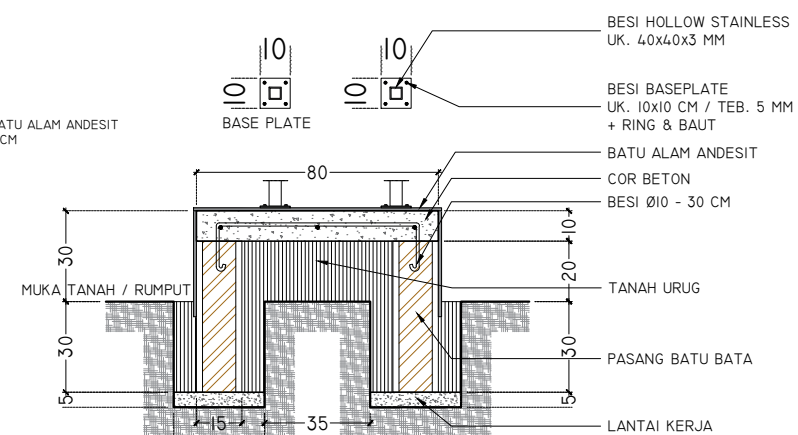

DETAIL POT. (A) PONDASI (RENCANA)
 SKALA 1 : 20

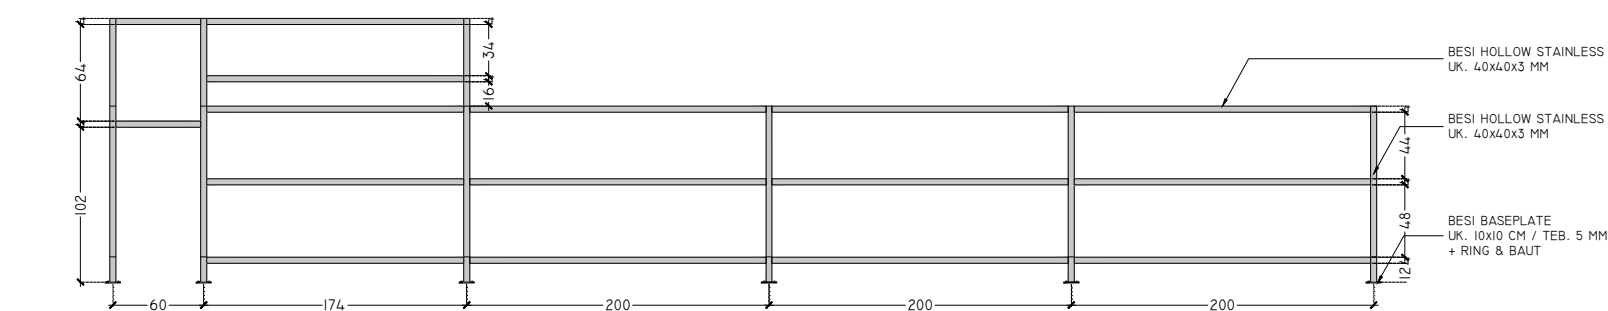

DETAIL RANGKA (RENCANA)
 SKALA 1 : 50

JALUR INSTALASI DALAM TANAH - KABEL NYY 2x2,5 MM
 (SUMBER LISTRIK DARI BANGUNAN UTAMA)


GAMBAR PERENCANAAN

Proyek
 PELESTARIAN / ADAPTIVE REUSE
 MESS SEMPURNA BERASTAGI


Lokasi
 JL. LAU GUMBA, SEMPAJAYA
 KEC. BERASTAGI, KAB. KARO

Judul
 TAMPAK & DETAIL FONT
 (RENCANA)


Skala	Tanggal	Jumlah Lembar	Halaman
1 : 50		75	29

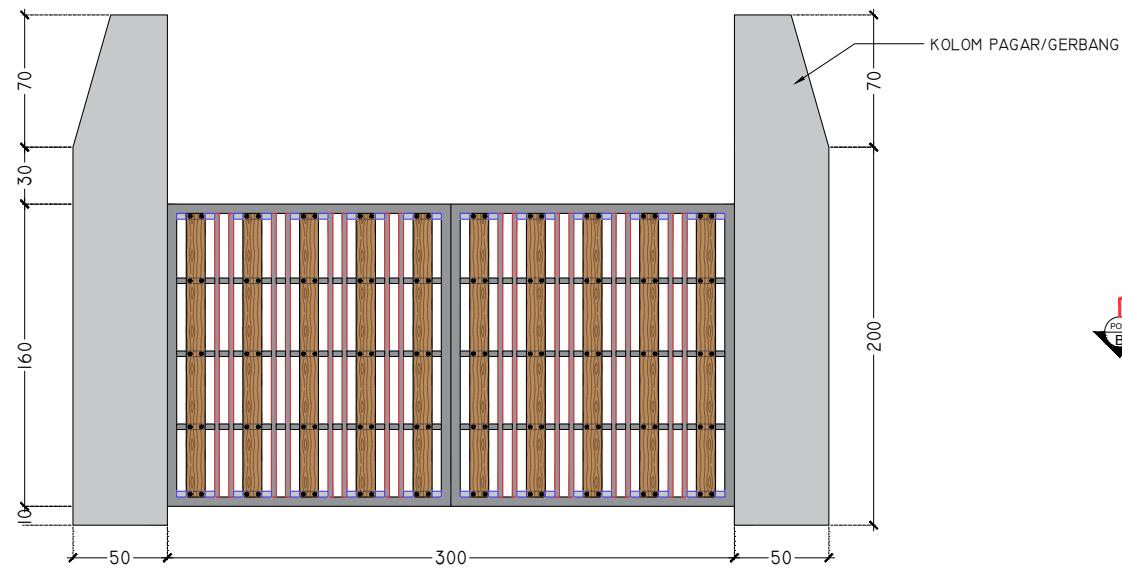


TAMPAK DEPAN PINTU GERBANG (RENCANA)
 SKALA 1 : 40

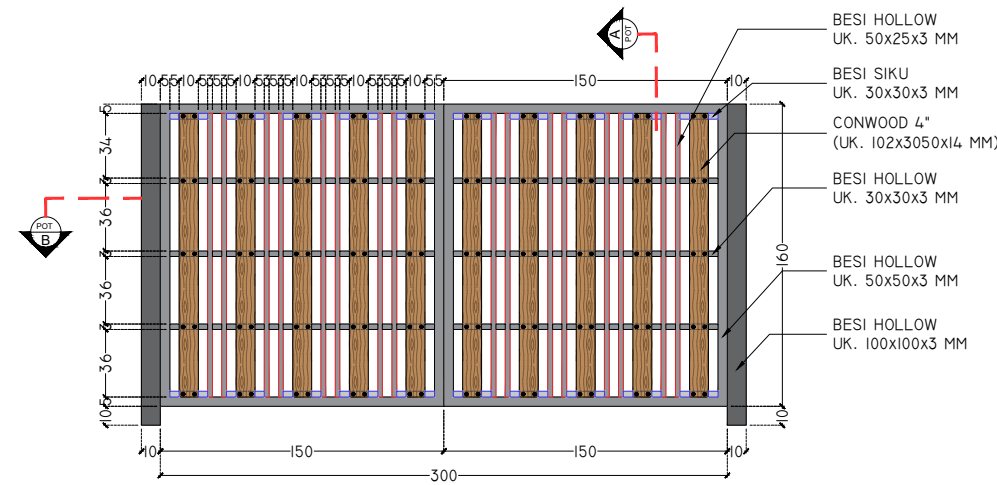


DETAIL TAMPAK DEPAN PINTU GERBANG (RENCANA)
 SKALA 1 : 40

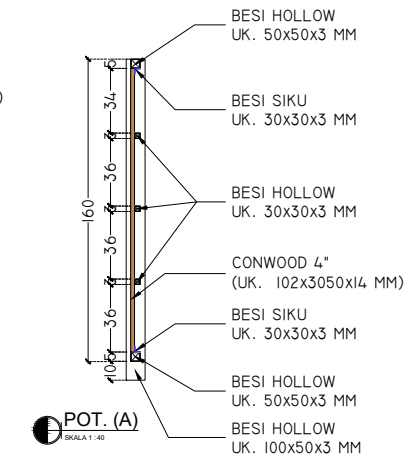


POT. (A)
 SKALA 1 : 40

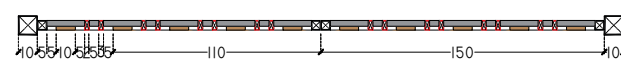

POT. (B)
 SKALA 1 : 40

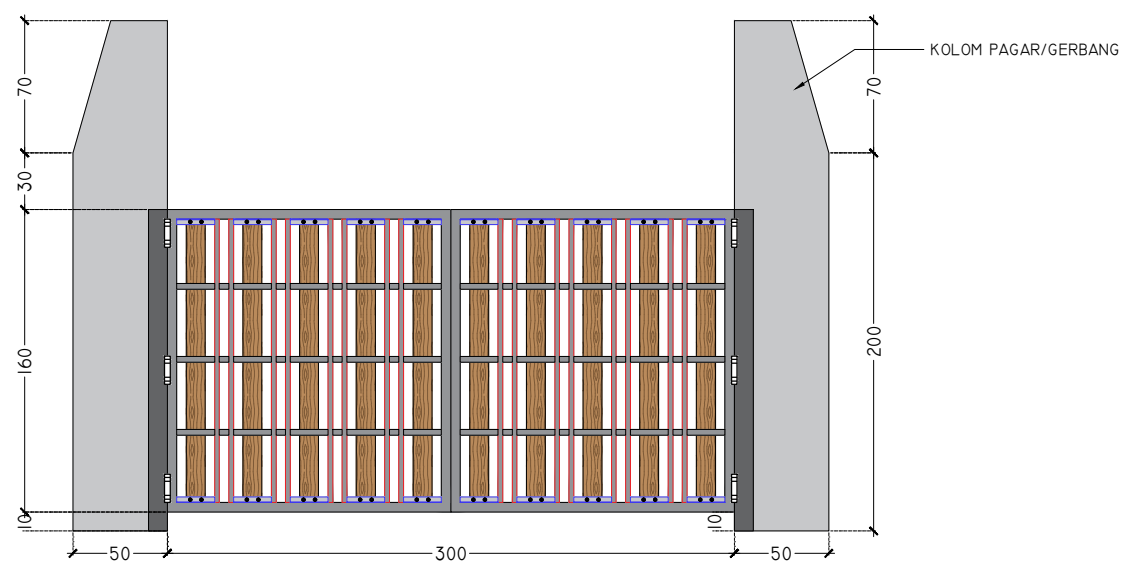

TAMPAK BELAKANG PINTU GERBANG (RENCANA)
 SKALA 1 : 40

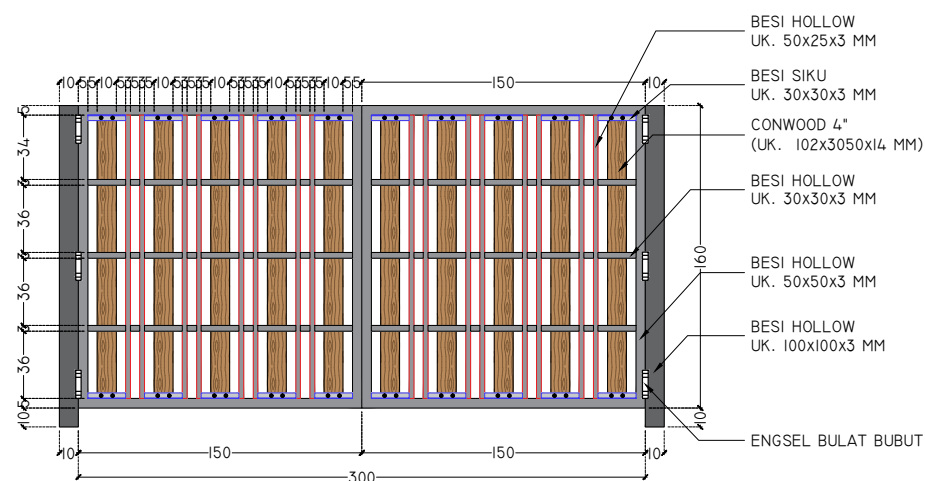

DETAIL TAMPAK BELAKANG PINTU GERBANG (RENCANA)
 SKALA 1 : 40


GAMBAR PERENCANAAN

Proyek
 PELESTARIAN / ADAPTIVE REUSE
 MESS SEMPURNA BERASTAGI


Lokasi
 JL. LAU GUMBA, SEMPAJAYA
 KEC. BERASTAGI, KAB. KARO

Judul
 TAMPAK DEPAN, BELAKANG & DETAIL
 PINTU GERBANG (RENCANA)


Skala	Tanggal	Jumlah Lembar	Halaman
1 : 40		75	30

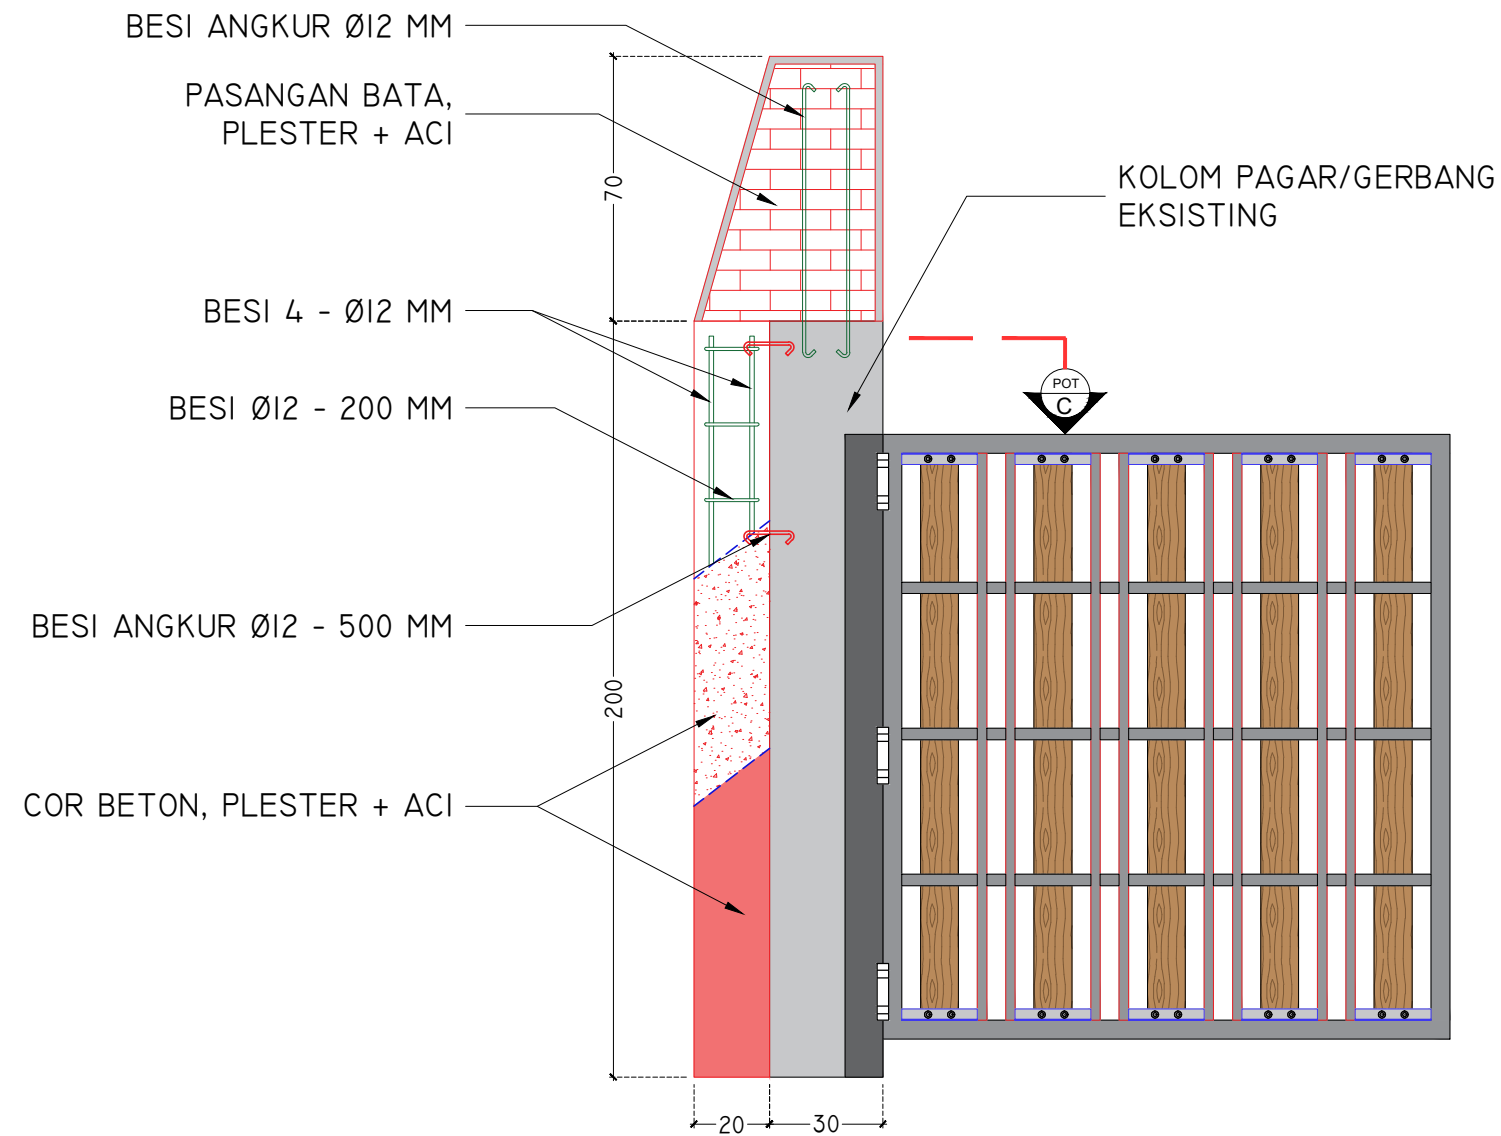

DETAIL KOLOM PINTU GERBANG (RENCANA)
SKALA 1 : 20

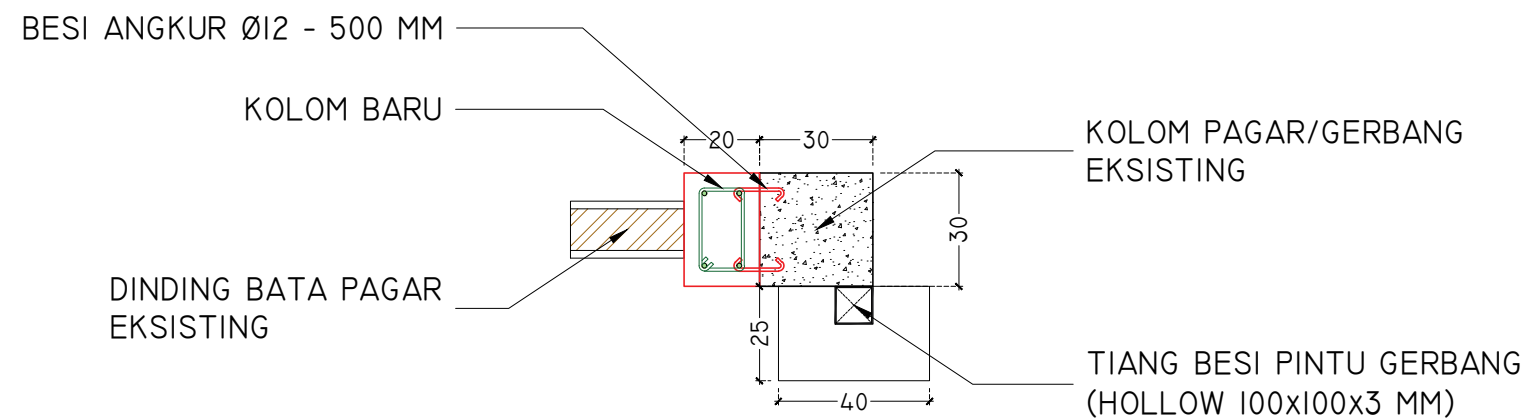

DETAIL POT. (C) PINTU GERBANG (RENCANA)
SKALA 1 : 20

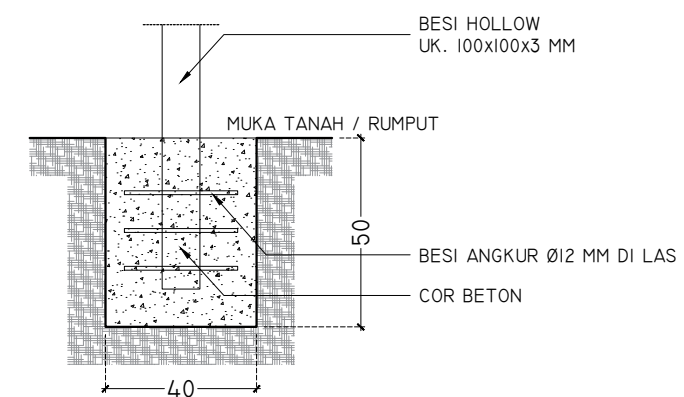

DETAIL PONDASI TIANG PINTU GERBANG (RENCANA)
SKALA 1 : 20


GAMBAR PERENCANAAN

Proyek
PELESTARIAN / ADAPTIVE REUSE
MESS SEMPURNA BERASTAGI

Lokasi
JL. LAU GUMBA, SEMPAJAYA
KEC. BERASTAGI, KAB. KARO

Judul
DETAIL KOLOM PINTU GERBANG
(RENCANA)

Skala	Tanggal	Jumlah Lembar	Halaman
1 : 20		75	31

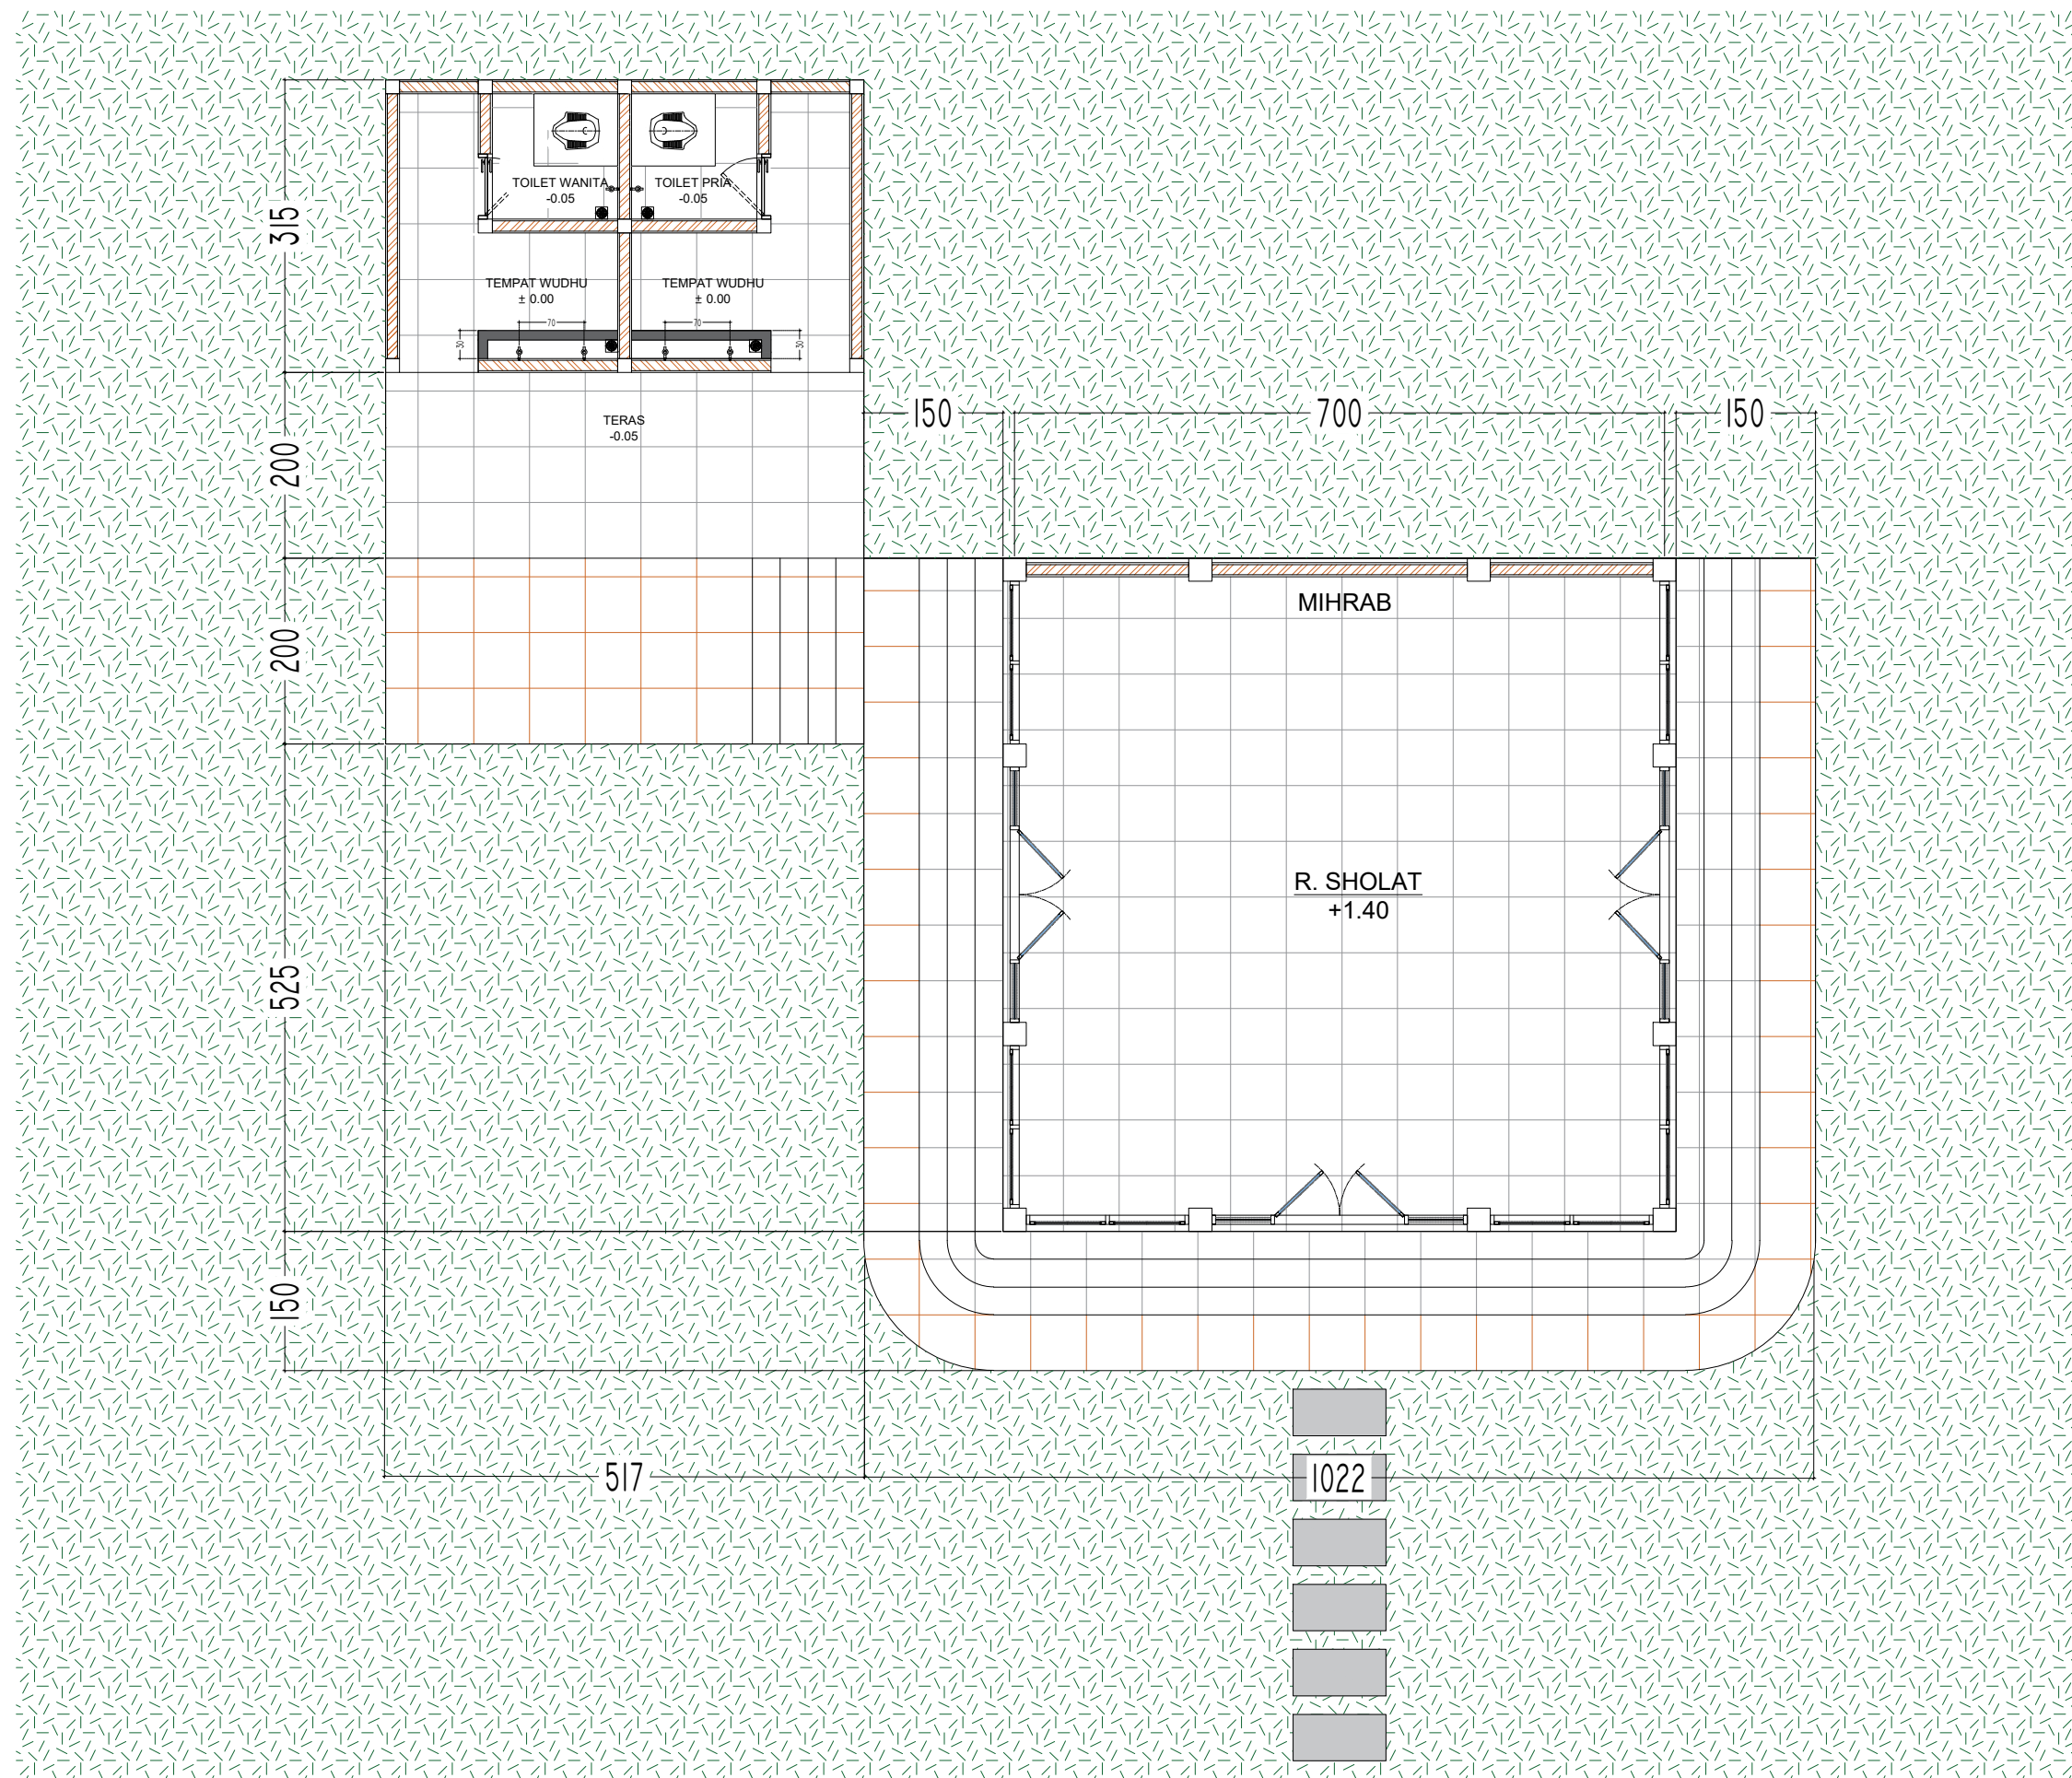


GAMBAR PERENCANAAN

Proyek
PELESTARIAN / ADAPTIVE REUSE
MESS SEMPURNA BERASTAGI


Lokasi
JL. LAU GUMBA, SEMPAJAYA
KEC. BERASTAGI, KAB. KARO

Judul
GROUND PLAN MUSHOLA
(RENCANA)

Skala	Tanggal	Jumlah Lembar	Halaman
1 : 75		75	32

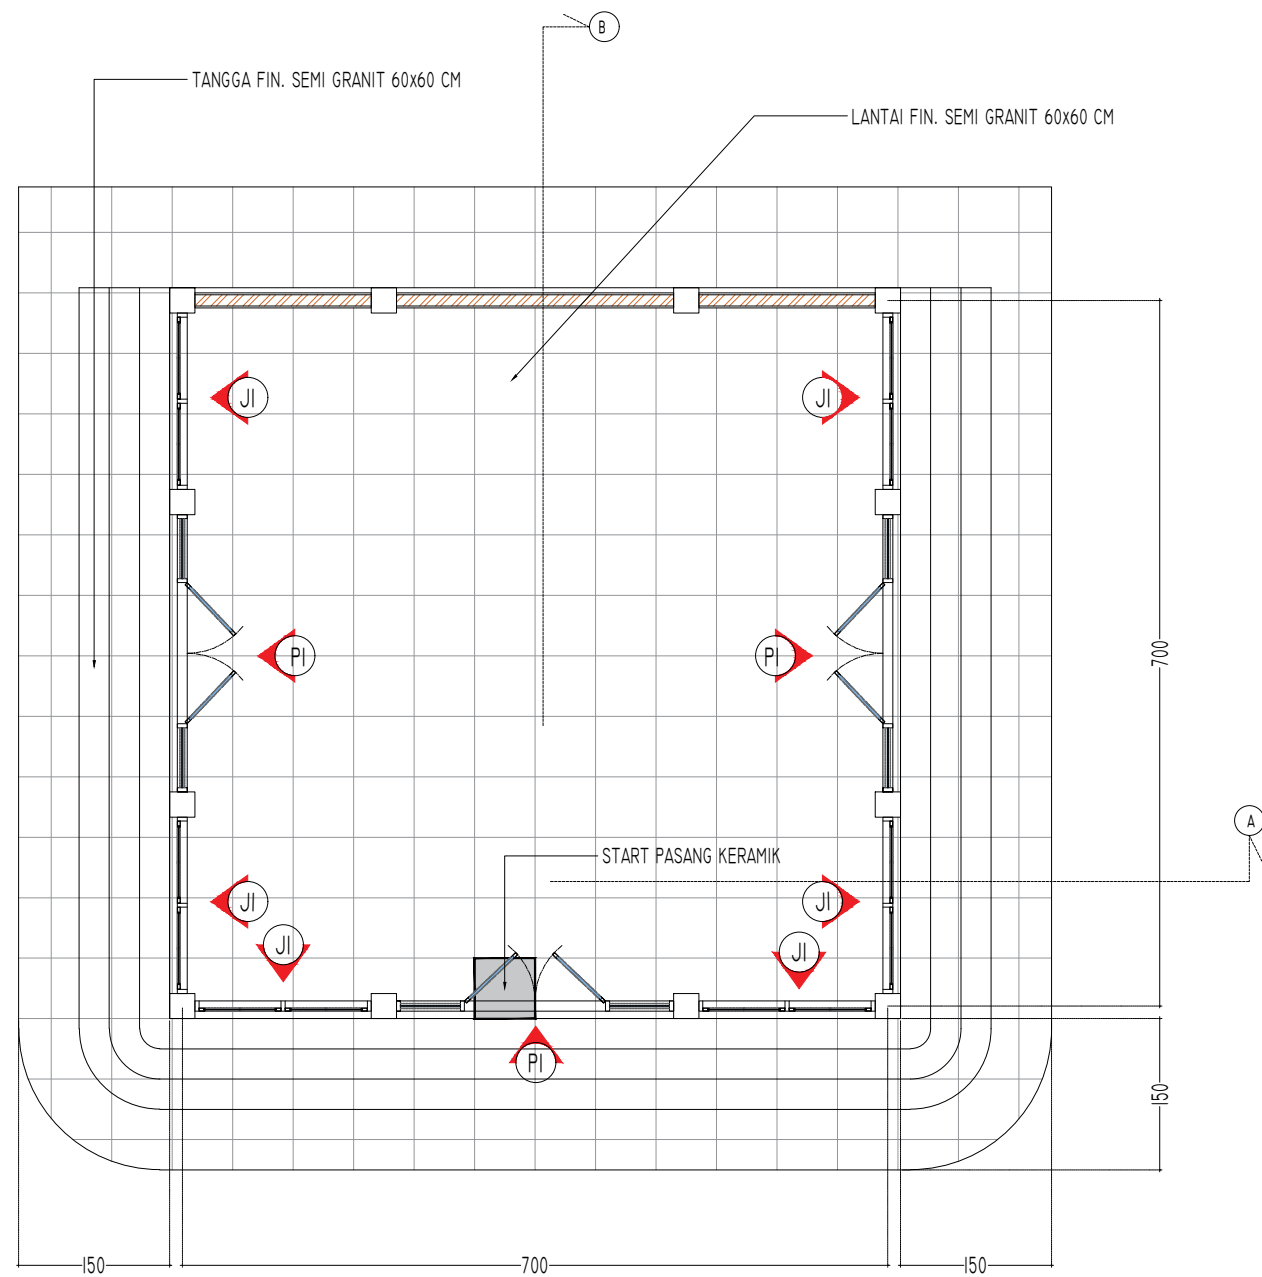

DENAH MUSHOLA
 SKALA 1 : 75

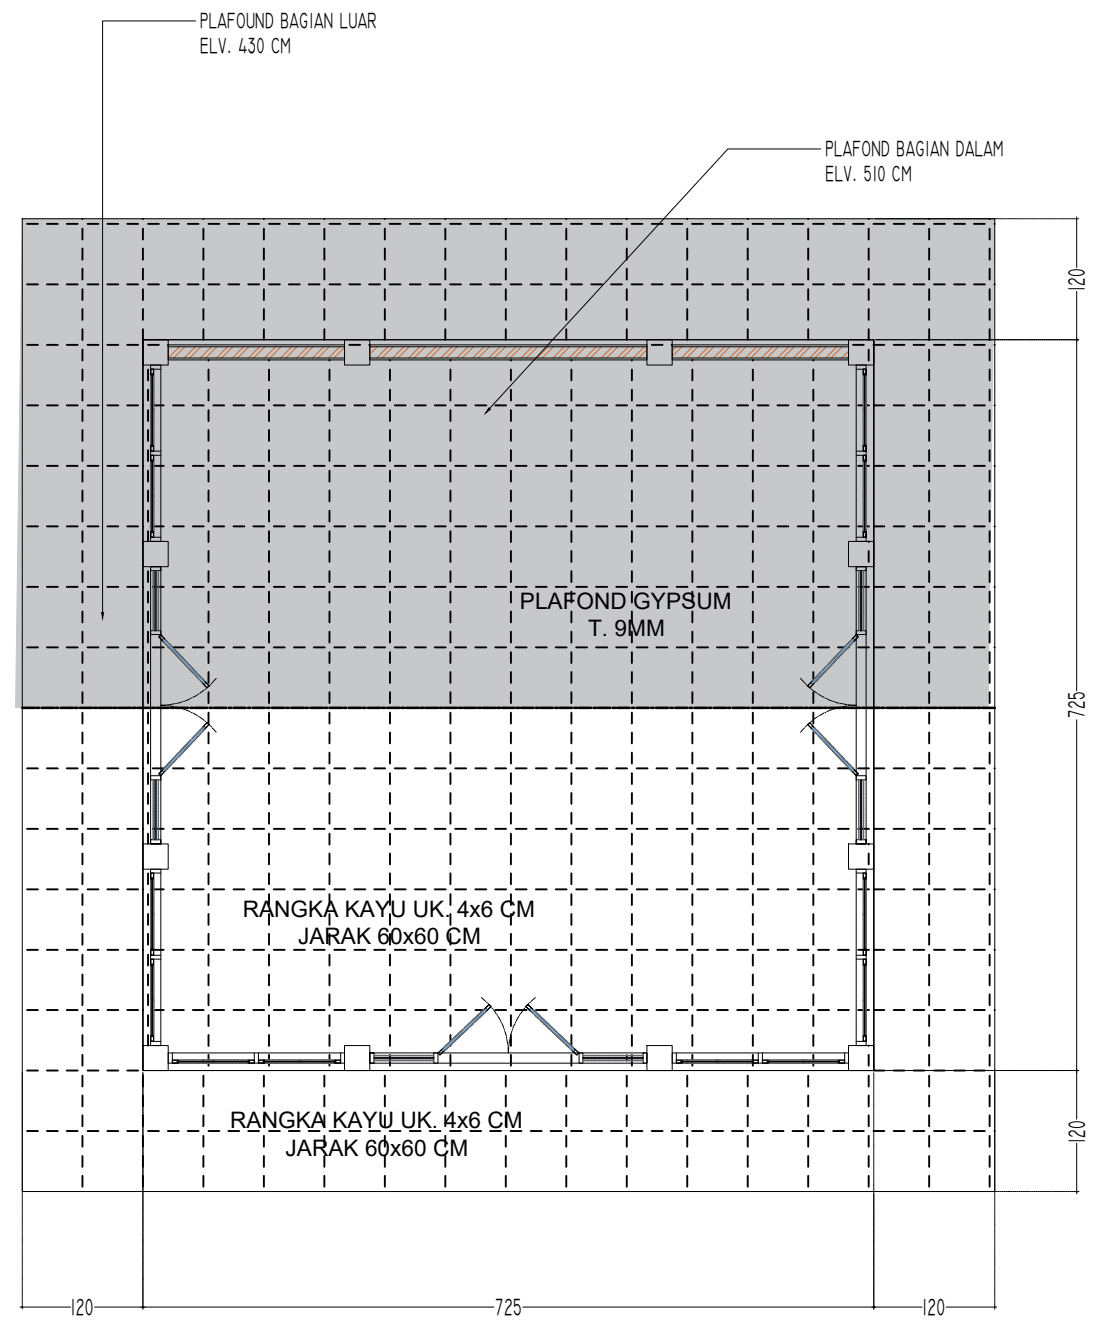

DENAH ELV. PLAFOND
 SKALA 1 : 75


GAMBAR PERENCANAAN

Proyek
 PELESTARIAN / ADAPTIVE REUSE
 MESS SEMPURNA BERASTAGI

Lokasi
 JL. LAU GUMBA, SEMPAJAYA
 KEC. BERASTAGI, KAB. KARO


Judul
 DENAH MUSHOLA DAN DENAH PLAFOND
 (RENCANA)

Skala	Tanggal	Jumlah Lembar	Halaman
1 : 75		75	33

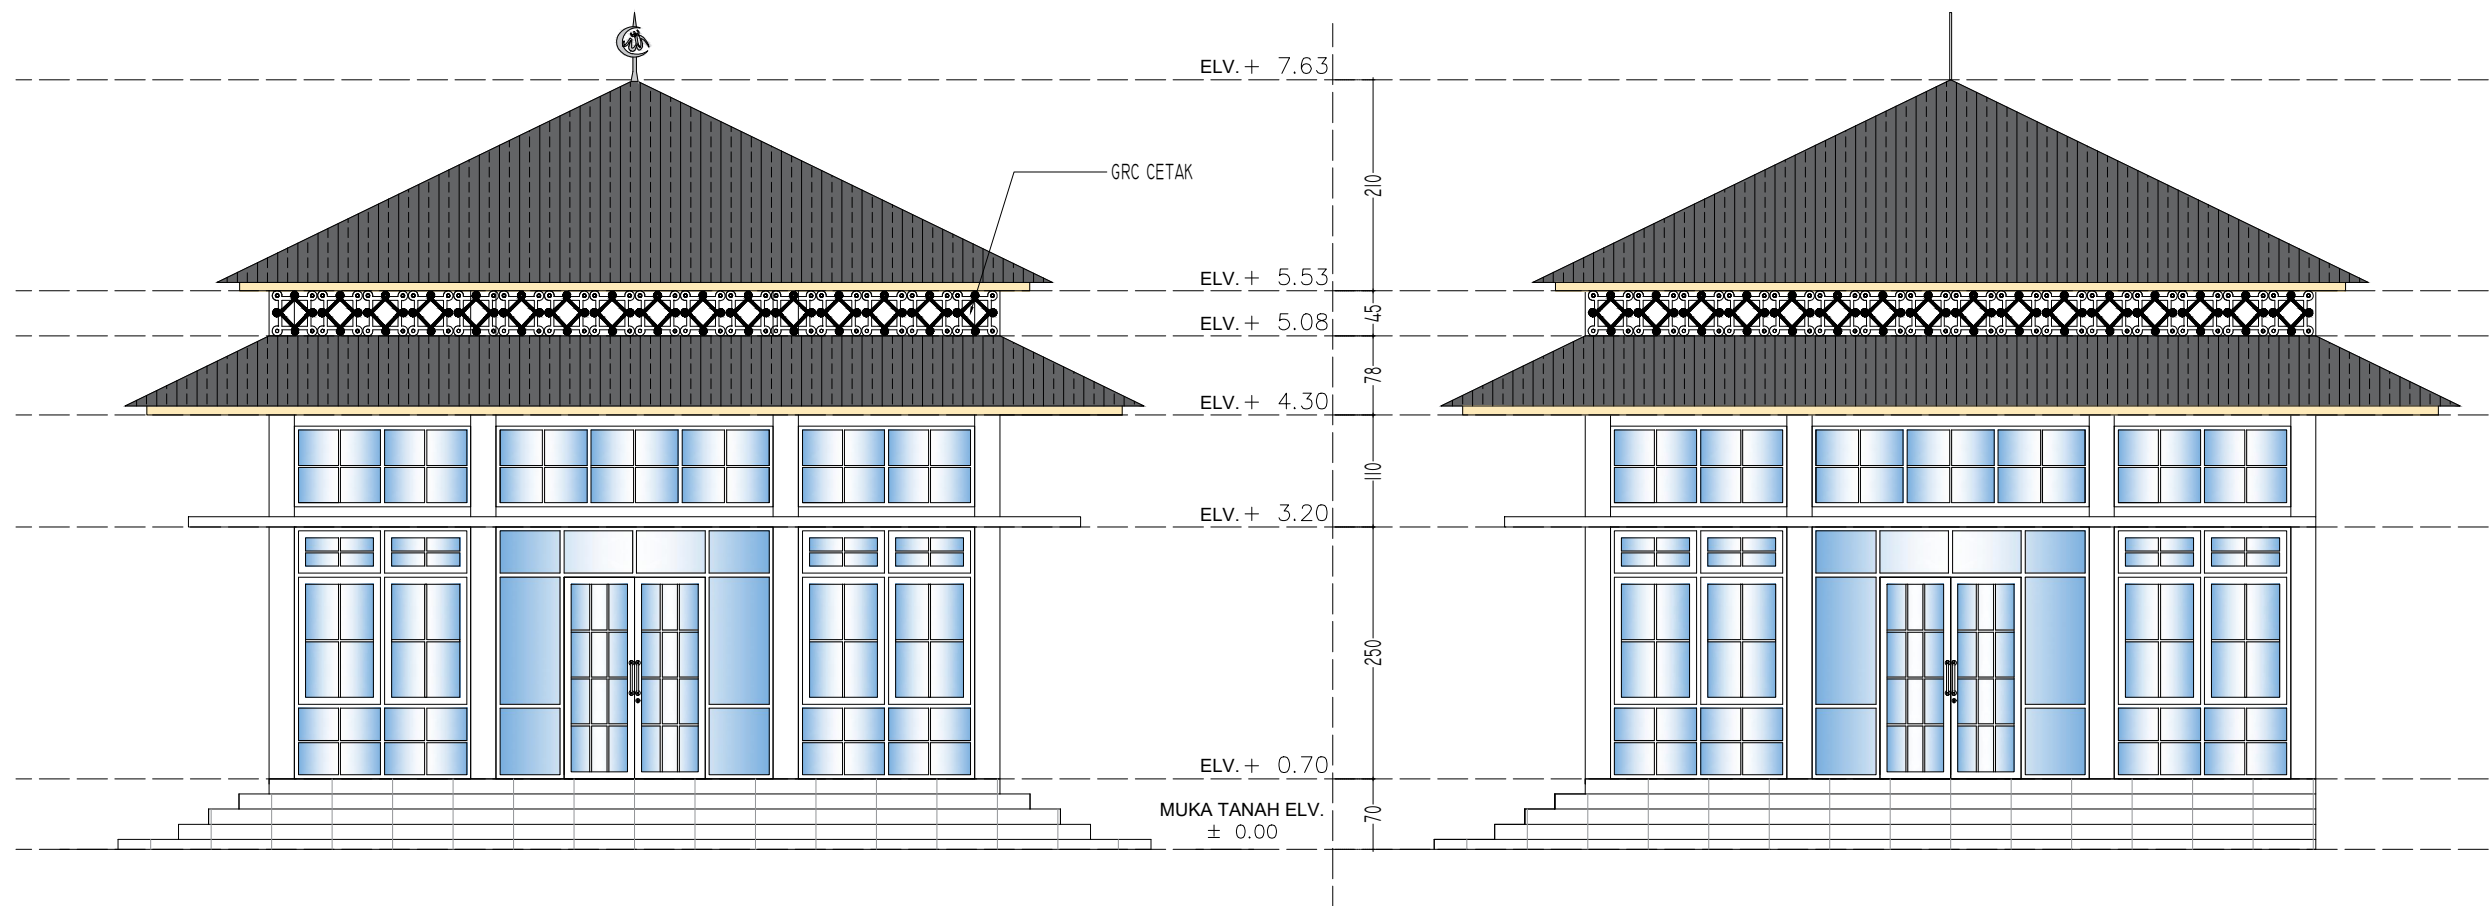

TAMPAK DEPAN MUSHOLA
 SKALA 1:75

TAMPAK SAMPING KIRI
 SKALA 1:75

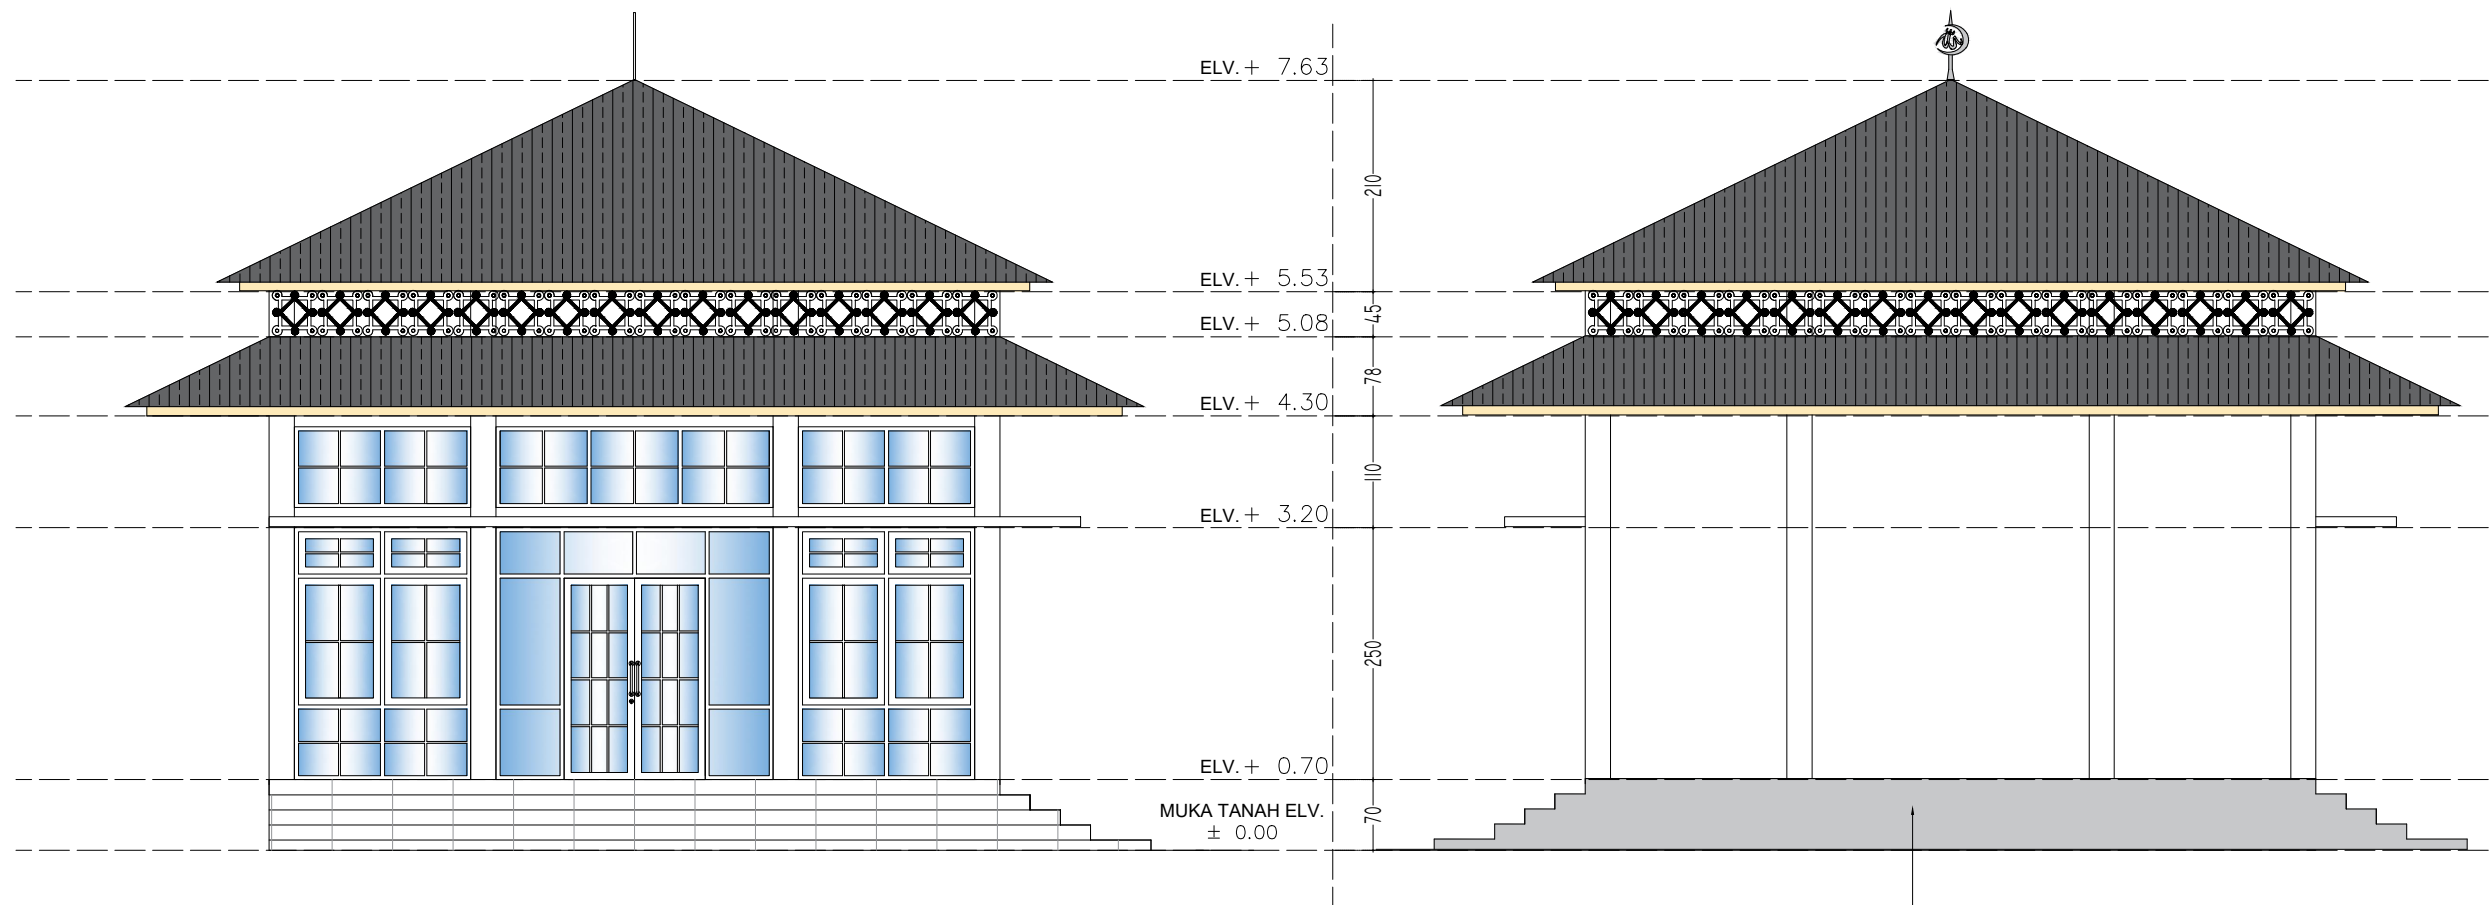

TAMPAK SAMPING KANAN
 SKALA 1:75

TAMPAK BELAKANG
 SKALA 1:75



GAMBAR PERENCANAAN

Proyek
 PELESTARIAN / ADAPTIVE REUSE
 MESS SEMPURNA BERASTAGI



Lokasi
 JL. LAU GUMBA, SEMPAJAYA
 KEC. BERASTAGI, KAB. KARO

Judul
 TAMPAK MUSHOLA
 (RENCANA)


Skala	Tanggal	Jumlah Lembar	Halaman
1 : 75		75	34

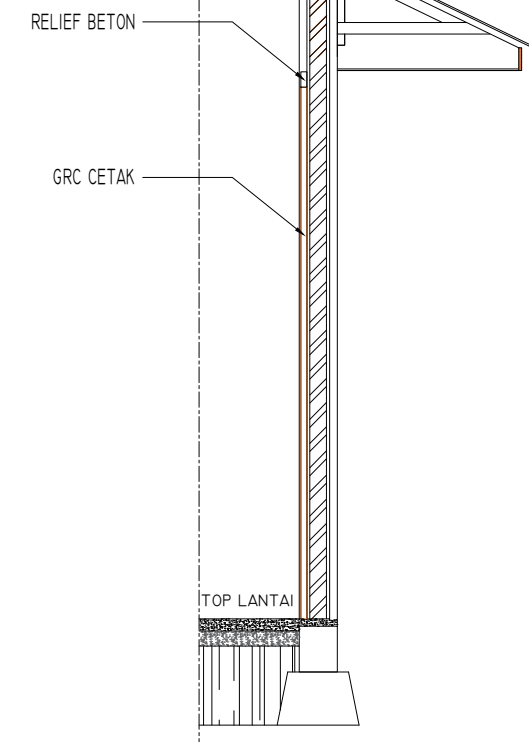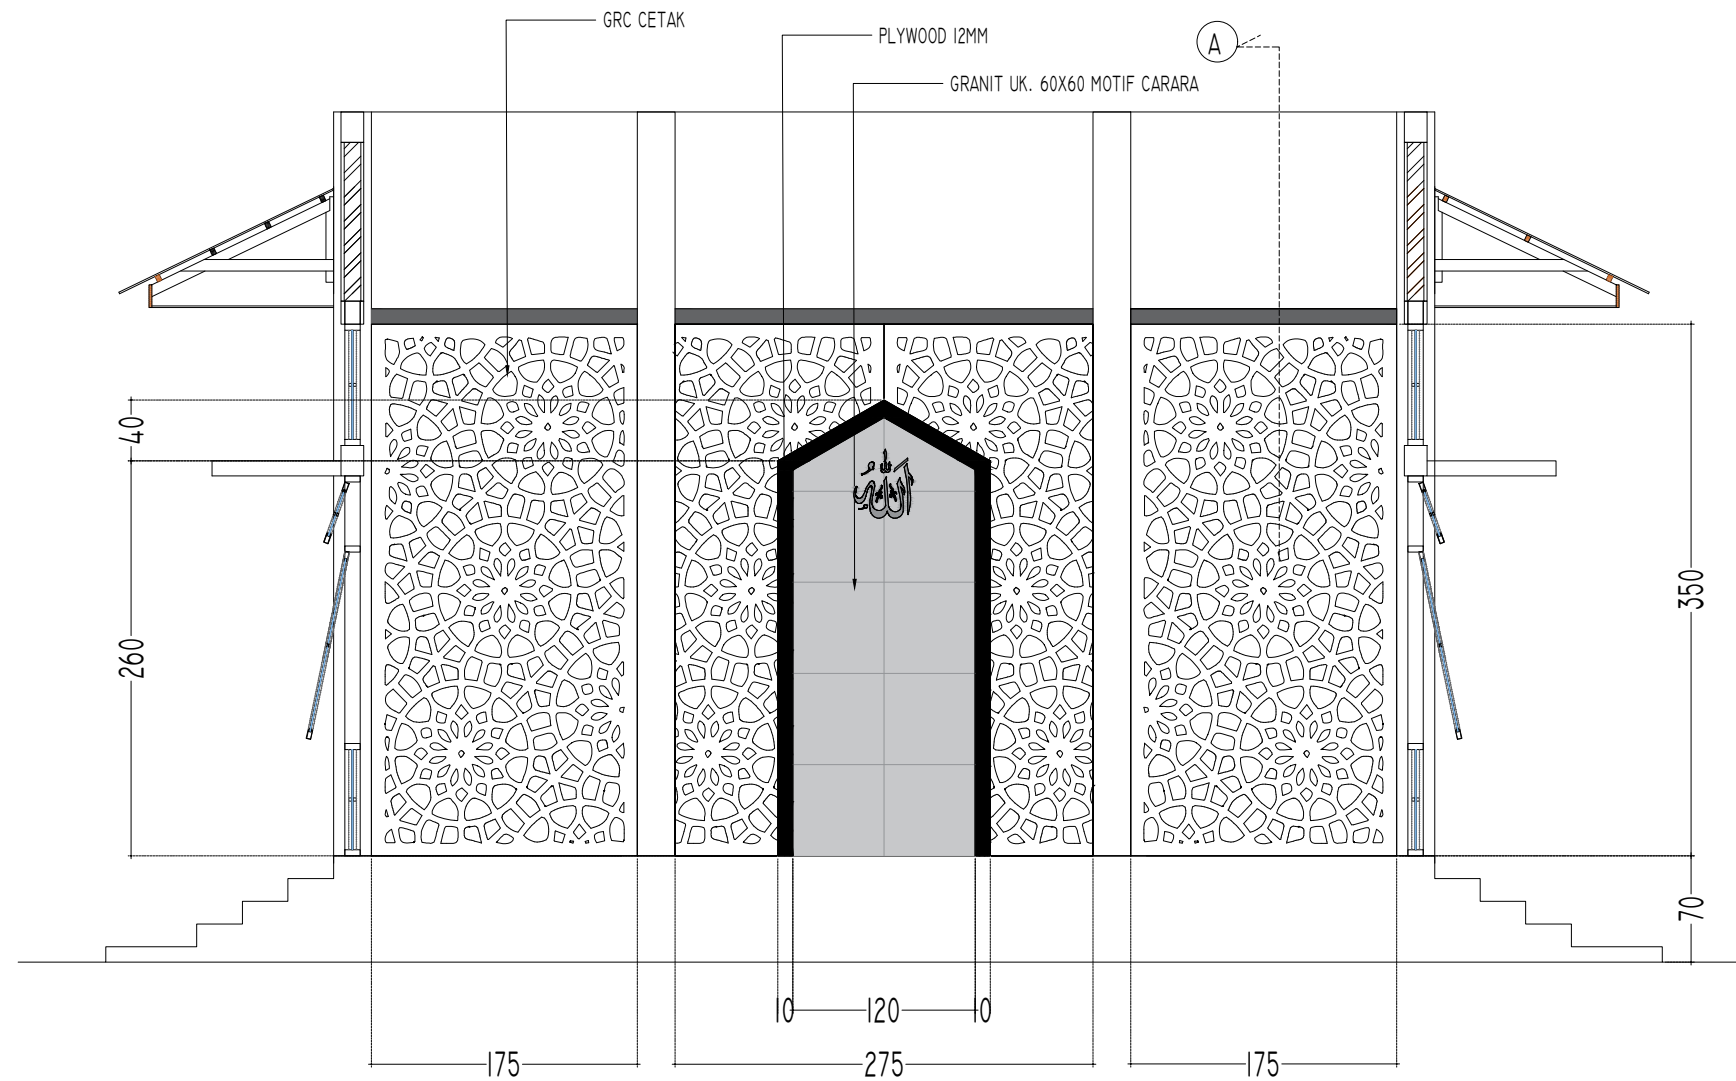

POT. A

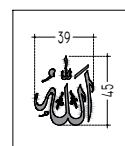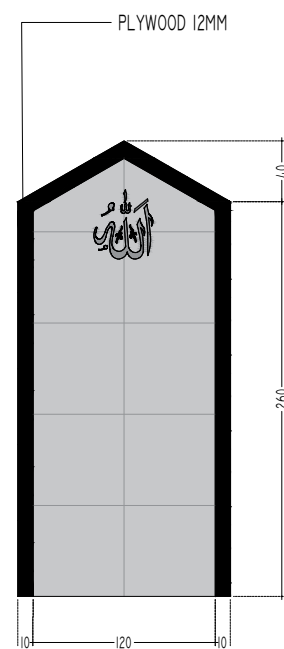

UKURAN KALIGRAFI

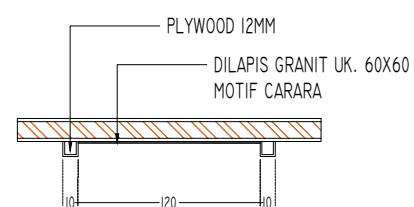

DETAIL DINDING MIHRAB

VIEW-MIHRAB
SKALA 1:60


GAMBAR PERENCANAAN

Proyek
PELESTARIAN / ADAPTIVE REUSE
MESS SEMPURNA BERASTAGI


Lokasi
JL. LAU GUMBA, SEMPAJAYA
KEC. BERASTAGI, KAB. KARO

Judul
VIEW MIHRAB
(RENCANA)


Skala	Tanggal	Jumlah Lembar	Halaman
1 : 60		75	35

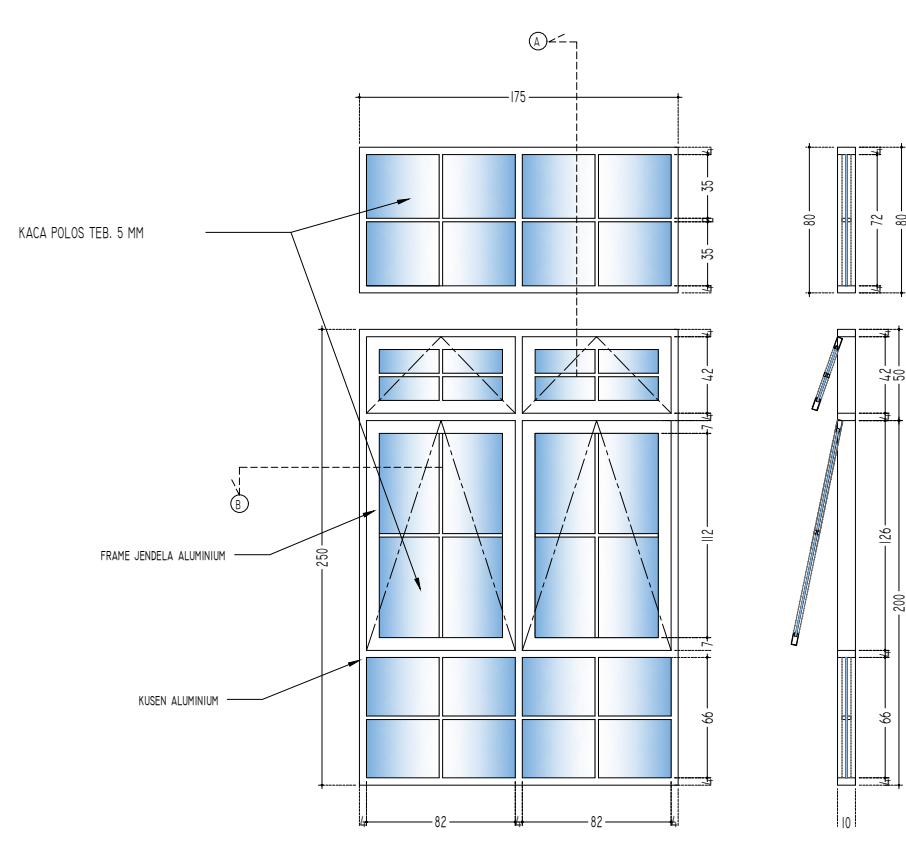

POT. A

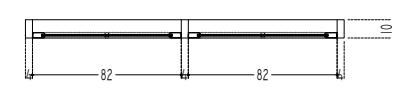


POT. B

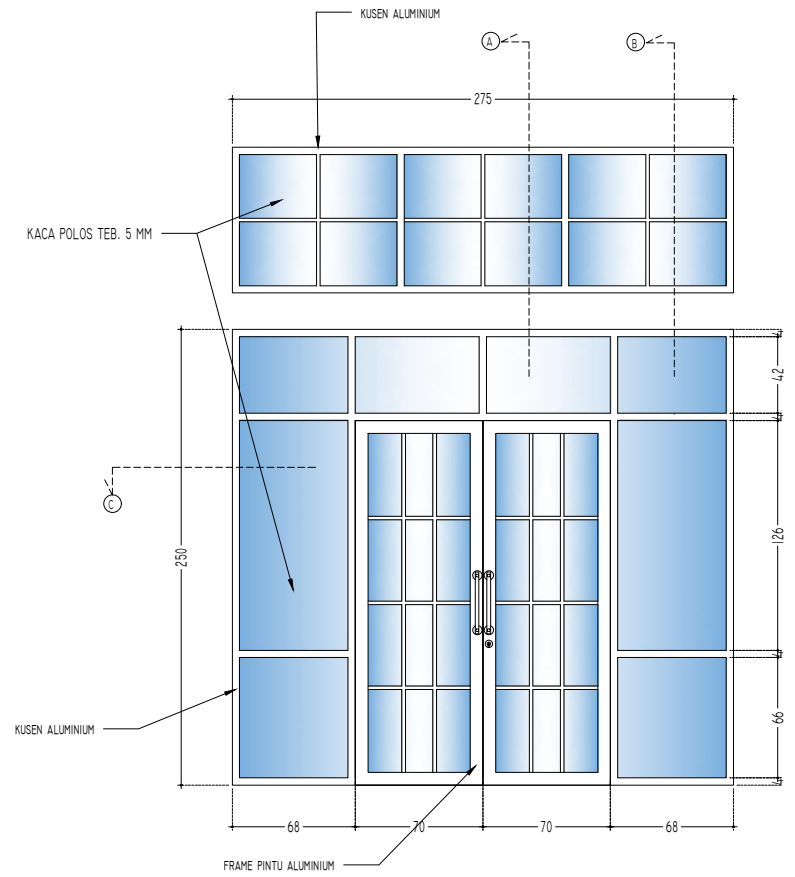

POT. A

POT. B

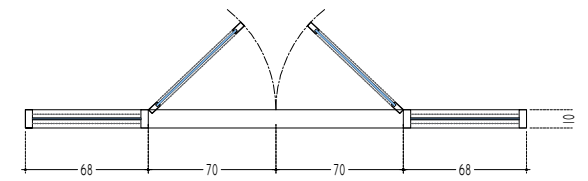

POT. C


DETAIL JENDELA (J1)
 SKALA 1 : 50

DETAIL PINTU (P1)
 SKALA 1 : 50


GAMBAR PERENCANAAN

Proyek	PELESTARIAN / ADAPTIVE REUSE MESS SEMPURNA BERASTAGI		
Lokasi	JL. LAU GUMBA, SEMPAJAYA KEC. BERASTAGI, KAB. KARO		
Judul	DETAIL JENDELA DAN PINTU (RENCANA)		


Skala	Tanggal	Jumlah Lembar	Halaman
1 : 50		75	36

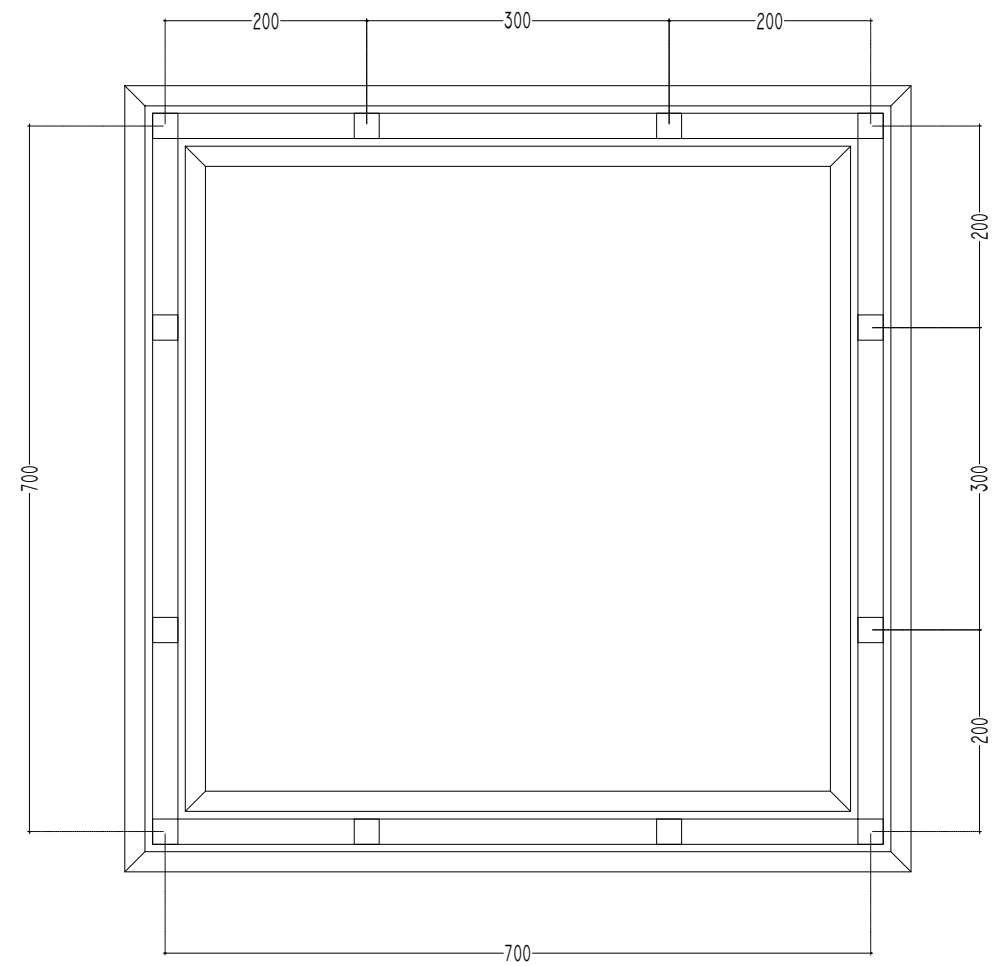

DENAH PONDASI
SKALA 1 : 75

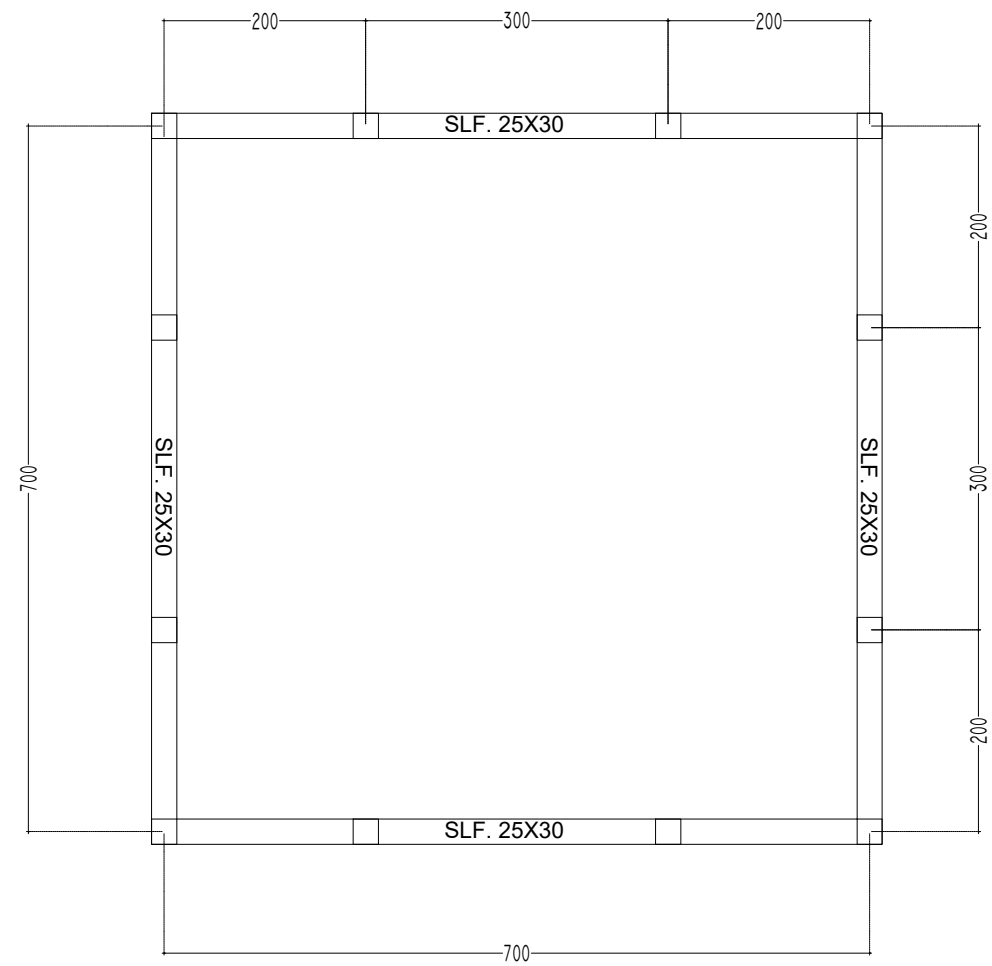


DENAH SLOOF
SKALA 1 : 75

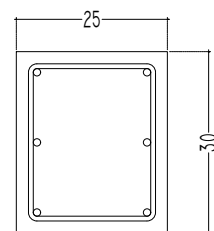

TULANGAN UTAMA 6 Ø12 MM
BEUGEL Ø8MM - 15

DETAIL TULANGAN SLOOF

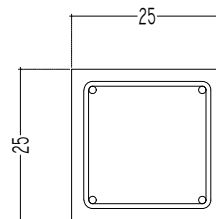

TULANGAN UTAMA 4 Ø12 MM
BEUGEL Ø8MM - 15

DETAIL TULANGAN KOLOM

GAMBAR PERENCANAAN

Proyek

PELESTARIAN / ADAPTIVE REUSE
MESS SEMPURNA BERASTAGI


Lokasi

JL. LAU GUMBA, SEMPAJAYA
KEC. BERASTAGI, KAB. KARO

Judul

DENAH PONDASI DAN DENAH SLOOF
(RENCANA)


Skala	Tanggal	Jumlah Lembar	Halaman
1 : 75		75	37

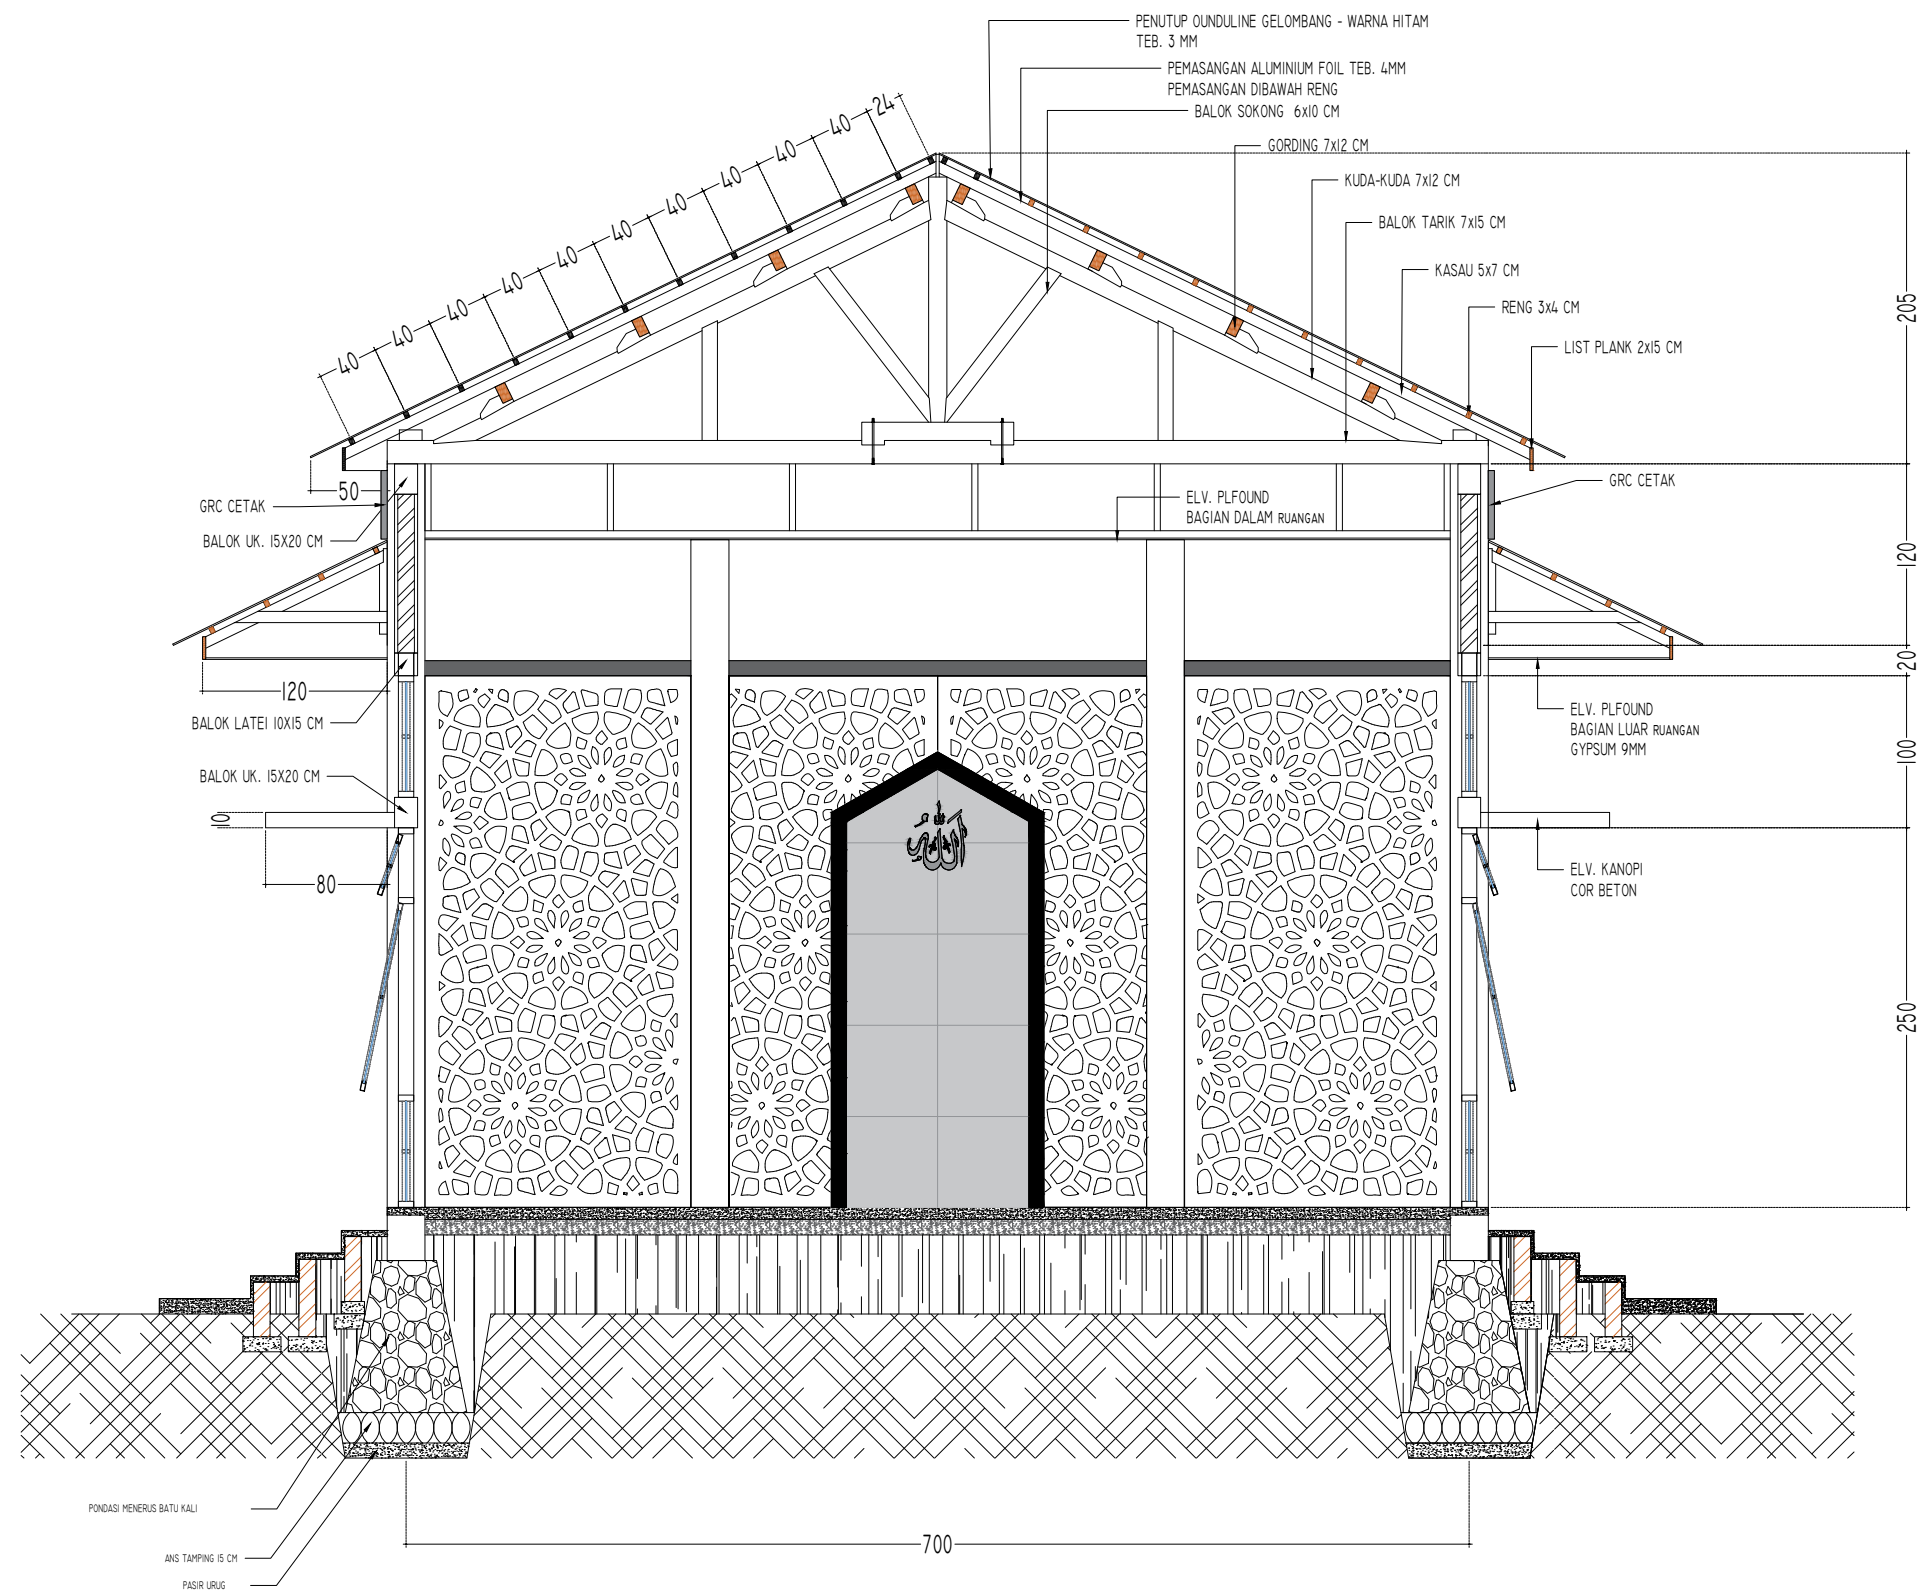

DETAIL POTONGAN A-A
 SKALA 1 : 60

GAMBAR PERENCANAAN

Proyek	PELESTARIAN / ADAPTIVE REUSE MESS SEMPURNA BERASTAGI		
Lokasi	JL. LAU GUMBA, SEMPAJAYA KEC. BERASTAGI, KAB. KARO		
Judul	DETAIL POTONGAN A-A (RENCANA)		
Skala	Tanggal	Jumlah Lembar	Halaman
1 : 60		75	38

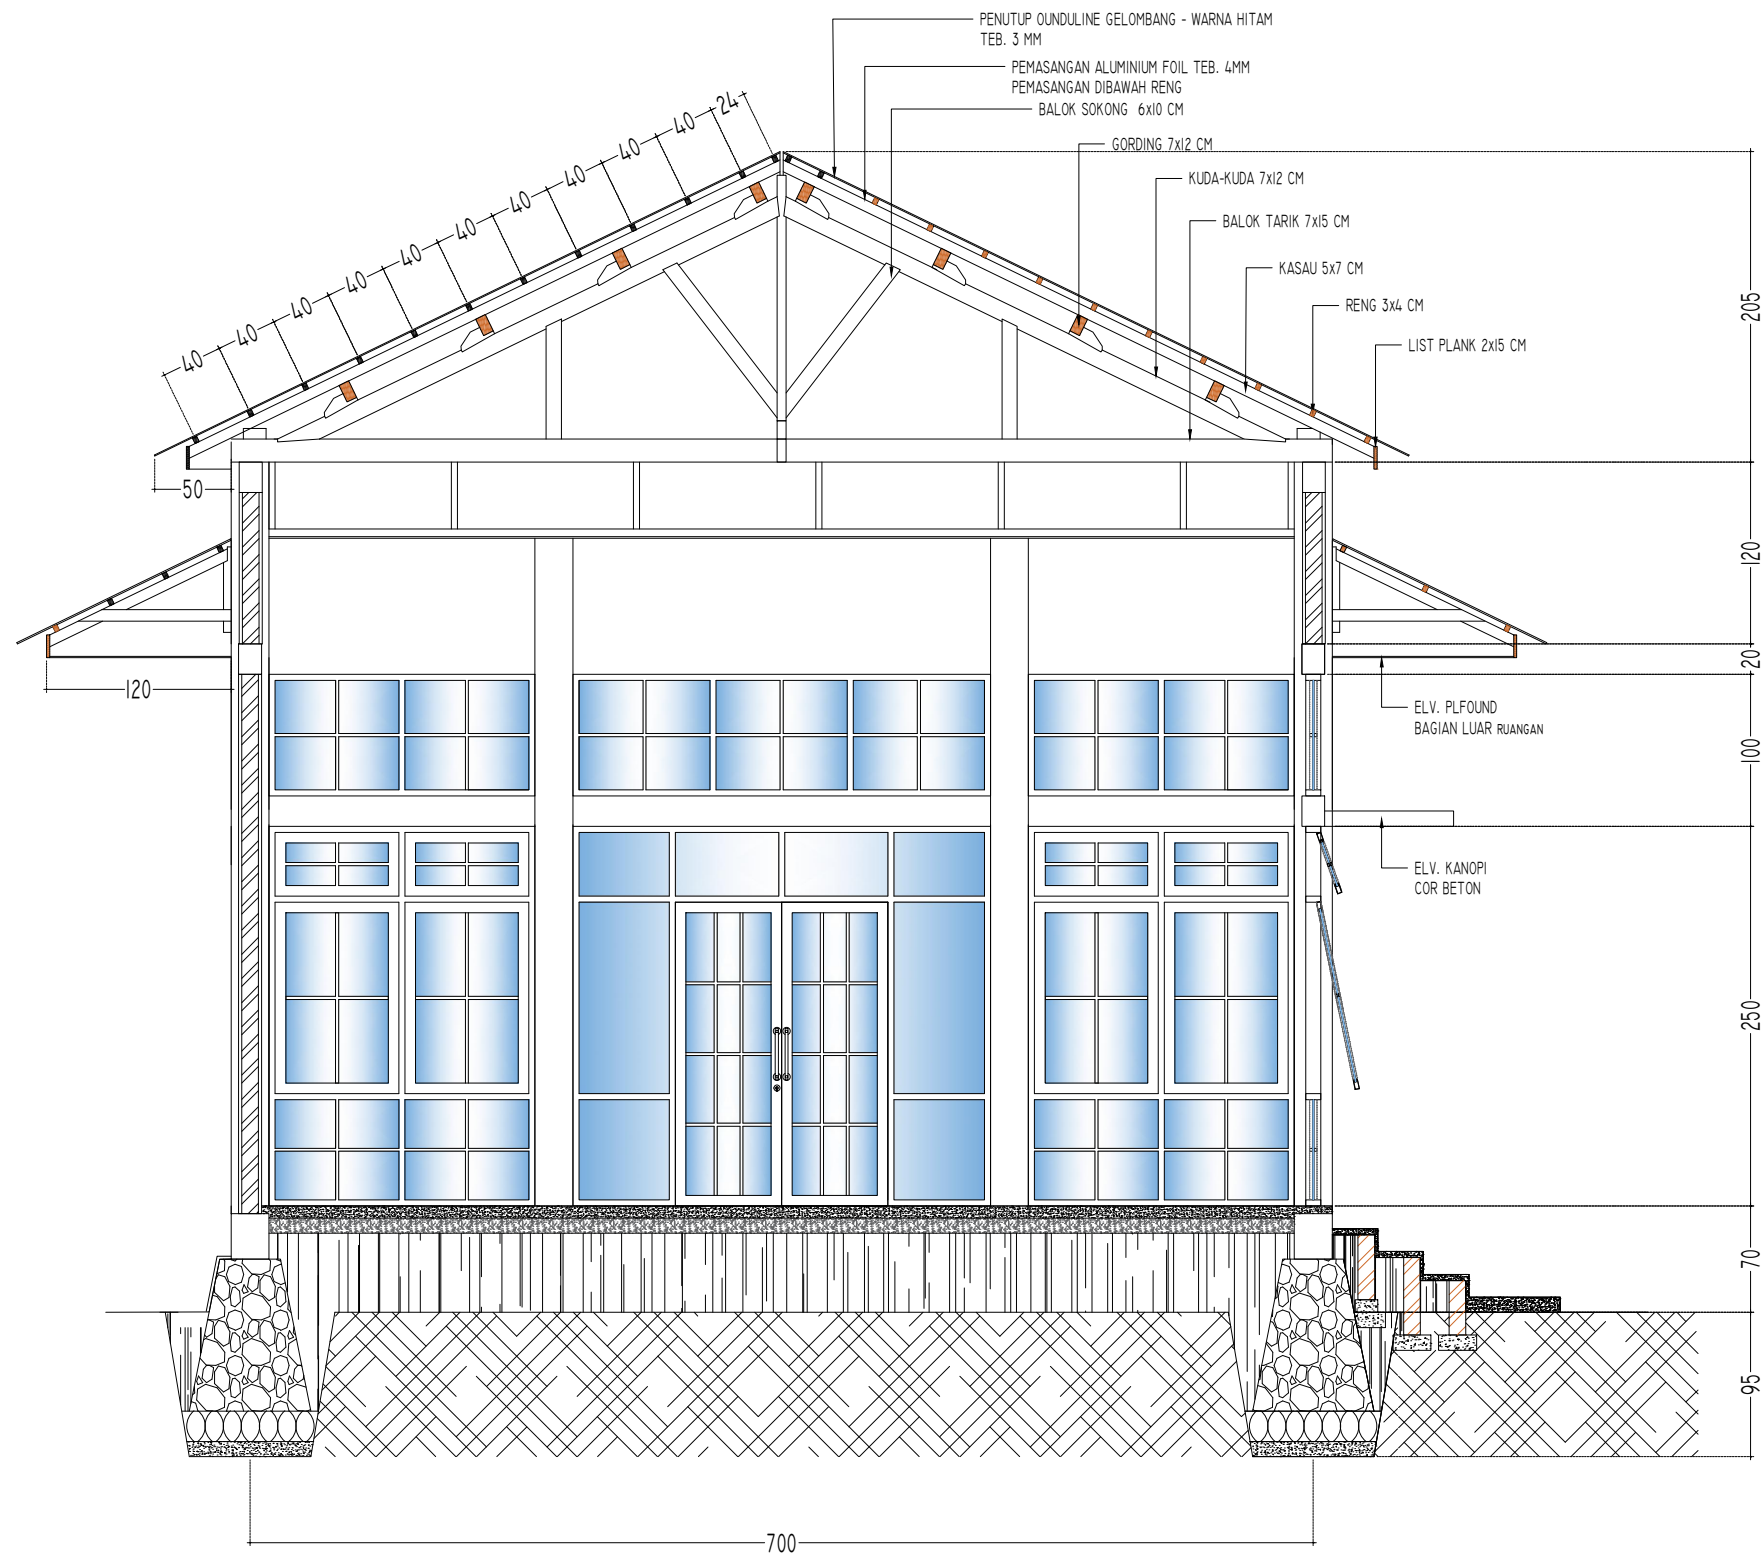

DETAIL POTONGAN B-B
SKALA 1 : 60


GAMBAR PERENCANAAN

Proyek
PELESTARIAN / ADAPTIVE REUSE
MESS SEMPURNA BERASTAGI


Lokasi
JL. LAU GUMBA, SEMPAJAYA
KEC. BERASTAGI, KAB. KARO

Judul
DETAIL POTONGAN B-B
(RENCANA)

Skala	Tanggal	Jumlah Lembar	Halaman
1 : 60		75	39

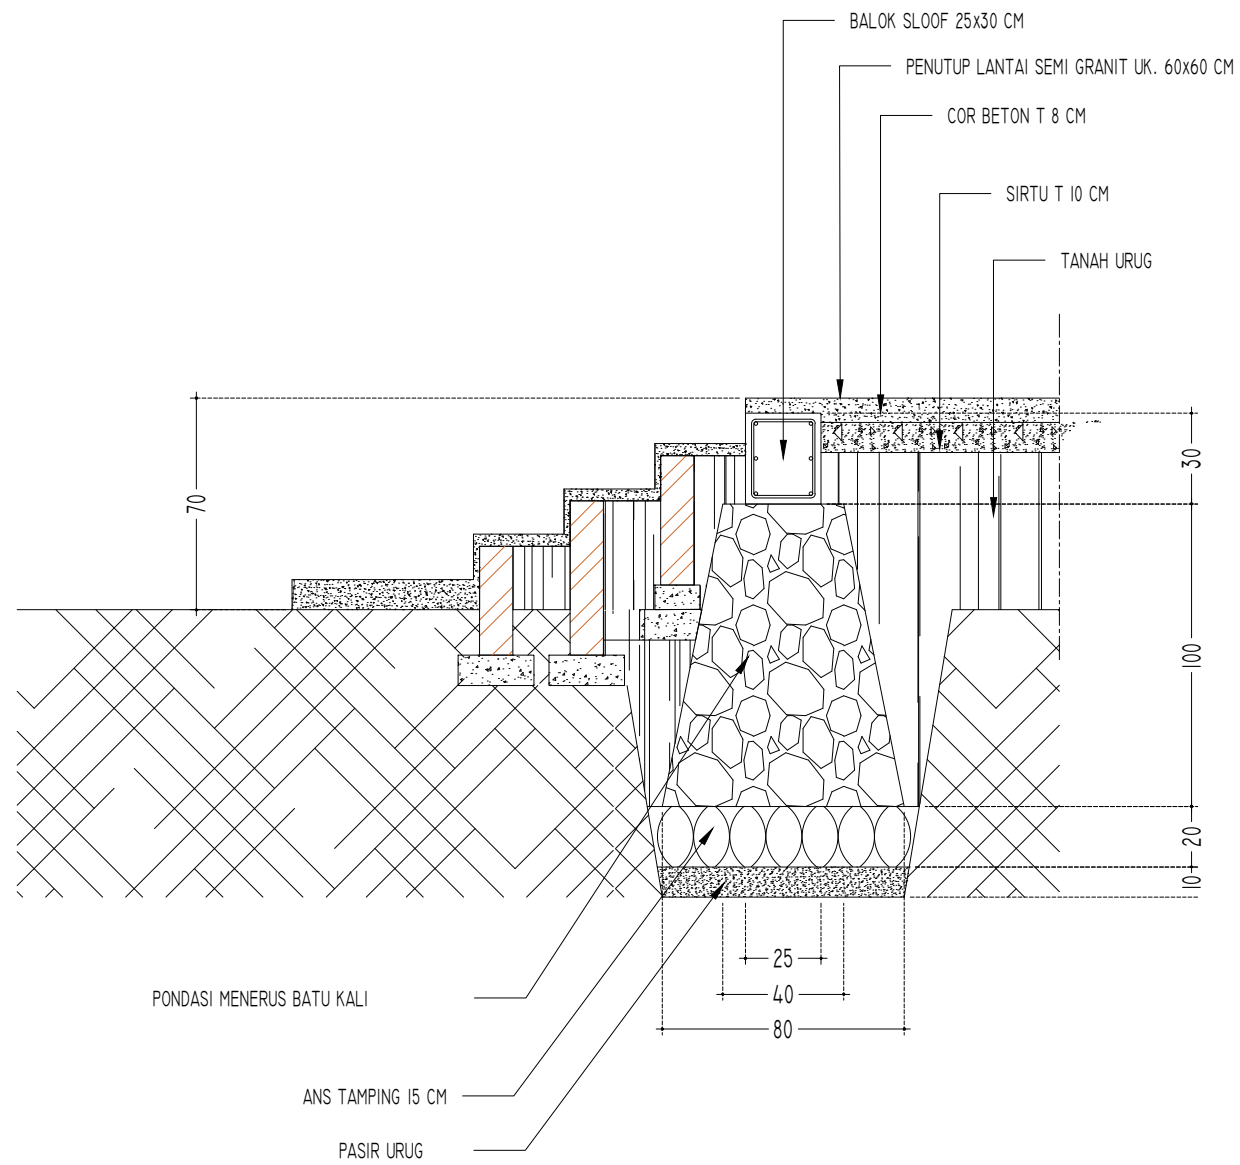

 **DETAIL PONDASI MENERUS BATU KALI**
SKALA 1 : 25

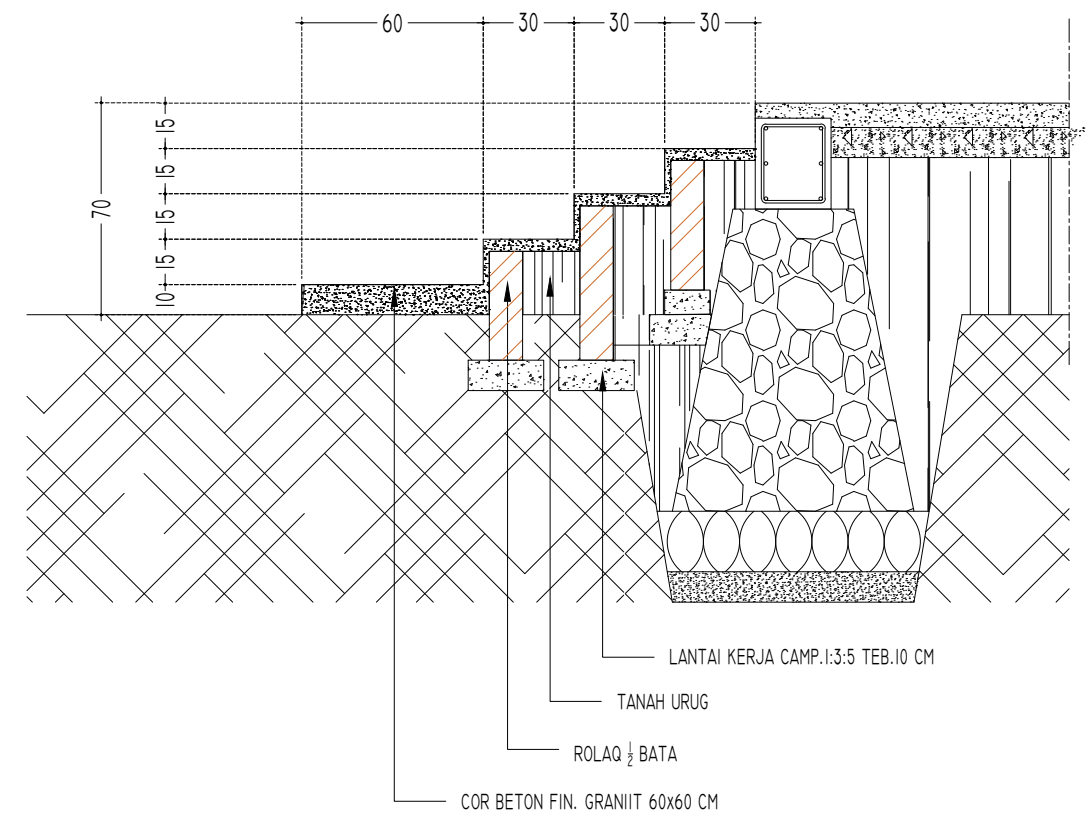

 **DETAIL TANGGA**
SKALA 1 : 25

GAMBAR PERENCANAAN

Proyek

PELESTARIAN / ADAPTIVE REUSE
MESS SEMPURNA BERASTAGI


Lokasi

JL. LAU GUMBA, SEMPAJAYA
KEC. BERASTAGI, KAB. KARO



Judul

DETAIL PONDASI MENERUS DAN DETAIL TANGGA
(RENCANA)

Skala	Tanggal	Jumlah Lembar	Halaman
1 : 25		75	40

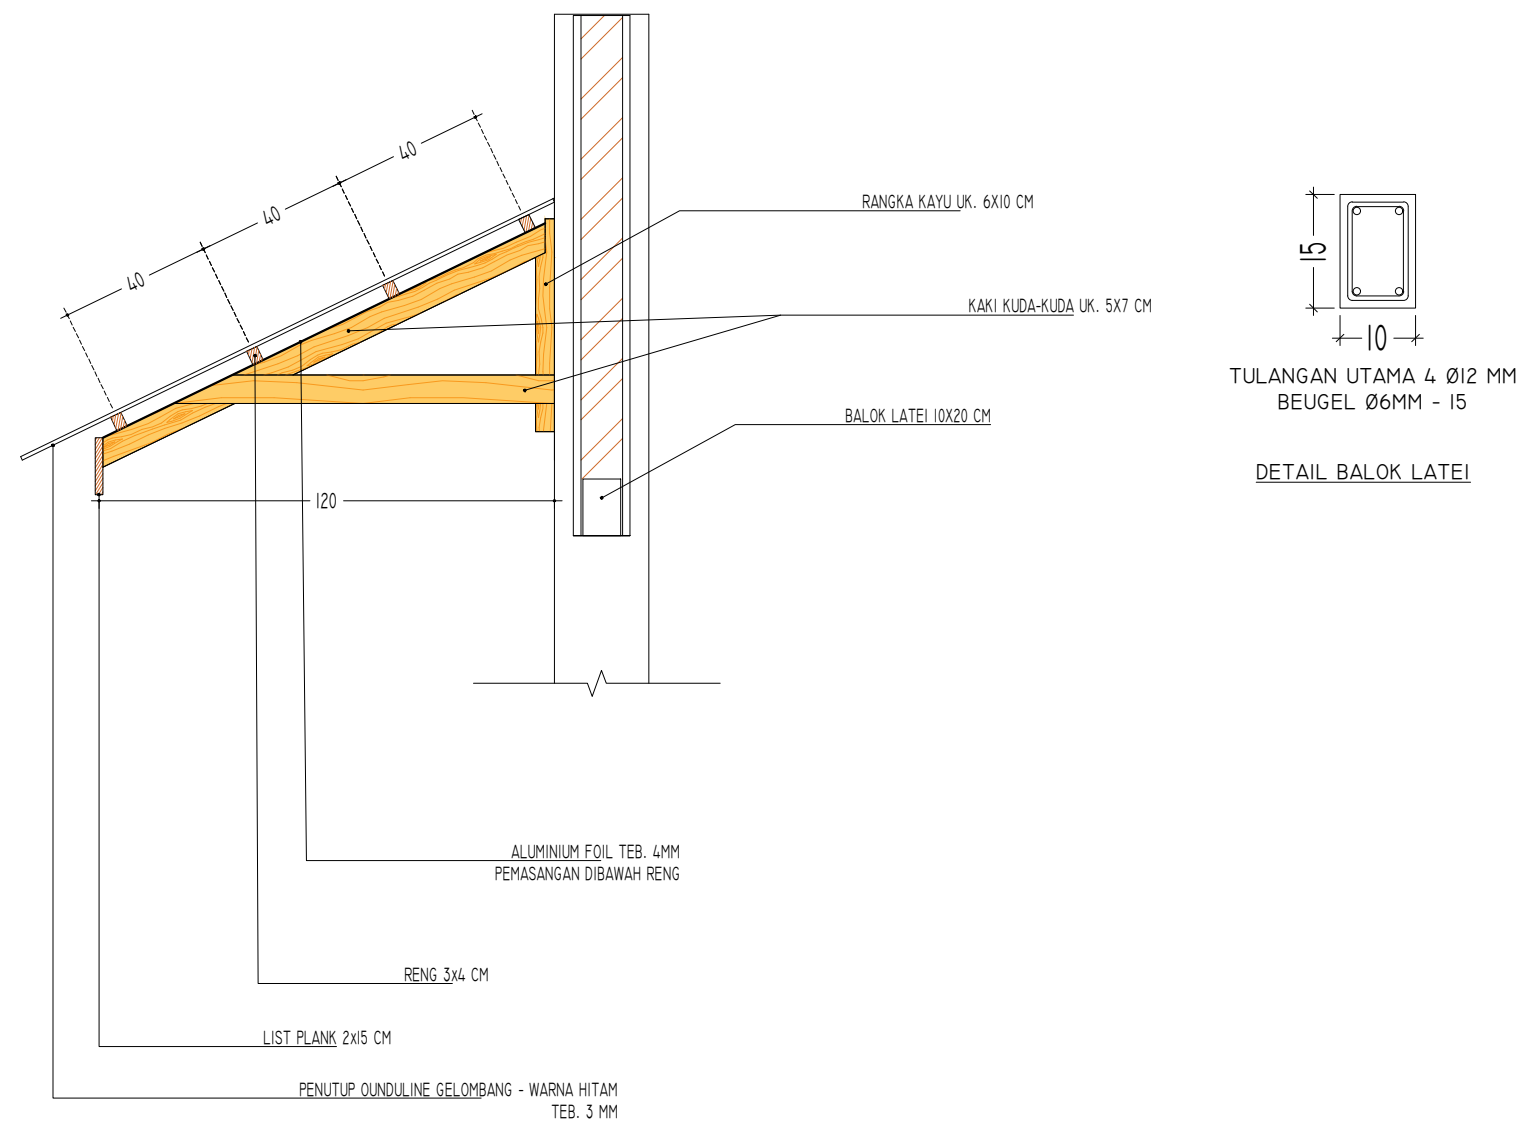

DETAIL ATAP KANOPI SELASAR KELILING
 SKALA 1 : 20

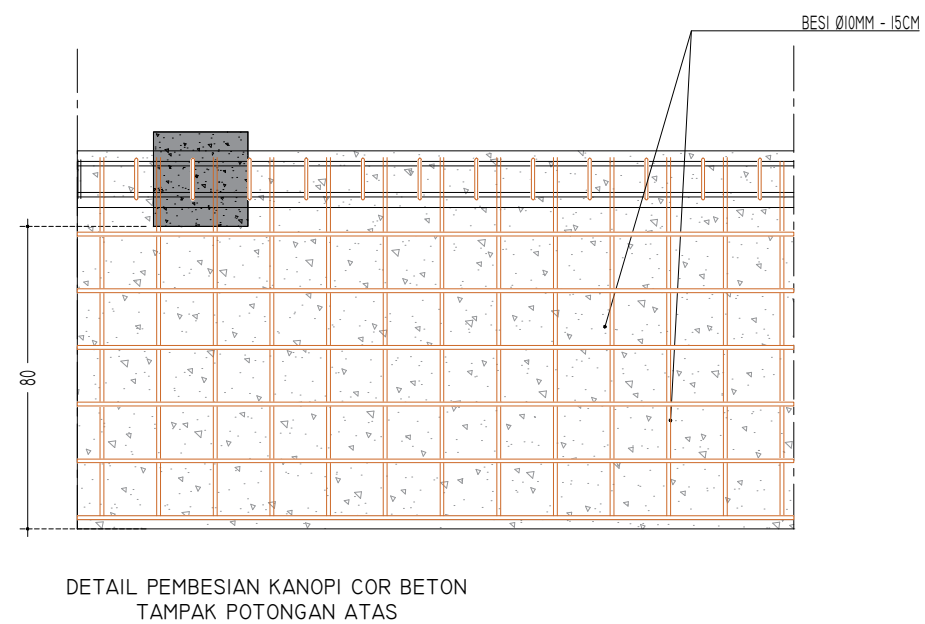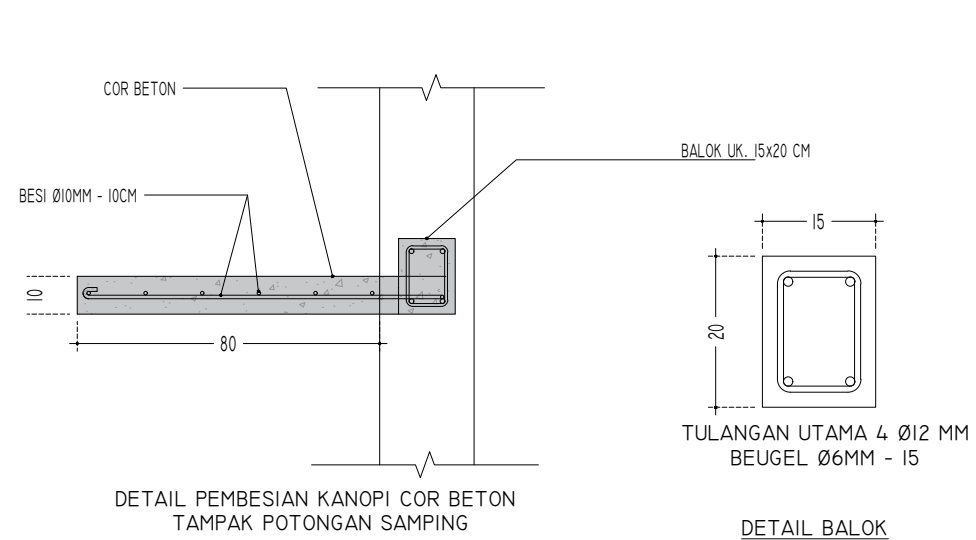


DETAIL KANOPI COR BETON
 SKALA 1 : 20

GAMBAR PERENCANAAN

Proyek	PELESTARIAN / ADAPTIVE REUSE MESS SEMPURNA BERASTAGI		
Lokasi	JL. LAU GUMBA, SEMPAJAYA KEC. BERASTAGI, KAB. KARO		
Judul	DETAIL KANOPI SELASAR DAN KANOPI BETON (RENCANA)		

Skala	Tanggal	Jumlah Lembar	Halaman
1 : 20		75	41

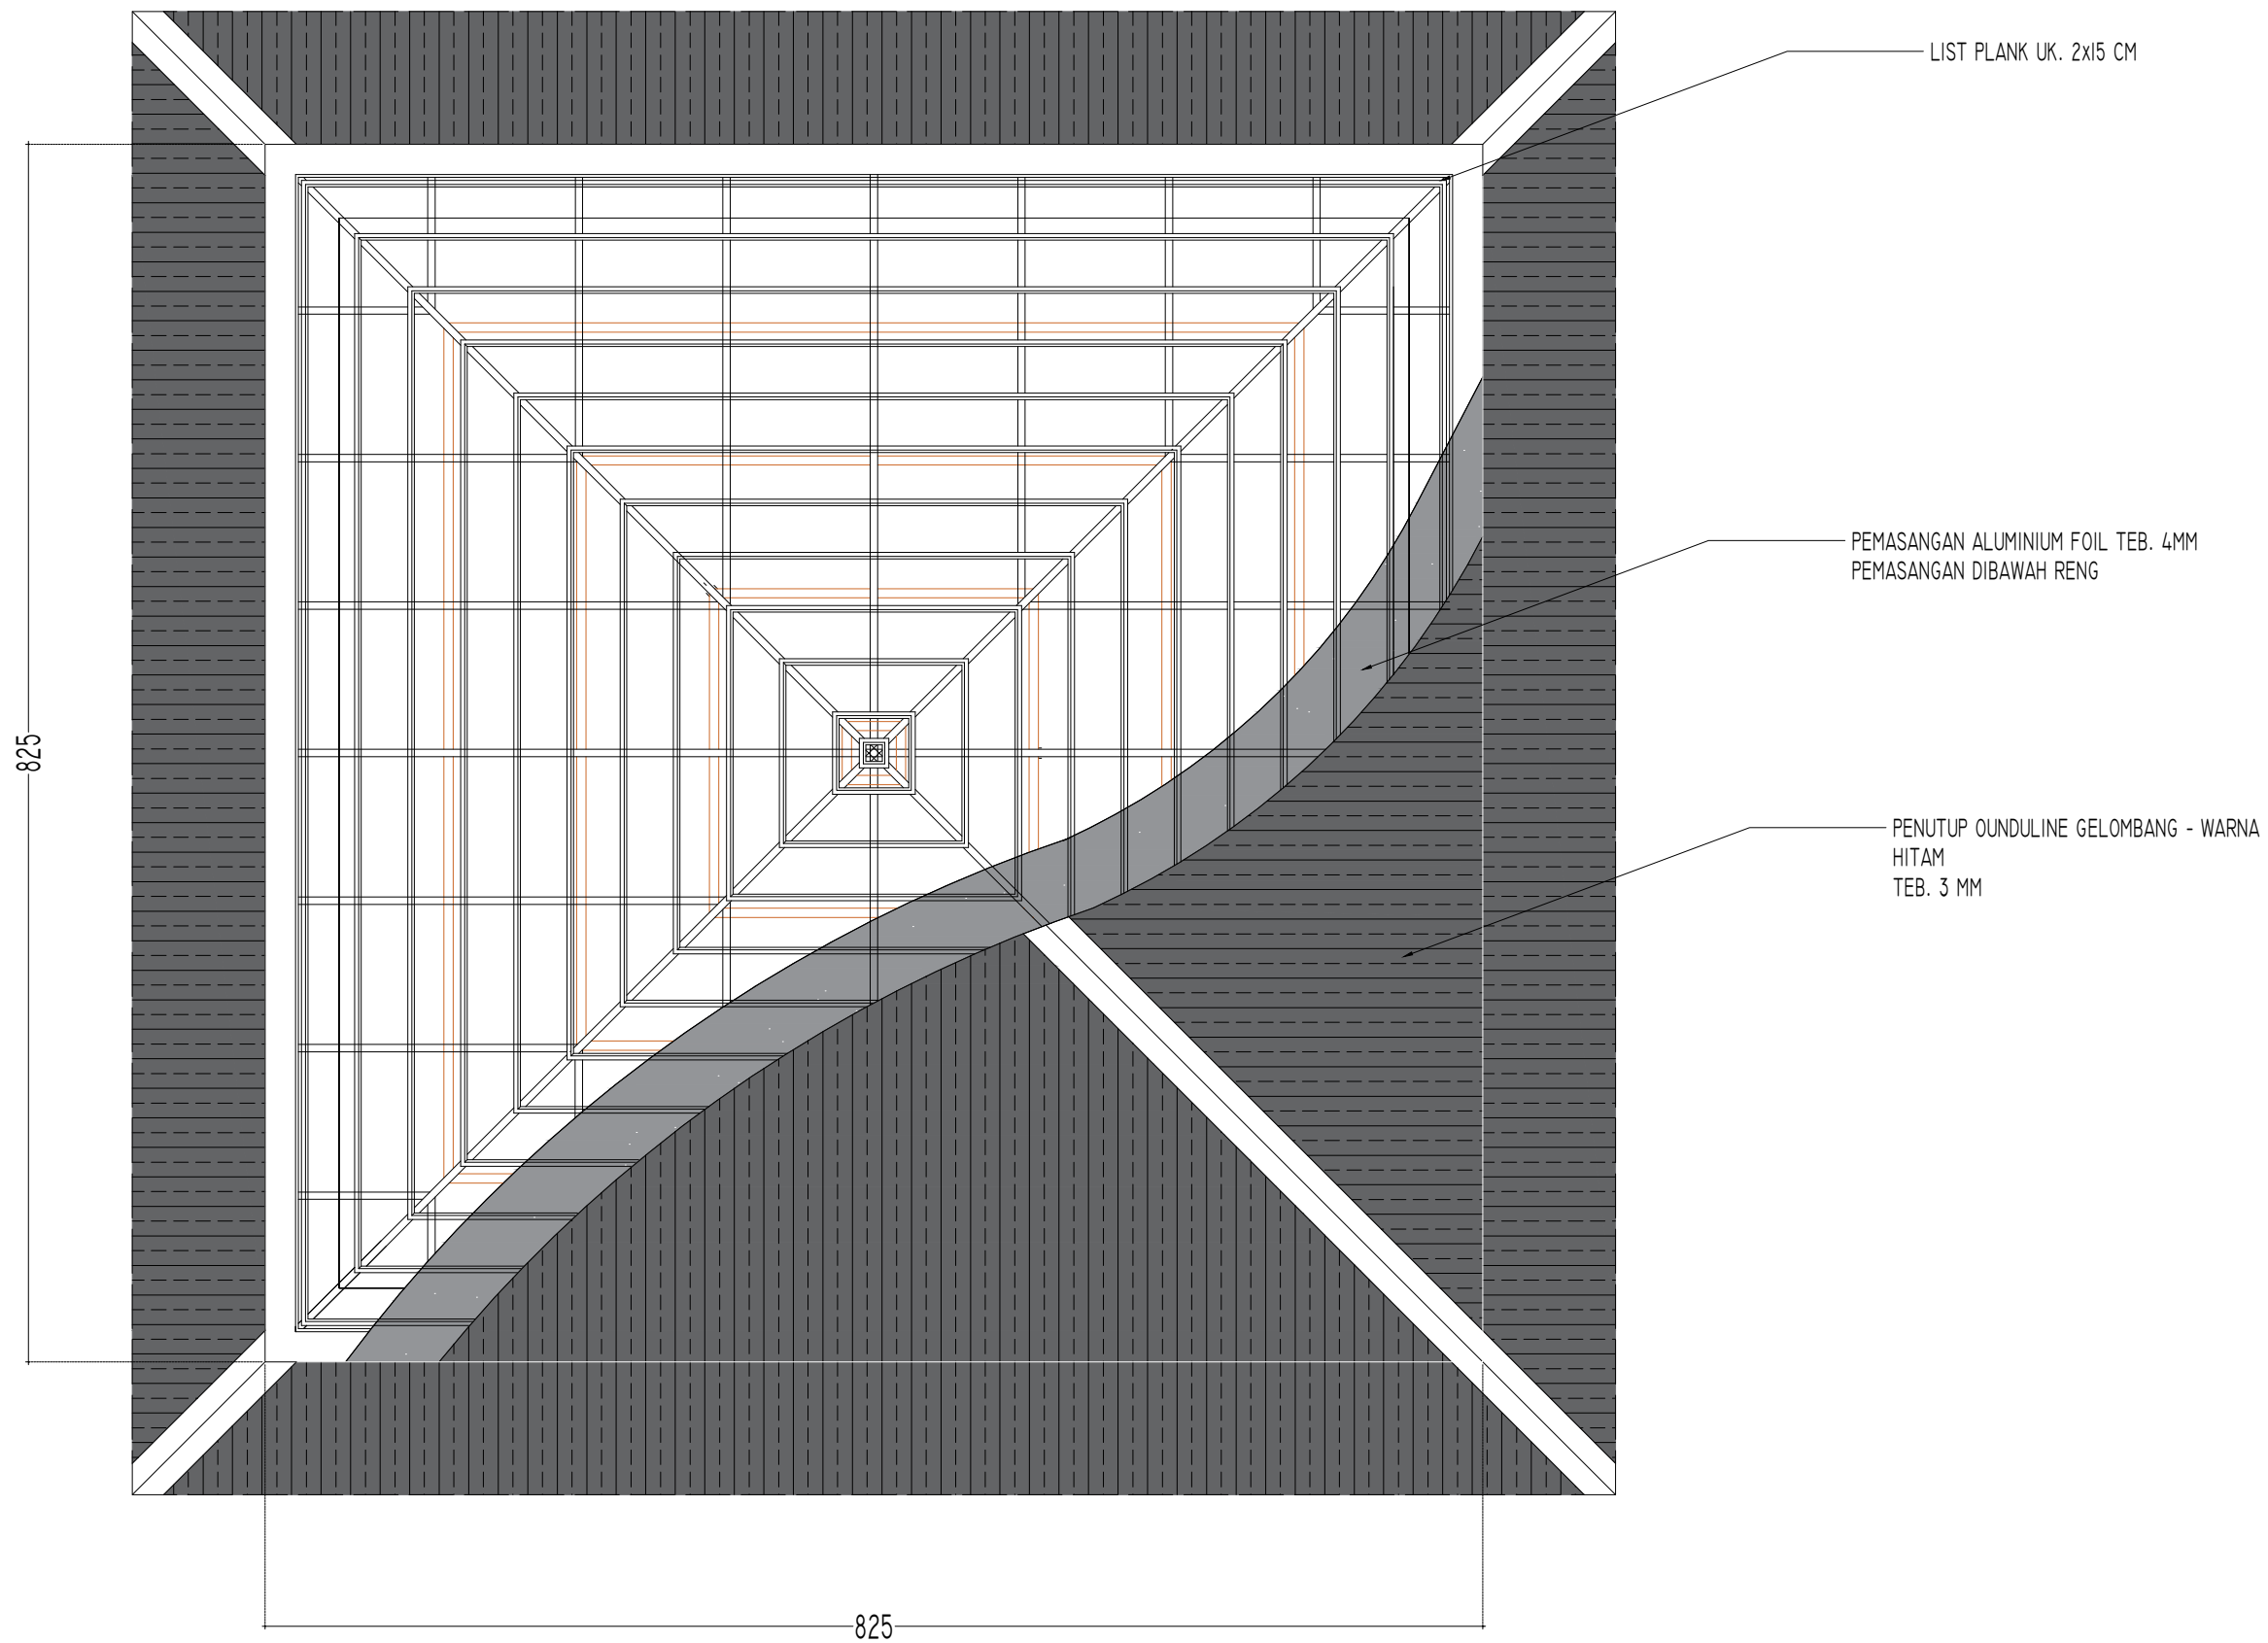


GAMBAR PERENCANAAN

Proyek
PELESTARIAN / ADAPTIVE REUSE
MESS SEMPURNA BERASTAGI


Lokasi
JL. LAU GUMBA, SEMPAJAYA
KEC. BERASTAGI, KAB. KARO

Judul
DETAIL RANGKA ATAP TAMPAK ATAS
(RENCANA)

Skala	Tanggal	Jumlah Lembar	Halaman
1 : 60		75	42

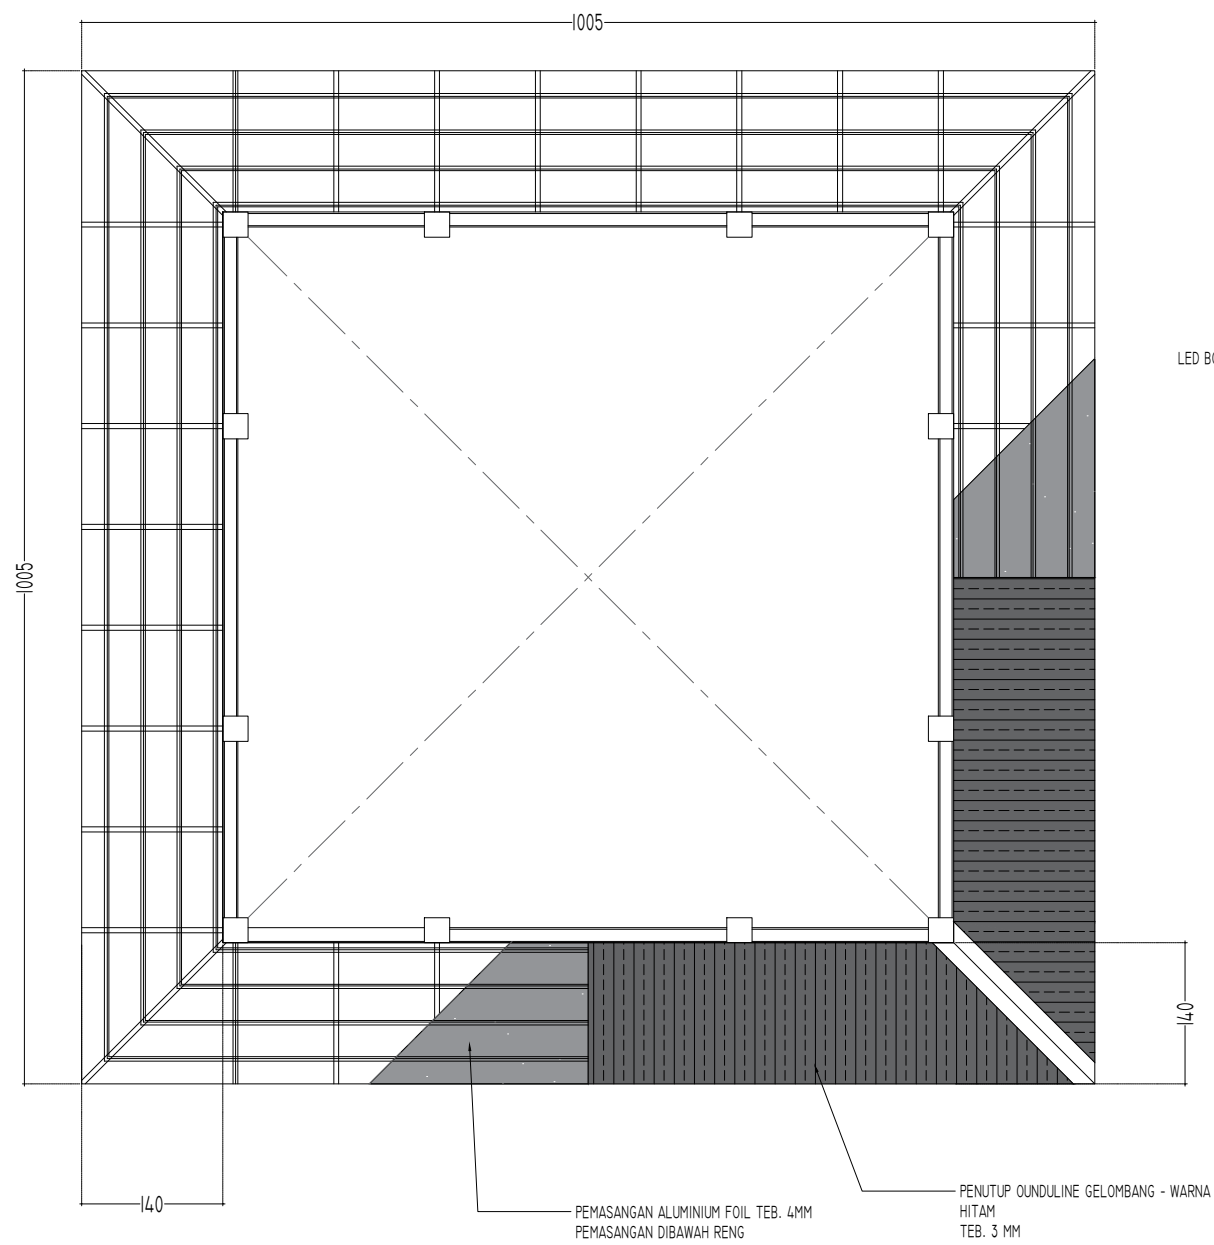

KABEL DARI MCB
KE TOILET MUSHOLA

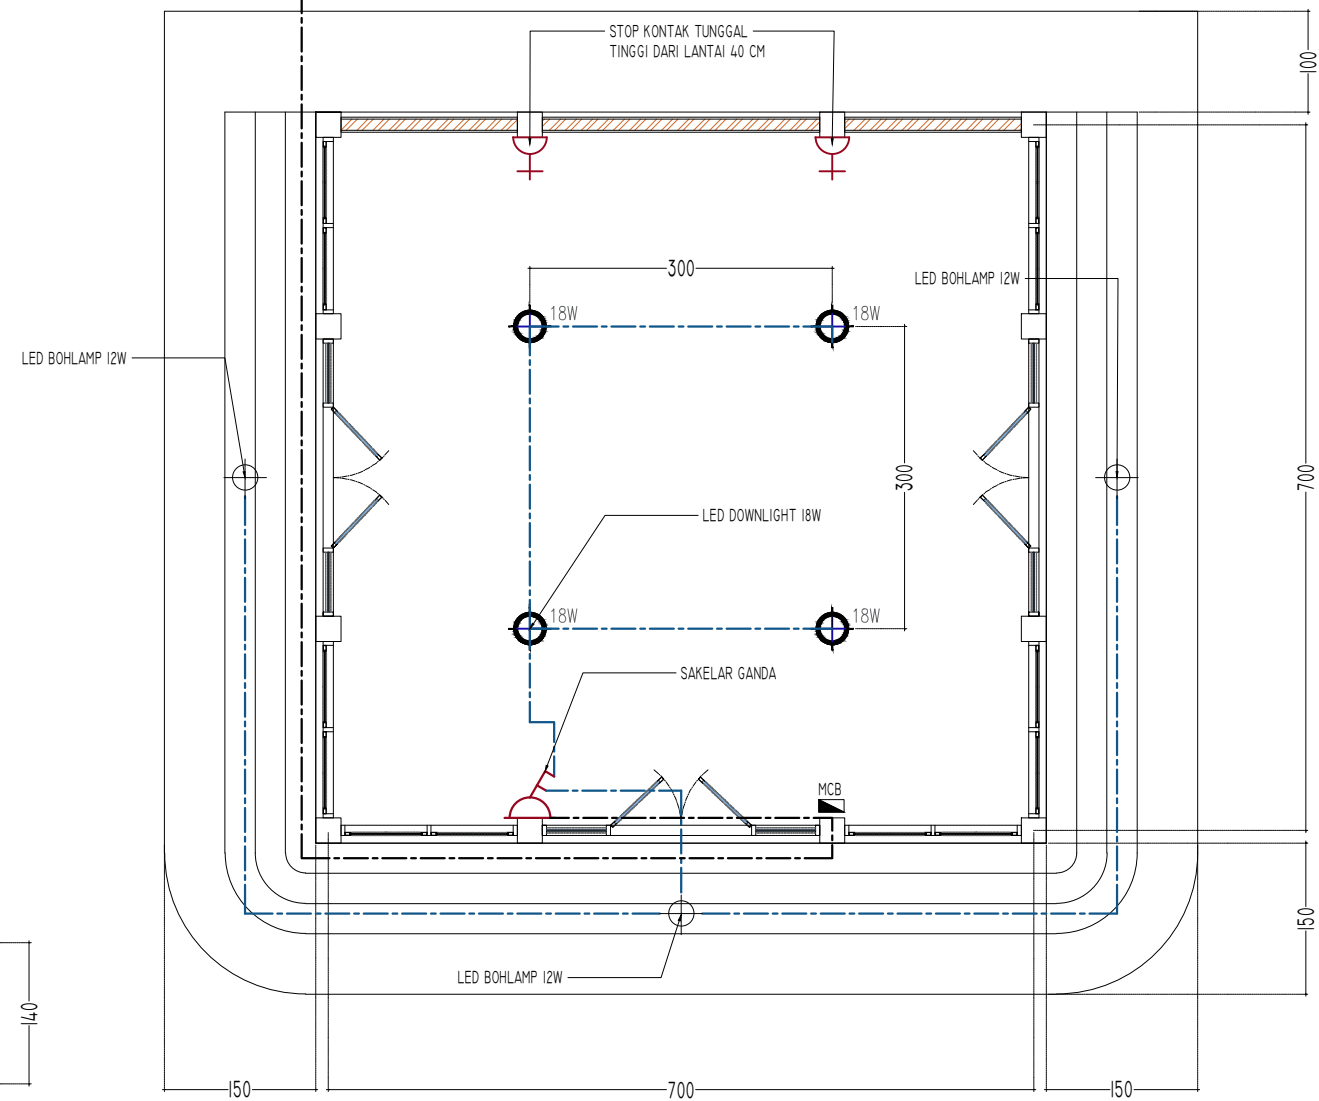

GAMBAR PERENCANAAN

Proyek

PELESTARIAN / ADAPTIVE REUSE
MESS SEMPURNA BERASTAGI


Lokasi

JL. LAU GUMBA, SEMPAJAYA
KEC. BERASTAGI, KAB. KARO


Judul

RANGKA ATAP KANOPI SELASAR DAN DENAH TITIK LAMPU
(RENCANA)


Skala	Tanggal	Jumlah Lembar	Halaman
1 : 75		75	43

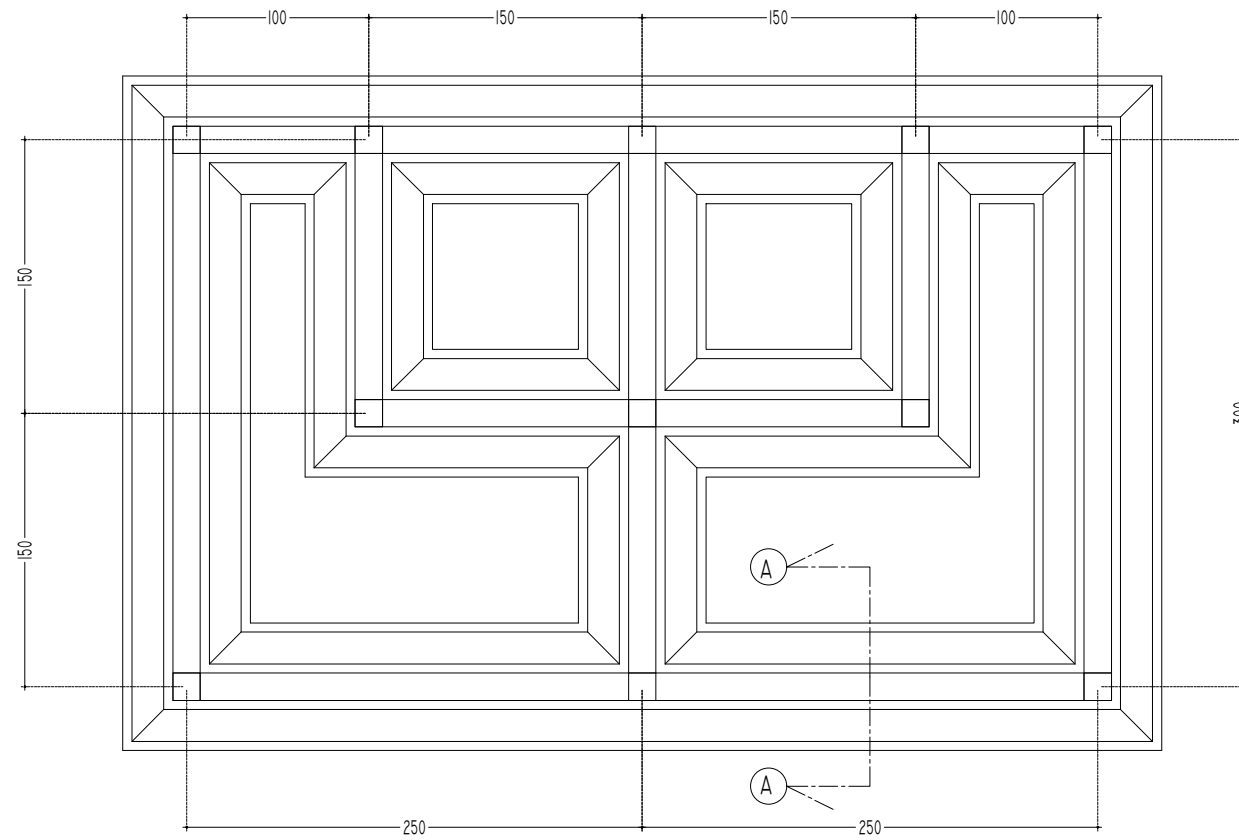


DENAH PONDASI TOILET
 SKALA 1 : 50

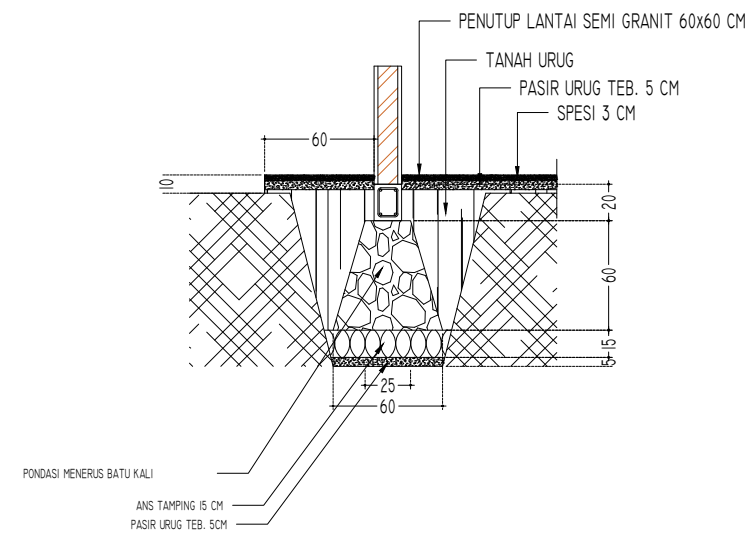

DETAIL PONDASI TOILET (POT A)
 SKALA 1 : 50

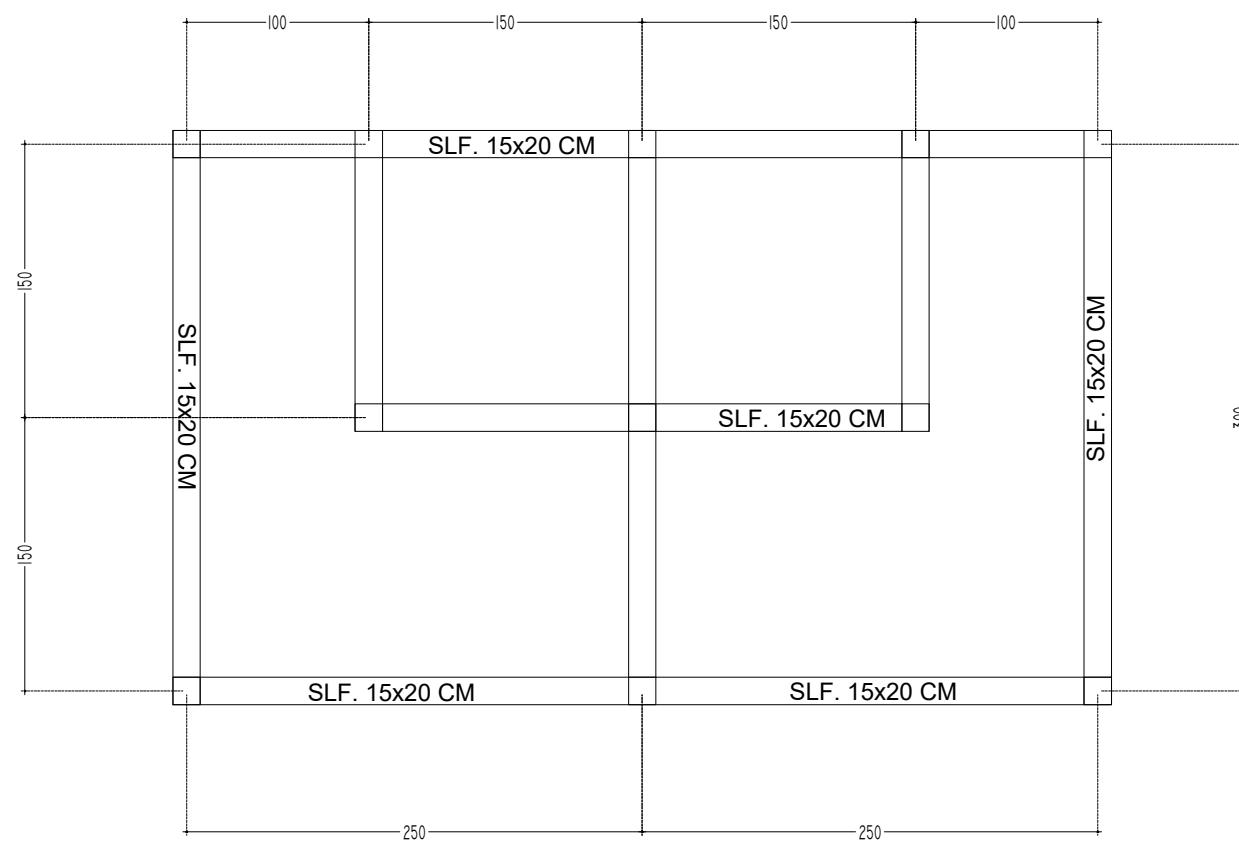

DENAH BALOK SLOOF
 SKALA 1 : 50

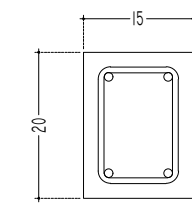

TULANGAN UTAMA 4 Ø12 MM
 BEUGEL Ø6MM - 15
 DETAIL PEMBESIAN SLOOF



GAMBAR PERENCANAAN

Proyek
 PELESTARIAN / ADAPTIVE REUSE
 MESS SEMPURNA BERASTAGI


Lokasi
 JL. LAU GUMBA, SEMPAJAYA
 KEC. BERASTAGI, KAB. KARO

Judul
 DENAH PONDASI DAN SLOOF MUSHOLA
 (RENCANA)


Skala	Tanggal	Jumlah Lembar	Halaman
1 : 50		75	44

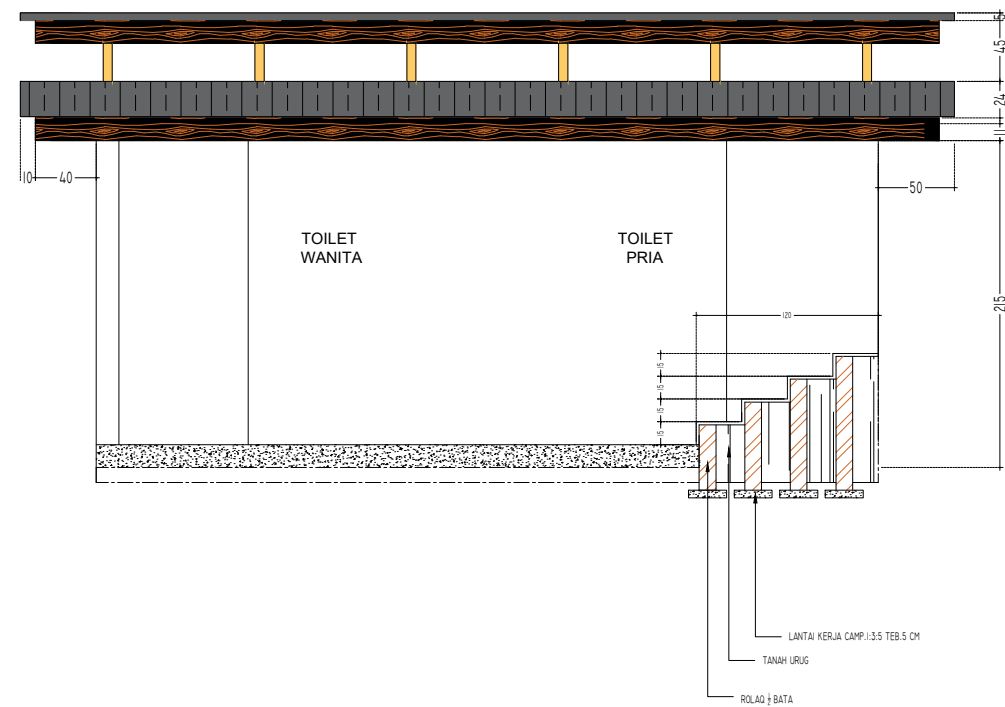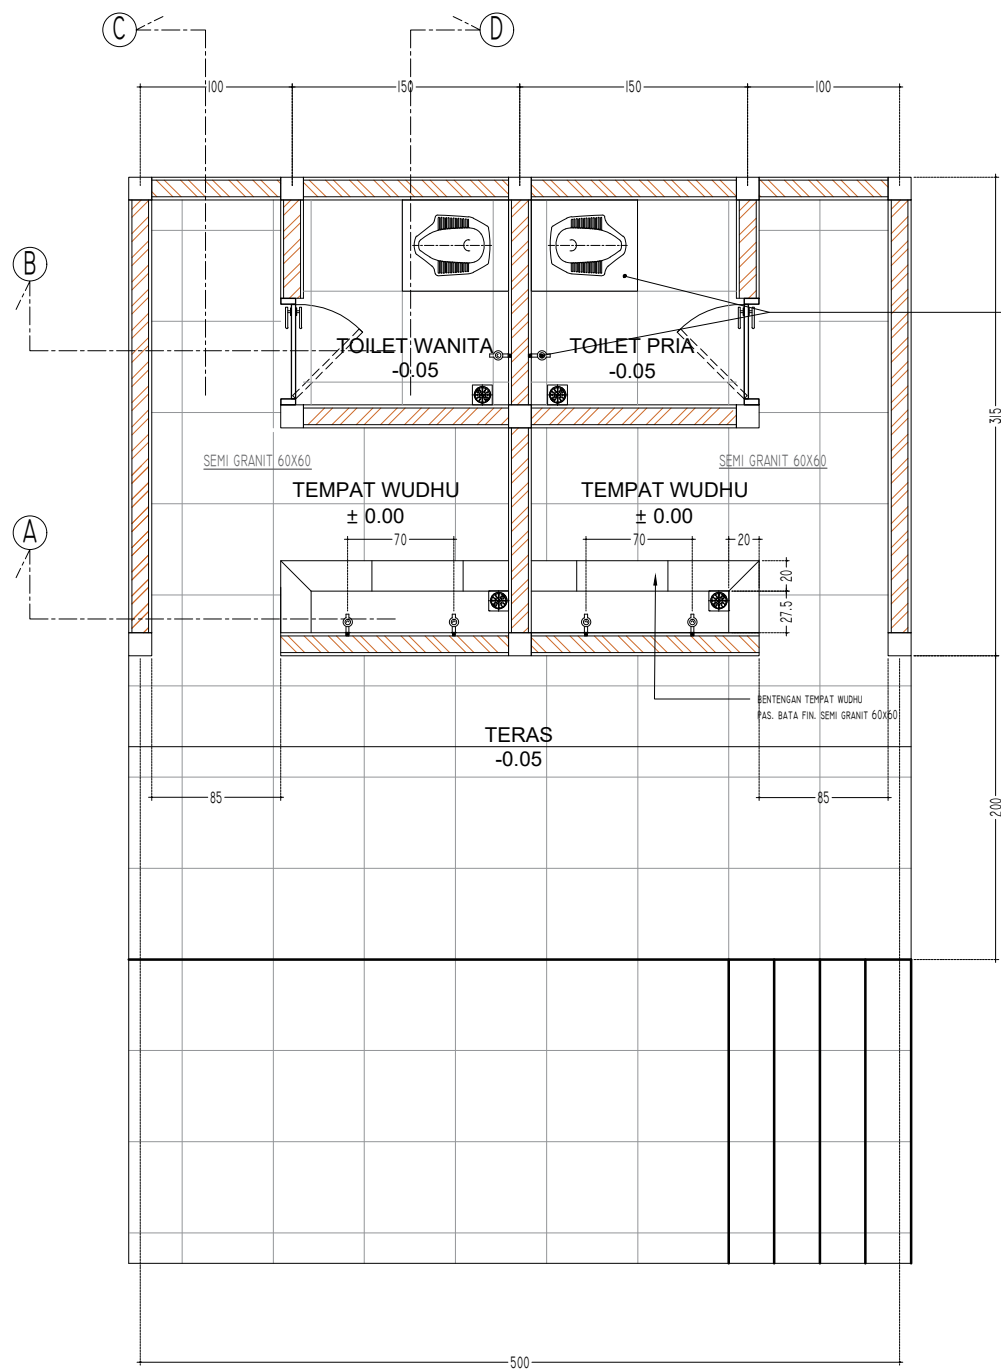

DETAIL TANGGA TOILET
 SKALA 1:60

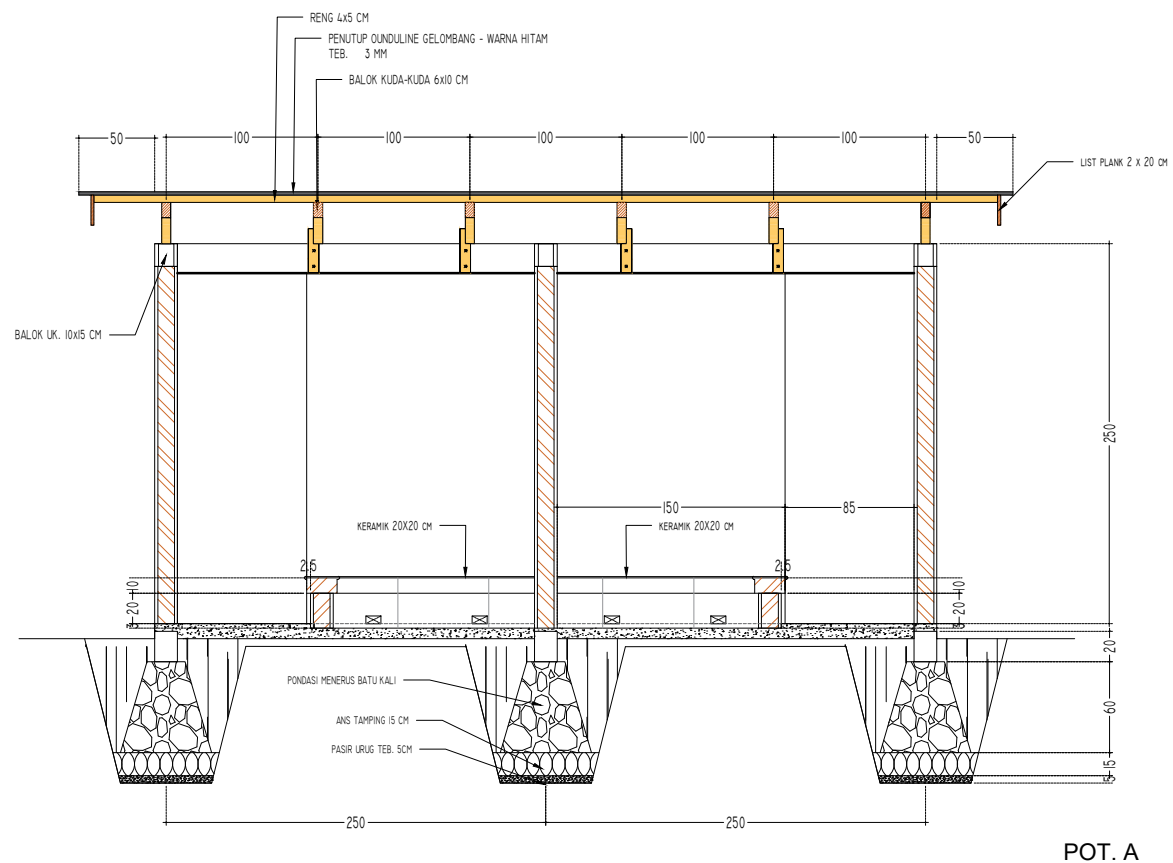

DENAH TOILET MUSHOLA
 SKALA 1:60

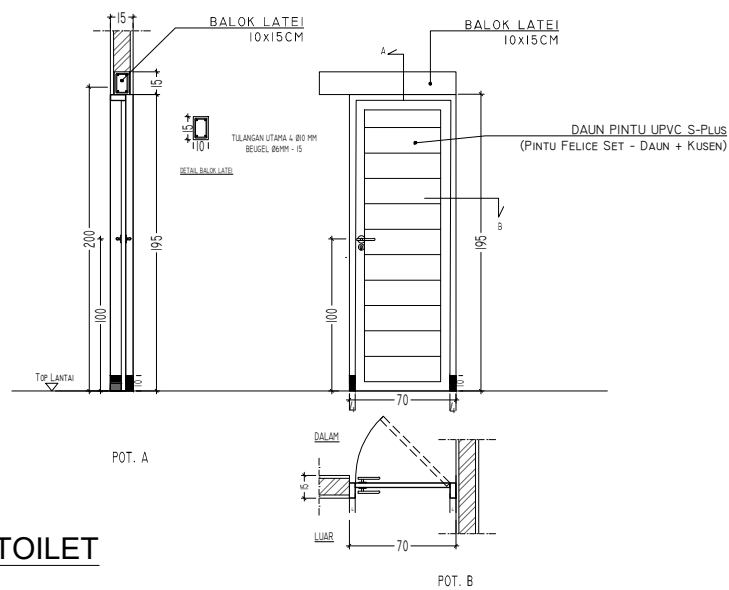

DETAIL PINTU TOILET
 SKALA 1:60


GAMBAR PERENCANAAN

Proyek
 PELESTARIAN / ADAPTIVE REUSE
 MESS SEMPURNA BERASTAGI


Lokasi
 JL. LAU GUMBA, SEMPAJAYA
 KEC. BERASTAGI, KAB. KARO

Judul
 DENAH DAN POTONGAN TOILET MUSHOLA
 (RENCANA)

Skala	Tanggal	Jumlah Lembar	Halaman
1 : 60		75	45

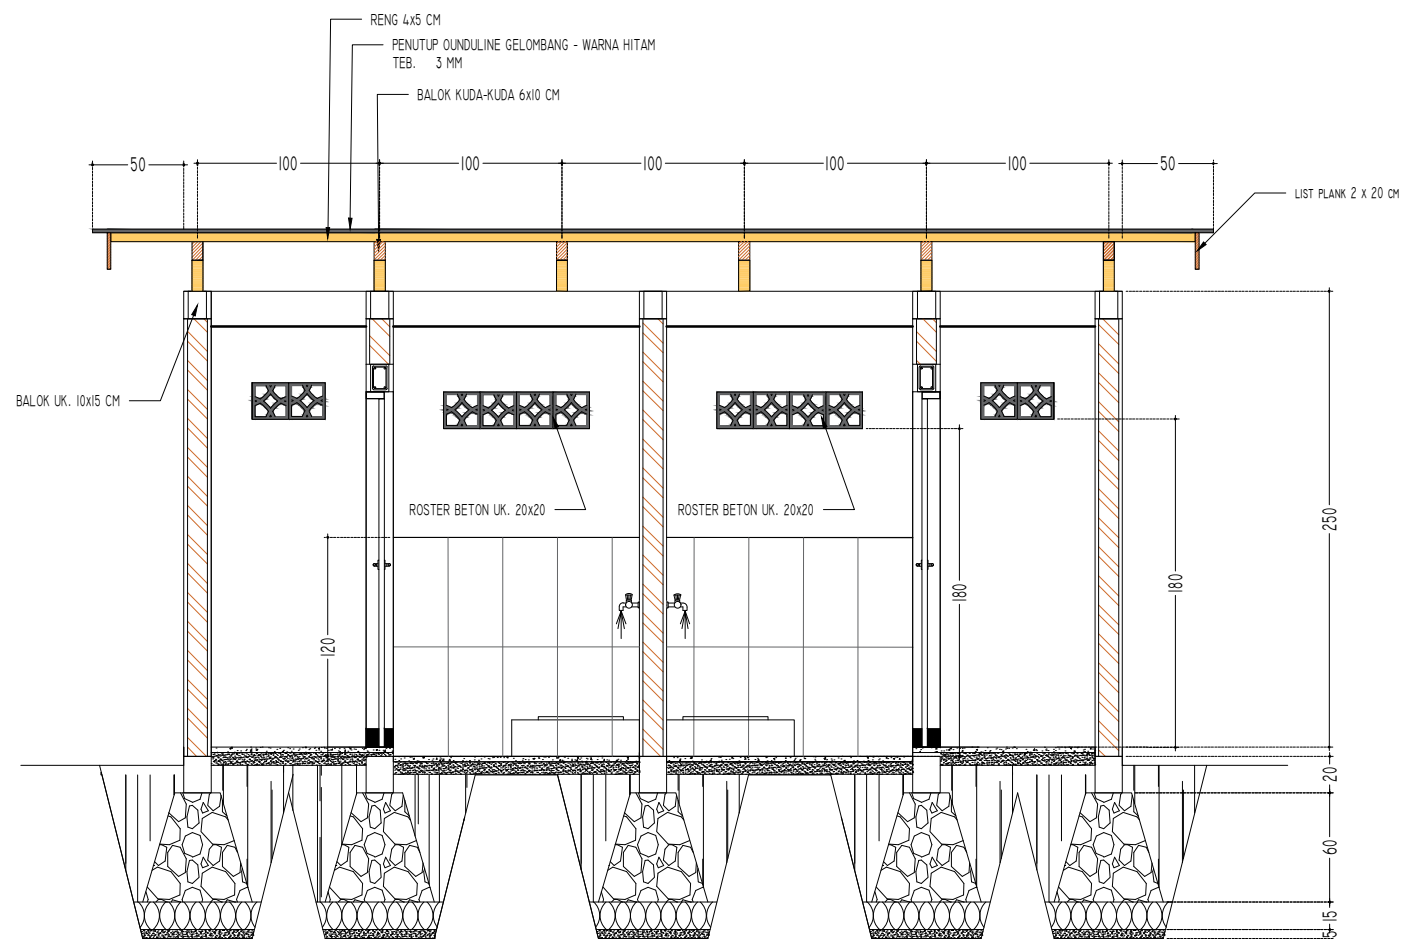

POT. B

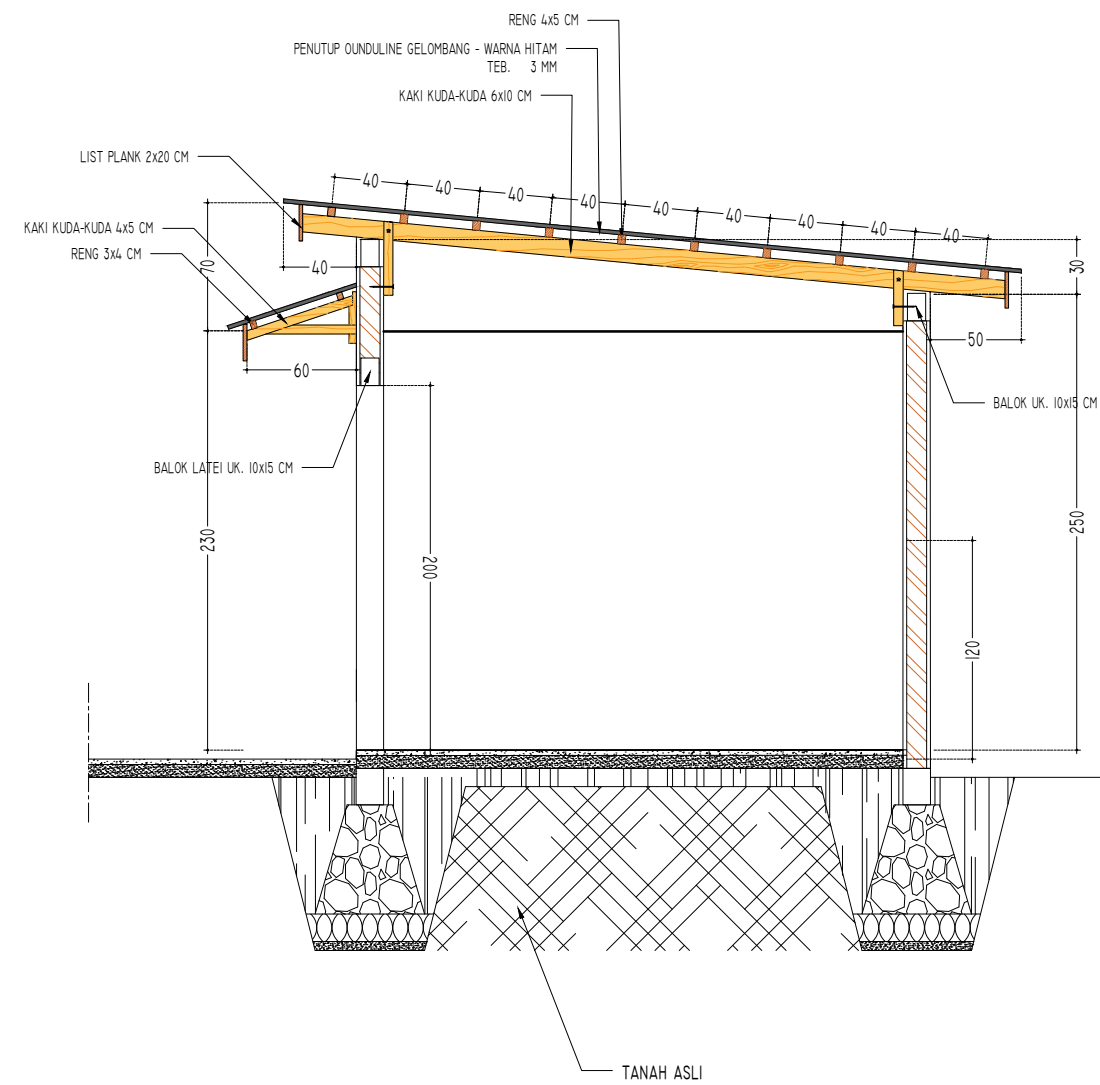

POT. C


GAMBAR PERENCANAAN

Proyek
PELESTARIAN / ADAPTIVE REUSE
MESS SEMPURNA BERASTAGI

Lokasi
JL. LAU GUMBA, SEMPAJAYA
KEC. BERASTAGI, KAB. KARO

Judul
POTONGAN TOILET MUSHOLA
(RENCANA)

Skala	Tanggal	Jumlah Lembar	Halaman
1 : 50		75	46

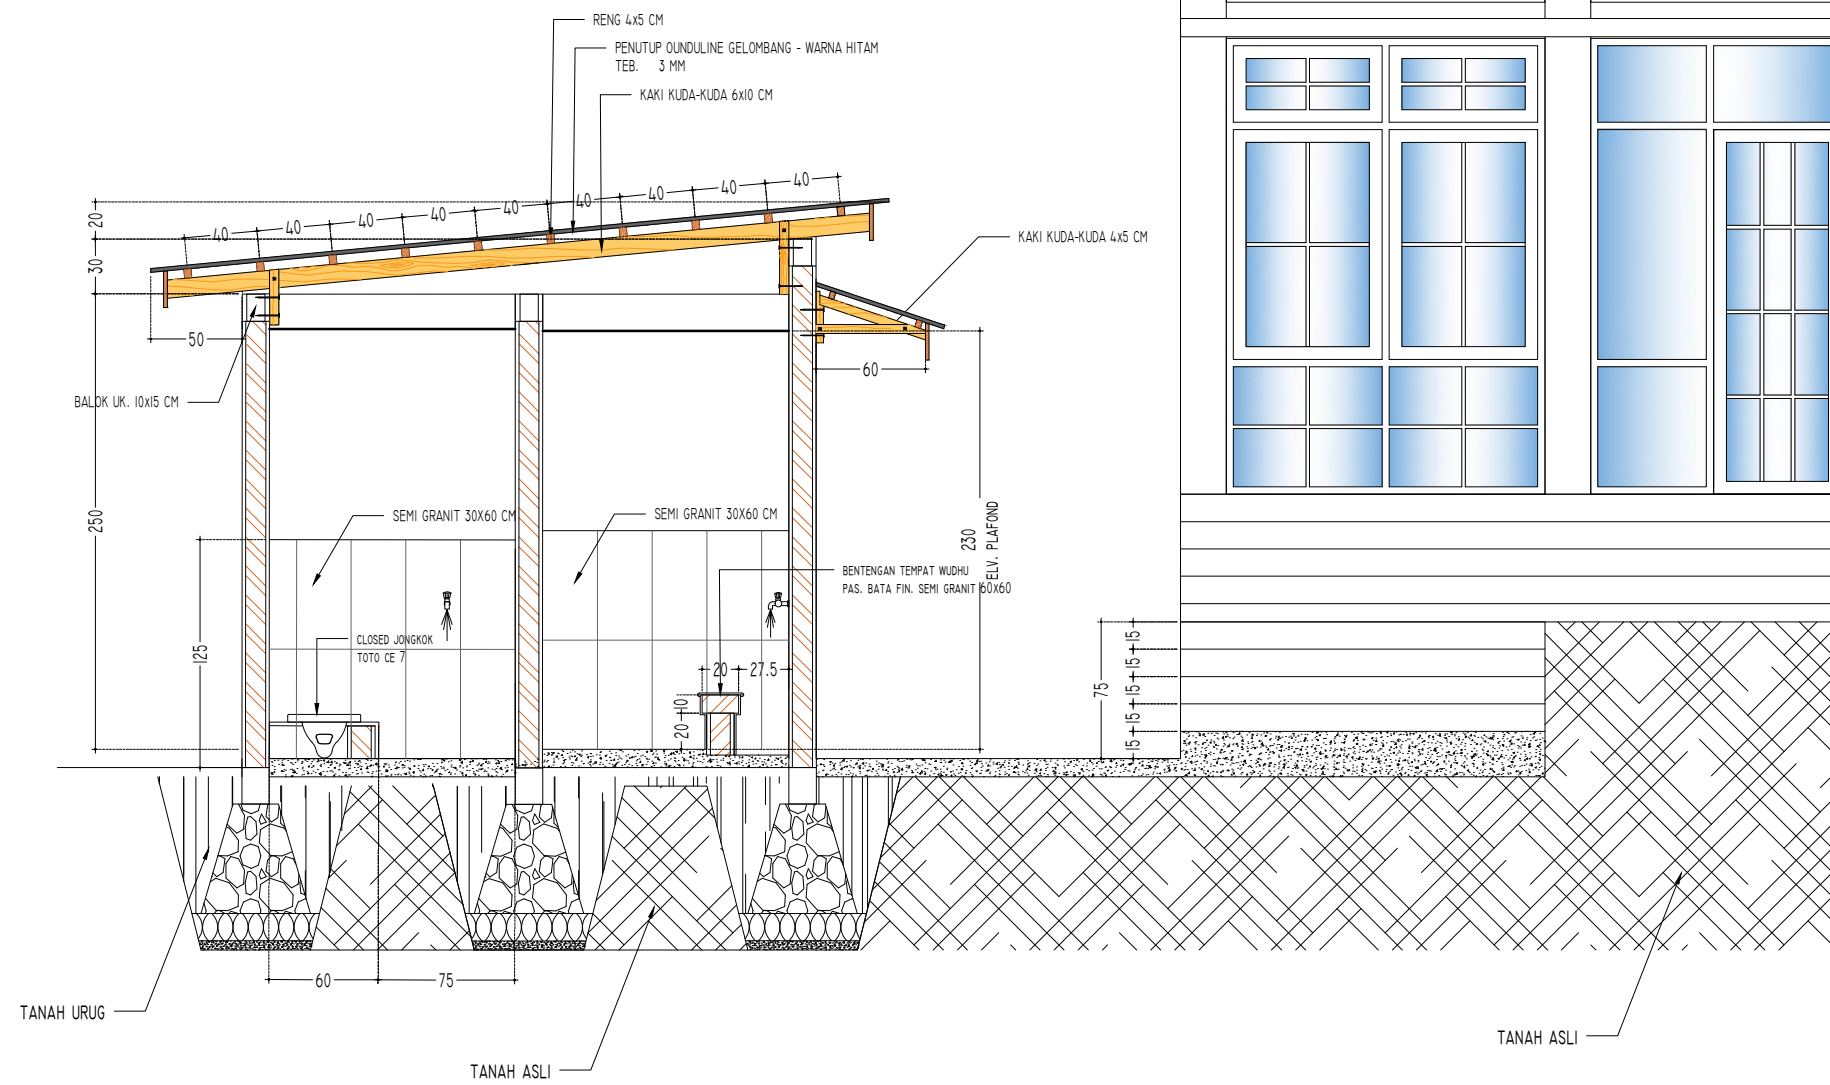

POT. D


GAMBAR PERENCANAAN

Proyek
PELESTARIAN / ADAPTIVE REUSE
MESS SEMPURNA BERASTAGI


Lokasi
JL. LAU GUMBA, SEMPAJAYA
KEC. BERASTAGI, KAB. KARO

Judul
POTONGAN TOILET MUSHOLA
(RENCANA)


Skala	Tanggal	Jumlah Lembar	Halaman
1 : 50		75	47

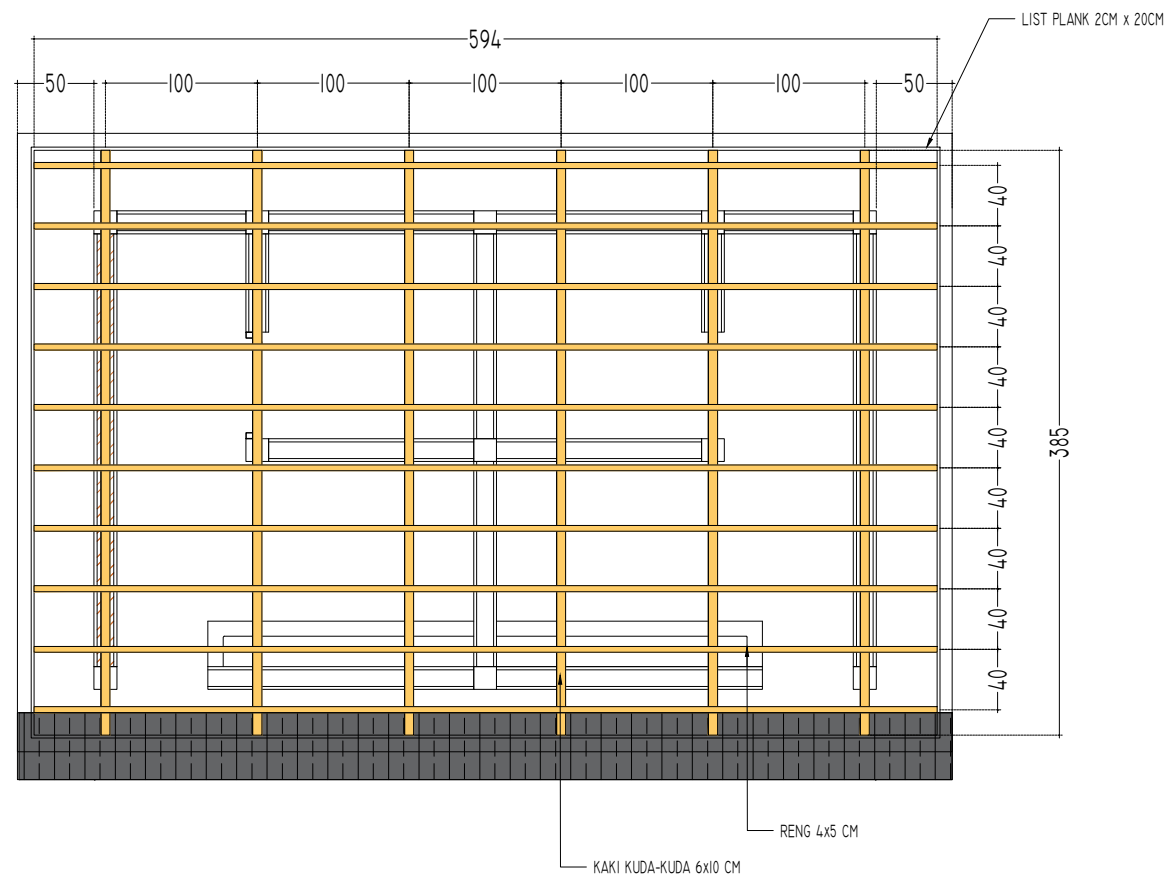


DETAIL ATAP TOILET
SKALA 1 : 60

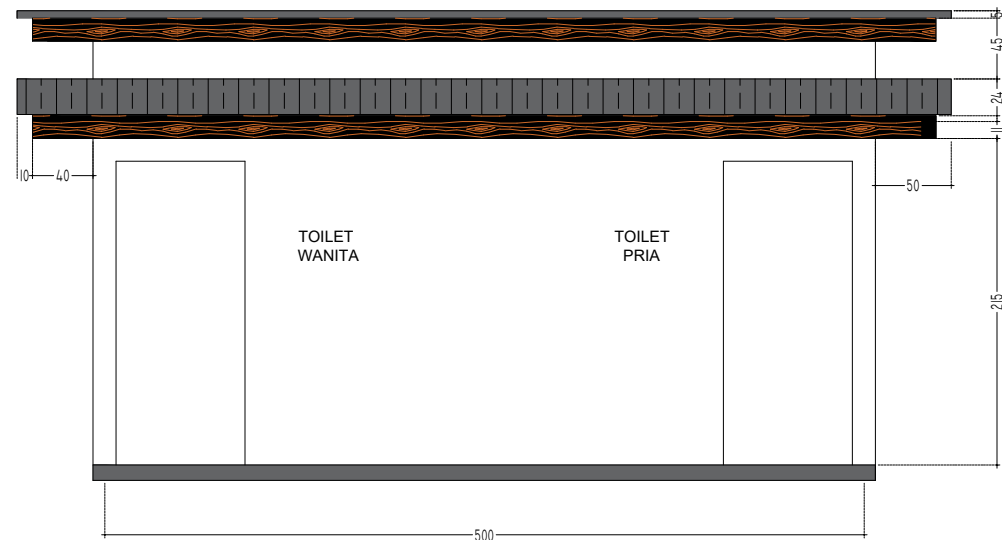

TAMPAK DEPAN TOILET MUSHOLA
SKALA 1 : 60

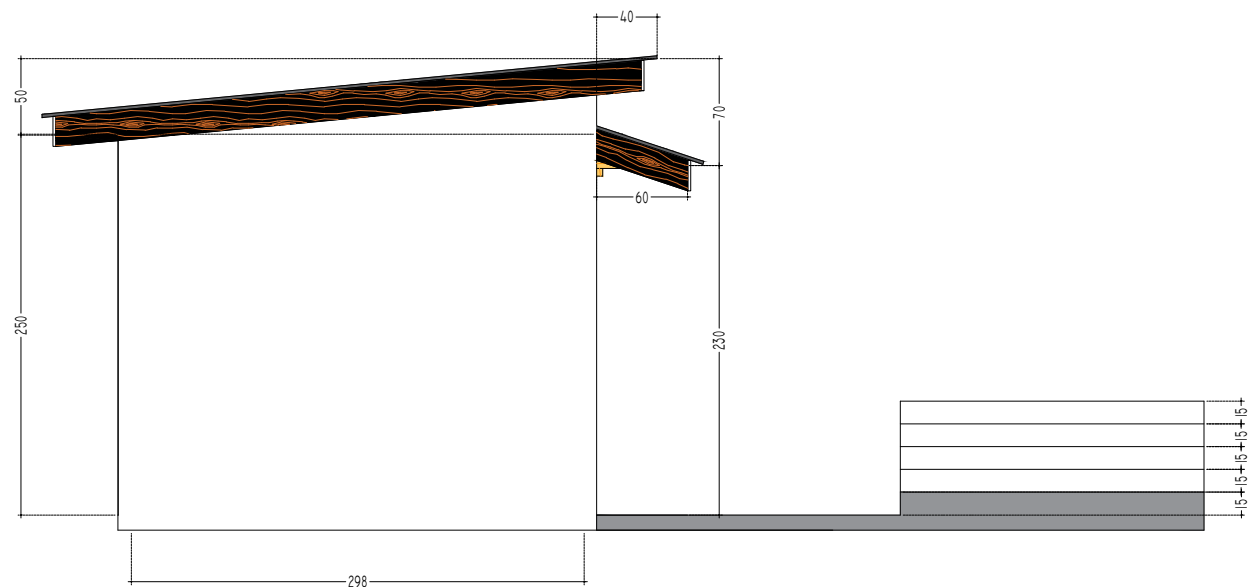

TAMPAK SAMPING KANAN TOILET
SKALA 1 : 60

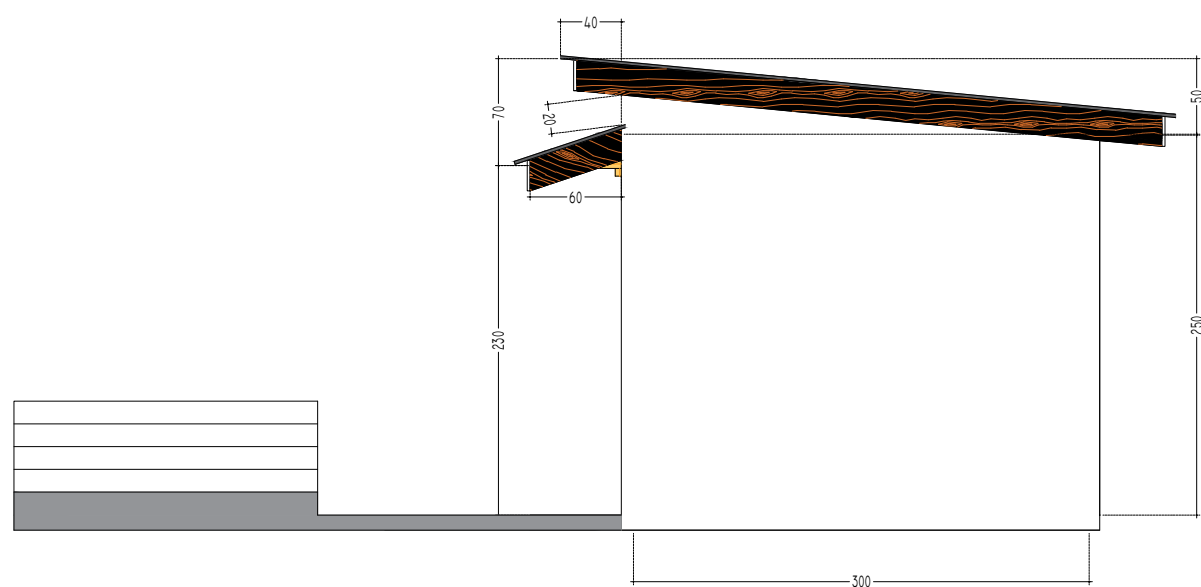

TAMPAK SAMPING KIRI TOILET
SKALA 1 : 60


GAMBAR PERENCANAAN

Proyek
PELESTARIAN / ADAPTIVE REUSE
MESS SEMPURNA BERASTAGI



Lokasi
JL. LAU GUMBA, SEMPAJAYA
KEC. BERASTAGI, KAB. KARO

Judul
DETAIL ATAP DAN TAMPAK TOILET
(RENCANA)

Skala	Tanggal	Jumlah Lembar	Halaman
1 : 60		75	48

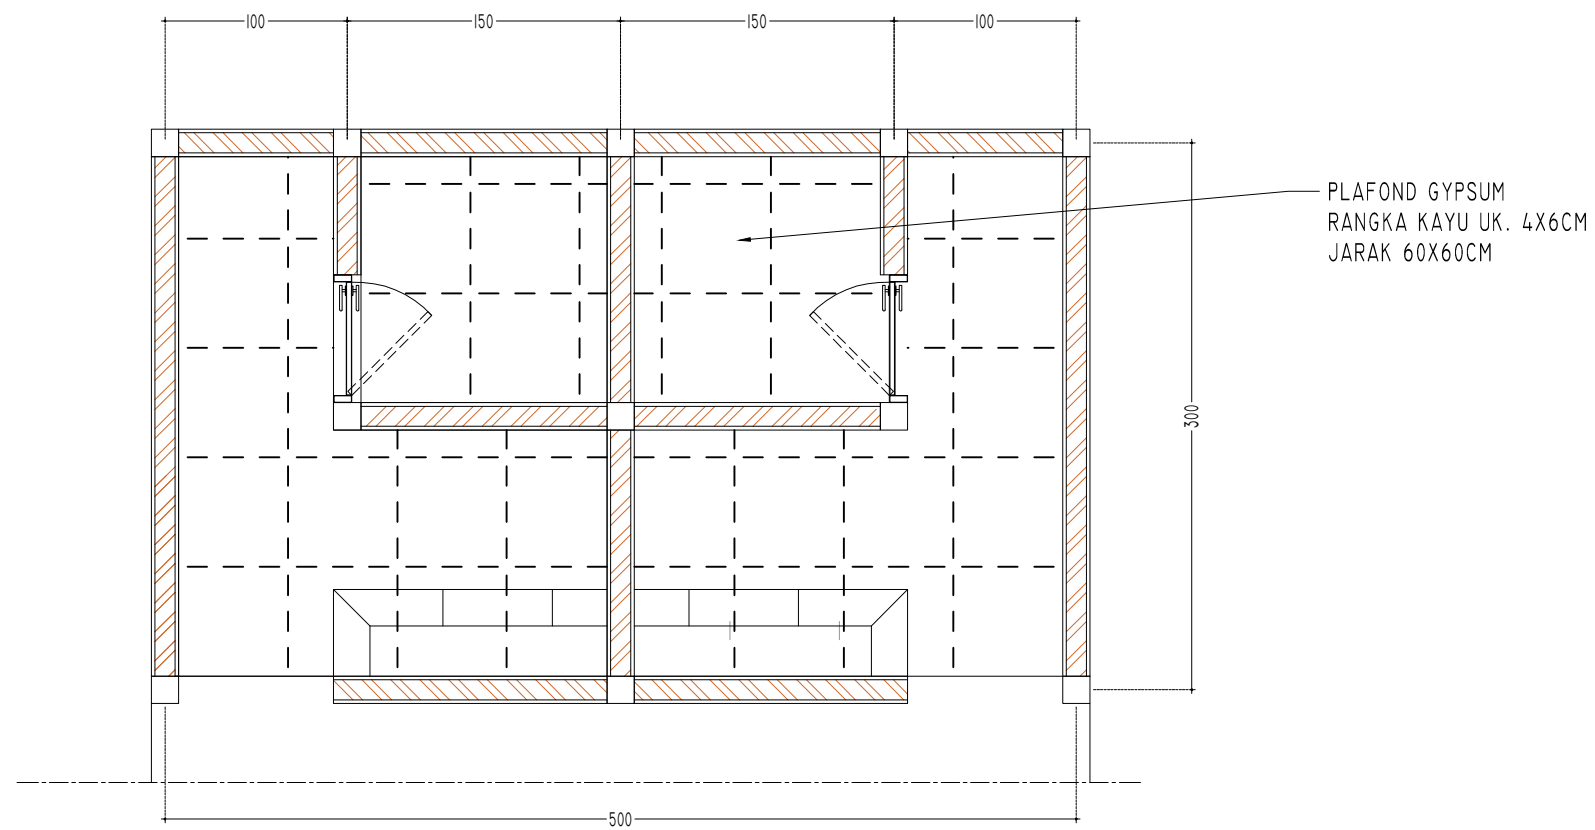

DENAH IPLAFOND
 SKALA 1 : 50

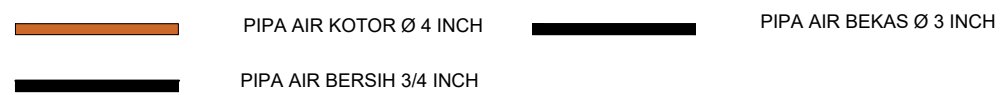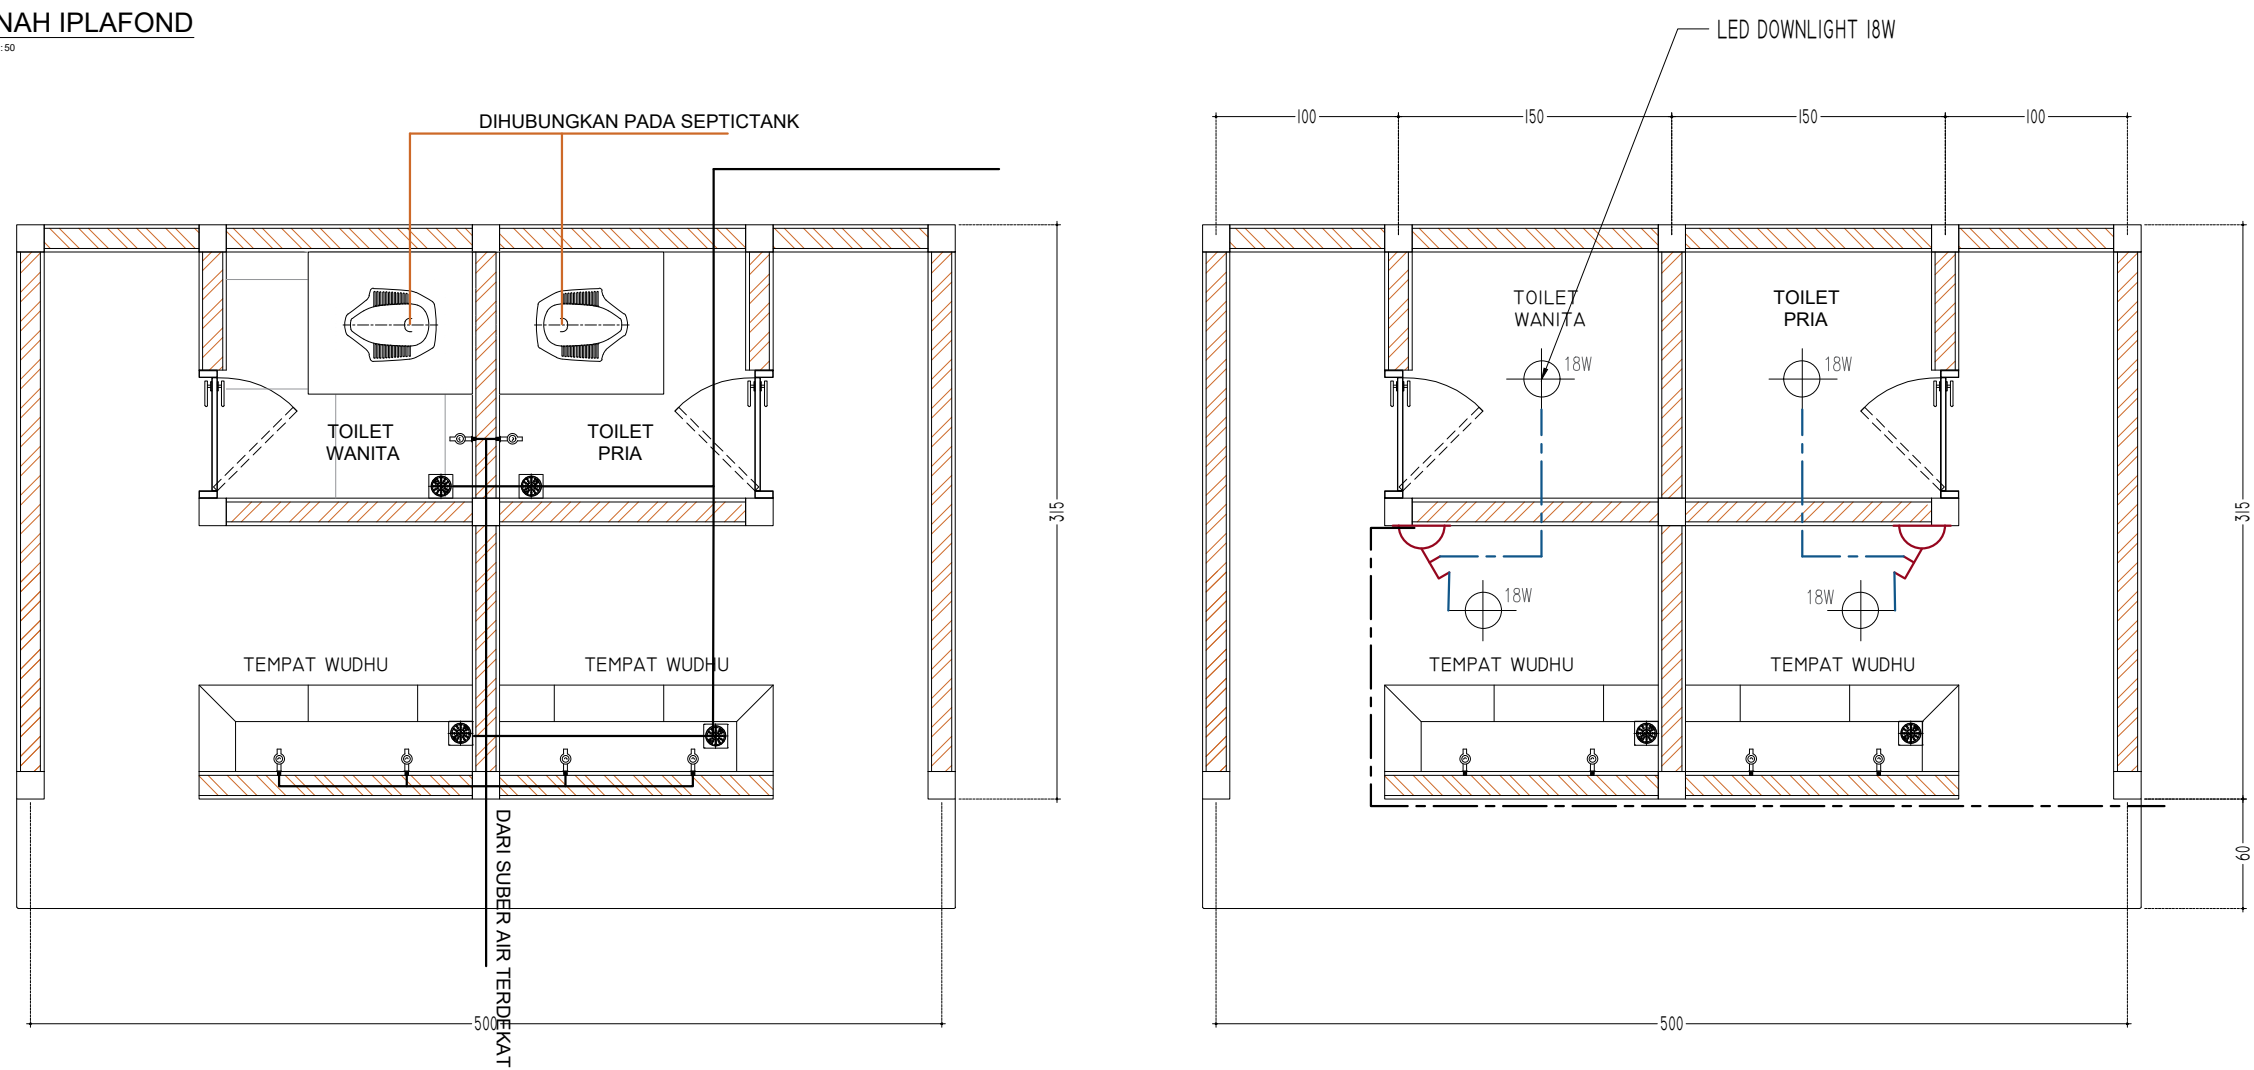


DENAH INSTALASI PLUMBING
 SKALA 1 : 50


DENAH INSTALASI TITIK LAMPU
 SKALA 1 : 50

GAMBAR PERENCANAAN


Proyek	PELESTARIAN / ADAPTIVE REUSE MESS SEMPURNA BERASTAGI		
Lokasi	JL. LAU GUMBA, SEMPAJAYA KEC. BERASTAGI, KAB. KARO		
Judul	DENAH PLAFOND, INSTALSI PLUMBING DAN TITIK LAMPU (RENCANA)		
Skala	Tanggal	Jumlah Lembar	Halaman
1 : 50		75	49

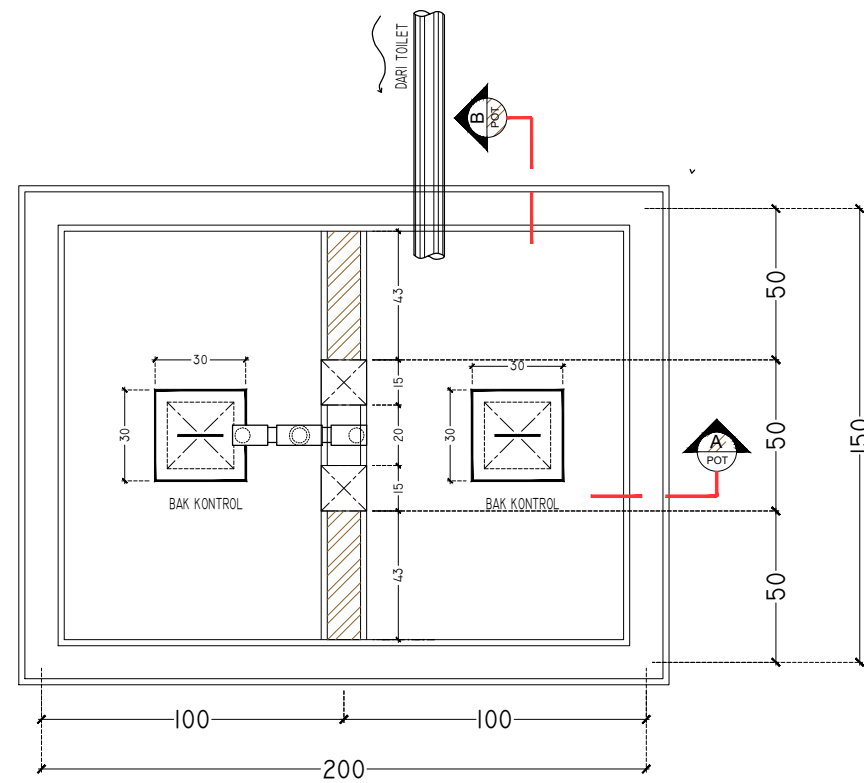

DETAIL SEPTICTANK
 SKALA 1 : 25

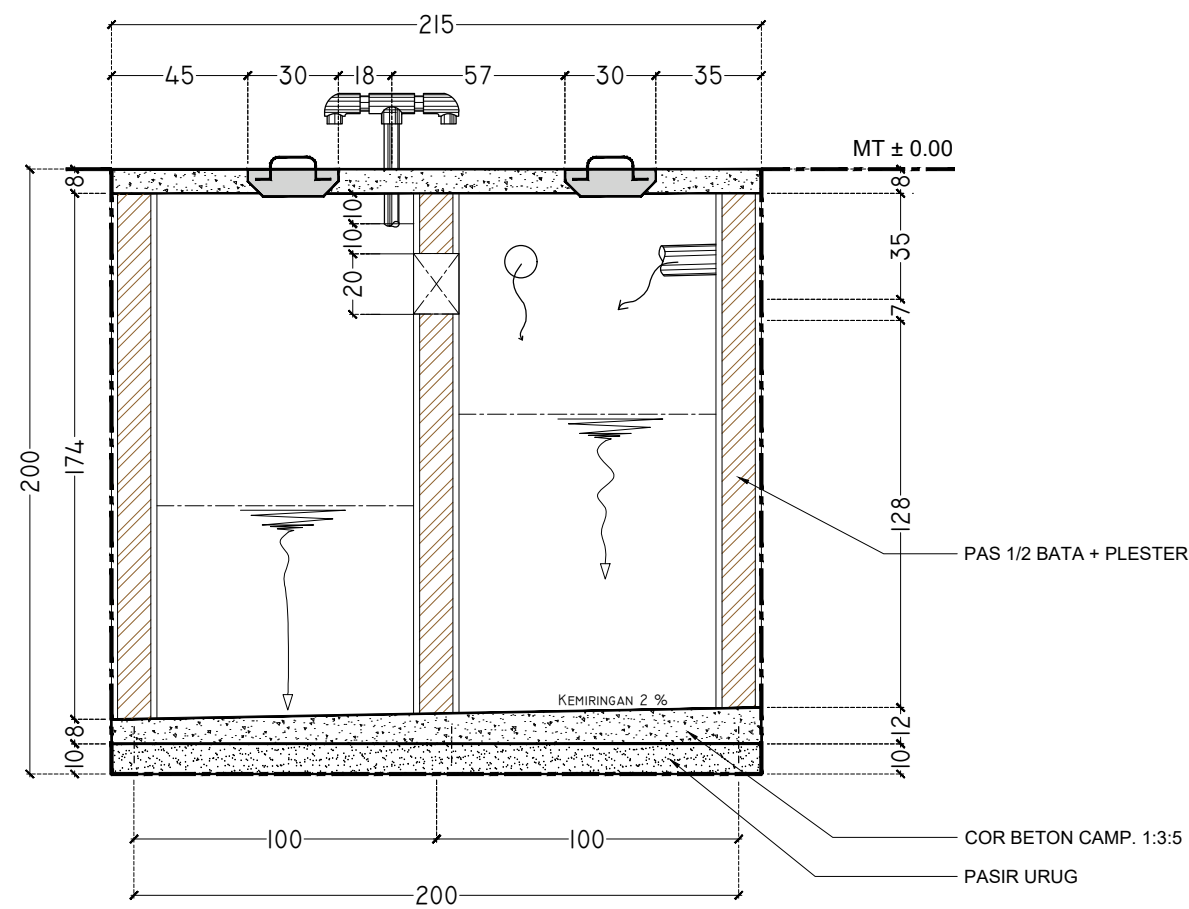

TAMPAK POT. (A)
 SKALA 1 : 25

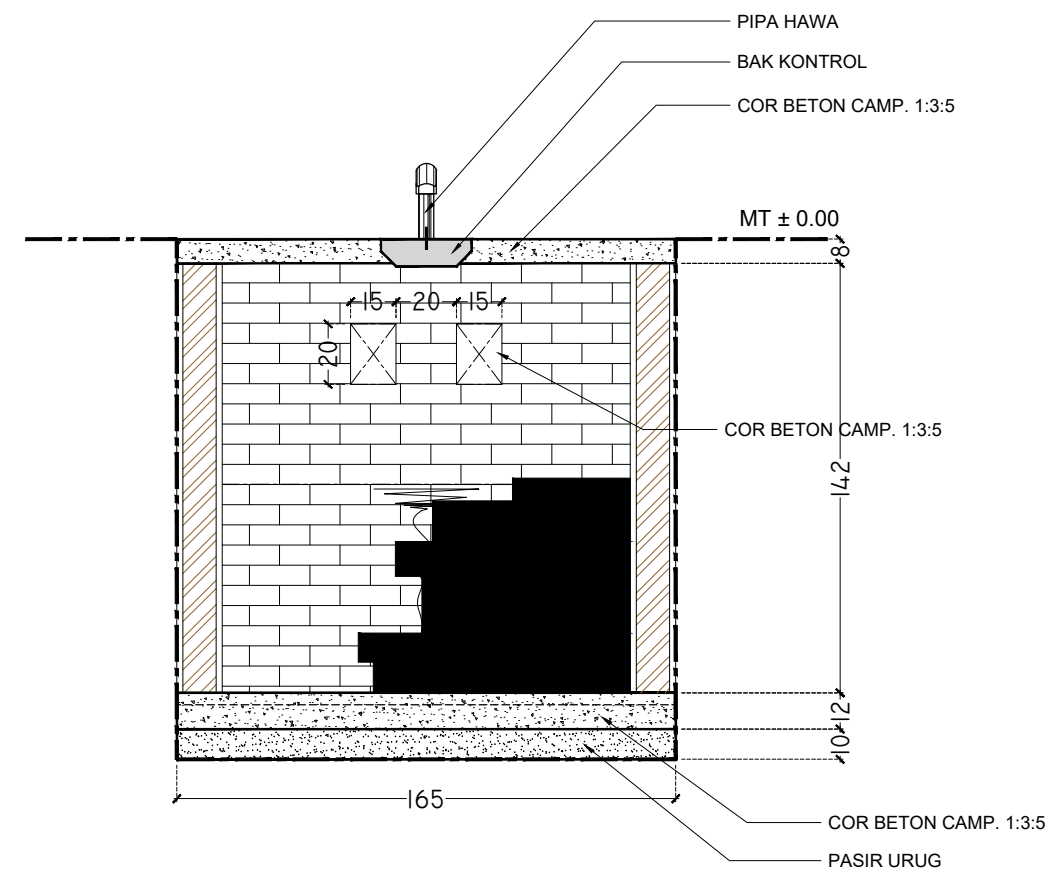

TAMPAK POT. (B)
 SKALA 1 : 25


GAMBAR PERENCANAAN

Proyek
 PELESTARIAN / ADAPTIVE REUSE
 MESS SEMPURNA BERASTAGI

Lokasi
 JL. LAU GUMBA, SEMPAJAYA
 KEC. BERASTAGI, KAB. KARO

Judul
 DETAIL SEPTICTANK & TAMPAK POTONGAN
 (RENCANA)

Skala	Tanggal	Jumlah Lembar	Halaman
1 : 25		75	50

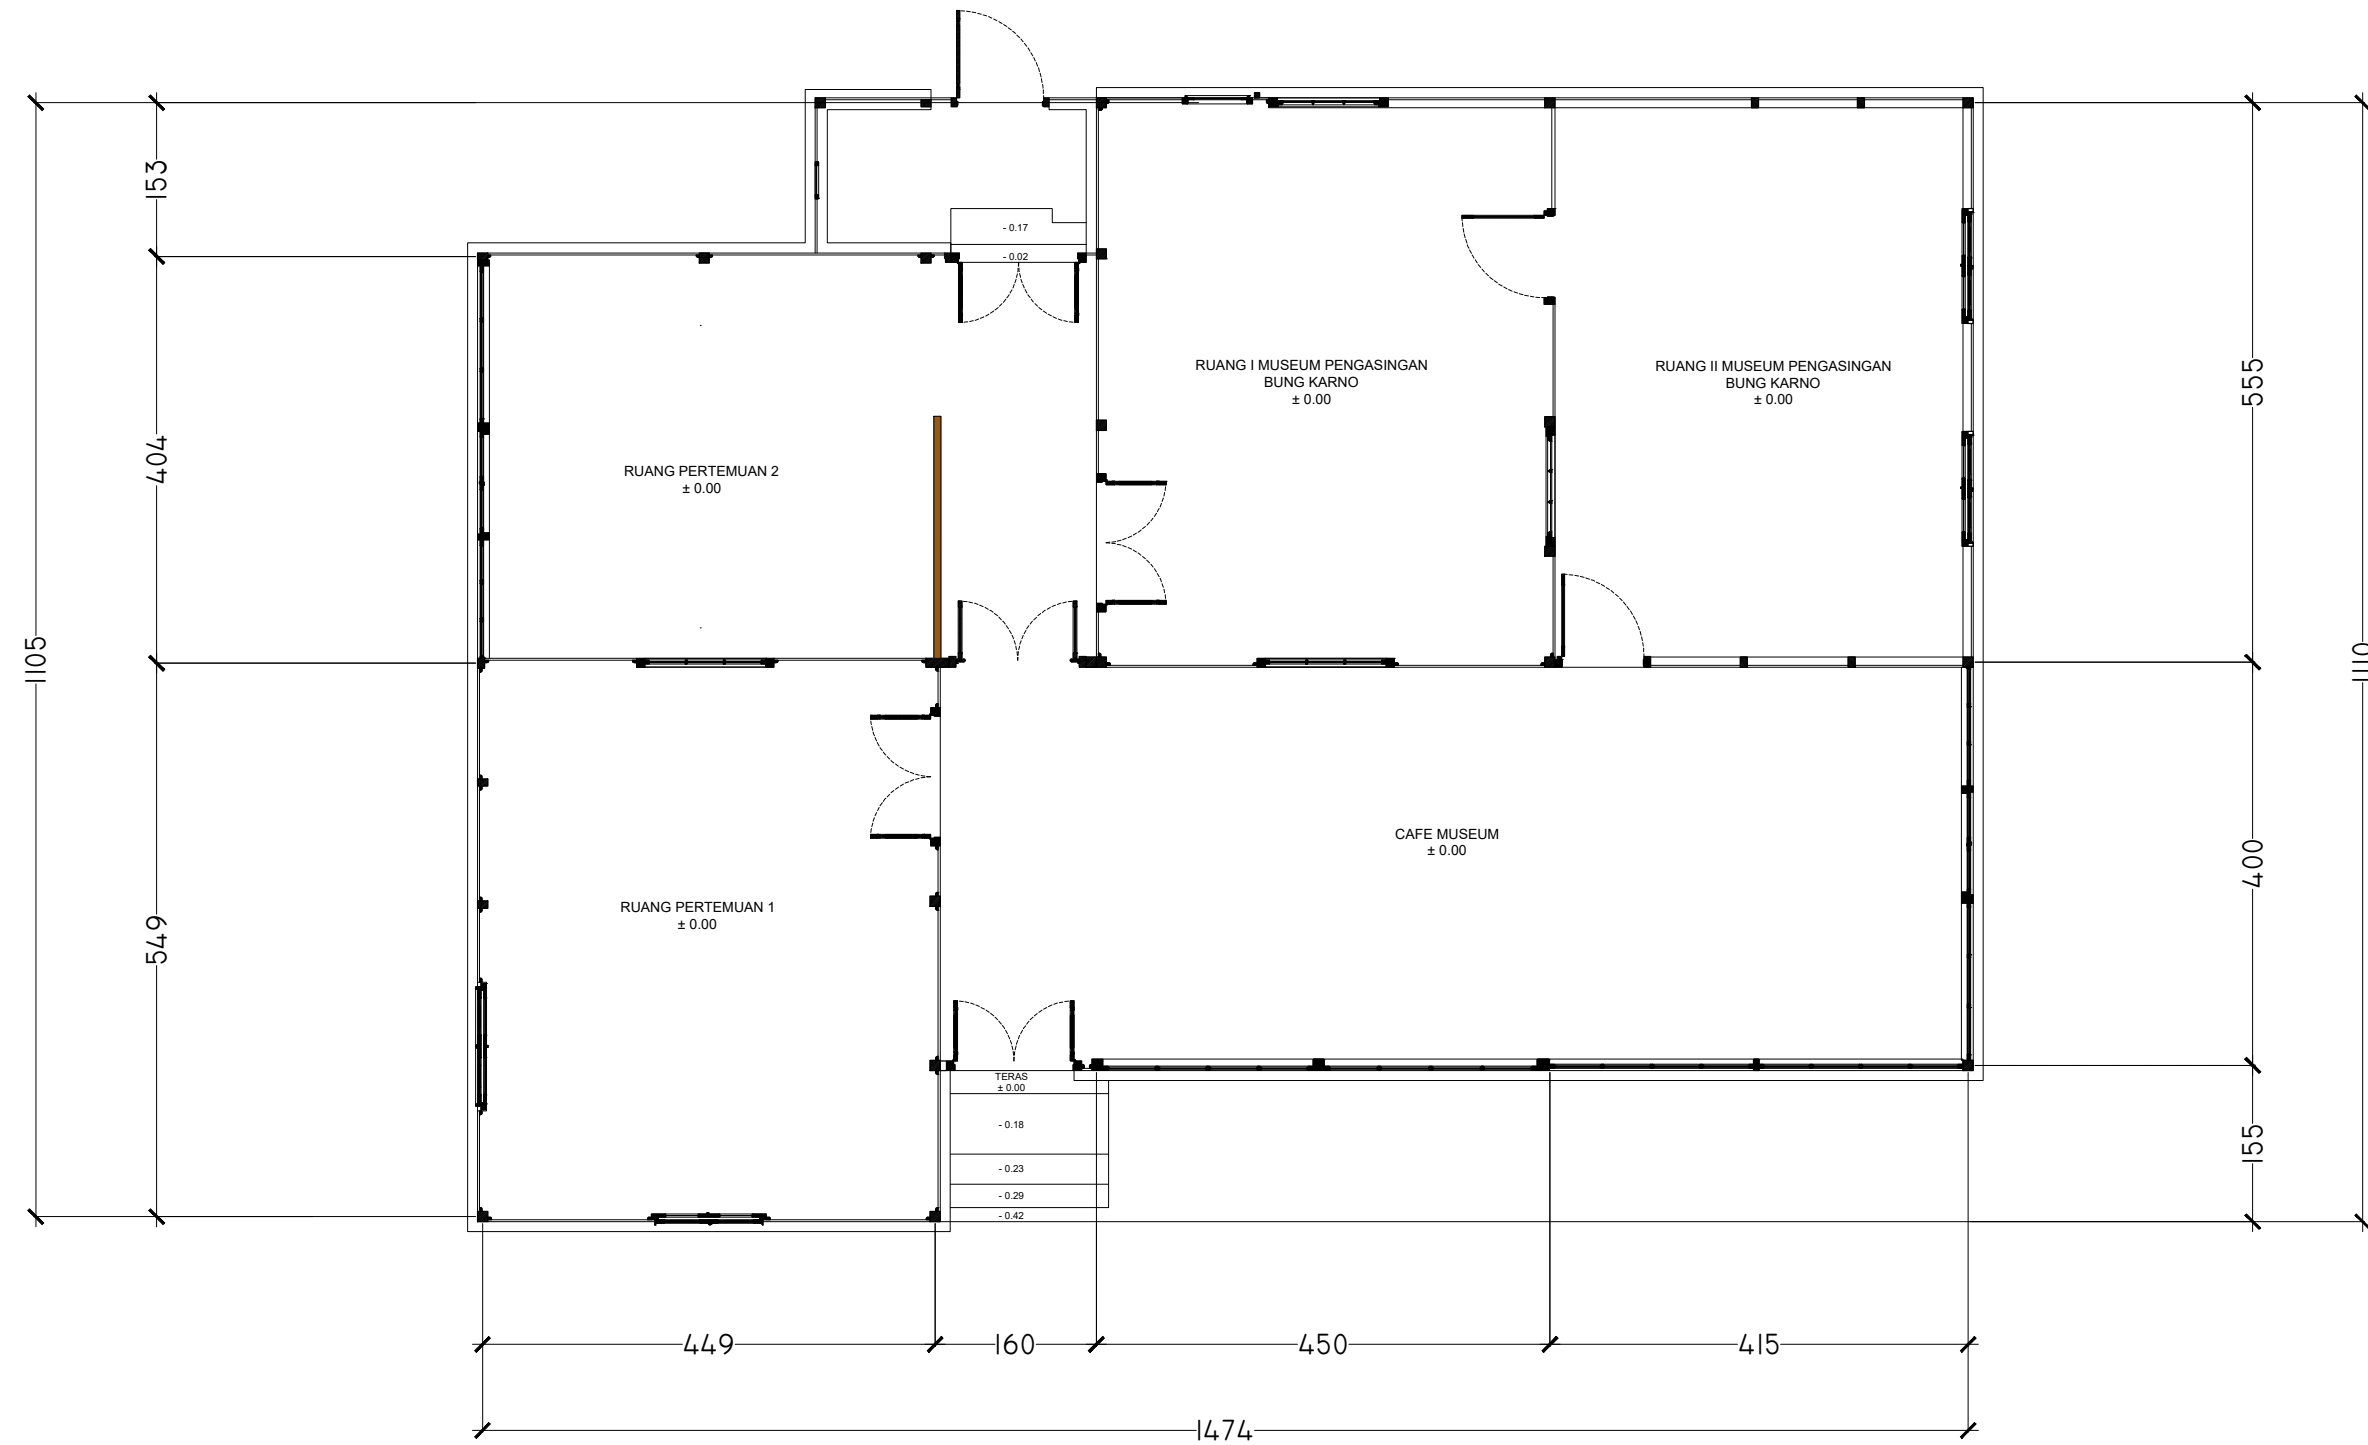

 DENAH GEDUNG UTAMA (EKSISTING)
SKALA 1 : 75


GAMBAR PERENCANAAN

Proyek
PELESTARIAN / ADAPTIVE REUSE
MESS SEMPURNA BERASTAGI

Lokasi
JL. LAU GUMBA, SEMPAJAYA
KEC. BERASTAGI, KAB. KARO

Judul
DENAH GEDUNG UTAMA
(EKSISTING)

Skala	Tanggal	Jumlah Lembar	Halaman
1 : 75		75	51

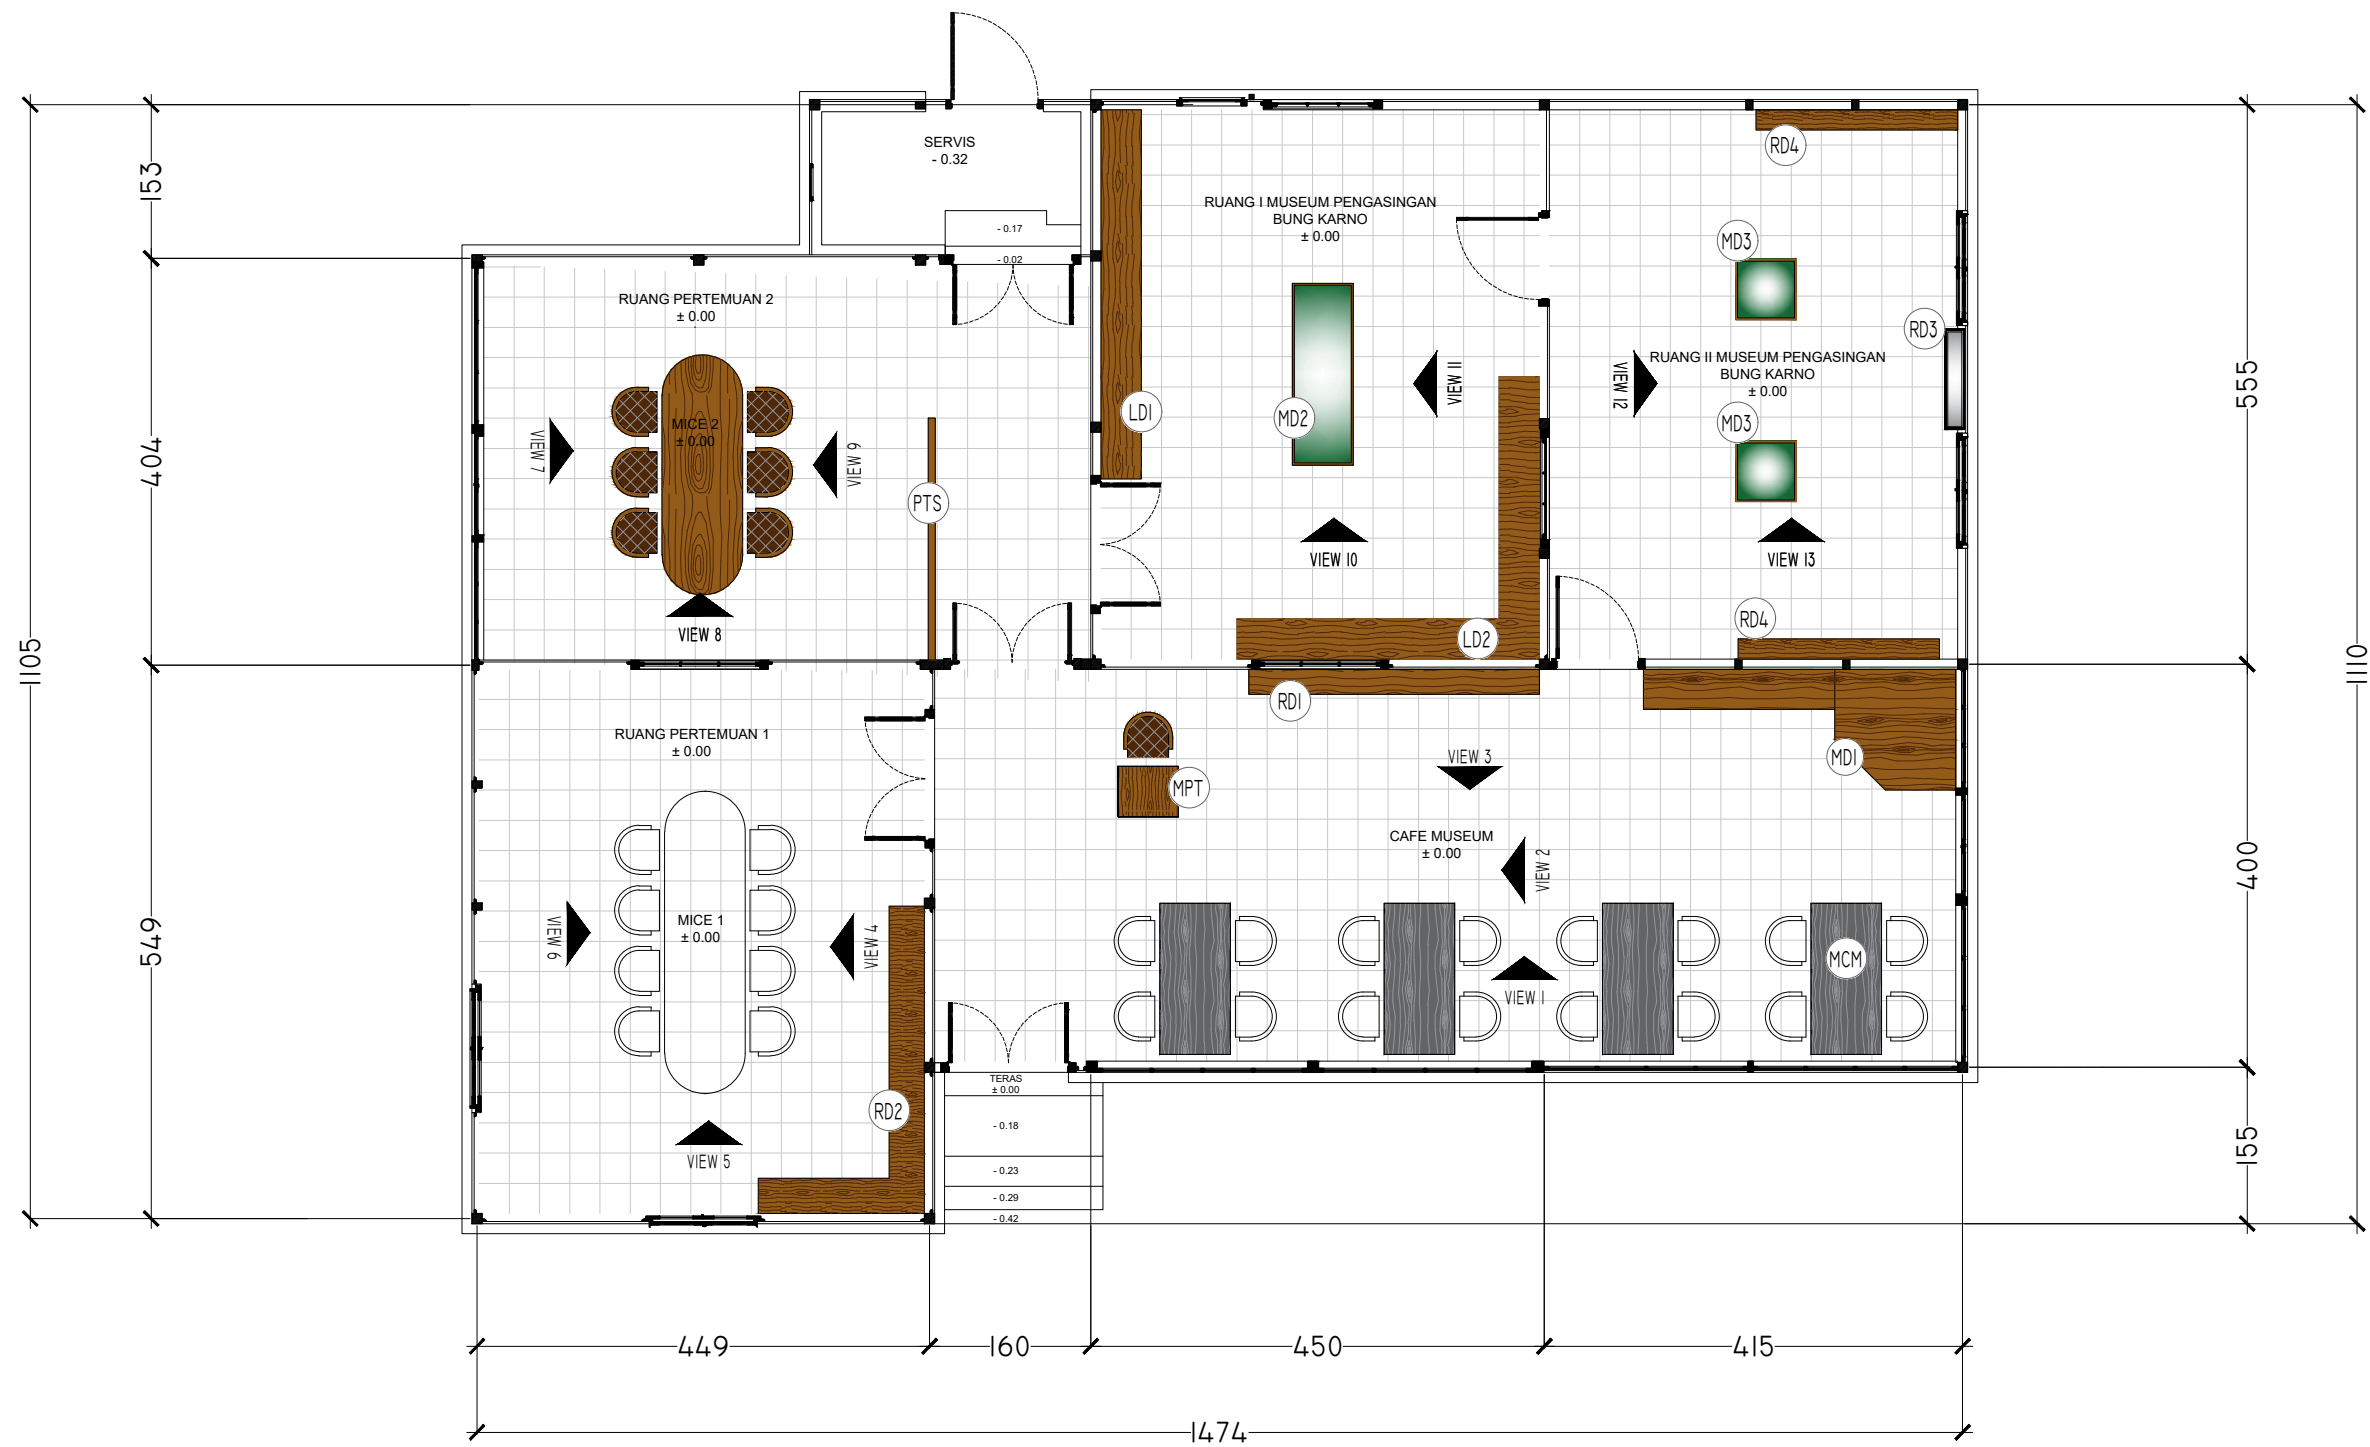

DENAH FURNITURE (RENCANA)
 SKALA 1 : 75


GAMBAR PERENCANAAN

Proyek
 PELESTARIAN / ADAPTIVE REUSE
 MESS SEMPURNA BERASTAGI


Lokasi
 JL. LAU GUMBA, SEMPAJAYA
 KEC. BERASTAGI, KAB. KARO

Judul
 DENAH FURNITURE
 (RENCANA)


Skala	Tanggal	Jumlah Lembar	Halaman
1 : 75		75	52

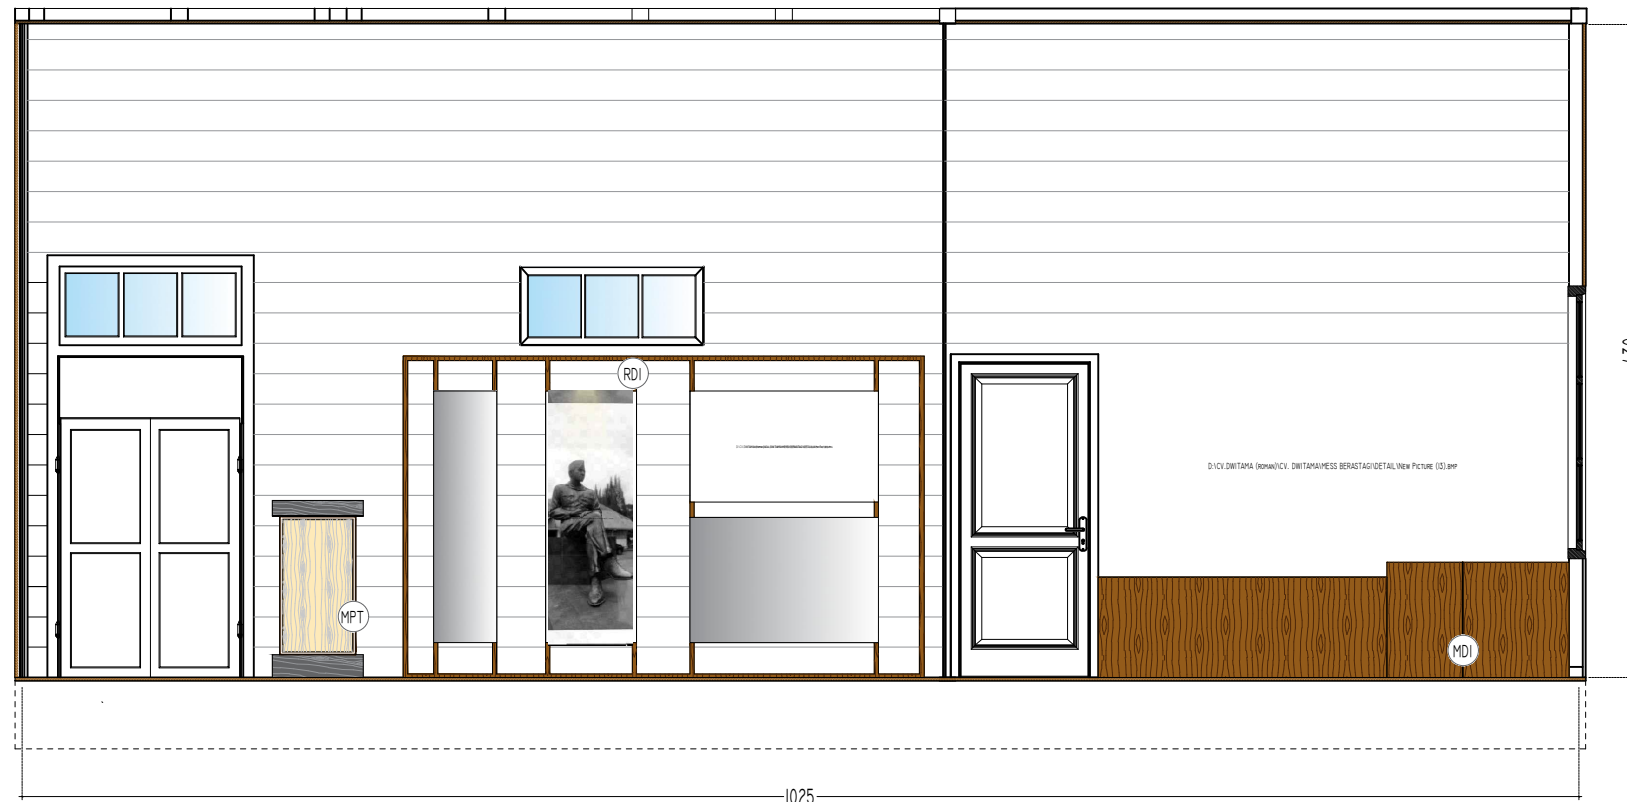

VIEW 1

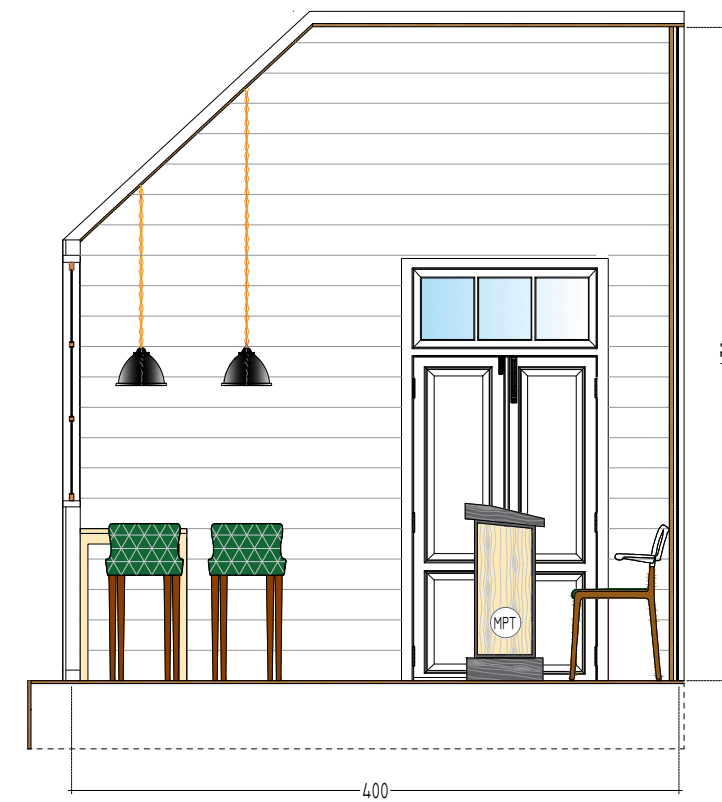

VIEW 2

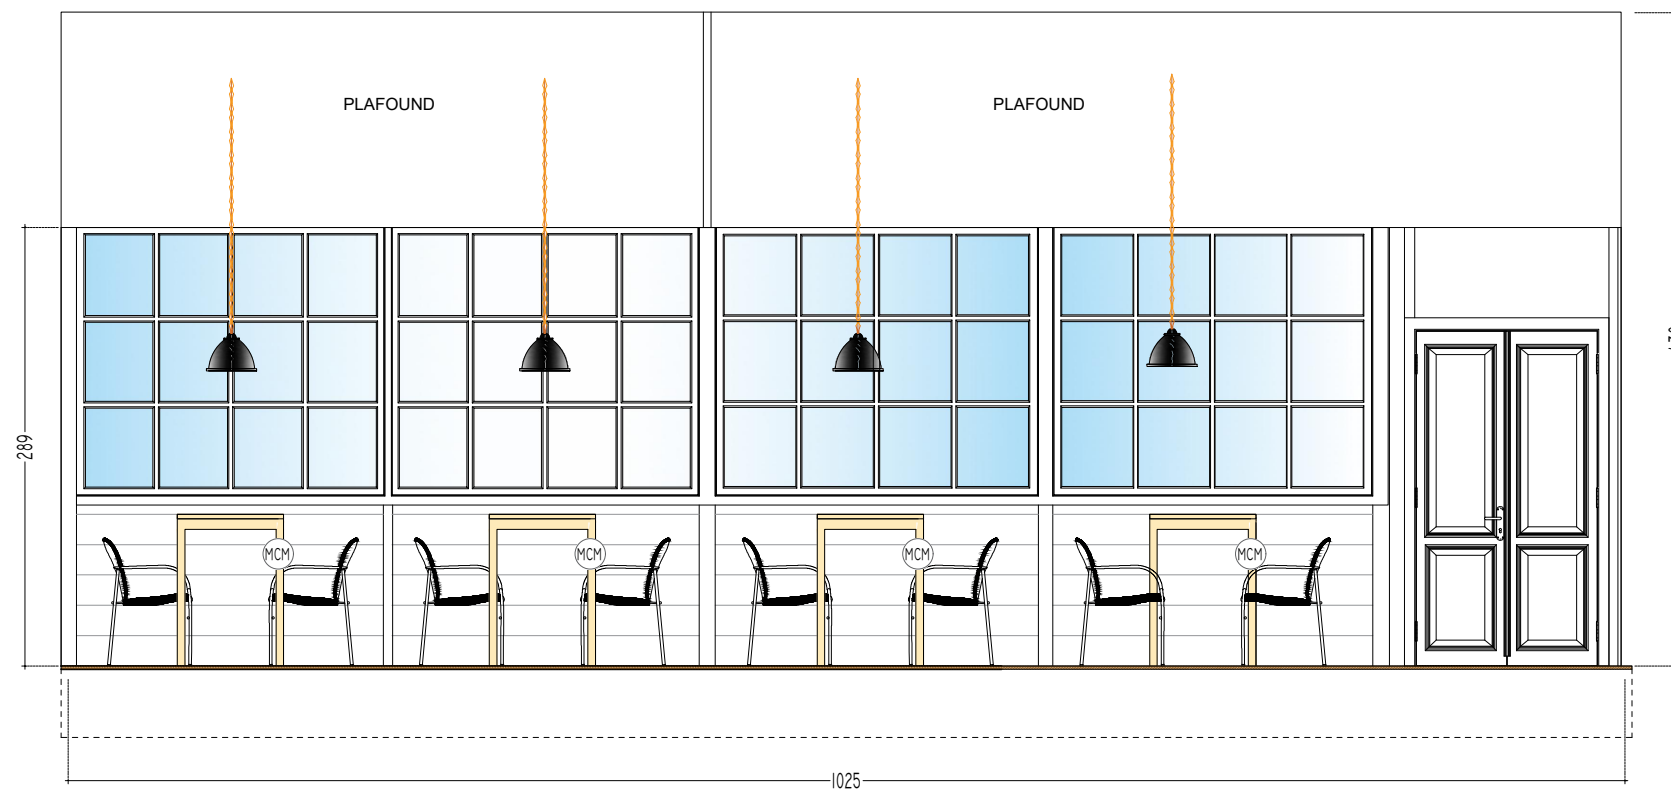

VIEW 3

- RD1 = RAK DISPLAY 1
- RD2 = RAK DISPLAY 2
- RD3 = RAK DISPLAY 3
- RD4 = RAK DISPLAY 4
- MD1 = MEJA DISPLAY 1
- MD2 = MEJA DISPLAY 2
- MD3 = MEJA DISPLAY 3
- LD1 = LEMARI DISPLAY 1
- LD2 = LEMARI DISPLAY 2
- MCM = MEJA CAFE MUSEUM
- MPT = MEJA PENERIMA TAMU
- PTS = PARTISI SEKAT RUANGAN


GAMBAR PERENCANAAN

Proyek
 PELESTARIAN / ADAPTIVE REUSE
 MESS SEMPURNA BERASTAGI


Lokasi
 JL. LAU GUMBA, SEMPAJAYA
 KEC. BERASTAGI, KAB. KARO

Judul
 VIEW CAFE MUSEUM
 (Rencana)


Skala	Tanggal	Jumlah Lembar	Halaman
1 : 60		75	53

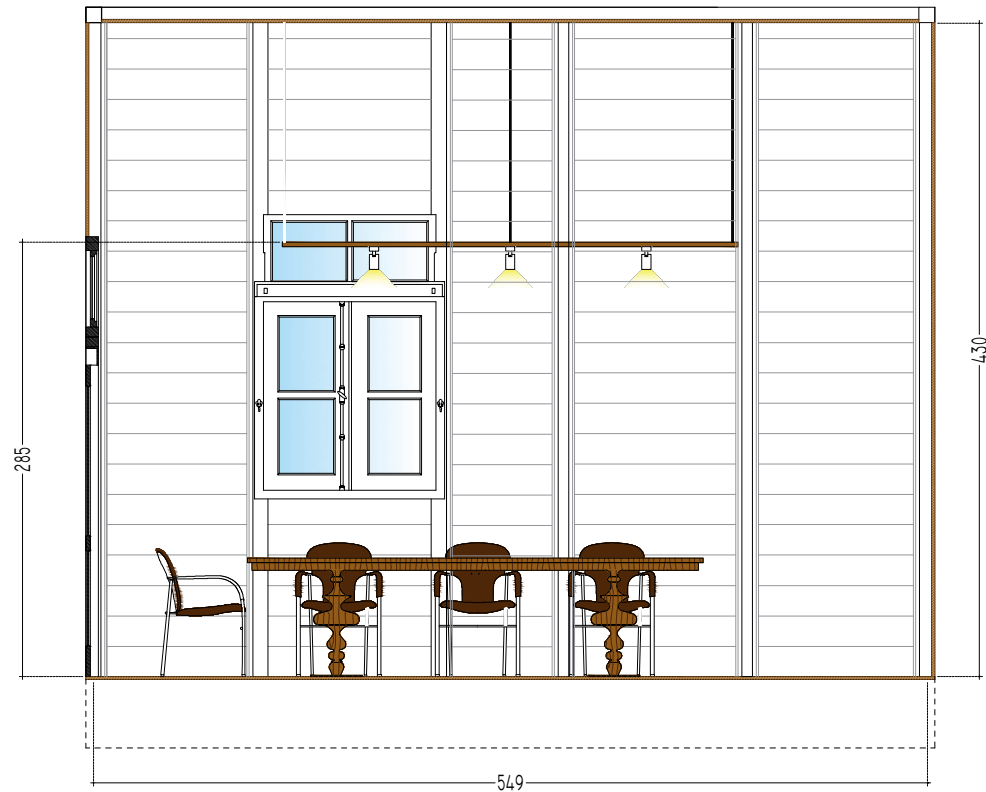

VIEW 4

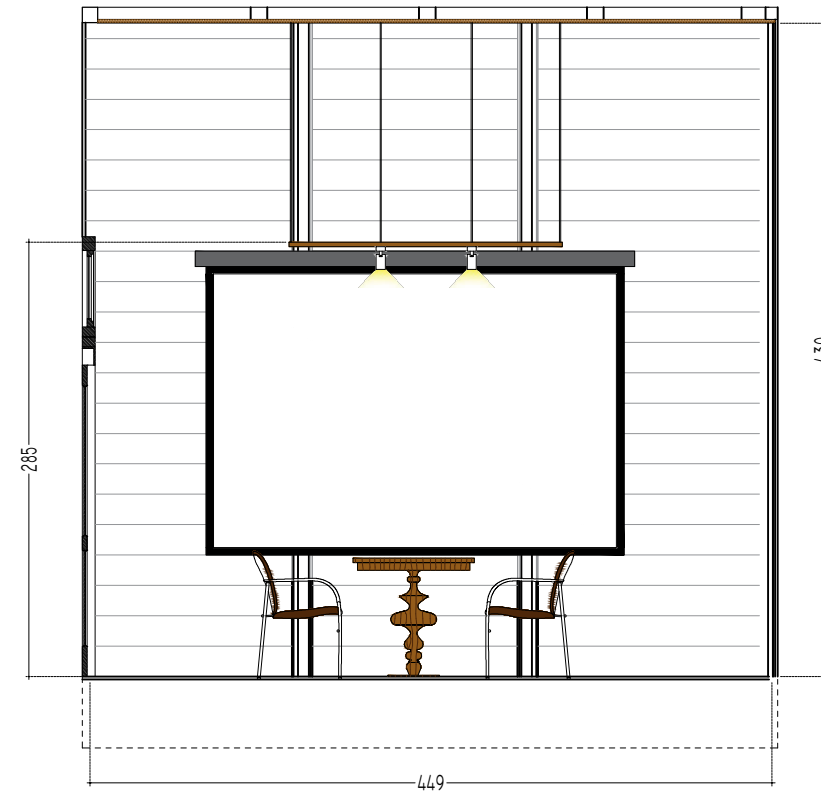

VIEW 5

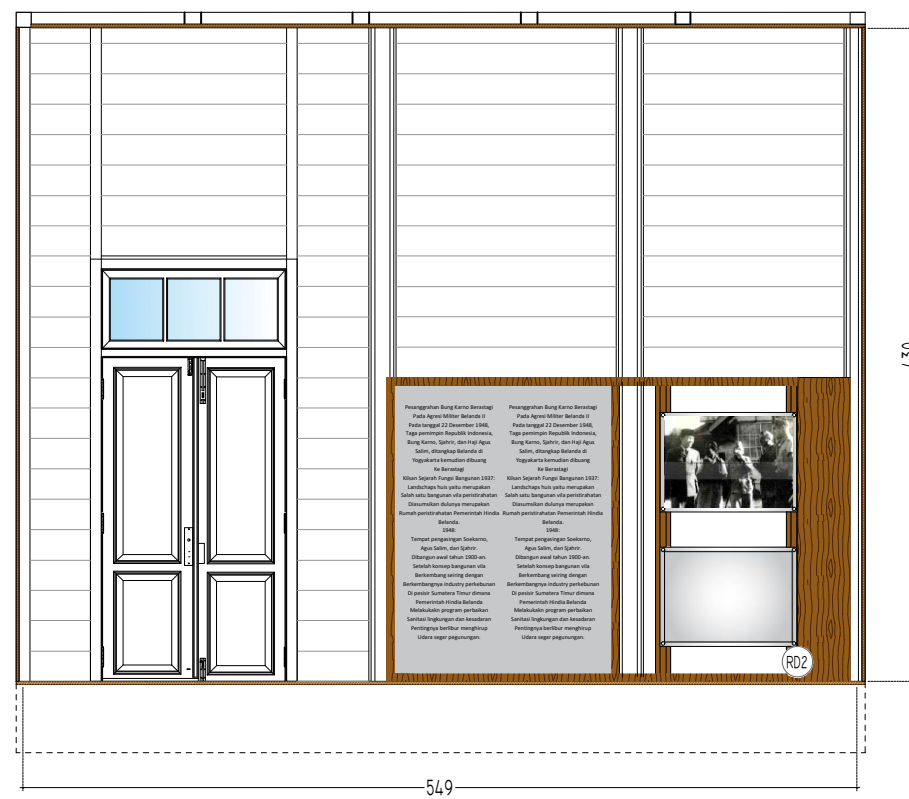

VIEW 6

- RD1 = RAK DISPLAY 1
- RD2 = RAK DISPLAY 2
- RD3 = RAK DISPLAY 3
- RD4 = RAK DISPLAY 4
- MD1 = MEJA DISPLAY 1
- MD2 = MEJA DISPLAY 2
- MD3 = MEJA DISPLAY 3
- LD1 = LEMARI DISPLAY 1
- LD2 = LEMARI DISPLAY 2
- MCM = MEJA CAFE MUSEUM


GAMBAR PERENCANAAN

Proyek
 PELESTARIAN / ADAPTIVE REUSE
 MESS SEMPURNA BERASTAGI


Lokasi
 JL. LAU GUMBA, SEMPAJAYA
 KEC. BERASTAGI, KAB. KARO

Judul
 VIEW RUANG PERTEMUAN 1
 (Rencana)


Skala	Tanggal	Jumlah Lembar	Halaman
1 : 60		75	54

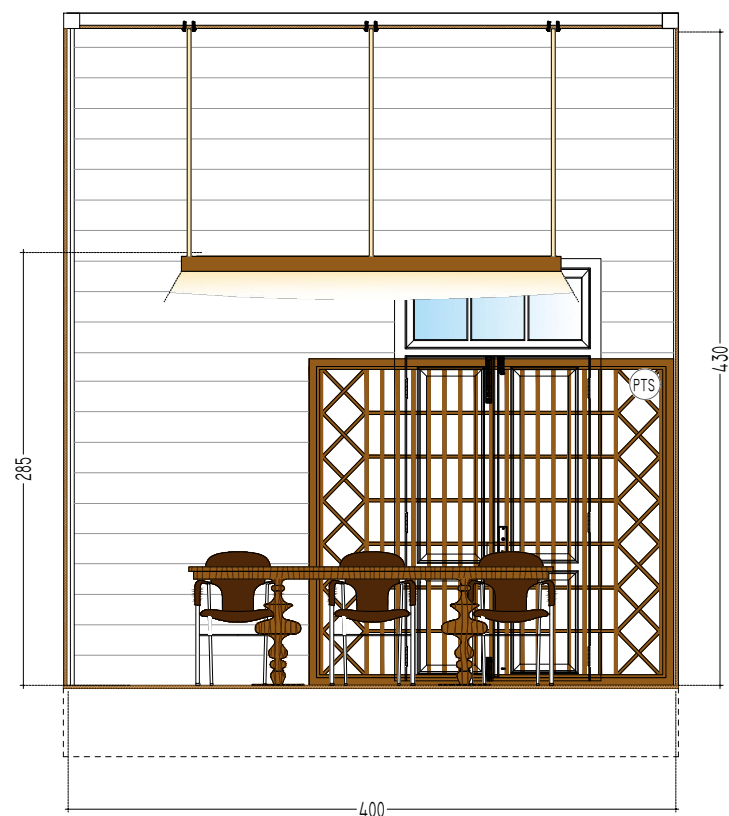

VIEW 7

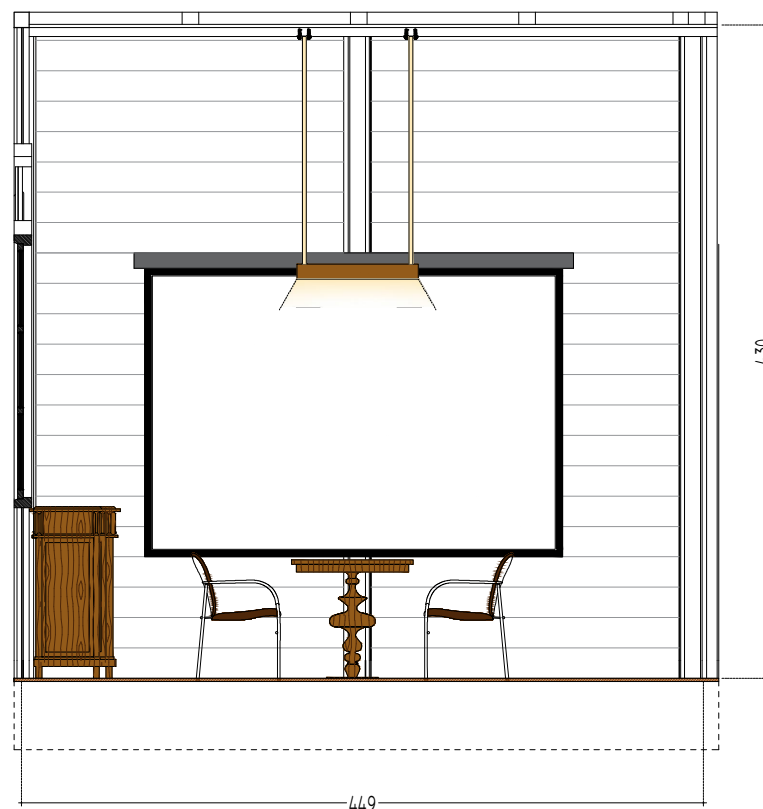

VIEW 8

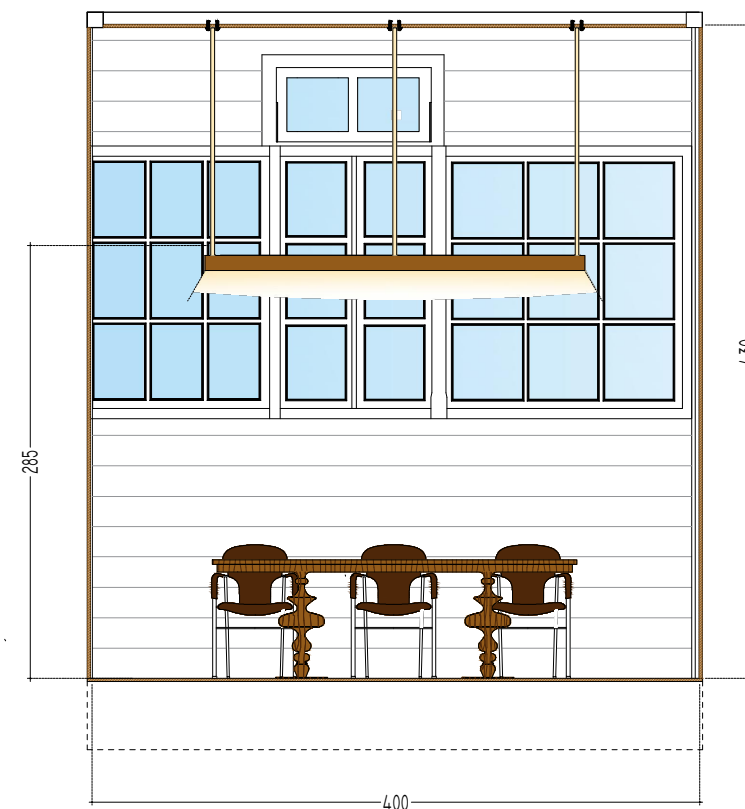

VIEW 9

- RD1 = RAK DISPLAY 1
- RD2 = RAK DISPLAY 2
- RD3 = RAK DISPLAY 3
- RD4 = RAK DISPLAY 4
- MD1 = MEJA DISPLAY 1
- MD2 = MEJA DISPLAY 2
- MD3 = MEJA DISPLAY 3
- LD1 = LEMARI DISPLAY 1
- LD2 = LEMARI DISPLAY 2
- MCM = MEJA CAFE MUSEUM


GAMBAR PERENCANAAN

Proyek
 PELESTARIAN / ADAPTIVE REUSE
 MESS SEMPURNA BERASTAGI


Lokasi
 JL. LAU GUMBA, SEMPAJAYA
 KEC. BERASTAGI, KAB. KARO

Judul
 VIEW RUANG PERTEMUAN 2
 (Rencana)

Skala	Tanggal	Jumlah Lembar	Halaman
1 : 60		75	55

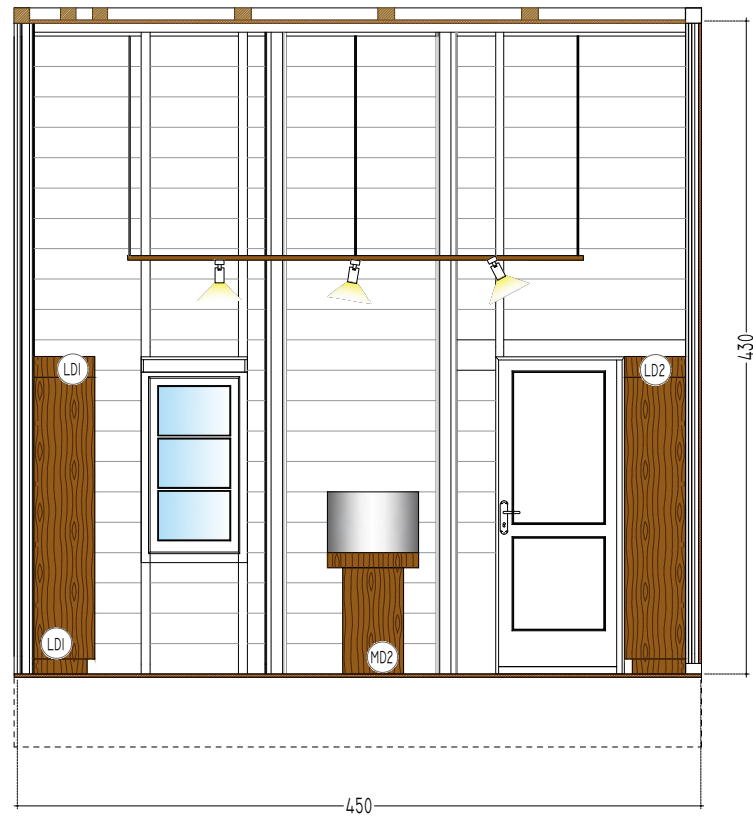


VIEW I0

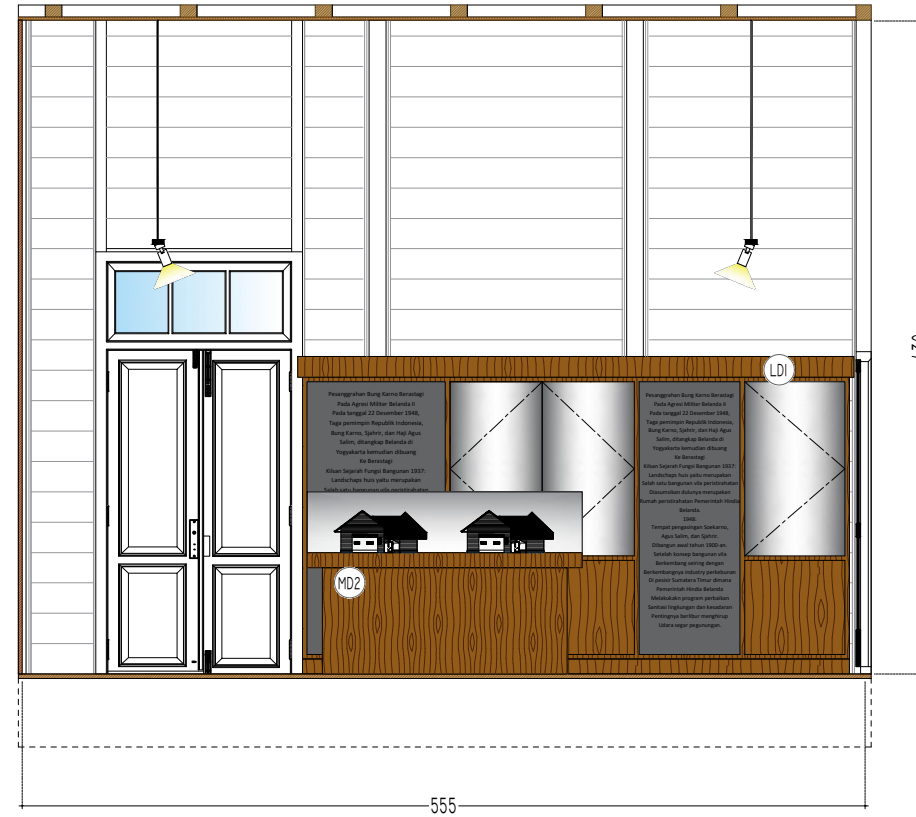


VIEW II

VIEW RUANG I MUSEUM PENGASINGAN BUNG KARNO
 SKALA 1 : 60

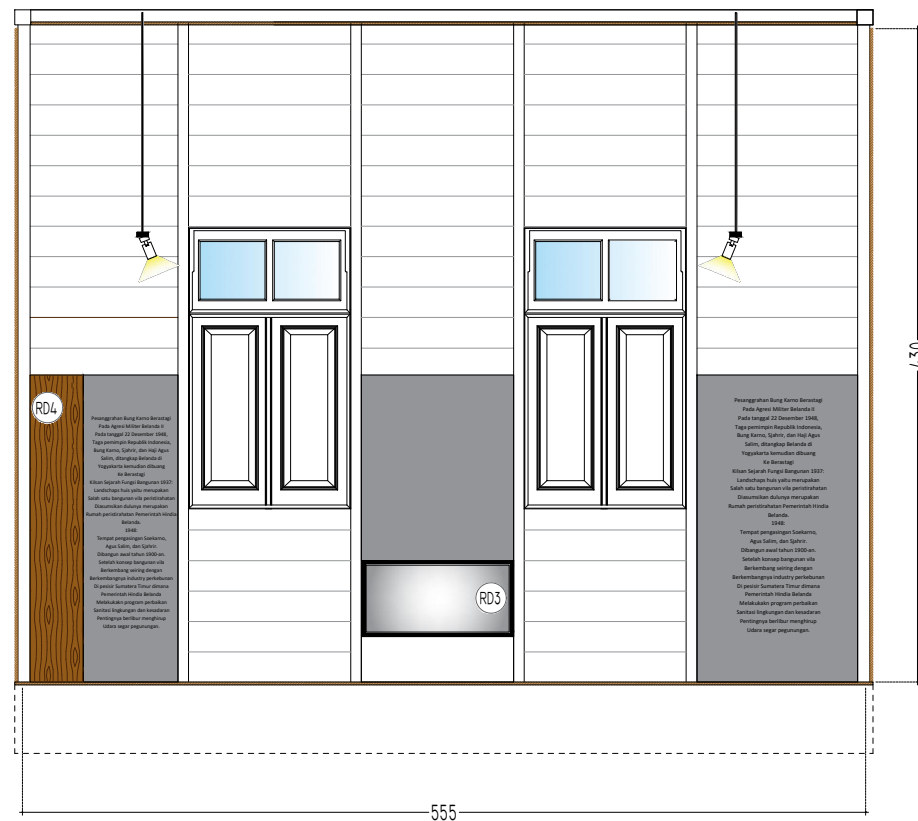

VIEW 12

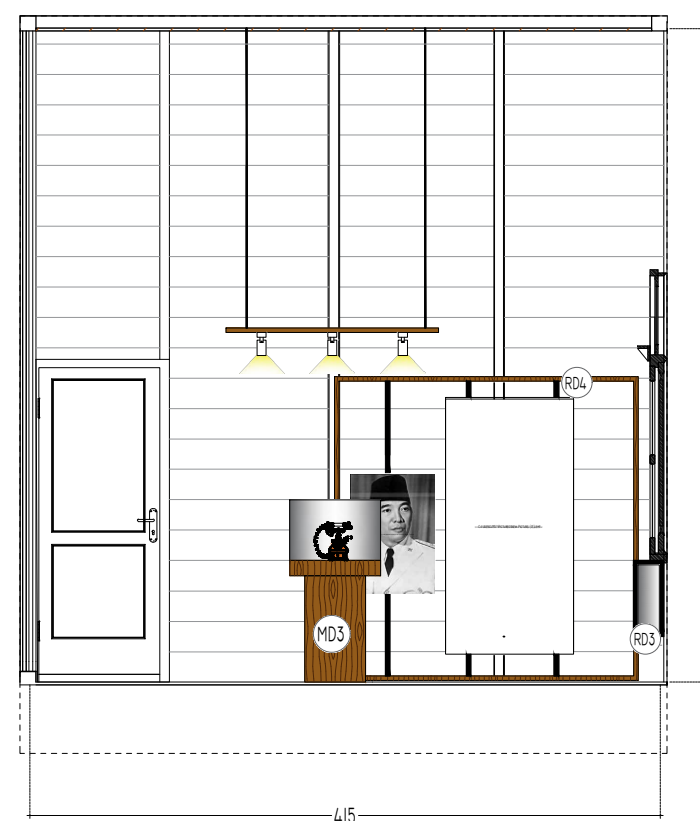

VIEW 13

VIEW RUANG II MUSEUM PENGASINGAN BUNG KARNO
 SKALA 1 : 60

- RD1 = RAK DISPLAY 1
- RD2 = RAK DISPLAY 2
- RD3 = RAK DISPLAY 3
- RD4 = RAK DISPLAY 4
- MD1 = MEJA DISPLAY 1
- MD2 = MEJA DISPLAY 2
- MD3 = MEJA DISPLAY 3
- LD1 = LEMARI DISPLAY 1
- LD2 = LEMARI DISPLAY 2
- MCM = MEJA CAFE MUSEUM
- MPT = MEJA PENERIMA TAMU
- PTS = PARTISI SEKAT RUANGAN


GAMBAR PERENCANAAN

Proyek
 PELESTARIAN / ADAPTIVE REUSE
 MESS SEMPURNA BERASTAGI


Lokasi
 JL. LAU GUMBA, SEMPAJAYA
 KEC. BERASTAGI, KAB. KARO

Judul
 VIEW RUANG I & II MUSEUM PENGASINGAN BUNG KARNO
 (Rencana)


Skala	Tanggal	Jumlah Lembar	Halaman
1 : 60		75	56

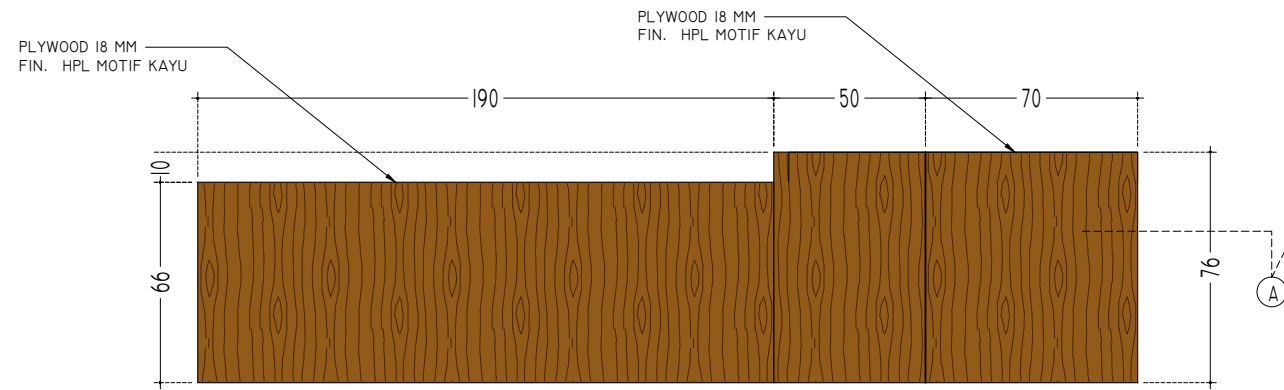


TAMPAK DEPAN RAK PAMERAN 3

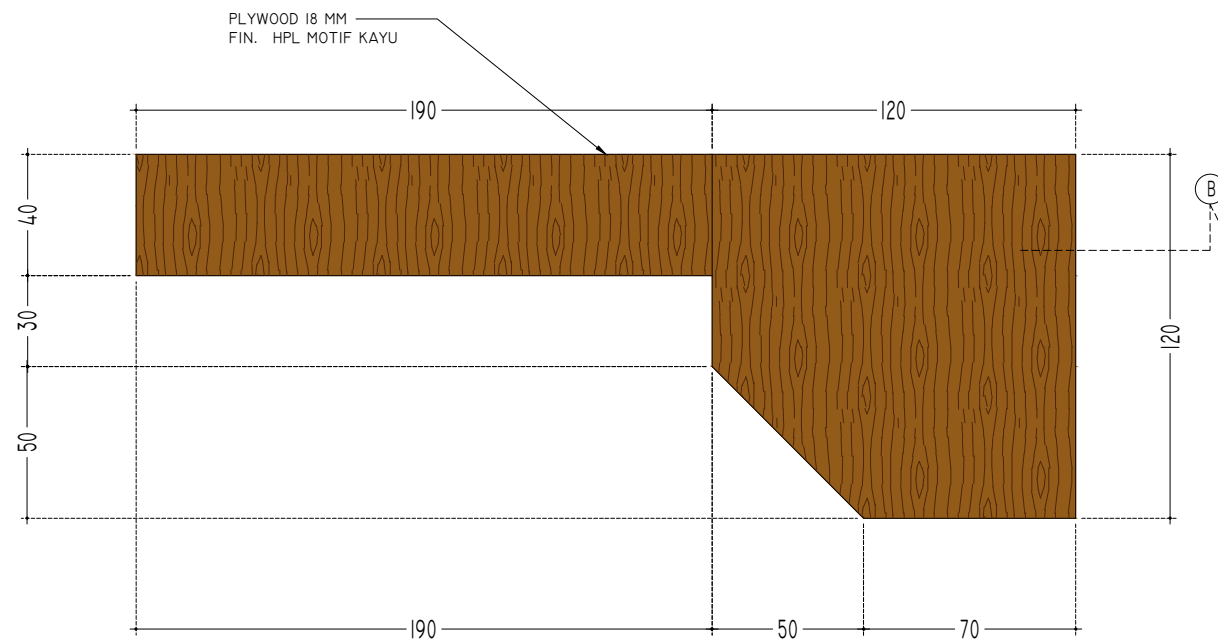

TAMPAK ATAS

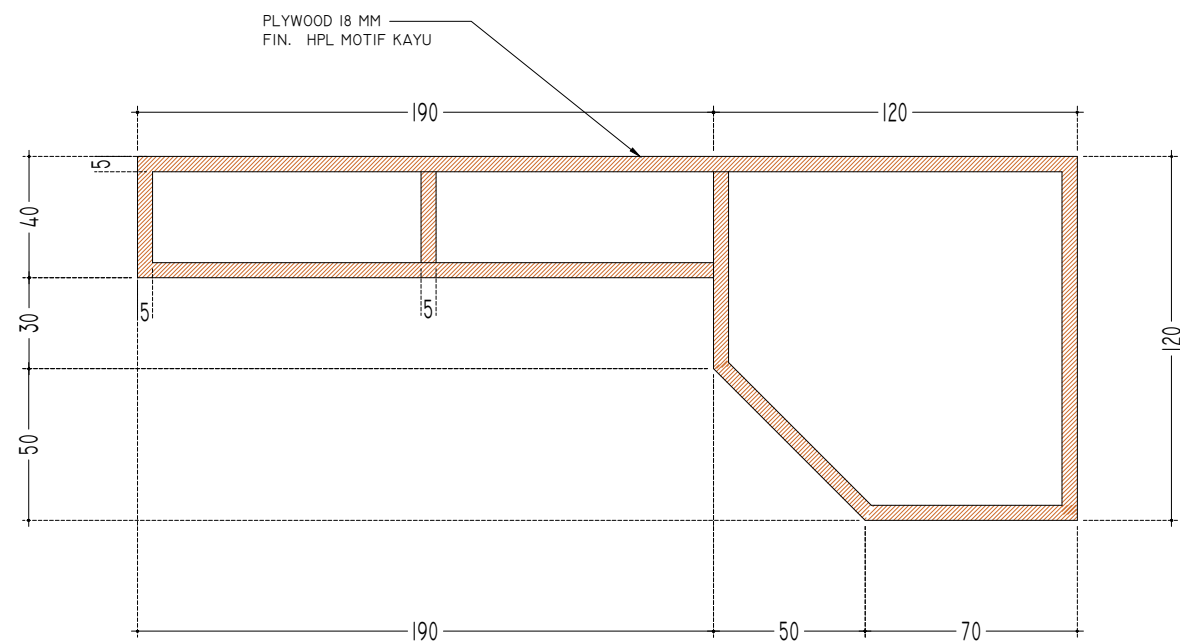


POT. A

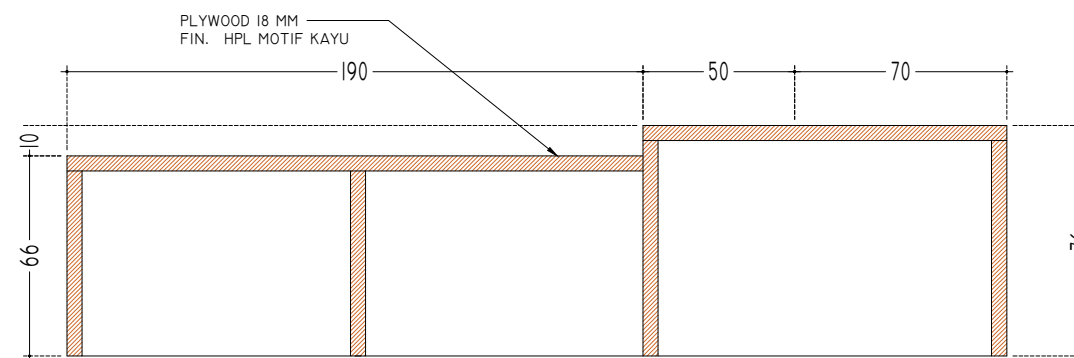


POT. B

GAMBAR PERENCANAAN


Proyek			
PELESTARIAN / ADAPTIVE REUSE MESS SEMPURNA BERASTAGI			
Lokasi			
JL. LAU GUMBA, SEMPAJAYA KEC. BERASTAGI, KAB. KARO			
Judul			
MEJA DISPLAY (MD1) (Rencana)			
Skala	Tanggal	Jumlah Lembar	Halaman
1 : 25		75	57

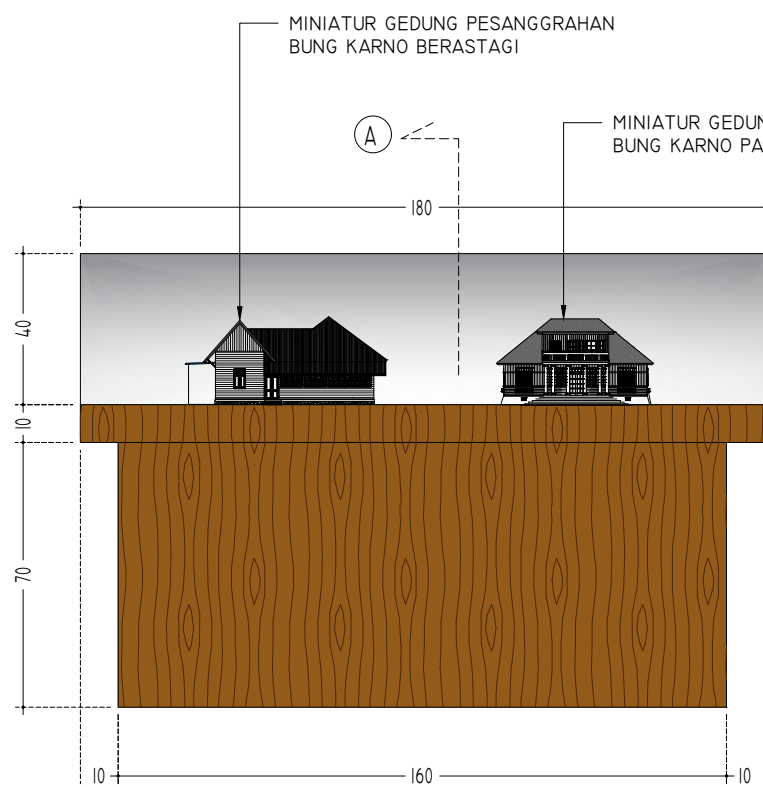


TAMPAK DEPAN MEJA PAMERAN 1

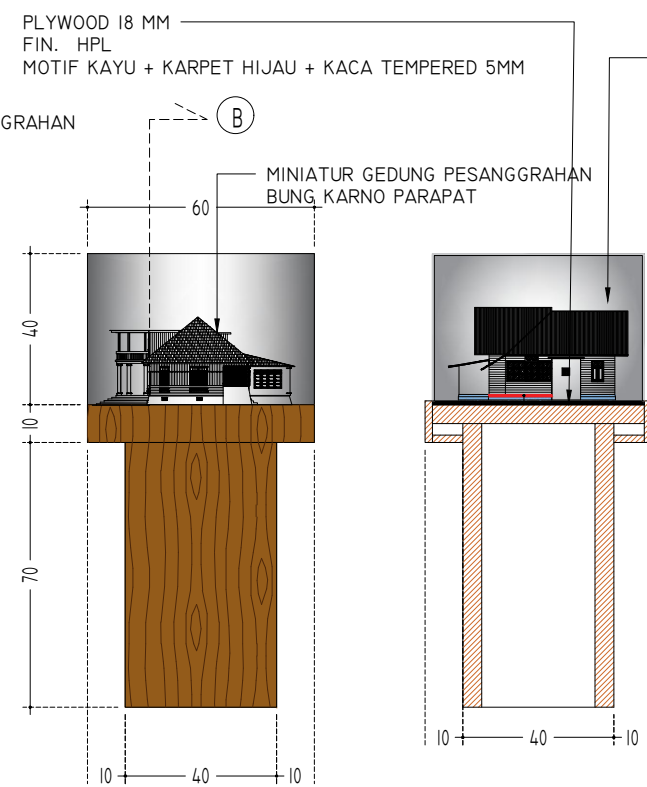

TAMPAK SAMPING MEJA PAMERAN 1 POT. A

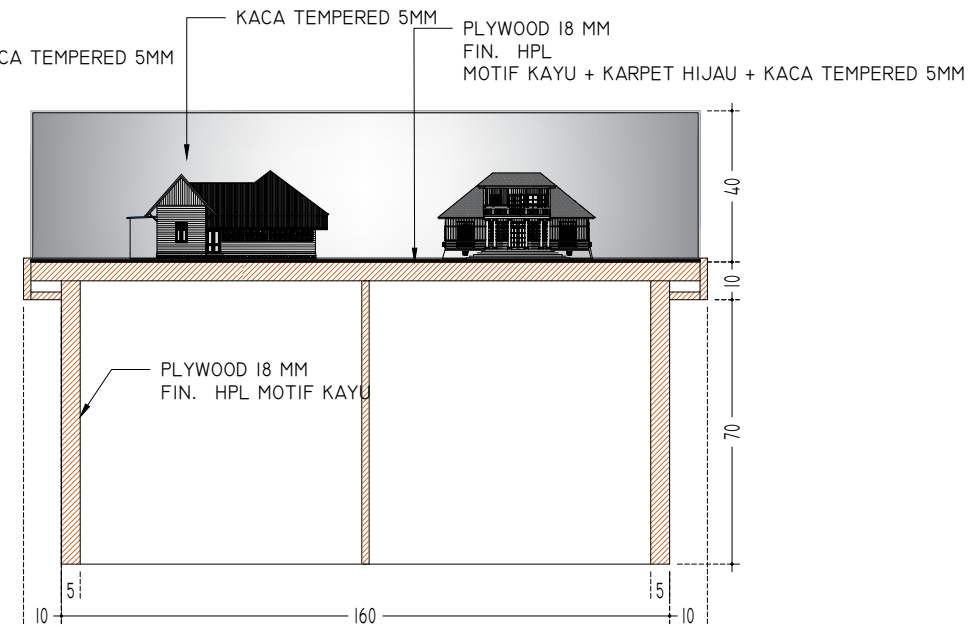


POT. B

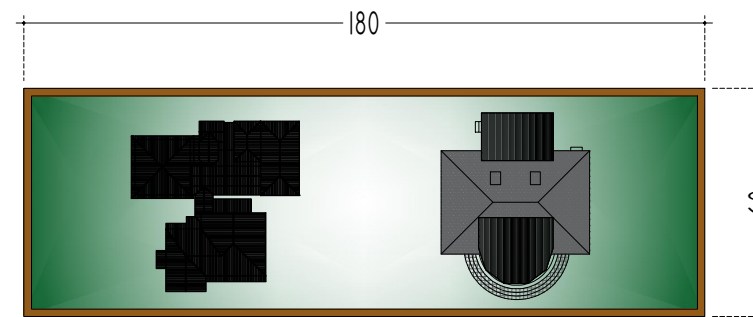


TAMPAK ATAS

MEJA DISPLAY (MD2)
SKALA 1 : 25

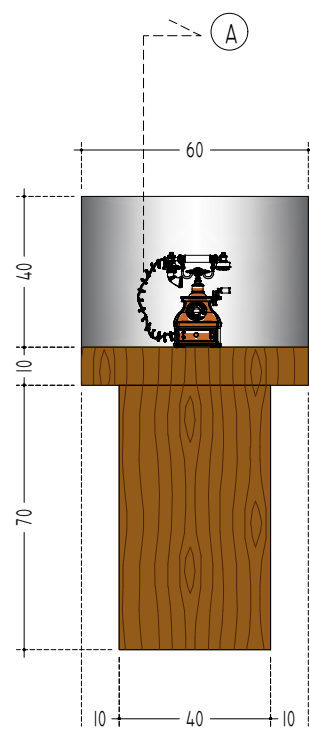


TAMPAK DEPAN

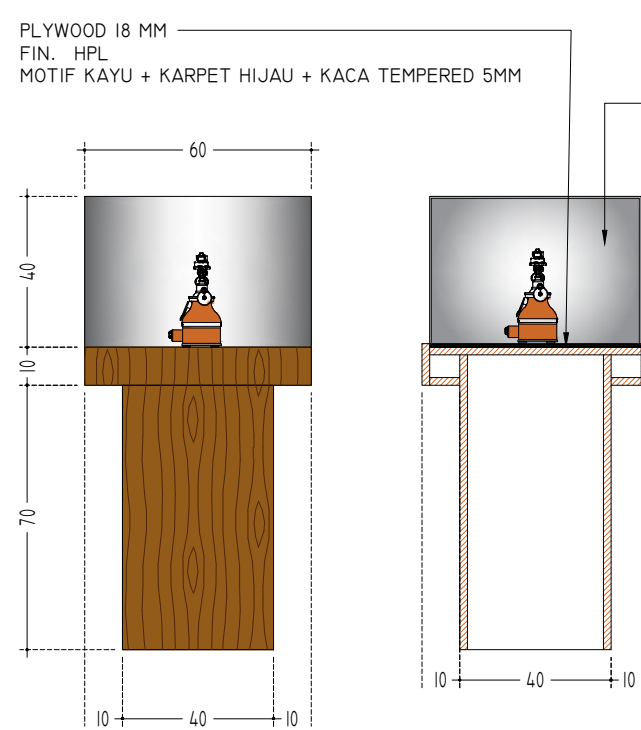

TAMPAK SAMPING

POT. A

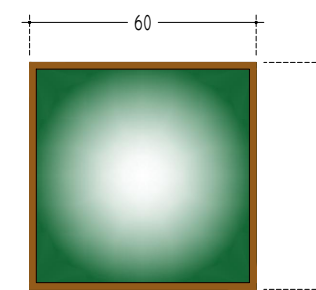

TAMPAK ATAS

MEJA DISPLAY (MD3)
SKALA 1 : 25




GAMBAR PERENCANAAN

Proyek
PELESTARIAN / ADAPTIVE REUSE
MESS SEMPURNA BERASTAGI

Lokasi
JL. LAU GUMBA, SEMPAJAYA
KEC. BERASTAGI, KAB. KARO







Judul
MEJA DISPLAY (MD2) & MEJA DISPLAY (MD3)
(Rencana)

Skala	Tanggal	Jumlah Lembar	Halaman
1 : 20		75	58

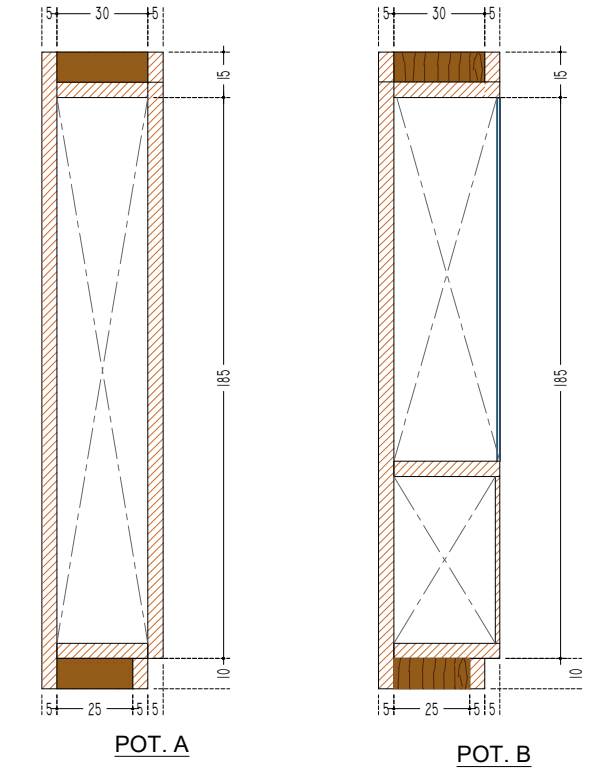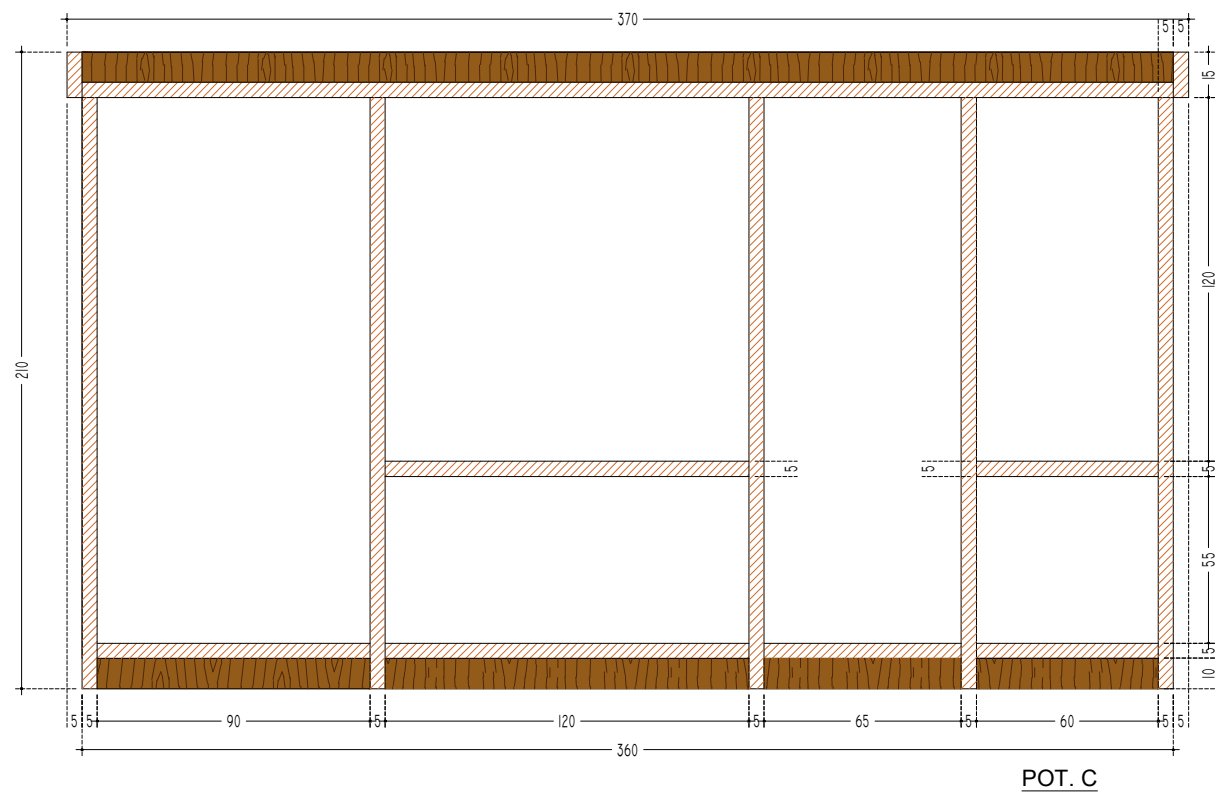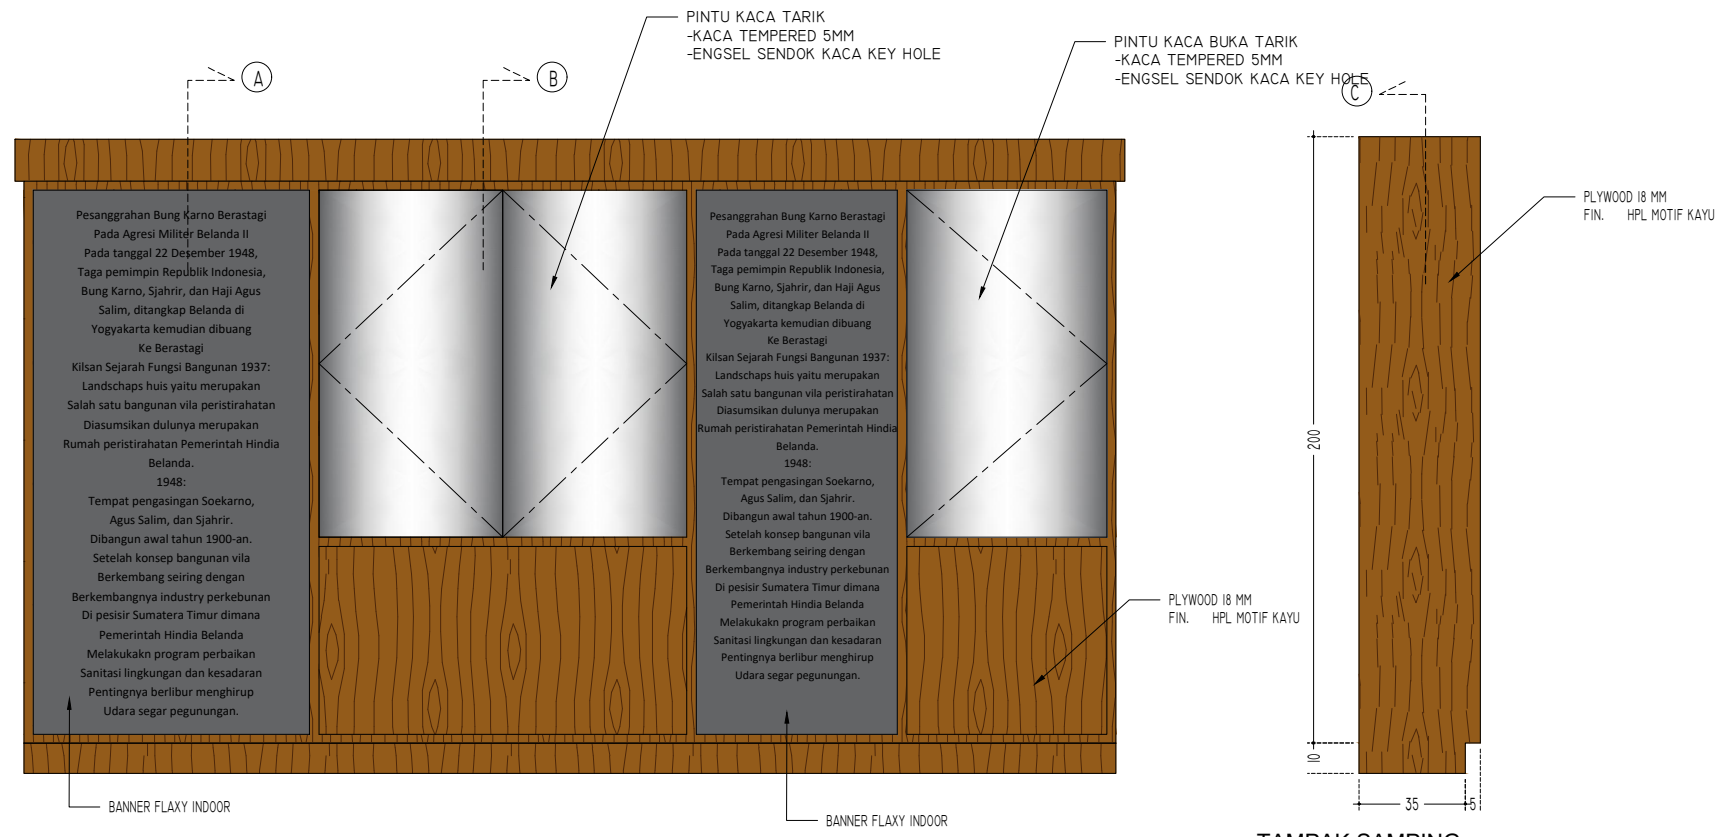

GAMBAR PERENCANAAN


Proyek	PELESTARIAN / ADAPTIVE REUSE MESS SEMPURNA BERASTAGI		
Lokasi	JL. LAU GUMBA, SEMPAJAYA KEC. BERASTAGI, KAB. KARO		
Judul	LEMARI DISPLAY (LD1) (Rencana)		
Skala	Tanggal	Jumlah Lembar	Halaman
1 : 25		75	59

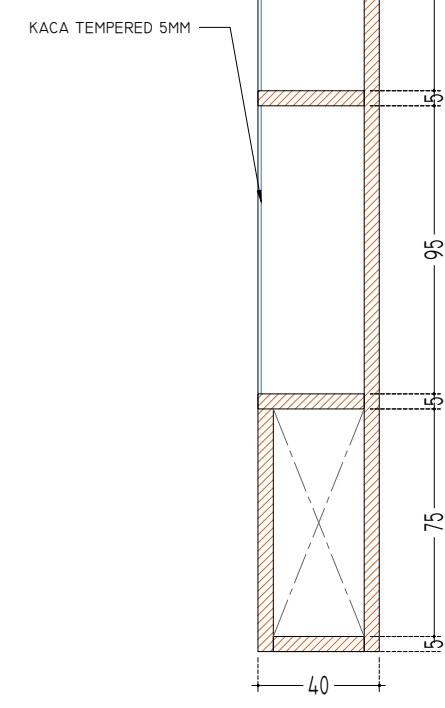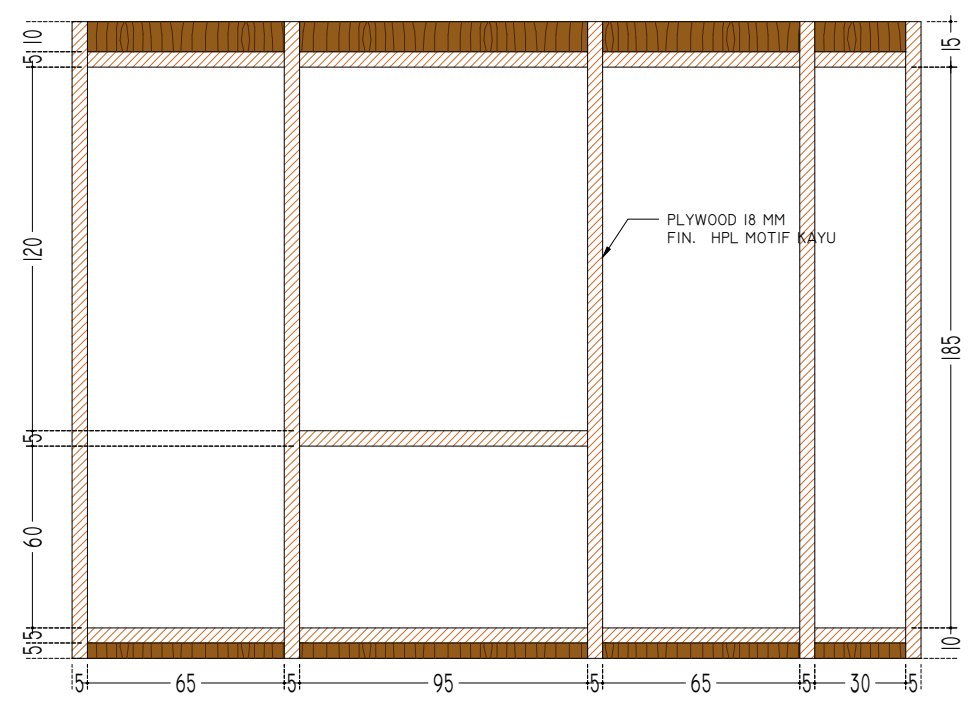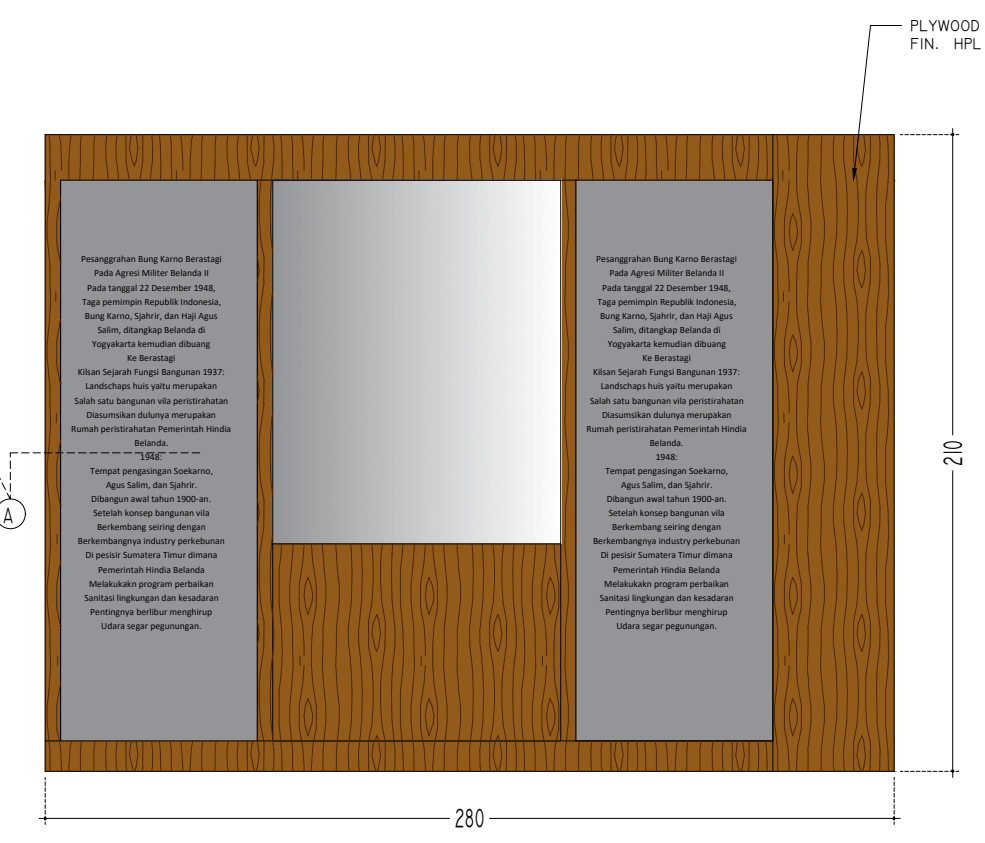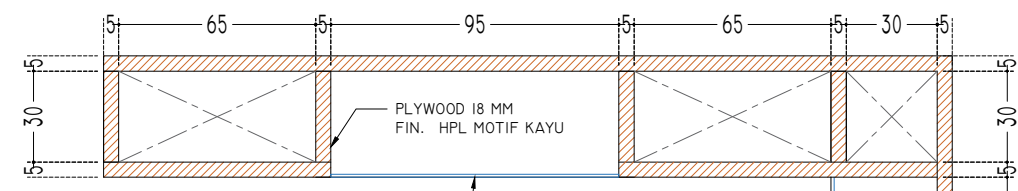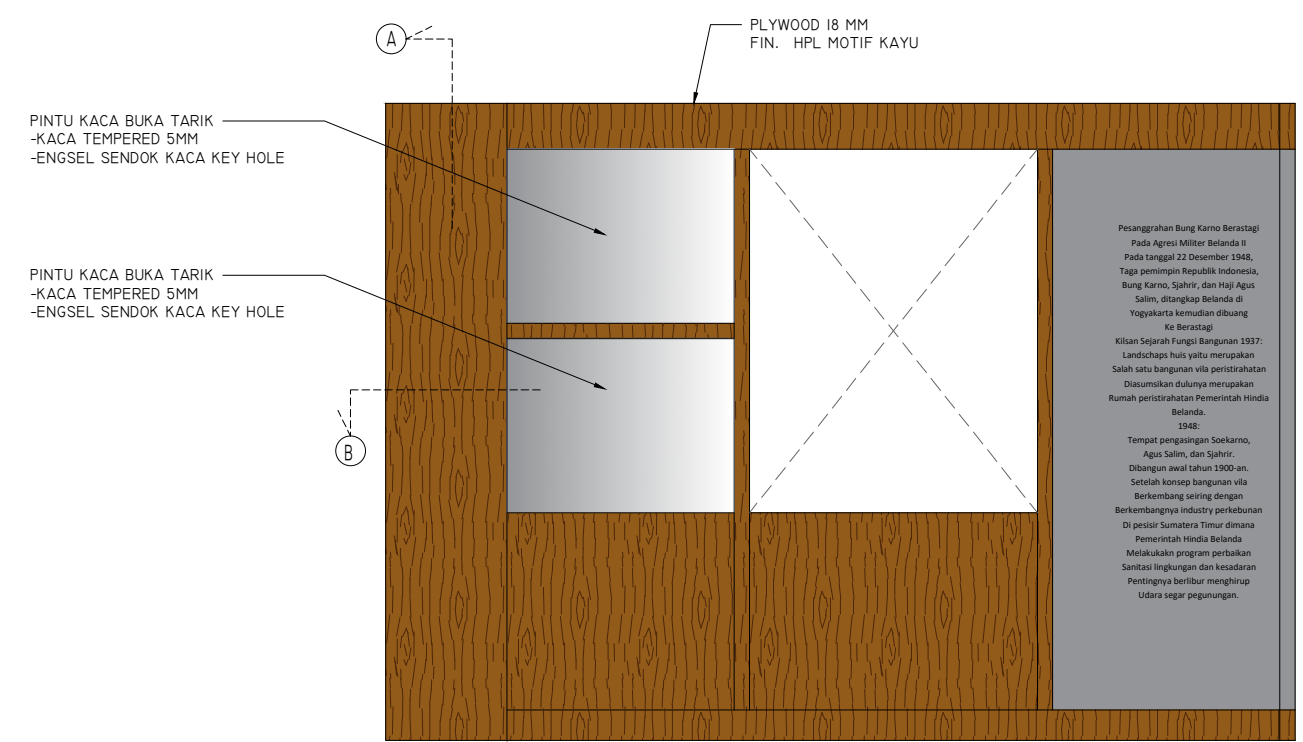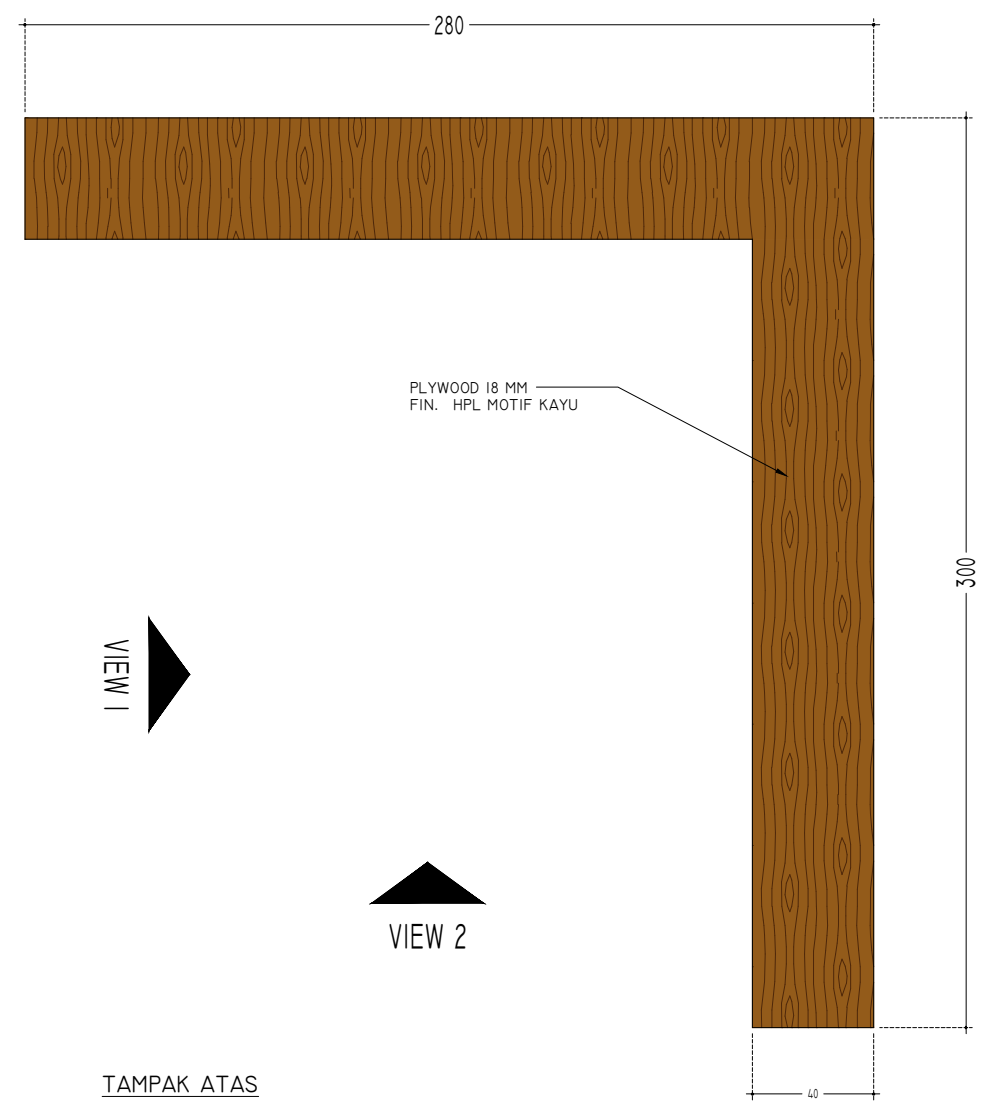


GAMBAR PERENCANAAN

Proyek	PELESTARIAN / ADAPTIVE REUSE MESS SEMPURNA BERASTAGI		
Lokasi	JL. LAU GUMBA, SEMPAJAYA KEC. BERASTAGI, KAB. KARO		
Judul	LEMARI DISPLAY (LD2) (Rencana)		


Skala	Tanggal	Jumlah Lembar	Halaman
1 : 25		75	60

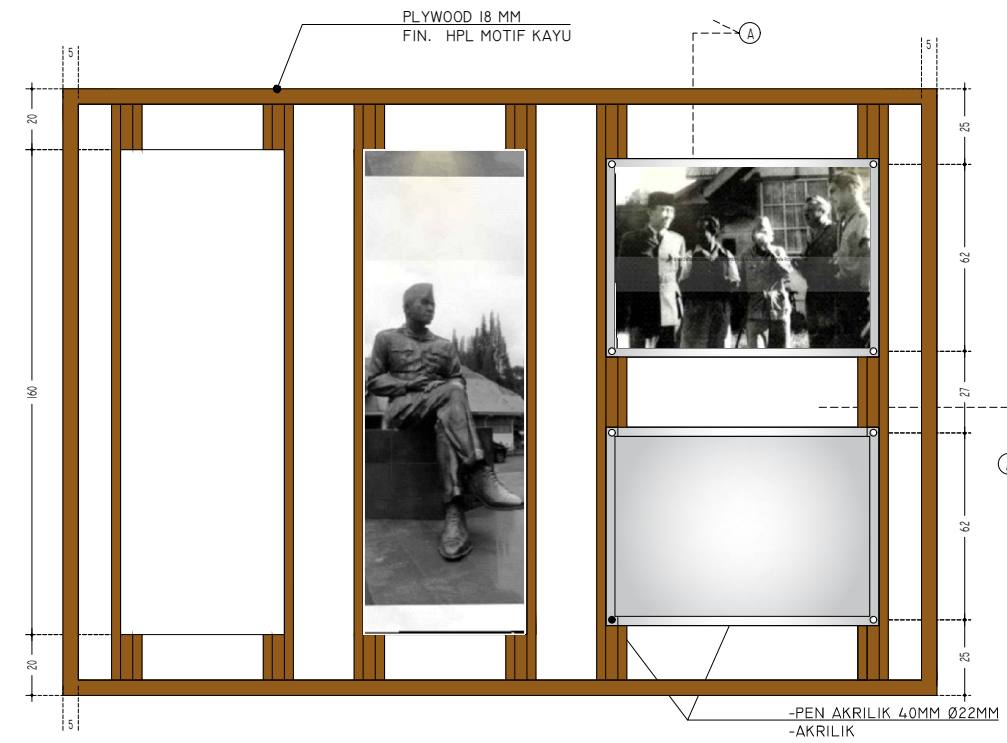


TAMPAK DEPAN

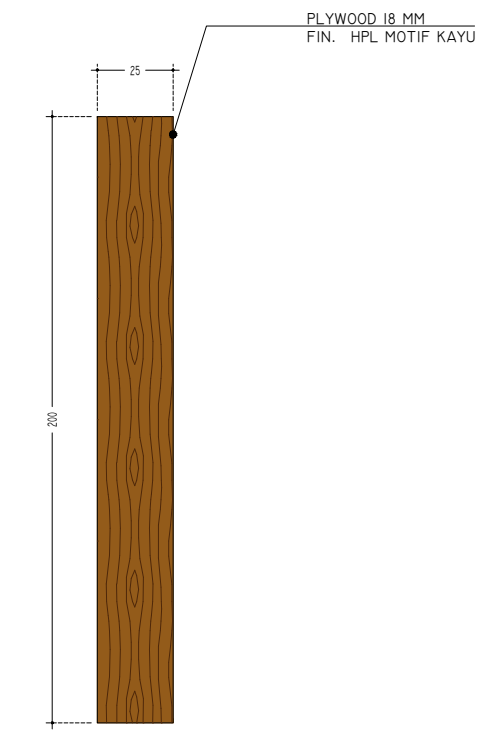


TAMPAK SAMPING

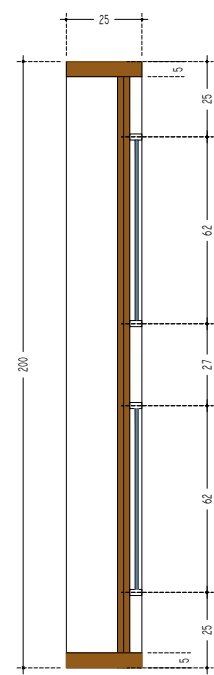

POT. A

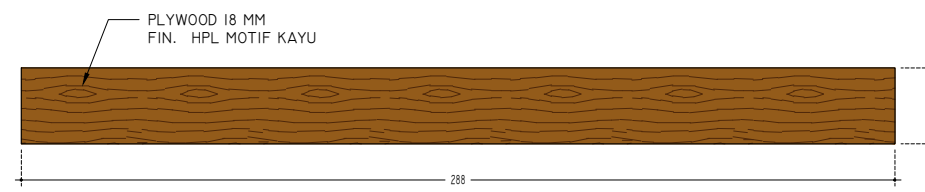





TAMPAK ATAS MEJA PAMERAN 1

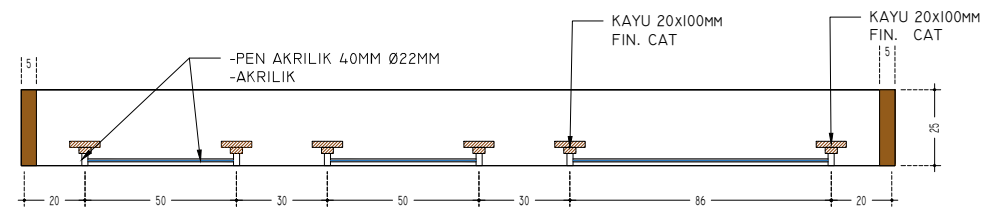

POT. B

GAMBAR PERENCANAAN

Proyek	PELESTARIAN / ADAPTIVE REUSE MESS SEMPURNA BERASTAGI		
Lokasi	JL. LAU GUMBA, SEMPAJAYA KEC. BERASTAGI, KAB. KARO		
Judul	RAK DISPLAY (RD1) (Rencana)		
Skala	Tanggal	Jumlah Lembar	Halaman
1 : 25		75	61

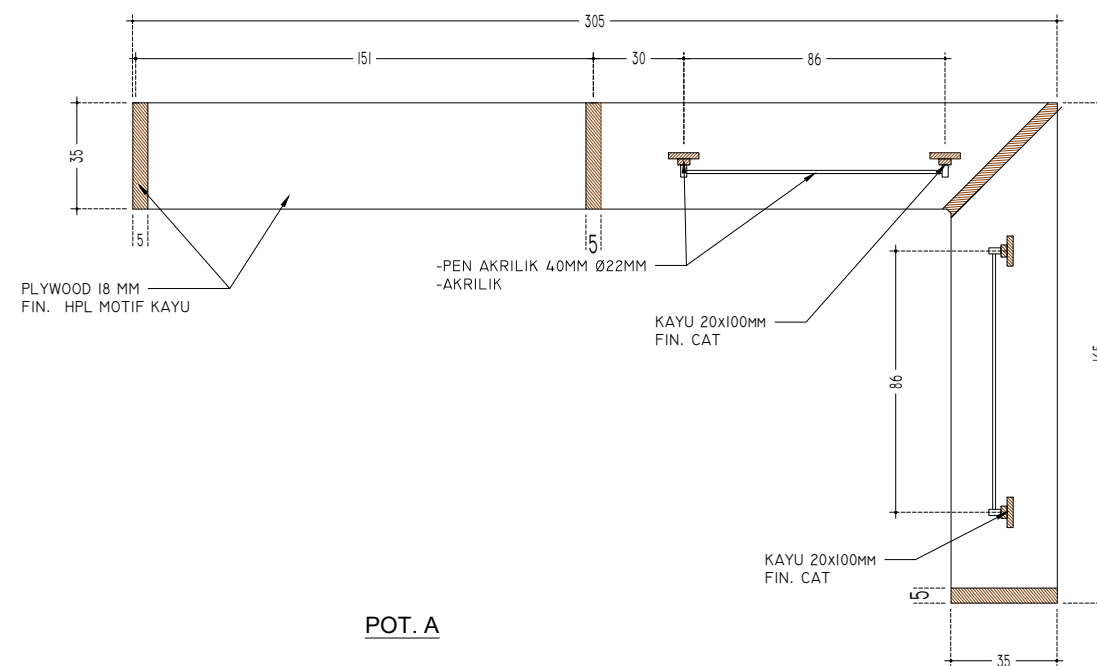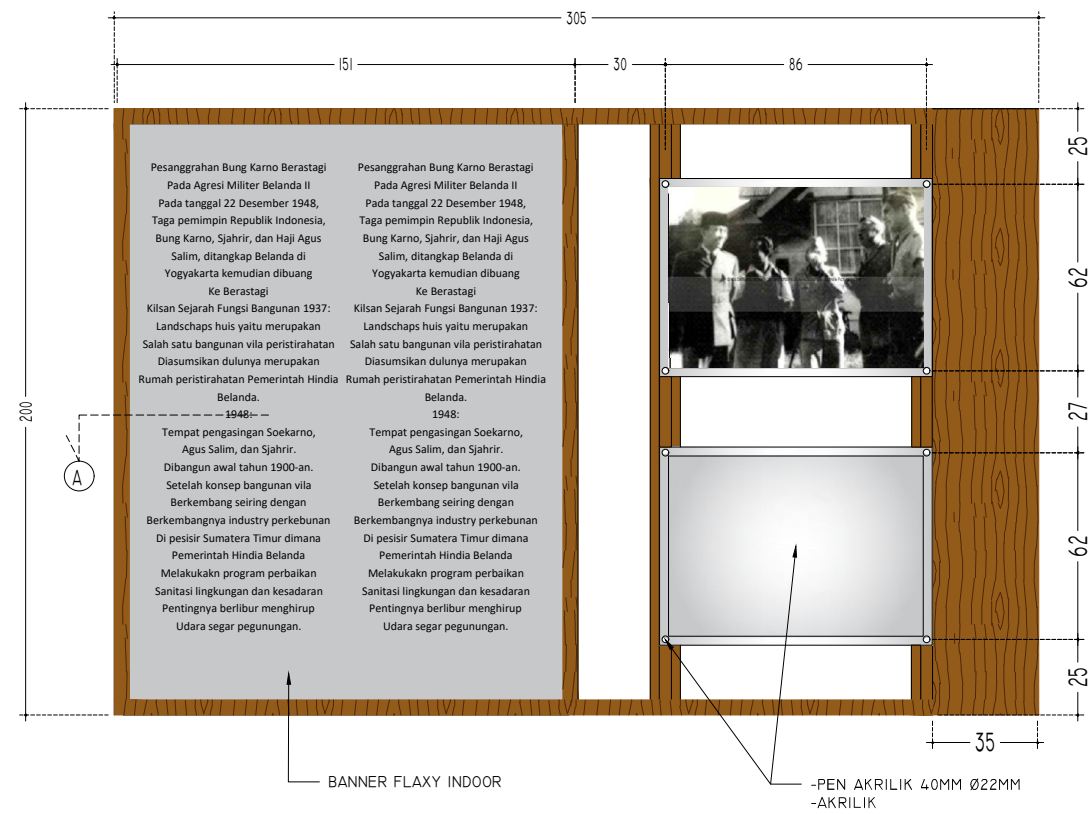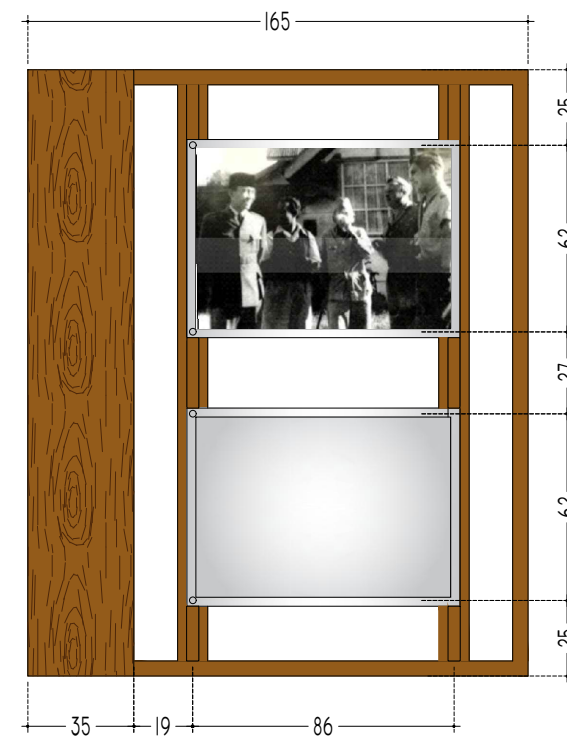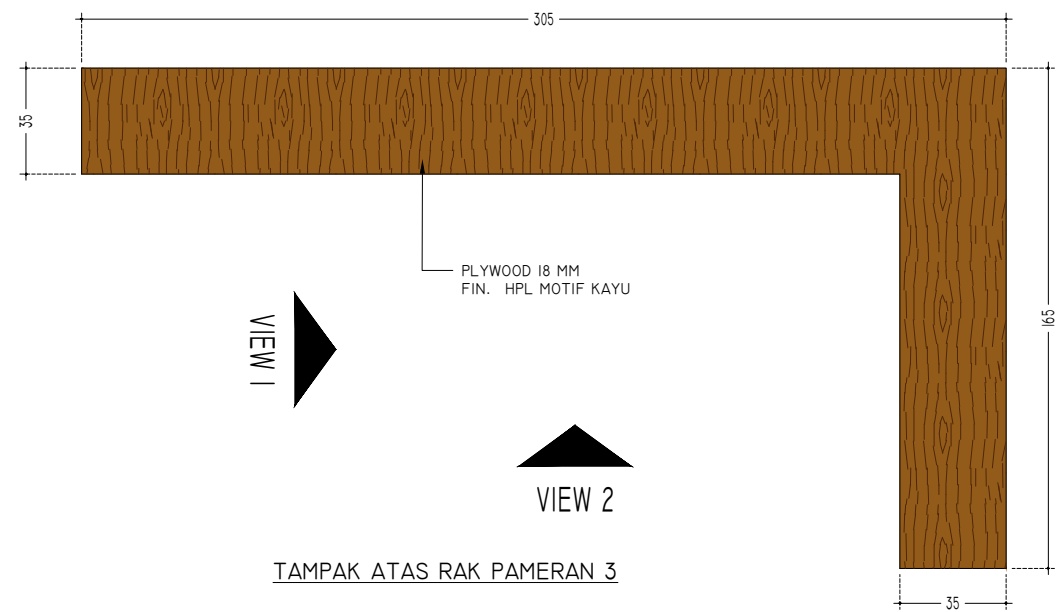

TAMPAK DEPAN RAK PAMERAN 3

POT. A


GAMBAR PERENCANAAN

Proyek
 PELESTARIAN / ADAPTIVE REUSE
 MESS SEMPURNA BERASTAGI


Lokasi
 JL. LAU GUMBA, SEMPAJAYA
 KEC. BERASTAGI, KAB. KARO

Judul
 RAK DISPLAY (RD2)
 (Rencana)


Skala	Tanggal	Jumlah Lembar	Halaman
1 : 25		75	62

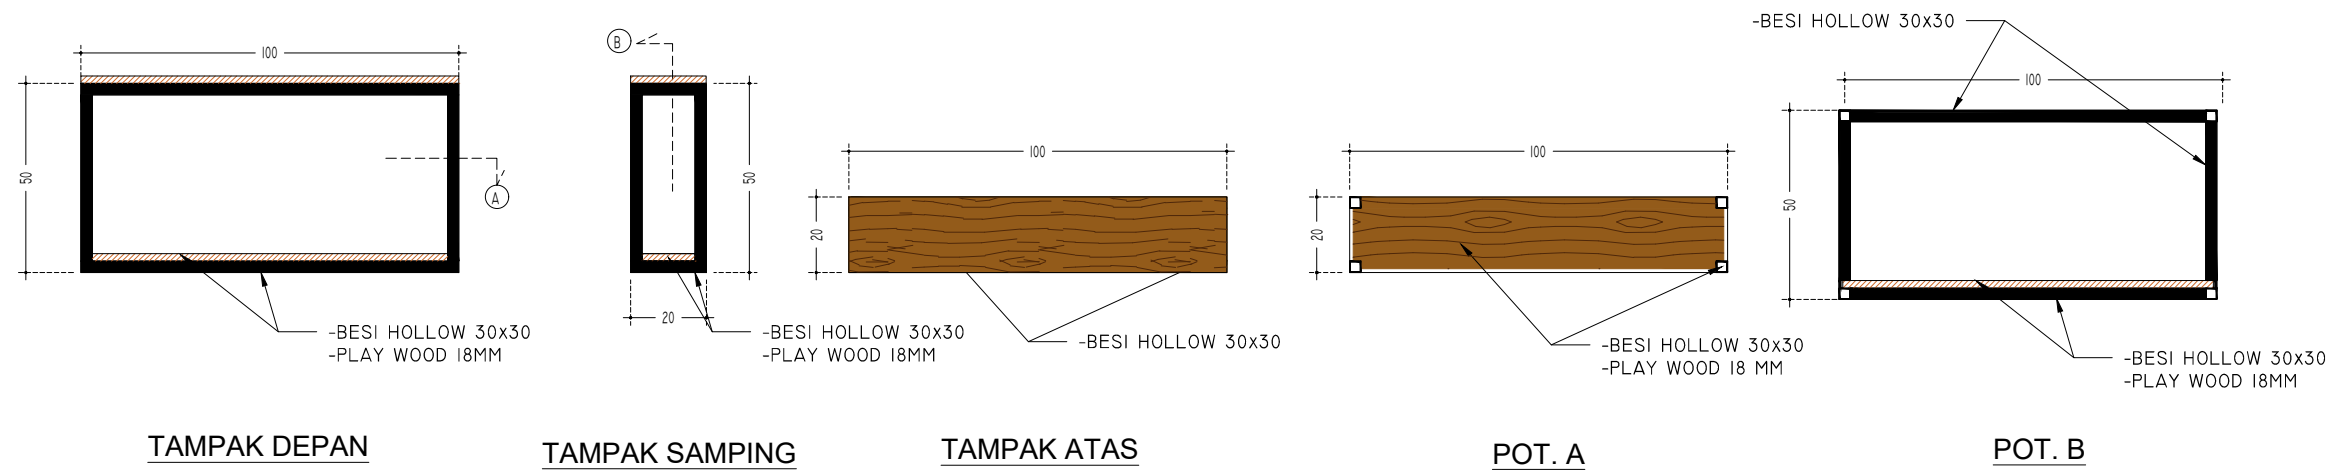

RAK DISPLAY (RD3)
SKALA 1 : 20

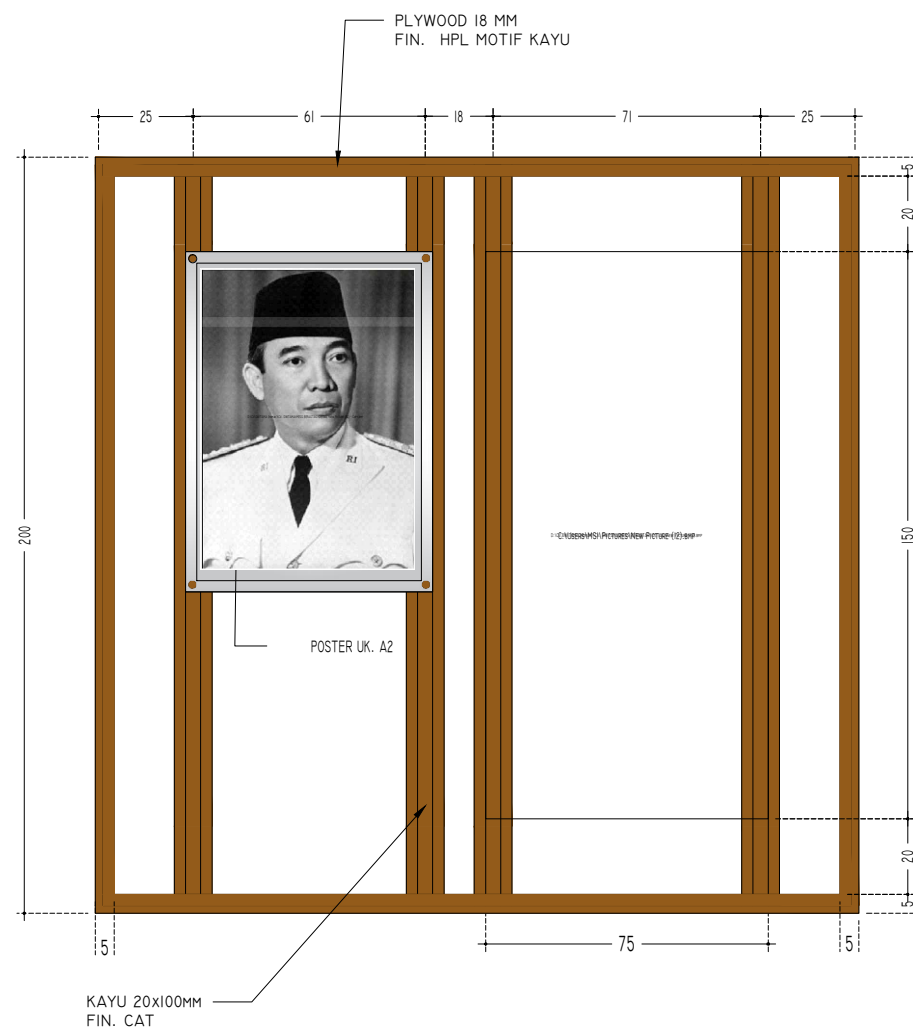

RAK DISPLAY (RD4)
SKALA 1 : 20

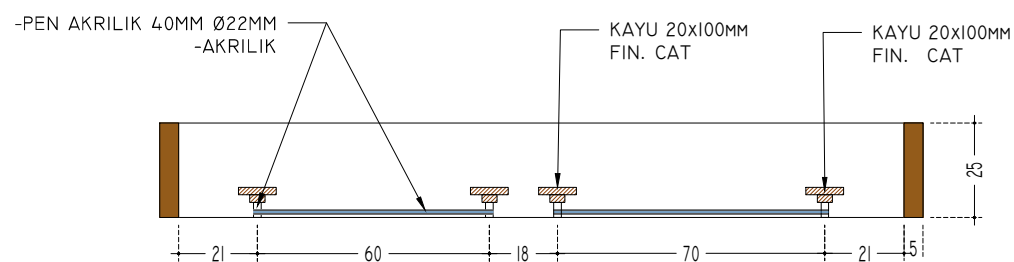





GAMBAR PERENCANAAN

Proyek
PELESTARIAN / ADAPTIVE REUSE
MESS SEMPURNA BERASTAGI

Lokasi
JL. LAU GUMBA, SEMPAJAYA
KEC. BERASTAGI, KAB. KARO

Judul
RAK DISPLAY (RD3), RAK DISPLAY (RD4)
(Rencana)

Skala	Tanggal	Jumlah Lembar	Halaman
1 : 20		75	63

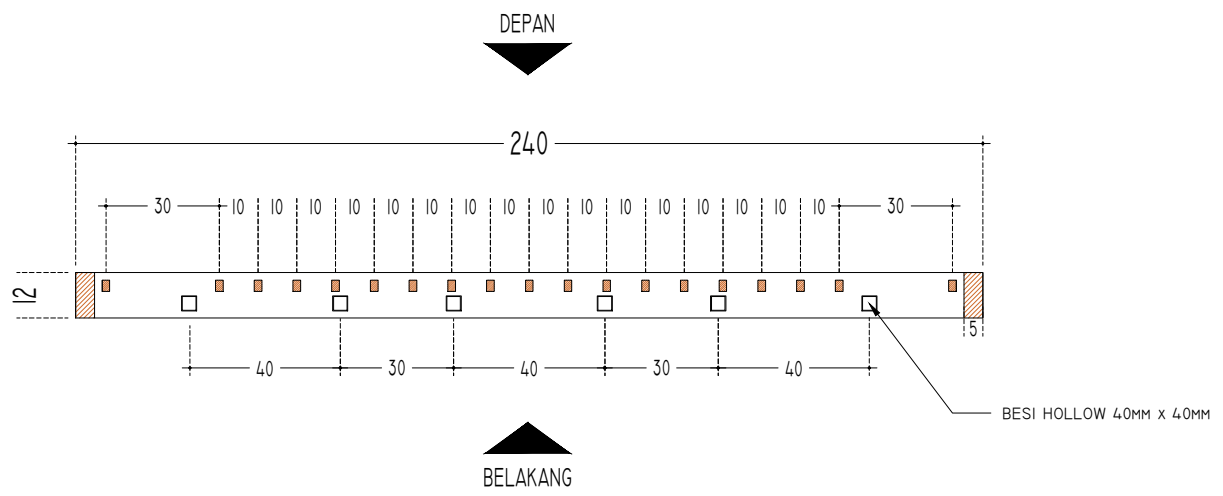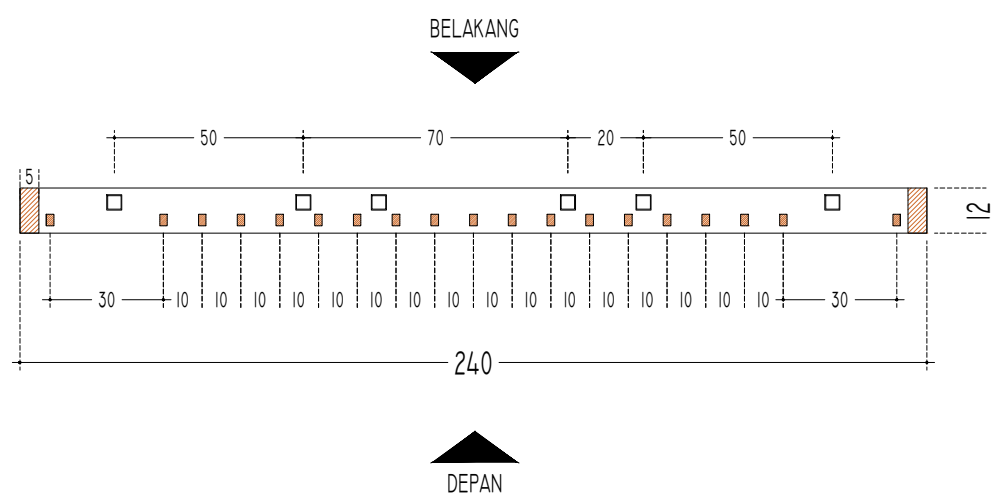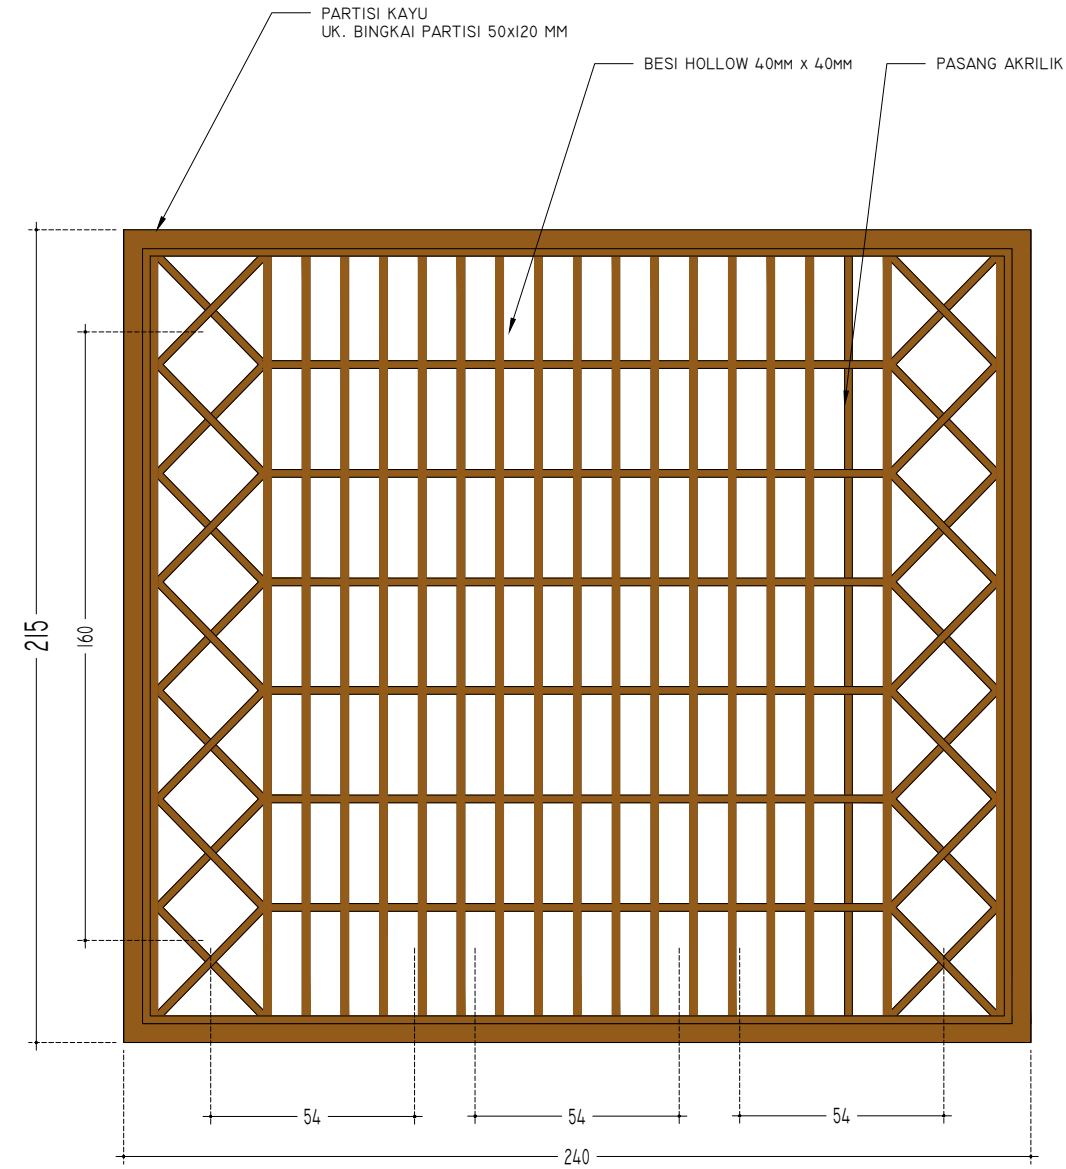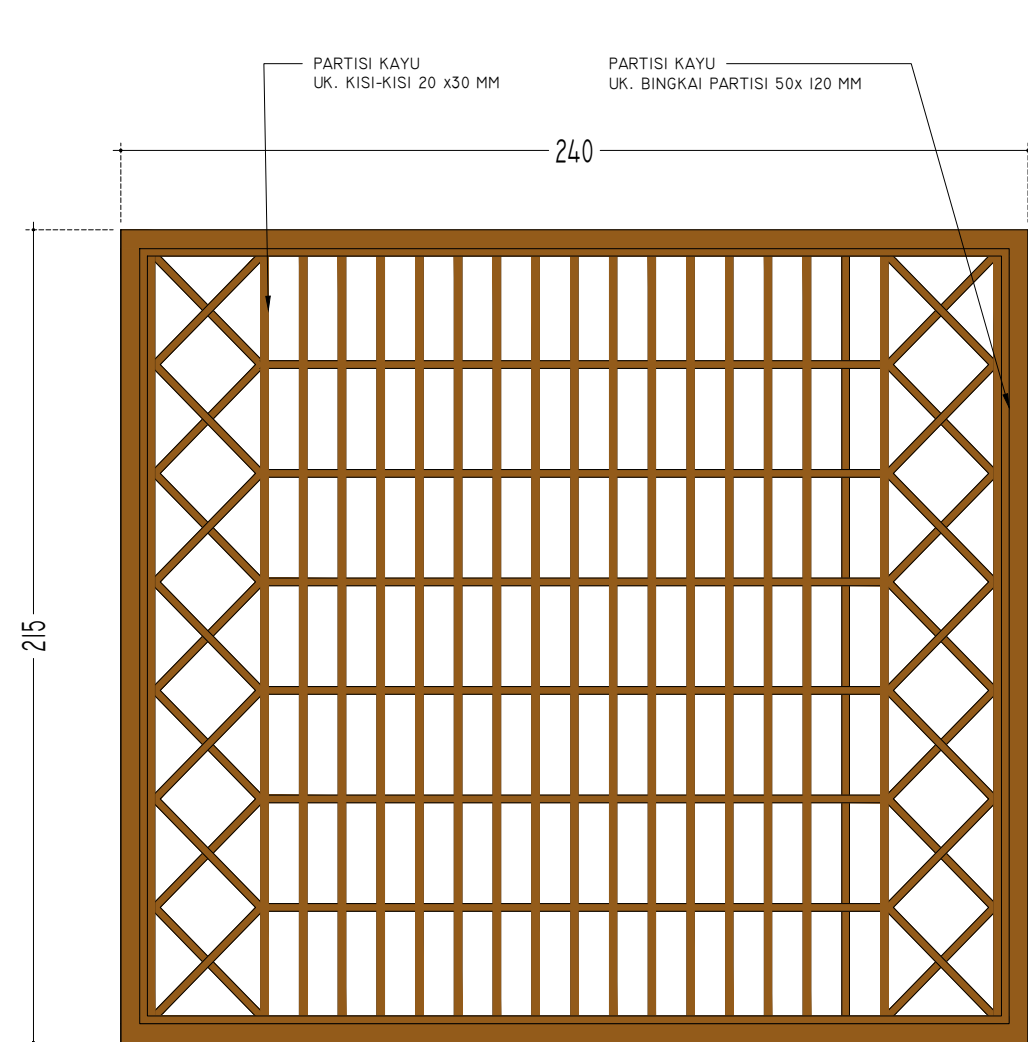


GAMBAR PERENCANAAN

Proyek
 PELESTARIAN / ADAPTIVE REUSE
 MESS SEMPURNA BERASTAGI

Lokasi
 JL. LAU GUMBA, SEMPAJAYA
 KEC. BERASTAGI, KAB. KARO


Judul
 PARTISI SEKAT RUANGAN (PTS)
 (Rencana)

Skala	Tanggal	Jumlah Lembar	Halaman
1 : 20		75	64

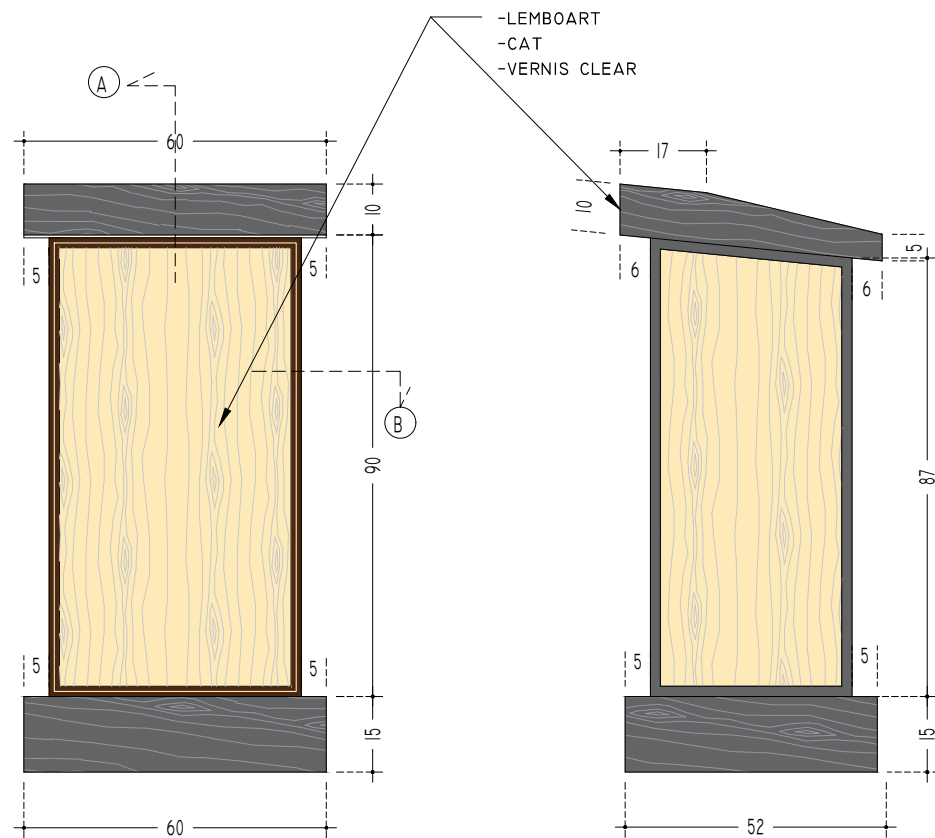


TAMPAK DEPAN

TAMPAK SAMPING


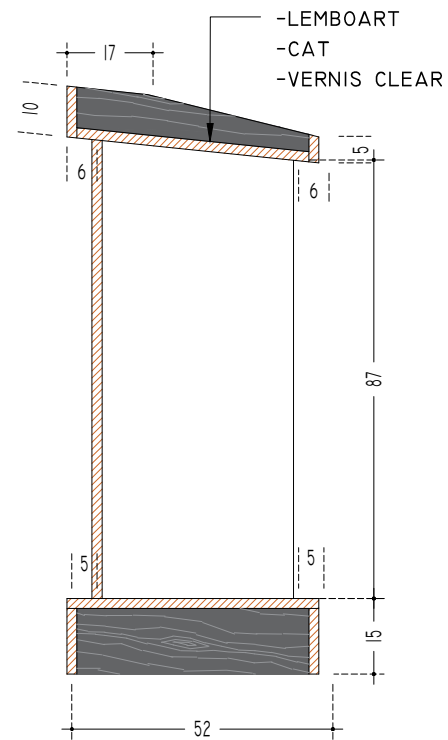


POT.A

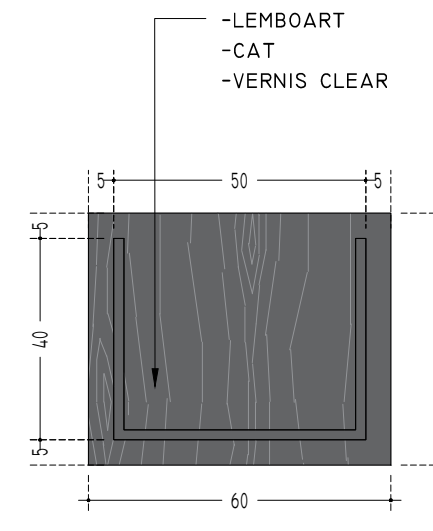

POT.B

MEJA PENERIMA TAMU (MPT)
 SKALA 1 : 20

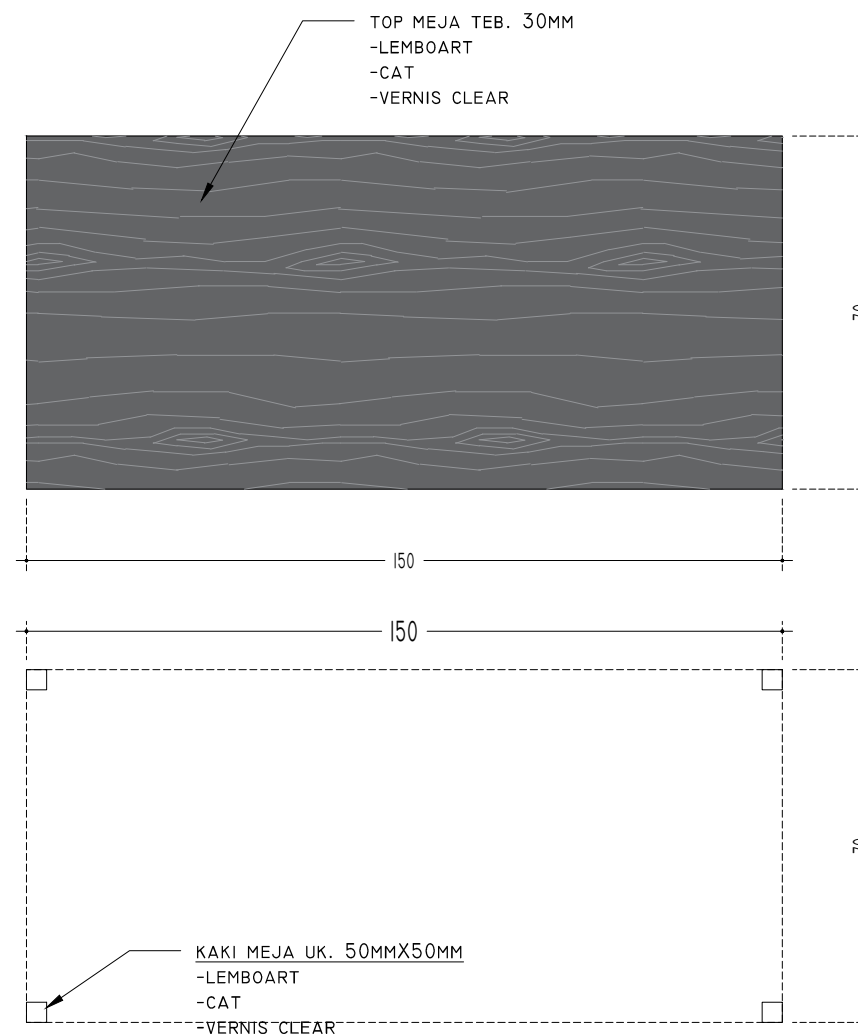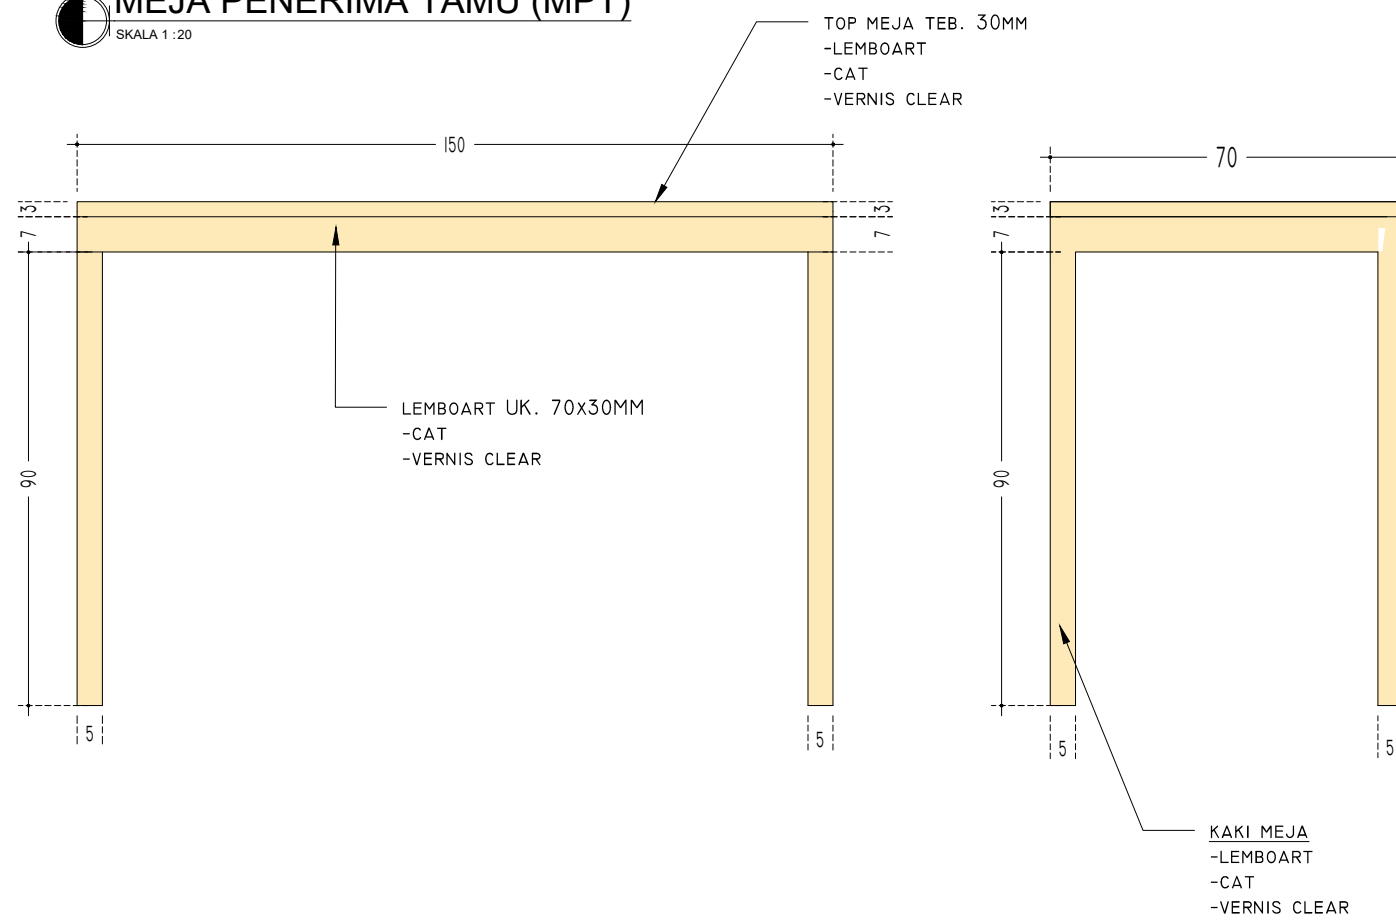


MEJA CAFFE MUSEUM (MCM)
 SKALA 1 : 20

GAMBAR PERENCANAAN

Proyek	PELESTARIAN / ADAPTIVE REUSE MESS SEMPURNA BERASTAGI		
Lokasi	JL. LAU GUMBA, SEMPAJAYA KEC. BERASTAGI, KAB. KARO		
Judul	MEJA PENERIMA TAMU DAN MEJA CAFE MUSEUM (Rencana)		

Skala	Tanggal	Jumlah Lembar	Halaman
1 : 15		75	65

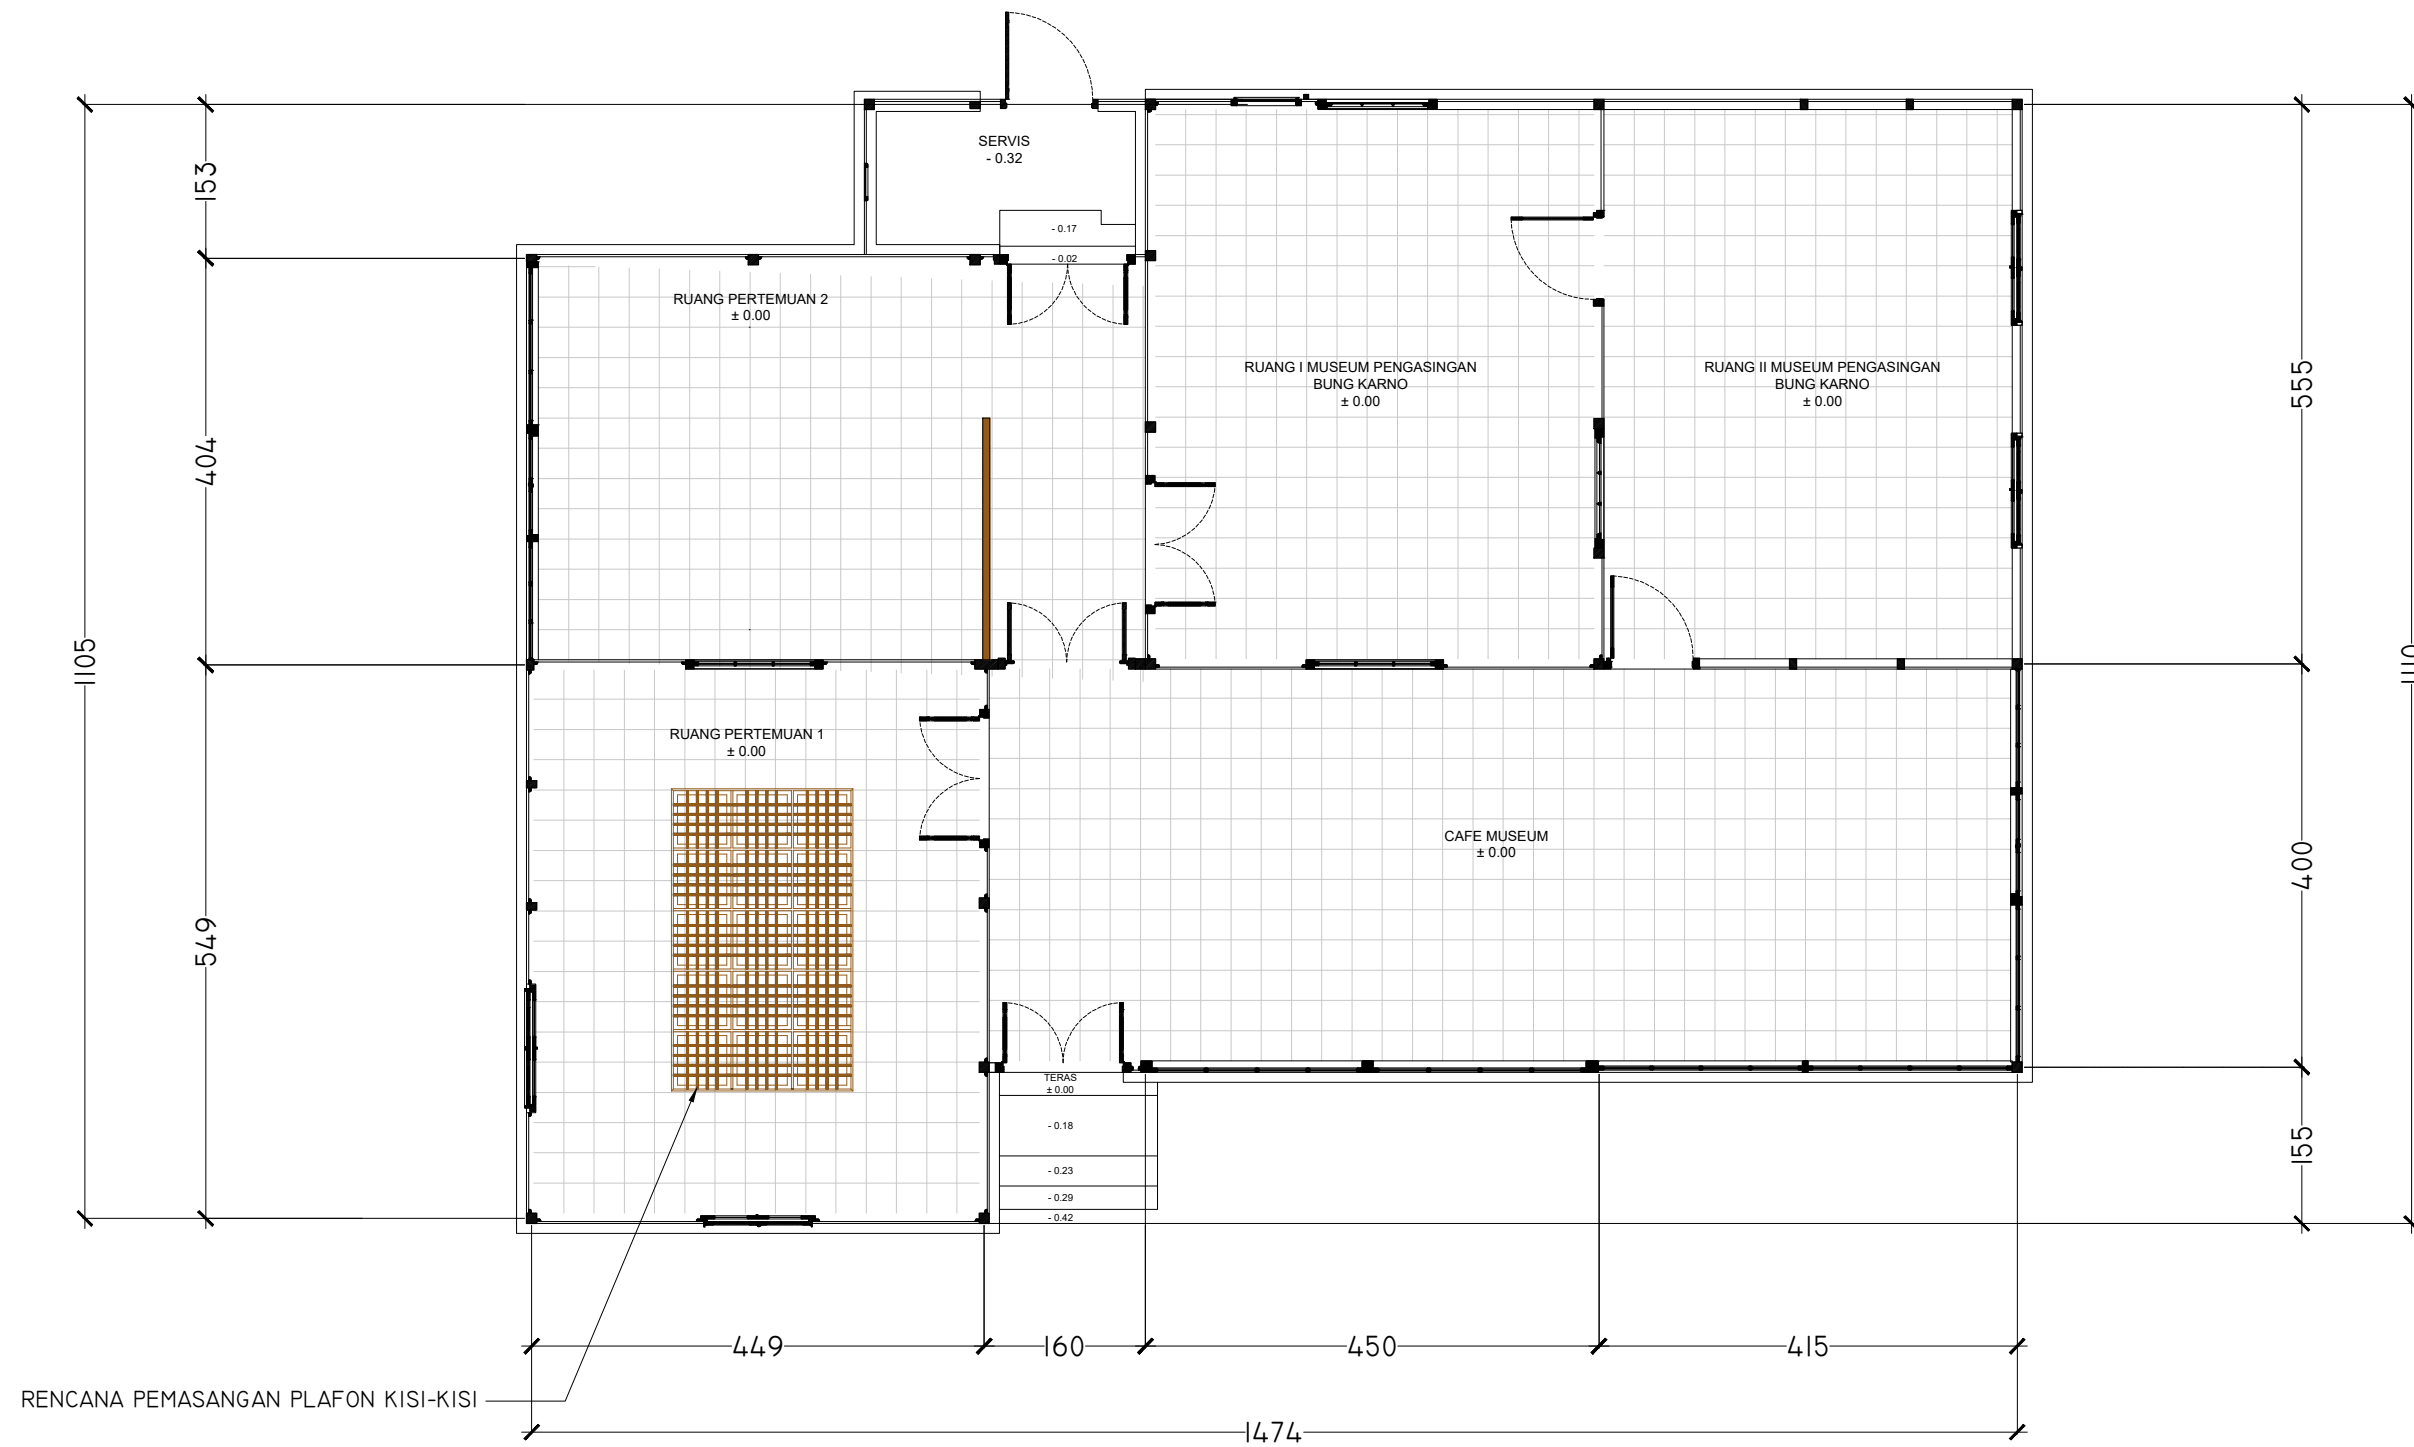


DENAH PEMASANGAN PLAFOND KISI-KISI (RENCANA)
SKALA 1 : 75


GAMBAR PERENCANAAN

Proyek	PELESTARIAN / ADAPTIVE REUSE MESS SEMPURNA BERASTAGI		
Lokasi	JL. LAU GUMBA, SEMPAJAYA KEC. BERASTAGI, KAB. KARO		
Judul	DENAH PEMASANGAN PLAFOND KISI-KISI (RENCANA)		


Skala	Tanggal	Jumlah Lembar	Halaman
1 : 75		75	66

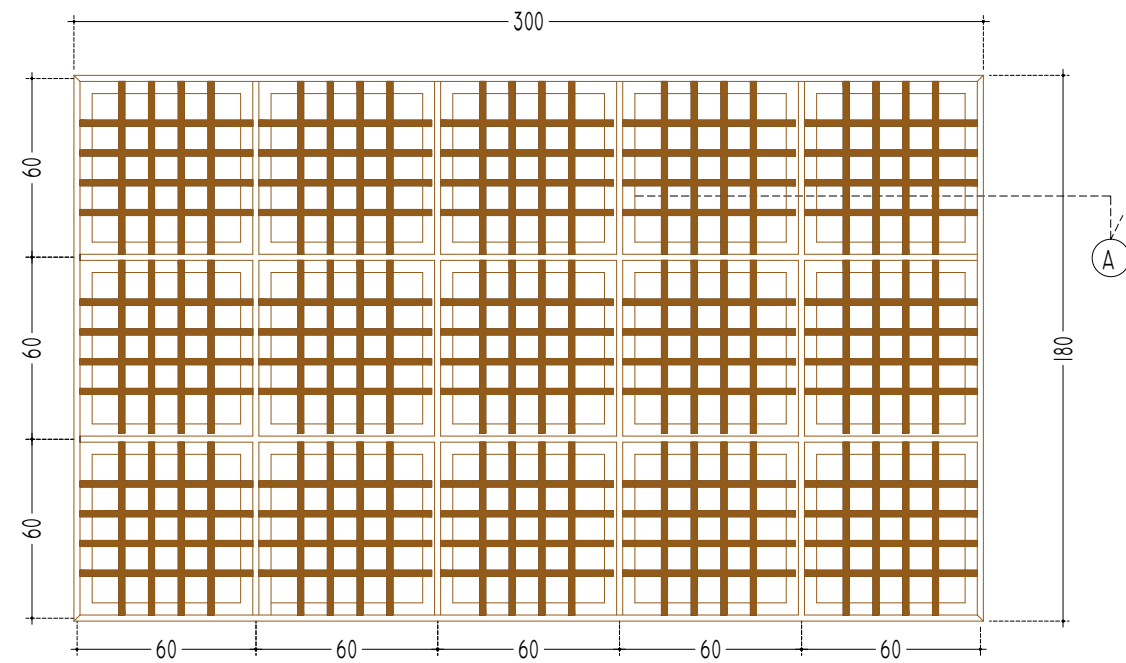

TAMPAK BAWAH

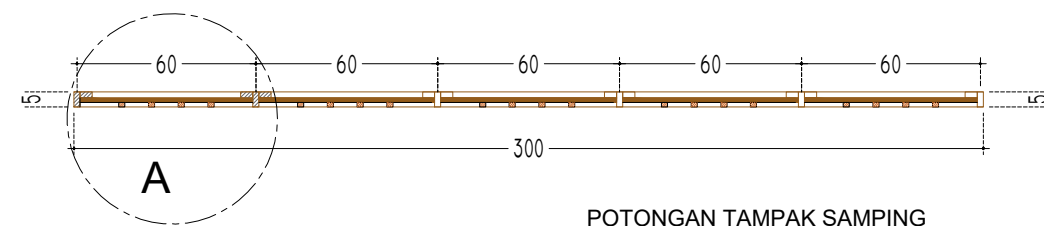

POTONGAN TAMPAK SAMPING

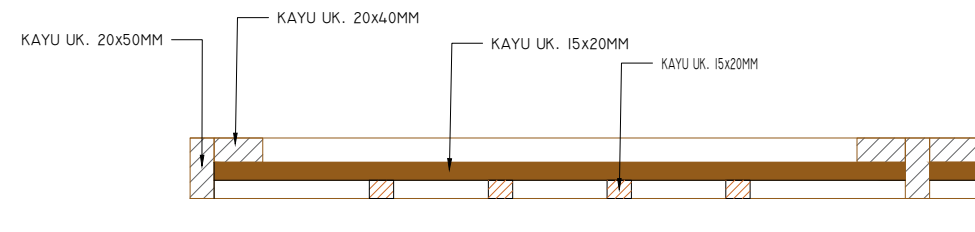

DETAIL A


GAMBAR PERENCANAAN

Proyek
PELESTARIAN / ADAPTIVE REUSE
MESS SEMPURNA BERASTAGI




Lokasi
JL. LAU GUMBA, SEMPAJAYA
KEC. BERASTAGI, KAB. KARO

Judul
PLAFOND KISI-KISI RUANG PERTEMUAN 1
(Rencana)

Skala	Tanggal	Jumlah Lembar	Halaman
1 : 25		75	67

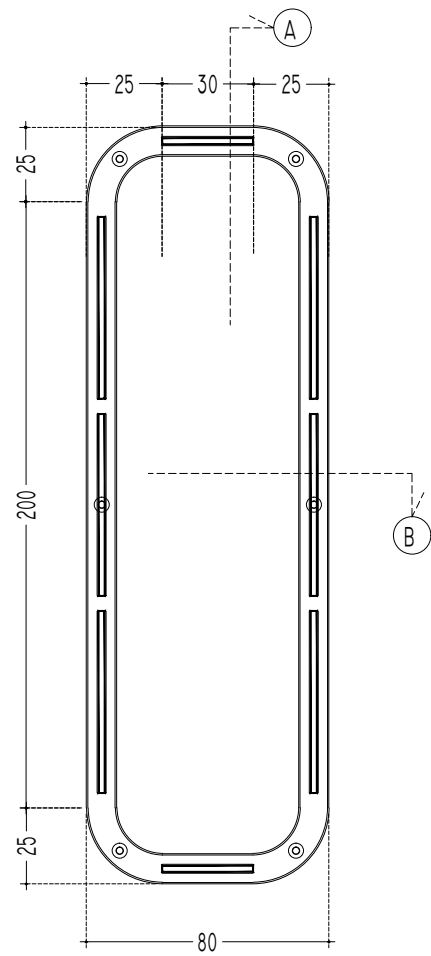

LAMPU GANTUNG - RANGKA PLAT ALUMINIUM

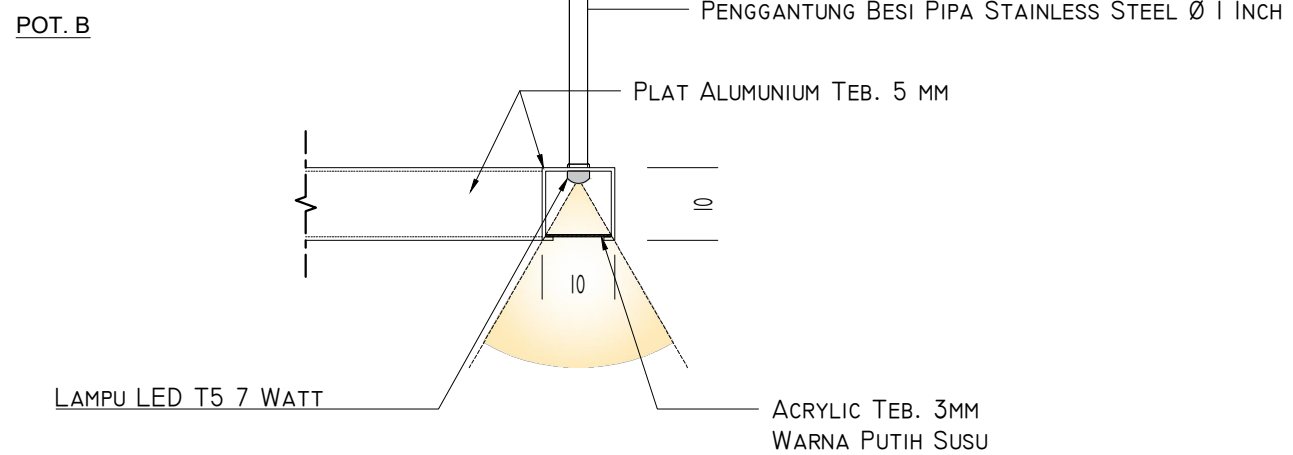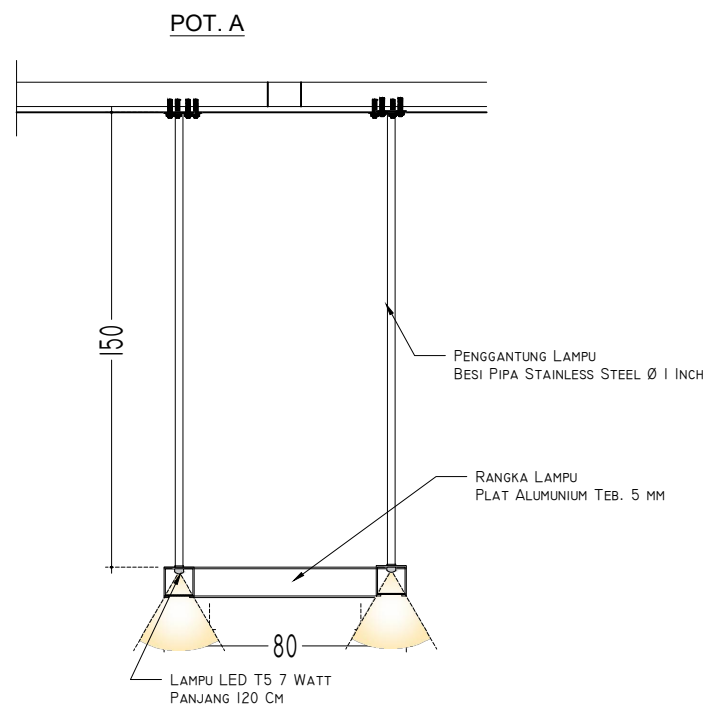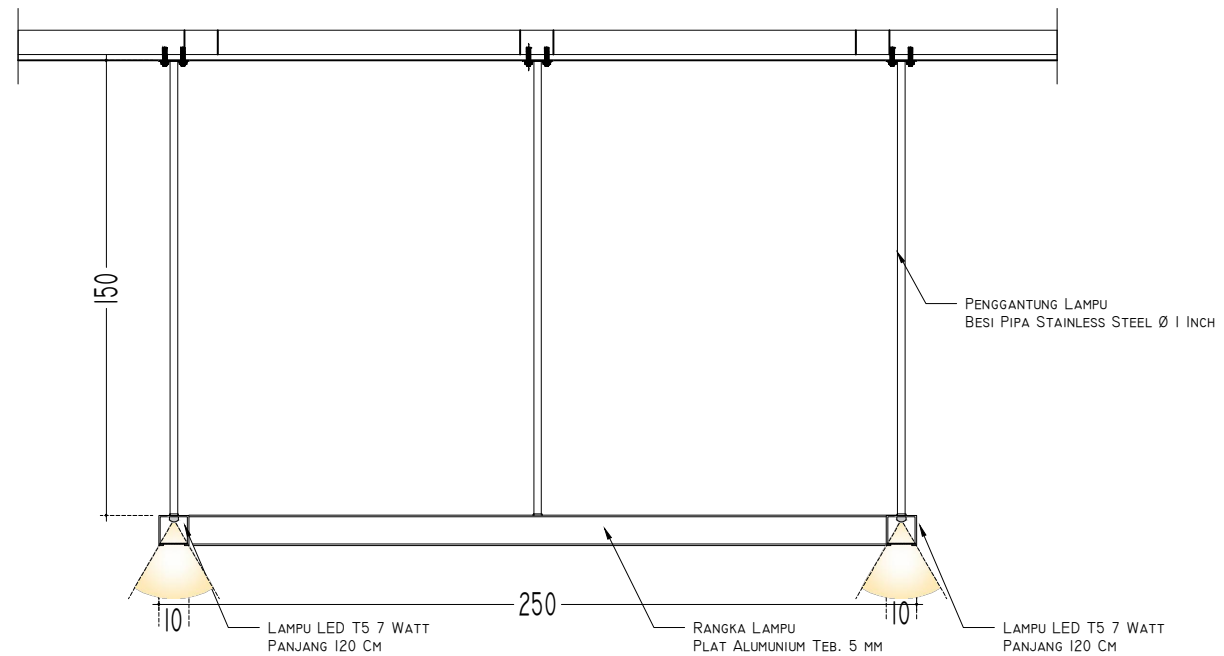

DETAIL - LAMPU GANTUNG



GAMBAR PERENCANAAN

Proyek
 PELESTARIAN / ADAPTIVE REUSE
 MESS SEMPURNA BERASTAGI

Lokasi
 JL. LAU GUMBA, SEMPAJAYA
 KEC. BERASTAGI, KAB. KARO

Judul
 LAMPU GANTUNG RUANG PERTEMUAN 2
 (Rencana)

Skala	Tanggal	Jumlah Lembar	Halaman
1 : 25		75	68

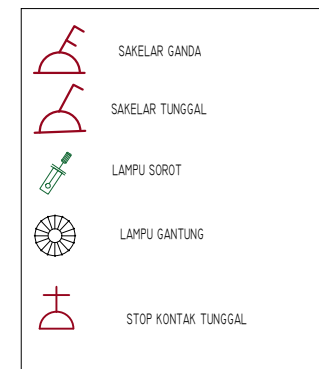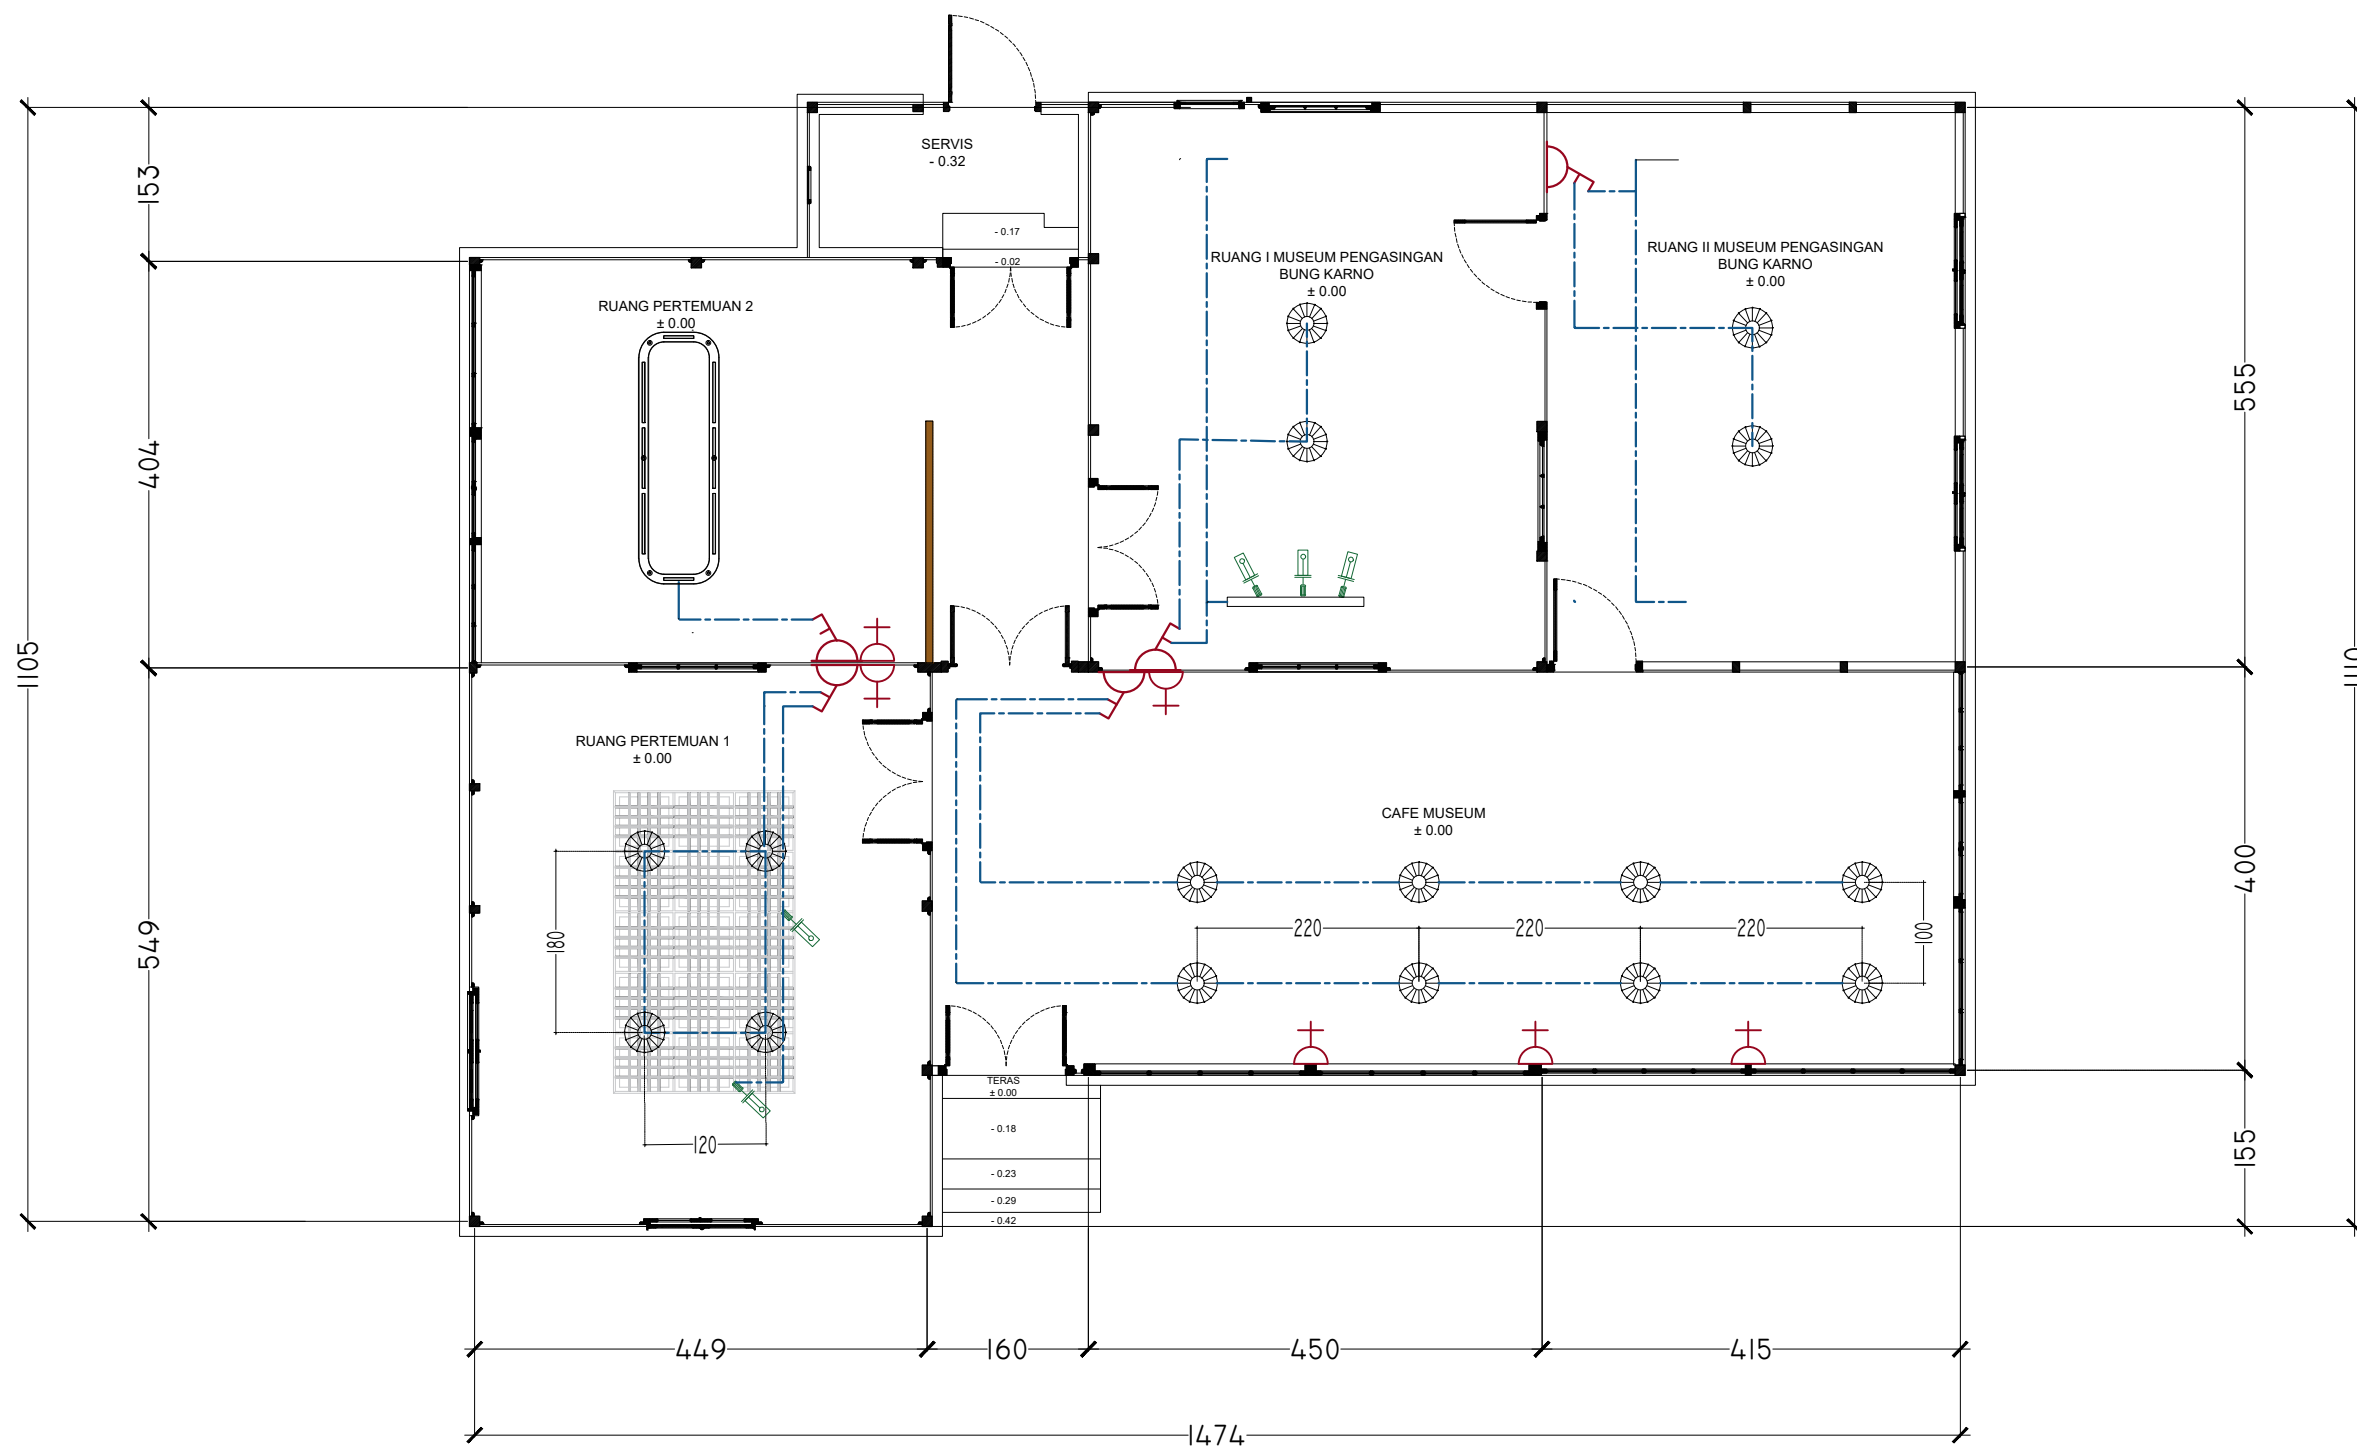

GAMBAR PERENCANAAN

Proyek
PELESTARIAN / ADAPTIVE REUSE
MESS SEMPURNA BERASTAGI

Lokasi
JL. LAU GUMBA, SEMPAJAYA
KEC. BERASTAGI, KAB. KARO

Judul
DENAH INSTALASI LISTRIK
(RENCANA)

Skala	Tanggal	Jumlah Lembar	Halaman
1 : 75		75	69



VIEW RUANG CAFE



PEMERINTAH PROVINSI SUMATERA UTARA
 BIRO UMUM SEKRETARIAT DAERAH
 PROVINSI SUMATERA UTARA

GAMBAR PERENCANAAN

Proyek
 PELESTARIAN / ADAPTIVE REUSE
 MESS SEMPURNA BERASTAGI

Lokasi
 JL. LAU GUMBA, SEMPAJAYA
 KEC. BERASTAGI, KAB. KARO

Judul
 VIEW RUANG CAFE
 (RENCANA)

Skala	Tanggal	Jumlah Lembar	Halaman
NTS		75	70



VIEW RUANG CAFE



PEMERINTAH PROVINSI SUMATERA UTARA
 BIRO UMUM SEKRETARIAT DAERAH
 PROVINSI SUMATERA UTARA

GAMBAR PERENCANAAN

Proyek

PELESTARIAN / ADAPTIVE REUSE
 MESS SEMPURNA BERASTAGI


Lokasi

JL. LAU GUMBA, SEMPAJAYA
 KEC. BERASTAGI, KAB. KARO

Judul

VIEW RUANG CAFE
 (RENCANA)

Skala	Tanggal	Jumlah Lembar	Halaman
NTS		75	71

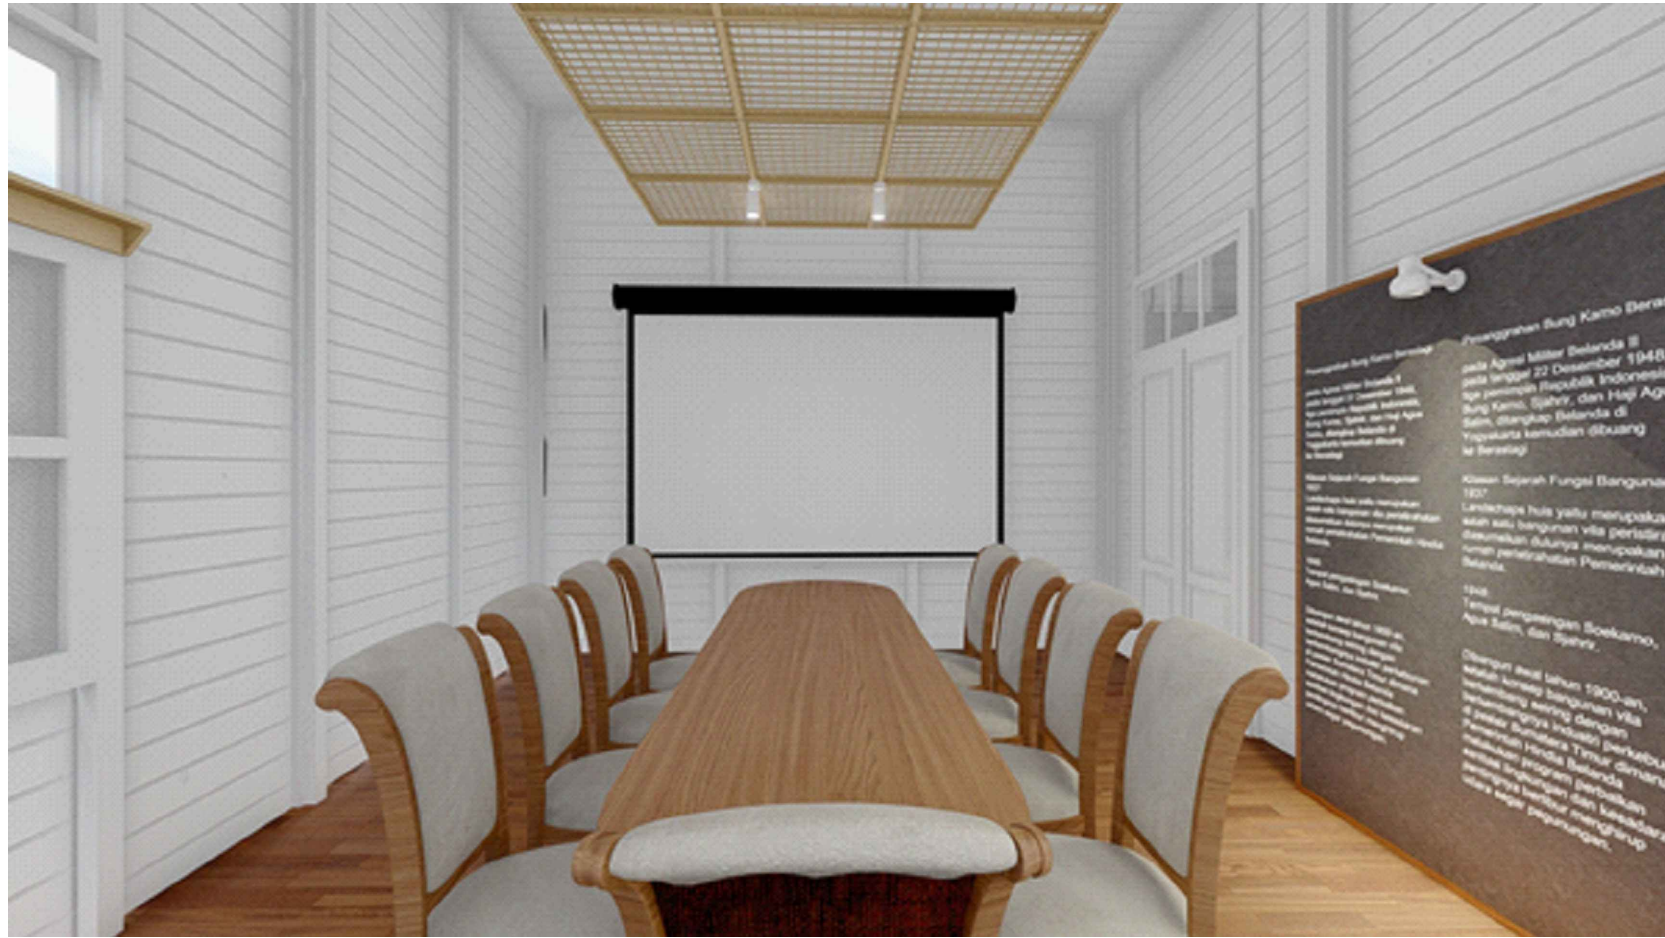

VIEW RUANG PERTEMUAN I



PEMERINTAH PROVINSI SUMATERA UTARA
 BIRO UMUM SEKRETARIAT DAERAH
 PROVINSI SUMATERA UTARA

GAMBAR PERENCANAAN

Proyek
 PELESTARIAN / ADAPTIVE REUSE
 MESS SEMPURNA BERASTAGI

Lokasi
 JL. LAU GUMBA, SEMPAJAYA
 KEC. BERASTAGI, KAB. KARO

Judul
 VIEW RUANG PERTEMUAN 1
 (RENCANA)

Skala	Tanggal	Jumlah Lembar	Halaman
NTS		75	72



PEMERINTAH PROVINSI SUMATERA UTARA
BIRO UMUM SEKRETARIAT DAERAH
PROVINSI SUMATERA UTARA



VIEW RUANG PERTEMUAN 2

GAMBAR PERENCANAAN

Proyek

PELESTARIAN / ADAPTIVE REUSE
MESS SEMPURNA BERASTAGI



Lokasi

JL. LAU GUMBA, SEMPAJAYA
KEC. BERASTAGI, KAB. KARO

Judul

VIEW RUANG PERTEMUAN 2
(RENCANA)

Skala	Tanggal	Jumlah Lembar	Halaman
NTS		75	73

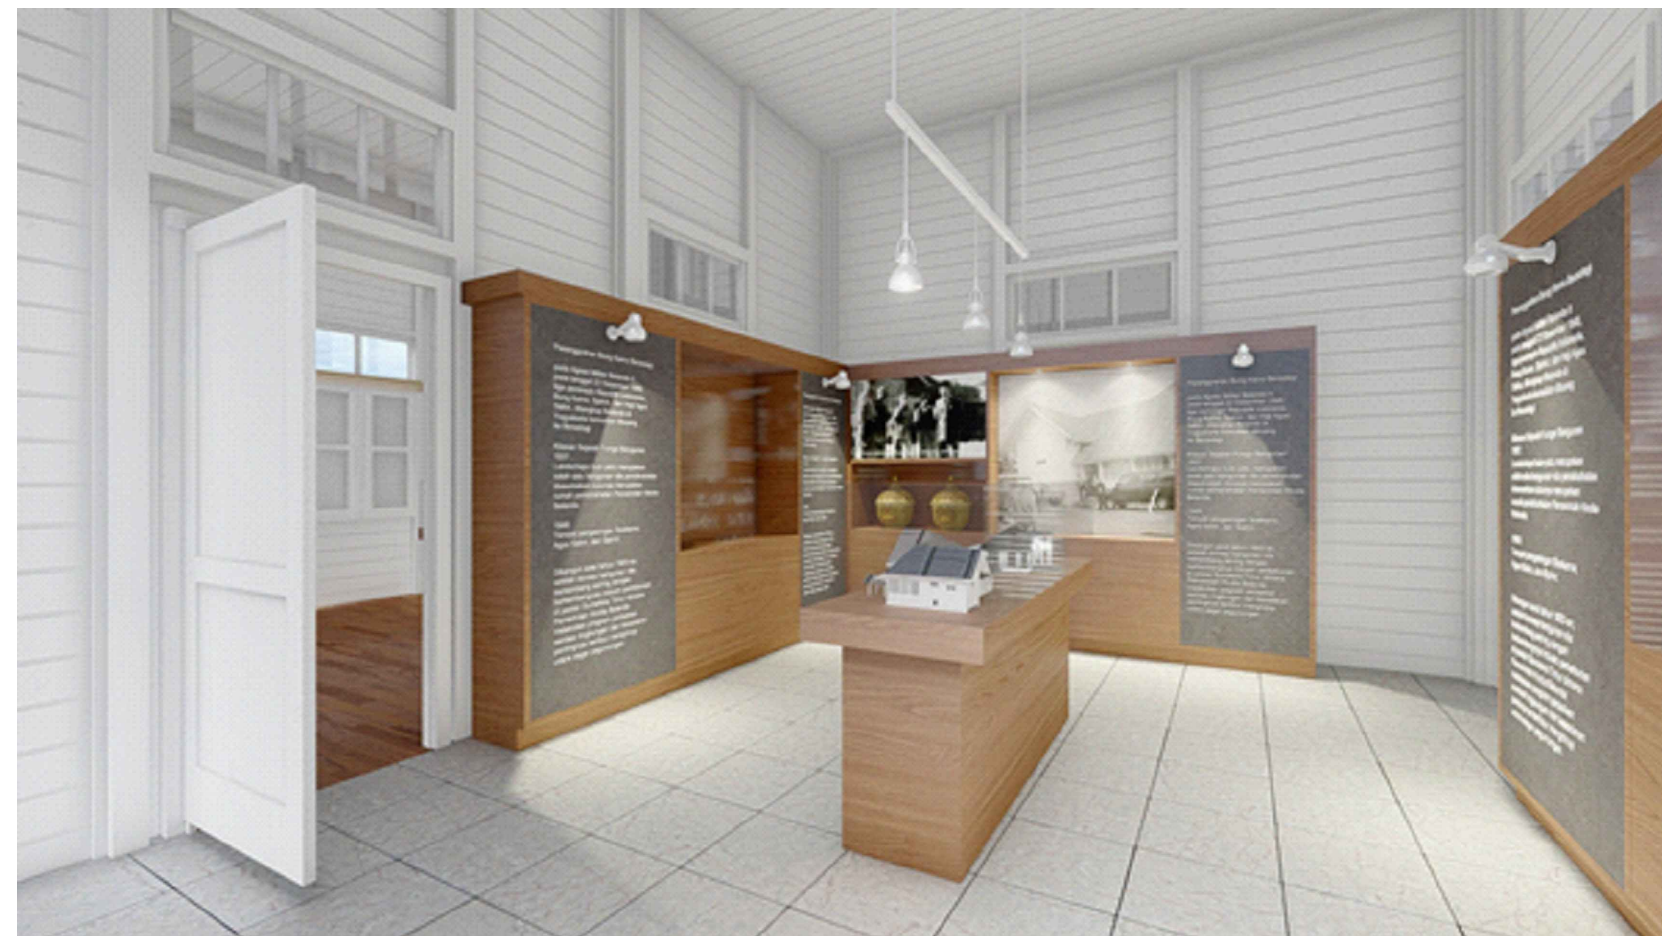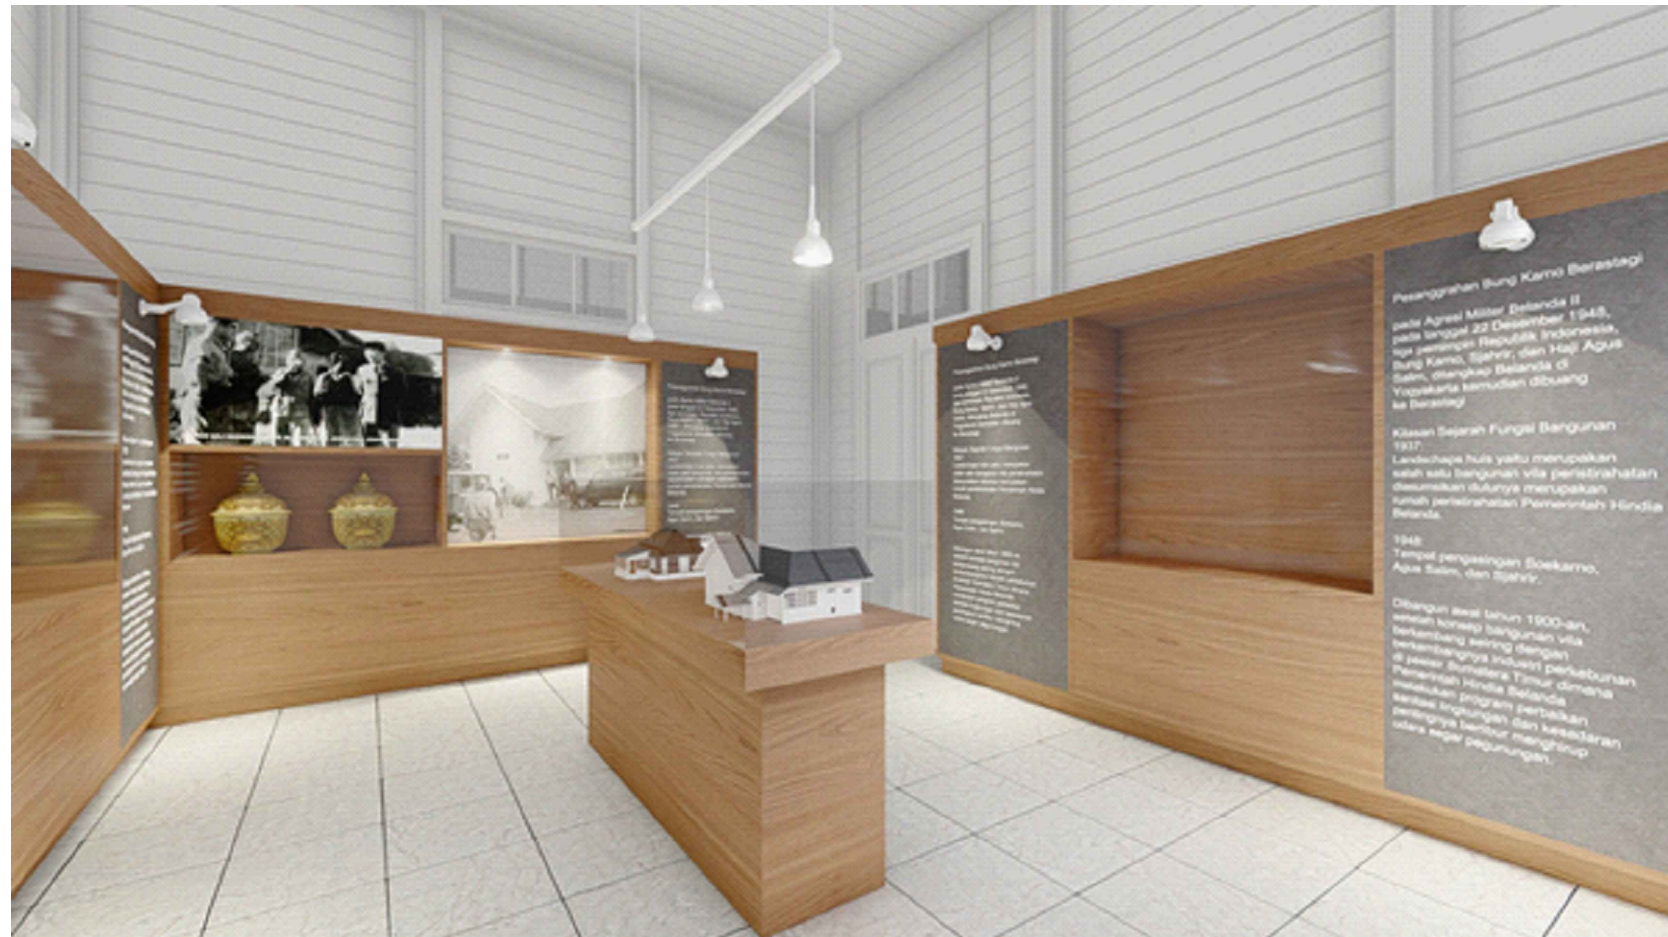

VIEW RUANG I MUSEUM PENGASINGAN BUNG KARNO



PEMERINTAH PROVINSI SUMATERA UTARA
 BIRO UMUM SEKRETARIAT DAERAH
 PROVINSI SUMATERA UTARA


GAMBAR PERENCANAAN

Proyek	PELESTARIAN / ADAPTIVE REUSE MESS SEMPURNA BERASTAGI		
Lokasi	JL. LAU GUMBA, SEMPAJAYA KEC. BERASTAGI, KAB. KARO		
Judul	VIEW RUANG I MUSEUM PENGASINGAN BUNG KARNO (RENCANA)		

Skala	Tanggal	Jumlah Lembar	Halaman
NTS		75	74



PEMERINTAH PROVINSI SUMATERA UTARA
 BIRO UMUM SEKRETARIAT DAERAH
 PROVINSI SUMATERA UTARA

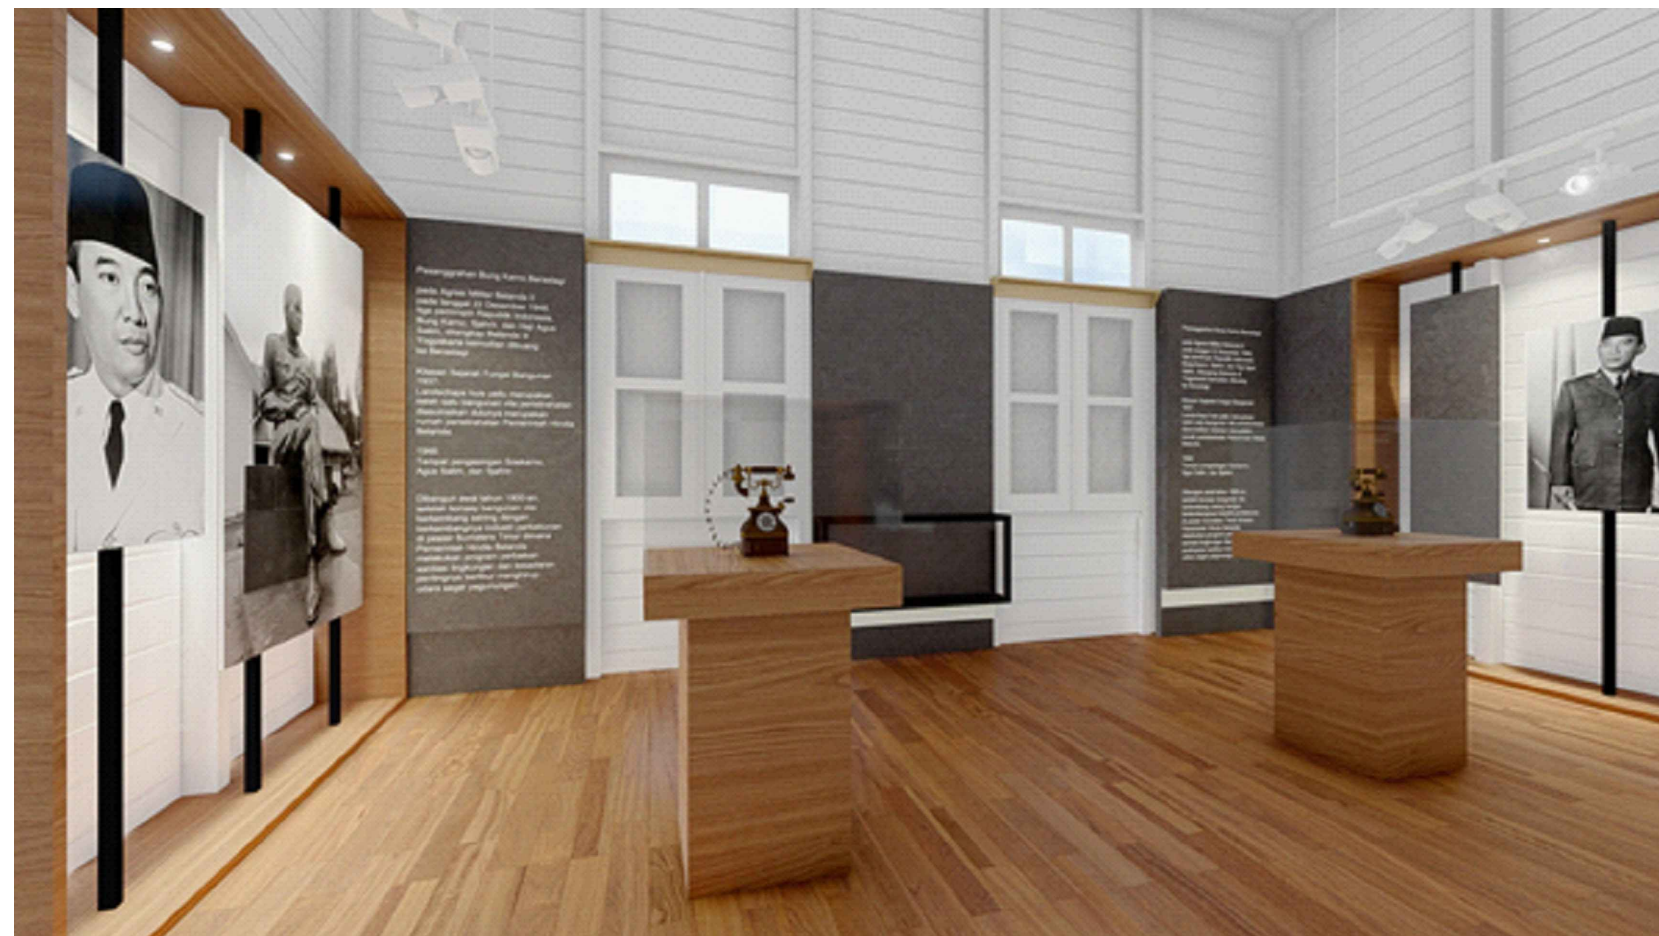

VIEW RUANG 2 MUSEUM PENGASINGAN BUNG KARNO


GAMBAR PERENCANAAN

Proyek
 PELESTARIAN / ADAPTIVE REUSE
 MESS SEMPURNA BERASTAGI

Lokasi
 JL. LAU GUMBA, SEMPAJAYA
 KEC. BERASTAGI, KAB. KARO

Judul
 VIEW RUANG 2 MUSEUM PENGASINGAN BUNG KARNO
 (RENCANA)

Skala	Tanggal	Jumlah Lembar	Halaman
NTS		75	75

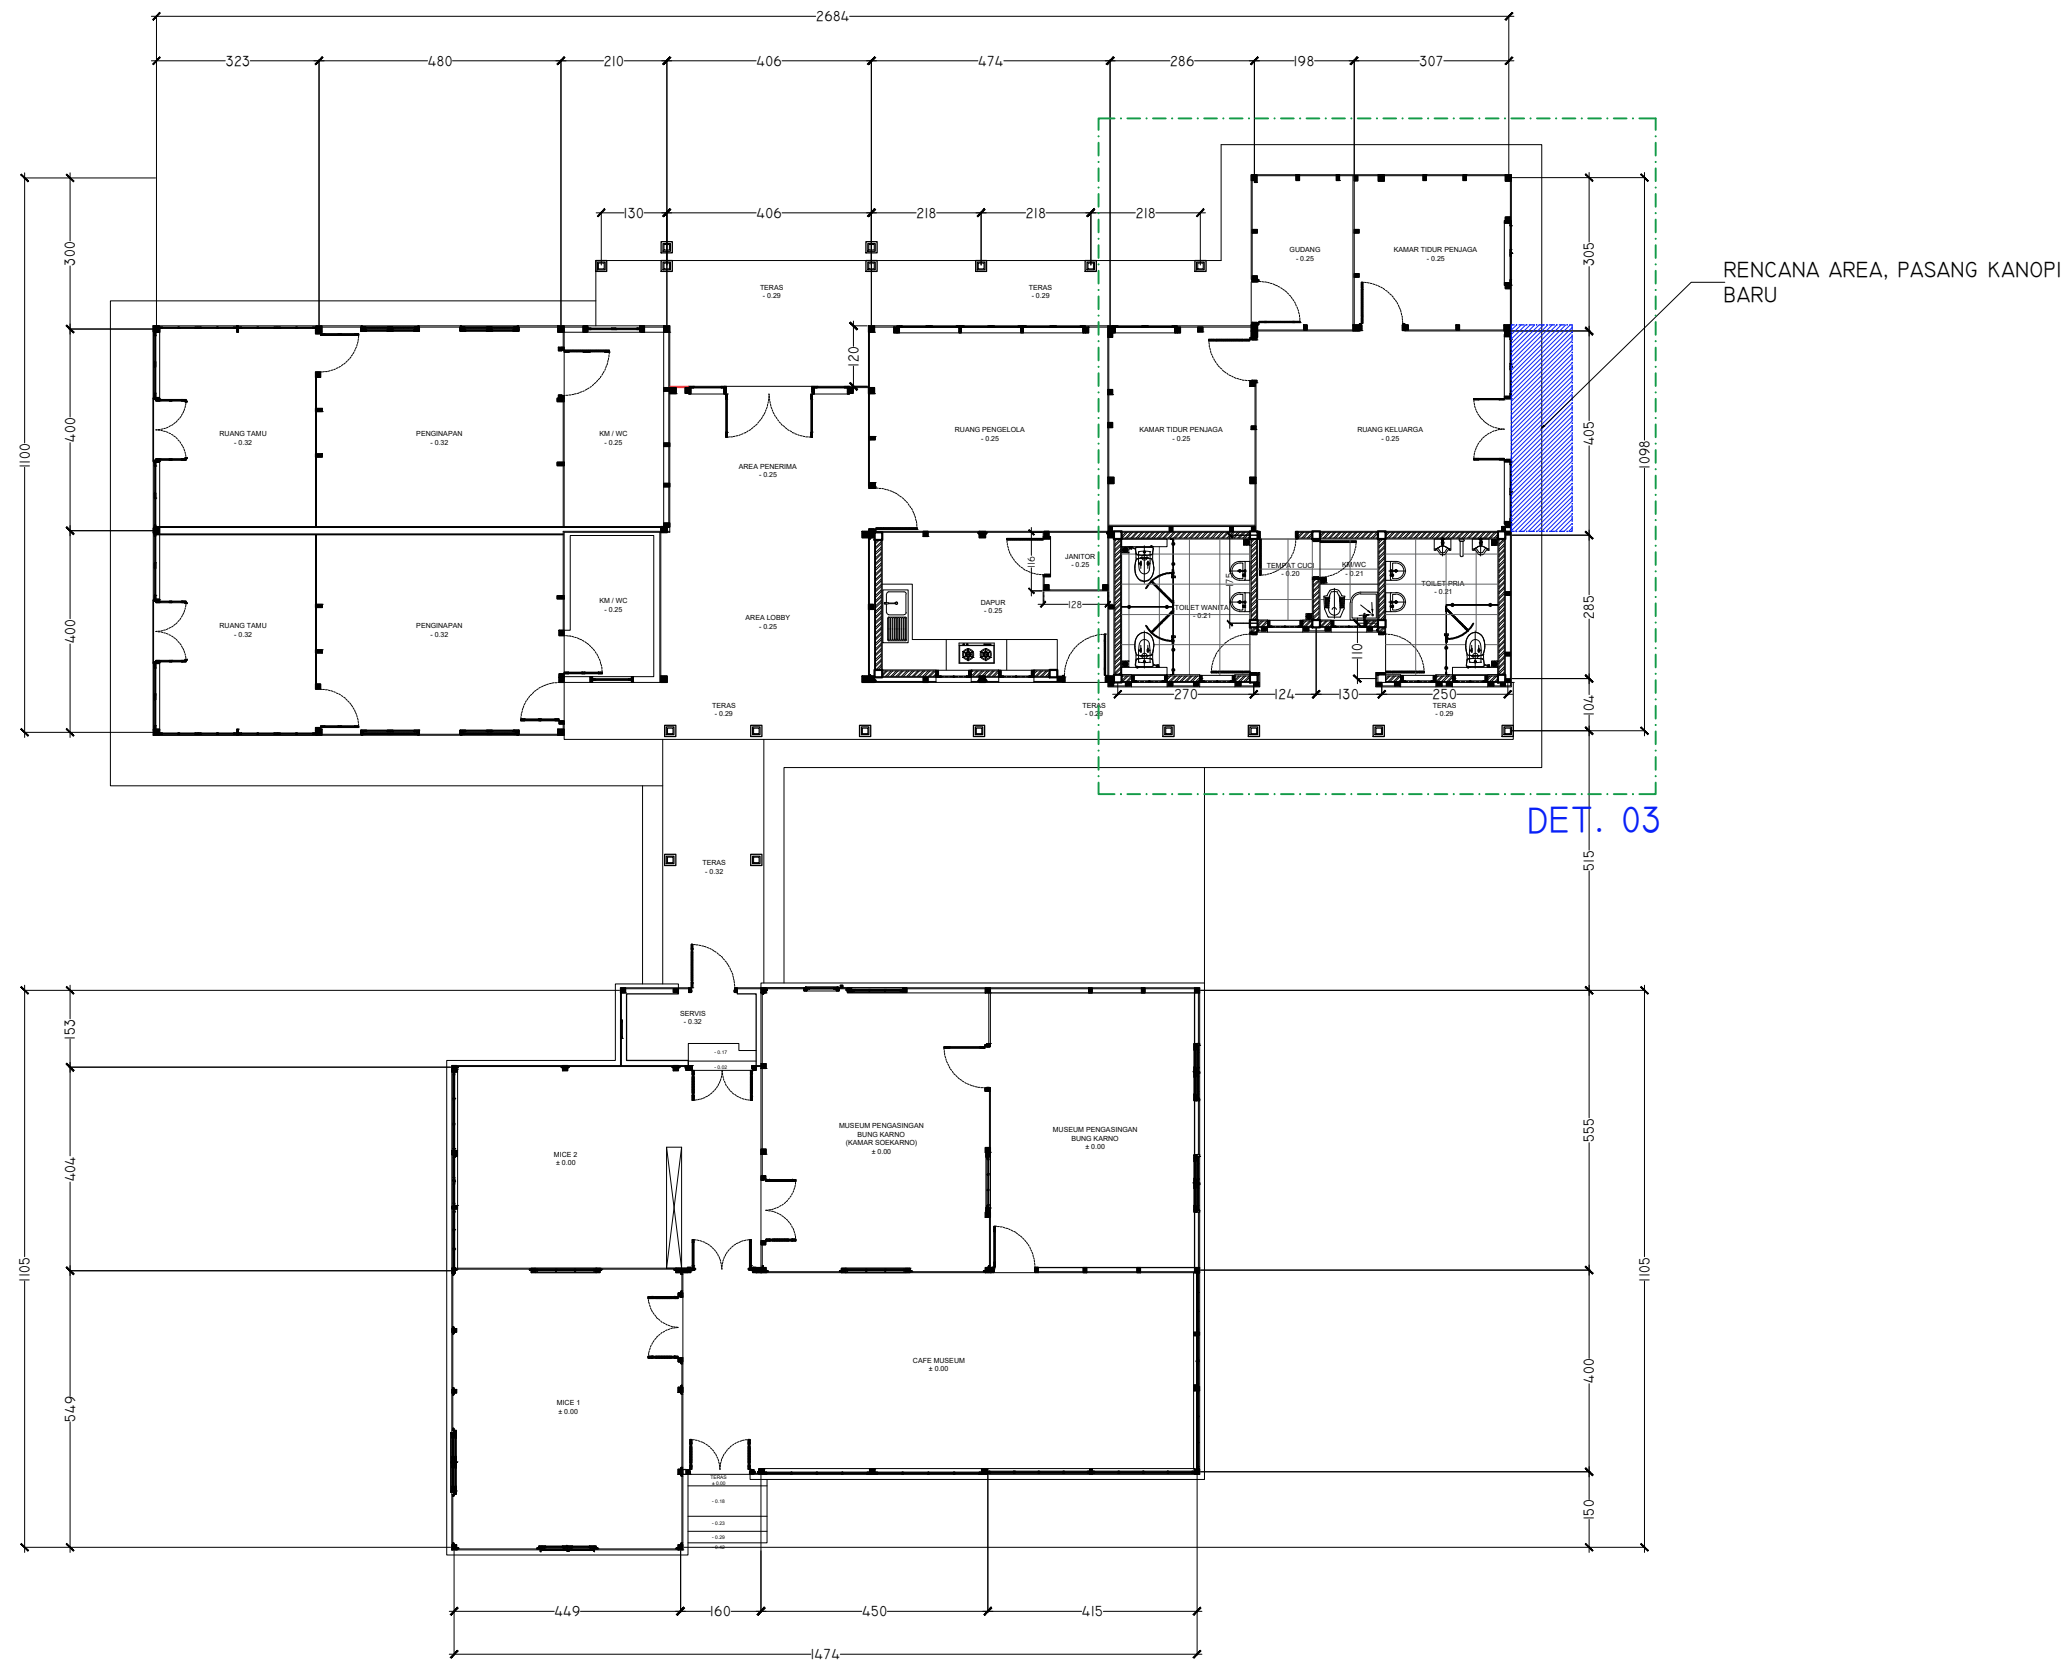

DENAH MESS SOEKARNO, AREA PASANG KANOPI BARU (RENCANA)

SKALA 1 : 150


GAMBAR PERENCANAAN

Proyek
 PELESTARIAN / ADAPTIVE REUSE
 MESS SEMPURNA BERASTAGI


Lokasi
 JL. LAU GUMBA, SEMPAJAYA
 KEC. BERASTAGI, KAB. KARO

Judul
 DENAH MESS SOEKARNO
 AREA PASANG KANOPI BARU (RENCANA)

Skala	Tanggal	Jumlah Lembar	Halaman
1 : 150		75	75_A

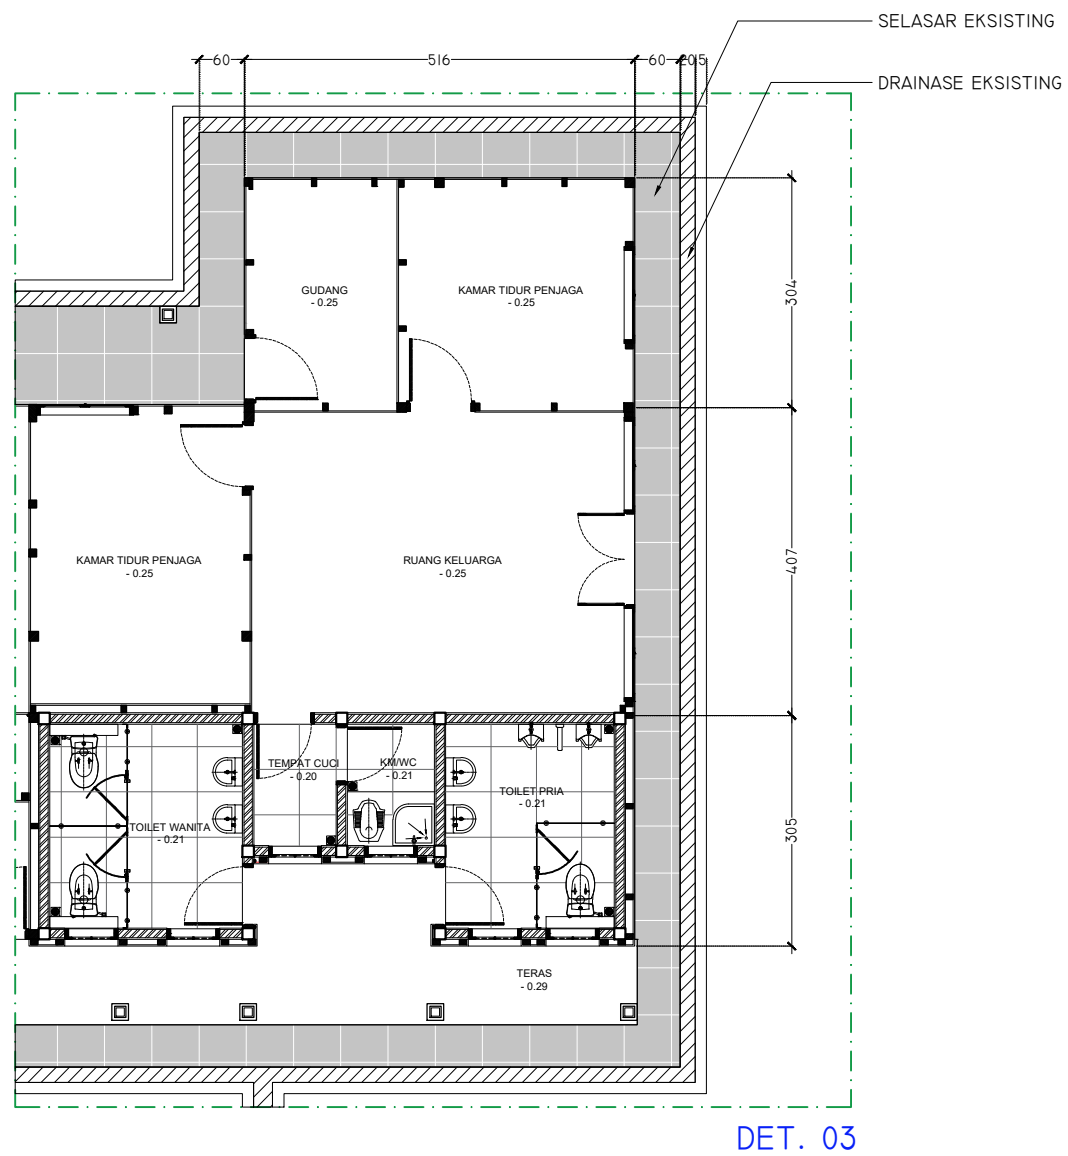

DET. 03

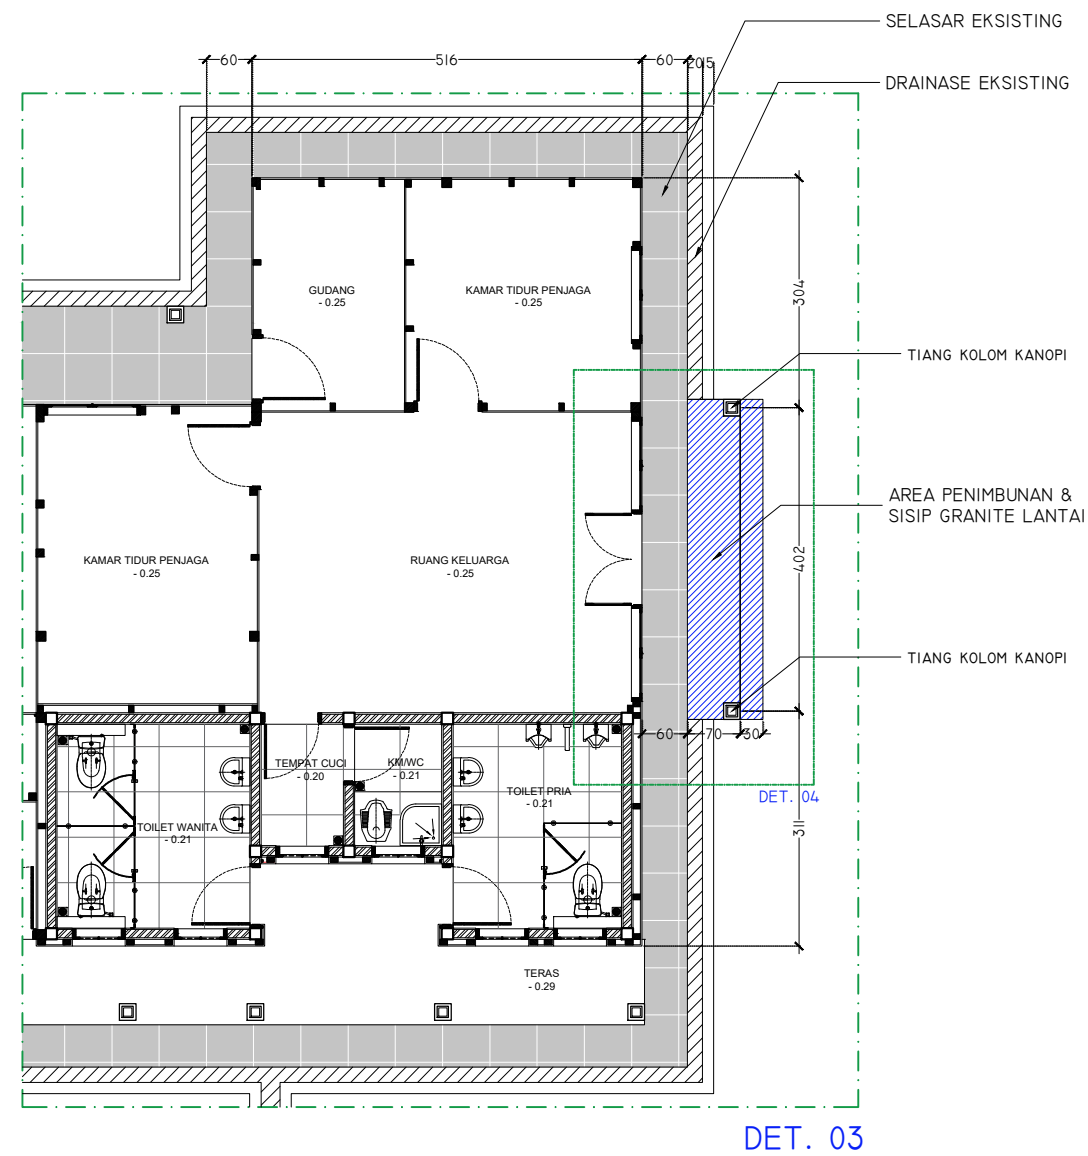

DET. 03

DENAH (DET.03) MESS SOEKARNO (EKSTING)
 SKALA 1 : 100

DENAH (DET.03) MESS SOEKARNO (RENCANA)
 SKALA 1 : 100


GAMBAR PERENCANAAN

Proyek
 PELESTARIAN / ADAPTIVE REUSE
 MESS SEMPURNA BERASTAGI

Lokasi
 JL. LAU GUMBA, SEMPAJAYA
 KEC. BERASTAGI, KAB. KARO

Judul
 DENAH (DET.03) MESS SOEKARNO
 (EKSTING & RENCANA)


Skala	Tanggal	Jumlah Lembar	Halaman
1 : 100		75	75_B

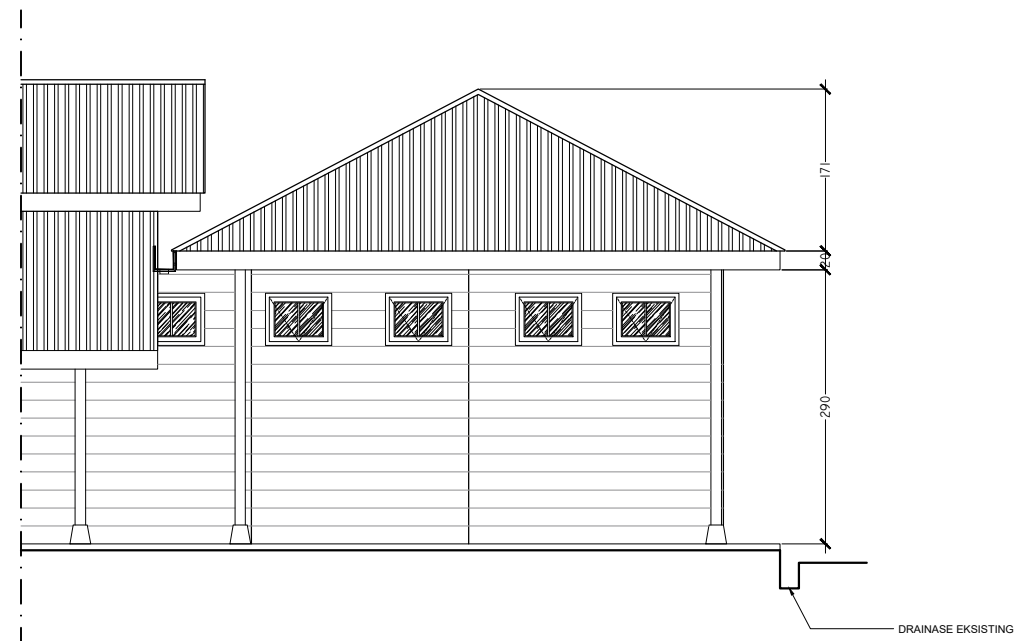


TAMPAK DEPAN MESS SOEKARNO BANGUNAN BELAKANG (EKSISTING)
 SKALA 1 : 80



TAMPAK SAMPING MESS SOEKARNO BANGUNAN BELAKANG (EKSISTING)
 SKALA 1 : 80

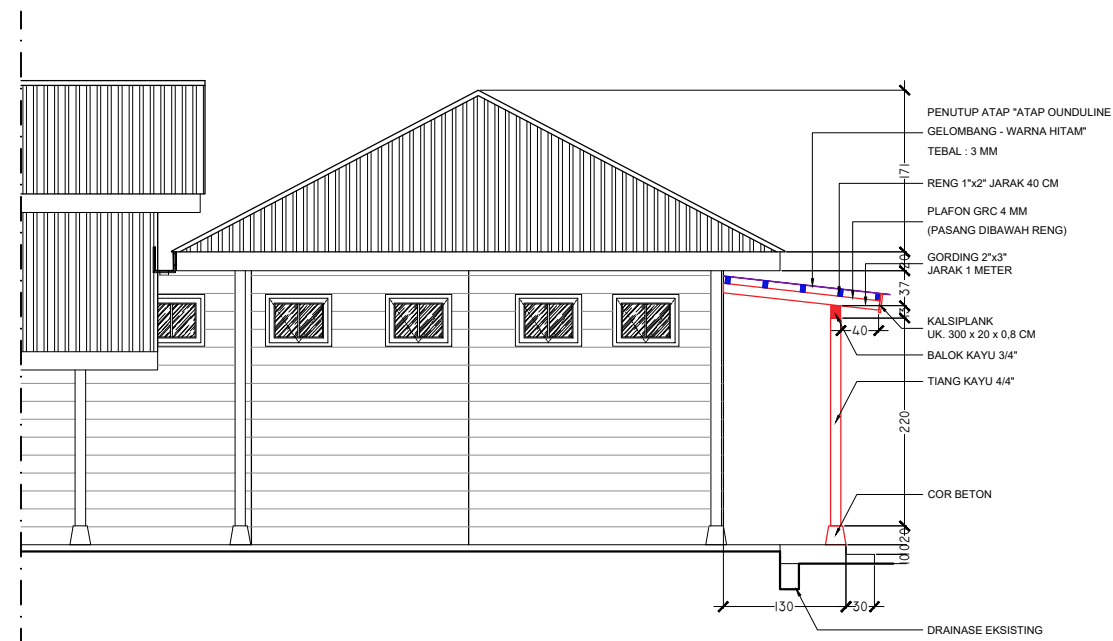

TAMPAK DEPAN MESS SOEKARNO BANGUNAN BELAKANG (RENCANA)
 SKALA 1 : 80

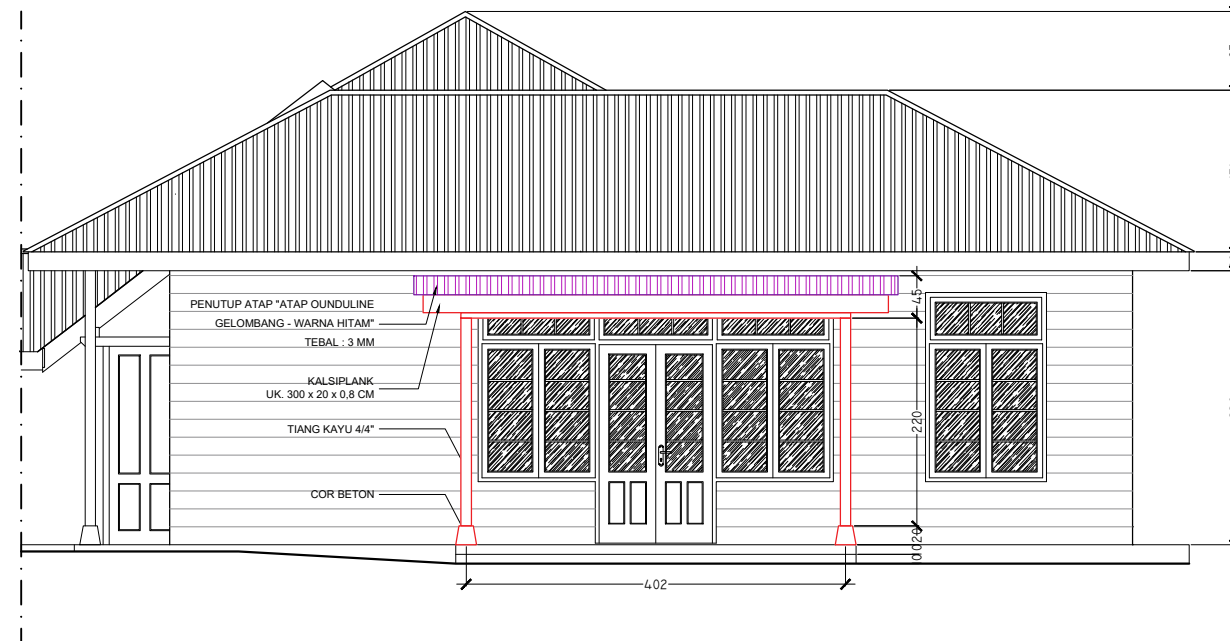

TAMPAK SAMPING MESS SOEKARNO BANGUNAN BELAKANG (RENCANA)
 SKALA 1 : 80


GAMBAR PERENCANAAN

Proyek
 PELESTARIAN / ADAPTIVE REUSE
 MESS SEMPURNA BERASTAGI

Lokasi
 JL. LAU GUMBA, SEMPAJAYA
 KEC. BERASTAGI, KAB. KARO


Judul
 TAMPAK DEPAN & SAMPING BANGUNAN BELAKANG
 MESS SOEKARNO (EKSISTING & RENCANA)

Skala	Tanggal	Jumlah Lembar	Halaman
1 : 80		75	75_C

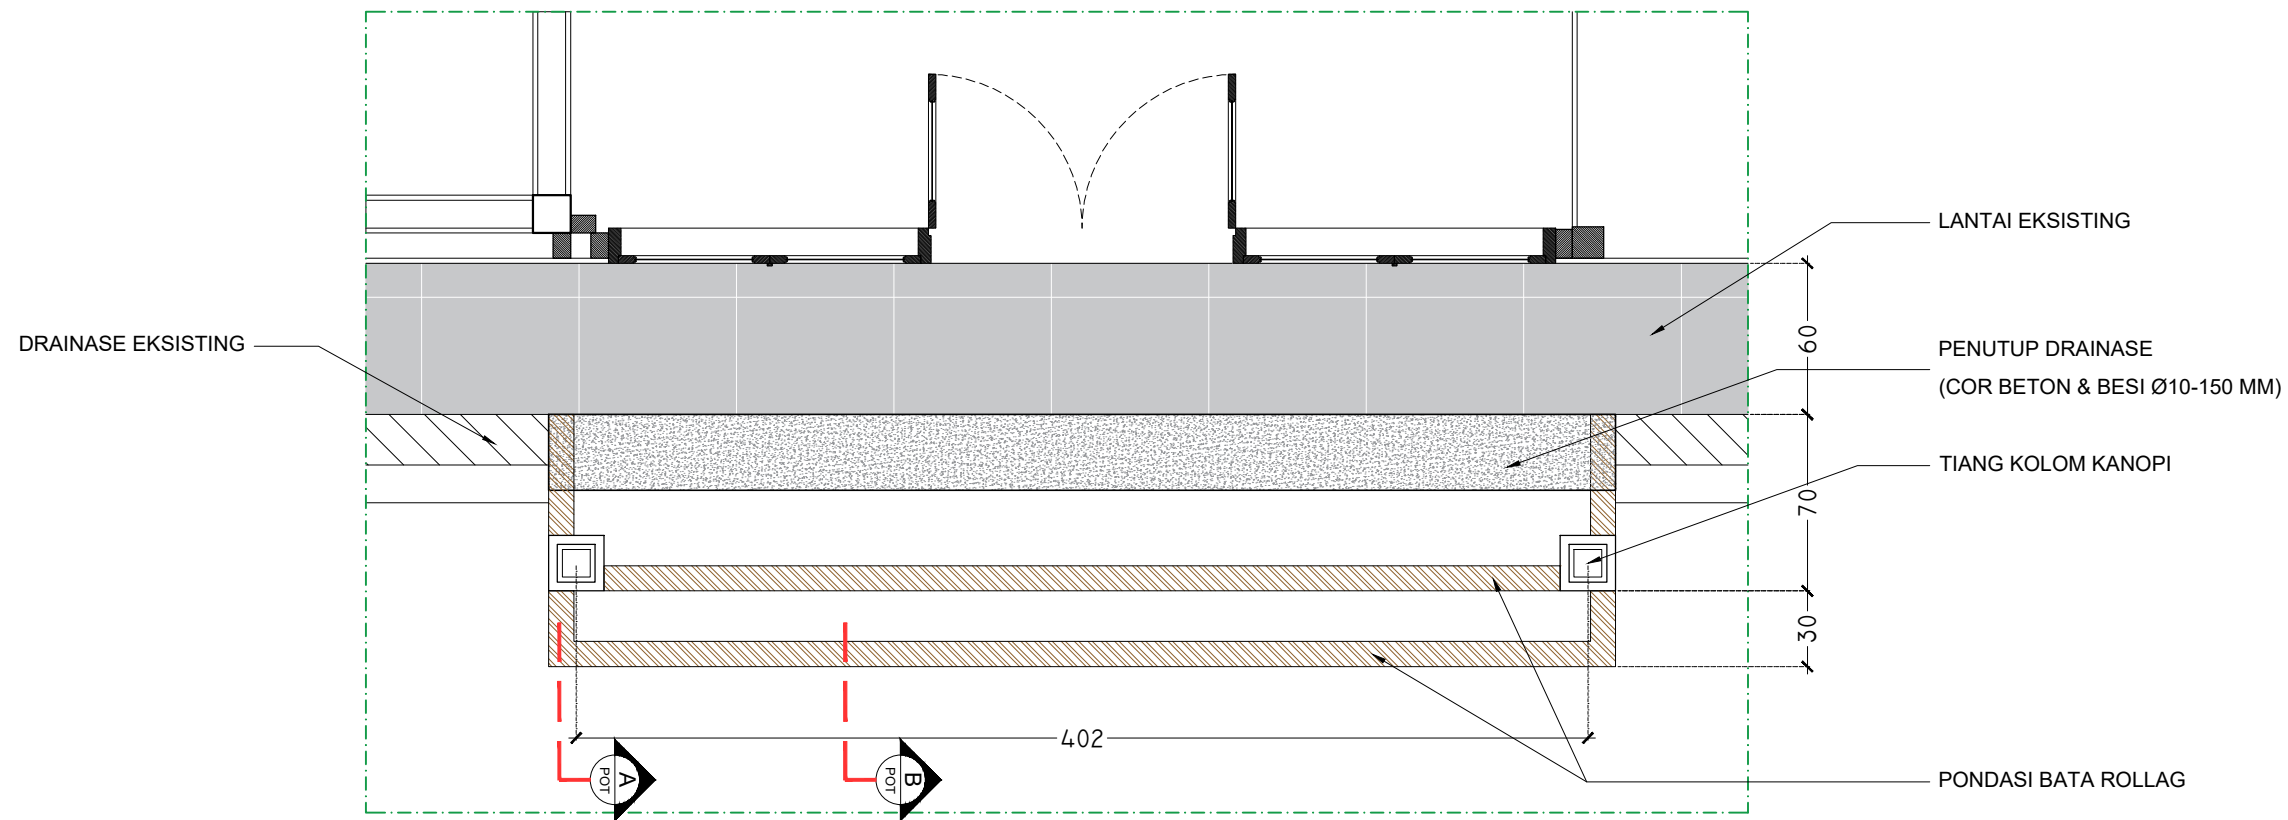

DENAH PASANG ROLLAG BATA (RENCANA)
SKALA 1 : 30

DET. 04

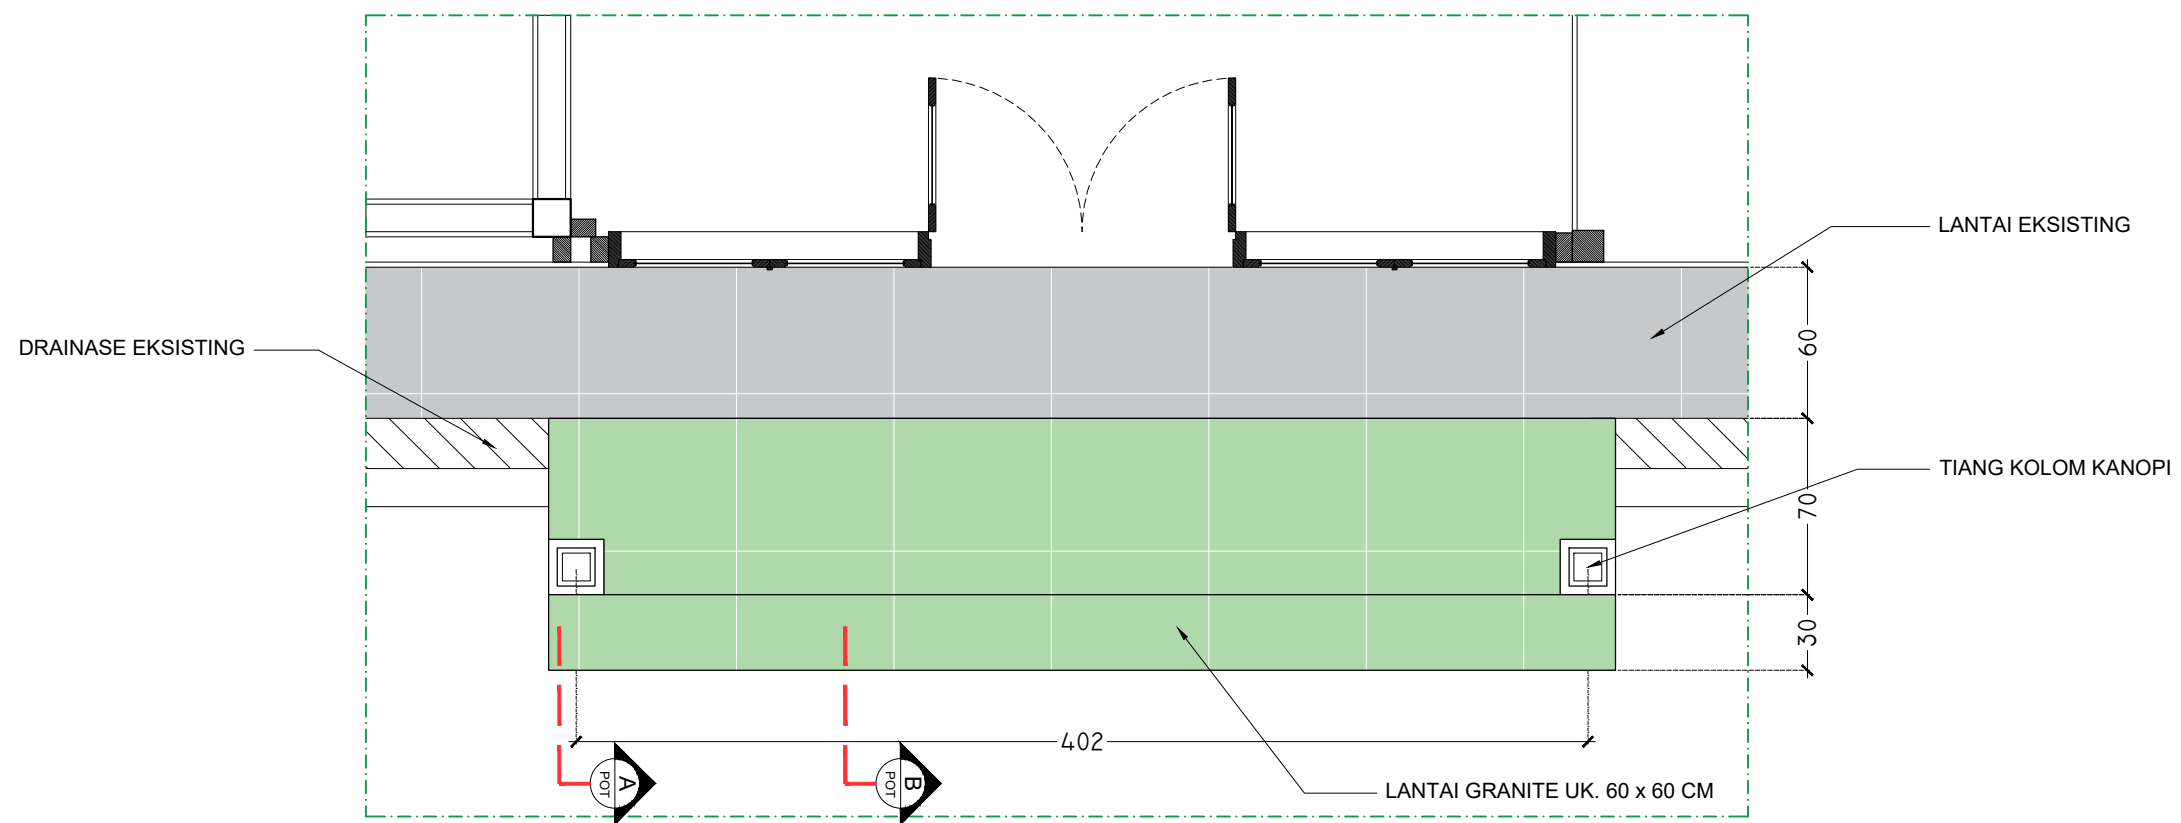

DENAH PASANG LANTAI GRANITE (RENCANA)
SKALA 1 : 30

DET. 04


GAMBAR PERENCANAAN

Proyek
PELESTARIAN / ADAPTIVE REUSE
MESS SEMPURNA BERASTAGI


Lokasi
JL. LAU GUMBA, SEMPAJAYA
KEC. BERASTAGI, KAB. KARO

Judul
DENAH PASANG ROLLAG BATA & LANTAI GRANITE
(RENCANA)

Skala	Tanggal	Jumlah Lembar	Halaman
1 : 30		75	75_D

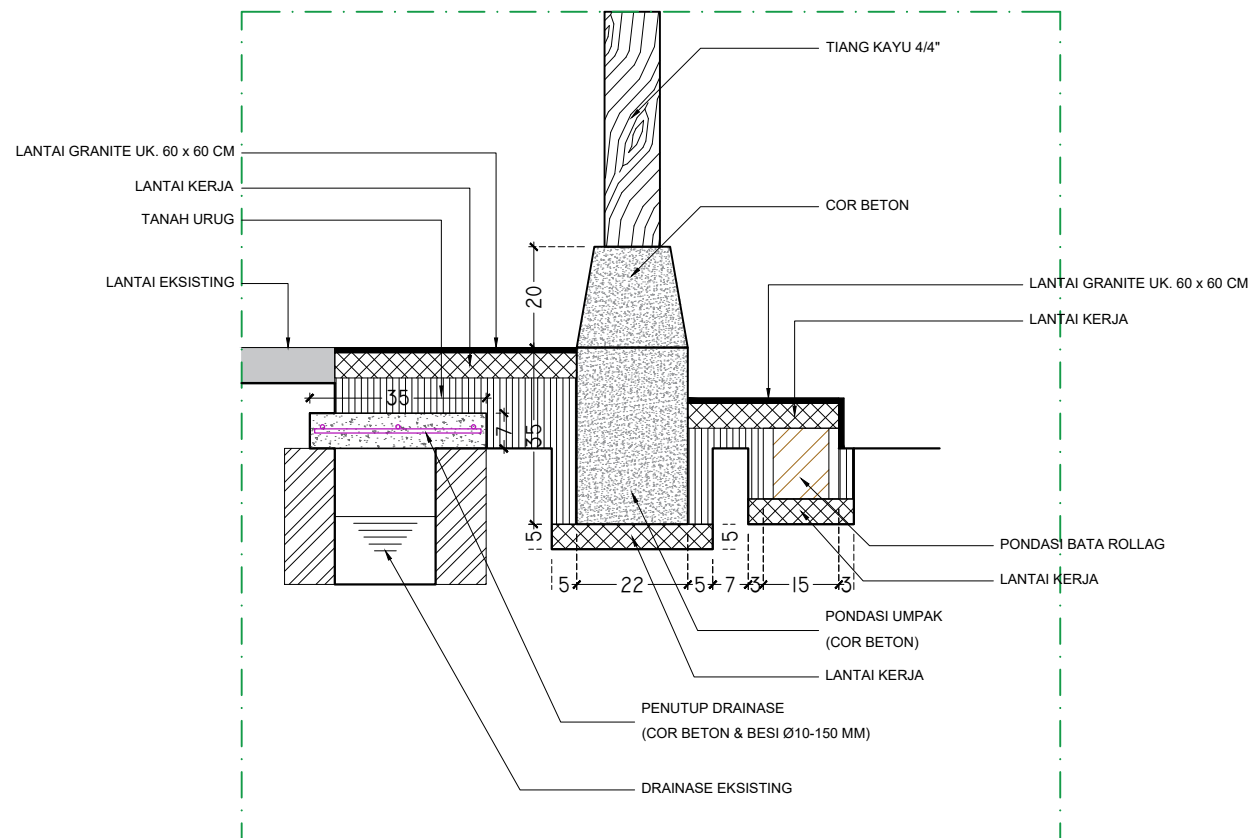

DETAIL POT. (A) (RENCANA)
SKALA 1 : 15

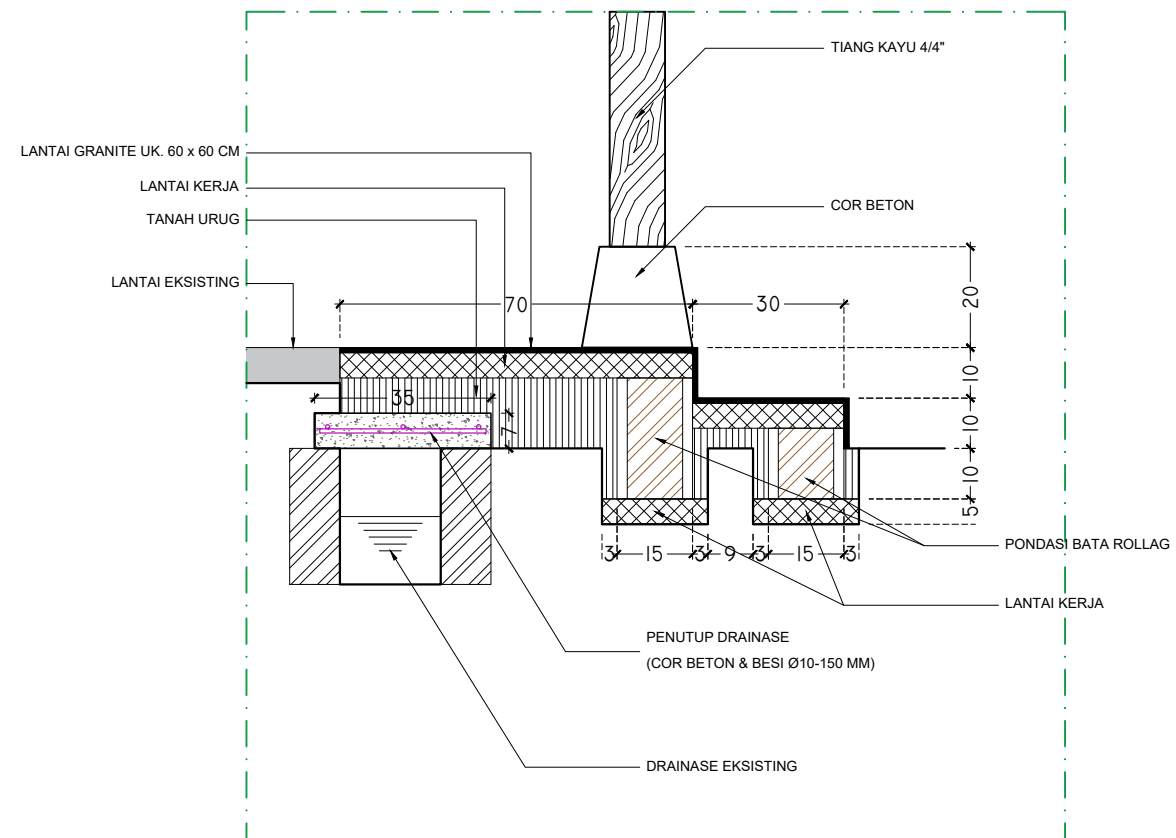

DETAIL POT. (B) (RENCANA)
SKALA 1 : 15

GAMBAR PERENCANAAN

Proyek

PELESTARIAN / ADAPTIVE REUSE
MESS SEMPURNA BERASTAGI


Lokasi

JL. LAU GUMBA, SEMPAJAYA
KEC. BERASTAGI, KAB. KARO


Judul

DETAIL POT. (A) & (B)
(RENCANA)

Skala	Tanggal	Jumlah Lembar	Halaman
1 : 15		75	75_E

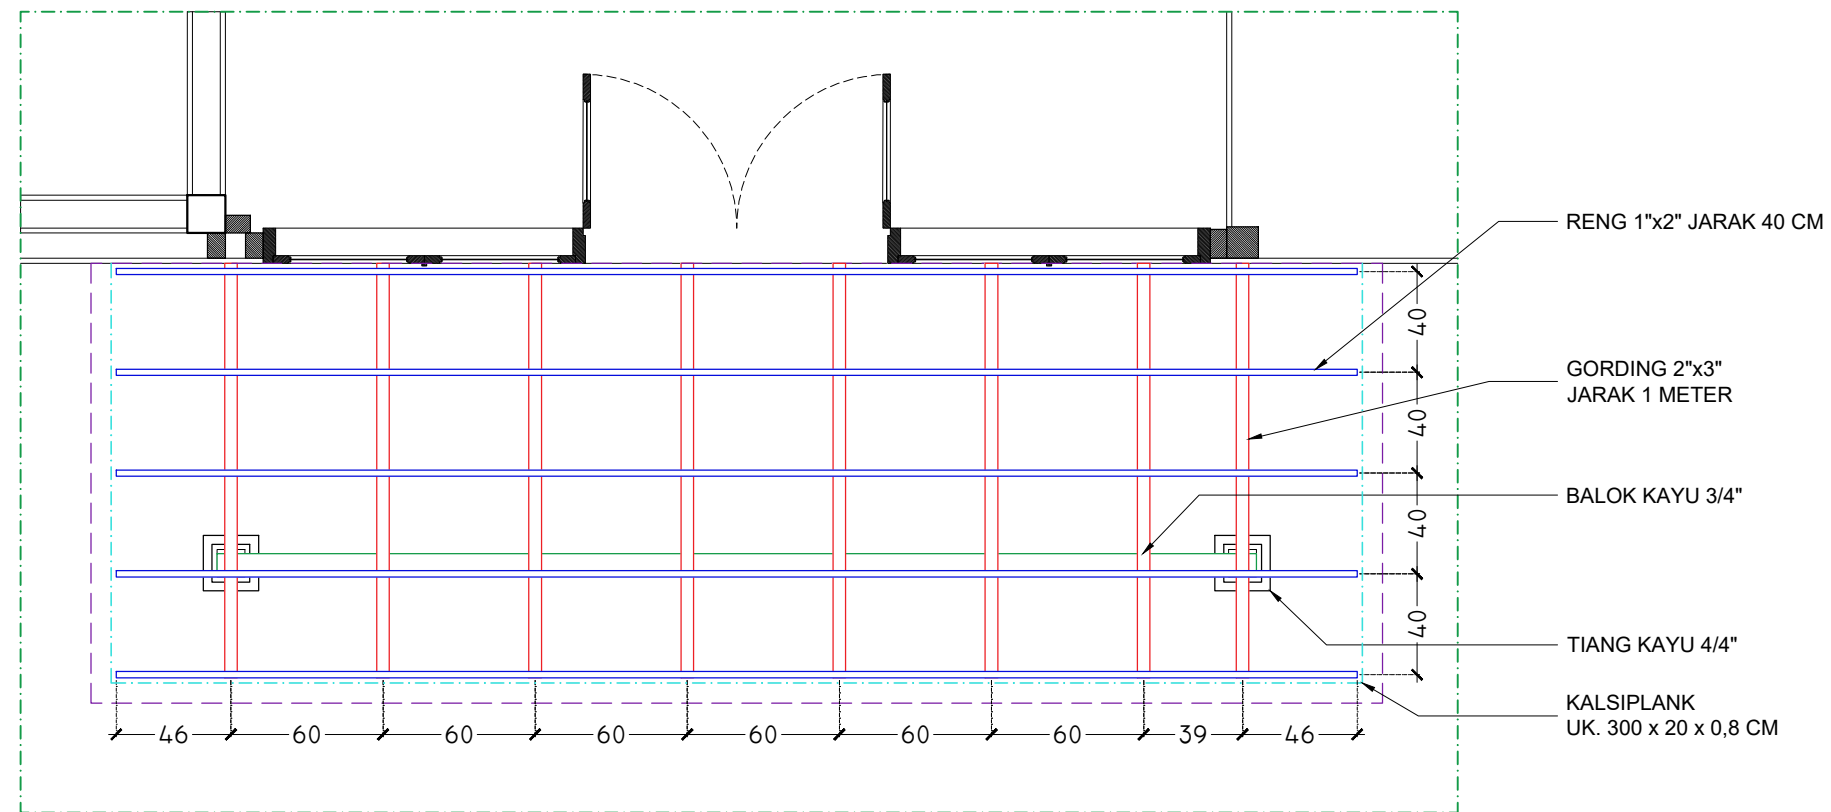

DETAIL RANGKA KANOPI (RENCANA)
SKALA 1 : 30

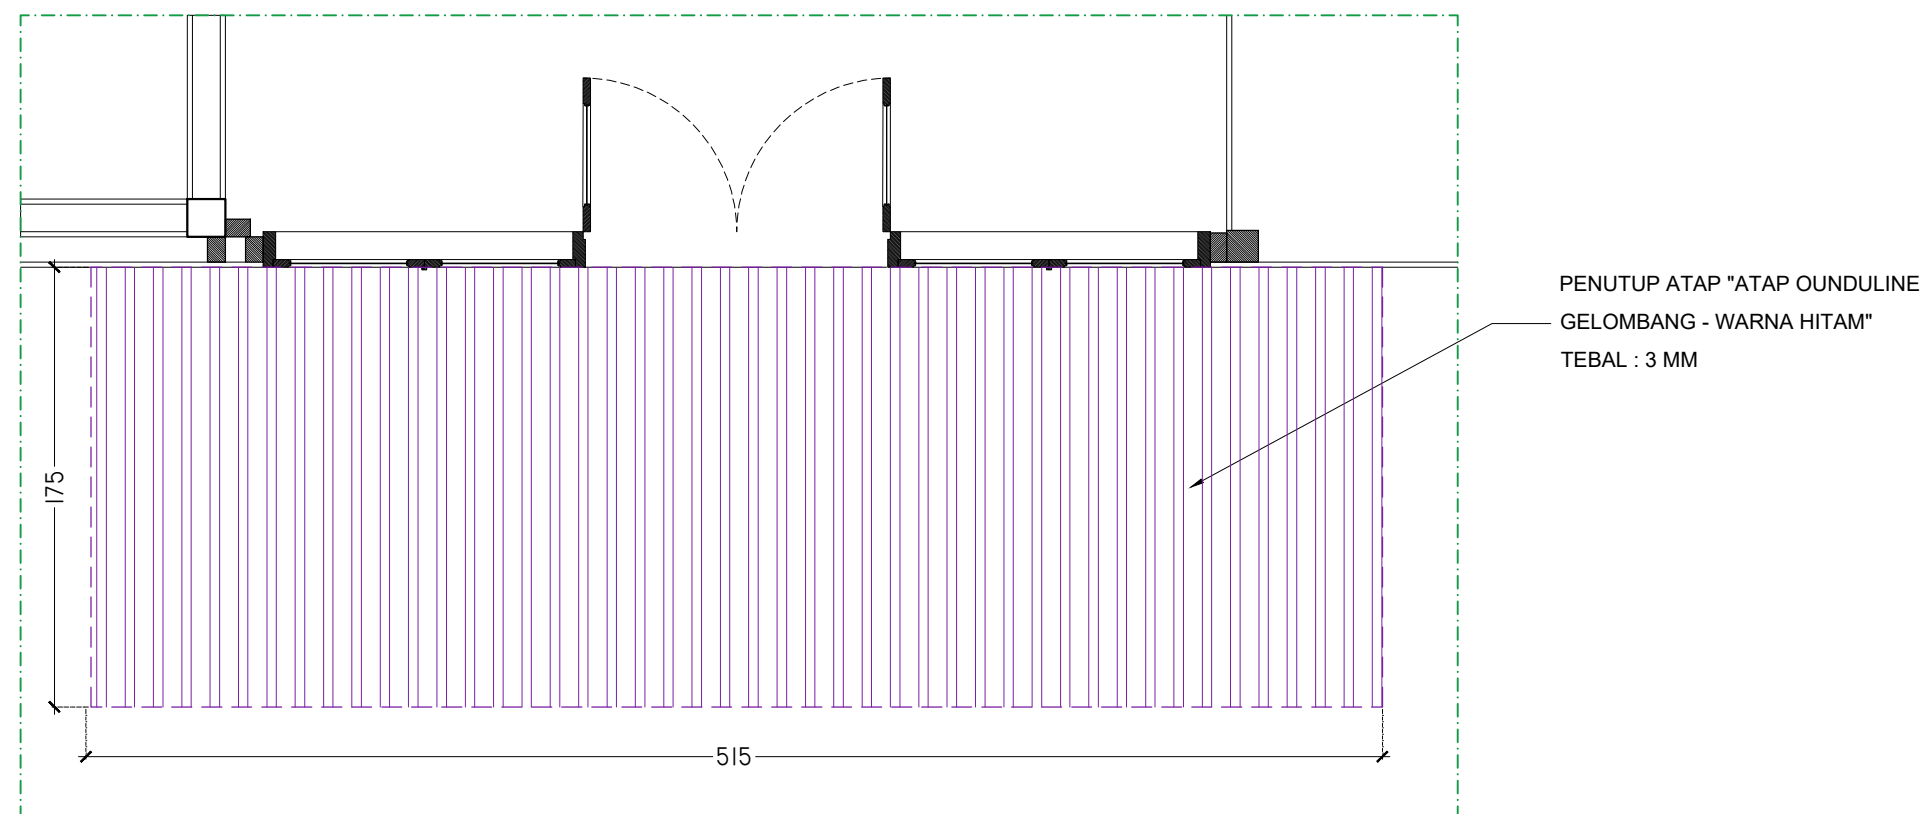

TAMPAK ATAP KANOPI (RENCANA)
SKALA 1 : 30

GAMBAR PERENCANAAN

Proyek
PELESTARIAN / ADAPTIVE REUSE
MESS SEMPURNA BERASTAGI

Lokasi
JL. LAU GUMBA, SEMPAJAYA
KEC. BERASTAGI, KAB. KARO

Judul
DETAIL RANGKA & TAMPAK ATAP KANOPI
(RENCANA)

Skala	Tanggal	Jumlah Lembar	Halaman
1 : 30		75	75_F



PEMERINTAH PROVINSI SUMATERA UTARA
BIRO UMUM SEKRETARIAT DAERAH
PROVINSI SUMATERA UTARA



GAMBAR PERENCANAAN

Proyek

PELESTARIAN / ADAPTIVE REUSE
MESS SEMPURNA BERASTAGI


Lokasi

JL. LAU GUMBA, SEMPAJAYA
KEC. BERASTAGI, KAB. KARO

Judul

VIEW LANDSCAPE TAMAN
(RENCANA)

Skala	Tanggal	Jumlah Lembar	Halaman
NTS		75	75_G

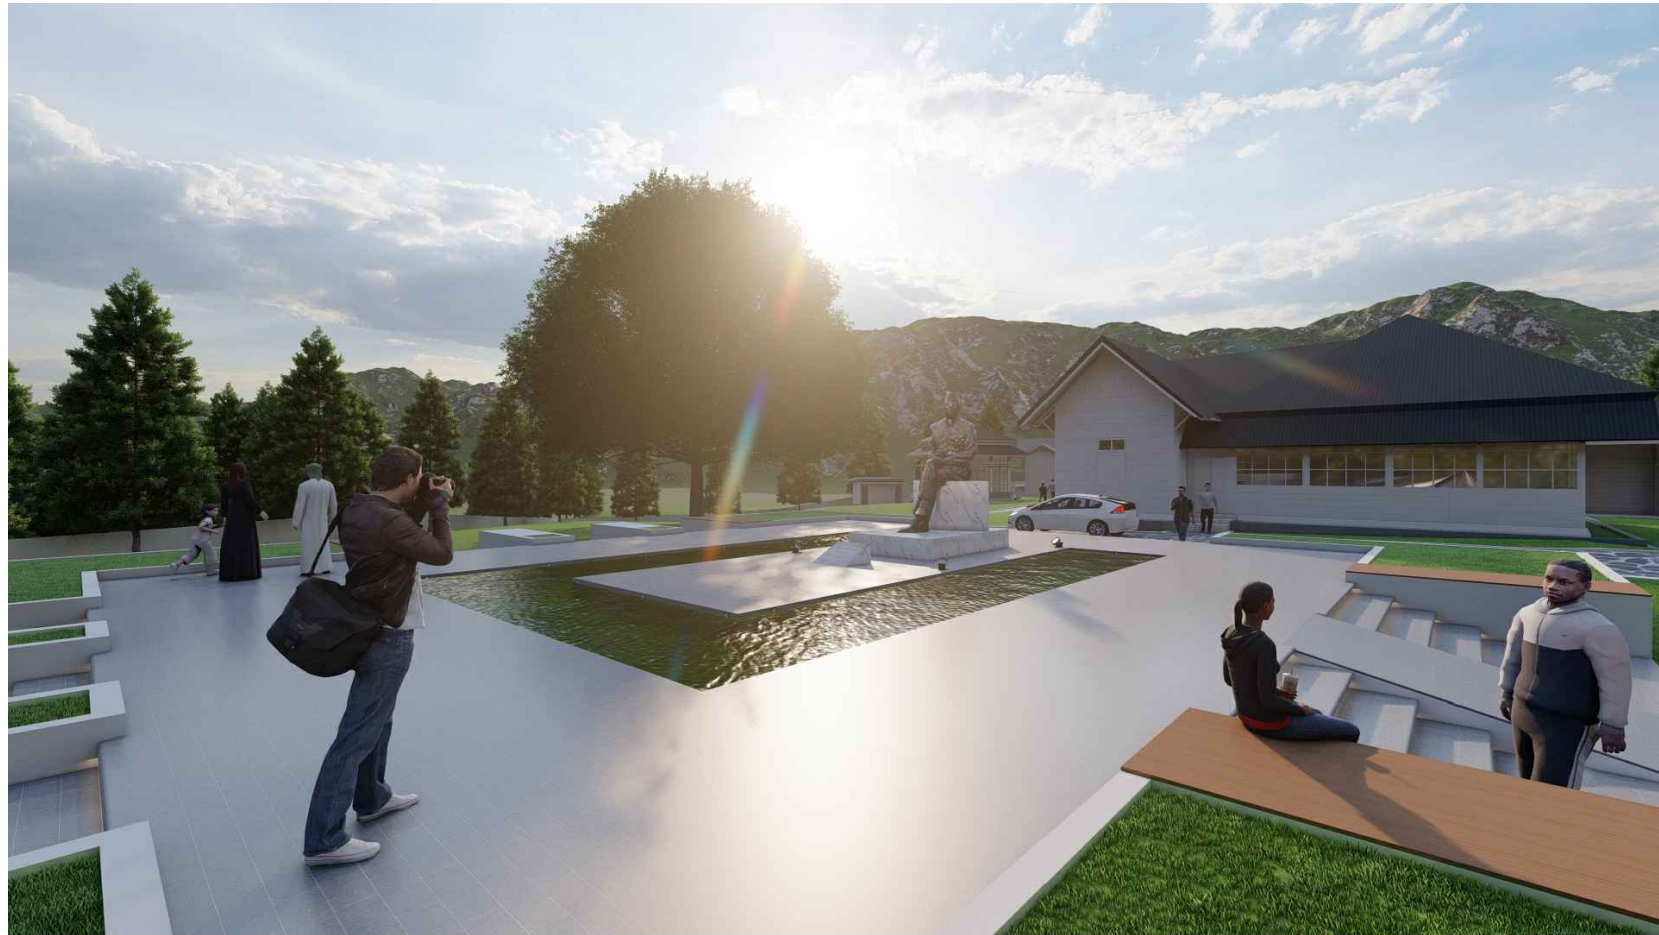

PEMERINTAH PROVINSI SUMATERA UTARA
 BIRO UMUM SEKRETARIAT DAERAH
 PROVINSI SUMATERA UTARA

GAMBAR PERENCANAAN

Proyek
 PELESTARIAN / ADAPTIVE REUSE
 MESS SEMPURNA BERASTAGI

Lokasi
 JL. LAU GUMBA, SEMPAJAYA
 KEC. BERASTAGI, KAB. KARO

Judul
 VIEW LANDSCAPE TAMAN
 (RENCANA)

Skala	Tanggal	Jumlah Lembar	Halaman
NTS		75	75_H



PEMERINTAH PROVINSI SUMATERA UTARA
 BIRO UMUM SEKRETARIAT DAERAH
 PROVINSI SUMATERA UTARA


GAMBAR PERENCANAAN

Proyek
 PELESTARIAN / ADAPTIVE REUSE
 MESS SEMPURNA BERASTAGI

Lokasi
 JL. LAU GUMBA, SEMPAJAYA
 KEC. BERASTAGI, KAB. KARO

Judul
 VIEW LANDSCAPE TAMAN
 (RENCANA)

Skala	Tanggal	Jumlah Lembar	Halaman
NTS		75	75_I

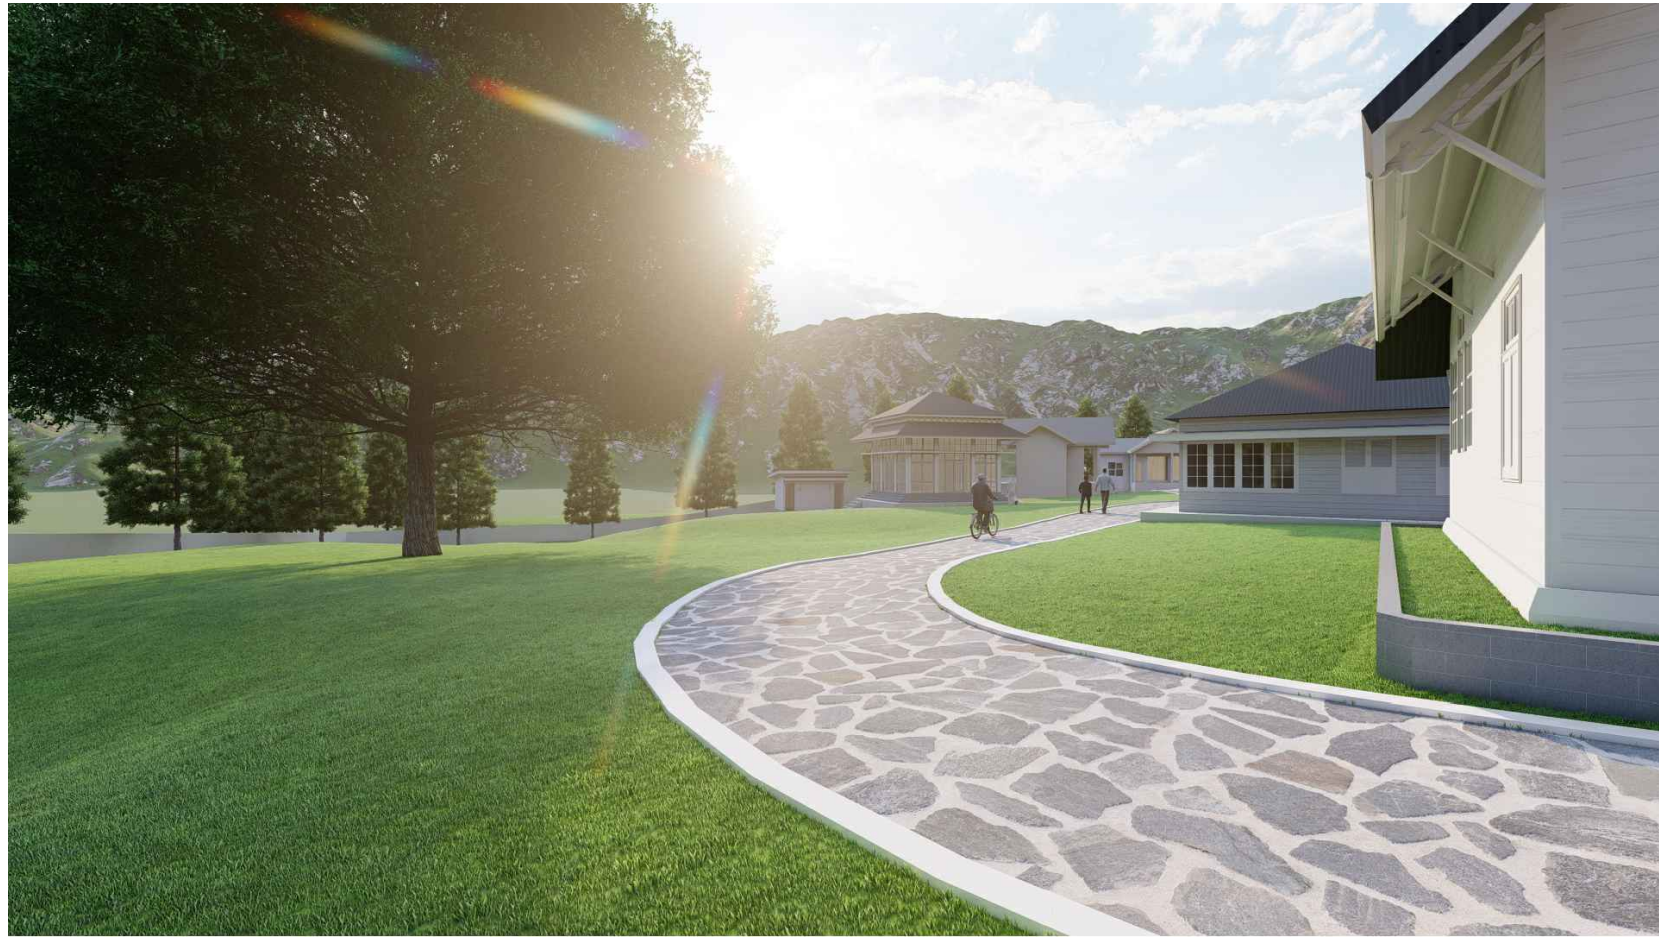

PEMERINTAH PROVINSI SUMATERA UTARA
 BIRO UMUM SEKRETARIAT DAERAH
 PROVINSI SUMATERA UTARA


GAMBAR PERENCANAAN

Proyek
 PELESTARIAN / ADAPTIVE REUSE
 MESS SEMPURNA BERASTAGI

Lokasi
 JL. LAU GUMBA, SEMPAJAYA
 KEC. BERASTAGI, KAB. KARO

Judul
 VIEW LANDSCAPE TAMAN
 (RENCANA)

Skala	Tanggal	Jumlah Lembar	Halaman
NTS		75	75_J

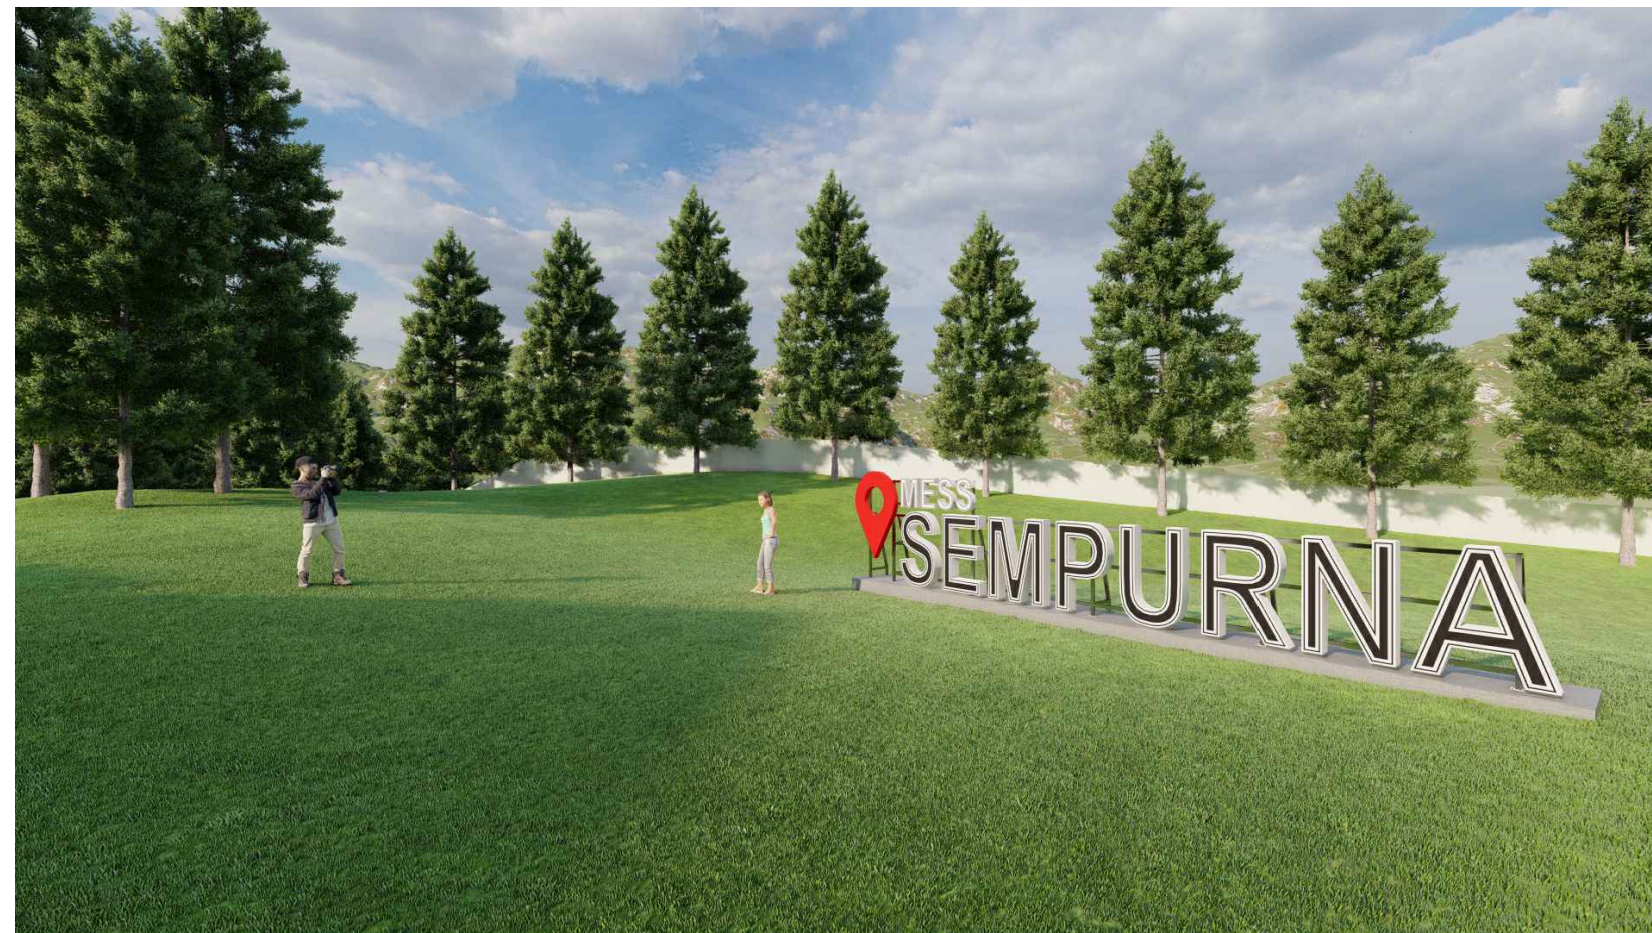

PEMERINTAH PROVINSI SUMATERA UTARA
 BIRO UMUM SEKRETARIAT DAERAH
 PROVINSI SUMATERA UTARA

GAMBAR PERENCANAAN

Proyek
 PELESTARIAN / ADAPTIVE REUSE
 MESS SEMPURNA BERASTAGI

Lokasi
 JL. LAU GUMBA, SEMPAJAYA
 KEC. BERASTAGI, KAB. KARO

Judul
 VIEW LANDSCAPE TAMAN
 (RENCANA)

Skala	Tanggal	Jumlah Lembar	Halaman
NTS		75	75_K