



GAMBAR KERJA
JASA KONSULTAN PERENCANAAN
UPTPD PENDAPATAN DAERAH SIPIROK
T.A. 2023



KETERANGAN :

NAMA KEGIATAN :

PEMELIHARAAN BARANG MILIK DAERAH
PENUNJANG URUSAN PEMERINTAHAN DAERAH

JUDUL KEGIATAN :

JASA KONSULTAN PERENCANAAN UPTPD
PENDAPATAN DAERAH SIPIROK

LOKASI PEKERJAAN :

KANTOR UPTD PENDAPATAN DAERAH
SIPIROK

DISETUJUI OLEH :

KEPALA UPTD PENDAPATAN DAERAH SIPIROK

BASRAH LUBIS,SH
NIP. 19740422 200212 1 002
(Pembina IV/A)

DIPERIKSA OLEH :

PEJABAT PEMBUAT KOMITMEN
SELAKU PEJABAT PENANDATANGAN KONTRAK

FAIZAL AMANDA NASUTION, S.STP, M.Si
NIP. 19911212 201206 1 001
(Penata III/C)

KONSULTAN PERENCANAAN :



TEAM LEADER :	STRUKTUR :	CAD OPERATOR
YANDRI HASAN. ST	SAYED FAZLAN REZA A. ST	NENI PRATIWI

JUDUL GAMBAR :

Daftar Isi

TANGGAL	NO LEMBAR	SKALA
-	ARS	A2

Daftar Isi	
NO	JUDUL GAMBAR

A1	COVER
A2	Daftar Isi
A3	View A
A4	View B
A5	View C
A6	View D
A7	View E
A8	DENAH EKSISTING
A9	Tampak EKSISTING
A10	Tampak EKSISTING
A101	DENAH RENCANA
A102	TAMPAK ATAS
A103	TAMPAK DEPAN&SAMPING KANAN
A104	TAMPAK BELAKANG & SAMPING KIRI
A105	ISOMETRI 1
A106	ISOMETRI 2
A115	Potongan A-A & Potongan B-B
A116	Potongan C-C
A117	Denah Rencana
A118	Denah Rencana Penutup Lantai
A119	Rencana Langit-langit
A120	Pekerjaan Atap
A121	Rencana Pintu dan Jendela
A122	Detail PD1
A123	Detail P1&P2
A125	Detail P3
A126	Detal JS&J1
A127	Detail BV
A128	Detail Kamar Mandi
A129	Detail Counter R Pelayanan
A130	Denah Rencana Partisi
A131	Detail Partisi

Daftar Isi	
NO	JUDUL GAMBAR

ST-100	Rencana Struktur
ST-101	Rencana Sloof
ST-102	Rencana Kolom
ST-103	Rencana Balok
ST-104	Detail Struktur



KETERANGAN :

NAMA KEGIATAN :

PEMELIHARAAN BARANG MILIK DAERAH
PENUNJANG URUSAN PEMERINTAHAN DAERAH

JUDUL KEGIATAN :

JASA KONSULTAN PERENCANAAN UPTPD
PENDAPATAN DAERAH SIPIROK

LOKASI PEKERJAAN :

KANTOR UPTD PENDAPATAN DAERAH
SIPIROK

DISETUJUI OLEH :

KEPALA UPTD PENDAPATAN DAERAH SIPIROK

BASRAH LUBIS,SH
NIP. 19740422 200212 1 002
(Pembina IV/A)

DIPERIKSA OLEH :

PEJABAT PEMBUAT KOMITMEN
SELAKU PEJABAT PENANDATANGAN KONTRAK

FAIZAL AMANDA NASUTION, S.STP, M.Si
NIP. 19911212 201206 1 001
(Penata III/C)

KONSULTAN PERENCANAAN :



TEAM LEADER :	STRUKTUR :	CAD OPERATOR
YANDRI HASAN. ST	SAYED FAZLAN REZA A. ST	NENI PRATIWI

JUDUL GAMBAR :

View A

TANGGAL	NO LEMBAR	SKALA
-	ARS	A3





KETERANGAN :

NAMA KEGIATAN :

PEMELIHARAAN BARANG MILIK DAERAH
PENUNJANG URUSAN PEMERINTAHAN DAERAH

JUDUL KEGIATAN :

JASA KONSULTAN PERENCANAAN UPTPD
PENDAPATAN DAERAH SIPIROK

LOKASI PEKERJAAN :

KANTOR UPTD PENDAPATAN DAERAH
SIPIROK

DISETUJUI OLEH :

KEPALA UPTD PENDAPATAN DAERAH SIPIROK

BASRAH LUBIS,SH
NIP. 19740422 200212 1 002
(Pembina IV/A)

DIPERIKSA OLEH :

PEJABAT PEMBUAT KOMITMEN
SELAKU PEJABAT PENANDATANGAN KONTRAK

FAIZAL AMANDA NASUTION, S.STP, M.Si
NIP. 19911212 201206 1 001
(Penata III/C)

KONSULTAN PERENCANAAN :




TEAM LEADER :	STRUKTUR :	CAD OPERATOR
YANDRI HASAN. ST	SAYED FAZLAN REZA A. ST	NENI PRATIWI

JUDUL GAMBAR :

View B

TANGGAL	NO LEMBAR	SKALA
-	ARS	A4



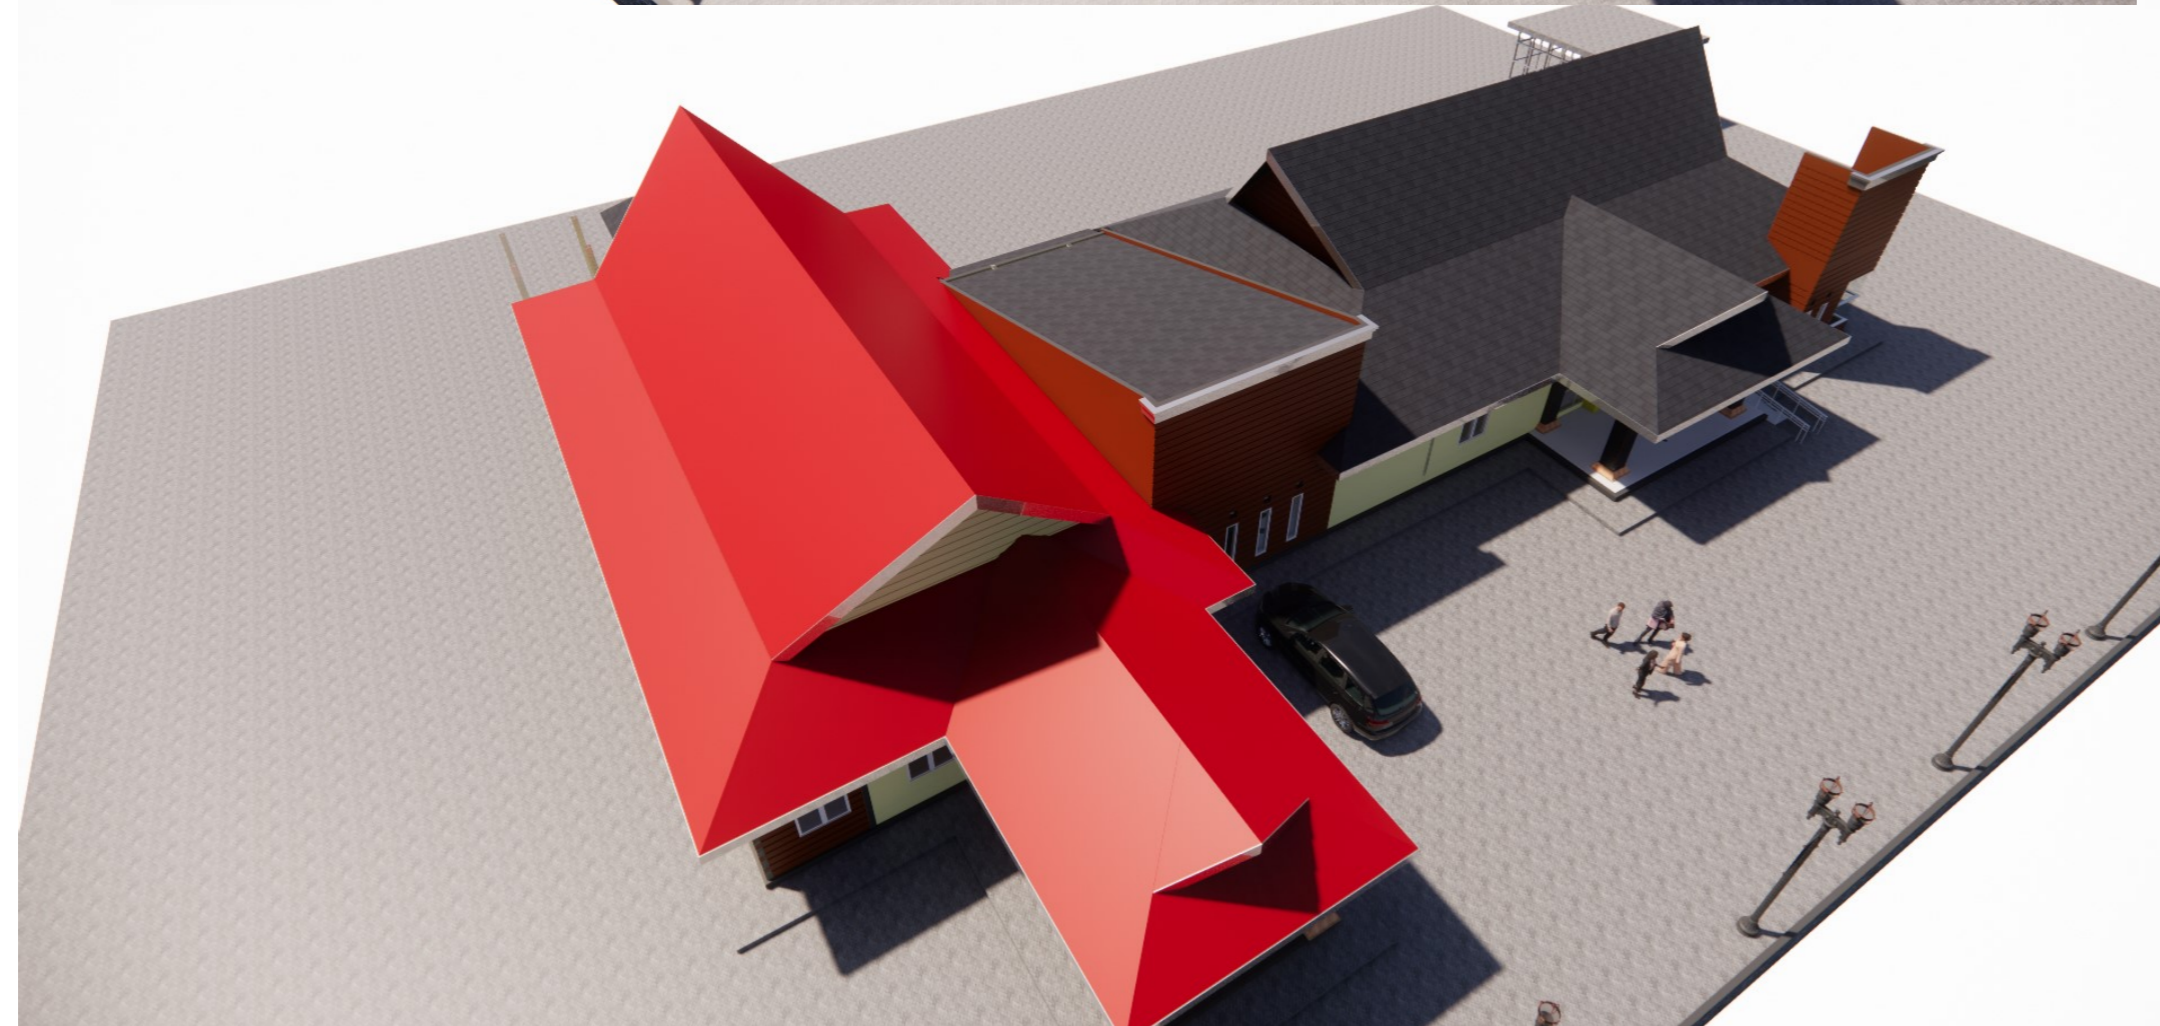

KETERANGAN :

NAMA KEGIATAN :

PEMELIHARAAN BARANG MILIK DAERAH
PENUNJANG URUSAN PEMERINTAHAN DAERAH

JUDUL KEGIATAN :

JASA KONSULTAN PERENCANAAN UPTPD
PENDAPATAN DAERAH SIPIROK

LOKASI PEKERJAAN :

KANTOR UPTD PENDAPATAN DAERAH
SIPIROK

DISETUJUI OLEH :

KEPALA UPTD PENDAPATAN DAERAH SIPIROK

BASRAH LUBIS,SH
NIP. 19740422 200212 1 002
(Pembina IV/A)

DIPERIKSA OLEH :

PEJABAT PEMBUAT KOMITMEN
SELAKU PEJABAT PENANDATANGAN KONTRAK

FAIZAL AMANDA NASUTION, S.STP, M.Si
NIP. 19911212 201206 1 001
(Penata III/C)

KONSULTAN PERENCANAAN :



TEAM LEADER :	STRUKTUR :	CAD OPERATOR :
YANDRI HASAN, ST	SAYED FAZLAN REZA A. ST	NENI PRATIWI

JUDUL GAMBAR :

View C

TANGGAL	NO LEMBAR	SKALA
-	ARS	A5



KETERANGAN :

NAMA KEGIATAN :

PEMELIHARAAN BARANG MILIK DAERAH
PENUNJANG URUSAN PEMERINTAHAN DAERAH

JUDUL KEGIATAN :

JASA KONSULTAN PERENCANAAN UPTPD
PENDAPATAN DAERAH SIPIROK

LOKASI PEKERJAAN :

KANTOR UPTD PENDAPATAN DAERAH
SIPIROK

DISETUJUI OLEH :

KEPALA UPTD PENDAPATAN DAERAH SIPIROK

BASRAH LUBIS,SH
NIP. 19740422 200212 1 002
(Pembina IV/A)

DIPERIKSA OLEH :

PEJABAT PEMBUAT KOMITMEN
SELAKU PEJABAT PENANDATANGAN KONTRAK

FAIZAL AMANDA NASUTION, S.STP, M.Si
NIP. 19911212 201206 1 001
(Penata III/C)

KONSULTAN PERENCANAAN :



TEAM LEADER :	STRUKTUR :	CAD OPERATOR
YANDRI HASAN. ST	SAYED FAZLAN REZA A. ST	NENI PRATIWI

JUDUL GAMBAR :

View D

TANGGAL	NO LEMBAR	SKALA
-	ARS	A6





KETERANGAN :

NAMA KEGIATAN :

PEMELIHARAAN BARANG MILIK DAERAH
PENUNJANG URUSAN PEMERINTAHAN DAERAH

JUDUL KEGIATAN :

JASA KONSULTAN PERENCANAAN UPTD
PENDAPATAN DAERAH SIPIROK

LOKASI PEKERJAAN :

KANTOR UPTD PENDAPATAN DAERAH
SIPIROK

DISETUJUI OLEH :

KEPALA UPTD PENDAPATAN DAERAH SIPIROK

BASRAH LUBIS,SH
NIP. 19740422 200212 1 002
(Pembina IV/A)

DIPERIKSA OLEH :

PEJABAT PEMBUAT KOMITMEN
SELAKU PEJABAT PENANDATANGAN KONTRAK

FAIZAL AMANDA NASUTION, S.STP, M.Si
NIP. 19911212 201206 1 001
(Penata III/C)

KONSULTAN PERENCANAAN :



TEAM LEADER :	STRUKTUR :	CAD OPERATOR
YANDRI HASAN. ST	SAYED FAZLAN REZA A. ST	NENI PRATIWI

JUDUL GAMBAR :

View E

TANGGAL	NO LEMBAR	SKALA
-	ARS	A7





KETERANGAN :

NAMA KEGIATAN :

PEMELIHARAAN BARANG MILIK DAERAH
PENUNJANG URUSAN PEMERINTAHAN DAERAH

JUDUL KEGIATAN :

JASA KONSULTAN PERENCANAAN UPTD
PENDAPATAN DAERAH SIBIROK

LOKASI PEKERJAAN :

KANTOR UPTD PENDAPATAN DAERAH
SIBIROK

DISETUJUI OLEH :

KEPALA UPTD PENDAPATAN DAERAH SIBIROK

BASRAH LUBIS, SH
NIP. 19740422 200212 1 002
(Pembina I/A)

DIPERIKSA OLEH :

PEJABAT PEMBUAT KOMITMEN
SELAKU PEJABAT PENANDATANGAN KONTRAK

FAIZAL AMANDA NASUTION, S.STP, M.Si
NIP. 19911212 201206 1 001
(Pengia III/C)

KONSULTAN PERENCANAAN :




TEAM LEADER : STRUKTUR : CAD OPERATOR

YANDRI HASAN, ST. BAYU FADANRIZKA, A. ST. NENI PRATIWI

JUDUL GAMBAR :

Denah Eksisting

TANGGAL	NO LEMBAR	SKALA
Issue Date	Project Status A101	As indicated

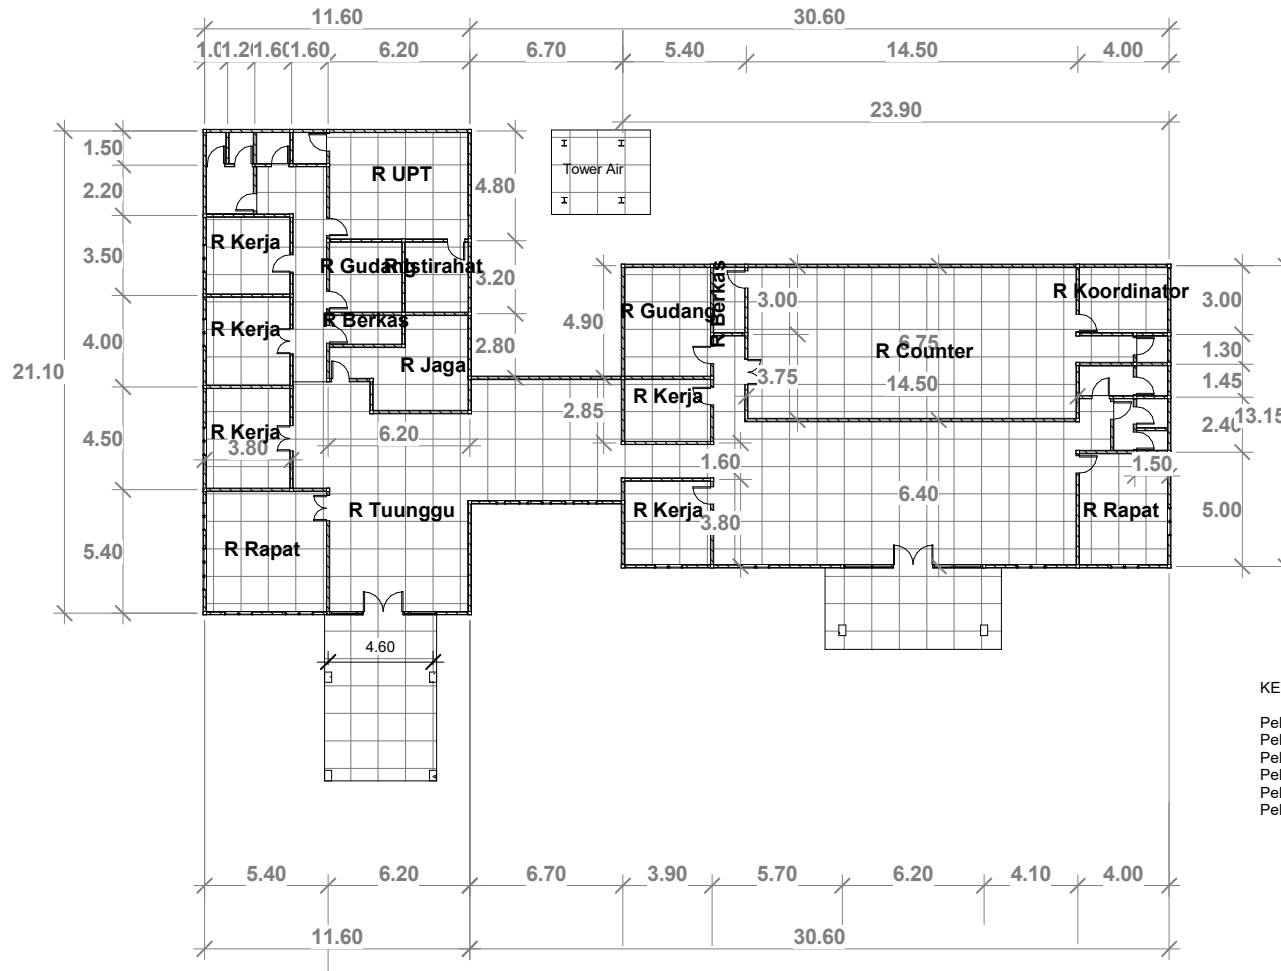


KETERANGAN :

Pek. Bongkar Penutup Atap
Pek. Bongkar Plafon
Pek. Bongkar Dinding Bata
Pek. Bongkar Keramik Lantai
Pek. Bongkar Keramik Dinding
Pek. Bongkar Kosen Jendela

① Denah Eksisting
1 : 200



① TAMPAK DEPAN
1 : 200

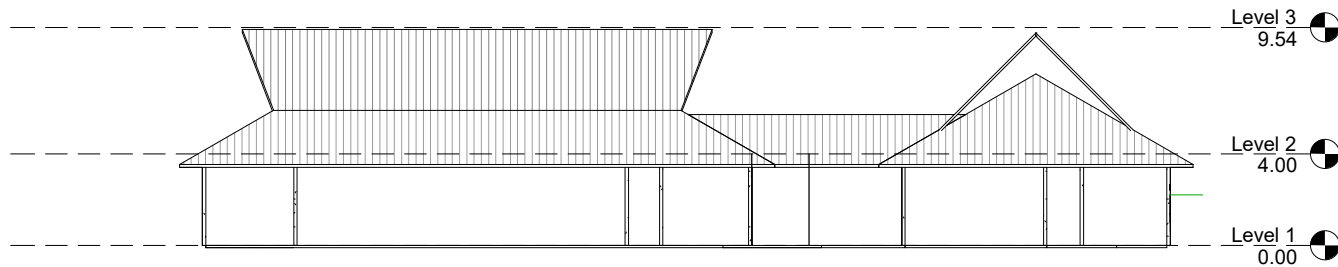

② TAMPAK BELAKANG
1 : 200

PEMERINTAH PROVINSI SUMATERA UTARA
BADAN PENDAPATAN DAERAH SIPIROK



KETERANGAN :

NAMA KEGIATAN :

PEMELIHARAAN BARANG MILIK DAERAH
PENUNJANG URUSAN PEMERINTAHAN DAERAH

JUDUL KEGIATAN :

JASA KONSULTAN PERENCANAAN UPTPD
PENDAPATAN DAERAH SIPIROK

LOKASI PEKERJAAN :

KANTOR UPTD PENDAPATAN DAERAH
SIPIROK

DISETUJUI OLEH :

KEPALA UPTD PENDAPATAN DAERAH SIPIROK

BASRAH LUBIS,SH
NIP. 19740422 200212 1 002
(Pembina IV/A)

DIPERIKSA OLEH :

PEJABAT PEMBUAT KOMITMEN
SELAKU PEJABAT PENANDATANGAN KONTRAK

FAIZAL AMANDA NASUTION, S.STP, M.SI
NIP. 19911212 201206 1 001
(Pengada III/C)

KONSULTAN PERENCANAAN :




TEAM LEADER :	STRUKTUR :	CAD OPERATOR :
YANDRI HASAN, ST	SAVED FADAN, BIZKA, A, ST	NENI PRATIWI

YANDRI HASAN, ST	SAVED FADAN, BIZKA, A, ST	NENI PRATIWI
------------------	---------------------------	--------------

JUDUL GAMBAR :

Tampak Eksisting

TANGGAL	NO LEMBAR	SKALA
Issue Date	Project Status A103	1 : 200

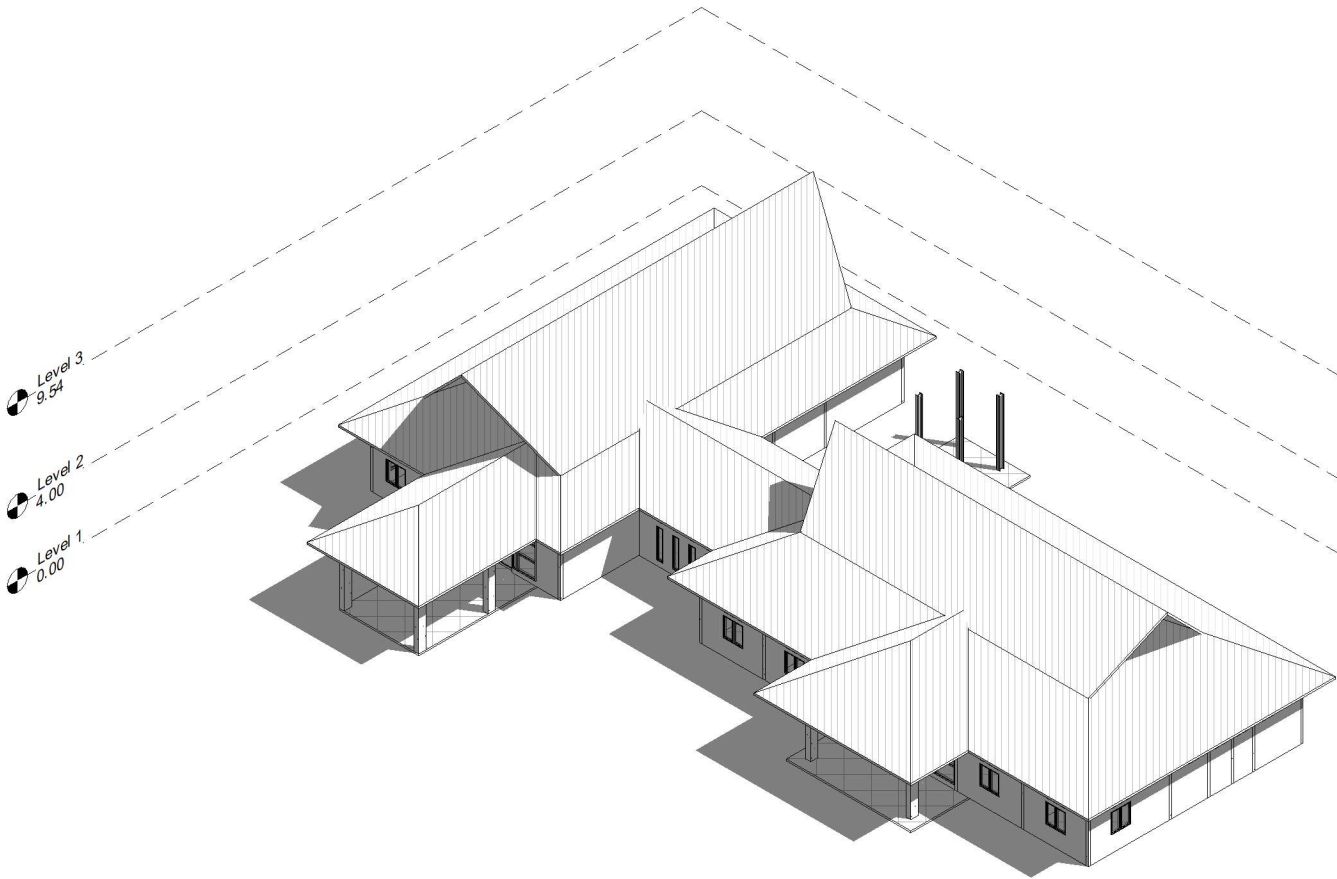

Level 3
9.54

Level 2
4.00

Level 1
0.00

1 {3D}

PEMERINTAH PROVINSI SUMATERA UTARA
BADAN PENDAPATAN DAERAH SIPIROK



KETERANGAN :

NAMA KEGIATAN :

PEMELIHARAAN BARANG MILIK DAERAH
PENUNJANG URUSAN PEMERINTAHAN DAERAH

JUDUL KEGIATAN :

JASA KONSULTAN PERENCANAAN UPTPD
PENDAPATAN DAERAH SIPIROK

LOKASI PEKERJAAN :

KANTOR UPTD PENDAPATAN DAERAH
SIPIROK

DISETUJUI OLEH :

KEPALA UPTD PENDAPATAN DAERAH SIPIROK

BASRAH LUBIS,SH
NIP. 19740422 200212 1 002
(Pembina IV/A)

DIPERIKSA OLEH :

PEJABAT PEMBUAT KOMITMEN
SELAKU PEJABAT PENANDATANGAN KONTRAK

FAIZAL AMANDA NASUTION, S.STP, M.Si
NIP. 19911212 201206 1 001
(Pengia III/C)

KONSULTAN PERENCANAAN :



TEAM LEADER :	STRUKTUR :	CAD OPERATOR :
YANDRI HASAN, ST	RAYDI FADAN BIZKA, A, ST	NENI PRATIWI

JUDUL GAMBAR :

Unnamed

TANGGAL	NO LEMBAR	SKALA
Issue Date	Project Status	A104



KETERANGAN :

NAMA KEGIATAN :

PEMELIHARAAN BARANG MILIK DAERAH
PENUNJANG URUSAN PEMERINTAHAN DAERAH

JUDUL KEGIATAN :

JASA KONSULTAN PERENCANAAN UPTPD
PENDAPATAN DAERAH SIPIROK

LOKASI PEKERJAAN :

KANTOR UPTD PENDAPATAN DAERAH
SIPIROK

DISETUJUI OLEH :

KEPALA UPTD PENDAPATAN DAERAH SIPIROK

BASRAH LUBIS,SH
NIP. 19740422 200212 1 002
(Pembina IV/A)

DIPERIKSA OLEH :

PEJABAT PEMBUAT KOMITMEN
SELAKU PEJABAT PENANDATANGAN KONTRAK

FAIZAL AMANDA NASUTION, S.STP, M.Si
NIP. 19911212 201206 1 001
(Penata III/C)

KONSULTAN PERENCANAAN :




TEAM LEADER : STRUKTUR : CAD OPERATOR

YANDRI HASAN, ST SAYED FAZLAN REZA A. ST NENI PRATIWI

JUDUL GAMBAR :

DENAH RENCANA

TANGGAL	NO LEMBAR	SKALA
-	ARS A101	As indicated

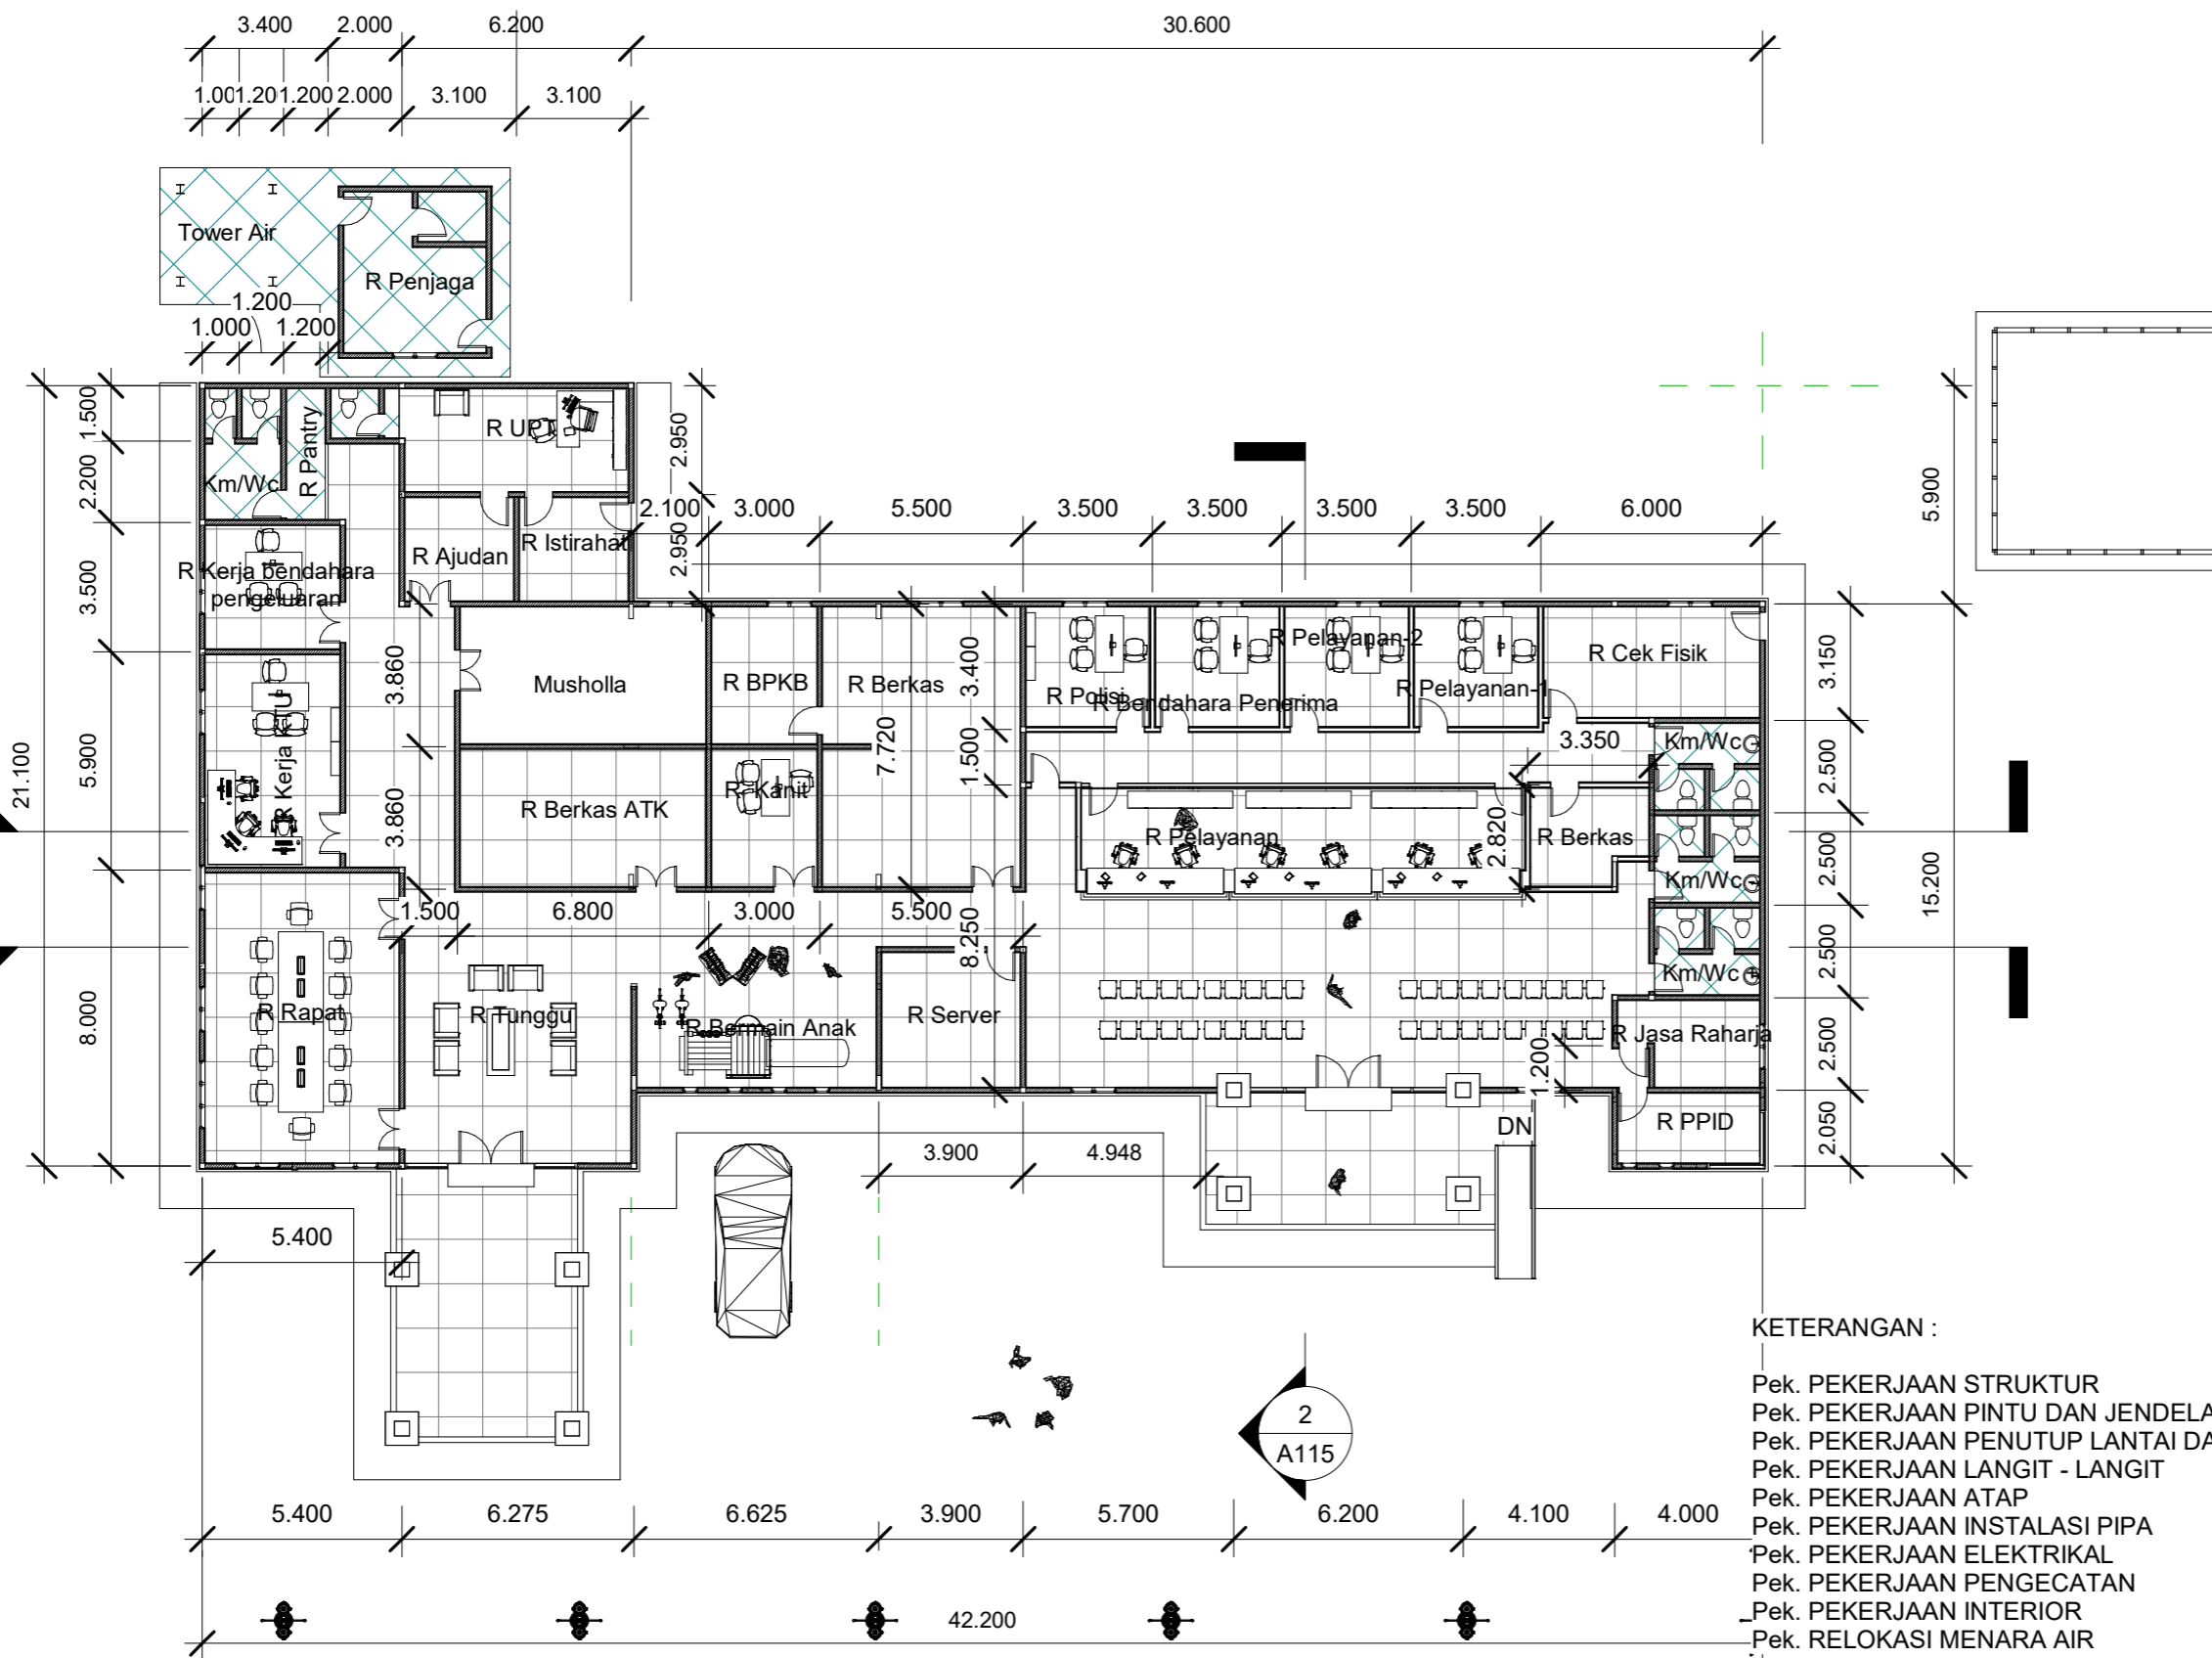

KETERANGAN :

- Pek. PEKERJAAN STRUKTUR
- Pek. PEKERJAAN PINTU DAN JENDELA
- Pek. PEKERJAAN PENUTUP LANTAI DAN DINDING
- Pek. PEKERJAAN LANGIT - LANGIT
- Pek. PEKERJAAN ATAP
- Pek. PEKERJAAN INSTALASI PIPA
- Pek. PEKERJAAN ELEKTRIKAL
- Pek. PEKERJAAN PENGECATAN
- Pek. PEKERJAAN INTERIOR
- Pek. RELOKASI MENARA AIR

1 Denah Rencana
1 : 200



KETERANGAN :

NAMA KEGIATAN :

PEMELIHARAAN BARANG MILIK DAERAH
PENUNJANG URUSAN PEMERINTAHAN DAERAH

JUDUL KEGIATAN :

JASA KONSULTAN PERENCANAAN UPTPD
PENDAPATAN DAERAH SIPIROK

LOKASI PEKERJAAN :

KANTOR UPTD PENDAPATAN DAERAH
SIPIROK

DISETUJUI OLEH :

KEPALA UPTD PENDAPATAN DAERAH SIPIROK

BASRAH LUBIS,SH
NIP. 19740422 200212 1 002
(Pembina IV/A)

DIPERIKSA OLEH :

PEJABAT PEMBUAT KOMITMEN
SELAKU PEJABAT PENANDATANGAN KONTRAK

FAIZAL AMANDA NASUTION, S.STP, M.Si
NIP. 19911212 201206 1 001
(Penata III/C)

KONSULTAN PERENCANAAN :




TEAM LEADER :	STRUKTUR :	CAD OPERATOR
YANDRI HASAN. ST	SAYED FAZLAN REZA A. ST	NENI PRATIWI

JUDUL GAMBAR :

TAMPAK ATAS

TANGGAL	NO LEMBAR	SKALA
-	ARS A102	1 : 200

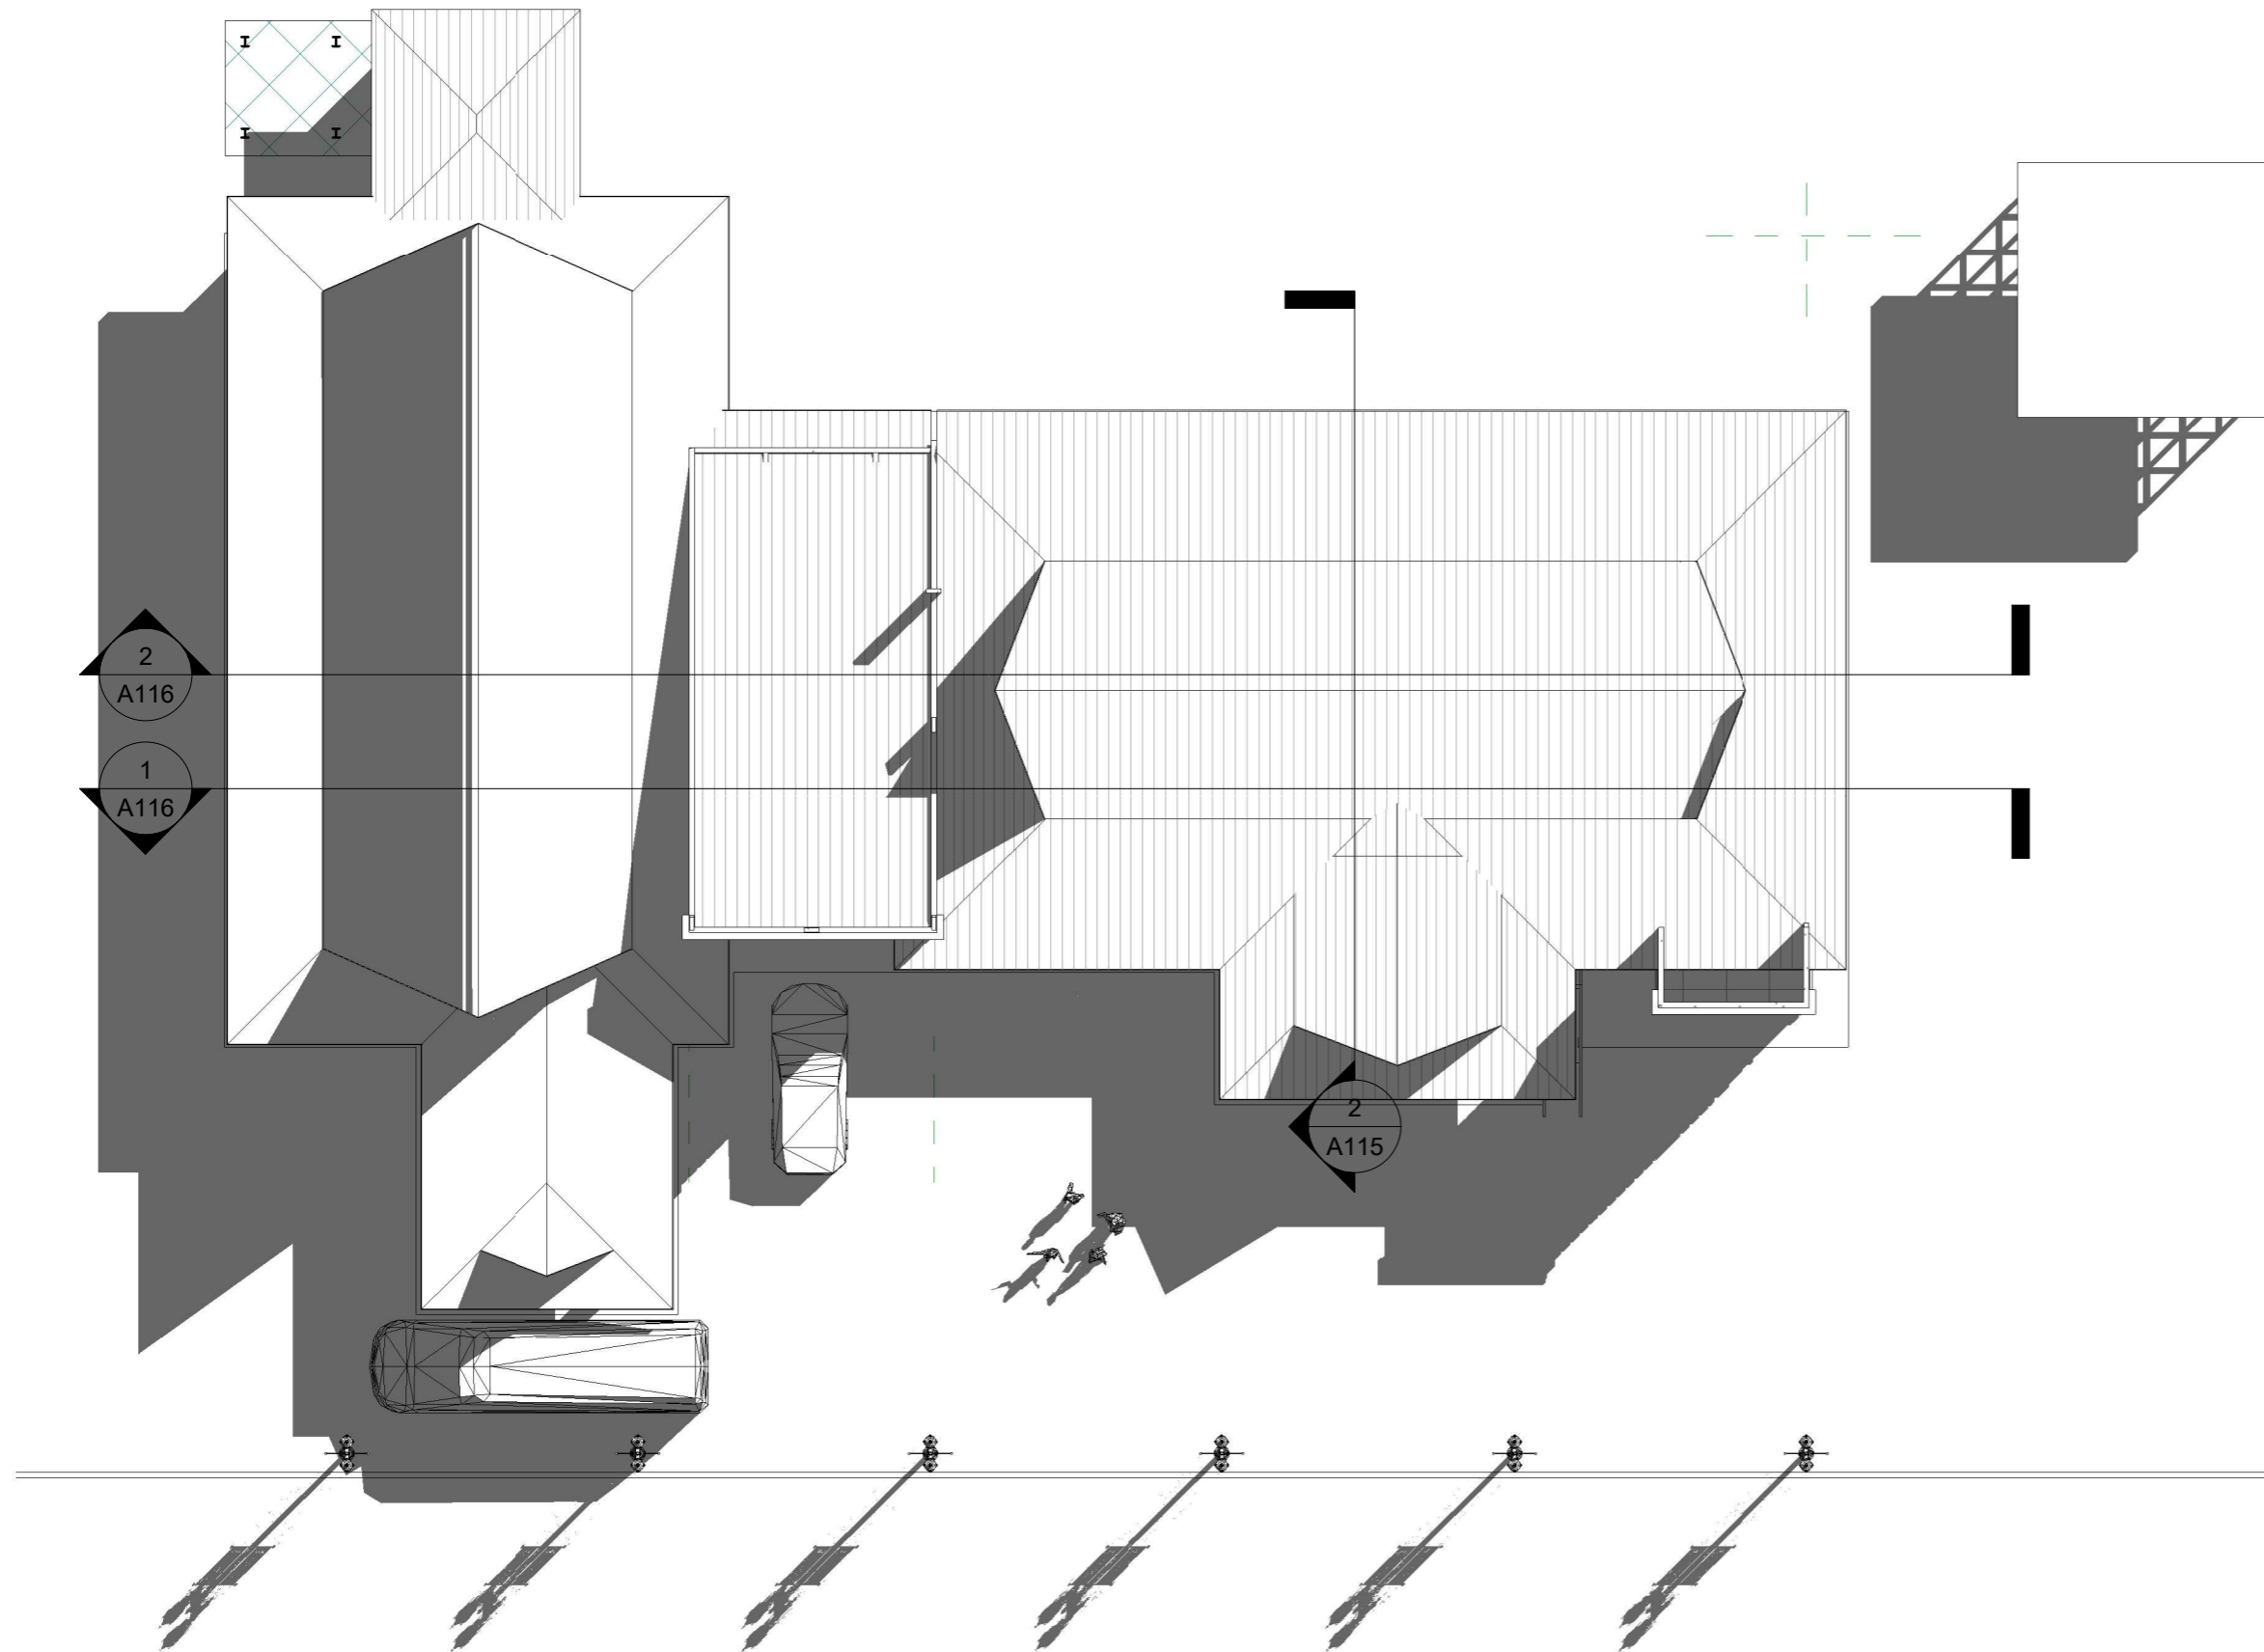

① Site
1 : 200



KETERANGAN :

NAMA KEGIATAN :

PEMELIHARAAN BARANG MILIK DAERAH
PENUNJANG URUSAN PEMERINTAHAN DAERAH

JUDUL KEGIATAN :

JASA KONSULTAN PERENCANAAN UPTD
PENDAPATAN DAERAH SIPIROK

LOKASI PEKERJAAN :

KANTOR UPTD PENDAPATAN DAERAH
SIPIROK

DISETUJUI OLEH :

KEPALA UPTD PENDAPATAN DAERAH SIPIROK

BASRAH LUBIS,SH
NIP. 19740422 200212 1 002
(Pembina IV/A)

DIPERIKSA OLEH :

PEJABAT PEMBUAT KOMITMEN
SELAKU PEJABAT PENANDATANGAN KONTRAK

FAIZAL AMANDA NASUTION, S.STP, M.Si
NIP. 19911212 201206 1 001
(Penata III/C)

KONSULTAN PERENCANAAN :




TEAM LEADER :	STRUKTUR :	CAD OPERATOR :
YANDRI HASAN, ST	SAYED FAZLAN REZA A. ST	NENI PRATIWI


JUDUL GAMBAR :

TAMPAK DEPAN&SAMPING
KANAN

TANGGAL	NO LEMBAR	SKALA
-	ARS A103	1 : 200

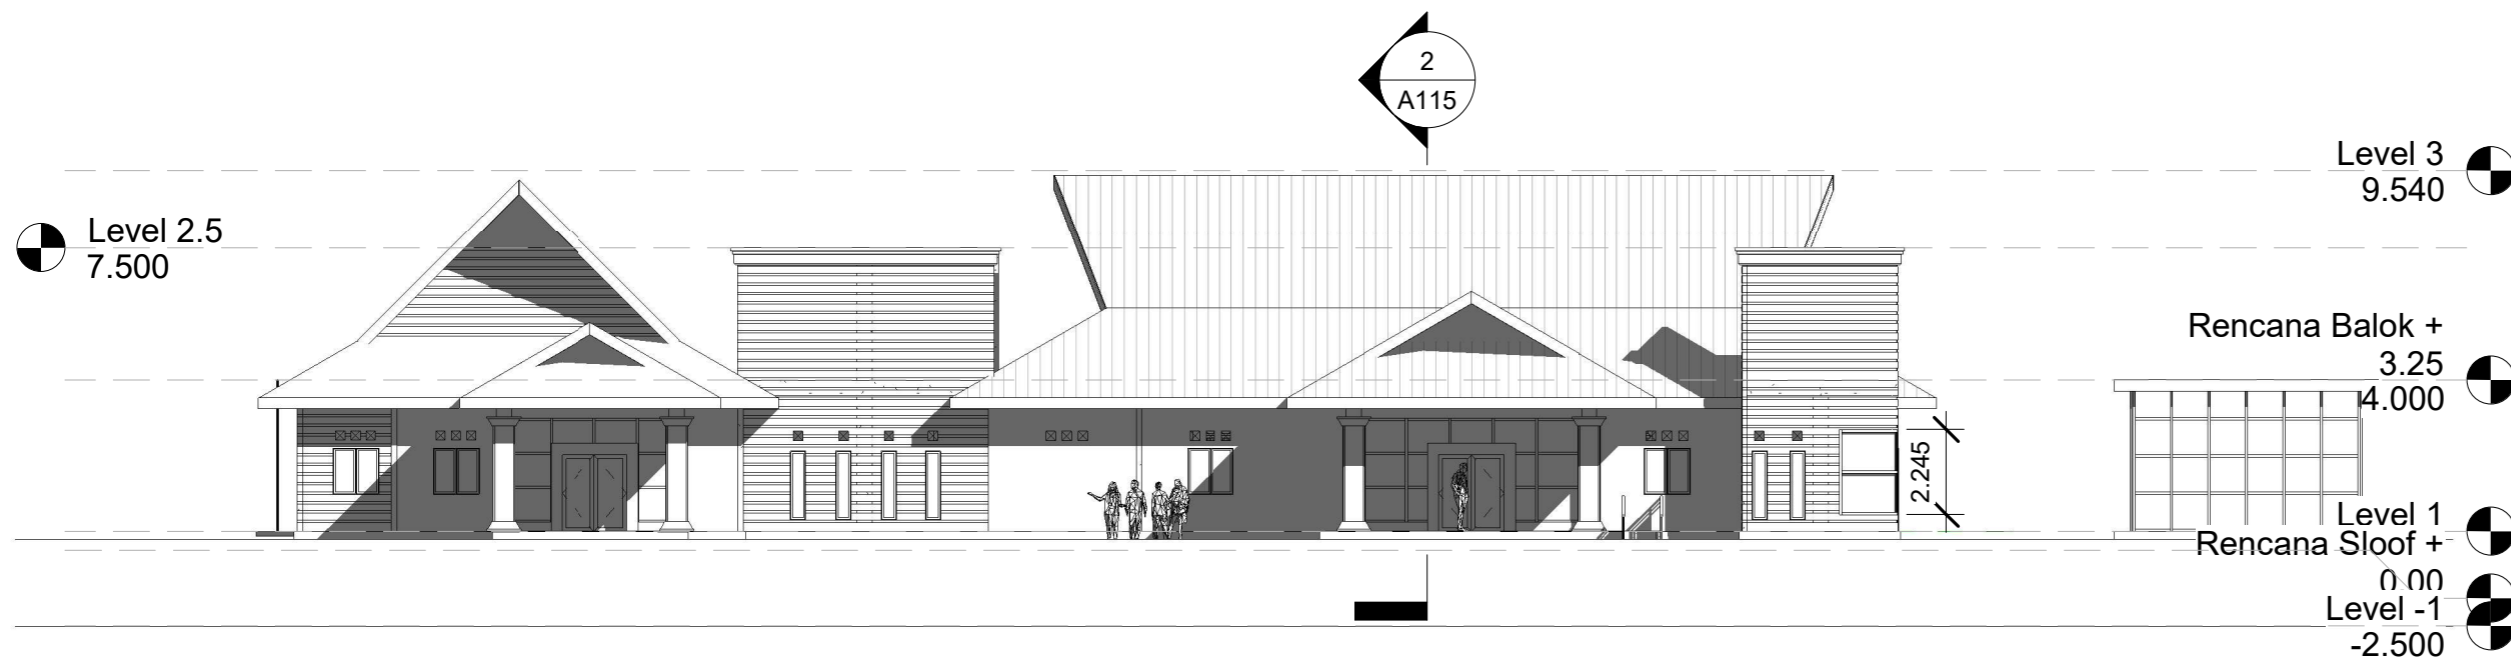

1 Tampak Depan
1 : 200

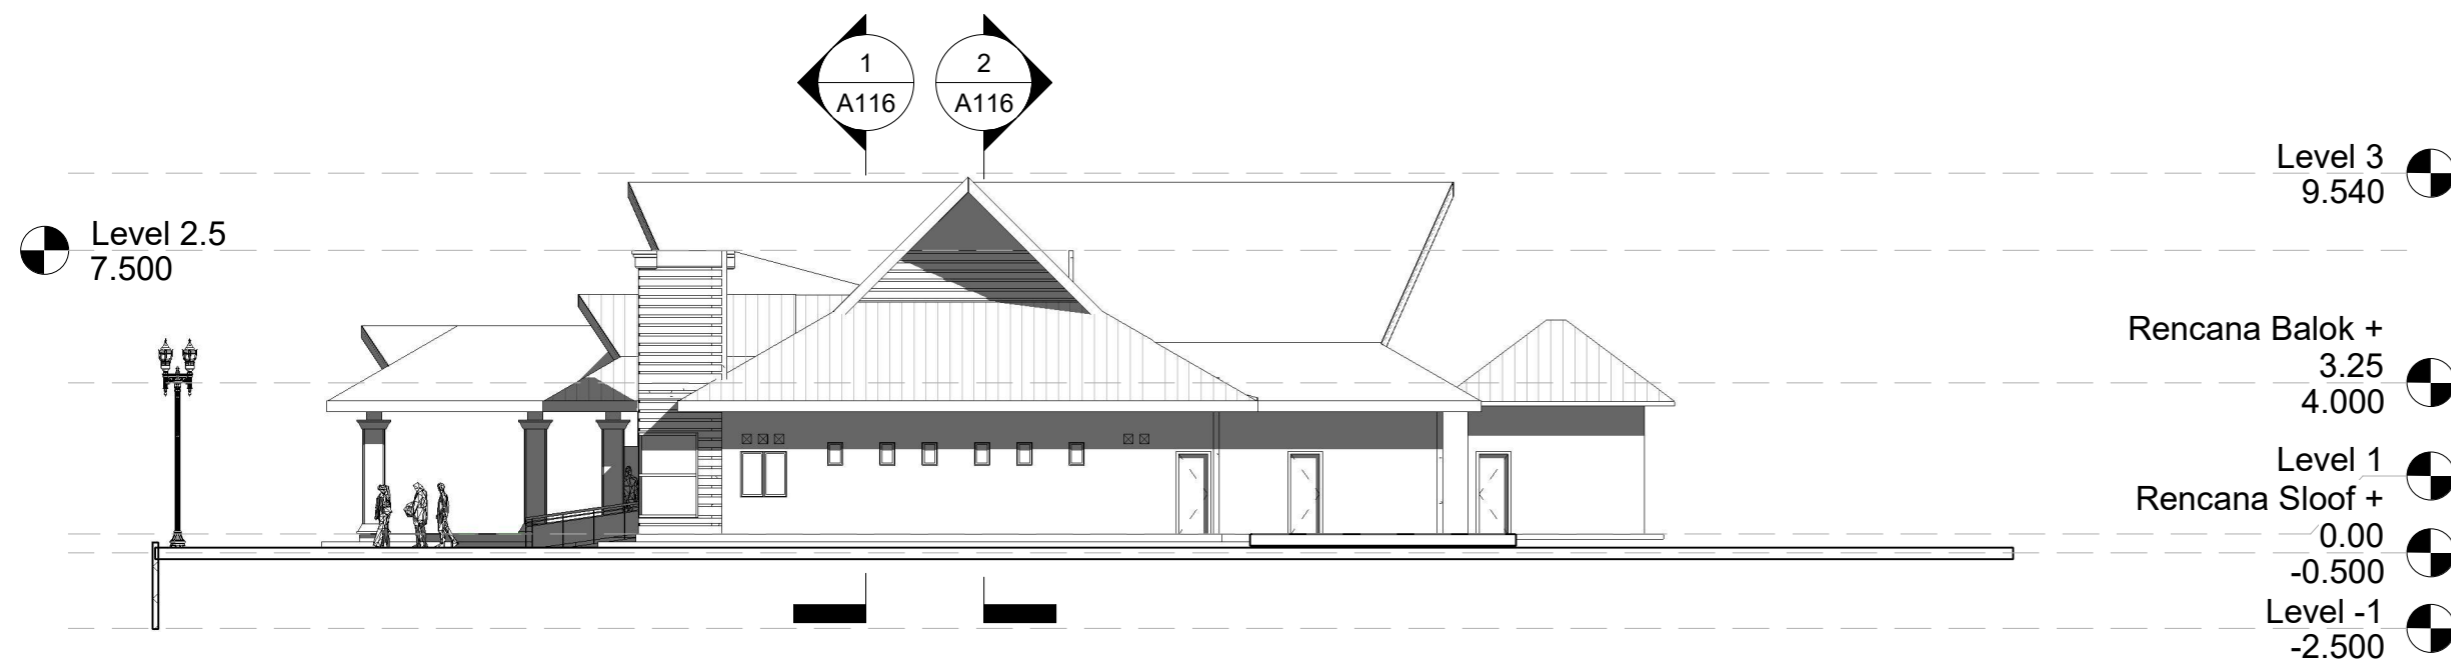

2 Tampak Samping Kiri
1 : 200



KETERANGAN :

NAMA KEGIATAN :

PEMELIHARAAN BARANG MILIK DAERAH
PENUNJANG URUSAN PEMERINTAHAN DAERAH

JUDUL KEGIATAN :

JASA KONSULTAN PERENCANAAN UPTPD
PENDAPATAN DAERAH SIPIROK

LOKASI PEKERJAAN :

KANTOR UPTD PENDAPATAN DAERAH
SIPIROK

DISETUJUI OLEH :

KEPALA UPTD PENDAPATAN DAERAH SIPIROK

BASRAH LUBIS,SH
NIP. 19740422 200212 1 002
(Pembina IV/A)

DIPERIKSA OLEH :

PEJABAT PEMBUAT KOMITMEN
SELAKU PEJABAT PENANDATANGAN KONTRAK

FAIZAL AMANDA NASUTION, S.STP, M.Si
NIP. 19911212 201206 1 001
(Penata III/C)

KONSULTAN PERENCANAAN :




TEAM LEADER :	STRUKTUR :	CAD OPERATOR
YANDRI HASAN. ST	SAYED FAZLAN REZA A. ST	NENI PRATIWI


JUDUL GAMBAR :

**TAMPAK BELAKANG &
SAMPING KIRI**

TANGGAL	NO LEMBAR	SKALA
-	ARS A104	1 : 200

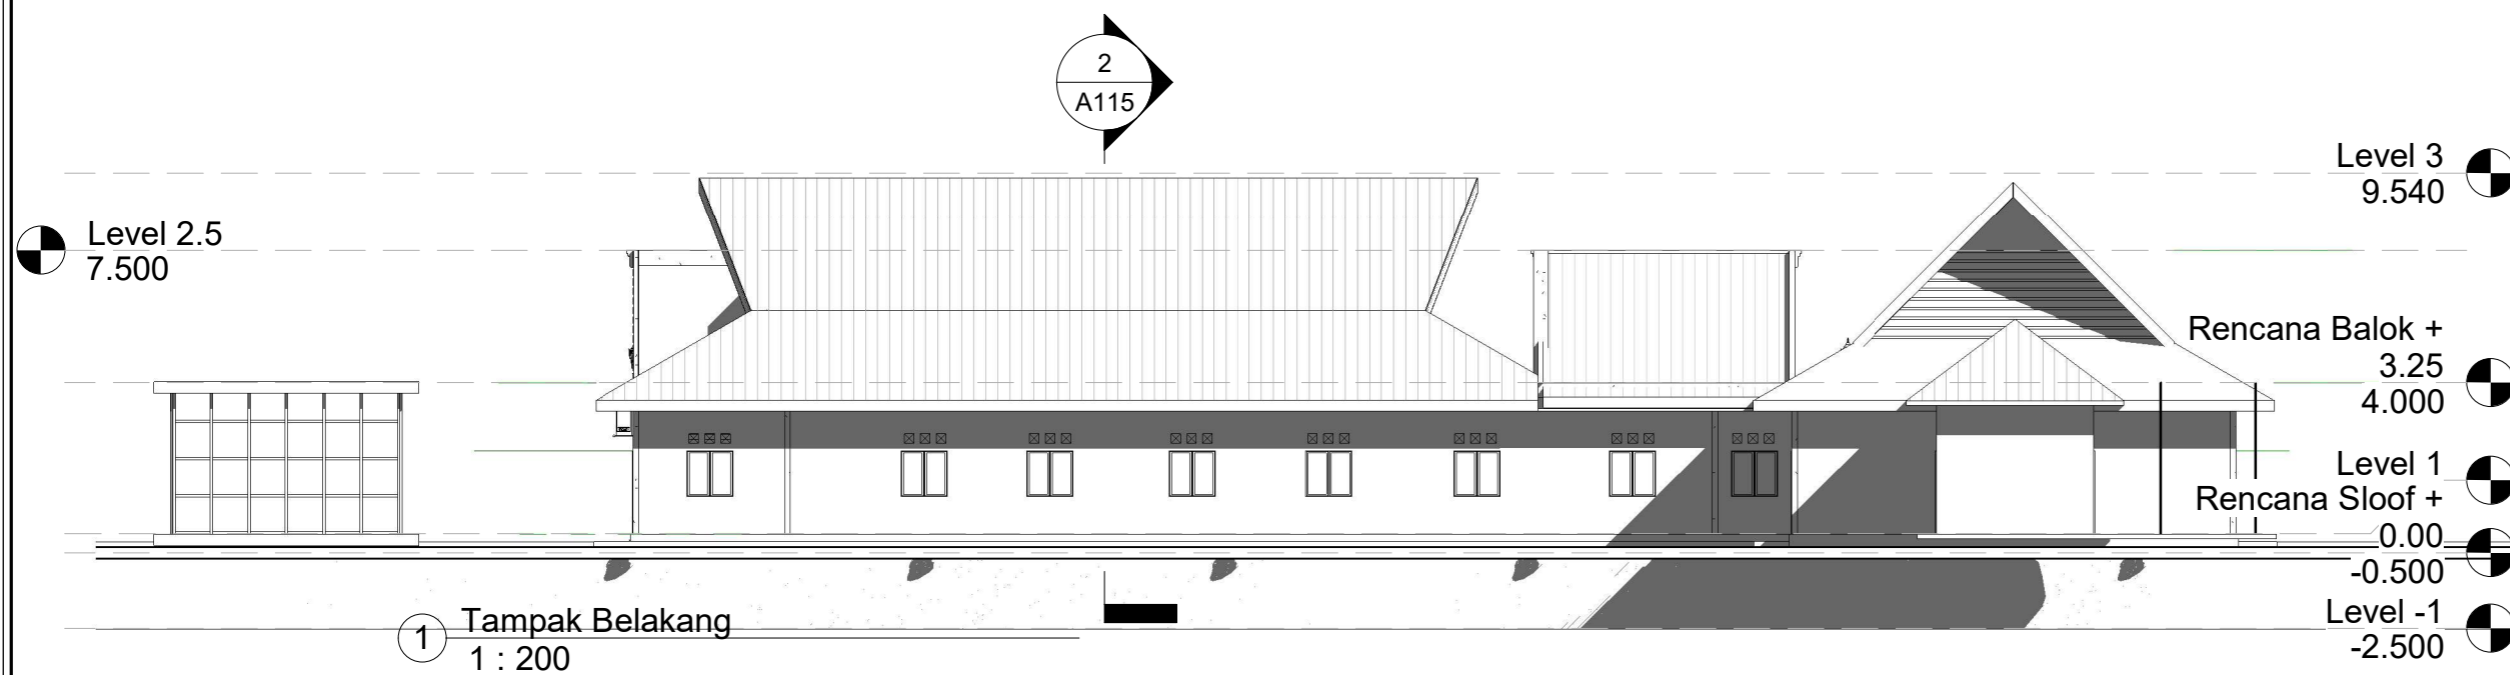

1 Tampak Belakang
1 : 200

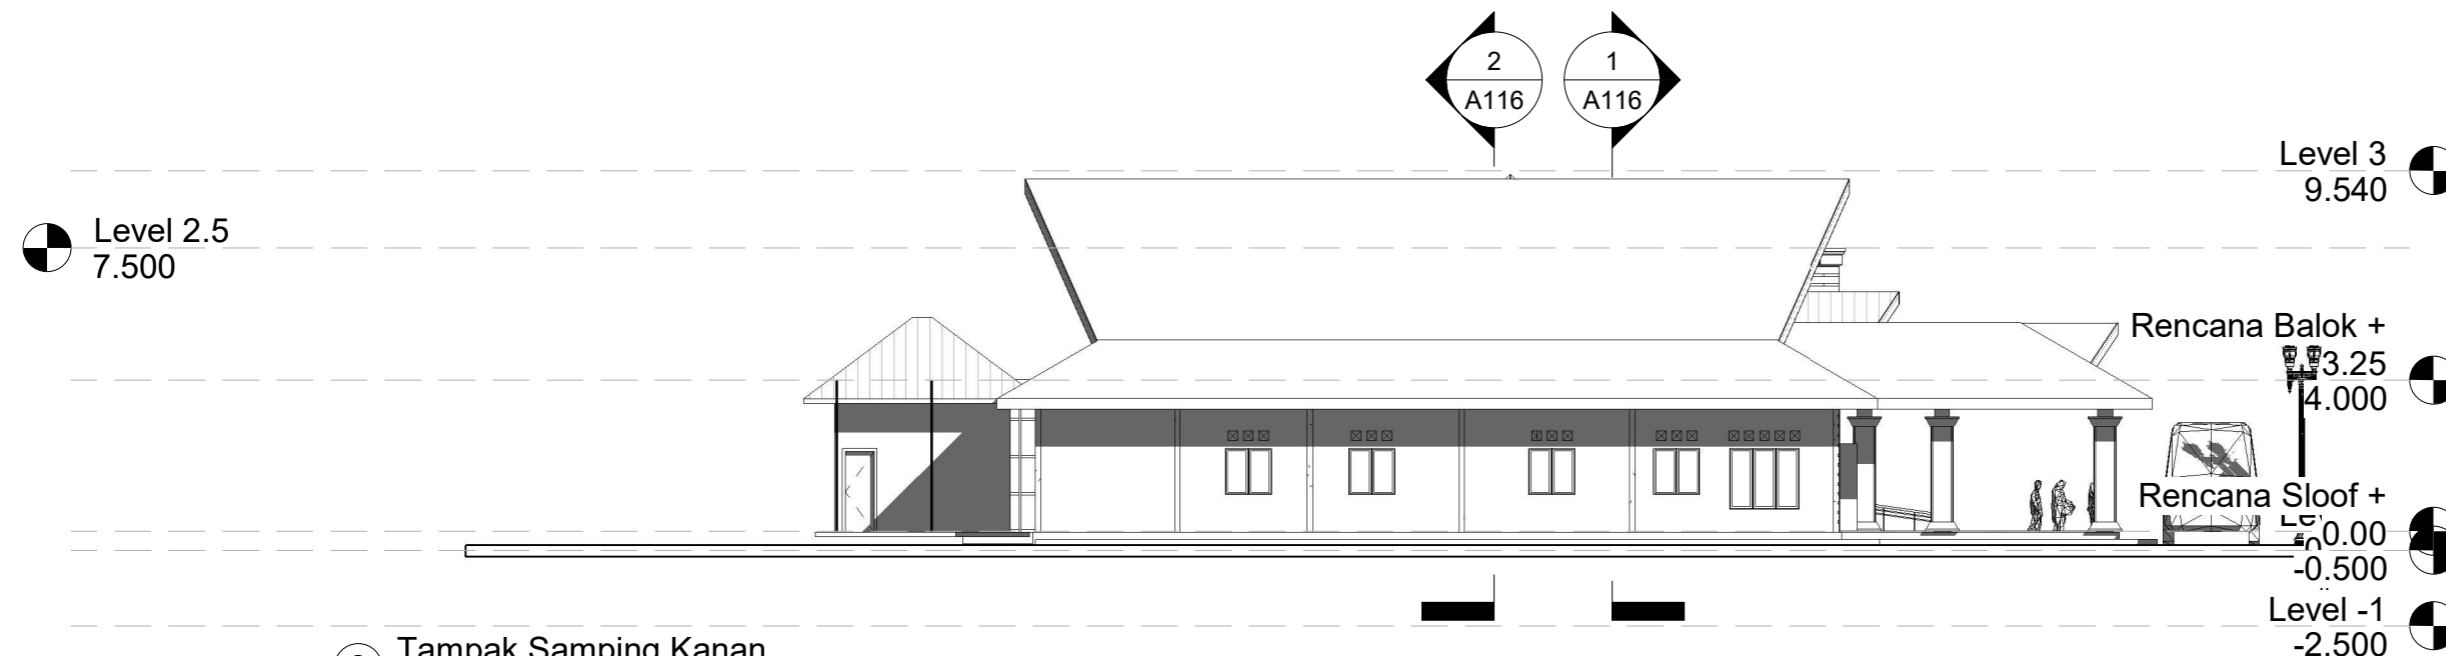

2 Tampak Samping Kanan
1 : 200



KETERANGAN :

NAMA KEGIATAN :

PEMELIHARAAN BARANG MILIK DAERAH
PENUNJANG URUSAN PEMERINTAHAN DAERAH

JUDUL KEGIATAN :

JASA KONSULTAN PERENCANAAN UPTD
PENDAPATAN DAERAH SIPIROK

LOKASI PEKERJAAN :

KANTOR UPTD PENDAPATAN DAERAH
SIPIROK

DISETUJUI OLEH :

KEPALA UPTD PENDAPATAN DAERAH SIPIROK

BASRAH LUBIS,SH
NIP. 19740422 200212 1 002
(Pembina IV/A)

DIPERIKSA OLEH :

PEJABAT PEMBUAT KOMITMEN
SELAKU PEJABAT PENANDATANGAN KONTRAK

FAIZAL AMANDA NASUTION, S.STP, M.Si
NIP. 19911212 201206 1 001
(Penata III/C)

KONSULTAN PERENCANAAN :



TEAM LEADER :	STRUKTUR :	CAD OPERATOR
YANDRI HASAN. ST	SAYED FAZLAN REZA A. ST	NENI PRATIWI

JUDUL GAMBAR :

ISOMETRI 1

TANGGAL	NO LEMBAR	SKALA
-	ARS	A105



Level 1
0.000

1 Isometri 1



KETERANGAN :

NAMA KEGIATAN :

PEMELIHARAAN BARANG MILIK DAERAH
PENUNJANG URUSAN PEMERINTAHAN DAERAH

JUDUL KEGIATAN :

JASA KONSULTAN PERENCANAAN UPTPD
PENDAPATAN DAERAH SIPIROK

LOKASI PEKERJAAN :

KANTOR UPTD PENDAPATAN DAERAH
SIPIROK

DISETUJUI OLEH :

KEPALA UPTD PENDAPATAN DAERAH SIPIROK

BASRAH LUBIS,SH
NIP. 19740422 200212 1 002
(Pembina IV/A)

DIPERIKSA OLEH :

PEJABAT PEMBUAT KOMITMEN
SELAKU PEJABAT PENANDATANGAN KONTRAK

FAIZAL AMANDA NASUTION, S.STP, M.Si
NIP. 19911212 201206 1 001
(Penata III/C)

KONSULTAN PERENCANAAN :




TEAM LEADER :	STRUKTUR :	CAD OPERATOR
YANDRI HASAN. ST	SAYED FAZLAN REZA A. ST	NENI PRATIWI

JUDUL GAMBAR :

ISOMETRI 2

TANGGAL	NO LEMBAR	SKALA
-	ARS A106	

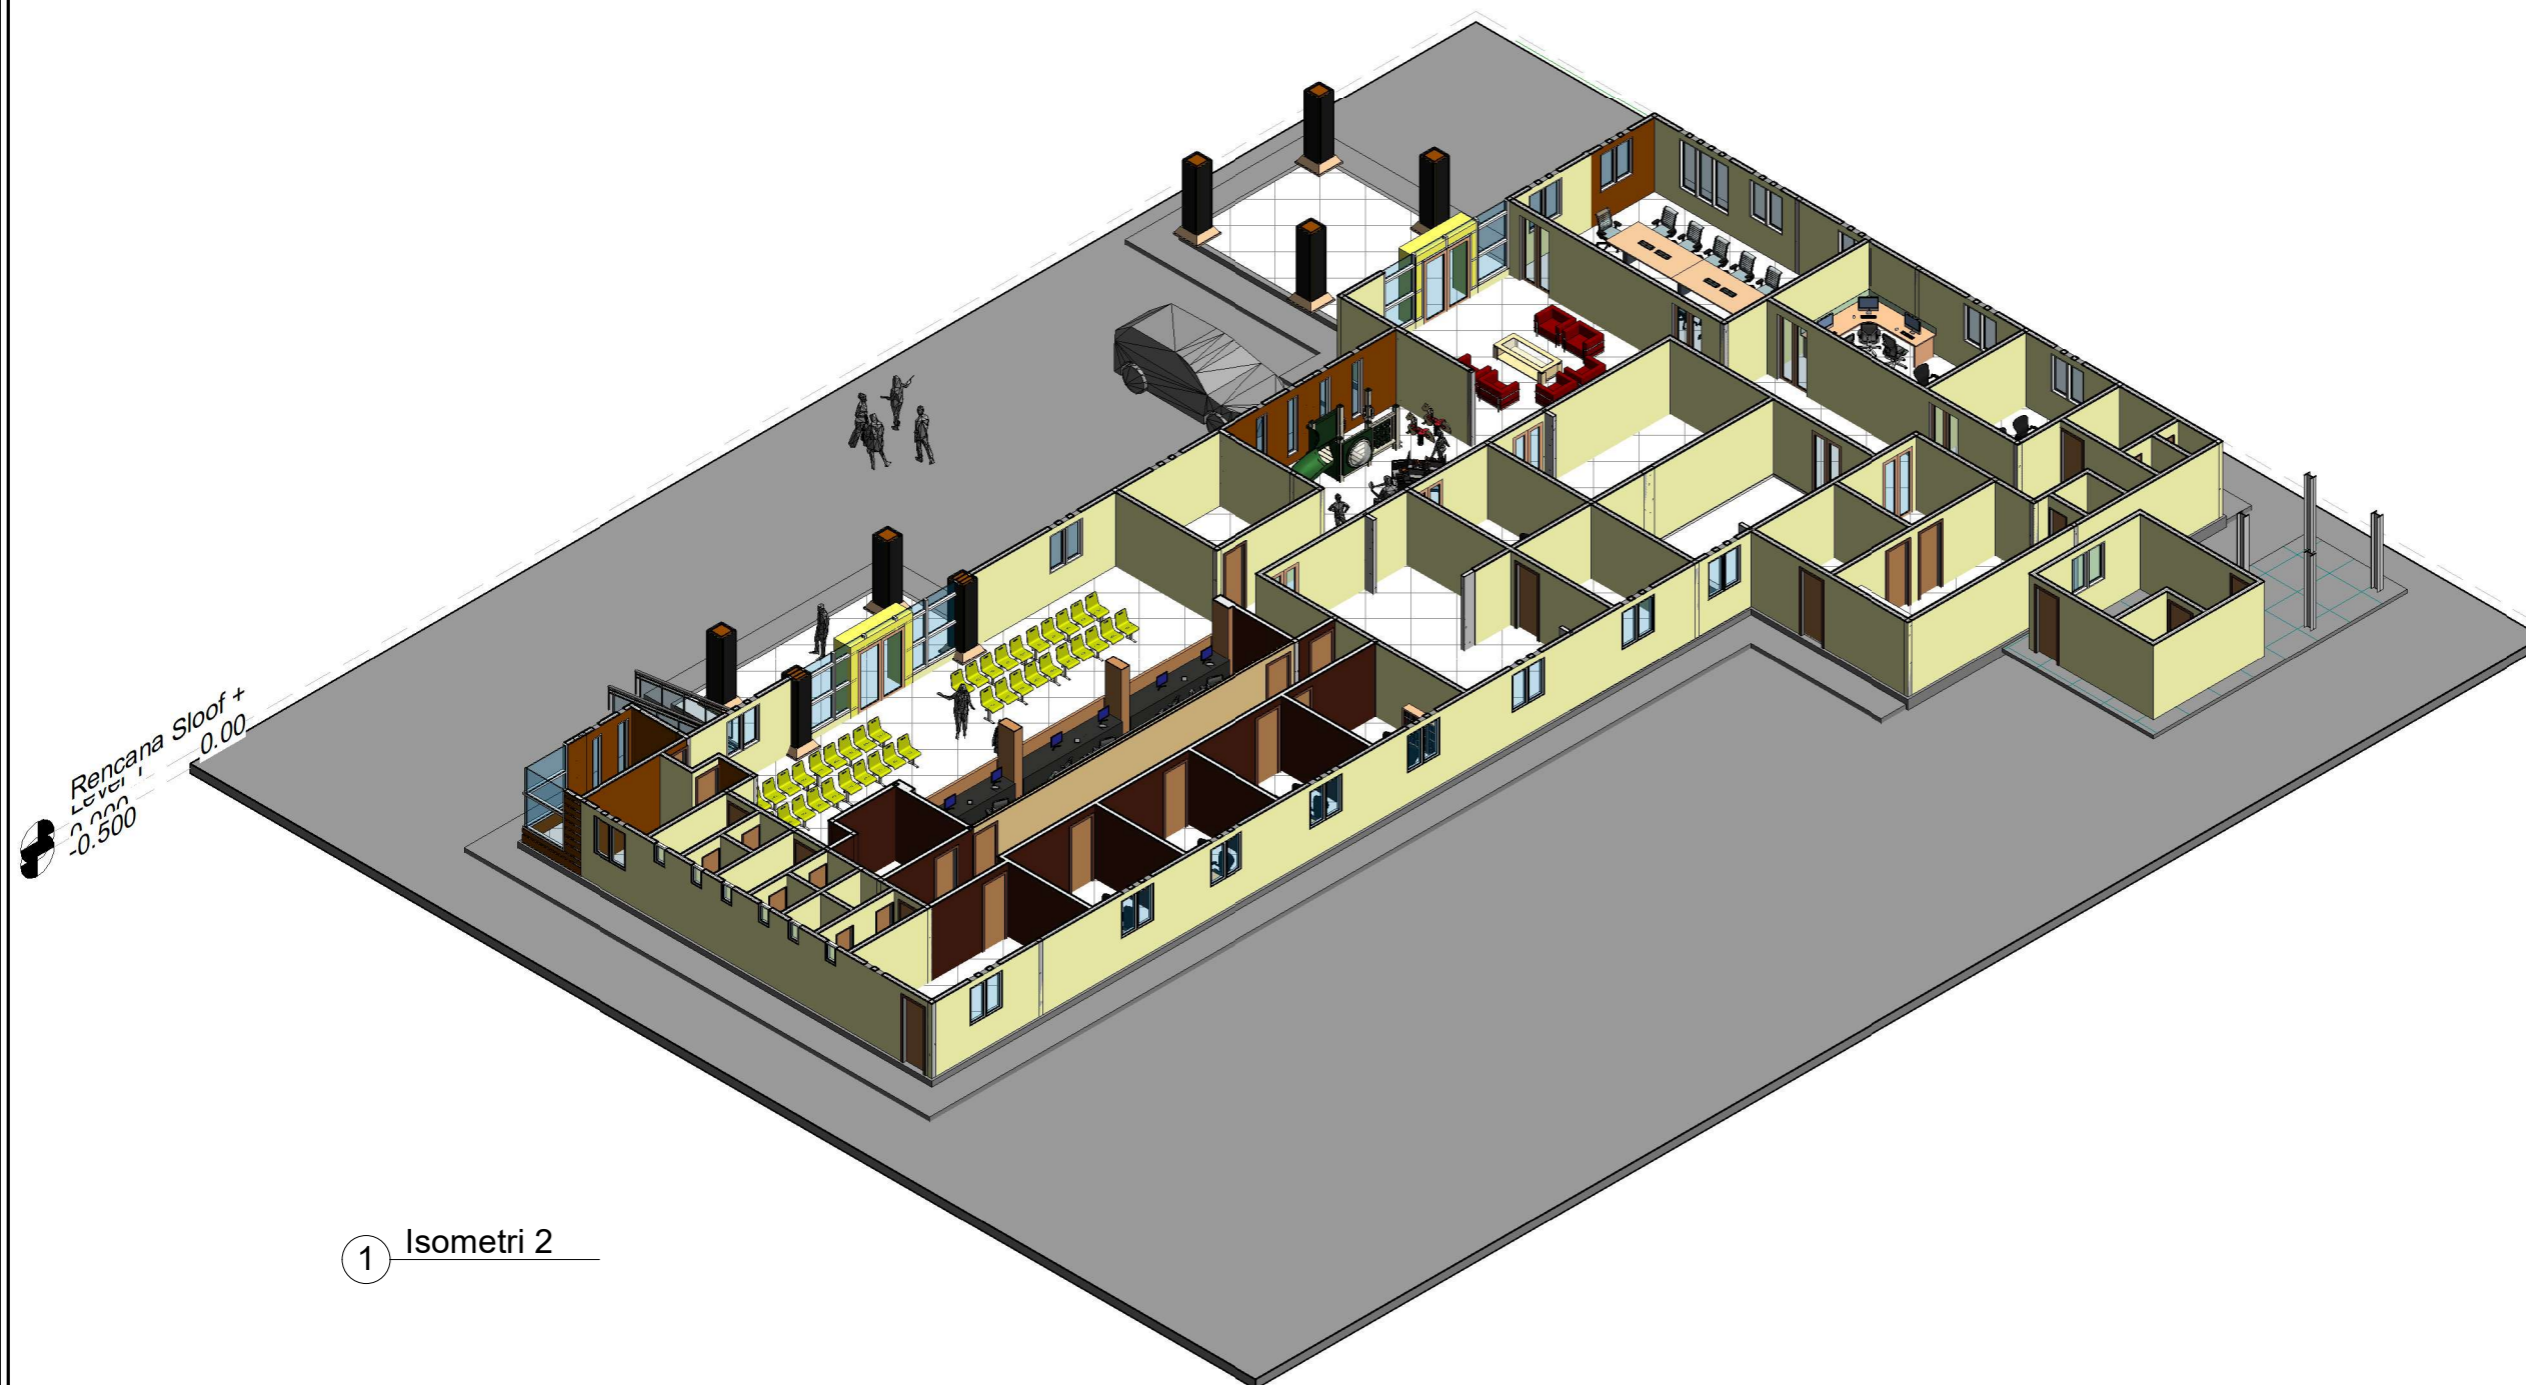

Rencana Sloof +
Level
0.00
-0.500

1 Isometri 2



KETERANGAN :

NAMA KEGIATAN :

PEMELIHARAAN BARANG MILIK DAERAH
PENUNJANG URUSAN PEMERINTAHAN DAERAH

JUDUL KEGIATAN :

JASA KONSULTAN PERENCANAAN UPTPD
PENDAPATAN DAERAH SIPIROK

LOKASI PEKERJAAN :

KANTOR UPTD PENDAPATAN DAERAH
SIPIROK

DISETUJUI OLEH :

KEPALA UPTD PENDAPATAN DAERAH SIPIROK

BASRAH LUBIS,SH
NIP. 19740422 200212 1 002
(Pembina IV/A)

DIPERIKSA OLEH :

PEJABAT PEMBUAT KOMITMEN
SELAKU PEJABAT PENANDATANGAN KONTRAK

FAIZAL AMANDA NASUTION, S.STP, M.Si
NIP. 19911212 201206 1 001
(Penata III/C)

KONSULTAN PERENCANAAN :




TEAM LEADER :	STRUKTUR :	CAD OPERATOR :
YANDRI HASAN. ST	SAYED FAZLAN REZA A. ST	NENI PRATIWI


JUDUL GAMBAR :

Potongan A-A & Potongan B-B

TANGGAL	NO LEMBAR	SKALA
-	ARS A115	1 : 150

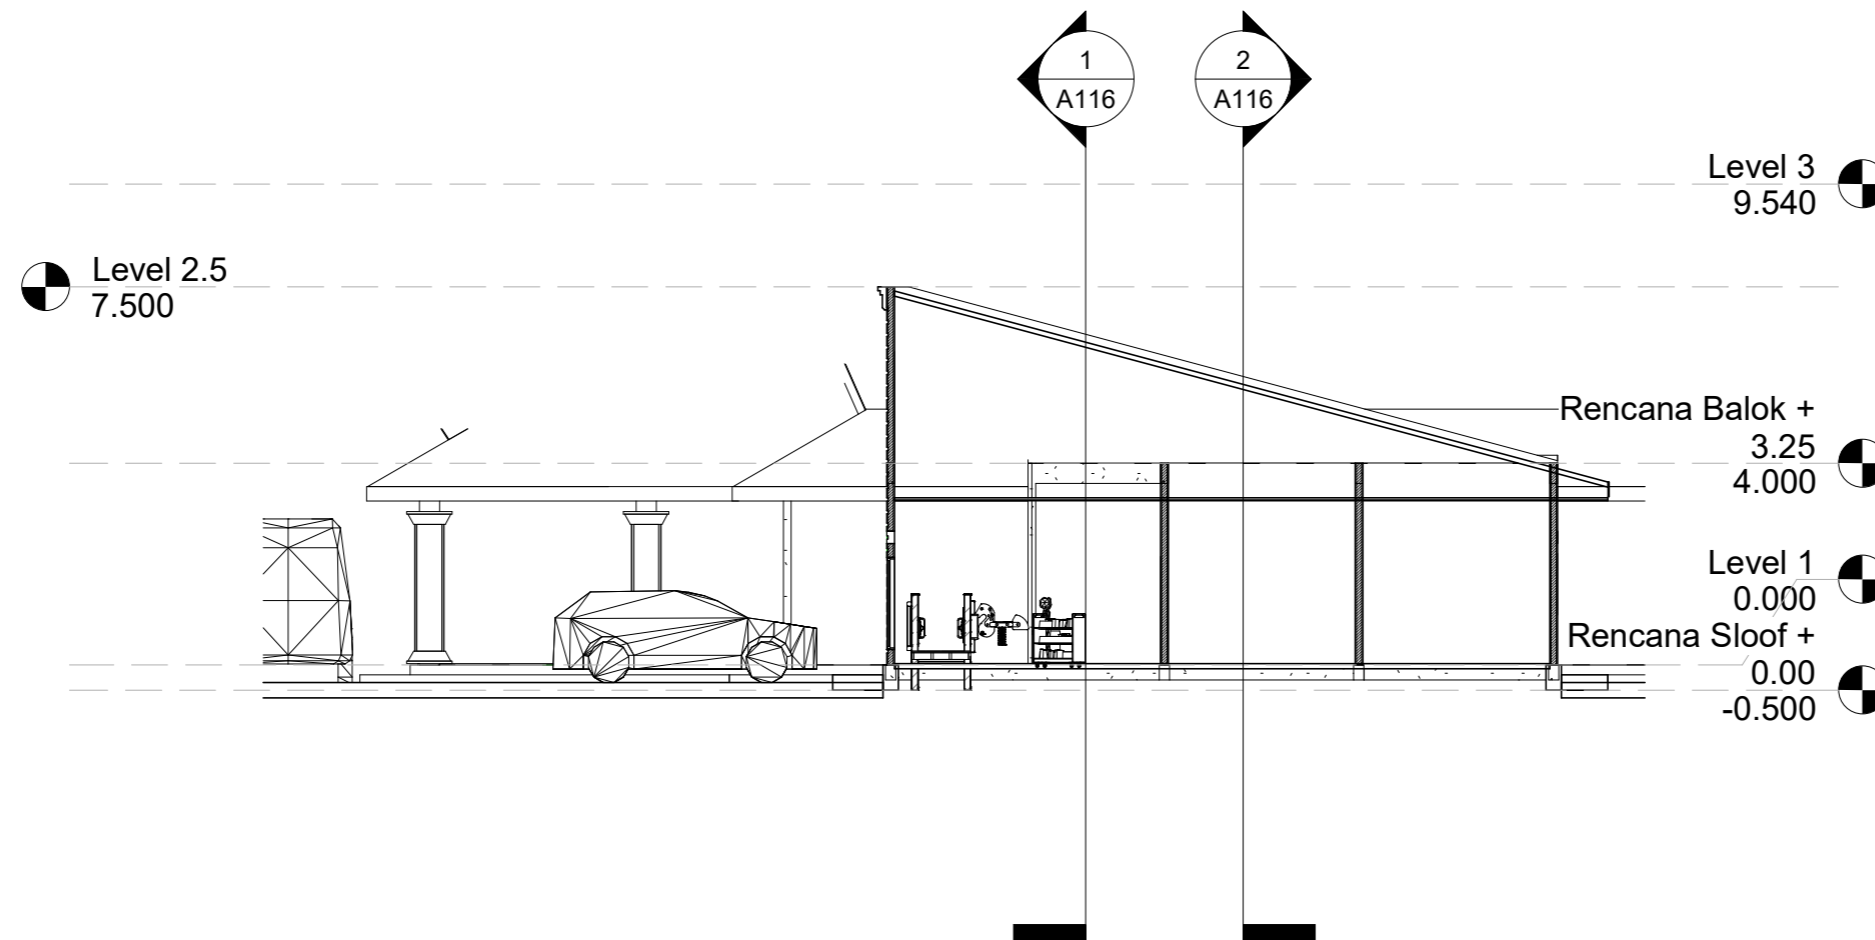

1 Section A-A
1 : 150

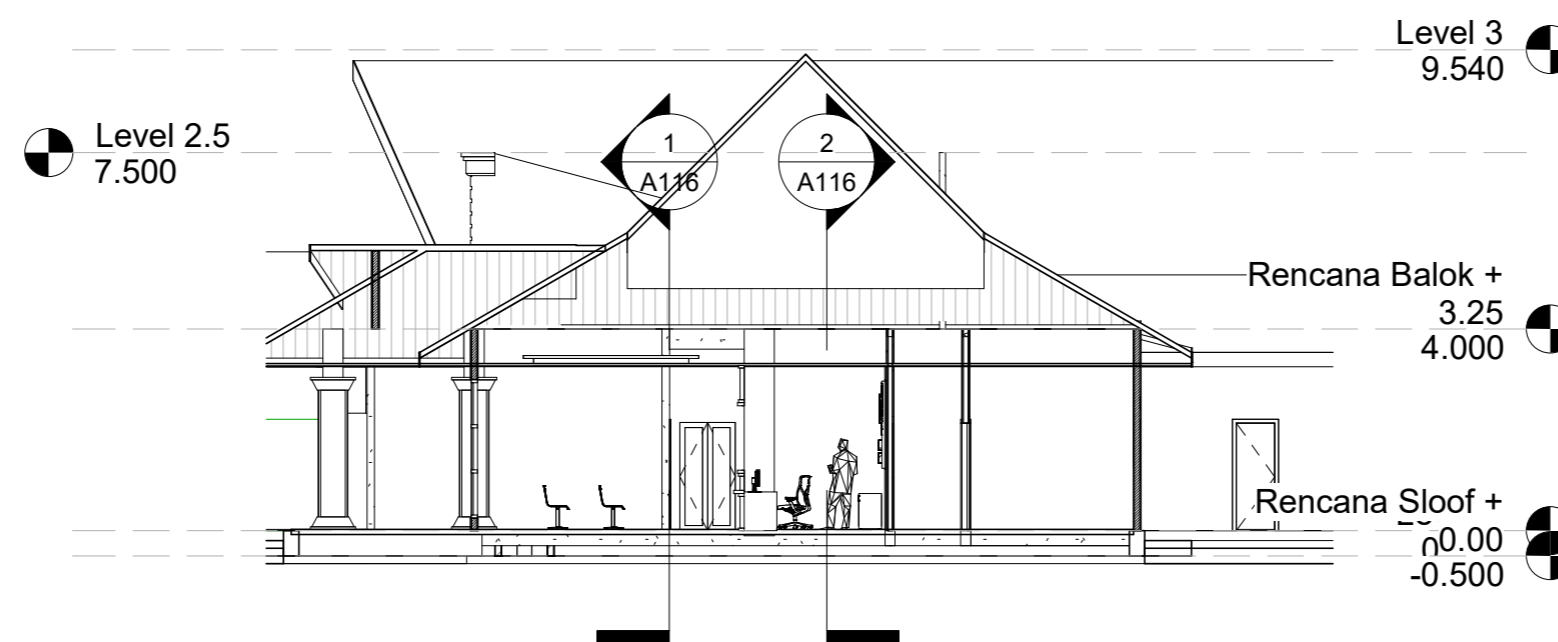

2 Section B-B
1 : 150



KETERANGAN :

NAMA KEGIATAN :

PEMELIHARAAN BARANG MILIK DAERAH
PENUNJANG URUSAN PEMERINTAHAN DAERAH

JUDUL KEGIATAN :

JASA KONSULTAN PERENCANAAN UPTPD
PENDAPATAN DAERAH SIIPIROK

LOKASI PEKERJAAN :

KANTOR UPTD PENDAPATAN DAERAH
SIIPIROK

DISETUJUI OLEH :

KEPALA UPTD PENDAPATAN DAERAH SIIPIROK

BASRAH LUBIS,SH
NIP. 19740422 200212 1 002
(Pembina IV/A)

DIPERIKSA OLEH :

PEJABAT PEMBUAT KOMITMEN
SELAKU PEJABAT PENANDATANGAN KONTRAK

FAIZAL AMANDA NASUTION, S.STP, M.Si
NIP. 19911212 201206 1 001
(Penata III/C)

KONSULTAN PERENCANAAN :




TEAM LEADER :	STRUKTUR :	CAD OPERATOR :
YANDRI HASAN, ST	SAYED FAZLAN REZA A. ST	NENI PRATIWI


JUDUL GAMBAR :

Potongan C-C

TANGGAL	NO LEMBAR	SKALA
-	ARS A116	1 : 200

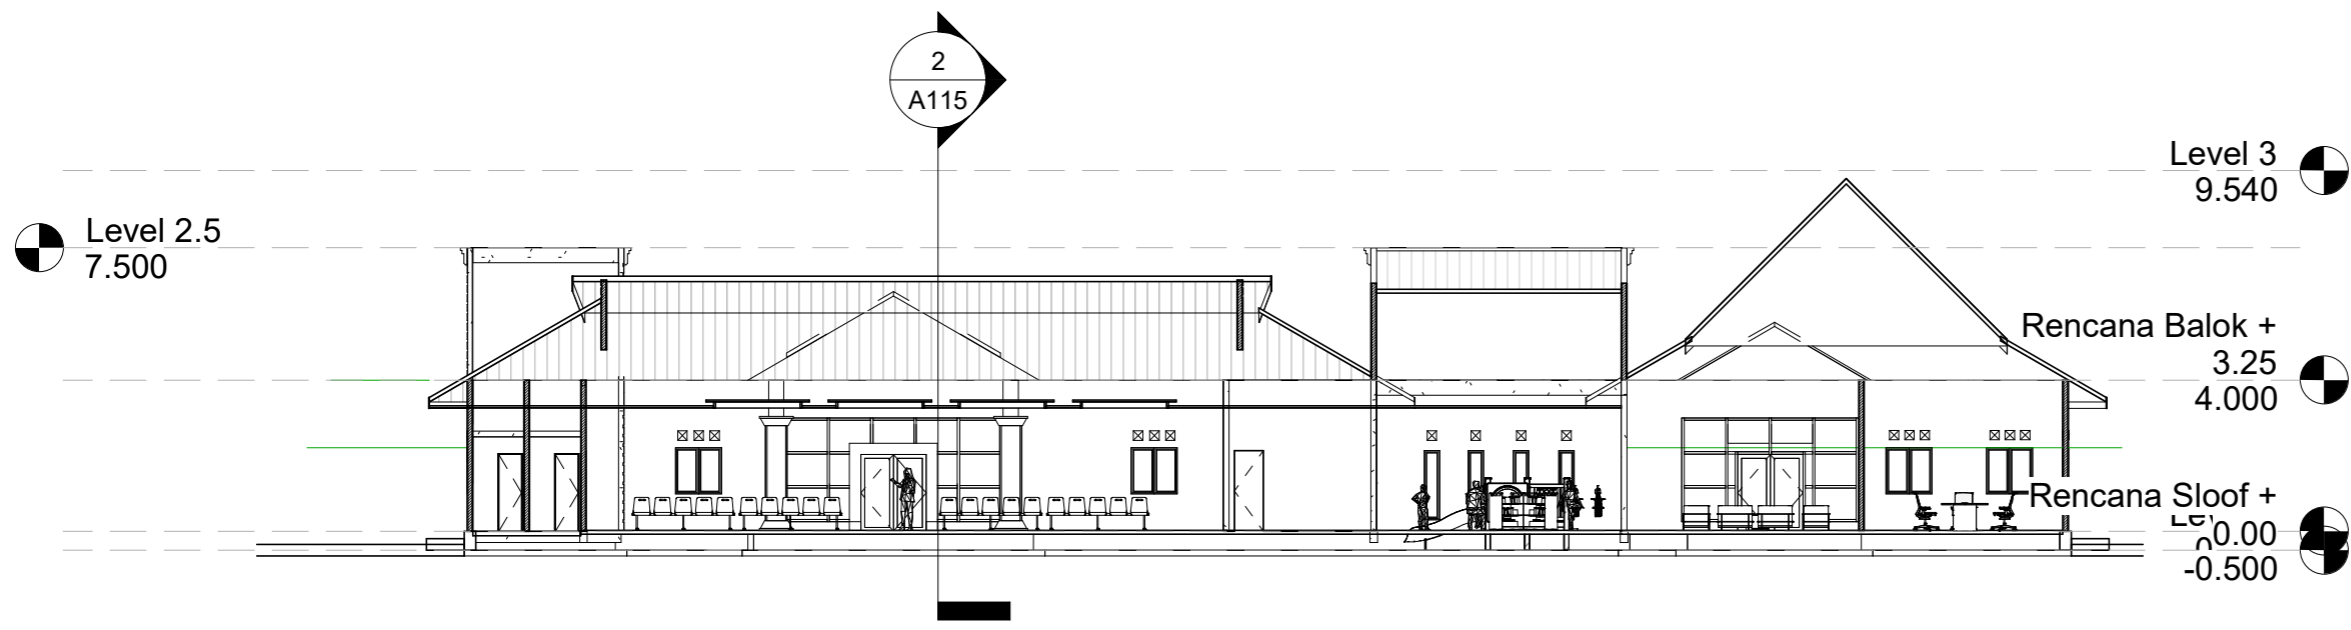

1 Section C-C
1 : 200

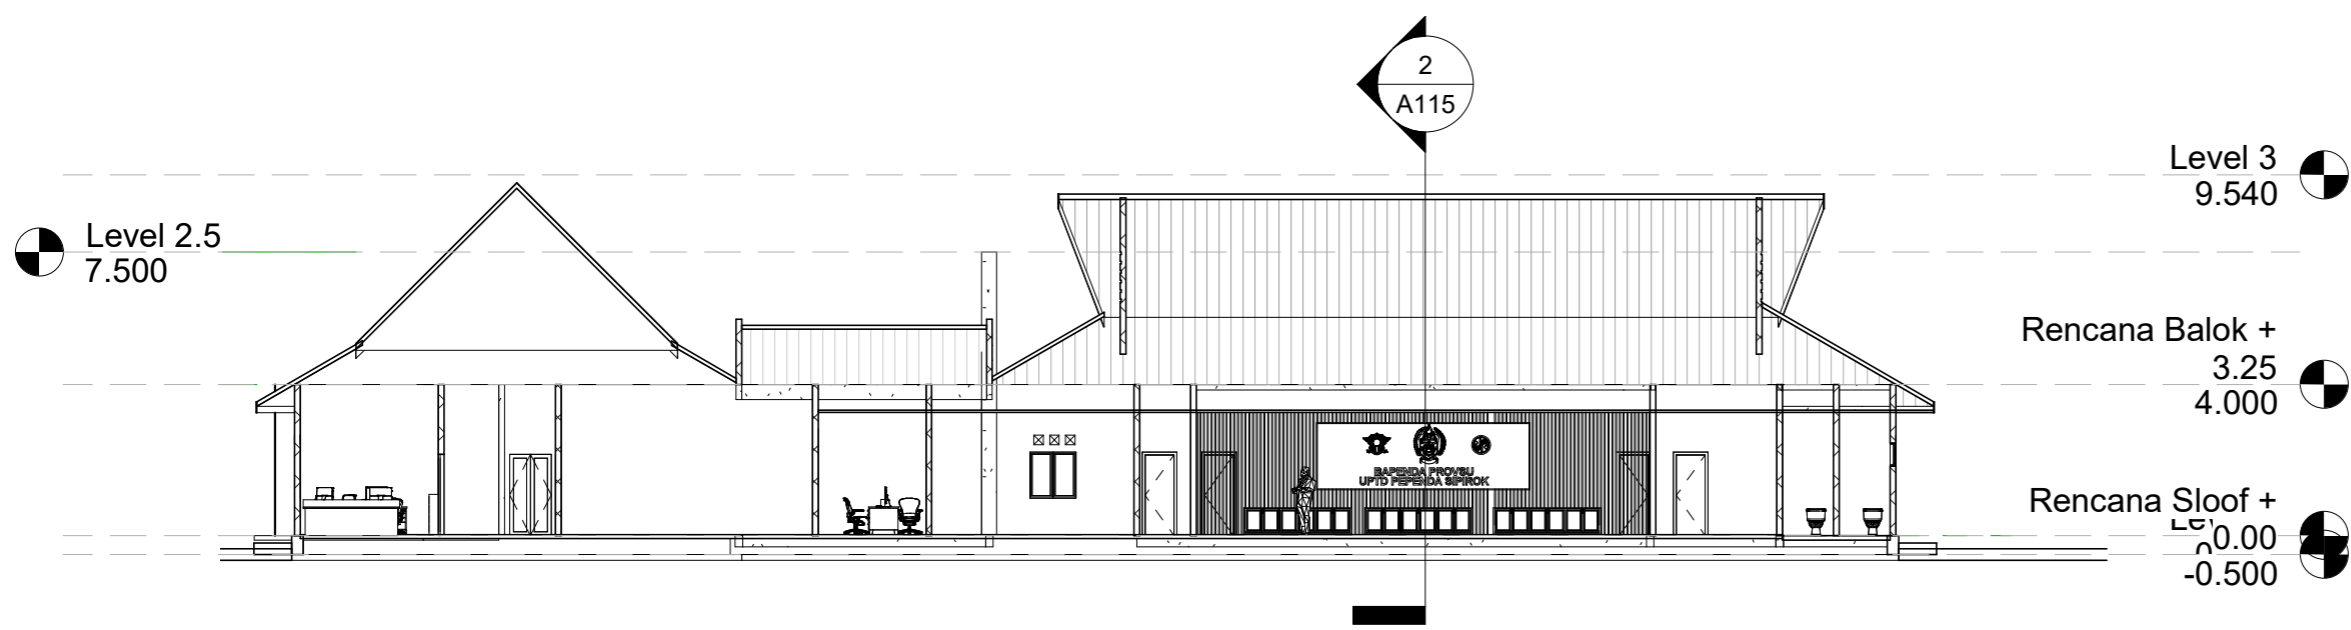

2 Section D-D
1 : 200



KETERANGAN :

NAMA KEGIATAN :

PEMELIHARAAN BARANG MILIK DAERAH
PENUNJANG URUSAN PEMERINTAHAN DAERAH

JUDUL KEGIATAN :

JASA KONSULTAN PERENCANAAN UPTPD
PENDAPATAN DAERAH SIPIROK

LOKASI PEKERJAAN :

KANTOR UPTD PENDAPATAN DAERAH
SIPIROK

DISETUJUI OLEH :

KEPALA UPTD PENDAPATAN DAERAH SIPIROK

BASRAH LUBIS,SH
NIP. 19740422 200212 1 002
(Pembina IV/A)

DIPERIKSA OLEH :

PEJABAT PEMBUAT KOMITMEN
SELAKU PEJABAT PENANDATANGAN KONTRAK

FAIZAL AMANDA NASUTION, S.STP, M.Si
NIP. 19911212 201206 1 001
(Penata III/C)

KONSULTAN PERENCANAAN :




TEAM LEADER : STRUKTUR : CAD OPERATOR

YANDRI HASAN, ST SAYED FAZLAN REZA A. ST NENI PRATIWI

JUDUL GAMBAR :

Denah Rencana

TANGGAL	NO LEMBAR	SKALA
-	ARS A117	As indicated

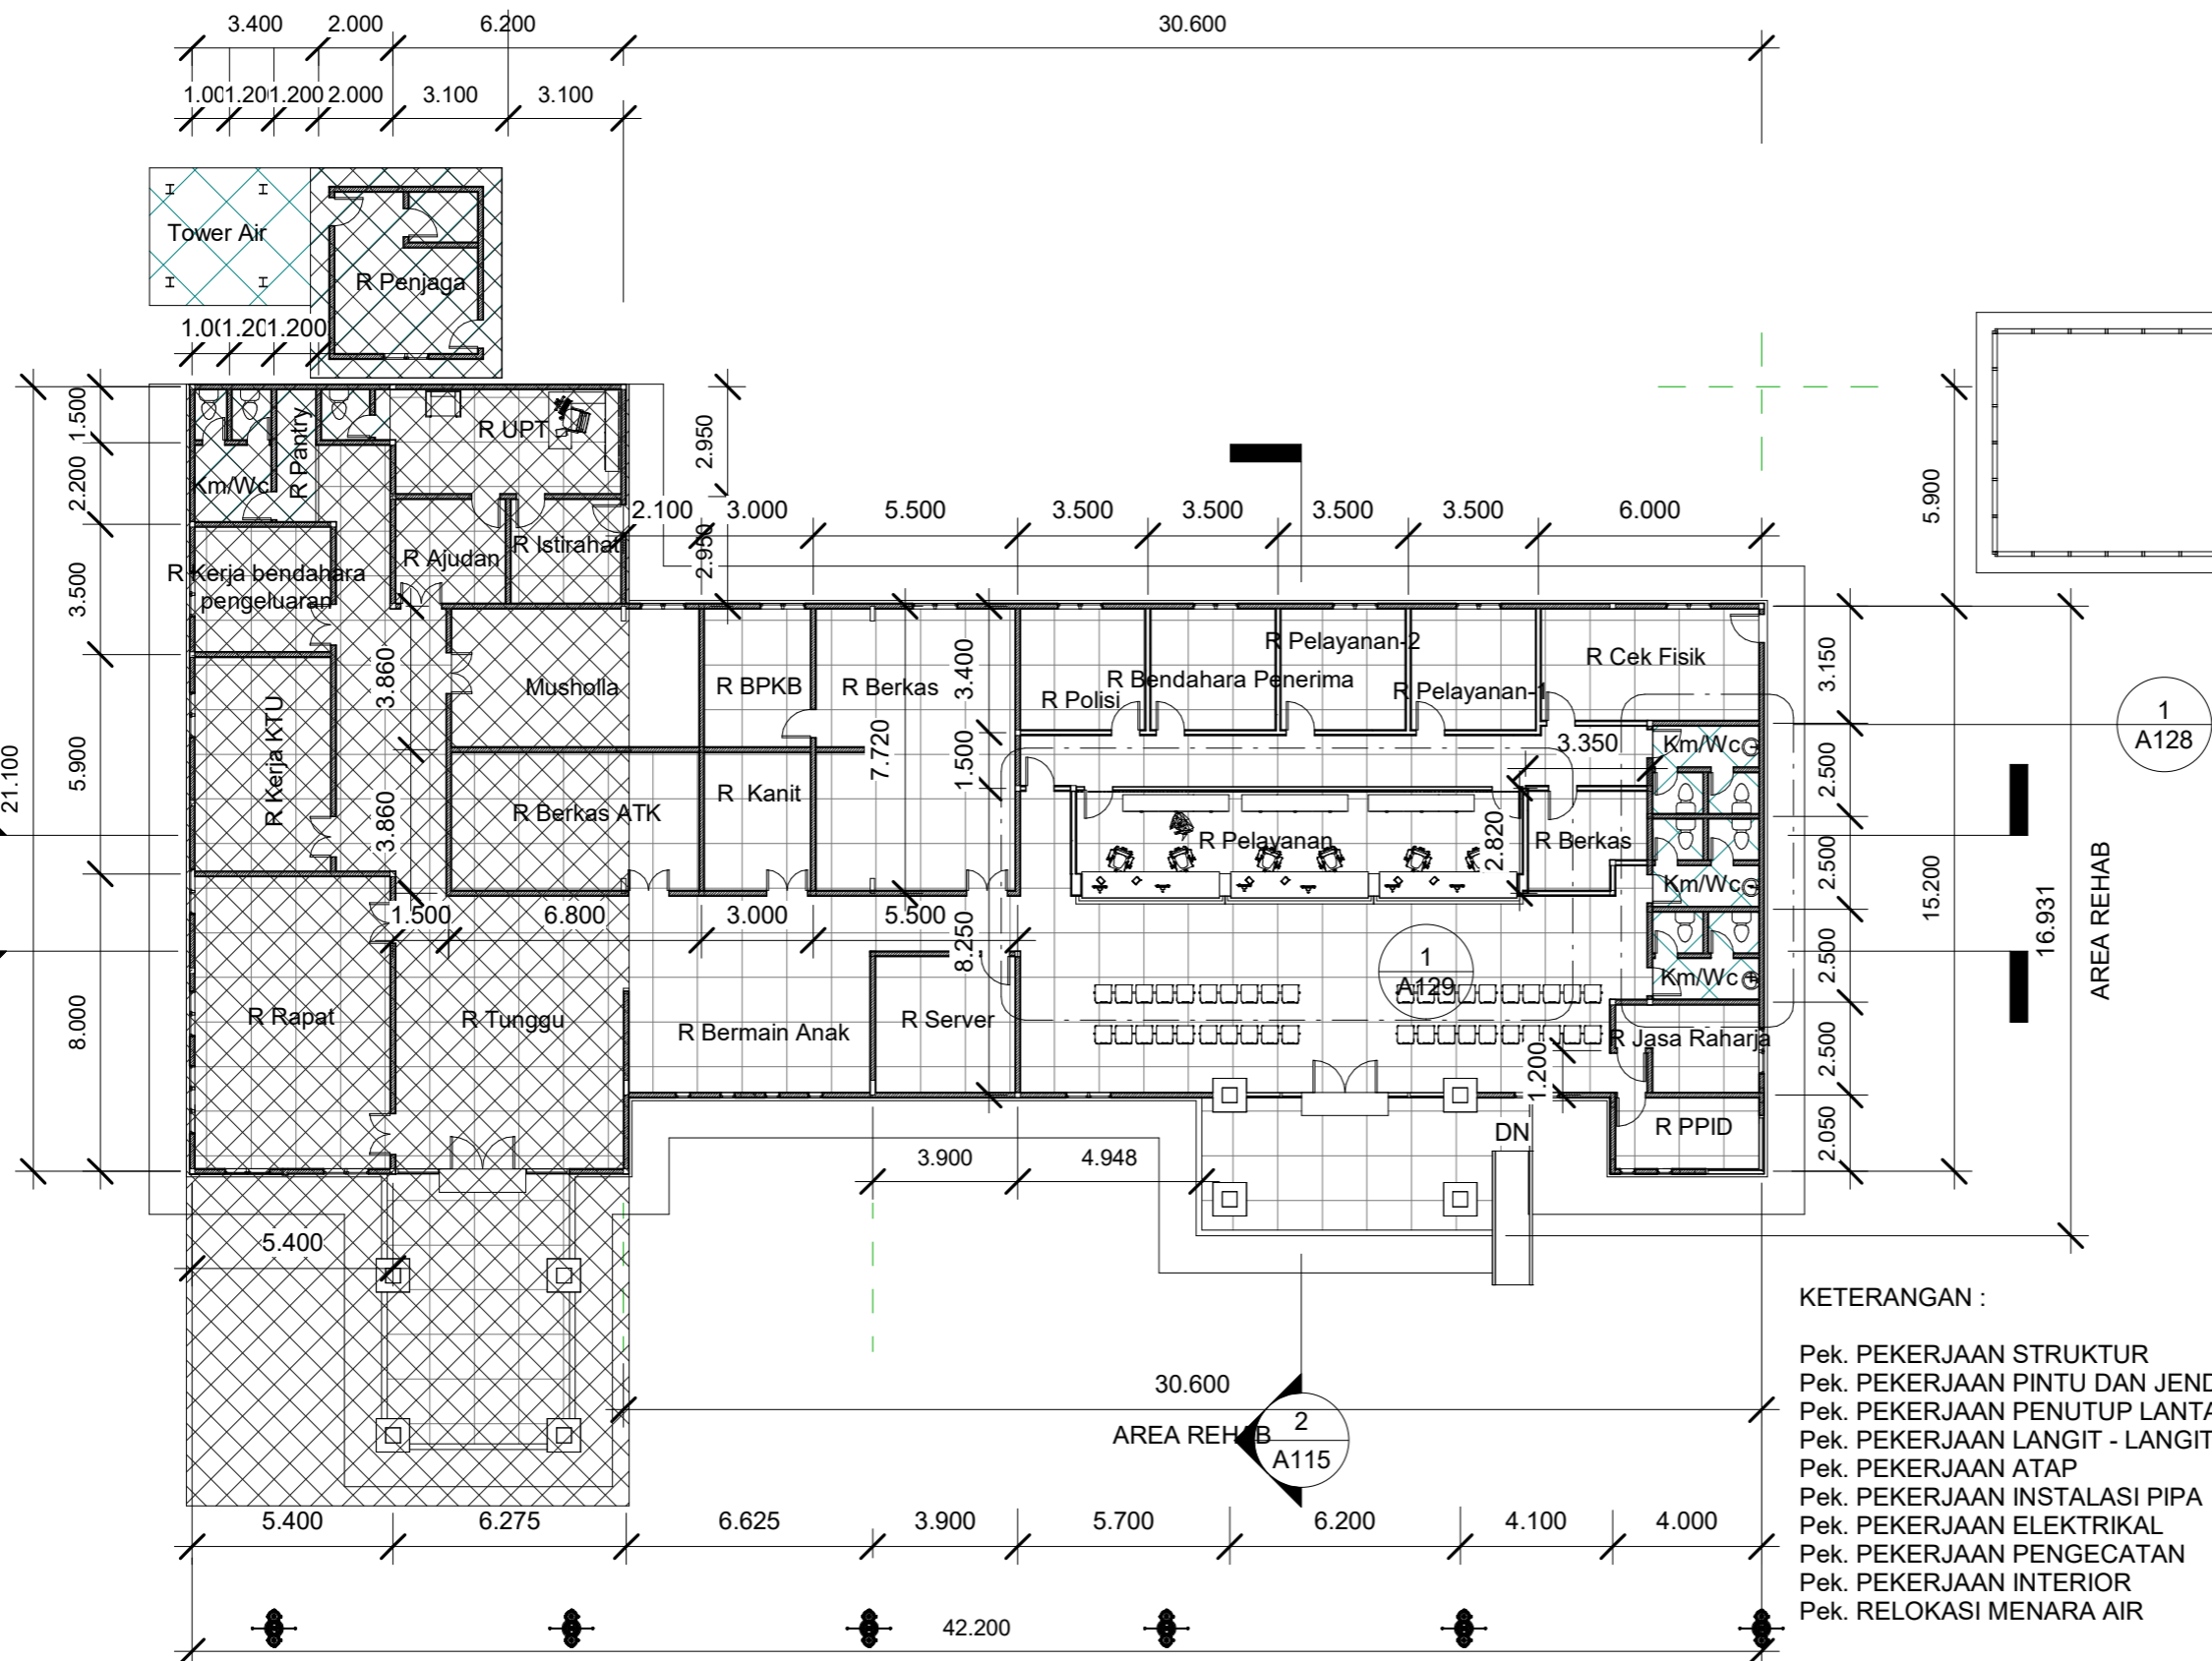

KETERANGAN :

- Pek. PEKERJAAN STRUKTUR
- Pek. PEKERJAAN PINTU DAN JENDELA
- Pek. PEKERJAAN PENUTUP LANTAI DAN DINDING
- Pek. PEKERJAAN LANGIT - LANGIT
- Pek. PEKERJAAN ATAP
- Pek. PEKERJAAN INSTALASI PIPA
- Pek. PEKERJAAN ELEKTRIKAL
- Pek. PEKERJAAN PENGECATAN
- Pek. PEKERJAAN INTERIOR
- Pek. RELOKASI MENARA AIR

1 Denah Rencana.
1 : 200



KETERANGAN :

NAMA KEGIATAN :

PEMELIHARAAN BARANG MILIK DAERAH
PENUNJANG URUSAN PEMERINTAHAN DAERAH

JUDUL KEGIATAN :

JASA KONSULTAN PERENCANAAN UPTPD
PENDAPATAN DAERAH SIPIROK

LOKASI PEKERJAAN :

KANTOR UPTD PENDAPATAN DAERAH
SIPIROK

DISETUJUI OLEH :

KEPALA UPTD PENDAPATAN DAERAH SIPIROK

BASRAH LUBIS,SH
NIP. 19740422 200212 1 002
(Pembina IV/A)

DIPERIKSA OLEH :

PEJABAT PEMBUAT KOMITMEN
SELAKU PEJABAT PENANDATANGAN KONTRAK

FAIZAL AMANDA NASUTION, S.STP, M.Si
NIP. 19911212 201206 1 001
(Penata III/C)

KONSULTAN PERENCANAAN :




TEAM LEADER : STRUKTUR : CAD OPERATOR

YANDRI HASAN, ST SAYED FAZLAN REZA A. ST NENI PRATIWI

JUDUL GAMBAR :

Denah Rencana Penutup Lantai

TANGGAL	NO LEMBAR	SKALA
-	ARS A118	As indicated

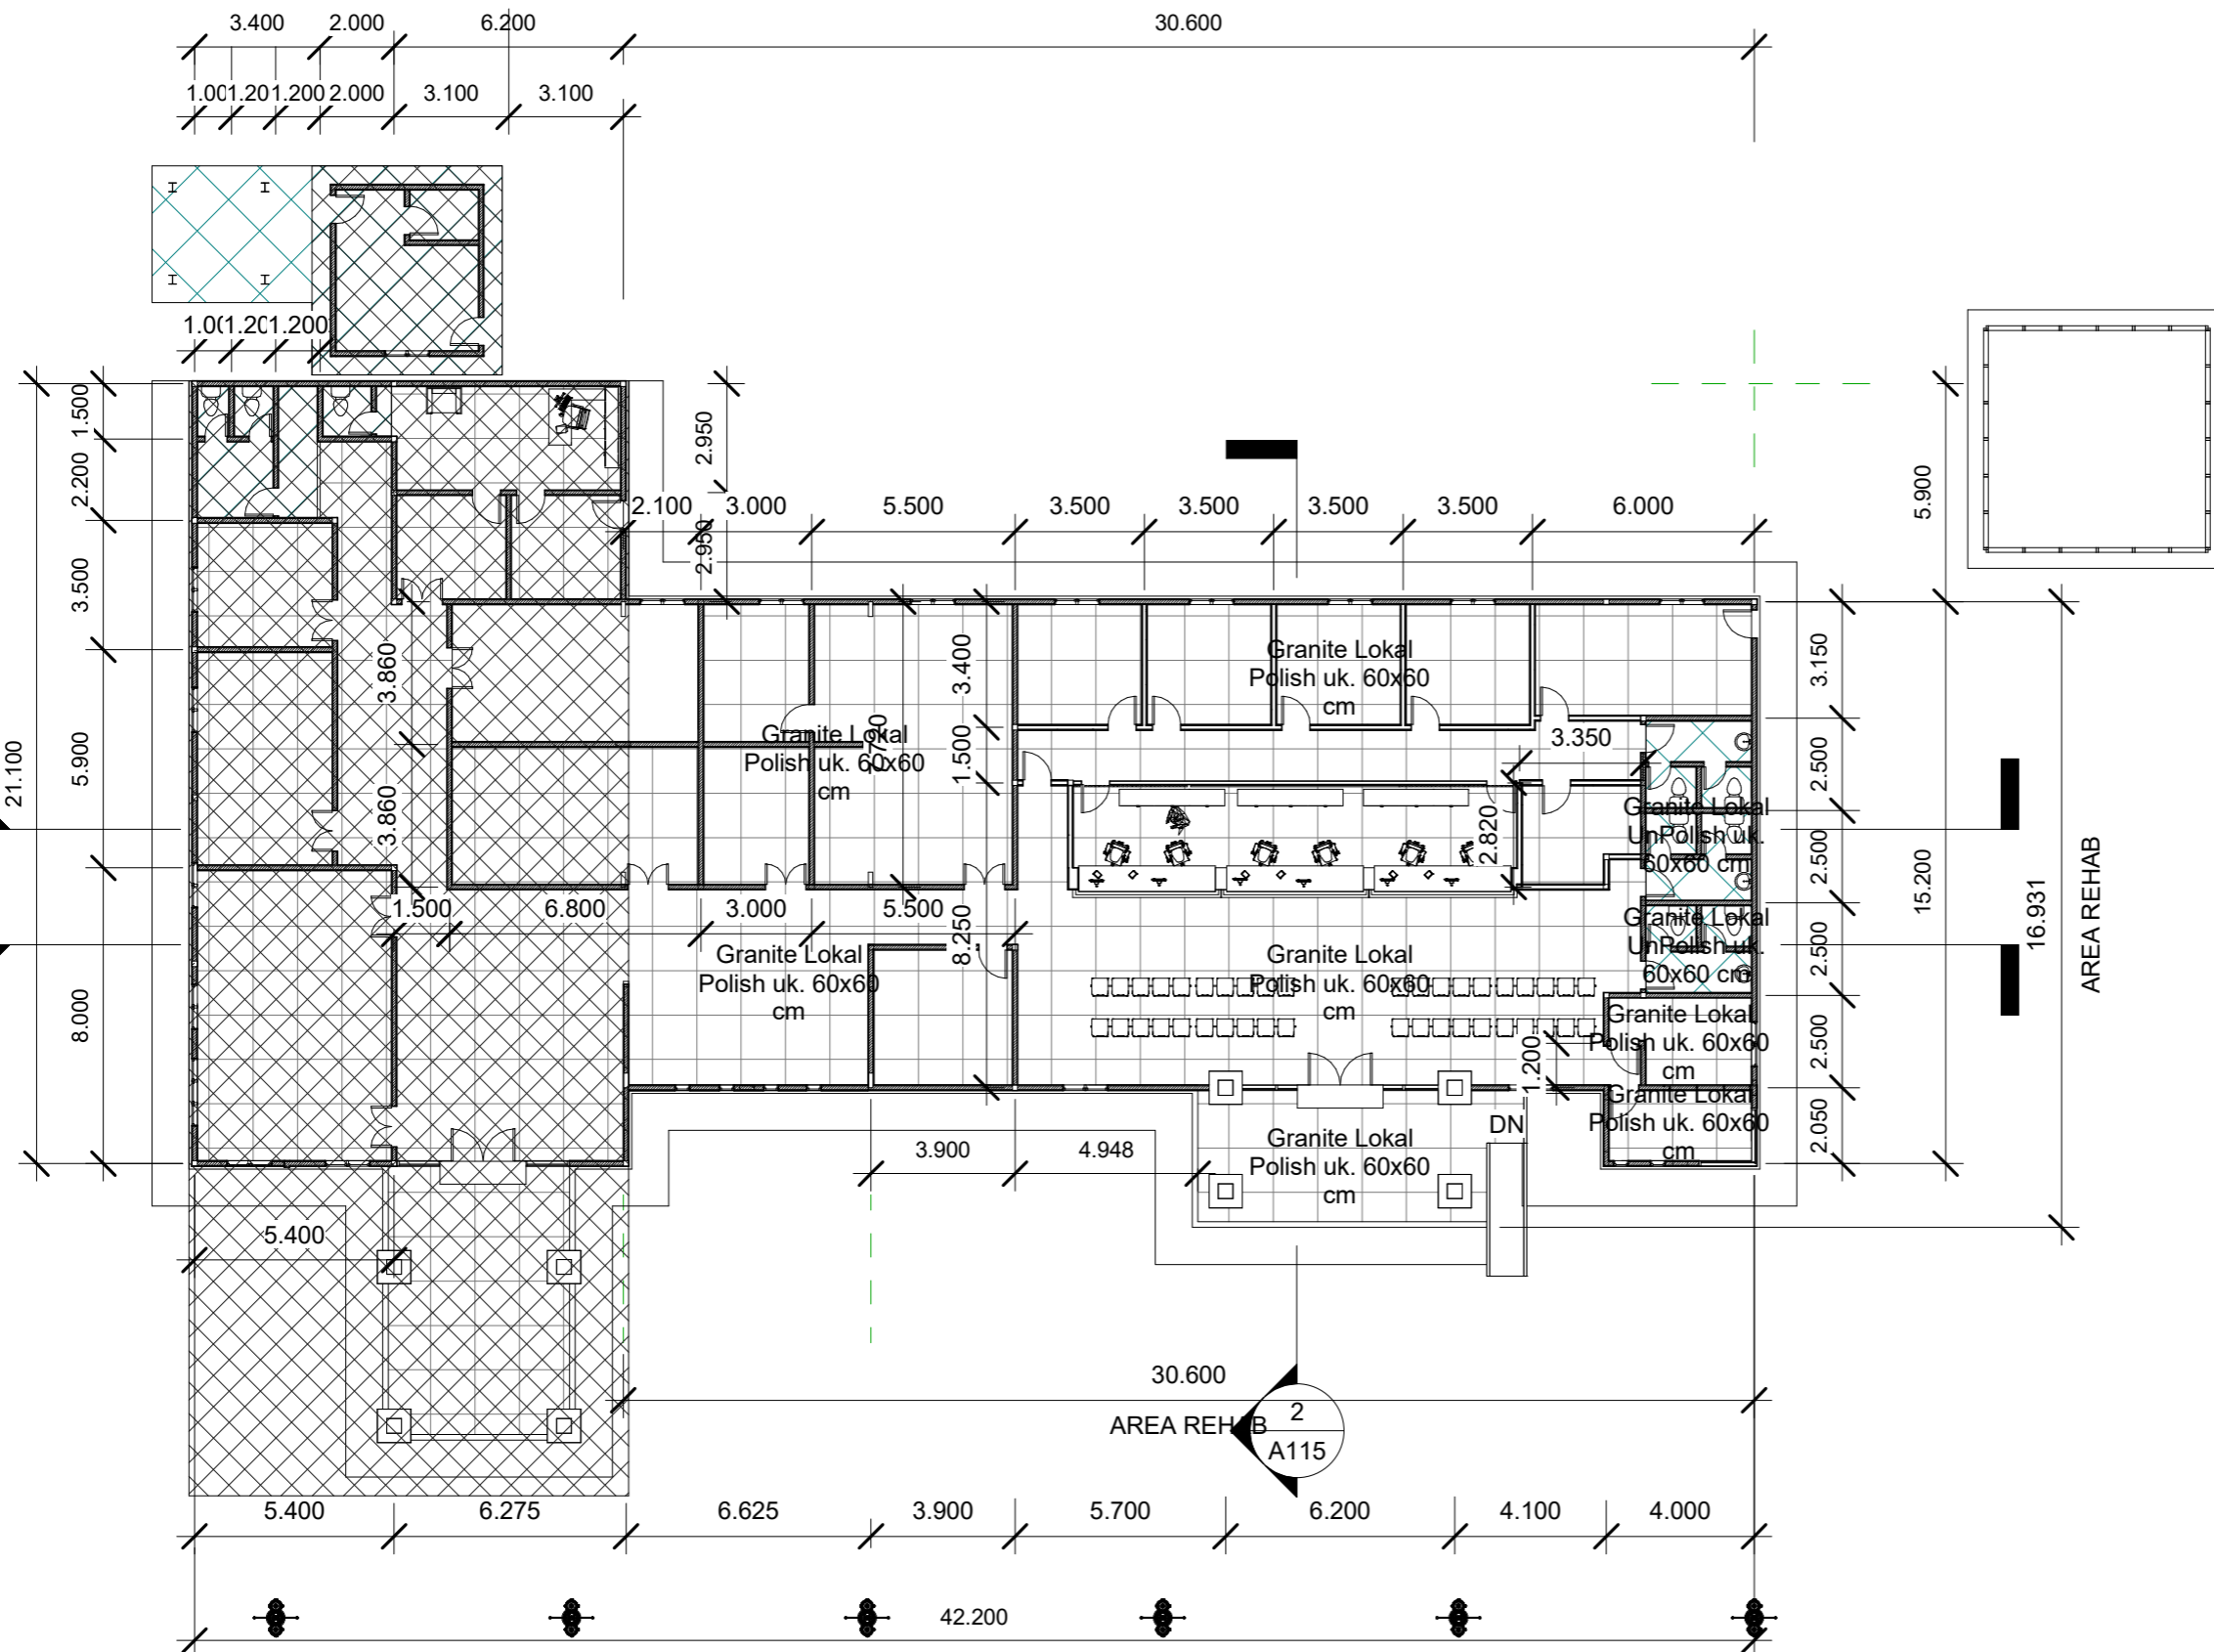

1 Denah Rencana Penutup Lantai
1 : 200

KETERANGAN :

Lantai Granite Lokal Polish uk. 60x60 cm (Area Dalam Gedung)
Lantai Granite Lokal Unpolish uk. 60x60 cm (Area Toilet)
Keramik Dinding Toilet uk. 30x60 cm (Area Toilet)



KETERANGAN :

NAMA KEGIATAN :

PEMELIHARAAN BARANG MILIK DAERAH
PENUNJANG URUSAN PEMERINTAHAN DAERAH

JUDUL KEGIATAN :

JASA KONSULTAN PERENCANAAN UPTD
PENDAPATAN DAERAH SIPIROK

LOKASI PEKERJAAN :

KANTOR UPTD PENDAPATAN DAERAH
SIPIROK

DISETUJUI OLEH :

KEPALA UPTD PENDAPATAN DAERAH SIPIROK

BASRAH LUBIS,SH
NIP. 19740422 200212 1 002
(Pembina IV/A)

DIPERIKSA OLEH :

PEJABAT PEMBUAT KOMITMEN
SELAKU PEJABAT PENANDATANGAN KONTRAK

FAIZAL AMANDA NASUTION, S.STP, M.Si
NIP. 19911212 201206 1 001
(Penata III/C)

KONSULTAN PERENCANAAN :




TEAM LEADER : STRUKTUR : CAD OPERATOR

YANDRI HASAN, ST SAYED FAZLAN REZA A. ST NENI PRATIWI

JUDUL GAMBAR :

Rencana Langit-langit

TANGGAL	NO LEMBAR	SKALA
-	ARS A119	As indicated

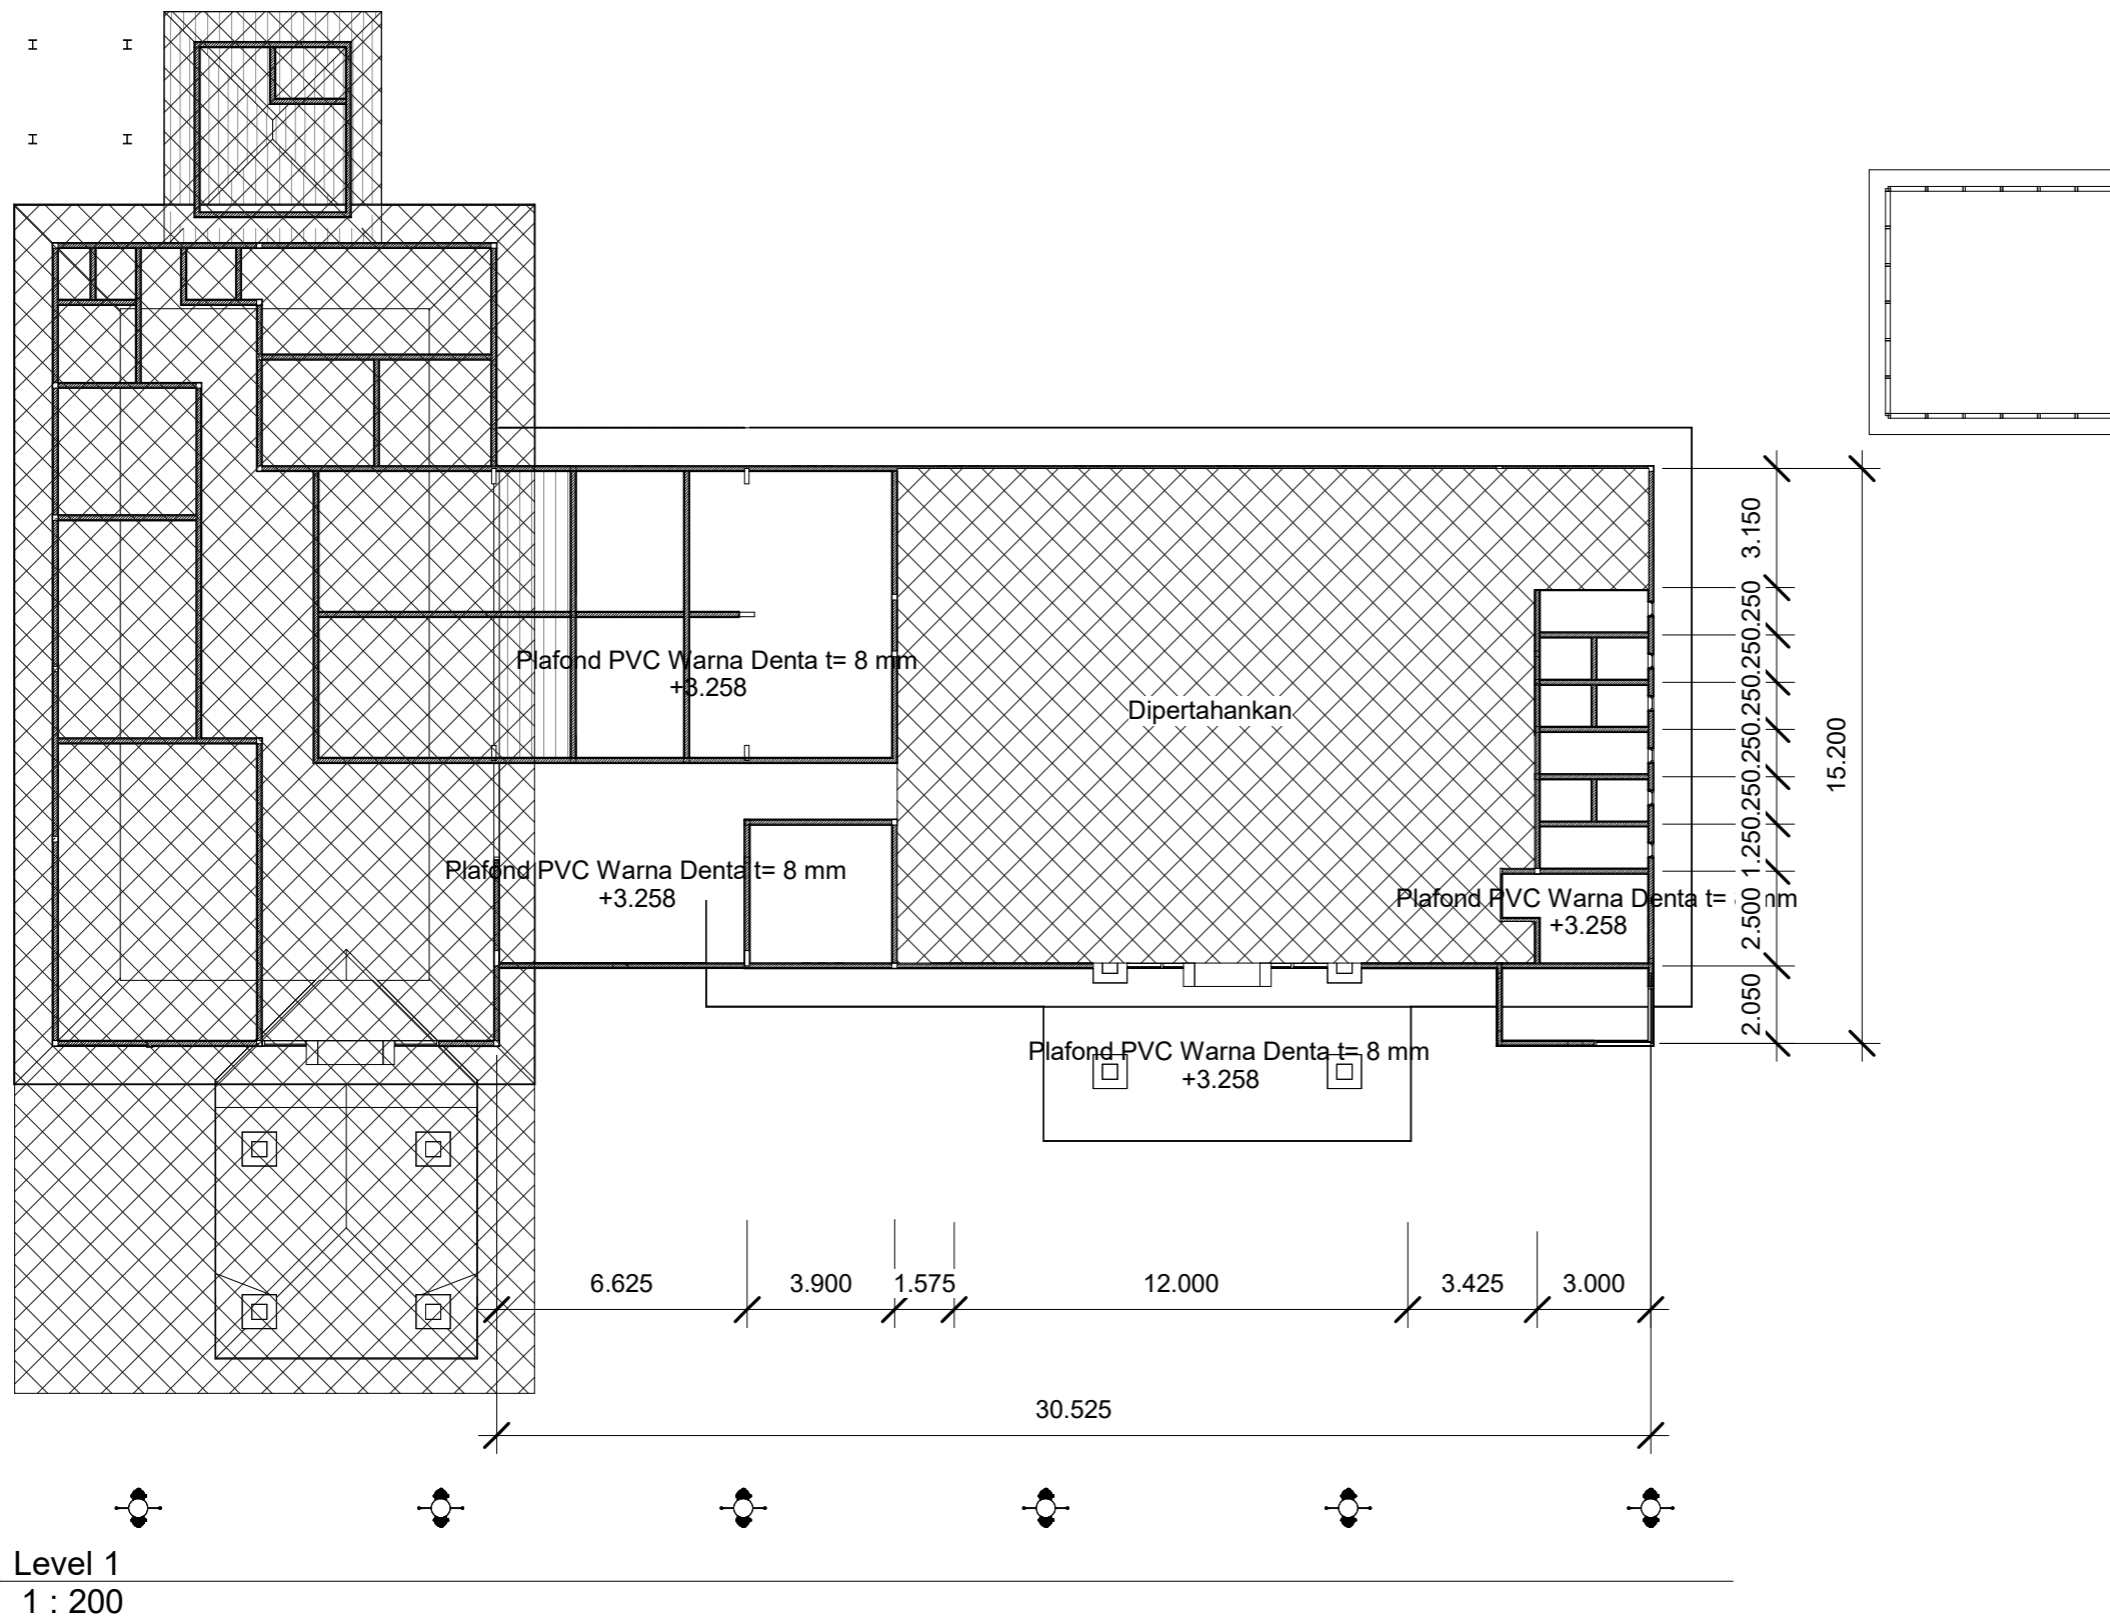



KETERANGAN :

NAMA KEGIATAN :

PEMELIHARAAN BARANG MILIK DAERAH
PENUNJANG URUSAN PEMERINTAHAN DAERAH

JUDUL KEGIATAN :

JASA KONSULTAN PERENCANAAN UPTD
PENDAPATAN DAERAH SIPIROK

LOKASI PEKERJAAN :

KANTOR UPTD PENDAPATAN DAERAH
SIPIROK

DISETUJUI OLEH :

KEPALA UPTD PENDAPATAN DAERAH SIPIROK

BASRAH LUBIS,SH
NIP. 19740422 200212 1 002
(Pembina IV/A)

DIPERIKSA OLEH :

PEJABAT PEMBUAT KOMITMEN
SELAKU PEJABAT PENANDATANGAN KONTRAK

FAIZAL AMANDA NASUTION, S.STP, M.Si
NIP. 19911212 201206 1 001
(Penata III/C)

KONSULTAN PERENCANAAN :



TEAM LEADER : STRUKTUR : CAD OPERATOR


YANDRI HASAN, ST SAYED FAZLAN REZA A. ST NENI PRATIWI

JUDUL GAMBAR :

Pekerjaan Atap

TANGGAL NO LEMBAR SKALA

- ARS A120 1 : 200

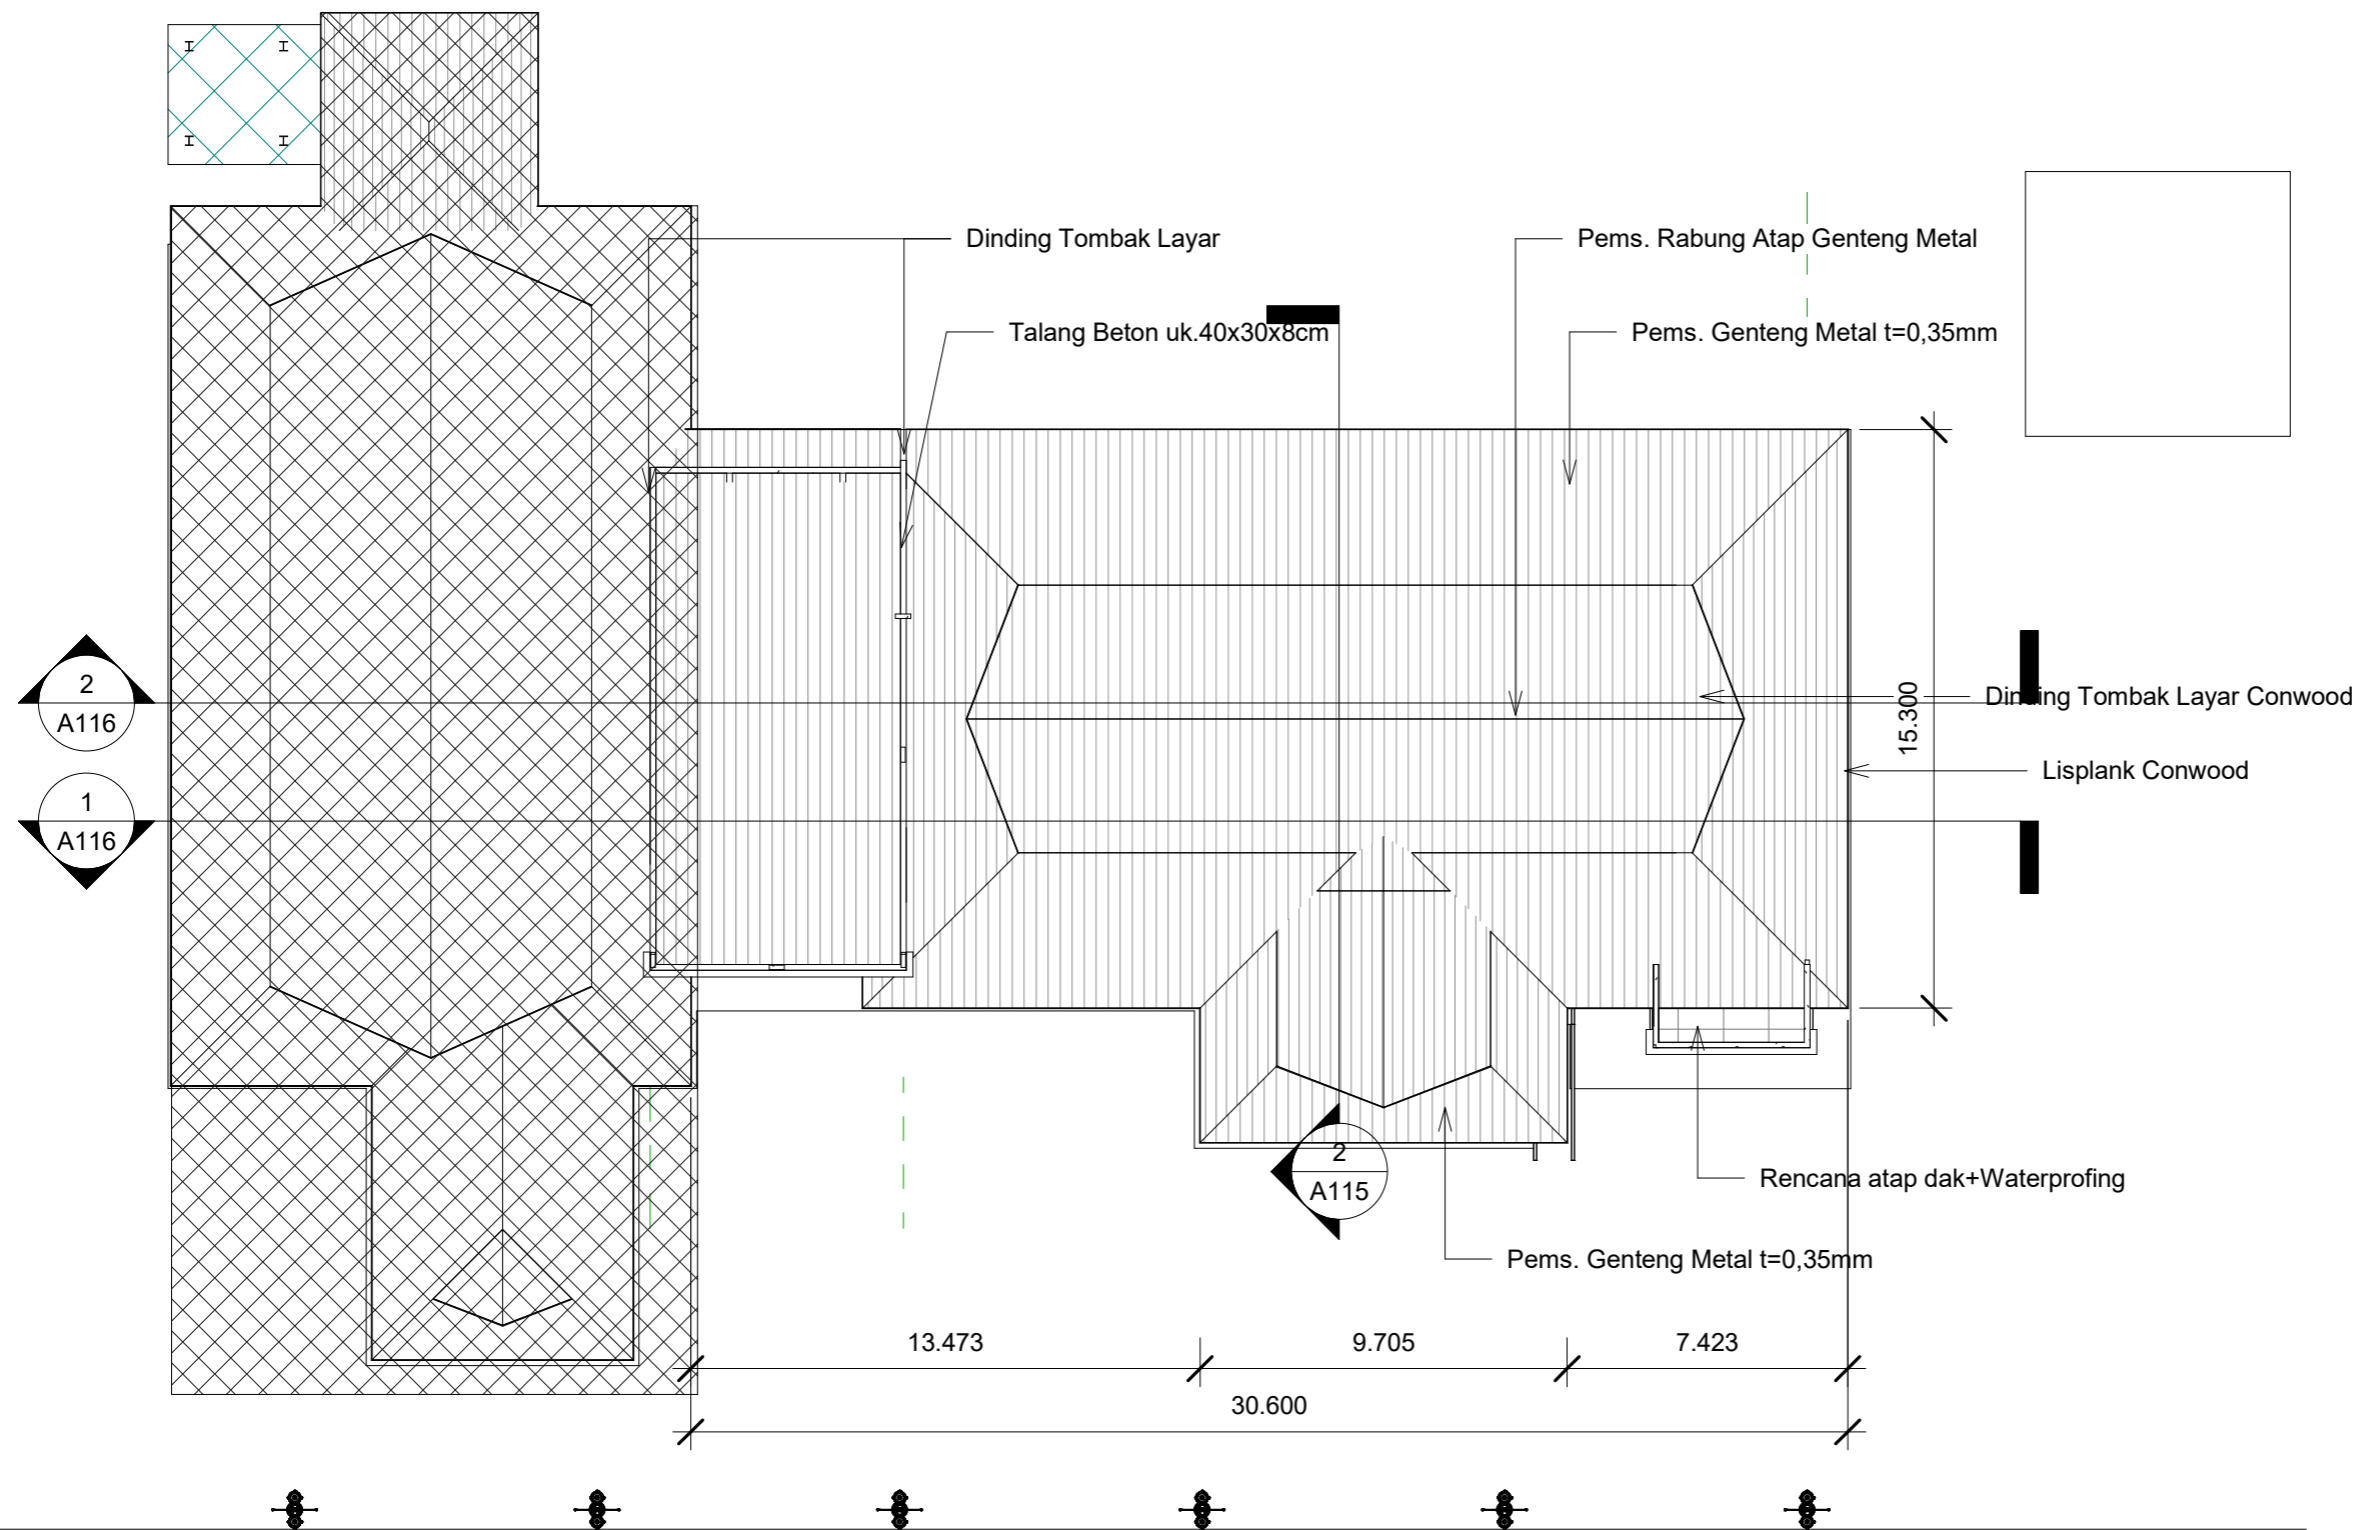

① Rencana Penutup Atap
1 : 200



KETERANGAN :

NAMA KEGIATAN :

PEMELIHARAAN BARANG MILIK DAERAH
PENUNJANG URUSAN PEMERINTAHAN DAERAH

JUDUL KEGIATAN :

JASA KONSULTAN PERENCANAAN UPTPD
PENDAPATAN DAERAH SIPIROK

LOKASI PEKERJAAN :

KANTOR UPTD PENDAPATAN DAERAH
SIPIROK

DISETUJUI OLEH :

KEPALA UPTD PENDAPATAN DAERAH SIPIROK

BASRAH LUBIS,SH
NIP. 19740422 200212 1 002
(Pembina IV/A)

DIPERIKSA OLEH :

PEJABAT PEMBUAT KOMITMEN
SELAKU PEJABAT PENANDATANGAN KONTRAK

FAIZAL AMANDA NASUTION, S.STP, M.Si
NIP. 19911212 201206 1 001
(Penata III/C)

KONSULTAN PERENCANAAN :




TEAM LEADER : STRUKTUR : CAD OPERATOR

YANDRI HASAN, ST SAYED FAZLAN REZA A. ST NENI PRATIWI

JUDUL GAMBAR :

Rencana Pintu dan Jendela

TANGGAL	NO LEMBAR	SKALA
-	ARS A121	1 : 200

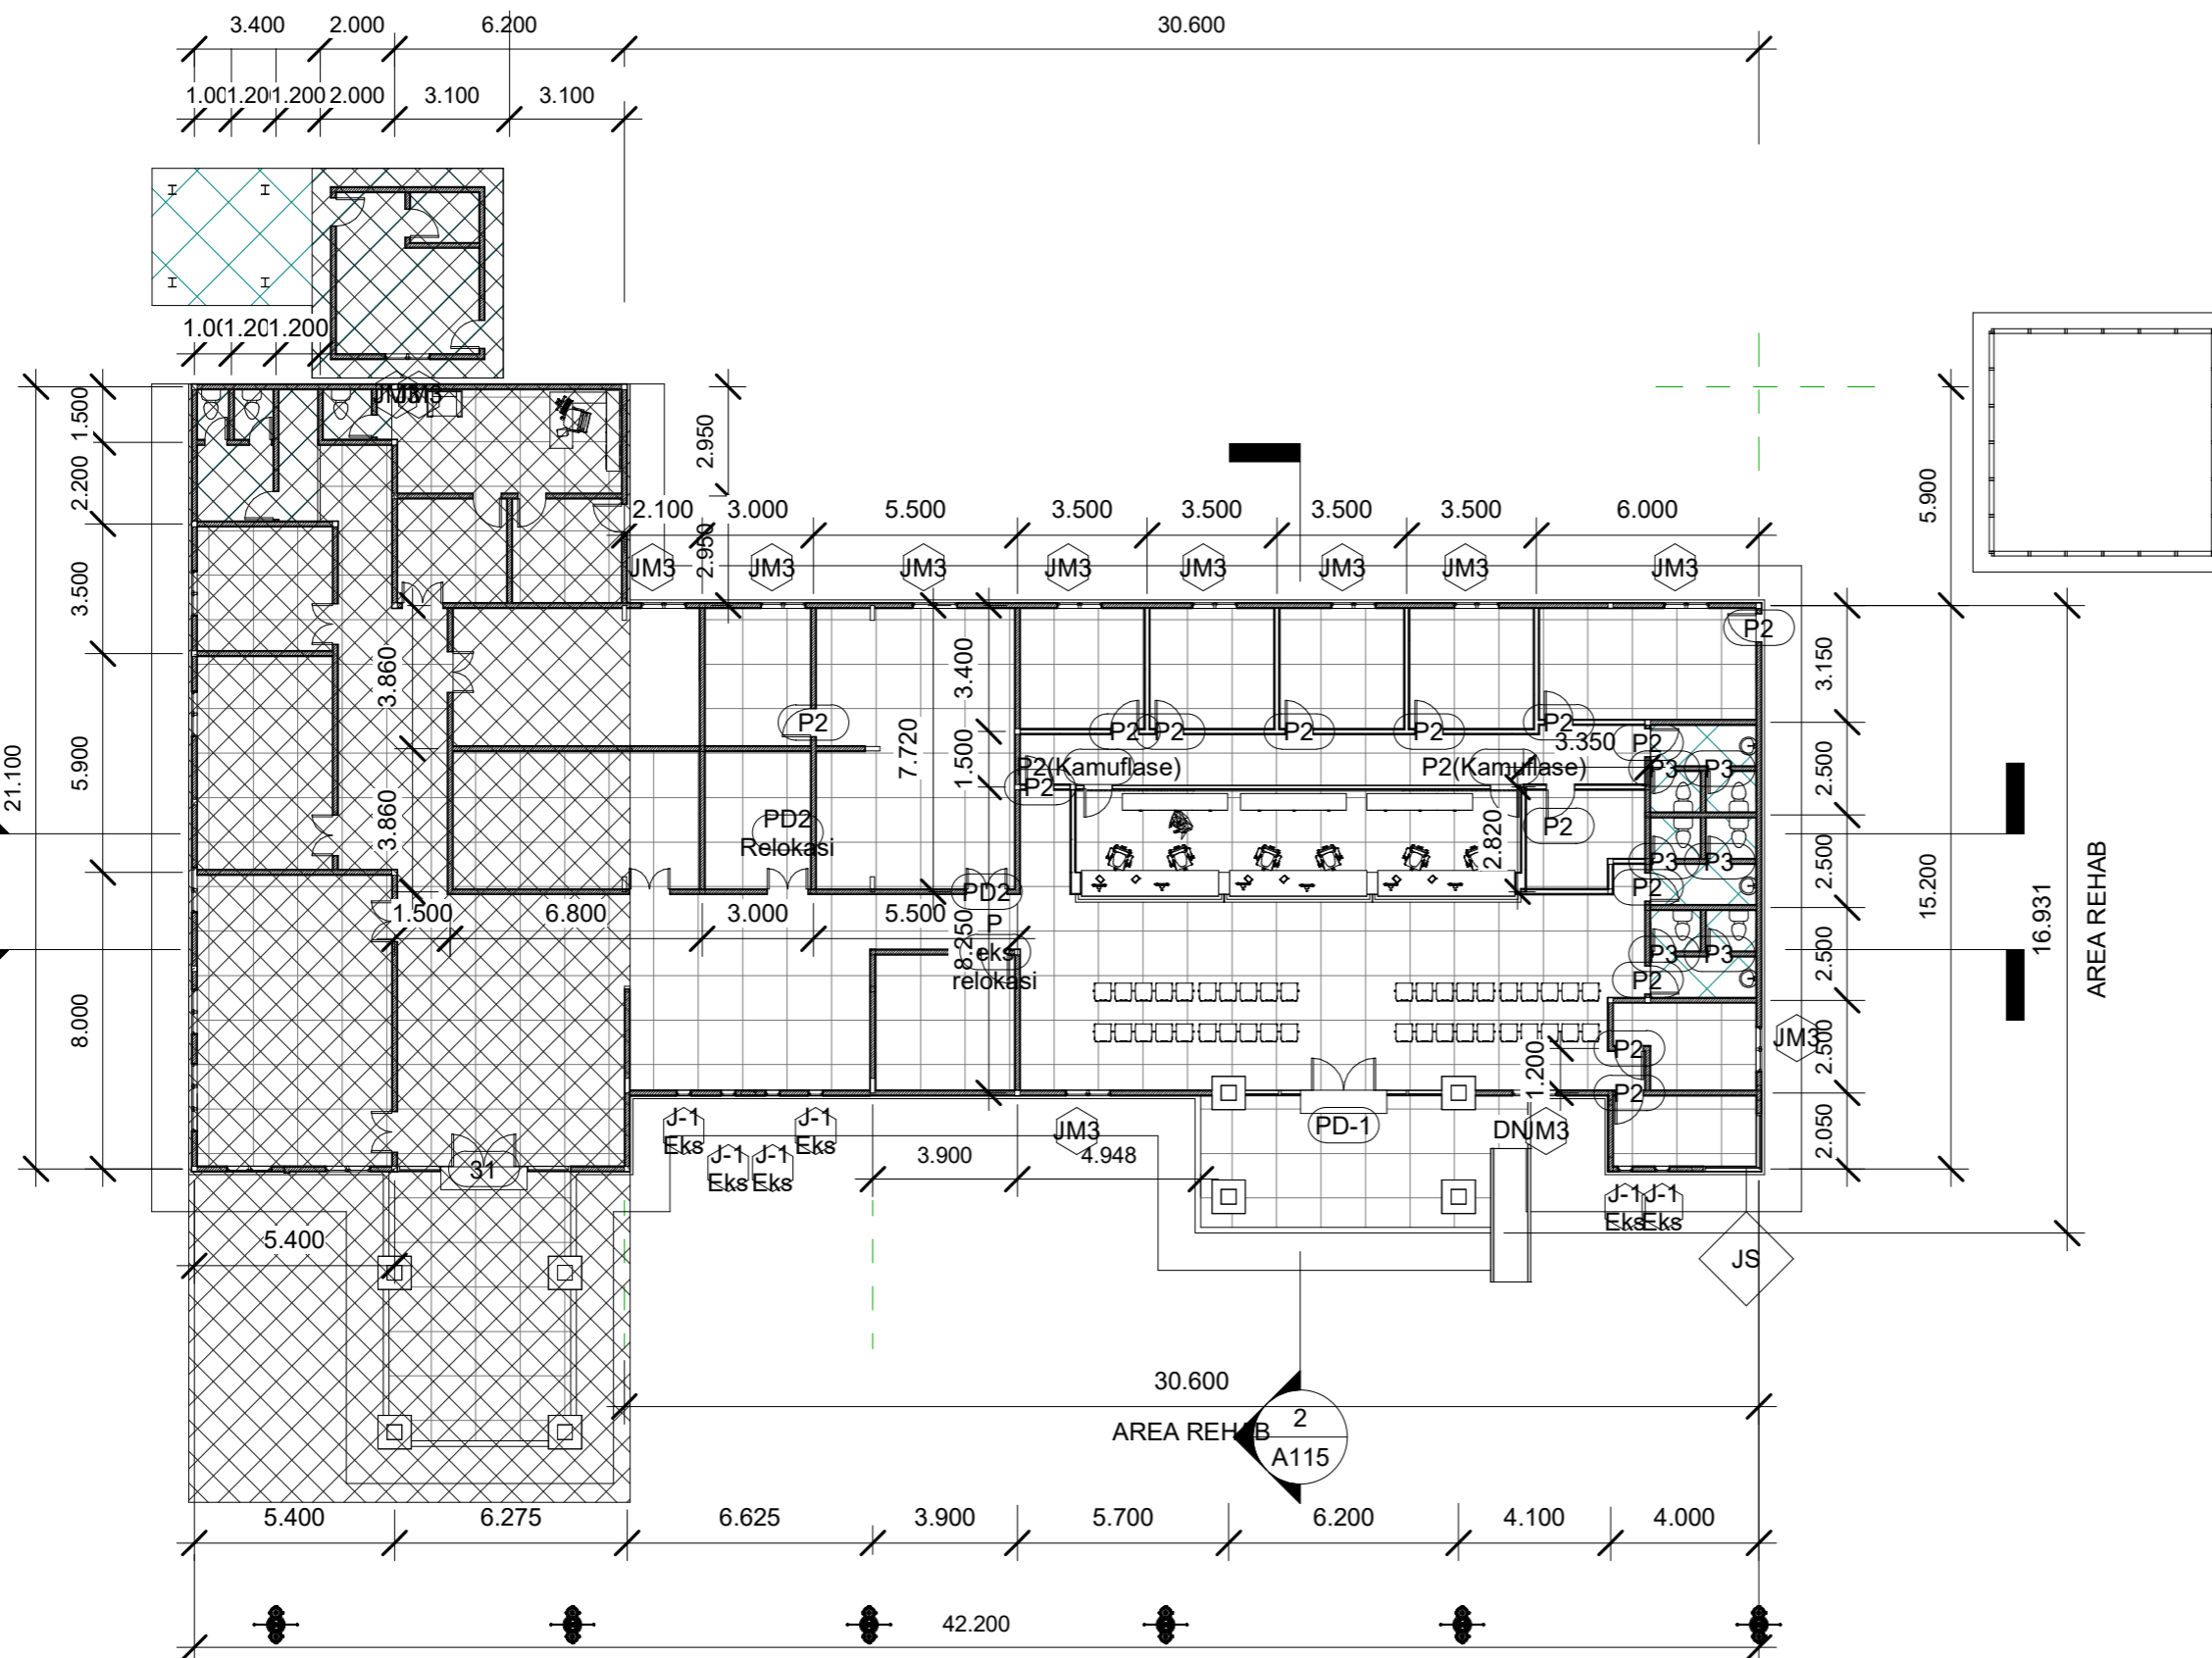

1 Denah Rencana Pintu&Jendela
1 : 200



KETERANGAN :

NAMA KEGIATAN :

PEMELIHARAAN BARANG MILIK DAERAH
PENUNJANG URUSAN PEMERINTAHAN DAERAH

JUDUL KEGIATAN :

JASA KONSULTAN PERENCANAAN UPTPD
PENDAPATAN DAERAH SIPIROK

LOKASI PEKERJAAN :

KANTOR UPTD PENDAPATAN DAERAH
SIPIROK

DISETUJUI OLEH :

KEPALA UPTD PENDAPATAN DAERAH SIPIROK

BASRAH LUBIS,SH
NIP. 19740422 200212 1 002
(Pembina IV/A)

DIPERIKSA OLEH :

PEJABAT PEMBUAT KOMITMEN
SELAKU PEJABAT PENANDATANGAN KONTRAK

FAIZAL AMANDA NASUTION, S.STP, M.Si
NIP. 19911212 201206 1 001
(Penata III/C)

KONSULTAN PERENCANAAN :



TEAM LEADER : STRUKTUR : CAD OPERATOR


YANDRI HASAN, ST SAYED FAZLAN REZA A. ST NENI PRATIWI

JUDUL GAMBAR :

Detail PD1

TANGGAL NO LEMBAR SKALA

- ARS A122 1 : 25

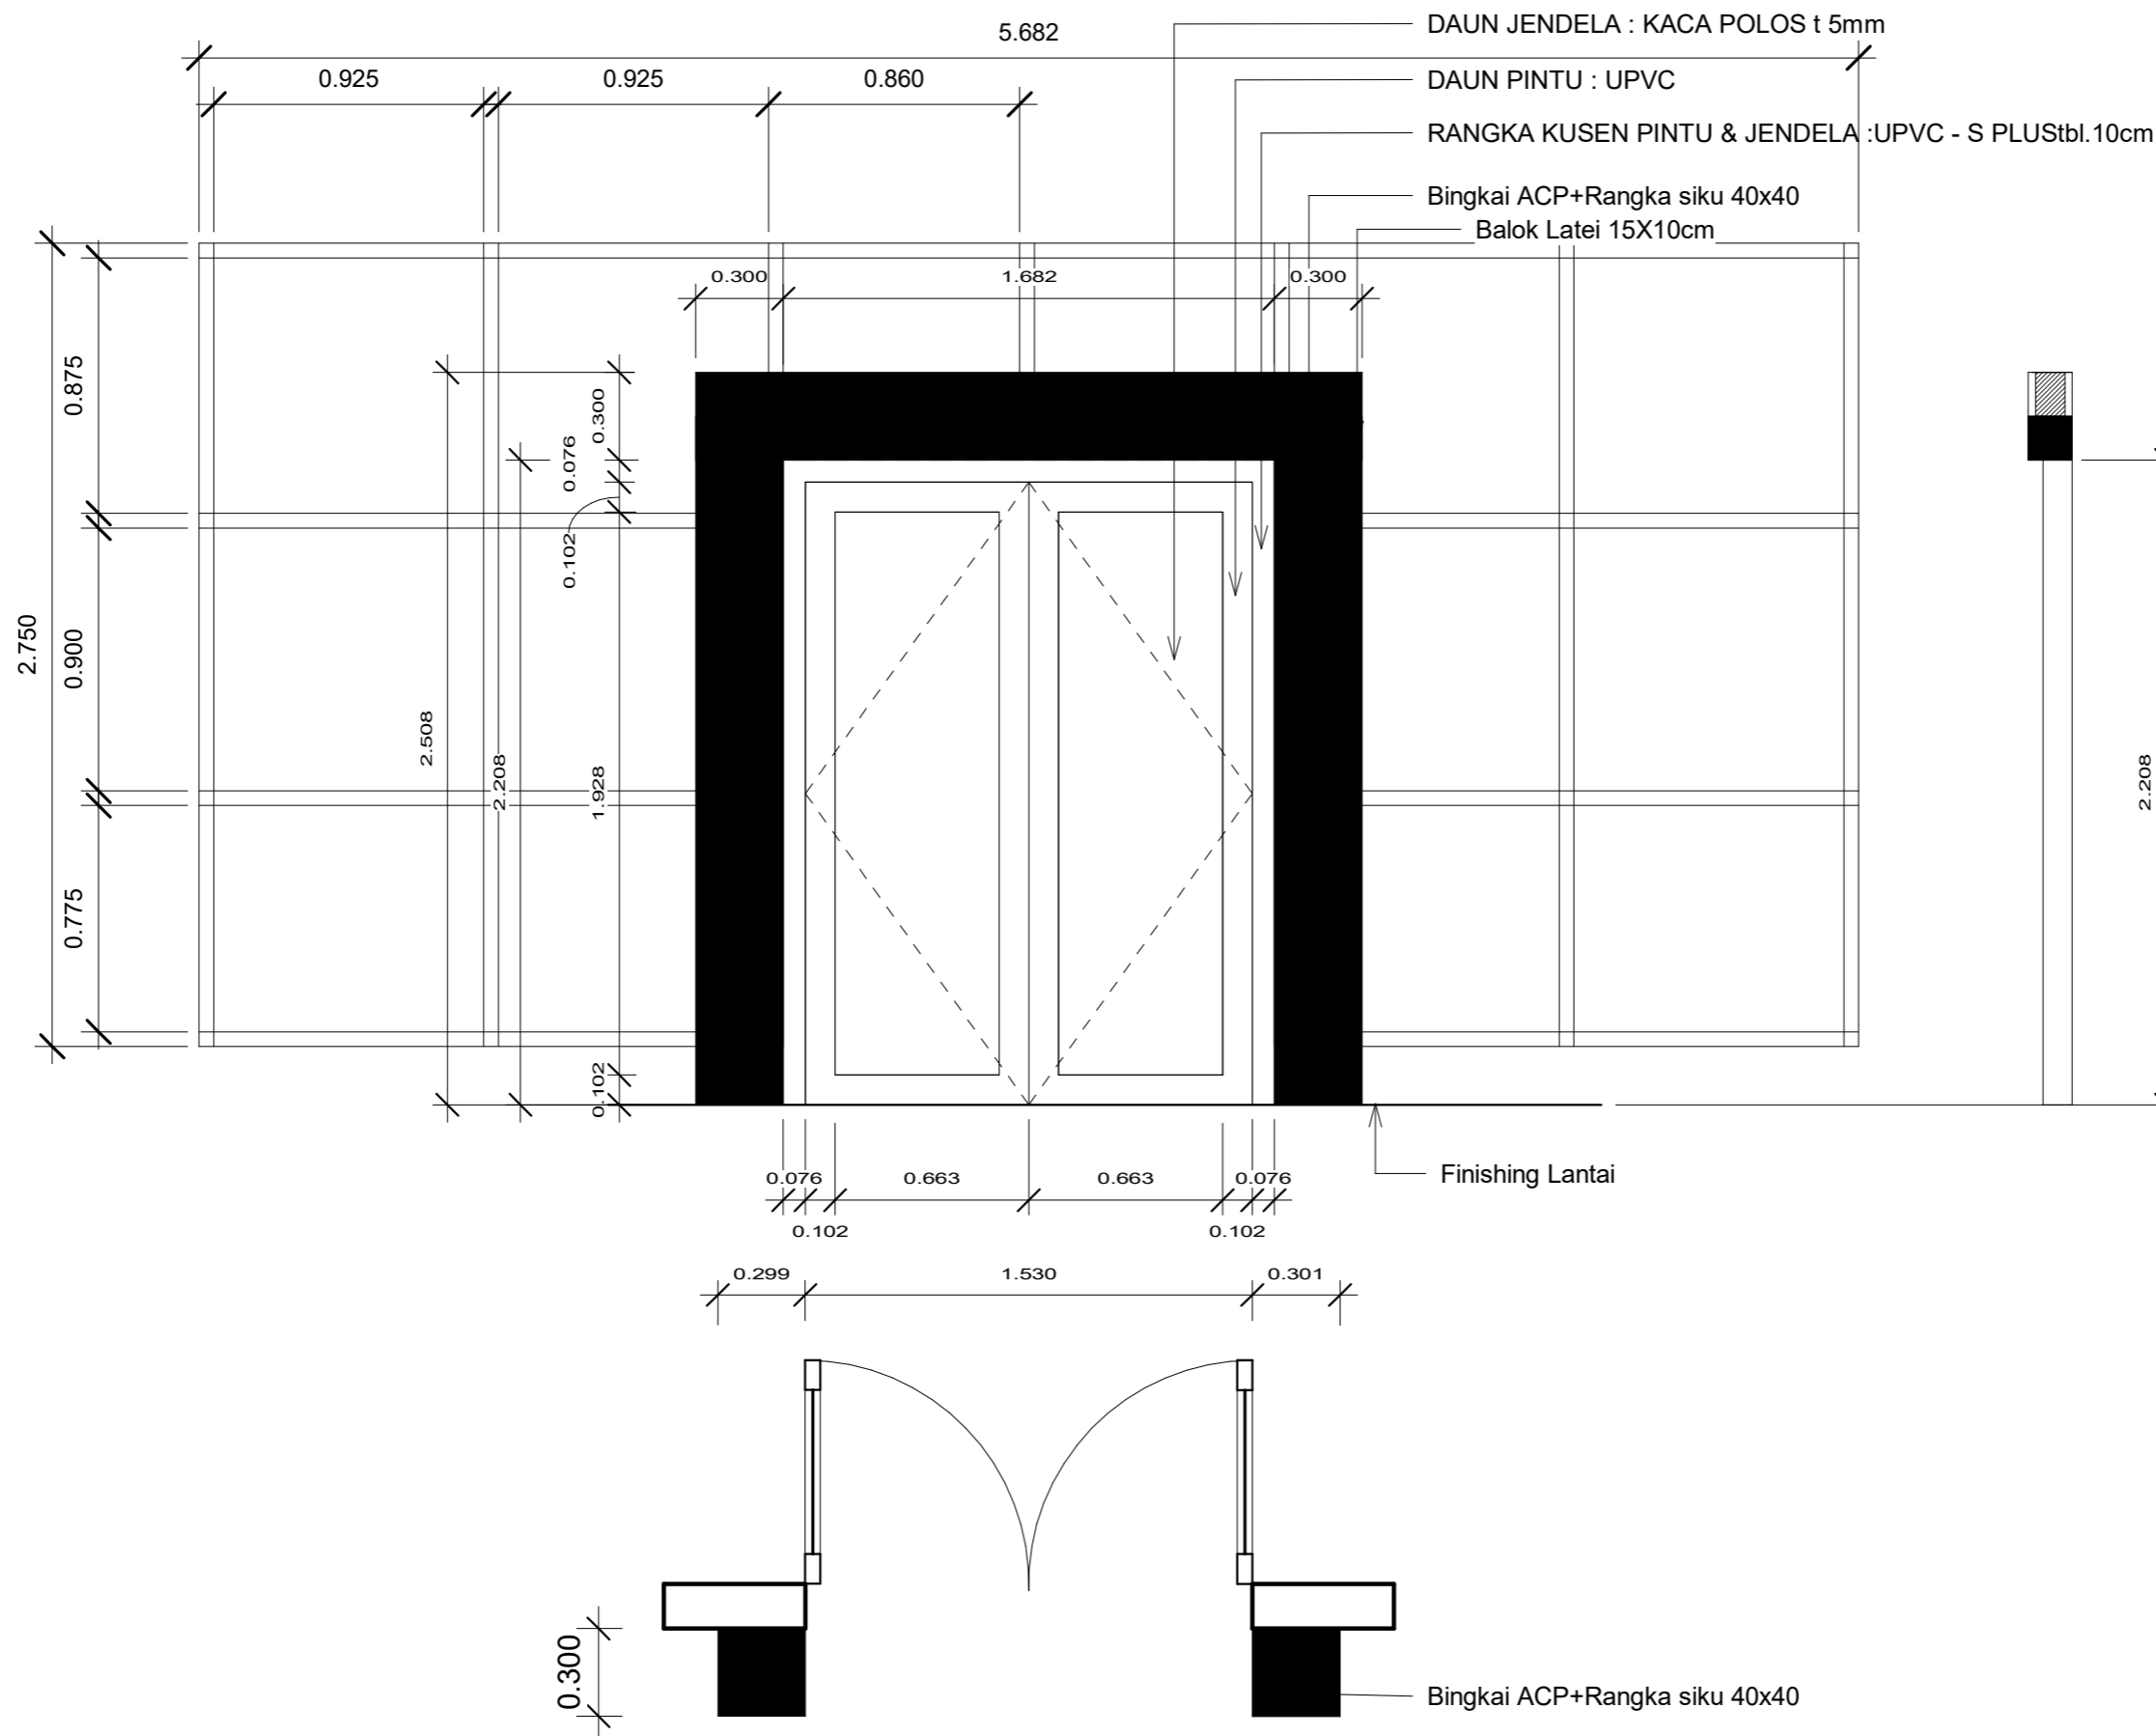

TIPE & MATERIAL	PDI - UPVC + Bingkai ACP (Rangka siku 40x40)
KUSEN	UPVC
AKSESORIS	Engsel stainless steel 5"x3"x3"mm, 3unit/daun, lock case, lever handle, cylinder



KETERANGAN :

NAMA KEGIATAN :

PEMELIHARAAN BARANG MILIK DAERAH
PENUNJANG URUSAN PEMERINTAHAN DAERAH

JUDUL KEGIATAN :

JASA KONSULTAN PERENCANAAN UPTPD
PENDAPATAN DAERAH SIPIROK

LOKASI PEKERJAAN :

KANTOR UPTD PENDAPATAN DAERAH
SIPIROK

DISETUJUI OLEH :

KEPALA UPTD PENDAPATAN DAERAH SIPIROK

BASRAH LUBIS,SH
NIP. 19740422 200212 1 002
(Pembina IV/A)

DIPERIKSA OLEH :

PEJABAT PEMBUAT KOMITMEN
SELAKU PEJABAT PENANDATANGAN KONTRAK

FAIZAL AMANDA NASUTION, S.STP, M.Si
NIP. 19911212 201206 1 001
(Penata III/C)

KONSULTAN PERENCANAAN :



TEAM LEADER : STRUKTUR : CAD OPERATOR





YANDRI HASAN. ST SAYED FAZLAN REZA A. ST NENI PRATIWI

JUDUL GAMBAR :

Detail P1&P2

TANGGAL NO LEMBAR SKALA

- ARS A123 1 : 25

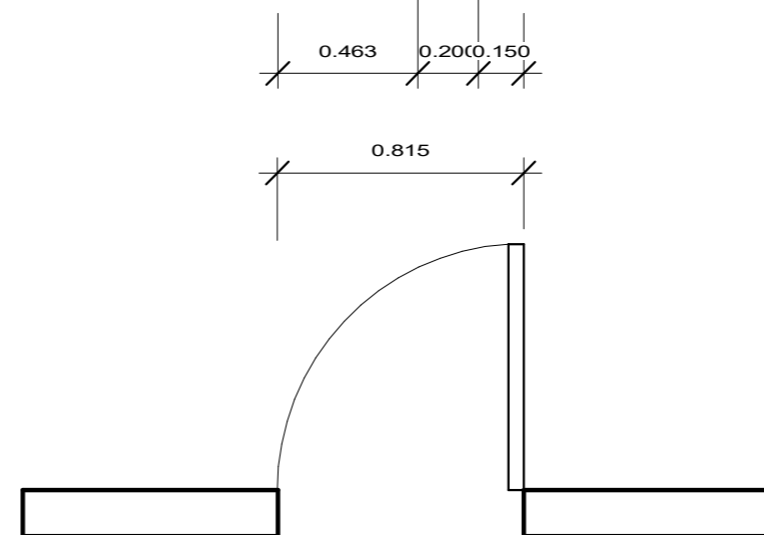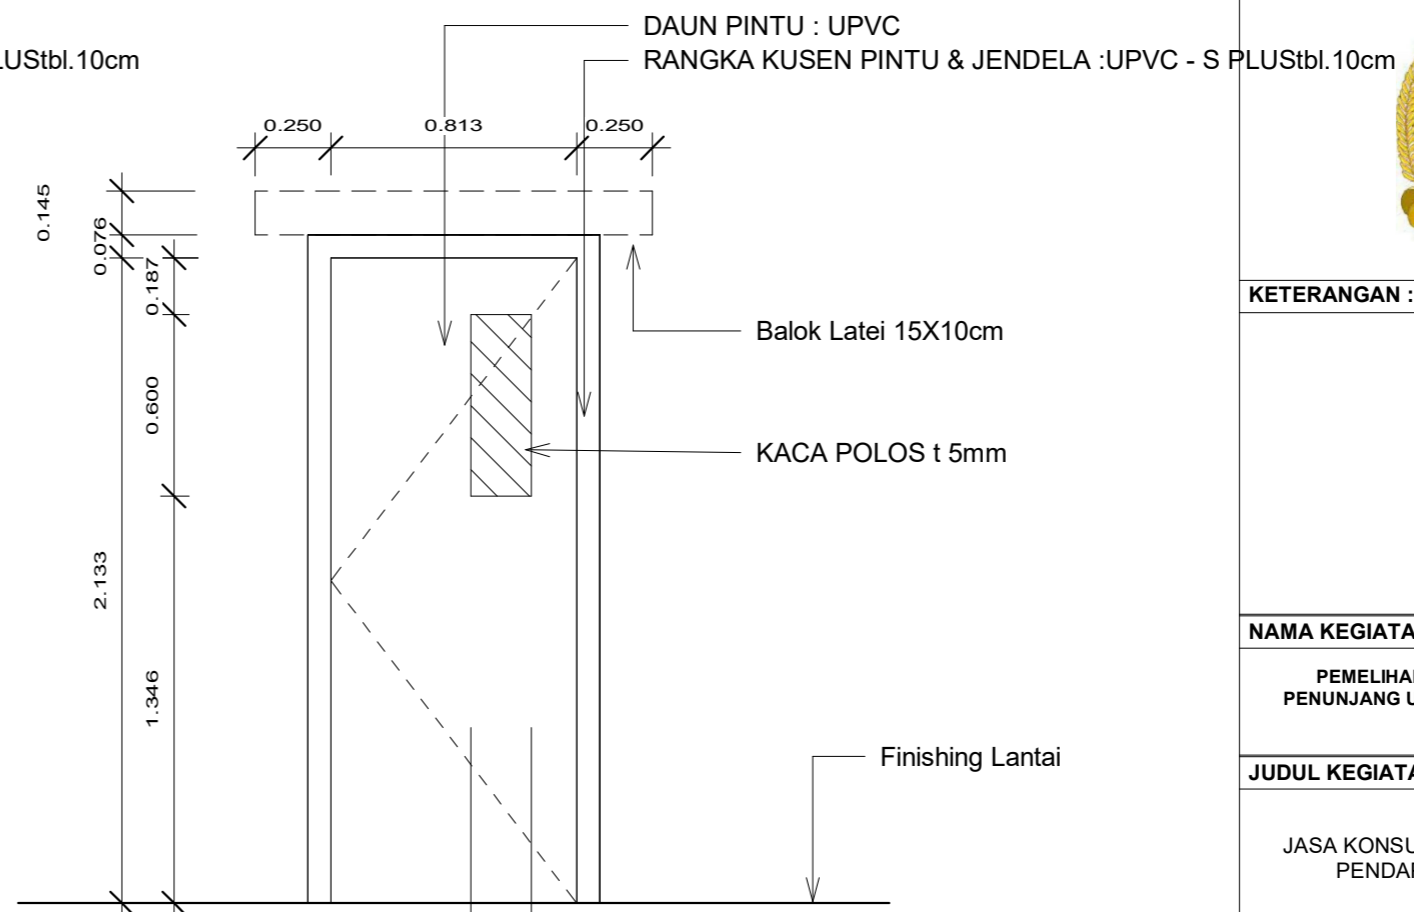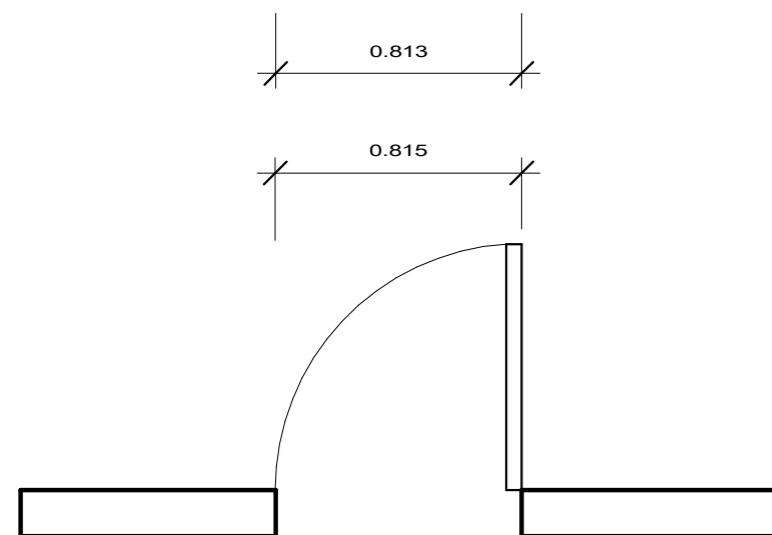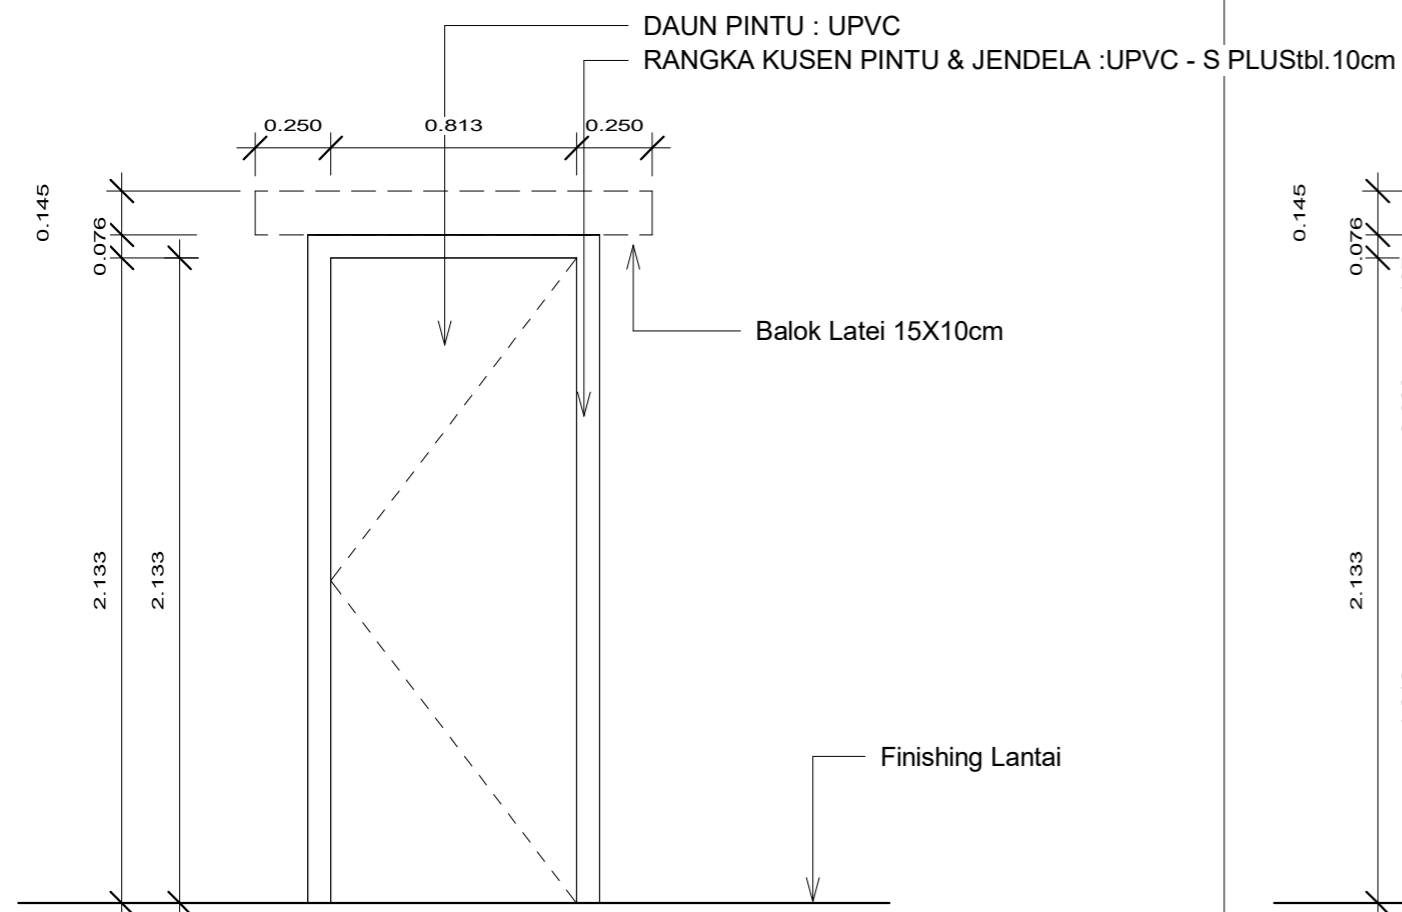

TIPE & MATERIAL	P1 - UPVC	TIPE & MATERIAL	P2 - UPVC
KUSEN	UPVC	KUSEN	UPVC
AKSESORIS	Engsel stainless steel 5"x3"x3"mm, 3unit/daun, lock case, lever handle, cylinder	AKSESORIS	Engsel stainless steel 5"x3"x3"mm, 3unit/daun, lock case, lever handle, cylinder



KETERANGAN :

NAMA KEGIATAN :

PEMELIHARAAN BARANG MILIK DAERAH
PENUNJANG URUSAN PEMERINTAHAN DAERAH

JUDUL KEGIATAN :

JASA KONSULTAN PERENCANAAN UPTPD
PENDAPATAN DAERAH SIPIROK

LOKASI PEKERJAAN :

KANTOR UPTD PENDAPATAN DAERAH
SIPIROK

DISETUJUI OLEH :

KEPALA UPTD PENDAPATAN DAERAH SIPIROK

BASRAH LUBIS,SH
NIP. 19740422 200212 1 002
(Pembina IV/A)

DIPERIKSA OLEH :

PEJABAT PEMBUAT KOMITMEN
SELAKU PEJABAT PENANDATANGAN KONTRAK

FAIZAL AMANDA NASUTION, S.STP, M.Si
NIP. 19911212 201206 1 001
(Penata III/C)

KONSULTAN PERENCANAAN :



TEAM LEADER : STRUKTUR : CAD OPERATOR

YANDRI HASAN. ST SAYED FAZLAN REZA A. ST NENI PRATIWI

JUDUL GAMBAR :


Detail P3

TANGGAL NO LEMBAR SKALA


- ARS A125 1 : 25

DAUN PINTU : UPVC

RANGKA KUSEN PINTU & JENDELA :UPVC - S PLUStbl.10cm

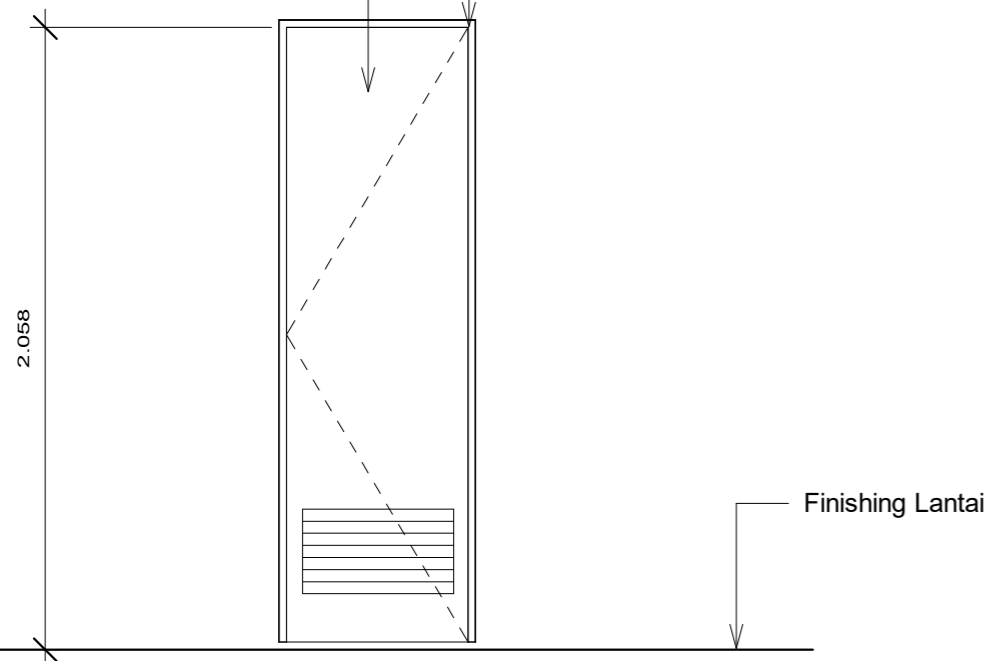

0.602

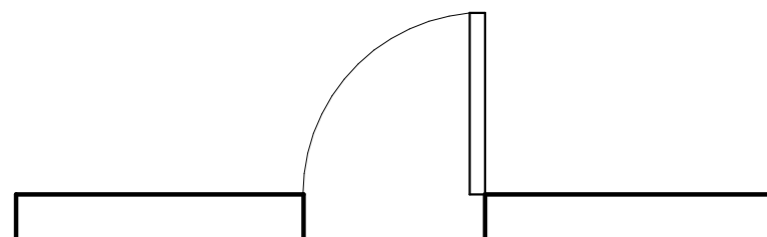

TIPE & MATERIAL	P3 - UPVC	TIPE & MATERIAL	
KUSEN	UPVC	KUSEN	
AKSESORIS	Engsel staines steel 5"x3"x3"mm, 3unit/daun, lock case, lever handle, cylinder	AKSESORIS	



KETERANGAN :

NAMA KEGIATAN :

PEMELIHARAAN BARANG MILIK DAERAH
PENUNJANG URUSAN PEMERINTAHAN DAERAH

JUDUL KEGIATAN :

JASA KONSULTAN PERENCANAAN UPTPD
PENDAPATAN DAERAH SIPIROK

LOKASI PEKERJAAN :

KANTOR UPTD PENDAPATAN DAERAH
SIPIROK

DISETUJUI OLEH :

KEPALA UPTD PENDAPATAN DAERAH SIPIROK

BASRAH LUBIS,SH
NIP. 19740422 200212 1 002
(Pembina IV/A)

DIPERIKSA OLEH :

PEJABAT PEMBUAT KOMITMEN
SELAKU PEJABAT PENANDATANGAN KONTRAK

FAIZAL AMANDA NASUTION, S.STP, M.Si
NIP. 19911212 201206 1 001
(Penata III/C)

KONSULTAN PERENCANAAN :





TEAM LEADER : STRUKTUR : CAD OPERATOR

YANDRI HASAN. ST SAYED FAZLAN REZA A. ST NENI PRATIWI

JUDUL GAMBAR :

Detal JS&J1

TANGGAL	NO LEMBAR	SKALA
-	ARS A126	1 : 25

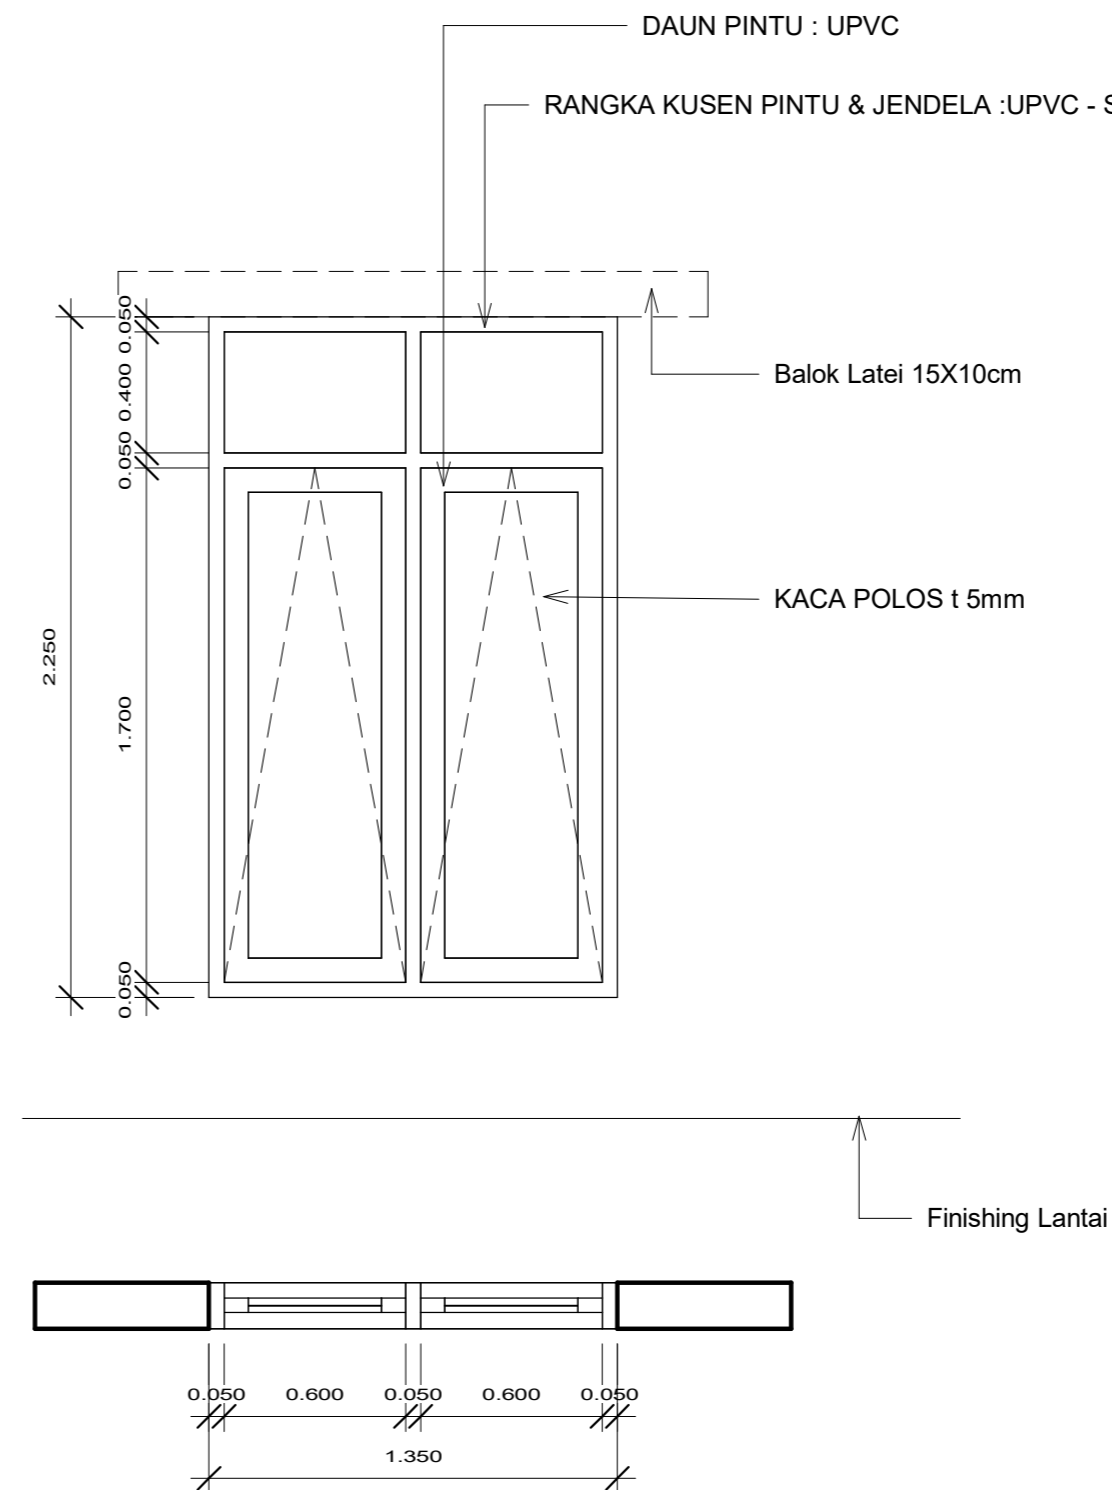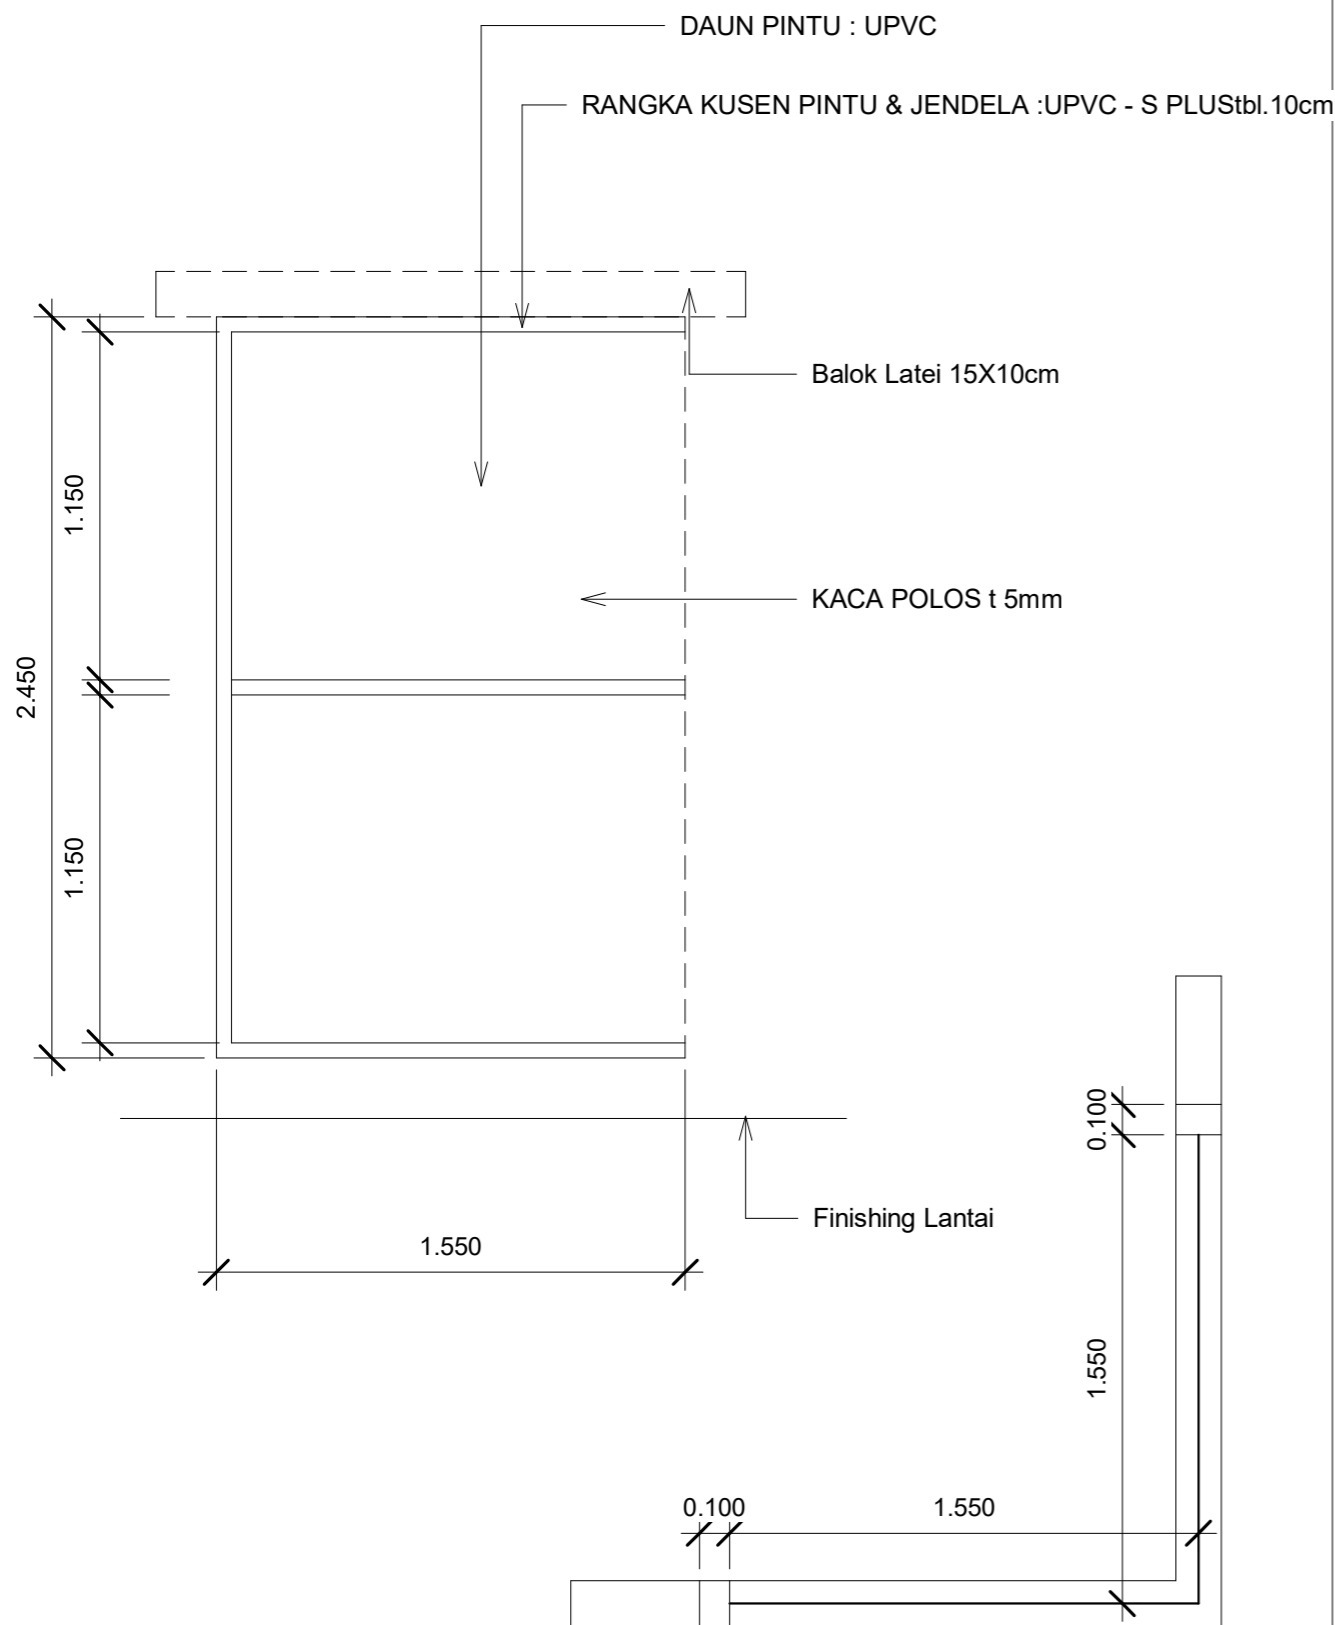

TIPE & MATERIAL	J1 - UPVC + Kanopy	TIPE & MATERIAL	J2 - UPVC
KUSEN	UPVC	KUSEN	UPVC
AKSESORIS	Engsel stainless steel 5"x3"x3"mm, 3unit/daun, lock case, lever handle, cylinder	AKSESORIS	Engsel stainless steel 5"x3"x3"mm, 3unit/daun, lock case, lever handle, cylinder



KETERANGAN :

NAMA KEGIATAN :

PEMELIHARAAN BARANG MILIK DAERAH
PENUNJANG URUSAN PEMERINTAHAN DAERAH

JUDUL KEGIATAN :

JASA KONSULTAN PERENCANAAN UPTPD
PENDAPATAN DAERAH SIPIROK

LOKASI PEKERJAAN :

KANTOR UPTD PENDAPATAN DAERAH
SIPIROK

DISETUJUI OLEH :

KEPALA UPTD PENDAPATAN DAERAH SIPIROK

BASRAH LUBIS,SH
NIP. 19740422 200212 1 002
(Pembina IV/A)

DIPERIKSA OLEH :

PEJABAT PEMBUAT KOMITMEN
SELAKU PEJABAT PENANDATANGAN KONTRAK

FAIZAL AMANDA NASUTION, S.STP, M.Si
NIP. 19911212 201206 1 001
(Penata III/C)

KONSULTAN PERENCANAAN :




TEAM LEADER :	STRUKTUR :	CAD OPERATOR
YANDRI HASAN. ST	SAYED FAZLAN REZA A. ST	NENI PRATIWI

JUDUL GAMBAR :


Detail BV

TANGGAL	NO LEMBAR	SKALA
-	ARS A127	1 : 25

RANGKA KUSEN PINTU & JENDELA :UPVC - S PLUS t.10cm

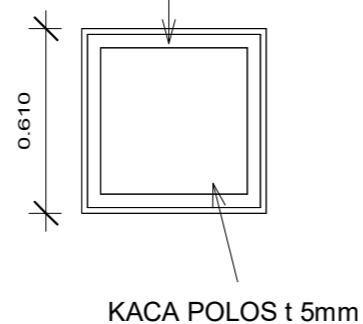

Finishing Lantai

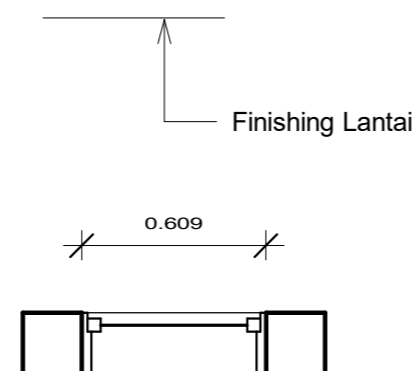

TIPE & MATERIAL	BV 1	BV 2	TIPE & MATERIAL	GRC 1	GRC 2
KUSEN	UPVC	UPVC	KUSEN		
AKSESORIS			AKSESORIS		



KETERANGAN :

NAMA KEGIATAN :

PEMELIHARAAN BARANG MILIK DAERAH
PENUNJANG URUSAN PEMERINTAHAN DAERAH

JUDUL KEGIATAN :

JASA KONSULTAN PERENCANAAN UPTPD
PENDAPATAN DAERAH SIPIROK

LOKASI PEKERJAAN :

KANTOR UPTD PENDAPATAN DAERAH
SIPIROK

DISETUJUI OLEH :

KEPALA UPTD PENDAPATAN DAERAH SIPIROK

BASRAH LUBIS,SH
NIP. 19740422 200212 1 002
(Pembina IV/A)

DIPERIKSA OLEH :

PEJABAT PEMBUAT KOMITMEN
SELAKU PEJABAT PENANDATANGAN KONTRAK

FAIZAL AMANDA NASUTION, S.STP, M.Si
NIP. 19911212 201206 1 001
(Penata III/C)

KONSULTAN PERENCANAAN :




TEAM LEADER :	STRUKTUR :	CAD OPERATOR :
YANDRI HASAN, ST	SAYED FAZLAN REZA A. ST	NENI PRATIWI


JUDUL GAMBAR :

Detail Kamar Mandi


TANGGAL	NO LEMBAR	SKALA
-	ARS A128	1 : 75

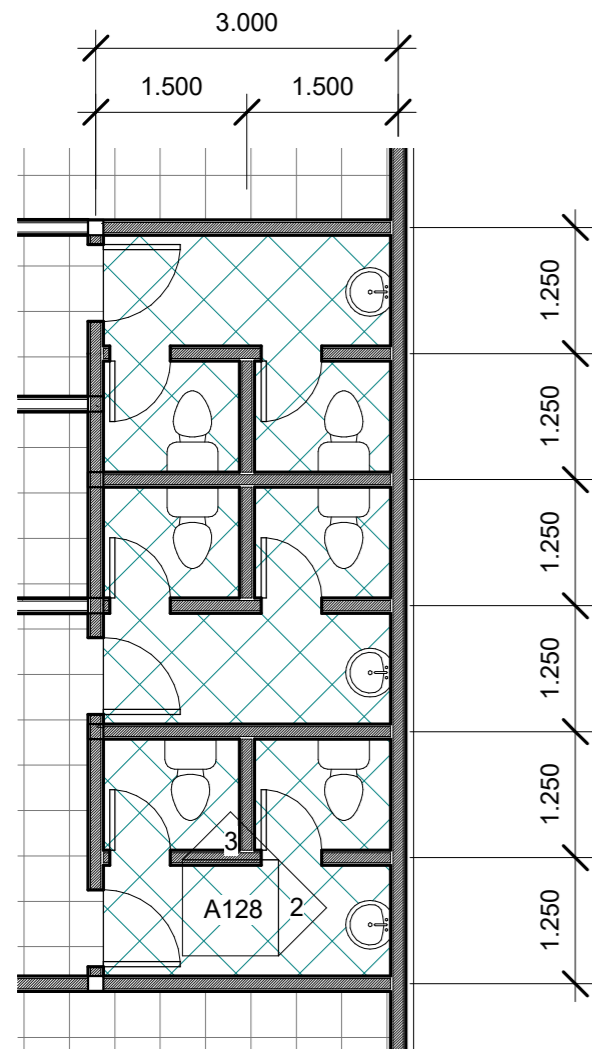

1 Denah Rencana Kamar Mandi
1 : 75

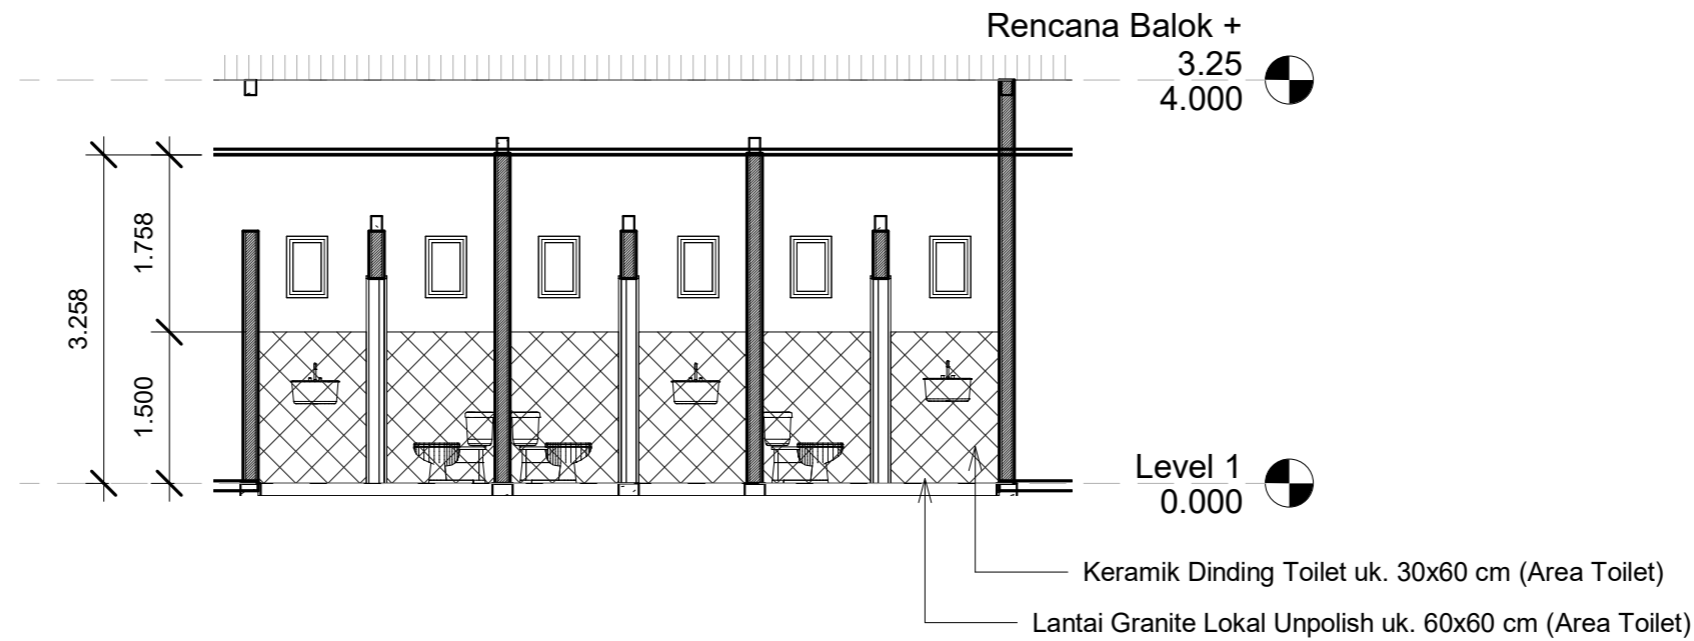

2 Elevation 1 - b
1 : 75

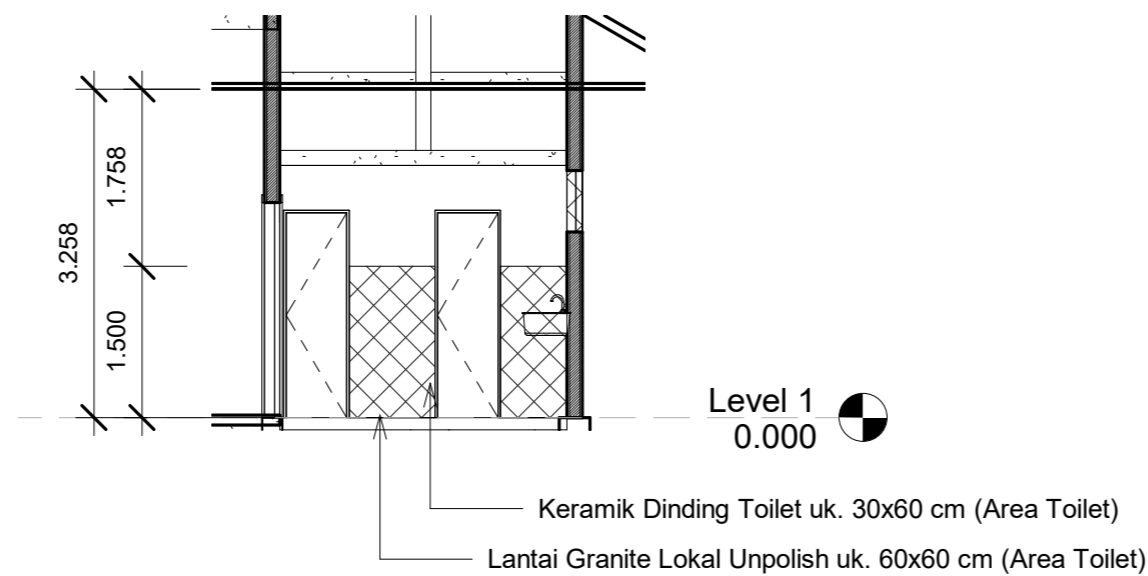

3 Elevation 1 - a
1 : 75



KETERANGAN :

NAMA KEGIATAN :

PEMELIHARAAN BARANG MILIK DAERAH
PENUNJANG URUSAN PEMERINTAHAN DAERAH

JUDUL KEGIATAN :

JASA KONSULTAN PERENCANAAN UPTPD
PENDAPATAN DAERAH SIPIROK

LOKASI PEKERJAAN :

KANTOR UPTD PENDAPATAN DAERAH
SIPIROK

DISETUJUI OLEH :

KEPALA UPTD PENDAPATAN DAERAH SIPIROK

BASRAH LUBIS,SH
NIP. 19740422 200212 1 002
(Pembina IV/A)

DIPERIKSA OLEH :

PEJABAT PEMBUAT KOMITMEN
SELAKU PEJABAT PENANDATANGAN KONTRAK

FAIZAL AMANDA NASUTION, S.STP, M.Si
NIP. 19911212 201206 1 001
(Penata III/C)

KONSULTAN PERENCANAAN :




TEAM LEADER :	STRUKTUR :	CAD OPERATOR :
YANDRI HASAN, ST	SAYED FAZLAN REZA A. ST	NENI PRATIWI

JUDUL GAMBAR :

Detail Counter R Pelayanan

TANGGAL	NO LEMBAR	SKALA
-	ARS A129	As indicated

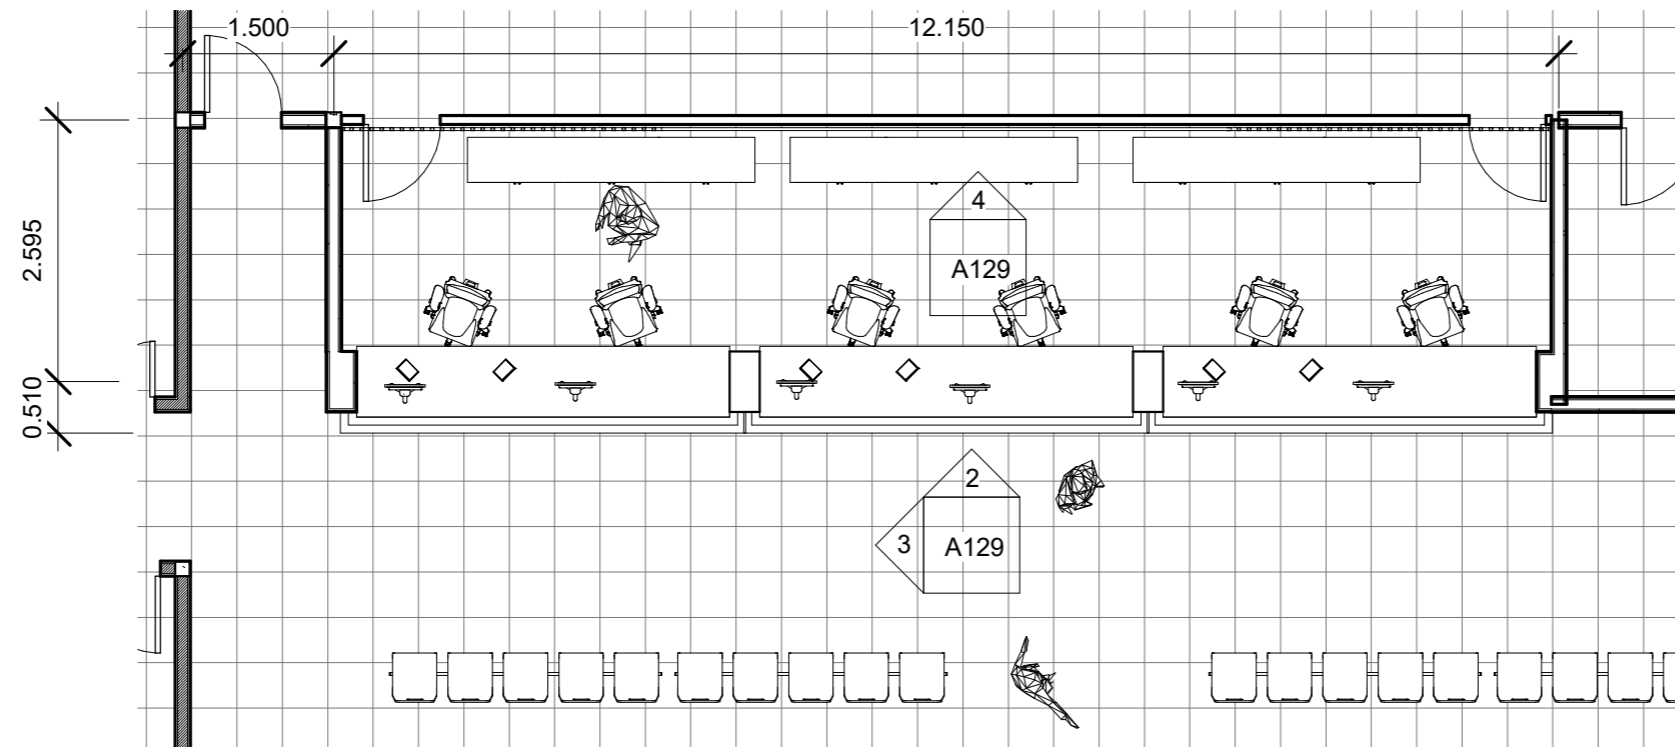


1 Denah Rencana R Pelayanan
1 : 75


Rencana Balok +
3.25
4.000

Logo Instansi Bahan Stainless Stel dia. 1 meter

Jumbo Teks Stainless Stel T=20cm Balok +
3.25
4.000

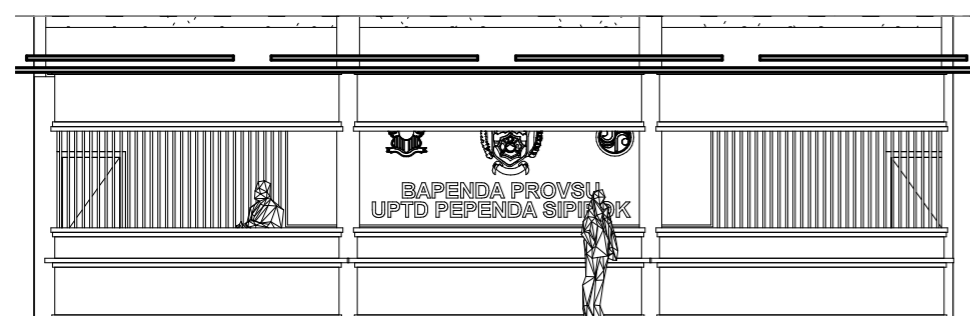

2 Elevation 2 - a
1 : 100

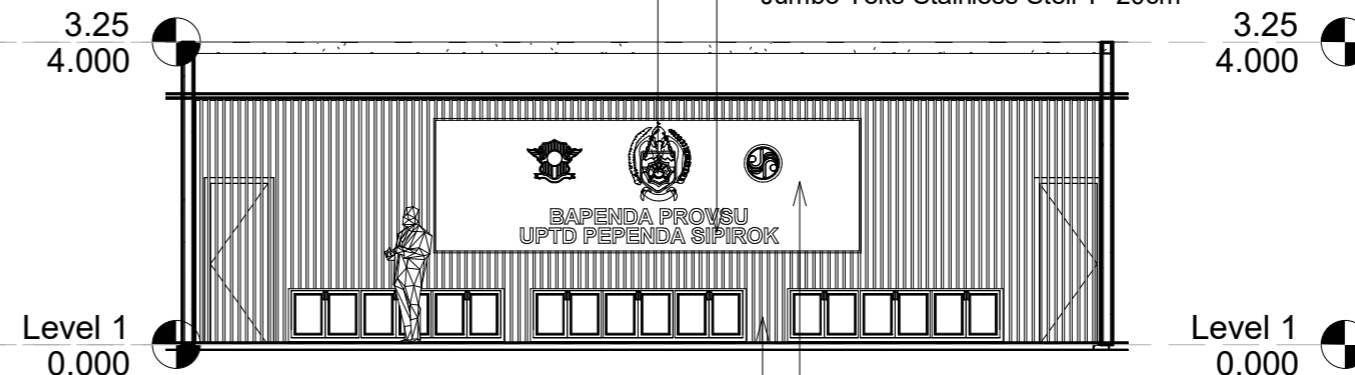


4 Elevation 2 - a1
1 : 100


Dinding Tombak Layar Conwood Solid
Dinding Tombak Layar Conwood List

Level 1
0.000

Level 1
0.000

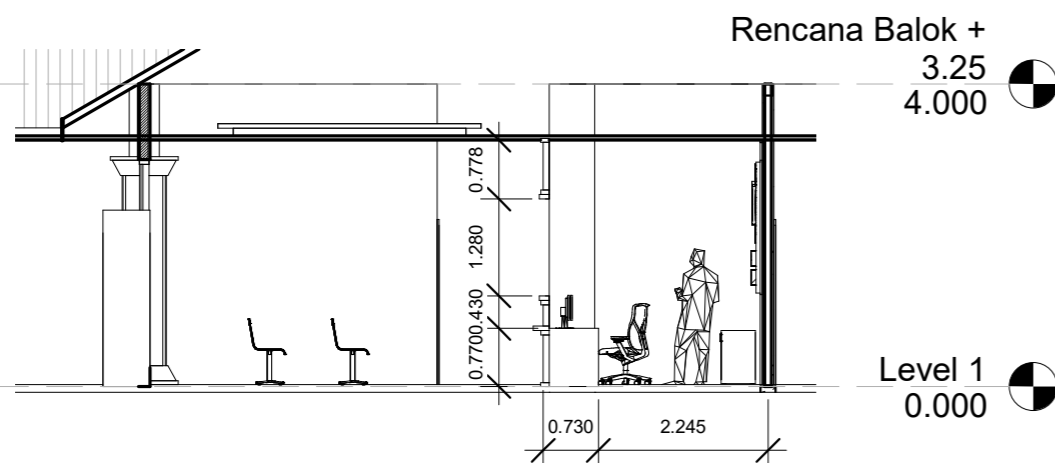

3 Elevation 1 - d
1 : 100

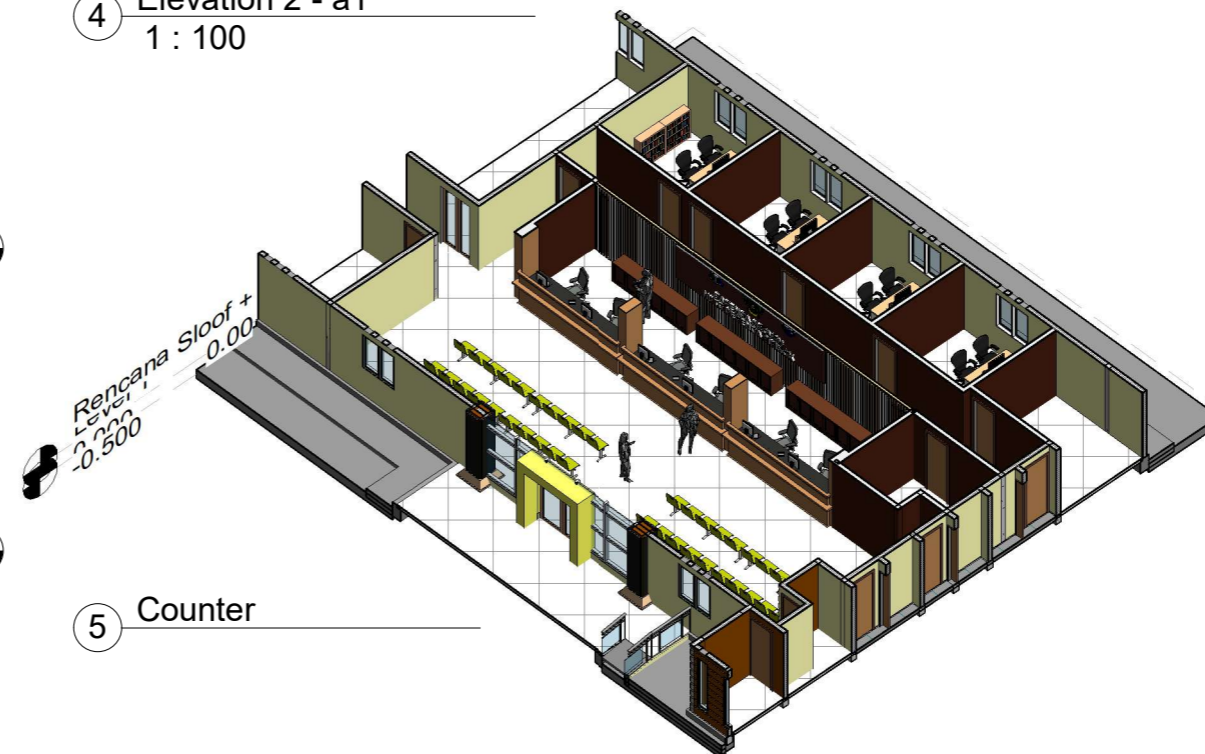

5 Counter



KETERANGAN :

NAMA KEGIATAN :

PEMELIHARAAN BARANG MILIK DAERAH
PENUNJANG URUSAN PEMERINTAHAN DAERAH

JUDUL KEGIATAN :

JASA KONSULTAN PERENCANAAN UPTD
PENDAPATAN DAERAH SIPIROK

LOKASI PEKERJAAN :

KANTOR UPTD PENDAPATAN DAERAH
SIPIROK

DISETUJUI OLEH :

KEPALA UPTD PENDAPATAN DAERAH SIPIROK

BASRAH LUBIS,SH
NIP. 19740422 200212 1 002
(Pembina IV/A)

DIPERIKSA OLEH :

PEJABAT PEMBUAT KOMITMEN
SELAKU PEJABAT PENANDATANGAN KONTRAK

FAIZAL AMANDA NASUTION, S.STP, M.Si
NIP. 19911212 201206 1 001
(Penata III/C)

KONSULTAN PERENCANAAN :







TEAM LEADER :	STRUKTUR :	CAD OPERATOR
YANDRI HASAN, ST	SAYED FAZLAN REZA A. ST	NENI PRATIWI

JUDUL GAMBAR :

Detail Partisi

TANGGAL	NO LEMBAR	SKALA
-	ARS A131	1 : 1

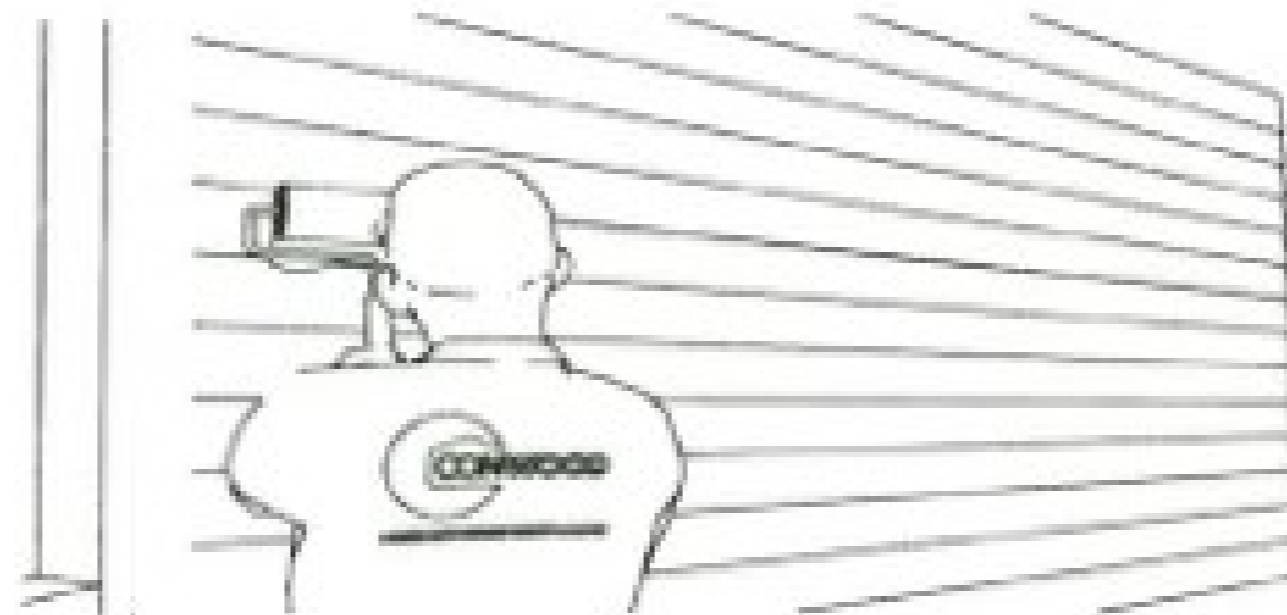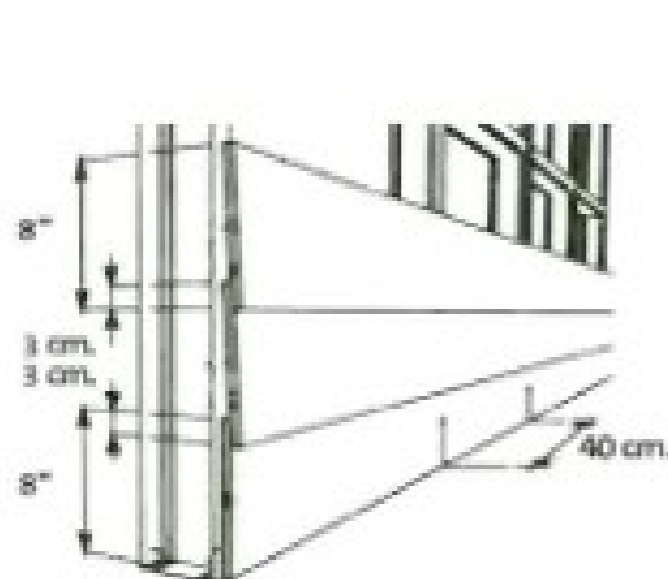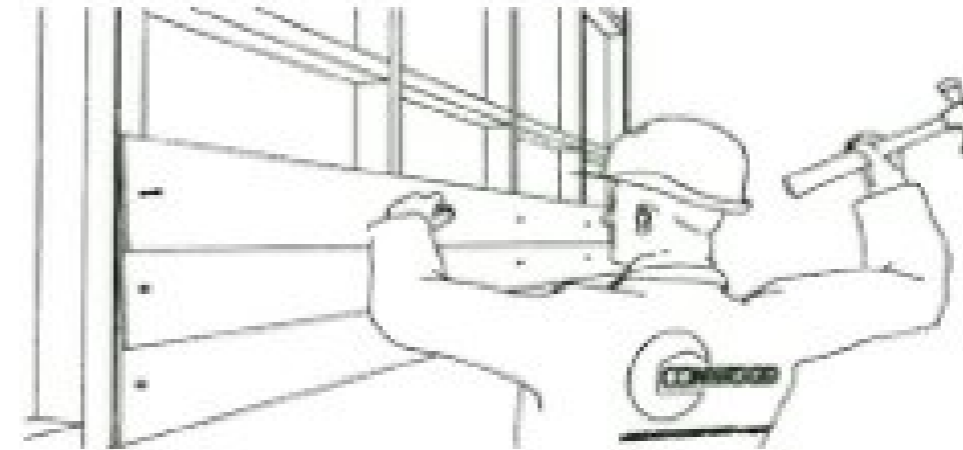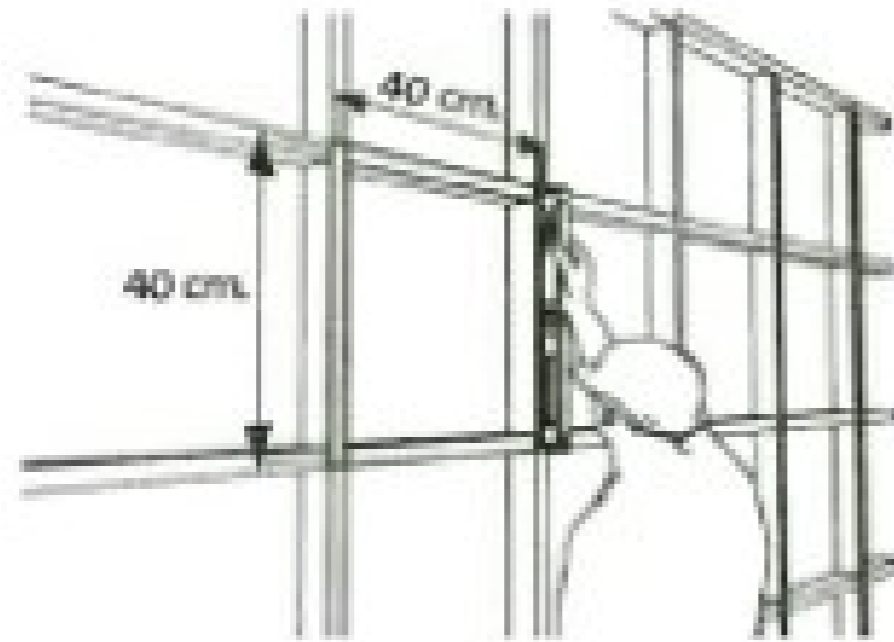



KETERANGAN :

NAMA KEGIATAN :

PEMELIHARAAN BARANG MILIK DAERAH
PENUNJANG URUSAN PEMERINTAHAN DAERAH

JUDUL KEGIATAN :

JASA KONSULTAN PERENCANAAN UPTPD
PENDAPATAN DAERAH SIPIROK

LOKASI PEKERJAAN :

KANTOR UPTD PENDAPATAN DAERAH
SIPIROK

DISETUJUI OLEH :

KEPALA UPTD PENDAPATAN DAERAH SIPIROK

BASRAH LUBIS,SH
NIP. 19740422 200212 1 002
(Pembina IV/A)

DIPERIKSA OLEH :

PEJABAT PEMBUAT KOMITMEN
SELAKU PEJABAT PENANDATANGAN KONTRAK

FAIZAL AMANDA NASUTION, S.STP, M.Si
NIP. 19911212 201206 1 001
(Penata III/C)

KONSULTAN PERENCANAAN :




TEAM LEADER :	STRUKTUR :	CAD OPERATOR :
YANDRI HASAN, ST	SAYED FAZLAN REZA A. ST	ENI PRATIWI

JUDUL GAMBAR :

Rencana Struktur

TANGGAL	NO LEMBAR	SKALA
-	ARS	
		ST-100

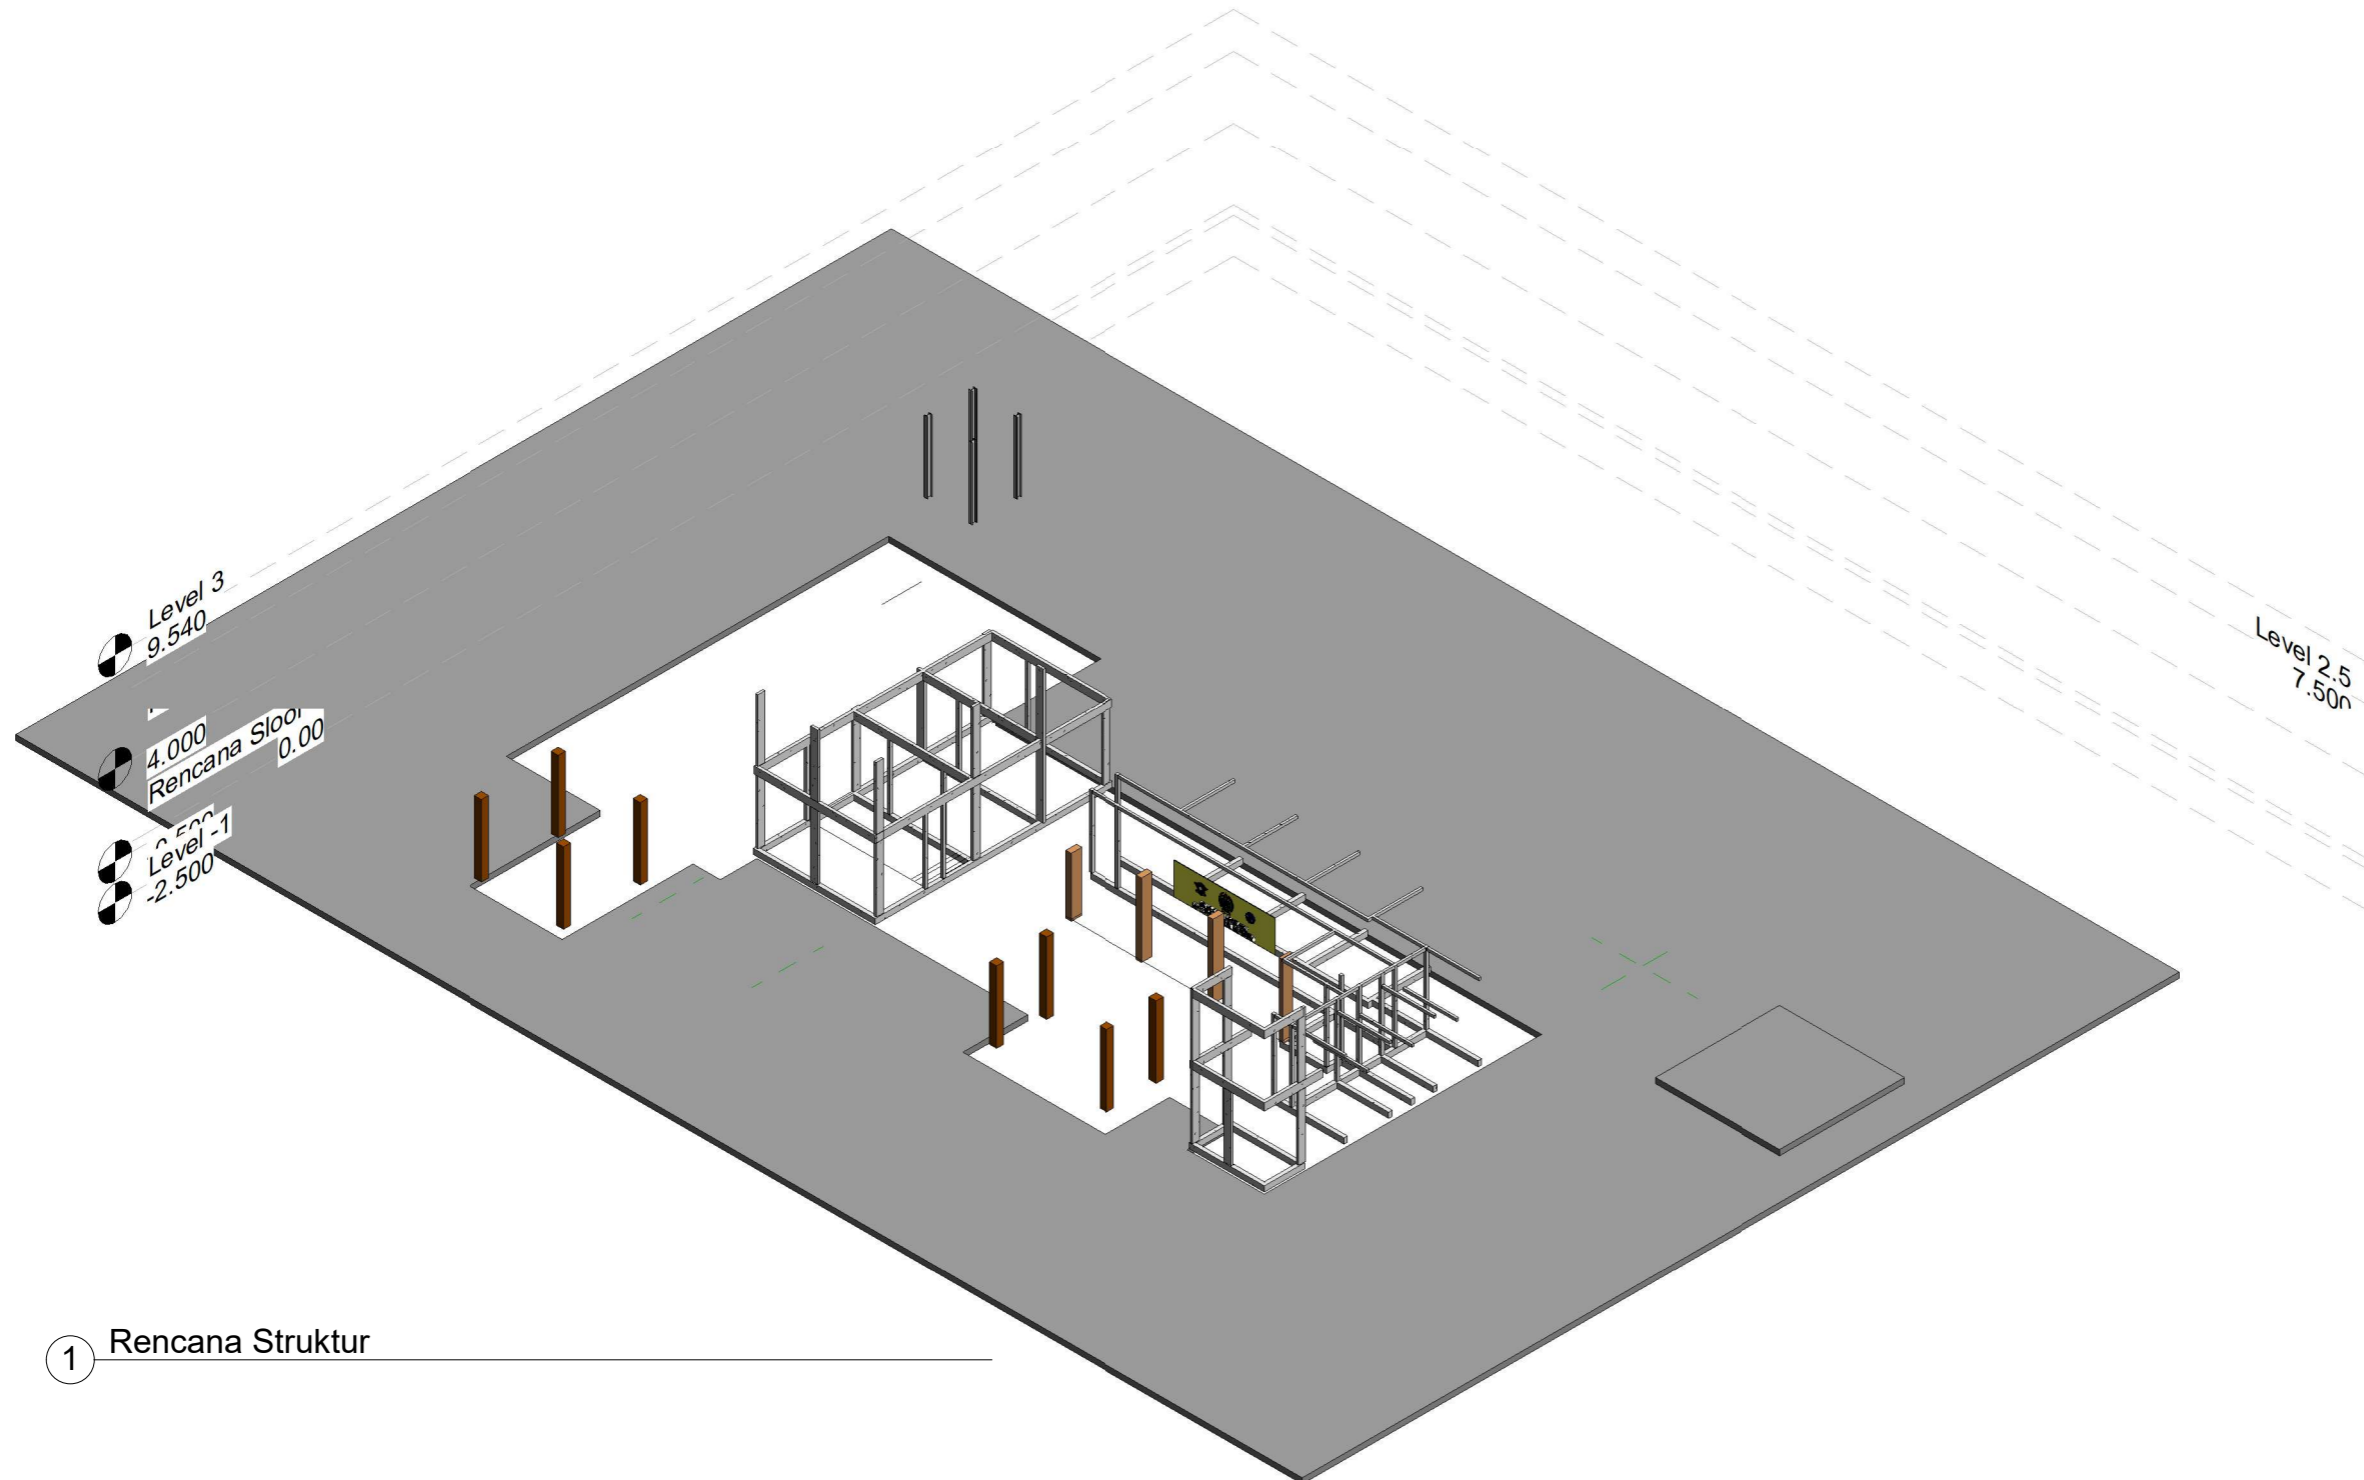

1 Rencana Struktur



KETERANGAN :

NAMA KEGIATAN :

PEMELIHARAAN BARANG MILIK DAERAH
PENUNJANG URUSAN PEMERINTAHAN DAERAH

JUDUL KEGIATAN :

JASA KONSULTAN PERENCANAAN UPTPD
PENDAPATAN DAERAH SIPIROK

LOKASI PEKERJAAN :

KANTOR UPTD PENDAPATAN DAERAH
SIPIROK

DISETUJUI OLEH :

KEPALA UPTD PENDAPATAN DAERAH SIPIROK

BASRAH LUBIS,SH
NIP. 19740422 200212 1 002
(Pembina IV/A)

DIPERIKSA OLEH :

PEJABAT PEMBUAT KOMITMEN
SELAKU PEJABAT PENANDATANGAN KONTRAK

FAIZAL AMANDA NASUTION, S.STP, M.Si
NIP. 19911212 201206 1 001
(Penata III/C)

KONSULTAN PERENCANAAN :




TEAM LEADER :	STRUKTUR :	CAD OPERATOR :
YANDRI HASAN. ST	SAYED FAZLAN REZA A. ST	ENI PRATIWI

JUDUL GAMBAR :

Rencana Sloof

TANGGAL	NO LEMBAR	SKALA
-	ARS ST-101	1 : 200

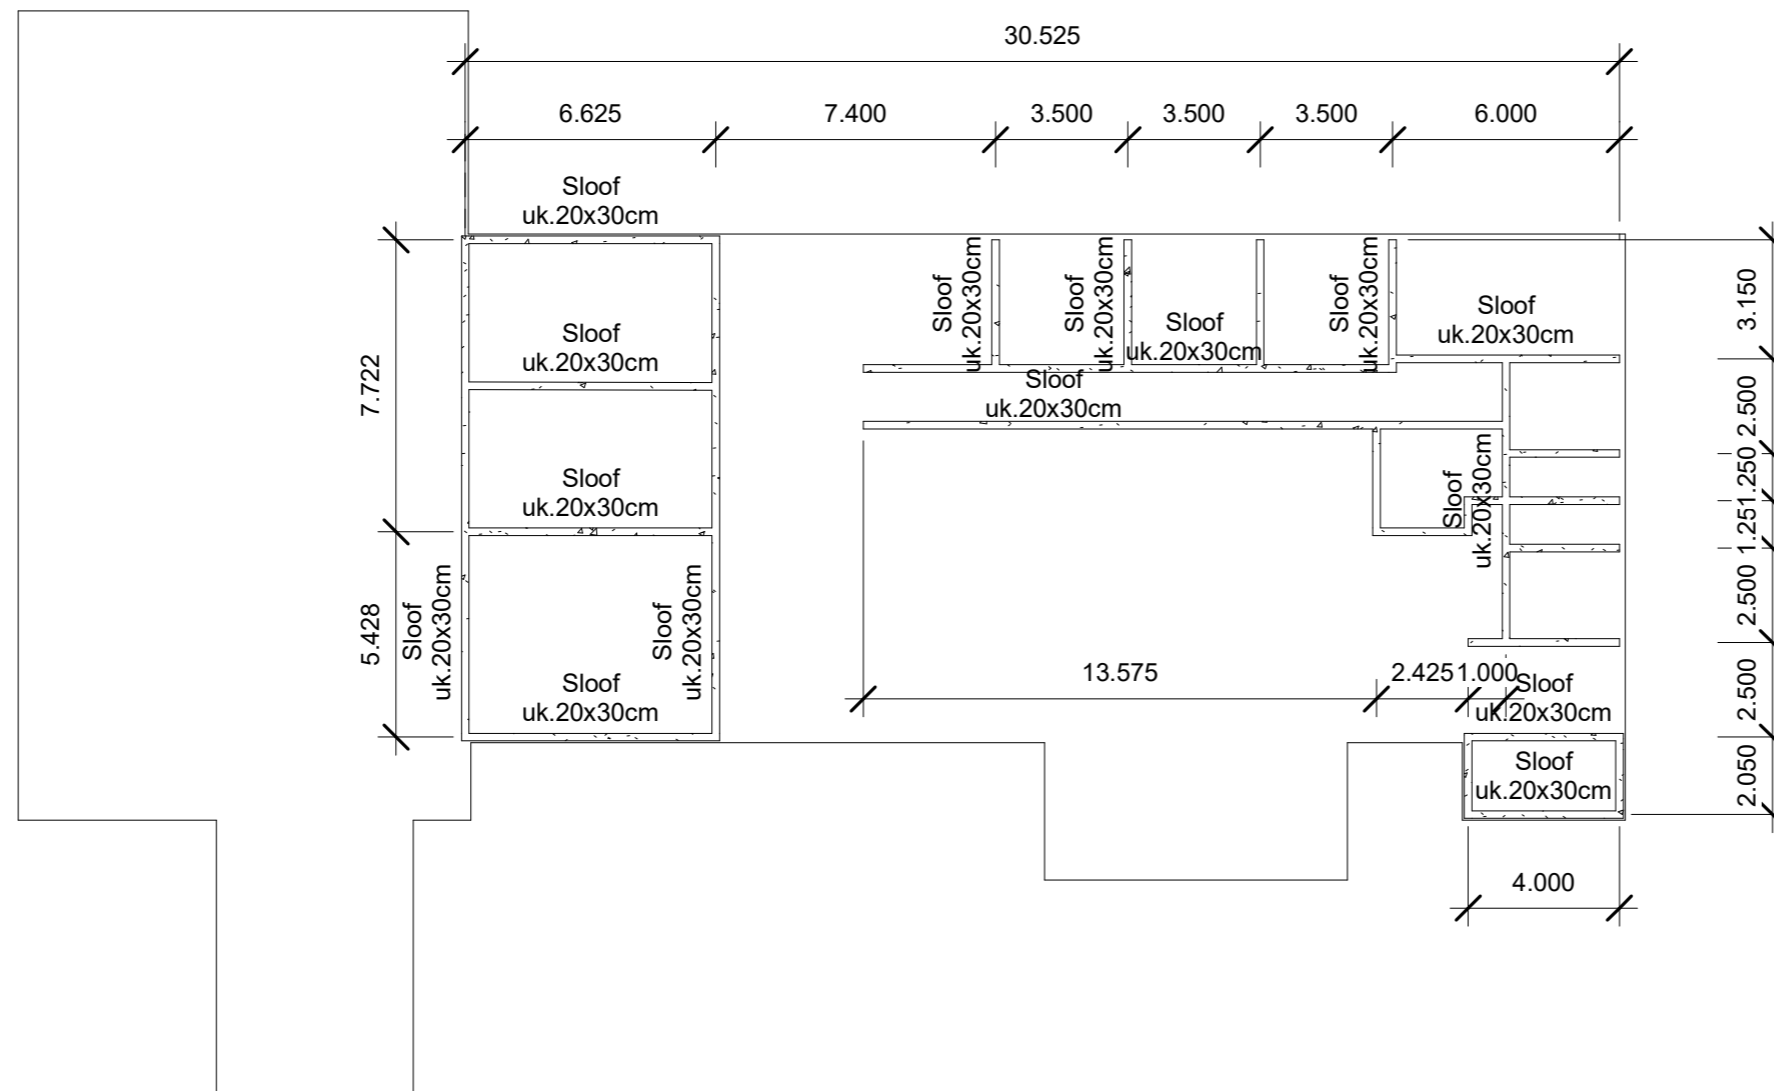

1 Rencana Sloof + 0.00
1 : 200



KETERANGAN :

NAMA KEGIATAN :

PEMELIHARAAN BARANG MILIK DAERAH
PENUNJANG URUSAN PEMERINTAHAN DAERAH

JUDUL KEGIATAN :

JASA KONSULTAN PERENCANAAN UPTPD
PENDAPATAN DAERAH SIPIROK

LOKASI PEKERJAAN :

KANTOR UPTD PENDAPATAN DAERAH
SIPIROK

DISETUJUI OLEH :

KEPALA UPTD PENDAPATAN DAERAH SIPIROK

BASRAH LUBIS,SH
NIP. 19740422 200212 1 002
(Pembina IV/A)

DIPERIKSA OLEH :

PEJABAT PEMBUAT KOMITMEN
SELAKU PEJABAT PENANDATANGAN KONTRAK

FAIZAL AMANDA NASUTION, S.STP, M.Si
NIP. 19911212 201206 1 001
(Penata III/C)

KONSULTAN PERENCANAAN :



TEAM LEADER :	STRUKTUR :	CAD OPERATOR :
YANDRI HASAN, ST	SAYED FAZLAN REZA A. ST	NENI PRATIWI


JUDUL GAMBAR :

Rencana Kolom

TANGGAL	NO LEMBAR	SKALA
-	ARS ST-102	1 : 200

I I

I I

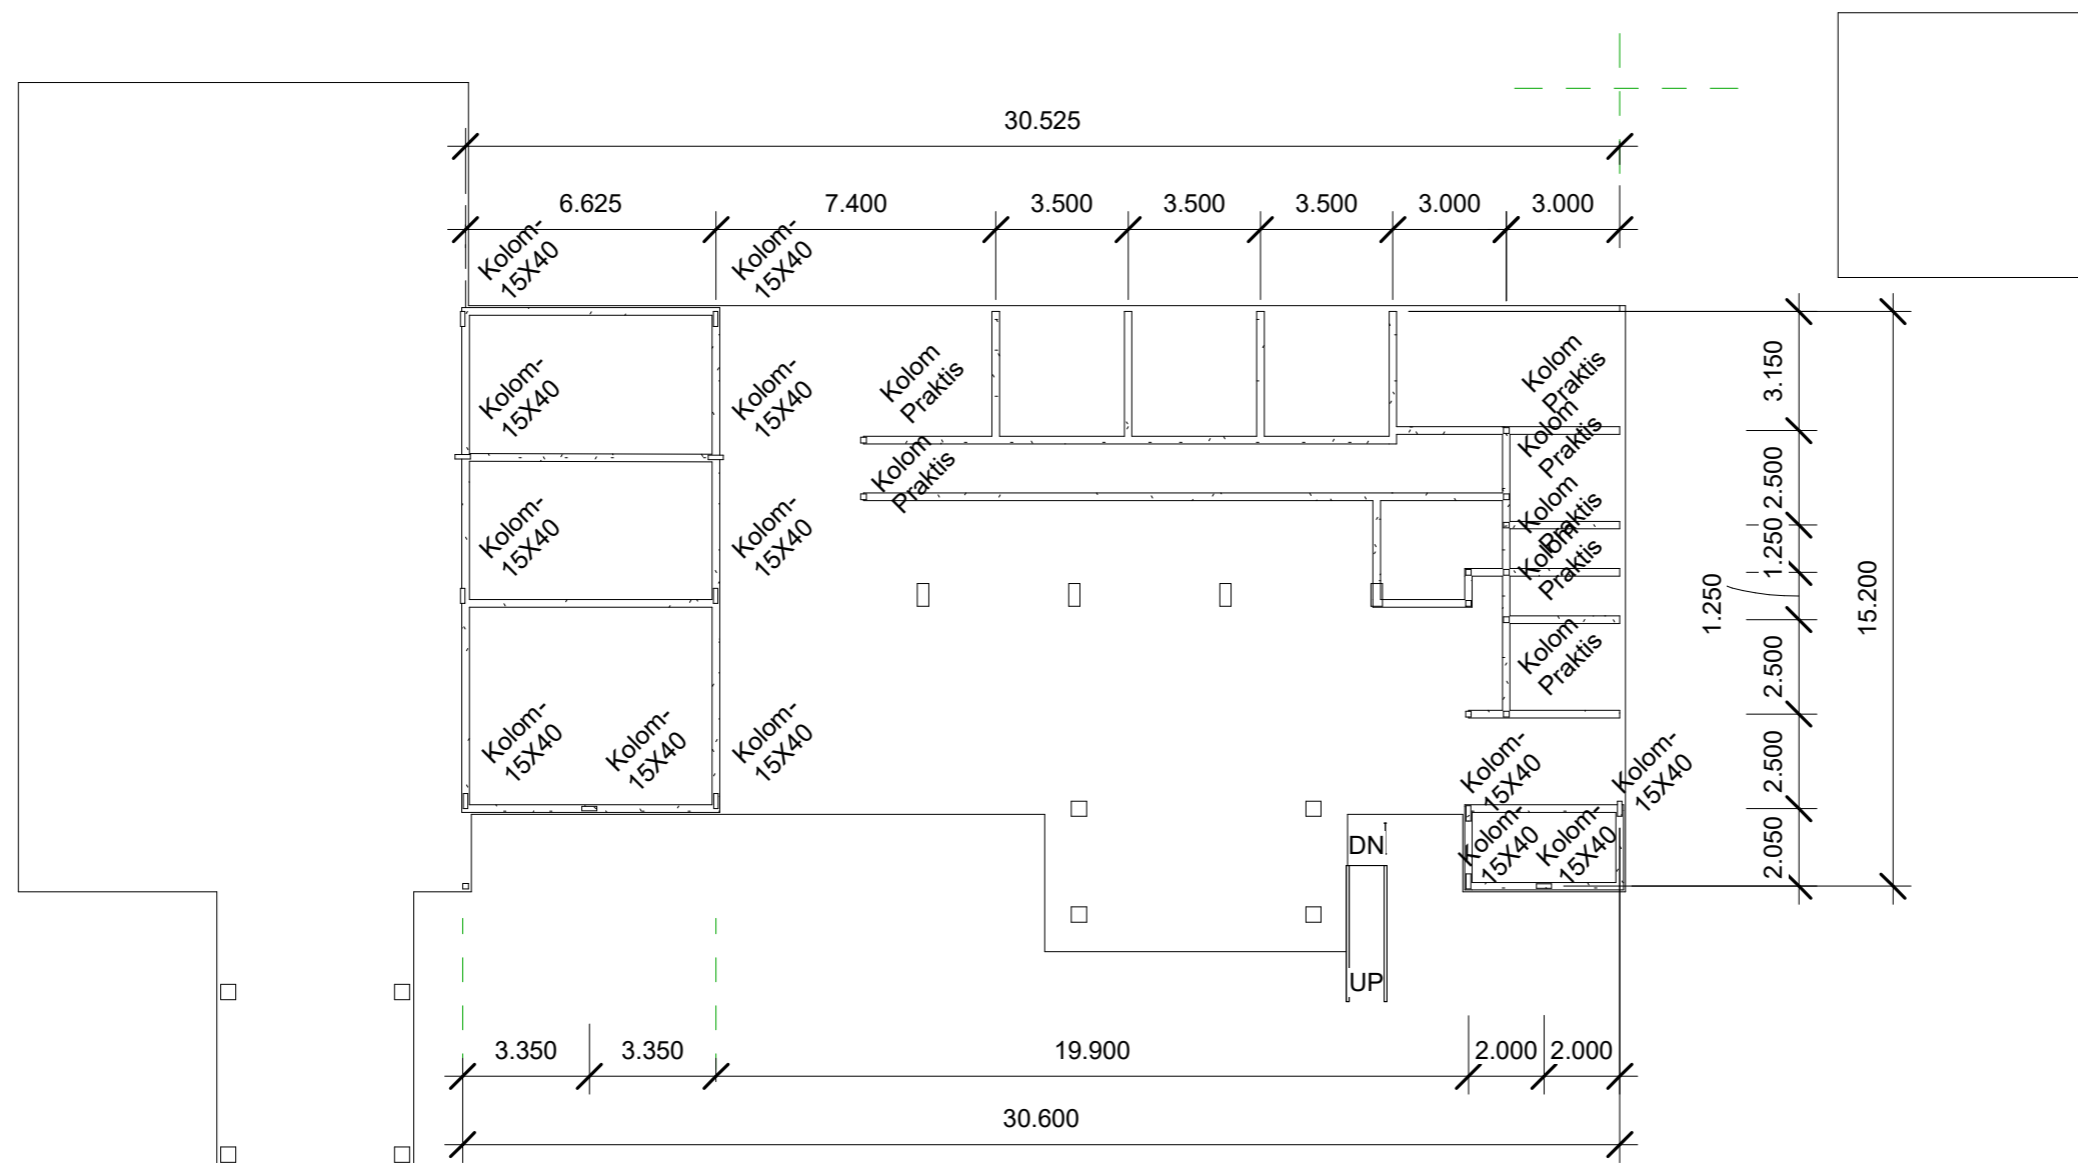

① Level 1
1 : 200



KETERANGAN :

NAMA KEGIATAN :

PEMELIHARAAN BARANG MILIK DAERAH
PENUNJANG URUSAN PEMERINTAHAN DAERAH

JUDUL KEGIATAN :

JASA KONSULTAN PERENCANAAN UPTD
PENDAPATAN DAERAH SIPIROK

LOKASI PEKERJAAN :

KANTOR UPTD PENDAPATAN DAERAH
SIPIROK

DISETUJUI OLEH :

KEPALA UPTD PENDAPATAN DAERAH SIPIROK

BASRAH LUBIS,SH
NIP. 19740422 200212 1 002
(Pembina IV/A)

DIPERIKSA OLEH :

PEJABAT PEMBUAT KOMITMEN
SELAKU PEJABAT PENANDATANGAN KONTRAK

FAIZAL AMANDA NASUTION, S.STP, M.Si
NIP. 19911212 201206 1 001
(Penata III/C)

KONSULTAN PERENCANAAN :




TEAM LEADER :	STRUKTUR :	CAD OPERATOR :
YANDRI HASAN, ST	SAYED FAZLAN REZA A. ST	ENI PRATIWI

JUDUL GAMBAR :

Rencana Balok

TANGGAL	NO LEMBAR	SKALA
-	ARS ST-103	1 : 200

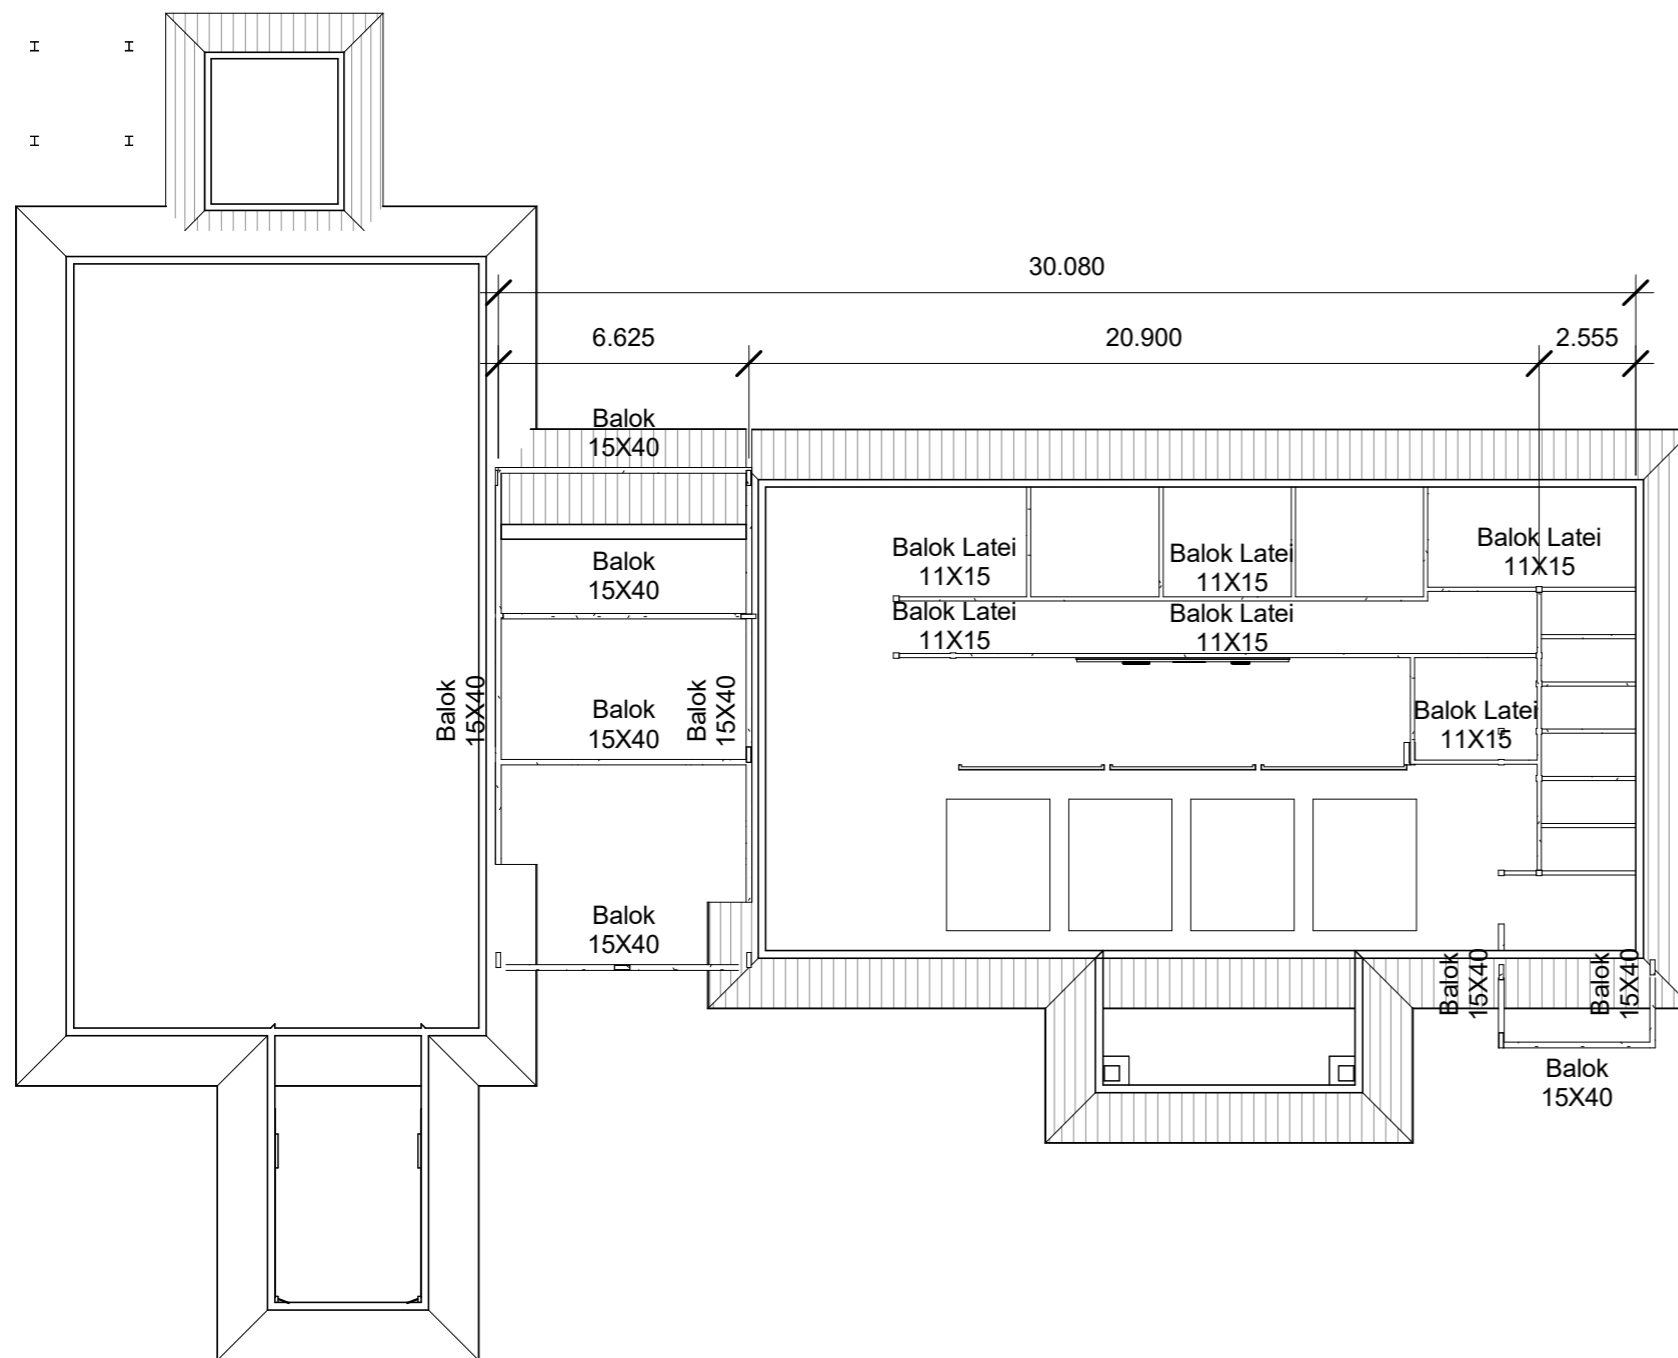

1 Rencana Balok + 3.25
1 : 200



KETERANGAN :

NAMA KEGIATAN :

PEMELIHARAAN BARANG MILIK DAERAH
PENUNJANG URUSAN PEMERINTAHAN DAERAH

JUDUL KEGIATAN :

JASA KONSULTAN PERENCANAAN UPTPD
PENDAPATAN DAERAH SIPIROK

LOKASI PEKERJAAN :

KANTOR UPTD PENDAPATAN DAERAH
SIPIROK

DISETUJUI OLEH :

KEPALA UPTD PENDAPATAN DAERAH SIPIROK

BASRAH LUBIS,SH
NIP. 19740422 200212 1 002
(Pembina IV/A)

DIPERIKSA OLEH :

PEJABAT PEMBUAT KOMITMEN
SELAKU PEJABAT PENANDATANGAN KONTRAK

FAIZAL AMANDA NASUTION, S.STP, M.Si
NIP. 19911212 201206 1 001
(Penata III/C)

KONSULTAN PERENCANAAN :



TEAM LEADER :	STRUKTUR :	CAD OPERATOR
YANDRI HASAN, ST	SAYED FAZLAN REZA A. ST	NENI PRATIWI


JUDUL GAMBAR :

Detail Struktur

TANGGAL	NO LEMBAR	SKALA
-	ARS ST-104	1 : 25

TABEL PENULANGAN SLOOF; Balok

ELEVASI	TIPE BALOK		ELEVASI	TIPE BALOK		ELEVASI	TIPE BALOK		ELEVASI	TIPE BALOK					
	TUMPUAN	LAPANGAN		TUMPUAN	LAPANGAN		TUMPUAN	LAPANGAN		TUMPUAN	LAPANGAN				
SLOOF PONDASI	BS		3,25 M	B 150X400		3,25 M	B TALANG CORE		3,25 M	B LATEI					
	UKURAN BALOK	250 x 350		250 x 350	UKURAN BALOK		150 x 400	150 x 400		UKURAN BALOK			UKURAN BALOK	110 x 110	110 x 110
	TULANGAN ATAS	2 D 13		2 D 13	TULANGAN ATAS		4 D 13	2 D 13		TULANGAN ATAS	-	-	TULANGAN ATAS	2 D 13	2 D 13
	TULANGAN SAMPING	2 D 13		2 D 13	TULANGAN SAMPING		2 D 13	2 D 13		TULANGAN SAMPING	-	-	TULANGAN SAMPING	-	-
	TULANGAN BAWAH	2 D 13		2 D 13	TULANGAN BAWAH		2 D 13	4 D 13		TULANGAN BAWAH	-	-	TULANGAN BAWAH	2 D 13	2 D 13
SENGKANG	ø8 - 150	ø8 - 150	SENGKANG	ø8 - 150	ø8 - 150	SENGKANG	ø10 - 100	ø10 - 150	SENGKANG	ø8 - 70	ø8 - 70				

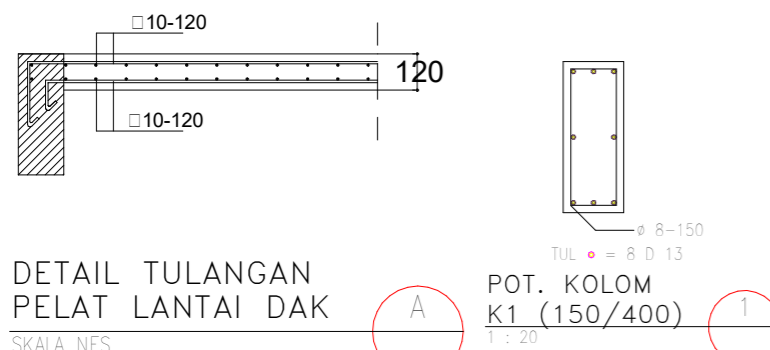

Detail Struktur
1 : 25