


GAMBAR RENCANA

PEKERJAAN PERENCANAAN RENOVASI GEDUNG
SARANA PRODUKSI GABE HUTARAJA
KABUPATEN TAPANULI UTARA
PROVINSI SUMATERA UTARA

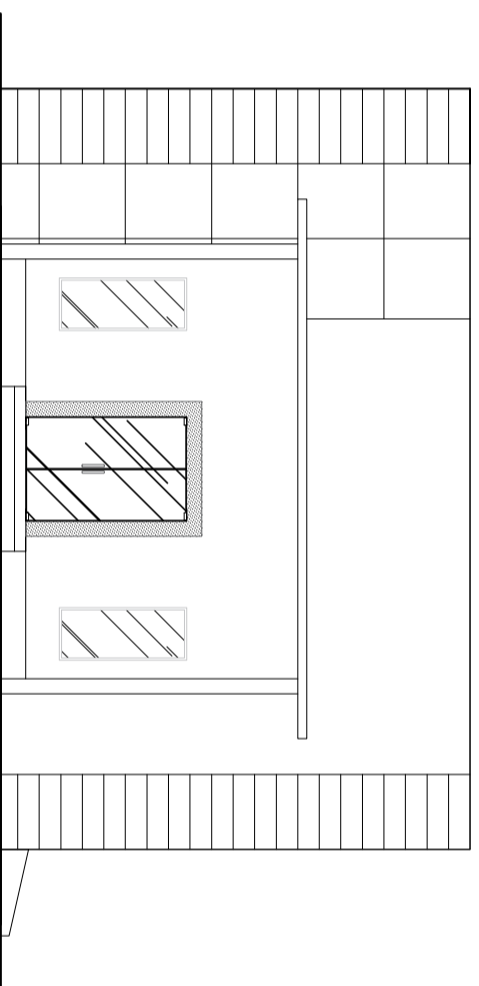

KONSULTAN PERENCANA :

CV. KARYA VITALOKA KONSULTAN



PEMERINTAH PROVINSI SUMATERA UTARA
DINAS KETAHANAN PANGAN, TANAMAN PANGAN DAN
HOLTIKULTURA

GAMBAR EXISTING

Catatan :

Penilik Proyek


PEMERINTAH
PROVINSI SUMATERA UTARA
DINAS KEJAHANAN PANGAN,
TANAMAN PANGAN DAN
HORTIKULTURA
Jl. Jend. Besar Abd. Haris Nasution No.6
Pangkajene Masyur Medan 20134

Pekerjaan

PERENCANAAN RENOVASI
GUDANG SARANA PRODUKSI

Lokasi

GUDANG SARANA PRODUKSI
UPT BENIH INDUK ANEKA TANAMAN
GABE HUTARAJA KAB. TAPANULI UTARA
PROVINSI SUMATERA UTARA

Mengetahui/Ditetapkan :

SELAKU PENGGUNA ANGGARAN
KEPALA DINAS KEJAHANAN PANGAN TANAMAN PANGAN DAN
HORTIKULTURA

Raijali, S.Sos, MSP
NIP. 19670208.198611.1.001

Diperiksa :

PEJABAT PELAKSANA TEKNIK KEGIATAN
KEPALA SEKSI PELAYANAN TEKNIK

Hotma Alimur Pulungan, SP
NIP. 19800530.201001.1.008

Konsultansi Perencana :



CV. KARMA VITALOMA KONSULTAN
Jl.
No.
Telp.

Dyarter	Suprianto, ST	
Surveyor	Hayrul Afifar, ST	
Team Leader	Harjan Ginting, ST	
Nama Gambar		Skala

DENAH EXISTING 1 : 100

Tahun	No. Gambar	Jlh. Lembar
-------	------------	-------------

2023	1	29
------	---	----

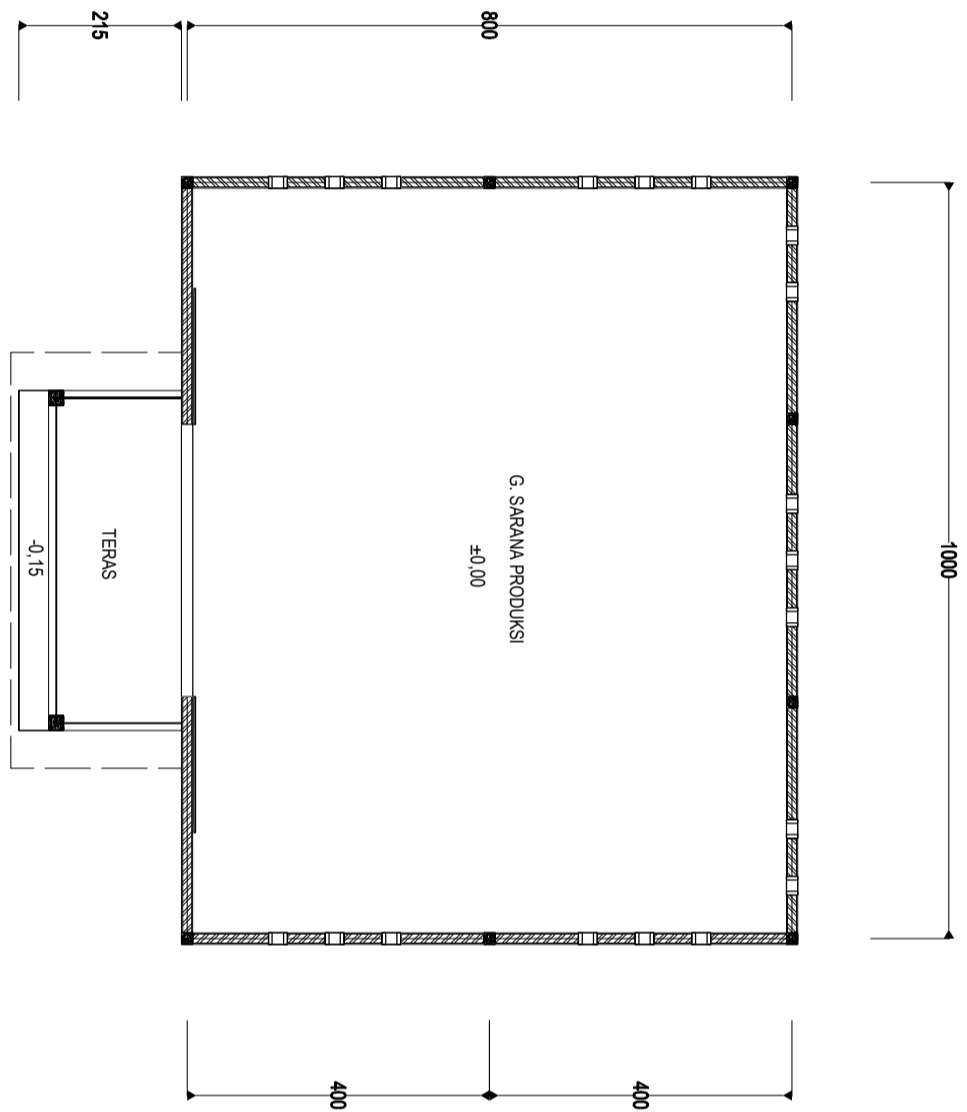

 DENAH EXISTING
SKALA 1 : 100

Catatan :

Penilik Proyek


PEMERINTAH
PROVINSI SUMATERA UTARA
DINAS KEJAHANAN PANGAN,
TANAMAN PANGAN DAN
HORTIKULTURA
Jl. Jend. Besar Abd. Haris Nasution No.6
Pangkajene Masyur Medan 20134

Pekerjaan

PERENCANAAN RENOVASI
GUDANG SARANA PRODUKSI

Lokasi

GUDANG SARANA PRODUKSI
UPT BENIH INDUK ANEKA TANAMAN
GABE HUTARAJA KAB. TAPANULI UTARA
PROVINSI SUMATERA UTARA

Mengetahui/Disetujui :

SELAKU PENGGUNA ANGGARAN
KEPALA DINAS KEJAHANAN PANGAN TANAMAN PANGAN DAN
HORTIKULTURA

Raijali, S.Sos, MSP
NIP. 19670208.198611.1.001

Diperiksa :

PEJABAT PELAKSANA TEKNIK KEGIATAN
KEPALA SEKSI PELAYANAN TEKNIK

Hotma Alimur Pulungan, SP
NIP. 19800530.201001.1.008

Konsultansi Perencana :


CV. KARMA VITALOMA KONSULTAN
Jl. ...
No. ...
Telp. ...

Drafter	Suprianto, ST	
Surveyor	Hayrul Afifar, ST	
Team Leader	Harjan Ginting, ST	
Nama Gambar		Skala

TAMPAK DEPAN

1:100


Tahun	No. Gambar	Jlh. Lembar
-------	------------	-------------

2023

2

29


TAMPAK DEPAN
SKALA 1 : 100

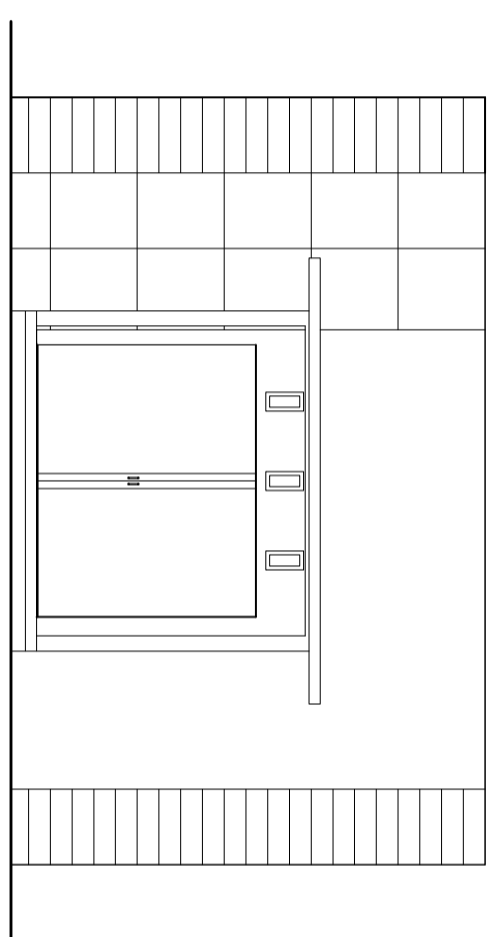

Catatan :

Penilik Proyek



Pekerjaan

PERENCANAAN RENOVASI
GUDANG SARANA PRODUKSI

Lokasi

GUDANG SARANA PRODUKSI
UPT BENIH INDUK ANEKA TANAMAN
GABE HUTARAJA KAB. TAPANULI UTARA
PROVINSI SUMATERA UTARA

Mengetahui/Disetujui :

SELAKU PENGGUNA ANGGARAN
KEPALA DINAS KEHUTANAN PANGGAN TANAMAN PANGGAN DAN
HORTIKULTURA

Raijali, SSoes, MSP
NIP. 19670208.198611.1.001

Diperiksa :

PEJABAT PELAKSANA TEKNIS KEGIATAN
KEPALA SEKSI PELAYANAN TEKNIS

Hotma Alinur Pulungan, SP
NIP. 19800530.201001.1.008

Konsultansi Perencana :




Drafter	Suprianto, ST	
Surveyor	Hayrul Afifar, ST	
Team Leader	Harjan Ginting, ST	
Nama Gambar		Skala

TAMPAK SAMPING KANAN 1:100

Tahun	No. Gambar	Jlh. Lembar
-------	------------	-------------

2023 3 29

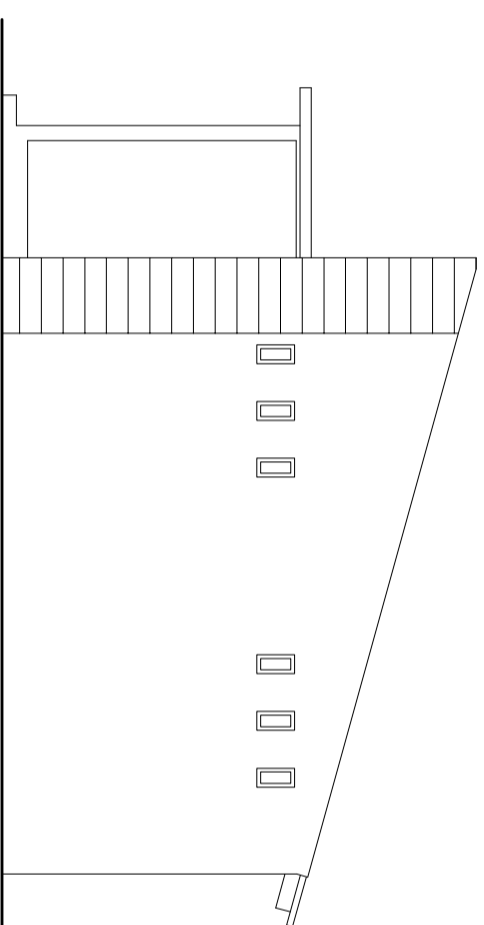

TAMPAK SAMPING KANAN
SKALA 1 : 100

Catatan :

Penilik Proyek


PEMERINTAH
PROVINSI SUMATERA UTARA
DINAS KEJAHANAN PANGAN,
TANAMANPANGAN DAN
HORTIKULTURA
Jl. Jend. Besar Abd. Haris Nasution No.6
Pangkajene Masyur Medan 20134

Pekerjaan

PERENCANAAN RENOVASI
GUDANG SARANA PRODUKSI

Lokasi

GUDANG SARANA PRODUKSI
UPT BENIH INDUK ANEKA TANAMAN
GABE HUTARAJA KAB. TAPANULI UTARA
PROVINSI SUMATERA UTARA

Mengetahui/Dietujui :

SELAKU PENGGUNA ANGGARAN
KEPALA DINAS KEJAHANAN PANGAN TANAMAN PANGAN DAN
HORTIKULTURA

Raijali, S.Sos, MSP
NIP. 19670208.198611.1.001

Diperiksa :

PEJABAT PELAKSANA TEKNIK KEGIATAN
KEPALA SEKSI PELAYANAN TEKNIK

Hotma Alinur Pulungan, SP
NIP. 19800530.201001.1.008

Konsultansi Perencana :



CV. KARMA VITALOMA KONSULTAN
Jl. Arandur - Mangrove - Jalan Raya - Jambak - 5 km
Jember - 60134
Jember - 60134

Drafter	Suprianto, ST	
Surveyor	Hayrul Afifar, ST	
Team Leader	Harjan Ginting, ST	
Nama Gambar		Skala

TAMPAK SAMPIING KIRI 1:100

Tahun	No. Gambar	Jlh. Lembar
-------	------------	-------------

2023	4	29
------	---	----

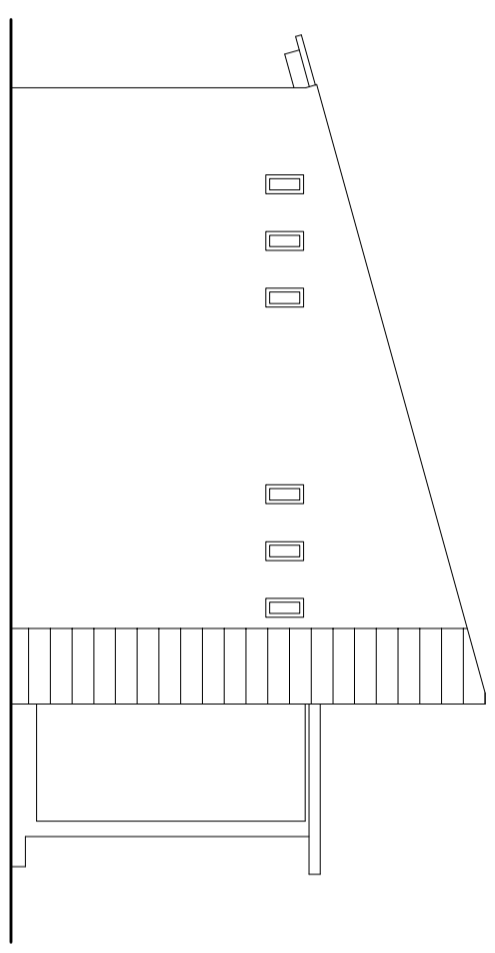


TAMPAK SAMPIING KIRI
SKALA 1 : 100

Catatan :

Penilik Proyek


PEMERINTAH
PROVINSI SUMATERA UTARA
DINAS KEHUTANAN PANGAN,
TANAMAN PANGAN DAN
HORTIKULTURA
Jl. Jend. Besar Abd. Haris Nasution No.6
Pangkajene Masyur Medan 20134

Pekerjaan
PERENCANAAN RENOVASI
GUDANG SARANA PRODUKSI

Lokasi

GUDANG SARANA PRODUKSI
UPT BENUH INDUK ANEKA TANAMAN
GABE HUTARAJA KAB. TAPANULI UTARA
PROVINSI SUMATERA UTARA

Mengetahui/Ditsetujui :

SELAKU PENGUNTA ANGGARAN
KEPALA DINAS KEHUTANAN PANGAN TANAMAN PANGAN DAN
HORTIKULTURA

Rajali, S.Sos, MSP
NIP. 19670208.198611.1.001

Diperiksa :

PEJABAT PELAKSANA TEKNIS KEGIATAN
KEPALA SEKSI PELAYANAN TEKNIS

Hotma Alimur Pulungan, SP
NIP. 19800530.201001.1.008


Konsultansi Perencana :


CV. KARMA VITALOMA KONSULTAN
Jl. ...
No. ...
Telp. ...

Drafter	Suprianto, ST	
Surveyor	Hayrul Afifar, ST	
Team Leader	Harjan Ginting, ST	
Nama Gambar		Skala

TAMPAK BELAKANG 1:100

Tahun	No. Gambar	Jlh. Lembar
2023	5	29

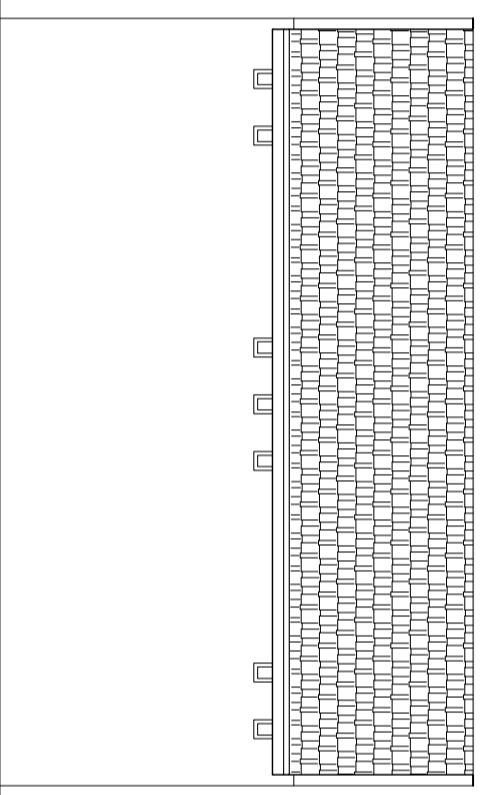


TAMPAK BELAKANG
SKALA 1 : 100

Catatan :

Penilik Proyek


PEMERINTAH
PROVINSI SUMATERA UTARA
DINAS KETAHANAN PANGAN,
TANAMAN PANGAN DAN
HORTIKULTURA
Jl. Jend. Besar Abd. Haris Nasution No.6
Pangkalalan Mampyr Medan 20134

Pekerjaan

PERENCANAAN RENOVASI
GUDANG SARANA PRODUKSI

Lokasi

GUDANG SARANA PRODUKSI
UPT BENIH INDUK ANEKA TANAMAN
GABE HUTARAJA KAB. TAPANULI UTARA
PROVINSI SUMATERA UTARA

Mengetahui/Ditsetujui :

SELAKU PENGGUNA ANGGARAN
KEPALA DINAS KETAHANAN PANGAN TANAMAN PANGAN DAN
HORTIKULTURA

Rajali, SSoes, MSP
NIP. 19670208.198611.1.001

Diperiksa :

PEJABAT PELAKSANA TEKNIK KEGIATAN
KEPALA SEKSI PELAYANAN TEKNIK

Hotma Alimur Pulungan, SP
NIP. 19800530.201001.1.008

Konsultansi Perencana :



CV. KARMA VITALOWA KONSULTAN
Jl.
No.
Telp.

Drafter	Suprianto, ST	
Surveyor	Hayrul Afifar, ST	
Team Leader	Harjan Ginting, ST	
Nama Gambar		Skala

TAMPAK BELAKANG 1:100


Tahun	No. Gambar	Jlh. Lembar
2023	6	29


DENAH ATAP
SKALA 1 : 100

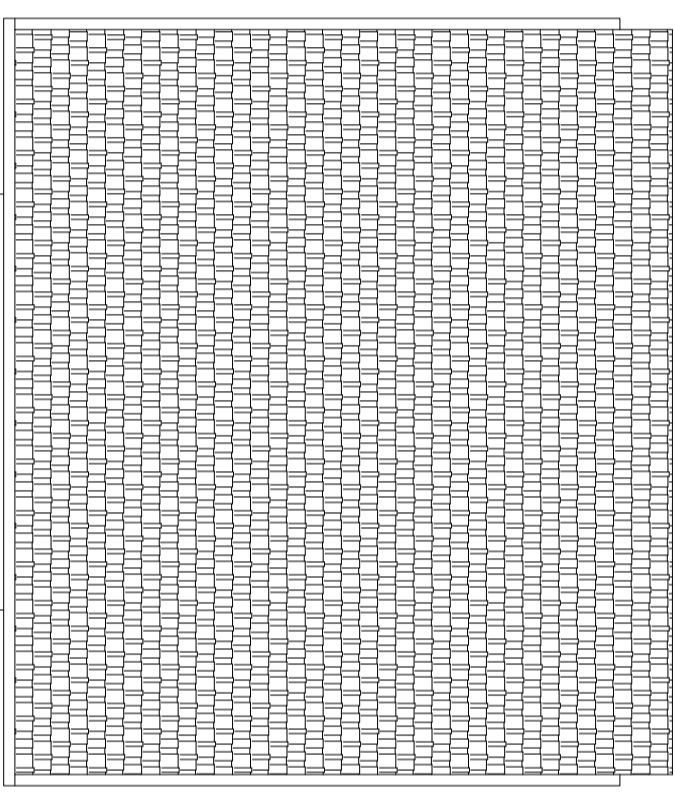

GAMBAR RENCAANA

GAMBAR ARSITEKTUR

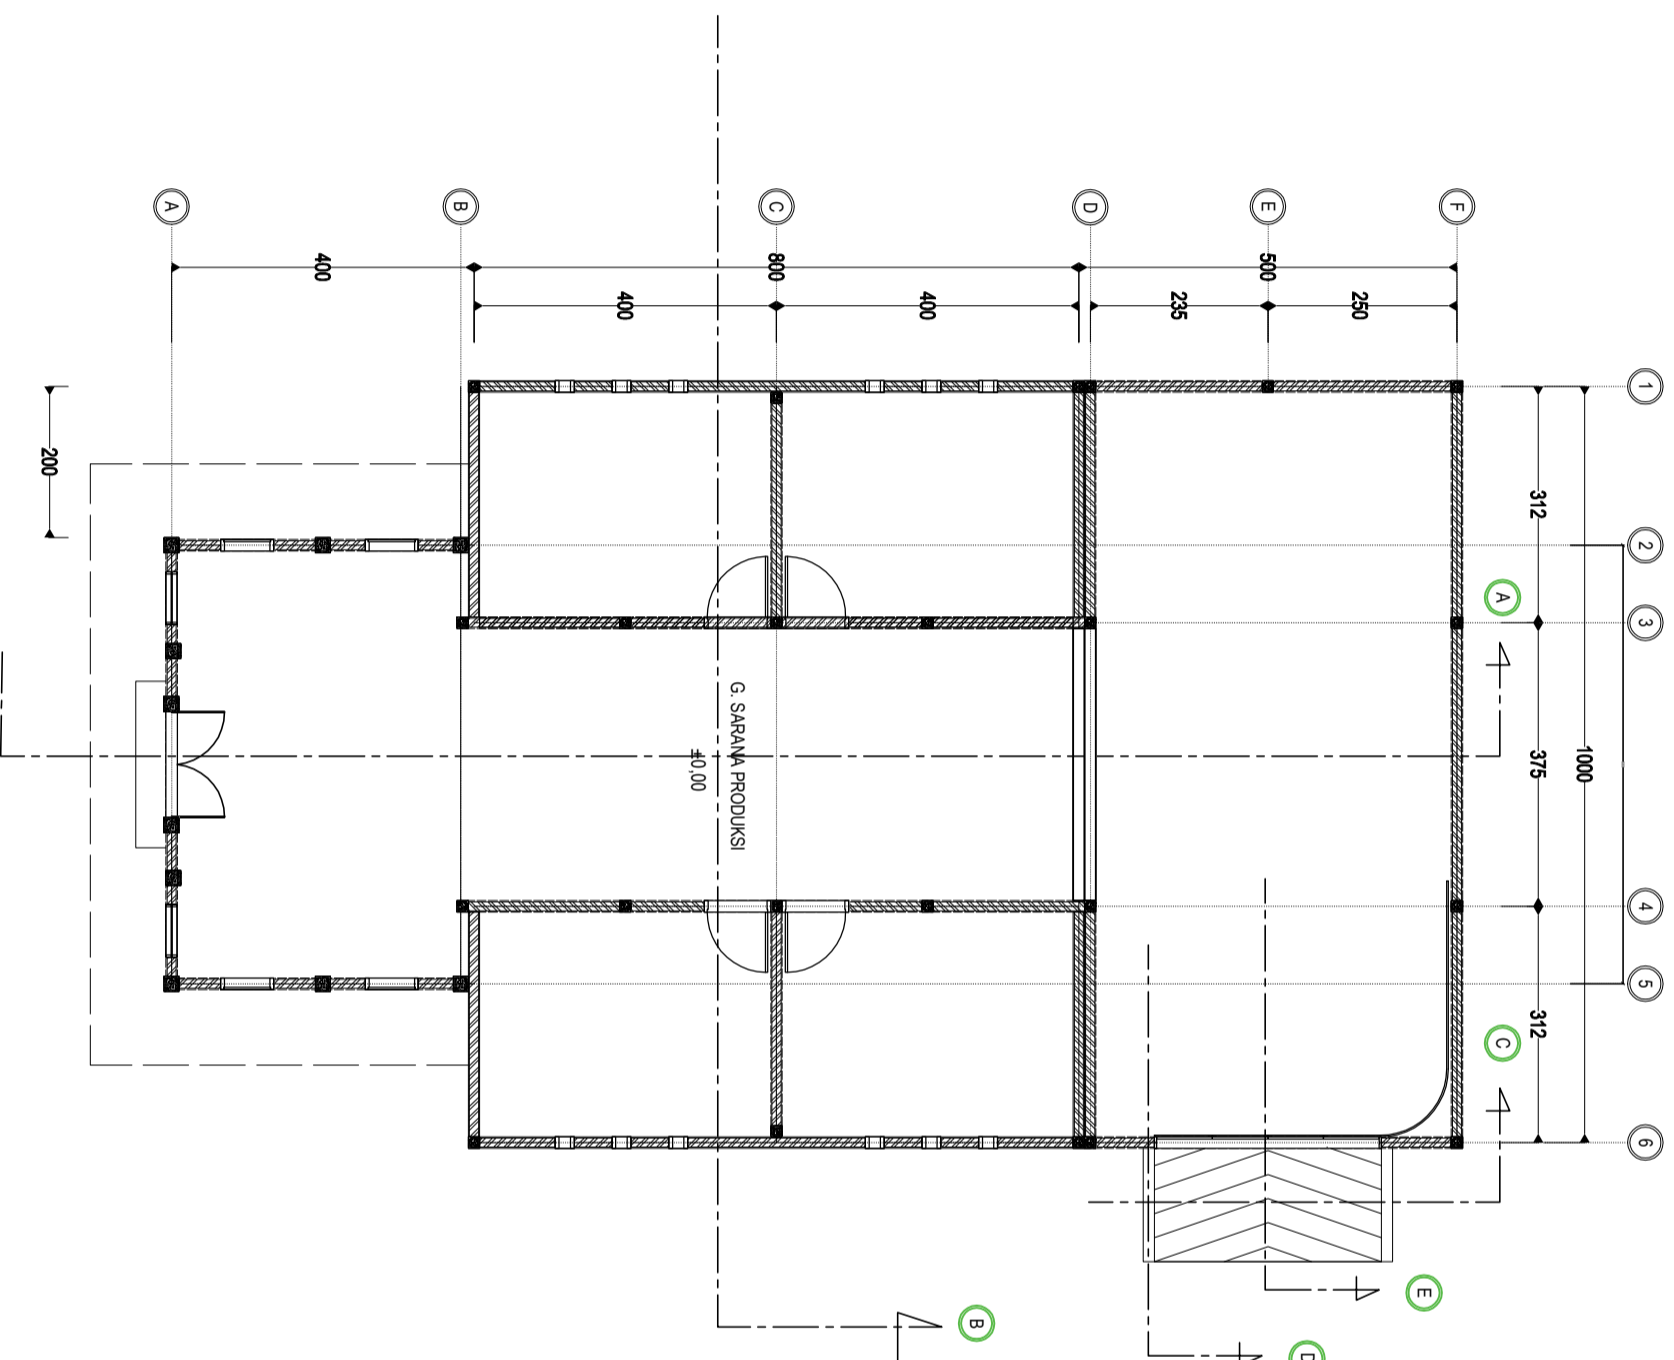

DENAH RENCANA RENOVASI
SKALA : 1:100

Catatan :

Penilik Proyek


PEMERINTAH
PROVINSI SUMATERA UTARA
DINAS KEHUTANAN PANGGAN,
TANAMAN PANGGAN DAN
HORTIKULTURA
 Jl. Jend. Besar Abd. Haris Nasution No.6
 Pangkajene Masyur Medan 20134

Pekerjaan

PERENCANAAN RENOVASI
GUDANG SARANA PRODUKSI

Lokasi

GUDANG SARANA PRODUKSI
 UPT BENUH INDUK ANEKA TANAMAN
 GABE HUTARAJA KAB. TAPANULI UTARA
 PROVINSI SUMATERA UTARA

Mengetahui/Disetujui :

SELAKU PENGGUNA ANGGARAN
 KEPALA DINAS KEHUTANAN PANGGAN TANAMAN PANGGAN DAN
 HORTIKULTURA

Ratali, S.Sos, MSP
 NIP. 19670208.198611.1.001

Diperiksa :

PEJABAT PELAKSANA TEKNIS KEGIATAN
 KEPALA SEKSI PELAYANAN TEKNIS

Hotma Alimur Pulungan, SP
 NIP. 19800530.201001.1.008

Konsultansi Perencana :


CV. KARMA VITALOKA KONSULTAN
 Jln.

Drafter	Suप्रianto, ST	
Surveyor	Hayrul Afifar, ST	
Team Leader	Harjan Ginting, ST	
Nama Gambar		Skala

DENAH RENCANA RENOVASI 1:100

Tahun	No. Gambar	Jlh. Lembar
2023	7	29

Catatan :

Penilik Proyek


PEMERINTAH
PROVINSI SUMATERA UTARA
DINAS KEJAHANGAN PANGAN,
TANAMANPANGAN DAN
HORTIKULTURA
Jl. Jend. Besar Abd. Haris Nasution No.6
Pangkajene Masyur Medan 20134

Pekerjaan

PERENCANAAN RENOVASI
GUDANG SARANA PRODUKSI

Lokasi

GUDANG SARANA PRODUKSI
UPT BENIH INDUK ANEKA TANAMAN
GABE HUTARAJA KAB. TAPANULI UTARA
PROVINSI SUMATERA UTARA

Mengetahui/Disetujui :

SELAKU PENGGUNA ANGGARAN
KEPALA DINAS KEJAHANGAN PANGAN TANAMAN PANGAN DAN
HORTIKULTURA

Raijali, S.Sos, MSP
NIP. 19670208.198611.1.001

Diperiksa :

PEJABAT PELAKSANA TEKNIK KEGIATAN
KEPALA SEKSI PELAYANAN TEKNIK

Hotma Alinur Pulungan, SP
NIP. 19800530.201001.1.008

Konsultansi Perencana :


CV. KARMA VITALOMA KONSULTAN
Jl. ...
No. ...
Telp. ...


Drafter	Suprianto, ST	
Surveyor	Hayrul Afifar, ST	
Team Leader	Harjan Ginting, ST	
Nama Gambar		Skala

TAMPAK DEPAN

1:100

Tahun	No. Gambar	Jlh. Lembar
-------	------------	-------------

2023	8	29
------	---	----

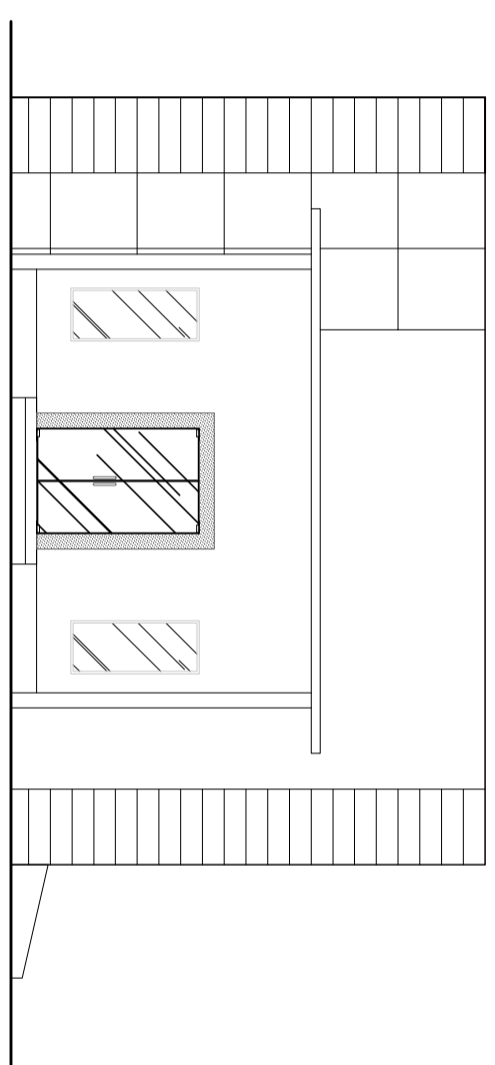


TAMPAK DEPAN
SKALA 1 : 100

Catatan :

Penilik Proyek



Pekerjaan

PERENCANAAN RENOVASI
GUDANG SARANA PRODUKSI

Lokasi

GUDANG SARANA PRODUKSI
UPT BENIH INDUK ANEKA TANAMAN
GABE HUTARAJA KAB. TAPANULI UTARA
PROVINSI SUMATERA UTARA

Mengetahui/Disetujui :

SELAKU PENGGUNA ANGGARAN
KEPALA DINAS KETAHANAN PANGAN TANAMAN PANGAN DAN
HORTIKULTURA

Raijali, S.Sos, MSP
NIP. 19670208.198611.1.001

Diperiksa :

PEJABAT PELAKSANA TEKNIS KEGIATAN
KEPALA SEKSI PELAYANAN TEKNIS

Hotma Alimur Pulungan, SP
NIP. 19800530.201001.1.008

Konsultansi Perencana :



Drafter	Suप्रianto, ST	
Surveyor	Hayrul Afifar, ST	
Team Leader	Harjan Ginting, ST	
Nama Gambar		Skala

TAMPAK SAMPIING KANAN


1 : 100

Tahun	No. Gambar	Jlh. Lembar
-------	------------	-------------

2023

9

29

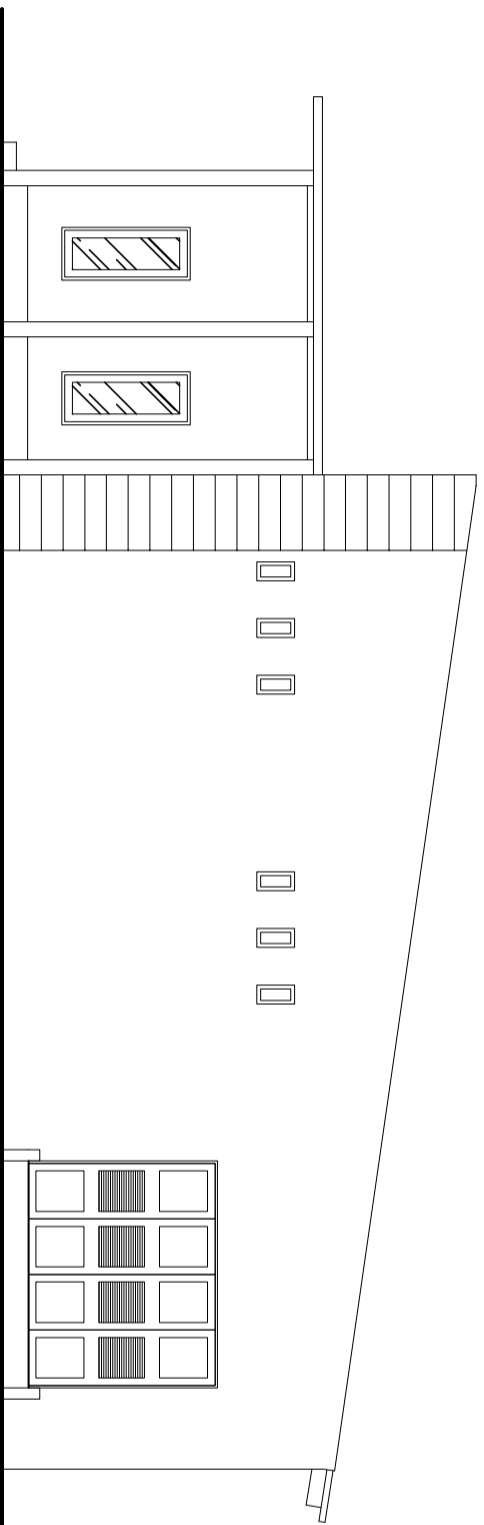

Catatan :

Penilik Proyek



Pekerjaan

PERENCANAAN RENOVASI
GUDANG SARANA PRODUKSI

Lokasi

GUDANG SARANA PRODUKSI
UPT BENIH INDUK ANEKA TANAMAN
GABE HUTARAJA KAB. TAPANULI UTARA
PROVINSI SUMATERA UTARA

Mengetahui/Dietujui :

SELAKU PENGGUNA ANGGARAN
KEPALA DINAS KETAHANAN PANGAN TANAMAN PANGAN DAN
HORTIKULTURA

Raijali, S.Sos, MSP
NIP. 19670208.198611.1.001

Diperiksa :

PEJABAT PELAKSANA TEKNIK KEGIATAN
KEPALA SEKSI PELAYANAN TEKNIK

Hotma Alinur Pulungan, SP
NIP. 19800530.201001.1.008

Konsultansi Perencana :




Drafter	Suprianto, ST	
Surveyor	Hayrul Afifar, ST	
Team Leader	Harjan Ginting, ST	
Nama Gambar		Skala

TAMPAK SAMPIING KIRI 1 : 100

Tahun No. Gambar Jlh. Lembar

2023 10 29

 TAMPAK SAMPIING KIRI
SKALA 1 : 100

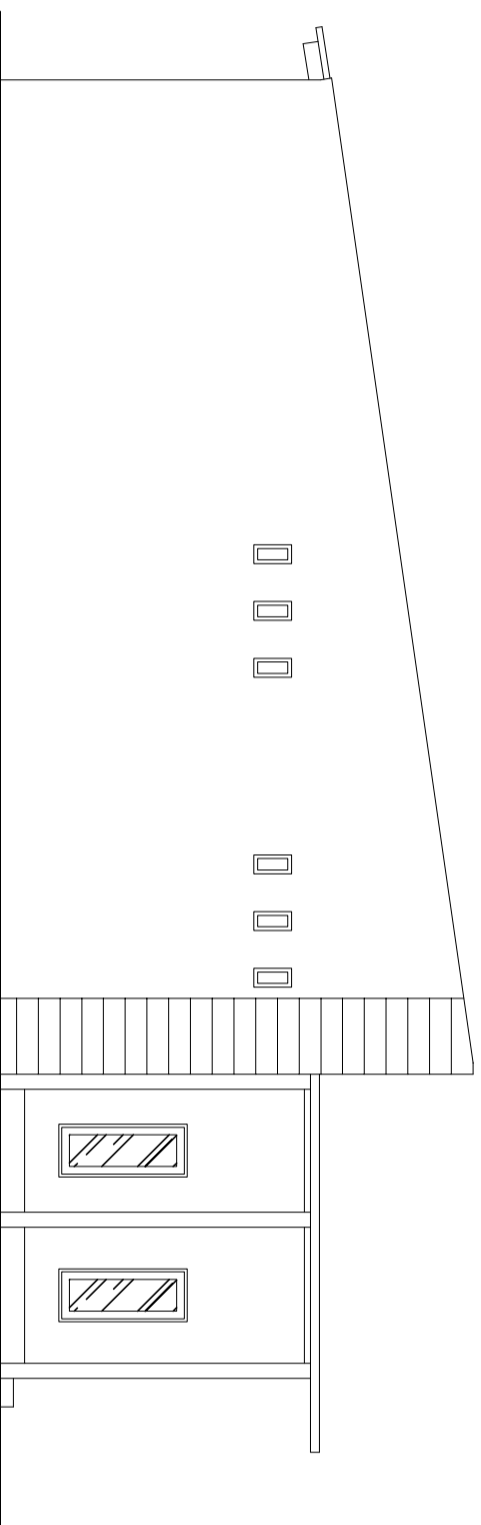

Catatan :

Penilik Proyek


PEMERINTAH
PROVINSI SUMATERA UTARA
DINAS KEJAHANAN PANGAN,
TANAMAN PANGAN DAN
HORTIKULTURA
Jl. Jend. Besar Abd. Haris Nasution No.6
Pangkalalan Mampyr Medan 20134

Pekerjaan
PERENCANAAN RENOVASI
GUDANG SARANA PRODUKSI

Lokasi

GUDANG SARANA PRODUKSI
UPT BENIH INDUK ANEKA TANAMAN
GABE HUTARAJA KAB. TAPANULI UTARA
PROVINSI SUMATERA UTARA

Mengetahui/Ditsetujui :

SELAKU PENGUNDA ANGGARAN
KEPALA DINAS KEJAHANAN PANGAN TANAMAN PANGAN DAN
HORTIKULTURA

Raijali, S.Sos, MSP
NIP. 19670208.198611.1.001

Diperiksa :

PEJABAT PELAKSANA TEKNIS KEGIATAN
KEPALA SEKSI PELAYANAN TEKNIS

Hotma Alimur Pulungan, SP
NIP. 19800530.201001.1.008


Konsultansi Perencana :


CV. KARMA VITALOMA KONSULTAN
Jl. ...
No. ...
Telp. ...

Drafter	Suprianto, ST	
Surveyor	Hayrul Afifar, ST	
Team Leader	Harjan Ginting, ST	
Nama Gambar		Skala

TAMPAK BELAKANG 1:100


Tahun	No. Gambar	Jlh. Lembar
2023	11	29

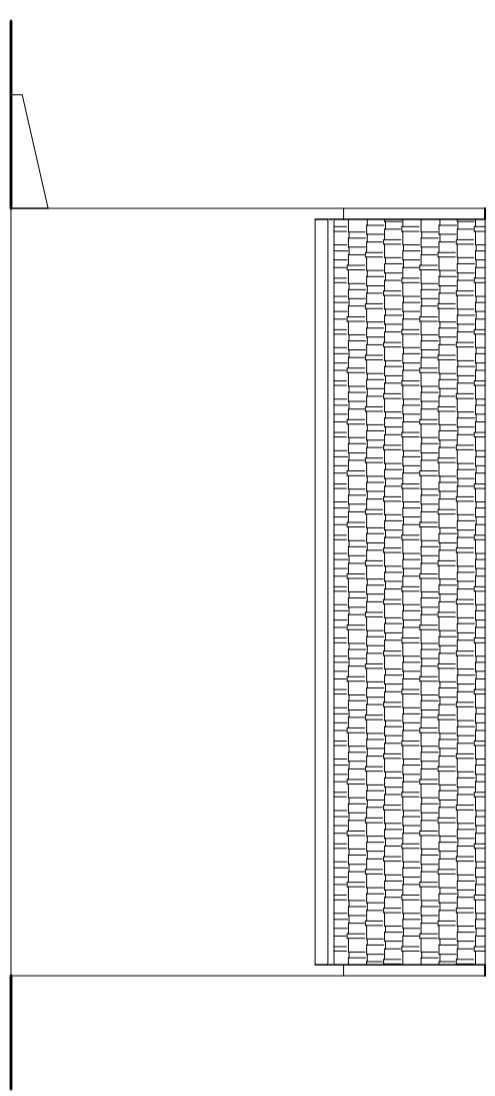


TAMPAK BELAKANG
SKALA 1 : 100

Catatan :

Penilik Proyek

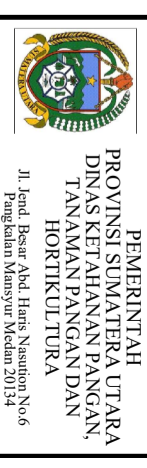

Il. Jend. Besar Abd. Haris Nasution No.6
Pangkalalan Mamsyur Medan 20134

Pekerjaan

PERENCANAAN RENOVASI
GUDANG SARANA PRODUKSI

Lokasi

GUDANG SARANA PRODUKSI
UPT. BENIH INDUK ANEKA TANAMAN
GABE HUTARAJA KAB. TAPANULI UTARA
PROVINSI SUMATERA UTARA

Mengetahui/Disetujui :

SELAKU PENGGUNA ANGGARAN
KEPALA DINAS KEHUTANAN, PANGKALAN TANAMAN DAN
HORTIKULTURA

Raijali, S.Sos, MSP
NIP. 19670208.198611.1.001

Diperiksa :

PEJABAT PELAKSANA TEKNIK KEGIATAN
KEPALA SEKSI PELAYANAN TEKNIK

Hotma Alimur Pulungan, SP
NIP. 19800530.201001.1.008

Konsultansi Perencana :




CV. KARMA VITALOKA KONSULTAN
Jl.
Jember

Drafter	Suprianto, ST	
Surveyor	Hayrul Afifar, ST	
Team Leader	Harjan Ginting, ST	
Nama Gambar		Skala

POTONGAN A 1:100

Tahun	No. Gambar	Jlh. Lembar
-------	------------	-------------


2023 12 29

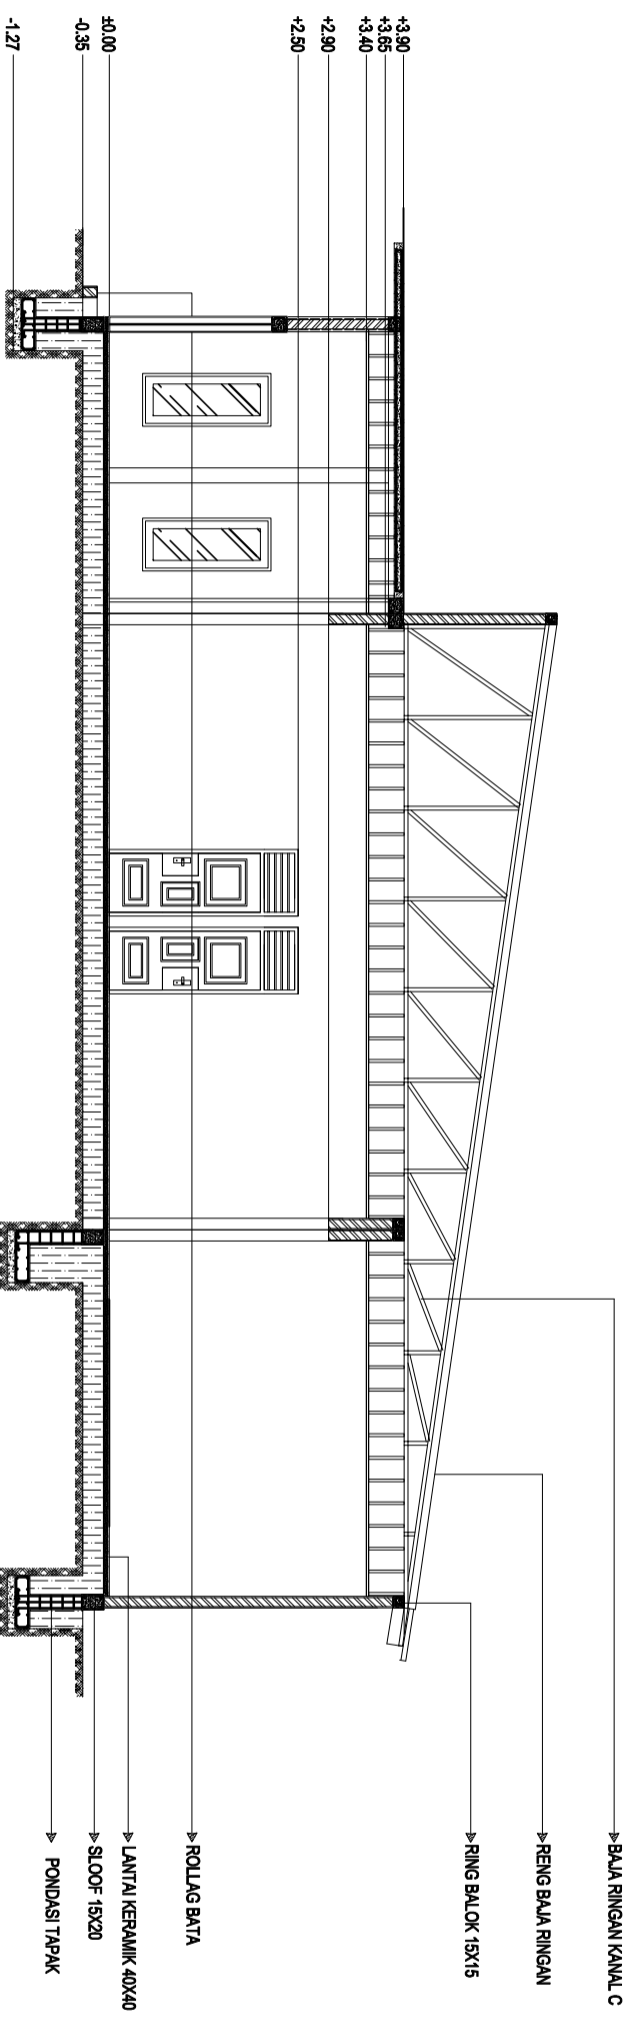

POTONGAN A
SKALA 1 : 100

Catatan :

Penilik Proyek

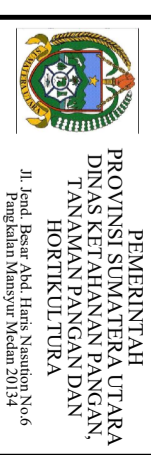

Pekerjaan

PERENCANAAN RENOVASI
GUDANG SARANA PRODUKSI

Lokasi

GUDANG SARANA PRODUKSI
UPT BENIH INDUK ANEKA TANAMAN
GABE HUTARAJA KAB. TAPANULI UTARA
PROVINSI SUMATERA UTARA

Mengetahui/Ditsetujui :

SELAKU PENGGUNA ANGGARAN
KEPALA DINAS KETAHANAN PANGAN TANAMAN PANGAN DAN
HORTIKULTURA

Raijali, S.Sos, MSP
NIP. 19670208.198611.1.001

Diperiksa :

PEJABAT PELAKSANA TEKNIS KEGIATAN
KEPALA SEKSI PELAYANAN TEKNIS

Hotma Alimur Pulungan, SP
NIP. 19800530.201001.1.008

Konsultansi Perencana :




Drafter	Suprianto, ST	
Surveyor	Hayrul Afifar, ST	
Team Leader	Harjan Ginting, ST	
Nama Gambar		Skala

POTONGAN B 1:100

Tahun	No. Gambar	Jlh. Lembar
-------	------------	-------------

2023 13 29

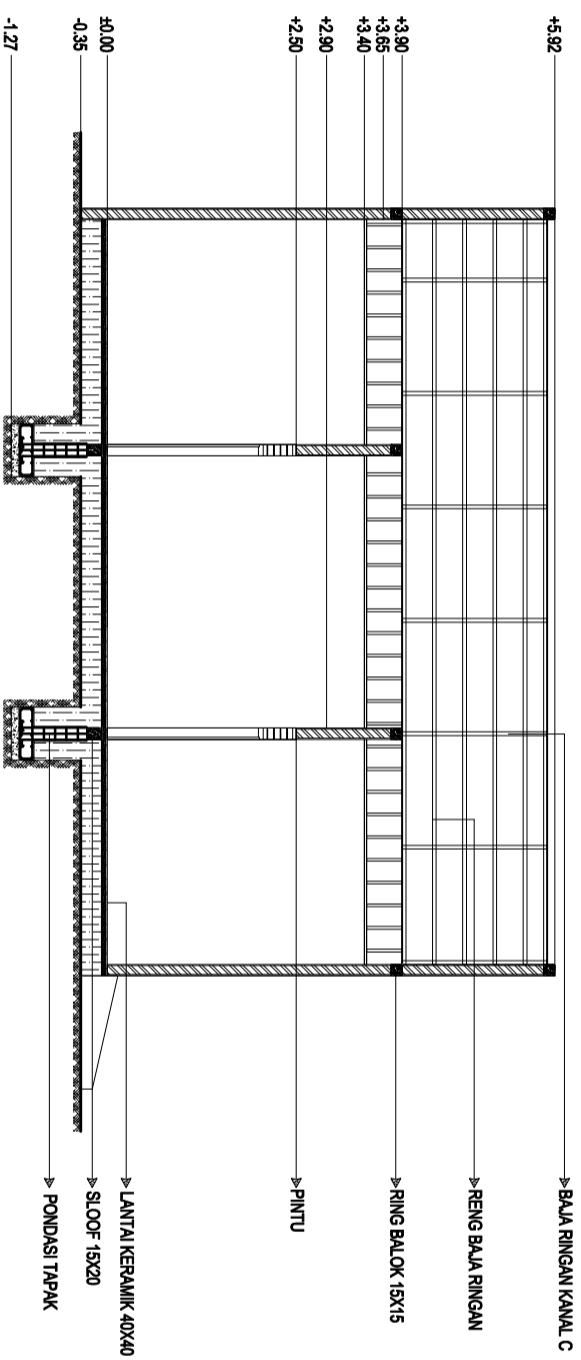

 **POTONGAN B**
SKALA 1 : 100

Catatan :

Penilik Proyek



Pekerjaan

PERENCANAAN RENOVASI
GUDANG SARANA PRODUKSI

Lokasi

GUDANG SARANA PRODUKSI
UPT BENIH INDUK ANEKA TANAMAN
GABE HUTARAJA KAB. TAPANULI UTARA
PROVINSI SUMATERA UTARA

Mengetahui/Diestujui :

SELAKU PENGGUNA ANGGARAN
KEPALA DINAS KETAHANAN PANGAN TANAMAN PANGAN DAN
HORTIKULTURA

Rajali, S.Sos, MSP
NIP. 19670208.198611.1.001

Diperiksa :

PEJABAT PELAKSANA TEKNIS KEGIATAN
KEPALA SEKSI PELAYANAN TEKNIS

Hotma Alinur Pulungan, SP
NIP. 19800530.201001.1.008

Konsultansi Perencana :



Drafter	Suprianto, ST	
Surveyor	Hayrul Afifar, ST	
Team Leader	Harjan Giring, ST	
Nama Gambar		Skala

POTONGAN C


1:25

Tahun	No. Gambar	Jlh. Lembar
-------	------------	-------------

2023

14


29

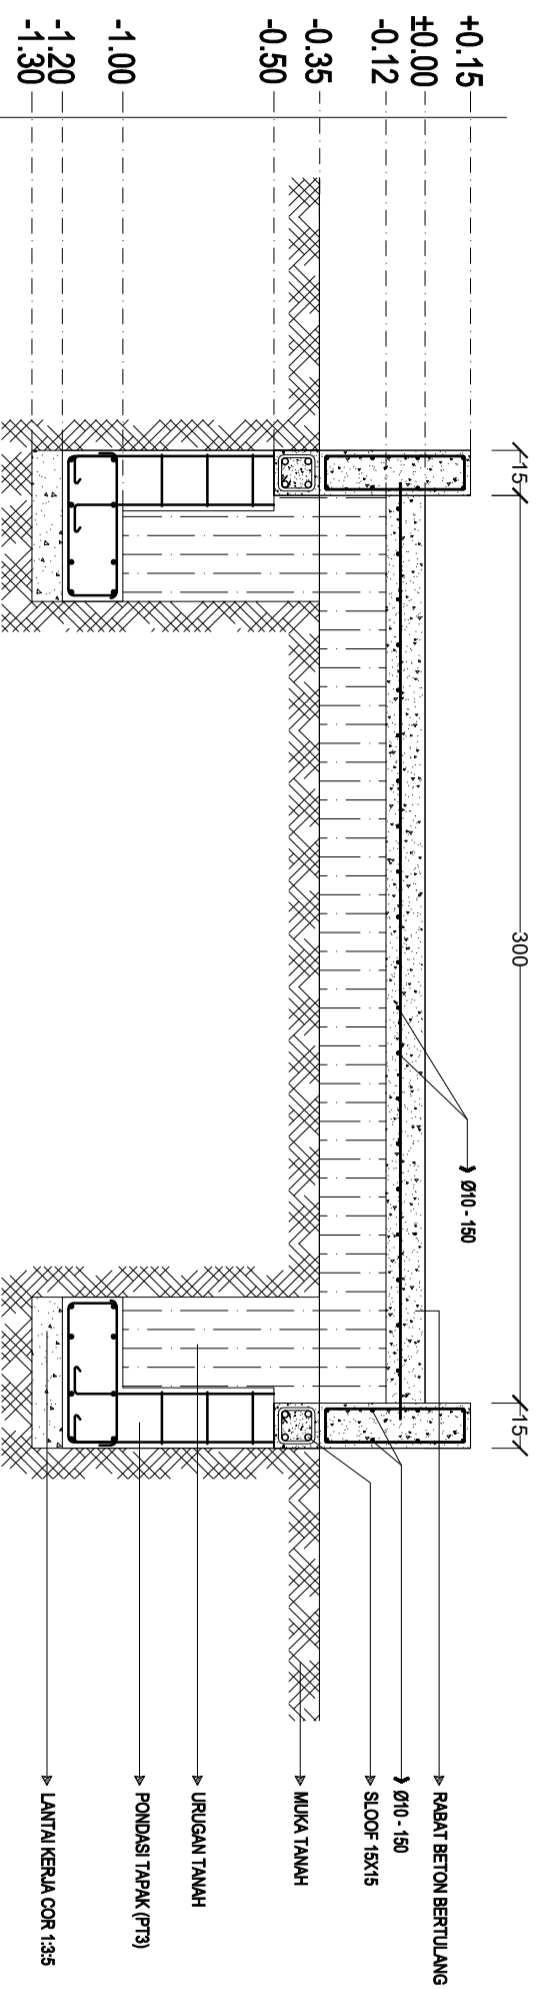

 **POTONGAN C**
SKALA 1:25

Catatan :

Penilik Proyek



**PEMERINTAH
PROVINSI SUMATERA UTARA**
DINAS KETAHANAN PANGAN,
TANAMAN PANGAN DAN
HORTIKULTURA
Jl. Jend. Besar Abd. Haris Nasution No.6
Pangkalalan Mampyr Medan 20134

Pekerjaan

PERENCANAAN RENOVASI
GUDANG SARANA PRODUKSI

Lokasi

GUDANG SARANA PRODUKSI
UPT BENIH INDUK ANEKA TANAMAN
GABE HUTARAJA KAB. TAPANULI UTARA
PROVINSI SUMATERA UTARA

Mengetahui/Disetujui :

SELAKU PENGGUNA ANGGARAN
KEPALA DINAS KETAHANAN PANGAN TANAMAN PANGAN DAN
HORTIKULTURA

Raijali, S.Sos, MSP
NIP. 19670208.198611.1.001

Diperiksa :

PEJABAT PELAKSANA TEKNIK KEGIATAN
KEPALA SEKSI PELAYANAN TEKNIK

Hoima Alimur Pulungan, SP
NIP. 19800530.201001.1.008

Konsultansi Perencana :





CV. KARMA VITALOKA KONSULTAN
Jalan ...
Jambi ...

Drafter	Suprianto, ST	
Surveyor	Hayrul Afifar, ST	
Team Leader	Harjan Ginting, ST	
Nama Gambar		Skala

POTONGAN D DANE 1:25

Tahun	No. Gambar	Jlh. Lembar
-------	------------	-------------


2023 15 29

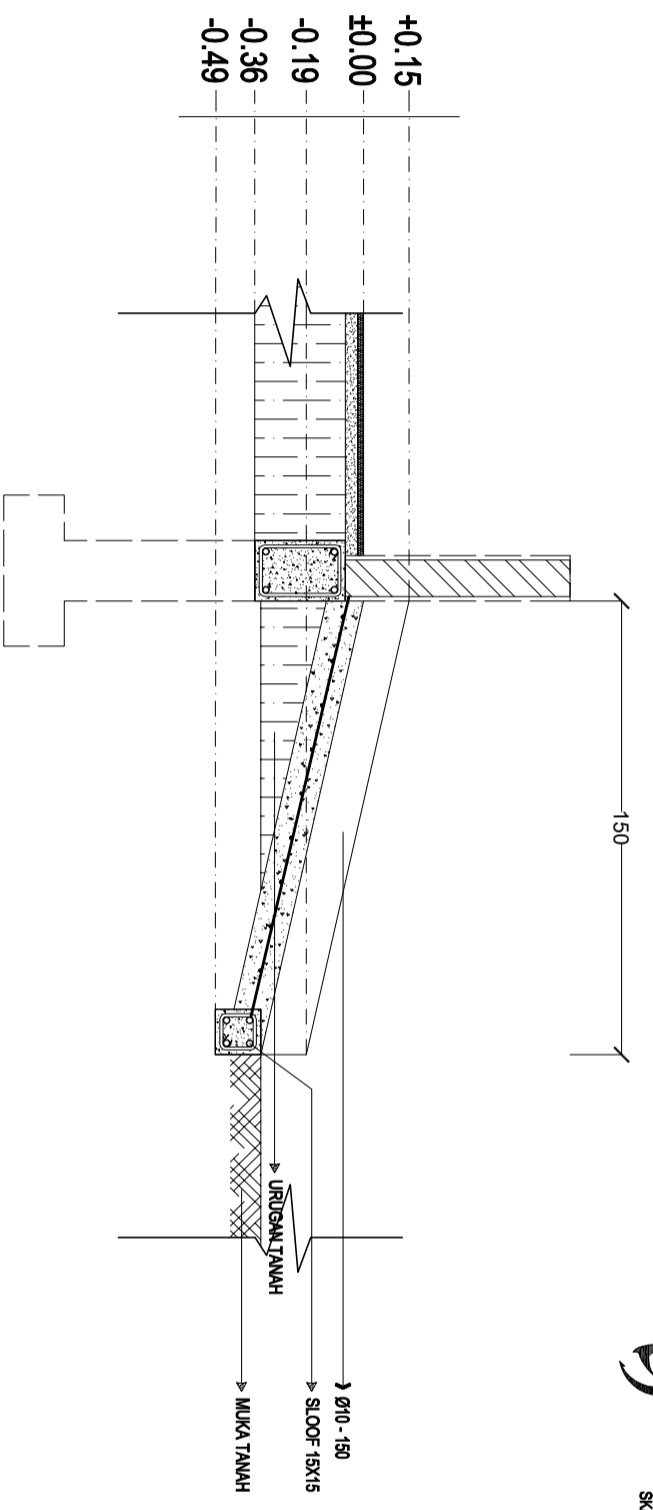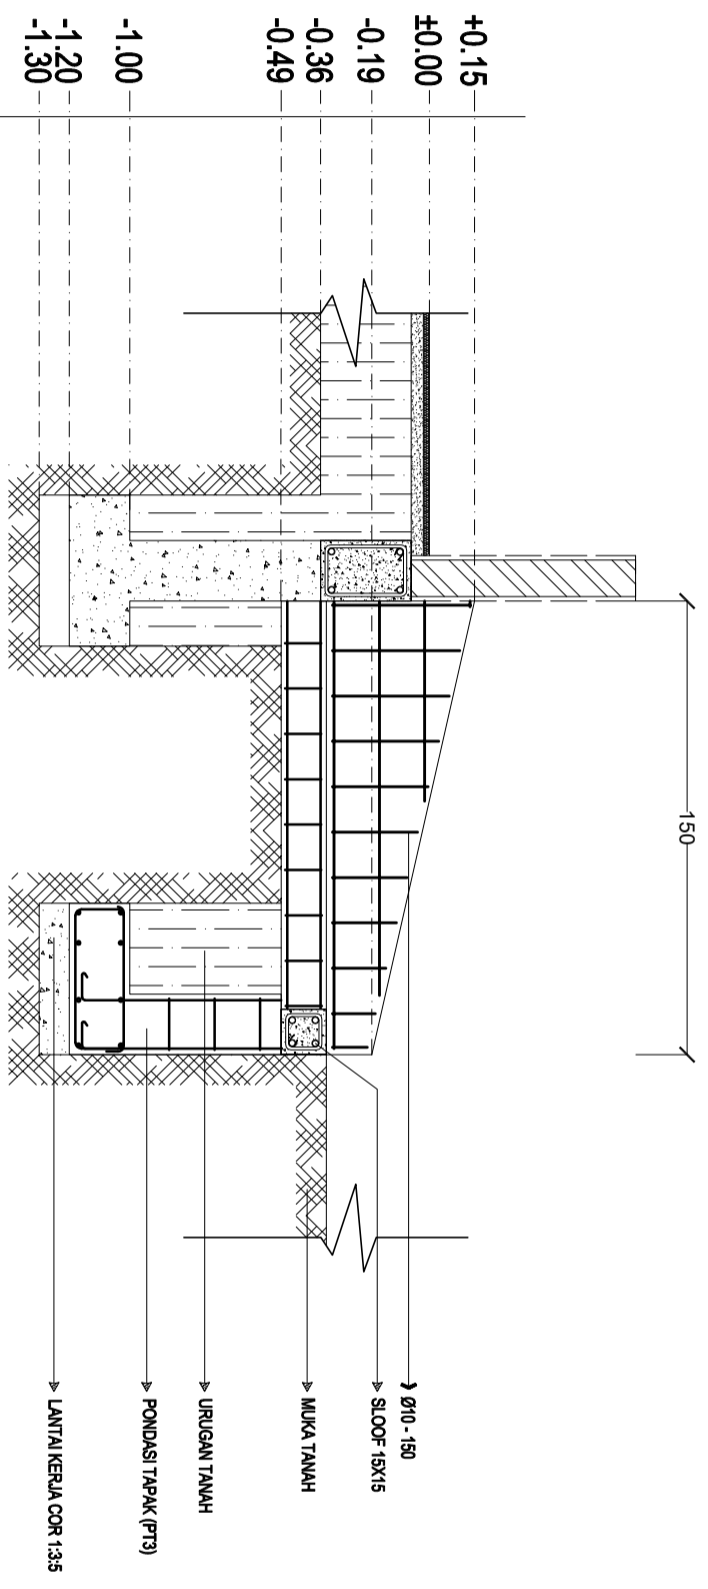

POTONGAN E
SKALA 1:25

Catatan :

Penilik Proyek


PEMERINTAH
PROVINSI SUMATERA UTARA
DINAS KEJAHANAN PANGAN,
TANAMAN PANGAN DAN
HORTIKULTURA
Jl. Jend. Besar Abd. Haris Nasution No.6
Pangkalalan Mampyr Medan 20134

Pekerjaan

PERENCANAAN RENOVASI
GUDANG SARANA PRODUKSI

Lokasi

GUDANG SARANA PRODUKSI
UPT BENIH INDUK ANEKA TANAMAN
GABE HUTARAJA KAB. TAPANULI UTARA
PROVINSI SUMATERA UTARA

Mengetahui/Disetujui :

SELAKU PENGGUNA ANGGARAN
KEPALA DINAS KEJAHANAN PANGAN TANAMAN PANGAN DAN
HORTIKULTURA

Ratuli, S.Sos, MSP
NIP. 19670208.198611.1.001

Diperiksa :

PELABAT PELAKSANA TEKNIS KEGIATAN
KEPALA SEKSI PELAYANAN TEKNIS

Hotma Alimur Pulungan, SP
NIP. 19800530.201001.1.008

Konsultansi Perencana :


CV. KARMA VITALOKA KONSULTAN
Jl.
Jambi

Drafter	Suiprianto, ST	
Surveyor	Hayrul Afifar, ST	
Team Leader	Harjan Ginting, ST	
Nama Gambar		Skala

DENAH PLAFOND


1 : 100

Tahun	No. Gambar	Jlh. Lembar
-------	------------	-------------

2023

16

29

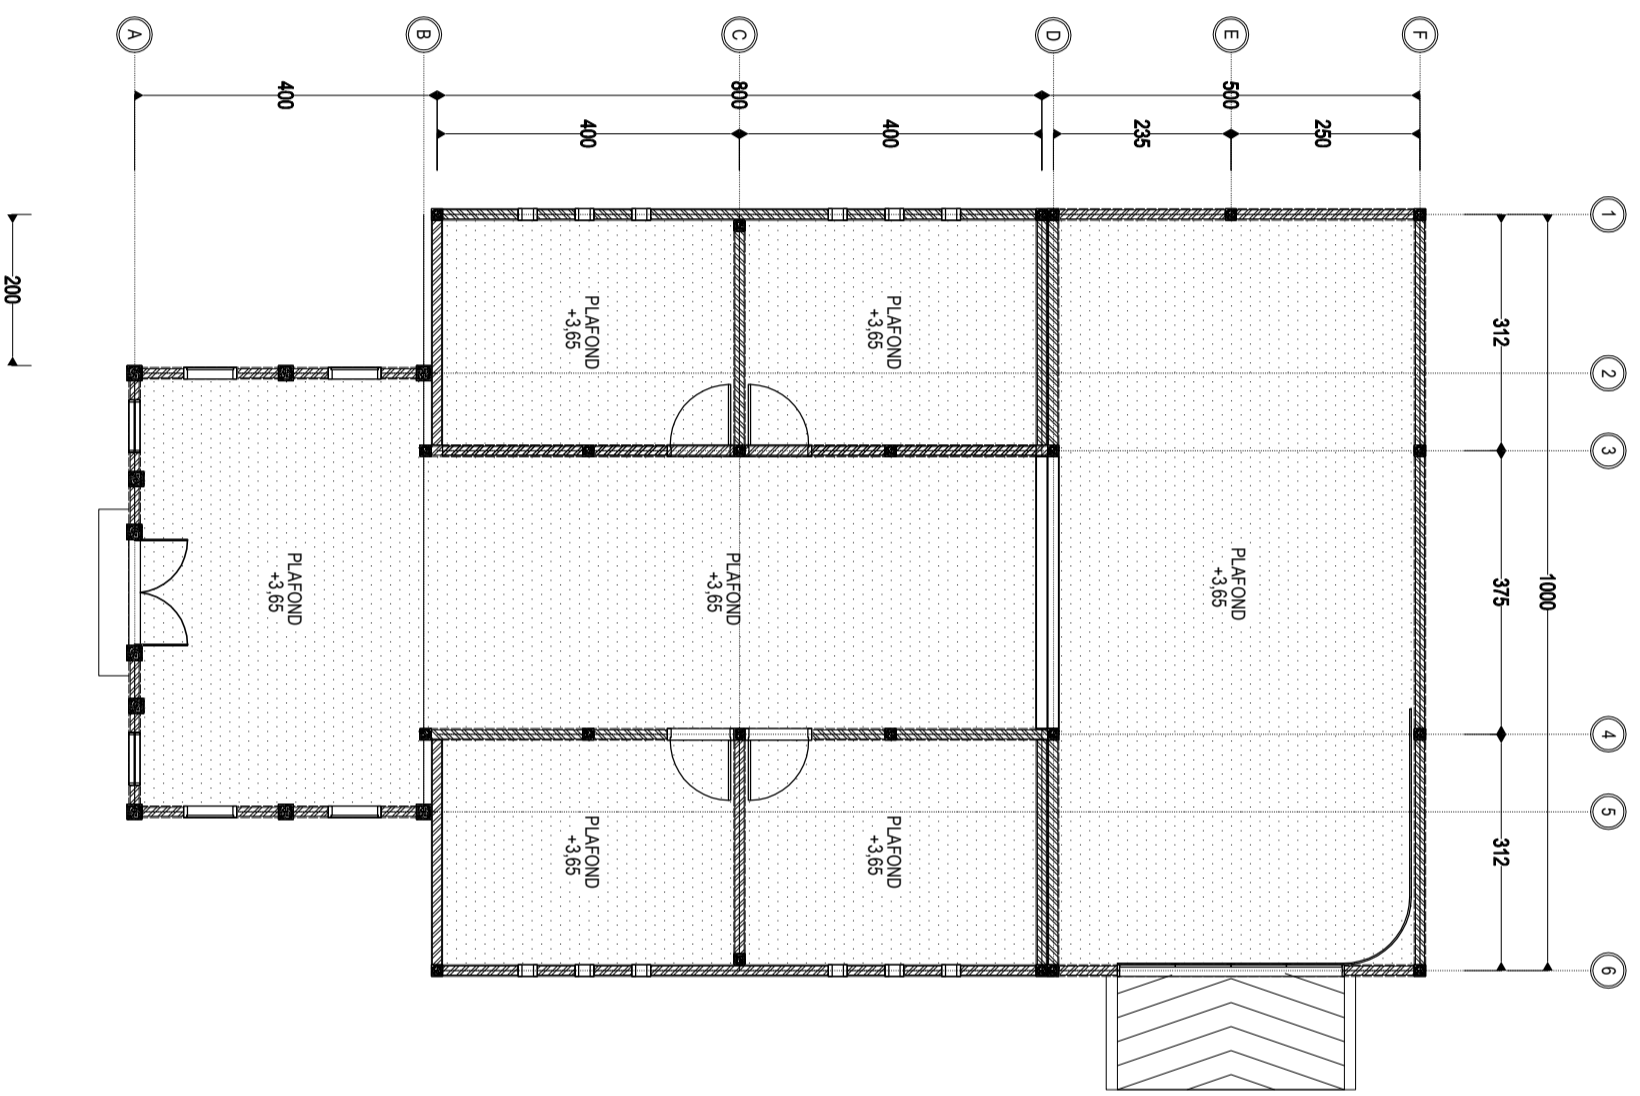


DENAH PLAFOND
SKALA 1 : 100

Catatan :

Penilik Proyek


PEMERINTAH
PROVINSI SUMATERA UTARA
DINAS KEJAHANAN PANGAN,
TANAMAN PANGAN DAN
HORTIKULTURA
Jl. Jend. Besar Abd. Haris Nasution No.6
Pangkalalan Mamsyur Medan 20134

Pekerjaan

PERENCANAAN RENOVASI
GUDANG SARANA PRODUKSI

Lokasi

GUDANG SARANA PRODUKSI
UPT BENUH INDUK ANEKA TANAMAN
GABE HUTARAJA KAB. TAPANULI UTARA
PROVINSI SUMATERA UTARA

Mengetahui/Diestujui :

SELAKU PENGGUNA ANGGARAN
KEPALA DINAS KEJAHANAN PANGAN TANAMAN PANGAN DAN
HORTIKULTURA

Raijali, S.Sos, MSP
NIP. 19670208.198611.1.001

Diperiksa :

PELABAT PELAKSANA TEKNIS KEGIATAN
KEPALA SEKSI PELAYANAN TEKNIS

Hotma Alinur Pulungan, SP
NIP. 19800530.201001.1.008

Konsultansi Perencana :



CV. KARMA VITALOKA KONSULTAN
Jl.
No.
Telp.
Fax.
Email:
Website:

Drafter	Suiprianto, ST	
Surveyor	Hayrul Afifar, ST	
Team Leader	Harjan Ginting, ST	
Nama Gambar		Skala

DENAH POLA LANTAI 1:100

Tahun	No. Gambar	Jlh. Lembar
-------	------------	-------------

2023	17	29
------	----	----

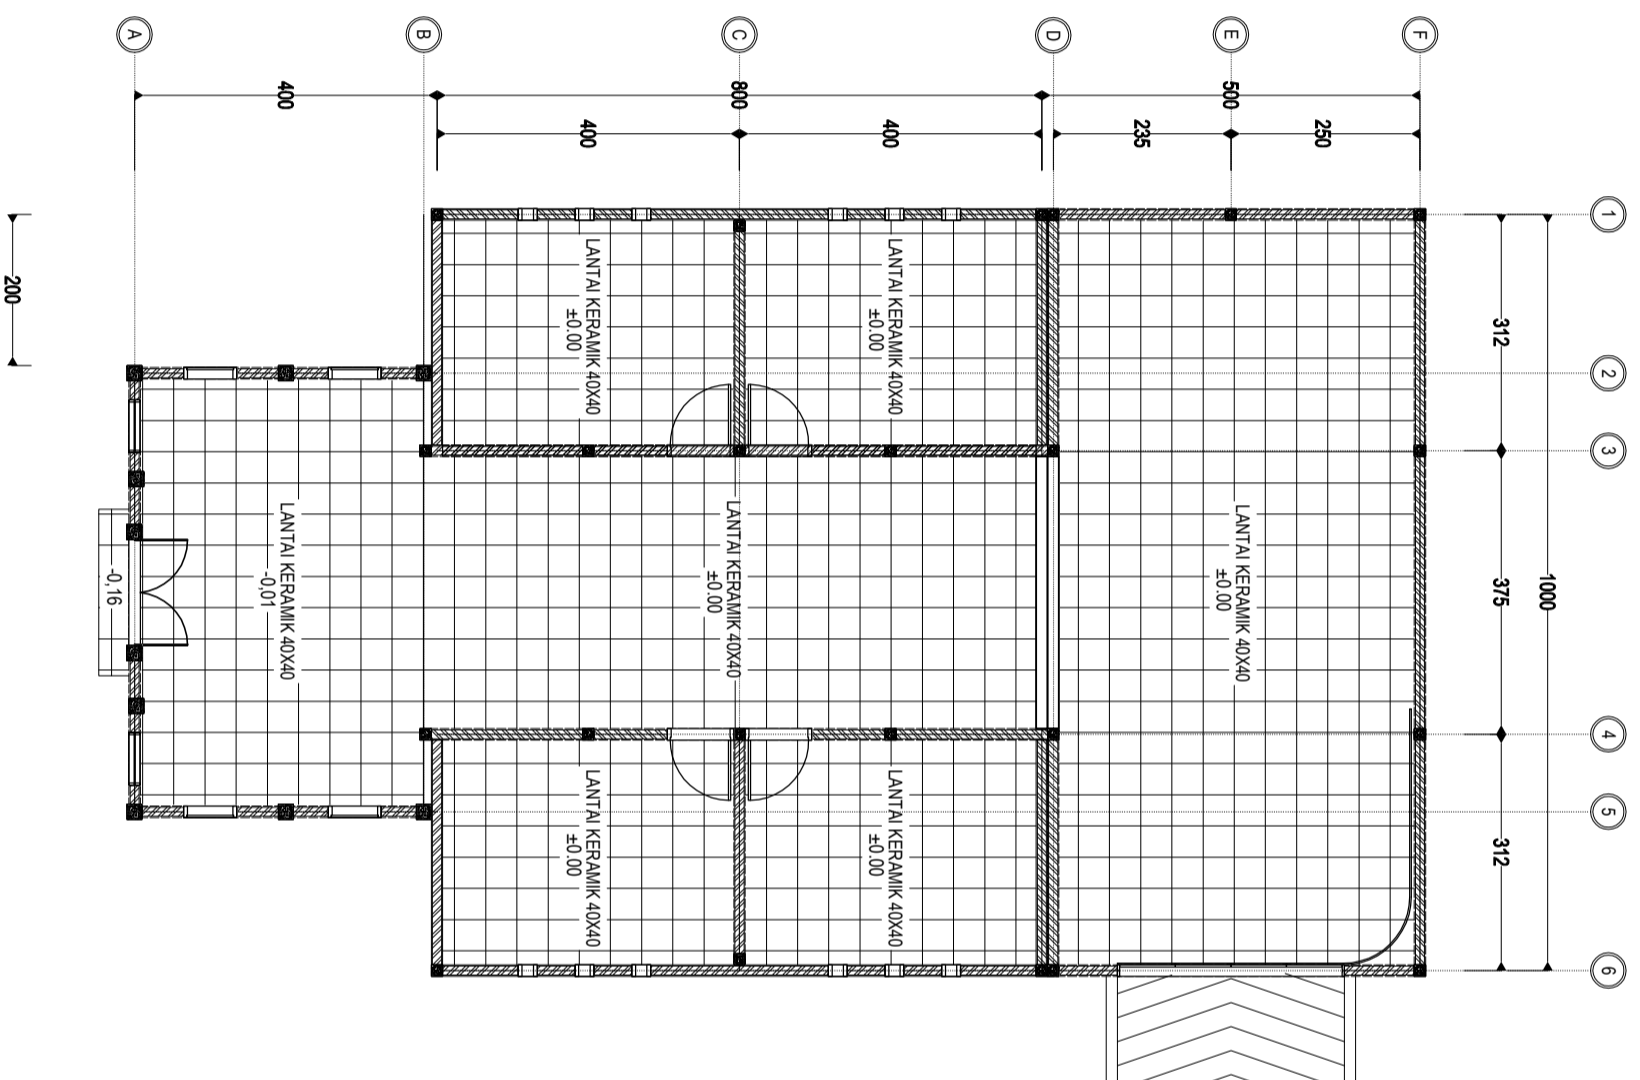


DENAH POLA LANTAI
SKALA 1 : 100

Catatan :

Penilik Proyek



Pekerjaan

PERENCANAAN RENOVASI
GUDANG SARANA PRODUKSI

Lokasi

GUDANG SARANA PRODUKSI
UPT BENIH INDUK ANEKA TANAMAN
GABE HUTARAJA KAB. TAPANULI UTARA
PROVINSI SUMATERA UTARA

Mengetahui/Disetujui :

SELAKU PENGGUNA ANGGARAN
KEPALA DINAS KETAHANAN PANGAN, TANAMAN DAN
HORTIKULTURA

Raijali, S.Sos, MSP
NIP. 19670208.198611.1.001

Diperiksa :

PEJABAT PELAKSANA TEKNIS KEGIATAN
KEPALA SEKSI PELAYANAN TEKNIS

Hotma Alimur Pulungan, SP
NIP. 19800530.201001.1.008
Konsultansi Perencana :



Drafter	Suprianto, ST	
Surveyor	Hayrul Afifar, ST	
Team Leader	Harjan Ginting, ST	
Nama Gambar		Skala

DENAH KUSEN

1 : 100

Tahun


No. Gambar

Jlh. Lembar


2023

18


29

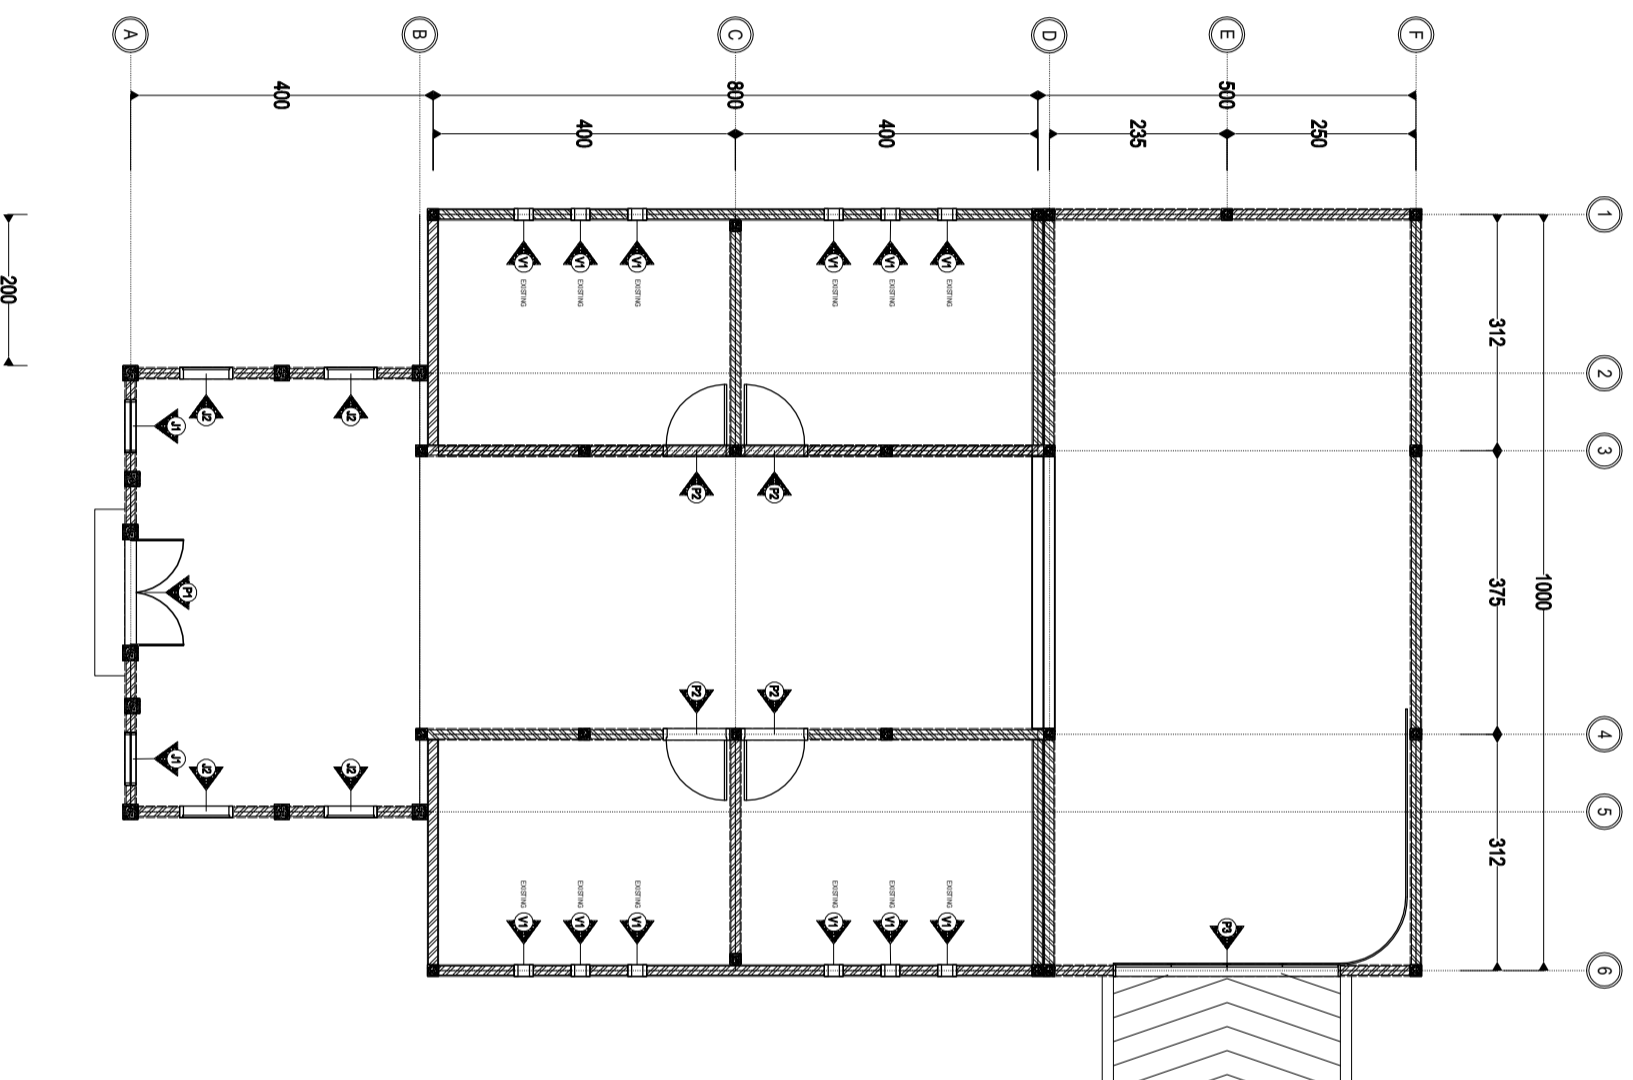


 **DENAH KUSEN**
SKALA : 1:100

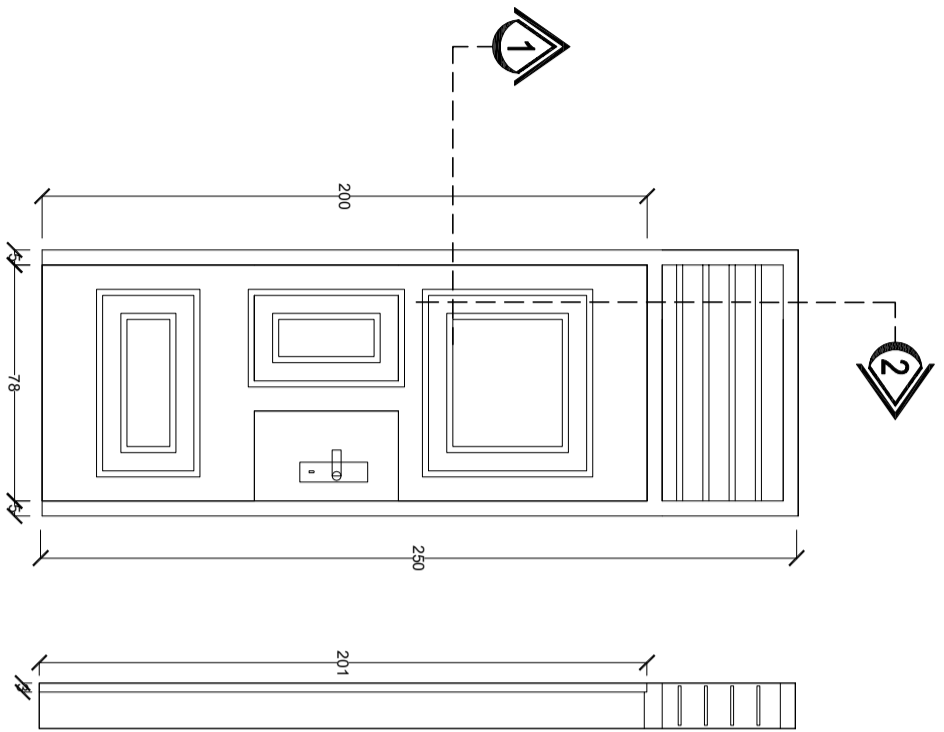


POTONGAN 2
SKALA 1 : 25

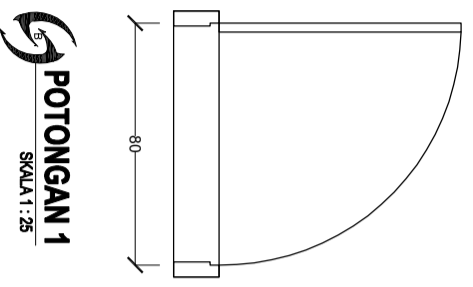

POTONGAN 1
SKALA 1 : 25

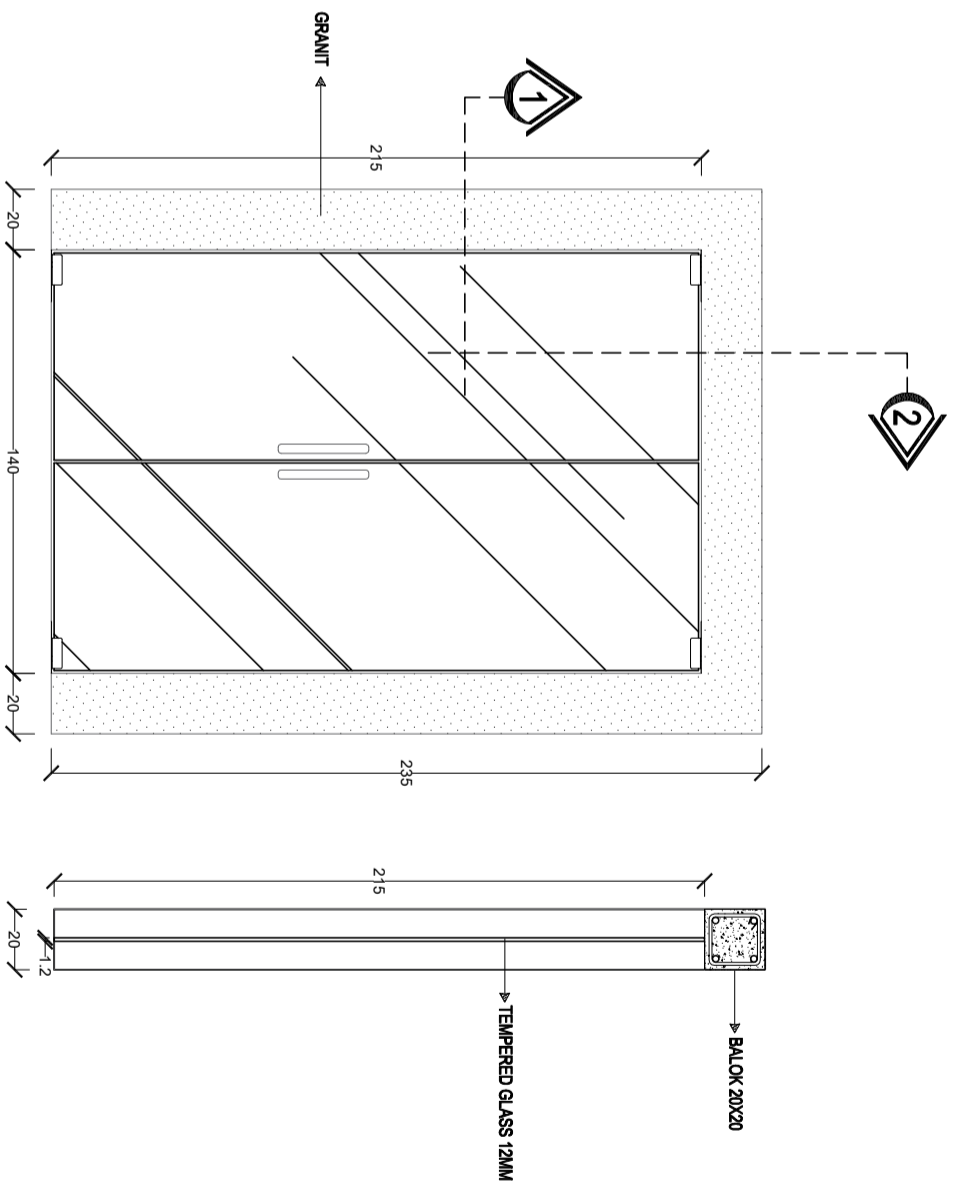

POTONGAN 2
SKALA 1 : 25

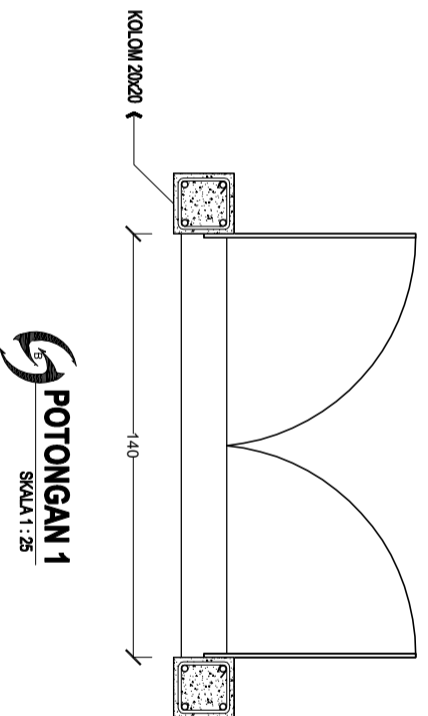

POTONGAN 1
SKALA 1 : 25

PINTU P2
SKALA 1 : 25

PINTU P1
SKALA 1 : 25

Catatan :

Penilik Proyek

PEMERINTAH
PROVINSI SUMATERA UTARA
DINAS KEJAHANAN PANGAN,
TANAMAN PANGAN DAN
HORTIKULTURA
Jl. Jend. Besar Abd. Haris Nasution No.6
Pangkajene Masyur Medan 20134

Pekerjaan
PERENCANAAN RENOVASI
GUDANG SARANA PRODUKSI

Lokasi

GUDANG SARANA PRODUKSI
UPT BENIH INDUK ANEKA TANAMAN
GABE HUTARAJA KAB. TAPANULI UTARA
PROVINSI SUMATERA UTARA

Mengetahui/Diestujui :

SELAKU PENGGUNA ANGGARAN
KEPALA DINAS KEJAHANAN PANGAN TANAMAN PANGAN DAN
HORTIKULTURA

Raijali, SSoa, MSP
NIP. 19670208.198611.1.001

Diperiksa :

PEJABAT PELAKSANA TEKNIS KEGIATAN
KEPALA SEKSI PELAYANAN TEKNIS

Hotma Alimur Pulungan, SP
NIP. 19800530.201001.1.008

Konsultian Perencana :

CV. KARMA VITALOKA KONSULTAN
Jl. ...
Jambi

Drafter	Suprianto, ST	
Surveyor	Hayrul Afifar, ST	
Team Leader	Harjan Ginting, ST	
Nama Gambar		Skala


DETAIL PINTU

1 : 25

Tahun	No. Gambar	Jlh. Lembar
2023	19	29

Catatan :

Penilik Proyek


PEMERINTAH
PROVINSI SUMATERA UTARA
DINAS KEJAHANAN PANGAN,
TANAMAN PANGAN DAN
HORTIKULTURA
Jl. Jend. Besar Abd. Haris Nasution No.6
Pangkajene Masyur Medan 20134

Pekerjaan
PERENCANAAN RENOVASI
GUDANG SARANA PRODUKSI

Lokasi

GUDANG SARANA PRODUKSI
UPT BENUH INDUK ANEKA TANAMAN
GABE HUTARAJA KAB. TAPANULI UTARA
PROVINSI SUMATERA UTARA

Mengetahui/Disetujui :

SELAKU PENGGUNA ANGGARAN
KEPALA DINAS KEJAHANAN PANGAN TANAMAN PANGAN DAN
HORTIKULTURA

Diperiksa :
Raijali, S.Sos, MSP
NIP. 19670208.198611.1.001

PEJABAT PELAKSANA TEKNIKS KEGIATAN
KEPALA SEKSI PELAYANAN TEKNIKS



Konsultian Perencana :
Hotma Alimur Pulungan, SP
NIP. 19800530.201001.1.008


CV. KARMA VITALOMA KONSULTAN
Jl. ...
Jambi ...



Drafter	Suprianto, ST	
Surveyor	Hayrul Afifar, ST	
Team Leader	Harjan Ginting, ST	
Nama Gambar		Skala

DETAIL JENDELA 1:25

Tahun	No. Gambar	Jlh. Lembar
2023	20	29

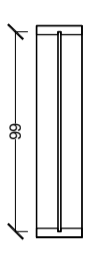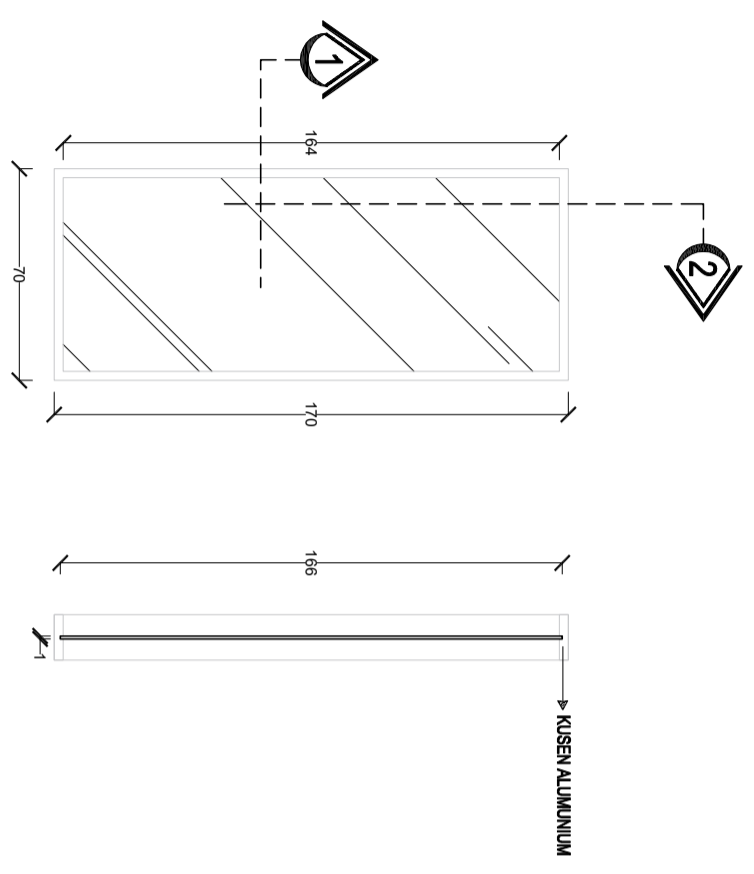

POTONGAN 1
SKALA 1 : 25

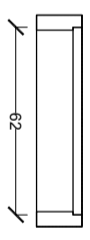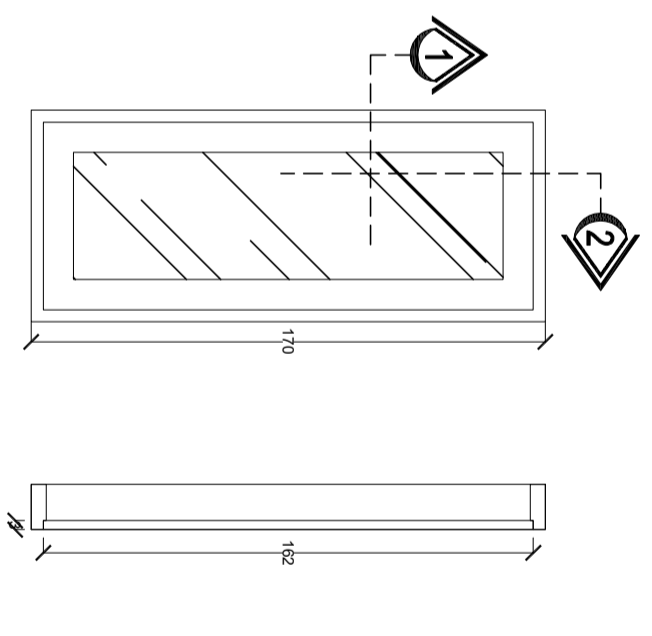

POTONGAN 1
SKALA 1 : 25

JENDELA J1
SKALA 1 : 25

JENDELA J2
SKALA 1 : 25

Catatan :

Penilik Proyek


**PEMERINTAH
PROVINSI SUMATERA UTARA**
 DINAS KEJAHANAN PANGAN,
 TANAMAN PANGAN DAN
 HORTIKULTURA
 Jl. Jend. Besar Abd. Haris Nasution No.6
 Pangkajene Mamsyur Medan 20134

Pekerjaan

PERENCANAAN RENOVASI
 GUDANG SARANA PRODUKSI

Lokasi

GUDANG SARANA PRODUKSI
 UPT BENIH INDUK ANEKA TANAMAN
 GABE HUTARAJA KAB. TAPANULI UTARA
 PROVINSI SUMATERA UTARA

Mengetahui/Disetujui :

SELAKU PENGGUNA ANGGARAN
 KEPALA DINAS KEJAHANAN PANGAN TANAMAN PANGAN DAN
 HORTIKULTURA

Ratali, S.Sos, MSP
 NIP. 19670208.198611.1.001

Diperiksa :

PEJABAT PELAKSANA TEKNIK KEGIATAN
 KEPALA SEKSI PELAYANAN TEKNIK

Hotma Alinur Pulungan, SP
 NIP. 19800530.201001.1.008


Konsultansi Perencana :


CV KARMA VITALOKA KONSULTAN
Jl. ...

Drafter	Suप्रianto, ST	
Surveyor	Hayrul Afifar, ST	
Team Leader	Harjan Ginting, ST	
Nama Gambar		Skala

DETAIL PINTU DAN VENTILASI 1:25

Tahun	No. Gambar	Jlh. Lembar
2023	21	29

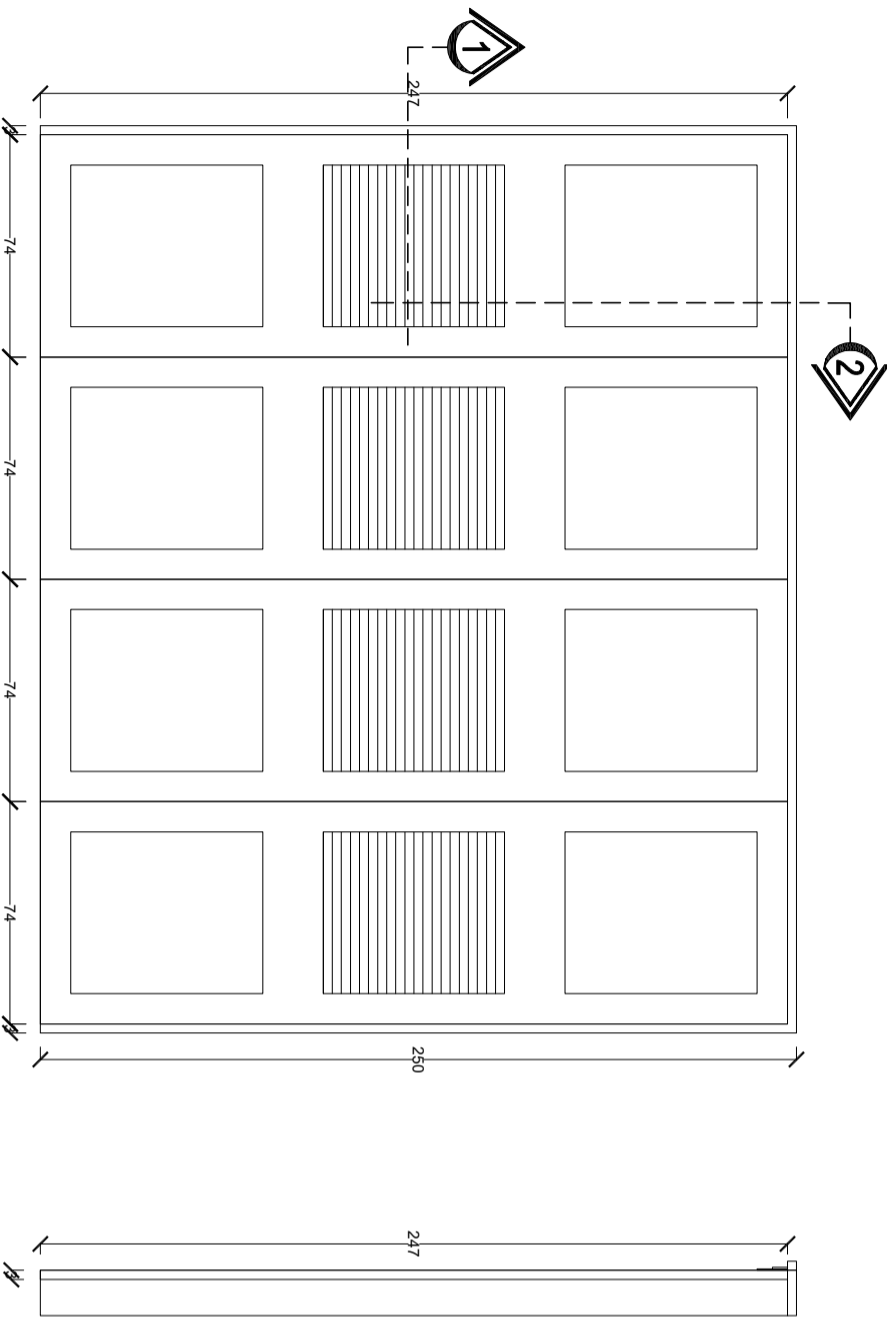


POTONGAN 1
 SKALA 1:25


POTONGAN 2
 SKALA 1:25


POTONGAN 1
 SKALA 1:25


POTONGAN 2
 SKALA 1:25


VENTILASI
 SKALA 1:25


PINTU P3
 SKALA 1:25

GAMBAR STRUKTUR

Catatan :

Penilik Proyek



Pekerjaan

PERENCANAAN RENOVASI
GUDANG SARANA PRODUKSI

Lokasi

GUDANG SARANA PRODUKSI
UPT BENIH INDUK ANEKA TANAMAN
GABE HUTARAJA KAB. TAPANULI UTARA
PROVINSI SUMATERA UTARA

Mengetahui/Disetujui :

SELAKU PENGGUNA ANGGARAN
KEPALA DINAS KETAHANAN PANGAN TANAMAN PANGAN DAN
HORTIKULTURA

Rajali, SSoes, MSP
NIP. 19670208.198611.1.001

Diperiksa :

PEJABAT PELAKSANA TEKNIK KEGIATAN
KEPALA SEKSI PELAYANAN TEKNIK

Hoima Alimur Pulungan, SP
NIP. 19800530.201001.1.008

Konsultansi Perencana :




Drafter	Suprianto, ST	
Surveyor	Hayrul Afifar, ST	
Team Leader	Harjan Ginting, ST	
Nama Gambar		Skala

DENAH RENCANA PONDASI 1:100

Tahun No. Gambar Jlh. Lembar


2023 22 29

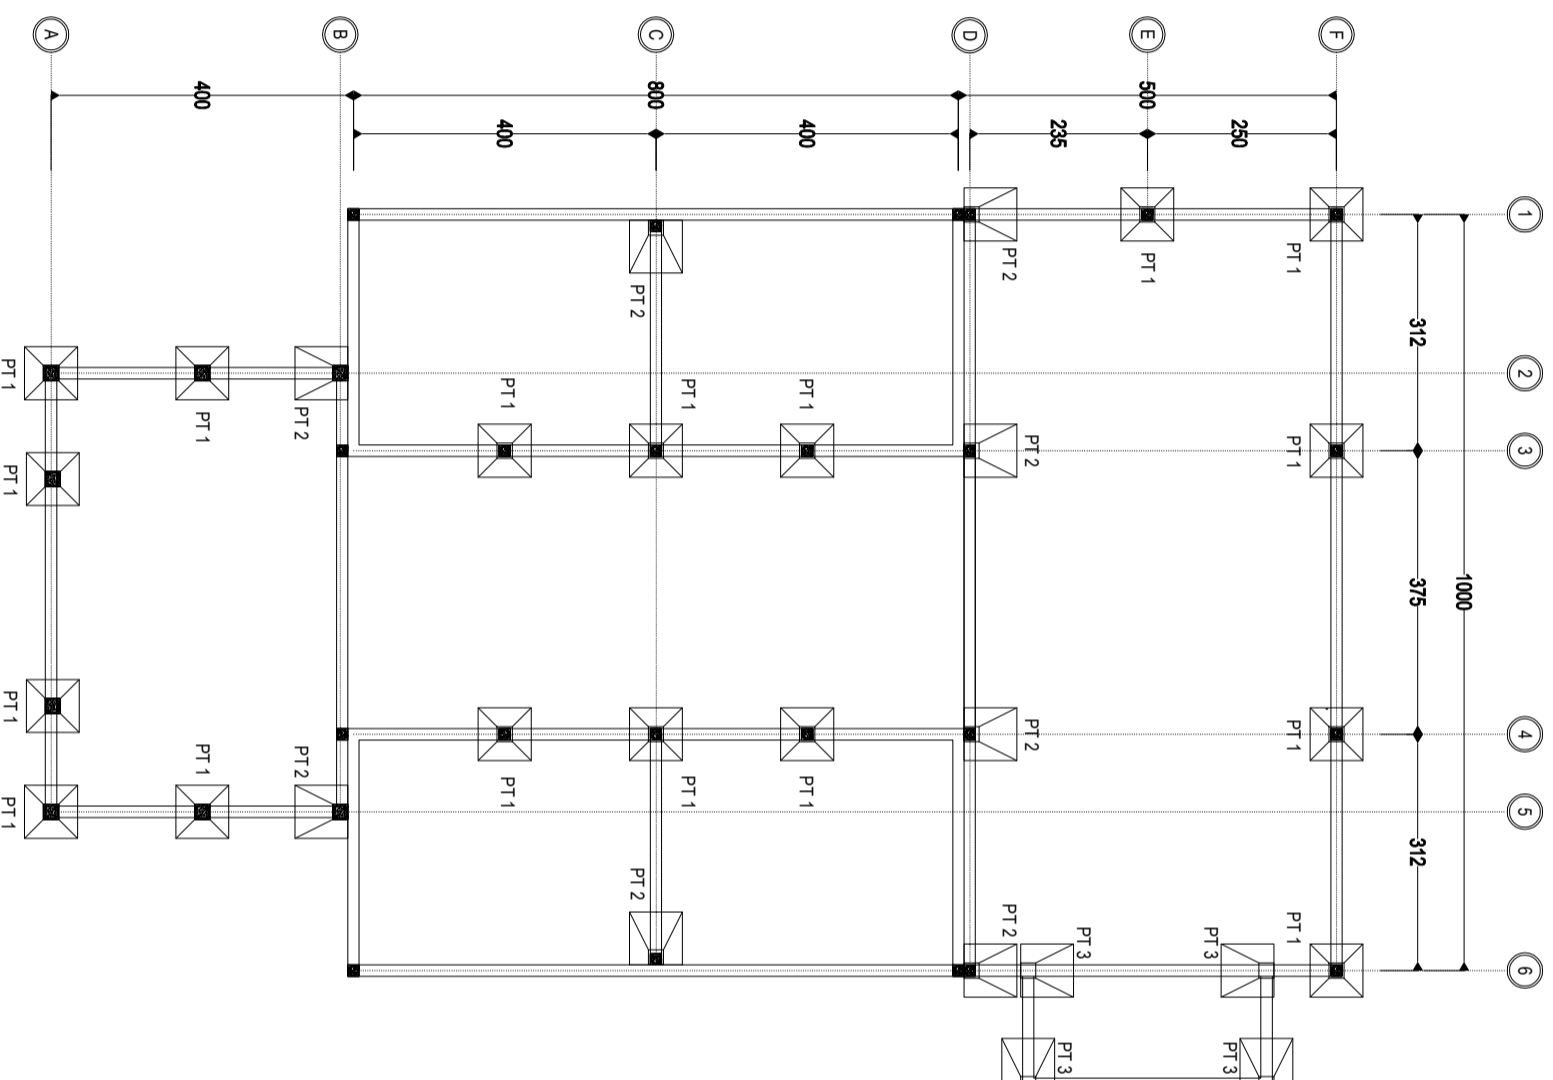

 **DENAH RENCANA PONDASI**
SKALA 1 : 100

Catatan :

Penilik Proyek


PEMERINTAH
PROVINSI SUMATERA UTARA
DINAS KEJAHANAN PANGAN,
TANAMAN PANGAN DAN
HORTIKULTURA
Jl. Jend. Besar Abd. Haris Nasution No.6
Pangkajene Masyur Medan 20134

Pekerjaan

PERENCANAAN RENOVASI
GUDANG SARANA PRODUKSI

Lokasi

GUDANG SARANA PRODUKSI
UPT BENIH INDUK ANEKA TANAMAN
GABE HUTARAJA KAB. TAPANULI UTARA
PROVINSI SUMATERA UTARA

Mengetahui/Diestujui :

SELAKU PENGGUNA ANGGARAN
KEPALA DINAS KEJAHANAN PANGAN TANAMAN PANGAN DAN
HORTIKULTURA

Raijali, S.Sos, MSP
NIP. 19670208.198611.1.001

Diperiksa :

PEJABAT PELAKSANA TEKNIKS KEGIATAN
KEPALA SEKSI PELAYANAN TEKNIKS

Hotma Alinur Pulungan, SP
NIP. 19800530.201001.1.008

Konsultian Perencana :



CV. KARMA VITALOMA KONSULTAN
Jl. ...
No. ...
Medan

Drafter	Suprianto, ST	
Surveyor	Hayrul Afifar, ST	
Team Leader	Harjan Ginting, ST	
Nama Gambar		Skala

DENAH RENCANA SLOOF 1:100

Tahun	No. Gambar	Jlh. Lembar
-------	------------	-------------

2023	23	29
------	----	----

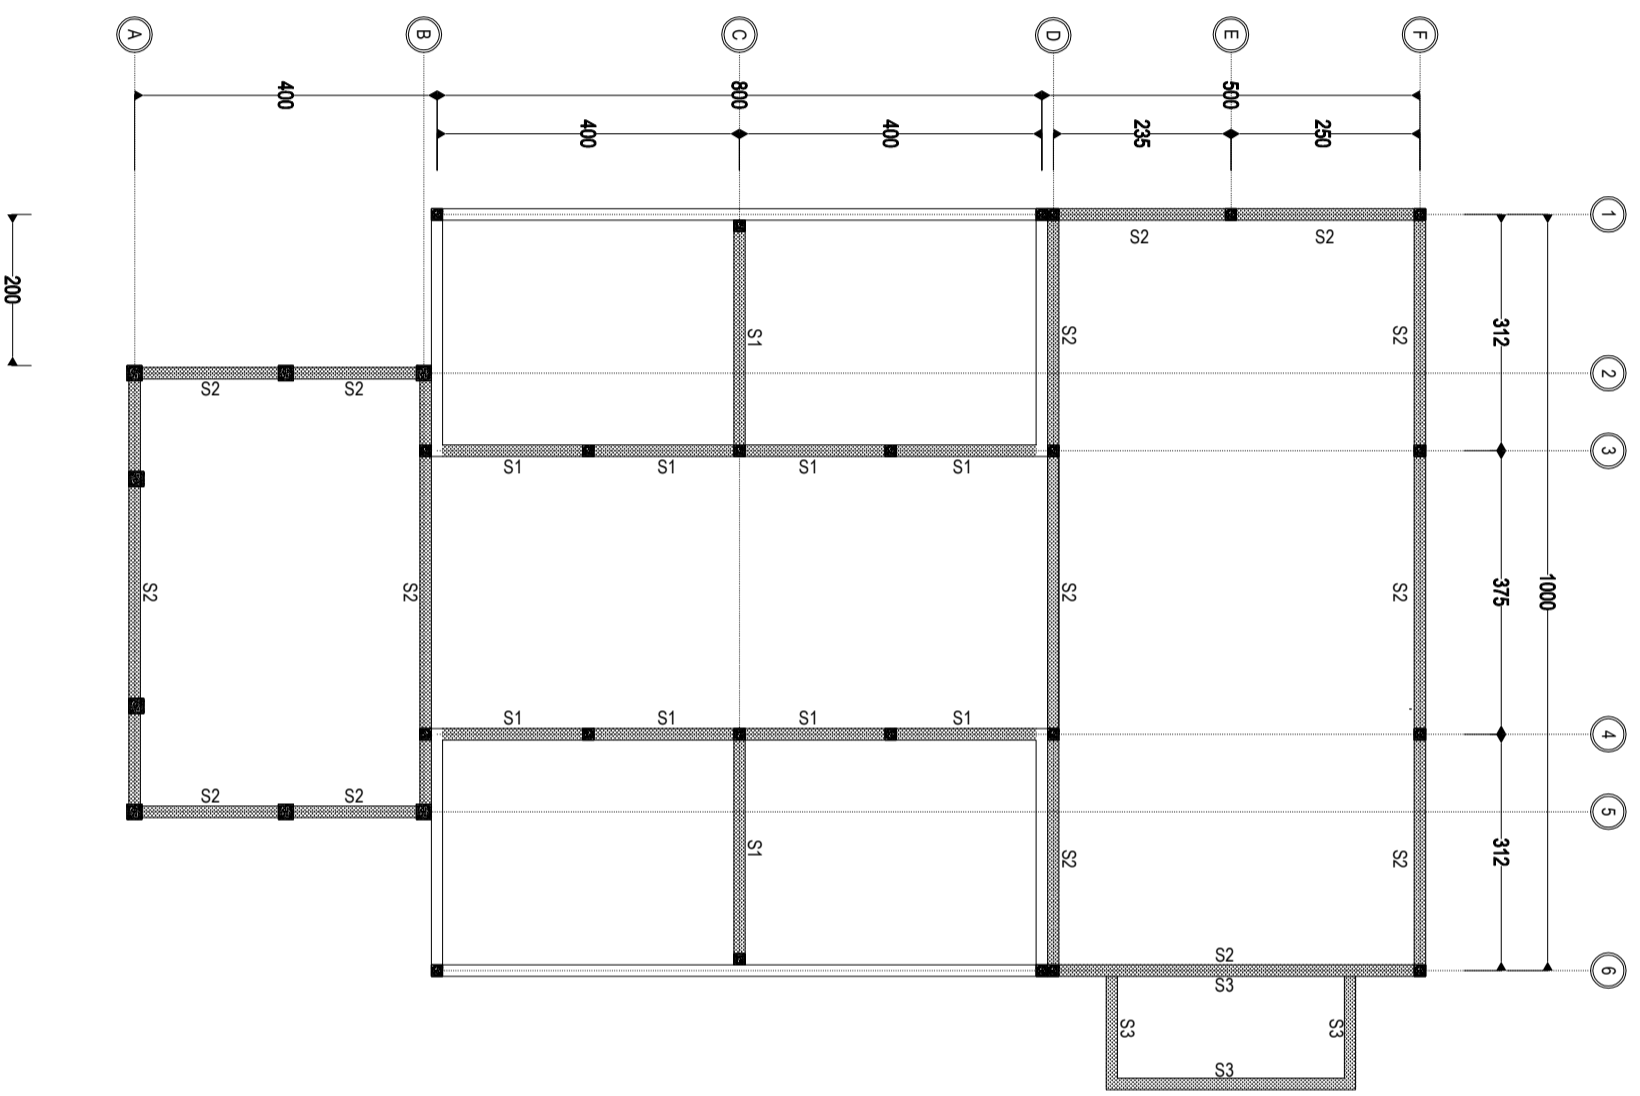

**DENAH RENCANA SLOOF**
SKALA 1 : 100

Catatan :

Penilik Proyek



Pekerjaan

PERENCANAAN RENOVASI
GUDANG SARANA PRODUKSI

Lokasi

GUDANG SARANA PRODUKSI
UPT BENUH INDUK ANEKA TANAMAN
GABE HUTARAJA KAB. TAPANULI UTARA
PROVINSI SUMATERA UTARA

Mengetahui/Diestujui :

SELAKU PENGGUNA ANGGARAN
KEPALA DINAS KETAHANAN PANGAN TANAMAN PANGAN DAN
HORTIKULTURA

Raijali, S.Sos, MSP
NIP. 19670208.198611.1.001

Diperiksa :

PEJABAT PELAKSANA TEKNIS KEGIATAN
KEPALA SEKSI PELAYANAN TEKNIS

Hotma Alimur Pulungan, SP
NIP. 19800530.201001.1.008

Konsultansi Perencana :



Drafter	Suprianto, ST	
Surveyor	Hayrul Afifar, ST	
Team Leader	Harjan Ginting, ST	
Nama Gambar		Skala

DETAIL PONDASI

1:25

Tahun


No. Gambar

Jlh. Lembar

2023

24


29

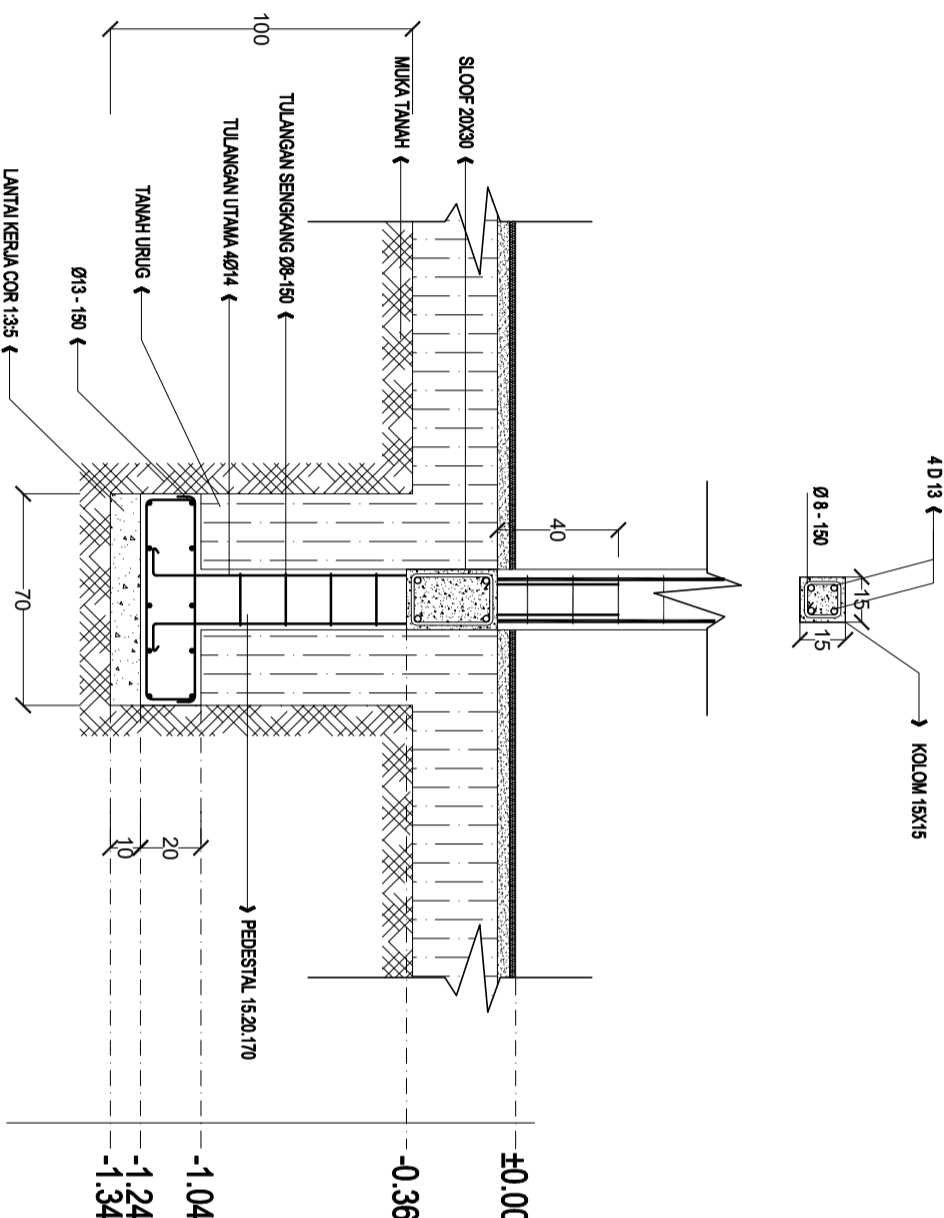

DETAIL PONDASI TAPAK 1 (PT1)
SKALA 1 : 25

Catatan :

Penilik Proyek


PEMERINTAH
PROVINSI SUMATERA UTARA
DINAS KETAHANAN PANGAN,
TANAMAN PANGAN DAN
HORTIKULTURA
Jl. Jend. Besar Abd. Haris Nasution No.6
Pangkajene Masyur Medan 20134

Pekerjaan

PERENCANAAN RENOVASI
GUDANG SARANA PRODUKSI

Lokasi

GUDANG SARANA PRODUKSI
UPT BENUH INDUK ANEKA TANAMAN
GABE HUTARAJA KAB. TAPANULI UTARA
PROVINSI SUMATERA UTARA

Mengetahui/Diestujui :

SELAKU PENGGUNA ANGGARAN
KEPALA DINAS KETAHANAN PANGAN TANAMAN PANGAN DAN
HORTIKULTURA

Raijali, S.Sos, MSP
NIP. 19670208.198611.1.001

Diperiksa :

PEJABAT PELAKSANA TEKNIK KEGIATAN
KEPALA SEKSI PELAYANAN TEKNIK

Hotma Alimur Pulungan, SP
NIP. 19800530.201001.1.008

Konsultansi Perencana :


CV. KARMA VITALOKA KONSULTAN
Jl. ...
No. ...
Medan


Drafter	Suprianto, ST	
Surveyor	Hayrul Afifar, ST	
Team Leader	Harjan Ginting, ST	
Nama Gambar		Skala

DETAIL PONDASI

1:25

Tahun	No. Gambar	Jlh. Lembar
-------	------------	-------------

2023	25	29
------	----	----

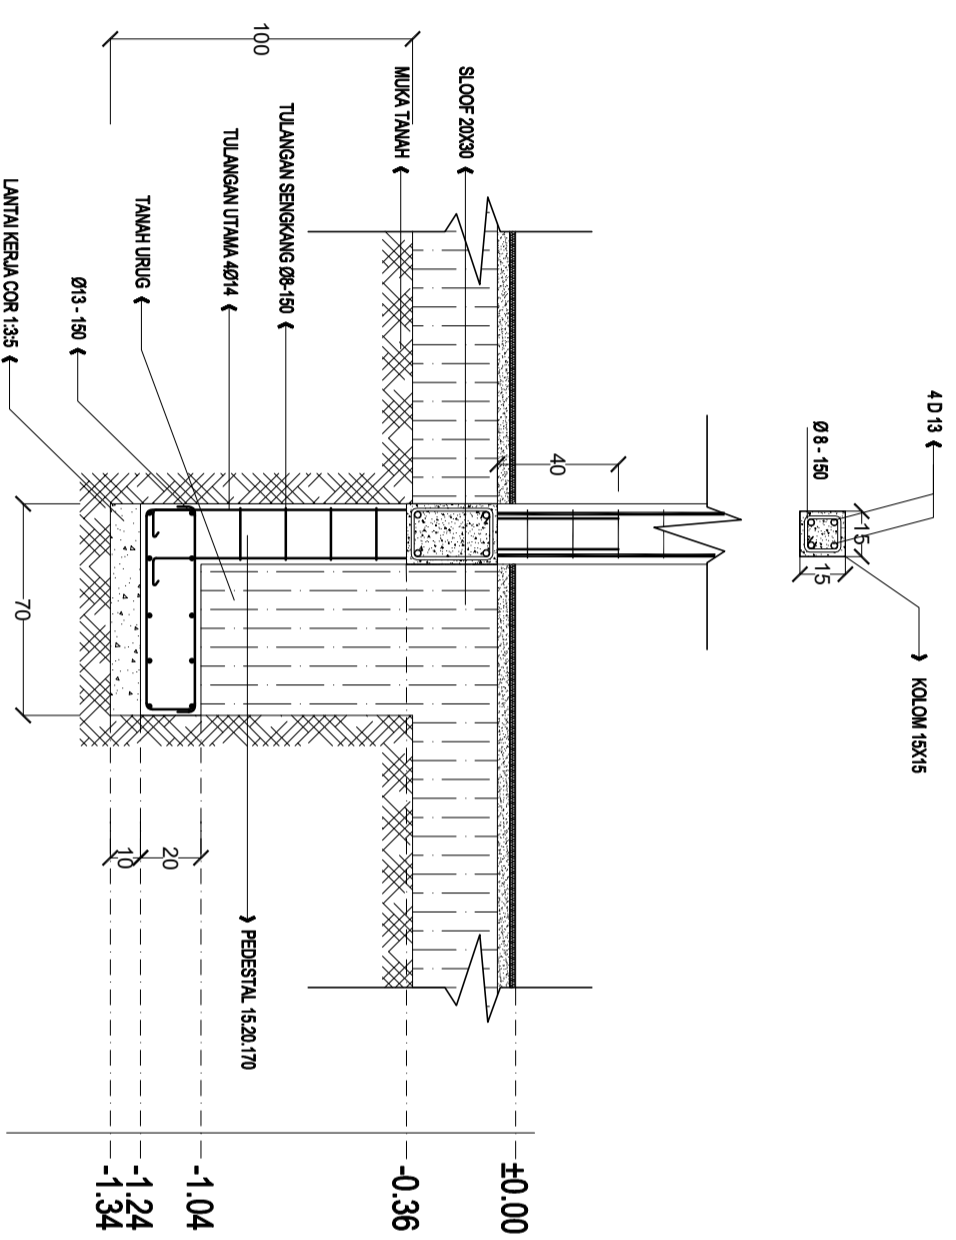

 **DETAIL PONDASI TAPAK 1 (PT2)**
SKALA 1 : 25

Catatan :

Penilik Proyek


PEMERINTAH
PROVINSI SUMATERA UTARA
DINAS KETAHANAN PANGAN,
TANAMAN PANGAN DAN
HORTIKULTURA
Jl. Jend. Besar Abd. Haris Nasution No.6
Pangkalalan Mampyr Medan 20134

Pekerjaan

PERENCANAAN RENOVASI
GUDANG SARANA PRODUKSI

Lokasi

GUDANG SARANA PRODUKSI
UPT BENIH INDUK ANEKA TANAMAN
GABE HUTARAJA KAB. TAPANULI UTARA
PROVINSI SUMATERA UTARA

Mengetahui/Disetujui :

SELAKU PENGGUNA ANGGARAN
KEPALA DINAS KETAHANAN PANGAN TANAMAN PANGAN DAN
HORTIKULTURA

Ratuli, S.Sos, MSP
NIP. 19670208.198611.1.001

Diperiksa :

PEJABAT PELAKSANA TEKNIK KEGIATAN
KEPALA SEKSI PELAYANAN TEKNIK

Hotma Alimur Pulungan, SP
NIP. 19800530.201001.1.008

Konsultansi Perencana :


CV. KARMA VITALOWA KONSULTAN
Jl.
No.
Telp.
Fax.


Drafter	Suprianto, ST	
Surveyor	Hayrul Afifar, ST	
Team Leader	Harjan Ginting, ST	
Nama Gambar		Skala

DETAIL PONDASI

1:25

Tahun	No. Gambar	Jlh. Lembar
-------	------------	-------------


2023	26	29
------	----	----

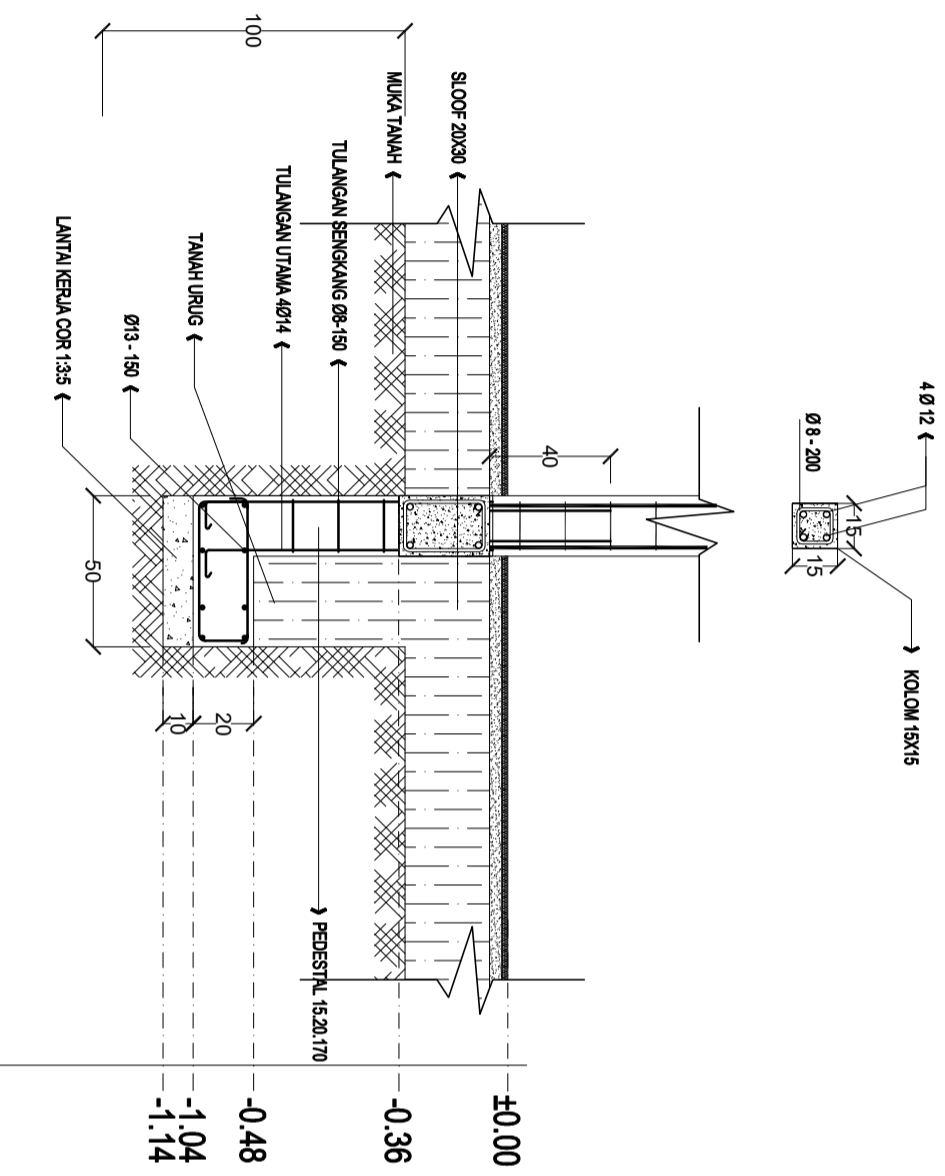

 **DETAIL PONDASI TAPAK 1 (PT3)**
SKALA 1 : 25

Catatan :

Penilik Proyek


PEMERINTAH
PROVINSI SUMATERA UTARA
DINAS KEJAHANAN PANGAN,
TANAMAN PANGAN DAN
HORTIKULTURA
Jl. Jend. Besar Abd. Haris Nasution No.6
Pangkalalan Mampyr Medan 20134

Pekerjaan

PERENCANAAN RENOVASI
GUDANG SARANA PRODUKSI

Lokasi

GUDANG SARANA PRODUKSI
UPT BENIH INDUK ANEKA TANAMAN
GABE HUTARAJA KAB. TAPANULI UTARA
PROVINSI SUMATERA UTARA

Mengetahui/Disetujui :

SELAKU PENGGUNA ANGGARAN
KEPALA DINAS KEJAHANAN PANGAN TANAMAN PANGAN DAN
HORTIKULTURA

Raijali, S.Sos, MSP
NIP. 19670208.198611.1.001

Diperiksa :

PEJABAT PELAKSANA TEKNIK KEGIATAN
KEPALA SEKSI PELAYANAN TEKNIK

Hotma Alimur Pulungan, SP
NIP. 19800530.201001.1.008

Konsultansi Perencana :



CV. KARMA VITALOKA KONSULTAN
Jl.
No.
Telp.

Drafter	Suiprianto, ST	
Surveyor	Hayrul Afifar, ST	
Team Leader	Harjan Ginting, ST	
Nama Gambar		Skala

DENAH KOLOM 1:100

Tahun	No. Gambar	Jlh. Lembar
-------	------------	-------------

2023 27 29

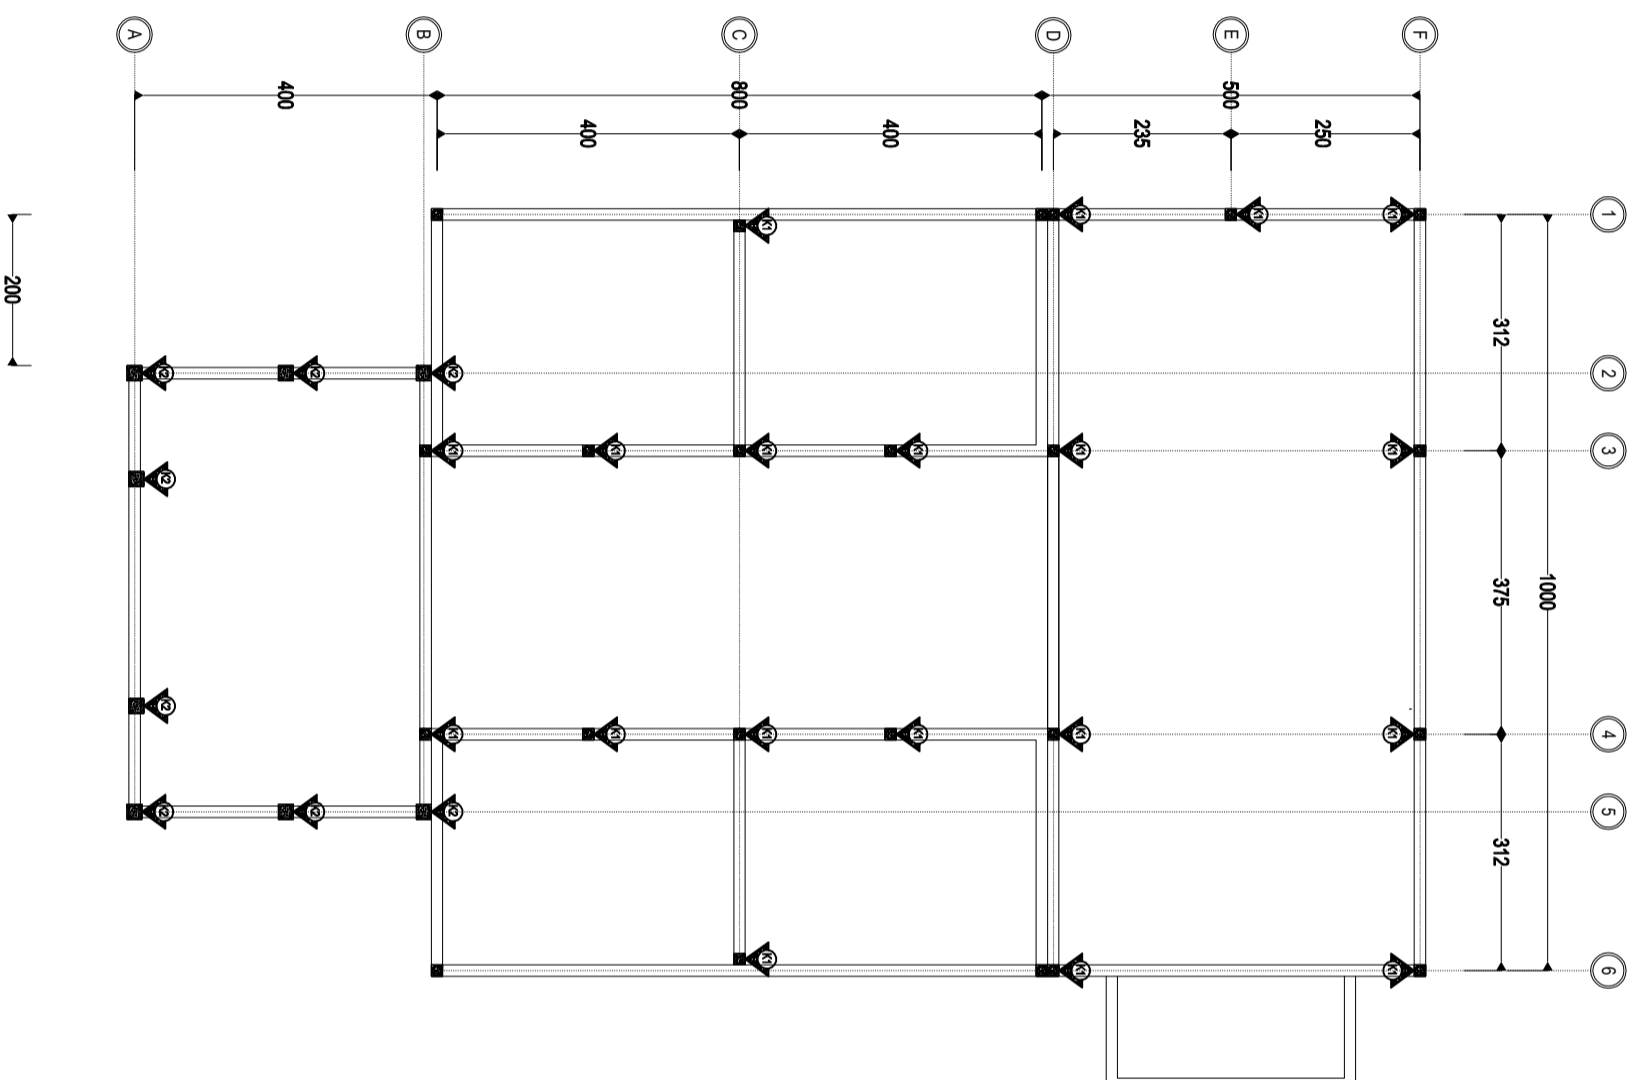


DENAH KOLOM
SKALA 1 : 100

Catatan :

Penilik Proyek



Pekerjaan

PERENCANAAN RENOVASI
GUDANG SARANA PRODUKSI

Lokasi

GUDANG SARANA PRODUKSI
UPT BENIH INDUK ANEKA TANAMAN
GABE HUTARAJA KAB. TAPANULI UTARA
PROVINSI SUMATERA UTARA

Mengetahui/Diestujui :

SELAKU PENGGUNA ANGGARAN
KEPALA DINAS KETAHANAN PANGAN TANAMAN PANGAN DAN
HORTIKULTURA

Raijali, S.Sos, MSP
NIP. 19670208.198611.1.001

Diperiksa :

PEJABAT PELAKSANA TEKNIK KEGIATAN
KEPALA SEKSI PELAYANAN TEKNIK

Hotma Alimur Pulungan, SP
NIP. 19800530.201001.1.008

Konsultansi Perencana :




Drafter	Suprianto, ST	
Surveyor	Hayrul Afifar, ST	
Team Leader	Harjan Ginting, ST	
Nama Gambar		Skala

DENAH BALOK LATEI 1:100

Tahun No. Gambar Jlh. Lembar


2023 28 29

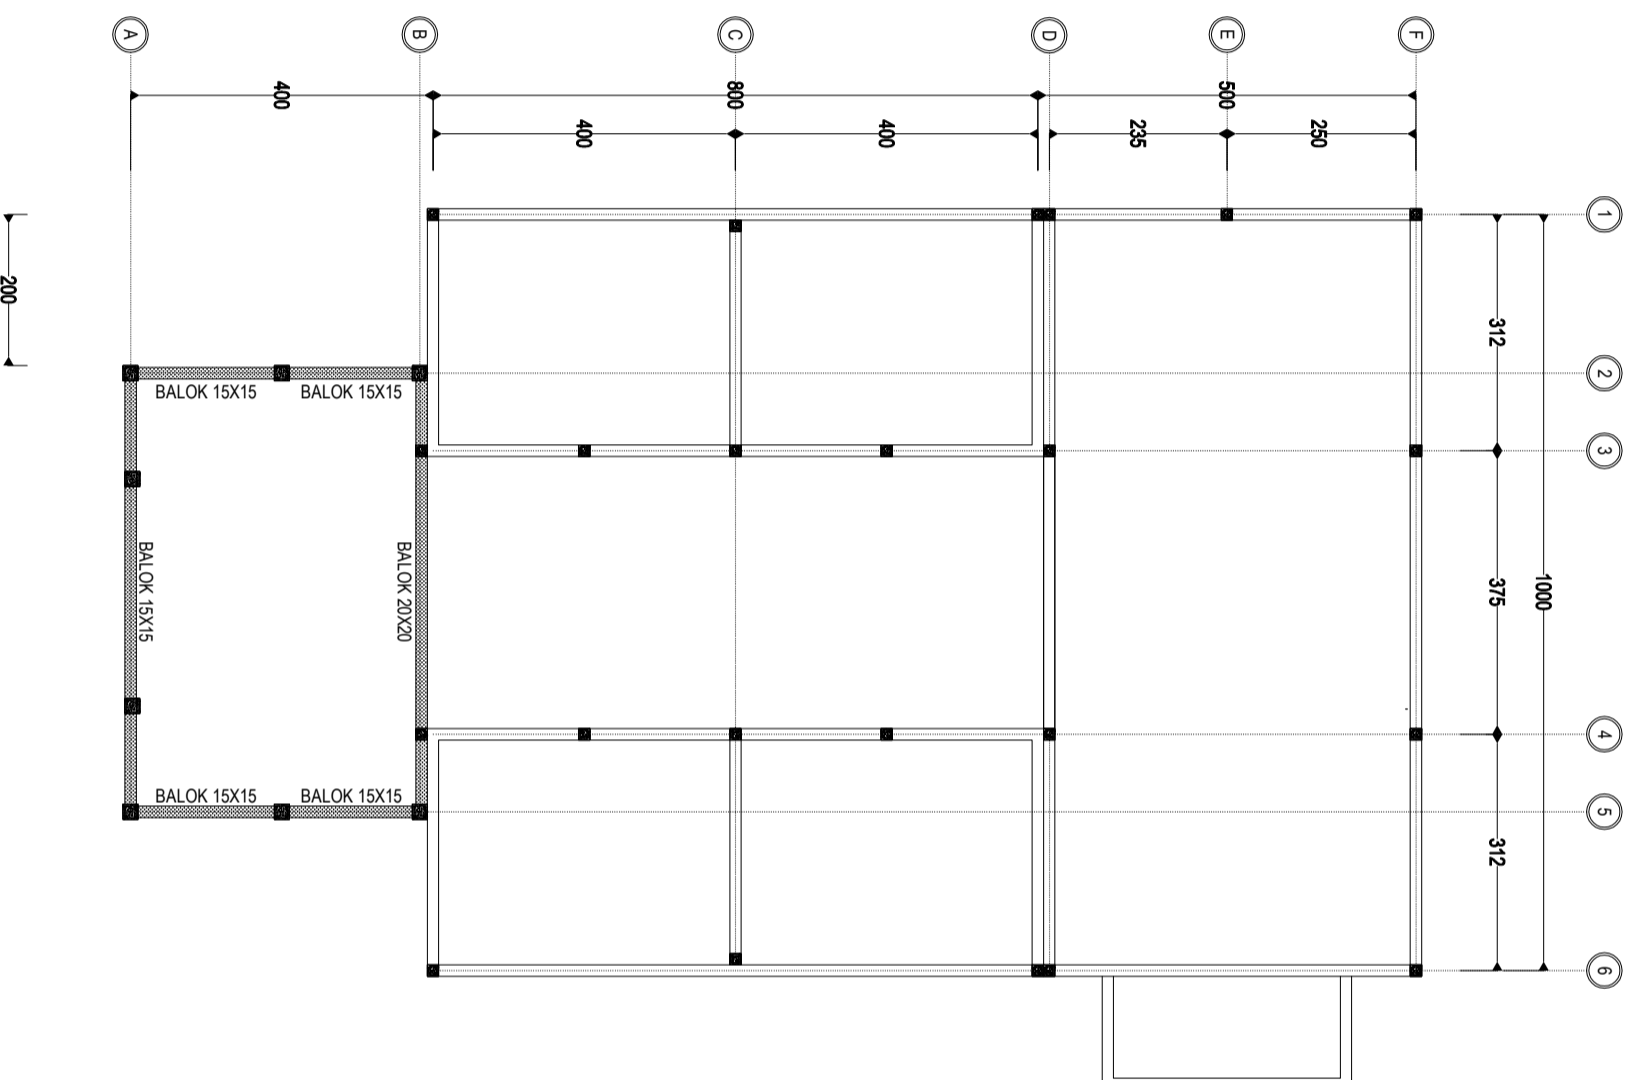

 **DENAH BALOK LATEI**
SKALA 1 : 100

Catatan :

Penilik Proyek


PEMERINTAH
PROVINSI SUMATERA UTARA
DINAS KEJAHANAN PANGAN,
TANAMAN PANGAN DAN
HORTIKULTURA
Jl. Jend. Besar Abd. Haris Nasution No.6
Pangkalalan Mampyr Medan 20134

Pekerjaan

PERENCANAAN RENOVASI
GUDANG SARANA PRODUKSI

Lokasi

GUDANG SARANA PRODUKSI
UPT BENIH INDUK ANEKA TANAMAN
GABE HUTARAJA KAB. TAPANULI UTARA
PROVINSI SUMATERA UTARA

Mengetahui/Diestujui :

SELAKU PENGGUNA ANGGARAN
KEPALA DINAS KEJAHANAN PANGAN TANAMAN PANGAN DAN
HORTIKULTURA

Raijali, S.Sos, MSP
NIP. 19670208.198611.1.001

Diperiksa :

PEJABAT PELAKSANA TEKNIK KEGIATAN
KEPALA SEKSI PELAYANAN TEKNIK

Hotma Alinar Pulungan, SP
NIP. 19800530.201001.1.008

Konsultansi Perencana :



CV. KARMA VITALOKA KONSULTAN
Jl.
No.
Telp.



Drafter	Suiprianto, ST	
Surveyor	Hayrul Afifar, ST	
Team Leader	Harjan Ginting, ST	
Nama Gambar		Skala

DENAH RING BALOK 1 : 100



Tahun	No. Gambar	Jlh. Lembar
-------	------------	-------------

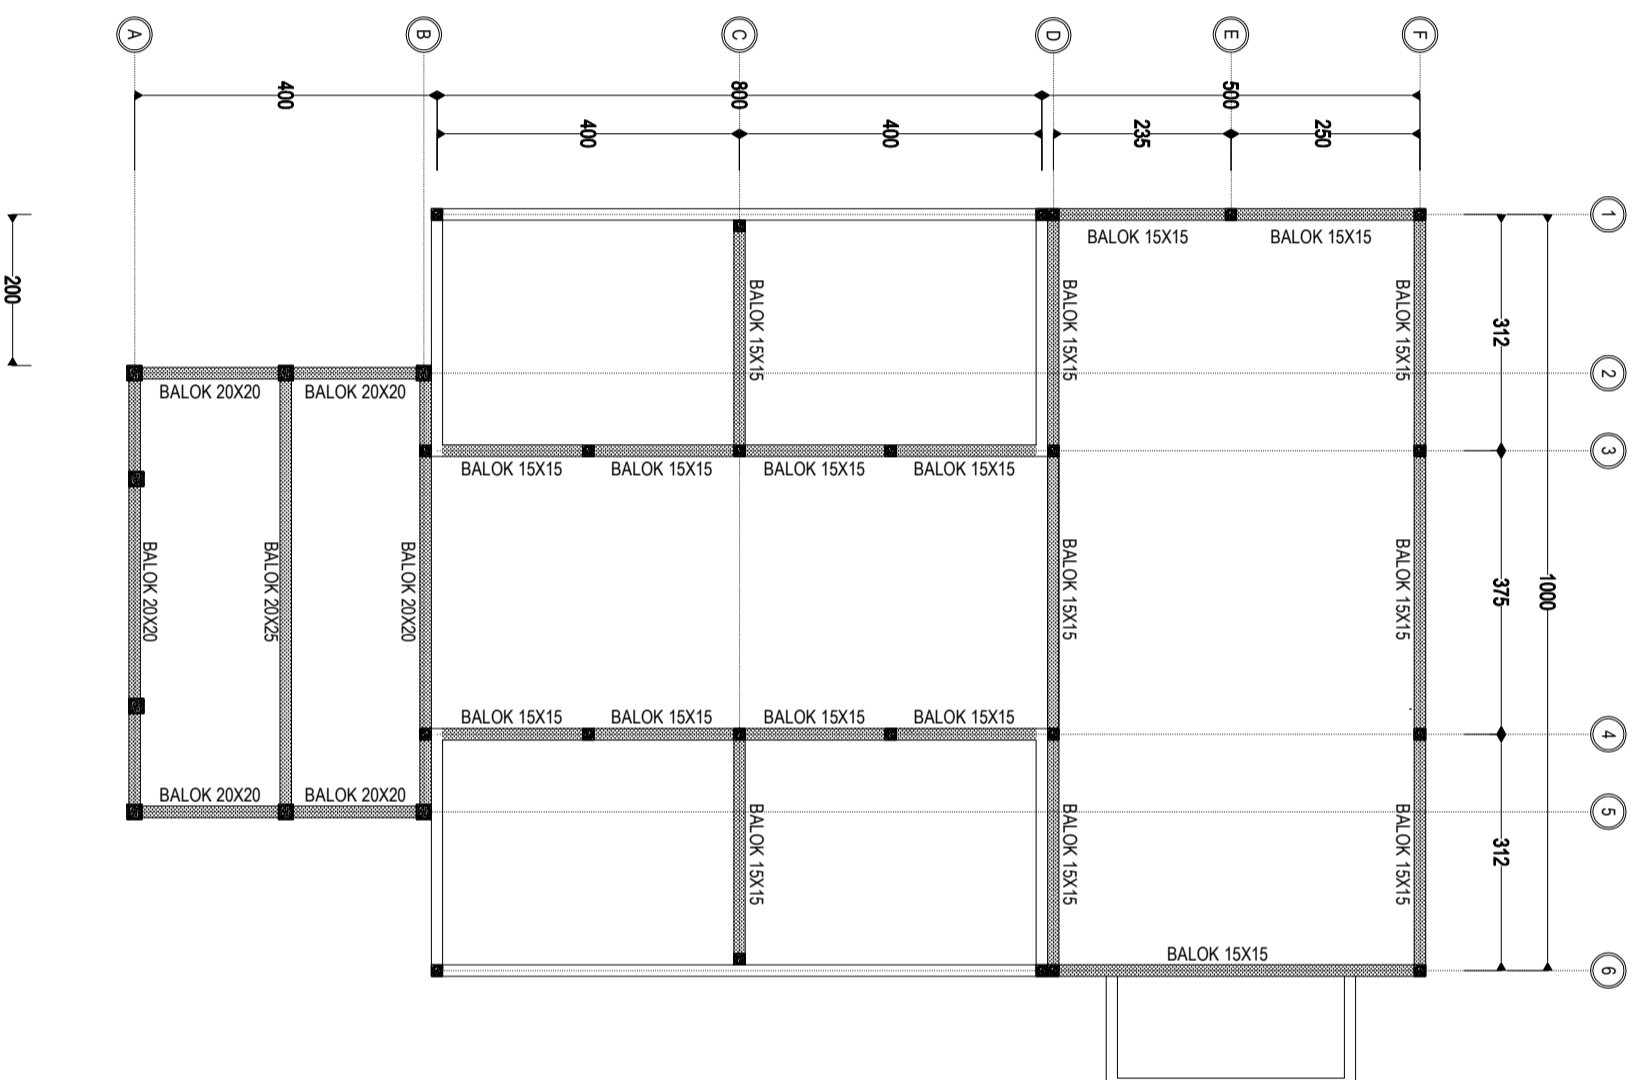2023 29 29

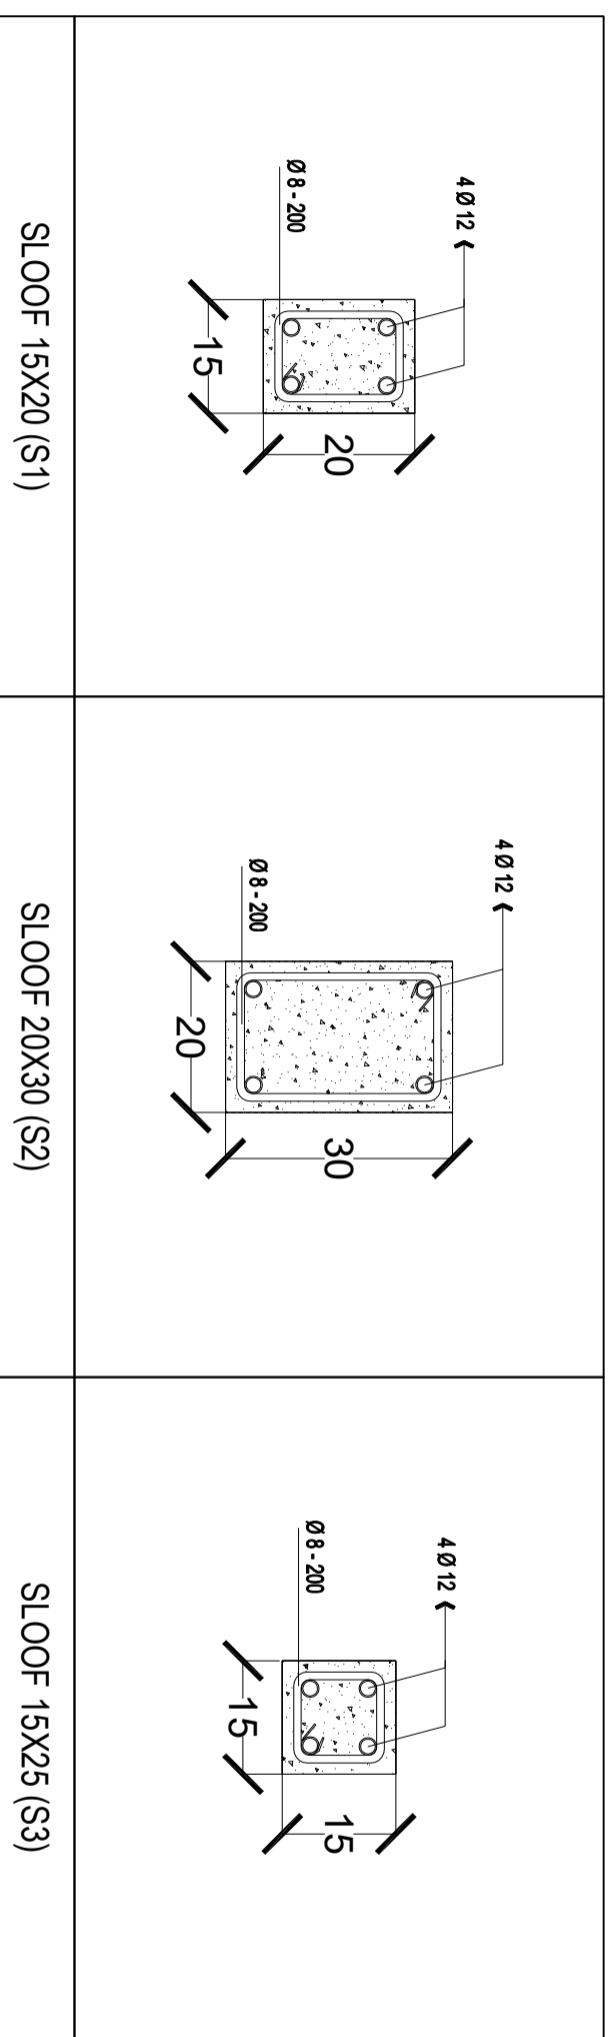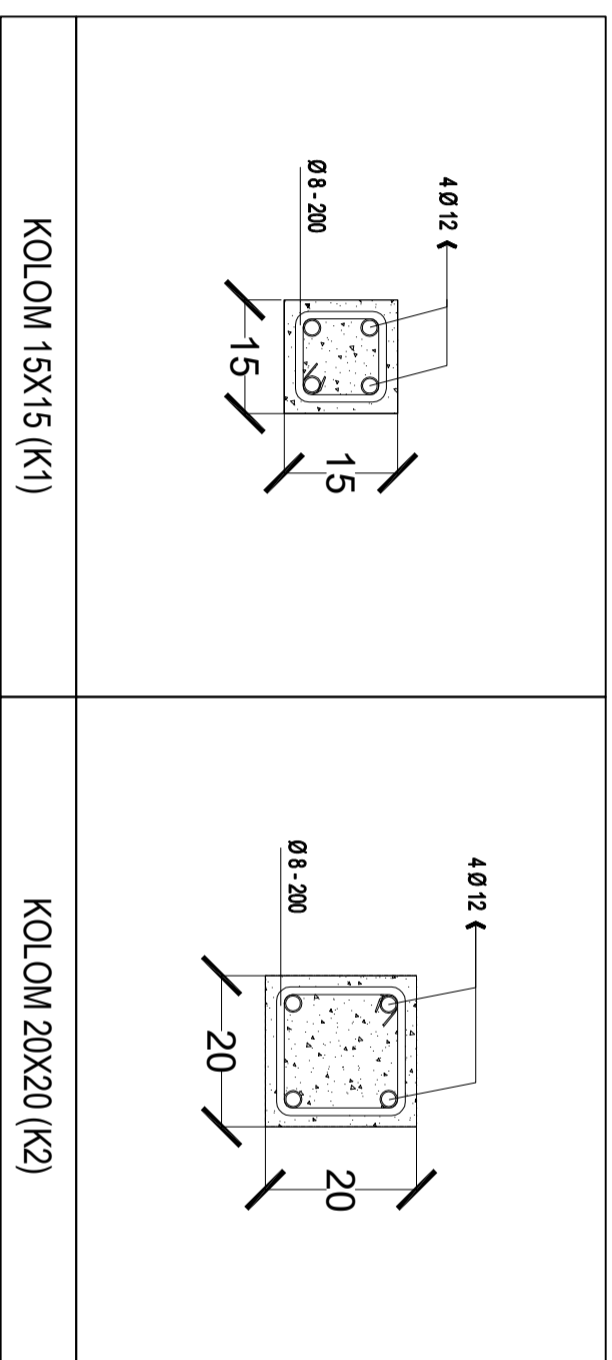



DETAIL PENULANGAN
SKALA 1 : 10

Catatan :		
Pemilik Proyek		
 PEMERINTAH PROVINSI SUMATERA UTARA DINAS KETAHANAN PANGAN, TANAMAN PANGAN DAN HORTIKULTURA Jl. Jend. Besar Abd. Haris Nasution No.6 Pangkajene Masyur Medan 20134		
Pekerjaan		
PERENCANAAN RENOVASI GUDANG SARANA PRODUKSI		
Lokasi		
GUDANG SARANA PRODUKSI UPT BENUH INDUK ANEKA TANAMAN GABE HUTARAJA KAB. TAPANULI UTARA PROVINSI SUMATERA UTARA		
Mengetahui/Disetujui :		
SELAKU PENGGUNA ANGGARAN KEPALA DINAS KETAHANAN PANGAN TANAMAN PANGAN DAN HORTIKULTURA		
Diperiksa : RAJALI, S.Sos, MSP NIP. 19670208.198611.1.001		
PEJABAT PELAKSANA TEKNIS KEGIATAN KEPALA SEKSI PELAYANAN TEKNIS Hoima Alimur Pulungan, SP NIP. 19800530.201001.1.008		
Konsultansi Perencana :		
 CV KARMA VITALOKA KONSULTAN Jl. Ardiwinata - Mangrove - Xanadu - Jati Agung - Jati Lempur 5 km Jember - Jember 60134		
Drafter	Suiprianto, ST	
Surveyor	Hayrul Afifar, ST	
Team Leader	Harjan Ginting, ST	
Nama Gambar		Skala
DETAIL PENULANGAN		1:10
Tahun	No. Gambar	Jlh. Lembar
2023	30	29

Catatan :

Penilik Proyek



Pekerjaan

PERENCANAAN RENOVASI
GUDANG SARANA PRODUKSI

Lokasi

GUDANG SARANA PRODUKSI
UPT BENUH INDUK ANEKA TANAMAN
GABE HUTARAJA KAB. TAPANULI UTARA
PROVINSI SUMATERA UTARA

Mengetahui/Disetujui :

SELAKU PENGGUNA ANGGARAN
KEPALA DINAS KETAHANAN PANGAN TANAMAN PANGAN DAN
HORTIKULTURA

Rajali, SSoes, MSP
NIP. 19670208.198611.1.001

Diperiksa :

PEJABAT PELAKSANA TEKNIK KEGIATAN
KEPALA SEKSI PELAYANAN TEKNIK

Hotma Alimur Pulungan, SP
NIP. 19800530.201001.1.008

Konsultansi Perencana :



CV. KARMA VITALOKA KONSULTAN
Jl. ...
No. ...
Telp. ...

Drafter

Suprianto, ST

Surveyor

Hayrul Afifar, ST

Team Leader/ Harjan Ginting, ST

Nama Gambar

Skala

DETAIL PENULANGAN

1:10

Tahun

No. Gambar

Jlh. Lembar

2023

31

29


 **DETAIL PENULANGAN**
SKALA 1 : 10

RING BALOK 15X15 (RB1)	RING BALOK 20X20 (RB2)

RING BALOK 20X25 (RB3)

Catatan :

Penilik Proyek

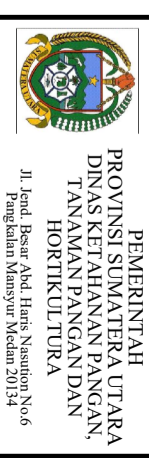

Pekerjaan

PERENCANAAN RENOVASI
GUDANG SARANA PRODUKSI

Lokasi

GUDANG SARANA PRODUKSI
UPT BENIH INDUK ANEKA TANAMAN
GABE HUTARAJA KAB. TAPANULI UTARA
PROVINSI SUMATERA UTARA

Mengetahui/Disetujui :

SELAKU PENGGUNA ANGGARAN
KEPALA DINAS KETAHANAN PANGAN TANAMAN PANGAN DAN
HORTIKULTURA

Rajali, SSoes, MSP
NIP. 19670208.198611.1.001

Diperiksa :

PEJABAT PELAKSANA TEKNIK KEGIATAN
KEPALA SEKSI PELAYANAN TEKNIK

Hotma Alimur Pulungan, SP
NIP. 19800530.201001.1.008

Konsultansi Perencana :




Drafter	Suprianto, ST	
Surveyor	Hayrul Afifar, ST	
Team Leader	Harjan Ginting, ST	
Nama Gambar		Skala


DENAH ATAP 1:100

Tahun	No. Gambar	Jlh. Lembar
-------	------------	-------------

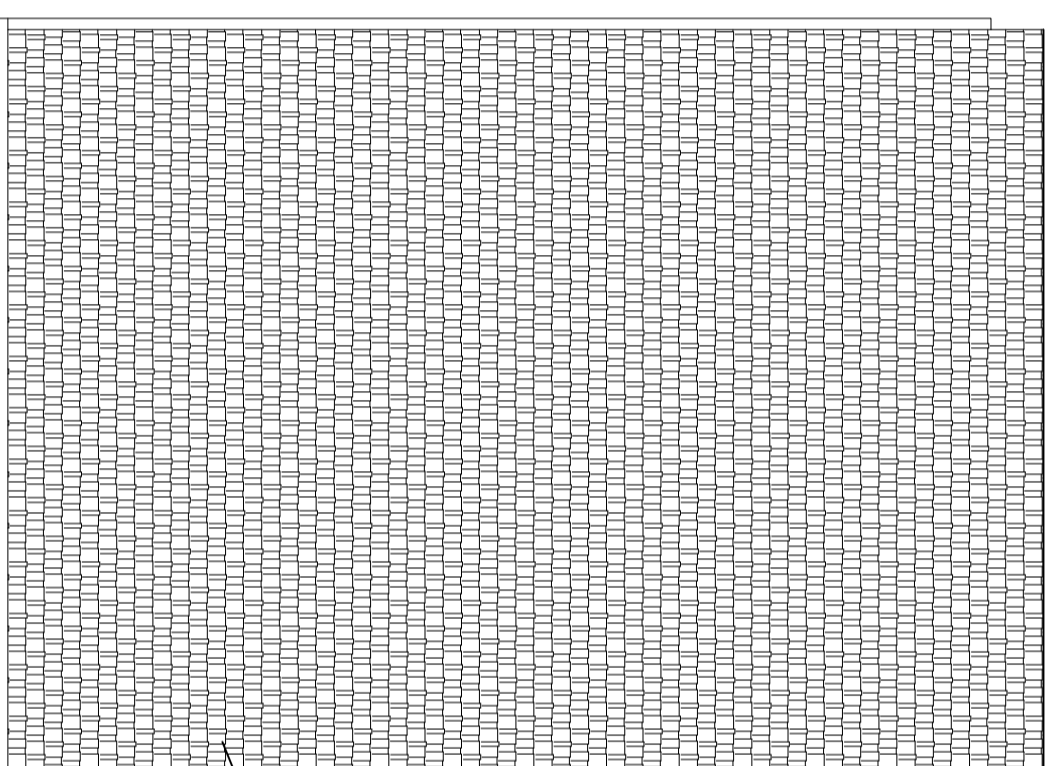

2023 33 29

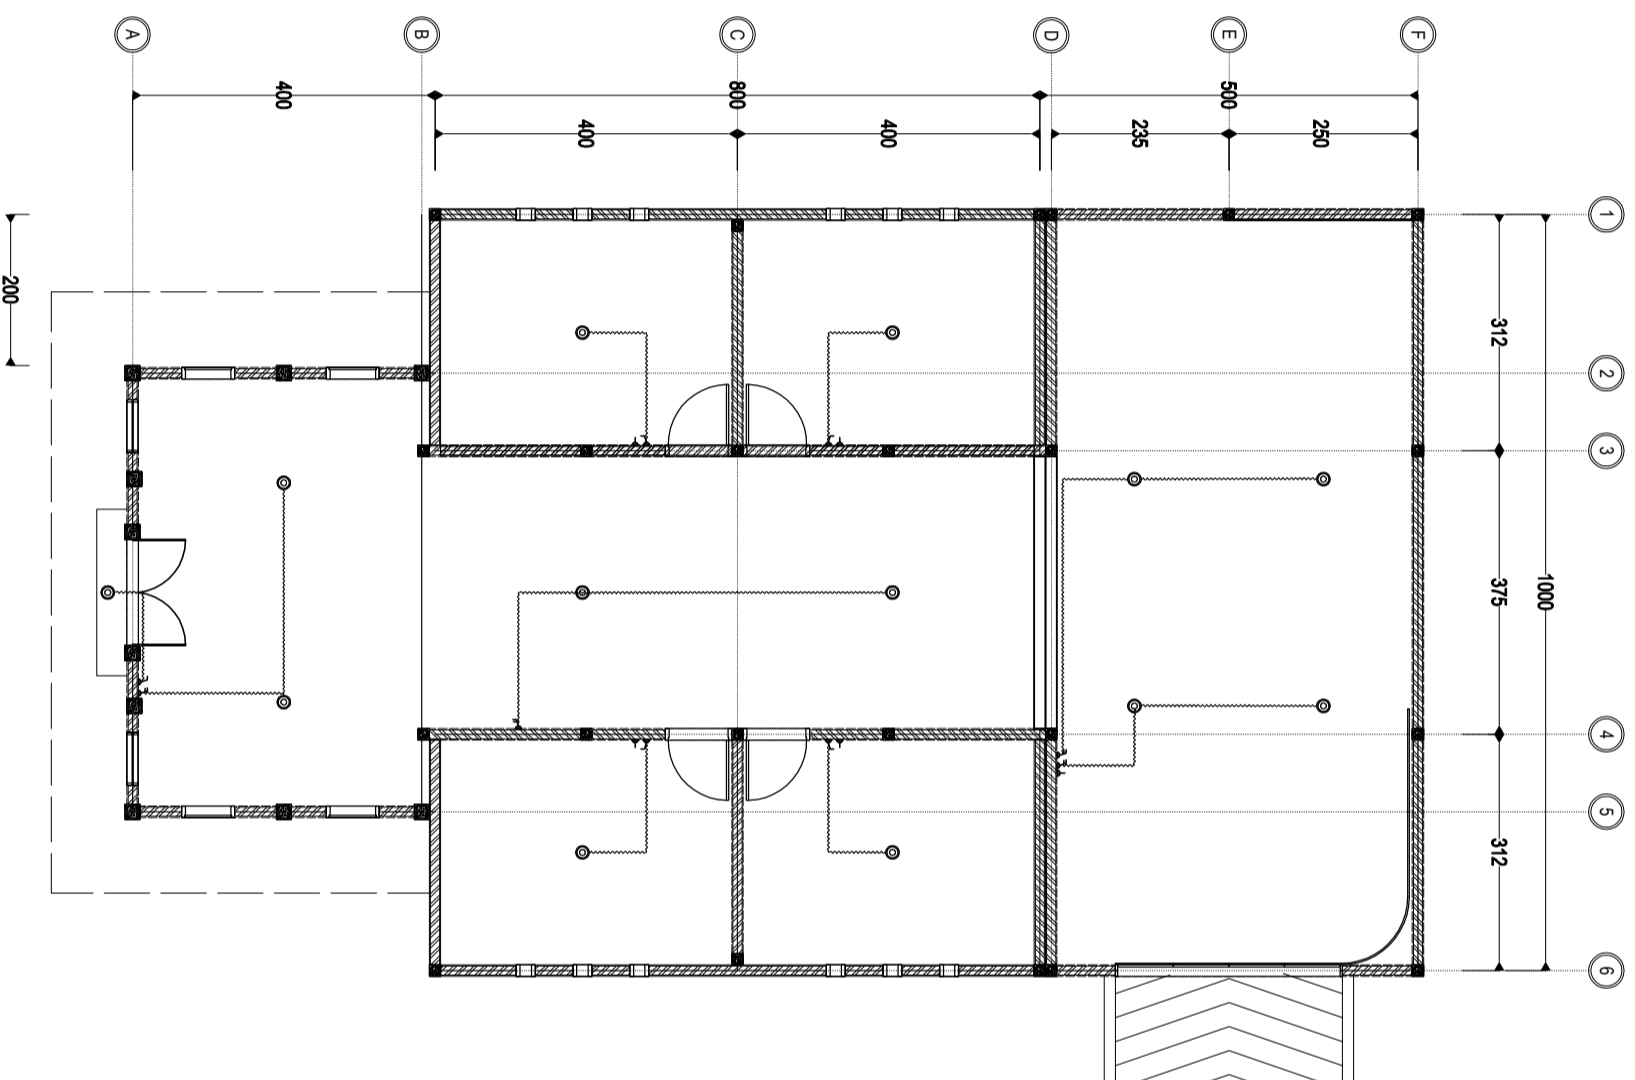

ATAP SPANDEK



DENAH RENCANA ELEKTRIKAL
SKALA 1 : 100

Catatan :		
Pemilik Proyek		
 <p>PEMERINTAH PROVINSI SUMATERA UTARA DINAS KEHUTANAN PANGANAN, TANAMAN PANGANAN DAN HORTIKULTURA Jl. Jend. Besar Abd. Haris Nasution No.6 Pangkalalan Mampyr Medan 20134</p>		
Pekerjaan		
PERENCANAAN RENOVASI GUDANG SARANA PRODUKSI		
Lokasi		
GUDANG SARANA PRODUKSI UPT BENUH INDUK ANEKA TANAMAN GABE HUTARAJA KAB. TAPANULI UTARA PROVINSI SUMATERA UTARA		
Mengetahui/Diestujui :		
SELAKU PENGGUNA ANGGARAN KEPALA DINAS KEHUTANAN PANGANAN TANAMAN PANGANAN DAN HORTIKULTURA		
<p style="text-align: center;"><u>Raijali, S.Sos, MSP</u> NIP. 19670208.198611.1.001</p>		
Diperiksa :		
PEJABAT PELAKSANA TEKNIS KEGIATAN KEPALA SEKSI PELAYANAN TEKNIS		
<p style="text-align: center;"><u>Hotma Alimur Pulungan, SP</u> NIP. 19800530.201001.1.008</p>		
Konsultansi Perencana :		
 <p>CV. KARMA VITALOKA KONSULTAN Jl. Jambi</p>		
Drafter	Suiprianto, ST	
Surveyor	Hayrul Afifar, ST	
Team Leader	Harjan Ginting, ST	
Nama Gambar		Skala
DENAH RENCANA ELEKTRIKAL		1 : 100
Tahun	No. Gambar	Jlh. Lembar
2023	34	29