



PEMERINTAH PROVINSI SUMATERA UTARA
DINAS PENDIDIKAN

JLN. TEUKU CIK DITIRO NO. 1-D, MEDAN

Email : disdik@sumutprov.go.id ;

tel/fax : 061-4537838

MEDAN

PEMBANGUNAN 1 RUANG
PRAKTEK SISWA (RPS)

LOKASI:
SMK NEGERI KUSUMA PAGINDAR



KONSULTAN PERENCANA:
CV. ADILLAH ENGINEERING CONSULTANT

TAHUN ANGGARAN 2023

Keterangan :

Dimensi Ukuran Menggunakan Satuan Milimeter

Kegiatan :

JASA KONSULTAN PERENCANAAN
 PEMBANGUNAN 1 RUANG PRAKTEK SISWA (RPS)
 SMK NEGERI KUSUMA PAGINDAR

Pekerjaan

PEMBANGUNAN 1 RUANG PRAKTEK SISWA

Lokasi Pekerjaan

SMK NEGERI KUSUMA PAGINDAR

Disetujui Oleh:

Pejabat Pembuat Komitmen
 (PPK)
 Cabang Dinas Pendidikan Wilayah IV

Drs. YEDDI EFENDI SIPAYUNG, M.Pd
 Pembina Tingkat I, IV/b
 NIP. 19670901 199702 1 002

Diketahui Oleh :

Pejabat Pelaksana Teknis Kegiatan
 (PPTK)
 Cabang Dinas Pendidikan Wilayah IV

JUSUP GINTING , S.Pd.
 Pembina IV.a
 NIP. 19730527 199701 1 001

Konsultan Perencana



WENDI FANDRIANSYAH
 Direktur

Team Leader HENRY WIJAYA, ST.

Drafter BUDI HARTONO, ST.

Nama Gambar

VIEW 3D RUANG PRAKTEK
 SISWA (RPS)

Tahun	No. Lembar	Jumlah Lembar
2023	01	26



VIEW 3D RUANG PRAKTEK SISIWA (RPS)

Skala 1 : NTS



Keterangan :

Dimensi Ukuran Menggunakan Satuan Milimeter

Kegiatan :

JASA KONSULTAN PERENCANAAN
 PEMBANGUNAN 1 RUANG PRAKTEK SISWA (RPS)
 SMK NEGERI KUSUMA PAGINDAR

Pekerjaan

PEMBANGUNAN 1 RUANG PRAKTEK SISWA

Lokasi Pekerjaan

SMK NEGERI KUSUMA PAGINDAR

Disetujui Oleh:

Pejabat Pembuat Komitmen
 (PPK)
 Cabang Dinas Pendidikan Wilayah IV

Drs. YEDDI EFENDI SIPAYUNG, M.Pd
 Pembina Tingkat I, IV/b
 NIP. 19670901 199702 1 002

Diketahui Oleh :

Pejabat Pelaksana Teknis Kegiatan
 (PPTK)
 Cabang Dinas Pendidikan Wilayah IV

JUSUP GINTING , S.Pd.
 Pembina IV.a
 NIP. 19730527 199701 1 001

Konsultan Perencana



WENDI FANDRIANSYAH
 Direktur

Team Leader HENRY WIJAYA, ST.

Drafter BUDI HARTONO, ST.

Nama Gambar

VIEW 3D RUANG PRAKTEK
 SISWA (RPS)

Tahun	No. Lembar	Jumlah Lembar
2023	02	26




VIEW 3D RUANG PRAKTEK SISIWA (RPS)

Skala 1 : NTS



VIEW 3D RUANG PRAKTEK SISIWA (RPS)
Skala 1 : NTS

Keterangan :		
Dimensi Ukuran Menggunakan Satuan Milimeter		
Kegiatan :		
JASA KONSULTAN PERENCANAAN PEMBANGUNAN 1 RUANG PRAKTEK SISWA (RPS) SMK NEGERI KUSUMA PAGINDAR		
Pekerjaan		
PEMBANGUNAN 1 RUANG PRAKTEK SISWA		
Lokasi Pekerjaan		
SMK NEGERI KUSUMA PAGINDAR		
Disetujui Oleh:		
Pejabat Pembuat Komitmen (PPK) Cabang Dinas Pendidikan Wilayah IV Drs. YEDDI EFENDI SIPAYUNG, M.Pd Pembina Tingkat I, IV/b NIP. 19670901 199702 1 002		
Diketahui Oleh :		
Pejabat Pelaksana Teknis Kegiatan (PPTK) Cabang Dinas Pendidikan Wilayah IV JUSUP GINTING , S.Pd. Pembina IV.a NIP. 19730527 199701 1 001		
Konsultan Perencana		
		
WENDI FANDRIANSYAH Direktur		
Team Leader	HENRY WIJAYA, ST.	
Drafter	BUDI HARTONO, ST.	
Nama Gambar		
VIEW 3D RUANG PRAKTEK SISWA (RPS)		
Tahun	No. Lembar	Jumlah Lembar
2023	03	26

Keterangan :

Dimensi Ukuran Menggunakan Satuan Milimeter

Kegiatan :

JASA KONSULTAN PERENCANAAN
 PEMBANGUNAN 1 RUANG PRAKTEK SISWA (RPS)
 SMK NEGERI KUSUMA PAGINDAR

Pekerjaan

PEMBANGUNAN 1 RUANG PRAKTEK SISWA

Lokasi Pekerjaan

SMK NEGERI KUSUMA PAGINDAR

Disetujui Oleh:

Pejabat Pembuat Komitmen
 (PPK)
 Cabang Dinas Pendidikan Wilayah IV

Drs. YEDDI EFENDI SIPAYUNG, M.Pd
 Pembina Tingkat I, IV/b
 NIP. 19670901 199702 1 002

Diketahui Oleh :

Pejabat Pelaksana Teknis Kegiatan
 (PPTK)
 Cabang Dinas Pendidikan Wilayah IV

JUSUP GINTING , S.Pd.
 Pembina IV.a
 NIP. 19730527 199701 1 001

Konsultan Perencana



WENDI FANDRIANSYAH
 Direktur

Team Leader HENRY WIJAYA, ST.

Drafter BUDI HARTONO, ST.

Nama Gambar

VIEW 3D RUANG PRAKTEK
 SISWA (RPS)

Tahun	No. Lembar	Jumlah Lembar
2023	04	26



VIEW 3D RUANG PRAKTEK SISIWA (RPS)

Skala 1 : NTS

Keterangan :

Dimensi Ukuran Menggunakan Satuan Milimeter

Kegiatan :

JASA KONSULTAN PERENCANAAN
 PEMBANGUNAN 1 RUANG PRAKTEK SISWA (RPS)
 SMK NEGERI KUSUMA PAGINDAR

Pekerjaan

PEMBANGUNAN 1 RUANG PRAKTEK SISWA

Lokasi Pekerjaan

SMK NEGERI KUSUMA PAGINDAR

Disetujui Oleh:

Pejabat Pembuat Komitmen
 (PPK)
 Cabang Dinas Pendidikan Wilayah IV

Drs. YEDDI EFENDI SIPAYUNG, M.Pd
 Pembina Tingkat I, IV/b
 NIP. 19670901 199702 1 002

Diketahui Oleh :

Pejabat Pelaksana Teknis Kegiatan
 (PPTK)
 Cabang Dinas Pendidikan Wilayah IV

JUSUP GINTING, S.Pd.
 Pembina IV.a
 NIP. 19730527 199701 1 001

Konsultan Perencana



WENDI FANDRIANSYAH
 Direktur


Team Leader HENRY WIJAYA, ST.

Drafter BUDI HARTONO, ST.


Nama Gambar

DENAH RENCANA RUANG
 PRAKTEK SISWA


Tahun	No. Lembar	Jumlah Lembar
2023	05	26

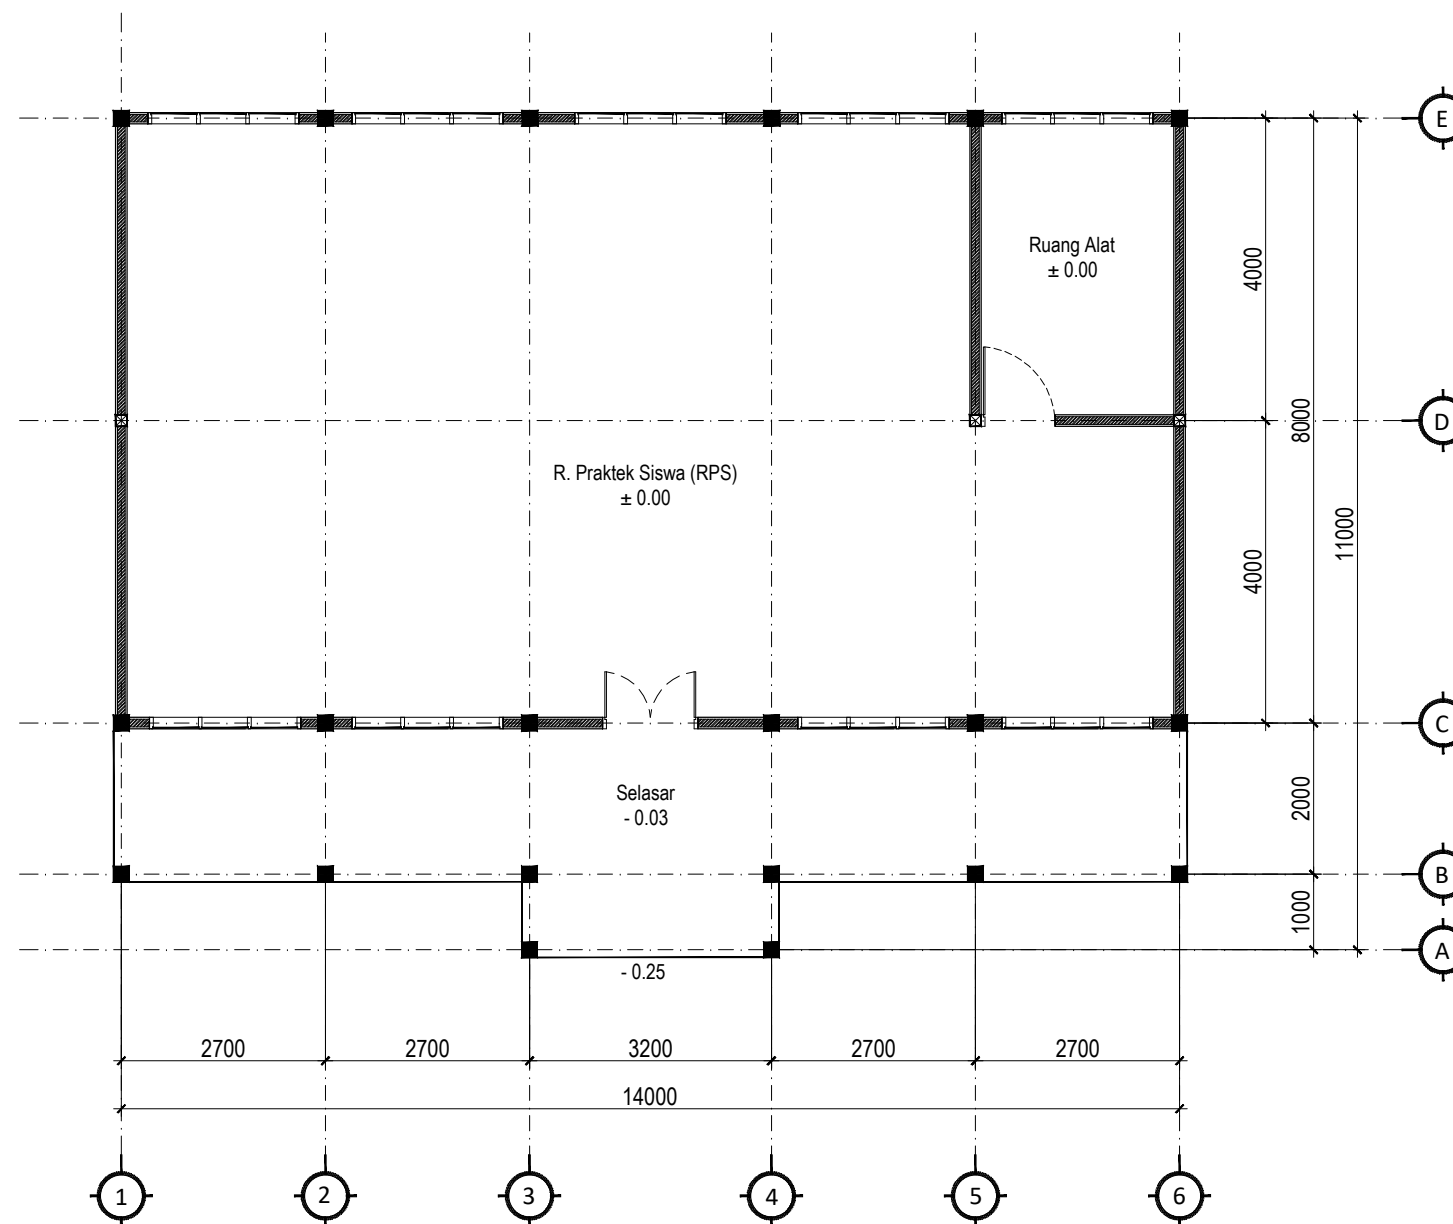

DENAH RENCANA RUANG PRAKTEK SISWA
 Skala 1 : 100

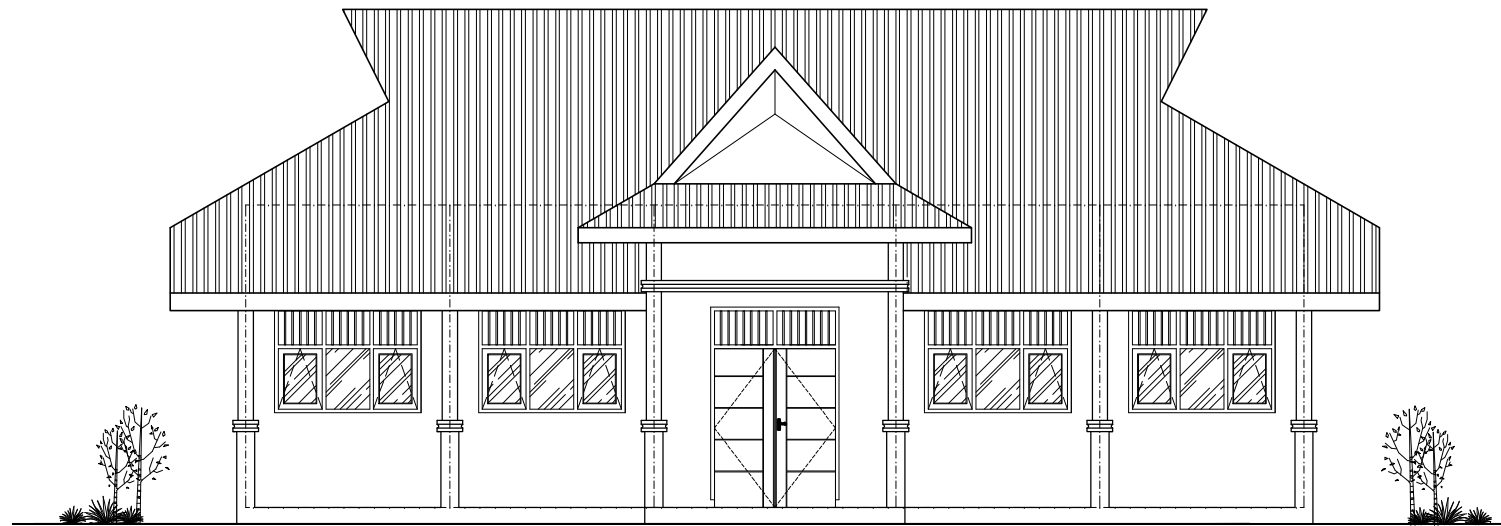

TAMPAK DEPAN RENCANA
Skala 1 : 100

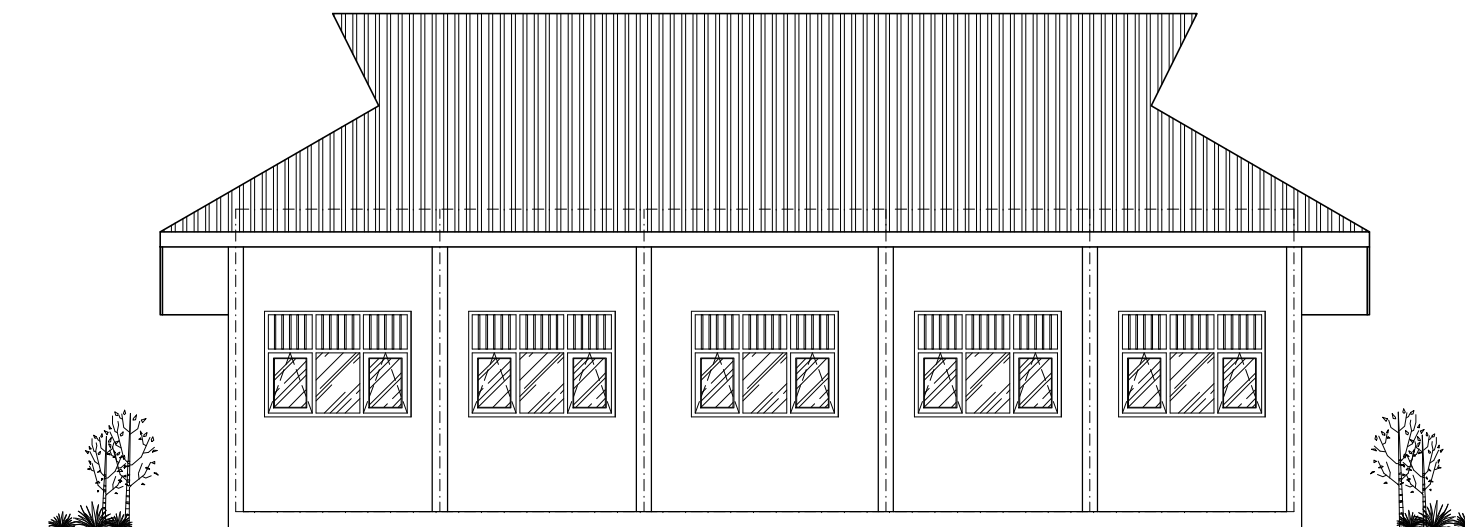

TAMPAK BELAKANG RENCANA
Skala 1 : 100

Keterangan :

Dimensi Ukuran Menggunakan Satuan Milimeter

Kegiatan :

JASA KONSULTAN PERENCANAAN
PEMBANGUNAN 1 RUANG PRAKTEK SISWA (RPS)
SMK NEGERI KUSUMA PAGINDAR

Pekerjaan

PEMBANGUNAN 1 RUANG PRAKTEK SISWA

Lokasi Pekerjaan

SMK NEGERI KUSUMA PAGINDAR

Disetujui Oleh:

Pejabat Pembuat Komitmen
(PPK)
Cabang Dinas Pendidikan Wilayah IV

Drs. YEDDI EFENDI SIPAYUNG, M.Pd
Pembina Tingkat I, IV/b
NIP. 19670901 199702 1 002

Diketahui Oleh :

Pejabat Pelaksana Teknis Kegiatan
(PPTK)
Cabang Dinas Pendidikan Wilayah IV

JUSUP GINTING , S.Pd.
Pembina IV.a
NIP. 19730527 199701 1 001

Konsultan Perencana



WENDI FANDRIANSYAH
Direktur


Team Leader HENRY WIJAYA, ST.

Drafter BUDI HARTONO, ST.


Nama Gambar

TAMPAK DEPAN &
TAMPAK BELAKANG RENCANA

Tahun	No. Lembar	Jumlah Lembar
2023	06	26

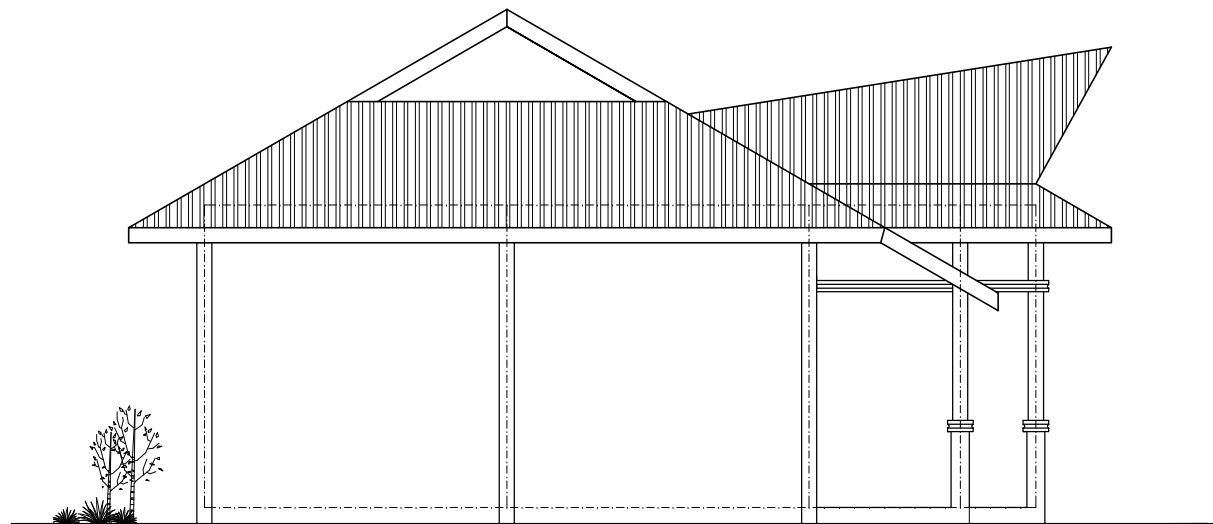

TAMPAK SAMPING KIRI RENCANA
Skala 1 : 100

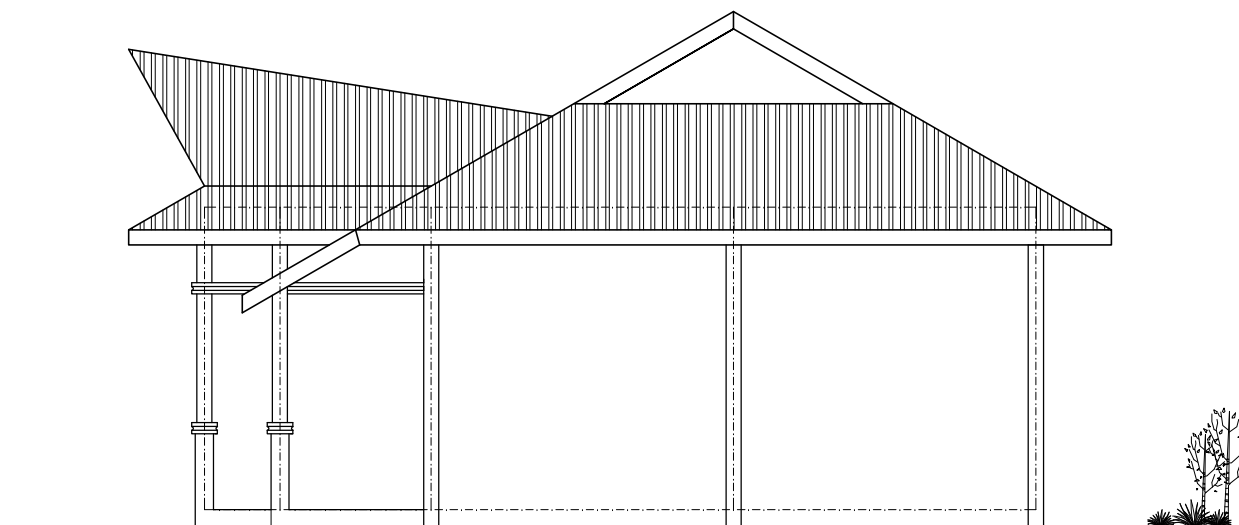

TAMPAK SAMPING KANAN RENCANA
Skala 1 : 100

Keterangan :

Dimensi Ukuran Menggunakan Satuan Milimeter

Kegiatan :

JASA KONSULTAN PERENCANAAN
PEMBANGUNAN 1 RUANG PRAKTEK SISWA (RPS)
SMK NEGERI KUSUMA PAGINDAR

Pekerjaan

PEMBANGUNAN 1 RUANG PRAKTEK SISWA

Lokasi Pekerjaan

SMK NEGERI KUSUMA PAGINDAR

Disetujui Oleh:

Pejabat Pembuat Komitmen
(PPK)
Cabang Dinas Pendidikan Wilayah IV

Drs. YEDDI EFENDI SIPAYUNG, M.Pd
Pembina Tingkat I, IV/b
NIP. 19670901 199702 1 002

Diketahui Oleh :

Pejabat Pelaksana Teknis Kegiatan
(PPTK)
Cabang Dinas Pendidikan Wilayah IV

JUSUP GINTING , S.Pd.
Pembina IV.a
NIP. 19730527 199701 1 001

Konsultan Perencana



WENDI FANDRIANSYAH
Direktur

Team Leader HENRY WIJAYA, ST.

Drafter BUDI HARTONO, ST.

Nama Gambar

TAMPAK SAMPING KIRI &
KANAN RENCANA

Tahun	No. Lembar	Jumlah Lembar
2023	07	26

Keterangan :

Dimensi Ukuran Menggunakan Satuan Milimeter

Kegiatan :

JASA KONSULTAN PERENCANAAN
 PEMBANGUNAN 1 RUANG PRAKTEK SISWA (RPS)
 SMK NEGERI KUSUMA PAGINDAR

Pekerjaan

PEMBANGUNAN 1 RUANG PRAKTEK SISWA

Lokasi Pekerjaan

SMK NEGERI KUSUMA PAGINDAR

Disetujui Oleh:

Pejabat Pembuat Komitmen
 (PPK)
 Cabang Dinas Pendidikan Wilayah IV

Drs. YEDDI EFENDI SIPAYUNG, M.Pd
 Pembina Tingkat I, IV/b
 NIP. 19670901 199702 1 002

Diketahui Oleh :

Pejabat Pelaksana Teknis Kegiatan
 (PPTK)
 Cabang Dinas Pendidikan Wilayah IV

JUSUP GINTING , S.Pd.
 Pembina IV.a
 NIP. 19730527 199701 1 001

Konsultan Perencana



WENDI FANDRIANSYAH
 Direktur


Team Leader HENRY WIJAYA, ST.

Drafter BUDI HARTONO, ST.

Nama Gambar

TAMPAK ATAP

Tahun	No. Lembar	Jumlah Lembar
2023	08	26

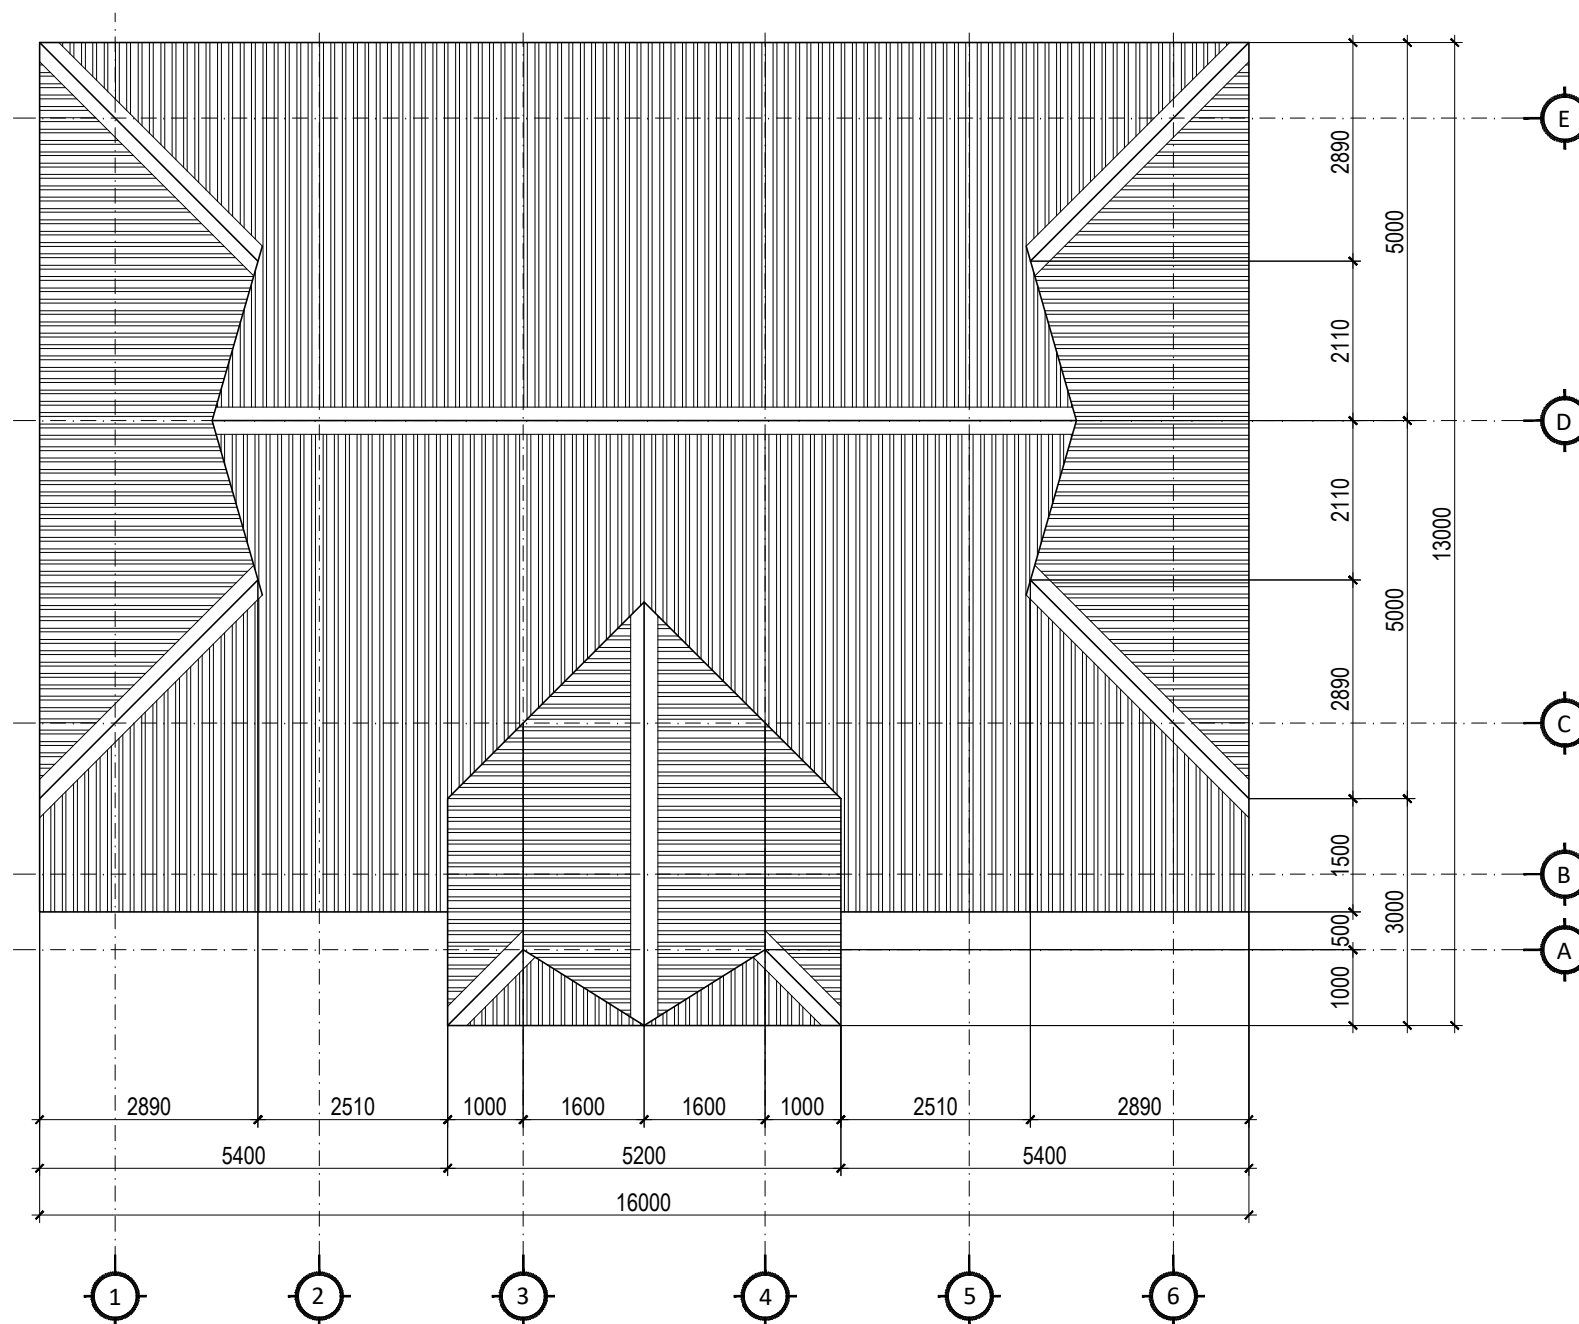

TAMPAK ATAP
 Skala 1 : 100

Keterangan :

Dimensi Ukuran Menggunakan Satuan Milimeter

Kegiatan :

JASA KONSULTAN PERENCANAAN
 PEMBANGUNAN 1 RUANG PRAKTEK SISWA (RPS)
 SMK NEGERI KUSUMA PAGINDAR

Pekerjaan

PEMBANGUNAN 1 RUANG PRAKTEK SISWA

Lokasi Pekerjaan

SMK NEGERI KUSUMA PAGINDAR

Disetujui Oleh:

Pejabat Pembuat Komitmen
 (PPK)
 Cabang Dinas Pendidikan Wilayah IV

Drs. YEDDI EFENDI SIPAYUNG, M.Pd
 Pembina Tingkat I, IV/b
 NIP. 19670901 199702 1 002

Diketahui Oleh :

Pejabat Pelaksana Teknis Kegiatan
 (PPTK)
 Cabang Dinas Pendidikan Wilayah IV

JUSUP GINTING, S.Pd.
 Pembina IV.a
 NIP. 19730527 199701 1 001

Konsultan Perencana



WENDI FANDRIANSYAH
 Direktur


Team Leader HENRY WIJAYA, ST.

Drafter BUDI HARTONO, ST.

Nama Gambar

POTONGAN A-A

Tahun	No. Lembar	Jumlah Lembar
2023	09	26

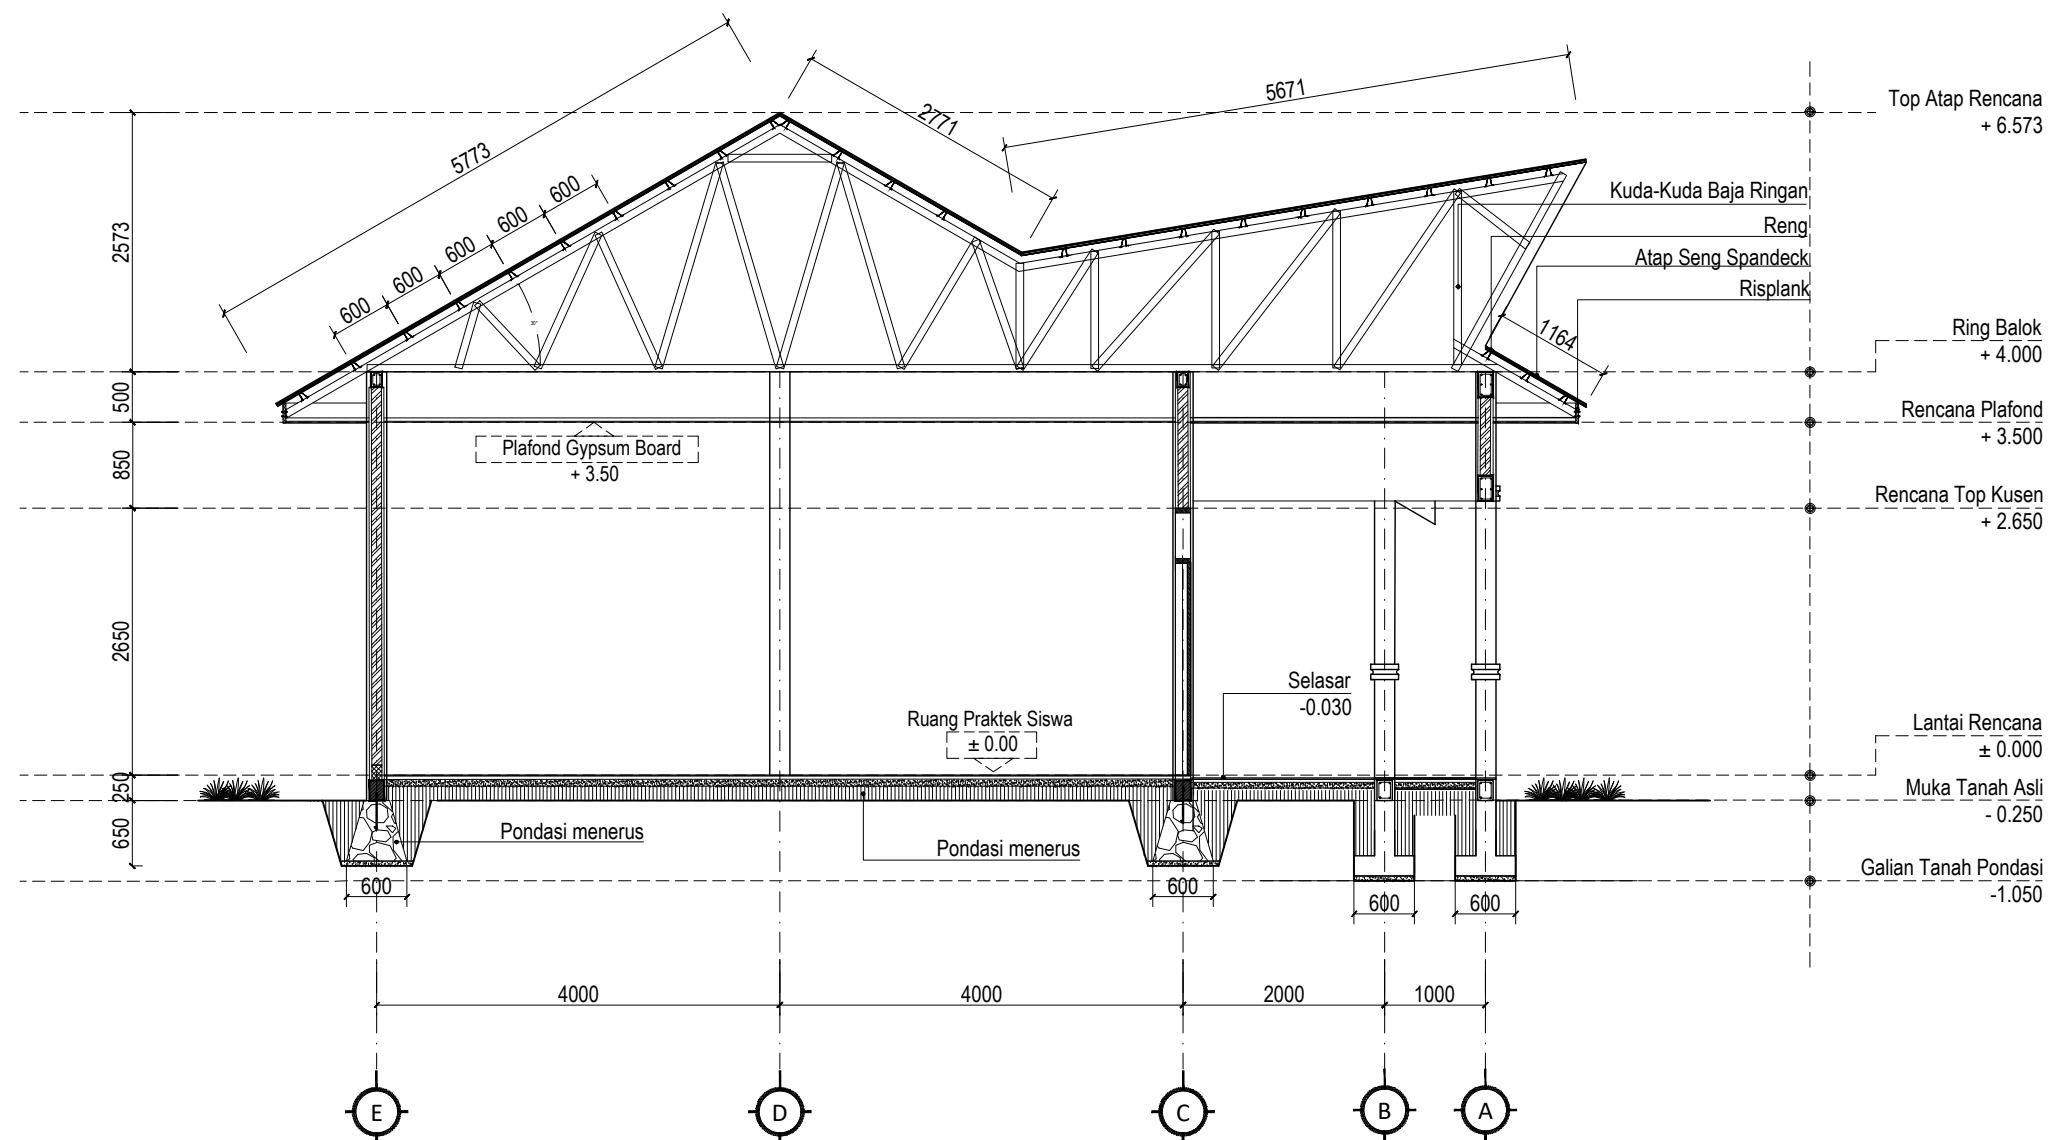

POTONGAN A-A
 Skala 1 : 75

Keterangan :

Dimensi Ukuran Menggunakan Satuan Milimeter

Kegiatan :
 JASA KONSULTAN PERENCANAAN
 PEMBANGUNAN 1 RUANG PRAKTEK SISWA (RPS)
 SMK NEGERI KUSUMA PAGINDAR

Pekerjaan
PEMBANGUNAN 1 RUANG PRAKTEK SISWA

Lokasi Pekerjaan
SMK NEGERI KUSUMA PAGINDAR

Disetujui Oleh:
 Pejabat Pembuat Komitmen
 (PPK)
 Cabang Dinas Pendidikan Wilayah IV

Drs. YEDDI EFENDI SIPAYUNG, M.Pd
 Pembina Tingkat I, IV/b
 NIP. 19670901 199702 1 002

Diketahui Oleh :
 Pejabat Pelaksana Teknis Kegiatan
 (PPTK)
 Cabang Dinas Pendidikan Wilayah IV

JUSUP GINTING , S.Pd.
 Pembina IV.a
 NIP. 19730527 199701 1 001


Konsultan Perencana


WENDI FANDRIANSYAH
 Direktur

Team Leader HENRY WIJAYA, ST.
 Drafter BUDI HARTONO, ST.

Nama Gambar
POTONGAN B-B

Tahun	No. Lembar	Jumlah Lembar
2023	10	26

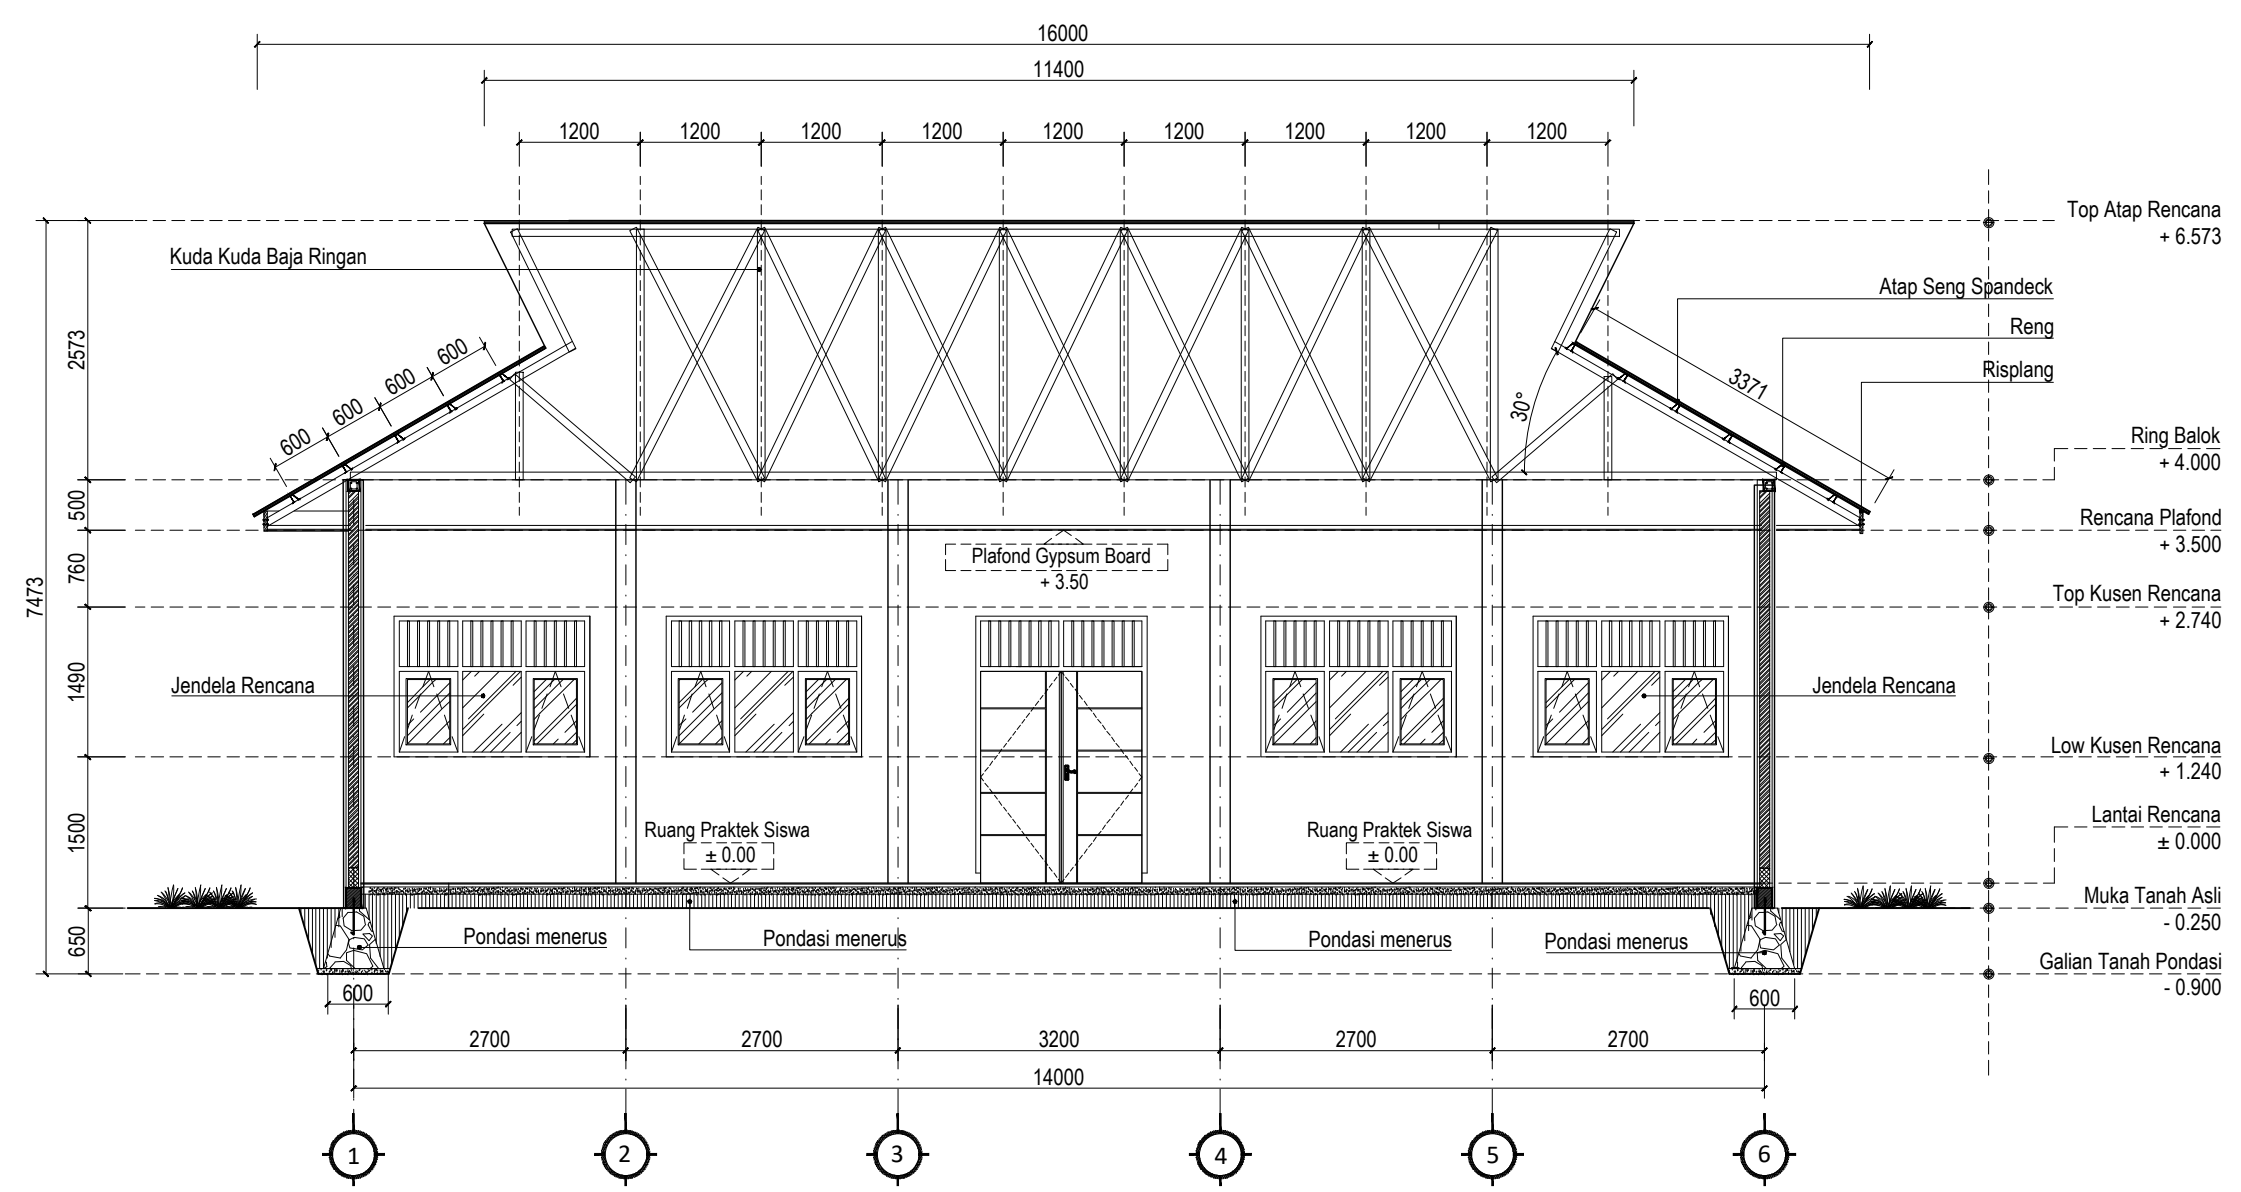

POTONGAN B-B
 Skala 1 : 75

Keterangan :

Dimensi Ukuran Menggunakan Satuan Milimeter

Kegiatan :

JASA KONSULTAN PERENCANAAN
 PEMBANGUNAN 1 RUANG PRAKTEK SISWA (RPS)
 SMK NEGERI KUSUMA PAGINDAR

Pekerjaan

PEMBANGUNAN 1 RUANG PRAKTEK SISWA

Lokasi Pekerjaan

SMK NEGERI KUSUMA PAGINDAR

Disetujui Oleh:

Pejabat Pembuat Komitmen
 (PPK)
 Cabang Dinas Pendidikan Wilayah IV

Drs. YEDDI EFENDI SIPAYUNG, M.Pd
 Pembina Tingkat I, IV/b
 NIP. 19670901 199702 1 002

Diketahui Oleh :

Pejabat Pelaksana Teknis Kegiatan
 (PPTK)
 Cabang Dinas Pendidikan Wilayah IV

JUSUP GINTING , S.Pd.
 Pembina IV.a
 NIP. 19730527 199701 1 001

Konsultan Perencana



WENDI FANDRIANSYAH
 Direktur


Team Leader HENRY WIJAYA, ST.

Drafter BUDI HARTONO, ST.

Nama Gambar

DENAH RENCANA PELETAKAN KUSEN

Tahun	No. Lembar	Jumlah Lembar
2023	11	26

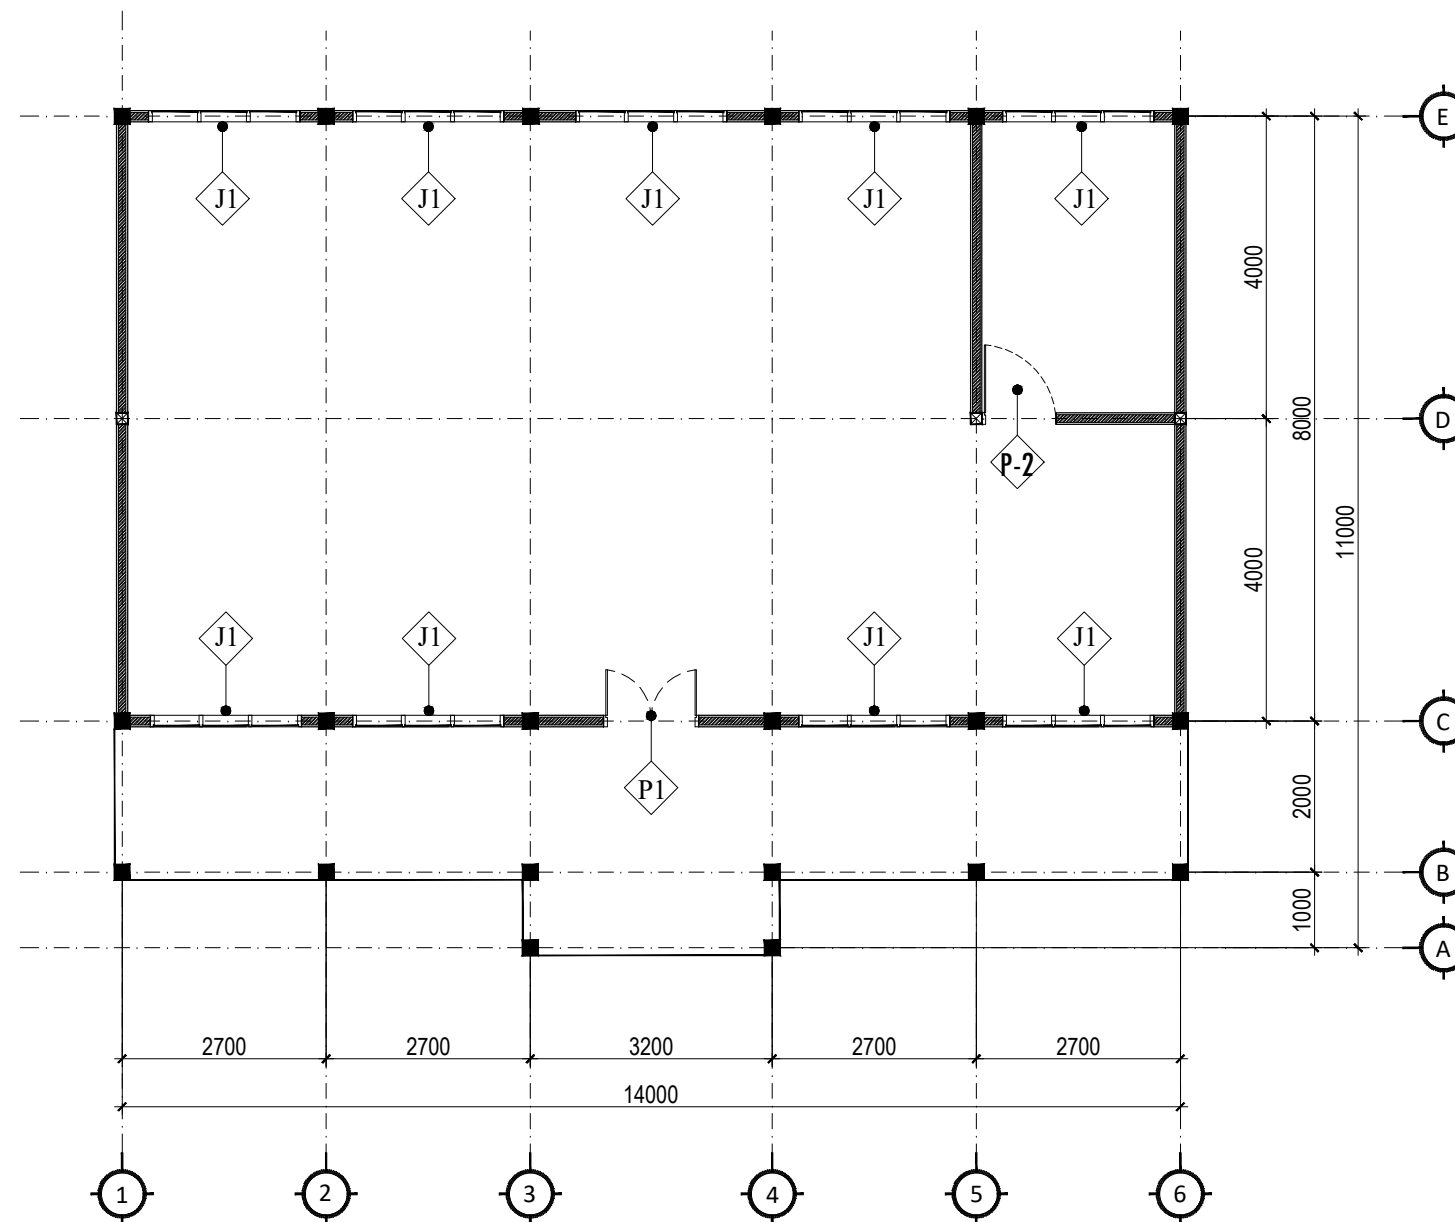

DENAH RENCANA PERLETAKAN KUSEN

Skala 1 : 100

Keterangan :

Dimensi Ukuran Menggunakan Satuan Milimeter

Kegiatan :
**JASA KONSULTAN PERENCANAAN
 PEMBANGUNAN 1 RUANG PRAKTEK SISWA (RPS)
 SMK NEGERI KUSUMA PAGINDAR**

Pekerjaan
PEMBANGUNAN 1 RUANG PRAKTEK SISWA

Lokasi Pekerjaan
SMK NEGERI KUSUMA PAGINDAR

Disetujui Oleh:
 Pejabat Pembuat Komitmen
 (PPK)
 Cabang Dinas Pendidikan Wilayah IV

Drs. YEDDI EFENDI SIPAYUNG, M.Pd
 Pembina Tingkat I, IV/b
 NIP. 19670901 199702 1 002

Diketahui Oleh :
 Pejabat Pelaksana Teknis Kegiatan
 (PPTK)
 Cabang Dinas Pendidikan Wilayah IV

JUSUP GINTING , S.Pd.
 Pembina IV.a
 NIP. 19730527 199701 1 001

Konsultan Perencana




WENDI FANDRIANSYAH
 Direktur

Team Leader HENRY WIJAYA, ST.

Drafter BUDI HARTONO, ST.



Nama Gambar
DETAIL MOBILER

Tahun	No. Lembar	Jumlah Lembar
2023	12	26

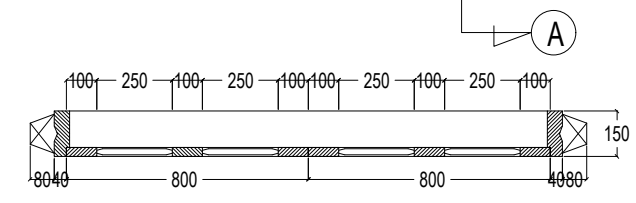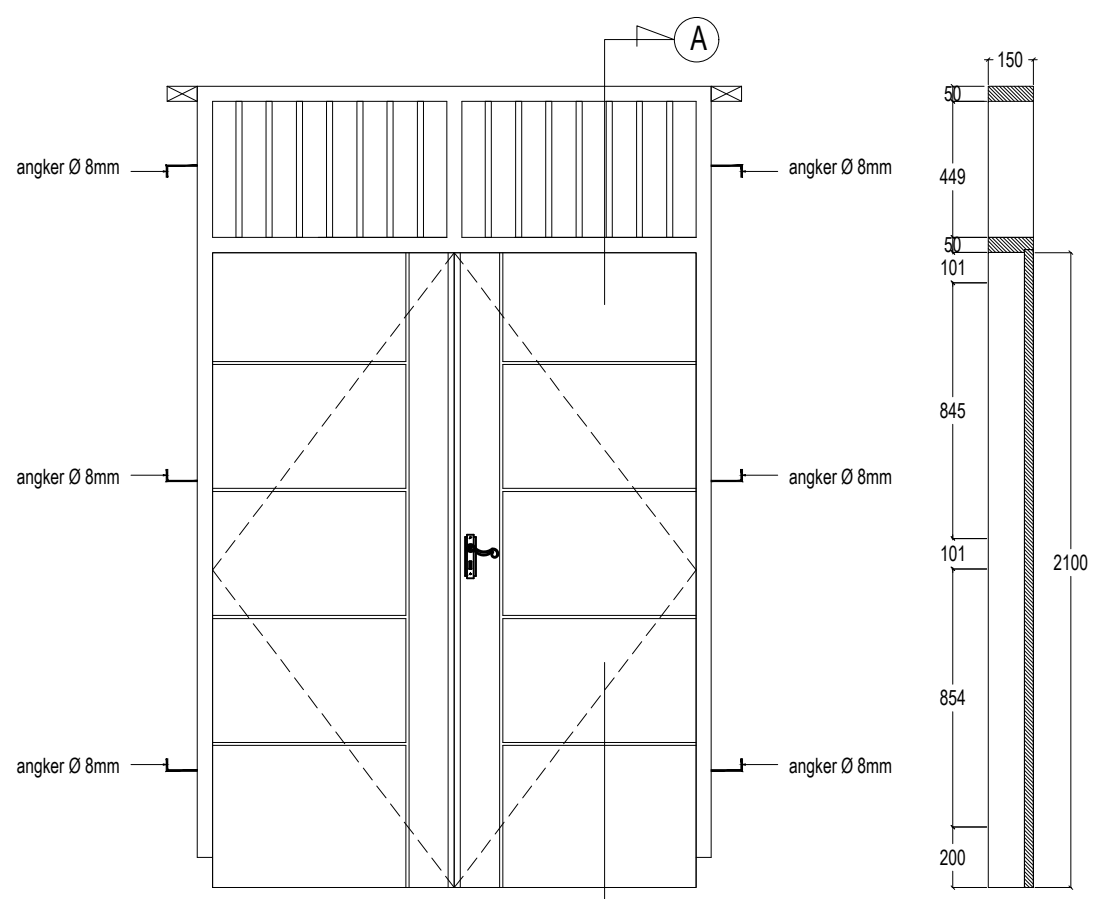



DETAIL PINTU GANDENG (P1)
 Skala 1 : 25

POTONGAN A-A
 Skala 1 : 25

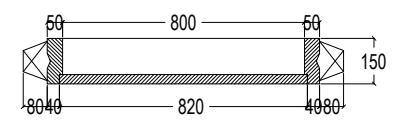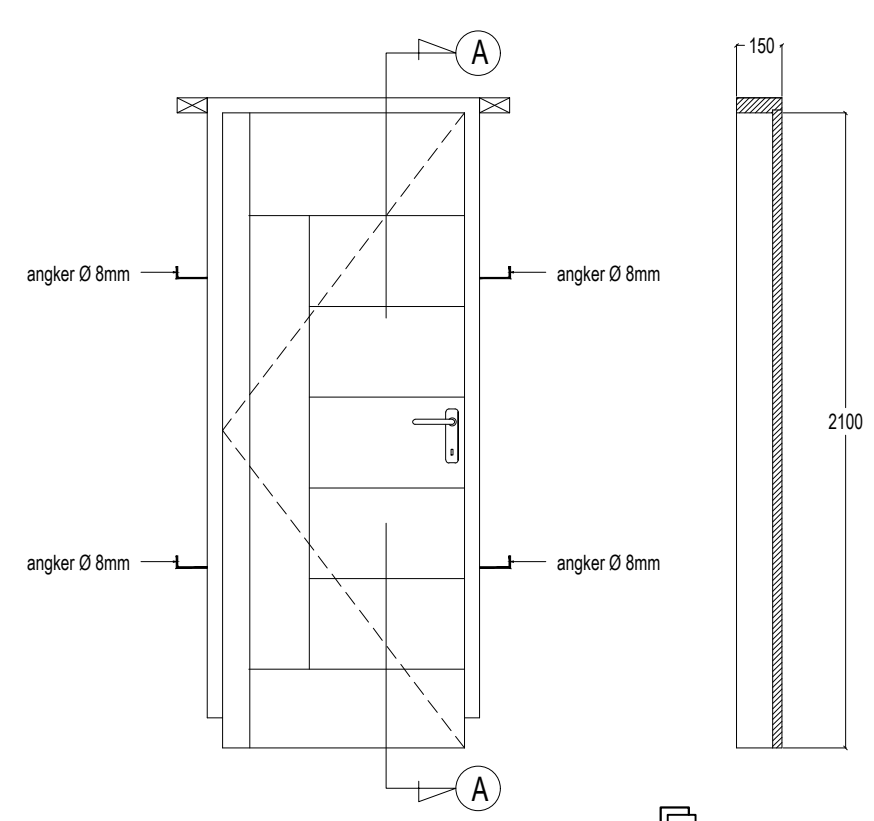


DETAIL PINTU (P2)
 Skala 1 : 25

POTONGAN A-A
 Skala 1 : 25

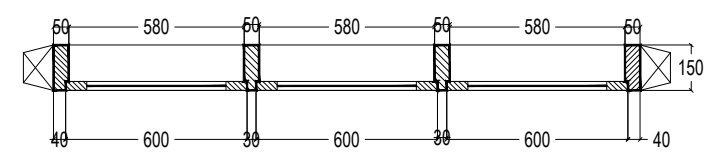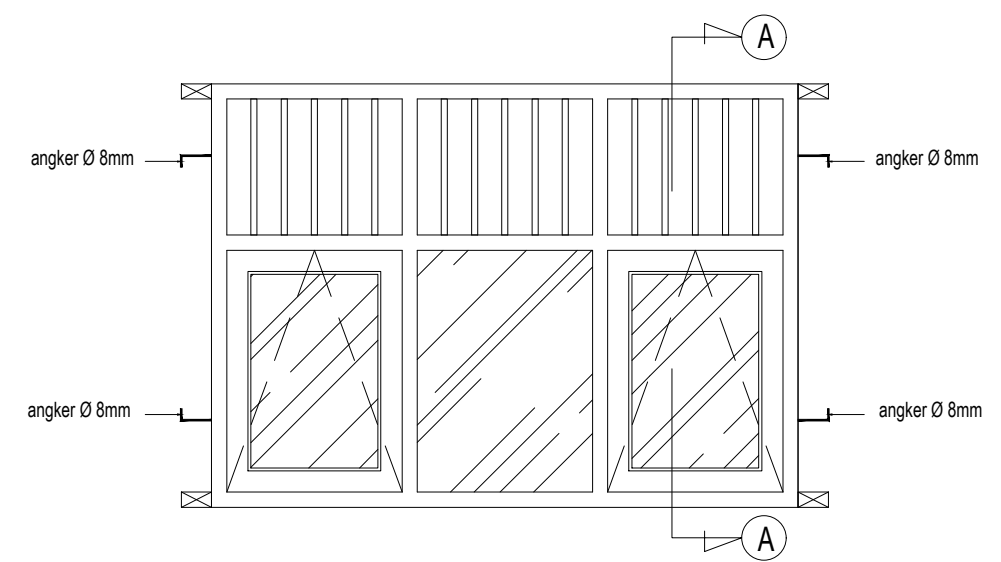

DETAIL JENDELA KAYU (J1)
 Skala 1 : 25

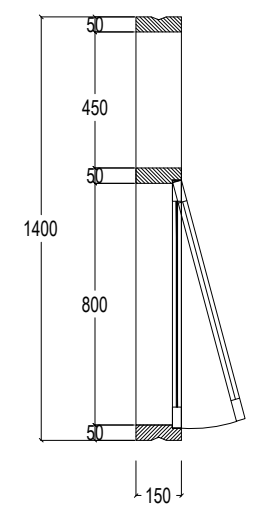

POTONGAN A-A
 Skala 1 : 25

Keterangan :
 Dimensi Ukuran Menggunakan Satuan Milimeter

Kegiatan :
 JASA KONSULTAN PERENCANAAN
 PEMBANGUNAN 1 RUANG PRAKTEK SISWA (RPS)
 SMK NEGERI KUSUMA PAGINDAR

Pekerjaan
 PEMBANGUNAN 1 RUANG PRAKTEK SISWA

Lokasi Pekerjaan
 SMK NEGERI KUSUMA PAGINDAR

Disetujui Oleh:
 Pejabat Pembuat Komitmen
 (PPK)
 Cabang Dinas Pendidikan Wilayah IV

Drs. YEDDI EFENDI SIPAYUNG, M.Pd
 Pembina Tingkat I, IV/b
 NIP. 19670901 199702 1 002

Diketahui Oleh :
 Pejabat Pelaksana Teknis Kegiatan
 (PPTK)
 Cabang Dinas Pendidikan Wilayah IV

JUSUP GINTING , S.Pd.
 Pembina IV.a
 NIP. 19730527 199701 1 001


Konsultan Perencana


WENDI FANDRIANSYAH
 Direktur

Team Leader HENRY WIJAYA, ST.
 Drafter BUDI HARTONO, ST.

Nama Gambar
 DENAH RENCANA KUDA-KUDA

Tahun	No. Lembar	Jumlah Lembar
2023	13	26

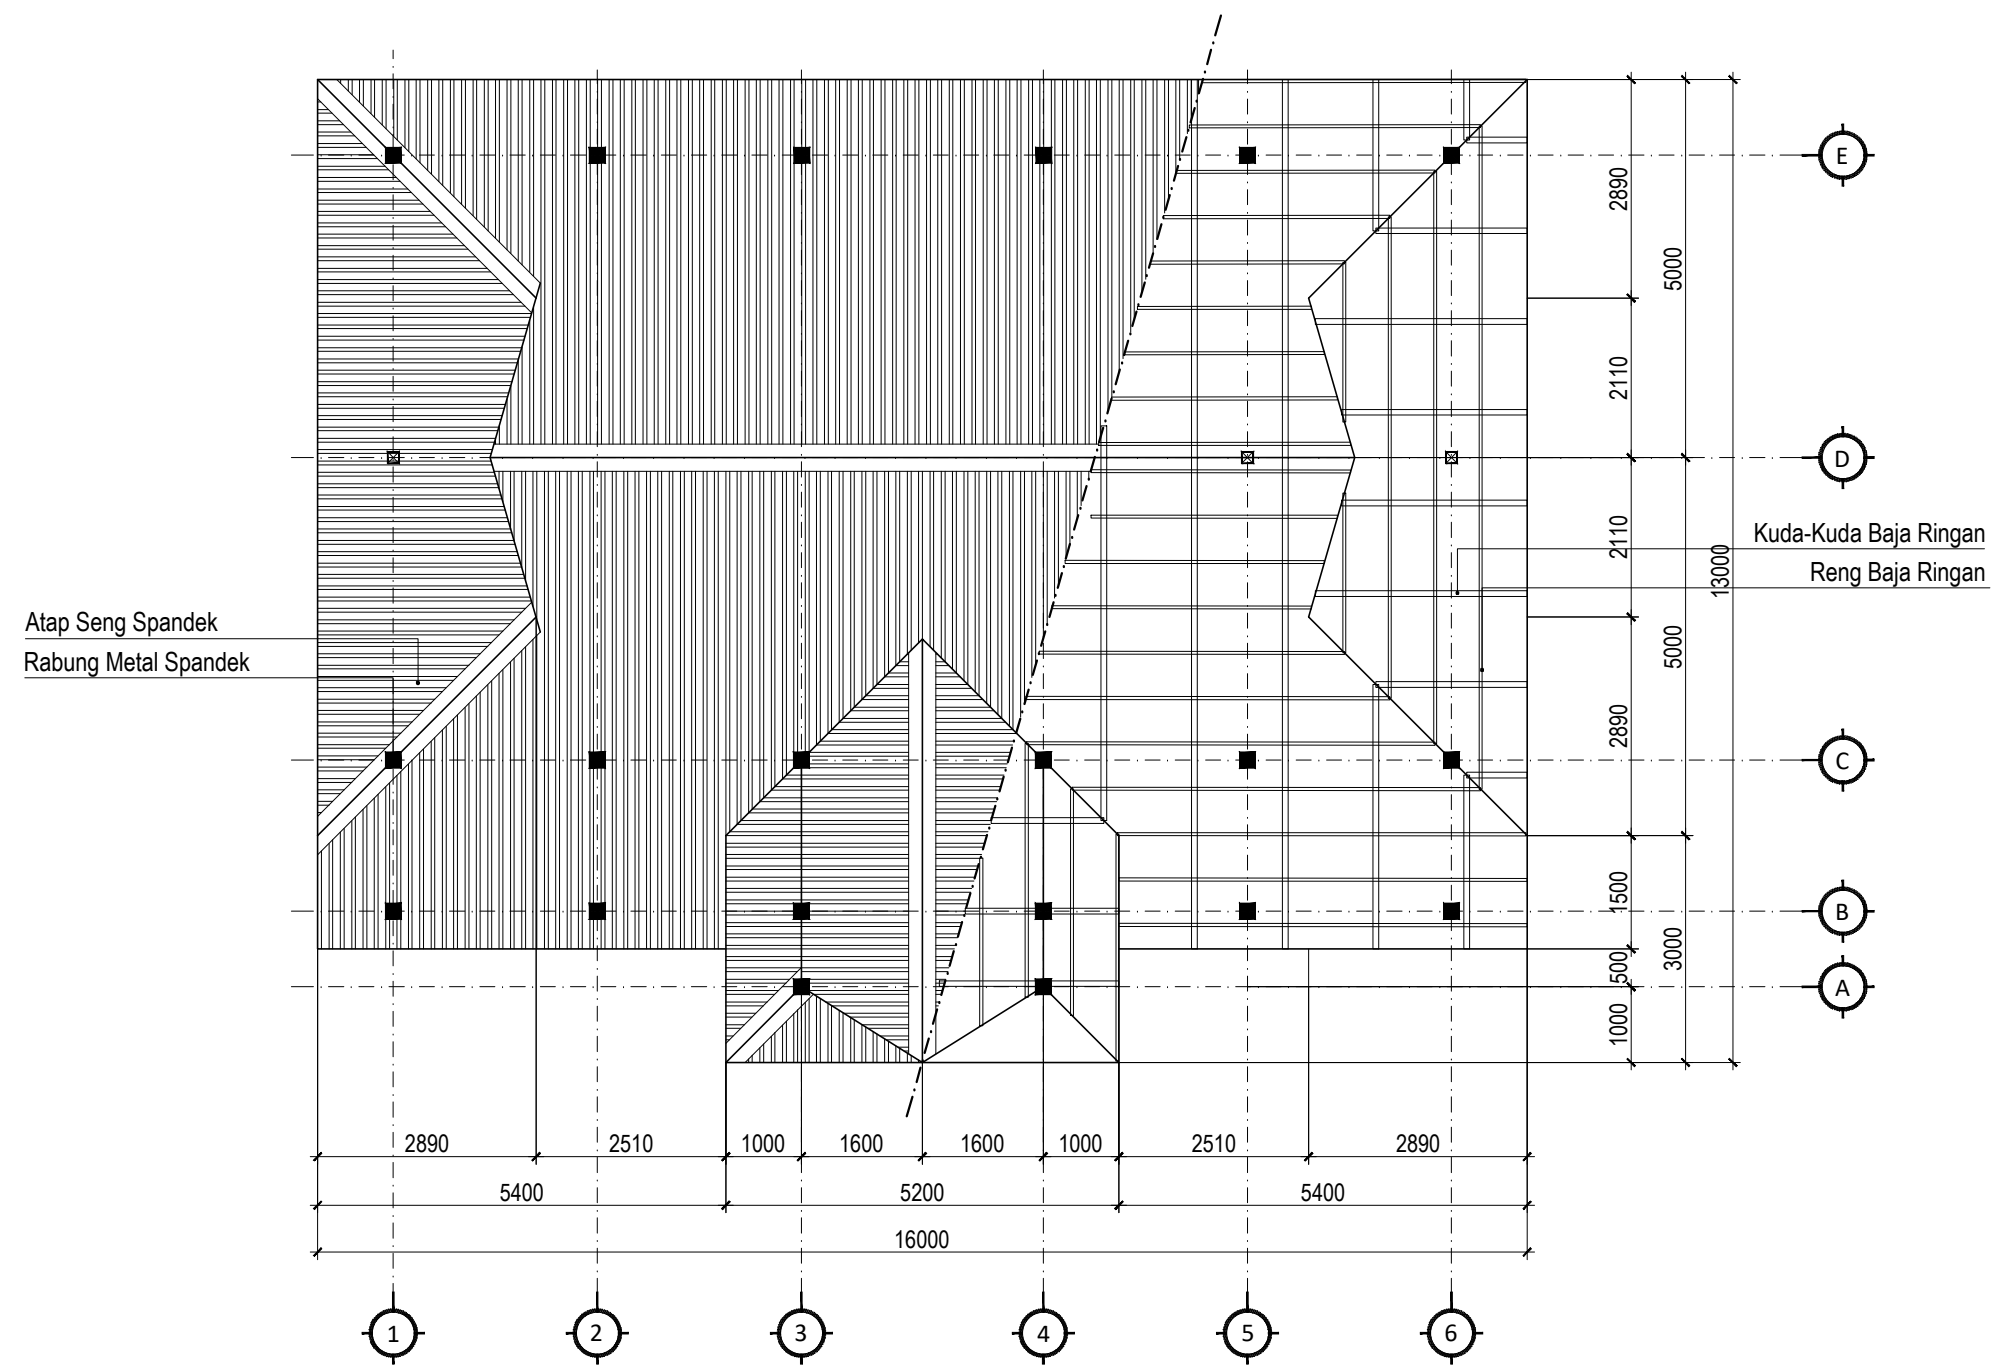

DENAH RENCANA KUDA-KUDA
 Skala 1 : 100



Keterangan :

Dimensi Ukuran Menggunakan Satuan Milimeter

Kegiatan :

JASA KONSULTAN PERENCANAAN
 PEMBANGUNAN 1 RUANG PRAKTEK SISWA (RPS)
 SMK NEGERI KUSUMA PAGINDAR

Pekerjaan

PEMBANGUNAN 1 RUANG PRAKTEK SISWA

Lokasi Pekerjaan

SMK NEGERI KUSUMA PAGINDAR

Disetujui Oleh:

Pejabat Pembuat Komitmen
 (PPK)
 Cabang Dinas Pendidikan Wilayah IV

Drs. YEDDI EFENDI SIPAYUNG, M.Pd
 Pembina Tingkat I, IV/b
 NIP. 19670901 199702 1 002

Diketahui Oleh :

Pejabat Pelaksana Teknis Kegiatan
 (PPTK)
 Cabang Dinas Pendidikan Wilayah IV

JUSUP GINTING, S.Pd.
 Pembina IV.a
 NIP. 19730527 199701 1 001

Konsultan Perencana



WENDI FANDRIANSYAH
 Direktur

Team Leader HENRY WIJAYA, ST.

Drafter BUDI HARTONO, ST.

Nama Gambar

DETAIL KUDA-KUDA

Tahun	No. Lembar	Jumlah Lembar
2023	14	26


Top Atap Rencana
 + 6.573

2573


Ring Balok
 + 4.000

500

Rencana Plafond
 + 3.500

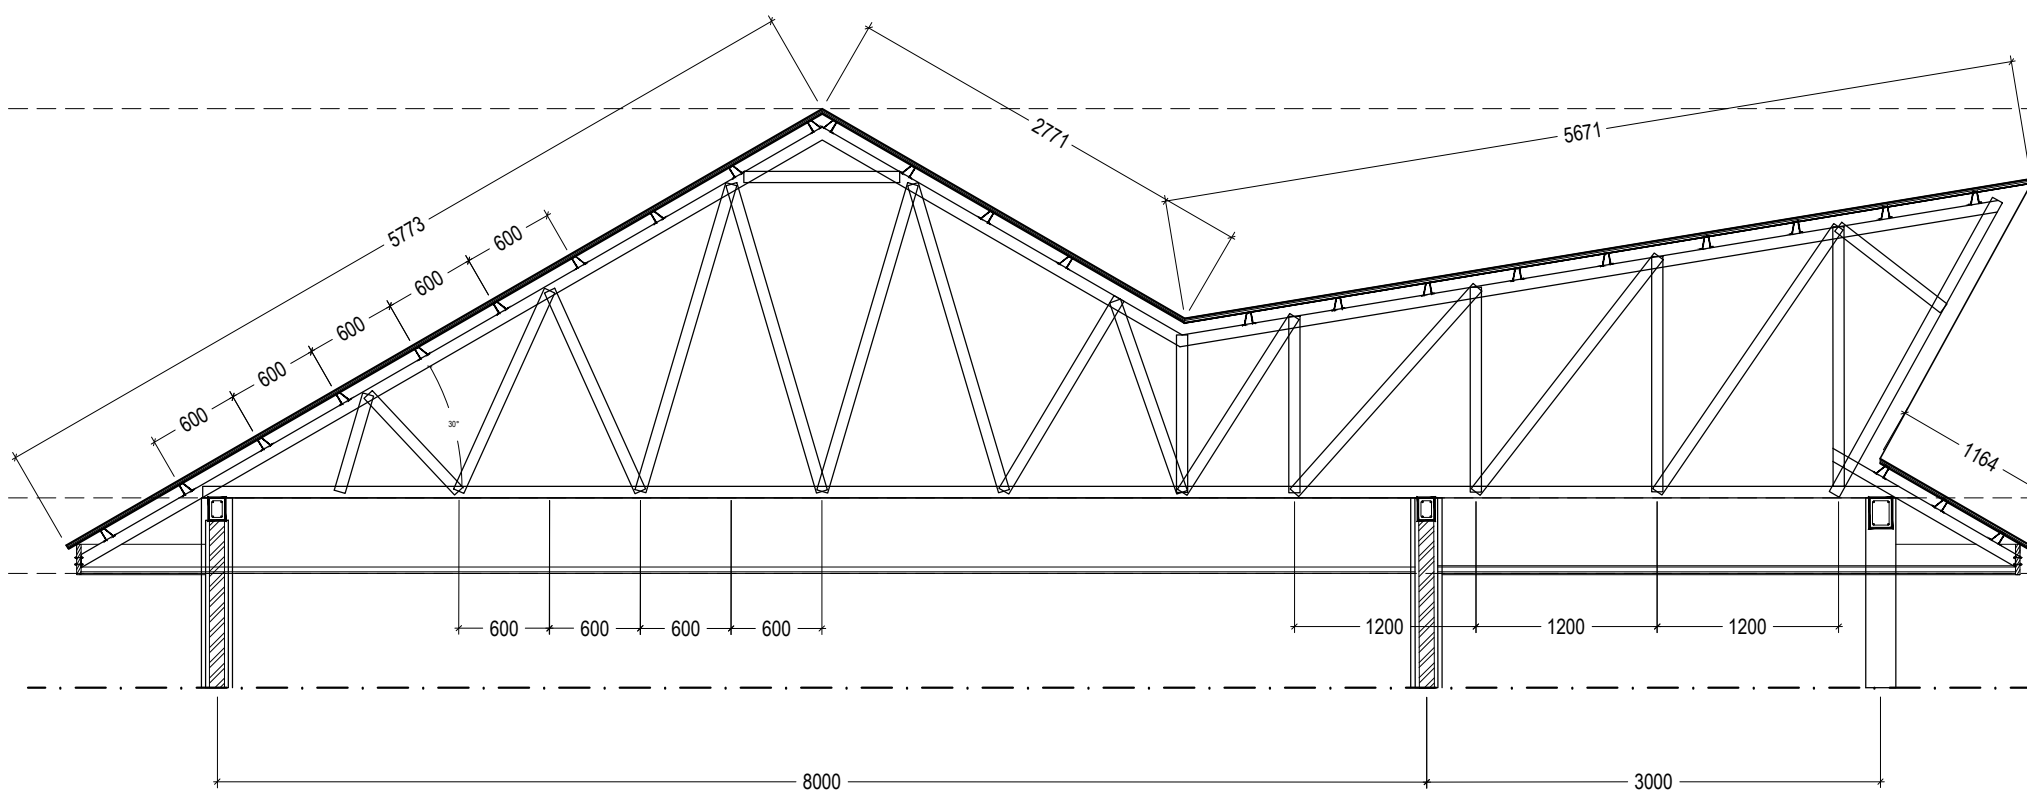

DETAIL KUDA-KUDA
 Skala 1 : 50

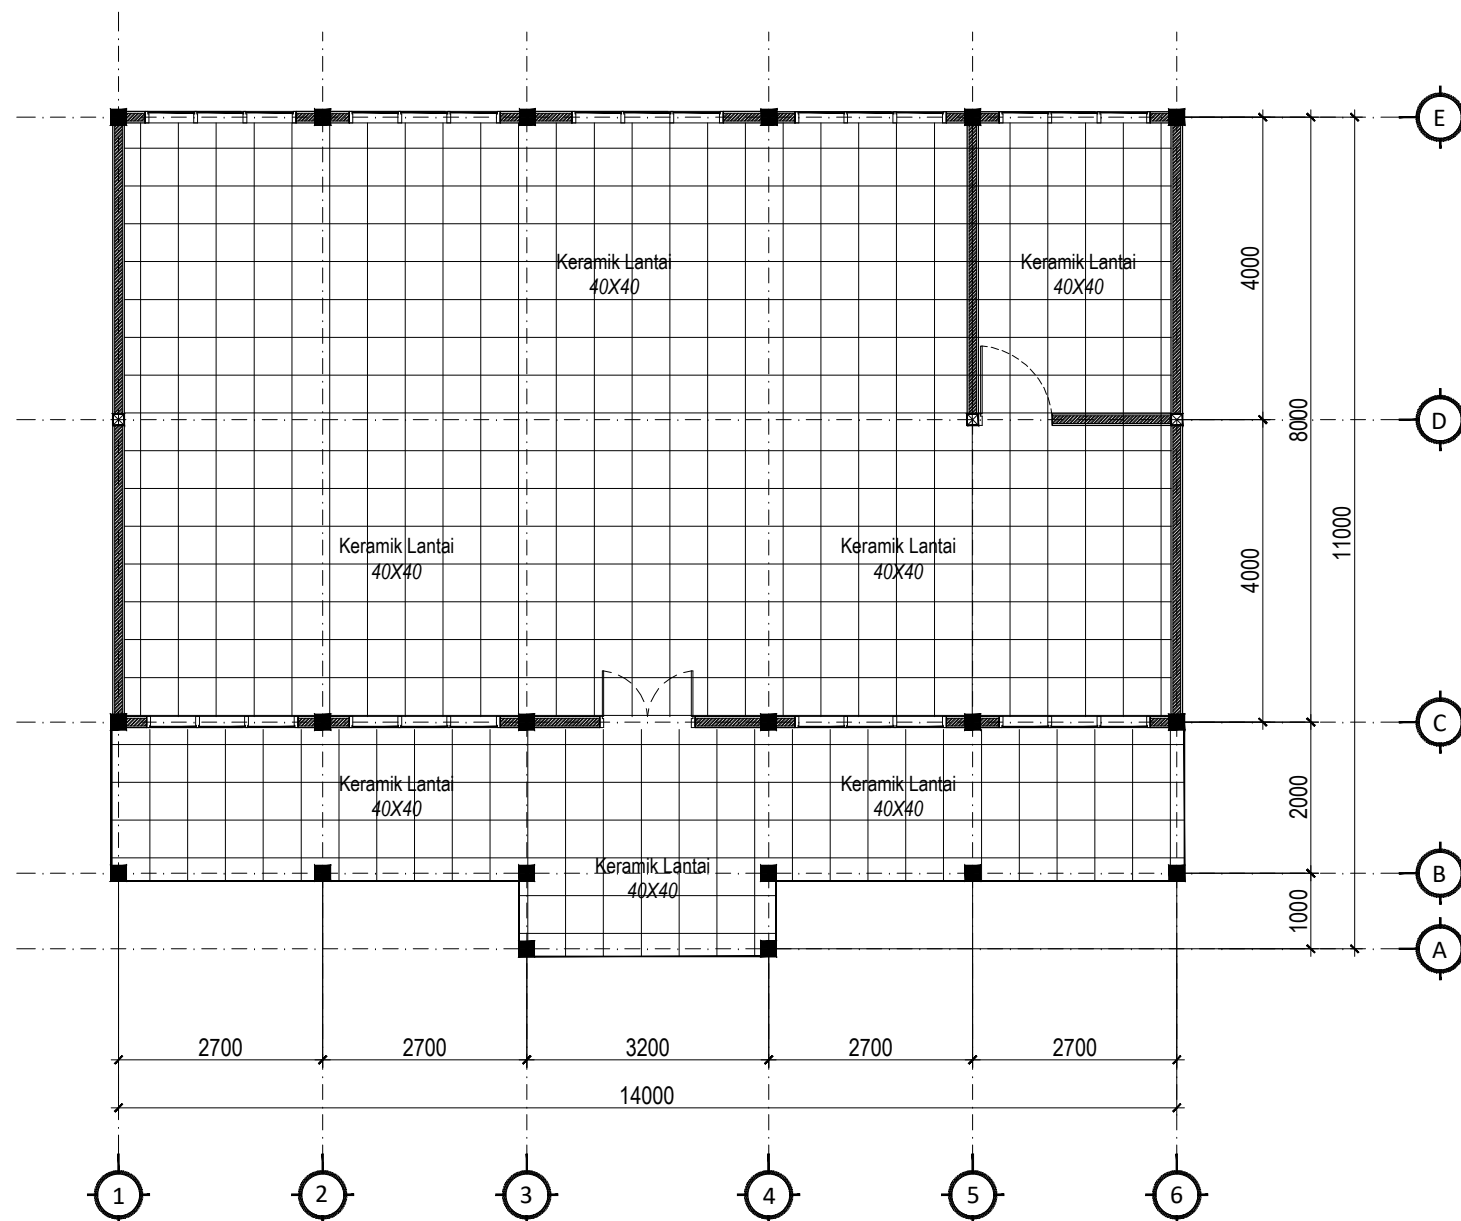

DENAH RENCANA POLA LANTAI
Skala 1 : 100

Keterangan :

Dimensi Ukuran Menggunakan Satuan Milimeter

Kegiatan :

JASA KONSULTAN PERENCANAAN
PEMBANGUNAN 1 RUANG PRAKTEK SISWA (RPS)
SMK NEGERI KUSUMA PAGINDAR

Pekerjaan

PEMBANGUNAN 1 RUANG PRAKTEK SISWA

Lokasi Pekerjaan

SMK NEGERI KUSUMA PAGINDAR

Disetujui Oleh:

Pejabat Pembuat Komitmen
(PPK)
Cabang Dinas Pendidikan Wilayah IV

Drs. YEDDI EFENDI SIPAYUNG, M.Pd
Pembina Tingkat I, IV/b
NIP. 19670901 199702 1 002

Diketahui Oleh :

Pejabat Pelaksana Teknis Kegiatan
(PPTK)
Cabang Dinas Pendidikan Wilayah IV

JUSUP GINTING , S.Pd.
Pembina IV.a
NIP. 19730527 199701 1 001

Konsultan Perencana



WENDI FANDRIANSYAH
Direktur


Team Leader HENRY WIJAYA, ST.

Drafter BUDI HARTONO, ST.

Nama Gambar

DENAH RENCANA POLA LANTAI

Tahun	No. Lembar	Jumlah Lembar
2023	16	26

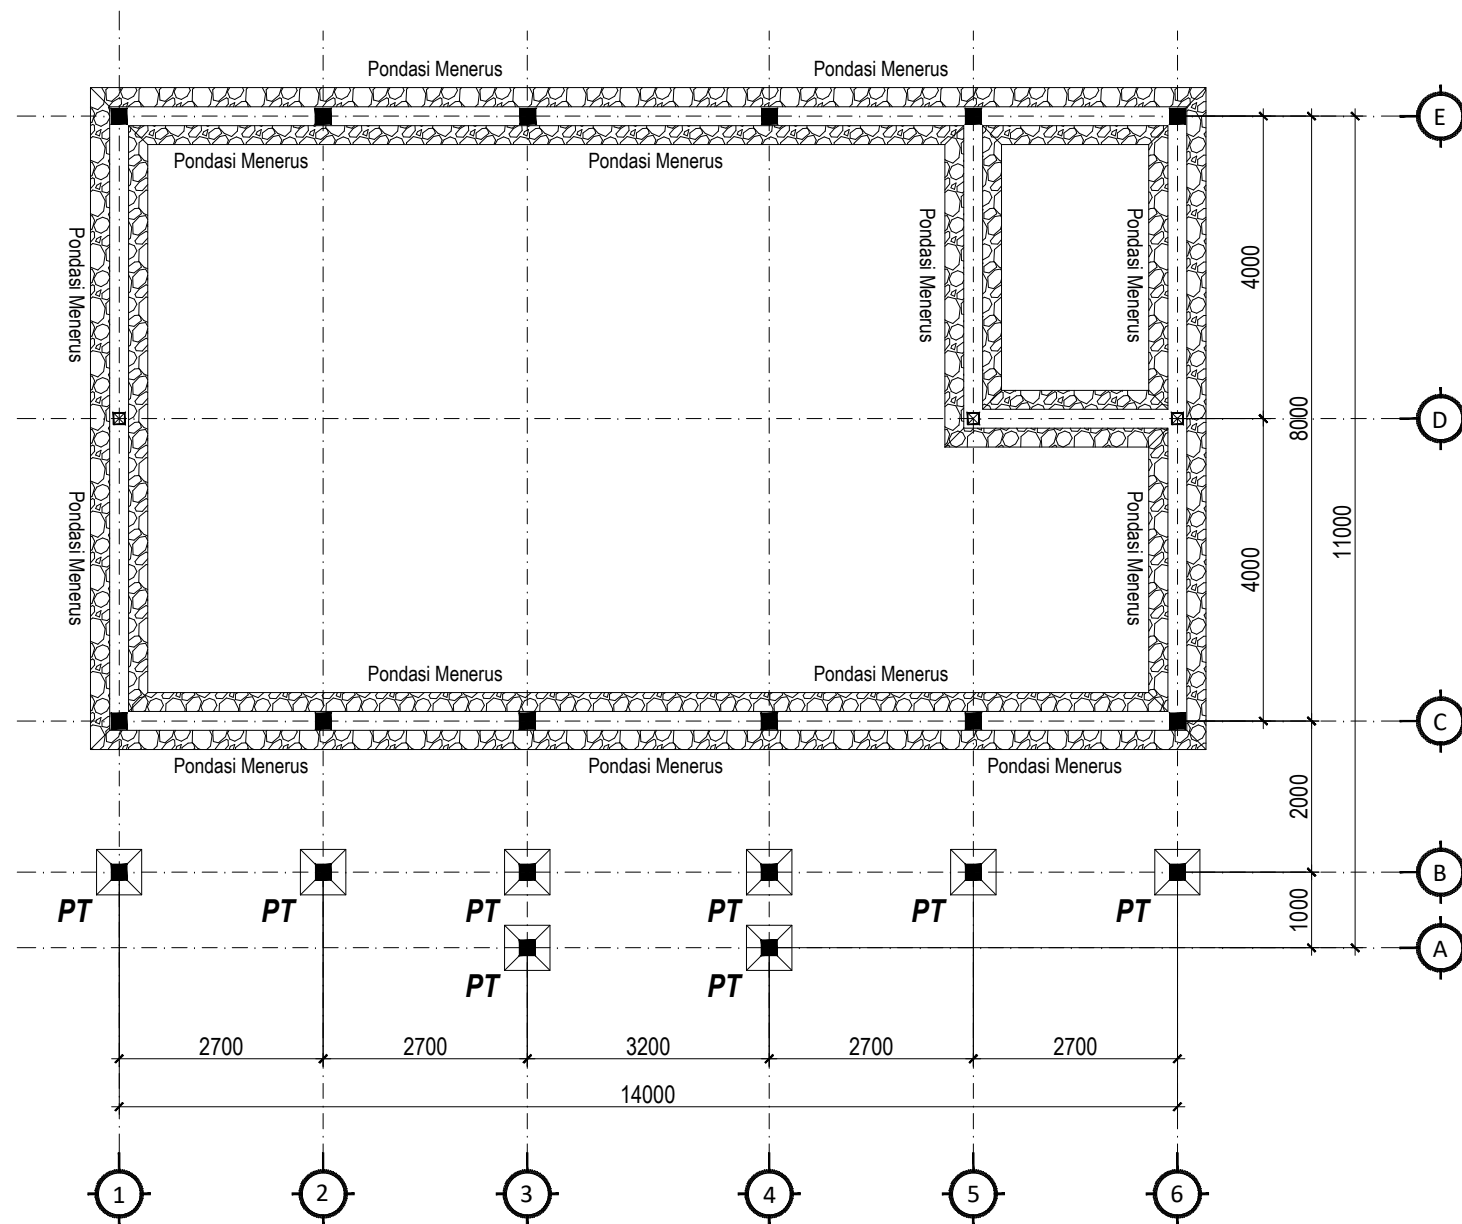

DENAH RENCANA PONDASI
Skala 1 : 100

Keterangan :

Dimensi Ukuran Menggunakan Satuan Milimeter

Kegiatan :

JASA KONSULTAN PERENCANAAN
PEMBANGUNAN 1 RUANG PRAKTEK SISWA (RPS)
SMK NEGERI KUSUMA PAGINDAR

Pekerjaan

PEMBANGUNAN 1 RUANG PRAKTEK SISWA

Lokasi Pekerjaan

SMK NEGERI KUSUMA PAGINDAR

Disetujui Oleh:

Pejabat Pembuat Komitmen
(PPK)
Cabang Dinas Pendidikan Wilayah IV

Drs. YEDDI EFENDI SIPAYUNG, M.Pd
Pembina Tingkat I, IV/b
NIP. 19670901 199702 1 002

Diketahui Oleh :

Pejabat Pelaksana Teknis Kegiatan
(PPTK)
Cabang Dinas Pendidikan Wilayah IV

JUSUP GINTING , S.Pd.
Pembina IV.a
NIP. 19730527 199701 1 001

Konsultan Perencana



WENDI FANDRIANSYAH
Direktur

Team Leader HENRY WIJAYA, ST.

Drafter BUDI HARTONO, ST.

Nama Gambar

DENAH RENCANA PONDASI

Tahun	No. Lembar	Jumlah Lembar
2023	17	26

Keterangan :

Dimensi Ukuran Menggunakan Satuan Milimeter

Kegiatan :

JASA KONSULTAN PERENCANAAN
 PEMBANGUNAN 1 RUANG PRAKTEK SISWA (RPS)
 SMK NEGERI KUSUMA PAGINDAR

Pekerjaan

PEMBANGUNAN 1 RUANG PRAKTEK SISWA

Lokasi Pekerjaan

SMK NEGERI KUSUMA PAGINDAR

Disetujui Oleh:

Pejabat Pembuat Komitmen
 (PPK)
 Cabang Dinas Pendidikan Wilayah IV

Drs. YEDDI EFENDI SIPAYUNG, M.Pd
 Pembina Tingkat I, IV/b
 NIP. 19670901 199702 1 002

Diketahui Oleh :

Pejabat Pelaksana Teknis Kegiatan
 (PPTK)
 Cabang Dinas Pendidikan Wilayah IV

JUSUP GINTING, S.Pd.
 Pembina IV.a
 NIP. 19730527 199701 1 001

Konsultan Perencana



WENDI FANDRIANSYAH
 Direktur


Team Leader HENRY WIJAYA, ST.

Drafter BUDI HARTONO, ST.

Nama Gambar

DETAIL 1-1

Tahun	No. Lembar	Jumlah Lembar
2023	18	26

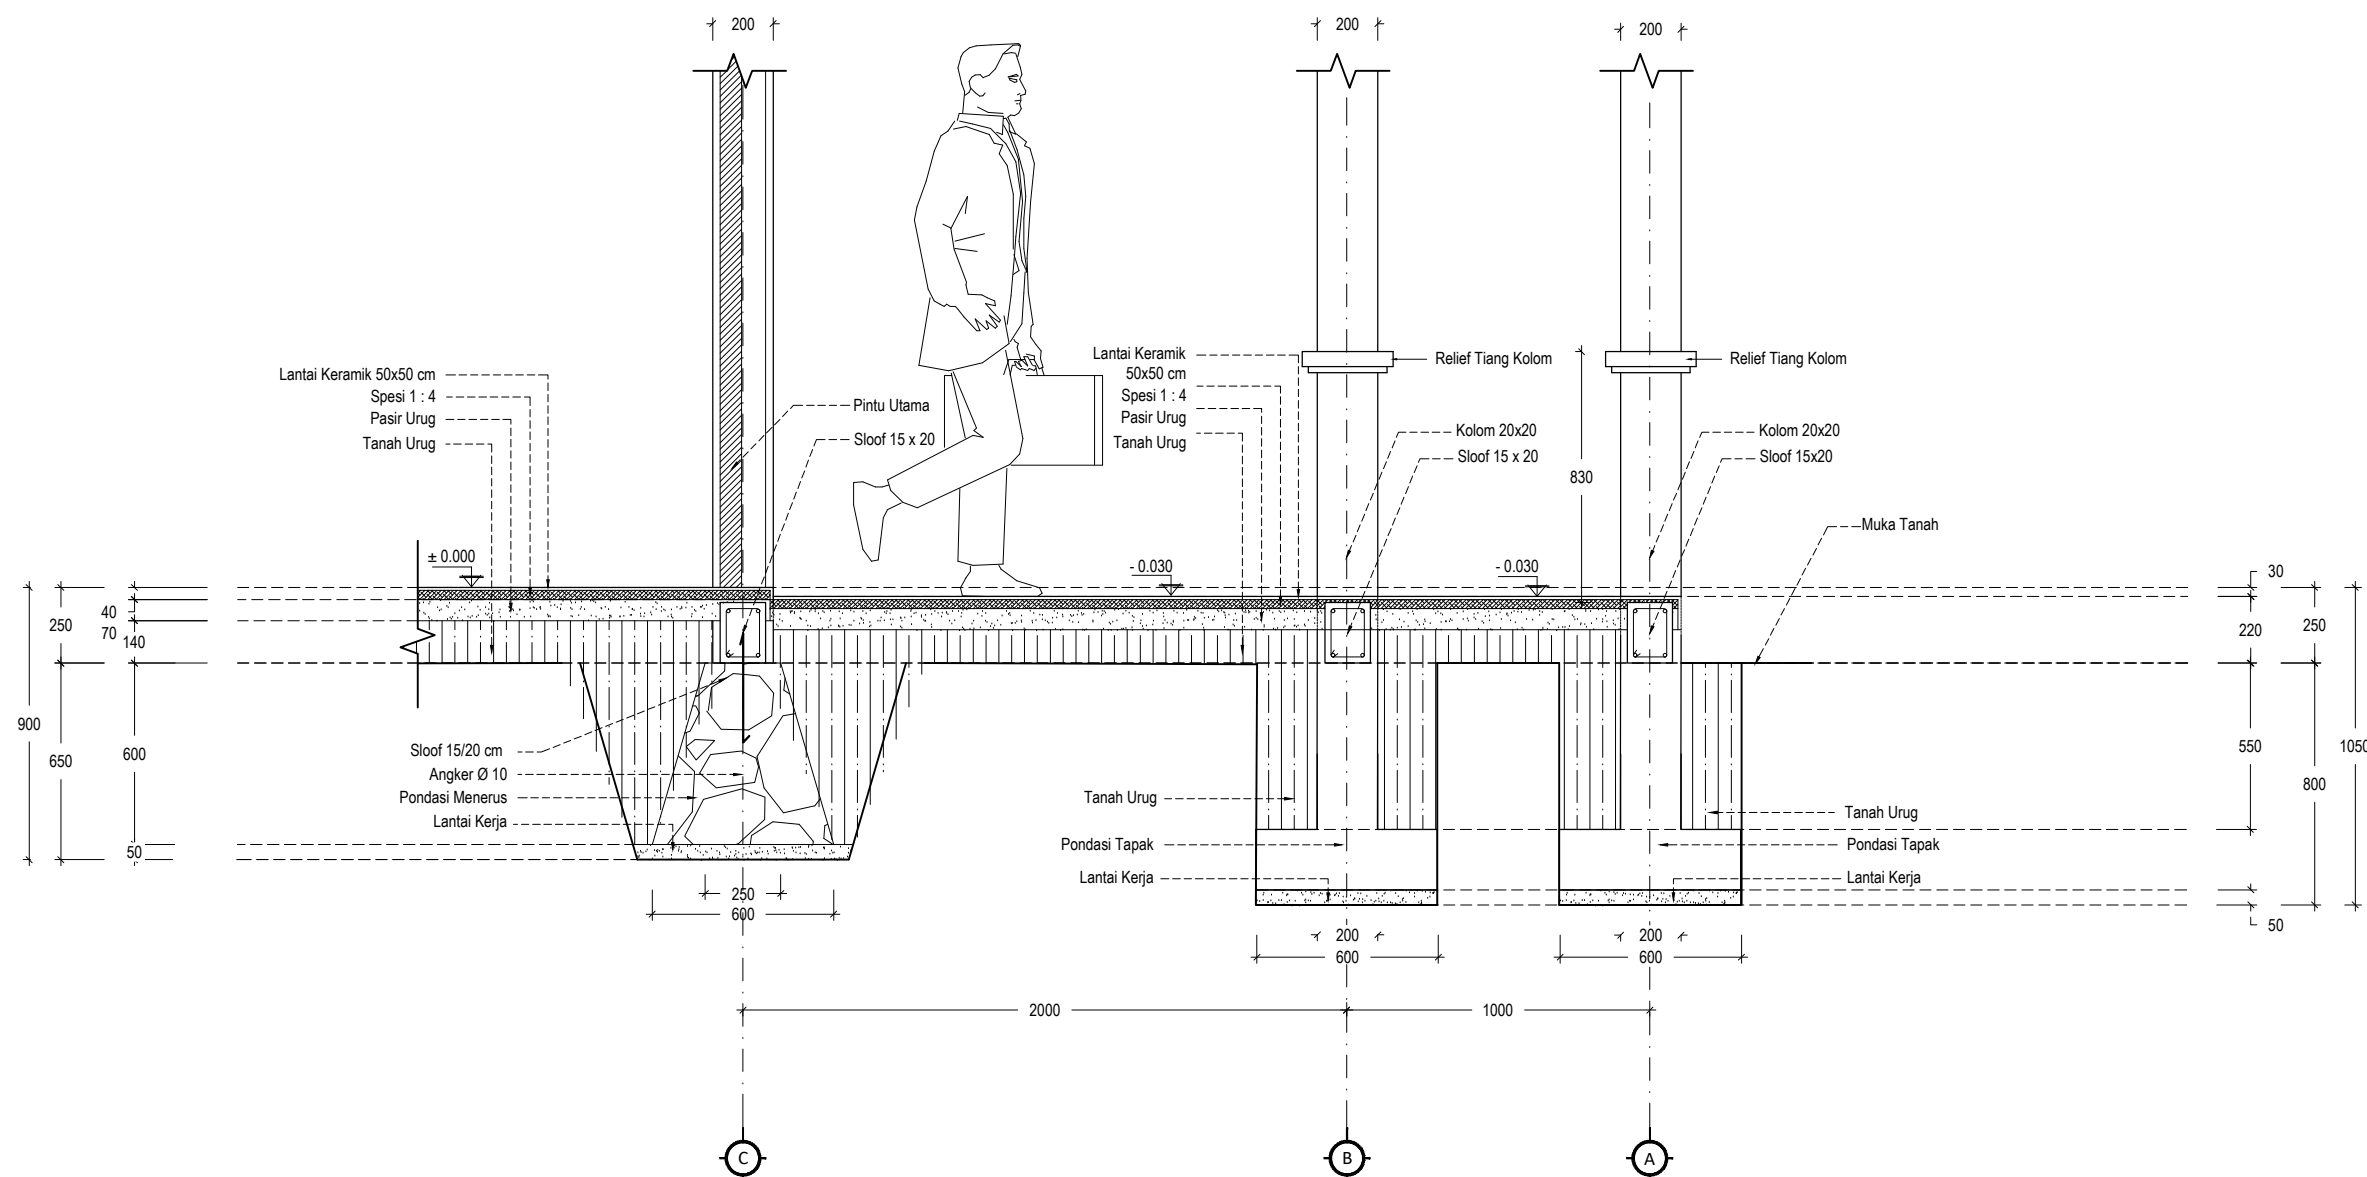

DETAIL 1-1
 Skala 1 : 25

Keterangan :
 Dimensi Ukuran Menggunakan Satuan Milimeter

Kegiatan :
 JASA KONSULTAN PERENCANAAN
 PEMBANGUNAN 1 RUANG PRAKTEK SISWA (RPS)
 SMK NEGERI KUSUMA PAGINDAR

Pekerjaan
 PEMBANGUNAN 1 RUANG PRAKTEK SISWA

Lokasi Pekerjaan
 SMK NEGERI KUSUMA PAGINDAR

Disetujui Oleh:
 Pejabat Pembuat Komitmen
 (PPK)
 Cabang Dinas Pendidikan Wilayah IV

Drs. YEDDI EFENDI SIPAYUNG, M.Pd
 Pembina Tingkat I, IV/b
 NIP. 19670901 199702 1 002

Diketahui Oleh :
 Pejabat Pelaksana Teknis Kegiatan
 (PPTK)
 Cabang Dinas Pendidikan Wilayah IV

JUSUP GINTING , S.Pd.
 Pembina IV.a
 NIP. 19730527 199701 1 001


Konsultan Perencana


WENDI FANDRIANSYAH
 Direktur

Team Leader HENRY WIJAYA, ST.
 Drafter BUDI HARTONO, ST.

Nama Gambar
 DETAIL 2-2

Tahun	No. Lembar	Jumlah Lembar
2023	19	26

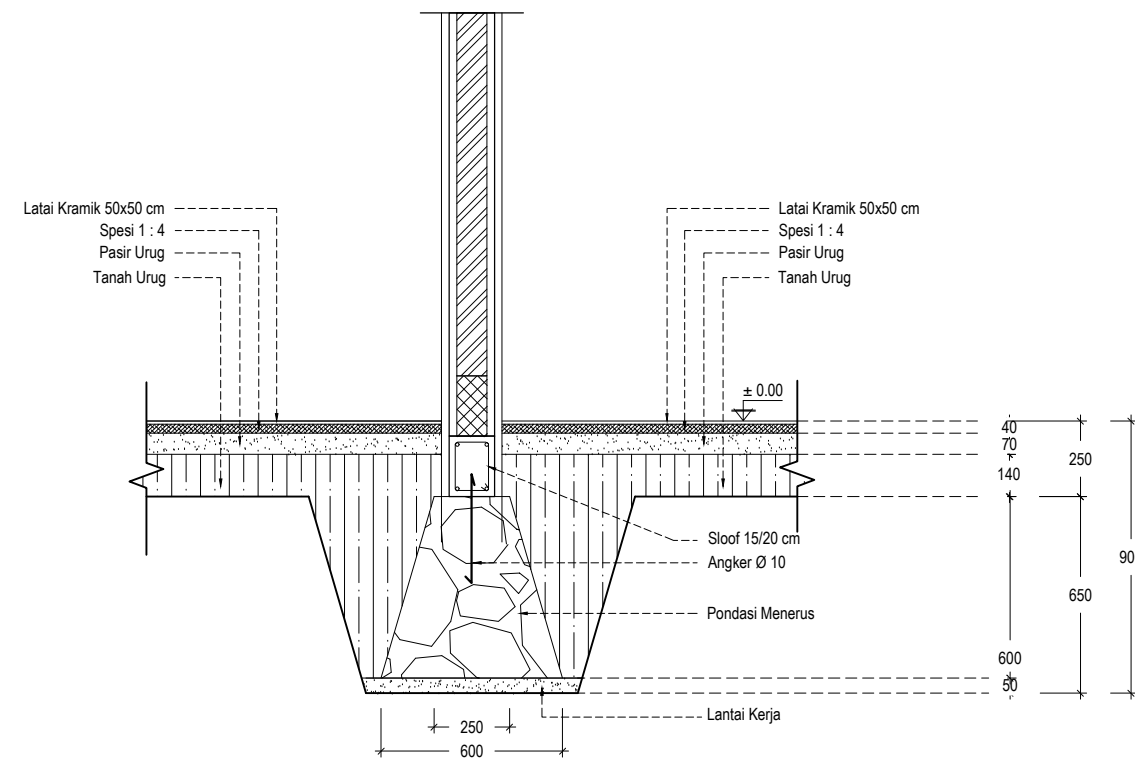

DETAIL 2-2
 Skala 1 : 25

Keterangan :

Dimensi Ukuran Menggunakan Satuan Milimeter

Kegiatan :
 JASA KONSULTAN PERENCANAAN
 PEMBANGUNAN 1 RUANG PRAKTEK SISWA (RPS)
 SMK NEGERI KUSUMA PAGINDAR

Pekerjaan
 PEMBANGUNAN 1 RUANG PRAKTEK SISWA

Lokasi Pekerjaan
 SMK NEGERI KUSUMA PAGINDAR

Disetujui Oleh:
 Pejabat Pembuat Komitmen
 (PPK)
 Cabang Dinas Pendidikan Wilayah IV

Drs. YEDDI EFENDI SIPAYUNG, M.Pd
 Pembina Tingkat I, IV/b
 NIP. 19670901 199702 1 002

Diketahui Oleh :
 Pejabat Pelaksana Teknis Kegiatan
 (PPTK)
 Cabang Dinas Pendidikan Wilayah IV

JUSUP GINTING , S.Pd.
 Pembina IV.a
 NIP. 19730527 199701 1 001

Konsultan Perencana



WENDI FANDRIANSYAH
 Direktur

Team Leader HENRY WIJAYA, ST.
 Drafter BUDI HARTONO, ST.


Nama Gambar

DETAIL PONDASI TAPAK
 DAN ISOMETRI PONDASI MENERUS


Tahun	No. Lembar	Jumlah Lembar
2023	20	26

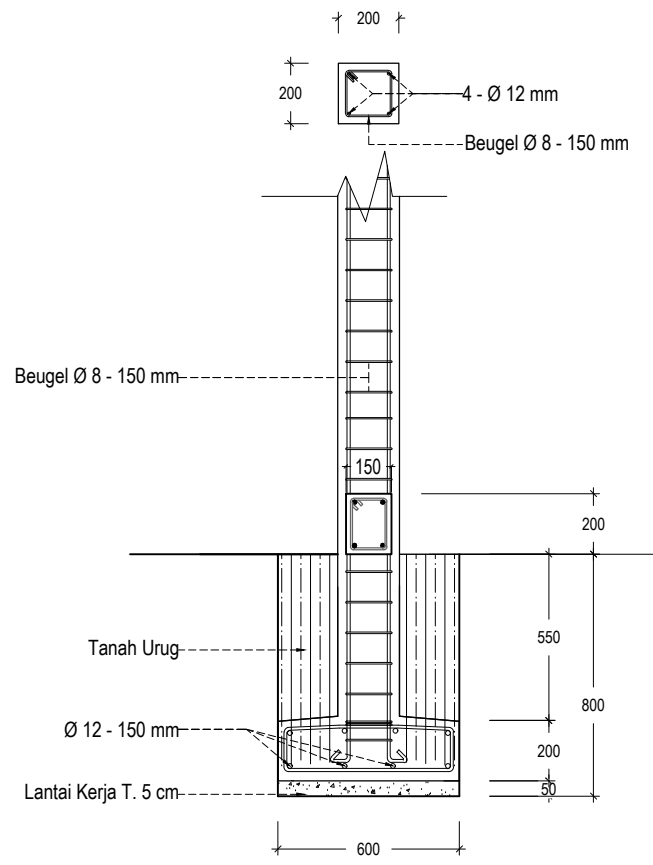


DETAIL PONDASI TAPAK SELASAR
 Skala 1 : 25

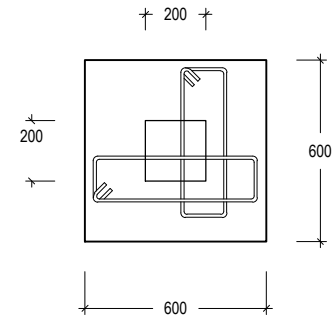


DENAH PONDASI TAPAK
 Skala 1 : 25

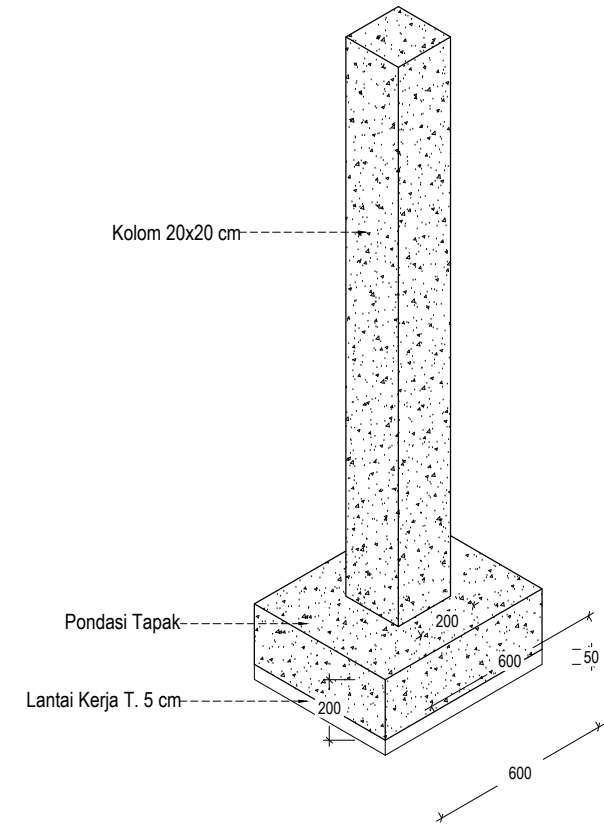

ISOMETRI PONDASI TAPAK
 Skala 1 : 25

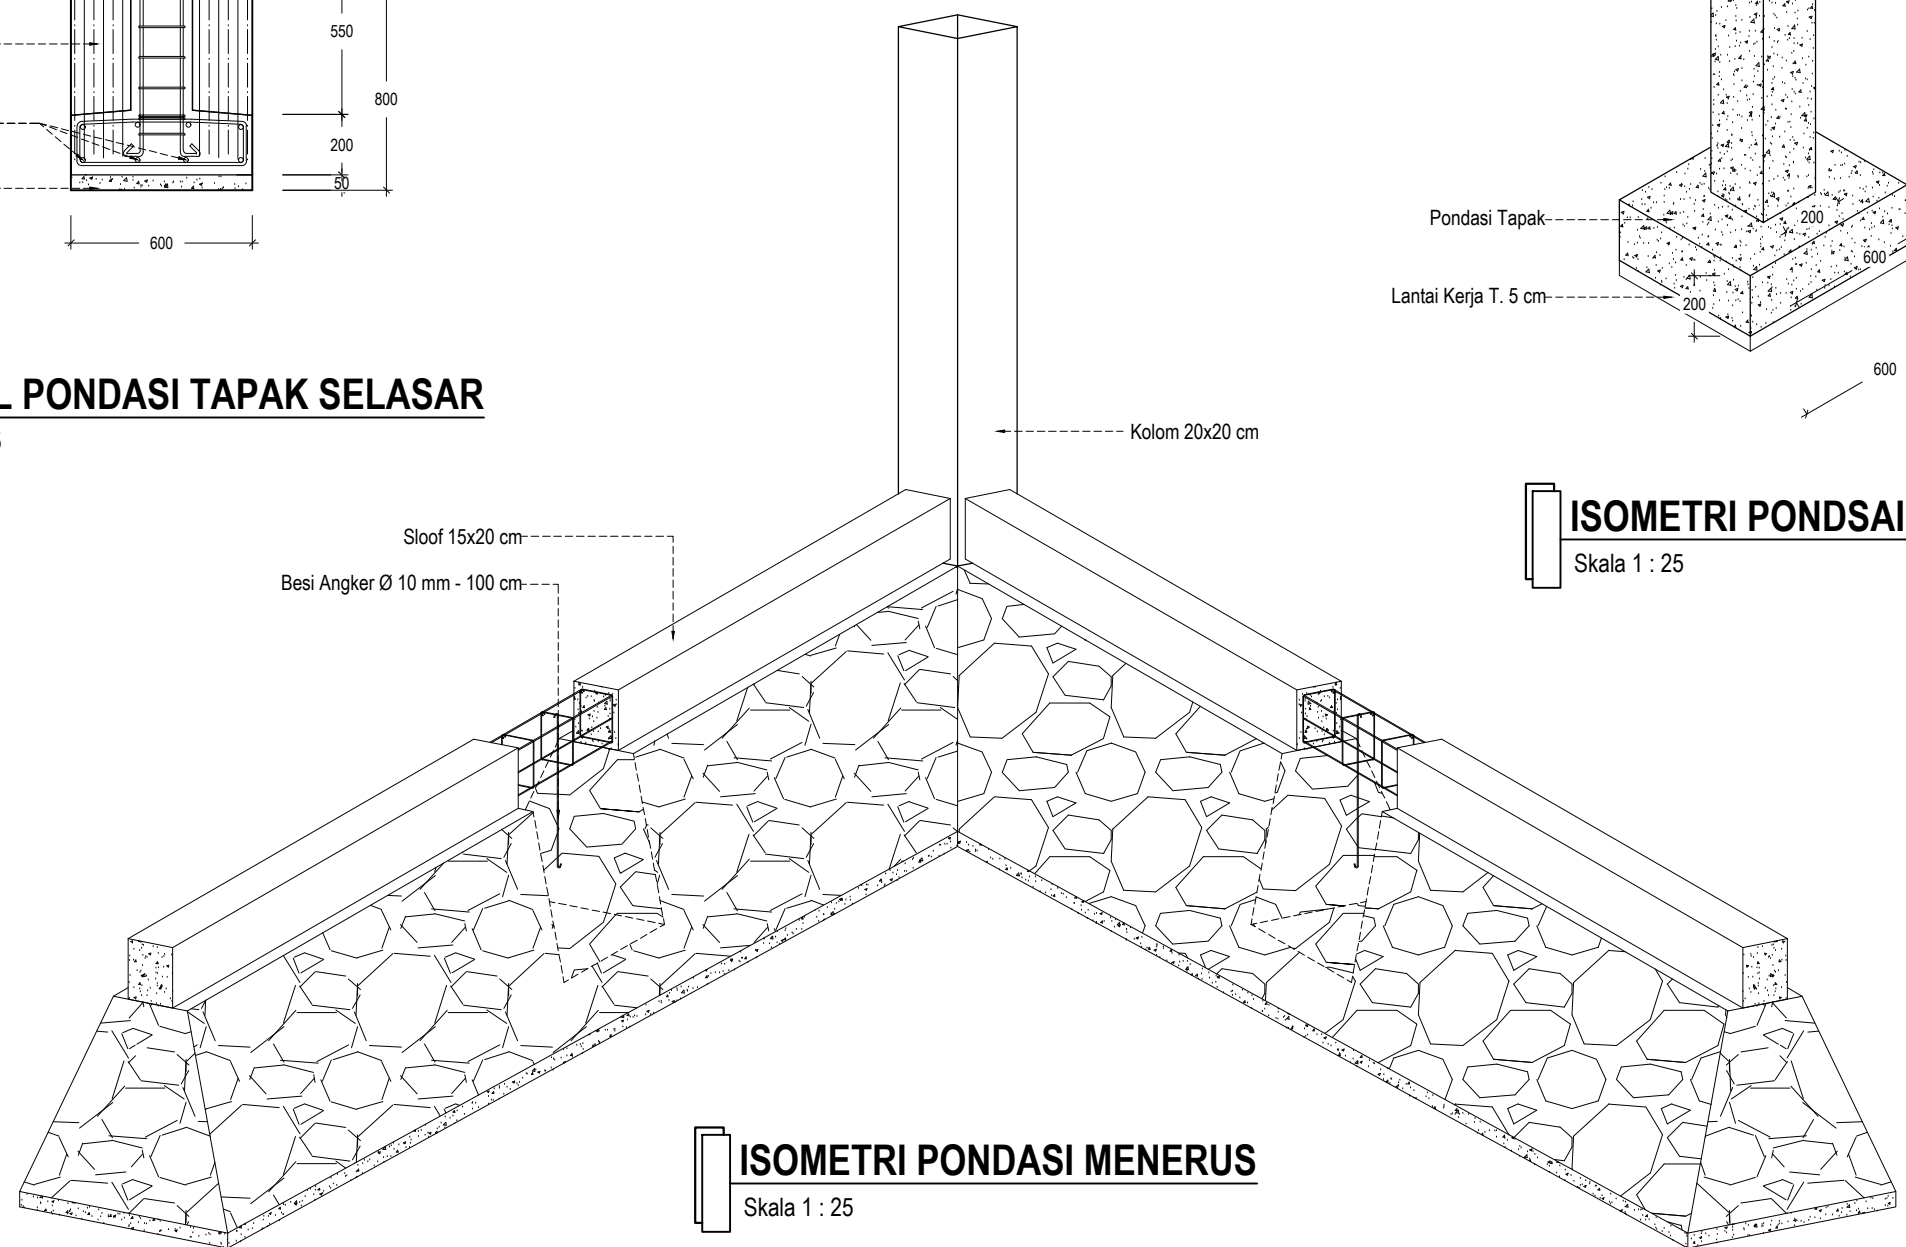

ISOMETRI PONDASI MENERUS
 Skala 1 : 25

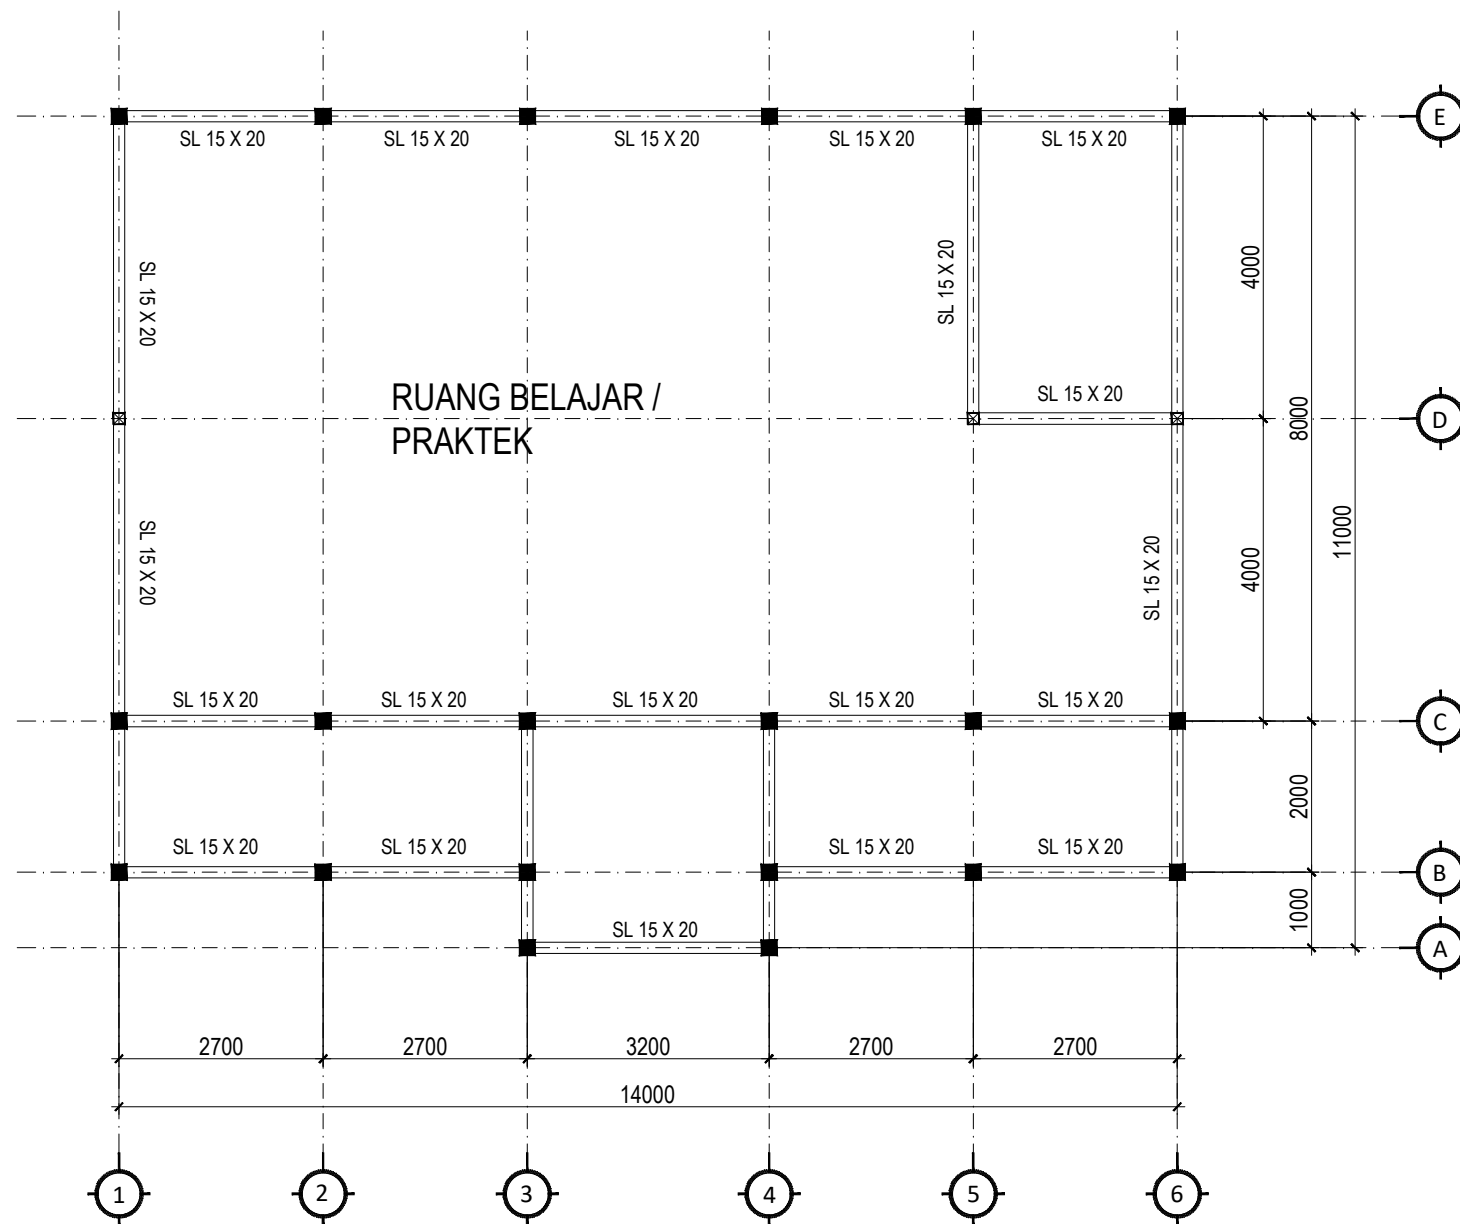

DENAH RENCANA SLOOF
Skala 1 : 100

Keterangan :

Dimensi Ukuran Menggunakan Satuan Milimeter

Kegiatan :

JASA KONSULTAN PERENCANAAN
PEMBANGUNAN 1 RUANG PRAKTEK SISWA (RPS)
SMK NEGERI KUSUMA PAGINDAR

Pekerjaan

PEMBANGUNAN 1 RUANG PRAKTEK SISWA

Lokasi Pekerjaan

SMK NEGERI KUSUMA PAGINDAR

Disetujui Oleh:

Pejabat Pembuat Komitmen
(PPK)
Cabang Dinas Pendidikan Wilayah IV

Drs. YEDDI EFENDI SIPAYUNG, M.Pd
Pembina Tingkat I, IV/b
NIP. 19670901 199702 1 002

Diketahui Oleh :

Pejabat Pelaksana Teknis Kegiatan
(PPTK)
Cabang Dinas Pendidikan Wilayah IV

JUSUP GINTING, S.Pd.
Pembina IV.a
NIP. 19730527 199701 1 001

Konsultan Perencana



WENDI FANDRIANSYAH
Direktur

Team Leader HENRY WIJAYA, ST.

Drafter BUDI HARTONO, ST.

Nama Gambar

DENAH RENCANA SLOOF

Tahun	No. Lembar	Jumlah Lembar
2023	21	26

Keterangan :

Dimensi Ukuran Menggunakan Satuan Milimeter

Kegiatan :

JASA KONSULTAN PERENCANAAN
 PEMBANGUNAN 1 RUANG PRAKTEK SISWA (RPS)
 SMK NEGERI KUSUMA PAGINDAR

Pekerjaan

PEMBANGUNAN 1 RUANG PRAKTEK SISWA

Lokasi Pekerjaan

SMK NEGERI KUSUMA PAGINDAR

Disetujui Oleh:

Pejabat Pembuat Komitmen
 (PPK)
 Cabang Dinas Pendidikan Wilayah IV

Drs. YEDDI EFENDI SIPAYUNG, M.Pd
 Pembina Tingkat I, IV/b
 NIP. 19670901 199702 1 002

Diketahui Oleh :

Pejabat Pelaksana Teknis Kegiatan
 (PPTK)
 Cabang Dinas Pendidikan Wilayah IV

JUSUP GINTING , S.Pd.
 Pembina IV.a
 NIP. 19730527 199701 1 001

Konsultan Perencana



WENDI FANDRIANSYAH
 Direktur


Team Leader HENRY WIJAYA, ST.

Drafter BUDI HARTONO, ST.

Nama Gambar

DENAH RENCANA KOLOM

Tahun	No. Lembar	Jumlah Lembar
2023	22	26

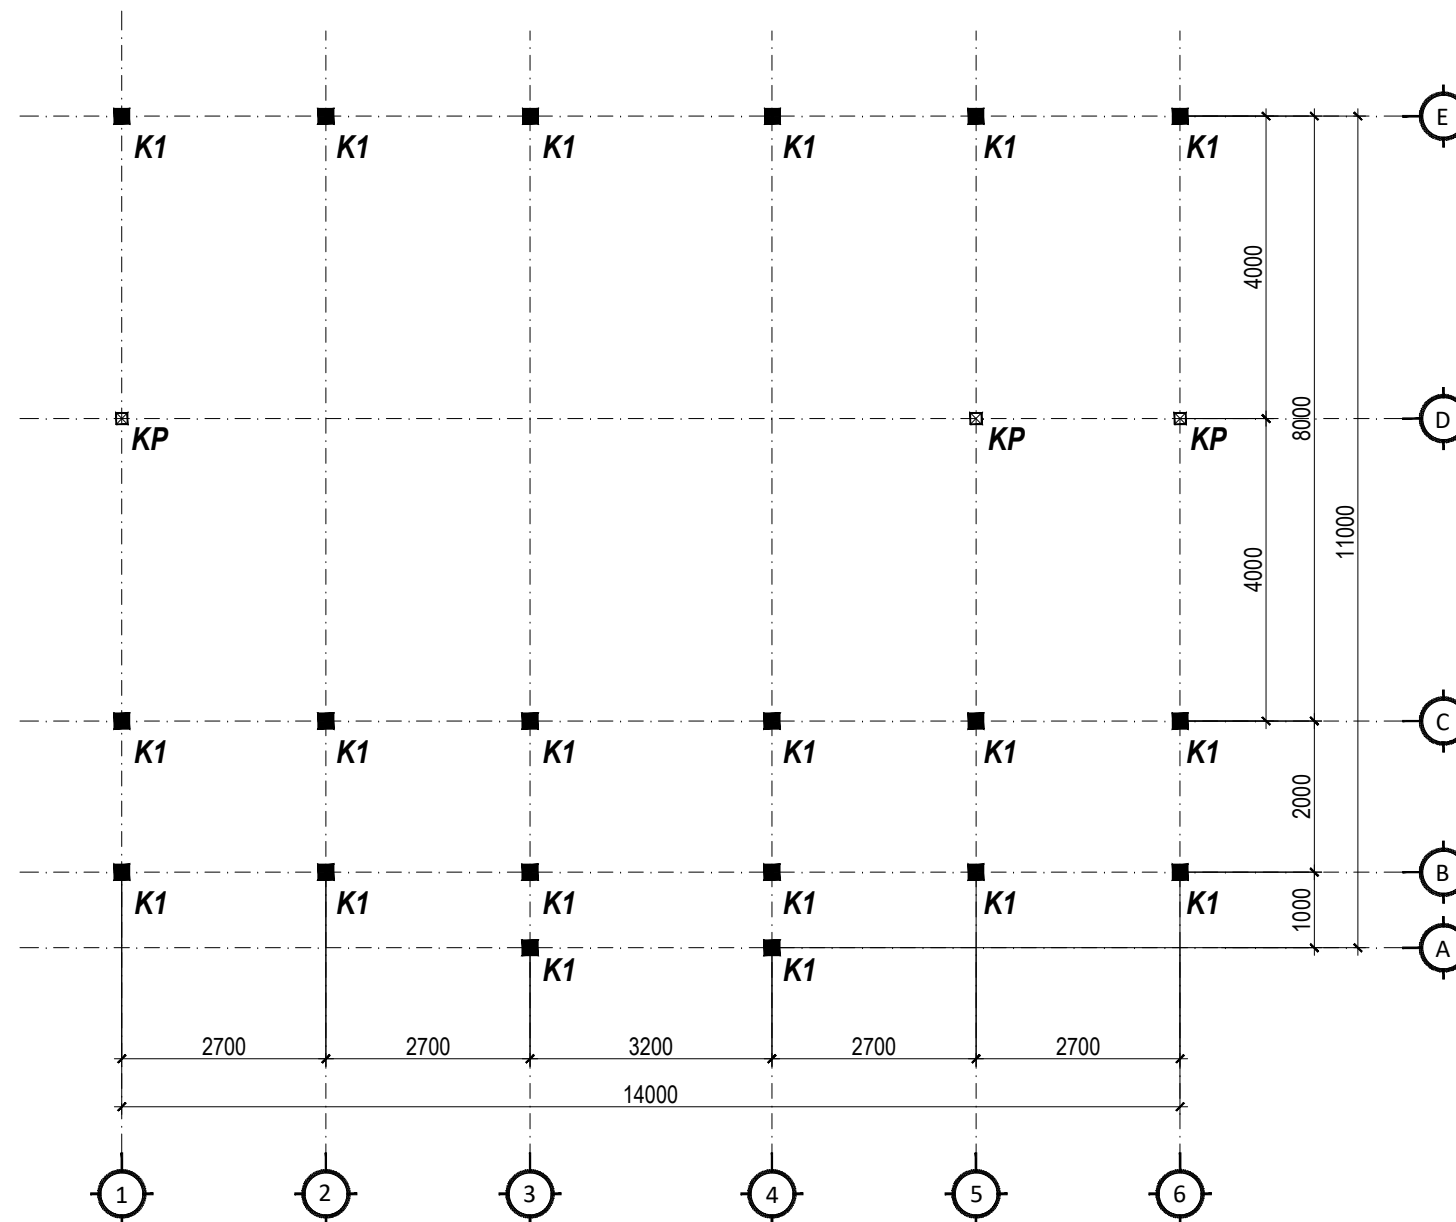

DENAH RENCANA KOLOM
 Skala 1 : 100

Keterangan :

Dimensi Ukuran Menggunakan Satuan Milimeter

Kegiatan :

JASA KONSULTAN PERENCANAAN
 PEMBANGUNAN 1 RUANG PRAKTEK SISWA (RPS)
 SMK NEGERI KUSUMA PAGINDAR

Pekerjaan

PEMBANGUNAN 1 RUANG PRAKTEK SISWA

Lokasi Pekerjaan

SMK NEGERI KUSUMA PAGINDAR

Disetujui Oleh:

Pejabat Pembuat Komitmen
 (PPK)
 Cabang Dinas Pendidikan Wilayah IV

Drs. YEDDI EFENDI SIPAYUNG, M.Pd
 Pembina Tingkat I, IV/b
 NIP. 19670901 199702 1 002

Diketahui Oleh :

Pejabat Pelaksana Teknis Kegiatan
 (PPTK)
 Cabang Dinas Pendidikan Wilayah IV

JUSUP GINTING , S.Pd.
 Pembina IV.a
 NIP. 19730527 199701 1 001

Konsultan Perencana



WENDI FANDRIANSYAH
 Direktur

Team Leader HENRY WIJAYA, ST.


Drafter BUDI HARTONO, ST.

Nama Gambar

DENAH RENCANA RING BALOK

Tahun	No. Lembar	Jumlah Lembar
-------	------------	---------------

2023	23	26
------	----	----

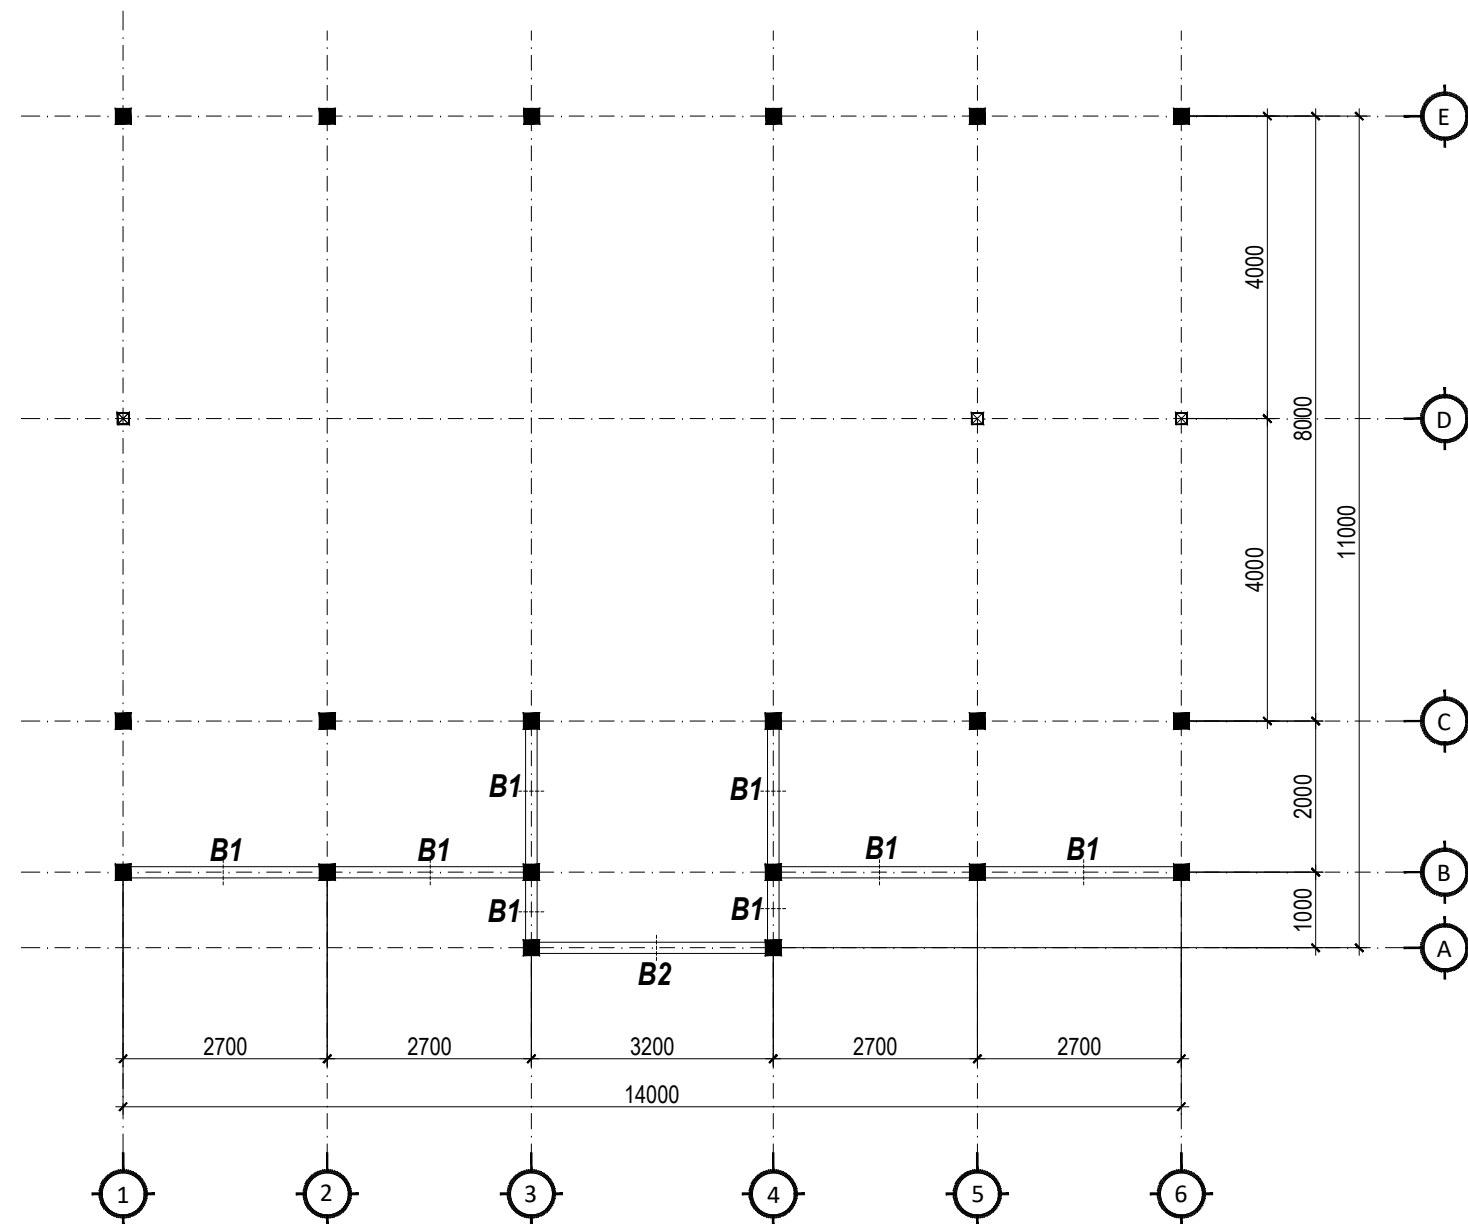

DENAH RENCANA BALOK EL + 3000
 Skala 1 : 100

TYPE	DIMENSI
B1	15 X 20
B2	15 X 25

Keterangan :

Dimensi Ukuran Menggunakan Satuan Milimeter

Kegiatan :

JASA KONSULTAN PERENCANAAN
 PEMBANGUNAN 1 RUANG PRAKTEK SISWA (RPS)
 SMK NEGERI KUSUMA PAGINDAR

Pekerjaan

PEMBANGUNAN 1 RUANG PRAKTEK SISWA

Lokasi Pekerjaan

SMK NEGERI KUSUMA PAGINDAR

Disetujui Oleh:

Pejabat Pembuat Komitmen
 (PPK)
 Cabang Dinas Pendidikan Wilayah IV

Drs. YEDDI EFENDI SIPAYUNG, M.Pd
 Pembina Tingkat I, IV/b
 NIP. 19670901 199702 1 002

Diketahui Oleh :

Pejabat Pelaksana Teknis Kegiatan
 (PPTK)
 Cabang Dinas Pendidikan Wilayah IV

JUSUP GINTING , S.Pd.
 Pembina IV.a
 NIP. 19730527 199701 1 001

Konsultan Perencana



WENDI FANDRIANSYAH
 Direktur

Team Leader HENRY WIJAYA, ST.


Drafter BUDI HARTONO, ST.

Nama Gambar

DENAH RENCANA RING BALOK

Tahun	No. Lembar	Jumlah Lembar
-------	------------	---------------

2023	24	26
------	----	----

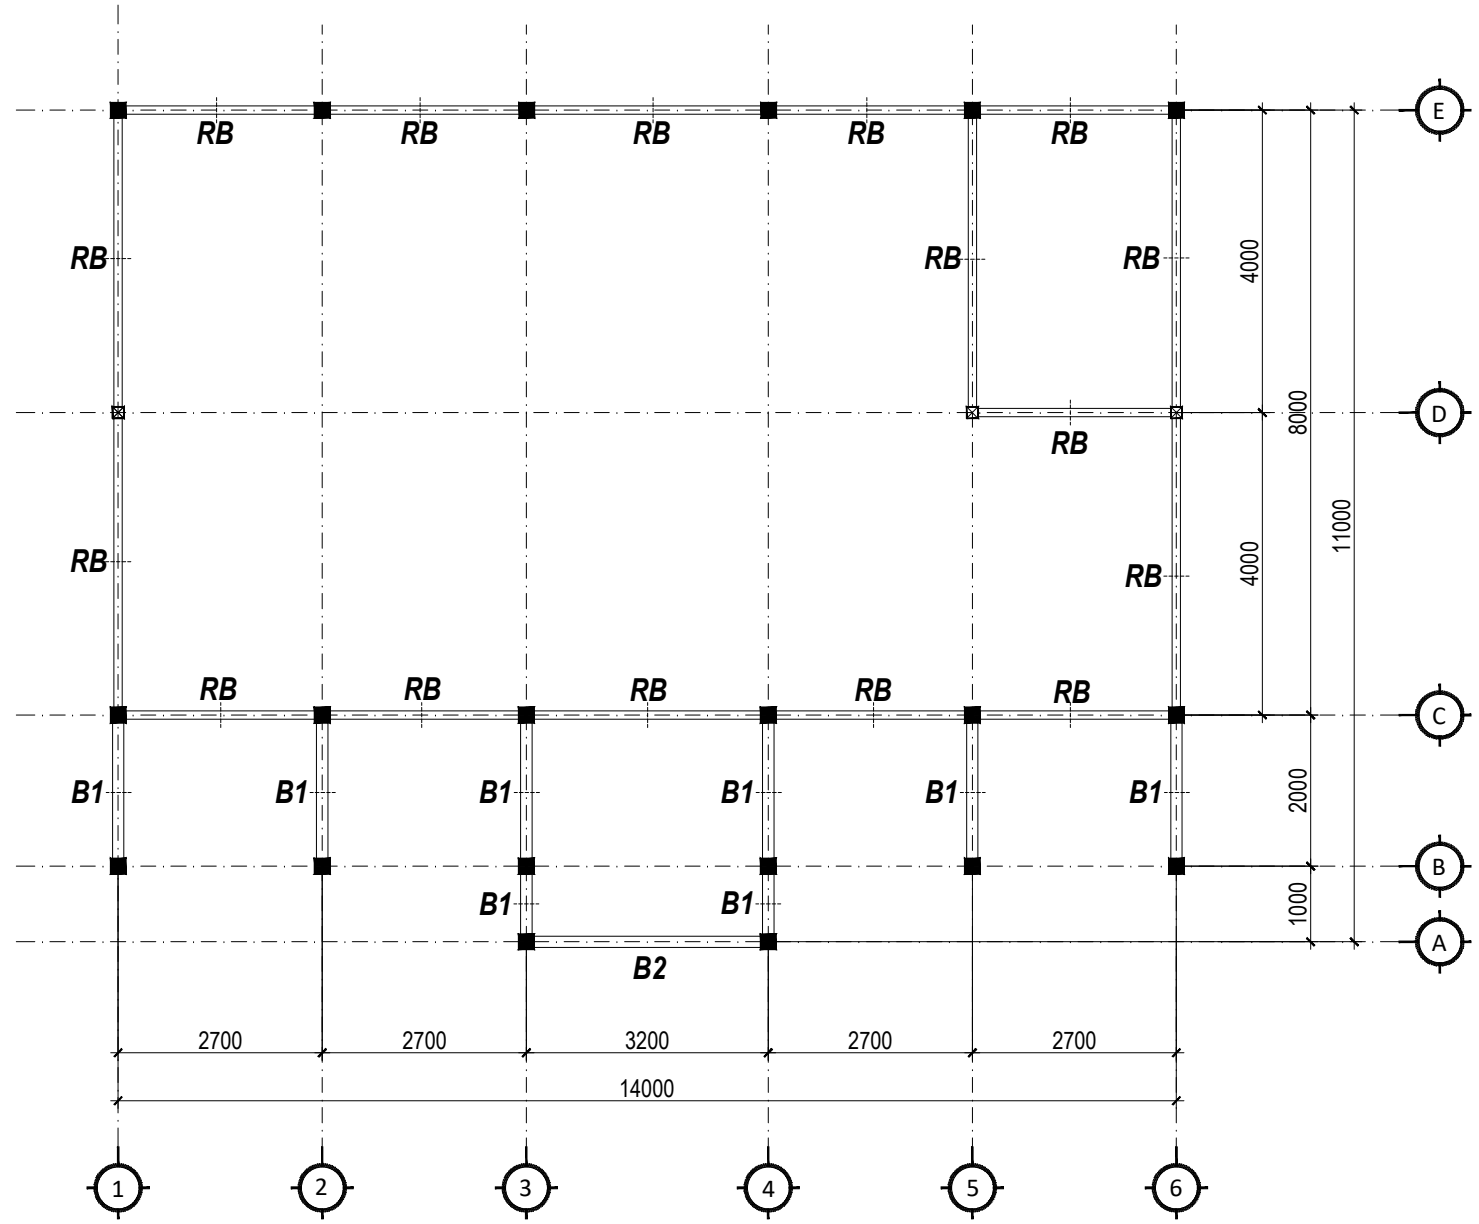

TYPE	DIMENSI
RB	11 X 15
B1	15 X 20
B2	15 X 25

DENAH RENCANA BALOK & RING BALOK EL + 4000
 Skala 1 : 100

Keterangan :
 Dimensi Ukuran Menggunakan Satuan Milimeter

Kegiatan :
 JASA KONSULTAN PERENCANAAN
 PEMBANGUNAN 1 RUANG PRAKTEK SISWA (RPS)
 SMK NEGERI KUSUMA PAGINDAR

Pekerjaan
 PEMBANGUNAN 1 RUANG PRAKTEK SISWA

Lokasi Pekerjaan
 SMK NEGERI KUSUMA PAGINDAR

Disetujui Oleh:
 Pejabat Pembuat Komitmen
 (PPK)
 Cabang Dinas Pendidikan Wilayah IV

Drs. YEDDI EFENDI SIPAYUNG, M.Pd
 Pembina Tingkat I, IV/b
 NIP. 19670901 199702 1 002

Diketahui Oleh :
 Pejabat Pelaksana Teknis Kegiatan
 (PPTK)
 Cabang Dinas Pendidikan Wilayah IV

JUSUP GINTING, S.Pd.
 Pembina IV.a
 NIP. 19730527 199701 1 001

Konsultan Perencana


WENDI FANDRIANSYAH
 Direktur













Team Leader HENRY WIJAYA, ST.

Drafter BUDI HARTONO, ST.

Nama Gambar
 TAMPAK DEPAN RENCANA DAN
 TAMPAK BELAKANG RENCANA

Tahun	No. Lembar	Jumlah Lembar
2023	25	26

TABEL PEMBESIAN

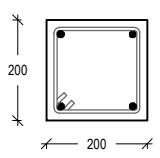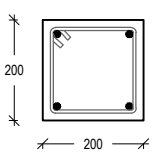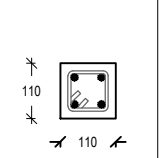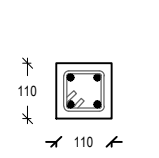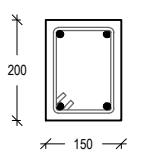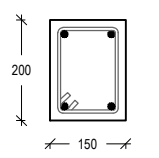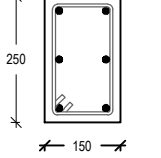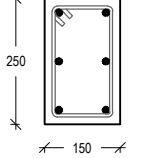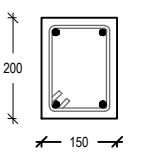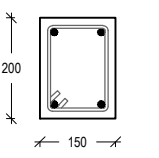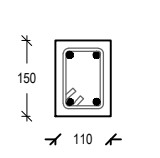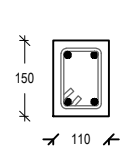Type Balok	KOLOM				SLOOF		RING BALOK					
	K1 20 x 20		KP 11 x 11		SL 15 x 20		B2 15 x 25		B1 15 x 20		RB 11 x 15	
Dimensi												
Tulangan Atas	2 Ø 12	2 Ø 12	2 Ø 12	2 Ø 12	2 Ø 12	2 Ø 12	2 Ø 12	2 Ø 12	-	-	2 Ø 12	2 Ø 12
Tulangan Tengah	-	-	-	-	-	-	2 Ø 12	2 Ø 12	-	-	-	-
Tulangan Bawah	2 Ø 12	2 Ø 12	2 Ø 12	2 Ø 12	2 Ø 12	2 Ø 12	2 Ø 12	2 Ø 12	2 Ø 12	2 Ø 12	2 Ø 12	2 Ø 12
Beugel	Ø 8 - 150 mm	Ø 8 - 150 mm	Ø 8 - 150 mm	Ø 8 - 150 mm	Ø 8 - 150 mm	Ø 8 - 150 mm	Ø 8 - 150 mm	Ø 8 - 150 mm	Ø 8 - 150 mm	Ø 8 - 150 mm	Ø 8 - 150 mm	Ø 8 - 150 mm
	Tumpuan	Lapangan	Tumpuan	Lapangan	Tumpuan	Lapangan	Tumpuan	Lapangan	Tumpuan	Lapangan	Tumpuan	Lapangan

TABEL PEMBESIAN SLOOF, KOLOM & RING BALOK

Skala 1 : 15

Keterangan :
 Dimensi Ukuran Menggunakan Satuan Milimeter

Kegiatan :
 JASA KONSULTAN PERENCANAAN
 PEMBANGUNAN 1 RUANG PRAKTEK SISWA (RPS)
 SMK NEGERI KUSUMA PAGINDAR

Pekerjaan
 PEMBANGUNAN 1 RUANG PRAKTEK SISWA

Lokasi Pekerjaan
 SMK NEGERI KUSUMA PAGINDAR

Disetujui Oleh:
 Pejabat Pembuat Komitmen
 (PPK)
 Cabang Dinas Pendidikan Wilayah IV

Drs. YEDDI EFENDI SIPAYUNG, M.Pd
 Pembina Tingkat I, IV/b
 NIP. 19670901 199702 1 002

Diketahui Oleh :
 Pejabat Pelaksana Teknis Kegiatan
 (PPTK)
 Cabang Dinas Pendidikan Wilayah IV

JUSUP GINTING , S.Pd.
 Pembina IV.a
 NIP. 19730527 199701 1 001


Konsultan Perencana


WENDI FANDRIANSYAH
 Direktur





 
Team Leader HENRY WIJAYA, ST.
 Drafter BUDI HARTONO, ST.

Nama Gambar
 DENAH RENCANA INSTALASI LISTRIK

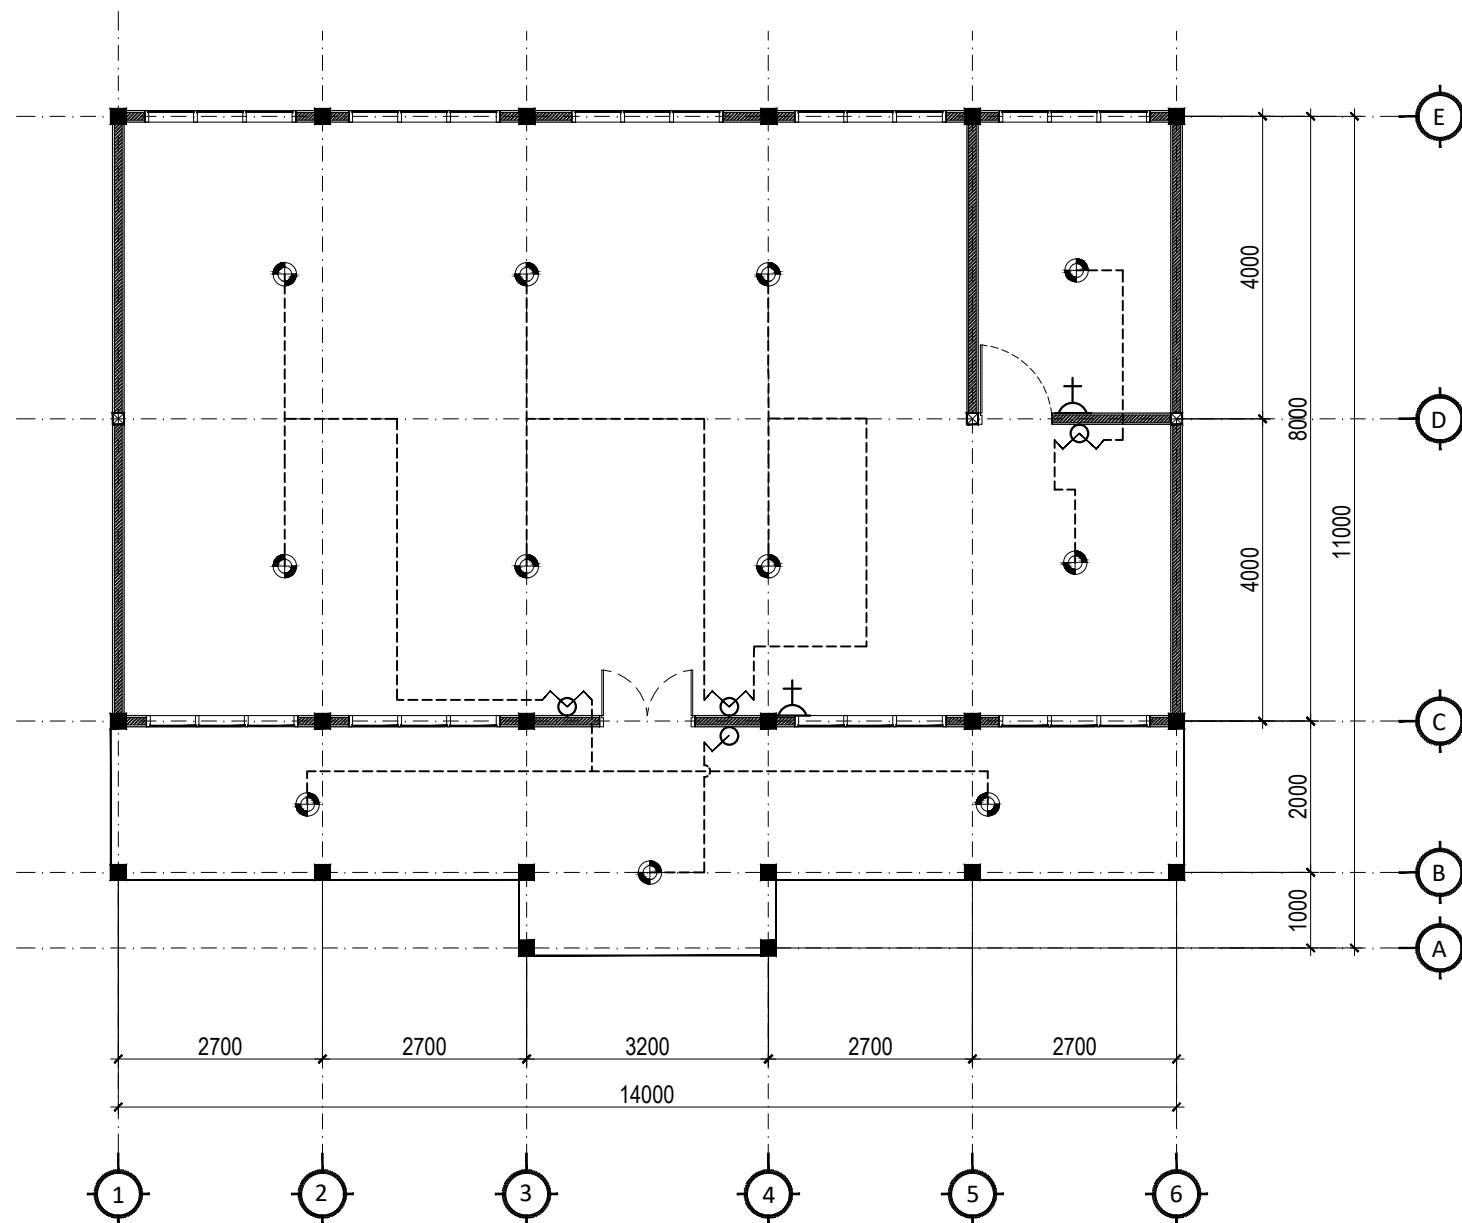Tahun	No. Lembar	Jumlah Lembar
2023	26	26



DENAH RENCANA INSTALASI LISTRIK
 Skala 1 : 100

 - NOTE :**
-  - Lampu hemat energi 28 watt 11 Unit
 -  - Sachelar double 3 Unit
 -  - Sachelar Tunggal 1 Unit
 -  - Stop contact 2 Unit
 -  - Kabel