



PEMERINTAH PROVINSI SUMATERA UTARA
DINAS LINGKUNGAN HIDUP DAN KEHUTANAN PROVSU
JL. SISINGAMANGARAJA KM. 5,5 NO 14, MARINDAL


GAMBAR PERENCANAAN

BELANJA REHAB KANTOR DINAS LINGKUNGAN HIDUP
DAN KEHUTANAN PROVSU

PT. ARTEK UTAMA

TAHUN ANGGARAN 2023

- KETERANGAN
- Bongkar Plafond Existing, Pasang SisipFuringdan Pasang Plafond PVC 6 mm
 - Pasang Lampu Downlight
 - Pasang Pintu Tempered Baru 1 Unit
 - Pengikisan Cat Lama dan Pengecatan Ulang

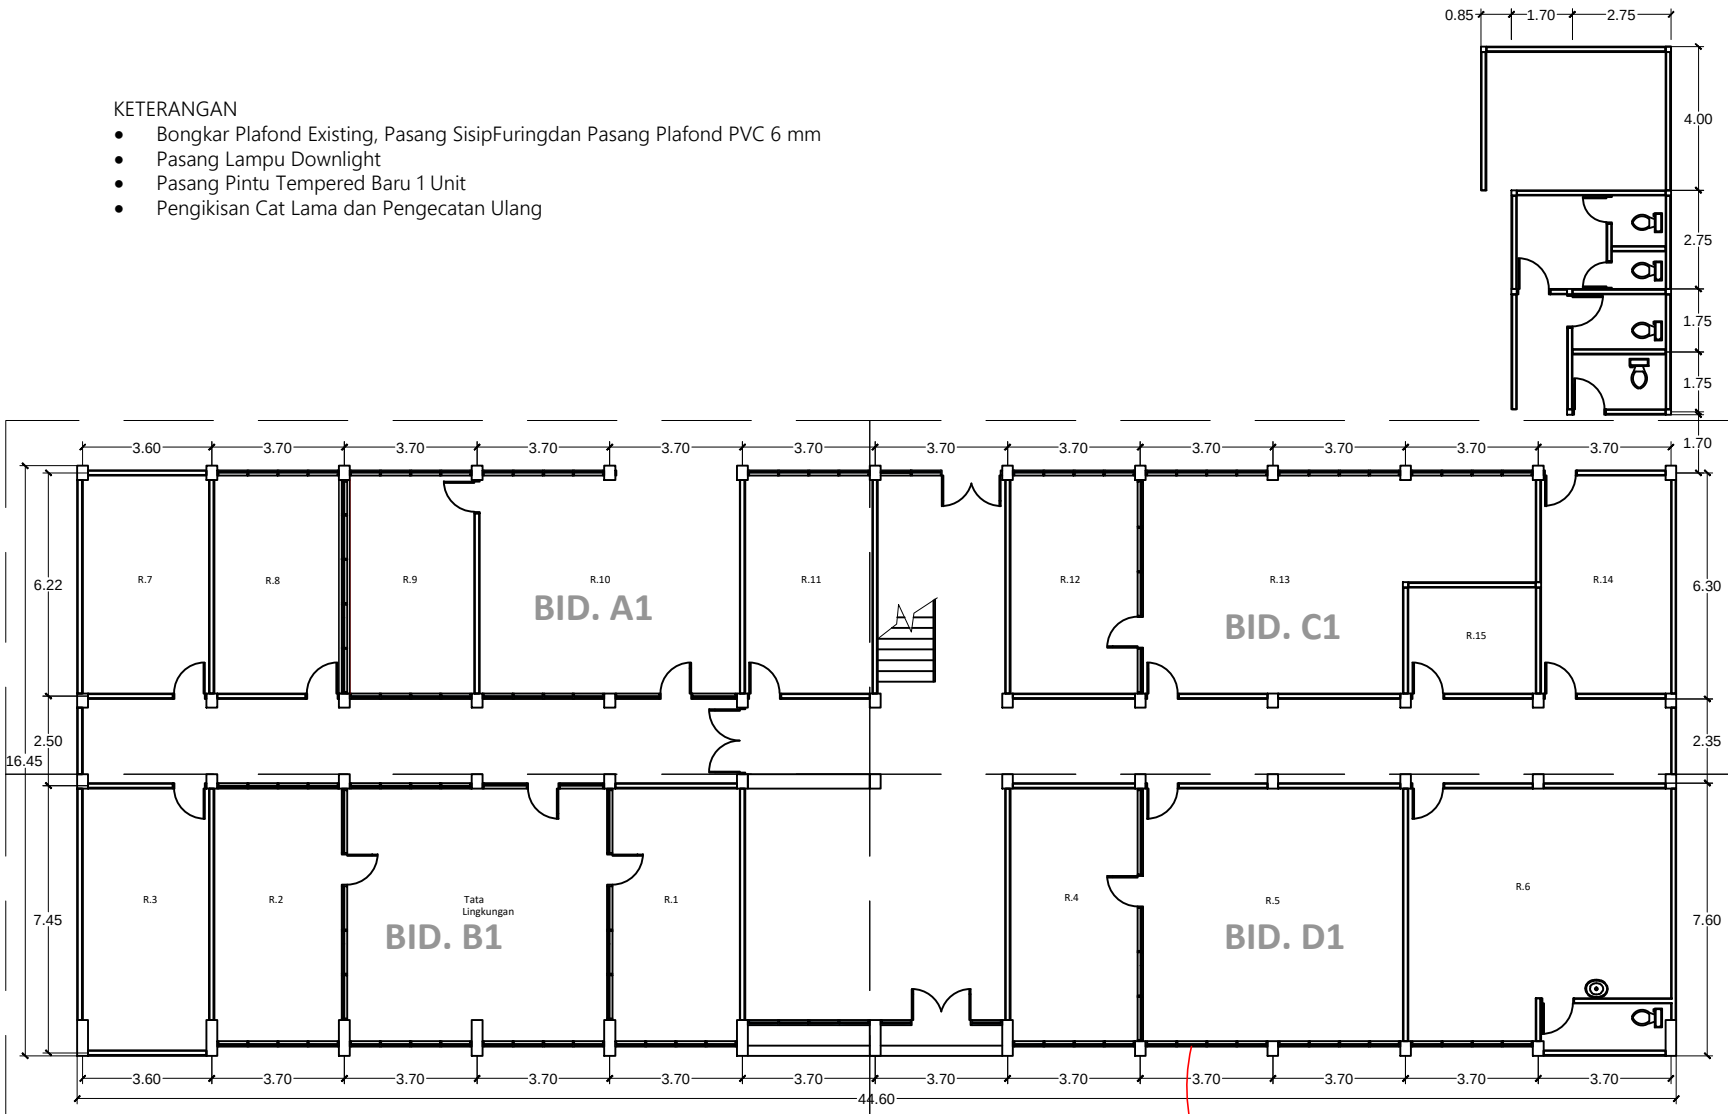

 DENAH EXISTING LT.1
SKALA 1 : 200



PEMERINTAH PROVINSI
SUMATERA UTARA
DINAS LINGKUNGAN HIDUP DAN
KEHUTANAN PROVSU

Kegiatan:

Belanja Jasa Konsultansi Perencanaan
Rehab Kantor Dinas Lingkungan Hidup
dan Kehutanan Provsu

Pekerjaan:

Belanja Rehab Kantor Dinas
Lingkungan Hidup dan
Kehutanan Provsu

Diperiksa Oleh:

PEJABAT PEMBUAT KOMITMEN
(PPK)

Ir. YULIANI SIREGAR, M.AP
NIP. 19670725 199203 2 006

Diperiksa Oleh:

PEJABAT PELAKSANA TEKNIS
KEGIATAN (PPTK)

Ir. NAZLI, M.MA
NIP. 19660728 199403 1 005

Dibuat Oleh:

KONSULTAN PERENCANA




THEODORUS H. SIDABUTAR
DIREKTUR

Hal:

Jmh Hal:



- KETERANGAN
- Bongkar Plafond Existing, Pasang Furingdan Pasang Plafond PVC 6 mm
 - Pasang Lampu Downlight
 - Pasang Pintu Tempered Baru 1 Unit dan Dinding Partisi
 - Pengikisan Cat Lama dan Pengecatan Ulang
 - Bongkar dan Pasang Atap Genteng Metal
 - Sisip Gording/Reng
 - Pembongkaran Wallpaper Existing

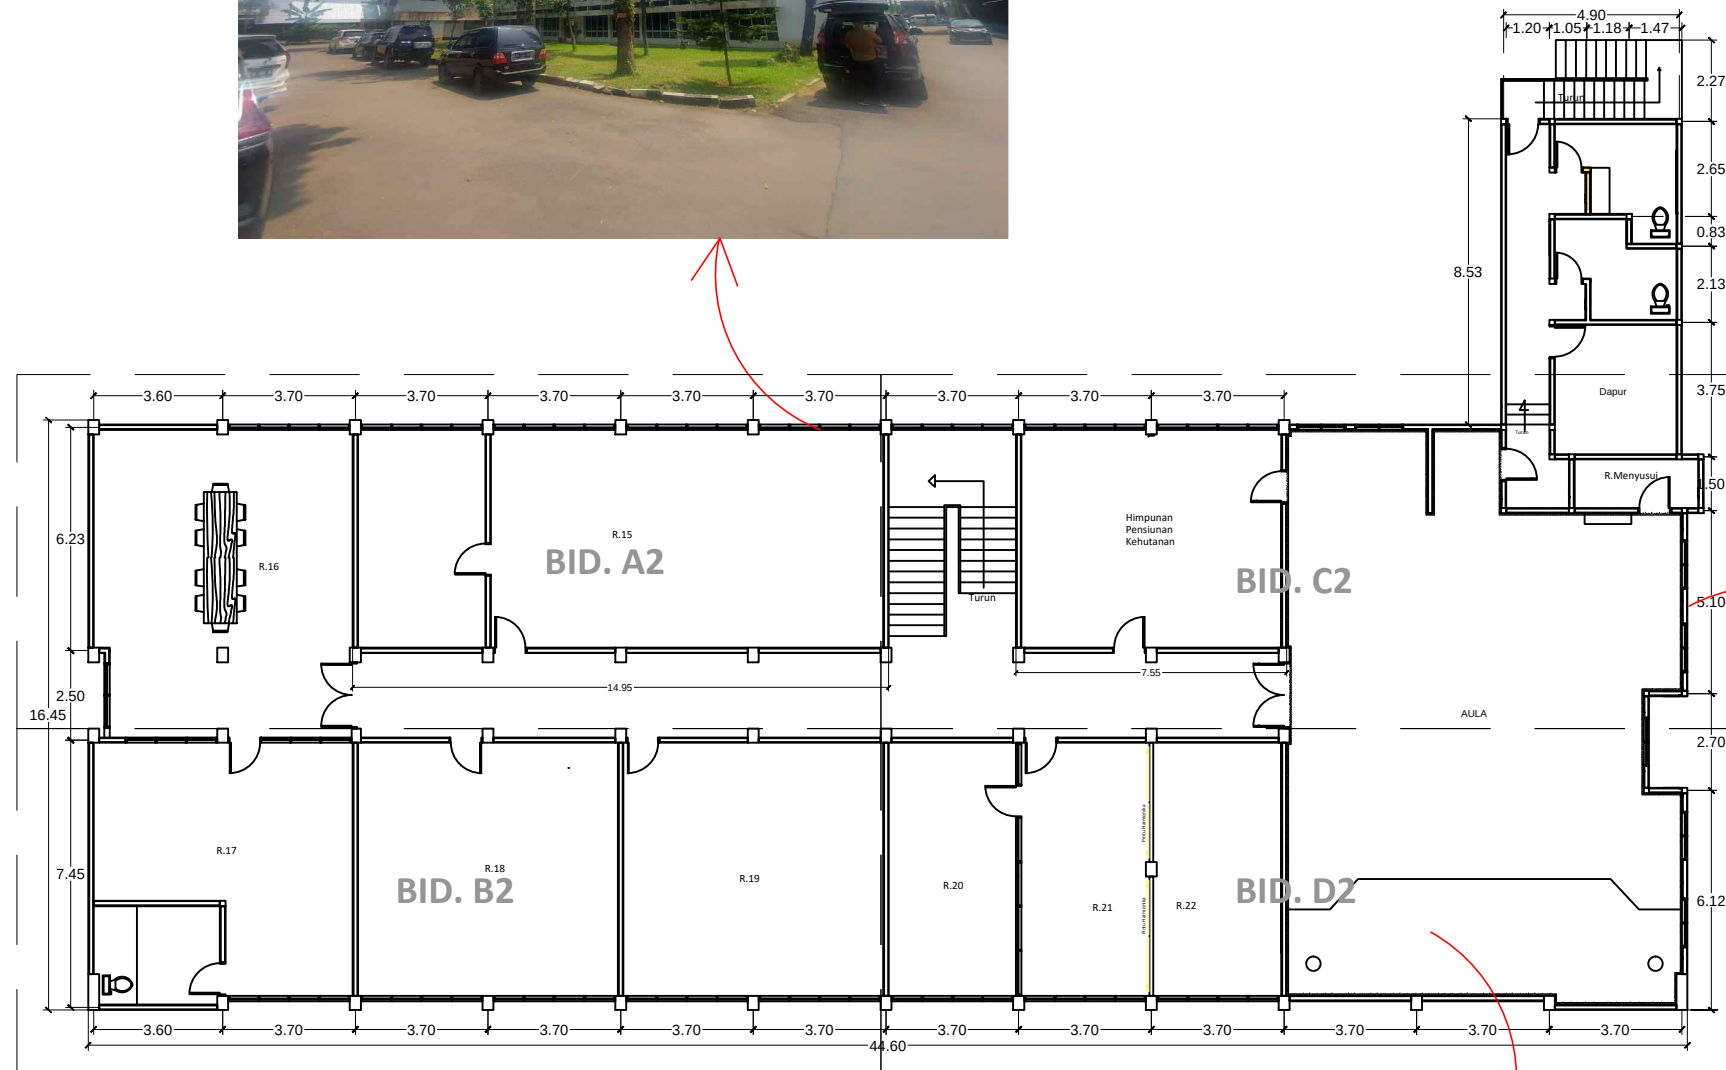

 DENAH EXISTING LT.2
SKALA 1 : 200



PEMERINTAH PROVINSI
SUMATERA UTARA
DINAS LINGKUNGAN HIDUP DAN
KEHUTANAN PROVSU

Kegiatan:

Belanja Jasa Konsultansi Perencanaan
Rehab Kantor Dinas Lingkungan Hidup
dan Kehutanan Provsu

Pekerjaan:

Belanja Rehab Kantor Dinas
Lingkungan Hidup dan
Kehutanan Provsu

Diperiksa Oleh:

PEJABAT PEMBUAT KOMITMEN
(PPK)

Ir. YULIANI SIREGAR, M.AP
NIP. 19670725 199203 2 006

Diperiksa Oleh:

PEJABAT PELAKSANA TEKNIS
KEGIATAN (PPTK)

Ir. NAZLI, M.MA
NIP. 19660728 199403 1 005


Dibuat Oleh:

KONSULTAN PERENCANA
 **ARTEK UTAMA Eng. Consultant, PT**
ARCHITECTURE CONSULTING SURVEYING - SOIL INVESTIGATION GEOTECHNICAL - CONSULTANT ENGINEERING
Jalan Sisingay Hilir No. 100 TELP / FAX : 091450848 - 485507

THEODORUS H. SIDABUTAR
DIREKTUR

Hal:

Jmh Hal:

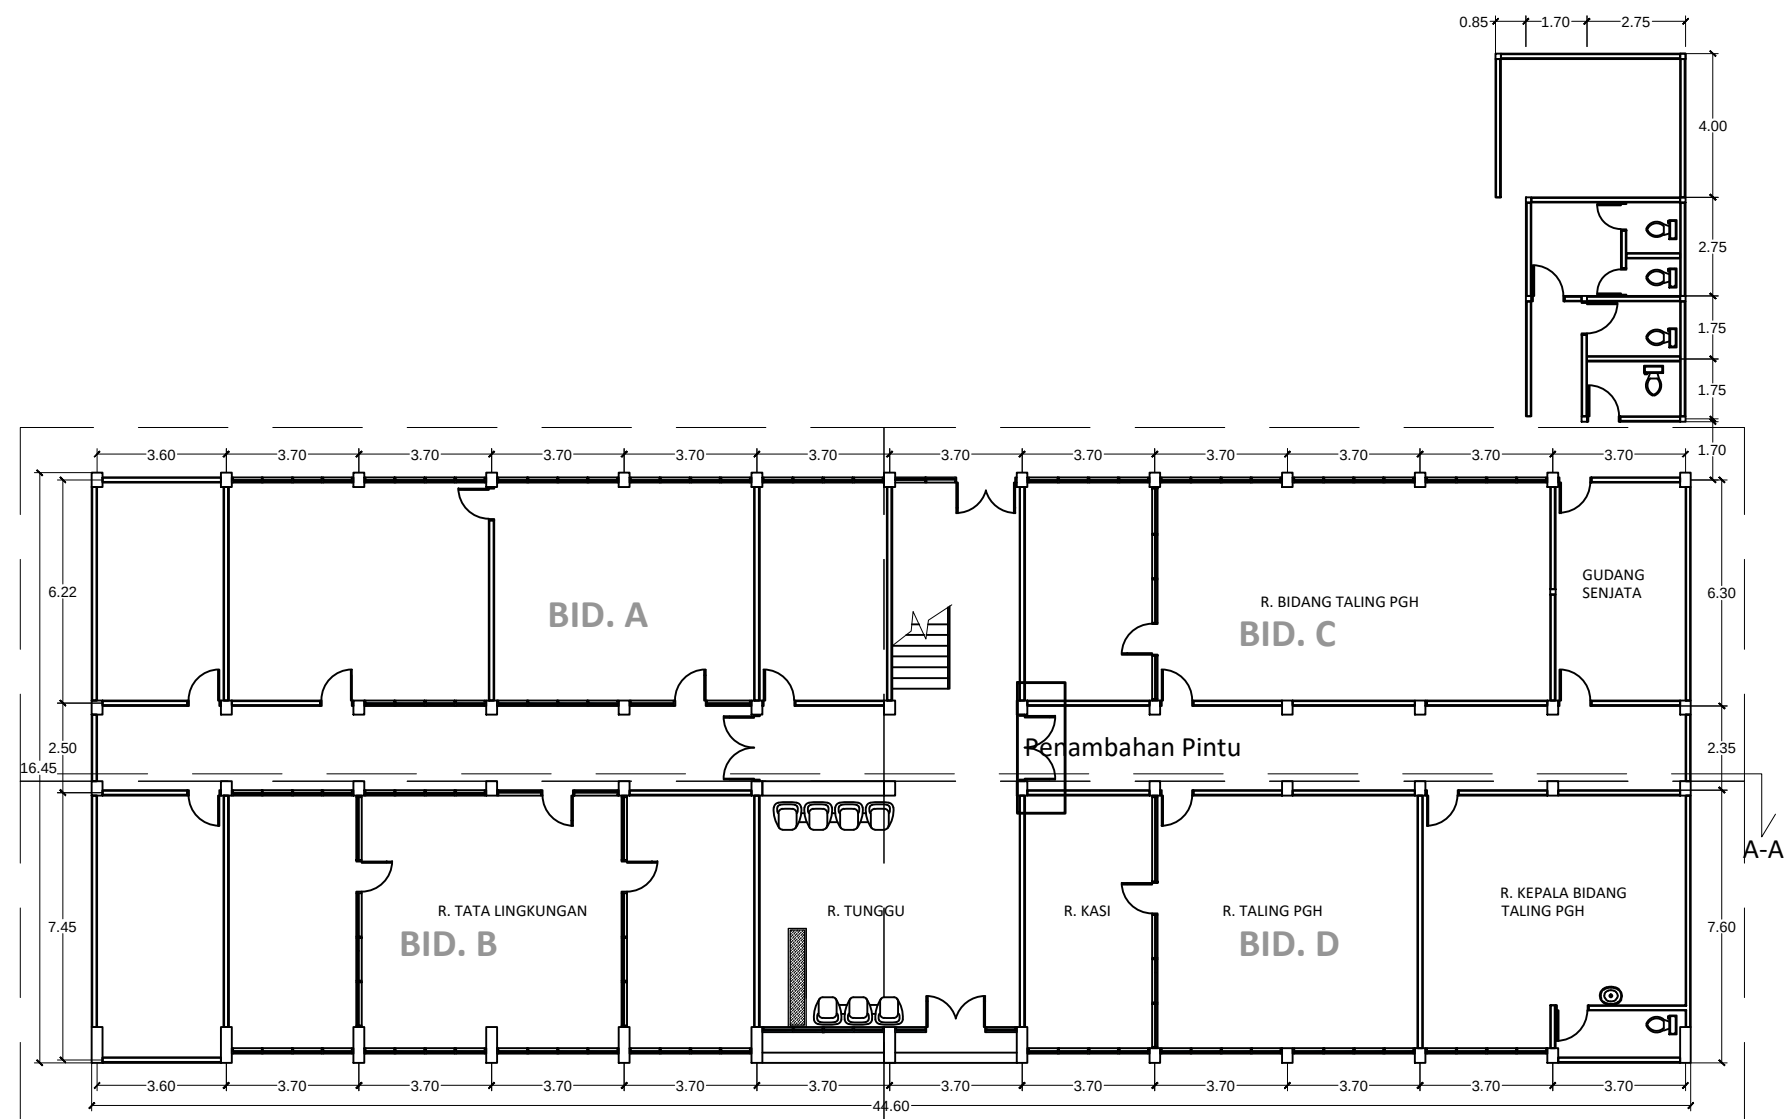

 **DENAH RENCANA LT.1**
SKALA 1 : 200



PEMERINTAH PROVINSI
SUMATERA UTARA
DINAS LINGKUNGAN HIDUP DAN
KEHUTANAN PROVSU

Kegiatan:

Belanja Jasa Konsultansi Perencanaan
Rehab Kantor Dinas Lingkungan Hidup
dan Kehutanan Provsu

Pekerjaan:

Belanja Rehab Kantor Dinas
Lingkungan Hidup dan
Kehutanan Provsu

Diperiksa Oleh:

PEJABAT PEMBUAT KOMITMEN
(PPK)

Ir. YULIANI SIREGAR, M.AP
NIP. 19670725 199203 2 006

Diperiksa Oleh:

PEJABAT PELAKSANA TEKNIS
KEGIATAN (PPTK)

Ir. NAZLI, M.MA
NIP. 19660728 199403 1 005


Dibuat Oleh:

KONSULTAN PERENCANA
 **ARTEK UTAMA Eng. Consultant, PT**
ARCHITECTURE - CONSTRUCTION - SURVEYING - SOIL INVESTIGATION - GEOTECHNICAL - CONSULTANT ENGINEERING
Jalan Sisingay Hilir No. 100 TELP / FAX : 091440888 - 485507

THEODORUS H. SIDABUTAR
DIREKTUR

Hal:

Jmh Hal:

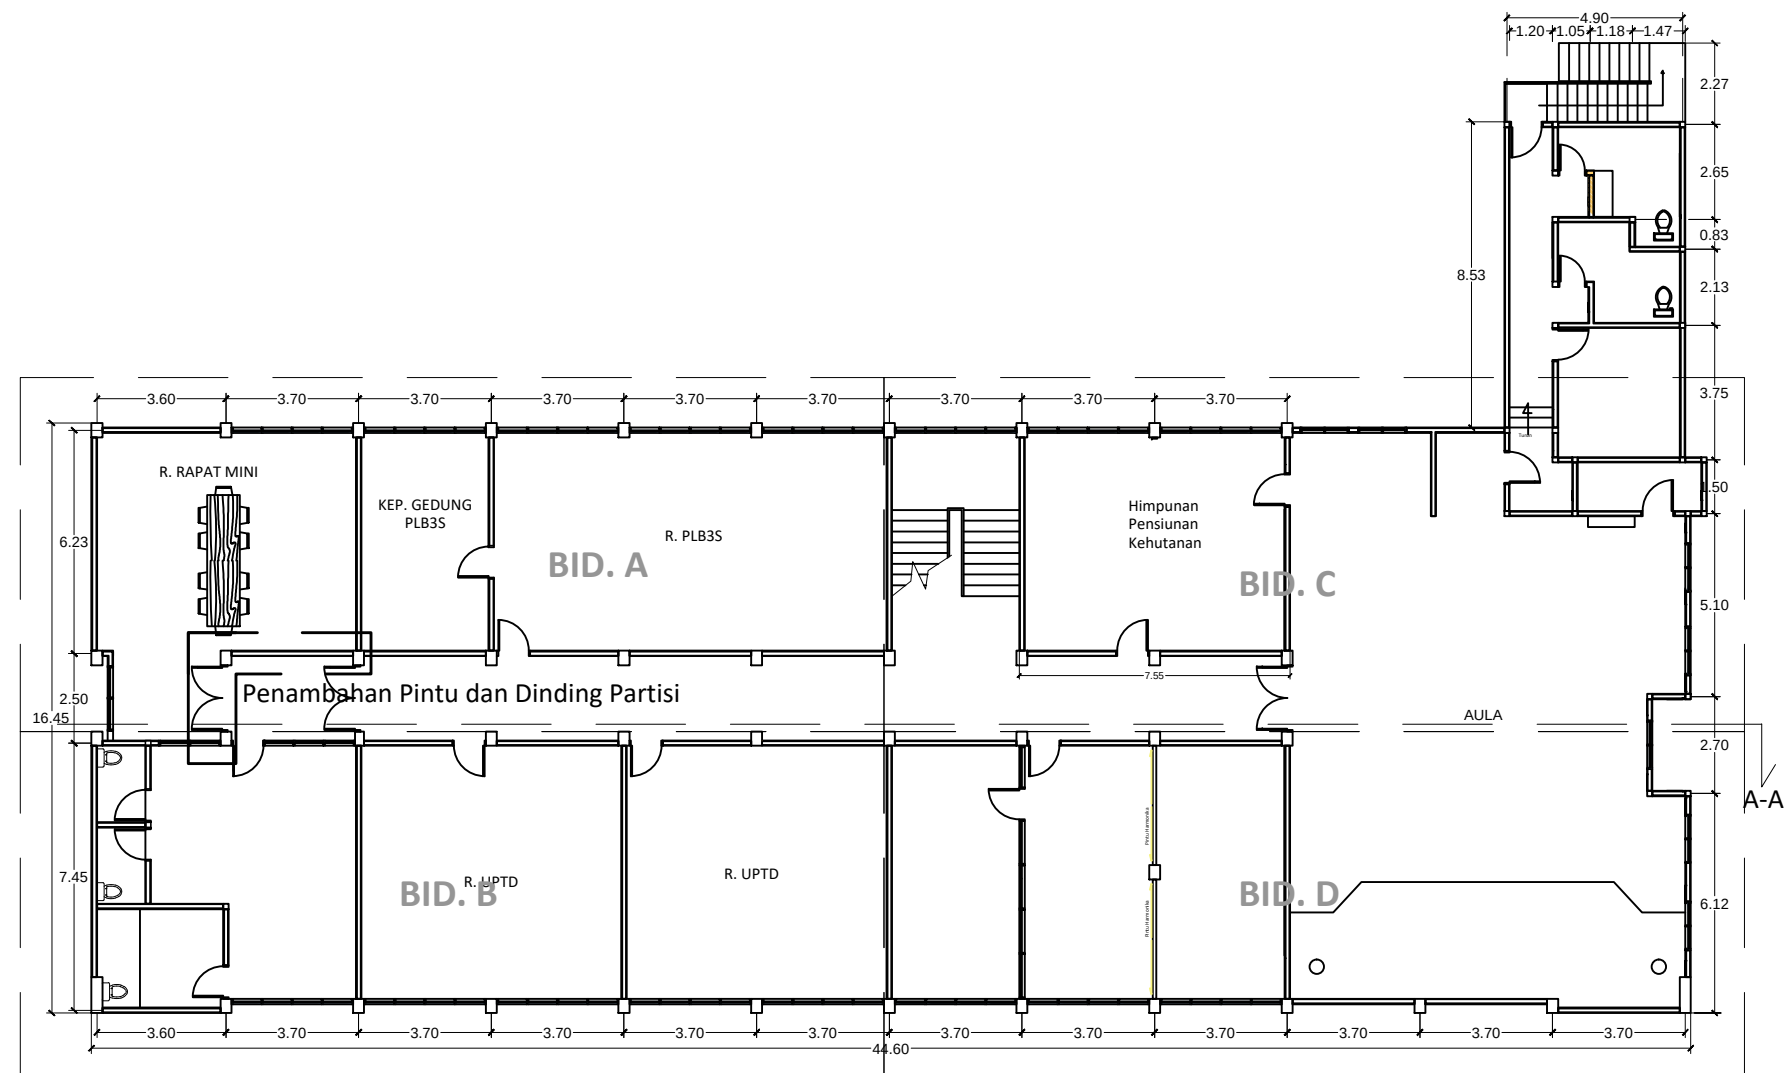

 **DENAH RENCANA LT.2**
SKALA 1 : 200



PEMERINTAH PROVINSI
SUMATERA UTARA
DINAS LINGKUNGAN HIDUP DAN
KEHUTANAN PROVSU

Kegiatan:

Belanja Jasa Konsultansi Perencanaan
Rehab Kantor Dinas Lingkungan Hidup
dan Kehutanan Provsu

Pekerjaan:

Belanja Rehab Kantor Dinas
Lingkungan Hidup dan
Kehutanan Provsu

Diperiksa Oleh:

PEJABAT PEMBUAT KOMITMEN
(PPK)

Ir. YULIANI SIREGAR, M.AP
NIP. 19670725 199203 2 006

Diperiksa Oleh:

PEJABAT PELAKSANA TEKNIS
KEGIATAN (PPTK)

Ir. NAZLI, M.MA
NIP. 19660728 199403 1 005


Dibuat Oleh:

KONSULTAN PERENCANA
 **ARTEK UTAMA Eng. Consultant, PT**
ARCHITECTURE CONSTRUCTION SURVEYING - SOIL INVESTIGATION GEOTECHNICAL - CONSULTANT ENGINEERING
Jalan Sisingay Hilir No. 100 TELP / FAX : 0911450845 - 485507


THEODORUS H. SIDABUTAR
DIREKTUR

Hal:

Jmh Hal:

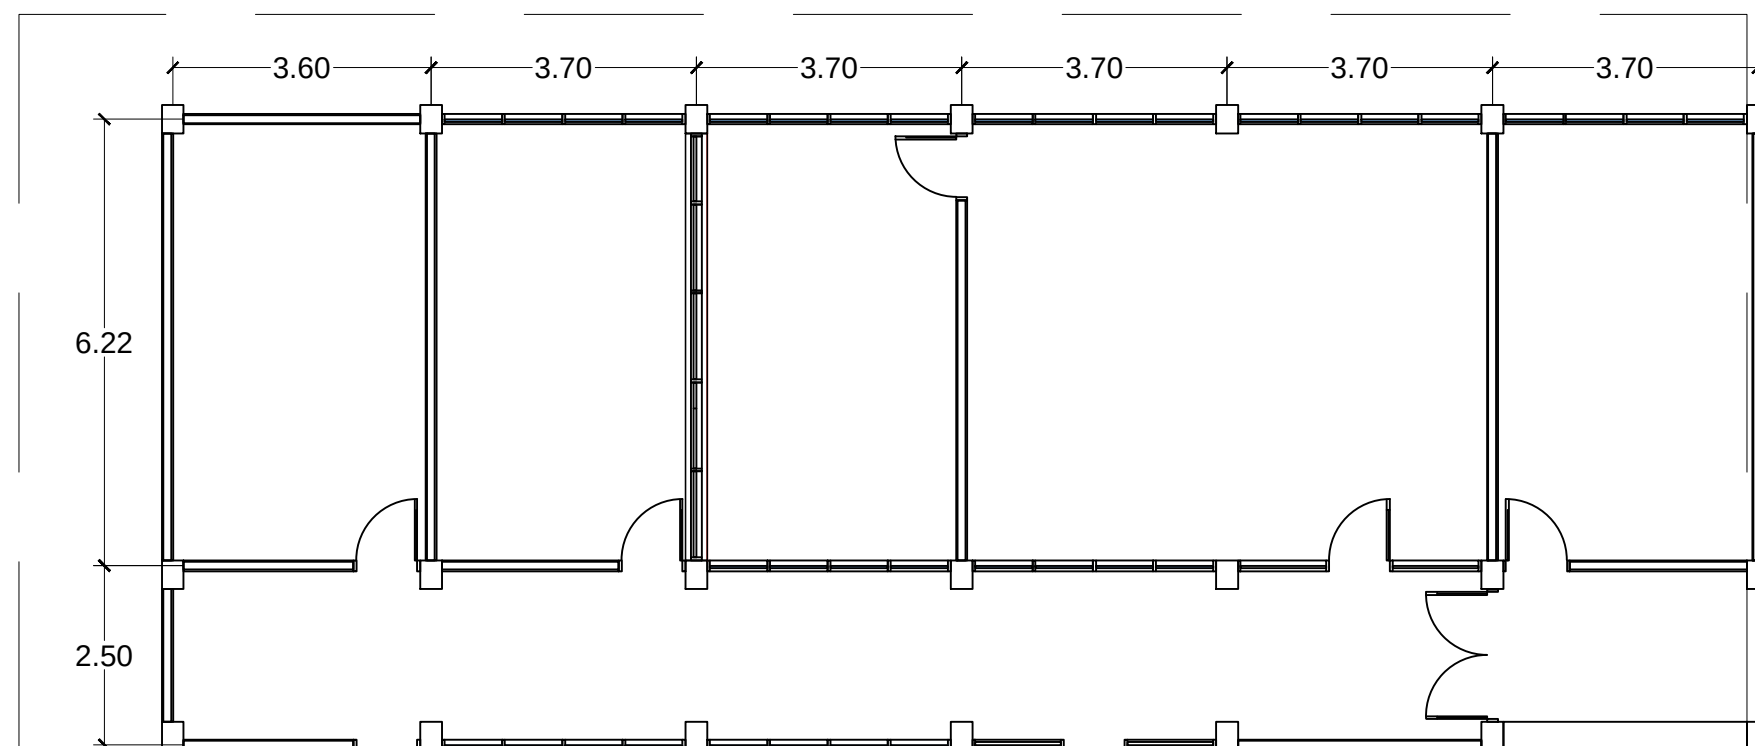

 DENAH EXISTING BID. A1
SKALA 1 : 100

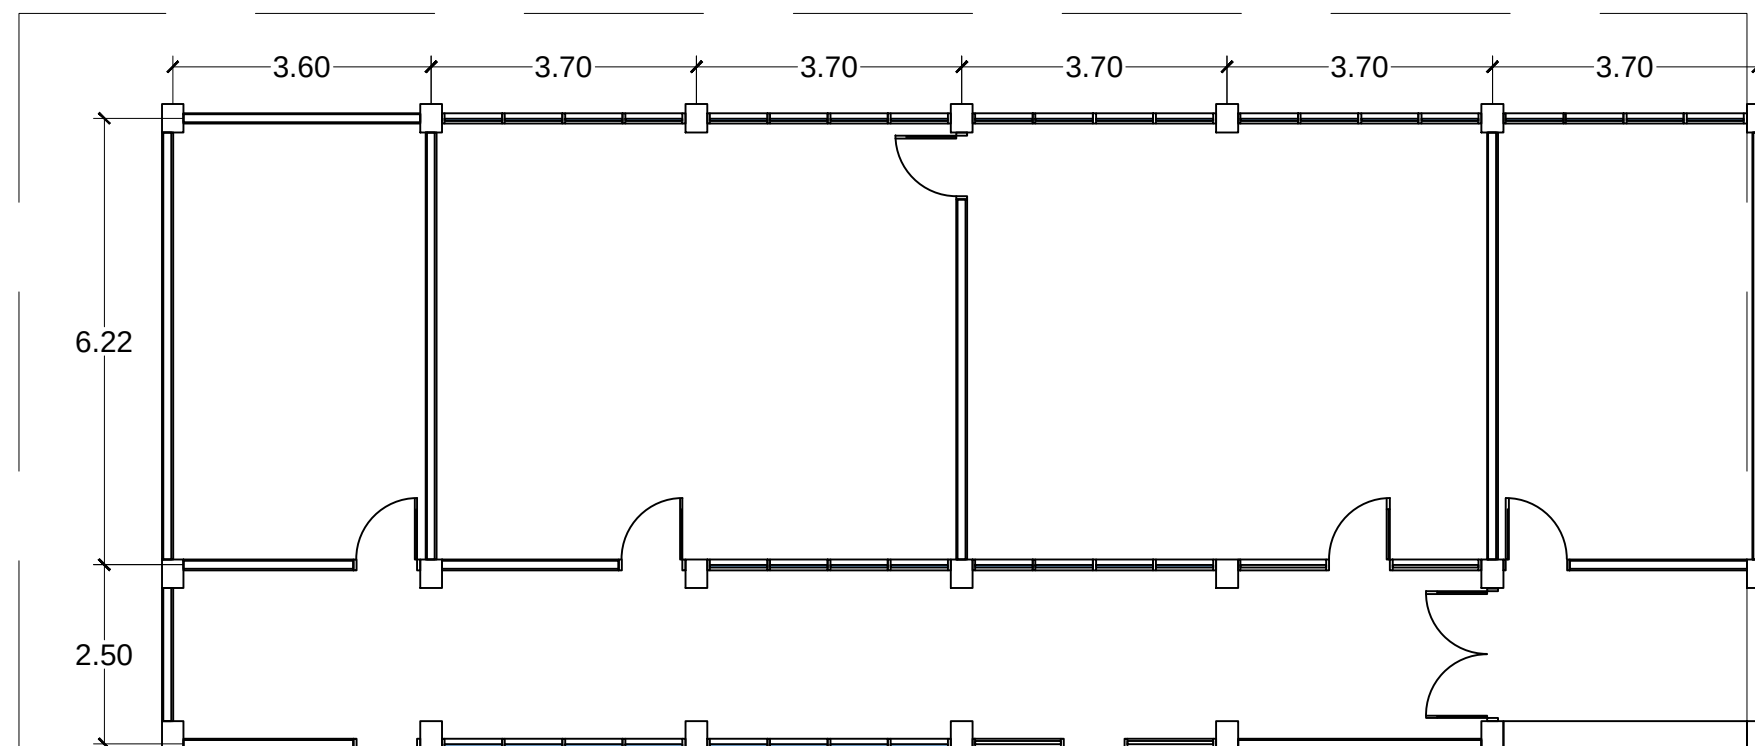

 DENAH RENCANA BID. A1
SKALA 1 : 100

BID. A1



PEMERINTAH PROVINSI
SUMATERA UTARA
DINAS LINGKUNGAN HIDUP DAN
KEHUTANAN PROVSU

Kegiatan:

Belanja Jasa Konsultansi Perencanaan
Rehab Kantor Dinas Lingkungan Hidup
dan Kehutanan Provsu

Pekerjaan:

Belanja Rehab Kantor Dinas
Lingkungan Hidup dan
Kehutanan Provsu

Diperiksa Oleh:

PEJABAT PEMBUAT KOMITMEN
(PPK)

Ir. YULIANI SIREGAR, M.AP
NIP. 19670725 199203 2 006

Diperiksa Oleh:

PEJABAT PELAKSANA TEKNIS
KEGIATAN (PPTK)

Ir. NAZLI, M.MA
NIP. 19660728 199403 1 005

Dibuat Oleh:

KONSULTAN PERENCANA




THEODORUS H. SIDABUTAR
DIREKTUR


Hal:

Jmh Hal:

BID. B1

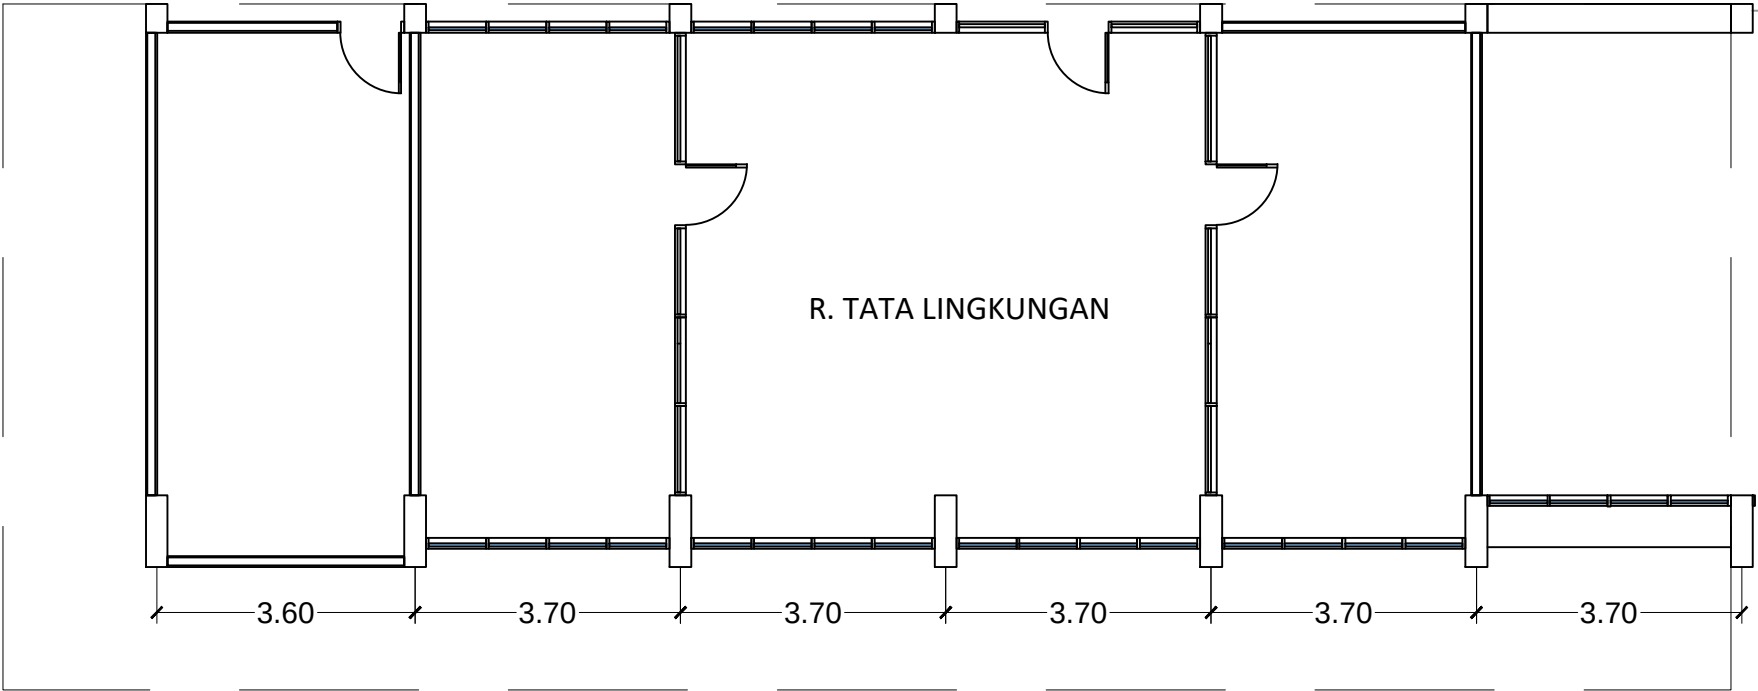

DENAH EXISTING BID. B1
SKALA 1 : 100

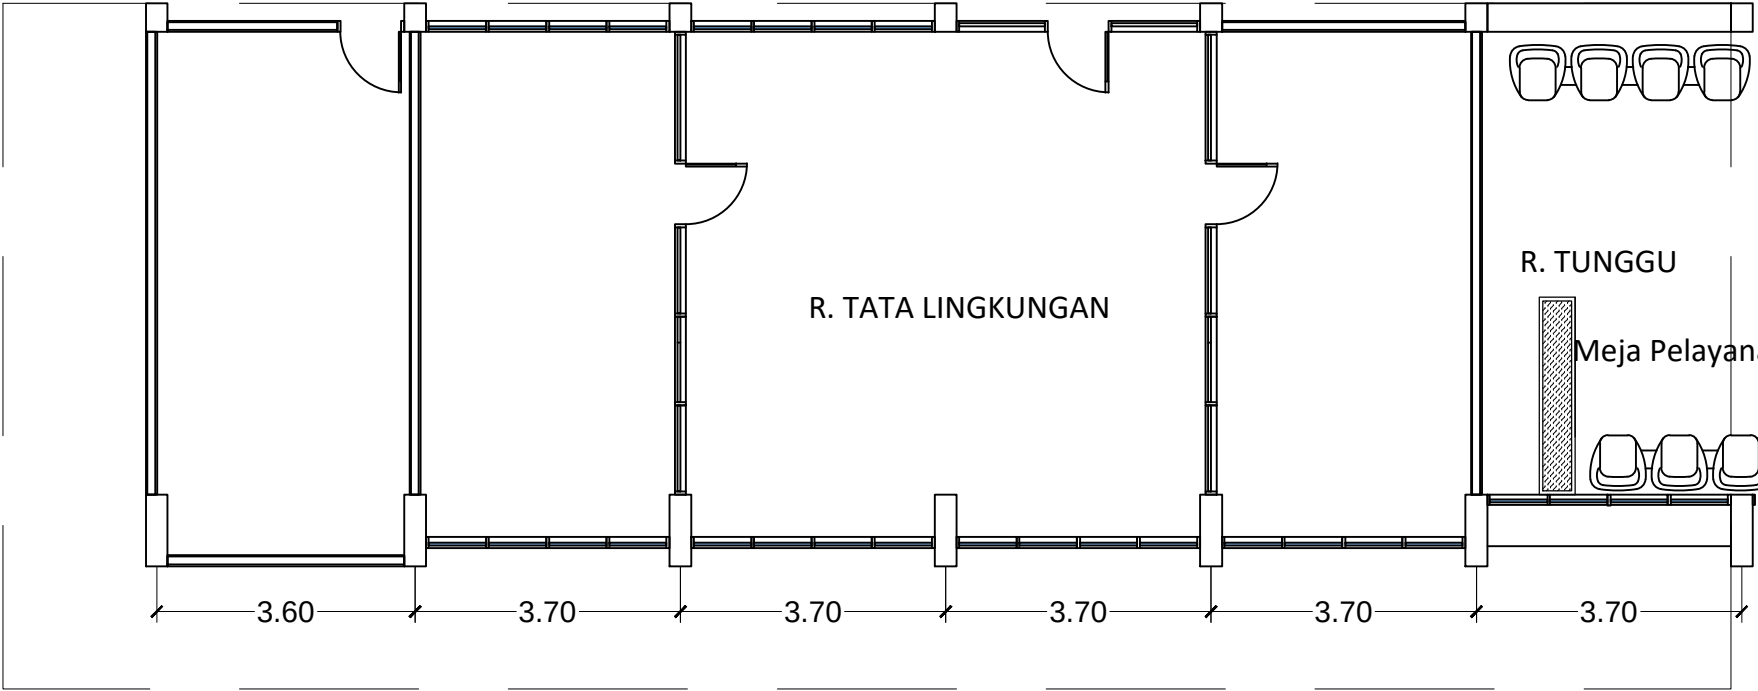

DENAH RENCANA BID. B1
SKALA 1 : 100



PEMERINTAH PROVINSI
SUMATERA UTARA
DINAS LINGKUNGAN HIDUP DAN
KEHUTANAN PROVSU

Kegiatan:

Belanja Jasa Konsultansi Perencanaan
Rehab Kantor Dinas Lingkungan Hidup dan
Kehutanan Provsu

Pekerjaan:

Belanja Rehab Kantor Dinas
Lingkungan Hidup dan
Kehutanan Provsu

Diperiksa Oleh:

PEJABAT PEMBUAT KOMITMEN
(PPK)

Ir. YULIANI SIREGAR, M.AP
NIP. 19670725 199203 2 006

Diperiksa Oleh:

PEJABAT PELAKSANA TEKNIS
KEGIATAN (PPTK)

Ir. NAZLI, M.MA
NIP. 19660728 199403 1 005

Dibuat Oleh:

KONSULTAN PERENCANA




THEODORUS H. SIDABUTAR
DIREKTUR


Hal:

Jmh Hal:

BID. C1

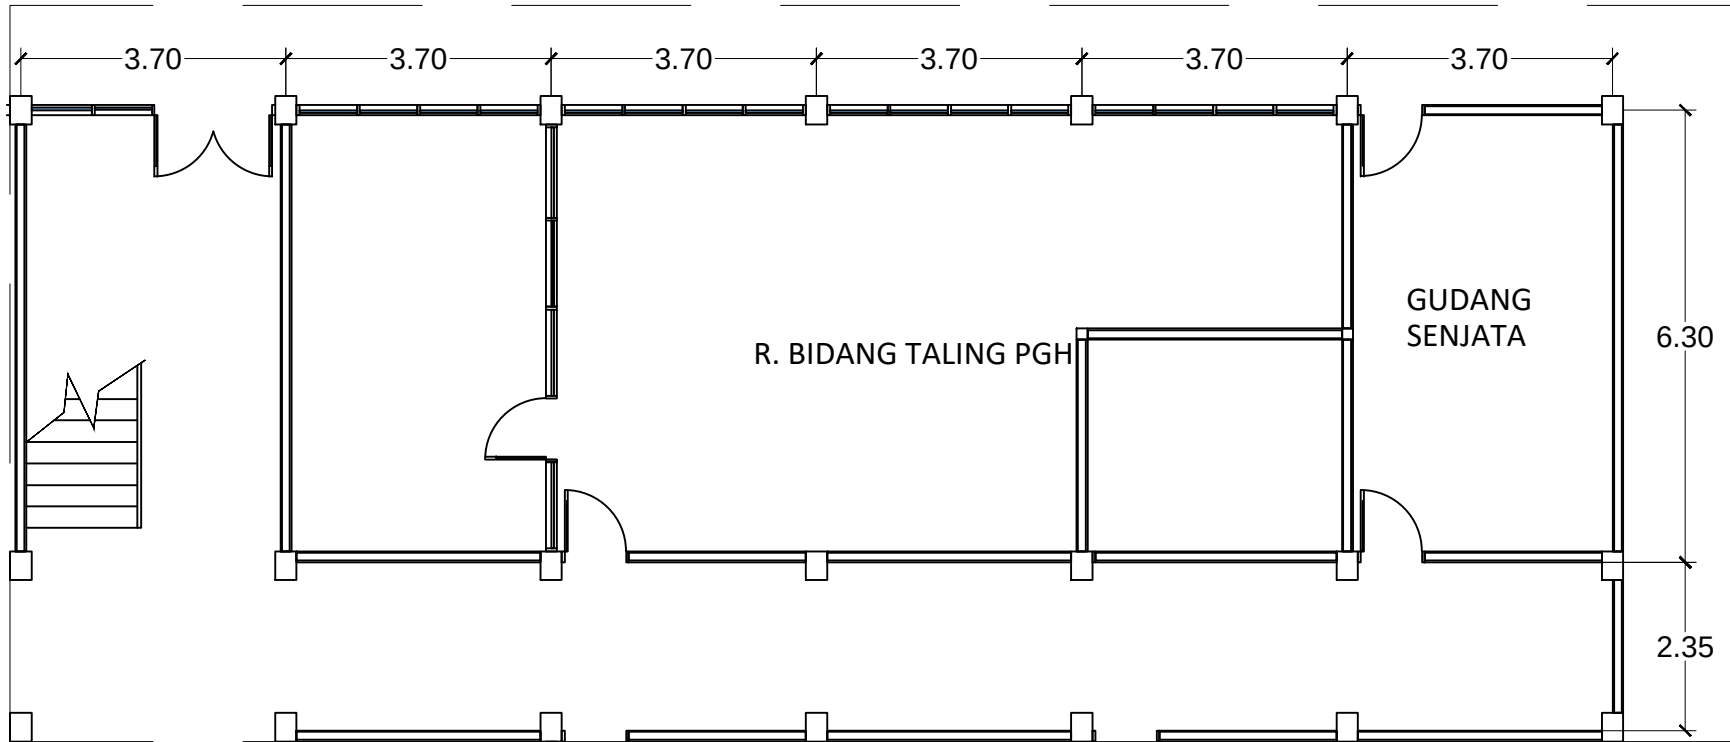

DENAH EXISTING BID. C1
SKALA 1 : 100

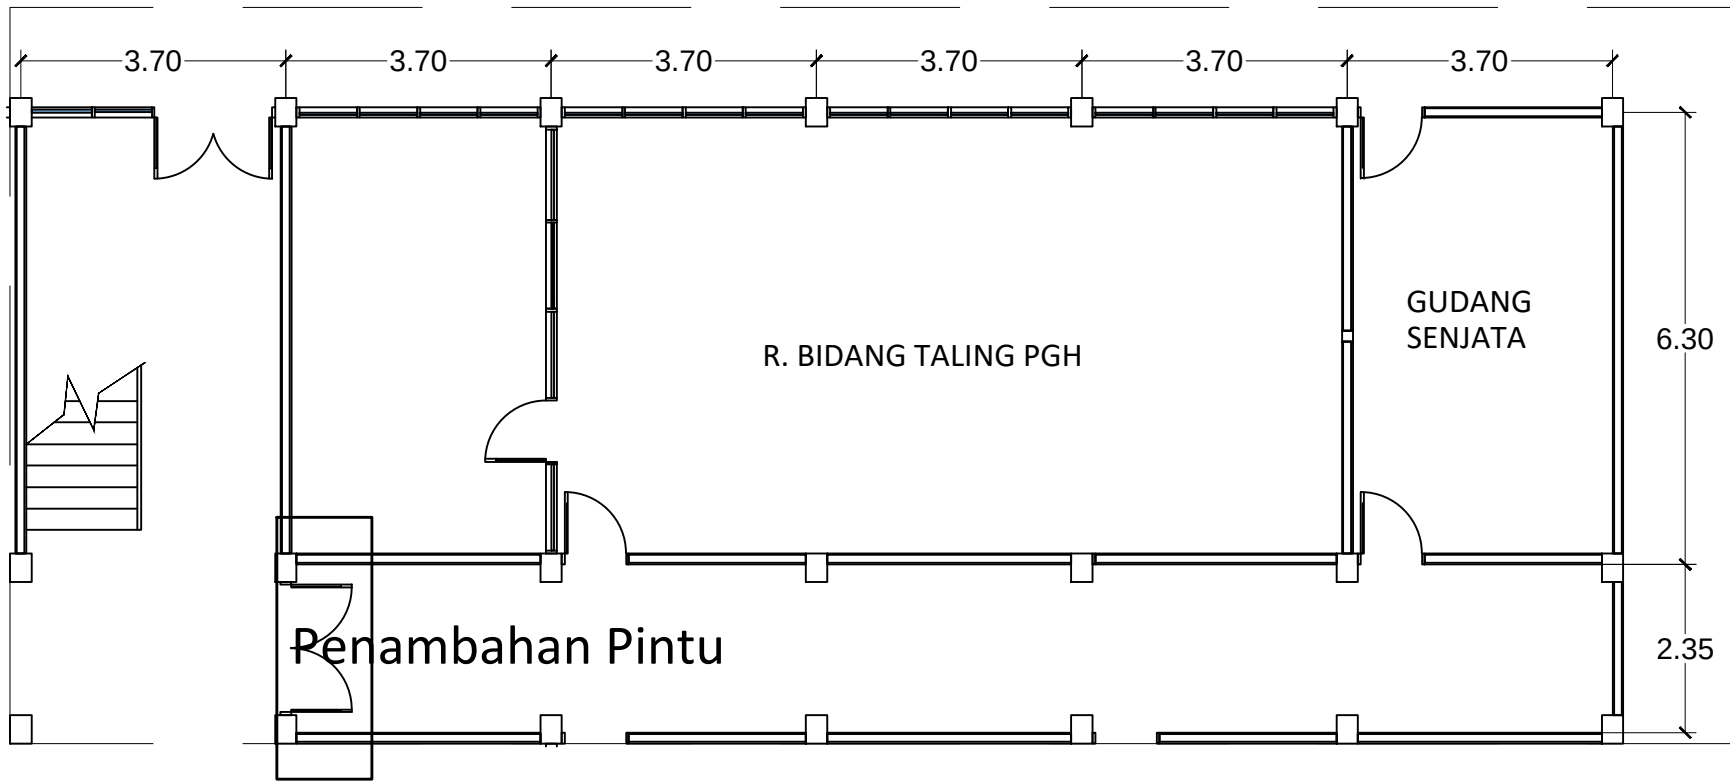

DENAH RENCANA BID. C1
SKALA 1 : 100



PEMERINTAH PROVINSI
SUMATERA UTARA
DINAS LINGKUNGAN HIDUP DAN
KEHUTANAN PROVSU

Kegiatan:

Belanja Jasa Konsultansi Perencanaan
Rehab Kantor Dinas Lingkungan Hidup
dan Kehutanan Provsu

Pekerjaan:

Belanja Rehab Kantor Dinas
Lingkungan Hidup dan
Kehutanan Provsu

Diperiksa Oleh:

PEJABAT PEMBUAT KOMITMEN
(PPK)

Ir. YULIANI SIREGAR, M.AP
NIP. 19670725 199203 2 006

Diperiksa Oleh:

PEJABAT PELAKSANA TEKNIS
KEGIATAN (PPTK)

Ir. NAZLI, M.MA
NIP. 19660728 199403 1 005

Dibuat Oleh:

KONSULTAN PERENCANA




THEODORUS H. SIDABUTAR
DIREKTUR


Hal:

Jmh Hal:

BID. D1

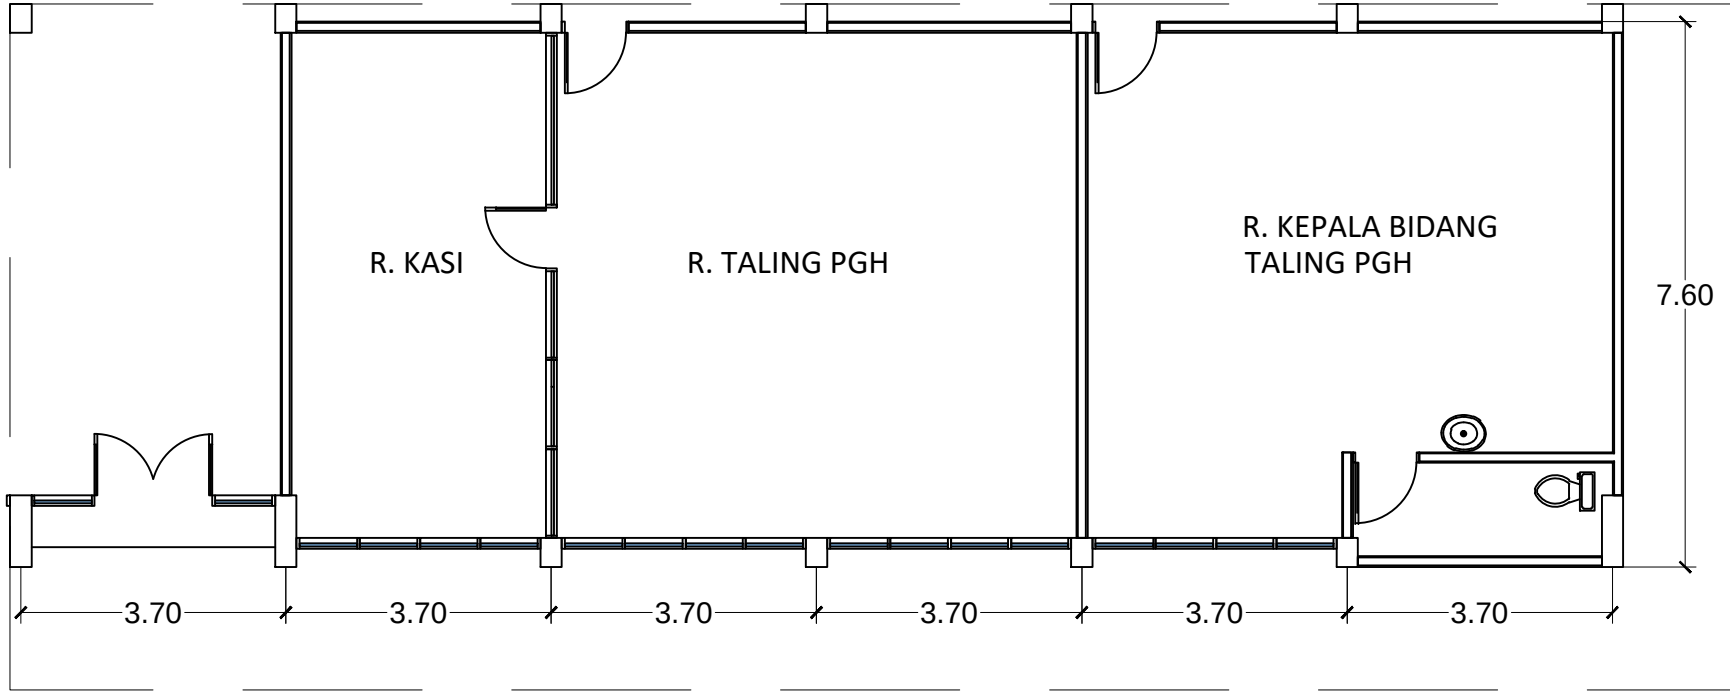

DENAH EXISTING BID. D1
SKALA 1 : 100

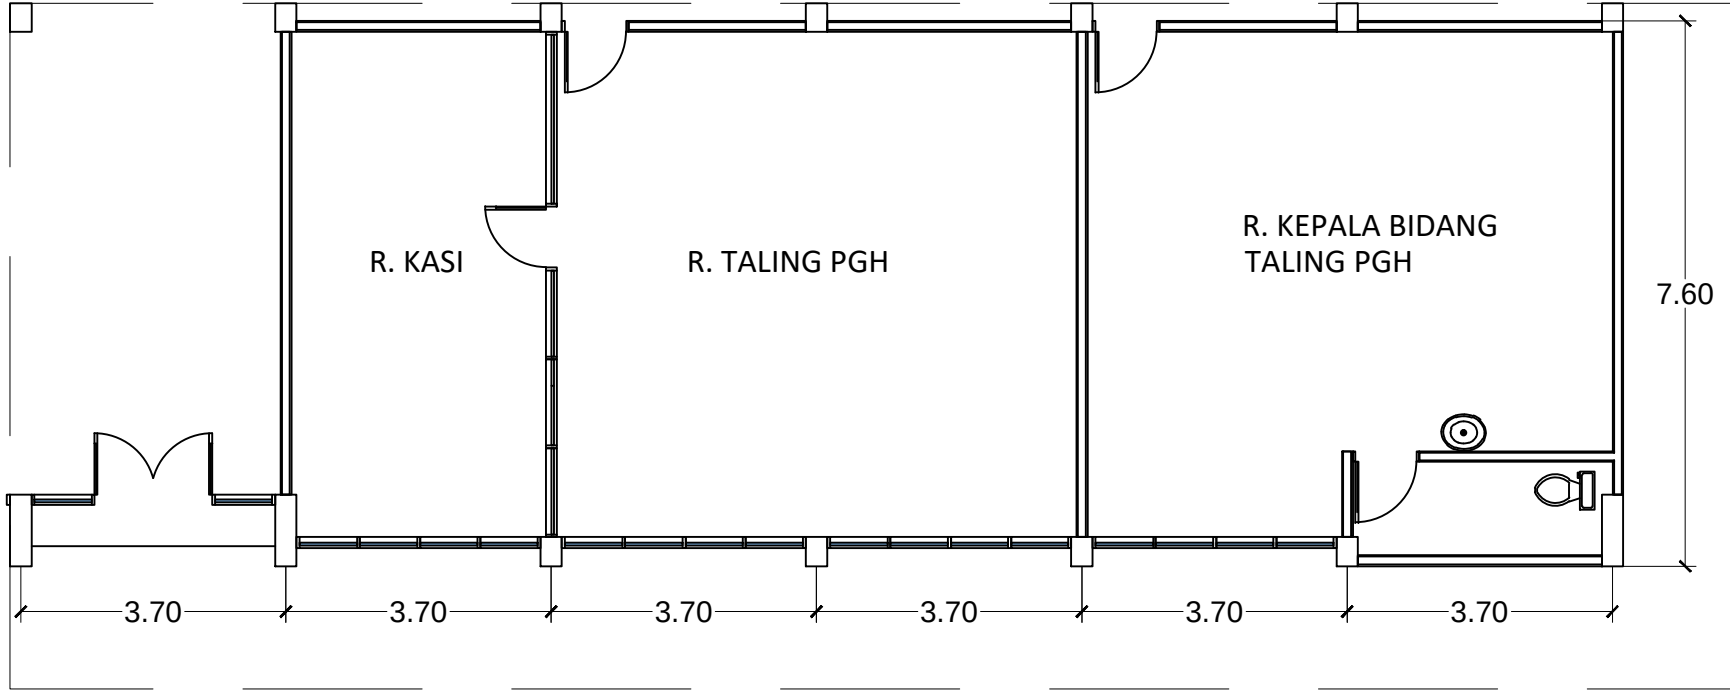


DENAH RENCANA BID. D1
SKALA 1 : 100




PEMERINTAH PROVINSI
SUMATERA UTARA
DINAS LINGKUNGAN HIDUP DAN
KEHUTANAN PROVSU

Kegiatan:	
Belanja Jasa Konsultansi Perencanaan Rehab Kantor Dinas Lingkungan Hidup dan Kehutanan Provsu	
Pekerjaan:	
Belanja Rehab Kantor Dinas Lingkungan Hidup dan Kehutanan Provsu	
Diperiksa Oleh:	
PEJABAT PEMBUAT KOMITMEN (PPK)	
Ir. YULIANI SIREGAR, M.AP NIP. 19670725 199203 2 006	
Diperiksa Oleh:	
PEJABAT PELAKSANA TEKNIS KEGIATAN (PPTK)	
Ir. NAZLI, M.MA NIP. 19660728 199403 1 005	
Dibuat Oleh:	
KONSULTAN PERENCANA  ARTEK UTAMA Eng. Consultant, PT ARCHITECTURE CONSULTANT SURVEYING - SOIL INVESTIGATION GEOTECHNICAL - CONSULTANT ENGINEERING Jalan Sisingayutua No. 100 TELP / FAX : 091440848 - 48550	
THEODORUS H. SIDABUTAR DIREKTUR	
Hal:	Jmh Hal:

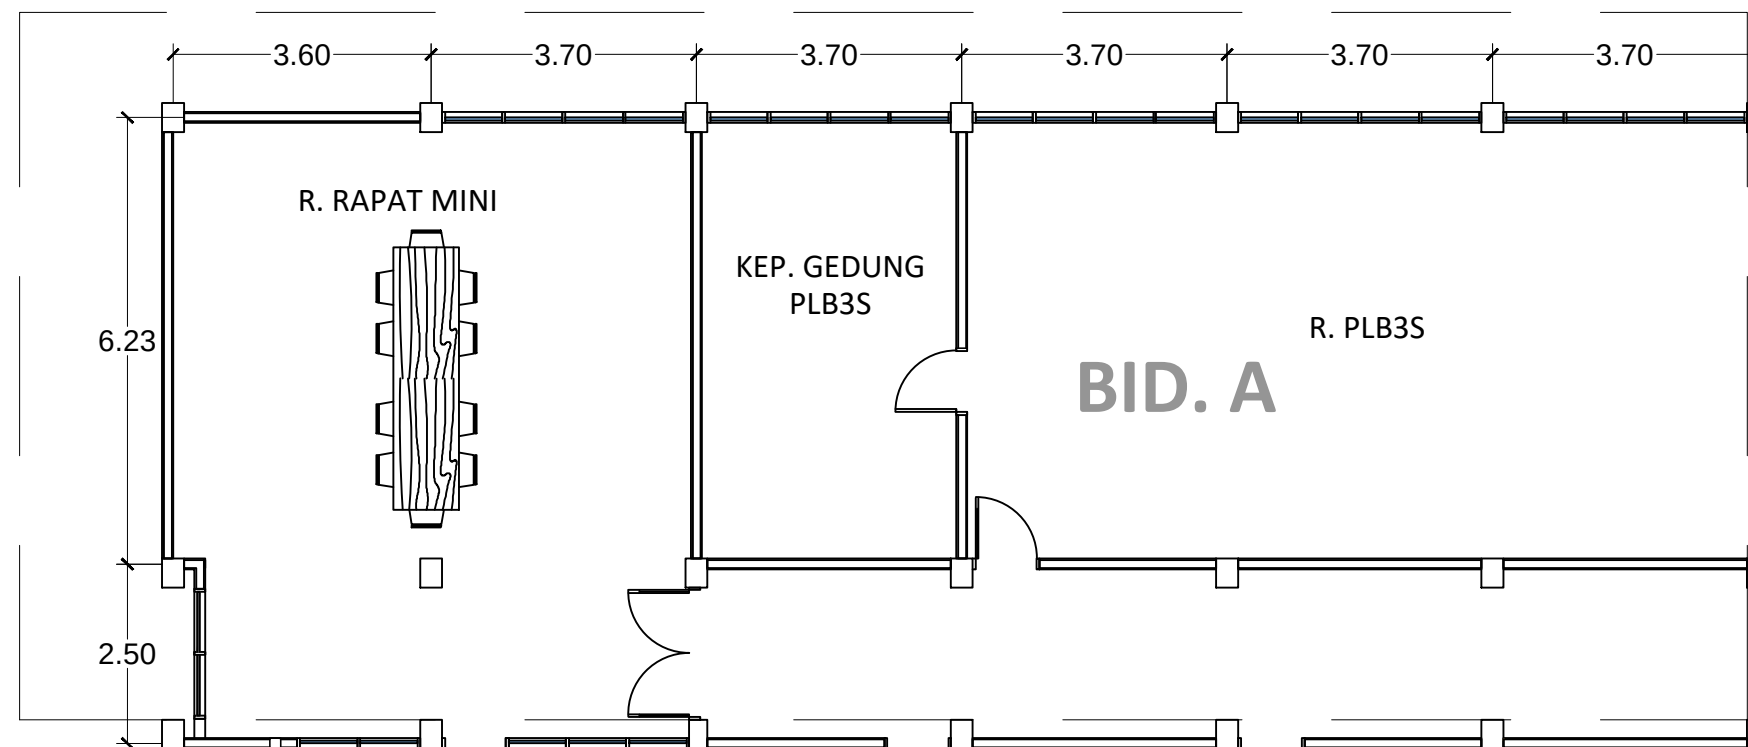

DENAH EXISTING BID. A2
SKALA 1 : 100

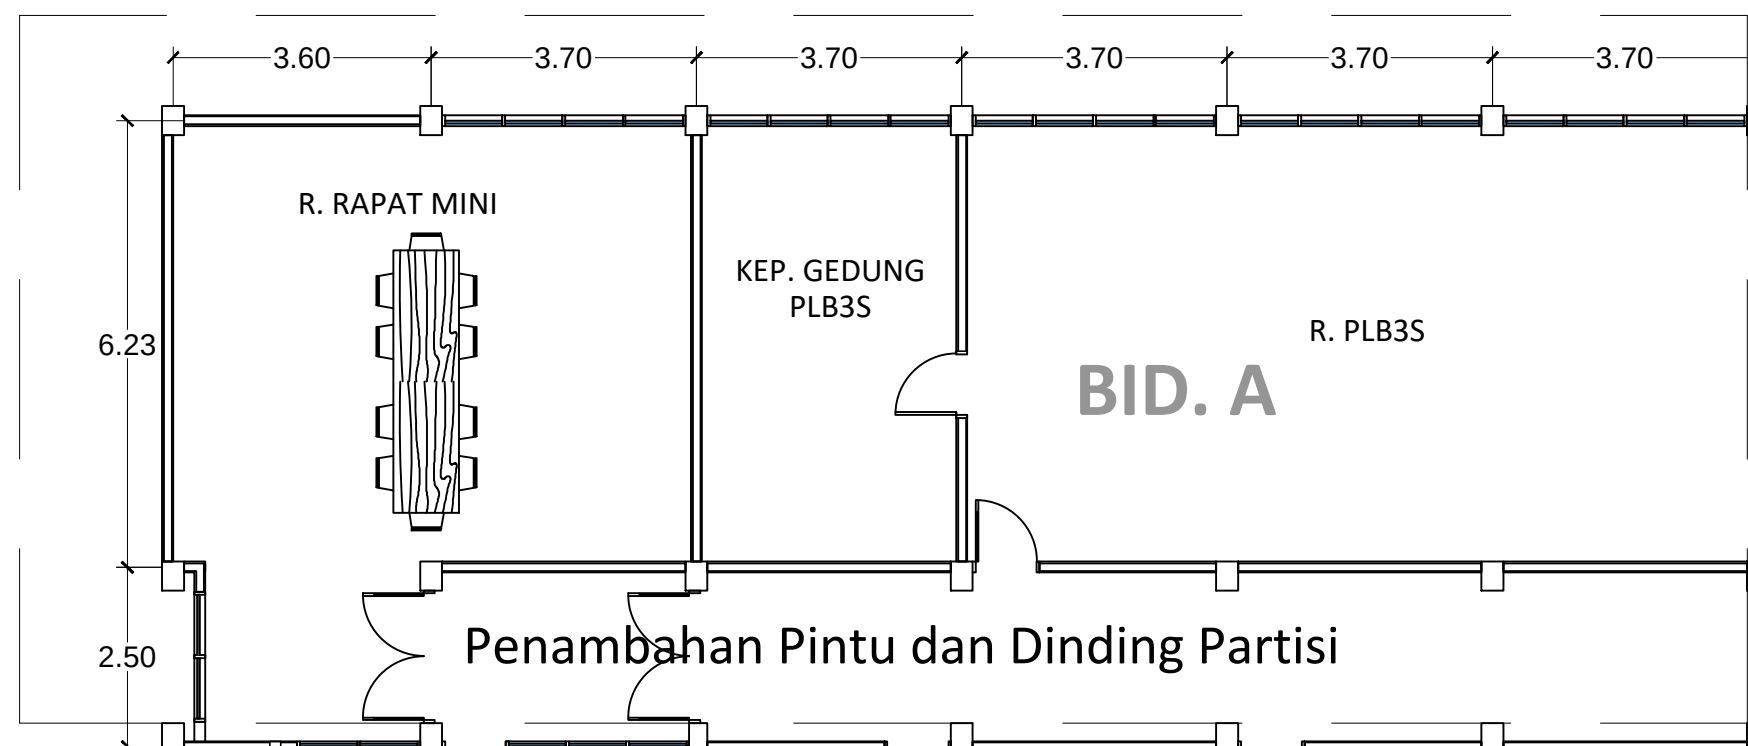

DENAH RENCANA BID. A2
SKALA 1 : 100



PEMERINTAH PROVINSI
SUMATERA UTARA
DINAS LINGKUNGAN HIDUP DAN
KEHUTANAN PROVSU

Kegiatan:

Belanja Jasa Konsultansi Perencanaan
Rehab Kantor Dinas Lingkungan Hidup
dan Kehutanan Provsu

Pekerjaan:

Belanja Rehab Kantor Dinas
Lingkungan Hidup dan
Kehutanan Provsu

Diperiksa Oleh:

PEJABAT PEMBUAT KOMITMEN
(PPK)

Ir. YULIANI SIREGAR, M.AP
NIP. 19670725 199203 2 006

Diperiksa Oleh:

PEJABAT PELAKSANA TEKNIS
KEGIATAN (PPTK)

Ir. NAZLI, M.MA
NIP. 19660728 199403 1 005

Dibuat Oleh:


KONSULTAN PERENCANA




THEODORUS H. SIDABUTAR
DIREKTUR

Hal:

Jmh Hal:

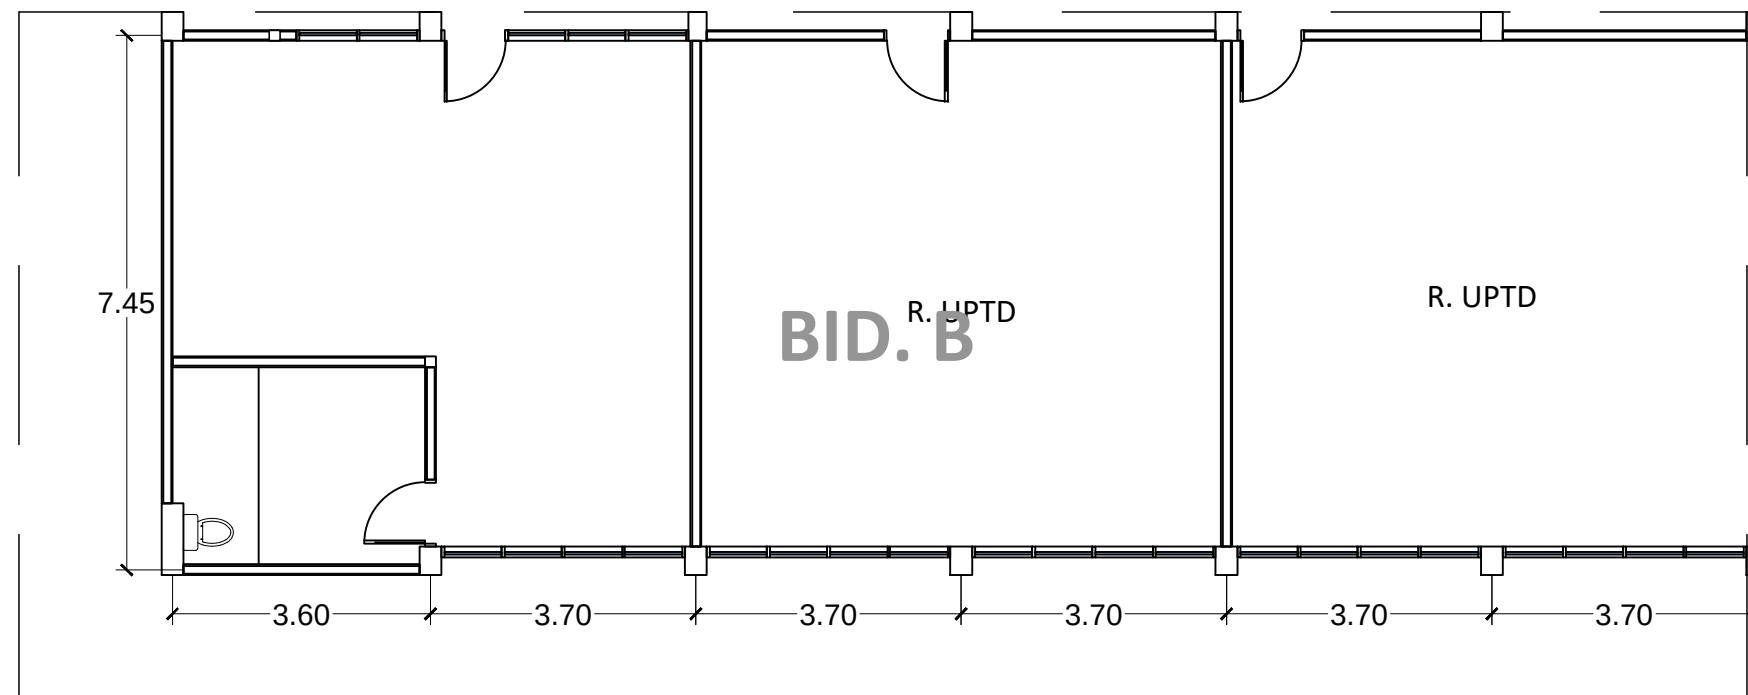

 DENAH EXISTING BID. B2
SKALA 1 : 100

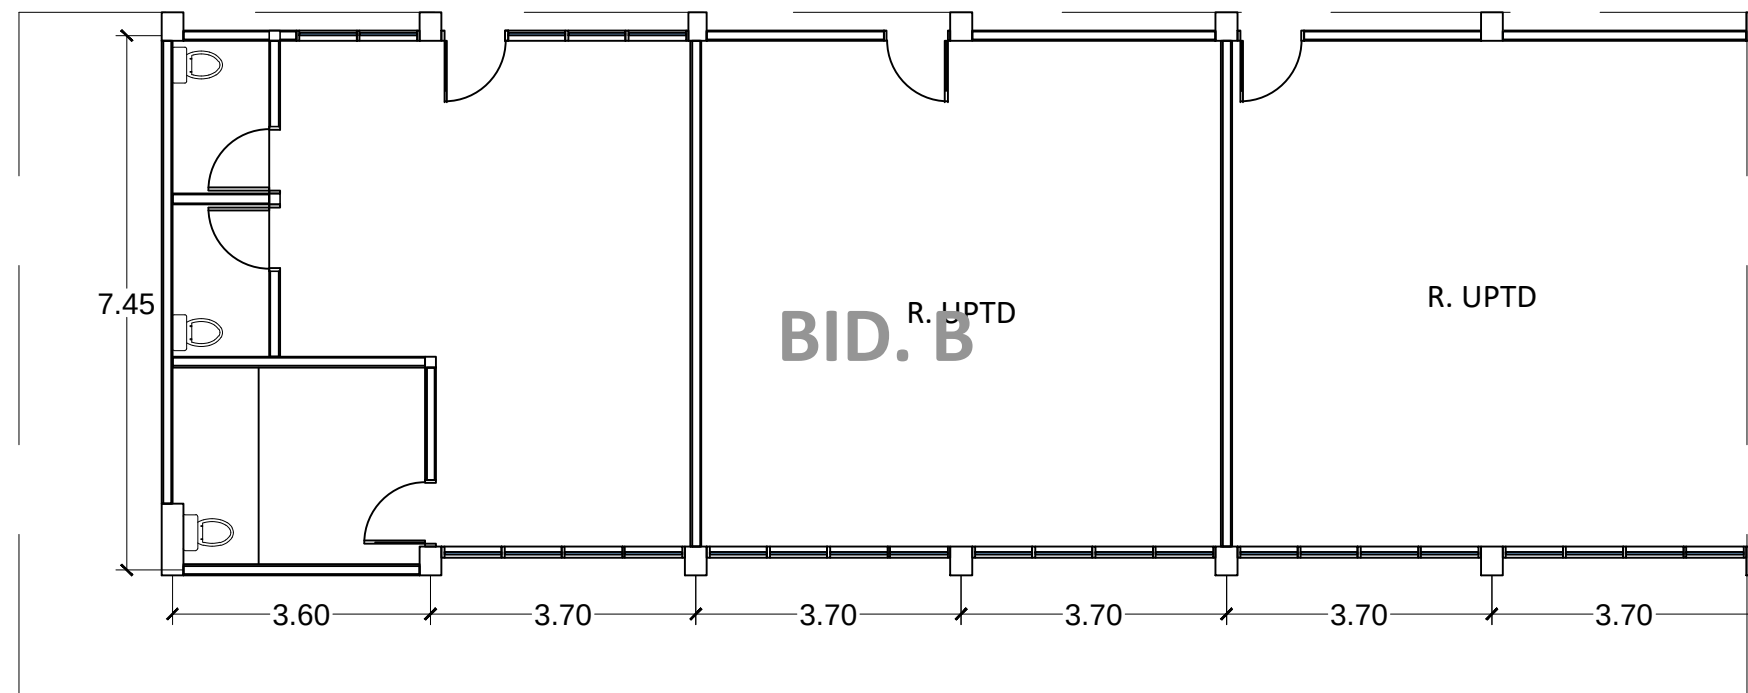

 DENAH RENCANA BID. B2
SKALA 1 : 100



PEMERINTAH PROVINSI
SUMATERA UTARA
DINAS LINGKUNGAN HIDUP DAN
KEHUTANAN PROVSU

Kegiatan:

Belanja Jasa Konsultansi Perencanaan
Rehab Kantor Dinas Lingkungan Hidup
dan Kehutanan Provsu

Pekerjaan:

Belanja Rehab Kantor Dinas
Lingkungan Hidup dan
Kehutanan Provsu

Diperiksa Oleh:

PEJABAT PEMBUAT KOMITMEN
(PPK)

Ir. YULIANI SIREGAR, M.AP
NIP. 19670725 199203 2 006

Diperiksa Oleh:

PEJABAT PELAKSANA TEKNIS
KEGIATAN (PPTK)

Ir. NAZLI, M.MA
NIP. 19660728 199403 1 005


Dibuat Oleh:

KONSULTAN PERENCANA
 **ARTEK UTAMA Eng. Consultant, PT**
ARCHITECTURE CONSULTING SURVEYING - SOIL INVESTIGATION GEOTECHNICAL - CONSULTANT ENGINEERING
Jalan Sisingayutua No. 100 TELP / FAX : 091440888 - 48550

THEODORUS H. SIDABUTAR
DIREKTUR

Hal:

Jmh Hal:

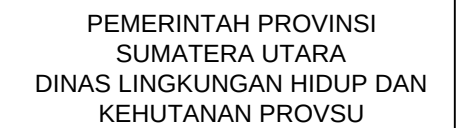

Belanja Jasa Konsultansi Perencanaan
Rehab Kantor Dinas Lingkungan Hidup
dan Kehutanan Provsu



Belanja Rehab Kantor Dinas
Lingkungan Hidup dan
Kehutanan Provsu


PEJABAT PEMBUAT KOMITMEN
(PPK)

PEJABAT PELAKSANA TEKNIS
KEGIATAN (PPTK)


KONSULTAN PERENCANA
 **ARTEK UTAMA Eng. Consultant, PT**
 ARCHITECTURE - CONSTRUCTOR - SURVEYING - SOIL INVESTIGATION - GEOTECHNICAL - CONSULTANT ENGINEERING
 Jalan Setiabudi No. 68 Kuningan TEL/FAX : (021) 4518245 - 4518502

Jmh Hal:

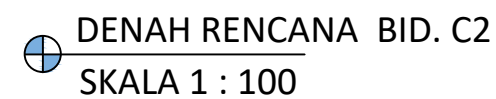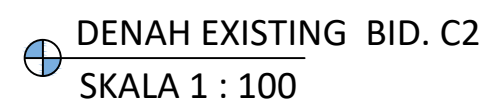

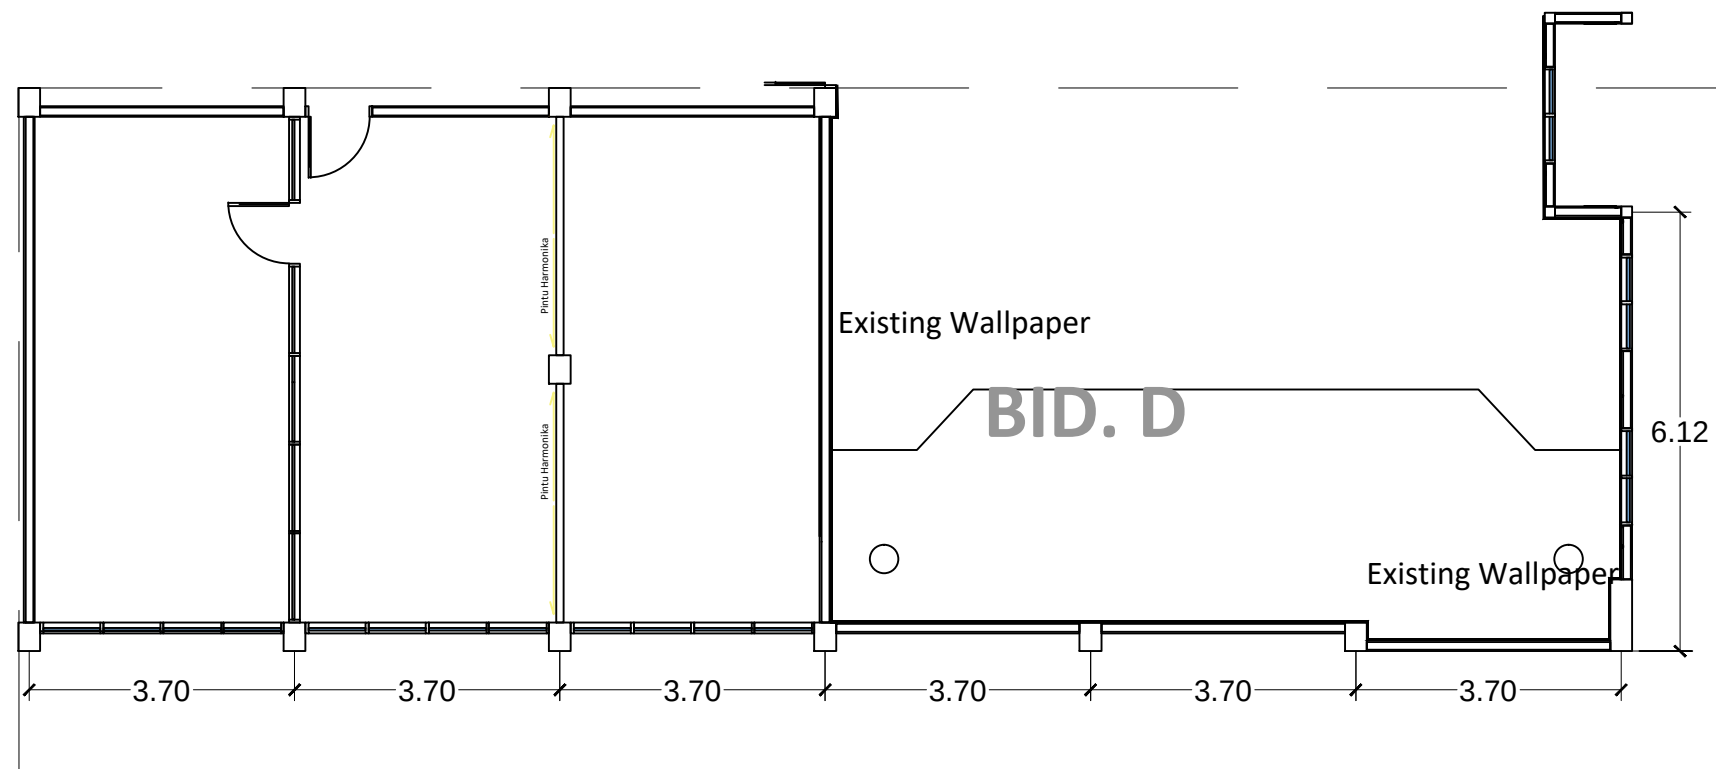

DENAH EXISTING BID. D2
SKALA 1 : 100

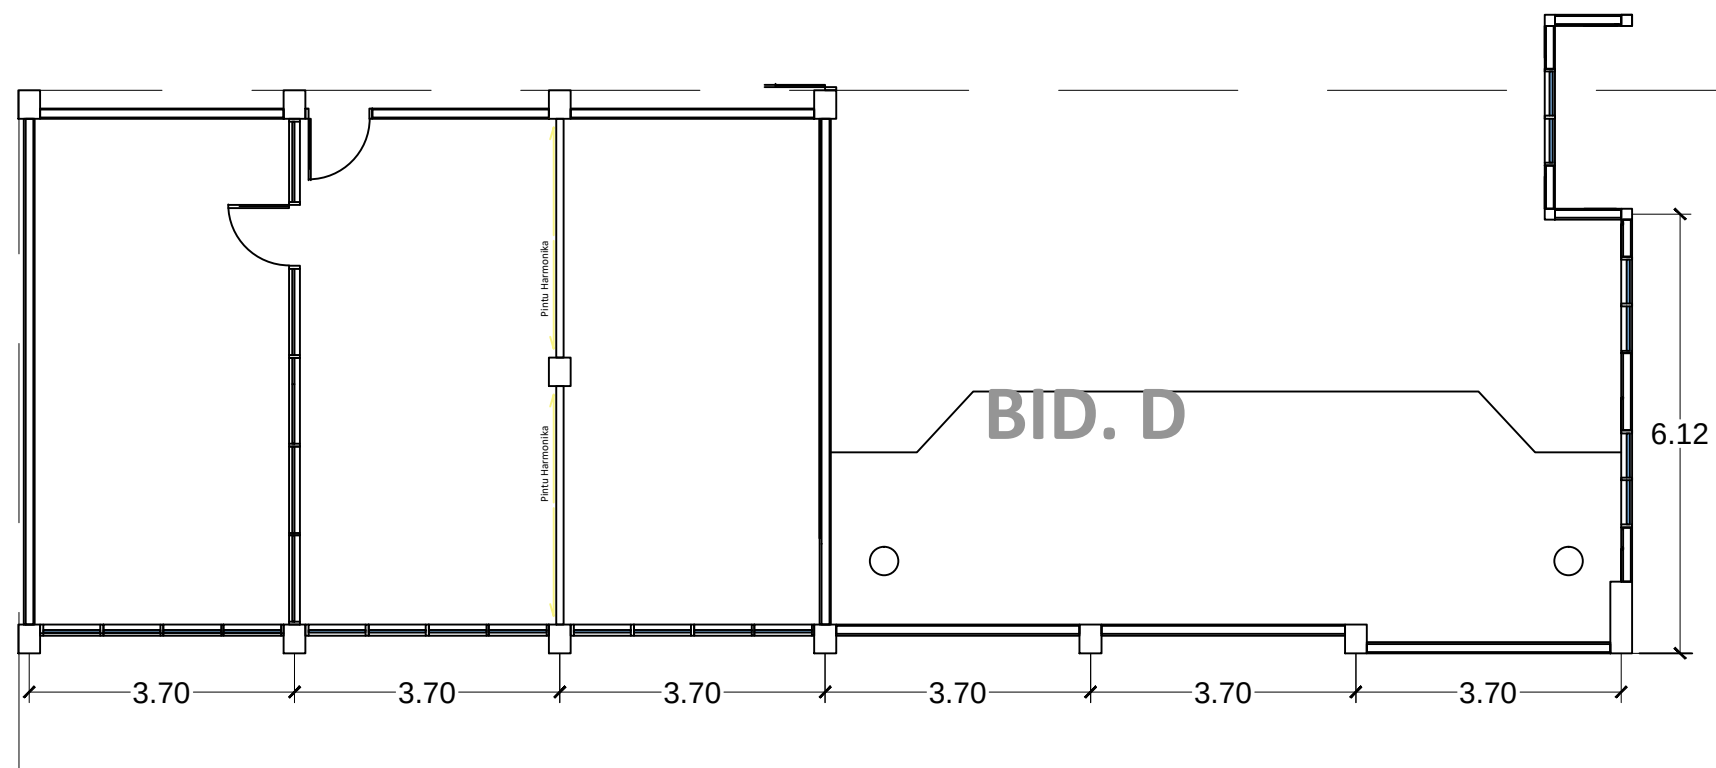

DENAH RENCANA BID. D2
SKALA 1 : 100



PEMERINTAH PROVINSI
SUMATERA UTARA
DINAS LINGKUNGAN HIDUP DAN
KEHUTANAN PROVSU

Kegiatan:

Belanja Jasa Konsultansi Perencanaan
Rehab Kantor Dinas Lingkungan Hidup
dan Kehutanan Provsu

Pekerjaan:

Belanja Rehab Kantor Dinas
Lingkungan Hidup dan
Kehutanan Provsu

Diperiksa Oleh:

PEJABAT PEMBUAT KOMITMEN
(PPK)

Ir. YULIANI SIREGAR, M.AP
NIP. 19670725 199203 2 006

Diperiksa Oleh:

PEJABAT PELAKSANA TEKNIS
KEGIATAN (PPTK)

Ir. NAZLI, M.MA
NIP. 19660728 199403 1 005


Dibuat Oleh:

KONSULTAN PERENCANA
ARTEK UTAMA Eng. Consultant, PT
ARCHITECTURE CONSULTING SURVEYING - SOIL INVESTIGATION GEOTECHNICAL - CONSULTANT ENGINEERING
Jalan Sisingayutik No. 100 TELP / FAX : 0911408848 - 408507


THEODORUS H. SIDABUTAR
DIREKTUR

Hal:

Jmh Hal:

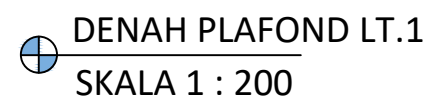

BID. AB

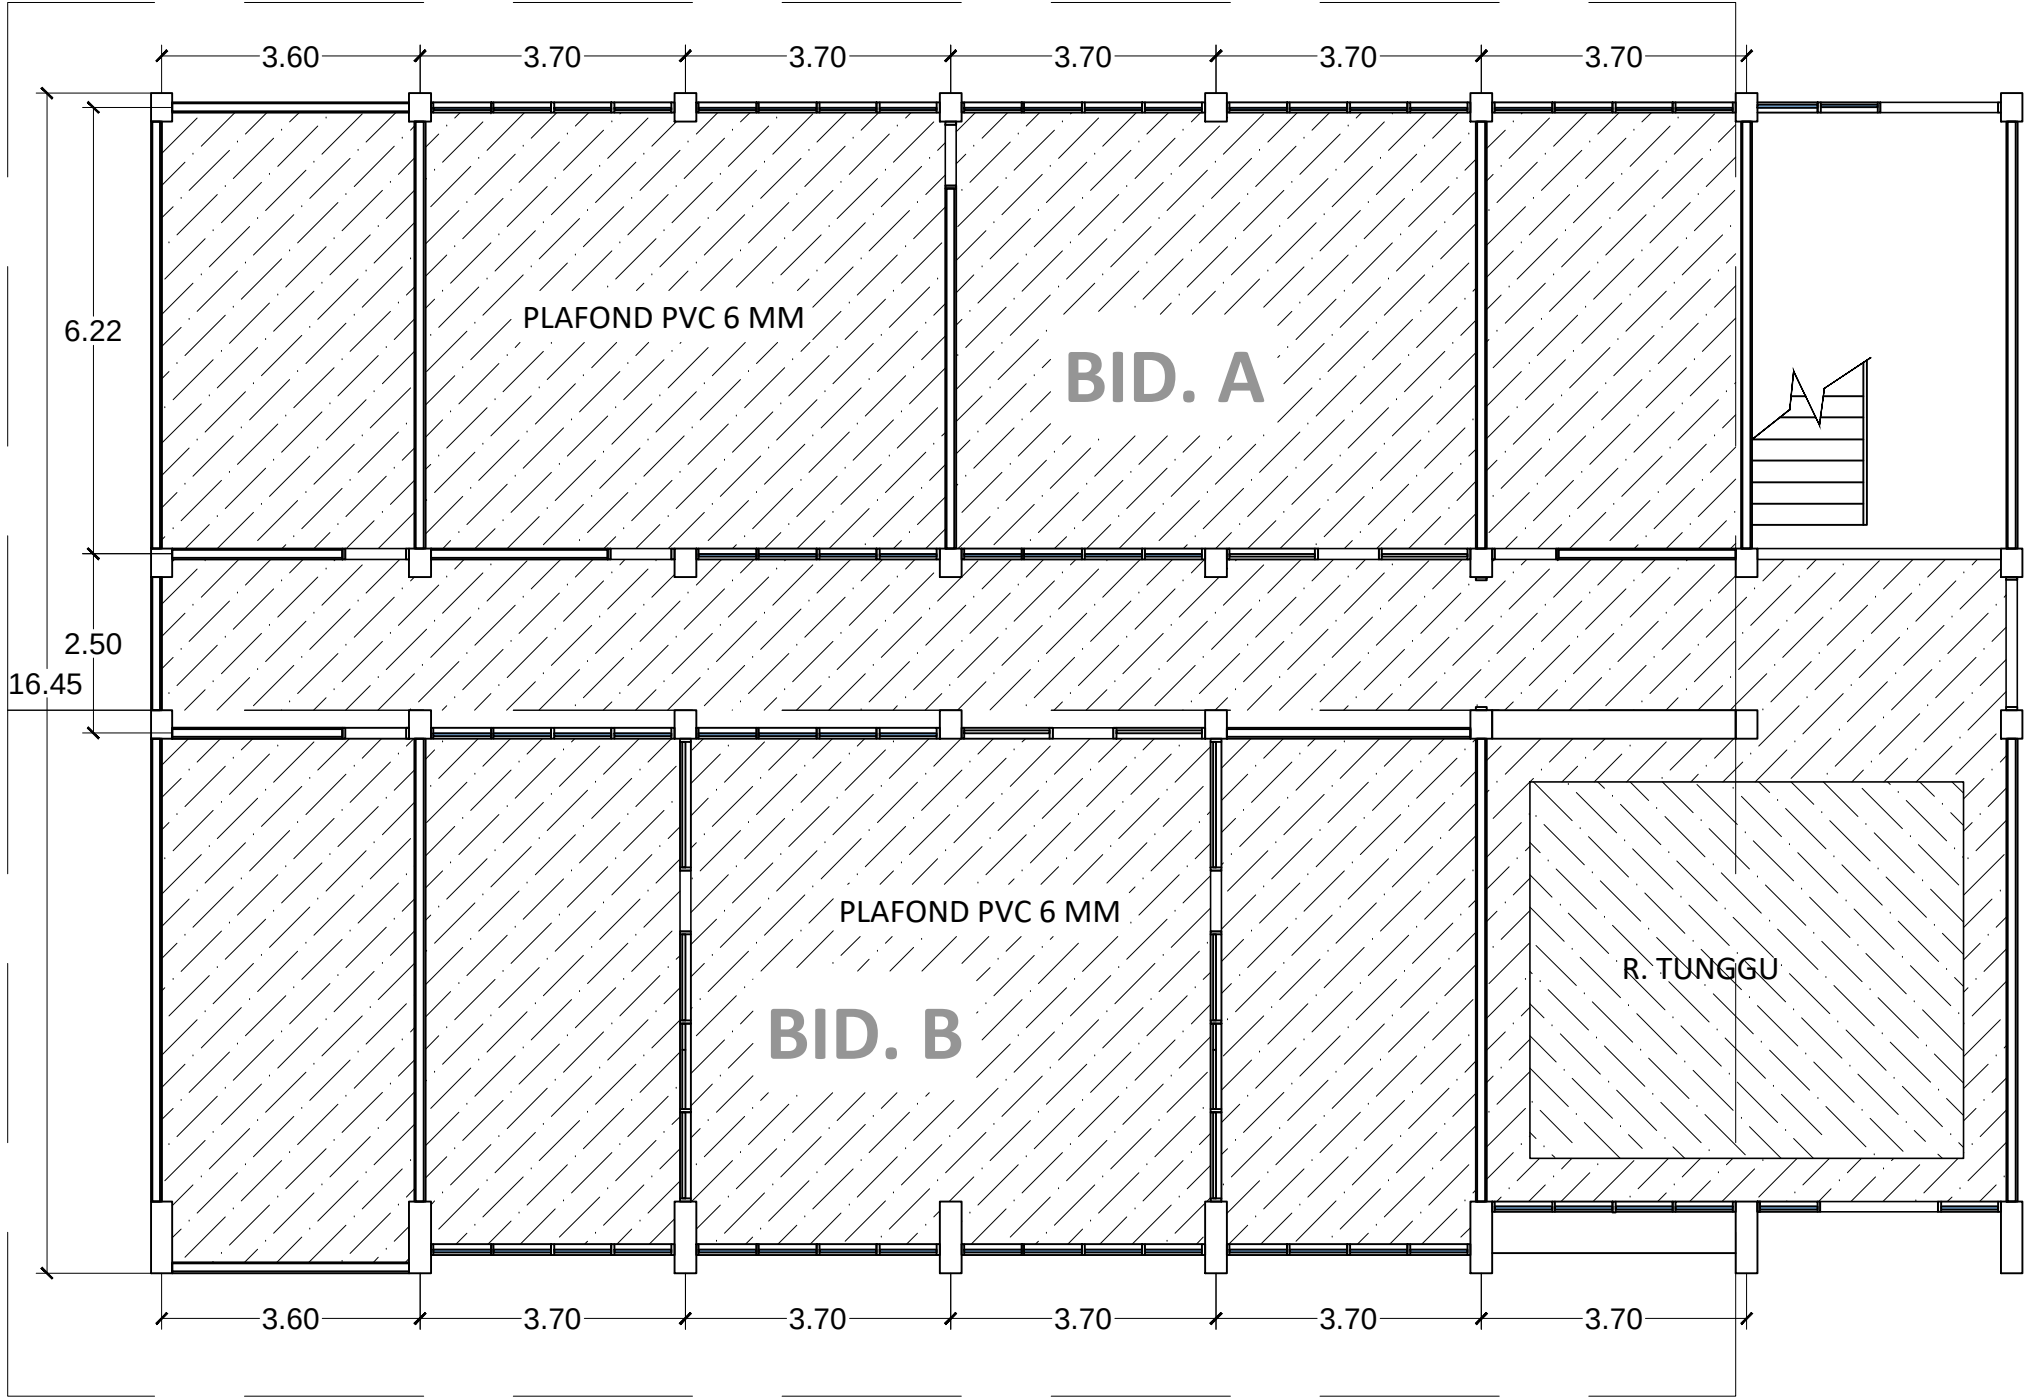

DENAH PLAFOND BID. A1-B1
SKALA 1 : 100



PEMERINTAH PROVINSI
SUMATERA UTARA
DINAS LINGKUNGAN HIDUP DAN
KEHUTANAN PROVSU

Kegiatan:
Belanja Jasa Konsultansi Perencanaan
Rehab Kantor Dinas Lingkungan Hidup
dan Kehutanan Provsu
Pekerjaan:
Belanja Rehab Kantor Dinas
Lingkungan Hidup dan
Kehutanan Provsu

Diperiksa Oleh:
PEJABAT PEMBUAT KOMITMEN
(PPK)
Ir. YULIANI SIREGAR, M.AP
NIP. 19670725 199203 2 006

Diperiksa Oleh:
PEJABAT PELAKSANA TEKNIS
KEGIATAN (PPTK)
Ir. NAZLI, M.MA
NIP. 19660728 199403 1 005

Dibuat Oleh:
KONSULTAN PERENCANA
ARTEK UTAMA Eng. Consultant, PT
THEODORUS H. SIDABUTAR
DIREKTUR

Hal: Jmh Hal:

BID. CD



PEMERINTAH PROVINSI
SUMATERA UTARA
DINAS LINGKUNGAN HIDUP DAN
KEHUTANAN PROVSU

Kegiatan:

Belanja Jasa Konsultansi Perencanaan
Rehab Kantor Dinas Lingkungan Hidup
dan Kehutanan Provsu

Pekerjaan:

Belanja Rehab Kantor Dinas
Lingkungan Hidup dan
Kehutanan Provsu

Diperiksa Oleh:

PEJABAT PEMBUAT KOMITMEN
(PPK)

Ir. YULIANI SIREGAR, M.AP
NIP. 19670725 199203 2 006

Diperiksa Oleh:

PEJABAT PELAKSANA TEKNIS
KEGIATAN (PPTK)


Ir. NAZLI, M.MA
NIP. 19660728 199403 1 005

Dibuat Oleh:


KONSULTAN PERENCANA
 ARTEK UTAMA Eng. Consultant, PT
ARCHITECTURE CONSULTING SURVEYING - SOIL INVESTIGATION GEOTECHNICAL - CONSULTANT ENGINEERING
Jalan Sisingayutian No. 100 TELP / FAX : 091440888 - 485507

THEODORUS H. SIDABUTAR
DIREKTUR

Hal: Jmh Hal:

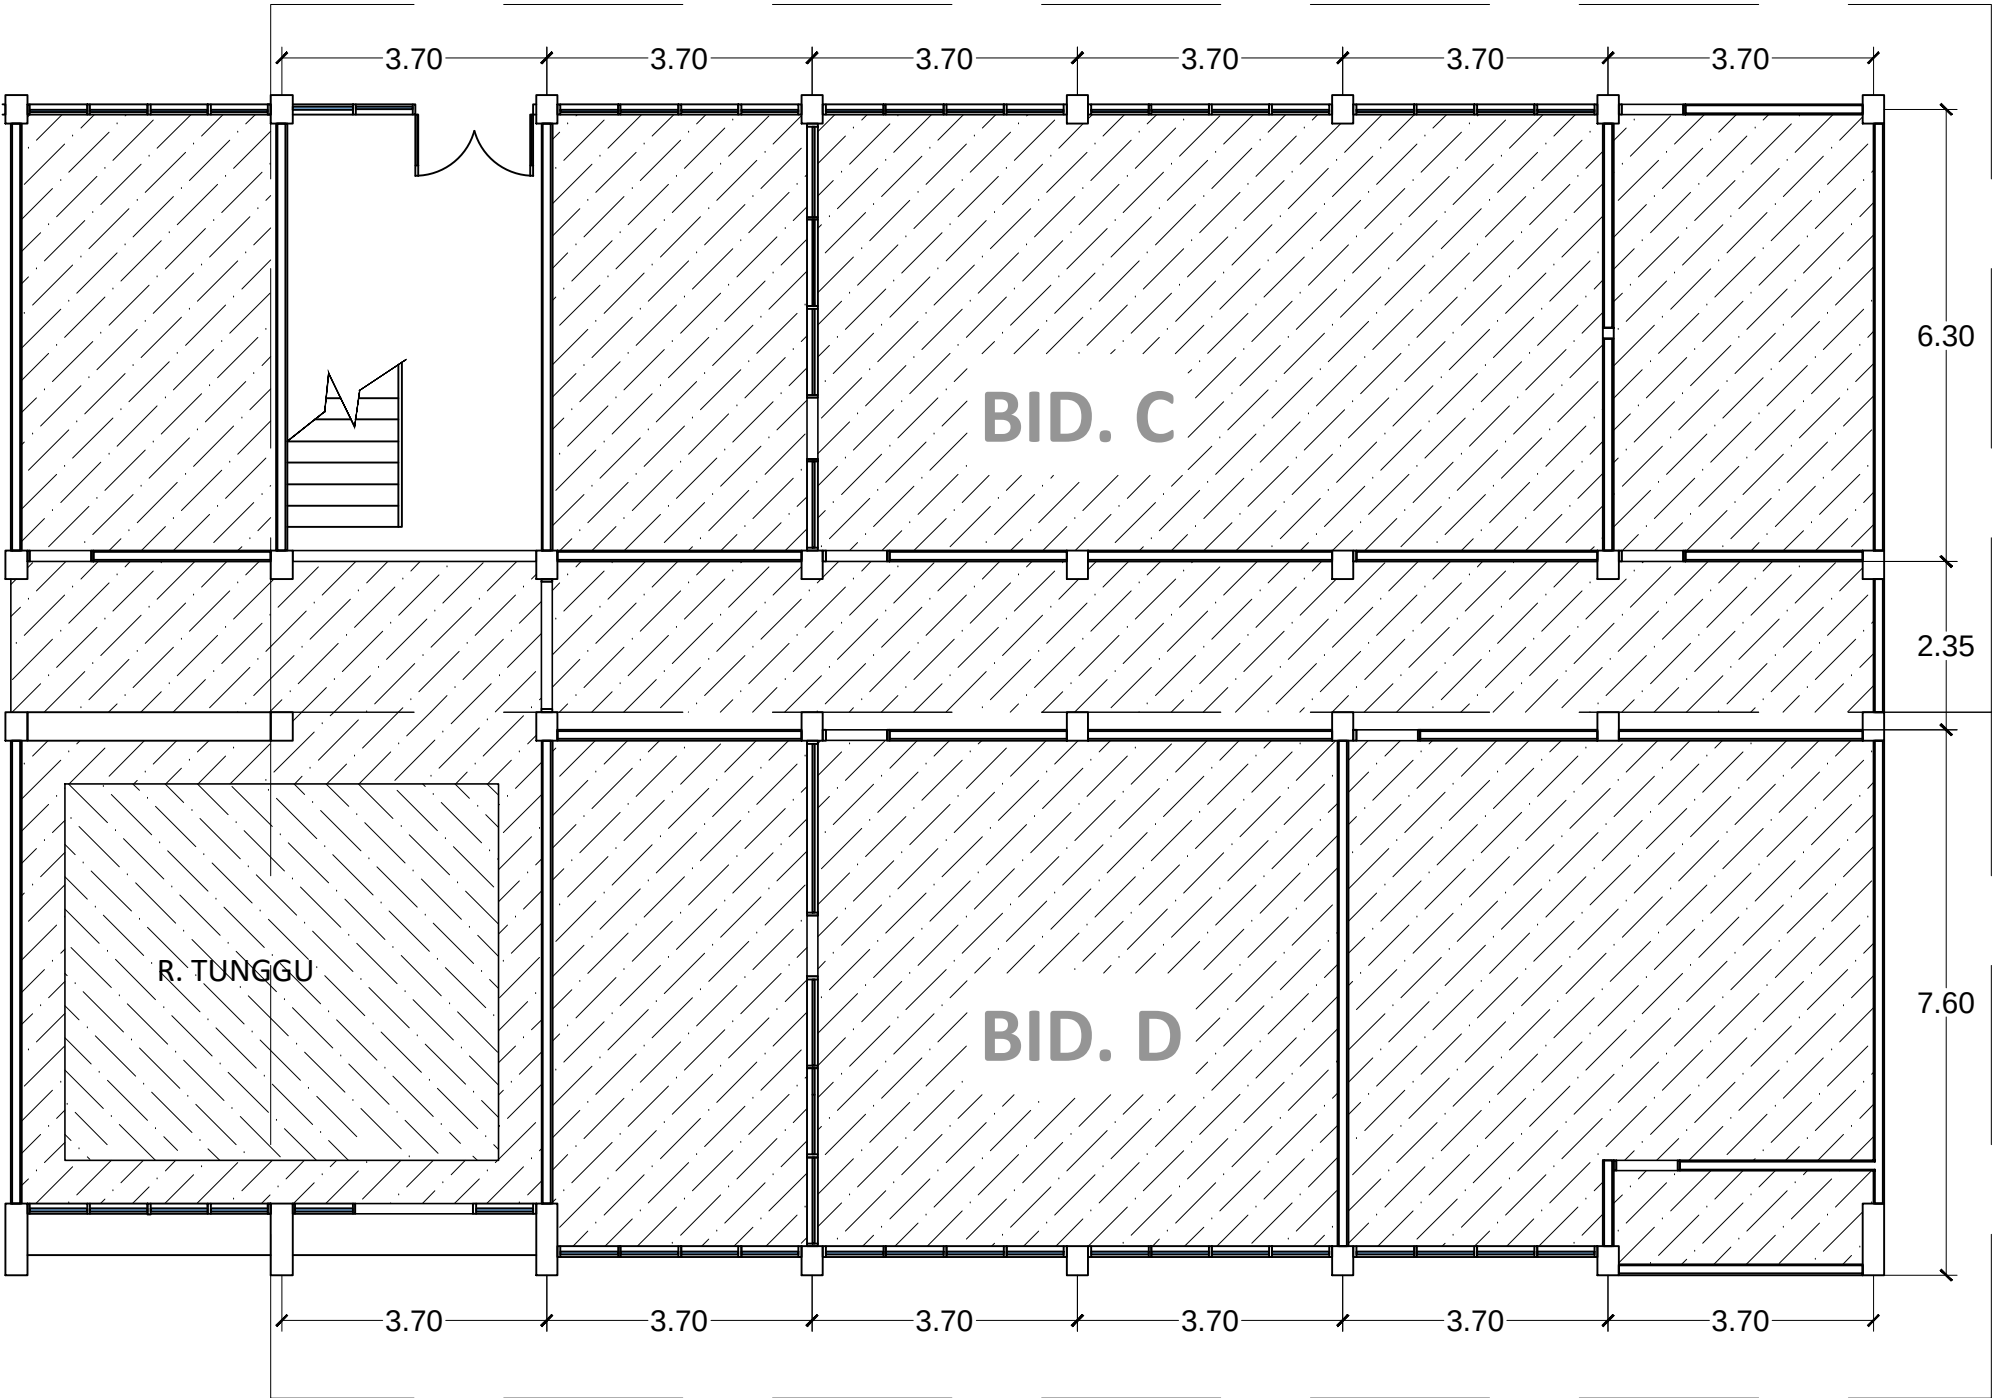

DENAH PLAFOND BID. C1-D1
SKALA 1 : 100

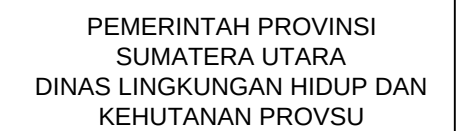

Kegiatan:

Belanja Jasa Konsultansi Perencanaan
Rehab Kantor Dinas Lingkungan Hidup
dan Kehutanan Provsu

Pekerjaan:

Belanja Rehab Kantor Dinas
Lingkungan Hidup dan
Kehutanan Provsu

Diperiksa Oleh:

PEJABAT PEMBUAT KOMITMEN
(PPK)

Ir. YULIANI SIREGAR, M.AP
NIP. 19670725 199203 2 006

Diperiksa Oleh:

PEJABAT PELAKSANA TEKNIS
KEGIATAN (PPTK)

Ir. NAZLI, M.MA
NIP. 19660728 199403 1 005

Dibuat Oleh:

KONSULTAN PERENCANA



Hal:

Jmh Hal:



DENAH PLAFOND LT.2
SKALA 1 : 200

BID. AB



PEMERINTAH PROVINSI
SUMATERA UTARA
DINAS LINGKUNGAN HIDUP DAN
KEHUTANAN PROVSU

Kegiatan:

Belanja Jasa Konsultansi Perencanaan
Rehab Kantor Dinas Lingkungan Hidup
dan Kehutanan Provsu

Pekerjaan:

Belanja Rehab Kantor Dinas
Lingkungan Hidup dan
Kehutanan Provsu

Diperiksa Oleh:

PEJABAT PEMBUAT KOMITMEN
(PPK)

Ir. YULIANI SIREGAR, M.AP
NIP. 19670725 199203 2 006

Diperiksa Oleh:

PEJABAT PELAKSANA TEKNIS
KEGIATAN (PPTK)


Ir. NAZLI, M.MA
NIP. 19660728 199403 1 005

Dibuat Oleh:

KONSULTAN PERENCANA
 **ARTEK UTAMA Eng. Consultant, PT**
ARCHITECTURE - CONSTRUCTION - SURVEYING - SOIL INVESTIGATION - GEOTECHNICAL - CONSULTANT ENGINEERING
Jalan Sisingayutik No. 100 TELP / FAX : 091440888 - 485507

THEODORUS H. SIDABUTAR
DIREKTUR

Hal: Jmh Hal:

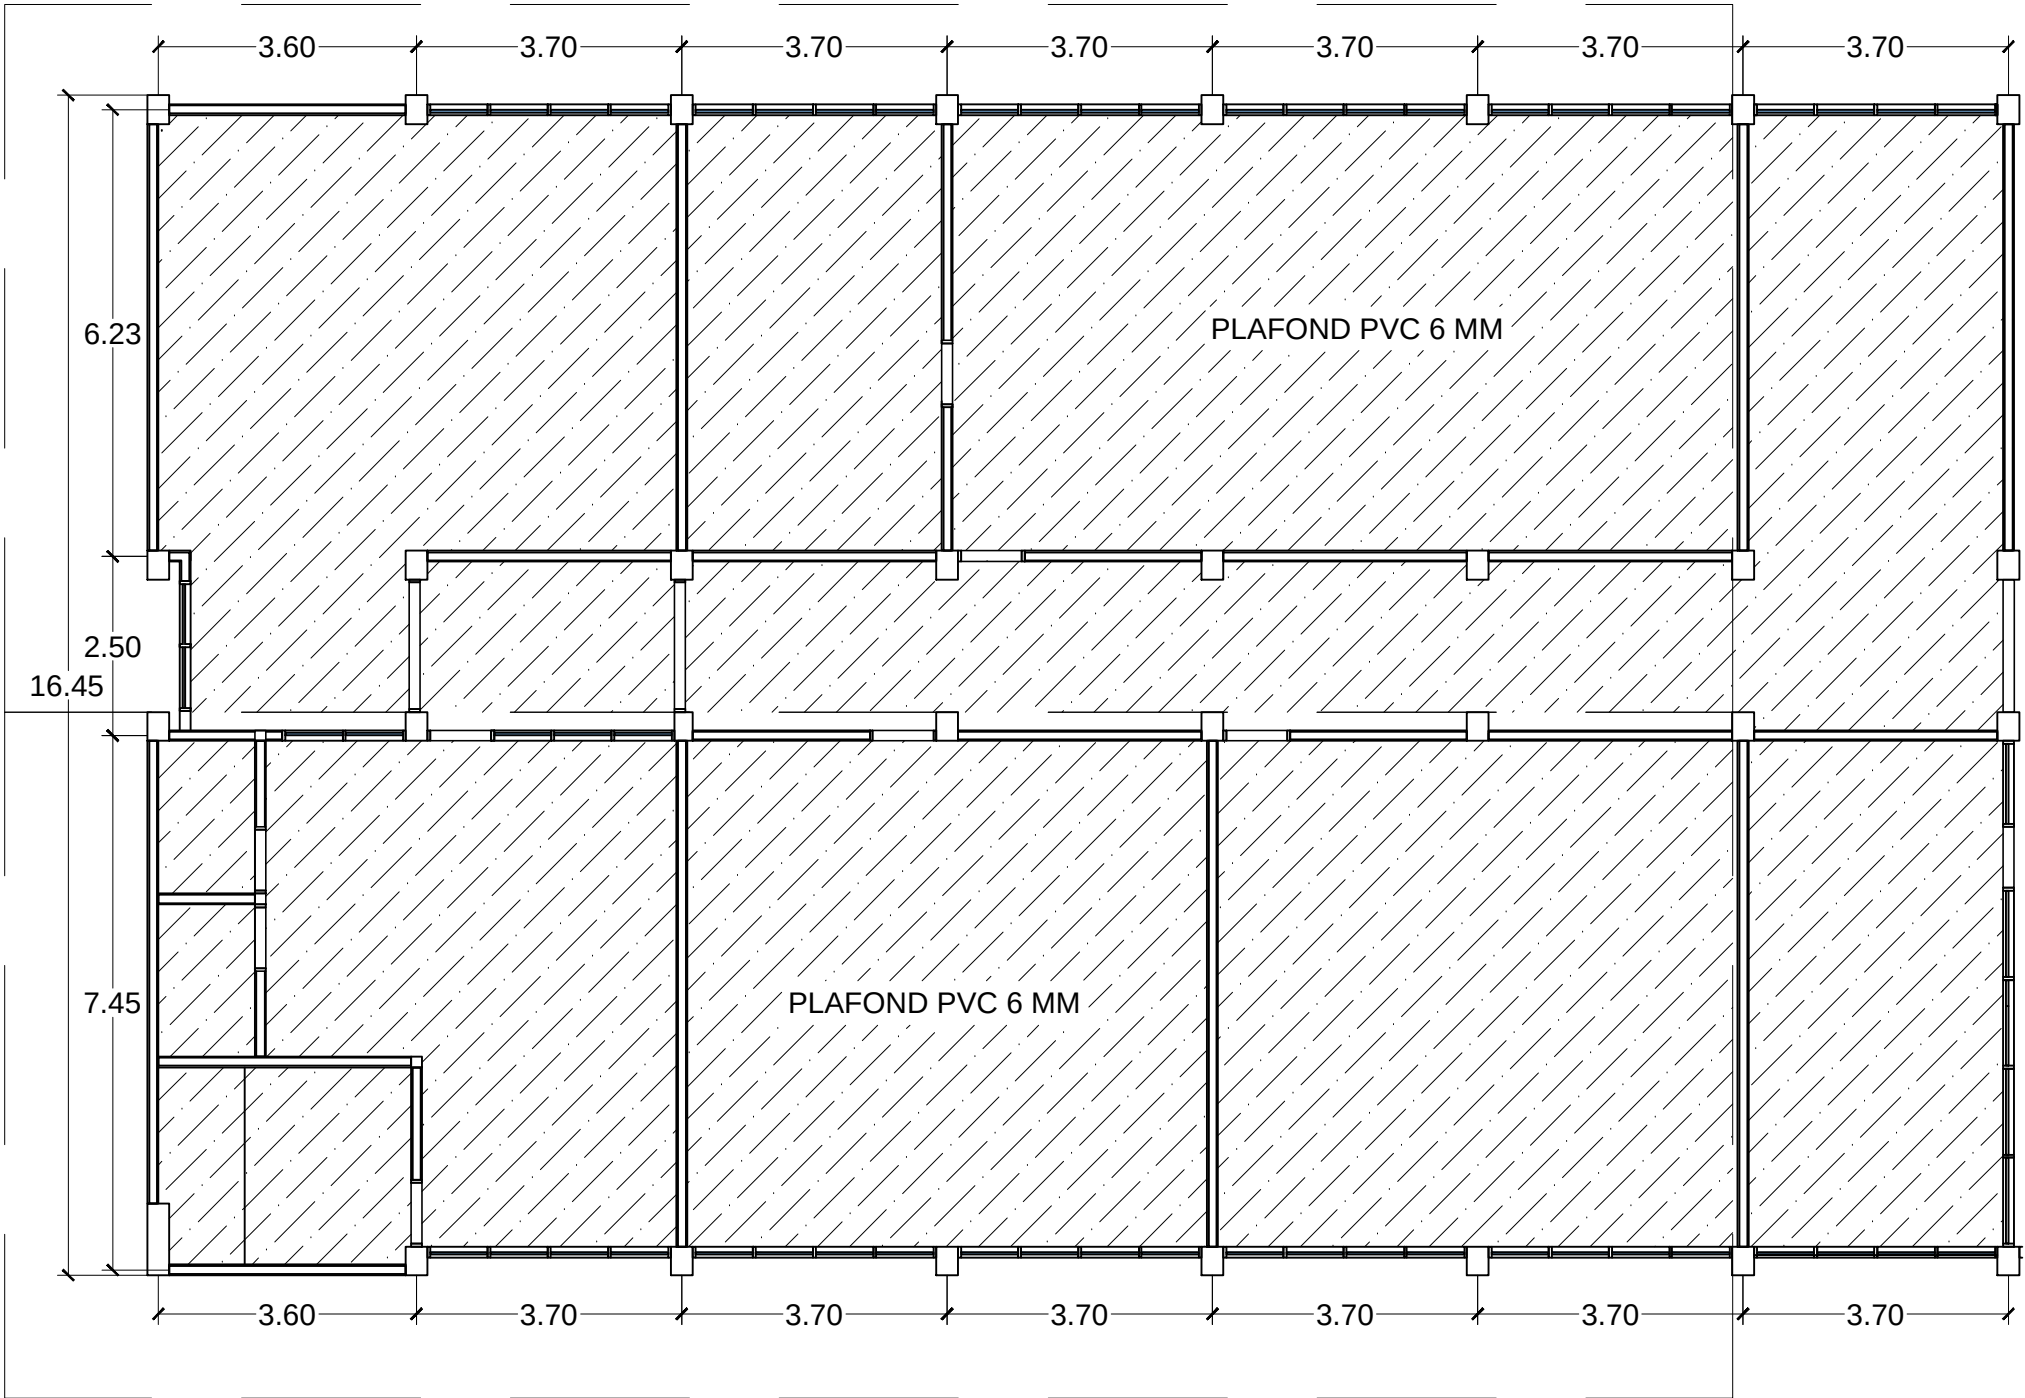

 DENAH PLAFOND BID. A2-B2
SKALA 1 : 100

BID. CD



PEMERINTAH PROVINSI
SUMATERA UTARA
DINAS LINGKUNGAN HIDUP DAN
KEHUTANAN PROVSU

Kegiatan:

Belanja Jasa Konsultansi Perencanaan
Rehab Kantor Dinas Lingkungan Hidup
dan Kehutanan Provsu

Pekerjaan:

Belanja Rehab Kantor Dinas
Lingkungan Hidup dan
Kehutanan Provsu

Diperiksa Oleh:

PEJABAT PEMBUAT KOMITMEN
(PPK)

Ir. YULIANI SIREGAR, M.AP
NIP. 19670725 199203 2 006

Diperiksa Oleh:

PEJABAT PELAKSANA TEKNIS
KEGIATAN (PPTK)

Ir. NAZLI, M.MA
NIP. 19660728 199403 1 005

Dibuat Oleh:


KONSULTAN PERENCANA



THEODORUS H. SIDABUTAR
DIREKTUR

Hal:


Jmh Hal:

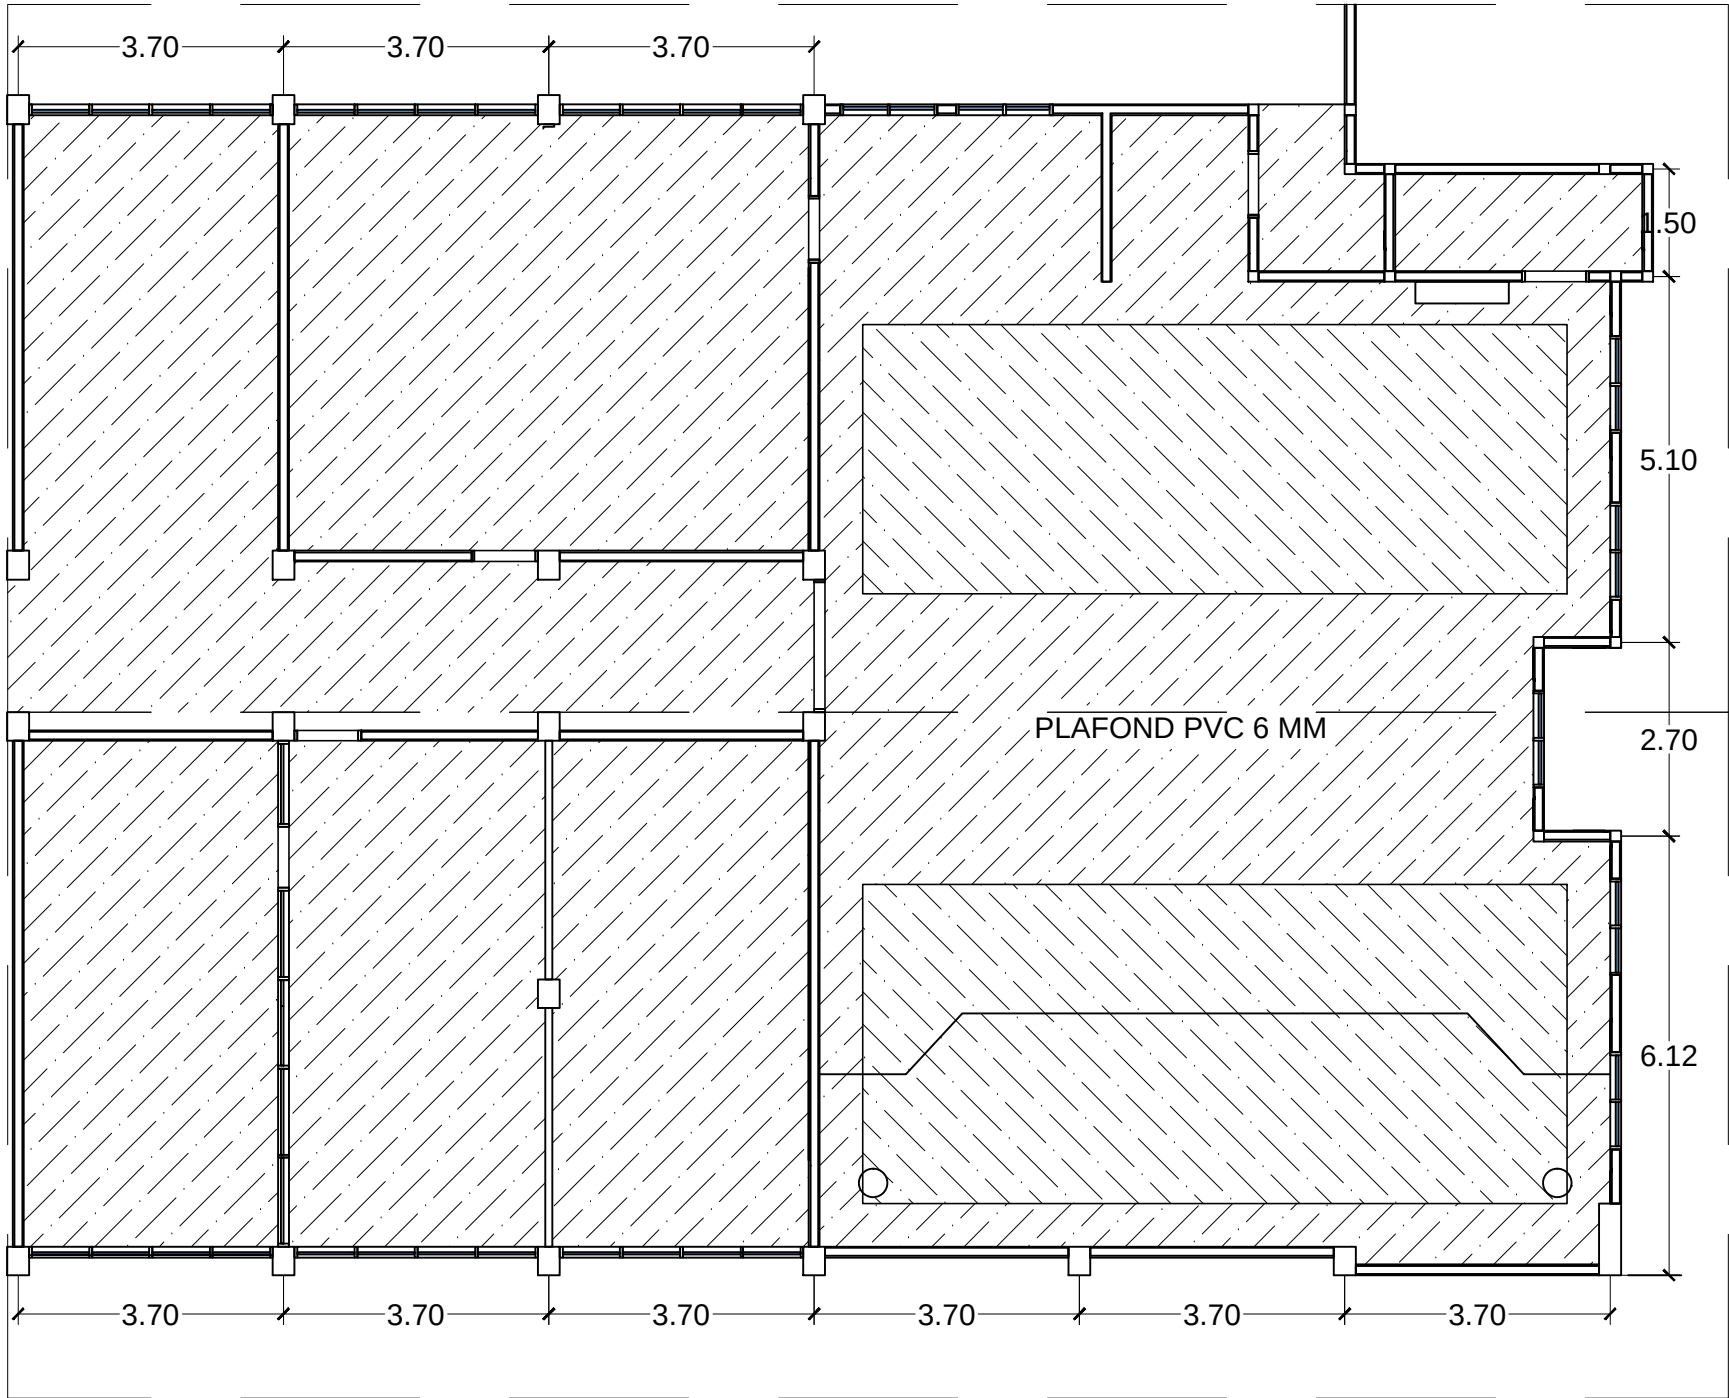

DENAH PLAFOND BID. C2-D2
SKALA 1 : 100

BID. AB

SIMBOL	URAIAN	JUMLAH
⊕	Lampu Downlight 14W	49 Unit
▮	Lampu DOWnlight 22W	26 Unit

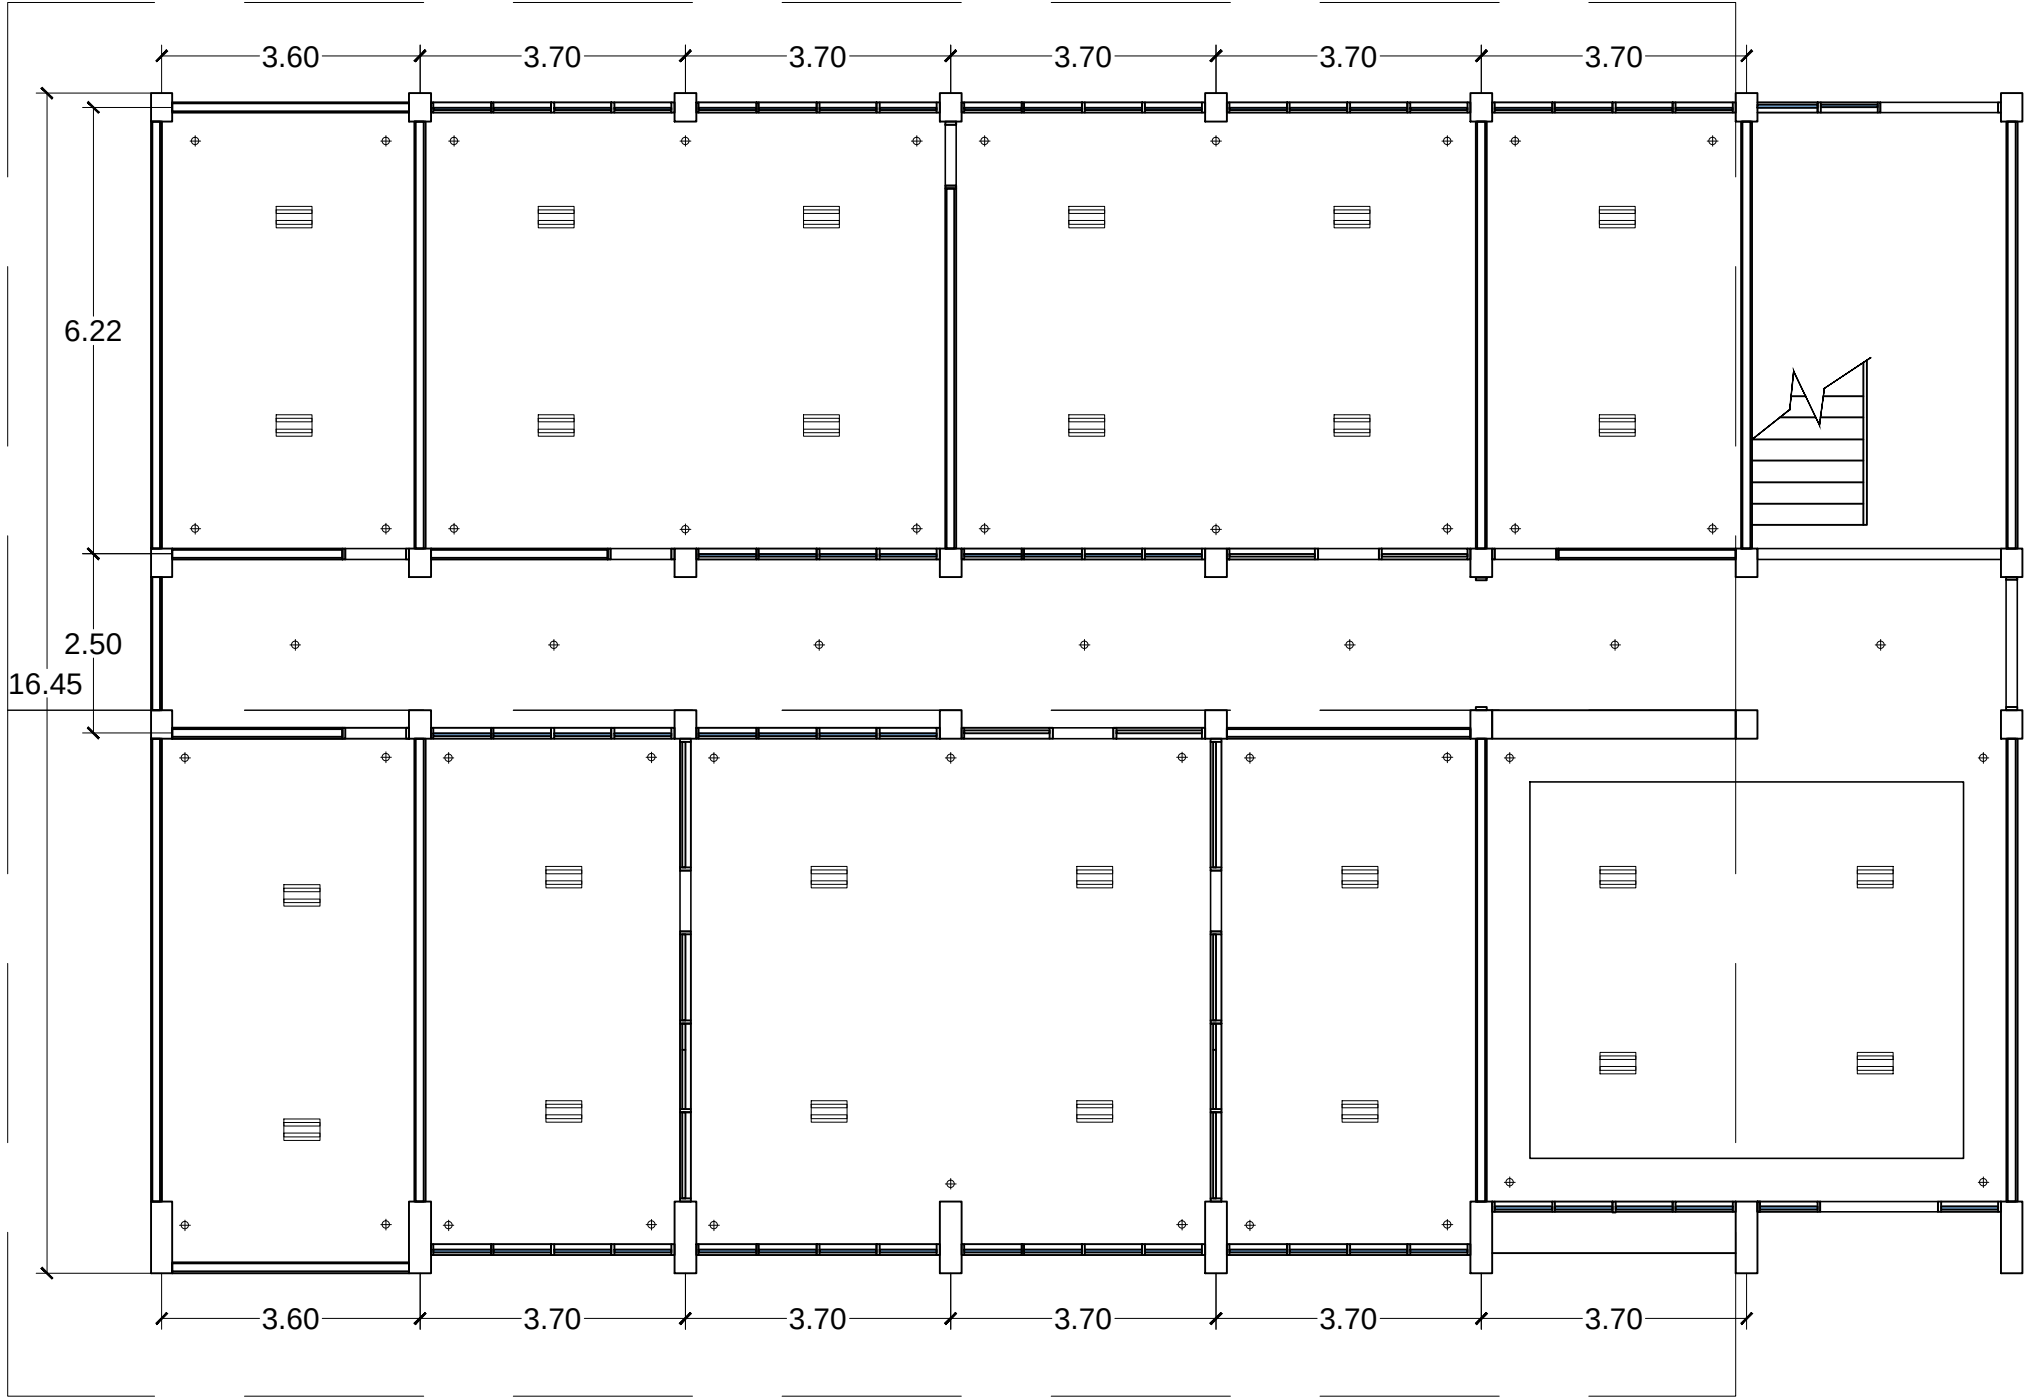

 DENAH TITIK LAMPU BID. A1-B1
SKALA 1 : 100



PEMERINTAH PROVINSI
SUMATERA UTARA
DINAS LINGKUNGAN HIDUP DAN
KEHUTANAN PROVSU

Kegiatan:

Belanja Jasa Konsultansi Perencanaan
Rehab Kantor Dinas Lingkungan Hidup
dan Kehutanan Provsu

Pekerjaan:

Belanja Rehab Kantor Dinas
Lingkungan Hidup dan
Kehutanan Provsu

Diperiksa Oleh:

PEJABAT PEMBUAT KOMITMEN
(PPK)

Ir. YULIANI SIREGAR, M.AP
NIP. 19670725 199203 2 006

Diperiksa Oleh:

PEJABAT PELAKSANA TEKNIS
KEGIATAN (PPTK)

Ir. NAZLI, M.MA
NIP. 19660728 199403 1 005

Dibuat Oleh:

KONSULTAN PERENCANA
 **ARTEK UTAMA Eng. Consultant, PT**
ARCHITECTURE CONSTRUCTION SURVEYING - SOIL INVESTIGATION GEOTECHNICAL - CONSULTANT ENGINEERING
Jalan Sisingayutua No. 100 TELP / FAX : 091450888 - 485507

THEODORUS H. SIDABUTAR
DIREKTUR

Hal: Jmh Hal:

BID. CD



PEMERINTAH PROVINSI
SUMATERA UTARA
DINAS LINGKUNGAN HIDUP DAN
KEHUTANAN PROVSU

Kegiatan:
Belanja Jasa Konsultansi Perencanaan
Rehab Kantor Dinas Lingkungan Hidup
dan Kehutanan Provsu

Pekerjaan:
Belanja Rehab Kantor Dinas
Lingkungan Hidup dan
Kehutanan Provsu

Diperiksa Oleh:
PEJABAT PEMBUAT KOMITMEN
(PPK)

Ir. YULIANI SIREGAR, M.AP
NIP. 19670725 199203 2 006

Diperiksa Oleh:
PEJABAT PELAKSANA TEKNIS
KEGIATAN (PPTK)


Ir. NAZLI, M.MA
NIP. 19660728 199403 1 005

Dibuat Oleh:
KONSULTAN PERENCANA
ARTEK UTAMA Eng. Consultant, PT
ARCHITECTURE CONSTRUCTION SURVEYING - SOIL INVESTIGATION GEOTECHNICAL - CONSULTANT ENGINEERING
Jalan Sisingayutua No. 100 TELP / FAX : 091440888 - 485507

THEODORUS H. SIDABUTAR
DIREKTUR

Hal: Jmh Hal:


SIMBOL	URAIAN	JUMLAH
⊕	Lampu Downlight 14W	37 Unit
▮	Lampu DOWnlight 22W	20 Unit

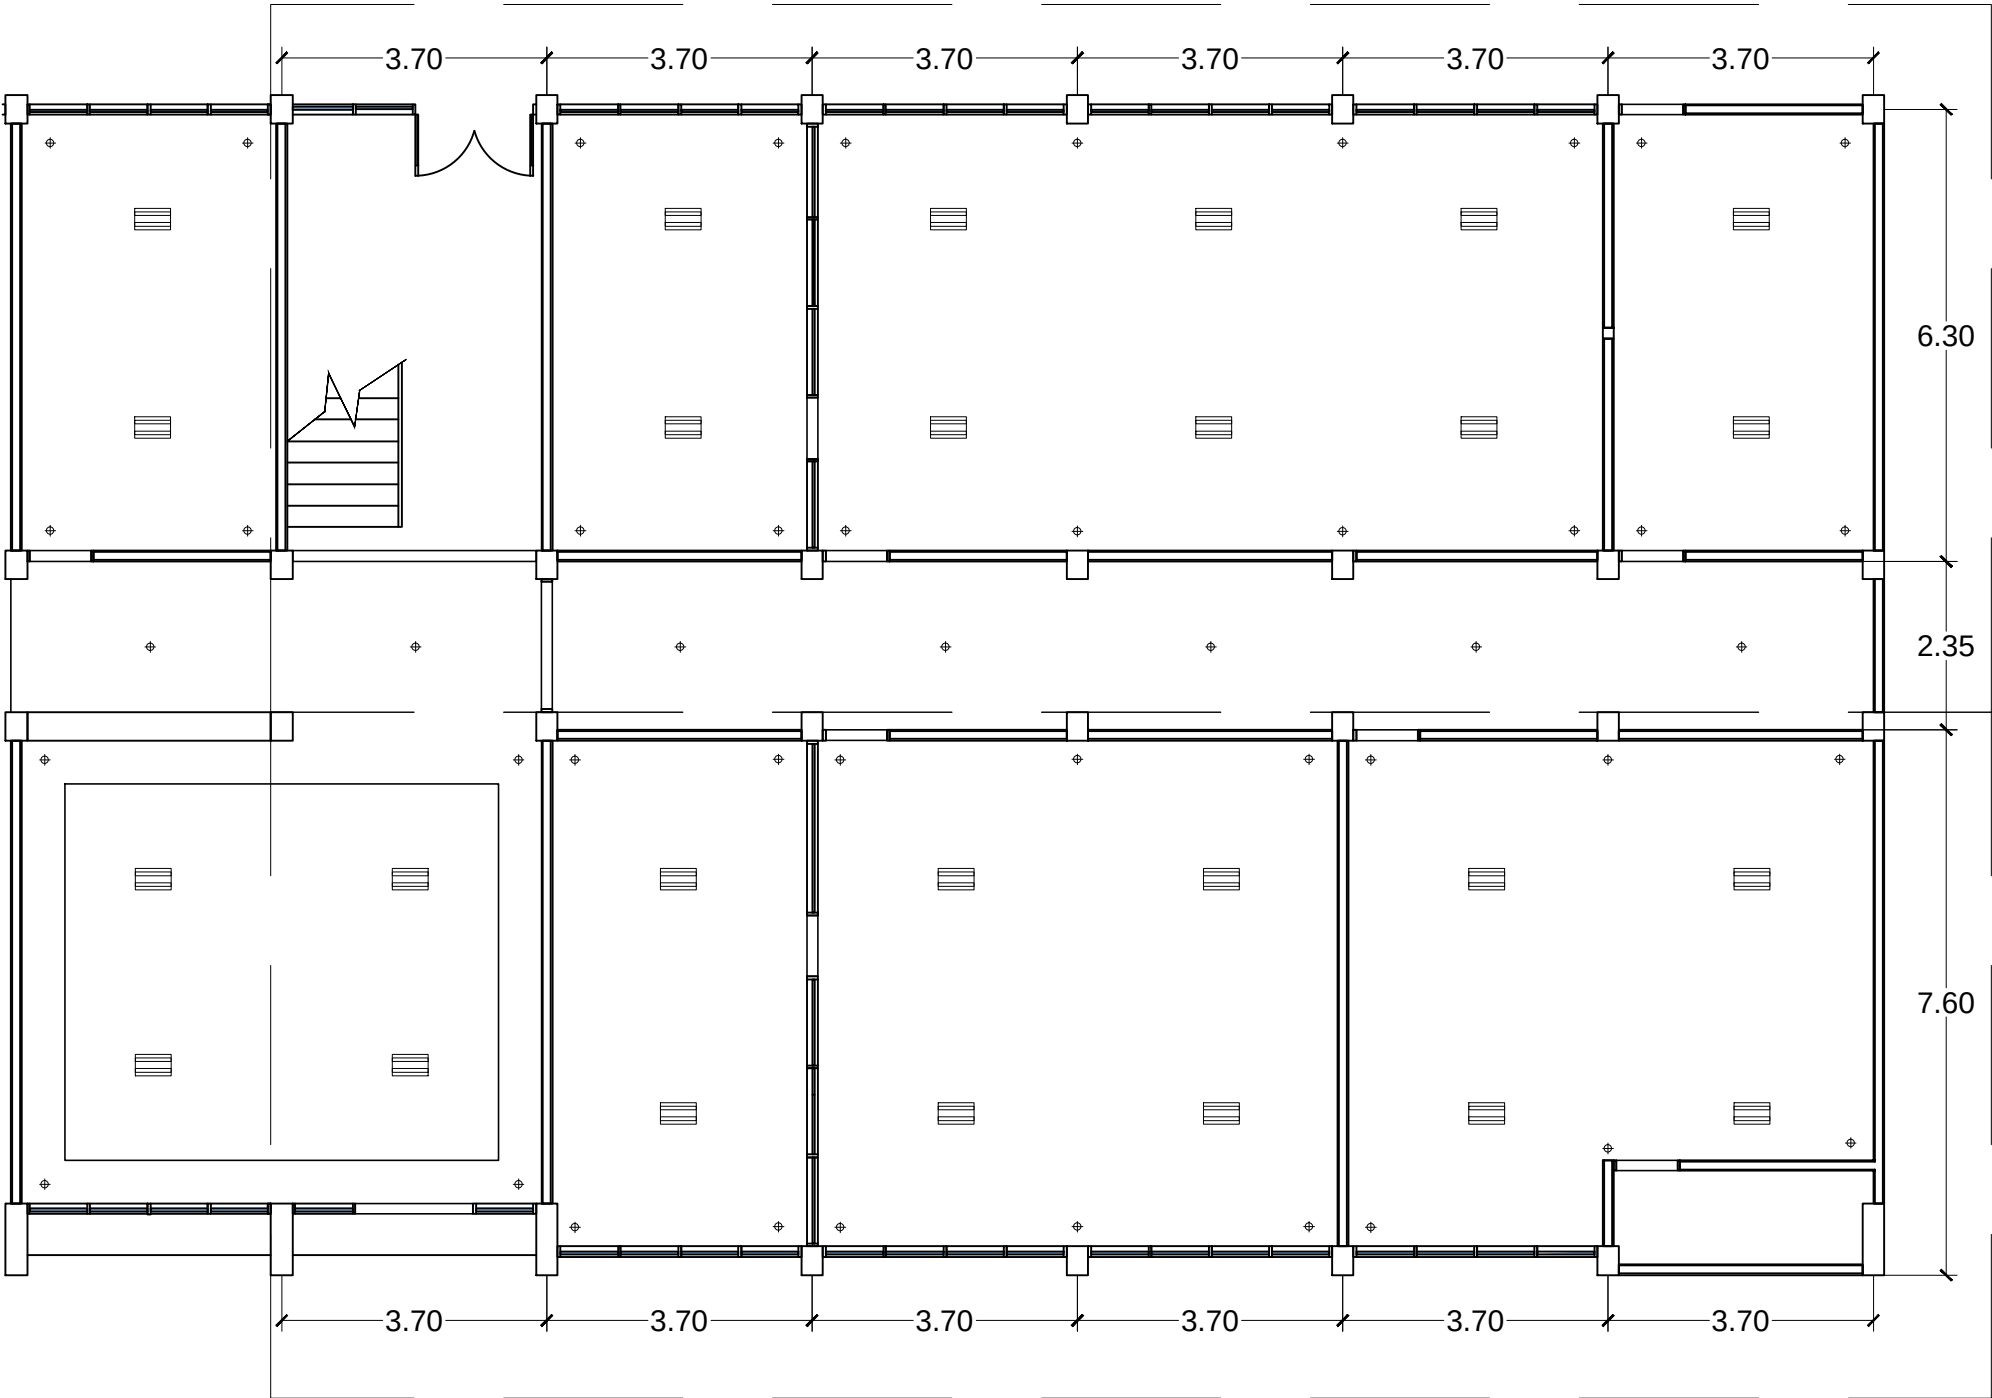

DENAH TITIK LAMPU BID. C1-D1
SKALA 1 : 100

BID. AB

SIMBOL	URAIAN	JUMLAH
⊕	Lampu Downlight 14W	54 Unit
▮	Lampu DOWnlight 22W	27 Unit

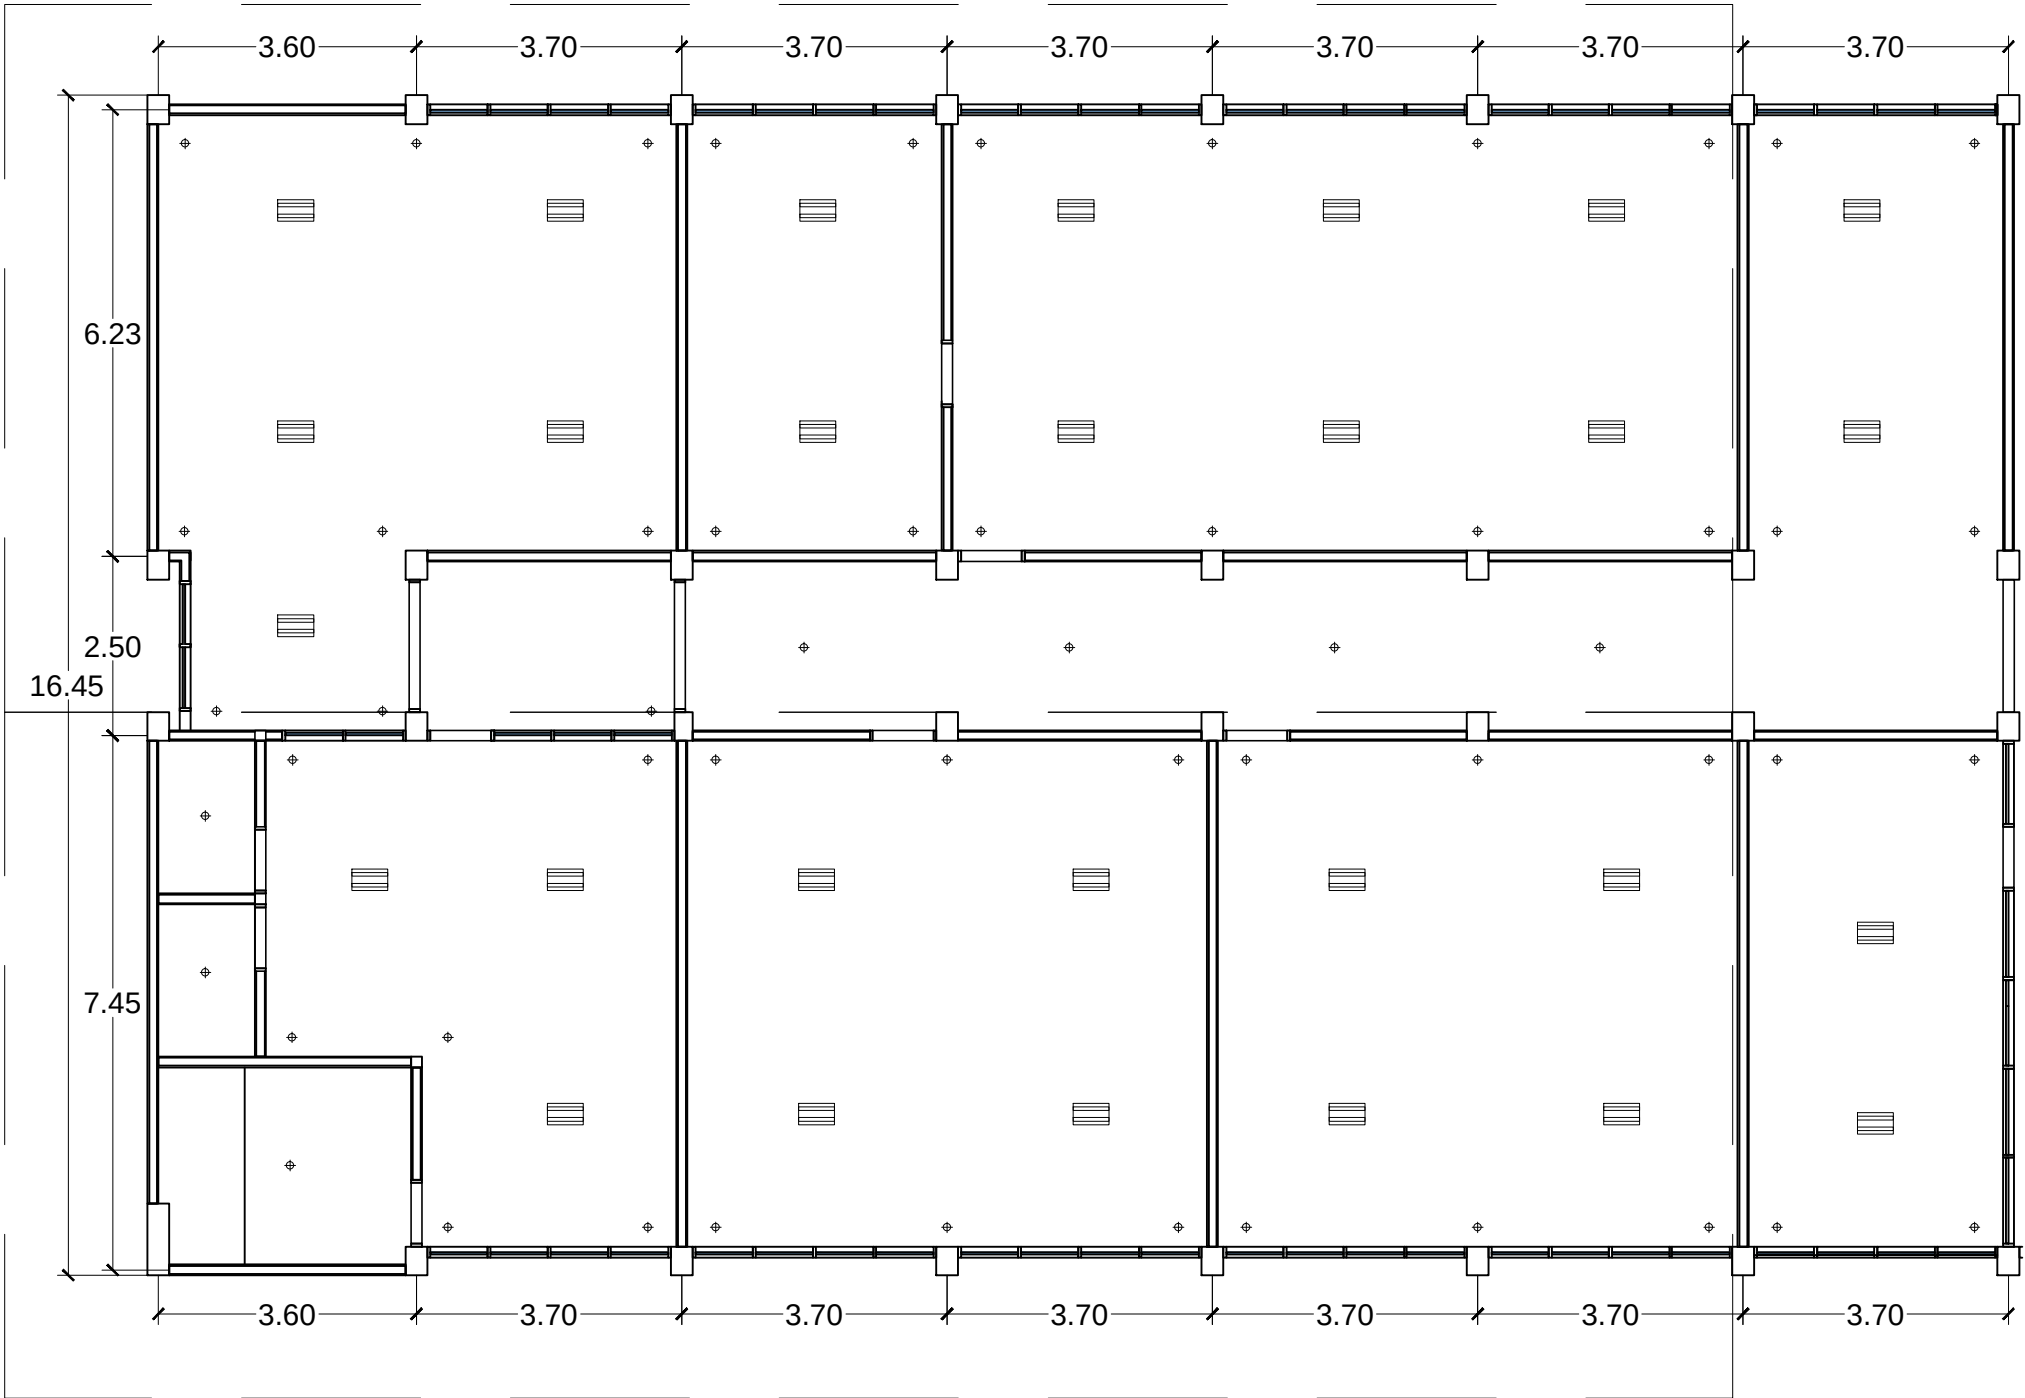

 DENAH TITIK LAMPU BID. A2-B2
SKALA 1 : 100



PEMERINTAH PROVINSI
SUMATERA UTARA
DINAS LINGKUNGAN HIDUP DAN
KEHUTANAN PROVSU

Kegiatan:

Belanja Jasa Konsultansi Perencanaan
Rehab Kantor Dinas Lingkungan Hidup
dan Kehutanan Provsu

Pekerjaan:

Belanja Rehab Kantor Dinas
Lingkungan Hidup dan
Kehutanan Provsu

Diperiksa Oleh:

PEJABAT PEMBUAT KOMITMEN
(PPK)

Ir. YULIANI SIREGAR, M.AP
NIP. 19670725 199203 2 006

Diperiksa Oleh:

PEJABAT PELAKSANA TEKNIS
KEGIATAN (PPTK)

Ir. NAZLI, M.MA
NIP. 19660728 199403 1 005

Dibuat Oleh:

KONSULTAN PERENCANA

 **ARTEK UTAMA Eng. Consultant, PT**
ARCHITECTURE • CONSTRUCTION • SURVEYING • SOIL INVESTIGATION • GEOTECHNICAL • CONSULTANT ENGINEERING
Jalan Sisingayutua No. 100 TELP / FAX : 091440888 - 485507


THEODORUS H. SIDABUTAR
DIREKTUR

Hal:

Jmh Hal:

BID. CD

SIMBOL	URAIAN	JUMLAH
⊕	Lampu Downlight 14W	37 Unit
▮	Lampu DOWnlight 22W	27 Unit

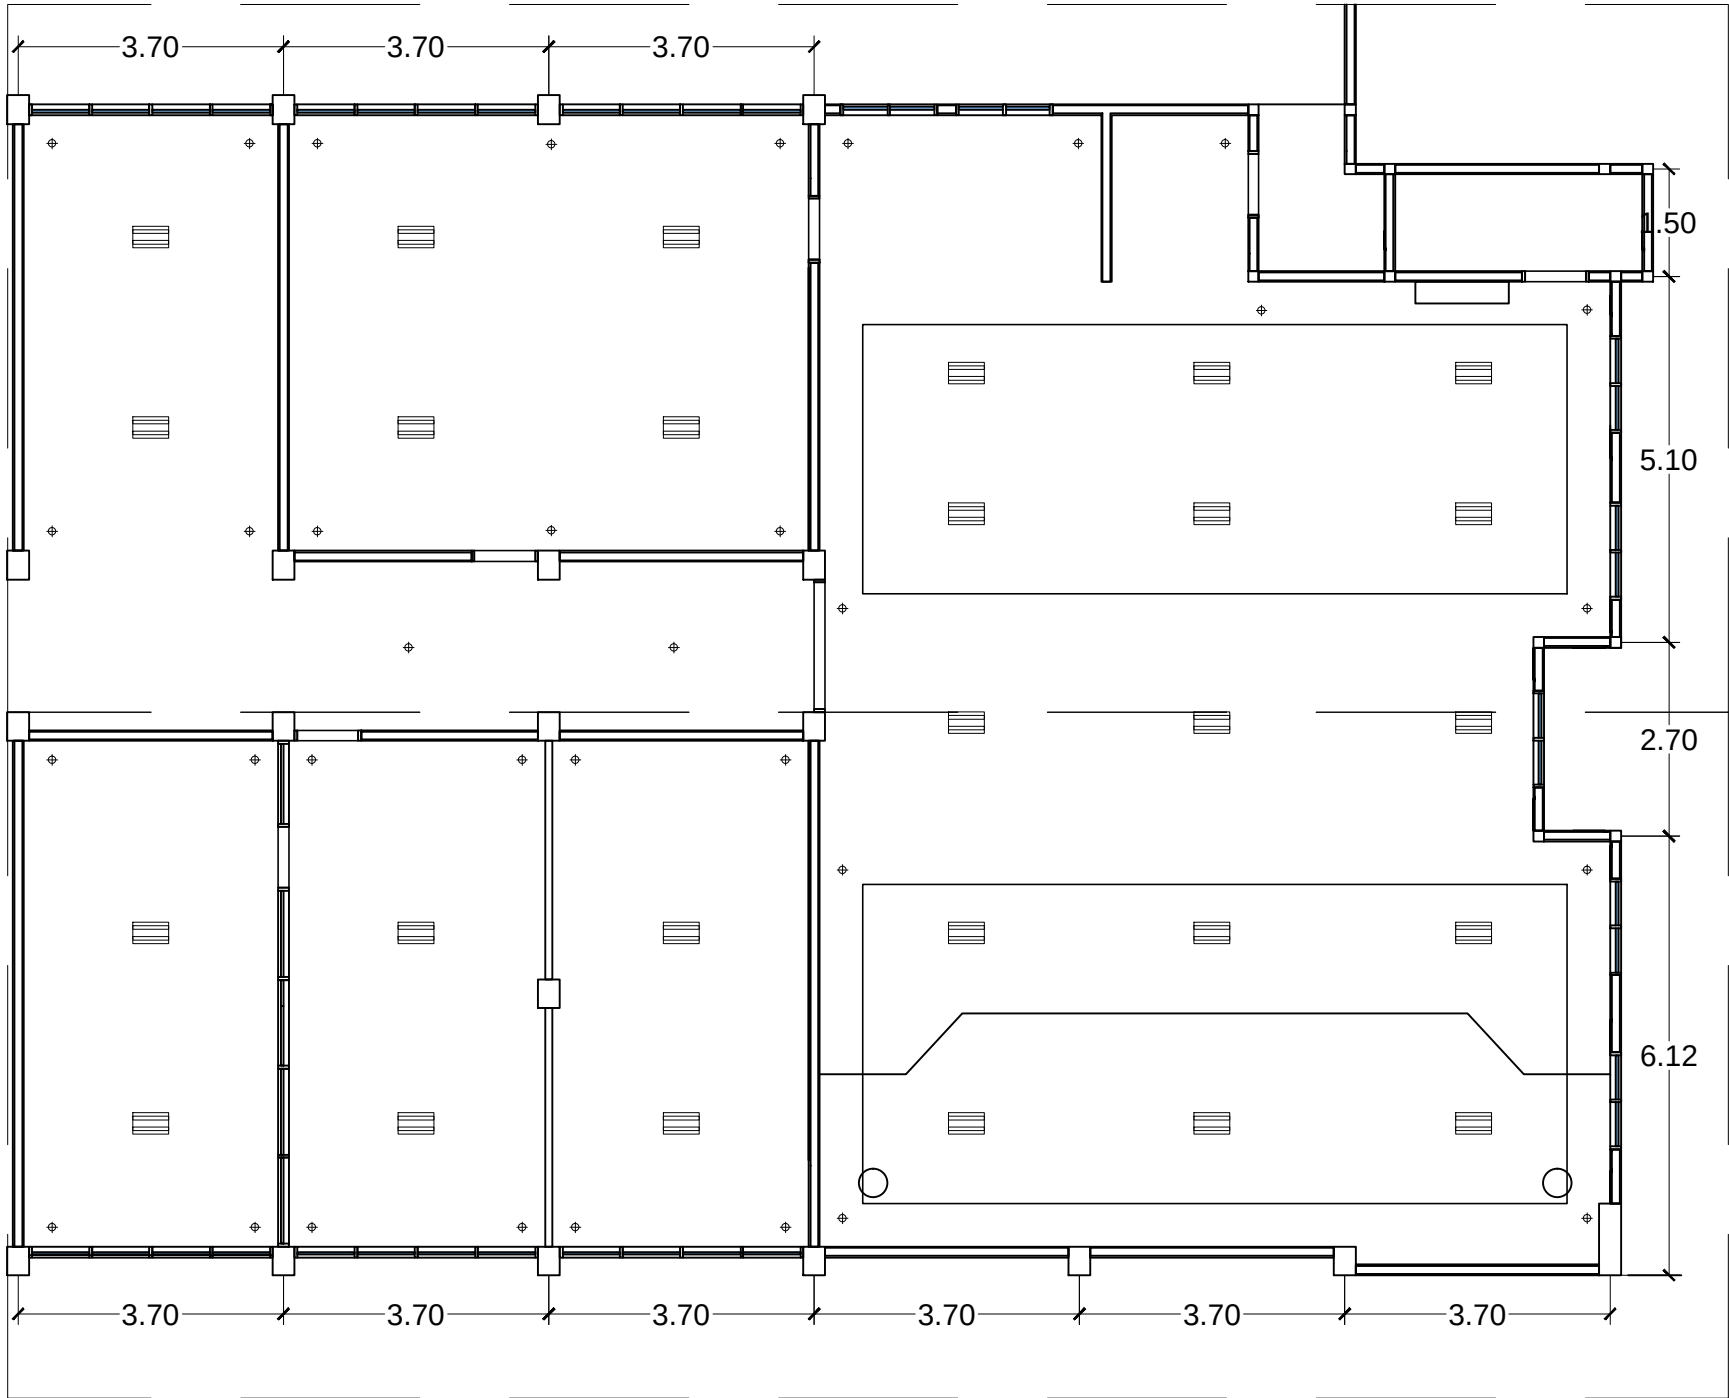

 DENAH TITIK LAMPU BID. C2-D2
SKALA 1 : 100



PEMERINTAH PROVINSI
SUMATERA UTARA
DINAS LINGKUNGAN HIDUP DAN
KEHUTANAN PROVSU

Kegiatan:

Belanja Jasa Konsultansi Perencanaan
Rehab Kantor Dinas Lingkungan Hidup
dan Kehutanan Provsu

Pekerjaan:

Belanja Rehab Kantor Dinas
Lingkungan Hidup dan
Kehutanan Provsu

Diperiksa Oleh:

PEJABAT PEMBUAT KOMITMEN
(PPK)

Ir. YULIANI SIREGAR, M.AP
NIP. 19670725 199203 2 006

Diperiksa Oleh:

PEJABAT PELAKSANA TEKNIS
KEGIATAN (PPTK)

Ir. NAZLI, M.MA
NIP. 19660728 199403 1 005


Dibuat Oleh:

KONSULTAN PERENCANA

 **ARTEK UTAMA Eng. Consultant, PT**
ARCHITECTURE CONSULTING SURVEYING - SOIL INVESTIGATION GEOTECHNICAL - CONSULTANT ENGINEERING
Jalan Sisingayutua No. 100 TELP / FAX : 091440888 - 485507

THEODORUS H. SIDABUTAR
DIREKTUR

Hal: Jmh Hal:

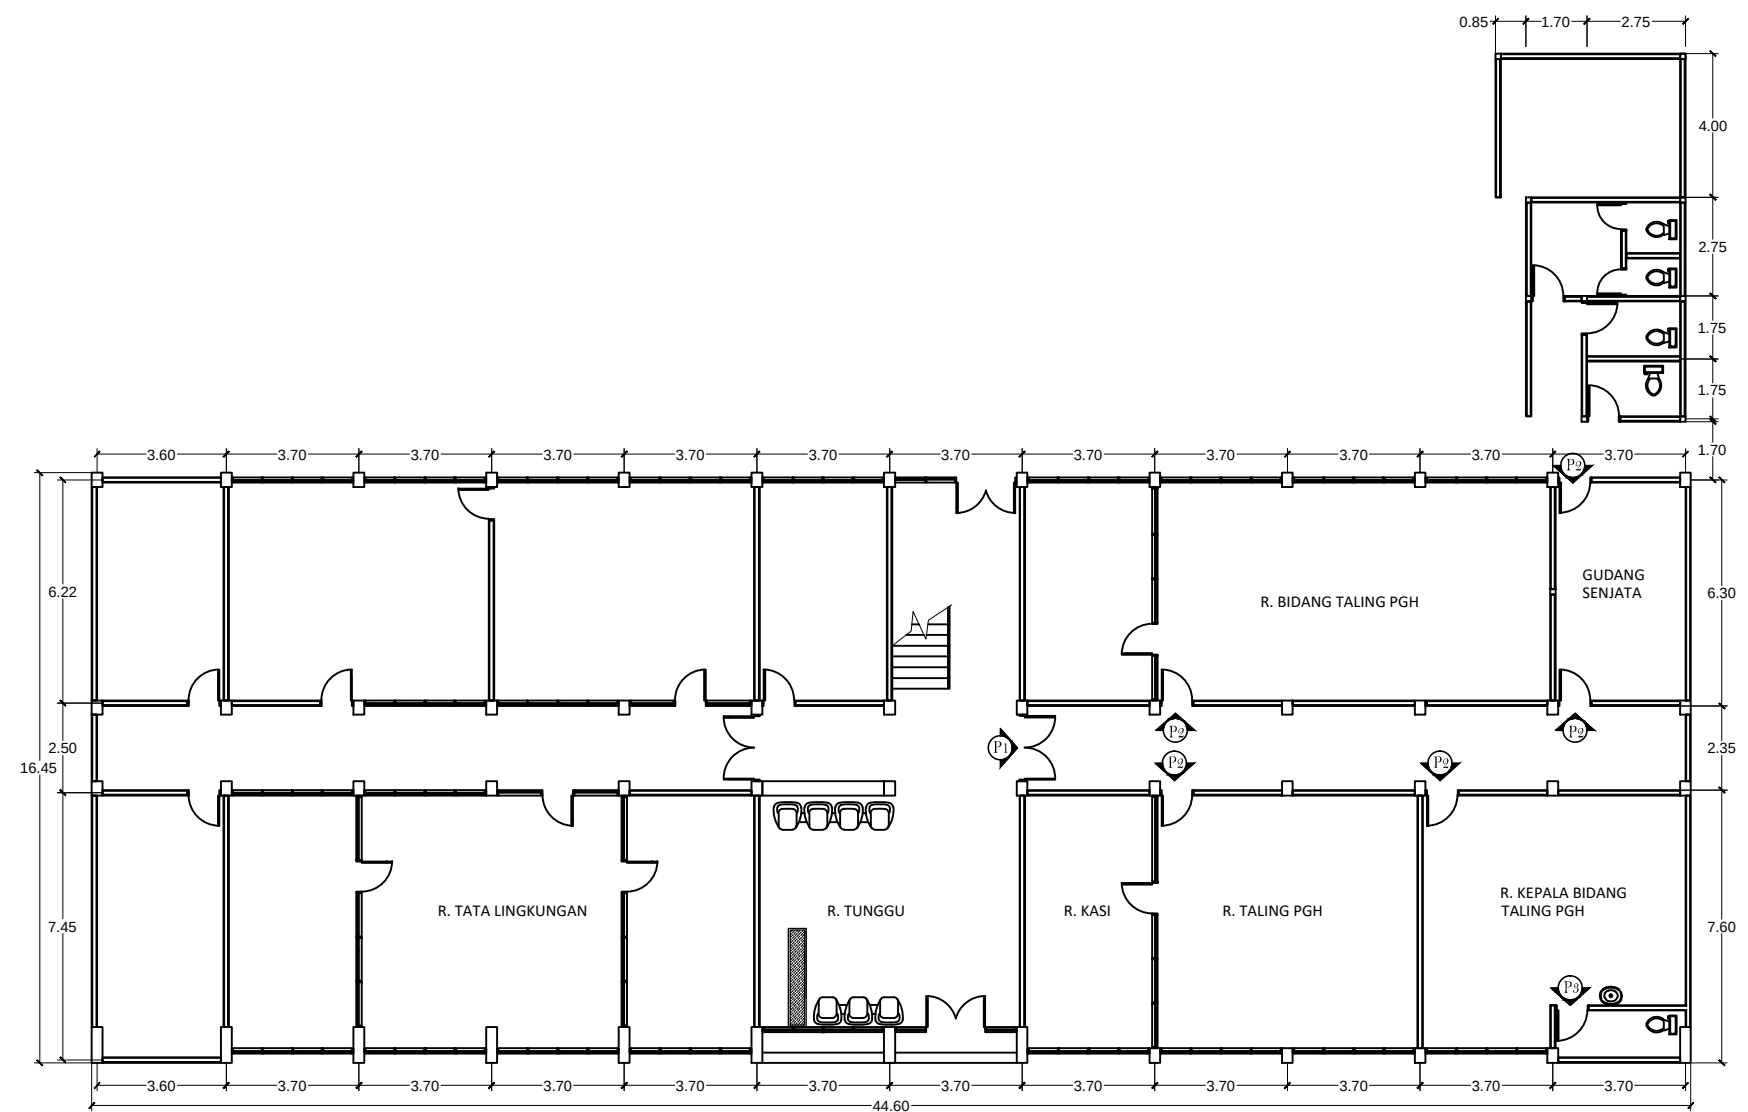

 **DENAH PINTU LT.1**
SKALA 1 : 200

SIMBOL	JUMLAH
P1	1 Unit
P2	5 Unit
P3	1 Unit



PEMERINTAH PROVINSI
SUMATERA UTARA
DINAS LINGKUNGAN HIDUP DAN
KEHUTANAN PROVSU

Kegiatan:	
Belanja Jasa Konsultansi Perencanaan Rehab Kantor Dinas Lingkungan Hidup dan Kehutanan Provsu	
Pekerjaan:	
Belanja Rehab Kantor Dinas Lingkungan Hidup dan Kehutanan Provsu	
Diperiksa Oleh:	
PEJABAT PEMBUAT KOMITMEN (PPK)	
Ir. YULIANI SIREGAR, M.AP NIP. 19670725 199203 2 006	
Diperiksa Oleh:	
PEJABAT PELAKSANA TEKNIS KEGIATAN (PPTK)	
Ir. NAZLI, M.MA NIP. 19660728 199403 1 005	
Dibuat Oleh:	
KONSULTAN PERENCANA  ARTEK UTAMA Eng. Consultant, PT ARCHITECTURE CONSTRUCTOR SURVEYING - SOIL INVESTIGATION GEOTECHNICAL - CONSULTANT ENGINEERING Jalan Sisingayutua No.100 Medan Telp / Fax : 0911 450848 - 485507	
THEODORUS H. SIDABUTAR DIREKTUR	
Hal:	Jmh Hal:

BID. CD

SIMBOL	JUMLAH
P1	1 Unit
P2	5 Unit
P3	1 Unit



PEMERINTAH PROVINSI
SUMATERA UTARA
DINAS LINGKUNGAN HIDUP DAN
KEHUTANAN PROVSU

Kegiatan:

Belanja Jasa Konsultansi Perencanaan
Rehab Kantor Dinas Lingkungan Hidup dan
Kehutanan Provsu

Pekerjaan:

Belanja Rehab Kantor Dinas
Lingkungan Hidup dan
Kehutanan Provsu

Diperiksa Oleh:

PEJABAT PEMBUAT KOMITMEN
(PPK)

Ir. YULIANI SIREGAR, M.AP
NIP. 19670725 199203 2 006

Diperiksa Oleh:

PEJABAT PELAKSANA TEKNIS
KEGIATAN (PPTK)

Ir. NAZLI, M.MA
NIP. 19660728 199403 1 005

Dibuat Oleh:


KONSULTAN PERENCANA



THEODORUS H. SIDABUTAR
DIREKTUR


Hal:

Jmh Hal:

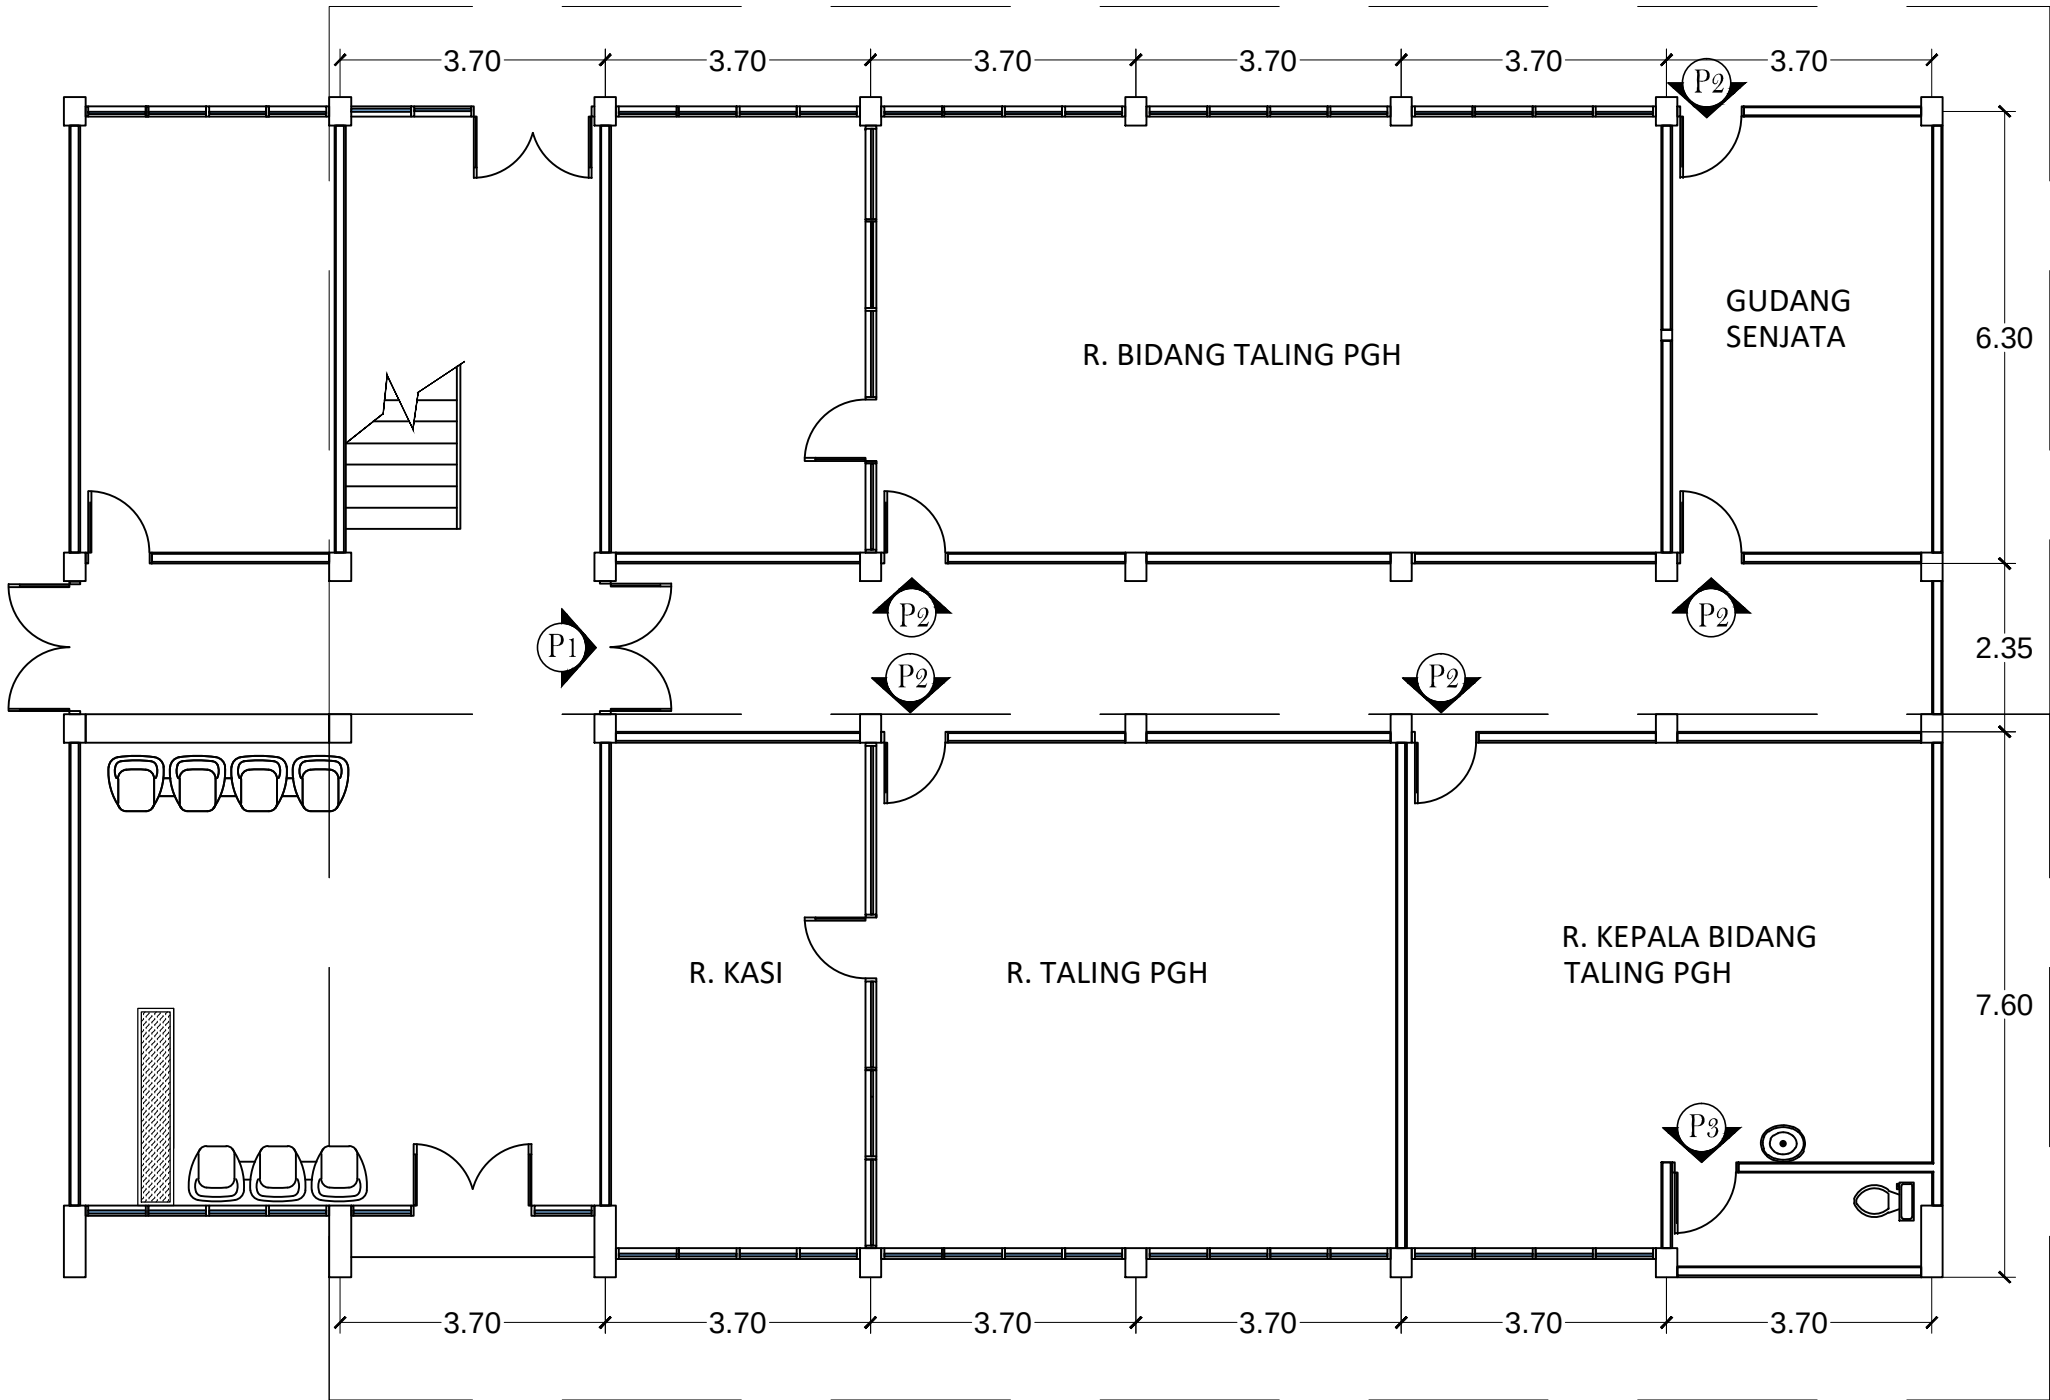

DENAH PINTU BID. C1-D1
SKALA 1 : 100

 **DENAH PINTU LT.2**
SKALA 1 : 200

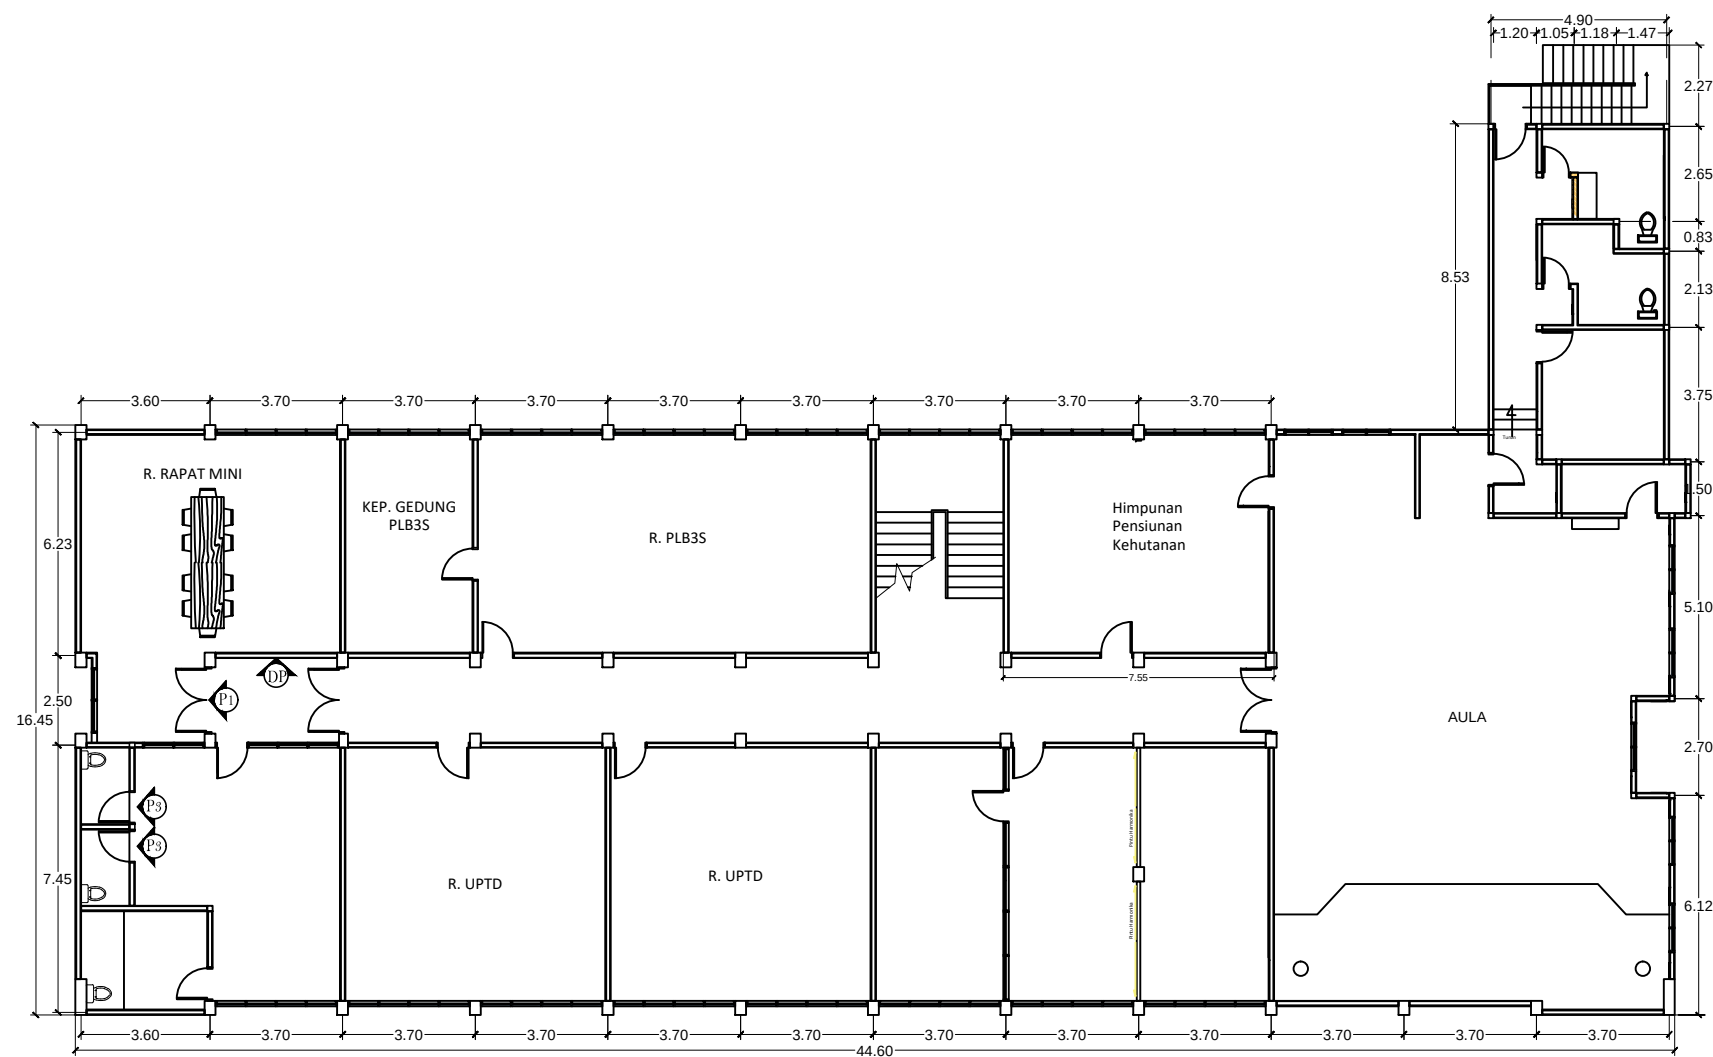

PEMERINTAH PROVINSI
SUMATERA UTARA
DINAS LINGKUNGAN HIDUP DAN
KEHUTANAN PROVSU

Kegiatan:

Belanja Jasa Konsultansi Perencanaan
Rehab Kantor Dinas Lingkungan Hidup
dan Kehutanan Provsu

Pekerjaan:

Belanja Rehab Kantor Dinas
Lingkungan Hidup dan
Kehutanan Provsu

Diperiksa Oleh:

PEJABAT PEMBUAT KOMITMEN
(PPK)

Ir. YULIANI SIREGAR, M.AP
NIP. 19670725 199203 2 006

Diperiksa Oleh:

PEJABAT PELAKSANA TEKNIS
KEGIATAN (PPTK)

Ir. NAZLI, M.MA
NIP. 19660728 199403 1 005

Dibuat Oleh:


KONSULTAN PERENCANA
 **ARTEK UTAMA Eng. Consultant, PT**
ARCHITECTURE CONSTRUCTION SURVEYING - SOIL INVESTIGATION GEOTECHNICAL - CONSULTANT ENGINEERING
Jalan Sisingay Hilir No. 100 TELP / FAX : 0911450845 - 450857

THEODORUS H. SIDABUTAR
DIREKTUR

Hal:

Jmh Hal:

SIMBOL	JUMLAH
P1	1 Unit
P3	2 Unit
DP	1 Unit

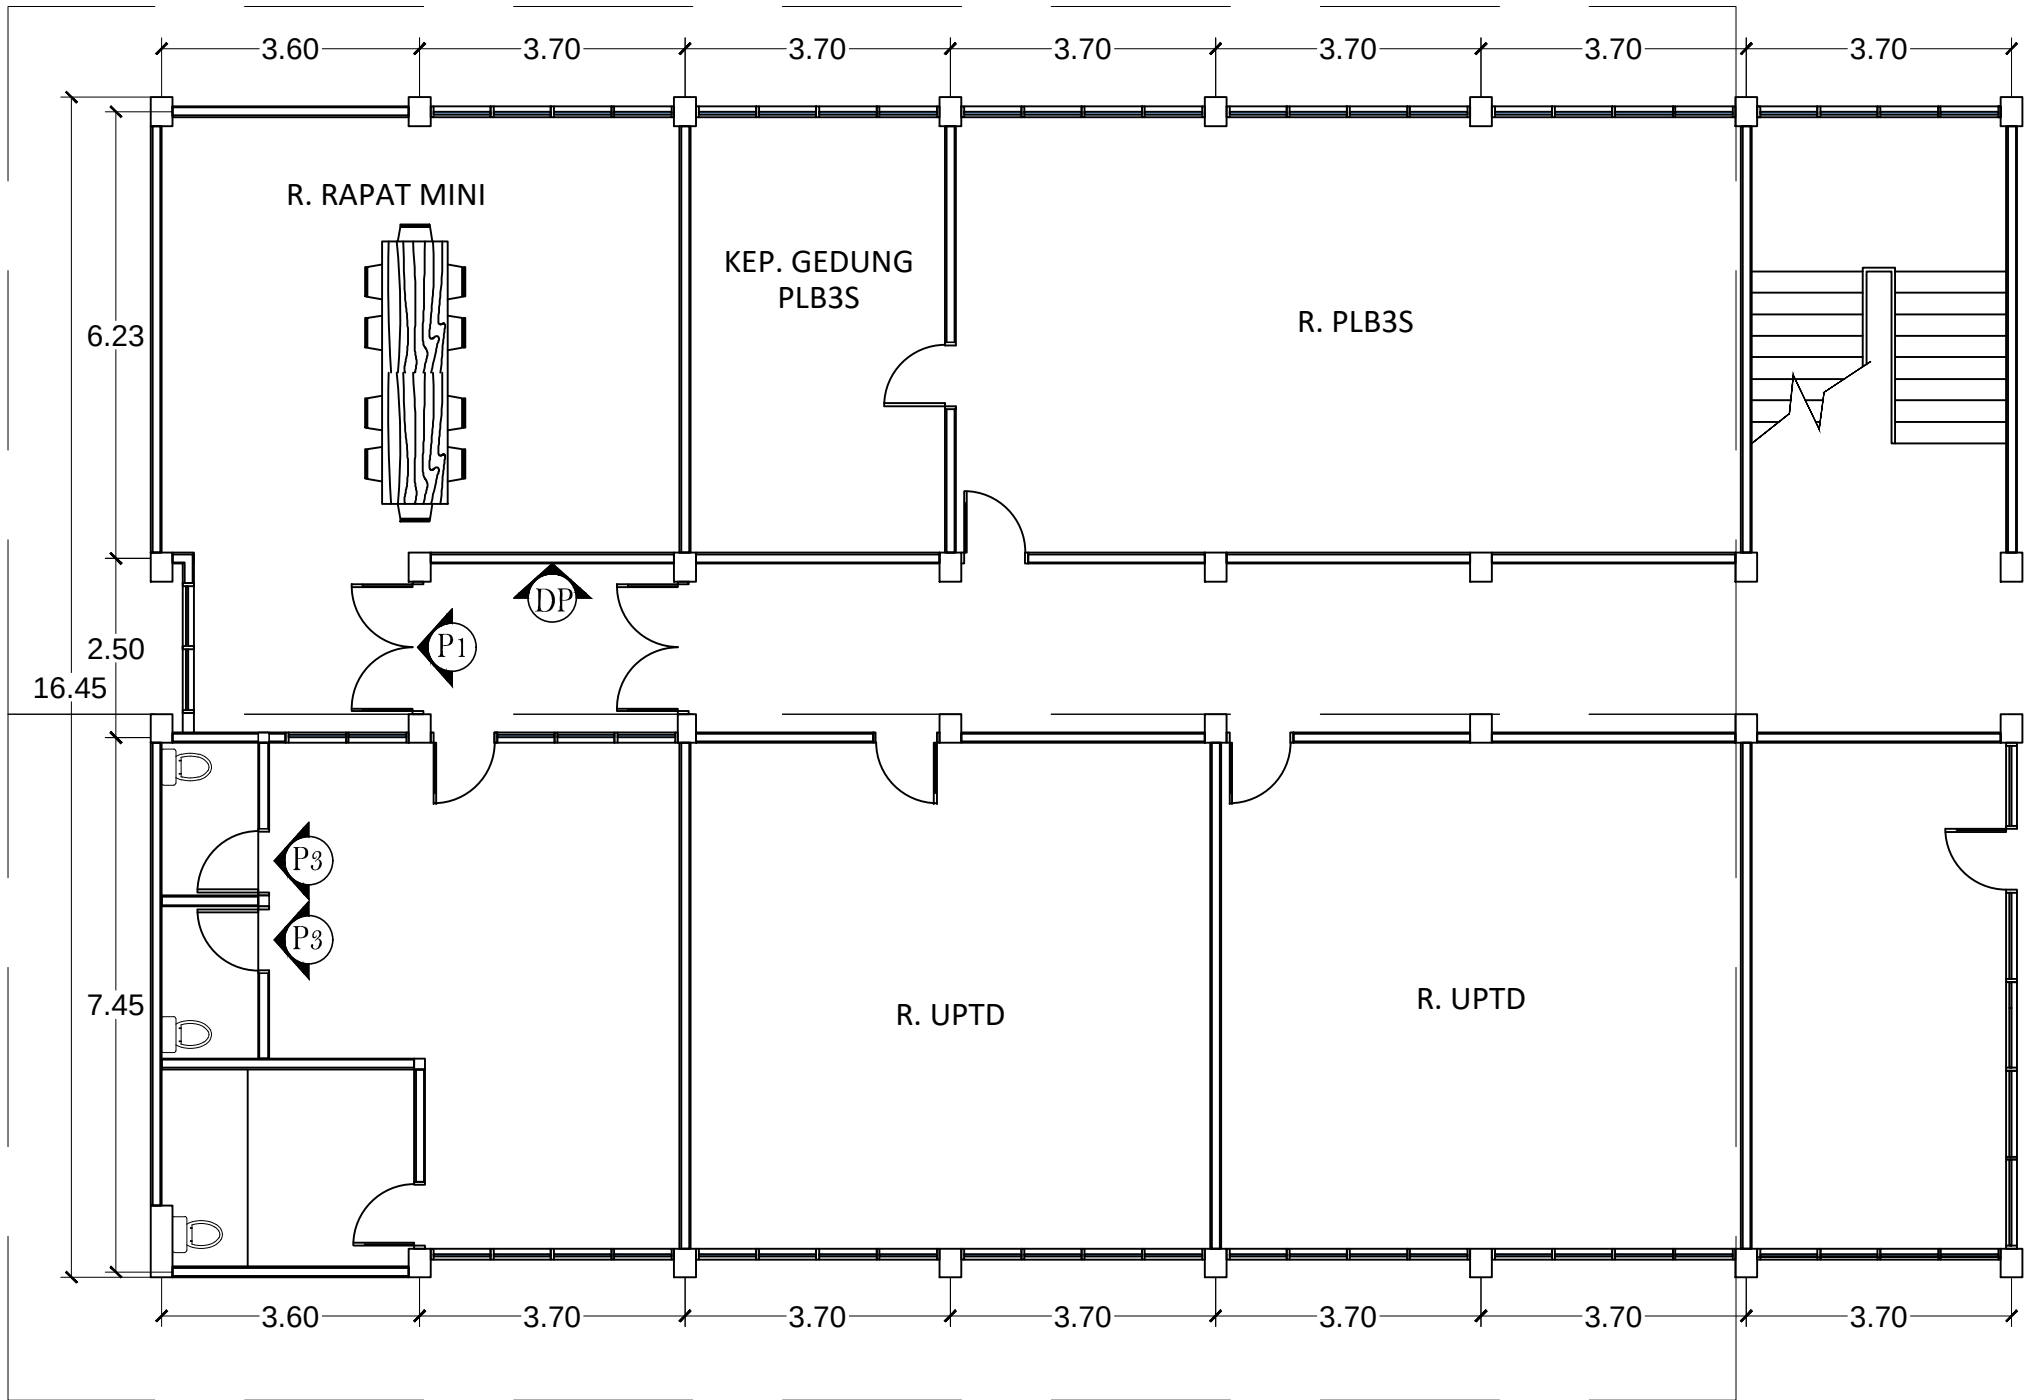

DENAH PINTU BID. A2-B2
SKALA 1 : 100




PEMERINTAH PROVINSI
SUMATERA UTARA
DINAS LINGKUNGAN HIDUP DAN
KEHUTANAN PROVSU

Kegiatan:
Belanja Jasa Konsultansi Perencanaan
Rehab Kantor Dinas Lingkungan Hidup
dan Kehutanan Provsu
Pekerjaan:
Belanja Rehab Kantor Dinas
Lingkungan Hidup dan
Kehutanan Provsu


Diperiksa Oleh:
PEJABAT PEMBUAT KOMITMEN
(PPK)
Ir. YULIANI SIREGAR, M.AP
NIP. 19670725 199203 2 006

Diperiksa Oleh:
PEJABAT PELAKSANA TEKNIS
KEGIATAN (PPTK)
Ir. NAZLI, M.MA
NIP. 19660728 199403 1 005

Dibuat Oleh:
KONSULTAN PERENCANA
ARTEK UTAMA Eng. Consultant, PT
THEODORUS H. SIDABUTAR
DIREKTUR

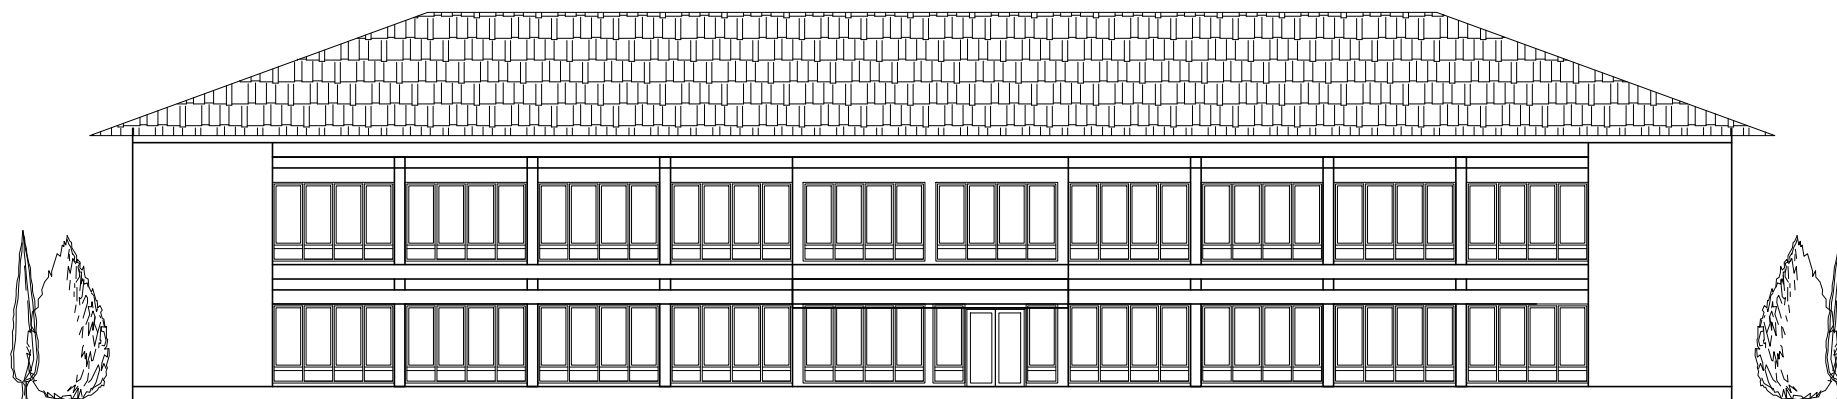

 **TAMPAK DEPAN EXISTING**
SKALA 1 : 200

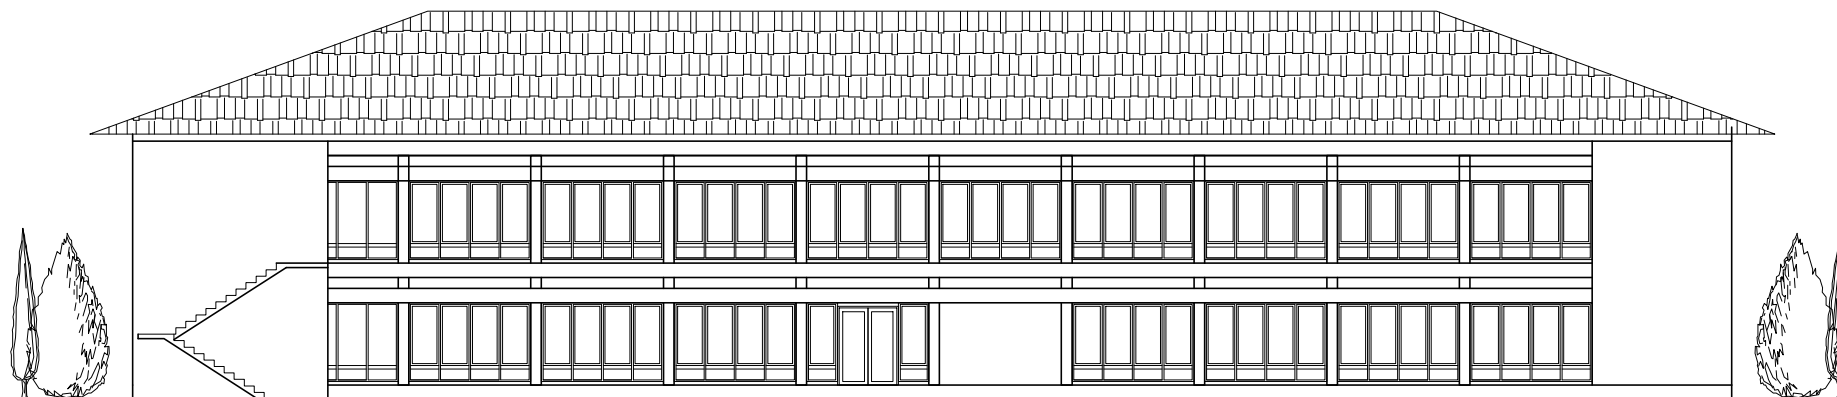

 **TAMPAK BELAKANG EXISTING**
SKALA 1 : 200



PEMERINTAH PROVINSI
SUMATERA UTARA
DINAS LINGKUNGAN HIDUP DAN
KEHUTANAN PROVSU

Kegiatan:

Belanja Jasa Konsultansi Perencanaan
Rehab Kantor Dinas Lingkungan Hidup dan
Kehutanan Provsu

Pekerjaan:

Belanja Rehab Kantor Dinas
Lingkungan Hidup dan
Kehutanan Provsu

Diperiksa Oleh:

PEJABAT PEMBUAT KOMITMEN
(PPK)

Ir. YULIANI SIREGAR, M.AP
NIP. 19670725 199203 2 006

Diperiksa Oleh:

PEJABAT PELAKSANA TEKNIS
KEGIATAN (PPTK)

Ir. NAZLI, M.MA
NIP. 19660728 199403 1 005

Dibuat Oleh:


KONSULTAN PERENCANA



THEODORUS H. SIDABUTAR
DIREKTUR

Hal:

Jmh Hal:

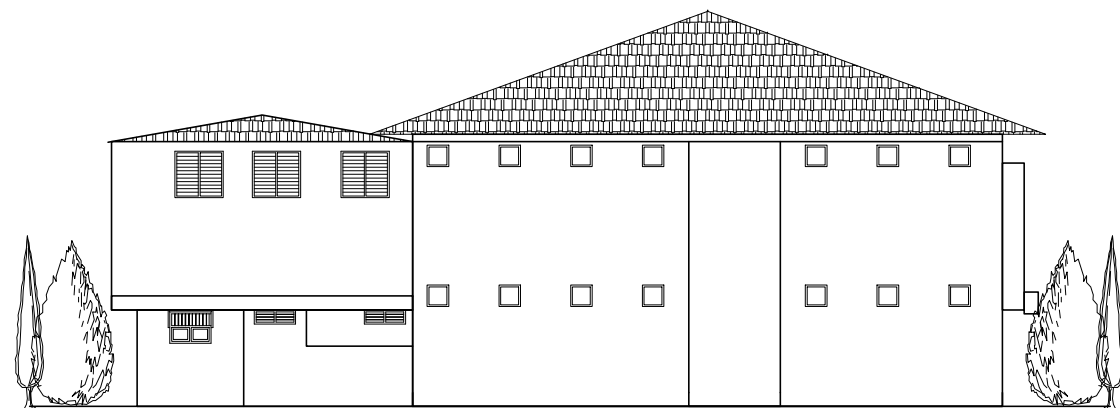

 TAMPAK SAMPING KANAN EXISTING
SKALA 1 : 200



 TAMPAK SAMPING KIRI EXISTING
SKALA 1 : 200



PEMERINTAH PROVINSI
SUMATERA UTARA
DINAS LINGKUNGAN HIDUP DAN
KEHUTANAN PROVSU

Kegiatan:

Belanja Jasa Konsultansi Perencanaan
Rehab Kantor Dinas Lingkungan Hidup
dan Kehutanan Provsu

Pekerjaan:

Belanja Rehab Kantor Dinas
Lingkungan Hidup dan
Kehutanan Provsu

Diperiksa Oleh:

PEJABAT PEMBUAT KOMITMEN
(PPK)

Ir. YULIANI SIREGAR, M.AP
NIP. 19670725 199203 2 006

Diperiksa Oleh:

PEJABAT PELAKSANA TEKNIS
KEGIATAN (PPTK)

Ir. NAZLI, M.MA
NIP. 19660728 199403 1 005

Dibuat Oleh:


KONSULTAN PERENCANA



THEODORUS H. SIDABUTAR
DIREKTUR

Hal:

Jmh Hal:

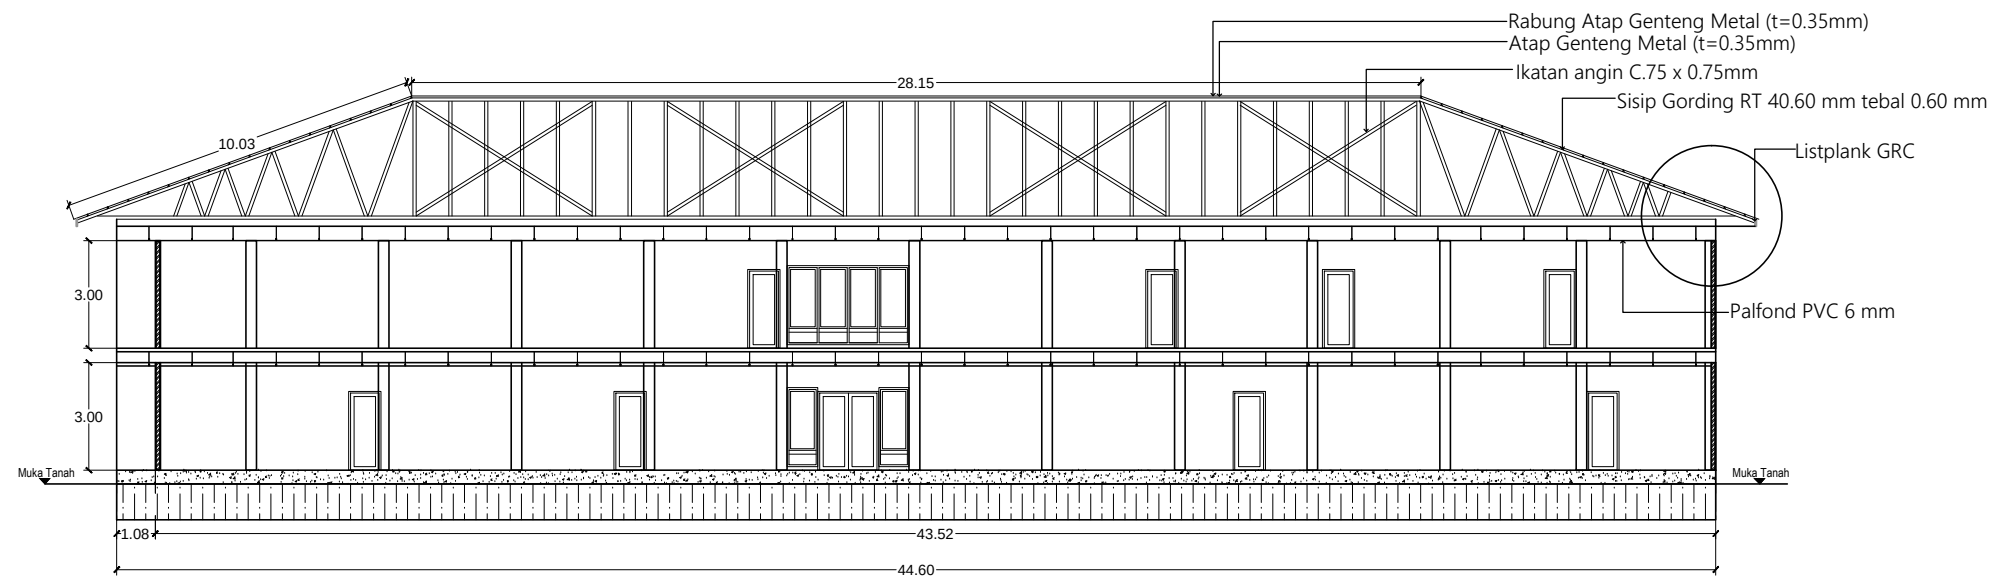

 **POTONGAN A-A**
SKALA 1 : 200



PEMERINTAH PROVINSI
SUMATERA UTARA
DINAS LINGKUNGAN HIDUP DAN
KEHUTANAN PROVSU

Kegiatan:

Belanja Jasa Konsultansi Perencanaan
Rehab Kantor Dinas Lingkungan Hidup
dan Kehutanan Provsu

Pekerjaan:

Belanja Rehab Kantor Dinas
Lingkungan Hidup dan
Kehutanan Provsu

Diperiksa Oleh:

PEJABAT PEMBUAT KOMITMEN
(PPK)

Ir. YULIANI SIREGAR, M.AP
NIP. 19670725 199203 2 006

Diperiksa Oleh:

PEJABAT PELAKSANA TEKNIS
KEGIATAN (PPTK)

Ir. NAZLI, M.MA
NIP. 19660728 199403 1 005

Dibuat Oleh:


KONSULTAN PERENCANA
 **ARTEK UTAMA Eng. Consultant, PT**
ARCHITECTURE CONSTRUCTION SURVEYING - SOIL INVESTIGATION GEOTECHNICAL - CONSULTANT ENGINEERING
Jalan Sisingay Hilir No. 100 TELP / FAX : 091440888 - 485507

THEODORUS H. SIDABUTAR
DIREKTUR

Hal:

Jmh Hal:

 DENAH REHAB ATAP
SKALA 1 : 200

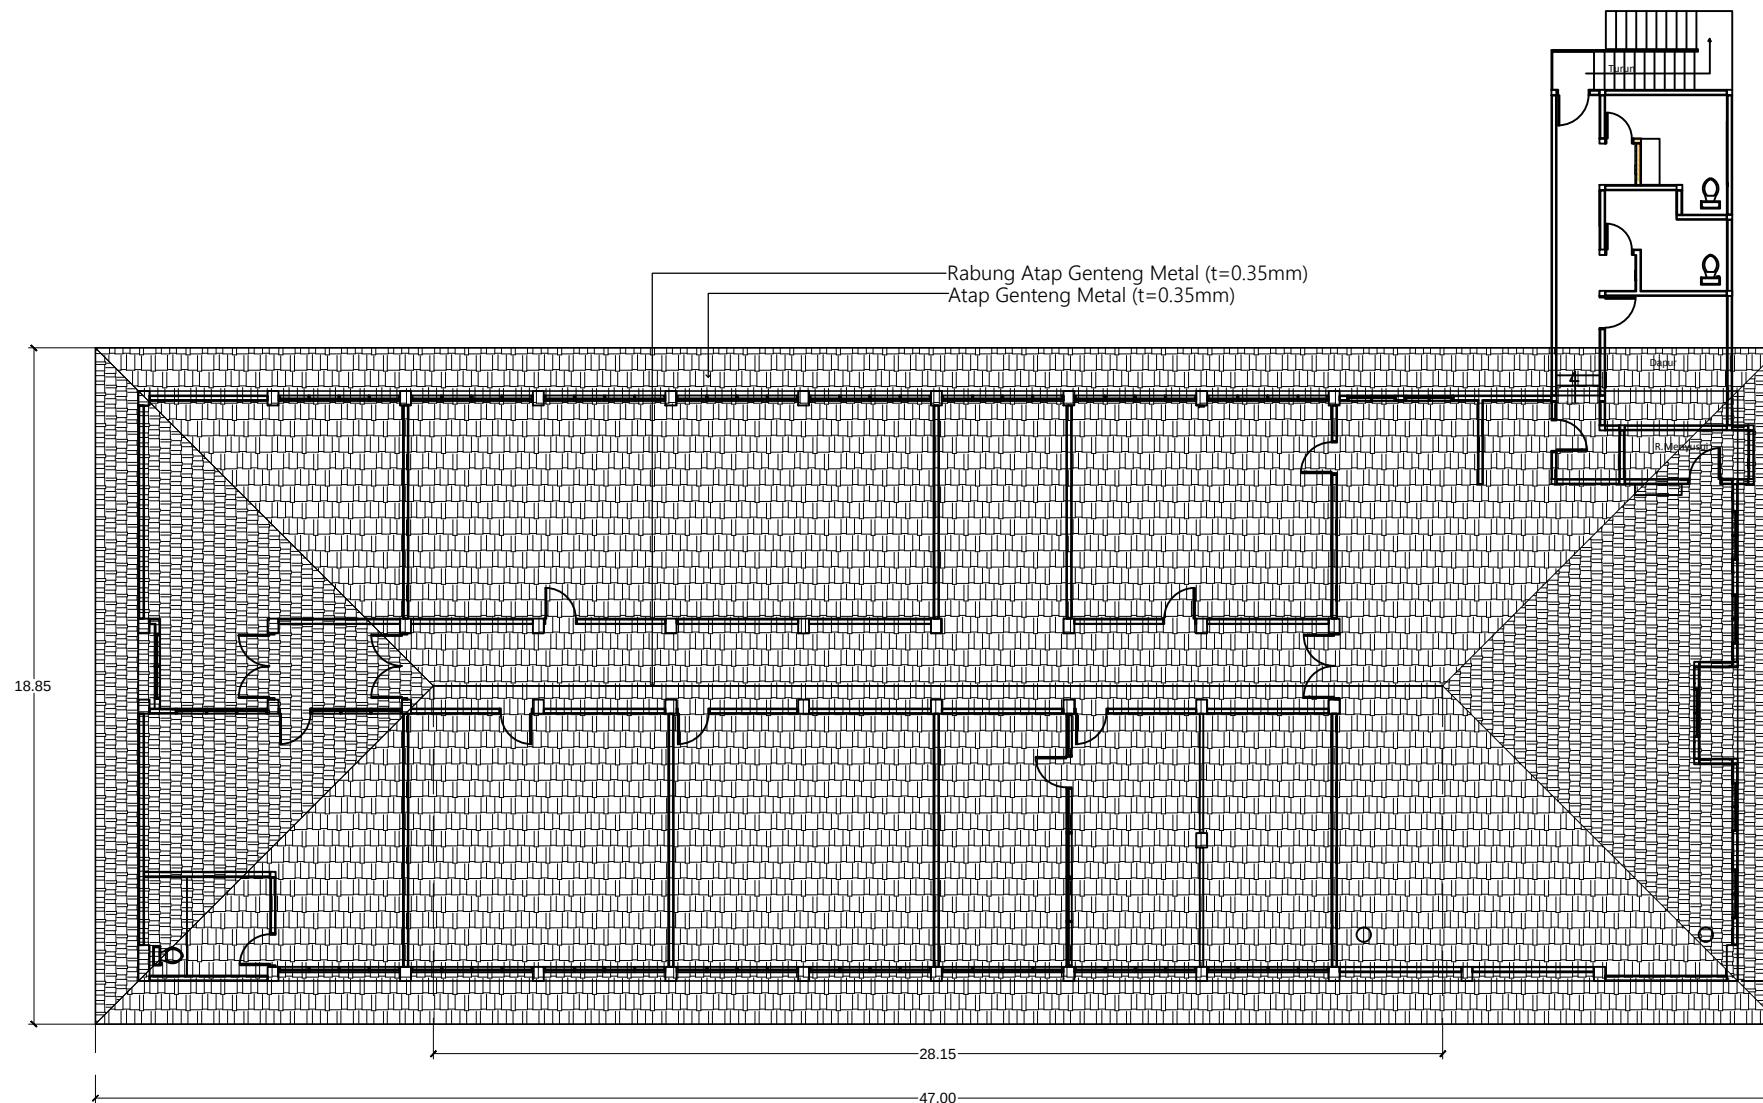

PEMERINTAH PROVINSI
SUMATERA UTARA
DINAS LINGKUNGAN HIDUP DAN
KEHUTANAN PROVSU

Kegiatan:

Belanja Jasa Konsultansi Perencanaan
Rehab Kantor Dinas Lingkungan Hidup
dan Kehutanan Provsu

Pekerjaan:

Belanja Rehab Kantor Dinas
Lingkungan Hidup dan
Kehutanan Provsu

Diperiksa Oleh:

PEJABAT PEMBUAT KOMITMEN
(PPK)

Ir. YULIANI SIREGAR, M.AP
NIP. 19670725 199203 2 006

Diperiksa Oleh:

PEJABAT PELAKSANA TEKNIS
KEGIATAN (PPTK)

Ir. NAZLI, M.MA
NIP. 19660728 199403 1 005

Dibuat Oleh:


KONSULTAN PERENCANA
 **ARTEK UTAMA Eng. Consultant, PT**
ARCHITECTURE CONSTRUCTION SURVEYING - SOIL INVESTIGATION GEOTECHNICAL - CONSULTANT ENGINEERING
Jalan Sisingayutian No. 100 TELP / FAX : 0911420005 - 485507

THEODORUS H. SIDABUTAR
DIREKTUR

Hal:

Jmh Hal:

 **DENAH REHAB ATAP**
SKALA 1 : 200

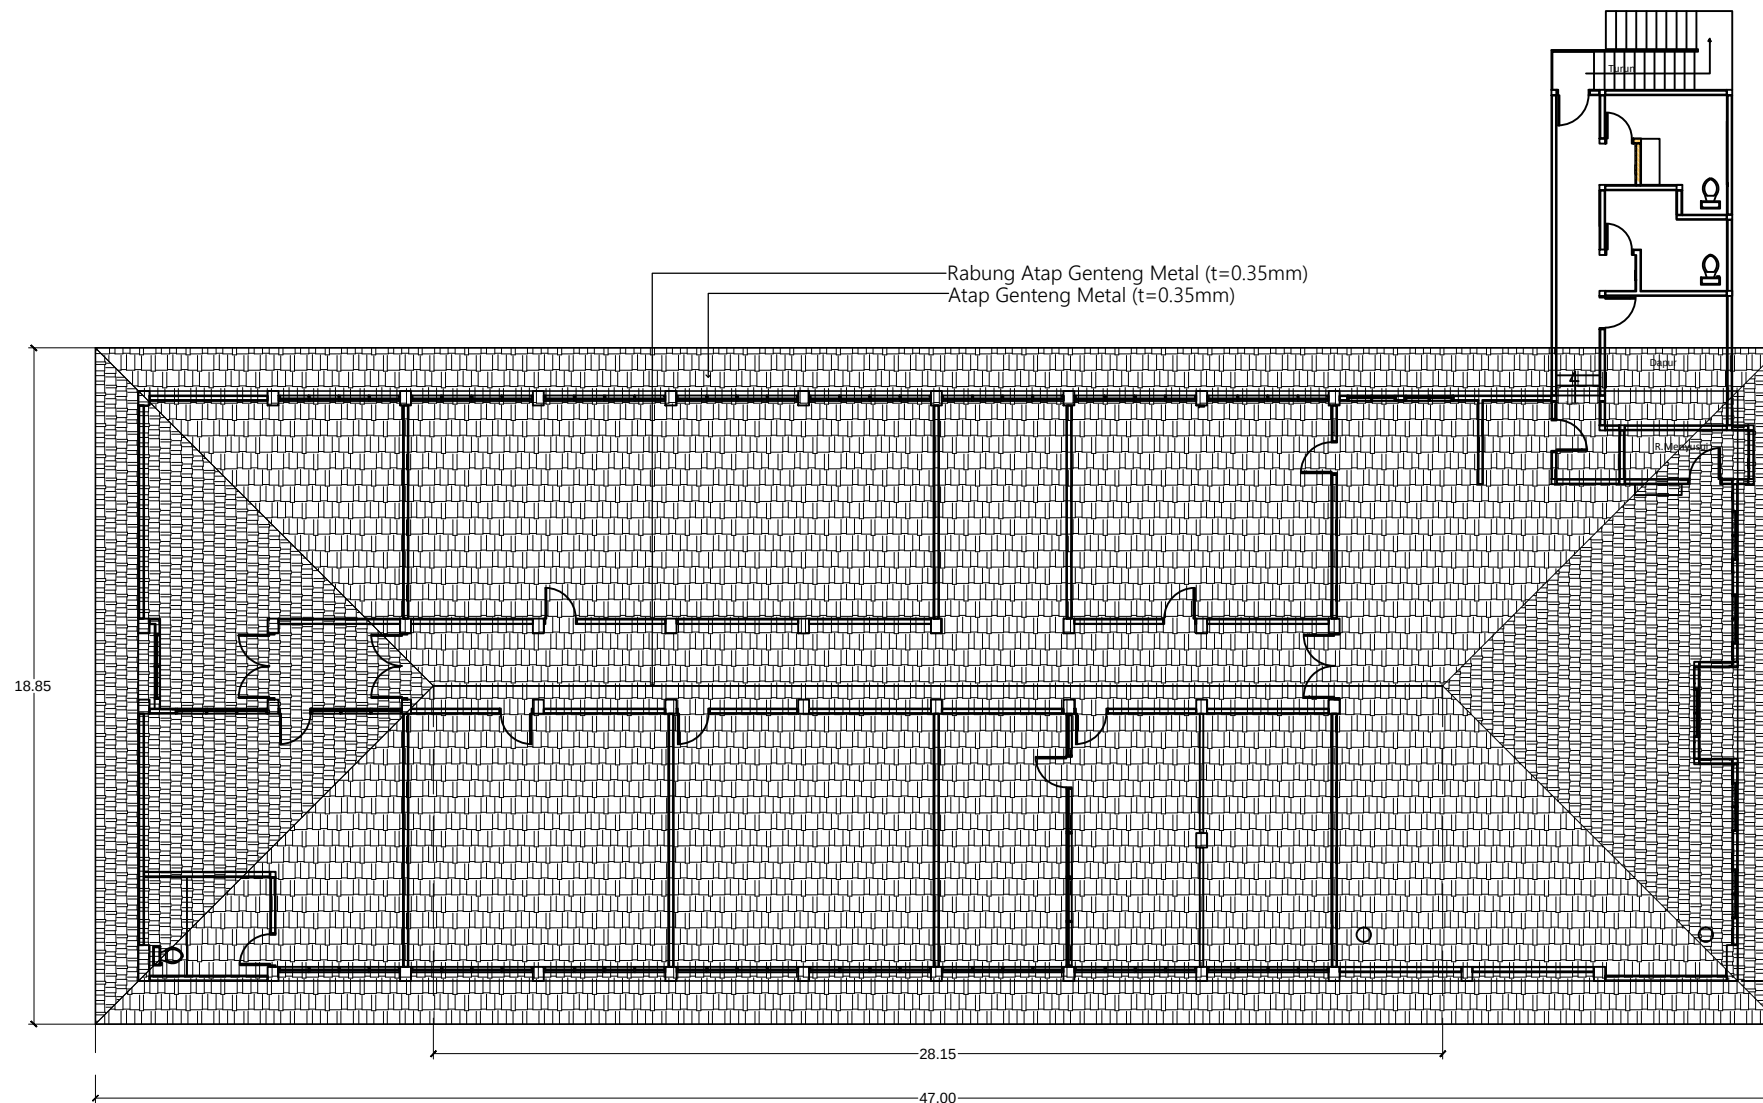

PEMERINTAH PROVINSI
SUMATERA UTARA
DINAS LINGKUNGAN HIDUP DAN
KEHUTANAN PROVSU

Kegiatan:

Belanja Jasa Konsultansi Perencanaan
Rehab Kantor Dinas Lingkungan Hidup
dan Kehutanan Provsu

Pekerjaan:

Belanja Rehab Kantor Dinas
Lingkungan Hidup dan
Kehutanan Provsu

Diperiksa Oleh:

PEJABAT PEMBUAT KOMITMEN
(PPK)

Ir. YULIANI SIREGAR, M.AP
NIP. 19670725 199203 2 006

Diperiksa Oleh:

PEJABAT PELAKSANA TEKNIS
KEGIATAN (PPTK)

Ir. NAZLI, M.MA
NIP. 19660728 199403 1 005

Dibuat Oleh:

KONSULTAN PERENCANA
 **ARTEK UTAMA Eng. Consultant, PT**
ARCHITECTURE - CONSTRUCTION - SURVEYING - SOIL INVESTIGATION - GEOTECHNICAL - CONSULTANT ENGINEERING
Jalan Sisingayut, No. 10, Medan, Telp / Fax : 061 4240848 - 4240857

THEODORUS H. SIDABUTAR
DIREKTUR

Hal:

Jmh Hal:



PEMERINTAH PROVINSI
SUMATERA UTARA
DINAS LINGKUNGAN HIDUP DAN
KEHUTANAN PROVSU

Kegiatan:

Belanja Jasa Konsultansi Perencanaan
Rehab Kantor Dinas Lingkungan Hidup
dan Kehutanan Provsu

Pekerjaan:

Belanja Rehab Kantor Dinas
Lingkungan Hidup dan
Kehutanan Provsu

Diperiksa Oleh:

PEJABAT PEMBUAT KOMITMEN
(PPK)

Ir. YULIANI SIREGAR, M.AP
NIP. 19670725 199203 2 006

Diperiksa Oleh:

PEJABAT PELAKSANA TEKNIS
KEGIATAN (PPTK)

Ir. NAZLI, M.MA
NIP. 19660728 199403 1 005

Dibuat Oleh:


KONSULTAN PERENCANA




THEODORUS H. SIDABUTAR
DIREKTUR

Hal:

Jmh Hal:

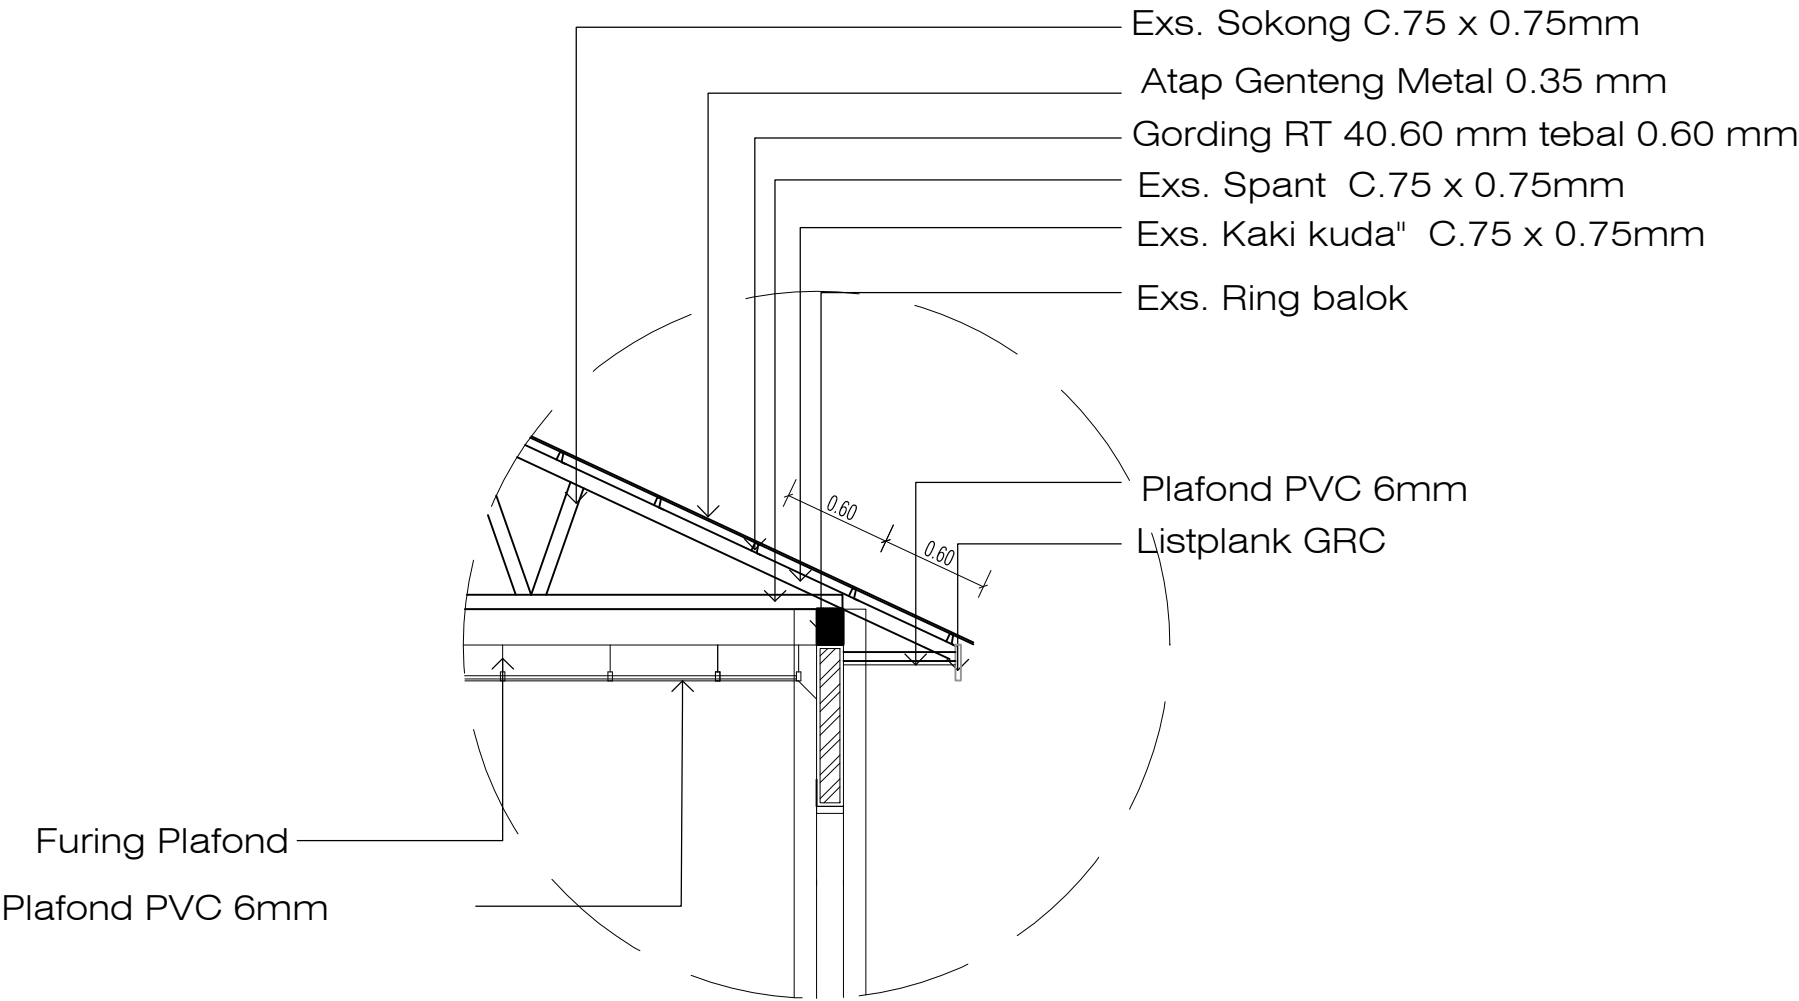

DETAIL ATAP DAN PLAFOND
SKALA 1 : 80

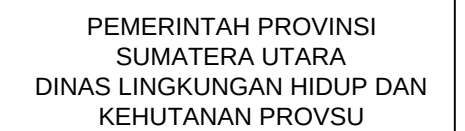

Kegiatan:

Belanja Jasa Konsultansi Perencanaan
Rehab Kantor Dinas Lingkungan Hidup
dan Kehutanan Provsu

Pekerjaan:

Belanja Rehab Kantor Dinas
Lingkungan Hidup dan
Kehutanan Provsu

Diperiksa Oleh:

PEJABAT PEMBUAT KOMITMEN
(PPK)

Ir. YULIANI SIREGAR, M.AP
NIP. 19670725 199203 2 006

Diperiksa Oleh:

PEJABAT PELAKSANA TEKNIS
KEGIATAN (PPTK)

Ir. NAZLI, M.MA
NIP. 19660728 199403 1 005


Dibuat Oleh:

KONSULTAN PERENCANA




Hal:


Jmh Hal:

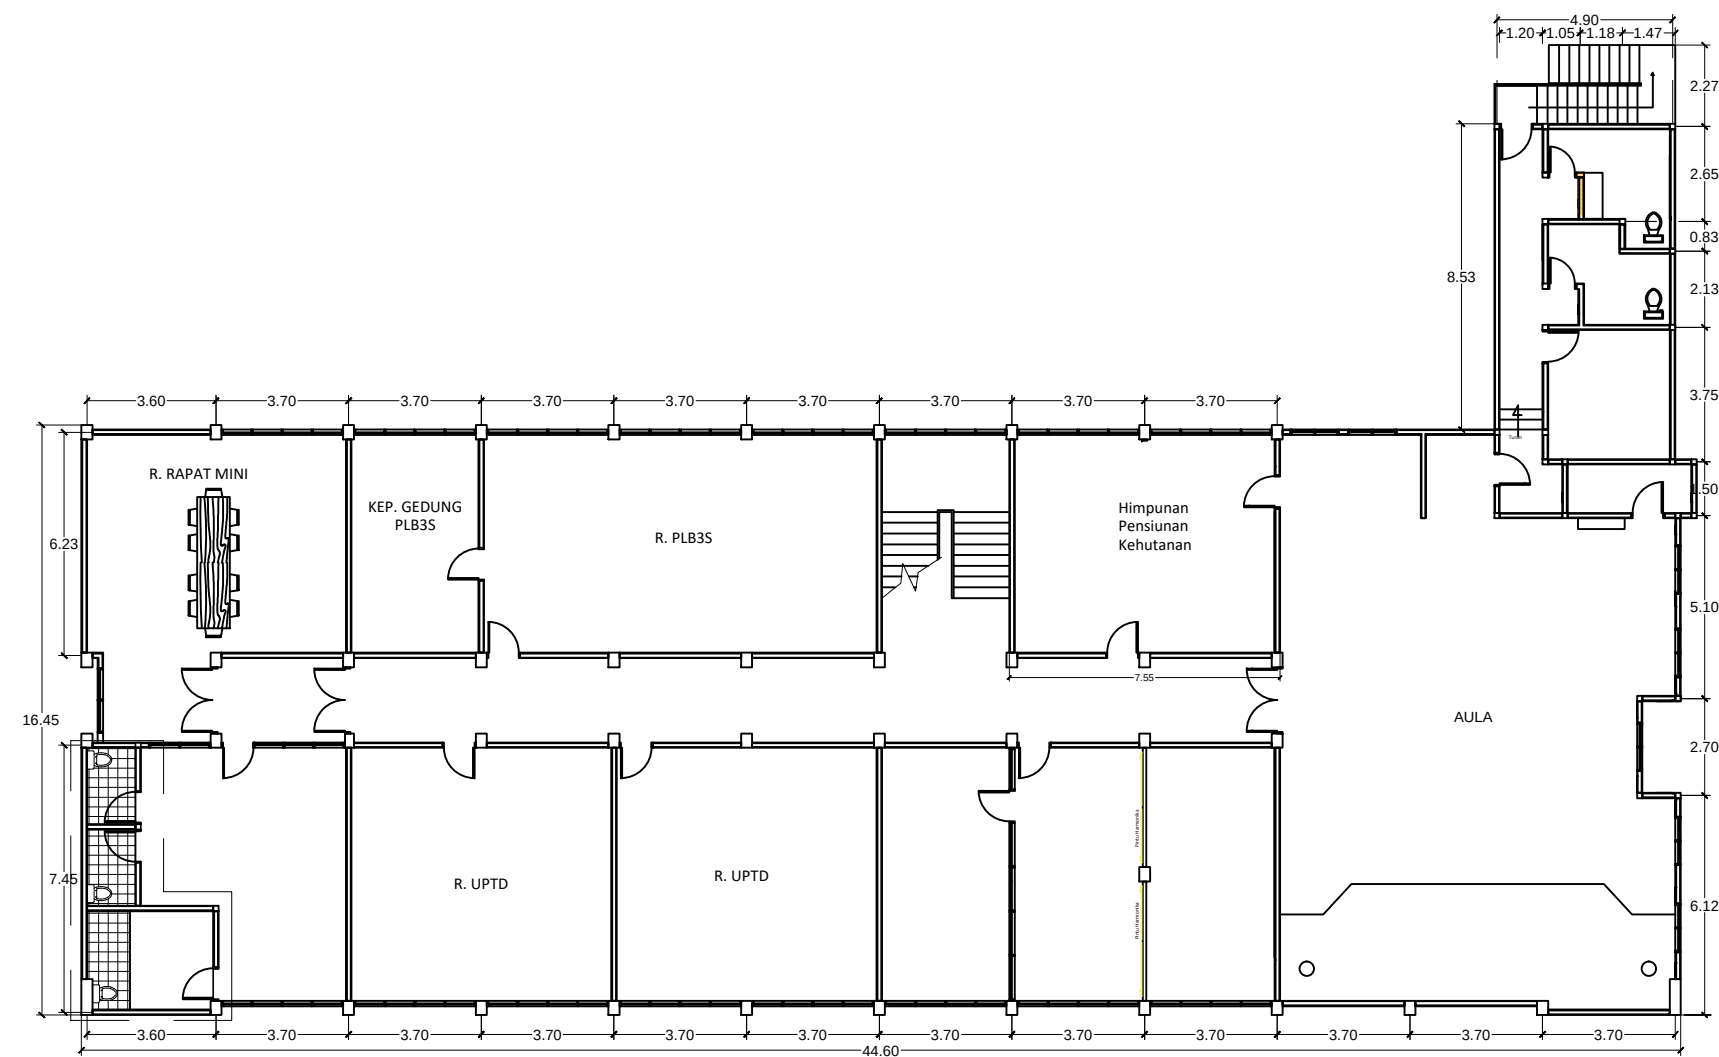

DENAH KM/WC LT.2
SKALA 1 : 200

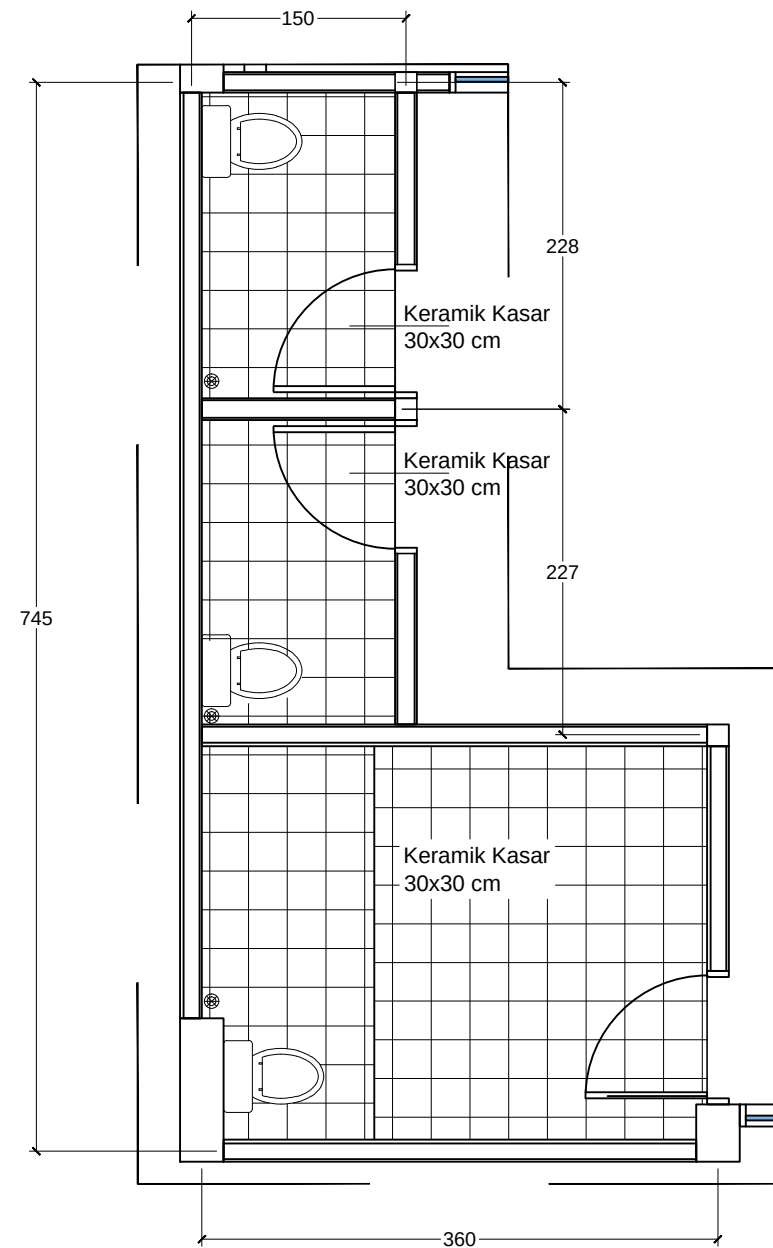

DETAIL KM/WC
SKALA 1 : 50

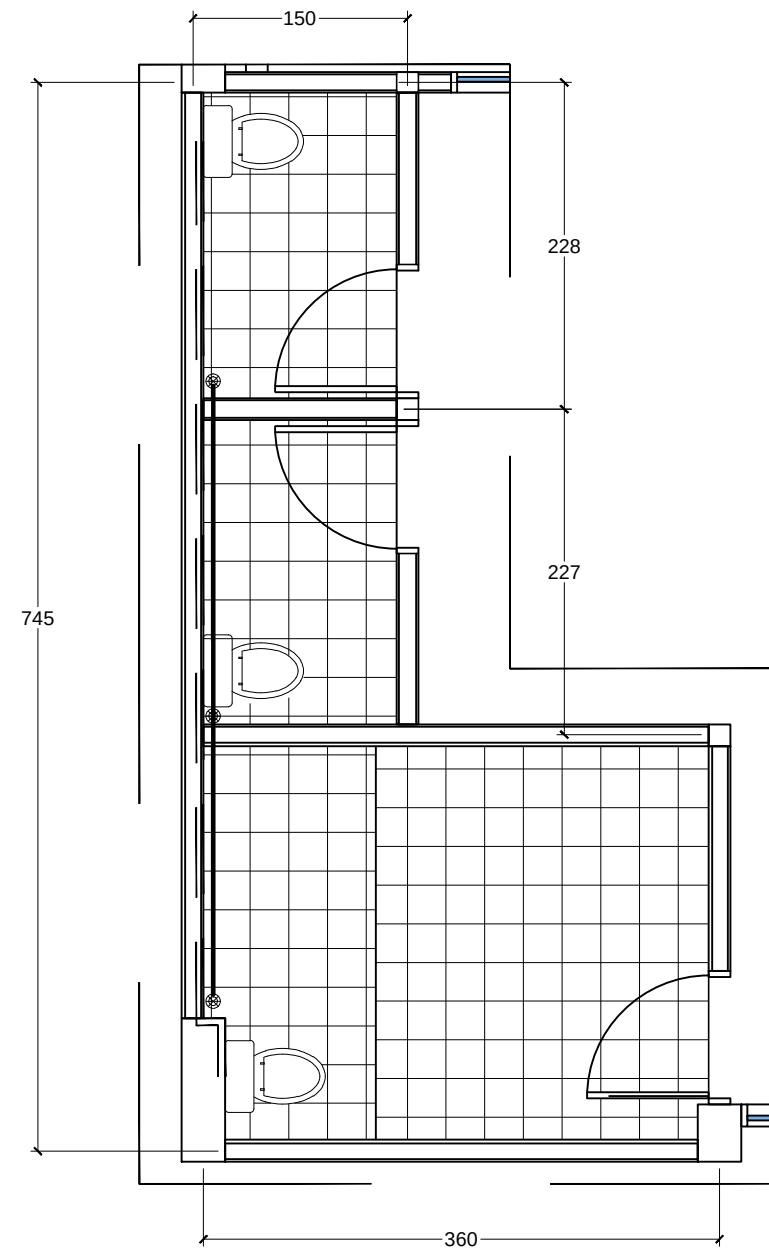

DENAH INSTALASI AIR
SKALA 1 : 50



PEMERINTAH PROVINSI
SUMATERA UTARA
DINAS LINGKUNGAN HIDUP DAN
KEHUTANAN PROVSU

Kegiatan:

Belanja Jasa Konsultansi Perencanaan
Rehab Kantor Dinas Lingkungan Hidup
dan Kehutanan Provsu

Pekerjaan:

Belanja Rehab Kantor Dinas
Lingkungan Hidup dan
Kehutanan Provsu

Diperiksa Oleh:

PEJABAT PEMBUAT KOMITMEN
(PPK)

Ir. YULIANI SIREGAR, M.AP
NIP. 19670725 199203 2 006

Diperiksa Oleh:

PEJABAT PELAKSANA TEKNIS
KEGIATAN (PPTK)

Ir. NAZLI, M.MA
NIP. 19660728 199403 1 005

Dibuat Oleh:

KONSULTAN PERENCANA



THEODORUS H. SIDABUTAR
DIREKTUR

Hal:

Jmh Hal:



PEMERINTAH PROVINSI
SUMATERA UTARA
DINAS LINGKUNGAN HIDUP DAN
KEHUTANAN PROVSU

Kegiatan:

Belanja Jasa Konsultansi Perencanaan
Rehab Kantor Dinas Lingkungan Hidup
dan Kehutanan Provsu

Pekerjaan:

Belanja Rehab Kantor Dinas
Lingkungan Hidup dan
Kehutanan Provsu

Diperiksa Oleh:

PEJABAT PEMBUAT KOMITMEN
(PPK)

Ir. YULIANI SIREGAR, M.AP
NIP. 19670725 199203 2 006

Diperiksa Oleh:

PEJABAT PELAKSANA TEKNIS
KEGIATAN (PPTK)

Ir. NAZLI, M.MA
NIP. 19660728 199403 1 005


Dibuat Oleh:

KONSULTAN PERENCANA
 **ARTEK UTAMA Eng. Consultant, PT**
ARCHITECTURE CONSTRUCTION SURVEYING - SOIL INVESTIGATION GEOTECHNICAL - CONSULTANT ENGINEERING
Jalan Sisingayutik 100 Medan 20131 Telp / Fax : 061 420888 - 420887

THEODORUS H. SIDABUTAR
DIREKTUR

Hal:

Jmh Hal:

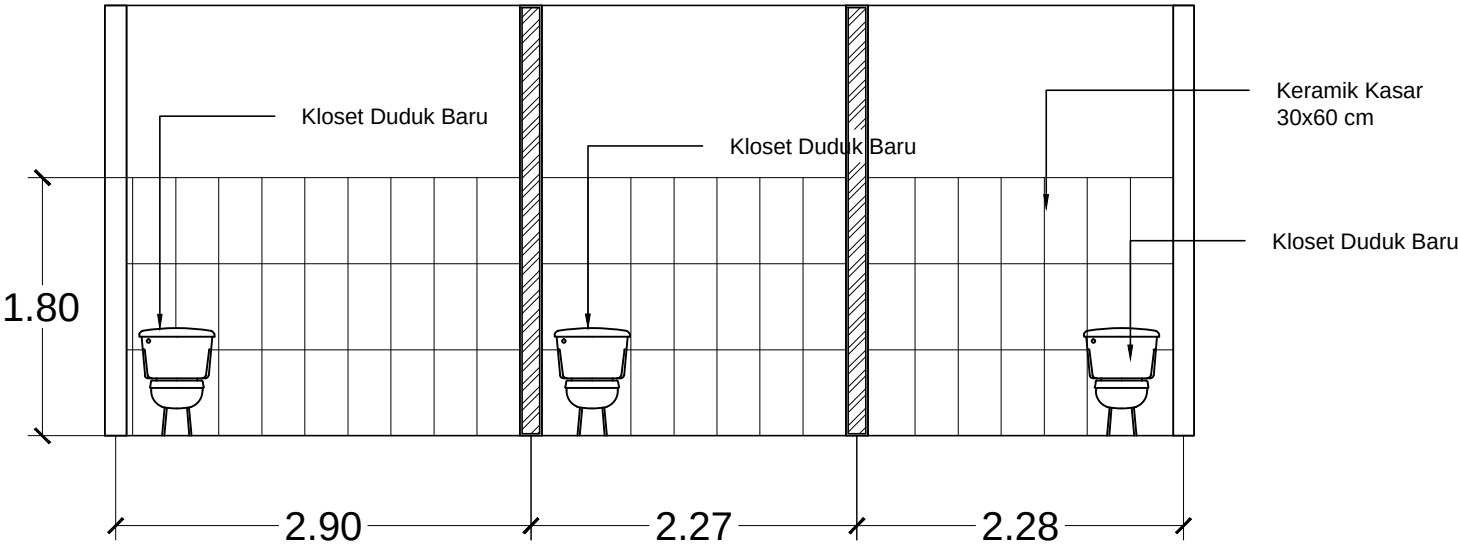

DETAIL KM/WC
SKALA 1 : 50



PEMERINTAH PROVINSI
SUMATERA UTARA
DINAS LINGKUNGAN HIDUP DAN
KEHUTANAN PROVSU

Kegiatan:

Belanja Jasa Konsultansi Perencanaan
Rehab Kantor Dinas Lingkungan Hidup
dan Kehutanan Provsu

Pekerjaan:

Belanja Rehab Kantor Dinas
Lingkungan Hidup dan
Kehutanan Provsu

Diperiksa Oleh:

PEJABAT PEMBUAT KOMITMEN
(PPK)

Ir. YULIANI SIREGAR, M.AP
NIP. 19670725 199203 2 006

Diperiksa Oleh:

PEJABAT PELAKSANA TEKNIS
KEGIATAN (PPTK)

Ir. NAZLI, M.MA
NIP. 19660728 199403 1 005


Dibuat Oleh:

KONSULTAN PERENCANA
 **ARTEK UTAMA Eng. Consultant, PT**
ARCHITECTURE - CONSTRUCTION - SURVEYING - SOIL INVESTIGATION - GEOTECHNICAL - CONSULTANT ENGINEERING
Jalan Sisingayutik 101A Medan 20131 Telp / Fax : 061 450888 - 450887


THEODORUS H. SIDABUTAR
DIREKTUR

Hal:


Jmh Hal:

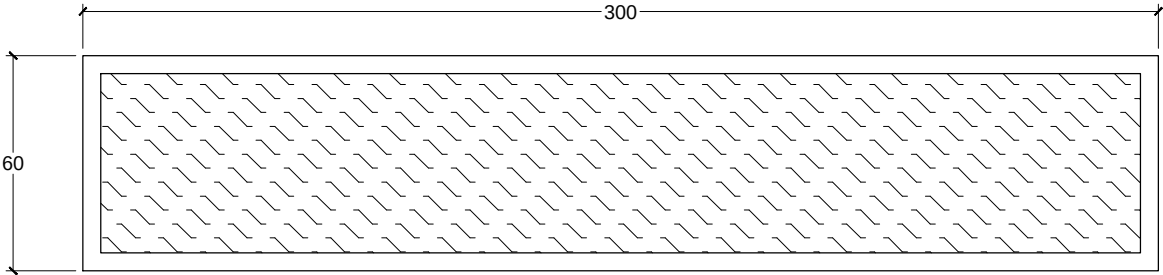


DENAH MEJA PELAYANAN
SKALA : 1 : 30

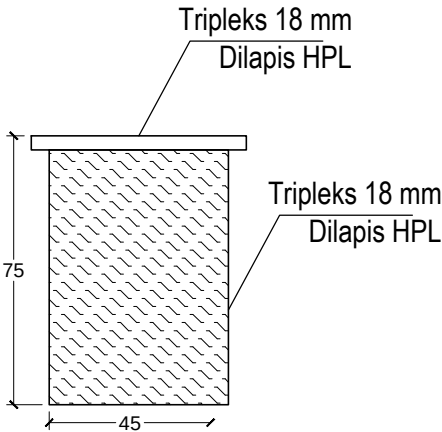


TAMPAK SAMPING KIRI
SKALA : 1 : 30

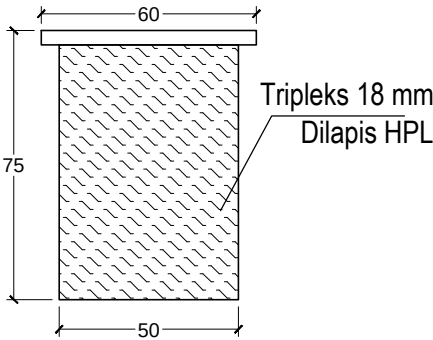


TAMPAK SAMPING KANAN
SKALA : 1 : 30

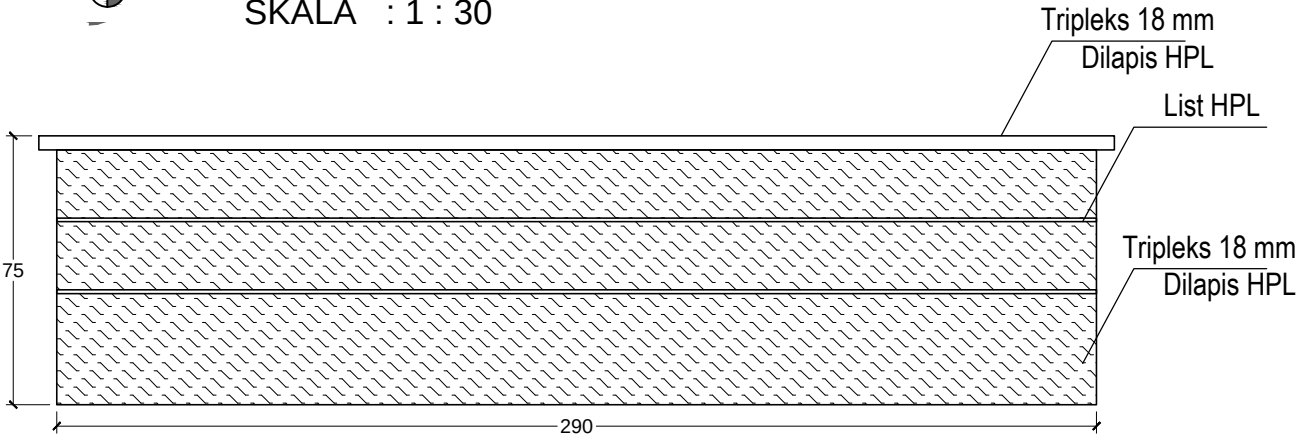

TAMPAK BELAKANG
SKALA : 1 : 30

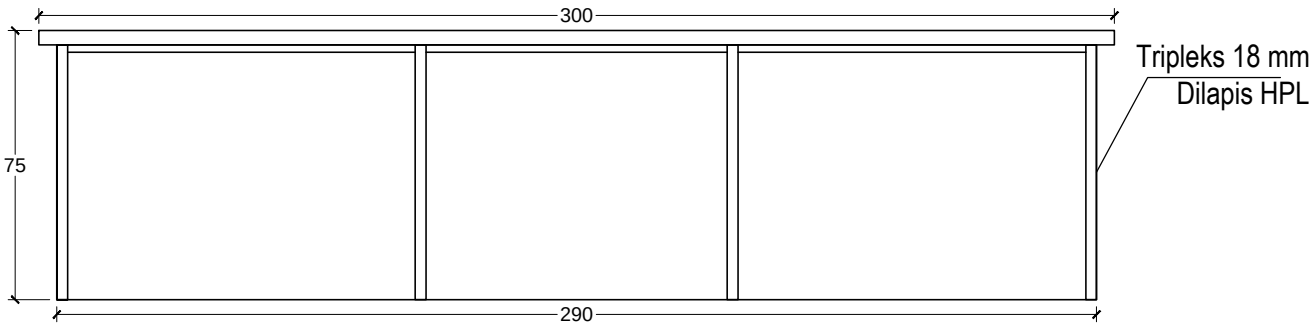

TAMPAK DEPAN
SKALA : 1 : 30

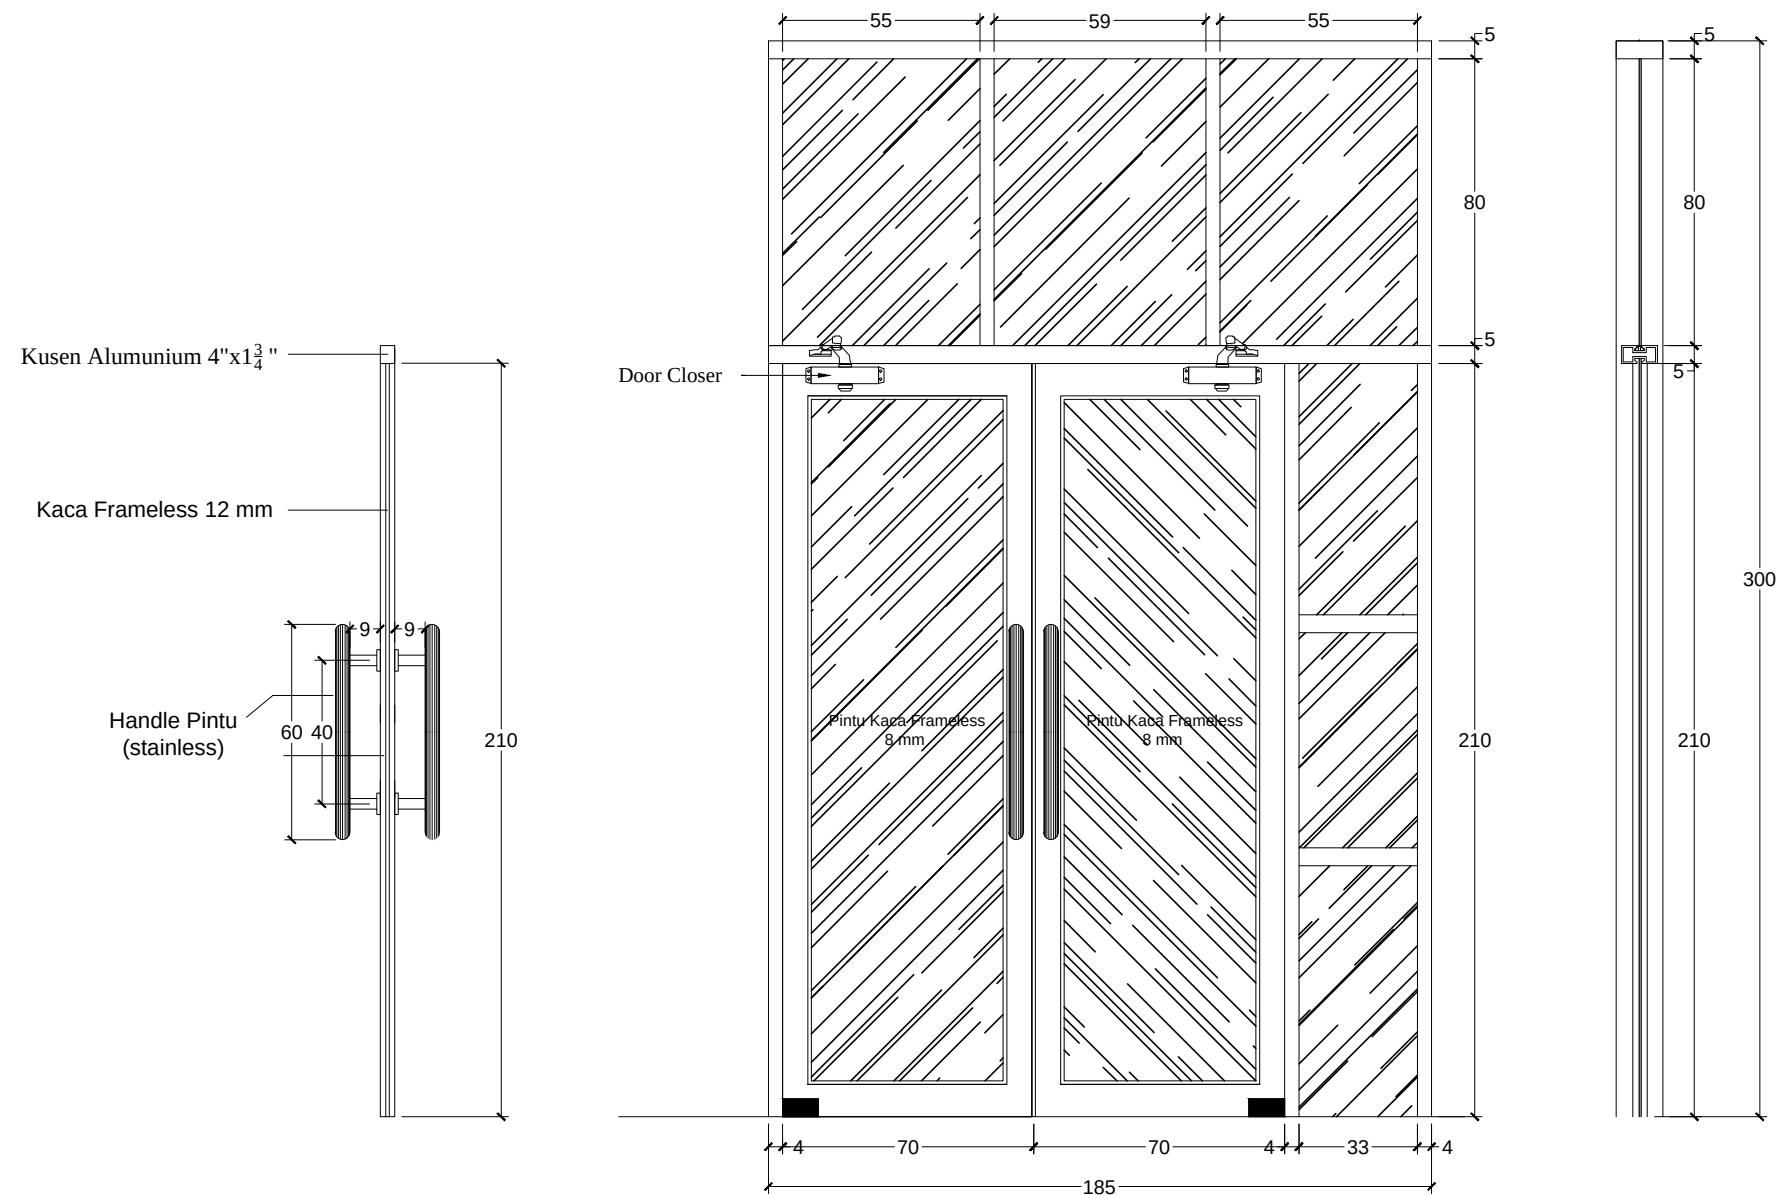

KETERANGAN KUSEN P1 PER SET			
No.	Nama	Jumlah	Satuan
1	Handle Pintu (stainlees)	2	Set
2	Engsel pintu tanam	4	Set



PEMERINTAH PROVINSI
SUMATERA UTARA
DINAS LINGKUNGAN HIDUP DAN
KEHUTANAN PROVSU

Kegiatan:

Belanja Jasa Konsultansi Perencanaan
Rehab Kantor Dinas Lingkungan Hidup
dan Kehutanan Provsu

Pekerjaan:

Belanja Rehab Kantor Dinas
Lingkungan Hidup dan
Kehutanan Provsu

Diperiksa Oleh:

PEJABAT PEMBUAT KOMITMEN
(PPK)

Ir. YULIANI SIREGAR, M.AP
NIP. 19670725 199203 2 006

Diperiksa Oleh:

PEJABAT PELAKSANA TEKNIS
KEGIATAN (PPTK)

Ir. NAZLI, M.MA
NIP. 19660728 199403 1 005

Dibuat Oleh:

KONSULTAN PERENCANA



THEODORUS H. SIDABUTAR
DIREKTUR

Hal:

Jmh Hal:



PEMERINTAH PROVINSI
SUMATERA UTARA
DINAS LINGKUNGAN HIDUP DAN
KEHUTANAN PROVSU

Kegiatan:

Belanja Jasa Konsultansi Perencanaan
Rehab Kantor Dinas Lingkungan Hidup
dan Kehutanan Provsu

Pekerjaan:

Belanja Rehab Kantor Dinas
Lingkungan Hidup dan
Kehutanan Provsu

Diperiksa Oleh:

PEJABAT PEMBUAT KOMITMEN
(PPK)

Ir. YULIANI SIREGAR, M.AP
NIP. 19670725 199203 2 006

Diperiksa Oleh:

PEJABAT PELAKSANA TEKNIS
KEGIATAN (PPTK)

Ir. NAZLI, M.MA
NIP. 19660728 199403 1 005

Dibuat Oleh:


KONSULTAN PERENCANA



THEODORUS H. SIDABUTAR
DIREKTUR

Hal:

Jmh Hal:

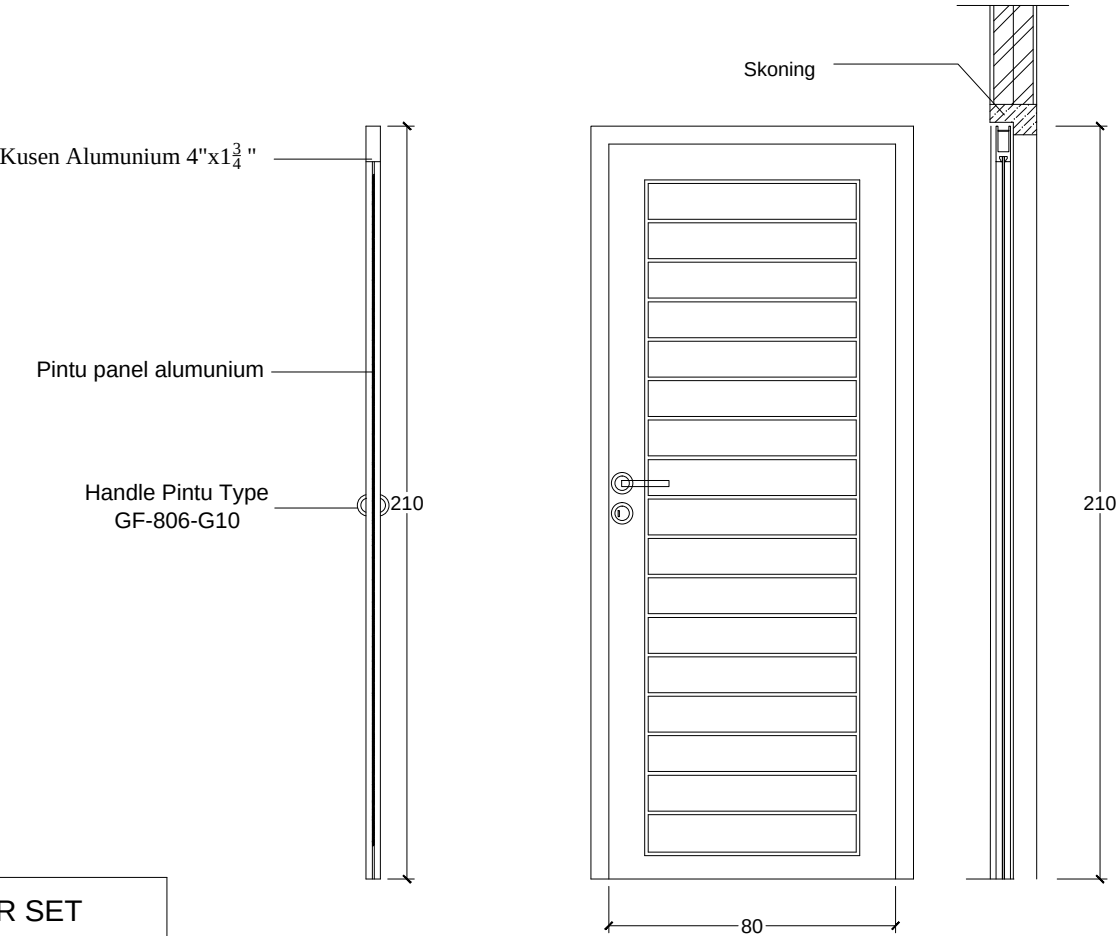

KETERANGAN KUSEN PA PER SET			
No.	Nama	Jumlah	Satuan
1	Handle Pintu type GF-806-G10	1	Set
2	Engsel lipat	2	Set

DETAIL PINTU P3 (3 SET)
SKALA 1 : 20



PEMERINTAH PROVINSI
SUMATERA UTARA
DINAS LINGKUNGAN HIDUP DAN
KEHUTANAN PROVSU

Kegiatan:

Belanja Jasa Konsultansi Perencanaan
Rehab Kantor Dinas Lingkungan Hidup dan
Kehutanan Provsu

Pekerjaan:

Belanja Rehab Kantor Dinas
Lingkungan Hidup dan
Kehutanan Provsu

Diperiksa Oleh:

PEJABAT PEMBUAT KOMITMEN
(PPK)

Ir. YULIANI SIREGAR, M.AP
NIP. 19670725 199203 2 006

Diperiksa Oleh:

PEJABAT PELAKSANA TEKNIS
KEGIATAN (PPTK)

Ir. NAZLI, M.MA
NIP. 19660728 199403 1 005



Dibuat Oleh:

KONSULTAN PERENCANA
 **ARTEK UTAMA Eng. Consultant, PT**
ARCHITECTURE CONSTRUCTION SURVEYING - SOIL INVESTIGATION GEOTECHNICAL - CONSULTANT ENGINEERING
Jalan Sisingay Hilir No. 100 TELP / FAX : 0914408848 - 485507

THEODORUS H. SIDABUTAR
DIREKTUR





Hal:

Jmh Hal:

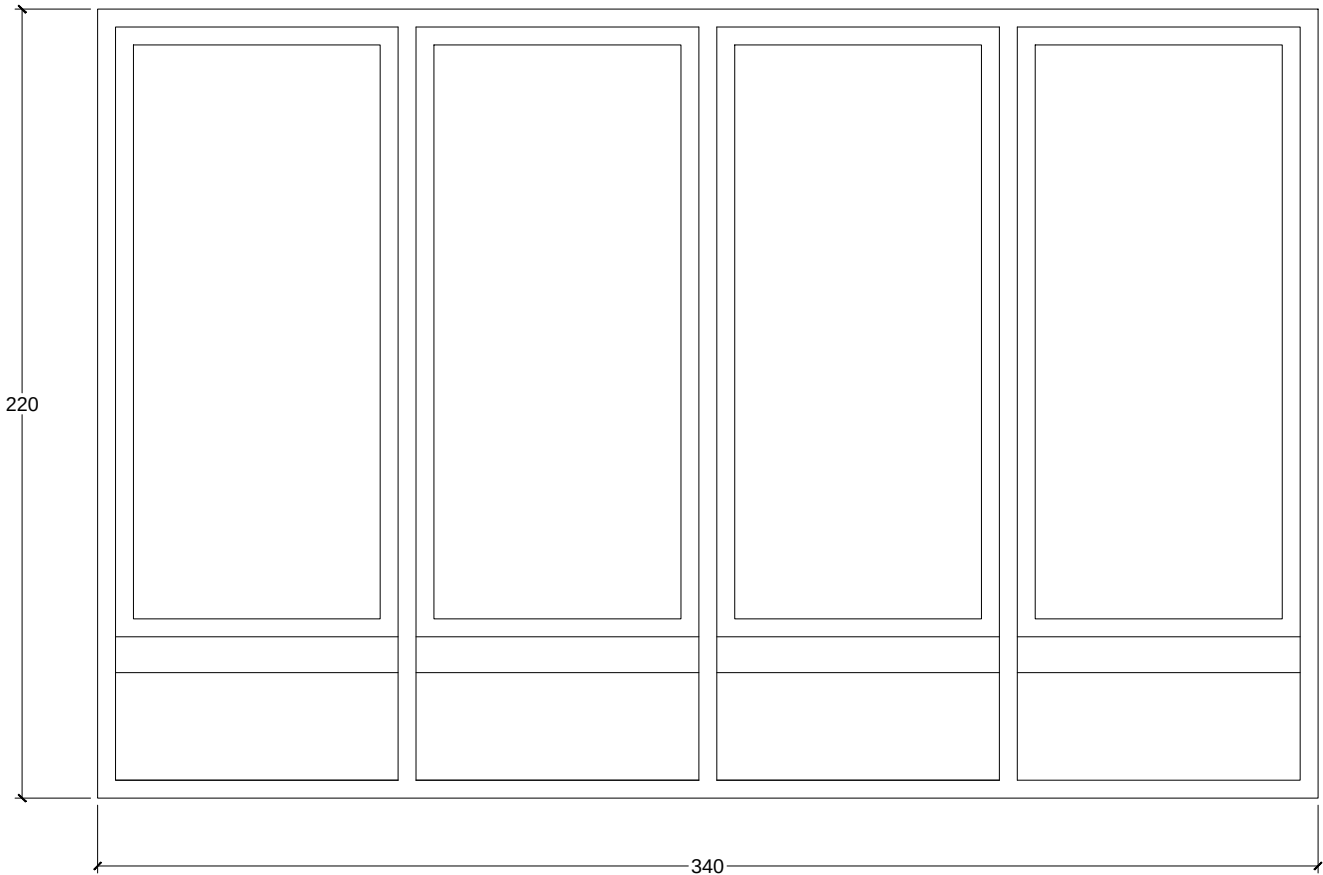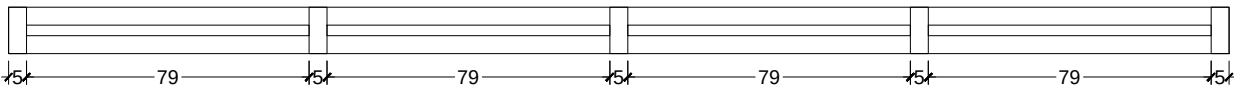

 **DETAIL JENDELA EXISTING**
SKALA 1 : 20

KETERANGAN PINTU P2 PER SET			
No.	Nama	Jumlah	Satuan
1	Engsel Pintu	3	Set
2	Kunci Tanam	1	Set
3	Handle Pintu	1	Psg

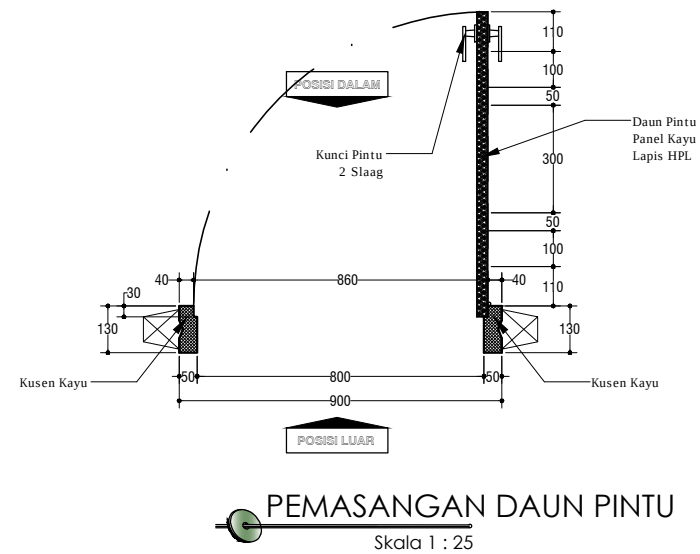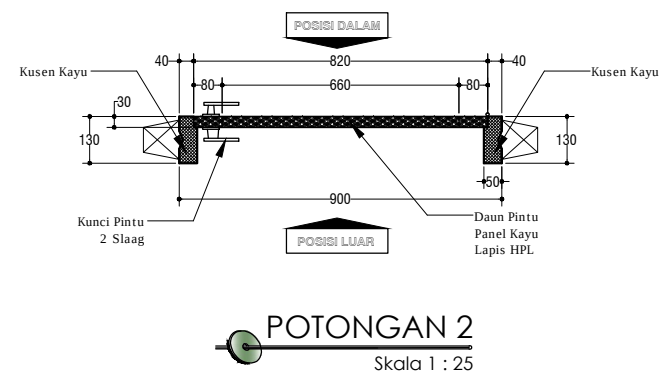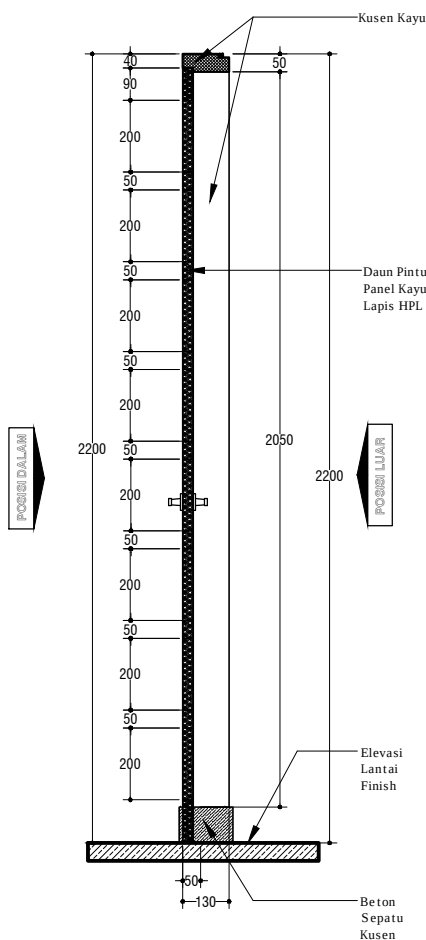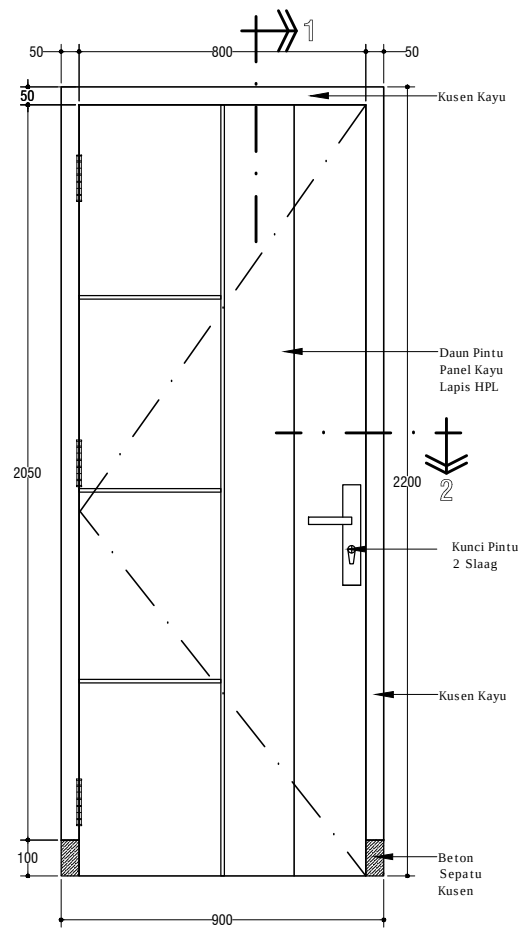

PEMERINTAH PROVINSI
SUMATERA UTARA
DINAS LINGKUNGAN HIDUP DAN
KEHUTANAN PROVSU

Kegiatan:

Belanja Jasa Konsultansi Perencanaan
Rehab Kantor Dinas Lingkungan Hidup
dan Kehutanan Provsu

Pekerjaan:

Belanja Rehab Kantor Dinas
Lingkungan Hidup dan
Kehutanan Provsu

Diperiksa Oleh:

PEJABAT PEMBUAT KOMITMEN
(PPK)

Ir. YULIANI SIREGAR, M.AP
NIP. 19670725 199203 2 006

Diperiksa Oleh:

PEJABAT PELAKSANA TEKNIS
KEGIATAN (PPTK)

Ir. NAZLI, M.MA
NIP. 19660728 199403 1 005

Dibuat Oleh:


KONSULTAN PERENCANA



THEODORUS H. SIDABUTAR
DIREKTUR

Hal:

Jmh Hal:

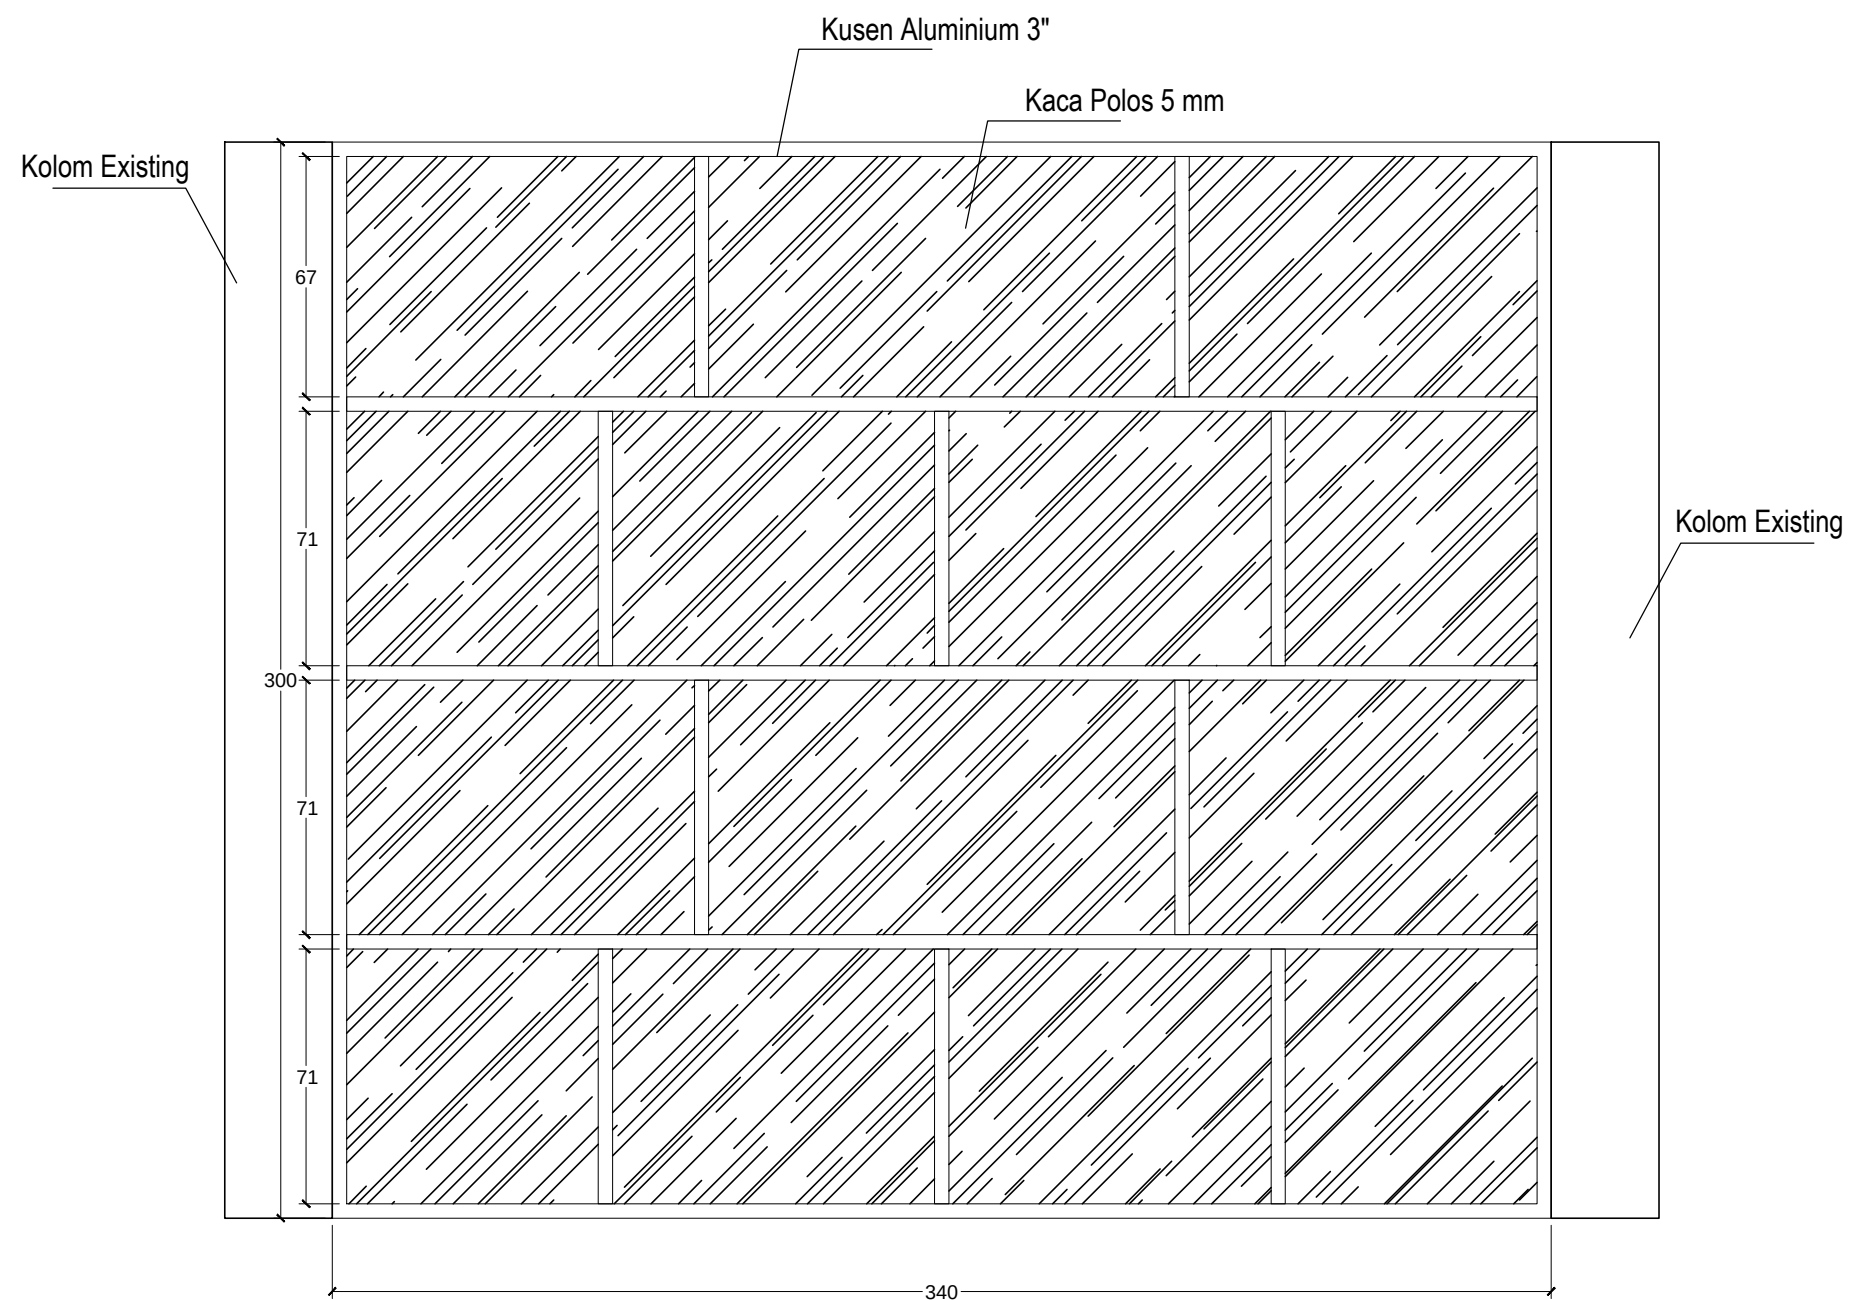

DETAIL DINDING PARTISI
SKALA : 1 : 30



PEMERINTAH PROVINSI
SUMATERA UTARA
DINAS LINGKUNGAN HIDUP DAN
KEHUTANAN PROVSU

Kegiatan:

Belanja Jasa Konsultansi Perencanaan
Rehab Kantor Dinas Lingkungan Hidup
dan Kehutanan Provsu

Pekerjaan:

Belanja Rehab Kantor Dinas
Lingkungan Hidup dan
Kehutanan Provsu

Diperiksa Oleh:

PEJABAT PEMBUAT KOMITMEN
(PPK)

Ir. YULIANI SIREGAR, M.AP
NIP. 19670725 199203 2 006

Diperiksa Oleh:

PEJABAT PELAKSANA TEKNIS
KEGIATAN (PPTK)

Ir. NAZLI, M.MA
NIP. 19660728 199403 1 005

Dibuat Oleh:

KONSULTAN PERENCANA
 **ARTEK UTAMA Eng. Consultant, PT**
ARCHITECTURE CONSULTING SURVEYING - SOIL INVESTIGATION GEOTECHNICAL - CONSULTANT ENGINEERING
Jalan Singaperbangsa Raya No. 1001 TELP / FAX : 011 4240848 - 4240857

THEODORUS H. SIDABUTAR
DIREKTUR

Hal:

Jmh Hal: