



PEMERINTAH PROVINSI
SUMATERA UTARA
RUMAH SAKIT UMUM HAJI

Jl. Rumah Sakit Haji, Medan Estate



PERENCANAAN RUANG MRI
RSU HAJI MEDAN





GAMBAR RENCANA ARSITEKTUR

Proyek:
**PERENCANAAN RUANG MRI
RUMAH SAKIT UMUM HAJI
-Medan-**



3D VISUAL
TIDAK SKALA

INSTANSI



PEMERINTAH PROVINSI
SUMATERA UTARA
RUMAH SAKIT UMUM HAJI
Jl. Rumah Sakit Haji, Medan Estate

KETERANGAN

NAMA KEGIATAN

PERENCANAAN RUANG MRI
RSU HAJI MEDAN

LOKASI PEKERJAAN

RUMAH SAKIT UMUM HAJI, MEDAN

DIKETAHUI OLEH :

Kuasa Pengguna Anggaran (KPA)
Rumah Sakit Umum Haji Medan

dr. REHULINA GINTING, M.Kes
NIP. 19650107 199903 2 001

DISETUJUI OLEH :

Pejabat Pelaksana Teknis Kegiatan (PPTK)
Rumah Sakit Umum Haji Medan

dr. YULINDA ELVI NASUTION, M.Kes
NIP. 19720724 200604 2 005

KONSULTAN PERENCANA :



CV. SIMETRIS PULUNGINDO UTAMA
SURVEYING - PLANNING - DESIGN - SUPERVISION
AND ENGINEERING CONSULTANT
Jl. Bakti Luhur No. 80 A Medan 20123

SUHENDRI, S.Pd.I
Wakil Direktur

Ahli Arsitektur	Paraf
ILHAM LUBIS,ST	
Drafter	Paraf
AGUNG RIYANDA,ST	
JUDUL GAMBAR	SKALA
KODE GAMBAR	NO.LEMBAR
	JLH. LEMBAR



3D VISUAL
TIDAK SKALA

INSTANSI



PEMERINTAH PROVINSI
SUMATERA UTARA
RUMAH SAKIT UMUM HAJI
Jl. Rumah Sakit Haji, Medan Estate

KETERANGAN

NAMA KEGIATAN

PERENCANAAN RUANG MRI
RSU HAJI MEDAN

LOKASI PEKERJAAN

RUMAH SAKIT UMUM HAJI, MEDAN

DIKETAHUI OLEH :

Kuasa Pengguna Anggaran (KPA)
Rumah Sakit Umum Haji Medan

dr. REHULINA GINTING, M.Kes
NIP. 19650107 199903 2 001

DISETUJUI OLEH :

Pejabat Pelaksana Teknis Kegiatan (PPTK)
Rumah Sakit Umum Haji Medan

dr. YULINDA ELVI NASUTION, M.Kes
NIP. 19720724 200604 2 005

KONSULTAN PERENCANA :





SUHENDRI, S.Pd.I
Wakil Direktur

Ahli Arsitektur	Paraf
ILHAM LUBIS,ST	
Drafter	Paraf
AGUNG RIYANDA,ST	
JUDUL GAMBAR	SKALA
KODE GAMBAR	NO.LEMBAR
	JLH. LEMBAR



3D VISUAL
TIDAK SKALA

INSTANSI		
 PEMERINTAH PROVINSI SUMATERA UTARA RUMAH SAKIT UMUM HAJI <small>Jl. Rumah Sakit Haji, Medan Estate</small>		
KETERANGAN		
NAMA KEGIATAN		
PERENCANAAN RUANG MRI RSU HAJI MEDAN		
LOKASI PEKERJAAN		
RUMAH SAKIT UMUM HAJI, MEDAN		
DIKETAHUI OLEH :		
Kuasa Pengguna Anggaran (KPA) Rumah Sakit Umum Haji Medan <u>dr. REHULINA GINTING, M.Kes</u> NIP. 19650107 199903 2 001		
DISETUJUI OLEH :		
Pejabat Pelaksana Teknis Kegiatan (PPTK) Rumah Sakit Umum Haji Medan <u>dr. YULINDA ELVI NASUTION, M.Kes</u> NIP. 19720724 200604 2 005		
KONSULTAN PERENCANA :		
 CV. SIMETRIS PULUNGINDO UTAMA <small>SURVEYING - PLANNING - DESIGN - SUPERVISION AND ENGINEERING CONSULTANT Jl. Bakti Luhur No. 80 A Medan 20123</small>		
<u>SUHENDRI, S.Pd.I</u> Wakil Direktur		
<i>Ahli Arsitektur</i>	<i>Paraf</i>	
ILHAM LUBIS,ST		
<i>Drafter</i>	<i>Paraf</i>	
AGUNG RIYANDA,ST		
JUDUL GAMBAR	SKALA	
KODE GAMBAR	NO.LEMBAR	JLH. LEMBAR



3D VISUAL
TIDAK SKALA

INSTANSI



PEMERINTAH PROVINSI
SUMATERA UTARA
RUMAH SAKIT UMUM HAJI
Jl. Rumah Sakit Haji, Medan Estate

KETERANGAN

NAMA KEGIATAN

PERENCANAAN RUANG MRI
RSU HAJI MEDAN

LOKASI PEKERJAAN

RUMAH SAKIT UMUM HAJI, MEDAN

DIKETAHUI OLEH :

Kuasa Pengguna Anggaran (KPA)
Rumah Sakit Umum Haji Medan

dr. REHULINA GINTING, M.Kes
NIP. 19650107 199903 2 001

DISETUJUI OLEH :

Pejabat Pelaksana Teknis Kegiatan (PPTK)
Rumah Sakit Umum Haji Medan

dr. YULINDA ELVI NASUTION, M.Kes
NIP. 19720724 200604 2 005

KONSULTAN PERENCANA :



CV. SIMETRIS PULUNGINDO UTAMA
SURVEYING - PLANNING - DESIGN - SUPERVISION
AND ENGINEERING CONSULTANT
Jl. Bakti Luhur No. 80 A Medan 20123

SUHENDRI, S.Pd.I
Wakil Direktur

Ahli Arsitektur	Paraf
ILHAM LUBIS,ST	
Drafter	Paraf
AGUNG RIYANDA,ST	
JUDUL GAMBAR	SKALA
KODE GAMBAR	NO.LEMBAR
	JLH. LEMBAR



3D VISUAL
TIDAK SKALA

INSTANSI



PEMERINTAH PROVINSI
SUMATERA UTARA
RUMAH SAKIT UMUM HAJI
Jl. Rumah Sakit Haji, Medan Estate

KETERANGAN

NAMA KEGIATAN

PERENCANAAN RUANG MRI
RSU HAJI MEDAN

LOKASI PEKERJAAN

RUMAH SAKIT UMUM HAJI, MEDAN

DIKETAHUI OLEH :

Kuasa Pengguna Anggaran (KPA)
Rumah Sakit Umum Haji Medan

dr. REHULINA GINTING, M.Kes
NIP. 19650107 199903 2 001

DISETUJUI OLEH :

Pejabat Pelaksana Teknis Kegiatan (PPTK)
Rumah Sakit Umum Haji Medan

dr. YULINDA ELVI NASUTION, M.Kes
NIP. 19720724 200604 2 005

KONSULTAN PERENCANA :



CV. SIMETRIS PULUNGINDO UTAMA
SURVEYING - PLANNING - DESIGN - SUPERVISION
AND ENGINEERING CONSULTANT
Jl. Bakti Luhur No. 80 A Medan 20123

SUHENDRI, S.Pd.I
Wakil Direktur

Ahli Arsitektur	Paraf
ILHAM LUBIS,ST	
Drafter	Paraf
AGUNG RIYANDA,ST	
JUDUL GAMBAR	SKALA
KODE GAMBAR	NO.LEMBAR
	JLH. LEMBAR



3D VISUAL
TIDAK SKALA

INSTANSI



PEMERINTAH PROVINSI
SUMATERA UTARA
RUMAH SAKIT UMUM HAJI
Jl. Rumah Sakit Haji, Medan Estate

KETERANGAN

NAMA KEGIATAN

PERENCANAAN RUANG MRI
RSU HAJI MEDAN

LOKASI PEKERJAAN

RUMAH SAKIT UMUM HAJI, MEDAN

DIKETAHUI OLEH :

Kuasa Pengguna Anggaran (KPA)
Rumah Sakit Umum Haji Medan

dr. REHULINA GINTING, M.Kes
NIP. 19650107 199903 2 001

DISETUJUI OLEH :

Pejabat Pelaksana Teknis Kegiatan (PPTK)
Rumah Sakit Umum Haji Medan

dr. YULINDA ELVI NASUTION, M.Kes
NIP. 19720724 200604 2 005

KONSULTAN PERENCANA :

 **CV. SIMETRIS PULUNGINDO UTAMA**
SURVEYING - PLANNING - DESIGN - SUPERVISION
AND ENGINEERING CONSULTANT
Jl. Bakti Luhur No. 80 A Medan 20123

SUHENDRI, S.Pd.I
Wakil Direktur

Ahli Arsitektur	Paraf
ILHAM LUBIS,ST	
Drafter	Paraf
AGUNG RIYANDA,ST	
JUDUL GAMBAR	SKALA
KODE GAMBAR	NO.LEMBAR
	JLH. LEMBAR



3D VISUAL
TIDAK SKALA

INSTANSI



PEMERINTAH PROVINSI
SUMATERA UTARA
RUMAH SAKIT UMUM HAJI
Jl. Rumah Sakit Haji, Medan Estate

KETERANGAN

NAMA KEGIATAN

PERENCANAAN RUANG MRI
RSU HAJI MEDAN

LOKASI PEKERJAAN

RUMAH SAKIT UMUM HAJI, MEDAN

DIKETAHUI OLEH :

Kuasa Pengguna Anggaran (KPA)
Rumah Sakit Umum Haji Medan

dr. REHULINA GINTING, M.Kes
NIP. 19650107 199903 2 001

DISETUJUI OLEH :

Pejabat Pelaksana Teknis Kegiatan (PPTK)
Rumah Sakit Umum Haji Medan

dr. YULINDA ELVI NASUTION, M.Kes
NIP. 19720724 200604 2 005

KONSULTAN PERENCANA :



SUHENDRI, S.Pd.I
Wakil Direktur

Ahli Arsitektur	Paraf
ILHAM LUBIS,ST	
Drafter	Paraf
AGUNG RIYANDA,ST	
JUDUL GAMBAR	SKALA
KODE GAMBAR	NO.LEMBAR
	JLH. LEMBAR



3D VISUAL (PREPARATION ROOM)
TIDAK SKALA

INSTANSI



PEMERINTAH PROVINSI
SUMATERA UTARA
RUMAH SAKIT UMUM HAJI
Jl. Rumah Sakit Haji, Medan Estate

KETERANGAN

NAMA KEGIATAN

PERENCANAAN RUANG MRI
RSU HAJI MEDAN

LOKASI PEKERJAAN

RUMAH SAKIT UMUM HAJI, MEDAN

DIKETAHUI OLEH :

Kuasa Pengguna Anggaran (KPA)
Rumah Sakit Umum Haji Medan

dr. REHULINA GINTING, M.Kes
NIP. 19650107 199903 2 001

DISETUJUI OLEH :

Pejabat Pelaksana Teknis Kegiatan (PPTK)
Rumah Sakit Umum Haji Medan

dr. YULINDA ELVI NASUTION, M.Kes
NIP. 19720724 200604 2 005

KONSULTAN PERENCANA :



SUHENDRI, S.Pd.I
Wakil Direktur

Ahli Arsitektur	Paraf
ILHAM LUBIS,ST	
Drafter	Paraf
AGUNG RIYANDA,ST	
JUDUL GAMBAR	SKALA
KODE GAMBAR	NO.LEMBAR
	JLH. LEMBAR



3D VISUAL (DOCTOR ROOM)
TIDAK SKALA

INSTANSI



PEMERINTAH PROVINSI
SUMATERA UTARA
RUMAH SAKIT UMUM HAJI
Jl. Rumah Sakit Haji, Medan Estate

KETERANGAN

NAMA KEGIATAN

PERENCANAAN RUANG MRI
RSU HAJI MEDAN

LOKASI PEKERJAAN

RUMAH SAKIT UMUM HAJI, MEDAN

DIKETAHUI OLEH :

Kuasa Pengguna Anggaran (KPA)
Rumah Sakit Umum Haji Medan

dr. REHULINA GINTING, M.Kes
NIP. 19650107 199903 2 001

DISETUJUI OLEH :

Pejabat Pelaksana Teknis Kegiatan (PPTK)
Rumah Sakit Umum Haji Medan

dr. YULINDA ELVI NASUTION, M.Kes
NIP. 19720724 200604 2 005


KONSULTAN PERENCANA :



CV. SIMETRIS PULUNGINDO UTAMA
SURVEYING - PLANNING - DESIGN - SUPERVISION
AND ENGINEERING CONSULTANT
Jl. Bakti Luhur No. 80 A Medan 20123

SUHENDRI, S.Pd.I
Wakil Direktur

Ahli Arsitektur	Paraf
ILHAM LUBIS,ST	
Drafter	Paraf
AGUNG RIYANDA,ST	
JUDUL GAMBAR	SKALA
KODE GAMBAR	NO.LEMBAR
	JLH. LEMBAR

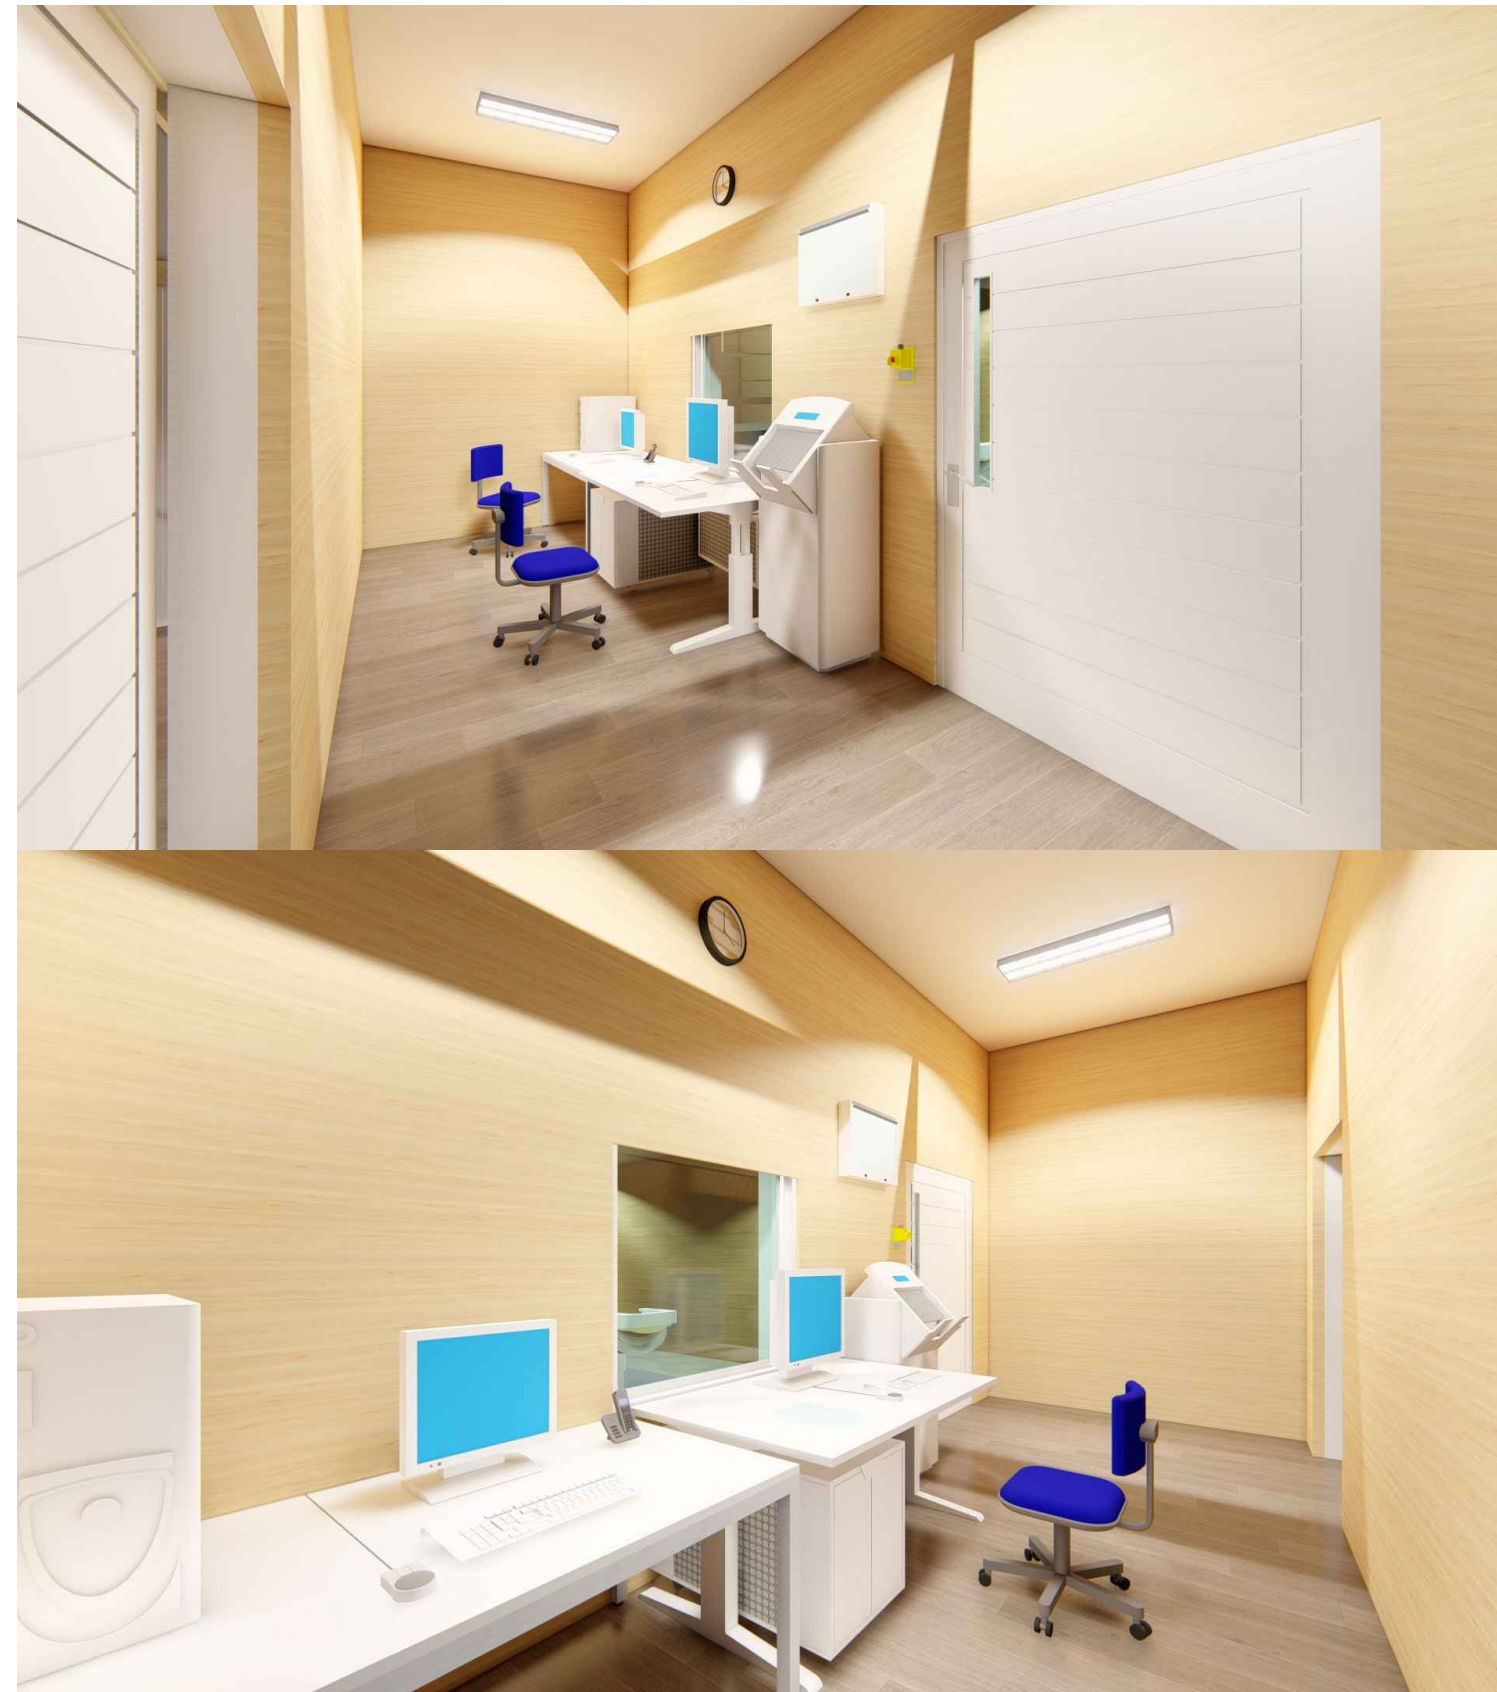

3D VISUAL (CONTROL ROOM)
TIDAK SKALA

INSTANSI



PEMERINTAH PROVINSI
SUMATERA UTARA
RUMAH SAKIT UMUM HAJI
Jl. Rumah Sakit Haji, Medan Estate

KETERANGAN

NAMA KEGIATAN

PERENCANAAN RUANG MRI
RSU HAJI MEDAN

LOKASI PEKERJAAN

RUMAH SAKIT UMUM HAJI, MEDAN

DIKETAHUI OLEH :

Kuasa Pengguna Anggaran (KPA)
Rumah Sakit Umum Haji Medan

dr. REHULINA GINTING, M.Kes
NIP. 19650107 199903 2 001

DISETUJUI OLEH :

Pejabat Pelaksana Teknis Kegiatan (PPTK)
Rumah Sakit Umum Haji Medan

dr. YULINDA ELVI NASUTION, M.Kes
NIP. 19720724 200604 2 005

KONSULTAN PERENCANA :



SUHENDRI, S.Pd.I
Wakil Direktur

Ahli Arsitektur	Paraf
ILHAM LUBIS,ST	
Drafter	Paraf
AGUNG RIYANDA,ST	
JUDUL GAMBAR	SKALA
KODE GAMBAR	NO.LEMBAR
	JLH. LEMBAR



3D VISUAL (MAGNET ROOM)
TIDAK SKALA

INSTANSI



PEMERINTAH PROVINSI
SUMATERA UTARA
RUMAH SAKIT UMUM HAJI
Jl. Rumah Sakit Haji, Medan Estate

KETERANGAN

NAMA KEGIATAN

PERENCANAAN RUANG MRI
RSU HAJI MEDAN

LOKASI PEKERJAAN

RUMAH SAKIT UMUM HAJI, MEDAN

DIKETAHUI OLEH :

Kuasa Pengguna Anggaran (KPA)
Rumah Sakit Umum Haji Medan

dr. REHULINA GINTING, M.Kes
NIP. 19650107 199903 2 001

DISETUJUI OLEH :

Pejabat Pelaksana Teknis Kegiatan (PPTK)
Rumah Sakit Umum Haji Medan


dr. YULINDA ELVI NASUTION, M.Kes
NIP. 19720724 200604 2 005

KONSULTAN PERENCANA :



SUHENDRI, S.Pd.I
Wakil Direktur

Ahli Arsitektur	Paraf
ILHAM LUBIS,ST	
Drafter	Paraf
AGUNG RIYANDA,ST	
JUDUL GAMBAR	SKALA
KODE GAMBAR	NO.LEMBAR
	JLH. LEMBAR

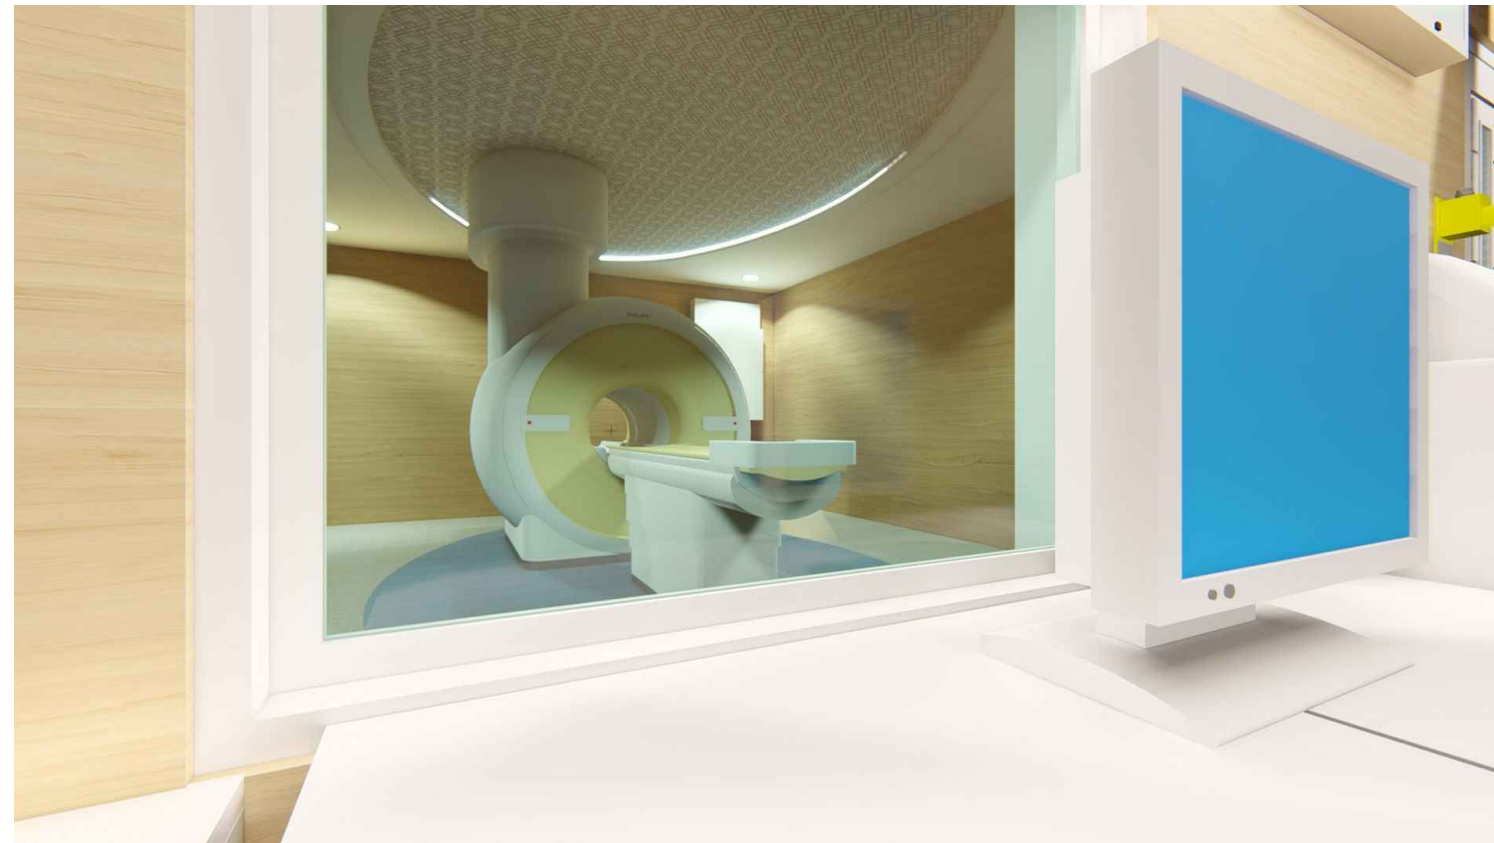

3D VISUAL (MAGNET ROOM)
TIDAK SKALA

INSTANSI



PEMERINTAH PROVINSI
SUMATERA UTARA
RUMAH SAKIT UMUM HAJI
Jl. Rumah Sakit Haji, Medan Estate

KETERANGAN

NAMA KEGIATAN

PERENCANAAN RUANG MRI
RSU HAJI MEDAN

LOKASI PEKERJAAN

RUMAH SAKIT UMUM HAJI, MEDAN

DIKETAHUI OLEH :

Kuasa Pengguna Anggaran (KPA)
Rumah Sakit Umum Haji Medan

dr. REHULINA GINTING, M.Kes
NIP. 19650107 199903 2 001

DISETUJUI OLEH :

Pejabat Pelaksana Teknis Kegiatan (PPTK)
Rumah Sakit Umum Haji Medan


dr. YULINDA ELVI NASUTION, M.Kes
NIP. 19720724 200604 2 005

KONSULTAN PERENCANA :



SUHENDRI, S.Pd.I
Wakil Direktur

Ahli Arsitektur	Paraf
ILHAM LUBIS,ST	
Drafter	Paraf
AGUNG RIYANDA,ST	
JUDUL GAMBAR	SKALA
KODE GAMBAR	NO.LEMBAR
	JLH. LEMBAR

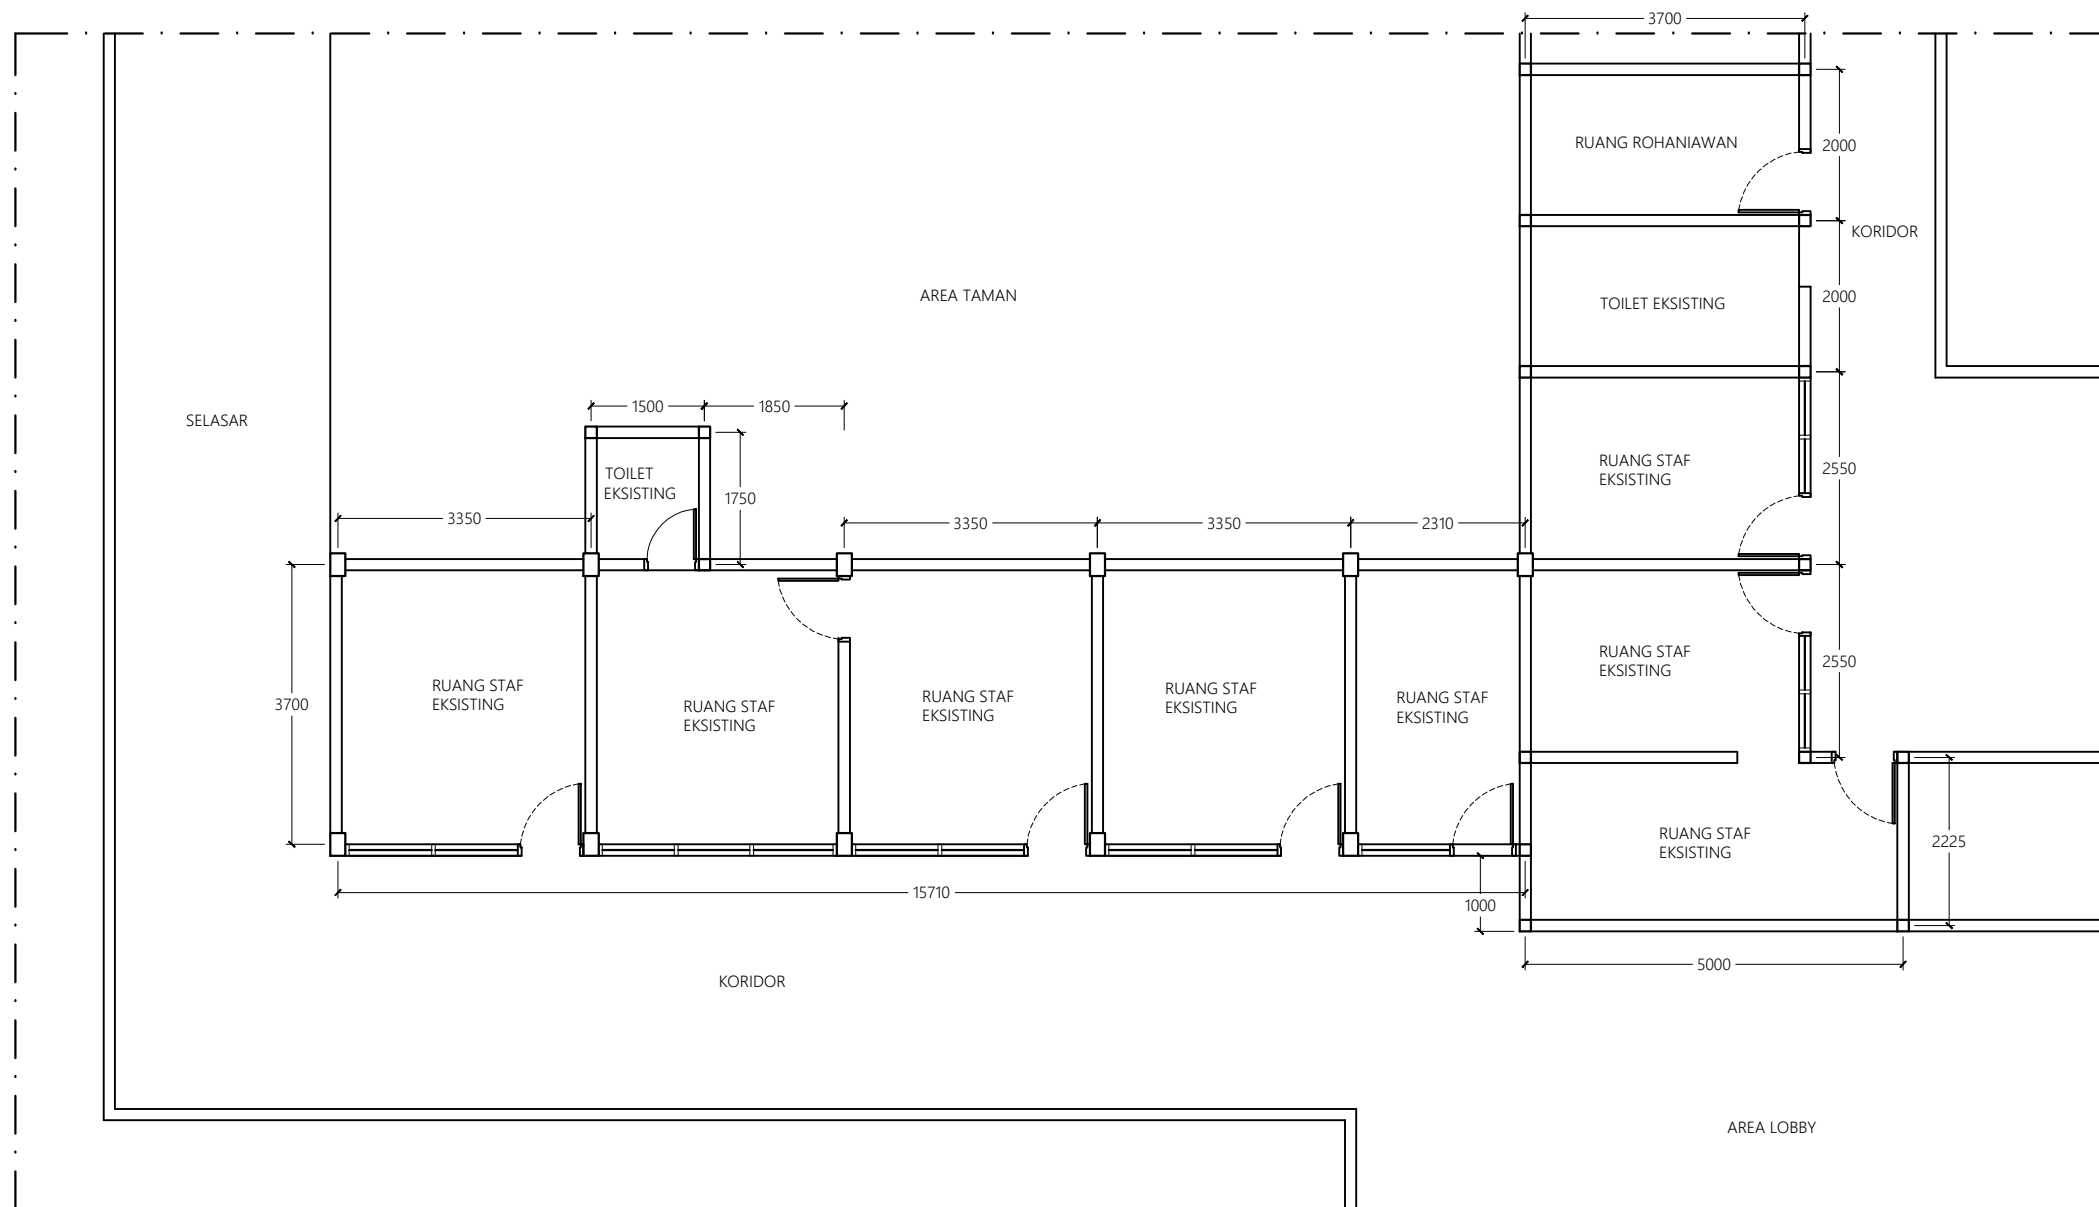

DENAH EKSTING
SKALA 1 : 100

INSTANSI



PEMERINTAH PROVINSI
SUMATERA UTARA
RUMAH SAKIT UMUM HAJI
Jl. Rumah Sakit Haji, Medan Estate

KETERANGAN

NAMA KEGIATAN

PERENCANAAN RUANG MRI
RSU HAJI MEDAN

LOKASI PEKERJAAN

RUMAH SAKIT UMUM HAJI, MEDAN

DIKETAHUI OLEH :

Kuasa Pengguna Anggaran (KPA)
Rumah Sakit Umum Haji Medan

dr. REHULINA GINTING, M.Kes
NIP. 19650107 199903 2 001

DISETUJUI OLEH :

Pejabat Pelaksana Teknis Kegiatan (PPTK)
Rumah Sakit Umum Haji Medan


dr. YULINDA ELVI NASUTION, M.Kes
NIP. 19720724 200604 2 005

KONSULTAN PERENCANA :



SUHENDRI, S.Pd.I
Wakil Direktur

Ahli Arsitektur	Paraf
ILHAM LUBIS,ST	
Drafter	Paraf
AGUNG RIYANDA,ST	
JUDUL GAMBAR	SKALA
KODE GAMBAR	NO.LEMBAR
	JLH. LEMBAR

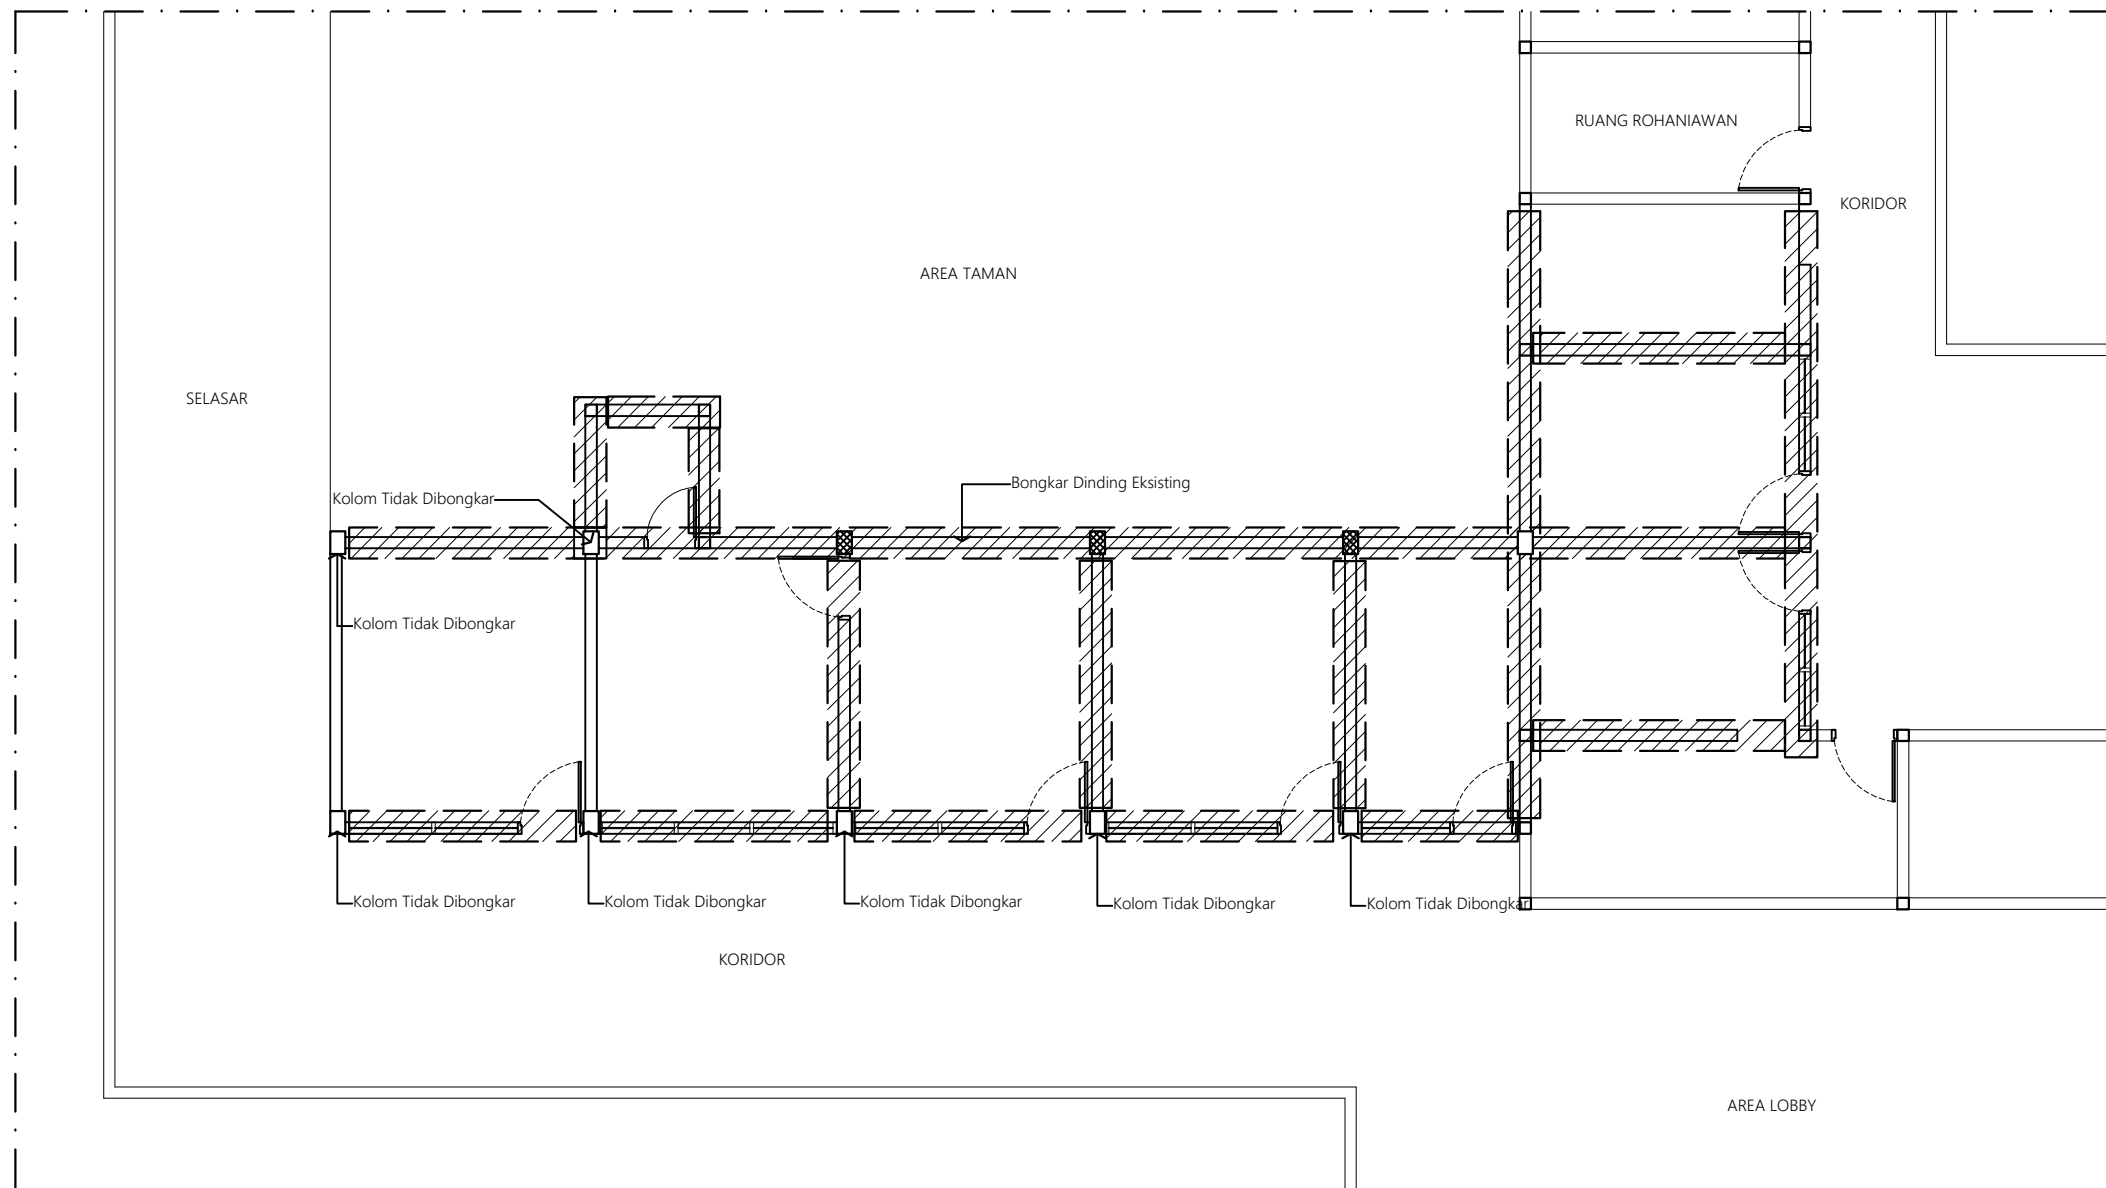

DENAH RENCANA BONGKARAN
SKALA 1 : 100

NOTE : BONGKAR AREA YANG DIARSIR

INSTANSI



PEMERINTAH PROVINSI
SUMATERA UTARA
RUMAH SAKIT UMUM HAJI
Jl. Rumah Sakit Haji, Medan Estate

KETERANGAN

NAMA KEGIATAN

PERENCANAAN RUANG MRI
RSU HAJI MEDAN

LOKASI PEKERJAAN

RUMAH SAKIT UMUM HAJI, MEDAN

DIKETAHUI OLEH :

Kuasa Pengguna Anggaran (KPA)
Rumah Sakit Umum Haji Medan

dr. REHULINA GINTING, M.Kes
NIP. 19650107 199903 2 001

DISETUJUI OLEH :

Pejabat Pelaksana Teknis Kegiatan (PPTK)
Rumah Sakit Umum Haji Medan


dr. YULINDA ELVI NASUTION, M.Kes
NIP. 19720724 200604 2 005

KONSULTAN PERENCANA :



SUHENDRI, S.Pd.I
Wakil Direktur

Ahli Arsitektur	Paraf
ILHAM LUBIS,ST	
Drafter	Paraf
AGUNG RIYANDA,ST	
JUDUL GAMBAR	SKALA
KODE GAMBAR	NO.LEMBAR
	JLH. LEMBAR

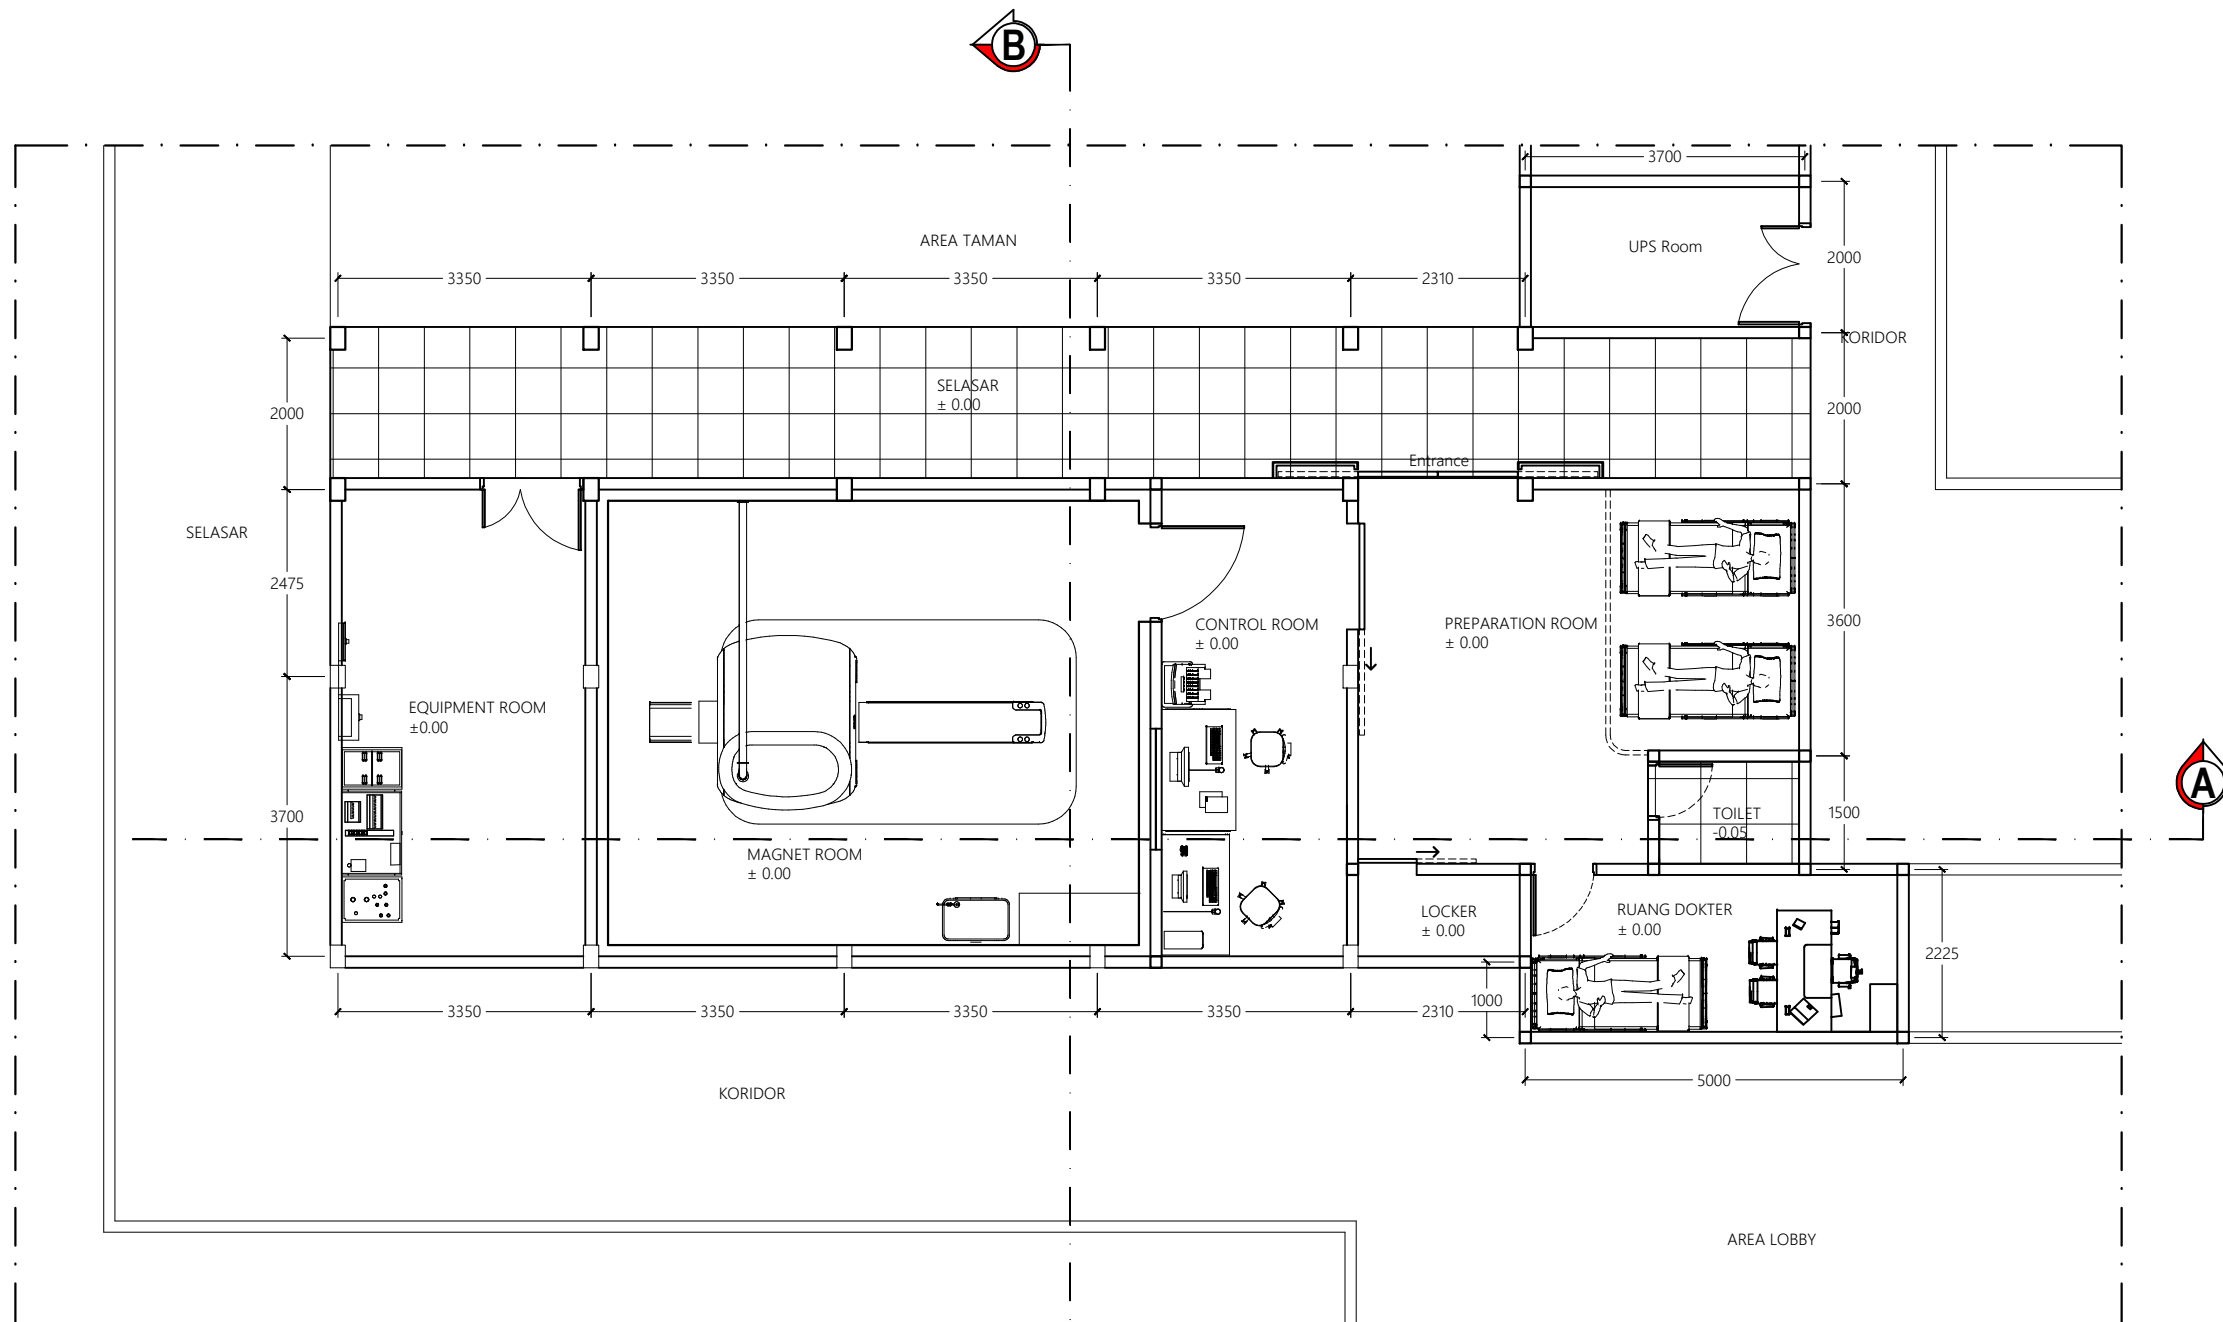

DENAH RENCANA
SKALA 1 : 100

INSTANSI



PEMERINTAH PROVINSI
SUMATERA UTARA
RUMAH SAKIT UMUM HAJI
Jl. Rumah Sakit Haji, Medan Estate

KETERANGAN

NAMA KEGIATAN

PERENCANAAN RUANG MRI
RSU HAJI MEDAN

LOKASI PEKERJAAN

RUMAH SAKIT UMUM HAJI, MEDAN

DIKETAHUI OLEH :

Kuasa Pengguna Anggaran (KPA)
Rumah Sakit Umum Haji Medan

dr. REHULINA GINTING, M.Kes
NIP. 19650107 199903 2 001

DISETUJUI OLEH :

Pejabat Pelaksana Teknis Kegiatan (PPTK)
Rumah Sakit Umum Haji Medan


dr. YULINDA ELVI NASUTION, M.Kes
NIP. 19720724 200604 2 005

KONSULTAN PERENCANA :




SUHENDRI, S.Pd.I
Wakil Direktur

Ahli Arsitektur	Paraf
ILHAM LUBIS,ST	
Drafter	Paraf
AGUNG RIYANDA,ST	
JUDUL GAMBAR	SKALA
KODE GAMBAR	NO.LEMBAR
	JLH. LEMBAR

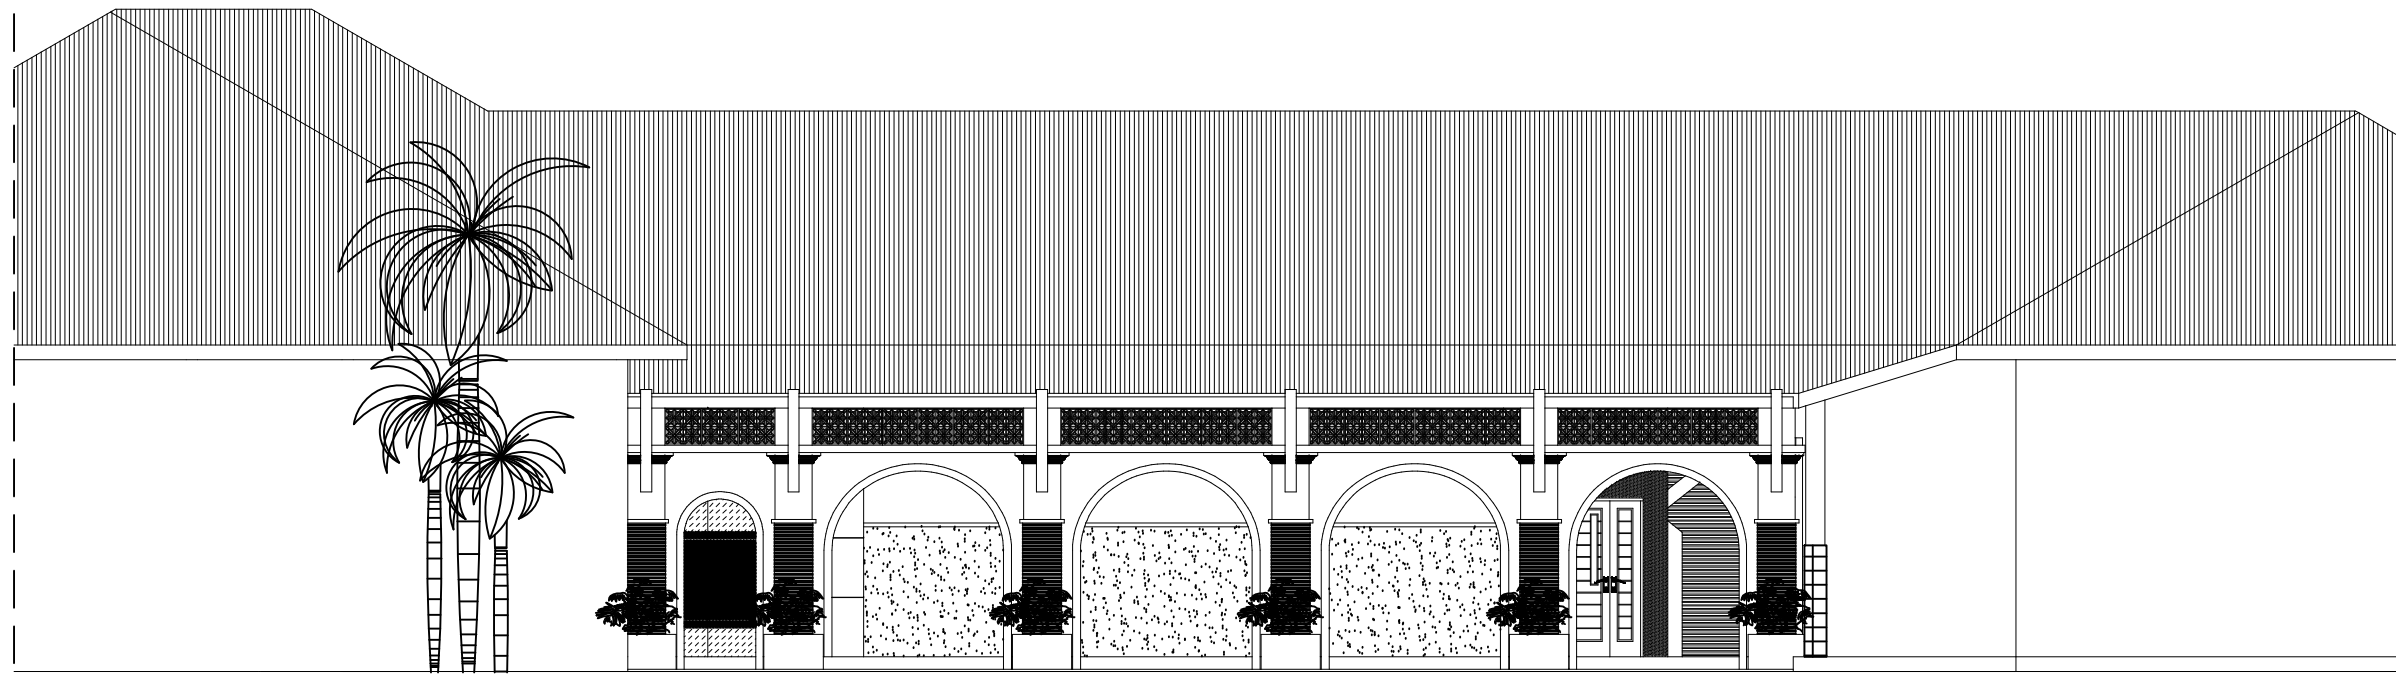

TAMPAK DEPAN MRI
SKALA 1 : 100

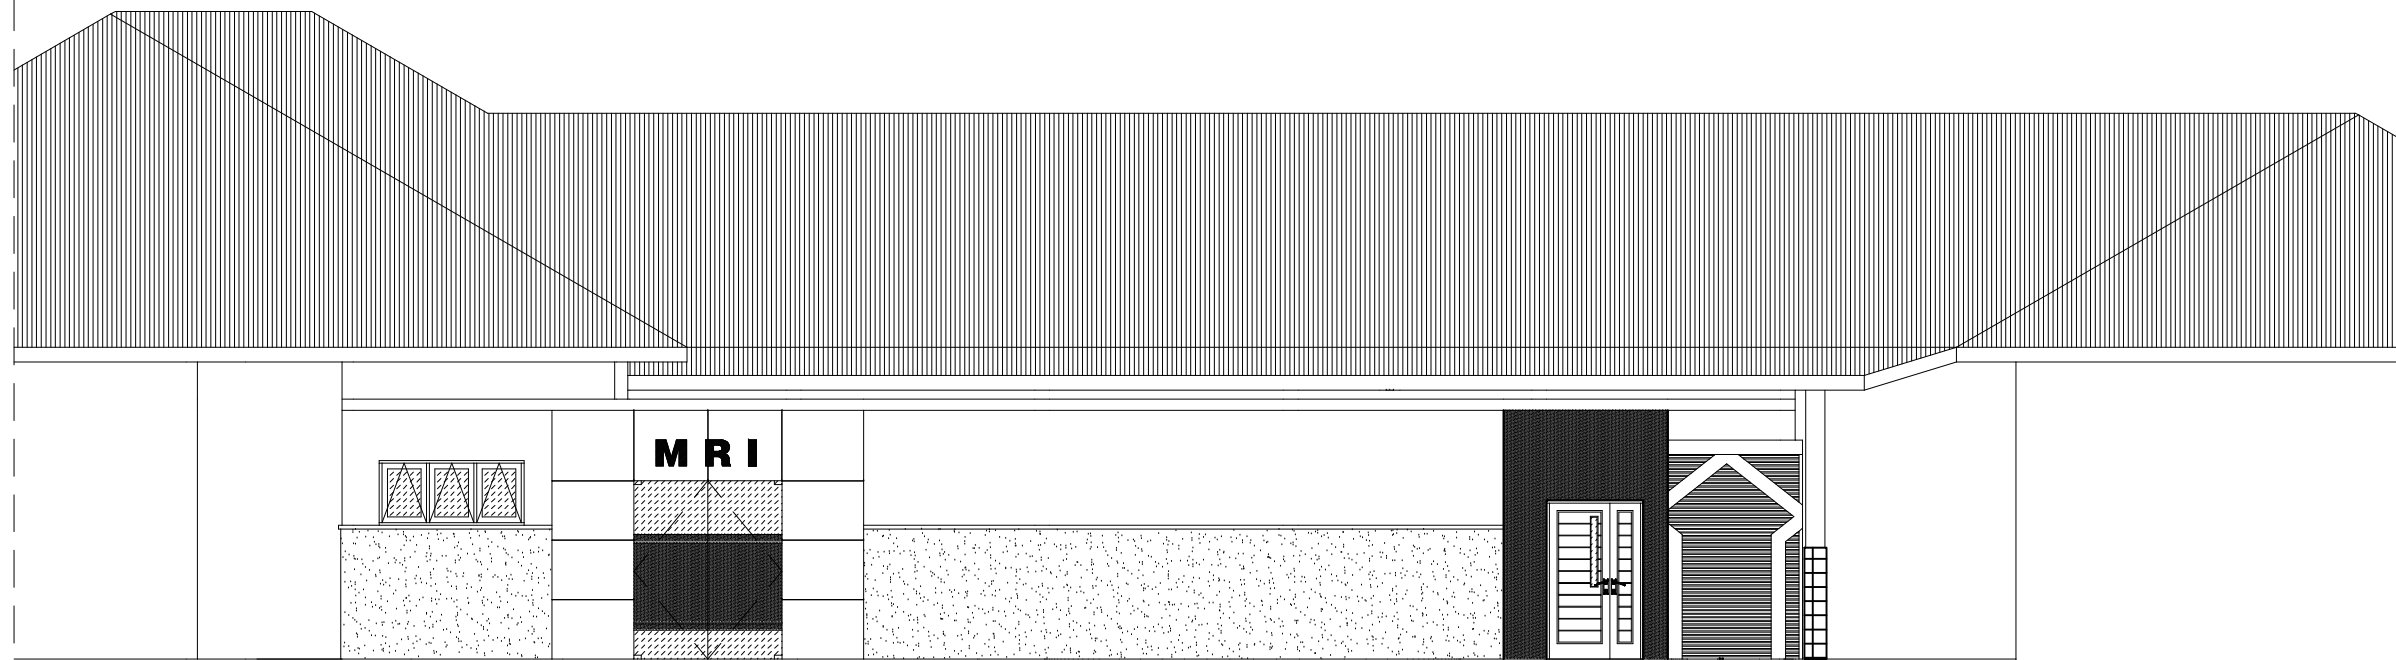

TAMPAK DEPAN (TERAS SELASAR)
SKALA 1 : 100

INSTANSI



PEMERINTAH PROVINSI
SUMATERA UTARA
RUMAH SAKIT UMUM HAJI
Jl. Rumah Sakit Haji, Medan Estate

KETERANGAN

NAMA KEGIATAN

PERENCANAAN RUANG MRI
RSU HAJI MEDAN

LOKASI PEKERJAAN

RUMAH SAKIT UMUM HAJI, MEDAN

DIKETAHUI OLEH :

Kuasa Pengguna Anggaran (KPA)
Rumah Sakit Umum Haji Medan

dr. REHULINA GINTING, M.Kes
NIP. 19650107 199903 2 001

DISETUJUI OLEH :

Pejabat Pelaksana Teknis Kegiatan (PPTK)
Rumah Sakit Umum Haji Medan


dr. YULINDA ELVI NASUTION, M.Kes
NIP. 19720724 200604 2 005

KONSULTAN PERENCANA :



SUHENDRI, S.Pd.I
Wakil Direktur

Ahli Arsitektur	Paraf
ILHAM LUBIS,ST	
Drafter	Paraf
AGUNG RIYANDA,ST	
JUDUL GAMBAR	SKALA
KODE GAMBAR	NO.LEMBAR
	JLH. LEMBAR

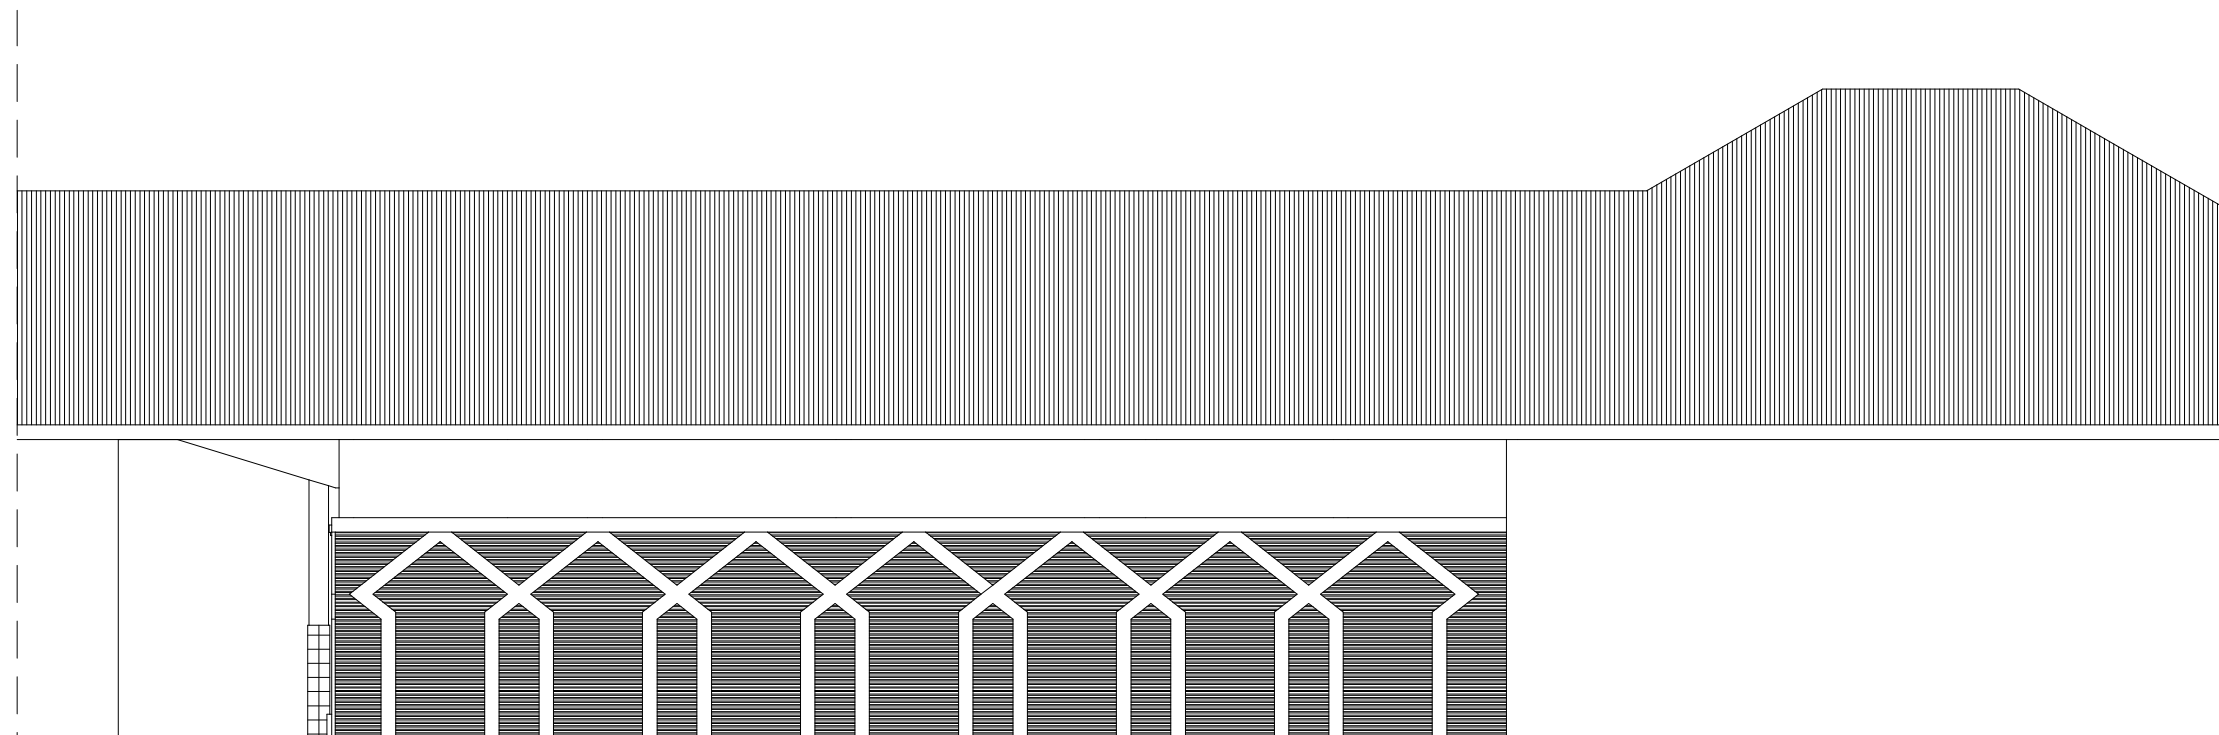

TAMPAK BELAKANG MRI
SKALA 1 : 100

INSTANSI



PEMERINTAH PROVINSI
SUMATERA UTARA
RUMAH SAKIT UMUM HAJI
Jl. Rumah Sakit Haji, Medan Estate

KETERANGAN

NAMA KEGIATAN

PERENCANAAN RUANG MRI
RSU HAJI MEDAN

LOKASI PEKERJAAN

RUMAH SAKIT UMUM HAJI, MEDAN

DIKETAHUI OLEH :

Kuasa Pengguna Anggaran (KPA)
Rumah Sakit Umum Haji Medan

dr. REHULINA GINTING, M.Kes
NIP. 19650107 199903 2 001

DISETUJUI OLEH :

Pejabat Pelaksana Teknis Kegiatan (PPTK)
Rumah Sakit Umum Haji Medan

dr. YULINDA ELVI NASUTION, M.Kes
NIP. 19720724 200604 2 005

KONSULTAN PERENCANA :



CV. SIMETRIS PULUNGINDO UTAMA
SURVEYING - PLANNING - DESIGN - SUPERVISION
AND ENGINEERING CONSULTANT
Jl. Bakti Luhur No. 80 A Medan 20123

SUHENDRI, S.Pd.I
Wakil Direktur

Ahli Arsitektur Paraf

ILHAM LUBIS,ST

Drafter

AGUNG RIYANDA,ST


JUDUL GAMBAR

SKALA


KODE GAMBAR

NO.LEMBAR


JLH. LEMBAR

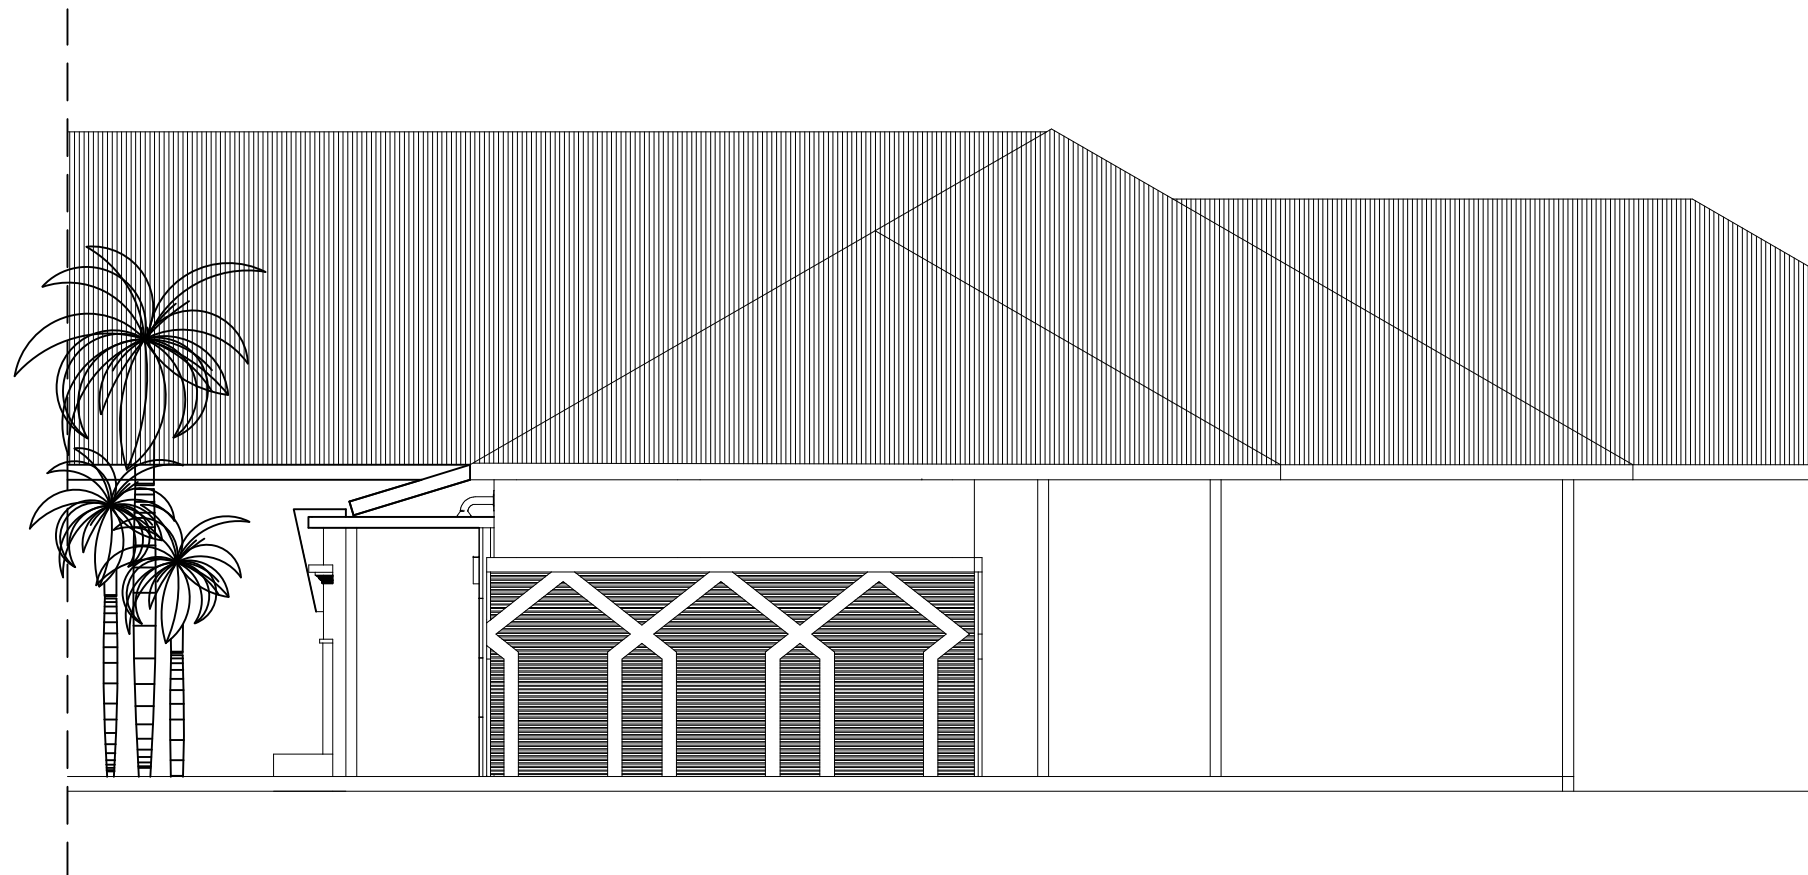

TAMPAK S. KIRI MRI
SKALA 1 : 100

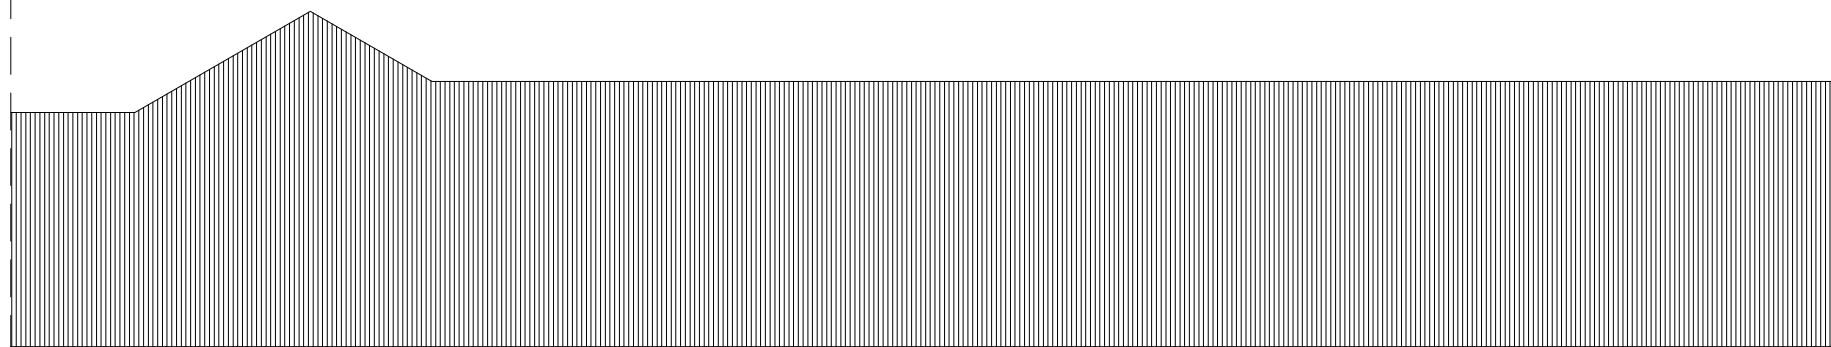

TAMPAK S. KANAN MRI
SKALA 1 : 100

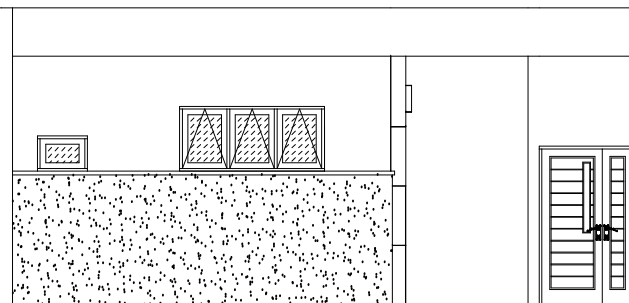

INSTANSI



PEMERINTAH PROVINSI
SUMATERA UTARA
RUMAH SAKIT UMUM HAJI
Jl. Rumah Sakit Haji, Medan Estate

KETERANGAN

NAMA KEGIATAN

PERENCANAAN RUANG MRI
RSU HAJI MEDAN

LOKASI PEKERJAAN

RUMAH SAKIT UMUM HAJI, MEDAN

DIKETAHUI OLEH :

Kuasa Pengguna Anggaran (KPA)
Rumah Sakit Umum Haji Medan

dr. REHULINA GINTING, M.Kes
NIP. 19650107 199903 2 001

DISETUJUI OLEH :

Pejabat Pelaksana Teknis Kegiatan (PPTK)
Rumah Sakit Umum Haji Medan

dr. YULINDA ELVI NASUTION, M.Kes
NIP. 19720724 200604 2 005

KONSULTAN PERENCANA :



SUHENDRI, S.Pd.I
Wakil Direktur

Ahli Arsitektur Paraf

ILHAM LUBIS,ST

Drafter

AGUNG RIYANDA,ST


JUDUL GAMBAR

SKALA


KODE GAMBAR

NO.LEMBAR

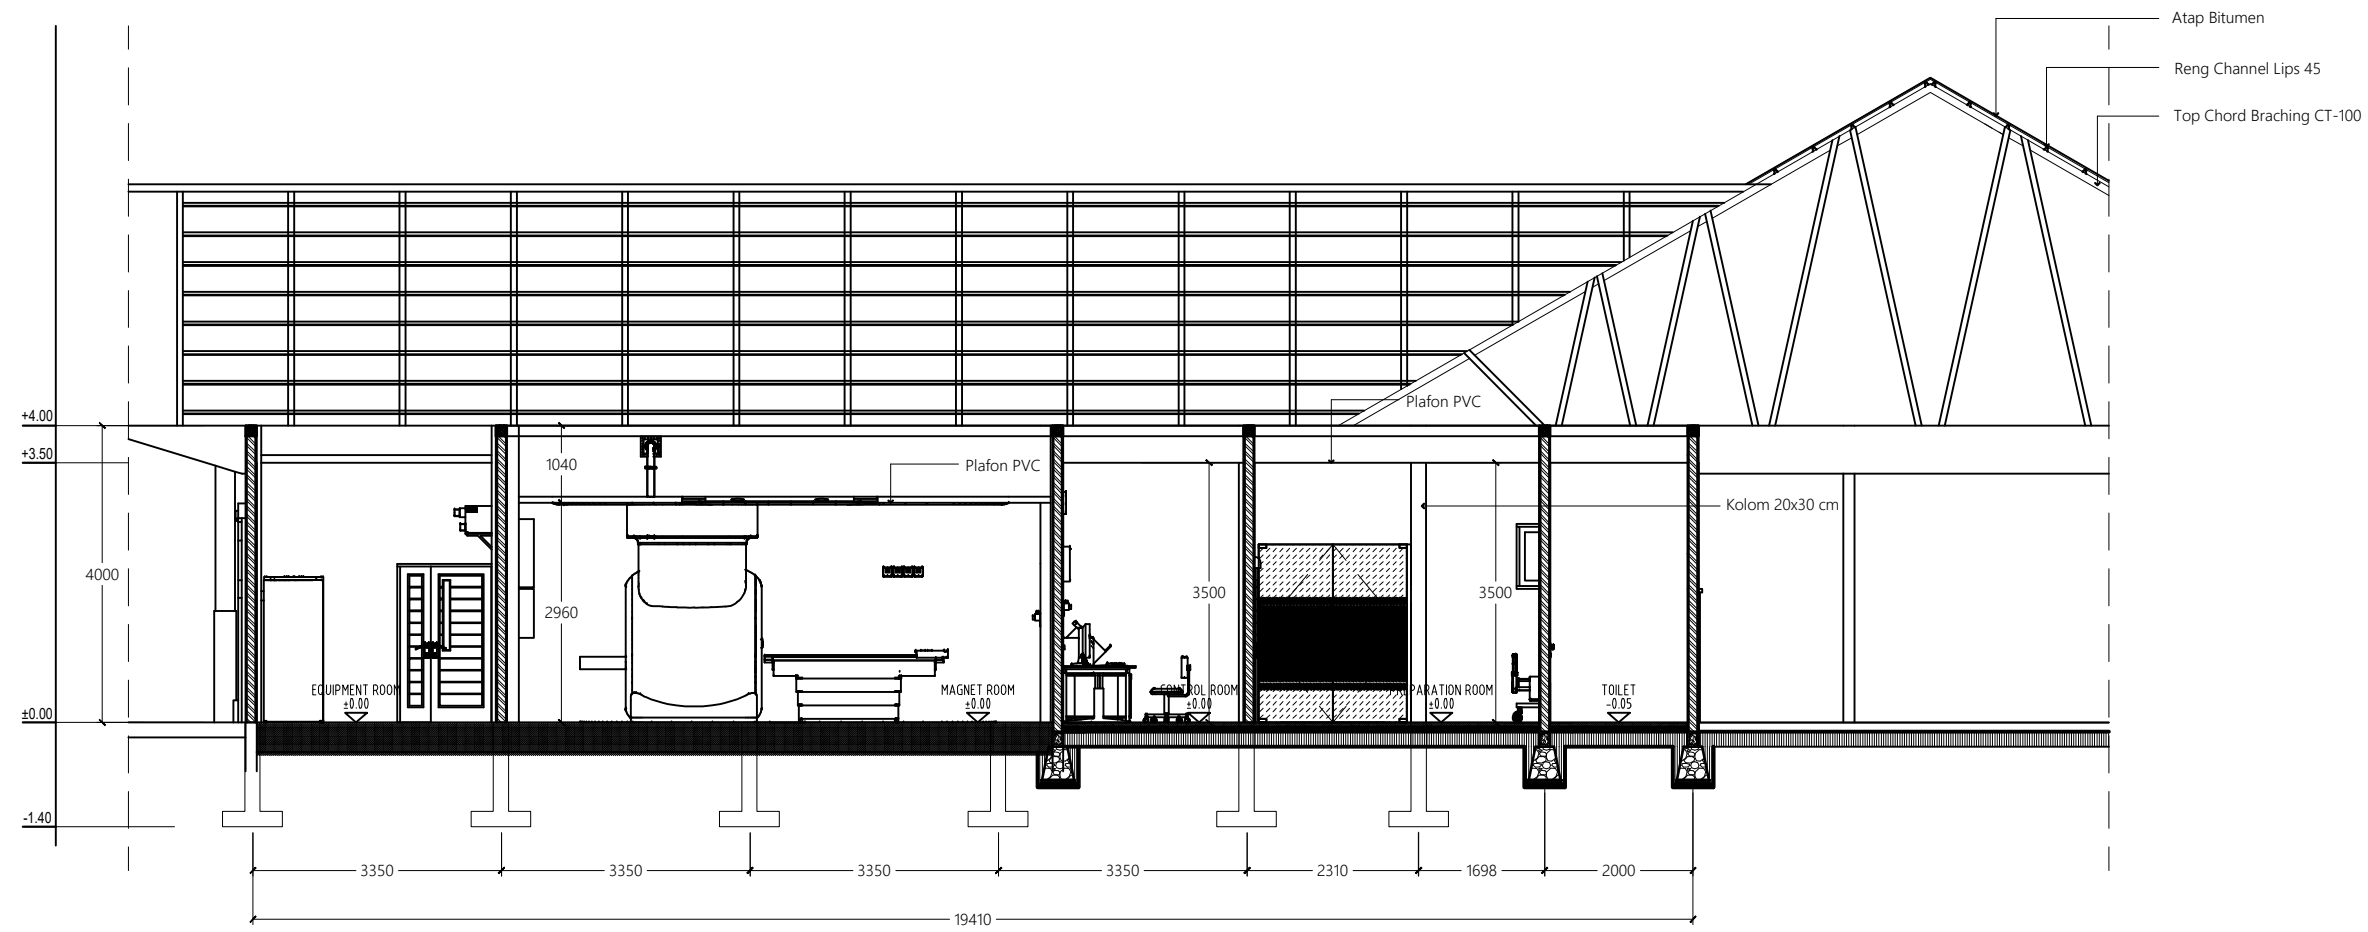

JLH. LEMBAR

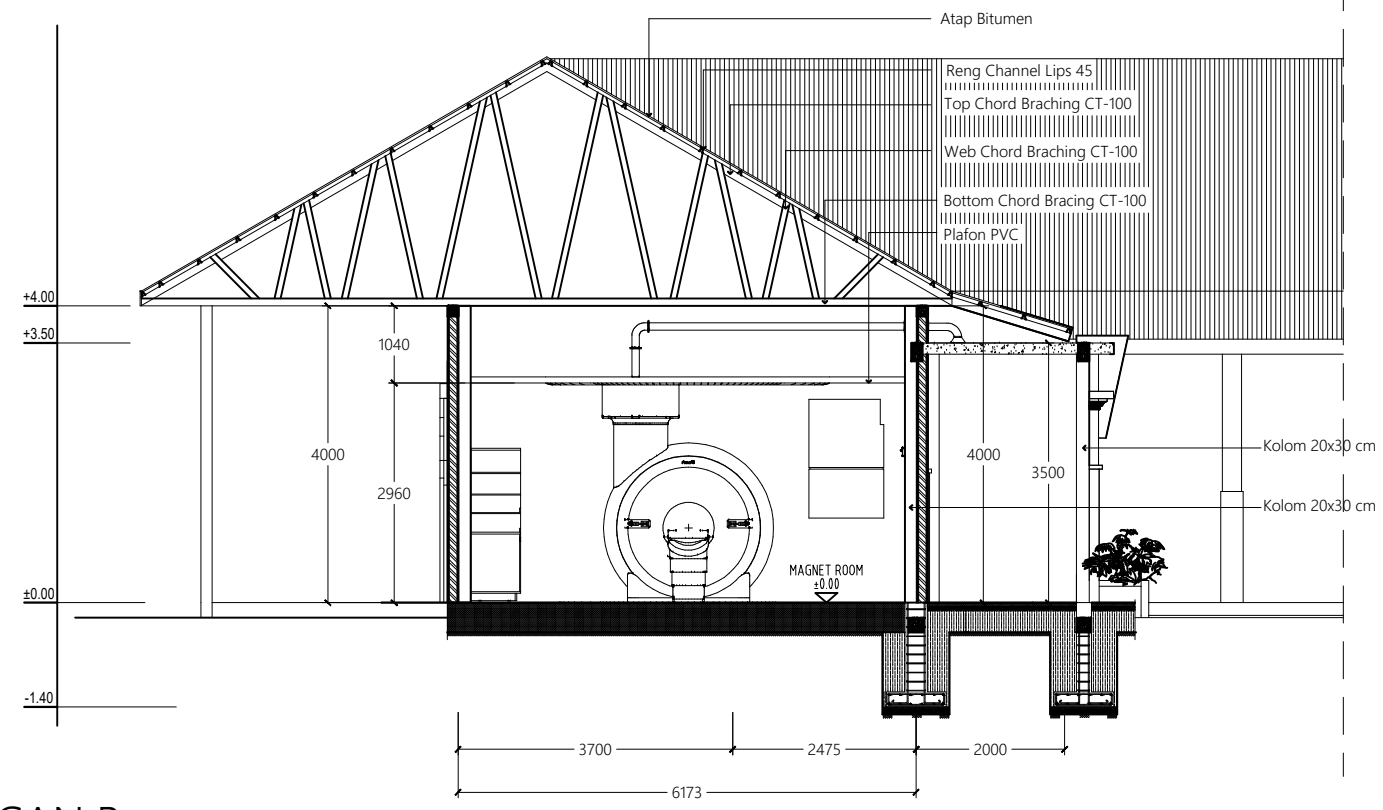


POTONGAN A
SKALA 1 : 100



POTONGAN B
SKALA 1 : 100

INSTANSI		
 PEMERINTAH PROVINSI SUMATERA UTARA RUMAH SAKIT UMUM HAJI <small>Jl. Rumah Sakit Haji, Medan Estate</small>		
KETERANGAN		
NAMA KEGIATAN		
PERENCANAAN RUANG MRI RSU HAJI MEDAN		
LOKASI PEKERJAAN		
RUMAH SAKIT UMUM HAJI, MEDAN		
DIKETAHUI OLEH :		
Kuasa Pengguna Anggaran (KPA) Rumah Sakit Umum Haji Medan		
dr. REHULINA GINTING, M.Kes NIP. 19650107 199903 2 001		
DISETUJUI OLEH :		
Pejabat Pelaksana Teknis Kegiatan (PPTK) Rumah Sakit Umum Haji Medan		
dr. YULINDA ELVI NASUTION, M.Kes NIP. 19720724 200604 2 005		
KONSULTAN PERENCANA :		
 CV. SIMETRIS PULUNGINDO UTAMA <small>SURVEYING - PLANNING - DESIGN - SUPERVISION AND ENGINEERING CONSULTANT Jl. Bakti Luhur No. 80 A Medan 20123</small>		
SUHENDRI, S.Pd.I Wakil Direktur		
Ahli Arsitektur	Paraf	
ILHAM LUBIS,ST		
Drafter	Paraf	
AGUNG RIYANDA,ST		
JUDUL GAMBAR	SKALA	
KODE GAMBAR	NO.LEMBAR	JLH. LEMBAR

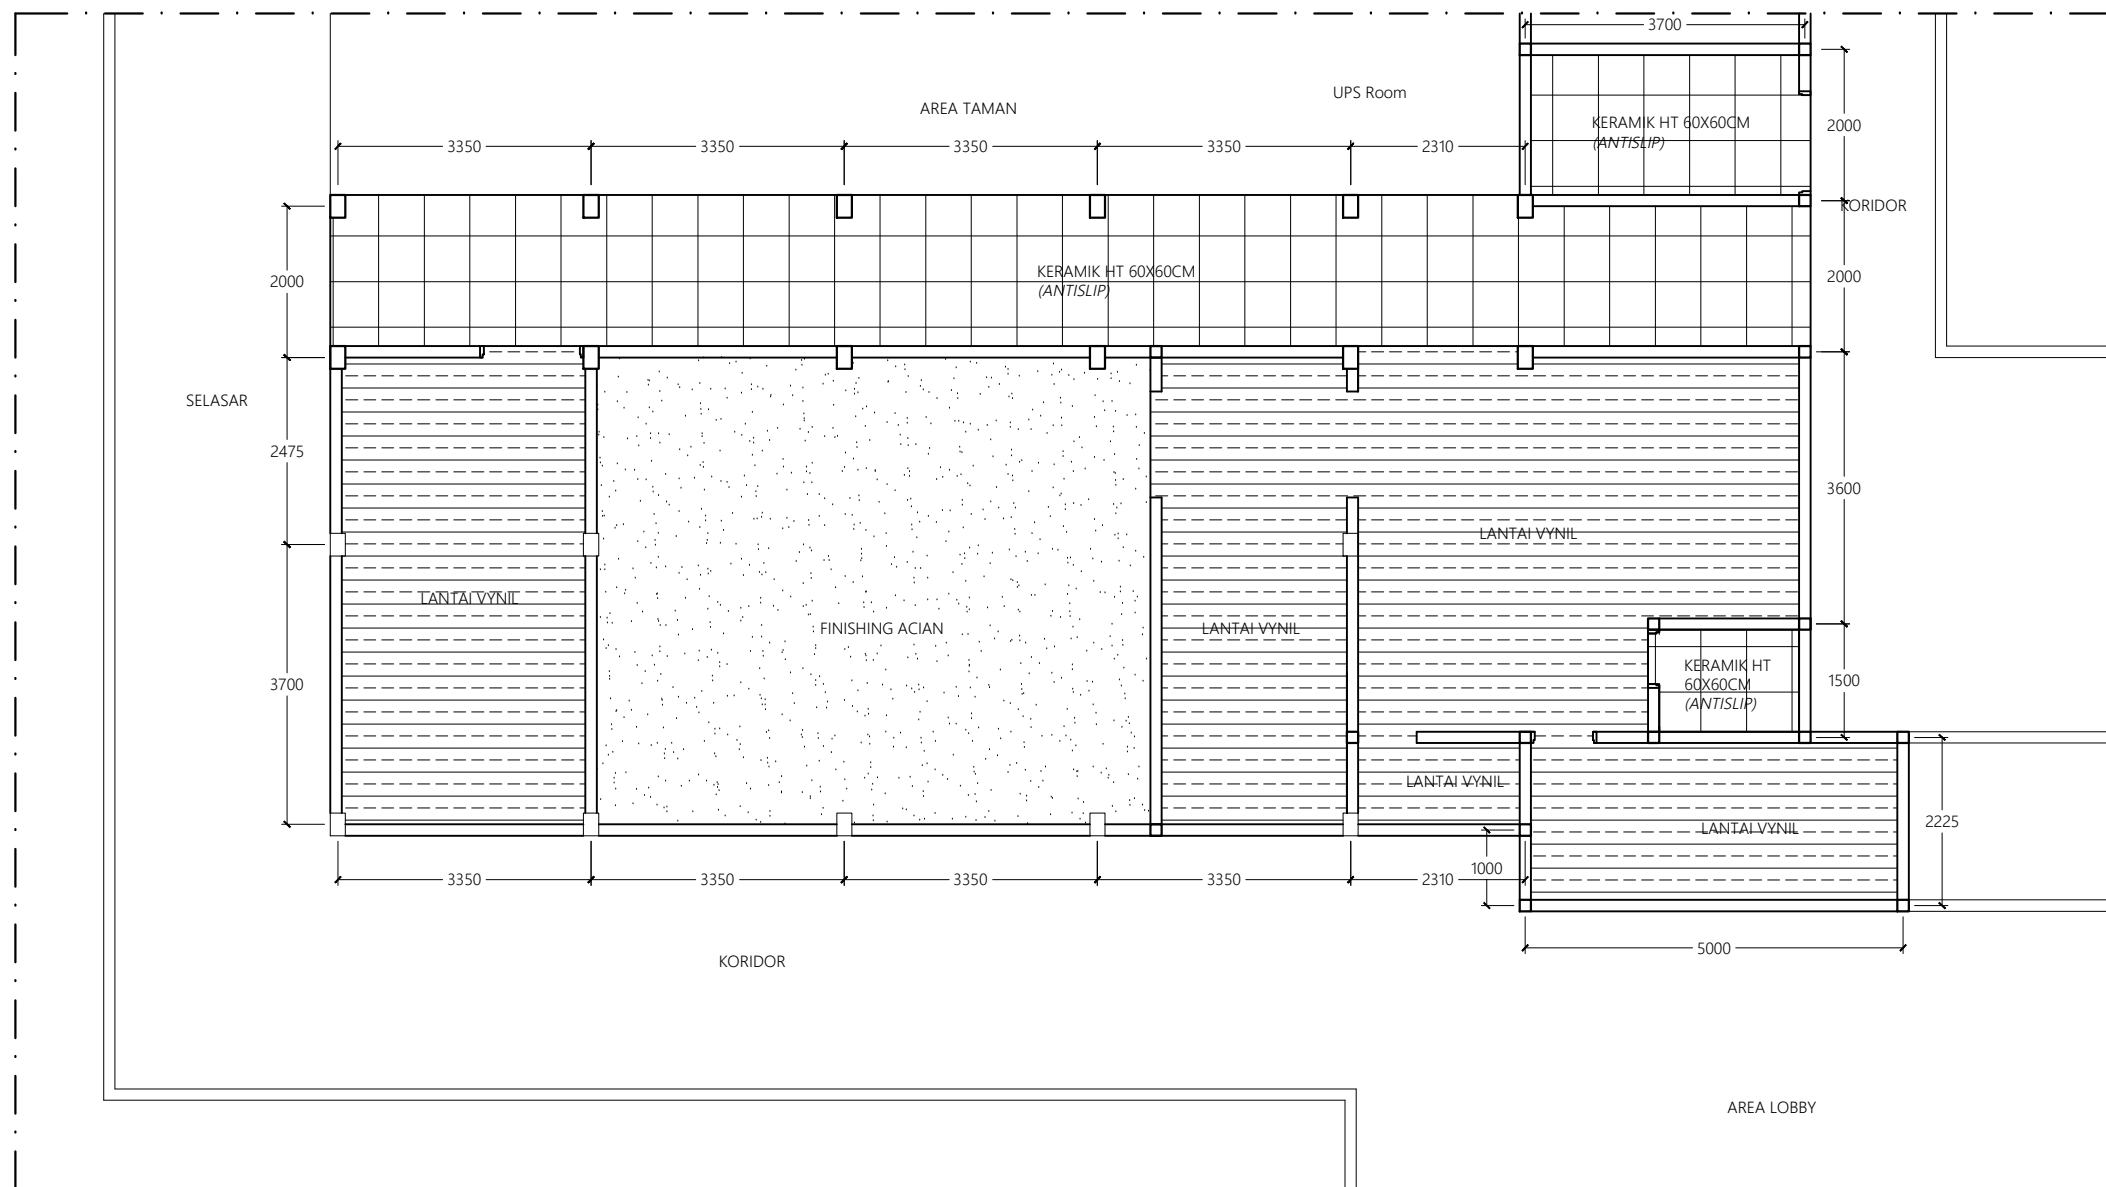

DENAH RENCANA LANTAI
SKALA 1 : 100

INSTANSI



PEMERINTAH PROVINSI
SUMATERA UTARA
RUMAH SAKIT UMUM HAJI
Jl. Rumah Sakit Haji, Medan Estate

KETERANGAN

NAMA KEGIATAN

PERENCANAAN RUANG MRI
RSU HAJI MEDAN

LOKASI PEKERJAAN

RUMAH SAKIT UMUM HAJI, MEDAN

DIKETAHUI OLEH :

Kuasa Pengguna Anggaran (KPA)
Rumah Sakit Umum Haji Medan

dr. REHULINA GINTING, M.Kes
NIP. 19650107 199903 2 001

DISETUJUI OLEH :

Pejabat Pelaksana Teknis Kegiatan (PPTK)
Rumah Sakit Umum Haji Medan


dr. YULINDA ELVI NASUTION, M.Kes
NIP. 19720724 200604 2 005

KONSULTAN PERENCANA :



SUHENDRI, S.Pd.I
Wakil Direktur

Ahli Arsitektur	Paraf
ILHAM LUBIS,ST	
Drafter	Paraf
AGUNG RIYANDA,ST	
JUDUL GAMBAR	SKALA
KODE GAMBAR	NO.LEMBAR
	JLH. LEMBAR

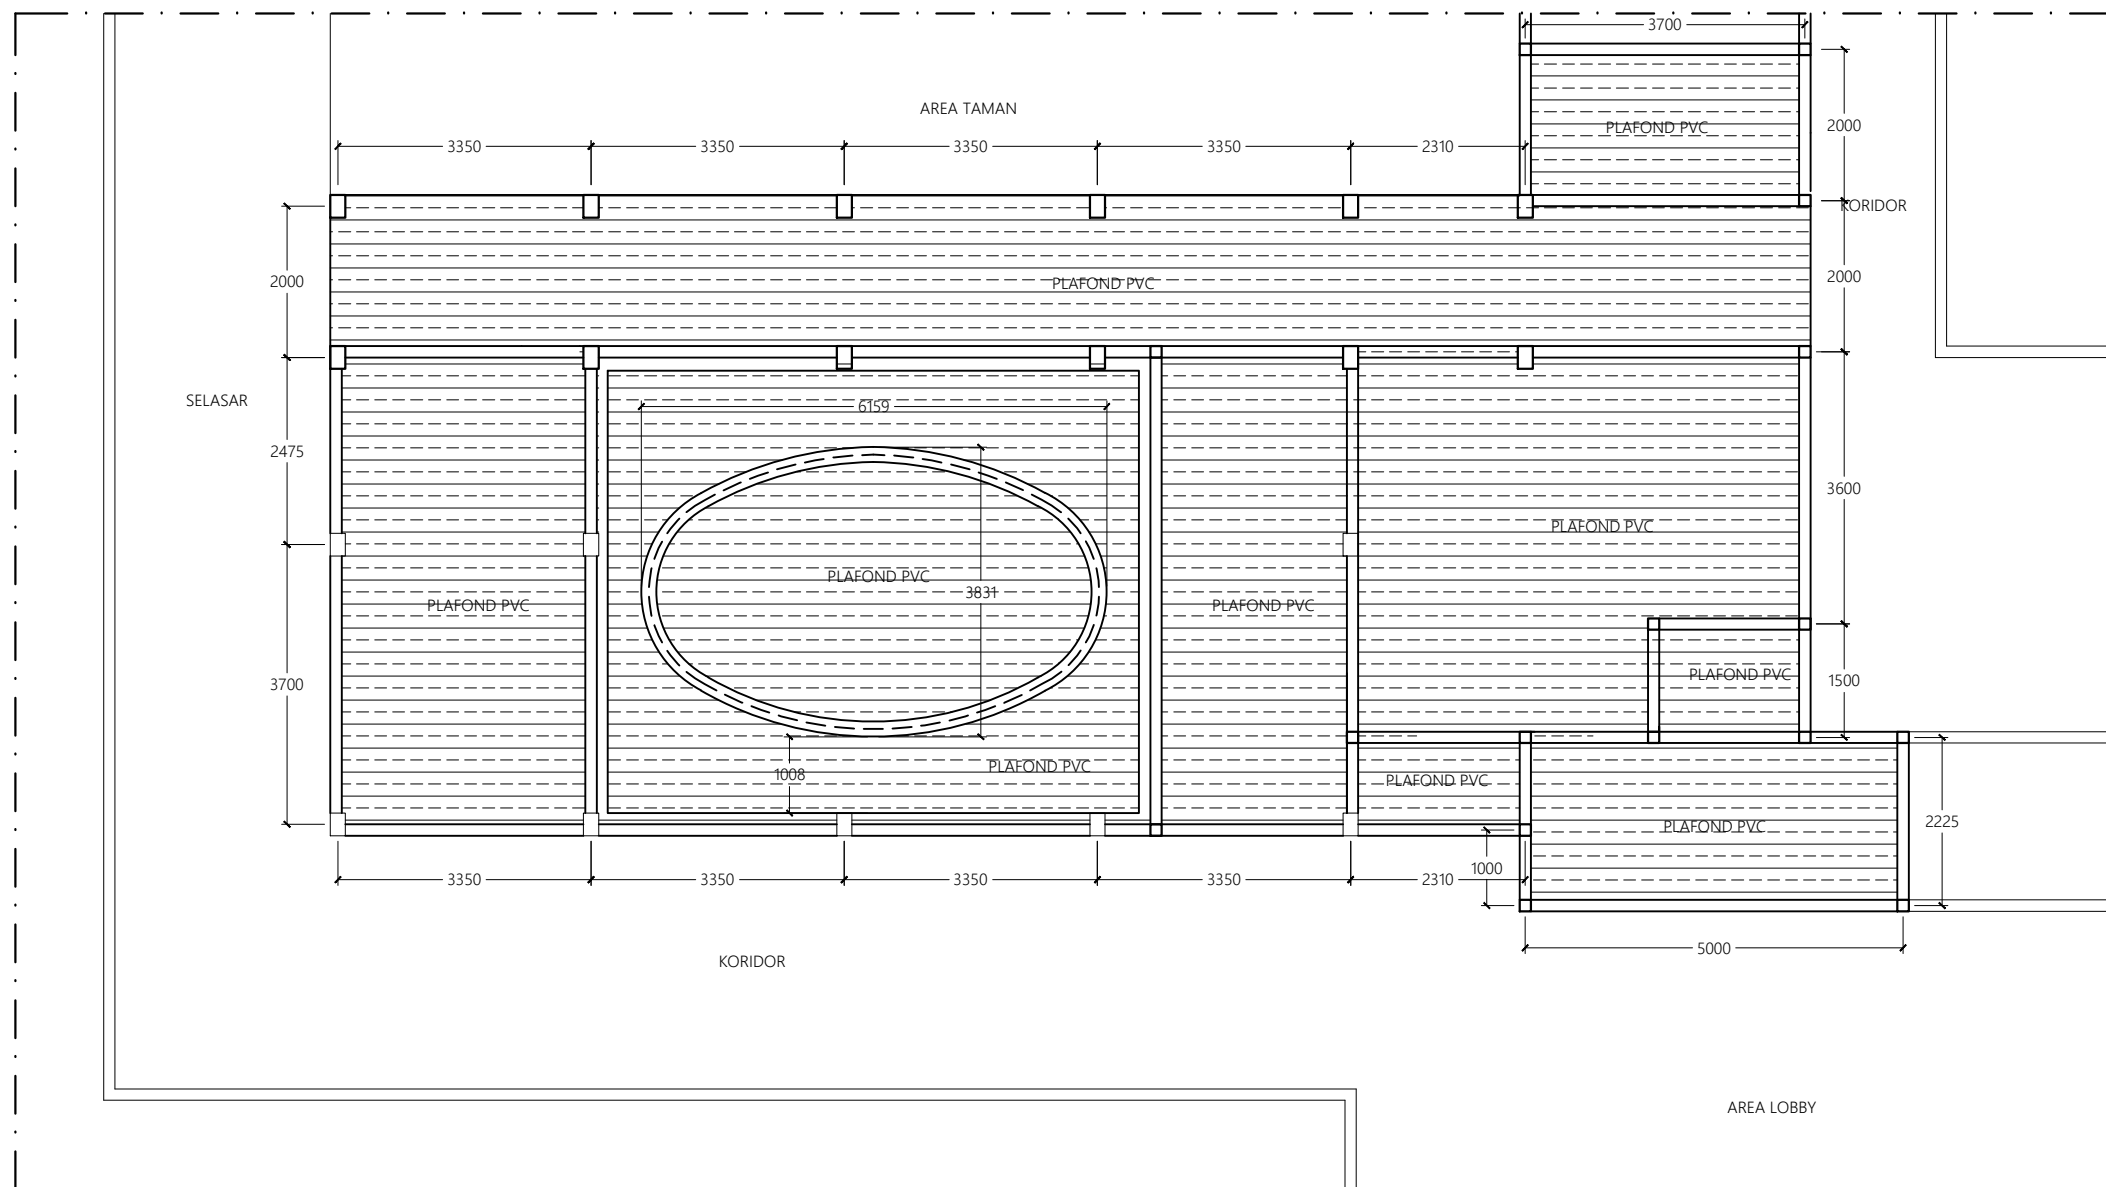

DENAH RENCANA PLAFOND
SKALA 1 : 100

INSTANSI



PEMERINTAH PROVINSI
SUMATERA UTARA
RUMAH SAKIT UMUM HAJI
Jl. Rumah Sakit Haji, Medan Estate

KETERANGAN

NAMA KEGIATAN

PERENCANAAN RUANG MRI
RSU HAJI MEDAN

LOKASI PEKERJAAN

RUMAH SAKIT UMUM HAJI, MEDAN

DIKETAHUI OLEH :

Kuasa Pengguna Anggaran (KPA)
Rumah Sakit Umum Haji Medan

dr. REHULINA GINTING, M.Kes
NIP. 19650107 199903 2 001

DISETUJUI OLEH :

Pejabat Pelaksana Teknis Kegiatan (PPTK)
Rumah Sakit Umum Haji Medan


dr. YULINDA ELVI NASUTION, M.Kes
NIP. 19720724 200604 2 005

KONSULTAN PERENCANA :



SUHENDRI, S.Pd.I
Wakil Direktur

Ahli Arsitektur	Paraf
ILHAM LUBIS,ST	
Drafter	Paraf
AGUNG RIYANDA,ST	
JUDUL GAMBAR	SKALA
KODE GAMBAR	NO.LEMBAR
	JLH. LEMBAR

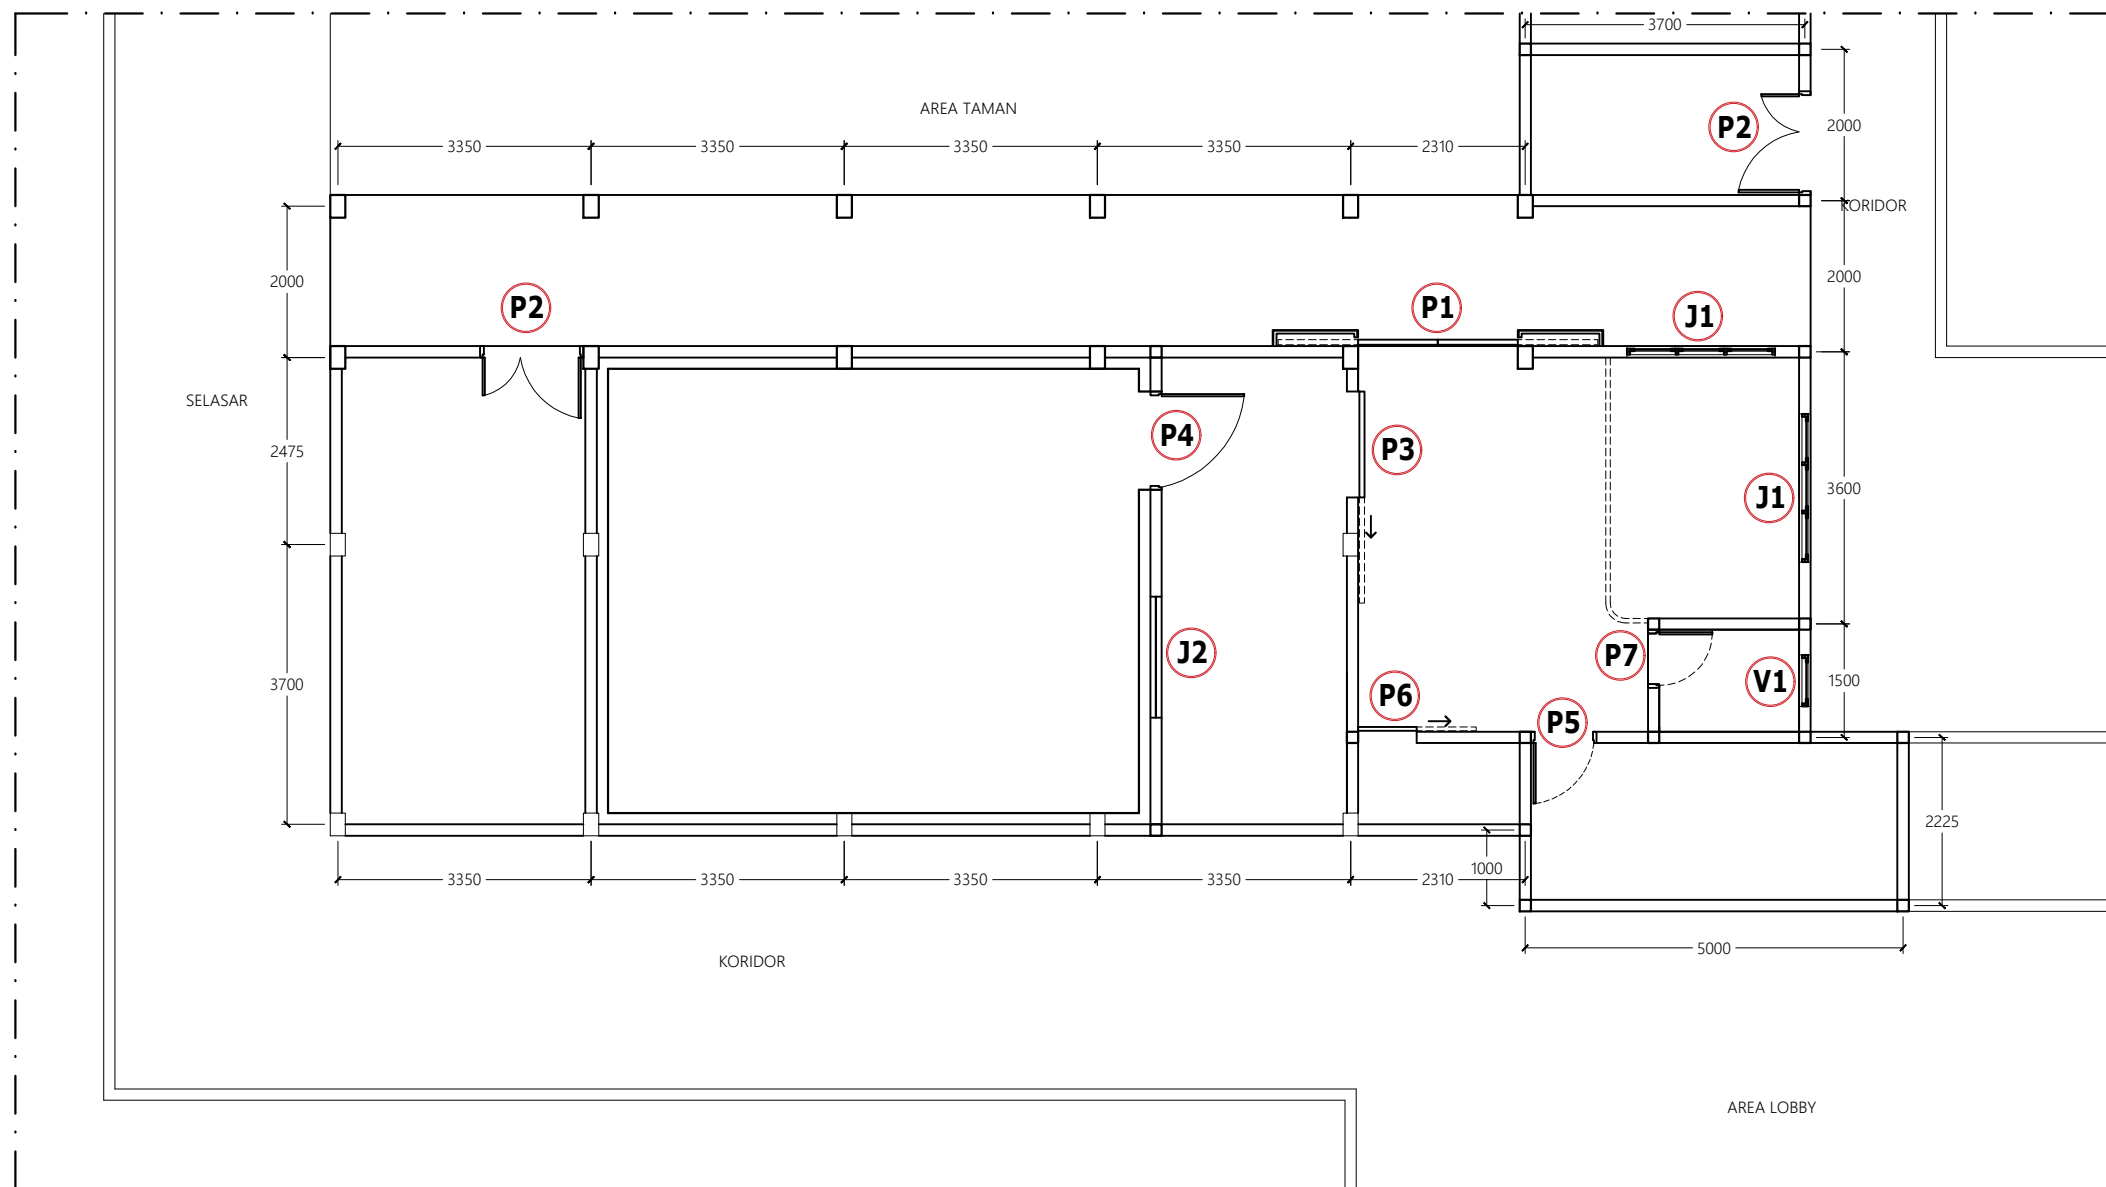

DENAH RENCANA
SKALA 1 : 100

KETERANGAN

NAMA KEGIATAN
PERENCANAAN RUANG MRI
RSU HAJI MEDAN

LOKASI PEKERJAAN
RUMAH SAKIT UMUM HAJI, MEDAN

DIKETAHUI OLEH :
Kuasa Pengguna Anggaran (KPA)
Rumah Sakit Umum Haji Medan

dr. REHULINA GINTING, M.Kes
NIP. 19650107 199903 2 001

DISETUJUI OLEH :
Pejabat Pelaksana Teknis Kegiatan (PPTK)
Rumah Sakit Umum Haji Medan

dr. YULINDA ELVI NASUTION, M.Kes
NIP. 19720724 200604 2 005

KONSULTAN PERENCANA :
 **CV. SIMETRIS PULUNGINDO UTAMA**
SURVEYING - PLANNING - DESIGN - SUPERVISION
AND ENGINEERING CONSULTANT
JL. Bakti Luhur No. 80 A Medan 20123

SUHENDRI, S.Pd.I
Wakil Direktur

Ahli Arsitektur	Paraf
ILHAM LUBIS,ST	
Drafter	Paraf
AGUNG RIYANDA,ST	
JUDUL GAMBAR	SKALA

KODE GAMBAR	NO.LEMBAR	JLH. LEMBAR

INSTANSI



PEMERINTAH PROVINSI
SUMATERA UTARA
RUMAH SAKIT UMUM HAJI
Jl. Rumah Sakit Haji, Medan Estate

KETERANGAN

NAMA KEGIATAN

PERENCANAAN RUANG MRI
RSU HAJI MEDAN

LOKASI PEKERJAAN

RUMAH SAKIT UMUM HAJI, MEDAN

DIKETAHUI OLEH :

Kuasa Pengguna Anggaran (KPA)
Rumah Sakit Umum Haji Medan

dr. REHULINA GINTING, M.Kes
NIP. 19650107 199903 2 001

DISETUJUI OLEH :

Pejabat Pelaksana Teknis Kegiatan (PPTK)
Rumah Sakit Umum Haji Medan



dr. YULINDA ELVI NASUTION, M.Kes
NIP. 19720724 200604 2 005

KONSULTAN PERENCANA :

CV. SIMETRIS PULUNGINDO UTAMA
SURVEYING - PLANNING - DESIGN - SUPERVISION
AND ENGINEERING CONSULTANT
Jl. Bakti Luhur No. 80 A Medan 20123


SUHENDRI, S.Pd.I
Wakil Direktur

Ahli Arsitektur	Paraf
ILHAM LUBIS,ST	
Drafter	Paraf
AGUNG RIYANDA,ST	
JUDUL GAMBAR	SKALA
KODE GAMBAR	NO.LEMBAR
	JLH. LEMBAR

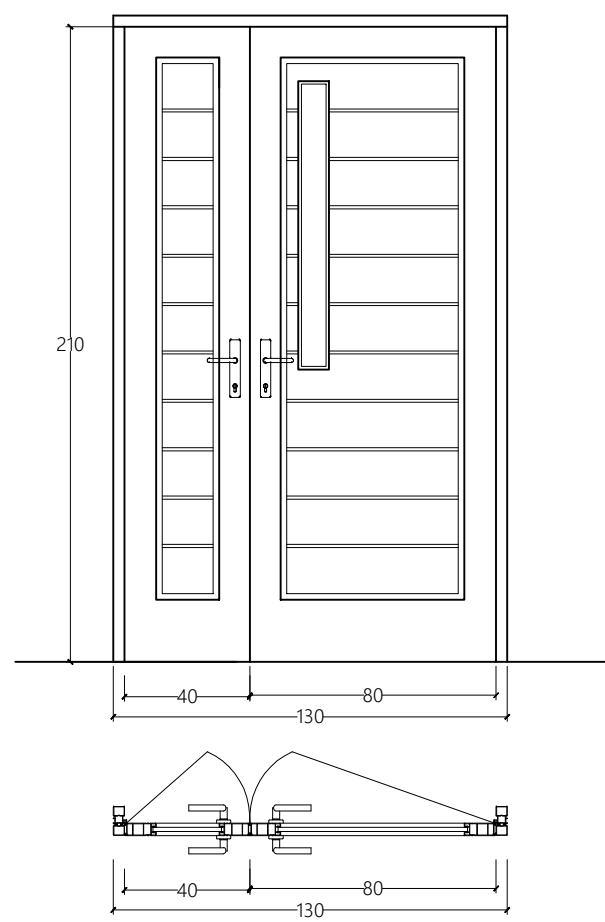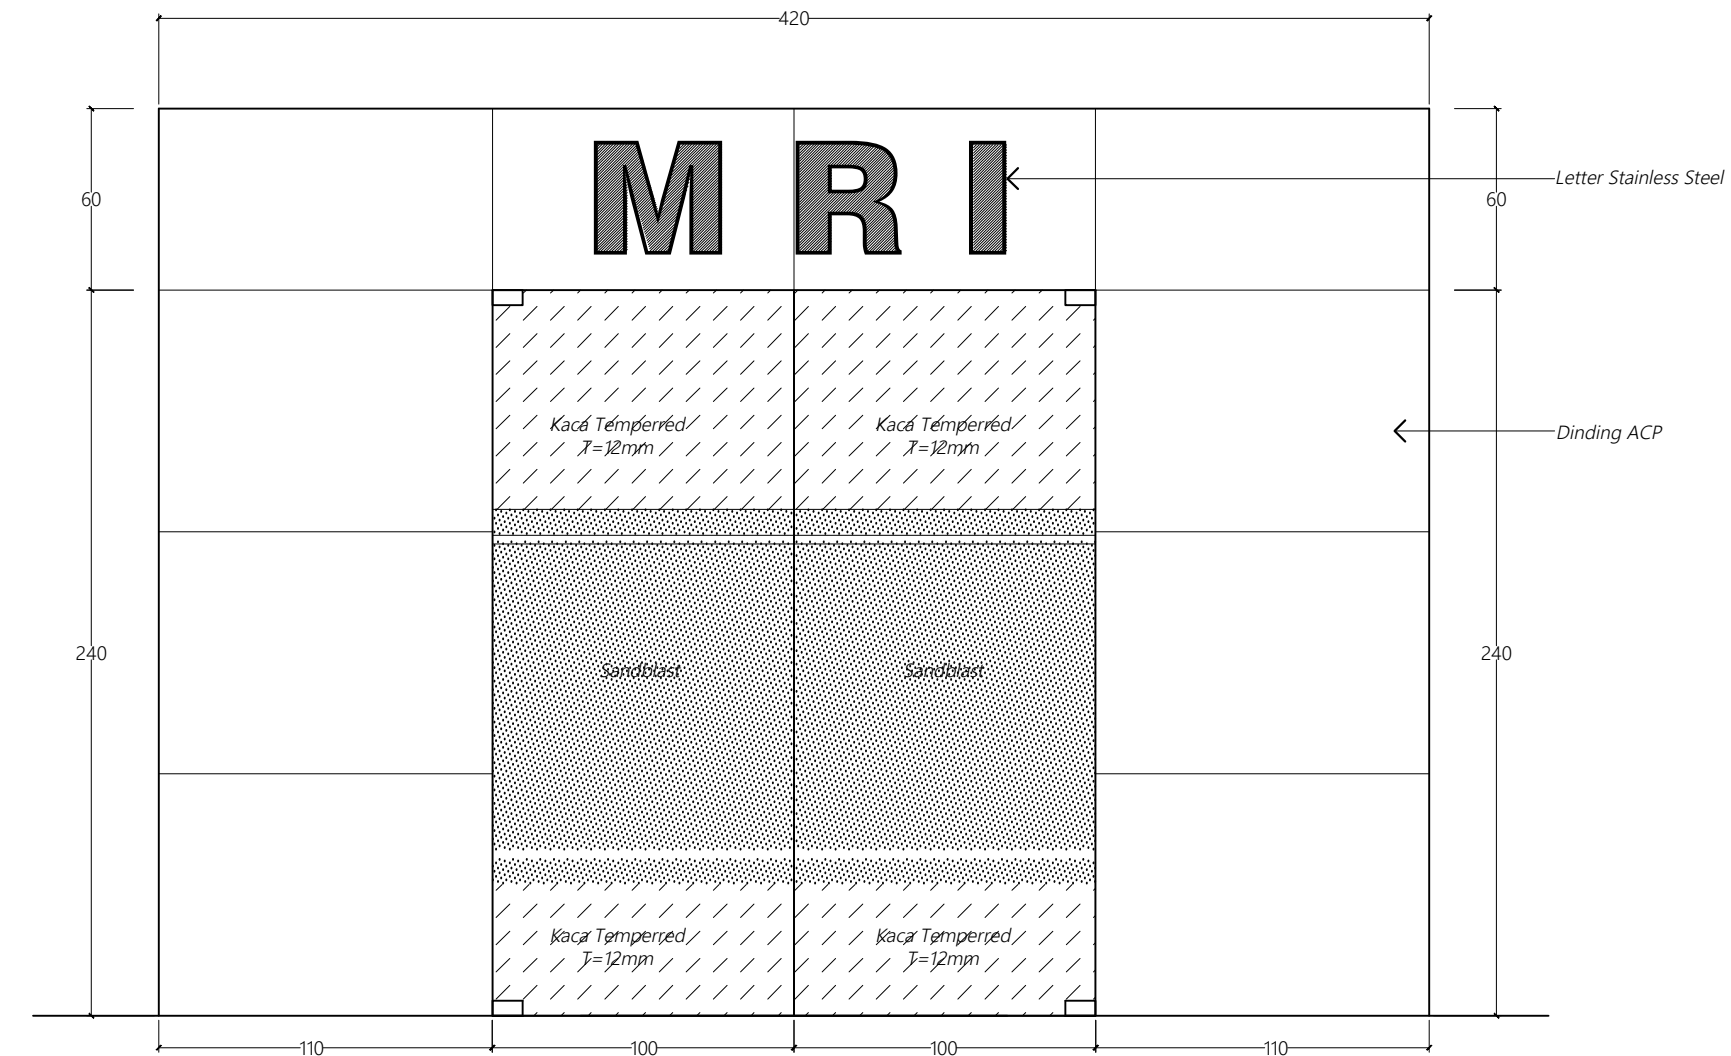

DETAIL PINTU P2
SKALA 1 : 25

Jumlah	2 (dua unit)
Kusen	unplastized polivinyl chloride (UPVC) PJ-100
Panel Pintu	Panel uPVC

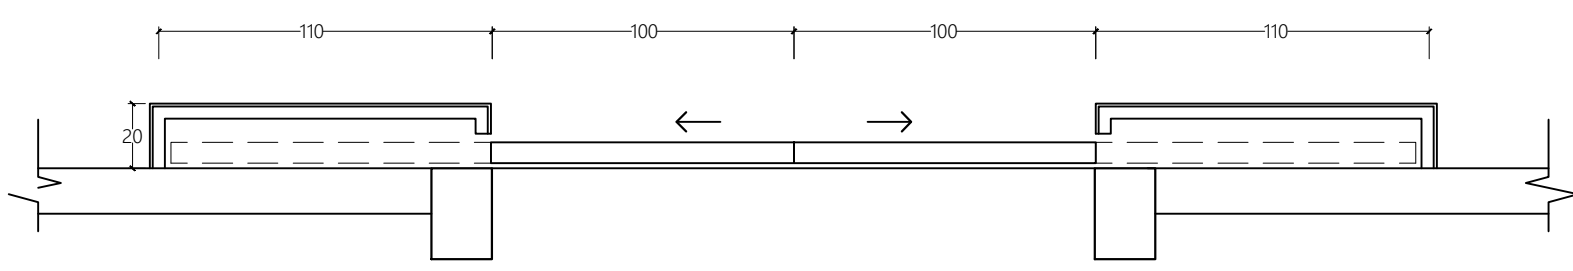

DETAIL PINTU P1 (automatic sliding door)
SKALA 1 : 25

INSTANSI



PEMERINTAH PROVINSI
SUMATERA UTARA
RUMAH SAKIT UMUM HAJI

Jl. Rumah Sakit Haji, Medan Estate

KETERANGAN

NAMA KEGIATAN

PERENCANAAN RUANG MRI
RSU HAJI MEDAN

LOKASI PEKERJAAN

RUMAH SAKIT UMUM HAJI, MEDAN

DIKETAHUI OLEH :

Kuasa Pengguna Anggaran (KPA)
Rumah Sakit Umum Haji Medan

dr. REHULINA GINTING, M.Kes
NIP. 19650107 199903 2 001

DISETUJUI OLEH :

Pejabat Pelaksana Teknis Kegiatan (PPTK)
Rumah Sakit Umum Haji Medan

dr. YULINDA ELVI NASUTION, M.Kes
NIP. 19720724 200604 2 005

KONSULTAN PERENCANA :



SUHENDRI, S.Pd.I
Wakil Direktur

Ahli Arsitektur Paraf

ILHAM LUBIS,ST

Drafter

AGUNG RIYANDA,ST


JUDUL GAMBAR

SKALA

KODE GAMBAR


NO.LEMBAR

JLH. LEMBAR

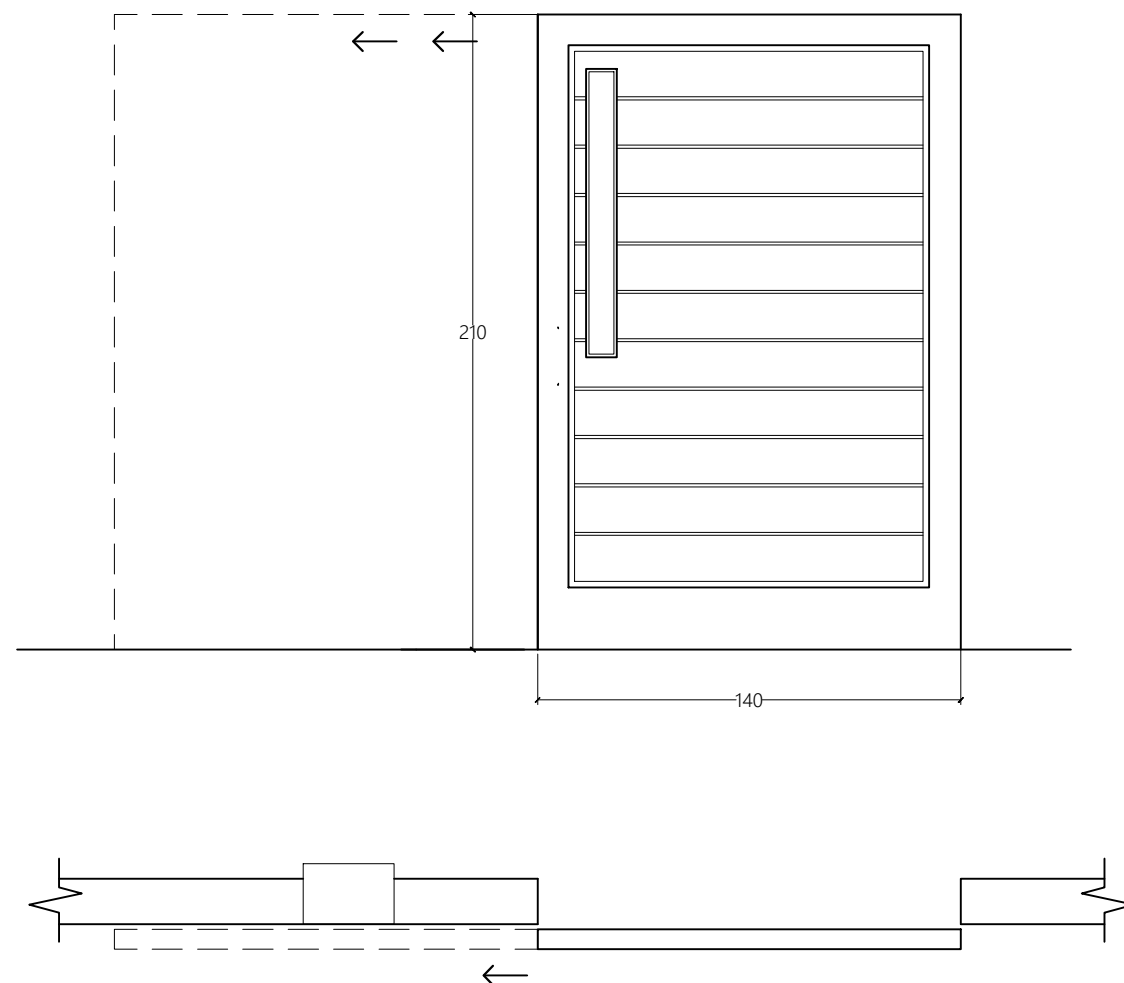

DETAIL PINTU P3
SKALA 1 : 25

Jumlah	1 (satu unit)
Panel Pintu	Panel uPVC Sliding Door

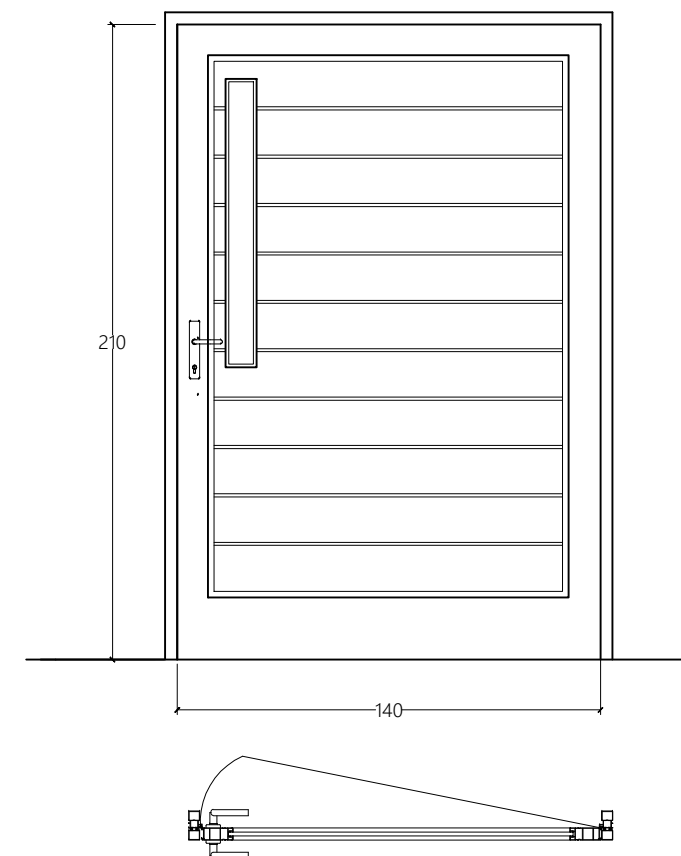

DETAIL PINTU P4
SKALA 1 : 25

Jumlah	1 (satu unit)
Kusen	unplastized polivinyl chloride (UPVC) PJ-100
Panel Pintu	Panel uPVC

INSTANSI



PEMERINTAH PROVINSI
SUMATERA UTARA
RUMAH SAKIT UMUM HAJI
Jl. Rumah Sakit Haji, Medan Estate

KETERANGAN

NAMA KEGIATAN

PERENCANAAN RUANG MRI
RSU HAJI MEDAN

LOKASI PEKERJAAN

RUMAH SAKIT UMUM HAJI, MEDAN

DIKETAHUI OLEH :

Kuasa Pengguna Anggaran (KPA)
Rumah Sakit Umum Haji Medan

dr. REHULINA GINTING, M.Kes
NIP. 19650107 199903 2 001

DISETUJUI OLEH :

Pejabat Pelaksana Teknis Kegiatan (PPTK)
Rumah Sakit Umum Haji Medan

dr. YULINDA ELVI NASUTION, M.Kes
NIP. 19720724 200604 2 005

KONSULTAN PERENCANA :



SUHENDRI, S.Pd.I
Wakil Direktur

Ahli Arsitektur Paraf

ILHAM LUBIS,ST

Drafter

AGUNG RIYANDA,ST



JUDUL GAMBAR

SKALA

KODE GAMBAR



NO.LEMBAR

JLH. LEMBAR

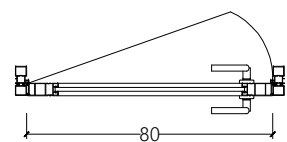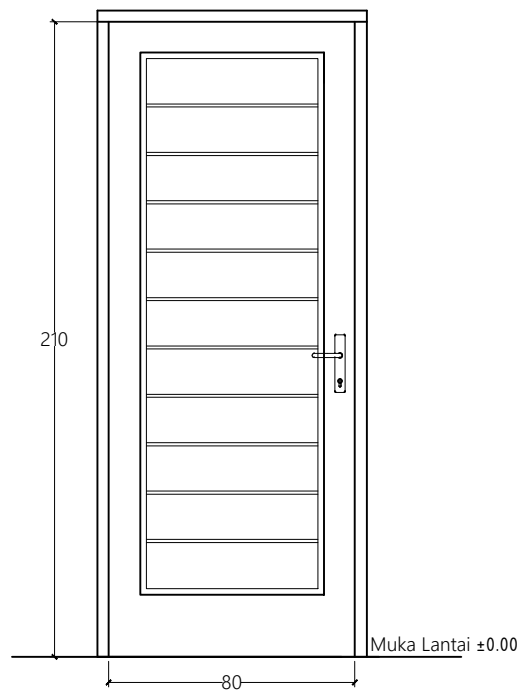



DETAIL PINTU P5
SKALA 1 : 25

Jumlah	1 (satu unit)
Kusen	unplastized polivinyll chloride (UPVC) PJ-100
Panel Pintu	Panel uPVC

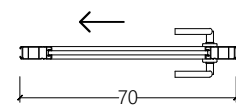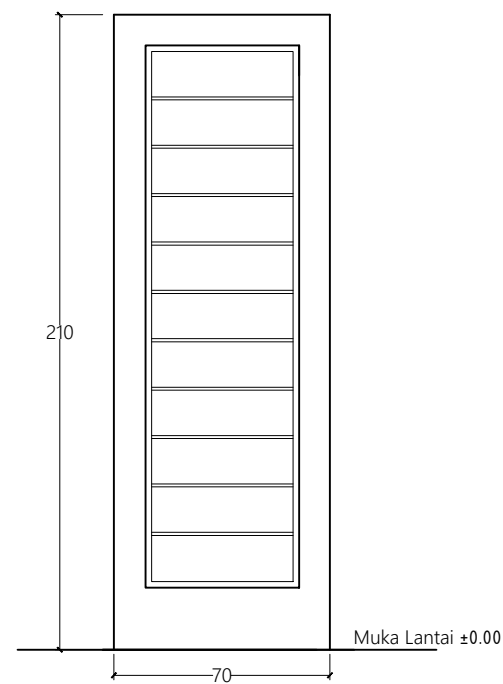


DETAIL PINTU P6
SKALA 1 : 25

Jumlah	1 (enam unit)
Panel Pintu	Panel uPVC Sliding Door

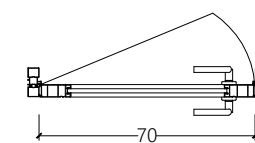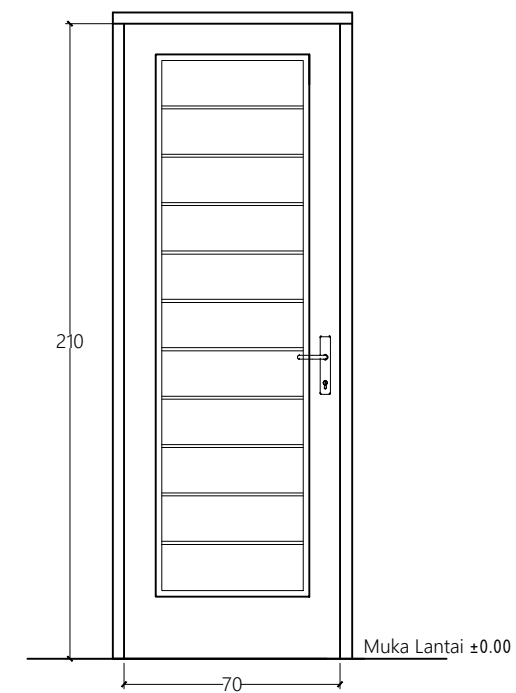


DETAIL PINTU P7
SKALA 1 : 25

Jumlah	1 (enam unit)
Kusen	unplastized polivinyll chloride (UPVC) PJ-100
Panel Pintu	Panel uPVC

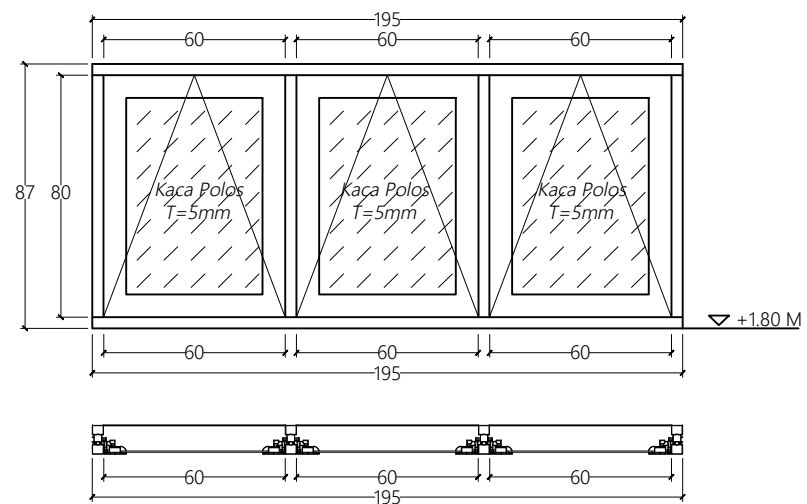


DETAIL JENDELA J1
SKALA 1 : 25

Jumlah	2 (dua unit)
Kusen	unplastized polivinyl chloride (UPVC) PJ-100
Frame Jendela	unplastized polivinyl chloride (UPVC) PJ-7855
Panel Jendela	Kaca Polos Tebal 5 mm

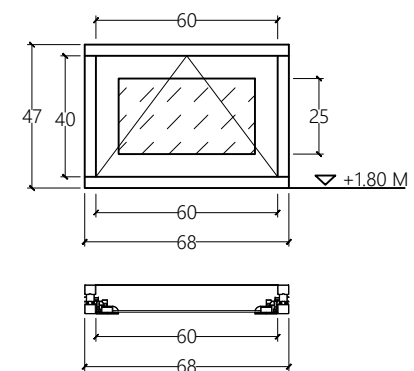

DETAIL JENDELA V1
SKALA 1 : 25

Jumlah	1 (satu unit)
Kusen	unplastized polivinyl chloride (UPVC) PJ-100
Frame Jendela	unplastized polivinyl chloride (UPVC) PJ-7855
Panel Jendela	Kaca Polos Tebal 5 mm

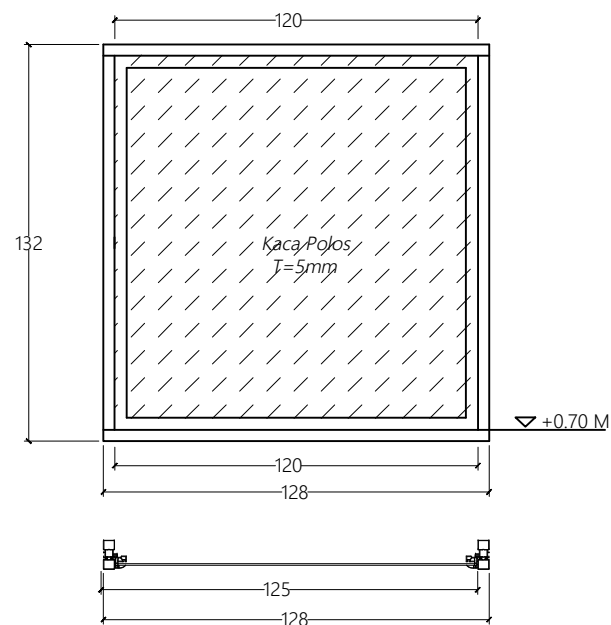

DETAIL JENDELA J2
SKALA 1 : 25

Jumlah	1 (satu unit)
Kusen	unplastized polivinyl chloride (UPVC) PJ-100
Panel Jendela	Kaca Polos Tebal 5 mm

INSTANSI



PEMERINTAH PROVINSI
SUMATERA UTARA
RUMAH SAKIT UMUM HAJI
Jl. Rumah Sakit Haji, Medan Estate

KETERANGAN

NAMA KEGIATAN

PERENCANAAN RUANG MRI
RSU HAJI MEDAN

LOKASI PEKERJAAN

RUMAH SAKIT UMUM HAJI, MEDAN

DIKETAHUI OLEH :

Kuasa Pengguna Anggaran (KPA)
Rumah Sakit Umum Haji Medan


dr. REHULINA GINTING, M.Kes
NIP. 19650107 199903 2 001

DISETUJUI OLEH :

Pejabat Pelaksana Teknis Kegiatan (PPTK)
Rumah Sakit Umum Haji Medan

dr. YULINDA ELVI NASUTION, M.Kes
NIP. 19720724 200604 2 005

KONSULTAN PERENCANA :

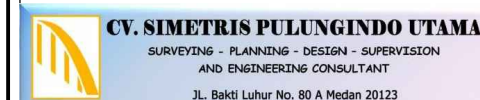


SUHENDRI, S.Pd.I
Wakil Direktur

Ahli Arsitektur	Paraf
ILHAM LUBIS,ST	
Drafter	Paraf
AGUNG RIYANDA,ST	
JUDUL GAMBAR	SKALA
KODE GAMBAR	NO.LEMBAR
	JLH. LEMBAR



GAMBAR RENCANA STRUKTUR

Proyek:
**PERENCANAAN RUANG MRI
RUMAH SAKIT UMUM HAJI
-Medan-**

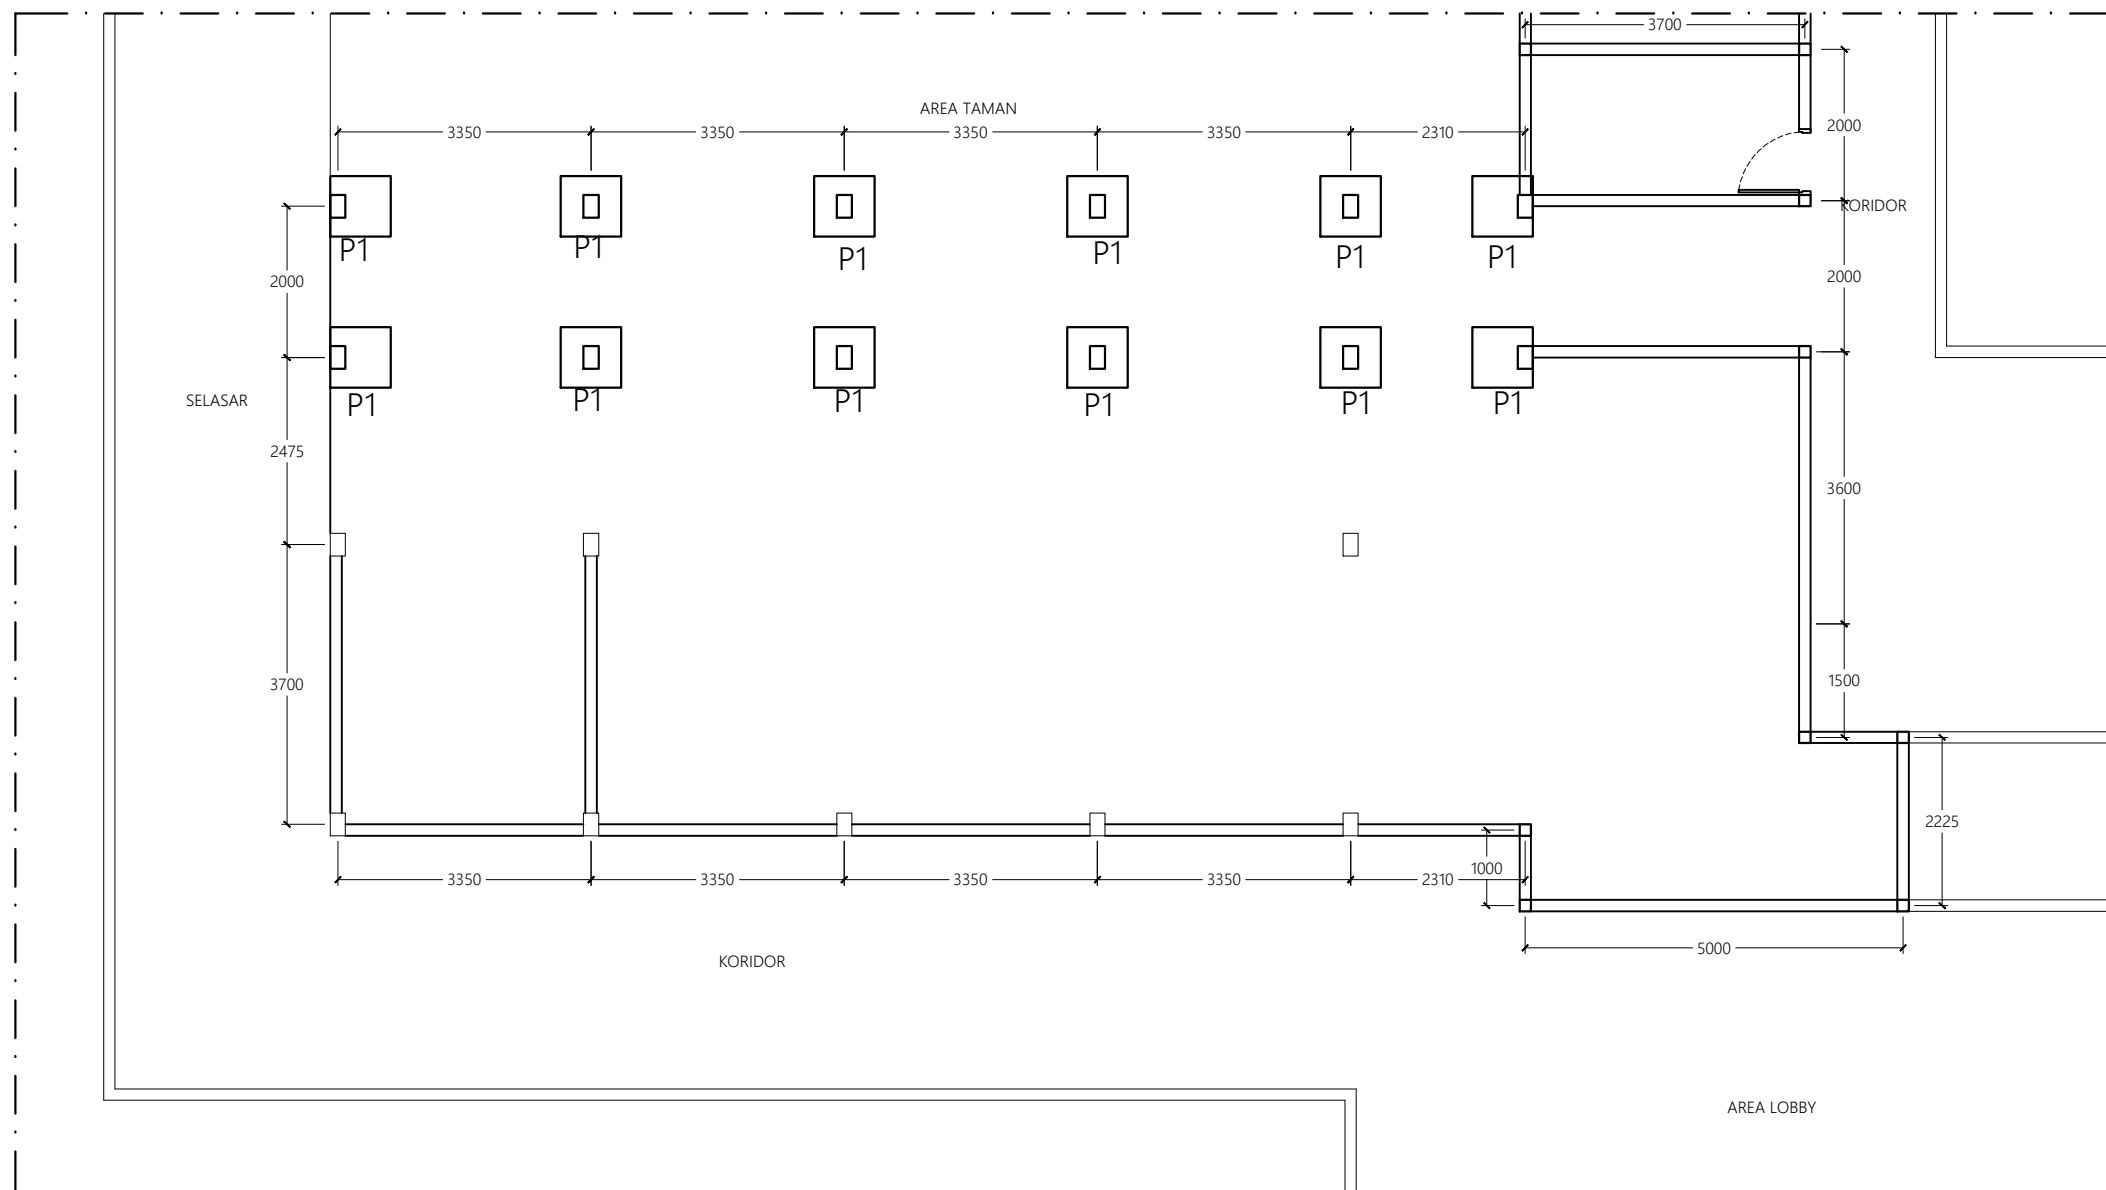

DENAH PONDASI TAPAK
SKALA 1 : 100

INSTANSI



PEMERINTAH PROVINSI
SUMATERA UTARA
RUMAH SAKIT UMUM HAJI
Jl. Rumah Sakit Haji, Medan Estate

KETERANGAN

NAMA KEGIATAN

PERENCANAAN RUANG MRI
RSU HAJI MEDAN

LOKASI PEKERJAAN

RUMAH SAKIT UMUM HAJI, MEDAN

DIKETAHUI OLEH :

Kuasa Pengguna Anggaran (KPA)
Rumah Sakit Umum Haji Medan

dr. REHULINA GINTING, M.Kes
NIP. 19650107 199903 2 001

DISETUJUI OLEH :

Pejabat Pelaksana Teknis Kegiatan (PPTK)
Rumah Sakit Umum Haji Medan


dr. YULINDA ELVI NASUTION, M.Kes
NIP. 19720724 200604 2 005

KONSULTAN PERENCANA :

CV. SIMETRIS PULUNGINDO UTAMA
SURVEYING - PLANNING - DESIGN - SUPERVISION
AND ENGINEERING CONSULTANT
JL. Bakti Luhur No. 80 A Medan 20123

SUHENDRI, S.Pd.I
Wakil Direktur

Ahli Arsitektur	Paraf
ILHAM LUBIS,ST	
Drafter	Paraf
AGUNG RIYANDA,ST	
JUDUL GAMBAR	SKALA
KODE GAMBAR	NO.LEMBAR
	JLH. LEMBAR

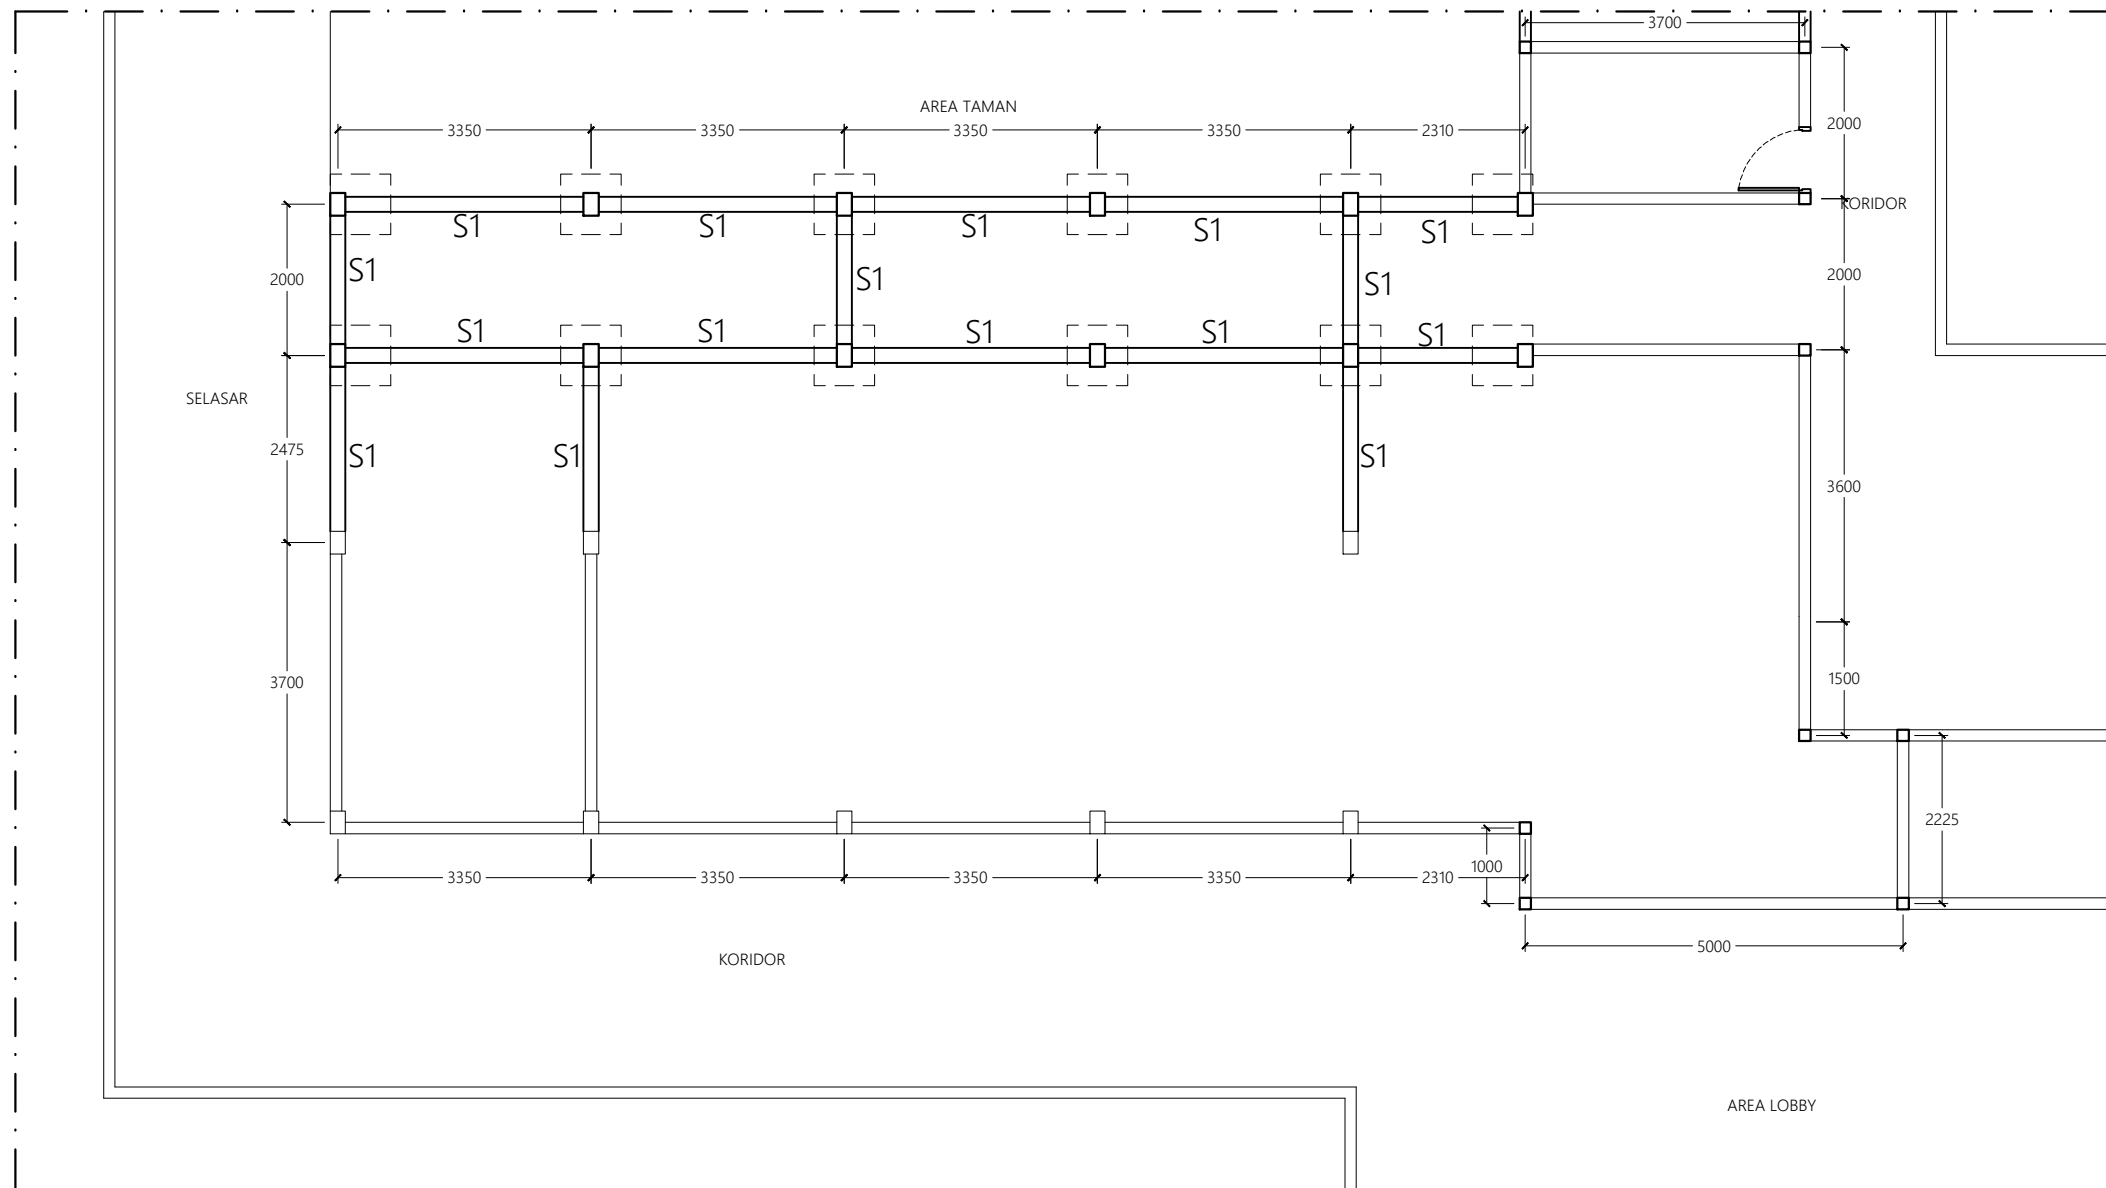

DENAH SLOOF
SKALA 1 : 100

INSTANSI



PEMERINTAH PROVINSI
SUMATERA UTARA
RUMAH SAKIT UMUM HAJI
Jl. Rumah Sakit Haji, Medan Estate

KETERANGAN

NAMA KEGIATAN

PERENCANAAN RUANG MRI
RSU HAJI MEDAN

LOKASI PEKERJAAN

RUMAH SAKIT UMUM HAJI, MEDAN

DIKETAHUI OLEH :

Kuasa Pengguna Anggaran (KPA)
Rumah Sakit Umum Haji Medan

dr. REHULINA GINTING, M.Kes
NIP. 19650107 199903 2 001

DISETUJUI OLEH :

Pejabat Pelaksana Teknis Kegiatan (PPTK)
Rumah Sakit Umum Haji Medan

dr. YULINDA ELVI NASUTION, M.Kes
NIP. 19720724 200604 2 005


KONSULTAN PERENCANA :



SUHENDRI, S.Pd.I
Wakil Direktur

Ahli Arsitektur	Paraf
ILHAM LUBIS,ST	
Drafter	Paraf
AGUNG RIYANDA,ST	
JUDUL GAMBAR	SKALA

KODE GAMBAR	NO.LEMBAR	JLH. LEMBAR

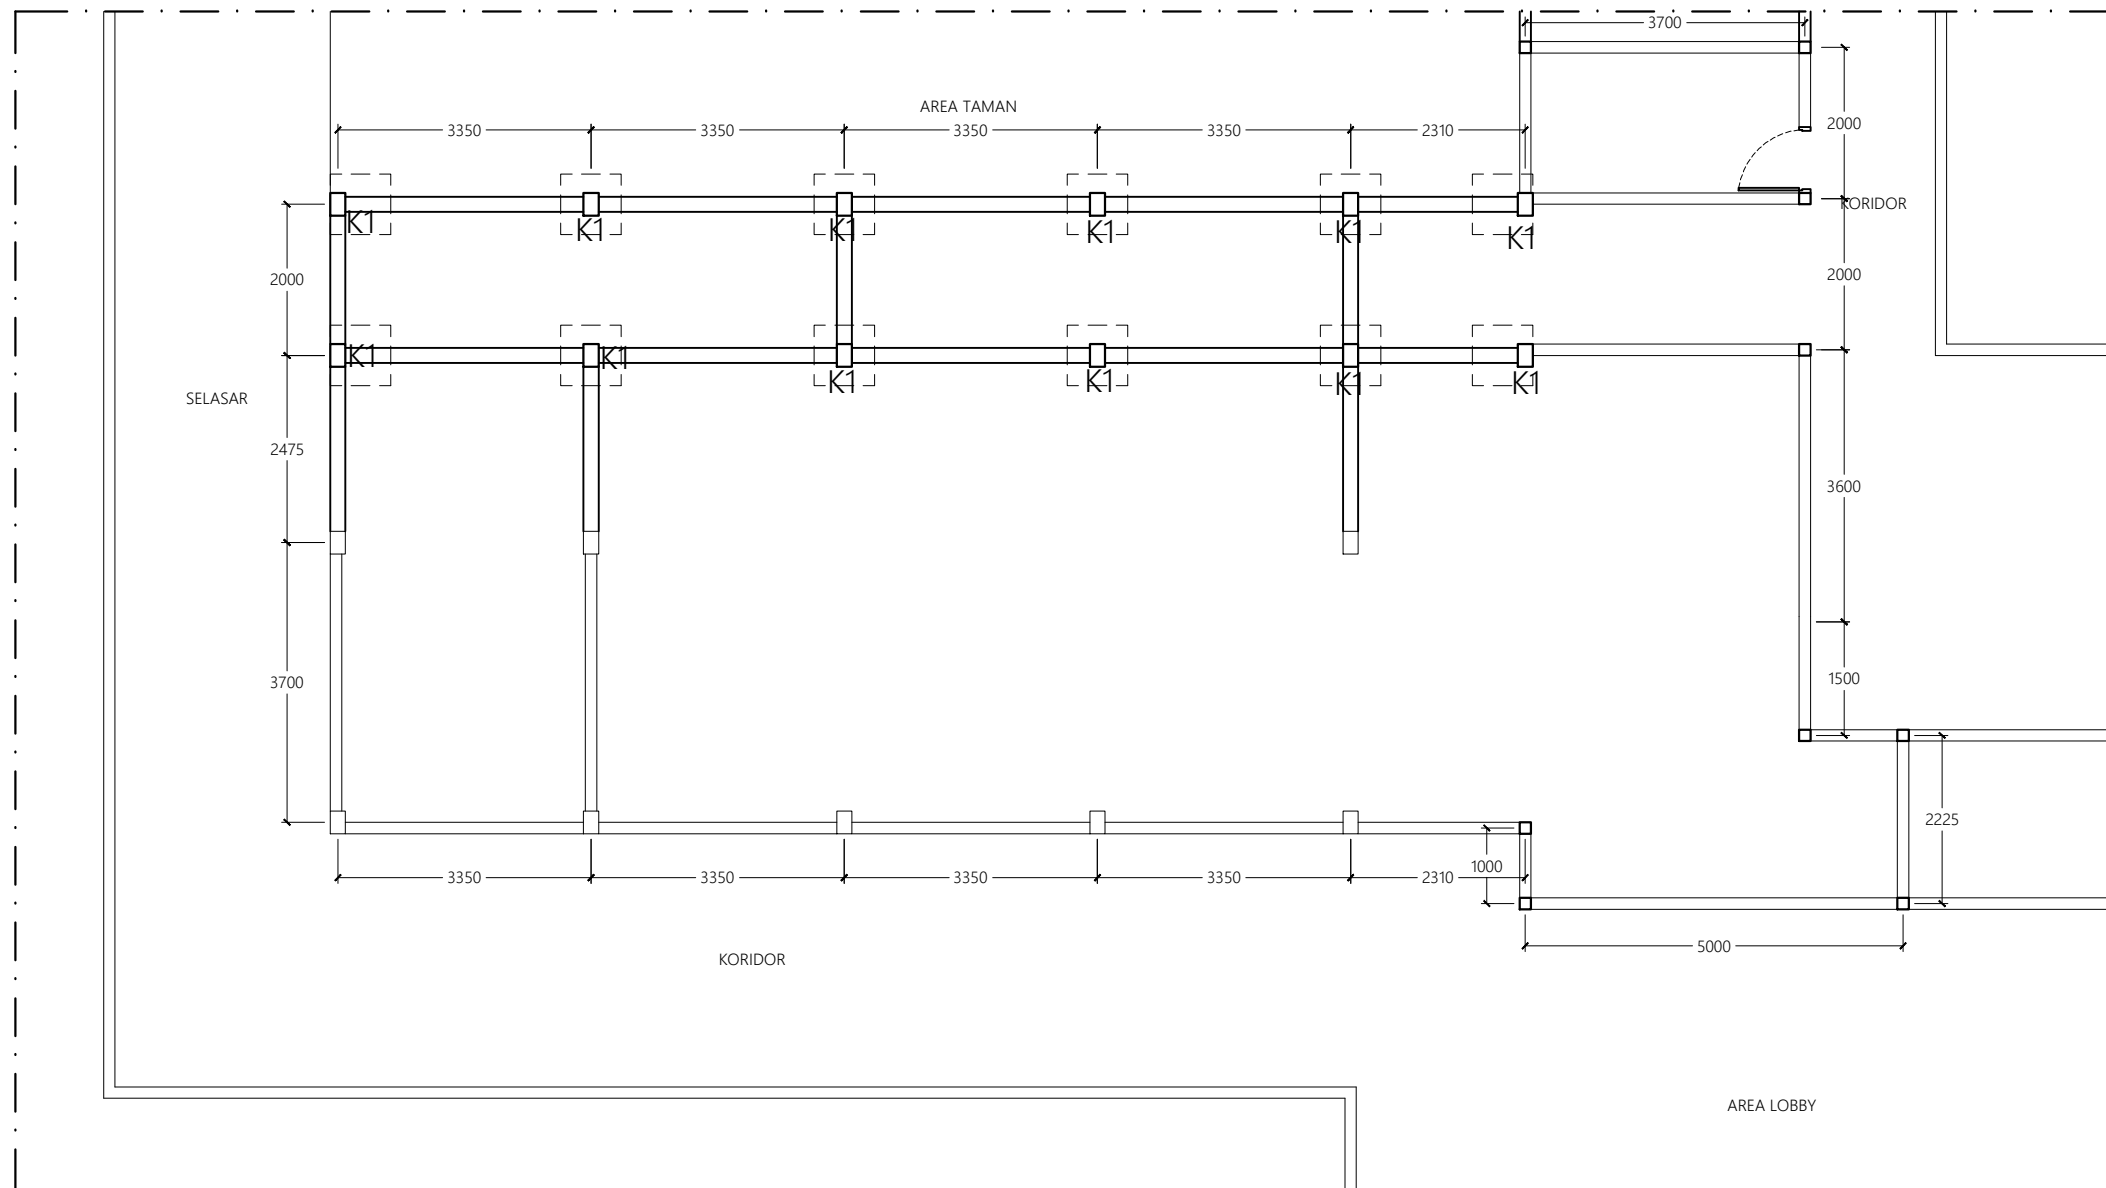

DENAH KOLOM
SKALA 1 : 100

INSTANSI



PEMERINTAH PROVINSI
SUMATERA UTARA
RUMAH SAKIT UMUM HAJI
Jl. Rumah Sakit Haji, Medan Estate

KETERANGAN

NAMA KEGIATAN

PERENCANAAN RUANG MRI
RSU HAJI MEDAN

LOKASI PEKERJAAN

RUMAH SAKIT UMUM HAJI, MEDAN

DIKETAHUI OLEH :

Kuasa Pengguna Anggaran (KPA)
Rumah Sakit Umum Haji Medan

dr. REHULINA GINTING, M.Kes
NIP. 19650107 199903 2 001

DISETUJUI OLEH :

Pejabat Pelaksana Teknis Kegiatan (PPTK)
Rumah Sakit Umum Haji Medan

dr. YULINDA ELVI NASUTION, M.Kes
NIP. 19720724 200604 2 005


KONSULTAN PERENCANA :





CV. SIMETRIS PULUNGINDO UTAMA
SURVEYING - PLANNING - DESIGN - SUPERVISION
AND ENGINEERING CONSULTANT
JL. Bakti Luhur No. 80 A Medan 20123


SUHENDRI, S.Pd.I
Wakil Direktur

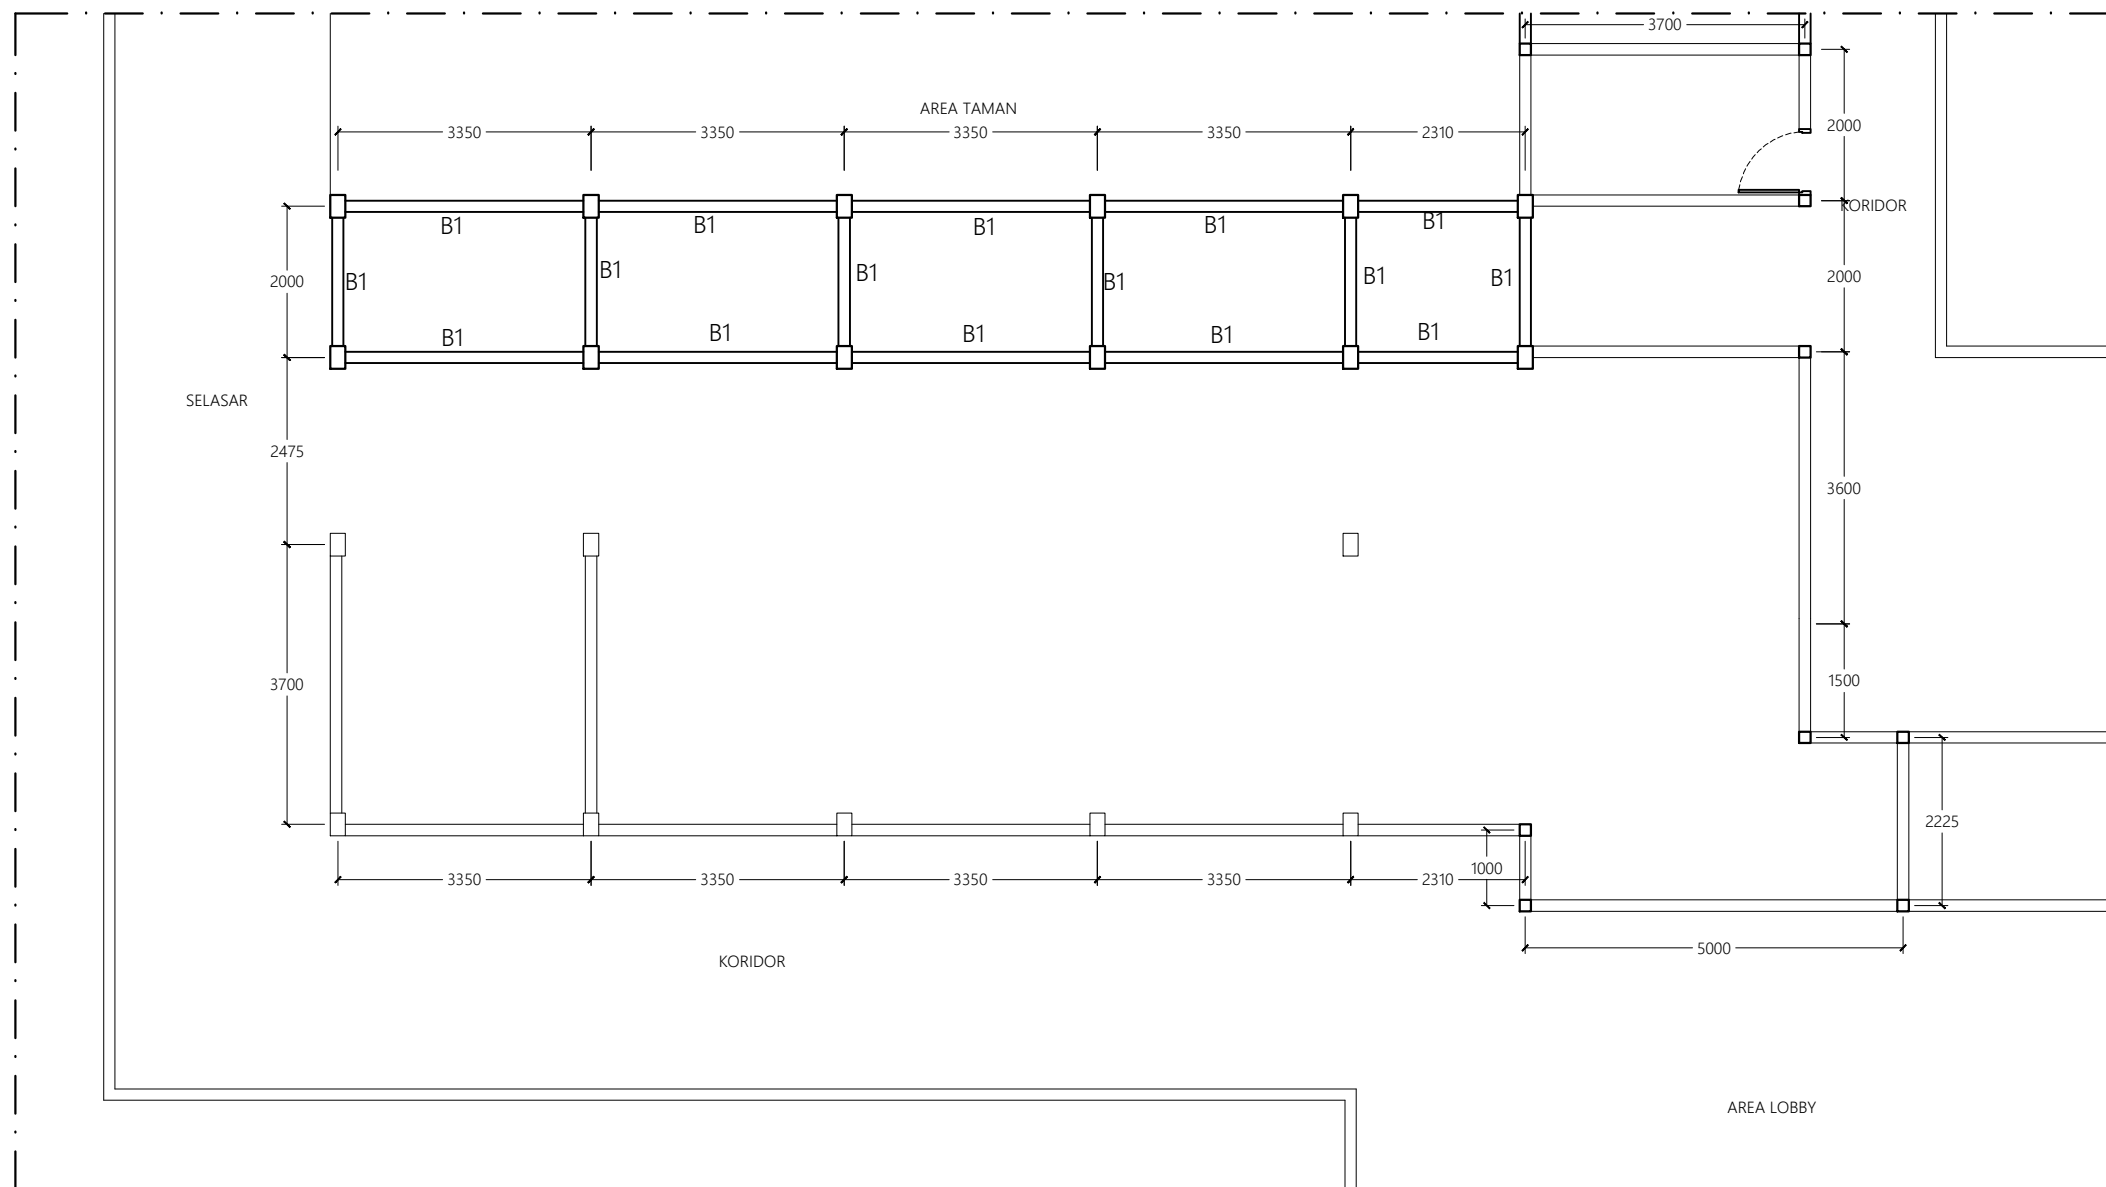Ahli Arsitektur	Paraf
ILHAM LUBIS,ST	
Drafter	Paraf
AGUNG RIYANDA,ST	
JUDUL GAMBAR	SKALA
KODE GAMBAR	NO.LEMBAR
	JLH. LEMBAR



DENAH BALOK
SKALA 1 : 100

INSTANSI		
 PEMERINTAH PROVINSI SUMATERA UTARA RUMAH SAKIT UMUM HAJI <small>Jl. Rumah Sakit Haji, Medan Estate</small>		
KETERANGAN		
NAMA KEGIATAN		
PERENCANAAN RUANG MRI RSU HAJI MEDAN		
LOKASI PEKERJAAN		
RUMAH SAKIT UMUM HAJI, MEDAN		
DIKETAHUI OLEH :		
Kuasa Pengguna Anggaran (KPA) Rumah Sakit Umum Haji Medan		
<u>dr. REHULINA GINTING, M.Kes</u> NIP. 19650107 199903 2 001		
DISETUJUI OLEH :		
Pejabat Pelaksana Teknis Kegiatan (PPTK) Rumah Sakit Umum Haji Medan		
<u>dr. YULINDA ELVI NASUTION, M.Kes</u> NIP. 19720724 200604 2 005		
KONSULTAN PERENCANA :		
 CV. SIMETRIS PULUNGINDO UTAMA <small>SURVEYING - PLANNING - DESIGN - SUPERVISION AND ENGINEERING CONSULTANT JL. Bakti Luhur No. 80 A Medan 20123</small>		
<u>SUHENDRI, S.Pd.I</u> Wakil Direktur		
<i>Ahli Arsitektur</i>	<i>Paraf</i>	
ILHAM LUBIS,ST		
<i>Drafter</i>	<i>Paraf</i>	
AGUNG RIYANDA,ST		
JUDUL GAMBAR	SKALA	
KODE GAMBAR	NO.LEMBAR	JLH. LEMBAR

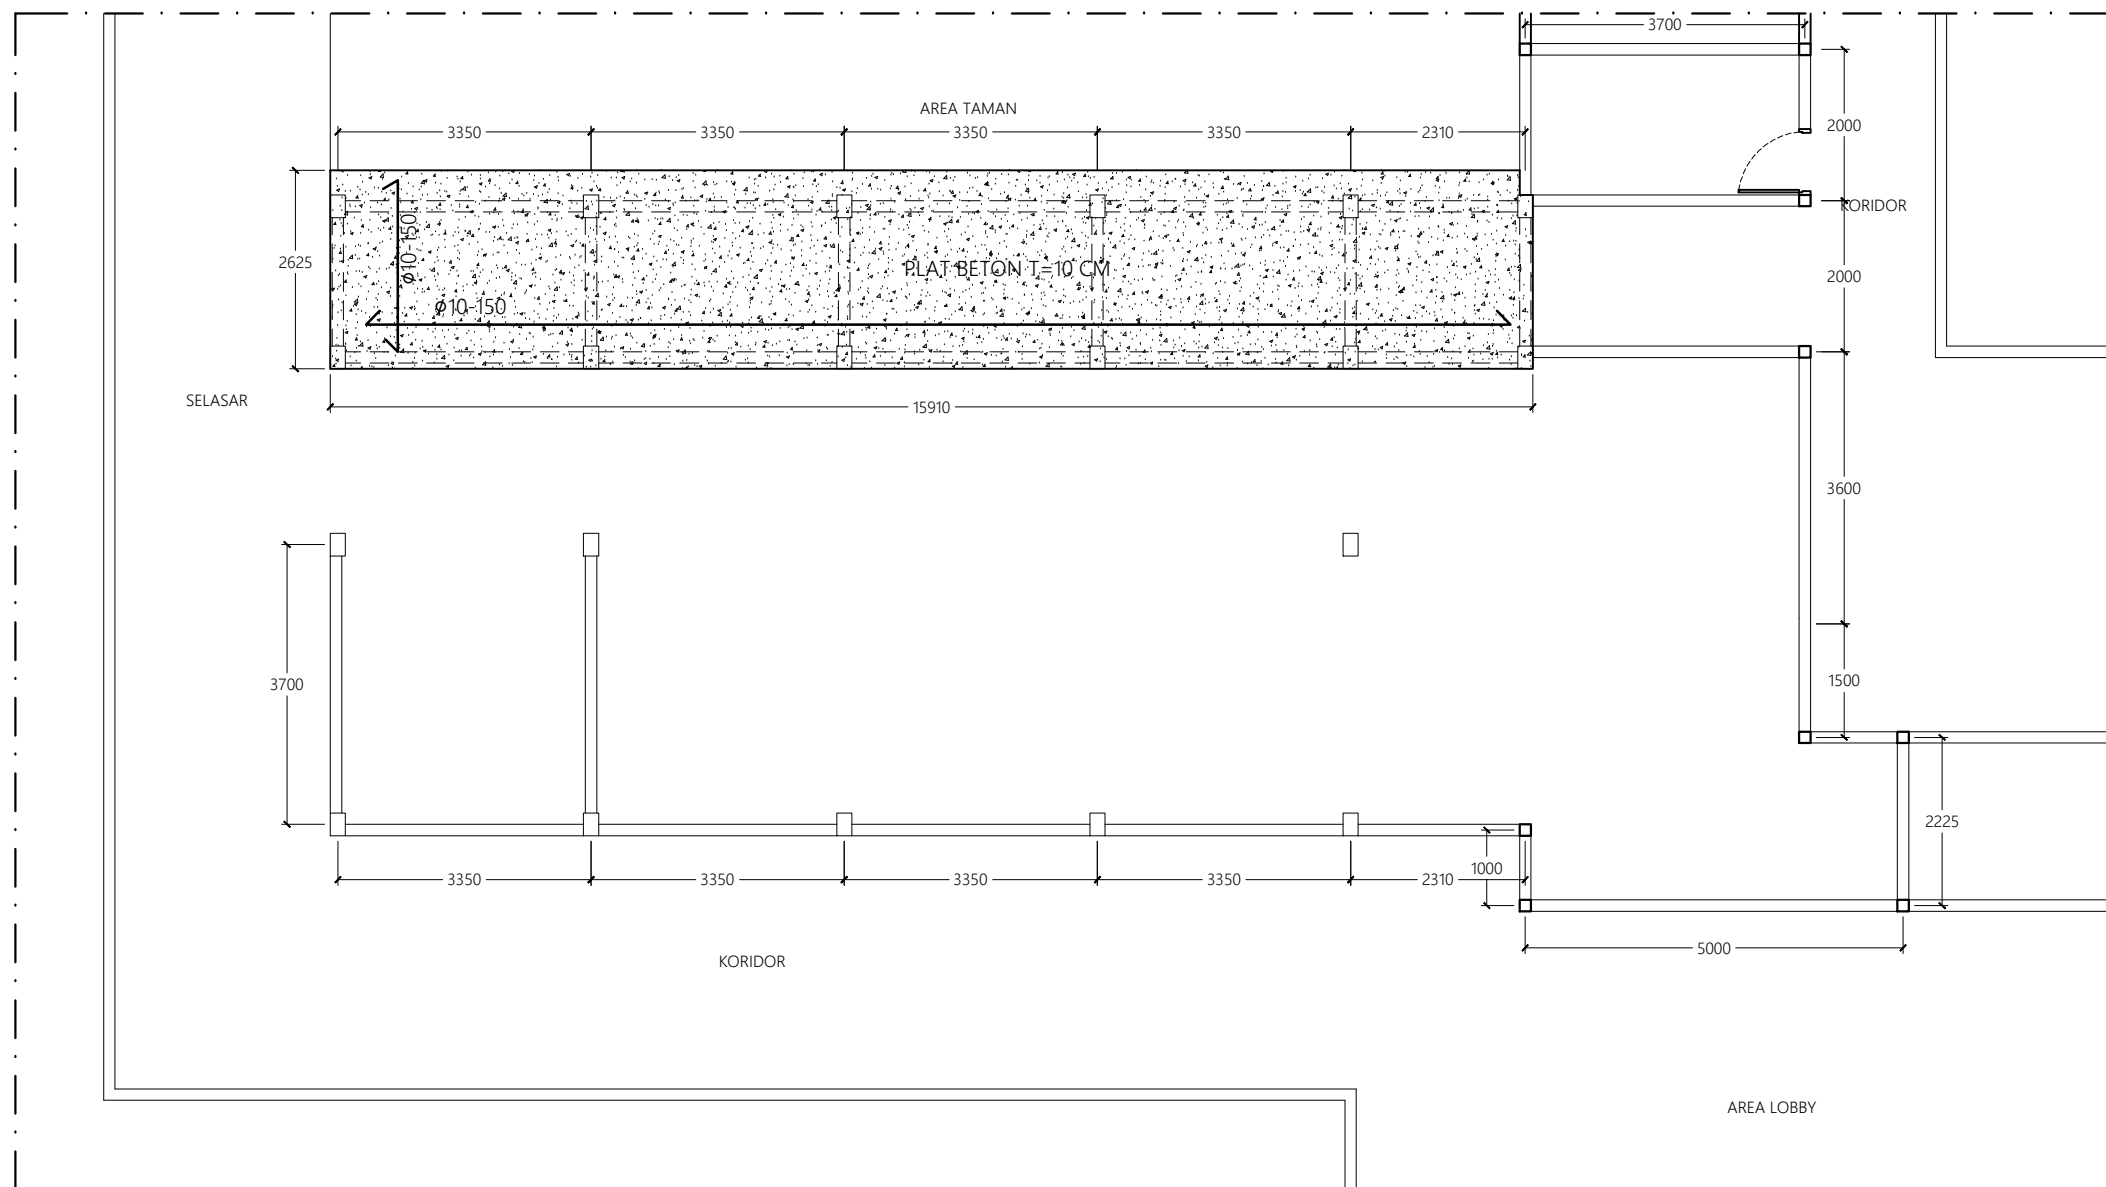

DENAH PLAT SELASAR
SKALA 1 : 100

INSTANSI



PEMERINTAH PROVINSI
SUMATERA UTARA
RUMAH SAKIT UMUM HAJI
Jl. Rumah Sakit Haji, Medan Estate

KETERANGAN

NAMA KEGIATAN

PERENCANAAN RUANG MRI
RSU HAJI MEDAN

LOKASI PEKERJAAN

RUMAH SAKIT UMUM HAJI, MEDAN

DIKETAHUI OLEH :

Kuasa Pengguna Anggaran (KPA)
Rumah Sakit Umum Haji Medan

dr. REHULINA GINTING, M.Kes
NIP. 19650107 199903 2 001

DISETUJUI OLEH :

Pejabat Pelaksana Teknis Kegiatan (PPTK)
Rumah Sakit Umum Haji Medan


dr. YULINDA ELVI NASUTION, M.Kes
NIP. 19720724 200604 2 005

KONSULTAN PERENCANA :



SUHENDRI, S.Pd.I
Wakil Direktur

Ahli Arsitektur	Paraf
ILHAM LUBIS,ST	
Drafter	Paraf
AGUNG RIYANDA,ST	
JUDUL GAMBAR	SKALA
KODE GAMBAR	NO.LEMBAR
	JLH. LEMBAR

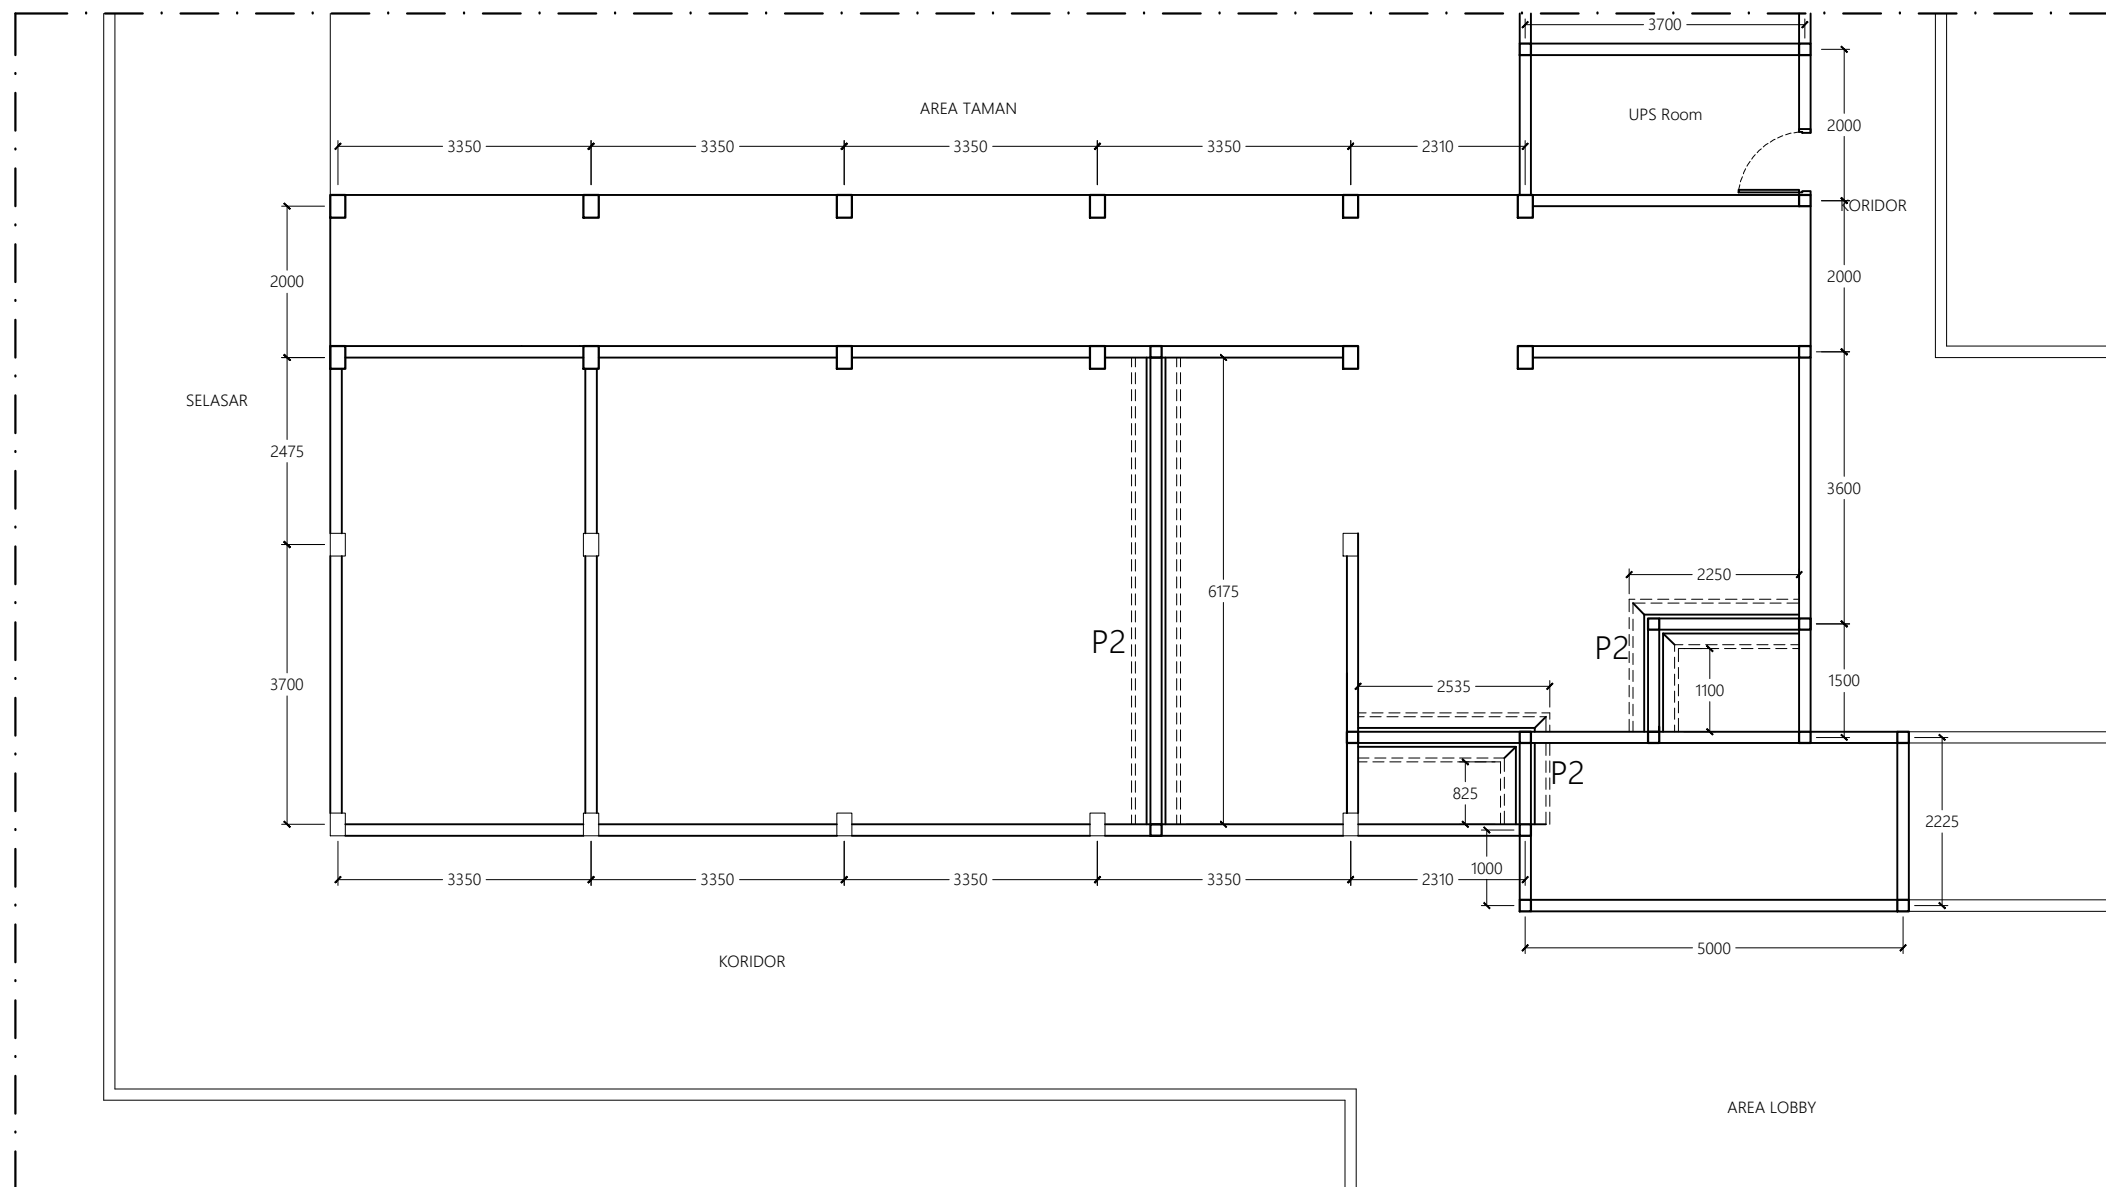

DENAH PONDASI MENERUS
SKALA 1 : 100

INSTANSI



PEMERINTAH PROVINSI
SUMATERA UTARA
RUMAH SAKIT UMUM HAJI
Jl. Rumah Sakit Haji, Medan Estate

KETERANGAN

NAMA KEGIATAN

PERENCANAAN RUANG MRI
RSU HAJI MEDAN

LOKASI PEKERJAAN

RUMAH SAKIT UMUM HAJI, MEDAN

DIKETAHUI OLEH :

Kuasa Pengguna Anggaran (KPA)
Rumah Sakit Umum Haji Medan

dr. REHULINA GINTING, M.Kes
NIP. 19650107 199903 2 001

DISETUJUI OLEH :

Pejabat Pelaksana Teknis Kegiatan (PPTK)
Rumah Sakit Umum Haji Medan


dr. YULINDA ELVI NASUTION, M.Kes
NIP. 19720724 200604 2 005

KONSULTAN PERENCANA :



SUHENDRI, S.Pd.I
Wakil Direktur

Ahli Arsitektur	Paraf
ILHAM LUBIS,ST	
Drafter	Paraf
AGUNG RIYANDA,ST	
JUDUL GAMBAR	SKALA
KODE GAMBAR	NO.LEMBAR
	JLH. LEMBAR

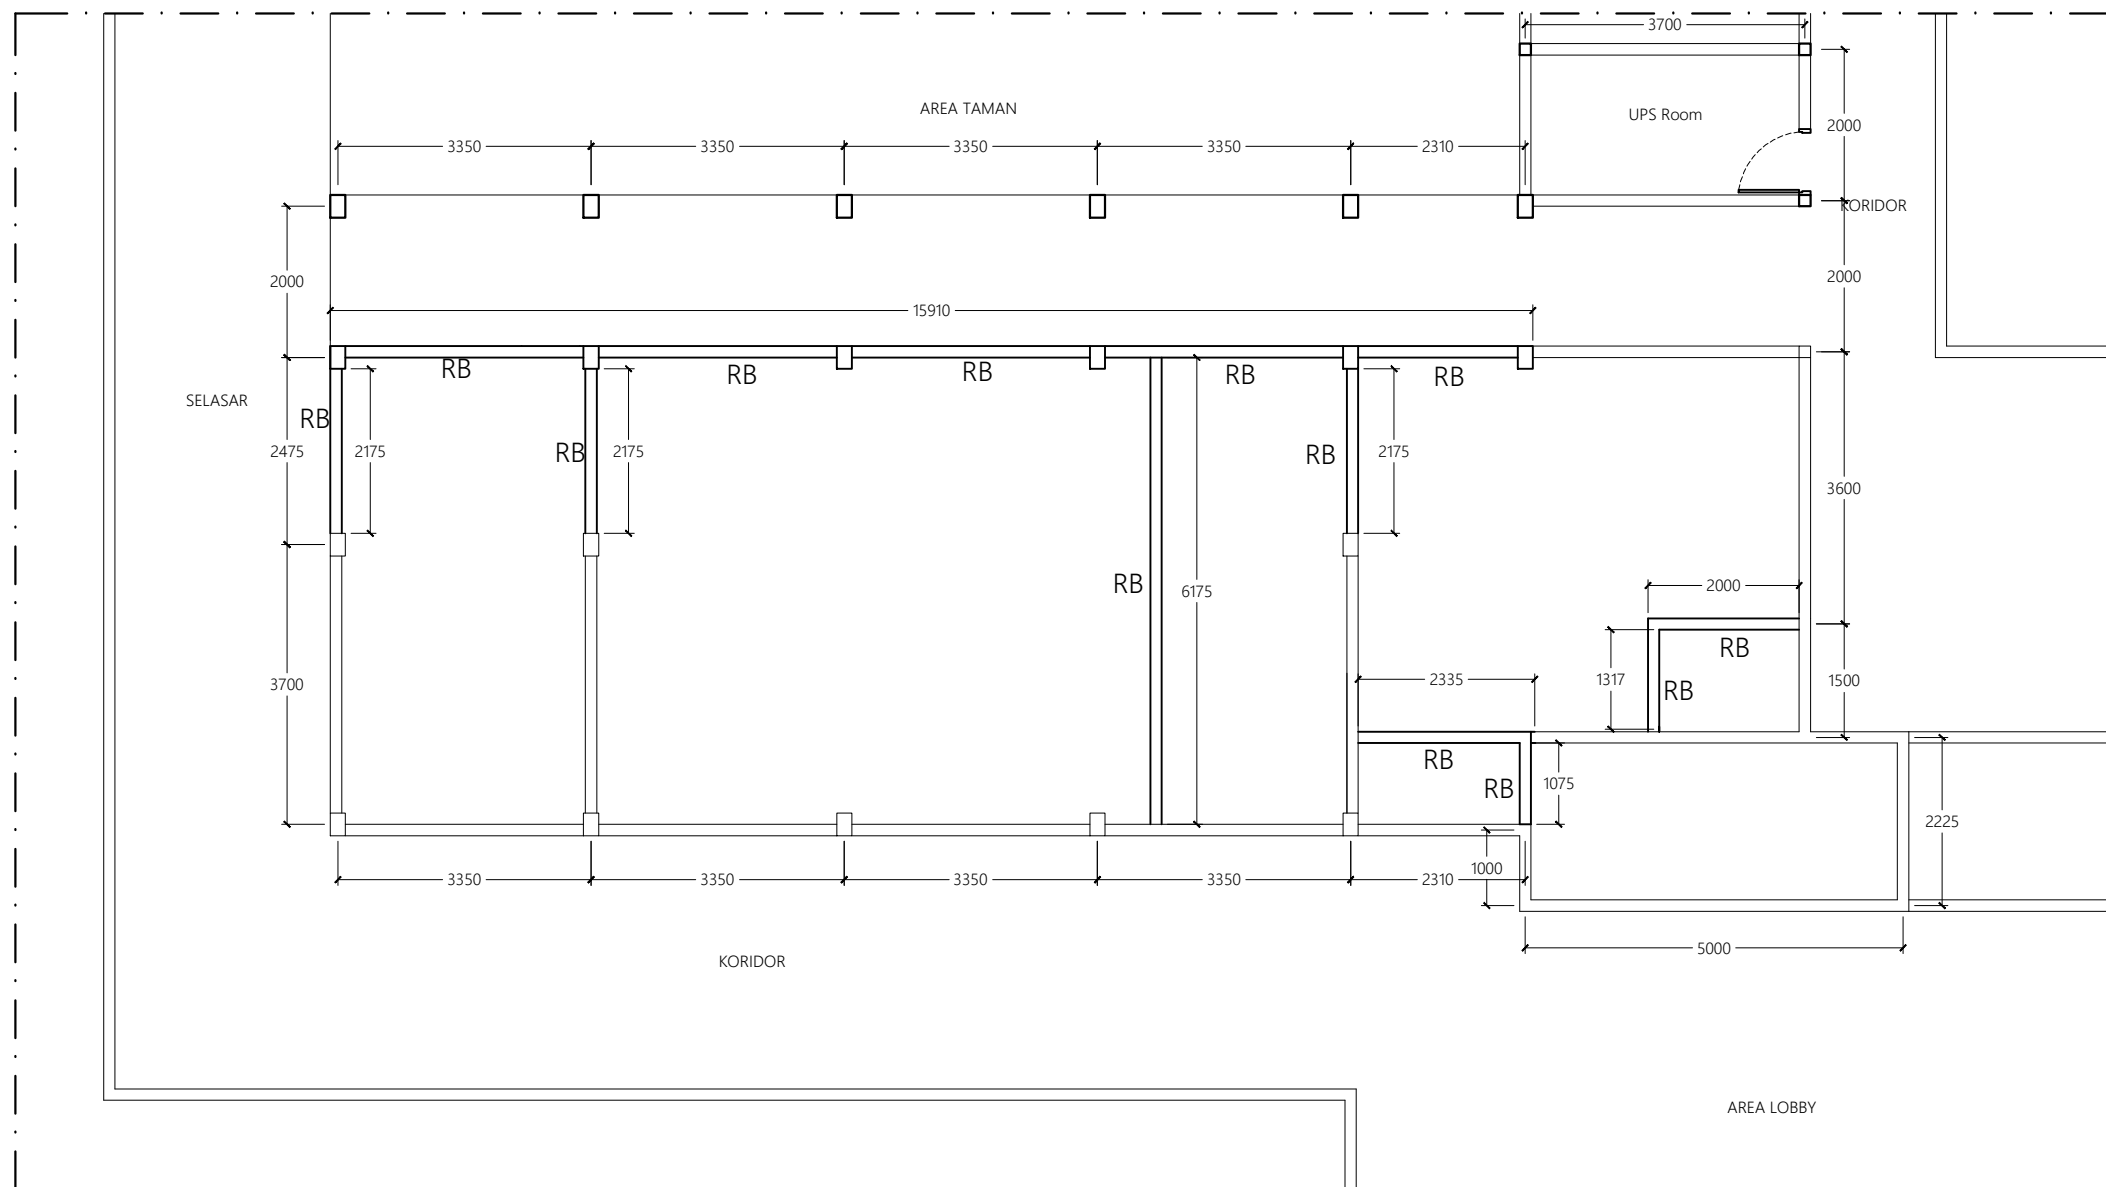

DENAH RINGBALOK
SKALA 1 : 100

INSTANSI



PEMERINTAH PROVINSI
SUMATERA UTARA
RUMAH SAKIT UMUM HAJI
Jl. Rumah Sakit Haji, Medan Estate

KETERANGAN

NAMA KEGIATAN

PERENCANAAN RUANG MRI
RSU HAJI MEDAN

LOKASI PEKERJAAN

RUMAH SAKIT UMUM HAJI, MEDAN

DIKETAHUI OLEH :

Kuasa Pengguna Anggaran (KPA)
Rumah Sakit Umum Haji Medan

dr. REHULINA GINTING, M.Kes
NIP. 19650107 199903 2 001

DISETUJUI OLEH :

Pejabat Pelaksana Teknis Kegiatan (PPTK)
Rumah Sakit Umum Haji Medan


dr. YULINDA ELVI NASUTION, M.Kes
NIP. 19720724 200604 2 005

KONSULTAN PERENCANA :



SUHENDRI, S.Pd.I
Wakil Direktur

Ahli Arsitektur	Paraf
ILHAM LUBIS,ST	
Drafter	Paraf
AGUNG RIYANDA,ST	
JUDUL GAMBAR	SKALA
KODE GAMBAR	NO.LEMBAR
	JLH. LEMBAR

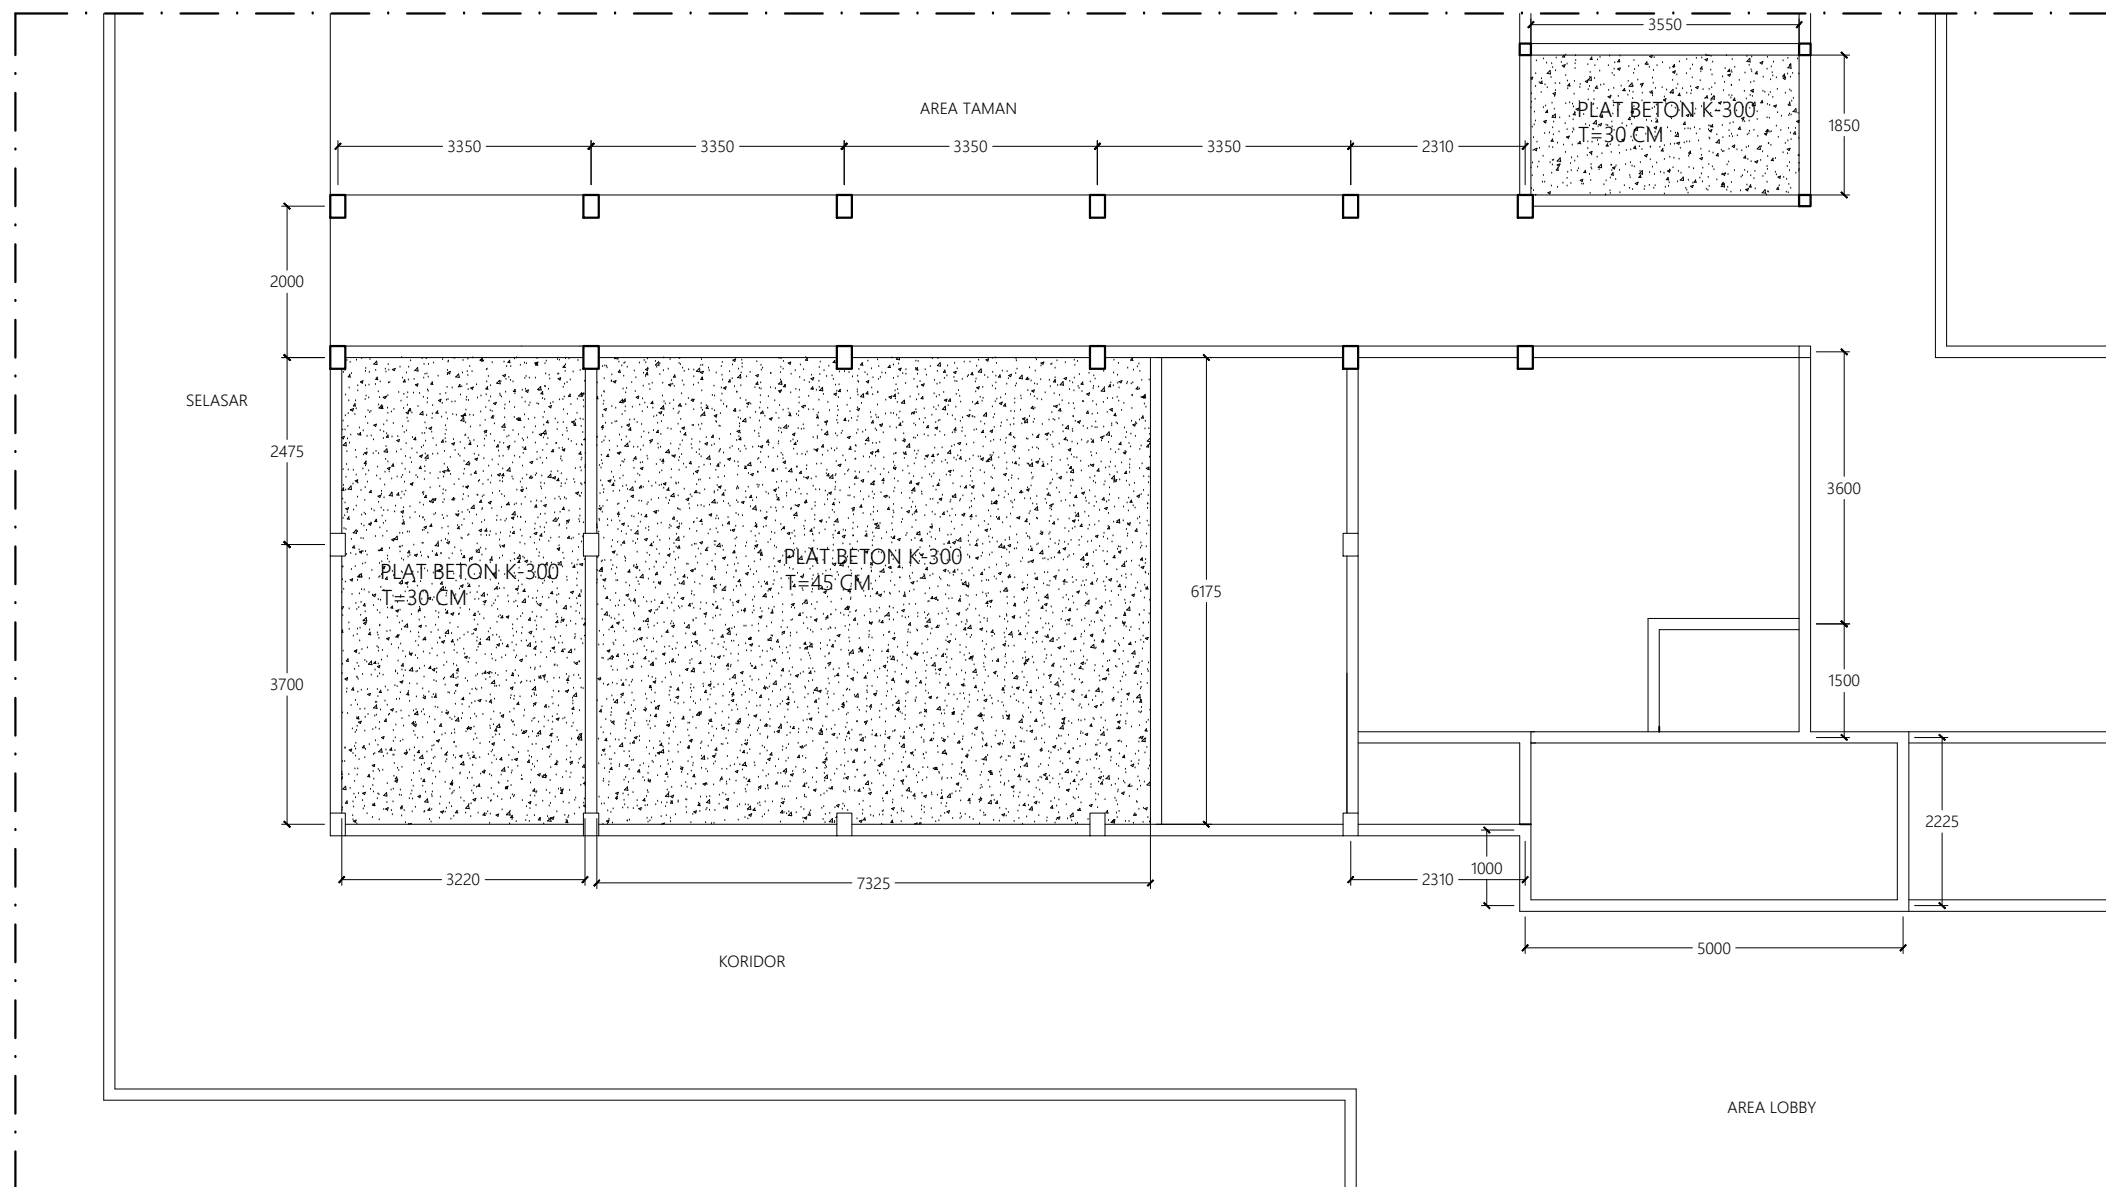

DENAH PLAT LANTAI
SKALA 1 : 100

INSTANSI



PEMERINTAH PROVINSI
SUMATERA UTARA
RUMAH SAKIT UMUM HAJI
Jl. Rumah Sakit Haji, Medan Estate

KETERANGAN

NAMA KEGIATAN

PERENCANAAN RUANG MRI
RSU HAJI MEDAN

LOKASI PEKERJAAN

RUMAH SAKIT UMUM HAJI, MEDAN

DIKETAHUI OLEH :

Kuasa Pengguna Anggaran (KPA)
Rumah Sakit Umum Haji Medan

dr. REHULINA GINTING, M.Kes
NIP. 19650107 199903 2 001

DISETUJUI OLEH :

Pejabat Pelaksana Teknis Kegiatan (PPTK)
Rumah Sakit Umum Haji Medan


dr. YULINDA ELVI NASUTION, M.Kes
NIP. 19720724 200604 2 005

KONSULTAN PERENCANA :




SUHENDRI, S.Pd.I
Wakil Direktur

Ahli Arsitektur	Paraf
ILHAM LUBIS,ST	
Drafter	Paraf
AGUNG RIYANDA,ST	
JUDUL GAMBAR	SKALA
KODE GAMBAR	NO.LEMBAR
	JLH. LEMBAR

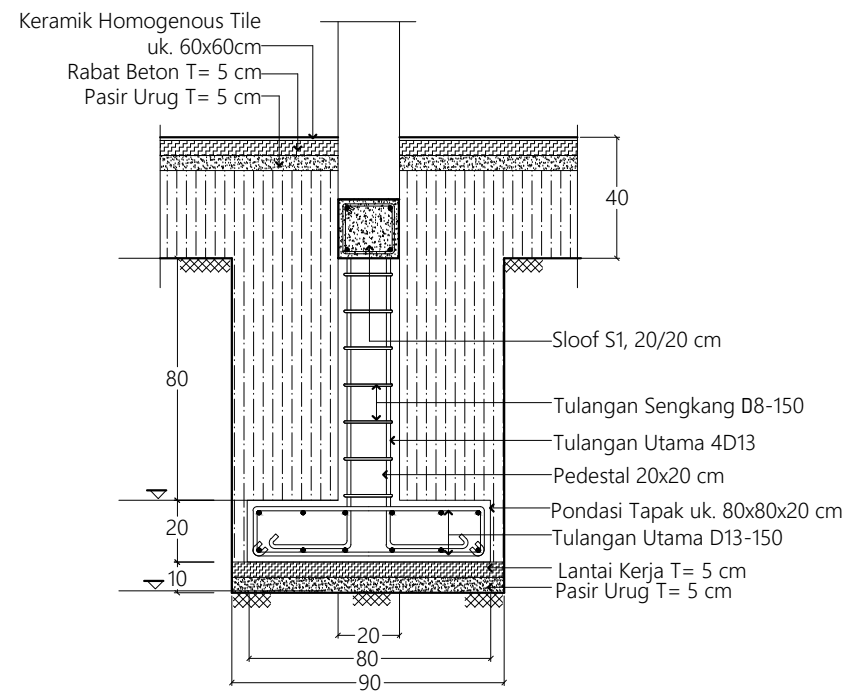

DETAIL PONDASI P2
SKALA 1 : 25

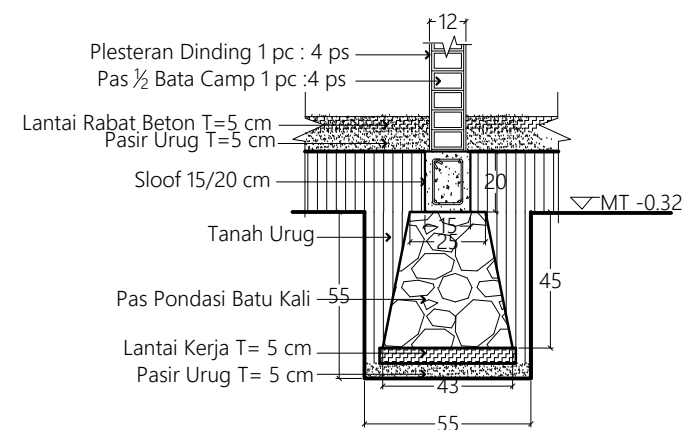

DETAIL PONDASI MENERUS
SKALA 1 : 25

INSTANSI



PEMERINTAH PROVINSI
SUMATERA UTARA
RUMAH SAKIT UMUM HAJI
Jl. Rumah Sakit Haji, Medan Estate

KETERANGAN

NAMA KEGIATAN

PERENCANAAN RUANG MRI
RSU HAJI MEDAN

LOKASI PEKERJAAN

RUMAH SAKIT UMUM HAJI, MEDAN

DIKETAHUI OLEH :

Kuasa Pengguna Anggaran (KPA)
Rumah Sakit Umum Haji Medan

dr. REHULINA GINTING, M.Kes
NIP. 19650107 199903 2 001

DISETUJUI OLEH :

Pejabat Pelaksana Teknis Kegiatan (PPTK)
Rumah Sakit Umum Haji Medan

dr. YULINDA ELVI NASUTION, M.Kes
NIP. 19720724 200604 2 005

KONSULTAN PERENCANA :



SUHENDRI, S.Pd.I
Wakil Direktur

Ahli Arsitektur Paraf

ILHAM LUBIS,ST

Drafter

AGUNG RIYANDA,ST



JUDUL GAMBAR

SKALA



KODE GAMBAR




NO.LEMBAR




JLH. LEMBAR

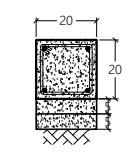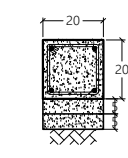DETAIL PENULANGAN SLOOF			
JENIS SLOOF	TUMPUAN	LAPANGAN	TUMPUAN
SLOOF (S1) 20 x 20 CM			
Tulangan Utama	4D13	4D13	4D13
Tulangan Sengkang	D8-150	D8-150	D8-150
Lantai Kerja	5 CM	5 CM	5 CM
Pasir Urug	5 CM	5 CM	5 CM

DETAIL PENULANGAN SLOOF			
JENIS SLOOF	TUMPUAN	LAPANGAN	TUMPUAN
SLOOF PONDASI MENERUS 15 x 20 CM			
Tulangan Utama	4D13	4D13	4D13
Tulangan Sengkang	D8-150	D8-150	D8-150
Lantai Kerja	5 CM	5 CM	5 CM
Pasir Urug	5 CM	5 CM	5 CM

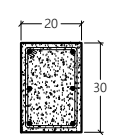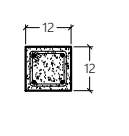DETAIL PENULANGAN KOLOM		
JENIS KOLOM	Kolom K1	KOLOM KP
SKETSA KOLOM		
Ukuran	20 x 30 cm	12 x 12 cm
Tulangan Utama	6D13	4D10
Tulangan Sengkang	Ø8-150	D8-150

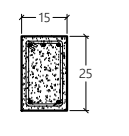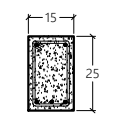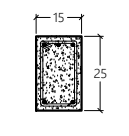DETAIL PENULANGAN BALOK			
JENIS SLOOF	TUMPUAN	LAPANGAN	TUMPUAN
BALOK B1 15 x 25 CM			
Tulangan Utama	5D13	5D13	5D13
Tulangan Sengkang	D8-150	D8-150	D8-150

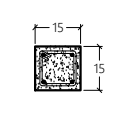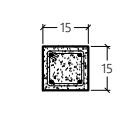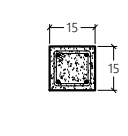DETAIL PENULANGAN BALOK			
JENIS BALOK	TUMPUAN	LAPANGAN	TUMPUAN
RINGBALOK (RB)			
Tulangan Utama	4D13	4D13	4D13
Tulangan Sengkang	D8-150	D8-150	D8-150

INSTANSI



PEMERINTAH PROVINSI
SUMATERA UTARA
RUMAH SAKIT UMUM HAJI
Jl. Rumah Sakit Haji, Medan Estate

KETERANGAN

NAMA KEGIATAN

PERENCANAAN RUANG MRI
RSU HAJI MEDAN

LOKASI PEKERJAAN

RUMAH SAKIT UMUM HAJI, MEDAN

DIKETAHUI OLEH :

Kuasa Pengguna Anggaran (KPA)
Rumah Sakit Umum Haji Medan

dr. REHULINA GINTING, M.Kes
NIP. 19650107 199903 2 001

DISETUJUI OLEH :

Pejabat Pelaksana Teknis Kegiatan (PPTK)
Rumah Sakit Umum Haji Medan

dr. YULINDA ELVI NASUTION, M.Kes
NIP. 19720724 200604 2 005

KONSULTAN PERENCANA :



SUHENDRI, S.Pd.I
Wakil Direktur

Ahli Arsitektur *Paraf*

ILHAM LUBIS,ST

Drafter

AGUNG RIYANDA,ST


JUDUL GAMBAR

SKALA


KODE GAMBAR

NO.LEMBAR

JLH. LEMBAR

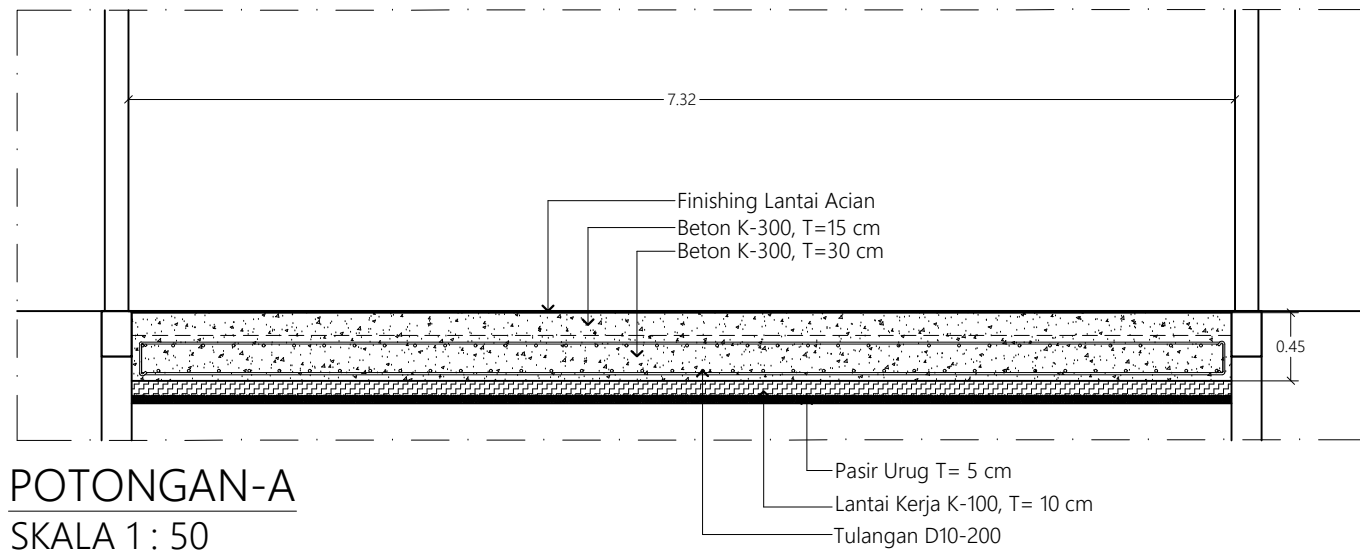

POTONGAN-A
SKALA 1 : 50

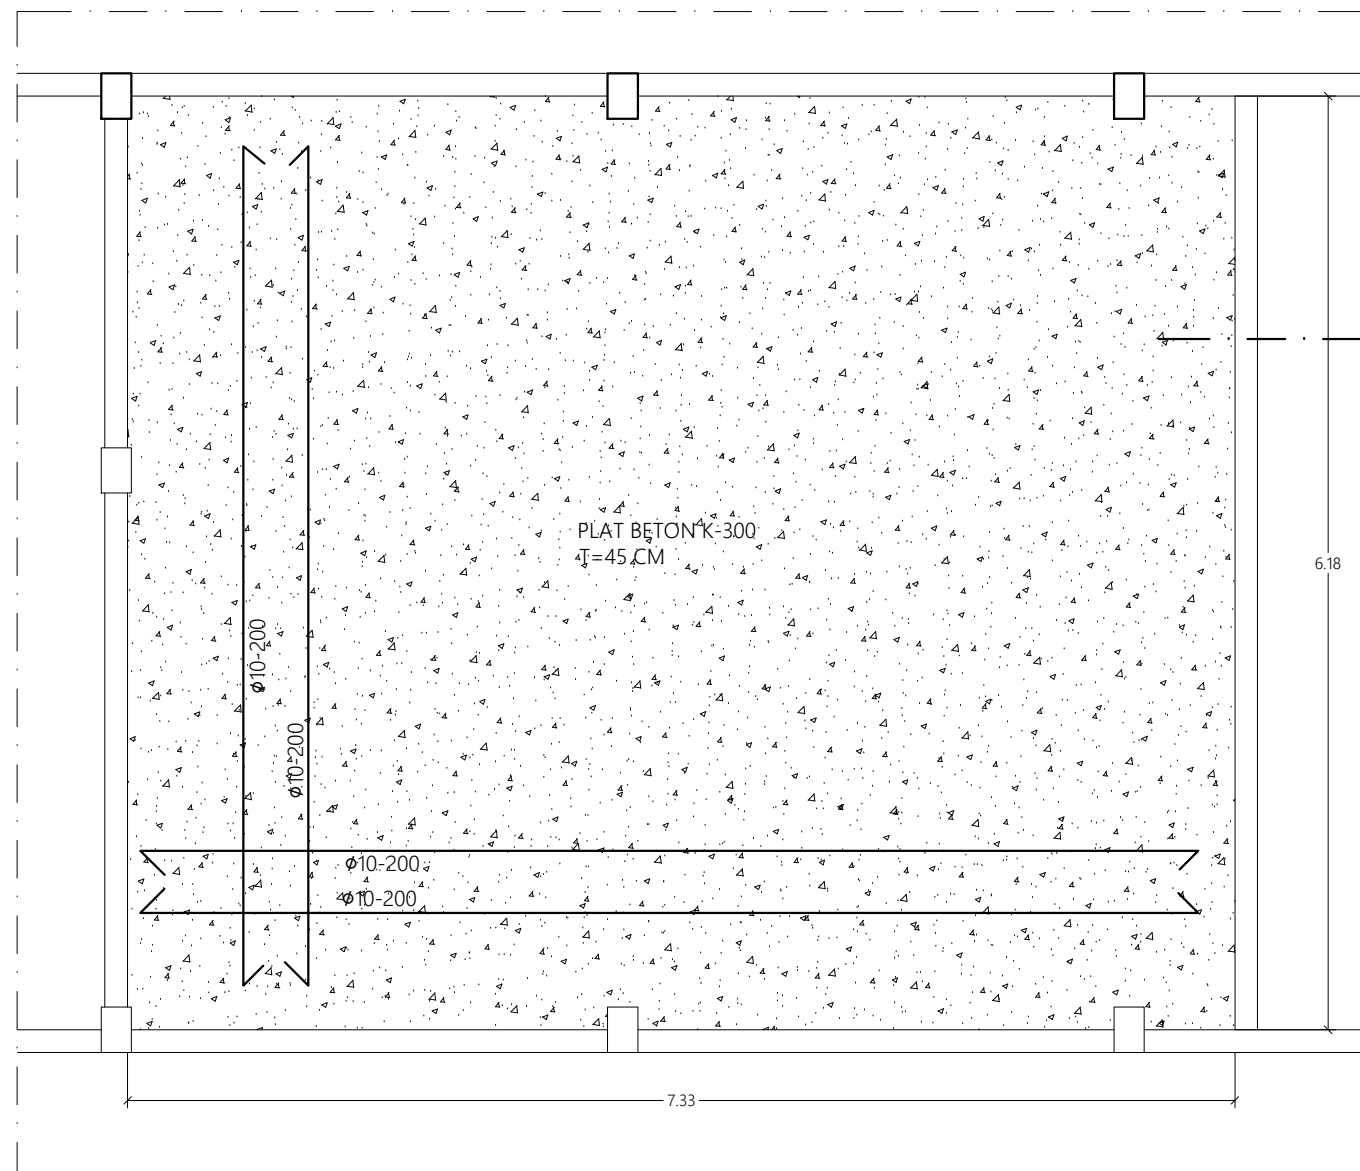

DETAIL PLAT LANTAI RUANG MAGNET
SKALA 1 : 50

INSTANSI



PEMERINTAH PROVINSI
SUMATERA UTARA
RUMAH SAKIT UMUM HAJI
Jl. Rumah Sakit Haji, Medan Estate

KETERANGAN

NAMA KEGIATAN

PERENCANAAN RUANG MRI
RSU HAJI MEDAN

LOKASI PEKERJAAN

RUMAH SAKIT UMUM HAJI, MEDAN

DIKETAHUI OLEH :

Kuasa Pengguna Anggaran (KPA)
Rumah Sakit Umum Haji Medan

dr. REHULINA GINTING, M.Kes
NIP. 19650107 199903 2 001

DISETUJUI OLEH :

Pejabat Pelaksana Teknis Kegiatan (PPTK)
Rumah Sakit Umum Haji Medan

dr. YULINDA ELVI NASUTION, M.Kes
NIP. 19720724 200604 2 005

KONSULTAN PERENCANA :



CV. SIMETRIS PULUNGINDO UTAMA
SURVEYING - PLANNING - DESIGN - SUPERVISION
AND ENGINEERING CONSULTANT
Jl. Bakti Luhur No. 80 A Medan 20123

SUHENDRI, S.Pd.I
Wakil Direktur

Ahli Arsitektur Paraf

ILHAM LUBIS,ST

Drafter

AGUNG RIYANDA,ST


JUDUL GAMBAR

SKALA


KODE GAMBAR

NO.LEMBAR


JLH. LEMBAR

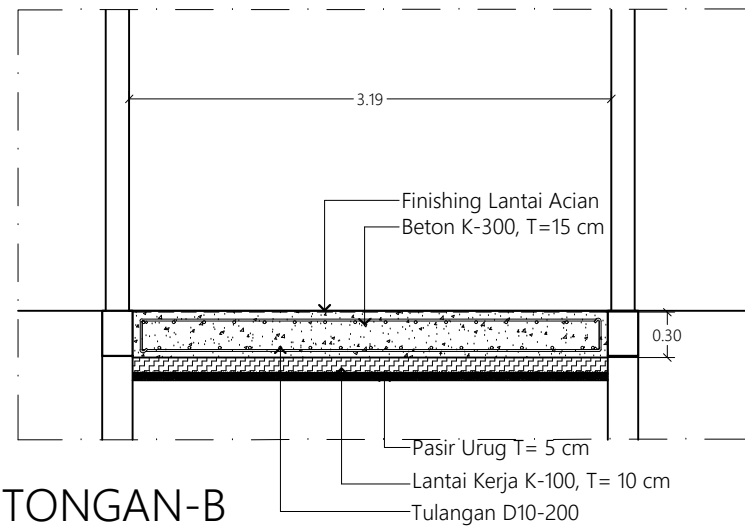


POTONGAN-B
SKALA 1 : 50

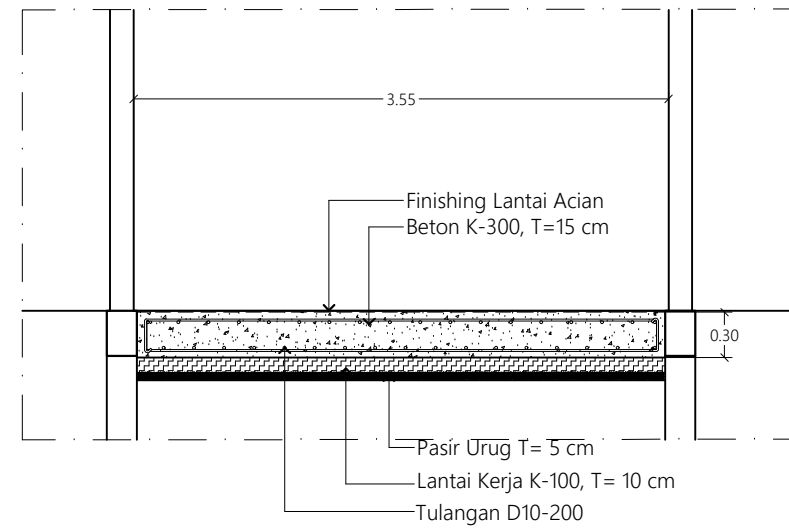

POTONGAN-C
SKALA 1 : 50

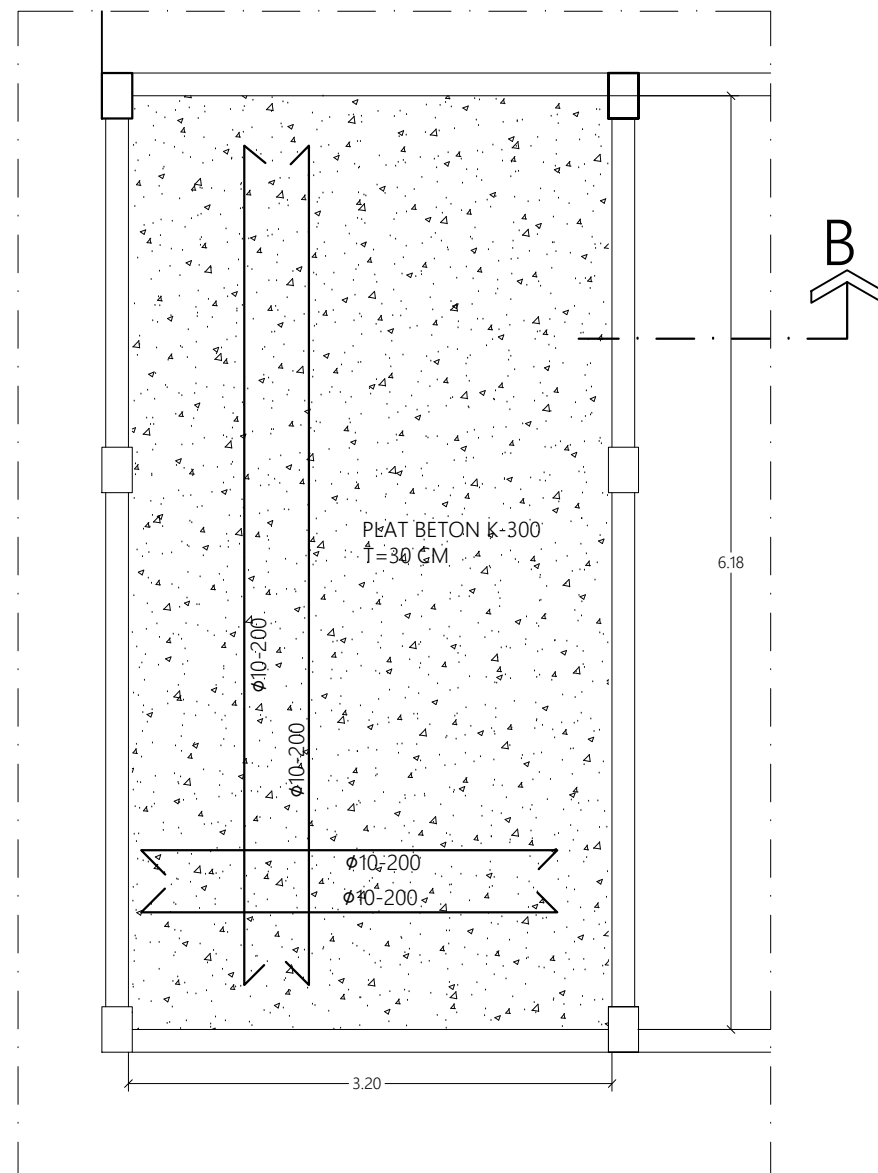

DETAIL PLAT LANTAI RUANG UQUIPMENT
SKALA 1 : 50

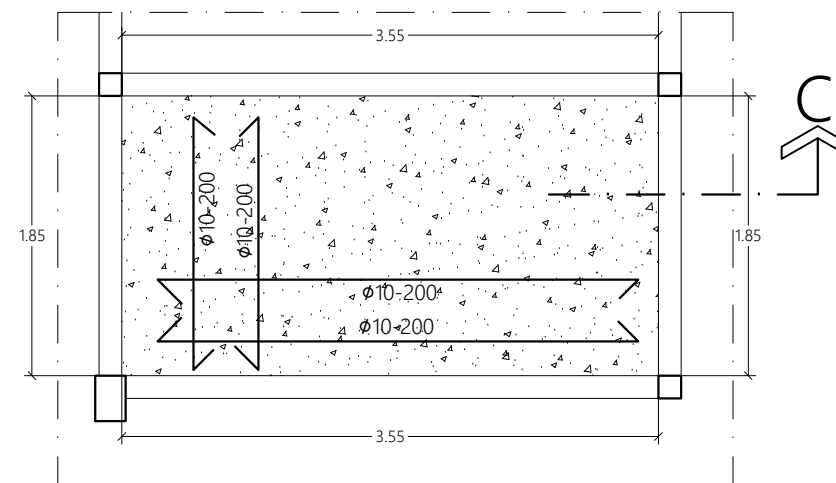

DETAIL PLAT LANTAI RUANG UPS
SKALA 1 : 50

INSTANSI



PEMERINTAH PROVINSI
SUMATERA UTARA
RUMAH SAKIT UMUM HAJI
Jl. Rumah Sakit Haji, Medan Estate

KETERANGAN

NAMA KEGIATAN

PERENCANAAN RUANG MRI
RSU HAJI MEDAN

LOKASI PEKERJAAN

RUMAH SAKIT UMUM HAJI, MEDAN

DIKETAHUI OLEH :

Kuasa Pengguna Anggaran (KPA)
Rumah Sakit Umum Haji Medan

dr. REHULINA GINTING, M.Kes
NIP. 19650107 199903 2 001

DISETUJUI OLEH :

Pejabat Pelaksana Teknis Kegiatan (PPTK)
Rumah Sakit Umum Haji Medan

dr. YULINDA ELVI NASUTION, M.Kes
NIP. 19720724 200604 2 005

KONSULTAN PERENCANA :



SUHENDRI, S.Pd.I
Wakil Direktur

Ahli Arsitektur Paraf

ILHAM LUBIS,ST

Drafter

AGUNG RIYANDA,ST

JUDUL GAMBAR

SKALA

KODE GAMBAR


NO.LEMBAR

JLH. LEMBAR

GAMBAR RENCANA

MEP

Proyek:
**PERENCANAAN RUANG MRI
RUMAH SAKIT UMUM HAJI
-Medan-**

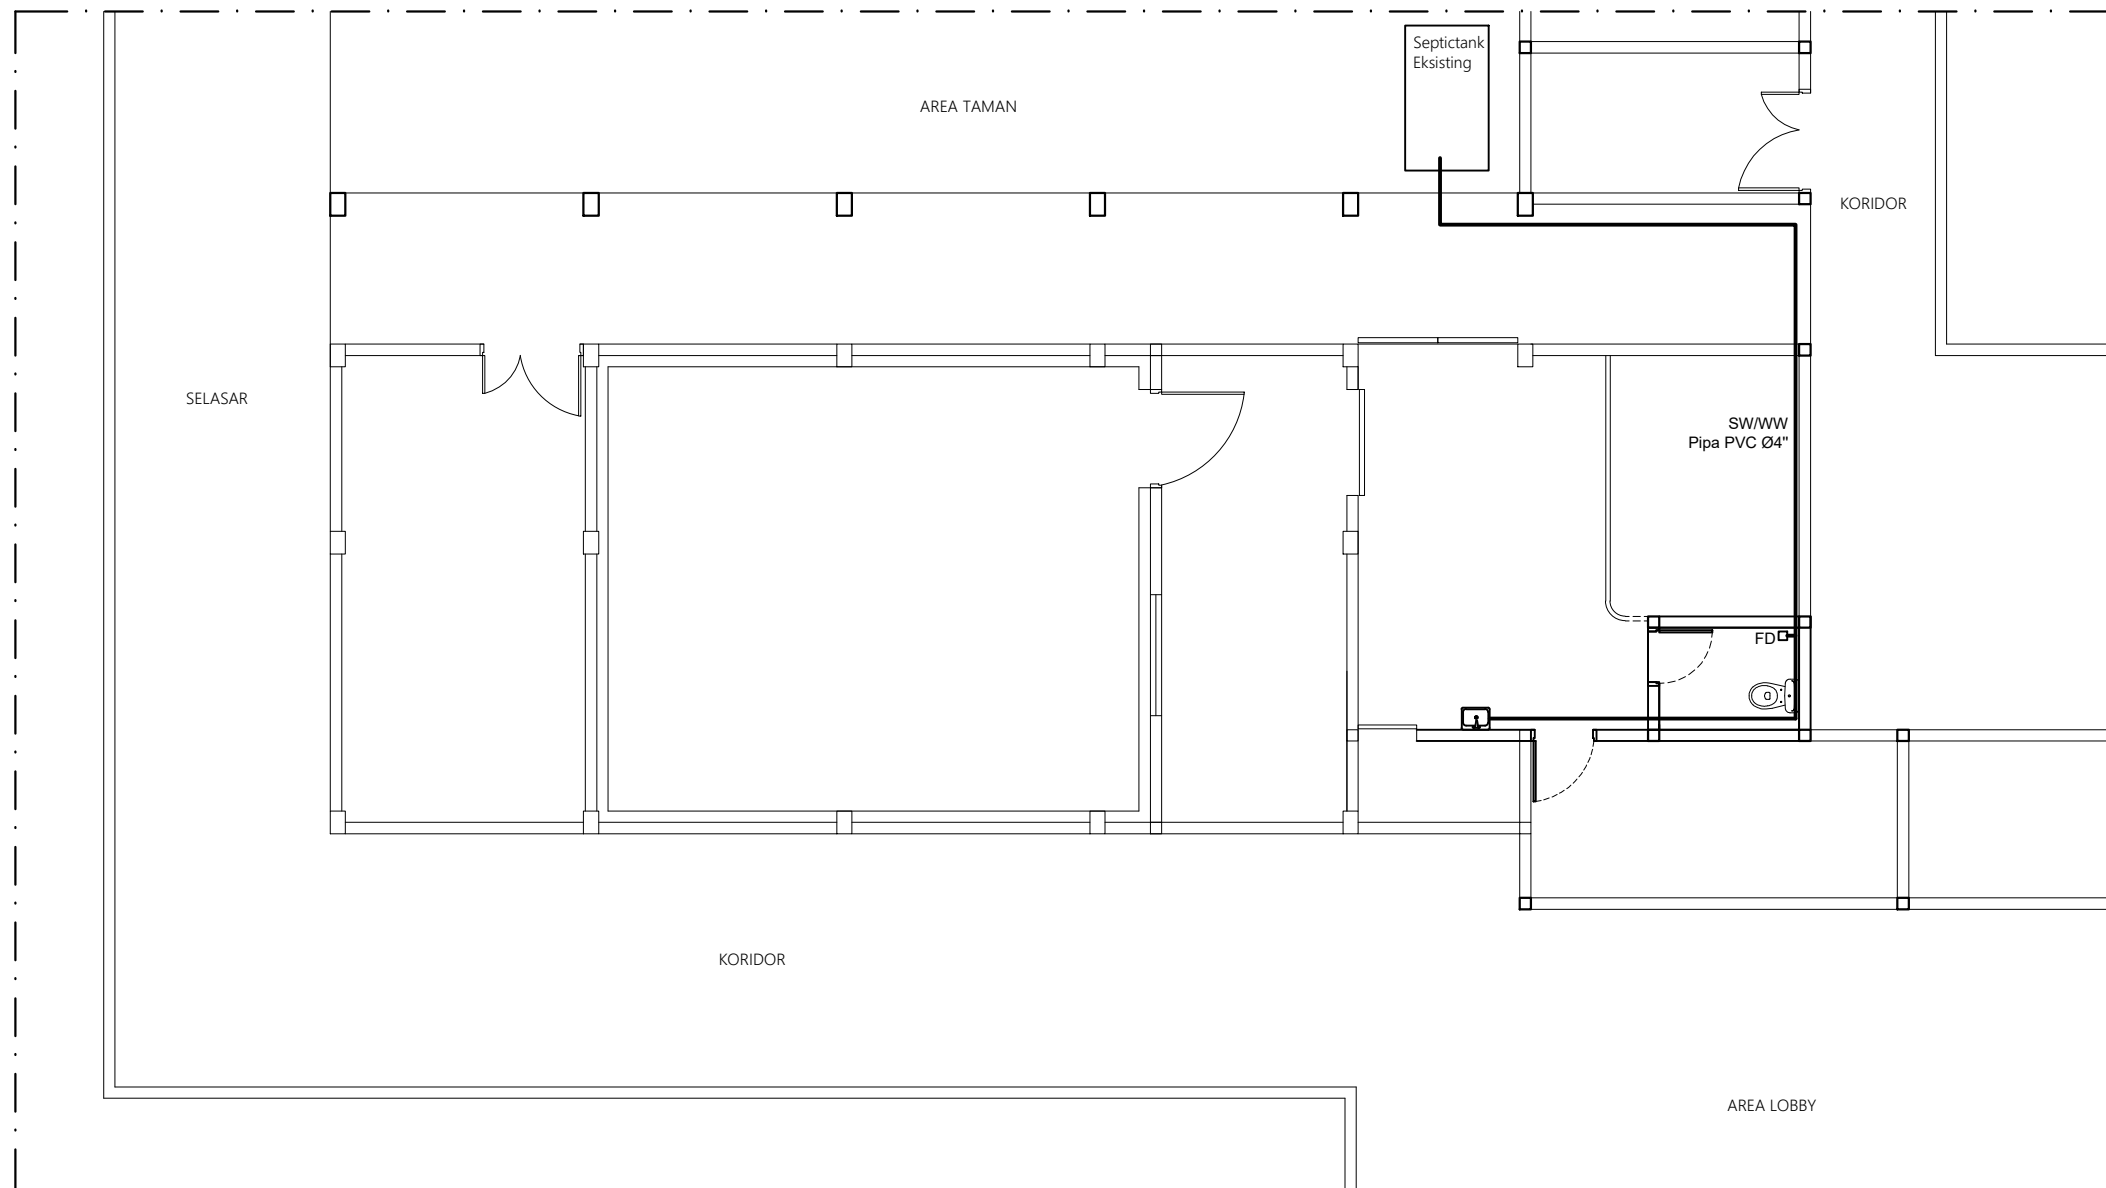

DENAH INSTALASI AIR KOTOR
SKALA 1 : 100

INSTANSI



**PEMERINTAH PROVINSI
 SUMATERA UTARA
 RUMAH SAKIT UMUM HAJI**
 Jl. Rumah Sakit Haji, Medan Estate

KETERANGAN

NAMA KEGIATAN

PERENCANAAN RUANG MRI
 RSU HAJI MEDAN

LOKASI PEKERJAAN

RUMAH SAKIT UMUM HAJI, MEDAN

DIKETAHUI OLEH :

Kuasa Pengguna Anggaran (KPA)
 Rumah Sakit Umum Haji Medan

dr. REHULINA GINTING, M.Kes
 NIP. 19650107 199903 2 001

DISETUJUI OLEH :

Pejabat Pelaksana Teknis Kegiatan (PPTK)
 Rumah Sakit Umum Haji Medan

dr. YULINDA ELVI NASUTION, M.Kes
 NIP. 19720724 200604 2 005


KONSULTAN PERENCANA :

CV. SIMETRIS PULUNGINDO UTAMA
 SURVEYING - PLANNING - DESIGN - SUPERVISION
 AND ENGINEERING CONSULTANT
 Jl. Bakti Luhur No. 80 A Medan 20123

SUHENDRI, S.Pd.I
 Wakil Direktur

Ahli Arsitektur	Paraf
ILHAM LUBIS,ST	
Drafter	Paraf
AGUNG RIYANDA,ST	
JUDUL GAMBAR	SKALA

KODE GAMBAR	NO.LEMBAR	JLH. LEMBAR

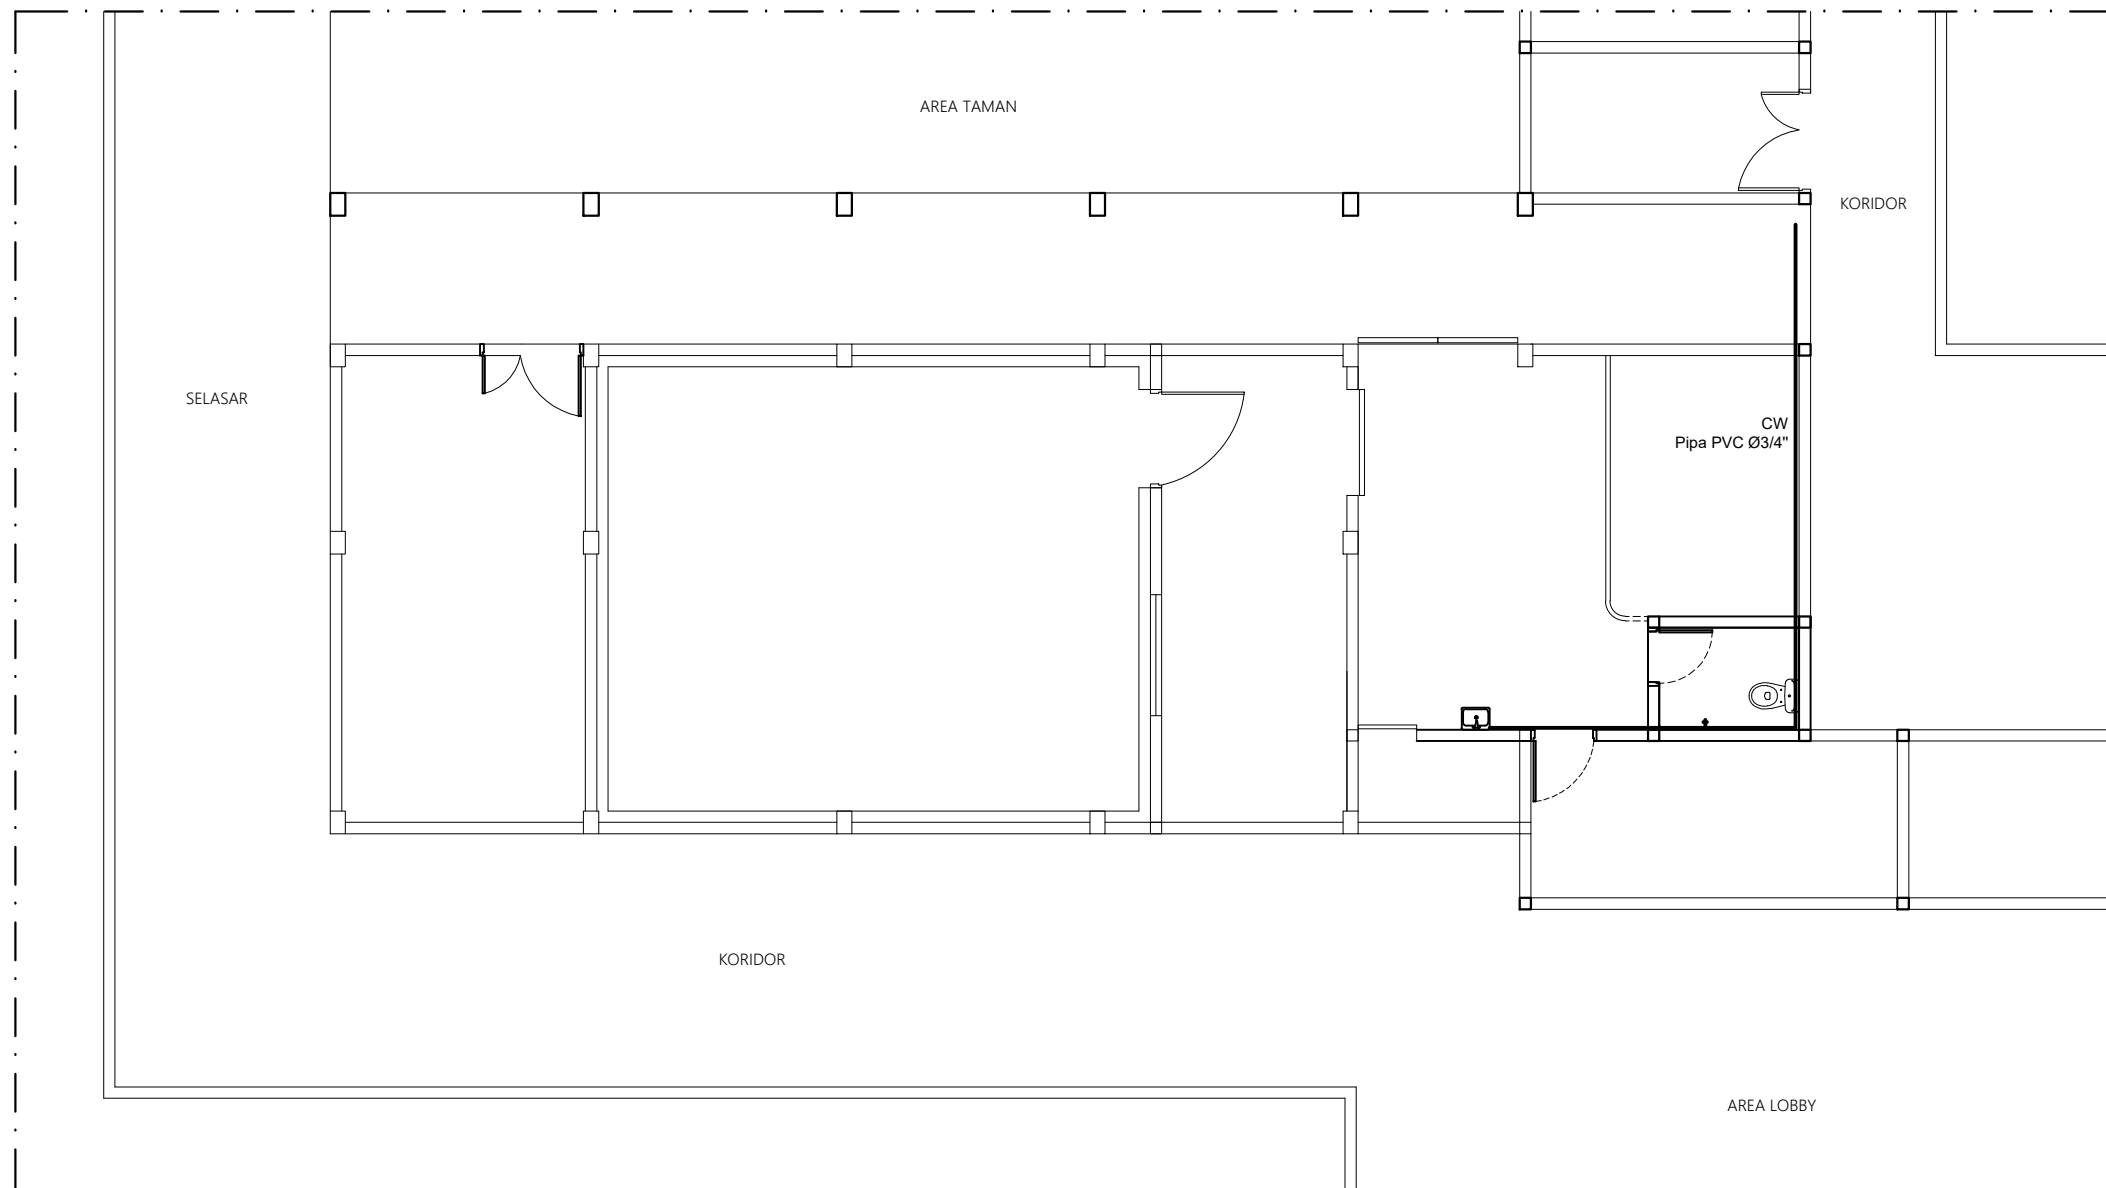

DENAH INSTALASI AIR BERSIH
SKALA 1 : 100

INSTANSI



**PEMERINTAH PROVINSI
 SUMATERA UTARA
 RUMAH SAKIT UMUM HAJI**
 Jl. Rumah Sakit Haji, Medan Estate

KETERANGAN

NAMA KEGIATAN

PERENCANAAN RUANG MRI
 RSU HAJI MEDAN

LOKASI PEKERJAAN

RUMAH SAKIT UMUM HAJI, MEDAN

DIKETAHUI OLEH :

Kuasa Pengguna Anggaran (KPA)
 Rumah Sakit Umum Haji Medan

dr. REHULINA GINTING, M.Kes
 NIP. 19650107 199903 2 001

DISETUJUI OLEH :

Pejabat Pelaksana Teknis Kegiatan (PPTK)
 Rumah Sakit Umum Haji Medan

dr. YULINDA ELVI NASUTION, M.Kes
 NIP. 19720724 200604 2 005


KONSULTAN PERENCANA :

CV. SIMETRIS PULUNGINDO UTAMA
 SURVEYING - PLANNING - DESIGN - SUPERVISION
 AND ENGINEERING CONSULTANT
 Jl. Bakti Luhur No. 80 A Medan 20123

SUHENDRI, S.Pd.I
 Wakil Direktur

Ahli Arsitektur	Paraf
ILHAM LUBIS,ST	
Drafter	Paraf
AGUNG RIYANDA,ST	
JUDUL GAMBAR	SKALA

KODE GAMBAR	NO.LEMBAR	JLH. LEMBAR

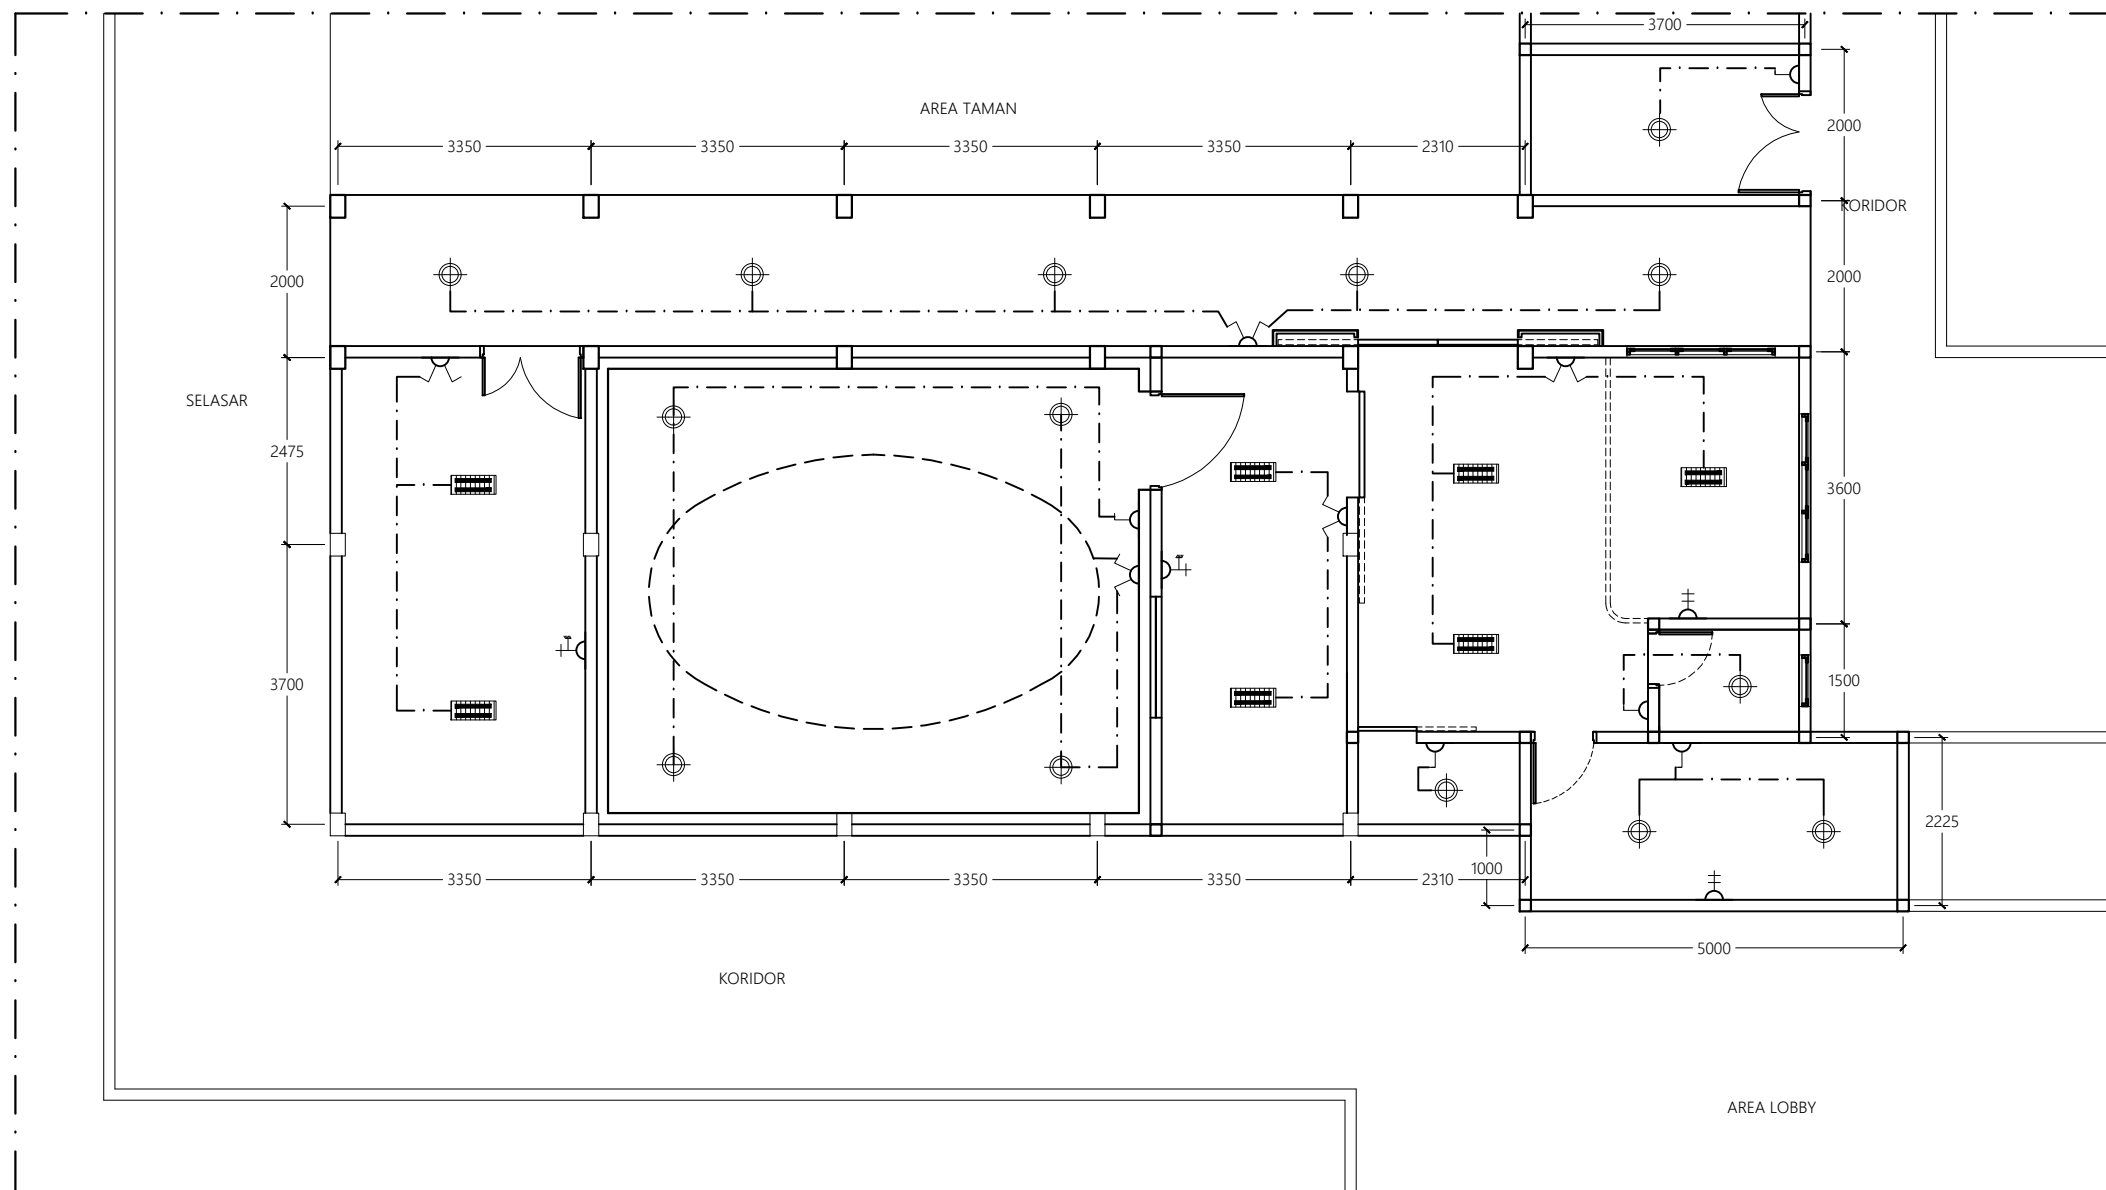

DENAH ELEKTRIKAL
SKALA 1 : 100

INSTANSI



PEMERINTAH PROVINSI
SUMATERA UTARA
RUMAH SAKIT UMUM HAJI
Jl. Rumah Sakit Haji, Medan Estate

KETERANGAN

NAMA KEGIATAN

PERENCANAAN RUANG MRI
RSU HAJI MEDAN

LOKASI PEKERJAAN

RUMAH SAKIT UMUM HAJI, MEDAN

DIKETAHUI OLEH :

Kuasa Pengguna Anggaran (KPA)
Rumah Sakit Umum Haji Medan

dr. REHULINA GINTING, M.Kes
NIP. 19650107 199903 2 001

DISETUJUI OLEH :

Pejabat Pelaksana Teknis Kegiatan (PPTK)
Rumah Sakit Umum Haji Medan


dr. YULINDA ELVI NASUTION, M.Kes
NIP. 19720724 200604 2 005

KONSULTAN PERENCANA :



SUHENDRI, S.Pd.I
Wakil Direktur

Ahli Arsitektur	Paraf
ILHAM LUBIS,ST	
Drafter	Paraf
AGUNG RIYANDA,ST	
JUDUL GAMBAR	SKALA
KODE GAMBAR	NO.LEMBAR
	JLH. LEMBAR

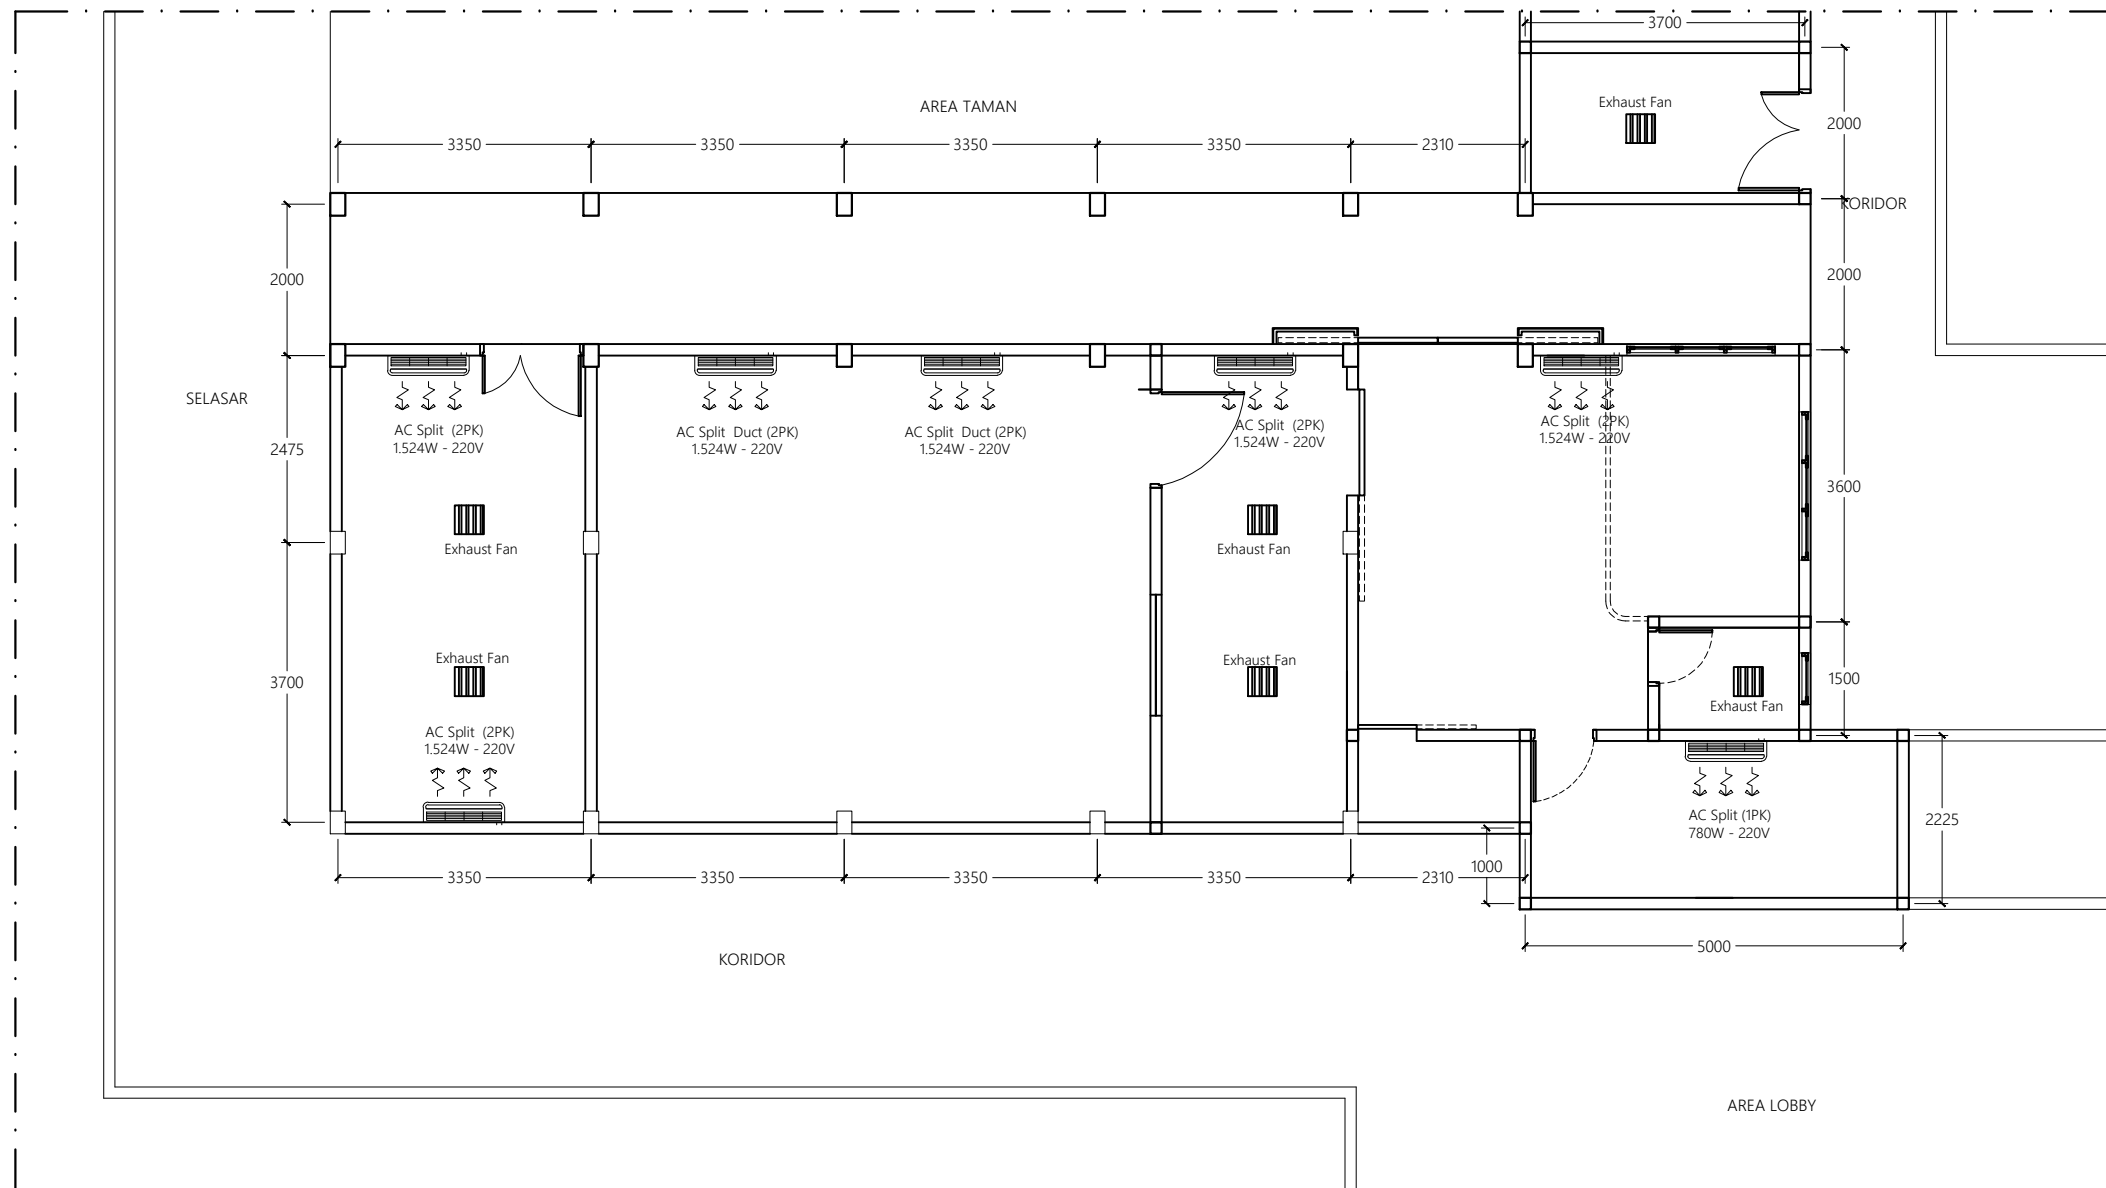

DENAH TATA UDARA
SKALA 1 : 100

INSTANSI



PEMERINTAH PROVINSI
SUMATERA UTARA
RUMAH SAKIT UMUM HAJI
Jl. Rumah Sakit Haji, Medan Estate

KETERANGAN

NAMA KEGIATAN

PERENCANAAN RUANG MRI
RSU HAJI MEDAN

LOKASI PEKERJAAN

RUMAH SAKIT UMUM HAJI, MEDAN

DIKETAHUI OLEH :

Kuasa Pengguna Anggaran (KPA)
Rumah Sakit Umum Haji Medan

dr. REHULINA GINTING, M.Kes
NIP. 19650107 199903 2 001

DISETUJUI OLEH :

Pejabat Pelaksana Teknis Kegiatan (PPTK)
Rumah Sakit Umum Haji Medan

dr. YULINDA ELVI NASUTION, M.Kes
NIP. 19720724 200604 2 005

KONSULTAN PERENCANA :



CV. SIMETRIS PULUNGINDO UTAMA
SURVEYING - PLANNING - DESIGN - SUPERVISION
AND ENGINEERING CONSULTANT
Jl. Bakti Luhur No. 80 A Medan 20123

SUHENDRI, S.Pd.I
Wakil Direktur

Ahli Arsitektur	Paraf
ILHAM LUBIS,ST	
Drafter	Paraf
AGUNG RIYANDA,ST	
JUDUL GAMBAR	SKALA
KODE GAMBAR	NO.LEMBAR
	JLH. LEMBAR