



**PEMERINTAH PROVINSI SUMATERA UTARA
DINAS PENDIDIKAN**

**GAMBAR PERENCANAAN
BELANJA JASA KONSULTASI
PERENCANAAN SMAN 1 DELI TUA
(2 RKB)**

**KONSULTAN PERENCANA:
CV. RIZKY UTAMA CONSULTANT**



DINAS PENDIDIKAN
PROVINSI SUMATERA UTARA
CABANG DINAS SUNGGAL

INSTANSI :

CATATAN

PEKERJAAN

BELANJA JASA KONSULTANSI
PERENCANAAN SMAN 1 DELI TUA
(2 RKB)

LOKASI

Kec. DELI TUA, DELI SERDANG
Sumatera Utara

DI SETUJUI OLEH :

PEJABAT PEMBUAT KOMITMEN (PPK)

BUDIYAN SOALCON NASUTION,SE
19740210 200804 100 2

DI PERIKSA OLEH :

PELABAT PELAKSANA TEKNIK KEGIATAN (PPTK)

ABDUL KADIR SIMORANGKIR S.Pd.,M.Si
19820712 420903 100 3

KONSULTAN PERENCANA :

RIZKY UTAMA CONSULTANT

ANDRE ERIAN SIREGAR
WAKIL DIREKTUR I

TEAM LEADER :

Ir. YUSRO EDI


DRAFTER :

DEDEK PRAYOGI

JUDUL GAMBAR

REVISI SKALA

NOMOR GAMBAR JUMLAH GAMBAR

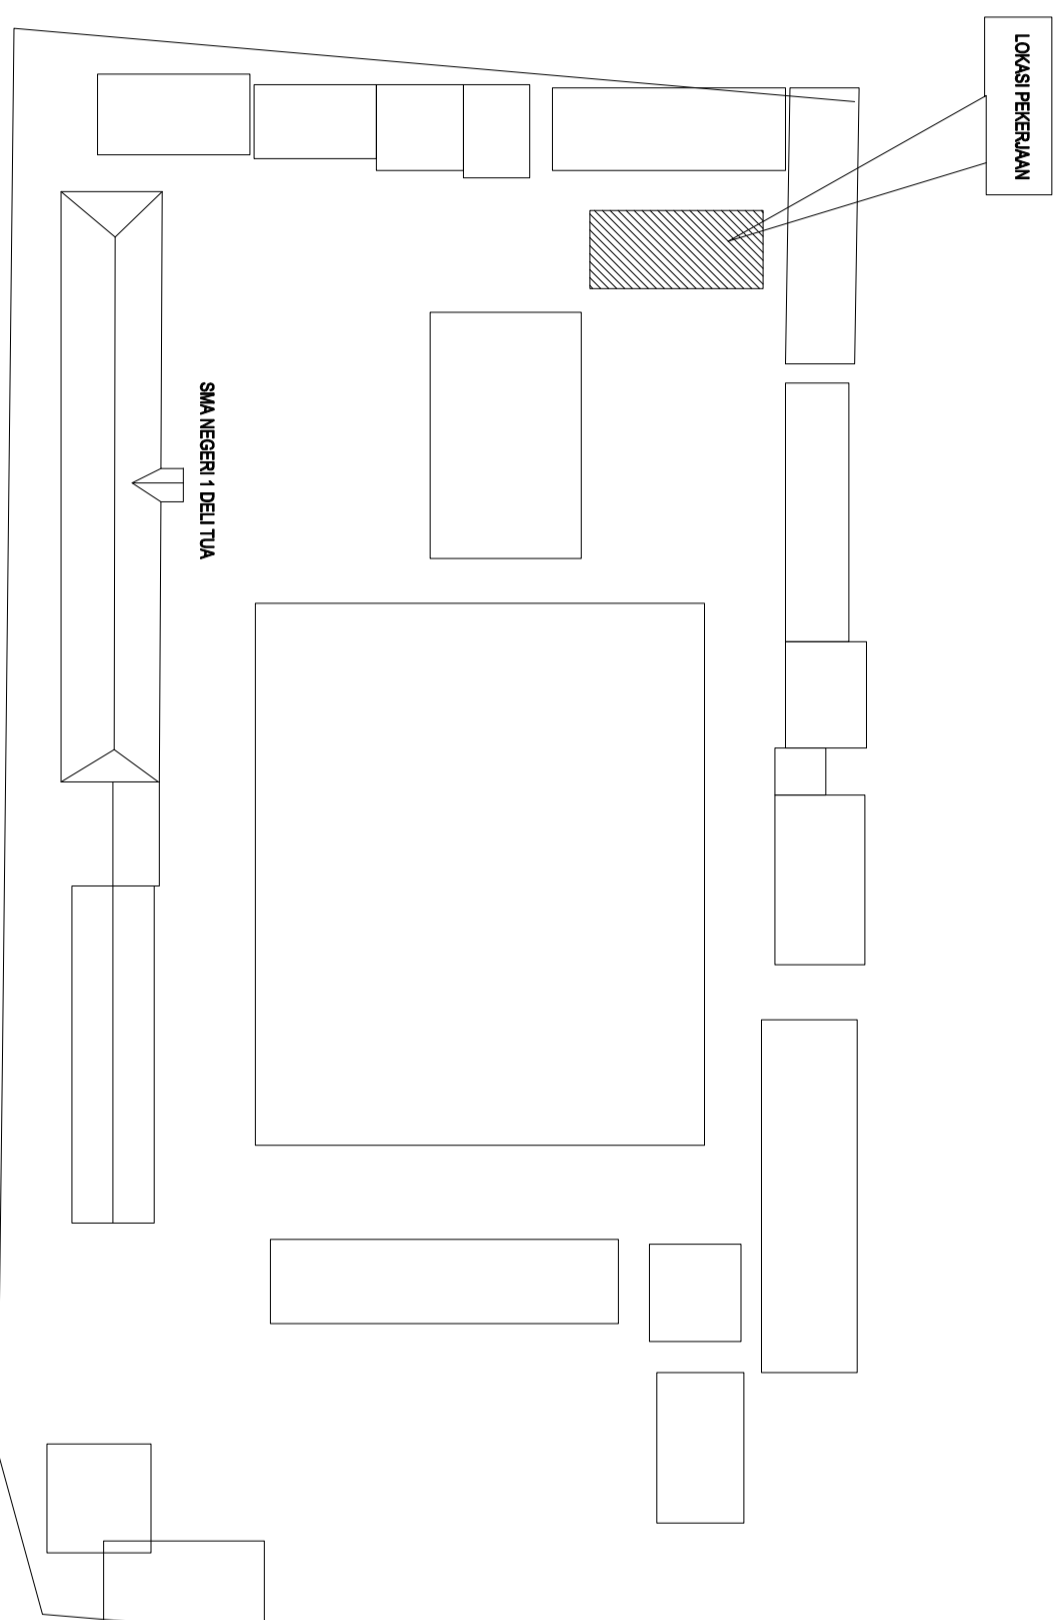

 DENAH LOKASI
SKALANS



DINAS PENDIDIKAN
PROVINSI SUMATERA UTARA
CABANG DINAS SUNGGAL

INSTANSI :

CATATAN

PEKERJAAN

BELANJA JASA KONSULTANSI
PERENCANAAN SMAN 1 DELI TUA
(2 RKB)

LOKASI

Kec. DELI TUA , DELI SERDANG
Sumatera Utara

DI SETUJUI OLEH :

PEJABAT PEMBUAT KOMITMEN (PPK)

BUDI MAN SOALON NASUTION, SE
19740210 200804 100 2

DI PERIKSA OLEH :

PELABAT PELAKSANA TEKNIK KEGIATAN (PPTK)

ABDUL KADIR SIMORANGKIR S.Pd.,M.Si
1982072 420903 100 3

KONSULTAN PERENCANA :

RIZKY UTAMA CONSULTANT

ANDRE ERIAN SIREGAR
WAKIL DIREKTUR I

TEAM LEADER :

Ic. YUSRO EDI


DRAFTER :

DEDEK PRAYOGI

JUDUL GAMBAR

REVISI SKALA

NOMOR GAMBAR JUMLAH GAMBAR

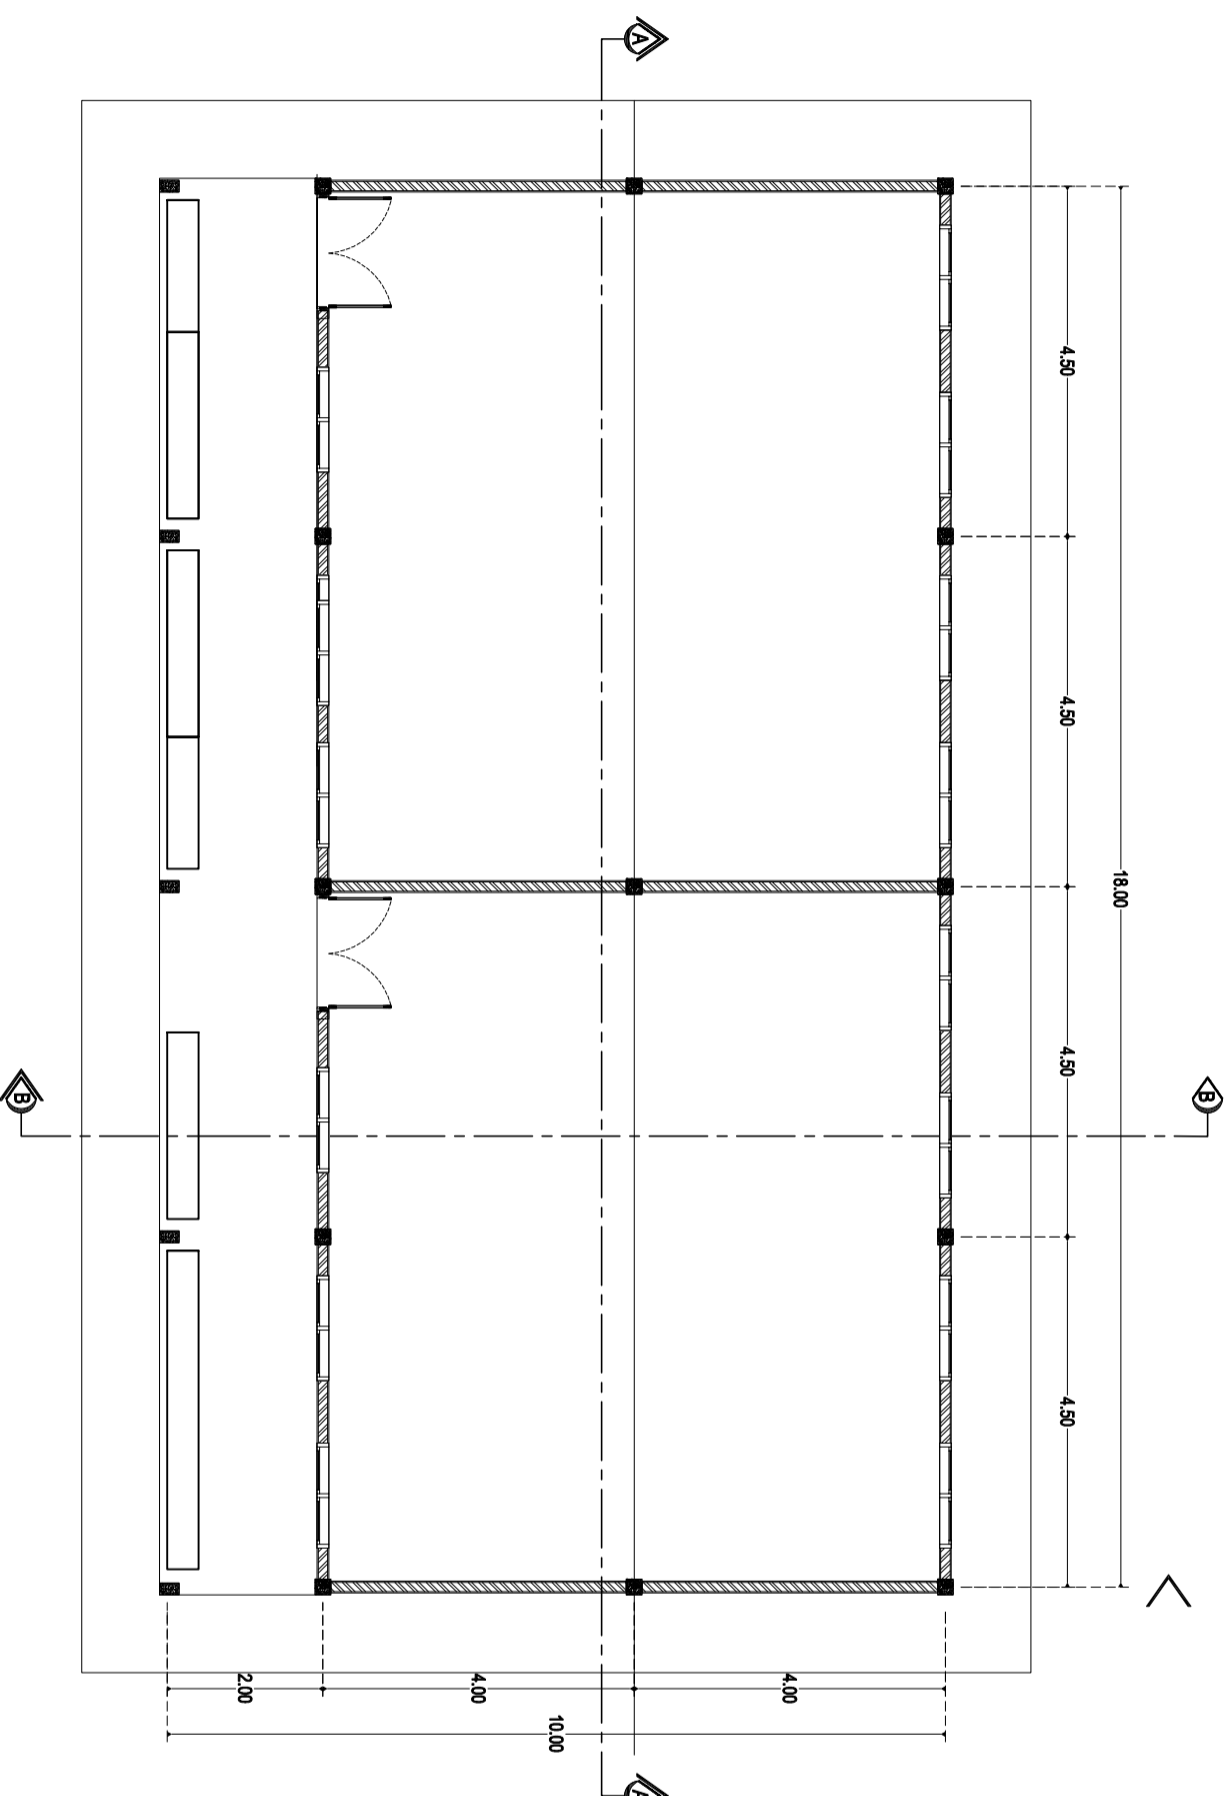

 DENAH 2 RKB
SKALA 1 : 100



DINAS PENDIDIKAN
PROVINSI SUMATERA UTARA
CABANG DINAS SUNGGAL

INSTANSI :

CATATAN

PEKERJAAN

BELANJA JASA KONSULTANSI
PERENCANAAN SMAN 1 DELI TUA
(2 RKB)

LOKASI

Kec. DELI TUA, DELI SERDANG

Sumatera Utara

DI SETUJUI OLEH :

PEJABAT PEMBUAT KOMITMEN (PPK)

BUDI MAN SOALON NASUTION, SE
19740210 200804 100 2

DI PERIKSA OLEH :

PELABAT PELAKSANA TEKNIK KEGIATAN (PPTK)

ABDUL KADIR SIMORANGKIR S.Pd, M.Si
1982072 420903 100 3

KONSULTAN PERENCANA :
RIZKY UTAMA CONSULTANT

ANDRE ERIAN SIREGAR
WAKIL DIREKTUR I


TEAM LEADER :
Ir. YUSRO EDI

DRAFTER :
DEDEK PRAYOGI


JUDUL GAMBAR

REVISI SKALA

NOMOR GAMBAR JUMLAH GAMBAR

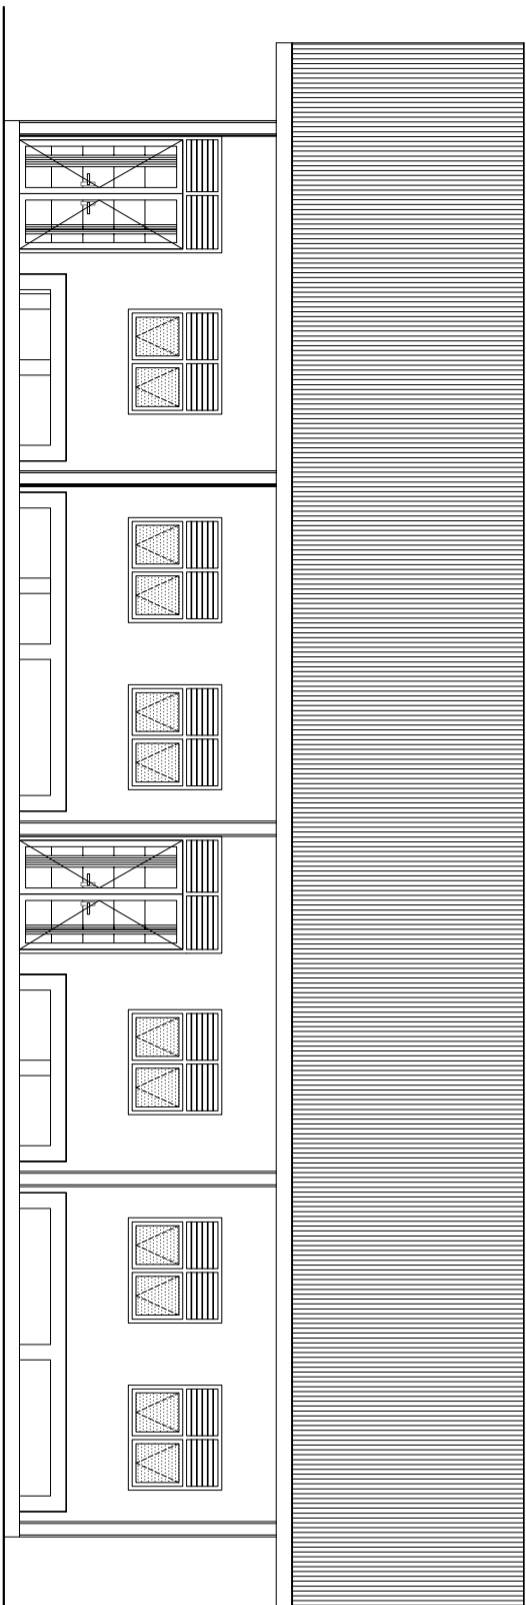

 **TAMPAK DEPAN 2 RKB**
SKALA 1 : 100

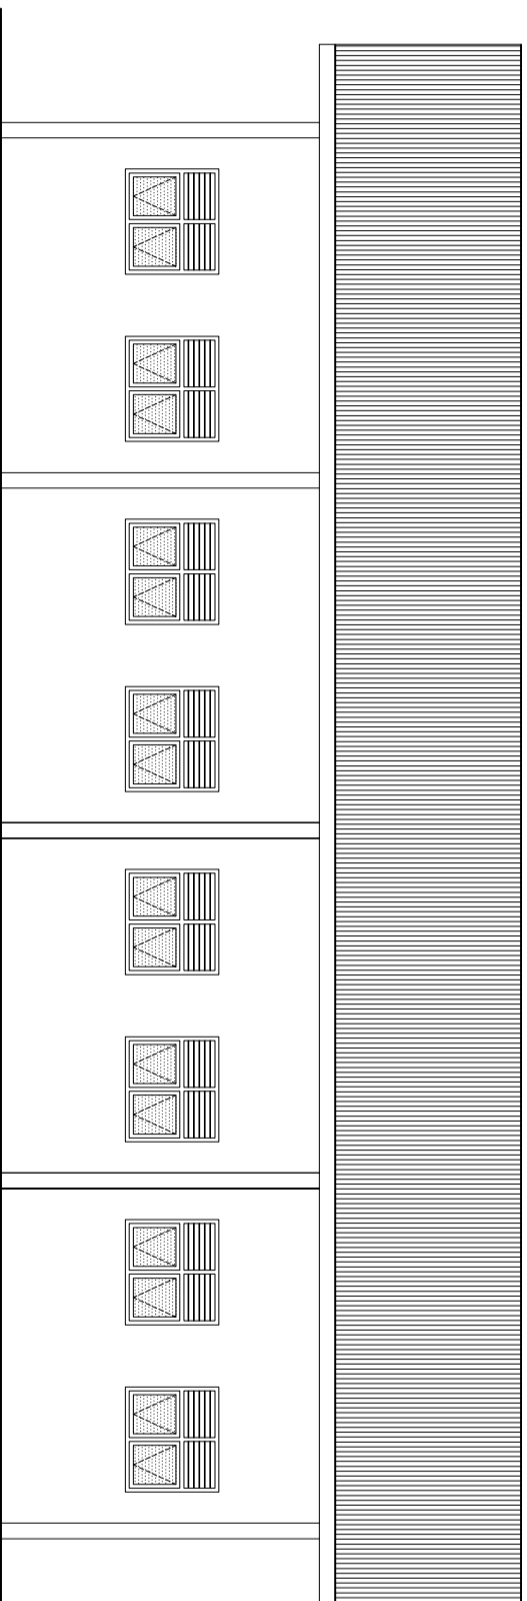

 **TAMPAK BELAKANG 2 RKB**
SKALA 1 : 100



DINAS PENDIDIKAN
PROVINSI SUMATERA UTARA
CABANG DINAS SUNGGAL

INSTANSI :

CATATAN

PEKERJAAN

BELANJA JASA KONSULTANSI
PERENCANAAN SMAN 1 DELI TUA
(2 RKB)

LOKASI

Kec. DELI TUA , DELI SERDANG
Sumatera Utara

DI SETUJUI OLEH :

PEJABAT PEMBUAT KOMITMEN (PPK)

BUDI MAN SOALON NASUTION,SE
19740210 200804 100 2

DI PERIKSA OLEH :

PELABAT PELAKSANA TEKNIK KEGIATAN (PPTK)

ABDUL KADIR SIMORANGKIR S.Pd.,M.Si
19820712 420903 100 3

KONSULTAN PERENCANA :
RIZKY UTAMA CONSULTANT

ANDRE ERIAN SIREGAR
WAKIL DIREKTUR I


TEAM LEADER :
Ir. YUSRO EDI

DRAFTER :
DEDEK PRAYOGI


JUDUL GAMBAR

REVISI SKALA

NOMOR GAMBAR JUMLAH GAMBAR

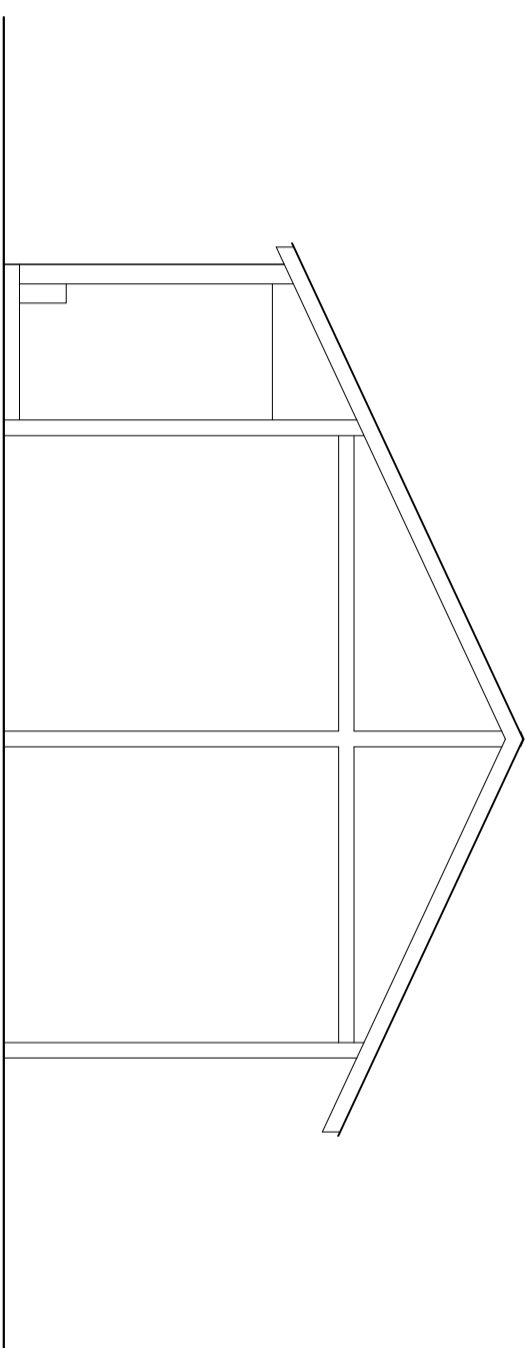

 **TAMPAK KANAN 2 RKB**
SKALA 1 : 100

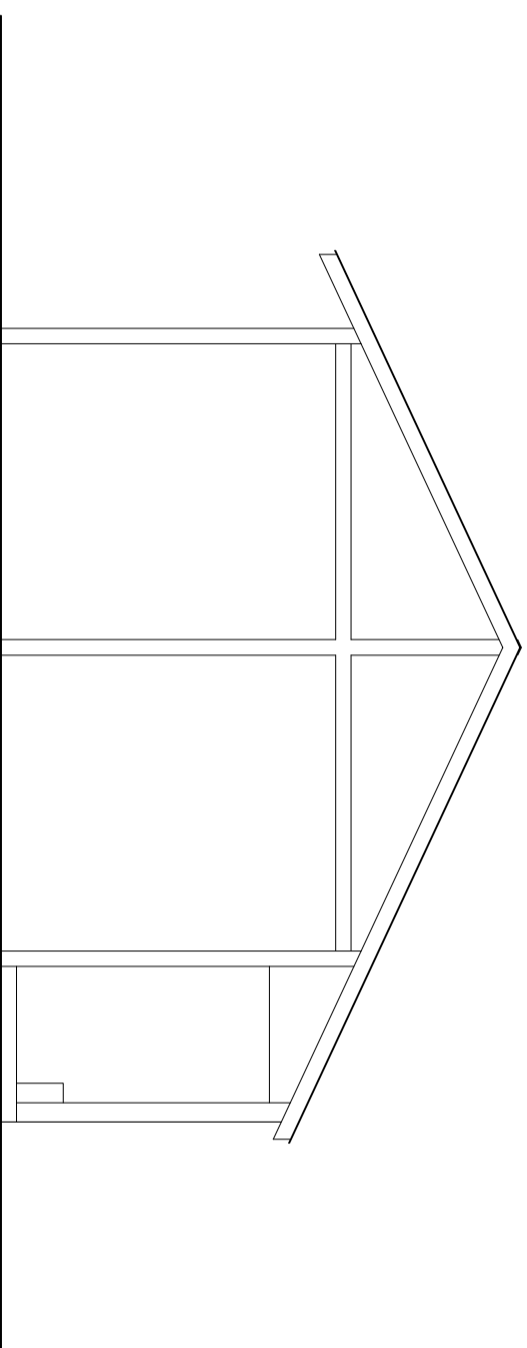

 **TAMPAK KIRI 2 RKB**
SKALA 1 : 100



DINAS PENDIDIKAN
PROVINSI SUMATERA UTARA
CABANG DINAS SUNGGAL

INSTANSI :

CATATAN

PEKERJAAN

BELANJA JASA KONSULTANSI
PERENCANAAN SMAN 1 DELI TUA
(2 RKB)

LOKASI

Kec. DELI TUA , DELI SERDANG
Sumatera Utara

DI SETUJUI OLEH :

PELABAT PEMBUAT KOMITMEN (PPK)

BUDI MAN SOALON NASUTION,SE
19740210 200804 100 2

DI PERIKSA OLEH :

PELABAT PELAKSANA TEKNIK KEGIATAN (PPTK)

ABDUL KADIR SIMORANGKIR S.Pd.,M.Si
1982072 420903 100 3

KONSULTAN PERENCANA :
RIZKY UTAMA CONSULTANT

ANDRE ERIAN SIREGAR
WAKIL DIREKTURI

TEAM LEADER :

Ir. YUSRO EDI


DRAFTER :

DEDEK PRAYOGI


JUDUL GAMBAR

REVISI SKALA

NOMOR GAMBAR JUMLAH GAMBAR

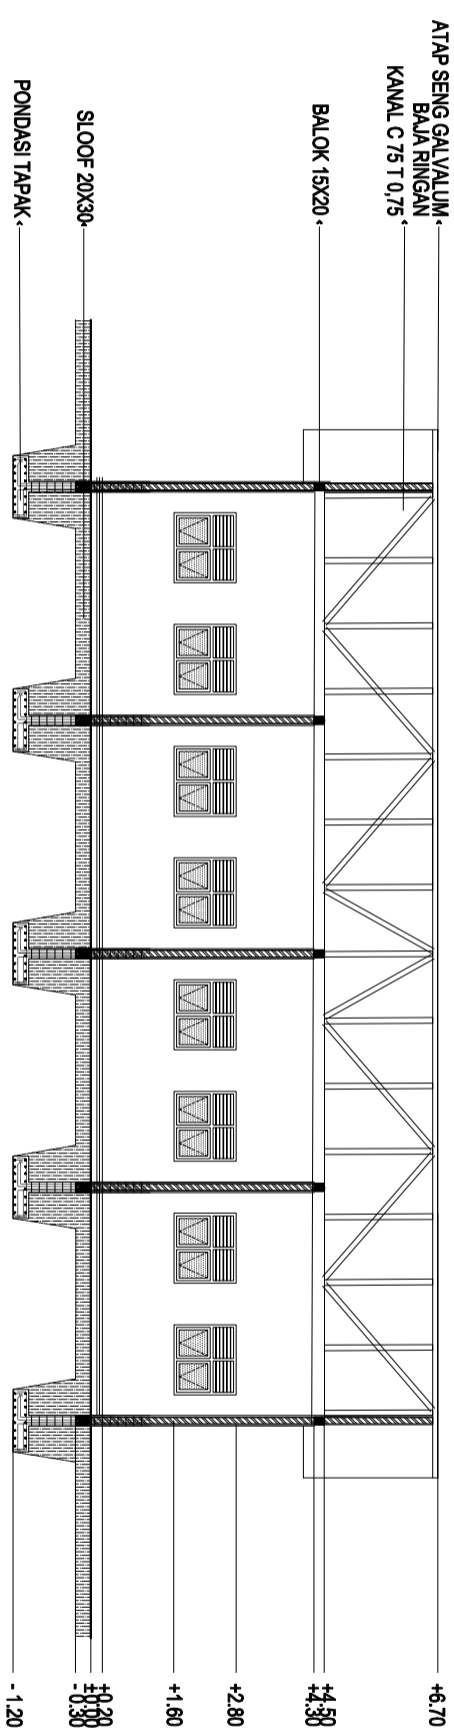

POTONGAN A-A 2 RKB
SKALA 1:150

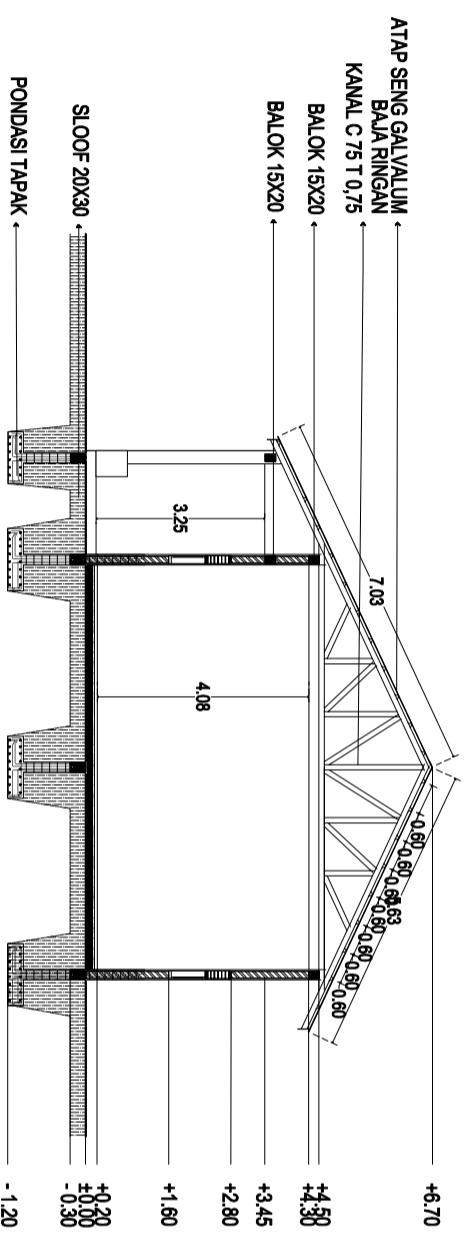

POTONGAN B-B 2 RKB
SKALA 1:150



DINAS PENDIDIKAN
PROVINSI SUMATERA UTARA
CABANG DINAS SUNGGAL

INSTANSI :

CATATAN

PEKERJAAN

BELANJA JASA KONSULTANSI
PERENCANAAN SMAN 1 DELI TUA
(2 RKB)

LOKASI

Kec. DELI TUA , DELI SERDANG
Sumatera Utara

DI SETUJUI OLEH :

PEJABAT PEMBUAT KOMITMEN (PPK)

BUDI MAN SOALON NASUTION,SE
19740210 200804 100 2

DI PERIKSA OLEH :

PELABAT PELAKSANA TEKNIK KEGIATAN (PPTK)

ABDUL KADIR SIMORANGKIR S.Pd.,M.Si
19820712 420903 100 3

KONSULTAN PERENCANA :
RIZKY UTAMA CONSULTANT

ANDRE ERIAN SIREGAR
WAKIL DIREKTUR I

TEAM LEADER :

Ir. YUSRO EDI


DRAFTER :

DEDEK PRAYOGI

JUDUL GAMBAR

REVISI SKALA

NOMOR GAMBAR JUMLAH GAMBAR

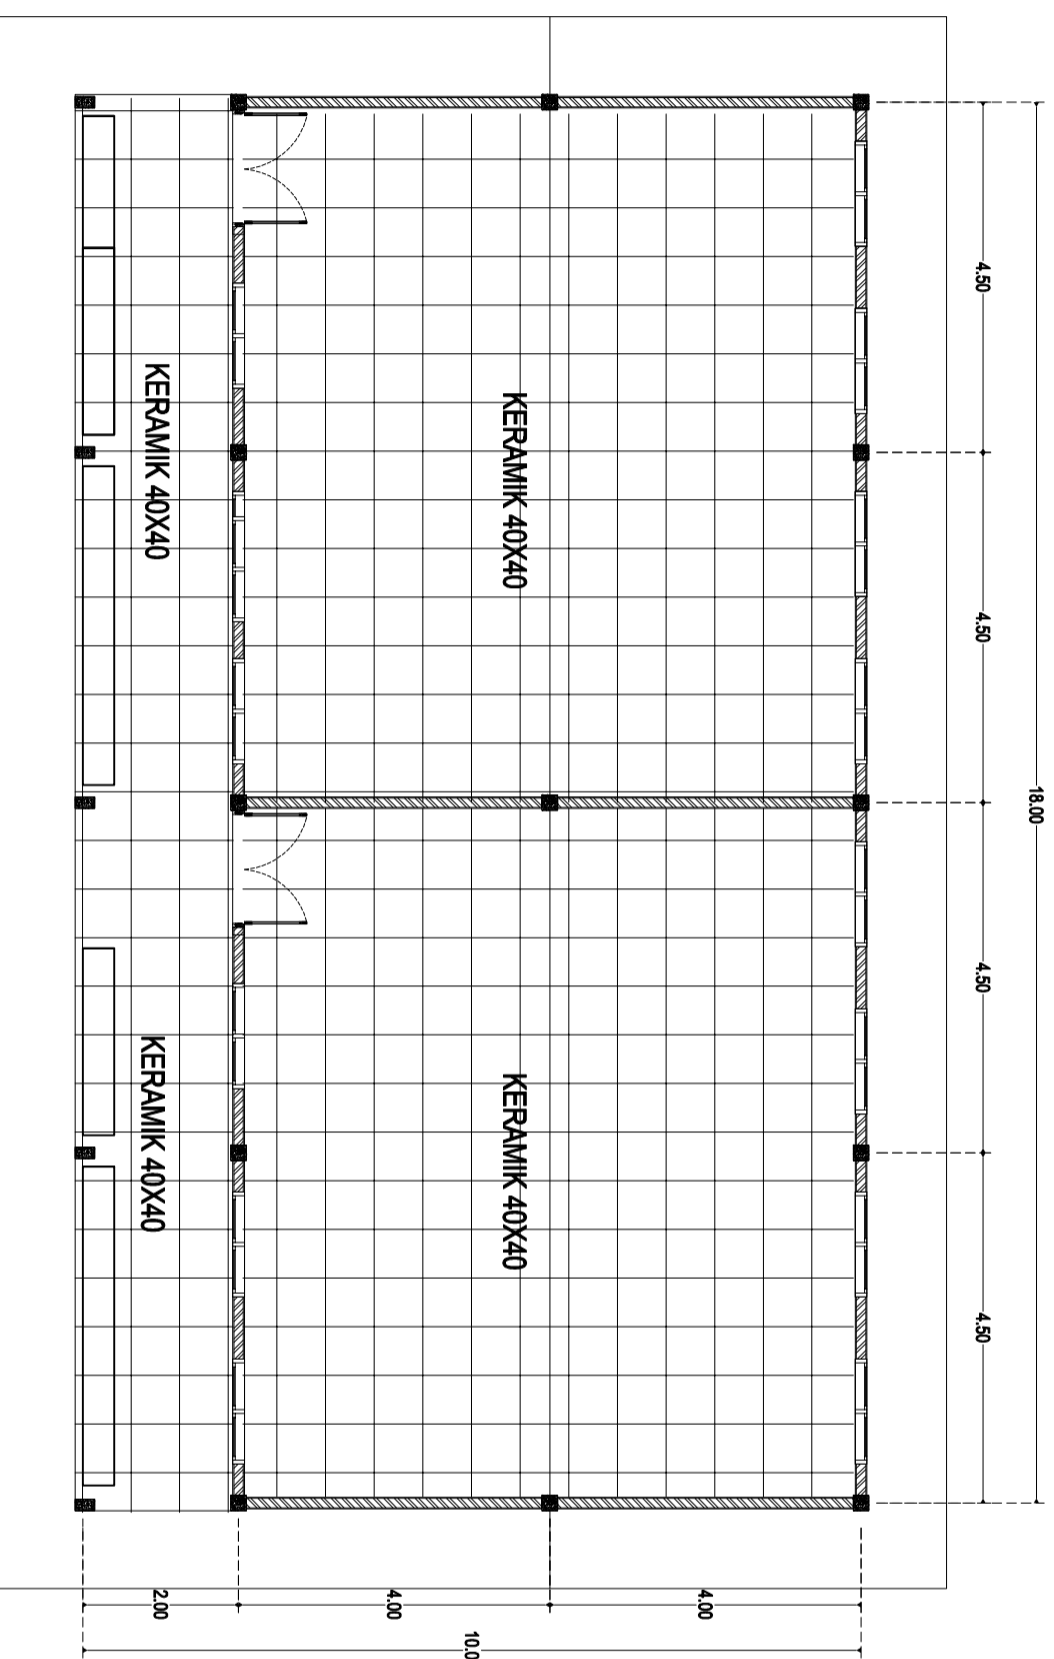

 **DENAH KERAMIK**
SKALA 1 : 100



DINAS PENDIDIKAN
PROVINSI SUMATERA UTARA
CABANG DINAS SUNGGAL

INSTANSI :

CATATAN

PEKERJAAN

BELANJA JASA KONSULTANSI
PERENCANAAN SMAN 1 DELI TUA
(2 RKB)

LOKASI

Kec. DELI TUA, DELI SERDANG
Sumatera Utara

DI SETUJUI OLEH :

PEJABAT PEMBUAT KOMITMEN (PPK)

BUDIYAN SOALOOH NASUTION,SE
19740210 200804 100 2

DI PERIKSA OLEH :

PELABAT PELAKSANA TEKNIS KEGIATAN (PPTK)

ABDUL KADIR SIMORANGKIR S.Pd.,M.Si
1982072 420903 100 3

KONSULTAN PERENCANA :

RIZKY UTAMA CONSULTANT

ANDRE ERIAN SIREGAR
WAKIL DIREKTUR I

TEAM LEADER :

Ic. YUSRO EDI


DRAFTER :

DEDEK PRAYOGI

JUDUL GAMBAR

REVISI SKALA

NOMOR GAMBAR JUMLAH GAMBAR

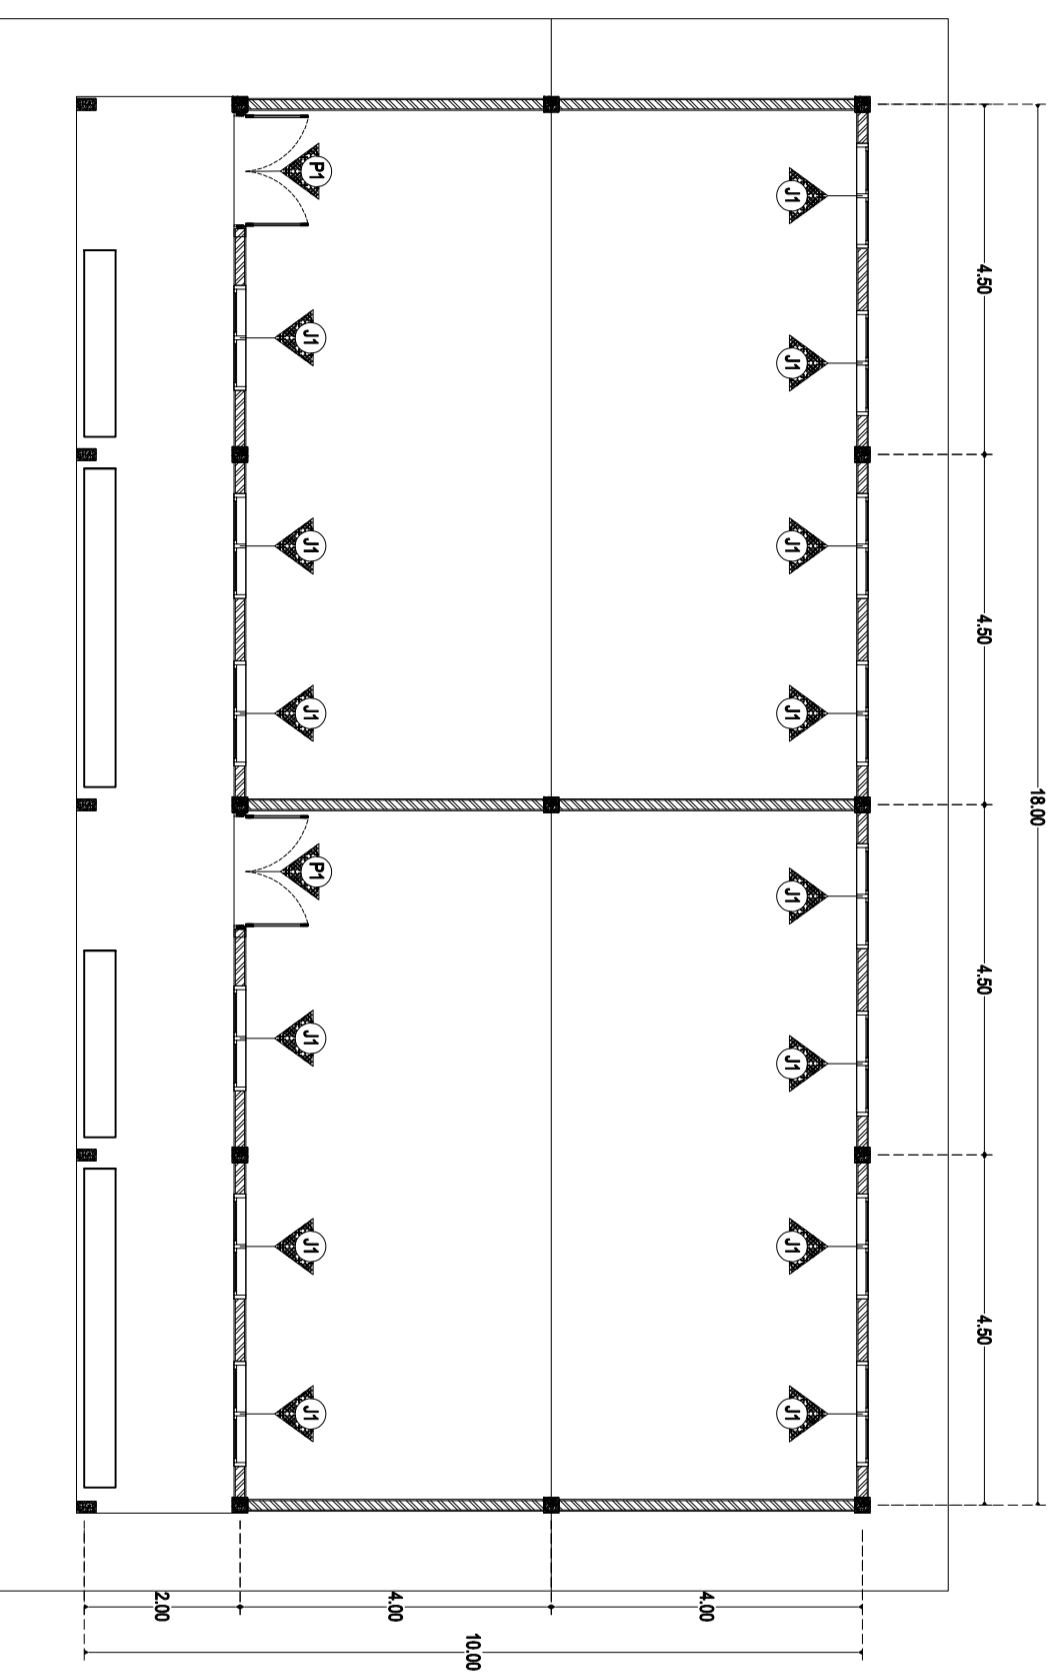

**DENAH PINTU DAN JENDELA**
SKALA 1 : 100



DINAS PENDIDIKAN
PROVINSI SUMATERA UTARA
CABANG DINAS SUNGGAL

INSTANSI :

CATATAN

PEKERJAAN

BELANJA JASA KONSULTANSI
PERENCANAAN SMAN 1 DELI TUA
(2 RKB)

LOKASI

Kec. DELI TUA, DELI SERDANG
Sumatera Utara

DI SETUJUI OLEH :

PEJABAT PEMBUAT KOMITMEN (PPK)

BUDIYAN SOALON NASUTION,SE
19740210 200804 100 2

DI PERIKSA OLEH :

PELABAT PELAKSANA TEKNIK KEGIATAN (PPTK)

ABDUL KADIR SIMORANGKIR,S.Pd.,M.Si
19820712 420903 100 3

KONSULTAN PERENCANA :

RIZKY UTAMA CONSULTANT

ANDRE ERIAN SIREGAR
WAKIL DIREKTUR I

TEAM LEADER :

Ic. YUSRO EDI


DRAFTER :

DEDEK PRAYOGI



JUDUL GAMBAR

REVISI SKALA

NOMOR GAMBAR JUMLAH GAMBAR

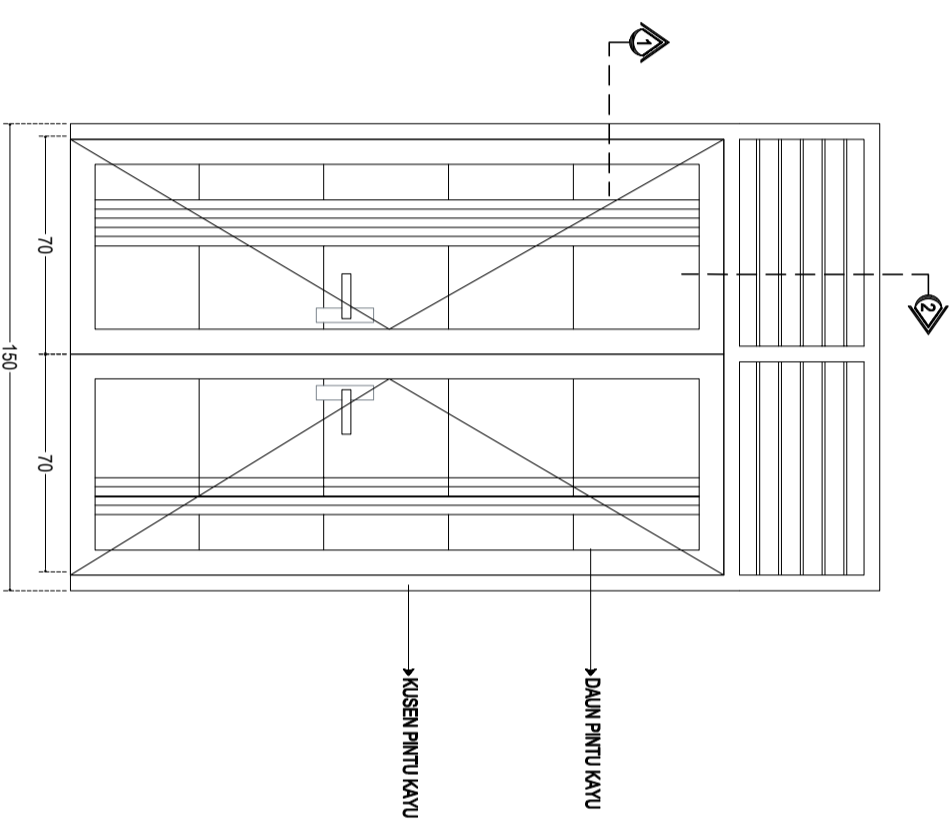

POTONGAN 2
SKALA 1 : 25

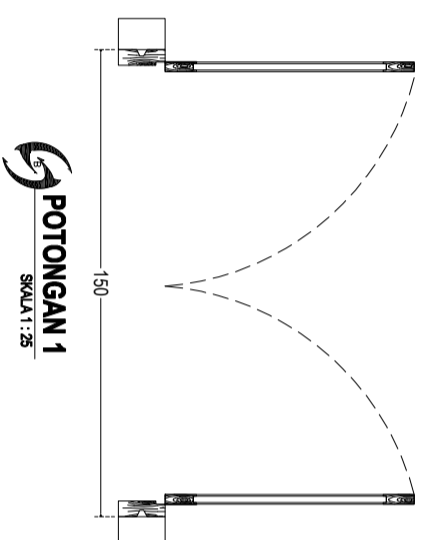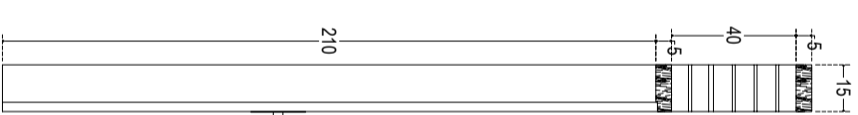

POTONGAN 1
SKALA 1 : 25

PINTU P1
SKALA 1 : 25



DINAS PENDIDIKAN
PROVINSI SUMATERA UTARA
CABANG DINAS SUNGGAL

INSTANSI :

CATATAN

PEKERJAAN

BELANJA JASA KONSULTANSI
PERENCANAAN SMAN 1 DELI TUA
(2 RKB)

LOKASI

Kec. DELI TUA , DELI SERDANG
Sumatera Utara

DI SETUJUI OLEH :

PEJABAT PEMBUAT KOMITMEN (PPK)

BUDI MAN SOALON NASUTION,SE
19740210 200804 100 2

DI PERIKSA OLEH :

PELABAT PELAKSANA TEKNIK KEGIATAN (PPTK)

ABDUL KADIR SIMORANGKIR,S.Pd.,M.Si
19820712 420903 100 3

KONSULTAN PERENCANA :
RIZKY UTAMA CONSULTANT

ANDRE ERIAN SIREGAR
WAKIL DIREKTUR I


TEAM LEADER :
Ir. YUSRO EDI

DRAFTER :
DEDEK PRAYOGI

JUDUL GAMBAR

REVISI SKALA

NOMOR GAMBAR JUMLAH GAMBAR

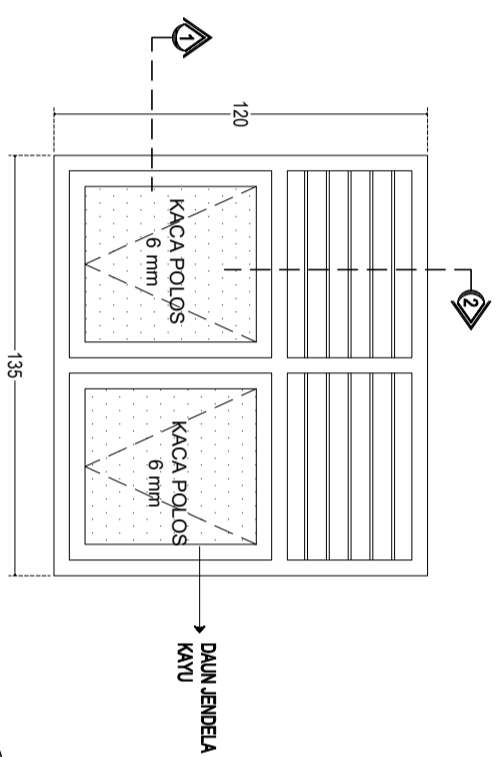

POTONGAN 2
SKALA 1 : 25



POTONGAN 1
SKALA 1 : 25



JENDELA J1
SKALA 1 : 25



DINAS PENDIDIKAN
PROVINSI SUMATERA UTARA
CABANG DINAS SUNGGAL

INSTANSI :

CATATAN

PEKERJAAN

BELANJA JASA KONSULTANSI
PERENCANAAN SMAN 1 DELI TUA
(2 RKB)

LOKASI

Kec. DELI TUA, DELI SERDANG
Sumatera Utara

DI SETUJUI OLEH :

PEJABAT PEMBUAT KOMITMEN (PPK)

BUDI MAN SOALON NASUTION, SE
19740210 200804 100 2

DI PERIKSA OLEH :

PELABAT PELAKSANA TEKNIK KEGIATAN (PPTK)

ABDUL KADIR SIMORANGKIR S.Pd.,M.Si
1982072 420903 100 3

KONSULTAN PERENCANA :
RIZKY UTAMA CONSULTANT

ANDRE ERIAN SIREGAR
WAKIL DIREKTUR I

TEAM LEADER :

Ir. YUSRO EDI


DRAFTER :

DEDEK PRAYOGI

JUDUL GAMBAR

REVISI SKALA

NOMOR GAMBAR JUMLAH GAMBAR

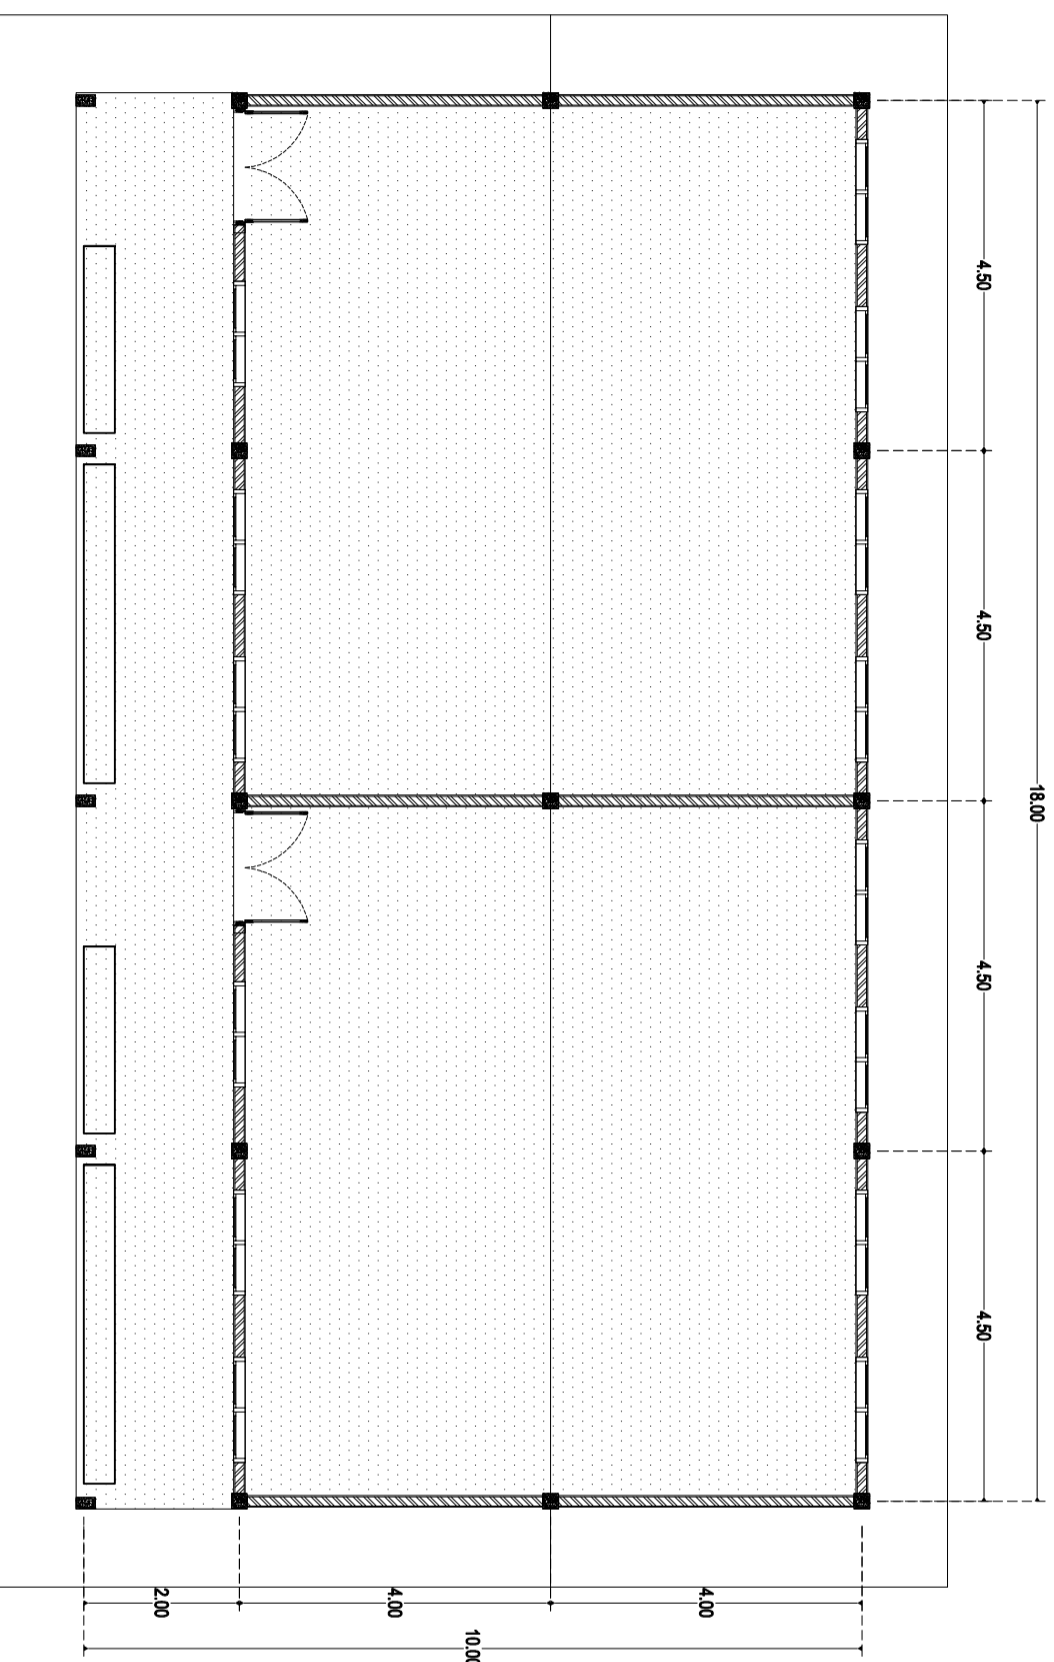

 **DENAH PLAFON**
SKALA 1 : 100

GAMBAR STRUKTUR



DINAS PENDIDIKAN
PROVINSI SUMATERA UTARA
CABANG DINAS SUNGGAL

INSTANSI :

CATATAN

PEKERJAAN

BELANJA JASA KONSULTANSI
PERENCANAAN SMAN 1 DELI TUA
(2 RKB)

LOKASI

Kec. DELI TUA , DELI SERDANG

Sumatera Utara

DI SETUJUI OLEH :

PEJABAT PEMBUAT KOMITMEN (PPK)

BUDI MAN SOALON NASUTION,SE
19740210 200804 100 2

DI PERIKSA OLEH :

PELABAT PELAKSANA TEKNIK KEGIATAN (PPTK)

ABDUL KADIR SIMORANGKIR S.Pd.,M.Si
1982072 420903 100 3

KONSULTAN PERENCANA :

RIZKY UTAMA CONSULTANT

ANDRE ERIAN SIREGAR
WAKIL DIREKTUR I

TEAM LEADER :

Ic. YUSRO EDI


DRAFTER :

DEDEK PRAYOGI

JUDUL GAMBAR

REVISI SKALA

NOMOR GAMBAR JUMLAH GAMBAR

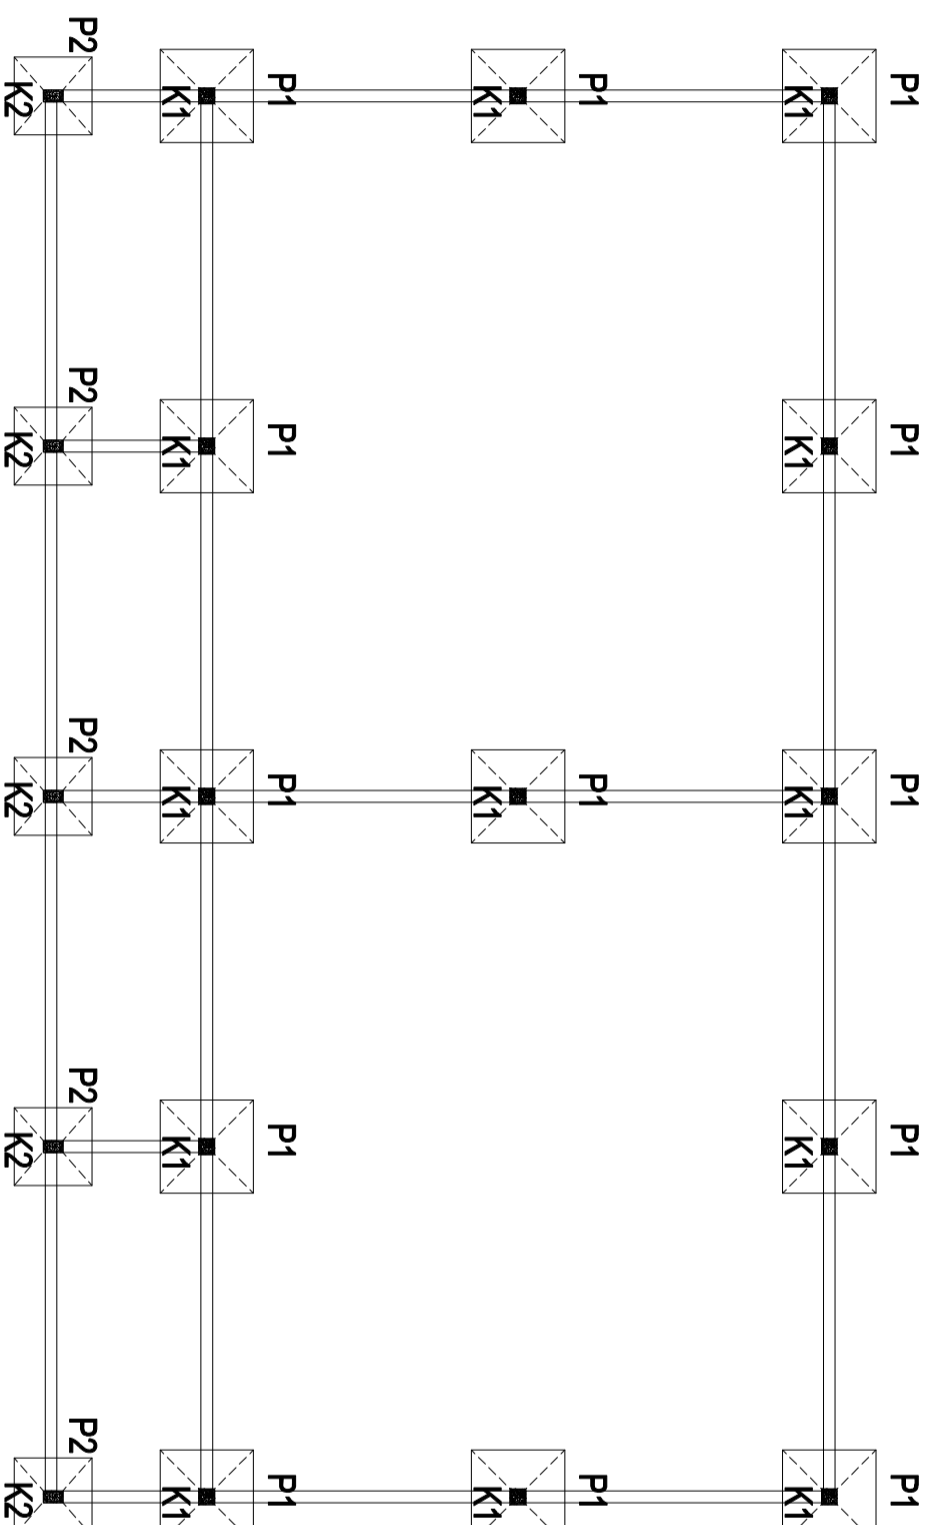

 **DENAH PONDASI**
SKALA 1 : 100



DINAS PENDIDIKAN
PROVINSI SUMATERA UTARA
CABANG DINAS SUNGGAL

INSTANSI :

CATATAN

PEKERJAAN

BELANJA JASA KONSULTANSI
PERENCANAAN SMAN 1 DELI TUA
(2 RKB)

LOKASI

Kec. DELI TUA , DELI SERDANG
Sumatera Utara

DI SETUJUI OLEH :

PELABAT PEMBUAT KOMITMEN (PPK)

BUDIYAN SOALON NASUTION,SE
19740210 200804 100 2

DI PERIKSA OLEH :

PELABAT PELAKSANA TEKNIS KEGIATAN (PPTK)

ABDUL KADIR SIMORANGKIR S.Pd.,M.Si
1982072 4200903 100 3

KONSULTAN PERENCANA :
RIZKY UTAMA CONSULTANT

ANDRE EFIAN SIREGAR
WAKIL DIREKTUR I

TEAM LEADER :

Ir. YUSRO EDI


DRAFTER :

DEDEK PRAYOGI


JUDUL GAMBAR

REVISI SKALA

NOMOR GAMBAR JUMLAH GAMBAR

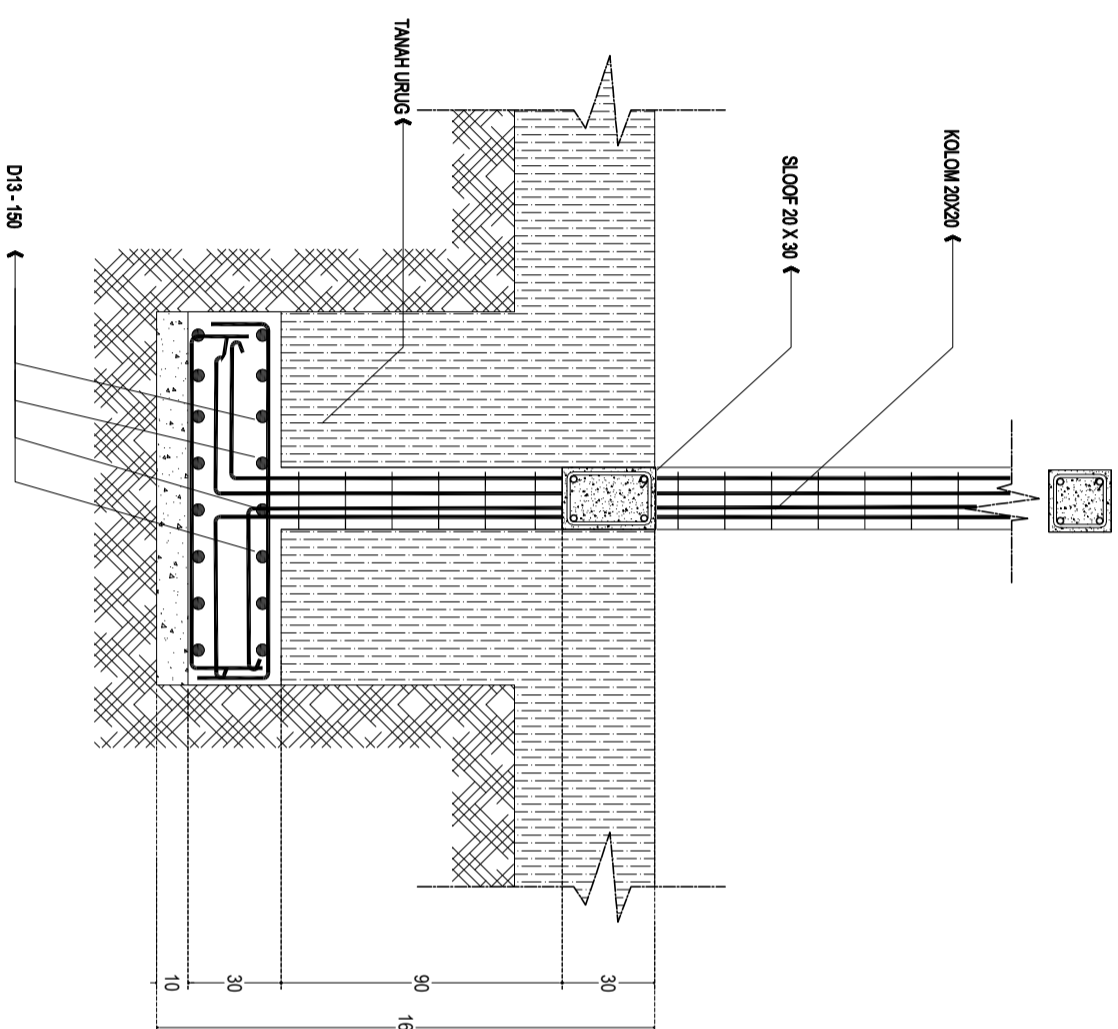

DETAIL PONDASI 120X120 /P1
SKALA 1 : 25

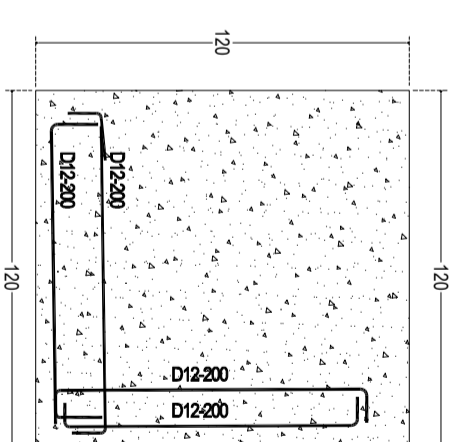

TAMPAK PONDASI 120X120 /P1
SKALA 1 : 25

PONDASI P1
SKALA 1 : 25



DINAS PENDIDIKAN
PROVINSI SUMATERA UTARA
CABANG DINAS SUNGGAL

INSTANSI :

CATATAN

PEKERJAAN

BELANJA JASA KONSULTANSI
PERENCANAAN SMAN 1 DELI TUA
(2 RKB)

LOKASI

Kec. DELI TUA , DELI SERDANG
Sumatera Utara

DI SETUJUI OLEH :

PEJABAT PEMBUAT KOMITMEN (PPK)

BUDI MAN SOALON NASUTION,SE
19740210 200804 100 2

DI PERIKSA OLEH :

PEJABAT PELAKSANA TEKNIK KEGIATAN (PPTK)

ABDUL KADIR SIMORANGKIR S.Pd.,M.Si
1982072 4200903 100 3

KONSULTAN PERENCANA :

RIZKY UTAMA CONSULTANT

ANDRE ERIAN SIREGAR
WAKIL DIREKTUR I

TEAM LEADER :

Ir. YUSRO EDI


DRAFTER :

DEDEK PRAYOGI


JUDUL GAMBAR

REVISI SKALA

NOMOR GAMBAR JUMLAH GAMBAR

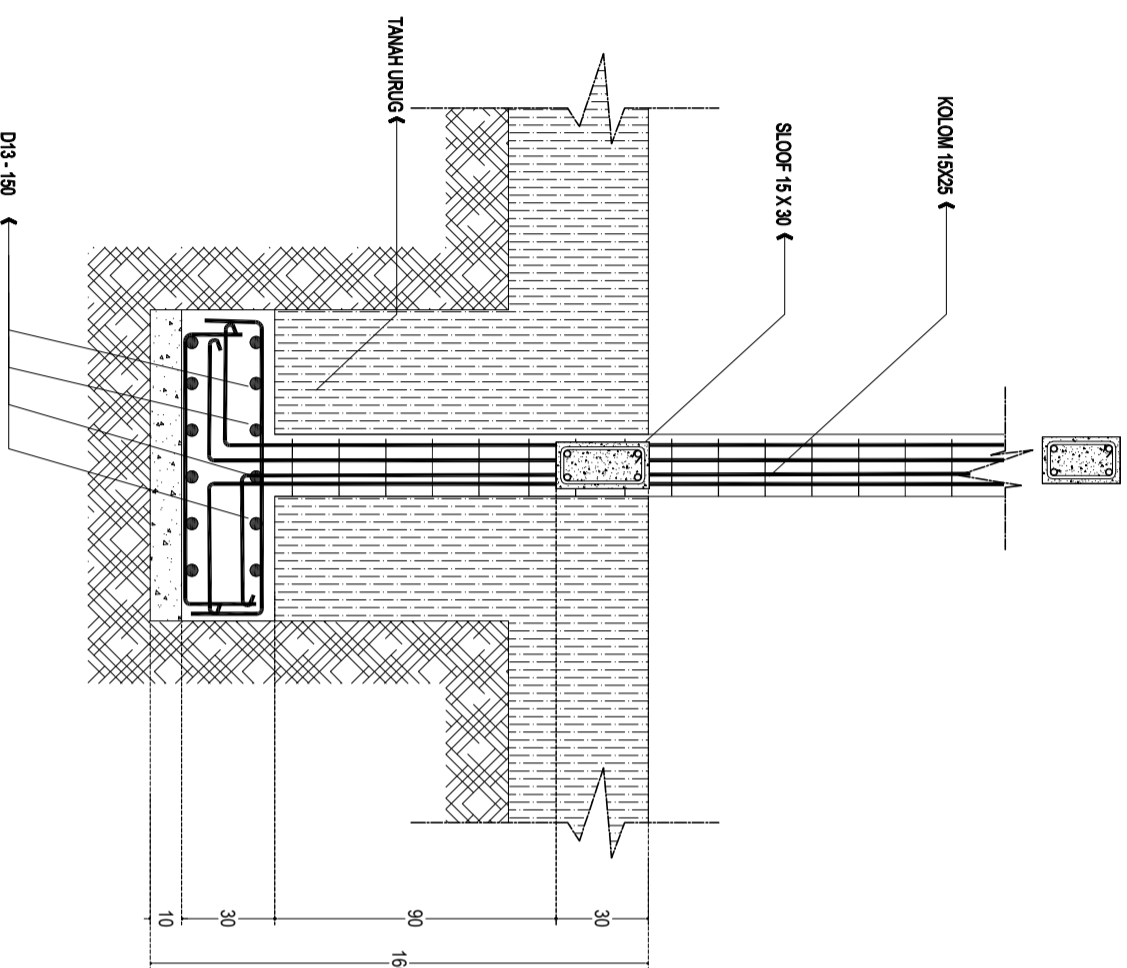

DETAIL PONDASI 100X100 /P2
SKALA 1 : 25

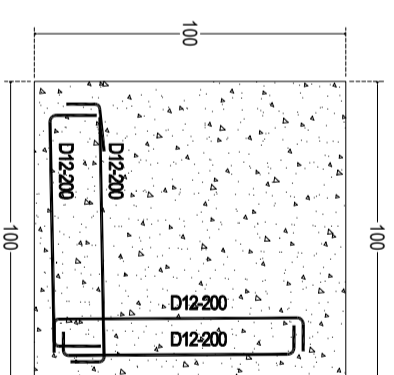

TAMPAK PONDASI 100X100 /P2
SKALA 1 : 25

PONDASI P2
SKALA 1 : 25



DINAS PENDIDIKAN
PROVINSI SUMATERA UTARA
CABANG DINAS SUNGGAL

INSTANSI :

CATATAN

PEKERJAAN

BELANJA JASA KONSULTANSI
PERENCANAAN SMAN 1 DELI TUA
(2 RKB)

LOKASI

Kec. DELI TUA , DELI SERDANG
Sumatera Utara

DI SETUJUI OLEH :

PEJABAT PEMBUAT KOMITMEN (PPK)

BUDIYAN SOALON NASUTION,SE
19740210 200804 100 2

DI PERIKSA OLEH :

PELABAT PELAKSANA TEKNIK KEGIATAN (PPTK)

ABDUL KADIR SIMORANGKIR,S.Pd.,M.Si
19820712 420903 100 3

KONSULTAN PERENCANA :
RIZKY UTAMA CONSULTANT

ANDRE ERIAN SIREGAR
WAKIL DIREKTUR I

TEAM LEADER :

Ir. YUSRO EDI


DRAFTER :

DEDEK PRAYOGI

JUDUL GAMBAR

REVISI SKALA

NOMOR GAMBAR JUMLAH GAMBAR

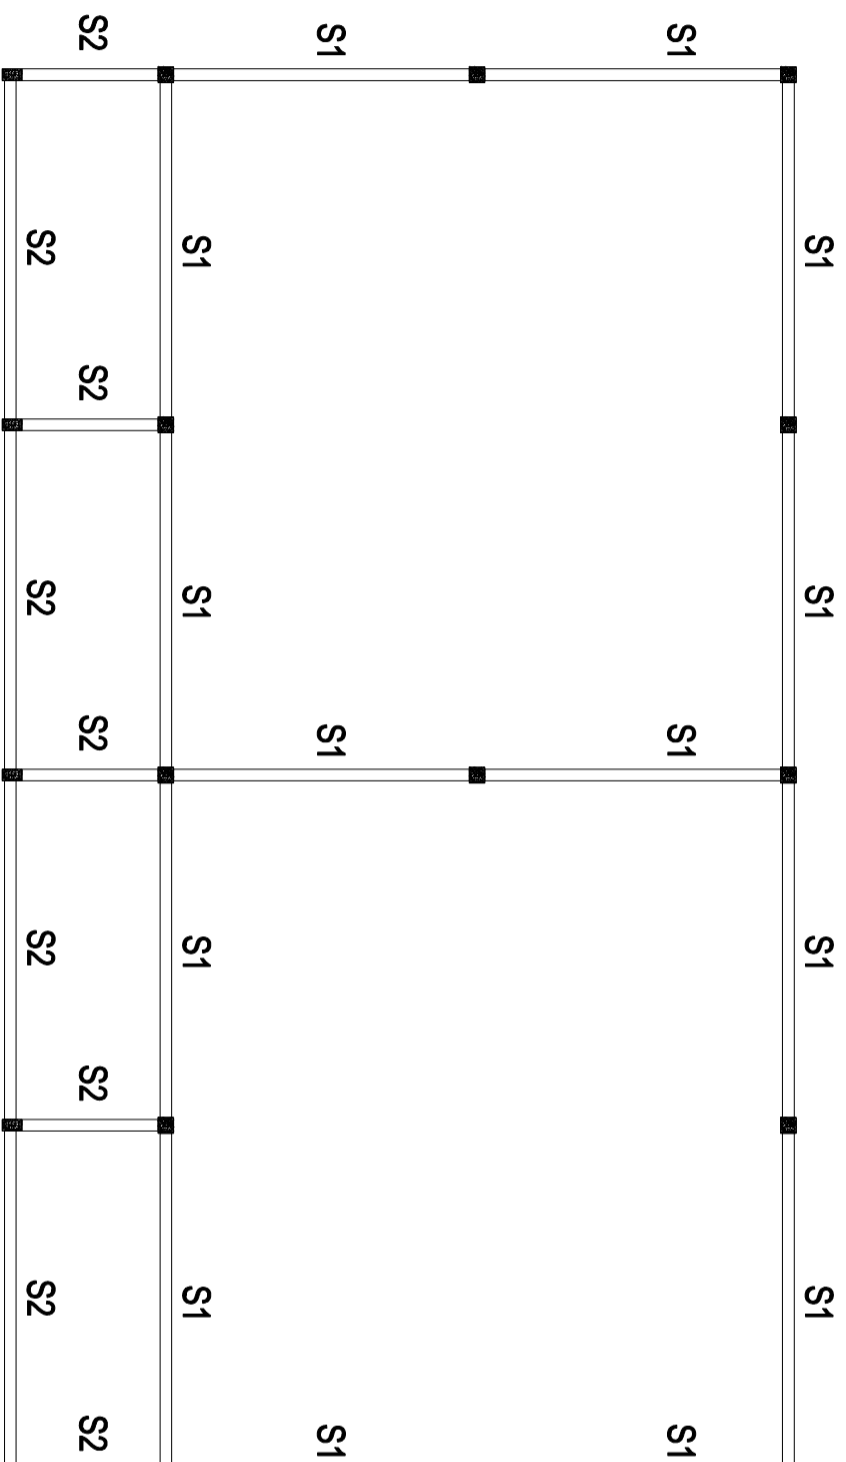

 **DENAH SLOOF**
SKALA 1 : 100



DINAS PENDIDIKAN
PROVINSI SUMATERA UTARA
CABANG DINAS SUNGGAL

INSTANSI :

CATATAN

PEKERJAAN

BELANJA JASA KONSULTANSI
PERENCANAAN SMAN 1 DELI TUA
(2 RKB)

LOKASI

Kec. DELI TUA , DELI SERDANG
Sumatera Utara

DI SETUJUI OLEH :

PEJABAT PEMBUAT KOMITMEN (PPK)

BUDIYAN SOALCON NASUTION,SE
19740210 200804 100 2

DI PERIKSA OLEH :

PEJABAT PELAKSANA TEKNIK KEGIATAN (PPTK)

ABDUL KADIR SIMORANGKIR S.Pd.,M.Si
19820712 420903 100 3

KONSULTAN PERENCANA :

RIZKY UTAMA CONSULTANT

ANDRE ERIAN SIREGAR
WAKIL DIREKTUR I

TEAM LEADER :

Ic. YUSRO EDI


DRAFTER :

DEDEK PRAYOGI

JUDUL GAMBAR

REVISI SKALA

NOMOR GAMBAR JUMLAH GAMBAR

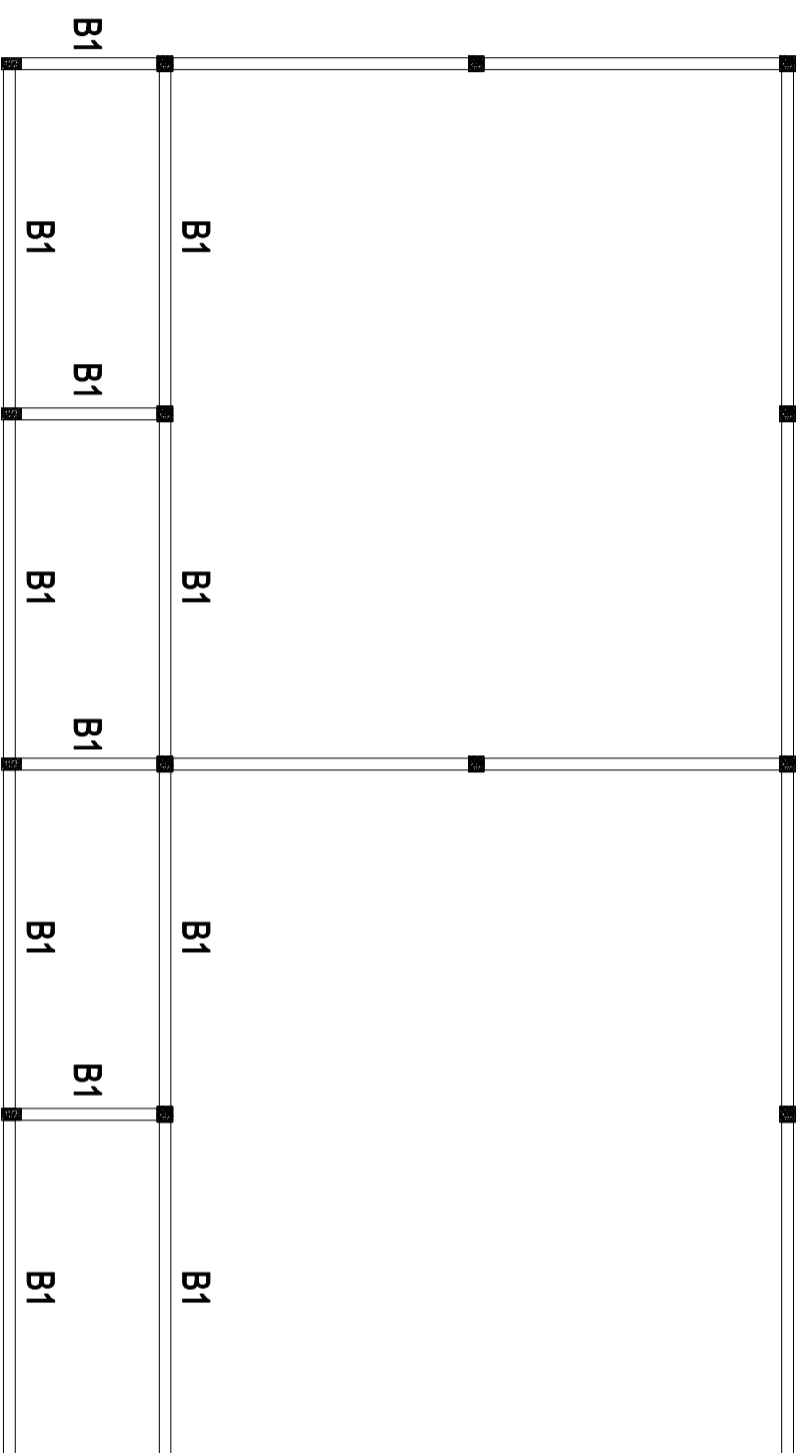

 **DENAH BALOK ELV. 3.25**
SKALA 1 : 100



DINAS PENDIDIKAN
PROVINSI SUMATERA UTARA
CABANG DINAS SUNGGAL

INSTANSI :

CATATAN

PEKERJAAN

BELANJA JASA KONSULTANSI
PERENCANAAN SMAN 1 DELI TUA
(2 RKB)

LOKASI

Kec. DELI TUA , DELI SERDANG
Sumatera Utara

DI SETUJUI OLEH :

PEJABAT PEMBUAT KOMITMEN (PPK)

BUDI MAN SOALON NASUTION,SE
19740210 200804 100 2

DI PERIKSA OLEH :

PEJABAT PELAKSANA TEKNIK KEGIATAN (PPTK)

ABDUL KADIR SIMORANGKIR S.Pd.,M.Si
1982072 420903 100 3

KONSULTAN PERENCANA :

RIZKY UTAMA CONSULTANT

ANDRE ERIAN SIREGAR
WAKIL DIREKTUR I

TEAM LEADER :

Ic. YUSRO EDI


DRAFTER :

DEDEK PRAYOGI

JUDUL GAMBAR

REVISI SKALA

NOMOR GAMBAR JUMLAH GAMBAR

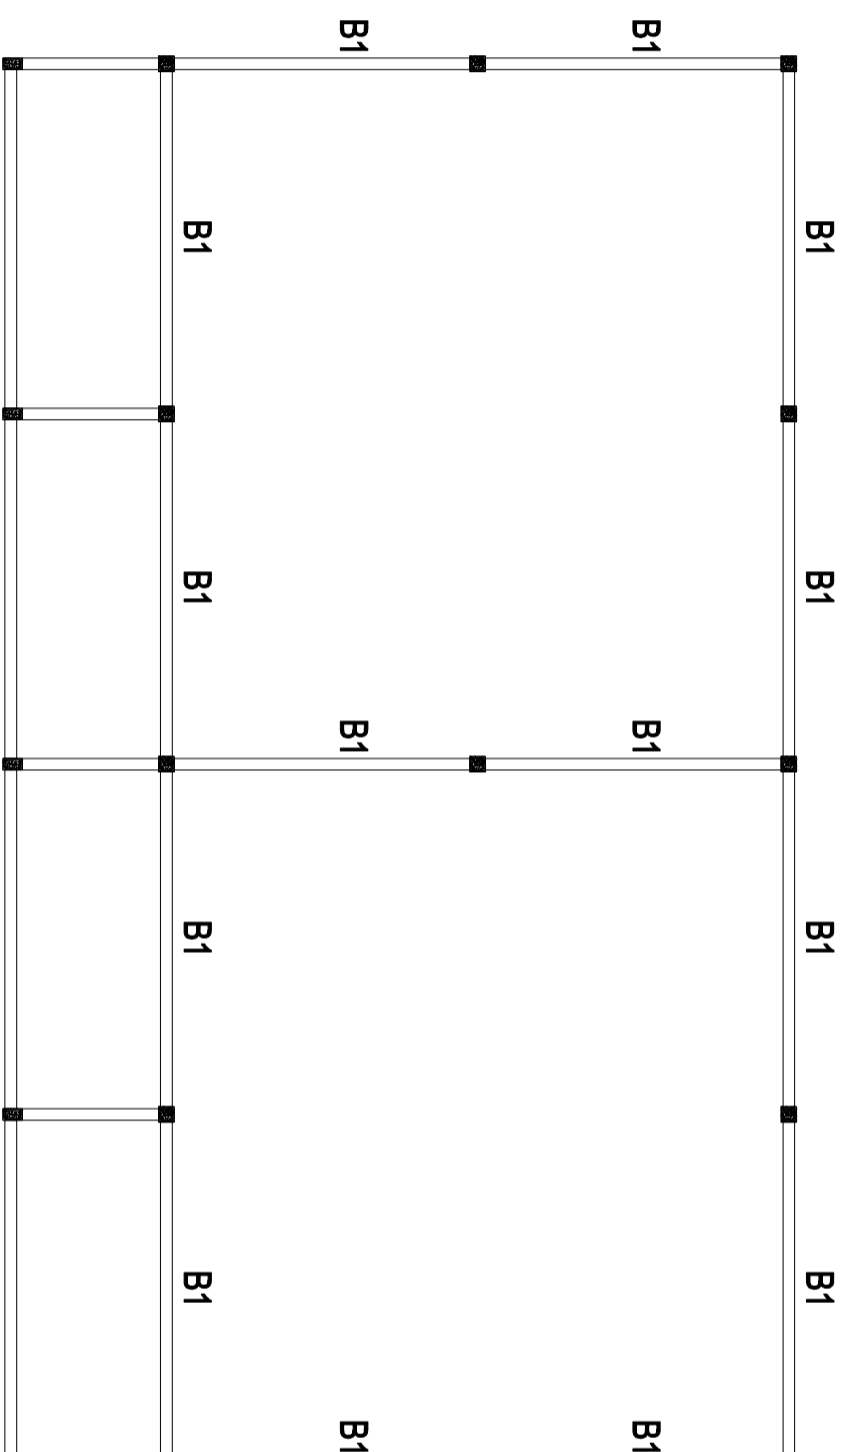

 **DENAH BALOK ELV. 4.30**
SKALA 1 : 100



DINAS PENDIDIKAN
PROVINSI SUMATERA UTARA
CABANG DINAS SUNGGAL

INSTANSI :

CATATAN

PEKERJAAN

BELANJA JASA KONSULTANSI
PERENCANAAN SMAN 1 DELI TUA
(2 RKB)

LOKASI

Kec. DELI TUA , DELI SERDANG

Sumatera Utara

DI SETUJUI OLEH :

PELABAT PEMBUAT KOMITMEN (PPK)

BUDI MAN SOALCON NASUTION,SE
19740210 200804 100 2

DI PERIKSA OLEH :

PELABAT PELAKSANA TEKNIS KEGIATAN (PPTK)

ABDUL KADIR SIMORANGKIR S.Pd.,M.Si
1982072 420903 100 3

KONSULTAN PERENCANA :
RIZKY UTAMA CONSULTANT

ANDRE ERIAN SIREGAR
WAKIL DIREKTUR I

TEAM LEADER :

Ir. YUSRO EDI


DRAFTER :

DEDEK PRAYOGI


JUDUL GAMBAR

REVISI SKALA


NOMOR GAMBAR JUMLAH GAMBAR

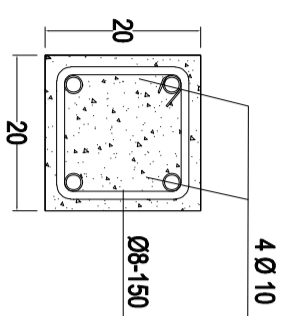


KOLOM 20X 20 (K1)

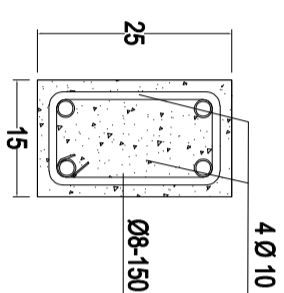


KOLOM 15X 25 (K2)

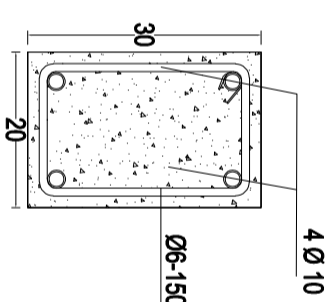

SLOOF 20X30 (S1)

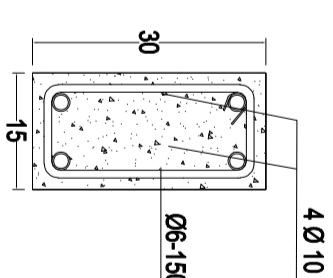

SLOOF 15X30 (S2)

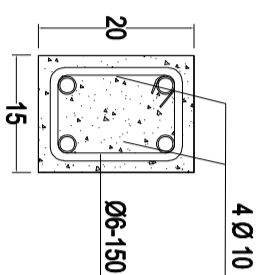

RING BALOK 15X20

 **DETAIL PENULANGAN**
SKALA 1 : 10



DINAS PENDIDIKAN
PROVINSI SUMATERA UTARA
CABANG DINAS SUNGGAL

INSTANSI :

CATATAN

PEKERJAAN

BELANJA JASA KONSULTANSI
PERENCANAAN SMAN 1 DELI TUA
(2 RKB)

LOKASI

Kec. DELI TUA , DELI SERDANG
Sumatera Utara

DI SETUJUI OLEH :

PEJABAT PEMBUAT KOMITMEN (PPK)

BUDI MAN SOALON NASUTION,SE
19740210 200804 100 2

DI PERIKSA OLEH :

PELABAT PELAKSANA TEKNIK KEGIATAN (PPTK)

ABDUL KADIR SIMORANGKIR S.Pd.,M.Si
19820712 420903 100 3

KONSULTAN PERENCANA :
RIZKY UTAMA CONSULTANT

ANDRE ERIAN SIREGAR
WAKIL DIREKTUR I

TEAM LEADER :

Ir. YUSRO EDI


DRAFTER :

DEDEK PRAYOGI

JUDUL GAMBAR

REVISI SKALA

NOMOR GAMBAR JUMLAH GAMBAR

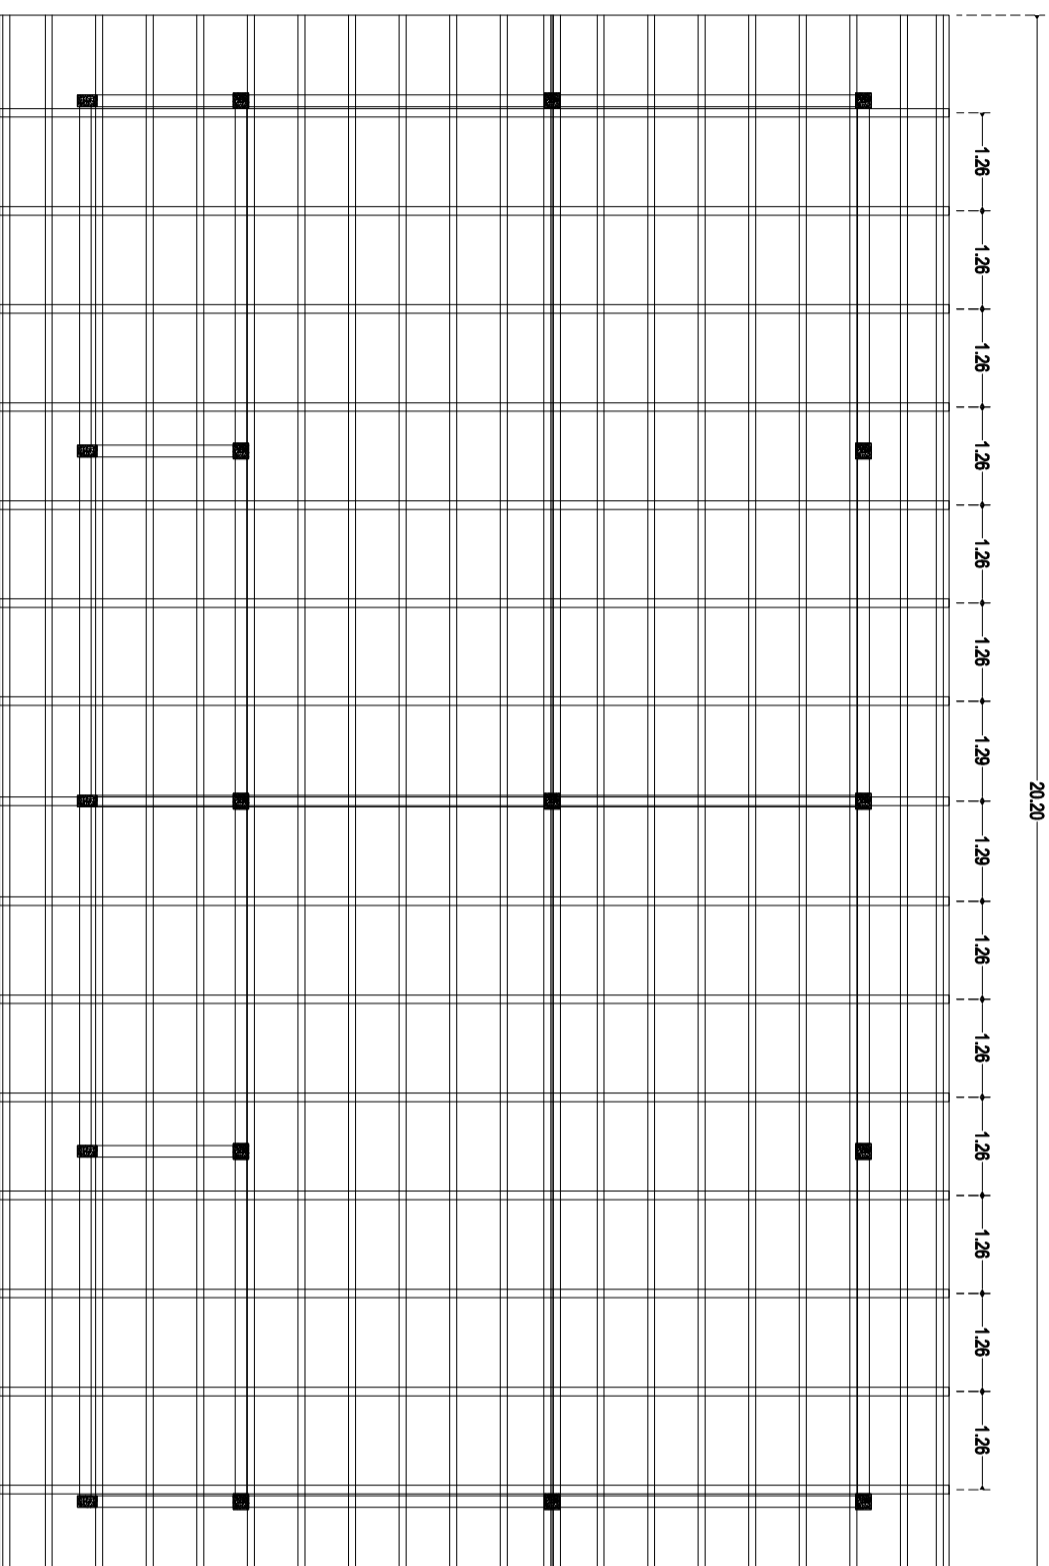

 **DENAH KUDA-KUDA**
SKALA 1 : 100



DINAS PENDIDIKAN
PROVINSI SUMATERA UTARA
CABANG DINAS SUNGGAL

INSTANSI :

CATATAN

21.20

PEKERJAAN

BELANJA JASA KONSULTANSI
PERENCANAAN SMAN 1 DELI TUA
(2 RKB)

LOKASI

Kec. DELI TUA , DELI SERDANG
Sumatera Utara

DI SETUJUI OLEH :

PEJABAT PEMBUAT KOMITMEN (PPK)

BUDI MAN SOALON NASUTION, SE
19740210 200804 100 2

DI PERIKSA OLEH :

PELABAT PELAKSANA TEKNIK KEGIATAN (PPTK)

ABDUL KADIR SIMORANGKIR S.Pd.,M.Si
1982072 420903 100 3

KONSULTAN PERENCANA :
RIZKY UTAMA CONSULTANT

ANDRE ERIAN SIREGAR
WAKIL DIREKTUR I

TEAM LEADER :
Ir. YUSRO EDI

DRAFTER :
DEDEK PRAYOGI

JUDUL GAMBAR

REVISI SKALA

NOMOR GAMBAR JUMLAH GAMBAR





DINAS PENDIDIKAN
PROVINSI SUMATERA UTARA
CABANG DINAS SUNGGAL

INSTANSI :

CATATAN

PEKERJAAN

BELANJA JASA KONSULTANSI
PERENCANAAN SMAN 1 DELI TUA
(2 RKB)

LOKASI

Kec. DELI TUA , DELI SERDANG
Sumatera Utara

DI SETUJUI OLEH :

PEJABAT PEMBUAT KOMITMEN (PPK)

BUDI MAN SOALCON NASUTION,SE
19740210 200804 100 2

DI PERIKSA OLEH :

PELABAT PELAKSANA TEKNIS KEGIATAN (PPTK)

ABDUL KADIR SIMORANGKIR S.Pd.,M.Si
19820712 420903 100 3

KONSULTAN PERENCANA :
RIZKY UTAMA CONSULTANT

ANDRE ERIAN SIREGAR
WAKIL DIREKTUR I





TEAM LEADER :
Ir. YUSRO EDI

DRAFTER :
DEDEK PRAYOGI

JUDUL GAMBAR

REVISI SKALA

NOMOR GAMBAR JUMLAH GAMBAR

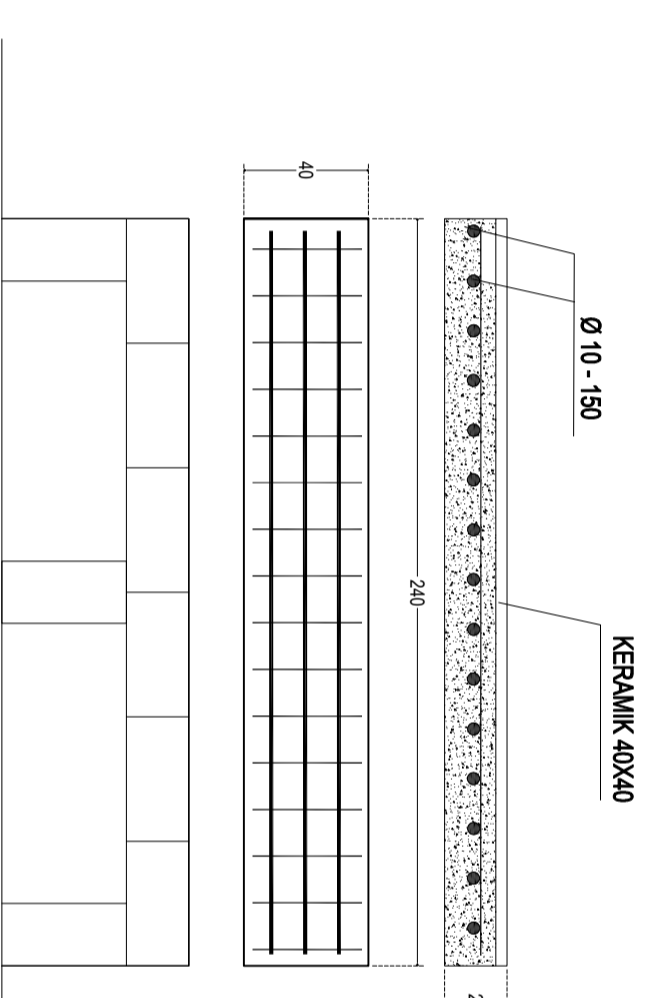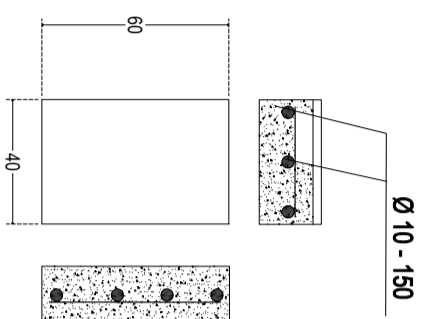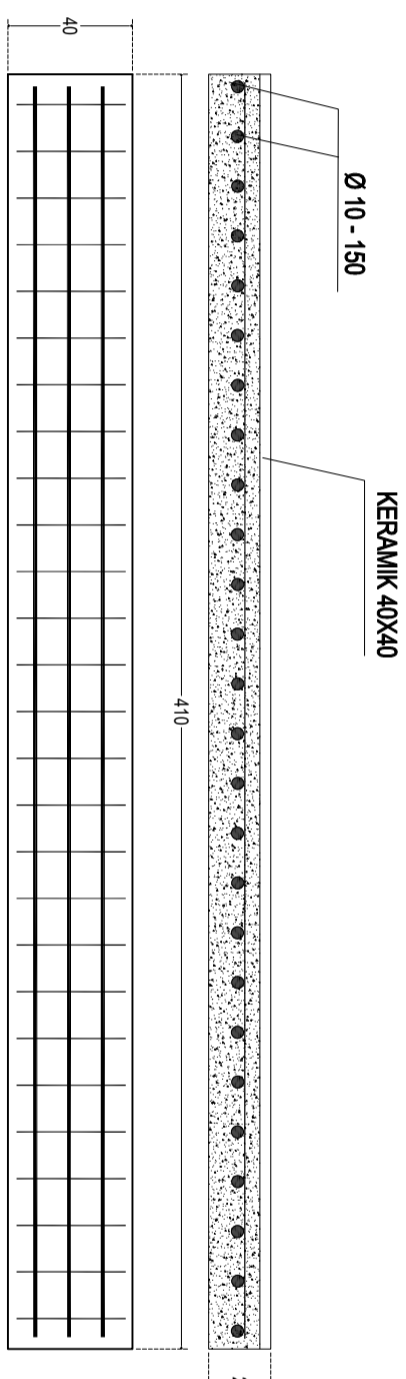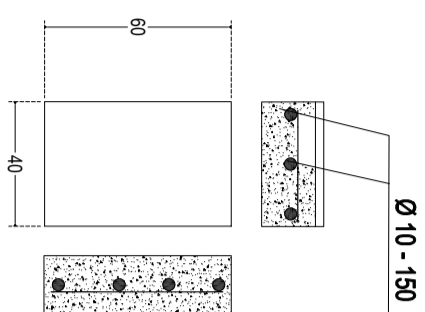

 **DETAIL BANGKU**
SKALA 1:25

GAMBAR ELEKTRIKAL



DINAS PENDIDIKAN
PROVINSI SUMATERA UTARA
CABANG DINAS SUNGGAL

INSTANSI :

CATATAN

PEKERJAAN

BELANJA JASA KONSULTANSI
PERENCANAAN SMAN 1 DELI TUA
(2 RKB)

LOKASI

Kec. DELI TUA, DELI SERDANG
Sumatera Utara

DI SETUJUI OLEH :

PEJABAT PEMBUAT KOMITMEN (PPK)

BUDIYAN SOALON NASUTION,SE
19740210 200804 100 2

DI PERIKSA OLEH :

PELABAT PELAKSANA TEKNIS KEGIATAN (PPTK)

ABDUL KADIR SIMORANGKIR S.Pd.,M.Si
1982072 420903 100 3

KONSULTAN PERENCANA :
RIZKY UTAMA CONSULTANT

ANDRE ERIAN SIREGAR
WAKIL DIREKTUR I


TEAM LEADER :
Ir. YUSRO EDI

DRAFTER :
DEDEK PRAYOGI

JUDUL GAMBAR

REVISI SKALA

NOMOR GAMBAR JUMLAH GAMBAR

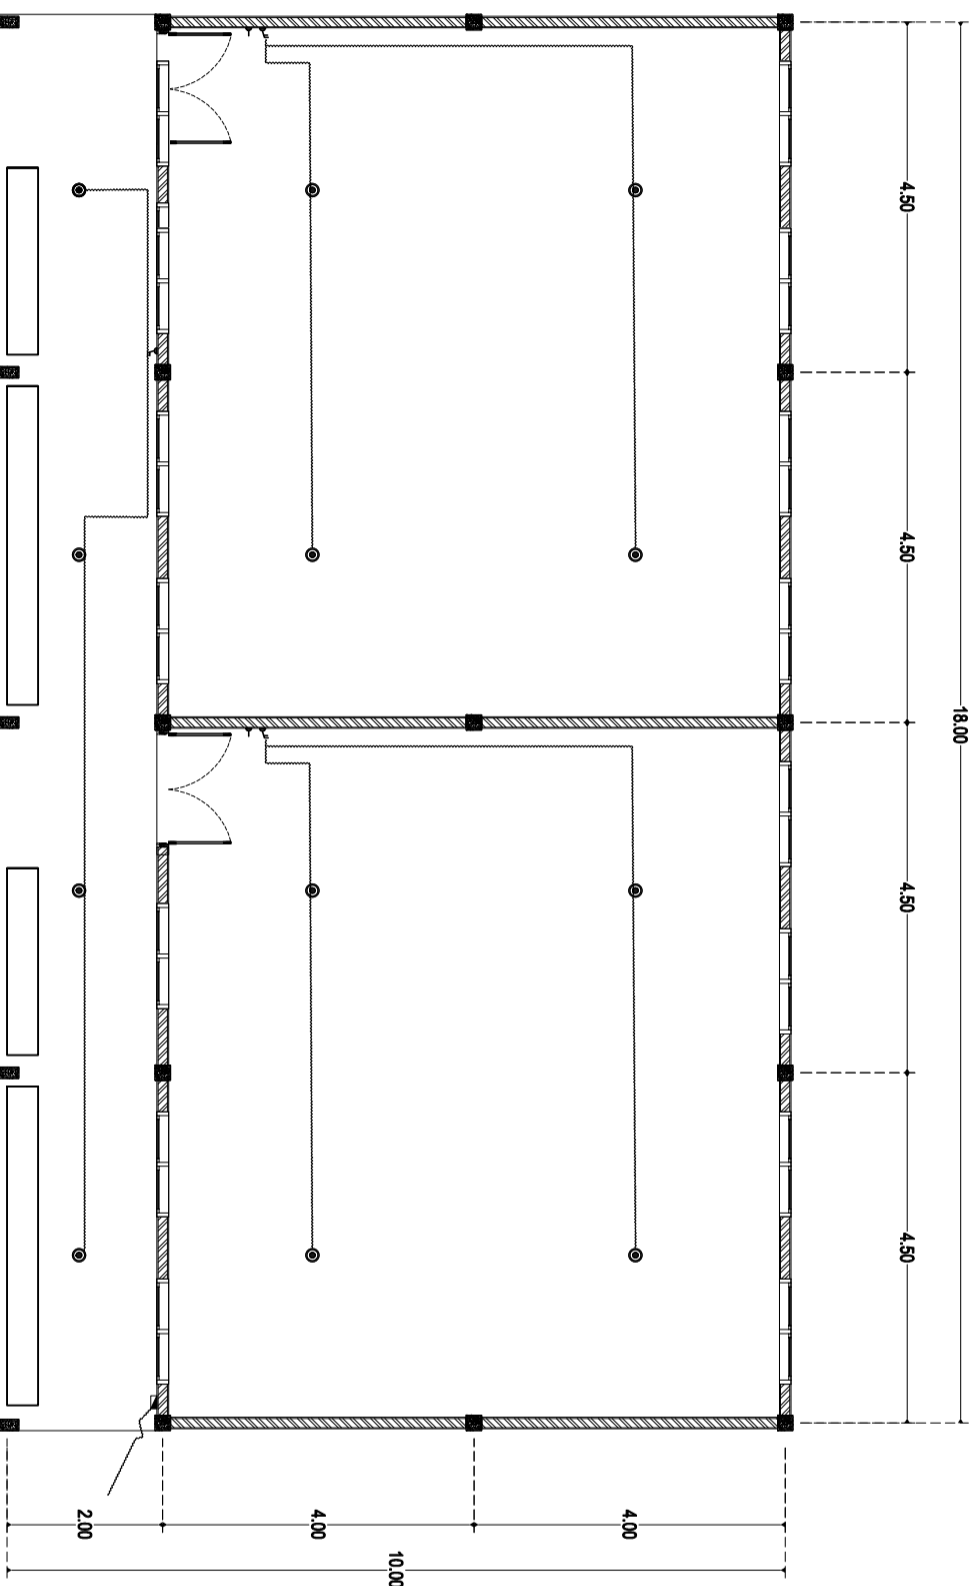

**DENAH TITIK LAMPU**
SKALA 1 : 100