



**PEMERINTAH PROVINSI SUMATERA UTARA
DINAS PENDIDIKAN**

**GAMBAR PERENCANAAN
BELANJA JASA KONSULTASI
PERENCANAAN SMAN 1 NAMORAMBE
(3 RKB)**

**KONSULTAN PERENCANA:
PT. CIPTA WIRAPRATAMA KONSULTAN**



DINAS PENDIDIKAN
PROVINSI SUMATERA UTARA
CABANG DINAS SUNGGAL

INSTANSI :

CATATAN

PEKERJAAN

BELANJA JASA KONSULTANSI
PERENCANAAN SMAN 1 NAMORAMBE
(3 RKB)

LOKASI

Kec. NAMORAMBE , DELI SERDANG
Sumatera Utara

DI SETUJUI OLEH :

PEJABAT PEMBUAT KOMITMEN (PPK)

BUDI MAN SOALON NASUTION,SE
19740210 200804 100 2

DI PERIKSA OLEH :

PELABAT PELAKSANA TEKNIK KEGIATAN (PPTK)

ABDUL KADIR SIMORANGKIR S.Pd.,M.Si
19820712 420903 100 3

KONSULTAN PERENCANA :

PT. CIPTA WIRAPRATAMA KONSULTAN

RIZA BATARIN SIREGAR S.ST
DIREKTUR

TEAM LEADER :

RIZKY AKBAR ST.


DRAFTER :

TOLU SADA GULTOM

JUDUL GAMBAR

REVISI SKALA

NOMOR GAMBAR JUMLAH GAMBAR

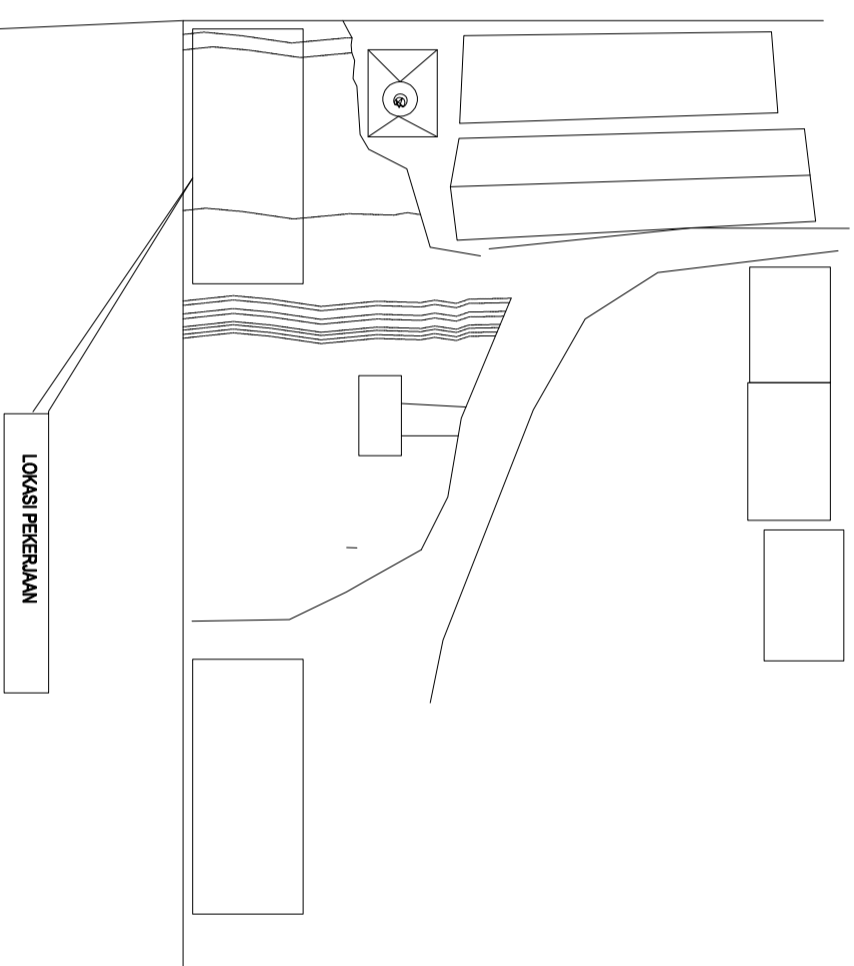

LOKASI PEKERJAAN

 **DENAH SITUASI**
SKALANS



DINAS PENDIDIKAN
PROVINSI SUMATERA UTARA
CABANG DINAS SUNGGAL

INSTANSI :

CATATAN

PEKERJAAN

BELANJA JASA KONSULTANSI
PERENCANAAN SMAN 1 NAMORAMBE
(3 RKB)

LOKASI

Kec. NAMORAMBE , DELI SERDANG
Sumatera Utara

DI SETUJUI OLEH :

PELABAT PEMBUAT KOMITMEN (PPK)

BUDI MAN SOALON NASUTION, SE
19740210 200804 100 2

DI PERIKSA OLEH :

PELABAT PELAKSANA TEKNIK KEGIATAN (PPTK)

ABDUL KADIR SIMORANGKIR S.Pd.,M.Si
1982072 420803 100 3

KONSULTAN PERENCANA :

PT. CIPITA WIRAPRATAMA KONSULTAN

RIZA BATARIN SIREGAR S.ST
DIREKTUR

TEAM LEADER :

RIZKY AKBAR ST.

DRAFTER :

TOLU SADA GULTOM


JUDUL GAMBAR

REVISI

SKALA

NOMOR GAMBAR

JUMLAH GAMBAR

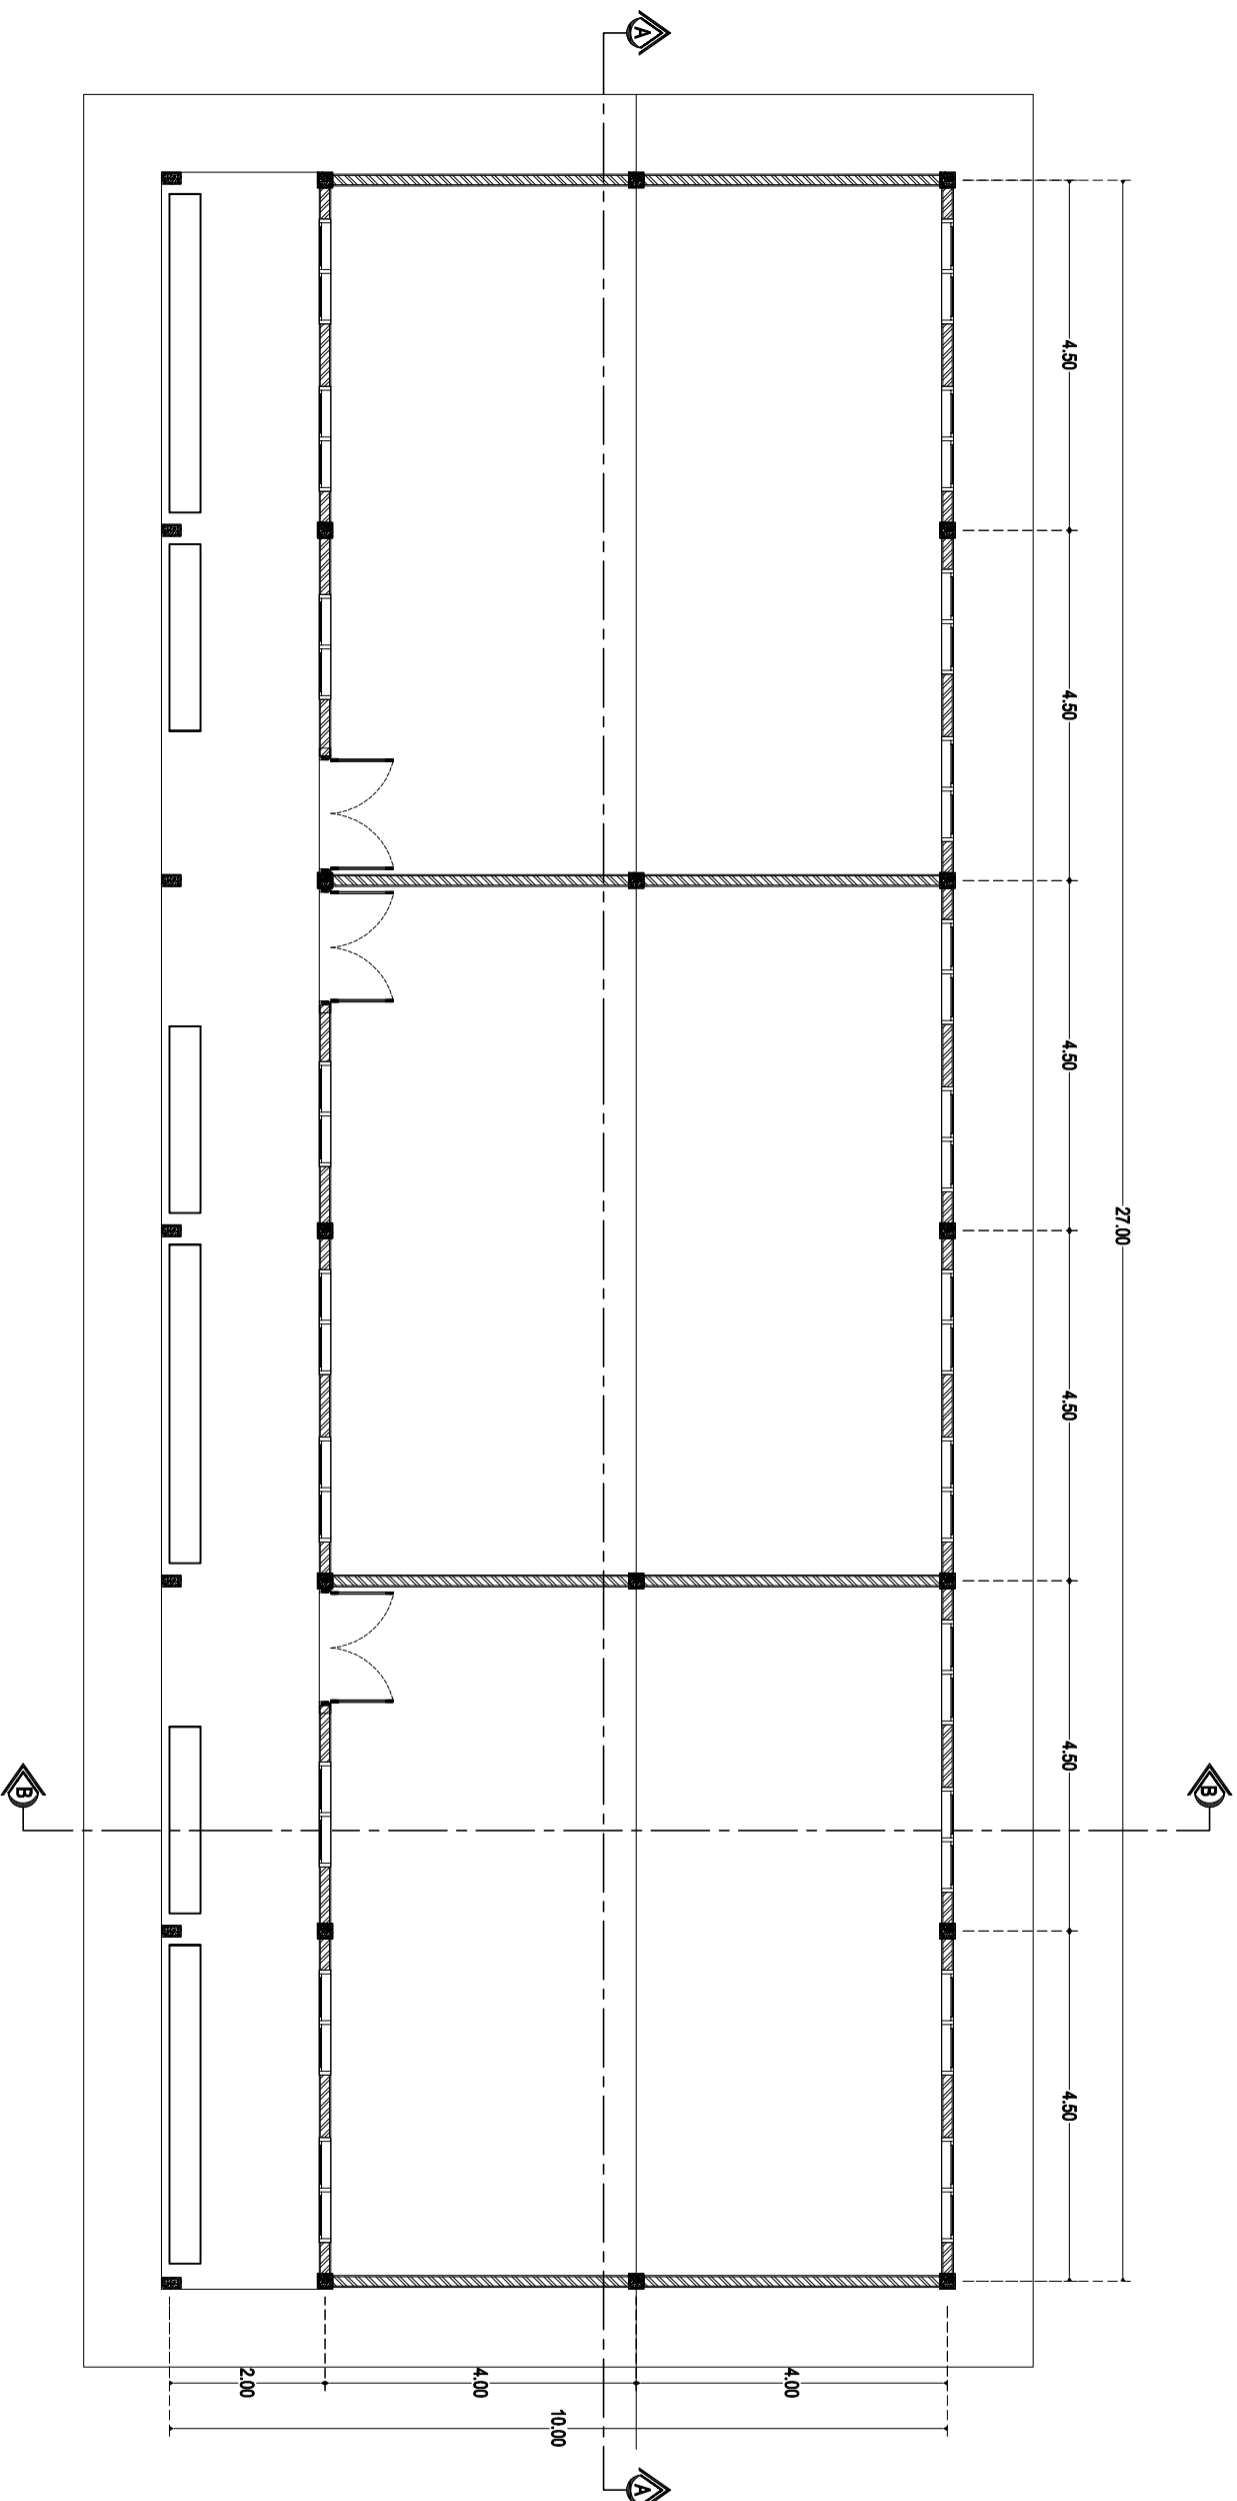

**DENAH 3 RKB**
SKALA 1 : 100



DINAS PENDIDIKAN
PROVINSI SUMATERA UTARA
CABANG DINAS SUNGGAL

INSTANSI :

CATATAN

PEKERJAAN

BELANJA JASA KONSULTANSI
PERENCANAAN SMAN 1 NAMORAMBE
(3 RKB)
LOKASI

Kec. NAMORAMBE , DELI SERDANG

Sumatera Utara

DI SETUJUI OLEH :

PEJABAT PEMBUAT KOMITMEN (PPK)

BUDI MAN SOALON NASUTION,SE
19740210 200804 100 2

DI PERIKSA OLEH :

PELABAT PELAKSANA TEKNIK KEGIATAN (PPTK)

ABDUL KADIR SIMORANGKIR S.Pd.,M.Si
1982072 420903 100 3

KONSULTAN PERENCANAAN :
PT. CIPITA WIRAPRATAMA KONSULTAN

RIZA BATARIN SIREGAR S.ST
DIREKTUR



TEAM LEADER :
RIZY AKBAR ST.

DRAFTER :
TOLU SADA GULTOM



JUDUL GAMBAR

REVISI SKALA

NOMOR GAMBAR JUMLAH GAMBAR

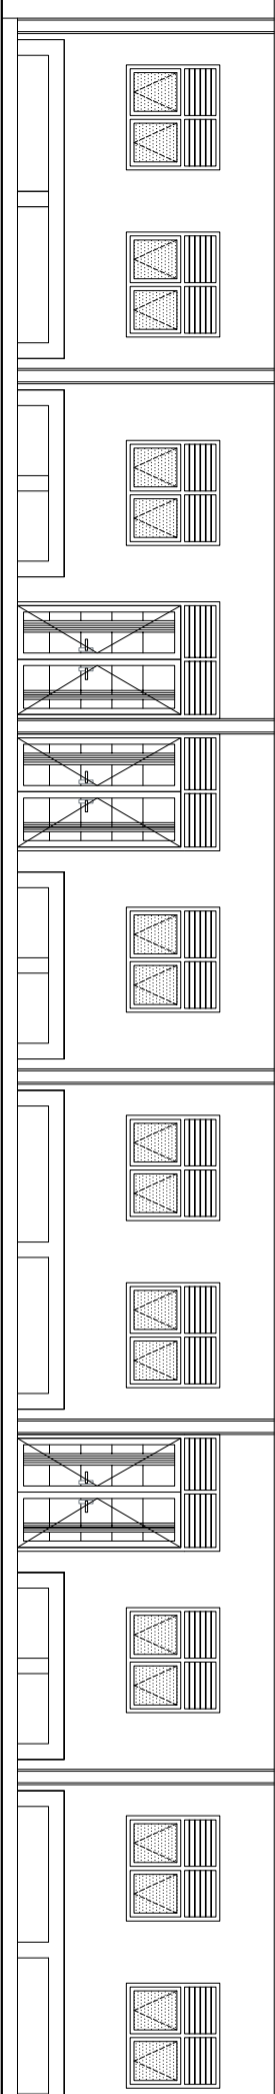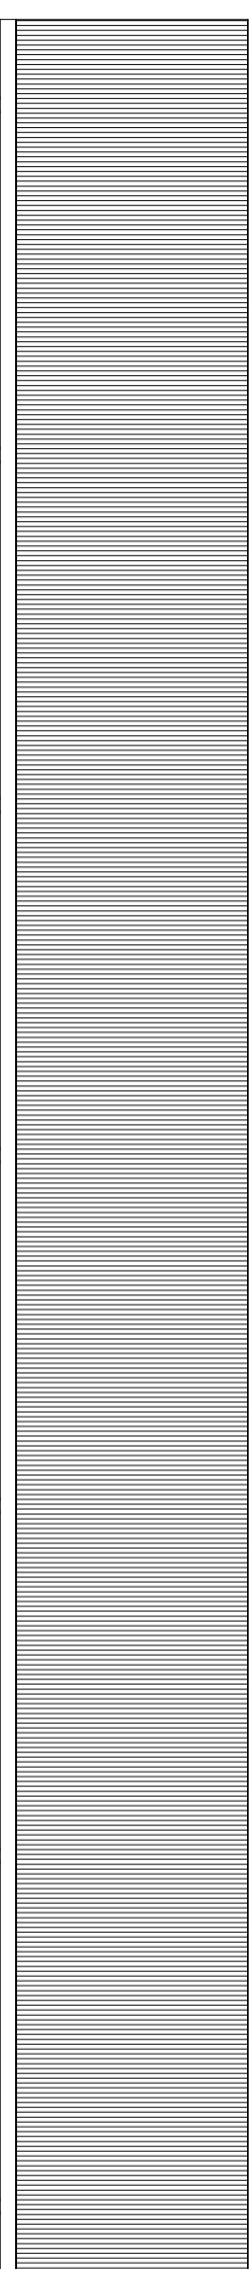

TAMPAK DEPAN 3 RKB
SKALA 1 : 100

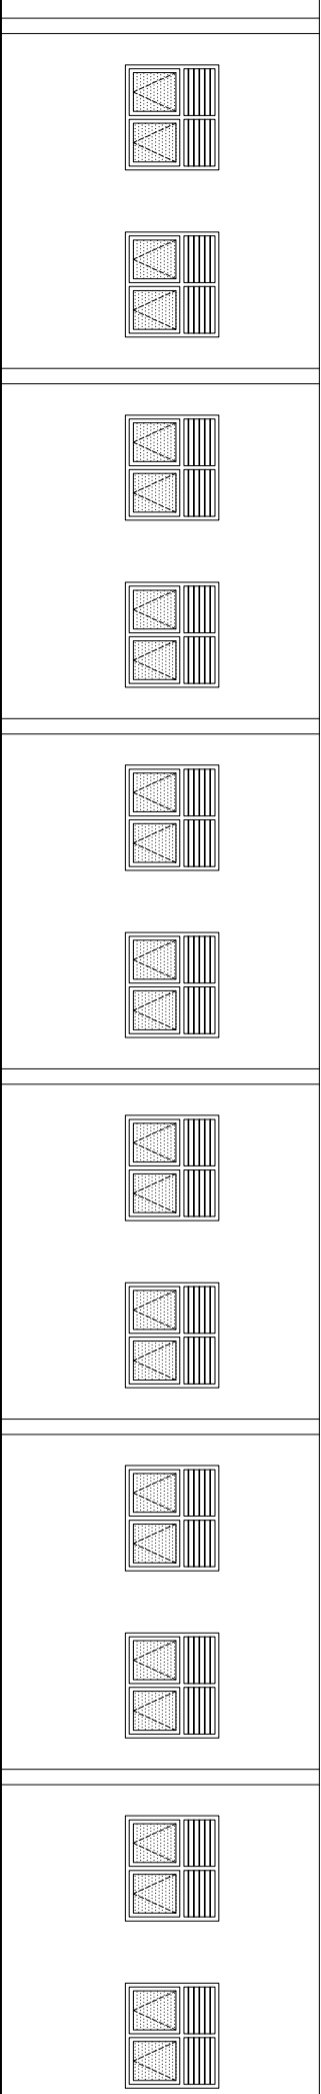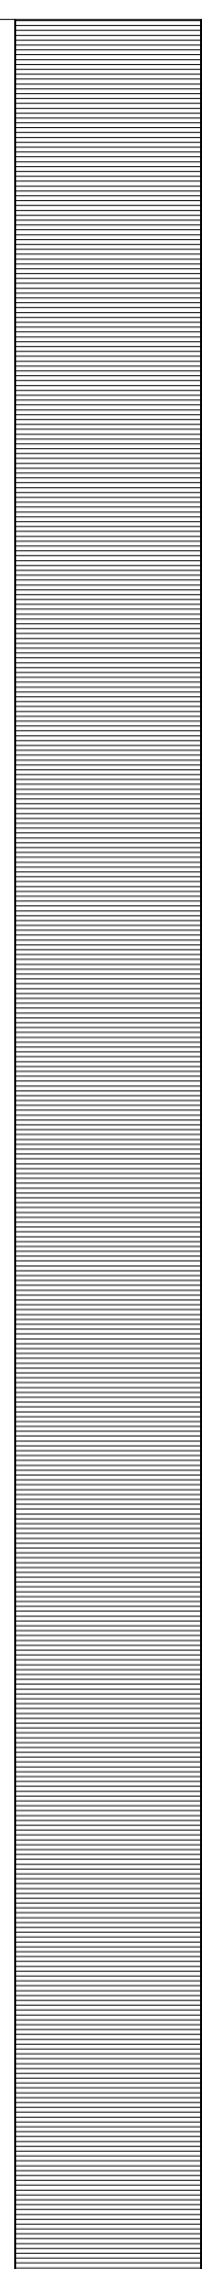

TAMPAK BELAKANG 3 RKB
SKALA 1 : 100



DINAS PENDIDIKAN
PROVINSI SUMATERA UTARA
CABANG DINAS SUNGGAL

INSTANSI :

CATATAN

PEKERJAAN

BELANJA JASA KONSULTANSI
PERENCANAAN SMAN 1 NAMORAMBE
(3 RKB)

LOKASI

Kec. NAMORAMBE , DELI SERDANG
Sumatera Utara

DI SETUJUI OLEH :

PEJABAT PEMBUAT KOMITMEN (PPK)

BUDI MAN SOALON NASUTION,SE
19740210 200804 100 2

DI PERIKSA OLEH :

PELABAT PELAKSANA TEKNIK KEGIATAN (PPTK)

ABDUL KADIR SIMORANGKIR S.Pd.,M.Si
19820712 420903 100 3

KONSULTAN PERENCANAAN :
PT. CIPITA WIRAPRATAMA KONSULTAN

RIZA BATARIN SIREGAR S.ST
DIREKTUR


TEAM LEADER :
RIZKY AKBAR ST.

DRAFTER :
TOLU SADA GULTOM


JUDUL GAMBAR

REVISI SKALA

NOMOR GAMBAR JUMLAH GAMBAR

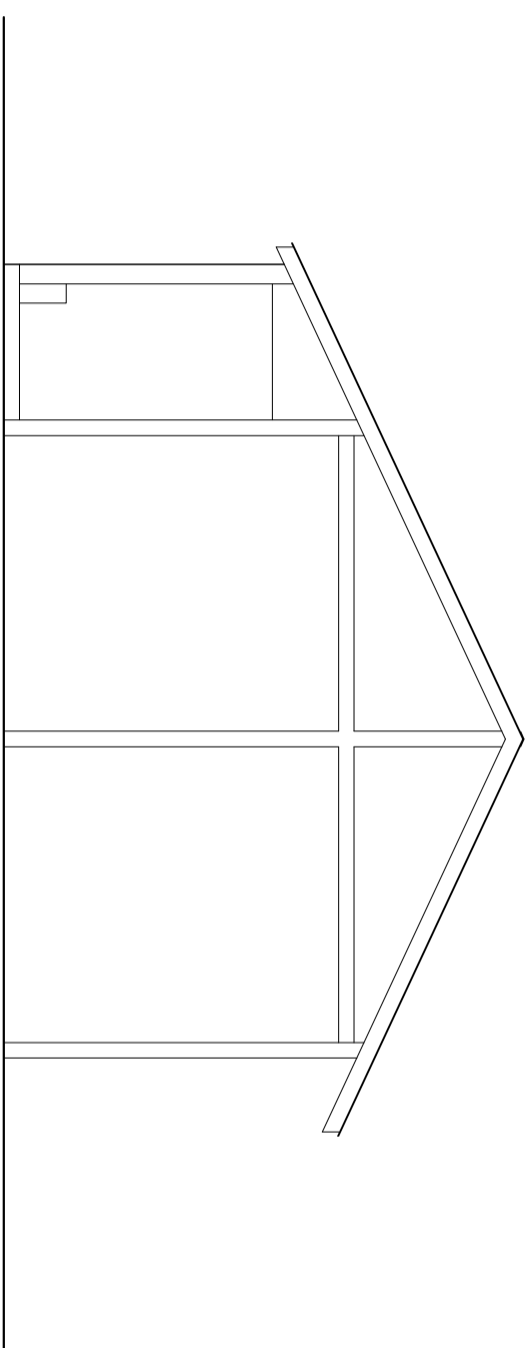

 **TAMPAK KANAN 3 RKB**
SKALA 1 : 100

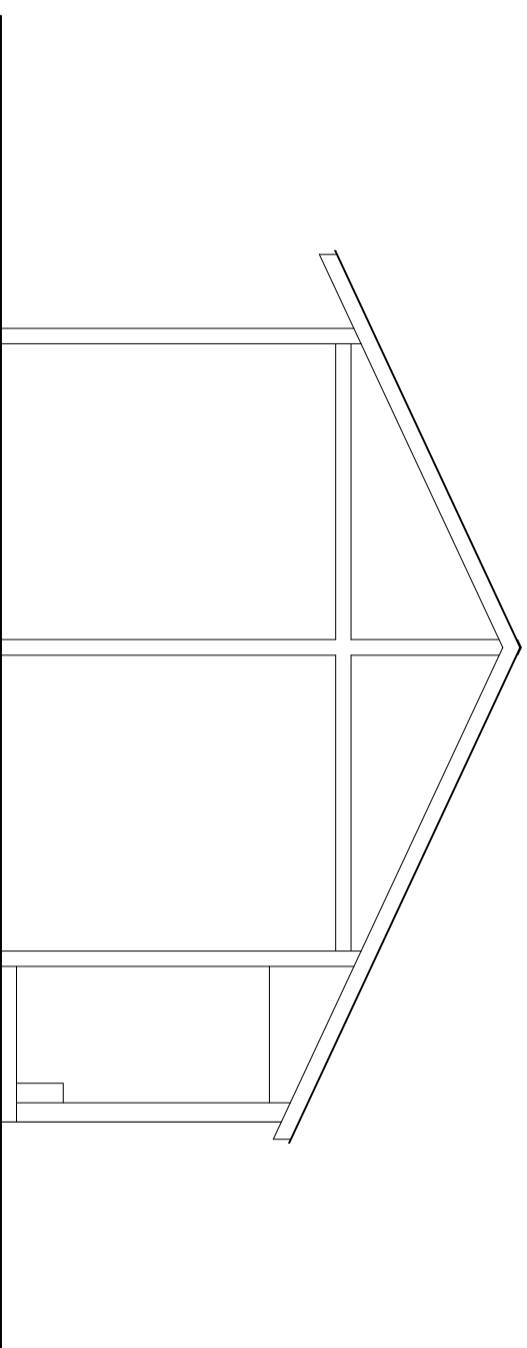

 **TAMPAK KIRI 3 RKB**
SKALA 1 : 100



DINAS PENDIDIKAN
PROVINSI SUMATERA UTARA
CABANG DINAS SUNGGAL

INSTANSI :

CATATAN

PEKERJAAN

BELANJA JASA KONSULTANSI
PERENCANAAN SMAN 1 NAMORAMBE
(3 RKB)

LOKASI

Kec. NAMORAMBE , DELI SERDANG
Sumatera Utara

DI SETUJUI OLEH :

PELABAT PEMBUAT KOMITMEN (PPK)

BUDI MAN SOALON NASUTION, SE
19740210 200804 100 2

DI PERIKSA OLEH :

PELABAT PELAKSANA TEKNIK KEGIATAN (PPTK)

ABDUL KADIR SIMORANGKIR S.Pd.,M.Si
1982072 420903 100 3

KONSULTAN PERENCANAAN :

PT. CIPITA WIRAPRATAMA KONSULTAN

RIZA BATARIN SIREGAR S.ST
DIREKTUR

TEAM LEADER :

RIZKY AKBAR ST.


DRAFTER :

TOLU SADA GULTOM

JUDUL GAMBAR

REVISI SKALA

NOMOR GAMBAR JUMLAH GAMBAR

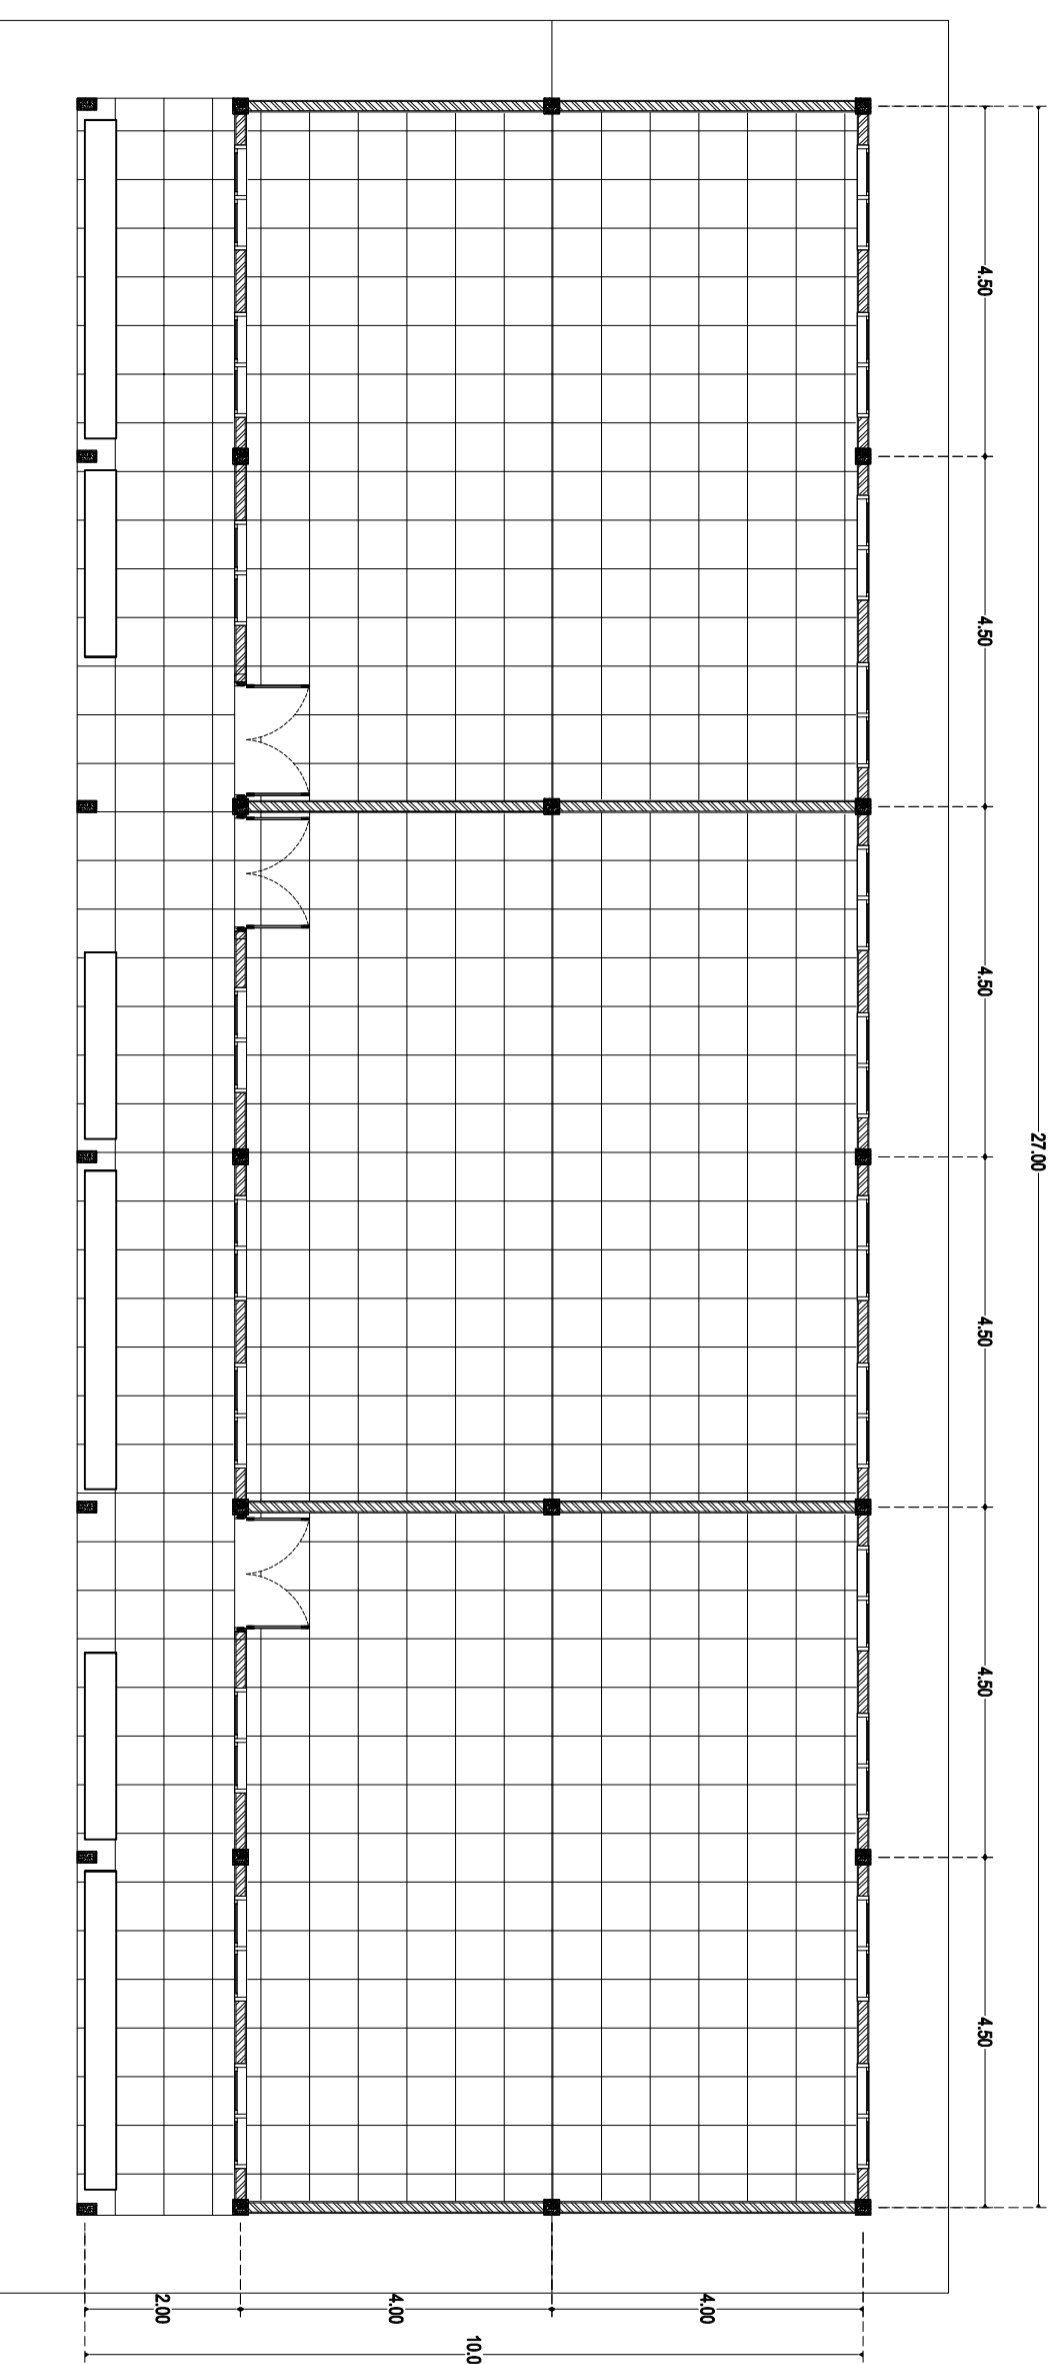

 **DENAH KERAMIK**
SKALA 1 : 100



DINAS PENDIDIKAN
PROVINSI SUMATERA UTARA
CABANG DINAS SUNGGAL

INSTANSI :

CATATAN

PEKERJAAN

BELANJA JASA KONSULTANSI
PERENCANAAN SMAN 1 NAMORAMBE
(3 RKB)

LOKASI

Kec. NAMORAMBE , DELI SERDANG
Sumatera Utara

DI SETUJUI OLEH :

PELABAT PEMBUAT KOMITMEN (PPK)

BUDI MAN SOALON NASUTION,SE
197402710 200804 100 2

DI PERIKSA OLEH :

PELABAT PELAKSANA TEKNIK KEGIATAN (PPTK)

ABDUL KADIR SIMORANGKIR S.Pd.,M.Si
1982072 420903 100 3

KONSULTAN PERENCANA :

PT. CIPITA WIRAPRATAMA KONSULTAN

RIZA BATARIN SIREGAR S.ST
DIREKTUR

TEAM LEADER :

RIZKY AKBAR ST.

DRAFTER :

TOLU SADA GULTOM


JUDUL GAMBAR

REVISI

SKALA

NOMOR GAMBAR

JUMLAH GAMBAR

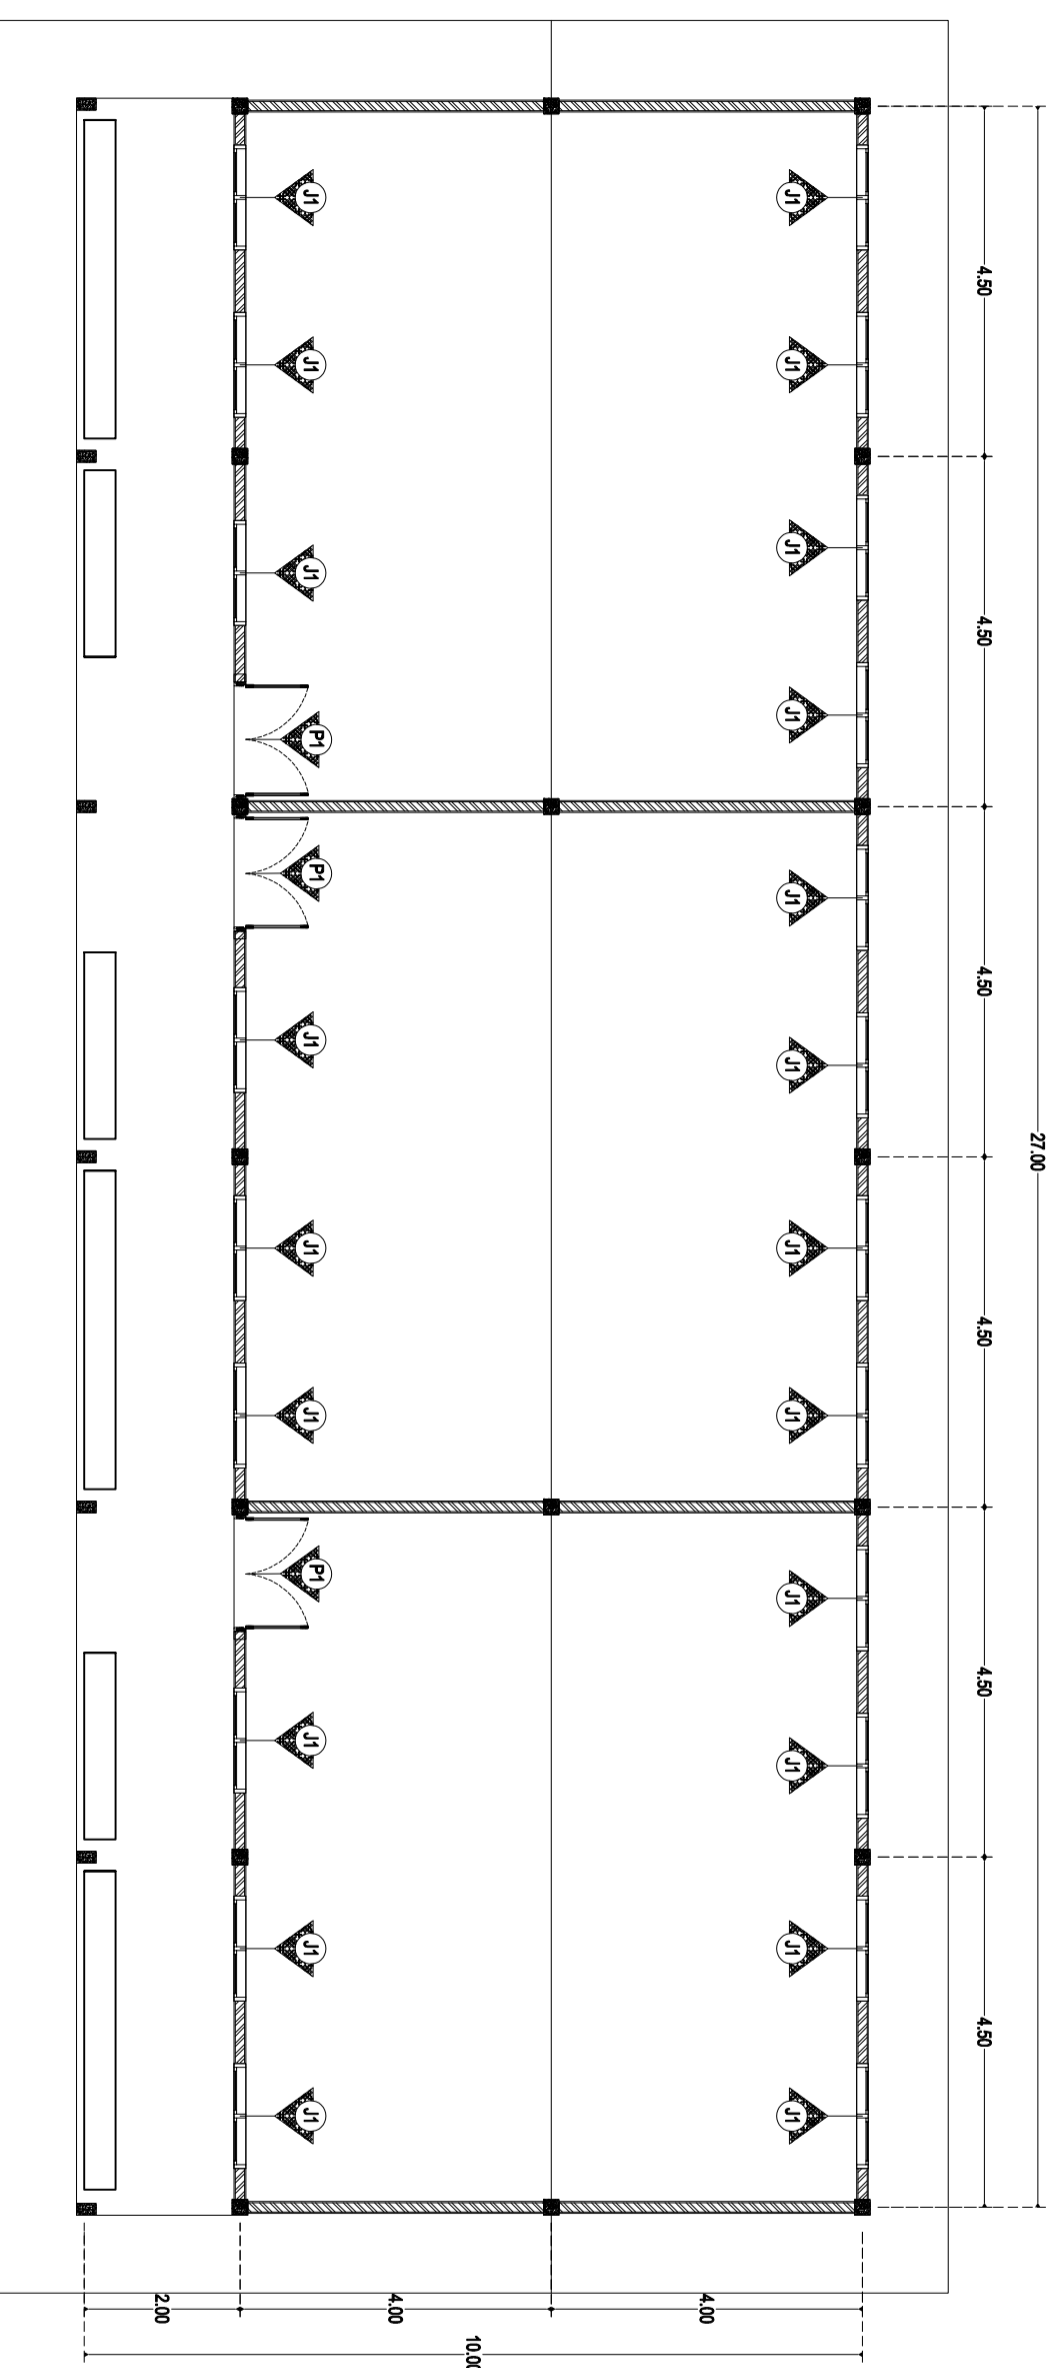

**DENAH PINTU DAN JENDELA**
SKALA 1 : 100



DINAS PENDIDIKAN
PROVINSI SUMATERA UTARA
CABANG DINAS SUNGGAL

INSTANSI :

CATATAN

PEKERJAAN

BELANJA JASA KONSULTANSI
PERENCANAAN SMAN 1 NAMORAMBE
(3 RKB)
LOKASI

Kec. NAMORAMBE , DELI SERDANG
Sumatera Utara

DI SETUJUI OLEH :

PEJABAT PEMBUAT KOMITMEN (PPK)

BUDI MAN SOALON NASUTION,SE
19740210 200804 100 2

DI PERIKSA OLEH :

PELABAT PELAKSANA TEKNIK KEGIATAN (PPTK)

ABDUL KADIR SIMORANGKIR,S.Pd.,M.Si
1982072 420903 100 3

KONSULTAN PERENCANA :
PT. CIPITA WIRAPRATAMA KONSULTAN

RIZA BATARIN SIREGAR S.ST
DIREKTUR


TEAM LEADER :
RIZKY AKBAR ST.

DRAFTER :
TOLU SADA GULTOM


JUDUL GAMBAR

REVISI SKALA

NOMOR GAMBAR JUMLAH GAMBAR

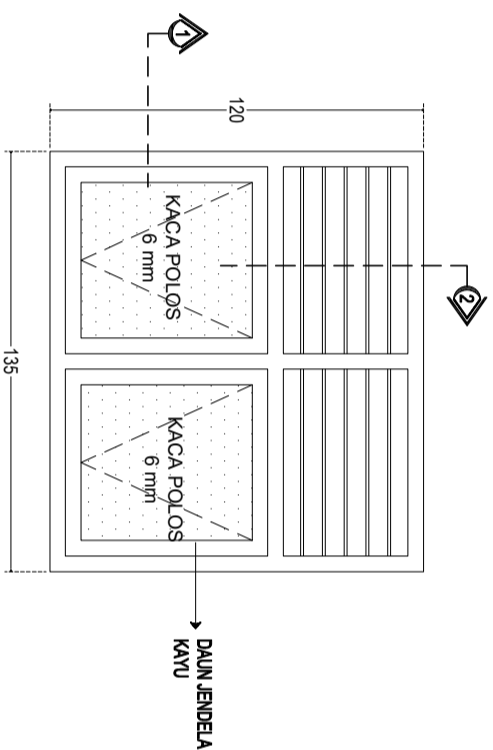

POTONGAN 2
SKALA 1 : 25

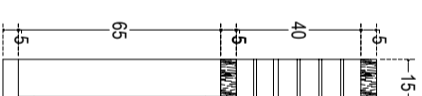

POTONGAN 1
SKALA 1 : 25



JENDELA J1
SKALA 1 : 25



DINAS PENDIDIKAN
PROVINSI SUMATERA UTARA
CABANG DINAS SUNGGAL

INSTANSI :

CATATAN

PEKERJAAN

BELANJA JASA KONSULTANSI
PERENCANAAN SMAN 1 NAMORAMBE
(3 RKB)

LOKASI

Kec. NAMORAMBE , DELI SERDANG
Sumatera Utara

DI SETUJUI OLEH :

PEJABAT PEMBUAT KOMITMEN (PPK)

BUDIYAN SOALON NASUTION,SE
19740210 200804 100 2

DI PERIKSA OLEH :

PEJABAT PELAKSANA TEKNIK KEGIATAN (PPTK)

ABDUL KADIR SIMORANGKIR S.Pd.,M.Si
1982072 420903 100 3

KONSULTAN PERENCANA :

PT. CIPITA WIRAPRATAMA KONSULTAN

RIZA BATARIN SIREGAR S.ST
DIREKTUR

TEAM LEADER :

RIZKY AKBAR ST.

DRAFTER :

TOLU SADA GULTOM


JUDUL GAMBAR

REVISI

SKALA

NOMOR GAMBAR

JUMLAH GAMBAR

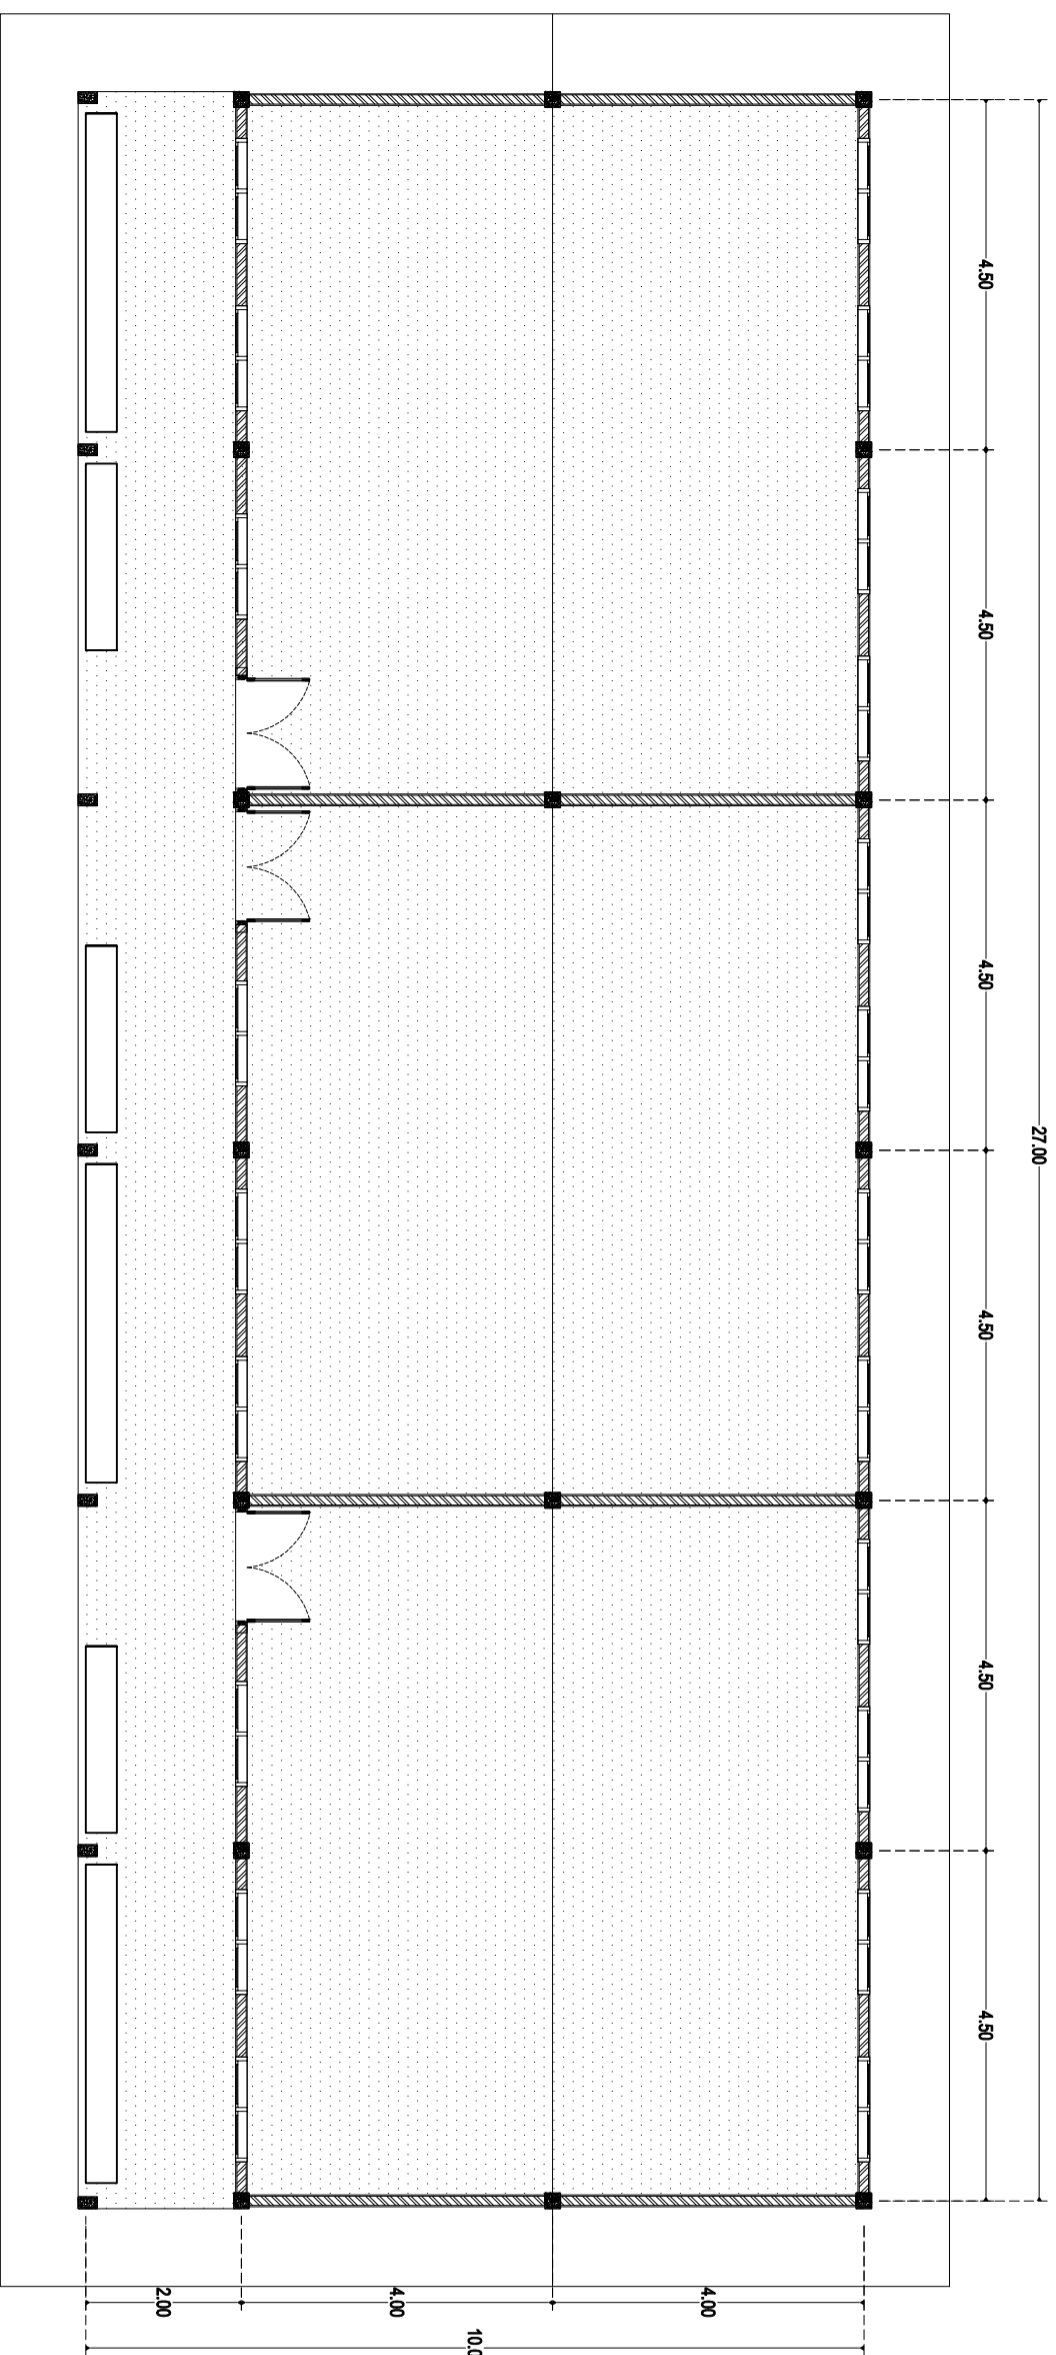

 **DENAH PLAFON**
SKALA 1 : 100

GAMBAR STRUKTUR



DINAS PENDIDIKAN
PROVINSI SUMATERA UTARA
CABANG DINAS SUNGGAL

INSTANSI :

CATATAN

PEKERJAAN

BELANJA JASA KONSULTANSI
PERENCANAAN SMAN 1 NAMORAMBE
(3 RKB)

LOKASI

Kec. NAMORAMBE , DELI SERDANG
Sumatera Utara

DI SETUJUI OLEH :

PELABAT PEMBUAT KOMITMEN (PPK)

BUDI MAN SOALON NASUTION,SE
19740210 200804 100 2

DI PERIKSA OLEH :
PELABAT PELAKSANA TEKNIS KEGIATAN (PPTK)

ABDUL KADIR SIMORANGKIR S.Pd.,M.Si
1982072 4200903 100 3

KONSULTAN PERENCANA :
PT. CIPITA WIRAPRATAMA KONSULTAN

RIZA BATARIN SIREGAR S.ST
DIREKTUR

TEAM LEADER :
RIZKY AKBAR ST.

DRAFTER :
TOLU SADA GULTOM


JUDUL GAMBAR

REVISI

SKALA

NOMOR GAMBAR

JUMLAH GAMBAR

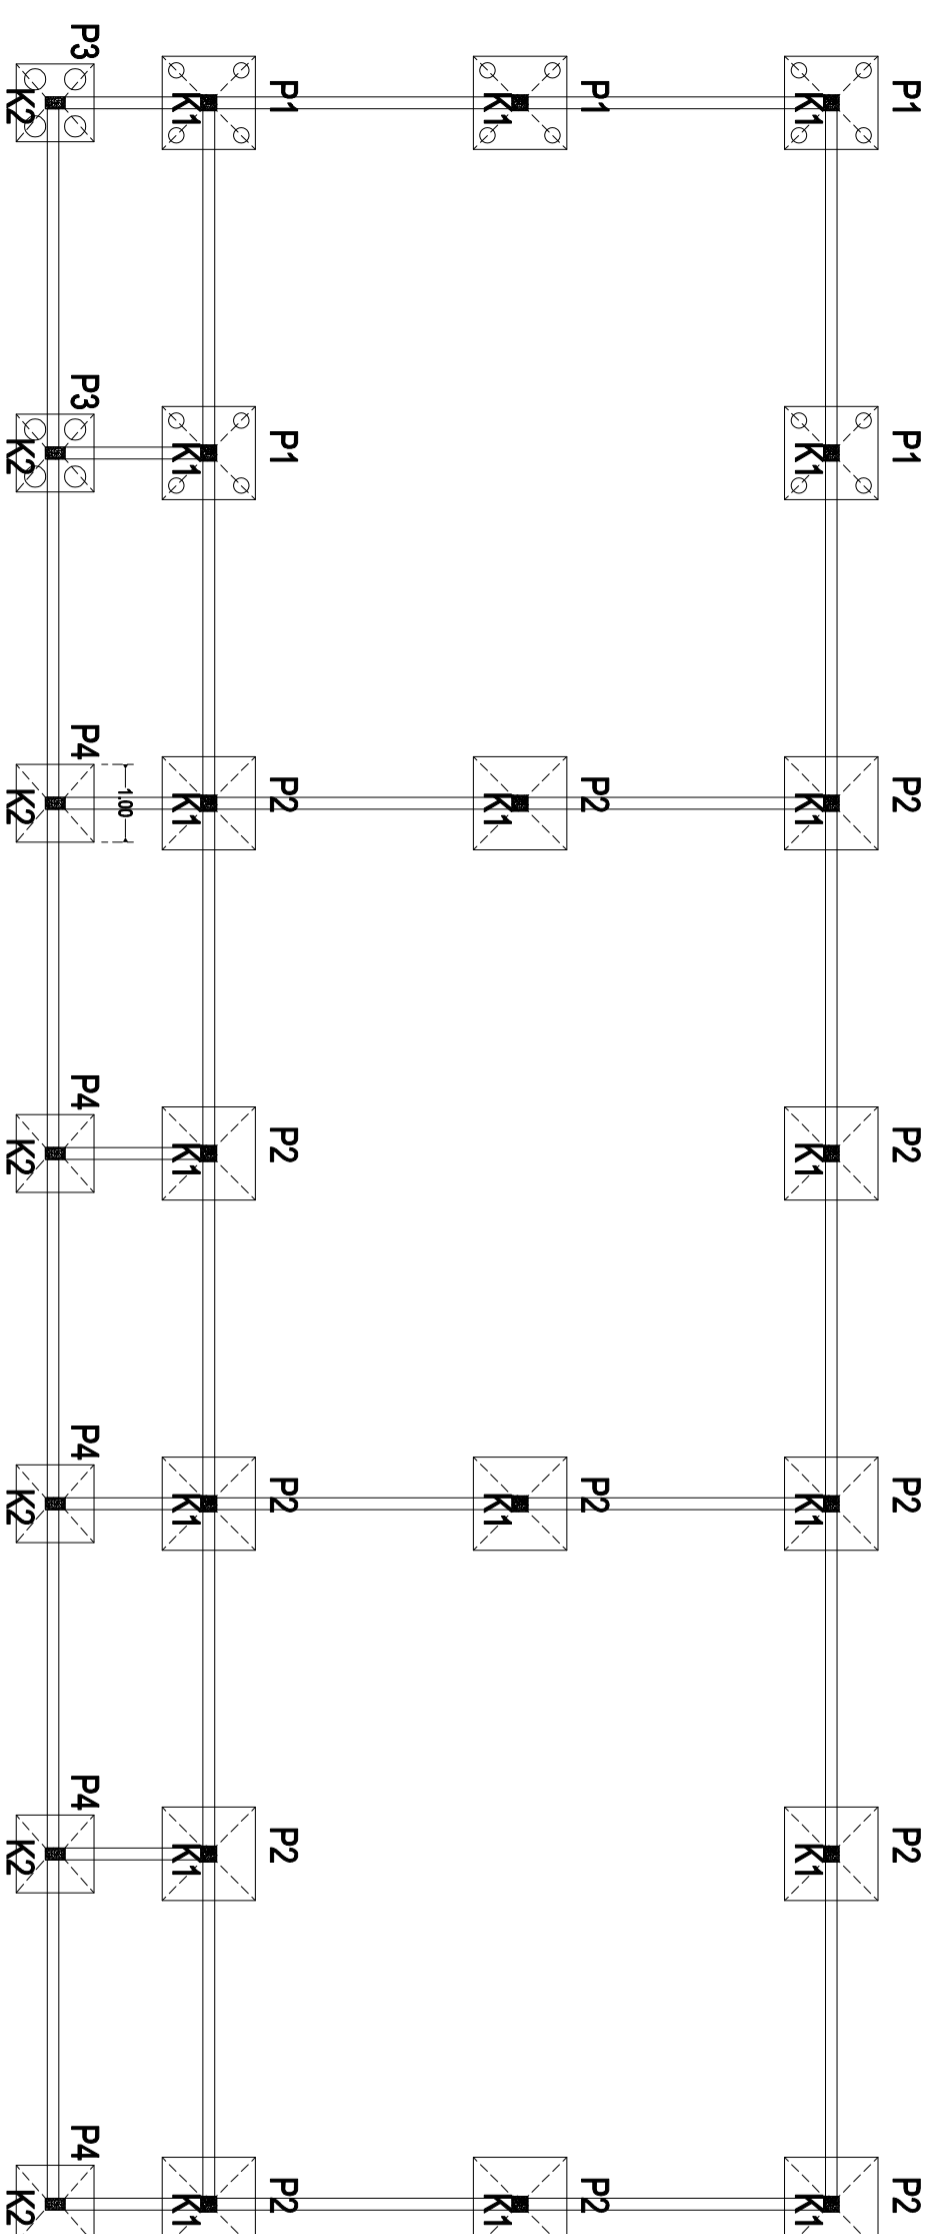

 **DENAH PONDASI**
SKALA 1 : 100



DINAS PENDIDIKAN
PROVINSI SUMATERA UTARA
CABANG DINAS SUNGGAL

INSTANSI :

CATATAN

PEKERJAAN

BELANJA JASA KONSULTANSI
PERENCANAAN SMAN 1 NAMORAMBE
(3 RKB)

LOKASI

Kec. NAMORAMBE , DELI SERDANG
Sumatera Utara

DI SETUJUI OLEH :

PEJABAT PEMBUAT KOMITMEN (PPK)

BUDIYAN SOALON NASUTION,SE
19740210 200804 100 2

DI PERIKSA OLEH :

PELABAT PELAKSANA TEKNIS KEGIATAN (PPTK)

ABDUL KADIR SIMORANGKIR S.Pd.,M.Si
1982072 420803 100 3

KONSULTAN PERENCANA :

PT. CIPTA WIRAPRATAMA KONSULTAN

RIZA BATARIN SIREGAR S.ST
DIREKTUR

TEAM LEADER :

RIZKY AKBAR ST.


DRAFTER :

TOLU SADA GULTOM

JUDUL GAMBAR



REVISI SKALA

NOMOR GAMBAR JUMLAH GAMBAR

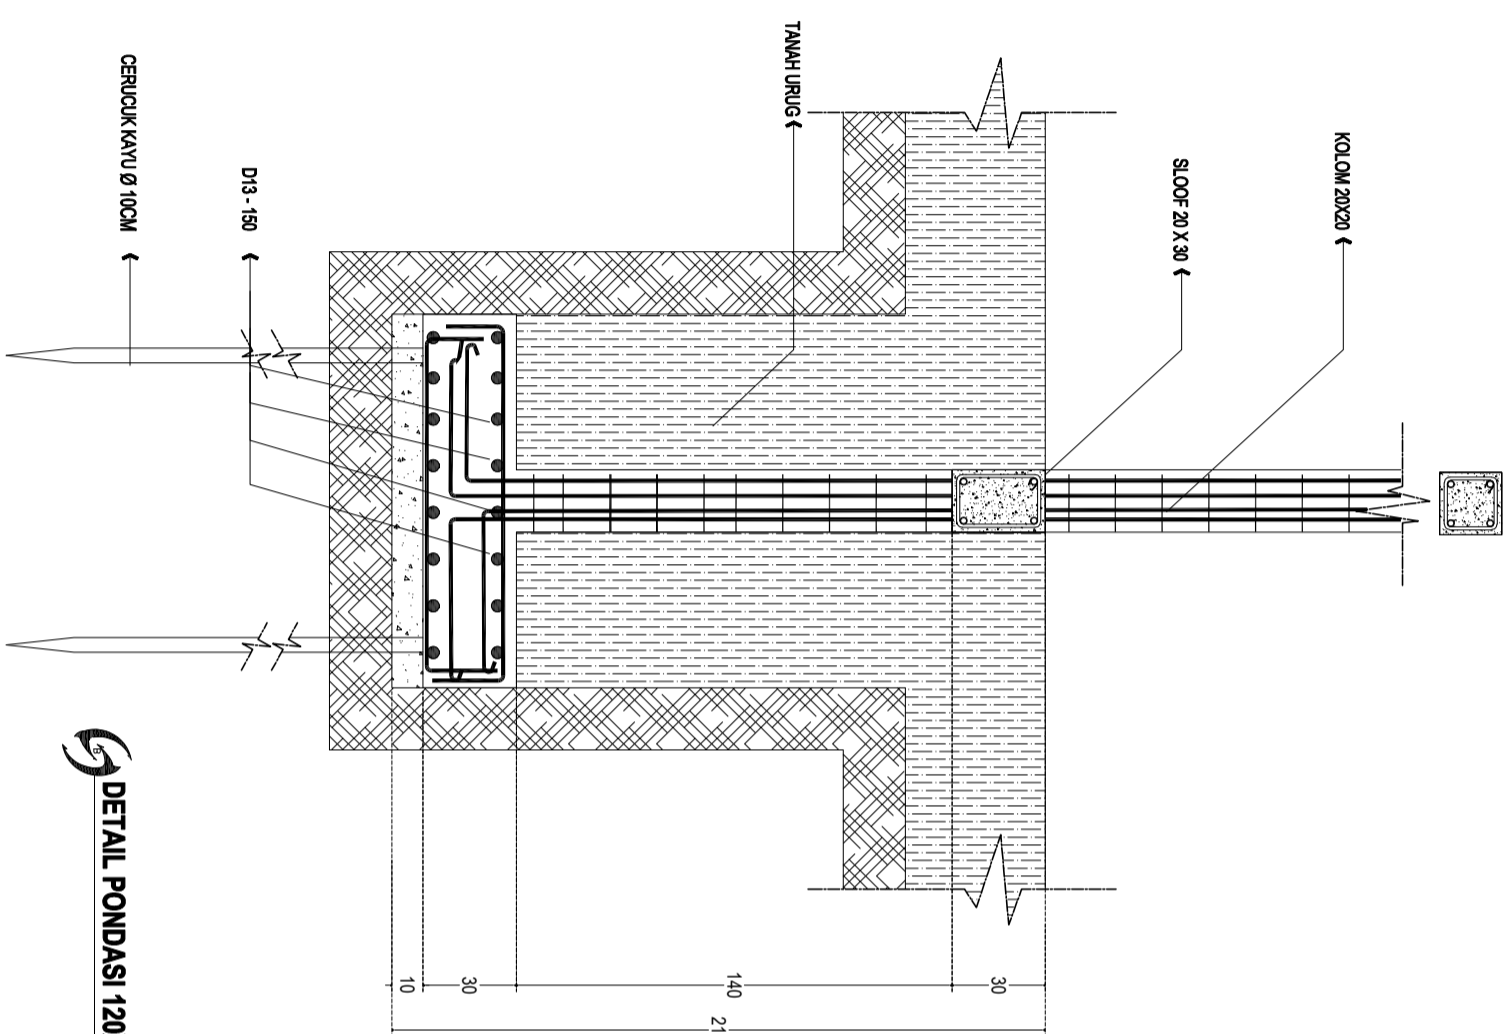

DETAIL PONDASI 120X120 /P1
SKALA 1 : 25

PONDASI P1
SKALA 1 : 25

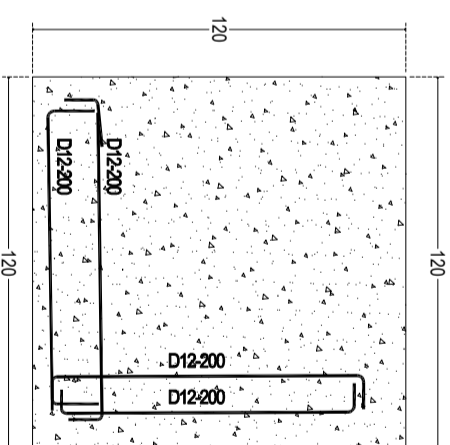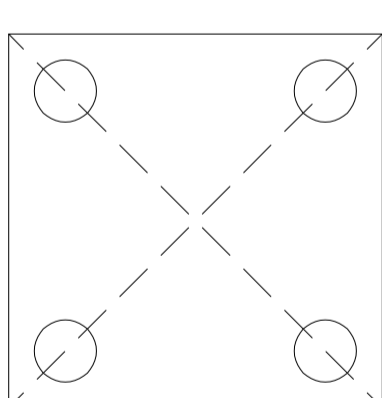

TAMPAK PONDASI 120X120 /P1
SKALA 1 : 25



DINAS PENDIDIKAN
PROVINSI SUMATERA UTARA
CABANG DINAS SUNGGAL

INSTANSI :

CATATAN

PEKERJAAN

BELANJA JASA KONSULTANSI
PERENCANAAN SMAN 1 NAMORAMBE
(3 RKB)

LOKASI

Kec. NAMORAMBE , DELI SERDANG
Sumatera Utara

DI SETUJUI OLEH :

PELABAT PEMBUAT KOMITMEN (PPK)

BUDIYAN SOALON NASUTION,SE
19740210 200804 100 2

DI PERIKSA OLEH :

PELABAT PELAKSANA TEKNIK KEGIATAN (PPTK)

ABDUL KADIR SIMORANGKIR S.Pd.,M.Si
1982072 4200903 100 3

KONSULTAN PERENCANA :

PT. CIPITA WIRAPRATAMA KONSULTAN

RIZA BATARIN SIREGAR S.ST
DIREKTUR

TEAM LEADER :

RIZKY AKBAR ST.


DRAFTER :

TOLU SADA GULTOM


JUDUL GAMBAR

REVISI SKALA

NOMOR GAMBAR JUMLAH GAMBAR

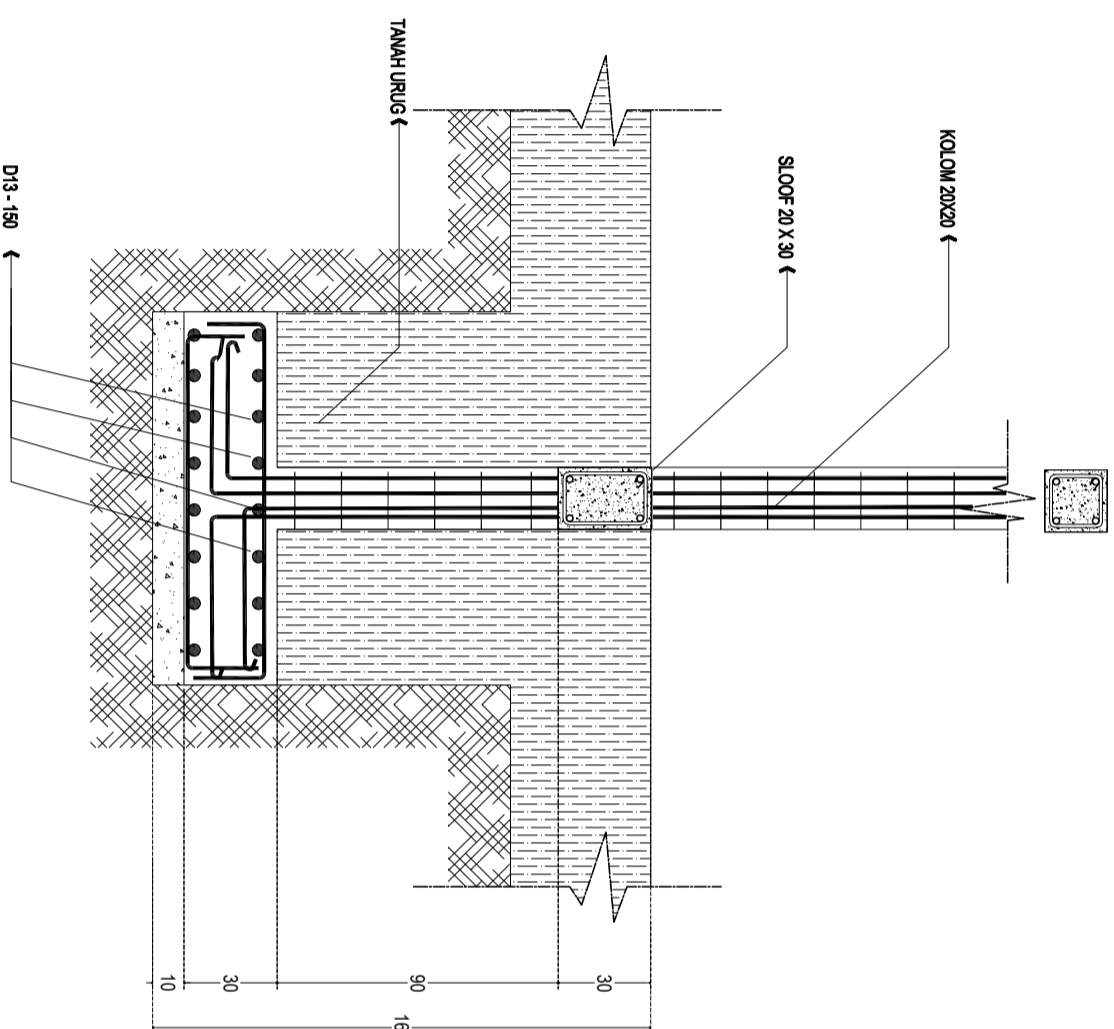

DETAIL PONDASI 120X120 /P2
SKALA 1 : 25

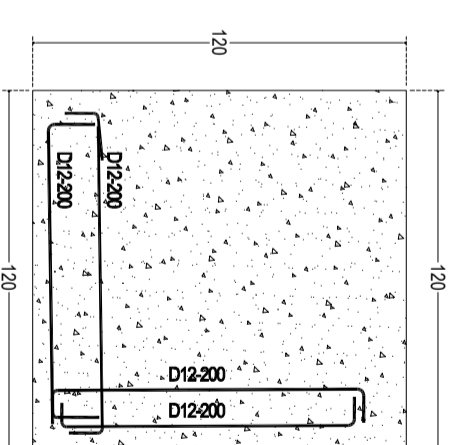

TAMPAK PONDASI 120X120 /P2
SKALA 1 : 25

PONDASI P2
SKALA 1 : 25



DINAS PENDIDIKAN
PROVINSI SUMATERA UTARA
CABANG DINAS SUNGGAL

INSTANSI :

CATATAN

PEKERJAAN

BELANJA JASA KONSULTANSI
PERENCANAAN SMAN 1 NAMORAMBE
(3 RKB)

LOKASI

Kec. NAMORAMBE , DELI SERDANG
Sumatera Utara

DI SETUJUI OLEH :

PELABAT PEMBUAT KOMITMEN (PPK)

BUDI MAN SOALON NASUTION,SE
19740210 200804 100 2

DI PERIKSA OLEH :

PELABAT PELAKSANA TEKNIS KEGIATAN (PPTK)

ABDUL KADIR SIMORANGKIR S.Pd.,M.Si
1982072 420903 100 3

KONSULTAN PERENCANA :

PT. CIPITA WIRAPRATAMA KONSULTAN

RIZA BATARIN SIREGAR S.ST
DIREKTUR

TEAM LEADER :

RIZKY AKBAR ST.

DRAFTER :

TOLU SADA GULTOM


JUDUL GAMBAR

REVISI


SKALA

NOMOR GAMBAR

JUMLAH GAMBAR

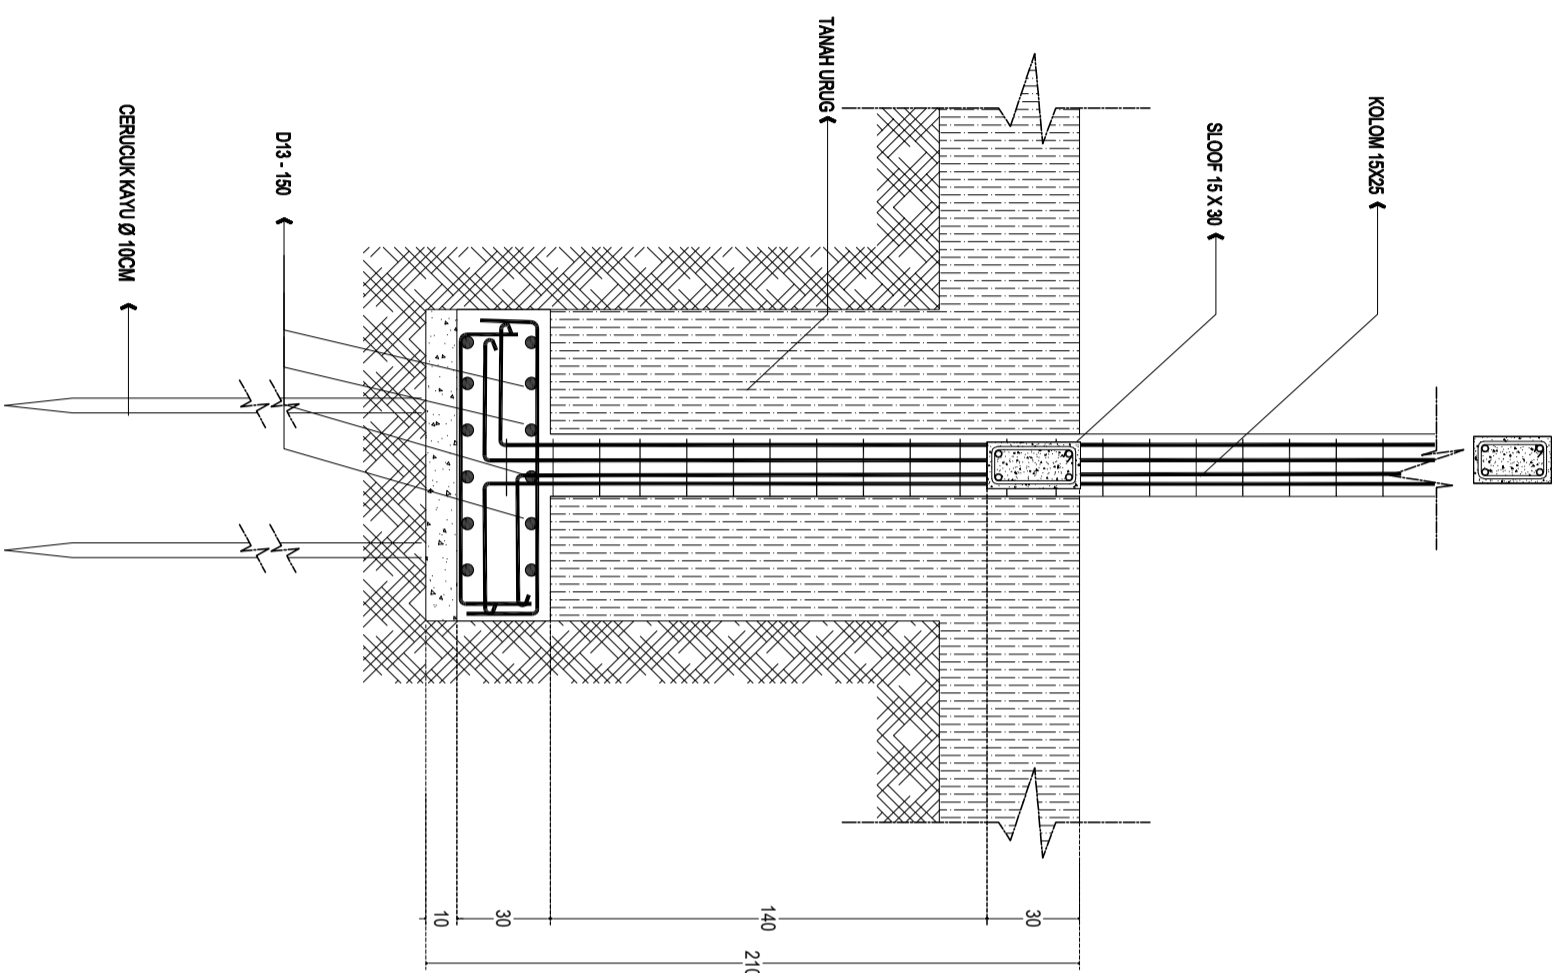

DETAIL PONDASI 100X100 /P3
SKALA 1 : 25

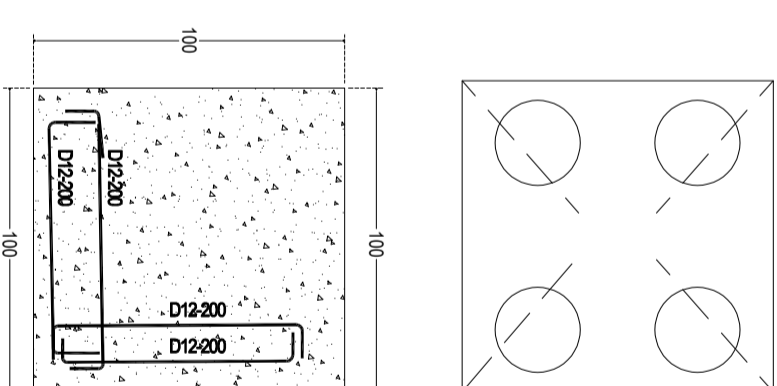

TAMPAK PONDASI 100X100 /P3
SKALA 1 : 25

PONDASI P3
SKALA 1 : 25



DINAS PENDIDIKAN
PROVINSI SUMATERA UTARA
CABANG DINAS SUNGGAL

INSTANSI :

CATATAN

PEKERJAAN

BELANJA JASA KONSULTANSI
PERENCANAAN SMAN 1 NAMORAMBE
(3 RKB)

LOKASI

Kec. NAMORAMBE , DELI SERDANG
Sumatera Utara

DI SETUJUI OLEH :

PEJABAT PEMBUAT KOMITMEN (PPK)

BUDI MAN SOALON NASUTION, SE
19740210 200804 100 2

DI PERIKSA OLEH :

PEJABAT PELAKSANA TEKNIK KEGIATAN (PPTK)

ABDUL KADIR SIMORANGKIR S.Pd.,M.Si
1982072 4200903 100 3

KONSULTAN PERENCANA :

PT. CIPTA WIRAPRATAMA KONSULTAN

RIZA BATARIN SIREGAR S.ST
DIREKTUR

TEAM LEADER :

RIZKY AKBAR ST.


DRAFTER :

TOLU SADA GULTOM

JUDUL GAMBAR


REVISI SKALA

NOMOR GAMBAR JUMLAH GAMBAR

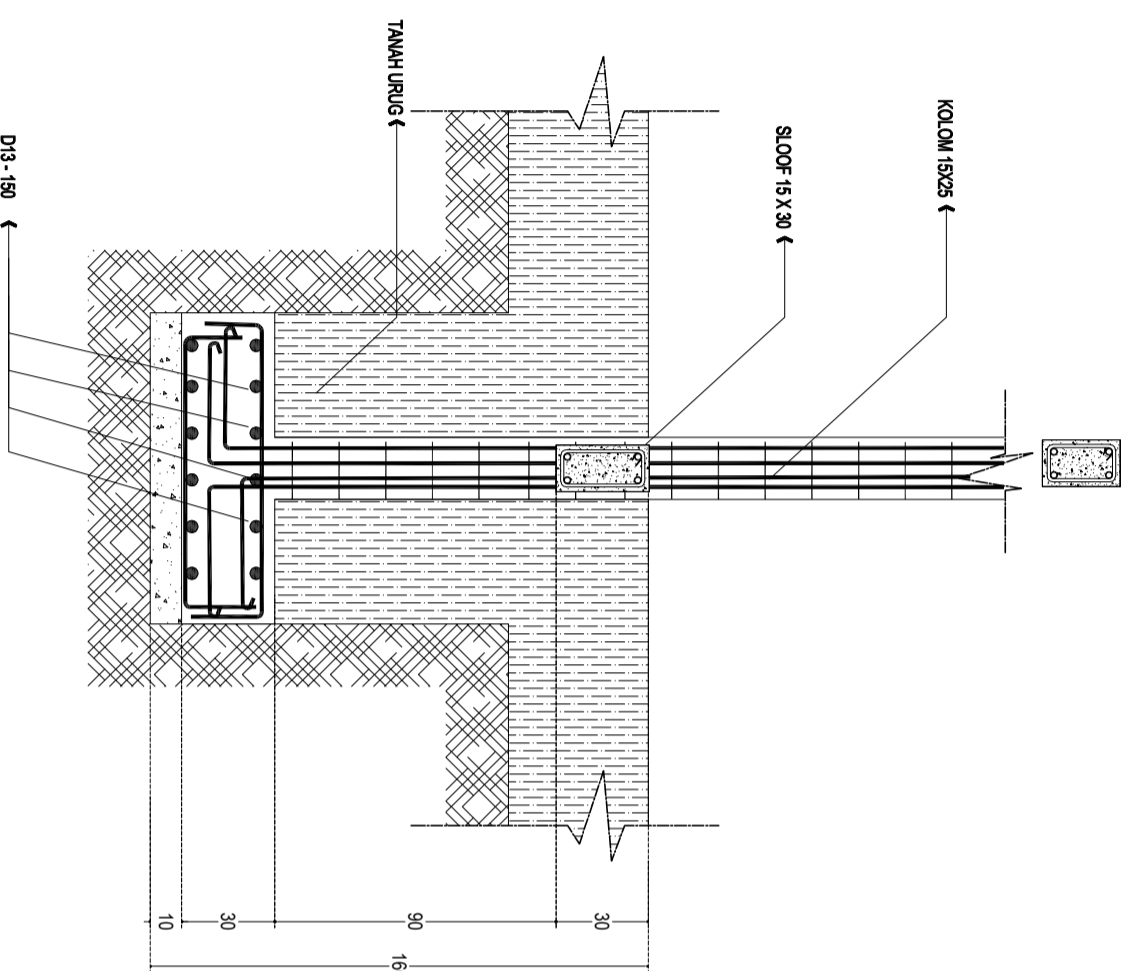

DETAIL PONDASI 100X100 /P4
SKALA 1 : 25

PONDASI P4
SKALA 1 : 25

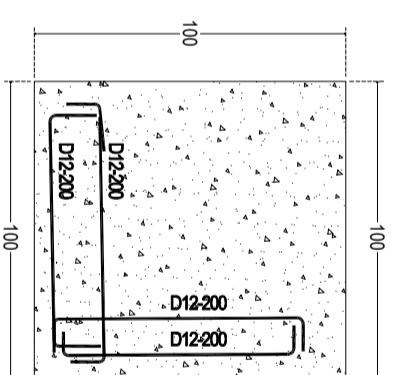

TAMPAK PONDASI 100X100 /P4
SKALA 1 : 25



DINAS PENDIDIKAN
PROVINSI SUMATERA UTARA
CABANG DINAS SUNGGAL

INSTANSI :

CATATAN

PEKERJAAN

BELANJA JASA KONSULTANSI
PERENCANAAN SMAN 1 NAMORAMBE
(3 RKB)

LOKASI

Kec. NAMORAMBE , DELI SERDANG
Sumatera Utara

DI SETUJUI OLEH :

PEJABAT PEMBUAT KOMITMEN (PPK)

BUDIYAN SOALON NASUTION,SE
19740210 200804 100 2

DI PERIKSA OLEH :

PEJABAT PELAKSANA TEKNIK KEGIATAN (PPTK)

ABDUL KADIR SIMORANGKIR,S.Pd.,M.Si
1982072 420903 100 3

KONSULTAN PERENCANA :

PT. CIPITA WIRAPRATAMA KONSULTAN

RIZA BATARIN SIREGAR S.ST
DIREKTUR

TEAM LEADER :

RIZKY AKBAR ST.


DRAFTER :

TOLU SADA GULTOM

JUDUL GAMBAR

REVISI SKALA

NOMOR GAMBAR JUMLAH GAMBAR

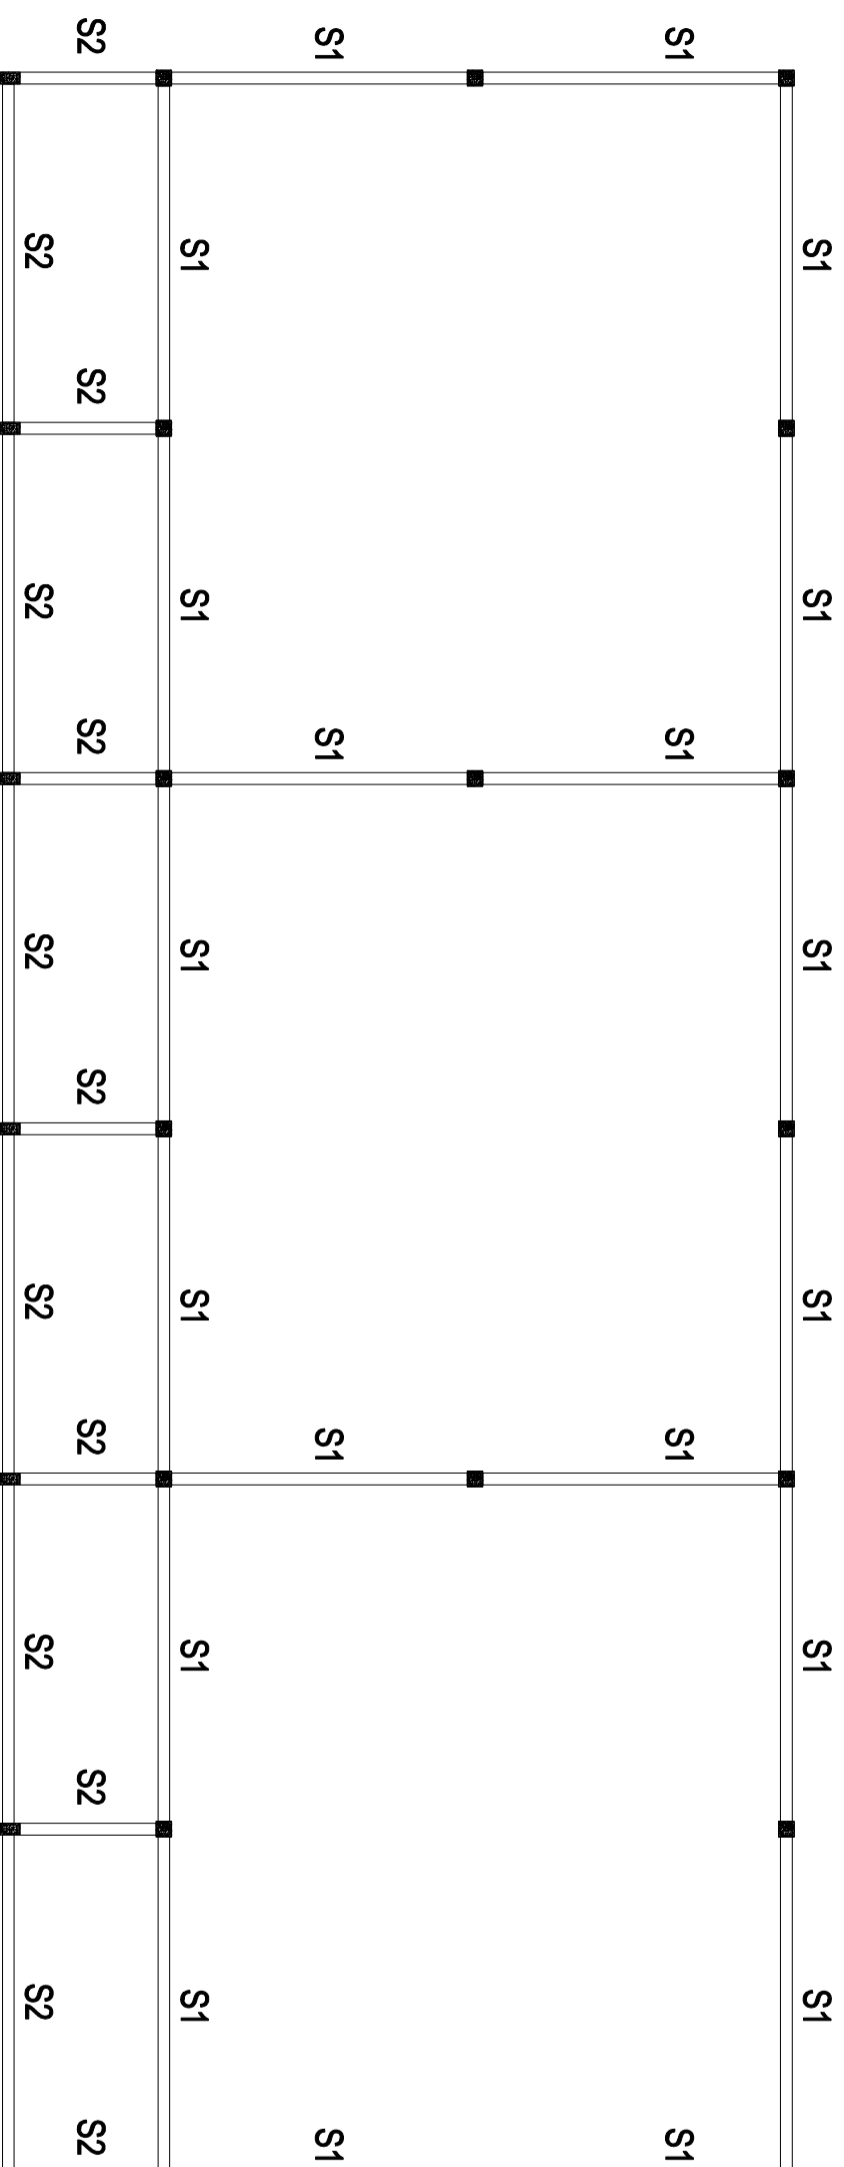

 DENAH SLOOF
SKALA 1 : 100



DINAS PENDIDIKAN
PROVINSI SUMATERA UTARA
CABANG DINAS SUNGGAL

INSTANSI :

CATATAN

PEKERJAAN

BELANJA JASA KONSULTANSI
PERENCANAAN SMAN 1 NAMORAMBE
(3 RKB)

LOKASI

Kec. NAMORAMBE , DELI SERDANG
Sumatera Utara

DI SETUJUI OLEH :

PELABAT PEMBUAT KOMITMEN (PPK)

BUDI MAN SOALCON NASUTION,SE
19740210 200804 100 2

DI PERIKSA OLEH :

PELABAT PELAKSANA TEKNIS KEGIATAN (PTK)

ABDUL KADIR SIMORANGKIR,S.Pd.,M.Si
1982072 420903 100 3

KONSULTAN PERENCANA :

PT. CIPITA WIRAPRATAMA KONSULTAN

RIZA BATARIN SIREGAR S.ST
DIREKTUR

TEAM LEADER :

RIZKY AKBAR ST.


DRAFTER :

TOLU SADA GULTOM

JUDUL GAMBAR

REVISI SKALA

NOMOR GAMBAR JUMLAH GAMBAR

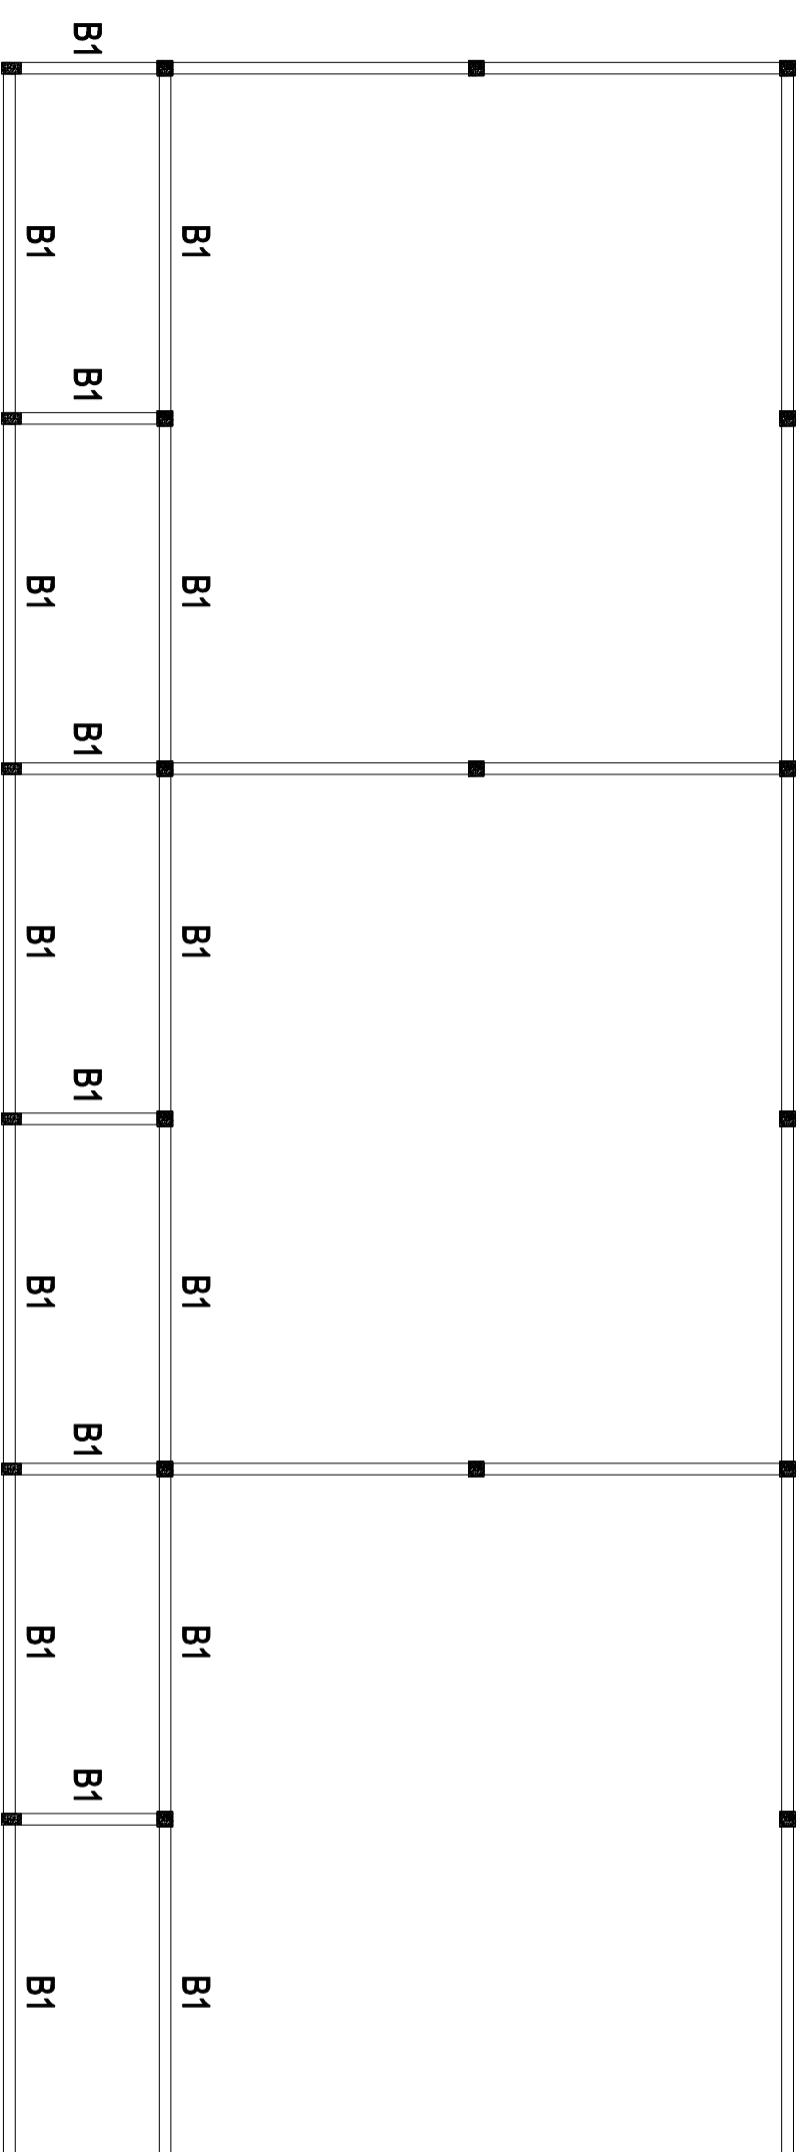

 **DENAH BALOK ELV. 3.25**
SKALA 1 : 100



DINAS PENDIDIKAN
PROVINSI SUMATERA UTARA
CABANG DINAS SUNGGAL

INSTANSI :

CATATAN

PEKERJAAN

BELANJA JASA KONSULTANSI
PERENCANAAN SMAN 1 NAMORAMBE
(3 RKB)

LOKASI

Kec. NAMORAMBE , DELI SERDANG
Sumatera Utara

DI SETUJUI OLEH :

PEJABAT PEMBUAT KOMITMEN (PPK)

BUDI MAN SOALON NASUTION,SE
19740210 200804 100 2

DI PERIKSA OLEH :

PELABAT PELAKSANA TEKNIS KEGIATAN (PPTK)

ABDUL KADIR SIMORANGKIR S.Pd.,M.Si
1982072 420903 100 3

KONSULTAN PERENCANAAN :

PT. CIPITA WIRAPRATAMA KONSULTAN

RIZA BATARIN SIREGAR S.ST
DIREKTUR

TEAM LEADER :

RIZKY AKBAR ST.


DRAFTER :

TOLU SADA GULTOM

JUDUL GAMBAR

REVISI SKALA

NOMOR GAMBAR JUMLAH GAMBAR

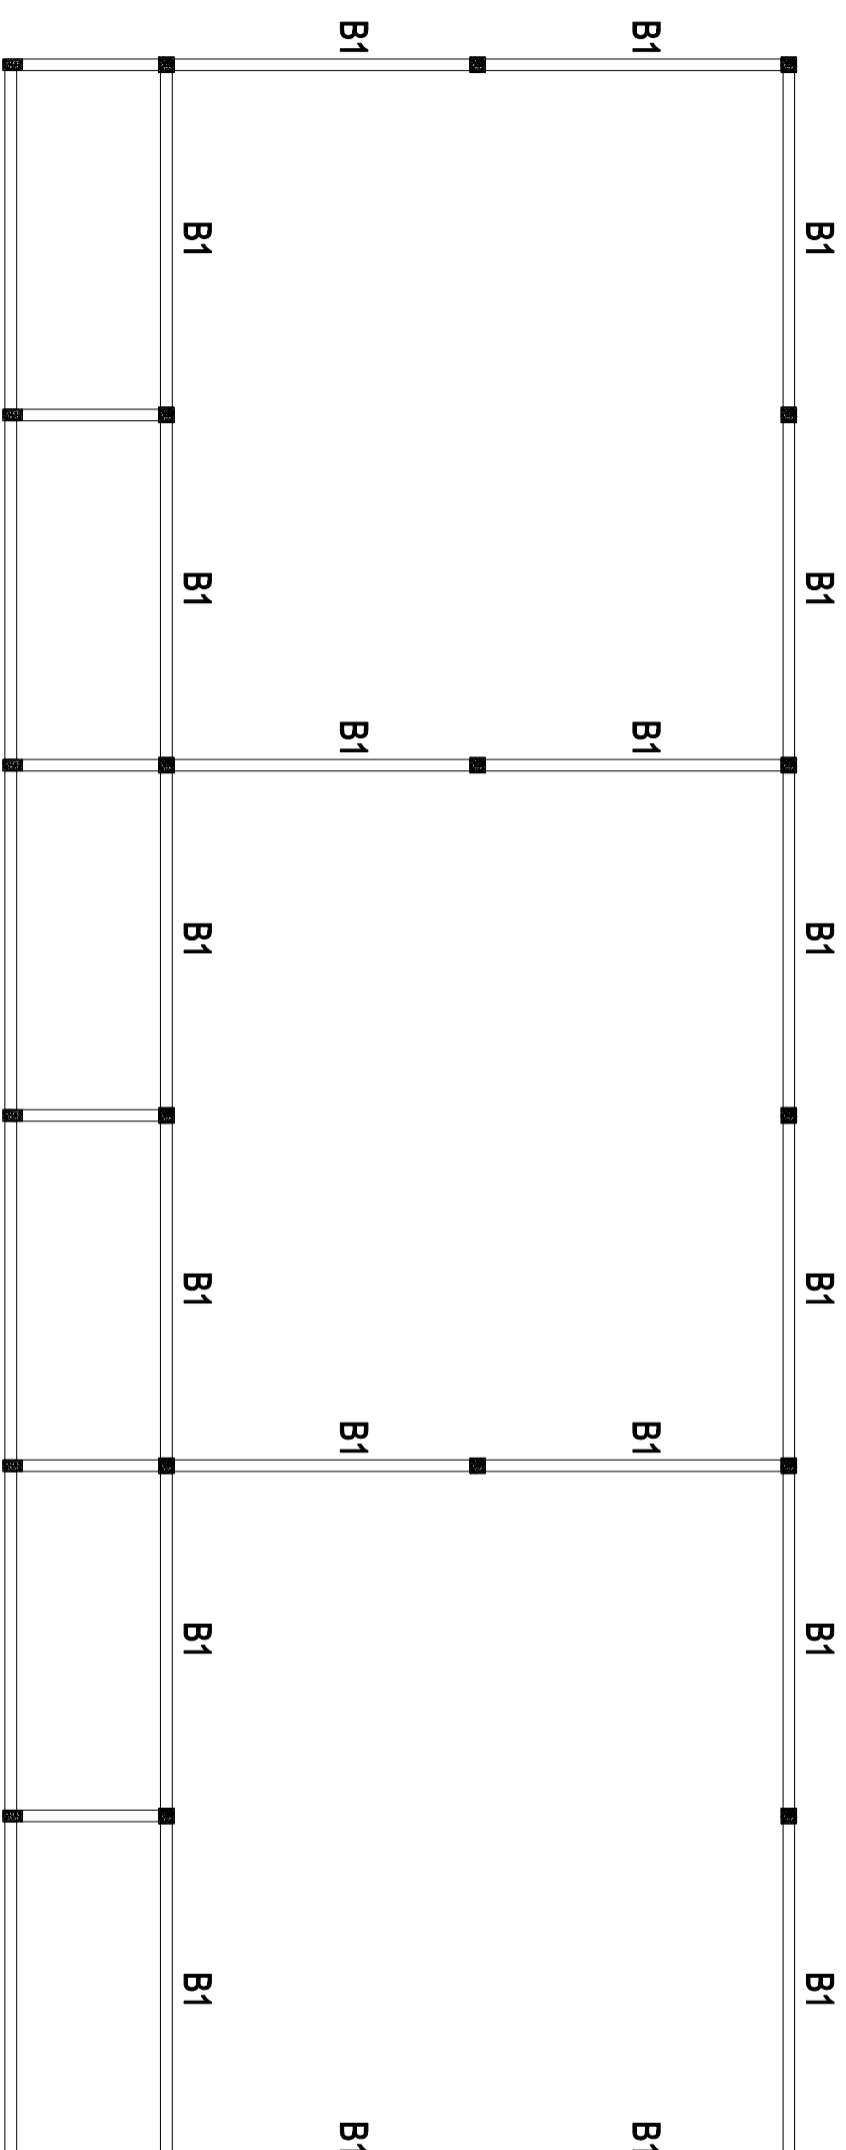

 **DENAH BALOK ELV. 4.30**
SKALA 1 : 100



DINAS PENDIDIKAN
PROVINSI SUMATERA UTARA
CABANG DINAS SUNGGAL

INSTANSI :

CATATAN

PEKERJAAN

BELANJA JASA KONSULTANSI
PERENCANAAN SMAN 1 NAMORAMBE
(3 RKB)

LOKASI

Kec. NAMORAMBE , DELI SERDANG

Sumatera Utara

DI SETUJUI OLEH :

PELABAT PEMBUAT KOMITMEN (PPK)

BUDI MAN SOALCON NASUTION,SE
19740210 200804 100 2

DI PERIKSA OLEH :

PELABAT PELAKSANA TEKNIS KEGIATAN (PPTK)

ABDUL KADIR SIMORANGKIR S.Pd.,M.Si
1982072 420903 100 3

KONSULTAN PERENCANA :

PT. CIPITA WIRAPRATAMA KONSULTAN

RIZA BATARIN SIREGAR S.ST
DIREKTUR

TEAM LEADER :

RIZKY AKBAR ST.


DRAFTER :

TOLU SADA GULTOM


JUDUL GAMBAR

REVISI SKALA


NOMOR GAMBAR JUMLAH GAMBAR

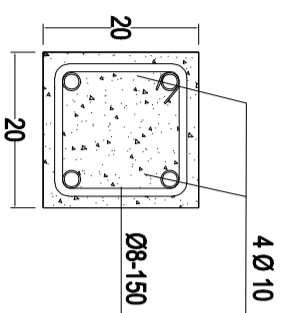


KOLOM 20X 20 (K1)

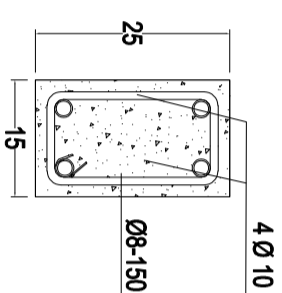


KOLOM 15X 25 (K2)

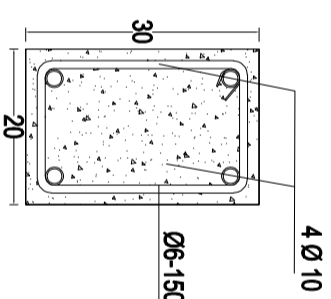

SLOOF 20X30 (S1)

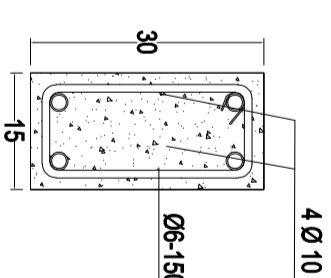

SLOOF 15X30 (S2)

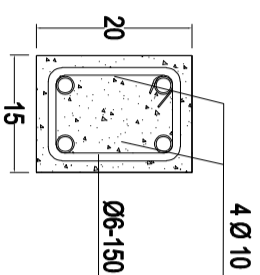

RING BALOK 15X20

 **DETAIL PENULANGAN**
SKALA 1 : 10



DINAS PENDIDIKAN
PROVINSI SUMATERA UTARA
CABANG DINAS SUNGGAL

INSTANSI :

CATATAN

PEKERJAAN

BELANJA JASA KONSULTANSI
PERENCANAAN SMAN 1 NAMORAMBE
(3 RKB)

LOKASI

Kec. NAMORAMBE , DELI SERDANG
Sumatera Utara

DI SETUJUI OLEH :

PEJABAT PEMBUAT KOMITMEN (PPK)

BUDI MAN SOALON NASUTION, SE
19740210 200804 100 2

DI PERIKSA OLEH :

PEJABAT PELAKSANA TEKNIK KEGIATAN (PPTK)

ABDUL KADIR SIMORANGKIR S.Pd.,M.Si
1982072 420903 100 3

KONSULTAN PERENCANA :

PT. CIPITA WIRAPRATAMA KONSULTAN

RIZA BATARIN SIREGAR S.ST
DIREKTUR

TEAM LEADER :

RIZKY AKBAR ST.


DRAFTER :

TOLU SADA GULTOM

JUDUL GAMBAR

REVISI SKALA

NOMOR GAMBAR JUMLAH GAMBAR

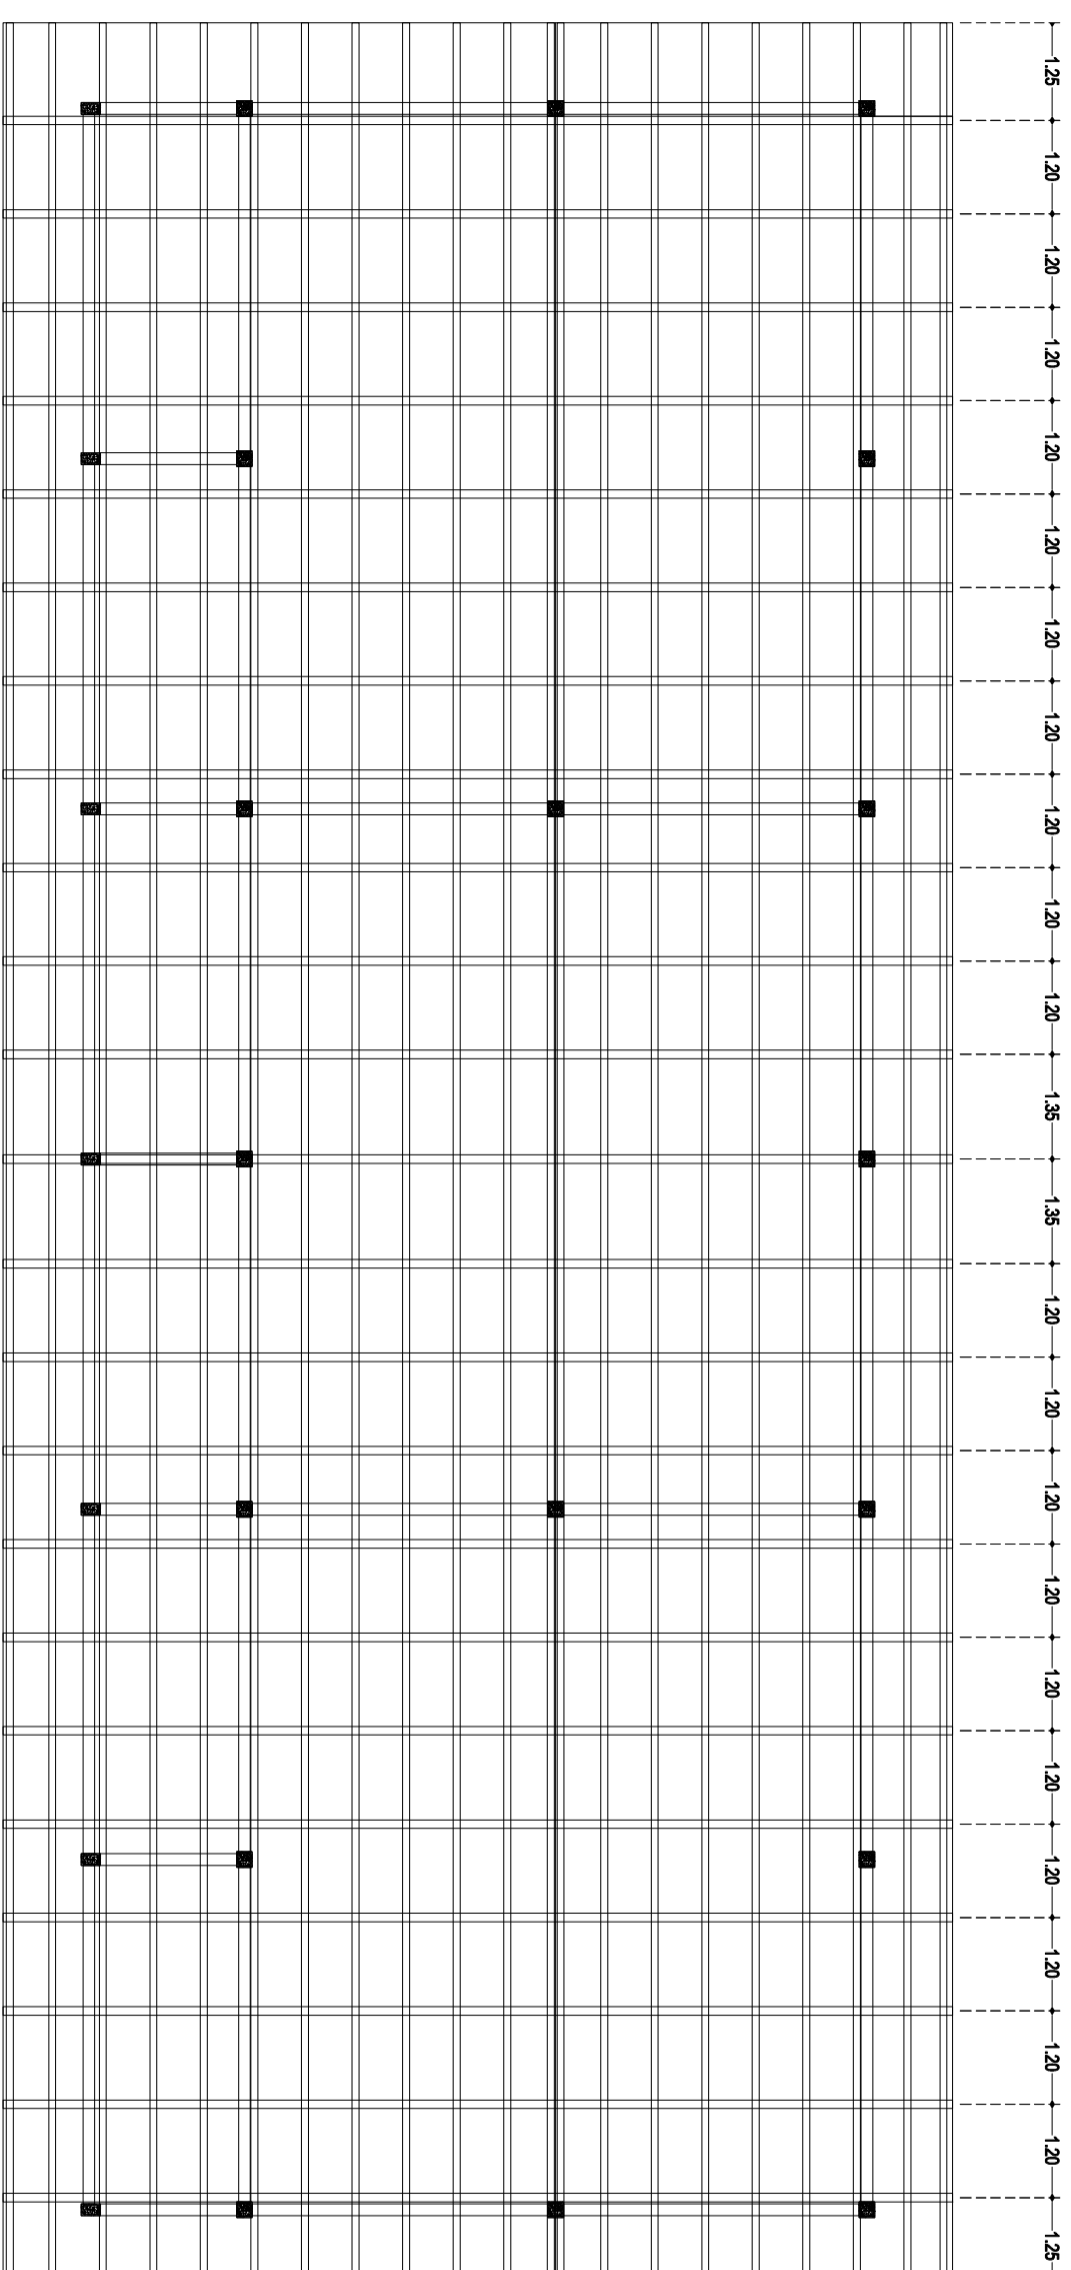

 **DENAH KUDA-KUDA**
SKALA 1 : 100



DINAS PENDIDIKAN
PROVINSI SUMATERA UTARA
CABANG DINAS SUNGGAL

INSTANSI :

CATATAN

29.20

PEKERJAAN

BELANJA JASA KONSULTANSI
PERENCANAAN SMAN 1 NAMORAMBE
(3 RKB)

LOKASI

Kec. NAMORAMBE , DELI SERDANG
Sumatera Utara

DI SETUJUI OLEH :

PELABAT PEMBUAT KOMITMEN (PPK)

BUDI MAN SOALOOH NASUTION,SE
197402710 200804 100 2

DI PERIKSA OLEH :

PELABAT PELAKSANA TEKNIS KEGIATAN (PPTK)

ABDUL KADIR SIMORANGKIR S.Pd.,M.Si
1982072 420903 100 3

KONSULTAN PERENCANA :

PT. CIPITA WIRAPRATAMA KONSULTAN

RIZA BATARIN SIREGAR S.ST
DIREKTUR

TEAM LEADER :

RIZKY AKBAR ST.

DRAFTER :

TOLU SADA GULTOM

JUDUL GAMBAR

REVISI

SKALA

NOMOR GAMBAR

JUMLAH GAMBAR





DINAS PENDIDIKAN
PROVINSI SUMATERA UTARA
CABANG DINAS SUNGGAL

INSTANSI :

CATATAN

PEKERJAAN

BELANJA JASA KONSULTANSI
PERENCANAAN SMAN 1 NAMORAMBE
(3 RKB)

LOKASI

Kec. NAMORAMBE , DELI SERDANG
Sumatera Utara

DI SETUJUI OLEH :

PEJABAT PEMBUAT KOMITMEN (PPK)

BUDI MAN SOALON NASUTION, SE
19740210 200804 100 2

DI PERIKSA OLEH :

PELABAT PELAKSANA TEKNIK KEGIATAN (PPTK)

ABDUL KADIR SIMORANGKIR S.Pd.,M.Si
1982072 420903 100 3

KONSULTAN PERENCANA :

PT. CIPTA WIRAPRATAMA KONSULTAN

RIZA BATARIN SIREGAR S.ST
DIREKTUR

TEAM LEADER :

RIZKY AKBAR ST.






DRAFTER :

TOLU SADA GULTOM

JUDUL GAMBAR

REVISI SKALA

NOMOR GAMBAR JUMLAH GAMBAR

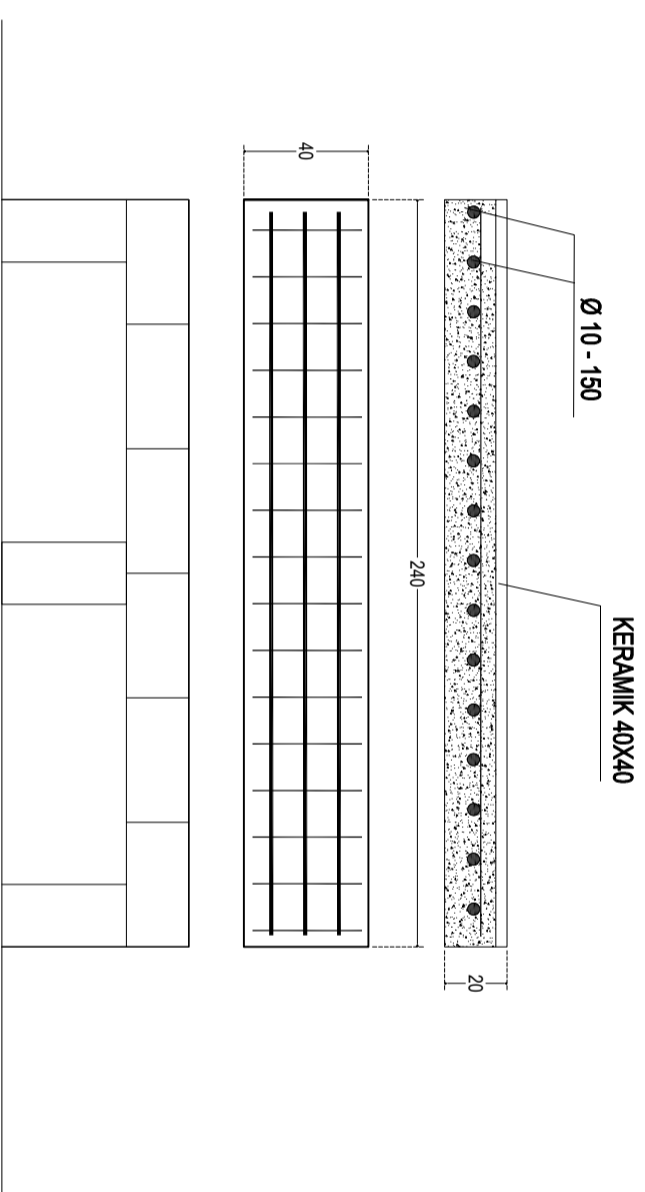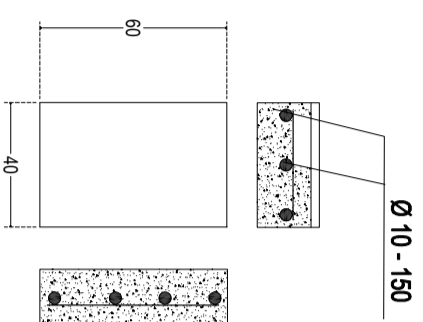 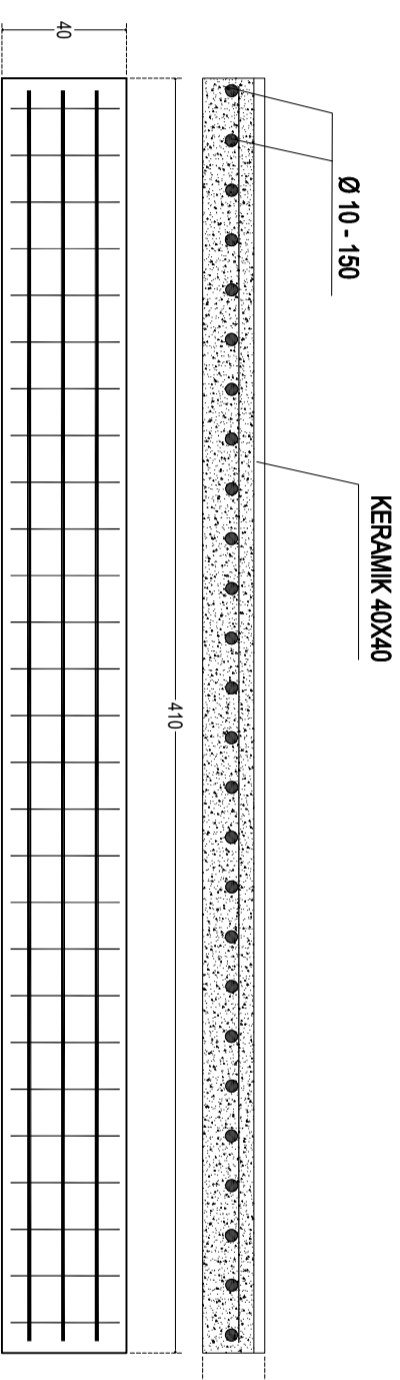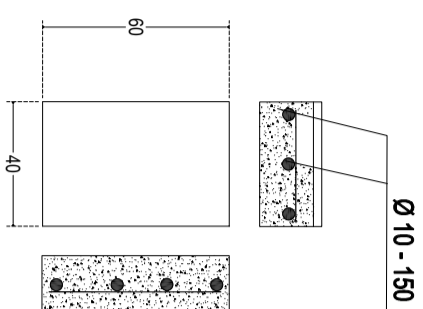

 **DETAIL BANGKU**
SKALA 1:25

GAMBAR ELEKTRIKAL



DINAS PENDIDIKAN
PROVINSI SUMATERA UTARA
CABANG DINAS SUNGGAL

INSTANSI :

CATATAN

PEKERJAAN

BELANJA JASA KONSULTANSI
PERENCANAAN SMAN 1 NAMORAMBE
(3 RKB)

LOKASI

Kec. NAMORAMBE , DELI SERDANG
Sumatera Utara

DI SETUJUI OLEH :

PELABAT PEMBUAT KOMITMEN (PPK)

BUDI MAN SOALOOH NASUTION,SE
19740210 200804 100 2

DI PERIKSA OLEH :

PELABAT PELAKSANA TEKNIS KEGIATAN (PPTK)

ABDUL KADIR SIMORANGKIR S.Pd.,M.Si
1982072 420903 100 3

KONSULTAN PERENCANA :

PT. CIPITA WIRAPRATAMA KONSULTAN

RIZA BATARIN SIREGAR S.ST
DIREKTUR

TEAM LEADER :

RIZKY AKBAR ST.


DRAFTER :

TOLU SADA GULTOM

JUDUL GAMBAR

REVISI SKALA

NOMOR GAMBAR JUMLAH GAMBAR

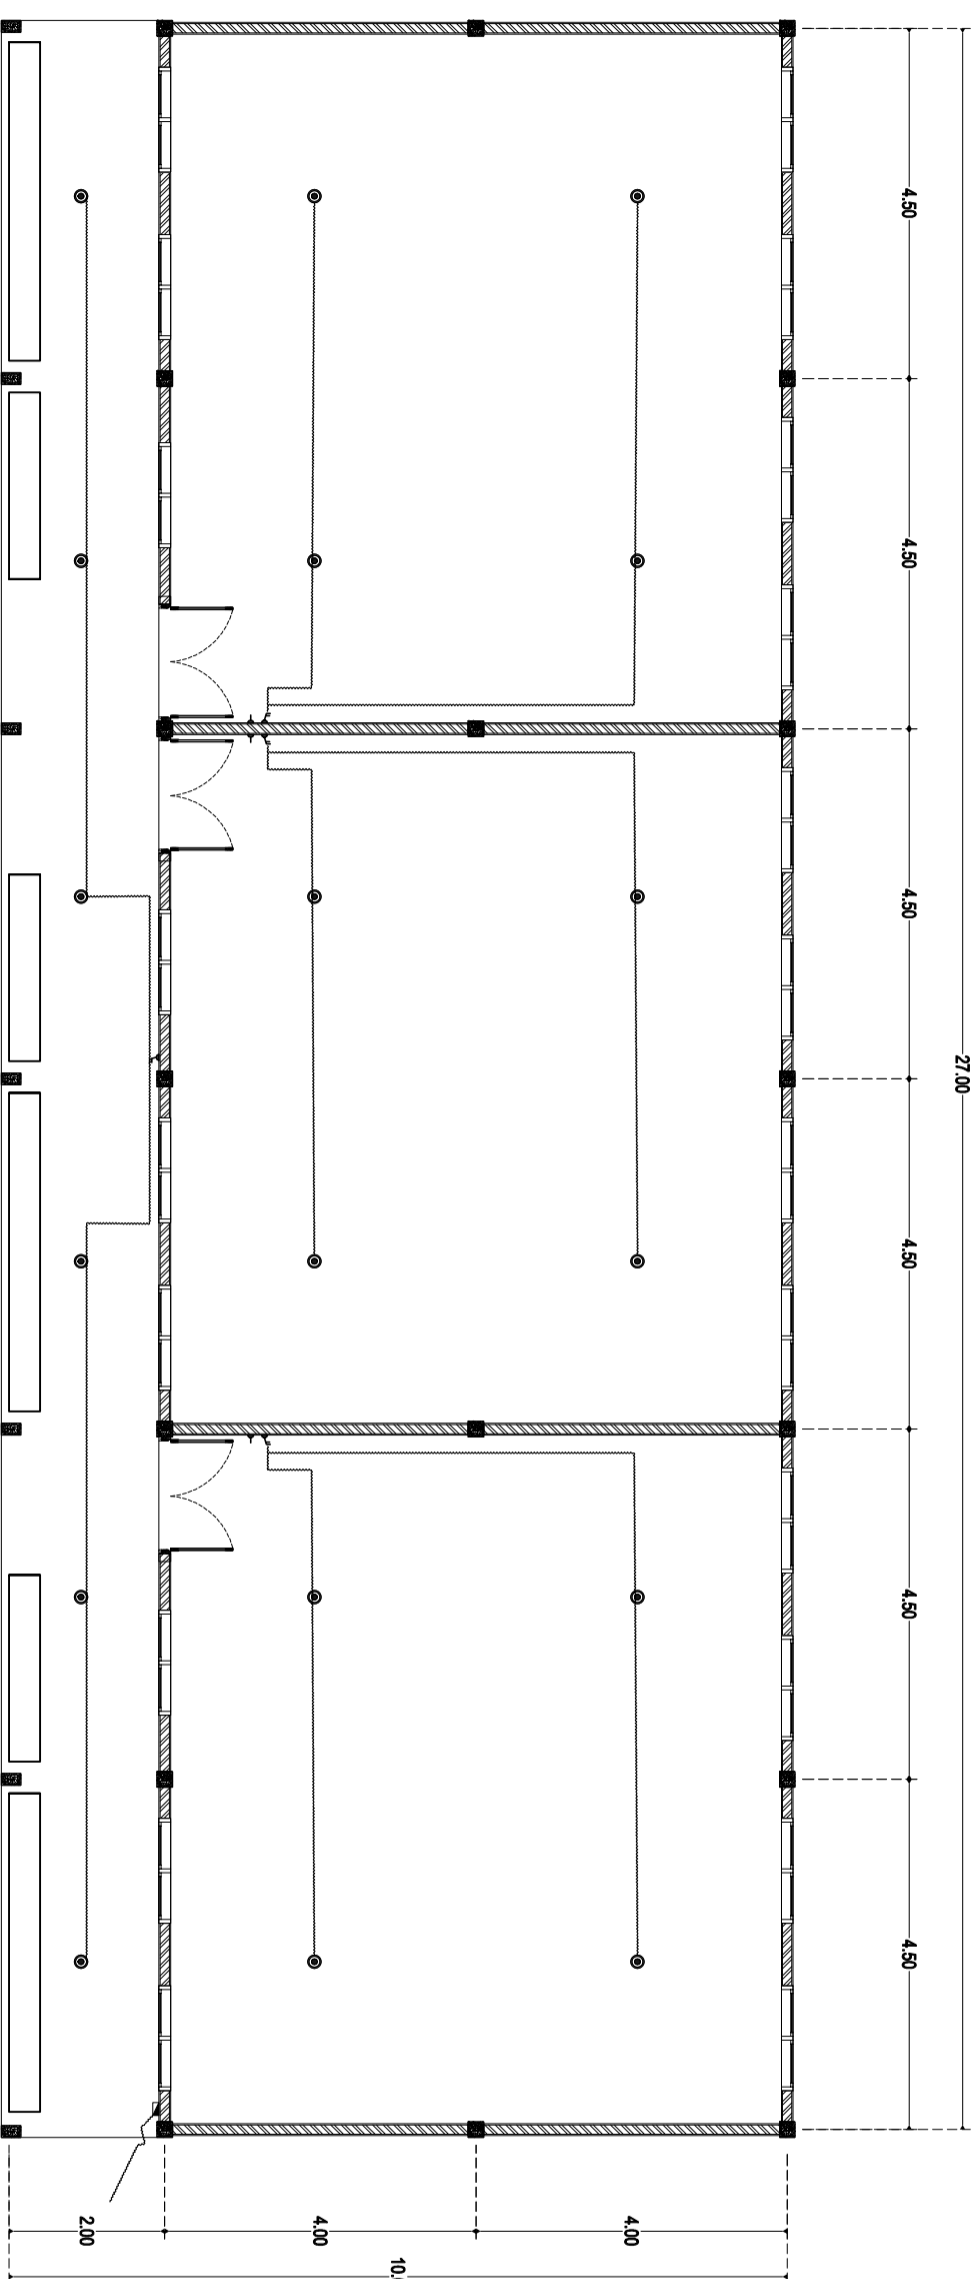

**DENAH TITIK LAMPU**
SKALA 1 : 100