



DINAS KESEHATAN PROVINSI SUMATERA UTARA

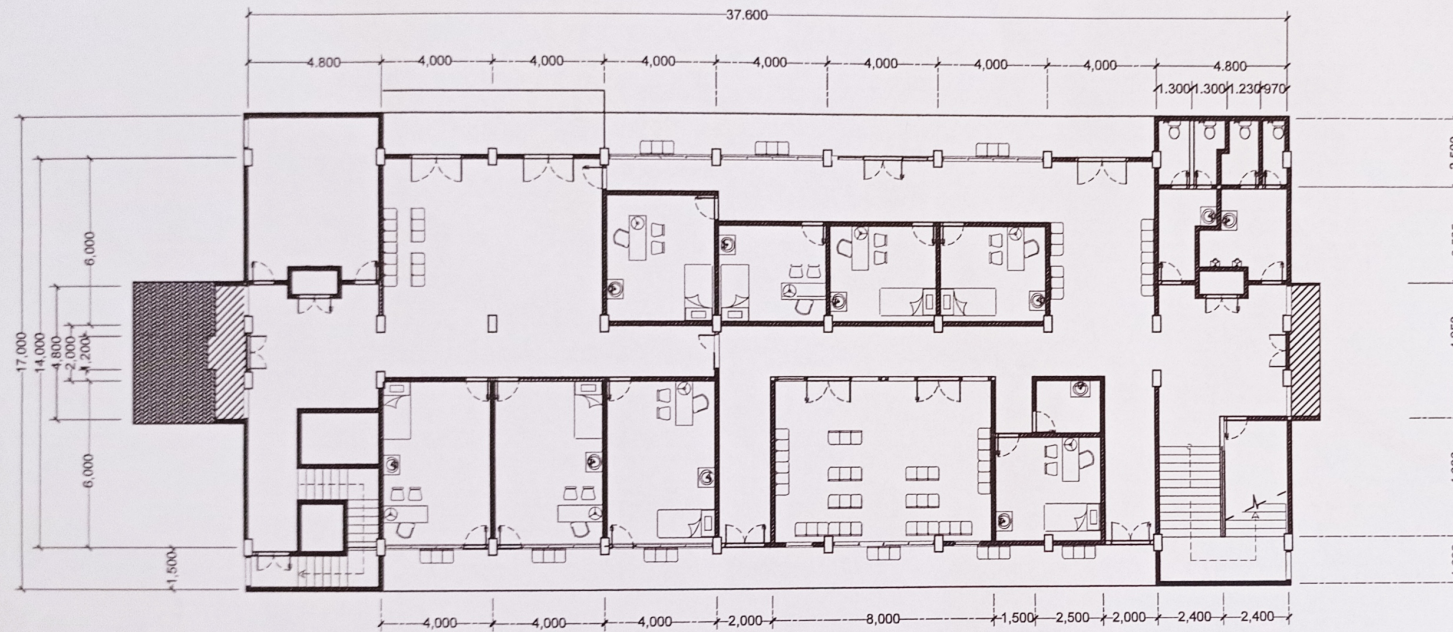
DETAIL ENGINEERING DESIGN

RENOVASI GEDUNG / BANGUNAN
EKS DINAS ESDM PROVINSI
SUMATERA UTARA

KONSULTAN PERENCANA :

CV. BIRO ARSITEK & INSINYUR
GRIYASMARA





DENAH
SKALA 1 : 200

PEMBERI TUGAS



DINAS KESEHATAN
PROVINSI SUMATERA UTARA
Jln. Prof. H.M. Yamin, SH No. 41-AA Medan 20224

NOTE:

NO.	DATE	REVISION CODE	SIGN

GAMBAR KERJA

PEKERJAAN

RENOVASI GEDUNG / BANGUNAN
EKS DINAS ESDM PROVINSI
SUMATERA UTARA

DIKETAHUI DAN DISETUJUI OLEH:

KUASA PENGGUNA ANGGARAN
(KPA)

[Signature]
ARDI TAUFIK SIMANJUNTAK, SE, MSP
NIP. 19691112 199003 1 003

DIKETAHUI DAN DISETUJUI OLEH:

PEJABAT PEMBUAT KOMITMEN
(PPK)

[Signature]
HARATI, S.SKA
NIP. 19740428 200604 2 003

DIKETAHUI DAN DISETUJUI OLEH:

PEJABAT PELAKSANA TEKNIS KEGIATAN
(PPTK)

[Signature]
IRMAYANTI CAULAY, SE, M.A.P.
NIP. 19770102 2001122001

DIKETAHUI OLEH:

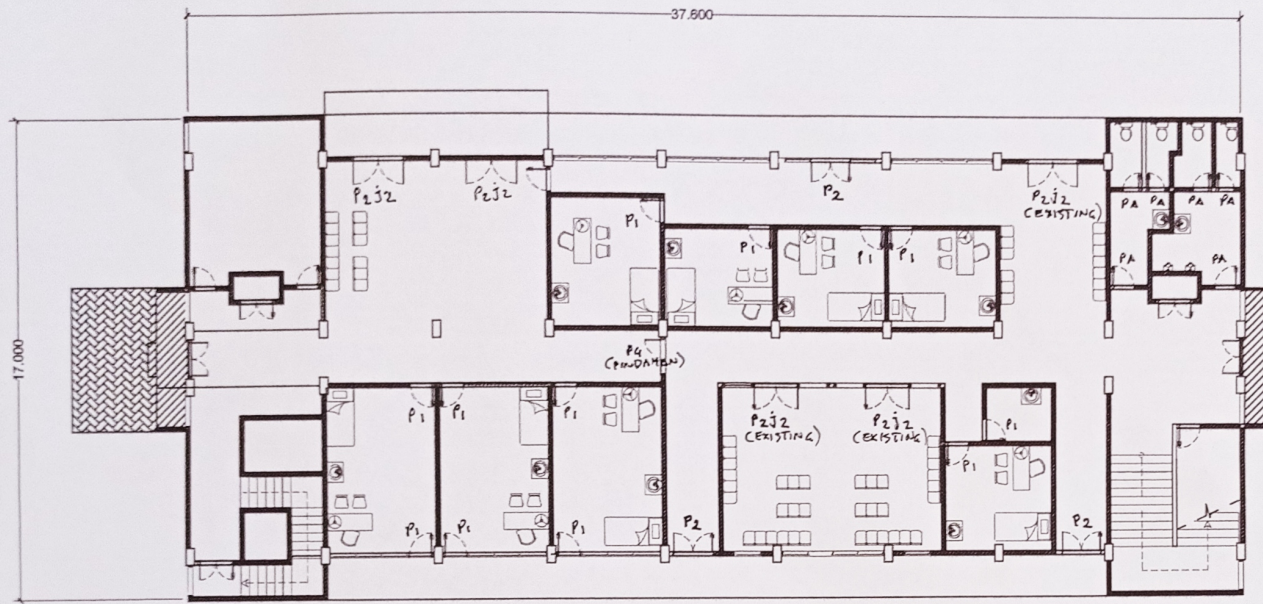
TENAGA PENGELOLA TEKNIS

[Signature]
DIXNILLIA FONDA, ST
NIP. 89820628 200801 1 001

KONSULTAN PERENCANA:

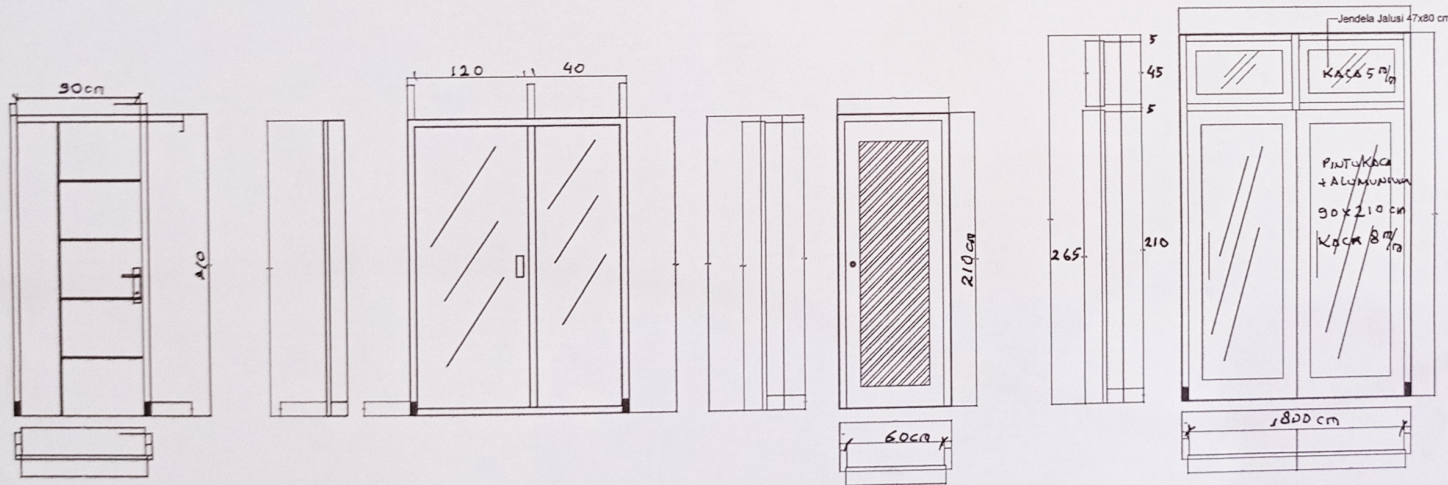
[Signature]
CONSULTING
DIVISI PERENCANAAN TEKNIK & INSINYUR
GRIYASMARA
IRMANI, SE
PERSAUR

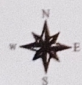
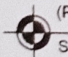
	NAME	PARAF
DIGAMBAR	IRZA WARDANI VIVER, S.Arts	<i>[Signature]</i>
DIPERIKSA		
JUDUL GAMBAR	SKALA	
DENAH	1 : 100	
TANGGAL	13 Juli 2023	
NOMOR HALAMAN	JUMLAH HALAMAN	
1	5	


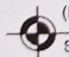








DENAH KUSEN
 SKALA 1 : 200





(P1) PINTU PLASWOOD LAPIS HPL
 SKALA 1 : 30



(P4) PINTU DAN KACA MATI
 SKALA 1 : 30



(PA) PINTU ALUMINIUM
 SKALA 1 : 30



(P2) PINTU KACA
 SKALA 1 : 30

PEMBERI TUGAS



DINAS KESEHATAN
PROVINSI SUMATERA UTARA
Jl. Prof. H.M. Yamin, SH No. 41-A Medan 20254

NOTE:

NO.	DATE	REVISION CODE	SIGN

GAMBAR KERJA

PEKERJAAN

RENOVASI GEDUNG / BANGUNAN
 EKS DINAS ESDM PROVINSI
 SUMATERA UTARA

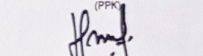
DIKETAHUI DAN DISETUJUI OLEH:

KUASA PENGGUNA ANGGARAN


ARDI TAUFIK SIMANJUNTAK SE MSP
 NIP. 19581112 19703 1 003

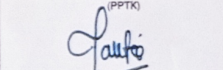
DIKETAHUI DAN DISETUJUI OLEH:

PEJABAT PEMBUAT KOMITMEN


HARNATI S. SISK
 NIP. 19790428 200604 2 003

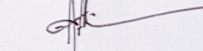
DIKETAHUI DAN DISETUJUI OLEH:

PEJABAT PELAKSANA TEKNIS KEGIATAN


IRMAYANTI DAULAY SE M.A.P
 NIP. 19770102 2001122001

DIKETAHUI OLEH:

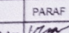
TENAGA PENGELOLA TEKNIS

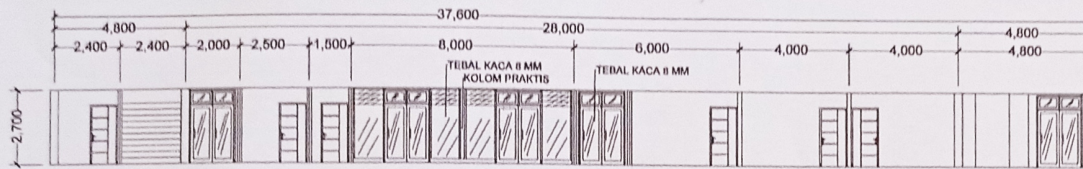

DHANIS RAFONDA ST
 NIP. 19820828 200801 1 001

KONSULTAN PERENCANA


KONSULTAN PERENCANA
ARSITEK & INSINYUR
GRIYAS MARA

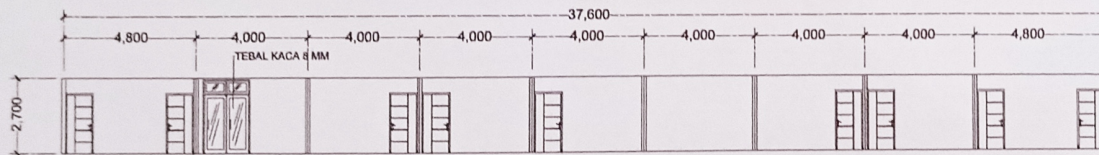
RIZA WARDANI VIVER SE
GRIYAS DIREKTUR

	NAME	PARAF
DIGAMBAR	RIZA WARDANI VIVER, S.Ars	
DIPERIKSA		
JUDUL GAMBAR	SKALA	
DENAH KUSEN DAN DETAIL PINTU	1 : 100	
TANGGAL	13 Juli 2023	
NOMOR HALAMAN	JUMLAH HALAMAN	
2	5	



TAMPAK RUANG INFEKSIOUS

SKALA 1 : 200



TAMPAK RUANG NON INFEKSIOUS

SKALA 1 : 200

PEMBERI TUGAS



DINAS KESEHATAN
PROVINSI SUMATERA UTARA
Jl. Prof. H.M. Yanki, 50115, 41 AA Medan 20234

NOTE :

NO.	DATE	REVISION CODE	SIGN

GAMBAR KERJA

PEKERJAAN

RENOVASI GEDUNG / BANGUNAN
EKS DINAS ESDM PROVINSI
SUMATERA UTARA

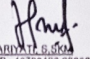
DIKETAHUI DAN DISETUJUI OLEH :

KUASA PENGGUNA ANGGARAN
(KPA)


ARDI TAUFIQURRAHMAN UNTAK, SE, MSP
NIP. 19681112 199703 1 003

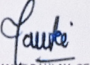
DIKETAHUI DAN DISETUJUI OLEH :

PEJABAT PEMBUAT KOMITMEN
(PPK)


HADIIYATI S. SIDI
NIP. 19790428 200604 2 003


DIKETAHUI DAN DISETUJUI OLEH :

PEJABAT PELAKSANA TEKNIS KEGIATAN
(PPTK)


IRMA YANTI DAULAY, SE, M.A.P
NIP. 19770102 2001122001

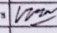
DIKETAHUI OLEH :

TENAGA PENGELOLA TEKNIS


DHANIL HAFONDA, ST
NIP. 19820628 200801 1 001

KONSULTAN PERENCANA

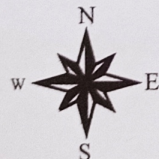
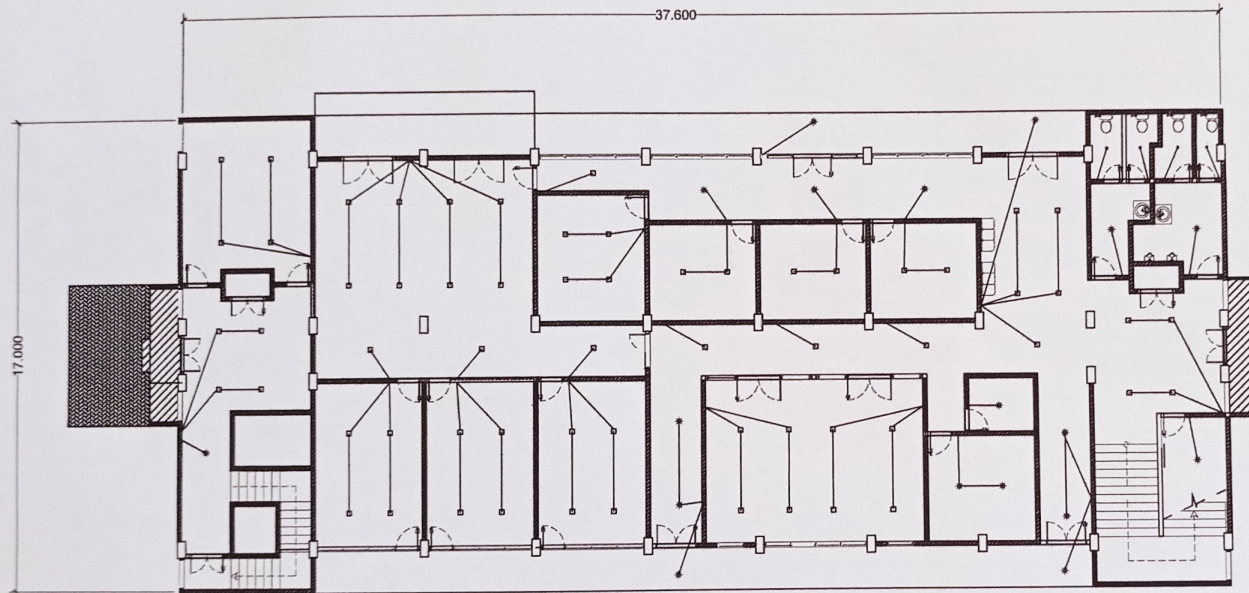

KONSULTAN PERENCANA
ARSITEK & INSINYUR
PRIYASMARA
IRZA WARDANI VIVER, S.Ars
NIP. 19880808 20110801 1 001

	N A M E	PARAF
DIGAMBAR	IRZA WARDANI VIVER, S.Ars	
DIPERIKSA		

JUDUL GAMBAR	SKALA
TAMPAK RUANG INFEKSIOUS DAN NON INFEKSIOUS	1 : 100
TANGGAL	13 Juli 2023
NOMOR HALAMAN	JUMLAH HALAMAN
3	5

Catatan : instalasi kabel dibungkus pipa Pvc 20 mm

NO	KODE	KETERANGAN	JUMLAH
1	—	KABEL INSTALASI NYA 2.5 mm	84
2	☼	LAMPU XL 17 WATT + 13 WATT	18
3	□	LAMPU DL 20 WATT + 22 WATT	66
4	⚡	STOP KONTAK	32
4	⚡	SAKLAR GANDA	21
5	⚡	SAKLAR TUNGGAL	10
6	□	ELCB	1
7	□	MCB	6



DENAH LAMPU DAN KELISTRIKAN

SKALA 1 : 200

PEMBERI TUGAS



DINAS KESEHATAN
PROVINSI SUMATERA UTARA
Jl. Prof. H.M. Yamin, SH No. 41-AA Medan 20254

NOTE:

NO.	DATE	REVISION CODE	SIGN

GAMBAR KERJA

PEKERJAAN

RENOVASI GEDUNG / BANGUNAN
EKS DINAS ESDM PROVINSI
SUMATERA UTARA

DIKETAHUI DAN DISETUJUI OLEH :

KUASA PENGGUNA ANGGARAN
(KPA)

[Signature]
ARDI TAUFIK SIMAMUNTAK, SE, MSP
NIP : 19681112199703 1 003

DIKETAHUI DAN DISETUJUI OLEH :

PEJABAT PEMBUAT KOMITMEN
(PPK)

[Signature]
HARTATI, S.SiA
NIP : 19790428 200804 2 003

DIKETAHUI DAN DISETUJUI OLEH :

PEJABAT PELAKSANA TEKNIS KEGIATAN
(PPTK)

[Signature]
IRMAYANTI DAULAY, SE, M.A.P
NIP : 19770102 2001122001

DIKETAHUI OLEH :

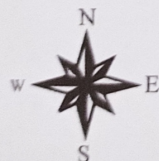
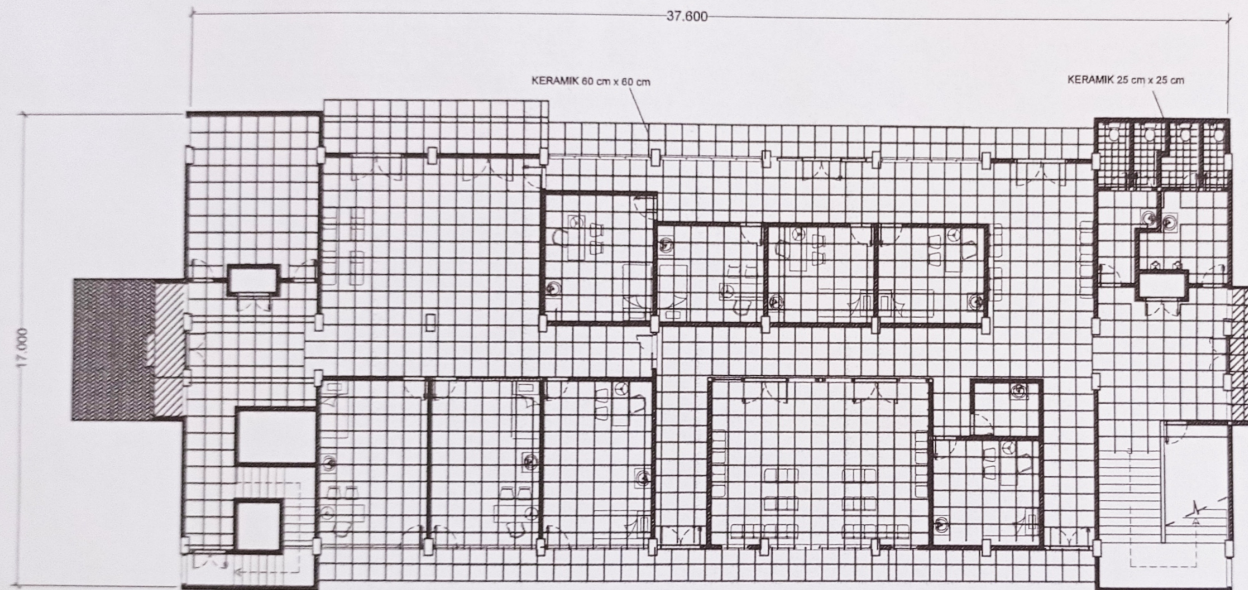
TENAGA PENGELOLA TEKNIS

[Signature]
DHANIL RAFONDA, ST
NIP : 19820628 200801 1 001

KONSULTAN PERENCANA

[Signature]
BINA ARSITEK & INSINYUR
GRIYASARA
WINDINI, SE
GRITYA DIREKTUR

	NAME	PARAF
DIGAMBAR	IRZA WARDANI WIVER, S.Ars	<i>[Signature]</i>
DIPERIKSA		
JUDUL GAMBAR	SKALA	
DENAH LAMPU DAN KELISTRIKAN	1 : 100	
TANGGAL	13 Juli 2023	
NOMOR HALAMAN	JUMLAH HALAMAN	
4	5	



DENAH LANTAI KERAMIK

SKALA 1 : 200

PEMBERI TUGAS



DINAS KESEHATAN
PROVINSI SUMATERA UTARA
Jln. Prof. H.M. Yamin, SH No. 41-A Medan, 20224

NOTE

NO.	DATE	REVISION CODE	SIGN

GAMBAR KERJA

PEKERJAAN

RENOVASI GEDUNG / BANGUNAN
EKS DINAS ESDM PROVINSI
SUMATERA UTARA

DIKETAHUI DAN DISETUJUI OLEH :

KUASA PENGGUNA ANGGARAN
(KPA)

Ardi Taufik Simanjuntak

ARDI TAUFIK-SIMANJUNTAK, SE, MSP
NIP. 196811021997031003

DIKETAHUI DAN DISETUJUI OLEH :

PEJABAT PEMBUAT KOMITMEN
(PPK)

Harman S. Simanungkalit

HARMAN, S. SKM
NIP. 197904292000042003

DIKETAHUI DAN DISETUJUI OLEH :

PEJABAT PELAKSANA TEKNIS KEGIATAN
(PPTK)

Irmayanti Daulay

IRMAYANTI DAULAY, SE, M.A.P
NIP. 197701022001122001

DIKETAHUI OLEH :

TENAGA PENGELOLA TEKNIS

Dhanil Rafonda ST

DHANIL RAFONDA, ST
NIP. 198208282008011001

KONSULTAN PERENCANA



	N A M E	PARAF
DIGAMBAR	IRZA WARDANI VIVER, S.Ars	<i>Irza</i>

DIPERIKSA	JUDUL GAMBAR	SKALA
	DENAH LANTAI KERAMIK	1 : 100

TANGGAL	JUMLAH HALAMAN
13 Juli 2023	5

NOMOR HALAMAN	JUMLAH HALAMAN
5	5

JADWAL DAN JANGKA WAKTU PELAKSANAAN

INSTANSI : DINAS KESEHATAN PROVINSI SUMATERA UTARA
 PEKERJAAN : RENOVASI GEDUNG/ BANGUNAN EKS DINAS ESDM PROVINSI SUMATERA UTARA
 LOKASI : JLN SETIA BUDI PASAR II NO. 84 TANJUNG SARI MEDAN
 TAHUN ANGGARAN : 2023

No	URAIAN PEKERJAAN	JUMLAH (Rp)	Bobot (%)	JADWAL PELAKSANAAN PEKERJAAN (76 HARI KERJA KALENDER)											KET	
				BULAN 1				BULAN 2				BULAN 3				
				M1	M2	M3	M4	M5	M6	M7	M8	M9	M10	M11		
1	2	3		1-7	8-14	15-21	22-28	29-35	36-42	43-49	50-56	57-63	64-70	71-76		
A	PEKERJAAN PENDAHULUAN	15.536.223,75	2,46	2,46												
B	PEKERJAAN FISIK															
I	PEKERJAAN TANAH	5.176.771,20	0,82	0,82												
II	PEKERJAAN PONDASI DAN BETON	1.629.648,00	0,26	0,26												
III	PEKERJAAN DINDING DAN PLASTERAN	10.038.436,80	1,59		1,59											
IV	PEKERJAAN PINTU DAN JENDELA	58.167.588,41	9,19			3,06	3,06	3,06								
V	PEKERJAAN PENUTUP LANTAI DAN DINDING	291.320.788,46	46,05			11,51	11,51	11,51	11,51							
VI	PEKERJAAN LANGIT-LANGIT	112.994.347,88	17,86				4,47	4,47	4,47	4,47						
VII	PEKERJAAN PENGECATAN	37.462.954,92	5,92									1,97	1,97	1,97		
VIII	PEKERJAAN INSTALASI LISTRIK	52.251.931,00	8,26						2,75	2,75	2,75					
IX	PEKERJAAN SANITAIR	33.430.460,00	5,28								2,64	2,64				
X	PEKERJAAN LAIN-LAIN	14.629.216,00	2,31							0,77		0,77	0,77			
JUMLAH TOTAL		632.638.366,42	100,00													
RENCANA MINGGUAN				2,46	1,08	1,59	14,58	19,04	21,80	19,50	9,86	5,39	2,74	1,97		
RENCANA KUMULATIF				2,46	3,53	5,12	19,70	38,74	60,53	80,03	89,89	95,28	98,03	100,00		

Medan, 13 Juli 2023

Diketahui oleh :

PEJABAT PEMBUAT KOMITMEN
(PPK)



Hariyati, S. SKM

NIP. 19790428 200604 2 003

Disetujui oleh :

PEJABAT PELAKSANA TEKNIS KEGIATAN
(PPTK)



Irmayanti Daulay, SE., M.A.P

NIP. 19770102 200112 2 001

Dibuat oleh :

CV. BIRO ARSITEK & INSINYUR
GRIYASMARA



Laras Yulindini, SE

Direktur