




PEMERINTAH PROVINSI SUMATERA UTARA
DINAS PENDIDIKAN
CABANG DINAS PENDIDIKAN WILAYAH VI

Jln. SM Raja No. 10 Kel. Naga Huta, Kec. Siantar Marihat, Pematangsiantar
Kode Pos , 21129 Telp. (0622) 7357058 Email , cabangdinassiantar@gmail.com

GAMBAR PERENCANAAN

PEKERJAAN
REHABILITASI RKB
SMK NEGERI 1 PEMATANG SIANTAR

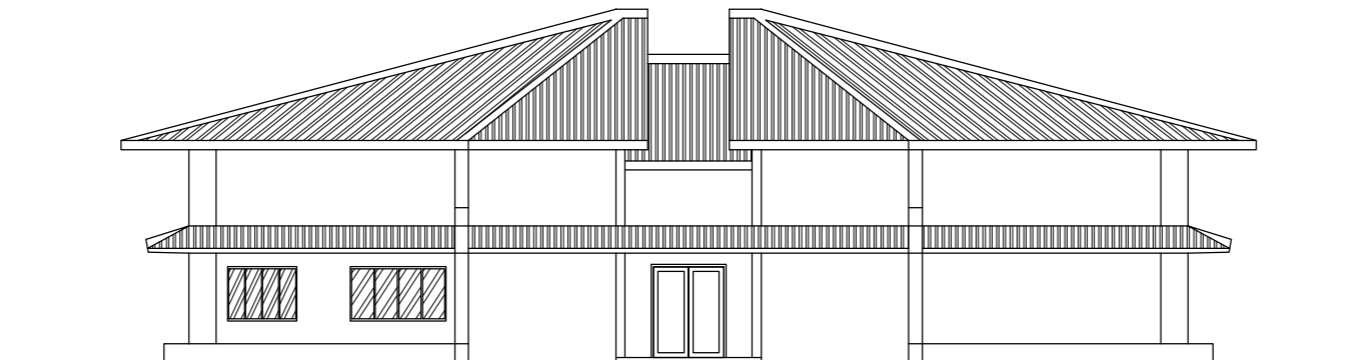


LOKASI
SMK NEGERI 1 PEMATANG SIANTAR
JL. BALI NO.5, BANTAN, KEC. SIANTAR BAR., KOTA PEMATANG SIANTAR
KABUPATEN SIMALUNGUN

KONSULTAN PERENCANA
CV. BALAKOSA CONSULTANT

LEGENDA

TABEL KETERANGAN LOKAS PEKERJAAN

NOTASI	KETERANGAN
A	Ruang Kelas
B	Ruang Kelas + OTKP
C	Ruang Kelas + Koperasi
D	Perpustakaan

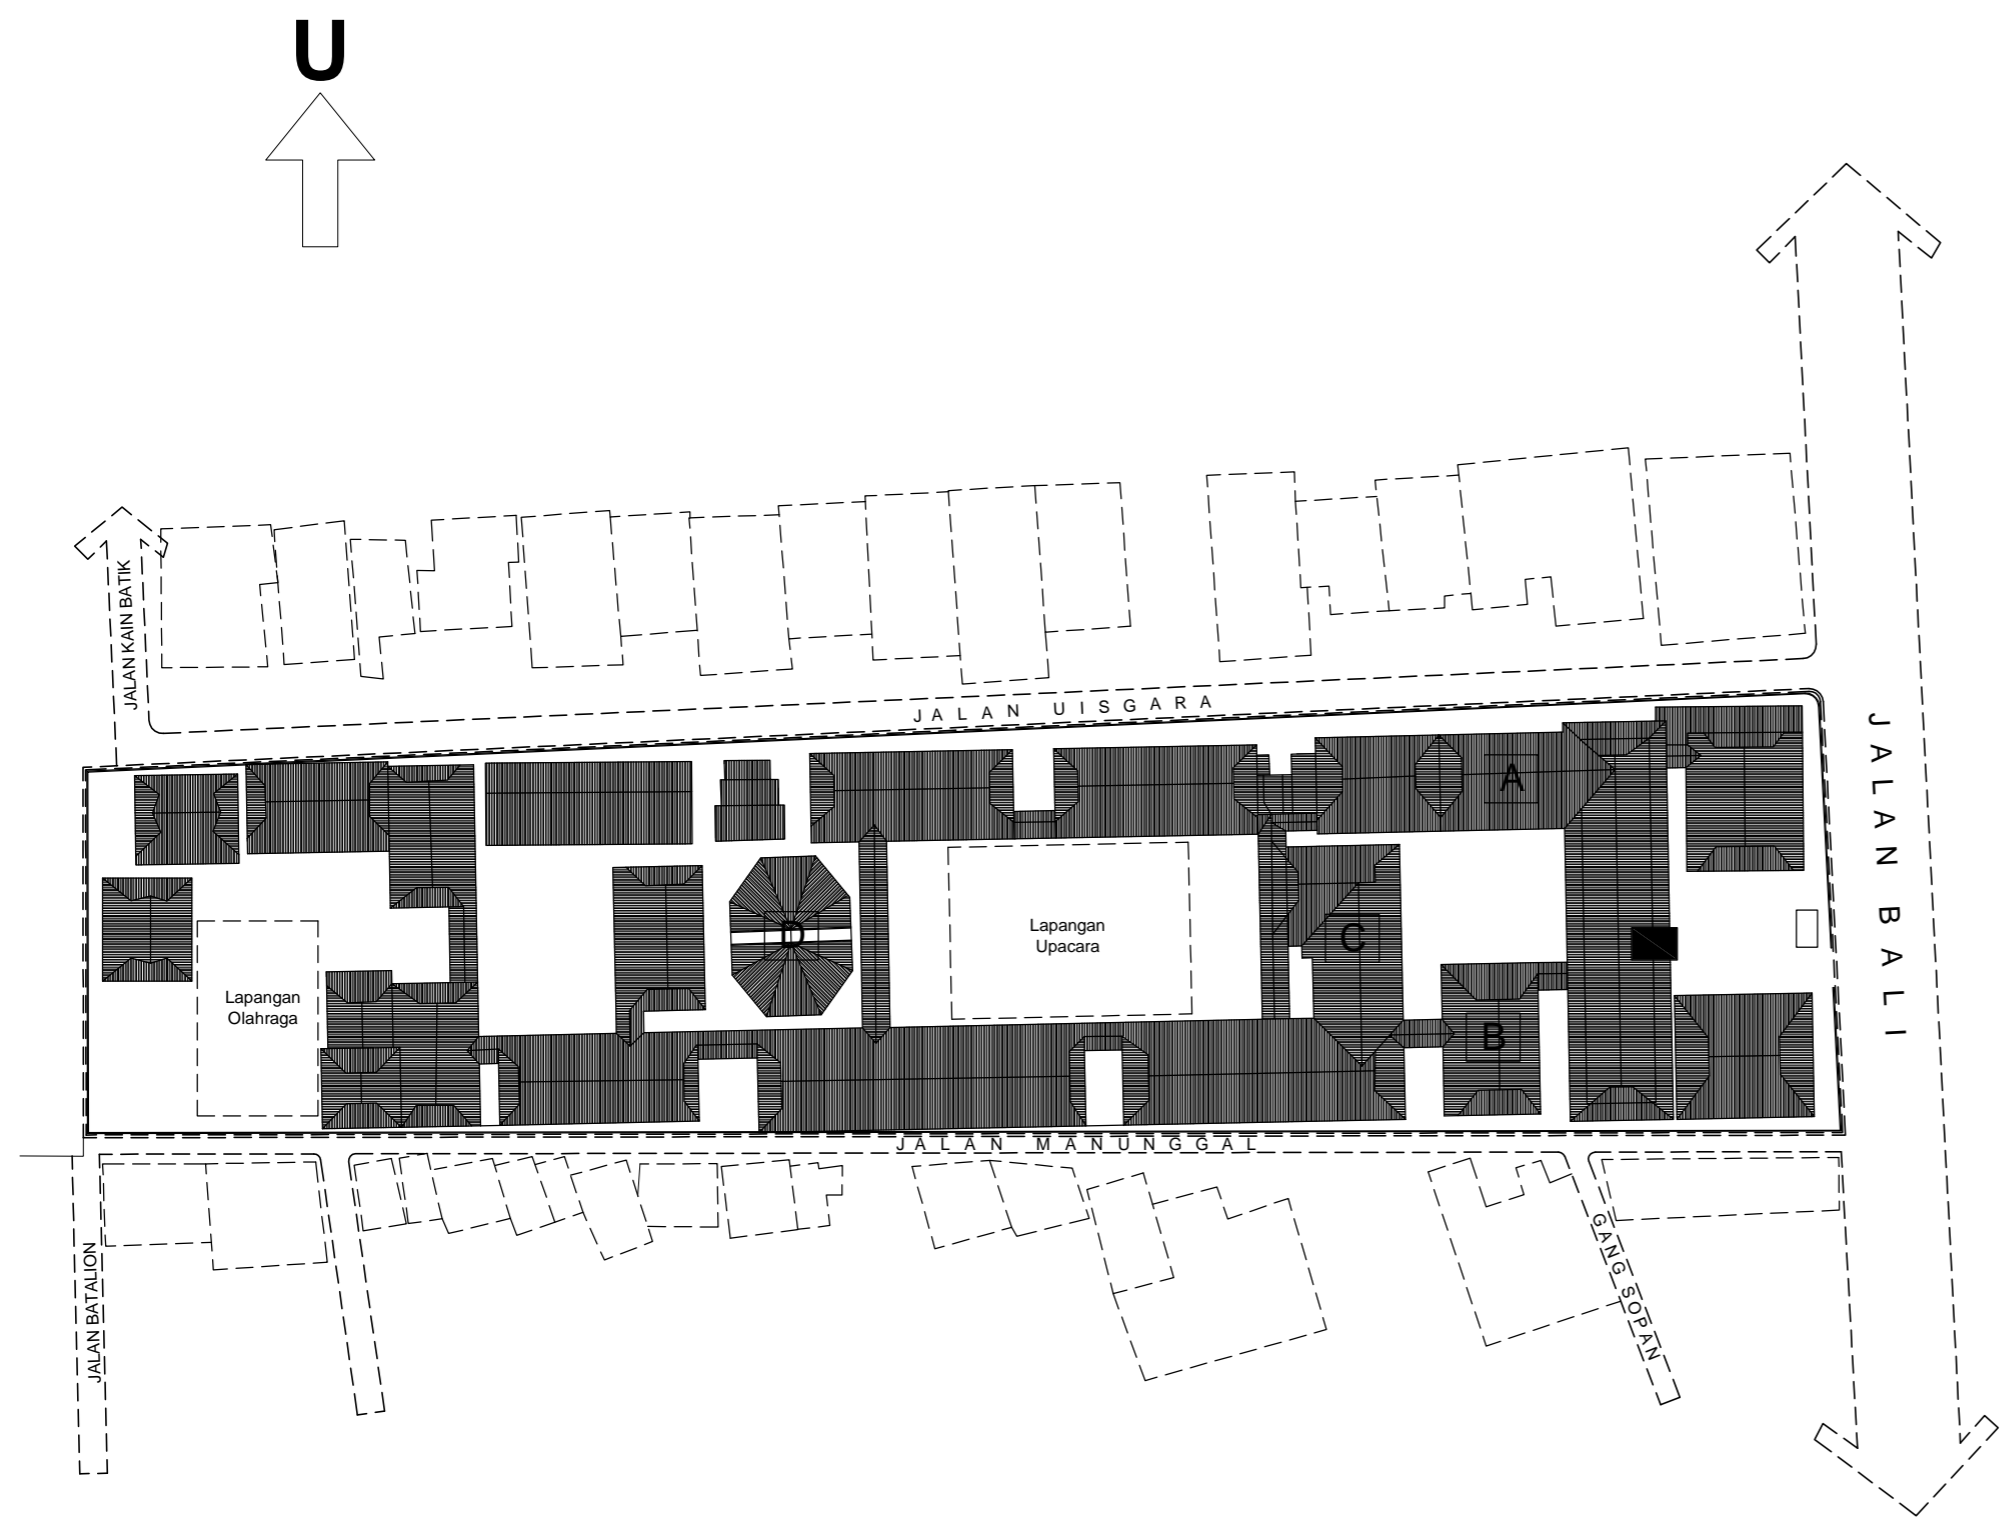

LAYOUT SEKOLAH SMKN 2 PEMATANG SIANTAR DAN LOKASI PEKERJAAN REHAB
 1 : 1.100

NAMA PEKERJAAN

REHABILITASI RKB
 SMK NEGERI 1 PEMATANG SIANTAR

DIKETAHUI

KPA/PPK
 Cabang Dinas Pendidikan Wilayah VI

Drs. RAMADHAN ZUHRI BINTANG, M.AP
 Pembina TK./I/IV.b
 NIP. 19661223 198603 100 3

DIPERIKSA/DISETUJUI

PPTK SMK
 Cabang Dinas Pendidikan Wilayah VI

ROBINSON, ST, S.Pd
 Pembina Tingkat I, IV/b
 NIP. 19670614 199203 100 2

KONSULTAN PERENCANA

CV. BALAKOSA CONSULTANT

NAMA GAMBAR	SKALA
-------------	-------

Lokasi Pekerjaan dan Layout SMK N 1 PS	1 : 1.100
--	-----------

DIGAMBAR :
 M. ARDEVA NASUTION
 Drafter

DIRENCANAKAN :
 SRIHARTATI SIREGAR
 Team Leader

DISETUJUI :
 RIZKY MINANDO TARIGAN
 Wakil Direktur

Lokasi	NO.LBR	JLH. LBR
SMK NEGERI 1 PEMATANG SIANTAR	01	11



PEMERINTAH PROVINSI SUMATERA UTARA
DINAS PENDIDIKAN
CABANG DINAS PENDIDIKAN WILAYAH VI

Jln. SM Raja No. 10 Kel. Naga Huta, Kec. Siantar Marihat, Pematangsiantar
Kode Pos , 21129 Telp. (0622) 7357058 Email , cabangdinassiantar@gmail.com

1. GAMBAR PERENCANAAN

PEKERJAAN
REHABILITASI RUANG KOMPUTER (OTKP)

LOKASI
SMK NEGERI 1 PEMATANG SIANTAR
JL. BALI NO.5, BANTAN, KEC. SIANTAR BAR., KOTA PEMATANG SIANTAR
KABUPATEN SIMALUNGUN

KONSULTAN PERENCANA
CV. BALAKOSA CONSULTANT

LEGENDA

NAMA PEKERJAAN

REHABILITASI RKB
 SMK NEGERI 1 PEMATANG SIANTAR

DIKETAHUI

KPA/PPK
 Cabang Dinas Pendidikan Wilayah VI

Drs. RAMADHAN ZUHRI BINTANG, M.AP
 Pembina TK./I/IV.b
 NIP. 19661223 198603 100 3

DIPERIKSA/DISETUJUI

PPTK SMK
 Cabang Dinas Pendidikan Wilayah VI

ROBINSON, ST, S.Pd
 Pembina Tingkat I, IV/b
 NIP. 19670614 199203 100 2

KONSULTAN PERENCANA

CV. BALAKOSA CONSULTANT

NAMA GAMBAR	SKALA
-------------	-------

Denah Eksisting Lantai Ruang Komputer (OTKP)	1 : 100
--	---------

DIGAMBAR :
 M. ARDEVA NASUTION
 Drafter

DIRENCANAKAN :
 SRIHARTATI SIREGAR
 Team Leader

DISETUJUI :
 RIZKY MINANDO TARIGAN
 Wakil Direktur


Lokasi	NO.LBR	JLH. LBR
SMK NEGERI 1 PEMATANG SIANTAR	02	11




Foto Dokumentasi : Kondisi Lantai Ruang OTKP



Menuju Lapangan

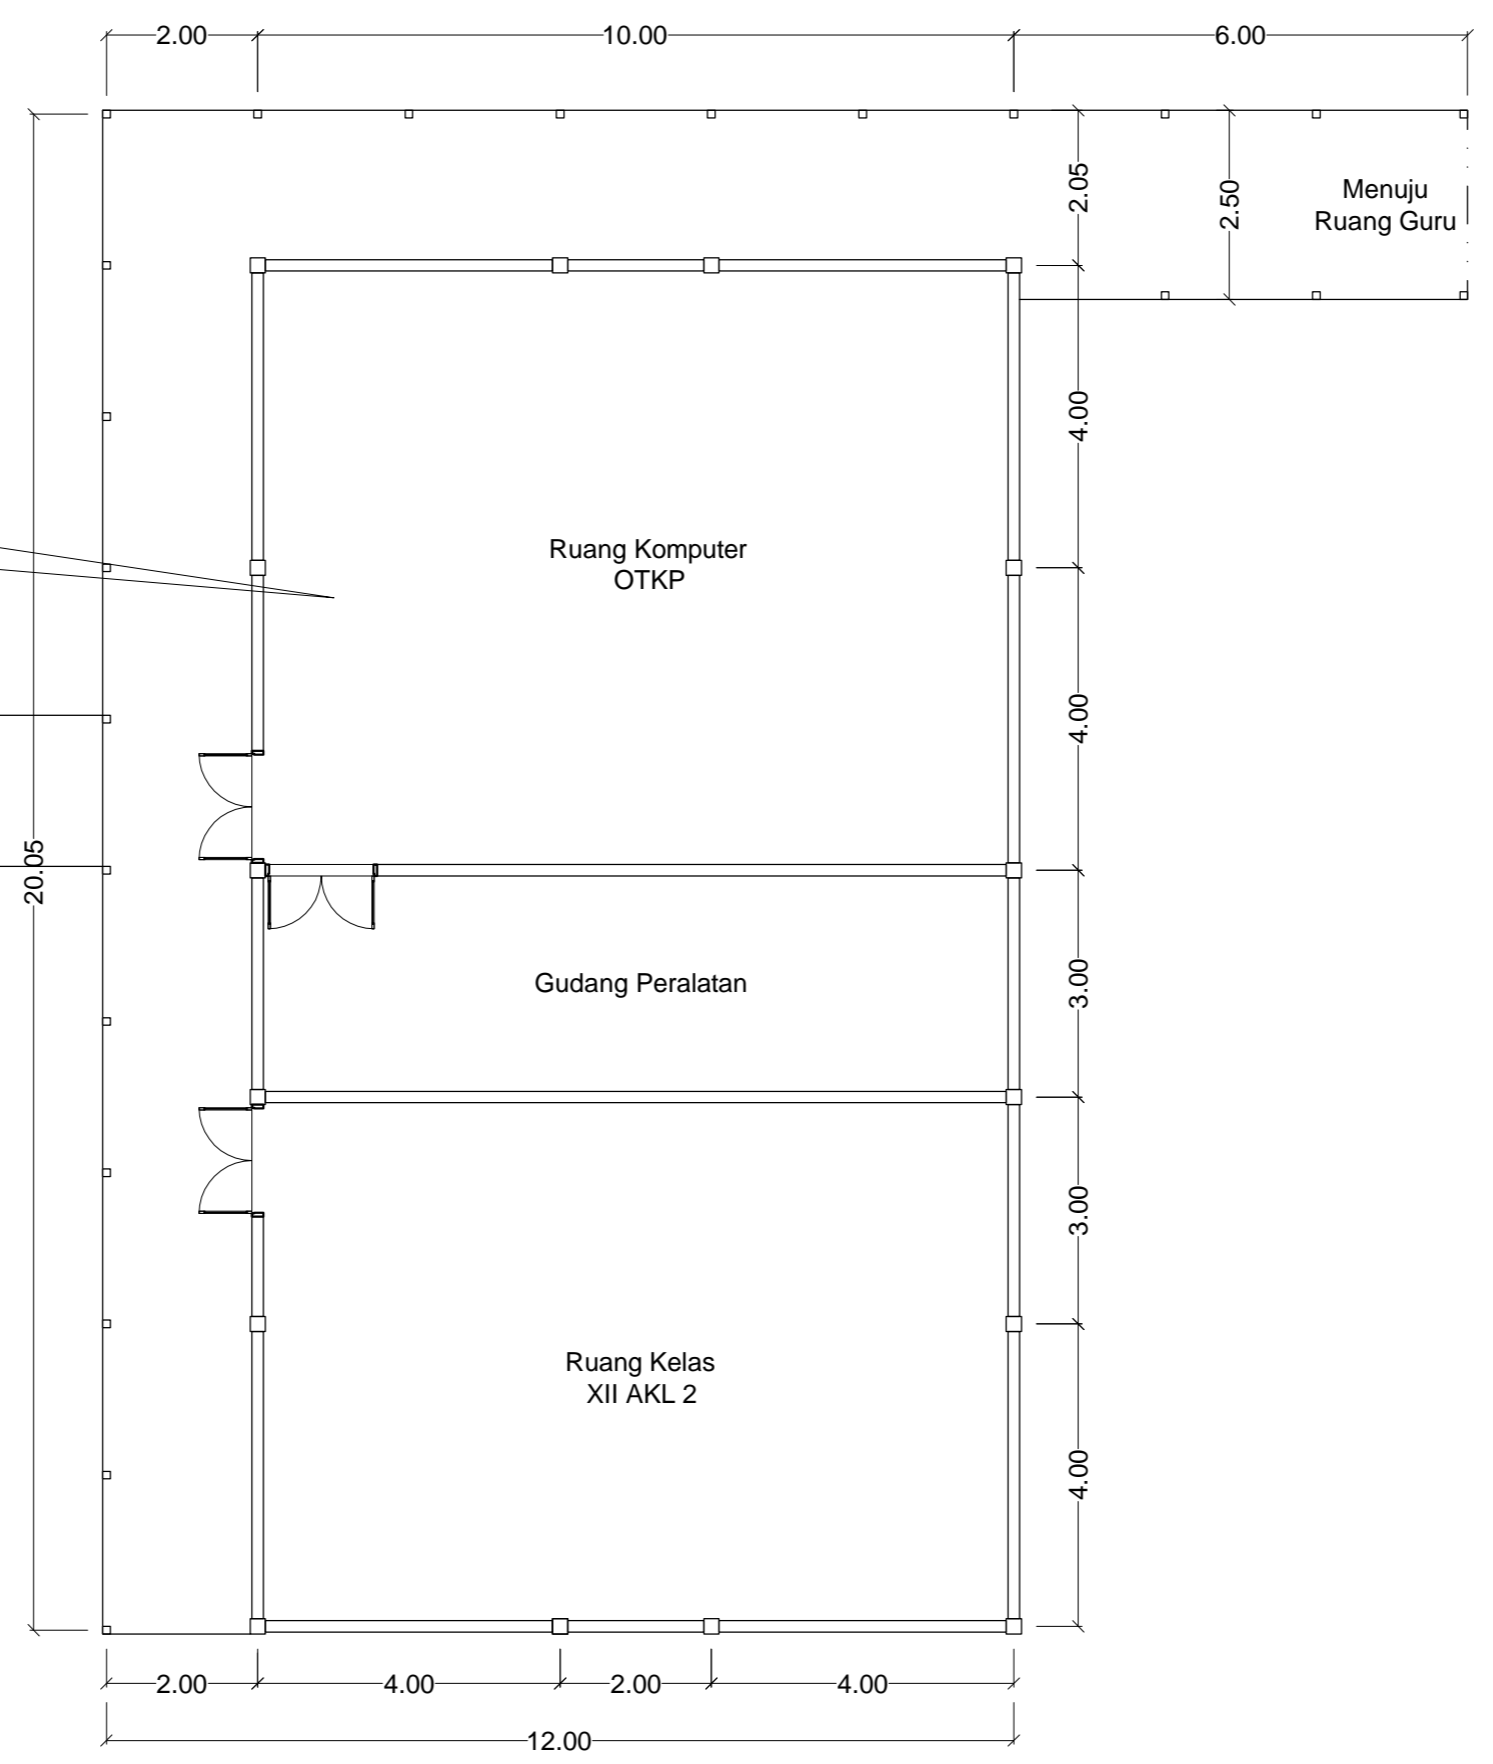

DENAH EKSISTING LANTAI RUANG KOMPUTER (OTKP)
 SKALA 1 : 100

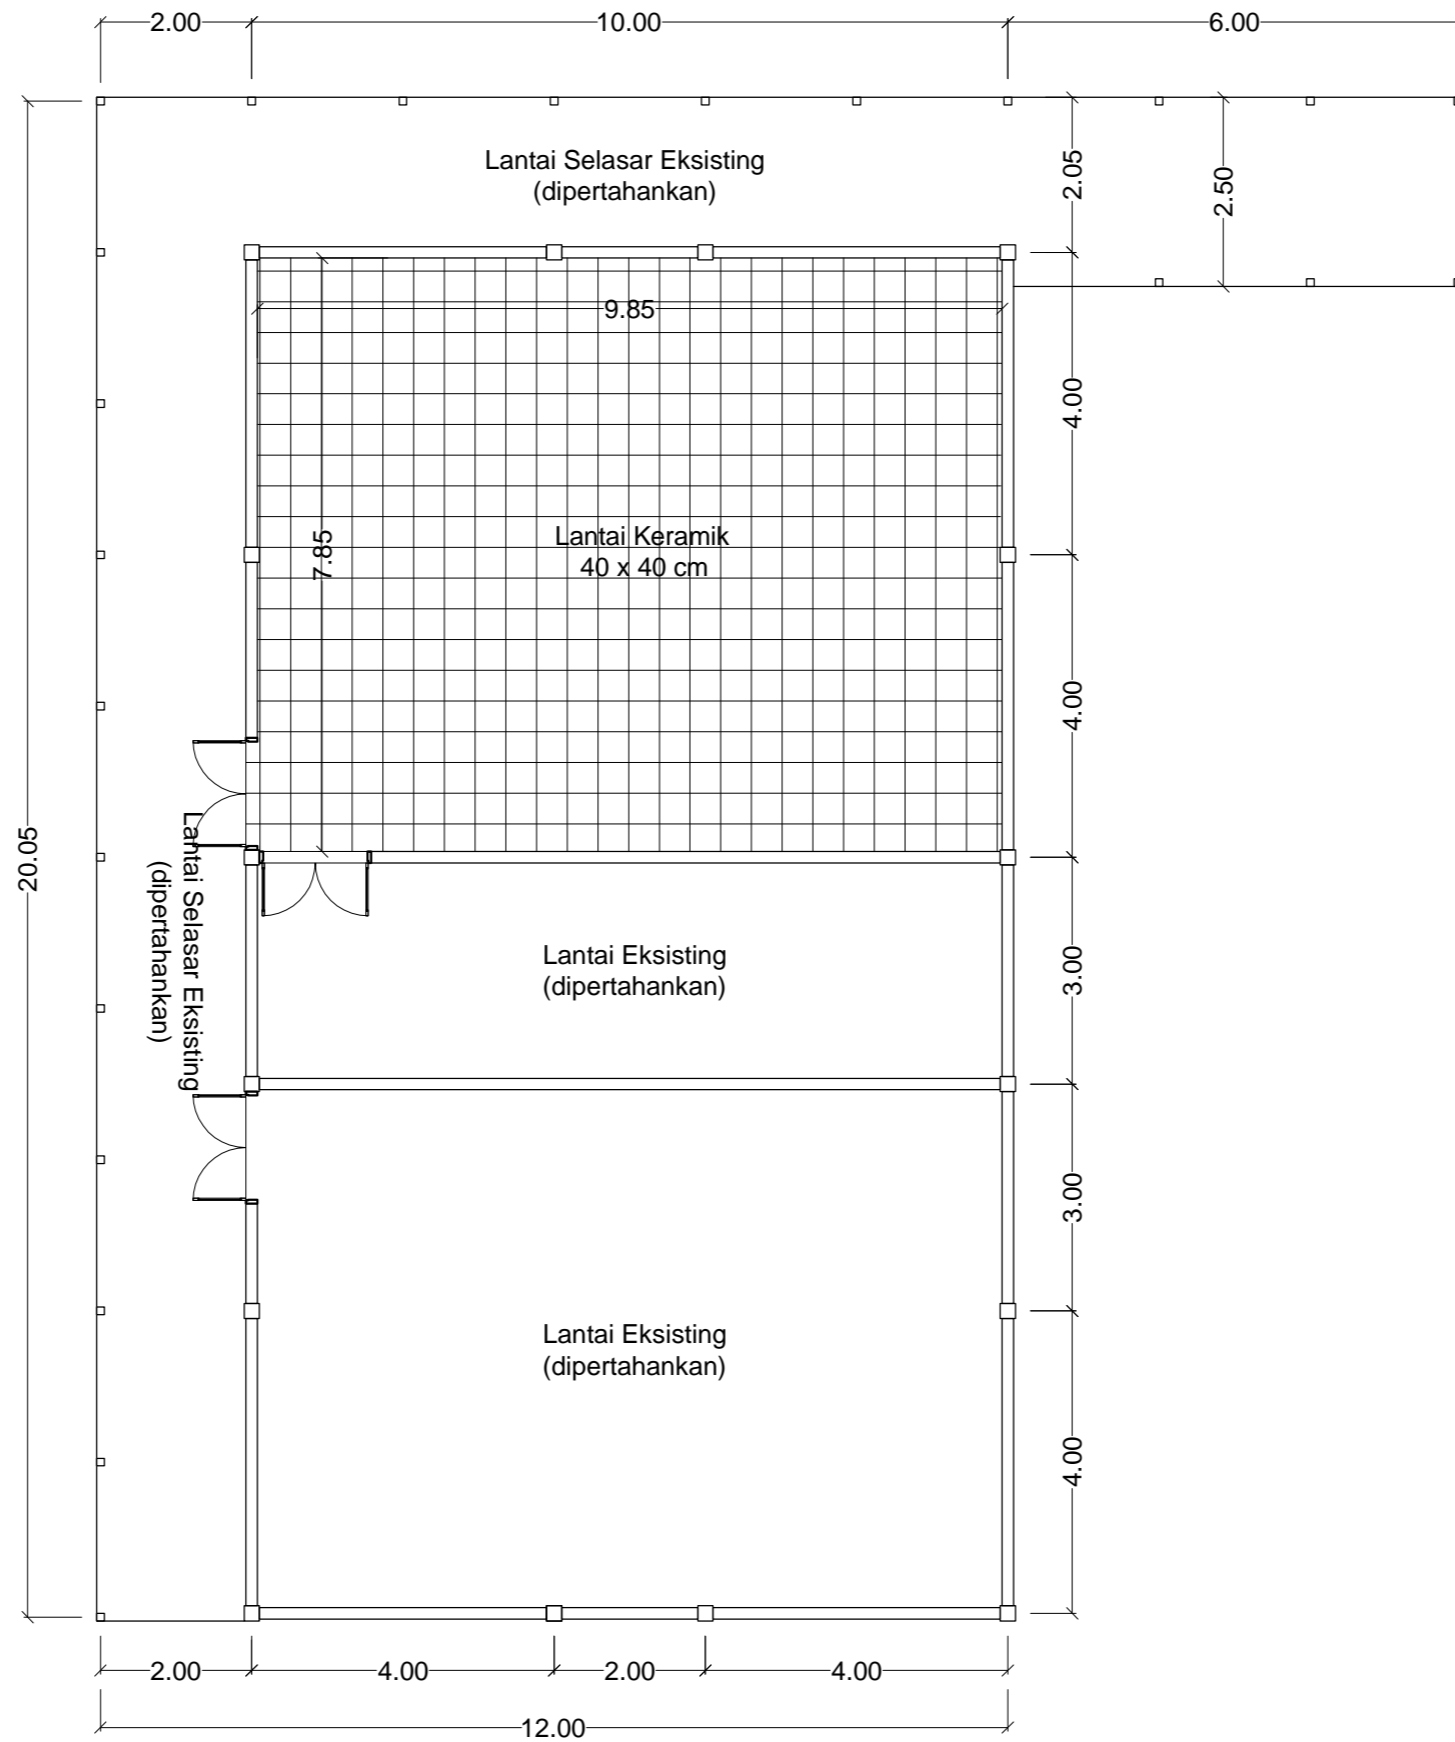

DENAH REHAB LANTAI RUANG KOMPUTER (OTKP)

SKALA 1 : 100

LEGENDA

NAMA PEKERJAAN
REHABILITASI RKB SMK NEGERI 1 PEMATANG SIANTAR
DIKETAHUI
KPA/PPK Cabang Dinas Pendidikan Wilayah VI
Drs. RAMADHAN ZUHRI BINTANG, M.AP Pembina TK./I/IV.b NIP. 19661223 198603 100 3
DIPERIKSA/DISETUJUI
PPTK SMK Cabang Dinas Pendidikan Wilayah VI
ROBINSON, ST, S.Pd Pembina Tingkat I, IV/b NIP. 19670614 199203 100 2
KONSULTAN PERENCANA
CV. BALAKOSA CONSULTANT

NAMA GAMBAR	SKALA
Denah Rehab Lantai Ruang Komputer (OTKP)	1 : 100
DIGAMBAR :	
M. ARDEVA NASUTION Drafter	
DIRENCANAKAN :	
SRIHARTATI SIREGAR Team Leader	
DISETUJUI :	
RIZKY MINANDO TARIGAN Wakil Direktur	

Lokasi	NO.LBR	JLH. LBR
SMK NEGERI 1 PEMATANG SIANTAR	03	11



PEMERINTAH PROVINSI SUMATERA UTARA
DINAS PENDIDIKAN
CABANG DINAS PENDIDIKAN WILAYAH VI

Jln. SM Raja No. 10 Kel. Naga Huta, Kec. Siantar Marihat, Pematangsiantar
Kode Pos , 21129 Telp. (0622) 7357058 Email , cabangdinassiantar@gmail.com

2. GAMBAR PERENCANAAN

PEKERJAAN REHABILITASI GEDUNG PERPUSTAKAAN

LOKASI
SMK NEGERI 1 PEMATANG SIANTAR
JL. BALI NO.5, BANTAN, KEC. SIANTAR BAR., KOTA PEMATANG SIANTAR
KABUPATEN SIMALUNGUN

KONSULTAN PERENCANA
CV. BALAKOSA CONSULTANT

LEGENDA

NAMA PEKERJAAN

REHABILITASI RKB
 SMK NEGERI 1 PEMATANG SIANTAR

DIKETAHUI

KPA/PPK
 Cabang Dinas Pendidikan Wilayah VI

Drs. RAMADHAN ZUHRI BINTANG, M.AP
 Pembina TK./ IV.b
 NIP. 19661223 198603 100 3

DIPERIKSA/DISETUJUI

PPTK SMK
 Cabang Dinas Pendidikan Wilayah VI

ROBINSON, ST, S.Pd
 Pembina Tingkat I, IV/b
 NIP. 19670614 199203 100 2

KONSULTAN PERENCANA

CV. BALAKOSA CONSULTANT

NAMA GAMBAR SKALA

Denah Gedung
 Perpustakaan Eksisting 1 : 120

DIGAMBAR :
 M. ARDEVA NASUTION
 Drafter

DIRENCANAKAN :
 SRIHARTATI SIREGAR
 Team Leader

DISETUJUI :
 RIZKY MINANDO TARIGAN
 Wakil Direktur

Lokasi	NO.LBR	JLH. LBR
SMK NEGERI 1 PEMATANG SIANTAR	04	11

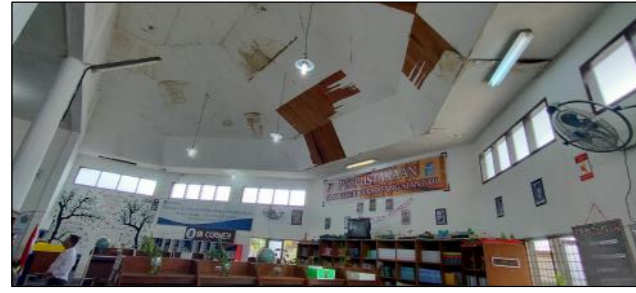



Foto Dokumentasi : Kondisi Plafond Gedung Perpustakaan



Foto Dokumentasi : Tampak Belakang Eksisting



Foto Dokumentasi : Tampak Samping Kanan Eksisting

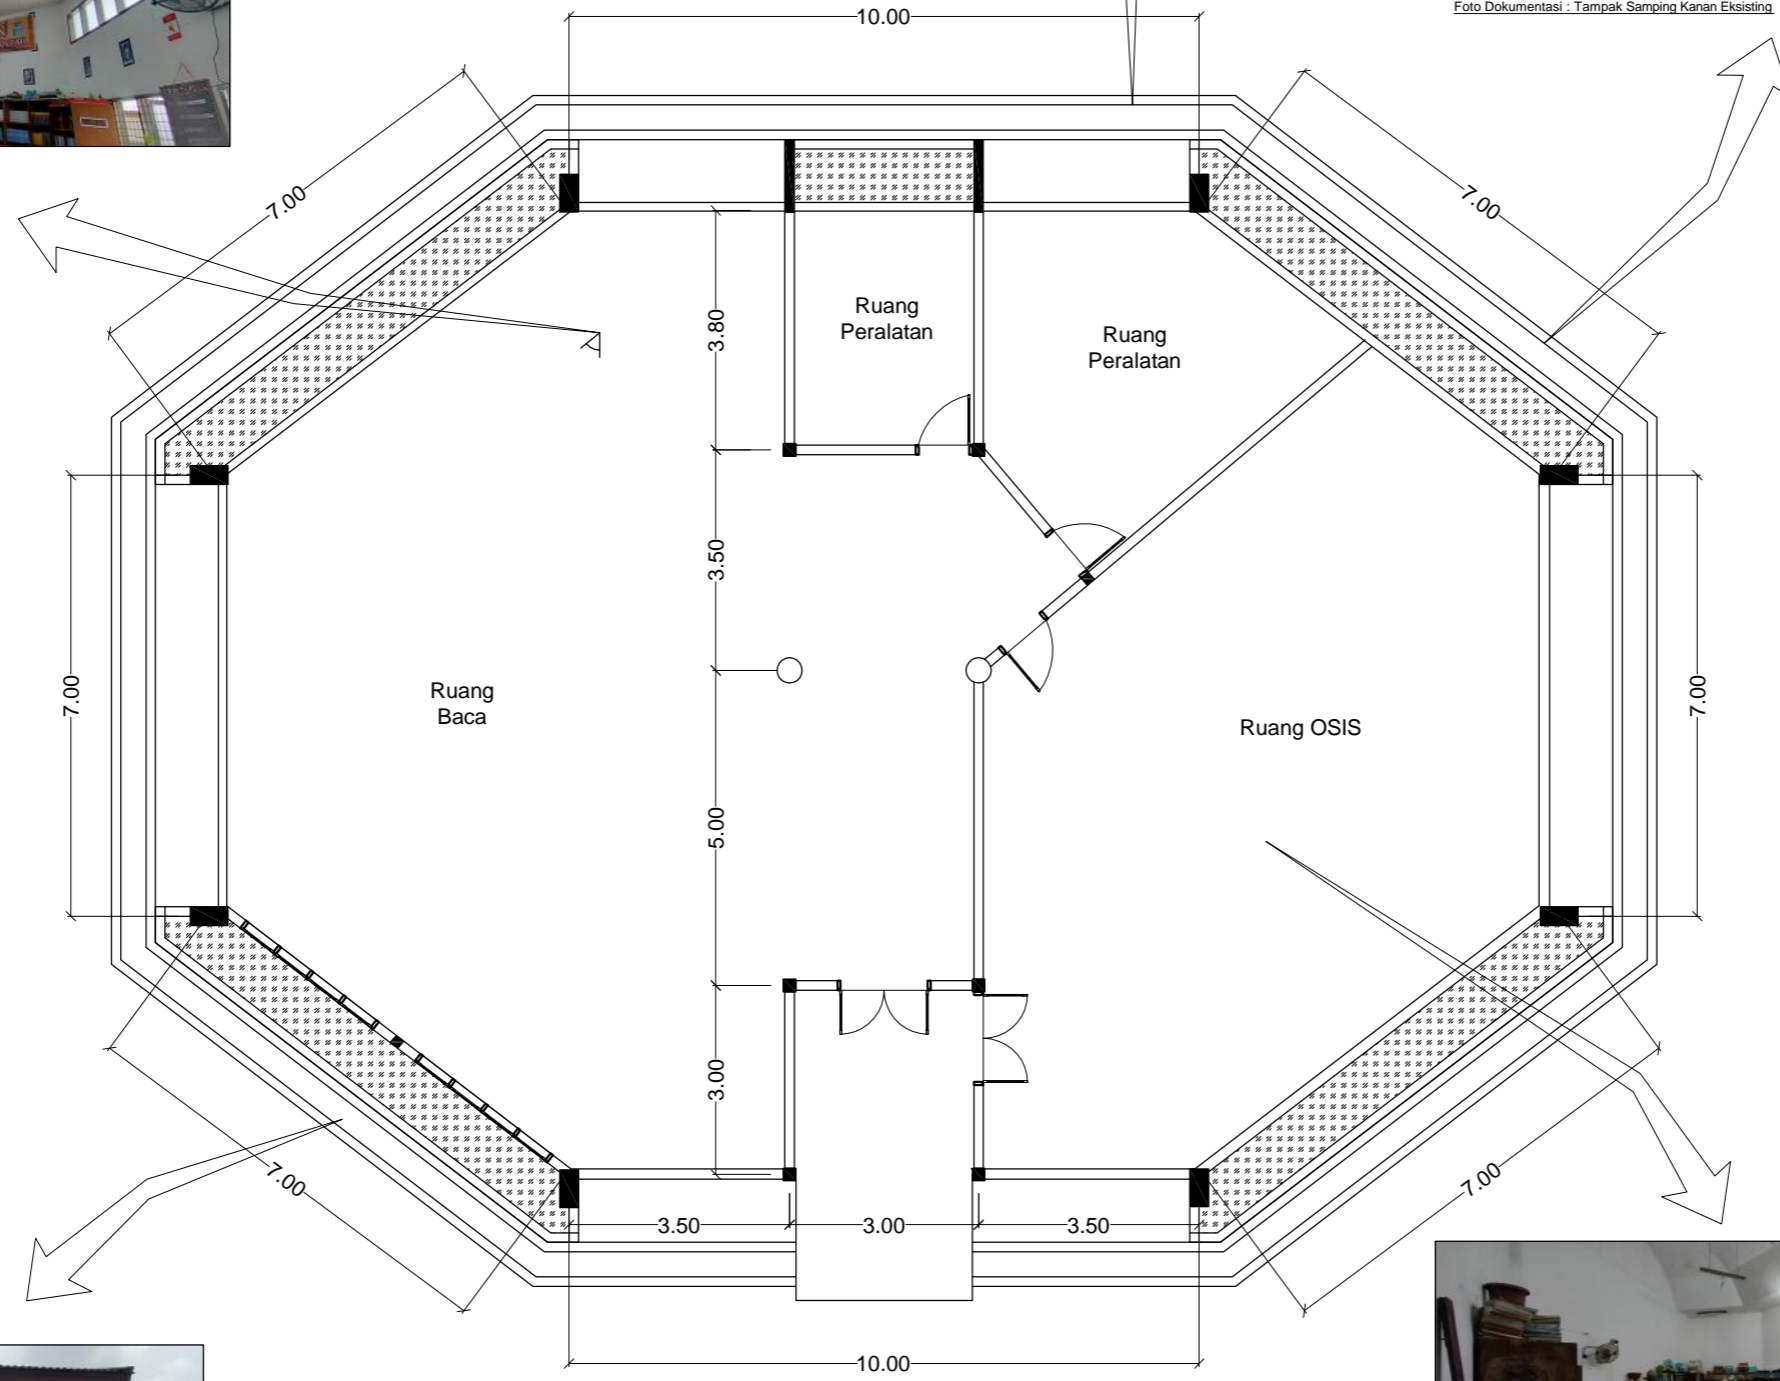

DENAH GEDUNG PERPUSTAKAAN EKSISTING
 SKALA 1 : 120



Foto Dokumentasi : Tampak Samping Kiri Eksisting

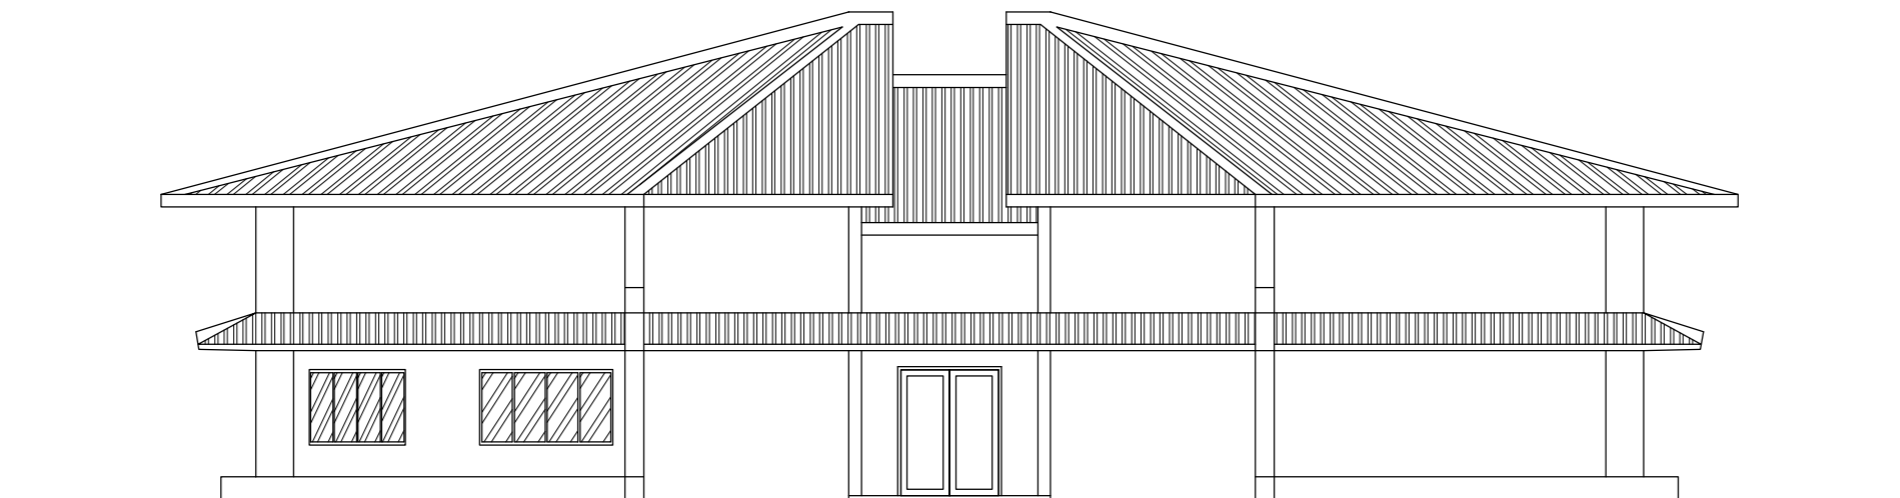


Foto Dokumentasi : Kondisi Lantai Gedung Perpustakaan




OWNER
 PEMERINTAH PROVINSI SUMATERA UTARA
DINAS PENDIDIKAN
 CABANG DINAS PENDIDIKAN WILAYAH VI
 Jln. SM Raja No. 10 Kel. Naga Hebi, Kec. Siantar Marhal, Pematangsiantar
 Kode Pos. 21129 Telp. (0622) 7357058 Email : cabangdinassiantar@gmail.com

LEGENDA



TAMPAK DEPAN GEDUNG PERPUSTAKAAN

SKALA 1 : 120

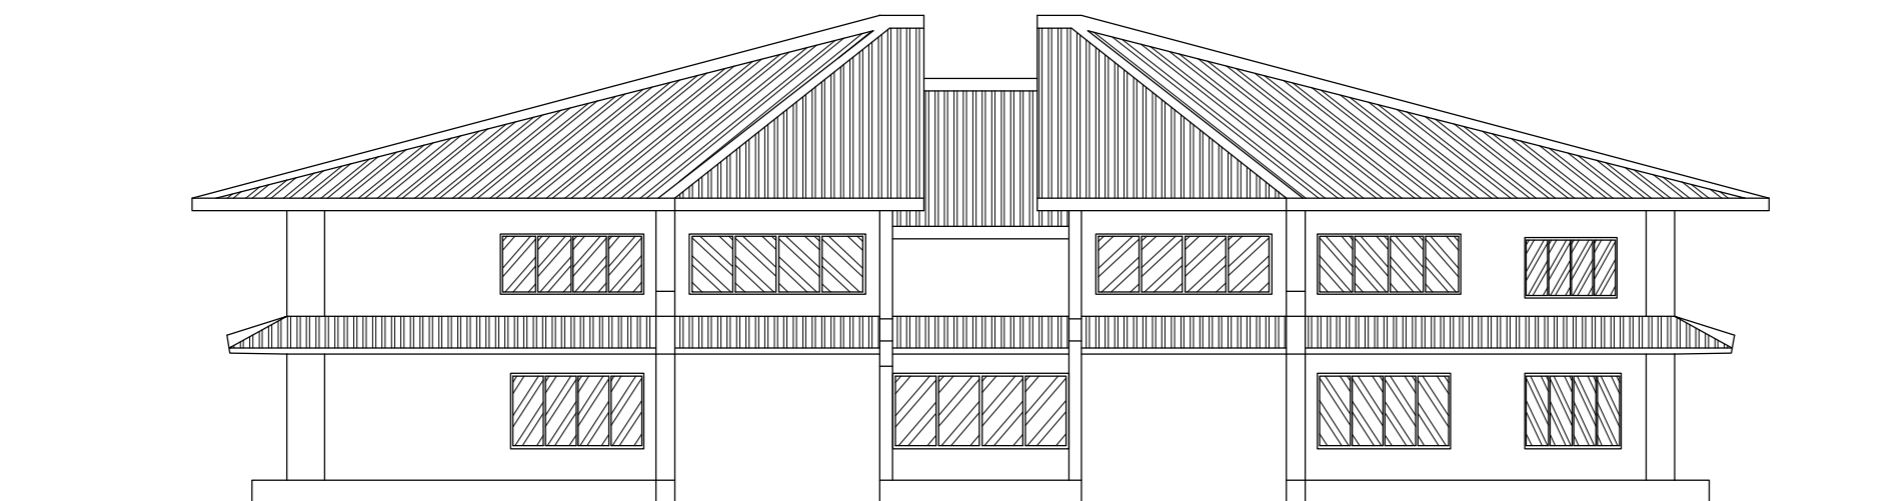

TAMPAK BELAKANG GEDUNG PERPUSTAKAAN

SKALA 1 : 120

NAMA PEKERJAAN

REHABILITASI RKB
 SMK NEGERI 1 PEMATANG SIANTAR

DIKETAHUI

KPA/PPK
 Cabang Dinas Pendidikan Wilayah VI

Drs. RAMADHAN ZUHRI BINTANG, M.AP
 Pembina TK./ IV.b
 NIP. 19661223 198603 100 3

DIPERIKSA/DISETUJUI

PPTK SMK
 Cabang Dinas Pendidikan Wilayah VI

ROBINSON, ST, S.Pd
 Pembina Tingkat I, IV/b
 NIP. 19670614 199203 100 2

KONSULTAN PERENCANA

CV. BALAKOSA CONSULTANT

NAMA GAMBAR	SKALA
Tampak Depan	1 : 120
Tampak Belakang	1 : 120

DIGAMBAR :
 M. ARDEVA NASUTION
 Drafter

DIRENCANAKAN :
 SRIHARTATI SIREGAR
 Team Leader

DISETUJUI :
 RIZKY MINANDO TARIGAN
 Wakil Direktur

Lokasi	NO.LBR	JLH. LBR
SMK NEGERI 1 PEMATANG SIANTAR	05	11



Foto Dokumentasi : Kondisi Plafond Gedung Perpustakaan



Foto Dokumentasi : Kondisi Plafond Gimal Belakang Gedung Perpustakaan

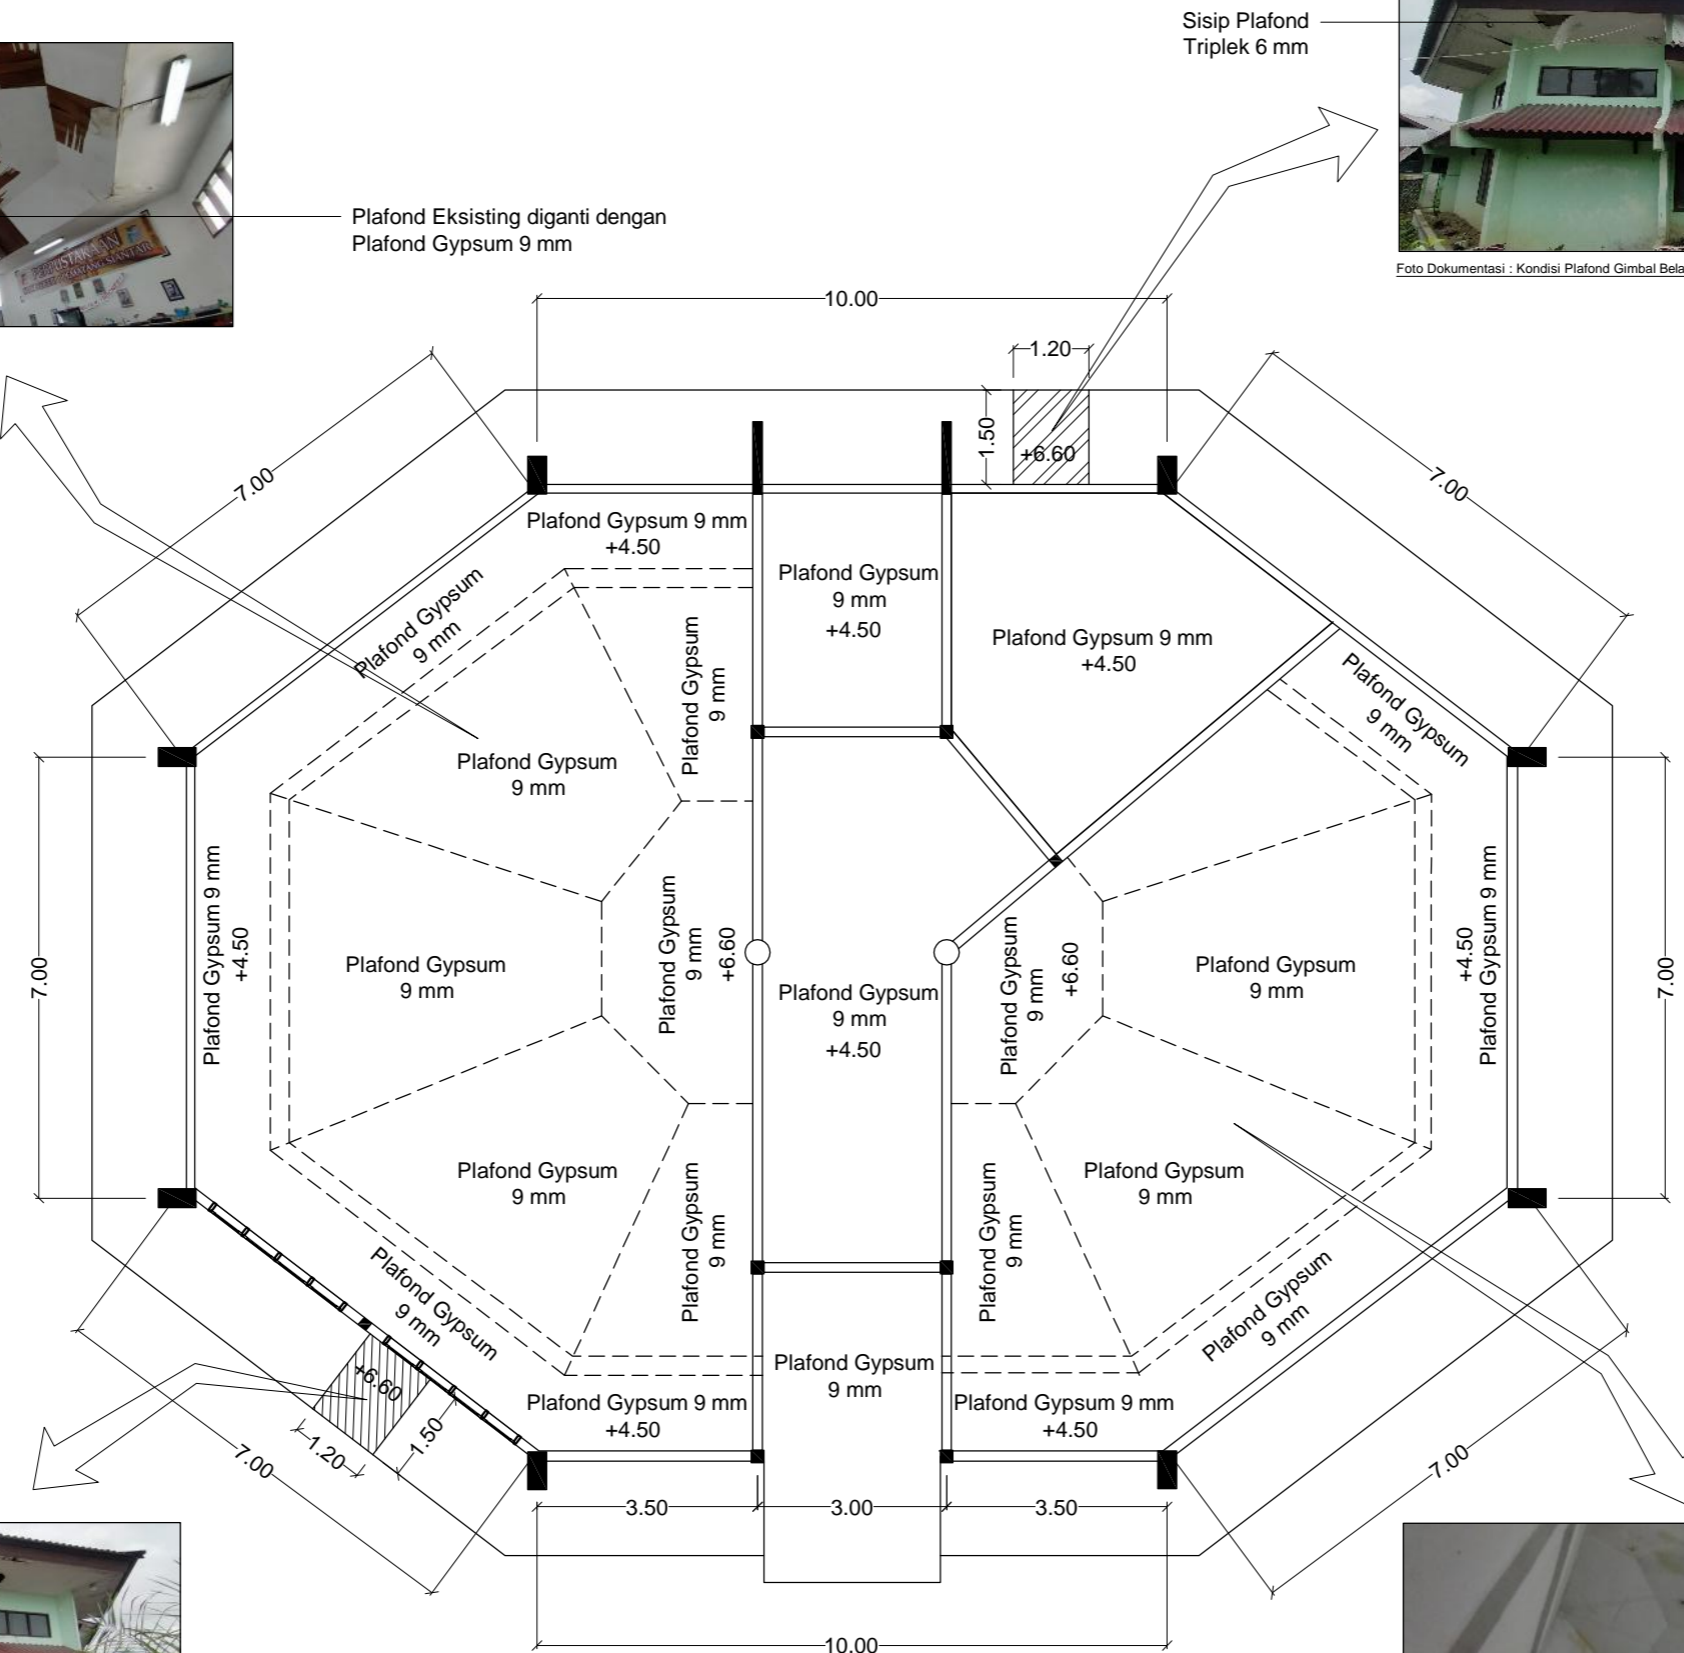


Foto Dokumentasi : Kondisi Plafond Gimal Samping Gedung Perpustakaan



Foto Dokumentasi : Kondisi Plafond Gedung Perpustakaan



DENAH REHAB PLAFOND GEDUNG PERPUSTAKAAN EKSISTING

SKALA 1 : 120


Plafond Eksisting diganti dengan Plafond Gypsum 9 mm

NAMA PEKERJAAN		
REHABILITASI RKB SMK NEGERI 1 PEMATANG SIANTAR		
DIKETAHUI		
KPA/PPK Cabang Dinas Pendidikan Wilayah VI		
Drs. RAMADHAN ZUHRI BINTANG, M.AP Pembina TK./ IV.b NIP. 19661223 198603 100 3		
DIPERIKSA/DISETUJUI		
PPTK SMK Cabang Dinas Pendidikan Wilayah VI		
ROBINSON, ST, S.Pd Pembina Tingkat I, IV/b NIP. 19670614 199203 100 2		
KONSULTAN PERENCANA		
CV. BALAKOSA CONSULTANT		
NAMA GAMBAR	SKALA	
Denah Rehab Plafond Gedung Perpustakaan Eksisting	1 : 120	
DIGAMBAR :		
M. ARDEVA NASUTION Drafter		
DIREKANAKAN :		
SRIHARTATI SIREGAR Team Leader		
DISETUJUI :		
RIZKY MINANDO TARIGAN Wakil Direktur		
Lokasi	NO.LBR	JLH. LBR
SMK NEGERI 1 PEMATANG SIANTAR	06	11



OWNER
 PEMERINTAH PROVINSI SUMATERA UTARA
DINAS PENDIDIKAN
 CABANG DINAS PENDIDIKAN WILAYAH VI
 Jln. SM Raga No. 10 Kel. Naga Hata, Kec. Siantar Manih, Pematangsiantar
 Kode Pos. 21129 Telp. (0622) 7357058 Email : cabangdinassiantar@gmail.com

LEGENDA

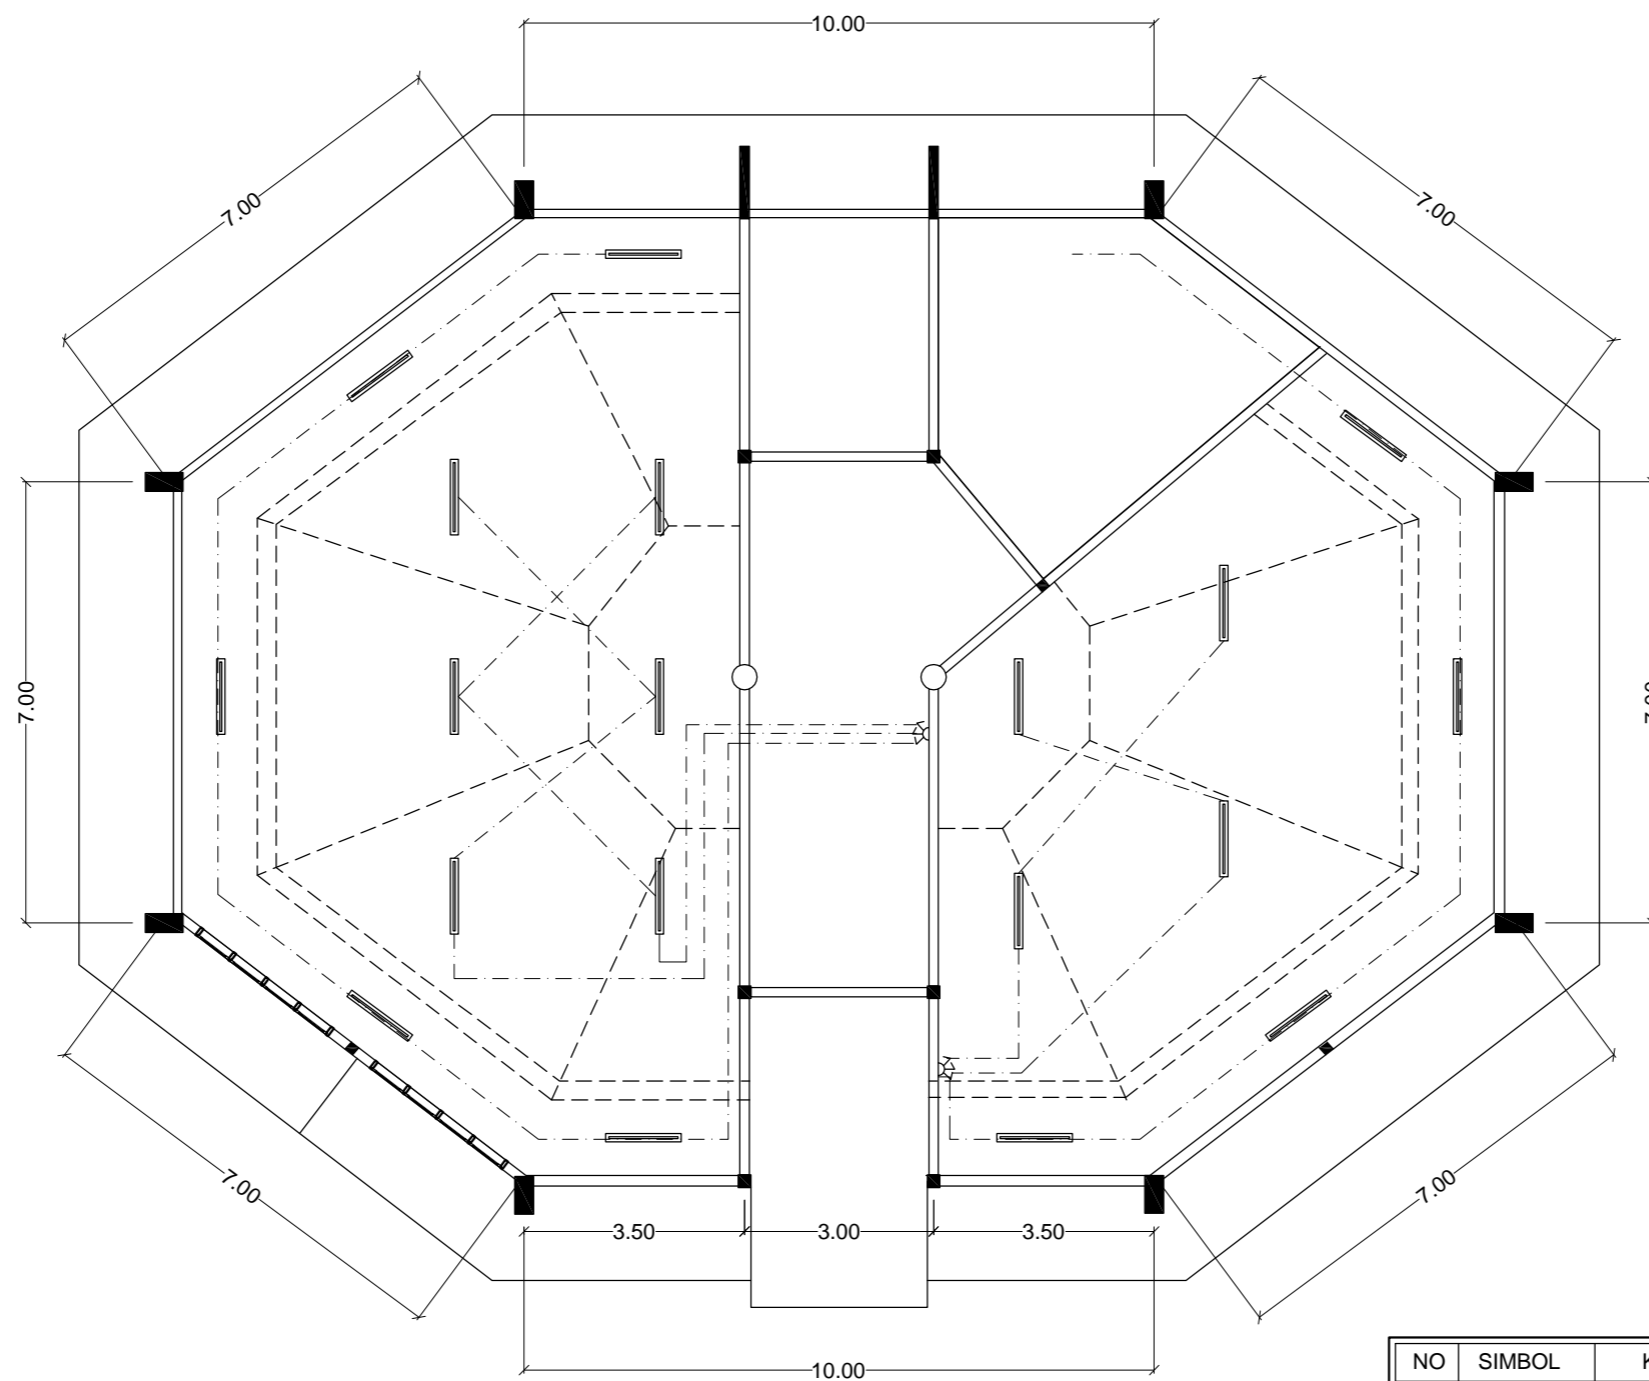

NO	SIMBOL	KETERANGAN	JLH	SAT
1		TL 1x 36 watt (120 cm)	18	Unit
2		Saklar Triple	2	Unit
3		Kabel NYA 2 x 2.5 mm	-	-



DENAH ELEKTRIKAL GEDUNG PERPUSTAKAAN

SKALA 1 : 120

NAMA PEKERJAAN

REHABILITASI RKB
 SMK NEGERI 1 PEMATANG SIANTAR

DIKETAHUI

KPA/PPK
 Cabang Dinas Pendidikan Wilayah VI

Drs. RAMADHAN ZUHRI BINTANG, M.AP
 Pembina TK./ IV.b
 NIP. 19661223 198603 100 3

DIPERIKSA/DISETUJUI

PPTK SMK
 Cabang Dinas Pendidikan Wilayah VI

ROBINSON, ST, S.Pd
 Pembina Tingkat I, IV/b
 NIP. 19670614 199203 100 2

KONSULTAN PERENCANA

CV. BALAKOSA CONSULTANT

NAMA GAMBAR

Denah Elektrikal
 Gedung Perpustakaan

SKALA

1 : 120

DIGAMBAR :
 M. ARDEVA NASUTION
 Drafter

DIREKANAKAN :
 SRIHARTATI SIREGAR
 Team Leader

DISETUJUI :
 RIZKY MINANDO TARIGAN
 Wakil Direktur

Lokasi	NO.LBR	JLH. LBR
SMK NEGERI 1 PEMATANG SIANTAR	07	11



PEMERINTAH PROVINSI SUMATERA UTARA
DINAS PENDIDIKAN
CABANG DINAS PENDIDIKAN WILAYAH VI



Jln. SM Raja No. 10 Kel. Naga Huta, Kec. Siantar Marihat, Pematangsiantar
Kode Pos , 21129 Telp. (0622) 7357058 Email , cabangdinassiantar@gmail.com


3. GAMBAR PERENCANAAN

PEKERJAAN
REHABILITASI ATAP LAMA

LOKASI
SMK NEGERI 1 PEMATANG SIANTAR
JL. BALI NO.5, BANTAN, KEC. SIANTAR BAR., KOTA PEMATANG SIANTAR
KABUPATEN SIMALUNGUN


KONSULTAN PERENCANA
CV. BALAKOSA CONSULTANT

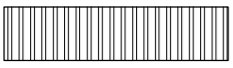NOTASI	KETERANGAN
	Atap eksisting diganti dengan atap baru
	Atap eksisting dipertahankan

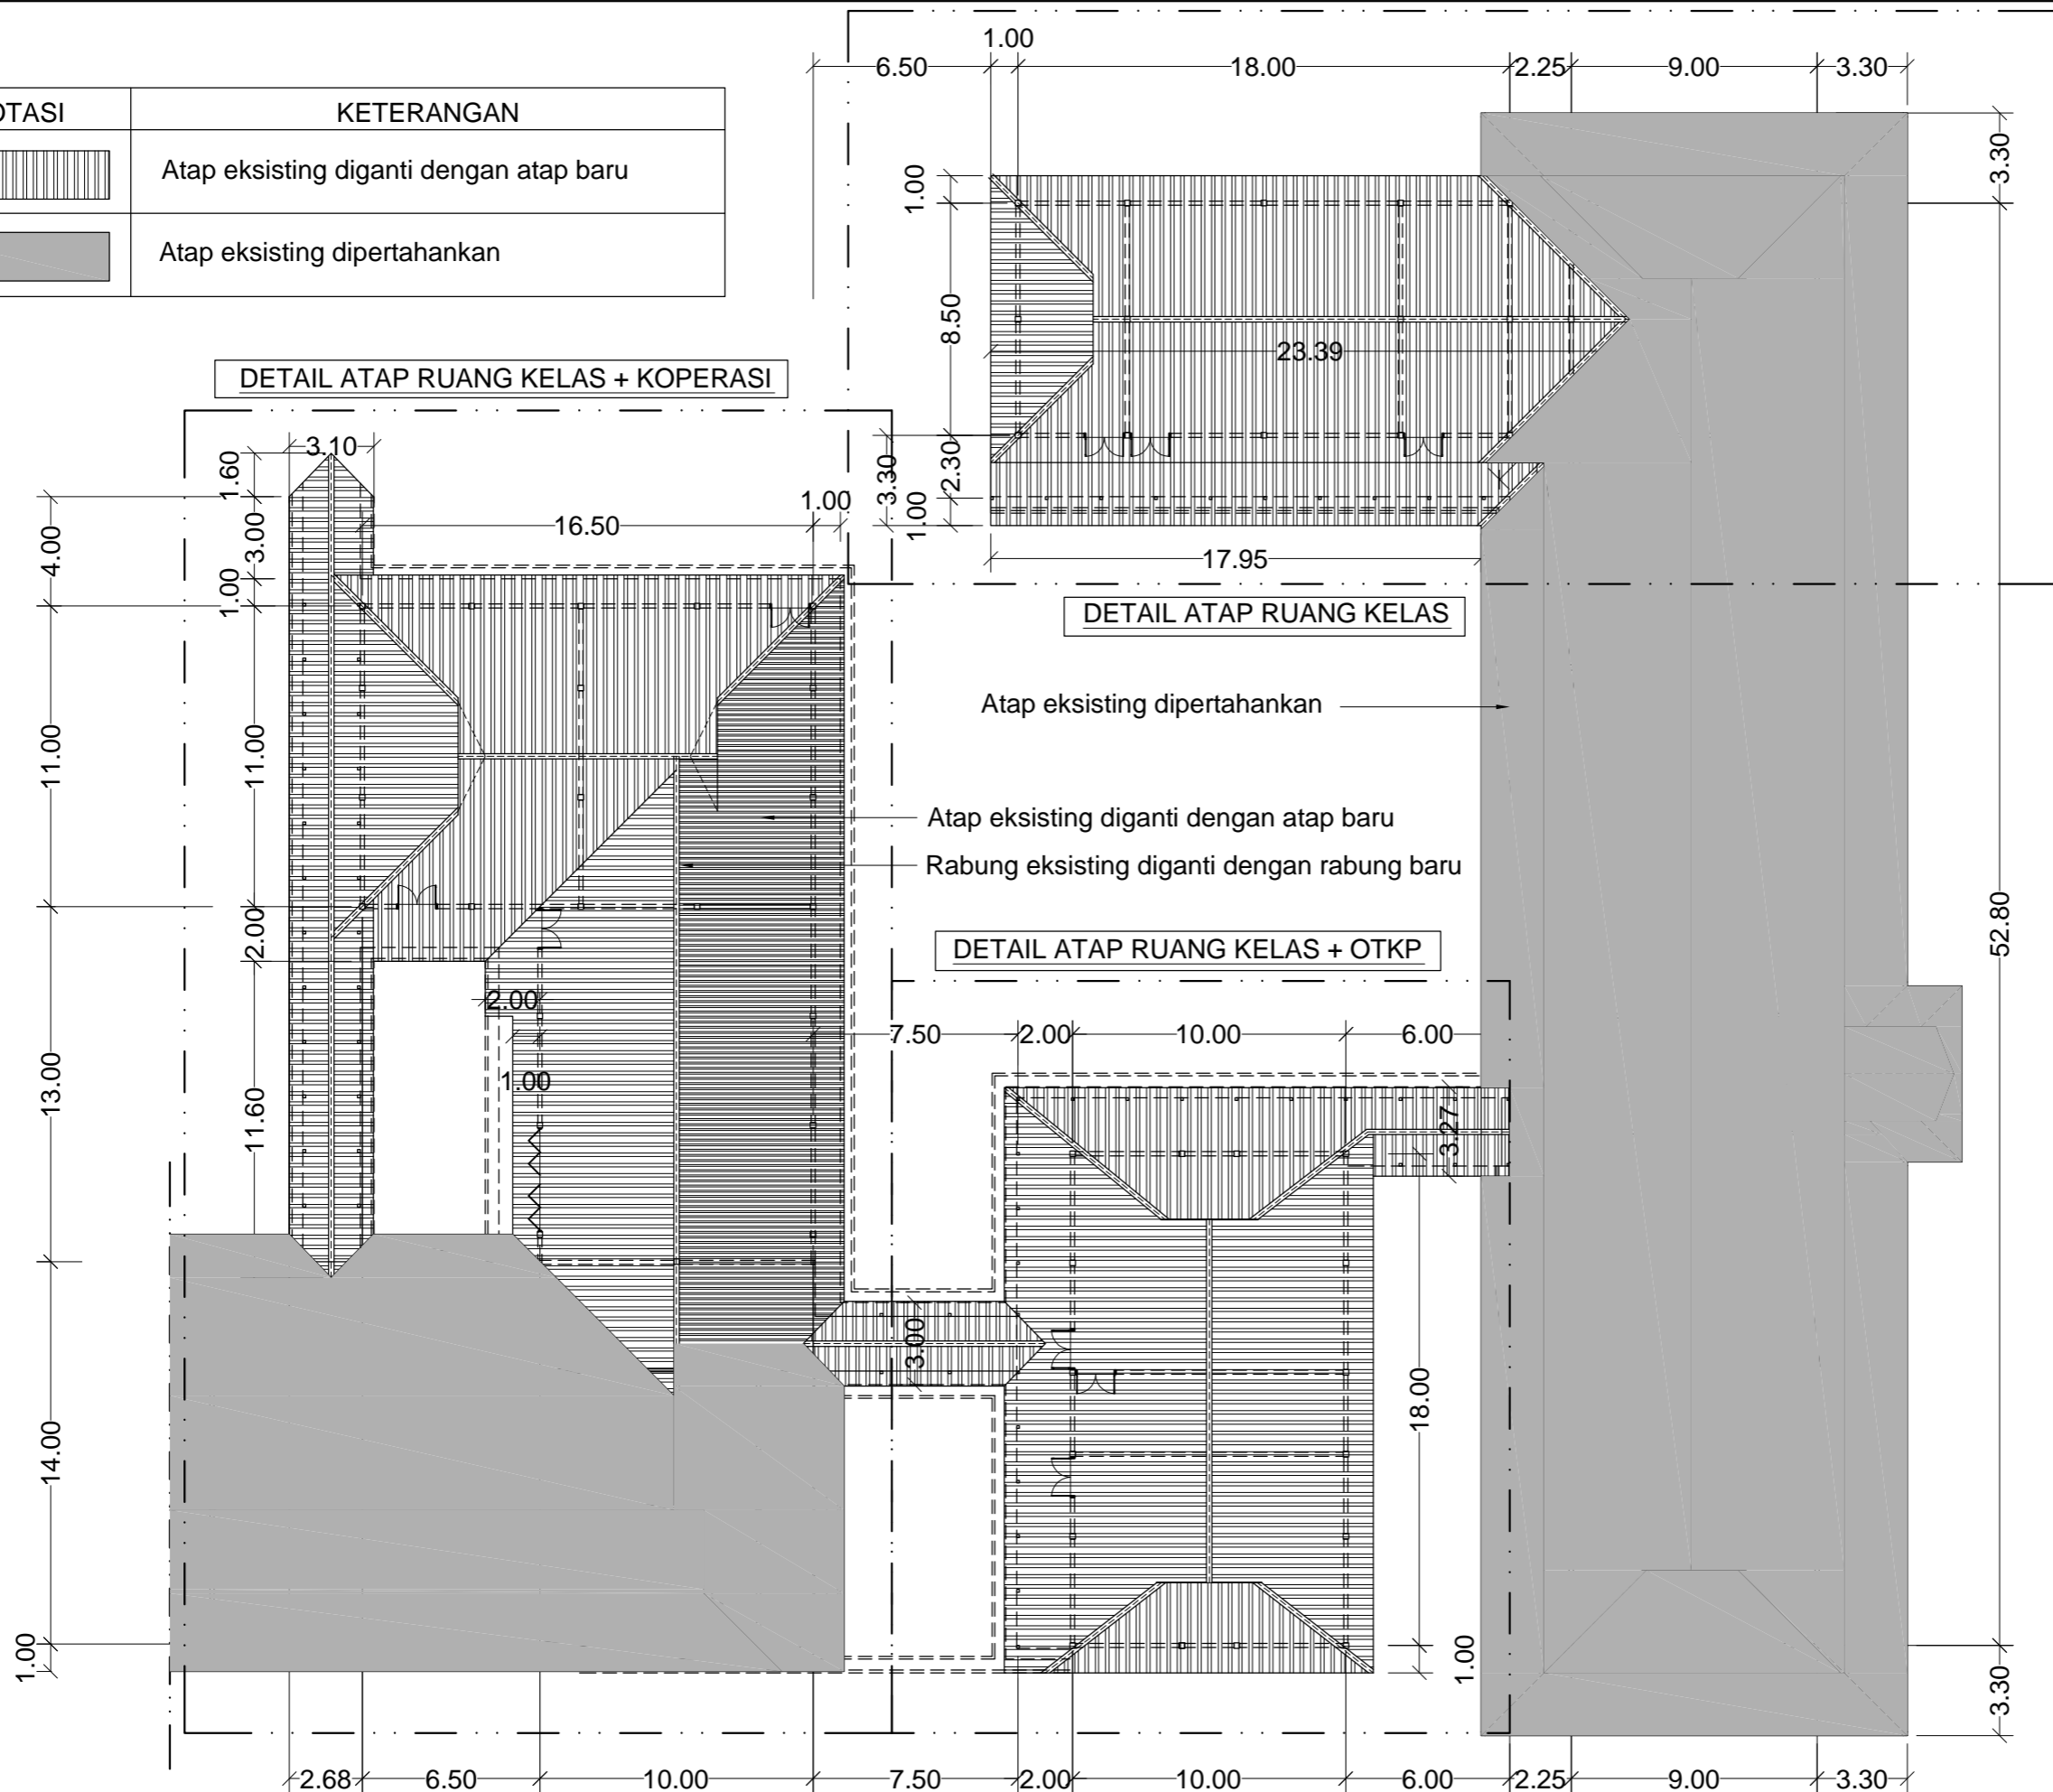

DENAH RENCANA REHAB ATAP LAMA
SKALA 1 : 250

OWNER PEMERINTAH PROVINSI SUMATERA UTARA DINAS PENDIDIKAN CABANG DINAS PENDIDIKAN WILAYAH VI <small>Jin. SM Raja No. 10 Kel. Naga Huta, Kec. Siantar Marhat, Penangasiantar Kode Pos. 21129 Telp. (0622) 7357058 Email : cabangdinassiantar@gmail.com</small>		
LEGENDA		
NAMA PEKERJAAN		
REHABILITASI RKB SMK NEGERI 1 PEMATANG SIANTAR		
DIKETAHUI		
KPA/PPK Cabang Dinas Pendidikan Wilayah VI		
Drs. RAMADHAN ZUHRI BINTANG, M.AP Pembina TK./I/IV.b NIP. 19661223 198603 100 3		
DIPERIKSA/DISETUJUI		
PPTK SMK Cabang Dinas Pendidikan Wilayah VI		
ROBINSON, ST, S.Pd Pembina Tingkat I, IV/b NIP. 19670614 199203 100 2		
KONSULTAN PERENCANA		
CV. BALAKOSA CONSULTANT		
NAMA GAMBAR	SKALA	
Denah Atap Rehab Atap Lama	1 : 250	
DIGAMBAR :		
M. ARDEVA NASUTION Drafter		
DIRENCANAKAN :		
SRIHARTATI SIREGAR Team Leader		
DISETUJUI :		
RIZKY MINANDO TARIGAN Wakil Direktur		
Lokasi	NO.LBR	JLH. LBR
SMK NEGERI 1 PEMATANG SIANTAR	08	11

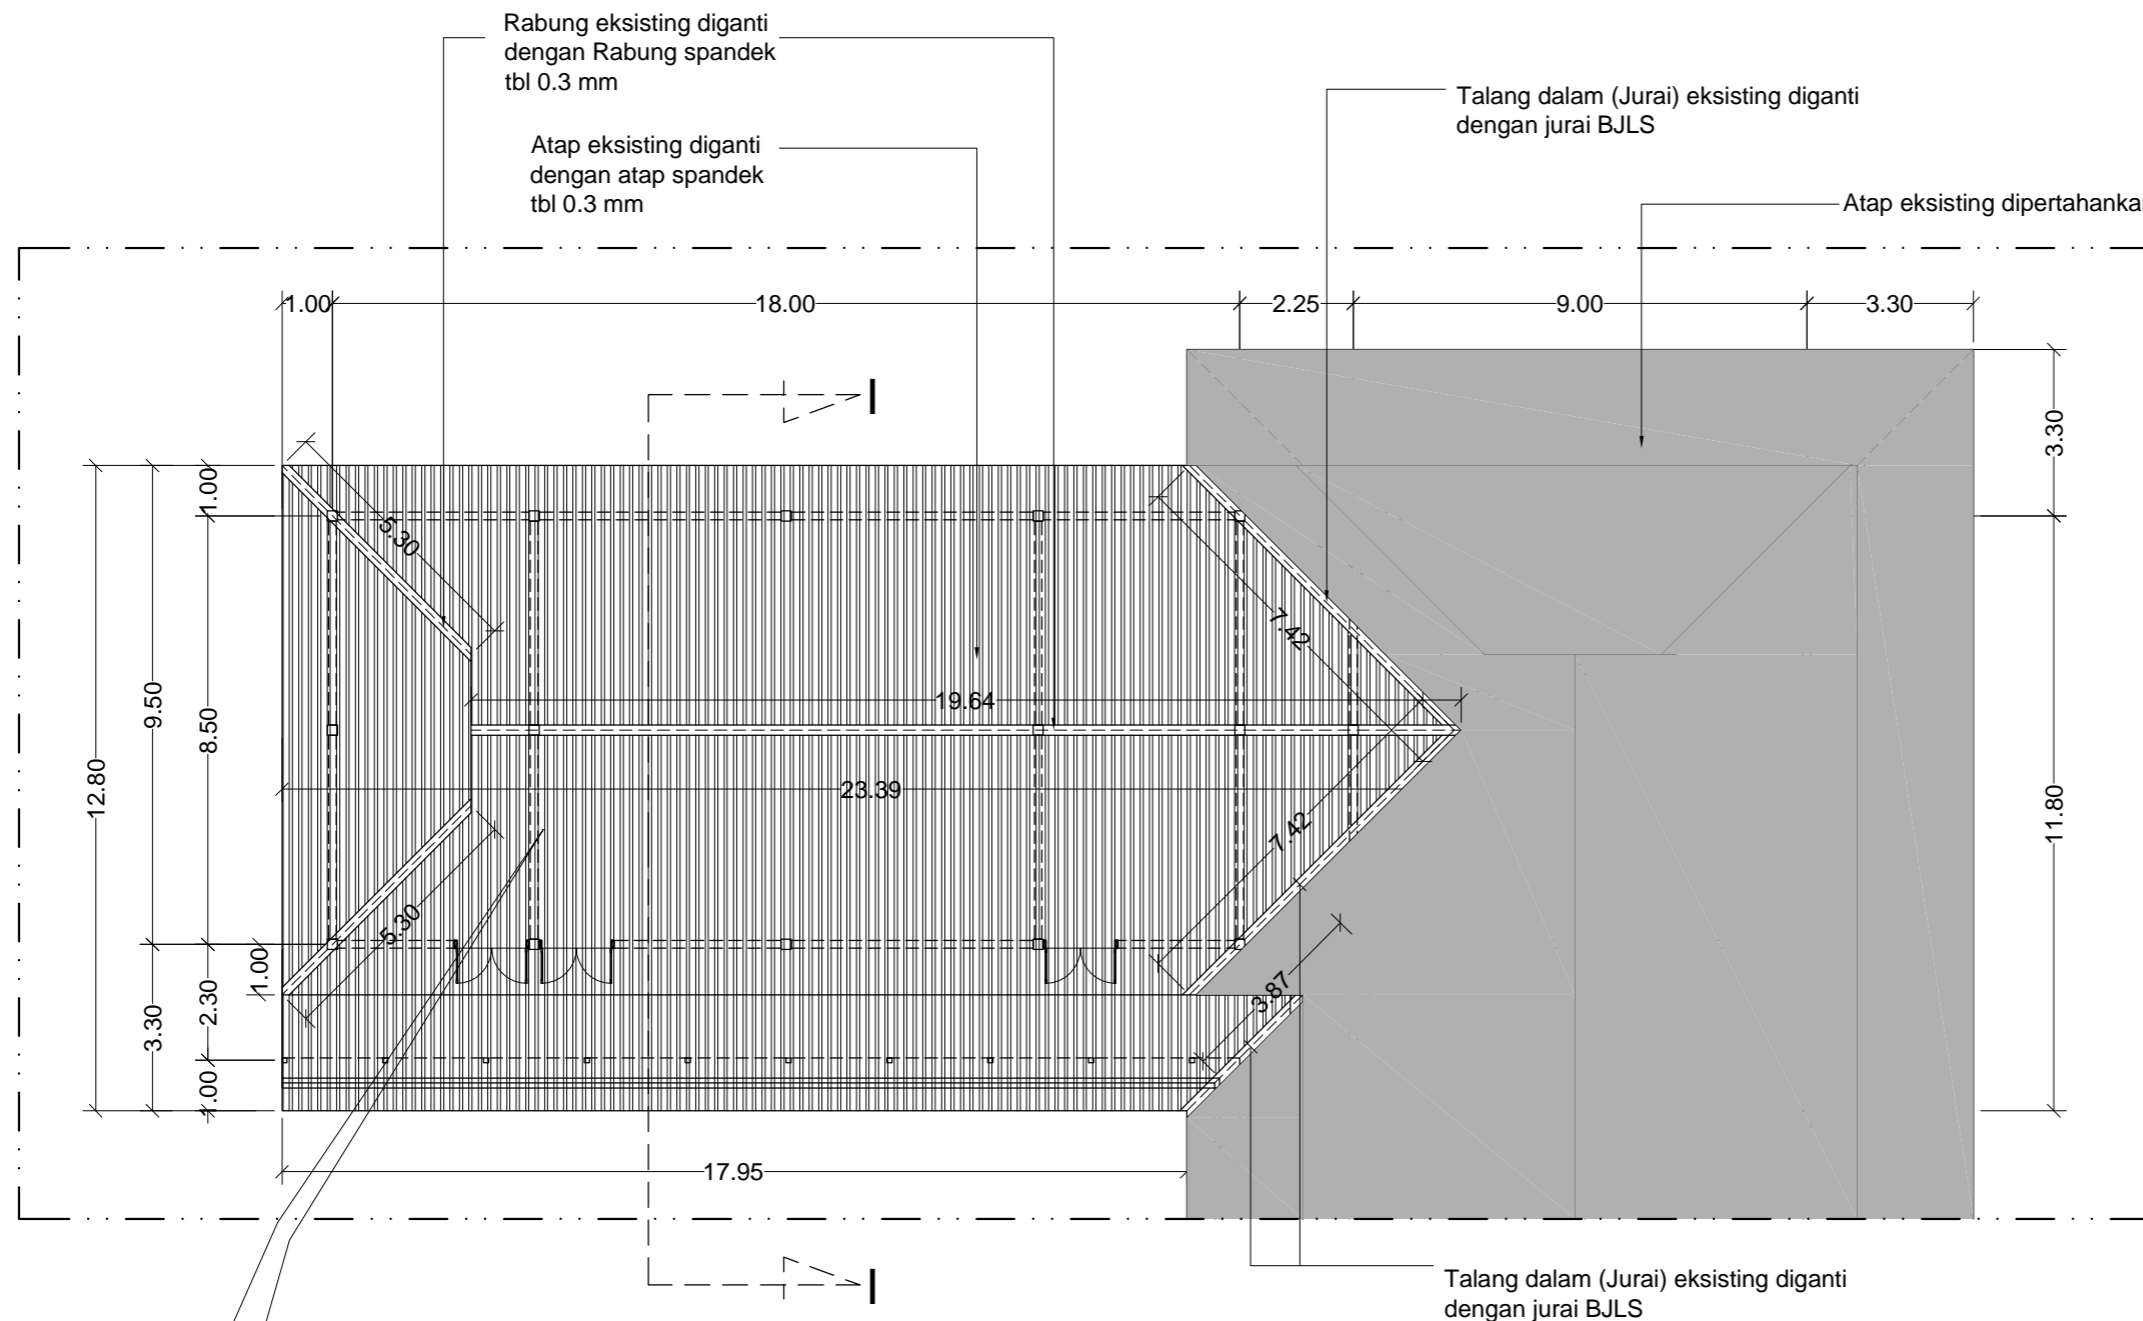


DETAIL ATAP RUANG KELAS EKSTING

SKALA 1 : 150



Foto Dokumentasi : Kondisi Atap Eksisting

- Rabung atap eksisting diganti dengan rabung spandek tbl 0.3 mm
- Atap eksisting diganti dengan atap spandek tbl 0.3 mm
- Atap selasar eksisting diganti dengan atap spandek tbl 0.3 mm

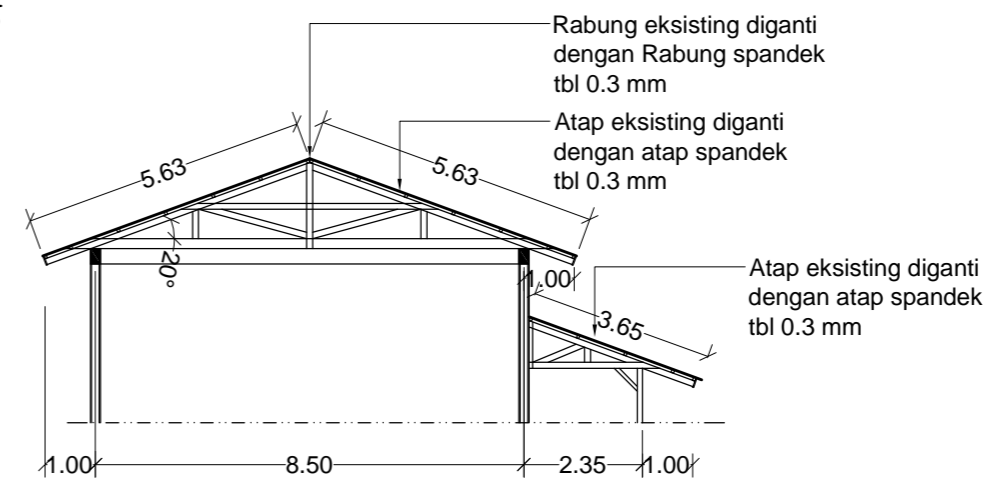

POTONGAN I - I

SKALA 1 : 150

Notasi	Keterangan
	Atap eksisting diganti dengan atap baru
	Atap eksisting dipertahankan

NAMA PEKERJAAN

REHABILITASI RKB
 SMK NEGERI 1 PEMATANG SIANTAR

DIKETAHUI

KPA/PPK
 Cabang Dinas Pendidikan Wilayah VI

Drs. RAMADHAN ZUHRI BINTANG, M.AP
 Pembina TK./ IV.b
 NIP. 19661223 198603 100 3

DIPERIKSA/DISETUJUI

PPTK SMK
 Cabang Dinas Pendidikan Wilayah VI

ROBINSON, ST, S.Pd
 Pembina Tingkat I, IV/b
 NIP. 19670614 199203 100 2

KONSULTAN PERENCANA

CV. BALAKOSA CONSULTANT

NAMA GAMBAR SKALA

Detail Atap Ruang Kelas Eksisting 1 : 150
 Potongan I - I 1 : 150

DIGAMBAR :
 M. ARDEVA NASUTION
 Drafter

DIRENCANAKAN :
 SRIHARTATI SIREGAR
 Team Leader


DISETUJUI :
 RIZKY MINANDO TARIGAN
 Wakil Direktur

Lokasi NO.LBR JLH. LBR


SMK NEGERI 1 PEMATANG SIANTAR 09 11



Foto Dokumentasi : Kondisi Atap Ruang Kelas Eksisting

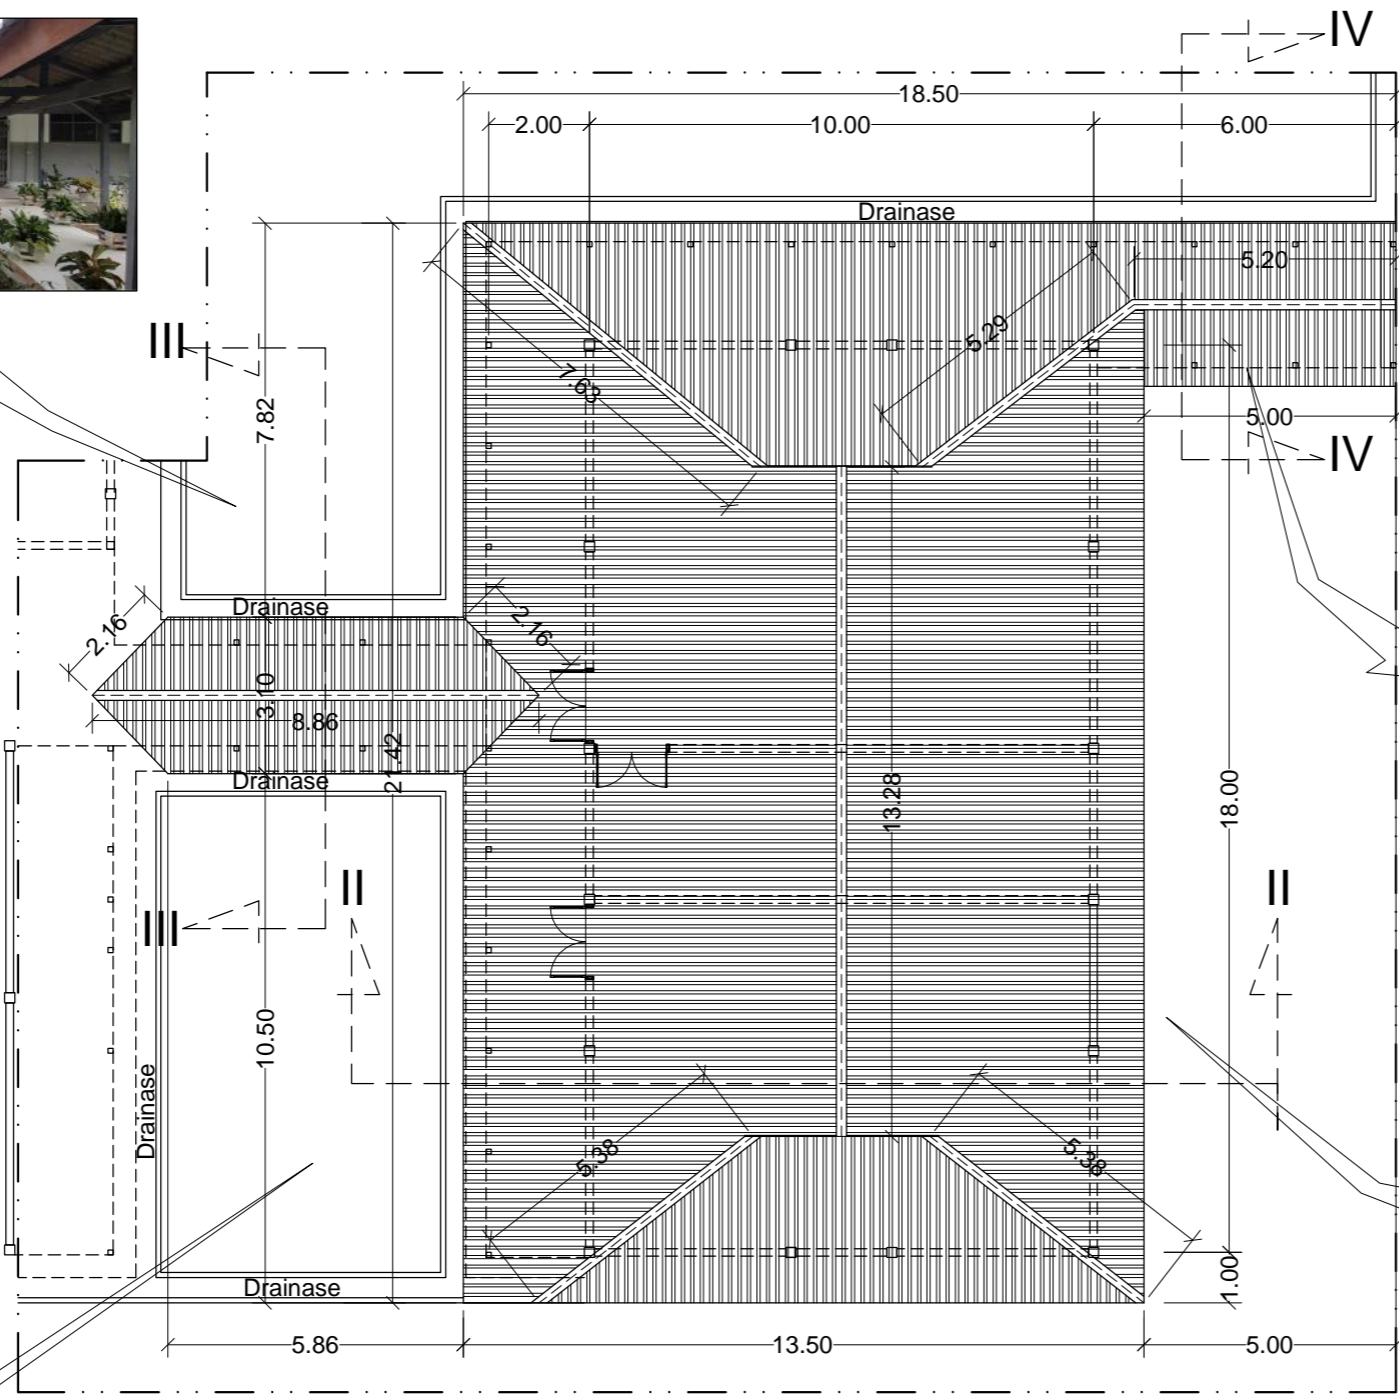

Atap + rabung eksisting diganti dengan baru

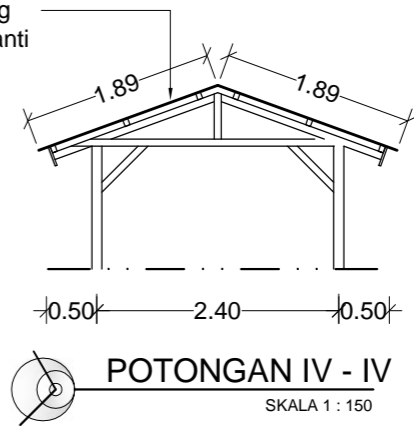

Atap + rabung eksisting diganti dengan atap + rabung spandek tbl 0.3 mm



Foto Dokumentasi : Kondisi Atap Selasar Eksisting


Rabung eksisting diganti dengan Rabungspandek tbl 0.3 mm

Atap eksisting diganti dengan atap spandek tbl 0.3 mm



Foto Dokumentasi : Kondisi Atap Ruang Kelas Eksisting


Atap + rabung eksisting diganti dengan baru

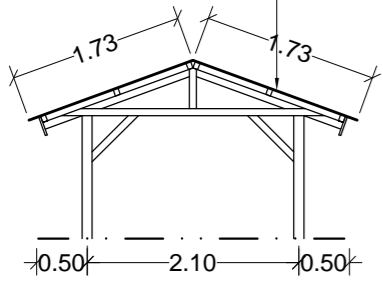

POTONGAN III - III
SKALA 1 : 150

DETAIL ATAP RUANG KELAS + OTKP EKSISTING
SKALA 1 : 150

Rabung eksisting diganti dengan rabung spandek tbl 0.3 mm
Atap eksisting diganti dengan atap spandek tbl 0.3 mm

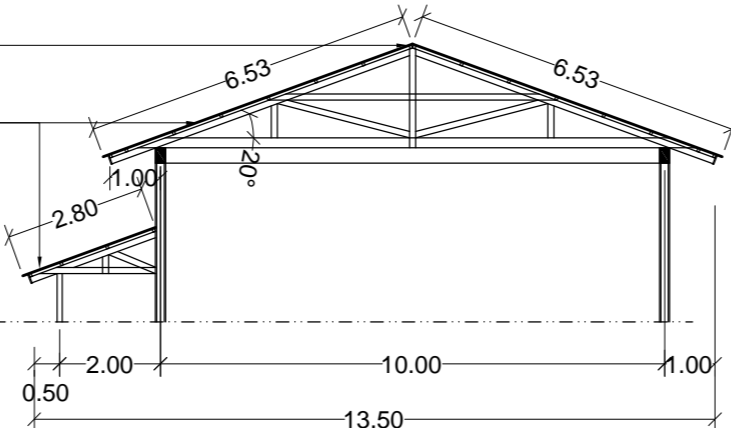

POTONGAN II - II
SKALA 1 : 150



Foto Dokumentasi : Kondisi Atap Ruang Kelas Eksisting

LEGENDA

NAMA PEKERJAAN	
REHABILITASI RKB SMK NEGERI 1 PEMATANG SIANTAR	
DIKETAHUI	
KPA/PPK Cabang Dinas Pendidikan Wilayah VI	
Drs. RAMADHAN ZUHRI BINTANG, M.AP Pembina TK./I/IV.b NIP. 19661223 198603 100 3	
DIPERIKSA/DISETUJUI	
PPTK SMK Cabang Dinas Pendidikan Wilayah VI	
ROBINSON, ST, S.Pd Pembina Tingkat I, IV/b NIP. 19670614 199203 100 2	
KONSULTAN PERENCANA	
CV. BALAKOSA CONSULTANT	

NAMA GAMBAR	SKALA
Detail Atap Ruang Kelas + OTKP Eksisting	1 : 150
Potongan II - II	1 : 150
Potongan III - III	1 : 150
Potongan IV - IV	1 : 150

DIGAMBAR :	
M. ARDEVA NASUTION Drafter	
DIRENCANAKAN :	
SRIHARTATI SIREGAR Team Leader	
DISETUJUI :	
RIZKY MINANDO TARIGAN Wakil Direktur	

Lokasi	NO.LBR	JLH. LBR
SMK NEGERI 1 PEMATANG SIANTAR	10	11

NAMA PEKERJAAN

REHABILITASI RKB
 SMK NEGERI 1 PEMATANG SIANTAR

DIKETAHUI

KPA/PPK
 Cabang Dinas Pendidikan Wilayah VI

Drs. RAMADHAN ZUHRI BINTANG, M.AP
 Pembina TK./I/IV.b
 NIP. 19661223 198603 100 3

DIPERIKSA/DISETUJUI

PPTK SMK
 Cabang Dinas Pendidikan Wilayah VI

ROBINSON, ST, S.Pd
 Pembina Tingkat I, IV/b
 NIP. 19670614 199203 100 2

KONSULTAN PERENCANA

CV. BALAKOSA CONSULTANT



NAMA GAMBAR	SKALA
Detail Atap Ruang Kelas	1 : 200
Potongan V - V	1 : 200
Potongan VI - VI	1 : 200
Potongan VII - VII	1 : 200

DIGAMBAR :
 M. ARDEVA NASUTION
 Drafter

DIRENCANAKAN :
 SRIHARTATI SIREGAR
 Team Leader

DISETUJUI :
 RIZKY MINANDO TARIGAN
 Wakil Direktur


Lokasi	NO.LBR	JLH. LBR
SMK NEGERI 1 PEMATANG SIANTAR	11	11

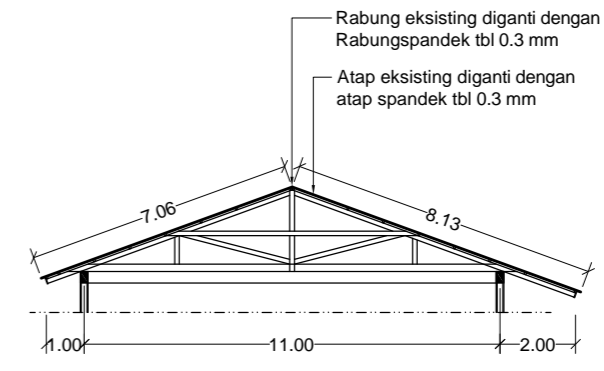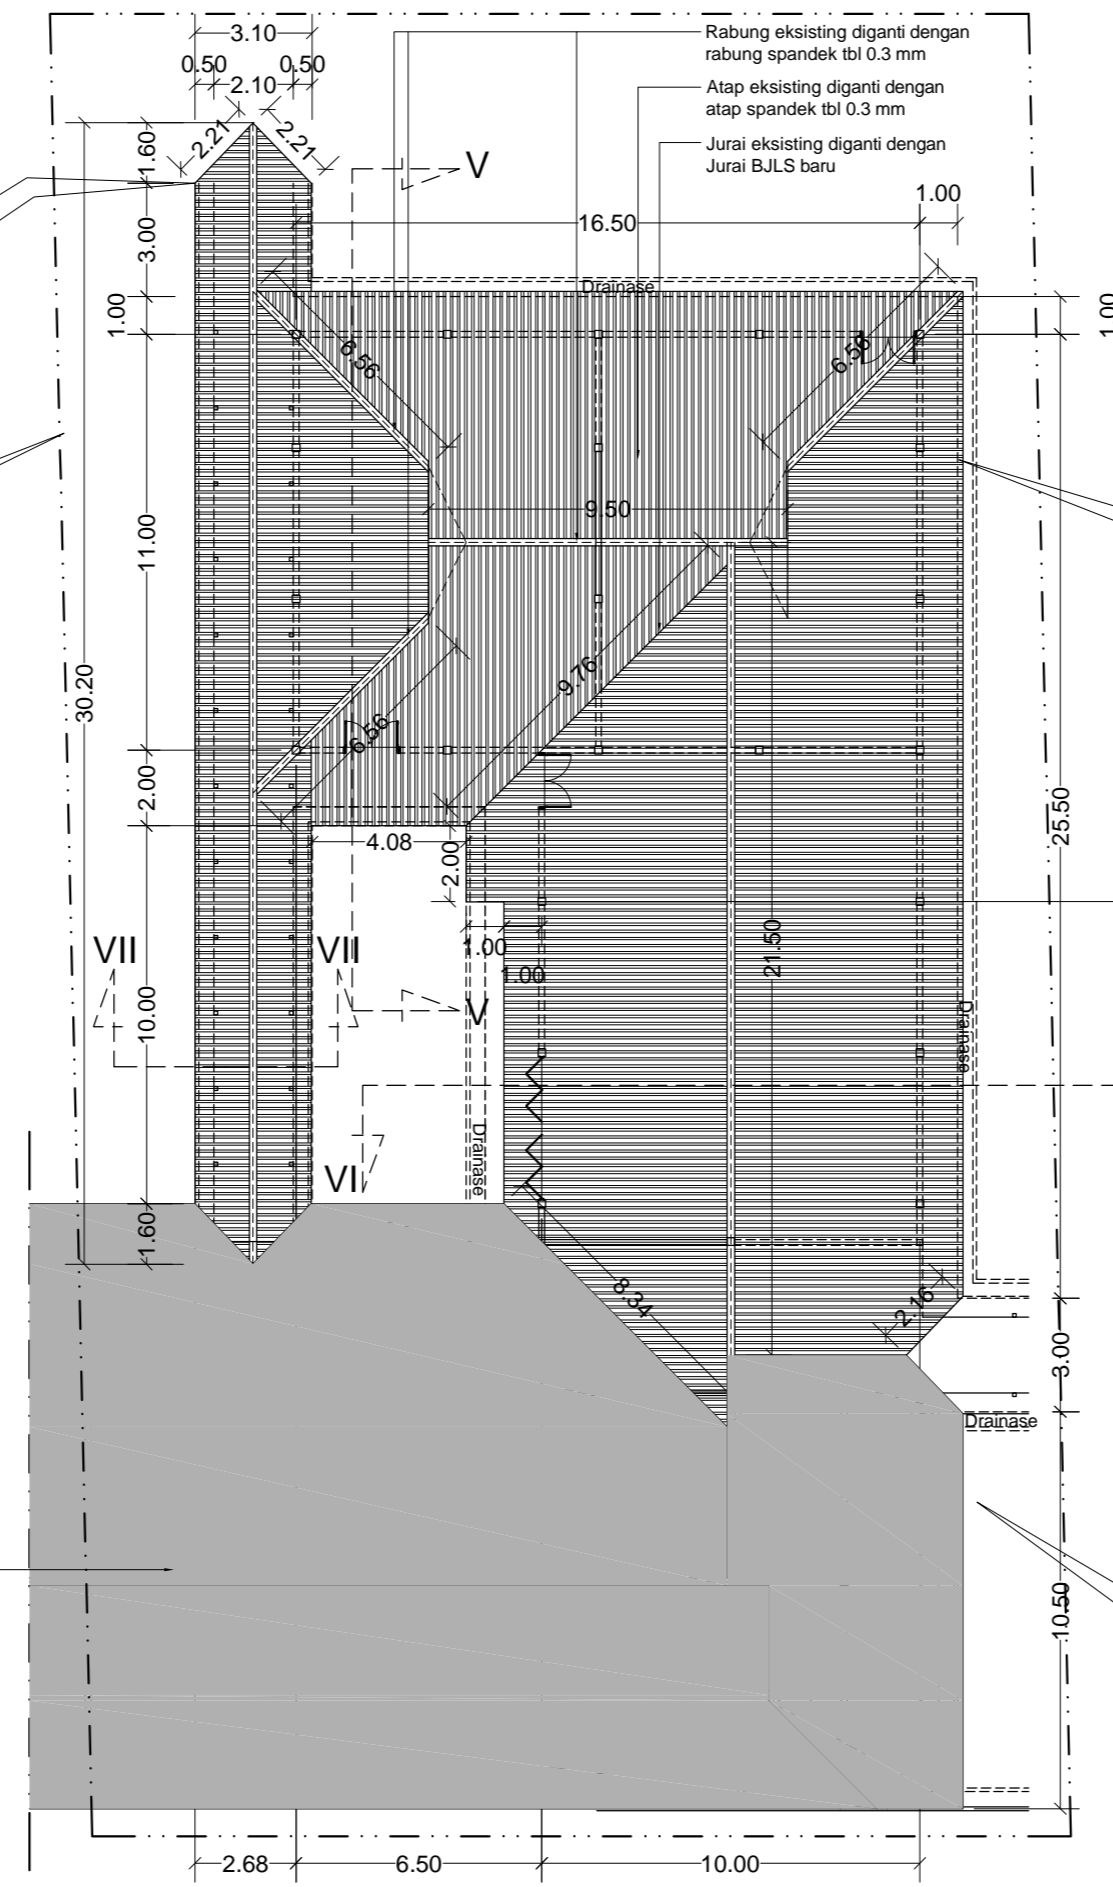

POTONGAN V - V
 SKALA 1 : 200



Foto Dokumentasi : Kondisi Atap Ruang Kelas + Koperasi Eksisting

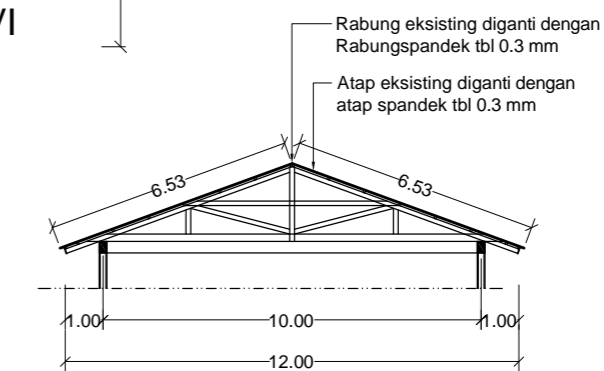

POTONGAN VI - VI
 SKALA 1 : 200



Foto Dokumentasi : Kondisi Atap Ruang Kelas + Koperasi Eksisting

Rabung eksisting diganti dengan Rabungspandek tbl 0.3 mm
 Atap eksisting diganti dengan atap spandek tbl 0.3 mm




Foto Dokumentasi : Kondisi Atap Selasar Eksisting

Rabung eksisting diganti dengan Rabungspandek tbl 0.3 mm
 Atap eksisting diganti dengan atap spandek tbl 0.3 mm



Foto Dokumentasi : Kondisi Atap Ruang Kelas + Koperasi Eksisting

Atap + rabung eksisting diganti dengan baru

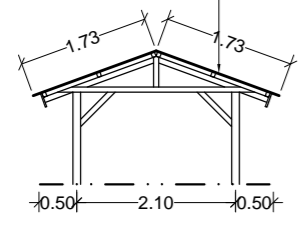

POTONGAN VII - VII
 SKALA 1 : 200

Atap eksisting dipertahankan

Notasi	Keterangan
	Atap eksisting diganti dengan atap baru
	Atap eksisting dipertahankan

DETAIL ATAP RUANG KELAS + KOPERASI
 SKALA 1 : 200