


SHOP DRAWING

REHAB GEDUNG


UPT. PMHP MEDAN

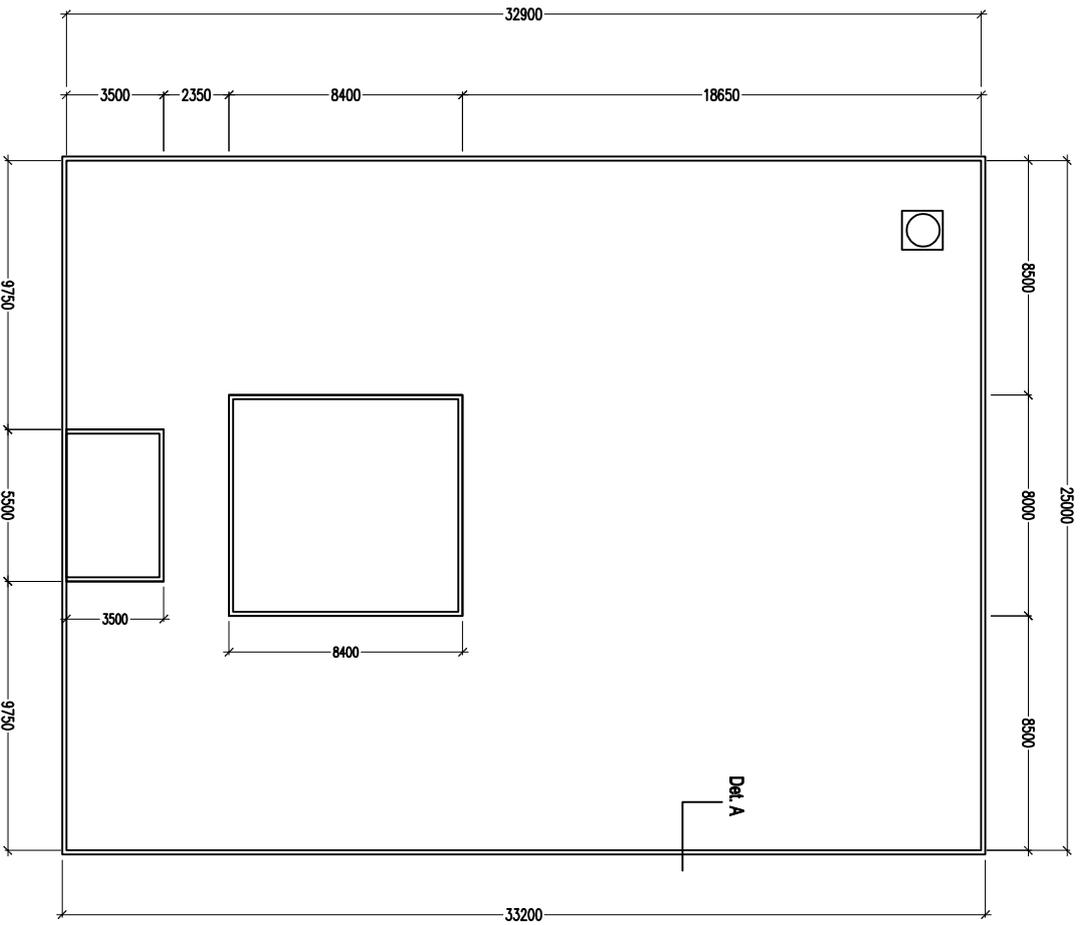

DENAH EXISTING
SKALA 1:200

LEGENDA


PEKERJAAN		
REHAB RUANG CHATLAB		
DIPERIKSA / DISETUJUI		
Kuasa Pengguna Anggaran (KPA)		
Mulyadi Simatupang, S.P., M.Si Nip. 197010251997031003		
DIPERIKSA		
Penjabat Pelaksana Teknis Keuangan (PPTK)		
Muhammad Farid Hakim, S.Pi Nip. 197304252007011003		
DIKETAHUI		
CV. CIKAS NUSANTARA		
Novier Erian Siparung A.Md Wakil Direktur		
PERENCANA		
 CV. CIKAS Nusantara Perencana Konsultan		
NAMA GAMBAR	SKALA	
DIRENCANAKAN :		
Atmansyah Sitou, ST Team Leader		
DIGAMBAR :		
Yuliy Anisa Drafter		
LOKASI	NO. LEMBAR	JH. LEMBAR
Rampah		

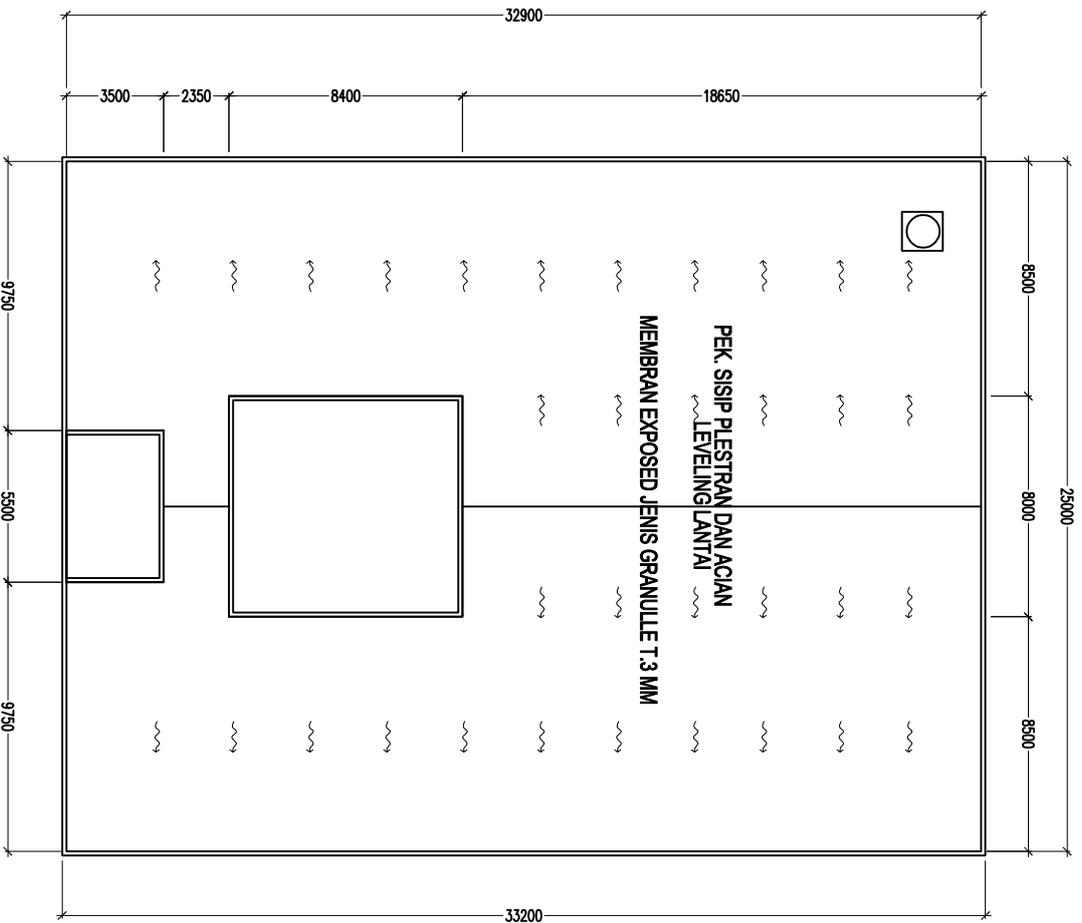

DENAH LEVEL COR
SKALA 1:200

LEGENDA

PEKERJAAN	REHAB RUANG CHATLAB
DIPERIKSA / DISETUJUI	Kuasa Pengguna Anggaran (KPA)
DIPERIKSA	Mulyadi Simatupang, S.P., M.Si Nip. 197010251997031003
Penjabat Pelaksana Teknis Kegiatan (PPTK)	DIPERIKSA
DIKETAHUI	Muhammad Farid Hakim, S.P. Nip. 197304252007011003
PERENCANA	CV. ERIKAS Nusantara Notaris Erian Siparung A.Md Wakil Direktur
NAMA GAMBAR	SKALA
DIRENCANAKAN :	Atmansyah Sitou, ST Team Leader
DIGAMBAR :	Yully Anista Drafter
LOKASI	NO. LEMBAR
Rampah	JH. LEMBAR

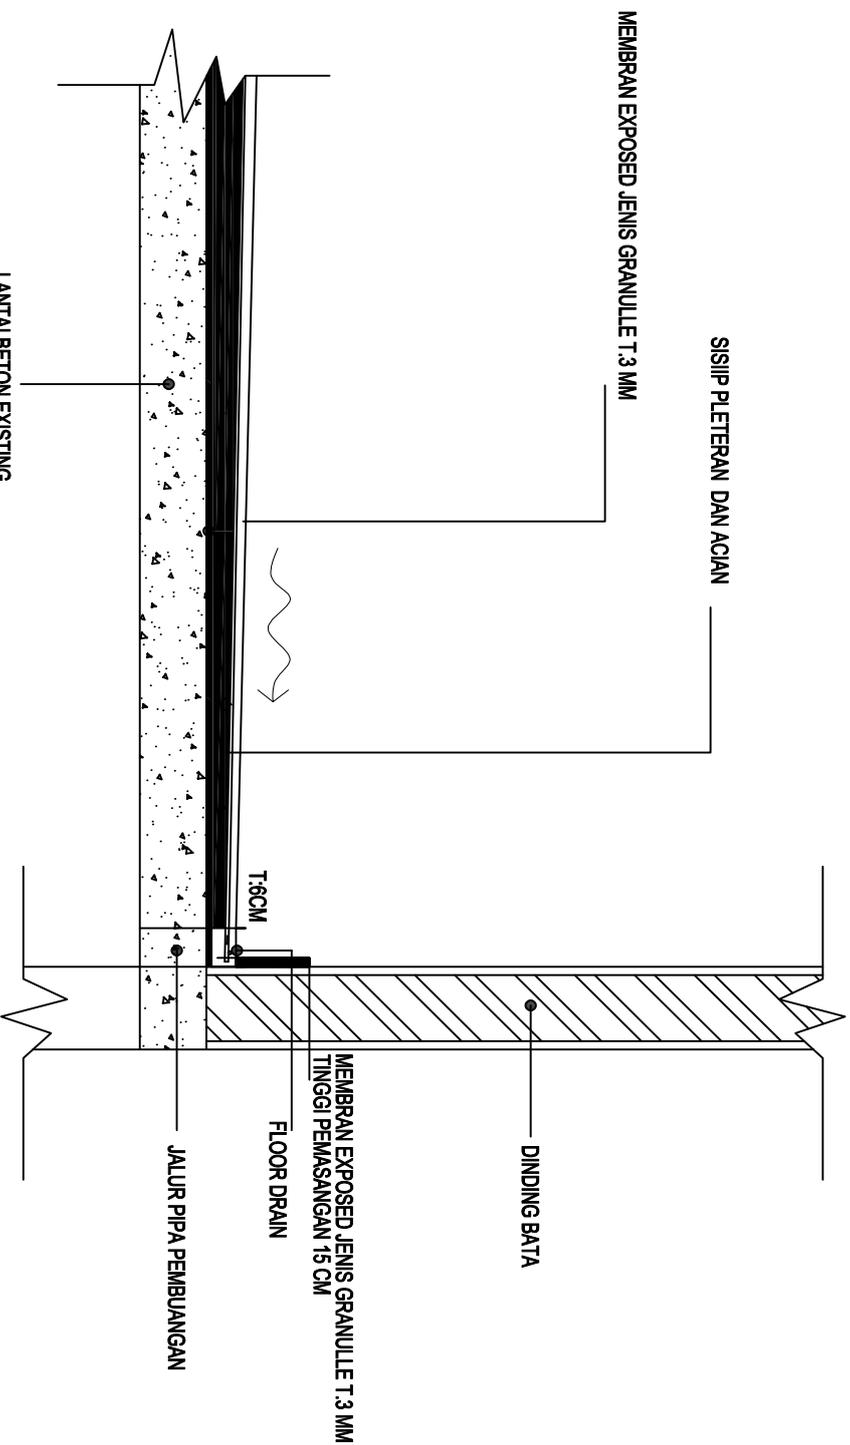

DETAIL MEMBRAN
SKALA 1:20

LEGENDA

PEKERJAAN		
REHAB RUANG CHATLAB		
DIPERIKSA / DISETUJUI		
Kuasa Pengguna Anggaran (KPA)		
Muhyadi Simatupang, S.P., M.Si NIP. 197010251997031003		
DIPERIKSA		
Penjabat Pelaksana Teknis Keuangan (PPTK)		
Muhammad Farid Hakim, S.Pi NIP. 197304252007011003		
DIKETAHUI		
CV. CIKAS Nusantara		
Notaris Frian Siparung A.Md Wakil Direktur		
PERENCANA		
 CV. CIKAS Nusantara Perencana Konsultan		
NAMA GAMBAR	SKALA	
DIRENCANAKAN :		
Atmansyah Sitou, ST Team Leader		
DIGAMBAR :		
Yuliy Anista Drafter		
LOKASI	NO. LEMBAR	JLH LEMBAR
Rampah		