

CV. PUJA SYIFA KONSULTAN
PEKERJAAN REHABILITASI
RUANG KANTIN DAN
SERVIS AREA




DEWAN PERWAKILAN RAKYAT DAERAH
PROVINSI SUMATERA UTARA

TAHUN ANGGARAN 2023

DAFTAR GAMBAR

HAL.	SKALA GAMBAR	JUDUL GAMBAR	CATATAN
PEKERJAAN KANTIN			
01	1:80	DENAH KANTIN	
02	1:50	TAMPAK DEPAN KANTIN	
03	1:50	POTONGAN A-A	
04	1:50	POTONGAN B-B	
05	1:30	DETAIL A	
06	1:30	DETAIL B	
07	1:10	DETAIL ETALASE	
08	1:80	RENCANA ELEKTRIKAL	
09	1:80	RENCANA TITIK LAMPU	
10	1:80	RENCANA SAKLAR DAN STOP KONTAK	
11	1:80	RENCANA AIR BERSIH	
12	1:80	RENCANA AIR KOTOR CAIR	
13	1:80	RENCANA POLA LANTAI	
14	1:80	RENCANA FINISHING DINDING	
15	1:80	RENCANA PLAFOND	
PEKERJAAN SERVIS AREA			
16	1:100	DENAH BONGKARAN DAN PASANGAN SERVIS AREA	
17	1:100	DENAH SERVIS AREA	
18	1:70	TAMPAK SERVIS AREA	
19	1:80	POTONGAN	
20	1:25	DETAIL A	
21	1:15	DETAIL B	
22	1:15	DETAIL C	
23	1:15	DETAIL D	
24	1:80	RENCANA ELEKTRIKAL	
25	1:80	RENCANA TITIK LAMPU	
26	1:80	RENCANA SAKLAR	
27	1:80	RENCANA PONDASI ROLAG BATA	
28	1:80	RENCANA POLA LANTAI	
29	1:80	RENCANA FINISHING DINDING	
30	1:80	RENCANA PLAFOND	

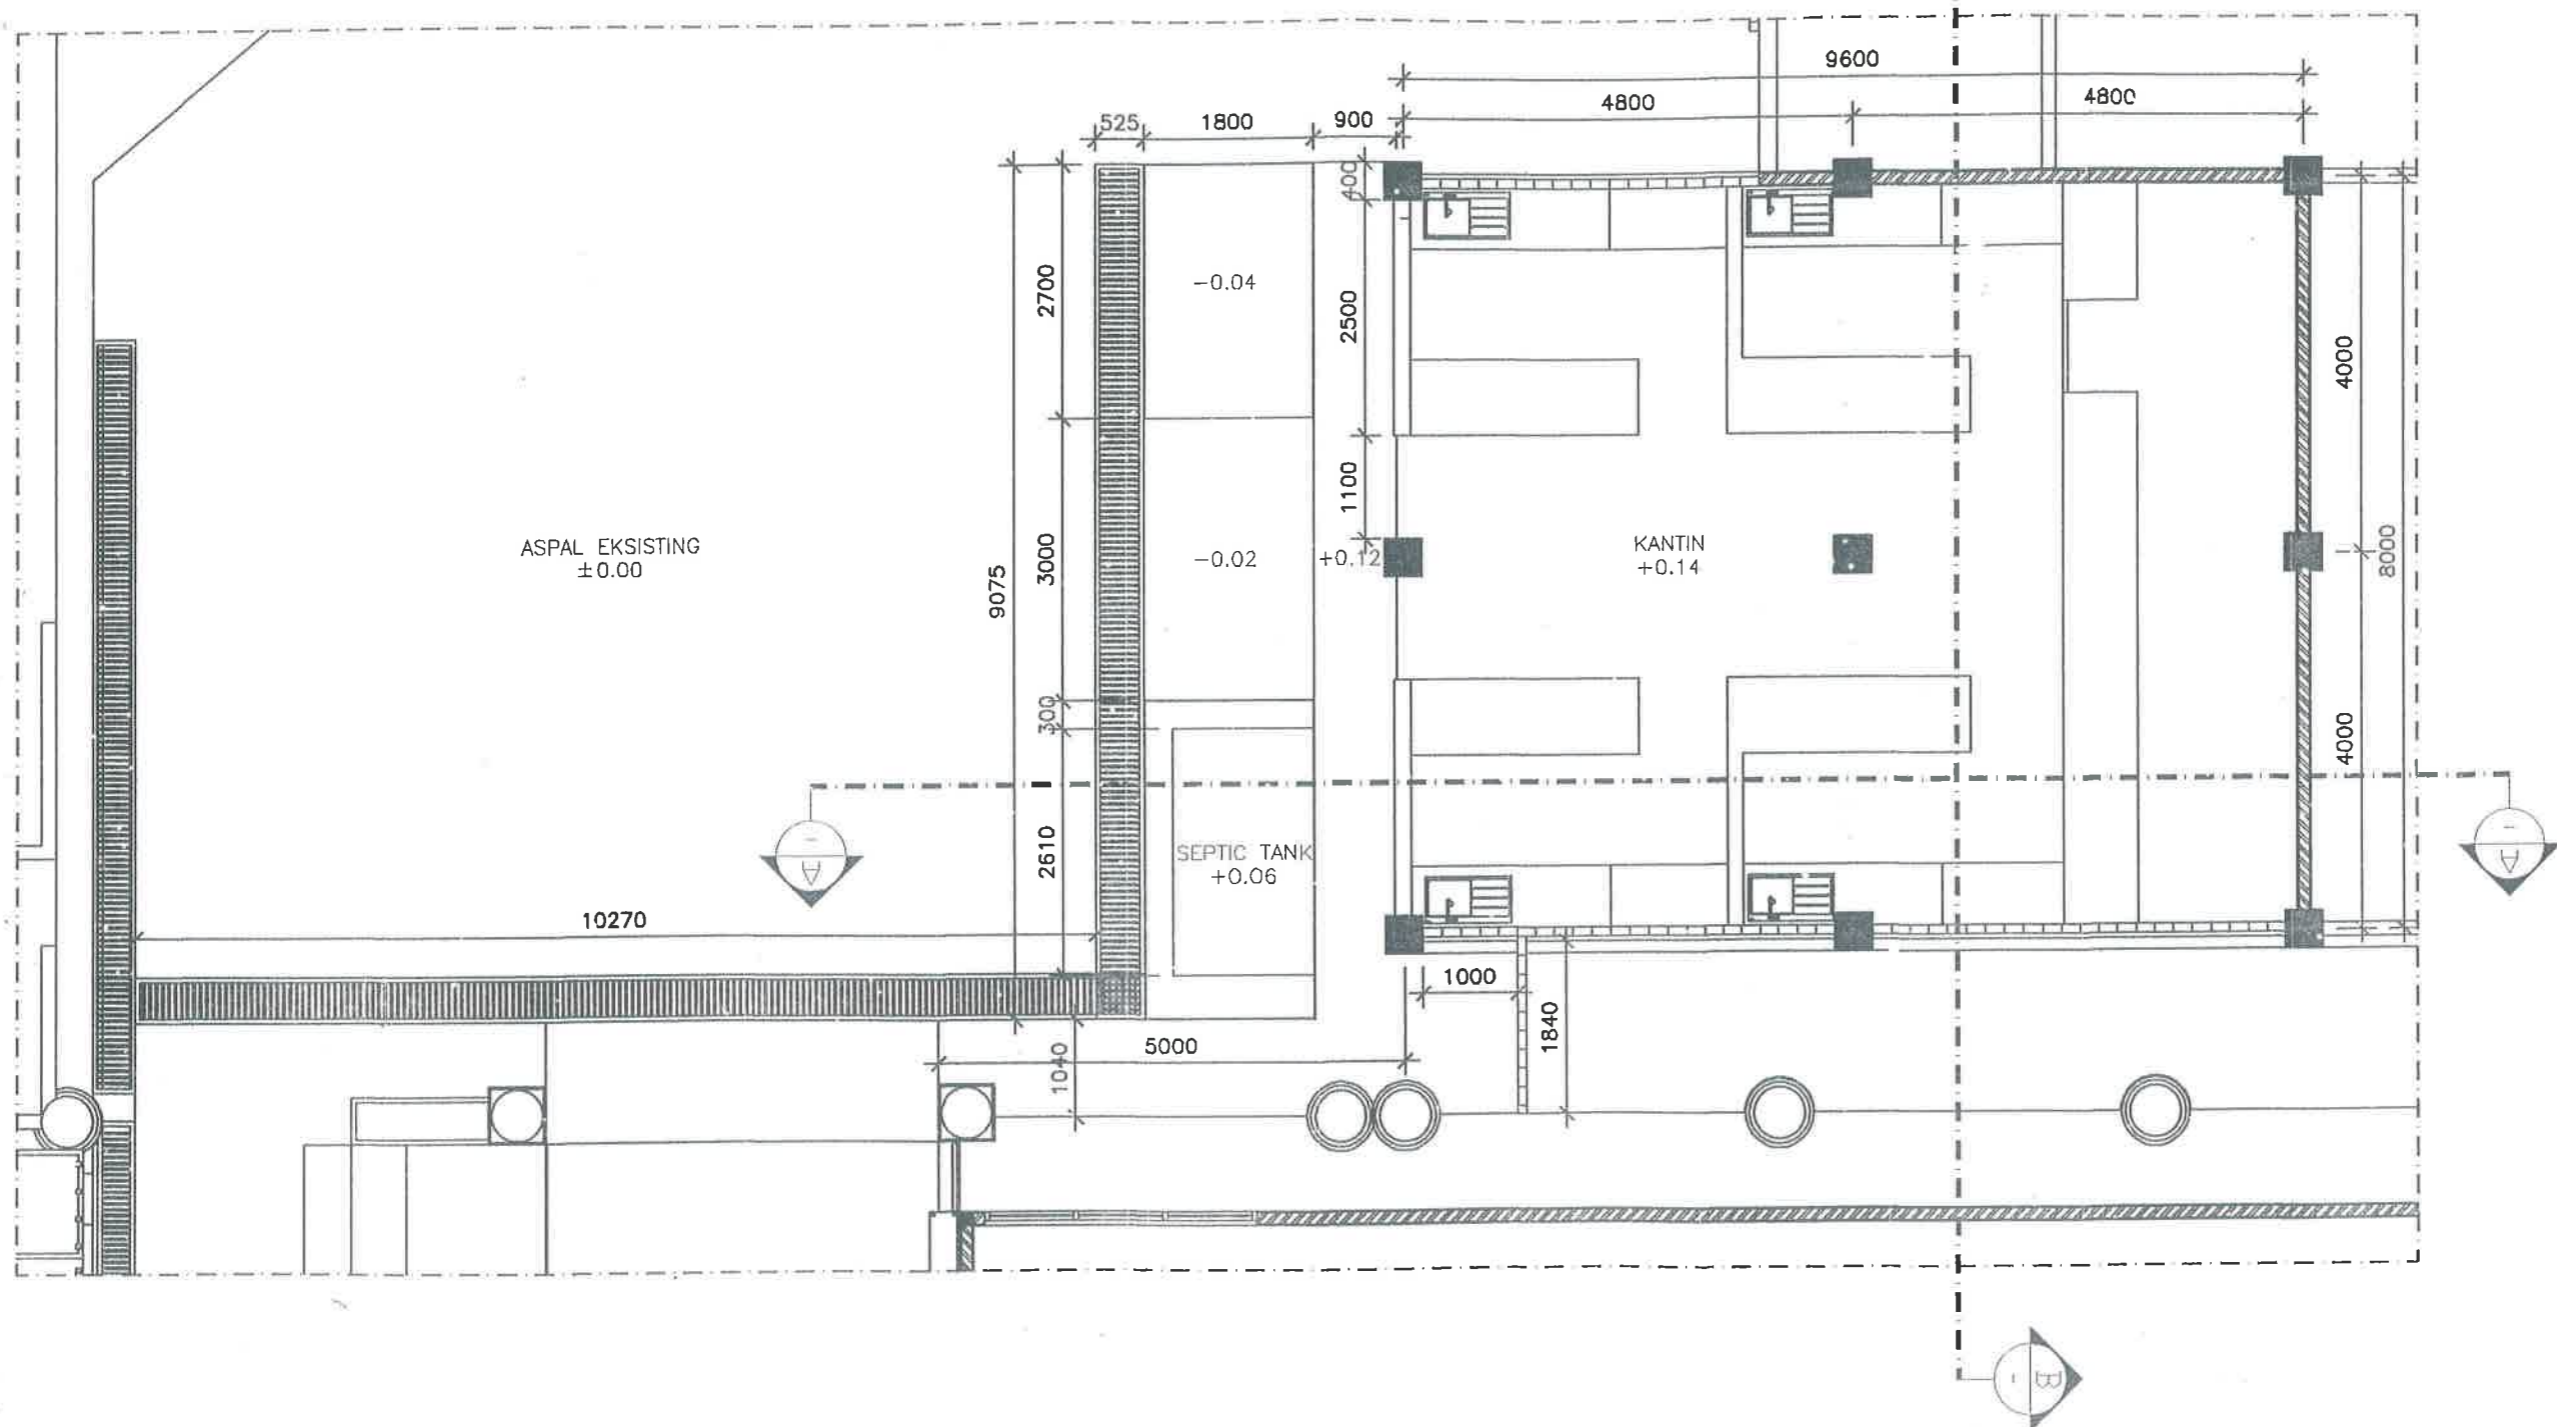

DENAH KANTIN
Skala 1 : 80

PEMBERI TUGAS :


SEKRETARIAT DPRD
PROVINSI SUMATERA UTARA
 Jl. Imam Bonjol No. 5, Petisah Tengah
 Kecamatan Medan Petisah, Kota Medan
 Sumatera Utara

KETERANGAN :

PEKERJAAN :

REHABILITASI KANTIN DAN SERVIS AREA

DIKETAHUI :


 SEKRETARIAT DPRD PROVINSI SUMATERA UTARA
 SELAKU PENGGUNA ANGGARAN
 Dr. ZULKIFLI, AP, S.IP, MM
 Pembina Utama Madya
 NIP. 197307261993111001

DIPERIKSA :

PEJABAT PELAKSANA TEKNIS KEGIATAN (PPTK)
 KEPALA BAGIAN UMUM

 MUHAMMAD KHSAN, S.STP, MAP
 Pembina Tk 1
 NIP. 198511192003121001

PERENCANA :



 CV. PUZZA SYIFA KONSULTAN

 ABDULLAH FERNANDA
 Wakil Direktur

NAMA	JABATAN	TTD.
DANU ACHMAD NASUTION	Team Leader	

JUDUL GAMBAR :

SKALA	NO. LBR	JLH. LEMBAR	TAHUN
	1	30	2023

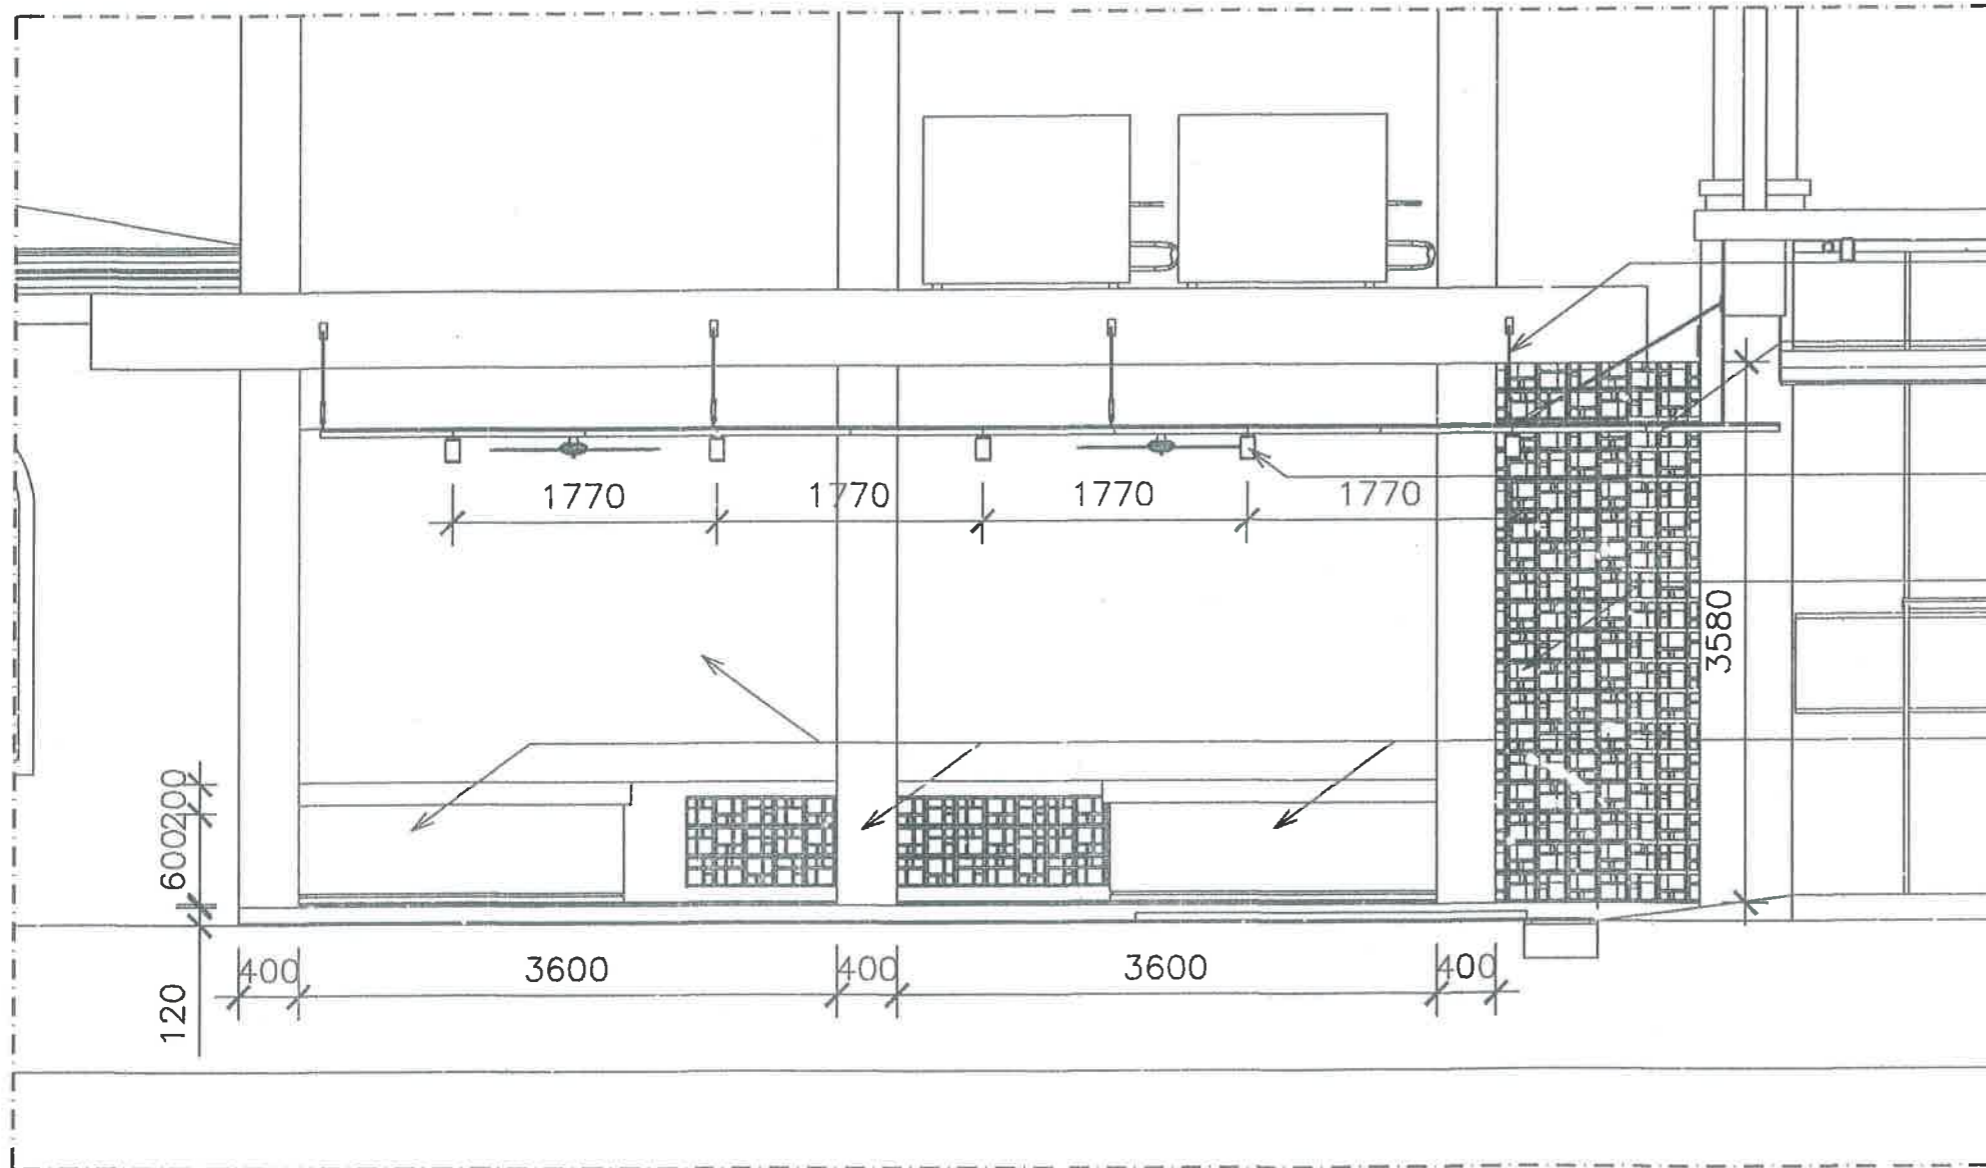

- TALI BAJA
- KANOPI BESI HOLLOW
PENUTUP ATAP
POLIKARBONAT
- LED DOWNLIGHT
CEILING OUTDOOR 15W
- DINDING ROSTER
+3.72
- DINDING FIN. CAT MOTIF
CONCRETE

PEMBERI TUGAS :



SEKRETARIAT DPRD
PROVINSI SUMATERA UTARA
Jl. Imam Bonjol No. 5, Petisah Tengah
Kecamatan Medan Petisah, Kota Medan
Sumatera Utara

KETERANGAN :

PEKERJAAN :

REHABILITASI KANTIN DAN SERVIS AREA

DIKETAHUI OLEH
SEKRETARIAT DPRD PROVINSI SUMATERA UTARA
SELAKU PENGGUNA ANGGARAN



DIPERIKSA :

PEJABAT PELAKSANA TEKNIS KEGIATAN (PPTK)
KEPALA BAGIAN UMUM

(Signature)

MUHAMMAD KHSAN, S.STP, MAP
Pembina Tk 1
NIP. 19851192003121001

PERENCANA :

CV. PUJA SYIFA KONSULTAN




NAMA	JABATAN	TTD.
DANU ACHMAD NASUTION	Team Leader	<i>(Signature)</i>

JUDUL GAMBAR :

SKALA	NO. LBR	JLH. LEMBAR	TAHUN
	2	30	2023

TAMPAK DEPAN KANTIN
Skala 1 : 50

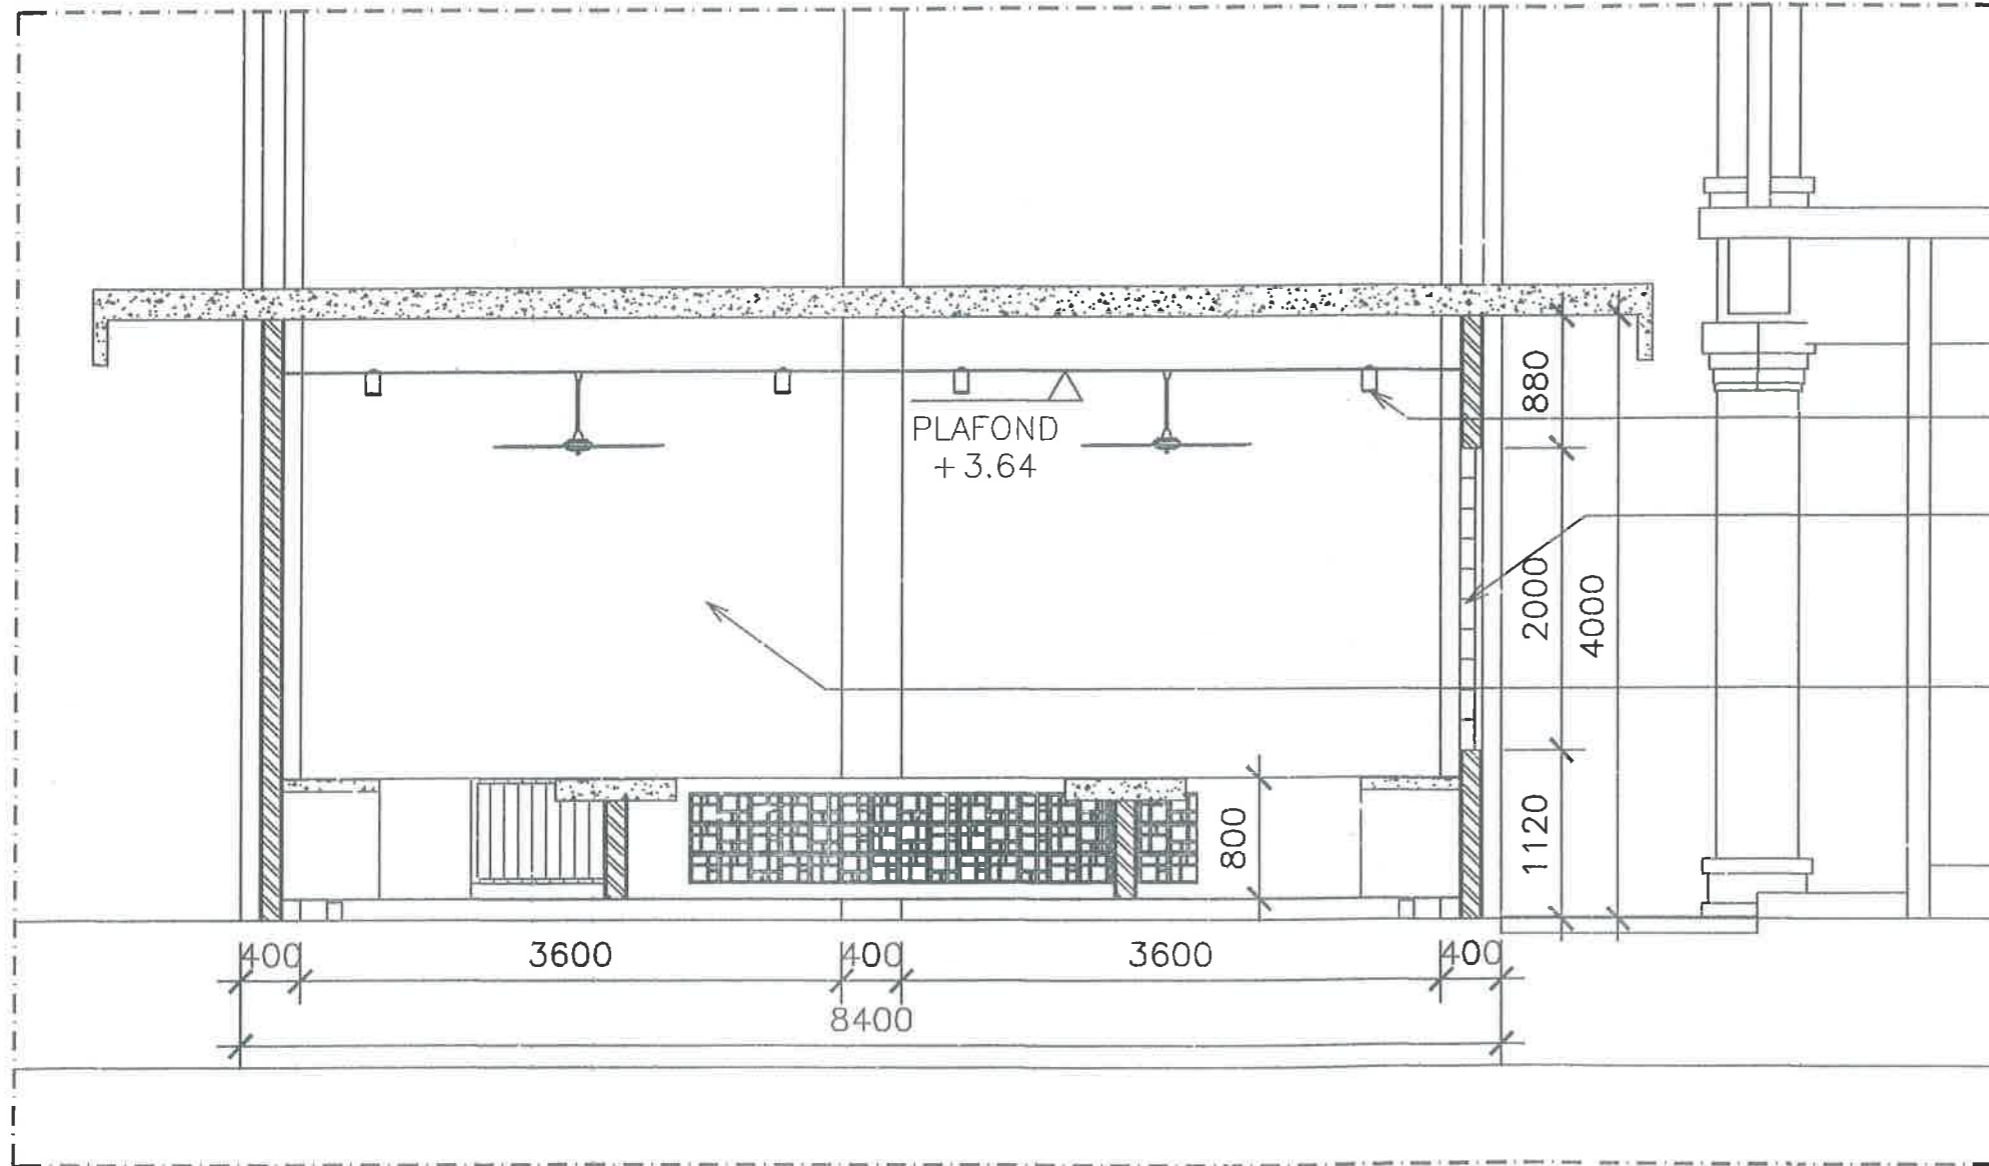

LED DOWNLIGHT
CEILING OUTDOOR 15W

DINDING ROASTER

DINDING FIN. CAT MOTIF
CONCRETE

PEMBERI TUGAS :



SEKRETARIAT DPRD
PROVINSI SUMATERA UTARA
Jl. Imam Bonjol No. 5, Petisah Tengah
Kecamatan Medan Petisah, Kota Medan
Sumatera Utara

KETERANGAN :

PEKERJAAN :

REHABILITASI KANTIN DAN SERVIS AREA

DIKETAHUI

SEKRETARIAT DPRD PROVINSI SUMATERA UTARA
SELAKU PENGGUNA ANGGARAN

Dr. ZULKIFLI, AP, S.IP, MM
Pembina Utama Madya
NIP. 197307261993111001

DIPERIKSA:

PEJABAT PELAKSANA TEKNIS KEGIATAN (PPTK)
KEPALA BAGIAN UMUM

MUHAMMAD IKHSAN, S.STP, MAP
Pembina Tk 1
NIP. 198511192003121001

PERENCANA:

CV. PUJA SYIFA KONSULTAN


ABDULLAH FERNANDA
Wakil Direktur

NAMA	JABATAN	TTD.
DANU ACHMAD NASUTION	Team Leader	<i>lu</i>

JUDUL GAMBAR :

SKALA	NO. LBR	JLH. LEMBAR	TAHUN
	3	30	2023

POTONGAN A-A
Skala 1 : 50

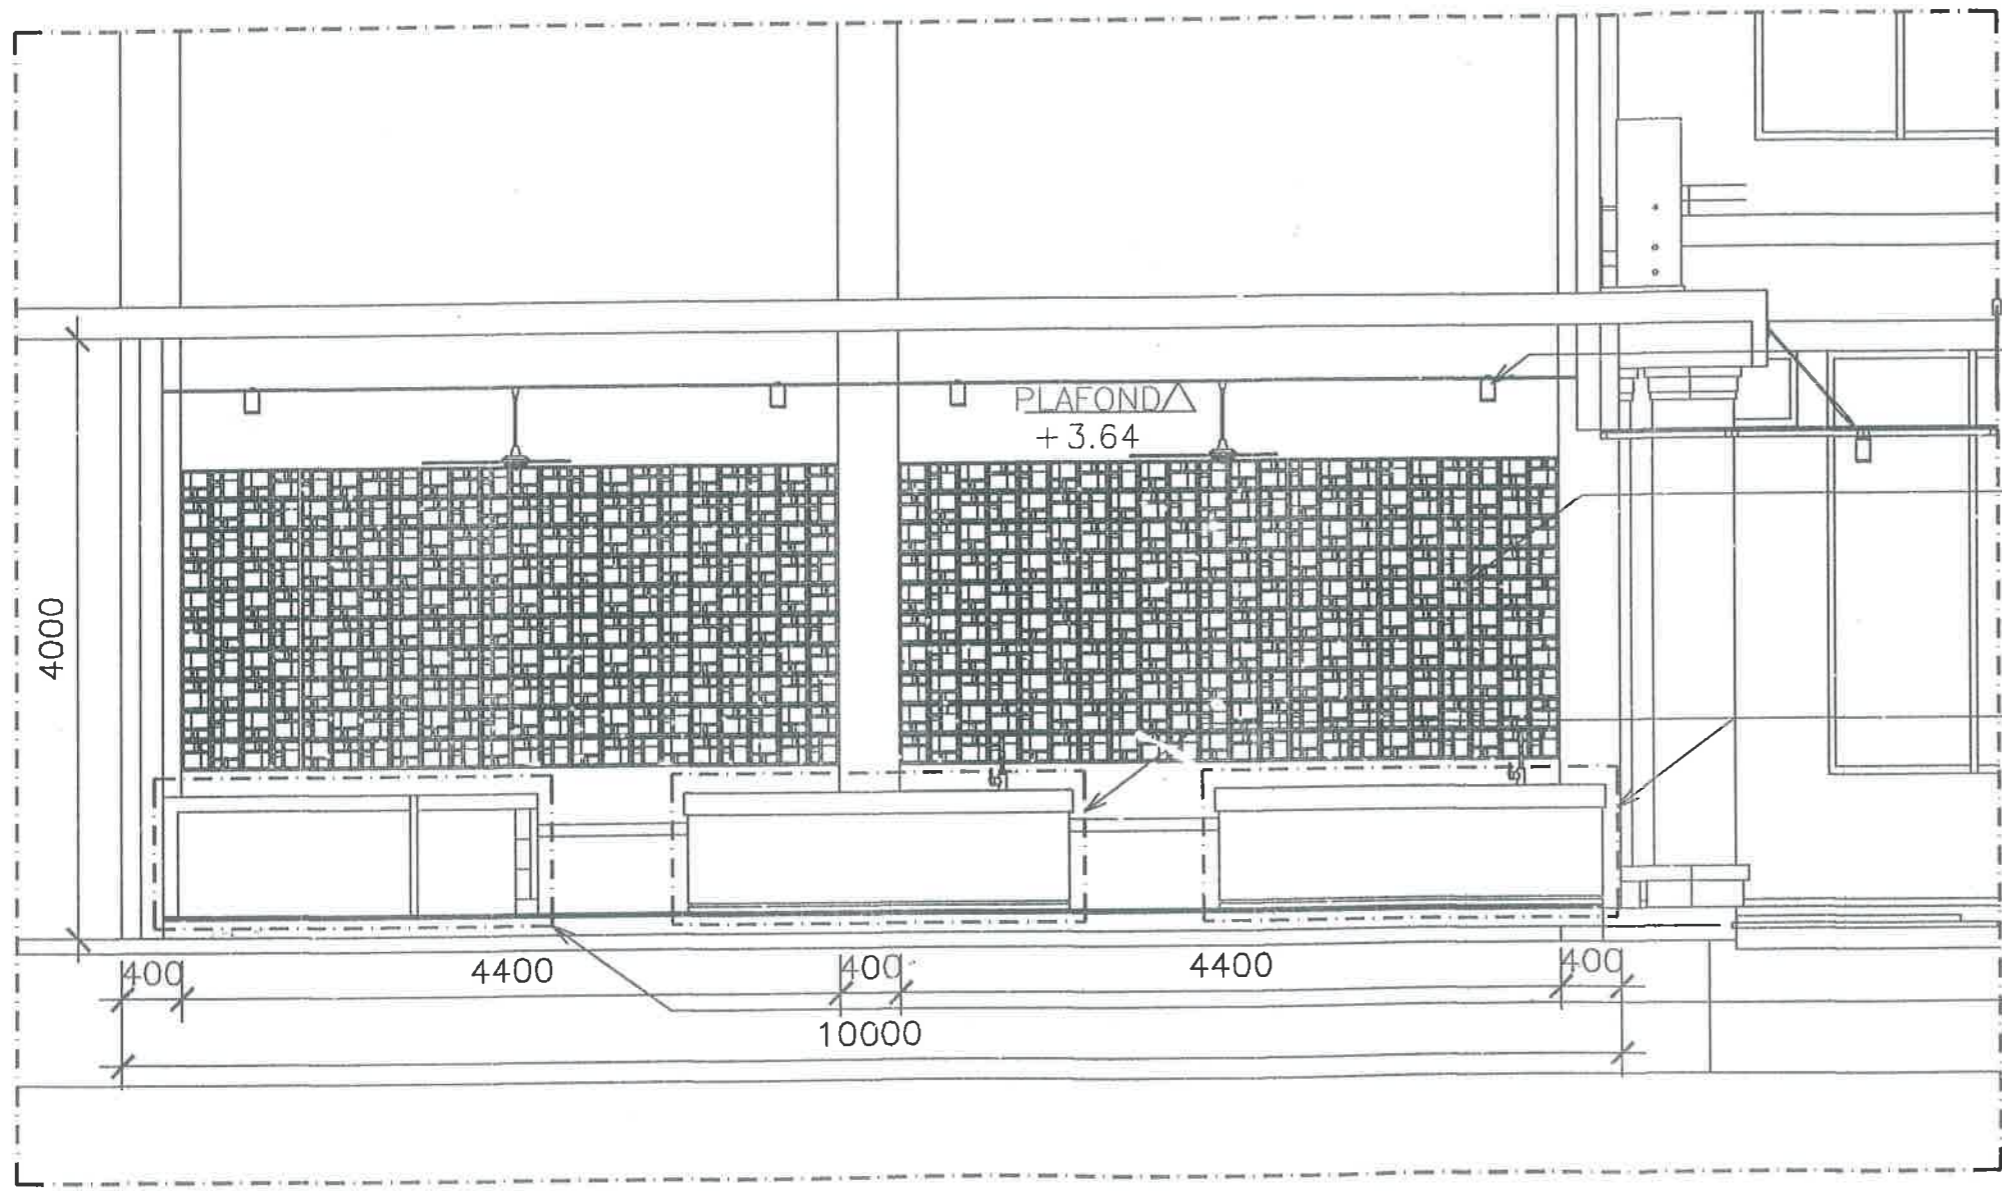

POTONGAN B-B
Skala 1 : 50

PEMBERI TUGAS :



SEKRETARIAT DPRD
PROVINSI SUMATERA UTARA
Jl. Imam Bonjol No. 5, Petisah Tengah
Kecamatan Medan Petisah, Kota Medan
Sumatera Utara

KETERANGAN :

PEKERJAAN :

REHABILITASI KANTIN DAN SERVIS AREA

DIKETAHUI :

SEKRETARIAT DPRD PROVINSI SUMATERA UTARA
SELAKU PENGGUNA ANGGARAN



Dr. ZULKIFLI, AP, S.JP, MM
Pembina Utama Madya
NIP. 197307261993111001

DIPERIKSA :

PEJABAT PELAKSANA TEKNIS KEGIATAN (PPTK)
KEPALA BAGIAN UMUM




MUHAMMAD IKHSAN, S.STP, MAP
Pembina Tk 1
NIP. 198511192003121001

PERENCANA :

CV. PUJA SYIFA KONSULTAN





ABDULLAH FERNANDA
Wakil Direktur

NAMA	JABATAN	TTD.
DANU ACHMAD NASUTION	Team Leader	

JUDUL GAMBAR :

SKALA	NO. LBR	JLH. LEMBAR	TAHUN
	4	30	2023

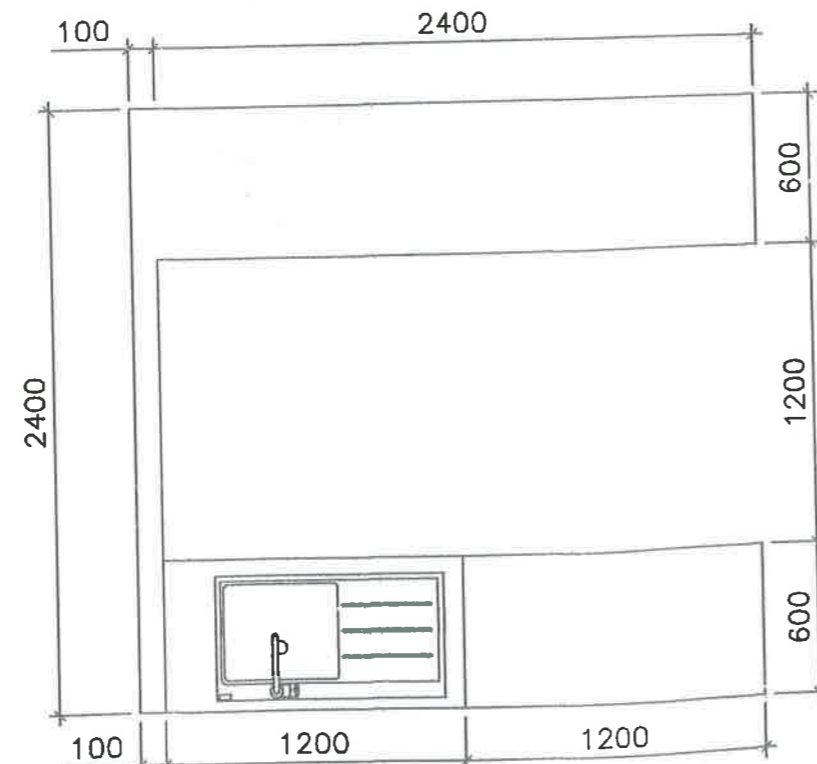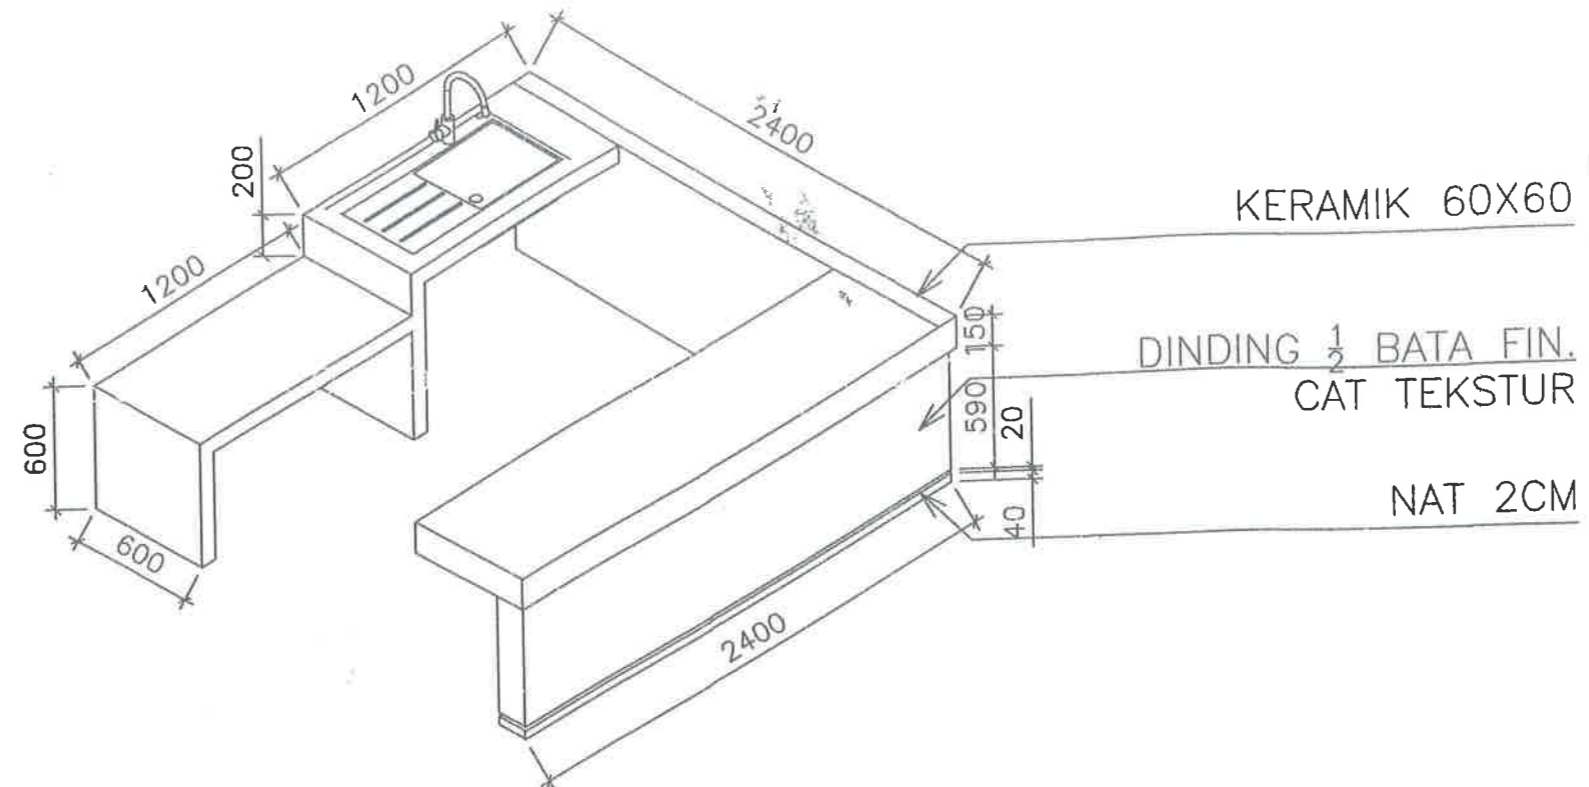

DETAIL A
Skala 1 : 30

PEMBERI TUGAS :


SEKRETARIAT DPRD
PROVINSI SUMATERA UTARA
 Jl. Imam Bonjol No. 5, Pelisah Tengah
 Kecamatan Medan Petisah, Kota Medan
 Sumatera Utara

KETERANGAN :

PEKERJAAN :

REHABILITASI KANTIN DAN SERVIS AREA

DIKETAHUI :


 SEKRETARIAT DPRD PROVINSI SUMATERA UTARA
 SELAKU PENGGUNA ANGGARAN
 Dr. ZULKIFLI, AP, S.IP, MM
 Pembina Utama Madya
 NIP. 197307261993111001

DIPERIKSA :

PEJABAT PELAKSANA TEKNIS KEGIATAN (PPTK)
 KEPALA BAGIAN UMUM

 MUHAMMAD IKHSAN, S.STP, MAP
 Pembina Tk 1
 NIP. 198511192003121901

PERENCANA :




 CV. PUJA SYIFA KONSULTAN

 ABDULLAH FERNANDA
 Wakil Direktur

NAMA	JABATAN	TTD.
DANU ACHMAD NASUTION	Team Leader	

JUDUL GAMBAR :

SKALA	NO. LBR	JLH. LEMBAR	TAHUN
	5	30	2023

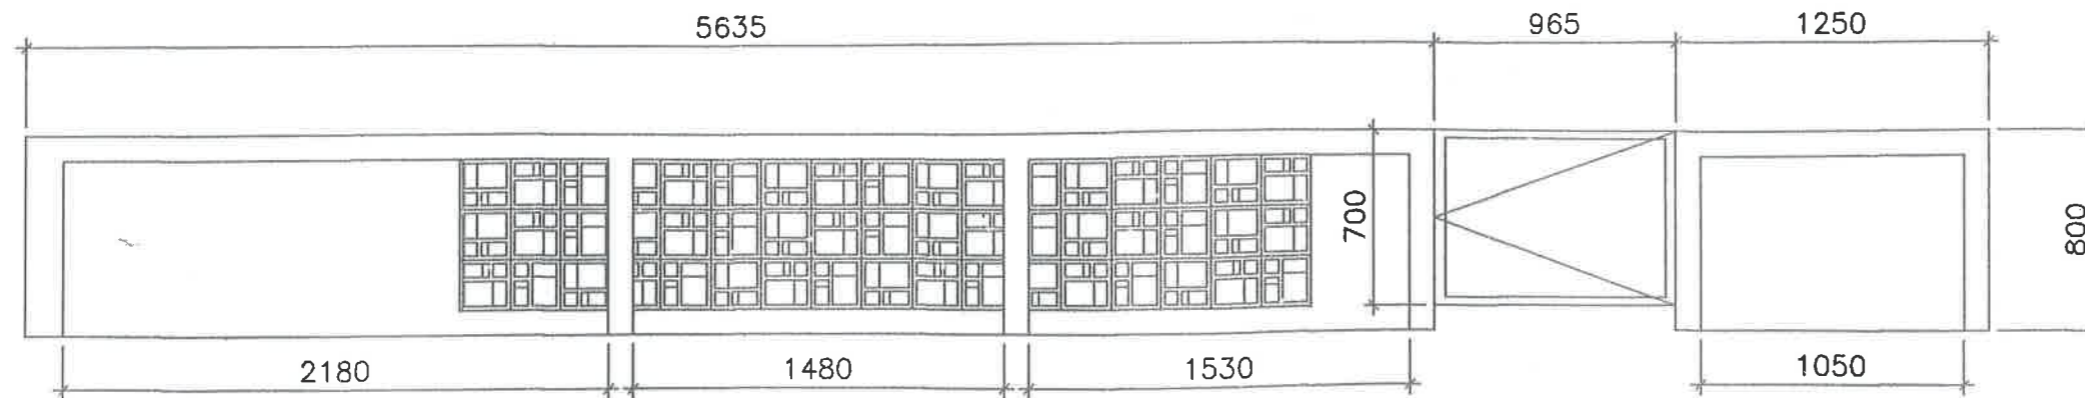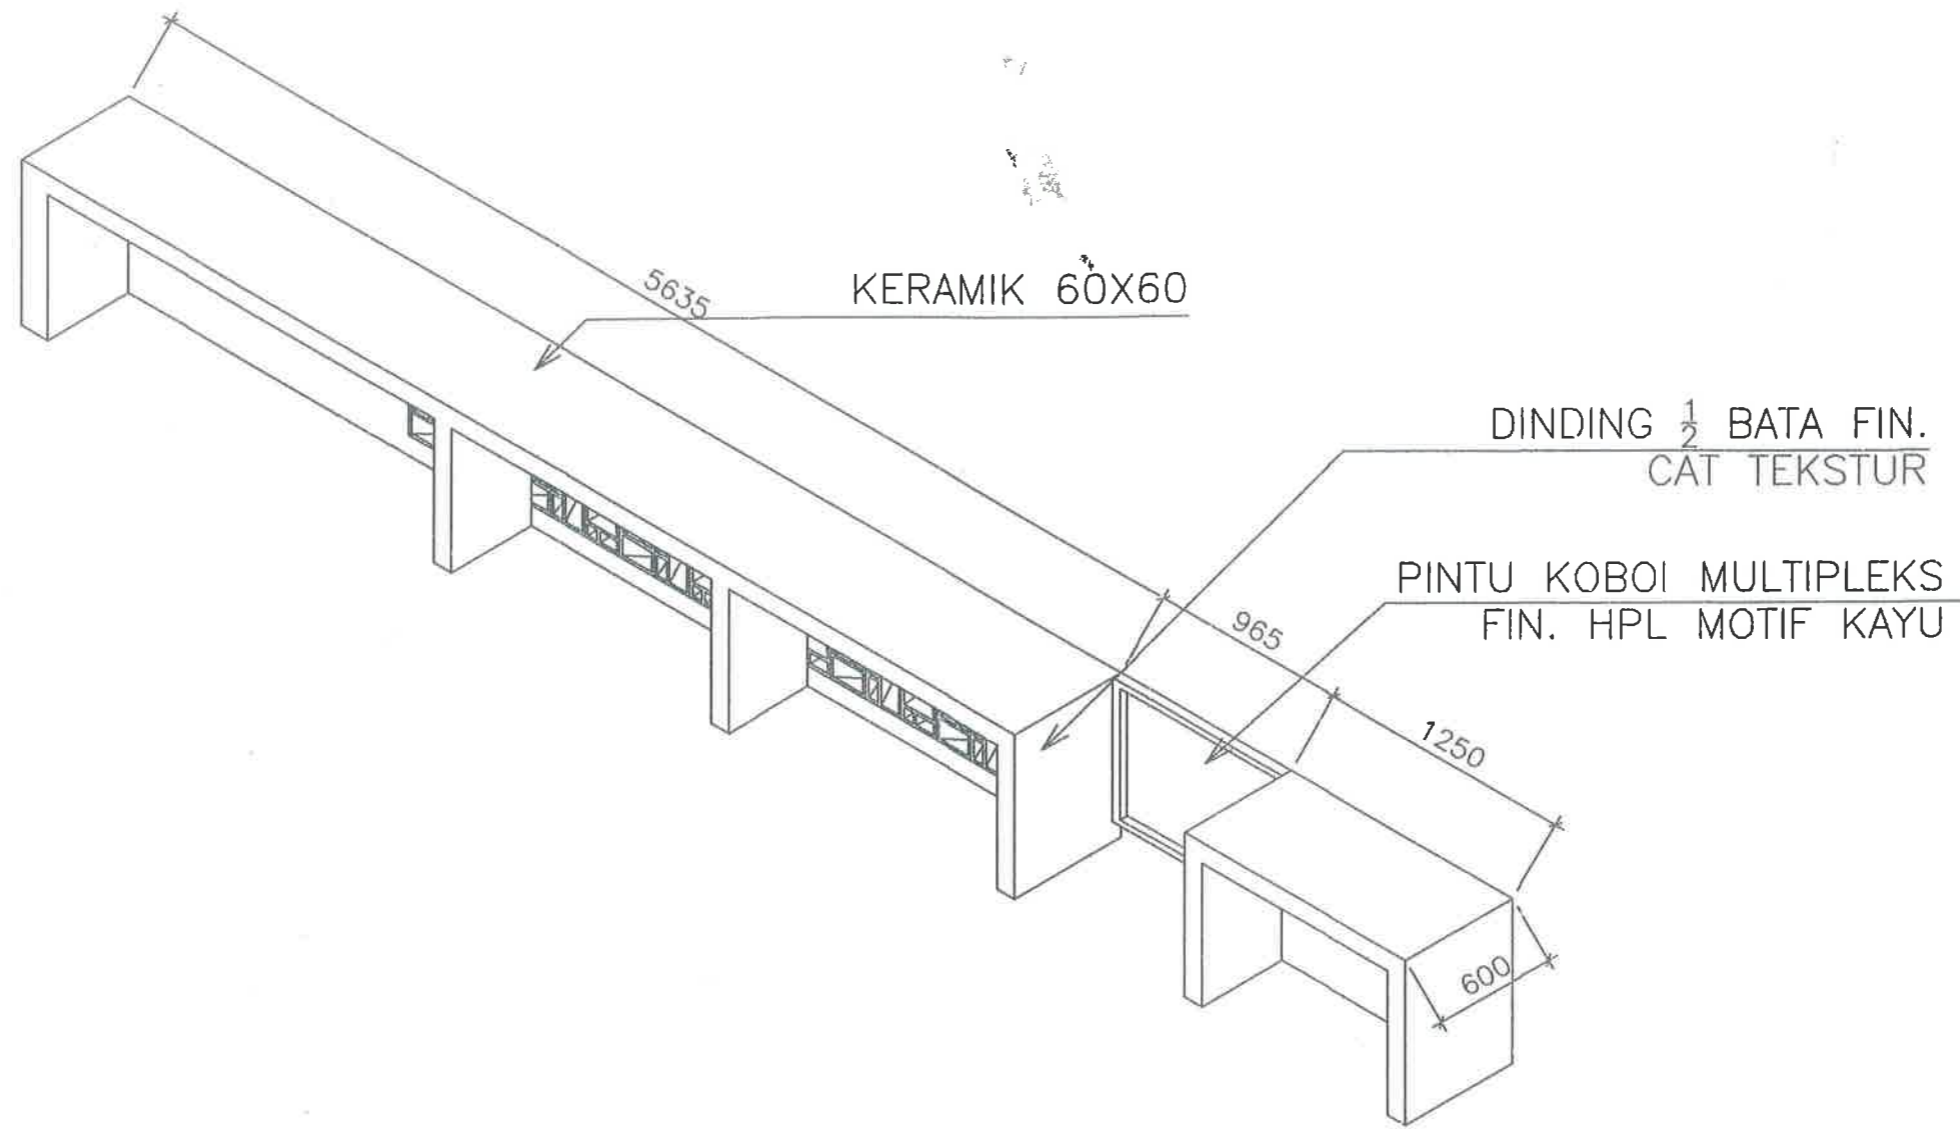

DETAIL B
Skala 1 : 30

PEMBERI TUGAS :



SEKRETARIAT DPRD
PROVINSI SUMATERA UTARA
Jl. Imam Bonjol No. 5, Petisah Tengah
Kecamatan Medan Petisah, Kota Medan
Sumatera Utara

KETERANGAN :

PEKERJAAN :

REHABILITASI KANTIN DAN SERVIS AREA

DIKETAHUI

SEKRETARIAT DPRD PROVINSI SUMATERA UTARA
SELAKU PENGGUNA ANGGARAN



Dr. ZULRIFLI, AP, S.IP, MM
Pembina Utama Madya
NIP. 197307261993111001

DIPERIKSA :

PEJABAT PELAKSANA TEKNIS KEGIATAN (PPTK)
KERALA BAGIAN UMUM



MUHAMMAD IKHSAN, S.STP, MAP
Perbina Tk 1
NIP. 198511192003121001

PERENCANA :




ABDULLAH FERNANDA
Wakil Direktur

NAMA	JABATAN	TTD.
DANU ACHMAD NASUTION	Team Leader	<i>ln</i>

JUDUL GAMBAR :

SKALA	NO. LBR	JLH. LEMBAR	TAHUN
	6	30	2023

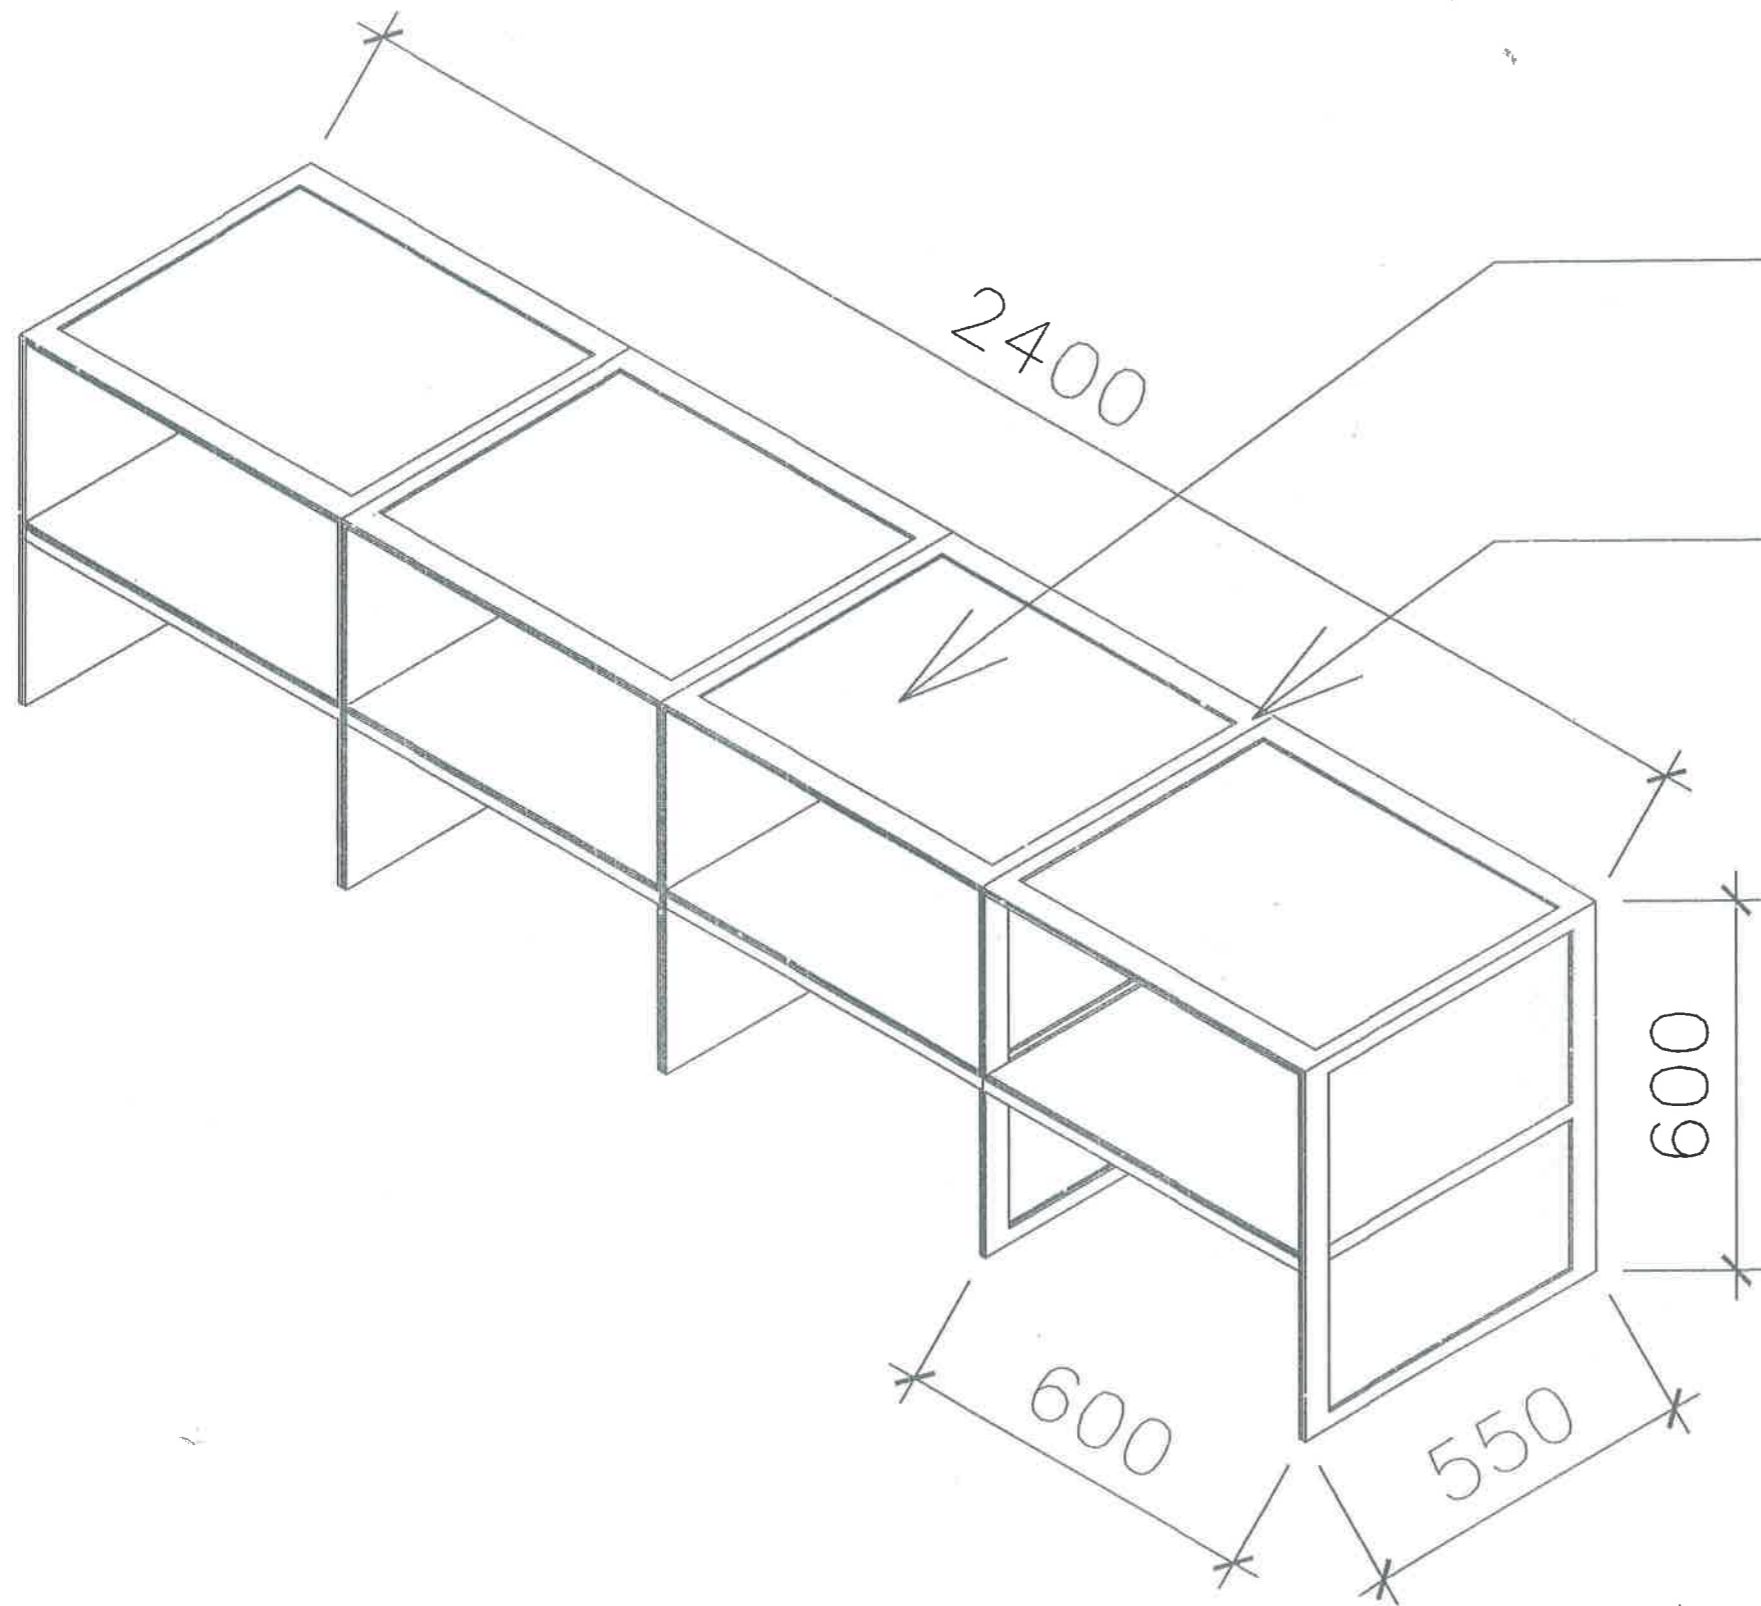

KACA

ALUMINIUM

PEMBERI TUGAS :



SEKRETARIAT DPRD
 PROVINSI SUMATERA UTARA
 Jl. Imam Bonjol No. 5, Petisah Tengah
 Kecamatan Medan Petisah, Kota Medan
 Sumatera Utara

KETERANGAN :

PEKERJAAN :

REHABILITASI KANTIN DAN SERVIS AREA

DIKETAHUI

SEKRETARIAT DPRD PROVINSI SUMATERA UTARA
 SELAKU PENGGUNA ANGGARAN



DIPERIKSA:

PEJABAT PELAKSANA TEKNIS KEGIATAN (PPTK)
 KERALA BAGIAN UMUM



PERENCANA:

CV. PUJJA SYIFA KONSULTAN




NAMA	JABATAN	TTD.
DANU ACHMAD NASUTION	Team Leader	<i>la</i>

JUDUL GAMBAR :

SKALA	NO. LBR	JLH. LEMBAR	TAHUN
	7	30	2023

DETAIL ETALASE
 Skala 1 : 10

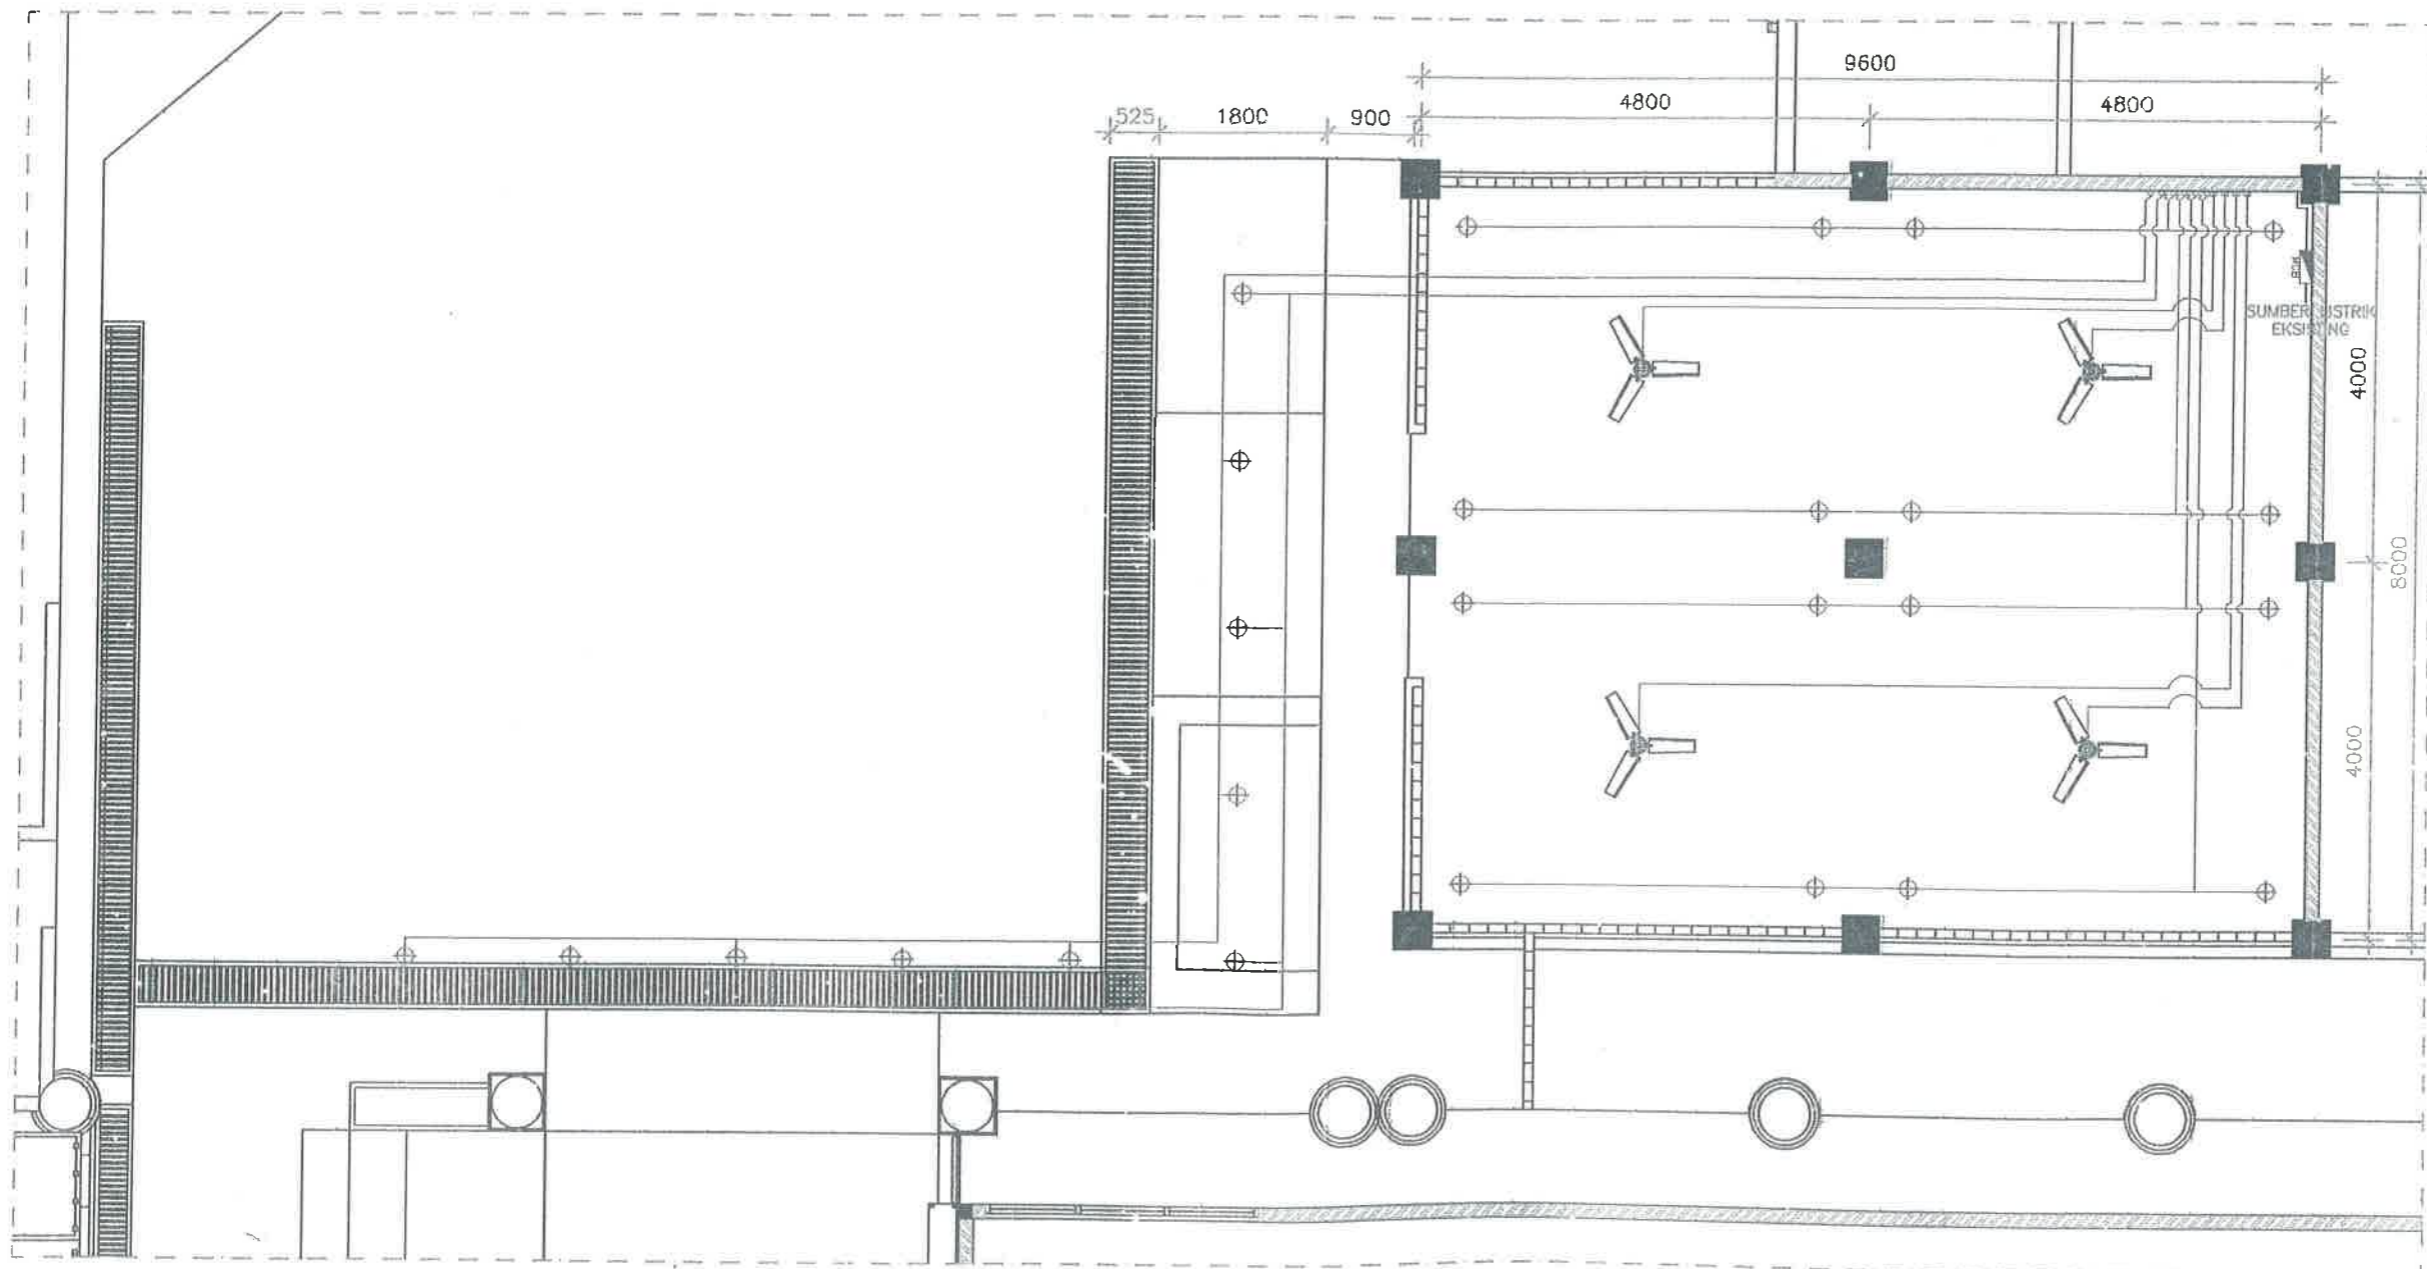

RENCANA ELEKTRIKAL
Skala 1 : 80

PEMBERI TUGAS :


SEKRETARIAT DPRD
PROVINSI SUMATERA UTARA
 Jl. Imam Bonjol No. 5, Petisah Tengah
 Kecamatan Medan Petisah, Kota Medan
 Sumatera Utara

KETERANGAN :

- ⊘ SAKLAR SINGLE
- ⊘ SAKLAR DOUBLE
- ⊘ SAKLAR KIPAS
- ⊕ LAMPU DOWN LIGHT
- DH STOP KONTAK SINGLE
- MCB
- KABEL NYI 2,5MM
- - - KABEL NYI 4X10MM

PEKERJAAN :

REHABILITASI KANTIN DAN SERVIS AREA

DIKETAHUI

SEKRETARIAT DPRD PROVINSI SUMATERA UTARA
SELAJU PENGGUNA ANGGARAN


 Dr. ZULKIFLI, AP, S.IP, MM
 Pembina Utama Medya
 NIP. 197307261993111001

DIPERIKSA


PEJABAT PELAKSANA TEKNIK KEGIATAN (PPTK)
KEPALA BAGIAN UMUM


 MUHAMMAD IKHSAN, S.STP, MAP
 Pembina Tk 1
 NIP. 198511192003121001

PERENCANA:


CV. PUJA SYIFA KONSULTAN


 ABDULLAH FERNANDA
 Wakil Direktur

NAMA	JABATAN	TTD.
DANU ACHMAD NASUTION	Team Leader	

JUDUL GAMBAR :

SKALA	NO. LBR	JLH. LEMBAR	TAHUN
	8	30	2023

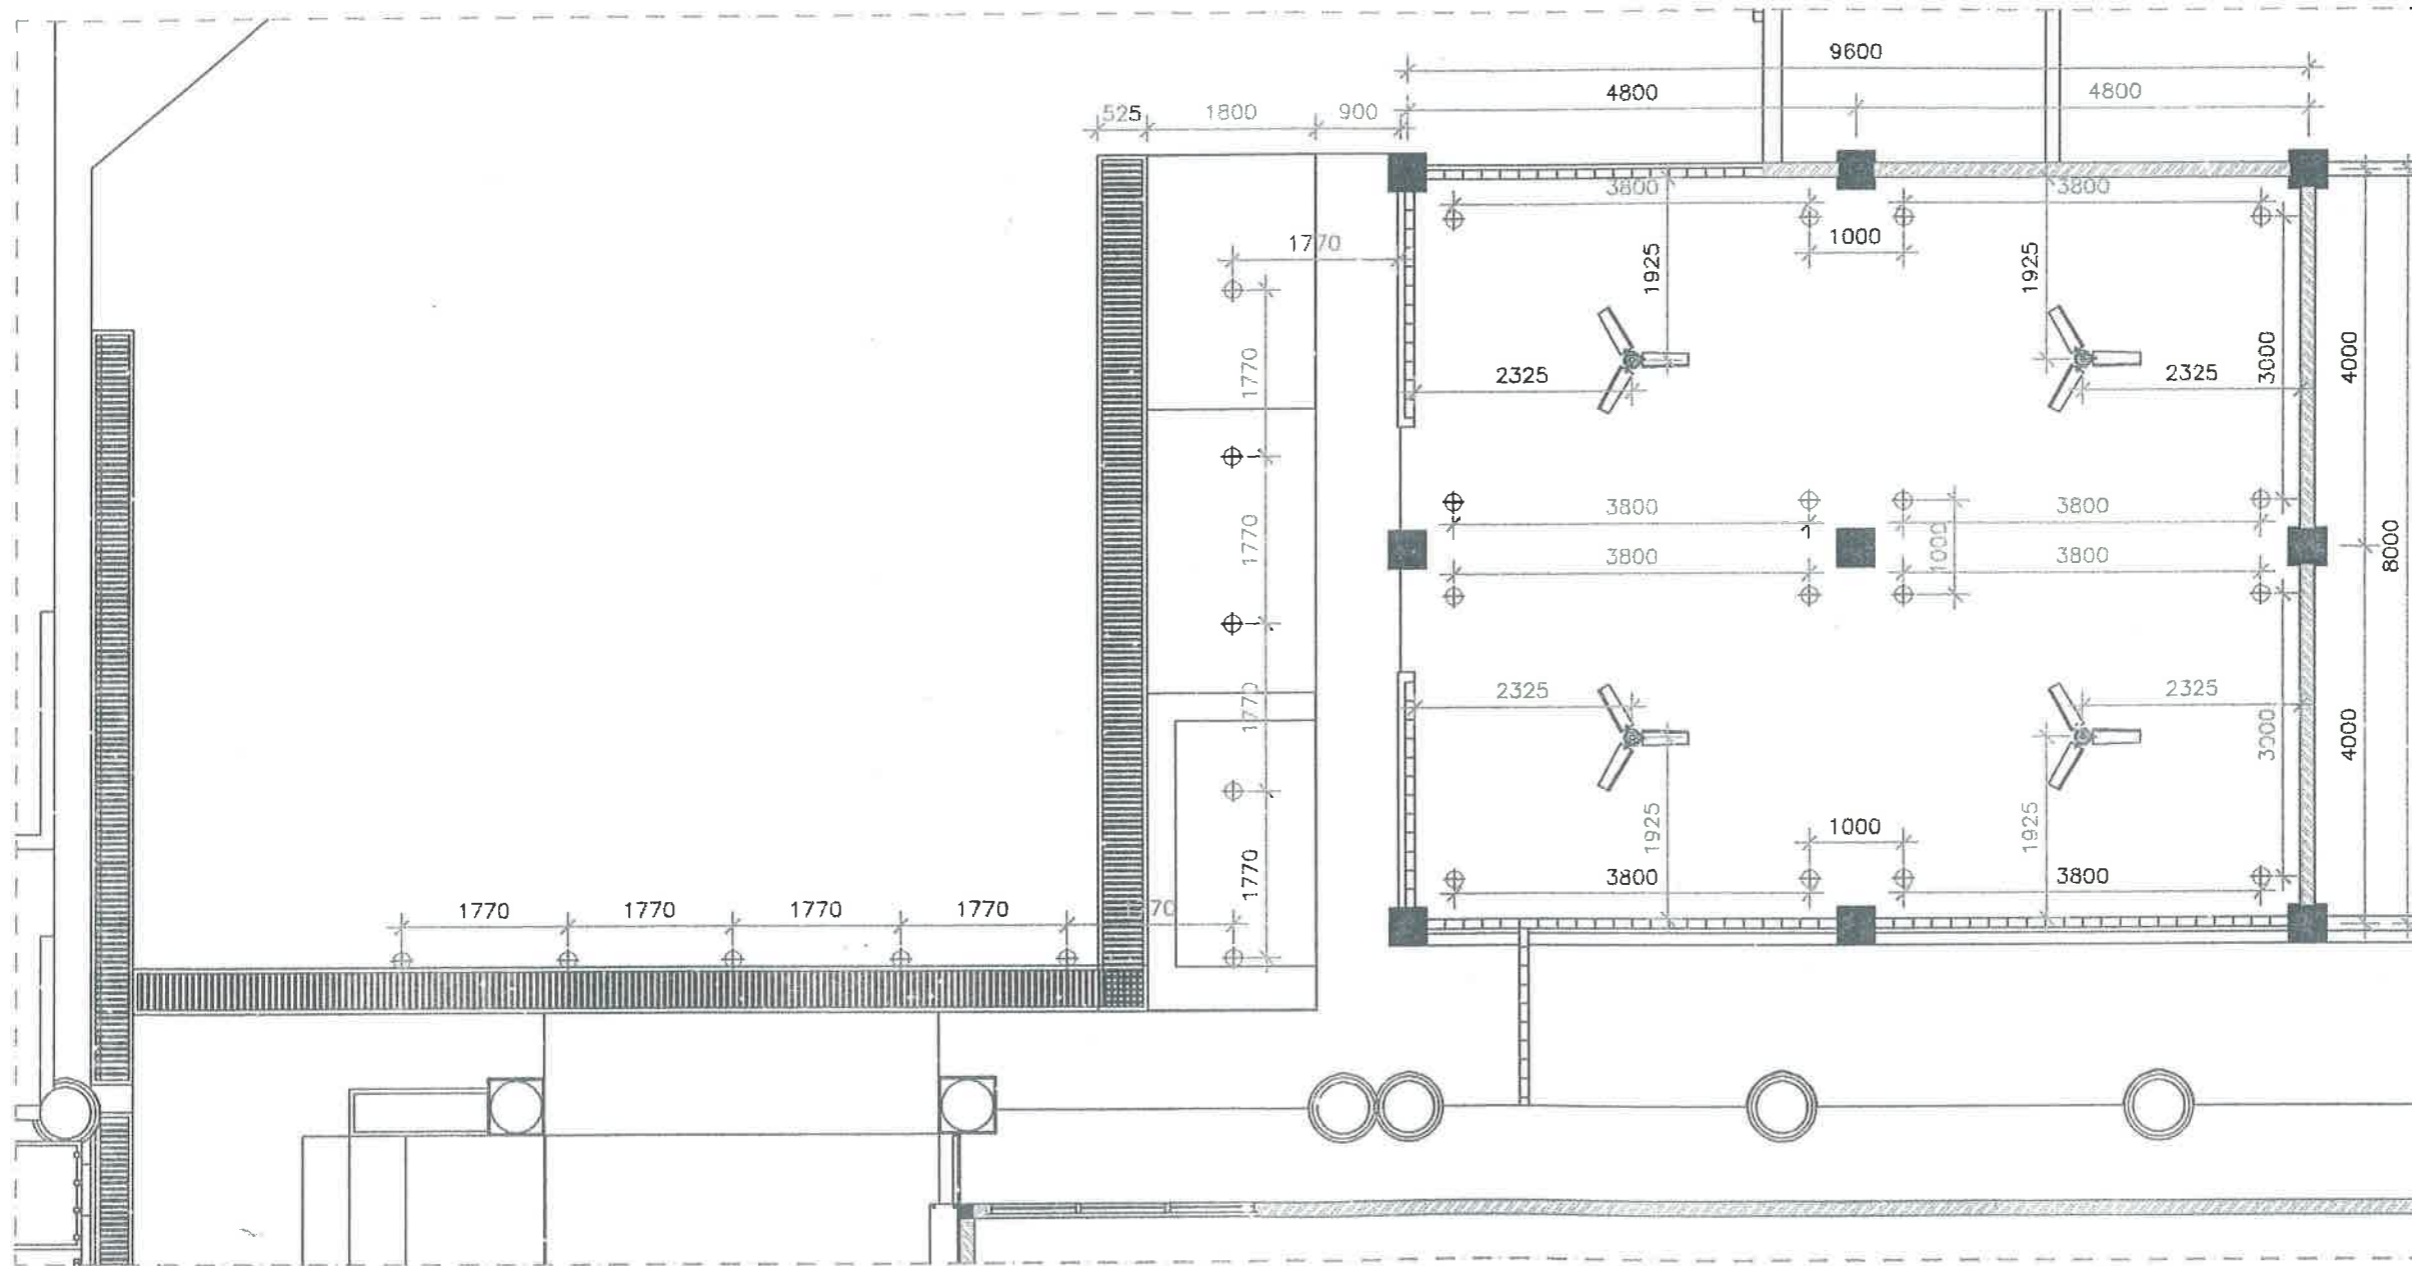

PEMBERI TUGAS :



SEKRETARIAT DPRD
 PROVINSI SUMATERA UTARA
 Jl. Imam Bonjol No. 5, Petisah Tengah
 Kecamatan Medan Petisah, Kota Medan
 Sumatera Utara

KETERANGAN :

- ⊗ SAKLAR SINGLE
- ⊗ SAKLAR DOUBLE
- ⊗ SAKLAR KIPAS
- ⊗ LAMPU DOWN LIGHT
- ⊗ STOP KONTAK SINGLE
- ⊗ MCB
- KABEL NYA 2,5MM
- KABEL NYA 4X16MM

PEKERJAAN :

REHABILITASI KANTIN DAN SERVIS AREA

DIKETAHUI :
 SEKRETARIAT DPRD PROVINSI SUMATERA UTARA
 SELAKU PENGGUNA ANGGARAN

(Signature)
 Dr. ZULKIFLI, AP, S.IP, MM
 Pembina Utama Madya
 NIP. 197307261933111001

DIPERIKSA :

PEJABAT PELAKSANA TEKNIS KEGIATAN (PPTK)
 KEPALA BAGIAN UMUM

(Signature)
 MUHAMMAD KHASAN, S.STP, MAP
 Pembina Tk 1
 NIP. 1985 1192003121001

PERENCANA :


CV. PUJA SIFA KONSULTAN
(Signature)
 ABDULLAH FERNANDA
 Wakil Direktur

NAMA	JABATAN	TTD.
DANU ACHMAD NASUTION	Team Leader	<i>(Signature)</i>

JUDUL GAMBAR :

SKALA	NO. LBR	JLH. LEMBAR	TAHUN
	9	30	2023

RENCANA TITIK LAMPU
 Skala 1 : 80

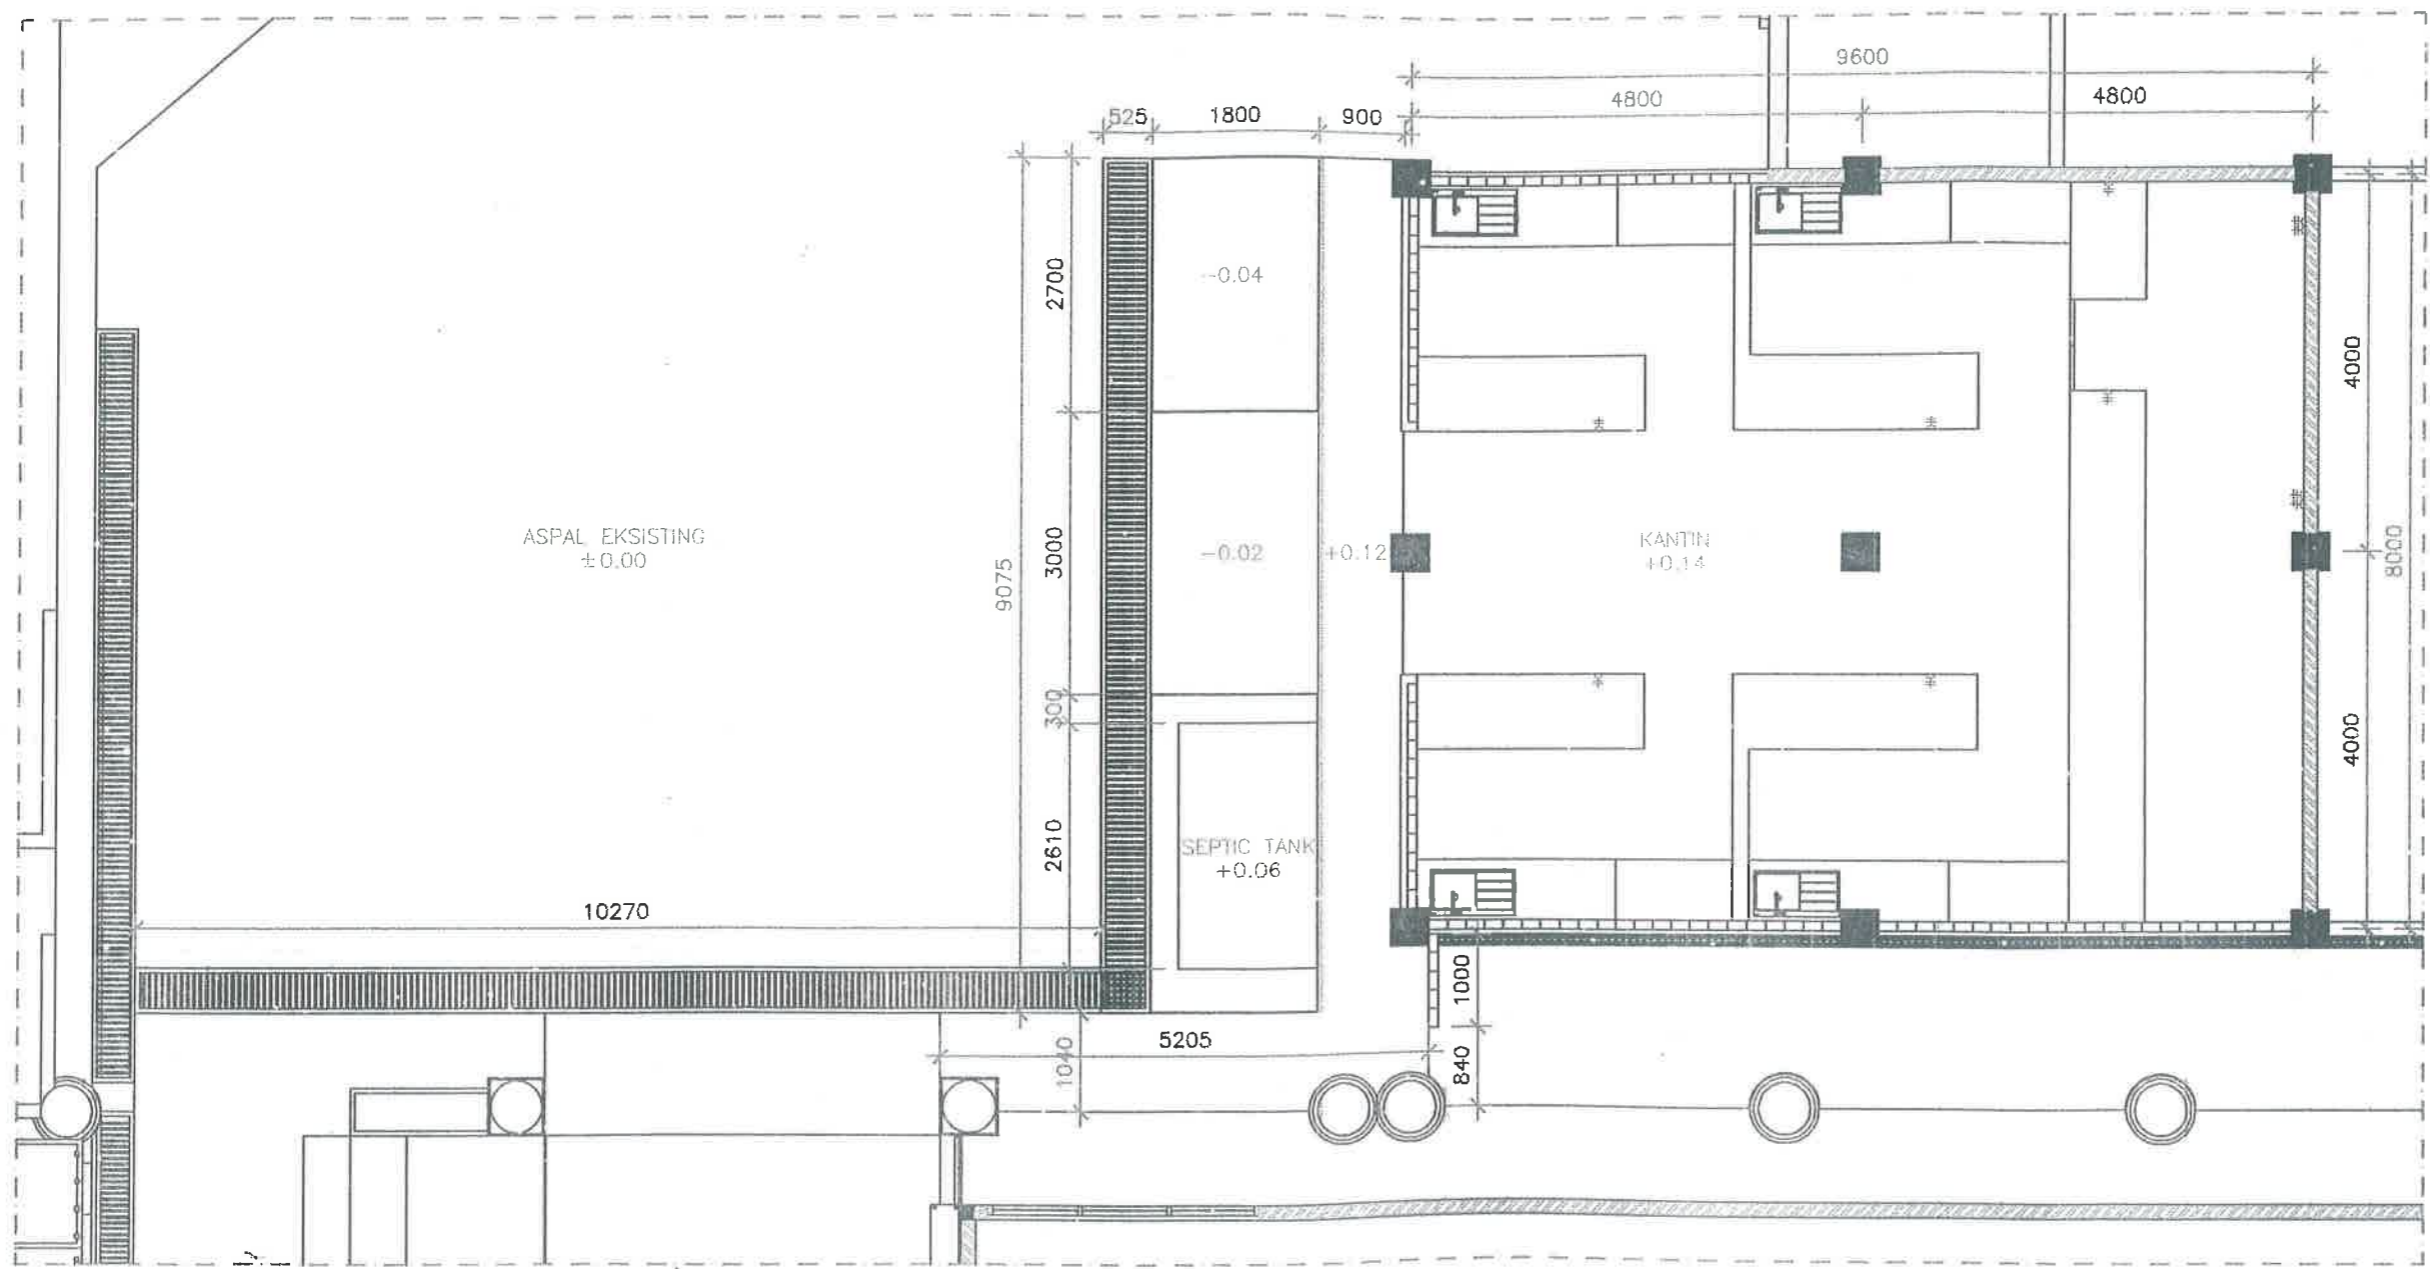

PEMBERI TUGAS :



SEKRETARIAT DPRD
 PROVINSI SUMATERA UTARA
 Jl. Imam Bonjol No. 5, Petisah Tengah
 Kecamatan Medan Petisah, Kota Medan
 Sumatera Utara

KETERANGAN :

- ⚡ SAKLAR SINGLE
- ⚡ SAKLAR DOUBLE
- ⊞ SAKLAR KIPAS
- ⊕ LAMPU DOWN LIGHT
- ⊞ STOP KONTAK SINGLE
- ⊞ MCB
- KABEL NYA 2,5MM
- KABEL NYA 4X16MM

PEKERJAAN :

REHABILITASI KANTIN DAN SERVIS AREA

DIKETAHUI OLEH PEMERINTAH PROVINSI SUMATERA UTARA
 SEKRETARIAT DPRD PROVINSI SUMATERA UTARA
 SELAKU PENGGUNA ANGGARAN

(Signature)
 Dr. ZULKIFLI, AP, S.IP, MM
 Pembina Utama Madya
 NIP. 197307261993111001

DIPERIKSA :

PEJABAT PELAKSANA TEKNIS KEGIATAN (PPTK)
 KEPALA BAGIAN UMUM

(Signature)
 MUHAMMAD IKHSAN, S.STP, MAP
 Pembina Tk 1
 NIP. 198311192003121001


PERENCANA :

CV. PUJA WIJAYA KONSULTAN
(Signature)
 ABDULLAH FERNANDA
 Wakil Direktur

NAMA	JABATAN	TTD.
DANU ACHMAD NASUTION	Team Leader	<i>(Signature)</i>

JUDUL GAMBAR :

SKALA	NO. LBR	JLH. LEMBAR	TAHUN
	10	30	2023

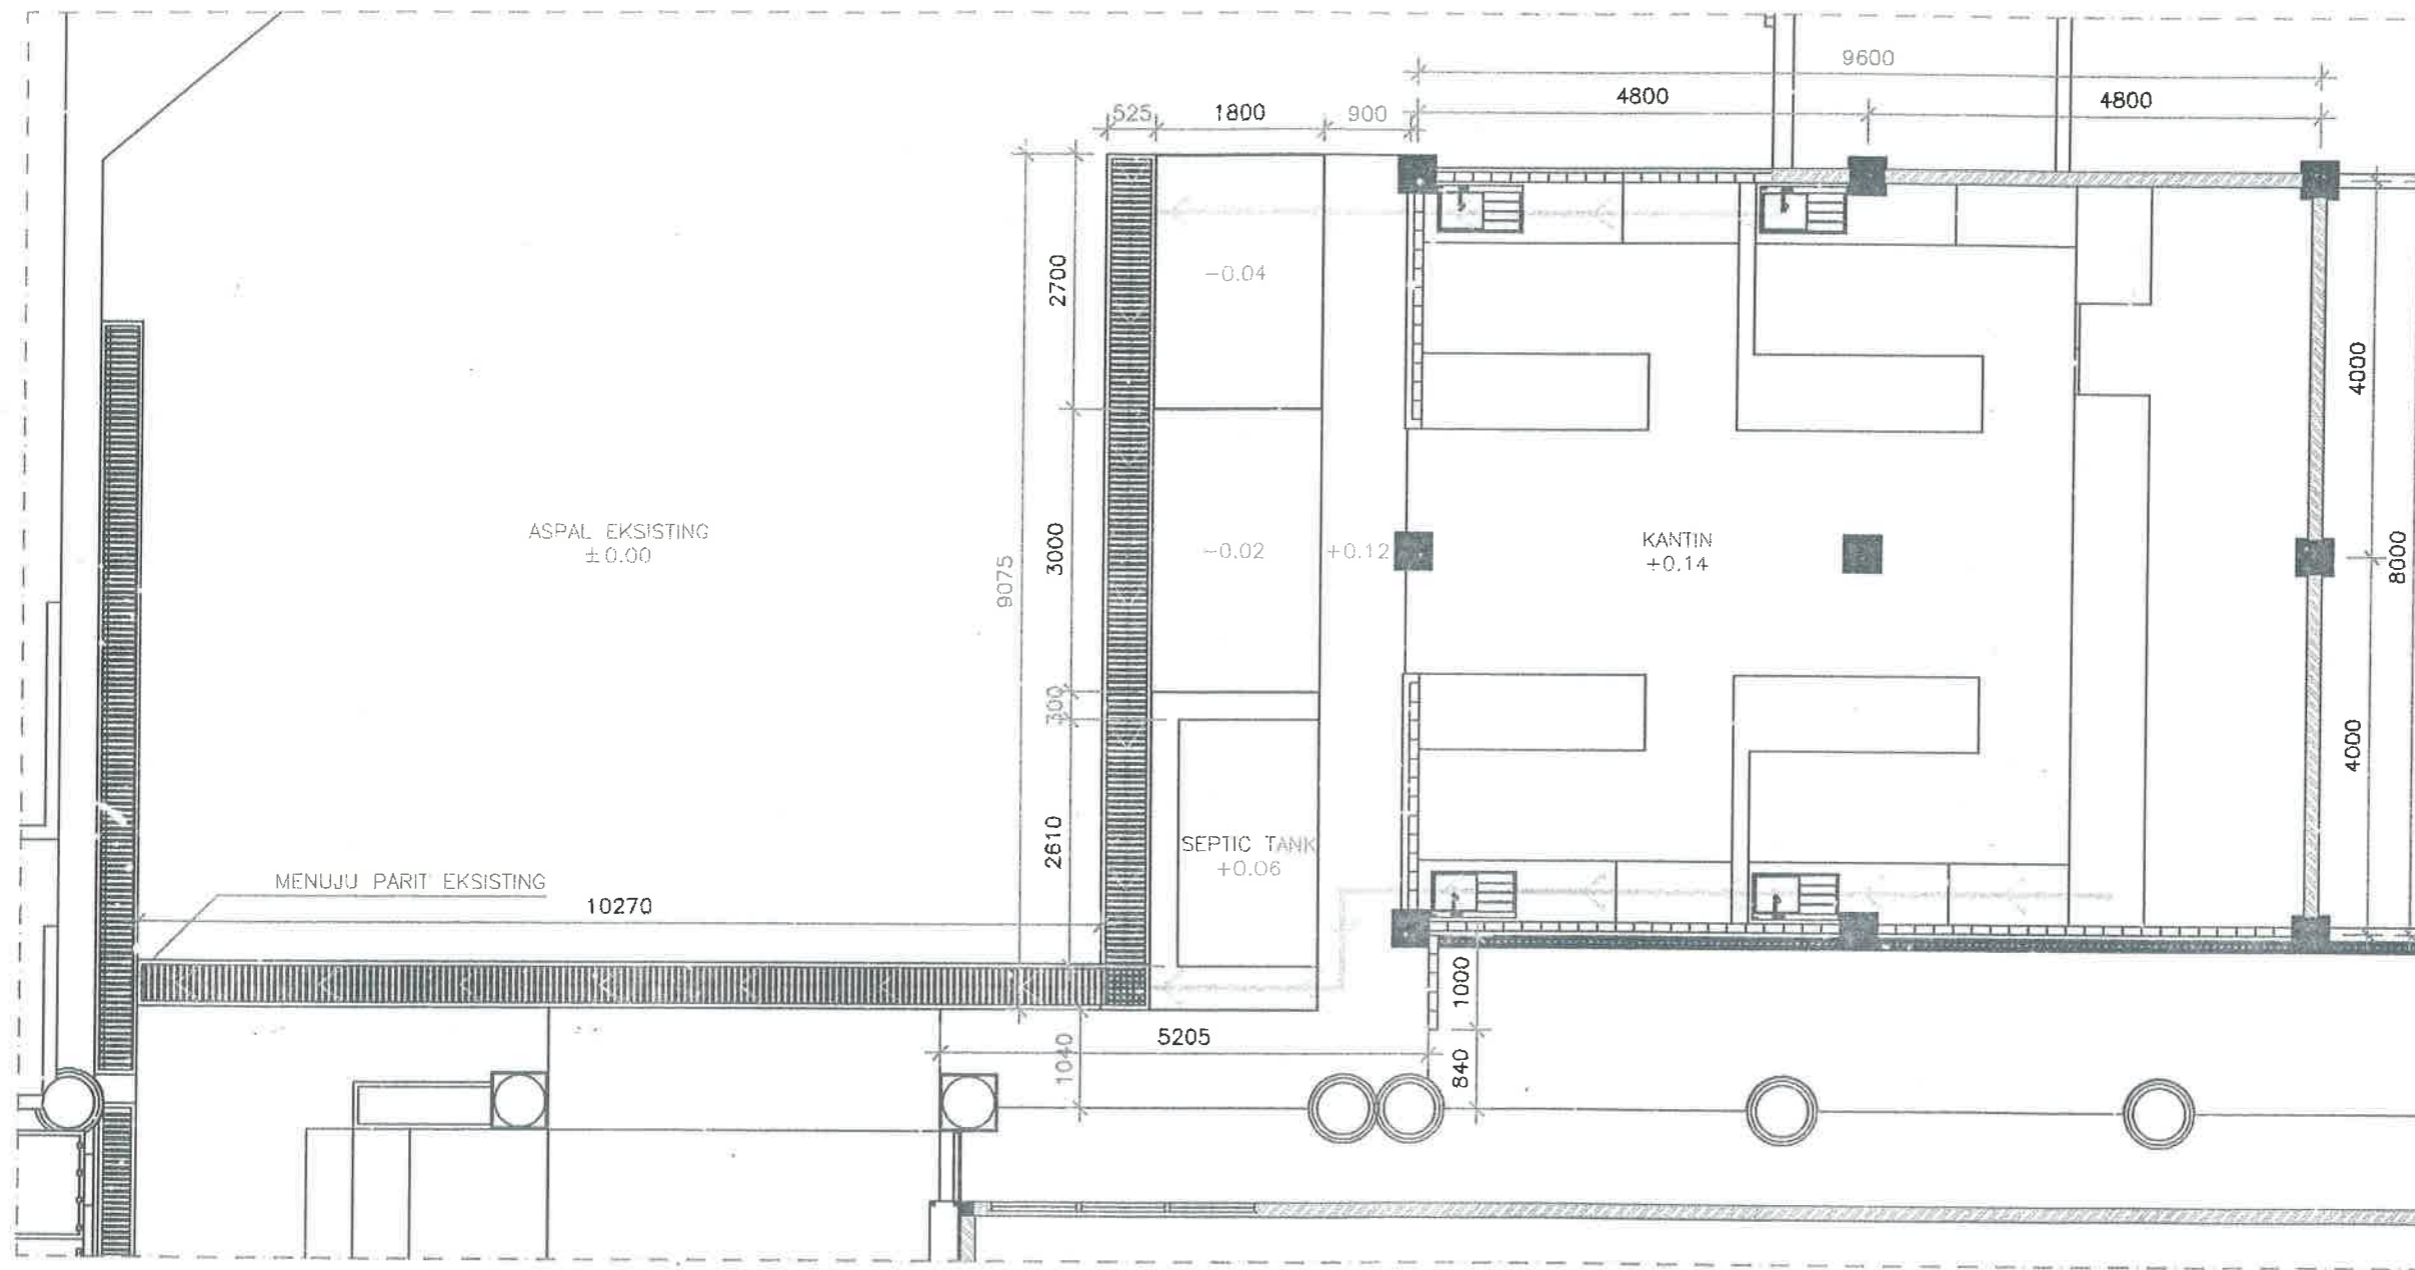

RENCANA AIR KOTOR
Skala 1 : 80

PEMBERI TUGAS :



SEKRETARIAT DPRD
PROVINSI SUMATERA UTARA
Jl. Imam Bonjol No. 5, Petisah Tengah
Kecamatan Medan Petisah, Kota Medan
Sumatera Utara

KETERANGAN :

- → = SALURAN AIR BERSIH PIPA PVC Ø3/4"
- → = SALURAN AIR KOTOR CAIR PIPA PVC Ø3"

PEKERJAAN :

REHABILITASI KANTIN DAN SERVIS AREA

DIKETAHUI OLEH
SEKRETARIAT DPRD PROVINSI SUMATERA UTARA
SELAKU PENGGUNA ANGGARAN

(Signature)
Dr. ZULKIFLI, AP, S.IP, MM
Pembina Utama Madya
NIP. 197307261993111001

DIPERIKSA:

PEJABAT PELAKSANA TEKNIS KEGIATAN (PPTK):
KEPALA BAGIAN UMUM

(Signature)
MUHAMMAD IKHSAN, S.STP, MAP
Pembina Tk 1
NIP. 198511192003121001


PERENCANA:

CV. PUJA SYIFA KONSULTAN
(Signature)
ABDULLAH FERNANDA
Wakil Direktur

NAMA	JABATAN	TTD.
DANU ACHMAD NASUTION	Team Leader	<i>(Signature)</i>

JUDUL GAMBAR :

SKALA	NO. LBR	JLH. LEMBAR	TAHUN
	11	30	2023

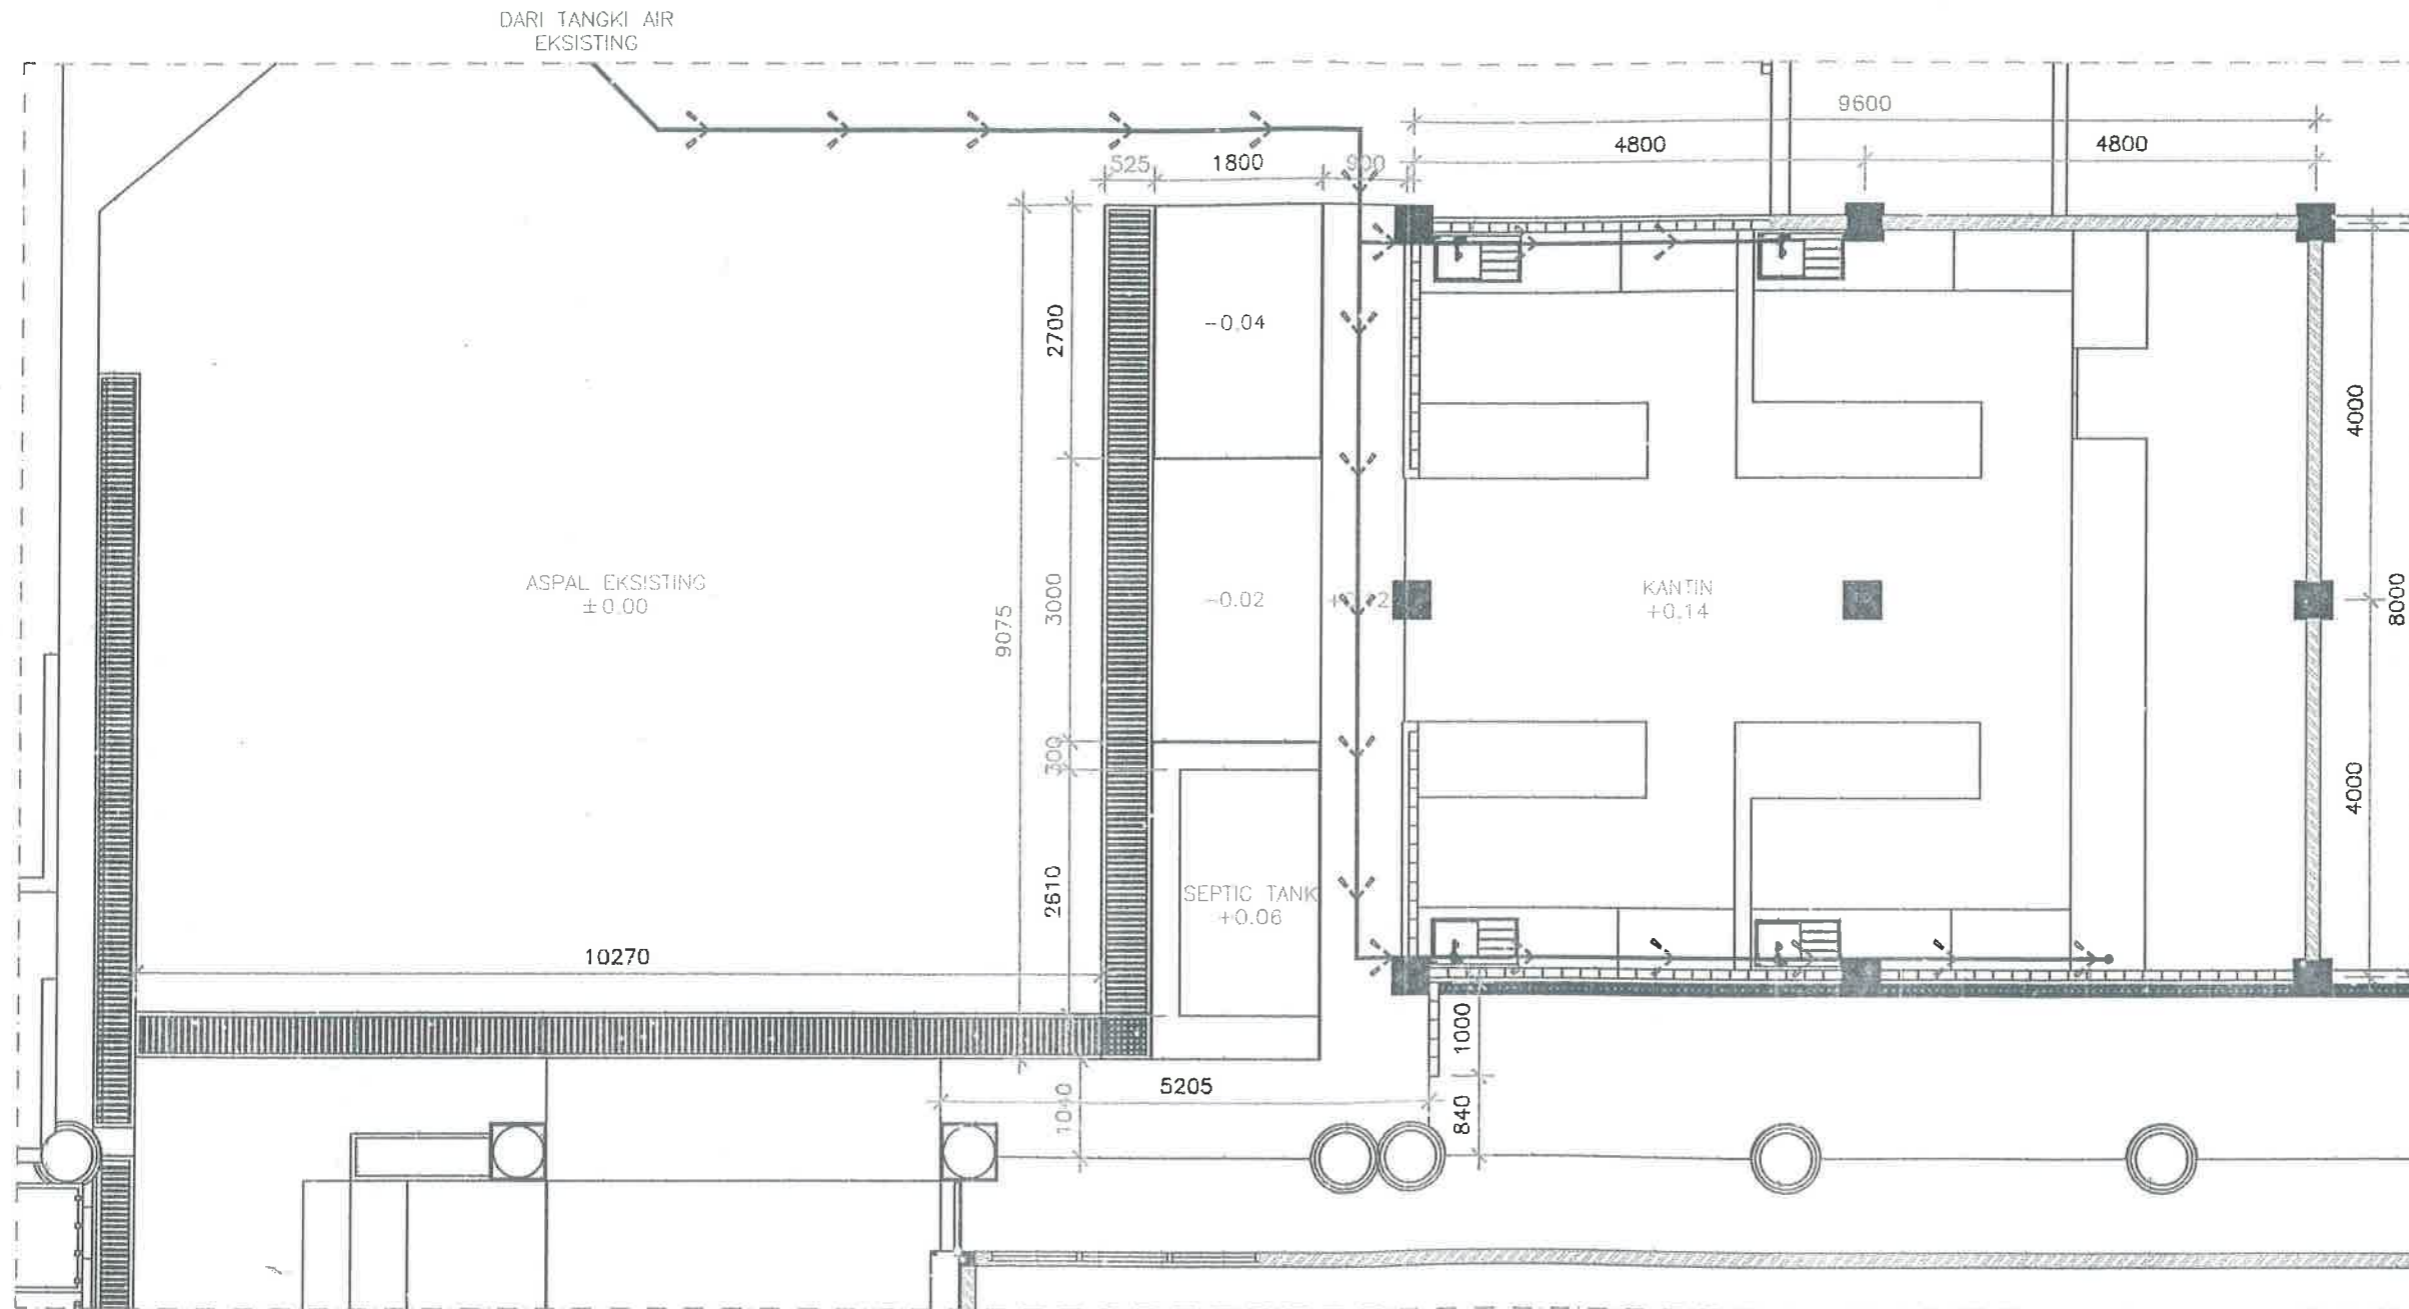

PEMBERI TUGAS :



SEKRETARIAT DPRD
 PROVINSI SUMATERA UTARA
 Jl. Imam Bonjol No. 5, Petisah Tengah
 Kecamatan Medan Petisah, Kota Medan
 Sumatera Utara

KETERANGAN :

- → → = SALURAN AIR BERSIH PIPA PVC Ø3/4"
- → → = SALURAN AIR KOTOR CAIR PIPA PVC Ø3"

PEKERJAAN :

REHABILITASI KANTIN DAN SERVIS AREA

DIKETAHUI :

SEKRETARIAT DPRD PROVINSI SUMATERA UTARA
 SELAKU PENGGUNA ANGGARAN

(Signature)
 Dr. ZULKIFLI, AP, S.IP, MM
 Pembina Utama Madya
 NIP. A 197307261993111001

DIPERIKSA :

PEJABAT PELAKSANA TEKNIK KEGIATAN (PPTK)
 KEPALA BAGIAN UMUM

(Signature)
 MUHAMMAD KHSAN, S.STP, MAP
 Pembina Tk 1
 NIP. 1985 1192003121001

PERENCANA :

CV. PUJA SWIFA KONSULTAN
(Signature)
 ABDULLAH FERNANDA
 Wakil Direktur

NAMA	JABATAN	TTD.
DANU ACHMAD NASUTION	Team Leader	<i>(Signature)</i>

JUDUL GAMBAR :

SKALA	NO. LBR	JLH. LEMBAR	TAHUN
	12	30	2023

RENCANA AIR BERSIH
 Skala 1 : 80

PEMBERI TUGAS :



SEKRETARIAT DPRD
PROVINSI SUMATERA UTARA
Jl. Imam Bonjol No. 5, Petisah Tengah
Kecamatan Medan Petisah, Kota Medan
Sumatera Utara

KETERANGAN :

PEKERJAAN :

REHABILITASI KANTIN DAN SERVIS AREA

DIKETAHUI OLEH
SEKRETARIAT DPRD PROVINSI SUMATERA UTARA
SELAJUKU PENGGUNA ANGGARAN



DIPERIKSA :

PEJABAT PELAKSANA TEKNIS KEGIATAN (PPTK)
KEPALA BAGIAN UMUM




PERENCANA :




NAMA	JABATAN	TTD.
DANU ACHMAD NASUTION	Team Leader	

JUDUL GAMBAR :

SKALA	NO. LBR	JLH. LEMBAR	TAHUN
	13	30	2023

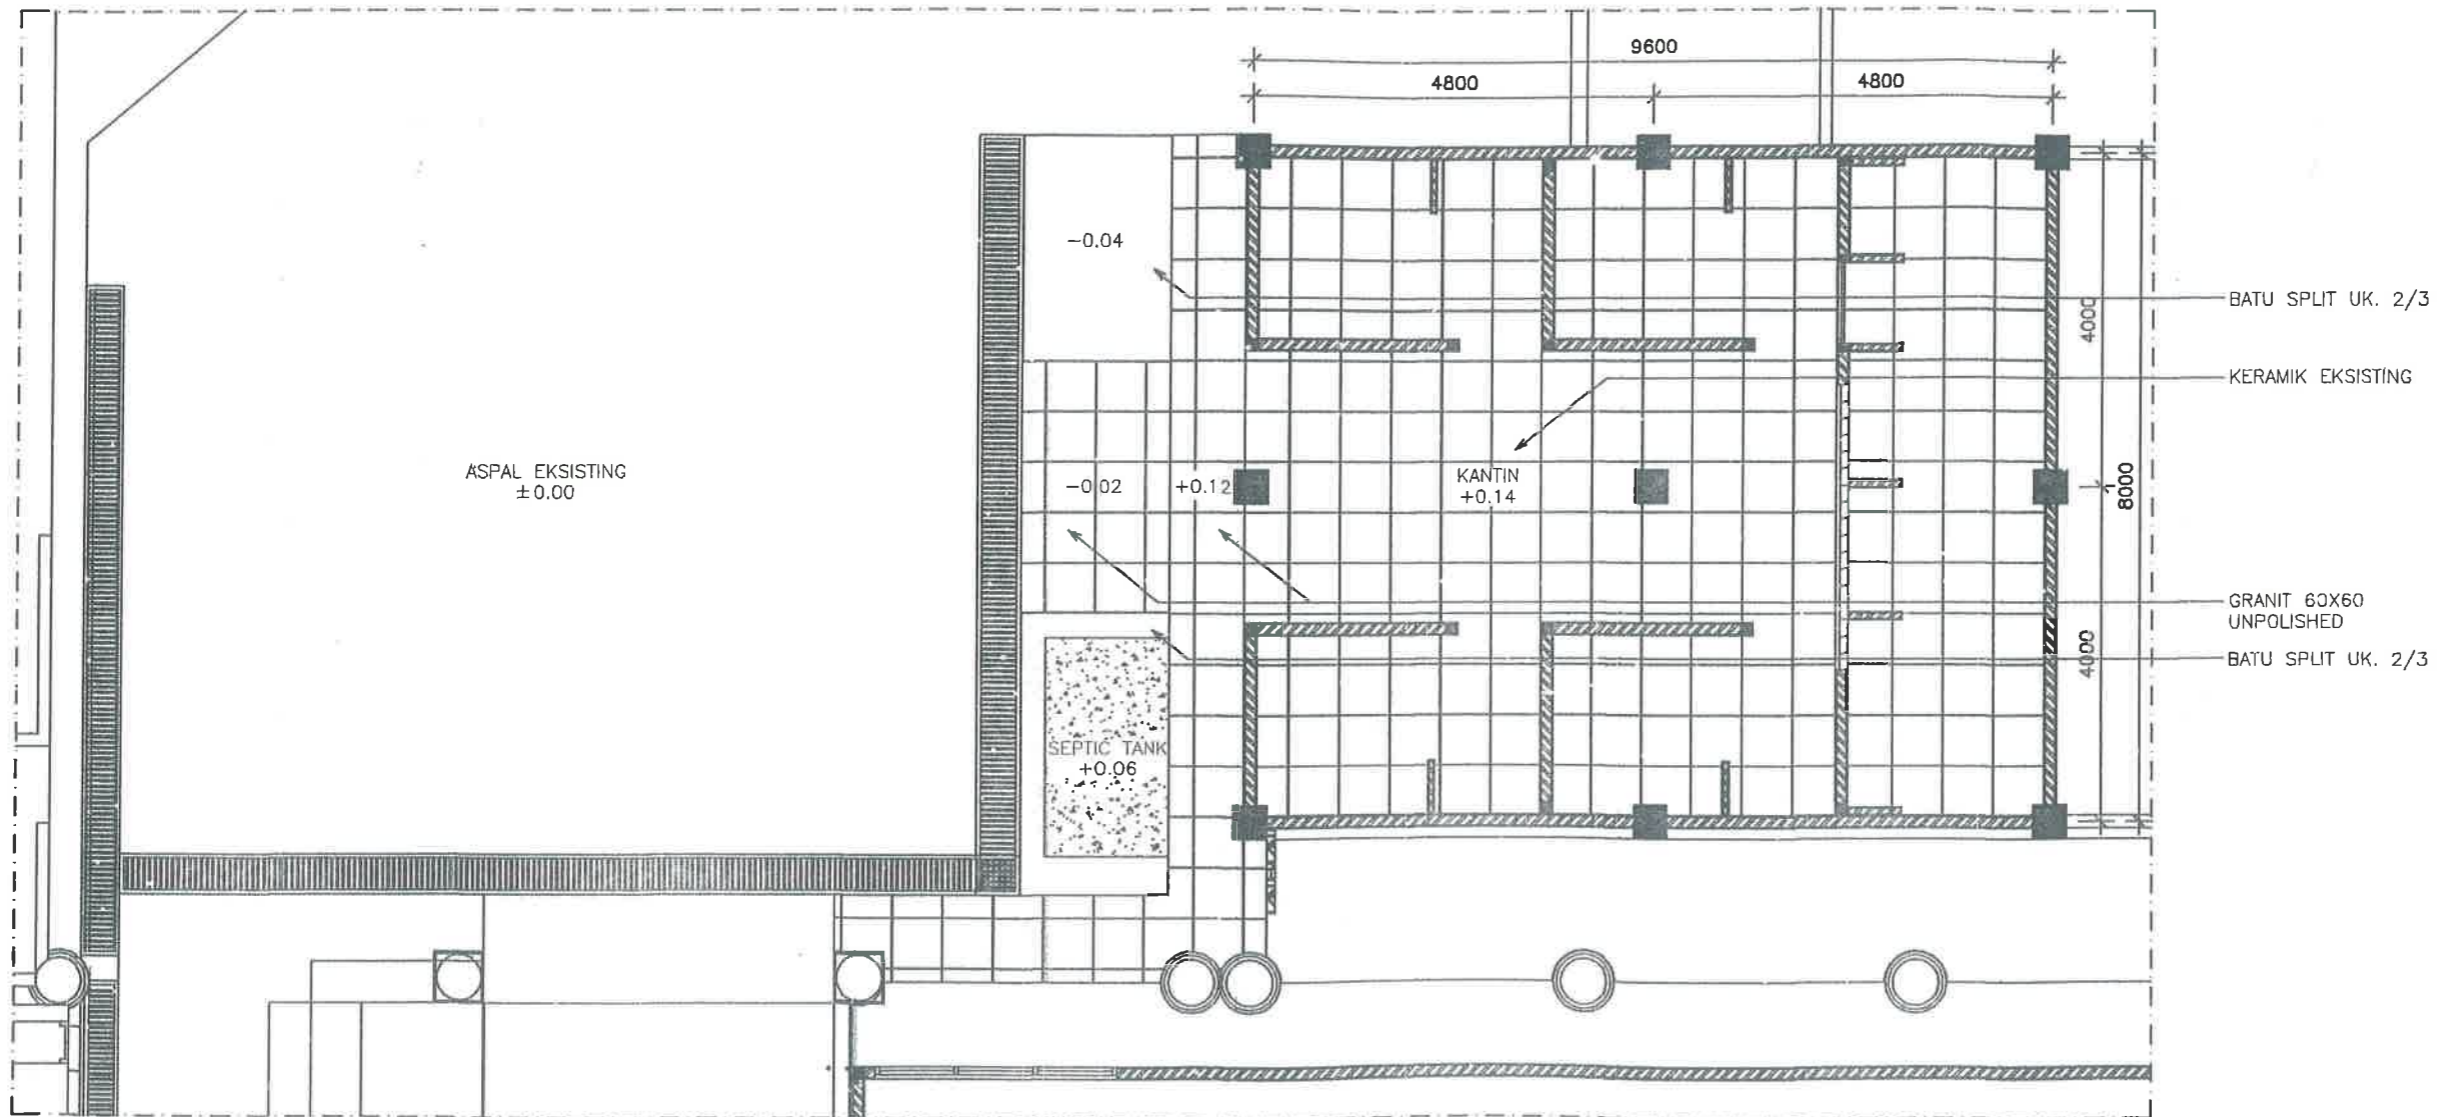

RENCANA POLA LANTAI
Skala 1 : 90

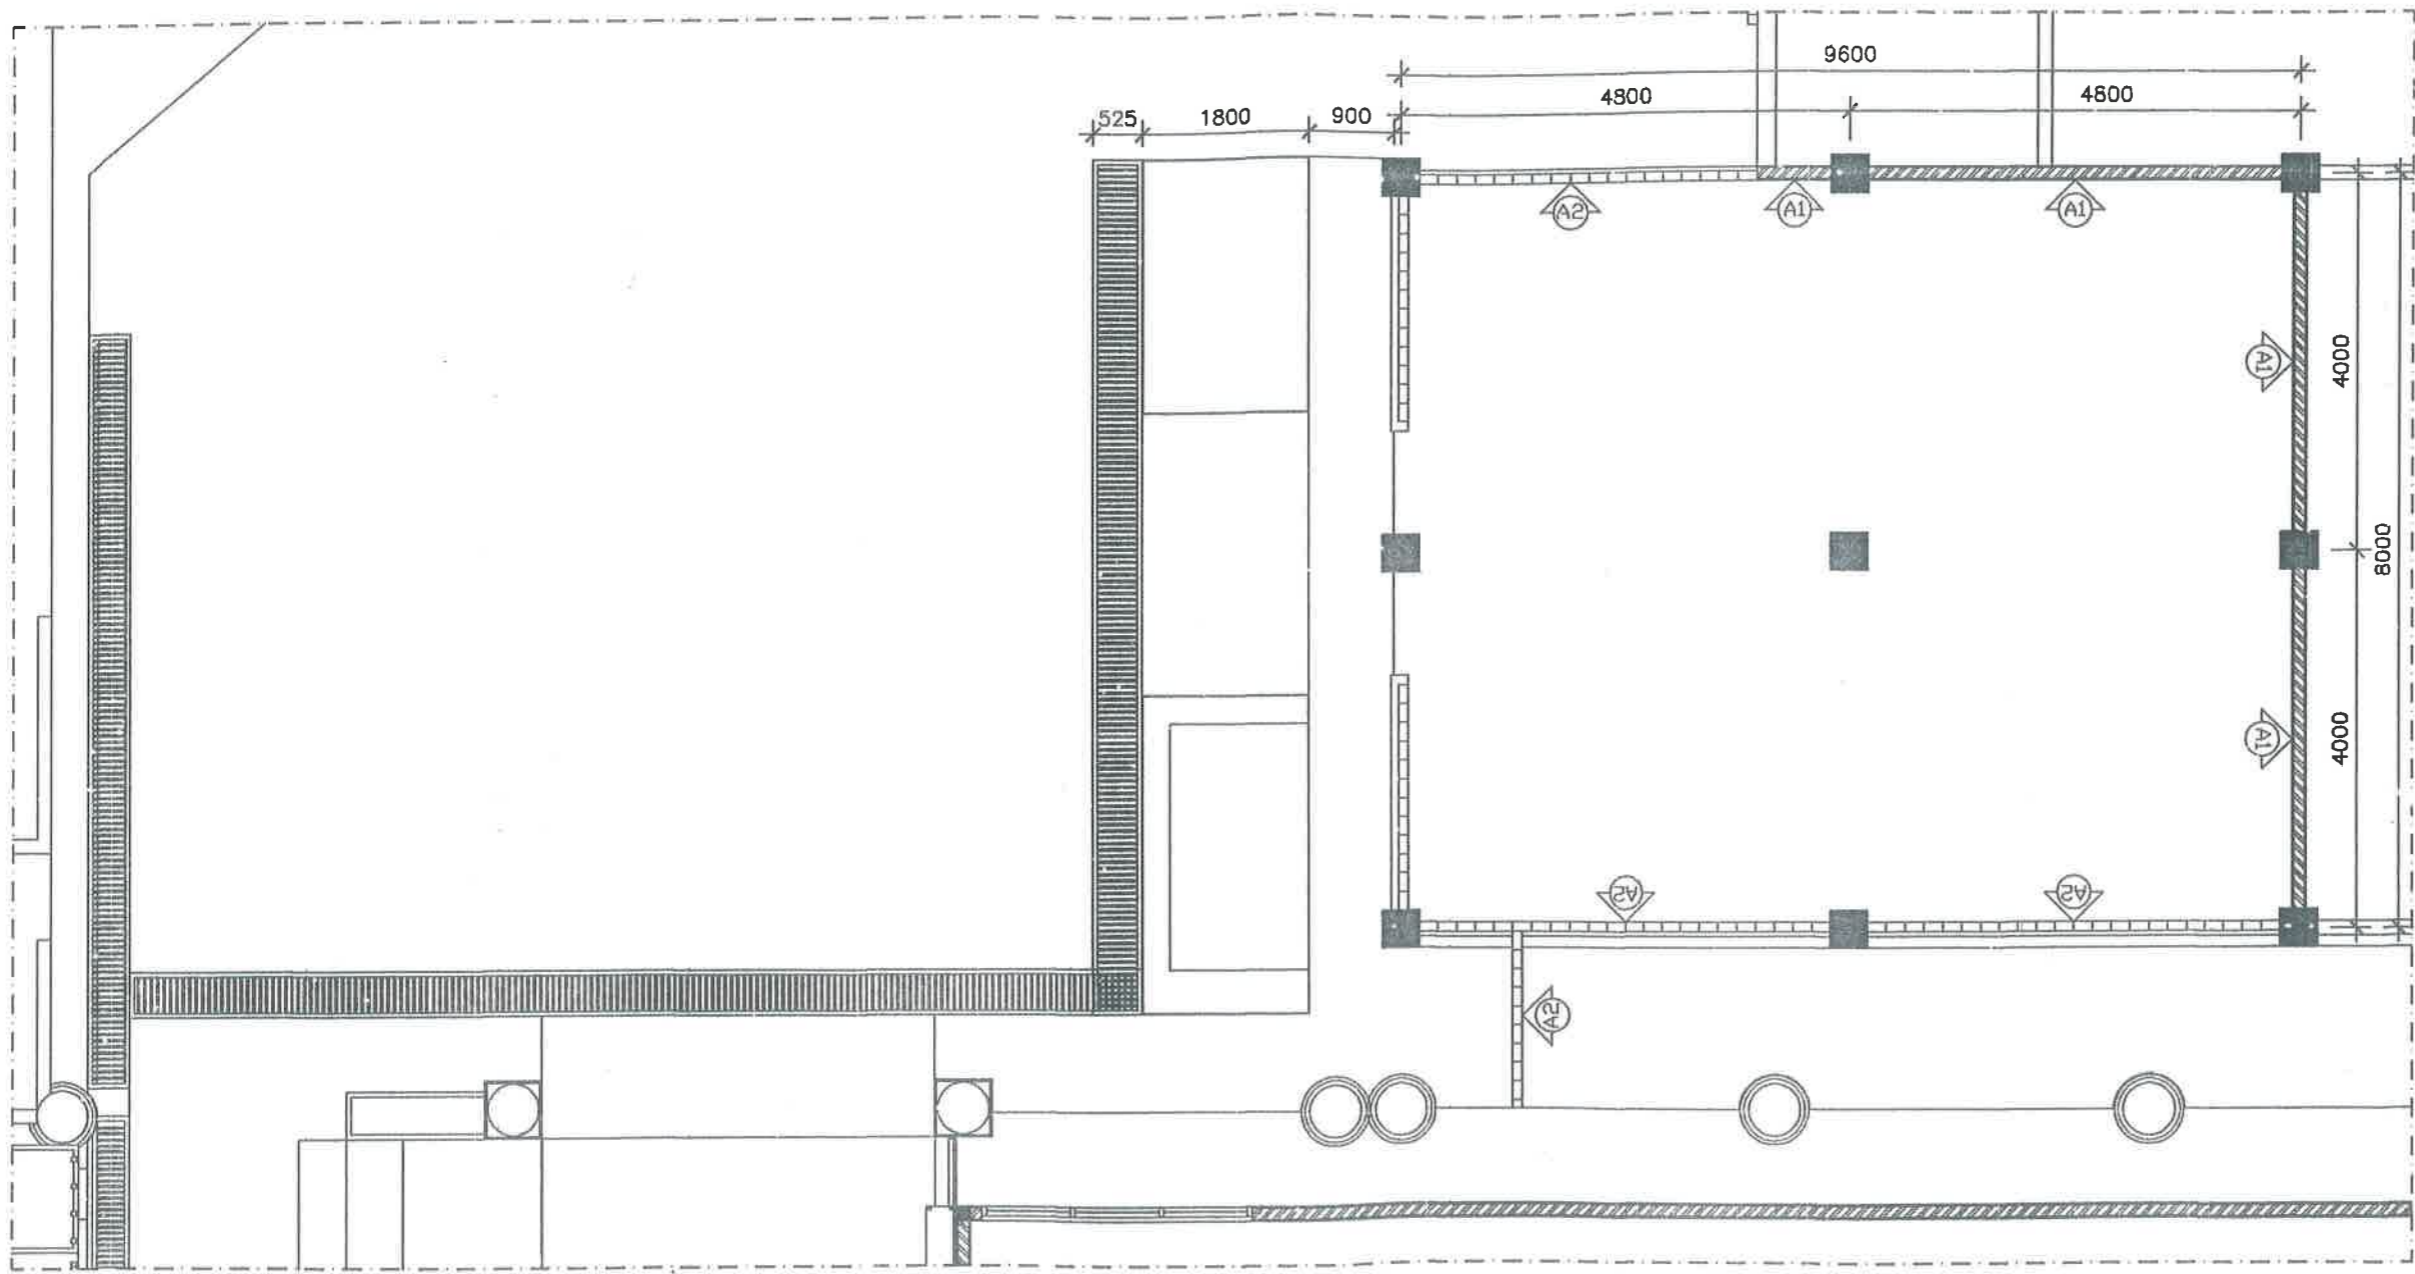

RENCANA FINISHING DINDING
Skala 1 : 80

PEMBERI TUGAS :



SEKRETARIAT DPRD
PROVINSI SUMATERA UTARA
Jl. Imam Bonjol No. 5, Petisah Tengah
Kecamatan Medan Petisah, Kota Medan
Sumatera Utara

KETERANGAN :

- = DINDING FIN, CAT TEXTURE
- = DINDING ROASTER

PEKERJAAN :

REHABILITASI KANTIN DAN SERVIS AREA

DIKETAHUI
SEKRETARIAT DPRD PROVINSI SUMATERA UTARA
SELAJUKU PENGGUNA ANGGARAN

Dr. ZULKIFLI, AP, S.IP, MM
Pembina Utama Madya
NIP. 197307261993111001

DIPERIKSA:

PEJABAT PELAKSANA TEKNIK KEGIATAN (PPTK)
KEPALA BAGIAN UMUM

MUHAMMAD IKHSAN, S.STP, MAP
Pembina Tk 1
NIP. 198511192003121001

PERENCANA:

CV. PUJA SNIFA KONSULTAN

ABDULKAH FERNANDA
Wakil Direktur

NAMA	JABATAN	TTD.
DANU ACHMAD NASUTION	Team Leader	

JUDUL GAMBAR :

SKALA	NO. LBR	JLH. LEMBAR	TAHUN
	14	30	2023

PEMBERI TUGAS :



SEKRETARIAT DPRD
PROVINSI SUMATERA UTARA
Jl. Imam Bonjol No. 5, Petisah Tengah
Kecamatan Medan Petisah, Kota Medan
Sumatera Utara

KETERANGAN :

- CF = CEILING FINISH
- CH = CEILING HEIGHT
- FFL = FLOOR FINISH LEVEL
- 01 = PLAFON GYPSUM T=9mm
FIN. CAT WARNA HITAM

PEKERJAAN :

REHABILITASI KANTIN DAN SERVIS AREA

DIKETAHUI

SEKRETARIAT DPRD PROVINSI SUMATERA UTARA
SELAKU PENGGUNA ANGGARAN

(Signature)
Dr. ZULKIFLI, AP, S.IP, MM
Pembina Utama Madya
NIP. 197307261993111001

DIPERIKSA:

PEJABAT PELAKSANA TEKNIS KEGIATAN (PPTK)
KEPALA BAGIAN UMUM

(Signature)
MUHAMMAD IKHSAN, S.STP, MAP
Pembina Tk 1
NIP. 198311192003121001

PERENCANA:


CV. PUJA SIFA KONSULTAN

(Signature)
ABDULLAH FERNANDA
Wakil Direktur


NAMA	JABATAN	TTD.
DANU ACHMAD NASUTION	Team Leader	<i>(Signature)</i>

JUDUL GAMBAR :

SKALA	NO. LBR	JLH. LEMBAR	TAHUN
	15	30	2023

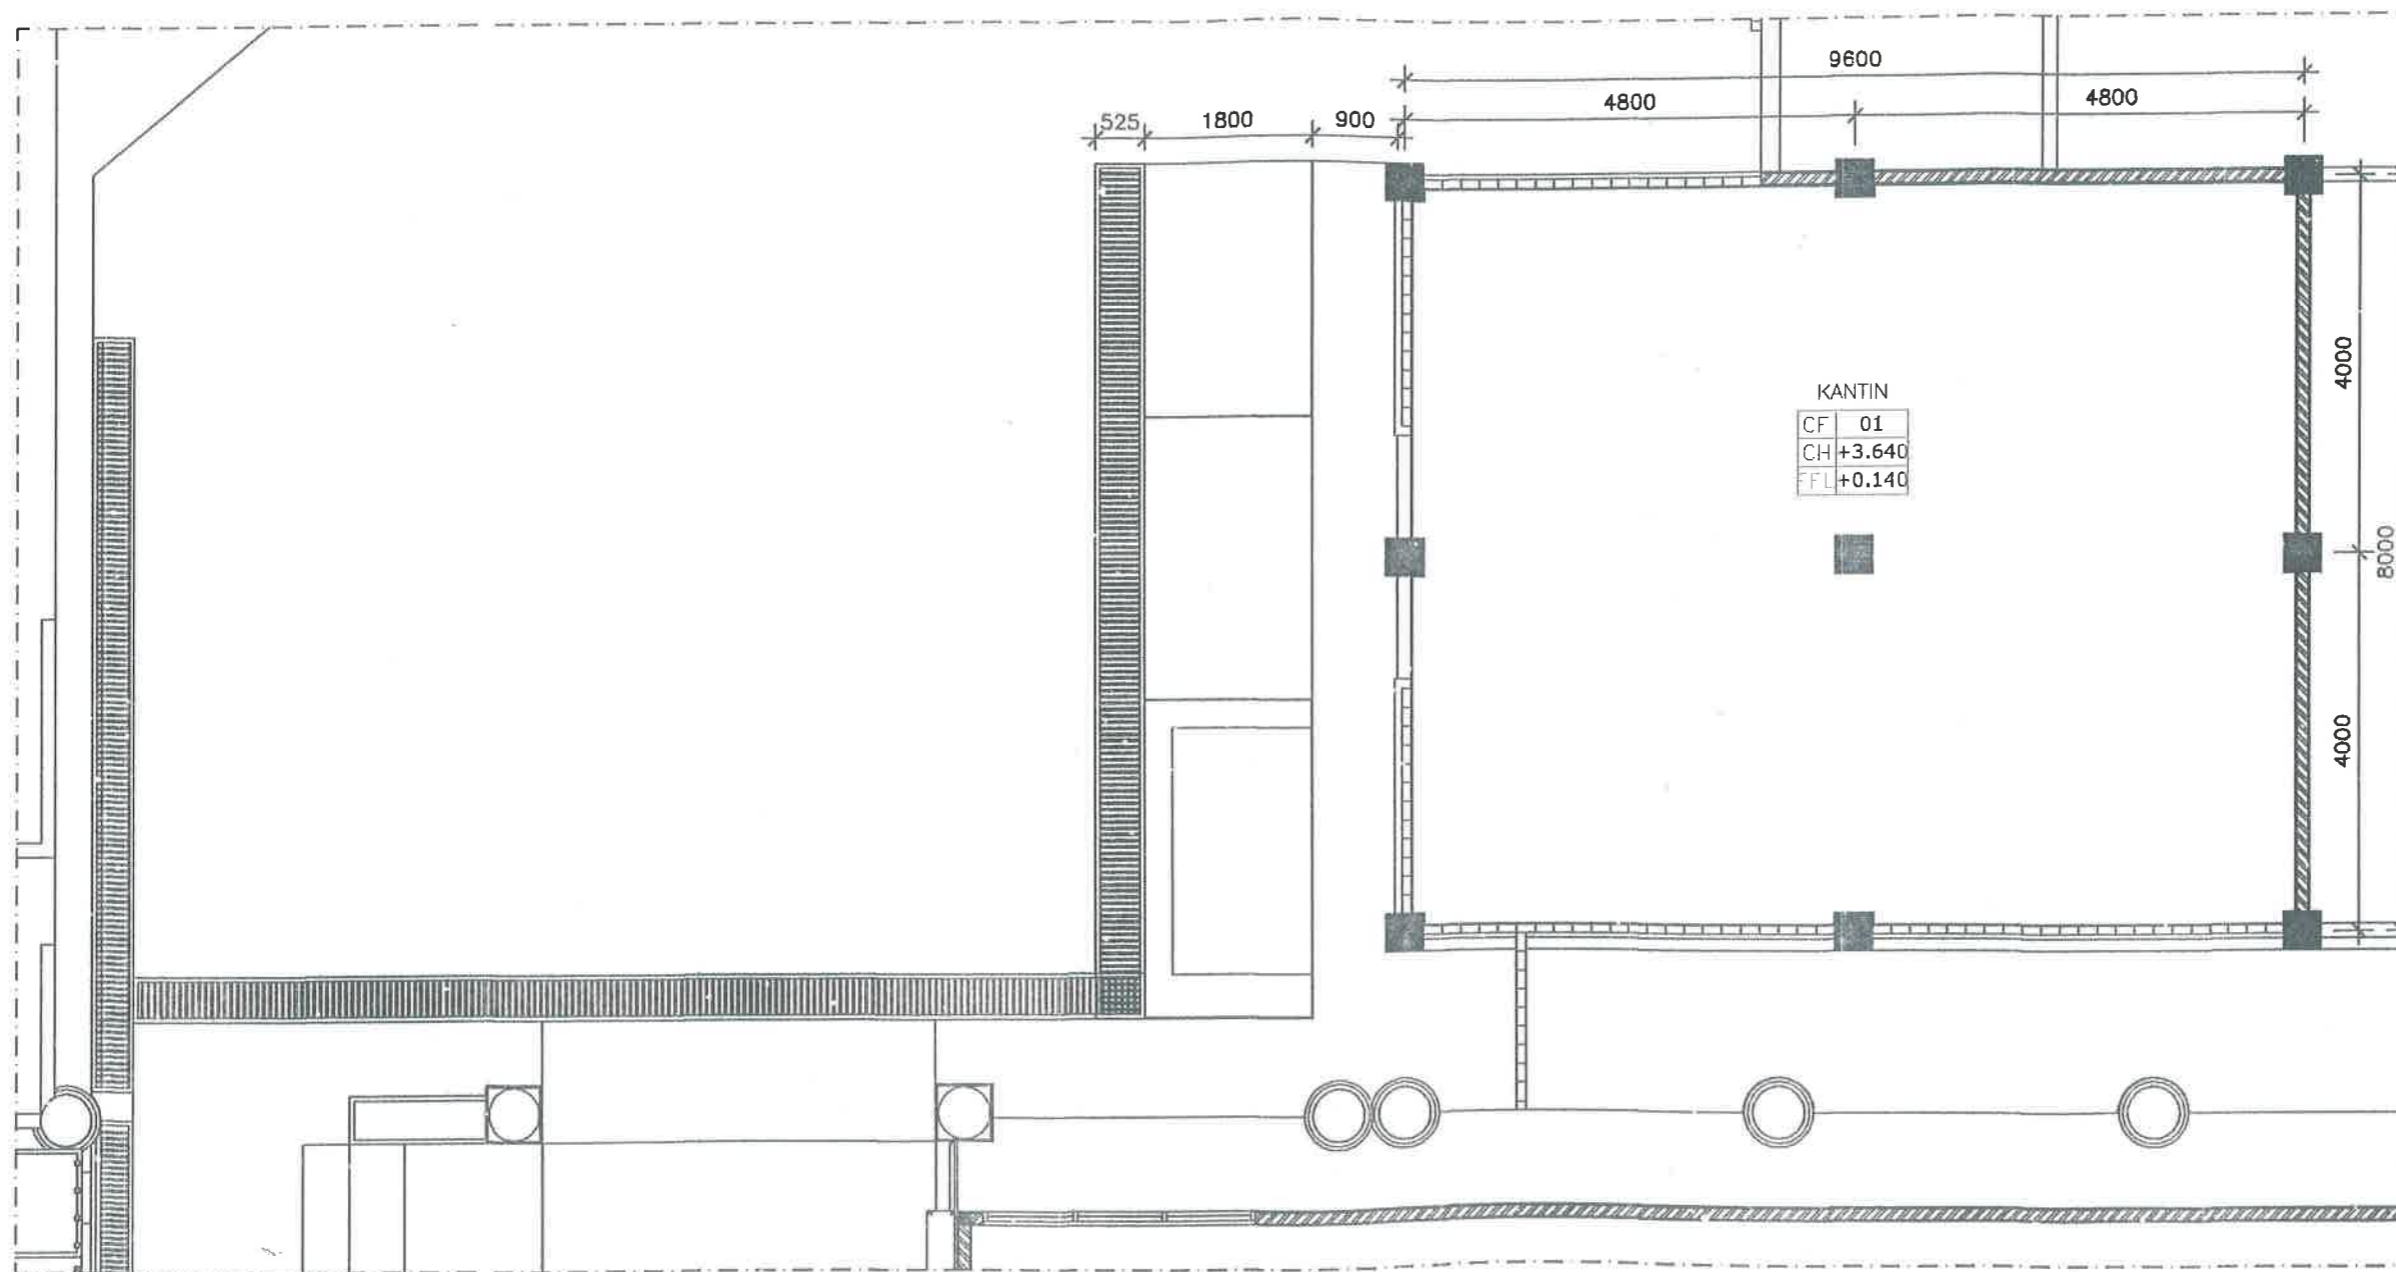

RENCANA PLAFON
Skala 1 : 80

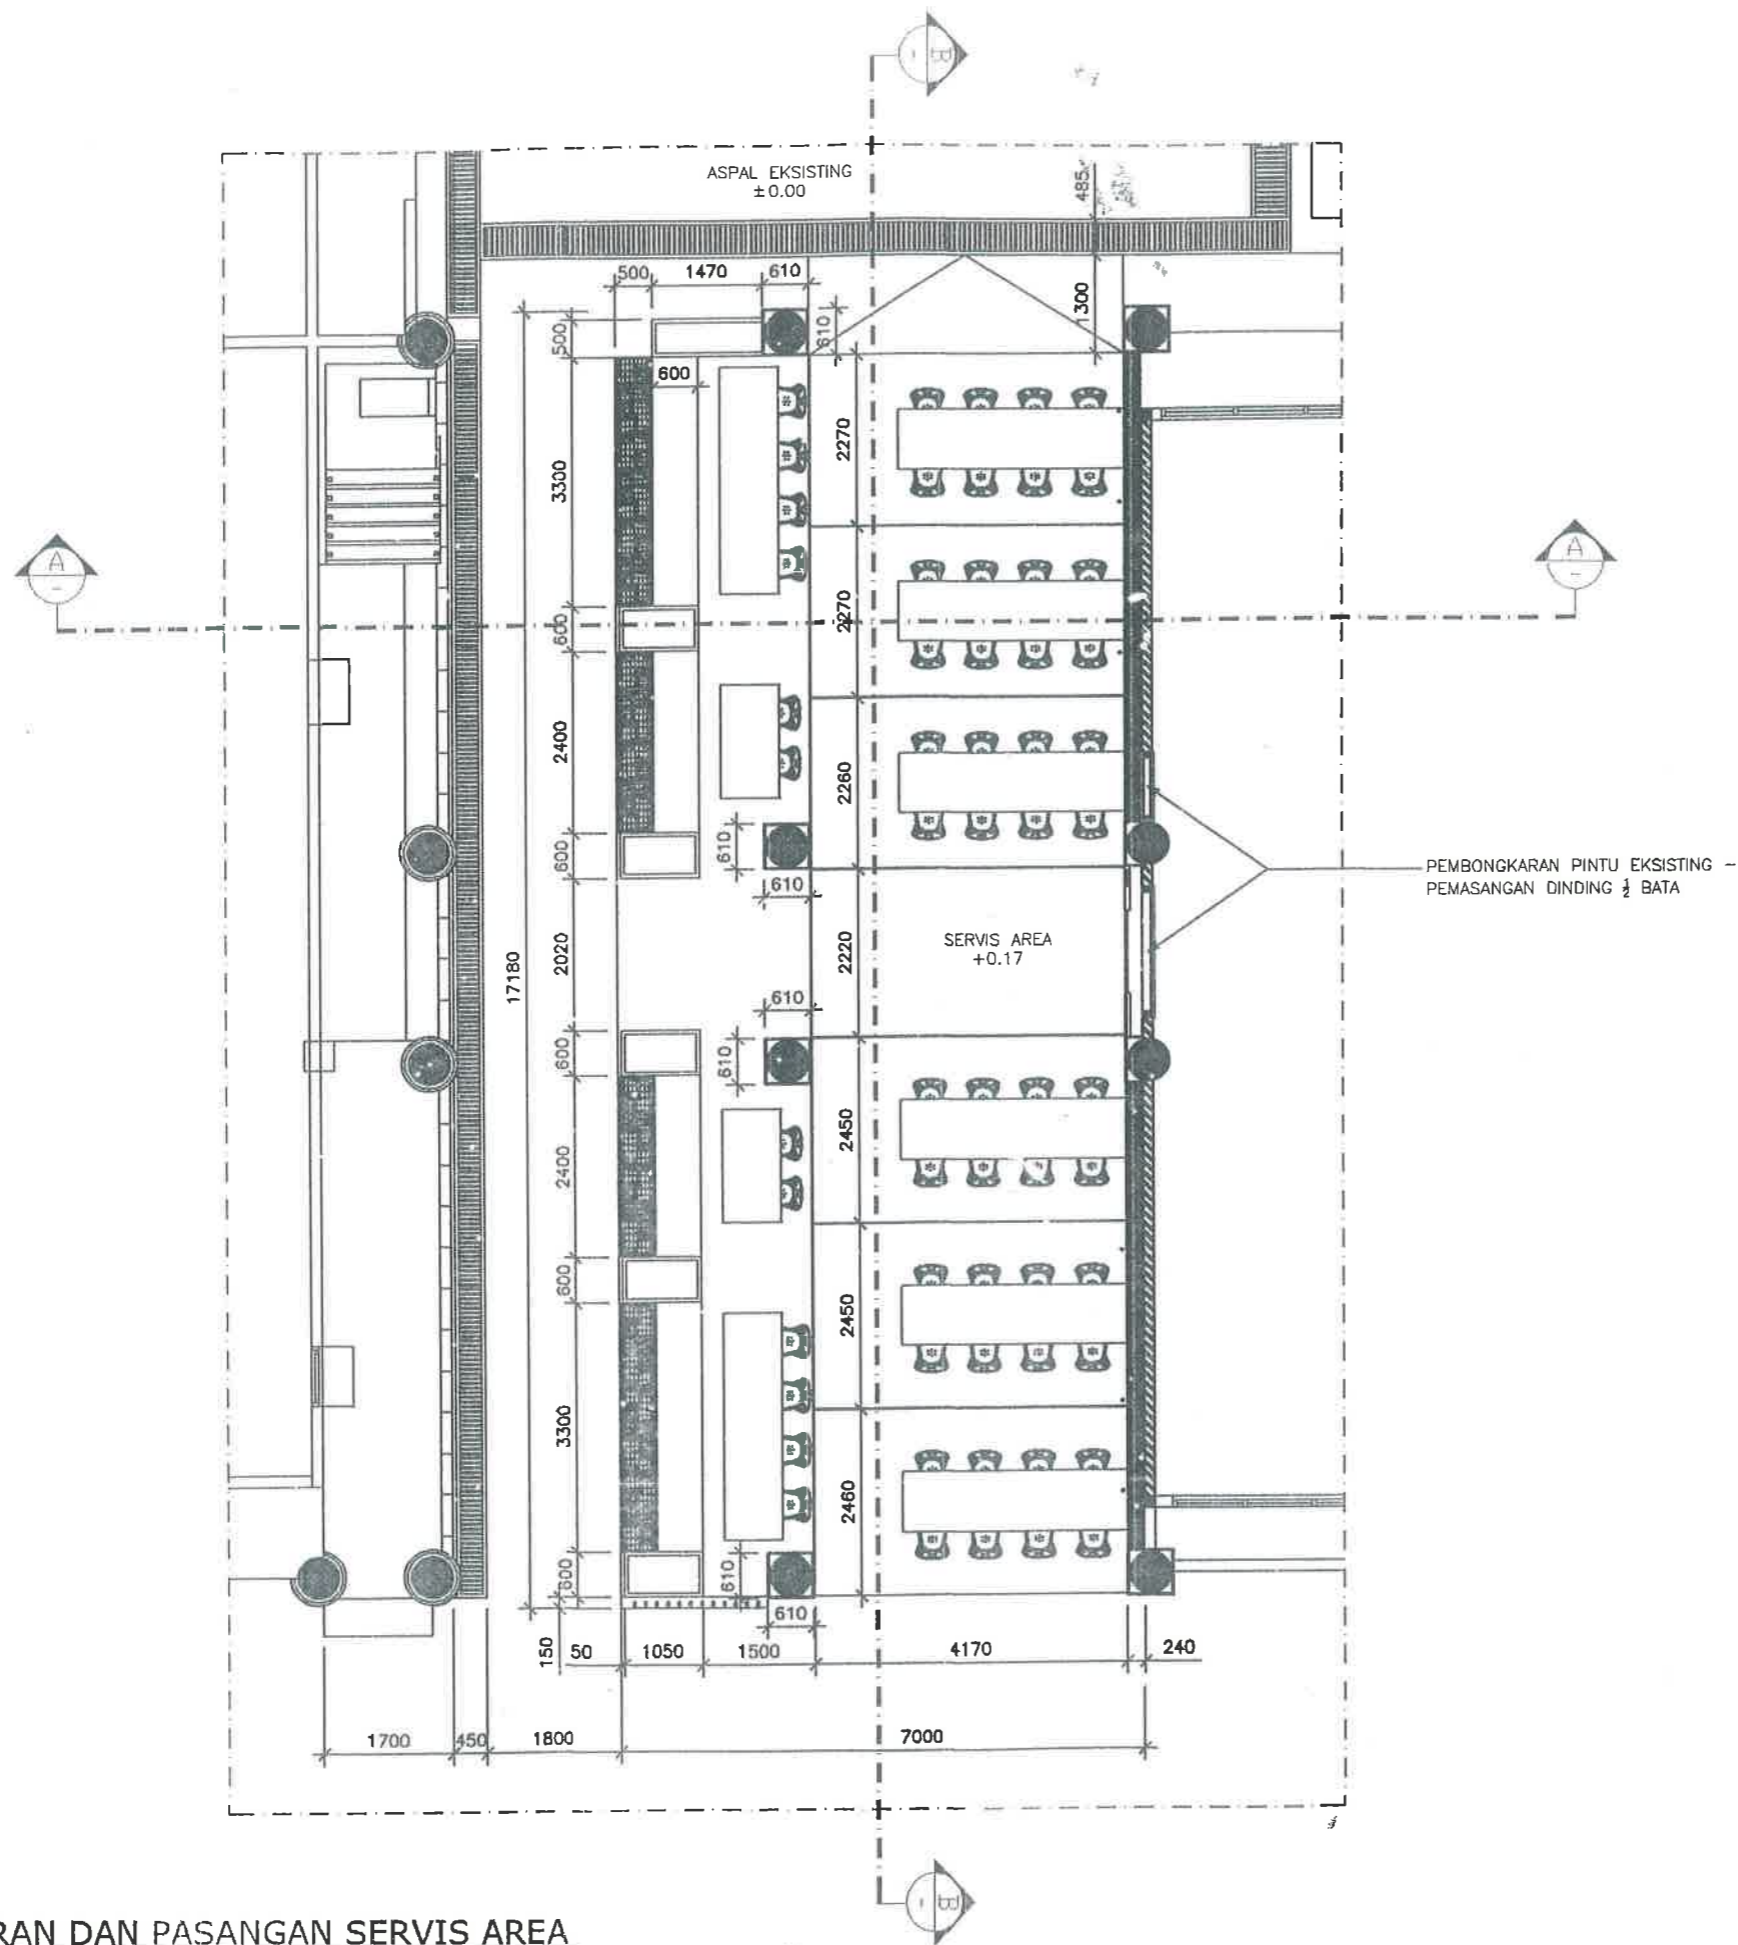

DENAH BONGKARAN DAN PASANGAN SERVIS AREA
Skala 1 : 100

PEMBERI TUGAS :



**SEKRETARIAT DPRD
PROVINSI SUMATERA UTARA**
Jl. Imam Bonjol No. 5, Petisah Tengah
Kecamatan Medan Petisah, Kota Medan
Sumatera Utara

KETERANGAN :

PEKERJAAN :

REHABILITASI KANTIN DAN SERVIS AREA

DIKETAHUI :

SEKRETARIAT DPRD PROVINSI SUMATERA UTARA
SELAKU PENGGUNA ANGGARAN

(Signature)
Dr. ZULKIFLI, AP, S.IP, MM
Pembina Utama Madya
NIP. 197307261993111001

DIPERIKSA :

PEJABAT PELAKSANA TEKNIS KEGIATAN (PPTK)
KEPALA BAGIAN UMUM

(Signature)
MUHAMMAD IKHSAN, S.STP, MAP
Pembina Tk 1
NIP. 198511192003121001

PERENCANA :


CV. PUJA SYIFA KONSULTAN

(Signature)
ABDULLAH FERNANDA
Wakil Direktur

NAMA	JABATAN	TTD.
DANU ACHMAD NASUTION	Team Leader	<i>(Signature)</i>

JUDUL GAMBAR :

SKALA	NO. LBR	JLH. LEMBAR	TAHUN
	16	30	2023

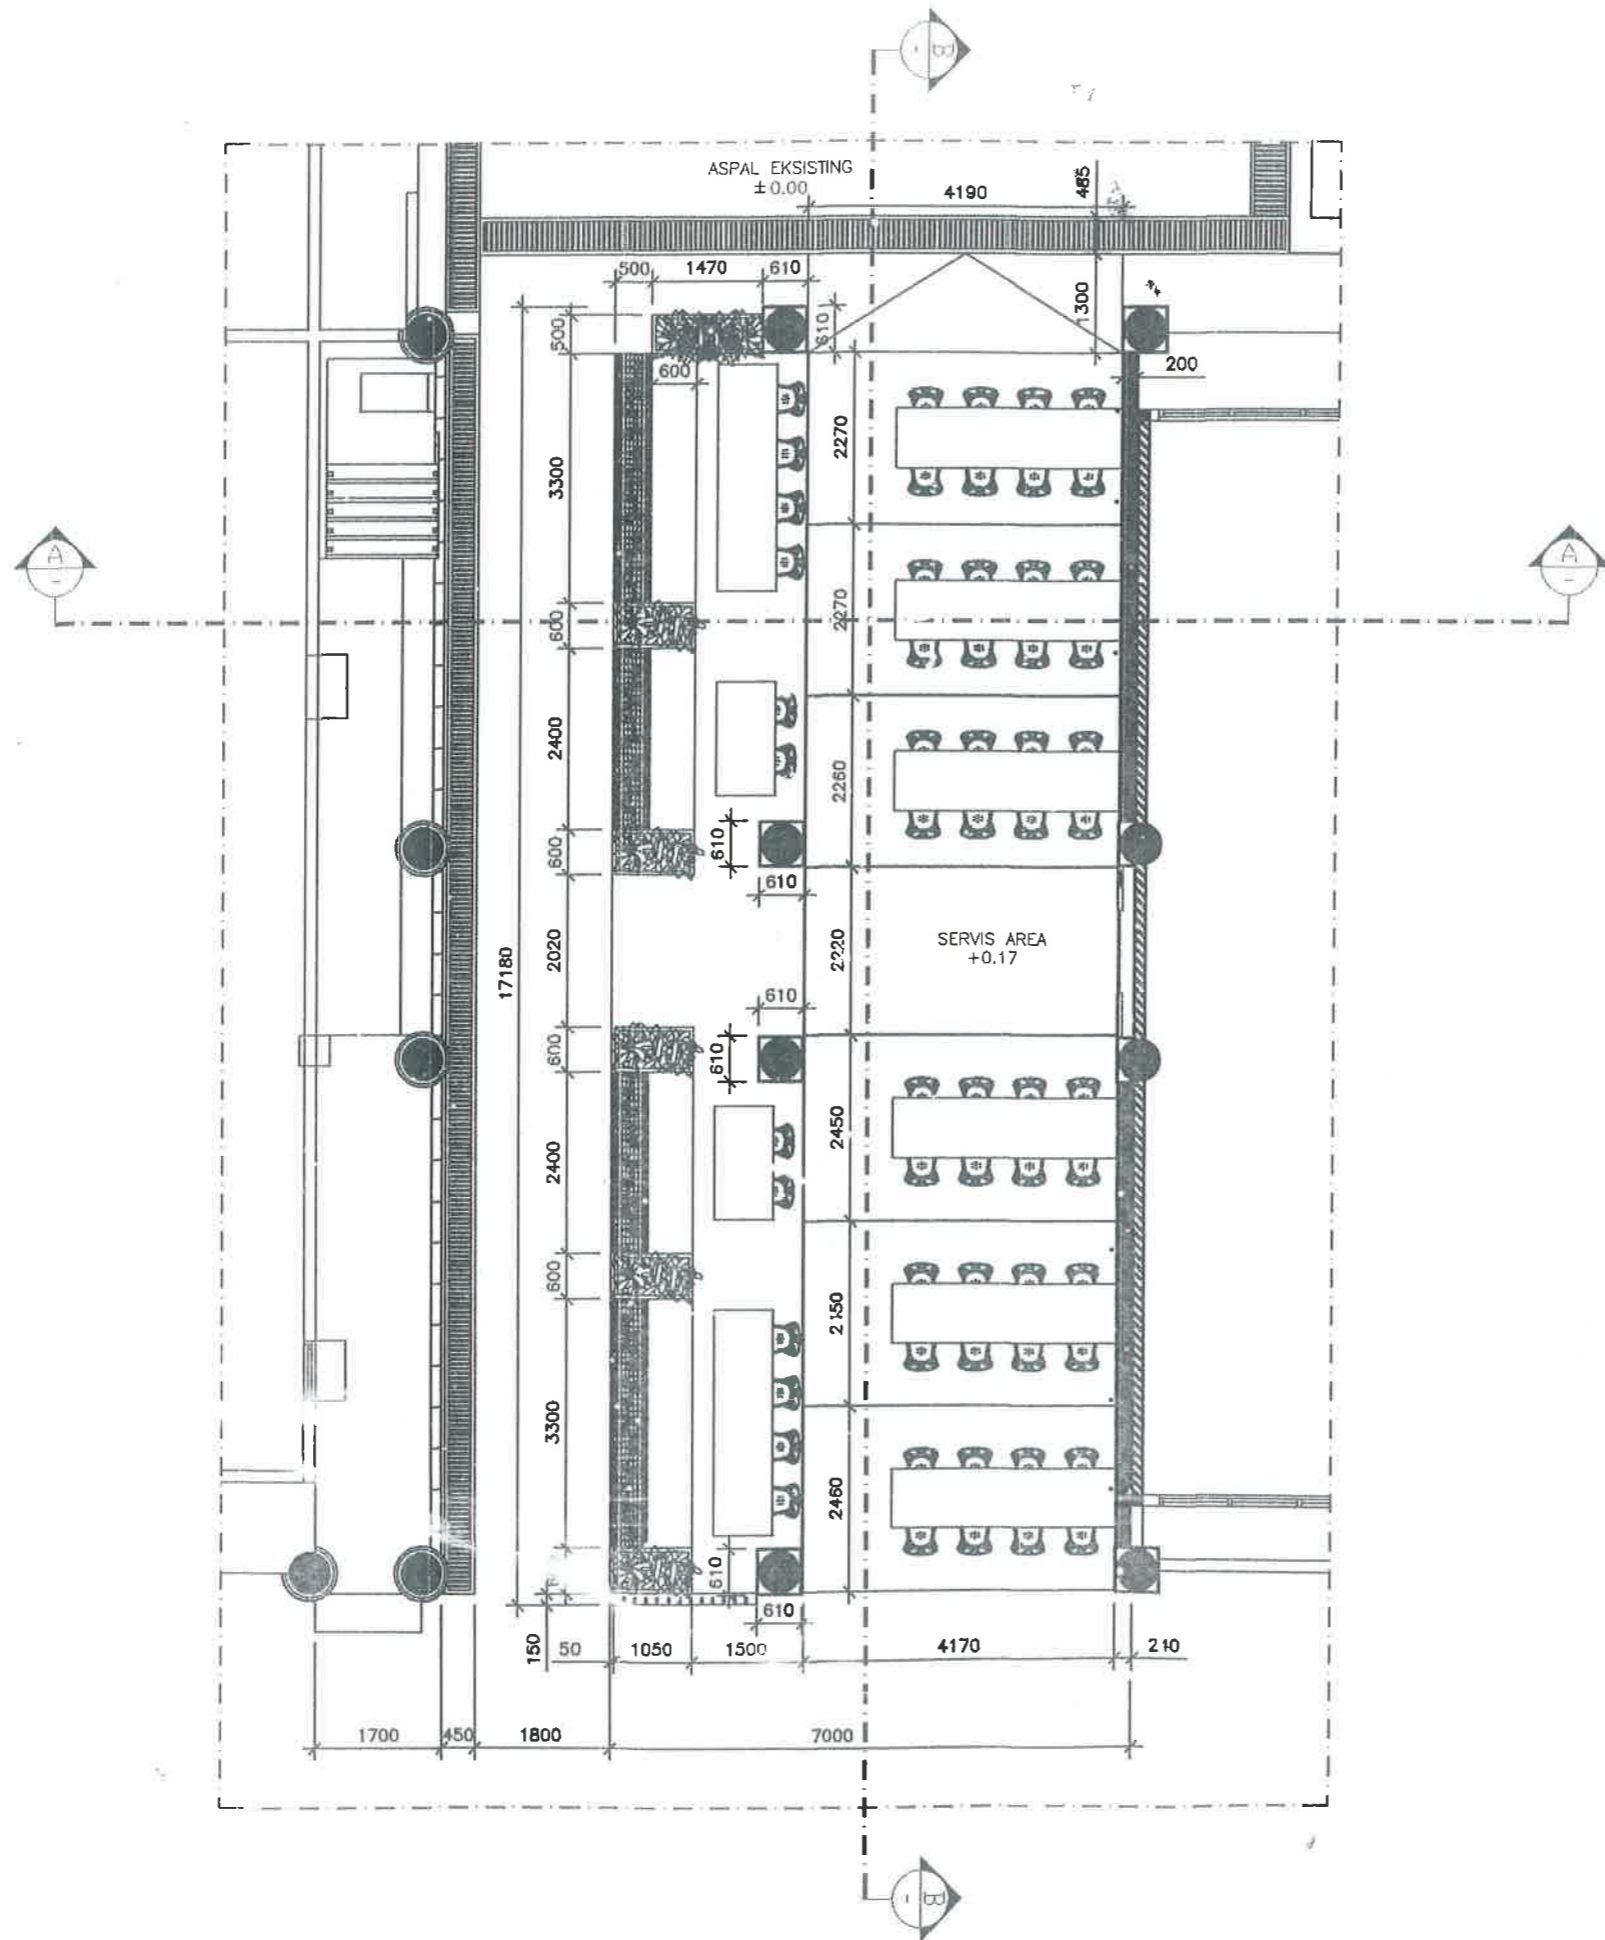

DENAH
Skala 1 : 100

PEMBERI TUGAS :


SEKRETARIAT DPRD
PROVINSI SUMATERA UTARA
 Jl. Imam Bonjol No. 5, Petisah Tengah
 Kecamatan Medan Petisah, Kota Medan
 Sumatera Utara

KETERANGAN :

PEKERJAAN :

REHABILITASI KANTIN DAN SERVIS AREA

DIKETAHUI :

SEKRETARIAT DPRD PROVINSI SUMATERA UTARA
SELAKU PENGGUNA ANGGARAN


 Dr. ZULKIFLI, AP, S.IP, MM
 Pembina Utama Madya
 NIP. 197307261993111001

DIPERIKSA :


PEJABAT PELAKSANA TEKNIS KEGIATAN (PPTK)
KEPALA BAGIAN UMUM


 MUHAMMAD IKHSAN, S.STP, MAP
 Pembina Tk 1
 NIP. 196511192003121001

PERENCANA :

CV. PUJA SWIFA KONSULTAN

 ABDULLAH FERNANDA
 Wakil Direktur


NAMA	JABATAN	TTD.
DANU ACHMAD NASUTION	Team Leader	

JUDUL GAMBAR :

SKALA	NO. LBR	JLH. LEMBAR	TAHUN
	17	30	2023

BESI HOLLOW 30X90
FIN. CAT HITAM

DETAIL E

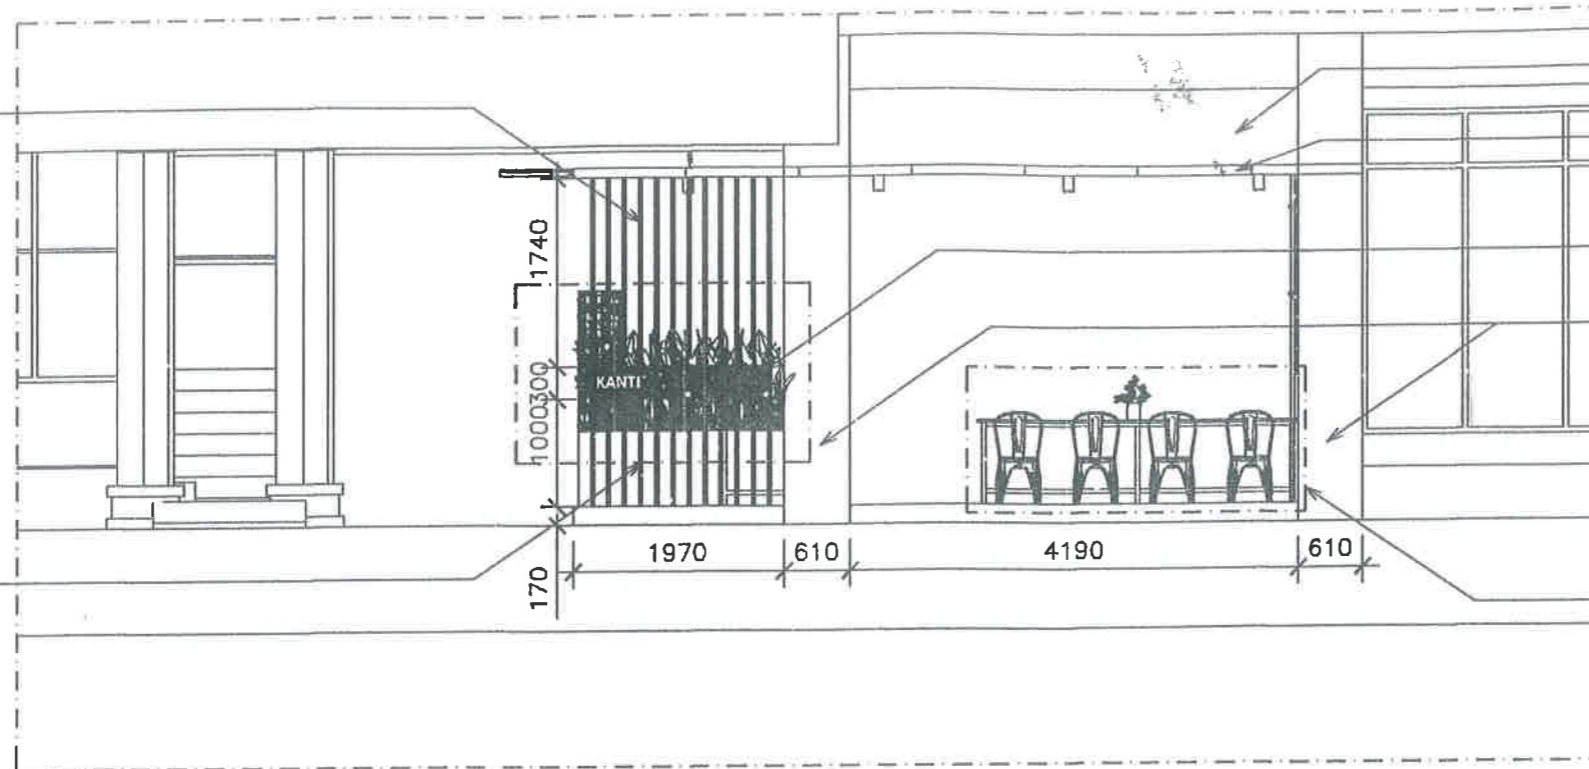

GRC FIN. CAT MOTIF
KAYU


KANOPI BESI HOLLOW
PENUTUP ATAP
POLIKARBONAT

GRC FIN. CAT MOTIF
KAYU

KOLOM LAPIS GRC
FIN. CAT ABU

DETAIL B

TAMPAK DEPAN
Skala 1 : 70

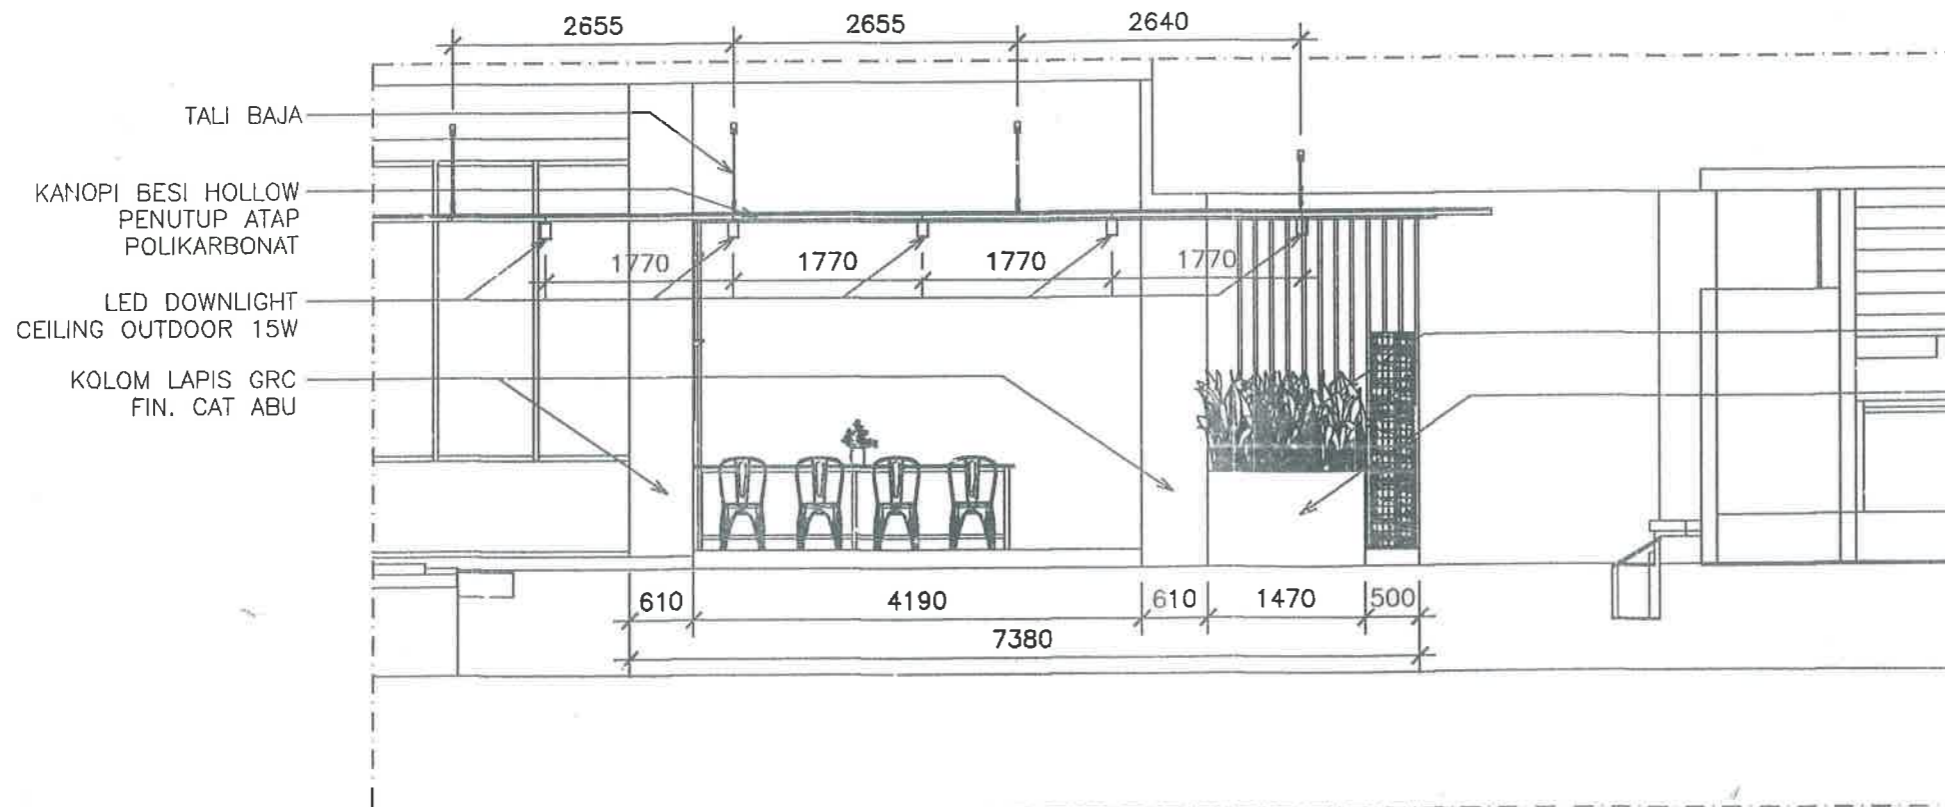

TALI BAJA

KANOPI BESI HOLLOW
PENUTUP ATAP
POLIKARBONAT

LED DOWNLIGHT
CEILING OUTDOOR 15W

KOLOM LAPIS GRC
FIN. CAT ABU

TANAMAN SANSIVERA

DINDING 1/2 BATA FIN.
CAT ABU

TAMPAK BELAKANG
Skala 1 : 70

PEMBERI TUGAS :



SEKRETARIAT DPRD
PROVINSI SUMATERA UTARA
Jl. Imam Bonjol No. 5, Petisah Tengah
Kecamatan Medan Petisah, Kota Medan
Sumatera Utara

KETERANGAN :

PEKERJAAN :

REHABILITASI KANTIN DAN SERVIS AREA

DIKETAHUI :

SEKRETARIAT DPRD PROVINSI SUMATERA UTARA
SELAKU PENGGUNA ANGGARAN



DIPERIKSA :

PEJABAT PELAKSANA TEKNIS KEGIATAN (PPTK)
KEPALA BAGIAN UMUM




PERENCANA :



NAMA	JABATAN	TTD.
DANU ACHMAD NASUTION	Team Leader	<i>[Signature]</i>


JUDUL GAMBAR :

SKALA	NO. LBR	JLH. LEMBAR	TAHUN
	18	30	2023

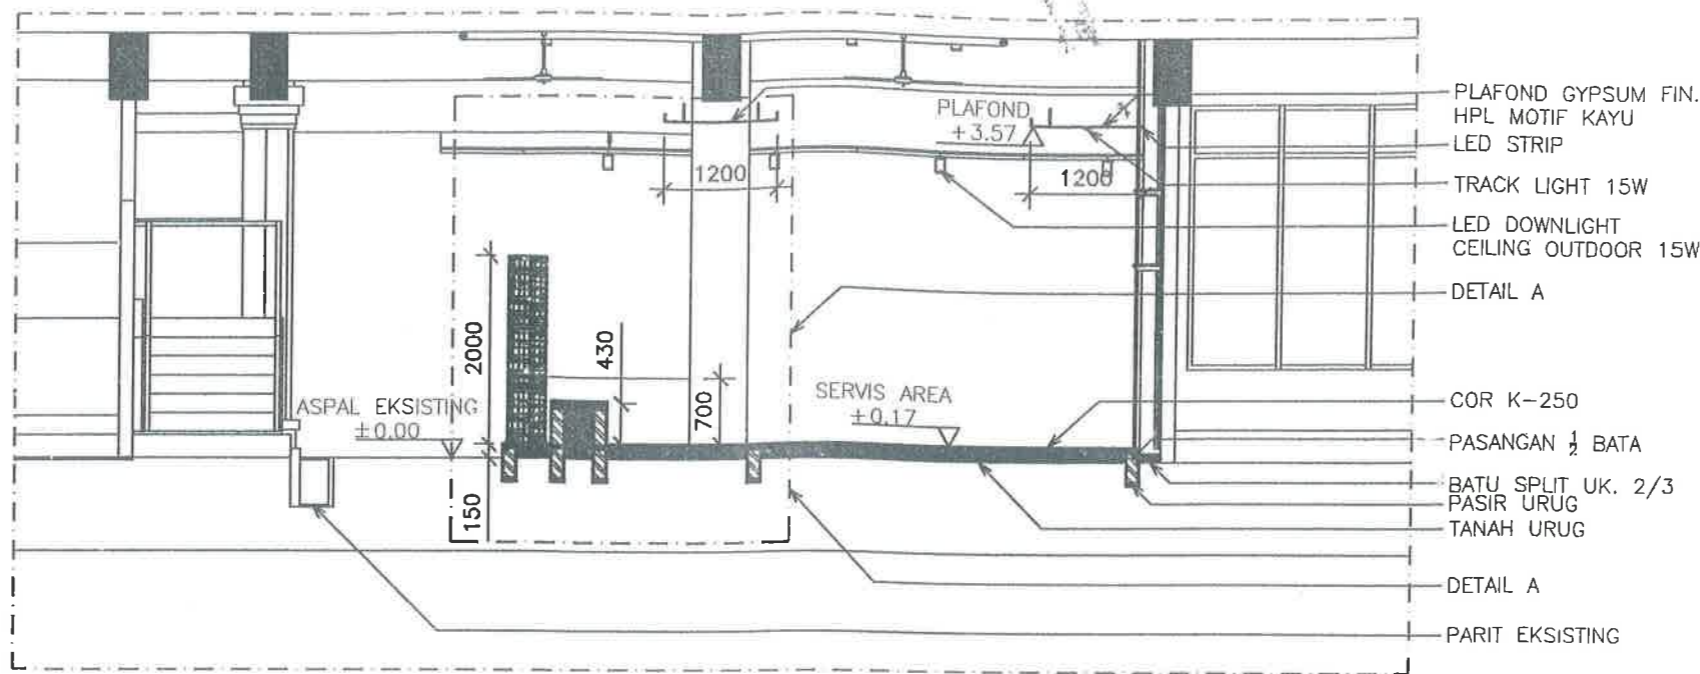

- PLAFOND GYPSUM FIN. HPL MOTIF KAYU
- LED STRIP
- TRACK LIGHT 15W
- LED DOWNLIGHT CEILING OUTDOOR 15W
- DETAIL A
- COR K-250
- PASANGAN 1/2 BATA
- BATU SPLIT UK. 2/3 PASIR URUG
- TANAH URUG
- DETAIL A
- PARIT EKSISTING

POTONGAN A-A
Skala 1 : 80

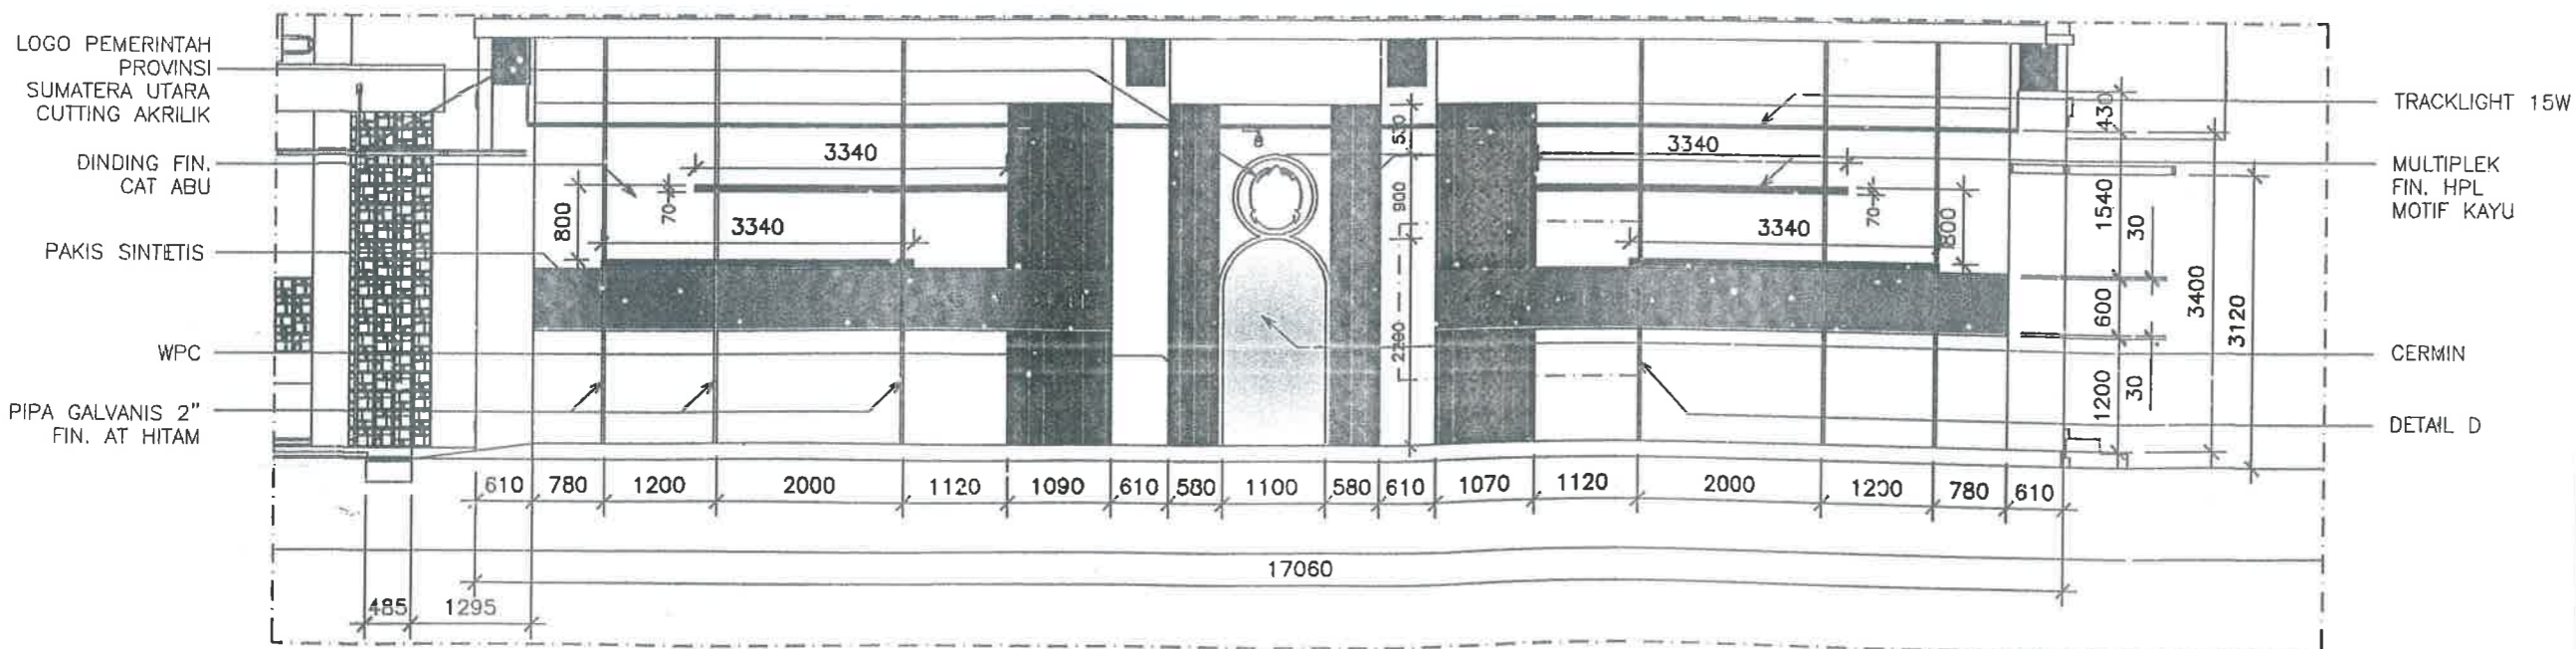

- LOGO PEMERINTAH PROVINSI SUMATERA UTARA CUTTING AKRILIK
- DINDING FIN. CAT ABU
- PAKIS SINTETIS
- WPC
- PIPA GALVANIS 2" FIN. AT HITAM

- TRACKLIGHT 15W
- MULTIPLEK FIN. HPL MOTIF KAYU
- CERMIN
- DETAIL D

POTONGAN B-B
Skala 1 : 80

PEMBERI TUGAS :  SEKRETARIAT DPRD PROVINSI SUMATERA UTARA Jl. Imam Bonjol No. 5, Petisah Tengah Kecamatan Medan Petisah, Kota Medan Sumatera Utara			
KETERANGAN :			
PEKERJAAN :			
REHABILITASI KANTIN DAN SERVIS AREA			
DIKETAHUI  Dr. ZULKIFLI, AP, S.IP., MM Pembina Utama Madya NIP. 197307261993111001			
DIPERIKSA :  MUHAMMAD IKHSAN, S.STP, MAP Pembina Tk 1 NIP. 198511192003121001			
PERENCANA :  ABDULLAH FERNANDA Wakil Direktur			
NAMA	JABATAN	TTD.	
DANU ACHMAD NASUTION	Team Leader		
JUDUL GAMBAR :			
SKALA	NO. LBR	JLH. LEMBAR	TAHUN
	19	30	2023

PEMBERI TUGAS :



SEKRETARIAT DPRD
PROVINSI SUMATERA UTARA
Jl. Imam Bonjol No. 5, Petisah Tengah
Kecamatan Medan Petisah, Kota Medan
Sumatera Utara

KETERANGAN :

PEKERJAAN :

REHABILITASI KANTIN DAN SERVIS AREA

DIKETAHUI :

SEKRETARIAT DPRD PROVINSI SUMATERA UTARA
BELAKU PENGGUNA ANGGARAN



DIPERIKSA :

PEJABAT PELAKSANA TEKNIS KEGIATAN (PPTK)
KEPALA BAGIAN UMUM

MUHAMMAD IHSAN, S.STP, MAP
Pembina Tk 1
NIP. 19851192003121001

PERENCANA :

CV. PUJA SYIFA KONSULTAN



NAMA	JABATAN	TTD.
DANU ACHMAD NASUTION	Team Leader	

JUDUL GAMBAR :

SKALA	NO. LBR	JLH. LEMBAR	TAHUN
	20	30	2023

LED DOWNLIGHT
CEILING OUTDOOR 15W

KANOPI BESI
HOLLOW PENUTUP
ATAP POLIKARBONAT

BATU KELAPA

Ø 8 -150

SIKU
50X50X4

BAUT 14

ASPAL EKSISTING
± 0.00

LED STRIP

PLAFOND PLAFOND
GYPSUM FIN. HPL
MOTIF KAYU

KOLOM LAPIS GRC
FIN. CAT ABU


DINDING ¼ BATA
FIN. CAT ABU

WOODPLANK
FIN. CAT WALLNUT

COR K-250
TANAH URUG



PASIR URUG
PASANGAN BATA

DETAIL A
Skala 1 : 25

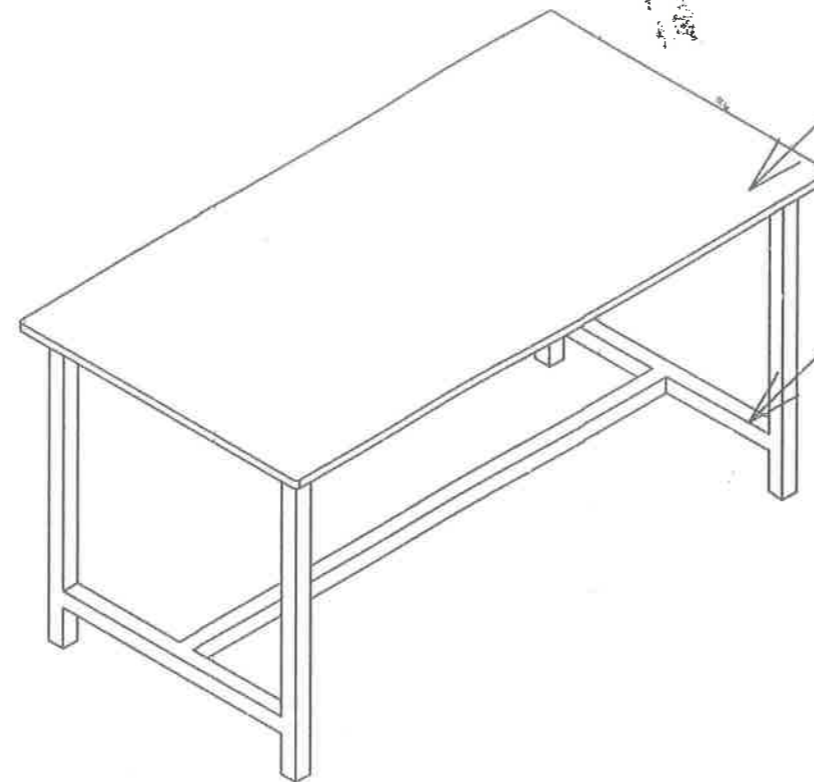

MULTIPLEKS
FIN. HPL

BESI HOLLOW

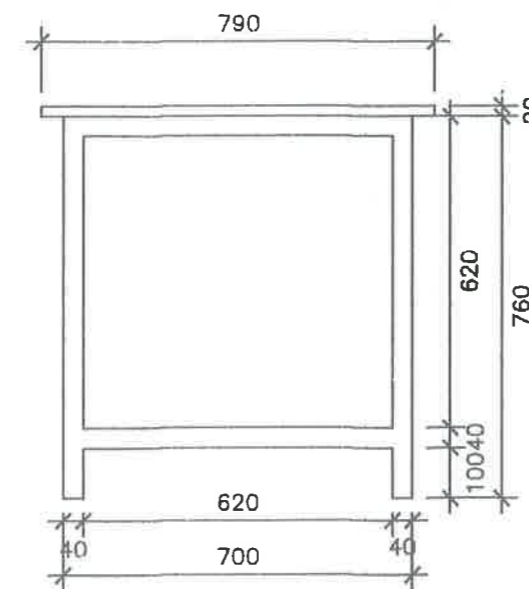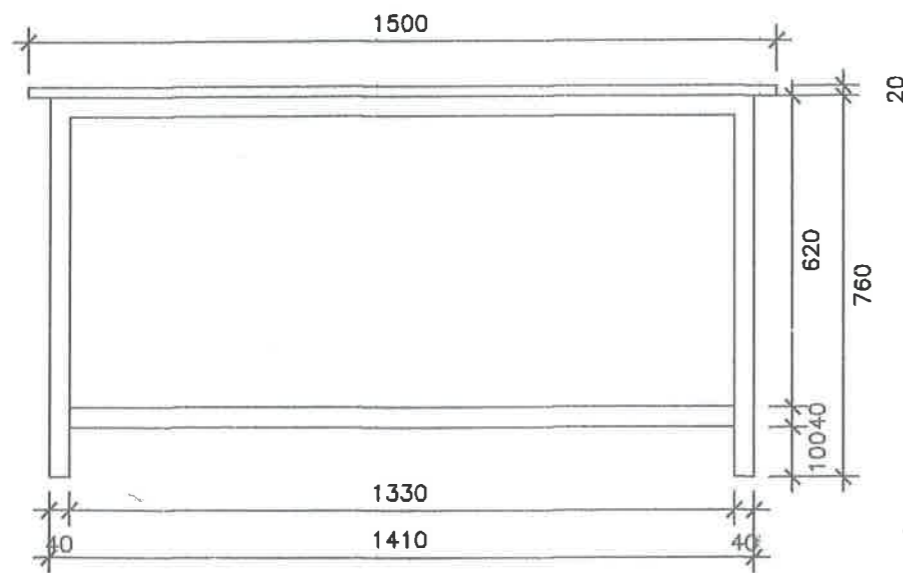

DETAIL B
Skala 1 : 15

PEMBERI TUGAS :



SEKRETARIAT DPRD
PROVINSI SUMATERA UTARA
Jl. Imam Bonjol No. 5, Petisah Tengah
Kecamatan Medan Petisah, Kota Medan
Sumatera Utara

KETERANGAN :

PEKERJAAN :

REHABILITASI KANTIN DAN SERVIS AREA

DIKETAHUI :

SEKRETARIAT DPRD PROVINSI SUMATERA UTARA
SELAKU PENGGUNA ANGGARAN



DIPERIKSA :

PEJABAT PELAKSANA TEKNIS KEGIATAN (PPTK)
KEPALA BAGIAN UMUM



PERENCANA :

CV. PUJA SYIFA KONSULTAN




NAMA JABATAN TTD.

DANU ACHMAD NASUTION Team Leader *ln*

JUDUL GAMBAR :

SKALA	NO. LBR	JLH. LEMBAR	TAHUN
	21	30	2023

CUTTING AKRILIK
WARNA PUTIH SUSU

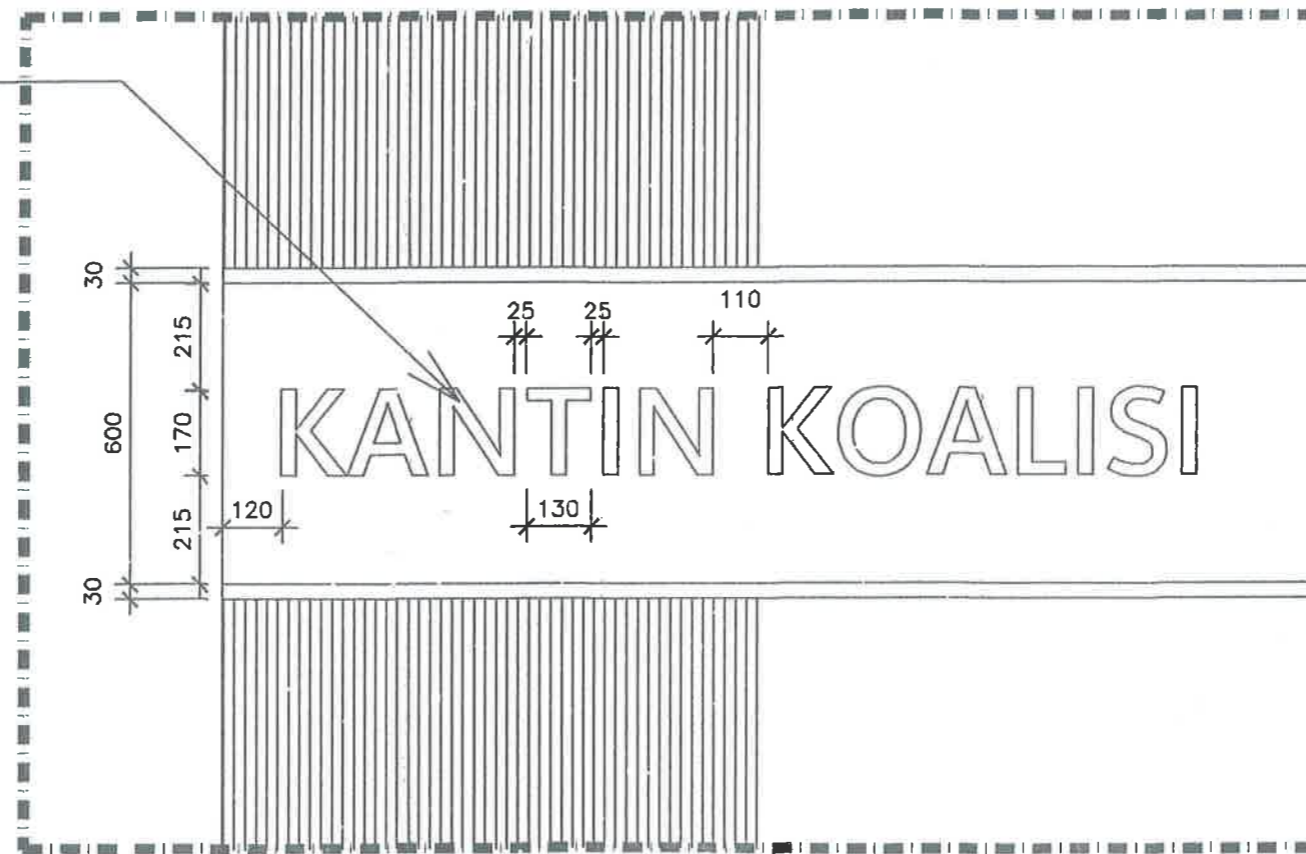

DETAIL C
Skala 1 : 15

PEMBERI TUGAS :



SEKRETARIAT DPRD
PROVINSI SUMATERA UTARA
Jl. Imam Bonjol No. 5, Petisah Tengah
Kecamatan Medan Petisah, Kota Medan
Sumatera Utara

KETERANGAN :

PEKERJAAN :

REHABILITASI KANTIN DAN SERVIS AREA

DIKETAHUI

SEKRETARIAT DPRD PROVINSI SUMATERA UTARA
SELAKU PENGGUNA ANGGARAN

Dr. ZULKIFLI, AP, S.IP, MM
Pembina Utama Madya
NIP. 197307261993111001

DIPERIKSA:

PEJABAT PELAKSANA TEKNIS KEGIATAN (PPTK)
KEPALA BAGIAN UMUM

MUHAMMAD IKHSAN, S.STP, MAP
Pembina Tk 1
NIP. 198511192003121001

PERENCANA:

CV. PUJA SYIFA KONSULTAN


ABD
ABDULLAH FERNANDA
Wakil Direktur

NAMA	JABATAN	TTD.
DANU ACHMAD NASUTION	Team Leader	

JUDUL GAMBAR :

SKALA	NO. LBR	JLH. LEMBAR	TAHUN
	22	30	2023

CUTTING AKRILIK
WARNA PUTIH SUSU

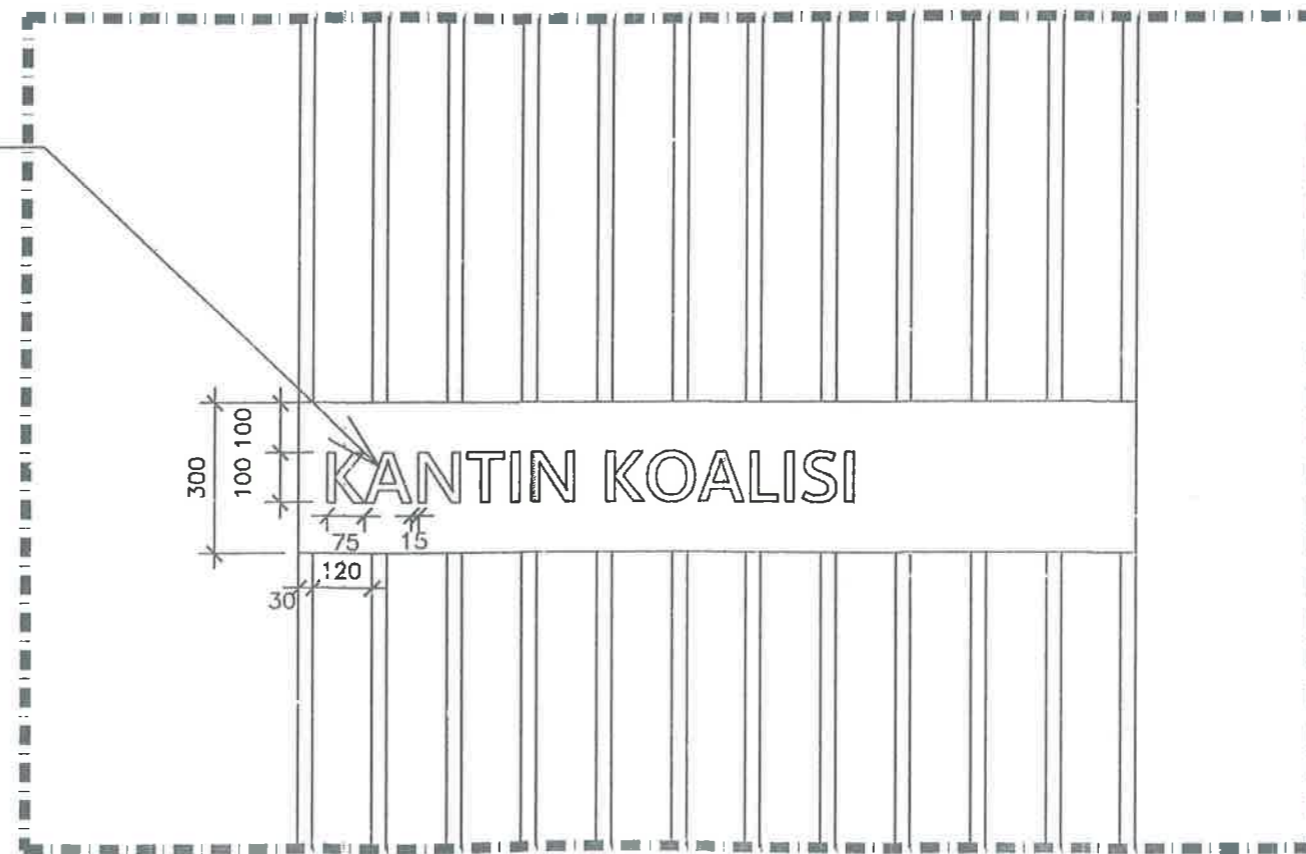

PEMBERI TUGAS :



SEKRETARIAT DPRD
PROVINSI SUMATERA UTARA
Jl. Imam Bonjol No. 5, Petisah Tengah
Kecamatan Medan Petisah, Kota Medan
Sumatera Utara

KETERANGAN :

PEKERJAAN :

REHABILITASI KANTIN DAN SERVIS AREA

DIKETAHUI :

SEKRETARIAT DPRD PROVINSI SUMATERA UTARA
SELAKU PENGGUNA ANGGARAN

Dr. ZULKIFLI, AP, S.IP, MM
Pembina Utama Madya
NIP. 197307261993111001

DIPERIKSA :

PEJABAT PELAKSANA TEKNIK KEGIATAN (PPTK)
KEPALA BAGIAN UMUM

MUHAMMAD IKHSAN, S.STP, MAP
Pembina Tk 1
NIP. 198511192003121001

PERENCANA :

CV. PUJA SYIFA KONSULTAN


ABDULLAH FERNANDA
Wakil Direktur

NAMA	JABATAN	TTD.
DANU ACHMAD NASUTION	Team Leader	

JUDUL GAMBAR :

SKALA	NO. LBR	JLH. LEMBAR	TAHUN
	23	30	2023

DETAIL D
Skala 1 : 15

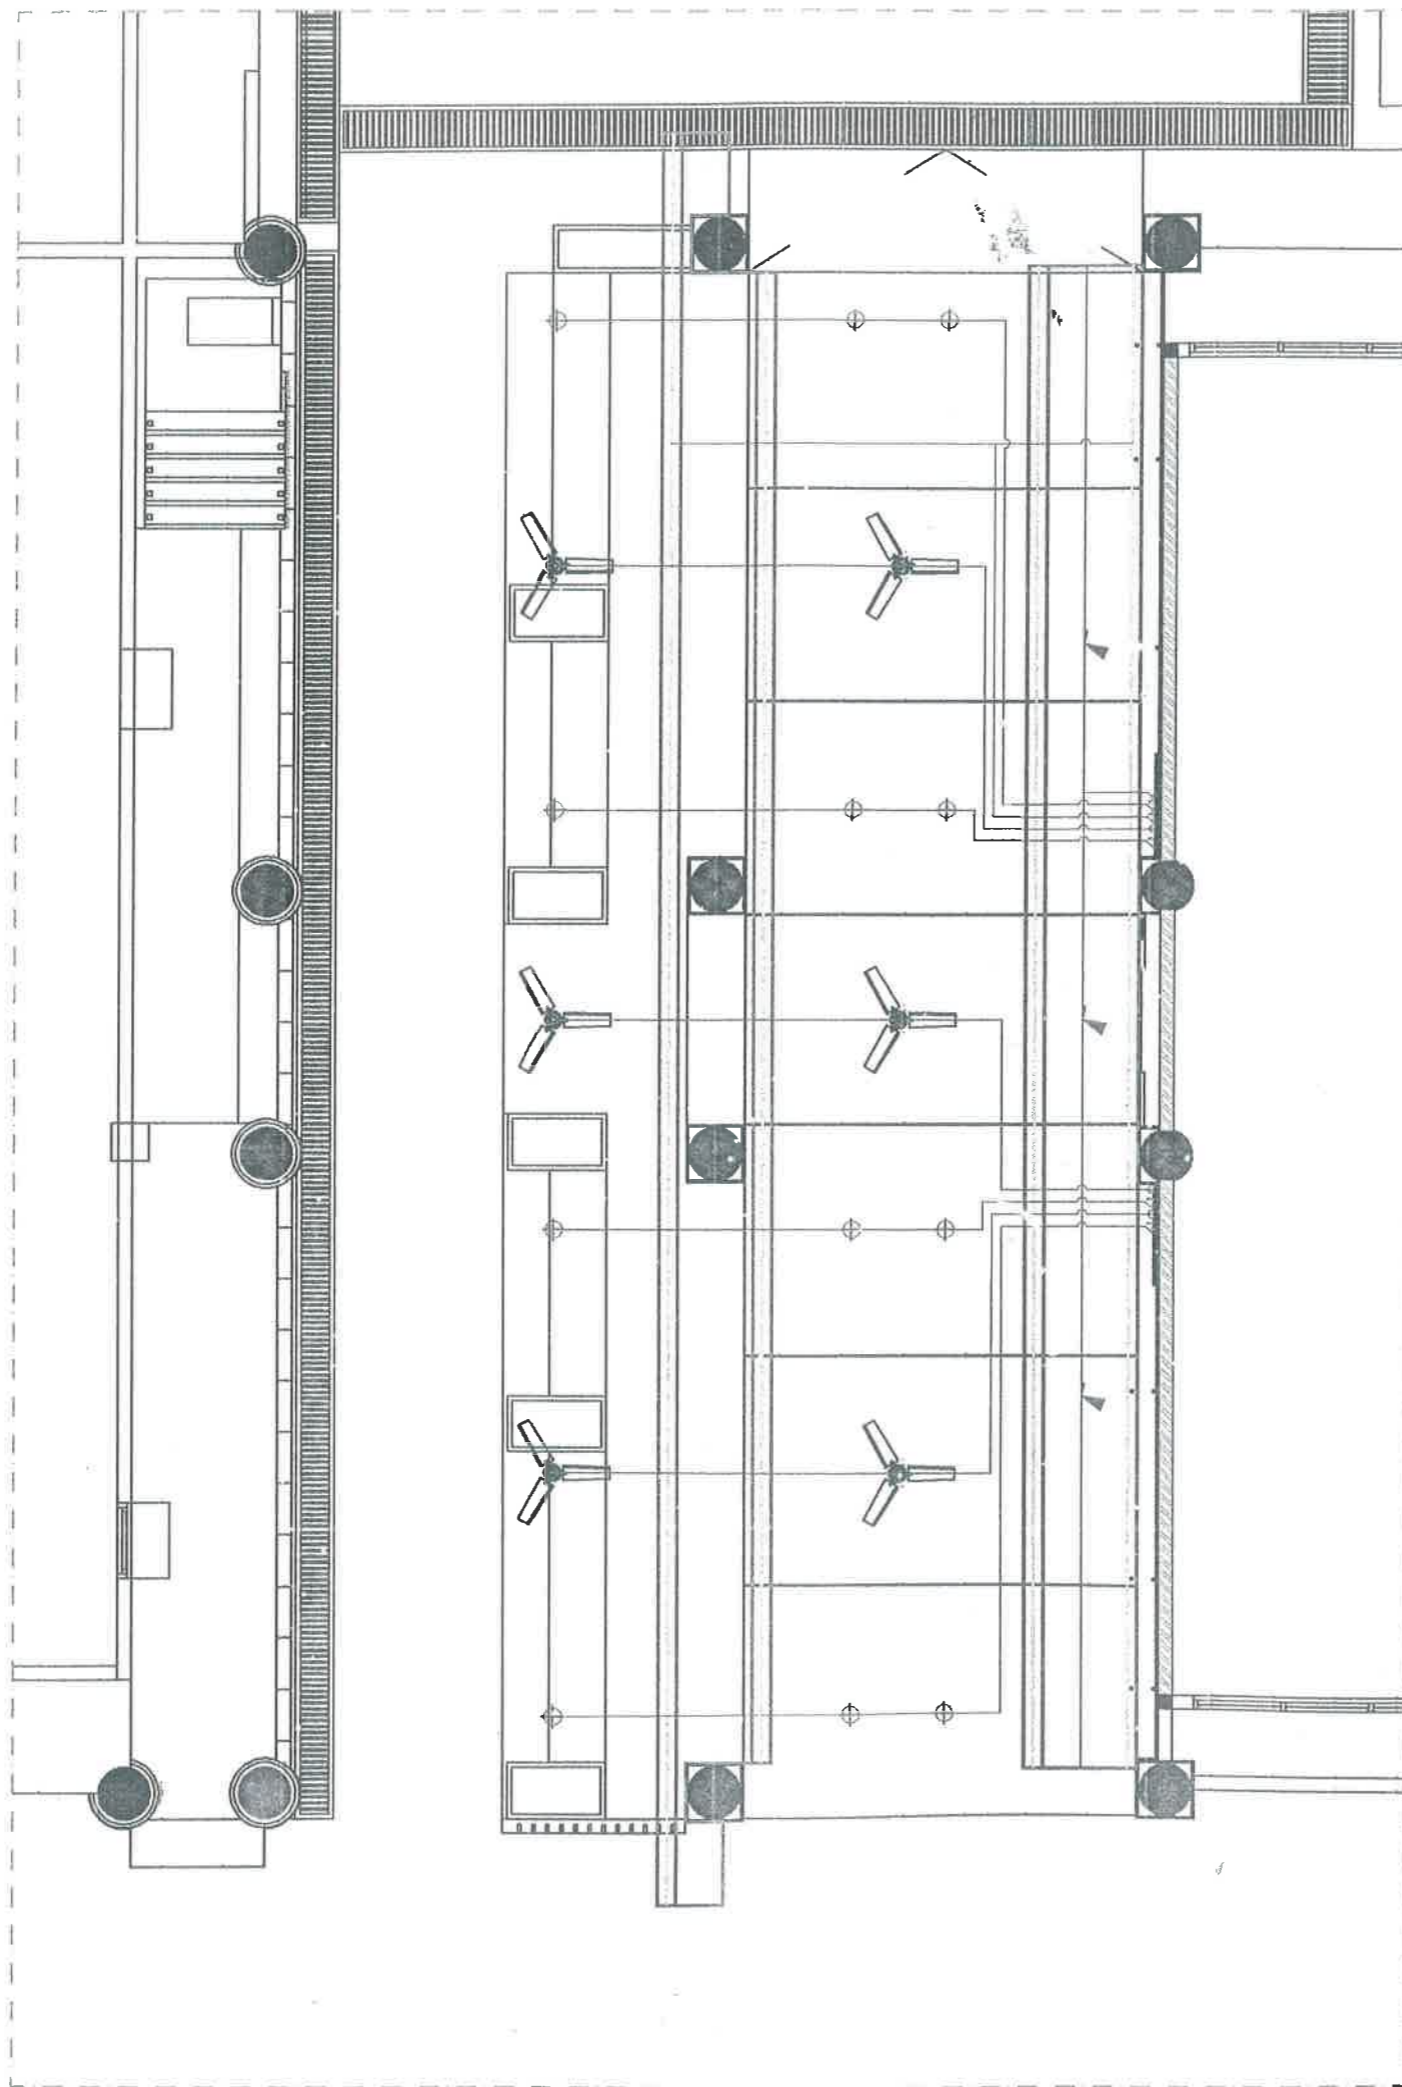

RENCANA ELEKTRIKAL
Skala 1 : 80

PEMBERI TUGAS :



SEKRETARIAT DPRD
PROVINSI SUMATERA UTARA
Jl. Imam Bonjol No. 5, Petisah Tengah
Kecamatan Medan Petisah, Kota Medan
Sumatera Utara

KETERANGAN :

- ⊖ SAKLAR SINGLE
- ⊖ SAKLAR TRIPLE
- ⊖ SAKLAR KIPAS
- ⊕ LAMPU DOWN LIGHT
- ⊖ LAMPU LED STRIP
- ⊖ LAMPU TRACKLIGHT
- ⊖ MCB
- KABEL NYA 2,5MM²
- KABEL NYA 4X16MM²

PEKERJAAN :

REHABILITASI KANTIN DAN SERVIS AREA

DIKE TAHUL :

SEKRETARIAT DPRD PROVINSI SUMATERA UTARA
SELAKU PENGGUNA ANGGARAN



DIPERIKSA :

PEJABAT PELAKSANA TEKNIS KEGIATAN (PPTK)
KEPALA BAGIAN UMUM



PERENCANA :

CV. PUJA SYIFA KONSULTAN




NAMA	JABATAN	TTD.
DANU ACHMAD NASUTION	Team Leader	

JUDUL GAMBAR :

JUDUL GAMBAR :

SKALA	NO. LBR	JLH. LEMBAR	TAHUN
	24	30	2023

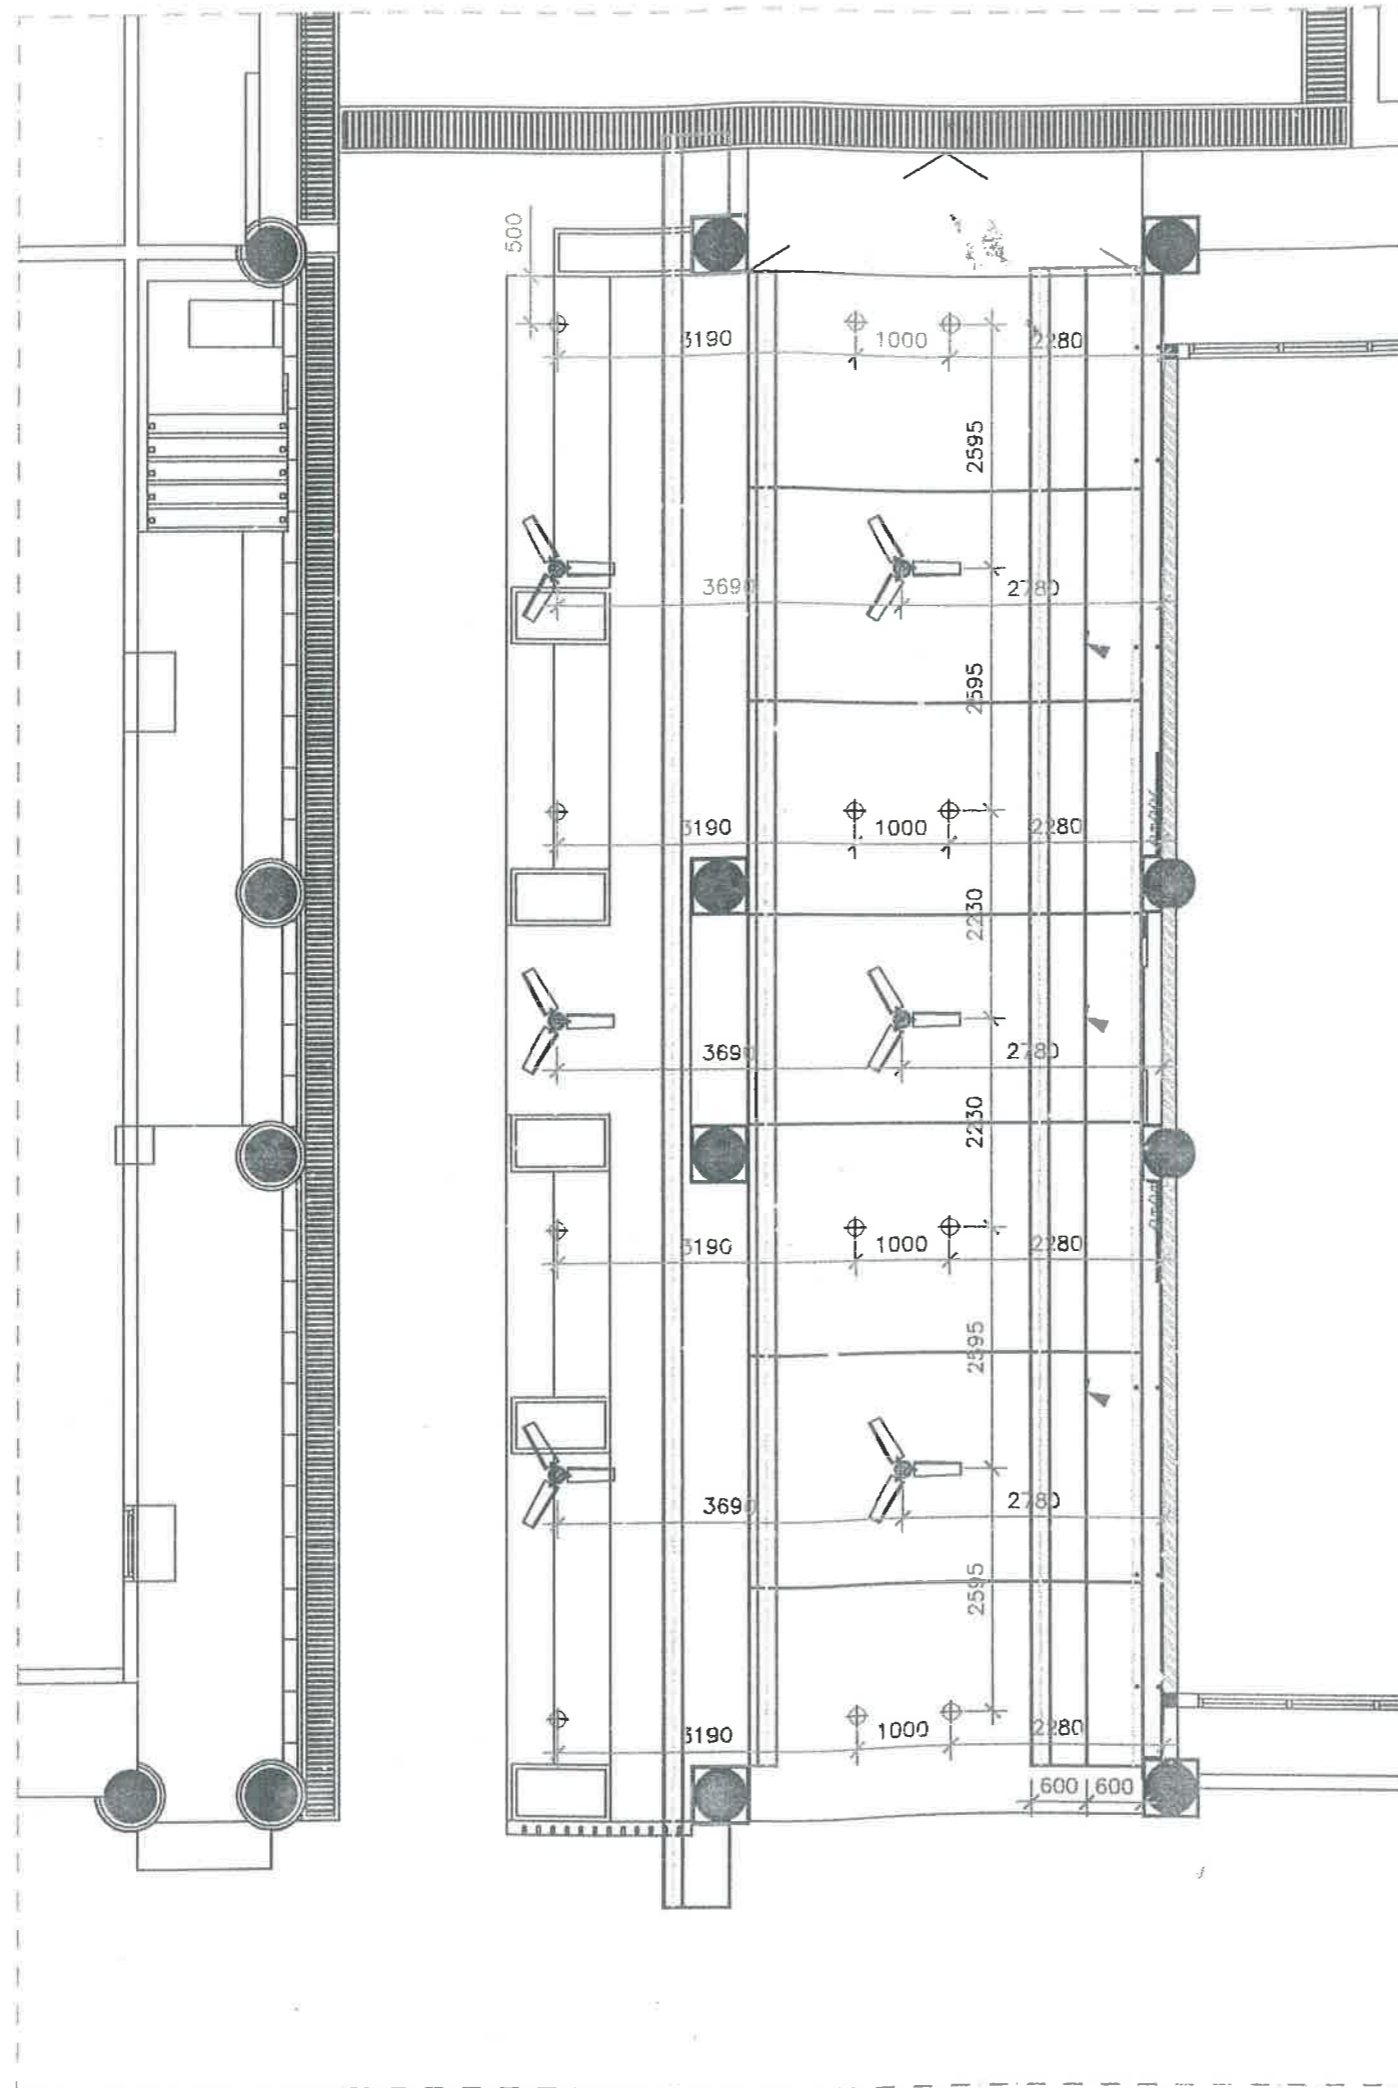

RENCANA TITIK LAMPU
Skala 1 : 80

PEMBERI TUGAS :



SEKRETARIAT DPRD
PROVINSI SUMATERA UTARA
Jl. Imam Bonjol No. 5, Petisah Tengah
Kecamatan Medan Petisah, Kota Medan
Sumatera Utara

KETERANGAN :

- ⊖ SAKLAR SINGLE
- ⊖ SAKLAR TRIPLE
- ⊖ SAKLAR KIPAS
- ⊕ LAMPU DOWN LIGHT
- ⊖ LAMPU LED STRIP
- ⊖ LAMPU TRACKLIGHT
- ⊖ MCB
- KABEL NYA 2,5MM²
- KABEL NYA 4X16MM

PEKERJAAN :

REHABILITASI KANTIN DAN SERVIS AREA

DIKETAHUI

SEKRETARIAT DPRD PROVINSI SUMATERA UTARA
SELAKU PENGGUNA ANGGARAN



Dr. ZULKIFLI, AP, S.IP, MM
Pembina Utama Madya
NIP. 197307261993111001

DIPERIKSA:

PEJABAT PELAKSANA TEKNIS KEGIATAN (PPTK):
KEPALA BAGIAN UMUM



MUHAMMAD KHAN, S.STP, MAP
Pembina Tk 1
NIP. 1985 1192003121001

PERENCANA:




CV. PUJA SIFA KONSULTAN


ABDULLAH FERNANDA
Wakil Direktur

NAMA	JABATAN	TTD.
DANU ACHMAD NASUTION	Team Leader	

JUDUL GAMBAR :

SKALA	NO. LBR	JLH. LEMBAR	TAHUN
	25	30	2023

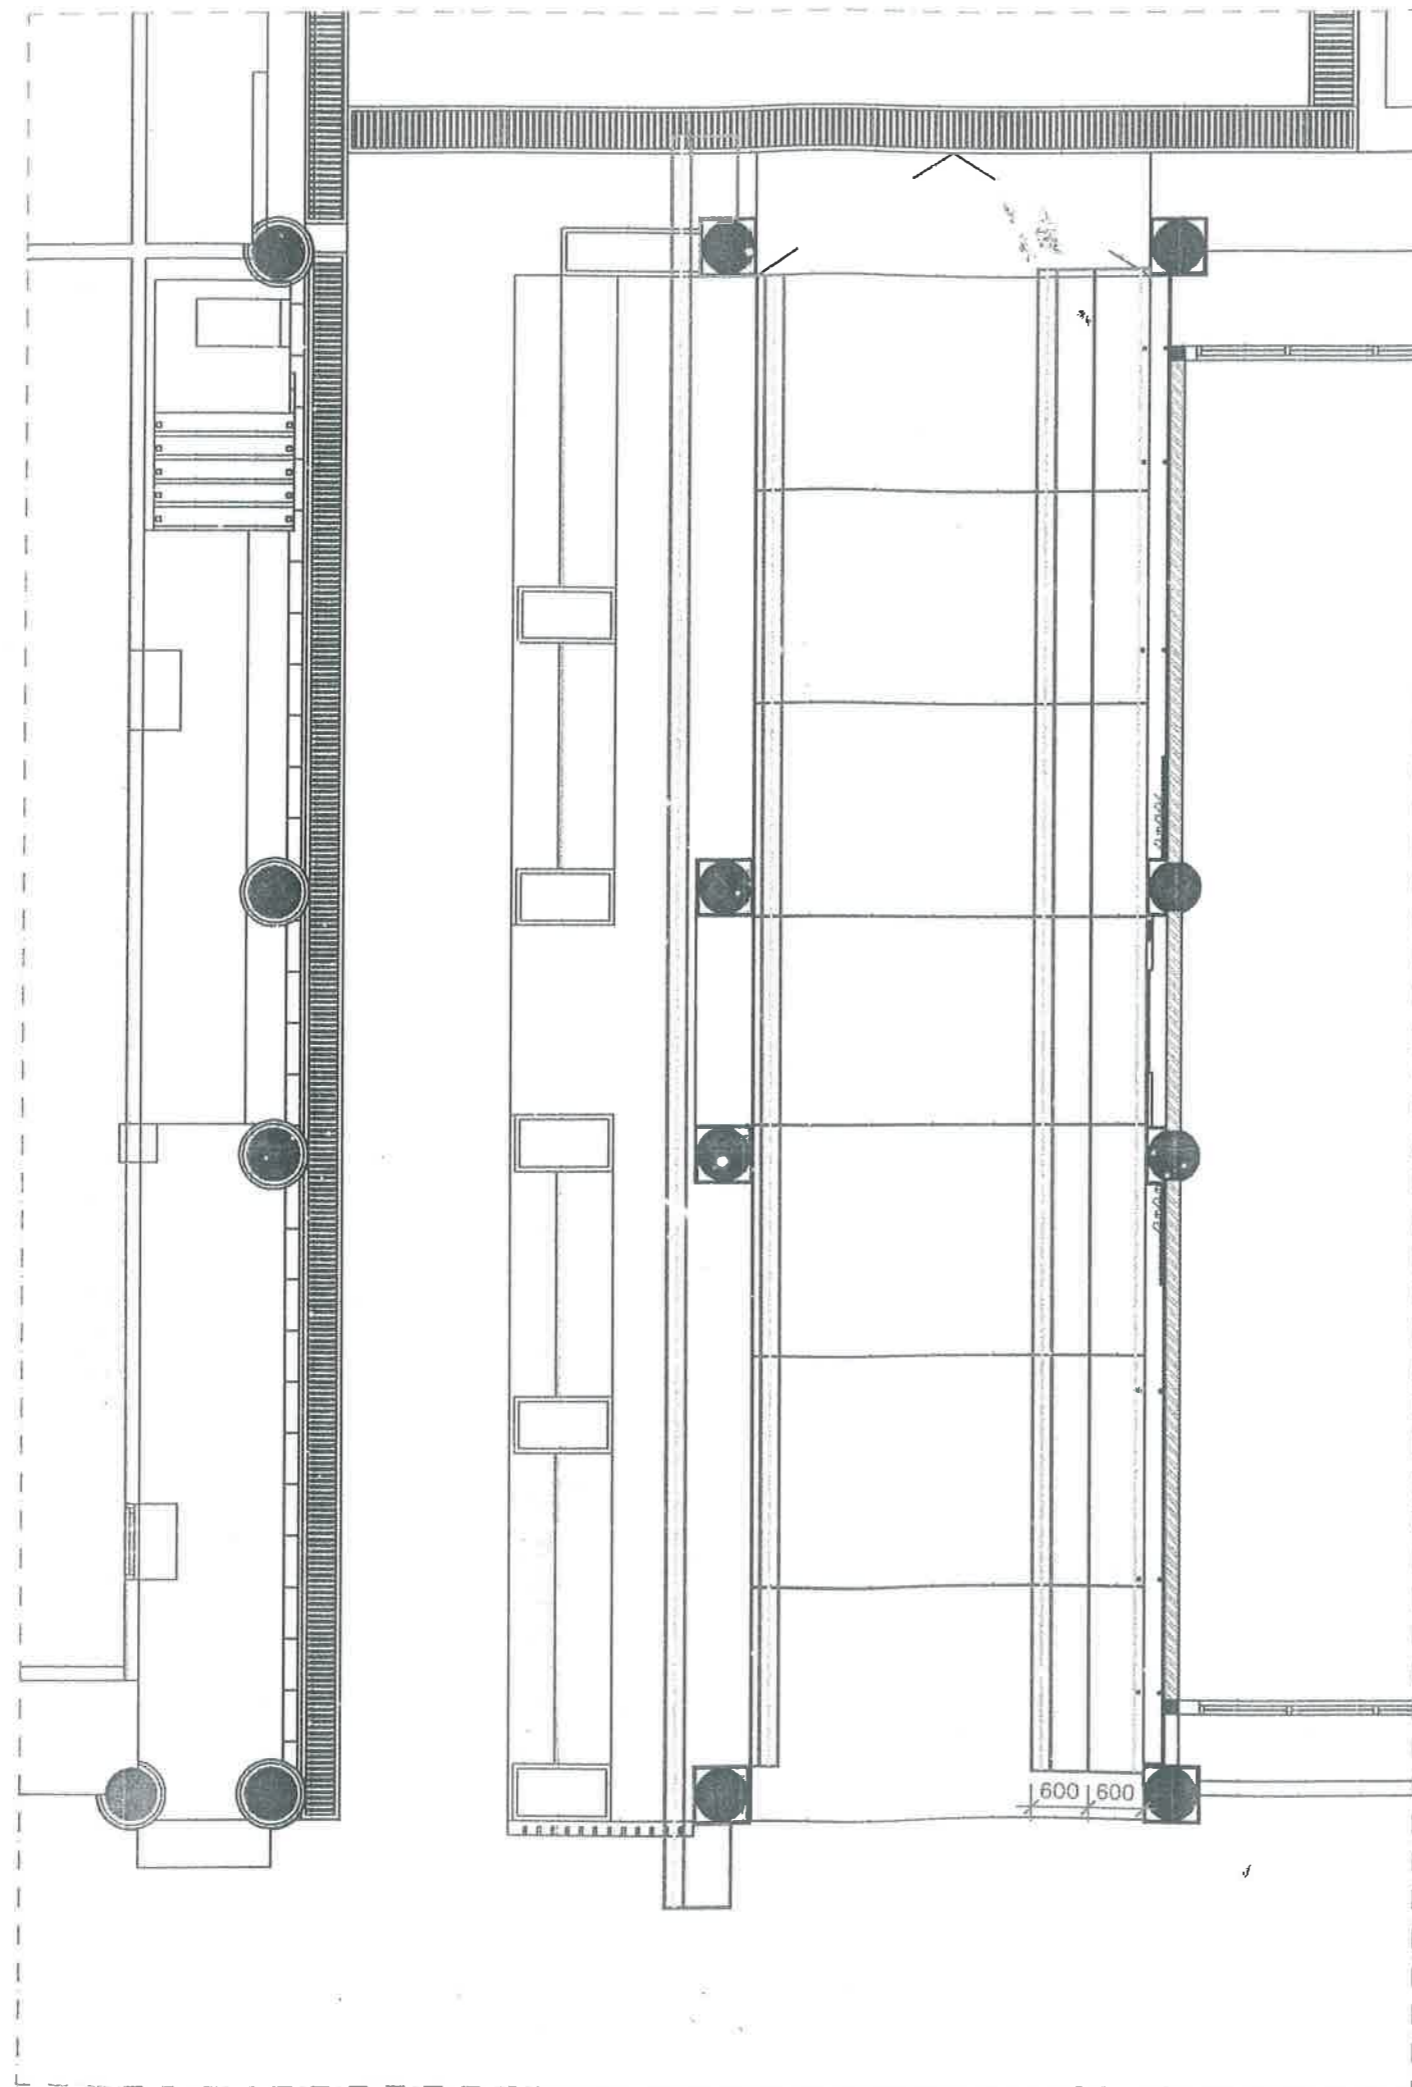



RENCANA SAKLAR
 Skala 1 : 80

PEMBERI TUGAS :



SEKRETARIAT DPRD
PROVINSI SUMATERA UTARA
 Jl. Imam Bonjol No. 5, Petisah Tengah
 Kecamatan Medan Petisah, Kota Medan
 Sumatera Utara

KETERANGAN :

-  SAKLAR SINGLE
-  SAKLAR TRIPLE
-  SAKLAR KIPAS
-  LAMPU DOWN LIGHT
-  LAMPU LED STRIP
-  LAMPU TRACKLIGHT
-  MCB
-  KABEL NYA 2,5MM
-  KABEL NYA 4X16MM

PEKERJAAN :

REHABILITASI KANTIN DAN SERVIS AREA

DIKETAHUI :

SEKRETARIAT DPRD PROVINSI SUMATERA UTARA
 SELAKU PENGGUNA ANGGARAN



Dr. ZULKIFLI, AP, S.IP, MM
 Pembina Utama Madya
 NIP. 197307261993111001

DIPERIKSA :

PEJABAT PELAKSANA TEKNIS KEGIATAN (PPTK)
 KEPALA BAGIAN UMUM




MUHAMMAD IKHSAN, S.STP, MAP
 Pembina Tk 1
 NIP. 198511192003121001

PERENCANA :

CV. PUJA SYIFA KONSULTAN




ABDULLAH FERNANDA
 Wakil Direktur

NAMA	JABATAN	TTD.
DANU ACHMAD NASUTION	Team Leader	

JUDUL GAMBAR :

SKALA	NO. LBR	JLH. LEMBAR	TAHUN
	26	30	2023

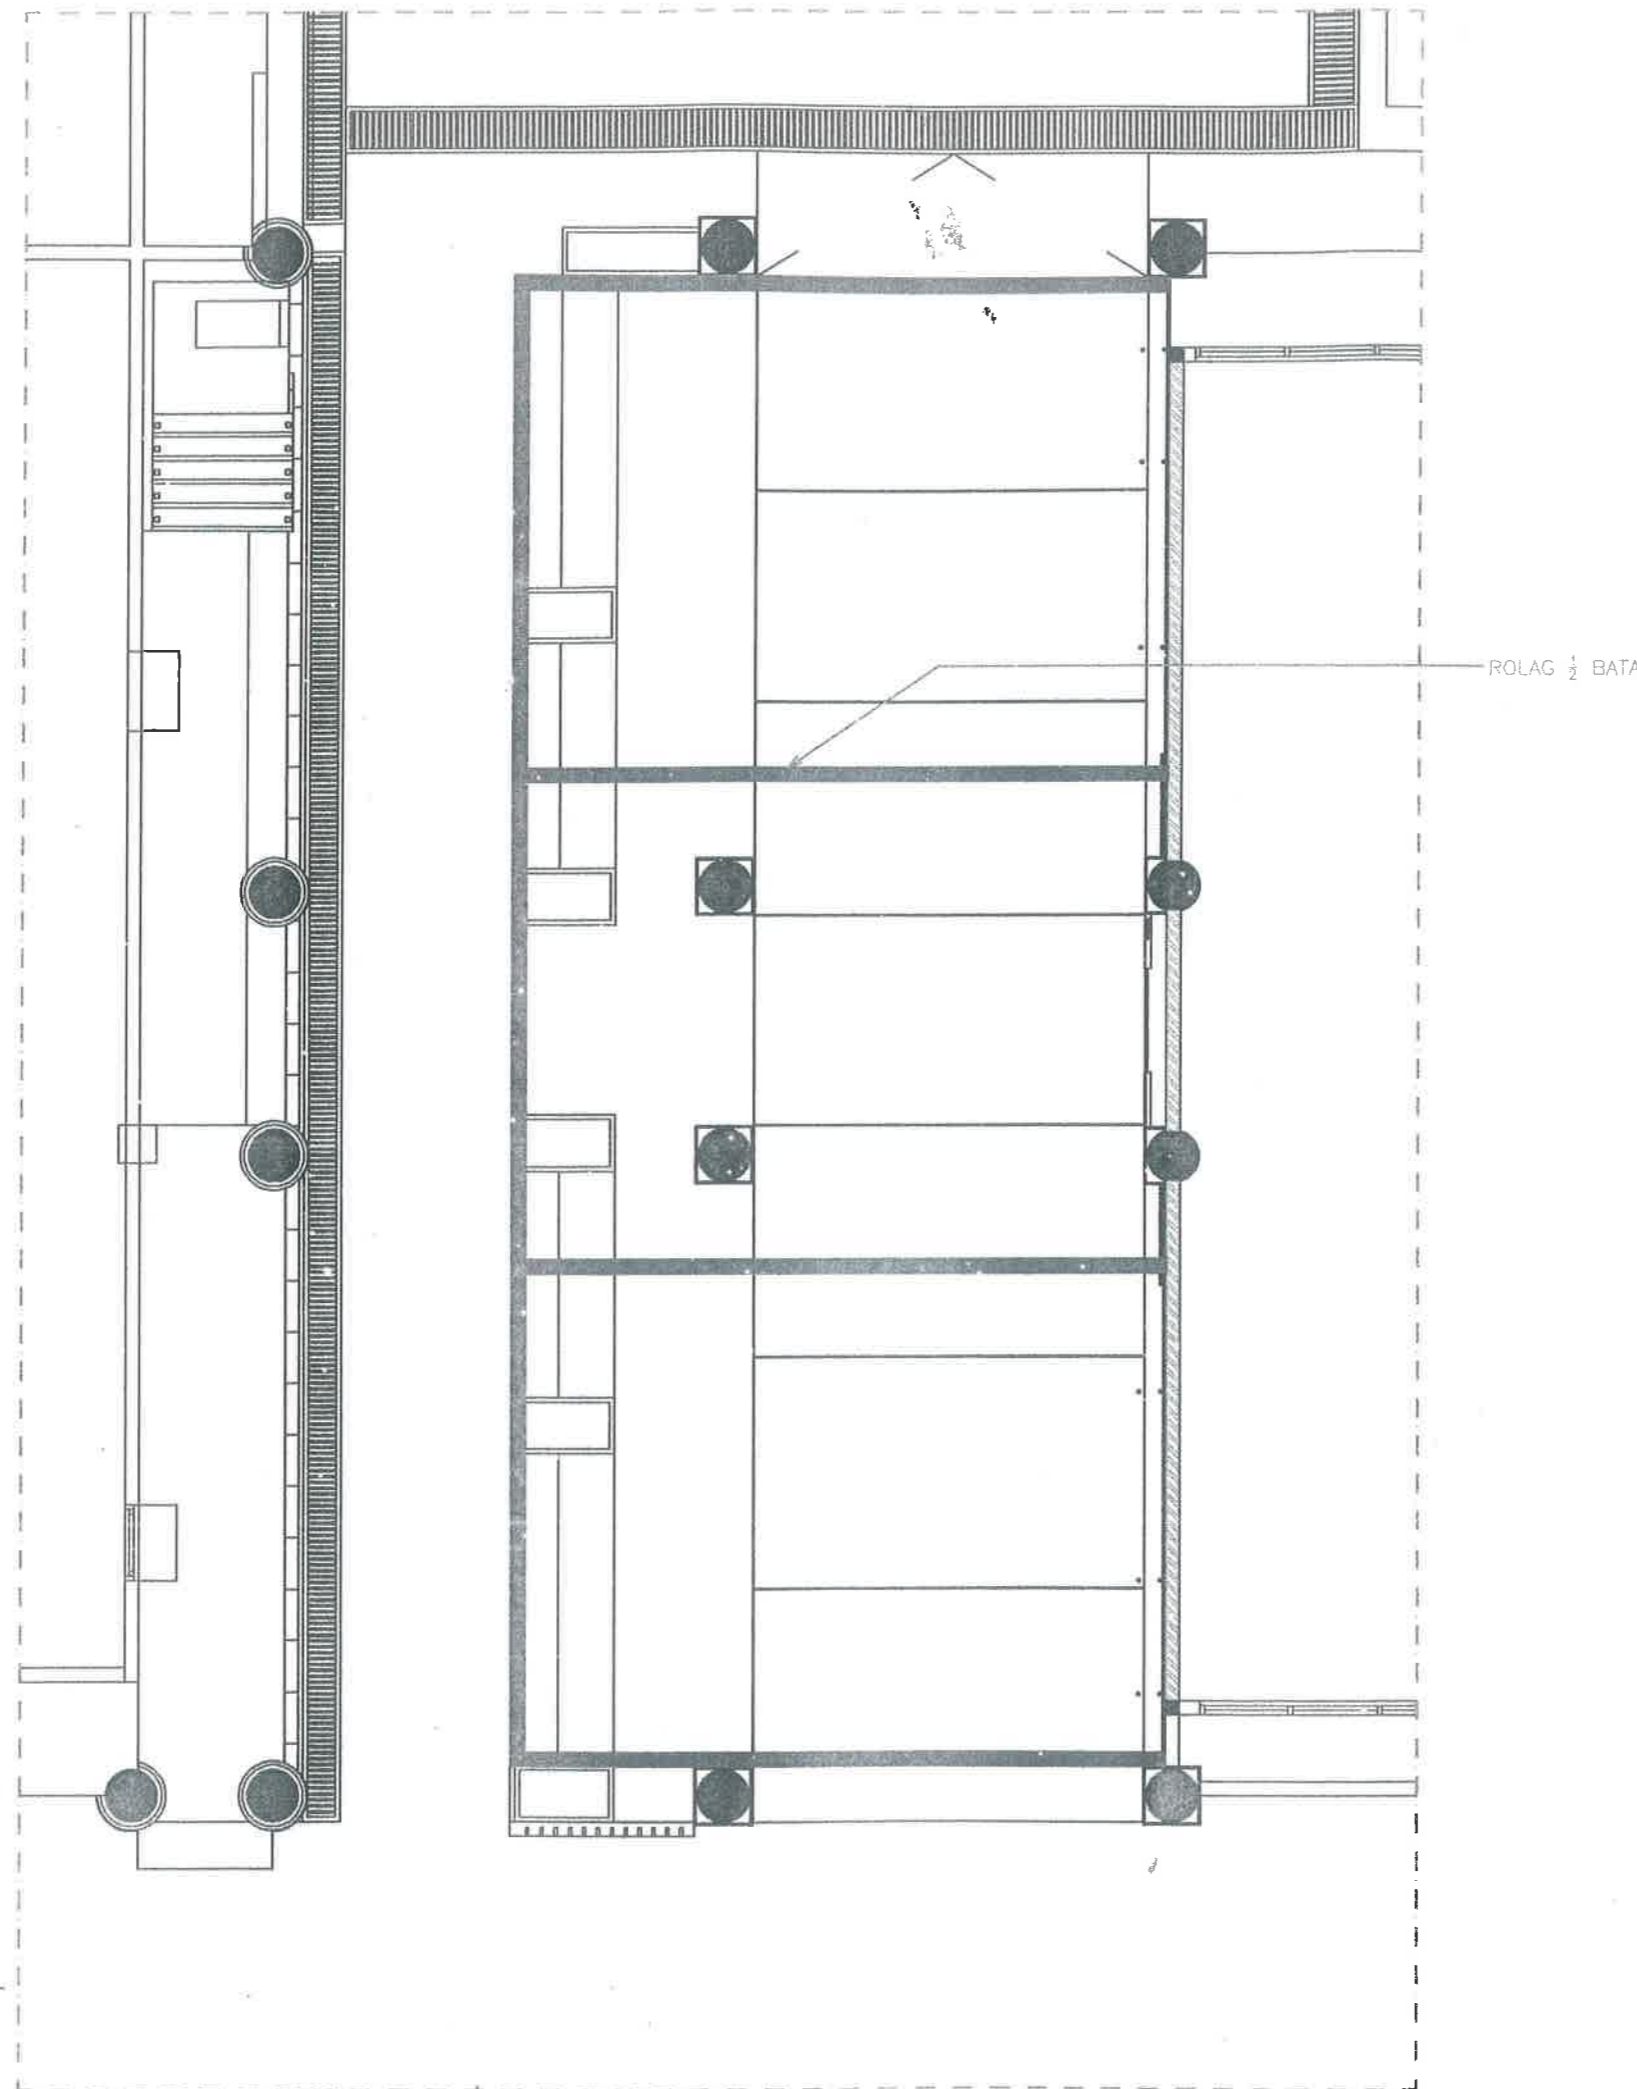

RENCANA PONDASI ROLAG BATA
Skala 1 : 80

PEMBERI TUGAS :



**SEKRETARIAT DPRD
PROVINSI SUMATERA UTARA**
Jl. Imam Bonjol No. 5, Petisah Tengah
Kecamatan Medan Petisah, Kota Medan
Sumatera Utara

KETERANGAN :

PEKERJAAN :

REHABILITASI KANTIN DAN SERVIS AREA

DIKETAHUI

SEKRETARIAT DPRD PROVINSI SUMATERA UTARA
SELAKU PENGGUNA ANGGARAN



Dr. ZULKIFLI, AP, S.IP, MM
Pembina Utama Madya
NIP. 197307261993111001

DIPERIKSA:

PEJABAT PELAKSANA TEKNIS KEGIATAN (PPTK):
KEPALA BAGIAN UMUM



MUHAMMAD IKHSAN, S.STP, MAP
Pembina Tk 1
NIP. 198511192003121001

PERENCANA:

CV. PUJA SYIFA KONSULTAN




ABDULLAH FERNANDA
Wakil Direktur

NAMA	JABATAN	TTD.
DANU ACHMAD NASUTION	Team Leader	<i>ln</i>

JUDUL GAMBAR :

SKALA	NO. LBR	JLH. LEMBAR	TAHUN
	27	30	2023

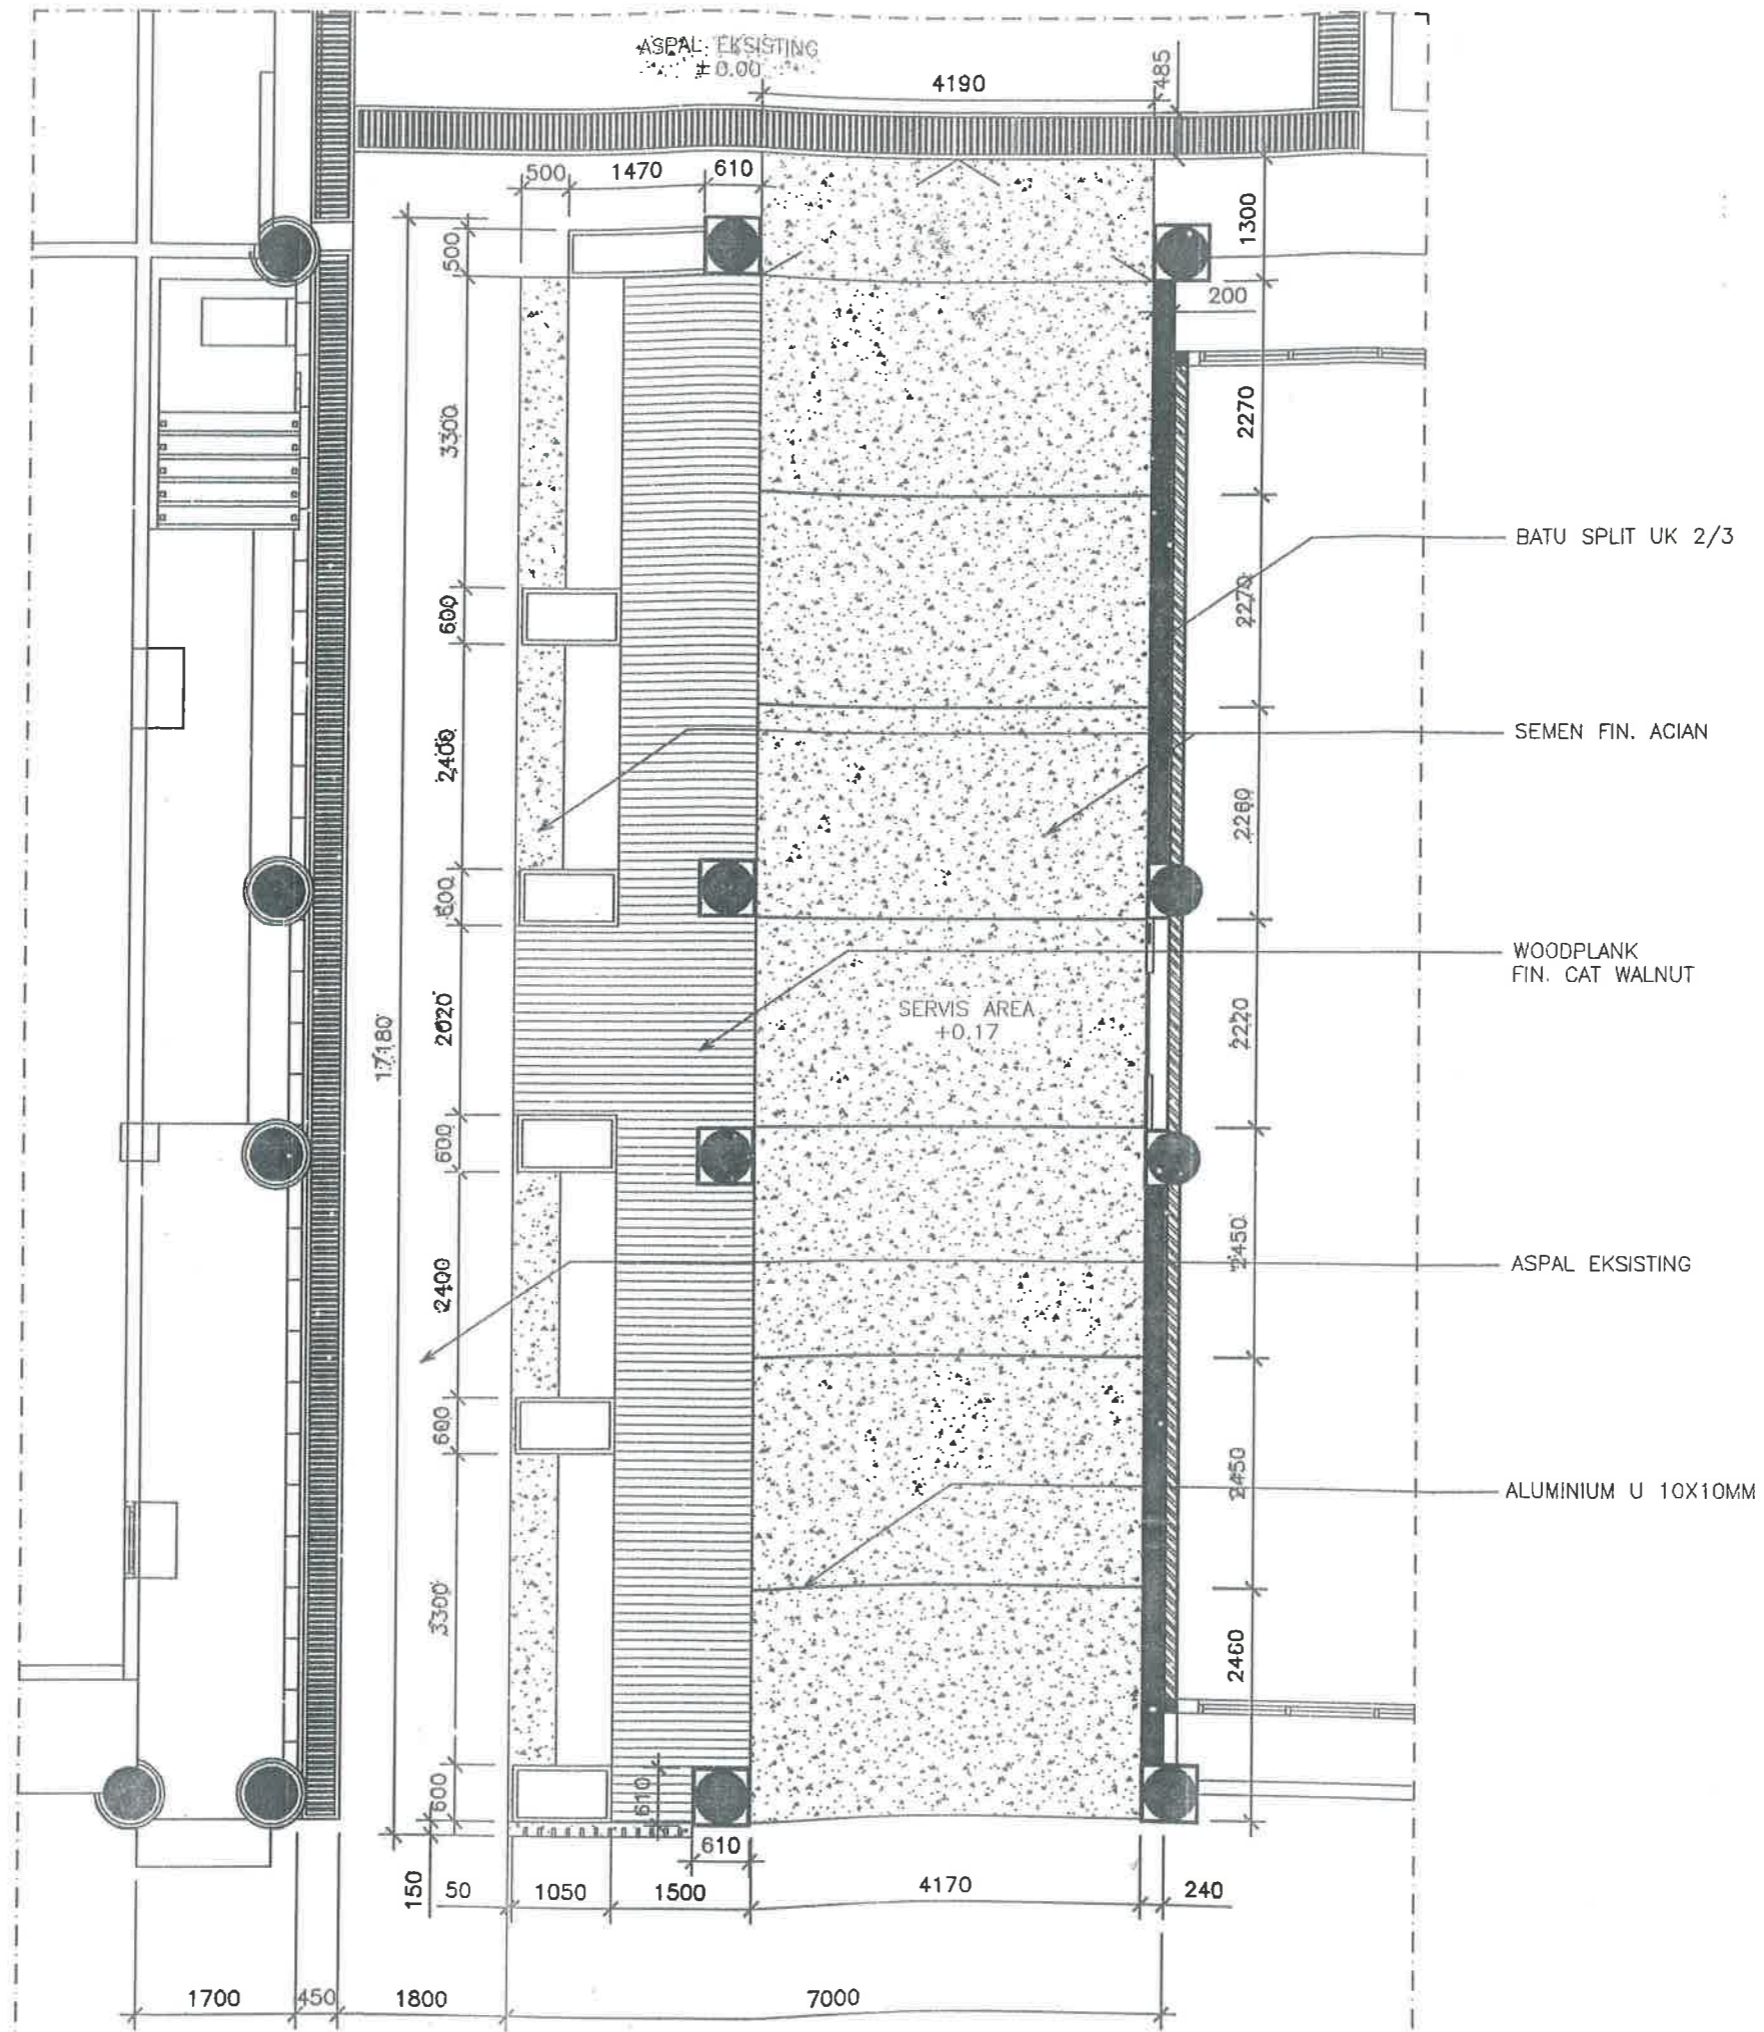

PEMBERI TUGAS :



SEKRETARIAT DPRD
 PROVINSI SUMATERA UTARA
 Jl. Imam Bonjol No. 5, Petisah Tengah
 Kecamatan Medan Petisah, Kota Medan
 Sumatera Utara

KETERANGAN :

PEKERJAAN :

REHABILITASI KANTIN DAN SERVIS AREA

DIKETAHUI


SEKRETARIAT DPRD PROVINSI SUMATERA UTARA
 SELAKU PENGGUNA ANGGARAN



Dr. ZULKIFLI, AP, S.IP, MM
 Pembina Utama Madya
 NIP. 197307261993111001

DIPERIKSA:

PEJABAT PELAKSANA TEKNIS KEGIATAN (PPTK)
 KEPALA BAGIAN UMUM

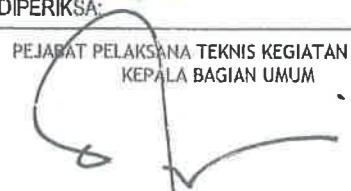

MUHAMMAD IHSAN, S.STP, MAP
 Pembina TK 1
 NIP. 198511192003121001

PERENCANA:

CV. PUJA SYIFA KONSULTAN




ABDULLAH FERNANDA
 Wakil Direktur

NAMA	JABATAN	TTD.
DANU ACHMAD NASUTION	Team Leader	<i>la</i>

JUDUL GAMBAR :

SKALA	NO. LBR	JLH. LEMBAR	TAHUN
	28	30	2023

RENCANA POLA LANTAI
 Skala 1 : 80

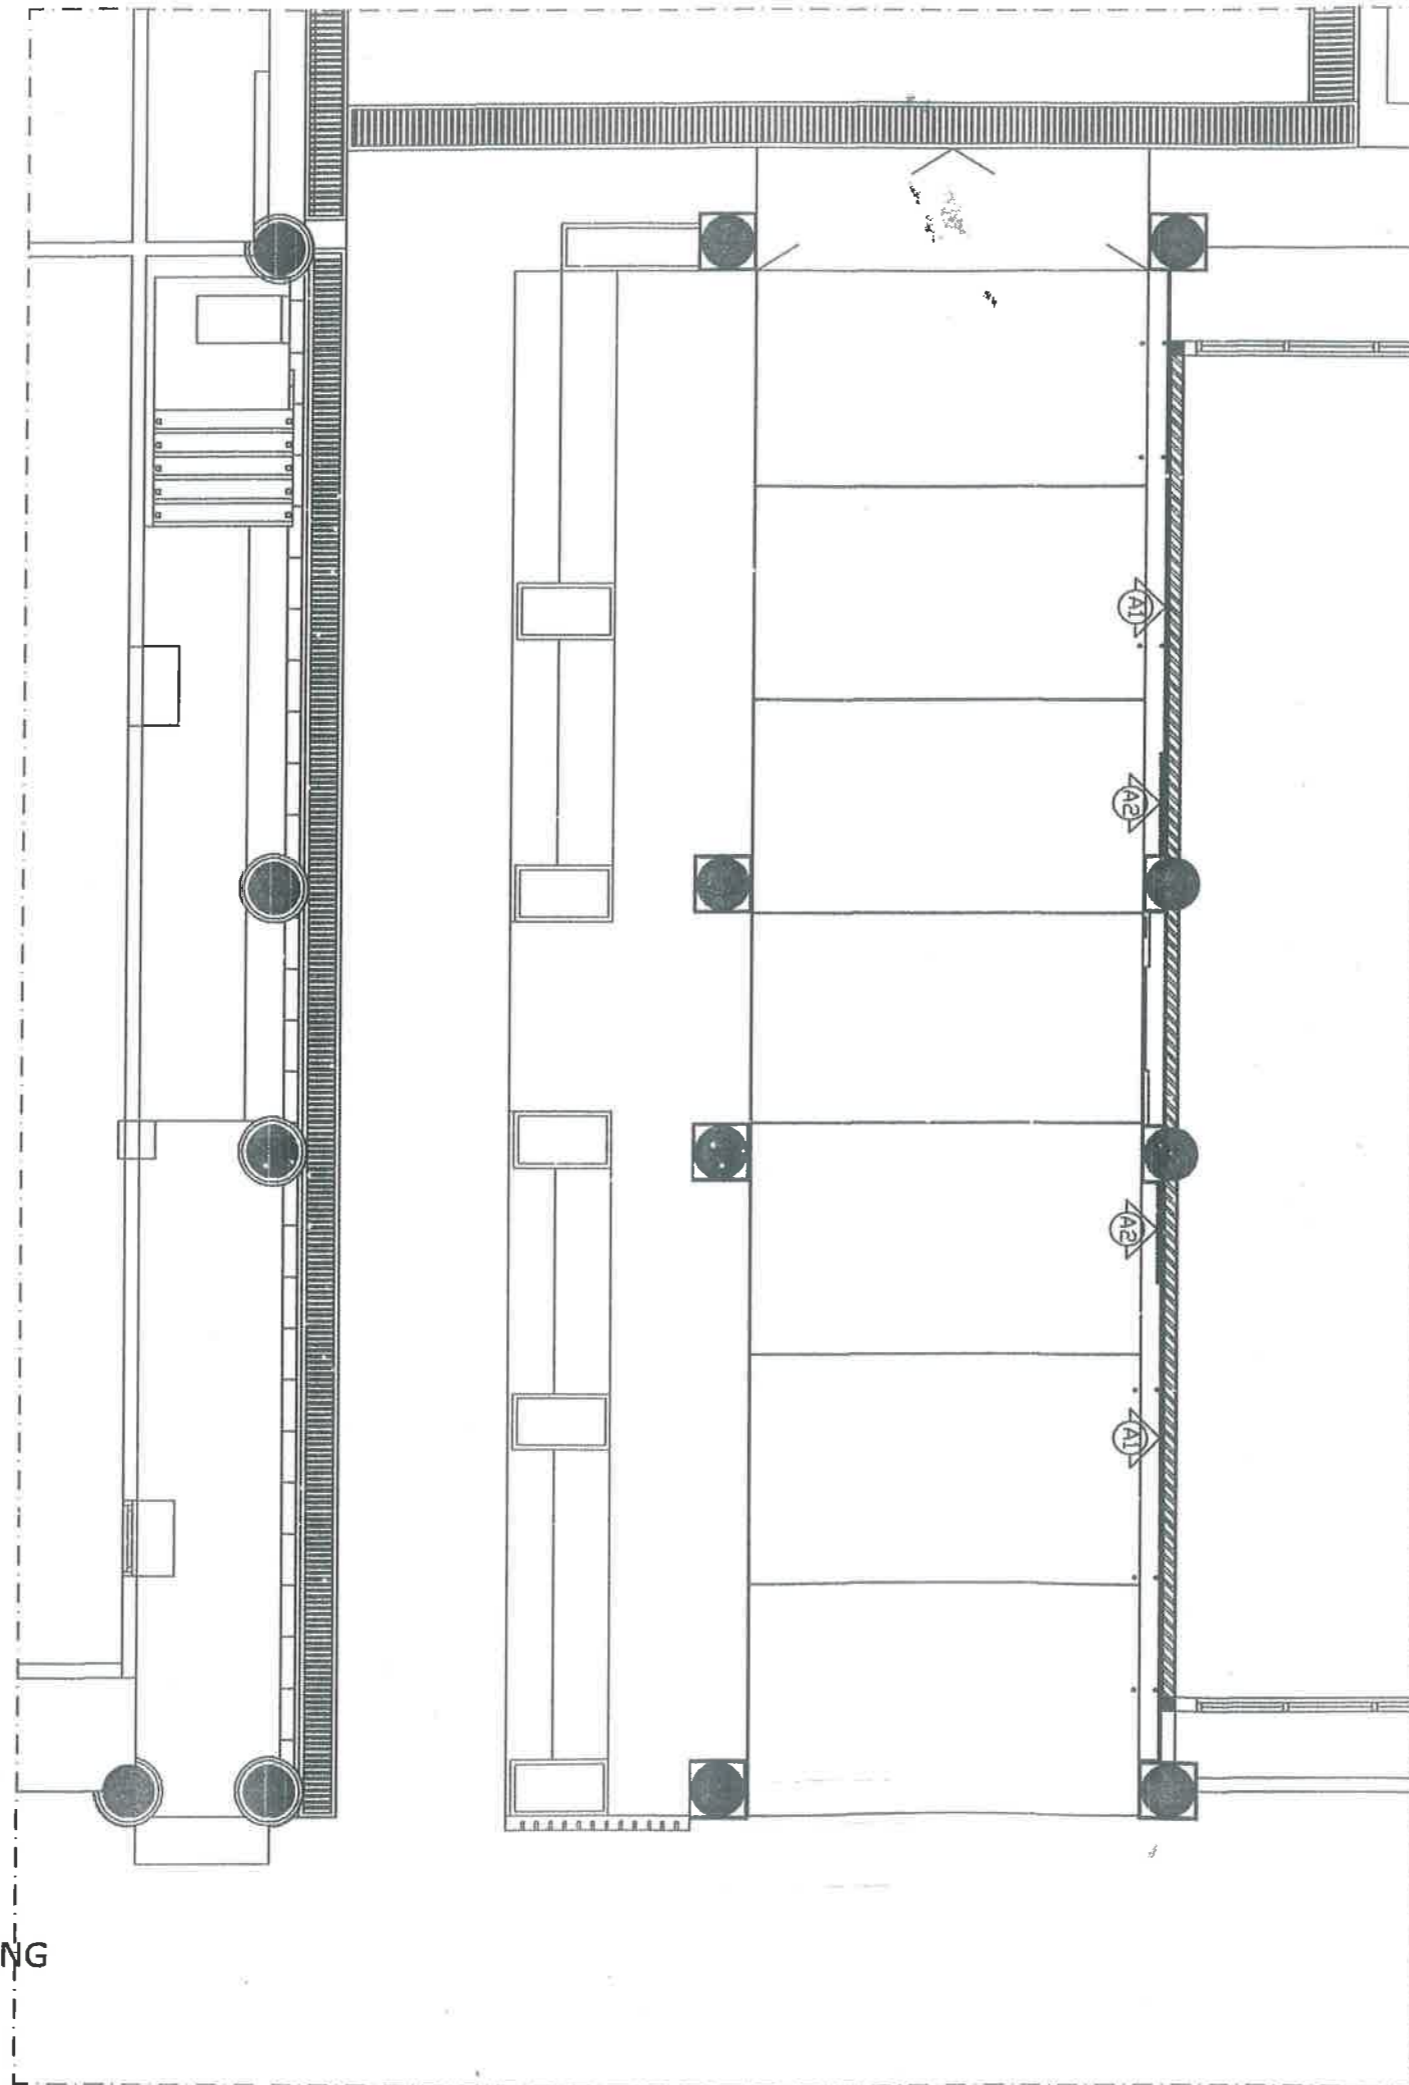




RENCANA FINISHING DINDING
 Skala 1 : 80

PEMBERI TUGAS :



SEKRETARIAT DPRD
PROVINSI SUMATERA UTARA
 Jl. Imam Bonjol No. 5, Petisah Tengah
 Kecamatan Medan Petisah, Kota Medan
 Sumatera Utara

KETERANGAN :

-  = DINDING FIN. CAT HITAM
-  = WALL PANEL

PEKERJAAN :

REHABILITASI KANTIN DAN SERVIS AREA


DIKETAHUI :

SEKRETARIAT DPRD PROVINSI SUMATERA UTARA
SELAKU PENGGUNA ANGGARAN


 Dr. ZULKIFLI, AP, S.IP, MM
 Pembina Utama Madya
 NIP. 197307261993111001

DIPERIKSA :


PEJABAT PELAKSANA TEKNIS KEGIATAN (PPTK)
KEPALA BAGIAN UMUM

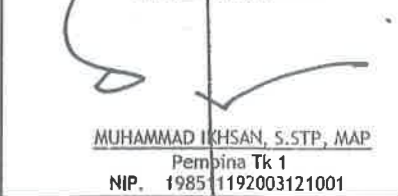
 MUHAMMAD IKHSAN, S.STP, MAP
 Pembina Tk 1
 NIP. 19851192003121001

PERENCANA :


CV. PUJA SIFA KONSULTAN


 ABDULLAH FERNANDA
 Wakil Direktur

NAMA	JABATAN	TTD.
DANU ACHMAD NASUTION	Team Leader	

JUDUL GAMBAR :

SKALA	NO. LBR	JLH. LEMBAR	TAHUN
	29	30	'2023

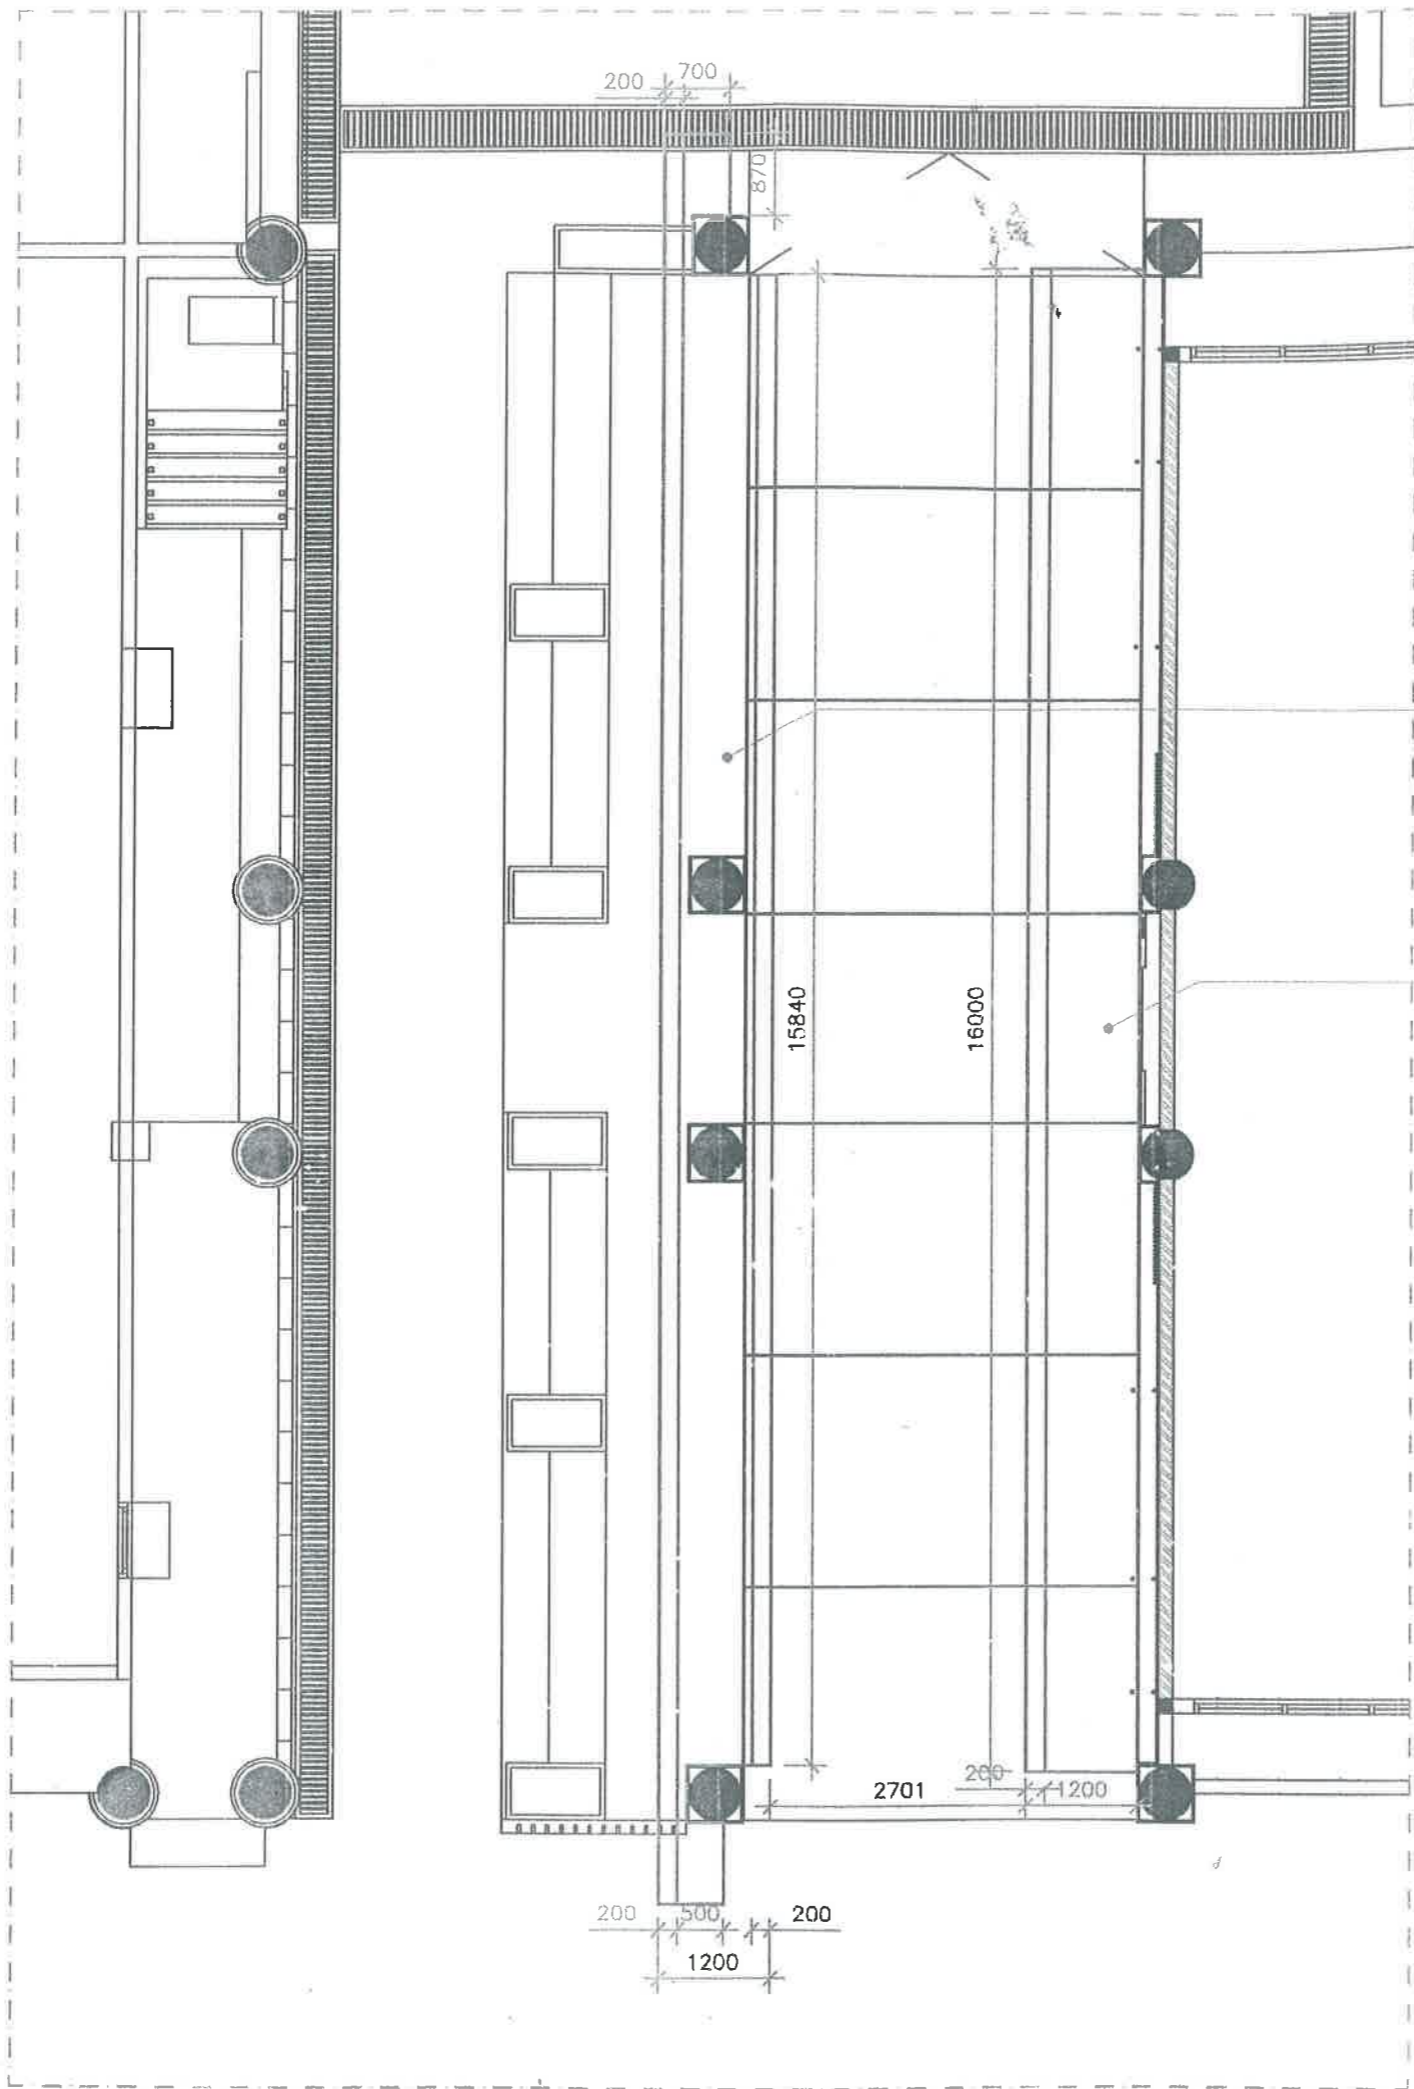

RENCANA PLAFON
Skala 1 : 80

PEMBERI TUGAS :



SEKRETARIAT DPRD
PROVINSI SUMATERA UTARA
Jl. Imam Bonjol No. 5, Petisah Tengah
Kecamatan Medan Petisah, Kota Medan
Sumatera Utara

KETERANGAN :

CF = CEILING FINISH
CH = CEILING HEIGHT
FFL = FLOOR FINISH LEVEL
01 = PLAFON PVC

PEKERJAAN:

REHABILITASI KANTIN DAN SERVIS AREA

SEKRETARIAT DPRD PROVINSI SUMATERA UTARA
SELAKU PENGGUNA ANGGARAN



Dr. ZULKIELIAR, S.P., MM
Pembina Utama Madya
NIP. 197307261993111001

DIPERIKSA:

PEJABAT PELAKSANA TEKNIS KEGIATAN (PPTK):
KEPALA BAGIAN UMUM



MUHAMMAD IHSAN, S.STP, MAP
Pembina Tk 1
NIP. 19851192003121001

PERENCANA:



ABDULLAH FERNANDA
Wakil Direktur

NAMA	JABATAN	TTD.
DANU ACHMAD NASUTION	Team Leader	<i>la</i>

JUDUL GAMBAR :

SKALA	NO. LBR	JLH. LEMBAR	TAHUN
	30	30	2023