



**PEMERINTAH PROVINSI SUMATERA UTARA
DINAS KEPEMUDAAN DAN KEOLAHRAGAAN**

GAMBAR RENCANA

PEKERJAAN

REHAB SIRKUIT DISPORASU

LOKASI

PANCING (KAWASAN DISPORASU - KOTA MEDAN)

TAHUN ANGGARAN

2024

U




Site Volume Table: Adjusted							
Site	Stratum	Surf1	Cut	Surf2	Fill	Net	Method

SIRKUIT PANCING							
volume	surface1	surface2			13	21672	21659 (F) Grid

EXISTING PANJANG LINTASAN
±1.215 M

RENCANA PANJANG LINTASAN
±1.221 M

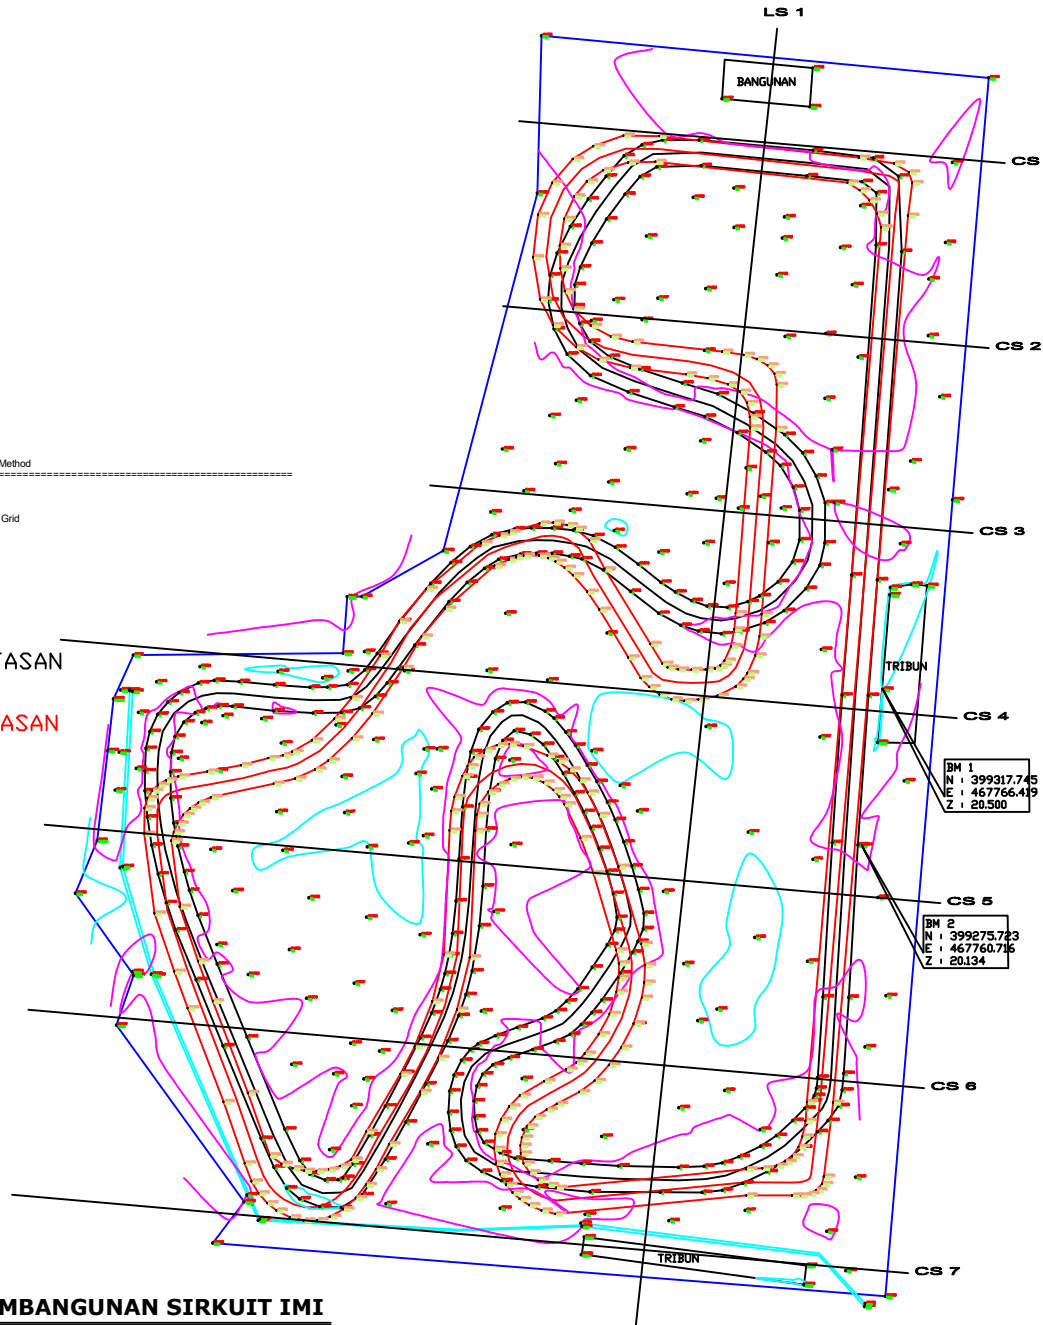

PENGUKURAN PERENCANAAN PEMBANGUNAN SIRKUIT IMI
Skala 1 : 7000



PEMERINTAH PROVINSI SUMATERA UTARA
DINAS KEPEMUDAAN DAN KEOLAHRAGAAN

PEKERJAAN :

JASA KONSULTANSI PERENCANAAN
REHAB SIRKUIT DISPORASU

LOKASI :

PANCING (KAWASAN DISPORASU)
KOTA MEDAN

DISETUJUI :

Kepala Dinas Kepemudaan dan Keolahragaan
Kuasa Pengguna Anggaran (KPA)
Selaku Pejabat Pembuat Komitmen (PPK)
Bidang Sarana Prasarana dan Kemitraan

SYAHRUDIN, SE.MM
Nip. 197810232002121002

GAMBAR :

SKALA :

PENGUKURAN PERENCANAAN
PEMBANGUNAN SIRKUIT IMI

1 : 7000

TANGGAL :


NO. LEMBAR :

JLH LEMBAR :

1

8


U

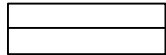

= EXISTING SIRKUIT LAMA



= RENCANA SIRKUIT BARU

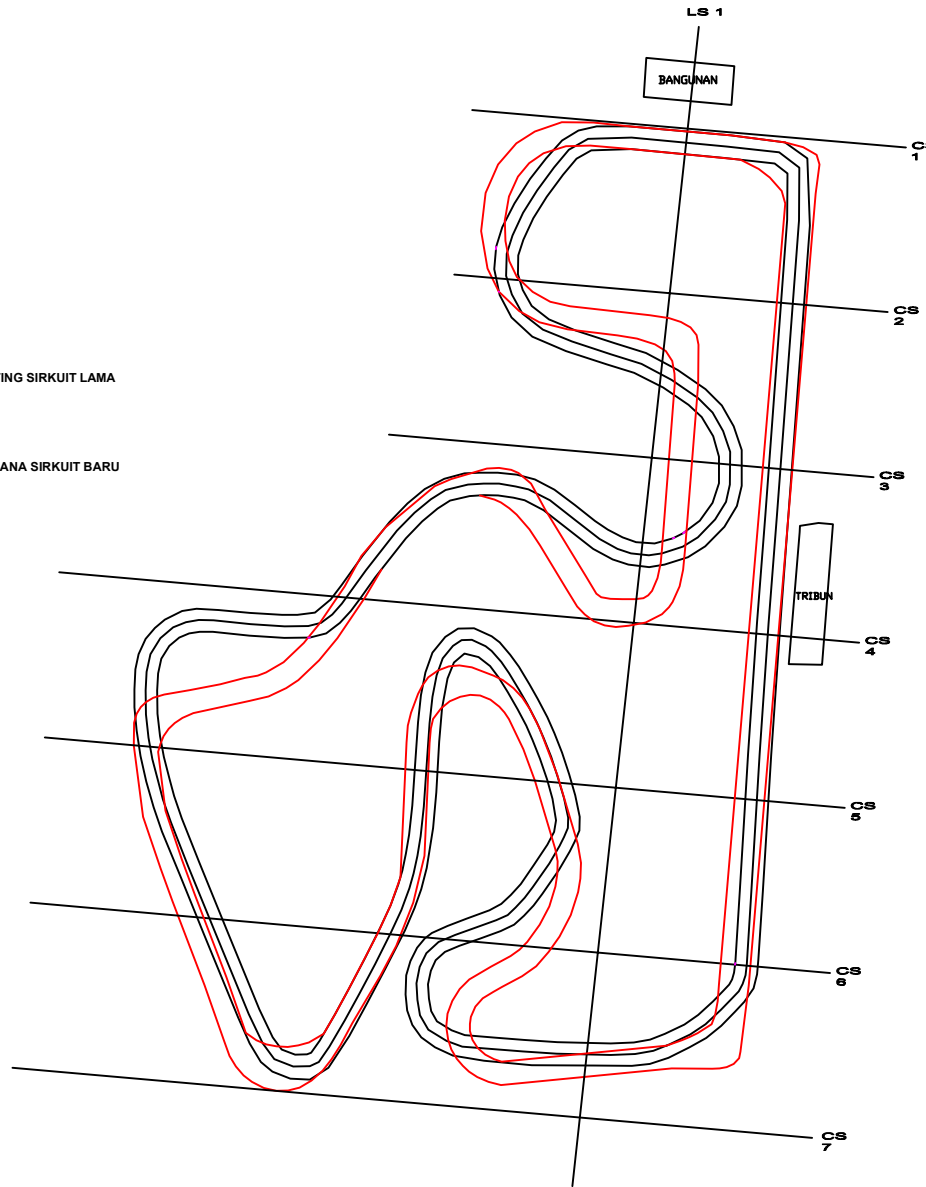

LINTASAN SIRKUIT EXISTING DAN RENCANA

Skala 1 : 7000



PEMERINTAH PROVINSI SUMATERA UTARA
DINAS KEPEMUDAAN DAN KEOLAHRAGAAN

PEKERJAAN :

JASA KONSULTANSI PERENCANAAN
REHAB SIRKUIT DISPORASU

LOKASI :

PANCING (KAWASAN DISPORASU)
KOTA MEDAN

DISETUJUI :

Kepala Dinas Kepemudaan dan Keolahragaan
Kuasa Pengguna Anggaran (KPA)
Setaku Pejabat Pembuat Komitmen (PPK)
Bidang Sarana Prasarana dan Kemitraan

SYAHRUDIN, SE,MM
Nip. 197810232002121002

GAMBAR :

SKALA :

LINTASAN SIRKUIT EXISTING
DAN RENCANA

1 : 7000

TANGGAL :

NO. LEMBAR :



JLH LEMBAR :


2

8

U



-  = GRAVEL BED T. 20 cm
-  = TIMBUNAN TANAH GRAVEL T. ± 20 cm

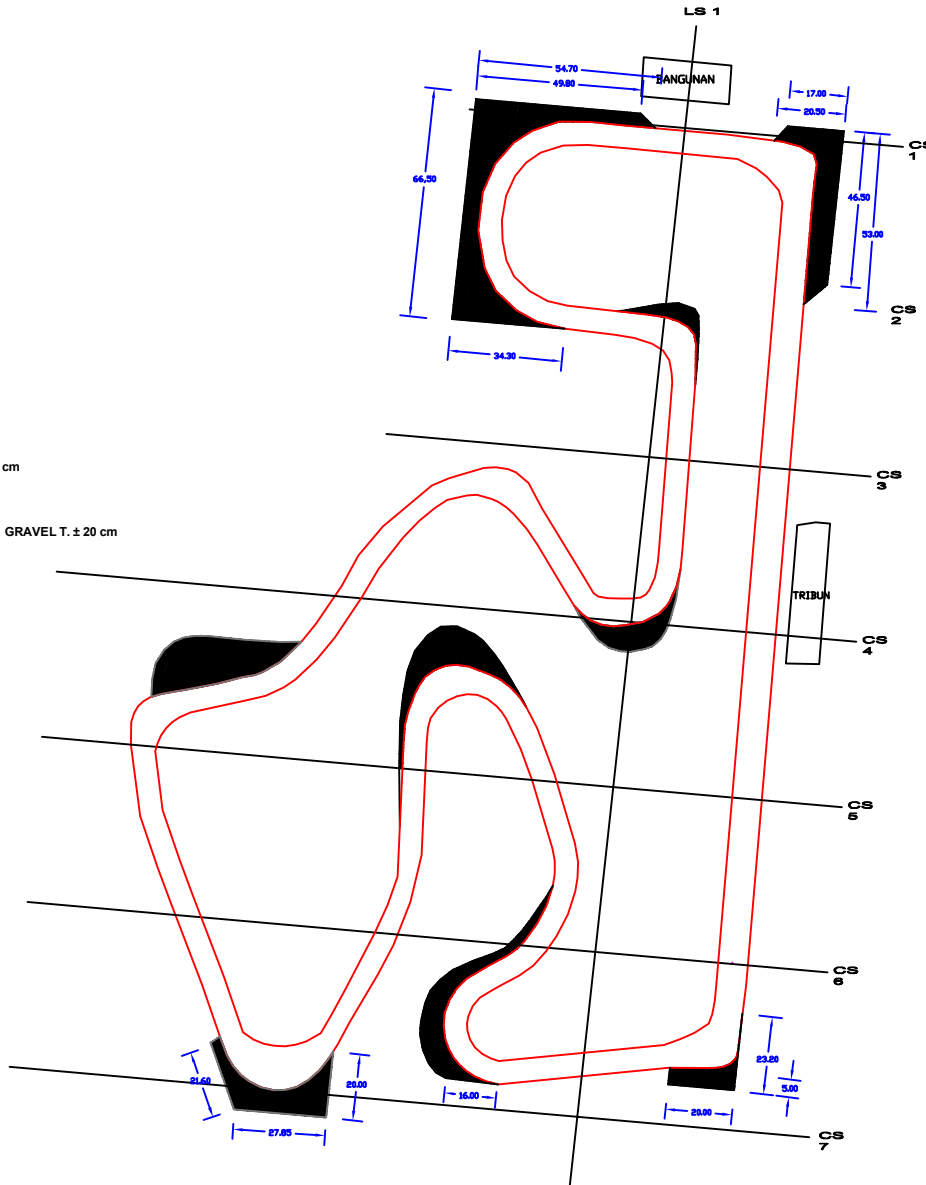

RENCANA GRAVEL BED
Skala 1 : 7000



PEMERINTAH PROVINSI SUMATERA UTARA
DINAS KEPEMUDAAN DAN KEOLAHRAGAAN

PEKERJAAN :

JASA KONSULTANSI PERENCANAAN
REHAB SIRKUIT DISPORASU

LOKASI :

PANCING (KAWASAN DISPORASU)
KOTA MEDAN

DISETUJUI :

Kepala Dinas Kepemudaan dan Keolahragaan
Kuasa Pengguna Anggaran (KPA)
Selaku Pejabat Pembuat Komitmen (PPK)
Bidang Sarana Prasarana dan Kemitraan

SYAHRUDIN, SE.MM
Nip. 197810232002121002

GAMBAR :

SKALA :

RENCANA GRAVEL BED

1 : 7000

TANGGAL :


NO. LEMBAR :

JLH LEMBAR :

3

8

U

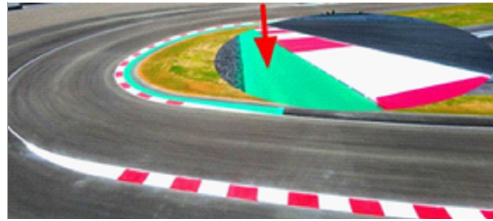

 = KERB BETON



RENCANA KERB BETON

Skala 1 : 7000



PEMERINTAH PROVINSI SUMATERA UTARA
DINAS KEPEMUDAAN DAN KEOLAHRAGAAN

PEKERJAAN :

JASA KONSULTANSI PERENCANAAN
REHAB SIRKUIT DISPORASU

LOKASI :

PANCING (KAWASAN DISPORASU)
KOTA MEDAN

DISETUJUI :

Kepala Dinas Kepemudaan dan Keolahragaan
Kuasa Pengguna Anggaran (KPA)
Selaku Pejabat Pembuat Komitmen (PPK)
Bidang Sarana Prasarana dan Kemitraan

SYAHRUDIN, SE,MM
Nip. 197810232002121002

GAMBAR :

SKALA :

RENCANA KERB BETON

1 : 7000

TANGGAL :


NO. LEMBAR :

JLH LEMBAR :

4

8

U

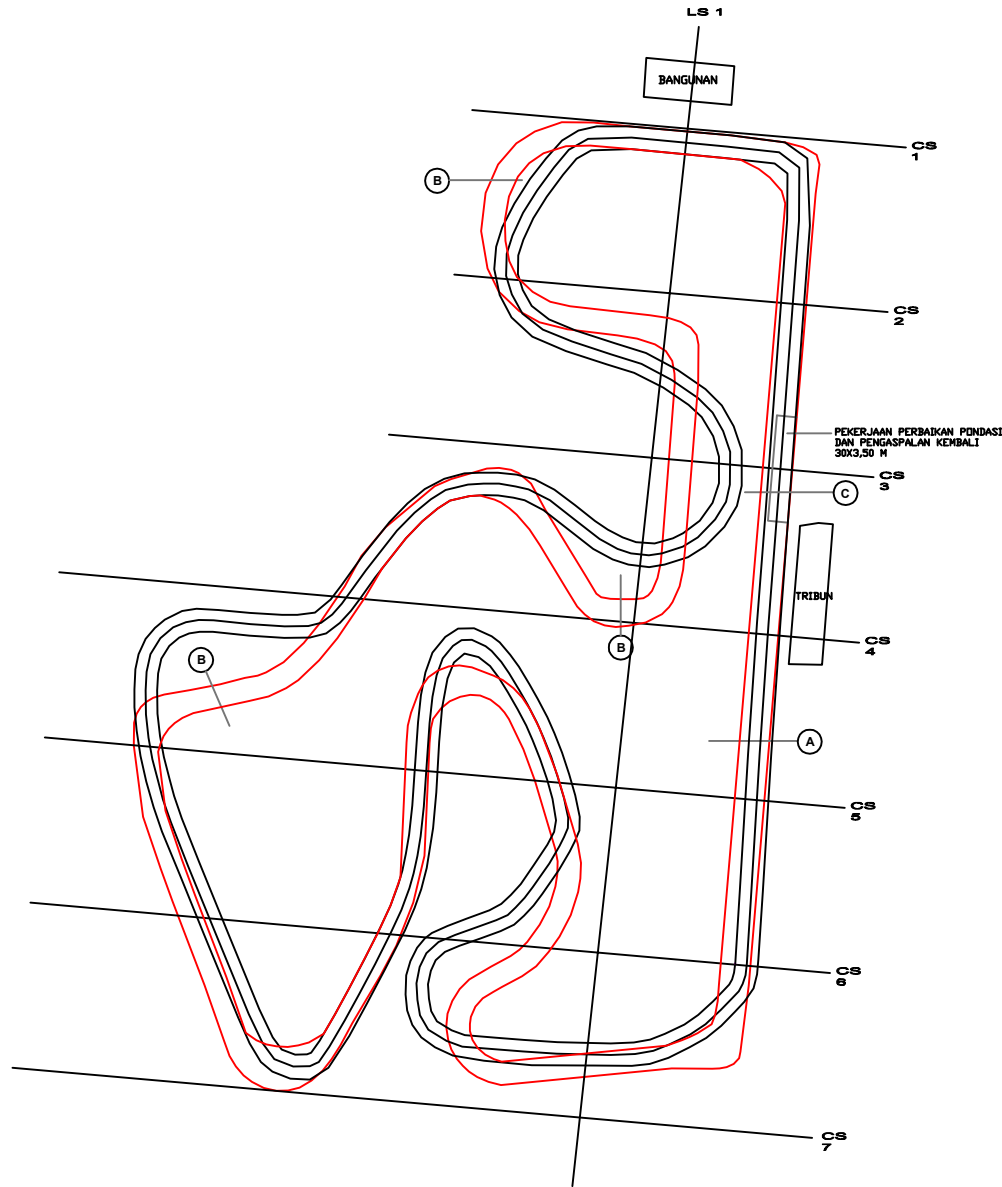

RENCANA LINTASAN, POTONGAN

Skala 1 : 7000



PEMERINTAH PROVINSI SUMATERA UTARA
DINAS KEPEMUDAAN DAN KEOLAHRAGAAN

PEKERJAAN :

JASA KONSULTANSI PERENCANAAN
REHAB SIRKUIT DISPORASU

LOKASI :

PANCING (KAWASAN DISPORASU)
KOTA MEDAN

DISETUJUI :

Kepala Dinas Kepemudaan dan Keolahragaan
Kuasa Pengguna Anggaran (KPA)
Selaku Pejabat Pembuat Komitmen (PPK)
Bidang Sarana Prasarana dan Kemitraan

SYAHRUDIN, SE,MM
Nip. 197810232002121002

GAMBAR :

SKALA :

RENCANA LINTASAN,
POTONGAN A - A

1 : 7000

TANGGAL :

NO. LEMBAR :

JLH LEMBAR :

5

8



PEMERINTAH PROVINSI SUMATERA UTARA
DINAS KEPEMUDAAN DAN KEOLAHRAGAAN

PEKERJAAN :

JASA KONSULTANSI PERENCANAAN
REHAB SIRKUIT DISPORASU

LOKASI :

PANCING (KAWASAN DISPORASU)
KOTA MEDAN

DISETUJUI :

Kepala Dinas Kepemudaan dan Keolahragaan
Kuasa Pengguna Anggaran (KPA)
Selaku Pejabat Pembuat Komitmen (PPK)
Bidang Sarana Prasarana dan Kemitraan

SYAHRUDIN, SE.MM
Nip. 197810232002121002

GAMBAR :

SKALA :

TYPICAL CROSSECTION

1 : 50


TANGGAL :

NO. LEMBAR :


JLH LEMBAR :

6

8

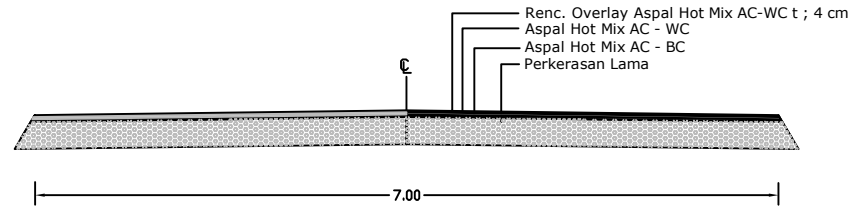

TYPICAL JALAN EXISTING

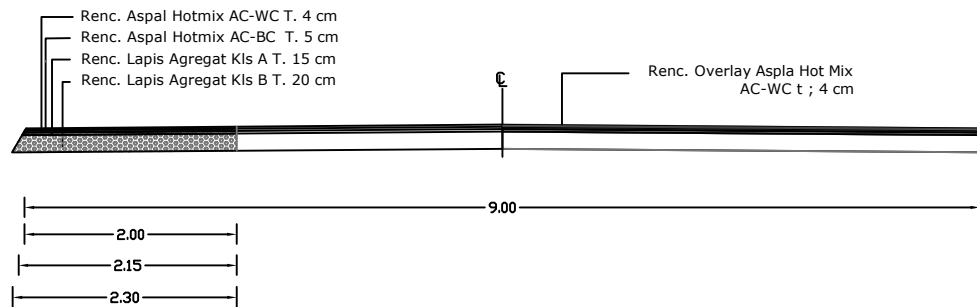

TYPICAL JALAN RENC. POTONGAN A - A

TYPICAL CROSSECTION

Skala 1 : 50



PEMERINTAH PROVINSI SUMATERA UTARA
DINAS KEPEMUDAAN DAN KEOLAHRAGAAN

PEKERJAAN :

JASA KONSULTANSI PERENCANAAN
REHAB SIRKUIT DISPORASU

LOKASI :

PANCING (KAWASAN DISPORASU)
KOTA MEDAN

DISETUJUI :

Kepala Dinas Kepemudaan dan Keolahragaan
Kuasa Pengguna Anggaran (KPA)
Selaku Pejabat Pembuat Komitmen (PPK)
Bidang Sarana Prasarana dan Kemitraan

SYAHRUDIN, SE.MM
Nip. 197810232002121002

GAMBAR :

SKALA :

RENCANA LINTASAN,
POTONGAN

1 : 7000


TANGGAL :

NO. LEMBAR :


JLH LEMBAR :

7

8

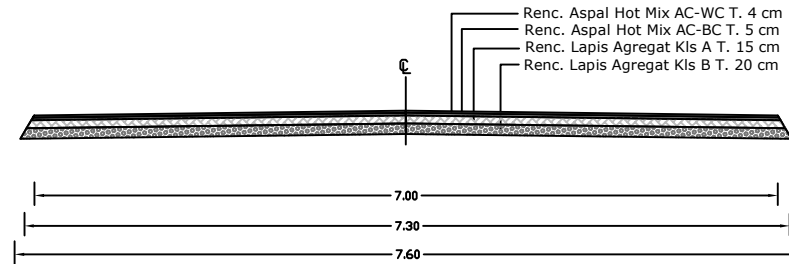

TYPICAL JALAN RENC. POTONGAN B - B

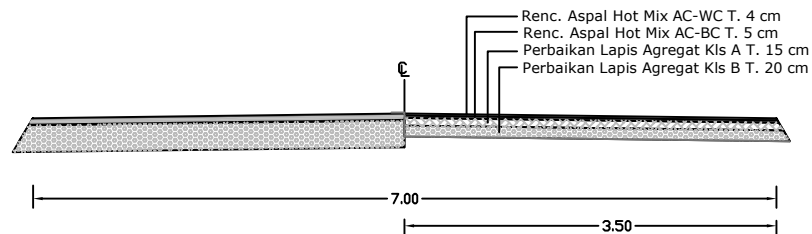

TYPICAL JALAN EXISTING PERBAIKAN PONDASI
DAN PENGASPALAN KEMBALI POTONGAN C - C



PEMERINTAH PROVINSI SUMATERA UTARA
DINAS KEPEMUDAAN DAN KEOLAHRAGAAN

PEKERJAAN :

JASA KONSULTANSI PERENCANAAN
REHAB SIRKUIT DISPORASU

LOKASI :

PANCING (KAWASAN DISPORASU)
KOTA MEDAN

DISETUJUI :

Kepala Dinas Kepemudaan dan Keolahragaan
Kuasa Pengguna Anggaran (KPA)
Selaku Pejabat Pembuat Komitmen (PPK)
Bidang Sarana Prasarana dan Kemitraan

SYAHRUDIN, SE.MM
Nip. 197810232002121002

GAMBAR :

SKALA :

TYPICAL CROSSECTION

1 : 50


TANGGAL :

NO. LEMBAR :

JLH LEMBAR :

8

8

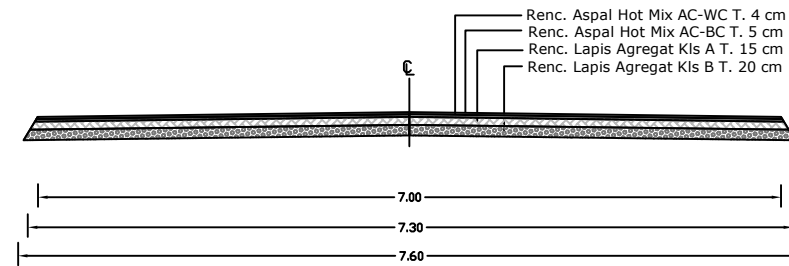

TYPICAL JALAN RENC. POTONGAN B - B

TYPICAL CROSSECTION

Skala 1 : 50