



DINAS KEPEMUDAAN DAN KEOLAHRAGAAN  
PROVINSI SUMATERA UTARA

Jalan Willièm Iskandar No.9 Medan-20222

Website : <http://dispora.sumutprov.go.id>

Email : <http://dispora.sumutprov.go.id>

GAMBAR RENCANA

**PEKERJAAN :**

**JASA KONSULTANSI PERENCANAAN  
PENGECATAN PAGAR SUMUT SPORT CENTER**

**JALAN WILLIAM ISKANDAR NO.9 - MEDAN**



DINAS KEPEMUDAAN DAN KEOLAHRAGAAN  
PROVINSI SUMATERA UTARA

Jalan Willem Iskandar No.9 Medan-20222  
Website : <http://dispora.sumutprov.go.id>

MENYETUJUI :

PEJABAT PEMBUAT KOMITMEN (PPK)  
BIDANG SARANA, PRASARANA DAN  
KEMITRAAN DISPORASU

SYAHRUDIN, SE, MM  
19781023 200212 1 002

CATATAN :


Pekerjaan :

JASA KONSULTANSI PERENCANAAN  
PENGECATAN PAGAR SUMUT SPORT CENTER

Lokasi :

JALAN WILLIEM ISKANDAR NO. 9 MEDAN

Nama Gambar	Skala
MASTER PLAN SPORT CENTER	1 : 3.000
	Halaman
	01 28

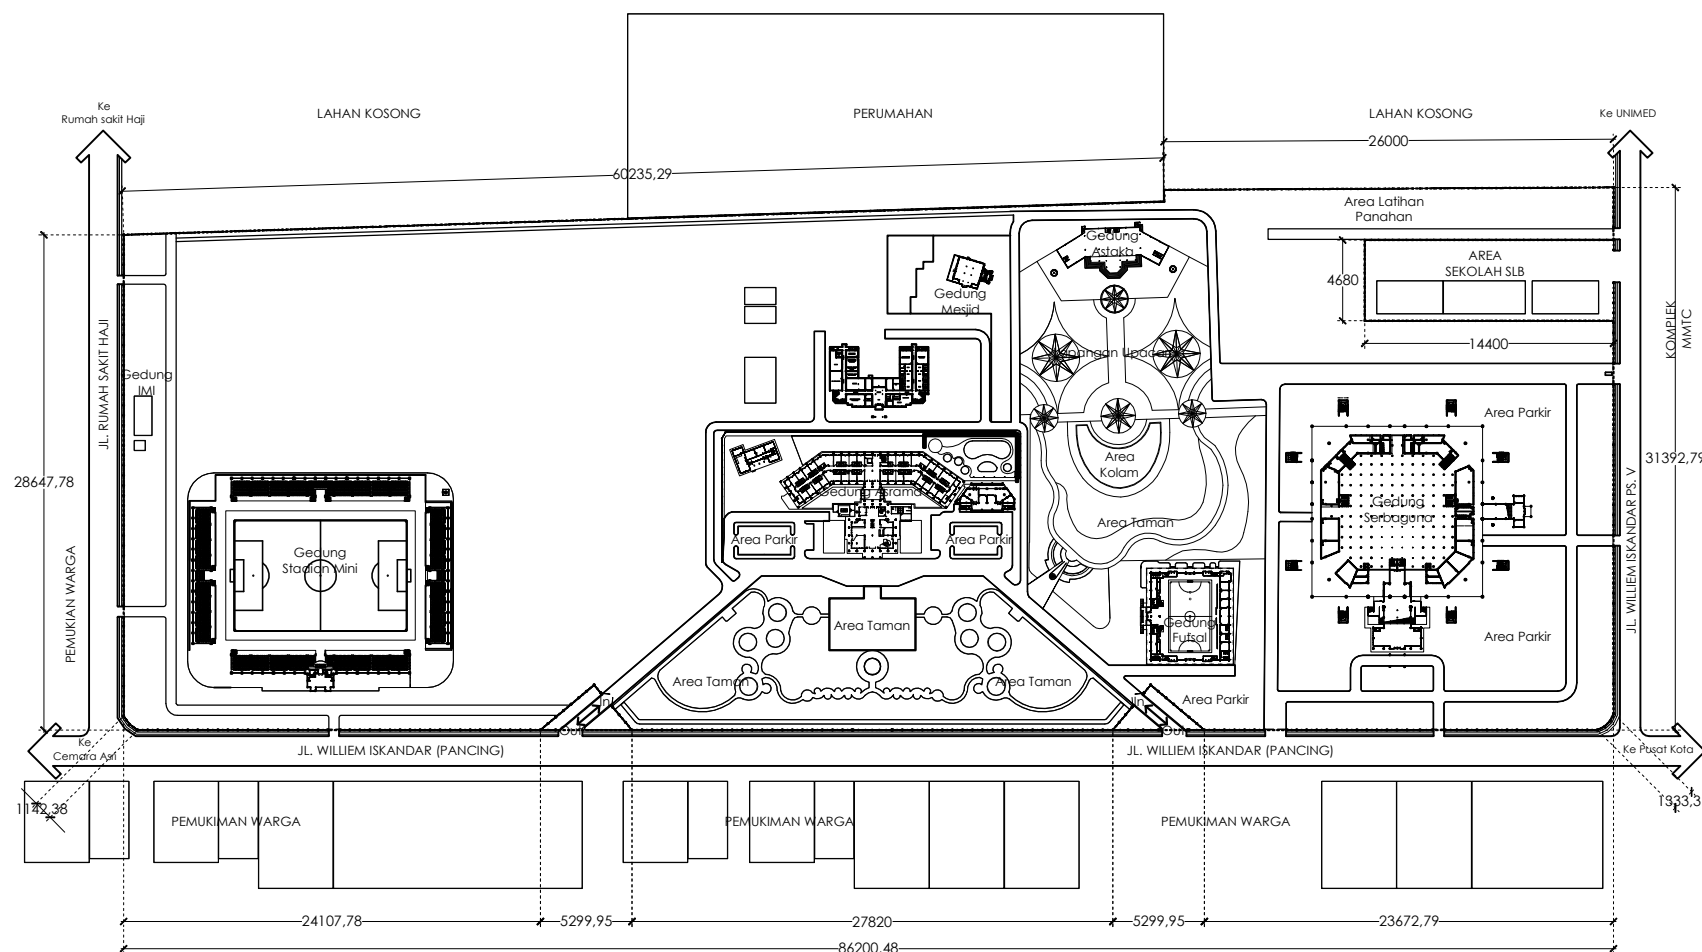

 **MASTER PLAN SPORT CENTER**  
SCALE 1 : 3000



DINAS KEPEMUDAAN DAN KEOLAHRAGAAN  
PROVINSI SUMATERA UTARA

Jalan Willem Iskandar No.9 Medan-20222  
Website : <http://dispora.sumutprov.go.id>

MENYETUJUI :

PEJABAT PEMBUAT KOMITMEN (PPK)  
BIDANG SARANA, PRASARANA DAN  
KEMITRAAN DISPORASU

SYAHRUDIN, SE, MM  
19781023 200212 1 002

CATATAN :


Pekerjaan :

JASA KONSULTANSI PERENCANAAN  
PENGECATAN PAGAR SUMUT SPORT CENTER

Lokasi :

JALAN WILLIEM ISKANDAR NO. 9 MEDAN

Nama Gambar	Skala
MASTER PLAN SPORT CENTER	1 : 3.000
	Halaman
	02 28

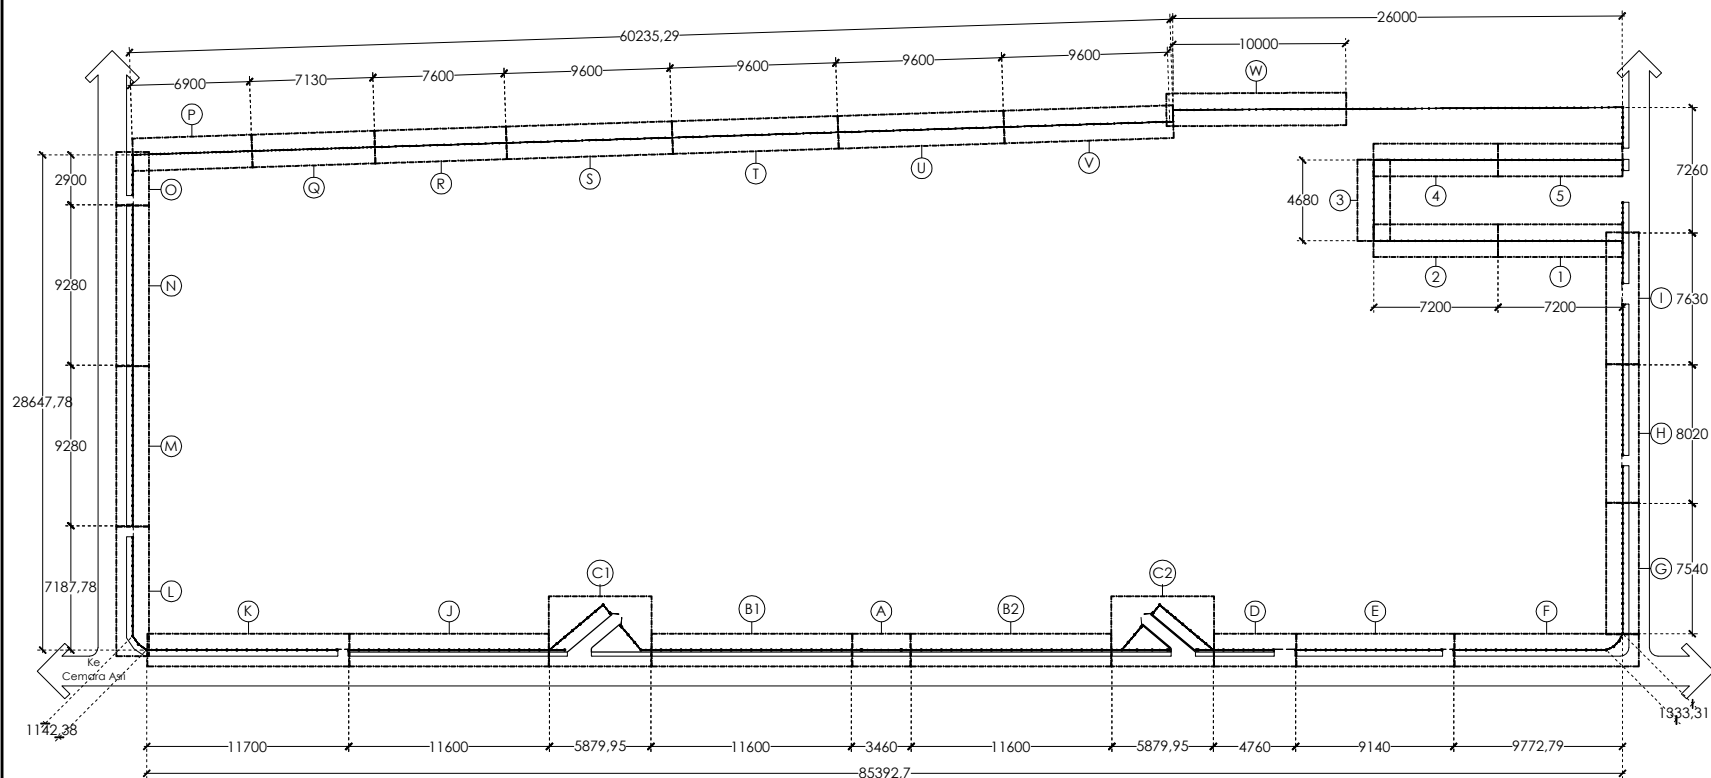

 **DENAH RENCANA PAGAR SPORT CENTER**  
SCALE 1 : 3000





DINAS KEPEMUDAAN DAN KEOLAHRAGAAN  
PROVINSI SUMATERA UTARA

Jalan Willem Iskandar No.9 Medan-20222  
Website : <http://dispora.sumutprov.go.id>

MENYETUJUI :

PEJABAT PEMBUAT KOMITMEN (PPK)  
BIDANG SARANA, PRASARANA DAN  
KEMITRAAN DISPORASU

SYAHRUDIN, SE, MM  
19781023 200212 1 002

CATATAN :


Pekerjaan :

JASA KONSULTANSI PERENCANAAN  
PENGECATAN PAGAR SUMUT SPORT CENTER


Lokasi :

JALAN WILLIEM ISKANDAR NO. 9 MEDAN


Nama Gambar	Skala
DETAIL B1 & B2 PAGAR DEPAN	1 : 400
	1 : 50
DETAIL DINDING PAGAR	Halaman
	04 28

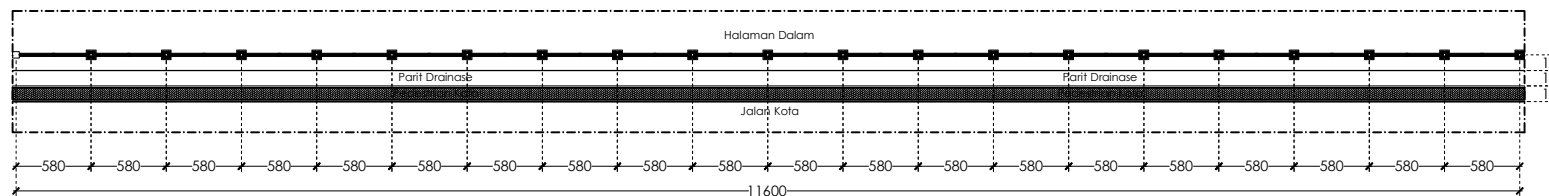

DETAIL B1 & B2 (PAGAR DEPAN)  
SCALE 1 : 400

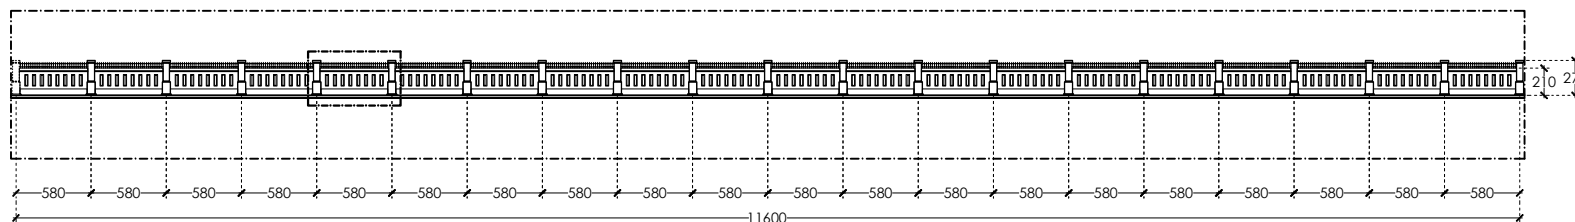

DETAIL B1 & B2 (TAMPAK DEPAN)  
SCALE 1 : 400

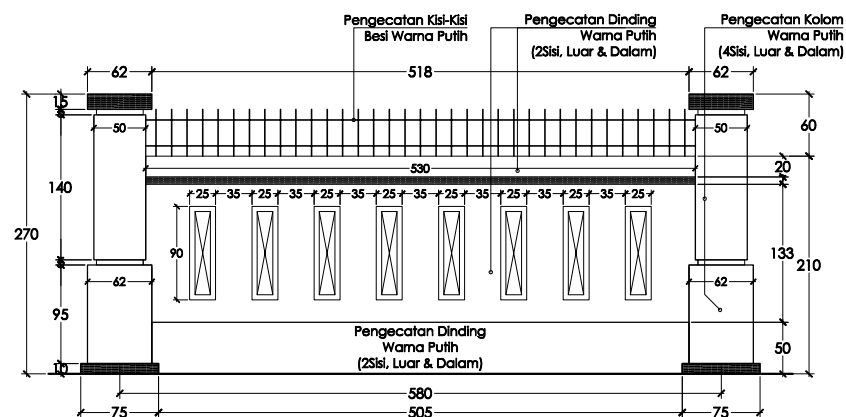

DETAIL DINDING PAGAR  
SCALE 1 : 50



DINAS KEPEMUDAAN DAN KEOLAHRAGAAN  
PROVINSI SUMATERA UTARA

Jalan Willem Iskandar No.9 Medan-20222  
Website : <http://dispora.sumutprov.go.id>

MENYETUJUI :

PEJABAT PEMBUAT KOMITMEN (PPK)  
BIDANG SARANA, PRASARANA DAN  
KEMITRAAN DISPORASU

SYAHRUDIN, SE, MM  
19781023 200212 1 002

CATATAN :


Pekerjaan :

JASA KONSULTANSI PERENCANAAN  
PENGECATAN PAGAR SUMUT SPORT CENTER

Lokasi :

JALAN WILLIEM ISKANDAR NO. 9 MEDAN

Nama Gambar	Skala
DETAIL C1 PAGAR DEPAN & GERBANG UTAMA	1 : 225
	Halaman 05 28

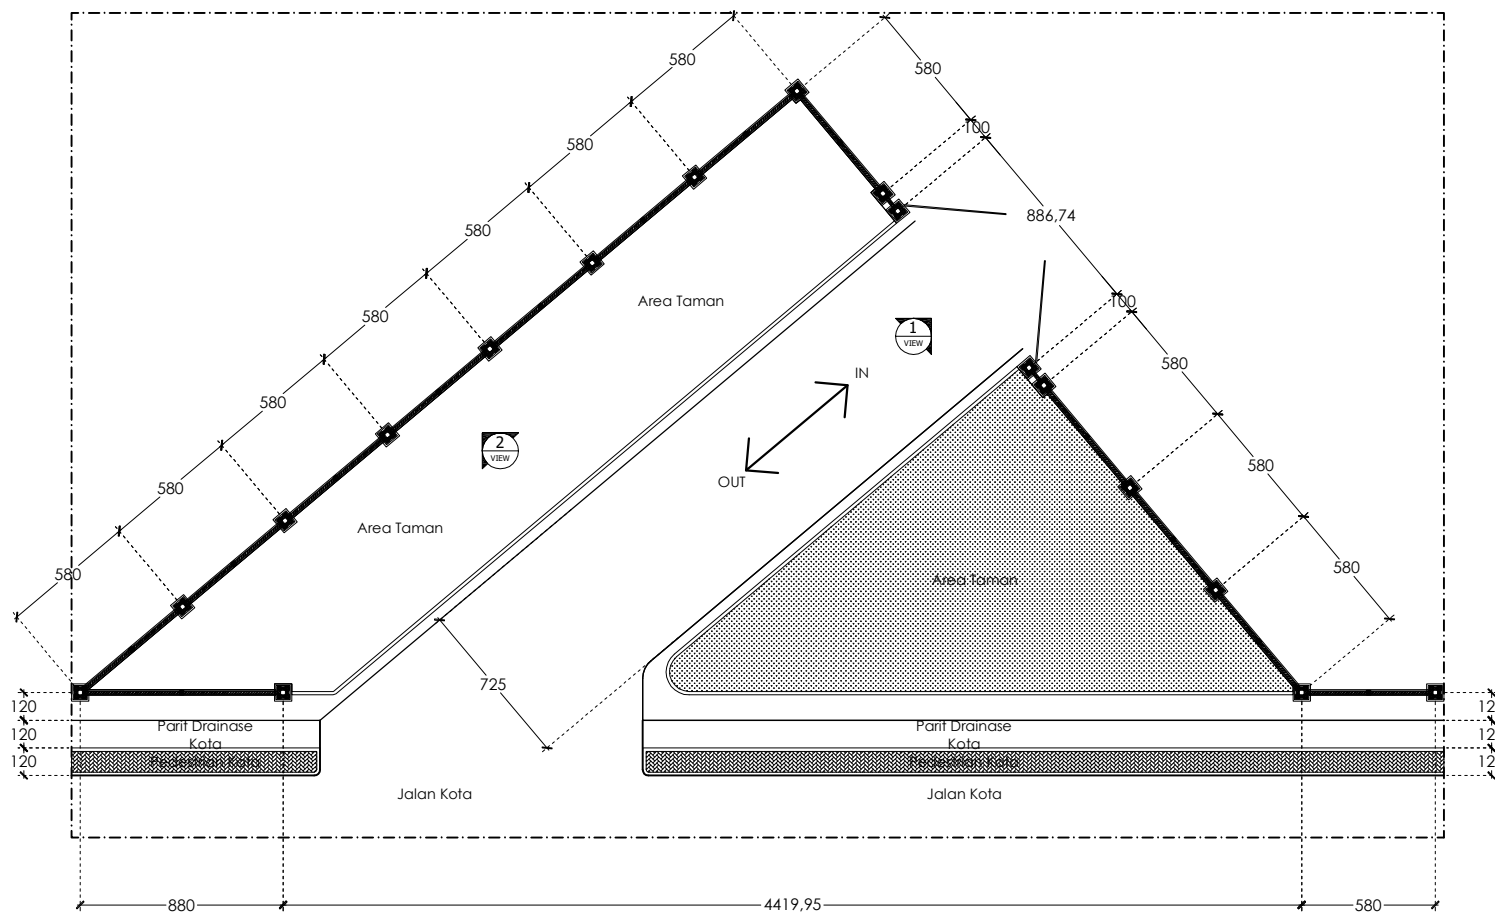

DETAIL C1 (PAGAR & GERBANG UTAMA)  
SCALE 1 : 225



DINAS KEPEMUDAAN DAN KEOLAHRAGAAN  
PROVINSI SUMATERA UTARA

Jalan Willem Iskandar No.9 Medan-20222  
Website : <http://dispora.sumutprov.go.id>

MENYETUJUI :

PEJABAT PEMBUAT KOMITMEN (PPK)  
BIDANG SARANA, PRASARANA DAN  
KEMITRAAN DISPORASU

SYAHRUDIN, SE, MM  
19781023 200212 1 002

CATATAN :

Pekerjaan :

JASA KONSULTANSI PERENCANAAN  
PENGECATAN PAGAR SUMUT SPORT CENTER

Lokasi :

JALAN WILLIEM ISKANDAR NO. 9 MEDAN

Nama Gambar


Skala

DETAIL C1  
TAMPAK 1 & 2


1 : 225  
1 : 75

DETAIL DINDING PAGAR &  
GERBANG


Halaman  
06 28

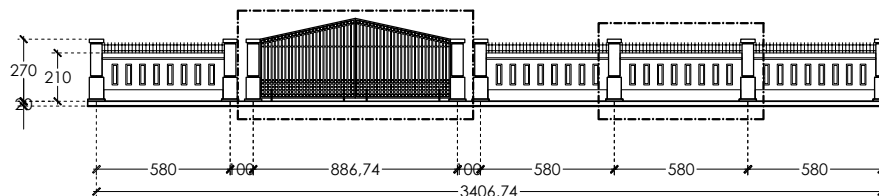


DETAIL C1 (TAMPAK 1 PAGAR & GERBANG UTAMA)  
SCALE 1 : 225

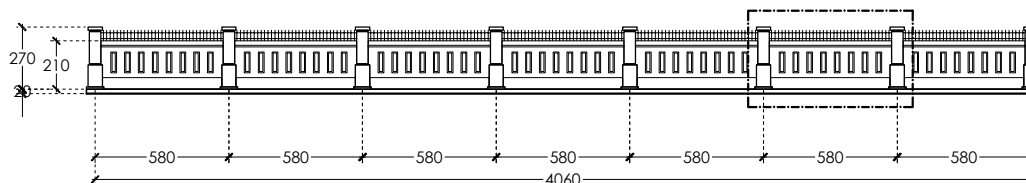

DETAIL C1 (TAMPAK 2 PAGAR & GERBANG UTAMA)  
SCALE 1 : 225

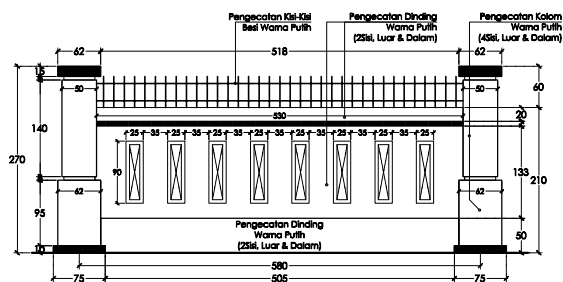

DETAIL DINDING PAGAR  
SCALE 1 : 75

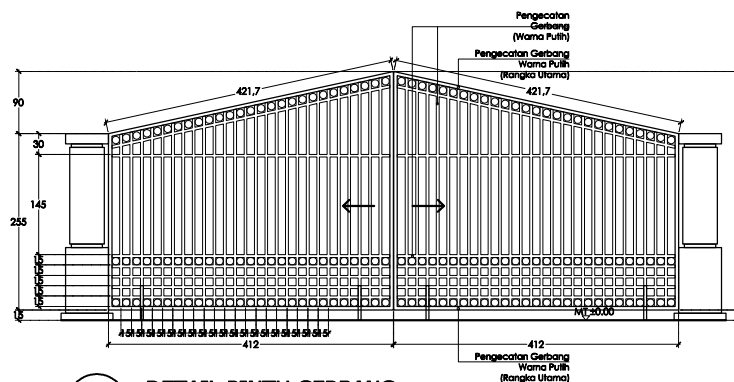

DETAIL PINTU GERBANG  
SCALE 1 : 75



DINAS KEPEMUDAAN DAN KEOLAHRAGAAN  
PROVINSI SUMATERA UTARA


Jalan Willem Iskandar No.9 Medan-20222  
Website : <http://dispora.sumutprov.go.id>

MENYETUJUI :

PEJABAT PEMBUAT KOMITMEN (PPK)  
BIDANG SARANA, PRASARANA DAN  
KEMITRAAN DISPORASU

SYAHRUDIN, SE, MM  
19781023 200212 1 002

CATATAN :

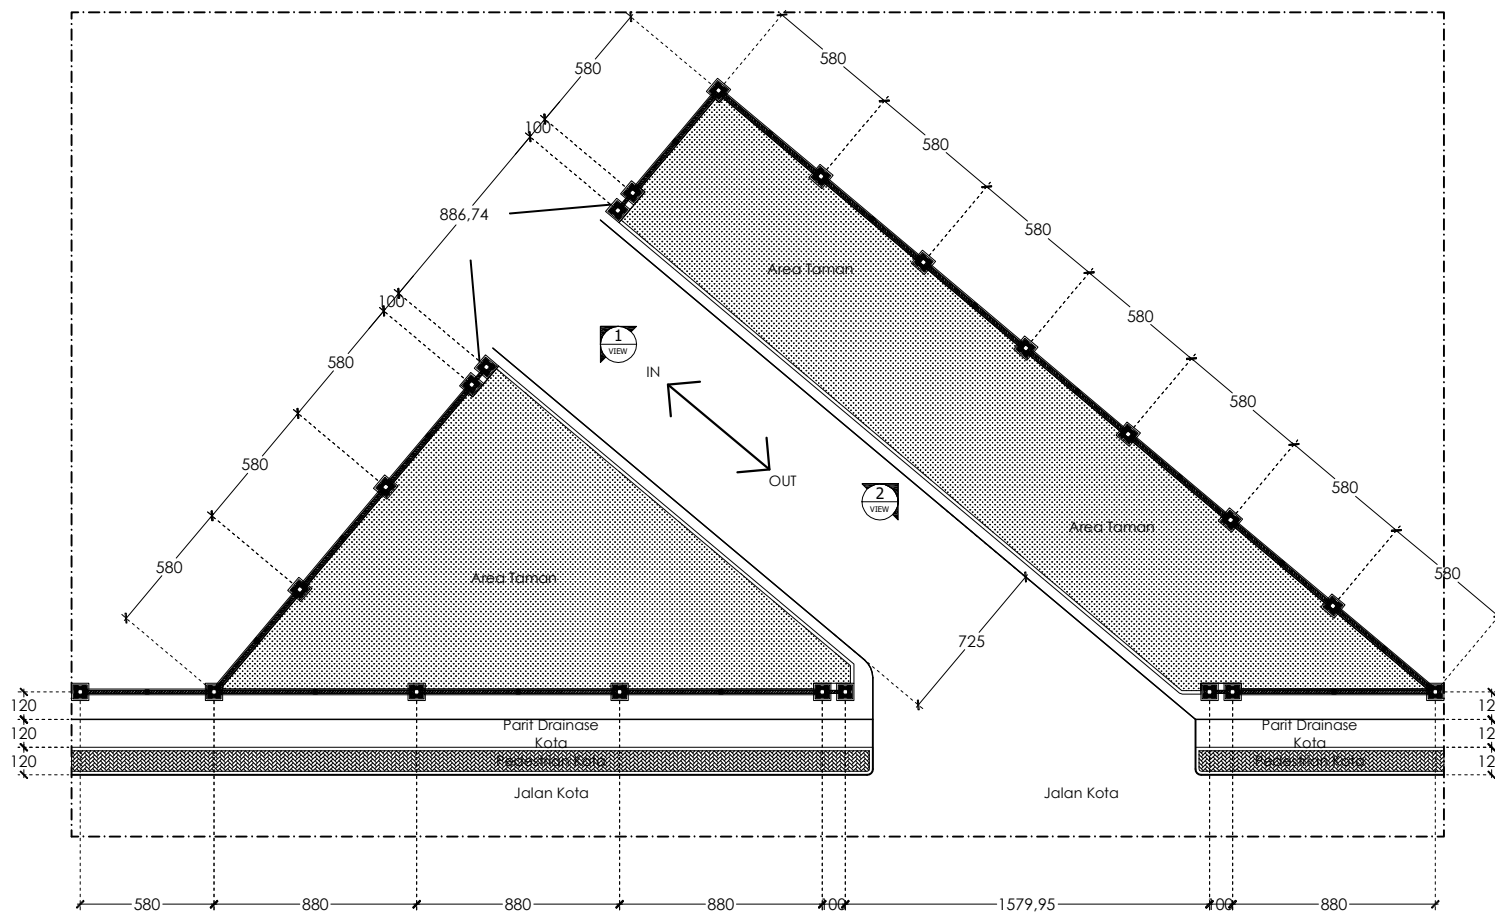

 **DETAIL C2 (PAGAR & GERBANG UTAMA)**  
SCALE 1 : 225

Pekerjaan :

JASA KONSULTANSI PERENCANAAN  
PENGECATAN PAGAR SUMUT SPORT CENTER

Lokasi :

JALAN WILLIEM ISKANDAR NO. 9 MEDAN

Nama Gambar	Skala
DETAIL C2 PAGAR DEPAN & GERBANG UTAMA	1 : 225
	Halaman
	07 28





DINAS KEPEMUDAAN DAN KEOLAHRAGAAN  
PROVINSI SUMATERA UTARA

Jalan Willem Iskandar No.9 Medan-20222  
Website : <http://dispora.sumutprov.go.id>

MENYETUJUI :

PEJABAT PEMBUAT KOMITMEN (PPK)  
BIDANG SARANA, PRASARANA DAN  
KEMITRAAN DISPORASU

SYAHRUDIN, SE, MM  
19781023 200212 1 002

CATATAN :

Pekerjaan :

JASA KONSULTANSI PERENCANAAN  
PENGECATAN PAGAR SUMUT SPORT CENTER

Lokasi :

JALAN WILLIEM ISKANDAR NO. 9 MEDAN

Nama Gambar


Skala

DETAIL C2  
TAMPAK 1 & 2


1 : 225  
1 : 75

DETAIL DINDING PAGAR &  
GERBANG


Halaman  
08 28

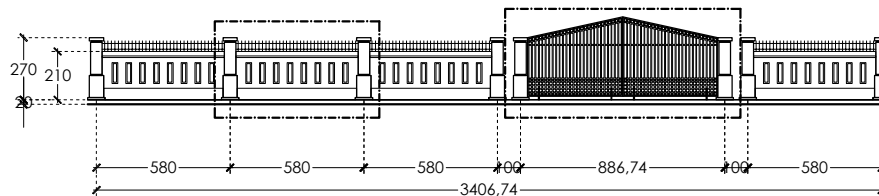


DETAIL C2 (TAMPAK 1 PAGAR & GERBANG UTAMA)  
SCALE 1 : 225

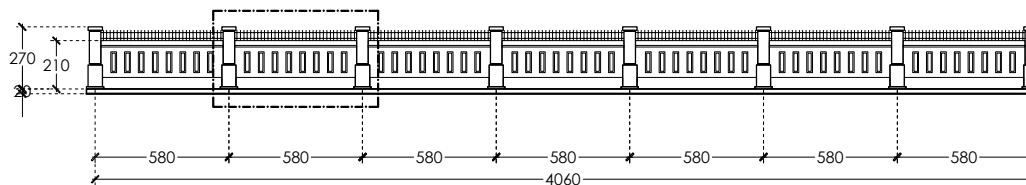

DETAIL C2 (TAMPAK 2 PAGAR & GERBANG UTAMA)  
SCALE 1 : 225

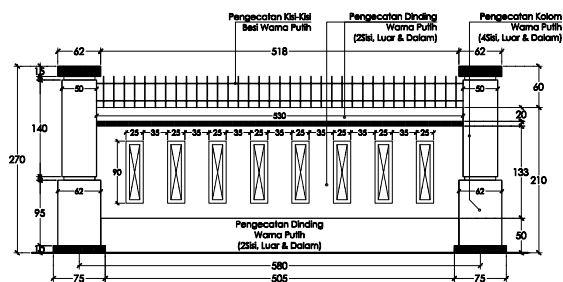

DETAIL DINDING PAGAR  
SCALE 1 : 75

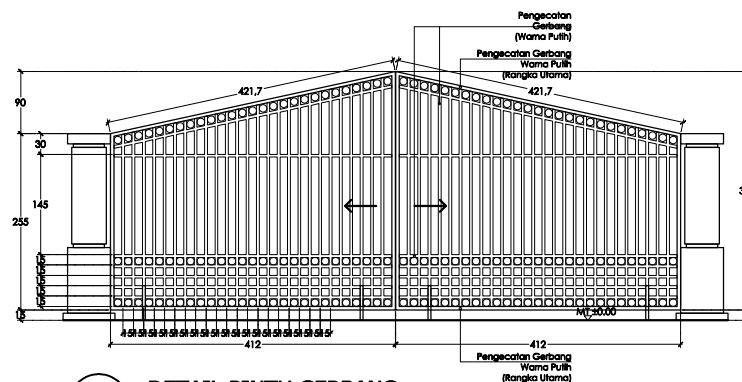

DETAIL PINTU GERBANG  
SCALE 1 : 75



DINAS KEPEMUDAAN DAN KEOLAHRAGAAN  
PROVINSI SUMATERA UTARA

Jalan Willem Iskandar No.9 Medan-20222  
Website : <http://dispora.sumutprov.go.id>

MENYETUJUI :

PEJABAT PEMBUAT KOMITMEN (PPK)  
BIDANG SARANA, PRASARANA DAN  
KEMITRAAN DISPORASU

SYAHRUDIN, SE, MM  
19781023 200212 1 002

CATATAN :


Pekerjaan :

JASA KONSULTANSI PERENCANAAN  
PENGECATAN PAGAR SUMUT SPORT CENTER


Lokasi :

JALAN WILLIEM ISKANDAR NO. 9 MEDAN


Nama Gambar	Skala
DETAIL D PAGAR DEPAN	1 : 200 1 : 60
DETAIL DINDING PAGAR & GERBANG	Halaman 09 28

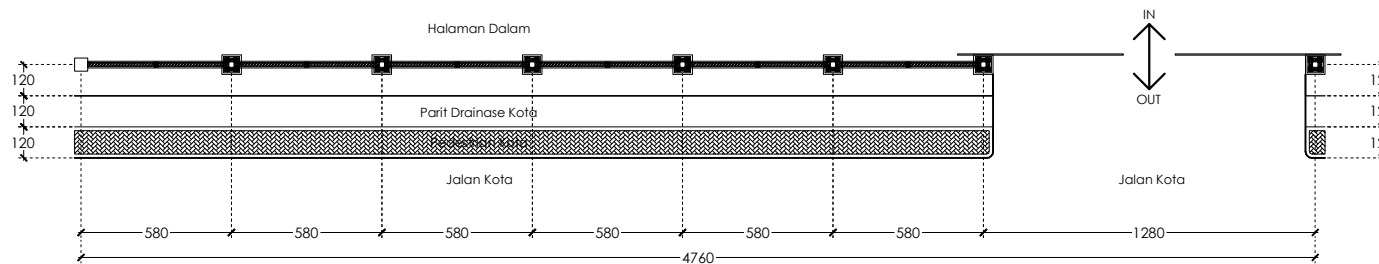


DETAIL D (PAGAR DEPAN)  
SCALE 1 : 200

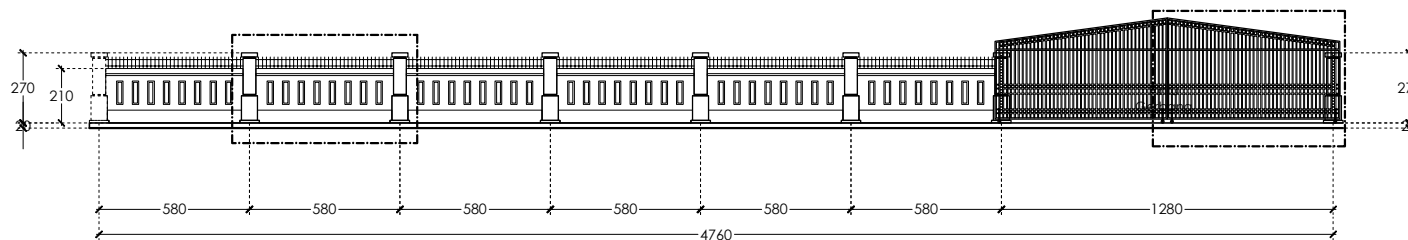

DETAIL D (TAMPAK DEPAN)  
SCALE 1 : 200

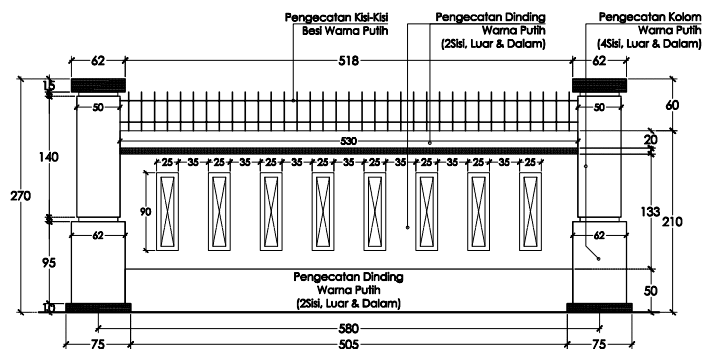

DETAIL DINDING PAGAR  
SCALE 1 : 60

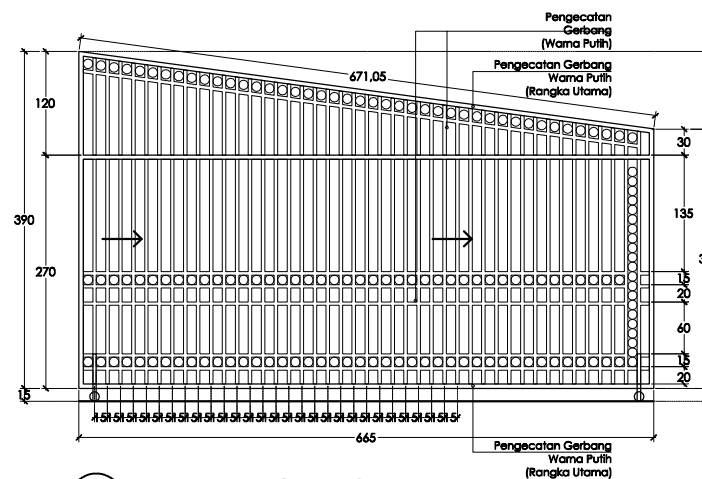

DETAIL PINTU GERBANG  
SCALE 1 : 60



**DINAS KEPEMUDAAN DAN KEOLAHRAGAAN  
PROVINSI SUMATERA UTARA**

Jalan Willem Iskandar No.9 Medan-20222  
Website : <http://dispora.sumutprov.go.id>

**MENYETUJUI :**

PEJABAT PEMBUAT KOMITMEN (PPK)  
BIDANG SARANA, PRASARANA DAN  
KEMITRAAN DISPORASU

SYAHRUDIN, SE, MM  
19781023 200212 1 002

**CATATAN :**


**Pekerjaan :**

JASA KONSULTANSI PERENCANAAN  
PENGECATAN PAGAR SUMUT SPORT CENTER


**Lokasi :**

JALAN WILLIEM ISKANDAR NO. 9 MEDAN


Nama Gambar	Skala
DETAIL E PAGAR DEPAN	1 : 350 1 : 60
DETAIL DINDING PAGAR & GERBANG	Halaman 10 <b>28</b>

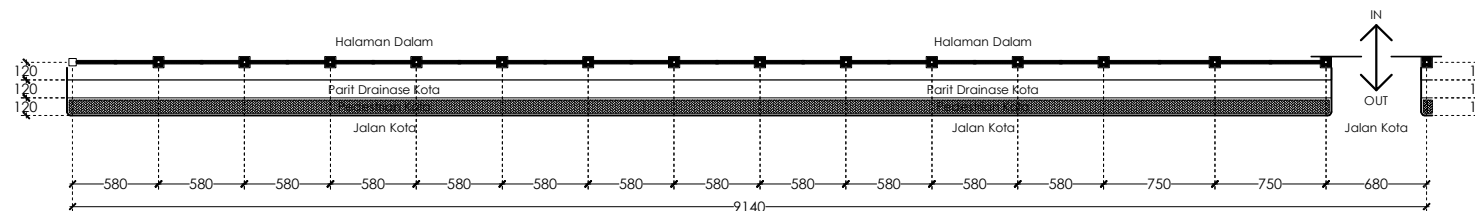


**DETAIL E (PAGAR DEPAN)**  
SCALE 1 : 350

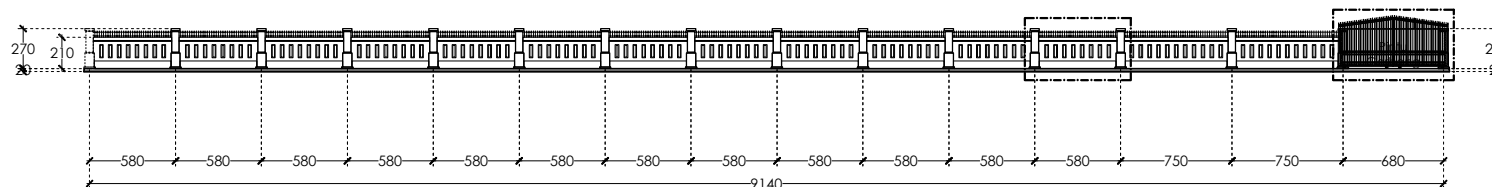

**DETAIL E (TAMPAK DEPAN)**  
SCALE 1 : 350

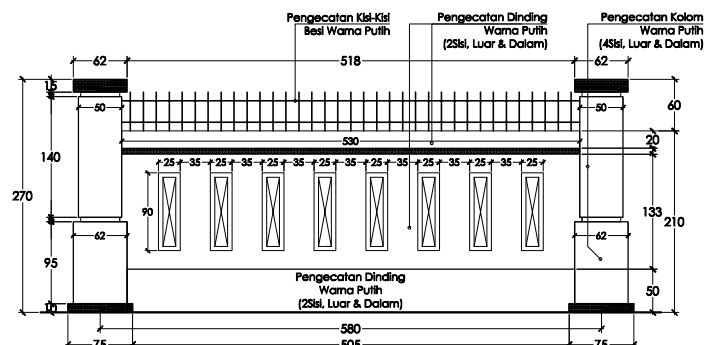

**DETAIL DINDING PAGAR**  
SCALE 1 : 60

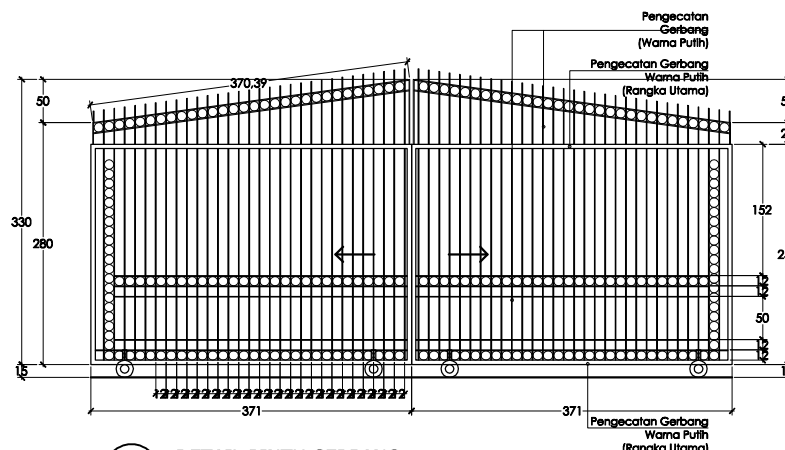

**DETAIL PINTU GERBANG**  
SCALE 1 : 60



DINAS KEPEMUDAAN DAN KEOLAHRAGAAN  
PROVINSI SUMATERA UTARA

Jalan Willem Iskandar No.9 Medan-20222  
Website : <http://dispora.sumutprov.go.id>

MENYETUJUI :

PEJABAT PEMBUAT KOMITMEN (PPK)  
BIDANG SARANA, PRASARANA DAN  
KEMITRAAN DISPORASU

SYAHRUDIN, SE, MM  
19781023 200212 1 002

CATATAN :


Pekerjaan :

JASA KONSULTANSI PERENCANAAN  
PENGECATAN PAGAR SUMUT SPORT CENTER


Lokasi :

JALAN WILLIEM ISKANDAR NO. 9 MEDAN


Nama Gambar	Skala
DETAIL F PAGAR DEPAN	1 : 350 1 : 50
DETAIL DINDING PAGAR	Halaman 11 28

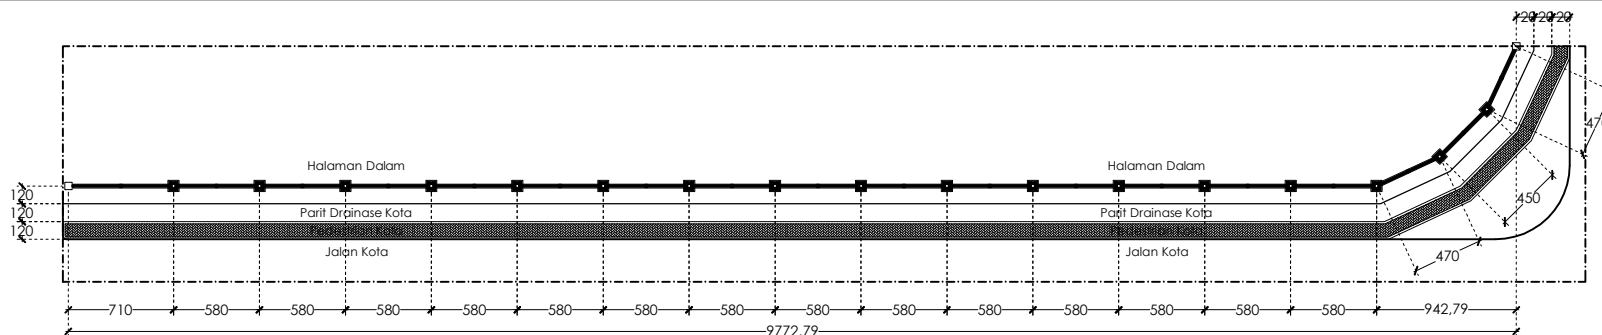

DETAIL F (PAGAR DEPAN)  
SCALE 1 : 350

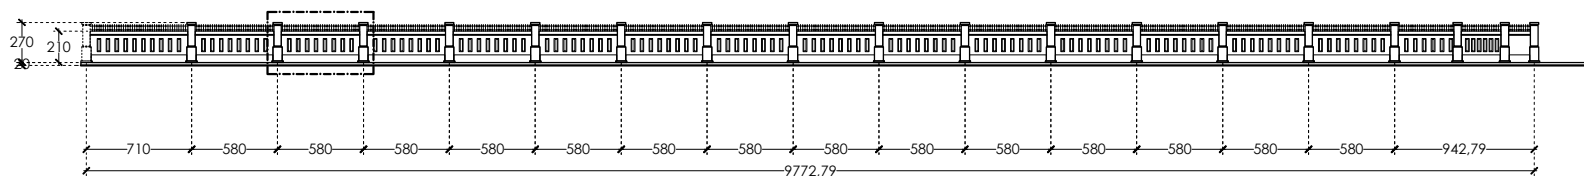

DETAIL F (TAMPAK DEPAN)  
SCALE 1 : 350

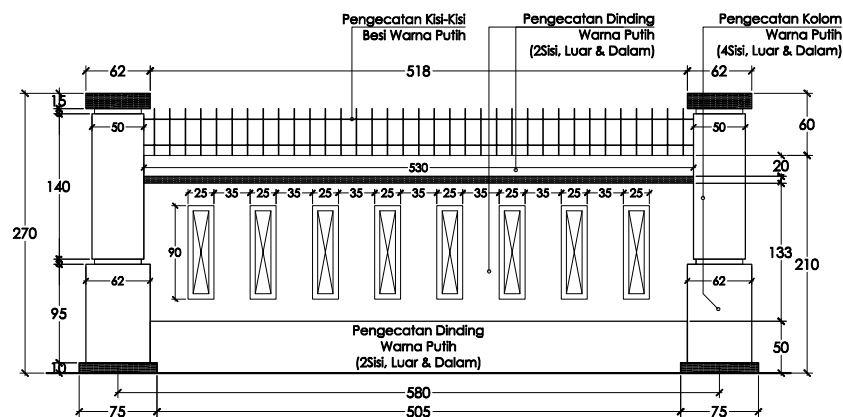

DETAIL DINDING PAGAR  
SCALE 1 : 50



DINAS KEPEMUDAAN DAN KEOLAHRAGAAN  
PROVINSI SUMATERA UTARA

Jalan Willem Iskandar No.9 Medan-20222  
Website : <http://dispora.sumutprov.go.id>

MENYETUJUI :

PEJABAT PEMBUAT KOMITMEN (PPK)  
BIDANG SARANA, PRASARANA DAN  
KEMITRAAN DISPORASU

SYAHRUDIN, SE, MM  
19781023 200212 1 002

CATATAN :


Pekerjaan :

JASA KONSULTANSI PERENCANAAN  
PENGECATAN PAGAR SUMUT SPORT CENTER


Lokasi :

JALAN WILLIEM ISKANDAR NO. 9 MEDAN


Nama Gambar	Skala
DETAIL J PAGAR DEPAN	1 : 400
	1 : 50
DETAIL DINDING PAGAR	Halaman 12 28

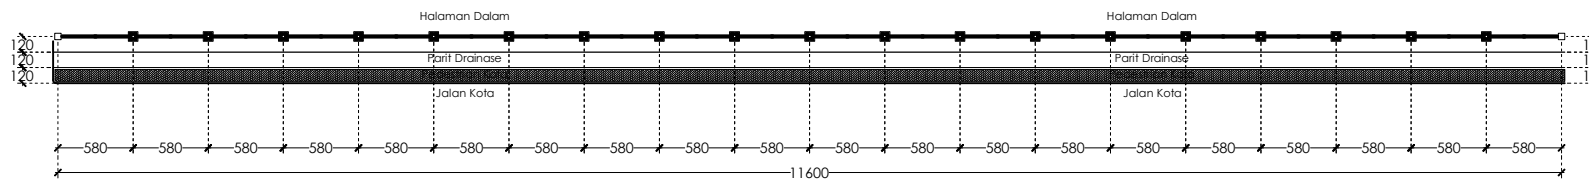

DETAIL J (PAGAR DEPAN)  
SCALE 1 : 400

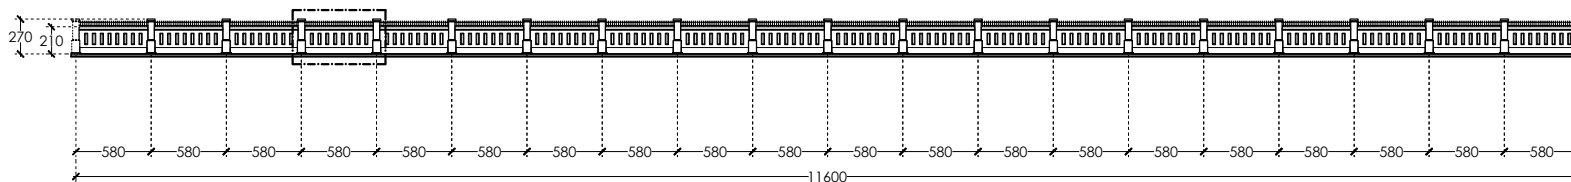

DETAIL J (TAMPAK DEPAN)  
SCALE 1 : 400

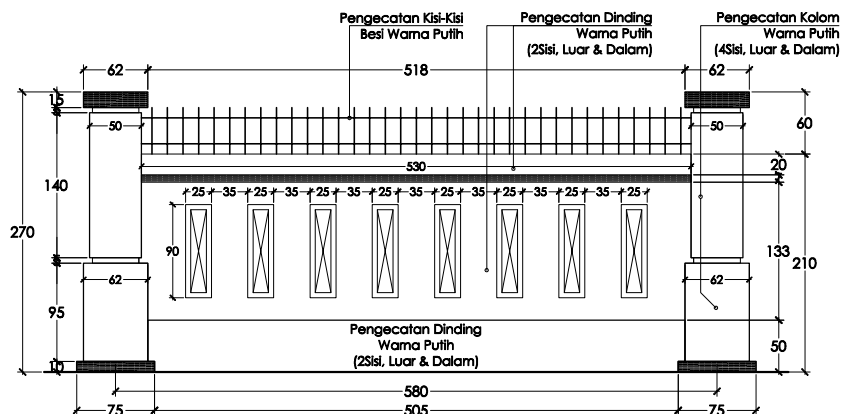

DETAIL DINDING PAGAR  
SCALE 1 : 50



DINAS KEPEMUDAAN DAN KEOLAHRAGAAN  
PROVINSI SUMATERA UTARA

Jalan Willem Iskandar No.9 Medan-20222  
Website : <http://dispora.sumutprov.go.id>

MENYETUJUI :

PEJABAT PEMBUAT KOMITMEN (PPK)  
BIDANG SARANA, PRASARANA DAN  
KEMITRAAN DISPORASU

SYAHRUDIN, SE, MM  
19781023 200212 1 002

CATATAN :


Pekerjaan :

JASA KONSULTANSI PERENCANAAN  
PENGECATAN PAGAR SUMUT SPORT CENTER


Lokasi :

JALAN WILLIEM ISKANDAR NO. 9 MEDAN


Nama Gambar	Skala
DETAIL K PAGAR DEPAN	1 : 400
	1 : 60
DETAIL DINDING PAGAR & GERBANG	Halaman
	13 28

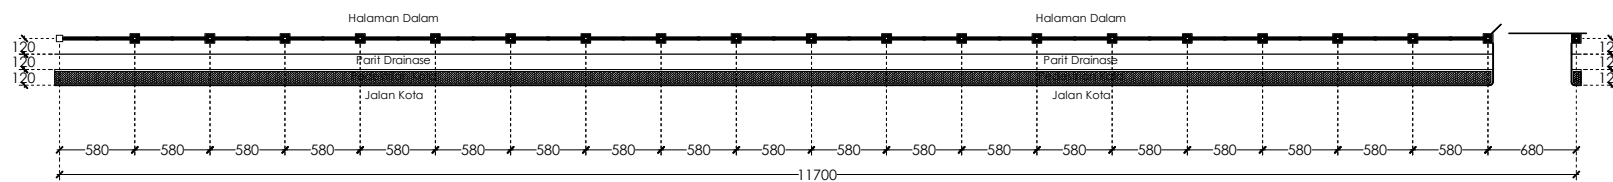


**DETAIL K (PAGAR DEPAN)**  
SCALE 1 : 400

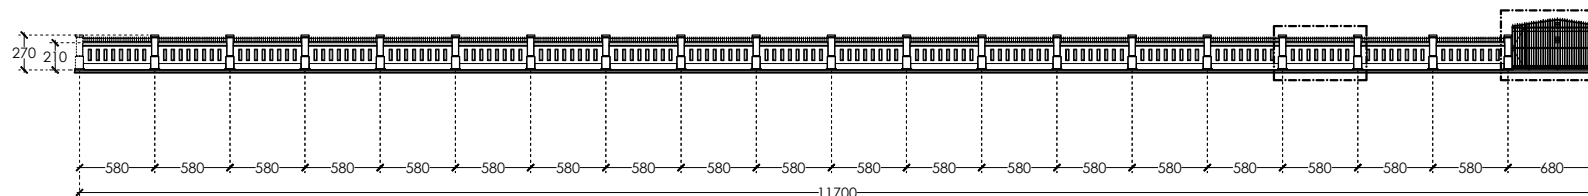

**DETAIL K (TAMPAK DEPAN)**  
SCALE 1 : 400

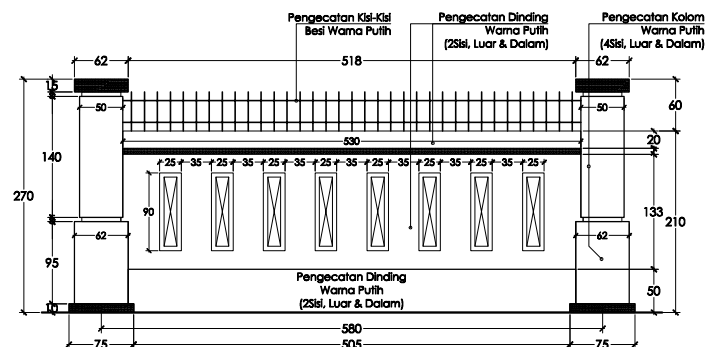

**DETAIL DINDING PAGAR**  
SCALE 1 : 60

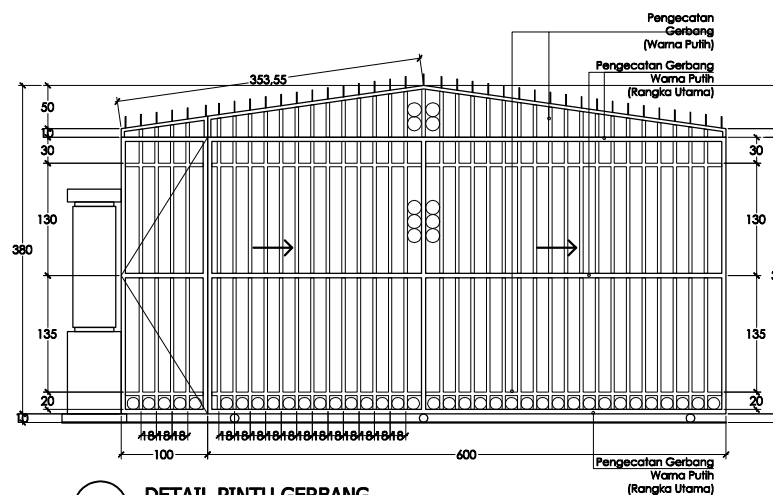

**DETAIL PINTU GERBANG**  
SCALE 1 : 60





DINAS KEPEMUDAAN DAN KEOLAHRAGAAN  
PROVINSI SUMATERA UTARA

Jalan Willem Iskandar No.9 Medan-20222  
Website : <http://dispora.sumutprov.go.id>

MENYETUJUI :

PEJABAT PEMBUAT KOMITMEN (PPK)  
BIDANG SARANA, PRASARANA DAN  
KEMITRAAN DISPORASU

SYAHRUDIN, SE, MM  
19781023 200212 1 002

CATATAN :


Pekerjaan :

JASA KONSULTANSI PERENCANAAN  
PENGECATAN PAGAR SUMUT SPORT CENTER


Lokasi :

JALAN WILLIEM ISKANDAR NO. 9 MEDAN


Nama Gambar	Skala
DETAIL H PAGAR SAMPING KANAN	1 : 300 1 : 60
DETAIL DINDING PAGAR & GERBANG	15 28

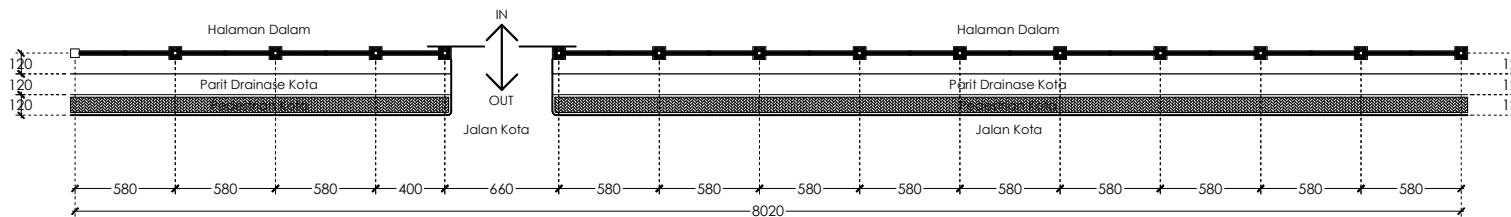


DETAIL H (PAGAR SAMPING KANAN)  
SCALE 1 : 300

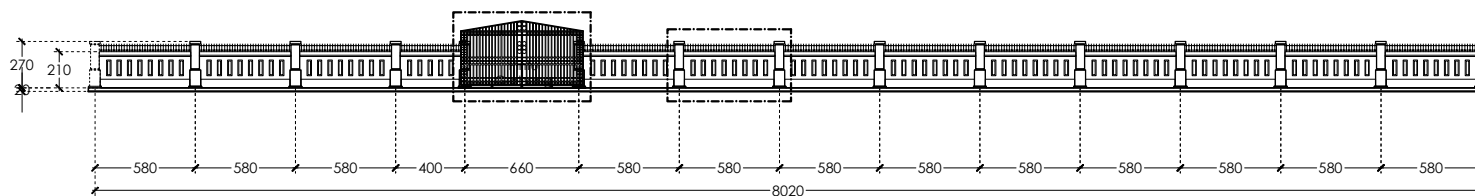

DETAIL H (TAMAK DEPAN)  
SCALE 1 : 300

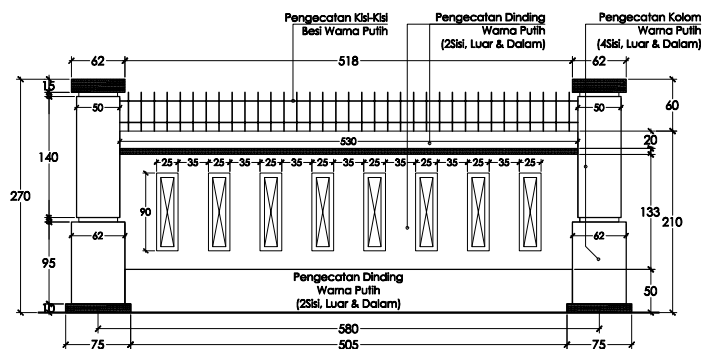

DETAIL DINDING PAGAR  
SCALE 1 : 60

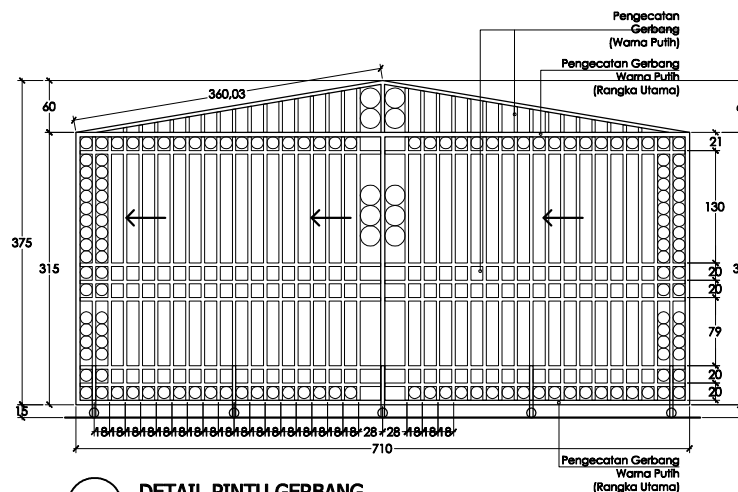

DETAIL PINTU GERBANG  
SCALE 1 : 60









DINAS KEPEMUDAAN DAN KEOLAHRAGAAN  
PROVINSI SUMATERA UTARA


Jalan Willem Iskandar No.9 Medan-20222  
Website : <http://dispora.sumutprov.go.id>

MENYETUJUI :


PEJABAT PEMBUAT KOMITMEN (PPK)  
BIDANG SARANA, PRASARANA DAN  
KEMITRAAN DISPORASU

SYAHRUDIN, SE, MM  
19781023 200212 1 002


CATATAN :

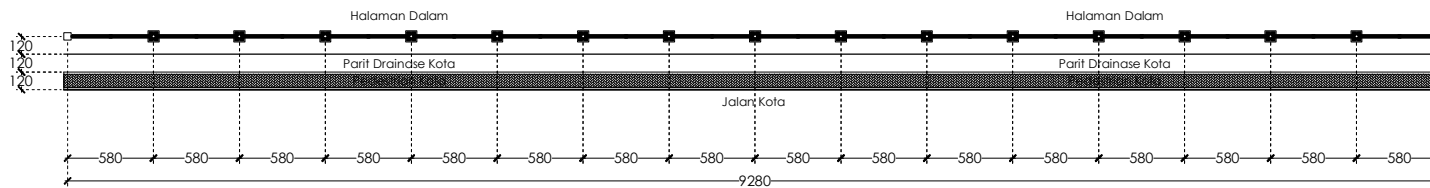

DETAIL M (PAGAR SAMPING KIRI)  
SCALE 1 : 350

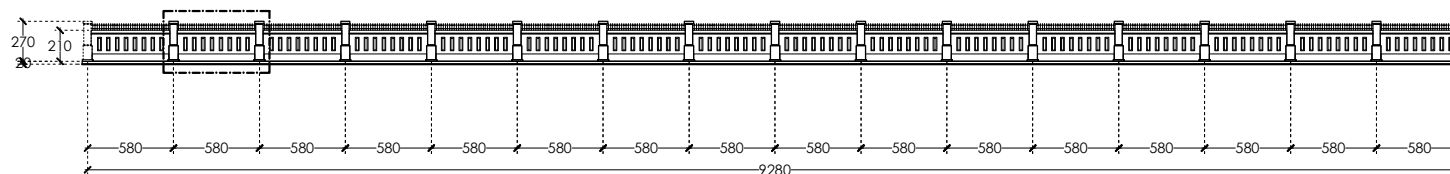

DETAIL M (TAMPAK DEPAN)  
SCALE 1 : 350

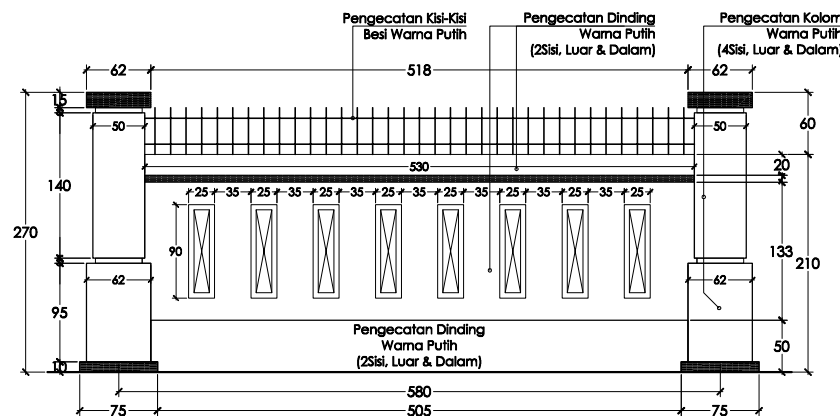

DETAIL DINDING PAGAR  
SCALE 1 : 50

Pekerjaan :

JASA KONSULTANSI PERENCANAAN  
PENGECATAN PAGAR SUMUT SPORT CENTER

Lokasi :

JALAN WILLIEM ISKANDAR NO. 9 MEDAN

Nama Gambar	Skala
DETAIL M PAGAR SAMPING KIRI	1 : 350 1 : 50
DETAIL DINDING PAGAR	Halaman 18 28



DINAS KEPEMUDAAN DAN KEOLAHRAGAAN  
PROVINSI SUMATERA UTARA

Jalan Willem Iskandar No.9 Medan-20222  
Website : <http://dispora.sumutprov.go.id>

MENYETUJUI :

PEJABAT PEMBUAT KOMITMEN (PPK)  
BIDANG SARANA, PRASARANA DAN  
KEMITRAAN DISPORASU

SYAHRUDIN, SE, MM  
19781023 200212 1 002

CATATAN :

Pekerjaan :

JASA KONSULTANSI PERENCANAAN  
PENGECATAN PAGAR SUMUT SPORT CENTER

Lokasi :


JALAN WILLIEM ISKANDAR NO. 9 MEDAN

Nama Gambar


Skala

DETAIL N  
PAGAR SAMPING KIRI  
DETAIL DINDING PAGAR


1 : 350  
1 : 50  
Halaman  
19 28

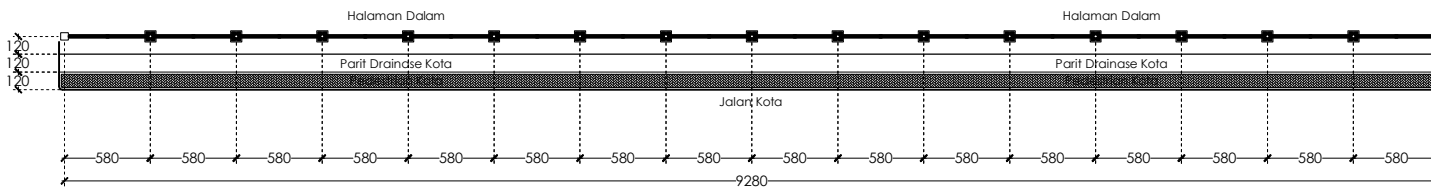

DETAIL N (PAGAR SAMPING KIRI)  
SCALE 1 : 350

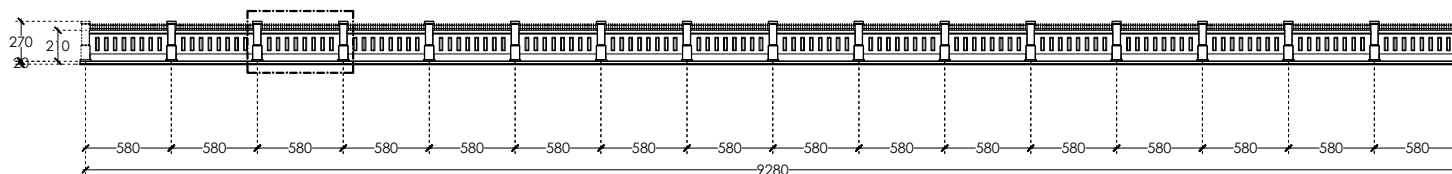

DETAIL N (TAMPAK DEPAN)  
SCALE 1 : 350

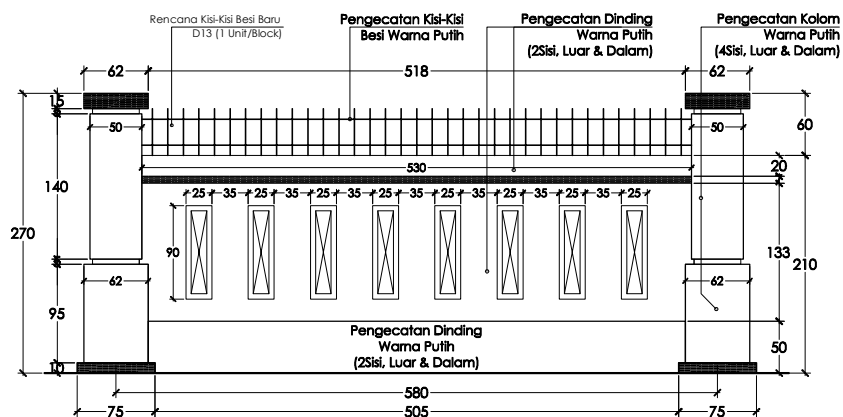

DETAIL DINDING PAGAR  
SCALE 1 : 50





DINAS KEPEMUDAAN DAN KEOLAHRAGAAN  
PROVINSI SUMATERA UTARA

Jalan Willem Iskandar No.9 Medan-20222  
Website : <http://dispora.sumutprov.go.id>

MENYETUJUI :

PEJABAT PEMBUAT KOMITMEN (PPK)  
BIDANG SARANA, PRASARANA DAN  
KEMITRAAN DISPORASU

SYAHRUDIN, SE, MM  
19781023 200212 1 002

CATATAN :

Pekerjaan :

JASA KONSULTANSI PERENCANAAN  
PENGECATAN PAGAR SUMUT SPORT CENTER

Lokasi :

JALAN WILLIEM ISKANDAR NO. 9 MEDAN

Nama Gambar


Skala

DETAIL O  
PAGAR SAMPIING KIRI  
DETAIL PINTU GERBANG


1 : 50  
1 : 20

Halaman


21 28

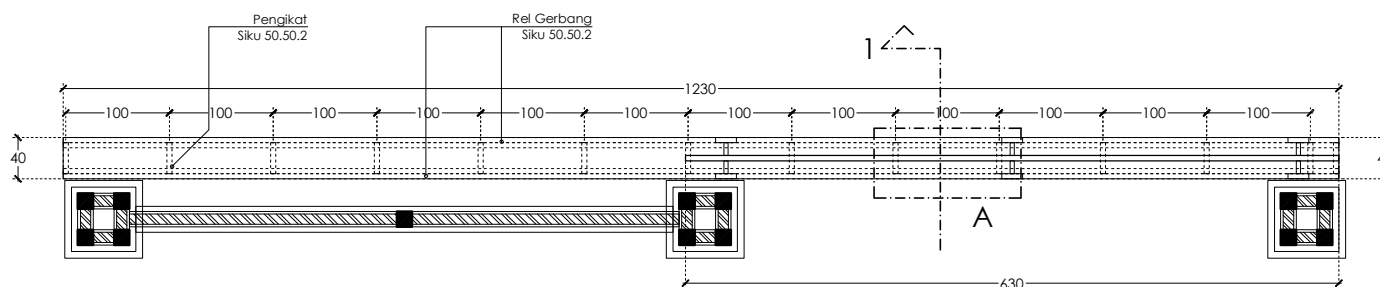


**DETAIL PINTU GERBANG**  
SCALE 1 : 50

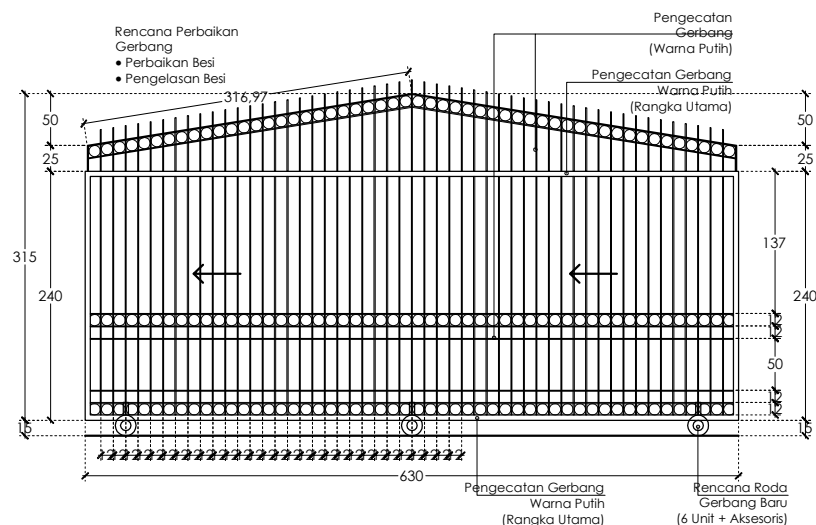

**TAMPAK PINTU GERBANG**  
SCALE 1 : 50

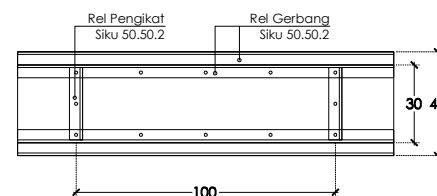

**DETAIL A (RELL GERBANG)**  
SCALE 1 : 20

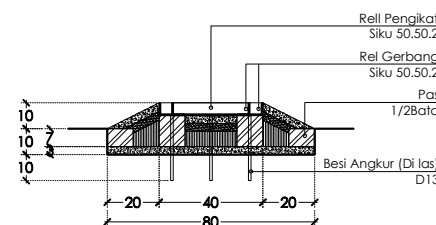

**POTONGAN 1 (RELL GERBANG)**  
SCALE 1 : 20



DINAS KEPEMUDAAN DAN KEOLAHRAGAAN  
PROVINSI SUMATERA UTARA

Jalan Willem Iskandar No.9 Medan-20222  
Website : <http://dispora.sumutprov.go.id>

MENYETUJUI :

PEJABAT PEMBUAT KOMITMEN (PPK)  
BIDANG SARANA, PRASARANA DAN  
KEMITRAAN DISPORASU

SYAHRUDIN, SE, MM  
19781023 200212 1 002

CATATAN :

Pekerjaan :

JASA KONSULTANSI PERENCANAAN  
PENGECATAN PAGAR SUMUT SPORT CENTER

Lokasi :

JALAN WILLIEM ISKANDAR NO. 9 MEDAN

Nama Gambar


Skala

DETAIL P  
PAGAR BELAKANG


1 : 300  
1 : 50

DETAIL DINDING PAGAR


Halaman  
22 28

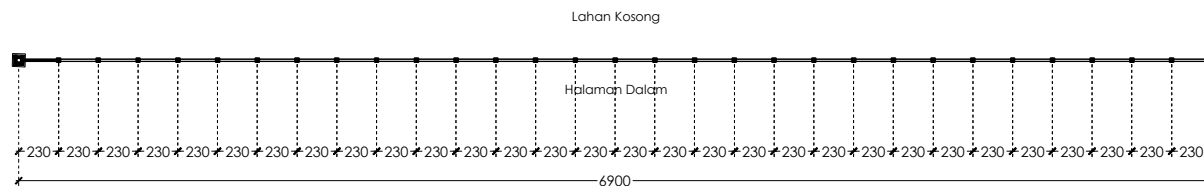

DETAIL P (PAGAR BELAKANG)  
SCALE 1 : 300

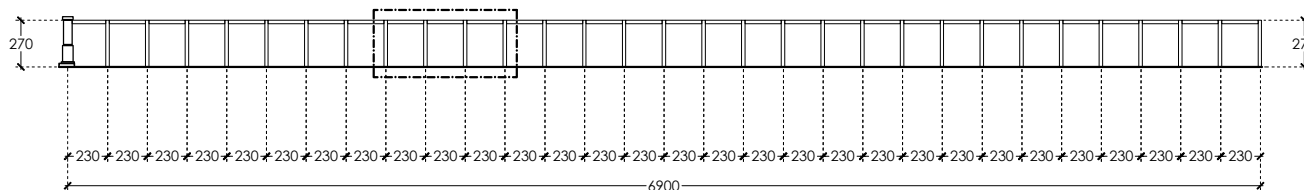

DETAIL P (TAMPAK DALAM)  
SCALE 1 : 300

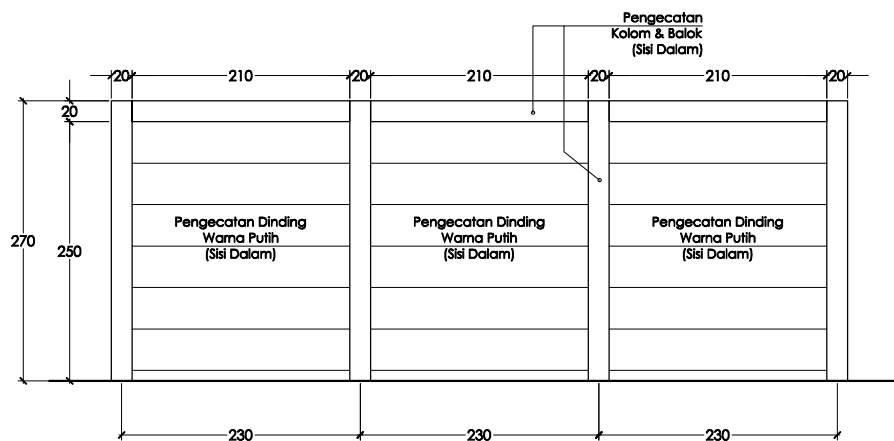

DETAIL DINDING PAGAR  
SCALE 1 : 50



DINAS KEPEMUDAAN DAN KEOLAHRAGAAN  
PROVINSI SUMATERA UTARA

Jalan Willem Iskandar No.9 Medan-20222  
Website : <http://dispora.sumutprov.go.id>

MENYETUJUI :

PEJABAT PEMBUAT KOMITMEN (PPK)  
BIDANG SARANA, PRASARANA DAN  
KEMITRAAN DISPORASU

SYAHRUDIN, SE, MM  
19781023 200212 1 002

CATATAN :


Pekerjaan :

JASA KONSULTANSI PERENCANAAN  
PENGECATAN PAGAR SUMUT SPORT CENTER


Lokasi :

JALAN WILLIEM ISKANDAR NO. 9 MEDAN


Nama Gambar	Skala
DETAIL Q PAGAR BELAKANG	1 : 300 1 : 50
	Halaman
DETAIL DINDING PAGAR	23 28

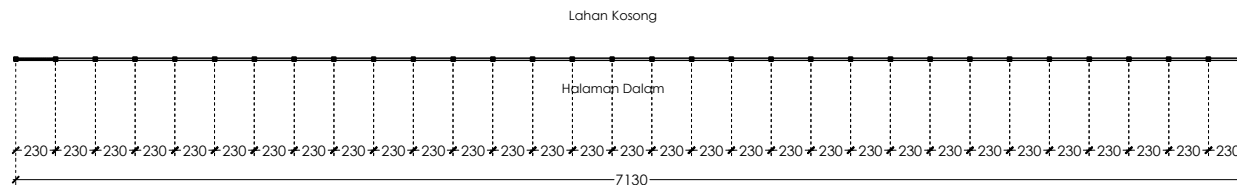

**DETAIL Q (PAGAR BELAKANG)**  
SCALE 1 : 300

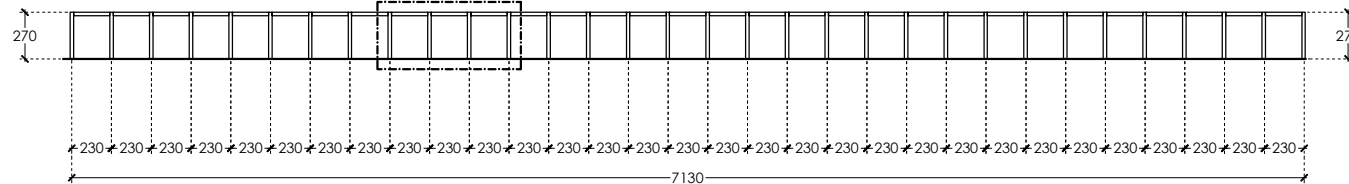

**DETAIL Q (TAMPAK DALAM)**  
SCALE 1 : 300

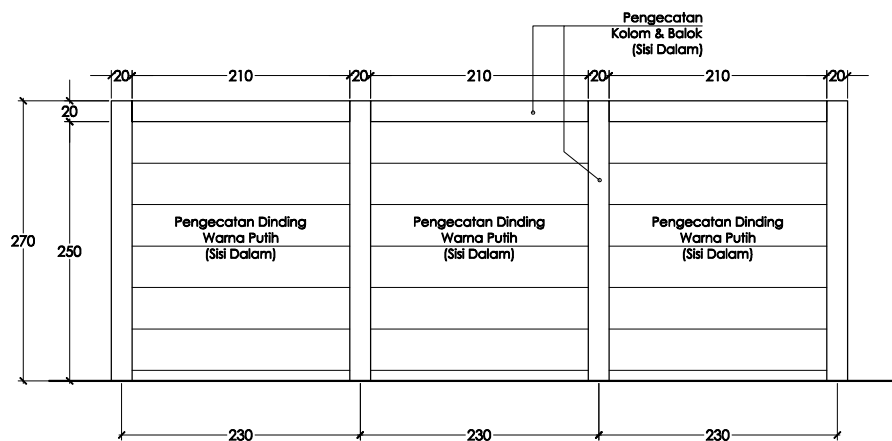

**DETAIL DINDING PAGAR**  
SCALE 1 : 50





DINAS KEPEMUDAAN DAN KEOLAHRAGAAN  
PROVINSI SUMATERA UTARA

Jalan Willem Iskandar No.9 Medan-20222  
Website : <http://dispora.sumutprov.go.id>

MENYETUJUI :

PEJABAT PEMBUAT KOMITMEN (PPK)  
BIDANG SARANA, PRASARANA DAN  
KEMITRAAN DISPORASU

SYAHRUDIN, SE, MM  
19781023 200212 1 002

CATATAN :


Pekerjaan :

JASA KONSULTANSI PERENCANAAN  
PENGECATAN PAGAR SUMUT SPORT CENTER

Lokasi :

JALAN WILLIEM ISKANDAR NO. 9 MEDAN


Nama Gambar	Skala
DETAIL R, S, T, U & V PAGAR BELAKANG	1 : 300
	Halaman
	24 28

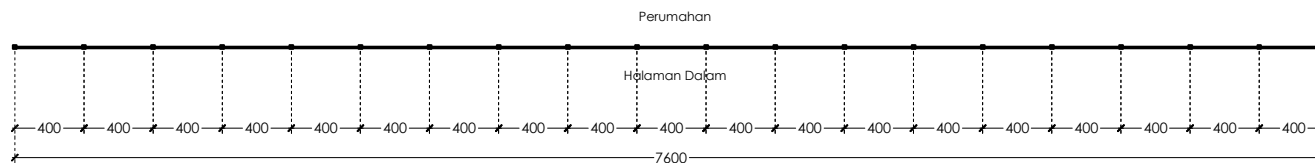


**DETAIL R (PAGAR BELAKANG)**  
SCALE 1 : 300



**DETAIL R (TAMPAK DALAM)**  
SCALE 1 : 300

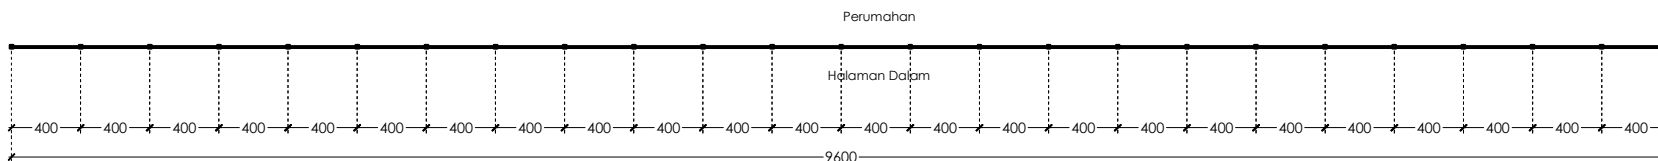

**DETAIL S, T, U & V (PAGAR BELAKANG)**  
SCALE 1 : 300

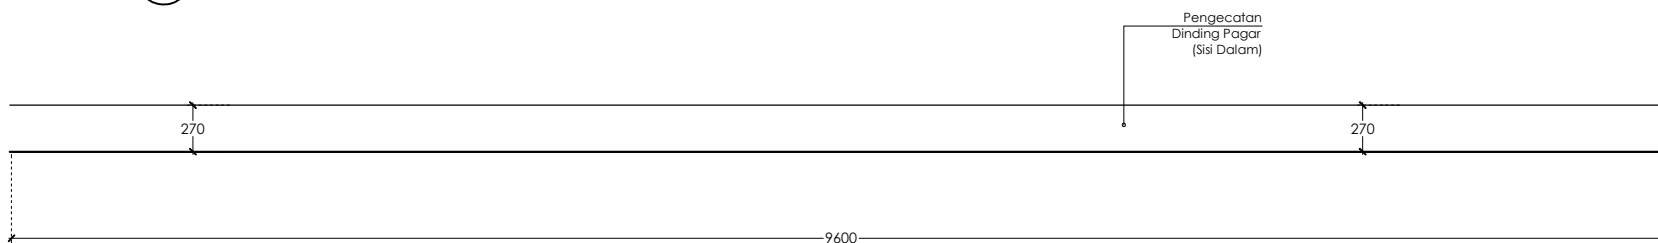

**DETAIL S, T, U & V (TAMPAK DALAM)**  
SCALE 1 : 300



DINAS KEPEMUDAAN DAN KEOLAHRAGAAN  
PROVINSI SUMATERA UTARA

Jalan Willem Iskandar No.9 Medan-20222  
Website : <http://dispora.sumutprov.go.id>

MENYETUJUI :

PEJABAT PEMBUAT KOMITMEN (PPK)  
BIDANG SARANA, PRASARANA DAN  
KEMITRAAN DISPORASU

SYAHRUDIN, SE, MM  
19781023 200212 1 002

CATATAN :

Pekerjaan :


JASA KONSULTANSI PERENCANAAN  
PENGECATAN PAGAR SUMUT SPORT CENTER

Lokasi :


JALAN WILLIEM ISKANDAR NO. 9 MEDAN

Nama Gambar Skala


DETAIL W  
PAGAR BELAKANG 1 : 350  
1 : 60  
Halaman  
25 28

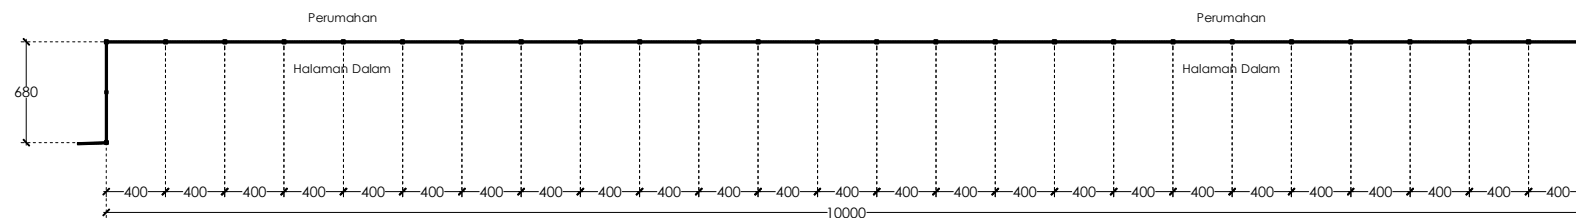

DETAIL W (PAGAR BELAKANG)  
SCALE 1 : 350

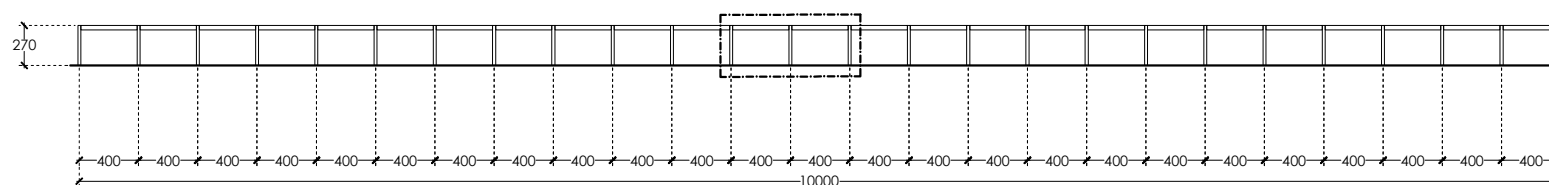

DETAIL W (TAMPAK DALAM)  
SCALE 1 : 350

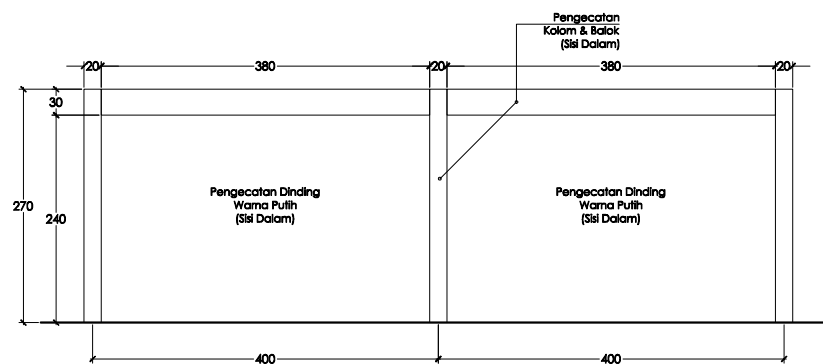

DETAIL DINDING PAGAR  
SCALE 1 : 60



DINAS KEPEMUDAAN DAN KEOLAHRAGAAN  
PROVINSI SUMATERA UTARA

Jalan Willem Iskandar No.9 Medan-20222  
Website : <http://dispora.sumutprov.go.id>

MENYETUJUI :

PEJABAT PEMBUAT KOMITMEN (PPK)  
BIDANG SARANA, PRASARANA DAN  
KEMITRAAN DISPORASU

SYAHRUDIN, SE, MM  
19781023 200212 1 002

CATATAN :


Pekerjaan :

JASA KONSULTANSI PERENCANAAN  
PENGECATAN PAGAR SUMUT SPORT CENTER


Lokasi :

JALAN WILLIEM ISKANDAR NO. 9 MEDAN


Nama Gambar	Skala
DETAIL 1 & 2 PAGAR DALAM	1 : 300
	1 : 50
DETAIL DINDING PAGAR	Halaman 26 28

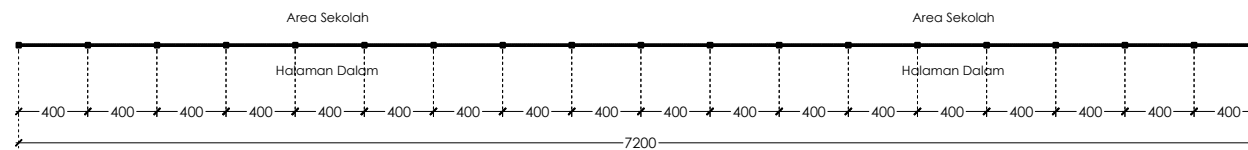

DETAIL 1 & 2 (PAGAR DALAM)  
SCALE 1 : 300

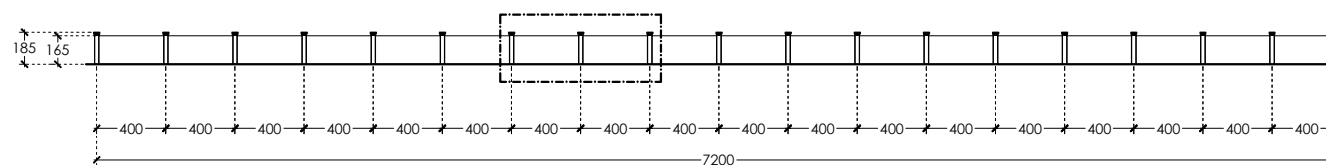

DETAIL 1 & 2 (TAMPAK DALAM)  
SCALE 1 : 300

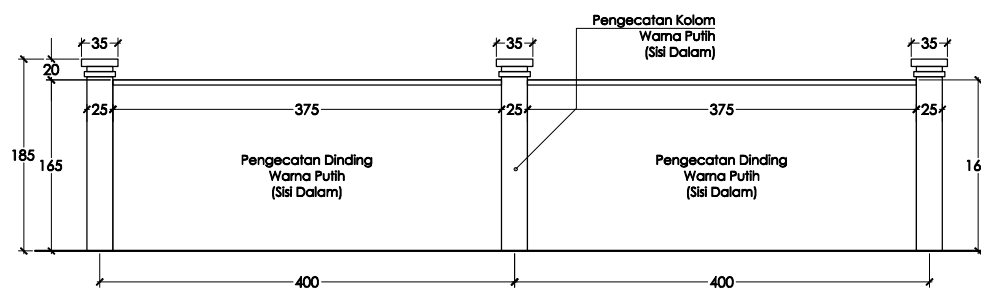

DETAIL DINDING PAGAR  
SCALE 1 : 50



DINAS KEPEMUDAAN DAN KEOLAHRAGAAN  
PROVINSI SUMATERA UTARA

Jalan Willem Iskandar No.9 Medan-20222  
Website : <http://dispora.sumutprov.go.id>

MENYETUJUI :

PEJABAT PEMBUAT KOMITMEN (PPK)  
BIDANG SARANA, PRASARANA DAN  
KEMITRAAN DISPORASU

SYAHRUDIN, SE, MM  
19781023 200212 1 002

CATATAN :

Pekerjaan :

JASA KONSULTANSI PERENCANAAN  
PENGECATAN PAGAR SUMUT SPORT CENTER

Lokasi :

JALAN WILLIEM ISKANDAR NO. 9 MEDAN

Nama Gambar

DETAIL 3  
PAGAR DALAM


DETAIL DINDING PAGAR

Skala


1 : 200  
1 : 50

Halaman


27 28

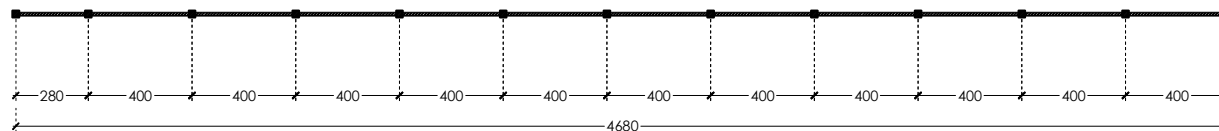

DETAIL 3 (PAGAR DALAM)  
SCALE 1 : 200

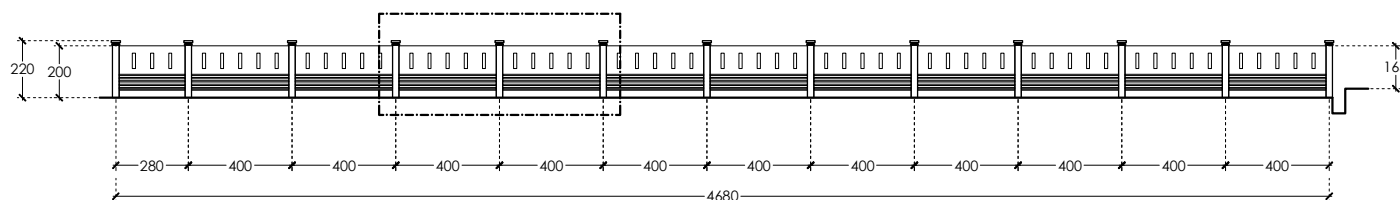

DETAIL 3 (TAMPAK DEPAN)  
SCALE 1 : 200

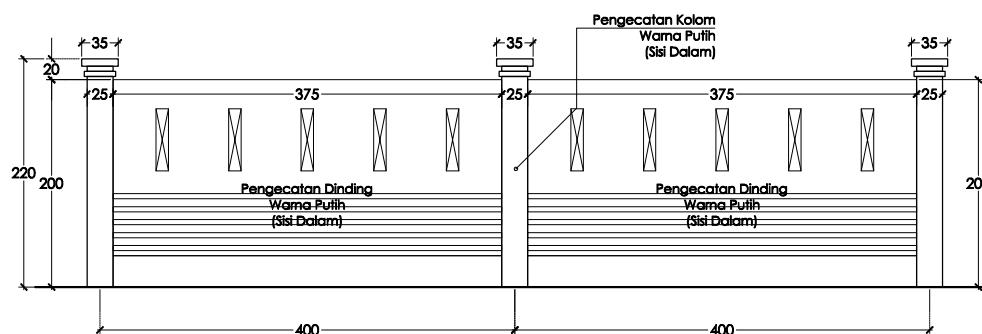

DETAIL DINDING PAGAR  
SCALE 1 : 50



DINAS KEPEMUDAAN DAN KEOLAHRAGAAN  
PROVINSI SUMATERA UTARA

Jalan Willem Iskandar No.9 Medan-20222  
Website : <http://dispora.sumutprov.go.id>

MENYETUJUI :

PEJABAT PEMBUAT KOMITMEN (PPK)  
BIDANG SARANA, PRASARANA DAN  
KEMITRAAN DISPORASU

SYAHRUDIN, SE, MM  
19781023 200212 1 002

CATATAN :

Pekerjaan :

JASA KONSULTANSI PERENCANAAN  
PENGECATAN PAGAR SUMUT SPORT CENTER


Lokasi :

JALAN WILLIEM ISKANDAR NO. 9 MEDAN


Nama Gambar	Skala
-------------	-------

DETAIL 4 & 5 PAGAR DALAM	1 : 300 1 : 50
-----------------------------	-------------------


DETAIL DINDING PAGAR	Halaman 28 28
----------------------	------------------

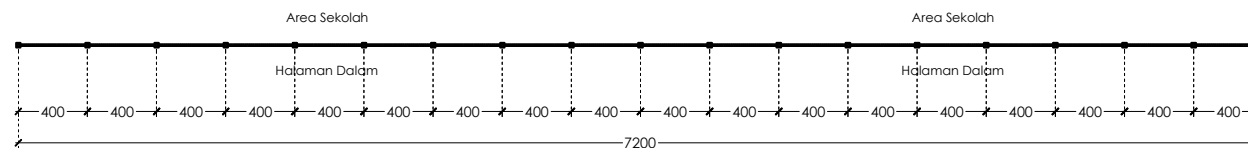

DETAIL 4 & 5 (PAGAR DALAM)  
SCALE 1 : 300

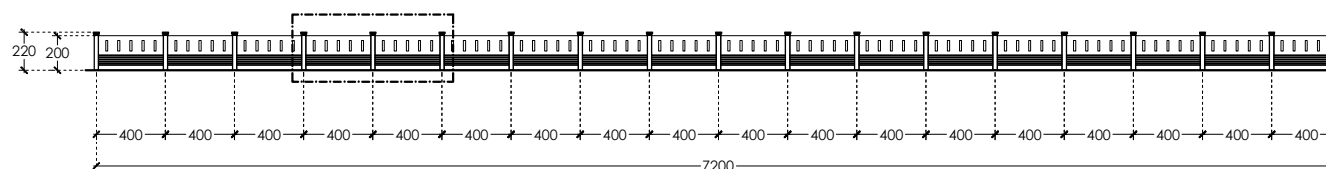

DETAIL 4 & 5 (TAMPAK DALAM)  
SCALE 1 : 300

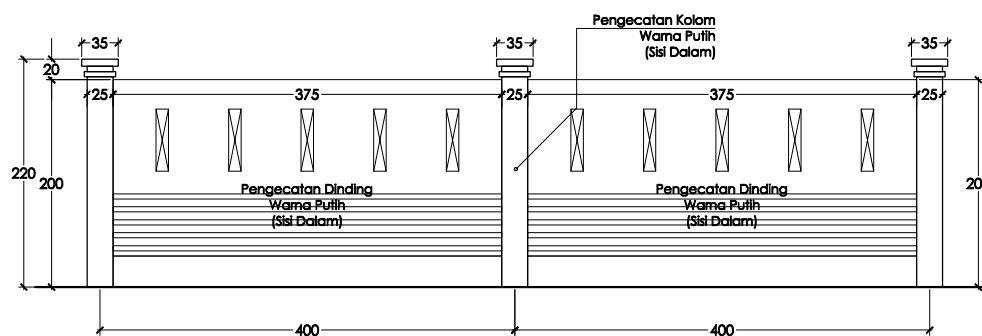

DETAIL DINDING PAGAR  
SCALE 1 : 50