



DINAS KETAHANAN PANGAN, TANAMAN PANGAN DAN HORTIKULTURA
PROVINSI SUMATERA UTARA


GAMBAR RENCANA

PEKERJAAN :

RENOVASI LABORATORIUM PENGAMATAN HAMA DAN PENYAKIT LABORATORIUM AGEN SAYATI (LBHP/LAH) PEMATANG KERASAMAN

LOKASI :

UPT. PT/PH/PMKP MEDAN - PEMATANG KERASAMAN

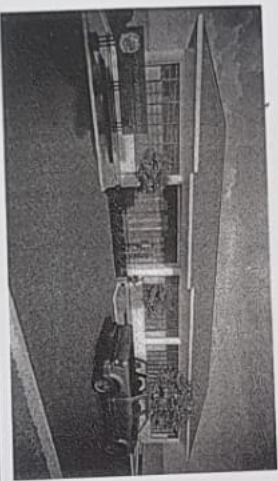

KONSULTAN PERENCANA :

Zonaland Engineering Consultant

Soil Investigation, Supervision, Civil Engineering, Architecture,
Road, Concrete, Material Investigation, Quality Control





NAMA SENTER

DINAS KETAHANAN PANGAN,
TANAMAN PANGAN DAN HORTIKULTURA
PROVINSI SUMATERA UTARA
NAMA PEKERJAAN

RENOVASI LABORATORIUM PENANAMAN TANAMAN PANGAN DAN HORTIKULTURA
AGEN SWAYATI (DIPERLUAN)
PEMANANG KERASAMI

LOKASI PEKERJAAN

UPT. PTP-PPMKP MEDAN
PEMANGKANG KERASAMI

DISETUJUI OLEH

KEPALA DINAS KETAHANAN PANGAN,
TANAMAN PANGAN DAN HORTIKULTURA
PROVINSI SUMATERA UTARA

DAS KETAHANAN PANGAN
TANAMAN PANGAN DAN HORTIKULTURA
PROVINSI SUMATERA UTARA
PEMANANG KERASAMI
H. RIZKALU, S.P., MSP
NIP. 19820701 2006111 1 001

PRASAKSI PELAKSANA TENNIS KEGANTAN
(PETA)

UPT. LINDUNG
SUKAMU, SRINJAI
NIP. 197504 200604 1 001
KONSULTAN PERENCANA


Zonaland Engineering Consultant
Kantor: Jl. Veteran, Medan, Sumatera Utara
Kantor: Jl. Veteran, Medan, Sumatera Utara

DIGAMBAR DIPERIKSA

[Signature]
EDY HANU PRAGWAN, ST
OPERATOR CAD/CAM
TENAGA AHLI
NAMA GAMBAR

NO. GBR JLH. GBR

01 43

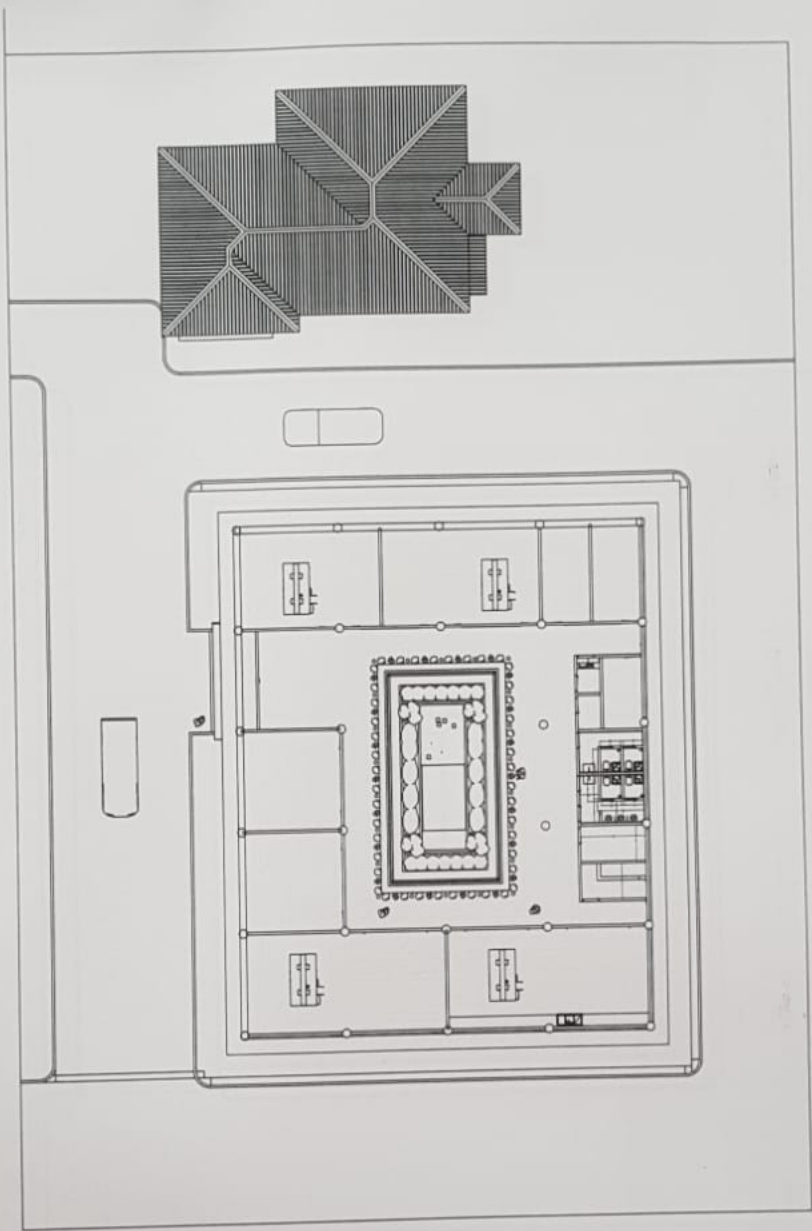

NAMA SATKER



DINAS KETANAN PANGAN,
TANAMAN PANGAN DAN HORTIKULTURA
PROVINSI SUMATERA UTARA

NAMA PEKERJAAN

RENOVASI LABORATORIUM PENGAMATAN
HAMA DAN PENYAKIT LABORATORIUM
AGEN SAWATI (LPHPLAH)
PEMATANG KERASAMAN

LOKASI PEKERJAAN

UPT. PTP-PNKP MEDAN
PEMATANG KERASAMAN

DISETUJUI OLEH

KERANGKASAN TAMAN PANGAN,
TANAMAN PANGAN
DAN HORTIKULTURA PROVINSI
SUMATERA UTARA
PEMATANG KERASAMAN
TPH

H. RAHMAT, MSc, MSP
KORPORASI
No. 1988/11.1.001

DIPERIKSA OLEH

PEKERJA TERAKREDITASI
DIPERIKSA OLEH

UPT. LINDO
KORPORASI
No. 1972/08.200004.1.001

KONSULTAN PERENCANA

Zensani Engineering Consultant
Pusat Jasa Konsultansi dan Perencanaan
Jl. Sisinga No. 10, Medan, Sumatera Utara


DIGAMBAR DIPERIKSA

EDY TANJUNG, S.T.
OPERATOR CAD
No. 1972/08.200004.1.001

NAMA GAMBAR

NO. GBR J.L.H. GBR

04 43

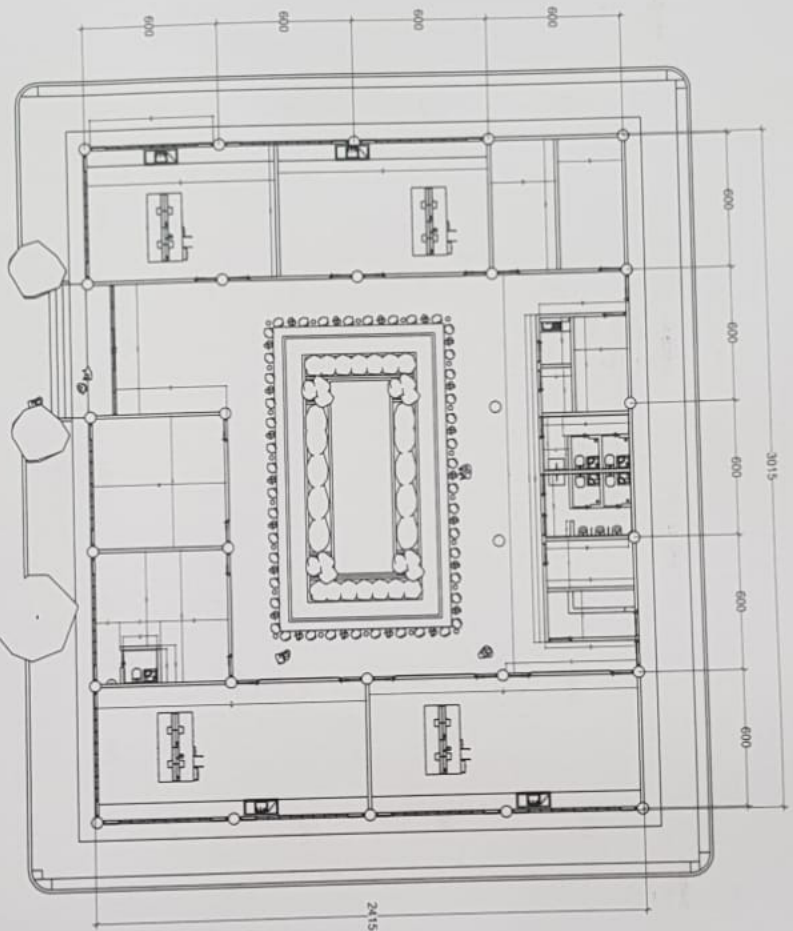



DINAS KETAHANAN PANGAN,
TANAMAN PANGAN DAN HORTIKULTURA
PROVINSI SUMATERA UTARA
NAMA PEKERJAAN

REOVYASI LABORATORIUM PENGAMATAN
HAMA DAN PENYAKIT LABORATORIUM
HAMA AGEN SAYATI (LPHPLAH)
PEMATANG KERASAKAN

LOKASI PEKERJAAN

UPJ, PT-PPHMP MEDAN
PEMATANG KERASAKAN

DISETUI OLEH

KEPALA DINAS KETAHANAN PANGAN,
TANAMAN PANGAN DAN HORTIKULTURA
PROVINSI SUMATERA UTARA
DIS KERTASANG
TPH
H. RAJUKA Sos. MSP
No. 198/08/1988/11.001
DIPERIKSA OLEH


PEMABIT PELAKSANA TEKNIS KEGIATAN
(Dipertu)


ST. LINDA Sinar
NIP. 19750101198004 1 001
KONSULTAN/PERENCANA

Zonalani Engineering Consultant
Jl. Sisinga, Medan, Sumatera Utara, Indonesia
Telp. (061) 4211111
Email: zonalani@zonalani.com

DIGAMBAR DIPERIKSA

EDY TANJANG, S.T.
OPERATOR/PEMANGKAM
NAMA GAMBAR

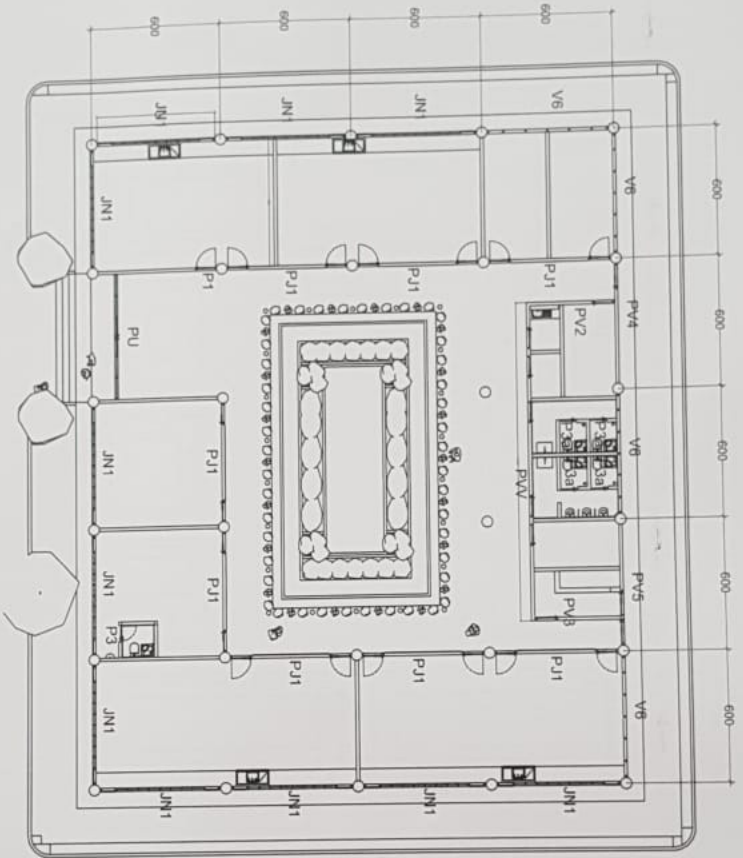

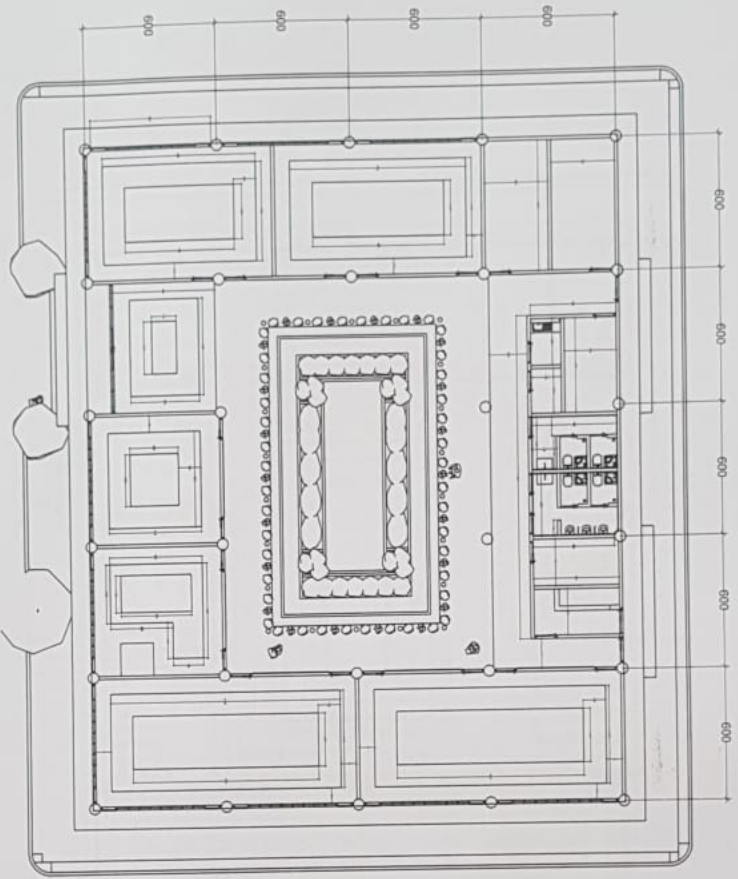

NAMA SATKER

DINAS KETAHANAN PANGAN,
TANAMAN PANGAN DAN HORTIKULTURA
PROVINSI SUMATERA UTARA
NAMA PEKERJAAN

RENOVASI LABORATORIUM PENGAMATAN
HAMA DAN PENYAKIT (LPH/LAI)
AGRO-SYAWATI (LPH/LAI)
PEMANG KERASANI
LOKASI PEKERJAAN

UPT. PTPH-PMKP MEDAN
PEMANG KERASANI

DISERTUJUI OLEH

KEP. KEMENTERIAN PERTANIAN
DAN HORTIKULTURA
PROVINSI SUMATERA UTARA
PIMPINAN
H. RAJAL, S.Sos, MSP
NIP. 197000119881110001
DIPERIKSA OLEH

PELAKSANA BELANJA TENNIS KEAGRIAN
UPT. LPH/LAI
NIP. 1973001197000410001
KONSULTAN PERENCANAAN

Zonal and Engineering Consultant
Jl. ...
No. ...

DIGAMBAR DIPERIKSA

EGY. HAZRAT
OPERATIF CIVIL ENGR
NAMA GAMBAR

NO. GBR	JLH. GBR
06	43



DINAS KETAHANAN PANGAN,
TANAMAN PANGAN DAN HORTIKULTURA
PROVINSI SUMATERA UTARA

NAMA PEKERJAAN

RENOVASI LABORATORIUM PENGAMATAN
HAMA DAN PENYAKIT (LPHPLH)
AGEN SAYURTI (LPHPLH)
PEMATANG KERASMAN

LOKASI PEKERJAAN

UPT. PTP-PPKPP MEDAN
PEMATANG KERASMAN

DISETUJUI OLEH

KEPALA BINSIS KETAHANAN PANGAN,
RUMAH KAWAN, KANAN
DPT HORTIKULTURA PROVINSI
SUMATERA UTARA SELAYU PINKPA
DIS KEMAS
TPI
H. RAJUKA S. MSP
190223370065111001
PEMATANG KERASMAN

PERAKSI BELUKARAN TENNIS KEGAYAN
REPTN
UPT LINDA
KEMAS
1975041900041001
KONSISTEN PERENCANA

Zonant Engineering Consultant
Jl. Kuningan No. 100, Medan, Sumatera Utara

DIGAMBAR DIPERIKSA


EST TANAMAN PANGAN DAN HORTIKULTURA
OPERATOR OPERASI 7 B. YENYONIANU
NAMA GAMBAR

NO. GBR JLH. GBR

07 43

LEGENDA

	Kabel NYA 1 x 4 mm
	Kabel NYA 1 x 2.5 mm
	Lampu LED 23 W
	Lampu LED 18 W
	Saklar Ganda
	Saklar Tunggal
	Saklar Tiple
	Stop Kontak
	Kwh meter
	Kontrol Panel

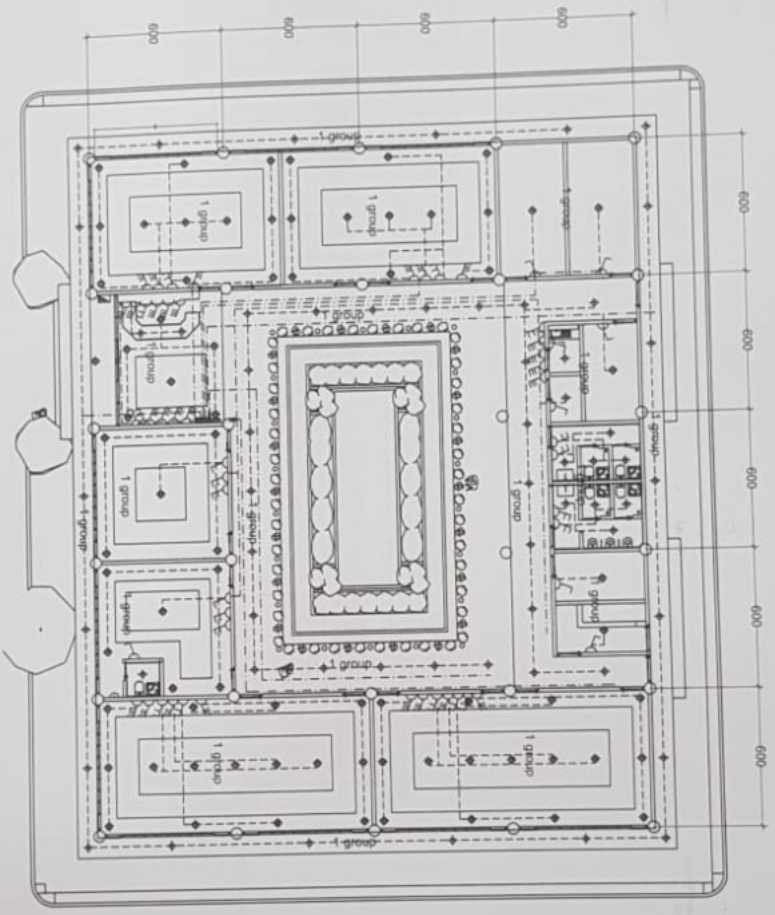



DINAS KETAHANAN PANGAN,
TANAMAN PANGAN DAN HORTIKULTURA
PROVINSI SUMATERA UTARA

NAMA PEREKUMAH

RENOVASI LABORATORIUM PENGAMATAN
HAMA DAN PENYAKIT (LPHPLM)
AGEN SAVYATI (LPHPLM)
PEMANTING KERASAMAN

LOKASI PEREKUMAH


UPT. PTP/PPMP MEDAN
PEMANTING KERASAMAN

DISETUJUI OLEH

KEPKESKONDISI METEOROLOGI PANGAN,
DINAS KETAHANAN PANGAN,
DEPT. HORTIKULTURA, PROVINSI
SUMATERA UTARA, JALAN PANGPA
TANJUNGPINANG
TPH
M. RAHAT S.S., MSP
NIP. 197304200200411001

DIPERIKSAKAN OLEH
PEMANTING PELAKSANA DENYAS KEGIATAN
UPT. LINDUNING
NIP. 197304200200411001


KONSULTAN PERENCANA

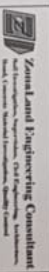



Zonaland Engineering Consultant
Jl. Hutanrejo, Komplek Rindang, Cidre, Kabupaten
Babel Lingsar, Kecamatan Lingsar, Kabupaten
Babel Lingsar, Sumatera Barat, Indonesia

DIGAMBAR DIPERIKSA

EDY TANJUNGS
OPERATOR CAD/CAM
TEKNOLOGI
NAMA GAMBAR

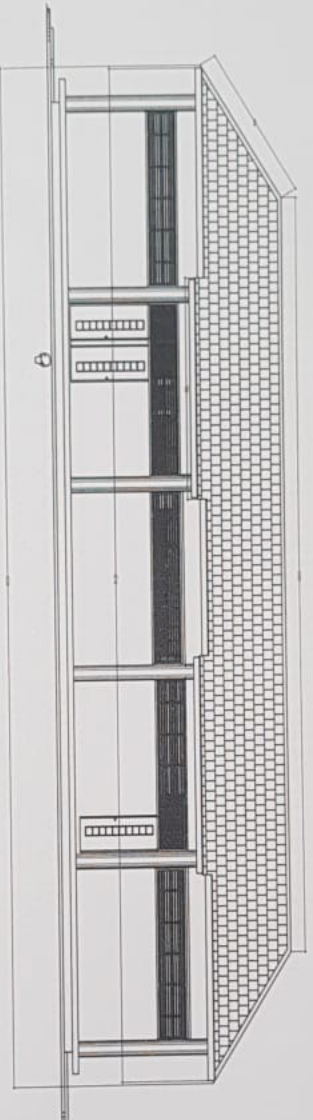

NO. GBR	JLH. GBR
09	43

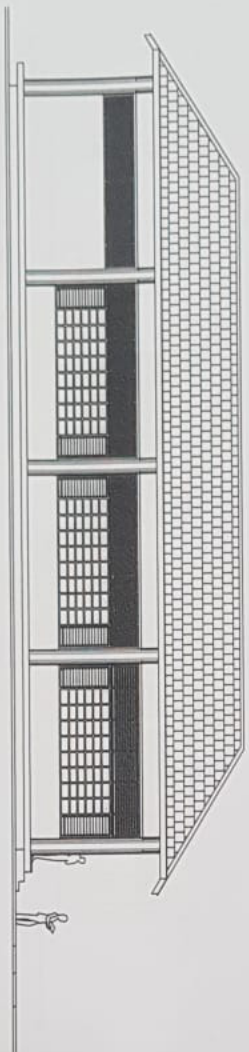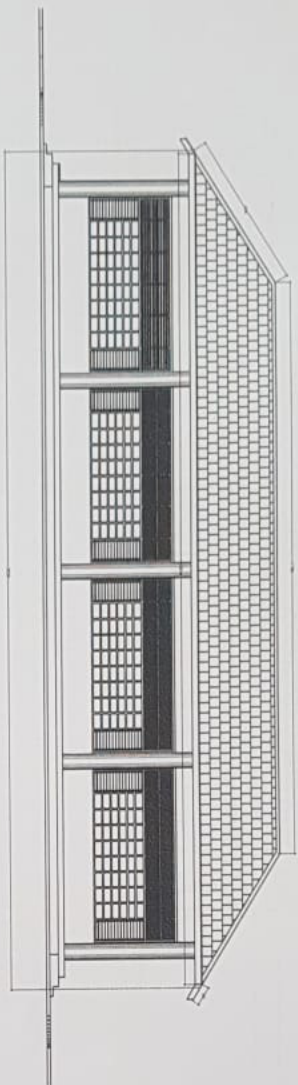

TAMPAK SAMBUNG KANAN & KIRI
skala 1:300

 <p>NAMA SATKER DINAS KETAHANAN PANGAN, TANAMAN PANGAN DAN HORTIKULTURA PROVINSI SUMATERA UTARA</p>	
<p>NAMA PEKERJAAN RENOVASI LABORATORIUM PENGAMATAN HAMA DAN PENYAKIT (LEPPILAH) AGEN SAVATI (LEPPILAH) PEMATANG KERAWAN</p>	
<p>LOKASI PEKERJAAN UPT. PIRPIMPAN MEDAN PEMATANG KERAWAN</p>	
<p>DISETUJUI OLEH KEPALA DINAS KETAHANAN PANGAN, TANAMAN PANGAN DAN HORTIKULTURA PROVINSI SUMATERA UTARA DIS. KEMANG</p>	
<p>ST. RAHUL S. S. S. ASP NIM 1975040200604111001 DIPERIKSA OLEH</p>	
<p>PEMANGKAT PELAKSANA TEKNIS KEGIATAN (PPTK) UPT. LINDUNDA KANAN, 28/11/2018 NIM. 197504020060411001 KONSULEN PERENCANA</p>	
 <p>Zonal and Engineering Consultant Kad. Insinyur, Survei, P. dan G. S. dan K. S. Mak. Insinyur, Mak. Insinyur, Mak. Insinyur, Mak. Insinyur</p>	<p>DIGAMBAR DIPERIKSA</p>
<p>EDY TANJUNG OPERATOR CAD/CAM NAMA GAMBAR</p>	
<p>NO. GBR 10</p>	<p>JLH. GBR 43</p>



DINAS KETAHANAN PANGAN,
TANAMAN PANGAN DAN HORTIKULTURA
PROVINSI SUMATERA UTARA


NAMA PEKERJAAN

RENOVASI LABORATORIUM PENGGAMATAN
HAMPA DAN PENYAKIT LABORATORIUM
AGEN SAYURTI (LAPILAN)
PEMATANG KERESAMAN

LOKASI PEKERJAAN

UPT. OTHPKPK MEDAN
PEMATANG KERESAMAN

DIPERIKSA OLEH
PENGABT/PEKAB/PPK/TEKNIKUS KEGIATAN
PONTA
UPT LINDA
DAN HORTIKULTURA PROVISI
SALAN TERKIN
SUMATERA UTARA *
NIP. 19670208 198611 1 001

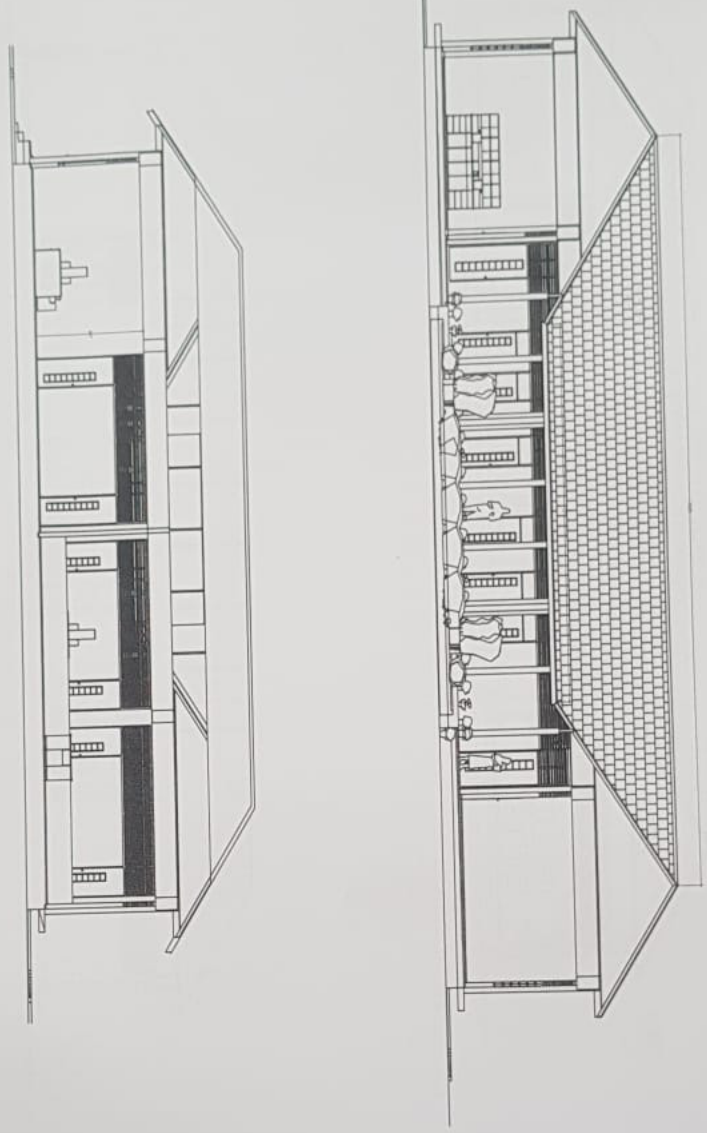

POTONGAN
skala 1:100

	<p>DIGAMBAR</p>	<p>DIPERIKSA</p>
<p>NO. GBR</p>	<p>JLH. GBR</p>	<p>43</p>

Zonalani Engineering Consultant
and Associates, Inc. (PVT) Ltd.
Head Office: Medan (Indonesia), Galle (Sri Lanka)
NIP. 197502040004 1 001

EDY TANJUNG
OPERATOR CDD/CAW
NAMA GAMBAR

NAMA SATKER



DINAS KETAHANAN PANGAN,
TANAMAN PANGAN DAN HORTIKULTURA
PROVINSI SUMATERA UTARA

NAMA PEKERJAAN

RENOVASI LABORATORIUM PENGAMATAN
HAMA DAN PENYAKIT LABORATORIUM
AGEN SAYATI (PHPLAH)
PEMATANG KERASAAN

LOKASI PEKERJAAN

UPT. PTPHPMKP MEDAN
PEMATANG KERASAAN

DISETUJUI OLEH

KEPALA DINAS KETAHANAN PANGAN,
SUMATERA UTARA
DIS KETAHANAN PANGAN
SUMATERA UTARA SETIAKU PAKPA
TPH
H. RAJADI S. Sps, MSP
19670208 258611 1 001
DIPERIKSA OLEH

PEMANGKULAN PERENCANAAN TEKNIK KEGIATAN
(RTRM)
UPT LINDU
ZAKIYU SPM
NIP. 1975108 200504 1 001
KONSULTAN PERENCANA



Zonaland Engineering Consultant
Civil Engineering, Supervision, Civil Engineering, Architecture,
Mech, Electrical, Structural Engineering, Quality Control

DIGAMBAR DIPERIKSA

EDY TANJUNGGRA
OPERATOR CAD/DAW
NAMA GAMBAR

NO. GBR JLH. GBR

12 43

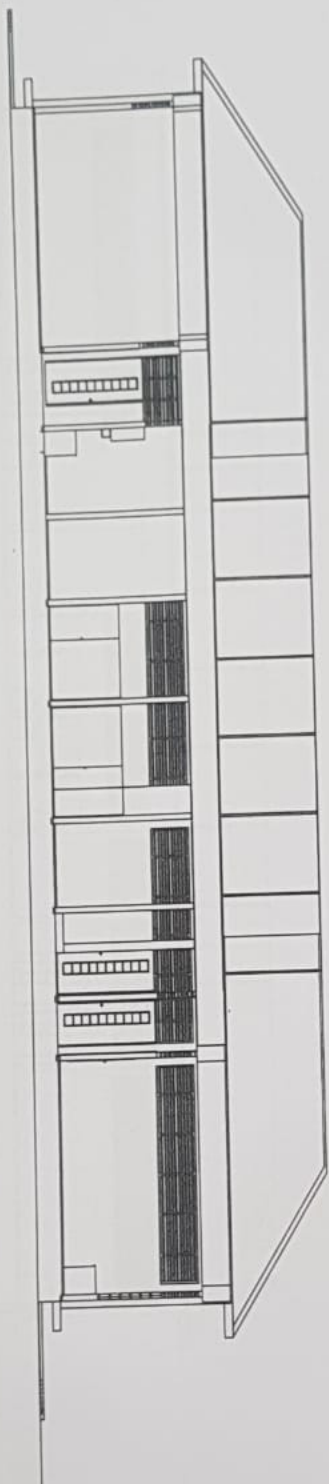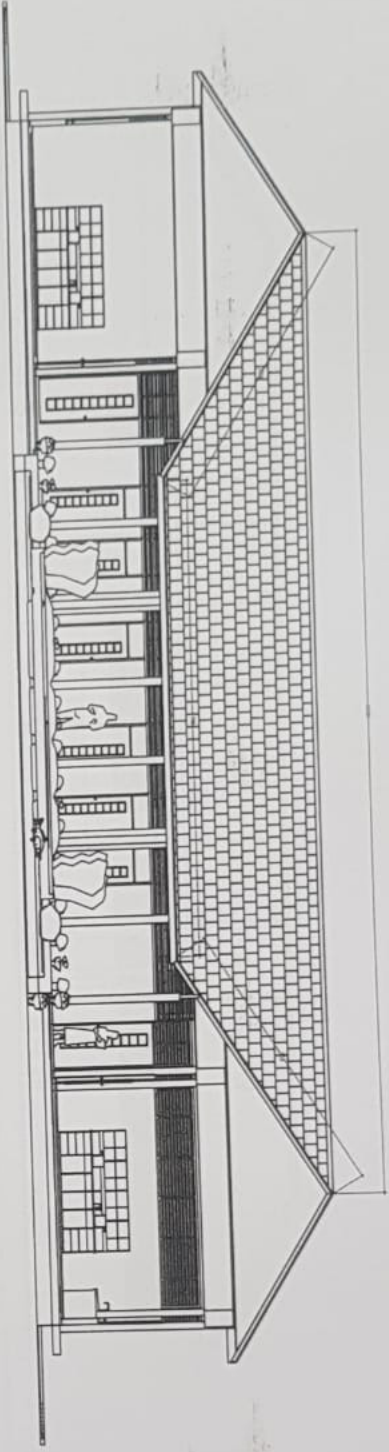



DINAS KETAHANAN PANGAN,
TANAMAN PANGAN DAN HORTIKULTURA
PROVINSI SUMATERA UTARA
NAMA PEKERJAAN

RENOVASI LABORATORIUM PENGAMATAN
HAMA DAN PENYAKIT LARVATORIUM
AGEN SAYURAN (APRI) DAN
PEMANTING KERASAKAN

LOKASI PEKERJAAN

UPT. PTPHPKPP MEDAN
PEMANTING KERASAKAN

DISETUIJUI OLEH

KEPALA BIRING KEKETAHANAN PANGAN,
DAN HORTIKULTURA DAN HORTIKULTURA
SUMATERA UTARA SELAMU PAKPRA
DIS SETUJUI OLEH
H. RAJALI S. S. MSP
NIP. 197501012008111001
DIPERIKSA OLEH


PELAKU PELAKSANA KEGIATAN
DIPERIKSA OLEH

PEMERINTAH
KONSULTAN PERENCANAAN
NIP. 197501012009041001
UPT. LINDA

Zenaland Engineering Consultant
Konsultansi Perencanaan, Desain, dan Konstruksi
Jl. Veteran No. 100 Medan, Sumatera Utara

DIGAMBAR DIPERIKSA

EDY TANJUNG
OPERATOR DAN GAMBAR
NAMA GAMBAR
TOKI PANGKALAN, ST
JENJANG MELI

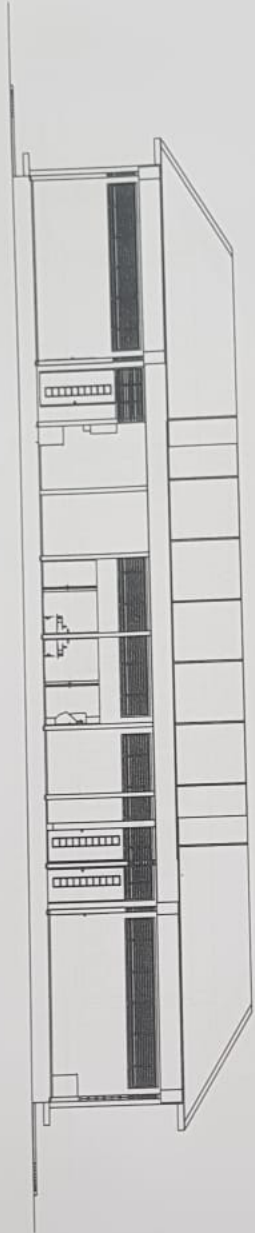

NAMA SATKER



DINAS KETAHANAN PANGAN,
TANAMAN PANGAN DAN HORTIKULTURA
PROVINSI SUMATERA UTARA

NAMA PEKERJAAN

RENOVASI LABORATORIUM PENGAMATAN
HAMA DAN PENYAKIT / LABORATORIUM
AGEN SAYUR (LPHPLAH)
PEMATANG KERASAAN

LOKASI PEKERJAAN

UPT. PTPHPMKP MEDAN
PEMATANG KERASAAN

DISETUJUI OLEH


KEPALA DINAS KETAHANAN PANGAN,
TANAMAN PANGAN
DAN HORTIKULTURA PROVINSI
SUMATERA UTARA SELAKU PAKPA
DIS KETAPANG

H. RAJALI S. SPM
MSP
NIP. 196702081986111001
DIBERIKSA OLEH

PELAKSANA TEKNIK KEGIATAN

UPT. LINDAS
KONDISI SPAN
NIP. 197501042009041001

KONSULTAN PERENCANA

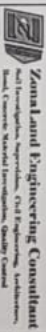



Zamland Engineering Consultant
And International, Supervision, Civil Engineering, Architecture,
Road, Concrete, Structural Foundation, Quality Control

DIGAMBAR DIPERIKSA

EDY TANJUNG
TONI DARMAWAN, ST
OPERATOR GAMBAR
TEKNIK MHI
NAMA GAMBAR

NO. GBR Jlh. GBR

14 43

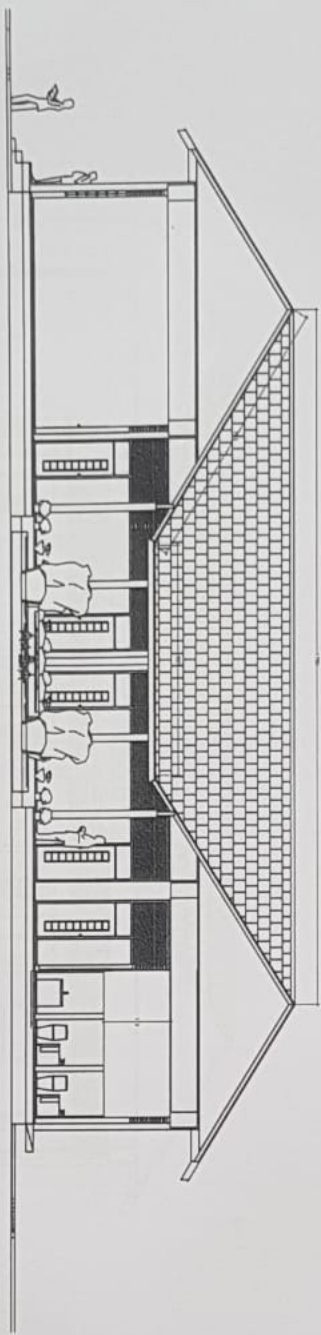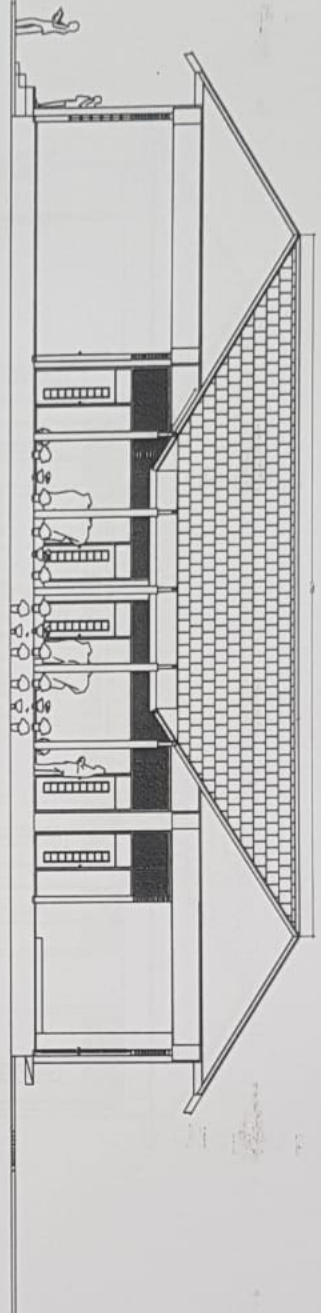

POTONGAN
skala: 1:100

NAMA SATKER



DINAS KETAHANAN PANGAN,
TANAMAN PANGAN DAN HORTIKULTURA
PROVINSI SUMATERA UTARA
NAMA PEKERJAAN

RENOVASI LABORATORIUM PENGAMATAN
HAMA DAN PENYAKIT LABORATORIUM
AGEN SAYUR (LPHPLAH)
PEMATANG KERASAMAN

LOKASI PEKERJAAN


UPT. PTPHPMKP MEDAN
PEMATANG KERASAMAN

DISETUIJI OLEH

KEPADA BINA SAKE TANAMAN PANGAN,
TANAMAN PANGAN
DAN HORTIKULTURA PROVINSI
SUMATERA UTARA SELINKU PAMPAN
TPT
H. BALAJI, S.S., MSP
NIP. 198707081986111001

DIPERIKSA OLEH

PELAYAT PELAKSANA TERKINIS KEGIATAN
(PPTK)

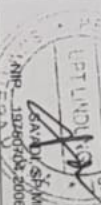

KONSULTAN PERENCANA



Zonal and Engineering Consultant
Ked. Perdagangan, Sumatera, Civil Engineering, Architecture,
Steel Concrete, Vertical Transportation, Quality Control

DIGAMBAR DIPERIKSA

EDY TANJUNGGREK, S.T
OPERATOR PPTK/PTK PERENCANA RHL
NAMA GAMBAR

NO. GBR JLH. GBR

15 43

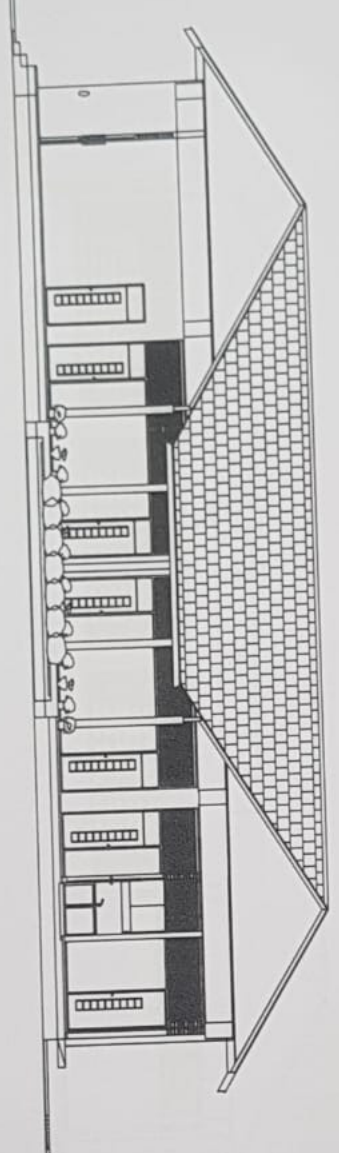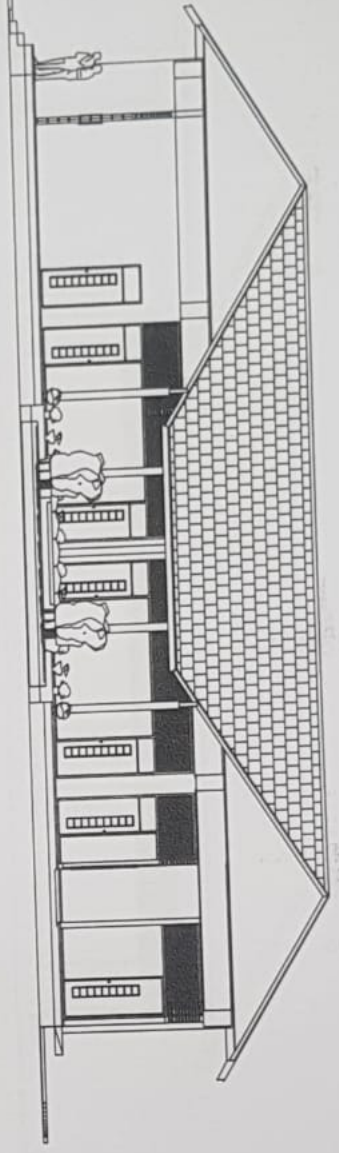

POTONGAN
skala: 1:30

NAMA SATER



DINAS KETAHANAN PANGAN,
TANAMAN PANGAN DAN HORTIKULTURA
PROVINSI SUMATERA UTARA

NAMA PEKERJAAN

RENOVASI LABORATORIUM PENGAMATAN
HAMA DAN PENYAKIT LABORATORIUM
AGEN SAYATI (LPH/PLAH)
PEMAIANG KERASAAN

LOKASI PEKERJAAN

UPT. PTPHPMKP MEDAN
PEMAIANG KERASAAN

DISETUJUI OLEH


KEPALA DINAS KETAHANAN PANGAN,
TANAMAN PANGAN
DAN HORTIKULTURA PROVINSI
SUMATERA UTARA SELAMU PAKPA
DIS KETAHANAN
TRH

H. RAJAL, S.Sps, MSP
NIP. 196702081986111 1 001

BIPERIKSA OLEH

PELAKSANAAN TEKNIS KEGIATAN
(PPTR)

UPT. LINDAS
SALAH S.P.H.P
NIP. 19750704200604 1 001
KONSULTAN PERENCANA

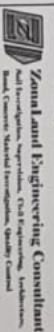



DIGAMBAR DIPERIKSA

Edy Tanjung
Operator (P) / (M) / (A) / (S) / (T)
TEKNIK AHLI

NAMA GAMBAR

NO. GBR JLH. GBR

16 43

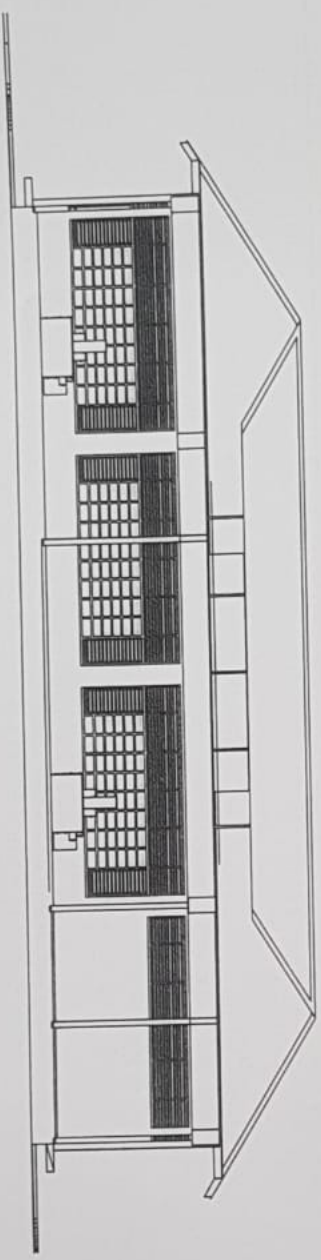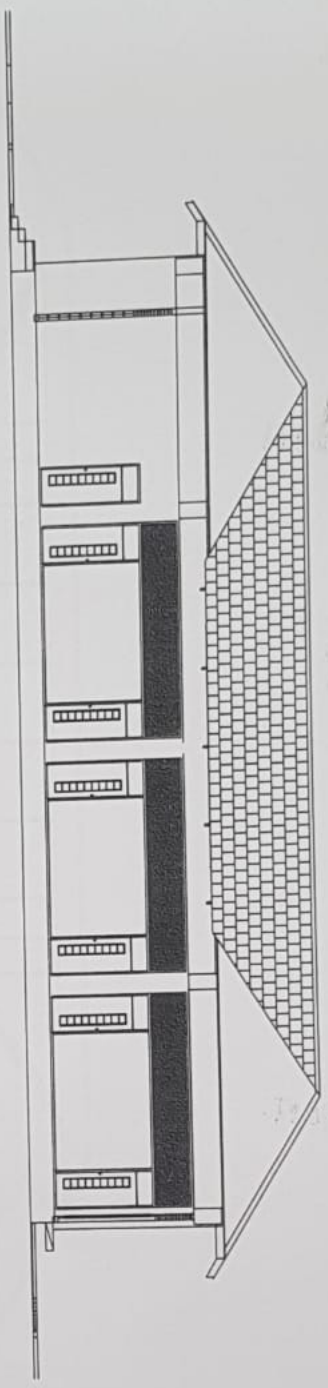



DINAS KETAHANAN PANGAN,
TANAMAN PANGAN DAN HORTIKULTURA
PROVINSI SUMATERA UTARA

NAMA PEKERJAAN

RENOVASI LABORATORIUM PENGAMATAN
HAMA DAN PENYAKIT/LABORATORIUM
AGEN SAVYATI (LHP/LAH)
PEMATANG KERASAMAN

LOKASI PEKERJAAN

UPT. PTPHPMKP MEDAN
PEMATANG KERASAMAN

DISETUJUI OLEH

KEPALA DINAS RESTORANAN PANGAN,
TANAMAN PANGAN
DAN HORTIKULTURA PROVINSI
SUMATERA UTARA SELAKU PAKPA
TPH

H. RAVALI, P. Scos, M.S.P
NIB & Adb 12008 1986111 1 001

DIPERIKSA OLEH

PEKADAL BELAKSANA, TENNIS KEGAMATAN
(PROT)


UPT. LINDI
DAN
NIP. 197504 50004 1 001

KONSILSIAN PERENCANA



DIGAMBAR DIPERIKSA

EDY TANJUNG
OPERATOR/PEKERJA
TEKNIK AMEL
NAMA GAMBAR

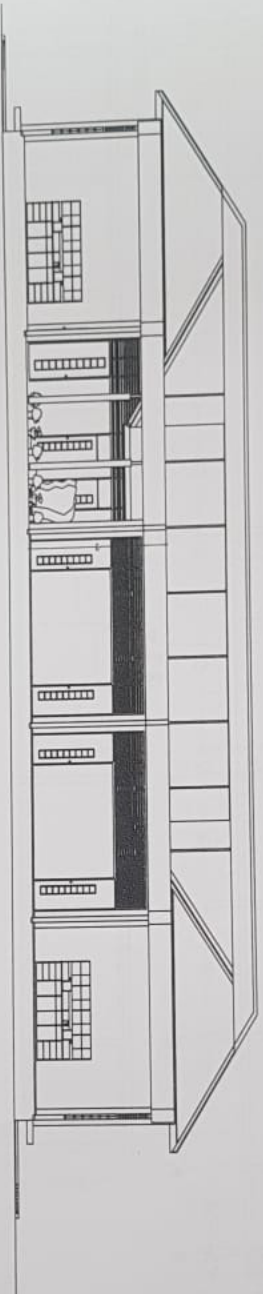

POTONGAN

skala 1:15

NO. GBR

JLH. GBR

17

43

NAMA SATKER



DINAS KETAHANAN PANGAN,
TANAMAN PANGAN DAN HORTIKULTURA
PROVINSI SUMATERA UTARA

NAMA PEKERJAAN

RENOVASI LABORATORIUM PENGAMATAN
HAMPA DAN PENYAKIT LABORATORIUM
AGEN SAYURTI (LUPULUH)
PEMATANG KERASAMAN

LOKASI PEKERJAAN

UPT. PTP/PPKPR MEDAN
PEMATANG KERASAMAN

DISETUI OLEH

KEPALA DINAS KETAHANAN PANGAN,
TANAMAN PANGAN DAN HORTIKULTURA
PROVINSI SUMATERA UTARA
DIS KETAHANAN PANGAN

H. RAJADI S. S.M., MSP
NIP. 196703091996111001

PEMANGKAT PELAKSANA TERNIS KEGIATAN
PEMERINTAH DAERAH
DIPERIKSA OLEH

SAHA S.P.M.P.
NIP. 1972042200641001

KONSULTAN PERENCANA


Zonulani Engineering Consultant
Badung, Denpasar, Bali

DIGAMBAR DIPERIKSA

EDU TANJUNGPURA
OPERATOR BUDIDAYA TANAMAN PANGAN AND
NAMA GAMBAR

NO. GBR JLH. GBR

18 43

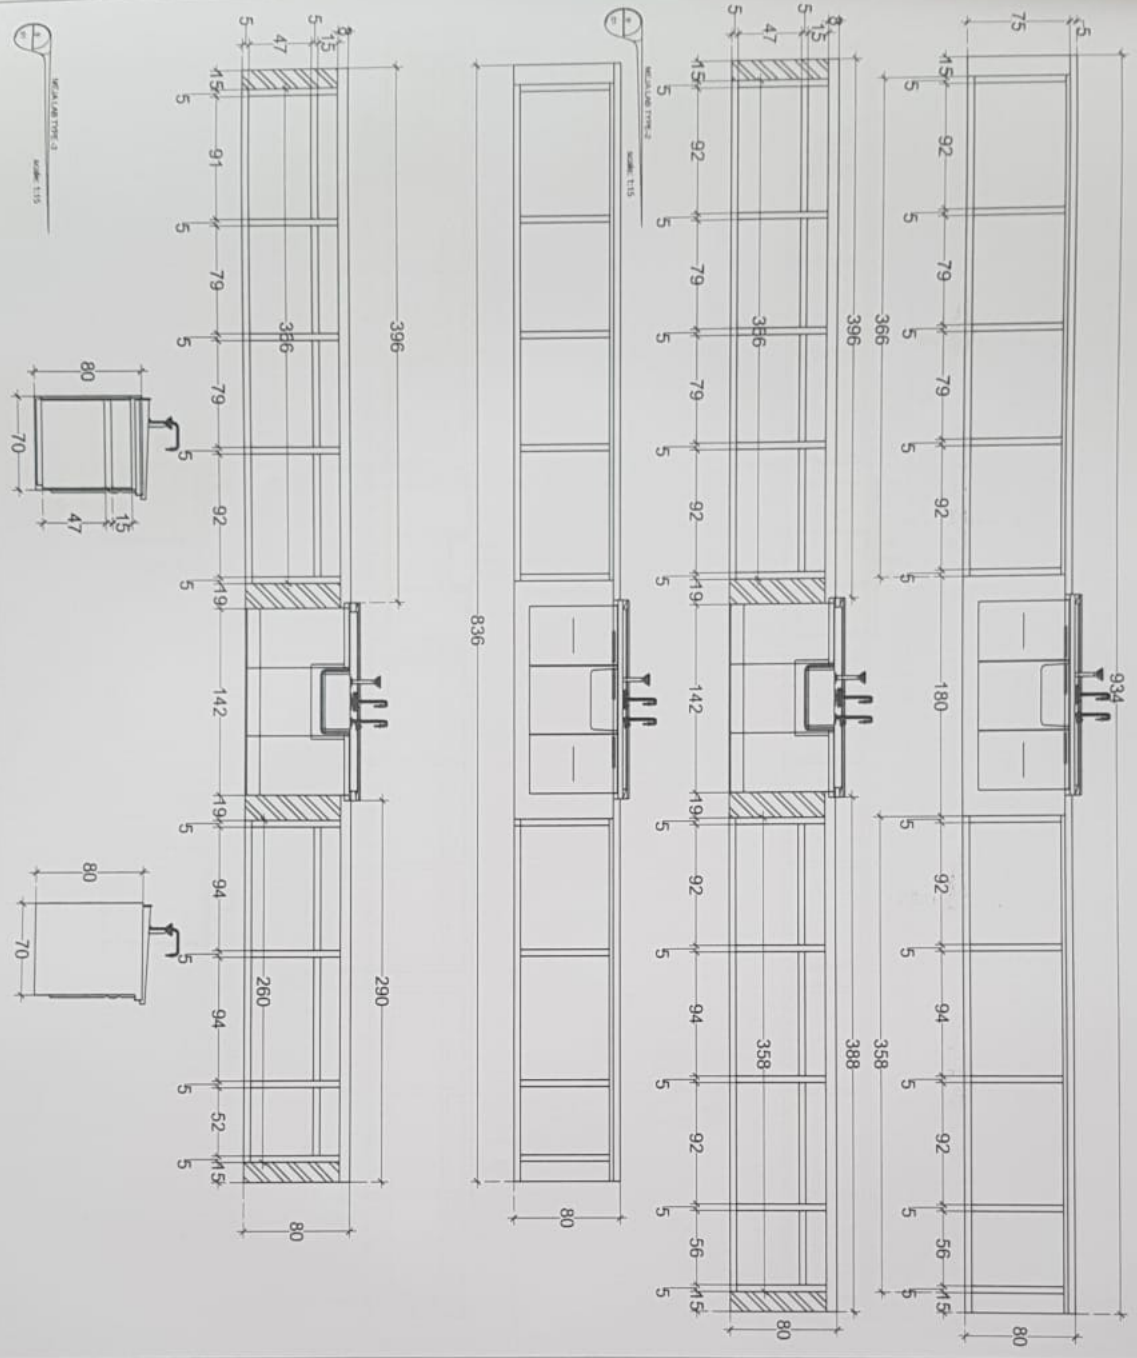

NAMA SATKER



DINAS KETAHANAN PANGAN,
TANAMAN PANGAN DAN HORTIKULTURA
PROVINSI SUMATERA UTARA

NAMA PEKERJAAN

RENOVASI LABORATORIUM PENGAMATAN
TANAMAN DAN PENYAKIT LABORATORIUM
AGEN SAYUR (LEPILAH)
PEMATANG KERASAMAN

LOKASI PEKERJAAN

UPT. PTP-PPKPP MEDAN
PEMATANG KERASAMAN

DISETUJUI OLEH

KEPALA DINAS KETAHANAN PANGAN,
TANAMAN PANGAN
DAN HORTIKULTURA PROVINSI
SUMATERA UTARA SELAKU PAKPA

D/S KET
H. RIZKI S. S. MSP
NIP. 19670201996511 1 001
DIPERIKSA OLEH

PELAKSANA PEKERJAAN, TEKNIK KEAGRIKULTURAN
(PPTN)

PT PERSADA
NIP. 9771004 20001 1 001
KONSULTEK DAN PERENCANA

Zonland Engineering Consultant
Jl. Sisinga No. 100, Medan, Sumatera Utara





DIGAMBAR DIPERIKSA

EDY JANEUNG, S.T
OPERATOR CAD/CAM
TEMANGA NEU
NAMA GAMBAR

NAMA GAMBAR

NO. GBR JLH. GBR

19 43

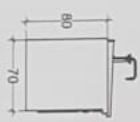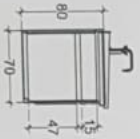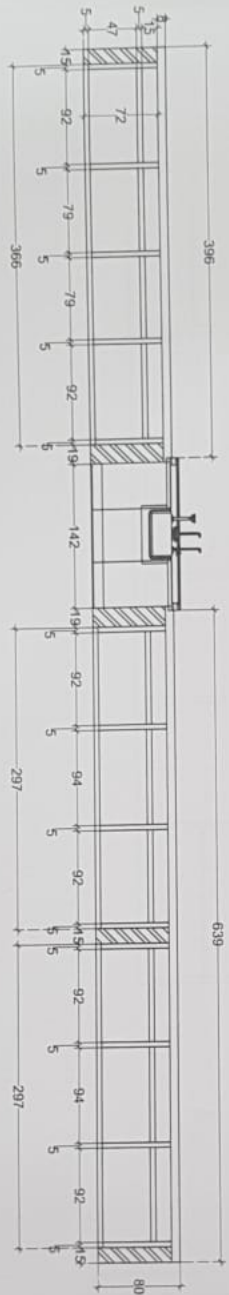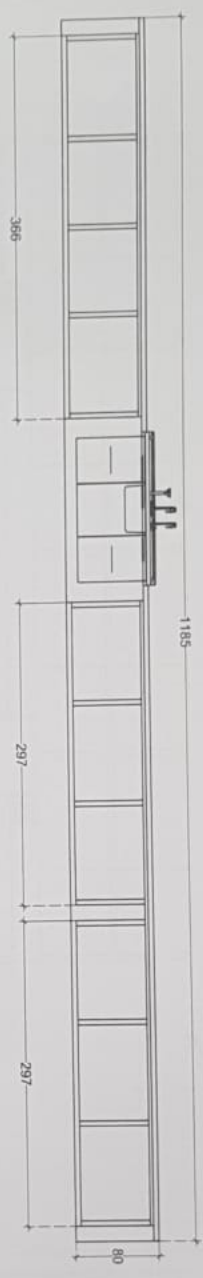



DINAS KETAHANAN PANGAN,
TANAMAN PANGAN DAN HORTIKULTURA
PROVINSI SUMATERA UTARA

NAMA PEKERJAAN
RENOVASI LABORATORIUM PENGAMATAN
HAMA DAN PENYAKIT/LABORATORIUM
AGEN SAYATI (LPHPLAH)
PEMATANG KERASAAN

LOKASI PEKERJAAN
UPT. PT/PP/MPK MEDAN
PEMATANG KERASAAN

DISETUJUI OLEH

KEPALA DINAS KETAHANAN PANGAN,
TANAMAN PANGAN
DAN HORTIKULTUR PROVINSI
SUMATERA UTARA
SUDARSI
TRIPALANG
SUMATERA UTARA
NIP. 19670328 196611 1 001

DIPERIKSA OLEH


PELABAT PELAKSANA, TENNIS KEGIATAN
(PPRKS)
SUKANI S.F.NP
NIP. 19750104 200604 1 001

KONSULTAN PERENCANA
Zonaland Engineering Consultant
Head Office: Medan, Sumatera Utara, Indonesia
Branch Office: Pekanbaru, Riau, Indonesia

DIGAMBAR DIPERIKSA
EDY TANJING TONI PANJARAN, ST
OPERATOR GAM/GAM
NAMA GAMBAR

NO. GBR JLN. GBR

20 43

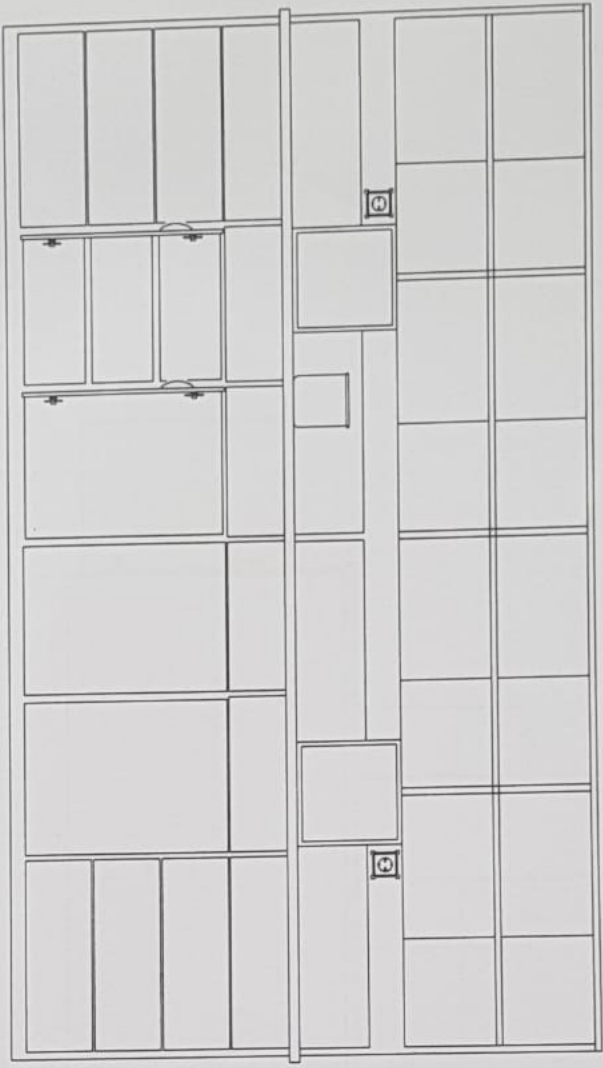



DINAS KETAHANAN PANGAN,
TANAMAN PANGAN DAN HORTIKULTURA
PROVINSI SUMATERA UTARA
NAMA PEKERJAAN

RENOVASI LABORATORIUM PENGAMATAN
HAMA DAN PENYAKIT (LPH/LAH)
AGEN SAVATI (LPH/LAH)
PEMATANG KERASAMAN

LOKASI PEKERJAAN

UPT. PTPHPMKP MEDAN
PEMATANG KERASAMAN

DISETUJUI OLEH

KEPALA DINAS KETAHANAN PANGAN,
TANAMAN PANGAN
DAN HORTIKULTURA PROVINSI
SUMATERA UTARA SELAKU PANGRA
US KETAHANAN
TPH
H. RAJANI, S. SKP, MScP
NIP. 196702201986111 1 001
DITANDA TANGGAL
28/01/2024

PEJABAT PELAKSANA TENNIS NEGARAN
(PPN)
DITANDA TANGGAL
28/01/2024


SA/UY/SP/HP
NIP. 1973010120004 1 001

KONSULEN PERENCANA

Z Zonal and Engineering Consultant
Konsultansi, Perencanaan, CAD Engineering, Pelaksanaan
dan Pemantauan Terhadap Pelaksanaan, Rencana

DIGAMBAR DIPERIKSA

EDY TALANG
OPERATOR/CAD/TAH
NAMA GAMBAR

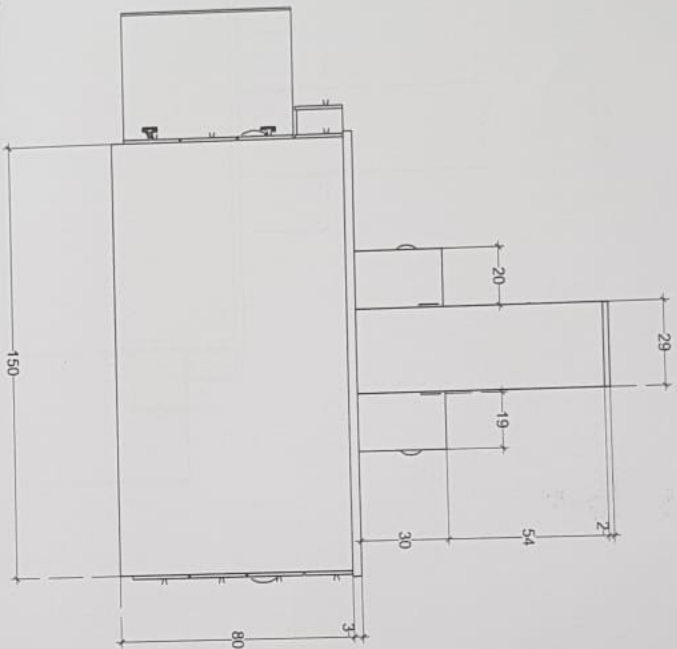

NAMA SATKER



DINAS KETAHANAN PANGAN,
TAMANAN PANGAN DAN HORTIKULTURA
PROVINSI SUMATERA UTARA
NAMA PEKERJAAN

RENOVASI LABORATORIUM PENGAMATAN
HAMA DAN PENYAKIT LABRATORIUM
AGEN SATYATI (LPP/PLH)
PEMATANG KERASAMAN

LOKASI PEKERJAAN

UPT. PT.PUPUKP NEDEAN
PEMATANG KERASAMAN

DISETUIJUI OLEH

KEPAJABANG KETAHANAN PANGAN,
TAMANAN PANGAN
DAN HORTIKULTURA PROVINSI
SUMATERA UTARA SELANU PAKPA
DINAS KETAHANAN
TPH

A. RALU, S.S., MSP
NIP. 197501042006111001
DIPERIKSA OLEH

PEDAKAT BELAKSANG TENNIS KEGIATAN
(TPTK)

UPT LINA
SANTIA, S.P.A.P
NIP. 197501042006041001
KONSULTAN PERENCANA

Zonal Engineering Consultant
and Investment, Architecture, Civil Engineering, Agriculture,
Road, Canals, Irrigation, Drainage, Water Supply, Sewerage

DIGAMBAR DIPERIKSA

EDY TANJUNG
OPERATOR CAD (DW)
NAMA GAMBAR
TONI PANGRANAN, ST


[Handwritten signature]

NO. GBR

JLH. GBR

22

43

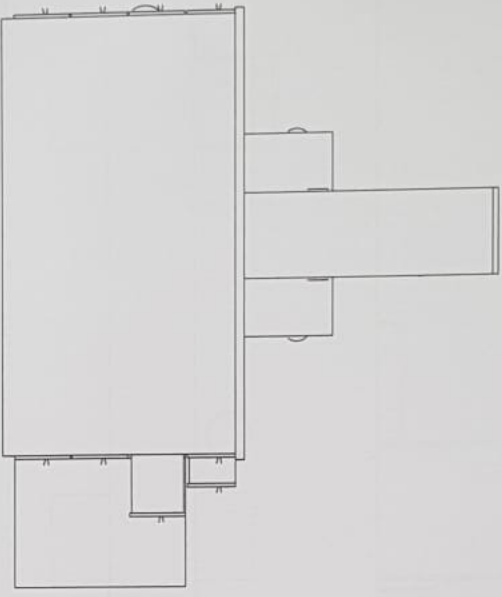



DINAS KETAHANAN PANGAN,
TANAMAN PANGAN DAN HORTIKULTURA
PROVINSI SUMATERA UTARA
NAMA PEKERJAAN

RENOVASI LABORATORIUM PENGAMATAN
HAMA DAN PENYAKIT (LPPH/PAH)
AGEN SAYURATI (LPPH/PAH)
PEMATANG KERASAMAN

LOKASI PEKERJAAN

UPT. PTP/PPMKP MEDAN
PEMATANG KERASAMAN

DISETUTUI OLEH

KEPALA DINAS KETAHANAN PANGAN,
TANAMAN PANGAN DAN HORTIKULTURA
PROVINSI SUMATERA UTARA

DIS KEMERKAS
TPH
H. RAJALI, S.Sos, MSP
NIP. 195707041986111001
DIPERIKSA OLEH

PEJABAT PELAKSANA TEKNIK KEGIATAN
(PPTK)

UPT. KEMERKAS
KONSULTAN PERENCANA
NIP. 197507042006041001

Zonaland Engineering Consultant
Kantor Pusat: Medan, Sumatera Utara
Kantor Cabang: Pekanbaru, Riau


DIGAMBAR DIPERIKSA

EDY TANJUNG
OPERATOR CAD/CAM
NAMA GAMBAR

TANI PANGKONAN S.T
TEKNIK ANU

NO. GBR JLH. GBR

23 43

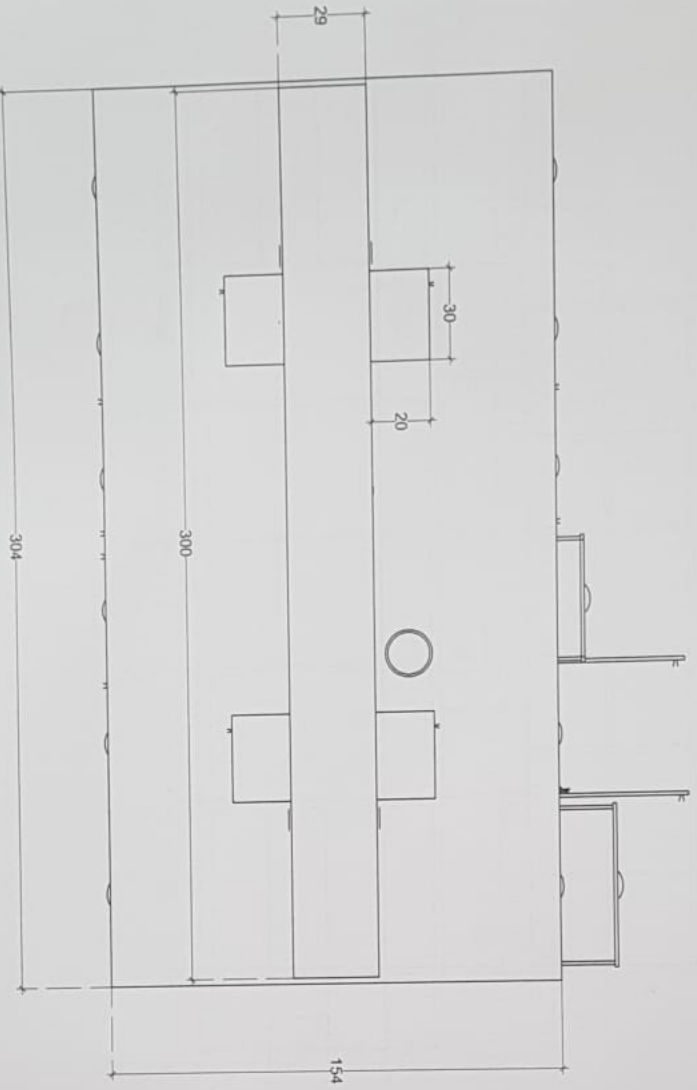

NAMA SATKER



DINAS KETAHANAN PANGAN,
TAMANAN PANGAN DAN HORTIKULTURA
PROVINSI SUMATERA UTARA

NAMA PEKERJAAN

RENOVASI LABORATORIUM PENGAMATAN
HAMPA DAN PENYAKIT (LABORATORIUM
AGEN SAYURATI (PAPILAH)
PEMATANG KERASMAN

LOKASI PEKERJAAN

UPT. PTIPUPKPP MEDAN
PEMATANG KERASMAN

DISETUJUI OLEH

KEPALA BIDANG KETAHANAN PANGAN,
DAN HORTIKULTURA, PROVINSI
SUMATERA UTARA SEGANU PAKPPA
DIS KETAHANAN

H. RAJALI S. Sops, MS.P
NIP. 1952004031980011001

DIPERIKSA OLEH

PEMBAT PEJABAT KEGIATAN

(PPTN)

KONSULTAN PERENCANA
NIP. 195200403198001001

Zamkaml Engineering Consultant
Jl. Cendrawati No. 11 Medan, Sumatera Utara 20132
Telp. 061-42111111

DIGAMBAR DIPERIKSA

EYD TAMBAH: TOPIK PANGAN, S.T
OPERATOR CAD/CAM

NAMA GAMBAR



NO. GBR JLH, GBR

26 43

NAMA SATKER



DINAS KETAHANAN PANGAN,
TANAMAN PANGAN DAN HORTIKULTURA
PROVINSI SUMATERA UTARA

NAMA PEKERJAAN

RENOVASI LABORATORIUM PENGAMATAN
HAMA DAN PENYAKIT LABORATORIUM
AGEN SAYUR (LPHPLAH)
PEMATANG KERASAAN

LOKASI PEKERJAAN

UPT. PTP/PMKP MEDAN
PEMATANG KERASAAN

DISETUIJI OLEH

KEPAKA DINAS KETAHANAN PANGAN,
TANAMAN PANGAN
DAN HORTIKULTURA PROVINSI
SUMATERA UTARA SELANGU PANGPA
TEKNIK PANG

H. RAJALI, S.Si, MSP
NIP. 5187020201986111001


DIPERIKSA OLEH

PELABAT PELAKSANA TEKNIS KEGIATAN
(PPPTK)



EDY HARUNG, S.T
NIP. 677507042006041001

KONSULTAN PERENCANA

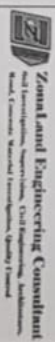


DIGAMBAR DIPERIKSA

EDY HARUNG, S.T
OPERATOR CAD/CAM
NAMA GAMBAR

NAMA GAMBAR

NO. GBR JLH. GBR

29 43

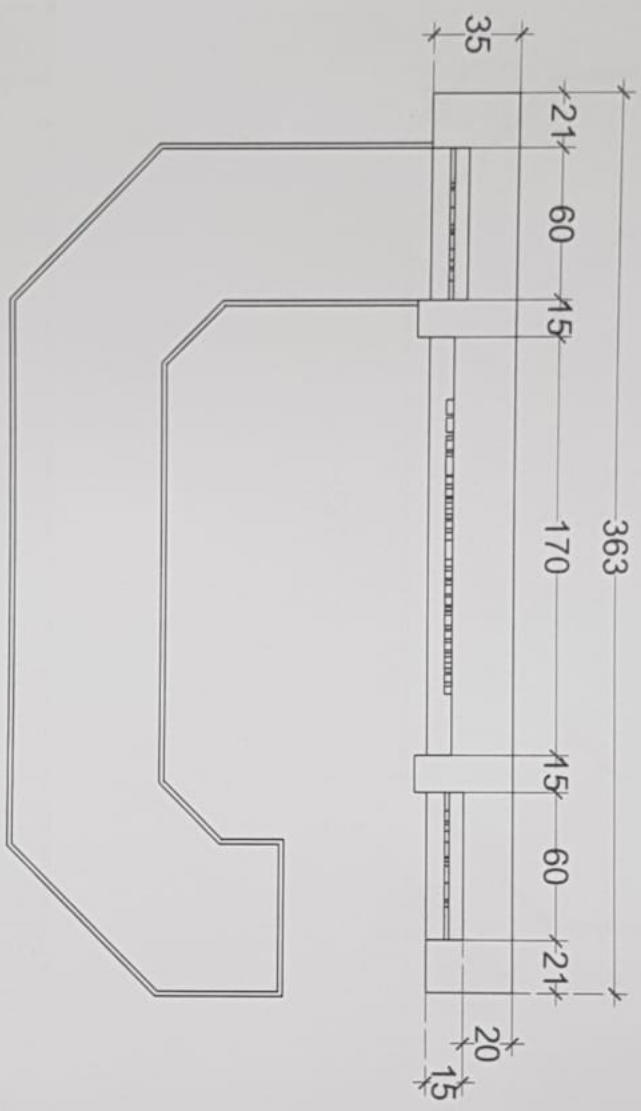

NAMA SATKER



DINAS KETAHANAN PANGAN,
TANAMAN PANGAN DAN HORTIKULTURA
PROVINSI SUMATERA UTARA

NAMA PEKERJAAN

RENOVASI LABORATORIUM PENGAMATAN
HAMA DAN PENYAKIT/ LABORATORIUM
AGEN SAYATI (LPH/PLAH)
PEMATANG KERASAAN

LOKASI PEKERJAAN

UPT. PTPHPMKP MEDAN
PEMATANG KERASAAN

DISETUJUI OLEH

KEPALA DINAS KETAHANAN PANGAN,
TANAMAN PANGAN
DANHORTIKULTURA PROVINSI
SUMATERA UTARA SELAKU PAKPA

D/S K. P. H. M. S. P.
H. RIZKALL S. SPOK MSP
NIP. 196702081986111001

DIPERIKSA OLEH

PEJABAT PELAKSANA TEKNIK KEGIATAN
(PPTK)

KONSULTAN PERENCANA

Zonaland Engineering Consultant
And Associates, Incorporated, Civil Engineering, Architecture,
Road & Concrete, Vertical Transportation, Utility Design



DIGAMBAR DIPERIKSA

EDY TADJUNG
OPERATOR CAD/CAM
NIP. 1975120420080411001

NAMA GAMBAR

NO. GBR J.LH. GBR

30 43

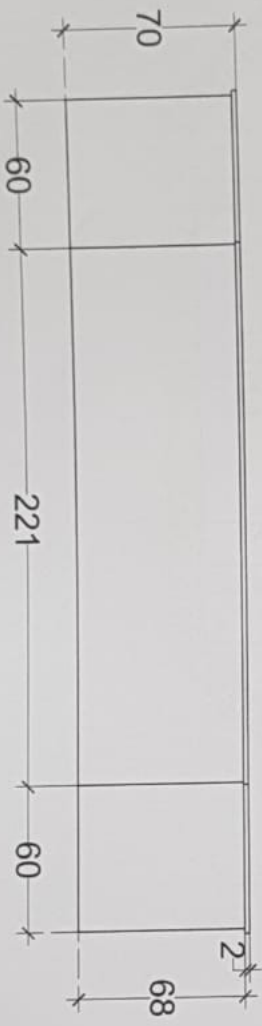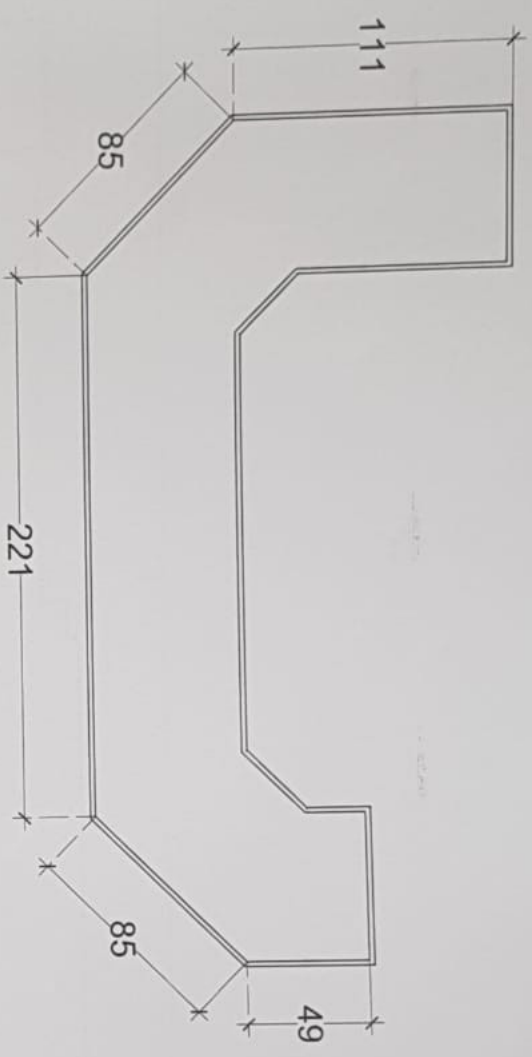



DINAS KE TANAHAN PANGAN,
TANAMAN PANGAN DAN HORTIKULTURA
PROVINSI SUMATERA UTARA

NAMA PEKERJAAN

RENOVASI LABORATORIUM PENGAMATAN
HAMA DAN PENYAKIT LABORATORIUM
AGEN SAVATI (LPHPLAH)
PEMATANG KERASANN

LOKASI PEKERJAAN

UPT. PTPHPMPK MEDAN
PEMATANG KERASANN

DISETUIJI OLEH

KEPALA BAKERS KEJANTANAN PANGAN,
TANAMAN PANGAN
DAN HORTIKULTURA PROVINSI
SUMATERA UTARA SELAKU PANNPA
US
TTH

S/IM H. RAJAU, SSKA, MSP
NIP. 1997020119865111001

DIPERIKSA OLEH

PELAKSI/TEK/AKSI/TA, TEKNIK KEGIATAN
(PPTK)


DR. H. SP. JHT.
NIP. 1970042019901001

KONSULTAN PERENCANA

Zonaland Engineering Consultant
And Associates, Incorporated. Civil Engineering, Surveying,
and Planning, Marine Investigation, Quality Control

DIGAMBAR DIPERIKSA

EDY LANGRIS TONG PANGKUN, ST
OPERATOR CAD/CAM (TEKNIK M&I)
NAMA GAMBAR

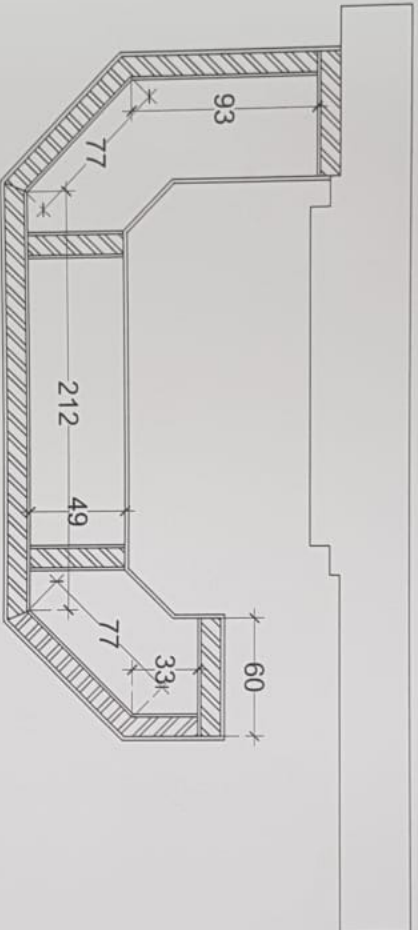

NAMA SATKER



DINAS KETAHANAN PANGAN,
TANAMAN PANGAN DAN HORTIKULTURA
PROVINSI SUMATERA UTARA

NAMA PEKERJAAN

RENOVASI LABORATORIUM PENGAMATAN
HAMA DAN PENYAKIT/ LABORATORIUM
AGEN SAYATI (LPHPLAH)
PEMATANG KERASAAN

LOKASI PEKERJAAN

UPT. PTPPMKP MEDAN
PEMATANG KERASAAN

DISETUIJUI OLEH

KEPALA DINAS KETAHANAN PANGAN,
TANAMAN PANGAN
DAN HORTIKULTURA PROVINSI
SUMATERA UTARA SELAMU PAKPA
DIS KETAHANAN
TPH
*
H. RAJALI, S.Sos, MSP
NIP. 19670208-2486111001
DIPERIKSA OLEH

PELABAT PELAKSANA TEKNIS KEGIATAN
(PPTK)

UPT. KETAHANAN PANGAN
SUMATERA UTARA
NIP. 19750704-2006041001
KONSULTAN PERENCANA

Zonaland Engineering Consultant
And Investigation, Survey, Design, Civil Engineering, Architecture,
Trade Center, Material Technology, Quality Control

DIGAMBAR DIPERIKSA

EDY TANJUNG, TONI PAKSIANAN, S.T
OPERATOR CAD/CAM, TENGA AHLI
NAMA GAMBAR

NAMA GAMBAR

NO. GBR J.L.H. GBR

33 43



NAMA SATKER



DINAS KETAHANAN PANGAN,
TANAMAN PANGAN DAN HORTIKULTURA
PROVINSI SUMATERA UTARA

NAMA PEKERJAAN

RENOVASI LABORATORIUM PENGAMATAN
HAMA DAN PENYAKIT (LPHPLAH)
AGEN SAYURATI (LPHPLAH)
PEMATANG KERASAMAN

LOKASI PEKERJAAN

UPT. PTPHPMKP MEDAN
PEMATANG KERASAMAN

DISETJUI OLEH

KERALA DINAS KETAHANAN PANGAN,

KAMARAN PANGAN
DAN HORTIKULTURA PROVINSI
SUMATERA UTARA SELATAN PAKRA

DIS. 1
Drs. H. Rajali S.Sos., M.S.P
NIP. 19670209 198511 1 001
DIPERIKSA OLEH

PEJABAT PEKERJAAN/TEKNIKIS KEGIATAN
(PPN)

PEMERINTAH KABUPATEN
KONSULTAN PERENCANA
NIP. 19750704 200604 1 001


Zonak and Engineering Consultant
Head Office: Medan, Sumatera Utara, Indonesia
Branch Office: Medan, Sumatera Utara, Indonesia. Quality Control

DIGAMBAR DIPERIKSA

EDY TULLING
OPERATOR CAD/CAM
NAMA GAMBAR
TONTAPANAN, ST
TENGAH ARI

NO. GBR Jlh. GBR

34 43

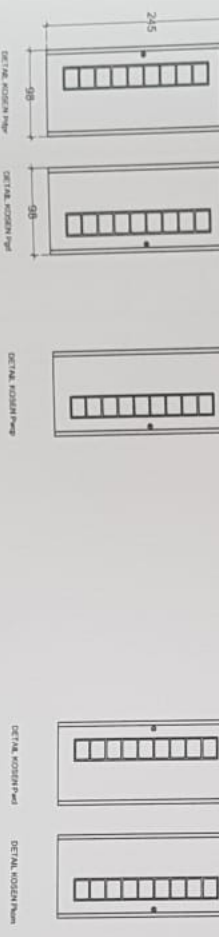

NAMA SATKER



DINAS KE TAHAPAN PANGAN,
TAMAN PANGAN DAN HORTIKULTURA
PROVINSI SUMATERA UTARA

NAMA PEKERJAAN

RENOVASI LABORATORIUM PENGAMATAN
HAMA DAN PENYAKIT LABORATORIUM
AGEN SAYURATI (LPHPLAH)
PEMATANG KERASAAN

LOKASI PEKERJAAN

UPT. PTPHPK MEDAN
PEMATANG KERASAAN

DISETUJUI OLEH

KEPALA DINAS KE TAHAPAN PANGAN,
TAMAN PANGAN DAN HORTIKULTURA
PROVINSI SUMATERA UTARA
SIMPANAN PERAKSI
TPTK
H. BALAJI S. SPS, MSP
NIP. 1970090191986111001

DIPERIKSA OLEH

PEJABAT PELAKSANA TEKNIK KEAGRIAN
(PPTK)


RIYADI, SPT, MP
NIP. 197501042008041001

KONSULTAN PERENCANA

Zonal and Engineering Consultant
Ruang Perencanaan, Konsultansi, Civil Engineering, Architecture,
Ruang Perencanaan, Konsultansi, Geoteknik, Geologi, Geoteknik

DIGAMBAR DIPERIKSA

EDY TANDUNG
OPERATOR CAD/CAM
TONI PRAPWAN, ST
TENAGA AHLI
NAMA GAMBAR

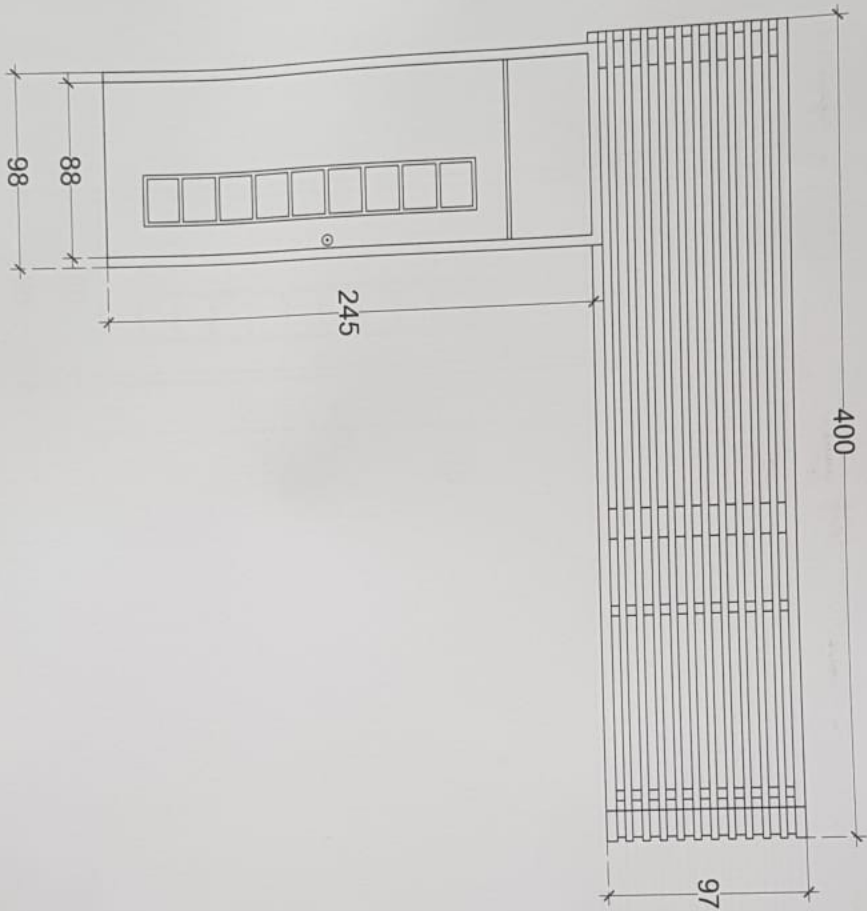

NO. GBR	JLH. GBR
35	43

NAMA SATKER



DINAS KETAHANAN PANGAN,
TANAMAN PANGAN DAN HORTIKULTURA
PROVINSI SUMATERA UTARA

NAMA PEKERJAAN

RENOVASI LABORATORIUM PENGAMATAN
HAMA DAN PENYAKIT LABORATORIUM
AGEN SATYATI (PILPULAH)
PEMATANG KERASAMAN

LOKASI PEKERJAAN

UPT. PTPHPMKP MEDAN
PEMATANG KERASAMAN

DISETUI OLEH

KEPALA DINAS KETAHANAN PANGAN,
KABUPATEN BANGKAN
DAN BERTINGKUL TURK-PROVINSI
SUMATERA UTARA SELAYU PANGKA

SI
SUMATRA UTARA
NIP. 197502201911986111001
DIPERIKSA OLEH


PELAKSANA PEKERJAAN, TEKNIS KEGIATAN
(PETA)


UPT. PTPHPMKP
PEMATANG KERASAMAN
NIP. 19750714 200904 1 001
KONSULTAN PERENCANA

Zonkasa Engineering Consultant
Jl. Pahlawan 100, Medan, Sumatera Utara
Telp. 061-4211111

DIGAMBAR DIPERIKSA

EDY TALLESSA TOH PANGRAN, S.T
OPERATOR CAPP GAM TERNAGA ANUL
NAMA GAMBAR

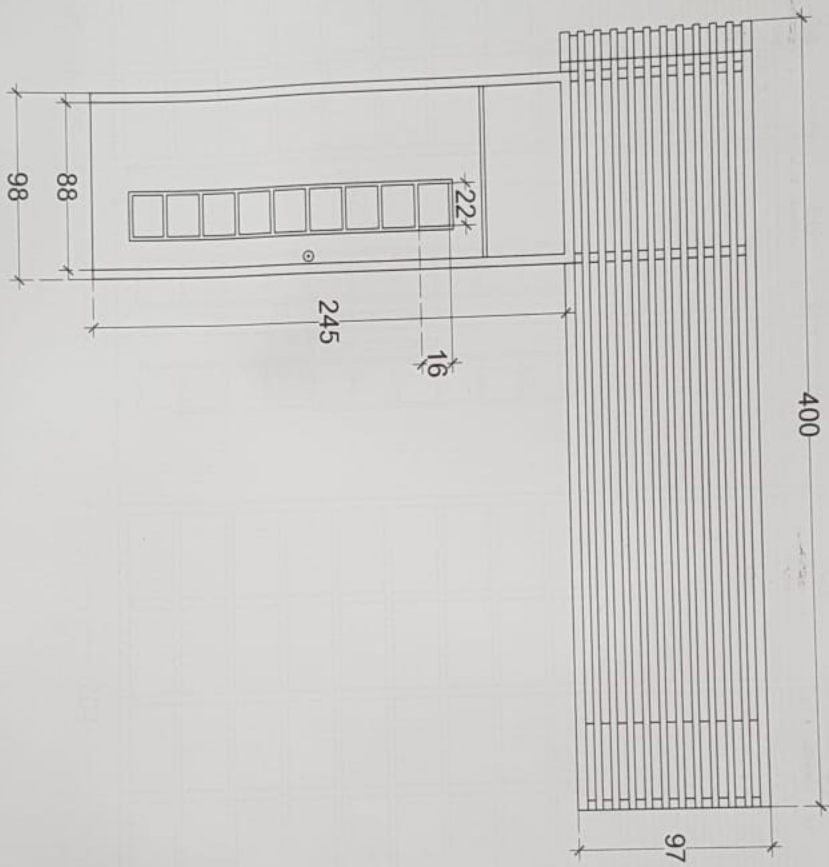

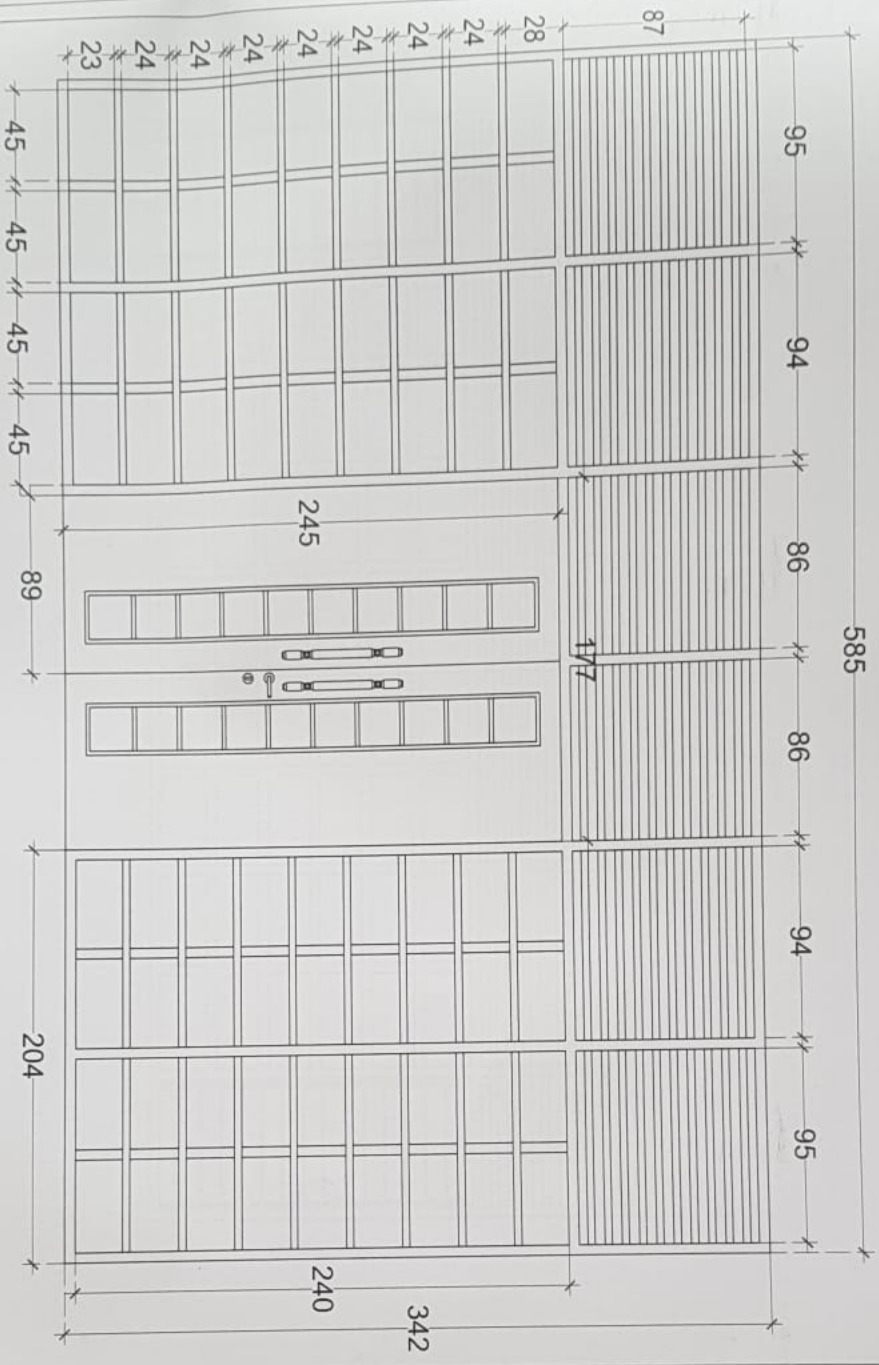

NAMA SATKER



DINAS KE TAHAPAN PANGAN,
TANAMAN PANGAN DAN HORTIKULTURA
PROVINSI SUMATERA UTARA

NAMA PEKERJAAN

RENOVASI LABORATORIUM PENGAMATAN
HAMA DAN PENYAKIT/LABORATORIUM
AGEN SIVAYI (LHP/LAH)
PEMATANG KERASAMAN

LOKASI PEKERJAAN

UPT. PTPPMKP MEDAN
PEMATANG KERASAMAN

DISETUJUI OLEH

KEPALA BINS-KE TAHAPAN PANGAN,
DINAS KE TAHAPAN PANGAN,
TANAMAN PANGAN DAN HORTIKULTURA
PROVINSI
SUMATERA UTARA SELAKU PAKPA
* DIS KET
TP
H. RAJALI, S. Sos/ MSP
NIP. 196702061986111 001
DIPERIKSA OLEH

pejabat/pekerjaan/TEKNIKS KEGIATAN
(ppk/)

PEMERINTAH
KONSTRUKSI PERENCANA
NIP. 19750104200604 1 001
ZARAH, S. S. KMP

Zonaland Engineering Consultant
And Translators, Supervisors, Civil Engineering, Architecture,
And Various Specialized Engineering, Quantity Survey, Etc.

DIGAMBAR DIPERIKSA

EDY TANJUNG
OPERATOR/DOKUMEN/TEKNIK/ANALIS
NAMA GAMBAR

NO. GBR JLH. GBR

37 43

NAMA SATKER



DINAS KEKETAHANAN PANGAN,
TANAMAN PANGAN DAN HORTIKULTURA
PROVINSI SUMATERA UTARA

NAMA PEKERJAAN

RENOVASI LABORATORIUM PENGAMATAN
HAMA DAN PENYAKIT LABORATORIUM
AGEN SAYATI (LHP/LAH)
PEMATANG KERASAAN

LOKASI PEKERJAAN

UPT. PTPHPMPK MEDAN
PEMATANG KERASAAN

DISETUJUI OLEH

KEPALA DINAS KEKETAHANAN PANGAN,
TANAMAN PANGAN
DAN HORTIKULTURA PROVINSI
SUMATERA UTARA SELAKU PAKPA
DUS KETAPILAH
TPH

H. RAJALI, S. Spes. MSP
NIP. 19670208/986111001
DIPERIKSA OLEH

PELAKSANAAN/TEKNIKIS KEGIATAN
PETRU

KONSULTAN PERENCANA


Zona Land Engineering Consultant
and Installation, Supervision, Civil Engineering, Architecture,
Road, Furniture, Material Technology, Quality Control

DIGAMBAR DIPERIKSA

EDY TANJUNG, TONI PARPAHAN, S.T
OPERATOR/GAMBAR
NAMA GAMBAR

NO. GBR JLH. GBR


38 43

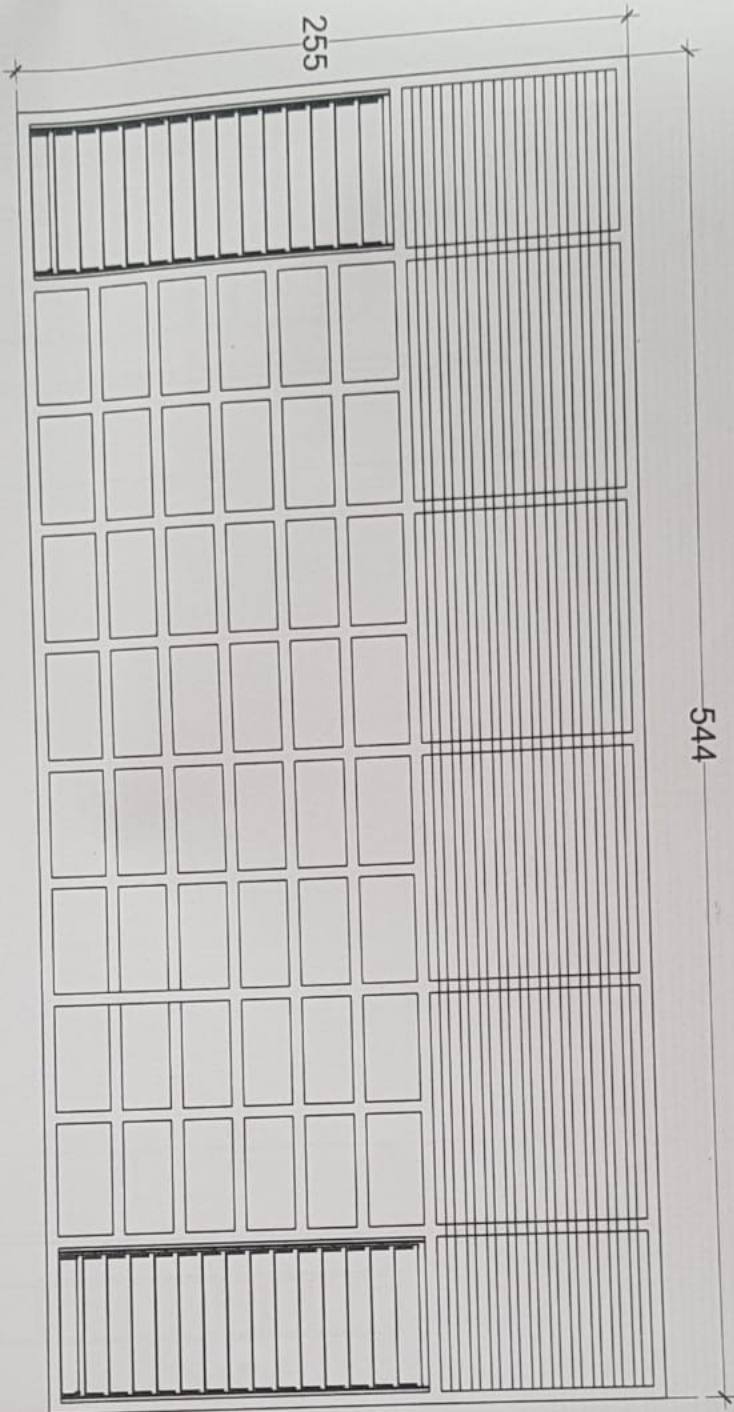

255

544



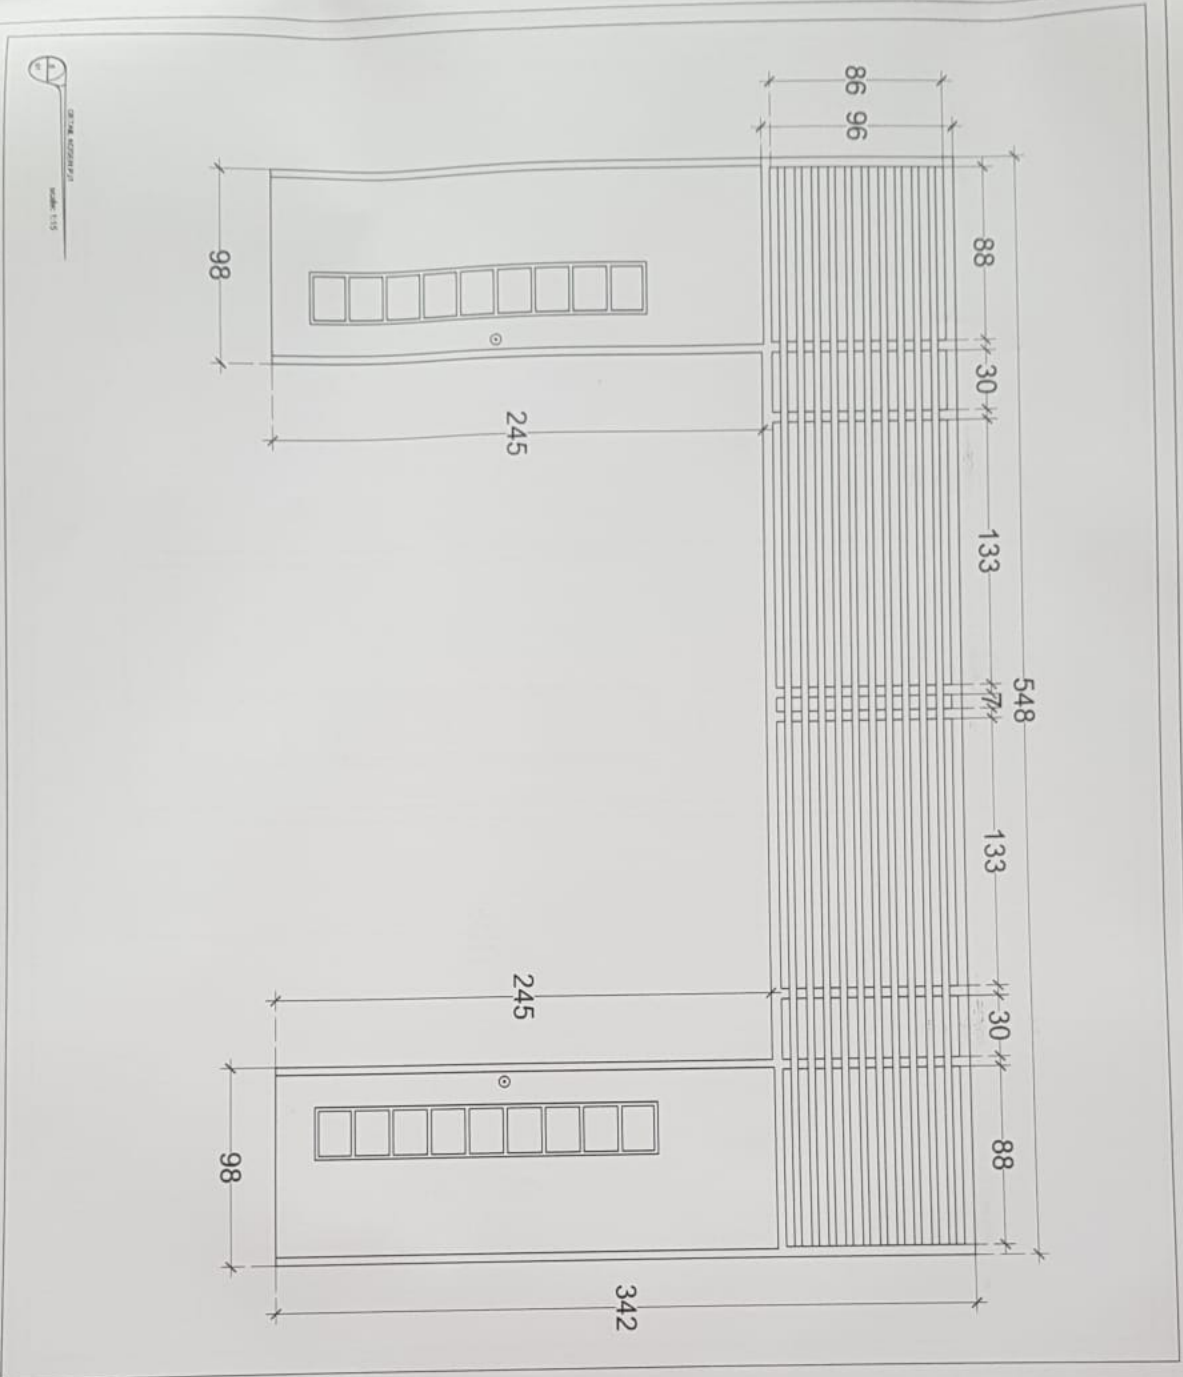

NAMA SATKER



DINAS KETAHANAN PANGAN,
TANAMAN PANGAN DAN HORTIKULTURA
PROVINSI SUMATERA UTARA

NAMA PEKERJAAN

RENOVASI LABORATORIUM PENGAMATAN
HAMA DAN PENYAKIT (LABORATORIUM
AGEN SAWATI (LPHPLAH)
PEMATANG KERASAMAN

LOKASI PEKERJAAN

UPT. PTPHPKP MEDAN
PEMATANG KERASAMAN

DISETUI OLEH

KERABAT DINAS KETAHANAN PANGAN,
TANAMAN PANGAN
DAN HORTIKULTURA PROVINSI
SUMATERA UTARA BELAKU PANGPA
TPH
Mawani
H. BALAJI, S.Sos, M.SP
NPE R 19670206 198611 1 001

DIPERIKSA OLEH

PEGAWAI BELAKSANA TEKNIKIS KEGIATAN
(PPTK)

SAKAL, S.P., M.P.
NIP. 19750104 199804 1 001

KONSULTAN PERENCANA

Zonaland Engineering Consultant
Jalan Industri, Sumatera, 2013 Engineering, Indonesia
Telp. 1 202 5200 1000 Fax. 1 202 5200 1001

DIGAMBAR DIPERIKSA

EYI JANDRIANTO, S.T.
OPERATIF CADANGAN
TIGON PANGPAUAN, S.T.
JENGA MELI
NAMA GAMBAR

NO. GBR

JLH. GBR

39

43

NAMA SATKER



DINAS KETAHANAN PANGAN,
TANAMAN PANGAN DAN HORTIKULTURA
PROVINSI SUMATERA UTARA

NAMA PEKERJAAN

RENOVASI LABORATORIUM PENGAMATAN
HAMA DAN PENYAKIT (LPHPLN)
AGEN SAYURTI (LPHPLN)
PEMATANG KERASAMAN

LOKASI PEKERJAAN

UPT. PTP/PMKP NEDAN
PEMATANG KERASAMAN

DIPERIKSA OLEH

KELOMPOK DINAS KETAHANAN PANGAN,
TANAMAN PANGAN
DAN HORTIKULTURA PROVINSI
SUMATERA UTARA BELAKU PAKPA
TPT

H. RAMLI, S.P., M.S.P
NIP. 198102081988111001

DIPERIKSA OLEH

PEJABAT PELAKSANA, TENNIS KEGIATAN
(PPTK)

KANAL, S.F.M.P
NIP. 19790704-200804 1 001

KONSULTAN PERENCANA

Zonaland Engineering Consultant
and Engineering, Architecture, Civil & Environmental, Mechanical,
Electrical, Instrumentation, Control, and
Industrial Engineering Services Provider

DIGAMBAR DIPERIKSA

EDY TANJUNG
OPERATOR CAD/CAM
NAMA GAMBAR
YONI ERIKSONIAN, ST
JEREMIAH NRI

NO. GBR


40

JLH. GBR

43

98

250

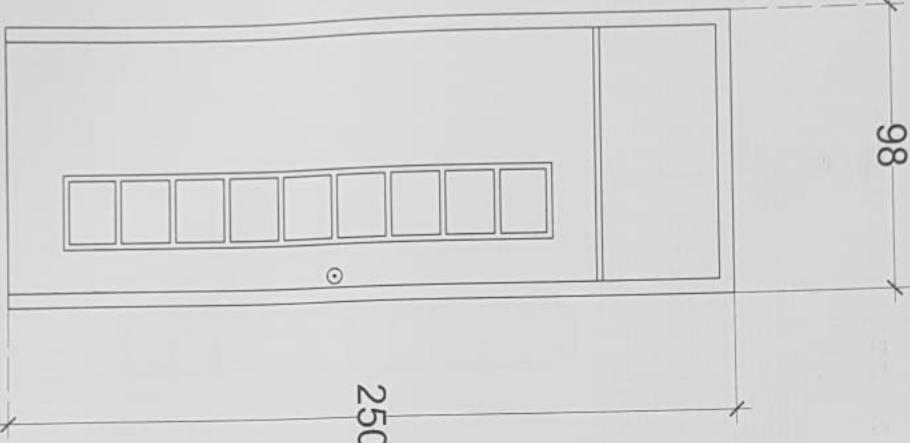

NAMA SATKER



DINAS KETAHANAN PANGAN,
TANAMAN PANGAN DAN HORTIKULTURA
PROVINSI SUMATERA UTARA

NAMA PEKERJAAN

RENOVASI LABORATORIUM PENGAMATAN
HAMA DAN PENYAKIT LABORATORIUM
AGEN SAYATI (PHPLAH)
PEMATANG KERASAAN

LOKASI PEKERJAAN

UPT. PTPPMKP MEDAN
PEMATANG KERASAAN

DISETUJUI OLEH

KEPALA PINAS KETAHANAN PANGAN,
TANAMAN PANGAN
DAN HORTIKULTURA PROVINSI
SUMATERA UTARA SELAKU PAKPA
DIS KETAHANAN PANGAN
TRH
H. RAJALI, S. Sps. MSP
NIP. 198702081996111001

BIPERIKSA OLEH

PELABAT PELAKSANA TEKNIKIS KEGIATAN
(PPTK)


SAVAH, SP/MP
NIP. 197507042008041001

KONSULTAN PERENCANA

ZonaLand Engineering Consultant
Sdn Bhd
No. 1, Jalan 1/1, Taman 1/1, Simpang Tiga, Medan, Sumatera Utara, Indonesia


DIGAMBAR DIPERIKSA

EDY TANRANG
OPERATOR CAD/CAM
NAMA GAMBAR

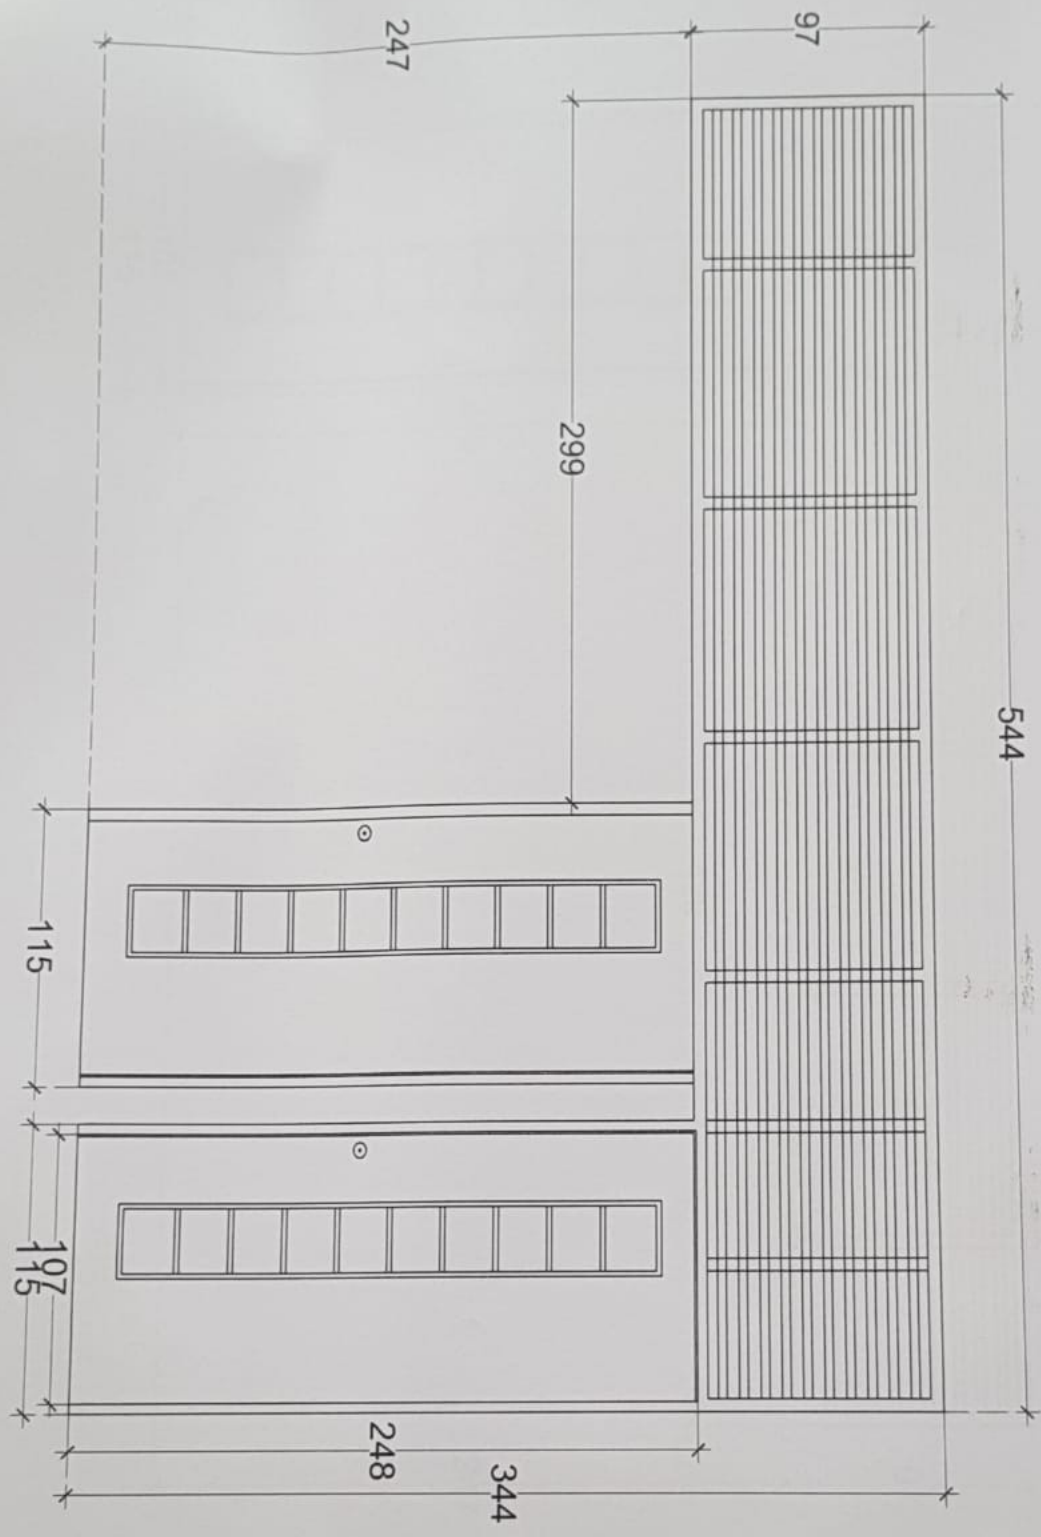

NO. GBR JLH. GBR

41 43

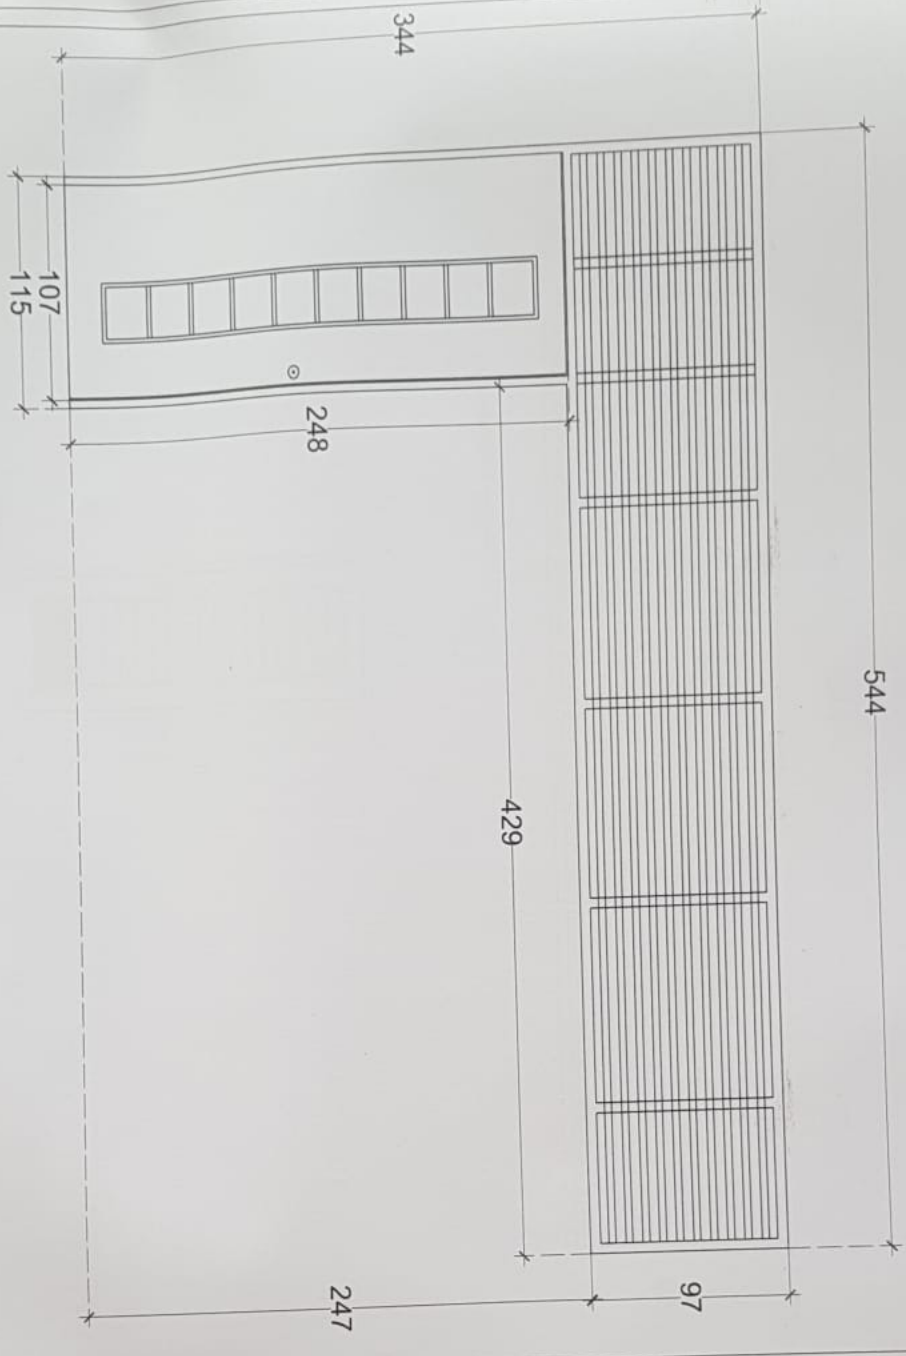

544

429

344

248

247

97

107
115

NAMA SATKER



DINAS KETAHANAN PANGAN,
TANAMAN PANGAN DAN HORTIKULTURA
PROVINSI SUMATERA UTARA

NAMA PEKERJAAN

RENOVASI LABORATORIUM PENGAMATAN
HAMA DAN PENYAKIT (LPHPLAH)
AGEN SAYATI (LPHPLAH)
PEMATANG KERASAAN

LOKASI PEKERJAAN

UPT. PTPHPMKP MEDAN
PEMATANG KERASAAN

DISETUI OLEH

KEPALA DINAS KETAHANAN PANGAN,
TANAMAN PANGAN
SOGAN HORTIKOL. TAJARA, PROVINSI
SUMATERA UTARA SGL AKU PAKPA
DIS. KETAHANAN
TPH

H. RAJAL, S.Si, MSP
NIP. 197003021986111001
DIPERIKSA OLEH

PELAKSANA TEKNIS KEGIATAN
(PTPK)

UPT. L. A. S. U.
MEDAN, SRAMP
NIP. 19750704200041001

KONSULTAN PERENCANA

Zonaland Engineering Consultant
Head Office: Medan, Sumatera Utara, Indonesia

DIGAMBAR DIPERIKSA

EDY TRIGUNO
OPERATOR CAD/CAM
NAMA GAMBAR

NO. GBR J.L.H. GBR

42 43

NAMA SATKER



DINAS KEHUTANAN PANGAN,
TANAMAN PANGAN DAN HORTIKULTURA
PROVINSI SUMATERA UTARA

NAMA PEKERJAAN

RENOVASI LABORATORIUM PENGAMATAN
HAMA DAN PENYAKIT LABORATORIUM
AGEN SAYUR (LPHPLAH)
PEMATANG KERASAAN

LOKASI PEKERJAAN

UPT. PTPHPKPP MEDAN
PEMATANG KERASAAN

DISETUI OLEH

KEPALA DINAS KEHUTANAN PANGAN,
TANAMAN PANGAN DAN HORTIKULTURA
PROVINSI SUMATERA UTARA
SEKELUAS PAKPA

DIS REVISI
TERTANDA
H. RAJALI S. Sosp. MS.P
NIP. 196203061996111001
DIPERIKSA OLEH

PELAKSANAAN TERKIN KEGIATAN
(PPTX)

PT. LINDA
NIP. 197507042005041001

KONSULTAN PERENCANA

Zonal and Engineering Consultant
And Engineering, Surveying, Civil Engineering, Architecture
And Other Special Engineering, Quality Control

DIGAMBAR DIPERIKSA

EDY TALLING
OPERATOR/CAM/IT/OPERATOR/ST
NIP. 19710701199001001

NAMA GAMBAR

NO. GBR JLH. GBR

43 43

544

98

