

GAMBAR RENCANA



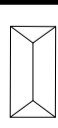
PEKERJAAN PERENCANAAN PEMBANGUNAN
JALAN PRODUKSI GABE I
UPT BENIH INDUK ANEKA TANAMAN GABE HUTARAJA
KABUPATEN TAPANULI UTARA
PROVINSI SUMATERA UTARA




PEMERINTAH PROVINSI SUMATERA UTARA
DINAS KETAHANAN PANGAN, TANAMAN PANGAN DAN
HOLTIKULTURA

KONSULTAN PERENCANA :
CV. KARYA VITALOKA KONSULTAN

Catatan :

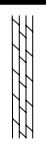-  = Sawah
-  = Ladang
-  = Rumah

Penilik Proyek

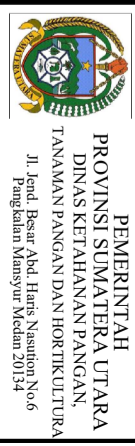

Pekerjaan

PERENCANAAN PEMBANGUNAN
JALAN PRODUKSI GABE I

Lokasi

UPT BENIH INDUK ANEKA TANAMAN
GABE HUTARAJA
KABUPATEN TAPANULI UTARA

Mengetahui/Disetujui :

SELAKU PENGGUNA ANGGARAN
KEPALA DINAS KETAHANAN PANGAN TANAMAN PANGAN DAN
HORTIKULTURA

Raijali, SSoes, MSP
NIP. 19670208.198611.1.001

Diperiksa :

PEJABAT PELAKSANA TEKNIK KEGIATAN
KEPALA SEKSI PELAYANAN TEKNIK

Hotma Alimur Pulungan, SP
NIP. 19800530.201001.1.008

Konsultan Perencana :





Drafter	Rikky Hartanto Hutapea, Amd
Surveyor	Gagah Ashadi, ST
Team Leader	Ishtariono, ST
Nama Gambar	Skala




PETA LOKASI

NTS

Tahun	No. Gambar	Jlh. Lembar
-------	------------	-------------

2023	01	12
------	----	----

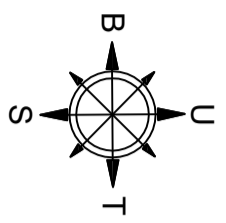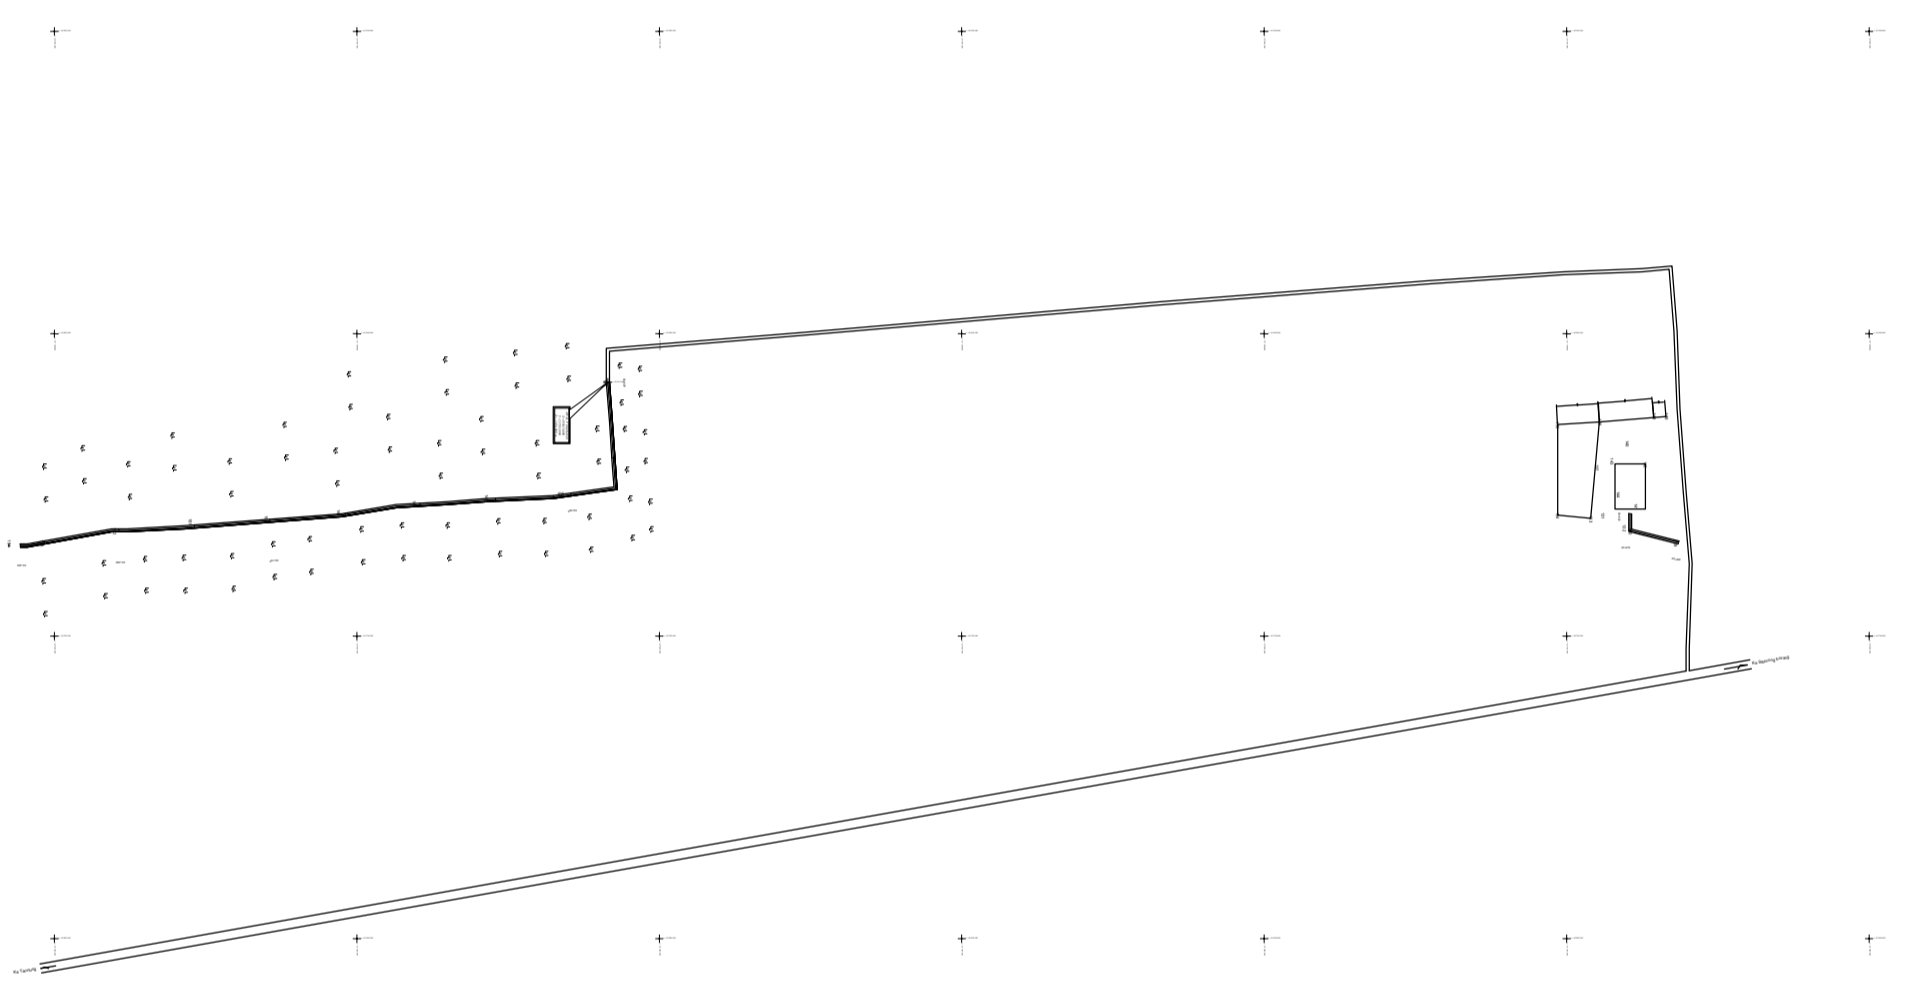

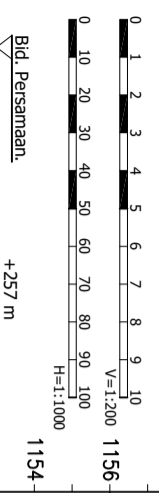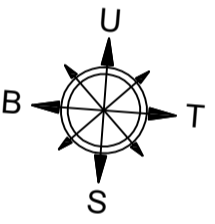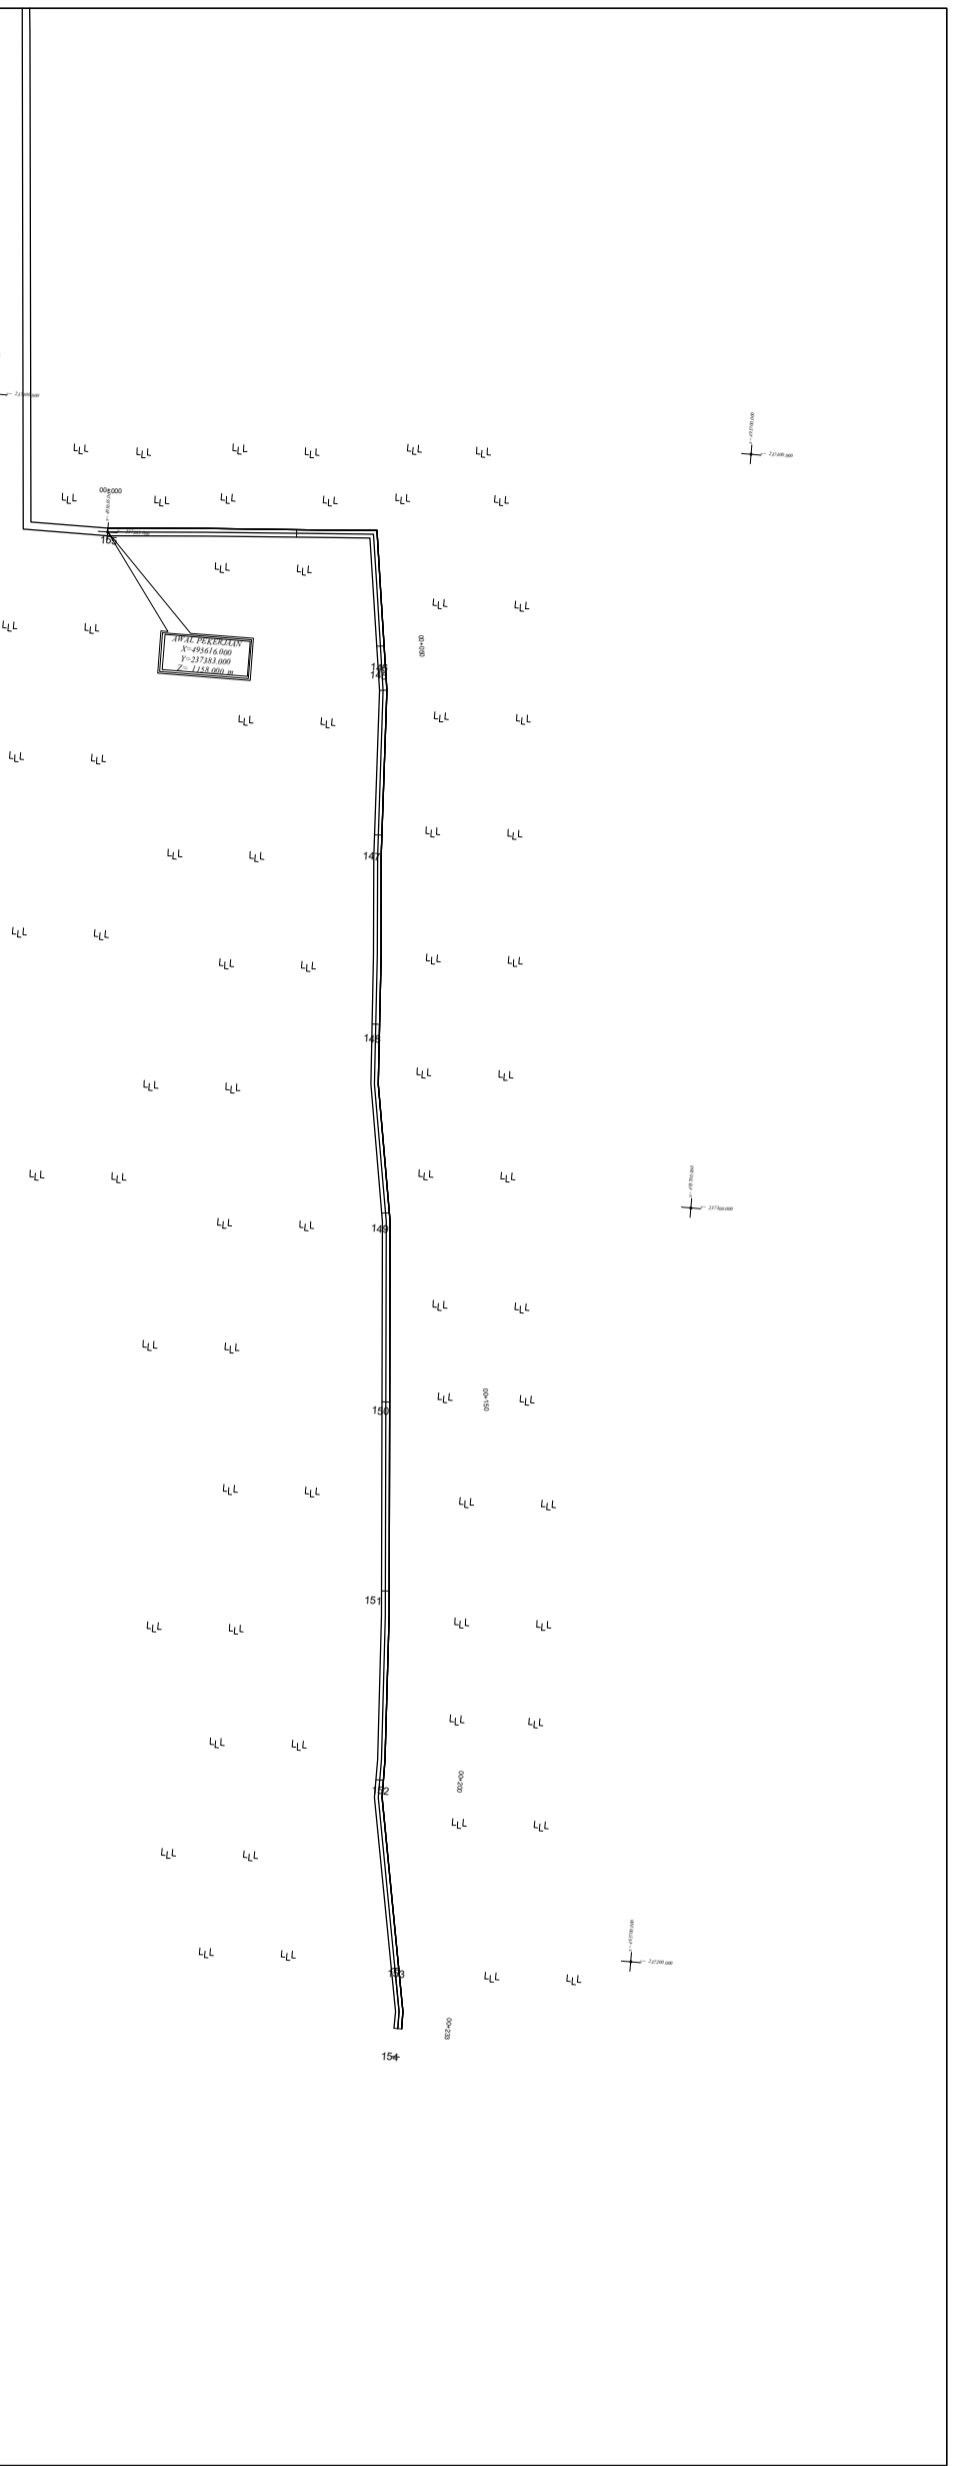


Catatan :

- = Sawah
- = Ladang
- = Rumah

Penilik Proyek

PEMERINTAH
PROVINSI SUMATERA UTARA
DINAS KETAHANAN PANGAN,
TANAMAN PANGAN DAN HORTIKULTURA
Jl. Jend. Besar Abd. Haris Nasution No.6
Pangkalan Masyur Medan 20134

Pekerjaan

PERENCANAAN PEMBANGUNAN
JALAN PRODUKSI GABE I

Lokasi

UPT BENIH INDUK ANEKA TANAMAN
GABE HUTARAJA
KABUPATEN TAPANULI UTARA

Mengetahui/Disetujui :

SELAKU PENGGUNA ANGGARAN
KEPALA DINAS KETAHANAN PANGAN TANAMAN PANGAN DAN
HORTIKULTURA

Rajali, S.Sos, Msi
NIP. 19670208.198611.1.001

Diperiksa :

PELABAT PELAKSANA TEKNIS KEGIATAN
KEPALA SEKSI PELAYANAN TEKNIS

Hotma Alinur Pulungan, SP
NIP. 19800530.201001.1.008

Konsultan Perencana :

CV. KARVA VITALOKA KONSULTAN
Jl. Jend. Besar Abd. Haris Nasution No. 6
Pangkalan Masyur Medan 20134


Drafter	Rikky Hartanto Hutapea, And
Surveyor	Gagah Ashadi, ST
Team Leader	Isahariono, ST
Nama Gambar	Skala

Tahun	No. Gambar	Jlh. Lembar
-------	------------	-------------

2023	02	10
------	----	----

Catatan :

Penilik Proyek

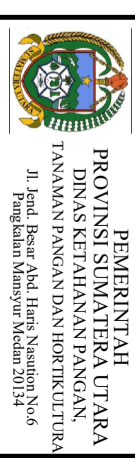

Pekerjaan

PERENCANAAN PEMBANGUNAN
JALAN PRODUKSI GABE I

Lokasi

UPT BENIH INDUK ANEKA TANAMAN
GABE HUTARAJA
KABUPATEN TAPANULI UTARA

Mengetahui/Disetujui :

SELAKU PENGGUNA ANGGARAN
KEPALA DINAS KETAHANAN PANGAN TANAMAN PANGAN DAN
HORTIKULTURA

Rajali, SSoes, MSP
NIP. 19670208.198611.1.001

Diperiksa :

PEJABAT PELAKSANA TEKNIS KEGIATAN
KEPALA SEKSI PELAYANAN TEKNIS

Hotma Alinur Pulungan, SP
NIP. 19800530.201001.1.008

Konsultan Perencana :



Drafter
Rikky Hartanto Hutapea, Amd


Surveyor
Gagah Ashadi, ST

Team Leader
Ishariono, ST


Nama Gambar
Skala

POTONGAN MELINTANG
1 : 50

Tahun	No. Gambar	Jlh. Lembar
2023	03	12

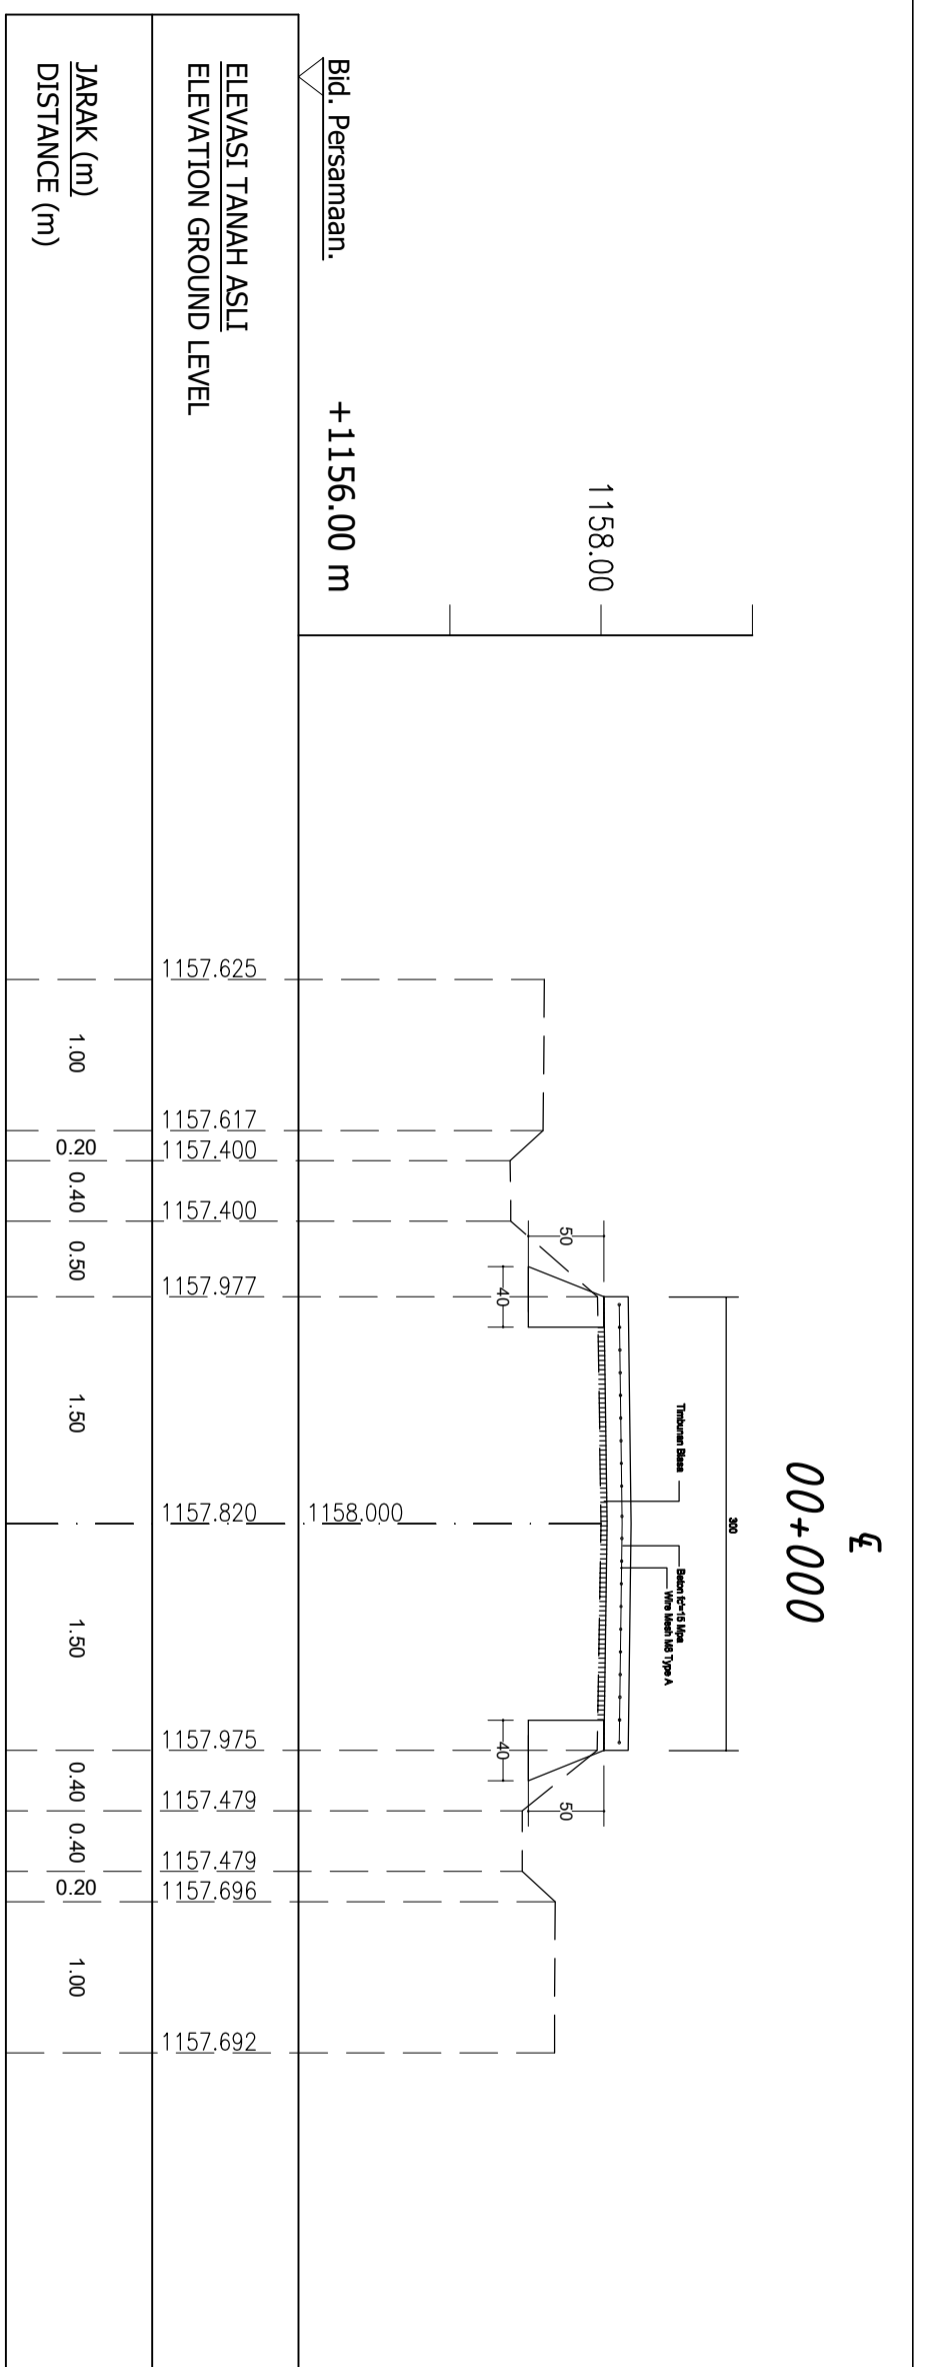

00+010

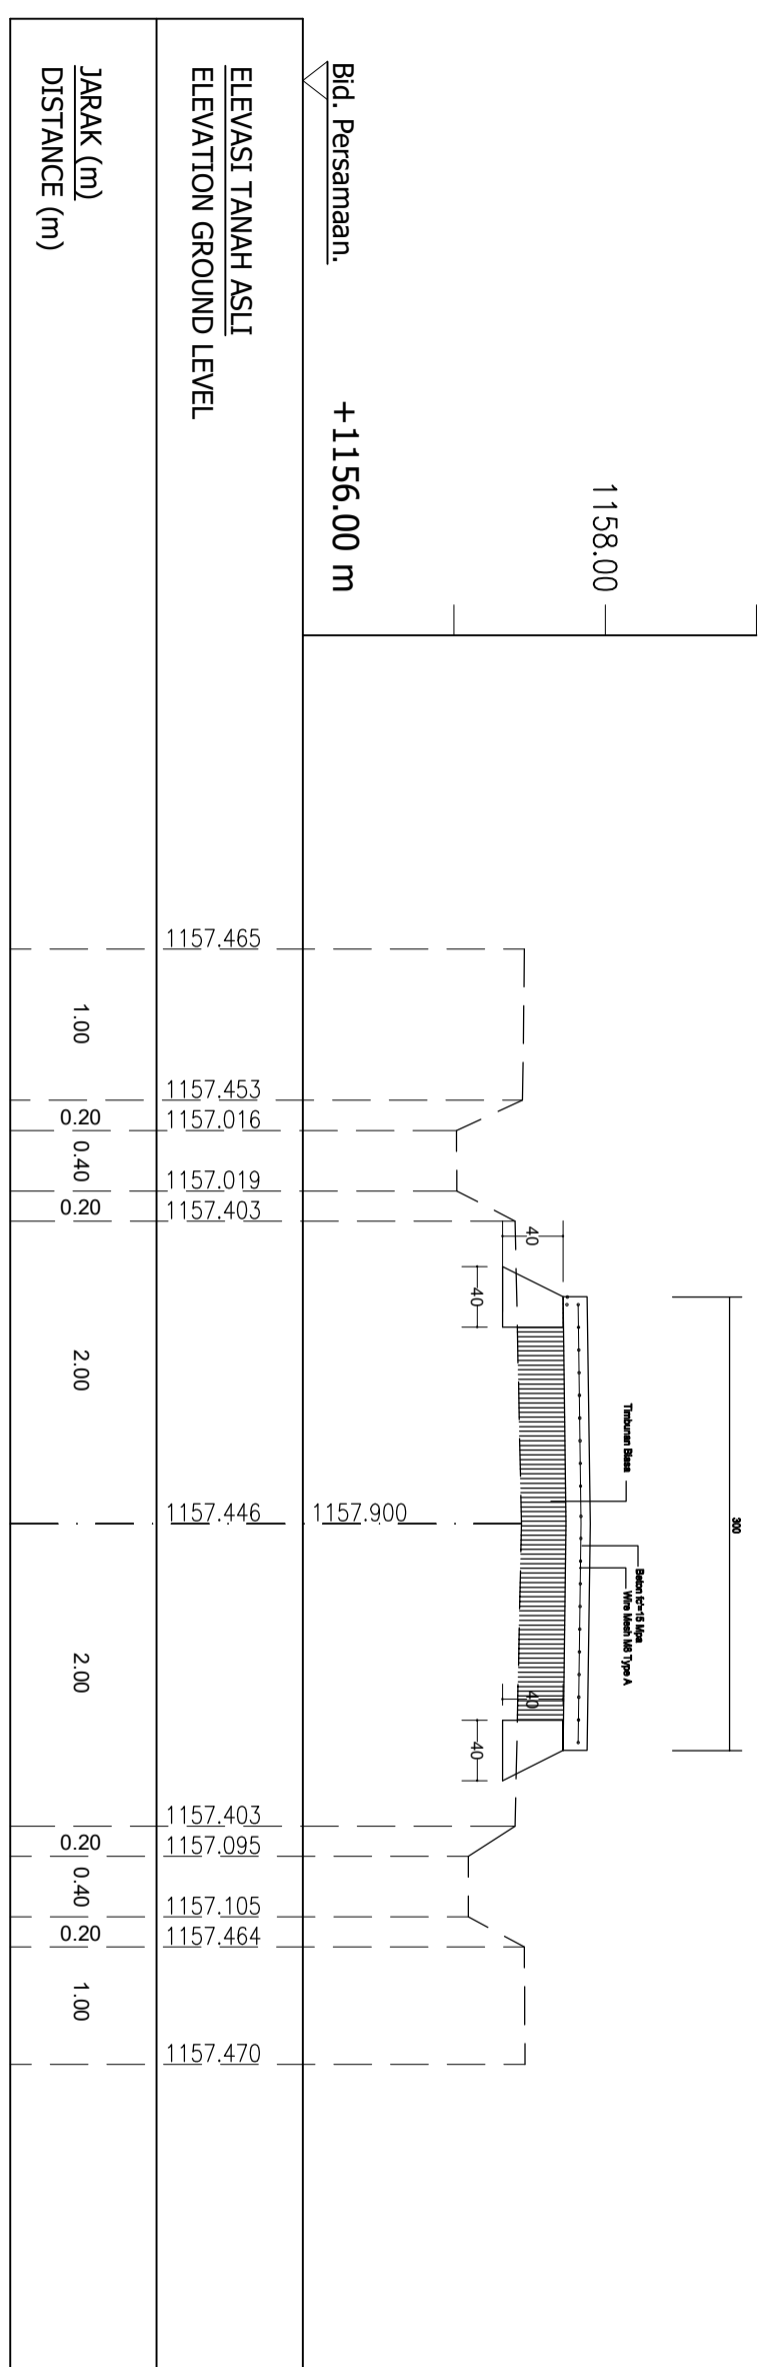

Catatan :

Penilik Proyek



Pekerjaan

PERENCANAAN PEMBANGUNAN
JALAN PRODUKSI GABE I

Lokasi

UPT BENIH INDUK ANEKA TANAMAN
GABE HUTARAJA
KABUPATEN TAPANULI UTARA

Mengetahui/Disetujui :

SELAKU PENGGUNA ANGGARAN
KEPALA DINAS KETAHANAN PANGAN TANAMAN PANGAN DAN
HORTIKULTURA

Rajali, SSoes, MSP
NIP. 19670208.198611.1.001

Diperiksa :

PEJABAT PELAKSANA TEKNIS KEGIATAN
KEPALA SEKSI PELAYANAN TEKNIS

Hotma Alinur Pulungan, SP
NIP. 19800530.201001.1.008

Konsultan Perencana :



Drafter Rikky Hartanto Hutapea, Amd

Surveyor Gagah Ashadi, ST

Team Leader Ishariono, ST


Nama Gambar Skala

POTONGAN MELINTANG 1 : 50


Tahun No. Gambar Jlh. Lembar

2023 04 12

00+035

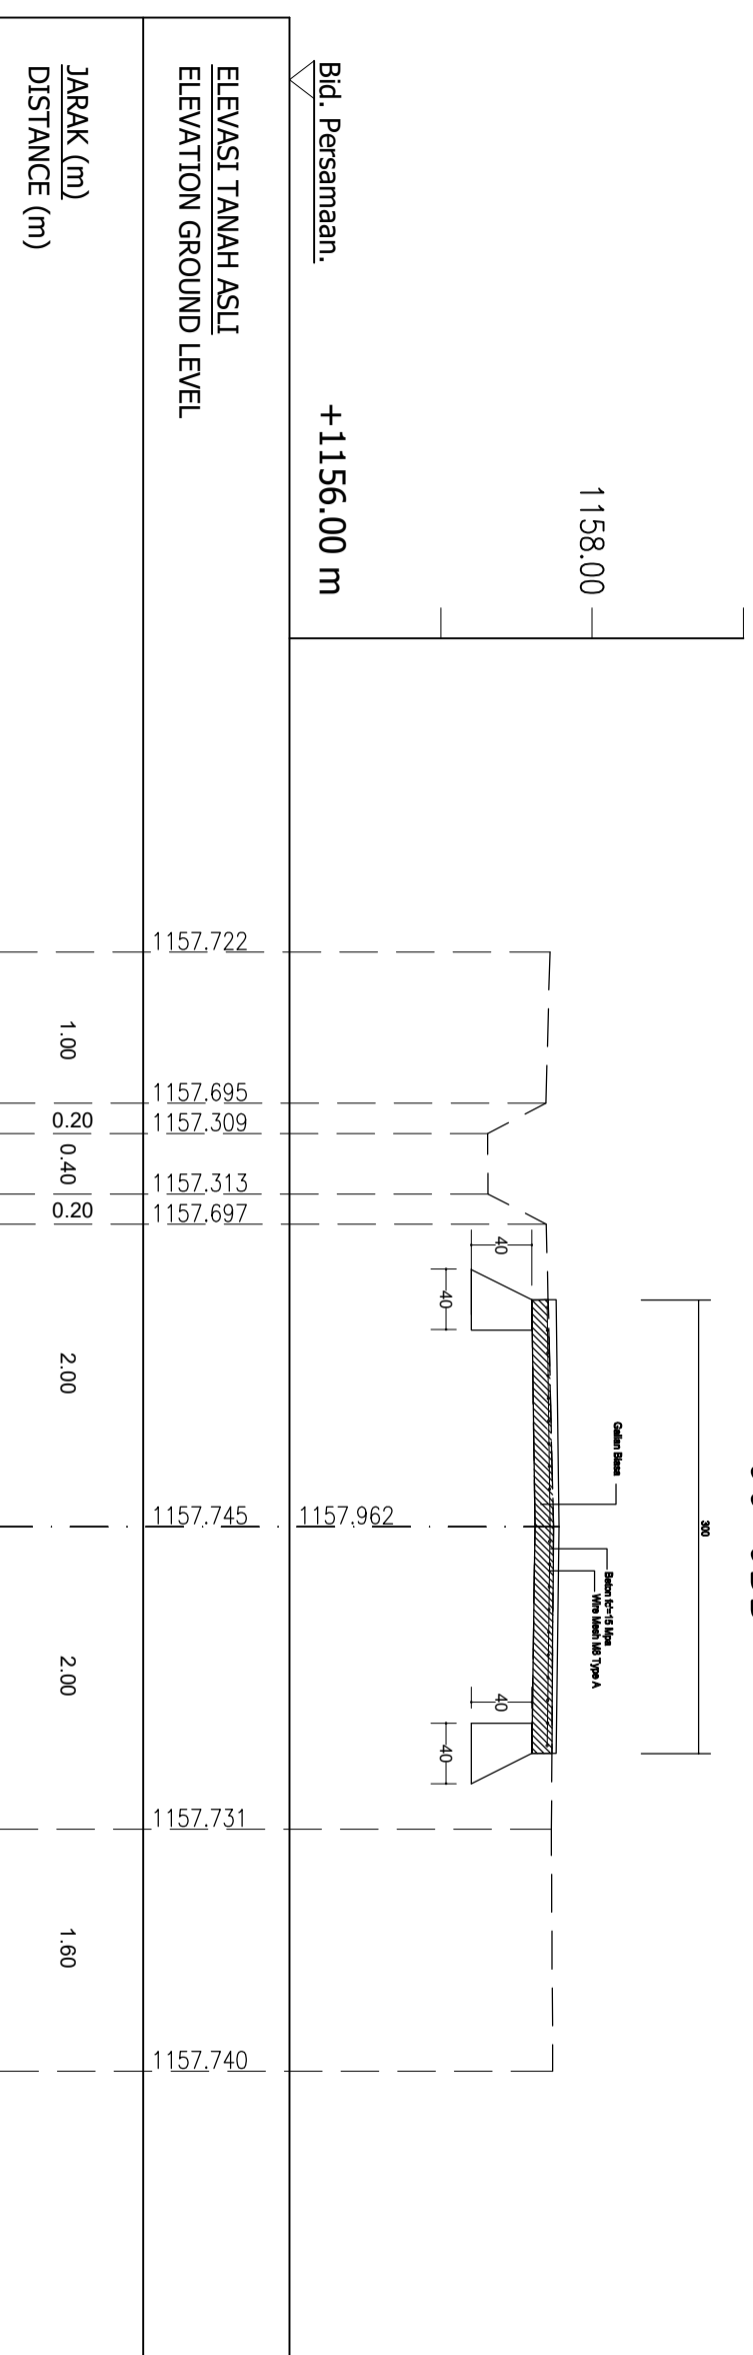

00+050

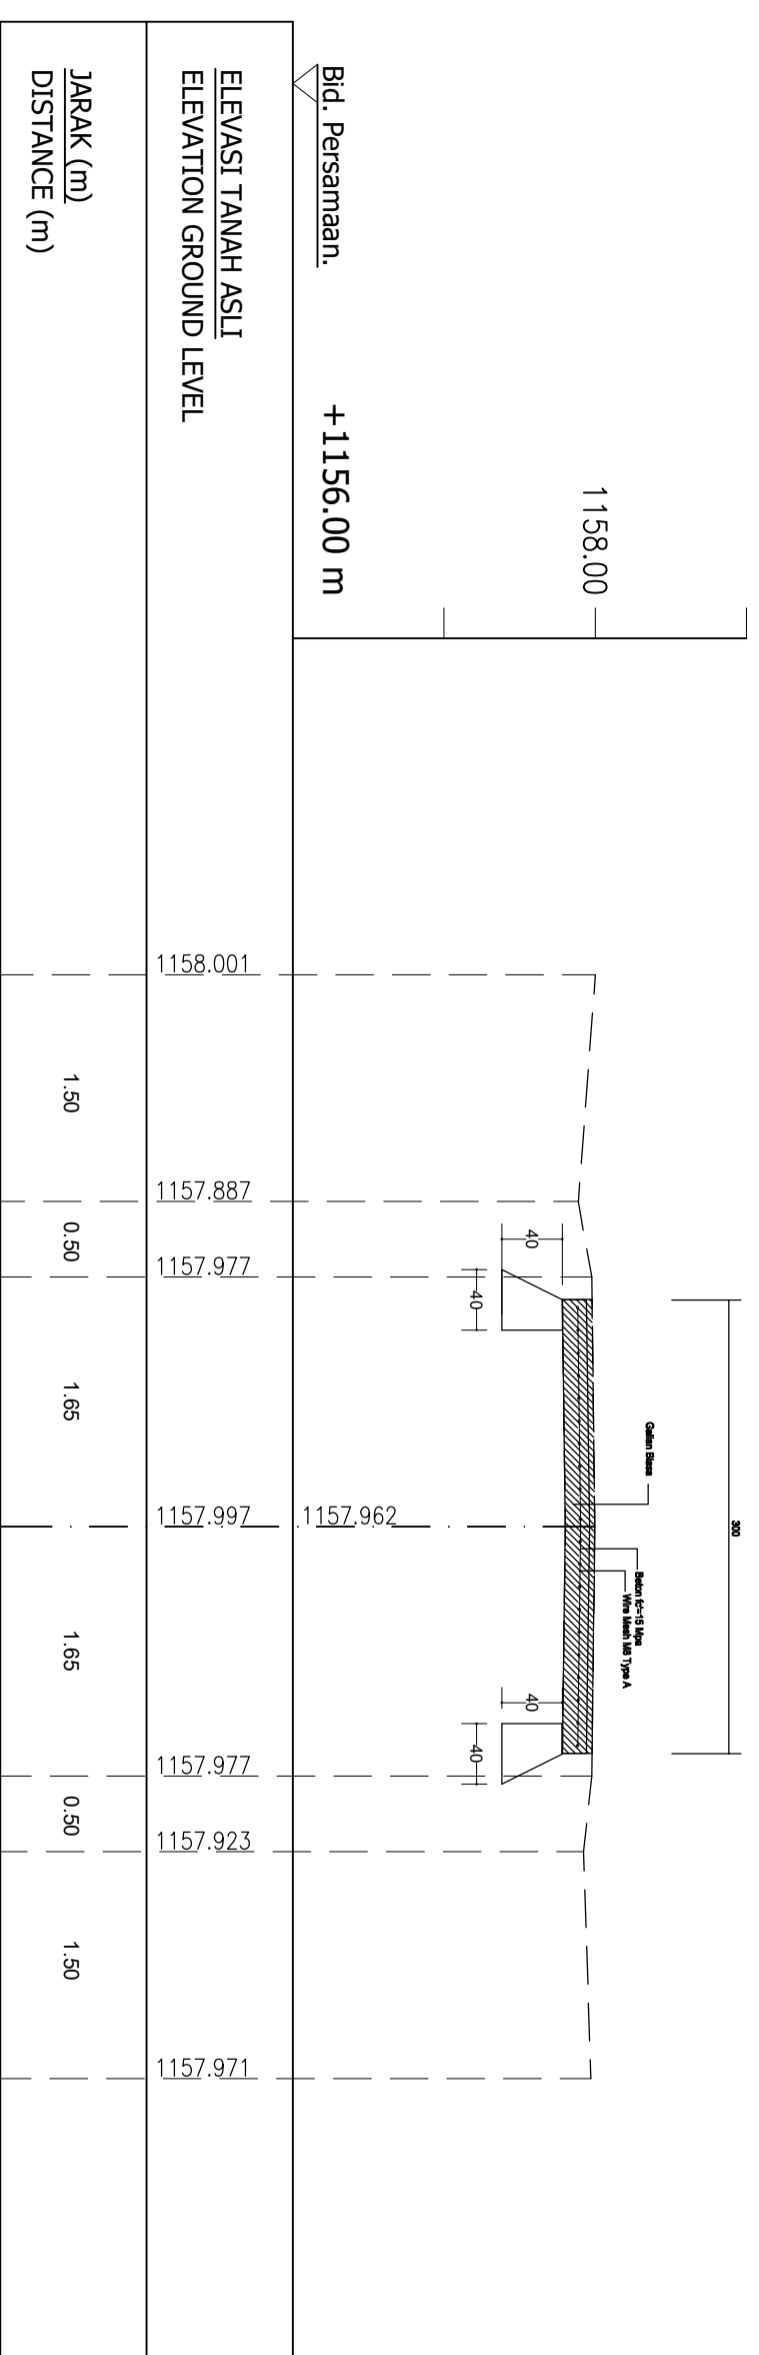

Bid. Persamaan. +1156.00 m


ELEVASI TANAH ASLI
ELEVATION GROUND LEVEL

JARAK (m)
DISTANCE (m)

1158.001	1157.887	1157.977	1157.997	1157.962	1157.977	1157.923	1157.971
1.50	0.50	1.65	1.65	0.50	1.50		

Catatan :

Penilik Proyek

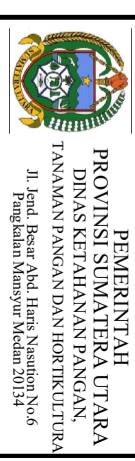

Pekerjaan

PERENCANAAN PEMBANGUNAN
JALAN PRODUKSI GABE I

Lokasi

UPT BENIH INDUK ANEKA TANAMAN
GABE HUTARAJA
KABUPATEN TAPANULI UTARA

Mengetahui/Disetujui :

SELAKU PENGGUNA ANGGARAN
KEPALA DINAS KETAHANAN PANGAN TANAMAN PANGAN DAN
HORTIKULTURA

Raijali, SSoes, MSP
NIP. 19670208.198611.1.001

Diperiksa :

PEJABAT PELAKSANA TEKNIK KEGIATAN
KEPALA SEKSI PELAYANAN TEKNIK

Hotma Alimur Pulungan, SP
NIP. 19800530.201001.1.008

Konsultansi Perencana :




Drafter	Rikky Hartanto Hutapea, Amd
Surveyor	Gagah Ashadi, ST
Team Leader	Ishariono, ST
Nama Gambar	Skala

POTONGAN MELINTANG 1 : 50

Tahun	No. Gambar	Jlh. Lembar
2023	05	12

00+100

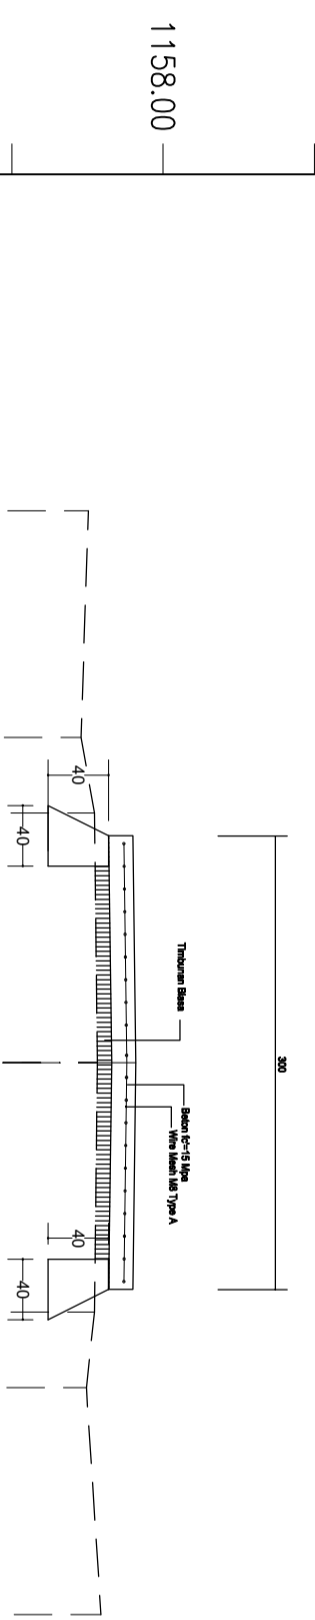


Bid. Persamaan. +1156.00 m

ELEVASI TANAH ASLI
ELEVATION GROUND LEVEL

JARAK (m)
DISTANCE (m)

1157.507	1157.457	1157.547	1157.566	1157.547	1157.493	1157.590
1.50	0.50	1.65	1.65	0.50	1.50	

00+150

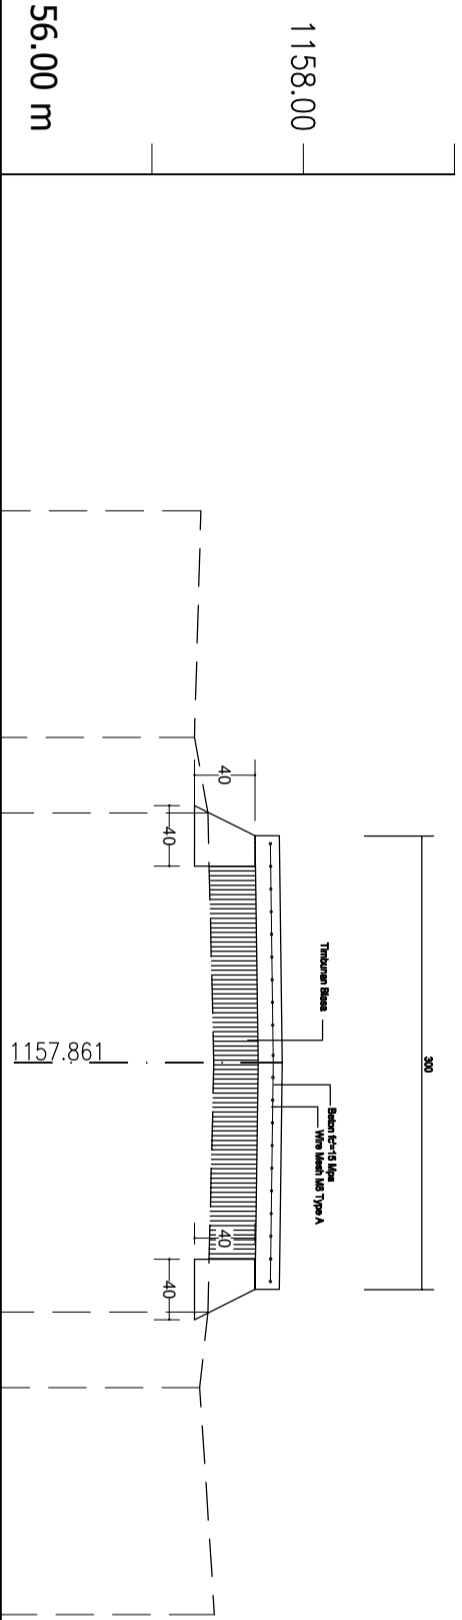

Bid. Persamaan. +1156.00 m

ELEVASI TANAH ASLI
ELEVATION GROUND LEVEL

JARAK (m)
DISTANCE (m)

1157.323	1157.280	1157.369	1157.408	1157.369	1157.315	1157.412
1.50	0.50	1.65	1.65	0.50	1.50	

Catatan :

Penilik Proyek



Pekerjaan

PERENCANAAN PEMBANGUNAN
JALAN PRODUKSI GABE I

Lokasi

UPT BENIH INDUK ANEKA TANAMAN
GABE HUTARAJA
KABUPATEN TAPANULI UTARA

Mengetahui/Disetujui :

SELAKU PENGGUNA ANGGARAN
KEPALA DINAS KETAHANAN PANGAN TANAMAN PANGAN DAN
HORTIKULTURA

Raijali, SSoes, MSP
NIP. 19670208.198611.1.001

Diperiksa :

PEJABAT PELAKSANA TEKNIS KEGIATAN
KEPALA SEKSI PELAYANAN TEKNIS

Hotma Alinur Pulungan, SP
NIP. 19800530.201001.1.008

Konsultan Perencana :



Drafter Rikky Hartanto Hutapea, Amd

Surveyor Gagah Ashadi, ST

Team Leader Ishariono, ST

Nama Gambar Skala


POTONGAN MELINTANG 1 : 50

Tahun No. Gambar Jlh. Lembar

2023 06 12

±

00+200

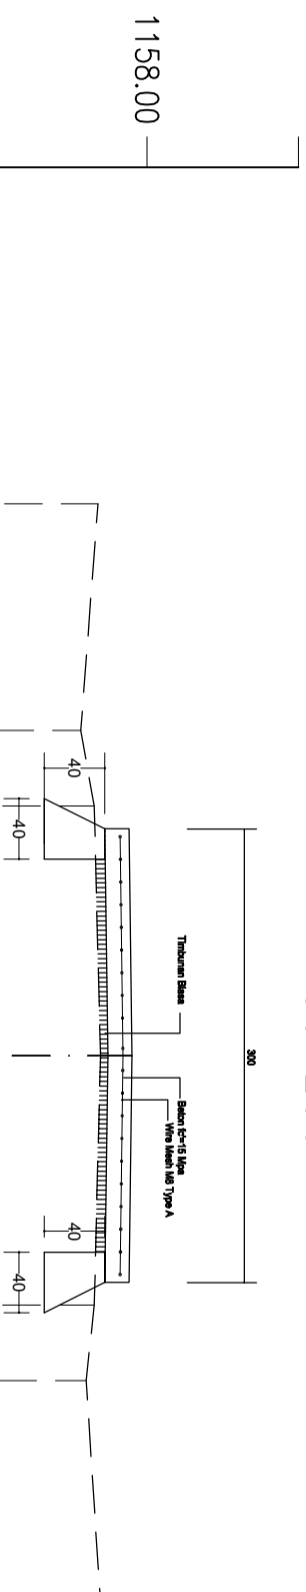

Bid. Persamaan. +1156.00 m


ELEVASI TANAH ASLI
ELEVATION GROUND LEVEL

JARAK (m)
DISTANCE (m)

1158.00	1157.676	1157.650	1157.651	1157.692	1157.651	1157.597	1157.694
1.50	0.50	1.65	1.65	0.50	1.50		

±

00+223

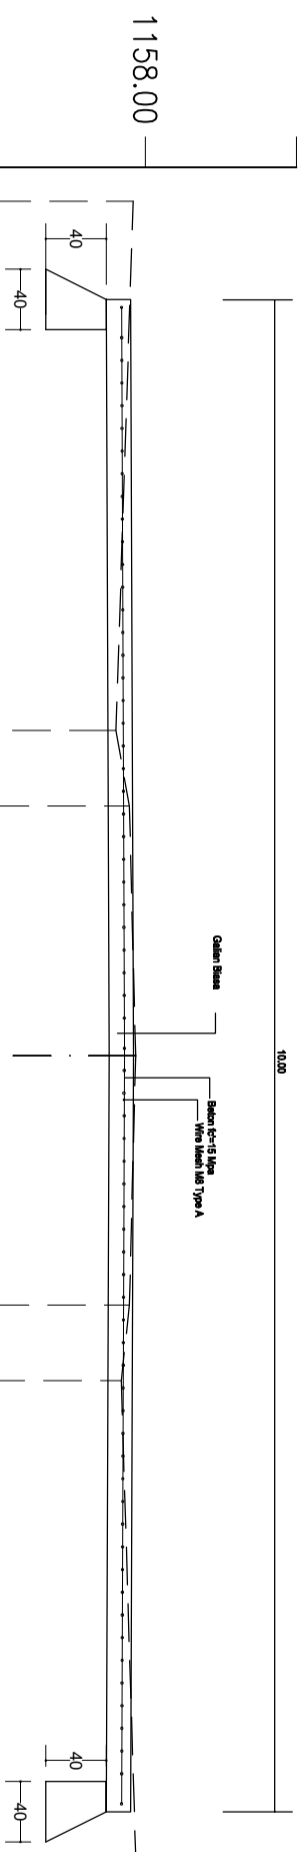

Bid. Persamaan. +1156.00 m


ELEVASI TANAH ASLI
ELEVATION GROUND LEVEL

JARAK (m)
DISTANCE (m)

1158.00	1157.920	1157.806	1157.895	1157.936	1157.895	1157.841	1157.936
3.50	0.50	1.65	1.65	1.65	0.50	3.20	

Catatan :

Penilik Proyek

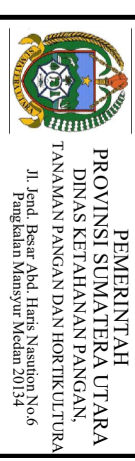

Pekerjaan

PERENCANAAN PEMBANGUNAN
JALAN PRODUKSI GABE I

Lokasi

UPT BENIH INDUK ANEKA TANAMAN
GABE HUTARAJA
KABUPATEN TAPANULI UTARA

Mengetahui/Disetujui :

SELAKU PENGGUNA ANGGARAN
KEPALA DINAS KETAHANAN PANGAN TANAMAN PANGAN DAN
HORTIKULTURA

Rajali, S.Sos, MSP
NIP. 19670208.198611.1.001

Diperiksa :

PEJABAT PELAKSANA TEKNIK KEGIATAN
KEPALA SEKSI PELAYANAN TEKNIK

Hotma Alinur Pulungan, SP
NIP. 19800530.201001.1.008

Konsultan Perencana :




Direktur	Rikky Hartanto Hutapea, Amd
Surveyor	Gagah Ashadi, ST
Team Leader	Ishtariono, ST
Nama Gambar	Skala

POTONGAN MELINTANG 1 : 50

Tahun	No. Gambar	Jlh. Lembar
-------	------------	-------------

2023 07 12

00+233

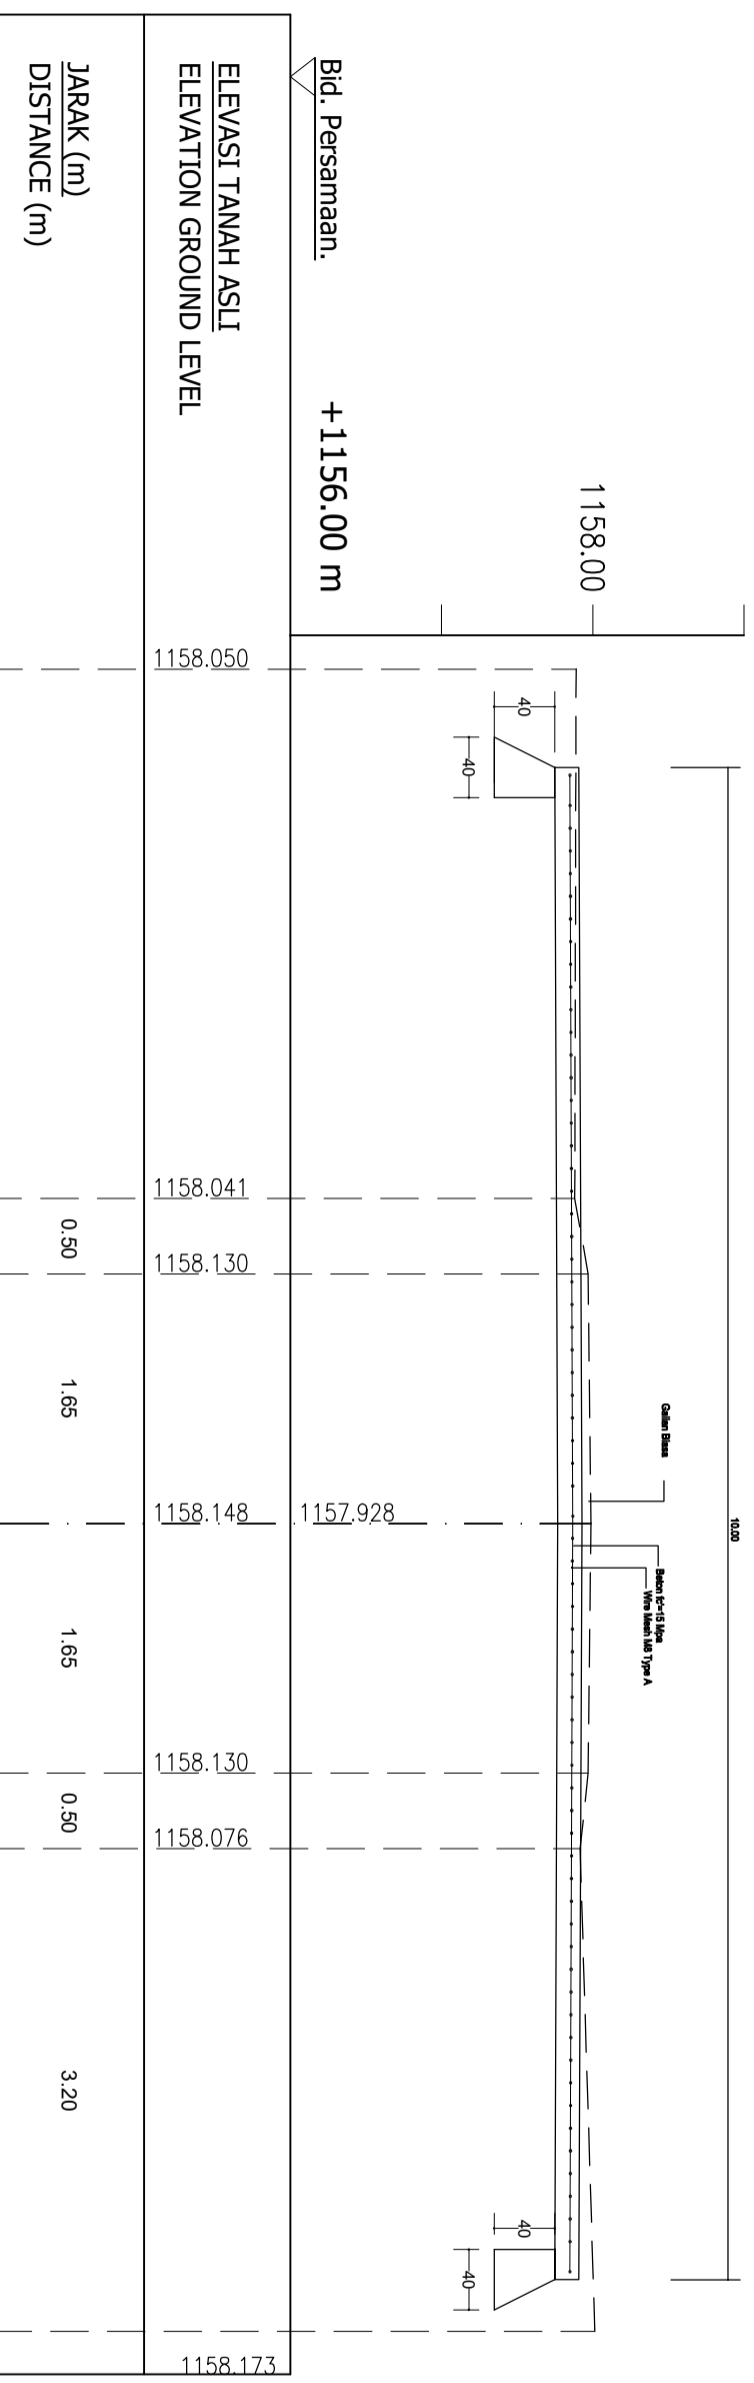


Bid. Persamaan. +1156.00 m


ELEVASI TANAH ASLI
ELEVATION GROUND LEVEL

JARAK (m)
DISTANCE (m)

1158.050	1158.041	1158.130	1158.148	1158.130	1158.076	1158.173
----------	----------	----------	----------	----------	----------	----------

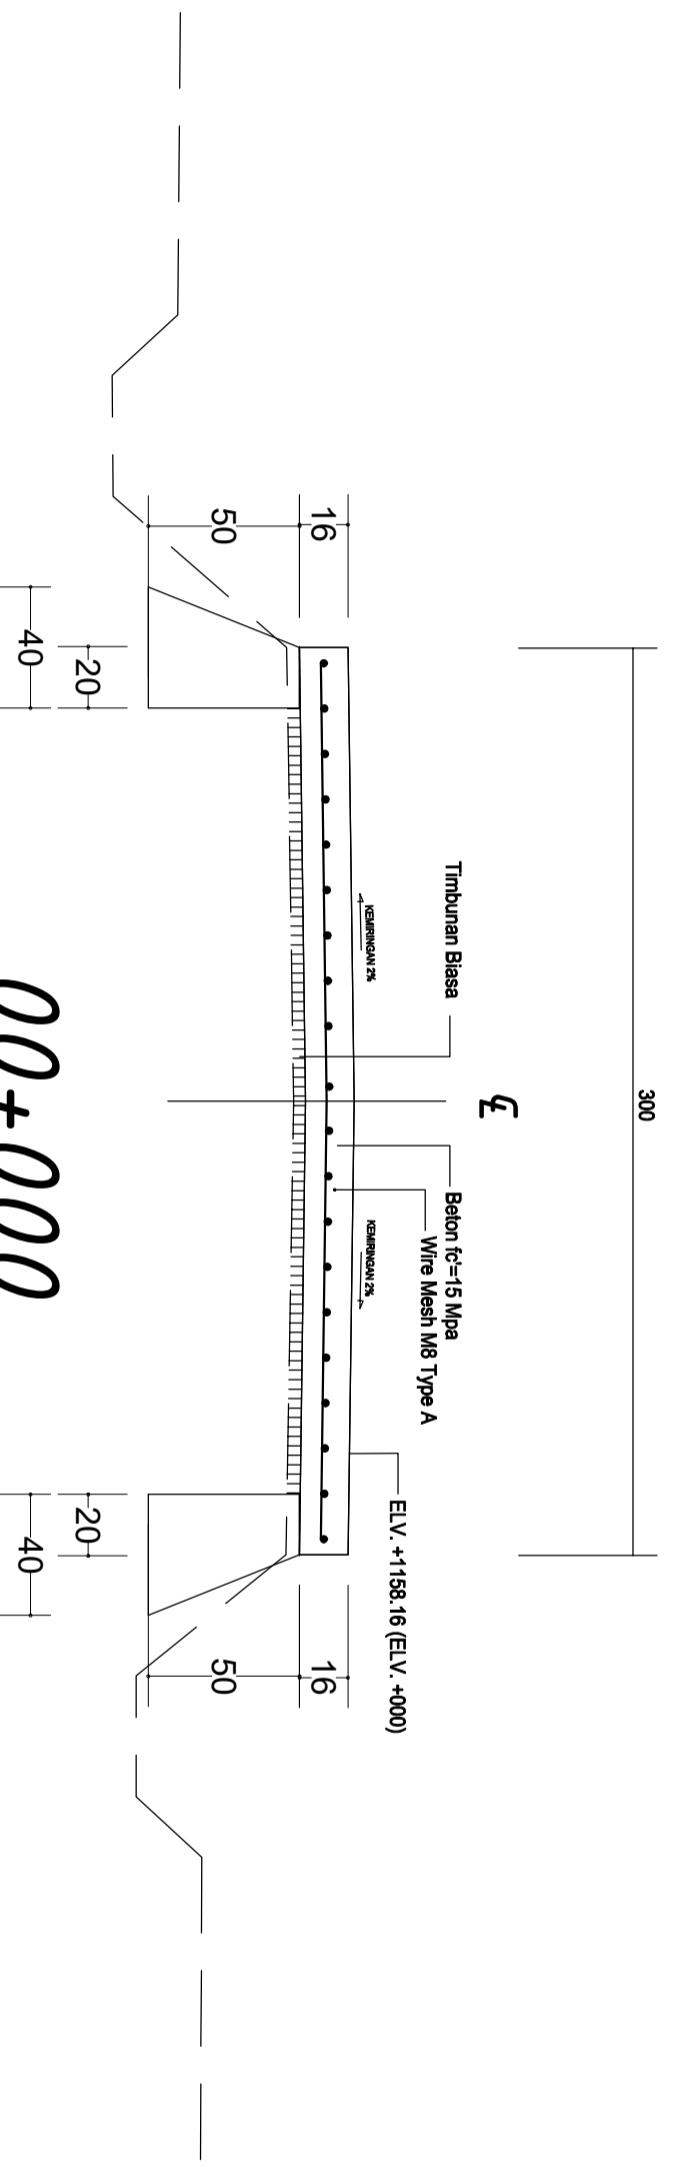


00+000

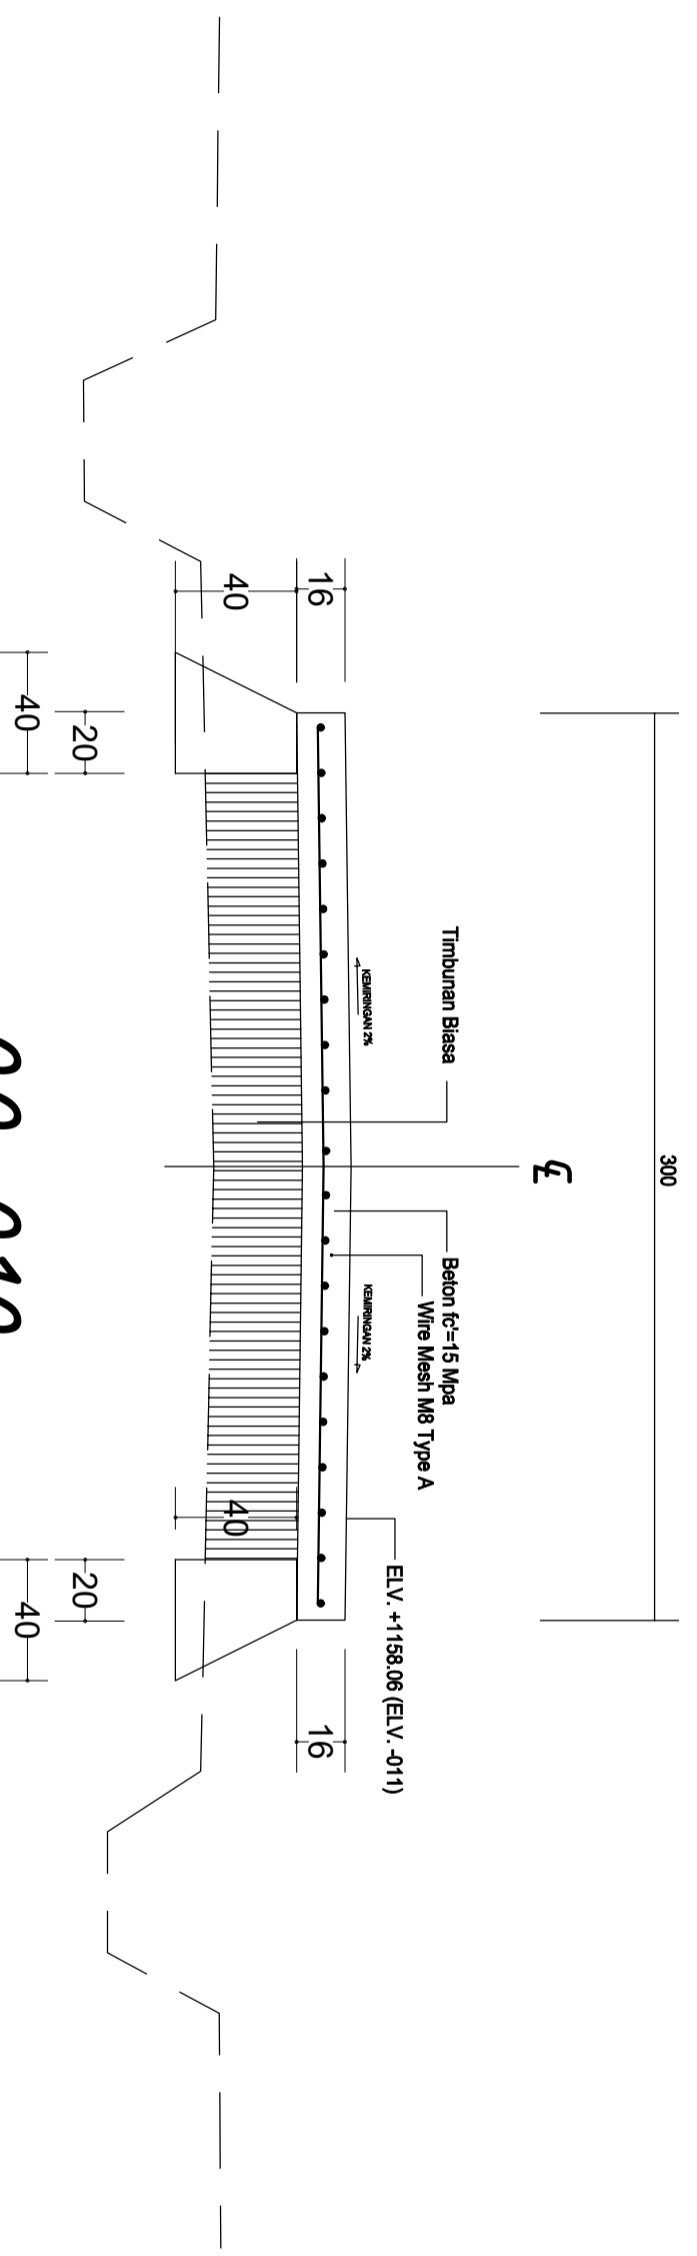

00+010

Catatan :

Penilik Proyek

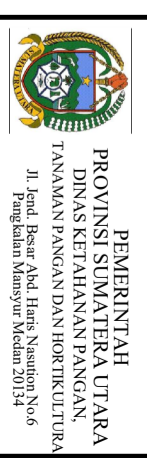

PEMERINTAH
PROVINSI SUMATERA UTARA
DINAS KETAHANAN PANGAN,
TANAMAN PANGAN DAN HORTIKULTURA
Jl. Jend. Besar Abd. Haris Nasution No.6

Pekerjaan

PERENCANAAN PEMBANGUNAN
JALAN PRODUKSI GABE I

Lokasi

UPT BENIH INDUK ANEKA TANAMAN
GABE HUTARAJA
KABUPATEN TAPANULI UTARA

Mengetahui/Disetujui :

SELAKU PENGGUNA ANGGARAN
KEPALA DINAS KETAHANAN PANGAN TANAMAN PANGAN DAN
HORTIKULTURA

Rajali, SSoes, MSP
NIP. 19670208.198611.1.001

Diperiksa :

PEJABAT PELAKSANA TEKNIS KEGIATAN
KEPALA SEKSI PELAYANAN TEKNIS

Holma Alimur Pulungan, SP
NIP. 19800530.201001.1.008

Konsultan Perencana :



CV. KARMA VITALOKA KONSULTAN
Jl. ... Medan ...

Drafter: Rikky Hartanto Hutapea, Amd

Surveyor: Gagah Ashadi, ST

Team Leader: Ishariono, ST

Nama Gambar: Skala


DETAIL 1 : 25

Tahun: No. Gambar: Jlh. Lembar

2023 08 12

Catatan :

Penilik Proyek


PEMERINTAH
PROVINSI SUMATERA UTARA
DINAS KETAHANAN PANGAN,
TANAMAN PANGAN DAN HORTIKULTURA
Jl. Jend. Besar Abd. Haris Nasution No.6

Pekerjaan

PERENCANAAN PEMBANGUNAN
JALAN PRODUKSI GABE I

Lokasi

UPT BENIH INDUK ANEKA TANAMAN
GABE HUTARAJA
KABUPATEN TAPANULI UTARA

Mengetahui/Diestujui :

SELAKU PENGGUNA ANGGARAN
KEPALA DINAS KETAHANAN PANGAN TANAMAN PANGAN DAN
HORTIKULTURA

Rajali, SSoes, MSP
NIP. 19670208.198611.1.001

Diperiksa :

PEJABAT PELAKSANA TEKNIK KEGIATAN
KEPALA SEKSI PELAYANAN TEKNIK

Holma Alimur Pulungan, SP
NIP. 19800530.201001.1.008

Konsultansi Perencana :


CV KARMA VITALOKA KONSULTAN
Jl. ...

Drafter | Rikky Hartanto Hutapea, Amd

Surveyor | Gagah Ashadi, ST


Team Leader | Isahariono, ST

Nama Gambar | Skala


DETAIL | 1 : 25

Tahun | No. Gambar | Jlh. Lembar

2023 | 09 | 12

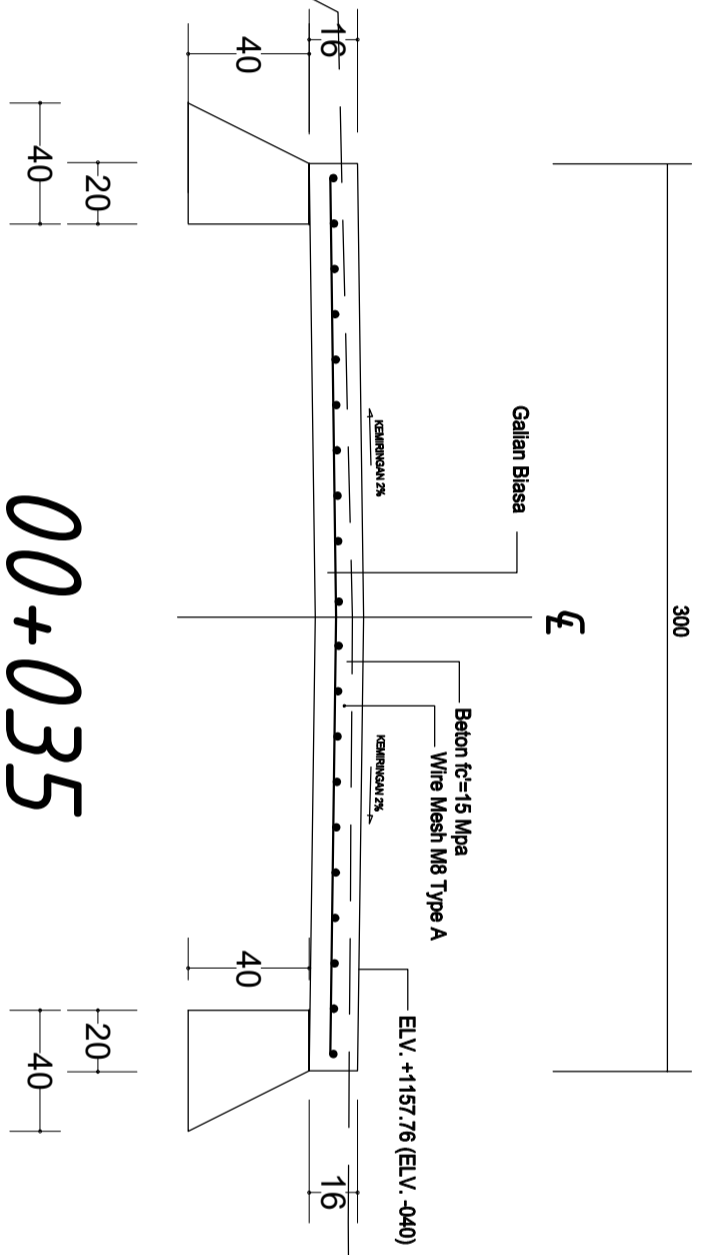

00+035

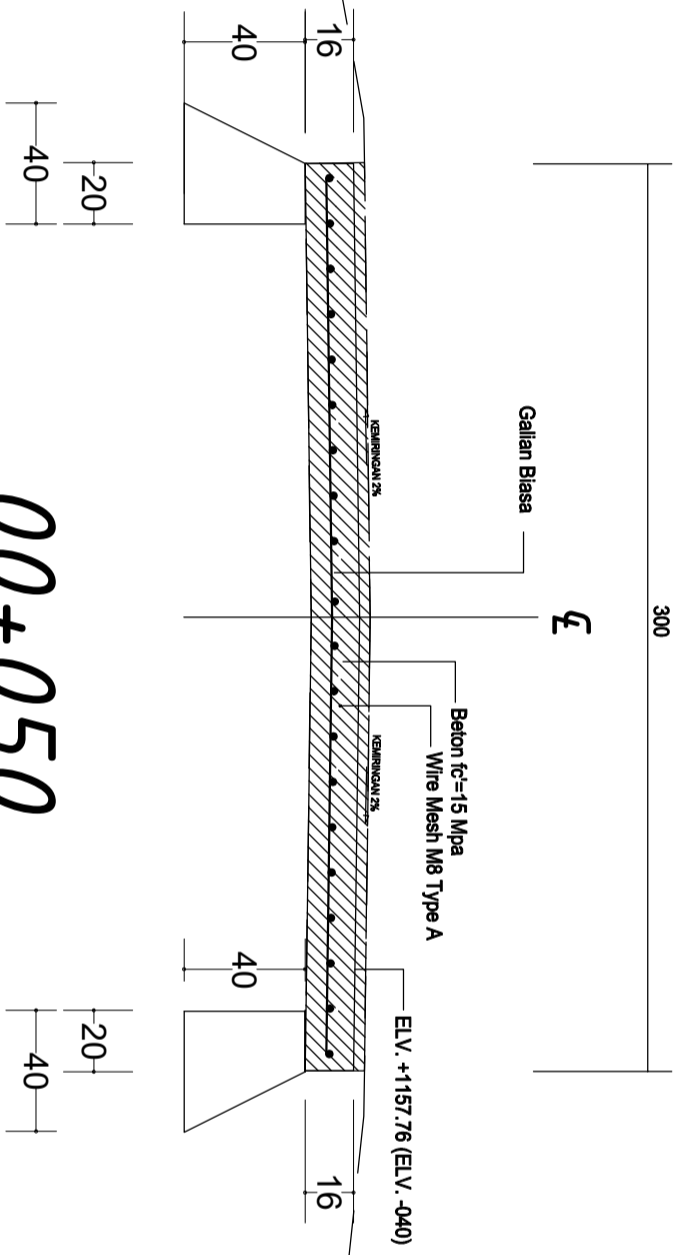

00+050

Catatan :

Penilik Proyek



Pekerjaan

PERENCANAAN PEMBANGUNAN
JALAN PRODUKSI GABE I

Lokasi

UPT BENIH INDUK ANEKA TANAMAN
GABE HUTARAJA
KABUPATEN TAPANULI UTARA

Mengetahui/Disetujui :

SELAKU PENGGUNA ANGGARAN
KEPALA DINAS KETAHANAN PANGAN TANAMAN PANGAN DAN
HORTIKULTURA

Rajali, S.Sos, MSP
NIP. 19670208.198611.1.001

Diperiksa :

PEJABAT PELAKSANA TEKNIK KEGIATAN
KEPALA SEKSI PELAYANAN TEKNIK

Hotma Alinur Pulungan, SP
NIP. 19800530.201001.1.008

Konsultan Perencana :



CV. KARMA VITALOKA KONSULTAN
Jalan Andalas - Medan - Sumatera Utara - Indonesia
Jalan Andalas No. 111 Medan - Telp. 061-2478757

Drafter | Rikky Hartanto Hutapea, Amd

Surveyor | Gagah Ashadi, ST

Team Leader | Isahariono, ST


Nama Gambar | Skala

DETAIL | 1 : 25

Tahun | No. Gambar | Jlh. Lembar

2023 | 10 | 12

00+100

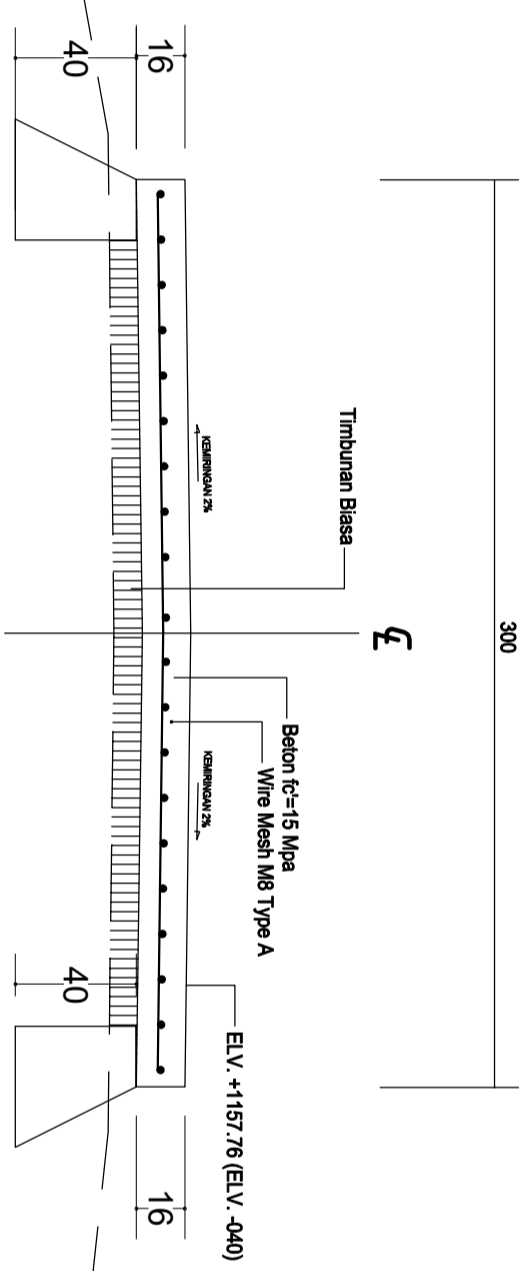


00+150



Catatan :

Penilik Proyek


PEMERINTAH
PROVINSI SUMATERA UTARA
DINAS KETAHANAN PANGAN,
TANAMAN PANGAN DAN HORTIKULTURA
Jl. Jend. Besar Abd. Haris Nasution No.6
Pangkalan Masyur Medan 20134

Pekerjaan

PERENCANAAN PEMBANGUNAN
JALAN PRODUKSI GABE I

Lokasi

UPT BENIH INDUK ANEKA TANAMAN
GABE HUTARAJA
KABUPATEN TAPANULI UTARA

Mengetahui/Disetujui :

SELAKU PENGGUNA ANGGARAN
KEPALA DINAS KETAHANAN PANGAN TANAMAN PANGAN DAN
HORTIKULTURA

Raijali, S.Sos, MSP
NIP. 19670208.198611.1.001

Diperiksa :

PEJABAT PELAKSANA TEKNIK KEGIATAN
KEPALA SEKSI PELAYANAN TEKNIK

Holma Alimur Pulungan, SP
NIP. 19800530.201001.1.008


Konsultansi Perencana :


Jl. ...
No. ...
Medan


Drafter	Rikky Hartanto Hutapea, Amd
Surveyor	Gagah Ashadi, ST
Team Leader	Isahariono, ST
Nama Gambar	Skala

DETAIL 1 : 25

Tahun	No. Gambar	Jlh. Lembar
2023	11	12

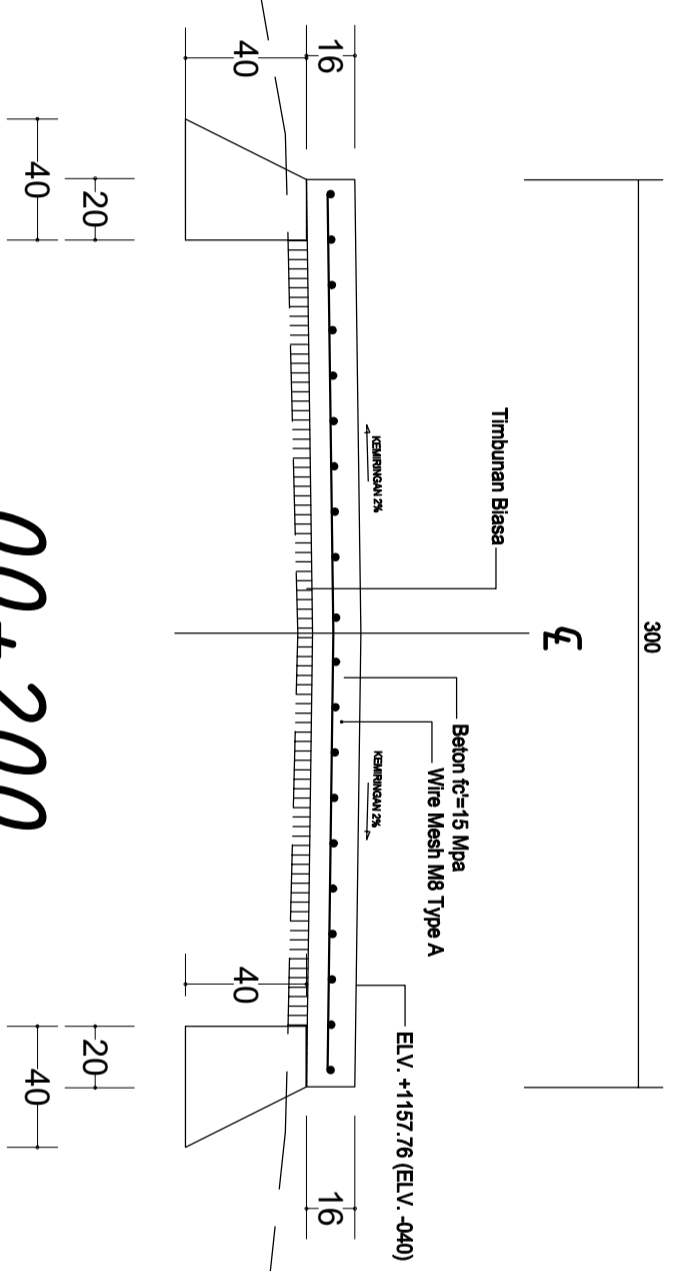


00+200

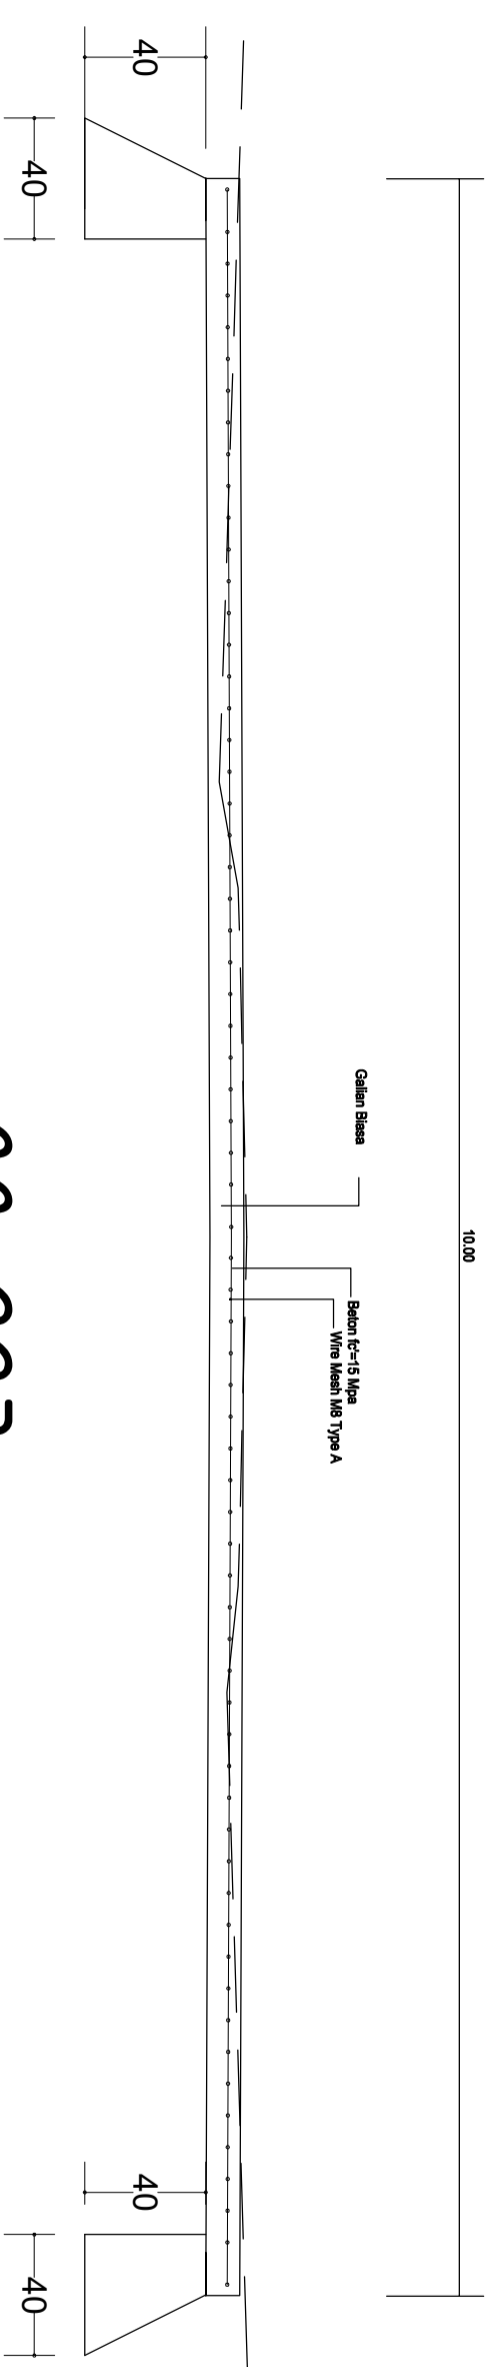

00+223

Catatan :

Penilik Proyek


**PEMERINTAH
PROVINSI SUMATERA UTARA**
DINAS KETAHANAN PANGAN,
TANAMAN PANGAN DAN HORTIKULTURA
Jl. Jend. Besar Abd. Haris Nasution No.6
Pangkalan Masyur Medan 20134

Pekerjaan

PERENCANAAN PEMBANGUNAN
JALAN PRODUKSI GABE I

Lokasi

UPT BENIH INDUK ANEKA TANAMAN
GABE HUTARAJA
KABUPATEN TAPANULI UTARA

Mengetahui/Disetujui :

SELAKU PENGGUNA ANGGARAN
KEPALA DINAS KETAHANAN PANGAN TANAMAN PANGAN DAN
HORTIKULTURA

Rajali, S.Sos, MSP
NIP. 19670208.198611.1.001

Diperiksa :

PEJABAT PELAKSANA TEKNIKS KEGIATAN
KEPALA SEKSI PELAYANAN TEKNIKS

Hotma Alimur Pulungan, SP
NIP. 19800530.201001.1.008


Konsultan Perencana :


CV. KARMA VITALOKA KONSULTAN
Jl. ...
No. ...
Medan

Drafter	Rikky Hartanto Hutapea, Amd
Surveyor	Gagah Ashadi, ST
Team Leader	Isahariono, ST
Nama Gambar	Skala

DETAIL 1 : 25

Tahun	No. Gambar	Jlh. Lembar
2023	12	12

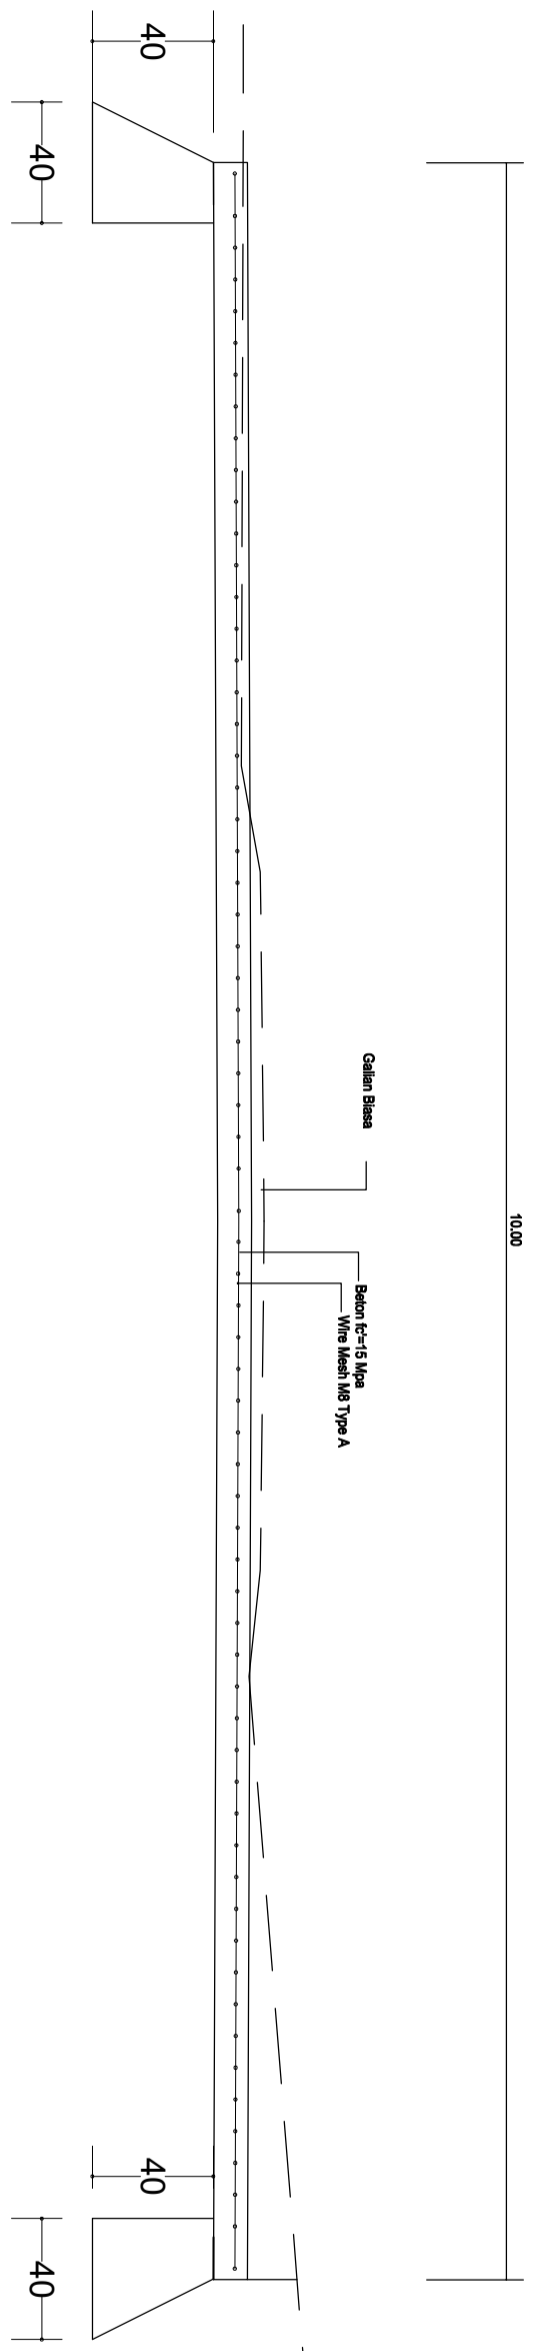

00+233