



DINAS SOSIAL

PROVINSI SUMATERA UTARA

UPT PELAYANAN SOSIAL WANITA TUNA SUSILA DAN
TUNA LARAS BERASTAGI

PROYEK:

**PERENCANAAN PEMBANGUNAN GEDUNG/
BANGUNAN PANTI TUNA LARAS BERASTAGI**

GAMBAR RENCANA



CV. PELITA BUANA
Address : Jalan Toba II No. 58
www.pelita_buana.com

TAHUN ANGGARAN 2023

DAFTAR ISI

NO LBR	NAMA GAMBAR	SKALA
1	GROUND PLAN	1:450
2	DENAH, TAMPAK A & TAMPAK B	1:240
3	TAMPAK C, TAMPAK D & POTONGAN A-A	1:100
4	POTONGAN B-B & RENCANA KUSEN	1:240
5	DETAIL PINTU & JERJAK BESI P1, DETAIL PINTU P1A	1:20
6	DETAIL PINTU & JERJAK BESI P2	1:20
7	DETAIL & JERJAK BESI JENDELA	1:20
8	DENAH POLA LANTAI & DENAH RENCANA FINISHING DINDING	1:300
9	DENAH RENCANA PLAFOND & RANGKA	1:300
10	DENAH RENCANA ATAP & RANGKA	1:300
11	DENAH POTONGAN KUDA-KUDA	1:70
12	DENAH RENCANA PONDASI & DENAH RENCANA SLOOF	1:240
13	DETAIL PONDASI MENERUS	1:20
14	DETAIL PONDASI MENERUS	1:20
15	DENAH RENCANA SLOOF & DENAH RENCANA KOLOM	1:240
16	DENAH RENCANA BALOK LATEI & DENAH RENCANA BALOK TERAS	1:240
17	DENAH RENCANA BALOK LATEI & DENAH RENCANA RING BALOK	1:240
18	TABEL PEMBESIAN	1:20
19	DENAH & DETAIL DRAINASE BARU	1:450
20	SKEMARIK WIRING ELEKTRIKAL	NTS
21	DENAH INSTALASI PENERANGAN & DENAH INSTALASI STOP KONTAK	NTS
22	DENAH INSTALASI PIPA AIR BERSIH, DENAH INSTALASI POMPA & TANGKI AIR	NTS
23	DENAH & DIAGRAM INSTALASI PIPA AIR BEKAS & KOTOR, DETAIL SEPTIKTANK 5 M3	NTS
24	DENAH INSTALASI TATA UDARA	NTS

CV. PELITA BUANA













GROUND PLAN
SKALA

1:150

JL. JAMIN GINTING

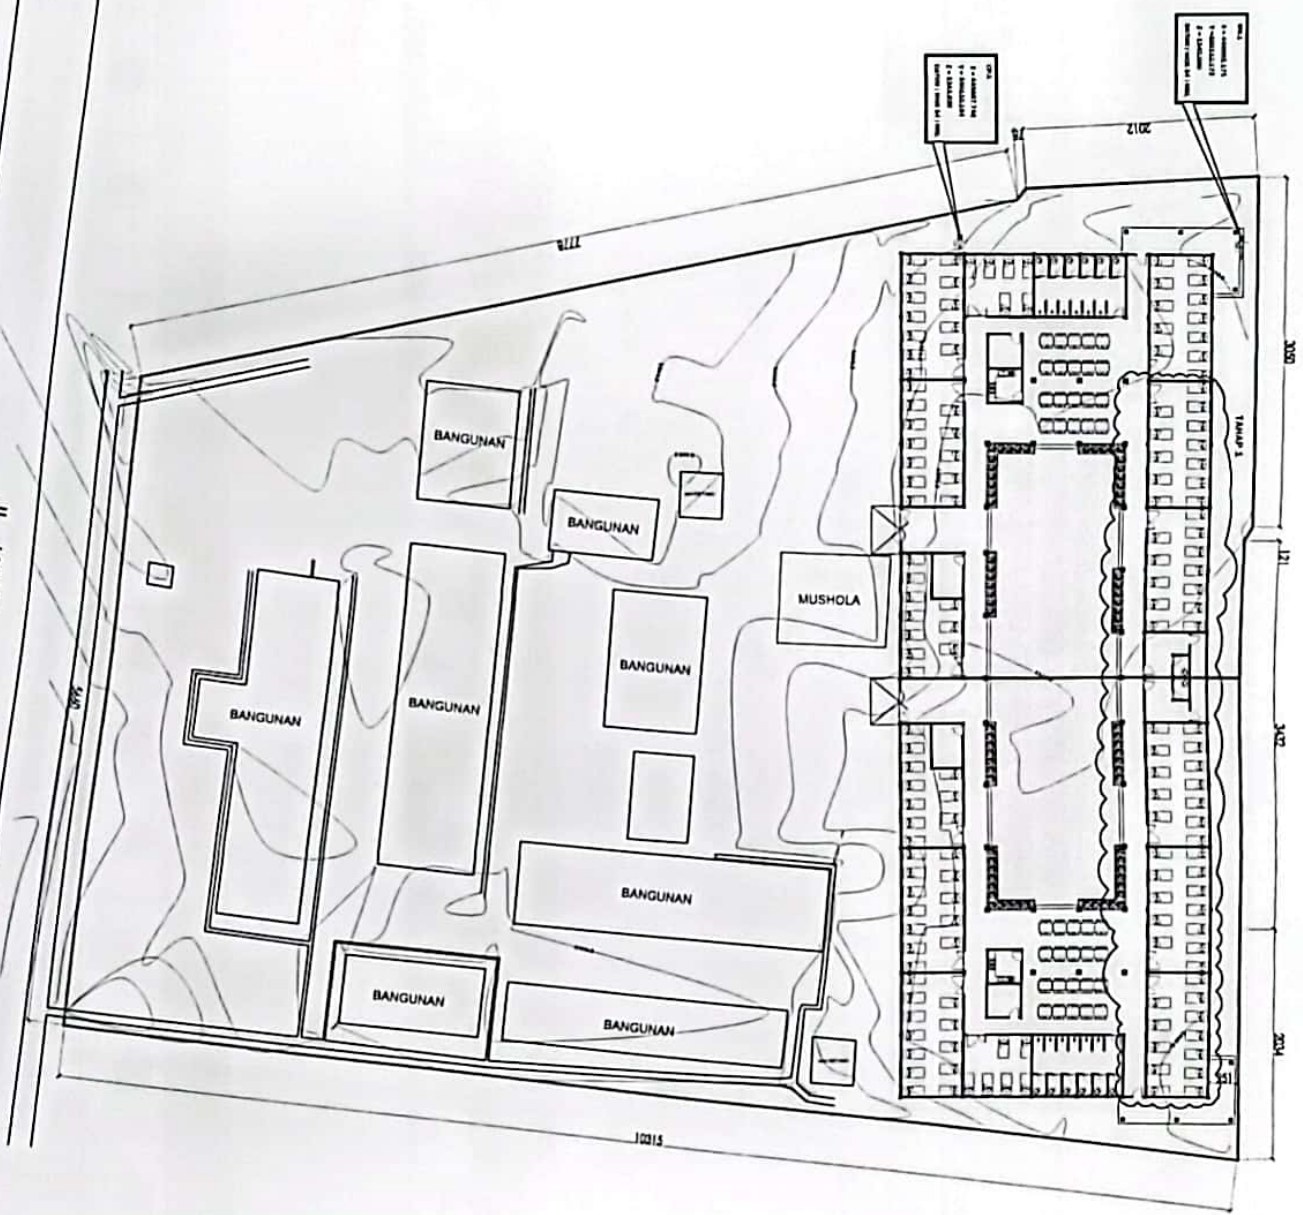

KETERANGAN

No	Uraian	Perencanaan	Profil
1	REVISI		
2	PEREMEN TUGAS		







GROUND PLAN


No	Uraian	Perencanaan	Profil
1	REVISI		

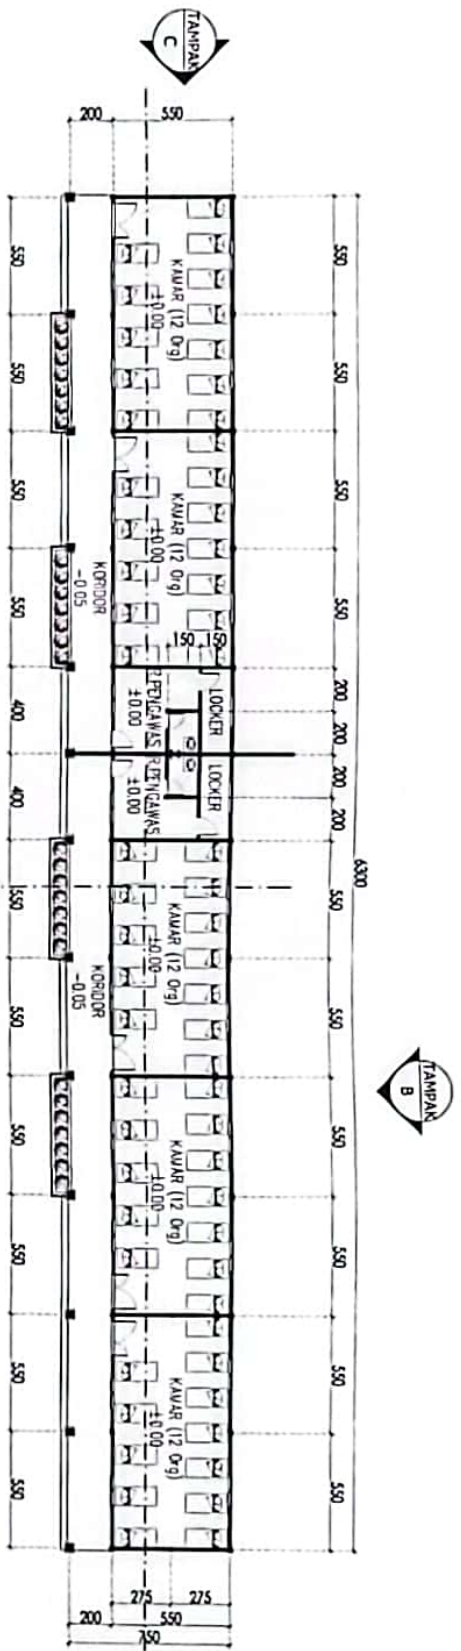

DENAH
SKALA 1:240

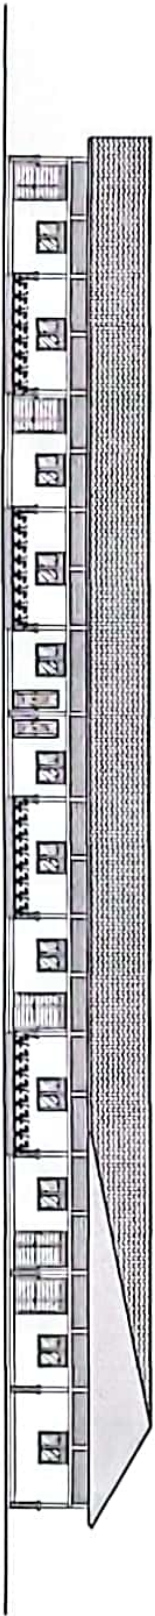

TAMPAK A
SKALA 1:240

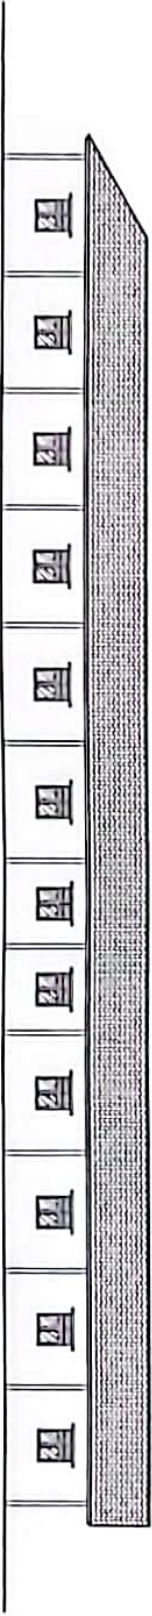

TAMPAK B
SKALA 1:240

KETERANGAN

No	Simbol	Artinya	Materi
1			
2			
3			

PERIKSI TOTAL

REVISI





CV. PELITA BUA


DENAH
TAMPAK A
TAMPAK B

No	Revisi	Uraian	Tgl
1			
2			
3			

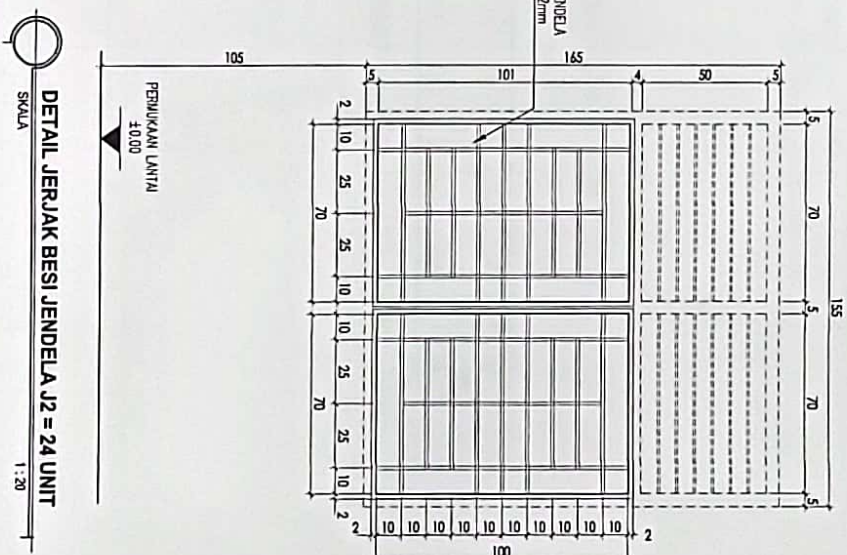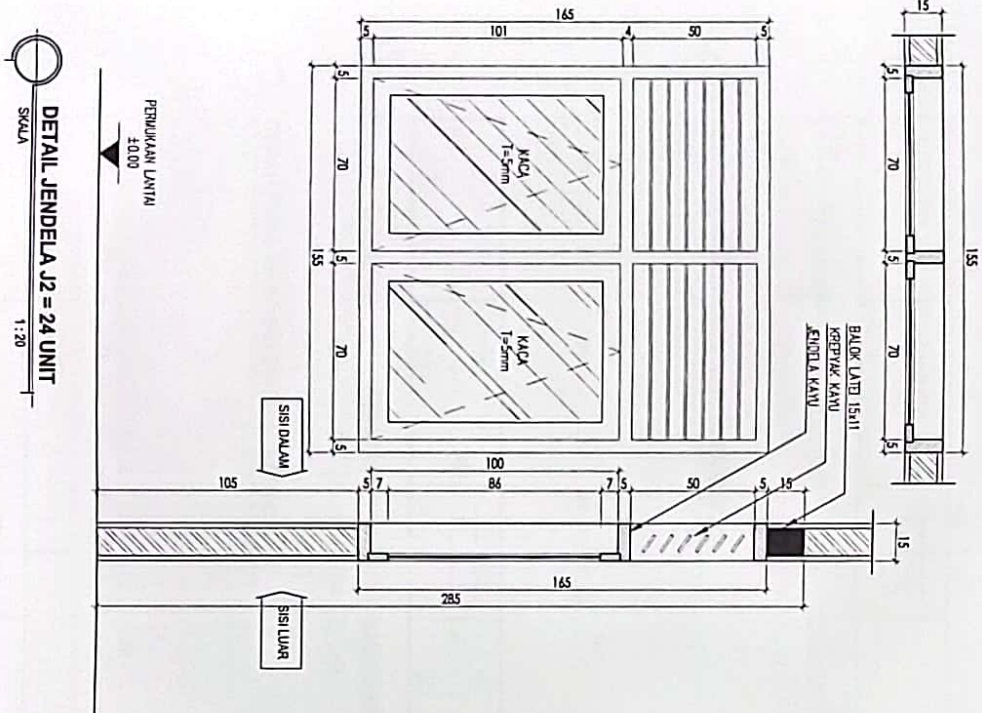

KETERANGAN	
No	KETERANGAN
1	PERBUKIHAN LANTAI
2	PERBUKIHAN LANTAI







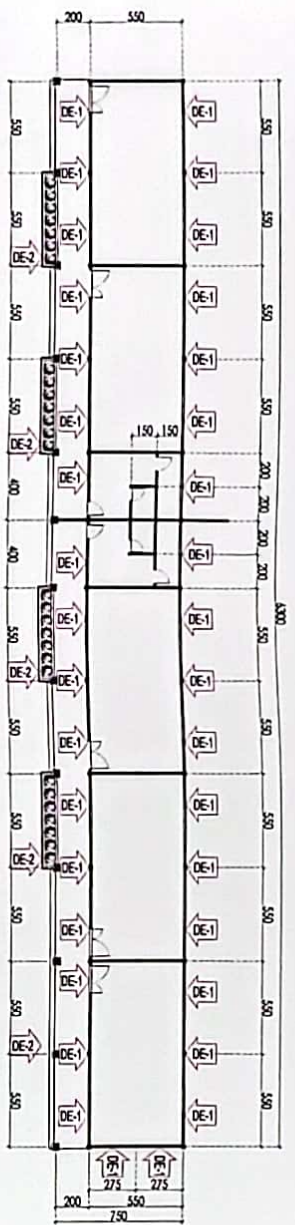

DENAH RENC. FINISHING DINDING EKSTERIOR
SKALA 1:300

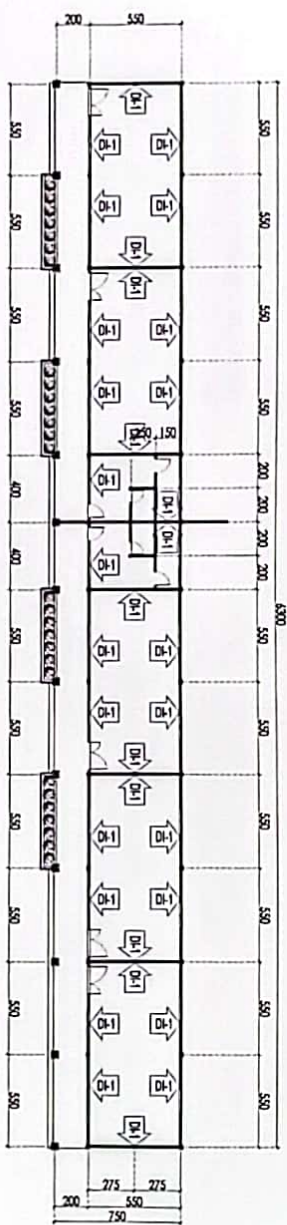

DENAH RENC. FINISHING DINDING INTERIOR
SKALA 1:300

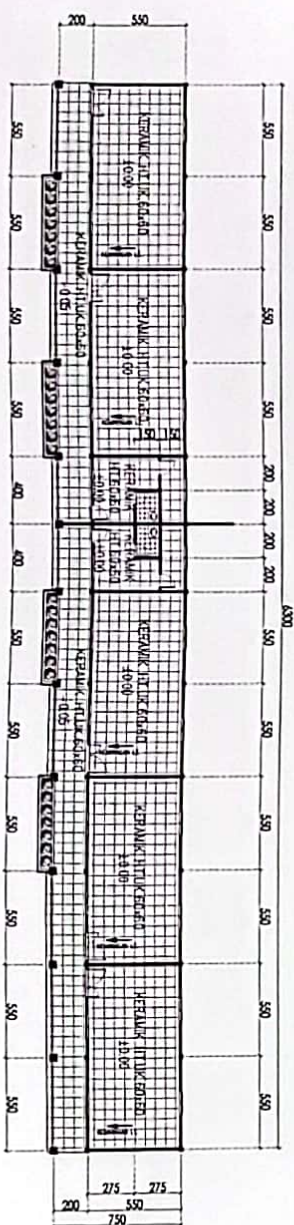

DENAH RENCANA POLA LANTAI
SKALA 1:300

- KETERANGAN :
- DH1 - DINDING EKSTERIOR - PASIRAN, FINISHING CAT MARSA.
 - DH2 - DINDING EKSTERIOR - PASIRAN, FINISHING CAT MARSA.
 - DH3 - DINDING INTERIOR - PASIRAN, FINISHING CAT MARSA.

KETERANGAN

PEMBERI TUGAS




REVISI

No	Tanggal	Uraian	Revisi
1			

CV. PELITA BUANA

PEKERJAAN PERENCANAAN
CIKDIANG RENCANA PARTI
TOLAK LARAS BERTAKAFI
TANAH ANGGARAN 2023
JUDUL GAMBAR



DENAH POLA LANTAI
DENAH RENCANA
FINISHING DINDING





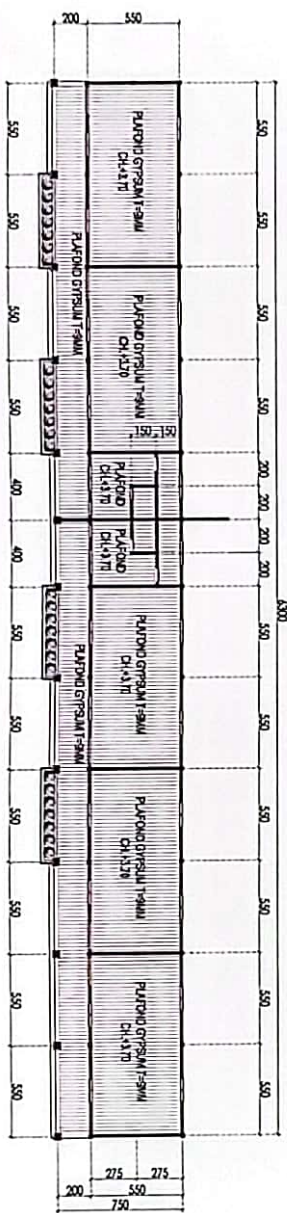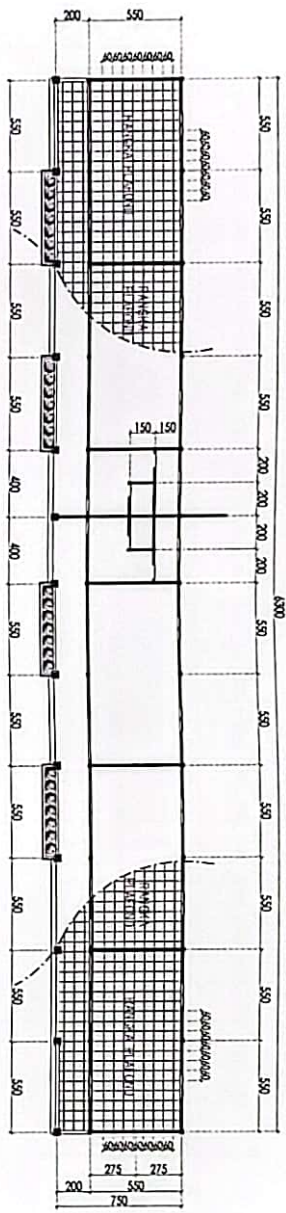

KETERANGAN	
NO	REVISI
1	
2	
ATAP GENJENG METAL

T=0.4 mm

TOP CH-050 C 75 I=1mm

RONG 0.45 mm


LISN ANK GRC T=8"

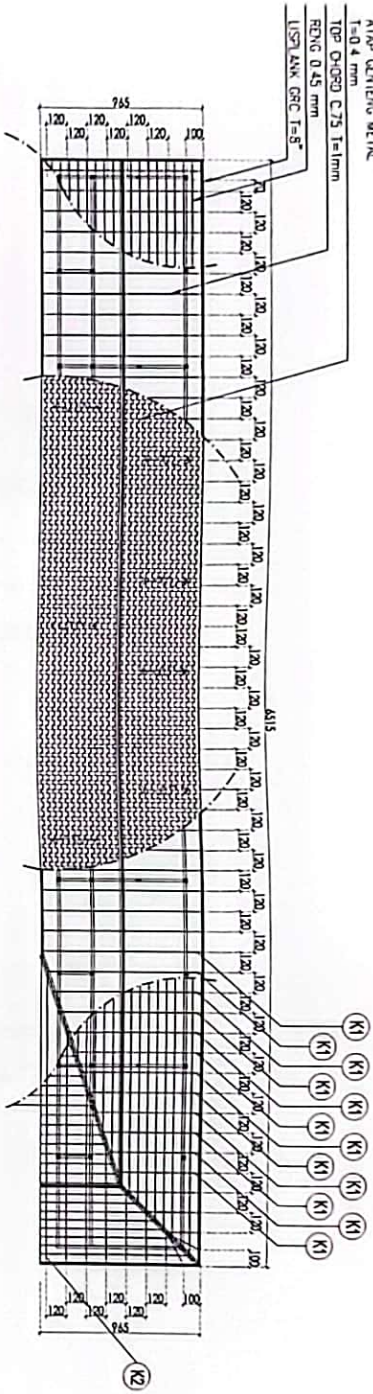

DENAH RENCANA RANGKA ATAP

SKALA

1:300

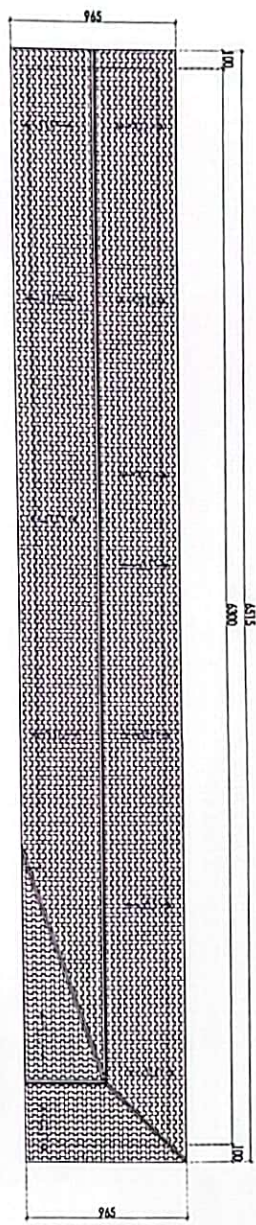

DENAH ATAP

SKALA

1:300

METERANGAN

No	Uraian	Keterangan	Volume
1
2
3
4
5
6
7
8
9
10










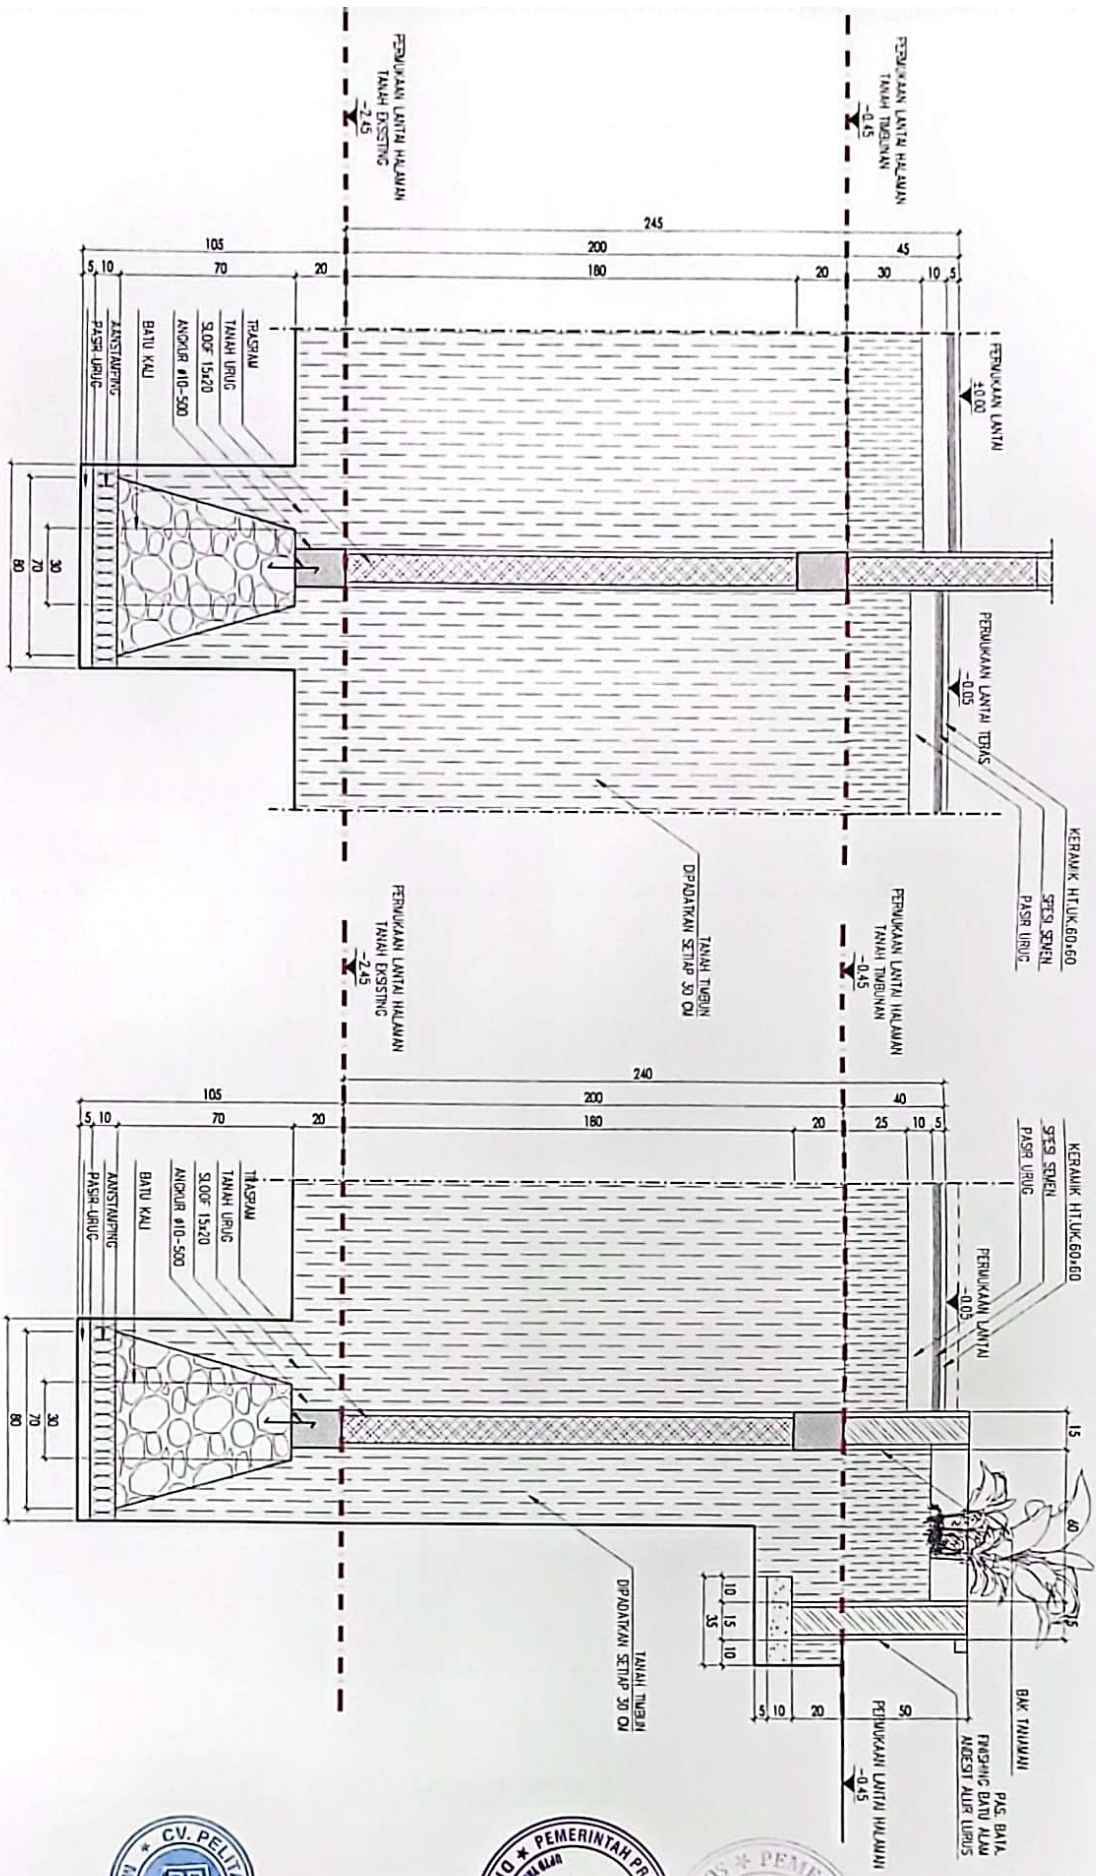

DETAIL 1 - 1 PONDASI MENERUS
SKALA 1:20

DETAIL 2 - 2 PONDASI MENERUS
SKALA 1:20

KETERANGAN	
NO	REVISI
1	PERUBAHAN
2	PERUBAHAN
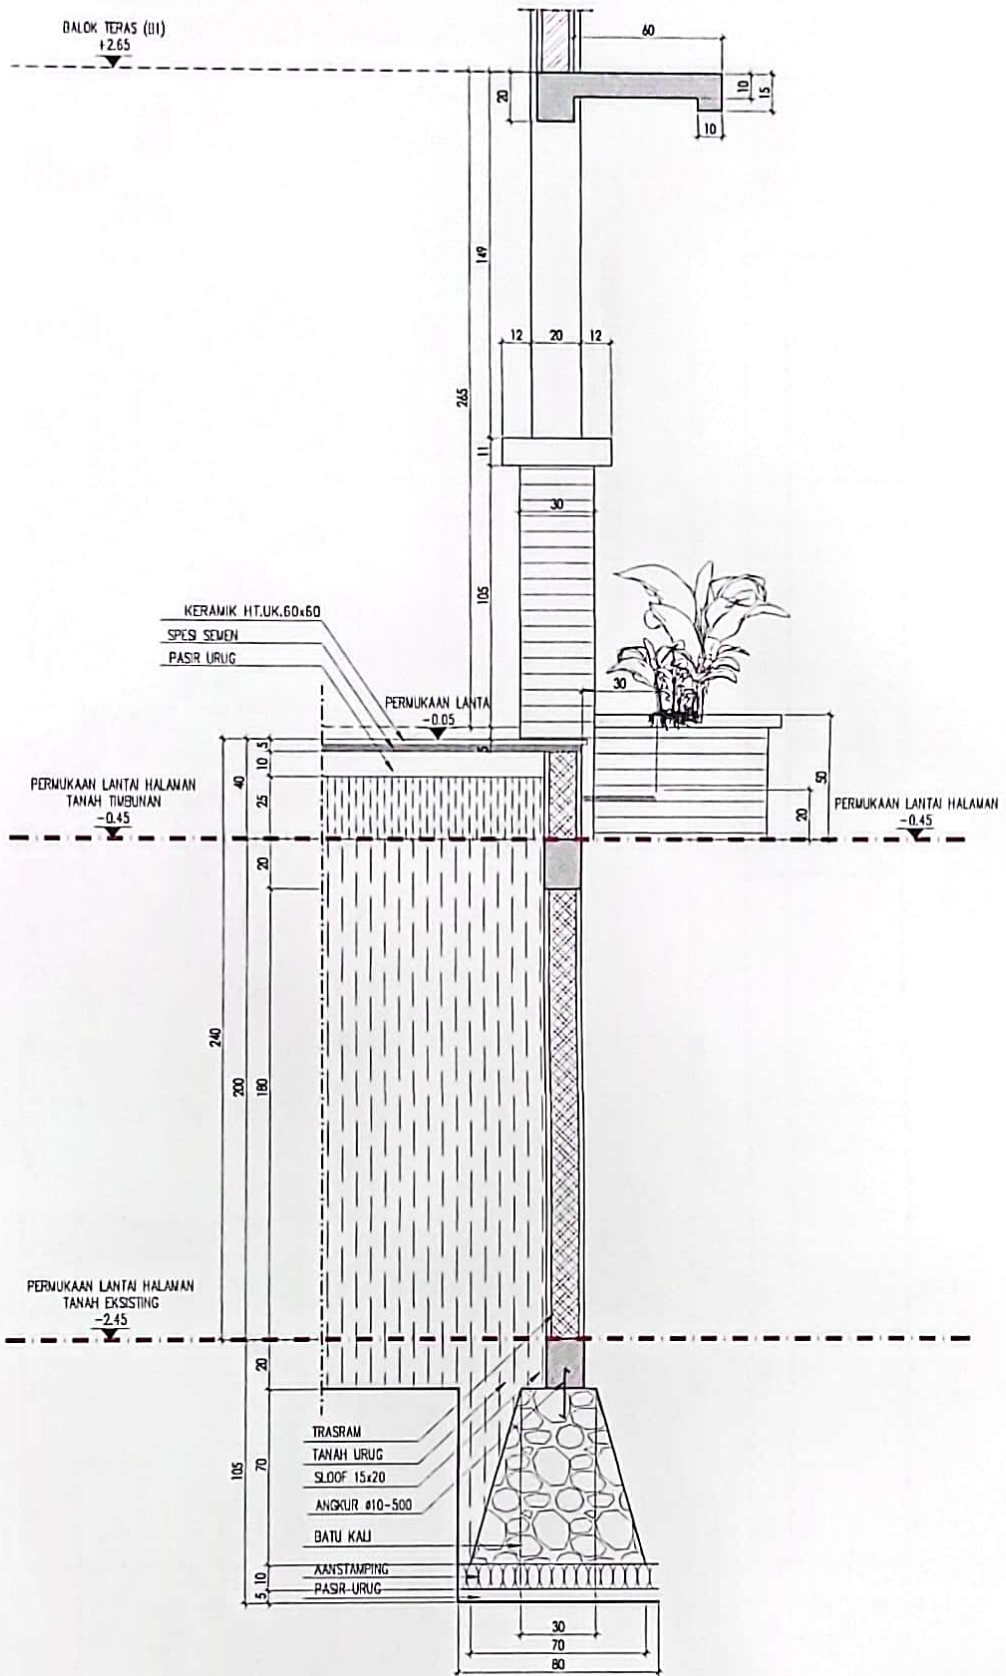

DETAIL 3 - 3 PONDASI MENERUS

SKALA 1:20





CV. PELITA BILANA
PEMANGKAT BUKIT LINTAS
KONSULTAN PERENCANAAN



No	Tanggal	Perubahan	Pekerja
1			
2			
3			

DISUSUN OLEH	IBELI ALYANZI
PEREKAM	141 RAHMAT F.
PROJEKSI	141 RAHMAT F.
REVISI	
SKALA	1:20
DAFTAR ISI	14

DETAIL PONDASI MENERUS

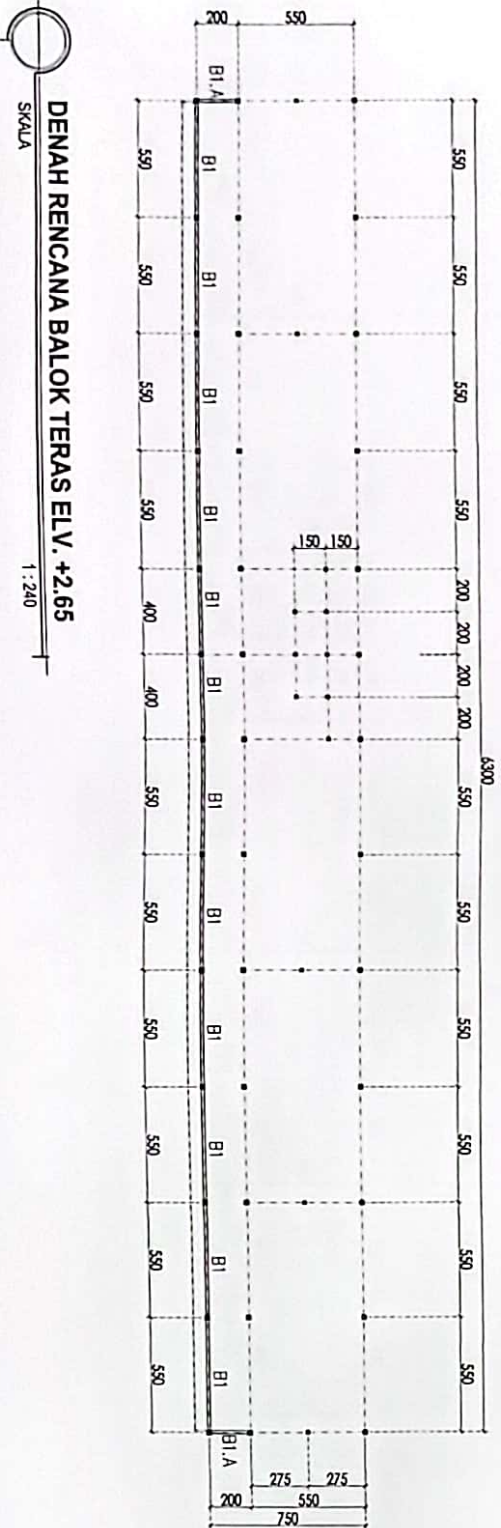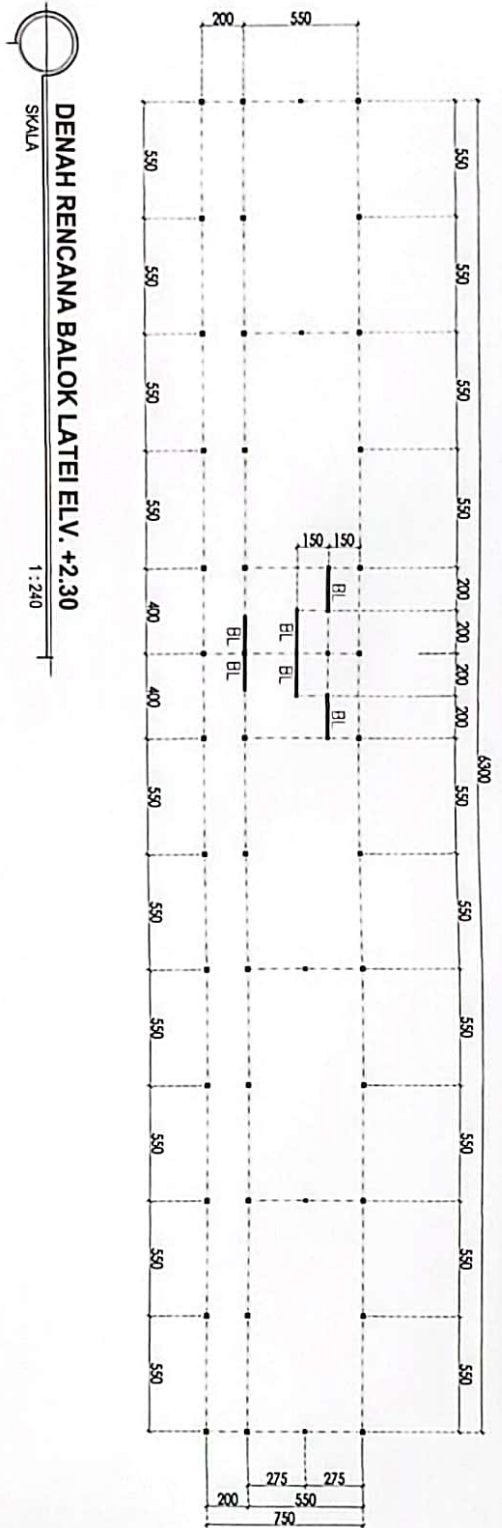

KETERANGAN

No	Revisi	Perubahan	Tgl

PEMERINTH TUNAS

DAKAS SOSIAL
PROVINSI SUMATERA UTARA



TANPA ANGGARAN 2023

JUDUL GAMBAR
DENAH RENCANA BALOK LATEI
DENAH RENCANA BALOK TERAS


SKALA
 1:240

DAFTAR ISI

No	Uraian	Halaman
1		
2		
3		

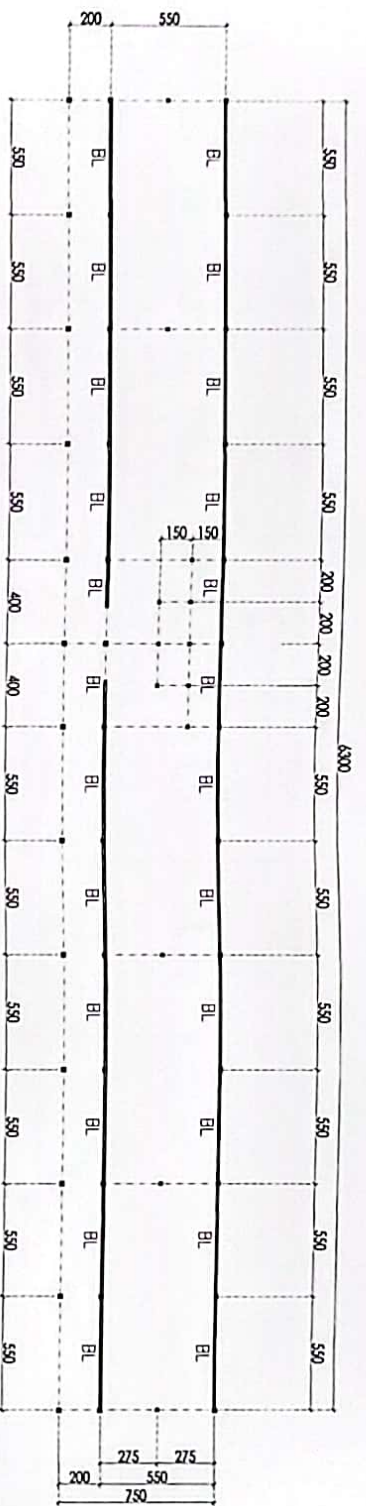

DENAH RENCANA BALOK LATEI ELV. +2.85
SKALA 1:240

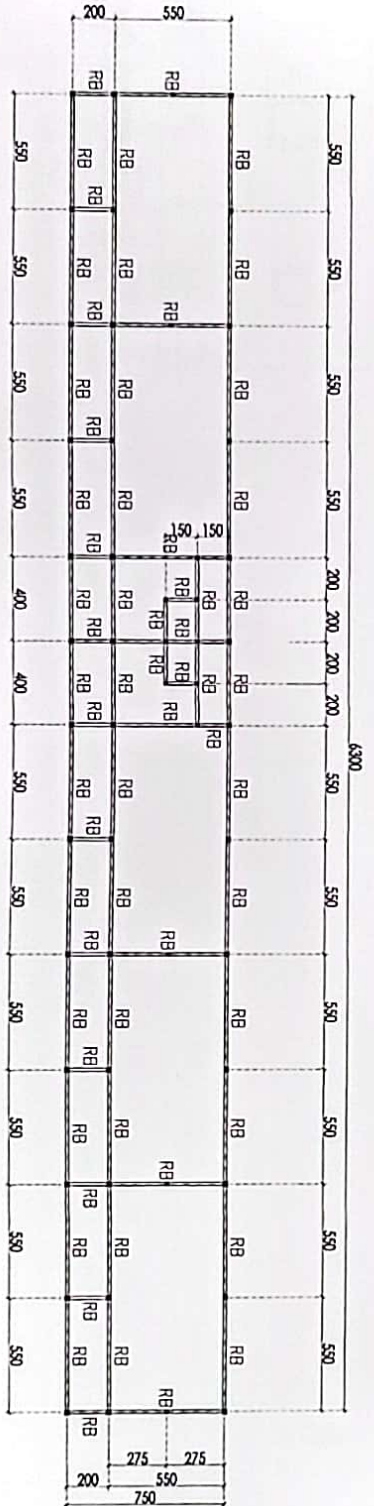

DENAH RENCANA RING BALOK ELV. +4.00
SKALA 1:240

KETERANGAN	
1	...
2	...
STRUKTUR BALOK	SKOP-S1 (150/200)				RING BALOK-RB (150x200)			
	TURPUAN 1/4	LAPANGAN 1/2	TURPUAN 1/4	LAPANGAN 1/2	TURPUAN 1/4	LAPANGAN 1/2	TURPUAN 1/4	LAPANGAN 1/2
TULANGAN ATAS	2 D12	2 D12	2 D12	2 D12	2 D12	2 D12	2 D12	2 D12
TULANGAN TITIKAH	-	-	-	-	-	-	-	-
TULANGAN BAWAH	2 D12	2 D12	2 D12	2 D12	2 D12	2 D12	2 D12	2 D12
SEKANG	06-100	06-150	06-100	06-100	06-150	06-100	06-100	06-100
STRUKTUR BALOK	BALOK LATS-BL (150x150)				BALOK TERAS-BI (150x200)			
	TURPUAN 1/4	LAPANGAN 1/2	TURPUAN 1/4	LAPANGAN 1/2	TURPUAN 1/4	LAPANGAN 1/2	TURPUAN 1/4	LAPANGAN 1/2
TULANGAN ATAS	2 D10	2 D10	2 D10	2 D12	2 D12	2 D12	2 D12	2 D12
TULANGAN TITIKAH	-	-	-	-	-	-	-	-
TULANGAN BAWAH	2 D10	2 D10	2 D10	2 D12	2 D12	2 D12	2 D12	2 D12
SEKANG	06-150	06-150	06-150	06-100	06-150	06-150	06-150	06-100
STRUKTUR KOLAM	KOLAM K1 (200x200)		KOLAM P2 (150x150)		KOLAM K1 (200x200)		KOLAM P2 (150x150)	
TULANGAN ATAS	4 D12	4 D12	4 D12	4 D12	4 D12	4 D12	4 D12	4 D12
TULANGAN BAWAH	4 D12	4 D12	4 D12	4 D12	4 D12	4 D12	4 D12	4 D12
SEKANG	06-150	06-150	06-150	06-150	06-150	06-150	06-150	06-150

TABEL PEMBERSIAN
SKALA 1:20

KETERANGAN

No | Uraian | Keterangan | Warna

REVISI

PEMERIKSA

PEMERIKSA










JUDUL GAMBAR


TABEL PEMBERSIAN

NO | Uraian | Keterangan | Warna


REVISI

PEMERIKSA

PEMERIKSA

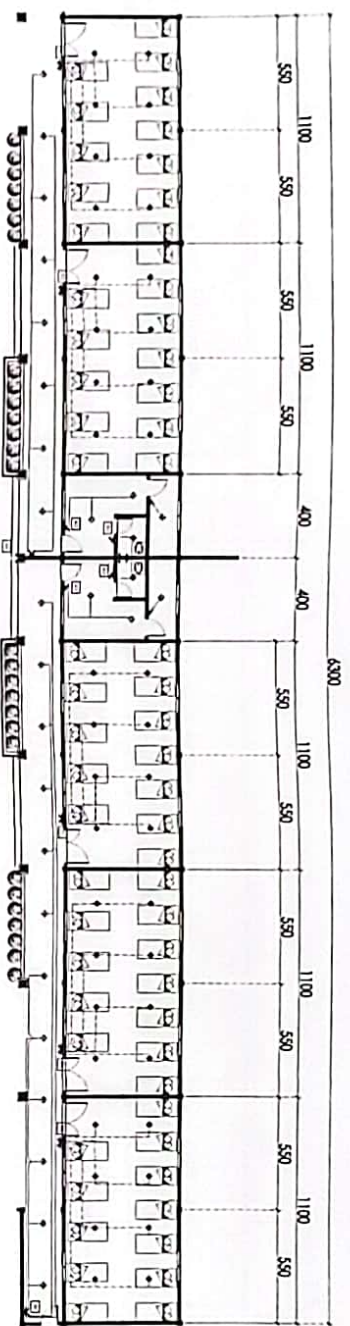


DENAH INSTALASI PENERANGAN


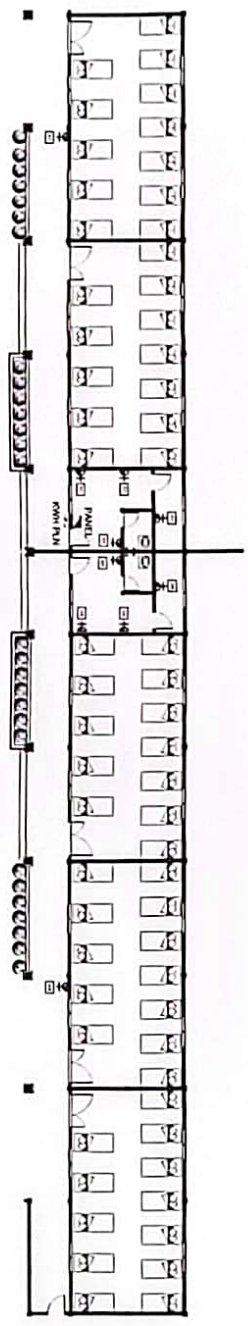


DENAH INSTALASI STOP KONTAK


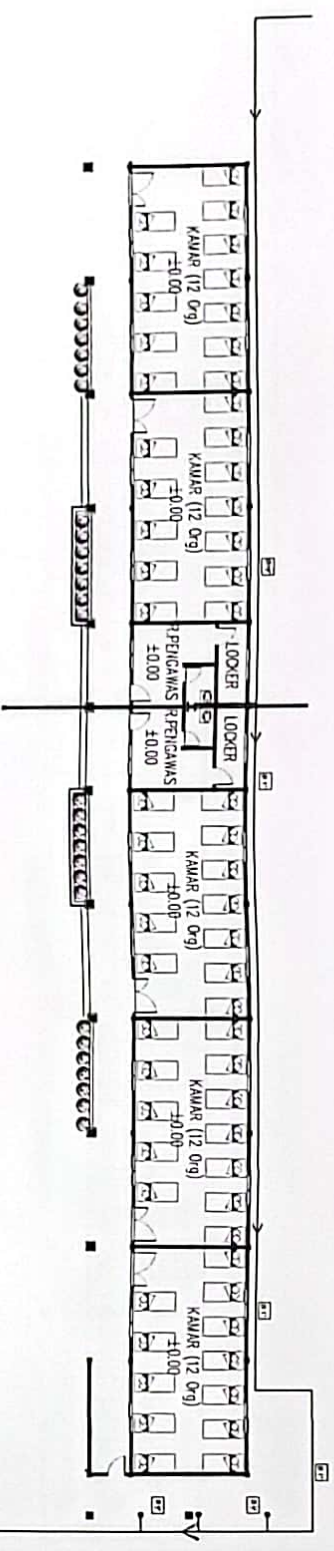

DENAH INSTALASI PIPA AIR BERSIH

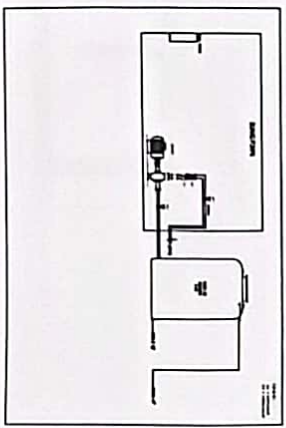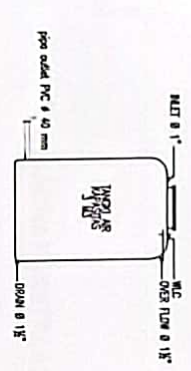

DENAH INSTALASI POMPA & TANGKI AIR

KETERANGAN

1	Simbol	Artinya	Keterangan
2	Simbol	Artinya	Keterangan






 TAHUN ANGGARAN 2023
 JABAT. GAMBAR

NO. GAMBAR	JUMLAH	REVISI
01	1	0
02	1	0
AK Ø 4"

AK Ø 4"

ABK Ø 3"

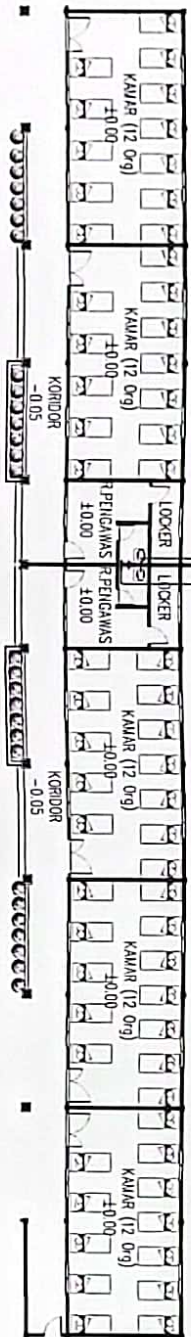

DENAH INSTALASI PIPA AIR BEKAS DAN KOTOR

DENAH INSTALASI PIPA AIR BEKAS & KOTOR




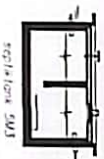


DIAGRAM INSTALASI PIPA AIR BEKAS & KOTOR

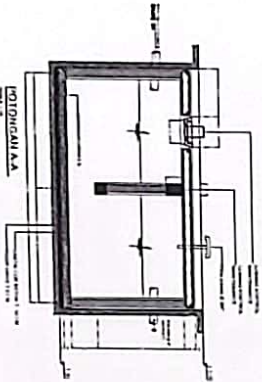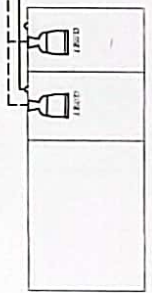

DETAIL SEPTIKTANK 5 M3

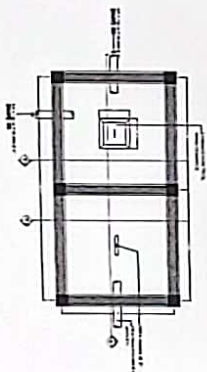

KETERANGAN

No	Simbol	Artinya
1		100mm
2		75mm
3		50mm













Disetujui	11/11/2023

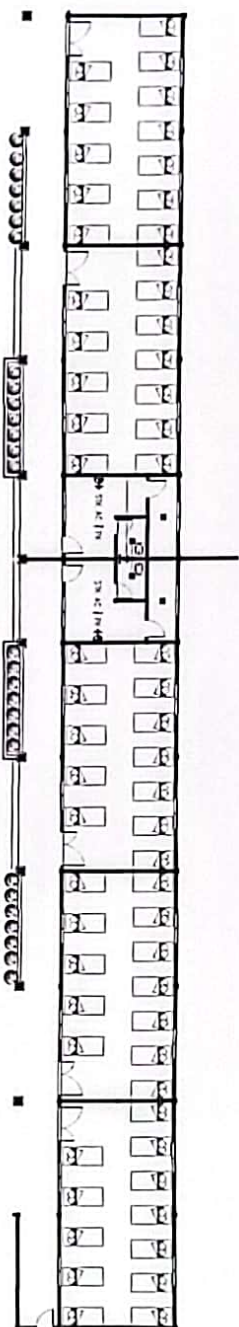

DENAH INSTALASI TATA UDARA

KETERANGAN	
No	Uraian
