



CV. WIRA JAYA KONSULTAN


PEKERJAAN PEMBANGUNAN PAGAR PENGAMAN

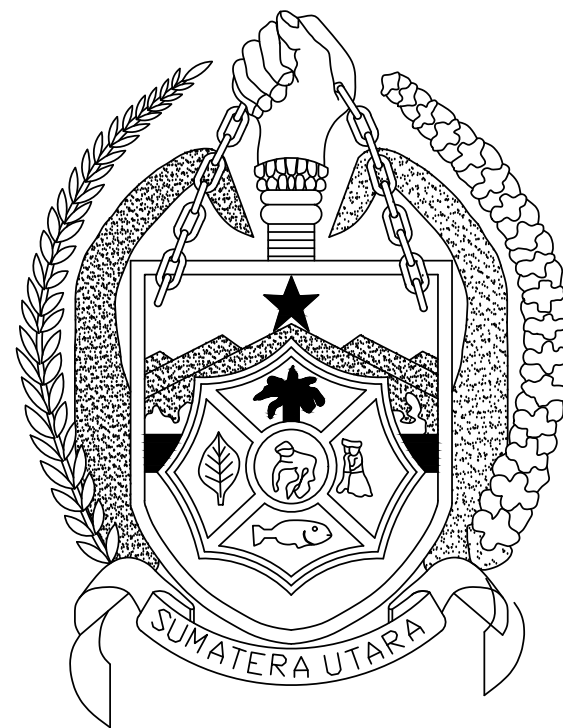

**DEWAN PERWAKILAN RAKYAT DAERAH
PROVINSI SUMATERA UTARA**

TAHUN ANGGARAN 2023

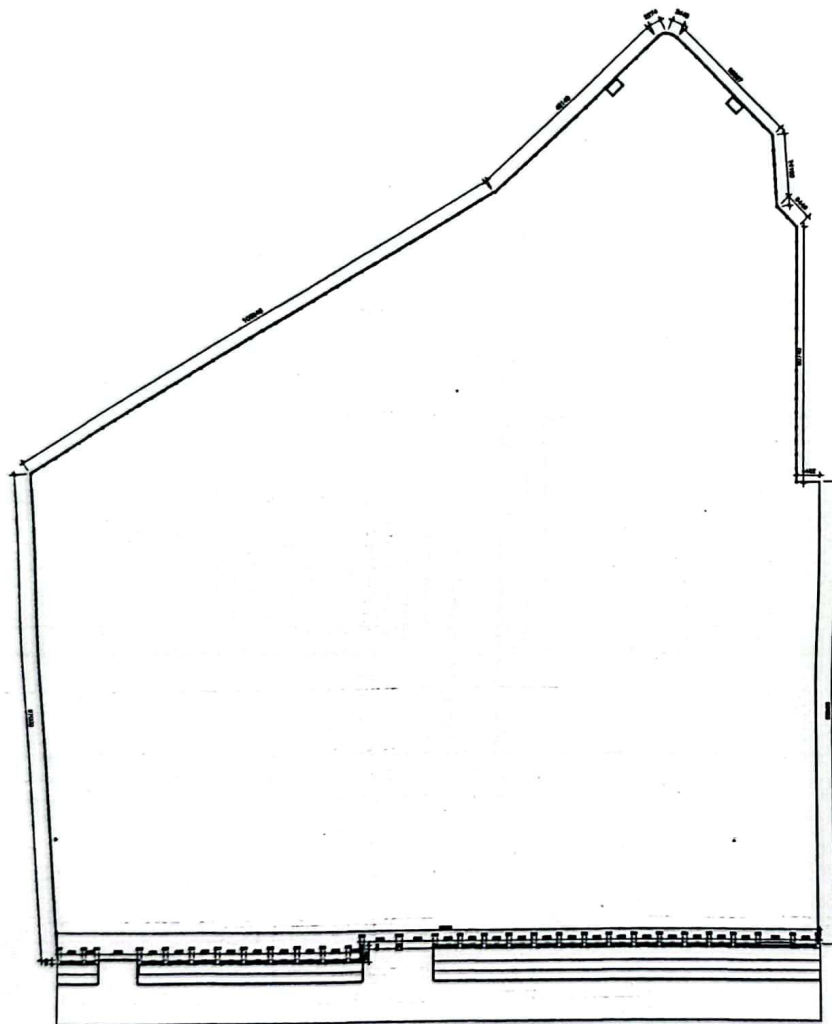


DENAH PAGAR BELAKANG EKSTING
 1:1000

PEMBERI TUGAS:



SEKRETARIAT DPRD
PROVINSI SUMATERA UTARA
 Jl. Imam Bonjol No. 5, Pothab Tengah
 Kecamatan Medan Petisah, Kota Medan
 Sumatera Utara

KETERANGAN:

PEKERJAAN:


PEKERJAAN PEMBANGUNAN PAGAR PENGAMAN

DIKETAHUI





DIREKTOR

PEJABAT PELAKSANA TEKNIK KEGIATAN (PPTK)
 KEPALA BAGIAN UMUM


MUHAMMAD BOHSAN, S.STP, MAP
 Tambina Tk 1
 NIP. 197311192003121001

PERENCANA:

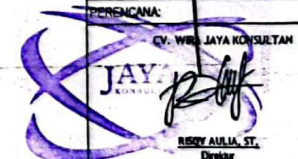


| NAMA | JABATAN | TTD |
|----------------------|-------------|---------------------------------------------------------------------------------------|
| JAWAL BANGSAPURBA, R | Team Leader |  |


JUDUL GAMBAR:

DENAH PAGAR BELAKANG
EKSISTING

| SKALA | NO. LBR | AJK LEMBAR | TAHUN |
|--------|---------|------------|-------|
| 1:1000 | 19 | | 2023 |

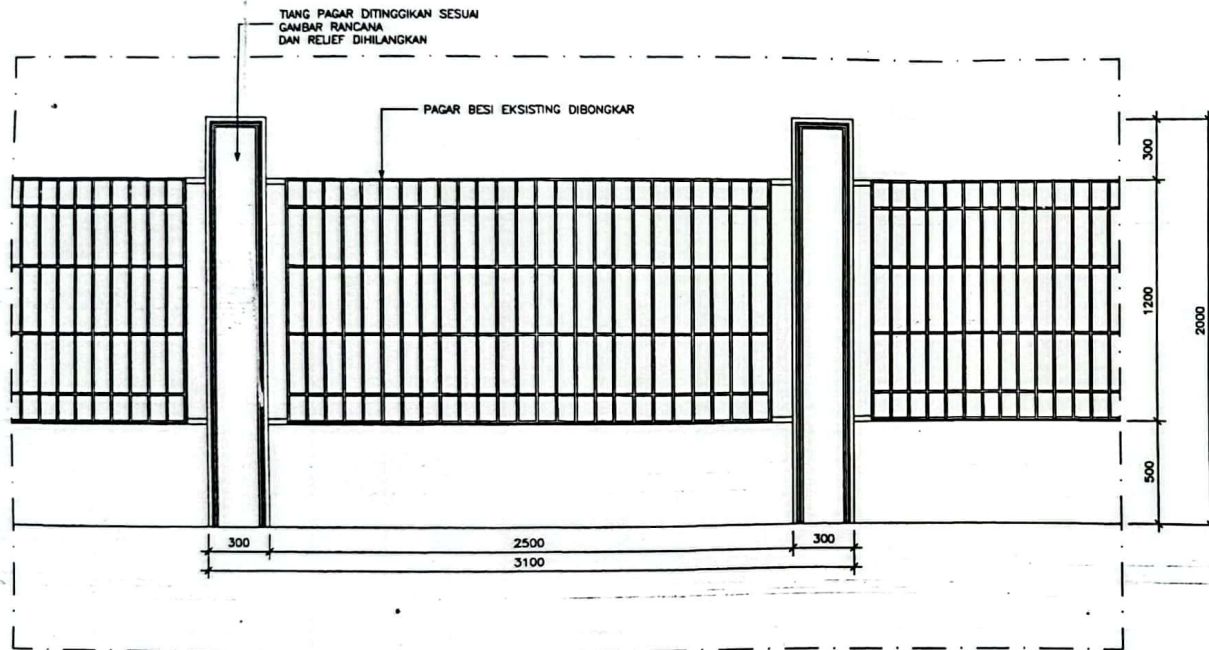

TAMPAK DEPAN PAGAR BELAKANG EKSTING
1:25

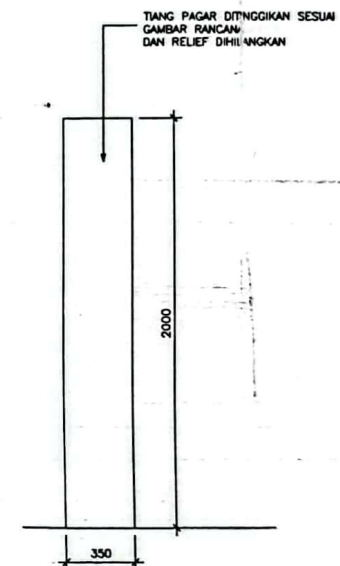

TAMPAK SAMPING PAGAR BELAKANG EKSTING
1:25

PEMBERI TUGAS:


**SEKRETARIAT DPRD
 PROVINSI SUMATERA UTARA**
 Jl. Imam Bonar No. 5, Petisah Tengah
 Kecamatan Medan Petisah, Kota Medan
 Sumatera Utara

KETERANGAN:

PEKERJAAN:

PEKERJAAN PEMBANGUNAN PAGAR PENGAMAN

DIKETAHUI OLEH:


 Dr. ZULHILMI, AP, S.P., MHM
 Pembina Utama/Madya
 NIP. 19330726199311001

DIPERIKSA:

PEJABAT PELAKSANA TEKNIS KEGIATAN (PPTK)
 KEPALA BAGIAN UMUM


 MUHAMMAD HUSEIN, S.STP., MAP
 Pembina Tk 1
 NIP. 19851192003121001

PERENCANA:



 CV. WIRA JAYA KONSULTAN
 RIZKY AULIA, ST.
 Direktur

| NAMA | JABATAN | TTD. |
|------------------------|-------------|---------------------------------------------------------------------------------------|
| JANUVA BANGSH PURBA II | Team Leader |  |

JUDUL GAMBAR:


DETAIL PAGAR BELAKANG EKSTING

| SKALA | NO. LBR | AL. LEMBAR | TAHUN |
|-------|---------|------------|-------|
| 1:25 | 20 | | 2023 |

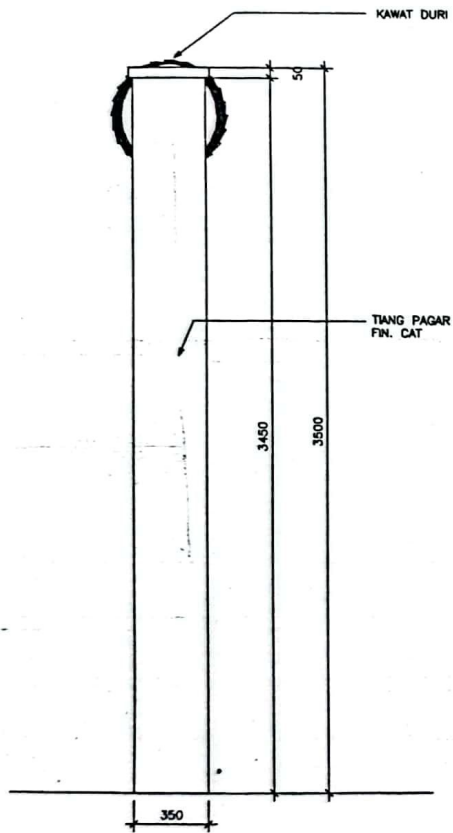

TAMPAK SAMPING PAGAR
BELAKANG PERENCANAAN

1:25

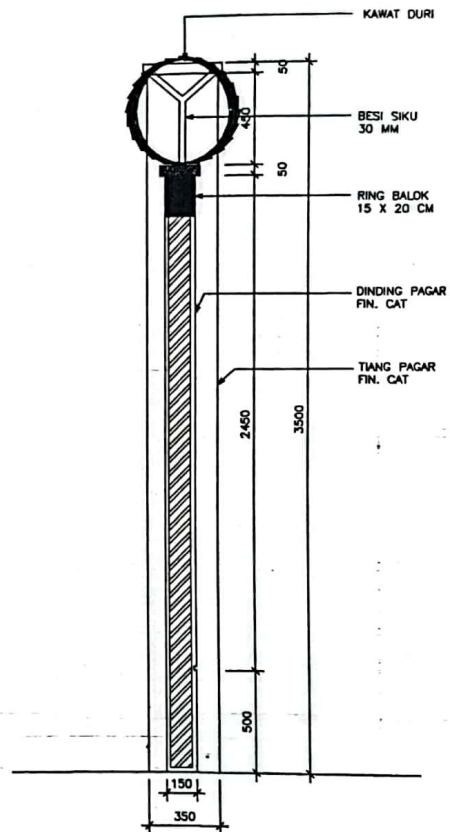

POTONGAN SAMPING PAGAR
BELAKANG PERENCANAAN

1:25

PEMBERI TUGAS :



SEKRETARIAT DPRD
PROVINSI SUMATERA UTARA
Jl. Imam Bonjol No. 5, Petisah Tengah
Kecamatan Medan Petisah, Kota Medan
Sumatera Utara

KETERANGAN :

PEKERJAAN :

PEKERJAAN PEMBANGUNAN PAGAR PENGAMAN

DIKETAHUI :

SEKRETARIAT DPRD PROVINSI SUMATERA UTARA
Dr. ZULKIFLI, A.P., S.TP., M.M.
Pembina Utama Madya
NIP. 197207281993111001

DIPERIKSA OLEH :

PEMBAH PELAKSANA TEKNIS KEGIATAN (PPTK)
KEPALA BAGIAN UMUM

MUHAMMAD RIHSAN, S.STP., M.AP.
Pembina Tk 1
NIP. 198511192003121001

PERENCANA :


JAWA KONSULTAN
RISQY AULIA, ST.
Director


| NAMA | JABATAN | TTD. |
|------------------------|-------------|--------------------|
| JAWAL BINSIH PURBA, RI | Team Leader | <i>[Signature]</i> |

JUDUL GAMBAR :

TAMPAK SAMPING DAN POTONGAN
PAGAR BELAKANG PERENCANAAN

| SKALA | NO. LBR | AH LEMBAR | TAHUN |
|-------|---------|-----------|-------|
| 1:25 | 22 | | 2023 |

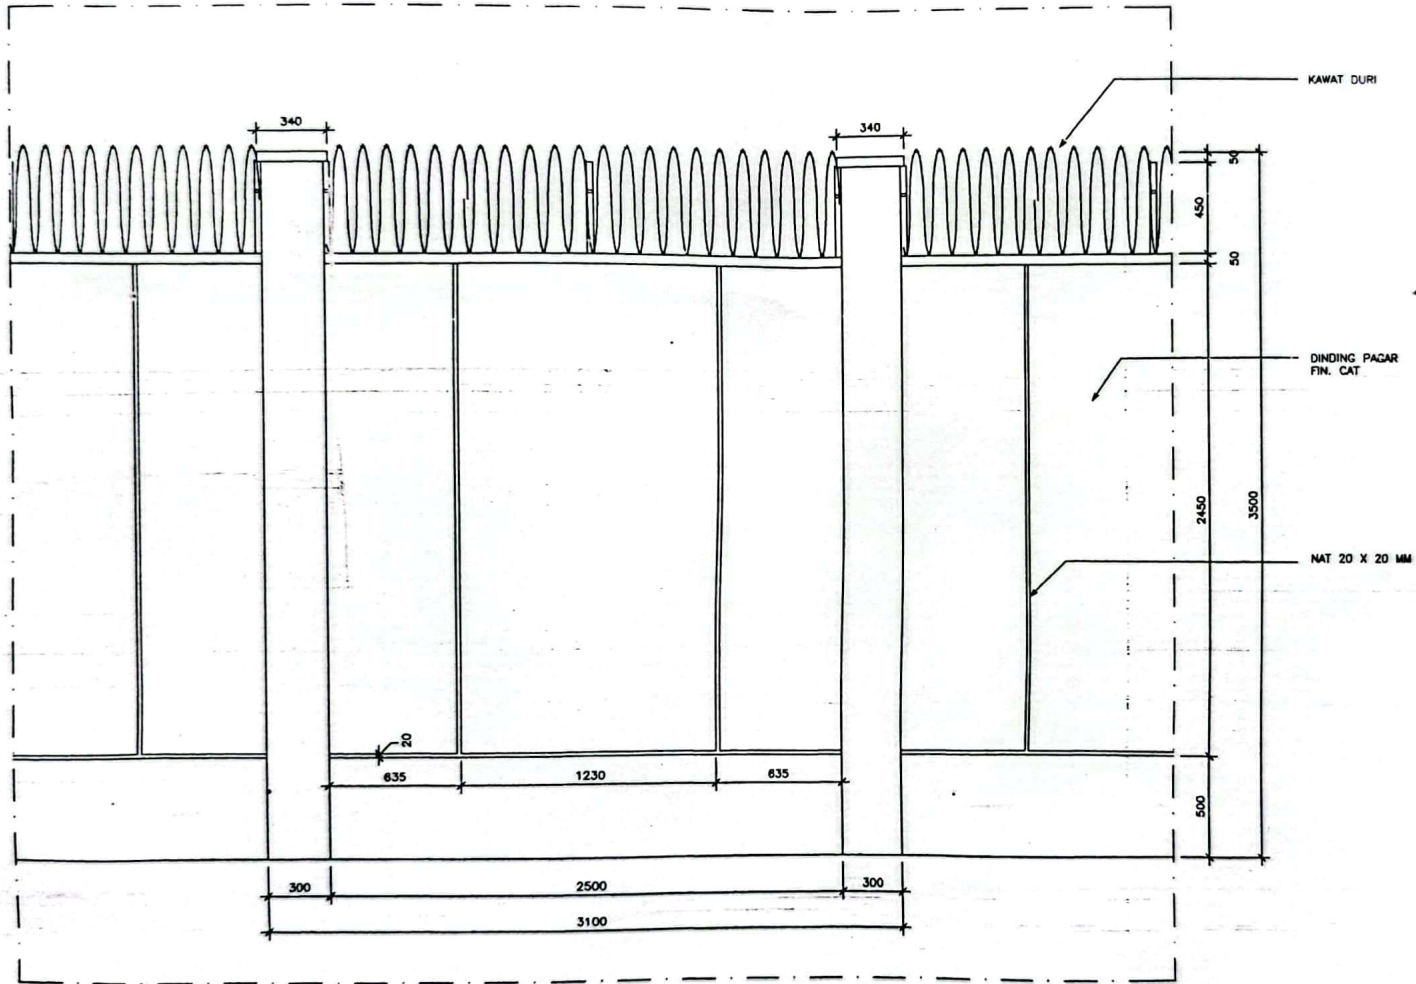


**TAMPAK DEPAN PAGAR
 BELAKANG PERENCANAAN**
 1:25

PEMBERI TUGAS:


**SEKRETARIAT DPRD
 PROVINSI SUMATERA UTARA**
Jl. Imam Bonjol No. 5, Petisah Tengah
 Kecamatan Medan Petisah, Kota Medan
 Sumatera Utara

KETERANGAN:

PEKERJAAN:

PEKERJAAN PEMBANGUNAN PAGAR PENGAMAN

DIKETAHUI:

SEKRETARIS DPRD PROVINSI SUMATERA UTARA


 Dr. **YUDLI AP, S.P., M.M.**
 Pembina Utama Madya
 NIP. 19730726199311001

DIPERIKSA:

PEMERIKSA PELAKSANA TIDAKS KEGIATAN (PPTK)
 KEPALA BAGIAN UMUM


MUHAMMAD BHASAN, S.STP., MAP
 Pembina Tk 1
 NIP. 8851192003121001

DIRENCANA:


PT. WIKAJAYA KONSULTAN
 KONSULTAN

| NAMA | JABATAN | TTD. |
|------------------------|-------------|---------------------------------------------------------------------------------------|
| JAMIL NUSSEH PURBA, II | Team Leader |  |

JUDUL GAMBAR:

TAMPAK DEPAN PAGAR BELAKANG PERENCANAAN

| SKALA | NO. LBR | A.H. LEMBAR | TAHUN |
|-------|---------|-------------|-------|
| 1:25 | 21 | | 2023 |