






**PEMERINTAH PROVINSI SUMATERA  
UTARA BIRO UMUM SEKRETARIAT  
DAERAH PROVINSI SUMATERA UTARA**

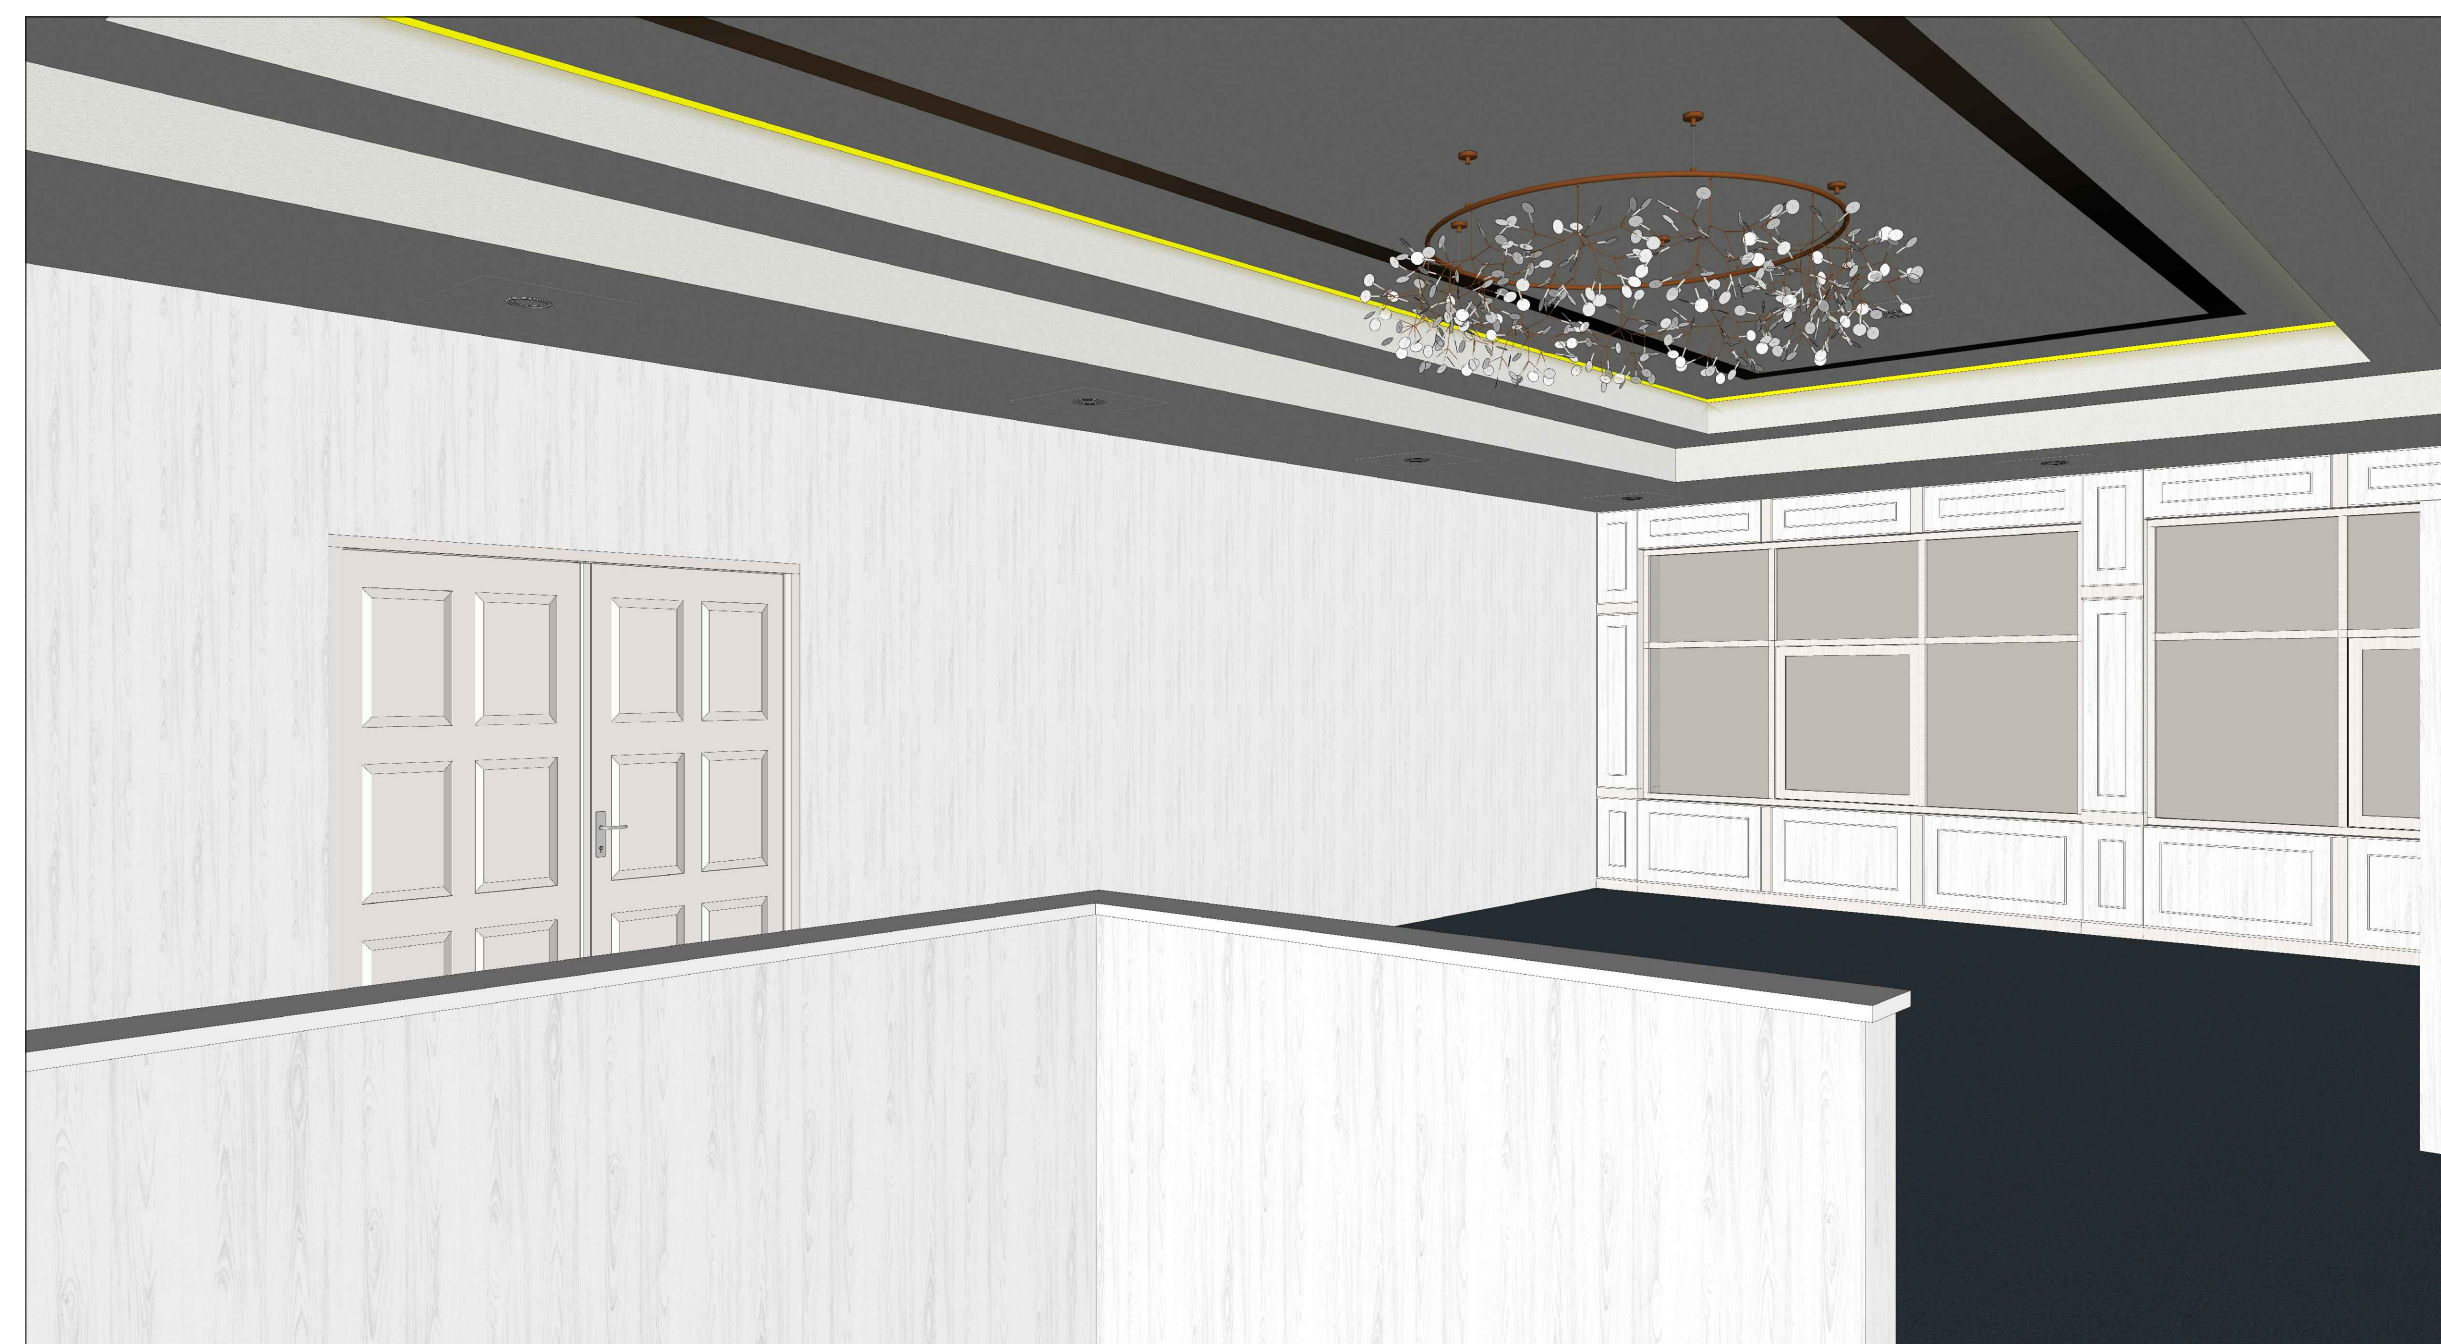



**PEMELIHARAAN PLAFON GEDUNG  
BINAGRAHA**

**Jl. Pangeran Diponegoro No.21 A, Madras Hulu Kec. Medan Petisah, Kota Medan  
Sumatera Utara-20151**

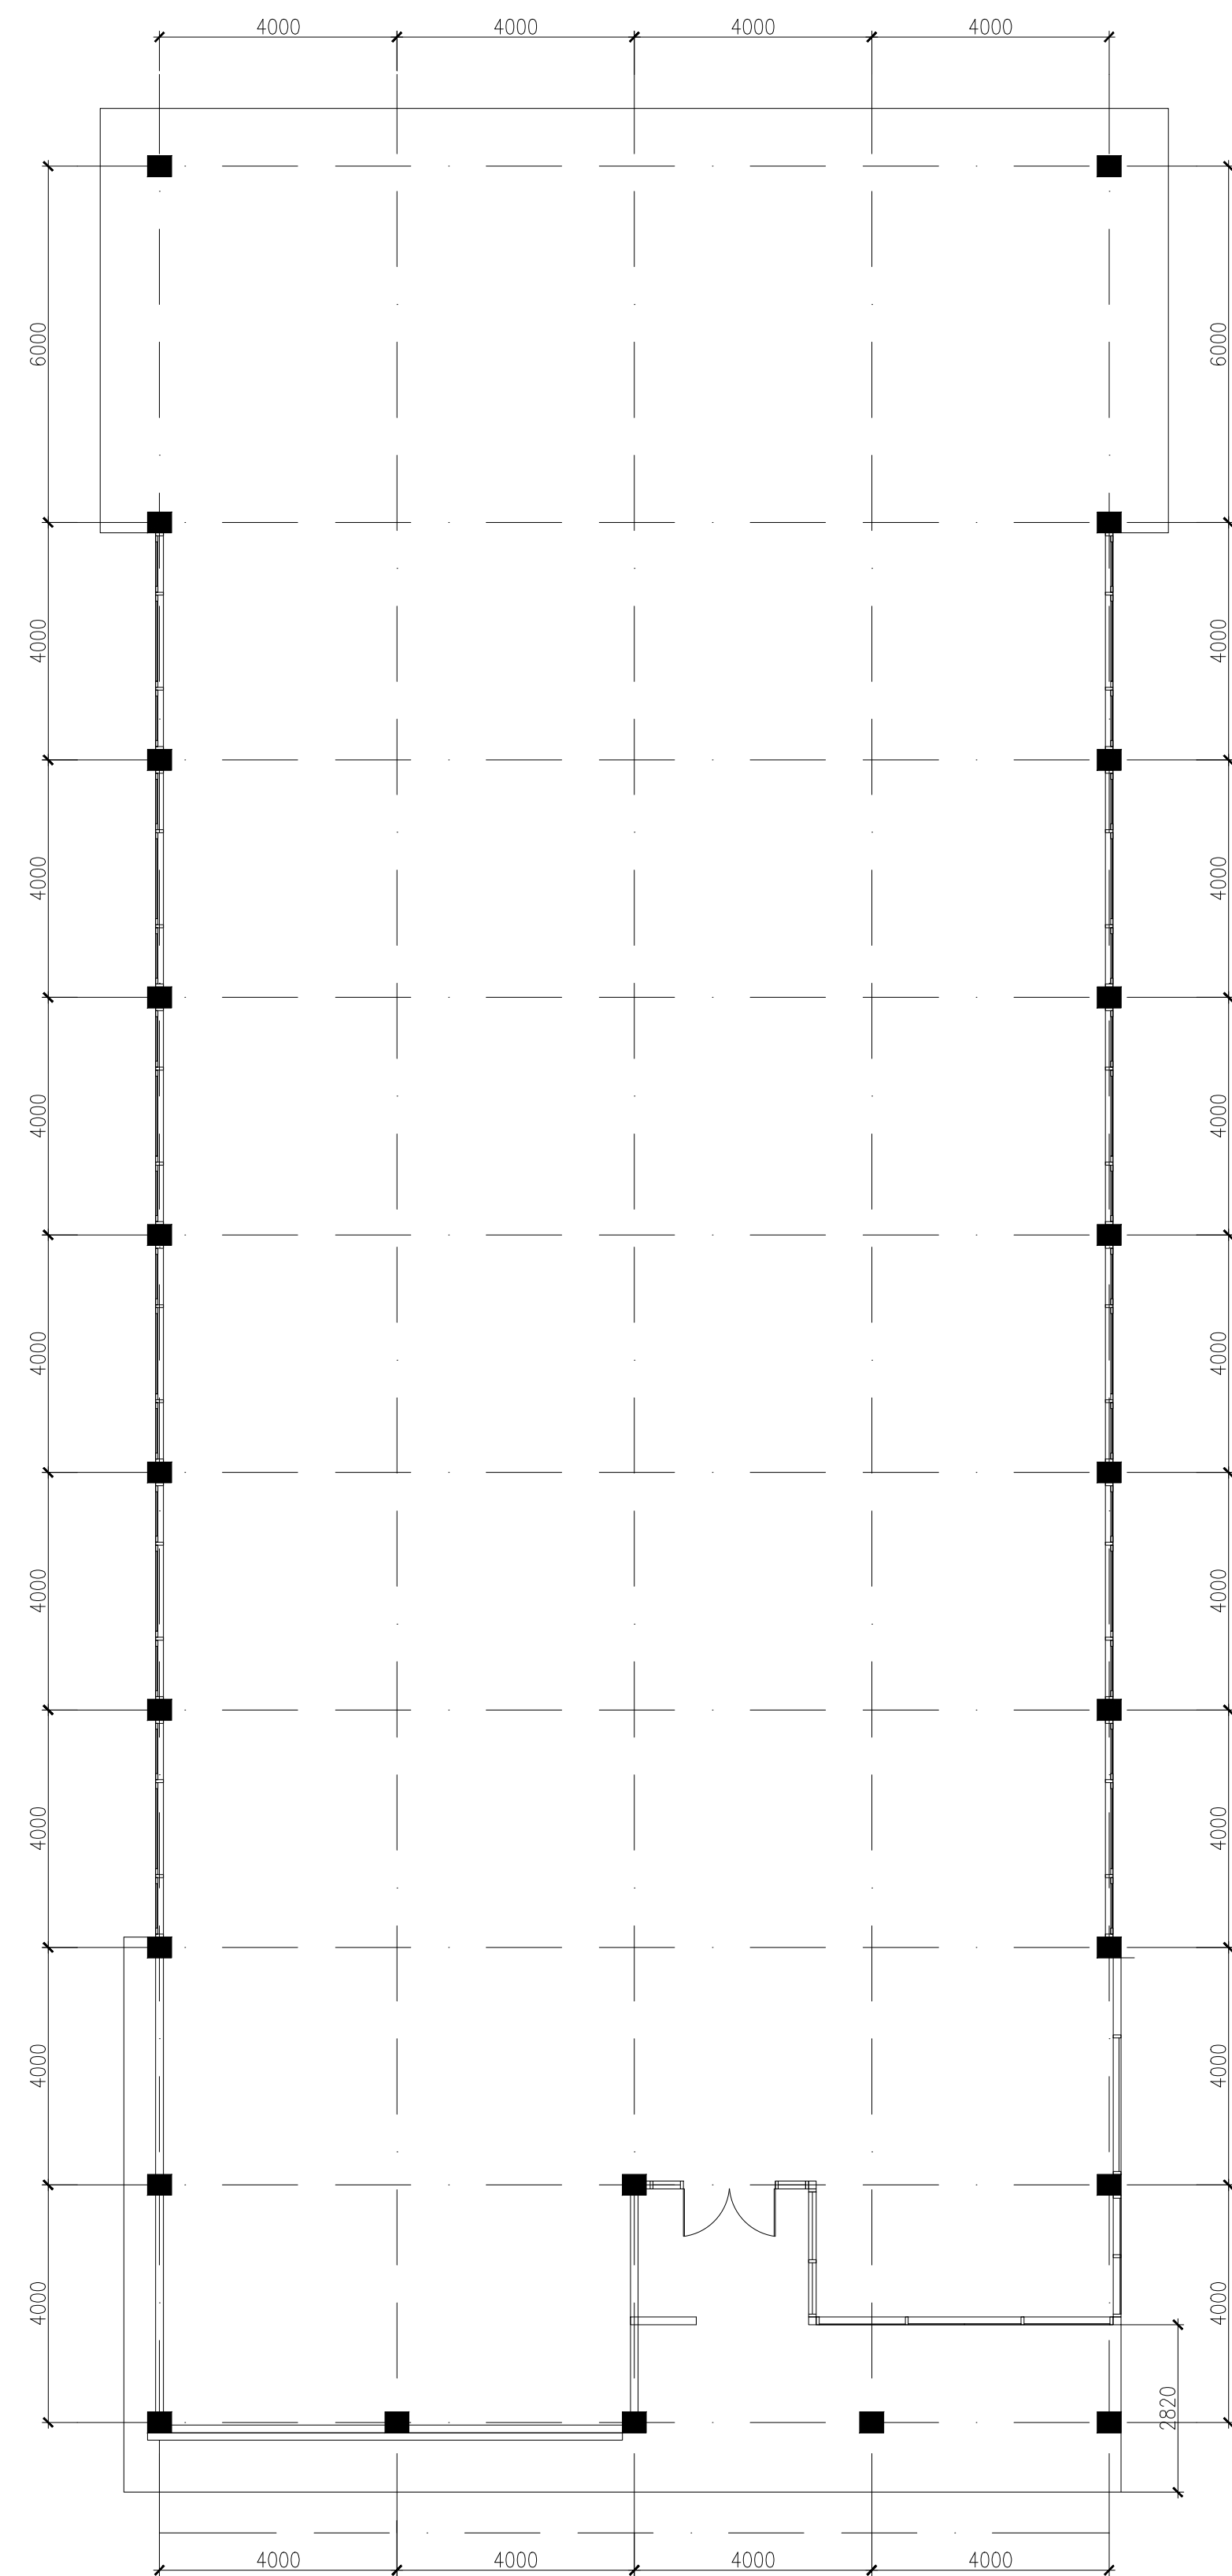

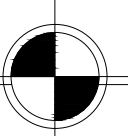 **DENAH EKSISTING LANTAI 1**  
Scale 1 : 200

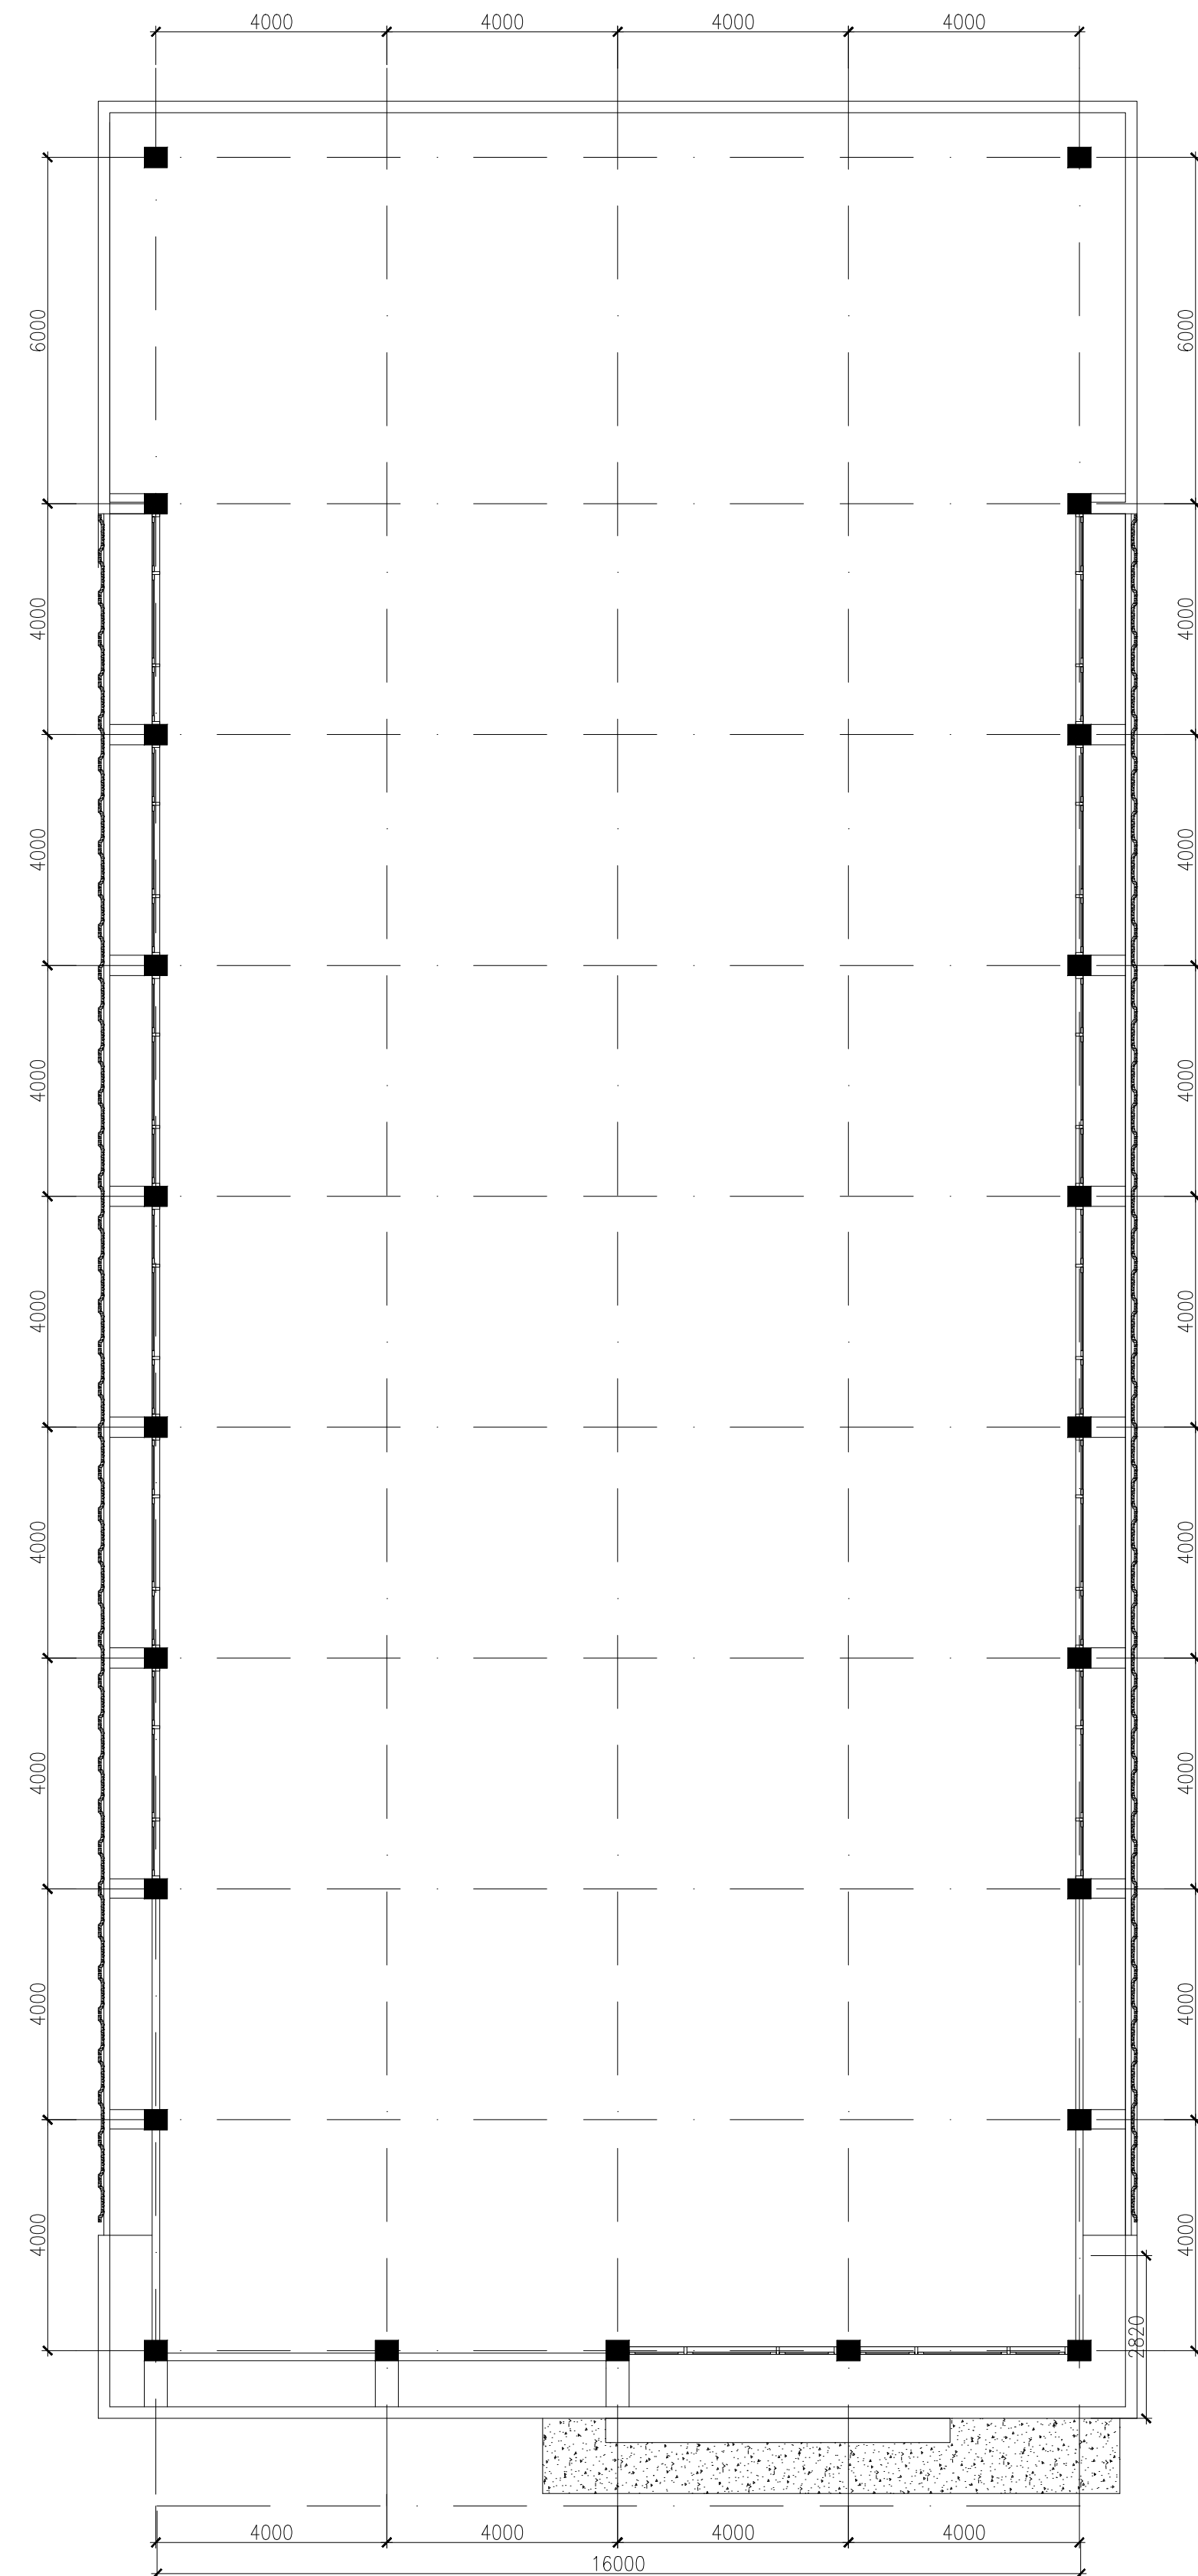

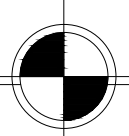 **DENAH EKSISTING LANTAI 2**  
Scale 1 : 200



**BIRO UMUM SEKRETARIAT DAERAH  
PROVINSI SUMATERA UTARA**  
Jl. Pangeran Diponegoro N0.30 Madras Hulu  
Kec. Medan Polonoa, Kota Medan  
Sumatera Utara-20152

**Pekerjaan :**

**PEMELIHARAAN  
PLAFON GEDUNG  
AULA BINA GRAHA**

**Lokasi :**

**Jl. Pangeran Dipenogoro No.21  
A, Madras Hulu Kec. Medan  
Petisah, Kota Medan,  
Sumatera Utara-20151**

**Catatan :**

**Nama Gambar & Skala**


**T E R T E R A**


**Lembar**


**1**


**Jumlah Lembar**

**15**

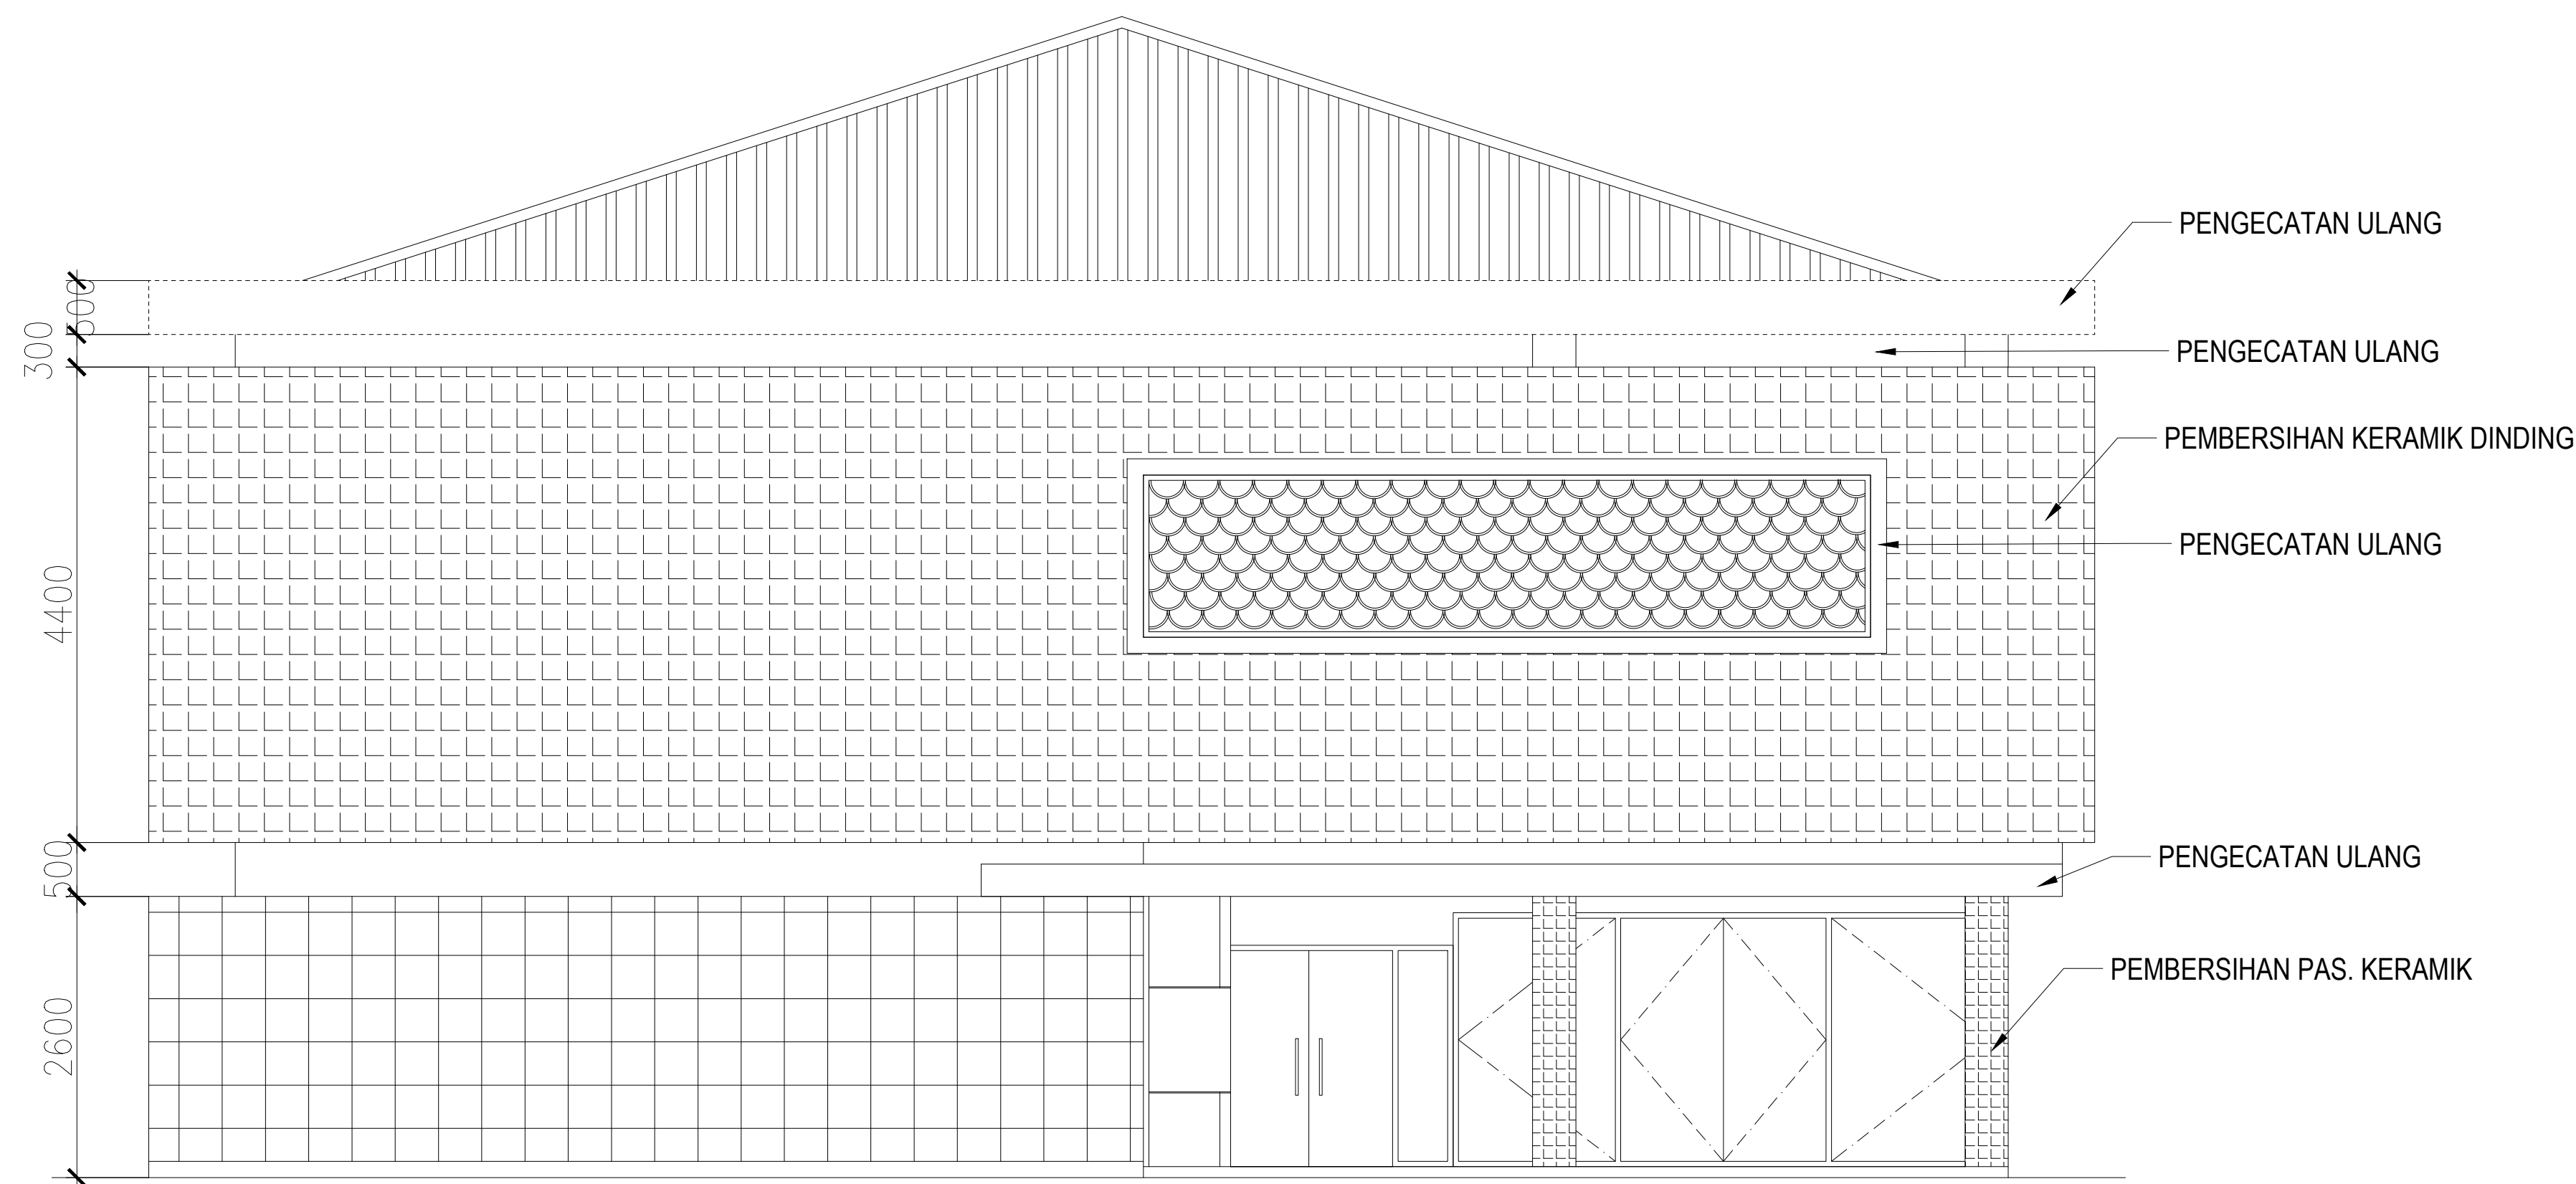

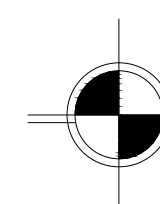 **TAMPAK DEPAN EKSISTING**  
Scale 1 : 100

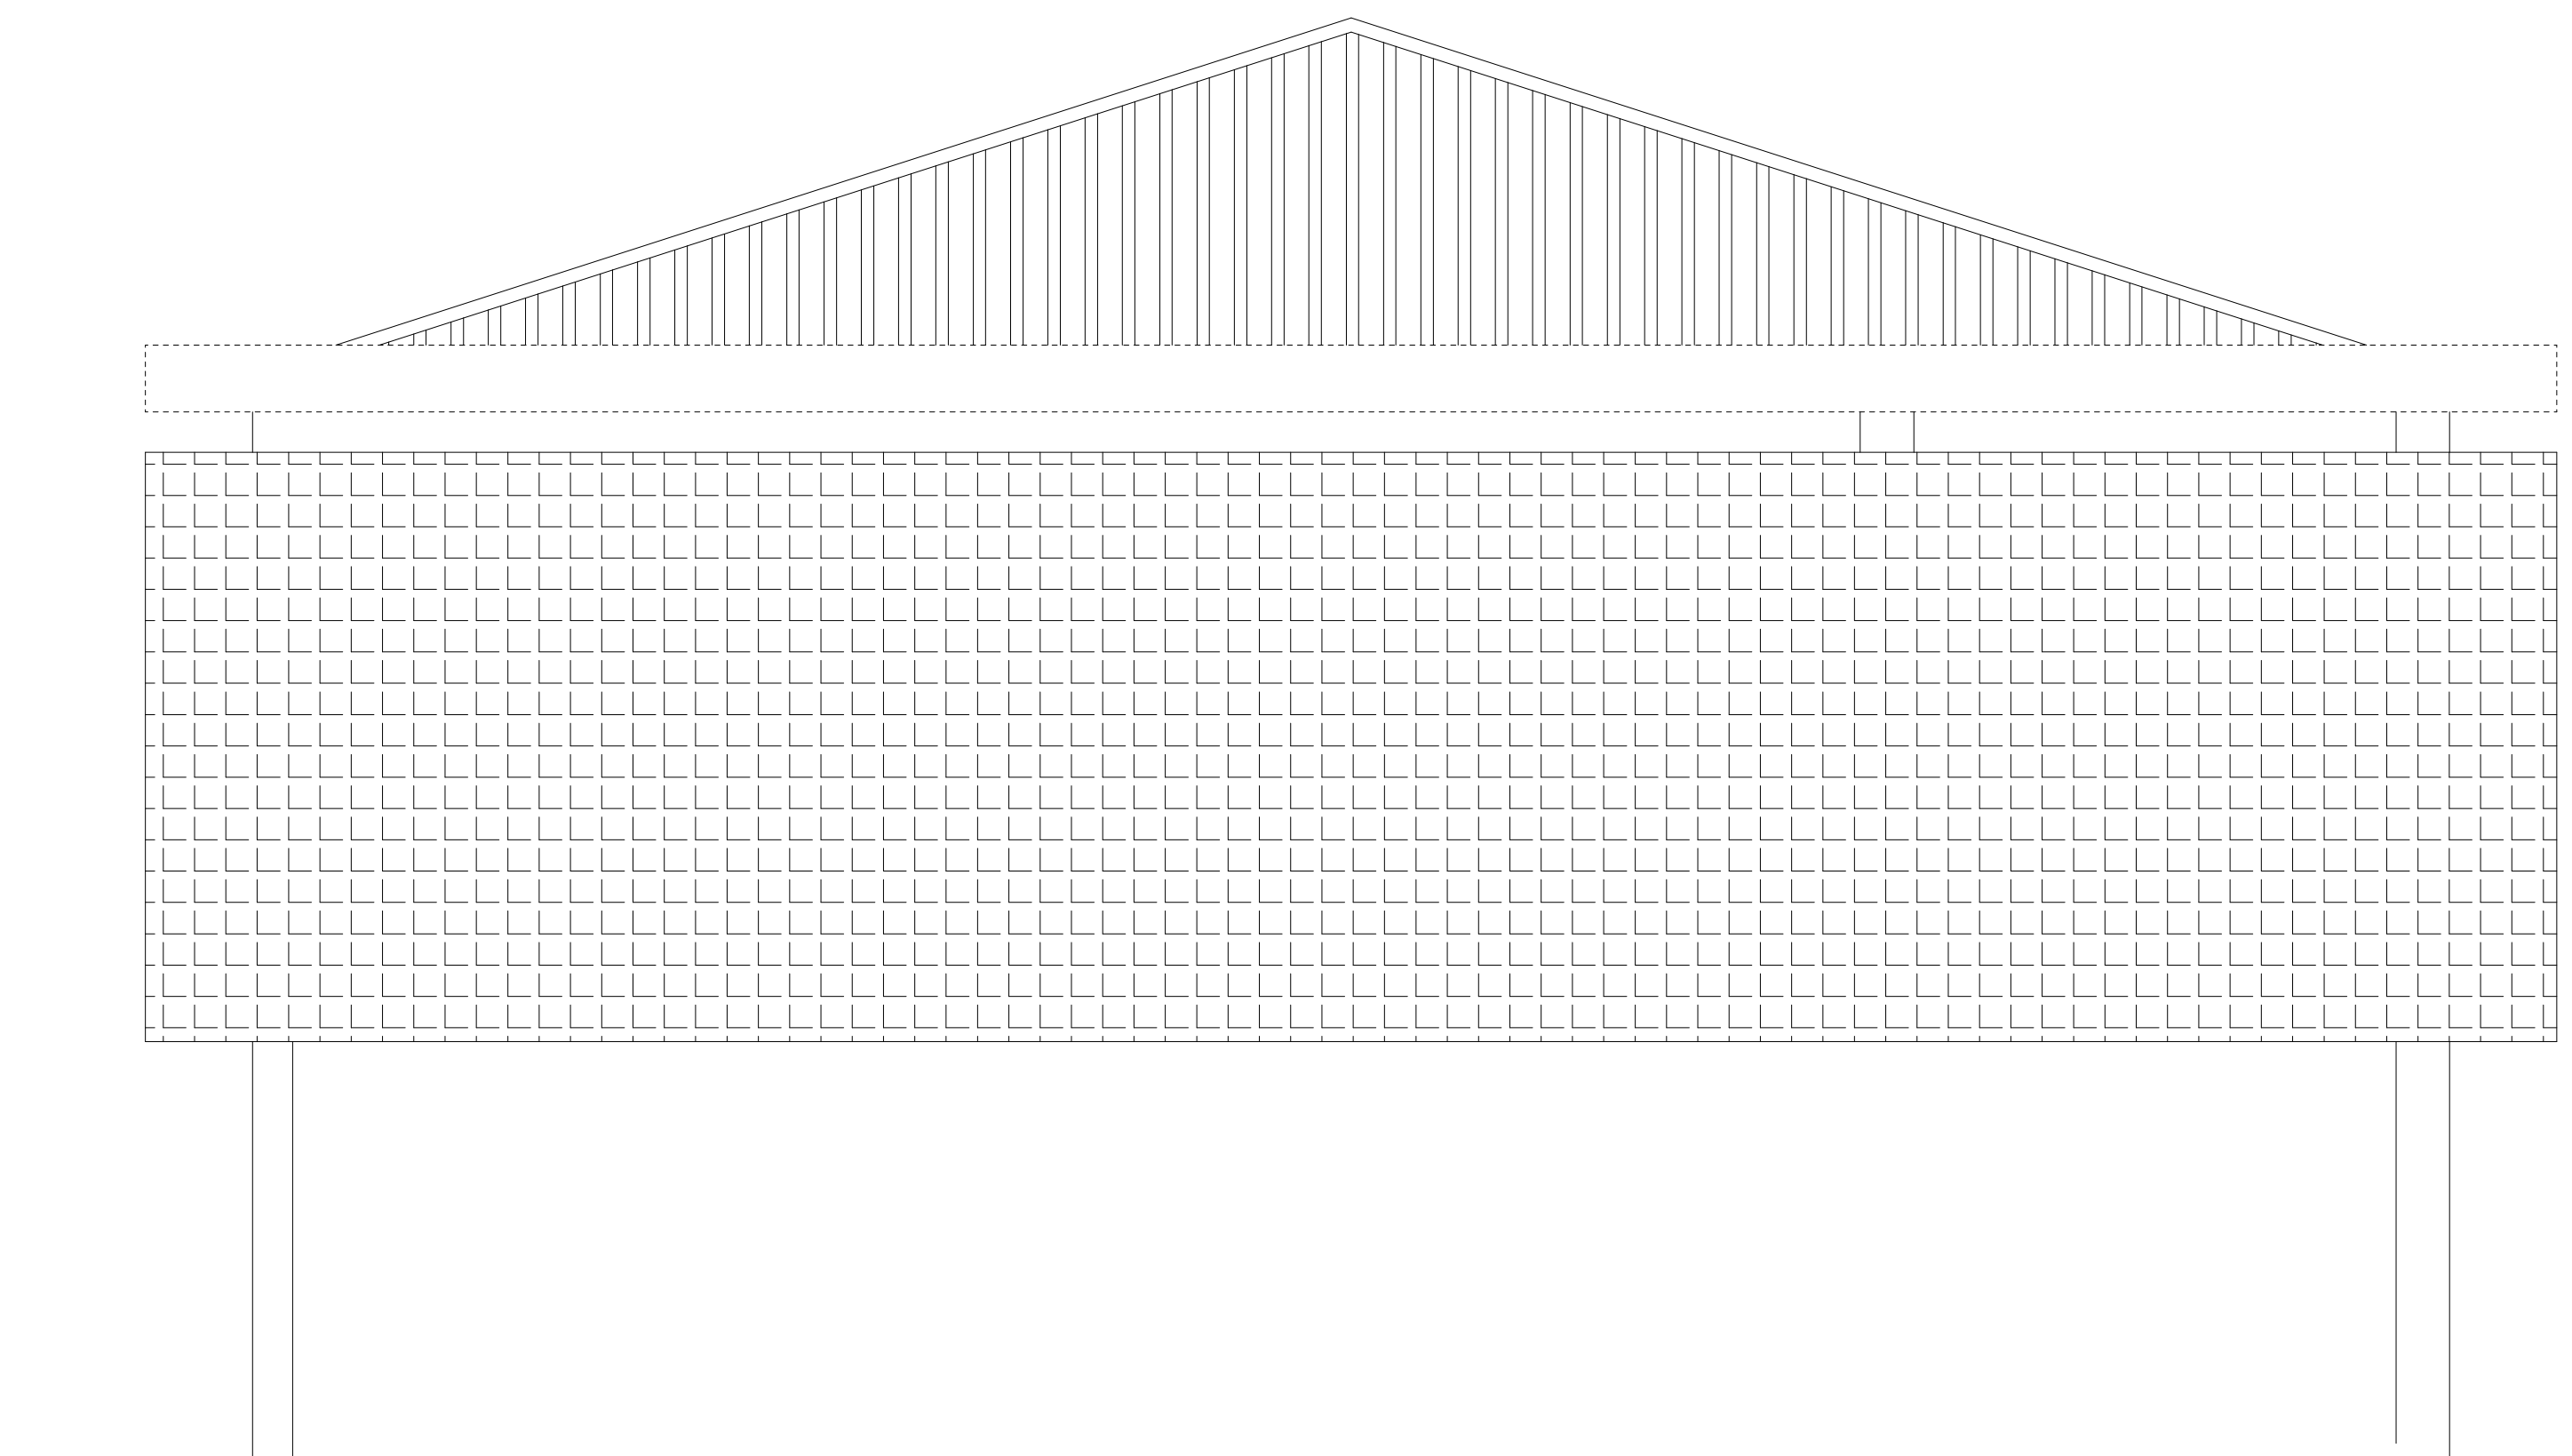

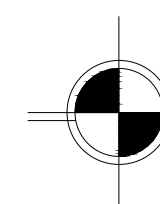 **TAMPAK BELAKANG EKSISTING**  
Scale 1 : 100



**BIRO UMUM SEKRETARIAT DAERAH  
PROVINSI SUMATERA UTARA**

Jl. Pangeran Diponegoro N0.30 Madras Hulu  
Kec. Medan Polonoa, Kota Medan  
Sumatera Utara-20152

**Pekerjaan :**

**PEMELIHARAAN  
PLAFON GEDUNG  
AULA BINA GRAHA**

**Lokasi :**

**Jl. Pangeran Dipenogoro No.21  
A, Madras Hulu Kec. Medan  
Petisah, Kota Medan,  
Sumatera Utara-20151**

**Catatan :**

**Nama Gambar & Skala**



**T E R T E R A**

**Lembar**



**2**

**Jumlah Lembar**

**15**

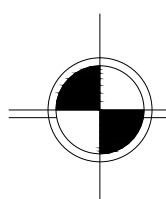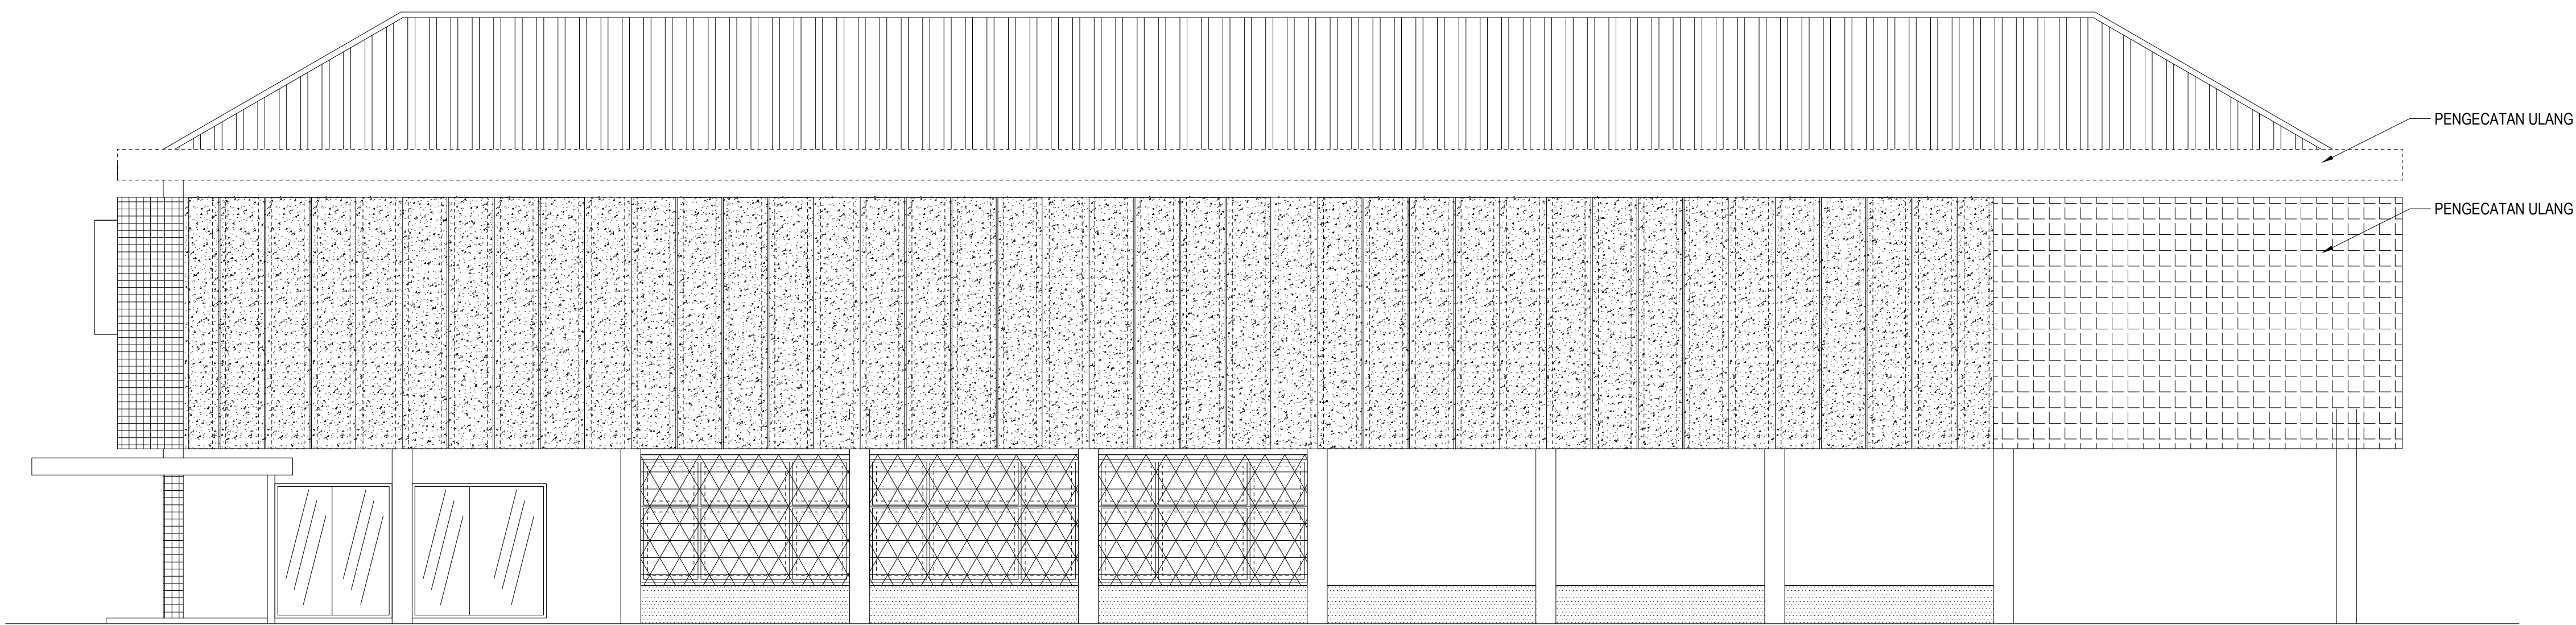

TAMPAK SAMPING KANAN EKSISTING  
Scale 1 : 150

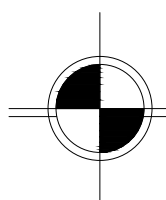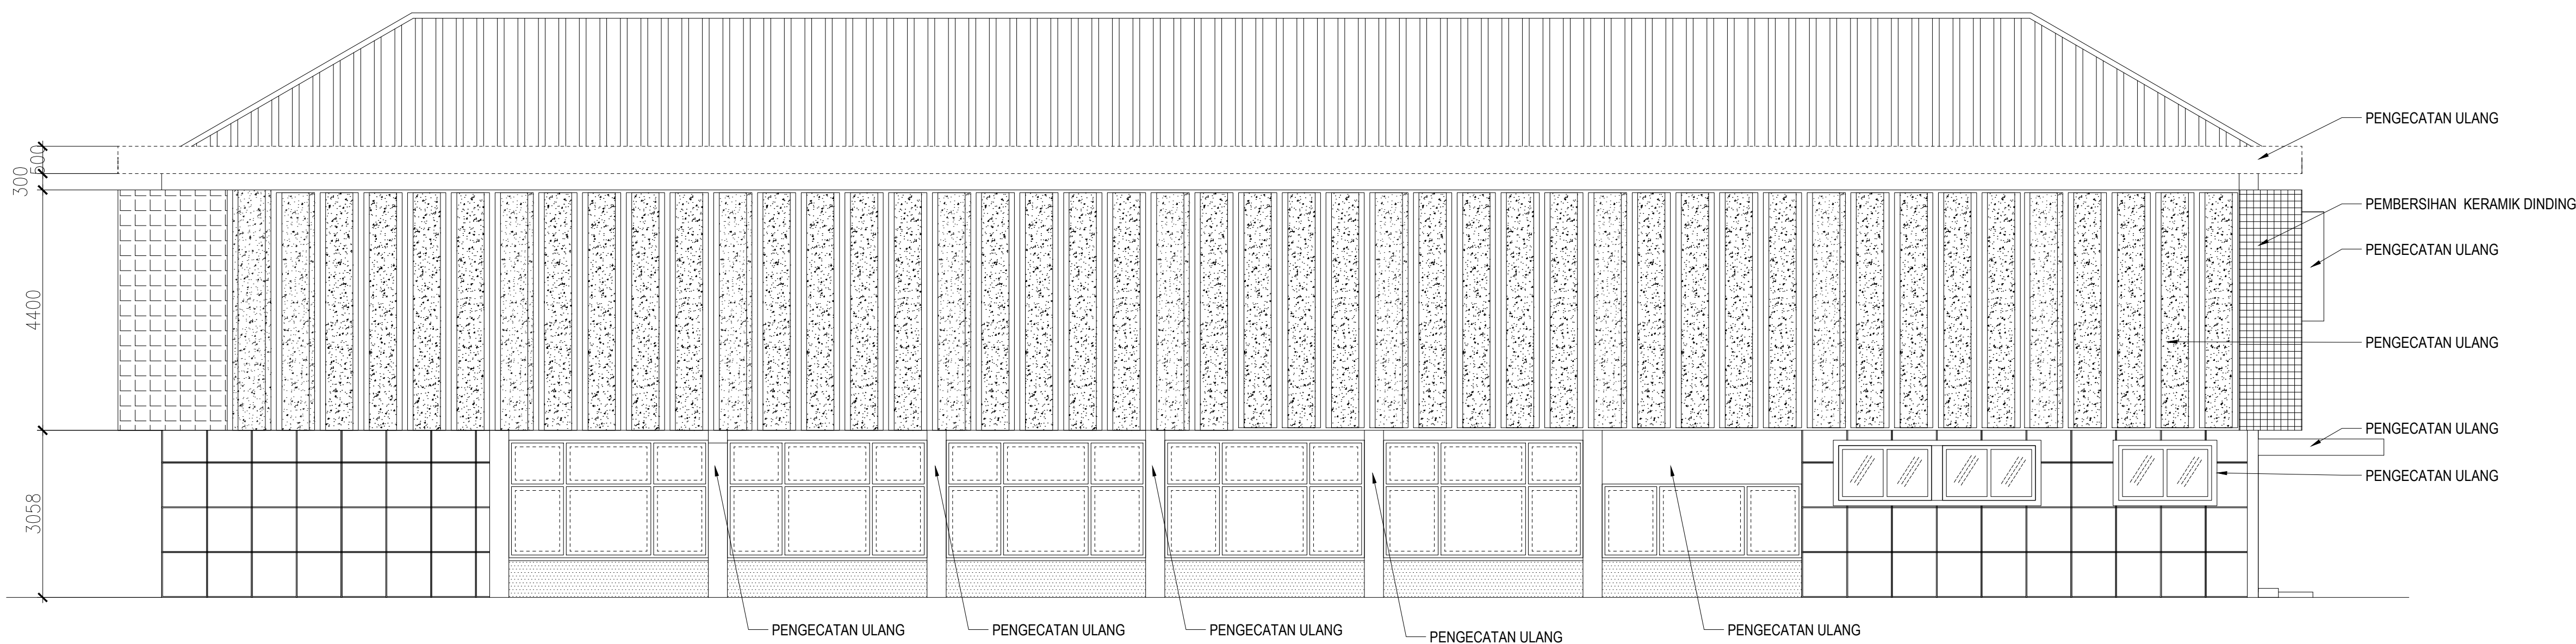

TAMPAK SAMPING KIRI EKSISTING  
Scale 1 : 150



**BIRO UMUM SEKRETARIAT DAERAH  
PROVINSI SUMATERA UTARA**  
Jl. Pangeran Diponegoro N0.30 Madras Hulu  
Kec. Medan Polonoa, Kota Medan  
Sumatera Utara-20152

Pekerjaan :


**PEMELIHARAAN  
PLAFON GEDUNG  
AULA BINA GRAHA**

Lokasi :

**Jl. Pangeran Dipenogoro No.21  
A, Madras Hulu Kec. Medan  
Petisah, Kota Medan,  
Sumatera Utara-20151**

Catatan :

| Nama Gambar & Skala |               |
|---------------------|---------------|
| T E R T E R A       |               |
| Lembar              | Jumlah Lembar |
| 3                   | 15            |

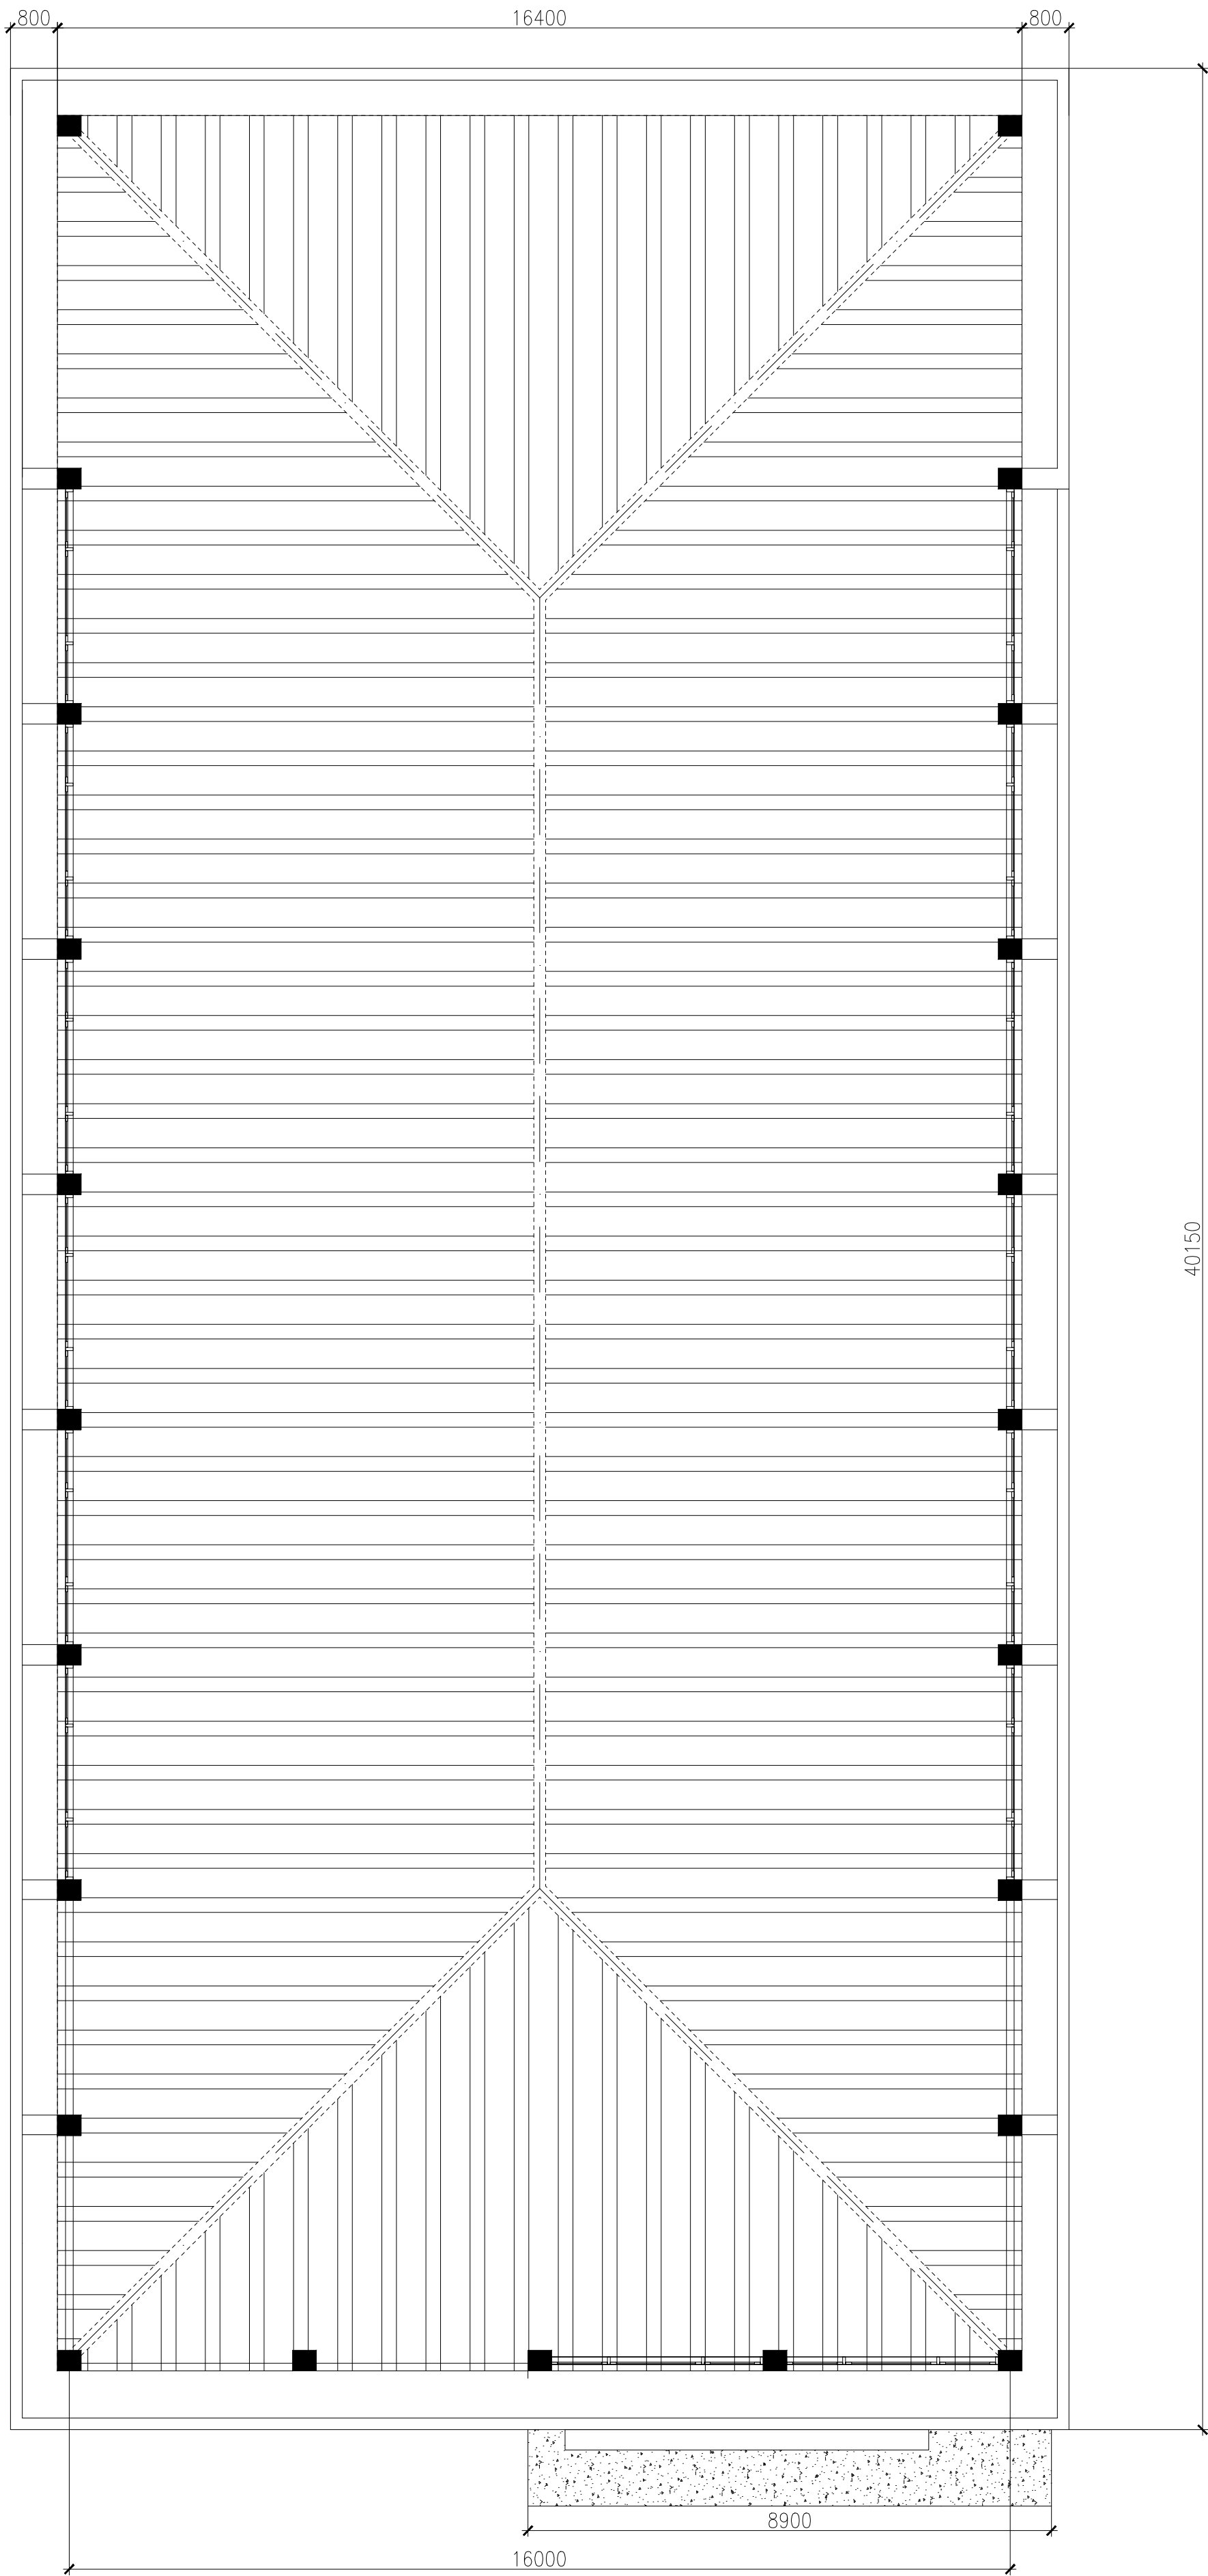

**BIRO UMUM SEKRETARIAT DAERAH  
PROVINSI SUMATERA UTARA**  
Jl. Pangeran Diponegoro N0.30 Madras Hulu  
Kec. Medan Polonoa, Kota Medan  
Sumatera Utara-20152

**Pekerjaan :**

**PEMELIHARAAN  
PLAFON GEDUNG  
AULA BINA GRAHA**

**Lokasi :**

**Jl. Pangeran Dipenogoro No.21  
A, Madras Hulu Kec. Medan  
Petisah, Kota Medan,  
Sumatera Utara-20151**

**Catatan :**

**Nama Gambar & Skala**


**T E R T E R A**


**Lembar**

**4**

**Jumlah Lembar**

**15**

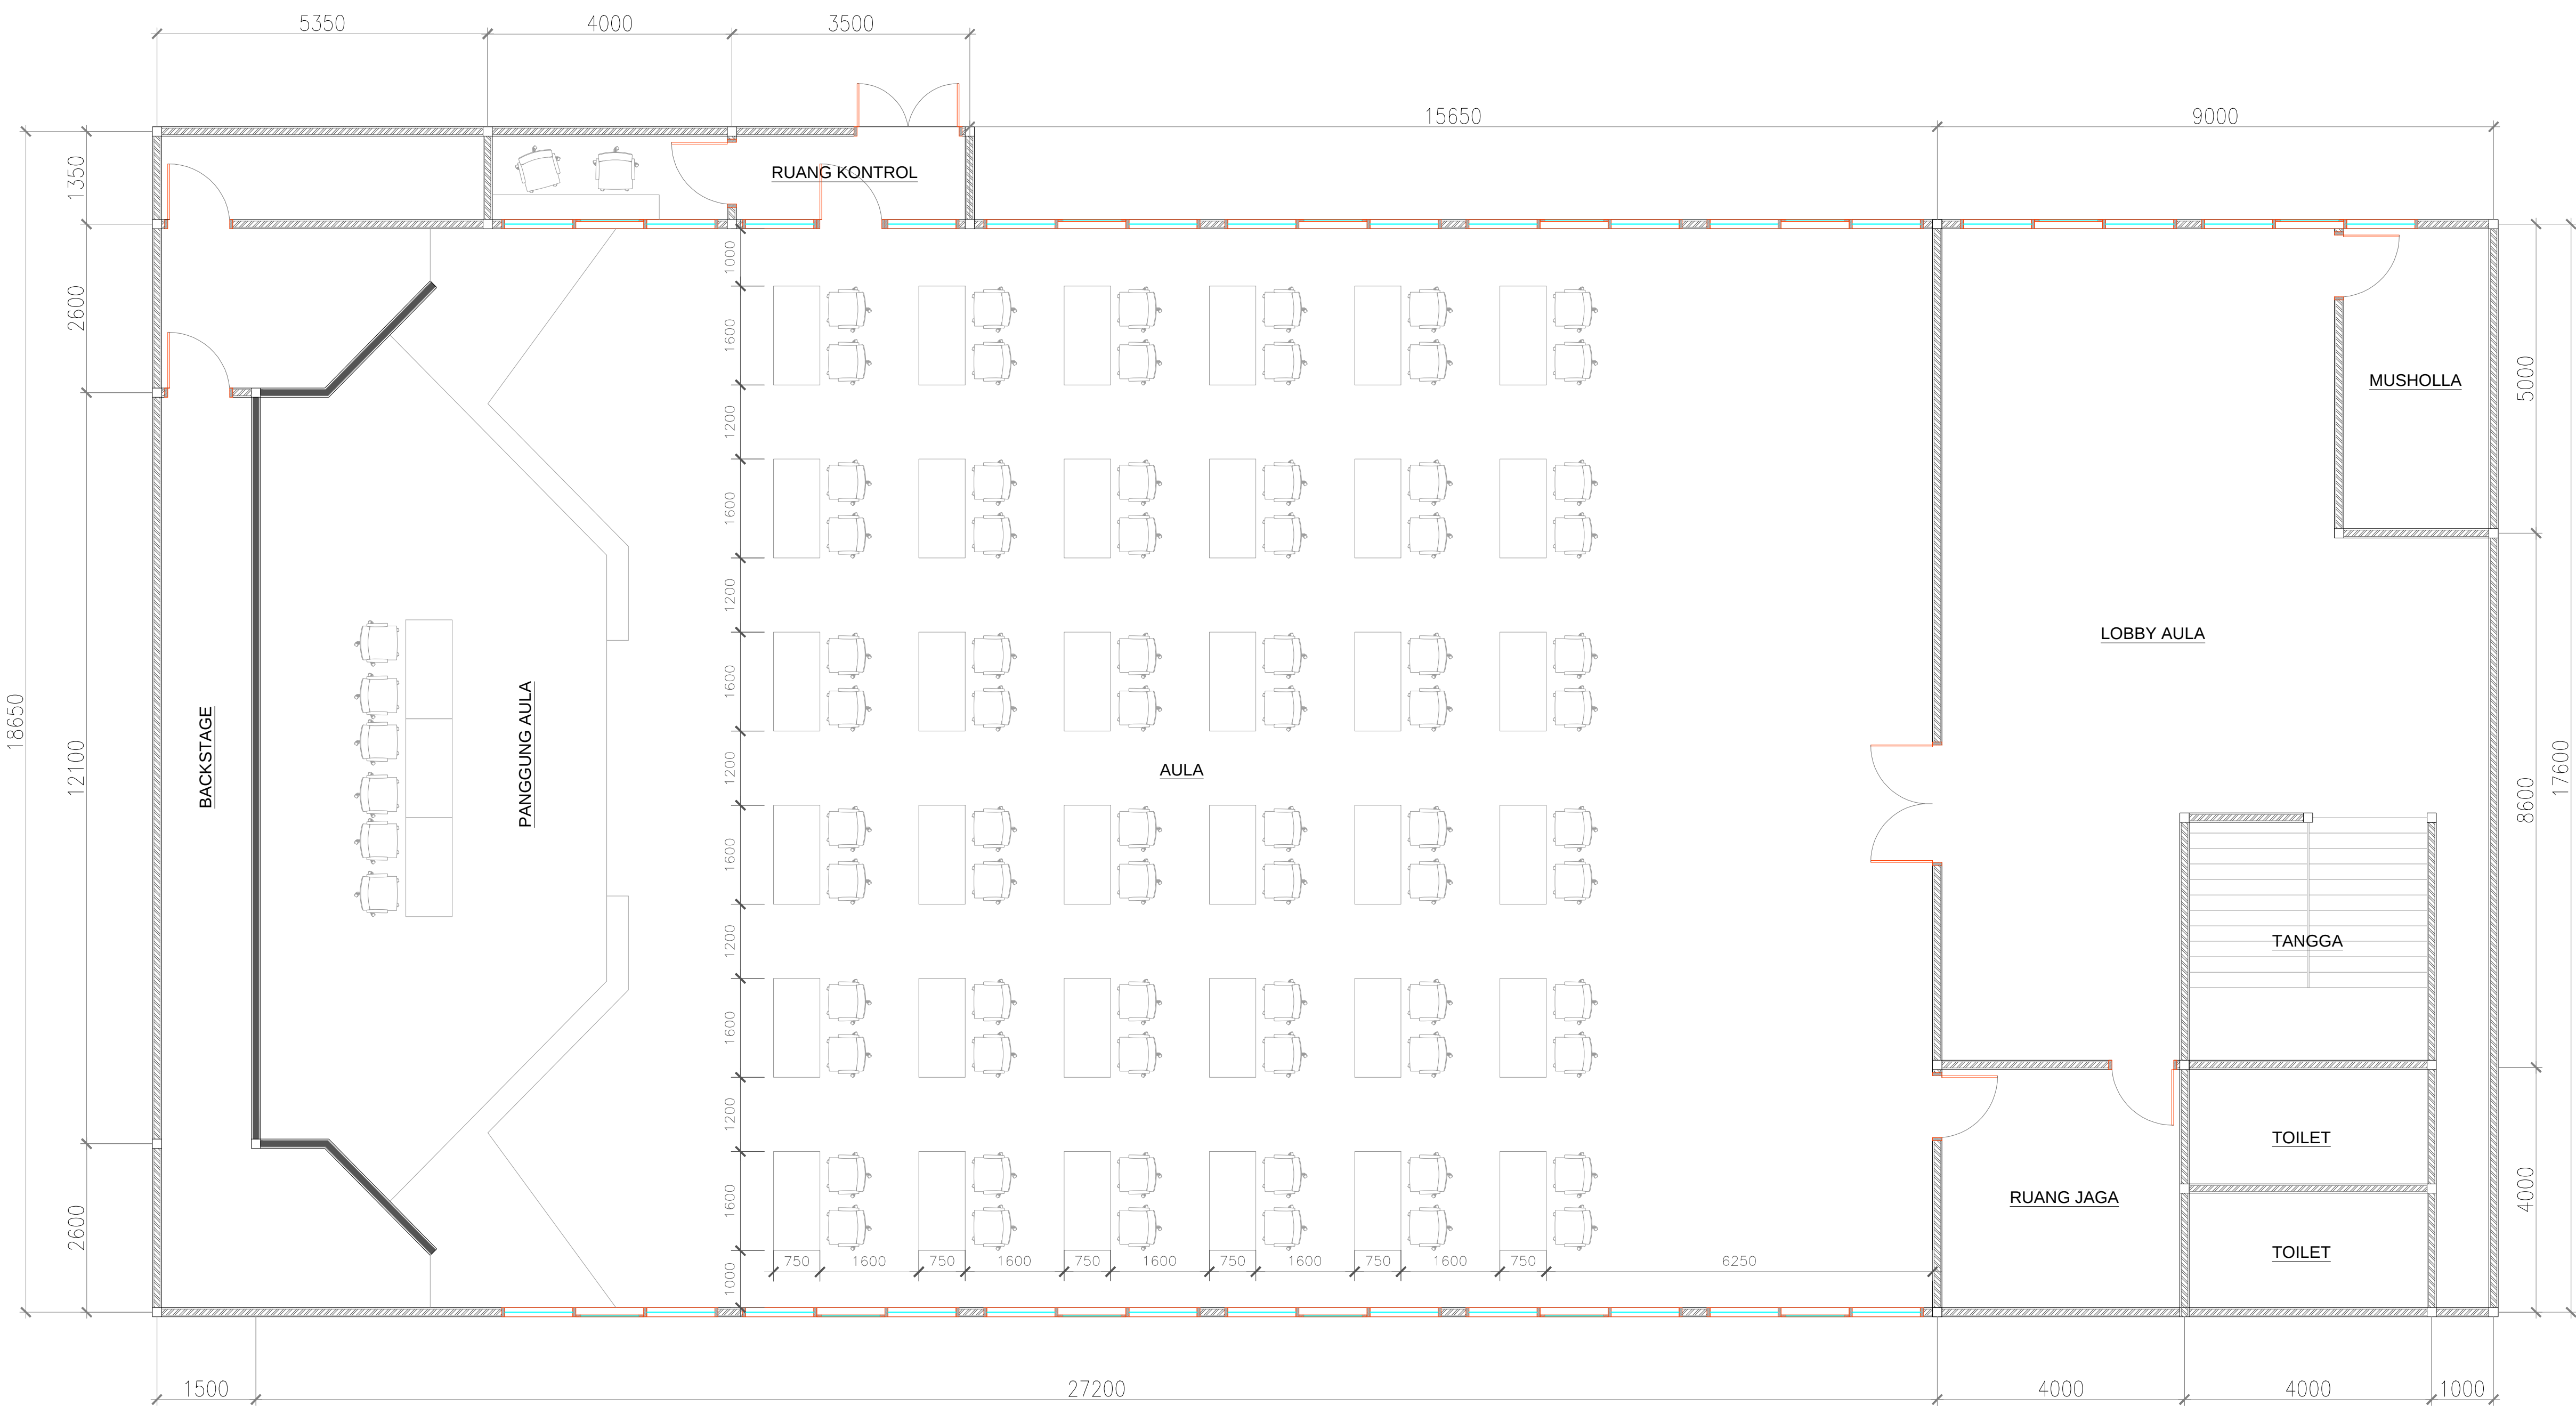

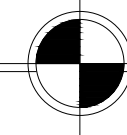 **KEYPLAN LANTAI 2**  
Scale 1 : 130



**BIRO UMUM SEKRETARIAT DAERAH  
PROVINSI SUMATERA UTARA**

**Jl. Pangeran Diponegoro N0.30 Madras Hulu  
Kec. Medan Polonoa, Kota Medan  
Sumatera Utara-20152**

**Pekerjaan :**

**PEMELIHARAAN  
PLAFON GEDUNG  
AULA BINA GRAHA**

**Lokasi :**

**Jl. Pangeran Dipenogoro No.21  
A, Madras Hulu Kec. Medan  
Petisah, Kota Medan,  
Sumatera Utara-20151**

**Catatan :**

*Nama Gambar & Skala*


**T E R T E R A**

*Lembar*

**5**

*Jumlah Lembar*

**15**

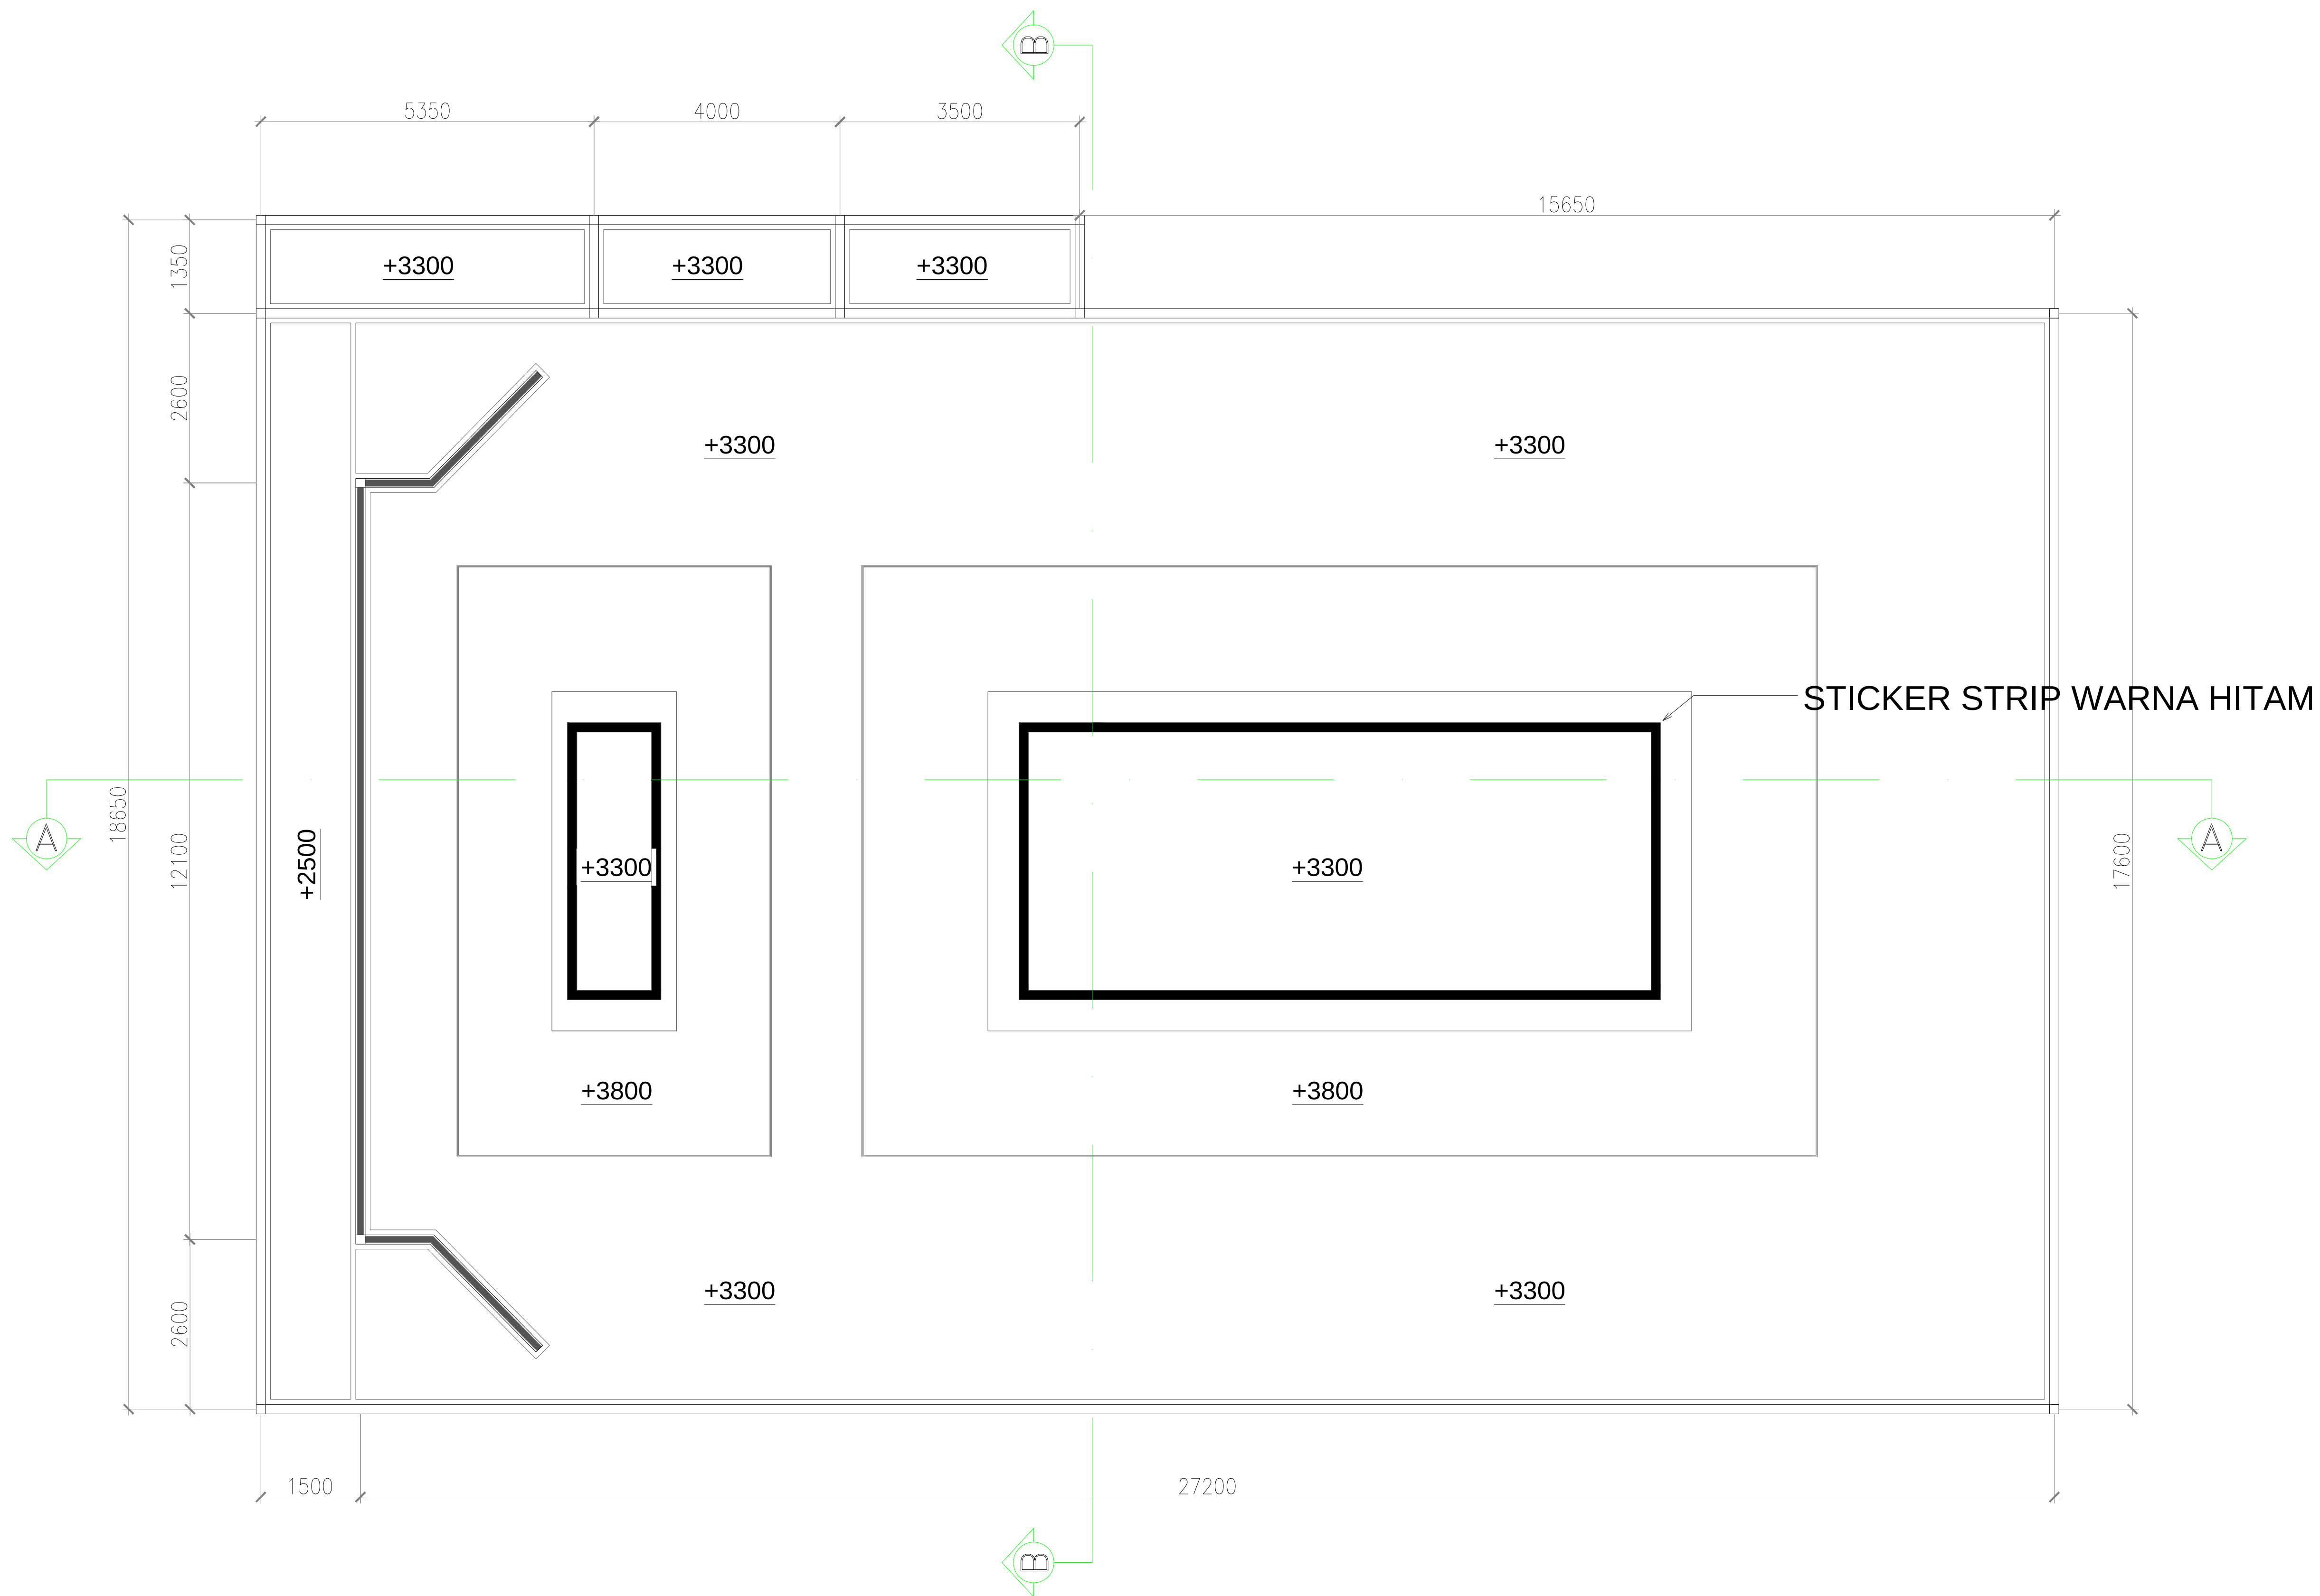

**BIRO UMUM SEKRETARIAT DAERAH  
PROVINSI SUMATERA UTARA**  
Jl. Pangeran Diponegoro N0.30 Madras Hulu  
Kec. Medan Polonoa, Kota Medan  
Sumatera Utara-20152

**Pekerjaan :**

**PEMELIHARAAN  
PLAFON GEDUNG  
AULA BINA GRAHA**

**Lokasi :**

**Jl. Pangeran Dipenogoro No.21  
A, Madras Hulu Kec. Medan  
Petisah, Kota Medan,  
Sumatera Utara-20151**

**Catatan :**

**Nama Gambar & Skala**

**T E R T E R A**

**Lembar**

**6**

**Jumlah Lembar**

**15**



**BIRO UMUM SEKRETARIAT DAERAH  
PROVINSI SUMATERA UTARA**

**Jl. Pangeran Diponegoro N0.30 Madras Hulu  
Kec. Medan Polonoa, Kota Medan  
Sumatera Utara-20152**

**Pekerjaan :**

**PEMELIHARAAN  
PLAFON GEDUNG  
AULA BINA GRAHA**

**Lokasi :**

**Jl. Pangeran Dipenogoro No.21  
A, Madras Hulu Kec. Medan  
Petisah, Kota Medan,  
Sumatera Utara-20151**

**Catatan :**

**Nama Gambar & Skala**


**T E R T E R A**

**Lembar**


**7**

**Jumlah Lembar**


**15**

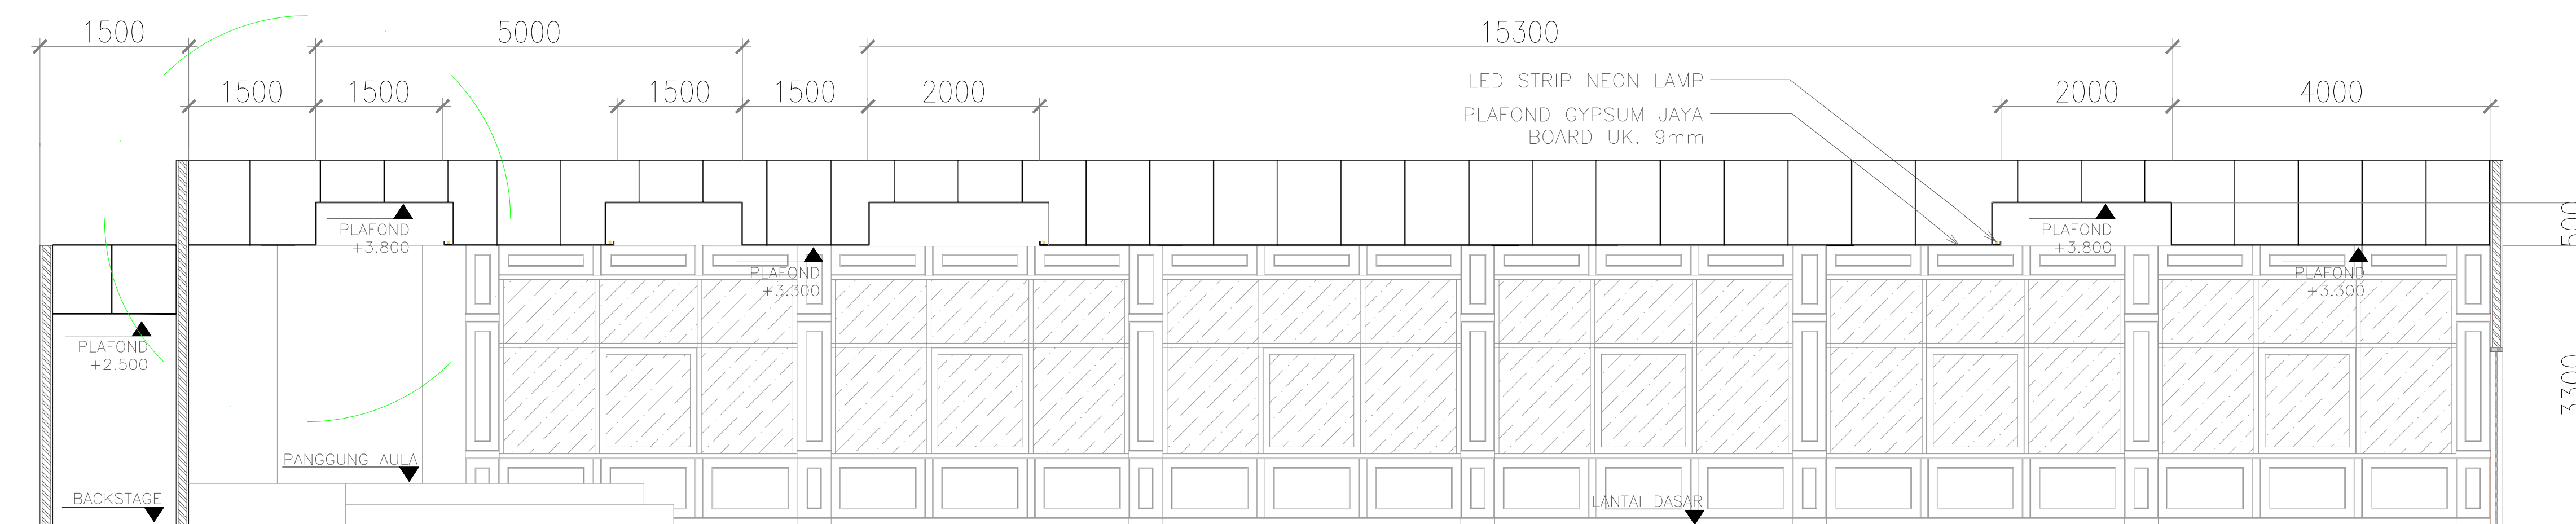


**POTONGAN A-A AULA**  
Scale 1 : 100

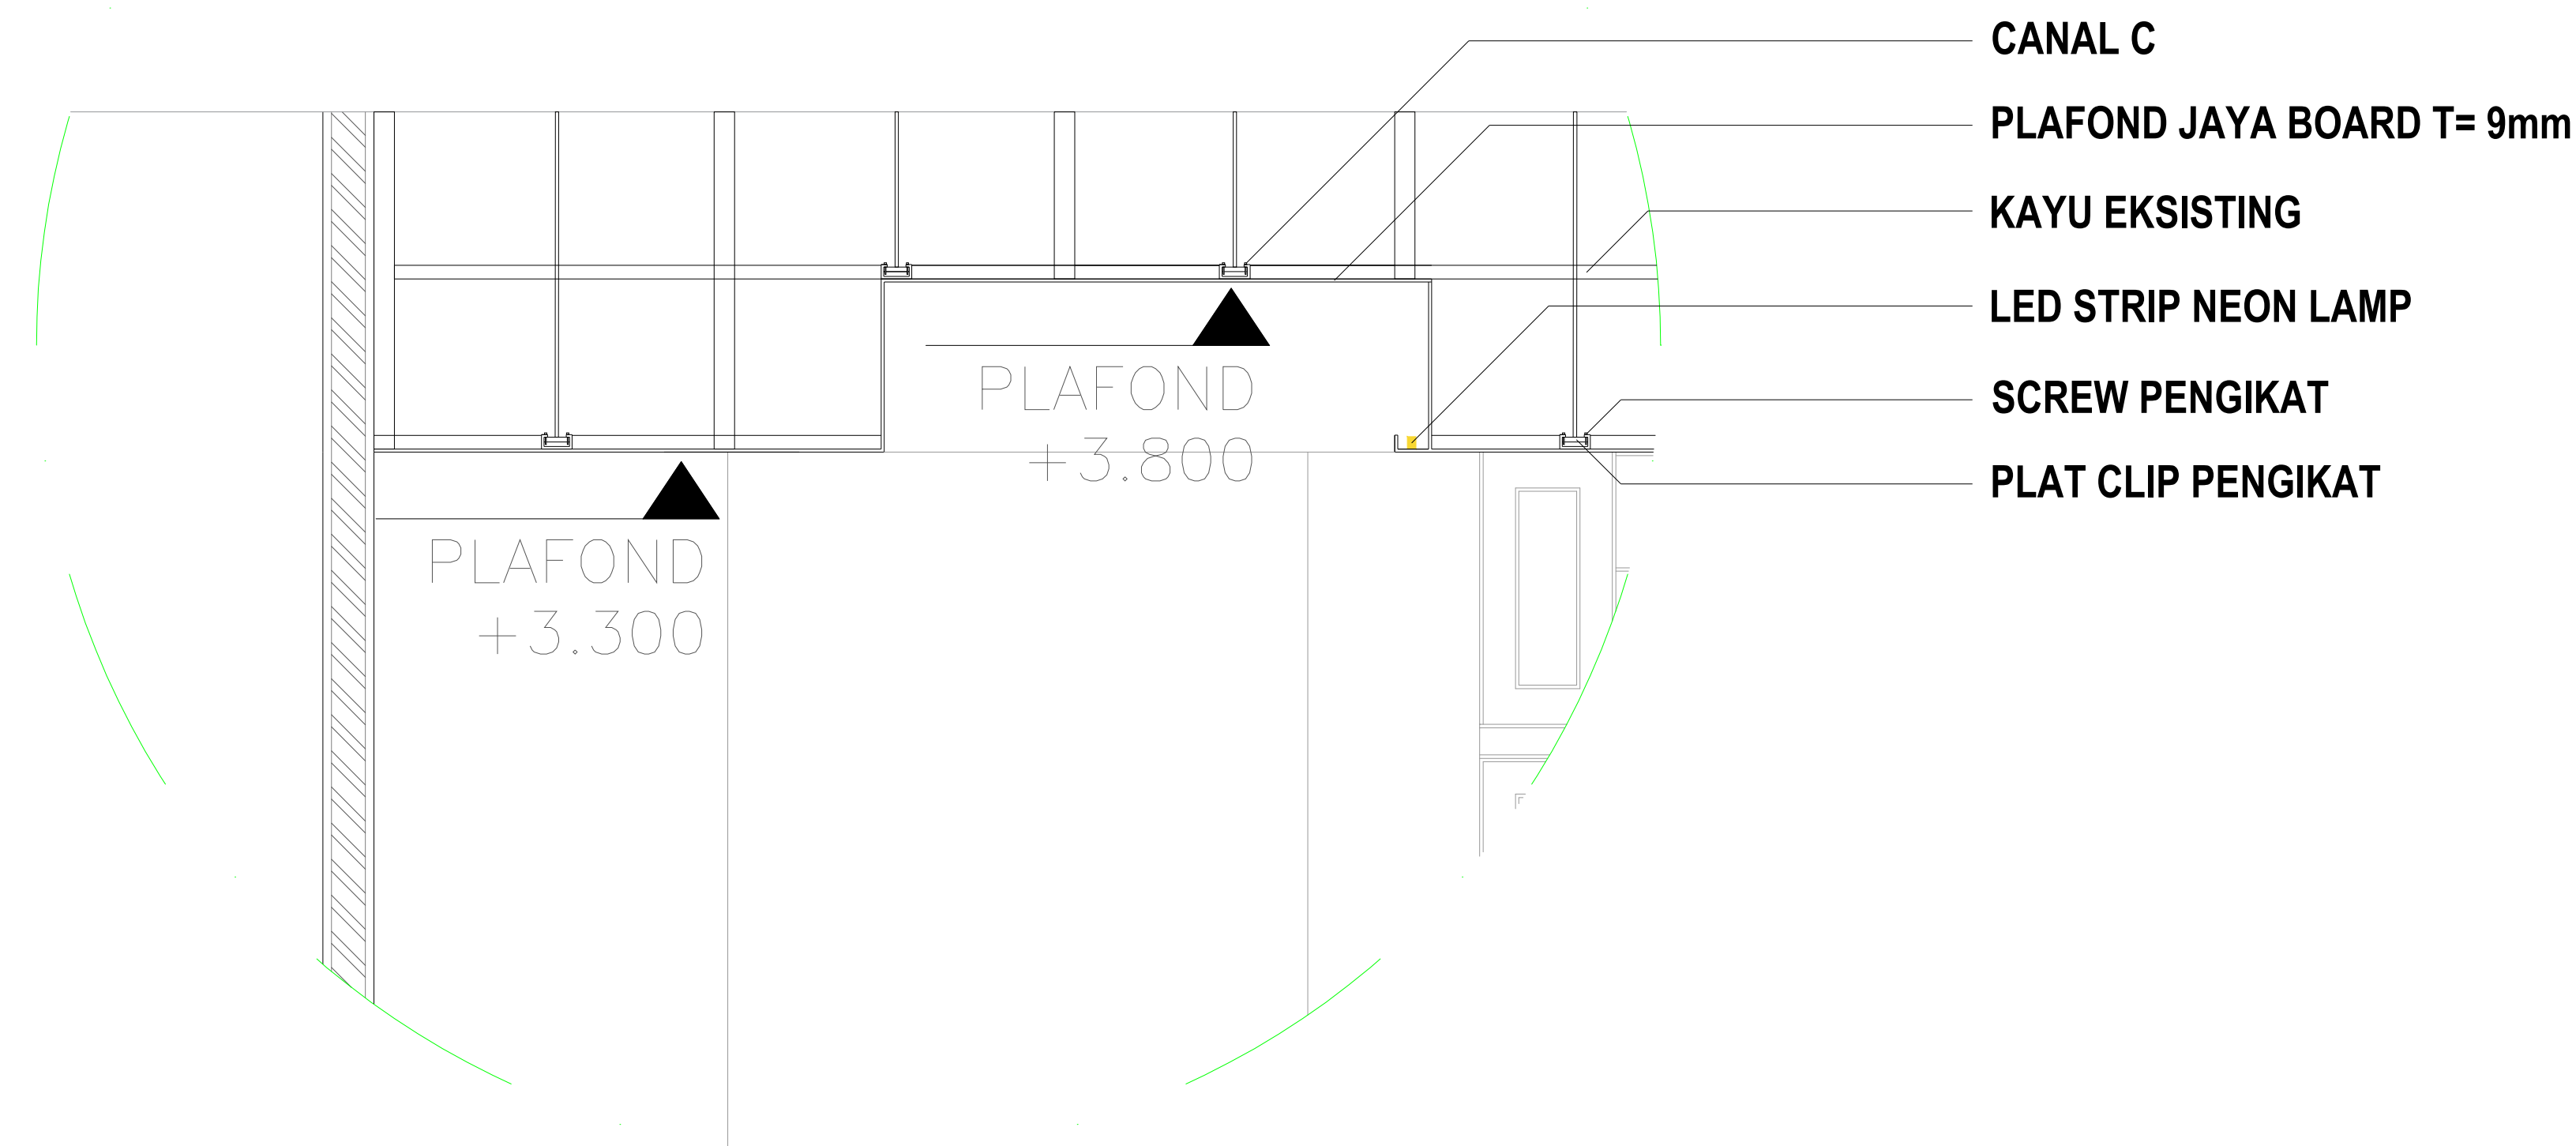

**DETAIL PLAFOND**  
Scale 1 : 35

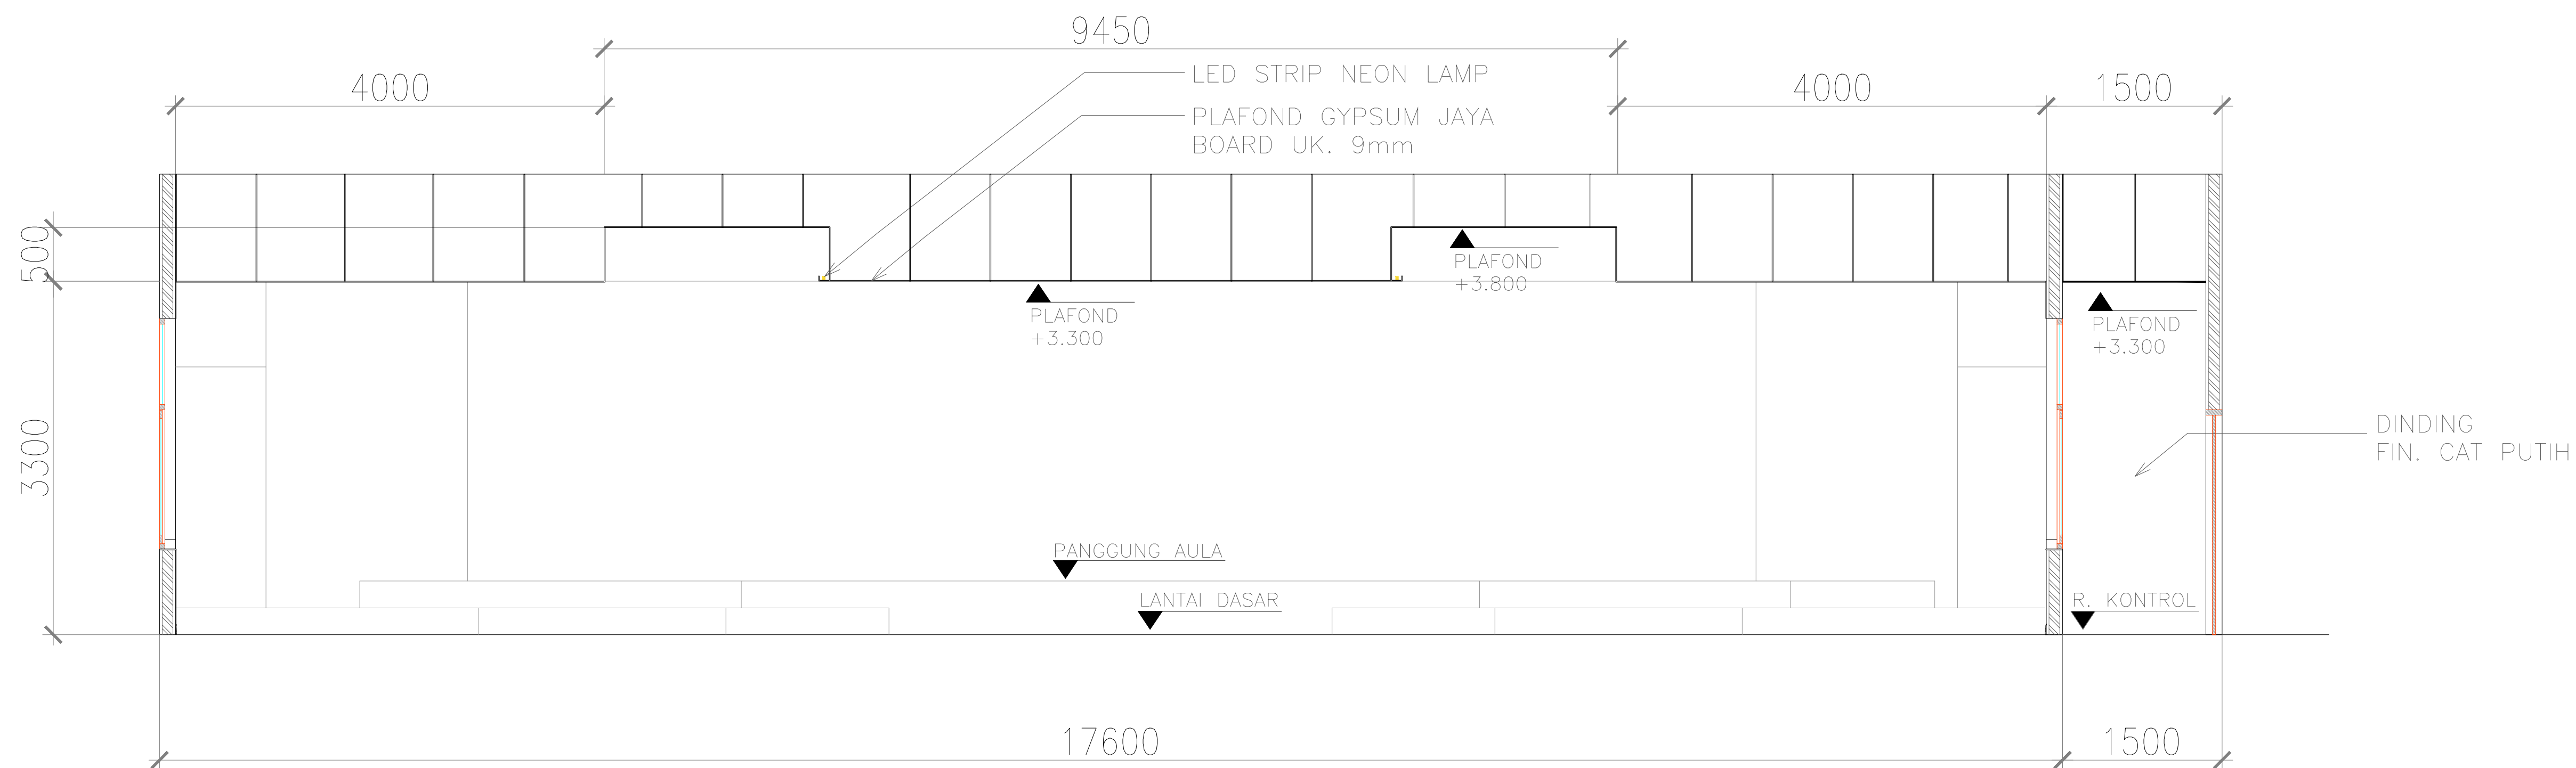

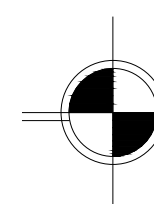 **POTONGAN B-B AULA**  
Scale 1 : 75



**BIRO UMUM SEKRETARIAT DAERAH  
PROVINSI SUMATERA UTARA**  
Jl. Pangeran Diponegoro N0.30 Madras Hulu  
Kec. Medan Polonoa, Kota Medan  
Sumatera Utara-20152

**Pekerjaan :**

**PEMELIHARAAN  
PLAFON GEDUNG  
AULA BINA GRAHA**

**Lokasi :**

**Jl. Pangeran Dipenogoro No.21  
A, Madras Hulu Kec. Medan  
Petisah, Kota Medan,  
Sumatera Utara-20151**

**Catatan :**

**Nama Gambar & Skala**


**T E R T E R A**


**Lembar**

**8**

**Jumlah Lembar**

**15**

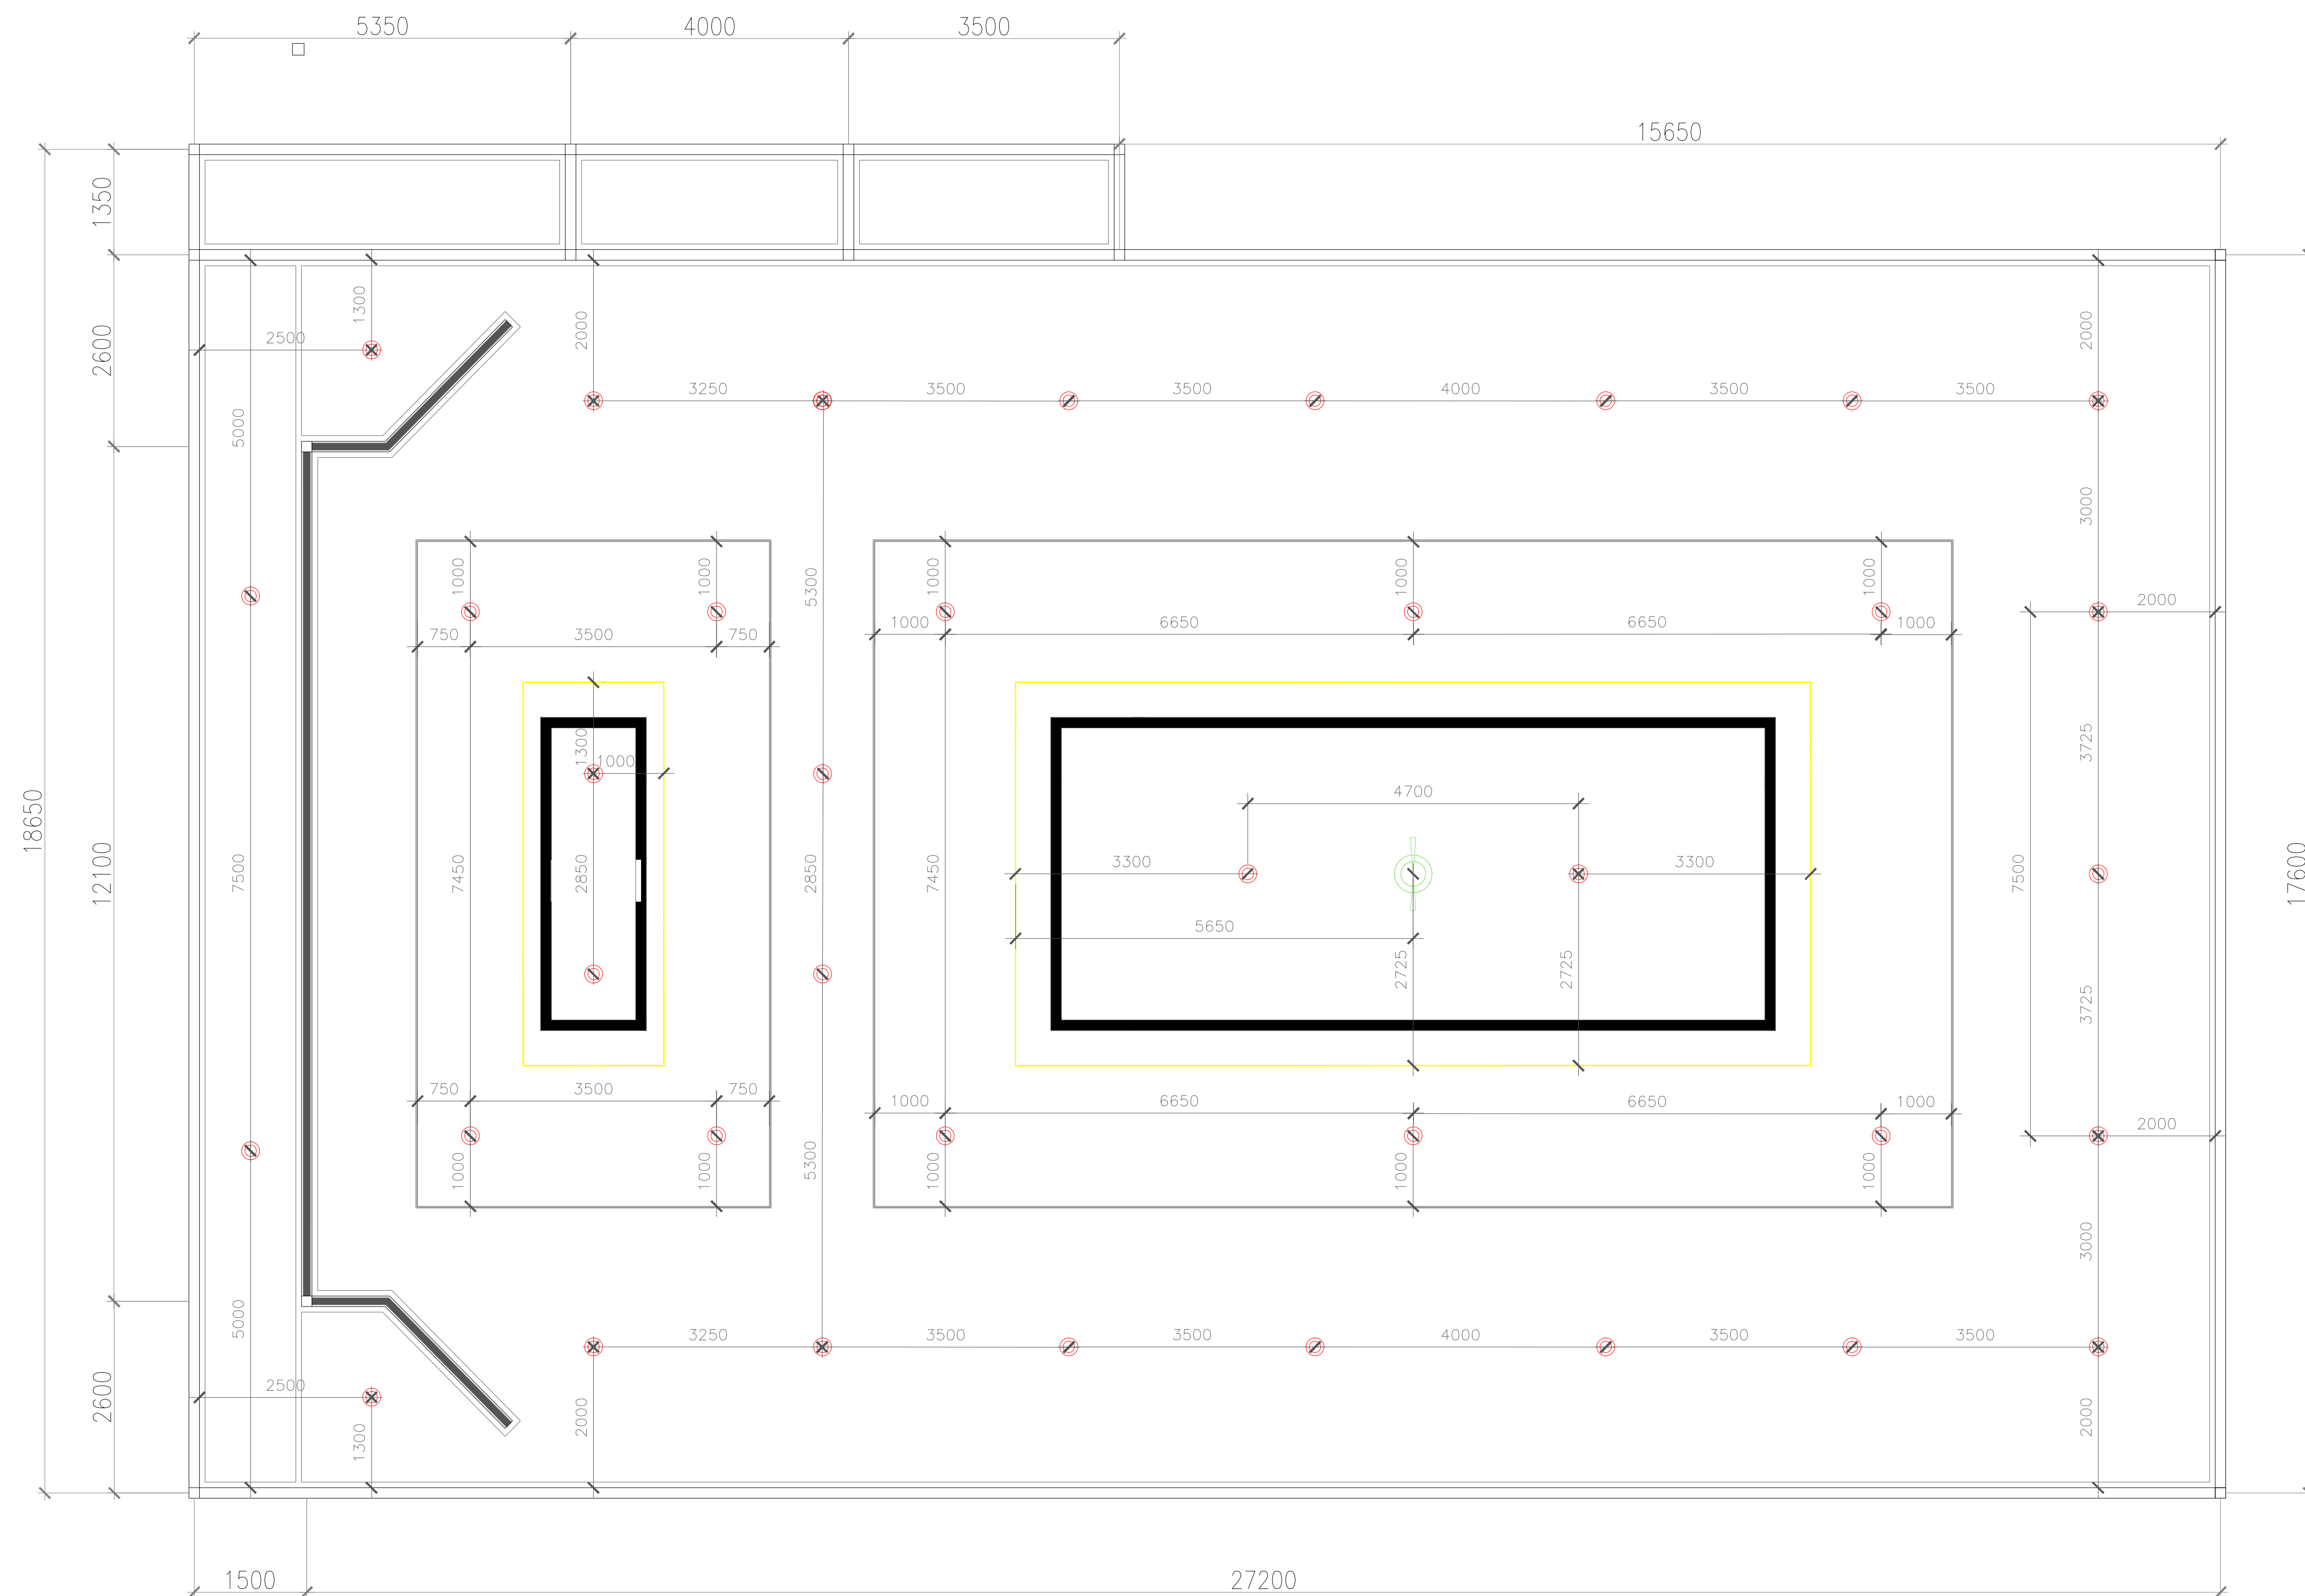

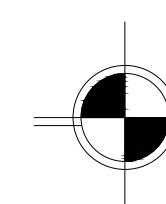 **RENCANA TITIK LAMPU AULA**  
Scale 1 : 120



**BIRO UMUM SEKRETARIAT DAERAH  
PROVINSI SUMATERA UTARA**  
Jl. Pangeran Diponegoro N0.30 Madras Hulu  
Kec. Medan Polonoa, Kota Medan  
Sumatera Utara-20152

**Pekerjaan :**

**PEMELIHARAAN  
PLAFON GEDUNG  
AULA BINA GRAHA**

**Lokasi :**

**Jl. Pangeran Dipenogoro No.21  
A, Madras Hulu Kec. Medan  
Petisah, Kota Medan,  
Sumatera Utara-20151**

**Catatan :**

**37 Buah Lampu Downlight 13 W  
2 Buah Lampu LED Strip Neon  
1 Buah Lampu Gantung Hias**

**Nama Gambar & Skala**


**T E R T E R A**


**Lembar**

**9**

**Jumlah Lembar**

**15**

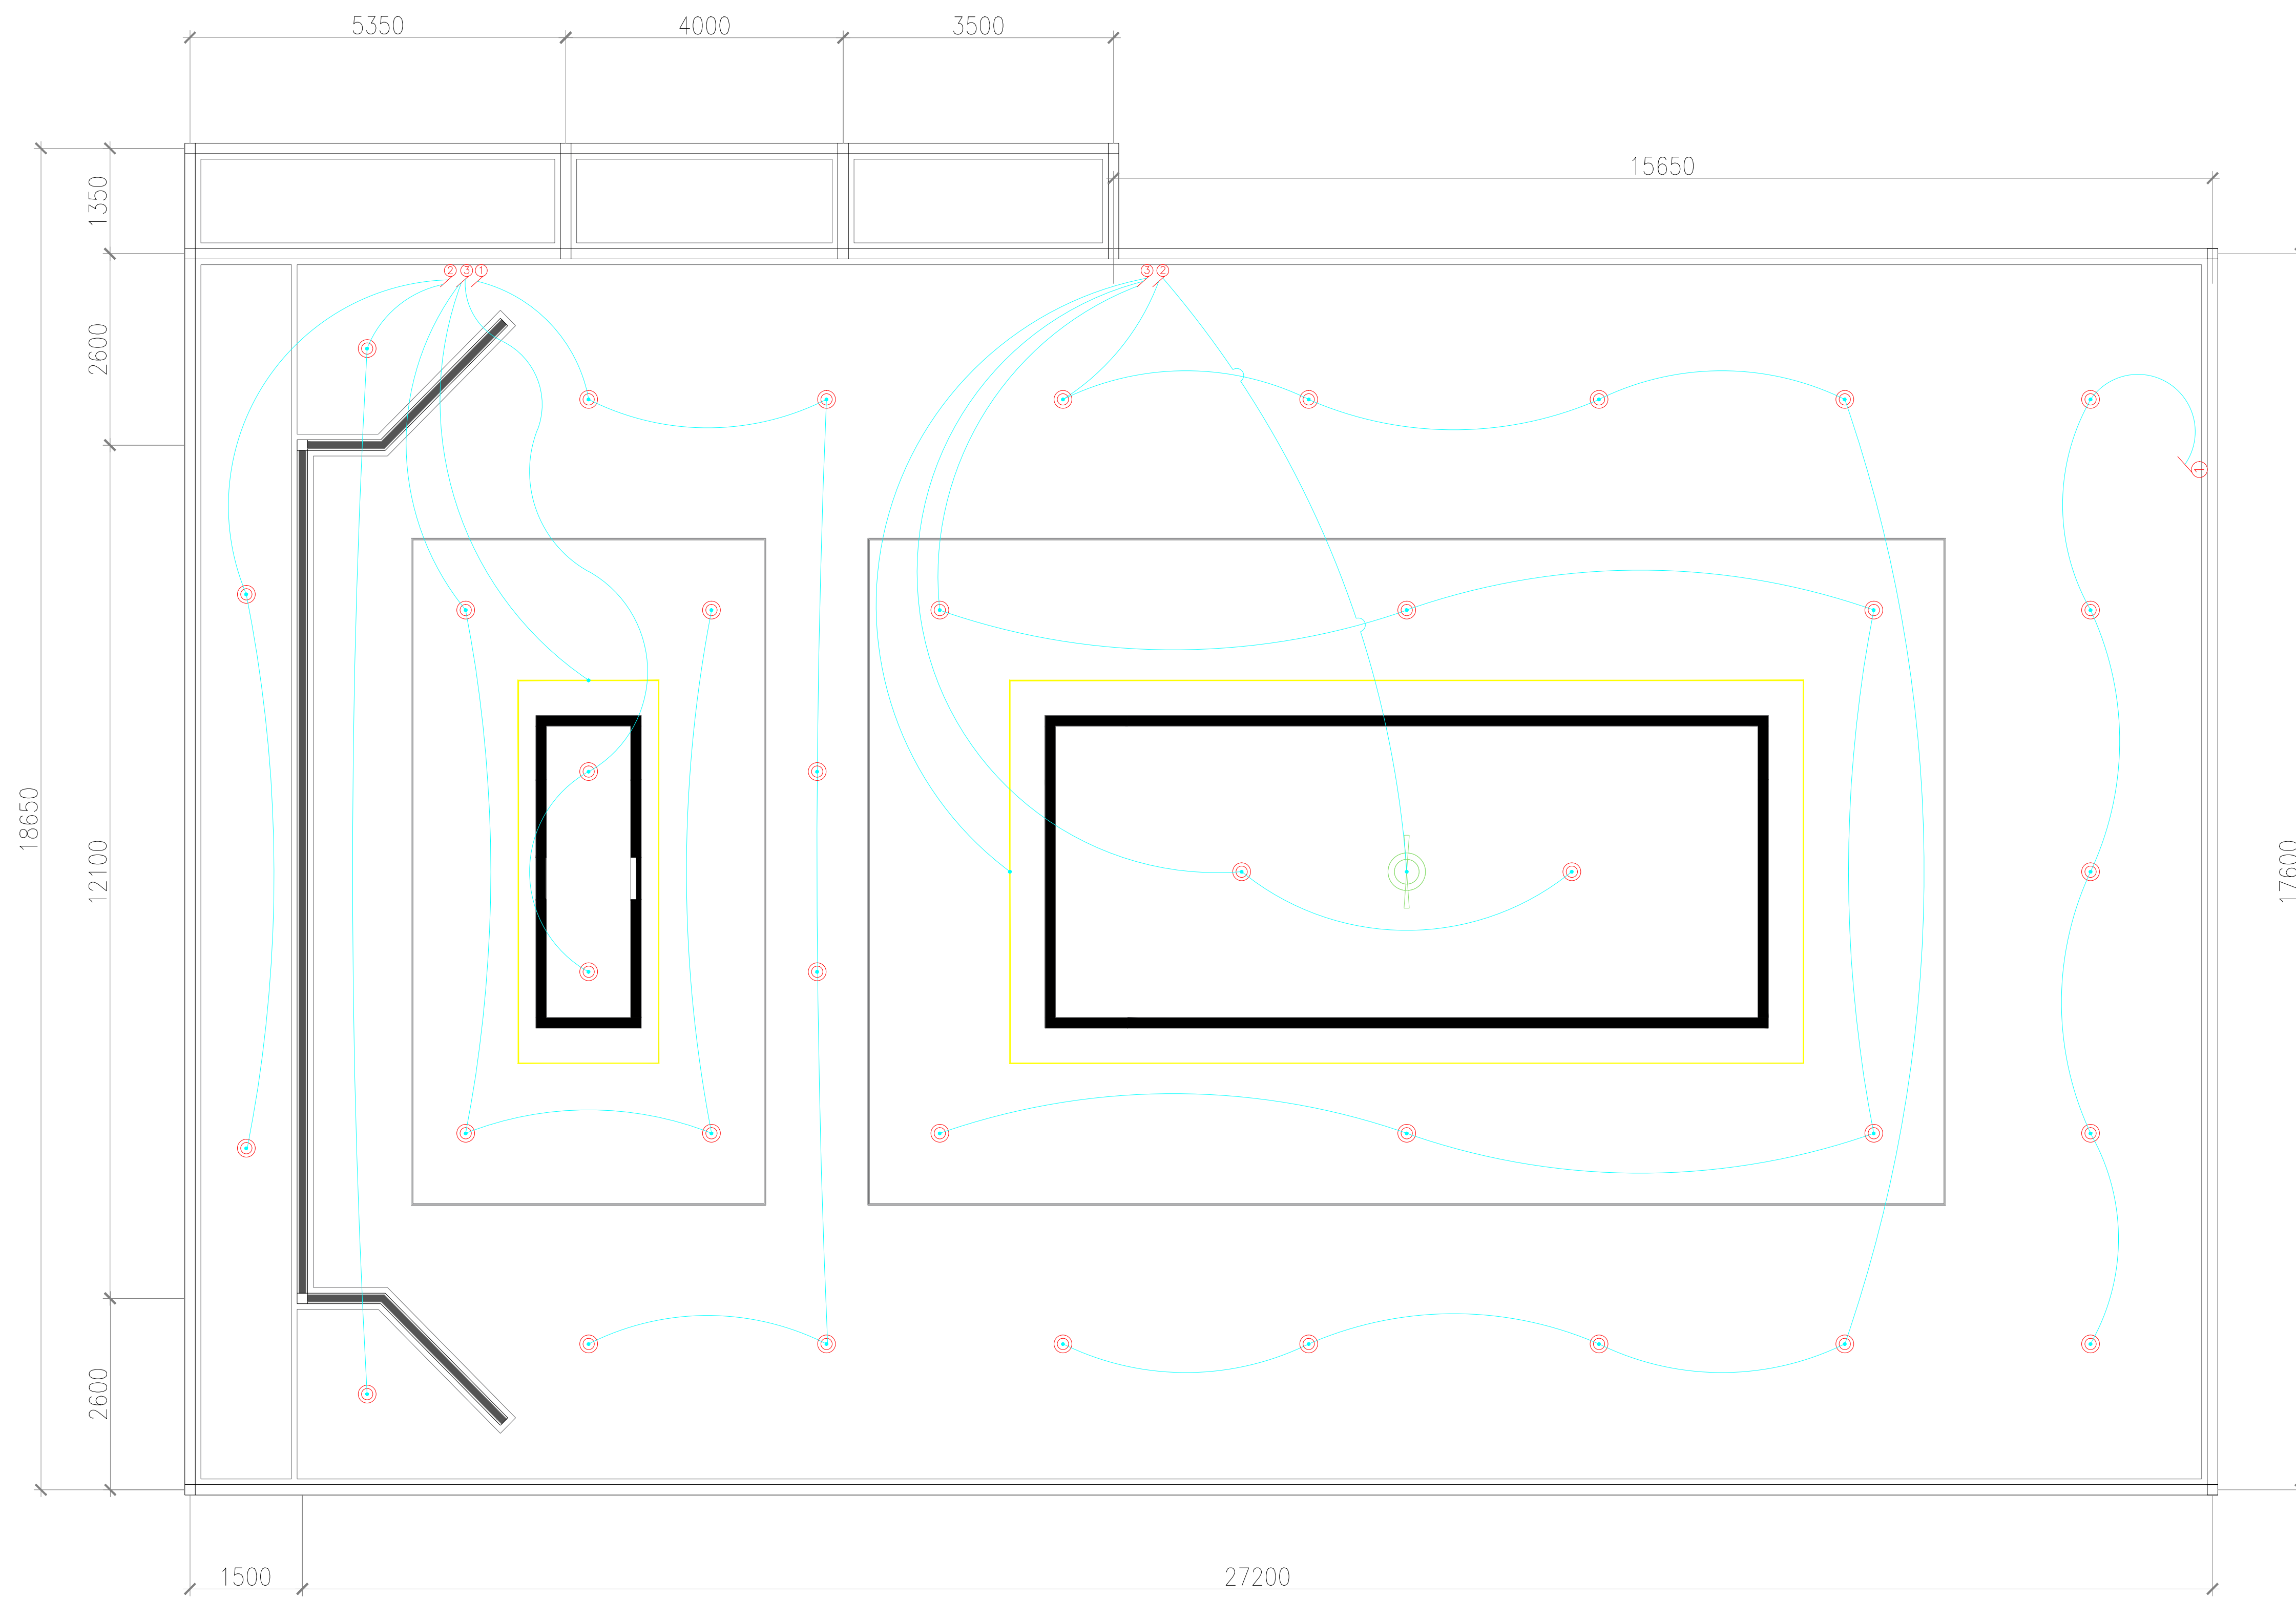

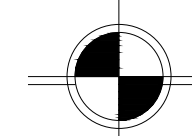 **RENCANA ELEKTRIKAL AULA**  
Scale 1 : 120



**BIRO UMUM SEKRETARIAT DAERAH  
PROVINSI SUMATERA UTARA**  
Jl. Pangeran Diponegoro N0.30 Madras Hulu  
Kec. Medan Polonoa, Kota Medan  
Sumatera Utara-20152


**Pekerjaan :**

**PEMELIHARAAN  
PLAFON GEDUNG  
AULA BINA GRAHA**

**Lokasi :**

**Jl. Pangeran Dipenogoro No.21  
A, Madras Hulu Kec. Medan  
Petisah, Kota Medan,  
Sumatera Utara-20151**



**Catatan :**

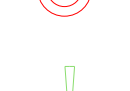
-  **Saklar Single t = 120 cm**
-  **Saklar Double t = 120 cm**
-  **Saklar Triple t = 120 cm**
-  **Lampu Downlight Low 13 W Phillips  
Meson**
-  **Lampu Gantung Hias**
-  **Lampu LED Strip Neon Ceiling  
Warm White**
-  **Arus Listrik**

**Nama Gambar & Skala**

**T E R T E R A**

| Lembar | Jumlah Lembar |
|--------|---------------|
| 10     | 15            |

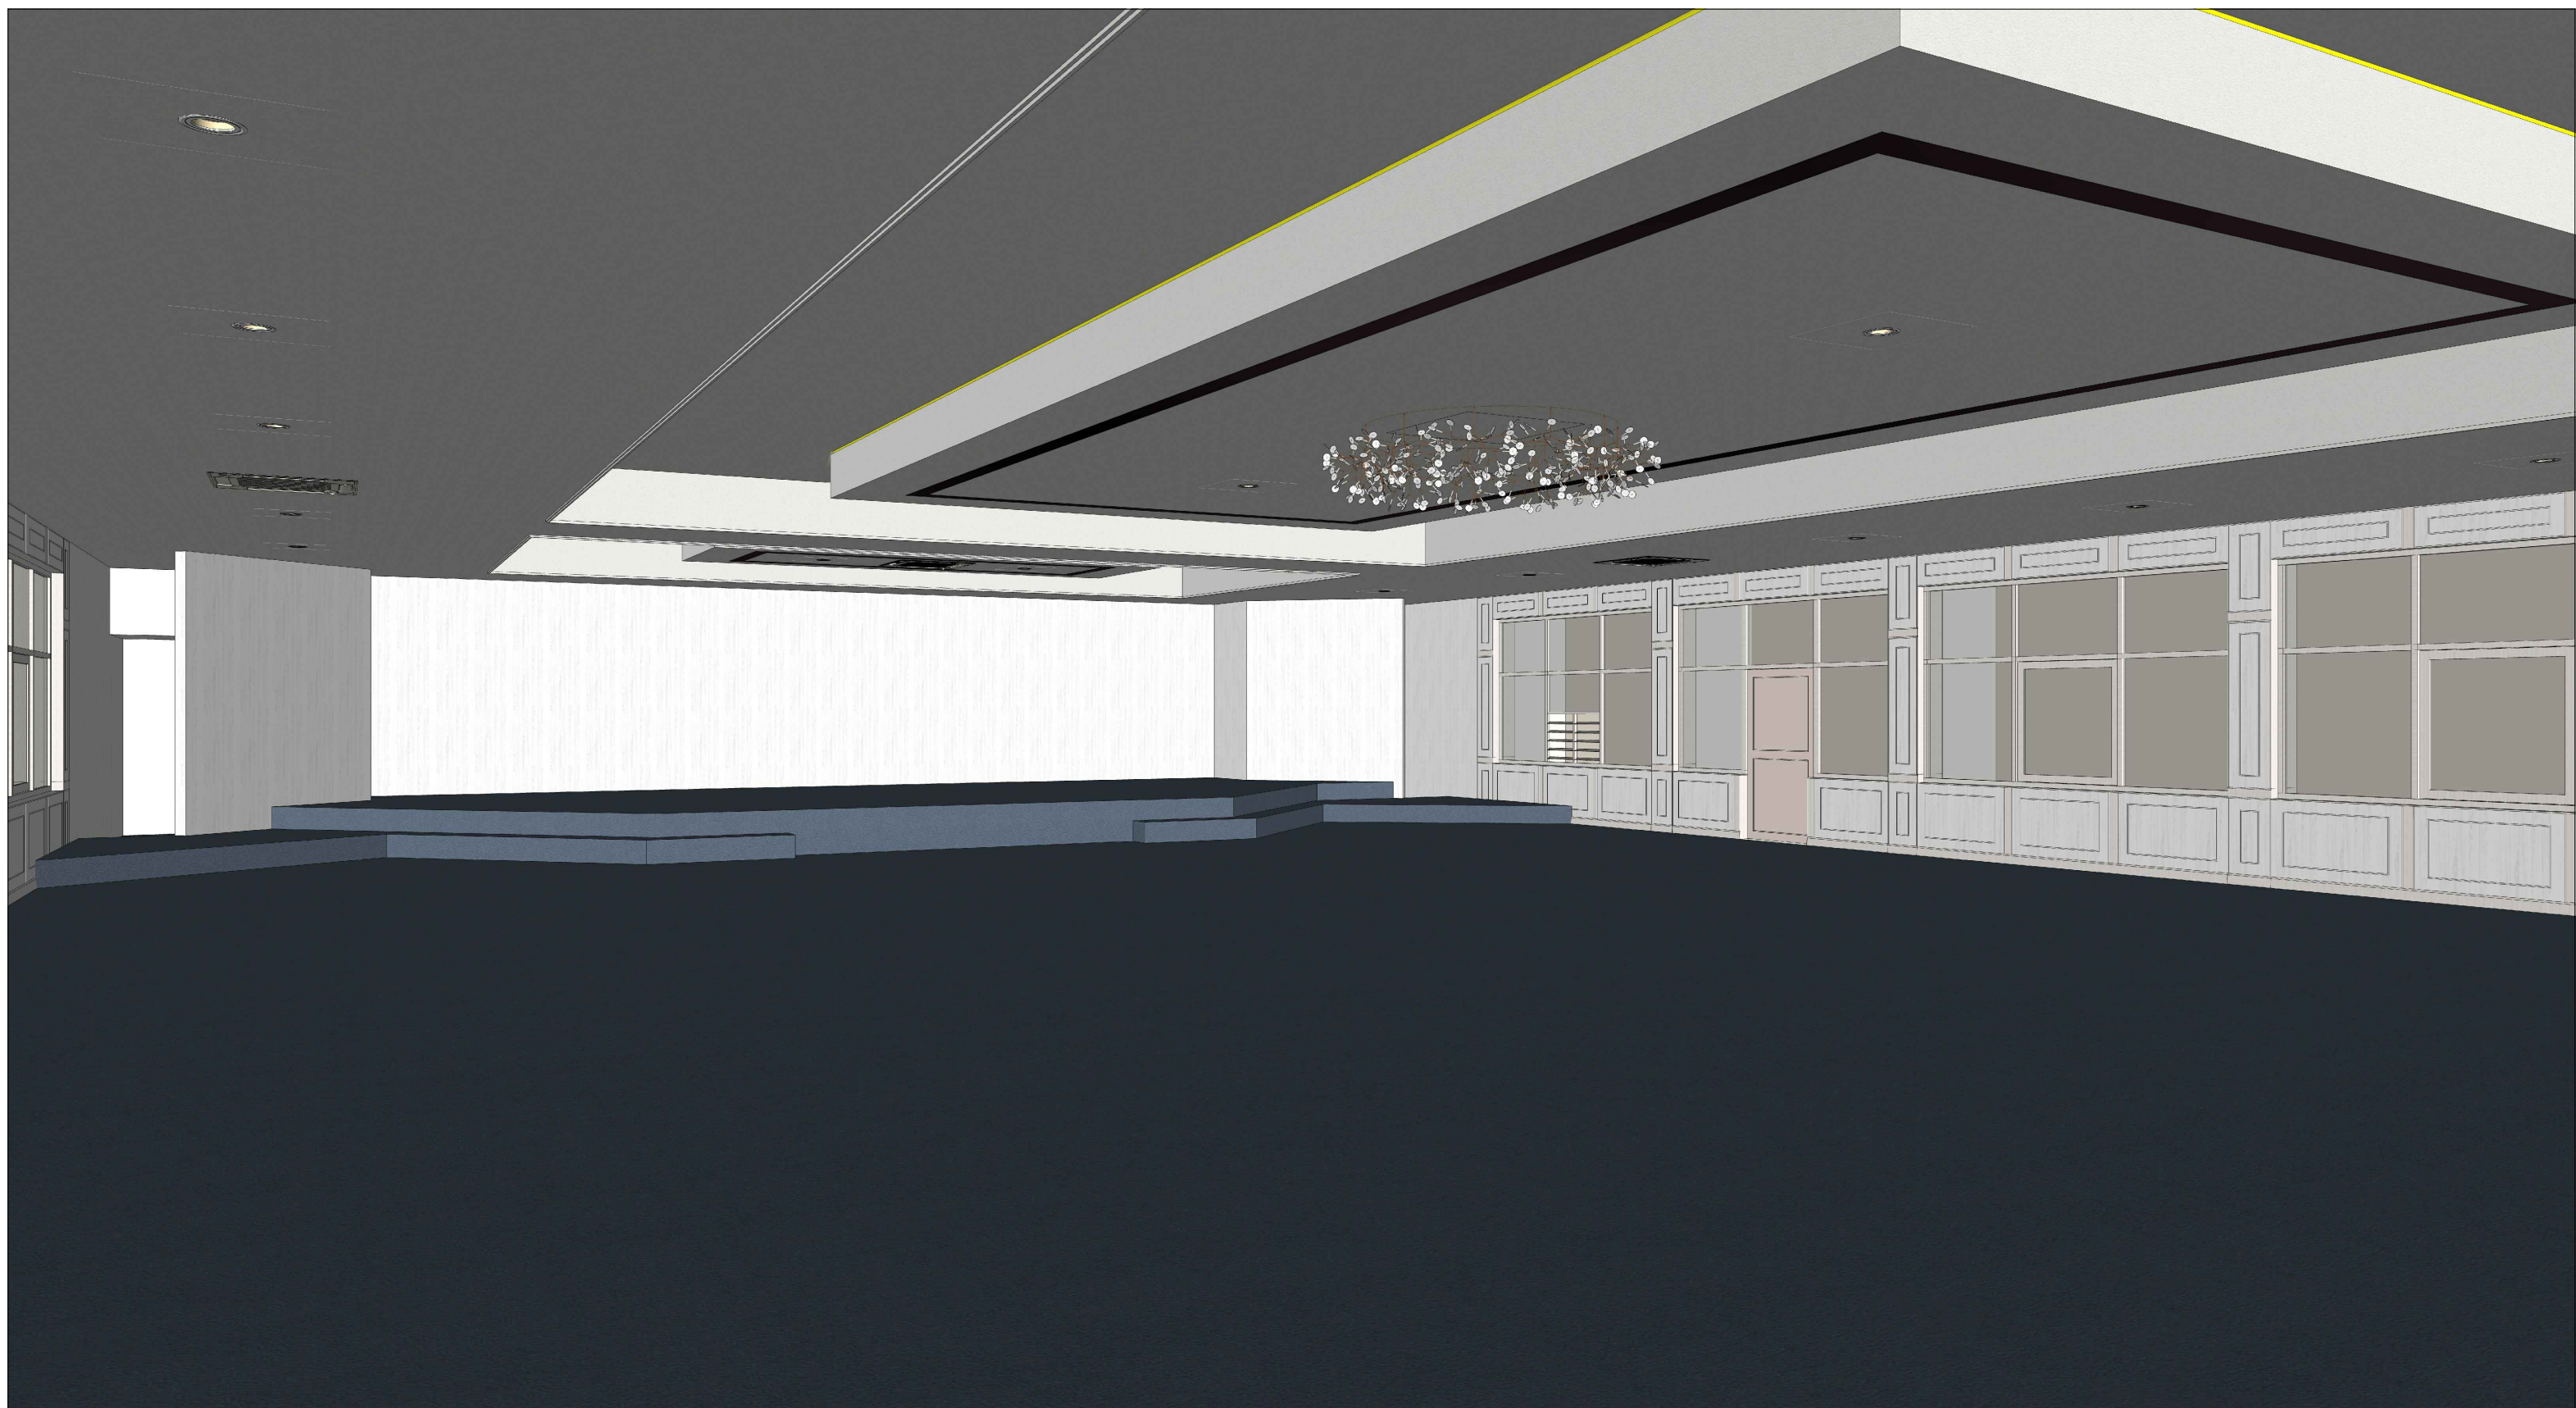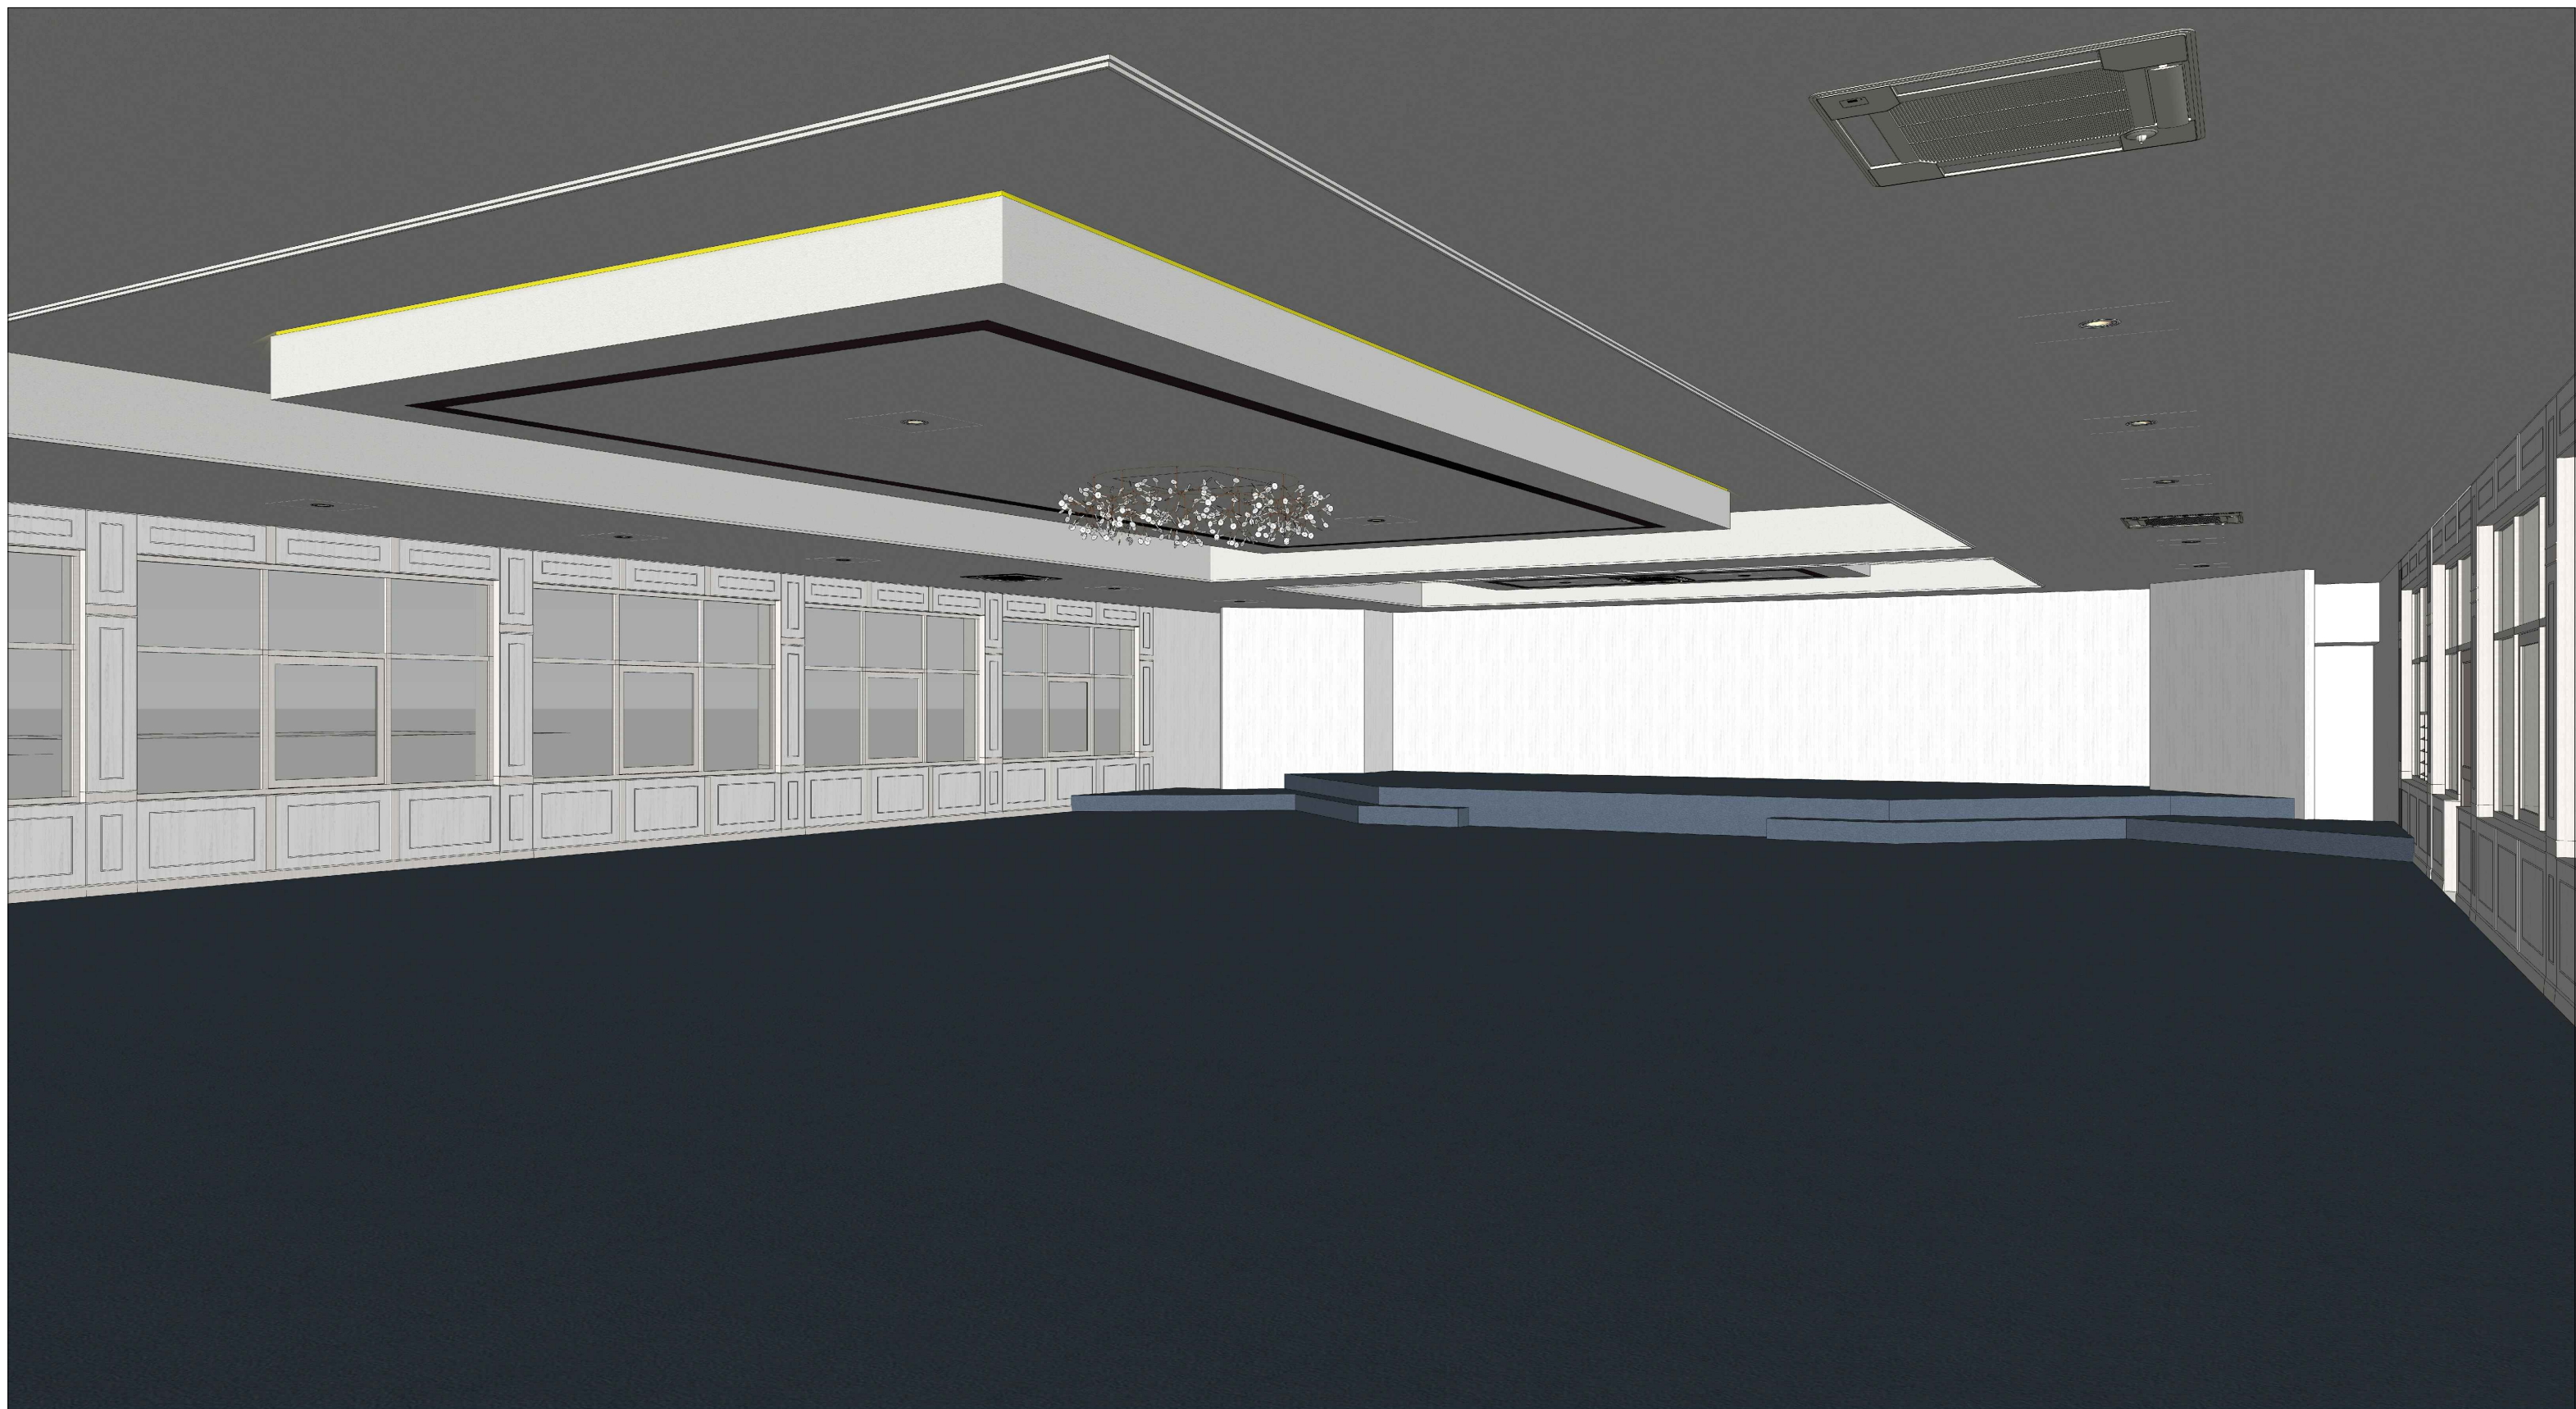

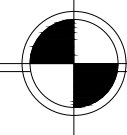 **PERSPEKTIF AULA**  
No scale



**BIRO UMUM SEKRETARIAT DAERAH  
PROVINSI SUMATERA UTARA**  
Jl. Pangeran Diponegoro N0.30 Madras Hulu  
Kec. Medan Polonoa, Kota Medan  
Sumatera Utara-20152

*Pekerjaan :*

**PEMELIHARAAN  
PLAFON GEDUNG  
AULA BINA GRAHA**

*Lokasi :*

**Jl. Pangeran Dipenogoro No.21  
A, Madras Hulu Kec. Medan  
Petisah, Kota Medan,  
Sumatera Utara-20151**

*Catatan :*

| Nama Gambar & Skala |               |
|---------------------|---------------|
| T E R T E R A       |               |
| Lembar              | Jumlah Lembar |
| 11                  | 15            |



**BIRO UMUM SEKRETARIAT DAERAH  
PROVINSI SUMATERA UTARA**  
Jl. Pangeran Diponegoro N0.30 Madras Hulu  
Kec. Medan Polonoa, Kota Medan  
Sumatera Utara-20152

**Pekerjaan :**

**PEMELIHARAAN  
PLAFON GEDUNG  
AULA BINA GRAHA**

**Lokasi :**

**Jl. Pangeran Dipenogoro No.21  
A, Madras Hulu Kec. Medan  
Petisah, Kota Medan,  
Sumatera Utara-20151**

**Catatan :**

**Nama Gambar & Skala**


**T E R T E R A**

**Lembar**


**12**

**Jumlah Lembar**

**15**

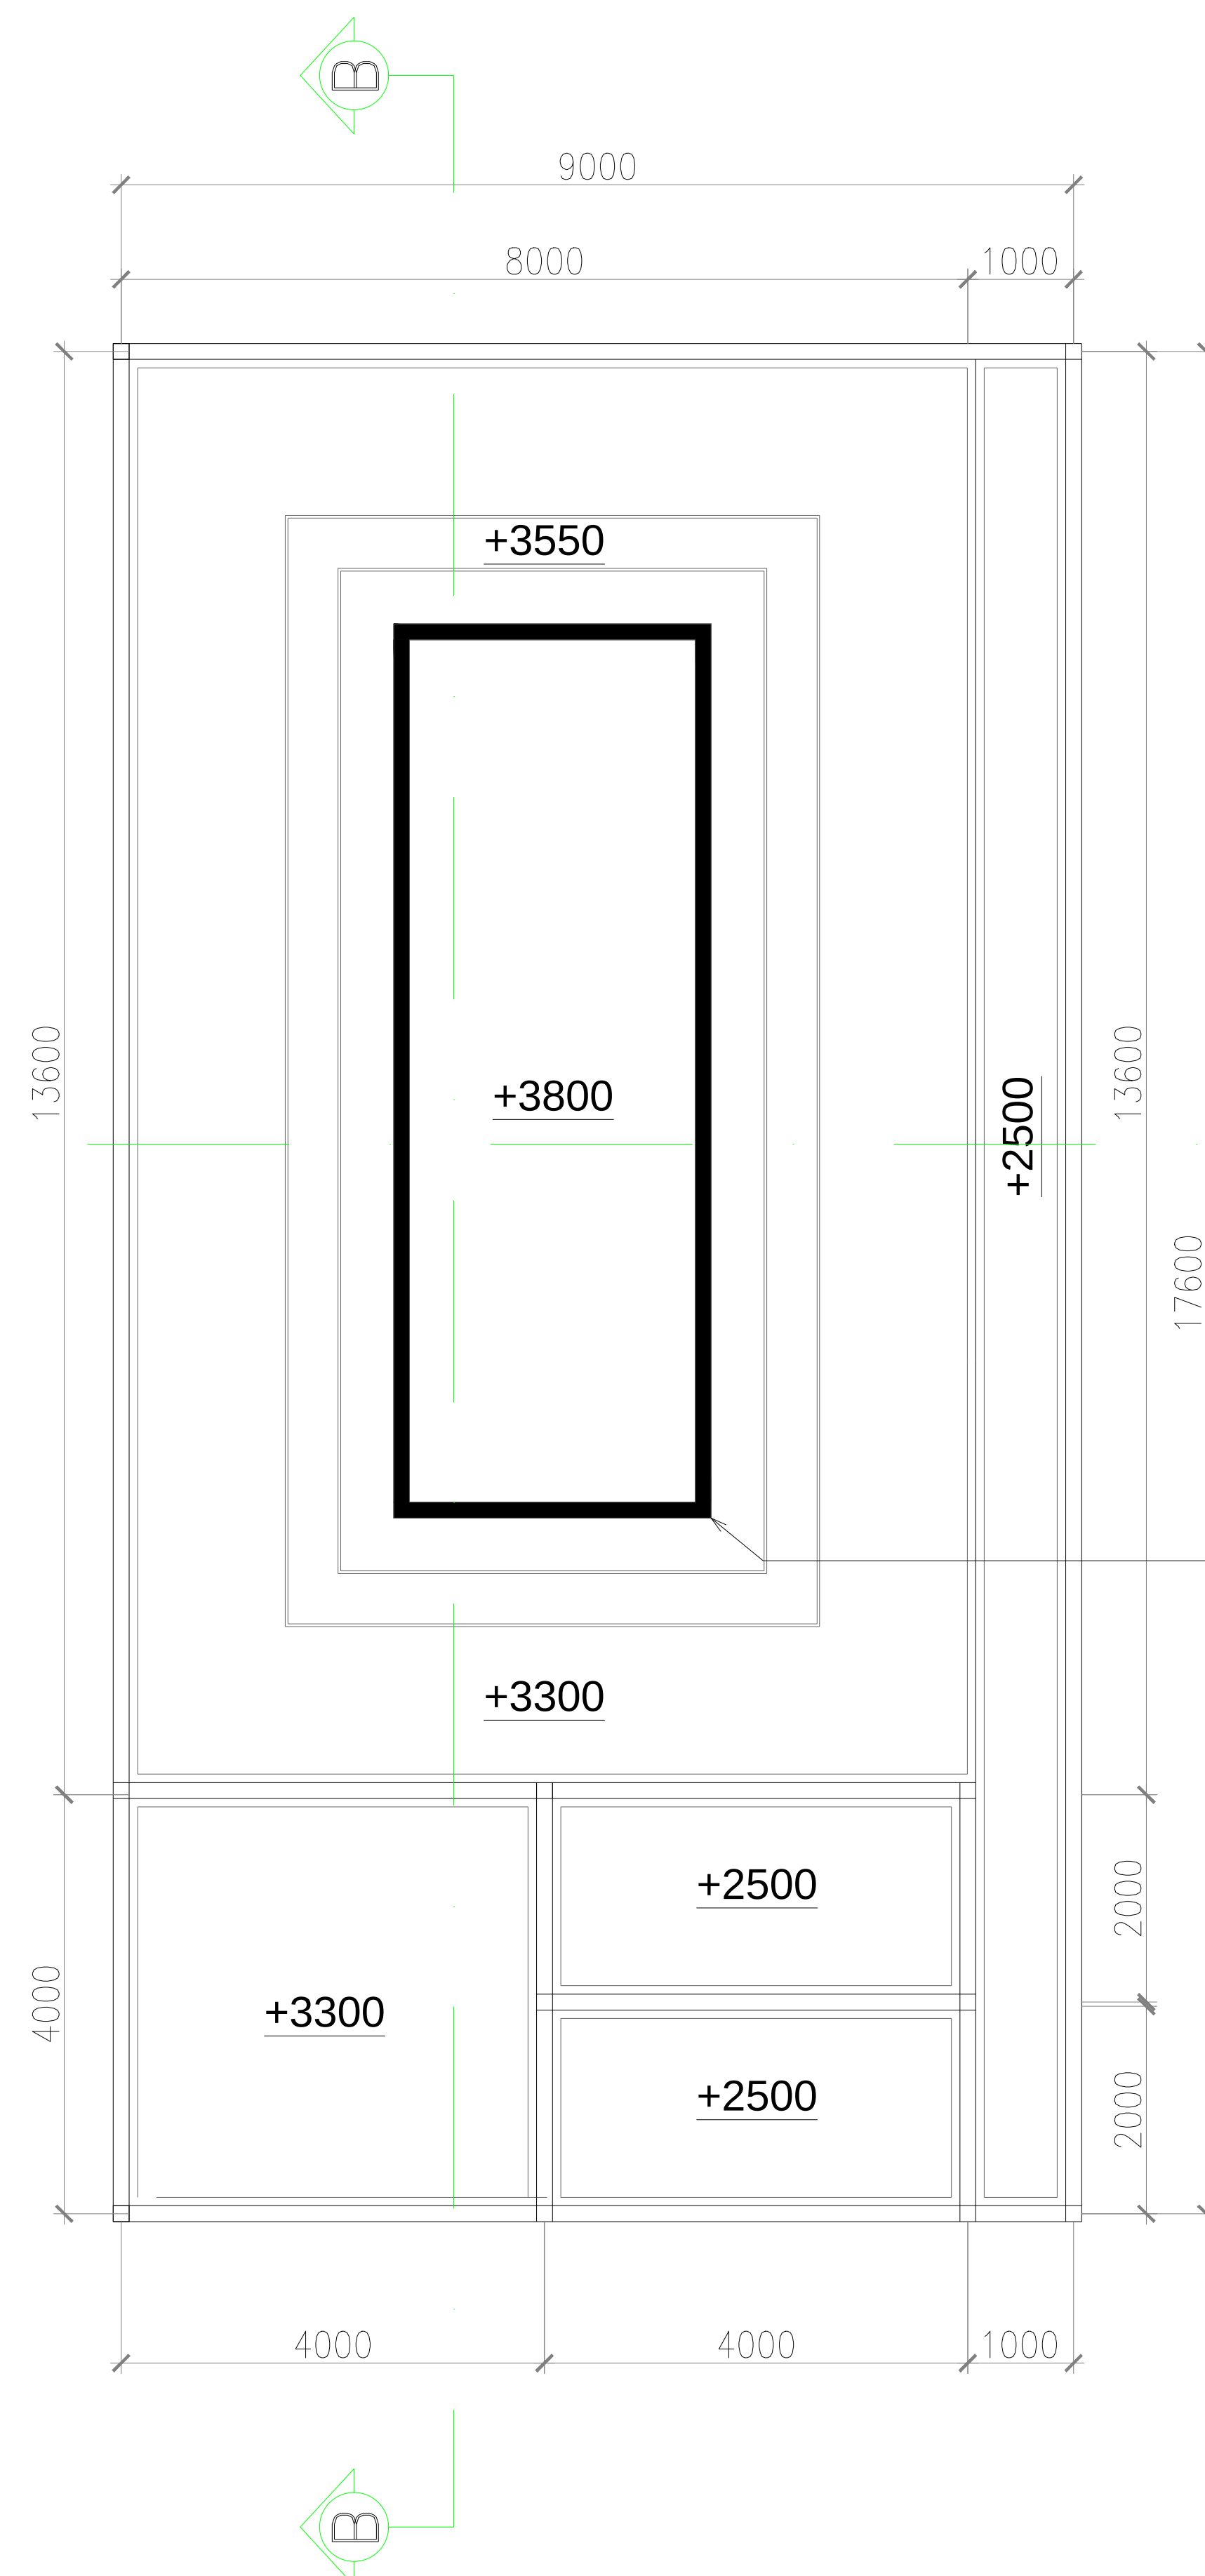


**RENCANA PLAFOND LOBBY AULA**  
Scale 1 : 100

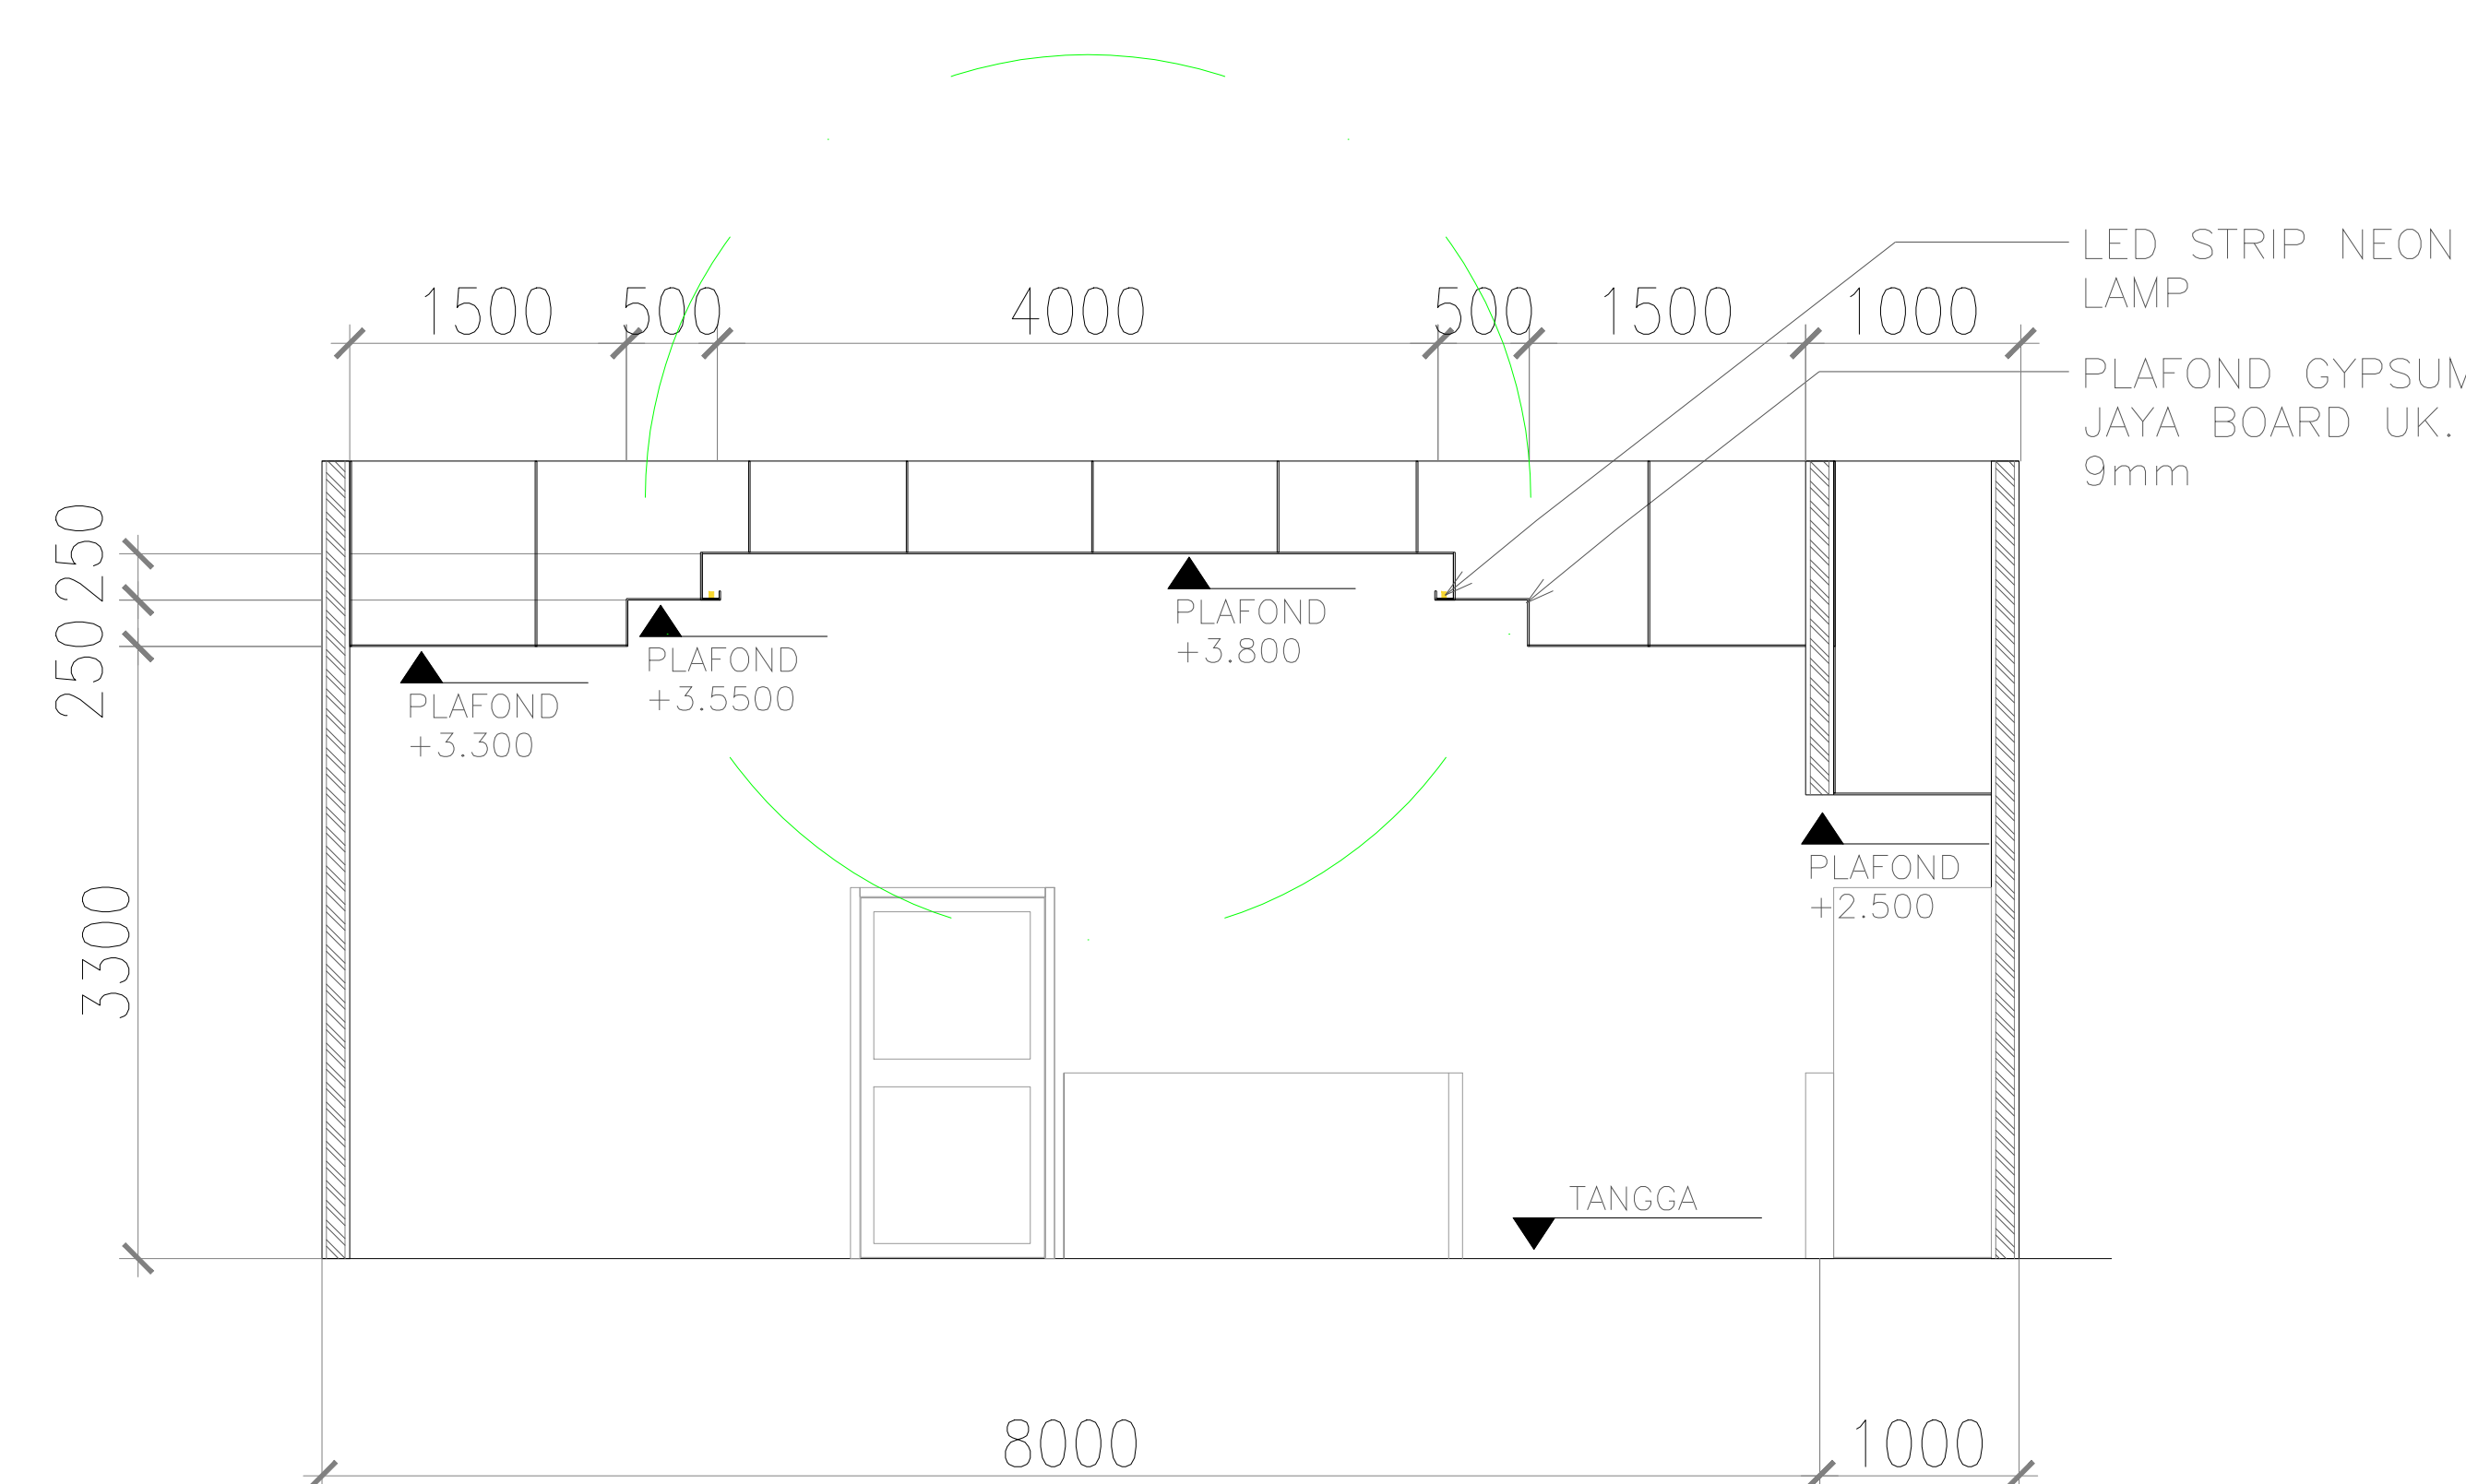

**POTONGAN A-A LOBBY AULA**  
Scale 1 : 75

**STICKER STRIP  
WARNA HITAM**

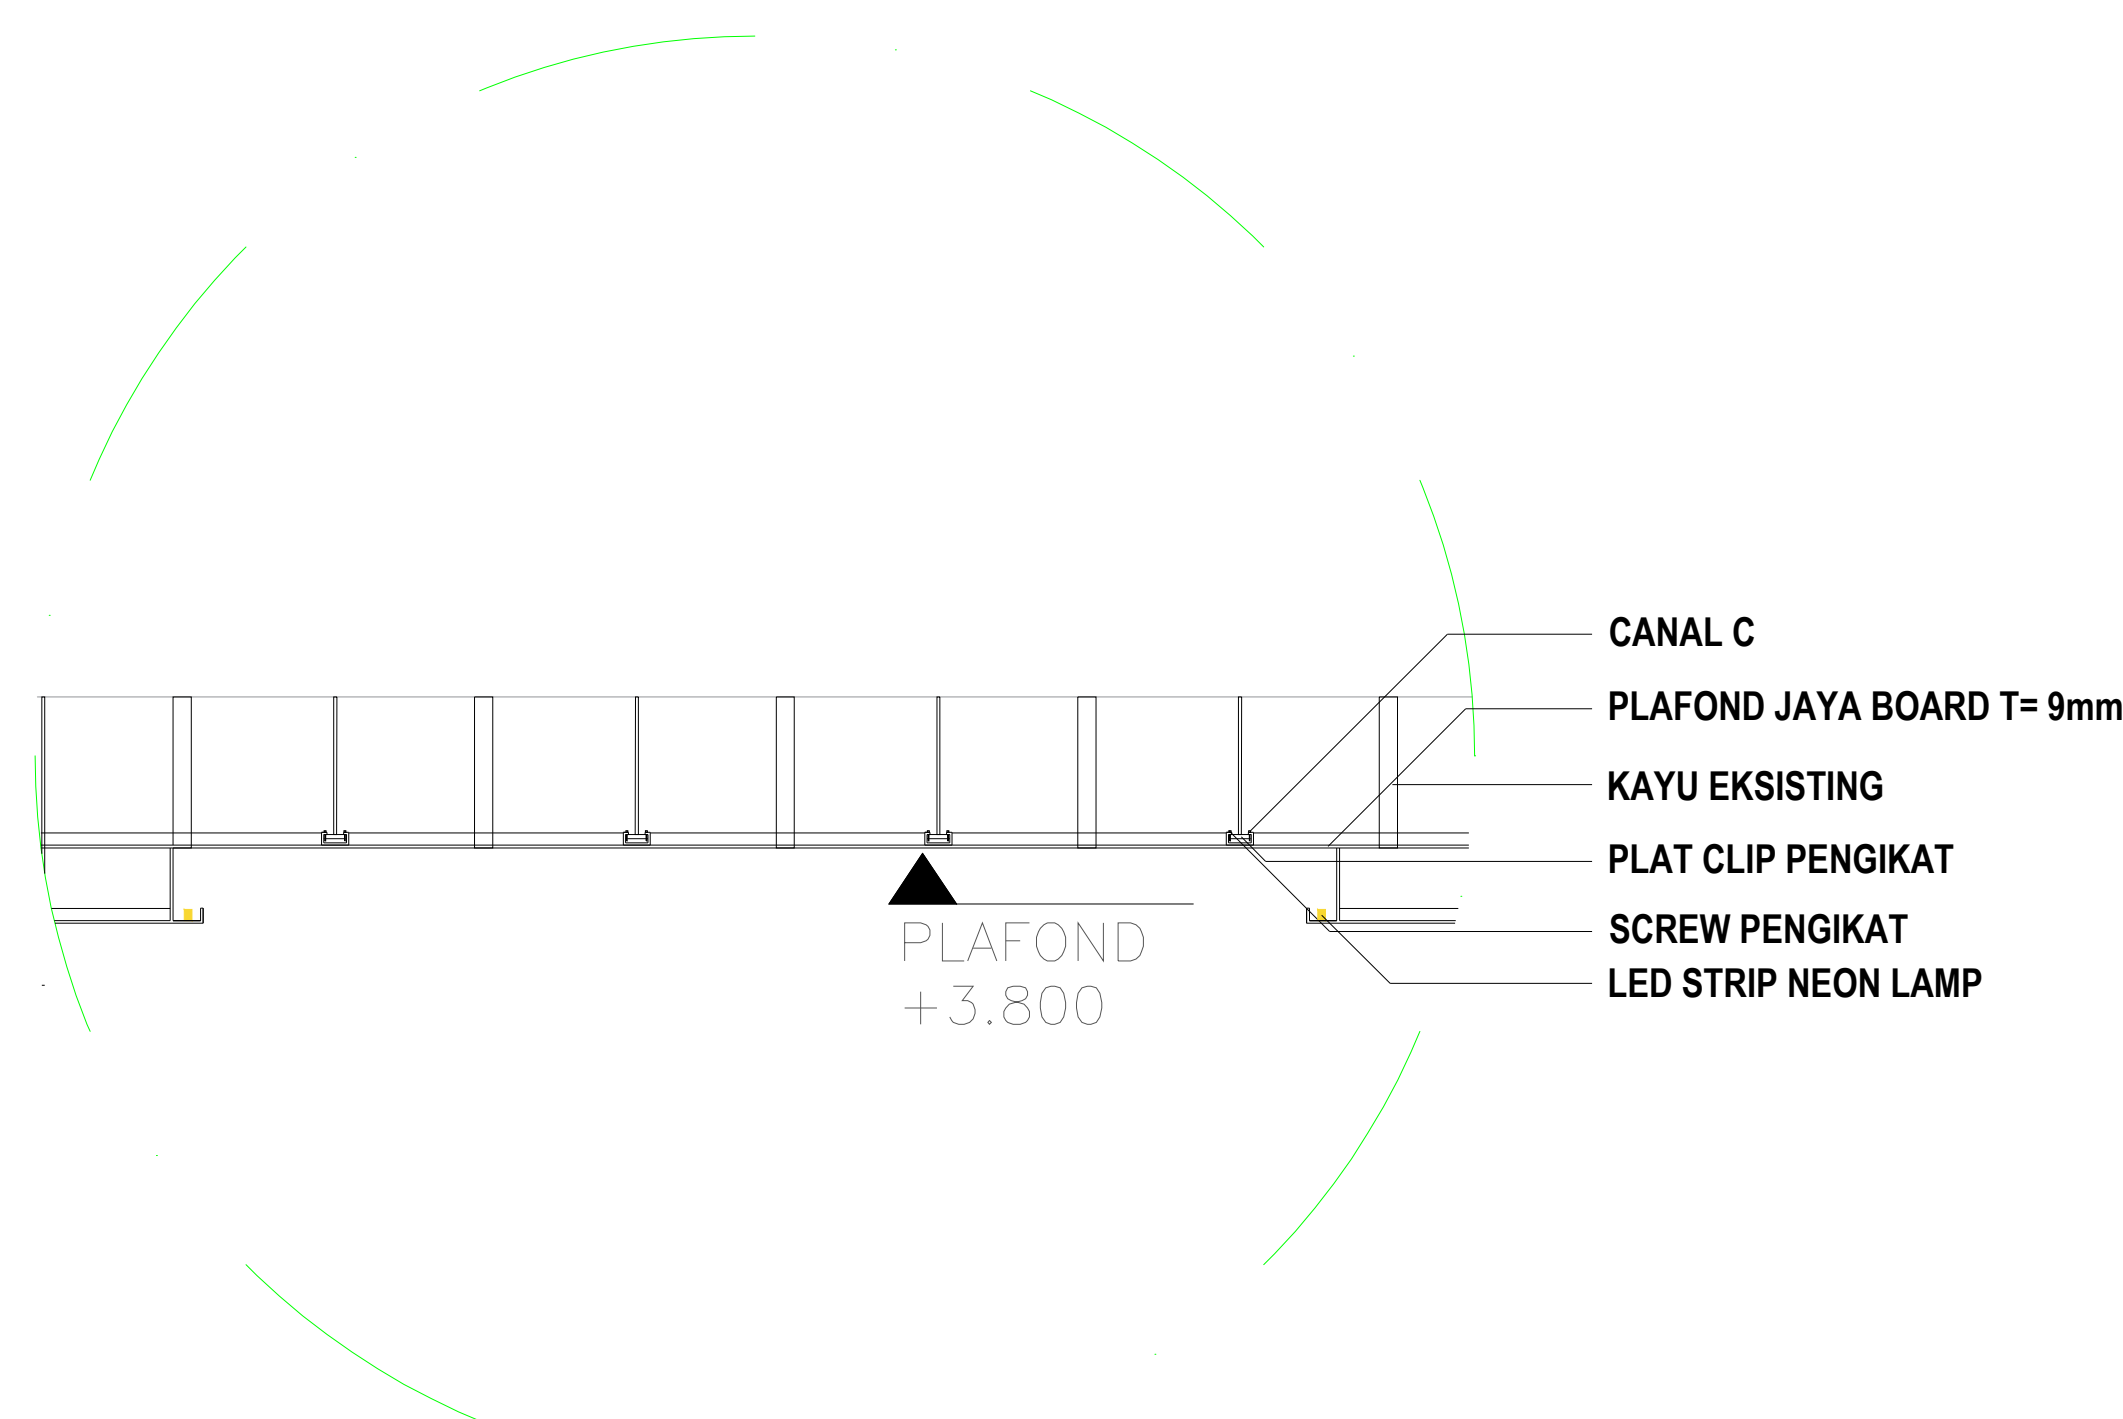

**DETAIL PLAFOND**  
Scale 1 : 50



**BIRO UMUM SEKRETARIAT DAERAH  
PROVINSI SUMATERA UTARA**  
Jl. Pangeran Diponegoro N0.30 Madras Hulu  
Kec. Medan Polonoa, Kota Medan  
Sumatera Utara-20152

Pekerjaan :

**PEMELIHARAAN  
PLAFON GEDUNG  
AULA BINA GRAHA**

Lokasi :

**Jl. Pangeran Dipenogoro No.21  
A, Madras Hulu Kec. Medan  
Petisah, Kota Medan,  
Sumatera Utara-20151**

Catatan :

Nama Gambar & Skala


**T E R T E R A**


Lembar


13


Jumlah Lembar


15

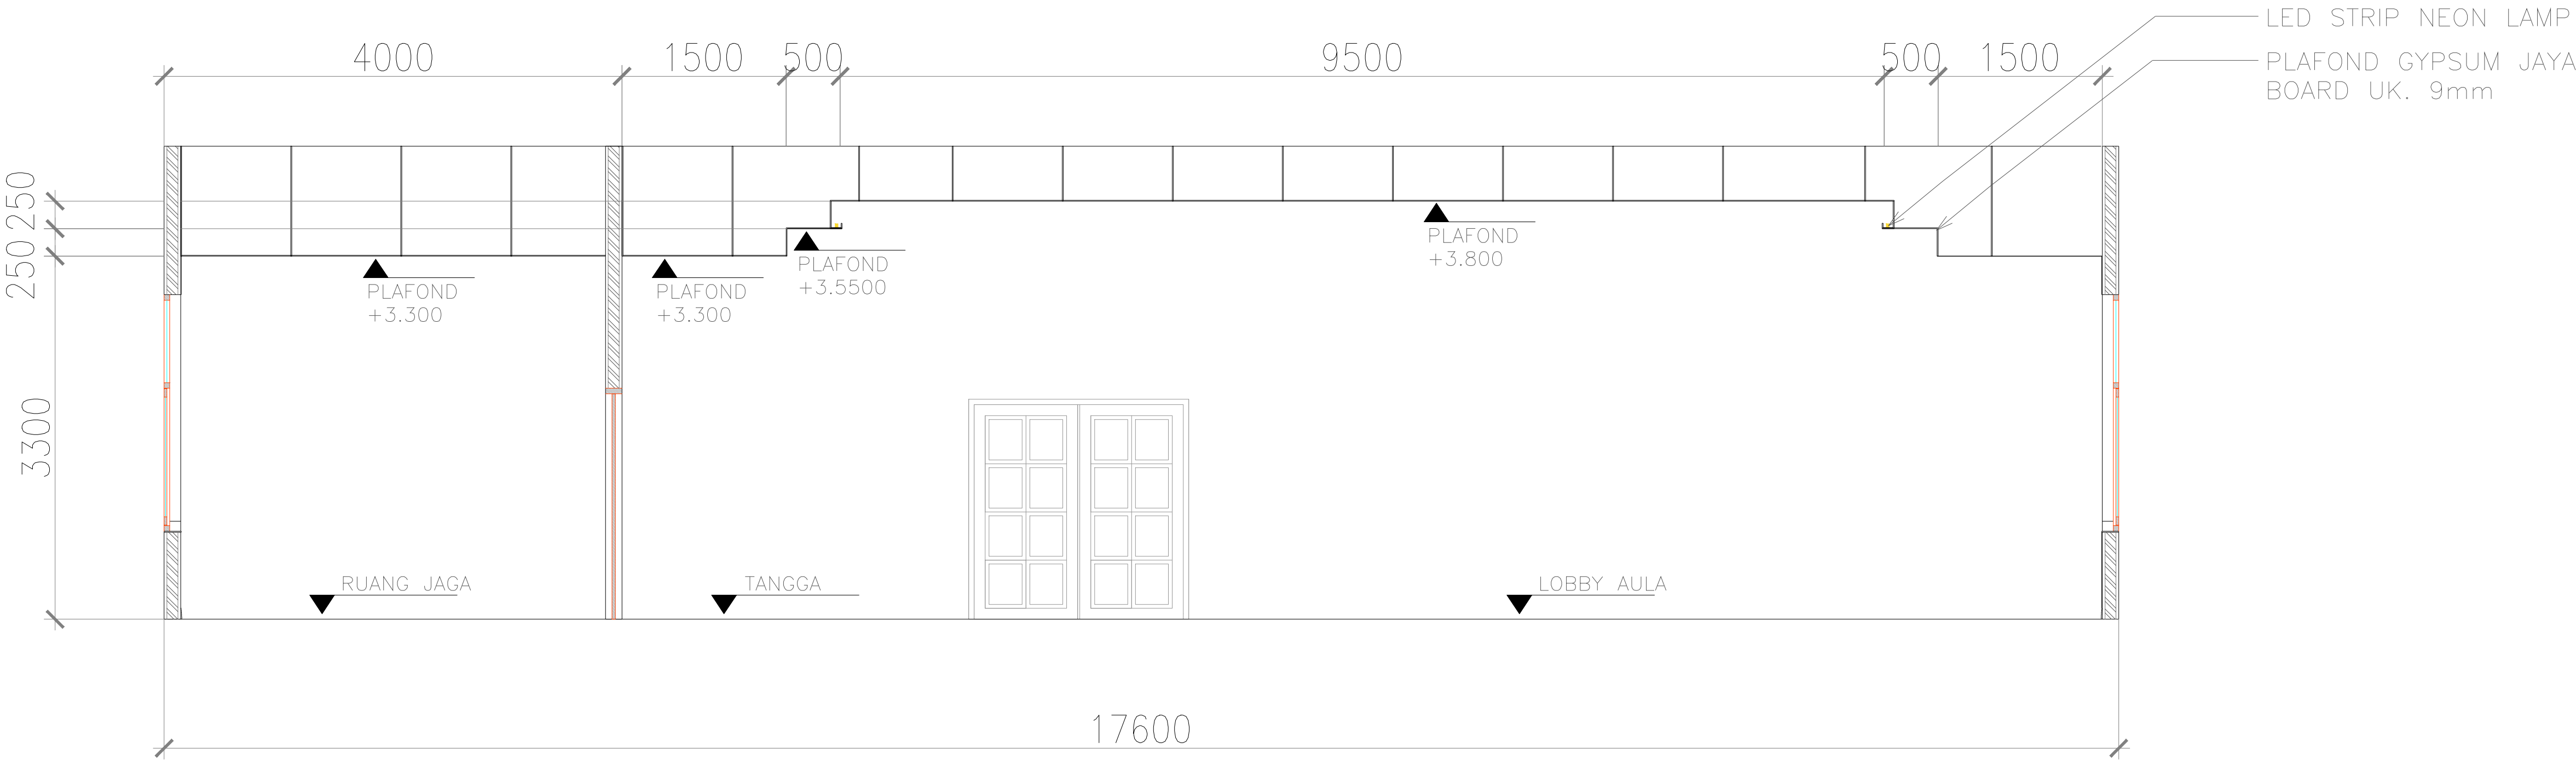


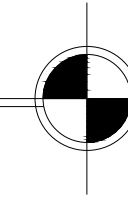 **POTONGAN B-B LOBBY AULA**  
Scale 1 : 75

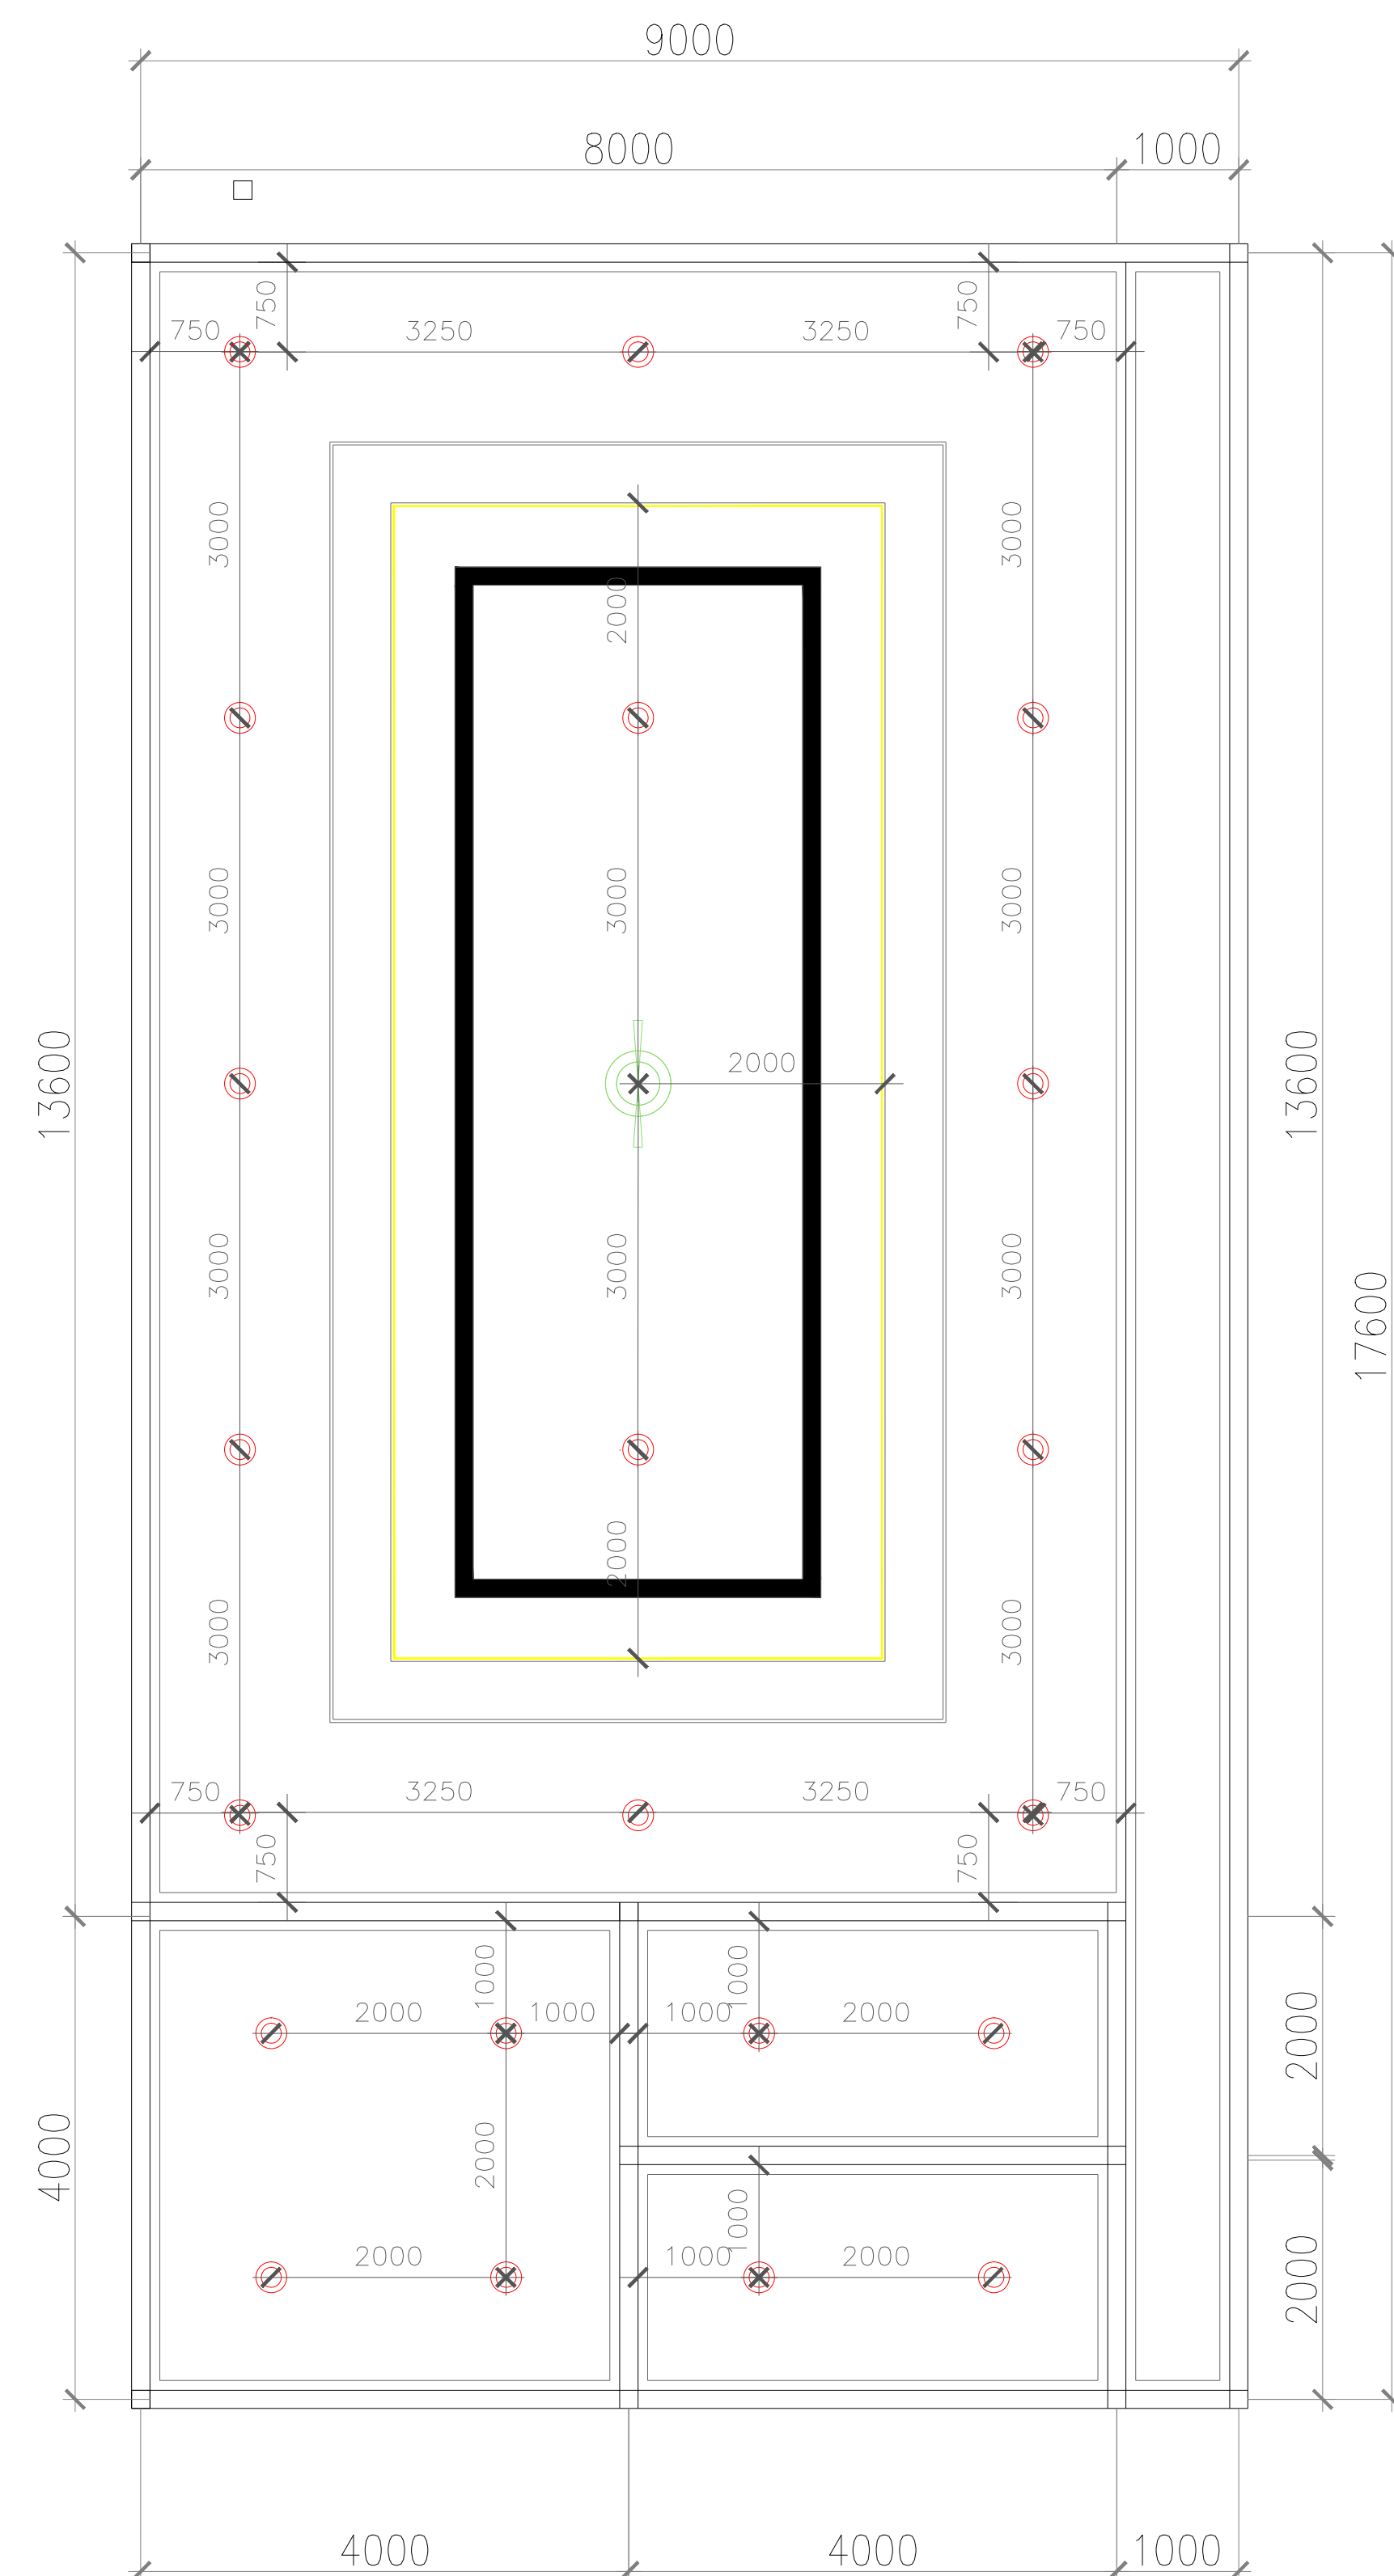

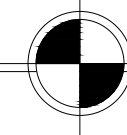 **RENCANA TITIK LAMPU LOBBY AULA**  
Scale 1 : 100

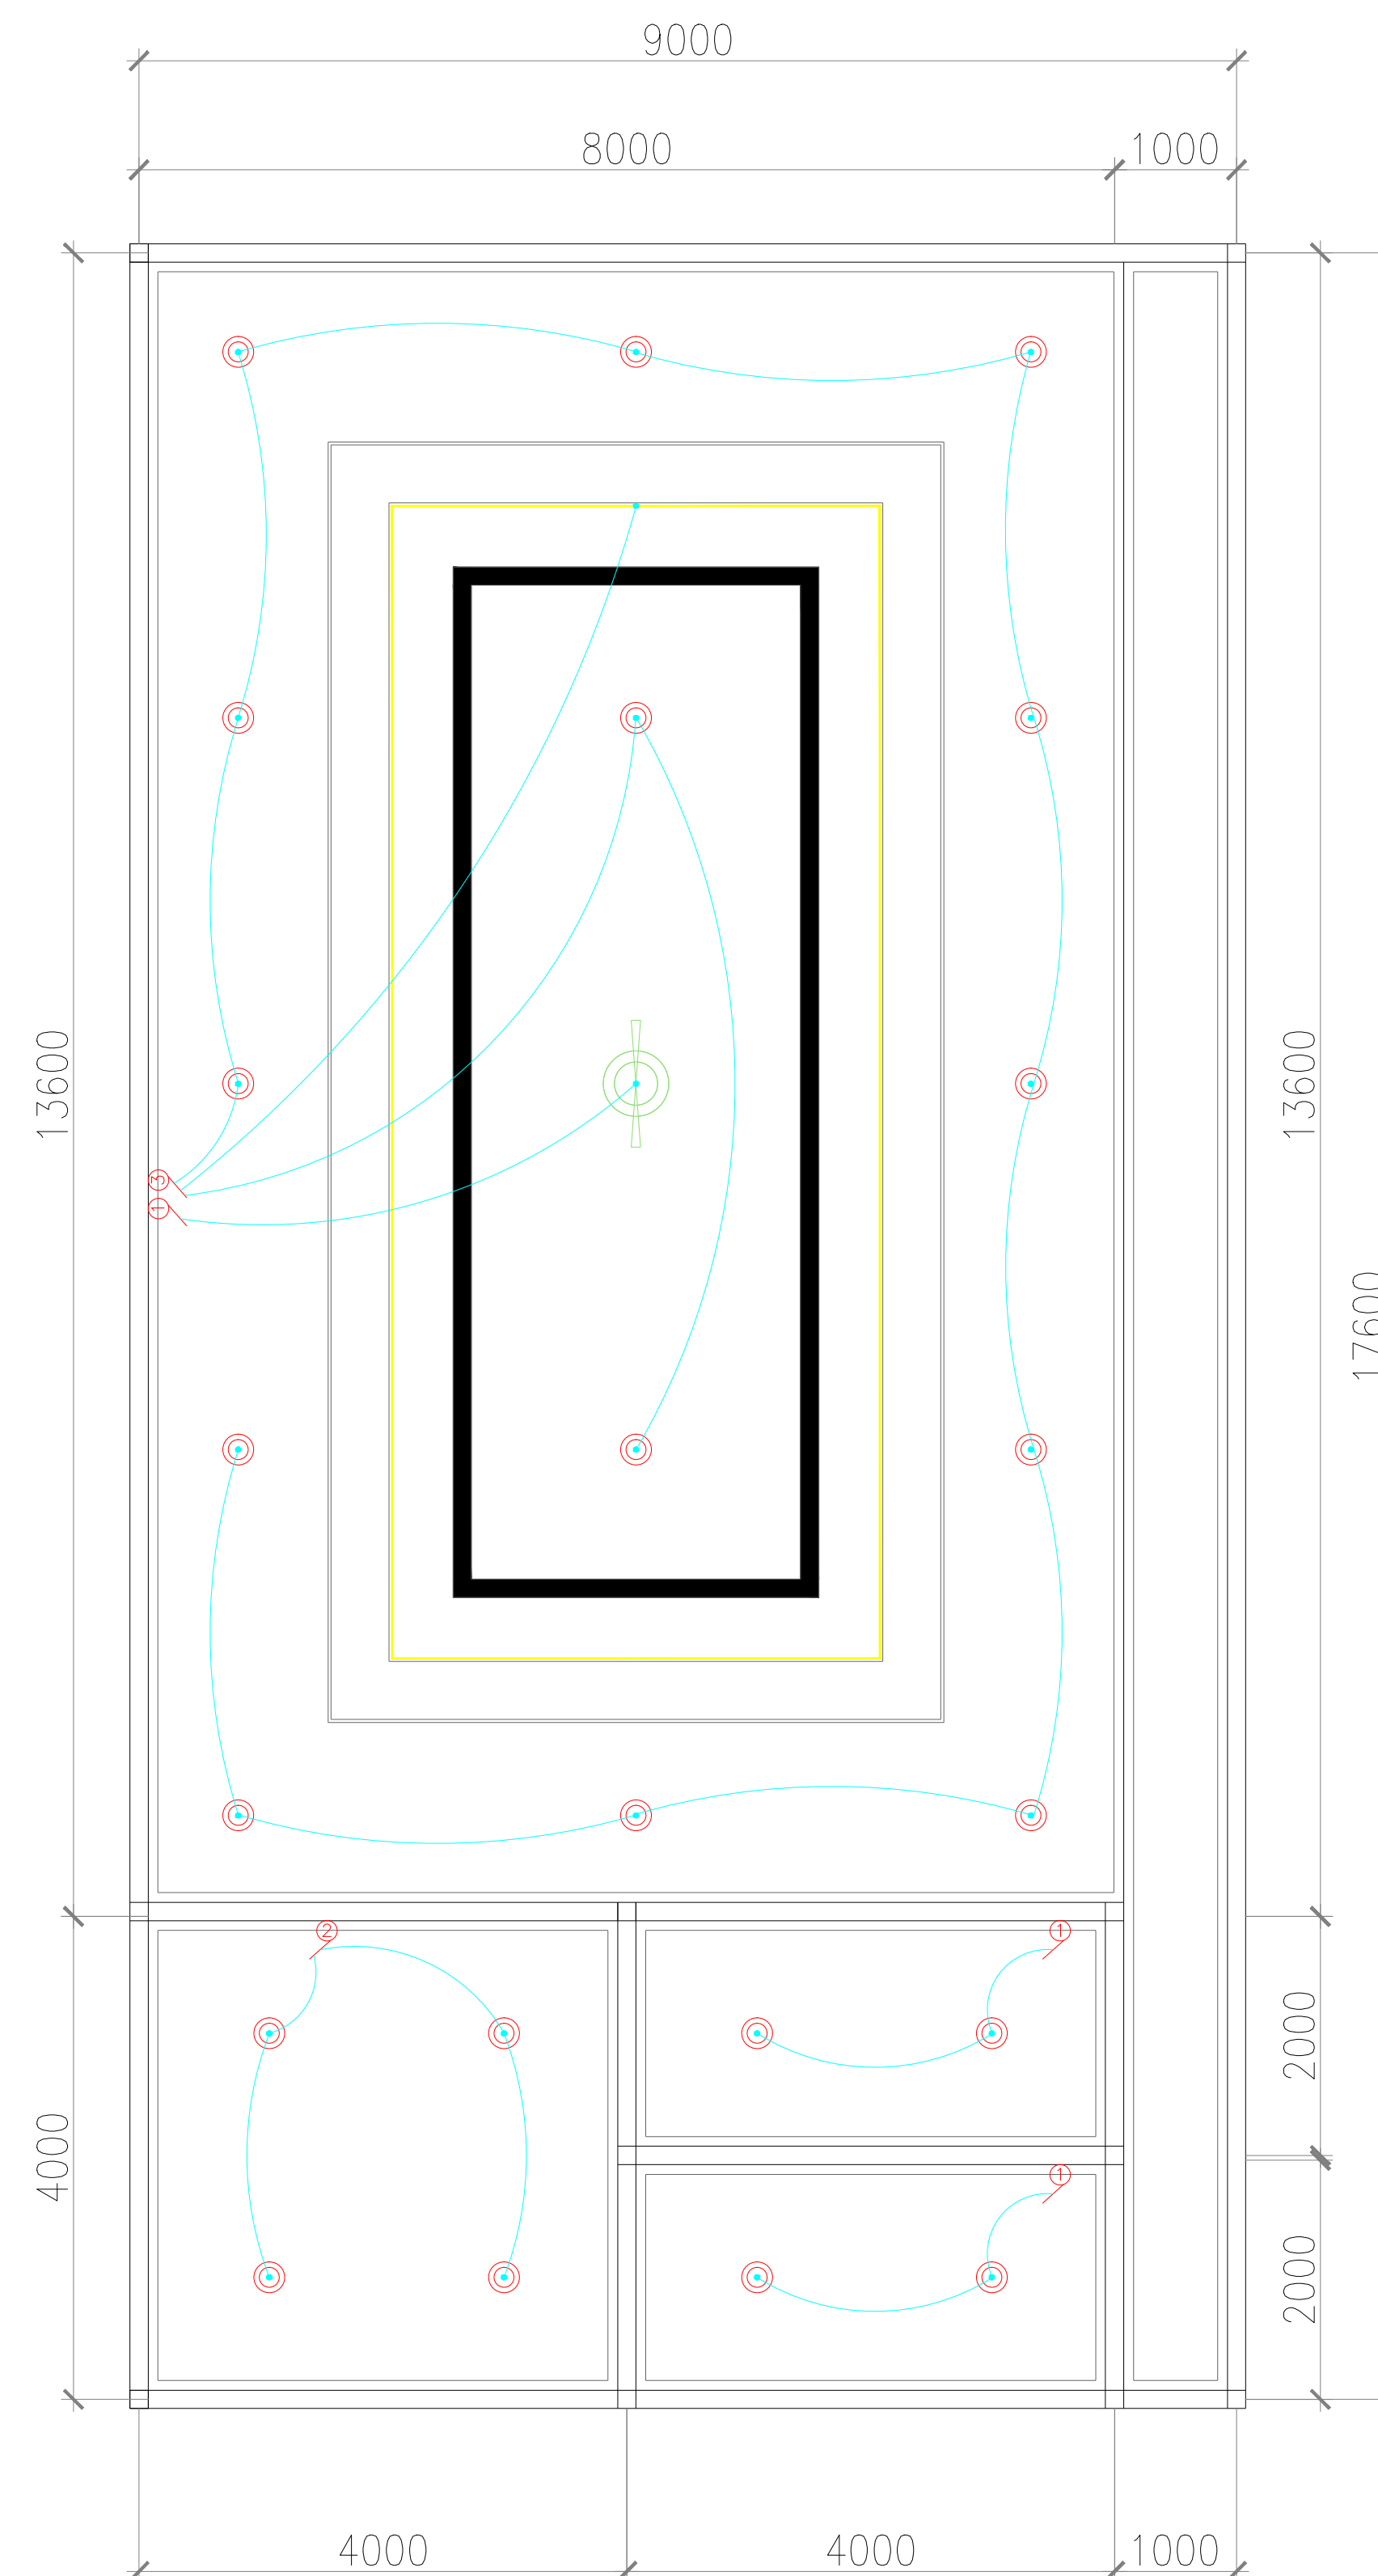

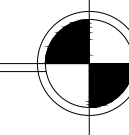 **RENCANA ELEKTRIKAL LOBBY AULA**  
Scale 1 : 100



**BIRO UMUM SEKRETARIAT DAERAH  
PROVINSI SUMATERA UTARA**

Jl. Pangeran Diponegoro N0.30 Madras Hulu  
Kec. Medan Polonoa, Kota Medan  
Sumatera Utara-20152

**Pekerjaan :**

**PEMELIHARAAN  
PLAFON GEDUNG  
AULA BINA GRAHA**

**Lokasi :**

**Jl. Pangeran Dipenogoro No.21  
A, Madras Hulu Kec. Medan  
Petisah, Kota Medan,  
Sumatera Utara-20151**

**Catatan :**

-  **Saklar Single t = 120 cm**
-  **Saklar Double t = 120 cm**
-  **Saklar Triple t = 120 cm**
-  **Lampu Downlight Low 13 W Phillips Meson**
-  **Lampu Gantung Hias**
-  **Lampu LED Strip Neon Ceiling Warm White**
-  **Arus Listrik**

**22 Buah Lampu Downlight 13 W  
1 Buah Lampu LED Strip Neon  
1 Buah Lampu Gantung Hias**

**Nama Gambar & Skala**

**T E R T E R A**


**Lembar**

**14**

**Jumlah Lembar**

**15**

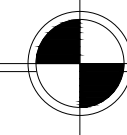

 **PERSPEKTIF LOBBY AULA**  
No scale



**BIRO UMUM SEKRETARIAT DAERAH  
PROVINSI SUMATERA UTARA**  
Jl. Pangeran Diponegoro N0.30 Madras Hulu  
Kec. Medan Polonoa, Kota Medan  
Sumatera Utara-20152

*Pekerjaan :*

**PEMELIHARAAN  
PLAFON GEDUNG  
AULA BINA GRAHA**

*Lokasi :*

**Jl. Pangeran Dipenogoro No.21  
A, Madras Hulu Kec. Medan  
Petisah, Kota Medan,  
Sumatera Utara-20151**

*Catatan :*

| Nama Gambar & Skala |               |
|---------------------|---------------|
| T E R T E R A       |               |
| Lembar              | Jumlah Lembar |
| 15                  | 15            |